

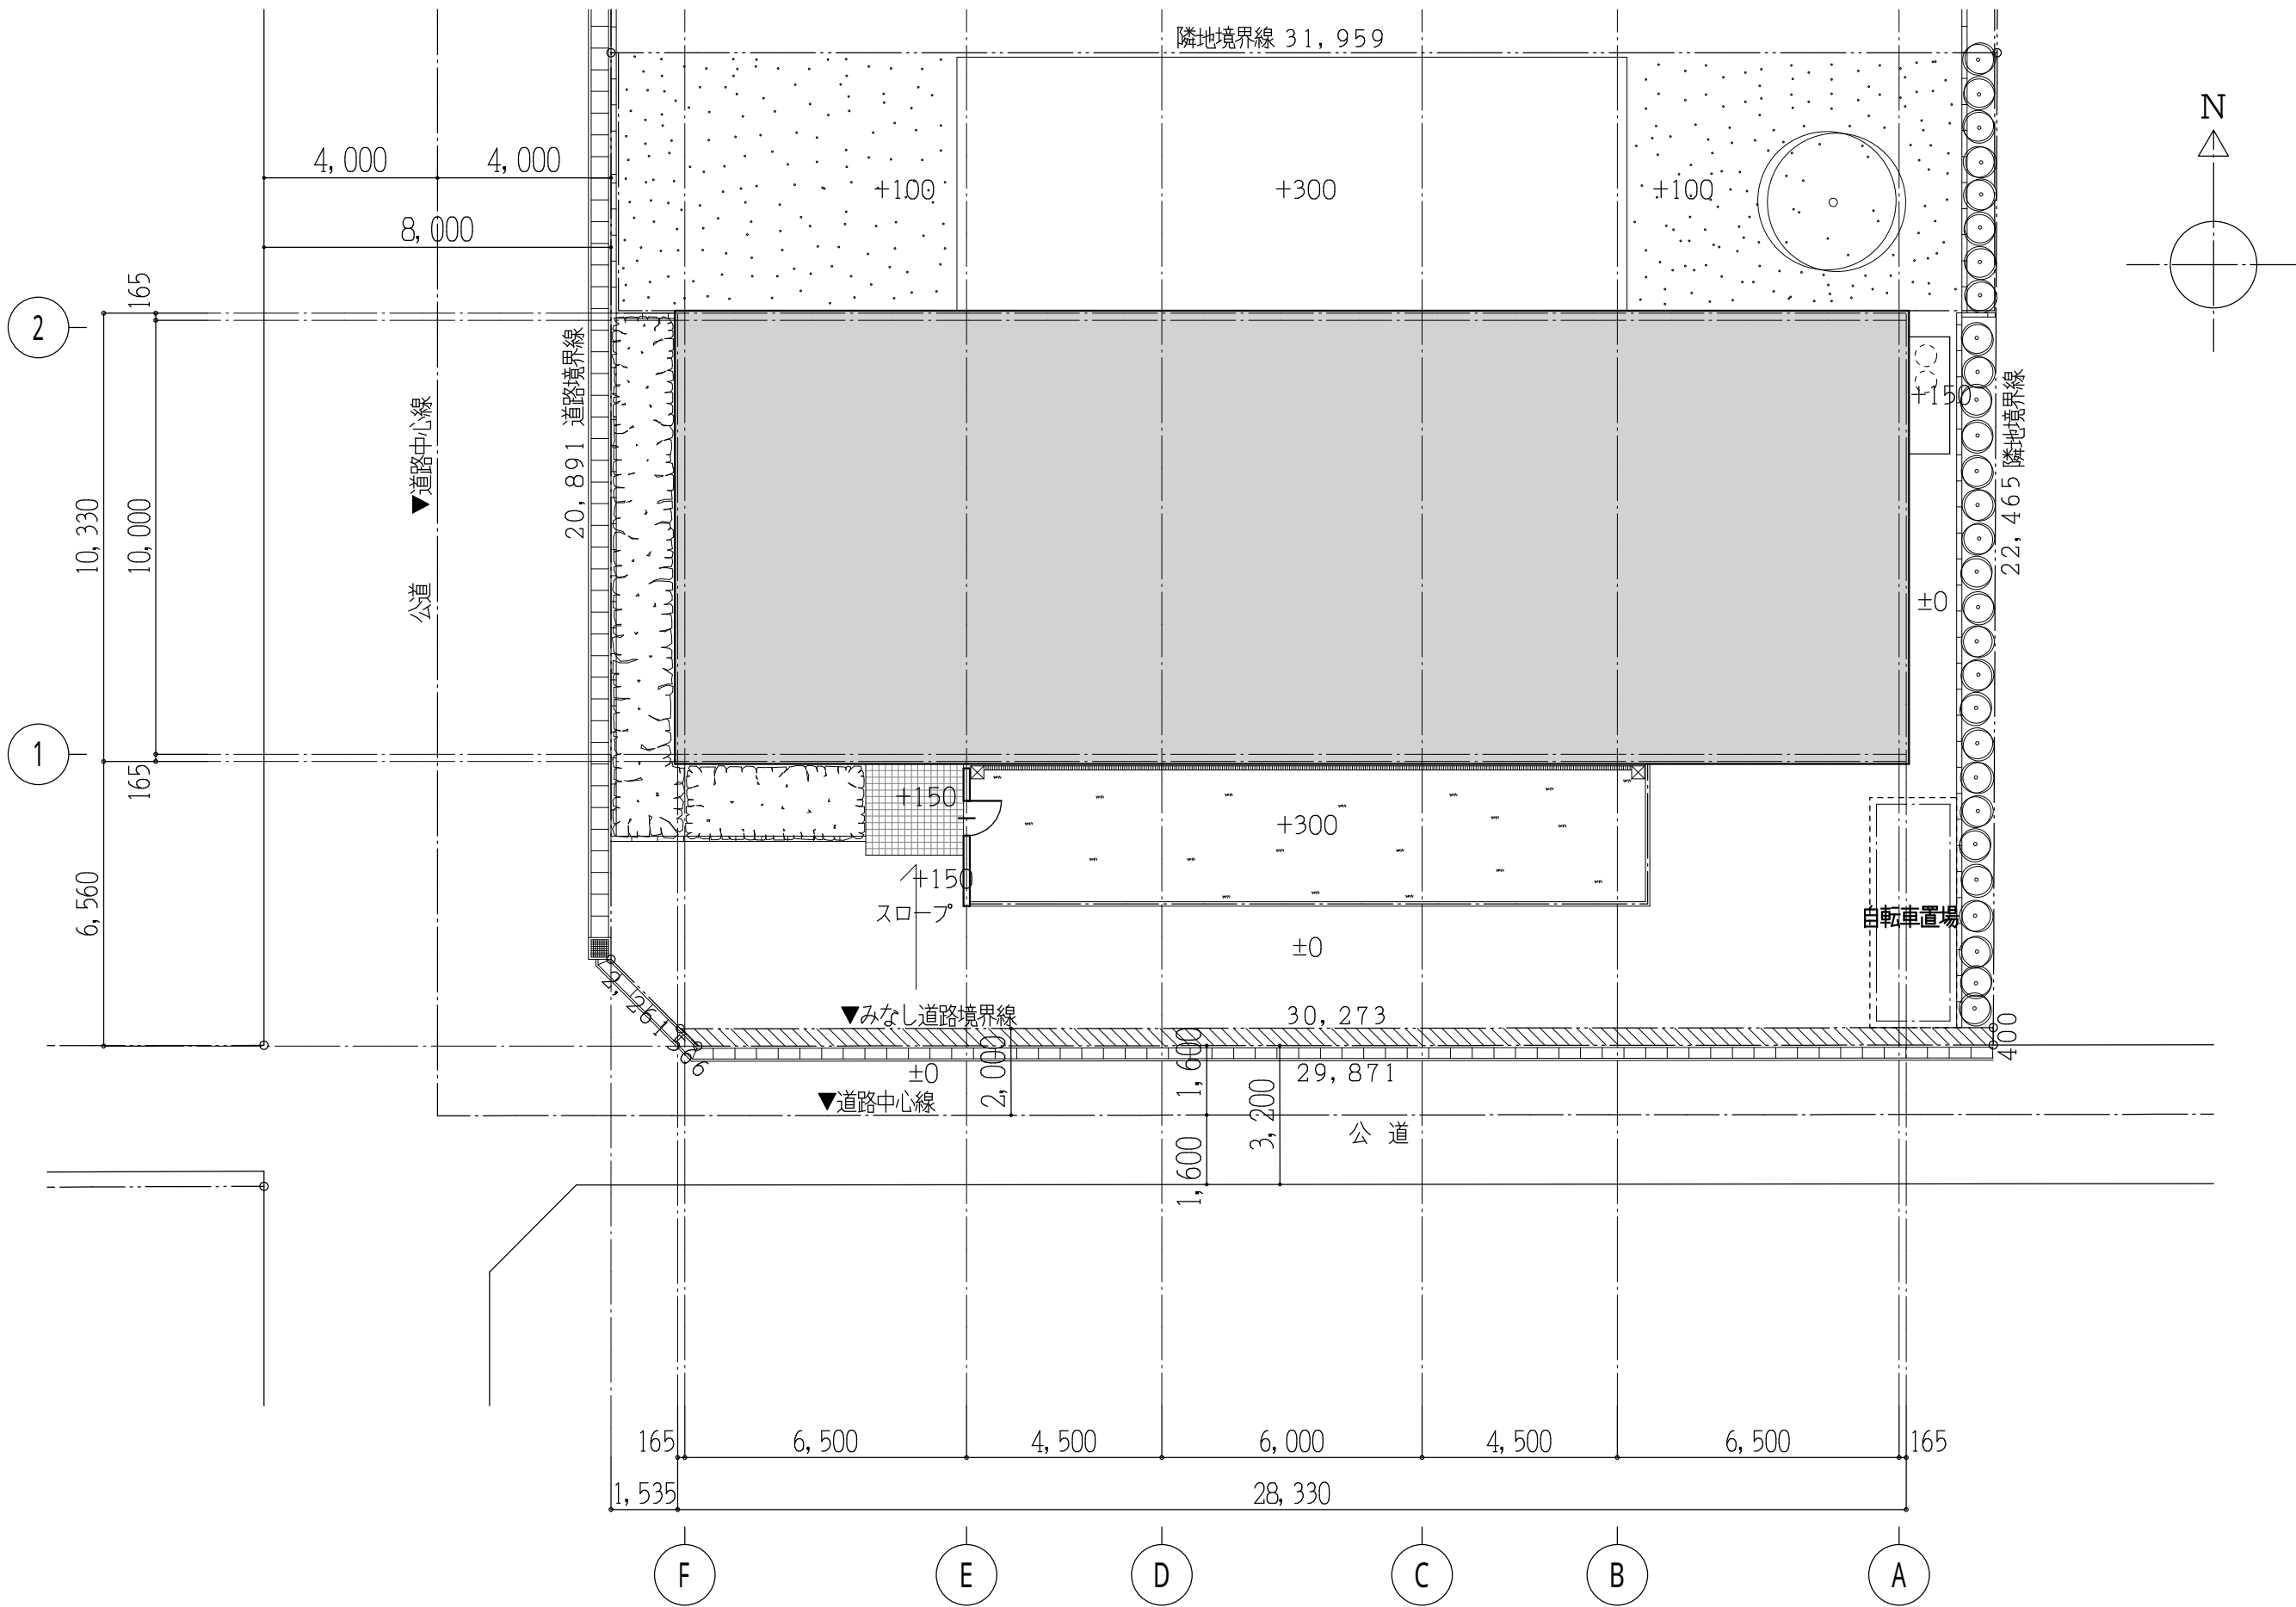
A 保育所

図面リスト

図面の種類	図面名称	図番
建築図	配置図	A-01
	外部仕上表	A-02
	内部仕上表	A-03
	1 階平面図	A-04
	R 階平面図	A-05
	立面図-1	A-06
	立面図-2	A-07
	断面図	A-08
	断面詳細図	A-09
	1 階建具配置図	A-10
	建具表	A-11
設備図	空調設備 機器表	A-12
	空調設備 1 階平面図	A-13
	換気設備 1 階平面図	A-14
	給湯設備 1 階平面図	A-15
	照明器具姿図	A-16
	電灯設備 平面図	A-17

建物概要

建物名称	A 保育所
建築物所在地	東京都中央区八丁堀
延べ面積	292.64 m ²
階数	地上 1 階、地階なし



※ 太陽光パネルなし

工事名称
A 保育所

図面名称
配置図


縮尺
1/150


図面番号

A - 01


外部仕上表		外部・内部仕上共通事項	
部 位	仕 上	シート防水 珪1.5	加硫ゴム系シート防水 日新工業㈱ NPシート2号Sタイプ 非歩行用露出防水 又は同等
屋 根	陸屋根:シート防水t=1.5 ベースボードINt=30(硬質ウレタン系断熱材φ30程度) ルーフデッキ(吹付け硬質ウレタンA種1φ100)	塩ビシート防水 φ2.0	ロンシール工業㈱ ロンブルーフェース 又は同等
		吹付タイル	スタンダード品 メーカー指定無し
笠 木	AL. 笠木+捨て笠木	長尺ビニル床シート	スタンダード品 メーカー指定無し
		タイルカーペット	特記なき限り ㈱タジマ スタンダード品
外 壁	乾式タイル(引掛け・目地詰工法) スラグセメント板ベース 透湿防水シート	フローリング(防音性対応)	パナソニック電工 ウッドックラックレス40Z 又は同等
	化粧サイディング φ12(大板) 透湿防水シート	EP	合成樹脂エマルジョンペイント
巾 木	モルタル金コテ 目地入れ	OP	合成樹脂調合ペイント
		OS	オイルステイン拭き取り
樋	樋種:カラー樋と樋種 位置及び管径は平面図による	CL	クリアラッカー
		PB φ9.5	石膏ボード (QM-9828)
ルーフドレイン	鋳鉄製堅型・横型ルーフドレイン 位置及び管径は平面図による	PB φ12.5	石膏ボード (NM-8619)
		木軸準耐火構造間仕切壁	45分準耐火間仕切壁 PBφ12.5+9.5 両面張り 天井裏・小屋裏まで平成12年建設省告示 第1358号
玄関廻り	床:150角タイル貼り	耐水ボード	シーリング石膏ボード (QM-9826・NM-9346) ※水廻りについては耐水ボードを使用するものとする
		ケイカル板	石綿スレート けい酸カルシウム板 (NM-8576)
庇 (玄関・保育室・汚物室廻り)	屋根:ガルバリウム鋼板t=0.4 立平葺き アスファルトルーフィング 耐水合板t=12	ジプトーン	不燃ジプトーン φ9.5 (NM-8613)
	軒裏:吹付タイル ケイカル板t=4.0	ビニルクロス	特記なき限りAA級・難燃以上とする 防火1級
	幕板:玄関・保育室前:カラーガルバリウム鋼板t=0.4加工	間仕切り壁下地	木軸壁:柱90×90 間柱45×90、45×45(杉 一等 又は同等)
	幕板:汚物室:化粧サイディング(スタンダード品)	天井下地	LSG下地
屋外保育エリア	床 :豆砂利コンクリート洗い出し仕上げ φ120 碎石 φ50 溶接金網 6φ@150 十文字	カーテン	防災指定品(カーテンは別途工事)
		乾式タイル	外壁:指定メーカー 国代耐火工業所
		100角タイル(玄関)	玄関床:㈱INAX ピアッツアOXシリーズ 又は同等
		150角タイル(玄関廻り)	玄関廻り床:㈱INAX ピアッツアOXシリーズ 又は同等
断 熱	1Fスラブ下:発泡スチロール t=50敷込み		
	天井裏:グラスウール t=50(24kg/m³)		
	外壁廻り:グラスウール t=100(24kg/m³)		
防 湿	1Fスラブ下:防湿フィルム t=0.15		
サイン	150角 ステンレス箱文字 HL仕上 15文字		
※ 太陽光パネルなし		工事名称 A 保育所	
		図面名称 外部仕上表	
		図面番号 A - 02	

内部仕上表															
階 数	室 名	排煙設備		床		巾 木		壁		天 井		廻 り 縁	天 井 高	備 考	室名札
		自然	告示 1436号	仕 上	下 地	仕 上	高 さ	仕 上	下 地 (+9.5)は準耐火構造仕切壁の場合とする	仕 上	下 地				
1 階	玄 関			タイル貼り 100角		タイル貼り 100角	100	ビニルクロス貼り（AA） 不燃材	PB ﾏ12.5（+9.5）	ジプトーン ﾏ9.5		塩ビ	2600	下足棚	
	ホール 手洗			長尺ビニル床シート貼り ﾏ2.0	コンクリート金コテ	ソフト巾木	100	ビニルクロス貼り（AA） 不燃材	PB ﾏ12.5（+9.5）	ジプトーン ﾏ9.5		塩ビ	2500	洗面台、カウンター アコーディオンスクリーンH=900	
	事務室・宿直室			タイルカーペット張り（スタンダード品）	コンクリート金コテ	ソフト巾木	75	ビニルクロス貼り（AA）	PB ﾏ12.5（+9.5）	ジプトーン ﾏ9.5		塩ビ	2400		◎
	押 入			合板 ﾏ5.5				合板 ﾏ5.5	木下地	合板 ﾏ4.0		木 10×10	2300	押入棚：中段、上段（規格品）	
	調理室			長尺ビニル床シート貼り ﾏ2.0	コンクリート金コテ	ソフト巾木	75	EP塗り	PB ﾏ12.5	ジプトーン ﾏ9.5		塩ビ	2400	流し台、吊戸棚、面台、収納棚	◎
	ロッカー室			長尺ビニル床シート貼り ﾏ2.0	コンクリート金コテ	ソフト巾木	75	EP塗り	PB ﾏ12.5	ジプトーン ﾏ9.5		塩ビ	2400		◎
	W C			長尺ビニル床シート貼り ﾏ2.0	コンクリート金コテ	ソフト巾木	75	ビニルクロス貼り（AA）	PB ﾏ12.5	ジプトーン ﾏ9.5		塩ビ	2300	面台	●
	物 入			長尺ビニル床シート貼り ﾏ2.0	コンクリート金コテ	ソフト巾木	75	EP塗り	PB ﾏ12.5	ジプトーン ﾏ9.5		塩ビ	1925		
	職員WC			長尺ビニル床シート貼り ﾏ2.0	コンクリート金コテ	ソフト巾木	75	ビニルクロス貼り（AA）	PB ﾏ12.5	ジプトーン ﾏ9.5		塩ビ	2300		●
	保育室			フローリング貼り（直貼り）（防音性対応）	コンクリート金コテ	米柵 OS. CL	100	シナベニア ﾏ5.5 OS. CL	PB ﾏ12.5（+9.5）	ビニルクロス貼り（ニート）	PB ﾏ9.5	塩ビ	2500	収納棚	◎
								壁：ビニルクロス貼り（AA）	PB ﾏ12.5（+9.5）						
	乳児室			フローリング貼り（直貼り）（防音性対応）	コンクリート金コテ	米柵 OS. CL	100	シナベニア ﾏ5.5 OS. CL	PB ﾏ12.5（+9.5）	ジプトーン ﾏ9.5		塩ビ	2500		◎
								壁：ビニルクロス貼り（AA）	PB ﾏ12.5（+9.5）						
	汚物室			長尺ビニル床シート貼り ﾏ2.0	コンクリート金コテ	ソフト巾木	75	EP塗り	PB ﾏ12.5	ジプトーン ﾏ9.5		塩ビ	2400	流し槽、洗濯機ﾊﾞﾝ、面台、収納棚	◎
				一部 塩ビシート防水 ﾏ2.0		一部 塩ビシート防水 ﾏ2.0 立上がり	100	一部 ステンレス ﾏ0.4 HL H=1900							
	リネン・倉庫			長尺ビニル床シート貼り ﾏ2.0	コンクリート金コテ	ソフト巾木	75	EP塗り	PB ﾏ12.5（+9.5）	ジプトーン ﾏ9.5		塩ビ	2400	棚	◎
※ 太陽光パネルなし											工事名称			図 画 番 号 A - 03	
室名札：● ピクトサイン アクリル板 150角カッティングシート貼り											A 保育所				
◎ アクリル板サイン 100×250 カッティングシート貼り											図 画 名 称 内部仕上表				

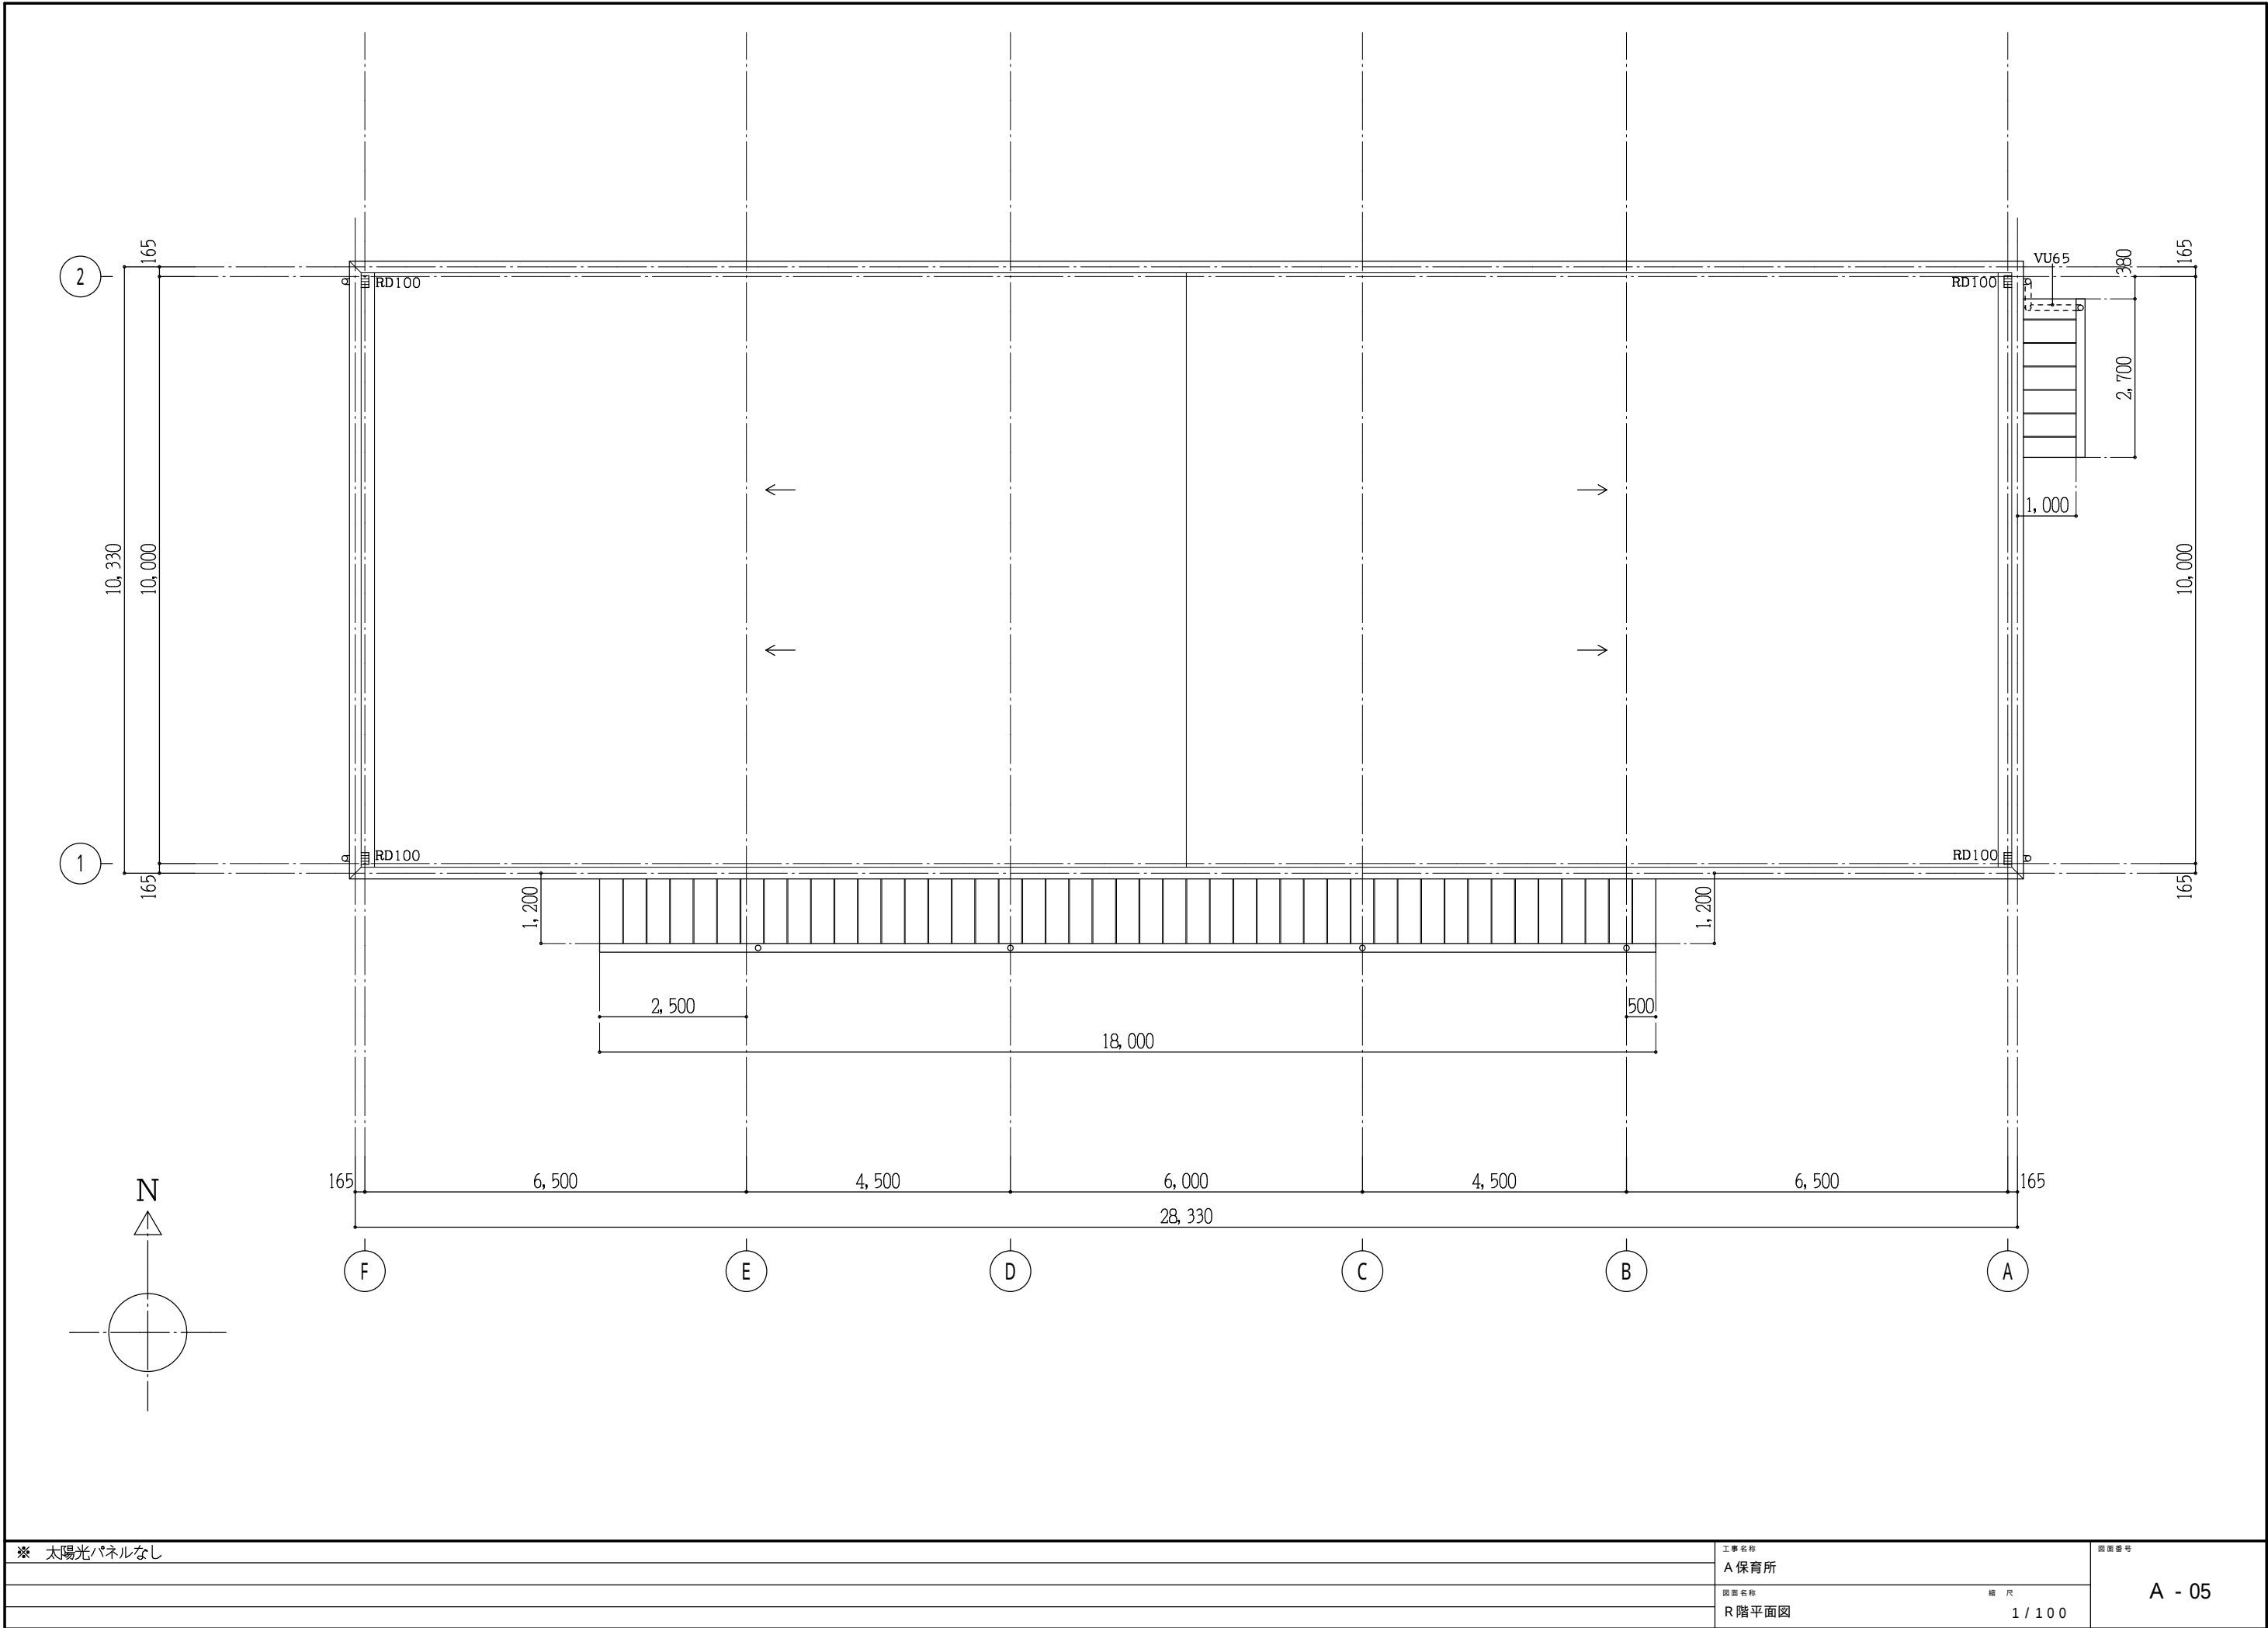

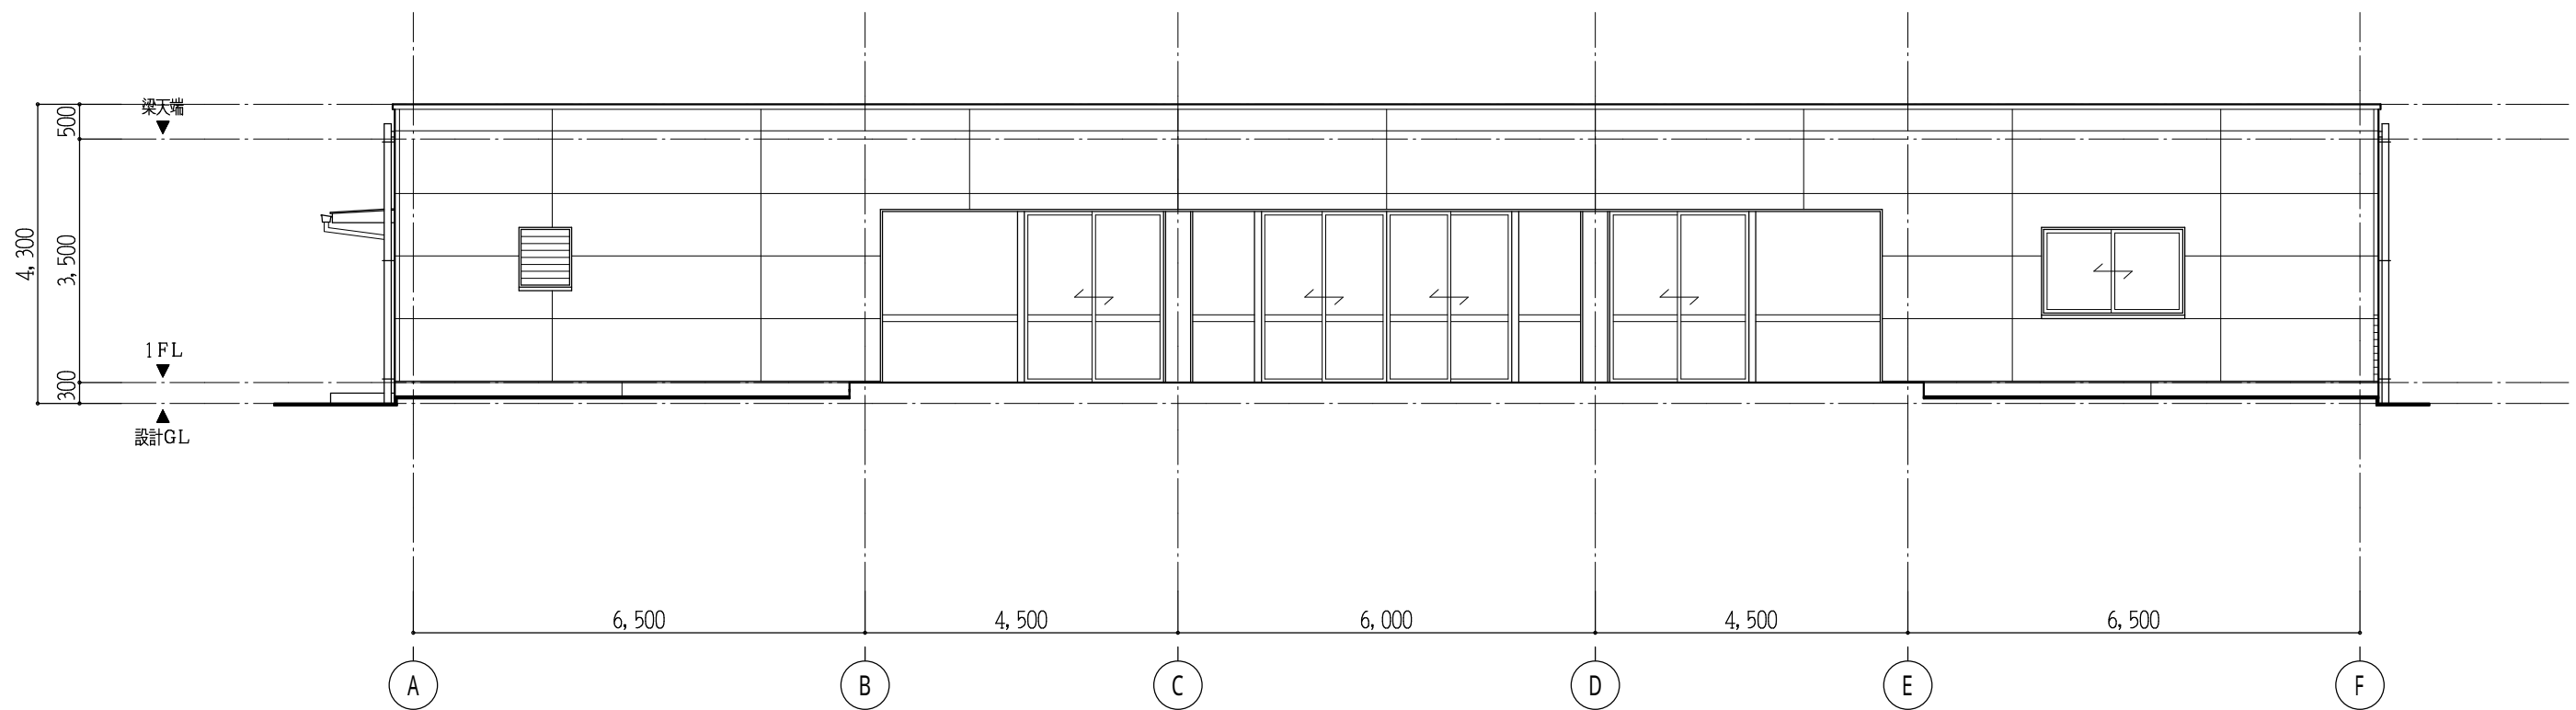

北立面図 1/100

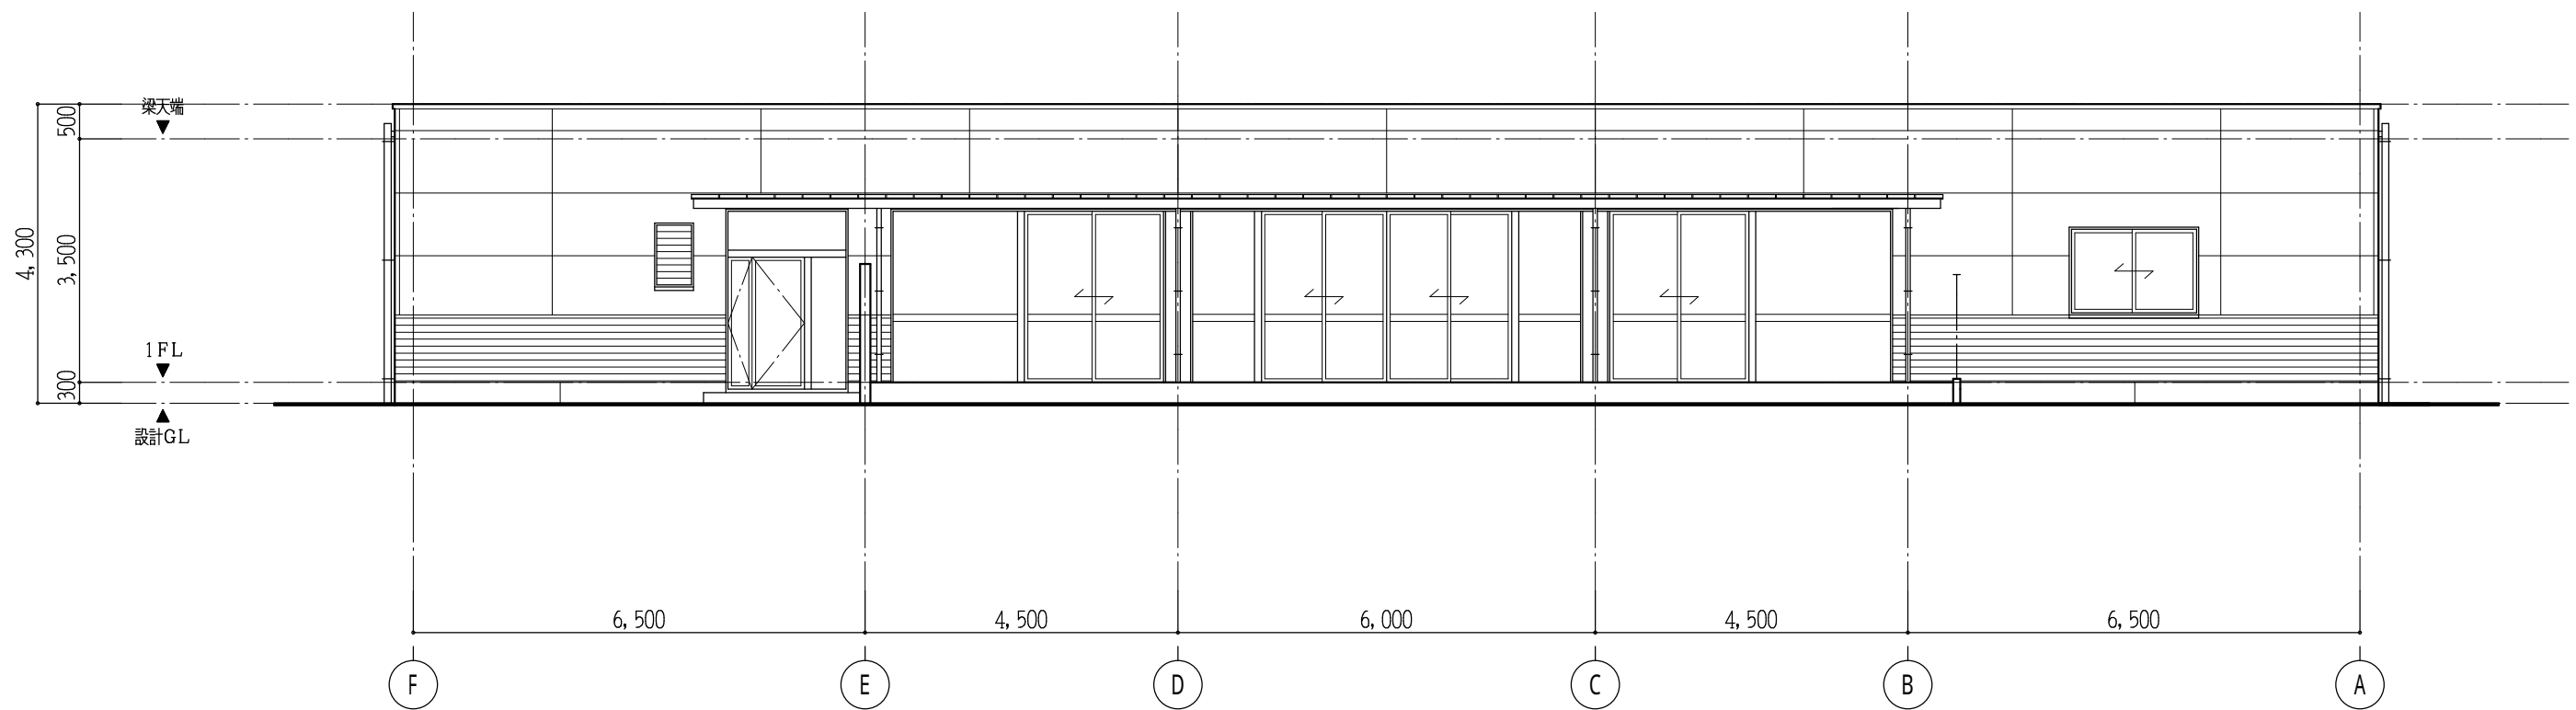

南立面図 1/100

※ 太陽光パネルなし

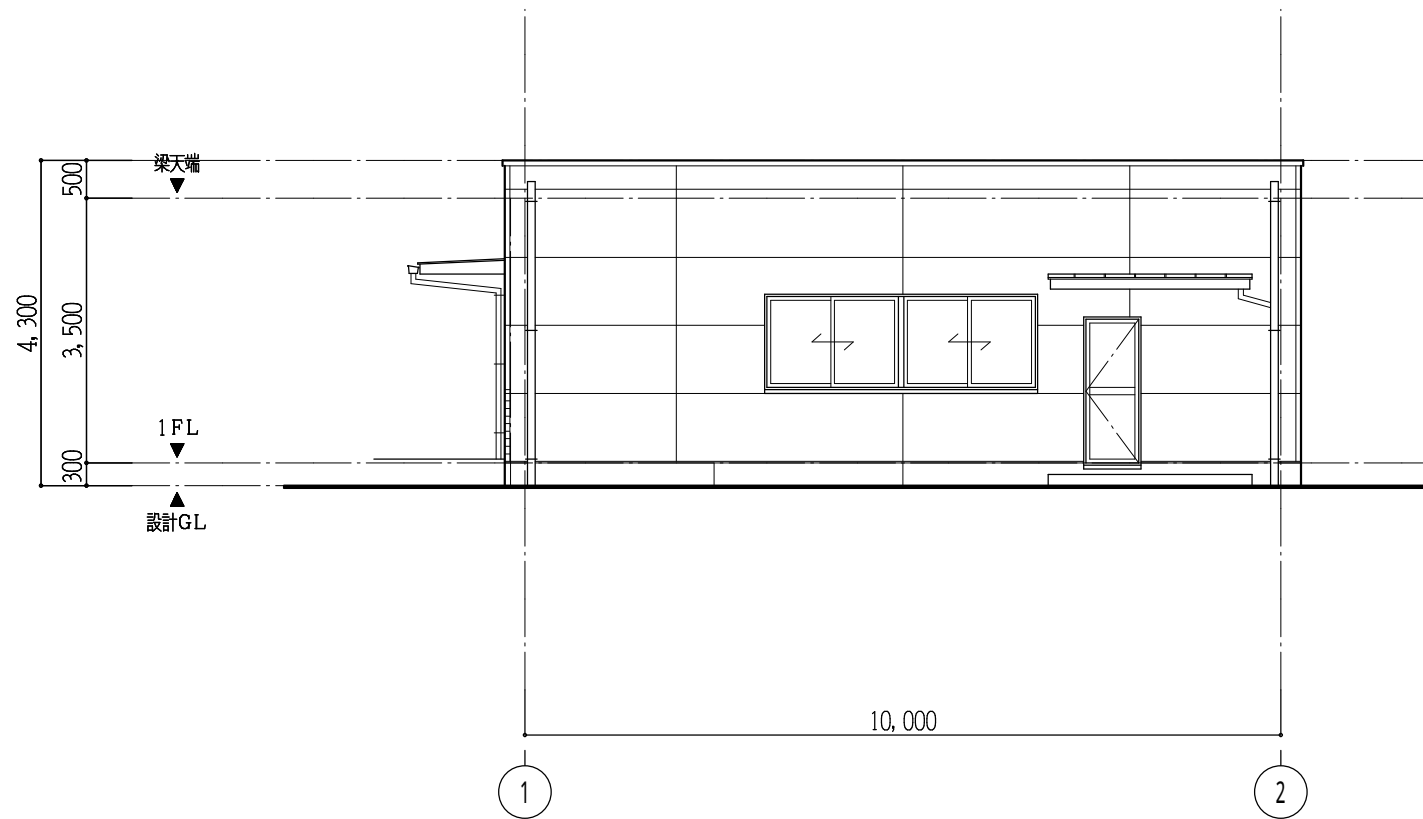
工事名称
A 保育所

図面名称
立面図 - 1


縮尺
1/100

図面番号

A - 06



東立面図 1/100

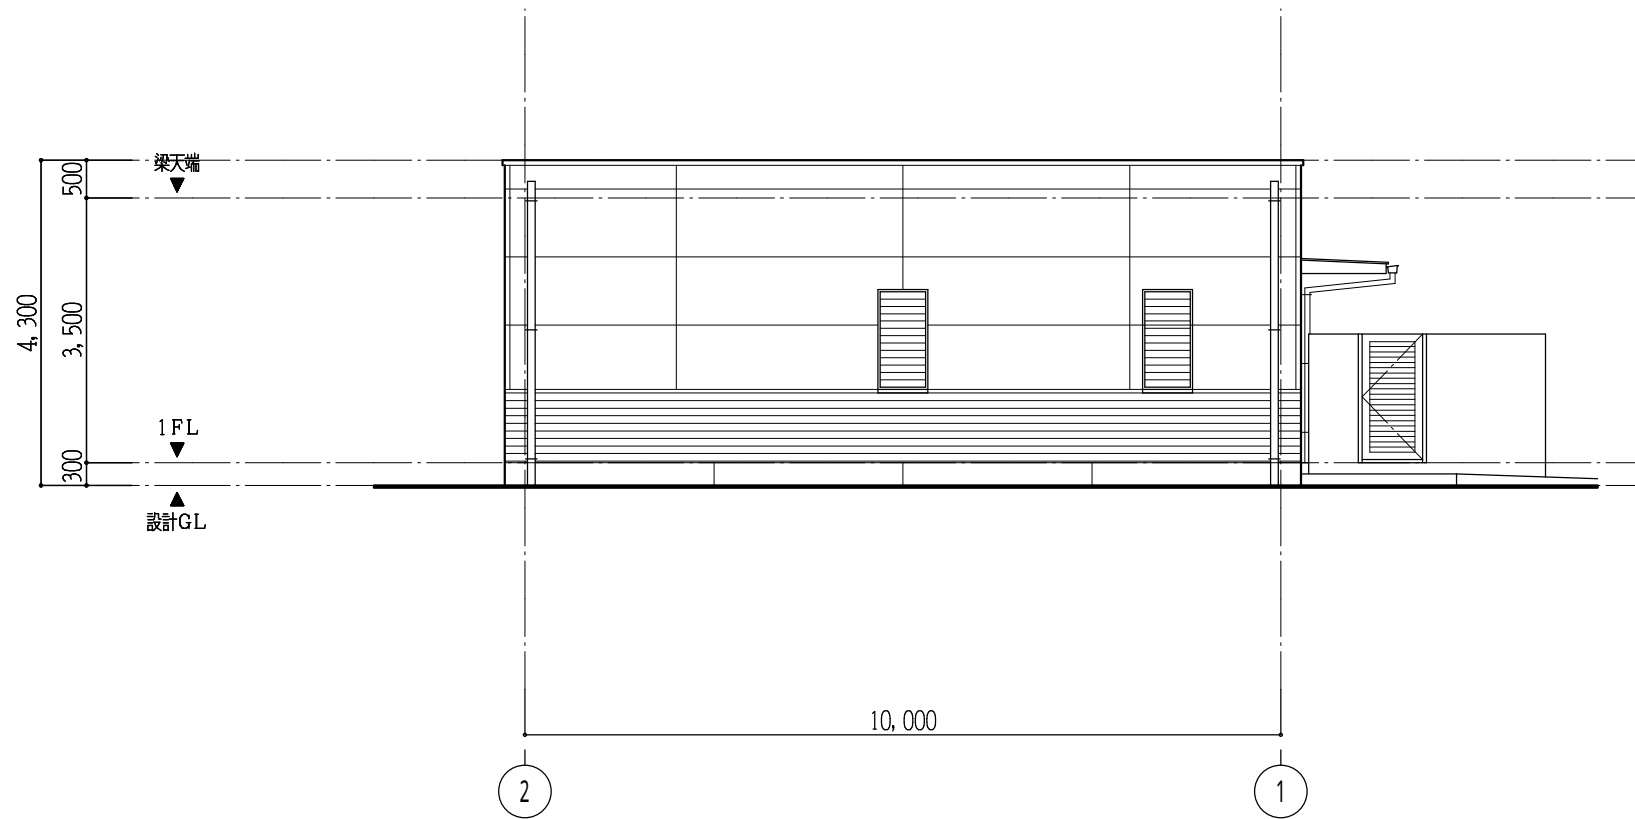

西立面図 1/100

※ 太陽光パネルなし

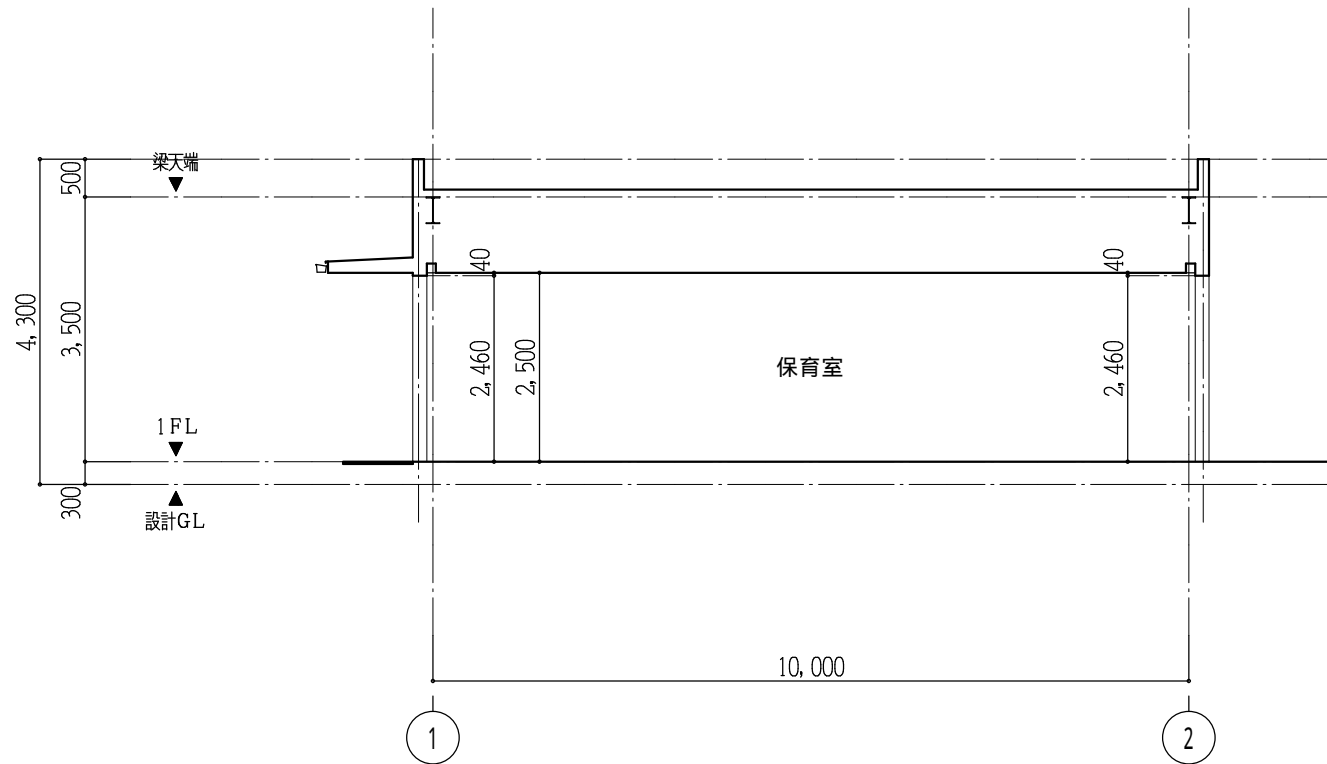
工事名称
A 保育所

図面名称
立面図 - 2


縮 尺
1 / 100

図面番号

A - 07



断面図 1/100

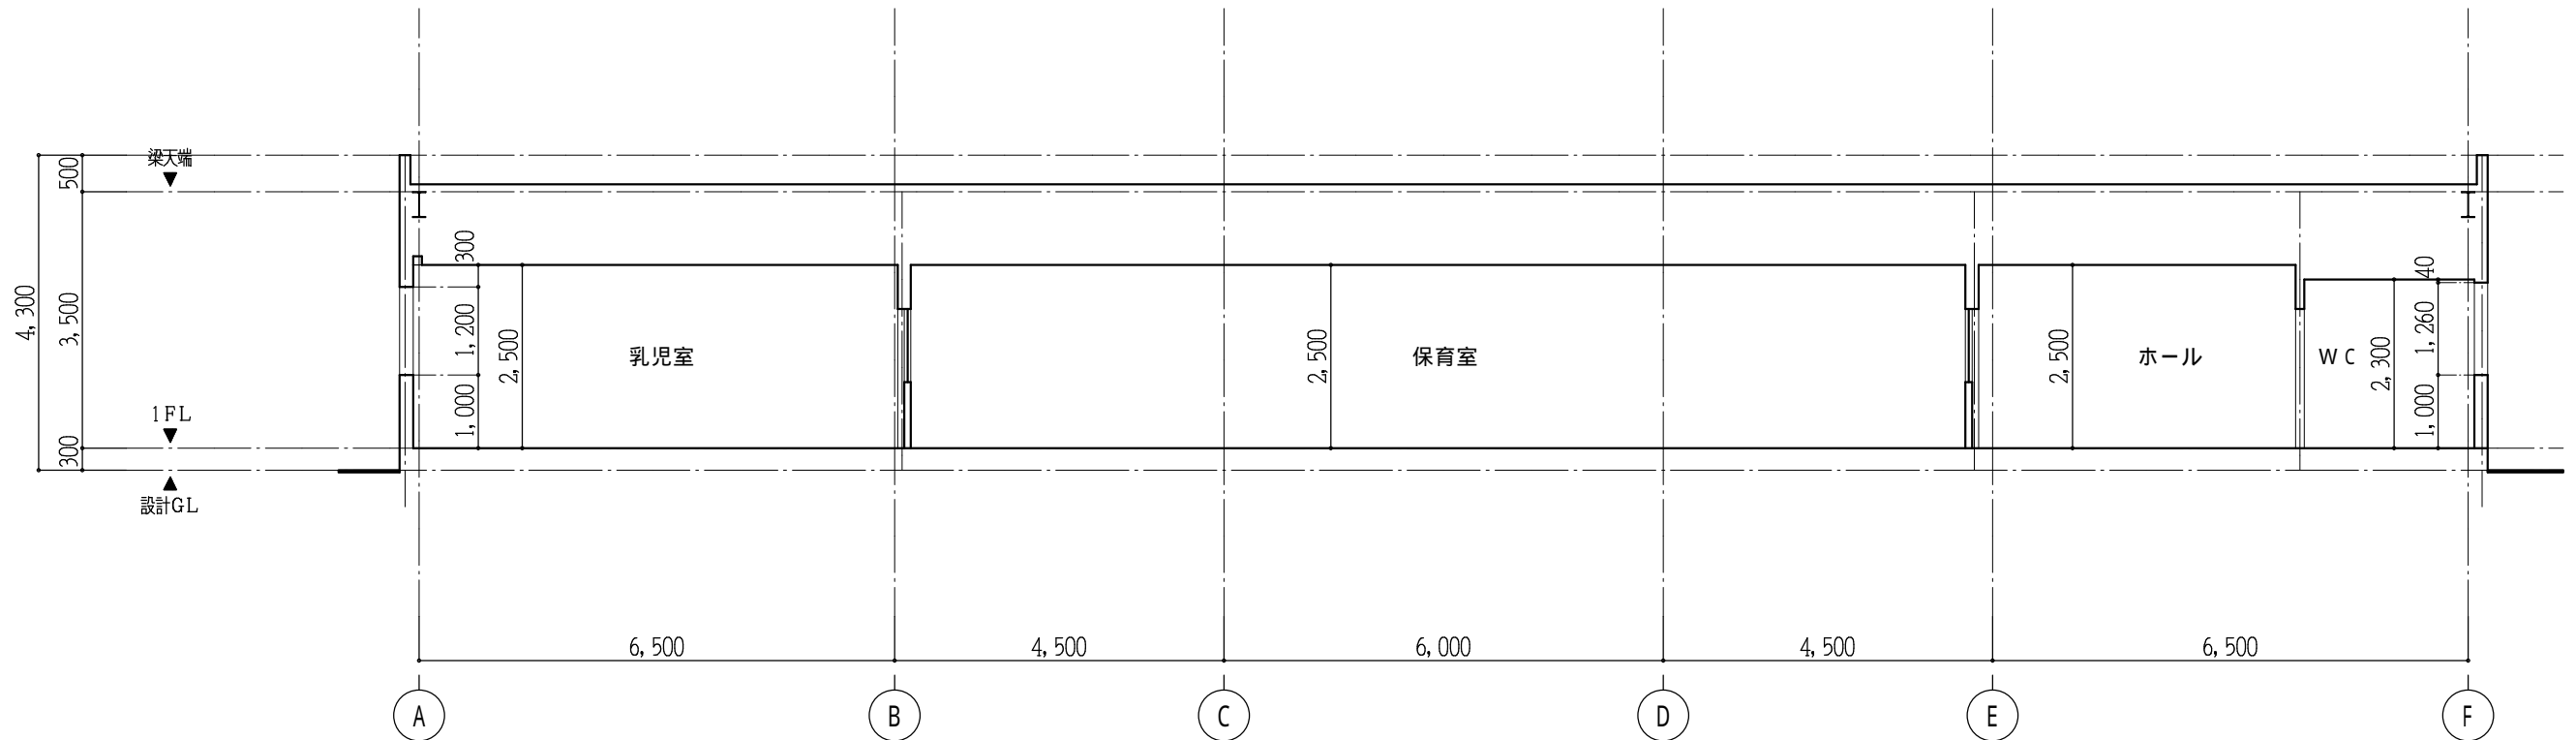

断面図 1/100

※ 太陽光パネルなし

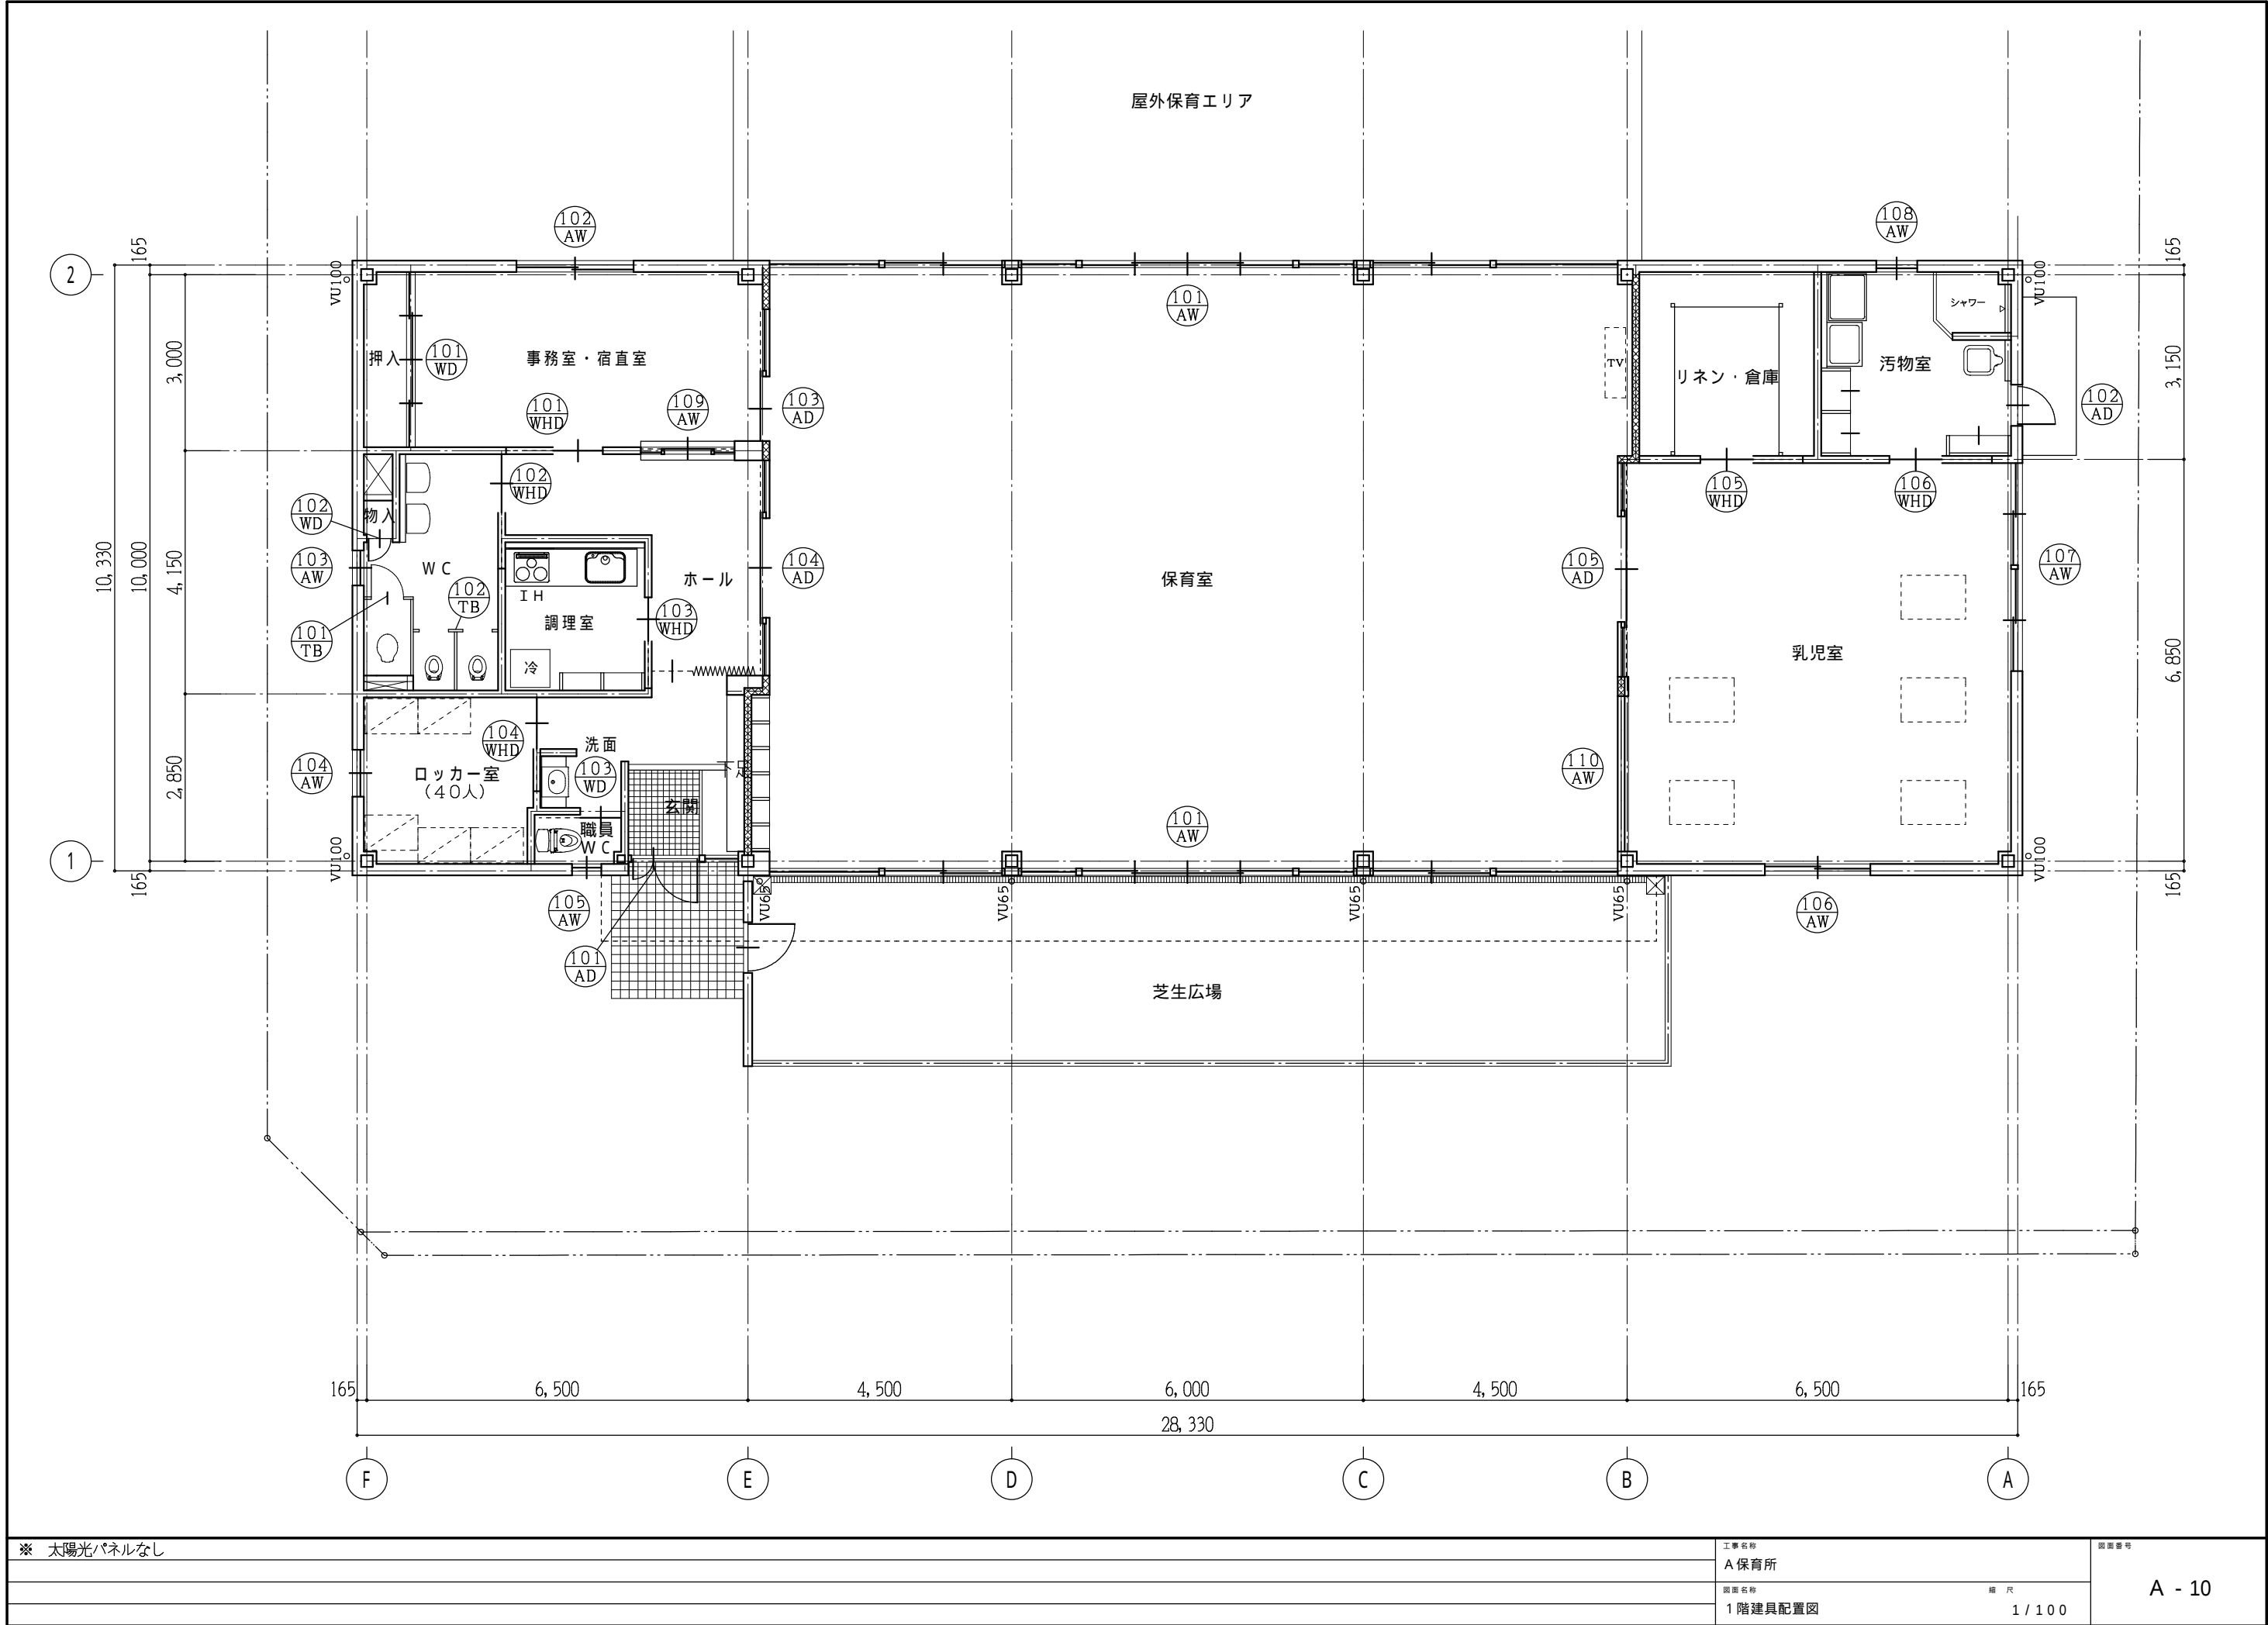
工事名称
A 保育所

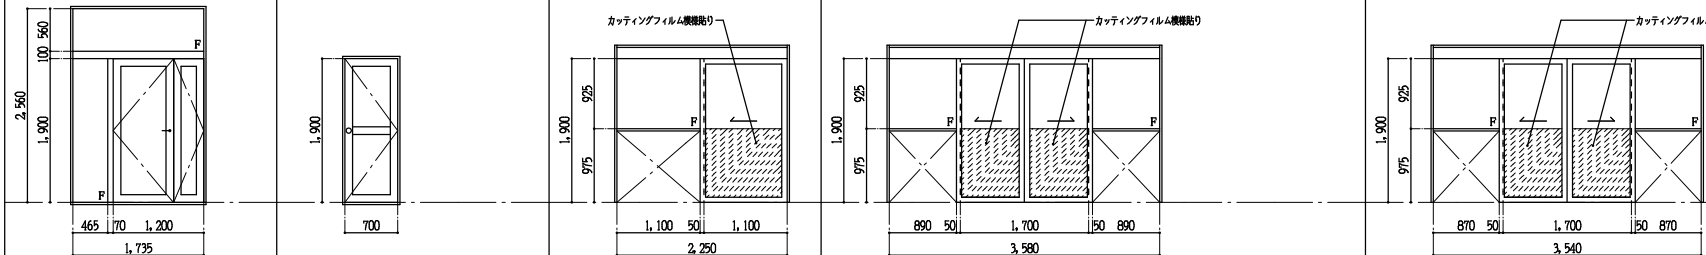
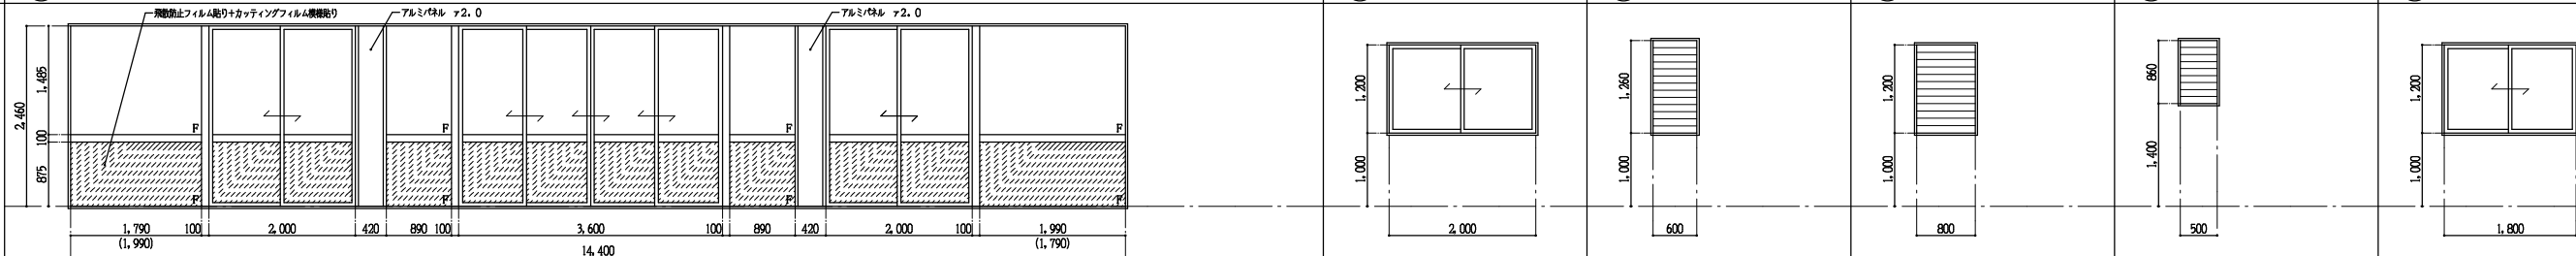
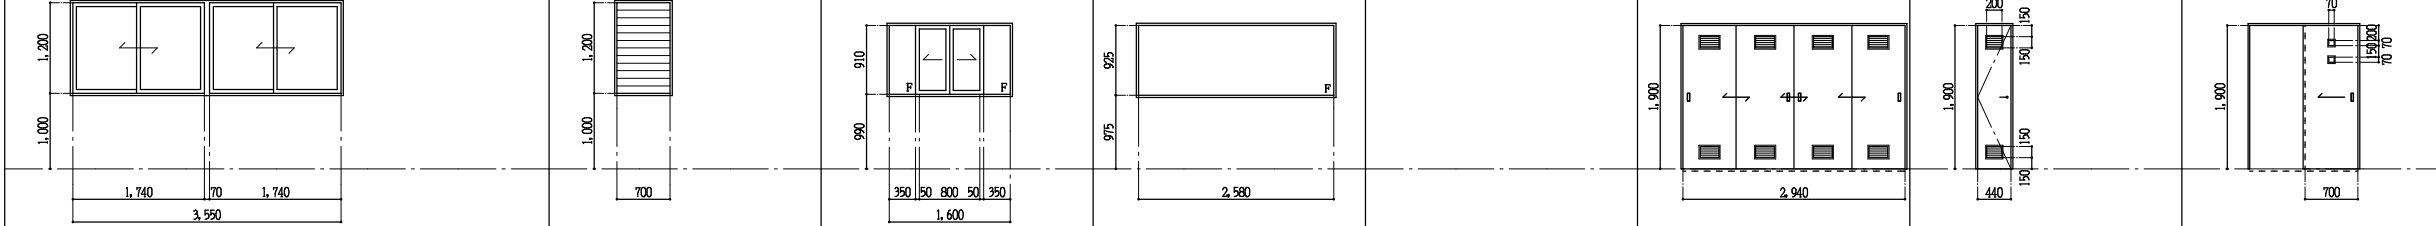
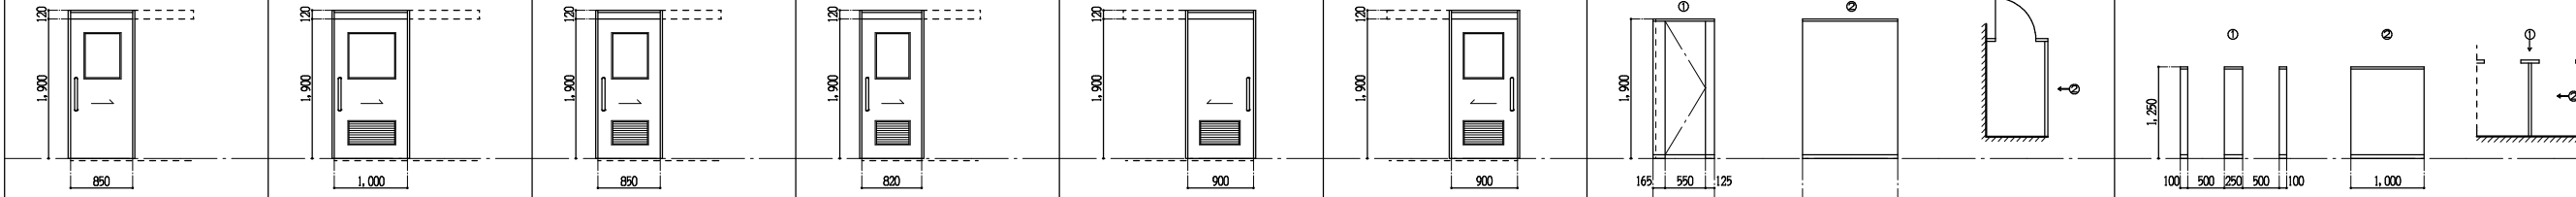
図面名称
断面図

縮尺
1 / 100

図面番号

A - 08




符 号 ・ 数 量	(101)AD 玄関	1	(102)AD 汚物室	1	(103)AD 事務室・荷直室	1	(104)AD ホール	1	(105)AD 乳児室	1											
※ 図																					
型 式・屏 見 込	ハメ殺し窓付襖子開き戸		70	片開き戸		70	ハメ殺し窓付片引きハンガー戸		150	ハメ殺し窓付引き分けハンガー戸		150									
材 質 ・ 塗 装	アルミ（ステンカラー）			アルミ（ステンカラー）			アルミ（ステンカラー）			アルミ（ステンカラー）											
ガ ラ ス	Low-E複層ガラス （トーマーガラスA6+A6+Low-EガラスA5）			Low-E複層ガラス （型ガラスA4+A6+Low-EガラスA5）			トーマーガラス A6			トーマーガラス A6											
金 物	丁番・レバーハンドル・シリリンダー錠・サムターン・DC アングルピース・ステンレス窓鎖・フランクス錠し			丁番・レバーハンドル・シリリンダー錠・サムターン・DC アングルピース・ステンレス窓鎖			戸車・引手・アングルピース・シリリンダー錠・サムターン ステンレスレール			戸車・引手・アングルピース・シリリンダー錠・サムターン ステンレスレール											
備 考							斜線部：カッティングフィルム被覆貼り			斜線部：カッティングフィルム被覆貼り											
枠	額縁：タモ縁付 A25 OS. CL			額縁：木 A25 OP			額縁：タモ縁付 A25 OS. CL			額縁：タモ縁付 A25 OS. CL											
符 号 ・ 数 量	(101)AW 保育室						2	(102)AW 事務室・荷直室	1	(103)AW WC	1	(104)AW ロッカー室	1	(105)AW 職員WC	1	(106)AW 乳児室	1				
※ 図																					
型 式・屏 見 込	ハメ殺し窓付3連4本引違い窓						100	引違い窓		70	ジャロジー		70	ジャロジー		70	引違い窓		70		
材 質 ・ 塗 装	アルミ（ステンカラー）							アルミ（ステンカラー）			アルミ（ステンカラー）			アルミ（ステンカラー）			アルミ（ステンカラー）				
ガ ラ ス	Low-E複層ガラス （トーマーガラスA6+A6+Low-EガラスA5）							Low-E複層ガラス （トーマーガラスA6+A6+Low-EガラスA5）			型ガラス A6			型ガラス A6			Low-E複層ガラス （トーマーガラスA6+A6+Low-EガラスA5）				
金 物	アングルピース・クレセント・戸車・アルミ木切・ステンレス網戸							アングルピース・クレセント・戸車・アルミ木切 ステンレス網戸			耐震金物一式・アングルピース・アルミ木切 ハンドル・ステンレス網戸			耐震金物一式・アングルピース・アルミ木切 ハンドル・ステンレス網戸			アングルピース・クレセント・戸車・アルミ木切 ステンレス網戸				
備 考	フラットサッシ 斜線部：飛散防止フィルム貼り+カッティングフィルム被覆貼り																				
枠	額縁：タモ縁付 A25 OS. CL							額縁：タモ縁付 A25 OS. CL			額縁：木 A25 OS. CL			額縁：木 A25 OS. CL			額縁：タモ縁付 A25 OS. CL				
符 号 ・ 数 量	(107)AW 乳児室	1	(108)AW 汚物室	1	(109)AW 事務室・荷直室	1	(110)AW 乳児室	1		(101)WD 事務室・荷直室	1	(102)WD 物入	1	(103)WD 職員WC	1						
※ 図																					
型 式・屏 見 込	2連引違い窓		70	ジャロジー		70	ハメ殺し窓付引分け窓		70	ハメ殺し窓		70	4本引き戸		40	片開き戸		40	片開き戸		40
材 質 ・ 塗 装	アルミ（ステンカラー）			アルミ（ステンカラー）			アルミ（ステンカラー）			アルミ（ステンカラー）			ポリ合板			ポリ合板			タモ縁付化粧合板 OS. CL 小口・四方木枠		
ガ ラ ス	Low-E複層ガラス （トーマーガラスA6+A6+Low-EガラスA5）			型ガラス A6			トーマーガラス A3			トーマーガラス A6									型ガラス A4		
金 物	アングルピース・クレセント・戸車・アルミ木切 ステンレス網戸			耐震金物一式・アングルピース・アルミ木切 ハンドル・ステンレス網戸			アングルピース・戸車			アングルピース			引手・戸車・Vレール			丁番・レバーハンドル・ステンレス窓鎖			引手・戸車・Vレール		
備 考													アルミガラリ（規格品）			アルミガラリ 200×150					
枠	額縁：タモ縁付 A25 OS. CL			額縁：木 A25 OS. CL			額縁：タモ縁付 A25 OS. CL			額縁：タモ縁付 A25 OS. CL			木 OP			木 OP			タモ縁付 OS. CL		
符 号 ・ 数 量	(101)WHD 事務室・荷直室	1	(102)WHD WC	1	(103)WHD 調理室	1	(104)WHD ロッカー室	1	(105)WHD リネン・倉庫	1	(106)WHD 汚物室	1	(101)TB WC		(102)TB WC	1					
※ 図																					
型 式・屏 見 込	片引きハンガードア		36	片引きハンガードア		36	片引きハンガードア		36	片引きハンガードア		36	トイレブース		40	トイレブース		40			
材 質 ・ 塗 装	木製 オレフィン仕様（木調）			木製 オレフィン仕様（木調）			木製 オレフィン仕様（木調）			木製 オレフィン仕様（木調）			ポリ合板			ポリ合板					
ガ ラ ス	型ガラス A4			トーマーガラス A3			型ガラス A4			型ガラス A4											
金 物	自閉装置・ハンドル・付属金物一式・ストッパー付			自閉装置・ハンドル・付属金物一式・ストッパー付			自閉装置・ハンドル・付属金物一式・ストッパー付			自閉装置・ハンドル・付属金物一式・ストッパー付			ラバリーセンジ・表示錠・ステンレス巾木・付属金物一式			ステンレス巾木・付属金物一式					
備 考	壁取納タイプ（規格タイプ）			壁取納タイプ（規格タイプ）、ガラリ			壁取納タイプ（規格タイプ）、ガラリ			壁取納タイプ（規格タイプ）、ガラリ											
枠	米箱OP			米箱OP			米箱OP			米箱OP											

空冷ヒートポンプ式ビルマルチ空調機												
記 号	機器名称	形 式	台	設置場所	定格 冷房能力	定格 暖房能力	電気特性（参考値）			定格消費電力		備 考
					KW	KW	送風機	圧縮機	電 源	冷 房	暖 房	
							KW	KW		KW	KW	
ACP-1	室外機	ビル用マルチ インバーター	1	保育所系統	85.0	95.0	(0.37×2)+(0.27×2) ×2	(8.13×1)+(7.02×1) +(4.64×1)	3φ200V	21.70	21.50	ゴム防振装置、付属品一式
ACP-1-1	室内機	天井埋込カセット形 （4方向吹）	6 2	保 育 室 乳 児 室	9.0	10.0	0.058		1φ200V	0.092	0.075	
ACP-1-2	室内機	天井埋込カセット形 （2方向吹）	1	事 務 室	5.6	6.3	0.02		1φ200V	0.118	0.085	
(特 記) (1)性能値はJIS B 8616による。(3)室内機は、ドレンアップメカ付・リモコンスイッチ共												
(2)室外機の基礎は 建築工事。(4)冷媒は、R-410Aとする												

換 気 扇 類										
記 号	機器名称	形 式	台	設置場所	形 番	風 量	静 圧	電動機出力	電 源	備 考
						m³/h	Pa	W		
V-1	天井埋込換気扇	低騒音形 インテルア格子タイプ	1	事務室・宿直室	150φ	140	150	50	1φ100V	24時間換気対応機器（標準天井埋込換気扇強運転）
V-2	天井埋込換気扇	低騒音形 インテルア格子タイプ	3	玄関 調理室 汚物室	150φ	300	200	90	1φ100V	24時間換気対応機器（標準天井埋込換気扇強運転）
V-3	天井埋込換気扇	低騒音形 インテルア格子タイプ	1	職員WC	150φ	60	150	40	1φ100V	
V-4	天井埋込換気扇	低騒音形 インテルア格子タイプ	1	ロッカー室	150φ	100	150	40	1φ100V	
V-5	天井埋込換気扇	低騒音形 インテルア格子タイプ	1	WC	150φ	250	180	90	1φ100V	
V-6	天井埋込換気扇	低騒音形 インテルア格子タイプ	3	保育室 乳児室	150φ	300	180	90	1φ100V	
OV-1	給排気グリル	丸形風量調整タイプ	7	保育室 乳児室	150φ	300	30			
（特記）（1）手元スイッチは、電気工事とし、スイッチ箇所、24時間換気対応ラベル取付けとする。										
（2）性能値はJIS B 8330による。										

換 気 扇 類										
記 号	機器名称	形 式	台	設置場所	羽根径	風 量	静 圧	電気容量	電 源	備 考
						m³/h	Pa	W		
SF-1	シーリングファン	低騒音形 インテルア格子タイプ	1	保育室	1100φ	2,400 (ソフト運転)		60	1φ100V	
(特記) ワイヤレスリモコン・付属品共										

機 器 表						
記 号	機器名称	台	設置場所	仕 様		備 考
GK-1	ガス衣類乾燥機	1	汚物室	形 式	都市ガス仕様	
				仕 様	乾燥容量 4kg、消費電力 225W、1φ100V	
				ガス消費量 4.7KW		
				付属品	ユニット架台、パイプフード、排湿口ガイド、その他付属品共	

 凡 例		
記 号	名 称	備 考
— R —	冷 媒 配 管	空調冷媒用保温付難目無銅管（冷媒管、電源渡り電気配線 共巻）
— D —	ド レ ン 管	VP（JISK6741）
	天井埋込換気扇	ダクト 亜鉛鉄板製スパイラルダクト
 PH	換 気 口	SUS製深形パイプフード（防虫網付）、指定色焼付け塗装
 VC	換 気 口	SUS製低圧損ベンドキャップ（防虫網付）、指定色焼付け塗装
 FD	防火ダンパー	
 VD	風量調整ダンパー	
	矩形ダクト	亜鉛鉄板
特記事項		
1. 防火区画貫通部は、国土交通省大臣認定処理を行う。		
2. 外壁より建物側2m迄の給排気ダクトは、断熱（GW25mm）行う。		
3. 制気口接続ダクトは、フレキシブルダクト（空調ダクトは保温付）とする。		

冷媒配管リスト表				
記号	室内機冷房能力	冷 媒 管		渡り電気配管配線
		ガス管	液 管	
A	ACP5.6KW以下	12.7φ	6.4φ	CVV2.0-2C（冷媒管共巻）
B	ACP16.0KW以下	15.9φ	9.5φ	CVV2.0-2C（冷媒管共巻）
C	ACP22.4KW以下	19.1φ	9.5φ	CVV2.0-2C（冷媒管共巻）
D	ACP28.0KW以下	22.2φ	9.5φ	CVV2.0-2C（冷媒管共巻）
E	ACP40.0KW以下	25.4φ	12.7φ	CVV2.0-2C（冷媒管共巻）
F	ACP45.0KW以下	28.6φ	12.7φ	CVV2.0-2C（冷媒管共巻）
G	ACP69.0KW以下	28.6φ	15.9φ	CVV2.0-2C（冷媒管共巻）
H	ACP101.0KW未満	31.8φ	19.1φ	CVV2.0-2C（冷媒管共巻）
K	リモコン用電線			CVV1.25-2C（PF16）
冷媒管保温仕様	屋内露出	冷媒管・渡り電気配線共巻の上樹脂製配管化粧箱		
	屋内隠蔽	冷媒管・渡り電気配線共巻		
	屋外露出	冷媒管・渡り電気配線共巻の上樹脂製配管化粧箱（配管架台共）		
冷媒管	外層化学架橋30倍発砲ポリエチレン＋リン酸塩銅難目無管			
	被覆厚（液管20mm、液管8-10mm）			
	防火区画貫通箇所は、耐火キャップ取り付け			

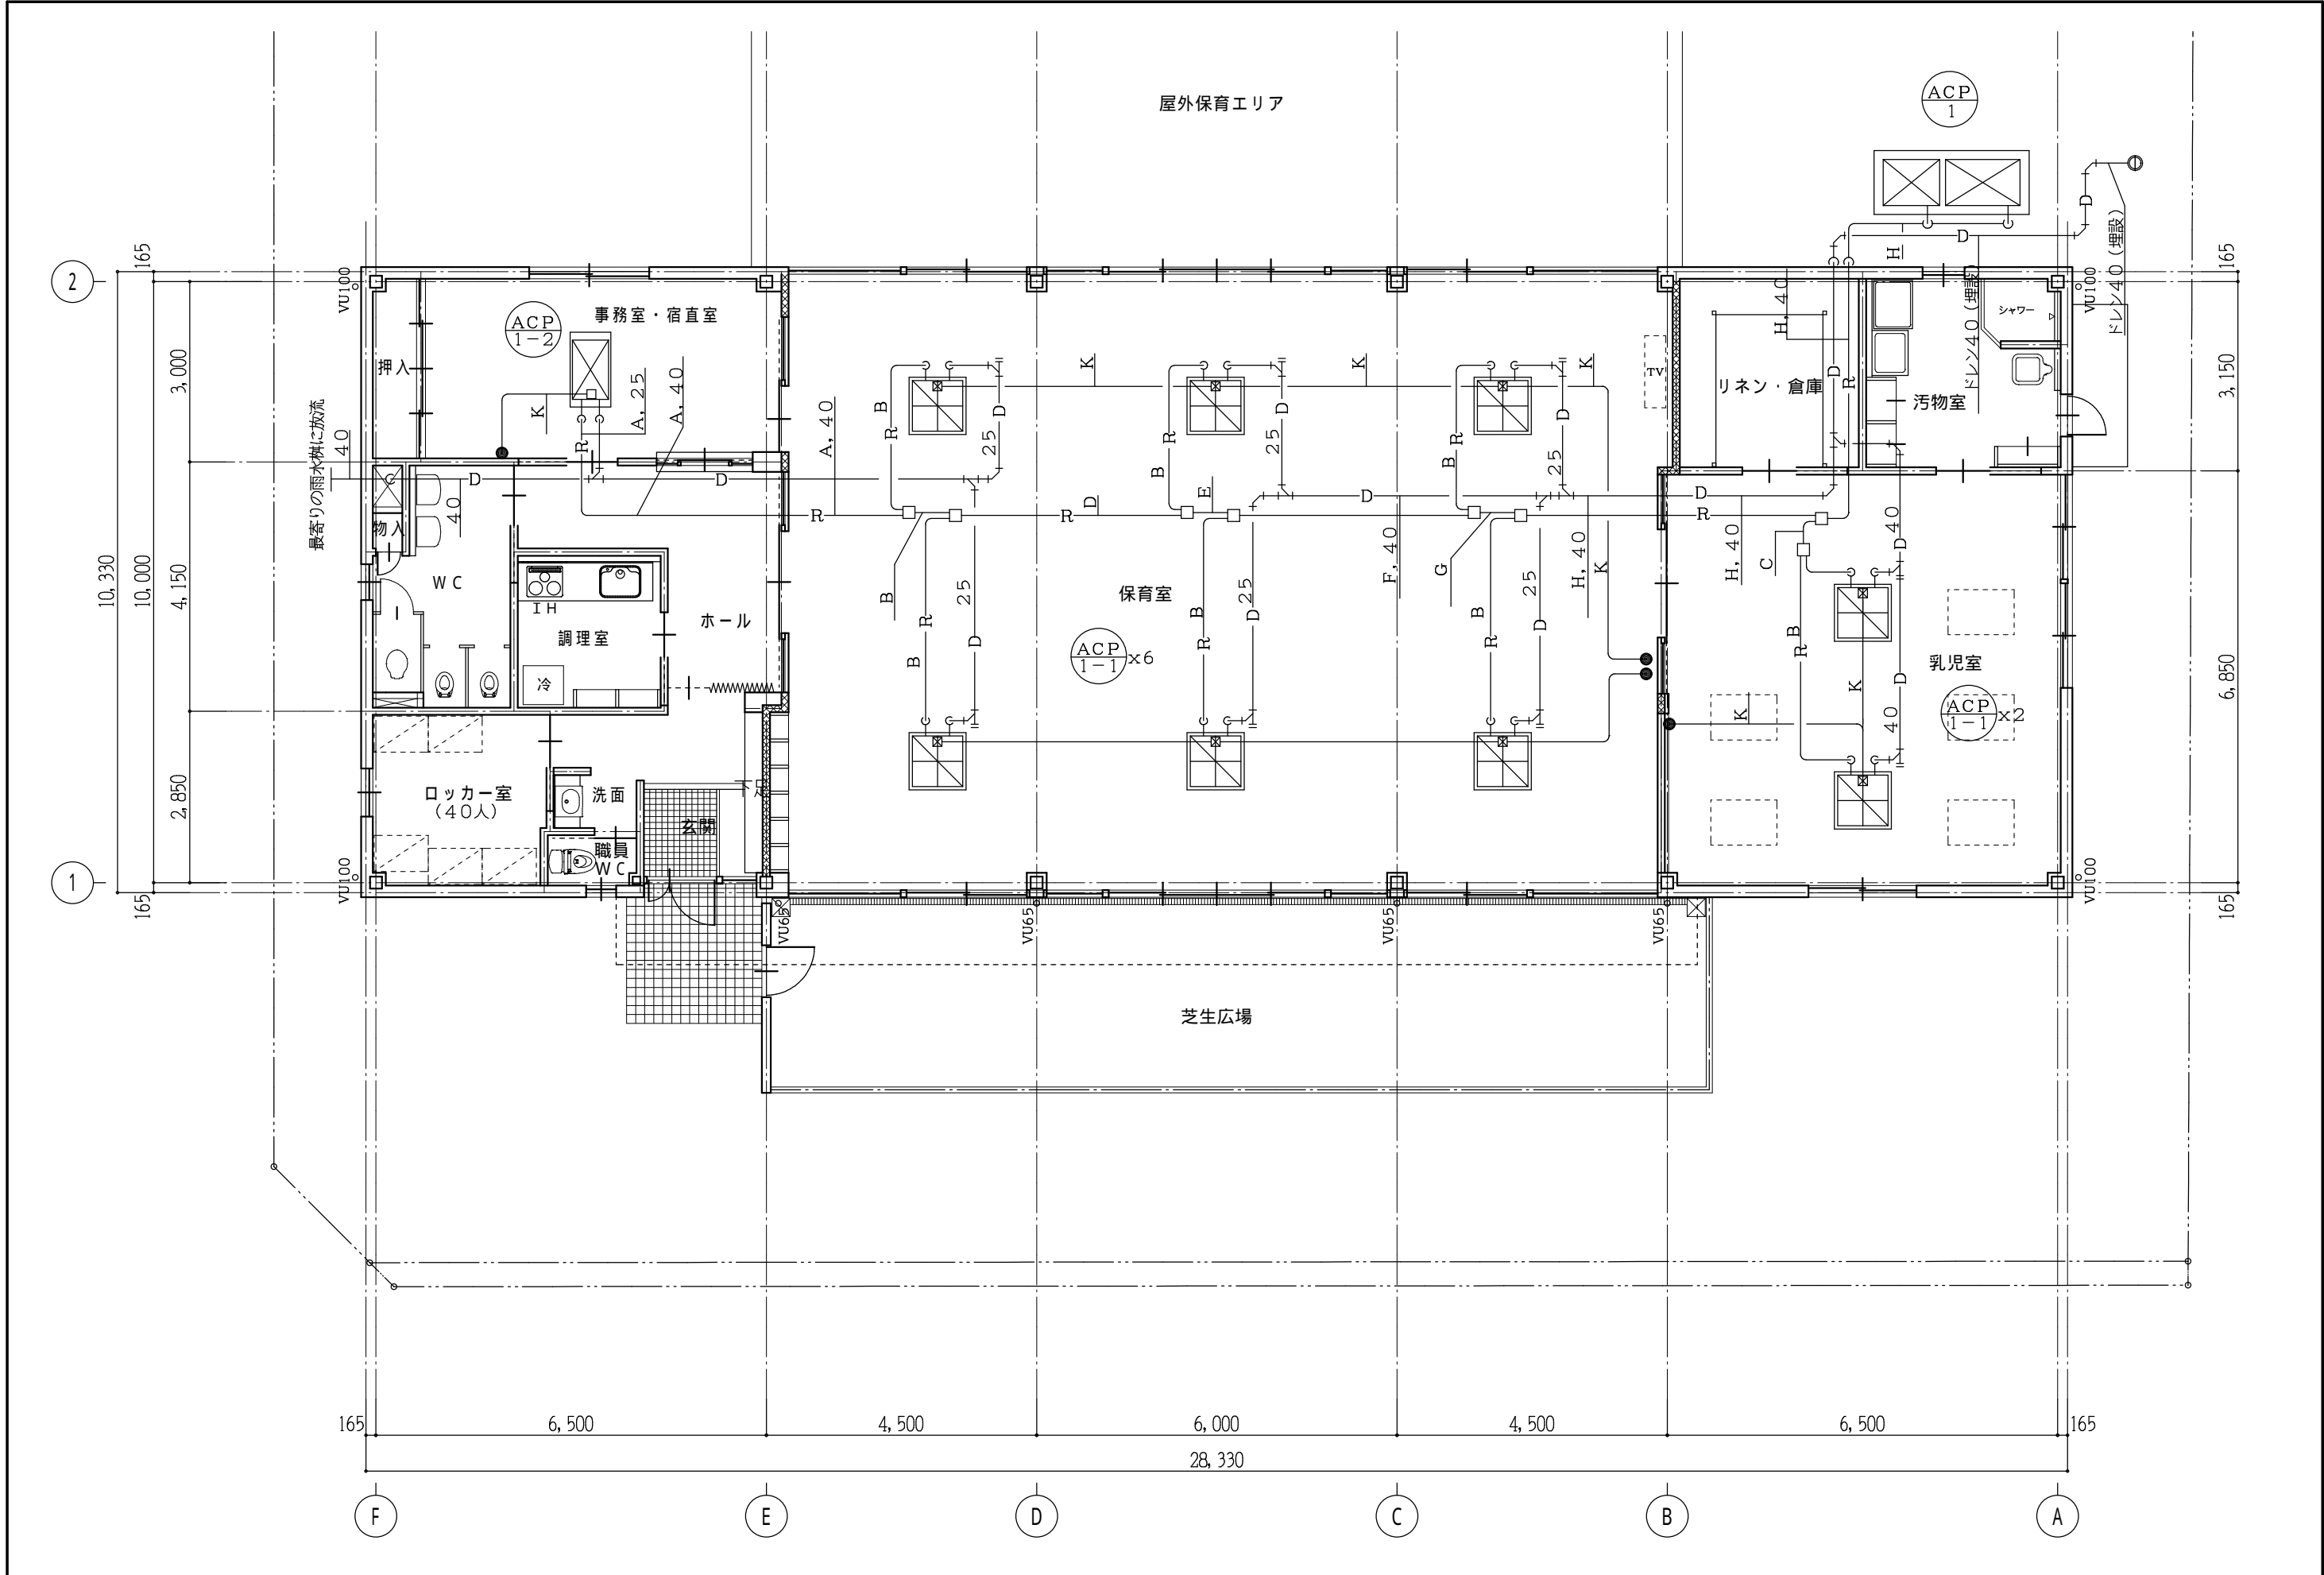
※ 太陽光パネルなし

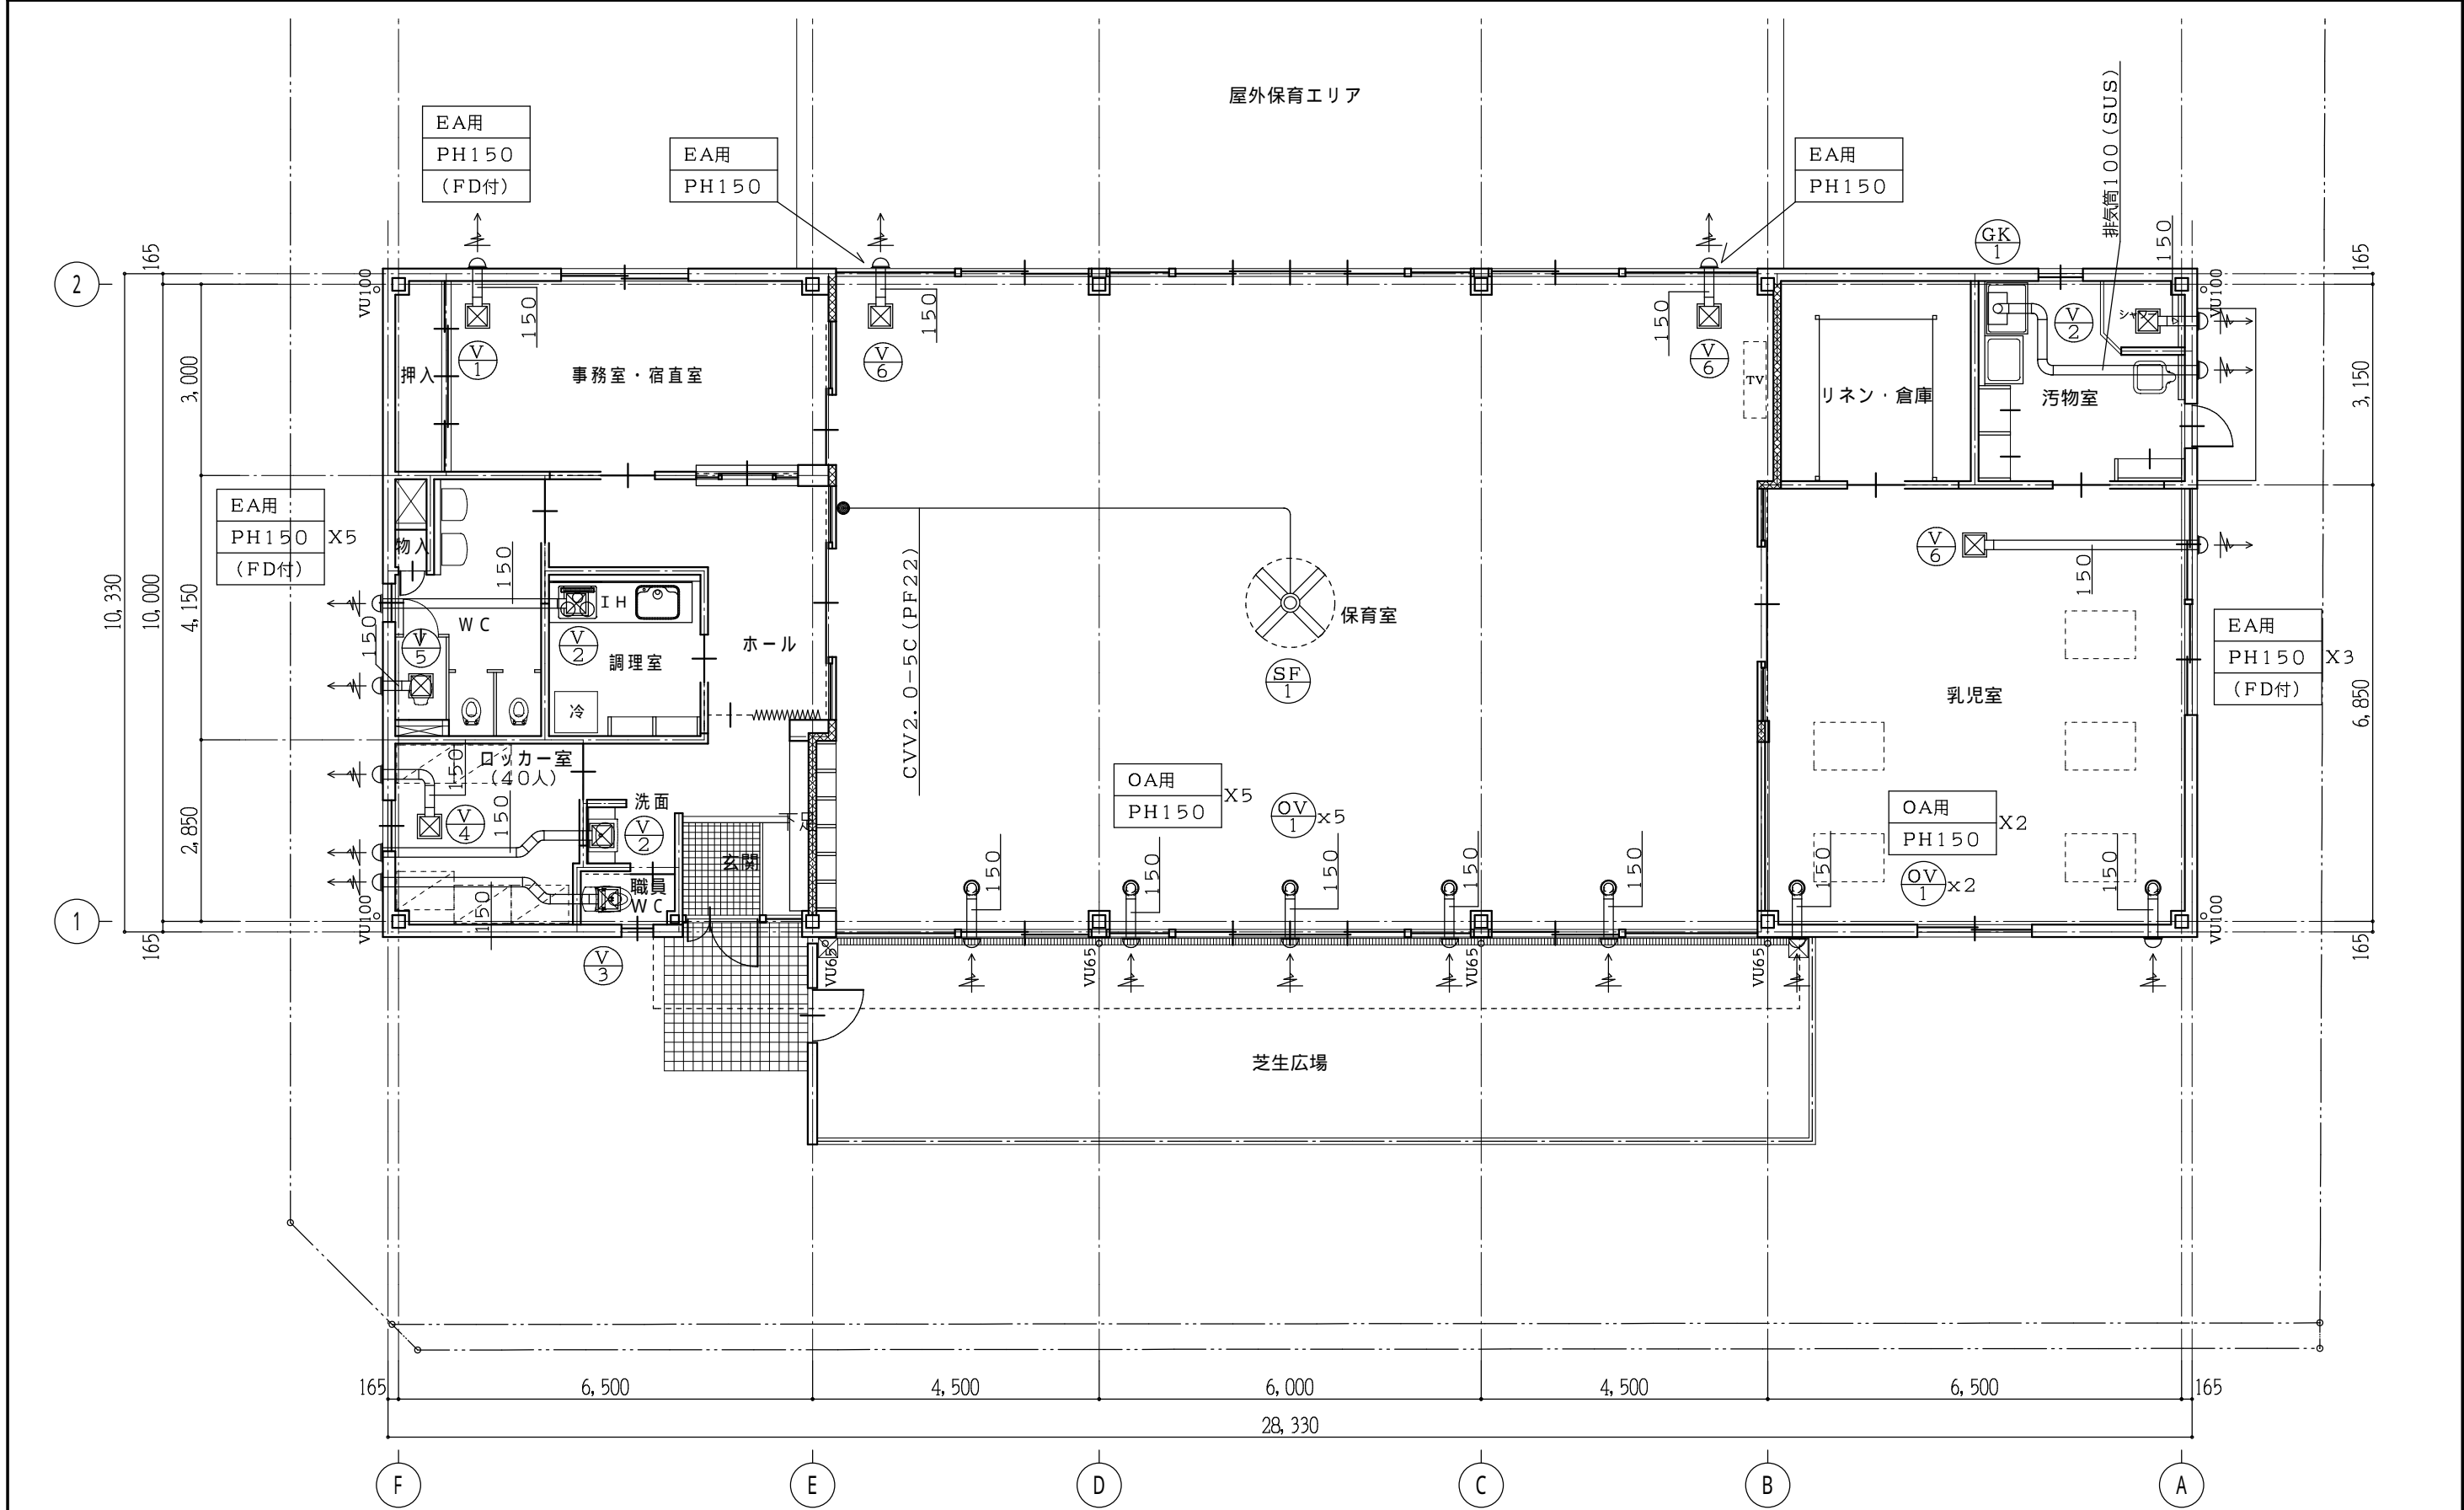
工事名称
A 保育所

図面名称
空調設備 機器表


縮 尺

図面番号
















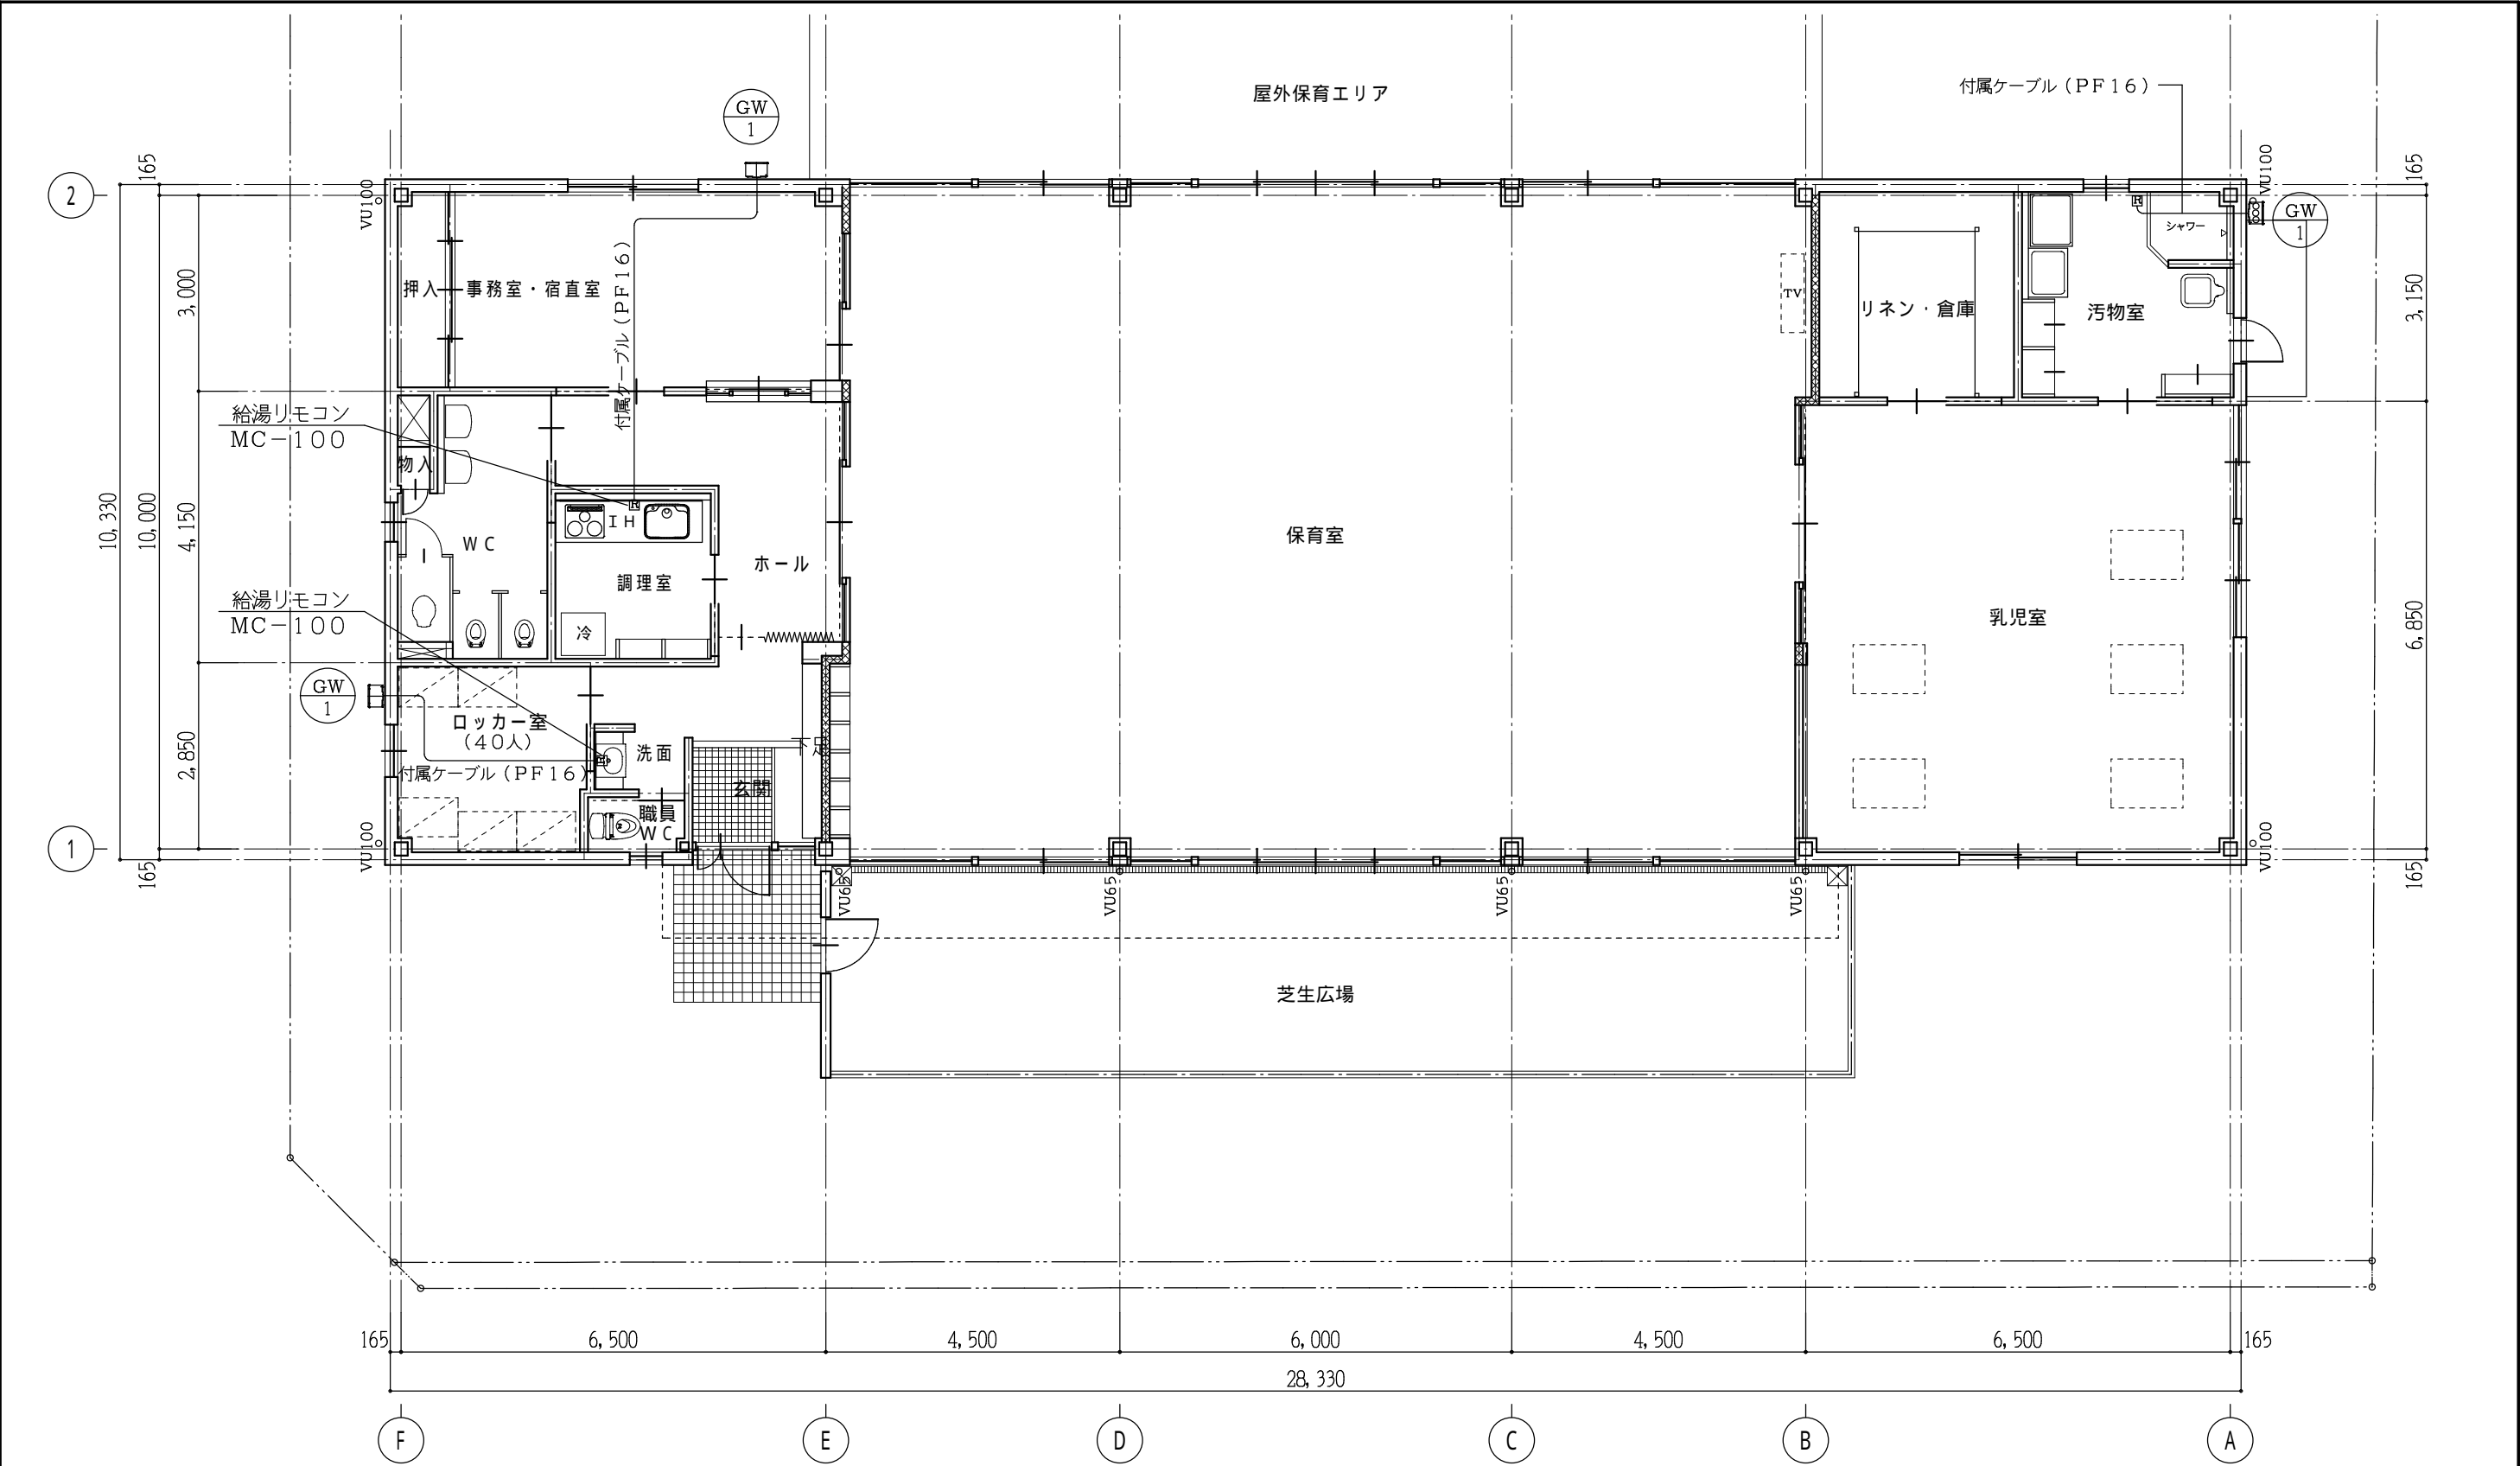
特 記
1, 図示 PH は、ステンレス製深形パイプフードを示す。
2, 図示 PH (FD付) は、防火ダンパー付ステンレス製深形パイプフードを示す。
3, OA用PHは、防虫網付, EA用PHは、ギャラリ付とする。




機 器 表

記 号	機器名称	台	設置場所	仕 様		備 考
GW-1	ガ ス 給 湯 器	3	屋 外	形 式	屋外壁掛形	GS-1600W (パーパス) GV25, CV25, FJ (SUS) 25x300Lx2 ガス中間コック25x2 ※性能値はJIS S 2109による。
				仕 様	給湯能力 16号, 消費電力 42W, 凍結ヒーター106W, 1φ100V ガス消費量 33.7KW,	
				付属品	配管カバー, メインリモコン, リモコンケーブル, その他付属品共	

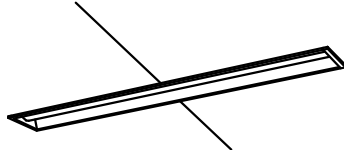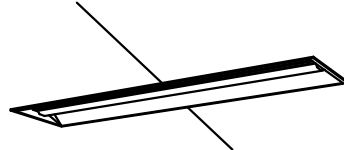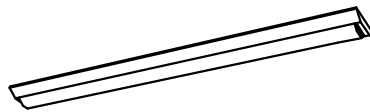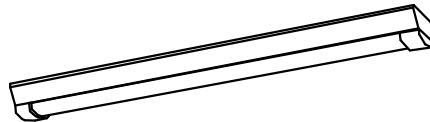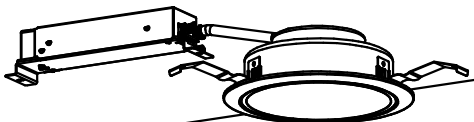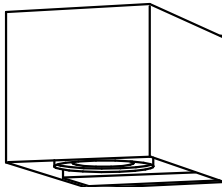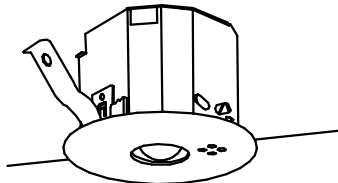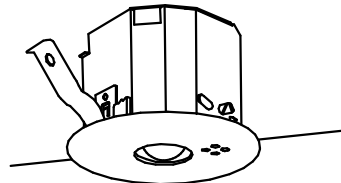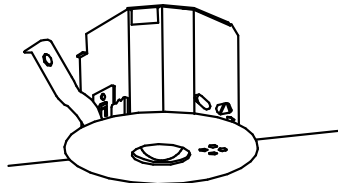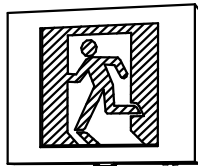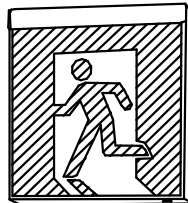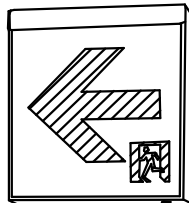※ 太陽光パネルなし

A	31	iDシリーズ埋込型40形 下面開放型 W150	A	32	iDシリーズ埋込型40形 下面開放型 W220	B	31	iDシリーズ直付型40形 Dスタイル W150	B	31W	iDシリーズ直付形40形 Dスタイル 防湿型・防雨型 W150	C	31	ダウンライト 150形	
		XLX430PENT LE9			XLX469UHN LE9			XLX430AEDP LE9			XLW432AENZ LE9			XND1569WNLE9	
ロッカー室×2			保育室×12・乳児室×6・事務室・宿直室×2・調理室×1			リネン・倉庫×1			汚物室×2			玄関×9・ホール×5・WC×5・職員WC×1			
															
LED内蔵 一般タイプ、3200lmタイプ 消費電力20.6W、定格出力型、電圧100～242V			LED内蔵 省エネタイプ、6900lmタイプ 消費電力36.3W、定格出力型、電圧100～242V			Hf蛍光灯 一般タイプ、3200lmタイプ 消費電力20.6W、定格出力型、電圧100～242V			Hf蛍光灯 一般タイプ、3200lmタイプ 消費電力20.6W、定格出力型、電圧100～242V			LED内蔵くワソコア（ひと粒）タイプ>、電源ユニット内蔵、一般光色タイプ 器具光束：1695lm、消費電力：11.6W、電圧：100～242V			
D	21	LED高演色ミラーライト W540	E	21	LEDブラケット	F	11W	LEDブラケット							
		NNN12010 LE1			LGB85037 LE1			LGW80621LE1							
WC×2・玄関×1			調理室×1			屋外（玄関前）×1									
															
スリムタイプ、高演色タイプ クラス2 器具光束1420lm、消費電力11.2W、電圧100V			スイッチ付、拡散タイプ 器具光束1100lm、消費電力12W、電圧100V			壁直付型、防雨型 器具光束410lm、消費電力6.9W、電圧100V									
a	9D	LED非常用照明器具	a	13D	LED非常用照明器具	a	30D	LED非常用照明器具	b	1B	LED B級・BL形 点滅型避難口誘導灯片面型	c	1C	LED C級 避難口誘導灯片面型	
		NNFB90605K			NNFB91605C			NNFB93605C			FA20331CLE1			FA10312CLE1	
玄関×1・調理室×1			ホール×1・事務室・宿直室×1			保育室×4・乳児室×1			玄関×1			保育室×1・乳児室×1			
															
LED内蔵、非常時・非常灯用LED点灯／常時消灯 非常灯評定番号：LAL E-004 電圧：100～242V、蓄電池：ニッケル水素電池			LED内蔵、非常時・非常灯用LED点灯／常時消灯 非常灯評定番号：LAL E-004 電圧：100～242V、蓄電池：ニッケル水素電池			LED内蔵、非常時・非常灯用LED点灯／常時消灯 非常灯評定番号：LAL E-006 電圧：100～242V、蓄電池：ニッケル水素電池			天井直付型 一般型（20分間）、ニッケル水素蓄電池 型式認定番号：1AM111-3534			天井直付型 一般型（20分間）、ニッケル水素蓄電池 型式認定番号：1AS111-3618			
d	1C	LED C級 通路誘導灯両面型													
		FA10322CLE1													
保育室×1															
															
天井直付型 一般型（20分間）、ニッケル水素蓄電池 型式認定番号：1AS221-3208			※性能値はJIS C 8105-3による。												
※ 太陽光パネルなし											工事名称 A 保育所			図面番号 A - 16	
											図面名称 照明器具姿図 縮 尺				

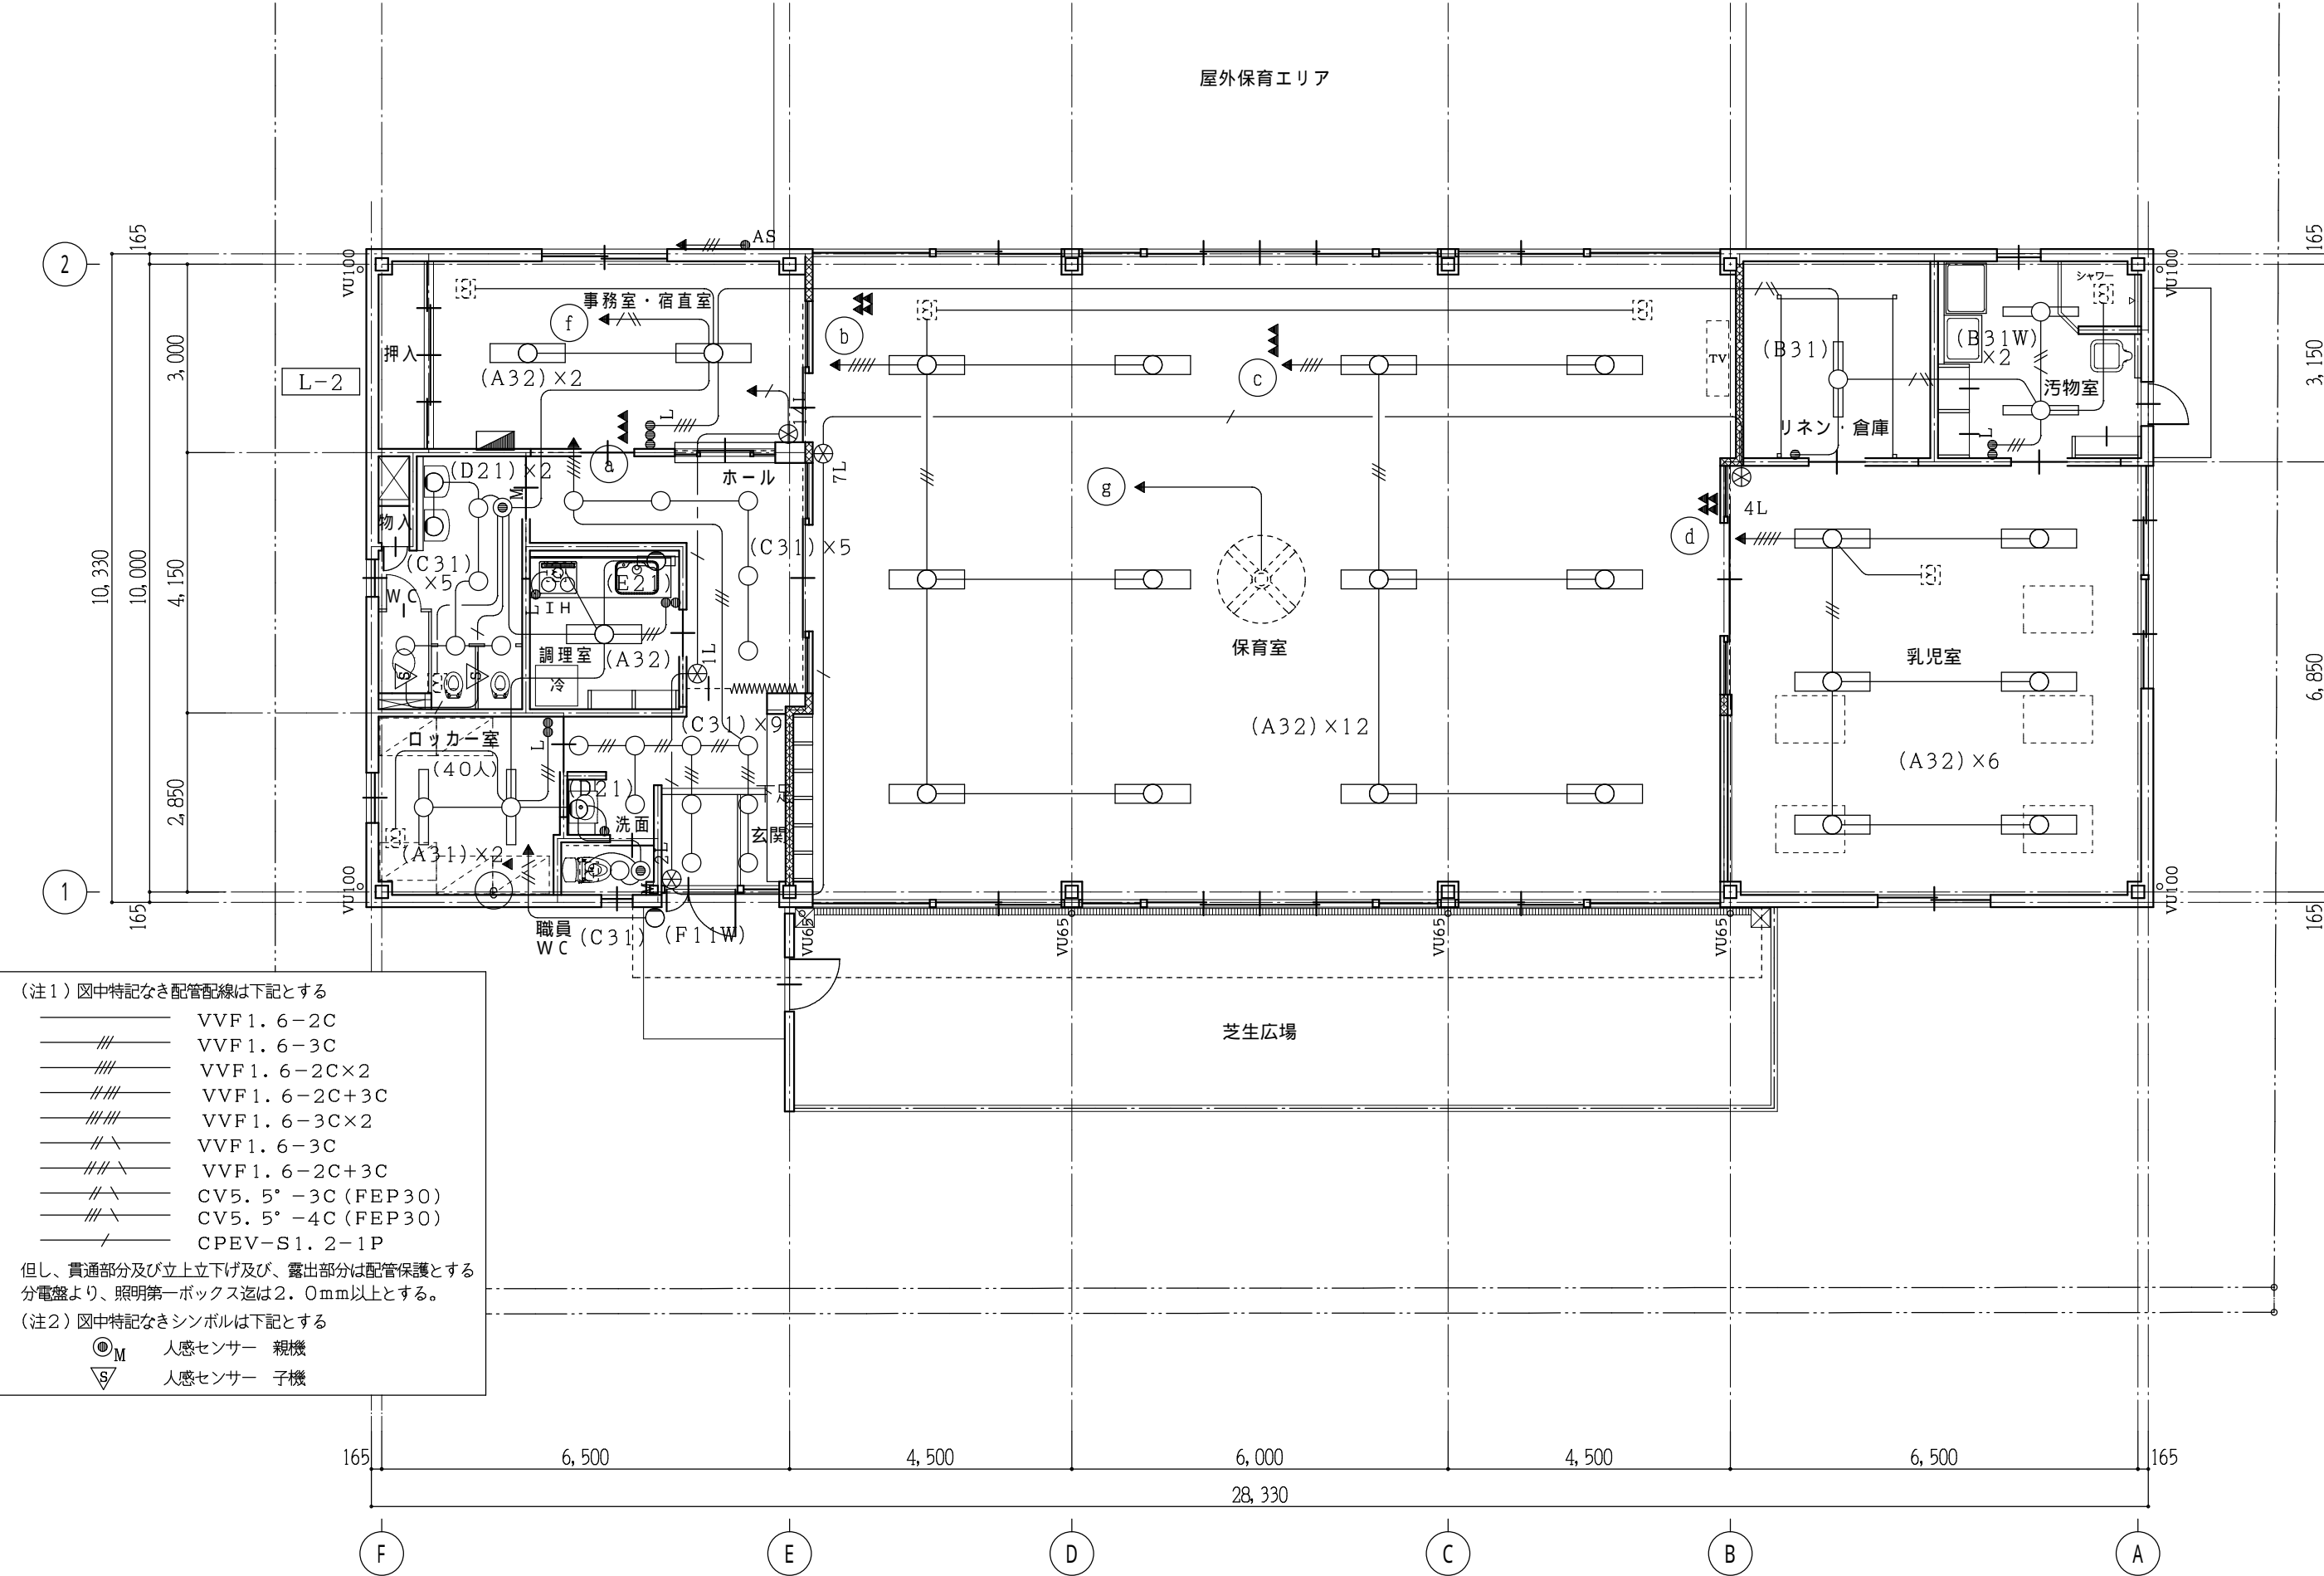

(注1) 図中特記なき配管配線は下記とする

——	VVF1.6-2C
——//——	VVF1.6-3C
——///——	VVF1.6-2C×2
——////——	VVF1.6-2C+3C
——//\\——	VVF1.6-3C×2
——//\\——	VVF1.6-3C
——//\\——	VVF1.6-2C+3C
——//\\——	CV5.5°-3C (FEP30)
——//\\——	CV5.5°-4C (FEP30)
——/——	CPEV-S1.2-1P

但し、貫通部分及び立上り立下げ及び、露出部分は配管保護とする
分電盤より、照明第一ボックス迄は2.0mm以上とする。

(注2) 図中特記なきシンボルは下記とする

⊙ _M	人感センサー 親機
▽ _S	人感センサー 子機

※ 太陽光パネルなし