省エネ基準適合義務制度の解説

〔第二版〕





目 次

	ページ 番号
1. 改正建築物省エネ法について	P. I
	. P. I
1-2. 省エネ基準適合(義務化・基準引上げ)	. P.5
2. 省工ネ基準適合義務施行後の手続き等について	P. 12
2-1. 省エネ適判が必要な場合	. P. 14
2-2. 住宅設計性能評価等の活用による省エネ適判手続きの合理化	. P. 19
2-3. 省エネ適判が不要な場合	· P. 20
2-4. 省エネ適判に係る補足事項	P. 24
2-5. 省エネ適判申請図書作成上のポイント	P. 25
3. 省工ネ計算実践編 概要解説	·· P. 33
3-1. 省エネ基準の概要と規制水準	. P. 33
3-2. 非住宅の計算方法	P. 37
3-3. 住宅の計算方法	P. 44
4. 参考情報とお知らせ	•• P. 53
4-1. 住宅の評価法に関する変更点等	P. 53
4-2. お問合せ先等	P. 57
5.【参考 1】様式記載例	·· P. 60
6.【参考 2】設計図書の作成例の解説	P. 97

1. 改正建築物省エネ法について


目次

1-1. 省エネ対策の強化に向けた道筋・対応 1-2. 省エネ基準適合(義務化・基準引上げ)

1-1. 省エネ対策の強化に向けた道筋・対応

1-1. 省エネ対策の強化に向けた道筋・対応

住宅・建築物分野の省エネの必要性

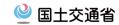

Point

・2050年カーボンニュートラルの実現に向け、我が国のエネルギー消費量の約3割を占める住宅・建築物 <u>分野の取組が必要不可欠</u>です。

我が国の省エネ関連目標と住宅・建築物分野での目標

<部門別エネルギー消費の状況>

我が国の最終エネルギー消費量の約3割は建築物分野。

<エネルギー消費の割合>(2019年度)

→ 建築物分野:約3割

業務·家庭 30%

産業

日本の国際公約

我が国は、2050年までに、温室効果ガス の排出を全体としてゼロにする、すなわ ち2050年カーボンニュートラル、脱炭素 社会の実現を目指すことを、ここに宣言 いたします。

2020年10月26日菅総理(第203回臨時国会)

2030年度において、温室効果ガスを2013 年度から46%削減することを目指します。 さらに、50%の高みに向け、挑戦を続け てまいります。

2021年4月22日菅総理(気候サミット)

これらを踏まえて、地球温暖化対策計画並びに国連 に提出するNDC及び長期戦略を見直し。

エネルギー基本計画 住宅・建築物分野の目標 (R3年10月閣議決定)等

2050年に住宅・建築物のストック平均でZEH・ ZEB※基準の水準の省エネルギー性能が確保され ていることを目指す。

2030年度以降新築される住宅・建築物について ZEH・ZEB※基準の水準の省エネルギー性能の確 <u>保</u>を目指す。

建築物省エネ法を改正し、住宅及び小規模建築 物の省エネルギー基準への適合を2025年度まで に義務化する。

2050年において設置が合理的な住宅・建築物には太陽光 発電設備が設置されていることが一般的となることを目指し、 これに至る2030年において新築戸建住宅の6割に太陽光 発電設備が設置されることを目指す。

2023年4月~

熱源設備

住宅の省エネ改修の低利融資制度の創設(住宅金融支援機構)

○ 対象: 自ら居住するための住宅等について、省エネ・再エネに資する

所定のリフォームを含む工事 ○ 限度額:500万円、返済期間:10年以内、担保・保証:なし

※ZEH・ZEB:Net Zero Energy House/Building (ネット・ゼロ・エネルギー・ハウス/ビルディング)

1-1. 省エネ対策の強化に向けた道筋・対応

省エネ法による省エネ対策の加速化



🤒 国土交通省

住宅金融支援機構法

建築基準法

絶対高さ制限

Point

・2022年に<u>建築物省エネ法の改正</u>法が公布され、<u>原則全ての新築住宅・非住宅に省エネ基準適合を義務</u> 付けるなど、省エネ性能の底上げやより高い省エネ性能への誘導等を措置しました。

■ 省エネ性能の底上げ

2025年4月~

建築物省工ネ法

全ての新築住宅・非住宅に省エネ基準適合を義務付け

※省エネ基準への適合は原則として省エネ適判により確認。 ※仕様基準を用いた場合などは省エネ適判の省略が可能。

		現行				
		非住宅	住宅			
2	大規模 2,000m ² 以上	適合義務 2017.4~	届出義務	l		
	中規模	適合義務 2021.4~	届出義務	Į		
	小規模 300m ² 未満	説明義務	説明義務			

改正 住宅 適合義務 適合義務 適合義務 適合義務

2024年4月~

■ より高い省Tネ性能への誘導

2023年4月~ 住宅トップランナー制度

省エネ性能表示の推進

の対象拡充 【現行】建売戸建、注文戸建 賃貸アパート

告等に省エネ性能を 表示する方法等を国が告示

 $\overline{\Box}$ 【改正】 <u>分譲マンション</u>を追加 ・必要に応じ、<mark>勧告・公表・命令</mark> 【現行】

(参考) 誘導基準の強化[省令·告示改正] 非住宅 低炭素建築物認定・長期優良住宅認定等

-次エネルギー消費量基準等を強化 住字 **▲**10%

省エネ基準から ▲20% T 省エネ基準から ▲20% (ZFH水 **

【改正】 ▲30~40%

2023年4月~ 省エネ改修で設置 形態規制の合理化 高効率の 高さ制限等を満たさないことが、 構造上やむを得ない場合 (市街地環境を害さない範囲で) 形態規制の特例許可 ■ 再工ネ利用設備の導入促進

■ ストックの省エネ改修

2024年4月~ 市町村が、地域の実情に応じて、太陽光発電等の再工ネ利用設備

※1の設置を促進する区域※2を設定 計画 ※1 太陽光発電、太陽熱利用、地中熱利用、バイオマス発電 等 ※2 区域は、住民の意見を聴いて設定。「行政区全体」や「一定の街区」を想定

再エネ導入効果の説明義務

・建築士から建築主へ、再エネ利用設備の導入効果等を書面で説明

・条例で定める用途・規模の建築物が対象

形態規制の合理化 ※新築も対象


促進計画に即して、再工ネ利 用設備を設置する場合



P. 2


1-1. 省エネ対策の強化に向けた道筋・対応

住宅・建築物分野の今後の省エネ対策

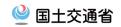

Point

2025年度の省エネ基準適合義務付けの後、遅くとも2030年までに、省エネ基準をZEH・ZEB水準まで <u>引上げ予定</u>となっています。

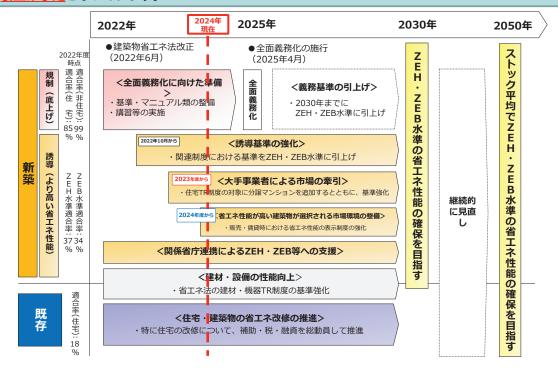

1-1. 省エネ対策の強化に向けた道筋・対応



建築物の販売・賃貸時のエネルギー消費性能表示制度

Point

- 2024年4月から、住宅・建築物を販売・賃貸する事業者に対して、販売等の対象となる住宅・ 建築物の省エネルギー性能を表示することが努力義務化されました。
- 省エネルギー性能を表示する際は、原則として規定のラベルを使用することが必要です。

エネルギー消費性能表示制度


- 住宅・建築物を販売・賃貸する事業者※は、その販売等を行う建 築物について、<u>エネルギー消費性能を表示する必要(努力義務)。</u> ※事業者であるかは反復継続して販売等を行っているか等で判断。
- 告示に定められたラベルを使用して表示。
- 告示に従った表示をしていない事業者は勧告等の対象※。

※ 当面は社会的影響が大きい場合を対象に実施予定

表示制度をもっと知りたい!

表示制度の詳細や留意事項につい て整理したガイドラインやオンライ ン講座を国土交通省ホーム ページに公開しています。

• https://www.mlit.go.jp/shoene-label/

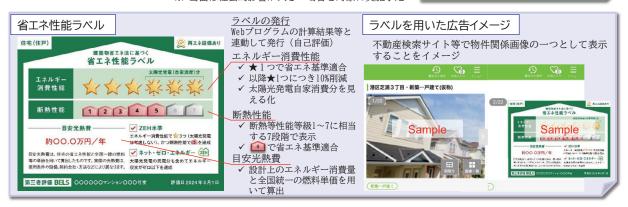

1-1. 省エネ対策の強化に向けた道筋・対応

住宅における省エネ部位ラベル

非住宅 | 住宅 | 🔮 国土交通省


Point

- ▶ 建築時に省工ネ性能を評価していない既存建築物については、告示に従った表示を行うことが 困難なものもあります。
- ▶ このため、既存住宅における省エネ性能の向上に資する改修等の取組みを評価するため、改修 等の部位の表示(省エネ部位ラベル)を新たに設定します。
- ▶ この新しい省エネ部位ラベルは2024年11月から運用開始です。

主たる項目 | 副次的項目

表示例(1) 主たる項目及び副次的項目を全て「有り」とした場合



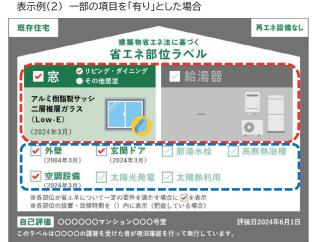

1-1. 省エネ対策の強化に向けた道筋・対応

🥝 国土交通省

建築物再生可能エネルギー利用促進区域制度の概要

Point

- ・ <u>2024年4月</u>から、太陽光発電設備などの再生可能エネルギー利用設備の導入促進のため、<u>建築物再生</u> 可能エネルギー利用促進区域制度が創設されました。
- ・ 市町村が促進計画を作成・公表することで、当該計画の区域内には、<u>建築士から建築主に対する再工ネ</u> 利用設備についての説明義務や<u>建築基準法の形態規制</u>の特例許可などが適用されます。

建築物再生可能エネルギー利用促進区域制度

- ✓ 市町村が、建築物への再工ネ利用設備の設置の促進を図ることが必要であると認められる区域 について、促進計画を作成。(作成は任意)
- ✓ 促進計画が作成・公表された場合、以下の措置が適用。

計画区域内に適用される措置 建築士による再工ネ導入効果の説明義務 ・ 条例で定める用途・規模の建築物が対象 ・ 建築主に対し、設置可能な再エネ設備を書面で説明 市町村の努力義務 (建築主等への支援) ・ 建築主に対し、情報提供、助言その他の必要な支援を行う。 (例: 再エネ利用設備の設置に関する基本的な情報や留意点) 建築主の努力義務 (再エネ利用設備の設置)

• 区域内の建築主に対し、再エネ利用設備を設置する

努力義務


形態規制の合理化

・促進計画に定める特例適用要件に適合して再エネ設 備を設置する場合、建築基準法の形態規制について 特定行政庁の特例許可対象とする

【特例許可の対象規定(建築基準法)】

・ 容積率・ 建蔽率

・ 第一種低層住居専用地域等内や高度地区内における建築物の高さ

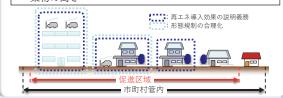

1-2. 省エネ基準適合(義務化・基準引上げ)



非住宅 住宅 🔮 国土交通省

建築主及び建築士の努力義務

Point

- ▶ 改正建築物省エネ法により、建築主は、省エネ性能の一層の向上を図るよう努めなければなりま
- ▶ また、建築士は、建築物の建築又は修繕等に係る設計を行うときは、省エネ性能の向上に資す る事項について建築主に説明するよう努めなければなりません。

建築主の努力義務

改正法により、建築主は建築をしようとする建築物に対する努力義務の内容が見直し

<2025年3月末まで>

省エネ基準に適合させるために必要な 措置を講ずるよう努めなければならない



<2025年4月以降>

省エネ性能の一層の向上を図るよう努 めなければならない。

建築士の努力義務

- 建築士は、建築物の建築又は修繕等に係る 設計を行うときは、建築主に対して、設計 に係る建築物のエネルギー消費性能など省 エネ性能の向上に資する事項について説明 するよう努めなければなりません。
- ▶ 建築物の省エネ性能表示制度における省エ ネ性能ラベルや省エネ性能の評価書を活用 して、建築主へ説明することも可能です。

修繕等とは・・・

- 模様替え
- 建築物への空気調和設備等※の設置
- 建築物に設けた空気調和設備等※の改修
- ※ 空気調和設備等:一次エネルギー消費量の算定 対象である以下の設備 空気調和設備、換気設備、給湯設備、 照明設備、昇降機

舂務の対象(届出義務制度・説明義務制度

Point

- <mark>2025年4月(R7年4月)以降に着工する</mark>原則<u>全ての住宅・建築物</u>について省エネ基準適合が義務付けられま す。
- » 現在、中規模以上の住宅に適用されている<u>届出義務制度</u>及び小規模住宅・非住宅に適用されている建築主に 対する説明義務制度は、省エネ基準適合義務制度開始以降(2025年4月以降)は廃止されます。

省エネ基準適合義務の対象

原則、全ての住宅・建築物を新築・増改築する際に、省エネ基準への適合が <u>義務付けられます。</u>

<現行制度からの変更点>

	現行制度			
	非住宅	住宅		
大規模(2000㎡以上)	適合義務	届出義務		
中規模 (300㎡以上)	適合義務	届出義務		
小規模 (300㎡未満)	説明義務	説明義務		

2025年 4月以降

改正(2025年4月以降)				
非住宅	住宅			
適合義務	適合義務			
適合義務	適合義務			
適合義務	適合義務			

適用除外

以下の建築物については適用除外となります。

- ① 10㎡以下の新築・増改築
- ② 居室を有しないこと又は高い開放性を有すること により空気調和設備を設ける必要がないもの
- ③ 歴史的建造物、文化財等
- ④ 応急仮設建築物、仮設建築物、仮設興行場等

届出義務制度及び説明義務制度の廃止

- 届出義務制度 (現在、300㎡以上の住宅に適用)及び <u>説明義務制度</u>(現在、300㎡未満の住宅・非住宅に適 用)は、<u>2025年4月以降廃止されます</u>。
- <u>施行日以後に着工する</u>場合は、<u>省エネ基準適合義務の</u> <u>対象</u>となり、<u>施行日前に着工する</u>場合は、<u>届出義務制</u> 度又は説明義務制度の対象となります。

1-2. 省エネ基準適合(義務化・基準引上げ)



非住 住宅 🔮 国土交通省


「における基準適用対象

Point

- 省エネ基準適合義務制度は、増改築を行う場合にも対象となります。「増改築」には、修繕・模様替え (いわゆる<u>リフォーム</u>)<u>は含まれません</u>。
- ▶ 増改築の場合は、増改築を行う部分が省エネ基準に適合する必要があります。

増改築の場合の基準適合義務制度の対象となる部分について

- 現行制度とは異なり、増改築を行う場合は、増改築を行った部分が省エネ基準に適合する必要があります。
 - ※ 増改築部分を含めた建築物全体ではないのでご注意ください。
 - ※ 修繕・模様替え(いわゆるリフォーム・改修)は省エネ基準適合義務制度の対象ではありません。

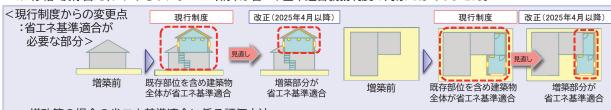

<増改築の場合の省エネ基準適合に係る評価方法>

外皮性能 (住宅のみ)

- : 仕様基準 (誘導仕様基準)
- ※ 既存部分との境界となる壁や床等は基準適合の対象外
- 次エネルギー消費性能
- : 仕様基準 (誘導仕様基準) 又は標準計算
- ※ 増改築に対応したWebプログラムは公開済み

増改築の場合の留意事項

- 2025年3月以前に行われる増改築であって、現行制度で義務付け対象となる場合は、既存部分を含めた建 築物全体で省エネ基準適合が必要です。
- 増改築部分の床面積が10㎡を超え、増改築後の建築物の規模が建築基準法第6条第1項第1号又は第2号 に該当する場合に、増改築に係る省エネ適判が必要です。

事住宅 住宅 🐸 国土交通省

エネ基準への適合方法

Point

- 省エネ基準への適合を確認するためには、新<u>3号建築物を除き、エネルギー消費性能適合性判定(省エネ適</u> <u>判)を受ける必要</u>があります。
- 省エネ適判を行うことが比較的容易な特定建築行為であるとして、以下の場合は省エネ適判を省略し、建築確 認審査と一体的に省エネ基準への適合を確認します。
 - ① 仕様基準に基づき外皮性能及び一次エネルギー消費性能を評価する住宅
 - ② 設計住宅性能評価を受けた住宅の新築
 - ③ 長期優良住宅建築等計画の認定(以下「長期優良住宅の認定」という。)又は長期使用構造等の確認を受 けた住宅の新築

省エネ性能の評価方法について

- エネルギー消費性能適合性判定(省エネ適判)
 - ✓ <u>所管行政庁**</u>又は国土交通大臣の登録を受けた建築物エネルギー消費性能判定機関において判定を受けること ができます。
 - ✓ 判定を受けた結果、省エネ基準への適合が確認された場合は、適合判定通知書が発行されます。
 - ✓ この<u>適合判定通知書</u>(又はその写し)を、<mark>建築確認申請を行っている機関等へ提出</mark>してください。

※所管行政庁:建築主事を置く市町村の区域は市町村長、それ以外の区域は都道府県知事

- ▶ 省工ネ適判を行うことが比較的容易な特定建築行為(①から③。
 ■住宅
 に限る。)
 - ①仕様基準※に基づき外皮性能及び一次エネルギー消費性能を評価する住宅
 - ②設計住宅性能評価を受けた住宅の新築
 - ③長期優良住宅の認定又は長期使用構造等の確認を受けた住宅の新築

※平成28年国土交通省告示第266号(省エネ基準)、令和4年国土交通省告示第1106号(誘導基準)

1-2. 省エネ基準適合(義務化・基準引上げ)

<u>非住宅</u> <u>住宅</u> ❷ 国十交诵省


エネ基準適合義務制度の施行日まわりの取扱い

Point

▶ 省エネ基準適合義務制度は2025年4月(R7年4月)以降に工事に着手するものから適用されます。

基準適合義務制度の適用について

- 省エネ基準適合義務制度は<u>2025年4月</u> (R7年4月)以降に<u>工事に着手</u>するものから適用されます。
- このため、2025年4月以降に工事着手が見込まれる場合は、法施行前から予め省エネ基準に適合した 設計としておくことが必要です。

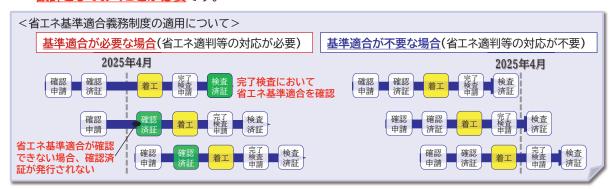

留意事項

- ✓ 確認申請から確認済証の交付までには一定の審査期間が必要です。このため、2025年4月前までの着工を予定す る場合は、<u>余裕をもって建築確認申請</u>をしてください。
- 2025年4月よりも前に工事着手予定で建築確認の確認済証を受けた場合でも、実際の工事着手が2025年4月 以降となった場合は、<u>完了検査時に省エネ基準への適合確認が必要です</u>。省エネ基準への適合が確認できない場合、 検査済証が発行されませんので、一定の余裕を持って省エネ基準適合義務制度に対応してください。

非住宅 住宅 🐸 国土交通省

改正建築物省エネ法の施行日前後における規定の適用に関す

Point

- ▶ 施行日前に着工する場合は、省エネ基準への適合義務はありませんが、施行日以後に着工する場合は、 <u>省エネ基準への適合が必要</u>です。
- ▶ この場合、確認済証の交付時期や計画変更の有無により、建築確認・検査の手続きが異なるため留意が 必要です。

					の確認	適合判定通知書、
	法施行 (令和7年	法施行日 (令和7年4月1日)				計画書の提出 (建築物省エネ法第11条第1項 ただし書が適用されない場合)
1	確認申請 確認済証	着工 完了検査 検査済証 申請※	不要	_	必要	完了検査の申請時に 必要
2		計画変更の計画変更の 確認申請 確認済証	不要	必要	必要	計画変更の確認審査時 に必要
3		確認済証	必要	_	必要	確認審査時に必要
4	計画変更の 確認申請	計画変更の確認済証	不要	必要	必要	計画変更の確認審査時 に必要
5		○ △ ★ ★	不要	必要	必要	計画変更の確認審査時 に必要
6		確認申請 確認済証	必要	_	必要	確認審査時に必要

※ 完了検査申請時には、省エネ適判に要した図書及び書類の提出が必要

1-2. 省エネ基準適合(義務化・基準引上げ)

🥝 国土交通省

中大規模非住宅建築物の省エネ基準引上げ

Point

すでに基準適合義務の対象となっている<u>非住宅建築物</u>は、<u>規模に応じて、基準が順次引上げ</u>ら れています。 <u>大規模(</u>2000㎡~):<u>2024年4月</u>以降(施行済)、<u>中規模</u>(300~2000㎡):<u>2026年4月</u>以降(予定)

中大規模非住宅建築物に係る省エネ基準引き上げについて

大規模・中規模の非住宅建築物は、それぞれ下表の時期以降に省エネ適判申請を行うものから適合 が必要となる省エネ基準が引上げられます。

大規模(2000㎡以上) 2024年4月以降に省エネ適判申請を行うもの(施行済) 中規模(300㎡以上2000㎡未満) 2026年4月以降に省エネ適判申請を行うもの(予定)

<中大規模非住宅建築物に係る引上げ後の省エネ基準>

事務所等、学校等、工場等: 0.6 ホテル等、病院等、百貨店等、飲食店等、集会所等: 0.7

現行省エネ基準 引上げ後省エネ基準 用途 [BEI] [BEI] 工場等 0.75 1.0 事務所等、学校等、 1.0 0.80 ホテル等、百貨店等 病院等、飲食店等、 1.0 0.85 集会所等 注:2022年10月に非住宅建築物の誘導基準を以下のとおり引上げ。

<省エネ計画書における記載内容>

-次エネルギー消費量に関する事項)

□基準省令第1条第1項第1号イの基準 基準一次エネルギー消費量 GI/年 設計一次エネルギー消費量 G J /年 BEI (**€**····: (BEIの基準値 <.... □基準省令第1条第1項第1号口の基準 BEI (**€**····· (BEIの基準値 □国土交通大臣が認める方法及びその結果

基準値・設計値とも、Webプログラムの結果を記載 ……

注:増改築の場合は、2025年4月前後で、省エネ基準適合の方法・基準が変わります。



非住宅 🚾 😢 国土交通省

エネルギー基準とは

Point

➢ 省エネ基準適合に当たっては、住宅の場合は外皮性能基準と一次エネルギー消費量基準、非住宅の場合 は一次エネルギー消費量基準に、それぞれに適合する必要があります。

省エネ基準について

省エネ基準は、「建築物エネルギー消費性能基準等を定める省令(平成28年経済産業省・国土交通省令 第1号)」(基準省令)により規定されています。

住宅: 外皮性能基準+一次エネルギー消費量基準 非住宅: 一次エネルギー消費量基準

外皮性能基準

外皮(外壁、窓等)の表面積当たりの熱の損失量(外皮平均熱 貫流率等)が基準値以下となること。

※「外皮平均熱貫流率」=外皮総熱損失量/外皮総面積

一次エネルギー消費量基準

住宅 非住宅

右記の設備機器等における一次エネルギー消費量 (太陽光発電設備等による創工ネ量(自家利用

分) は控除) が基準値以下となること。



ー次エネルギー消費量の算定対象となる設備機器等> 空気調和設備 (暖冷房設備) **热**复設備 給湯設備 昇降機(非住宅のみ) 照明設備



3-1. 省エネ基準の概要と規制水準



非住宅 📴 😢 国土交通省

住宅の外皮性能基準(U_A値、n_{AC}値)


Point

- ho 住宅の \underline{N} 性に 区分別に規定されている基準値以下となることが必要です。
- ➢ 外皮性能は、(一社)住宅性能評価・表示協会のHPで公開されている計算シートで算出できます。



(参考)地域区分について

▶ 省エネルギー基準は、 各地域の外気温傾向や使 用されている設備機器等 の実態を踏まえ、8の地 域区分毎に基準値を設定。

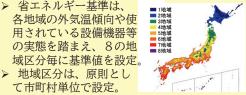

外皮平均熱貫流率(U_△) ◆ ~~

- 室内と外気の熱の出入りのしやすさの指標
- 建物内外温度差を1度としたときに、建物内部から外界へ逃げる単 位時間当たりの熱量※を、外皮面積で除したもの ※換気による熱損失は除く
- 値が小さいほど熱が出入りしにくく、断熱性能が高い

単位温度差当たりの外皮総熱損失量

外皮総面積

地域区分	1	2	3	4	5	6	7	8
外皮平均熱貫流率の基準値: U _A [W/(m²·K)]	0.46	0.46	0.56	0.75	0.87	0.87	0.87	_

冷房期の平均日射熱取得率(η ↔) ←



- 単位日射強度当たりの日射により建物内部で取得する熱量を冷房 期間で平均し、外皮面積で除したもの
- 値が小さいほど日射が入りにくく、遮蔽性能が高い

→ AC = 単位日射強度当たりの総日射熱取得量 ×100

	វነ	·	統	追	巾槓	Į
_	_				_	

	15 4				
地域区分	1~4	5	6	7	8
冷房期の平均日射熱取得率の基準値: η _{AC} [-]	_	3.0	2.8	2.7	6.7

3-1. 省エネ基準の概要と規制水準



次エネルギー消費性能の基準(BEI値)


Point

- ▶ 建築物の一次エネルギー消費性能はBEI値(ビーイーアイ値)により判定され1.0以下となることが必要です。
- ▶ 算出に当たっては、<mark>建築研究所のHP</mark>で公開されているWebプログラム</mark>を活用してください。

一次エネルギー消費性能(BEI値)

BEIの算定方法等は基準省令において規定されています。

BEI: 実際に建てる建築物の設計一次エネルギー消費量を、地域や建物用途、室使用条件などにより定められている基準 一次エネルギー消費量で除した値

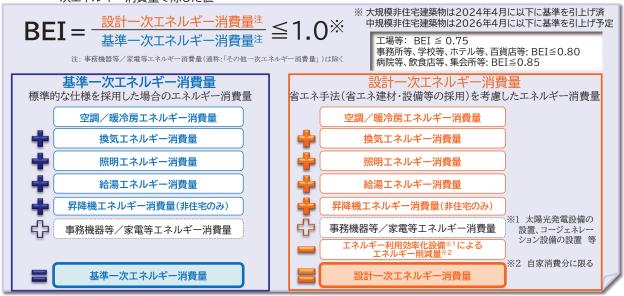

1-2. 省エネ基準適合(義務化・基準引上げ)




非住 住宅 🔮 国土交通省

エネ基準適合の評価方法について

Point

- ▶ 非住宅、住宅の各省エネ計算法の利用にあたっては、(国研)建築研究所と(一社)住宅性能表示・評価協 会のホームページでプログラムや専用の入力シートなどをご確認ください。
- ▶ 非住宅では小規模版モデル建物法を廃止して、省エネ適判に対応したモデル建物法(小規模版)に改編し、 住宅では<u>簡易計算、モデル住宅法</u>及び共同住宅で利用できるフロア入力法を、2025年からの省エネ基 準適合義務化に伴い<mark>廃止</mark>します。(義務化までの間、説明義務制度等に引き続き利用できます。)

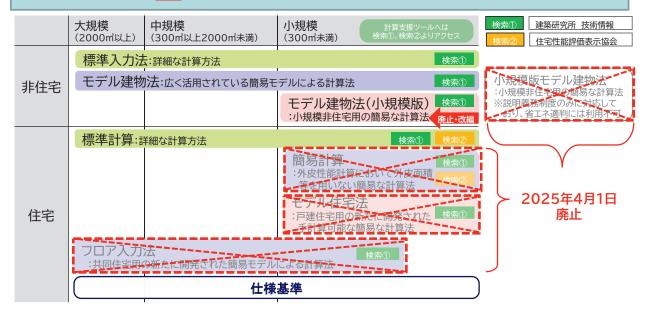




評価方法の概要 はP72~を参考

Point

- 非住宅の省エネ性能の評価方法は、入力作業の手間に応じて①標準入力法、②モデル建物法(通常版)、 ③モデル建物法(小規模版)の3種類が用意されています。
- ▶ 小規模非住宅(300㎡未満)の省エネ基準適合義務化に伴い、小規模版モデル建物法を廃止・改編し、 モデル建物法(小規模版)として省エネ適判に利用できるようになります。
- ▶ 非住宅建築物の省エネ性能評価では、どの評価方法でも省エネ適判が必要となります。

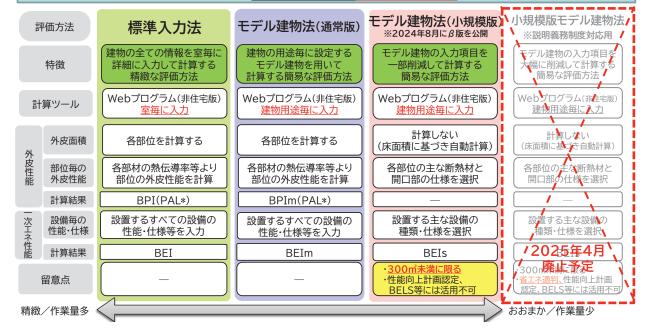


1-2. 省エネ基準適合(義務化・基準引上げ)

非住宅 🚾 😢 国土交通省

づく評価方法の概要(住宅

Point

- 住宅の省エネ性能のうち、外皮性能基準は外皮計算又は断熱材等の仕様により、一次エネルギー消費量 基準はWebプログラム又は導入する設備の仕様により評価できます。
- ▶ 2023年10月より外皮性能は仕様基準※で、一次エネルギー消費量は計算※でそれぞれ評価(仕様・計算 併用)が可能となりました。 ※逆の組合せも可能
- 外皮基準・一次エネルギー消費量基準の<u>両方を仕様基準</u>で評価する場合、<u>省エネ適判は不要</u>です。

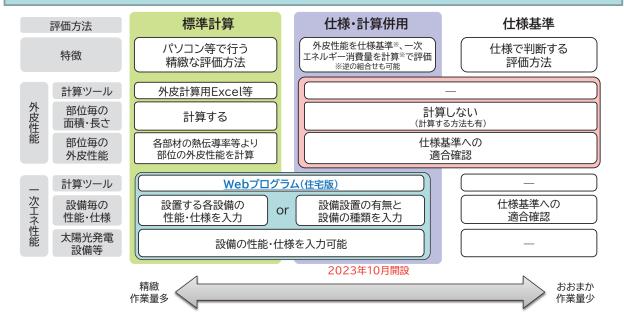

2. 省エネ基準適合義務制度に係る手続き等について

目次


- 2-1. 省エネ適判が必要な場合
- 2-2. 住宅設計性能評価等の活用による 省エネ適判手続きの合理化
- 2-3. 省エネ適判が不要な場合
- 2-4. 省エネ適判に係る補足事項
- 2-5. 省エネ適判申請図書作成上のポイント
- 2. 省エネ基準適合義務制度に係る手続きについて



省エネ基準適合義務等の判断チャート

Point

→ 省エネ<u>基準適合義務</u>の有無、省エネ基準適合に係る<u>審査・検査の要否</u>、省エネ<u>適判対象</u>の適否は<u>用途、</u>
<u>規模(面積・階数)</u>などにより決まります。

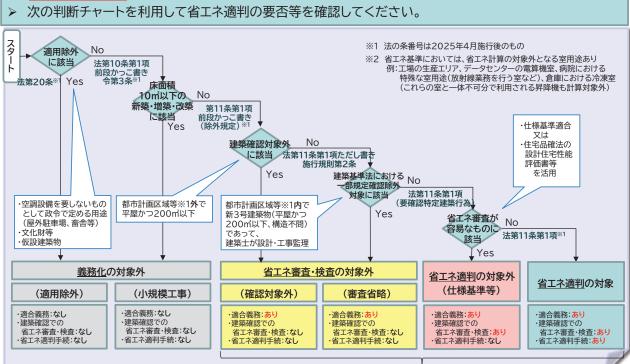


2. 省エネ基準適合義務制度に係る手続きについて

💶 🥝 国土交通省

基準適合に係る手続き判断

Point

<u>住宅</u>に係る省エネ基準適合確認の手続きについては、<u>評価方法の種類</u>と<u>活用書類</u>によっては、<u>省エネ</u> <u>適判の省略</u>や、<u>手続きや添付図書を合理化</u>することができ、次の判断チャートを利用して該当する手続 き等を判断することが可能。

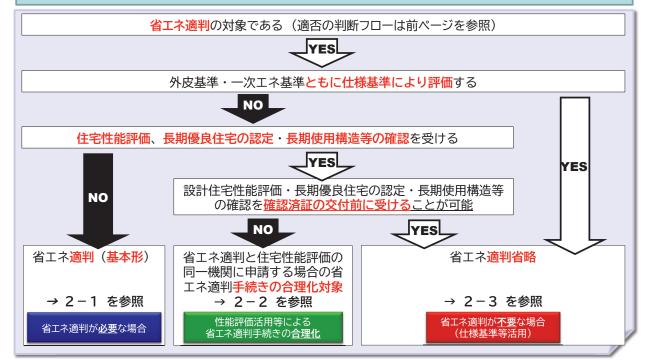

2-1. 省エネ適判が必要なルート




非住宅 住宅 😢 国土交通省


エネ基準への適合に係る手続き

Point

- 省エネ基準適合は基本的には省エネ適判を受けることにより確認します。
- (外皮性能と一次エネ性能両方を)仕様基準により評価する場合や確認済証の交付前に設計住宅性能評価を 受ける場合等は、省エネ適判は不要となり通常の建築確認の手続きの中で省エネ基準適合を確認します。

省エネ基準への適合確認手続きは、省エネ適判の必要性の有無で変わります。

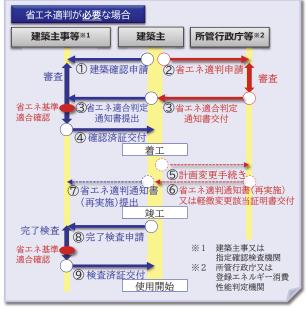

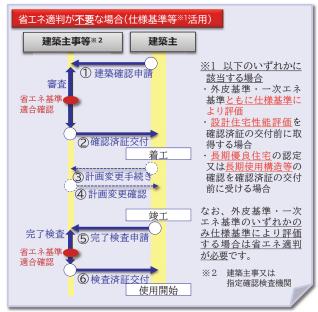

2-1. 省エネ適判が必要な場合




非住宅 性宅 😢 国土交通省

省エネ適判申請

省エネ適判が必要な場合

- Point 建築確認申請では、建築基準法等に基づく各規定への適合とともに、申請建築物が省エネ適判の対象か どうかが審査されます。
 - ▶ 省エネ適判申請では、外皮性能基準と一次エネルギー消費量基準それぞれについて、設計図書等と計算 根拠との整合や、省エネ基準への適合が審査されます。

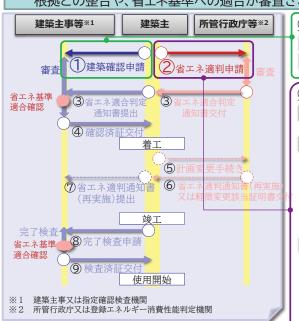

① 建築確認申請

申請に必要な図書

建築基準法施行規則第1条の3に基づく図書

確認申請書や設計図書等から、申請建築物が省エネ適判 の対象かどうかを審査

② 省エネ適判申請

建築物省エネ法施行規則第1条に基づく図書等(次頁参照)

審査内容の概要

- 外皮性能基準
- 計算シートに記載される面積や部位別熱貫流率(及びその算定根 拠となる仕様)と設計図書等との整合、U_A値及びη_{AC}値が基準値以 下となってるか
- 一次エネルギー消費量基準
- ✓ 設備機器の仕様や性能が明示されているか
- ✓ 記載された数値が適切な方法で試験・確認されたものか

注意点

- ✓ 設備機器等によってはWebプログラムで計算・評価できない場合がある
- 設備機器等の性能値がJIS等適切な条件の下で適切に測定された値で あることを確認する
- 設計段階で使用する設備が未特定の場合は、設計図書等には機器種別・ 性能値等を明示し、完了検査段階で当該性能を有する機器の設置を示す 令和7年4月以降の申請では「適判用」の印字が付された計算結果の提 出が必要



省エネ適判が必要な場合

▶ 正本に添える図書には、当該図書の設計者の氏名を記載することが必要です。

1. 建築物の構造等に関する図書 [住宅・非住宅共通]

	図書の種類	明示すべき事項
計画書(様式)		_
設計内容説明書		省エネ基準に適合するものであることの説明
	付近見取図	方位、道路及び目標となる地物
	配置図	縮尺及び方位、敷地境界線、敷地内における建築物の位置、申請に係る建築物と他の建 築物との別、空気調和設備等・エネルギー消費性能確保設備の位置 等
	仕様書 (仕上表を含む。)	部材の種別及び寸法、 エネルギー消費性能確保設備の種別
各種	各階平面図	縮尺及び方位、間取り、各室の名称、用途及び寸法並びに天井の高さ、壁の位置及び種類、 開口部の位置及び構造、エネルギー消費性能確保設備の位置 等
図面	床面積求積図	床面積の求積に必要な建築物の各部分の寸法及び算式
	用途別床面積表	用途別の床面積
	立面図	縮尺、外壁及び開口部の位置、エネルギー消費性能確保設備の位置
	断面図又は矩計図	縮尺、建築物の高さ、外壁及び屋根の構造、軒の高さ並びに軒及びひさしの出、小屋裏の構造、 各階の天井の高さ及び構造、床の高さ及び構造並びに床下及び基礎の構造
	各部詳細図	縮尺、外壁、開口部、床その他断熱性を有する部分の材料の種別及び寸法
各種語	計算書	建築物のエネルギー消費性能に係る計算その他の計算を要する場合における当該計算の内容 ※Webプログラムの入力・出力シートで代替可。令和7年4月以降の申請では 「適判用」の印字が付された計算結果の提出が必要。

2-1. 省エネ適判が必要な場合





省エネ適判が必要な場合 Point

▶ 正本に添える図書には、当該図書の設計者の氏名を記載することが必要です。

2. 建築物のエネルギー消費性能に関する図書「非住宅]

		図書の種類	明示すべき事項
機器表			
		空気調和設備	熱源機、ポンプ、空気調和機その他の機器の種別、仕様及び数
		空気調和設備以外の機械換 気設備	給気機、排気機その他これらに類する設備の種別、仕様及び数
		照明設備	照明設備の種別、仕様及び数
		給湯設備	給湯器の種別、仕様及び数 太陽熱を給湯に利用するための設備の種別、仕様及び数 節湯器具の種別及び数
		空気調和設備等以外のエネルギー消費性能の確保に資する建築設備	空気調和設備等以外のエネルギー消費性能の確保に資する建築設備の種別、仕様及 び数
	仕様書		
		昇降機	昇降機の種別、数、積載量、定格速度及び速度制御方法
	系統図	ZI .	
		空気調和設備	空気調和設備の位置及び連結先
		空気調和設備以外の機械換 気設備	空気調和設備以外の機械換気設備の位置及び連結先
		給湯設備	給湯設備の位置及び連結先
		空気調和設備等以外のエネ ルギー消費性能の確保に資 する設備	空気調和設備等以外のエネルギー消費性能の確保に資する建築設備の位置及び連結 先



非住宅 住宅 🐸 国土交通省

エネ適判申請に必要な

省エネ適判が必要な場合

▶ 正本に添える図書には、当該図書の設計者の氏名を記載することが必要です。

2. 建築物のエネルギー消費性能に関する図書 [非住宅] (続き)

	図書の種類	明示すべき事項
各階工	平面図	
	空気調和設備	縮尺、空気調和設備の有効範囲、熱源機、ポンプ、空気調和機その他の機器の位置
	空気調和設備以外の機械換 気設備	縮尺、給気機、排気機その他これらに類する設備の位置
	照明設備	縮尺、照明設備の位置
	給湯設備	縮尺、給湯設備の位置、配管に講じた保温のための措置、節湯器具の位置
	昇降機	縮尺、位置
	空気調和設備等以外のエネルギー消費性能の確保に資する建築設備	縮尺、位置
制御图	<u>X</u>	
	空気調和設備	空気調和設備の制御方法
	空気調和設備以外の機械換 気設備	空気調和設備以外の機械換気設備の制御方法
	照明設備	照明設備の制御方法
	給湯設備	給湯設備の制御方法
	空気調和設備等以外のエネルギー消費性能の確保に資する建築設備	空気調和設備等以外のエネルギー消費性能の確保に資する建築設備の制御方法

2-1. 省エネ適判が必要な場合



^{非住宅} <mark>●住宅 </mark> ❷ 国土交通省

省エネ適判申請に必要な書類④(住宅)

省エネ適判が必要な場合

3. 建築物のエネルギー消費性能に関する図書 [住宅]

	図書の種類	明示すべき事項		
機器	表			
	空気調和設備	空気調和設備の種別、位置、仕様、数及び制御方法		
	空気調和設備以外の機械 換気設備	空気調和設備以外の機械換気設備の種別、位置、仕様、数及び制御方法		
	照明設備	照明設備の種別、位置、仕様、数及び制御方法		
		給湯器の種別、仕様、数及び制御方法		
	給湯設備	太陽熱を給湯に利用するための設備の種別、位置、仕様、数及び制御方法		
		節湯器具の種別、位置及び数		
	空気調和設備等以外のエ ネルギー消費性能の確保 に資する建築設備	空気調和設備等以外のエネルギー消費性能の確保に資する建築設備の種別、位置、 仕様、数及び制御方法		




え適合判定通知書交付・提出

Point

省エネ適判が必要な場合

- 省エネ計画は、14日以内(最大28日間の延長が可能)に審査され、省エネ基準適合が確認できれば、 省エネ適合判定通知書が交付されます。
- 省エネ適判通知書を建築主事等に提出することで建築確認における省エネ基準に係る審査は完了します。

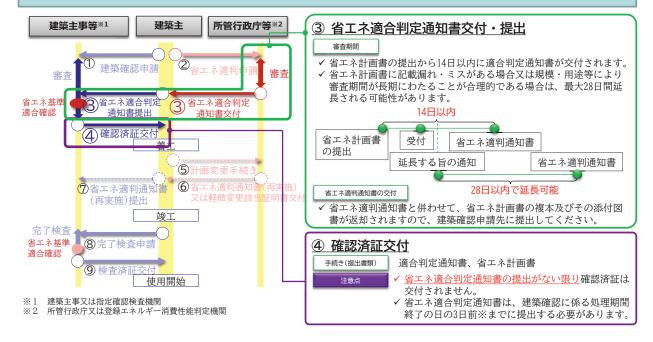

2-1. 省エネ適判が必要な場合


^{非住宅} <mark>■住宅 |</mark> ❷ 国土交通省

查申請、完了検査、検査済証交付 元

Point

省エネ適判が必要な場合

- 完了検査では、省エネ基準関係部分も検査対象となるため、省エネ基準関係部分に変更がある 場合は所定の変更手続き等を行い、その内容を建築主事等に提出する必要があります。
- 完了検査時には、省エネ適判に添付した設計図書等及び省エネ基準工事監理報告書※等を準備 することが必要です。

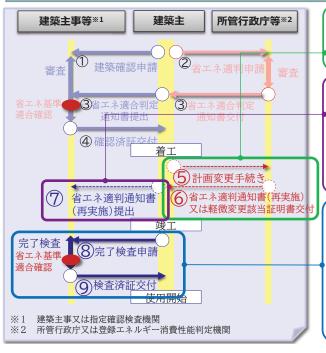

⑤ 計画変更手続き

⑥ 省エネ適判通知書(再実施)又は軽微変更該当証明書交付

変更内容に応じて再度の省エネ適判又は軽微変更に該当 することの確認を行います (次頁参照)

⑦ 省エネ適判通知書(再実施)提出

- ✓ 省エネ適判を再実施し、併せて計画変更の確認申請を行 う場合は、建築主事等に再実施の省エネ適判通知書及び 関連図書を提出してください。
- 変更が軽微な変更に該当する場合でも、省エネ基準適合 確認のため再計算を行った場合は、上記必要書類ととも に所管行政庁等による軽微変更該当証明書を取得し、建 築主事等に完了検査申請と同時に提出します。

⑧ 完了検査申請(完了検査) ⑨ 検査済証交付

✓ <u>省エネ基準適合についても完了検査の検査対象</u>となります。 必要書類

- 省エネ基準工事監理報告書※ ※様式例は「設計・監理資料 集」参照
- 省エネ適判に要した設計図書等(計画書、設計内容説明書、 各種図面、各種計算書、機器表等。計画変更を伴う場合、 更に変更手続きに係る書類と再実施の省エネ適判通知書、 軽微変更該当証明書等を提出。)
- 納入仕様書、品質証明書、施工記録書等(現場備え付け)



非住宅 🗠 国土交通省

Point

省エネ適判申請を行った後、完了検査までの間に計画に<u>変更があった場合</u>は、<u>省エネ適判の再実施又は</u> <u>軽微変更手続きを行うことが必要</u>です。

計	一画変更があった場合の手続	きと書類(省エネ適判)	省エネ適判	完了検査で
	変更の分類	変更の分類変更内容		必要な書類※2
	1. 建築物の省エネ性能を向 上させる変更又は省エネ 性能に影響しないことが 明らかな変更 【ルートA】	非住宅:建築物の高さ又は外周長の減少、外壁・屋根又は外気に接する床の面積の減少 等住宅:外皮の各部位の熱貫流率等が増加しない変更※1、空気調和設備等の効率が低下しない変更等	不要	軽微な変更説明書 ^{※3}
軽微な変更	2. 一定の範囲内で省エネ性 能を低下させる変更 【ルートB】	非住宅:設備種類毎に定められた割合 等以下の変更 住宅:床面積、外皮について、定めら れた割合等以下の変更	不要	軽微な変更説明書 ^{※3}
	3. 再計算により、建築物工 ネルギー消費性能基準に 適合することが明らかな 変更 【ルートC】	ギー消費性能基準に 有工不基準適合が確認できる場合 は、下記の「省工ネ適判の再実施 することが明らかな が必要な変更」を除き、あらゆる		軽微な変更説明書 ^{※3} 軽微な変更該当 証明書 ^{※4}
	省エネ適判の再実施が 必要な変更	・用途の変更 ・計算方法の変更 ^{(例)標準入力法⇔モデル建物法}	必要	再実施した 省エネ適判通知書

- ※1 外皮各部位の面積が変わらない場合に限る。 ※2 完了検査では、建築確認や省エネ適判に要した図書等の提出も必要。
- ※3 変更内容の概要を記載し、根拠資料を添付。 ※4 再計算後も引き続き省エネ基準に適合することを確認した証明書。所管行政庁又は登録省エネ判定機関が発行する。

2-1. 省エネ適判が必要な場合



物エネルギー消費性能確保計画の軽

非住宅

住宅

- 1. 省エネ性能を向上させる変更+省エネ性能に影響しないことが明らかな変更【ルートA】
- ・建築物の高さ又は外周長の減少
- 外壁、屋根又は外気に接する床の面積の減少
- 空調設備等の効率が低下しない又は損失が増加しない変更 (制御方法の変更含む)
- ・エネルギーの効率的利用を図る設備の新設又は増設
- ・外皮の各部位のU値若しくはη値が増加しない変更又は開口部面積が増加しない変更
- ・ 逆風等の利用によりエネルギー消費性能が低下しない変更 ・ 空調設備等の効率が低下しない又は損失が増加しない変更(制御方法の変更含む)
- エネルギーの効率的利用を図る設備の新設又は増設
- 一定以上のエネルギー消費性能を有する建築物について一定の範囲内でエネルギー消費性能を低下させる変更【ルートB】

対象建築物:BEIO.9以下の建築物が対象(設計一次エネルギー消費量が基準一次エネルギー消費量に比べ10%以上少ないもの)

空調設備:次のいずれかに該当。

- ① 外壁、屋根、外気に接する床若しくは窓の平均熱 貫流率の5%を超えない範囲で増加若しくは窓の平 均日射熱取得率の5%を超えない範囲で増加
- ② 熱源機器の平均効率の10%を超えない低下

換気設備:次のいずれかに該当。

- ① 送風機の電動機出力の10%を超えない増加 ② 駐車場又は厨房である場合の床面積の5%を超え
- ない増加(駐車場又は厨房がある場合に限る。)

照明設備:照明設備の消費電力の10%を超えない増加(室用途

毎、単位床面積あたり)

給湯設備:平均効率の10%を超えない低下

太陽光発電設備:次のいずれかに該当。

- ① 太陽電池アレイのシステム容量の2%を超えな減少 ② パネルの方位角の30度を超えない変更又は傾斜角

の10度を超えない変更

床面積:主たる居室、その他の居室又は非居室、それぞれ10%を超えない増減

- 外皮 :外皮合計面積に変更がなく、変更前の U_A 値、 η_{AC} 値が基準値の0.9倍以下の場合の次の いずれかに該当。

3. 再計算により、建築物エネルギー消費性能基準に適合することが明らかな変更【ルートC】

「用途の変更」「計算方法の変更」を除く変更が該当

注: R 5 年度の制度説明会・設計等実務講習会の内容<mark>から変更があります</mark>のでご注意ください。

2-2. 設計住宅性能評価等の活用による 省エネ適判手続きの合理化

2-2. 住宅設計性能評価等の活用による省エネ適判手続きの合理化

主宅 住宅

宇

🥝 国土交通省


住宅性能評価等を活用した省エネ基準適合の審査手続きの合理化

Point

省エネ適判が**必要**な場合(性能評価活用等による**合理化**)

- ▶ 設計住宅性能評価と省工ネ適判を同一機関に申請した場合、省工ネ適判に係る添付図書の大部分について提出不要となります。
- ▶ 設計住宅性能評価の審査において、省エネ関係部分の審査が終了した段階で、省エネ適判通知書が交付されます。交付された適判通知書を建築主事等に提出してください。

住宅性能評価等を活用した場合の審査手続きの合理化の流れ

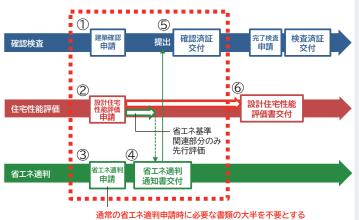

※ 同様の扱いを長期使用構造等の確認申請手続きにおいても 措置

- ① 建築確認申請(通常どおり)
- ② 設計住宅性能評価の申請(通常どおり)
- ③ 省エネ適判の申請
 - ・ 設計住宅性能評価の<u>申請先と同一の省工ネ適判機</u> 関<u>に申請</u>することが必要。
 - ・設計住宅性能評価の申請添付図書のうち省エネ関係に係るもの(設計者の氏名が記載されたものに限る)は、省エネ適判申請の添付図書とみなされ、 省エネ適判申請に必要な書類の大半が提出不要となります。
- ・ 省エネ計画書の第4面・第5面は、設計住宅性能 評価における設計内容説明書で代用可能。
- ④ 省エネ適判通知書の交付
 - ・ 設計住宅性能<u>評価書の交付に先んじて省エネ適判</u> <u>通知書が交付</u>されます。
 - · 交付を受けた通知書を建築確認を行った建築主事 等に提出してください。
- ⑤ 確認済証の交付(通常どおり)
- ⑥ 設計住宅性能評価書交付(通常どおり)

2-2. 住宅設計性能評価等の活用による省エネ適判手続きの合理化



非住宅 性字 🔮 国土交通省

住宅性能評価等を活用する場合の完了検査・計画変更

Point

省エネ適判が必要な場合(性能評価活用等による<u>合理化</u>)

- ▶ 設計住宅性能評価の活用により審査の合理化を行った場合、完了検査の申請時に、省エネ適判の申請図書 (=設計住宅性能評価の申請図書(省エネ関係のみ))を提出してください。
- ▶ 建設住宅性能評価のための検査を受けた場合は、完了検査申請時に検査報告書を提出してください。
- ▶ 省工ネ適判通知書が交付された後の計画変更は、省工ネ適判の場合と同じです。

住宅性能評価等を活用した場合の完了検査申請時の必要書類

- ・ 設計住宅性能評価申請の添付図書(省エネ関係部分)
- ・ 建設住宅性能評価のための検査を受けた場合は、建設住宅性能評価に係る検査報告書(又はその写し) ※ 検査結果が不適の場合でも提出が必要

(この場合、検査報告書を活用して完了検査を合理的に行うことが想定される)

住宅性能評価等を活用した場合の計画変更について

- ・ 設計住宅性能評価等を活用した省エネ適判の変更手続きは、通常の省エネ適判と同じ。
- ・ 計画変更の場合等における完了検査申請時に提出する書類は下表のとおり。

申請図書		省エネ適判に要した 図書及び書類	変更計画に係る 省エネ適判通知書	軽微な変更 説明書	軽微な変更該当証明書 (基準適合確認に要した図書等含む)
変	更なし	○(当初)		_	_
軽微な	ルート AorB	○(当初)	-	0	_
変更	ルートC	○(当初)	_	0	0
計画変更		○(変更含)	0	_	_

2-3.省エネ適判が不要な場合

省エネ適判を省略できる場合

Point

省エネ適判が不要な場合(仕様基準等活用)

- ▶ 以下のいずれかに該当する場合は、<a>省エネ適判を不要とすることができます。
 - ① 仕様基準又は誘導仕様基準(以下「仕様基準等」という。)に適合
 - ② 設計住宅性能評価の実施
 - ③ 長期優良住宅の認定又は長期使用構造等の確認
- ▶ この場合、省エネ基準への適合は建築確認手続きの中で確認します。

省エネ適判を省略できる場合

- 仕様基準又は誘導仕様基準により省エネ基準を評価する場合
 - ✓ 外皮性能及び一次エネルギー消費性能の両方の基準について仕様基準等により評価する場合は省エネ適判を省 略することができます。
 - ※ 外皮性能又は一次エネ性能のいずれかのみを仕様基準等により評価する場合は省エネ適判が必要です。
 - ✓ 仕様基準に適合する設計となっているかについては、建築確認審査の中で確認します。
- 設計住宅性能評価を活用する場合
 - ✓ 確認済証の交付前までに設計住宅性能評価書(断熱等性能等級4以上かつ一次エネルギー消費量等級4以上の ものに限る)の交付を受け、建築主事等に提出できる場合に、省エネ適判が省略できます。
 - ✓ 省エネ基準への適合は、設計住宅性能評価書により確認されます。
- 長期優良住宅の認定又は長期使用構造等の確認を受ける場合
 - ✓ 確認済証の交付前までに長期優良住宅の認定書又は長期使用構造等の確認書の交付を受け、建築主事等に提 <u>出できる場合に、省エネ適判が省略</u>できます。
 - ✓ 省エネ基準への適合は、認定書又は確認書により確認されます。

2-3.省エネ適判が不要な場合


什様基準等を活用し省エネ適判を省略する場合の手続き

非住宅 性宅 😢 国土交通省

Point

省エネ適判が不要な場合(仕様基準等活用)

仕様基準等を活用することにより省エネ基準適合を評価する場合、省エネ適判は不要です。この場合、 建築確認の審査で省エネ基準への適合を審査します。

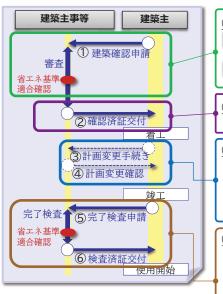

① 建築確認申請

申請に必要な図書 ・ 建築基準法施行規則第1条の3に基づく図書

設計図書等への記載が必要な項目及び記載する設計図書の例は次頁参照

審査内容の概要

確認申請書および設計図書等から、申請建築物が省エネ基準に適合 しているかを審査

② 確認済証交付

• 通常の建築確認と同じ

34 計画変更

- ✓ 省エネ基準適合の評価にあたり「仕様基準等」ではない方法による評価に変更する 場合は、省エネ適判を受けてください。省エネ適判後は、省エネ適判が必要な場合 の手続きに従ってください。
- 「仕様基準等」の範囲内の変更の場合は、建築確認における変更手続きに従ってく

⑤ 完了検査申請 ⑥検査済証交付

✓ 基本的には、通常の建築確認の手続きと同じです。

必要書類

- ✓ 設計内容説明書
- ✓ 各種図面
- ✓ 機器表等
- ✓ 省エネ工事監理報告書※

※ 様式例は「設計・監理資料集」参照

2-2.省エネ適判が不要な場合

非住宅 住宅 🔮 国土交通省

仕様基準等を活用した場合の設計図

Point

省エネ適判が不要な場合(仕様基準等活用)

▶ 仕様基準等により省エネ性能適合を評価する場合、建築確認申請に添える設計図書に仕様基準等関連 の項目を記載することが必要です。

種別	記載項目 記載する 設計図書の		種別	記載項目	記載する 設計図書の例
	仕様基準の対象部位	平面図、断面図	暖房設備	暖房方式	仕様書、平面図
	建築物の種類(建て方)	平面図	吸厉或哺	暖房設備の種類及びその効率	仕様書、平面図
	部位の構造及び工法	平面図、断面図	冷房設備	冷房方式	仕様書、平面図
	断熱材の施工法	平面図、断面図	7日本 大田	冷房設備の種類及びその効率	仕様書、平面図
	立たの効果法 変	平面図、断面図、		比消費電力	仕様書
	部位の熱貫流率	熱貫流率計算書		換気方式	仕様書、平面図
外皮	部位の断熱材の熱抵抗値	仕様書、平面図、 断面図		ダクトの内径	仕様書、平面図
	開口部の熱貫流率	仕様書、平面図		電動機の仕様	仕様書
	窓の日射熱取得率	仕様書、平面図	照明設備	非居室の照明設備の種類	仕様書、平面図
	ガラスの日射熱取得率	仕様書、平面図	給湯設備	給湯機の種類	仕様書、平面図
	付属部材の有無	平面図、断面図	中口 <i>17</i> 00 □ X /用	給湯機の効率等	仕様書
	ひさし、軒等の有無	断面図、立面図			

2-2.省エネ適判が不要な場合

非住宅 住宅 🐸 国土交通省

確認申請書の記載(建築物エネルギー消費性能確保)

Point

▶ 省エネ適判を行うことが比較的容易な特定建築行為であるとして、省エネ適判を省略する場合、確認申請 書第2面8欄において、建築物エネルギー消費性能確保計画が「提出不要」の欄にチェックし、提出不要と なる理由(該当する号番号等)の記入が必要です。

確認申請書第2面8欄の記入イメージ

[8.	建築物エネ	ルギー消費性能確保計画の提出
-----	-------	----------------

□提出済(

□未提出(

☑提出不要(

省エネ適判省略の方法別の記入方法

省エネ基準適合の評価等方法	推奨する記入内容
仕様基準	第1号イに該当
誘導仕様基準	第1号口に該当
設計住宅性能評価を受けた場合	第2号に該当
長期優良住宅の認定又は長期使用構造等の確認を受 けた場合	第3号に該当

^{非住宅} ●住宅 🐸 国土交通省

設計住宅性能評価等を活用し省エネ適判を省略する場合の手続き(1)

Point

省エネ適判が不要な場合(仕様基準等活用)

- » 確認済証が交付されるまでに<u>設計住宅性能評価書等</u>を建築主事等に<u>提出することで、省エネ適判</u> を省略できます。この場合、確認申請時に【宣言書】を提出※することが必要です。
 - ※確認申請と同時に評価書等を提出する場合は不要。
- ➤ 確認申請の申請先と設計住宅性能評価の申請先が異なる場合でも省エネ適判は省略可能です。
- > 長期優良住宅の認定書及び長期使用構造等の確認書を提出する場合でも同様に省エネ適判を省 略可能です。

住宅性能評価等を活用した省エネ適判省略の流れ



- ☆共同住宅の単位住戸ごとに、評価書等の取得の有無が異なる場合は、 全ての単位住戸を含む建築物全体を申請単位として省エネ適判を要 するが、共同住宅の一部の住戸に係る評価書等を参考として、合理的 に省エネ適判の審査を行うことも可能。
- ☆複合建築物の住宅部分に係る評価書等の交付を受ける場合であって も、非住宅部分も含めて建築物全体を申請単位として省エネ適判を 要するが、住宅部分に係る評価書等を参考として、合理的に省エネ適 判の審査を行うことも可能。

① 建築確認申請

- 確認申請の添付書類として宣言書(次頁参照)の 提出※が必要です
 - ※確認申請と同時に評価書等を提出する場合は不要
- ② 設計住宅性能評価等の申請(通常どおり)
- ・ 確認申請を行った機関と別の機関でも構いません。
- ③ 設計住宅性能評価書等の提出
- 設計住宅性能評価書等の交付を受けた場合、速や かに評価書等又はその写しを建築主事等に提出し てください。
- ・ 確認審査の末日の3日前まで※に設計住宅性能評価 書等を提出してください。
- 期限までに評価書等が提出されない又は困難と認 められる場合、省エネ適判を受ける必要がありま す。この場合、確認申請書第2面の省エネ計画の提 出に係る記載を修正するとともに、宣言書を取り 下げる必要があります。
- <u>共同住宅</u>の場合は、<u>全ての住戸に係る評価書</u>等又 はその写しの提出が必要です。
- ※ 申請者と指定確認検査機関で事前に十分調整の上で、評価 書等を提出する期日を確認検査の末日の前の任意の日に設 定することは問題ありません。

2-3.省エネ適判が不要な場合

非住宅 住宅 🐸 国土交通省

設計住宅性能評価等を活用し省エネ適判を省略する場合の手

Point

省エネ適判が不要な場合(什様基準等活用)

- ➤ 設計性能評価等の活用により省エネ適判を省略した場合は、<mark>完了検査の申請時</mark>に、<mark>設計住宅性能評価等に要し</mark> た図書及び書類(省エネ関係部分のみ)を提出する必要があります。
- ▶ 建設住宅性能評価のための検査を受けた場合は、検査報告書又はその写しを提出してください。
- 確認を受けた建築物の計画を変更する場合、変更内容に応じて完了検査申請時の提出図書が異なります。

設計住宅性能評価等の活用により省エネ適判を省略した場合の完了検査申請時の必要書類

- 設計住宅性能評価申請の添付図書(省エネ関係部分、変更した場合は変更に係る図書を含む)
- 建設住宅性能評価のための検査を受けた場合は、建設住宅性能評価に係る検査報告書又はその写し※ ※ 検査結果が不適の場合でも提出が必要
 - (この場合、検査報告書を活用して完了検査を合理的に行うことが想定される)

住宅性能評価等を活用し省エネ適判を省略した場合の計画変更について

設計住宅性能評価等を活用し省エネ適判を省略した場合において、計画変更した場合の完了検査申請時 の必要書類は計画変更の内容によって右欄のとおりとなります。 ※ 軽微な変更の内容はP34~35を参照

① 以下のいずれかの軽微な変更※に該当する場合 ルートA:省エネ性能を向上・影響しないことが明らかな変更 ルートB:一定の範囲内で省エネ性能が低下させる変更

軽微な変更説明書、又は 変更設計住宅性能評価書

② ①以外の変更

ルートC: 再計算により省エネ基準に適合することが明らかな変更

変更設計住宅性能評価書

再適判 : 用途の変更、評価方法の変更

住宅性能評価等を活用し省エネ適判を省略する場合の留意点

- <u>変更する際に、省エネ適判を新たに受けることは可能</u>であるが、 ☆ 本措置により省エネ適判を省略し確認を受けた建築物を<mark>計画</mark> 当該省エネ適判において、<u>審査の合理化措置(P37)を受けることは不可</u>。
- ☆ 当初省エネ適判を受け確認を受けた建築物の計画を変更して、変更手続き時に本省エネ適判省略措置をとることは不可。



2-4. 省エネ適判に係る補足事項

2-4.省エネ適判に係る補足事項

非住宅 性字 🐸 国土交通省

住宅性能評価等を活用した場合の手続きの整理

Point

- ▶ 設計住宅性能評価等を活用した場合、省エネ適判の省略措置又は省エネ適判審査の合理化措置を受けることができます。
- ▶ どちらの措置を受けるかは、確認済証の交付前に設計住宅性能評価書を提出可能かどうかにより判断してください。 確認済証交付前に設計住宅性能評価書等の提出が可能な場合 ⇒ 省エネ適判の省略 (P44, 45参照) 確認済証交付前に設計住宅性能<u>評価書等を提出できない場合</u> ⇒ 省エネ適判の<u>審査合理化措置</u>(P37参照)

設計住宅性能評価書等を受けた場合の省エネ適判の省略 住宅性能評価等を活用した省エネ基準適合の審査手続きの合理化 確認済証 検査済証 確認済証 検査済証 確認検査 確認検査 提出 申請 由請 交付 申請 由請 交付 交付 設計住宅性能 住宅性能評価 設計住宅性能 評価書交付 住宅性能評価 評価書交付 省エネ適判 省エネ滴判 通知書交付 省エネ基準関連部分のみ先行評価 通常の省工ネ適判申請時に必要な書類の大半を不要とする

設計住宅性能評価書等を受けた場合の 省工ネ適判の省略(P44,45参照)	項目	省エネ適判と設計住宅性能評価等とを 併せて受ける場合の <mark>省エネ適判に係る添付図書の合理化</mark> (P37参照)
<u>可能</u>	省エネ適判の省略の可否	不可
確認審査の末日の3日前*までに設計住宅性能評価 書又はその写しの提出が可能な場合	適用可能なケース	設計住宅性能評価の申請時点で、確認審査の末日の3 日前*までに設計住宅性能評価書等又はその写しの提 出が困難と見込まれる場合
確認検査と設計住宅性能評価の申請先は異なってもよい	申請先の要件	省エネ適判と設計住宅住宅性能評価を同一機関に申請 すること
確認申請時に宣言書 [※] の提出が必要 等	提出書類	設計住宅性能評価等の申請に係る添付図書のうち省エ ネ性能に係るものを <mark>確保計画の添付図書とみなす</mark> 等

[※] 評価書等又はその写しを確認審査の末日の3日前。までに確認申請書を提出した建築主事等に提出することとし、提出できない又は困難と見込ま *申請先が指定確認検査機関の場合は、申請者と機関とで事前に十分調整の上で、評価書等又はその写しを提出する期日を確認審査の末日の前の任意の日に設定することが可能。 れる場合は、省工ネ適判を受ける旨を記載

非住宅 性宅 🔮 国土交通省

住宅に関する省エネ適判の要否(全体整理)

省エネ適判が不要な場合(仕様基準等活用) 省エネ適判が必要な場合(性能評価活用等による合理化)

- <u>仕様ルートから標準計算ルート又は併用ルートに変更する</u>場合は、改正建築物省エネ法第11条第1項の規定に 基づき、<u>省エネ適判を受ける必要</u>があります。 No.1,2
- ▶ 標準計算ルート又は併用ルートから仕様ルートに変更する場合は、改正建築物省エネ法第第11条第2項ただし 書の規定が適用され、変更の省エネ適判は要しません。 No.8,9
- ▶ 用途が変更されない場合であって、外皮性能及び一次エネルギー消費量に係る評価方法の変更を伴わず、 変更内容が軽微な変更に該当する場合は、変更の省工ネ適判は要しません。 No.6,7
- > 変更前及び変更後いずれも仕様基準に適合する場合は、省エネ適判は要しません。 No.10

	当初(建築研	在認申請時)	変更後		
No.	評価方法	省エネ適判の要否	評価方法	省エネ適判の要否 (再適判含む)	
1	仕様	不要	計算	新規の適判	
2	仕様	不要	併用	新規の適判	
3	計算	必要	併用	再適判	
4	併用	必要	計算	再適判	
5	併用	必要	併用(外皮と一次エネの評価方法をそれぞれ変更)	再適判	
6	併用	必要	併用(外皮と一次エネの評 価方法は変更なし)	不要(軽微な変更)	
7	計算	必要	計算	不要(軽微な変更)	
8	計算	必要	仕様	不要※	
9	併用	必要	仕様	不要※	
10	仕様	不要	仕様	不要	


[※] 完了検査の申請までに省エネ適判を受けることも可能であり、その場合は、適合判定通知書又はその写し並びに当該省エネ適判に要した 図書及び書類を、完了検査時に建築主事等に提出する。

2-5.省エネ適判申請図書作成上のポイント

2-5. 省エネ適判申請図書作成上のポイント

非住宅 住宅 🐸 国土交通省

申請図書作成・基準適合確認の流れ

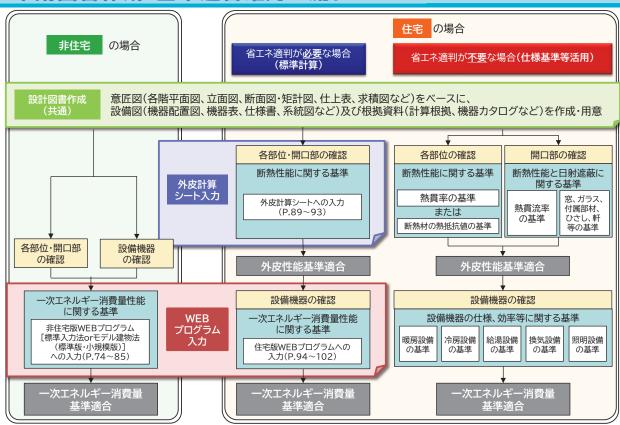

2-5.省エネ適判申請図書作成上のポイント

非住宅 住宅 😢 国土交通省




必要な手続きの理解①

よくあるミスの内容

- ▶ <u>申請代理者、設計者が無資格者</u>で確保計画 (適判申請書)を提出。
- ▶ 変更手続きの種類※が多く、間違った手続き <u>での申請、手続き不要な場合でも申請、手続</u> き必要な場合の申請漏れ。
- ※①変更適判申請、②軽微な変更、③軽微な変更該当証明

対応策の概要

- 申請代理者は建築士又は行政書士を、 設計者は建築物の構造及び規模に応じた **建築士**を、それぞれ記載する。
- 申請に係る各種の手続きの内容・要否を理 解する(本テキスト及び手続きマニュアルを 参照)。

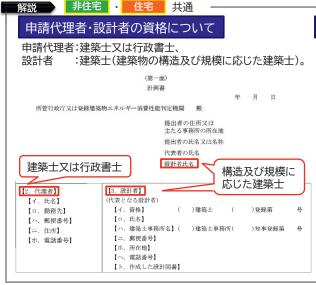

設計変更手続きの種類と該当する変更内容について 省エネ適判 の再実施 完了検査で 必要な書類 変更の分類 変更内容 建築物のエネル ・ 差果物質性能 ギー消費性能に明 ・ 当される ・ 当ないことが明ら かな変更 【ルートA】 減少する変更、空気調和設備の効率の向上等、再エネ設備の設置、同一方位内の窓の位置の変更等 軽微な変更 不要 説明書 2. 一定の範囲内でエ ネルギー消費性能 を低下させる変更 【ルートB】 部位、設備種類等毎に定め 軽微な変更 不要 られた割合等以下の変更 説明書 再計算により、建 築物エネルギー消 費性能基準に適合 することが明らか な変更 省エネ基準適合が確認できる場合は、下記の「省エネ 適判の再実施が必要な変 更」を除き、あらゆる変更 軽微な変更 説明 軽微な変更 該当証明書 【ルートC】 再実施した 用途の変更 省エネ適判の再実施が ・計算方法の変更 (例) 標準入力法⇔モデル建物法 必要 省エネ適判 必要な変更



必要な手続きの理解②

よくあるミスの内容

▶ 建築物エネルギー消費性能確保計画(適 判申請)の申請情報において、申請建築物 ではなく、敷地全体の情報(申請対象外建 築物の情報)も記載している。

対応策の概要

- ✓ 申請情報は、申請対象建築物の情報のみを 記載する。
 - ※敷地内の申請対象建築物以外の建築物 の情報は不要であることに注意する。

よくあるミスの内容

- 規制措置(適判)の適用除外となる建築物 を正しく理解していない。
- 本来、規制措置(適判)の対象となる建築 物であるにも関わらず、規制措置(適判) の対象外に該当すると誤った認識をして いる。

対応策の概要

- 規制措置(適判)の適用除外となる建築物 について正しく理解する。(本テキストを参 照)
- 計算対象設備の設置が無いからといって、 規制措置(適判)の対象外となるわけでは ないことに注意する。

2-5.省エネ適判申請図書作成上のポイント





非住宅 住宅 😢 国土交通省

評価・入 カルールの理解

よくあるミスの内容

▶ Webプログラムの入力内容について、建物モ デルに応じた<u>室名や評価対象設備などのルー</u> ルが理解されていない。

(評価すべき室が入力されていない、評価対象 外となる設備が入力されている、など)

対応策の概要

- 各種マニュアルを熟読し、入力方法やルー ルを理解する。
- 不明な点は省エネサポートセンターに 問い合わせる。

解説

住宅・非住宅に共通するが、非住宅を例に記載。

モデル建物法における仕様を入力する外皮及び設備の範囲(概要)

		~ 113	141-	0212 @ IT IS			(1702				
モデル建物の選択肢	外皮	空調	換気	照明				昇降機	太陽光	コージェネ	
事務所				事務室	-	_					
ホテル等※1	外		機械	客室	ロビー	レストラン 宴会場	洗面		全	代表	
病院等※1	部に接		機械室·便所	病室 個室	診察室	待合室 ロビー	洗面手洗い		そ(売	建築物	
店舗等※1	する	全て	: 全		売場	_	-		_	電す	用
学校等※1	外部に接する部位※2		厨房·駐車場	教室	事務室 職員室 研究室	ロビー アリーナ	浴室·厨房	全て	全て(売電するものを除く)	代表建築物用途のみ入力	
飲食店			场	客席	_	-			除 <	/J	
集会所等※1				*3	ロビー	_	% 3		٥		
工場	_	_	_	倉庫	屋外駐車場 ▽は駐輪場	_				_	

- ※1 表中の記載用途は大区分のため、小区分毎の入力規定はマニュアルを参照。
- ※2 地盤に接する外壁等を除く。
- ※3 小区分用途毎に評価対象室・設備の設定が異なるため、詳細はマニュアルを参照。

【参考】マニュアル等一覧







非住宅 住宅 😢 国土交通省


図面の方位記載

よくあるミスの内容

> 図面間、図面と計算書で<u>方位</u>の<u>記載漏れ、間</u> 違い(不整合)。

対応策の概要

方位及び寸法線を平面図・立面図・断面図 等に<u>明記</u>し、必要に応じて<u>求積部分</u>を<u>着</u> 色して色分けする。

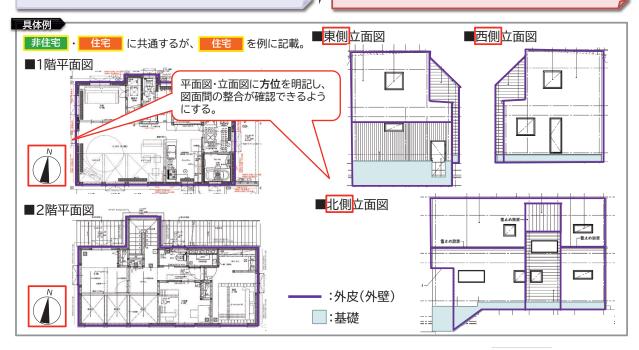

2-5.省エネ適判申請図書作成上のポイント



非住宅 住宅 😢 国土交通省


外皮面積の求積

よくあるミスの内容

- ▶ 高さ(天井断熱の場合の段差天井など)・開口 部の<u>寸法未記入</u>、寸法拾いの間違い、計算式 との不整合。
- ▶ 外気に接する床や凹型平面での外皮面積の 拾い漏れ・間違い。

対応策の概要

- 方位及び寸法線を平面図・立面図・断面図 等に<u>明記</u>し、必要に応じて<u>求積部分</u>を着 色して色分けする。
- 計算式と寸法や立面方位を整合させる。
- 立面上で重なりが生じる面がある場合は、 必要に応じて**外皮の展開図も作成**する。

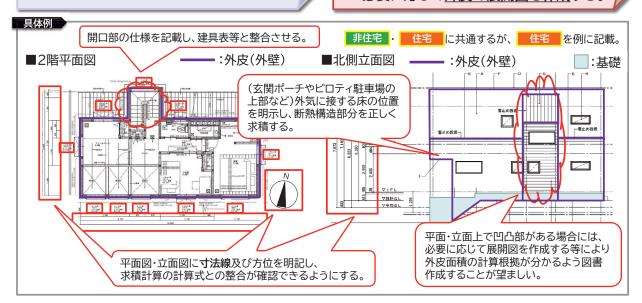



床面積の求積

よくあるミスの内容

- ▶ 建築基準法における求積方法と混同し、一 部の面積が不算入。
- > 「延べ面積」「高い開放性を有する部分を除 いた面積」「計算対象床面積」を混同。
- > 各種面積の算定根拠となる**算定式や寸法** の図書への未記載。

対応策の概要

- 算入対象となる部分や用語の定義などを 正しく理解する。(住宅の省エネルギー基 準と評価方法2024参照)
- 平面図・立面図等に<u>寸法を記載し、求積計</u> 算式と整合させる。

解説・具体例

非住宅・住宅共通の定義

- ▶ 延べ面積
- ・建築物の各階の床面積の合計(建築基準法と同様)
- ・省エネ適判の要否を判断
- > 高い開放性を有する部分を除いた面積
 - ・壁を有しない部分又は床面積の1/20以上の常時 外気に解放された開口部を有する部分を、延べ面 積から控除した面積
 - ·大規模建築物の該当適否を判断
- 計算対象床面積
- ・空調や照明等の設備機器の運転による効用が及ぶ
- ・<u>評価対象となる設備毎に計算</u>(按分等の計算処理 が必要となる場合あり)

住宅の記載例 主たる居室(LDK)、その他居室 (寝室、子供部屋等)がクローゼット ■2階平面図 やパントリー等を有する場合には、 当該居室の床面積に計上する。 吹抜

吹抜部分を有する階は吹抜部分を「仮想床」 として当該階の床面積に算入する。

2-5.省エネ適判申請図書作成上のポイント

その他の求積上の留意点

よくあるミスの内容

- ▶ 外皮面積を算出するための寸法おさえ位 置(基準となるレベル)の考え方が正しく理 解できていない。
- ▶ 断熱工法に応じた、寸法の拾い方の違いが 正しく理解できていない。



非住宅 住宅 😢 国土交通省

対応策の概要

- 外皮面積を算出するための寸法おさえ位 置(基準となるレベル)の考え方を正しく 理解する。(住宅の省エネルギー基準と評 価方法2024参照)
- 断熱工法(床断熱、基礎断熱、天井断熱、 屋根断熱)による寸法の拾い方の違いを 正しく理解する。(住宅の省エネルギー基 準と評価方法2024参照)
- ✓ (基礎断熱の場合)基礎の立上り部分(基 礎壁)は外皮として面積に算入する必要 がある。

よくあるミスの内容

- 対象面積の算定が正しくできていない。
- ▶ 空調、非空調エリアの拾い間違い(例:上下 開放のトイレブースで仕切られた一体空間 を別エリアで計算)。
- ▶ 空調エリアの考え方で設備図面に空調ダク トまでの記載のないものがあり、どの室が 空調エリアか不明瞭である。

対応策の概要

- ✓ 算入対象となる部分や用語の定義などを 正しく理解する。
- 図面・図書に根拠が記載されていること を確認する。

非住 住宅 😢 国土交通省

図面の不整合(1)

よくあるミスの内容

- ▶ 図面と外皮計算書・Webプログラム入力 シートとで、断熱仕様(材種、材厚、物性値 等)が不整合。
- ➤ 図面とWebプログラム入力画面・入力シー トとで、設備仕様(型番、性能値等)が不整 合。

対応策の概要

- 意匠図と設備図・省エネ計算書の作成者 が異なることが多くあるため、申請手続 きを統括する担当者を決め、申請前に図 書間の整合性を精査する。
- 外皮計算シートやWebプログラム(画面・ Excelシート)への入力時に、数値の算定 根拠もあわせて確認する。
- 図面間での整合をとることが難しい場合 には、各種仕様については仕上表や機器 表等へ一括して記載する。



2-5.省エネ適判申請図書作成上のポイント

非住宅 住宅 🔮 国土交通省

図面の不整合(2)

よくあるミスの内容

▶ 住宅の外皮計算書と一次エネルギー消費量計 算書とで、<u>U_A値、n_{AC}値、地域区分</u>等が不整

対応策の概要

- 意匠図と設備図・省エネ計算書の作成者 が異なることが多くあるため、申請手続 きを統括する担当者を決め、申請前に図 書間の整合性を精査する。
- 外皮計算シートやWebプログラム(画面・ Excelシート)への入力時に、数値の算定 根拠もあわせて確認する。




非住宅 住宅 🐸 国土交通省

計算・仕様など根拠の記載漏れ

- 断熱仕様、設備機器の性能値の根拠となる JIS等の規格の未記載。
- ▶ 設備の設置個数等を按分する場合の根拠計算
- > 開口部仕様(特に日射取得型、遮蔽型)の明記 がされていない。

対応策の概要

意匠図と設備図・省エネ計算書の作成者 が異なることが多くあるため、申請手続 きを統括する担当者を決め、申請前に必 要となる図書への記載漏れがないか精査 <u>する。</u>

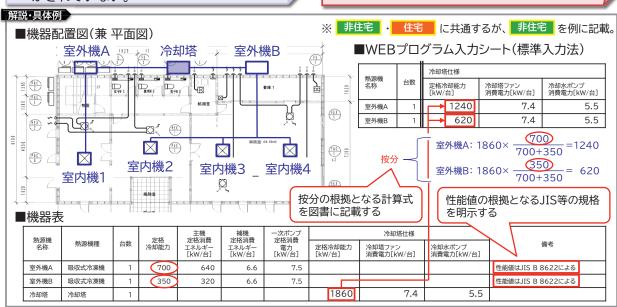

2-5.省エネ適判申請図書作成上のポイント

非辞 住宅 🔮 国土交通省

[方針の適否・相違

よくあるミスの内容

- 一つの設備機器を複数室(又は用途)で共 有している場合、適切な按分計算がなされ ていない。
- 一つの空調、給湯、太陽光発電設備で配管・ 配線が計算対象室と計算対象外室に分か れる場合、按分計算がなされていない。

対応策の概要

- 設備機器を複数室(又は用途)で使用する 場合の正しい入力ルールを理解する。
- 住宅(共同住宅等)において、太陽光発電 設備を設置し、各住戸に供給する場合に は、適切に按分する。



1つの給湯熱源機器が複数の給湯用途に対して使用される 場合、各用途の給湯負荷等に応じて、台数を按分して入力。

『非住宅』を例に記載。 図では1台のガス給湯器が給湯用途「浴室」の浴室シャワー

住宅・非住宅に共通するが、

水栓と、給湯用途「洗面・手洗い」の混合水栓に対して使用され、台数按分が必要。

■WEBプログラム入力シート(モデル建物法)

機器番号	給湯用途	給湯系統	給湯量	器具	給湯量 計	比率
燃配曲与	和汤用述	和海水机	(L/h)	個数	(L/h)	(台数按分)
	浴室	浴室	300	1	300	0.88
	洗面・手洗い	洗面室	40	1	40	0.12
GH-1						
GH-1						
				-1	0.10	4 00

	①	2	3	4
	給湯系統名称	給湯用途	熱源名称	台数
	(入力)	(選択)	(入力)	(入力)
×	浴室•洗面室系統	浴室	GH-1	1
0	浴室•洗面室系統	浴室	GH-1	0.88
		洗面・手洗い	GH-1	0,12

よくあるミスの内容

店舗等併用住宅で外皮計算、一次エネ消費 量の計算が、住宅部分と非住宅部分で分け て検討されていない。

- 複合建築物の場合の正しい計算ルールを 理解する。(本テキストP107参照)
- 住宅部分と非住宅部分はそれぞれで計算 を行う。

2-5.省エネ適判申請図書作成上のポイント

非住 住宅 🔮 国土交通省

添付図書の添付漏れ

よくあるミスの内容

- ▶ <u>仕上表</u>や<u>建具表、機器表</u>等の必要書類の<u>添付</u> 漏れ。
- ▶ 断熱仕様、設備機器の性能値の根拠となる機器カタログ等の資料未提出。

対応策の概要

✓ 意匠図と設備図・省エネ計算書の作成者 が異なることが多くあるため、申請手続 きを統括する担当者を決め、申請前に必 要となる図書や資料の添付漏れがないか 精査する。



3. 省エネ計算実践編 概要解説

目次

3-1. 省エネ基準の概要と規制水準

3-2. 非住宅の計算方法 3-3. 住宅の計算方法

3-1. 省エネ基準の概要と規制水準

省エネルギー基準とは

Point

➢ 省エネ基準適合に当たっては、住宅の場合は外皮性能基準と一次エネルギー消費量基準、非住宅の場合 は一次エネルギー消費量基準に、それぞれに適合する必要があります。

省エネ基準について

省エネ基準は、「建築物エネルギー消費性能基準等を定める省令(平成28年経済産業省・国土交通省令 第1号)」(基準省令)により規定されています。

照明設備

住宅: 外皮性能基準+一次エネルギー消費量基準 非住宅:一次エネルギー消費量基準

外皮性能基準

外皮(外壁、窓等)の表面積当たりの熱の損失量(外皮平均熱 貫流率等)が基準値以下となること。

※「外皮平均熱貫流率」=外皮総熱損失量/外皮総面積

一次エネルギー消費量基準

住宅 非住宅

右記の設備機器等における一次エネルギー消費量 (太陽光発電設備等による創工ネ量(自家利用

分) は控除) が基準値以下となること。



-次エネルギー消費量の算定対象となる設備機器等> 空気調和設備 (暖冷房設備) **热**気設備 給湯設備 昇降機 (非住宅のみ)



3-1. 省エネ基準の概要と規制水準

非住宅 | 性字 | 🔮 国土交通省

住宅の外皮性能基準(U_A値、n_{AC}値)

Point

- ho 住宅の \underline{N} 性に 区分別に規定されている基準値以下となることが必要です。
- ▶ **外皮性能は、(一社)住宅性能評価・表示協会のHP**で公開されている計算シートで算出できます。



(参考)地域区分について

▶ 省エネルギー基準は、 各地域の外気温傾向や使 用されている設備機器等 の実態を踏まえ、8の地

域区分毎に基準値を設定。 地域区分は、原則とし て市町村単位で設定。

外皮平均熱貫流率(U_△) ◆ ~~

- 室内と外気の熱の出入りのしやすさの指標
- 建物内外温度差を1度としたときに、建物内部から外界へ逃げる単 位時間当たりの熱量※を、外皮面積で除したもの ※換気による熱損失は除く
- 値が小さいほど熱が出入りしにくく、断熱性能が高い

単位温度差当たりの外皮総熱損失量 UA

外皮総面積 (W/m*K)

地域区分 3 4 6 8 2 5 7 外皮平均熱貫流率の基準値: 0.46 0.46 0.56 0.75 0.87 0.87 0.87 $U_A [W/(m^2 \cdot K)]$

冷房期の平均日射熱取得率(η_{AC}) ←

太陽日射の室内への入りやすさの指標

単位日射強度当たりの日射により建物内部で取得する熱量を冷房 期間で平均し、外皮面積で除したもの

値が小さいほど日射が入りにくく、遮蔽性能が高い

→ AC = 単位日射強度当たりの総日射熱取得量 ×100

外皮総面積

	15 4				
地域区分	1~4	5	6	7	8
冷房期の平均日射熱取得率の基準値: η _{AC} [-]	_	3.0	2.8	2.7	6.7

※ 大規模非住宅建築物は2024年4月に以下に基準を引上げ済 中規模非住宅建築物は2026年4月に以下に基準を引上げ予定



次エネルギー消費性能の基準(BEI値)

Point

- ▶ 建築物の一次エネルギー消費性能はBEI値(ビーイーアイ値)により判定され1.0以下となることが必要です。
- ▶ 算出に当たっては、<mark>建築研究所のHP</mark>で公開されているWebプログラム</mark>を活用してください。

一次エネルギー消費性能(BEI値)

BEIの算定方法等は基準省令において規定されています。

BEI: 実際に建てる建築物の設計一次エネルギー消費量を、地域や建物用途、室使用条件などにより定められている基準 一次エネルギー消費量で除した値

注: 事務機器等/家電等エネルギー消費量(通称:「その他一次エネルギー消費量」)は除く 基準一次エネルギー消費量 標準的な仕様を採用した場合のエネルギー消費量 空調/暖冷房エネルギー消費量 換気エネルギー消費量 照明エネルギー消費量 給湯エネルギー消費量 昇降機エネルギー消費量(非住宅のみ) 事務機器等/家電等エネルギー消費量

基準一次エネルギー消費量

工場等: BEI ≤ 0.75 事務所等、学校等、ホテル等、百貨店等: BEI≦0.80 病院等、飲食店等、集会所等: BEI≦0.85 次エネルギー消費量 省エネ手法(省エネ建材・設備等の採用)を考慮したエネルギー消費量 空調/暖冷房エネルギー消費量 換気エネルギー消費量 照明エネルギー消費量 給湯エネルギー消費量 昇降機エネルギー消費量(非住宅のみ) ※1 太陽光発電設備の 事務機器等/家電等エネルギー消費量 設置、コージェネレー ション設備の設置 等 エネルギー利用効率化設備*¹による エネルギー削減量^{*2} ※2 自家消費分に限る 設計一次エネルギー消費量

3-1. 省エネ基準の概要と規制水準

非住 住宅 😢 国土交通省

養務基準)・誘導基準の水準

Point

住宅、非住宅とも、 一次エネルギー消費量基準は、設計一次エネルギー消費量を基準一次エネルギー 消費量<u>で除したBEI値</u>(ビーイーアイ値、Building Energy Index)という指標で<mark>評価</mark>します。

- ▶ 住宅の省エネ基準(義務基準)のうち、一次エネルギー消費量基準は1.0、外皮性能基準は全国を8つに 分けた地域に応じて異なる基準値を設定しています。
- ▶ 非住宅の省エネ基準(義務基準)は、大規模(2,000㎡以上)では用途に応じた異なる基準値(0.75~ 0.85)、それ以下の規模では1.0と設定しています。中規模についても2026年4月から同様の水準へ 引き上げ予定です。

【非住宅】	省エネ基準(義務基準)	誘導基準	【住宅】	省工ネ基準(義務基準)	誘導基準
一次エネ 基準 BEI	1.0 or 0.75/0.80/0.85 ^{*1}	0.6・0.7 (用途に応じて設定)	一次エネ 基準 BEI	1.0	0.8
外皮性能 基準 PAL*	_	適用 (1〜8地域、用途等に 応じて異なる設定)	外皮性能 基準 U _A 、η _{AC}	適 (1~8地域に応	

省エネ基準に係る注意事項

- ※1:大規模非住宅(2,000㎡以上)について、2024年4月から省 エネ基準が引き上げられました。
- ※2:複数の用途からなる一棟の大規模非住宅で、各用途の一次工 ネ基準BEIが異なる場合には、構成用途のエネルギー消費量 で按分計算した全体BEIの基準を満たす必要があります。

【改正後】

用途	一次エネルギー消費量基準 (BEI)
工場等	0.75
事務所等・学校等・ホテル等・百貨店等	0.8
病院等·飲食店等·集会所等	0.85


3-1. 省エネ基準の概要と規制水準

事住 🖳 😢 国土交通省

省エネ計算法ごとの適用可能規模

Point

- ▶ 非住宅、住宅の各省エネ計算法の利用にあたっては、(国研)建築研究所と(一社)住宅性能表示・評価協会のホームページでプログラムや専用の入力シートなどをご確認ください。
- ▶ 非住宅では小規模版モデル建物法を廃止して、省エネ適判に対応したモデル建物法(小規模版)に改編し、 住宅では簡易計算、モデル住宅法及び共同住宅で利用できるフロア入力法を、2025年からの省エネ基 準適合義務化に伴い廃止します。(義務化までの間、説明義務制度に引き続き利用できます。)

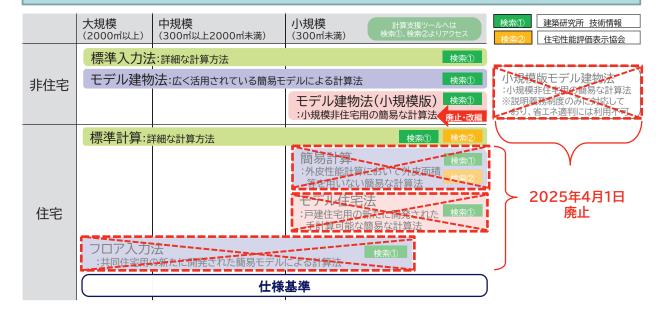

3-1. 省エネ基準の概要と規制水準

非住宅 住宅 🔮 国土交通省

省エネ計算法に関する計算支援ツール等へのアクセス

Point

▶ 住宅・非住宅のWebプログラム及び専用の入力シートや各種の技術資料は(国研)建築研究所の技術情報ホームページ、住宅の外皮計算に用いる計算シートは(一社)住宅性能評価・表示協会ホームページからそれぞれ入手可能です。

(国研)建築研究所HPよりWebプログラム等にアクセス

検索① 建築研究所 技術情報

■https://www.kenken.go.jp/becc/



(一社)住宅性能評価・表示協会HPより計算シートにアクセス

検索② 住宅性能評価表示協会

■https://www.hyoukakyoukai.or.jp/



3-2.非住宅の計算方法

3-2.非住宅の計算方法





Point

- 「非住宅の省エネ性能の評価方法は、入力作業の手間に応じて①<u>標準入力法</u>、②モデル建物法(通常版)、 ③モデル建物法(小規模版)の3種類が用意されています。
- 小規模非住宅(300m未満)の省エネ基準適合義務化に伴い、小規模版モデル建物法を廃止・改編し、 <u>モデル建物法(小規模版)として省エネ適判に利用できる</u>ようになります。
- ▶ 非住宅建築物の省エネ性能評価では、どの評価方法でも省エネ適判が必要となります。



3-2.非住宅の計算方法



非住宅 住宅 😢 国土交通省

非住宅の省エネ性能計算方法の概要

Point

非住宅の計算方法である①<u>標準入力法</u>、②<u>モデル建物法(通常版)</u>、③<u>モデル建物法(小規模版)</u>はいずれ も、専用の<u>入力シート(Microsoft Excel)に必要情報を入力</u>してWebプログラム※のページにアップ ロードすることで<u>計算結果が自動的に出力</u>されます。 ※(国研) 建築研究所が保有

入力にあたっては、「入力責任者」は建築士資格保有者とすることが望ましいです。

標準入力法



評価対象建築物

建築物内の全ての室 において、床面積等の 室仕様及び設備機器 等の性能値を入力



エネルギー消費性能 計算プログラム (非住宅版)(標準入力法)



BEI 標準入力法による設計値 標準入力法による基準値

標準入力法は、精緻に省エネ性能を評価することが可能である一方、 入力項目が多く、省エネ適判での活用は限定的。 (BELSによる省エネ性能表示取得時に広く活用される傾向。)

モデル建物法 (通常版) (小規模版)

対応する建物用途を 選択の上、建物仕様 を入力してモデルを

構築 ○事務所モデル ○ビジネスホテルモデル ○総合病院モデル

- ○福祉施設モデル
- 大規模物販モデル ○小規模物販モデル ○飲食店モデル ○集会所モデル

○工場モデル 等

用途別のモデルを選択 して、建物仕様及び設

備機器等の性能値を 入力



入力支援ツール (通常版)(小規模版)

入力情報(例)

入力情報(例)



BEI_m·BEI

モデル建物法による設計値 モデル建物法による基準値

モデル建物法は入力項目が少なく、簡易に省エネ基準適合が確認でき るため、広く省エネ適判に活用されている。

モデル建物法 (通常版)



象) ·熱貫流率 ·方位·面積 【空調熱源】(全ての空調熱源が対象) ·熱源機種 ·台数 ·定格能力、定格消費電力 定格燃料消費量



 Δ

BEIm 設計値 基準値

BEIS 設計値 基準値

モデル建物法 (小規模版)



・主たる熱貫流率

【空調熱源】 主たる熱源機種

3-2.非住宅の計算方法

『非住宅』 住宅 │ ❷ 国土交通省

モデル建物(通常版)における用途モデル別の入力対象設備

Point

- ▶ モデル建物法では、建物用途に応じ た用途別のモデルを選択し、設置する 設備種別に応じた**性能・仕様**等を入力。
- > 一部の入力項目は代表的な室や設備 のみについて入力するため、標準入

例1) 事務所モデルの入力対象設備等

·外皮 外気に接する部位

(外気に接する床、地盤に接する外壁を除く)

- ・空調設備 全ての設備
- ·換気設備 機械室、便所、厨房、駐車場
- ·照明設備 事務室
- ・給湯設備洗面手洗い、浴室、厨房
- ・昇降機設備 全て
- ・太陽光発電設備 全て(売電用除く)
- ・コージェネレーション設備 代表建築物用途のみ

例2)工場モデルの入力対象設備等


- ·空調設備 対象外
- ·換気設備 対象外
- ・照明設備 倉庫、屋外駐車場又は駐輪場
- ·給湯設備 対象外
- ・昇降機設備 全て
- ・太陽光発電設備 全て(売電用除く)
- ・コージェネレーション設備 対象外

	モデル建物の選択肢	外皮	空調	換気		照明		給湯	异降機	太陽光	コージェネ
I	事務所				事務室	_					
	ビジネスホテル				客室	ロビー	レストラン				
IL	シティホテル				客室	ロピー	宴会場				1
L	総合病院				病室	診察室	待合室				
IL	クリニック				診察室	待合室	_				
L	福祉施設	外			個室	診察室	ロビー	洗面手洗			
	大規模物販	気に			売場	_	_	手洗		全	
L	小規模物販	接			売場	_	_	ίĭ		t=	
L	学校	外気に接する部位		1400	教室	事務室・職員室	ロビー	浴室		だした	
	幼稚園	世		機械室・	教室	事務室・職員室	ロビー			蓋	代
L	大学	た			教室	事務室・研究室	ロビー	厨房		0	表建
L	講堂	だ		便所	アリーナ	ロビー	1-1			ため	築物
	飲食店	地	全	•	客席	_	_			に	題
	集会所(アスレチック場)	E		厨房	運動室	ロビー	-,		全	鼍	応の
	集会所(体育館)	ただし地盤に接する外壁等は対象外		駐	アリーナ	ロビー	1-1			ただし売電のために設置される太陽光発電設備は除く	代表建築物用途のみ入力
	集会所(公衆浴場)	る外		駐車場	浴室	ロビー				太	カ
L	集会所(映画館)	壁		200	客席	ロビー	-			陽光	
E	集会所(図書館)	뷶			図書室	ロビー	-			発電	
L	集会所(博物館)	象			展示室	ロピー	_	选		證	
L	集会所(劇場)	外			客席	ロビー	_	洗面手洗い		順は	
L	集会所(カラオケボックス)				ボックス	_	_	近い		除く	
L	集会所(ボーリング場)				ホール	_	-		1		
L	集会所(ばちんこ屋)				ホール	_	-	厨房			
	集会所(競馬場又は競輪場)				客席	ロビー	_				
Ĺ	集会所(社寺)				本殿	ロビー	_				
	工場				倉庫	屋外駐車場 又は駐輪場	-				

モデル建物法(小規模版)の入力項目:(通常版

Point

- モデル建物法(小規模版)は、<u>モデル建物法(通常版)をベース</u>にしながら、入力項目を減らして<u>一定の規定</u> 値で評価する簡易な評価方法で、入力手間の削減を図っています。(約130項目から約100項目に削減。)
- ➤ モデル建物法(小規模版)は、300㎡未満の非住宅部分のみに適用可能であることに注意してください。

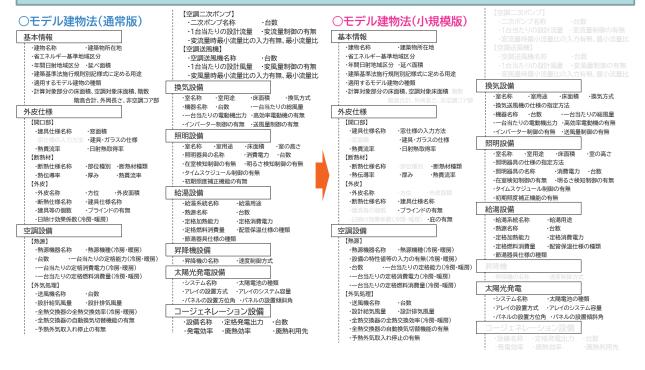

3-2.非住宅の計算方法

非住宅 住宅 🔮 国土交通省

モデル建物(小規模版)における用途モデル別の入力対象設備

Point

モデル建物法(小規模版)では、モデル 建物法(通常版)をベース※に、外皮仕様 や機械換気設備・給湯設備の設置室な どの<u>一部の入力対象を更に限定</u>してお り、入力負担の軽減を図っています。

※用途別の入力モデルを選択する等は共通

例1) 事務所モデルの入力対象設備等

外気に接する主要な部位 ·外皮

(外気に接する床、地盤に接する外壁を除く)

- ·空調設備 全ての設備
- 機械室、便所、厨房、駐車場 ·換気設備
- ·照明設備 事務室
- 洗面・手洗い、浴室、厨房 ·給湯設備
- ·昇降機設備 <u>対象外</u>
- ・太陽光発電設備 全て(売電用除く)
- ・コージェネレーション設備 対象外

例2)工場モデルの入力対象設備等

- ·外皮 対象外 •空調設備 対象外
- ·換気設備 対象外
- 倉庫、屋外駐車場又は駐輪場 ·照明設備
- ·給湯設備 対象外 ·昇降機設備 対象外
- ・太陽光発電設備 全て(売電用除く)
- ・コージェネレーション設備 対象外

「適用する	るモデル建物」の選択肢	外皮	空気調	機械換気における	照明設備における	給湯設備 における	昇降機設備	太陽光発電設備	コージ
大分類	小分類	皮	和設備	主たる 使用用途	主たる室用途	主たる 使用用途	設備	電設備	エネ
事務所	事務所	外			事務室	洗面・手洗い			
ホテル	ビジネスホテル シティホテル	外気に接する主要な外壁		便所	客室	厨房			
	総合病院	· 查			病室				
病院等	クリニック	る主			診察室	洗面・手洗い			
	福祉施設	要		便所・厨房	個室	厨房		す	
百貨店等	大規模物販 小規模物販	は外壁			売場			すべて	
学校等	学校 幼稚園	- 屋根		便所	教室	洗面・手洗い		※売電	
0 111 0	大学 講堂	窓				l i		の	
¢h-⇔rt=	飲食店	*		as s	アリーナ	65		のために設置される太陽光発電設備は除く	
飲食店		※外気に接する床	すべて	便所・厨房	客席	厨房		12	
	アスレチック場	気に	7		運動場	洗面・手洗い	द्रंग	設	\$1
	体育館	接			アリーナ		対象外	直さ	対象外
	公衆浴場	g			浴室	浴室	外	ñ	外
	映画館	床			客席			る	
	図書館	±tμ			図書室]		隐	
	博物館	盤			展示室			光	
集会所	劇場	接		便所	客席			発	
	カラオケボックス	す			ボックス	洗面・手洗い		設	
	ボーリング場	地盤に接する外壁等は対象外				沈囲・子沈い		備	
	ぱちんこ屋	壁		•	ホール			は除	
	競馬場	は			oto etc	1		<	
	競輪場	双鱼			客席				
	社寺	郊			本殿				
	倉庫				倉庫				
工場	屋外駐車場又は駐輪場	対≨	桑外	対象外	屋外駐車場 又は駐輪場	対象外			

3-2.非住宅の計算方法

矩計図

ら屋外側まですべての構成材の仕様(

性能値・厚みなど)を確認する

国十交诵省

外皮の断熱仕様の入力例-1:標準入

Point 外皮の性能値は、対象建築物の仕上表等から必要な情報を入手し、専用の入力シートに入力してください。 ※専用の入力シートは建築研究所「非住宅建築物に関する省エネルギー基準に準拠したプログラム」HPから入手できます。 ① 対象部位の外部仕上表から必要な情報を入手 部位種別と断熱材種類、厚みを確認 項目 仕上げ 仕上表のほか 屋外側:コンクリート打ち放しの上、せっこうボード(非密閉中空層付)下地、 平面詳細図 断面図

設計図 ロックウール化粧吸音板 屋内側: コンクリート壁t=150mmの上、セメント・モルタルt=15mm、 外壁 アスファルト類t=5、セメント・モルタルt=15mm、 押出法ポリスチレンフォーム 保温版1種 t=50mm コンクリートt=60mm 外壁、屋根を構成する建材(仕上材・下 コンクリート打ち放しの上、アスファルト防水 t=10mm 地材・断熱材など)について、屋内側か

押出法ポリスチレンフォーム保温板1種 t=50mm

押えコンクリート t=90mm

② 技術情報掲載の専用の入力シート(Excel)に情報を転記(全入力シートに入力後Webプログラム上でアップロード)

屋根

1	2	3	4	(5)	6	Ø	8	9	
小壁名称	壁の種類	熱貫流率	建材番号	建材名称	熱伝導率	厚み	日射吸収率	備考	
	(選択)	[W/mlK]	(選択)	(選択)	[W/mK]	[mm]	[-]		
R1	外壁		70	室内側 ロックウール化粧吸音板		10		ルシュー	7. ED _ +
			62	せっこうボード		10		役計図書から読 <i>る</i> 断熱材種類を	
水辟 层	根などの	邻位	302 41	非密閉中空層コンクリート		0.0 150	1 (断熱例性類で	迭灯
			47	セメント・モルタル		15			
	皮を構成		103	アスファルト類		5 🚤			
いるもの)をすべて	入力	47	セメント・モルタル		15	T		<u> </u>
する	_,	, ,,,	181	押出法ポリスチレンフォーム 保温板 1種		50	構成	オ毎の熱伝導率、	. 厚みを人
9 ବ)	41	コンクリート		60			
				室从侧					

3-2.非住宅の計算方法

非住宅 住宅 🔮 国土交通省

外皮の断熱仕様の入力例-2:モデル建物法(通常版・小規

① 対象部位の外部仕上表から必要な情報を入手

仕上げ 備考 コンクリート打ち放しの上、吹付タイル仕上 外壁 ※PSは断熱なし 吹付硬質ウレタンフォーム A種1号 t=25mm 部位種別と断熱材種類、厚みを確認 コンクリート打ち放しの上、アスファルト防水 t=10mm 押出法ポリスチレンフォーム保温板1種 t=50mm 屋根 ※EV、階段室の塔屋下の断熱はなし 押えコンクリート t=90mm

② 技術情報掲載の専用の入力シート(Excel)に情報を転記(全入力シートに入力後Webプログラム<u>上でアップロード)</u> 設計図書から読み取った 様式B-2 断熱仕様 断熱材の厚みを入力 設計図書から読み取った 部位種別と断熱材種類を入力 **863カ** ⑦入力 断熱什様名称 部位種別 断熱材種類 斯熱材種類 熱伝導率 厚み 熱言流率 (大分類) (小分類) $[W/(m \cdot K)]$ [mm] $[W/(m^2\!\cdot\! K)]$ (入力) (選択) (入力) (入力) (入力) W1 外壁 吹付け硬質ウレタンフォーム 吹付け硬質ウレタンフォームA種1 25 50 設計図書から読み取った 押出法ボリスチレンフォーΔ断熱材 押出法ボリスチレンフォ・ 断熱材の厚みを入力 様式SB-2 断熱仕様 設計図書から読み取った モデル建物法 部位種別と断熱材種類を入力 又は 4&5&77 又は ⑥&⑦入力 2 外皮の種類 斯熱什様名称 断熱仕様の入力方法 断熱材種類 断熱材種類 熱伝導率 厚み 熱貫流率 [W/(m2·K)] (小分類) [W/(m·K)] [mm] (選択) (入力) (入力) (入力) (選択) (選択) 小規模版 屋根 新熱材 1 **断熱材の種類(大分類のみ)と厚みを入力する** グラスウール断熱材通常品 25 断熱材の種類と厚みを入力する 外壁 計算対象建物を構成するすべての外壁、屋根のうち、面積が最大となる外壁、屋根の仕様を代表して入力する

(最大を判断するにあたっての面積に窓の面積は含めない)

非住宅住宅

🥝 国土交通省

設備の入力例-1:標準入力法

Point

- ▶ 設備の性能値は、対象建築物の機器表等から必要な情報を入手し、専用の入力シートに入力してください。
- > 入力が必要な設備は空気調和設備、換気設備、照明設備、給湯設備、昇降機設備等です。

①対象機器の機器表や仕様書等の入手(評価協会ポータルサイトで登録機器等の性能値を確認することも可能)



② 技術情報掲載の専用の入力シート(Excel)に情報を転記(全入力シートに入力後Webプログラム上でアップロード)

入力シー 標準入力法



3-2.非住宅の計算方法

📑 😢 国土交通省

力例-2:モデル建物法(通常版・小規模版

①対象機器の機器表や仕様書等の入手(評価協会ポータルサイトで登録機器等の性能値を確認することも可能)

設計図

			空気調和		器表記軸	例 (JIS	等の規定	値前	提)]
					室外機						3	th #III				
記号	型式	定格	能力	定格消	費電力	定格ガス	ス消費量		ഒ	力	П	#4.5	1010	.00	/ 	へ kま お / ハ *** ウ **/ ナ * * ***********************
(名称)	至八	冷房	暖房	冷房	暖房	冷房	暖房	台数	冷房	暖房	風器	無於	焺燘	活((至外機))の情報(台数、定格値)を確認
		[kW]	[kW]	[kW]	[kW]	[kW]	[kW]		[kW]	[kW]	_		4安 г	ti té	とは確認:	不
	ビル用マルチ室外機										_	7.	E	~ 当小	文197年99.	1)女
PA1	000-0000	100.0	112.0	38.5	35.8			1			r `				施工	İ
	(空冷式パッケージエアコン)								I 1							
PA11	室内機 天井埋込型4方向吹出型								4.5	5.0	750	0.06	0.06	12	1F事務室	1
PA12	室内機 天井埋込型4方向吹出型								14	16	1650	0.12	0.12	3	1Fホール	1
	ヒル用マルチ室外機															1
GH1	00-000	56.0	63.0	0.77	0.72	46.6	47.9	1							屋上	
	(ガスヒートボンブ)															
GH11	室内機 天井埋込型4方向吹出型								4.5	5.0	750	0.06	0.06	12	2F事務室	1
RA1	ルームエアコン	2.5	2.8	0.70	0.64			2	F	-	822	0.022	0.022	2	屋上(室外機)	1
					•			•	$\overline{}$					_		•

② 技術情報掲載の専用の入力シート(Excel)に情報を転記 (全入力シートに入力後Webプログラム上でアップロード)

	Ŧ	様式C-1 g	2調熱源									
	デ	10	2	3	(4)	()	5)	(3)	77	
	ル建	熱源機器名称	熱源機種	台数	定格	iたりの i能力 //台]	一台当 定格消 [kW	養電力	一台当 定格燃 料 [kW		備考	
	一物			[台]	冷房	暖房	冷房	暖房	冷房	暖房		熱源機器(室外機)の情報
	通法	(入力)	(選択)	(入力)	(入力)	(入力)	(入力)	(入力)	(入力)	(入力)	(20文字)	
	常	PA1	パッケージエアコンディショナ(空冷式)	1	100.00	112.00	38.50	35.80	0.00	0.00		(台数、定格値)を入力
ス	FIE .	GH1	ガスヒートボンブ冷暖房機	- 1	56.00	63.00	0.77	0.72	46.60	47.90		※室内機は入力不要
<u>소</u>	TIX.	RA1	ルームエアコンディショナ	2	2.50	280	0.70	0.64	0.00	0.00	,	
刀	王	様式SC-1	空調熱源									

,ル建物法(小規模版

1	2	3	(2	0	6	(3)	Ć	ð	8
熱源機器名称	熱源機種	台数	一台当 定格 [kW		定格消費電力・ 定格燃料消費量の入力の有無	- 台当たりの 定格消費電力 [kW/台]		- 台当たりの 定格燃料消費量 [kW/台]		備者
		[台]	冷房	暖房		冷房	暖房	冷房	暖房	
(入力)	(選択)	(入力)	(入力)	(入力)	(選択)	(入力)	(入力)	(入力)	(入力)	(20文字まで)
熟源 1	バッケージエアコンディショナ(空冷式)	2	16,10	18,20	入力する	1,55	1.64			
熱源2	ルームエアコンディショナ	4	5.00	6.00	入力しない(規定値で計算)					
					$\overline{}$					

入力の有無で「入力しない(規定値で計算)」を選択すると、 以降の定格消費電力、定格燃料消費量の入力は不要

3-2.非住宅の計算方法



非住宅 住宅 🙋 国土交通省

標準入力法の計算結果表示①

Point

- 専用の入力シートすべてに外皮、設備の情報を入力し、Webプログラムにアップロードすると、計算結果
- が自動で出力されます。(PDFデータ 下記参照) <u>設備種別毎</u>及び<u>建物全体の一次エネルギー消費量性能</u>と <u>PAL*</u>について<u>数値</u>及び<u>BEI</u>で表示されます。 (外皮の性能指標(<mark>PAL*</mark>)についても、標準入力法での算定結果としてBPIの形で表示されます。)

Webプログラム(非住宅版) による計算結果①

3. PAL*・一次エネルギー消費量計算結果

一次エネルギー消費量 [0	GJ/年]([MJ/延床m ² 年)])
設計値	基準値 🤍
8,377.90 (809.24)	8,804.51 (850.45)
626.74 (60.54)	695.14 (67.14)
3,413.21 (329.69)	4,209.25 (40 5.58)
251.55 (24.30)	138.80 (13.41)
170.67 (16.49)	170.67 (16.49)
-121.56(11.74)	
-1,092.38 (105.52)	
3,677.42 (355.21)	3,677.42 (355.21)
15,303.6 (1,478.21)	47.605.0 (4.700.30)
15,425.2 (1,489.96)	17,695.8 (1,709.28)
	設計値 8,377.90(809.24) 626.74(60.54) 3,413.21(329.69) 251.55(24.30) 170.67(16.49) -121.56(11.74) -1,092.38(105.52) 3,677.42(355.21) 15,303.6(1,478.21)

※本計算結果は、当該建築物が建設される他域区分及び設計内容に、一定の産用スケジュールに基づく設備機器の産転条件等を創定し計算されたもので、実際の産用に伴うエネルギー消費量とは異なります。 ※8EI計算時の一次エネルギー消費量はその他のエネルギー消費量除きます。建築物エネルギー消費性施誘導基準にはPVによる削減効果を除外して評価します。

判定(年間執負荷係数(PAI*)), RPI

年間熱負荷係数(PAE)) F DF I	AL*) [M]/(m²/ [)]	201	No. of the Co.
設計値 ●	基準値 ◆	RPI 🕶	判定結果
367	470	0.79	達成

※記載を省略していますが 左記の表の前段に建物 概要(面積、地域など)が 表示されます

設備種別毎及び建物全体の 一次エネルギー消費量を設 計値と基準値に分けて数値 で表示

※太陽光発電設備 及び コージェネレーション設備 は基準値の設定なし

外皮の性能指標である PAL*も設計値と基準値に 分けて数値及びBPIで表示 ※PAL*は誘導基準におい てのみ基準値への適合が 求められる

3-2.非住宅の計算方法



事住宅 住宅 🐸 国土交通省

準入力法の計算結果表示②

Webプログラム(非住宅版)による計算結果②

5. 判定(一次エネルギー消費量)

適用する基準		一次エネルギー消費量 [GJ	/年] ([MJ/(延床m²・年)])	判定結果
週出 9 の基本		設計値	基準値	刊止和未
冲放肠 - 大山 - 2 - 2 建果果 - 8 - 1 - 1 - 1	H28年4月以降	15,303.6(1,478.21)	17,695.8 (1,709.28)	達成
建築物エネルギー消費性能基準	H28年4月現存	15,303.0 (1,476.21)	19,097.7(1,844.69)	達成
	R6年4月以降		14,892.2 (1,438.47)	非違成
大規模建築物エネルギー消費性能基準	R6年4月現存	15,303.6(1,478.21)	17,695.8(1,709.28)	達成
	H28年4月現存		19,097.7(1,844.69)	達成
2. \$\$\$\$\$ - 5 II + 2	R4年10月以降	15.425.2(1.489.96)	12,088.5(1,167.66)	/
建築物エネルギー消費性能誘導基準	R4年10月現存	15,425.2(1,489.96)	17,695.8(1,709.28)	達成

建物全体の一次エネルギー 消費量について省エネ基準 及び誘導基準への適否の 状況を数値と判定結果で 表示

6. BEI

DCI. 一次エラルギー兴寿号(その仲除さ)

0.1. BEI・一次エネルキー消貨量(その他味さ)							
適用する基準		一次エネルギー消費量(その他除き)	一次エネルギー消費量(その他除き) [GJ/年]([MJ/(延床m²・年)])				
		設計値	基準値	設計値	基準値		
建築物エネルギー消費性能基準	H28年4月以降	11.626.2 (1.123.00)	14,018.4 (1,354.07)	0.83	1.00		
	H28年4月現存	11,626.2 (1,123.00)	15,420.3 (1,489.48)	0.65	1.10		
	R6年4月以降	11,626.2(1,123.00)	11,214.7 (1,083.25)		0.80		
大規模建築物エネルギー消費性能基準	R6年4月現存		14,018.4 (1,354.07)	0.83	1.00		
	H28年4月現存		15,420.3 (1,489.48)		1.10		
建設を持ちます。 1. ギー ※要此 ※ 禁道 甘 雄	R4年10月以降	11,747.7(1,134.74)	8,411.1 (812.45)	0.84	0.60		
建築物エネルギー消費性能誘導基準	R4年10月現存	11,747.7 (1,134.74)	14,018.4 (1,354.07)	0.84	1.00		

6.2. BEI(既存部分に特定のBEIを与えて既存建築物全体の評価を行う場合)

01E1 0E1(39013 H873 1E 107C 470E1 C 370	(301) 是来的工作。即同己13 2 30 日)	
	計算対象床面積 [m²]	DE1
既存部分		
増改築部分		
全体		

6.3. エネルギー用途別BEI(参考) BEI/L BEI/EV BEI/AC BEI/V BEI/HW 0.91 0.82 1.82 1.00

BEIを建物全体及び 設備種別毎について 算定して結果を表示

既存建築物に対する 増改築工事の場合には 既存部分·增改築部分 それぞれのBEIを算出

非住宅 住宅




モデル建物法(通常版)の計算結果表示

Point

- 専用の入力シートすべてに外皮、設備の情報を入力し、Webプログラムにアップロードすると、計算結果 が自動で出力されます。(PDFデータ下記参照)
- 設備種別毎及び建物全体の一次エネルギー消費量性能がBEImの形で表示されます。 (外皮の性能指標<u>(PAL*)</u>についても、モデル建物上での算定結果として<u>BPIm</u>の形<u>で表示</u>。)
- ▶ モデルを用いた評価であるため、標準入力法とは異なり、一次エネルギー消費量は算出されません。

1. 計算結果及び評価結果

Webプログラム(非住宅版)による計算結果

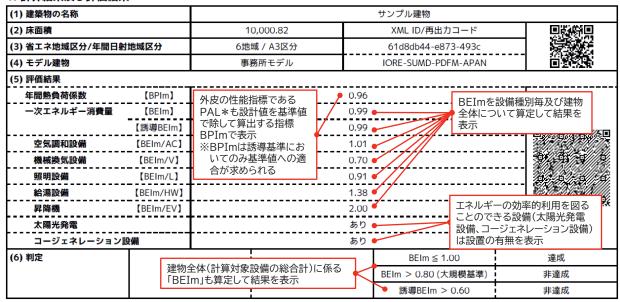

3-2.非住宅の計算方法



モデル建物法(小規模版)の計算結果表示

Point

- 専用の入力シートすべてに外皮、設備の情報を入力し、Webプログラムにアップロードすると、計算結果 が自動で出力されます。(PDFデータ 下記参照)
- ▶ <u>設備種別毎</u>及び<u>建物全体の一次エネルギー消費量性能</u>が<u>BEIs</u>の形<u>で表示</u>されます。
- ▶ モデルを用いた評価であるため、標準入力法とは異なり、一次エネルギー消費量は算出されません。

1. 計算結果及び評価結果

Webプログラム(非住宅版)による計算結果

(1) 建築物の名称						
() / / / / / / / / / / / / / / / / / /				サンプル建物		
(2) 床面積		275.8 XML ID/		XML ID/再出	XML ID/再出力コード	
(3) 省エネ地域区分/年間日射地	地域区分	6地域 / A3区分	61d8db44-e873-49		873-493c	
(4) モデル建物		事務所モデル	Т	IORE-SUMD-F	PDFM-APAN	
(5) 評価結果						
年間熱負荷係数	【BPIs】		_			種別毎に算定して結果を
一次エネルギー消費量	【BEIs】		0.99		表示	物法(小規模版)では
-	【誘導BEIs】		- (備及びコージェネレーション
空気調和設備	[BEIS/AC]		1.01		設備は評価	価されない
機械換気設備	[BEIs/V]		0.70			9449
照明設備	【BEIs/L】		0.91			g
給湯設備	[BEIs/HW]		1.38			
昇降機	[BEIS/EV]		_		エネルギーの	
太陽光発電			あり		ことのできる	5設備(太陽光発電
コージェネレーション設(着		_		設備)は設置	の有無を表示
(6) 判定				BEIs ≦	1.00	達成
		本(計算対象設備の総合計)に係る	7/	BEIs > 0.80 ((大規模基準)	非達成
	「BEIs」	も算定して結果を表示		誘導BEIs	> 0.60	非達成

3-2.非住宅の計算方法






【補足】非住宅の外皮基準(PAL*)

Point

- ▶ 非住宅の外皮性能は、外皮の断熱性能ではなく、ペリメータゾーンの年間熱負荷係数(PAL*)により評価。
- ➤ PAL*は、非住宅の義務基準の対象外(誘導基準のみ適用)。
- ▶ PAL*を向上させることにより、一次エネルギー消費性能の向上に寄与。
- ▶ PAL*は、計算支援プログラムにおいて仕様等の情報を直接入力して、数値及びBPIの形でBEIと同時に 自動算出。

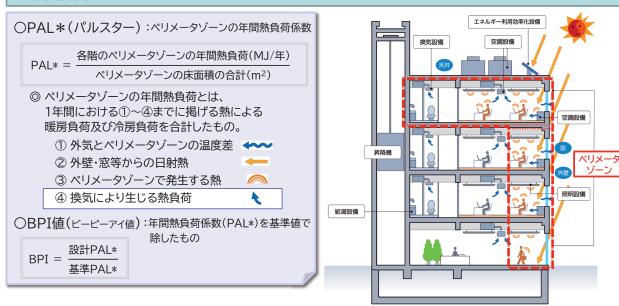


3-3. 住宅の計算方法



エネ基準に基づく評価方

Point


- ▶ 住宅の省エネ性能のうち、外皮性能基準は外皮計算又は断熱材等の仕様により、一次エネルギー消費量 基準はWebプログラム又は導入する設備の仕様により評価できます。
- 2023年10月より外皮性能は仕様基準※で、一次エネルギー消費量は計算※でそれぞれ評価(仕様・計算 併用)が可能となりました。 ※逆の組合せも可能
- 外皮基準・一次エネルギー消費量基準の<mark>両方を仕様基準</mark>で評価する場合、<mark>省エネ適判は不要</mark>です。

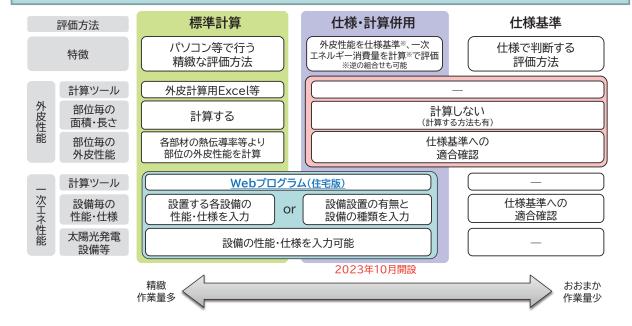

3-3. 住宅の計算方法

非住宅 性宅 🐸 国土交通省

外皮性能(外皮平均熱貫流率)の計!

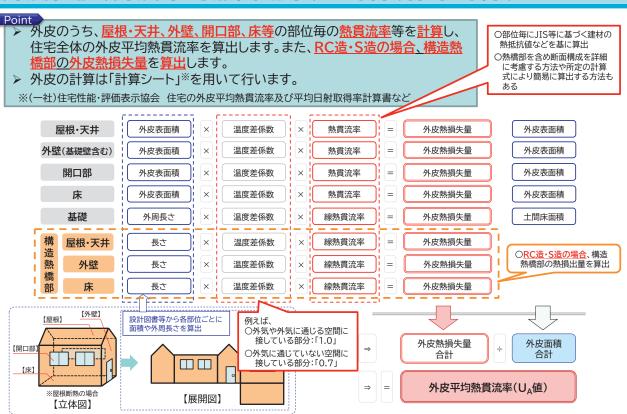

非住宅 性宅 🐸 国土交通省

外皮性能(平均日射熱取得率)の計算(標準)

Point 外皮のうち、**屋根・天井、外壁、開口部等**の部位毎の**日射熱取得量を計算**し、住宅全体の平均日射熱取得率 を算出します。(床・基礎は計算対象外です。)また、RC造・S造の場合、構造熱橋部の日射取得量を算出し ます。



「日除けの効果係数」、「取得日射熱補正係数」、「方位係数」が冷房期の値の場合 冷房期の平均日射熱取得率(η_{AC}値) 冷房期の総日射熱取得量 ÷ 外皮面積合計 × 100 = 「日除けの効果係数」、「取得日射熱補正係数」、「方位係数」が暖房期の値の場合

暖房期の総日射熱取得量 ÷

外皮面積合計

100 =


暖房期の平均日射熱取得率(η_{AH}値)

3-3. 住宅の計算方法

● B土交通省 各部位の熱貫流率の確認方法①:木造住宅の外壁の例

Point

<mark>株貫流率は</mark>、各部位を構成する部材の情報を<u>計算シートに入力して計算</u>することができます。各部位の構 成は仕上表や矩計図等から確認してください。

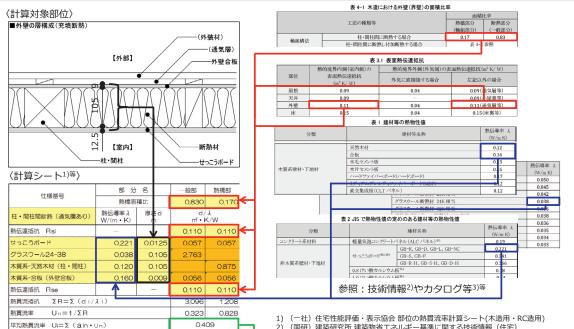

自動計算で対象部位の平均熱貫流率を取得


- (国研) 建築研究所 建築物省エネルギー基準に関する技術情報 (住宅) (一社) 住宅性能評価・表示協会 温熱・省エネ設備機器等ポータルサイト

💶 🥝 国土交通省

各部位の熱貫流率の確認方法②:RC造住宅

Point

RC造の場合、構造熱橋部を正しく把握する必要があります。断面図や平面図から構造熱橋部を確認し て、外皮計算を行ってください。

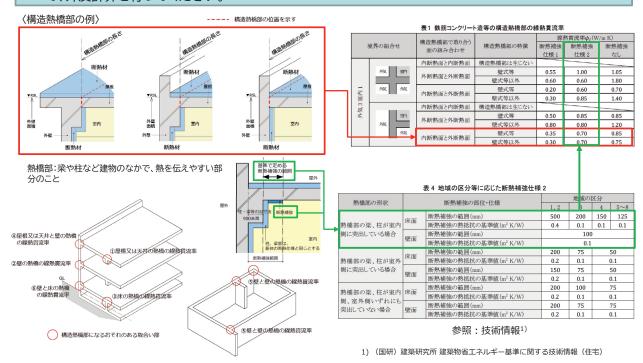

3-3. 住宅の計算方法








非住宅 | 性宅 | 🐸 国土交通省

射熱取得量の確認方法:窓の例

Point

各部位の日射熱取得量や平均日射熱取得率は、各部位の情報を計算シートに入力することで、自動的 に算出できます。

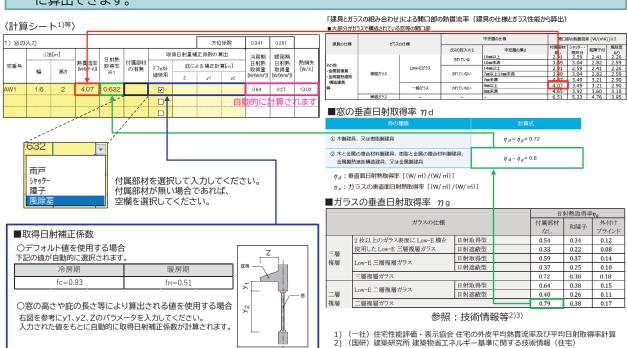

(一社) 日本サッシ協会 技術資料

〈庇等の模式図〉




非住宅 性宅 🐸 国土交通省

Webプログラム(住宅版)入力方法

Point

- ー次エネルギー消費量基準はWebプログラム(住宅版)※を利用することで評価出来ます。
- ▶ 評価対象の住宅について、図面等を基に建て方や床面積などの基本情報を入力してください。
- ▶ 「入力責任者」の記入欄には、建築士資格保有者を記載することが望ましいです。

※(国研) 建築研究所が保有

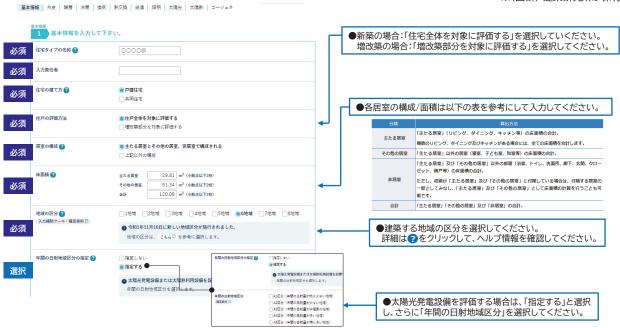

3-3. 住宅の計算方法



🥝 国土交通省

Webプログラム(住宅版)入力方法②:外皮

Point

▶ 外皮性能の評価方法は、標準計算、仕様基準又は誘導仕様基準から選択してください。


基本情報 外皮 城房 冷房 換 外皮 1 外皮性能の評価方法	煮 熱交換 結議 照明 太陽光 太陽熱 コージェネ を入力して下さい。		〈標準計算の	外皮面積を用いて外皮		平価する ₋	l
外皮性能の評価方法・②	 ● 当該住口の外皮面積を用いて外皮性能を評価する □ 仕様基準により外皮性能を評価する □ 誘導仕棟基準により外皮性能を評価する(住戸全体を対象に評価) □ 誘導仕棟基準により外皮性能を評価する(増収鄰部分を対象に評価) ● 気段風土適応柱宅を評価する場合	•	〈仕様基準の 「仕様基準に)場合〉 より外皮性能を評価す 基準により外皮性能を評			
^{外皮} 2 1 で「当該住戸の さい。 外皮面積の合計 ②	「仕棒基準により外皮性能を評価する」を選択します。 外皮面積を用いて外皮性能を評価する」を選択した場合、外皮の仕様を入力 307.51 m ² (小数点以下2桁)	LTF		・ 外皮性能を評価する場 してください。仕様基準			
外皮平均熱質流率(U _A)	0.87 W/m²K (小教点以下2桁)		計算シート1)	均熱胃流率及び平均日射熱取得率()		ENO. ELONAR	
冷房期の平均日射熱取得率 (カ _{AC}) ②	2.8 - (小数点以下1桁)			・均然負流率及び平均口動熱取停率(H28年省エネルギー基準に基づく(木造)			
			1) 基本情報の入力				
暖房期の平均日射熱取得率	4.3] - (小數点以下1桁)		住宅の名称	モデル住宅			6 tiptist
暖房期の平均日射熱取得率 (η _{AH}) 2	4.3 - (小数点以下1桁)		住宅の名称	モデル住宅 東京都○○区○○ △-△△-△		(地域区分)	0 70771
	4.3] - (小歌点以下)的)				O 階	(地域区分)	0.000
	4.3] - (小歌高以下)的)		住宅の所在地	東京都〇〇区〇〇 △-△△-△	O PM	(地域区分)	
	4.3] - (小教品以下)的)		住宅の所在地住宅の規模	東京都〇〇区〇〇 △-△△-△		(地域区分)	

🤒 国土交通省

Webプログラム(住宅版)入力方法③:暖房設

Point

➢ 暖冷房設備の運転方式を選択し、主たる居室とその他居室に設置する設備を選択してください。

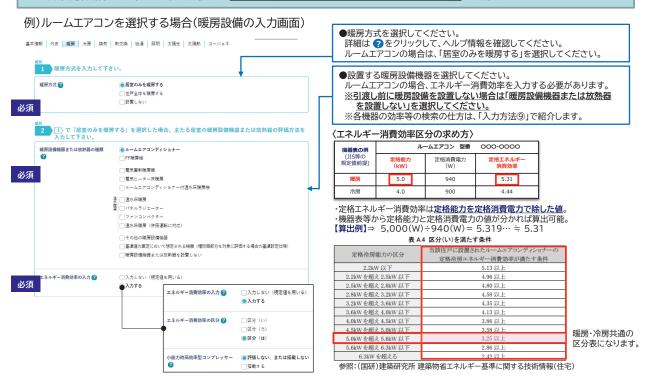

3-3. 住宅の計算方法




非辞 唯 🕒 国土交通省

Webプログラム(住宅版)入力方法④:換気設備

Point

▶ 設置する換気設備の方式を選択し、比消費電力を入力してください。あわせて、当該住宅の換気回数も 入力してください。

例)壁付け第三種換気設備を設置する場合

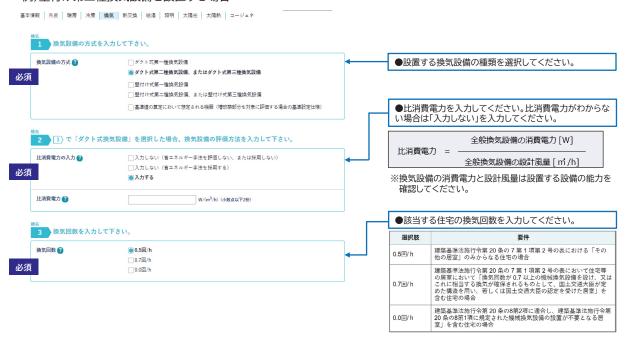




Webプログラム(住宅版)入力方法5:給湯設備

Point

▶ 設置する給湯設備を選択し、能力等を入力してください。また、水栓設備の仕様も入力してください。

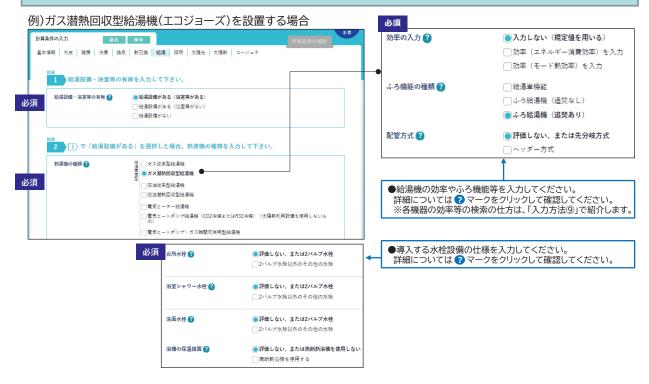

3-3. 住宅の計算方法




非住宅 | 住宅 | 🕑 国土交通省

Webプログラム(住宅版)入力方法⑥:照明設備

Point

▶ 主たる居室・その他居室・非居室にそれぞれ設置する照明設備の種類等を選択してください。

例)すべての居室の照明にLEDを設置する場合

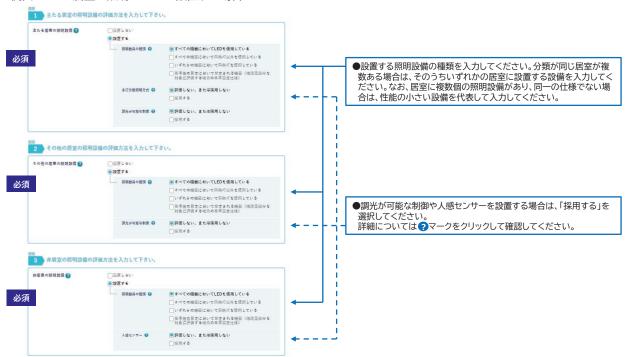

Webプログラム(住宅版)入力方法⑦:太陽光発管

Point

➤ 太陽光発電設備を設置する場合はパネル面数、システム容量等の仕様を入力してください。

例)太陽光パネルを設置する場合



3-3. 住宅の計算方法



Webプログラム(住宅版)入力方法®:計算結果

Point

▶ 計算結果のPDFを出力する場合は、「計算」ボタンをクリック(①)し、その後に「PDFを出力する」ボ <u>タンをクリック(②)</u>してください。<mark>出力されたPDF*は省エネ適合性判定に使用</mark>できます。

※なお、R7年4月以降は、省エネ適判申請前に当該PDFを「WEBレジ」(http://≪準備中≫)にアップすることで出力される PDFを使用してください。 (システム構築中のため、画面デザインに変更が生じる場合があります。)

①該当する項目の入力完了後、画面右上にある計算ボタン をクリックしてください。計算結果が表示されます。

②計算結果の画面の下にある「PDFを出力する」ボタンをクリックし、出力された PDFを「WEBレジ」(準備中)にアップすることで、適判スタンプ付きのPDFが作 成されます。



〈計算結果画面の一部〉



事住宅 **住宅** 🔮 国土交通省

Webプログラム(住宅版)入力方法9:設備機器の検索

Point

▶ 各設備の性能は、各メーカーのカタログ等に記載されています。また、(一社)住宅性能評価・表示協会のホームページにもまとめられているので参考にしてください。

(一社)住宅性能評価・表示協会 ホームページ



●カタログ(イメージ)

〈ルームエアコン〉

名称	型番	冷房定格 能力 (W)	冷房定格 消費電力 (W)	定格冷房 能力の区分	定格冷房エネルギー 消費効率の区分
0000	$\triangle\triangle\triangle$	△△△ 2500 4		2.2kWを超え2.5kW以下	い
0000	△△△ 6300		1780	5.0kWを超え5.6kW以下	<i>د</i> ا
0000	△△△ 2800		580	2.5kWを超え2.8kW以下	い

〈ガス給湯機〉

名称	分類	種類	ふろ機能の種類	モード熱効率 (%)
••••	$\nabla\nabla\nabla\nabla$	給湯機専用	ガス潜熱回収型給湯機	90.5
••••	$\nabla\nabla\nabla\nabla$	給湯機専用	ガス潜熱回収型給湯機	90.5
••••	$\nabla \nabla \nabla \nabla$	給湯機専用	ガス潜熱回収型給湯機	89.5

4. 参考情報とお知らせ

目次

4-1. 住宅の評価法に関する変更点等

4-2. お問合せ先等

4-1. 住宅の評価法に関する変更点等

4-1. 住宅の評価法に関する変更点等



非住宅 性宅 😢 国土交通省

仕様表作成ツール(木造戸建住宅」仕様基準)

Point

- ➤ 木造戸建住宅を対象に仕様基準を使用した際の仕様表作成ツールを公開予定です。(2024年内予定)
- ▶ 出力された仕様表は設計図書の一部として活用できます。

■入力欄

断熱材の熱抵抗R

部位	① 断熱部位の チェック	② 熱抵抗R 入力方法	3 断熱工法	④ 断熱材の種類	⑤ 熱伝導率 λ[w(/m·K)]	⑥ 厚さ [mm]	⑦ 熱抵抗 * 計算結果出 R[m·K / V
屋根		¥					
天井							
壁							
床 外気に接する部分							
床 その他の部分							

3 設備格	▲ 下部にお願っない、段面機能(原規所など)を設定する場合、このチェックリストは使用できません。 ・ 動物部部は、日本的様でも発展を選択したの。各ペーストレッドオルを選択してください。 ・ 動物部の無を認取して始まい、理解しないはチェックしてください。 ・ の 日本側にデオック・多えれてどさい。
	□ 住戸全体を緩冷房 → ダクト式セントラル空頭機で、ヒートボンブを熱源とするもの
	□ 居室のみを暖冷房
	環房 □ パネルラジエーターで以下のいずれかを熱源とし、かつ配催に新熱被覆があるもの ①→②のいずれかを実際
服冷層19備	① Table Man を担める (Table Man Apple Ma
日配/中の日本文10日 日本のカレップドレクモ、遊覧で	② ガス階級回収型温水場房機【エコジューズ】の敷効率82.5%以上のもの
	③ 雷気とートポンプ派水線保機 (フロン系冷模に限る)
	□ ルームエアコンディショナーで、エネルギー消費効率の区分が(い) 又は(ろ)のもの
	冷房 □ ルームエアコンディシコナーで、エネルギー消費効率の区分が(い) xxt(3) のもの
	□ 設置しない
	□ 比消費電力(熱交換換気設備を採用する場合にあっては比消費電力を有効換気量率で除した値)が0.3[W/(m/h)]以下の換気設備
換気設備	■ ダクト式第一種換気設備(勢交換なし)で、ダクト内径が75mm以上で、かつDC モーター(直流)のもの
	□ ダクト式第二種 又は 第三種換気設備で、ダクト内径が75mm以上のもの
右記のいずれかを選択	□ 堅付け式第二種 Xu 第三種換気設備のもの
	□ 石油消熱回収型給湯機【エコフィール】のモード熱効率 77.8% 以上のもの

■出力帳票



注)入力欄や出力帳票は現時点のデザインになりますので、公開時には変更している可能性があります。

4-1. 住宅の評価法に関する変更点等



非住宅 🚾 😢 国土交通省

気候風土適応住宅の取扱いについて

- Point Point <mark>大阪候風土適応住宅</mark>については、これまで「当面の間」<mark>外皮基準の適用</mark>を除外としていたところ、基準省令を改正(2024年6月28 日公布)し、「恒久的に」適用を除外します。
- 令和元年国土交通省告示第786号を改正(2024年6月28日公布)し、<mark>気候風土適応住宅の要件</mark>として、「茅葺屋根」、「面戸板現 し」、「せがい造り」を<u>追加しました</u>。
- 省エネ適判及び確認申請時に活用可能な気候風土適応住宅チェックリストのほか、「気候風土適応住宅の解説」(運用ガイドライ ン)についても、改訂版を公開しています。

○外皮性能の見直し

見直し(案)			気候風土適応住宅		(参考)通常の住宅			
仕様	外皮基準		Г	適用除外		仕様基準に適合すること		
0 1		-次エネルギー基準		仕様基準に適合すること		仕様基準に適合すること		
	外皮基準		適用除外		性能基準に適合すること			
				WEBプログラムによる確認		WEBプログラムによる確認		
計算ルート	一次エネルギー基準	設計一次エネルギー消費量	Γ	標準の外皮性能 (既定値) + 当該住宅	宅の設備		当該住宅の外皮性能 + 当該住宅の設備	
"				IIΛ				
		基準一次エネルギー消費量		標準の外皮性能 + 標準の設備	繭		標準の外皮性能 + 標準の設備	

○気候風土適応住宅の要件の見直し



非住宅 住宅 🔮 国土交通省

共同住宅の評価について

Point

- 共同住宅の外皮性能及び一次エネルギー消費量性能の評価にあたり、ひとつの住棟で<mark>住戸毎に異なる評価方</mark> 法(仕様基準、仕様・計算併用法、標準計算)を用いることができます。
- ▶ 共同住宅を<u>複数戸増改築する場合</u>においては、新築同様に住戸ごとに評価方法を使い分けることが可能です。 ただし、外皮性能の評価については仕様基準のみなります(外皮性能を仕様基準、一次エネルギー消費量性能 を標準計算とする仕様・計算併用法はOK)。
- > 共同住宅の共用部のみを増改築する場合は、新築同様に一次エネルギー消費量の評価は任意とします。

● 住宅の評価方法概要

省工ネ基準	仕様基準	仕様·計算併用法	標準計算
外皮性能	断熱材等の仕様で評価(簡 易的に評価可能)	 外皮性能・一次エネルギー消費 量性能のどちらか 一方を仕様	外皮平均熱貫流率及び冷房期 の日射熱取得率で評価(各部 位の詳細な計算が必要)
一次エネルギー消費 量性能	設備機器の仕様のみで評価 (Webプログラムを用いな い)	<u>基準</u> で評価し、もう <u>一方を標準</u> <u>計算</u> で評価。	年間の一次エネルギー消費量 を算出して評価(Webプログ ラムを用いる)

● 共同住宅の省エネ評価

外皮性能 : <u>単位住戸ごと</u>で省エネ基準に適合すること -次エネルギー消費量性能:<u>単位住戸の</u>設計一次エネルギー消費量の

合計が省工ネ基準に適合すること

(共用部の評価は任意)

仕様基準	仕様基準	仕様基準
標準計算	標準計算	標準計算
標準計算	標準計算	標準計算
標準計算	標準計算	仕様·計算 併用法

〈共同住宅の評価方法(断面イメージ)〉

4-1. 住宅の評価法に関する変更点等

^{非住宅} 住宅 🔮 国土交通省

共用住宅・複合建築物にかかる省エネ基準評価の取

Point

- <u>共同住宅</u>の評価は、次の①・②のいずれかを選択でき、共用部分は非住宅の計算法(標準入力法)で計算します。 ①住宅部分のみ(単位住戸×戸数分) ②住宅部分(単位住戸×戸数分)+共用部分
- 複合建築物(住宅部分と非住宅部分を有する建築物)は、住宅・非住宅各部分をそれぞれ方法で計算します。 →非住宅部分を含むため、**住宅部分に仕様基準等を用いた場合であっても、省エネ適判は必須**となります。


		共同住宅と非住			
	共同住宅のみ	各部分の(延べ)床面積が 住宅部分≧非住宅部分	各部分の(延べ)床面積が 住宅部分<非住宅部分	【参考】非住宅のみ	
一次エネ 消費量の 評価	「 <mark>住宅部分</mark> のみ」もしくは 「 <mark>住宅部分</mark> +共用部分」	「住宅部分+共用部分	<mark>非住宅部分</mark> 」もしくは }」+「 <mark>非住宅部分</mark> 」で、 合計で基準適合	非住宅部分	
共用部分 ※1の 取扱い		宅)の 共用部分 ※2 として計算 の計算方法は非住宅WEBプログ	特定共用部分※2 →非住宅部分として計算 *共同住宅共用部分(計算範囲 ②)の計算方法は非住WEB プログラム(標準入力法)に限定	非住宅用途の共用部分 →非住宅部分として計算 *共用部分を用途①・②に区分 できない場合は、面積が大き い用途に属することとします	
Ø	使宅 (複数住戸) 共用部分 (ENTホール 共用館下 EV等) 非性毛WEBプロ 計算部 共同住宅	非住宅WEBプロ 計算範囲・ 非住宅 現在WEBプロ 計算範囲・ 共用部分 (ENTホール 共開廊下 EV等)	非住宅WEBプロ 計算範囲の 非住宅 ※共用部分のうち、 非住宅用途に 関するものを 参ので計算 (住宅 (複数住戸) 共用部分 (ENTホナル 共用部介 (を数住戸) 共用部分 ・・・・・・・・・・・・・・・・・・・・・・・・・・・・・・・・・・・・	非住宅(2) **共開部は でいる。 ** ・	

- ※1「共用部分」は、住宅部分と非住宅部分の両方の用に供する部分を指します。
- ※2 住宅部分と非住宅部分の床面積の大きさに関わらず、状況に応じて適当と認められる部分については、「特定共用部分」とすることができます。 (H28国交省告示第1376号第2項)。 ※こちらは従前の取扱いからの変更はありません。

4-1. 住宅の評価法に関する変更点等



基礎 及び RC造 構造熱橋部の線熱貫流率の評価法の変更①

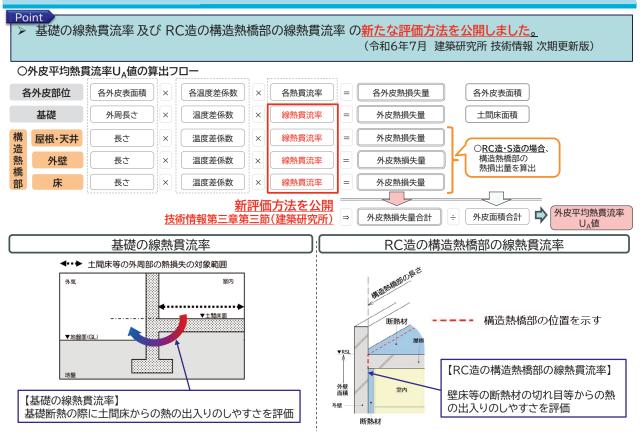

4-1. 住宅の評価法に関する変更点等



基礎 及び RC造 構造熱橋部の線熱貫流率の評価法の変更②


Point

> 現在、当面の間使用可能としている旧評価方法については、以下のスケジュールで廃止します。

○基礎の線熱貫流率:令和8年10月31日

○鉄筋コンクリート造の線熱貫流率:令和6年12月31日

技術情報 第三章第三節 「熱貫流率および線熱貫流率」の評価方法変更のスケジュール

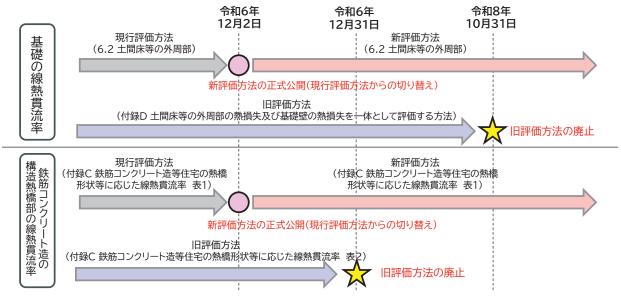

※評価方法の適用については、申請日時点の判断となります。

4-1. 住宅の評価法に関する変更点等

非住宅 性宅 🔮 国土交通省


住宅版WEBプログラムにおける増改築の評価

Point

- 住宅版Webプログラムに、増改築の評価機能を追加しました。(令和6年8月 β版公開)
- ▶ 出力されるPDFは、令和7年4月以降の省エネ適判の申請で活用できます。



増改築を評価する際には、基本情報タブの住戸の評価方法にて「増改築部分を対象に評価する」を選択してます。 ただし、別棟の増築については、新築同様の評価となるため、「住戸全体を対象に評価する」を選択します。

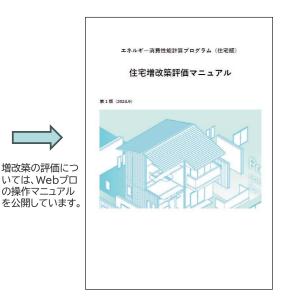

公開先:https://house.lowenergy.jp/program

4-2. お問合せ先等

4-2. お問合せ先等



サポートセンター及びアシストセンター

Point

- ▶ 省エネ基準に関するご相談・ご質問は、省エネサポートセンターで受付しています。
- ▶ 設計・工事監理に関するご相談・ご質問は<u>建築物省エネアシストセンター</u>で受付しています。

省エネ基準に関する問合せは

省エネサポートセンター

(一財) 住宅・建築SDGs推進センターで受付けています。

主に省エネ適合性判定の申請者及び省エネ措置の届出者を対象として以下の質問を受け付けています。

- 1) 住宅及び建築物に関する省エネルギー基準・計算支援プログラムの操作等
- 2) 省工ネ適合性判定、省工ネ措置届出に関する一般的な事項

受付時間:平日 9:30~12:00 / 13:00~17:30 URL: https://www.ibecs.or.jp/ee standard/faq.html

メール : (住宅) <u>hsupport@ibecs.or.jp</u>

(非住宅) <u>bsupport@ibecs.or.jp</u>

TEL: 0120-882-177

※ご質問の前に上記URLのよくある質問と回答をご確認ください。
※電話は混み合う事がありますので、なるベくメールをご利用ください。

設計・工事監理に関する問合せは

建築物省エネアシストセンター

(一社) 日本設備設計事務所協会連合会で受付けています。

受付時間:平日 10:00~12:00 / 13:00~16:00

URL : https://www.jafmec.or.jp/eco/#eco2

メール : <u>assist center01@jafmec.or.jp</u>

FAX : 03-5276-3537 TEL : 03-5276-3535

- ※ご質問の前に上記URLのよくある質問と回答をご確認ください。 ※電話は混み合う事がありますので、なるベくメール、FAXを ご利用ください。
- ※上記サイトにて、省エネ計算を引受可能な設備設計事務所 リストを公開しています。

<u>当講習会の内容に関する質問</u>

6-2. お問合せ先等


🥝 国土交通省

情報提供サイトの整理

Point

▶ 国土交通省、国立研究開発法人建築研究所及び一般社団法人住宅性能評価・表示協会では、それぞれ改正建築基準法・改正建築物省エネ法に関連する情報をホームページで提供しています。


機関名	提供情報・URL	検索ワード例	
	令和4年改正 建築基準法について https://www.mlit.go.jp/jutakukentiku/build/r4kaisei_kenchikukijunhou.html	「改正建築基準法」	
	建築物省エネ法について (法令、制度全般、表示制度ガイドライン、様式) https://www.mlit.go.jp/jutakukentiku/jutakukentiku house tk4 000103.html	「建築物省エネ法」	
国土交通省	資料ライブラリー (仕様基準ガイドブック、広報ツール等) https://www.mlit.go.jp/jutakukentiku/house/04.html	「仕様基準 ガイドブック」	
	法改正等について学べるオンライン講座 https://www.shoenehou-online.mlit.go.jp/	「建築物省エネ法 オンライン講座」	
	住宅に関する省エネルギー基準に準拠したプログラム https://house.lowenergy.jp/	「住宅 Webプログラム」	
建築研究所	非住宅建築物に関する省エネルギー基準に準拠したプログラム https://building.lowenergy.jp/	「非住宅建築物 計算」	
	建築物のエネルギー消費性能に関する技術情報 https://www.kenken.go.jp/becc/index.html	「省エネ 技術情報」	
住宅性能	省エネ適合性判定・届出について (省エネ適判機関の検索) https://www.hyoukakyoukai.or.jp/shouene_tekihan/	「省エネ適合性判定 届出」	
評価・表示 協会	自己評価ラベルの出力ページ (省エネ性能表示制度のラベル出力システム) https://bels.hyoukakyoukai.or.jp/self/calc	「自己評価ラベル」	

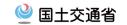

建築士サポートセンター体制


Point

- ▶ 改正法の全面施行の際、事前周知活動のみでは十分に情報が行き届かない申請者が一定数生じる可能性を踏まえ、これらの申請者に対し、申請図書の作成や申請手続きについて個別にサポートする体制を全都道府県において構築します。
- ▶ 各都道府県単位でのサポート体制の構築を依頼し、<u>遅くとも2025年1月からのサポート実施</u>を目指します。
- ▶ 詳細は2025年1月までに順次HP((-財)日本建築防災協会:https://www.kenchiku-bosai.or.jp/support/)に掲載します。

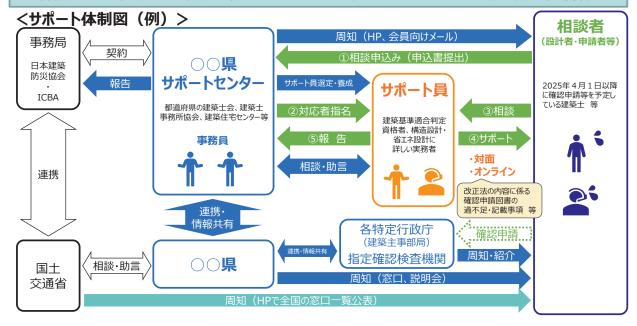

6-2. お問合せ先等

参考書籍のご案内

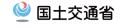

Point Line 住宅・非住宅の各評価方法・計算プログラム入力方等の詳細は、以下の資料を参照してください。

〈ダウンロード先〉 国土交通省 資料ライブラリー https://www.mlit.go.jp/jutakukentiku/house/04.html





5 【参考1】様式記載例

(1) 適合義務・適合性判定関係

1) 計画書(事務所、共同住宅(仕様基準))

様式第一(第三条第一項関係)(日本工業規格A列4番)

(第一面)

計画書

2025年 4月 1日

所管行政庁又は登録建築物エネルギー消費性能判定機関 殿

提出者の住所又は 東京都千代田区●●町 1-2-3

主たる事務所の所在地

代表者の氏名 代表取締役社長

建築工ネ夫

設計者氏名

設計 太郎

建築物のエネルギー消費性能の向上等に関する法律第 11 条第 1 項 (同法第 14 条第 2 項において読み替えて適用する場合を含む。)の規定により、建築物エネルギー消費性能確保計画を提出します。この計画書及び添付図書に記載の事項は、事実に相違ありません。

(本欄には記入しないでください。)

建築物の構造及び規模に応じた建築士を記入

	受付欄		適合判	定通知言		決裁欄
年	月	日	年	月	日	
第		号	第		号	
係員氏名			係員氏名			

	(第二面)	
築主等に関する事項]		
*エサに関する事項」 【1. 建築主】		
【イ. 氏名のフリガナ】	●●カブ シキカイシャ タ イヒョウトリシマリヤクシャチョウ	ケンチクエネナ
【口. 氏名】	●●株式会社 代表取締役社長 建築	
【ハ. 郵便番号】	123-4567	
【二.住所】	東京都千代田区●●町1-2-3	建築主事又は指定確認検査機関は、確認申
【ホ. 電話番号】	03-1234-5678	」書第二面の記載内容と整合していることを
【2. 代理者】		7 認(建築士又は行政書士)
【イ. 氏名】	設計 太郎	
【ロ. 勤務先】 【ハ. 郵便番号】	株式会社 環境省工	
【二、住所】	<i>東京都新宿区●●町2-3-4</i>	
	03-2345-6789	
【3. 設計者】		┛ 建築物の構造及び規模に応じた建築士を記
(代表となる設計者)		7
	一級)建築士 (大臣)登録第	· <i>123456</i> 号
【口. 氏名】	設計 太郎	
	級)建築士事務所(東京都)知事登録	第 <i>12345</i> 号
【二. 郵便番号】 <i>234-56</i>		
【ホ. 所在地】 東京都		
【へ. 電話番号】 <i>03-234</i> 【ト. 作成した設計図書】		
【 ト. 作成した設計凶者】	<i>页可以青一</i> 式	
(その他の設計者)		
【イ. 資格】 () 建築士 ()	登録第 号
【口. 氏名】	, , , , , , , , , , , , , , , , , , , ,	32390/10
)建築士事務所())知事登	録第 号
【二. 郵便番号】		
【ホ. 所在地】		
【へ. 電話番号】		
【ト. 作成した設計図書】		
【2 次物】 () 建築士 ()	登録第 号
【イ. 資格】 (【ロ. 氏名】)建築士(())	全球 另
)建築士事務所() 知事登	録第 号
【二、郵便番号】) ALXLEY 33171 () / NO FILE	
【ホ. 所在地】		
【へ. 電話番号】		
【ト. 作成した設計図書】		
T > Male	\\	
)建築士 ()	登録第 号
【ロ.氏名】)建築士事務所() 知事登	· · · · · · · · ·
【ハ. 建築工事務所名】 【二. 郵便番号】	/ 建宋工事物川 (/ 川事宜	ウ マヤマ マ
【ホ. 所在地】		
【へ.電話番号】		
【ト. 作成した設計図書】		
【4.確認の申請】		
№ 申請済(<i>(株)●●指定確</i>	認検査機関 東京都千代田区)	
□未申請 ()		
【5. 備考】		

(第三面) <

計画書第三面は、確認申請書第三面・第四面 の記載内容と整合させること

建築物エネルギー消費性能確保計画

[建築物に関する事項]
【1. 地名地番】 <i>東京都千代田区●●町1-2-3</i>
【2. 敷地面積】 1,521.36 m²
【3. 建築面積】
【4. 延べ面積】 9,985.94 m²
【5. 建築物の階数】 (地上) 10 階 (地下) 2 階
【6. 建築物の用途】
□非住宅建築物 □□戸建ての住宅 □共同住宅等 □複合建築物
【7. 工事種別】 ▶新築 □増築 □改築
【8. 構造】 鉄筋コンクリート造 一部 造
【9. 該当する地域の区分】 6 地域
【10. 工事着手予定年月日】 2025 年9 月1 日
【11. 工事完了予定年月日】 <i>2027</i> 年4月1日
【12. 備考】

(第四面)	
	 計画に係る住戸の数が二以上である場合は、
【1. 非住宅部分の用途】 事務所	当該各住戸に関して記載すべき事項の全てが
【2. 建築物の住戸の数】	明示された別の書面をもって代えることが可
建築物全体 27 戸	能(P67の参考様式参照)
【3. 建築物の床面積】	
(床面積)(開放部分を除いた	(開放部分及び共用部分を
部分の床面積)	除いた部分の床面積)
【イ. 新築】 (9,985.94 m²) (9,985.94 m²) (9,	486.64 m²)
【口. 増築】 全体 (m²) (m²) (m²)
増築部分(m²) (m²) (m²)
【ハ. 改築】 全体 (m) (m) (m²)
改築部分 (m²) (m²) (m^2
【4. 建築物のエネルギー消費性能】	
【イ.非住宅建築物】	
(一次エネルギー消費量に関する事項)	・「床面積」は確認申請書と整合させること
□基準省令第1条第1項第1号イの基準	・「開放部を除いた部分の床面積」及び「開放
基準一次エネルギー消費量 GJ/年	部分及び共用部分を除いた部分の床面積」
設計一次エネルギー消費量 GJ/年 BEI ()	は、省エネ計算の確認に必要な面積
(BEIの基準値)	
□基準省令第1条第1項第1号ロの基準	
BEI ()	
(BEIの基準値))	
□国土交通大臣が認める方法及びその結果	
(
【ロ. 一戸建ての住宅】	
(外壁、壁等を通しての熱の損失の防止に関する事項)	
□基準省令第1条第1項第2号イ(1)の基準	
外皮平均熱貫流率 W/(㎡・K) (基準値	W/(m² • K))
冷房期の平均日射熱取得率(基準値)
□基準省令第1条第1項第2号イ(2)の基準	
□国土交通大臣が認める方法及びその結果	
□	5 HIG-M
□ 金字目 中 第 1 宋 第 1 項 第 2 方 7 たたし書の 規定による 適 (一次エネルギー消費量に関する事項)	
□基準省令第1条第1項第2号ロ(1)の基準	
基準一次エネルギー消費量 GJ/年	
設計一次エネルギー消費量 GJ/年	
BEI (
□基準省令第1条第1項第2号ロ(2)の基準	
□国土交通大臣が認める方法及びその結果	
(

 注宅
法
→ 計算 禁準
 算
次がも、生計が、が、が、が、が、が、が、が、は、は、は、は、は、は、は、は、は、は、は、は

(第四面つ ・一次エネルギー消費量基準:複合建築物全宅部分と非住宅部分のエネルギー消費量計)が省エネ基準に適合すること・外皮基準:住宅部分が省エネ基準に適合・と	量の合
(一次エネルギー消費量に関する事項)	
基準省令第4条第3項に掲げる数値の区分(□第1号 □第2号)	
基準一次エネルギー消費量 GJ/年	
設計一次エネルギー消費量 GJ/年	
BEI ()	
(BEIの基準値)	
(住宅部分)	
(外壁、壁等を通しての熱の損失の防止に関する事項)	
□基準省令第1条第1項第2号イ(1)の基準	
□基準省令第1条第1項第2号イ(2)の基準	
□国土交通大臣が認める方法及びその結果	
【5. 備考】	1
K = · · · · · · · · · · · · · · · · · ·	
	_

(3	第五面)		
[住戸に関する事項]	\sim	複数の住戸に関する情報を集約して記載す	
【1. 住戸の番号】 801		等により記載すべき事項の全てが明示され	た別の
【2. 住戸の存する階】 8階		書面をもって代えることが可能 (P68の参考様式を参照)	
【3. 専用部分の床面積】 72.6 m ²		(1000) Januare Januare	
【4. 住戸のエネルギー消費性能】			
(外壁、窓等を通しての熱の損失の防止に関する事	項)		
□基準省令第1条第1項第2号イ(1)の基準			
外皮平均熱貫流率 W/(m²・K) ((基準値	W/(m² ⋅ K))	
冷房期の平均日射熱取得率 (2)	基準値)	
☑基準省令第1条第1項第2号イ(2)の基準			
□国土交通大臣が認める方法及びその結果			
(
(一次エネルギー消費量に関する事項)			
□基準省令第1条第1項第2号ロ(1)の基準			
基準一次エネルギー消費量 GJ/年			
設計一次エネルギー消費量 GJ/年			
BEI ()			
☑基準省令第1条第1項第2号ロ(2)の基準			
□国土交通大臣が認める方法及びその結果			
(

(別紙) 基準省令第1条第1項第2号イ(2)の基準又は	基準省令第1条第1項第2号ロ(2)の基準を用いる場合
 住戸に係る事項 (801) 外壁、窓等を通しての熱の損失の防止に関する 	措置
1)屋根又は天井 (該当箇所無し)	
【断熱材の施工法】□内断熱 □外断熱 □ □充填断熱 □外張断熱	□ 両面断熱
【断熱性能】□熱貫流率(W/(m²·K)) 2) 壁	□熱抵抗値(m²・K)/W)
【断熱材の施工法】 ☑ 内断熱 □外断熱 □充填断熱 □外張断熱	□両面断熱□内張断熱
【断熱性能】□熱貫流率 (W/(m²・K))	☑熱抵抗値(<i>1.1</i> (m²・K) /W)
3)床 (イ)外気に接する部分	
(イ) かえに後りる部分 【該当箇所の有無】□有 必 無	該当部位の断熱材の施工方法と基準適合を確認す
【断熱材の施工法】□内断熱 □外断熱	る断熱性能を記載 □両面脚
□充填断熱 □外張断熱	□内張断熱
【断熱性能】□熱貫流率 (W/(㎡・K)) (ロ) その他の部分	□熱抵抗値 (m²・K)/W)
【該当箇所の有無】□有 ☑無	
【断熱材の施工法】□内断熱 □外断熱 □ □充填断熱 □外張断熱	□両面断熱
【断熱性能】□熱貫流率 (W/(m²·K))	□熱抵抗値((m²·K)/W)
4) 土間床等の外周部分の基礎壁	
(イ) 外気に接する部分	
【該当箇所の有無】□有 ☑無	
【断熱性能】□熱貫流率(W/(m²・K))	□熱抵抗値(m²·K)/W)
(ロ) その他の部分	
【該当箇所の有無】□有 ☑無 【断熱性能】□熱貫流率(W/(㎡・K))	□熱抵抗値 (m²・K)/W)
5) 開口部 ———	 開口部の熱貫流率と日射遮蔽性能について記載
【断熱性能】熱貫流率 (<i>2.33W/</i> (㎡・K)) 【日射遮蔽性能】	州口部の熱負机学と口外処敝住形にういて記載
【 日 内 巡)
□ガラスの日射熱取得率(日射熱取得率)
□付属部材	RC 造等において、構造熱橋部の断熱補強する必
■ひさし、軒等	要がある部位がある場合には、断熱補強の範囲と
6)構造熱橋部	
【該当箇所の有無】□有 □無	bbr ## LPT (o ## br LPT (o o / 2 vv / vv)
【断熱性能】断熱補強の範囲(600 mm)	断熱補強の熱抵抗値 (0.6 (m ² ・K)/W)
(2) 一次エネルギー消費量に関する措置	設置する各設備の仕様を記載
【暖房】暖房設備(<i>入居者設置</i> ————————————————————————————————————	入居後に設置予定の設備については「入居者設 置」等と記載
【冷房】冷房設備(入居者設置)
効率(【換気】換気設備(<i>ダクト式第三種換気設備</i> ((ダクト径 100g))
効率()
【照明】照明設備(非居室に LED 照明設置)
【給湯】給湯設備(ガス潜熱回収型給湯器 か変(エー じ 教 か変 29.5%)
効率 (モード <u>熱効率 82.5%</u>)
2. 備考	
— · мы 3	

〈参考様式〉第四面·第五面集約版(事務所、共同住宅(標準計算))

建築物に関する事項(第四面	i集約版)(参考様式)			
【1. 非住宅部分の用途】	事務所 (08-	470)	()	()
【2. 建築物の住戸の数】	建築物全体 1	.3 戸		
【3. 建築物の床面積】	(床面	賃)		(開放部分及び共用部分を 除いた部分の床面積)
【イ.新築】	(1,340	<mark>).60</mark> m²) (m³)	(1,273.57 m²)
【口.増築】	全体 (m²) (m²)	(m²)
	増築部分 (m²) (m²)	(m²)
【ハ.改築】	全体 (m²) (m²)	(m²)
	改築部分 (m²) (m²)	(m²)
【4. 建築物のエネルギー	(建築物の種類)			
消費性能】	【イ. 非住宅建築	物】 【口	.一戸建ての住宅】	【ハ.共同住宅等】
	○【二.複合建築物]		
	(適用した基準)			
	・非住宅部分 〇	·基準省令第1	. 条第1項第1号イ	の基準(標準入力法)
		·基準省令第1	. 条第1項第1号口	の基準(モデル建物法)
		・国土交通大臣	豆が認める方法及び	その結果
		()
	・住宅部分			
	(外壁、壁等を通	しての熱の損失	の防止に関する事」	頁)
	0	·基準省令第1	. 条第1項第2号イ	(1)の基準(標準計算)
		基準省令第1	. 条第1項第2号イ	(2)の基準(仕様基準)
		・国土交通大闘	ぎが認める方法及び	その結果
		()
	(一次エネルギー			
	0			(1)の基準(標準計算)
				(2)の基準(仕様基準)
		・国土交通大目	≦が認める方法及び	その結果
		()
	• 3	基準省令第4条	第3項に掲げる数値	iの区分 (<mark>第2号</mark>)
		一次エネ	レギー消費量集計表	ŧ
	非住宅部分のBEI	設計一次エネ	基準一次エネ	
	基準値 (0.8)	[MJ/年]	[MJ/年]	[MJ/年] BEI
	① 住戸部分合計	765,2	30 846,10	204,898 0.9
	② 住宅共用部			
	③ 非住宅部分	457,5	00 660,50	00 101,500 0.7
	合計 (①~③)	1,222,7	30 1,506,60	306,398 0.8
			· 皮性能集計表	
	外皮基準適合戸数		F	
	外皮基準値	基準UA値	(0.87) 基	基準 η AC値 (2.8)
		設計U _A 値	(0.52)	~ (0.67)
	外皮設計値	基準η _{AC} 値		~ (1.8)

住戸に関する事項(第五面共同住宅等集約版)(参考様式)

① 住戸部分 (標準計算)

① 1王/	一部分(作	票準計算)	【4.住戸のエネルギー消費性能】								
					【4.住戸 (外壁、窓等通しての熱の損失			のエイルキー	月 質性能 】		
No	タイプ	【1.住	【2.住	【3.専		、寺通してのタ :に関する事エ		(一次工	ネルギー消費	量に関する事	項)
INO	タイプ名	戸の番	戸の存	用部分	外皮平均	冷房期の	只)	設計一次	基準一次	その他一次	
	41	号】	する	の床面	熱貫流率	平均日射		エネルギー	エネルギー		
		71	階】	積】	が見が中	熱取得率	判定	消費量	消費量	消費量	BEI
			PE A	但』		W(4VI) —	TIAL	/// 八尺王	/// 八尺王	/// 八尺里	DLI
			[階]	[m³]	[W/m²·K]	[-]		[MJ/年]	[MJ/年]	[MJ/年]	
1	Α	101	1	62.50	0.65	1.4	0	57,186	63,812	15,227	0.9
2	В	102	1	61.35	0.54	1.2	0	55,025	63,555	15,035	0.9
3	С	103	1	63.42	0.52	1.2	0	56,908	64,027	15,380	0.9
4	D	104	1	61.35	0.54	1.2	0	55,040	63,555	15,035	0.9
5	F	105	1	62.50	0.65	1.4	0	57,120	63,812	15,227	0.9
6	Α	201	2	62.50	0.65	1.4	0	57,186	63,812	15,227	0.9
7	В	202	2	61.35	0.54	1.2	0	55,025	63,555	15,035	0.9
8	С	203	2	63.42	0.52	1.2	0	56,908	64,027	15,380	0.9
9	D	204	2	61.35	0.54	1.2	0	55,040	63,555	15,035	0.9
10	F	206	2	62.50	0.65	1.4	0	57,120	63,812	15,227	0.9
11	G	301	3	75.18	0.67	1.8	0	66,905	68,909	17,431	1.0
12	Н	302	3	80.50	0.55	1.6	0	68,817	70,764	18,228	1.0
13		303	3	75.18	0.67	1.8	0	66,950	68,906	17,431	1.0
14		***************************************		***************************************		***************************************		***************************************		***************************************	
15 16											
17											
18											
19											
20			~~~~~		***************************************		***************************************				
21											
22					***************************************		***************************************				
23	***************************************	***************************************		***************************************	•••••		•	***************************************		***************************************	
36											
37											
38								***************************************			
39		***************************************		***************************************		***************************************		***************************************		***************************************	
40			***************************************		***************************************	***************************************			***************************************		

2) 適合判定通知書

様式第三(第六条第一項第一号関係)(日本工業規格A列4番)

建築物のエネルギー消費性能の向上等に関する法律第 11 条第 3 項の規定による 適合判定通知書

建築主 〇〇 〇〇 殿

所管行政庁 0000 印

下記による計画書に記載の建築物エネルギー消費性能確保計画は、建築物のエネルギー消費性能 の向上等に関する法律第2条第1項第3号の建築物エネルギー消費性能基準に適合していることを 通知します。

記

1. 提出年月日 2020年 〇〇月 〇〇日

3. 建築物又はその部分の概要

用 途 事務所、共同住宅

工事種別 新築

構 造 鉄筋コンクリート造

敷地面積 1,521.36 m² 建築面積 1,180.57 m²

延べ面積 9,985.94 ㎡ 階数 地上10 階 地下2 階

(注意) この証は、大切に保存しておいてください。

3) 期間を延長する旨の通知書

様式第五(第六条第二項関係)(日本工業規格A列4番)

建築物のエネルギー消費性能の向上等に関する法律第 11 条第 4 項に規定する 期間を延長する旨の通知書

建築主 〇〇 〇〇 殿

所管行政庁 0000 印

下記による計画書は、下記の理由により建築物のエネルギー消費性能の向上等に関する法律第 11 条第 3 項に規定する期間内に同項の通知書を交付できないので、下記期間の範囲内において同項の期間を延長することを、同条第 4 項の規定により通知します。

記

- 1. 提出年月日 *2020*年 *○○*月 *○○*日
- 2. 建築場所

〇〇県〇〇市〇〇町 1-2-3

(理由)

○年○月○日に補正を求めた以下の点について、補正が行われていないため

・建築物のエネルギー消費性能に係る計算書と機器表において、空気調和設備の性能が整 合していない

(延長する期間)

○○年○○月○○日まで (○日間)

(備考)

4) 確認申請書

第二号様式(第一条の三、第三条、第三条の三関係)(A4)

確認申請書(建築物)

(第一面)

建築基準法第6条第1項又は第6条の2第1項の規定による確認を申請します。この申請書及び添付図書に記載の 事項は、事実に相違ありません。

0000 様

*2025*年 *○*月 *○*日

代表取締役社長 建築 エネ夫

※手数料欄										
※受付欄				※消防関係同意欄	※決裁欄		※確認番	号欄		
	年	月	日					年	月	日
第		長	1 <u>.</u> 7				第		Ę	<u>1.</u> 7
係員氏名							係員氏名			

確認申請書第二面は、計画書第二面の記載内容と 整合させること

(第二面)

建築主等の概要	(和一曲)
【p.氏名】 【n.郵便番号】	●●カブシキカイシャ ダイ化ョウトリシマリヤクシャチョウ ケンチクエネオ ●●株式会社 代表取締役社長 建築 エネ夫 123-4567 東京都千代田区●●町1-2-3 03-1234-5678
【2. 代理者】	
【4.資格】	(<i>一級</i>) 建築士 (<i>大臣</i>) 登録第 123456 号
	設計太郎
= : : : : : : : : : : : : : : : : : : :	名】 (<i>一級</i>) 建築士事務所 (<i>東京都</i>) 知事登録第 12345 号
【二.郵便番号】 【本.所在地】	<i>234-5</i> 678 東京都新宿区●●町2-3-4
1	
(^.電話番号) 	03-2345-6789
【3. 設計者】	
(代表となる設計者	
	(<i>一級</i>) 建築士 (<i>大臣</i>) 登録第 123456 号 設計 太郎
	名】 (<i>一級</i>) 建築士事務所 (<i>東京都</i>) 知事登録第 <i>12345</i> 号
1 0000	
【二郵便番号】	
	東京都新宿区●●町2-3-4
【小電話番号】	- 03-2345-6789 した設計図書】 - 設計図書一式
(その他の設計者)	
	(1級)建築士 (大臣)登録第 OO号
[1. 氏名]	
(ハ.建築士事務所	名】(1級)建築士事務所(東京都)知事登録第 〇〇号
- 和/再平日	株式会社〇〇設計
【ニ. 郵便番号】 【* 所在地】	100-8888 東京都千代田区霞が関〇〇〇
	<i>83-5253-0000</i>
	した設計図書
F	
	(1級)建築士 (<u>国土交通大臣)登録第</u> (〇号
	<i>講造 五朗</i> 所名】(<i>1級</i>)建築士事務所(<i>東京都</i>)知事登録第 <i>〇〇</i> 号
	株式会社〇〇設計
二.郵便番号】	
	東京都千代田区霞が関〇〇〇
	03-5253-〇〇〇 ロ たまにいかます - #*ソバッチ - +*
【P. 1年从人/J体認	にた設計図書 構造図書 本
【イ. 資格】	()建築士 ()登録第 号
【中. 氏名】	
	名】()建築士事務所()知事登録第 号
【 5. 郵便番号】 【 h. 所在地】	
(^. 電話番号)	
【ト.作成又は確認	した設計図書】

```
(構造設計―級建築士又は設備設計―級建築士である旨の表示をした者)
上記の設計者のうち、
□建築士法第20条の2第1項の表示をした者
  【4.氏名】 構造 五朗
  【1. 資格】構造設計一級建築士交付第 153 号
□建築士法第20条の2第3項の表示をした者
 【1. 氏名】
  【中. 資格】構造設計一級建築士交付第
                            뭉
□建築士法第20条の3第1項の表示をした者
  【中. 資格】設備設計一級建築士交付第
 【4. 氏名】
                            뭉
  【1. 資格】設備設計一級建築士交付第
 【4. 氏名】
 【1. 資格】設備設計一級建築士交付第
□建築士法第20条の3第3項の表示をした者
 【4. 氏名】
 【中. 資格】設備設計一級建築士交付第
 【4. 氏名】
                            뭉
  【中. 資格】設備設計一級建築士交付第
  【イ. 氏名】
 【1. 資格】設備設計一級建築士交付第
【4. 建築設備の設計に関し意見を聴いた者】
 (代表となる建築設備の設計に関し意見を聴いた者)
   【4.氏名】 建築 四郎
   【中. 勤務先】 株式会社〇〇設計
   (ハ. 郵便番号) 100-9999
   【二. 所在地】 東京都千代田区霞が関〇〇〇
   【^. 登録番号】
   【 ). 意見を聴いた設計図書】 設備図書一式
 (その他の建築設備の設計に関し意見を聴いた者)
   【4. 氏名】
   【中.勤務先】
   【ハ. 郵便番号】
   [二. 所在地]
   【ホ.電話番号】
   【^. 登録番号】
   【 ). 意見を聴いた設計図書】
   【4. 氏名】
   【中. 勤務先】
   【ハ.郵便番号】
   【二. 所在地】
   【ホ.電話番号】
   【^. 登録番号】
   【 ). 意見を聴いた設計図書】
   【4. 氏名】
   【中.勤務先】
   【ハ.郵便番号】
   【二. 所在地】
   【ホ. 電話番号】
   【^. 登録番号】
 【ト.意見を聴いた設計図書】
```

【5. 工事監理者】						
(代表となる工事監理者 【イ. 資格】		津 築十	(国十交诵	大臣) 登録第	00号	
【中. 氏名】 交通	二郎					
[/]. 建築士事務所名])知事登録第	号	
【=. 郵便番号】 10		(会社()) () () () () () () () () () () () ()	āΓ			
【4. 所在地】 東京	京都千代田区					
【^. 電話番号】 03 【h. 作成又は確認した						
【↑・↑ トルズ× (4) は単単の しん	_以口囚音』	<i>以川凶音 -</i>				
(その他の工事監理者)	/ > 7	t. 645 I	,	\	П	
【4. 資格】 【n. 氏名】	() 页	建築士	()登録第	号	
【/. 建築士事務所名】	() 類	建築士事務所	()知事登録第	号	
【二. 郵便番号】						
La. 新皮番号】 【ta. 所在地】						
^. 電話番号】						
【ト. 工事と照合する記 【イ. 資格】	· · · · · · · -	建 築士	()登録第	号	
【1. 頁俗】 【p. 氏名】	() *	主架工	(/ 纽琳希	7	
「ハ. 建築士事務所名」	() 列	建築士事務所	()知事登録第	号	
【二.郵便番号】						
【水. 所在地】						
【小・電話番号】	n⇒i sai±t•1					
【ト. 工事と照合する記	武計凶書』					
【4. 資格】	() 列	建 築士	()登録第	号	
【p. 氏名】 【n. 建築士事務所名】	() 3	建築士事務所	,)知事登録第	号	
小. 建条工事务所有】	() ×	主架工事伤別) 对于*** 显彩先	7	
【二. 郵便番号】						
【ホ. 所在地】 【ヘ. 電話番号】						
【ト. 工事と照合する記	是計図書】					
【4. 氏名】						
【中. 営業所名】 建設	業の許可()第	7	号		
【/). 郵便番号】						
二. 所在地						
【						
【7. 構造計算適合性判定の)申請】					
□申請済(□未申請()					
□木中間(□木中間(□申請不要	,					

【8. 建築物エネルギー消費性能確保計画の提出】
☑提出済(名称:○○○省工ネ判定機関 所在地:○○県○○市○○町)
□未提出()
□提出不要()
[9. 備考]

- ・申請者は、建築物エネルギー消費性能確保計画の提出が不要の場合(適合性判定が不要の場合)には、 提出不要である理由を「提出不要」のカッコ内に記入し、その理由を記載する
- ・建築主事又は指定確認検査機関においては、申請に係る建築物について、適合性判定の提出状況を確認するとともに、提出不要とされている場合には、その根拠を確認する

【提出不要の場合の記載例】

住宅建築物で、仕様基準を用いている場合などにおいて、住宅部分のみで構成された建築物であるか、 仕様基準に適合していることを示す情報が記載されているかなどを確認することが必要

省エネ基準適合の評価方法等	推奨する記入内容
仕様基準	第1号イに該当
誘導仕様基準	第1号ロに該当
設計住宅性能評価を受けた場合	第2号に該当
長期優良住宅の認定又は長期使用構造等の確認を受けた場	合 第3号に該当

(第	三面)
建築物及びその敷地に関する事項	確認申請書第三面は、計画書第三面の記載内容と
【1. 地名地番】 <i>東京都千代田区●●町1-2-3</i>	整合させること
[2. 住居表示]	
【3. 都市計画区域及び準都市計画区域の内外の別等】 ☑都市計画区域内(□市街化区域 □市街化調整 □準都市計画区域内 □都市計画区域及び準	
【4. 防火地域】 □防火地域	□指定なし
【5. その他の区域、地域、地区又は街区】	
【6. 道路】 【1. 幅員】	
【7. 敷地面積】	· · · =
(○○%)()()()(](](](建築基準法第53条第1項の規定による建築物の建蔽率 (○○%)()()(
【 本. 敷地面積の合計】 (1) 1,521.36 m ² (2)	
【^. 敷地に建築可能な延べ面積を敷地面積で除した数値】 【 敷地に建築可能な建築面積を敷地面積で除した数値】 【 備考】	
【8. 主要用途】(区分 <i>08470</i>) 事務所(事務所 、共	同住宅)
【9. 工事種別】 ☑新築 □増築 □改築 □移転 □用途変更 □大規	模の修繕 □大規模の模様替
【10. 建築面積】 (申請部分) (申請以外の 【イ. 建築面積】 (1, 180. 57㎡) (【r. 建蔽率】 (0 %	D部分)(合計))(<i>1,180.57㎡</i>)
【11. 延べ面積】 (申請部分)(申請以外の 【4. 建築物全体】 (<i>9,985.94㎡</i>)(【r. 地階の住宅又は老人ホーム、福祉ホームその他これら) (9, 985. 94m²)
()()(()(()(()(()(()(()()())(OOm²)
【 :. 共同住宅の共用の廊下等の部分】 (
(は、自動車車庫等の部分) ()(OOm²))())()
()(()(()(()(()(()(()(())()
()()(【n. 住宅の部分】 (<i>○○㎡</i>)(【7. 老人ホーム、福祉ホームその他これらに類するものの	
()()([7.延べ面積])()

【12. 建築物の数】 【1. 申請に係る建築物の数 【1. 同一敷地内の他の建築		!					
【13. 建築物の高さ等】 (申請に係る建築物)(他の建築物) 【4. 最高の高さ】 (○○)() 【p. 階数】 地上(10階)() 地下(2階)() 【n. 構造】 鉄筋コンクリート造 一部 造 【c. 建築基準法第56条第7項の規定による特例の適用の有無】 □有 ▼無 【t. 適用があるときは、特例の区分】							
14. 許可・認定等	□道路高さ制限不適用 □隣地高さ制限不適用 □北側高さ制限不適用 □北側高さ制限不適用 【14. 許可・認定等】						
【15. 工事着手予定年月日】	<i>2025</i> 年	○月 ○	1				
【16. 工事完了予定年月日】	<i>2026</i> 年	〇月 〇	目				
【17. 特定工程工事終了予定年 (第 回) (第 回) (第 回)	年月日】 年 月 年 月 年 月	日 (日 (日 ((特定工程)))			
【18. その他必要な事項】							
【19. 備考】							

(第四面) 建築物別概要	
[1. 番号] 1	確認申請書第四面は、計画書第三面の記載内容の
【2. 用途】 (区分 08470 事務所) (区分 08030 共同住宅) (区分) (区分) (区分)	整合させること
【3. 工事種別】 ☑ 新築 □増築 □改築 □移転 □用途変更 □大規模	真の修繕 □大規模の模様替
【4. 構造】 鉄筋コンクリート造 一部	造
【5. 主要構造部】	
☑耐火構造 □建築基準法施行令第108条の3第1項第1号(及び	No.
に掲げる基準に適合する構造	
□準耐火構造(準耐火時間: 分)	
□準耐火構造と同等の準耐火性能を有する構造 (□-1)	
□準耐火構造と同等の準耐火性能を有する構造 (□-2)	
【6. 建築基準法第21条及び第27条の規定の適用】	
□建築基準法施行令第109条の5第1号に掲げる基準に適合する	構造
□建築基準法第21条第1項ただし書きに該当する建築物	
□建築基準法施行令第110条第1号に掲げる基準に適合する構造	±
【7. 防火地域又は準防火地域における対策の状況】	
□延焼防止建築物	
□準延焼防止建築物	
□その他	
【8. 階数】 【1. 地階を除く階数】 10 階 【1. 地階の階数】 2 【1. 界降機塔等の階の数】 【2. 地階の倉庫等の階の数】 【1. 地階の倉庫等の階の数】 【1. 最高の高さ】 ○○ m	
【1. 最高の高さ】	
【10. 建築設備の種類】	
【11. 確認の特例】 【4. 建築基準法第6条の3第1項ただし書又は法第18条第4項ただ 単有 □無 【1. 建築基準法第6条の4第1項の規定による確認の特例の適用の 【1. 建築基準法施行令第10条各号に掲げる建築物の区分】 第 【1. 認定型式の認定番号】 【5. 認定型式の認定番号】 【4. 適合する一連の規定の区分】 □建築基準法施行令第136条の2の11第1号イ □建築基準法施行令第136条の2の11第1号ロ 【4.認証型式部材等の認定番号】	

【12. 床面積】	(申請部分)	(申請以外の部分)	(合計)	
【イ. 階別】 (<i>10</i> 階)	(OOm^2)	()	(OOm^2)	
(9 階)	(OOm^2)	()	(OOm^2)	
(8階)	(OOm^2)	()	(OOm^2)	
(7 階) (6 階)	(OOm^2)	()	(OOm^2) (OOm^2)	
(5 階)	$\begin{pmatrix} \bigcirc \bigcirc m^2 \end{pmatrix}$	()	$\begin{pmatrix} \bigcirc \bigcirc m^2 \end{pmatrix}$	
	$\begin{pmatrix} OOm^2 \end{pmatrix}$	()	(OOm^2)	
(3階)	(OOm^2)	()	(OOm^2)	
(2 階)	(OOm^2)	()	(OOm^2)	
(1 階)	(OOm^2)	()	(OOm^2)	
(<i>B1</i> 階)	(OOm^2)	()	(OOm^2)	
(<i>B2</i> 階) 【n. 合計】	(OOm^2) $(9,985.94m^2)$	()	(OOm^2) $(9,985.94m^2)$	
	(9, 980. 94111)		(9, 985. 94111)	
【13. 屋根】 ○○				
【14. 外壁】 ○○				
【15. 軒裏】 ○○				
【16. 居室の床の高さ】				
【17. 便所の種類】				
【18. その他必要な事項】				
【19. 備考】				
F NIM V				

建築物の階別概要	
【1. 番号】 <i>1</i>	* 第五面は建築物の階別に作成することが必要であ るが、ここでは代表的な階 (1階) のみ記載例を示 す
【2. 階】 1	
【3. 柱の小径】	
【4. 横架材間の垂直距離】	
【5. 階の高さ】 <i>○○m</i>	
【6. 天井】 【4. 居室の天井の高さ】 【1. 建築基準法施行令第39条第3項に規定する特定天井】	□有 ☑無
【7. 用途別床面積】	末面積)
【8. その他必要な事項】	複合建築物の場合、用途別床面積の各階の合計値 により、住宅部分、非住宅部分の延べ床面積を確
【9. 備考】	認して記入し、確保計画(省エネ適判)の内容と 整合させる

(第六面) 建築物独立部分別概要
[1. 番号]
【3. 建築物の高さ等】 【4. 最高の高さ】 【p. 最高の軒の高さ】 【n. 階数】 地上() 地下() 【c. 】構造】 造 一部 造
【4.特定構造計算基準又は特定増改築構造計算基準の別】 □特定構造計算基準 □特定増改築構造計算基準
【5.構造計算の区分】 □建築基準法施行令第81条第1項各号に掲げる基準に従った構造計算 □建築基準法施行令第81条第2項第1号イに掲げる構造計算 □建築基準法施行令第81条第2項第1号ロに掲げる構造計算 □建築基準法施行令第81条第2項第2号イに掲げる構造計算 □建築基準法施行令第81条第3項に掲げる構造計算
【6.構造計算に用いたプログラム】 【4. 名称】 【□. 区分】 □建築基準法第20条第1項第2号4又は第3号4の認定を受けたプログラム (大臣認定番号) □その他のプログラム
【7.建築基準法施行令第137条の2各号に定める基準の区分】 ()
【8.備考】

5) 宣言書

14	124_	1.4
122	₹	Γ
(参考	1484	V

宣言書

2025年 〇月 〇日

○○確認檢查株式会社 御中

設計者を記載する場合には、建築物の構造及び 規模に応じた建築士を記入

建築主又は設計者 省エネ 太郎 の氏名、住所 ○県○市○町1-2-3

設計住宅性能評価、長期優良住宅等計画認定又は長期使用構造等の確認(以下「設計住宅性能評価等」という。)を受けることにより、建築物エネルギー消費性能適合性判定(以下「省エネ適判」という。)を省略することを予定しておりますが、設計住宅性能評価書、長期優良住宅建築等計画の認定通知書若しくは長期使用構造等である旨の確認書又はその写し(以下「評価書等又はその写し」という。)を提出できないときは、省エネ適判を受けることとし、その際は本宣言書を取り下げるものとします。

記

- 1. 提出予定の評価書等又はその写しについて
 - ☑(1)設計住宅性能評価書
 - □ (2) 長期優良住宅建築等計画の認定通知書
 - □ (3) 長期使用構造等である旨の確認書
- 2. 設計住宅性能評価等の申請状況について
 - ☑ 申請済 申請年月日 (2025年 ○月 ○日)
 - □ 申請予定 申請予定年月日 (年 月 日)

申請先の名称

○○住宅評価株式会社

及び所在地※ *〇県〇市*

※申請先の名称について、1.の(1)、(3)を選択した場合は登録住宅性能評価機関の名称を、1.の(2)を選択した場合は認定の申請をする建設地の所管行政庁名をご記入ください。

※所在地の記載は、〇〇県〇〇市、郡〇〇町、村、程度で結構です。

		記言	敱 欄			受付欄
設語	十住宅性能	評価書等の提	出等			
	提出有	(提出日	年	月	日)	
	提出無	(本書の取下	「げ)			
	その他					
()	

(2) 軽微変更関係

軽微変更説明(住宅・標準計算)

(参考様式)

建築物エネルギー消費性能確保計画に係る軽微な変更説明書(住宅・標準計算) (第一面)

*2025*年 *○*月 *○*日

建築主事様

申請者氏名 建築 建太郎

申請に係る建築物の建築物エネルギー消費性能確保計画について、建築物のエネルギー消費性能の向上等に関する法律施行規則第5条に該当する軽微な変更がありましたので、変更の内容を報告します。

(1) 建築物等の名称	○マンション新築工事
(2) 建築物等の所在地	東京都千代田区〇1-1-1
(3) 省エネ適合判定年月日・番号	000-00-2025-0-0-00000

- (4) 変更の内容
 - ☑A 省エネ性能等を向上させるまたは当該性能に影響を及ぼさない変更
 - ☑B 一定範囲内でエネルギー消費性能を低下させる変更
 - □C 再計算によって基準適合が明らかな変更(建築物の用途や計算方法の変更を除く。)
- (5) 備 考

(注意) 1. この説明書は、完了検査申請の際に、申請に係る建築物の建築物エネルギー消費性	受付欄
1. この説明書は、元丁検査中間の原に、中間に保る建築物の建築物エイルヤー消貨性 能確保計画に軽微な変更があった場合に、完了検査申請書の第三面の別紙として添付 してください。	
2. (4) 変更の内容において、Aにチェックした場合には第二面に、Bにチェックした場合は第三面に必要事項を記入した上で、変更内容を説明するための図書を添付してください。Cにチェックした場合には軽微変更該当証明書及びその申請に要した図書を添付してください。	

/

(第二面)

[A 省エネ性能等を向上させるまたは当該性能に影響を及ぼさない変更]

変更内容は、□チェックに該当する事項となる

次の①から④に該当する変更

- ☑ ①外皮の各部位の熱貫流率もしくは線熱貫流率又は日射熱取得率が増加しない変更(外皮面積が変わらない場合に限る。)、または開口部面積が増加しない変更
- □ ②通気等の利用によりエネルギー消費性能が低下しない変更
- ☑ ③空気調和設備等の効率が低下しない又は損失が増加しない変更(制御方法等の変更を含む。)
- □ ④エネルギーの効率的利用を図ることのできる設備の新設又は増設
- ・上記□チェックについて具体的な変更の記載欄

以下の変更を実施

- ・ 外壁断熱材種別等の変更 (熱抵抗値基準) XPS2 種 b A 厚 40 mm (熱抵抗値 1.1) →吹付け硬質 ウレタンフォーム断熱材 A 種 1 厚 40 mm (熱抵抗値 1.1)
- ・ トイレ照明器具に人感センサー設置

• 添付図書等

断面図、照明住戸平面図、照明器具姿図

(注意)変更内容は、該当するものすべてにチェックをすることとし、チェックをした事項については、具体的な変更内容を記載した上で、変更内容を示す図書を添付してください。

(参考様式)
(第三面)
B 一定範囲内でエネルギー消費性能を低下させる変更
・変更前のBEI= (0.86) ≦ 1.0
・変更内容は、①または②に該当する変更となる
□① 床面積
主たる居室、その他の居室又は非居室の床面積について、それぞれ10%を超えない増減
・変更前の U_{A} 値=(0.61) \leq (0.87) $\times 0.9$ 、変更前の η_{AC} 値=(1.6) \leq (2.8) $\times 0.9$
■ ② 外皮に係る変更で以下のいずれか
☑ 開口部の面積増加分が外皮面積の合計の 1/200 を超えない変更
□ 変更する開口部面積が外皮面積の合計の 1/200 を超えない場合の断熱性能、日射遮蔽性能
もしくはその両方が低下する変更又は日射遮蔽部材をなくす変更
□ 変更する外皮の面積の合計が外皮面積の合計の 1/100 を超えない場合の開口部以外の外皮
の断熱性能が低下する変更
□ 基礎断熱の基礎形状等の変更
・上記□チェックについて具体的な変更の記載欄
以下の変更を実施
・ 開口部面積の増加 変更前合計 13.23 ㎡→変更後 14.10 ㎡ (外皮面積 240.0 ㎡×1/200=1.2 ㎡)
・添付図書等
住戸キープラン、建具表
(注意)変更内容は、該当するものすべてにチェックをすることとし、チェックをした事項については、具体的な変更内容を記載した上で、変更内容を示す図書を添付してください。

2) 軽微変更説明 (非住宅・モデル建物法)

(参考様式)

建築物エネルギー消費性能確保計画に係る軽微な変更説明書

(第一面)

2025年 0月 0日

建築主事様

申請者氏名 建築 建太郎

申請に係る建築物の建築物エネルギー消費性能確保計画について、建築物のエネルギー消費性能の向上等に関する法律施行規則第5条に該当する軽微な変更がありましたので、変更の内容を報告します。

(1) 建築物等の名称	(仮称) A ビル新築工事
(2) 建築物等の所在地	東京都千代田区〇町 1-2-3
(3) 省エネ適合判定年月日・番号	2025年 ○月 ○日 第 123456789 号
(4) 変更の内容	
 ✓A 省エネ性能等を向上させるまたは当該 ✓B 一定範囲内でエネルギー消費性能を促 □C 再計算によって基準適合が明らかな変 (5) 備 考 	
(注意) 1. この説明書は、完了検査申請の際に、申請能確保計画に軽微な変更があった場合に、完してください。 2. (4) 変更の内容において、Aにチェックし場合は第三面に必要事項を記入した上で、多ください。Cにチェックした場合には軽微変を添付してください。	子了検査申請書の第三面の別紙として添付 た場合には第二面に、Bにチェックした 変更内容を説明するための図書を添付して

	(第二面)
省:	エネ性能等を向上させるまたは当該性能に影響を及ぼさない変更]
	更内容は、□チェックに該当する事項となる
	①建築物の高さ又は外周長の減少
	②外壁、屋根又は外気に接する床の面積の減少
	③空気調和設備等の効率の向上又は損失の低下となる変更(制御方法等の変更を含む)
	④エネルギーの効率的利用を図ることのできる設備の新設又は増設
	その他 ()
・上	記□チェックについて具体的な変更の記載欄
以下	の変更を実施
• 1	階階高減少に伴う建築物高さの減少
· 添	付図書等
立面	
	意)変更内容は、該当するものすべてにチェックをすることとし、チェックをした事項については、具体的な 変更内容を記載した上で、変更内容を示す図書を添付してください。

(参考様式) (第三面) [B 一定範囲内でエネルギー消費性能を低下させる変更] ・変更前の BEI= (0.7) < (0.8) $\times 0.9$ ・変更となる設備の概要 ☑ 空気調和設備 ・断熱材厚さの変更 吹付け硬質かタンフォームA種1 (変更前) 30mm→ (変更後) 25mm 変更内容記入欄 ・西側開口部のブライント設置取りやめ ・パッケージエアコンディショナ機種変更 RHC-1~3 (変更前) 品番○○○→ (変更後) △△△ ☑ 機械換気設備 • 送風機 機種変更 変更内容記入欄 FE-1~3 (変更前) 品番●●●→ (変更後) ▲▲▲ ☑ 照明設備 ・2階~5階機械室 照明台数変更 変更内容記入欄 品番■■■-■■(変更前)132 台→(変更後)135 台 ☑ 給湯設備 • 洗面所給湯熱源 機種変更 変更内容記入欄 EH-1~2 (変更前) 品番◎◎◎→ (変更後) ××× ☑ 太陽光発電 ・アレイのシステム容量の変更 変更内容記入欄 • 添付図書等 平面図、立面図、断面図、仕様書、機器表、仕様シート (注意)変更となる設備は、該当するものすべてにチェックをすることとし、チェックをした設備については、変更 内容記入欄に概要を、第三面別紙に必要事項を記入した上で、変更内容を示す図書を添付してください。

	(第三面 別紙)
気調和設備	関係
次に掲げ	る(イ)、(ロ)のいずれかに該当し、これ以外については「変更なし」か「性能が向上する変更」で
る変更。	
(イ) 外壁	の平均熱貫流率について 5%を超えない増加 かつ窓の平均熱貫流率について 5%を超えない増加
外壁の平	均熱貫流率について 5%を超えない増加の確認
変更内	容 □断熱材種類 ☑断熱材厚み
変更す	る方位 🗹全方位 口一部方位のみ(方位)
変更前	・変更後の平均熱貫流率
変更前	(<i>0.822</i>) 変更後 (<i>0.862</i>) 増加率 (<i>4.9</i>) %
窓の平均	熱貫流率について 5%を超えない増加
変更内	容 □ガラス種類 ☑ブラインドの有無
変更す	る方位 🗹全方位 🗆 一部方位のみ(方位)
変更前	・変更後の平均熱貫流率
変更前	(3.19) 変更後 (3.27) 増加率 (2.6) %
(口) 熱源	機器の平均効率について 10%を超えない低下
平均熱源	効率(冷房平均 COP)
変更内	容
変更前	・変更後の平均熱源効率
変更前	(1.39) 変更後 (1.28) 減少率 (8.0) %
平均熱源	効率(暖房平均 COP)
変更内	容
変更前	・変更後の平均熱源効率
変更前	(1.83) 変更後 (1.73) 減少率 (5.5) %

(参考様式)
(第三面 別紙)
[機械換気設備関係]
評価の対象になる室の用途毎につき、次に掲げる(イ)、(ロ)のいずれかに該当し、これ以外については「変更
なし」か「性能が向上する変更」である変更。
(イ)送風機の電動機出力について 10%を超えない増加
室用途(使所)
変更内容 一一一一一一一一一一一一一一一一一一一一一一一一一一一一一一一一一
変更前・変更後の送風機の電動機出力
変更前(0.41) 変更後(0.42) 増加率(2.5)%
室用途(
変更内容 □機器の仕様変更 □台数の増減
変更前・変更後の送風機の電動機出力
変更前() 変更後() 増加率()%
(ロ) 計算対象床面積について 5%を超えない増加 (室用途が「駐車場」「厨房」である場合のみ)
室用途(駐車場)
変更前・変更後の床面積
変更前() 変更後() 増加率()%
室用途(厨 房)
変更前・変更後の床面積
変更前() 変更後() 増加率()%

	(第三面 別紙)
照明	設備関係
Ī	評価の対象になる室の用途毎につき、次に掲げる(イ)に該当し、これ以外については「変更なし」か「性能が
向_	上する変更」である変更。
(-	イ)単位床面積あたりの照明器具の消費電力について 10%を超えない増加
	室用途(機械室)
	変更内容 □機器の仕様変更 『台数の増減
	変更前・変更後の単位床面積あたりの消費電力
	変更前(18.72) 変更後(19.20) 増加率(2.6)%
	室用途(
	変更内容 □機器の仕様変更 □台数の増減
	変更前・変更後の単位床面積あたりの消費電力
	変更前() 変更後() 増加率() %
	室用途(
	変更内容 □機器の仕様変更 □台数の増減
	変更前・変更後の単位床面積あたりの消費電力
	変更前() 変更後() 増加率() %
	室用途(
	変更内容 □機器の仕様変更 □台数の増減
	変更前・変更後の単位床面積あたりの消費電力
	変更前() 変更後() 増加率() %

(参	考様式)
	(第三面 別紙)
給湯	說 備関係
	評価の対象になる湯の使用用途毎につき、次に掲げる(イ)に該当し、これ以外については「変更なし」か「性
能	が向上する変更」である変更。
((イ) 給湯機器の平均効率について 10%を超えない低下
	湯の使用用途(洗面)
	変更内容
	変更前・変更後の平均効率
	変更前(0.37) 変更後(0.34) 減少率(8.2)%
	湯の使用用途()
	変更内容 □機器の仕様変更 □台数の増減
	変更前・変更後の平均効率
	変更前() 変更後() 減少率() %
	湯の使用用途()
	変更内容 □機器の仕様変更 □台数の増減
	変更前・変更後の平均効率
	変更前() 変更後() 減少率()%

(第三面 別紙) 【大陽光発電関係 次に掲げる (イ)、(ロ) のいずれかに該当し、これ以外については「変更なし」か「性能が向上する変更」である変更。
次に掲げる(イ)、(ロ)のいずれかに該当し、これ以外については「変更なし」か「性能が向上する変更」であ
る変更。
(イ) 太陽電池アレイのシステム容量について 2%を超えない減少
変更前・変更後の太陽電池アレイのシステム容量
変更前 システム容量の合計値(<i>2.15</i>)
変更後 システム容量の合計値(<i>2.11</i>)
変更前・変更後のシステム容量減少率(1.9)%
(ロ) パネル方位角について30度を超えない変更かつ傾斜角について10度を超えない変更
パネル番号(
パネル方位角 □30 度を超えない変更 () 度変更
パネル傾斜角 □10度を超えない変更 () 度変更
パネル番号(
パネル方位角 □30度を超えない変更 () 度変更
パネル傾斜角 □10度を超えない変更 () 度変更

軽微変更該当証明申請書(参考様式) 3)

(参考様式)

(第一面)

軽微変更該当証明申請書

2025年 0月 0日

所管行政庁又は登録建築物エネルギー消費性能判定機関

申請者の住所又は
東京都千代田区●●町 主たる事務所の所在地 申請者の氏名又は名称 代表者の氏名

1-2-3 ●●株式会社 代表取締役社長

建築エネ夫 設計 太郎

設計者氏名

建築物のエネルギー消費性能の向上等に関する法律施行規則第13条の規定により、建築物エネルギー消費性能確保 計画の変更が同規則第5条(同規則第9条第2項において読み替えて準用する場合を含む。)の軽微な変更に該当して いることを証する書面の交付を申請します。この申請書及び添付図書に記載の事項は、事実に相違ありません。

【軽微な変更をする建築物の直前の建築物エネルギー消費性能滴合性判定又は軽微変更該当証明】

【適合判定通知書又は軽微変更該当証明書番号】 第 ○○ 号

【適合判定通知書又は軽微変更該当証明書交付年月日】 平成〇〇年〇〇月〇〇日

【適合判定通知書又は軽微変更該当証明書交付者】

【軽微な変更の概要】 00

(本欄には記入しないでください。)

	受付欄		軽微変更	更該当証	E明書番号	欄	決裁欄
年	月	日	年	月	目		
第		号	第		号		
係員氏名			係員氏名				

(注意) 第二面から第五面までとして建築物のエネルギー消費性能の向上等に関する法律施行規則別記様式第一の第 二面から第五面までに記載すべき事項を記載した書類を添えてください。ただし、直前の建築物エネルギー消費性能 適合性判定又は軽微変更該当証明を当機関で実施している場合、変更に係る部分のみの提出とすることができます。

5) 軽微変更該当証明書(参考様式)

(参考様式)

建築物のエネルギー消費性能の向上に関する法律施行規則第13条の規定による 軽微変更該当証明書

第 123456789 号

2025年 〇月 〇日

建築主 ●●株式会社 代表取締役社長 建築 エネ夫 様

所管行政庁 〇〇〇〇〇 印

下記による申請書に記載の建築物エネルギー消費性能確保計画の変更は、建築物のエネルギー消費性能の向 上等に関する法律施行規則第5条(同規則第9条第2項において読み替えて準用する場合を含む。)の軽微な変 更に該当していることを証明します。

記

1. 申請年月日 *2025*年 〇〇月 〇〇日

3. 建築物又はその部分の概要

(注意) この証は、大切に保存しておいてください。

6 【参考2】設計図面の作成例の解説

主旨・基本的考え方

改正建築物のエネルギー消費性能の向上等に関する法律(以下「改正建築物省エネ法」という。2022年6月17日公布)により、2025年4月以降(予定)は、原則全ての新築等の住宅・建築物について、建築物エネルギー消費性能基準(以下「省エネ基準」という。)への適合が義務づけられることとされている。これに伴い、住宅・建築物の設計を行う建築士は、設計図書において、省エネ基準に係る建材や設備の仕様等を明示することが必要となる。

本資料は、仕様基準又は標準計算を用いた省エネ基準に適合する木造戸建住宅の設計において、設計図書等への省エネ基準に係る内容の記載方法について、具体的な例を示すことで、建築物エネルギー消費性能適合性判定(以下「省エネ適判」という。)の現場において円滑な審査が行われるよう適切・適正な設計・設計図書の作成を確保することを目的としている。

「1.仕様基準編」「2.標準計算編」に分けて、それぞれの申請に係わる設計図書等の例を示しているので、 2025 年4月から予定している省エネ基準適合義務制度開始後の参考としていただきたい。

ただし、ここで示す設計図書等の記載についてはあくまでも例であり、別の図書に必要な項目が記載されていれば、必ずしも当該図書が必要なわけではないことを留意されたい。

	建築物の種類(建て 一)	記載	記載例						
	記載場田	①熱貫流率基準	②断熱材熱抵抗基準	記載する設計図書の例					
2.1-1	仕様基準の対象部位	外壁 (通気層有り)	外壁	平面図、断面図					
2.1-2	Partition of the state of	一戸建ての住宅		平面図					
2.1-3	部位の構造及び工法	木造軸組工法		平面図、断面図、矩計図					
2.1-4	断熱材の施工法、厚 さ	JIS A9521 GW32-36 厚 105 mm充填断熱、構造用 合板厚 12.5 mm	JIS A9521 GW32-36 厚 105 mm充填断熱	仕様書、平面図、断面図					
2.1-5	部位の熱質流率	0.404W/ (m²·K)		熱質流率計算書、短計					
2.1-6	部位の断熱材の熱抵 抗値		2.9 (m²·K) /W	仕様書、平面図、断面図					

「仕様表の記載項目」の例

「設計図書の記載例」の例

1. 木造戸建て住宅 仕様基準編

本項では、外皮基準及び一次エネルギー消費量基準のいずれも仕様基準により評価する場合(仕様基準に基づき設計する場合)の設計図書への記載方法等について紹介する。

1.1 設計図書への記載項目一覧

表 1.1 設計図書への記載項目・記載する設計図書の例(木造戸建て住宅・仕様基準)

種別	記載項目	記載する設計図書の例
	仕様基準の対象部位	平面図、断面図
	建築物の種類(建て方)	平面図
	部位の構造及び工法	平面図、断面図
	断熱材の施工法	平面図、断面図
	部位の熱貫流率	平面図、断面図、計算シート
外皮	部位の断熱材の熱抵抗値	仕様書、平面図、断面図
	開口部の熱貫流率	仕様書、平面図
	窓の日射熱取得率	仕様書、平面図
	ガラスの日射熱取得率	仕様書、平面図
	付属部材の有無	平面図、断面図
	ひさし、軒等の有無	断面図、立面図
暖房設備	暖房方式	仕様書、平面図
吸方议開	暖房設備の種類及びその効率	仕様書、平面図
冷房設備	冷房方式	仕様書、平面図
印度試開	冷房設備の種類及びその効率	仕様書、平面図
	比消費電力	仕様書
換気設備	換気方式	仕様書、平面図
突水は水川	ダクトの内径	仕様書、平面図
	電動器の仕様	仕様書
照明設備	非居室の照明設備の種類	仕様書、平面図
給湯設備	給湯器の種類	仕様書、平面図
和一個可以用	給湯器の効率等	仕様書

上表に示す建材又は設備機器等の種別や性能値等を設計図書に記載する際は、当該性能値等は、国立研究開発 法人建築研究所が定めホームページ上で公開する技術情報(https://www.kenken.go.jp/becc/、以下「建研技術情報」という。)に記載する JIS 等の規格に基づく種別、性能値等であることが必要となる。このため、設計図書等 には性能値等の根拠となる規格等に関する情報を明示することが必要となる。

1.2 記載項目の具体的内容

1.2.1 外皮

1.2.1.1 外皮 (開口部以外)

設計図書の記載方法は、適用する仕様基準として①熱貫流率基準 (U値) の場合と②断熱材熱抵抗基準 (R値) により、次の2パターンに分けられる。

1) 記載項目

	=7#17	記	載例	記載する
	記載項目	①熱貫流率基準 U値	②断熱材熱抵抗基準 R値	設計図書の例
1.2.1-1	仕様基準の対象部位	外壁 (通気層有り)	外壁	平面図、断面図
1.2.1-2	建築物の種類(建て方)	一戸建ての住宅		平面図
1.2.1-3	部位の構造及び工法	木造軸組工法		平面図、断面図
1.2.1-4	断熱材の施工法、	JIS A9521 GW32-36	JIS A9521 GW32-36	仕様書、平面図、
	厚さ	厚 105 mm充填断熱、	厚 105 mm充填断熱	断面図
		構造用合板厚 12.5 mm		
1.2.1-5	部位の熱貫流率	0.404W/ (m ² · K)		平面図、断面図、
				計算シート
1.2.1-6	部位の断熱材の		2.9 (m² · K) /W	仕様書、平面図、
	熱抵抗値			断面図

[※] 建材等の熱物性値は、建研技術情報などを参照。

2) 設計図書の記載例

木造住宅の設計図書の記載例を以下に示す。

仕様基準では外皮の部位の断熱性能について、「①熱貫流率基準(U値)」又は「②断熱材熱抵抗基準(R値)」のいずれかで評価する必要があるが、①については部位を構成する断熱材や面材などを、②については断熱材のみ設計図書上に明示する。なお、必要に応じ断熱材等の建材の熱物性値に係る根拠資料を添付することが求められる。

なお、「②断熱材熱抵抗基準」を用いる場合、断熱材の厚さ(m)を当該断熱材の熱伝導率(W/(m・K))で除することにより、基準値と比較する熱抵抗値を求めることが出来る(表 1.2.1.1-1 参照。)。一方「①熱貫流率基準」を用いる場合、建研技術情報としてホームページ上で公開する計算法に則り基準値と比較する熱貫流率を求める必要があるため注意が必要である。

また、①か②のいずれの基準により省エネ性能を評価するかによって、工事監理すべき事項や完了検査での検査対象が異なるため、設計図書等で用いた基準を確認できるよう記載することが望ましい。

適用基準:②断熱材熱抵抗基準(R值)

仕様表 (仕様基準)


建築物省エネ法第10条に基づく省エネ基準適合義務に関する事項

適用した基準明示の例


(参考様式)

仕様等が複数ある場合、省エネ基準適合判断に必要な仕様等を以下に記載										
	項目	,	小項目	断熱仕様	工法	備考(適用)				
	断熱仕様	屋根		該当なし						
		天井		GWHG16-38厚200mm	天井上敷き込み	R値5.3(R値基準)				
外	外壁 外壁			GWHG16-38厚105mm	充填断熱	R値2.8(R値基準)				
皮		床	外気に接する	XPS3種aA厚95mm	根太間断熱	R値3.4(R値基準)				
断			上記以外	XPS3種aA厚65mm	根太間断熱	R値2.4(R値基準)				
熱		土間床等	外気に接する	XPS3種aA厚50mm	内張り断熱	R値1.8(R値基準)、UB下のみ				
基		の基礎壁	上記以外	XPS3種aA厚50mm	内張り断熱	R値1.8(R値基準)、UB下のみ				
準	開口部	窓		アルミ枠、Low-E複層カ	ブラスA12(取得型)	U _W =2.97、η _W =0.51(枠G仕様)				
		ドア		金属枠、金属製フラッシ	/ュ構造戸	U _D =2.33(枠戸仕様)				
				(ドアポスト、ドア内ナ	ブラス無し)					

a)1階平面図(一戸建ての住宅)

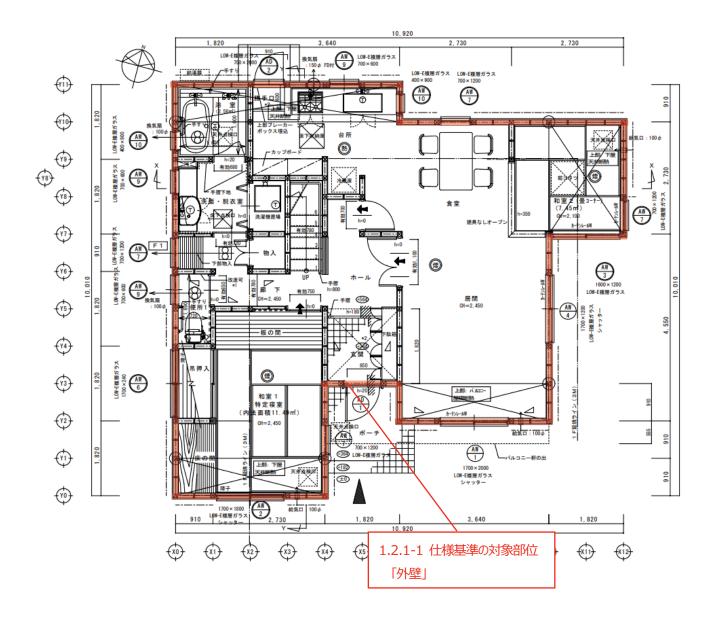


b)1階平面図(複合住宅)

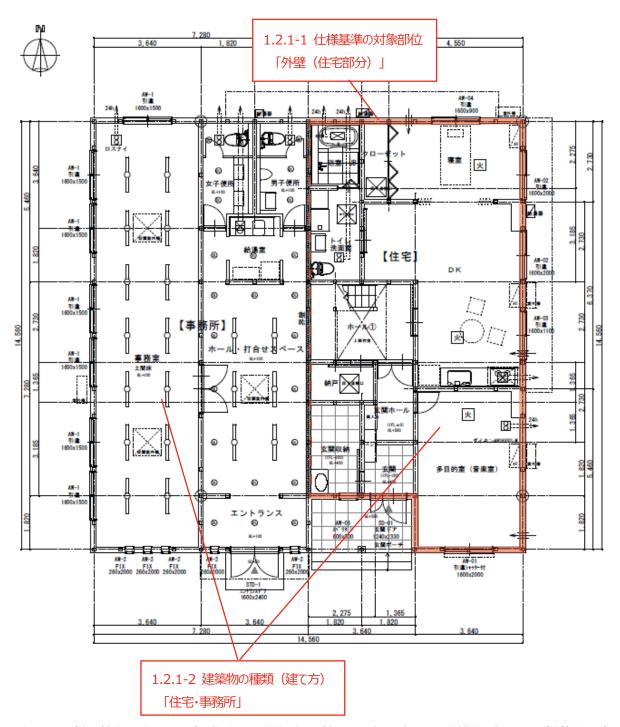


※ 住戸と同様の熱的環境となる室(他住戸、非住宅用途)との境界(上図の点線部分)は、仕様基準の適用はないが、一定の断熱施工等を行うことが望ましい。

c)断面図

(一戸建て)

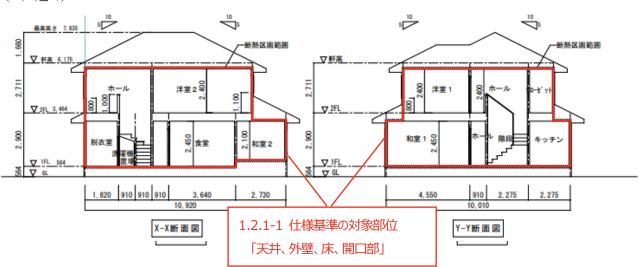

(複合住宅)

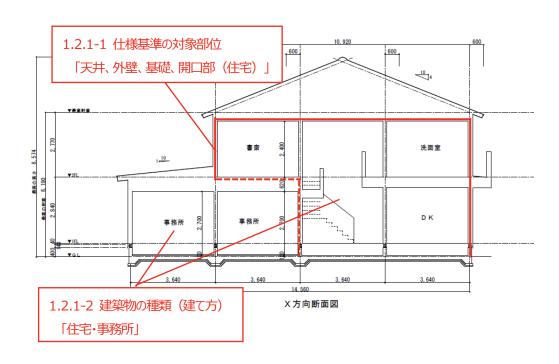

※ 住戸と同様の熱的環境となる室(他住戸、非住宅用途)との境界(上図の点線部分)は、仕様基準の適用 はないが、一定の断熱施工等を行うことが望ましい。

d) 計算シート(部位の熱貫流率)の例

1.2.1-1 仕様基準の対象部位 『位し値計算シート <部位> の熱貫流率【木造用】

1) 面積比率による部位熱貫流率

1) 面積比率による部位熟員が	化华			
(外壁(通気層))の実質熱貫流	率 W/(m²l	<)	
	部分名			熱橋部
1. 休留亏	熱橋面	積比	0.830	0.170
外壁1	熱伝導率 <i>λ</i> W/(m・K)	厚さd m	d/ mr∙l	′λ
熱伝達抵抗 Rsi	_	_	0.110	0.110
柱・間柱	0.120	0.105		0.875
グラスウールHG16-36	0.036	0.105	2.917	
構造用合板	0.160	0.012	0.075	0.075
.2.1-3 部位の構造及び工法				
			1.2.1	5 部位の熱
熱伝達抵抗 Rse	_	_	0.110	ø.110
熱實流抵抗 $\Sigma R = \Sigma (di/\lambda)$	i)		3.212	1.170
熱實流率 Un=1/ΣR			0.311	0.855
平均熱貫流率 Ui=Σ(ain•U	n)		0.4	.04

e) 省工ネ仕様書(②断熱材熱抵抗基準の場合)

仕様表(仕様基準)

(参考様式)

建築物省エネ法第10条に基づく省エネ基準適合義務に関する事項

	項目		小項目	断熱仕様	工法	備考(適用)
	断熱仕様	屋根		該当なし		
		天井		GWHG16-38厚200mm	天井上敷き込み	R値5.3(R値基準)
外		外壁		GWHG16-38厚105mm	充填断熱	R値2.8(R値基準)
皮		床	外気に接する	XPS3種aA厚95mm	根太間断熱	R値3.4(R値基準)
断			上記以外	XPS3種aA厚65mm	根太間断熱	R値2.4(R値基準)
熱		土間床等	外気に接する	XPS3種aA厚50mm	内張り断熱	R値1.8(R値基準)、UB下のみ
基		の基礎壁	上記以外	XPS3種aA厚50mm	内張り断熱	R値1.8(R値基準)、UB下のみ
準	開口部	窓		アルミ枠、Low-E複層	グラスA12(取得型)	U _W =2.97、η _W =0 / 21(枠G仕様)
	\	ドア		金属枠、金属製フラッ	シュ構造戸	U _D =2.33(枠戸仕様)
				(ドアポスト、ギア内	ガラス無し)	

1.2.1-1 仕様基準の対象部位

1.2.1-4 断熱材の施工法

1.2.1-6 部位の断熱材の熱抵抗値

表 1.2.1.1-1 断熱材種別と厚さに応じた熱抵抗値への換算表 (JIS)

(繊維系断熱材)

分類		断熱材名称	熱伝		断熱	厚さに応	こじた熱	抵抗値	(m³⋅K)	/W	
刀块		(JIS A9521)	導率	50mm	89mm	90mm	95mm	105mm	120mm	140mm	155mm
	グラスウール断熱材	通常品10-50	0.050	1.0	1.8	1.8	1.9	2.1	2.4	2.8	3.1
	(右欄記号中の	通常品10-49	0.049	1.0	1.8	1.8	1.9	2.1	2.4	2.9	3.2
	「XX」は複数種類あ	通常品10-48	0.048	1.0	1.9	1.9	2.0	2.2	2.5	2.9	3.2
	るため略)	高性能品HG10-47	0.047	1.1	1.9	1.9	2.0	2.2	2.6	3.0	3.3
		高性能品HG10-46	0.046	1.1	1.9	2.0	2.1	2.3	2.6	3.0	3.4
		通常品XX-45、高性能品HG10-45	0.045	1.1	2.0	2.0	2.1	2.3	2.7	3.1	3.4
		通常品XX-44、高性能品HG10-44	0.044	1.1	2.0	2.0	2.2	2.4	2.7	3.2	3.5
		高性能品HGXX-43	0.043	1.2	2.1	2.1	2.2	2.4	2.8	3.3	3.6
		通常品20-42、高性能品HG12-42	0.042	1.2	2.1	2.1	2.3	2.5	2.9	3.3	3.7
		通常品20-41、高性能品HG12-41	0.041	1.2	2.2	2.2	2.3	2.6	2.9	3.4	
		通常品20-40	0.040	1.3	2.2	2.3	2.4		3.0	3.5	
44h		通常品24-38、高性能品HGXX-38	0.038	1.3	2.3	2.4	2.5	2.8	3.2	3.7	4.1
繊		高性能品HGXX-37	0.037	1.4	2.4	2.4	2.6	2.8	3.2	3.8	4.2
維		通常品XX-36、高性能品HGXX-36	0.036	1.4	2.5	2.5	2.6	2.9	3.3	3.9	4.3
系		通常品XX-35、高性能品HGXX-35	0.035	1.4	2.5	2.6	2.7	3.0	3.4	4.0	4.4
断		高性能品HGXX-34	0.034	1.5	2.6	2.6	2.8	3.1	3.5	4.1	4.6
熱		通常品XX-33、高性能品HGXX-33	0.033	1.5	2.7	2.7	2.9	3.2	3.6	4.2	4.7
材		高性能品HGXX-32	0.032	1.6	2.8	2.8	3.0	3.3	3.8	4.4	4.8
		高性能品HGXX-31	0.031	1.6	2.9	2.9	3.1	3.4	3.9	4.5	5.0
	ロックウール断熱材	LA	0.045	1.1	2.0	2.0	2.1	2.3	2.7	3.1	3.4
		LB	0.043	1.2	2.1	2.1	2.2	2.4	2.8	3.3	3.6
		LC	0.041	1.2	2.2	2.2	2.3	2.6	2.9	3.4	3.8
		LD	0.039	1.3	2.3	2.3	2.4	2.7	3.1	3.6	4.0
		MA	0.038	1.3	2.3		2.5			3.7	4.1
		MB	0.037	1.4	2.4	2.4	2.6	2.8	3.2	3.8	4.2
		MC、HA	0.036	1.4	2.5	2.5	2.6	2.9	3.3	3.9	4.3
		НВ	0.035	1.4	2.5	2.6	2.7	3.0	3.4	4.0	4.4
		HC	0.034	1.5	2.6	2.6	2.8		3.5		4.6
		ァイバー断熱材ファイバーマット	0.040	1.3	2.2	2.3	2.4	2.6	3.0	3.5	
	インシュレーションフ	ァイバー断熱材ファイバーボード	0.052	1.0	1.7	1.7	1.8	2.0	2.3	2.7	3.0

(繊維系以外の断熱材)

分類	B	断熱材名称	熱伝				断熱厚さ	に応じ	た熱抵抗	t値(㎡	断熱厚さに応じた熱抵抗値(㎡・K)/W						
刀块	(JIS A9	521、JIS A9526)	導率	20mm	25mm	30mm	35mm	40mm	50mm	60mm	90mm	105mm	120mm	150mm			
	ビーズ法ポチスチレン	1号	0.034	0.6	0.7	0.9	1.0	1.2	1.5	1.8	2.6	3.1	3.5	4.4			
	フォーム断熱材	2号	0.036	0.6	0.7	0.8	1.0	1.1	1.4	1.7	2.5	2.9	3.3	4.2			
术		3号	0.038	0.5	0.7	0.8	0.9	1.1	1.3	1.6	2.4	2.8	3.2	3.9			
リ		4 号	0.041	0.5	0.6	0.7	0.9	1.0	1.2	1.5	2.2	2.6	2.9	3.7			
ス	押出法ポリスチレン	1種 b A	0.040	0.5	0.6	0.8	0.9	1.0	1.3	1.5	2.3	2.6	3.0	3.8			
チ	フォーム断熱材	1種 b B	0.038	0.5	0.7	0.8	0.9	1.1	1.3	1.6	2.4	2.8	3.2	3.9			
レ		1種 b C	0.036	0.6	0.7	0.8	1.0	1.1	1.4	1.7	2.5	2.9	3.3	4.2			
ン		2種 b A	0.034	0.6	0.7	0.9	1.0	1.2	1.5	1.8	2.6	<u> </u>	3.5	4.4			
7		2種 b B	0.032	0.6	0.8	0.9	1.1	1.3	1.6	1.9	2.8	3.3	3.8	4.7			
オ		2種 b C	0.030	0.7	0.8	1.0	1.2	1.3	1.7	2.0	<u> </u>	<u> </u>	<u> </u>	5.0			
1		3 種 a A	0.028	0.7	0.9	1.1	1.3	1.4	1.8	2.1	3.2	3.8	4.3	5.4			
		3 種 a B	0.026	0.8	1.0	1.2	1.3	1.5	1.9	2.3	3.5	i	4.6	5.8			
7		3種aC	0.024	0.8	1.0	1.3	1.5	1.7	2.1	2.5	3.8	4.4	5.0	6.3			
断		3種aD	0.022	0.9	1.1	1.4	1.6	1.8	2.3	2.7	4.1	4.8	5.5	6.8			
熱		3種 b A	0.028	0.7	0.9	1.1	1.3	1.4	1.8		3.2	1	B	5.4			
材		3種 b B	0.026	0.8	1.0	1.2	1.3	1.5	1.9	2.3	3.5	4.0	4.6	5.8			
		3種 b C	0.024	0.8	1.0	1.3	1.5	1.7	2.1	2.5	3.8	4.4	5.0	6.3			
		3種 b D	0.022	0.9	1.1	1.4	1.6	1.8	2.3	2.7	4.1	4.8	5.5	6.8			
ウレ	硬質ウレタンフォーム	1種	0.029	0.7	0.9	1.0	1.2	1.4	1.7	2.1	3.1	<u> </u>	ß	5.2			
	断熱材	2種1号	0.023	0.9	1.1	1.3	1.5	1.7	2.2	2.6	3.9	4.6	5.2	6.5			
ン		2種2号	0.024	0.8	1.0	1.3	1.5	1.7	2.1	2.5		L	5.0	ĭ			
フォ		2種3号	0.027	0.7	0.9	1.1	1.3	1.5	1.9			L	<u> </u>	5.6			
-1		2種4号	0.028	0.7	0.9	1.1	1.3	1.4	1.8	2.1	3.2	1	4.3	5.4			
ム 断	吹付け硬質ウレタン	A 種 1	0.034	0.5	0.7	0.8	1.0	1.1	1.4	1.7	2.6	3.0	3.5	4.4			
熱	フォーム	A種1H	0.026	0.7	0.9	1.1	1.3	1.5	1.9	2.3	L	i	4.6	5.7			
材		A 種 3	0.040	0.5	0.6	0.7	0.8	1.0	1.2	1.5	2.2	1		3.7			
ポリエ	チレンフォーム断熱材	1種1号、1種2号	0.042	0.5	0.6	0.7	0.8	1.0	1.2	1.4	1	1	3				
		2種	0.038	0.5	0.7	0.8		1.1	1.3	1.6		<u> </u>	<u> </u>	3.9			
		3種	0.034	0.6	0.7	0.9	1.0	1.2	1.5		2.6	1	3.5	4.4			
	′ールフォーム断熱材	1種X号AI、AII	0.022	0.9	1.1	1.4	1.6	1.8		<u> </u>	4.1	L	5.5	ĭ			
(右根	闌記号中の「X」は1∼3	1種X号BⅠ、BⅡ	0.021	1.0	1.2	1.4	1.7	1.9	2.4	2.9	4.3	5.0	5.7	7.1			
	直全て共通の値とな	1種X号CⅠ、CⅡ	0.020	1.0	1.3	1.5	1.8	2.0	2.5	3.0	4.5	L	6.0	7.5			
る。)		1種X号DⅠ、DⅡ	0.019	1.1	1.3	1.6	1.8	2.1	2.6	3.2	4.7	5.5	6.3	7.9			
		1種X号EⅠ、EⅡ	0.018	1.1	1.4	1.7	1.9	2.2	2.8	3.3	5.0	1	6.7	8.3			
		2種1号AⅠ、AⅡ	0.036	0.6	0.7	0.8	1.0	1.1	1.4	1.7	2.5	2.9	3.3	4.2			
		2種2号AⅠ、AⅡ	0.034	0.6	0.7	0.9	1.0	1.2	1.5	1.8	2.6	3.1	3.5	4.4			
		2種3号AI、AⅡ	0.028	0.7	0.9	1.1	1.3	1.4	1.8	2.1	3.2	3.8	4.3	5.4			
		3種1号AI、AII	0.035	0.6	0.7	0.9	1.0	1.1	1.4	1.7	2.6	3.0	3.4	4.3			

1.2.1.2 外皮 (開口部)

1) 記載項目

開口部(窓とドア)の熱貫流率は、同一の開口部であってもその性能を求める方法に応じて熱貫流率が異なる ものとなる。このため、熱貫流率を求めた方法を示すと共に、当該方法で求めたことが分かる情報を全て設計図 書等に明示することが必要となる。

開口部のうち窓の熱貫流率を求める方法は、以下の①から④のいずれかであることが必要であり、それぞれで 設計図書等に明示する内容や、必要となる設計図書等が異なることとなる(表 1.2.1.2-1 参照)。

- ① 建具及びガラス仕様に基づく窓の熱貫流率(建研技術情報に定める方法)
- ② 建具仕様及びガラスの熱貫流率に基づく窓の熱貫流率(建研技術情報に定める方法)
- ③ IIS等に基づく試験や計算により求めた窓の熱貫流率
- ④ IIS 等に基づく試験や計算の結果を用いて建研技術情報により求めた窓の熱貫流率

なお、仕様基準に適合させる開口部の熱貫流率は、標準計算で用いる開口部の熱貫流率の算定方法を用いる ことができるが、開口部に設けられた付属部材等(シャッター、雨戸、和障子及び風除室の有無)の効果を勘案 することは出来ないので注意する必要がある。

	=7#07#577*1	窓の熱貫流率を求める方法				=7+1-+	
	記載項目 ^{※1}	1	2	3	4	記載する設計図書の例 ^{※2}	
1.2.17	製品名(建具)			0	0	仕様書、平面図、建具表、試験成績書等	
1.2.1-8	建具仕様	0	0			仕様書、平面図、建具表	
1.2.1-9	窓種			0	\circ	仕様書、平面図、建具表、試験成績書等	
1.2.1-10	製品名(ガラス)		0	0	\circ	仕様書、平面図、建具表、試験成績書等	
1.2.1-11	ガラス仕様	0	0	0	\circ	仕様書、平面図、建具表、試験成績書等	
1.2.1-12	スペーサー種別			0	\circ	仕様書、平面図、建具表、試験成績書等	
1.2.1-13	ガラス熱貫流率		0	0	0	仕様書、平面図、建具表、試験成績書等	
1.2.1-14	窓寸法※3			0		仕様書、平面図、建具表、試験成績書等	

表 1.2.1.2-1 窓の熱貫流率を求める方法に応じた設計図書等への記載事項

※1 記載項目における各項目の内容は以下のとおり。

- ・「製品名(建具)」とは、特定メーカーの固有製品名等をいう。
- ・「建具仕様」とは、木製建具又は樹脂製建具、木と金属の複合材料製建具又は樹脂と金属の複合材料製建具、 金属製建具又はその他の別をいう。
- ・「窓種」とは、引違い、すべり出し、たてすべり出し、FIX 窓等の開閉形式をいう。
- ・「製品名(ガラス)」とは、特定メーカーの固有製品名等をいう。
- ・「ガラス仕様」とは、Low-E ガラスの有無や枚数、ガラスの枚数、中空層のガスの種類・濃度及び中空層の厚さをいう。
- ・「スペーサー種別」とは、複層ガラスの各ガラス間に、隙間を設けるために端部に設置する部材(スペーサ

- 一)の種別をいう。
- ・「ガラス熱貫流率」とは、ガラスの熱貫流率(Ug)をいう。
- ・「窓寸法」とは、窓の大きさ(高さ、幅)をいう。
- ※2 試験成績書等とは、JIS 等に基づく試験成績書や計算書、業界団体等による試験成績書又は製造者による自己適合宣言書などをいう。
- ※3 仕様基準の窓の熱貫流率において、窓の面積(当該窓が2以上の場合においては、その合計の面積)が住 戸の床面積に 0.02 を乗じた数値以下となるものを除外できる規定を用いている場合は、方法に関わらず窓 寸法の確認が必要となる。

仕様基準で定める窓の日射遮蔽性能を示す方法については、以下の①から⑥のいずれかであることが必要であり、それぞれで明示する内容や必要となる設計図書等が異なることとなる(表 1.2.1.2-2 参照)。

- ① 建具及びガラス仕様に基づく窓の日射熱取得率(建研技術情報に定める方法)
- ② 建具の仕様及びガラスの日射熱取得率に基づく窓の日射熱取得率(建研技術情報に定める方法)
- ③ IIS等に基づく試験あるいは計算による窓の日射熱取得率
- ④ IIS 等に基づいて算定されたガラスの日射熱取得率
- ⑤ 付属部材(紙障子、外付けブラインド等)の設置
- ⑥ ひさし、軒等(オーバーハング型の日除けで、外壁からの出寸法がその下端から開口部の下場までの高 さの 0.3 倍以上のもの。以下同じ。)の設置

表 1.2.1.2-2 窓の日射遮蔽性能を求める方法に応じた設計図書等への記載事項

我 1.2.1.2 2 心の日初を順大日刊とれるの分石でかり					0.6001111111111111111111111111111111111				
	記載項目 ^{※1※2}		窓の日射遮蔽性能を求める方法					=7±1. → 7=7=150=3 0/51×3	
	記載與日	1	2	3	4	(5)	6	記載する設計図書の例 ^{※3}	
1.2.1-15	製品名(建具)			0				仕様書、平面図、建具表、試験成績書等	
1.2.1-16	建具仕様	0	\circ	0				仕様書、平面図、建具表	
1.2.1-17	窓種等			\circ				仕様書、平面図、建具表、試験成績書等	
1.2.1-18	製品名(ガラス)		\circ	\circ	\circ			仕様書、平面図、建具表、試験成績書等	
1.2.1-19	ガラス仕様	0	0	\circ	\circ			仕様書、平面図、建具表	
1.2.1-20	Low-E 日射区分	\circ						仕様書、平面図、建具表	
1.2.1-21	ガラス日射熱取							仕様書、平面図、建具表、試験成績書等	
	得率		O	O)				
1.2.1-22	付属部材の設置					\circ		仕様書、平面図	
1.2.1-23	ひさし、軒等の				7			仕様書、平面図、立面図	
	設置						\circ		

- ※1 記載項目における各項目の内容は以下のとおり。
 - ・「製品名(建具)」とは、特定メーカーの固有製品名等をいう。
 - ・「建具仕様」とは、木製建具及び樹脂製建具又はその他の別などをいう。
 - ・「窓種等」とは、引違い、すべり出し、たてすべり出し、FIX 窓等の開閉形式や枠の色をいう。
 - ・「製品名(ガラス)」とは、特定メーカーの固有製品名等をいう。
 - ・「ガラス仕様」とは、Low-E ガラスの種類(色等)、膜数や有無、ガラスの枚数などをいう。
 - ・「Low-E 日射区分」とは、Low-E ガラスにおける日射取得型あるいは日射遮蔽型の別をいう。
 - ·「ガラス日射熱取得率」とは、ガラスの日射熱取得率 (ηg) をいう。
- ※2 仕様基準の開口部の日射遮蔽性能において、開口部の面積(天窓以外の開口部で、当該開口部が2以上の場合においては、その合計の面積)が住戸の床面積に0.04 を乗じた数値以下となるものを除外できる規定を用いている場合は、①から⑥の方法に関わらず2.1-14と同様に窓寸法の確認が必要となる。
- ※3 試験成績書等とは、JIS 等に基づく試験成績書や計算書、業界団体による試験成績書又は製造者による自己 適合宣言書等をいう。

次に開口部のうちドアの熱貫流率は、その性能を求める方法に応じて、以下の①から④のいずれかであることが必要であり、それぞれで明示する内容や必要となる設計図書等が異なる(表 1.2.1.2-3 参照)。

なお、一般的なドアは日射遮蔽性能に関する仕様基準は適用されないが、ドアのうち戸の大部分が透明材料 (ガラスなど)で構成されるドアに関しては、窓に準じた方法により熱貫流率及び日射遮蔽性能の確認が必要と なるため、注意することが必要である。

- ① 戸、枠及びガラス仕様に基づくドアの熱貫流率(建研技術情報に定める方法)
- ② 戸、枠仕様及びガラス性能に基づくドアの熱貫流率(建研技術情報に定める方法)
- ③ IIS 等に基づく試験や計算により求めたドアの熱貫流率
- ④ IIS 等に基づく試験や計算の結果を用いて建研技術情報により求めたドアの熱貫流率

X ILLIA O T / SMANNI CON S/ILLIA O CINTING O CINTING O							
	≡⊐ ≠ ⊬ਾਨ□※1	ドアの熱貫流率を求める方法				=7+1+-7=7=1=1-101+3-0/50×2	
	記載項目 ^{※1}	1	2	3	4	記載する設計図書の例 ^{※2}	
1.2.1-24	製品名(ドア)			0	\circ	仕様書、平面図、建具表、試験成績書等	
1.2.1-25	戸の仕様	0	0			仕様書、平面図、建具表	
1.2.1-26	戸の開閉形式			0	0	仕様書、平面図、建具表、試験成績書等	
1.2.1-27	錠の有無等	0	0	0	0	仕様書、平面図、建具表、試験成績書等	
1.2.1-28	ポストの有無	0	0	0	0	仕様書、平面図、建具表、試験成績書等	
1.2.1-29	枠の種類	0	0			仕様書、平面図、建具表、試験成績書等	
1.2.1-30	ガラスの仕様	0	0	0	0	仕様書、平面図、建具表、試験成績書等	
1.2.1-31	スペーサー種別		0	0	0	仕様書、平面図、建具表、試験成績書等	

表 1.2.1.2-3 ドアの熱質流率を求める方法に応じた設計図書等への記載事項


1.2.1-32	ガラス熱貫流率	0	\circ	0	仕様書、平面図、建具表、試験成績書	等
1.2.1-33	ドア寸法		\bigcirc		仕様書、平面図、建具表、試験成績書	等

- ※1 記載項目において各項目の内容は以下のとおり。
 - ・「製品名(ドア)」とは、特定メーカーの固有製品名等をいう。
 - ・「戸の仕様」とは、金属製高断熱フラッシュ構造、金属製断熱フラッシュ構造、金属製フラッシュ構造、金属製フラッシュ構造、金属製又はその他の別をいう。
 - ・「戸の開閉形式」とは、片開き、親子、片袖、両袖等の開閉形式をいう。なお、片袖部、両袖部及び欄間部 に透明材料を用いる場合は、複数の仕様の異なる開口部として扱う。
 - ・「錠の有無等」とは、戸に設置された錠の有無及び数をいう。
 - ・「ポストの有無」とは、戸に設置された郵便受け等の有無をいう。
 - ・「枠の種類」とは、木製、金属製熱遮断構造、木と金属との複合材料製又は樹脂と金属との複合材料製、金 属製又はその他の別をいう。
 - ・「ガラスの仕様」とは、ドアに部分的に設置されたガラスのLow-E ガラスの有無や枚数、ガラスの枚数、中空層のガスの種類・濃度及び中空層の厚さをいう。
 - ・「スペーサー種別」とは、複層ガラスの各ガラス間に、隙間を設けるために端部に設置する部材(スペーサー)の種別をいう。
 - ・「ガラス熱貫流率」とは、戸に設けたガラスの熱貫流率(Ug)をいう。
- ・「ドア寸法」とは、ドアの大きさ(高さ、幅及びガラス部分を有する場合はその高さ、幅を含む。)をいう。 ※2 試験成績書等とは、JIS 等に基づく試験成績書や計算書、業界団体等による試験成績書、製造者による自己 適合宣言書等をいう。


2) 設計図書の記載例

窓については、表 1.2.1.2-1①や表 1.2.1.2-2①に記載する建具及びガラス仕様に基づく開口部の性能が、一般的に広く用いられることが想定される。具体的な建具仕様(金属製や樹脂製など)やガラス仕様(Low-E 複層ガラスなど)に応じた窓の熱性能値は、(一社)日本サッシ協会や(一社)板硝子協会のホームページなどで、早見表が公開されているので参照して頂きたい。


a) 省エネ仕様書

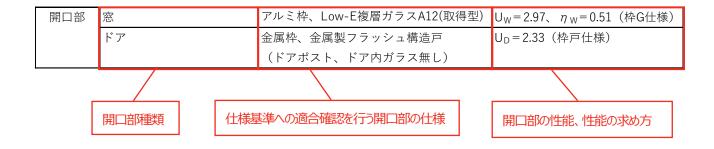

b)平面図

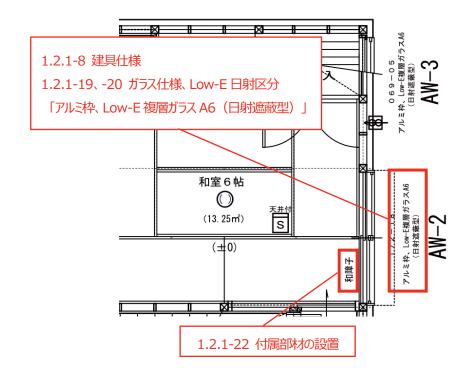

c) 立面図

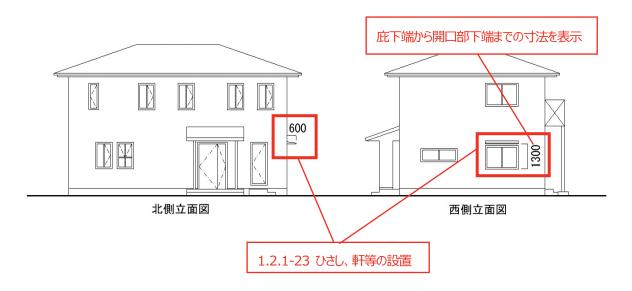

なお、より詳細な方法となる、表 1.2.1.2-2 の②の方法により窓の日射遮蔽性能を求める場合又は表 1.2.1.2-3 の②③④の方法を用いてドアの熱貫流率を求める場合、ガラスや建具全体の熱性能値の根拠となる詳細な建具 仕様等や、具体の熱性能値の値などを設計図書等に示すことが必要となるため、注意していただきたい。

1.2.2 暖房設備

1) 記載項目

仕様基準を用いて一次エネルギー消費性能を評価する場合、設置する暖房設備について、下表の事項を設計 図書等に記載することが必要となる。ただし、入居者設置など完了検査時点で暖房設備の設置が行われない場 合、その旨を設計図書等に記載することで仕様基準に適合するものと判断するため、具体の暖房設備の種類や 性能を記載することは不要である。

	記載項目	記載例	記載する設計 図書の例
1.2.2-1	暖房方式	居室のみ暖房	仕様書
1.2.2-2	暖房設備の種類及びその効率	ルームエアコンコンディショナー (い)	平面図

2) 設計図書の記載例

一戸建ての住宅の場合、専用の設備図面を作成することは稀であるため、省エネ適判に必要な情報を、仕様書 や平面図などに記載することが一般である考えられる。

なお、仕様基準におけるルームエアコンディショナーに関する適否確認にあたっては、暖房能力(冷房にあっては冷房能力)を消費電力で除した数値が、以下の算出式により求められる基準値以上であることにより判断を 行うこととなっている。

暖房設備 (ルームエアコンディショナー): -0.321×暖房能力 (kW) +6.16

冷房設備 (ルームエアコンディショナー): $-0.504 \times$ 冷房能力 (kW) + 5.88

ただし、実務上はルームエアコンディショナーの暖房性能と冷房性能を同時に確認できるようにするため、冷房能力から暖房及び冷房に係る基準値の計算を行い、かつ、当該結果を用いてルームエアコンディショナーの性能を定格冷房能力の区分に応じて、(い)、(ろ)又は(は)に区分した下表を用いることがほとんどとなっている。

ここで、仕様基準のルームエアコンディショナーに係る暖房及び冷房の基準値は下表の(ろ)の区分に該当するため、基準値相当である(ろ)又はより省エネ性能の高い(い)の区分のルームエアコンディショナーを使用している場合は、仕様基準に適合していると判断することが可能である。

CHANNER OF A	エネルギー消費効率の区分を満たす条件				
定格冷房能力の区分	区分 (い)	区分 (ろ)	区分 (は)		
2.2kW 以下	5.13 以上	4.78 以上 5.13 未満	4.78 未満		
2.2kW を超え 2.5kW 以下	4.96 以上	4.62 以上 4.96 未満	4.62 未満		
2.5kW を超え 2.8kW 以下	4.80 以上	4.47 以上 4.80 未満	4.47 未満		
2.8kW を超え 3.2kW 以下	4.58 以上	4.27 以上 4.58 未満	4.27 未満		
3.2kW を超え 3.6kW 以下	4.35 以上	4.07 以上 4.35 未満	4.07 未満		

3.6kW を超え 4.0kW 以下	4.13 以上	3.87 以上 4.13 未満	3.87 未満
4.0kW を超え 4.5kW 以下	3.86 以上	3.62 以上 3.86 未満	3.62 未満
4.5kW を超え 5.0kW 以下	3.58 以上	3.36 以上 3.58 未満	3.36 未満
5.0kW を超え 5.6kW 以下	3.25 以上	3.06 以上 3.25 未満	3.06 未満
5.6kW を超え 6.3kW 以下	2.86 以上	2.71 以上 2.86 未満	2.71 未満
6.3kW を超える	2.42 以上	2.31 以上 2.42 未満	2.31 未満


a)省工ネ仕様書

1.2.2-1 暖房方式

設備機器	暖房設備	暖房方式	居室のみ暖房		
		種類等	ルームエアコンディショナー(い)		
	冷房設備	冷房方式	居室のみ冷房		
		種類等	ルームエアコンディショナー(い)		
	換気設備	換気方式等	ダクト式第三種機械換気設備	ダクト	内径100 φ
	照明設備	非居室の仕様等	非居室 1.2.2-2 暖房設備の種類及びその窓	hs&?	浴室、脱衣室設置
	給湯設備	熱源種類	潜熱回 1.2.2-2 喝房設備の強烈及びでの	少 华	
		仕様等	モード熱効率85.0%以上	参考型	!番 ○○社abcd-01

[※] 上表に記載する性能値等は、特記なき限り国立研究開発法人建築研究所の定める技術情報に記載するJIS等の規格に基づく値とする。

b) 平面図

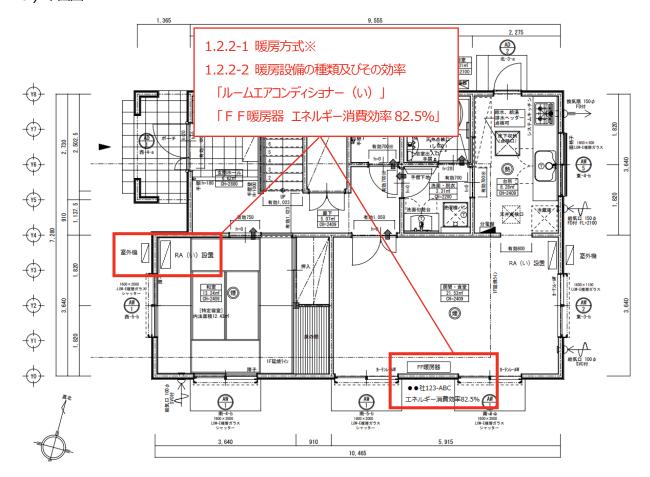

1.2.3 冷房設備

1) 記載項目


仕様基準では、住宅に設置する冷房設備について、下表の事項を設計図書等に記載することが必要となる。 ただし、入居者設置など完了検査時点で冷房設備の設置が行われない場合、その旨を設計図書等に記載することで仕様基準に適合するものと判断するため、具体の冷房設備の種類や性能を記載することは不要である。

	記載項目	記載例	記載する設計図書の例
1.2.3-1	冷房方式	居室のみ冷房	仕様書
1.2.3-2	冷房設備の種類及びその効率	ルームエアコンコンディショナー (い)	平面図

2) 設計図書の記載例

冷房設備においても、仕様基準におけるルームエアコンディショナーに関する適否は、暖房設備における取り扱いと同様に、エネルギー消費効率の区分(い)、(ろ)又は(は)により適否判断を行うことが可能となっている。

a) 平面図

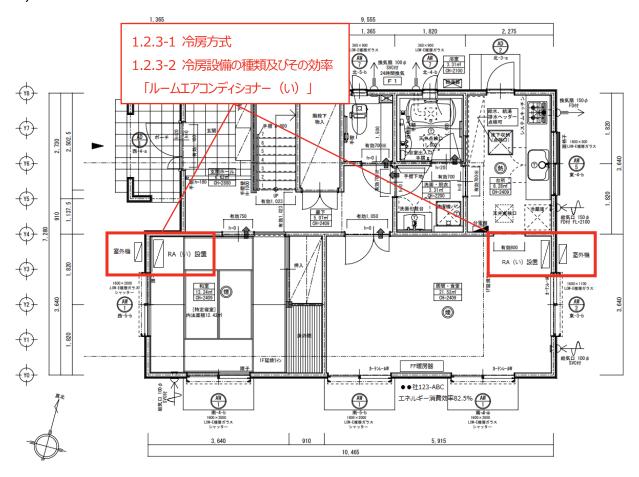

b) 仕様書(省エネ)


1.2.3-1、冷房方式

設備機器	暖房設備	暖房方式	居室のみ暖房	
		種類等	ルームエアコンディショナー(い)	
	冷房設備	冷房方式	居室のみ冷房	
		種類等	ルームエアコンディショナー(い)	
	換気設備	換気方式等	ダクト式第三種機械換気設備	ダクト内径100φ
	照明設備	非居室の仕様等	非居室設置照明(+△~) 50	便能一次常一 脱衣室設置
	給湯設備	熱源種類	潜熱回収型ガ 1.2.3-2 冷房設備の種類及	びその効率
		仕様等	モード熱効率85.0%以上	参考型番 〇〇社abcd-01

[※] 上表に記載する性能値等は、特記なき限り国立研究開発法人建築研究所の定める技術情報に記載するJIS等の規格に基づく値とする。

c) エネルギー消費効率の区分の表示例(カタログ)

1.2.3-2 冷房設備の種類及びその効率

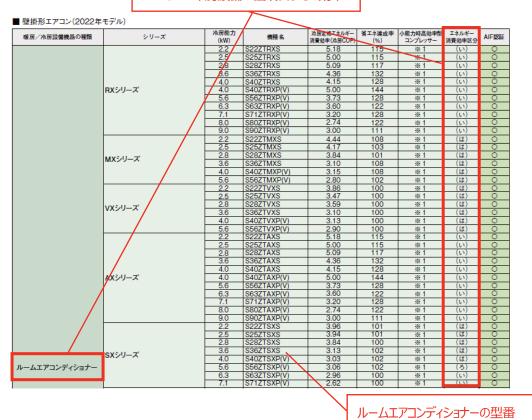

※ 必要に応じ別途性能根拠資料等の確認、添付を行う。

1.2.4 換気設備


1) 記載項目

仕様基準では、住宅に設置する換気設備について、下表の事項を設計図書等に記載することが必要となる。

	記載項目	記載例	記載する設計 図書の例
1.2.4-1	比消費電力	0.3W/(m³/h)以下	仕様書、平面
1.2.4-2	換気方式	ダクト式第三種換気設備	図、換気設備
1.2.4-3	ダクトの内径	内径 75mm 以上のダクトを使用	図
1.2.4-4	電動機の仕様	DC モーター	

2) 設計図書の記載例

a) 平面図(壁付けの例)

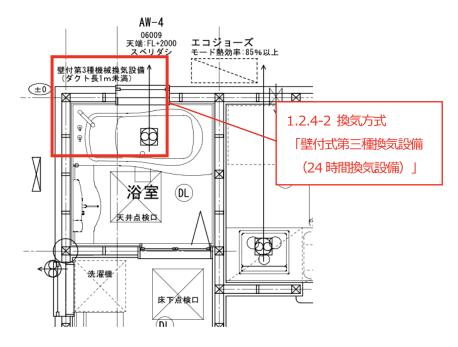

b) 省工ネ仕様書(ダクト式の例)

設備機器	暖房設備	暖房方式 ——	民室のみ暖屋	
		種類等 1	1.2.4-2 換気方式 ショナー(い)	1.2.4-3 ダクトの内径
	冷房設備	冷房方式	居室のみ冷房	
		種類等	ルームエアコンディショナー(い)	
	換気設備	換気方式等	ダクト式第三種機械換気設備	ダクト内径100φ
	照明設備	非居室の仕様等	非居室設置照明は全てLED	便所、浴室、脱衣室設置
	給湯設備	熱源種類	潜熱回収型ガス給湯器(エコジョーズ)	
		仕様等	モード熱効率85.0%以上	参考型番 ○○社abcd-01

[※] 上表に記載する性能値等は、特記なき限り国立研究開発法人建築研究所の定める技術情報に記載するJIS等の規格に基づく値とする。

1.2.5 照明設備

1) 記載項目

仕様基準では、住宅に設置する非居室の照明設備について、下表の事項を図書等に記載することが必要となる。ただし、入居者設置など、完了検査時点で該当する照明設備の設置が行われない場合、その旨を設計図書等に記載することで仕様基準に適合するものと判断することとしている。


なお、完了検査時点で一部の非居室に照明設備を設置する場合、設置した全ての設備が仕様基準に適合していることが必要となる。

	記載項目	記載例	記載する設計図書の例
1.2.5-1	非居室の照明設備の種類	非居室の照明設備は全て LED を使用	仕様書、
			平面図

2) 設計図書の記載例

仕様基準では、非居室の照明設備のみが対象となるため、居室の照明設備を記載することは必ずしも必要ではない。

a) 平面図

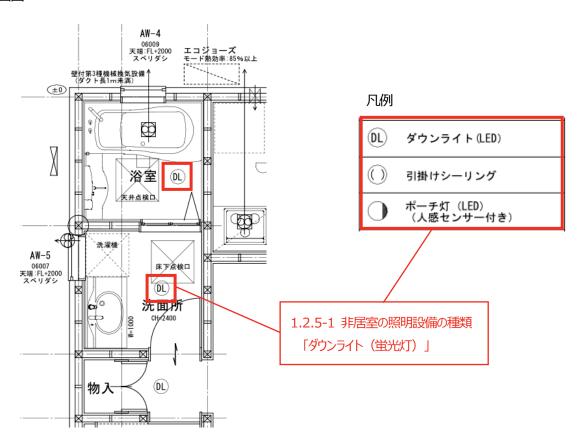

b)省工ネ仕様書

設備機器	暖房設備	暖房方式	居室のみ暖房	
		種類等	ルームエアコンディショナー(い)	
	冷房設備	冷房方式	居室のみ冷房	
		種類等	ルームエアコンディショナー(い)	
	換気設備	換気方式等	ダクト式第三種機械換気設備	ダクト内径100φ
	照明設備	非居室の仕様等	非居室設置照明は全てLED	便所、浴室、脱衣室設置
·	給湯設備	熱源種類		
		仕様等 /	モード熱効率85.0%以上	参考型番 ○○社abcd-01

※ 上表に記載する性能値等は、特記なき限り<mark>面</mark>立研究開発法人建築研究所の定める技術情報に記載するJIS等の規格に基づく値とする。

1.2.5-1 非居室の照明設備の種類

1.2.6 給湯設備


1) 記載項目

仕様基準では、住宅に設置する給湯設備について、下表の事項を設計図書等に記載することが必要となる。

	記載項目	記載例	記載する設計図書の例
1.2.6-1	給湯器の種類	ガス潜熱回収型給湯器	仕様書、平
1.2.6-2	給湯器の効率等	モード熱効率 81.5%	面図

2) 設計図書の記載例

a) 平面図

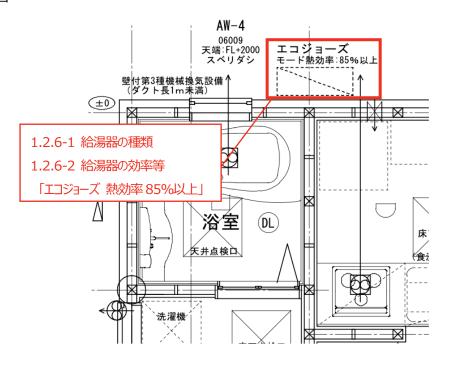

b)省工ネ仕様書

設備機器	暖房設備	暖房方式	居室のみ暖房	
		種類等	ルームエアコンディショナー (い)	
	冷房設備	冷房方式	1.2.6-1 給湯器の種類	
		種類等	(L)	
	換気設備	換気方式等	ダクト式第三種機械換気設備	ダクト内径100φ
	照明設備	非居室の仕様等	非居室設置照明は全てLED	便所、浴室、脱衣室設置
	給湯設備	熱源種類	潜熱回収型ガス給湯器(エコジョーズ)	
		仕様等	モード熱効率85.0%以上	参考型番 ○○社abcd-01

※ 上表に記載する性能値等は、特記なき限り国立研究開発法人建築研究所の定める技術情報に記載するJIS等の規格に基づく値とする。

1.2.6-2 給湯器の効率等

c) ガス給湯器のモード熱効率の表示例(カタログ)

1.2.6-2 給湯器の効率等

ガス給湯器GQ-Cシリーズ 【潜熱回収型高効率温水機器(エコジョーズ)】

(付表 N0001-20200327)

No.	/_UNB 4	ノーリツ品名 熱源機の分類 熱源機の種類 ふろ機能の種類	熱酒機の番箱	2.2 機能の種類 曜戸如麸為家	暖房部熱効率	給湯部 効率		性能確認区分	認証マーク
INO.	7-77-11-11		医房 印积劝平	モード熱効率	エネルギー消費効率	注 配框 施 四 刀	as all 4 — 7		
1	GQ-C1 634WS	給湯専用型	ガス潜熱回収型給湯機	給湯単機能	-	90.8%	1	B-2	
2	GQ-C1634WSBL	給湯専用型	ガス潜熱回収型給湯機	給湯単機能	-	90.8%	-	B-2	
3	GQ-C1 634WS-C	給湯専用型	ガス潜熱回収型給湯機	給湯単機能	-	90.8%	-	B-2	
4	GQ-C1634WS-CBL	給湯専用型	ガス潜熱回収型給湯機	給湯単機能	_	90.8%	_	B-2	
5	GQ-C1634WSOBL	給湯専用型	ガス潜熱回収型給湯機	給湯単機能	-	90.8%	1	B-2	
6	GQ-C1 634WSO-CBL	給湯専用型	ガス潜熱回収型給湯機	給湯単機能	-	90.8%	-	B-2	
7	GQ-C1634WSO-TBBL	給湯専用型	ガス潜熱回収型給湯機	給湯単機能	-	90.8%	-	B-2	
8	GQ-C1634WSO-TBL	給湯専用型	ガス潜熱回収型給湯機	給湯単機能	_	90.8%	-	B-2	
9	GQ-C1634WS-T	給湯専用型	ガス潜熱回収型給湯機	給湯単機能	_	90.8%	-	B-2	

給湯器の型番

※ 必要に応じ別途性能根拠資料等の確認、添付を行う。

1.3. 確認申請図書作成例(仕様基準により省工ネ性能を評価する場合)

仕様表(仕様基準)


(参考様式)


建築物省エネ法第10条に基づく省エネ基準適合義務に関する事項


項目			小項目	断熱仕様	工法	備考(適用)
	断熱仕様 屋根		該当なし			
		天井		GWHG16-38厚200mm	天井上敷き込み	R値5.3(R値基準)
外		外壁		GWHG16-38厚105mm	充填断熱	R値2.8(R値基準)
皮		床	外気に接する	XPS3種aA厚95mm	根太間断熱	R値3.4(R値基準)
断			上記以外	XPS3種aA厚65mm	根太間断熱	R値2.4(R値基準)
熱		土間床等	外気に接する	XPS3種aA厚50mm	内張り断熱	R値1.8(R値基準)、UB下のみ
基		の基礎壁	上記以外	XPS3種aA厚50mm	内張り断熱	R値1.8(R値基準)、UB下のみ
準	開口部	窓		アルミ枠、Low-E複層力	ブラスA12(取得型)	U _W =2.97、η _W =0.51(枠G仕様)
		ドア		金属枠、金属製フラッジ	/ュ構造戸	U _D =2.33(枠戸仕様)
				(ドアポスト、ドア内カ	ブラス無し)	
	設備機器	暖房設備	暖房方式	入居者設置		
_			種類等			
次		冷房設備	冷房方式	入居者設置		
エ			種類等			
ネ		換気設備	換気方式等	ダクト式第三種機械換気設備		ダクト内径100φ
基		照明設備	非居室の仕様等	非居室設置照明は全てLED		便所、浴室、脱衣室設置
準		給湯設備	熱源種類	潜熱回収型ガス給湯器	(エコジョーズ)	
			仕様等	モード熱効率85.0%以上		参考型番 ○○社abcd-01

※ 上表に記載する性能値等は、特記なき限り国立研究開発法人建築研究所の定める技術情報に記載するJIS等の規格に基づく値とする。

一級建築士事務所 △△県知事登録第▲▲▲▲ 一級建築士登録 大臣登録第▲▲▲▲ 号 氏名

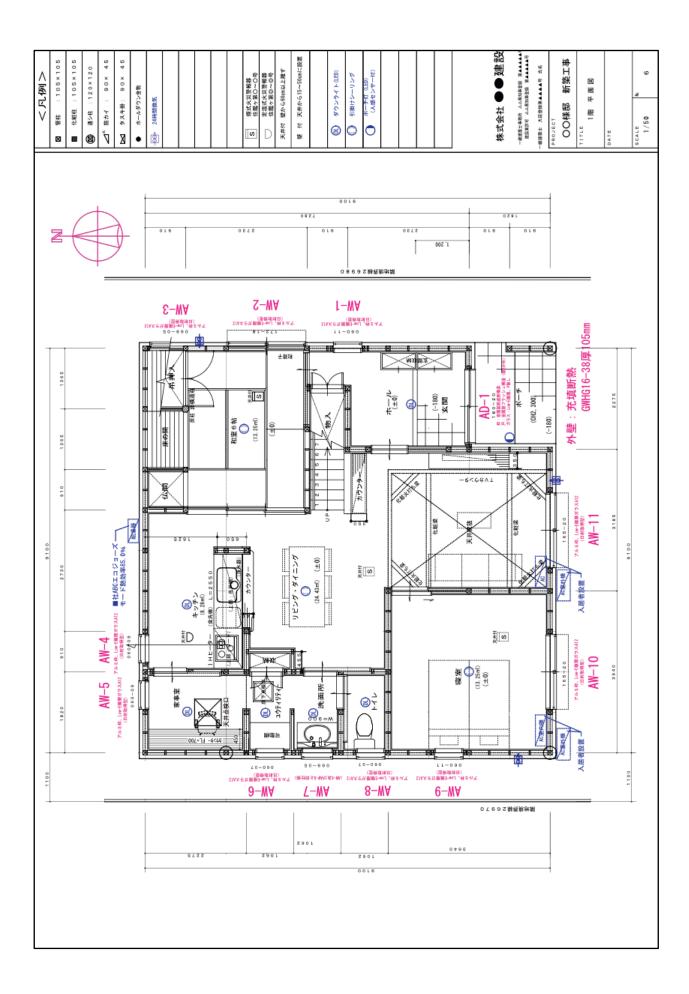

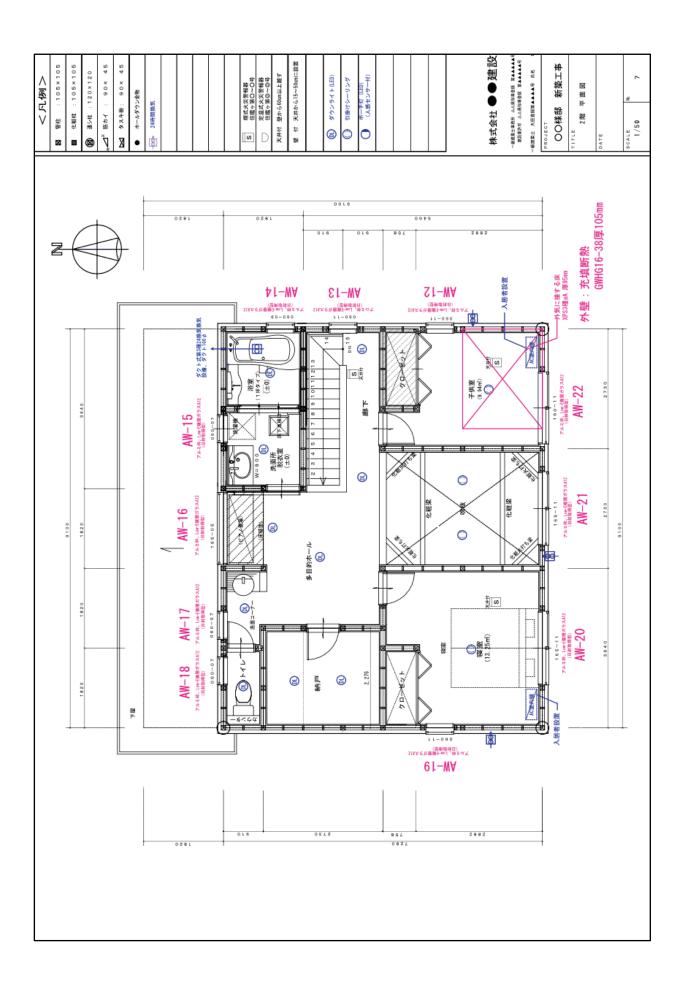

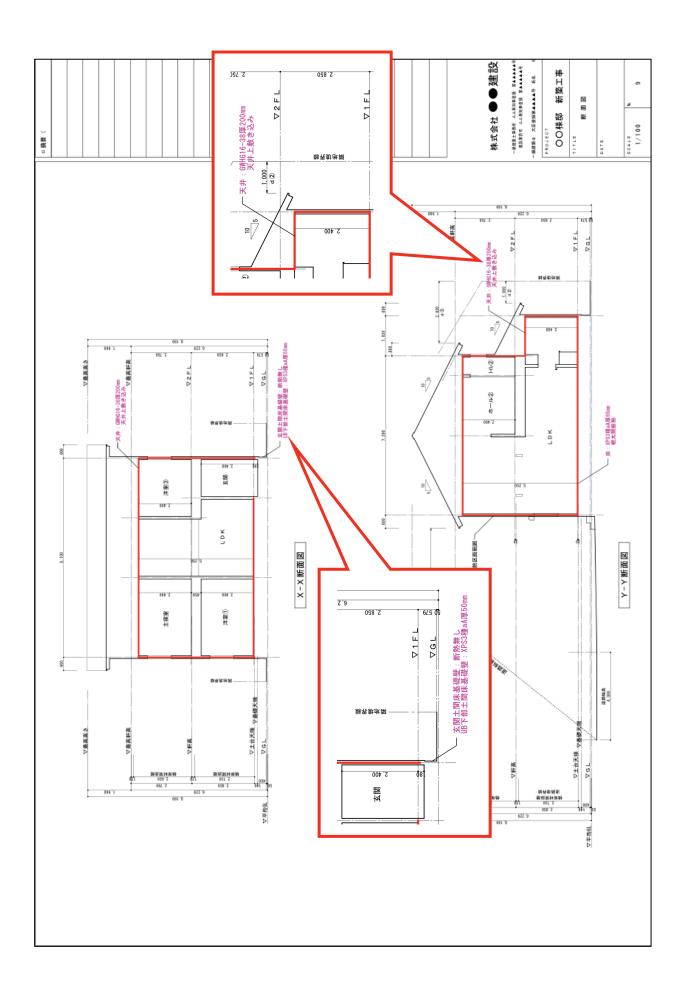

2. 木造戸建て住宅 標準計算編

2.1 設計図書の記載項目一覧

表 2.1 設計図書への記載項目・記載する設計図書の例(木造戸建て住宅・標準計算)

種別	記載項目	記載する設計図書の例
	計算に用いたプログラムの種類	出力シート等
	建て方(一戸建ての住宅、共同住宅等の別)	平面図
	居室構成	प्रस्ते <u>ल</u>
甘木桩地	(主たる居室とその他の居室、非居室で構成されているか)	平面図
基本情報	床面積(主たる居室、その他居室、床面積の合計)	求積表、平面図
	吹抜け等の仮想床面積	求積表、平面図
	地域の区分(1 地域~8 地域)	案内図、配置図
	年間の日射地域区分(太陽光等利用の場合のみ)	案内図、配置図
	り 中元徒 (熱的時間 b み 2 郊仏 - 元徒)	平面図、立面図、断面
	外皮面積(熱的境界となる部位、面積)	図
	外皮平均熱貫流率(UA値とその計算過程)	平面図、断面図、
		計算シート
	冷房期平均日射熱取得率(ηAC値及びその計算過程)	平面図、立面図、
外皮		計算シート
71/2	暖房期平均日射熱取得率(η _{AH} 値及びその計算過程)	平面図、立面図、
		計算シート
	通風の利用の有無とその計算過程	平面図、計算書
	蓄熱の利用の有無とその利用条件等	仕様書、平面図
	床下空間を経由して外気を導入する換気方式の利用とその利用	 仕様書、平面図
	条件等	江水官、干凹凶
	暖房設備の有無、暖房方式	仕様書、平面図
	暖房設備機器または放熱器の種類	仕様書、平面図
	エネルギー消費効率の区分(ルームエアコンディショナー)	仕様書、平面図
暖房設備	小能力時高効率型コンプレッサー	 仕様書、試験成績書
(主たる居室、	(ルームエアコンディショナー)	江水首、武贵以利育
その他居室)	定格能力におけるエネルギー消費効率(FF 暖房機)	仕様書、平面図
	敷設率(床暖房)	面積表、床暖房パネル
	仮想床除き敷設率(床暖房)	設置図
	上面放熱率 (床暖房)	平面図、計算書

	T	
	断熱配管(ルームエアコンディショナー付温水床暖房)	仕様書、設備図
	温水暖房機の種類(温水暖房)	仕様書、平面図
	住戸全体を暖房する暖房設備機器の種類	仕様書、設備図
	(ヒートポンプ式熱源。以下本書において同じ。)	江水自、
	ダクトが通過する空間 (ダクト式セントラル空調機)	仕様書、設備図
	VAV 方式の採用(ダクト式セントラル空調機)	仕様書、設備図
	全般換気機能の有無(ダクト式セントラル空調)	仕様書、設備図
	定格暖房能力試験-能力、消費電力、風量、室内側送風機の消	=
	費電力(ダクト式セントラル空調)	試験成績書
	中間暖房能力試験-能力、消費電力、風量、室内側送風機の消	S DEA. DATE
	費電力(ダクト式セントラル空調)	試験成績書
	設計風量(ダクト式セントラル空調)	設備図
	温水暖房機の種類(温水暖房を選択した場合)	仕様書、平面図
	エネルギー消費効率の入力(ガス従来・潜熱回収型温水暖房	# DV ==
	機、石油従来型温水暖房機)	仕様書、平面図
	熱交換器タイプ(地中熱ヒートポンプ温水暖房機)	仕様書、計算書
	断熱配管(温水暖房)	仕様書、設備図
	冷房設備の有無、冷房方式	仕様書、平面図
	冷房設備の種類	仕様書、平面図
	エネルギー消費効率の区分(ルームエアコンディショナー)	仕様書
	小能力時高効率型コンプレッサー	// 12/
	(ルームエアコンディショナー)	仕様書
	住戸全体を冷房する冷房設備機器の種類	// 14/4 - 30 /Herra
冷房設備	(ダクト式セントラル空調)	仕様書、設備図
(主たる居室、	ダクトが通過する空間(ダクト式セントラル空調)	平面図、断面図
その他居室)	VAV 方式の採用(ダクト式セントラル空調)	仕様書
	全般換気機能の有無(ダクト式セントラル空調)	仕様書
	定格冷房能力試験-能力、消費電力、風量、室内側送風機の消	// D/-th Dev. 5/1-th
	費電力(ダクト式セントラル空調)	仕様書、試験成績書
	中間冷房能力試験-能力、消費電力、風量、室内側送風機の消	//
	費電力(ダクト式セントラル空調)	仕様書、試験成績書
	設計風量(ダクト式セントラル空調)	換気計算書
10.7.35.17	換気設備の方式	仕様書、換気設備図
換気設備	径の太いダクト、DC モーター(ダクト式)	仕様書、換気設備図
<u></u>	The state of the s	

	比消費電力	仕様書、換気設備図
	換気回数	仕様書、換気計算書
	有効換気量率(第一種換気設備)	仕様書、試験成績書
	温度交換効率(熱交換型換気設備)	仕様書、試験成績書
	給排気比率による温度交換効率の補正係数 (熱交換型換気設備)	仕様書、計算書
	排気過多時における漏気による温度交換効率の補正係数 (熱交換型換気設備)	仕様書、計算書
	給湯設備の有無	仕様書、平面図
	熱源機の種類	仕様書、平面図
	エネルギー消費効率(ガス従来・潜熱回収型給湯器、給湯専用型)、熱効率(石油従来・潜熱回収型給湯器、給湯専用型)	仕様書、平面図
	モード熱効率(ガス又は石油従来・潜熱回収型給湯器、給湯専 用型)	仕様書、平面図
	JIS 効率又は品番(電気 HP 給湯器・CO2 等冷媒(太陽熱利用なし))	仕様書、平面図
	品番の指定又は冷媒の種類、タンクユニット容量(電気 HP 給 湯器・ガス瞬間式併用型給湯機、給湯専用型)	仕様書、平面図
	暖房部熱効率、給湯部エネルギー消費効率又はモード熱効率 (ガス従来・潜熱回収型温水暖房機、給湯・温水暖房一体型)	仕様書、平面図
給湯設備	暖房部熱効率、給湯部熱効率又はモード熱効率(石油従来型給 湯温水暖房機、給湯・温水暖房一体型)	仕様書、平面図
	暖房部熱効率、給湯部モード熱効率(石油潜熱回収型給湯温水 暖房機、給湯・温水暖房一体型)	仕様書、平面図
	タンクユニットの設置場所(電気 HP ガス瞬間式併用給湯温水 暖房機、給湯・温水暖房一体型、暖房:電気 HP ガス、給湯: ガス)	仕様書、平面図
	電気ヒートポンプ・ガス瞬間式併用型給湯温水暖房機の区分 (電気 HP ガス瞬間式併用給湯温水暖房機、給湯・温水暖房一 体型、暖房:電気 HP ガス、給湯:電気 HP ガス)	仕様書、平面図
	品番の指定又は冷媒の種類、タンクユニット容量(電気 HP ガス瞬間式併用給湯温水暖房機、給湯・温水暖房一体型、暖房:ガス、給湯:電気 HP ガス)	仕様書、平面図
	ふろ機能の種類	仕様書、平面図

	配管方式、ヘッダー方式のヘッダー分岐後の配管径	仕様書、平面図
	台所、浴室シャワー、洗面の水栓種別	仕様書、平面図
	高断熱浴槽の使用の有無	仕様書、平面図
照明設備	主たる居室、その他居室、非居室の照明設備の種類及び調光が 可能な制御等の有無	仕様書、平面図
	パネルの数、設置方位角、傾斜	パネル設置計画図
太陽光発電設備	パワーコンディショナの定格負荷効率	仕様書、機器表
	太陽電池アレイのシステム容量、種類、設置方式	仕様書、機器表
	液体集熱式又は空気集熱式の別	仕様書、機器表
	液体集熱式太陽熱利用設備の種別、品番	仕様書、機器表
	液体集熱式太陽熱利用設備の給湯接続方式	仕様書、機器表
	液体集熱式太陽熱利用設備の集熱部設置方位角、設置傾斜角、	集熱部設置計画図
	面積	
	液体集熱式太陽熱利用設備の蓄熱タンク容量	仕様書、機器表
	空気集熱式太陽熱利用設備の集熱機群の数、設置方位角、設置	集熱部設置計画図
	傾斜角、面積	
太陽熱利用設備	空気集熱式太陽熱利用設備の空気搬送ファンの自立運転用太陽	仕様書、機器表
人 物 然 的 用	光発電装置の有無、種別、風量(機外静圧をゼロとした時の空	
	気搬送ファンの風量)	
	空気集熱式太陽熱利用設備の集熱した熱の給湯への利用	仕様書、機器表
	空気集熱式太陽熱利用設備の集熱した空気の供給空間	仕様書、機器表
	空気集熱式太陽熱利用設備の集熱した空気を床下空間に供給す	基礎伏図
	る場合の、床下の面積割合及び床下空間の断熱	
	空気集熱式太陽熱利用設備の集熱器の集熱効率特性線図一次近	集熱器の集熱効率特性
	似式の切片、傾き及び集熱性能試験時における単位面積当たり	線図、集熱性能試験成
	の空気の質量流量	績書
	コージェネレーション機器の品番	仕様書
コージェネレー	コージェネレーション機器の種類	仕様書
ション設備	逆潮流の評価の有無	仕様書

上表に示す建材又は設備機器等の種別や性能値等を設計図書に記載する際は、建研技術情報

(https://www.kenken.go.jp/becc/) に記載する JIS 等の規格に基づく種別、性能値等であることが必要となる。 このため、図面等においては性能値が基づく規格等に関する情報を明示することが必要となるため、注意してい ただきたい。

2.2 記載項目の具体的内容

2.2.1 基本情報

1) 記載項目

基本情報として、計算に用いたプログラムの種類、建て方、居室構成、床面積、地域の区分等をそれぞれ適切な設計図書等に記載することが必要である。(下表参照)

	記載項目	記載する設計図書の例
2.2.1-1	計算に用いたプログラムの種類	出力シート等
2.2.1-2	建て方(一戸建ての住宅、共同住宅等の別)	平面図
2.2.1-3	居室構成(主たる居室とその他の居室、非居室で構成されているか)	平面図
2.2.1-4	床面積(主たる居室、その他居室、床面積の合計)	求積表、平面図
2.2.1-5	吹抜け等の仮想床面積	求積表、平面図
2.2.1-6	地域の区分(1 地域~8 地域)	案内図、配置図
2.2.1-7	年間の日射地域区分(太陽光等利用の場合のみ)	案内図、配置図


2) 設計図書の記載例

標準計算により一次エネルギー消費量計算を行う場合、外皮性能や設備機器に係る性能の他、様々な情報を図面等に記載することが必要となる。

一次エネルギー消費量計算プログラムの出力シートに明示される各種情報の他、当該計算に必要となる建て 方や居室構成及び面積などを確認するため、各室等の面積算定の根拠を図面等に明示することが必要となる。こ こで面積とは、住宅の主たる居室(リビング、ダイニング及びキッチン)の面積、その他居室の面積、床面積の 合計の3つの値のことである。

ただし、例えば主たる居室となるリビングが、非居室となる廊下と空間的に連続している(一体的に空調が行われる)場合、当該廊下部分も含めて主たる居室の面積として計算するため、注意が必要である。同様に、主たる居室とその他居室が空間的に一体であれば主たる居室として、その他居室と非居室が空間的に一体であればその他居室として面積算定を行うことが必要である。


また、上記の床面積算定に際しては、吹抜け等で4.2m以上の天井高さがある場合、仮想床面積を算入することが必要となるほか、天井高さが6.3mを超える場合は複数の仮想床面積を算入する必要があるなど複雑なルールが設けられているため、国立研究開発法人建築研究所ホームページ上に設けられた「住宅に関する省エネルギー基準に準拠したプログラム(以下「住宅Webプロ」という。)」の入力プログラム上に設けられた解説を参照の上、必要な数値とその算定根拠を設計図書に明示する。

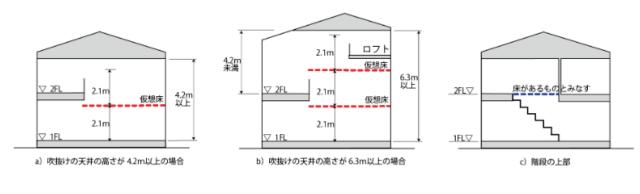


〈仮想床等の考え方〉

木造戸建住宅(標準計算)の設計図書の記載例を以下に示す。床面積であるため、基本的には求積図を用いて示すことが考えられるが、平面図などで記載することも可能である。

a) 求積図 (一戸建ての住宅)

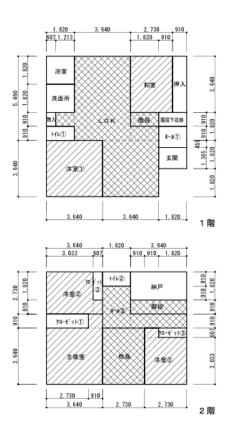

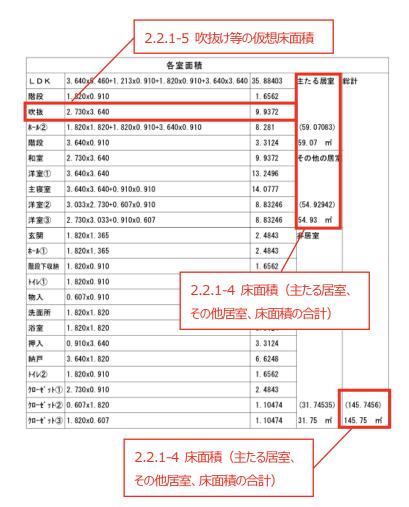

2.2.2 外皮

外皮基準及び一次エネルギー消費性能基準について標準計算(外皮計算は計算シート、一次エネルギー消費性能は住宅Webプロ)により評価する場合、下表に記載する事項を設計図書等及び計算シートなどから求めることが必要となる。

1) 記載項目

	記載項目	記載する設計図書の例
2.2.2-1	外皮面積(熱的境界となる部位、面積)	平面図、立面図、断面図
2.2.2-2	外皮平均熱貫流率(U _A 値とその計算過程)	平面図、断面図、計算シート
2.2.2-3	冷房期平均日射熱取得率(ηAC値及びその計算過程)	平面図、立面図、計算シート
2.2.2-4	暖房期平均日射熱取得率(η _{AH} 値及びその計算過程)	平面図、立面図、計算シート
2.2.2-5	通風の利用の有無とその計算過程	平面図、計算書
2.2.2-6	蓄熱の利用の有無とその利用条件等	仕様書、平面図
2.2.2-7	床下空間を経由して外気を導入する換気方式の利用とその 利用条件等	仕様書、平面図

上記項目のうち外皮面積、外皮平均熱貫流率、冷房期平均日射熱取得率及び暖房期平均日射熱取得率は、原則全ての住宅において計算し、設計図書等へ記載することが必要となるが、通風の利用の有無等、蓄熱の利用の有無等及び床下空間を経由して外気を導入する換気方法の利用等については、当該項目を利用する場合のみ設計図書等に記載することが必要な項目となる。

なお、上記の必須項目(外皮面積、外皮平均熱貫流率、冷房期平均日射熱取得率及び暖房機平均日射熱取得率) については、外皮計算を行った結果算出される値である。このため、その計算の根拠となる数値や計算方法を設 計図書等に示すことが必要となるが、開口部と開口部を除く外皮の部位で設計図書等への記載内容が異なるた め、以下にそれぞれの概要を示す。

2.2.2.1 外皮 (開口部以外)

1) 記載項目

	記載項目	記載例	記載する設計図書の例
2.2.2-8	熱的境界となる部位、面 積	外壁面積:南面〇㎡、東面〇㎡、北面〇㎡、 西面〇㎡、外気に接する床面積:〇㎡、など	平面図、立面図、断面図
2.2.2-9	部位の構造及び工法	木造軸組工法、床剛床工法	平面図、断面図、矩計図
2.2.2-10	断熱材の施工法	外壁:充填断熱工法、床:根太間断熱工法	平面図、断面図、矩計図
2.2.2-11	部位の熱貫流率等	部位の熱貫流率計算書参照。	平面図、断面図、矩計図、 部位熱貫流率計算書
2.2.2-12	基礎断熱部の基礎の形 状、範囲等	玄関土間床基礎周り:基礎内側 XPS 3種 aA 厚 30 mm張付け	基礎伏図、基礎断面図

[※] 建材等の熱物性値は、建研技術情報などを参照。

2) 設計図書の記載例

外皮計算では、開口部を除く外皮の部位の断熱性能等について、外壁や屋根等の各部位の熱貫流率やその面積、構造熱橋部の線熱貫流率やその長さなど、様々な数値や仕様情報を基に算定することとなるため、それら計算の根拠となる全ての情報を設計図書等に明示することが必要となる。

なお、外壁等の各部位の熱貫流率を計算する方法や線熱貫流率の値など計算を行うために必要となる情報は 非常に複雑で多岐にわたるため、建研技術情報を参照し、設計図書等や計算シートの中に漏れることなく明示す る必要がある。


また、外皮計算等に用いる具体の建材等の熱物性値に関しては、建研技術情報で記載する値を用いるほか、建 研技術情報で定める試験方法で求めた値を用いることも考えられる。この場合、当該試験結果等を示す根拠資料 なども必要となるため注意されたい。以下に、設計図書等の記載例を示す。

a) 仕様表


2.2.2-10 断熱材の施工法、厚さ2.2.2-11 部位の熱貫流率等


部位		種類		熱貫流率	厚さ	備考
屋根						
天井		グラスウール断熱材 高性能品 HG24-	36	0. 036	160	桁・梁間に断熱 室内側:防湿フィルム(JIS A6930)
バルコニー床 口屋根 口天井						
外壁		グラスウール断熱材 高性能品 HG24-	36	0. 036	90	柱・間柱間に断熱 室内側:防湿フィルム(JIS A6930)
外気に接する床		押出法ポリスチレンフォーム断熱材な	B 種bA	0. 028	100	刚床工法
その他の床		押出法ポリスチレンフォーム断熱材:	3種bA	0. 028	65	大引間に断熱
外気側		押出法ポリスチレンフォーム断熱材 3	種bA	0.028	30	基礎立上り内側に断熱 浴室床下のみ
	床下側	押出法ポリスチレンフォーム断熱材に	種bA	0.028	30	基礎立上り内側に断熱 浴室床下のみ
浴室下部断熱方法		■基礎断熱 □床断熱				
外部建具(サッシ枠)		樹脂(または木)と金属の複合材料製	建具及びガラス仕様に基づく開口部の 筋貫流率・日射熱取得率 (技術情報等に定める方法)			
		Low-E複層ガラス (日射遮蔽型)	1			
外部延具(カラス		中空層:乾燥空気9㎜未満	• • 社 • • • • • •			
玄関建具		粋:金属製熟遮断構造 戸:金属製制	折熱フラ	戸、枠及びガラス仕様に基づくドアの熱貫流電 (技術情報等に定める方法) ・社・・・・・・		
	天井 パルコニー床 口屋根 ロ天井 外壁 外気に接する床 その他の床 基礎 浴室下部断熱方法 外部建具 (ガラス	天井 バルコニー床 口屋根 ロ天井 外壁 外気に接する床 その他の床 基礎 外気側 床下側 浴室下部断熱方法 外部建具 (サッシ枠)	天井 グラスウール断熱材 高性能品 HG24- バルコニー床 □屋根 □天井 グラスウール断熱材 高性能品 HG24- 外型 グラスウール断熱材 高性能品 HG24- 外気に接する床 押出法ポリスチレンフォーム断熱材 3 その他の床 押出法ポリスチレンフォーム断熱材 3 末下側 押出法ポリスチレンフォーム断熱材 3 本下側 押出法ポリスチレンフォーム断熱材 3 下下側 押出法ポリスチレンフォーム断熱材 3 本下側 押出法ポリスチレンフォーム断熱材 3 本で開発 3 本で表面の複合材料 3 本で表面の複合材料 3 本で表面の複合材料 3 本で表面の複合材料 3 本で表面の複合材料 3 本の一を表面の複合材料 3 本の一を表面の表面の表面の表面の表面の表面の表面の表面の表面の表面の表面の表面の表面の表	デュー	デースウール断熱材 高性能品 HG24-36 0.036 バルコニー床 □屋根 ロ天井 がラスウール断熱材 高性能品 HG24-36 0.036 外気に接する床 押出法ボリスチレンフォーム断熱材3種bA 0.028 その他の床 押出法ボリスチレンフォーム断熱材3種bA 0.028 基礎 外気側 非出法ボリスチレンフォーム断熱材3種bA 0.028 下側 押出法ボリスチレンフォーム断熱材3種bA 0.028 添室下部断熱方法 ■基礎断熱 □床断熱 小部建具 (サッシ枠) 樹脂 (または木) と金属の複合材料製建具 ハ部建具 (ガラス) 中空層:乾燥空気9mm未満 枠:金属製熱遮断構造 戸:金属製断熱フラッシュ構	デースウール断熱材 高性能品 HG24-36 0.036 160 バルコニー床 □屋根 □天井 がラスウール断熱材 高性能品 HG24-36 0.036 90 外気に接する床 押出法ポリスチレンフォーム断熱材3種bA 0.028 100 その他の床 押出法ポリスチレンフォーム断熱材3種bA 0.028 65 ボモ側 押出法ポリスチレンフォーム断熱材3種bA 0.028 30 本で 「

b)断面図

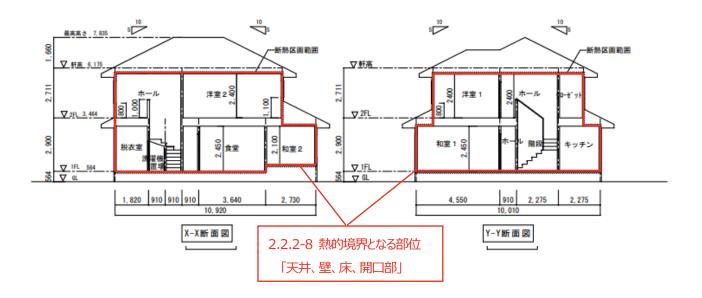

c)基礎伏図、基礎断面図

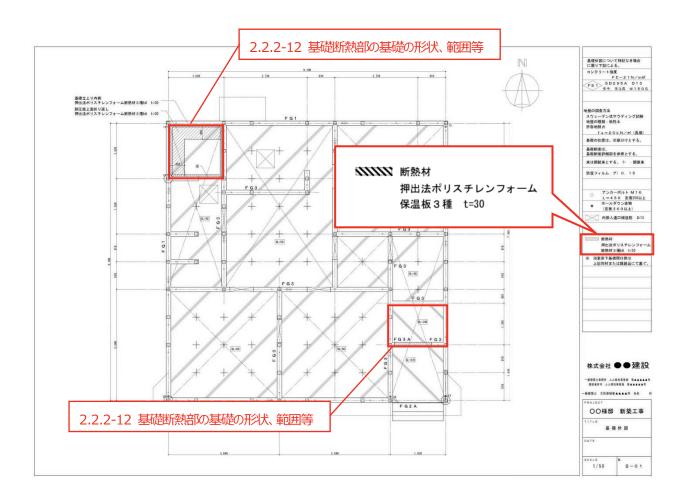

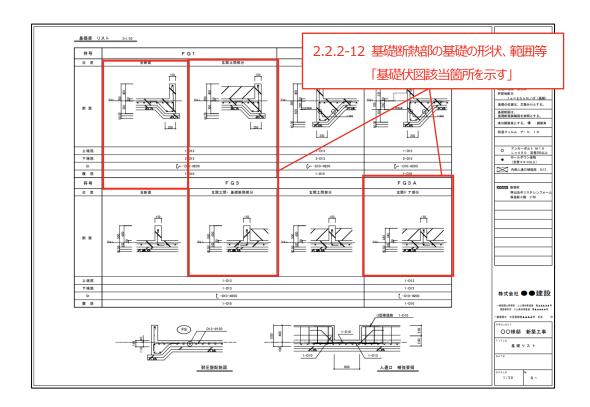

f) 計算シート(部位の熱貫流率)

2.2.2-8 熱的境界となる部位

部位U値計算シート <部位> の熱貫流率【木造用】

1) 南積比率による部位勢貫流率

1) 関積比率による部位熟	貝沂	平				
(外壁(通気層))の実質熱貫流	率 W/(m²k	()		
仕様番号	上世至 日			一般部		熱橋部
江休田亏		熱橋面積	債比	0.8	30	0.170
外壁1		熱伝導率 <i>礼</i> W/(m・K)	厚さd m	n	d/ ₁・l	/λ K/W
熱伝達抵抗 Rsi		-	_	0.11	10	0.110
柱・間柱		0.120	0.105			0.875
グラスウールHG16-36		0.036	0.105	2.91	17	
構造用合板		0.160	0.012	0.07	75	0.075
/						
	_					
2.2-9 部位の構造及び工法					2.	.2.2-11 部
熱伝達抵抗 Rse		_	_	0.11	10	0.110
熱貫流抵抗 ΣR=Σ (di	<i>/</i> λ	i)		3.2	12	/1.170
熱實流率 Un=1/ΣR				0.3	11	0.855
平均熱實流率 Ui=Σ(ain	• Ur	n)			0.4	.04

表 2.2.2.1-1 建研技術情報で記載する建材等の熱物性値表

分類		建材名称	熱伝導率 λ
			(W/m⋅K)
	鋼	55	
金属	アルミニウム	210	
<u> 112/</u> [25]	銅		370
	ステンレス鋼		15
岩石、土壌	岩石		3.1
石口、上塔	土壌		1.0
	コンクリート		1.6
	軽量コンクリート(軽	量1種)	0.8
	軽量コンクリート(軽	0.5	
Thata	軽量気泡コンクリート	0.19	
コンクリート系材料	コンクリートブロック	1.1	
	コンクリートブロック	0.53	
	セメント・モルタル		1.5
	押出成形セメント板	0.40	
	せっこうプラスター	0.60	
	せっこうボード	GB-R、GB-D、GB-L、GB-NC	0.221
		GB-S、GB-F	0.241
		GB-R-H、GB-S-H、GB-D-H	0.366
	しっくい	0.74	
	土壁	0.69	
JL 1 66 ~ 8 + 11	ガラス	1.0	
非木質系壁材・下地材	タイル	1.3	
	れんが	0.64	
	かわら	1.0	
	ロックウール化粧吸音	板	0.064
	火山性ガラス質複層版		0.13
	0.8 けい酸カルシウム	板	0.18
	1.0 けい酸カルシウム	板	0.24

2.2.2.2 外皮 (開口部)

1) 記載項目

開口部(窓とドア)の熱貫流率は、同一の開口部であってもその性能を求める方法によって値が異なる。この ため、設計図書等に、熱貫流率の算定方法を示すとともに、当該方法で求めたことが分かる情報を明示すること が必要となる。

開口部のうち窓の熱貫流率を求める方法は、以下の①から④のいずれかとなる。算定方法により明示する内容 や、必要となる設計図書等が異なるので注意されたい(表 2.2.2.2-1 参照)。

- ① 建具及びガラス仕様に基づく窓の熱貫流率(建研技術情報に定める方法)
- ② 建具仕様及びガラスの熱貫流率に基づく窓の熱貫流率 (建研技術情報に定める方法)
- ③ IIS等に基づく試験や計算により求めた窓の熱貫流率
- ④ JIS 等に基づく試験や計算の結果を用いて建研技術情報により求めた窓の熱貫流率

なお、外皮計算で用いる開口部の熱貫流率の算定方法では、開口部に設けられた付属部材等(シャッター、雨戸、和障子及び風除室の有無)の効果を計算上勘案することも可能であるが、この場合は当該付属部材等を使用することを設計図書等に明記することが必要となる。

	=7+1/7-5-7	窓の第	熱貫流率	を求める	5方法		
	記載項目 ^{※1}	1	2	3	4	記載する設計図書の例 ^{※2}	
2.2.2-13	製品名(建具)			0	0	仕様書、平面図、建具表、試験成績書等	
2.2.2-14	建具仕様	0	0			仕様書、平面図、建具表	
2.2.2-15	窓種			0	0	仕様書、平面図、建具表、試験成績書等	
2.2.2-16	製品名(ガラス)		0	0	0	仕様書、平面図、建具表、試験成績書等	
2.2.2-17	ガラス仕様	0	0	0	0	仕様書、平面図、建具表、試験成績書等	
2.2.2-18	スペーサー種別			0	0	仕様書、平面図、建具表、試験成績書等	
2.2.2-19	ガラス熱貫流率		0	0	0	仕様書、平面図、建具表、試験成績書等	
2.2.2-20	窓寸法	0	0	0	0	仕様書、平面図、建具表、試験成績書等	
2.2.2-21	付属部材等の設置※3	0	0	0	0	仕様書、平面図、建具表	

表 2.2.2.2-1 窓の熱貫流率を求める方法に応じた設計図書等への記載事項

※1 記載項目において、

- ・「製品名(建具)」とは、特定メーカーの固有製品名等をいう。
- ・「建具仕様」とは、木製建具又は樹脂製建具、木と金属の複合材料製建具又は樹脂と金属の複合材料製建具、 金属製建具又はその他の別をいう。
- ・「窓種」とは、引違い、すべり出し、たてすべり出し、FIX 窓等の開閉形式をいう。

- ・「製品名(ガラス)」とは、特定メーカーの固有製品名等をいう。
- ・「ガラス仕様」とは、Low-E ガラスの有無や枚数、ガラスの枚数、中空層のガスの種類・濃度及び中空層の厚さをいう。
- ・「スペーサー種別」とは、複層ガラスの各ガラス間に、隙間を設けるために端部に設置する部材(スペーサー)の種別をいう。
- ・「ガラス熱貫流率」とは、ガラスの熱貫流率(Ug)をいう。
- ・「窓寸法」とは、窓の大きさ(高さ、幅)をいう。
- ※2 試験成績書等とは、JIS 等に基づく試験成績書や計算書、業界団体又は製造者による自己適合宣言書等をい う。
- ※3 外皮性能計算に用いた場合は設置の有無を明示し、計算に用いない場合は対象外となる。

窓の日射熱取得率を示す方法は、以下の①から③のいずれかとする必要がある。各方法により設計図書等に明示する内容や必要となる設計図書等が異なるので注意されたい(表 2.2.2.2-2 参照)。

- ① 建具及びガラス仕様に基づく窓の日射熱取得率(建研技術情報に定める方法)
- ② 建具の仕様及びガラスの日射熱取得率に基づく窓の日射熱取得率(建研技術情報に定める方法)
- ③ JIS等に基づく試験あるいは計算による窓の日射熱取得率

表 2.2.2.2-2 開口部の日射熱取得率を求める方法に応じた設計図書等への記載事項

		窓の	日射熱取	得率	記載する設計図書の例※2		
	記載項目※1	を	示す方法	去			
		1	2	3			
2.2.2-22	製品名(建具)			0	仕様書、平面図、建具表、試験成績書等		
2.2.2-23	建具仕様	0	0	0	仕様書、平面図、建具表		
2.2.2-24	窓種等			0	仕様書、平面図、建具表、試験成績書等		
2.2.2-25	製品名(ガラス)		0	0	仕様書、平面図、建具表、試験成績書等		
2.2.2-26	ガラス仕様	0	0	0	仕様書、平面図、建具表、試験成績書等		
2.2.2-27	Low-E 日射区分	0			仕様書、平面図、建具表		
2.2.2-28	ガラス日射熱取得率		0	0	仕様書、平面図、建具表、試験成績書等		
2.2.2-29	付属部材の設置※3	0	\circ	0	仕様書、平面図		
2.2.2-30	ひさし、軒等の設置※3	0	0	0	仕様書、平面図、立面図		

※1 検査事項において、

- ・「製品名(建具)」とは、特定メーカーの固有製品名等をいう。
- ・「建具仕様」とは、木製建具及び樹脂製建具又はその他の別などをいう。
- ・「窓種等」とは、引違い、すべり出し、たてすべり出し、FIX 窓等の開閉形式や、枠の色をいう。
- ・「製品名(ガラス)」とは、特定メーカーの固有製品名等をいう。
- ・「ガラス仕様」とは、Low-E ガラスの種類(色等)、膜数や有無、ガラスの枚数などをいう。
- ・「Low-E 日射区分」とは、Low-E ガラスにおける日射取得型あるいは日射遮蔽型の別をいう。
- ·「ガラス日射熱取得率」とは、ガラスの日射熱取得率(ηg)をいう。
- ・「付属部材」とは、外付けブラインド又は障子をいう。

なお、窓寸法の確認も必要となるが、窓の熱貫流率で確認を行うため、本表では省略する。

- ※2 試験成績書等とは、JIS 等に基づく試験成績書や計算書、業界団体や製造者による自己適合宣言書等をいう。
- ※3 外皮性能計算に用いた場合、付属部材の設置位置や、オーバーハング型の日除けで外壁からの出寸法が その下端から開口部下端までの高さの 0.3 倍以上となる遮熱上有効なひさし、軒等であることが確認で きる寸法等を明示し、計算に用いない場合は対象外となる。

開口部のうちドアの熱貫流率は、その性能を求める方法に応じて、以下の①から④のいずれかとする必要がある。各方法により設計図書等に明示する内容や必要となる設計図書等が異なるので注意されたい(表 2.2.2.2-3 参照)。

なお、一般的なドアの熱貫流率に 0.034 を乗ずることで、日射熱取得率の値とすることができるが、戸の大部分が透明材料 (ガラスなど) で構成されるドアに関しては、窓に準じた方法により熱貫流率及び日射遮蔽性能を示すことが必要となるため、注意されたい。

- ① 戸、枠及びガラス仕様に基づくドアの熱貫流率(建研技術情報に定める方法)
- ② 戸、枠仕様及びガラス性能に基づくドアの熱貫流率(建研技術情報に定める方法)
- ③ JIS等に基づく試験や計算により求めたドアの熱貫流率
- ④ JIS 等に基づく試験や計算の結果を用いて建研技術情報により求めたドアの熱貫流率

	==+h+===×1		熱貫流率	を 求め	る方法	=7±++7=0=150±+0/50×2		
	記載項目 ^{※1}	1	2	3	4	記載する設計図書の例 ^{※2}		
2.2.2-31	製品名(ドア)			0	0	仕様書、平面図、建具表、試験成績書等		
2.2.2-32	戸の種類	0	0			仕様書、平面図、建具表		
2.2.2-33	戸の開閉形式			0	0	仕様書、平面図、建具表、試験成績書等		

表 2.2.2.2-3 ドアの熱貫流率を求める方法に応じた設計図書等への記載事項

2.2.2-34	錠の有無等	0	0	0	0	仕様書、平面図、建具表、試験成績書等
2.2.2-35	ポストの有無	0	0	0	0	仕様書、平面図、建具表、試験成績書等
2.2.2-36	枠の種類	0	\circ			仕様書、平面図、建具表、試験成績書等
2.2.2-37	ガラスの仕様	\circ	\circ	\circ	\circ	仕様書、平面図、建具表、試験成績書等
2.2.2-38	スペーサー種別		\circ	\circ	\circ	仕様書、平面図、建具表、試験成績書等
2.2.2-39	ガラス熱貫流率		0	0	0	仕様書、平面図、建具表、試験成績書等
2.2.2-40	ドア等寸法	0	0	0	0	仕様書、平面図、建具表、試験成績書等

※1 検査事項において、

- ・「製品名(ドア)」とは、特定メーカーの固有製品名等をいう。
- ・「戸の仕様」とは、金属製高断熱フラッシュ構造、金属製断熱フラッシュ構造、金属製フラッシュ構造、 金属製ハニカムフラッシュ構造、金属製又はその他の別をいう。
- ・「戸の開閉形式」とは、片開き、親子、片袖、両袖等の開閉形式をいう。なお、片袖部、両袖部及び欄間 部に透明材料を用いる場合は、複数の仕様の異なる開口部として扱う。
- ・「錠の有無等」とは、戸に設置された錠の有無及び数をいう。
- ・「ポストの有無」とは、戸に設置された郵便受け等の有無をいう。
- ・「枠の種類」とは、木製、金属製熱遮断構造、木と金属との複合材料製又は樹脂と金属との複合材料製、 金属製又はその他の別をいう。
- ・「ガラスの仕様」とは、ドアに部分的に設置されたガラスの Low-E ガラスの有無や枚数、ガラスの枚数、中空層のガスの種類・濃度及び中空層の厚さをいう。
- ・「スペーサー種別」とは、複層ガラスの各ガラス間に、隙間を設けるために端部に設置する部材(スペーサー)の種別をいう。
- ・「ガラス熱貫流率」とは、戸に設けたガラスの熱貫流率(Ug)をいう。
- ・「ドア等寸法」とは、ドアの大きさ(高さ、幅及びガラス部分を有する場合はその高さ、幅を含む。)をいう。
- ※2 試験成績書等とは、JIS 等に基づく試験成績書や計算書、業界団体又は製造者による自己適合宣言書等をいう。

以下に、設計図書の記載例を以下に示す。


2) 設計図書の記載例

a) 仕様表(建具及びガラス仕様を用いた場合)


断熱	<u>桃材、</u>	外部建具仕	<u>様</u>	(下表に記載の建材等	の性能値は、国立研究	開発法人	建築研究	所技術情報に定める規格等に基づく値とする。)
		部位		種類		厚さ	備考	
		屋根						
		天井		グラスウール断熱材	高性能品 HG24-36	0. 036	160	桁・梁間に断熱 室内側: 防湿フィルム(JIS A6930)
		バルコニー床 口屋根 口天井						2.2.2-14、-23 建具什様
WC 80 4	外壁 外気に接する床			グラスウール断熱材	高性能品 HG24-36	0. 036	90	2.2.2-14、-23 建美山塚 2.2.2-17、-26 ガラス什様
PI MIT				押出法ポリスチレンフ	オーム断熱材3種bA	0. 028	100	
	2.	2.2-32 から-3	27 k		オーム断熱材3種bA	0. 028 65		2.2.2-27 Low-E 日射区分
	2.4		۱ / ر	アルイタル大川市	オーム断熱材3種bA		30	基礎立上り内側に断熱 浴室床下のみ
		基礎	三年側	押出法ポリスチレンフ	オーム断熱材3種bA	基礎立上り内側に断熱 浴室床下のみ		
		浴室下部断熱方法	$\overline{}$	■基礎断熱 □床断剂	}			
		外部建具(サッシ科	()	樹脂(または木)と金	民の複合材料製建具			建具及びガラス仕様に基づく開口部の 熱質流率・日射熱取得率 (技術情報等に定める方法)
関ロ部	B	外部建具(ガラス)		Lone-E複層ガラス(日) 中空層:乾燥空気9mm				··社····
		玄関建具		枠:金属製熱遮断構造 2ロック、ポストなし	, - min-min - 2	ッシュ棋	yシュ構造 ア、枠及びガラス仕様に基づくドアの (技術情報等に定める方法) ************************************	

なお、仕様に応じた性能値の根拠などは、(一社)日本サッシ協会や板硝子協会のホームページなどでも公開されているほか、それ以外の方法による性能値なども、下図に示す(一社)住宅性能評価・表示協会のホームページ上に設けられた「温熱・省エネ設備機器等ポータル」から検索することも可能となっている。



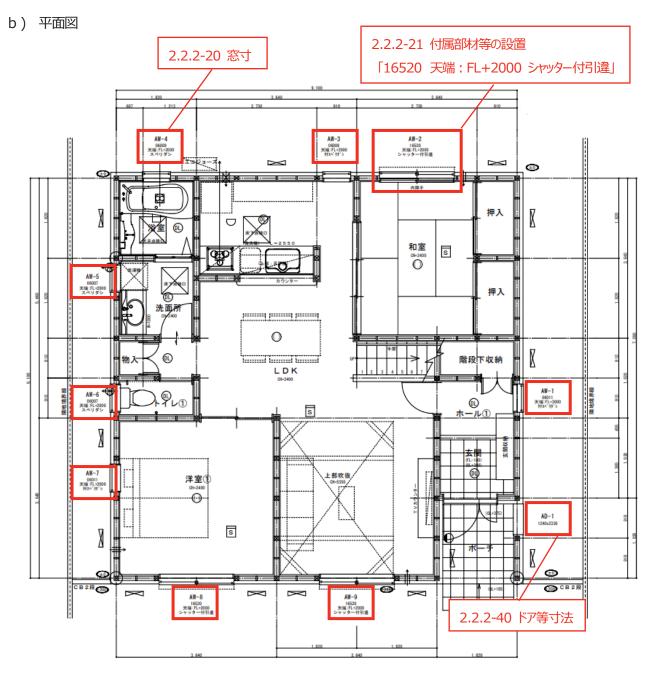

c) 立面図

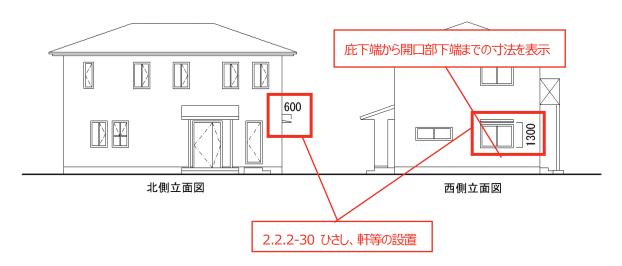

なお、より詳細な方法である表 2.2.2.2-1②(建具仕様及びガラスの熱貫流率に基づく窓の熱貫流率)又は表 2.2.2.2-2②以降の方法(建具の仕様及びガラスの日射熱取得率に基づく窓の日射熱取得率及び JIS 等に基づく試験あるいは計算による窓の日射熱取得率)を用いる場合、ガラスや建具全体の熱性能値の根拠となる詳細な建具 仕様や、具体の熱性能値の値などを設計図書等に示すことが必要になるとともに、その性能値の根拠として試験 成績書の添付が必要となるため、注意されたい。

2.2.2.3 外皮(その他)

1) 記載項目

	記載項目	記載する設計図書の例
2.2.2-41	通風の利用の有無と、利用有りと判断できる計算等の根拠等	平面図、計算書(通風を確保す
		る措置の有無の判定シート)
2.2.2-42	蓄熱の利用の有無と、利用有りと判断できる計算等の根拠等	断面図、計算書(住戸の床面積
		当たりの蓄熱部位の熱容量計算
		書)
2.2.2-43	床下空間を経由して外気を導入する換気方式の利用の有無と、	按行答员的 计操作员 工程事
	利用有りと判断できる計算等の根拠等	換気経路図、基礎伏図、仕様書

2) 設計図書の記載

標準計算(住宅 Web プロ)では、一次エネルギー消費性能の計算を行う際に、「通風の利用」「蓄熱の利用」及び「床下空間を経由して外気を導入する換気方式の利用」を計算に反映することが可能となっている。当該項目を利用した計算を行う場合は、それぞれ利用するために必要となる条件や入力値の計算やその根拠となる情報などを設計図書等に明示することが必要となる。具体的に明示が必要となる内容については、建研技術情報を参照して頂きたい。

b) 仕様書

断熱材、	、外部建具、その他 (下表に記載の建材等の性能値は、国立研究開発法人建築研究所技術情報に定める規格等に基づく値とする。)							
	部位		種類	熱貫流率	厚さ	備考		
	屋根							
	天井		グラスウール断熱材 高性能品 HG24-36	0. 036	160	桁・梁間に断熱 室内側:防湿フィルム(JIS A6930)		
	バルコニー床 □屋根 □天井							
断熱材	外壁		グラスウール断熱材 高性能品 HG24-36	0. 036	90	柱・間柱間に断熱 室内側:防湿フィルム(JIS A6930)		
	外気に接する床		 押出法ポリスチレンフォーム断熱材 3 種bA 	0. 028	100	剛床工法		
	その他の床		 押出法ポリスチレンフォーム断熱材3種bA	0. 028	65	大引間に断熱		
	外気側		押出法ポリスチレンフォーム断熱材 3 種bA	0. 028	30	基礎立上り内側に断熱 浴室床下のみ		
	基礎	床下側	押出法ポリスチレンフォーム断熱材 3 種bA	0. 028	30	基礎立上り内側に断熱 浴室床下のみ		
	浴室下部断熱方法		■基礎断熱 □床断熱					
	外部建具(サッシ枠)		樹脂(または木)と金属の複合材料製建具	2.2.2	-41、-	42、-43 各項目の利用の有無		
開口部	外部建具(ガラス		Low-E複層ガラス(日射遮蔽型)					
mun	外部建具(カラス	.)	中空層:乾燥空気9㎜未満			* * * * * * * *		
	±887±B		枠:金属製熱遮断構造 戸:金属製断熱フラ	ッシュ構	造	戸、枠及びガラス仕様に基づくドアの熱貫流率 (せな)はおかにつけることは、		
	玄関建具		2 ロック、ポストなし、ガラスなし			(技術情報等に定める方法) **社******		
その他	省エネ計算対象措	遣	□通風の利用 □蓄熱の利用 □床	下換気シ	ステム			

2.2.3 暖房設備

住宅Webプロにおける暖房設備に係る入力では、暖房設備として用いる機器種別に応じて、入力する性能値等が変わることとなる。また、暖房設備(冷房設備も同様。)を竣工後に入居者が設置する場合、入居者設置と記載することで、種別や性能値等を図面に記載することが不要となる。

1) 記載項目

	記載項目 (暖房設備の種類)	記載例	記載する設計 図書の例
2.2.3-1	暖房設備の有無、暖房方式	主たる居室のみ暖房設置	仕様書、平面図
2.2.3-2	暖房設備機器または放熱器の種類	FF 暖房器	仕様書、平面図
2.2.3-3	エネルギー消費効率の区分 (ルームエアコンディショナー)	ルームエアコンディショナー (い)	仕様書、平面図
2.2.3-4	小能力時高効率型コンプレッサー (ルームエアコンディショナー)	小能力時高効率型コンプレッサー搭載のルームエアコンディショナーの使用と、冷房及び暖房の最小能力が定格能力の10分の1未満である	仕様書、試験成績 証明書等
2.2.3-5	定格能力におけるエネルギー消費効 率(FF 暖房器)	エネルギー消費効率 85%	仕様書、平面図
2.2.3-6	敷設率(床暖房)	敷設率:8.5 m²/14 m²×100=60% (当	面積表、床暖房パ
2.2.3-7	仮想床除き敷設率(床暖房)	該計算根拠となった範囲等の図書への明示含む。)	ネル設置図
2.2.3-8	上面放熱率(床暖房)	上面放熱率:95.5% (当該計算根拠と なった仕様等の図書への明示含む。)	仕様書、断面詳細 図、計算書(床暖 房の上面放熱率 簡易計算シート)
2.2.3-9	断熱配管 (ルームエアコンディショナー付温水床暖房)	断熱配管あり	仕様書、設備図
2.2.3-10	温水暖房の種類(温水暖房)	パネルラジエーター	仕様書、平面図
2.2.3-11	住戸全体を暖房する暖房設備機器の 種類(ダクト式セントラル空調器)	ダクト式セントラル空調機(ヒートポ ンプ式熱源)設置	仕様書、設備図
2.2.3-12	ダクトが通過する空間(ダクト式セ ントラル空調器)	ダクトは全て断熱区画内に設置	仕様書、設備図
2.2.3-13	VAV 方式の採用(ダクト式セントラル空調器)	要件を満たす VAV 方式を採用 (要件 を満たしていることの図書への明示 含む。)	仕様書、設備図

2.2.3-14	全般換気機能の有無(ダクト式セン	全般換気機能なし	仕様書、設備図
	トラル空調器)		
2.2.3-15	定格暖房能力試験-能力、消費電力、	定格暖房能力試験:能力△W、消費電	試験成績書
	風量、室内側送風機の消費電力(ダク	力△W、風量△m³/h、室内側送風機	
	ト式セントラル空調器)	消費電力△W	
2.2.3-16	中間暖房能力試験-能力、消費電力、	中間暖房能力試験:能力△W、消費電	
	風量、室内側送風機の消費電力 (ダク	力△W、風量△m³/h、室内側送風機	
	ト式セントラル空調)	消費電力△W	
2.2.3-17	設計風量	150 m³/ h	設備図
	(ダクト式セントラル空調器)		
2.2.3-18	温水暖房器の種類(温水暖房を選択	ガス潜熱回収型温水暖房器	仕様書、平面図
	した場合)		
2.2.3-19	エネルギー消費効率の入力(ガス従	定格能力におけるエネルギー消費効	仕様書、平面図
	来・潜熱回収型温水暖房器、石油従来	率 88%	
	型温水暖房器)		
2.2.3-20	熱交換器タイプ(地中熱ヒートポン	熱交換器タイプ3(タイプを判断した	仕様書、計算書
	プ温水暖房器)	 根拠資料含む。)	(地中熱交換器
			タイプ確認シー
			F)
2.2.3-21	断熱配管(温水暖房)	断熱配管あり	仕様書、設備図

なお、暖房設備として給湯・温水暖房一体型を使用する場合は給湯の項目で、コージェネレーション設備を用いる場合はコージェネレーション設備として、それぞれ一次エネルギー消費量計算が行われるため、本書においても当該項目の部分で取り扱う。


2) 設計図書の記載例

住宅Webプロを用いる場合、各設備の詳細な性能値等を用いた計算が可能となるが、それに伴い一般的な一戸建住宅の設計図書等では記載されない、各種情報を図書等に明示することが必要となる。設備図等を作成する場合は、当該図書に記載する他、仕様書などに使用器具等を記載の上、性能値の根拠となる試験成績証明書等を添付することも考えられる。

また、上記以外にも、床暖房を設置する際の敷設率や上面放熱率など、一般的な設備図等には記載されないが、 審査上必要となる項目もあるため、仕様書や平面図等に根拠も含めて記載することが必要となる。

以下に、一般的な暖房設備を使用した場合の設計図書の記載例を示す。

a) 平面図(使用設備の明示)

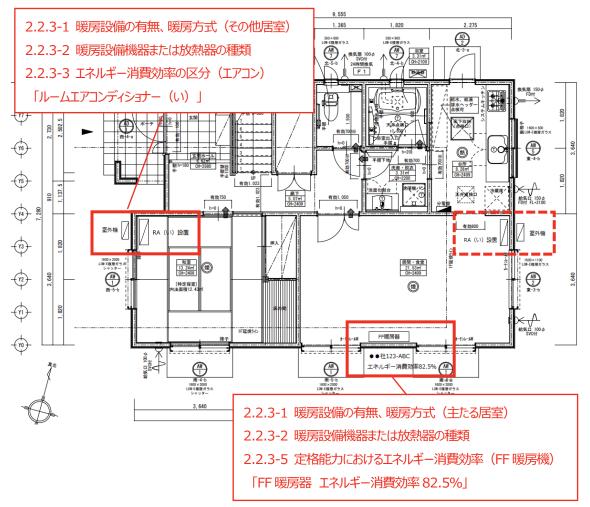


※ 「居室のみ暖房」の暖房方式で、一つの居室に複数の暖房設備を設置する場合、評価の優先順位が下表のとおり定められている。例えば、上図のリビングでは、ルームエアコンディショナーと FF 暖房器が設置されているが、下表に従い FF 暖房器が評価(計算)対象となるため注意する必要がある。また、下表に記載の無い暖房設備(例えばマルチパッケージエアコンなど。)は、設置していないものとして取り扱うこととなる。

評価の優先順位	「居室のみ暖房」で使用する暖房設備
1	電気蓄熱暖房器
2	電気ヒーター床暖房
3	ファンコンベクター
4	ルームエアコンディショナー付温水床暖房
5	温水床暖房、温水床暖房(併用運転に対応)
6	FF 暖房器
7	パネルラジエーター
8	ルームエアコンディショナー

b) 仕様書

設備什样	<u> </u>			/ 下書に記載の記典機関数の接触	1414 FB + 77 (68 84 84	+ 1 油效环南部计学结构运产4.7 组体统运转或人体:	. + 7 \
空 百孙进	ナルス民会		■ルーム	エアコンディショナー 口その他()	AA ŽIAAAAAA	
爰房設備 ■居室のみ	主たる居室		(口仕村	等の指定)		エネルギー消費効率の区分:「い」	
口住戸全体	その他の兄弟	,	ロルーム	エアコンディショナー 口その他()	入居者設置	
コ設直しない	その他の居室	<u> </u>	(口仕梢	等の指定)			
冷房設備	主たる居室		■ルーム	エアコンディショナー 口その他)	AA?±AAAAAA	
可房設備	エにる店主		(口仕樽	等の指定)		エネルギー消費効率の区分:「い」	
■店主のみ □住戸全体 □設置しない	その他の民気	,	ロルーム	エアコンディショナー 口その他()	入居者設置	
口改直しない	ての他の店主	1	1 - 1 - 1	等の指定)			
	24時間換気設	. /±±	壁付第 3 換気[插场复设 借		201122222	
換気設備	24时间换风鼓	C VIFI	授 XTE (口f	2.2.3-1 暖房設備の有	無、暖房方	式(主たる居室、その他居	室)
	劫六協		□有り				.—-
	熱交換			2.2.3-2 暖房設備機器	話たは放然	階の種類	
			■ガス	2.2.3-3 エネルギー消費	動物家の区	分(エアコン)	
給湯機			(□ f :	2.2.3 3 エイバノナ /円戸	₹ <i>/</i> // ``		,
						ふろ機能の種類:ふろ給湯器(追焚あり)	
	配管方式		■先分岐	式			
給湯設備	配官万式		ロヘッタ	「一方式の場合→□分岐後すべて13A以	下 口分岐後い	ずれか配管径13A超	
	台所		□ 2 パルプ ■ 2 パルプ以外 → □ 手元止水 (節湯 A) □水優先吐水 (節湯 C)				
	水栓	浴室シャワー	□2バルブ ■2バルブ以外 →□手元止水 (節湯A) □小流量吐水 (節湯B)				
		洗面	□2バル	√ブ ■2バルブ以外 →□水優先	性水(節湯 C)		
	浴槽の保温措	置	□高断熱浴槽を使用する ■評価しないまたは高断熱良浴槽を使用しない				
	主たる居室		■すべて	:LED □すべて白熱灯以外 □いずれ	かで白熱灯を使用	用 □調光が可能な制御を採用 □設置し	ない
照明設備	その他の居室	1	□すべて	LED 口すべて白熱灯以外 口いずれ	かで白熱灯を使用	用 □調光が可能な制御を採用 ■設置し	ない
	非居室		■すべて	LED 口すべて白熱灯以外 口いずれ	かで白熱灯を使用	用 口人感センサー採用 口設置し	ない
太陽光発電設	儘		□設置す	る ■設置しない			
ハッタル元 电政	. Ures		(口仕村	等の指定)			
太陽熱利用設	借		口設置す	る ■設置しない			
AP 新	VIRI		(口仕村	等の指定)			
コージェネレ			口設置す	る ■設置しない			
コーシェイレ	一ノコノ設備	1	(口仕村	等の指定)			

c) 床暖房の上面放熱率計算書(住宅 Web プロ等)

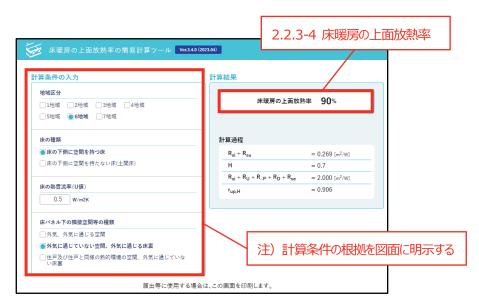

2.2.4 冷房設備


1) 記載項目

	記載項目 (冷房設備の種類)	記載例	記載する設計 図書の例
2.2.4-1	冷房設備の有無、冷房方式	主たる居室のみ冷房設置	仕様書、平面図
2.2.4-2	冷房設備機器の種類	ルームエアコンディショナー(い)	仕様書、平面図
2.2.4-3	エネルギー消費効率の区分(ルームエアコンディショナー)		
2.2.4-4	小能力時高効率型コンプレッサー (ルームエアコンディショナー)	小能力時高効率型コンプレッサー」が搭載されたルームエアコンディショナーの使用と、冷房及び暖房の最小能力が定格能力の 10分の 1 未満である	仕様書、試験成績 証明書等
2.2.4-5	住戸全体を冷房する冷房設備機器の種 類(ダクト式セントラル空調器)	ダクト式セントラル空調器(ヒー トポンプ式熱源)設置	仕様書、設備図
2.2.4-6	ダクトが通過する空間 (ダクト式セント ラル空調器)	ダクトは全て断熱区画内に設置	平面図、断面図
2.2.4-7	VAV 方式の採用(ダクト式セントラル 空調器)	要件を満たすVAV方式を採用(要件を満たしていることの図書への明示含む。)	仕様書
2.2.4-8	全般換気機能の有無 (ダクト式セントラル空調)	全般換気機能なし	仕様書
2.2.4-9	定格冷房能力試験-能力、消費電力、風量、室内側送風機の消費電力(ダクト式セントラル空調器)	定格冷房能力試験:能力△W、消 費電力△W、風量△㎡/h、室内側 送風機消費電力△W	仕様書、試験成績 書
2.2.4-10	中間冷房能力試験 – 能力、消費電力、風量、室内側送風機の消費電力(ダクト式セントラル空調器)	中間冷房能力試験:能力△W、消費電力△W、風量△㎡/h、室内側送風機消費電力△W	仕様書、試験成績 書
2.2.4-11	設計風量(ダクト式セントラル空調器)	150 m³/ h	換気計算書


2) 設計図書の記載例

基本的に暖房設備と同様の設計図書等への記載が必要となるが、選択可能な機器種別は減少し、計算対象となる冷房設備は、ルームエアコンディショナー又はダクト式セントラル空調器(ヒートポンプ式熱源)のみとなっている。以下に、設計図書等への記載例を示す。

a) 平面図

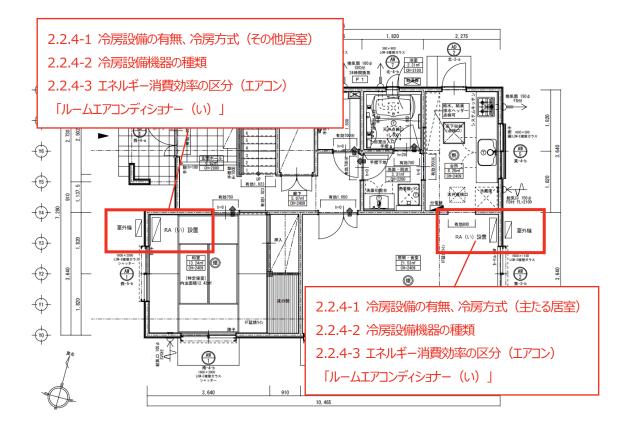

b)仕様書

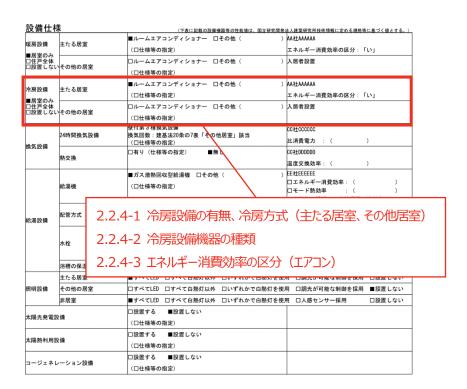

c) エネルギー消費効率の区分の表示(カタログ)

暖房/冷房設備機器の種類	シリーズ	冷房能力 (kW)	機種名	冷房定格エネルギー 消費効率(冷房COP)	省エネ達成率 (%)	小能力駐高効率型 コンプレッサー	エネルギー 消費効率区分	AIF認
		2/2	S22ZTRXS	5.18	115	₩ 1	(L)	0
		2.5	S25ZTRXS	5.00	115	₩1	((,1)	Ö
		2.8	S28ZTRXS	5.09	117	※1	((,1)	O
		3.6	S36ZTRXS	4.36	132	- ₩ 1	(L1)	С
		4.0	S40ZTRXS	4.15	128	- 36 1	(L1)	С
	RXシリーズ	4.0	S40ZTRXP(V)	5.00	144	※1	(r)	С
	/	5.6	S56ZTRXP(V)	3.73	128	※1	(v)	0
	/	6.3	S63ZTRXP(V)	3.60	122	₩1	(い)	0
	/	7.1	S71ZTRXP(V)	3.20	128	※1	(い)	С
	/	8.0	S80ZTRXP(V)	2.74	122	₩1	(L1)	С
		9.0	S90ZTRXP(V)	3.00	111	※1	(L1)	С
	/	2.2	S22ZTMXS	4.44	108	<u> </u>	(は)	C
	/	2.5	S25ZTMXS	4.17	103	<u> </u>	(は)	<u> </u>
	MXシリーズ /	2.8	S28ZTMXS	3.84 3.10	101 108	※1	(は) (は)	C
	/	4.0	S36ZTMXS S40ZTMXP(V)	3.10	108	※ 1 ※ 1	(は)	
	/	5.6	S56ZTMXP(V)	2.80	108	± 1 ± 1	(は)	-
	—	2.2	S22ZTVXS	3.86	102	± 1 ± 1	(は)	-
	/	2.5	S25ZTVXS	3.86	100	± 1 ± 1	(LL)	2
	/	2.8	S28ZTVXS	3.59	100		(it)	-
	VXシリーズ/	3.6	S36ZTVXS	3.10	100	* 1	(it)	Č
	/	4.0	S40ZTVXP(V)	3.13	100		(it)	-
	/	5.6	S56ZTVXP(V)	2.90	100	± 1	(Lt)	Č
		2.2	S22ZTAXS	5.18	115	<u> </u>	((,))	ŏ
	/	2.5	S25ZTAXS	5.00	115	※1	((,1)	C
	/	2.8	S28ZTAXS	5.09	117	※1	(L/)	С
	/	3.6	S36ZTAXS	4.36	132	₩1	(L/)	С
	1/	4.0	S40ZTAXS	4.15	128	※1	(L1)	С
	AXシリーズ	4.0	S40ZTAXP(V)	5.00	144	※1	(L1)	С
	/	5.6	S56ZTAXP(V)	3.73	128	※1	(v)	С
/		6.3	S63ZTAXP(V)	3.60	122	₩1	(v)	С
/		7.1	S71ZTAXP(V)	3.20	128	※1	(L/)	С
		8.0	S80ZTAXP(V)	2.74	122	※1	(L)	C
/		9.0	S90ZTAXP(V)	3.00	111	※1	(L)	C
/		2.2	S22ZTSXS	3.96	101	※1	(は)	0
		2.5	S25ZTSXS	3.94 3.84	101	<u> </u>	(は)	
		2.8 3.6	S28ZTSXS S36ZTSXS	3.84	100	※ 1 ※ 1	(は) (は)	C
	SXシリーズ	4.0	S40ZTSXS(V)	3.13	102	# 1 # 1	(は) (は)	- 0
ームエアコンディショナー		5.6	S56ZTSXP(V)	3.03	102		(み)	
ームエアコンティンゴナー		6.3	S63ZTSXP(V)	2.96	102	₩ 1	(い)	-
		7.1	S71ZTSXP(V)	2.90	100	× 1	((1)	-

※ 必要に応じ別途性能根拠資料等の確認、添付を行う。

2.2.5 換気設備

住宅Webプロでの換気設備に係る入力では、局所換気設備ではなく建築基準法に基づく24時間換気設備が入力対象となるため、注意する必要がある。


1) 記載項目

	記載項目	記載例	記載する設計図書の例
2.2.5-1	換気設備の方式	ダクト式第三種換気設備	仕様書、設備図
2.2.5-2	径の太いダクト、DC モーター (ダク	内径 100mm のダクト及び DC モー	仕様書、設備図
	ト式)	ター使用	
2.2.5-3	比消費電力	比消費電力:55(W)/200(m³/h)=	仕様書、設備図
		$0.28 (W/(m^3/h))$	
2.2.5-4	換気回数	建築基準法施行令第20条の7第1項	仕様書、設備図
		第2号表「その他の居室」に該当	
2.2.5-5	有効換気量率(第一種換気設備)	1.0	設備図、試験成績
			証明書、計算書
2.2.5-6	温度交換効率(熱交換型換気設備)	熱交換型換気設備の設置(温度交換効	設備図、試験成績
		率 60%)	証明書
2.2.5-7	給排気比率による温度交換効率の補	0.9	設備図、試験成績
	正係数(熱交換型換気設備)		証明書、計算書(温
2.2.5-8	排気過多時における漏気による温度	1.0	度交換効率の補正
	交換効率の補正係数(熱交換型換気設		係数の算出ツー
	備)		ル)

2) 設計図書の記載例

換気設備については、換気設備の方式(壁付け第三種換気設備など)を入力する他、当該設備の性能値など を用いた計算を行うことも可能となっている。このため、換気方式の記載と併せ、一次エネルギー消費量計算 で用いた性能値や仕様等を図書等に明示することが必要となる。以下に、設計図書等への記載例を示す。

a) 平面図

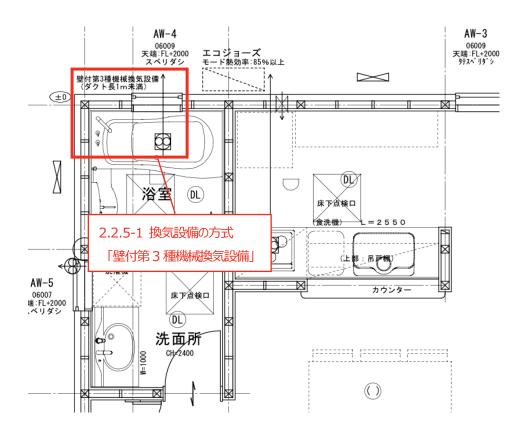

b) 仕様書



2.2.6 給湯設備

住宅Webプロでの給湯設備に係る入力では、給湯熱源器の種別や性能値などの入力を行い算定する方法の他、具体のメーカー機器番号を選択して計算を行うことも可能となっている。このため、どのように一次エネルギー消費量計算を行っているかに注意する必要がある。

1) 記載項目

	記載項目	記載例	記載する設計図書
	心學於只口	ロし 単 以 (ブリ	の例
2.2.6-1	給湯設備の有無	給湯設備あり(浴室あり)	仕様書、平面図
2.2.6-2	熱源機の種類	ガス潜熱回収型給湯器	仕様書、平面図
2.2.6-3	エネルギー消費効率(ガス従来・潜	モード熱効率 95%	仕様書、平面図
	熱回収型給湯器、給湯専用型)、熱効		
	率(石油従来・潜熱回収型給湯器、		
	給湯専用型)		
2.2.6-4	モード熱効率(ガス又は石油従来・		
	潜熱回収型給湯器、給湯専用型)		
2.2.6-5	JIS 効率又は品番(電気 HP 給湯	JIS 効率 2.7	仕様書、平面図
	器・CO2 等冷媒(太陽熱利用な		
	し))		
2.2.6-6	品番の指定又は冷媒の種類、タンク	ブランド事業者名 株式会社××	仕様書、平面図
	ユニット容量(電気 HP 給湯器・ガ	ヒートポンプユニット番号 HP-×××	
	ス瞬間式併用型給湯器、給湯専用	貯湯ユニット品番 S-Y×××	
	型)	補助熱源器品番 -	
2.2.6-7	暖房部熱効率、給湯部エネルギー消	暖房部熱効率87.0%	仕様書、平面図
	費効率又はモード熱効率(ガス従	給湯部エネルギー消費効率 90.0%	
	来・潜熱回収型温水暖房器、給湯・		
	温水暖房一体型)		
2.2.6-8	暖房部熱効率、給湯部熱効率又はモ	暖房部熱効率 82.0%	仕様書、平面図
	ード熱効率(石油従来型給湯温水暖	給湯部エネルギー消費効率 85.0%	
	房器、給湯・温水暖房一体型)		
2.2.6-9	暖房部熱効率、給湯部モード熱効率	暖房部熱効率 82.0%	仕様書、平面図
	(石油潜熱回収型給湯温水暖房器、	給湯部エネルギー消費効率 90.0%	
	給湯・温水暖房一体型)		
2.2.6-10	タンクユニットの設置場所(電気	屋外設置	仕様書、平面図
	HP ガス瞬間式併用給湯温水暖房		


	器、給湯・温水暖房一体型、暖房:		
	電気 HP ガス、給湯:ガス)		
2.2.6-11	電気ヒートポンプ・ガス瞬間式併用	区分1 (RTU-R1001 (リンナイ	仕様書、平面図
	型給湯温水暖房器の区分(電気 HP	(株))	
	ガス瞬間式併用給湯温水暖房器、給		
	湯・温水暖房一体型、暖房:電気		
	HP ガス、給湯:電気 HP ガス)		
2.2.6-12	品番の指定又は冷媒の種類、タンク	ブランド事業者名 株式会社××	仕様書、平面図
	ユニット容量(電気 HP ガス瞬間式	ヒートポンプユニット番号 HP-×××	
	併用給湯温水暖房器、給湯・温水暖	貯湯ユニット品番 S-Y×××	
	房一体型、暖房:ガス、給湯:電気	補助熱源器品番 -	
	HP ガス)		
2.2.6-13	ふろ機能の種類	ふろ給湯器(追焚あり)	仕様書、平面図
2.2.6-14	配管方式、ヘッダー方式のヘッダー	ヘッダー方式、分岐後の配管径 13A	仕様書、平面図
	分岐後の配管径	以下	
2.2.6-15	台所、浴室シャワー、洗面の水栓種	全て2バルブ水栓以外、台所及び洗	仕様書、平面図
	別	面水栓水優先吐水機能付き、浴室シ	
		ャワー水栓手元止水機能付き	
2.2.6-16	高断熱浴槽の使用の有無	高断熱浴槽(JIS A 5532)設置	仕様書、平面図

2) 設計図書の記載例

給湯設備は、一次エネルギー消費量計算の方法に応じ、給湯設備の種別や性能等を設計図書に記載するか、各メーカーの個別の機器型番を図面に記載するかなど設計図書等へ記載する内容が変わることとなる。ただし、いずれの方法を用いたとしても、設計図書等に必要な情報を明示することが必要となる。

また、給湯設備以外にも、給湯水栓の仕様や高断熱浴槽の使用を計算上用いている場合は、当該情報も併せて設計図書上に記載を行う必要がある。以下に、設計図書等への記載例を示す。


a) 平面図

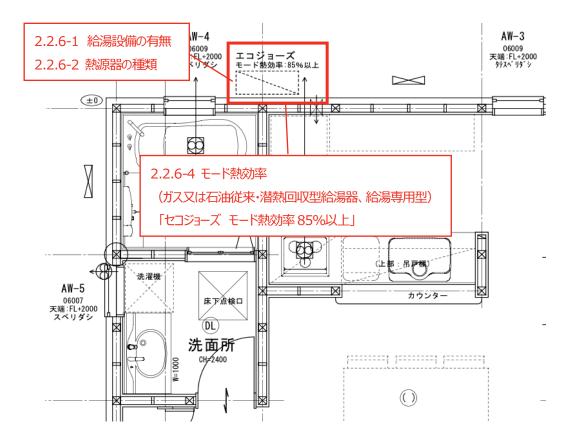

b) 仕様書



c) カタログ等(ガス給湯器)

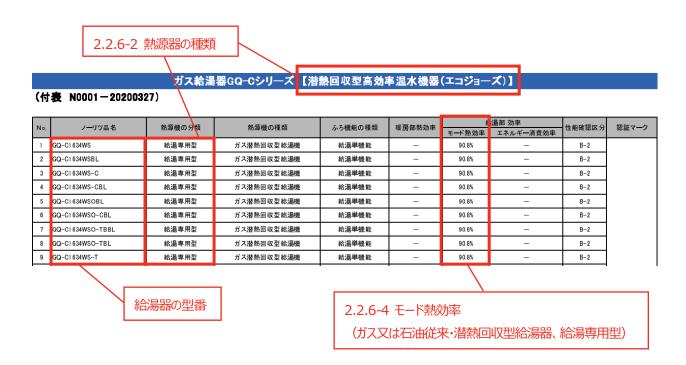

※ 必要に応じ別途性能根拠資料等の確認、添付を行う。

2.2.7 照明設備


1) 記載項目

	記載項目	記載例	記載する設計図書の例
2.2.7-1	主たる居室、その他居室、非居室の	主たる居室:設置しない	仕様書、平面図
	照明設備の種類及び調光が可能な制	その他居室:設置しない	
	御等の有無	非居室:全て LED を使用(便所照	
		明に人感センサー設置)	


2) 設計図書の記載例

照明設備に関しては、設置・非設置等含め仕様書や平面図等に記載が行われるが、仕様基準と異なり、住宅 Webプロでは主たる居室、その他居室及び非居室の全てが計算対象となるため、漏れることなく記載することが必要となる。以下に、設計図書等への記載例を示す。

a) 平面図

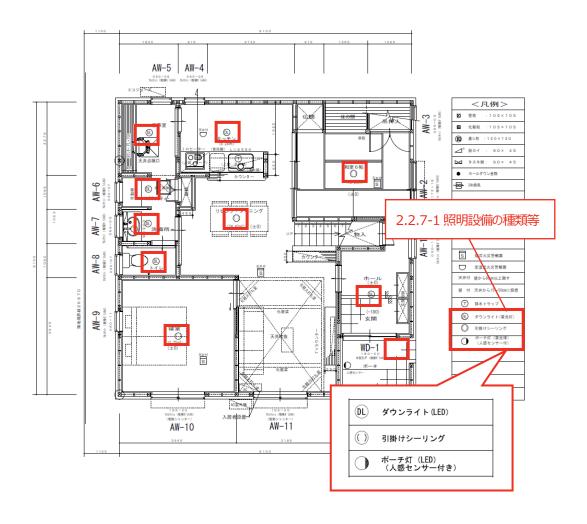

b) 仕様書

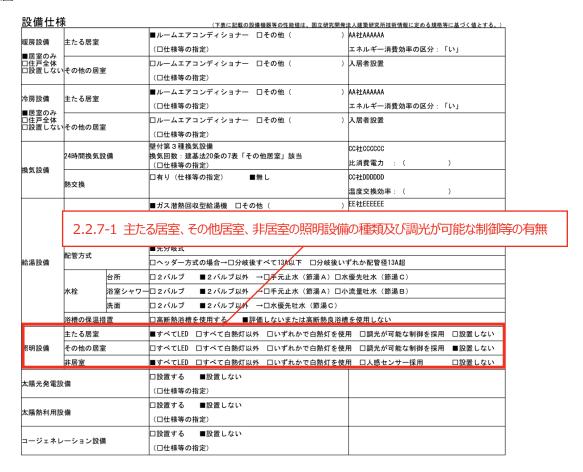

なお、竣工後に入居者が照明設備を設置する場合、その旨を設計図書等に記載(引っ掛けシーリング設置の記載など)し、具体の照明設備の種類などを記載することは不要となる。

2.2.8 太陽光発電設備

1) 記載項目


	記載項目	記載例	記載する設計図書
	10年以4月日	うし車X17リ 	の例
2.2.8-1	パワーコンディショナの定格負荷効	定格負荷効率:96.5% (力率 0.95	仕様書、機器表
	率	時)	
2.2.8-2	太陽電池アレイのシステム容量、種	結晶シリコン系太陽電池アレイ、シ	仕様書、機器表
	類、設置方式	ステム容量 3.5 kW、屋根置き形	
2.2.8-3	パネルの設置方位角、傾斜	パネルの設置方位角:真南から東 10	パネル設置計画図
	ハイルの改画刀匹円、順将	度、傾斜角:26.57度(5寸勾配)	

2) 設計図書の記載例

太陽光発電設備に関しては、パワーコンディショナ及び太陽電池アレイの仕様等と併せ、どのようにパネルを設置するかについて設計図書等上に明記することが必要となる。

以下に、設計図書等への記載例を示す。

a)太陽光発電仕様書

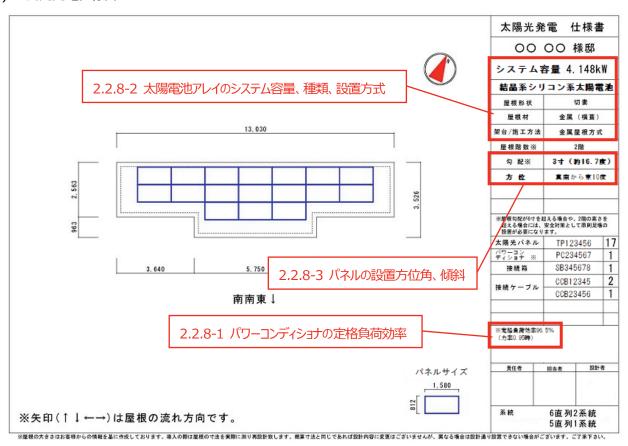

※ 必要に応じ別途性能根拠資料等の確認、添付を行う。

2.2.9 太陽熱利用設備

1) 記載項目

			コサナフラルのサ
	記載項目	記載例	記載する設計図書
			の例
2.2.9-1		ソーラーシステム	仕様書、機器表
		ブランド事業者名 株式会社●●	
	 液体集熱式太陽熱利用設備の種類、	システム型式 SW0-000	
	品番	集熱器型式 CP-000	
	ннш	蓄熱槽型式 SWT-000	
		成績証明書番号または自己適合宣言	
		書番号 00ER000(2023-03-31)	
2.2.9-2	液体集熱式太陽熱利用設備の給湯接	接続ユニット方式、蓄熱タンク容量	仕様書、機器表
	続方式、蓄熱タンク容量	200L	
2.2.9-3		集熱部の設置方位角:真南から東 10	仕様書、集熱部設
	液体集熱式太陽熱利用設備の集熱部	度、傾斜角: 26.57度 (5寸勾配)、	置計画図
	の設置方位角、傾斜、面積	集熱部の面積:4.5 m²	
2.2.9-4	空気集熱式太陽熱利用設備の集熱器	集熱部の設置方位角:真南から東 10	仕様書、集熱部設
	群(集熱部)の設置方位角、傾斜、	度、傾斜角: 26.57度 (5寸勾配)、	置計画図
	面積	集熱部の面積:4.5 m²	
2.2.9-5	集熱器の集熱効率特性線図一次近似	切片 1.0、傾き 2.0、空気の質量流量	集熱器の集熱効率
	式の切片、傾き及び集熱性能試験時	$0.0107 \text{ kg/(s} \cdot \text{m}^2)$	特性線図、集熱性
	における単位面積当たりの空気の質	(試験成績書等から読み取り)	能試験成績書
	量流量		
2.2.9-6	空気搬送ファンの自立運転用太陽光	空気搬送ファンの自立運転用太陽光	仕様書、機器表
	発電装置の有無、種別、風量(機外	発電装置の有、DC ファン、風量 50	
	静圧をゼロとした時の空気搬送ファ	m^3/h	
	ンの風量)		
2.2.9-7	集熱した熱の給湯への利用	有	仕様書、機器表
2.2.9-8	集熱した空気の供給空間	床下	仕様書、機器表
2.2.9-9	集熱した空気を床下空間に供給する	床下の面積割合:75%(48 ㎡/64	基礎伏図
	場合の、床下の面積割合及び床下空	m²)、断熱区画内	
	間の断熱		

2) 設計図書の記載例

太陽熱利用設備に関しては、大きく液体集熱式太陽熱利用設備と空気集熱式太陽熱利用設備で設計図書等への記載が変わることとなる。

液体集熱式太陽熱利用設備では構成機器等の型番や集熱部の設置方法等を図書に明示することとなるが、空気集熱式太陽熱利用設備では集熱効率特性図や試験成績書等の添付が必要となる、このように一般的には入手が困難な資料や情報も必要となることが想定されるため、当該設備を利用した一次エネルギー消費量計算を行う場合は、当該機器メーカー等に図面への記載方法含めて事前に確認しておくことが望ましい。

2.2.10 コージェネレーション設備

1) 記載項目

	記載項目	記載例	記載する設計図書の例
2.2.10-1		ブランド事業者名 株式会社●●	仕様書、平面図
		発電ユニット番	
	コージェネレーション設備の品番、	FCCS00C0NJ[zero]	
	逆潮流の有無	貯湯ユニット品番 -	
		補助熱源機品番	
		FT0000KRSAWCMZ	
2.2.10-2	コージェネレーション設備の種類	PEFC(個体高分子形燃料電池)	仕様書、平面図


2) 設計図書の記載例

コージェネレーション設備に関しては、一般的な申請では設置する機器型番まで特定した申請が大半になると考えられる。この場合、当該機器のメーカー名や各ユニット等の品番を図書に明示することが必要となる。 具体的には、上表の記載例に示すような情報を、仕様書等に記載することが考えられる。


a)設備機器表





2.3 省工ネ適判申請図書作成例

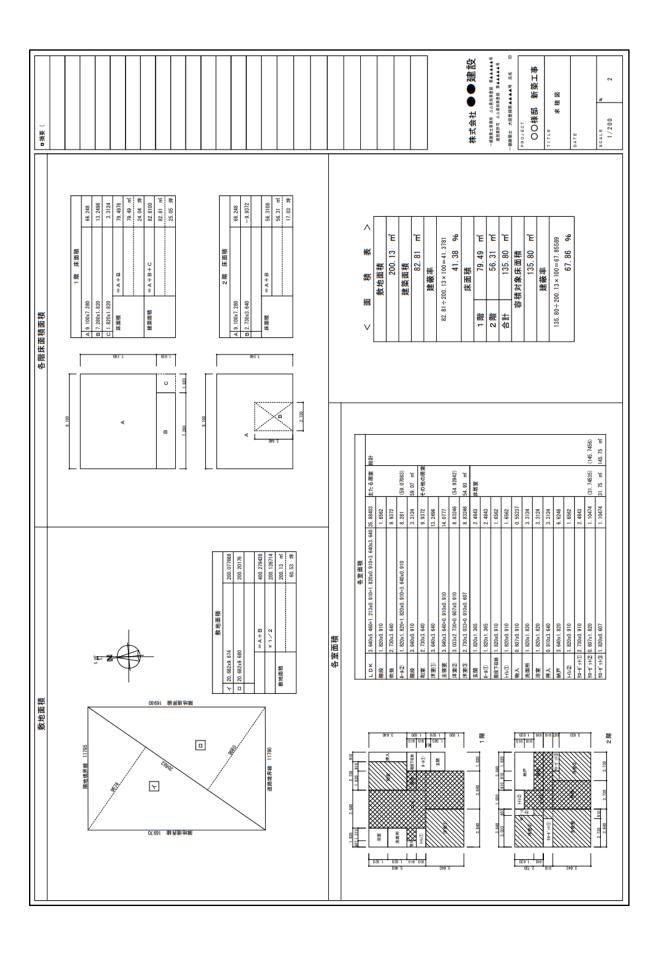



名称	2000	存款	部分			(単位)		では、一般の一般の一般の一般の一般の一般の一般の一般の一般の一般の一般の一般の一般の一	
開税		カラーベストコロニアル抽や	設定番号 階-0000			240			
報な		放棄所サイドイング						- 10 GB - 10 GB	
報報		ケイ酸からつかる数				#K	グラスウール新物材 高性網晶 HS24-36 0.036 168	室内側: 防湿フィルム (JIS A8930)	
813		神田成形セメント権				#HO ##O			
		保質指に数 丸盤				184 174	and and a second and	4 個件国工服務	
玄関ボーサ		指数タイル 150角			M-Wat	語な	クンスシール新部名 成年配着 Mac4-16 0,016 90	新内側:防御フィルム (JIS A6930)	
新線		モルタル製毛引き				外気に被する来	#田禎ポリスヤフソレキー4発筋柱3両1A 0.028 108	副味工油	
		米也:カルー健康				90804	2000年間のは最初に十十八八十十二十十三十十三十十二十二十二十二十二十二十二十二十二十二十二十二十二	2011	
-EE40/							200		
数分分数		女皇教外口:アルミ製	100sm/IELEF94t			2000年	#日後ボラスチフソンキー人を発する場び 0.028		
						事上出	$\overline{}$	現場は上いな意に用物 労働係下のみ	
		非質性化 ニアルミ製	国土交議大臣路定品			例に能能能と展史	は 一		
- 1						交割割属 (キレク特)	樹脂(または木)と金属の複合材料製造具	薬馬及びガレス社会に移りへ配口窓の 新食器者・自動節を奉音	
II 55				作類				(技術情報を)(高めの方法)	
	(後85年) 野娘		DE43K/m²	2012年前部においく	部口部	外部建筑 (ガラス)	For-E整備ガラス(日鉄路敷設)		
		概整・行業	寮原コンケリート後 スた路数				re.	日本の大学の 日本の日本の日本の日本の日本の日本の日本の日本の日本の日本の日本の日本の日本の日	
		製物	フック校園健康:地点の株舗館、南側建築株	数数は前回		玄関維用	7、金属製造物フレッシュ業所	7、女女ななりく日本に多ってするのの見れる [技術技術等に対わる方法]	
	(4838)	開着小されの国別方法	美国政				ストなし、ガラスなし	*******	
	(後19年) 聖米	木材の企画(JRS)または等級	日 要素の言: 李秋蓮		40#	利罪機友践売を日押	□過略の利用 □整節の利用 □禁下数数システム		
			世村、旅かし等、その他:集等銀女						
	土台及び高級	推奨の関係が出	土台を設ける		設備仕様		(下級に記載の設備機器等の特別を行。国立研究開発)	下来に記載の回饋機器等の他の倒は、国立研究器を導入政策研究所体制機関に定める通時間に基づく確とする。)	
	(9428)	土台の固定方法	アンカーボルト (割2) により緊急	4-EZ	野の田田田	年かる風楽	アイケョナー 口手の物 ()	MARTANMAM	
	能の小部	現 1	小径105、規模材間指揮2730 1/26		- MR 1803+		- 1	エネルギー消費効率の区分:「い」	
	(9438)	€ 3	小部105、開館料開設開2669 1/25		日本は日本本	その他の展策	ロルームドアコンディショナー ロもの物()	人名雷拉德	
		在是個の女を行り(1/3以上)の台製 軍し	#r						
		2階隊での隅柱	節しき、国味の高谷(と前草跡にかめ)		機能能を	生たる施施	ドイショナー 口中の物()		
		者故醫長比(膽大衞)	上算者による		- BR 18 0 34			エネルギー消費効率の区分:「い」	
	19.10年の事務を	今头部付近の下側に耐力上 ・2000年またよう。	#.		日本日本学	その他の展開	ロルームドアコンディショナー 日本の名()	人名舍拉斯	
	THE PERSON	Manual Contraction	The state of the s	4 00			(一口に乗る) 日本 (日本) 日本 (日		
	第50℃ (有48条)	低の標準の程を行る形	Maria - 43150 Maria 714 : 872	54-2		第四条 発送者 100 年 100 日 100	20条の7表「その物配貨」数単		
		部かいの女師込み	高部文学の文献します。 サイル かんかん かんかん かんかん かんかん かんかん かんかん かんかん かん	Z=-9	数は対象			北道教養力 : ()	
	1. 年度教育	(銀幣・銀幣) 株式自由	だる 後 事務を記し、 の前 事業 中国 とうこく とうしゅう 日本	美加九田島		第文数		・一般の最の意思	
	A 10 10 10 10 10 10 10 10 10 10 10 10 10	Market of Chicago and Chicago	1	# \$ COM 25					
	(金46条4条)	24日・小田はり詰むX打、 業金田合板等、嵌れ上の	来着:秦治宗宗皇(1778年 - 小国区 9 祖:大打ちにリ 重れ止め:陸関			學院提	■加入施修設は到路運搬 □七の也 (■仕株体の設定)	() ・・・・・・・・・・・・・・・・・・・・・・・・・・・・・・・・・・・	
	数子・仕口	45.00 . 45.00	A manufacture of a	##1207				: ふる絵楽器 (遊്祭89)	
	(\$47\$)	AUTS . HETS	9 6 7 18 1980	H &		*******	■美分核式		
	年間内制造の	製剤モルタル下地等の防水抽削	外頭に鉄網モルタル無し		を建設権	W C III O	ロヘッダー方式の場合・ロ分数後すべて13A以下 ロ分数後いずれか配管径134億	「れか配管径は4隻	
	计算程序	構造耐力上主要な報分の性、	開発を上しの影響と発験・発展を用したの間的			遊往	ロ2パルブ ■2パルブ以外 →口平元止水(新羅A)口水優先社水(新羅C)	衛外は大 (問題C)	ì
	(849.9)	おかい、土中				子香 発展ツャレー	-ロ2パルブ ■2パルブ以外 →口手欠止水(前線A)口小収量社水(前線B)	前側社长 (部舗日)	林丸紫红 医 建改
別大権が	屋標 (法22条)	4.7	カラースストコロニアル開き	不能故意		框板	□2パルブ ■2パルブ以外 一□水衡地社水 (帯議口)		****
		野幼衛	集造用合金特益 t=12			経転的条の修設	□高密格益権を使用する ■評価しないまたは高密格良活情を使用しない	を使用しない	の 1 1 1 1 1 1 1 1 1 1 1 1 1 1 1 1 1 1 1
		防水蛭	アスファルトルーフィング940(23kg)			主たる居室	■ナスト[四 コナスト位態ださな コンがセゲトロ戦がを設正 ロ関外が応報が整要を信用 ロ設関しない	H ロ脳光が可能な制御を採用 ロ股関しない	一個問題士 大田登録第五五五年年 元名
		4.7	医験地セイル・ソグ	不耐发素	数回100回	その他の展策	ロナストIB ロナストロ都ださる ロミナセジの日教だや政証 ロ親光が区場合金部小政証 ■説明つなご	日間光が四番な製御を採用 ■数額しない	
	軒葉 (令108条)	4.2	ケム酸セランシス酸	外衛柱並		神田市	■するて[8] ロするて白糖質なの ロいずれかで白糖質を使用	R ロ人様センサー協画 ロ設備しない	*
開発体験 (計37条)	単数ロンケ シート	JIS又は大胆腐免	JIS A538-2014(新林は摩拉、摩影) 2748/mg、スプンプ18m		大国北条地设备	9	口袋割する 重数割しない (口工事等の型所)		・
	助政策部	JIS又は大臣認定	JIS 63112-1987 S0295				口袋置する ■袋置しない		# #
	その性指定建築材料				20 M		(口仕業券の設定)		
	内装材 (年20集の7)	応服社(クロス, フローリング 格パツート, 海維地)	すべてF☆☆☆		1410-0	要型 ベーク・イタ・エクーロ	□数割する ■数割しない [口性療験の指数]		0.A.T.E.
日前の	参加股股								30416 16
			日本年 日本						

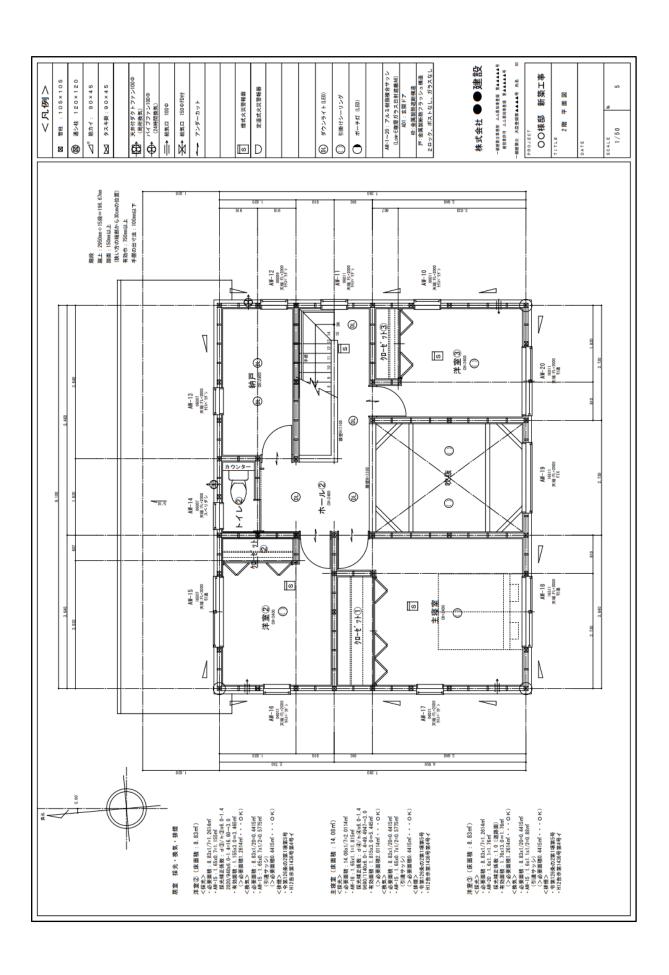


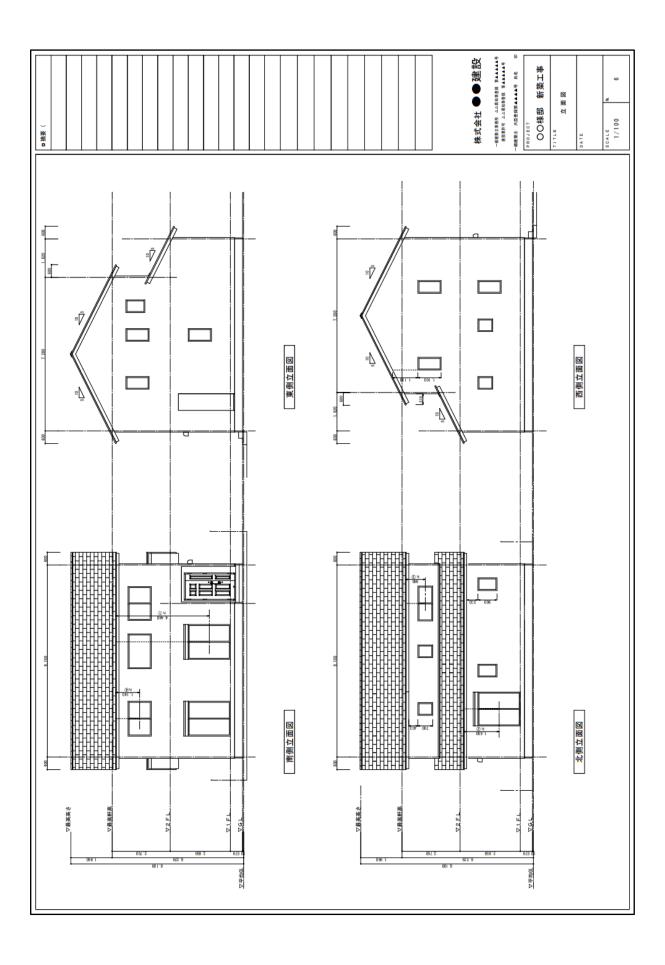


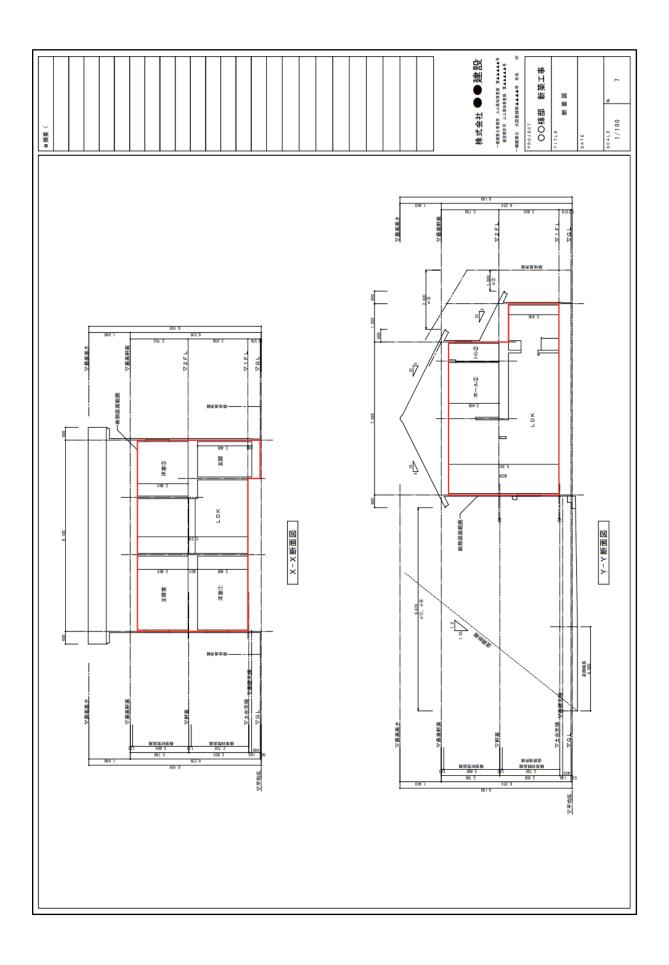


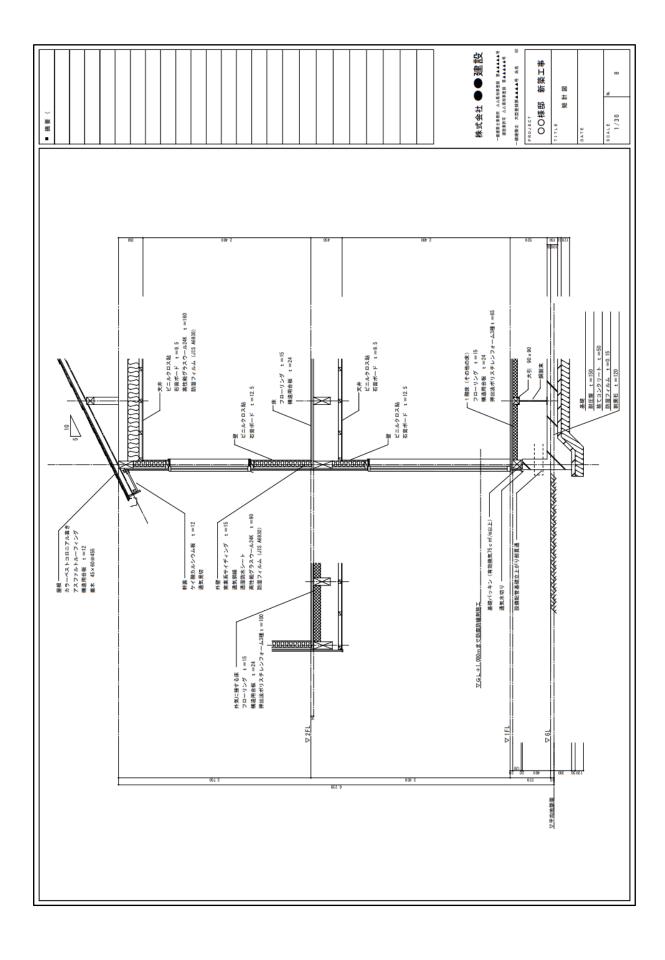

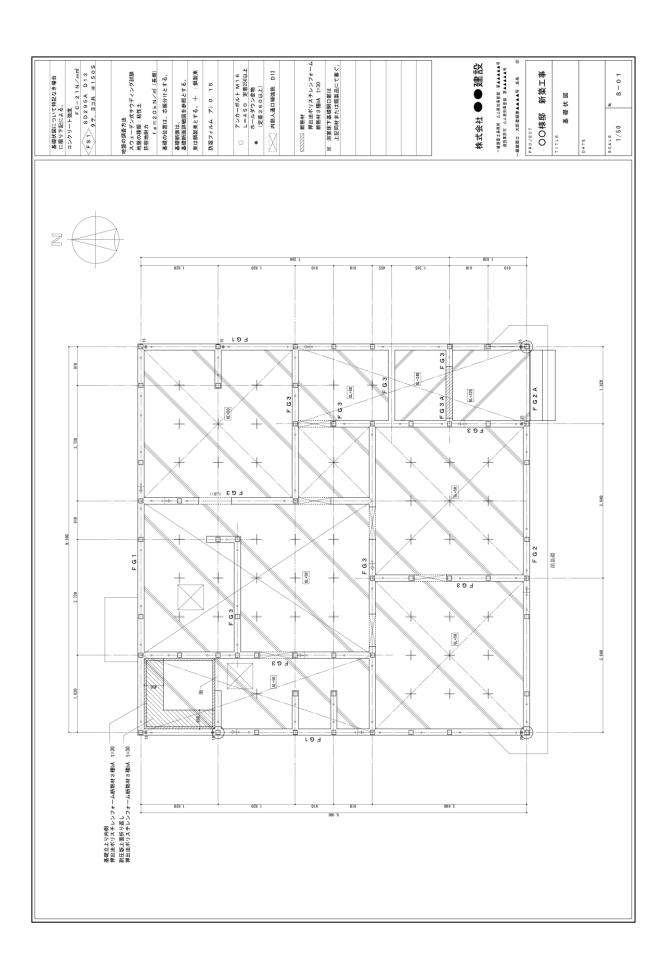

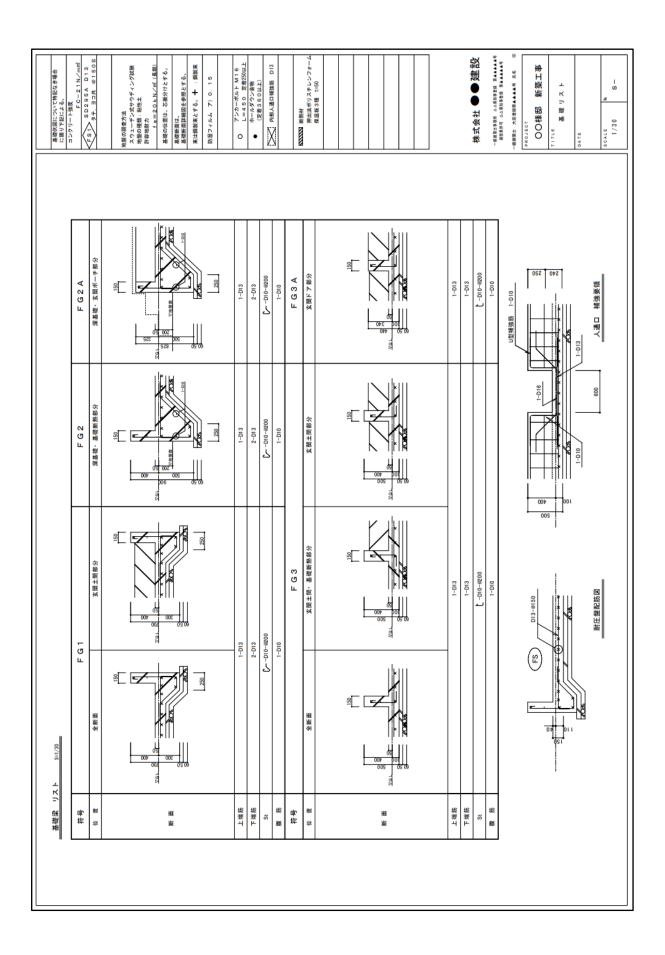

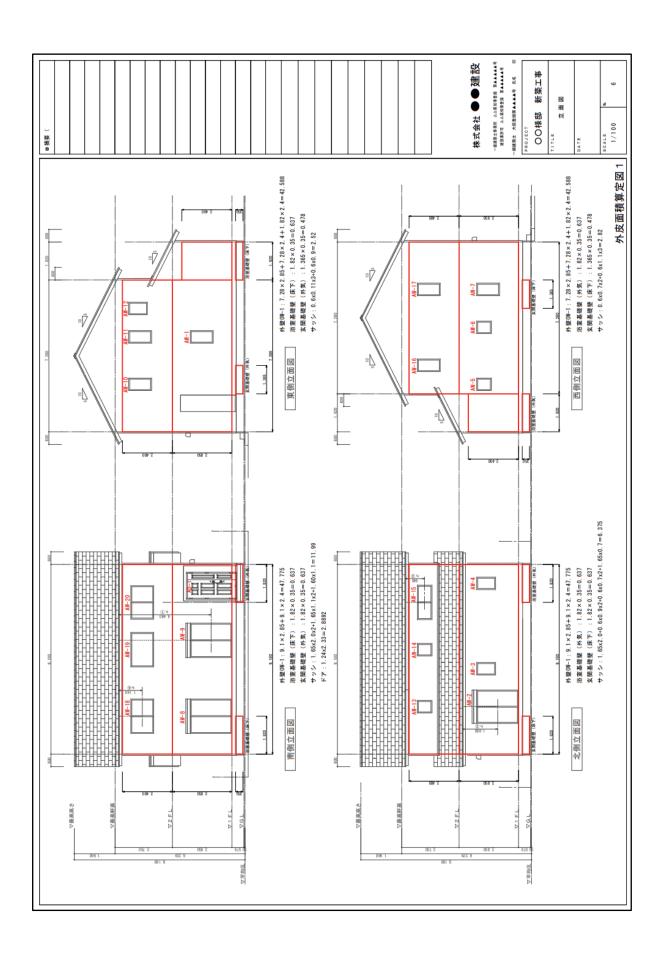


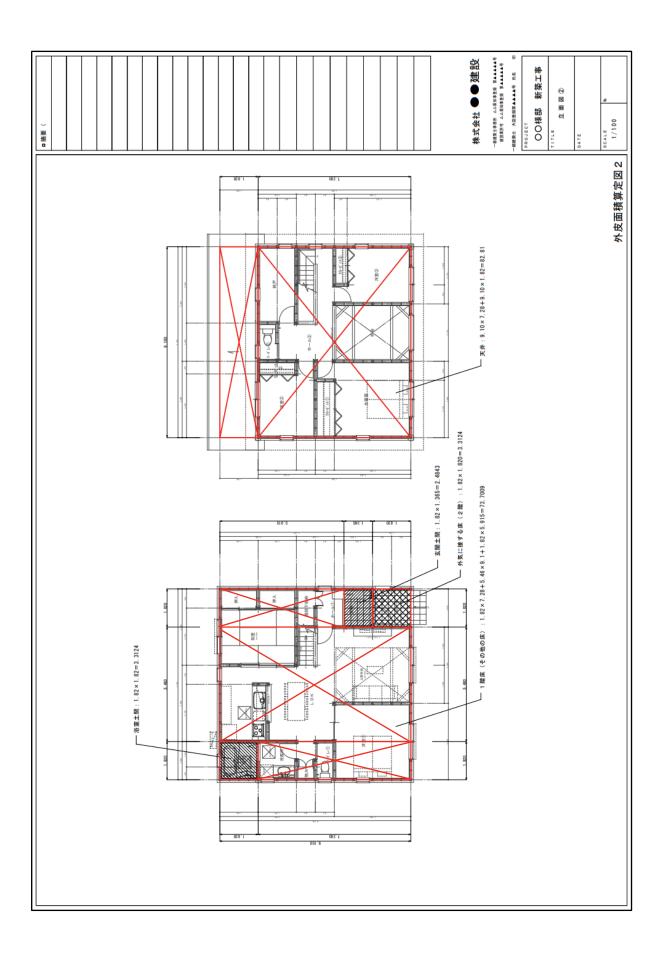

なお、上記図書等以外にも

■ 計算シート (部位の熱貫流率計算書なども含む。)



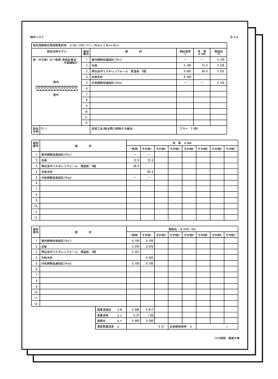

■ 一次エネルギー消費量計算書(住宅Webプロ計算結果)



■ その他必要に応じて使用する建材、設備機器等の性能等を示す根拠資料などの提出が必要となる。

