








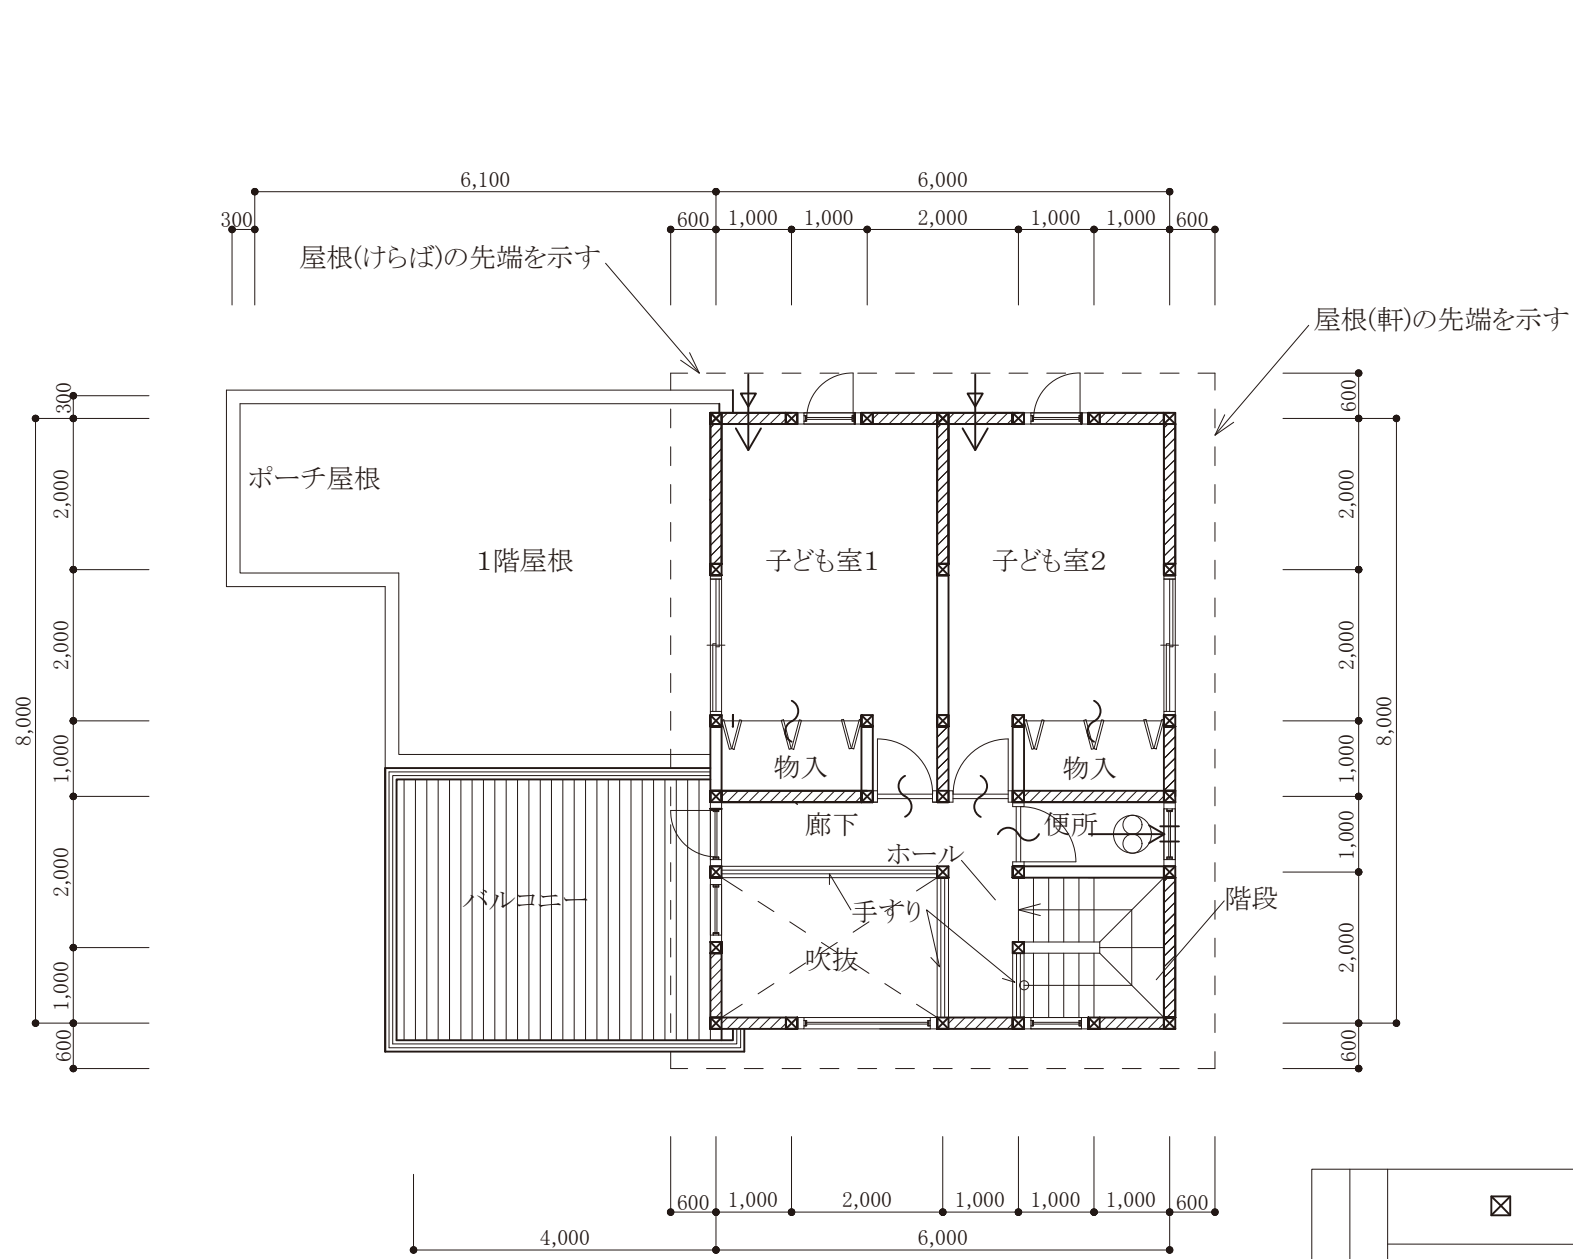


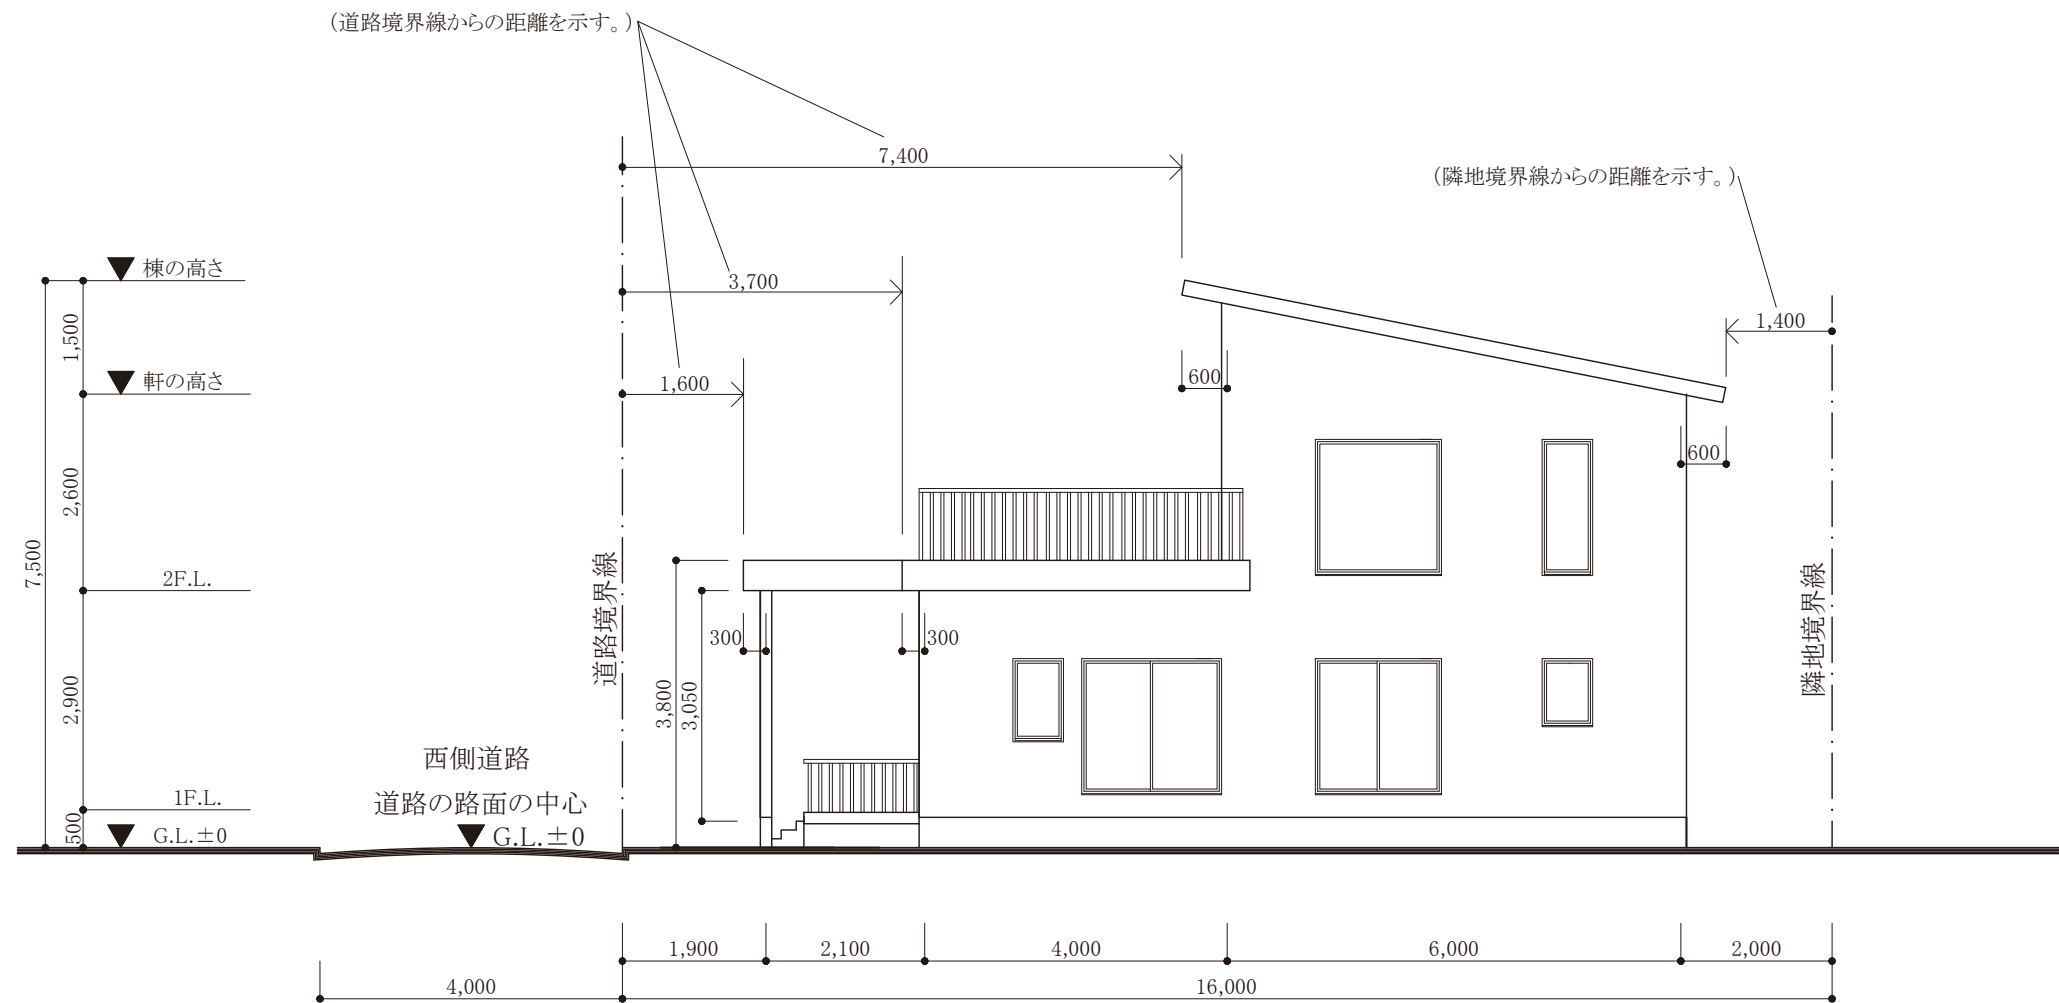
1階平面図・配置図




2階平面図

凡 例	構造関係		柱
			厚さ4.5cm×幅9cmの木材の筋かいを たすき掛けに入れた軸組
			厚さ4.5cm×幅9cmの木材の筋かいを 入れた軸組
			構造耐力上有効でない壁
			窓・その他の開口部
	設備関係		機械換気扇
			給気口
			アンダーカット（ガラリ等）
			排気ダクト

※凡例のうち、設備関係については、ホルムアルデヒドに関する有効換気量の計算に必要なもののみを記載している。



南側立面図

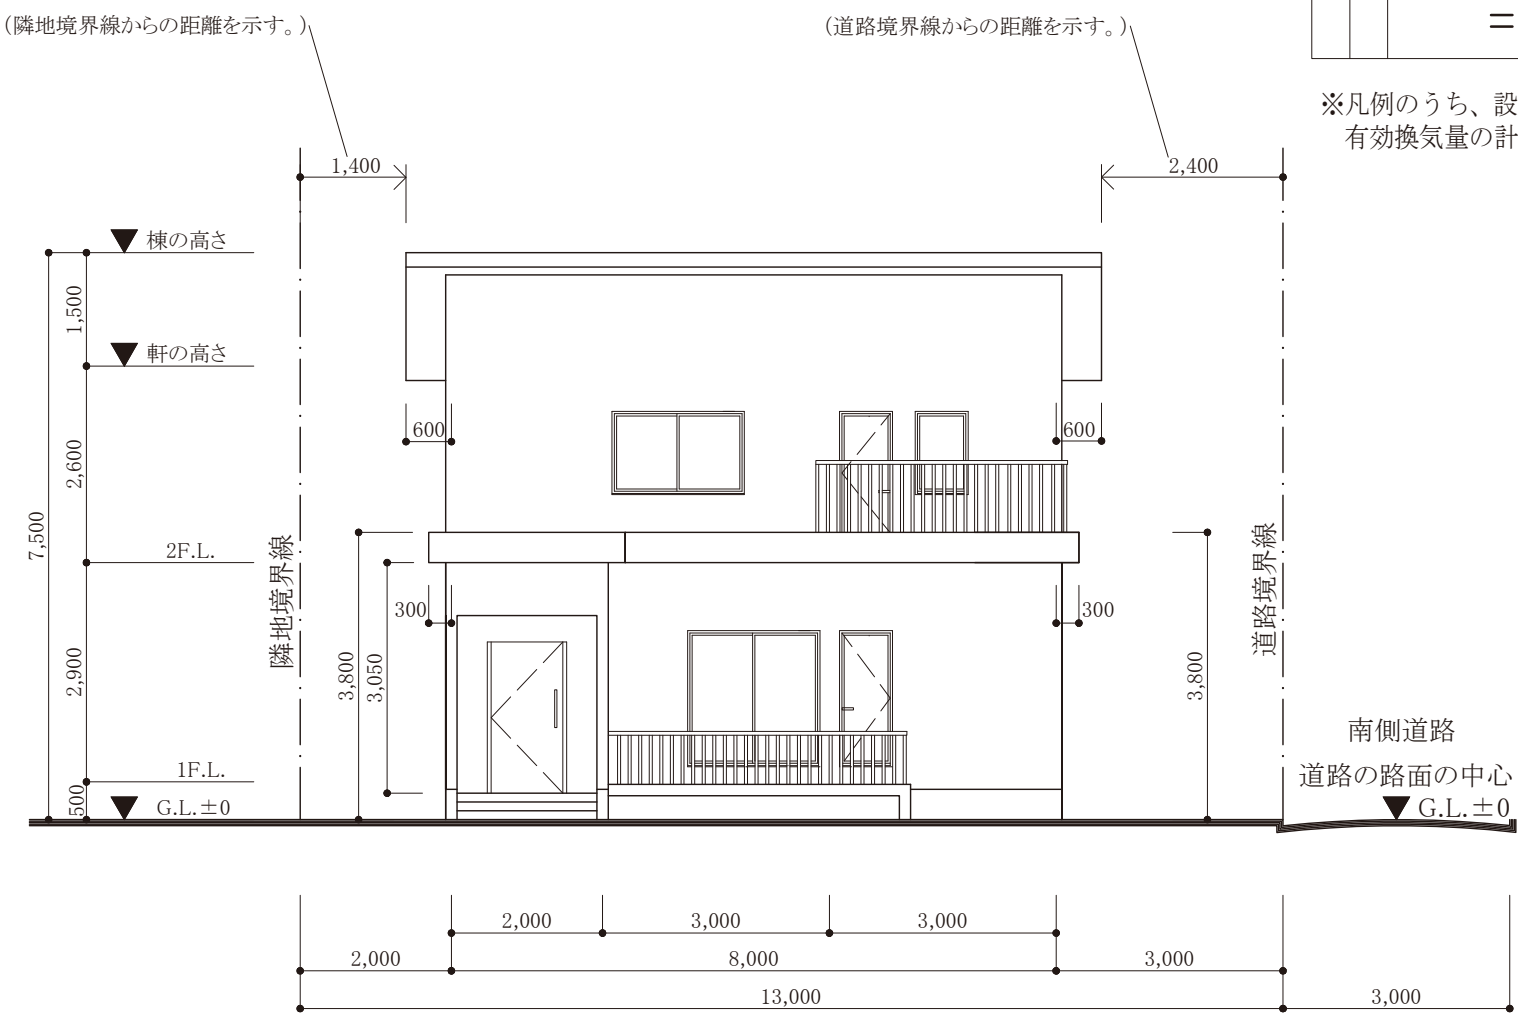

西側立面図

令和7年一級建築基準適合判定資格者検定

考査B「建築計画1」略設計図 寸法単位mm 縮尺1/100