



添付資料2-7

道路台帳


路線名	3 3 2 号	単位区間名	南部 3 3 2 号-1	数 量	2 葉の内 1	縮 尺	S=1/500
-----	---------	-------	--------------	-----	---------	-----	---------

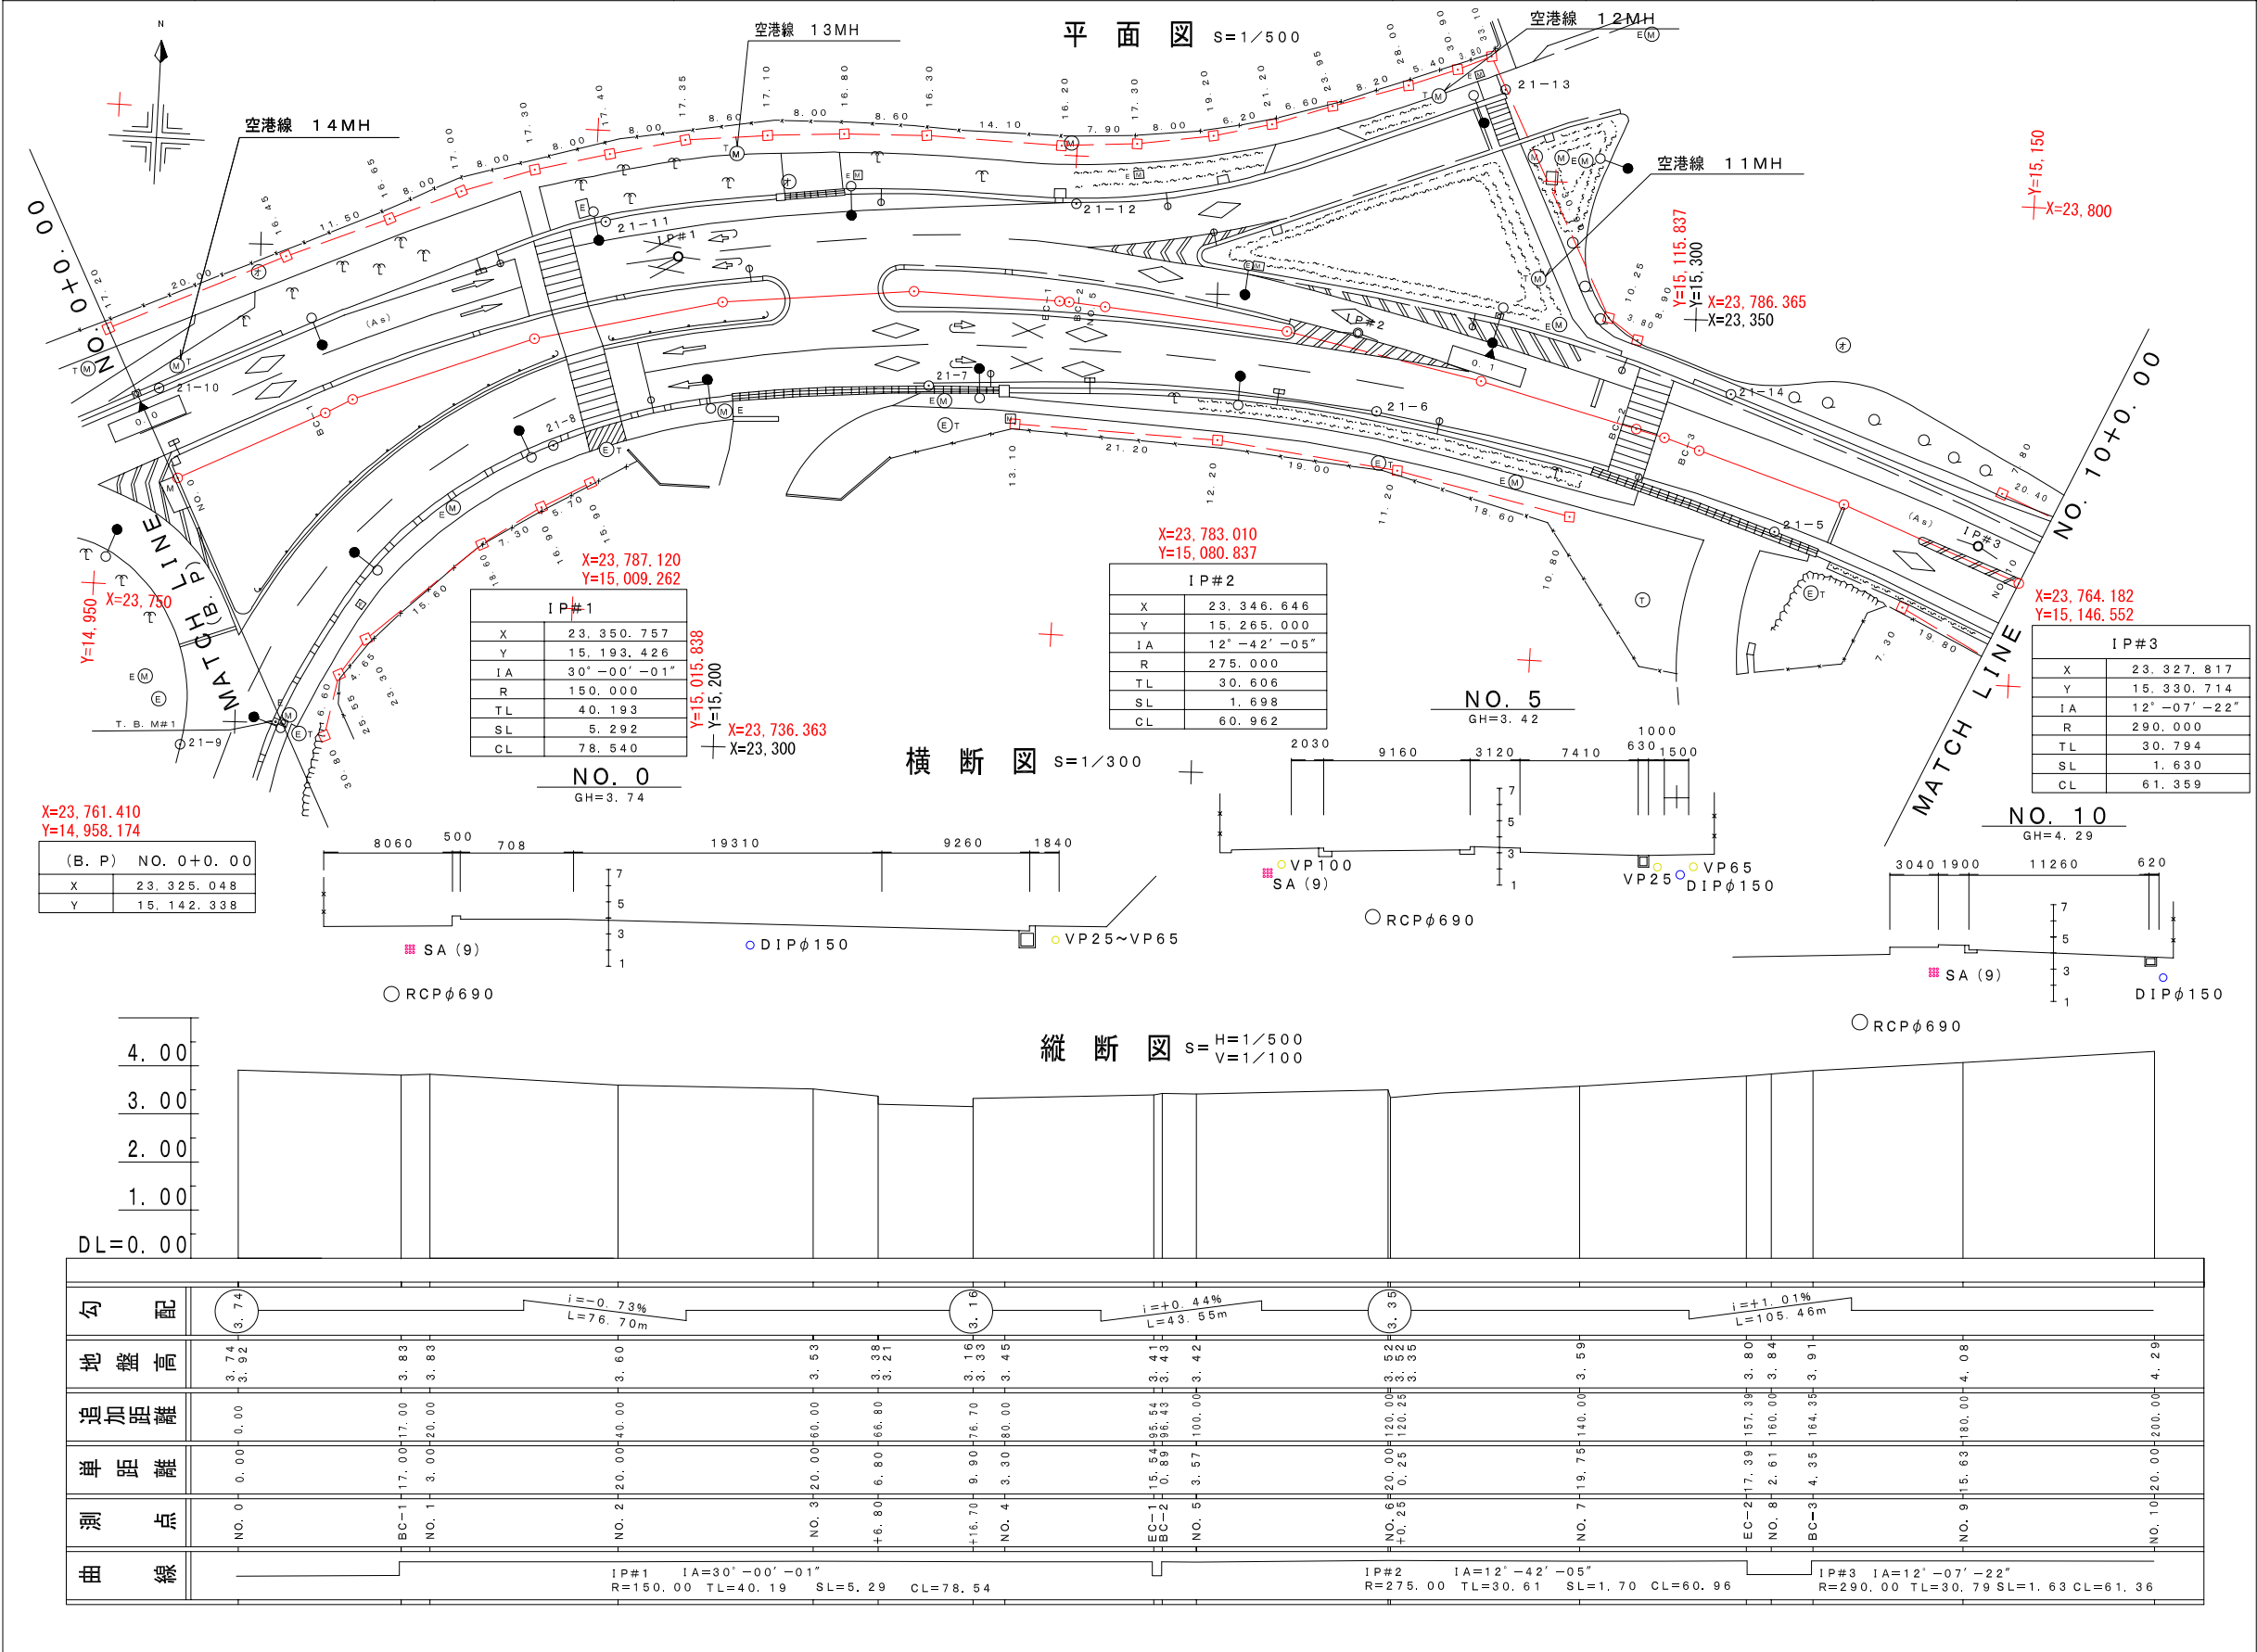

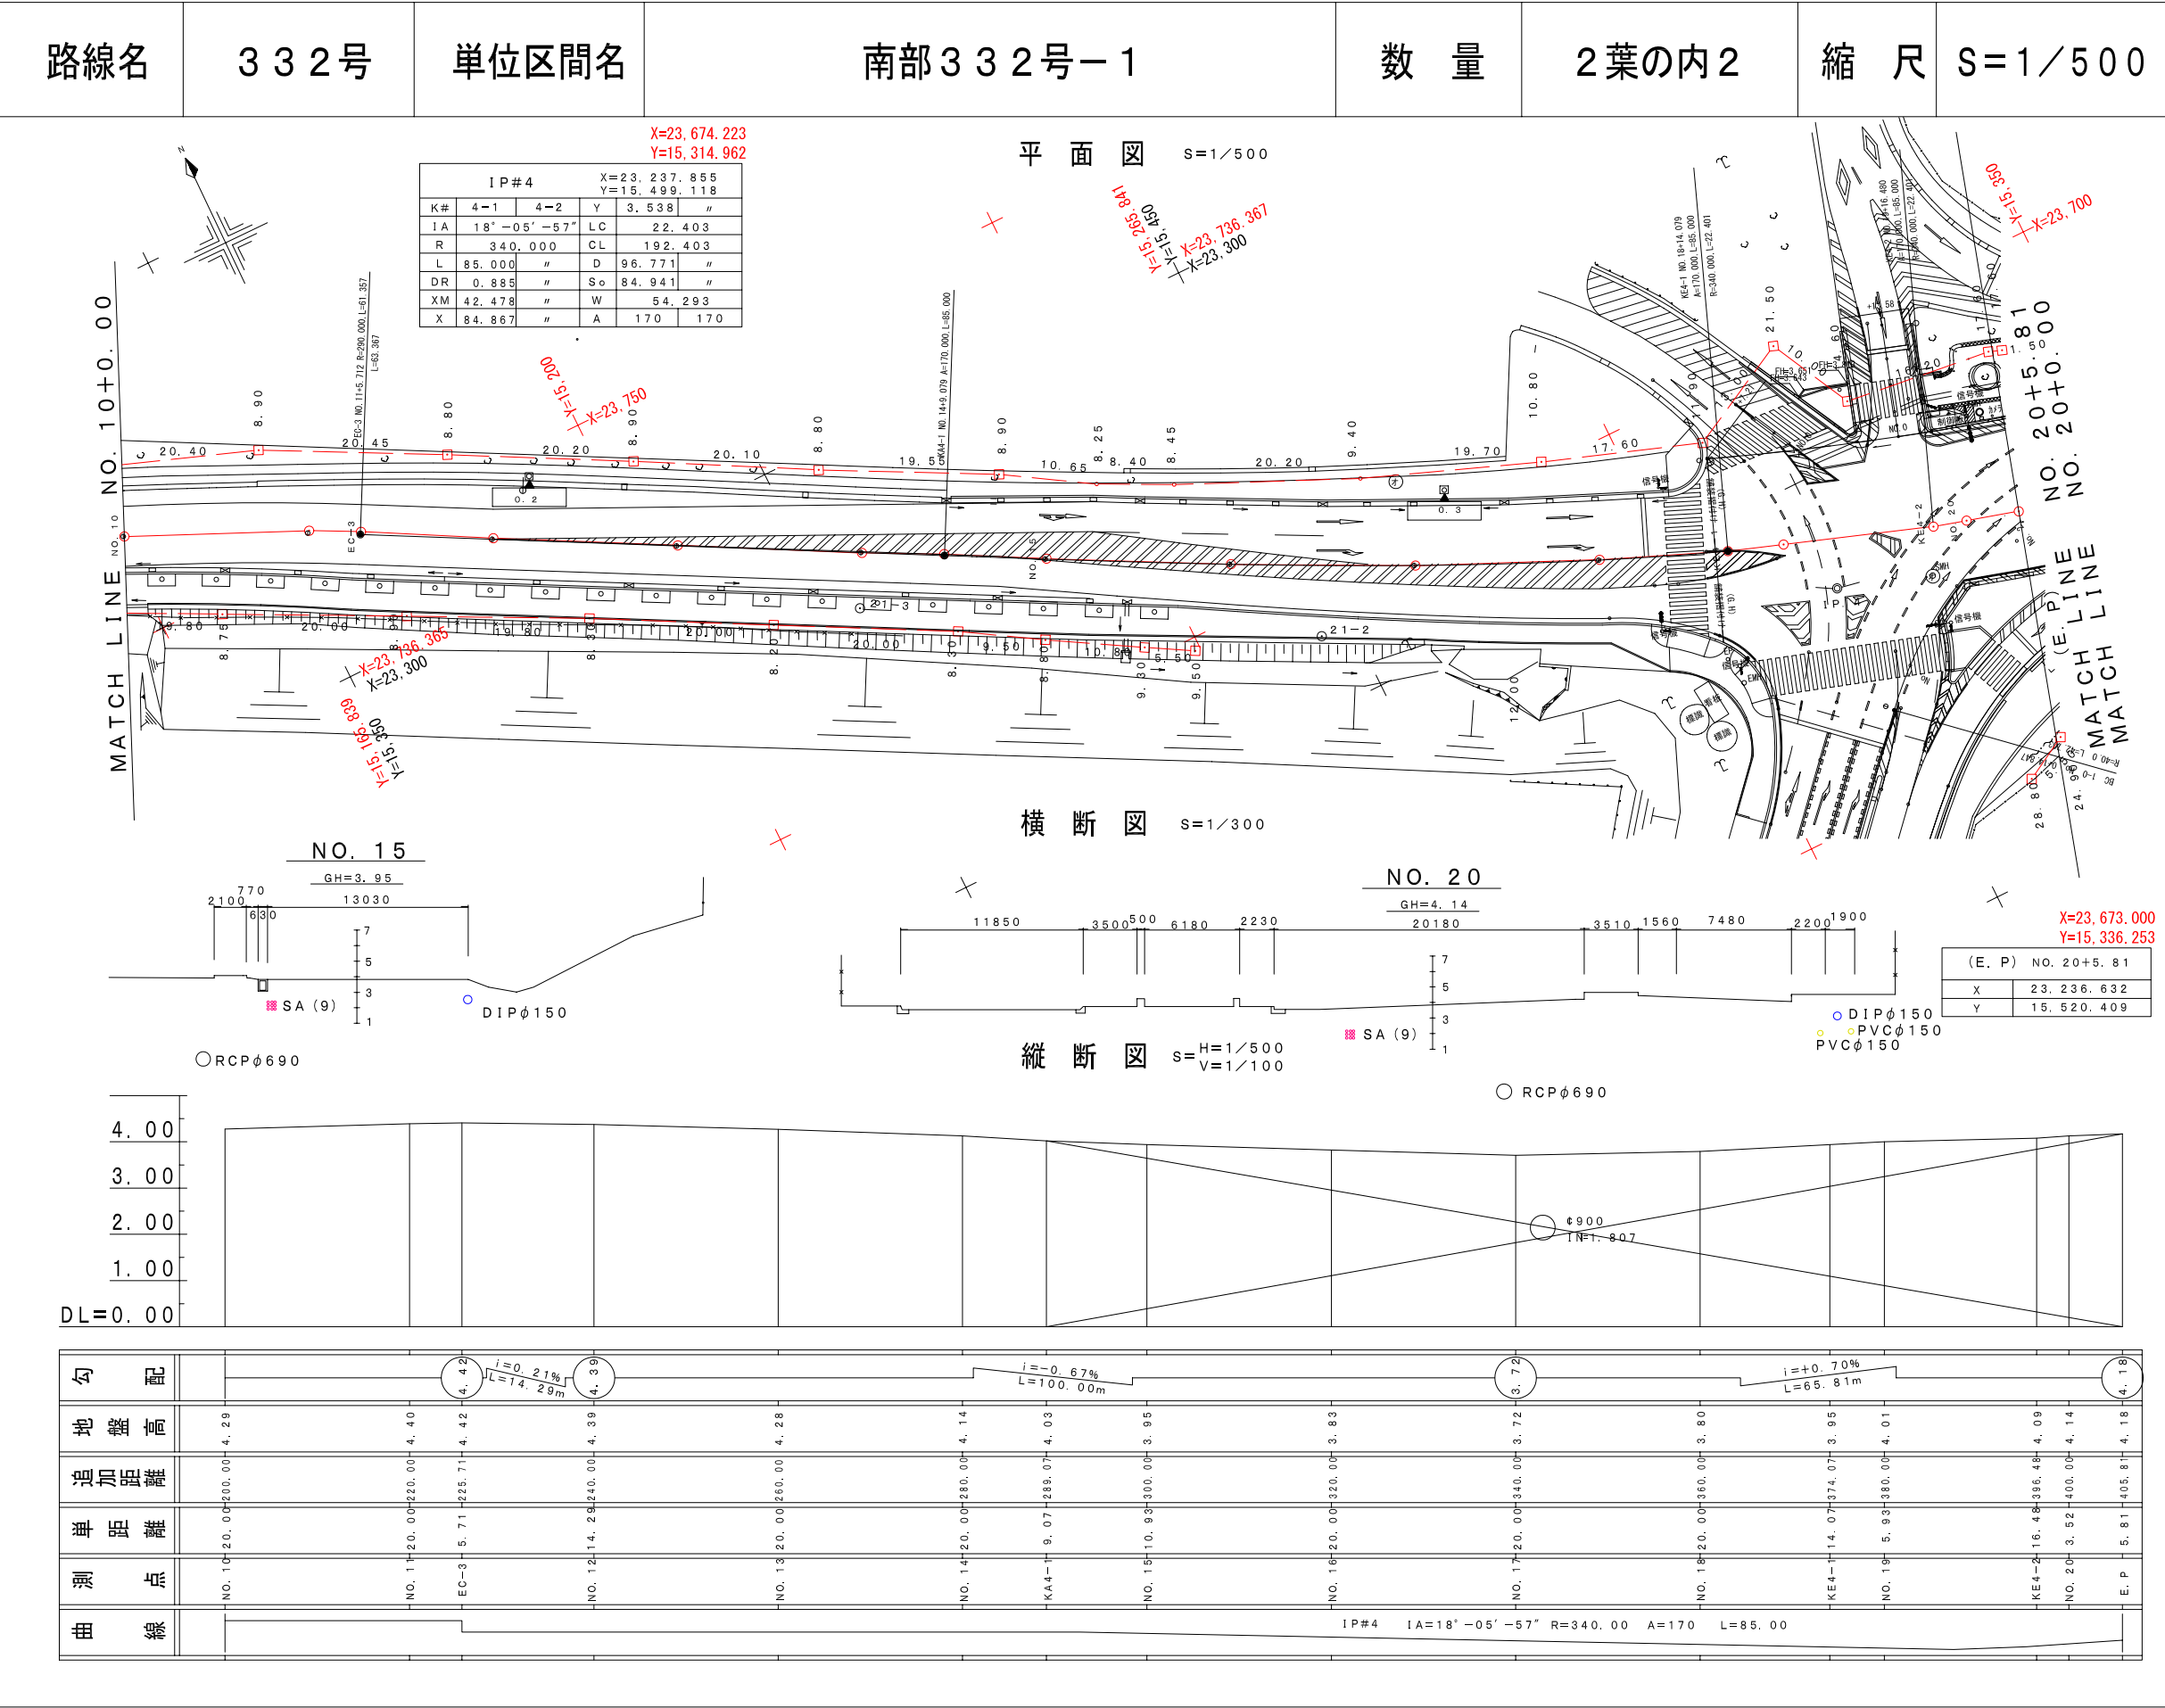


横断図


S=1/100

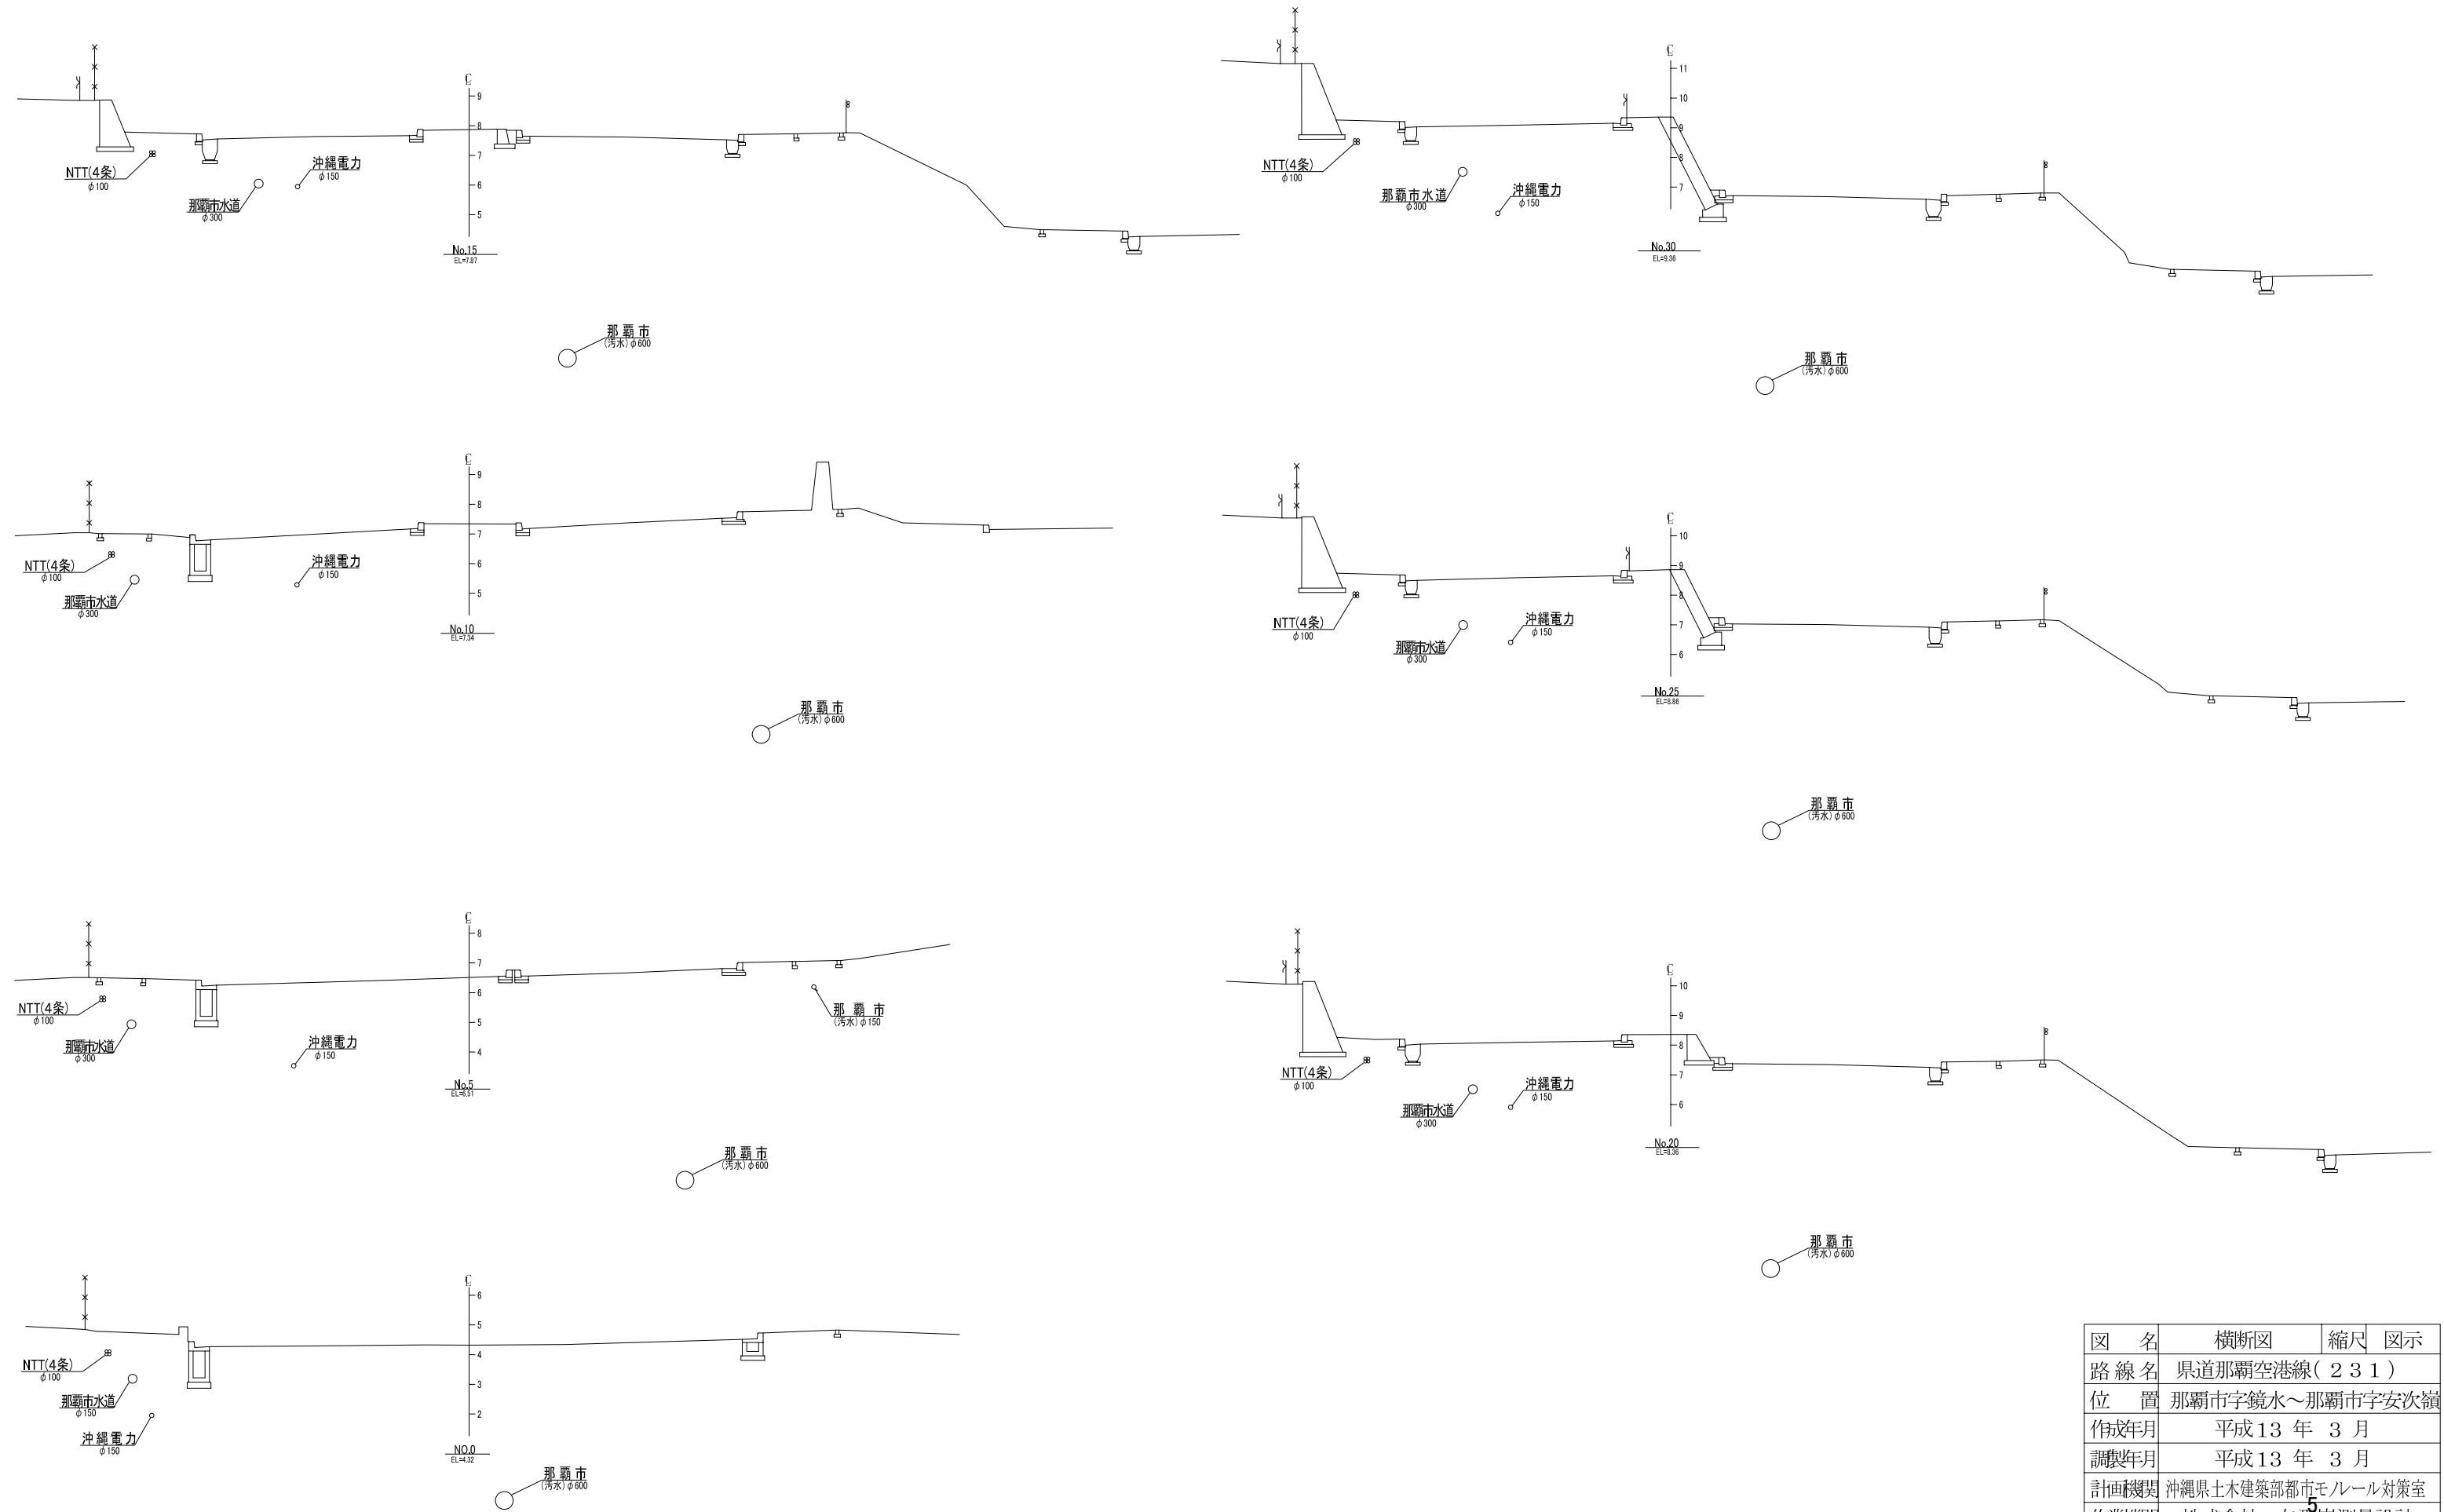

図名	横断図	縮尺	図示
路線名	県道那覇空港線(2 3 1)		
位置	那覇市字鏡水～那覇市字安次嶺		
作成年月	平成13 年 3 月		
調査年月	平成13 年 3 月		
計画機関	沖縄県土木建築部都市モノレール対策室		
作業機関	株式会社 与那嶺測量設計		
図面番号	3 3 葉中 8 葉		

S: V=1/100
 H=1/500

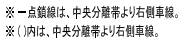

  $S=1/500$ 

IP	IP-1			
X	23095.619		Y	15382.939
KO	1-1	1-2	X	77.8275 77.8275
I A	44-26-02.53		Y	5.0724 5.0724
R	200,0000	200,0000	L C	76,9790
A	125,0000	125,0000	G L	233,2290
L	78,1250	78,1250	D	121,2193 121,2193
Δ R	1.2698	1.2698	S	77.9926 77.9926
X M	39,0129	39,0129	W	82,2064 82,2064

IP	B.P
X	23217.052
Y	15492.075

凡例	線 種	名 称
	_____	那覇市水道
	_____	那覇市下水道
	_____	N T T
	_____	沖縄電力
例	_____	沖縄ガス
	_____	軍施設ケー

図 名	地下埋設物平面図	縮尺	図示
路 線 名	県道那覇空港線(2 3 1)		
位 置	那覇市字鏡水～那覇市字安次嶺		
作成年月	平成 13 年 3 月		
調製年月	平成 13 年 3 月		
計画機関	沖縄県土木建築部都市モラル建設室		
作業機関	株式会社 与那嶺測量設計		
図面番号	3 3 葉中 1 5 葉		