


添付資料2-1-①


既存建物等現況図

那覇空港平面図

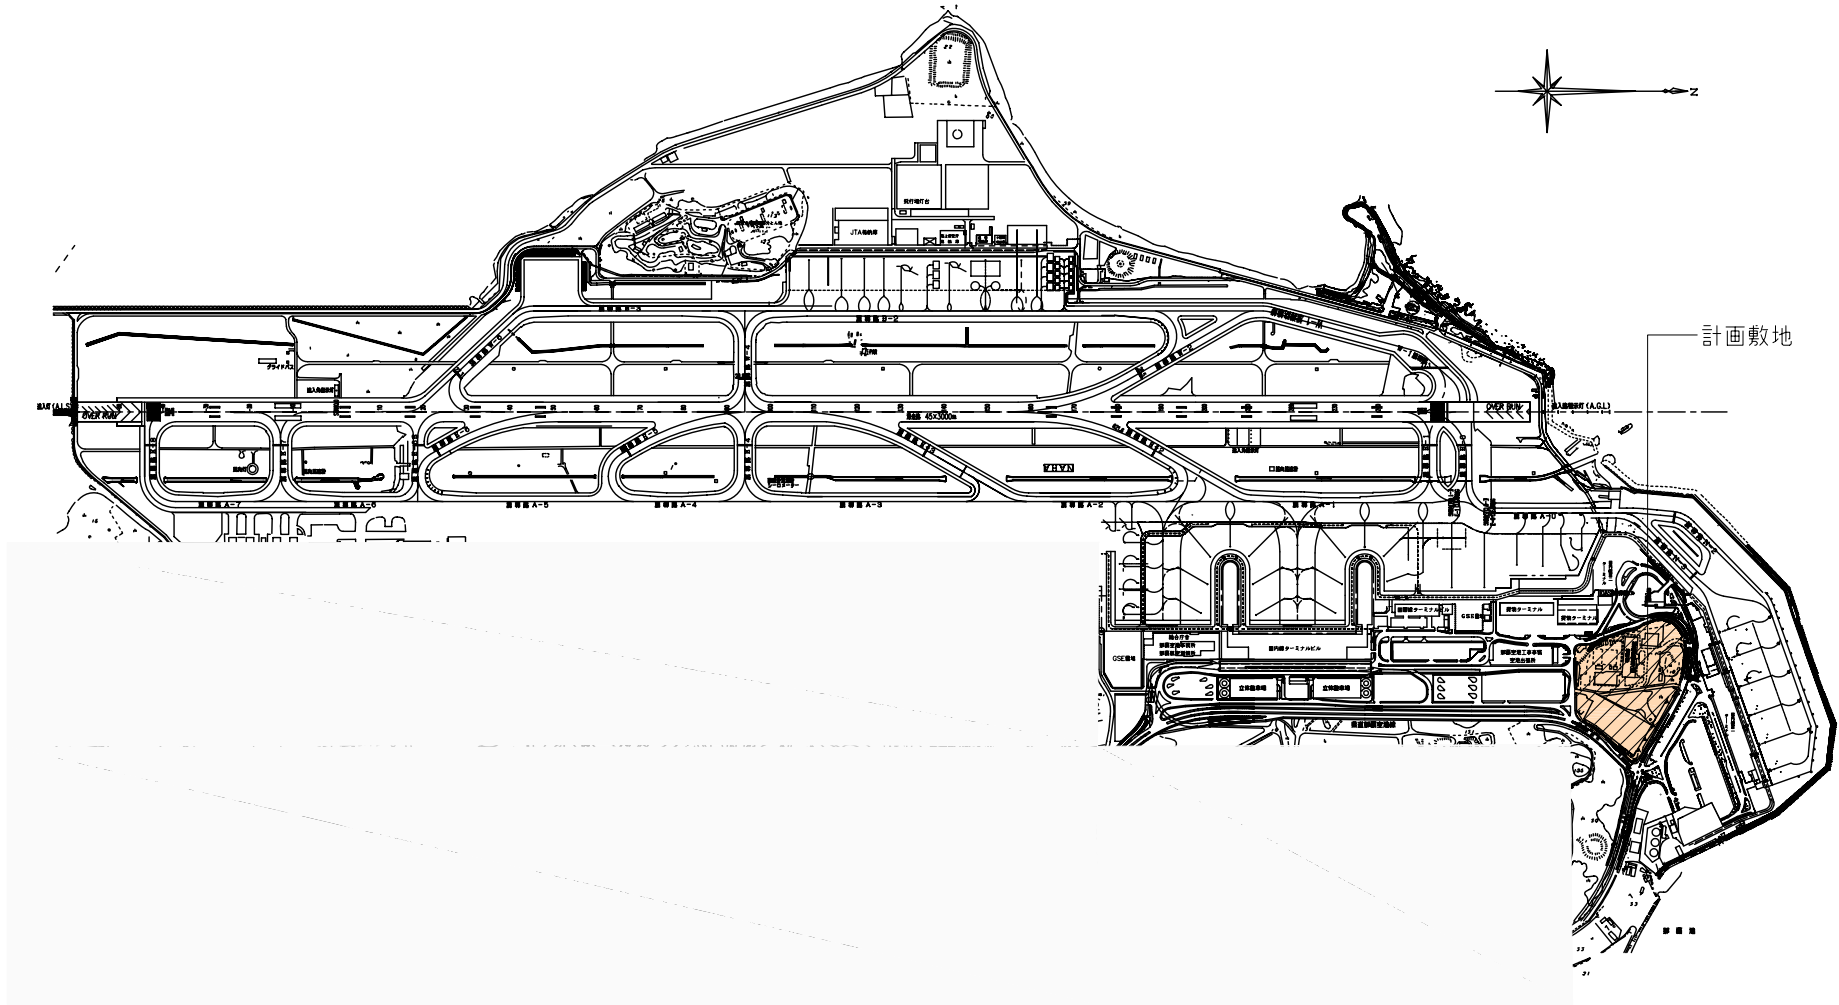

那覇航空交通管制部現況図


S=1/1000

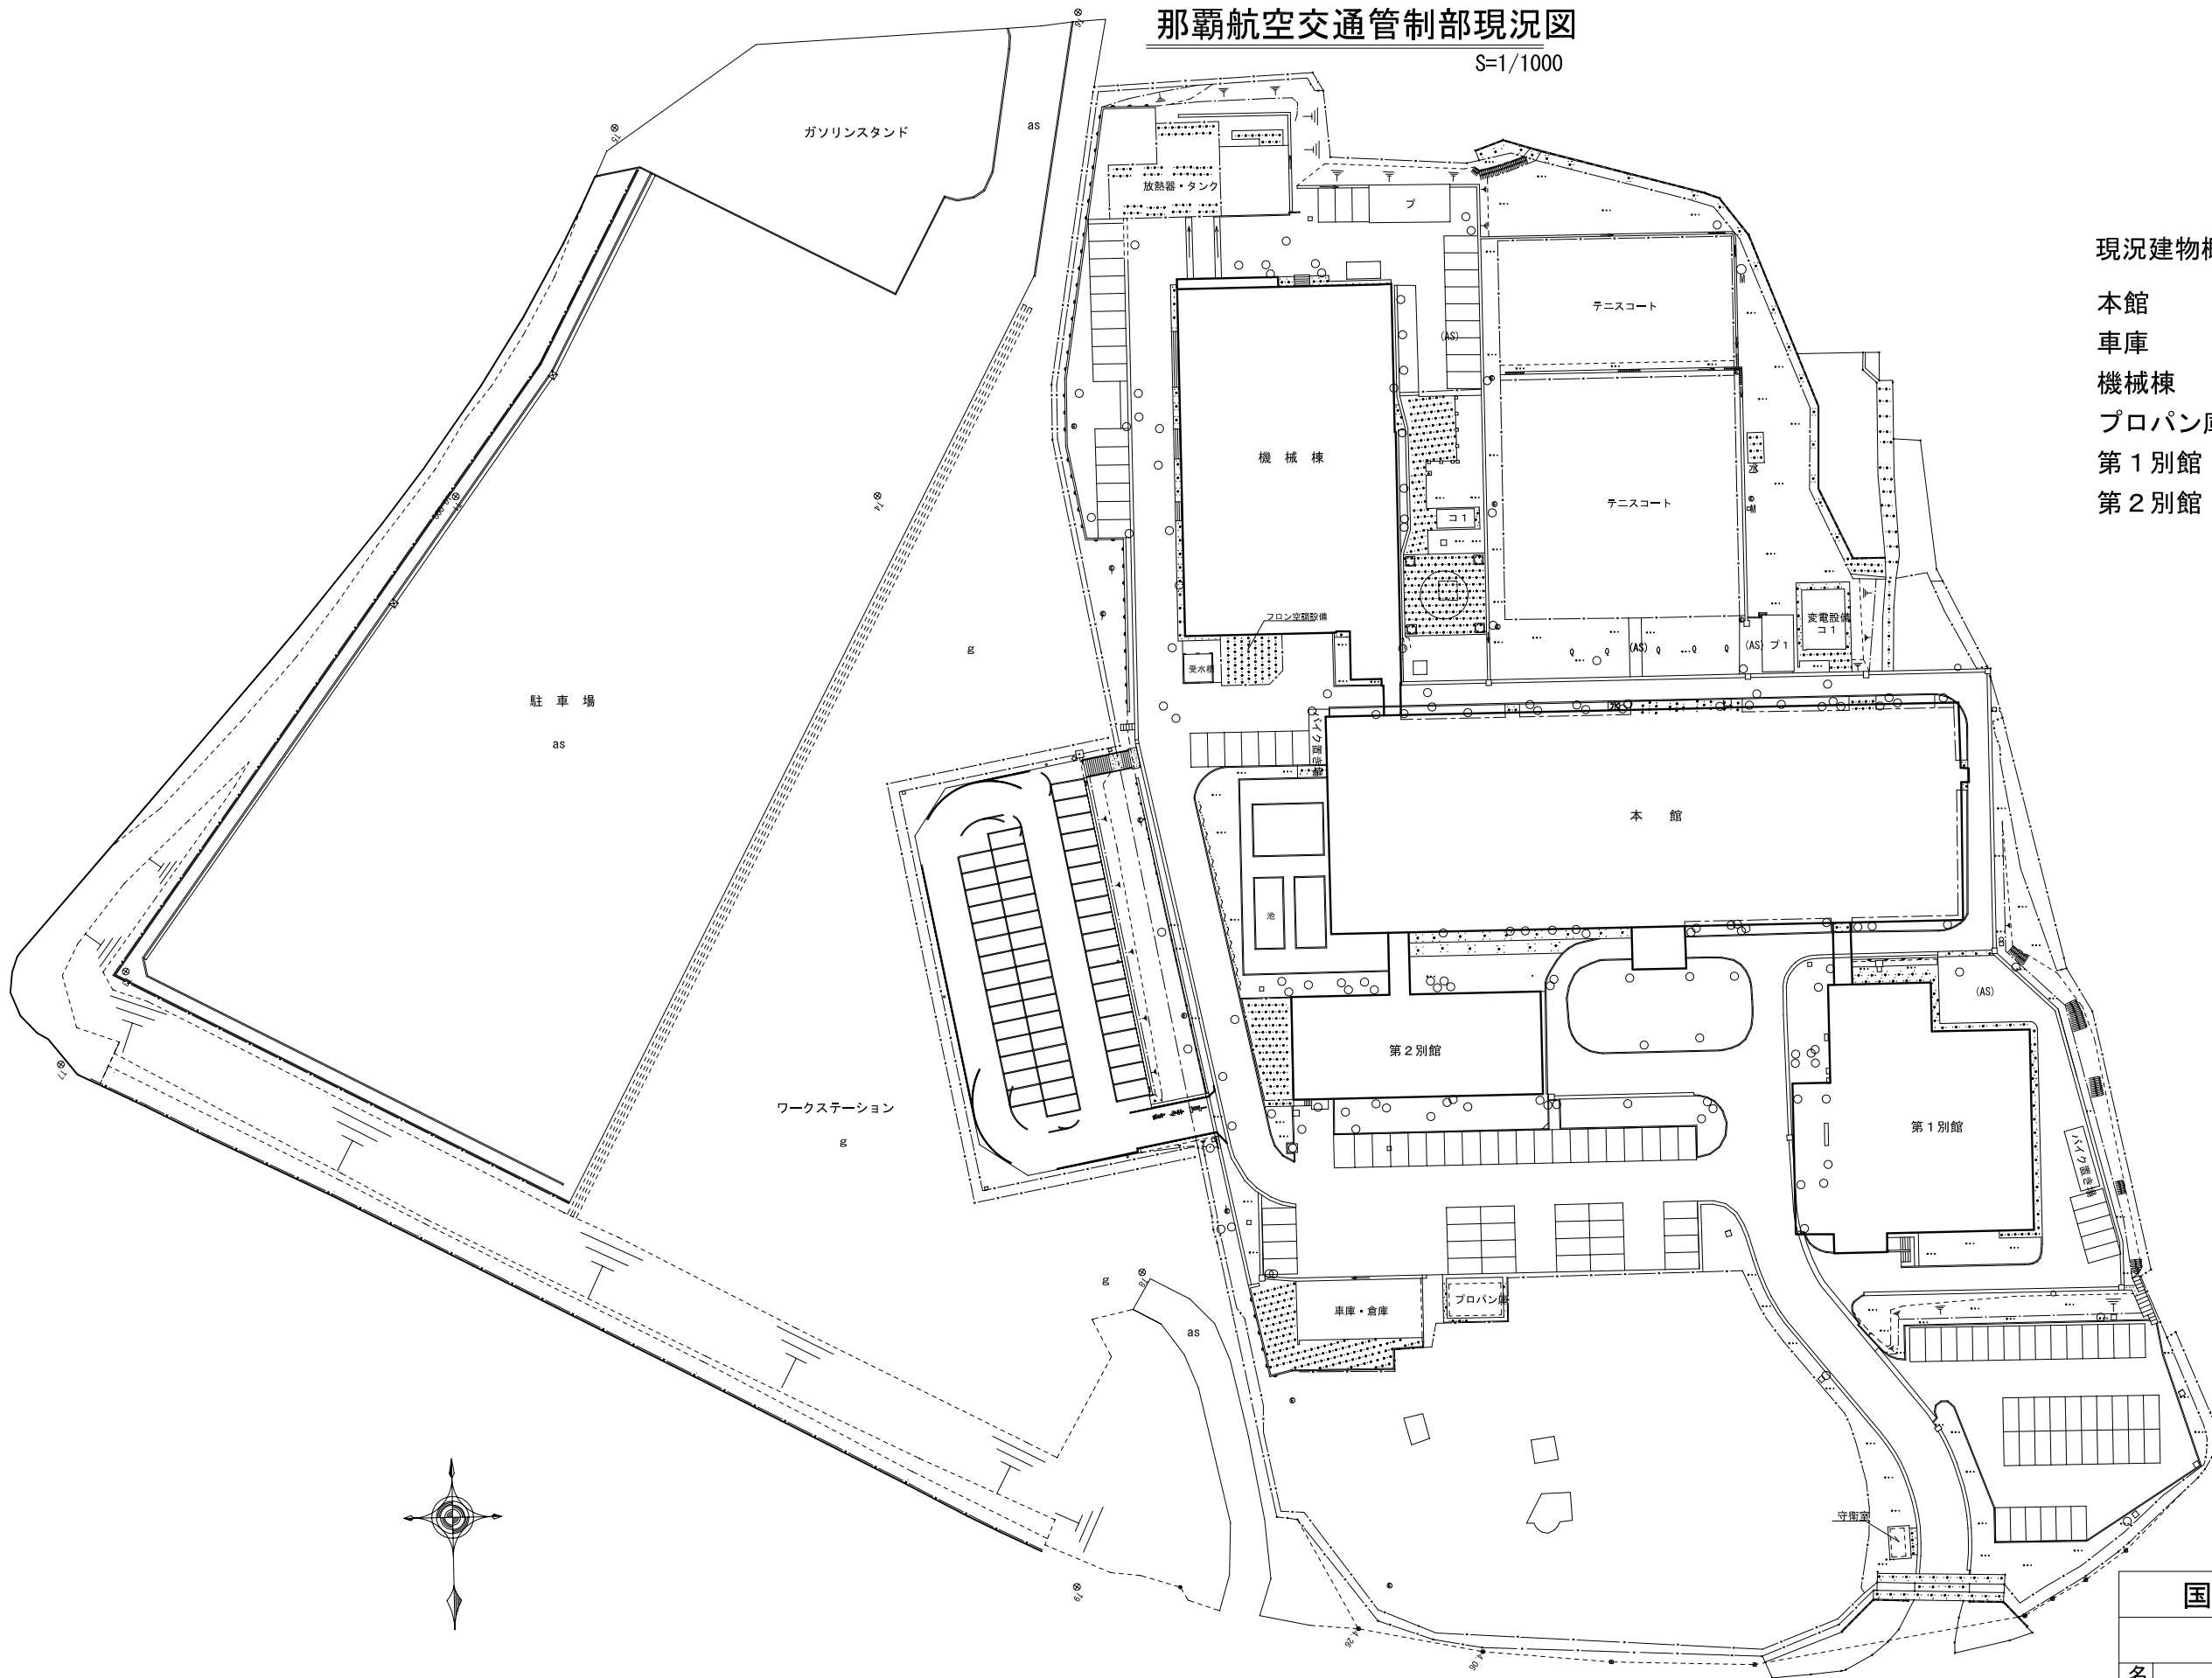

現況建物概要

- 本館 S49年築、2階建、5,200㎡
- 車庫 S49年築、平屋建、129㎡
- 機械棟 S49年築、2階建、1,683㎡
- プロパン庫 S54年築、平屋建、33㎡
- 第1別館 S59年築、2階建、1,962㎡
- 第2別館 H8年築、2階建、931㎡

※-----境界線

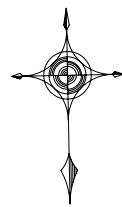

国土交通省那覇航空交通管制部

名称	那覇航空交通管制部現況図				
課長	課長補佐	専門官	係長	担当	設計
長			単位	mm	縮尺
				1/1000	図番