


添付資料3-2

現敷地の植栽管理の範囲(参考)

---

求積平面図  
S=1/500

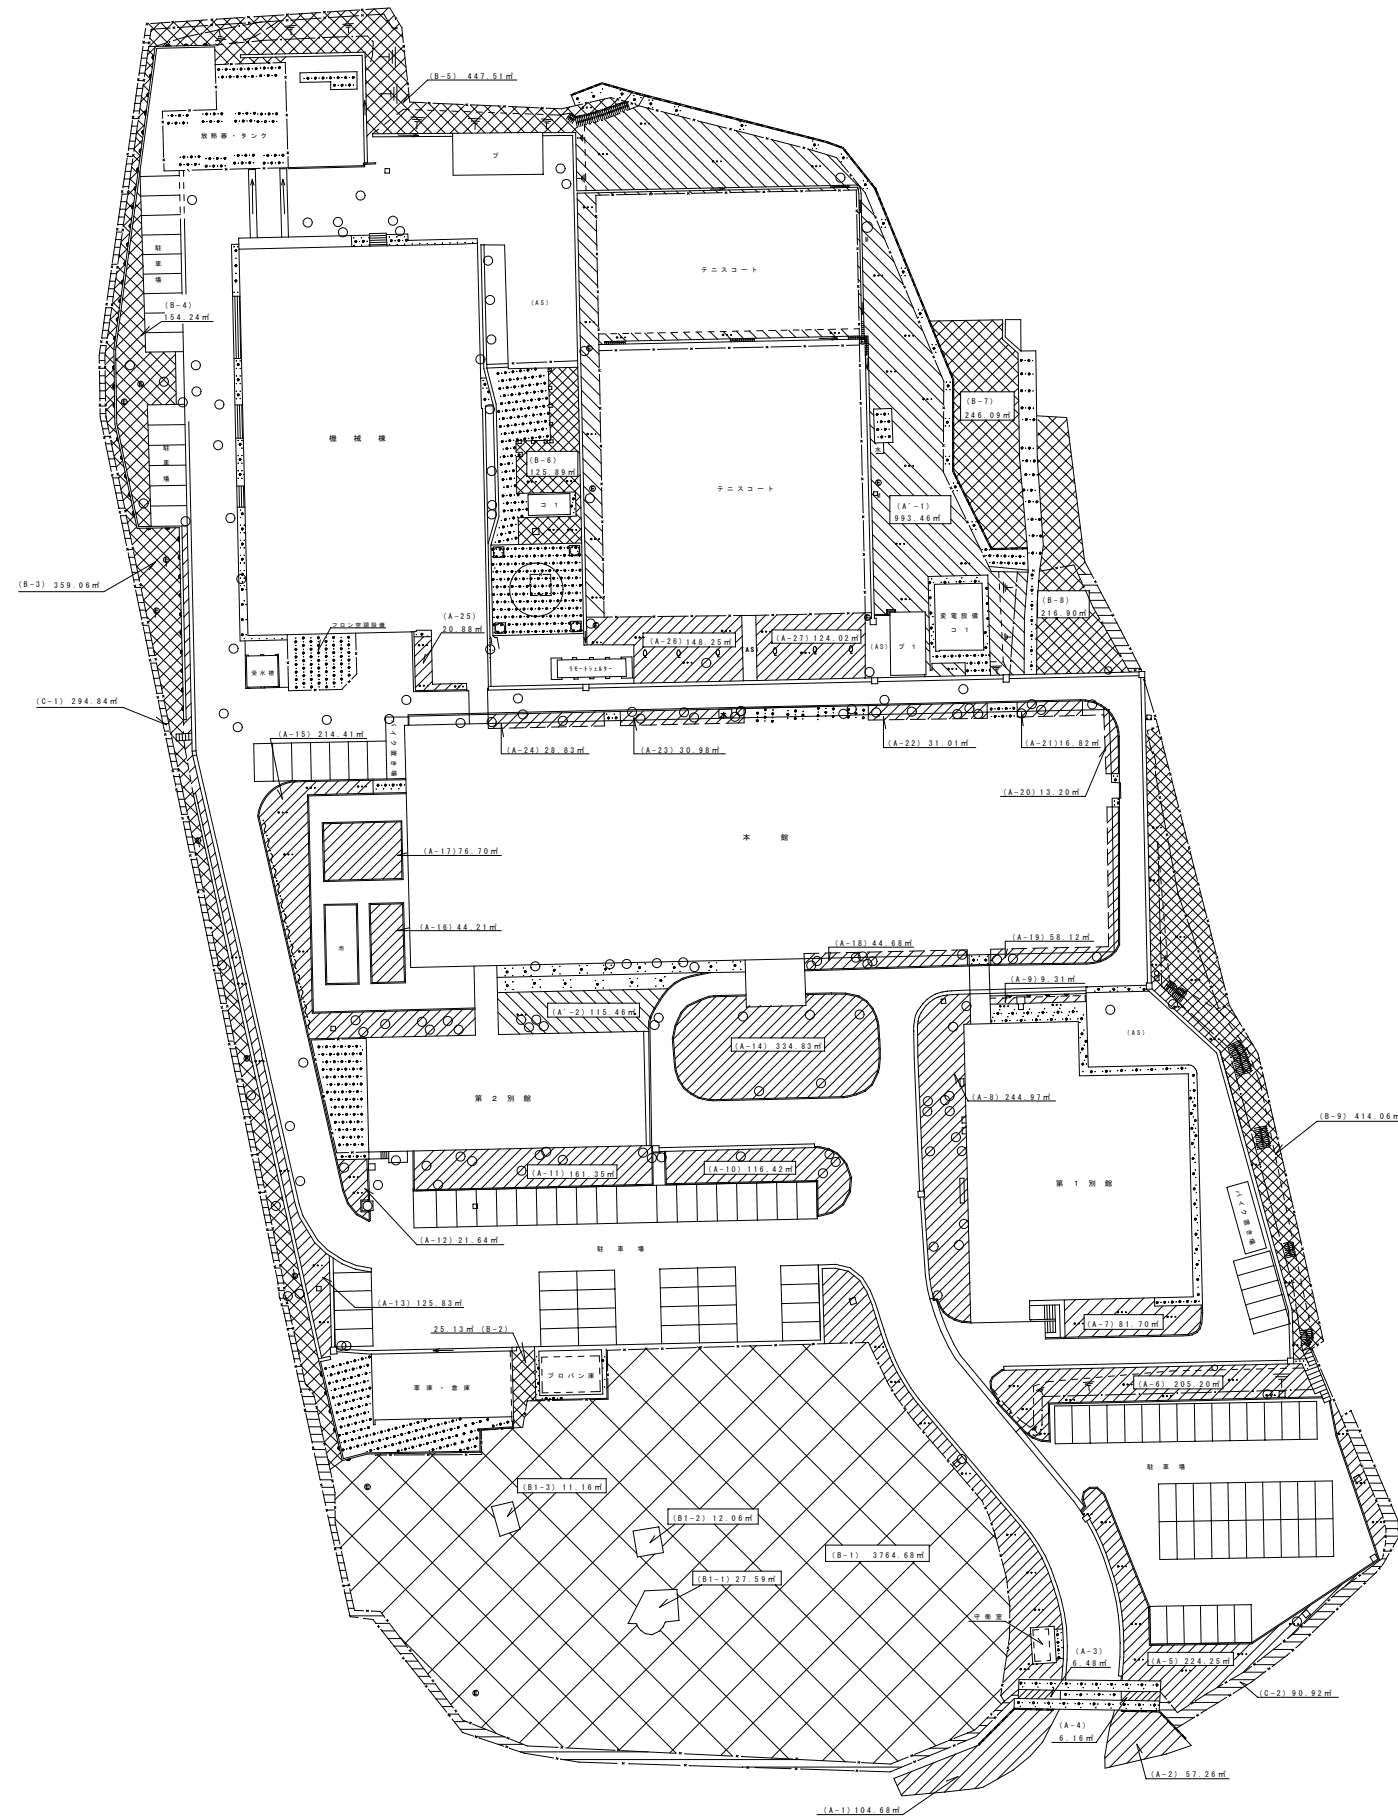


	番号	面積 (m <sup>2</sup> )	合計面積
A'	- 1	993.46 m <sup>2</sup>	1108.92 m <sup>2</sup>
	- 2	115.46 m <sup>2</sup>	
A	- 1	104.68 m <sup>2</sup>	2552.19 m <sup>2</sup>
	- 2	57.26 m <sup>2</sup>	
	- 3	6.48 m <sup>2</sup>	
	- 4	6.16 m <sup>2</sup>	
	- 5	224.25 m <sup>2</sup>	
	- 6	205.20 m <sup>2</sup>	
	- 7	81.70 m <sup>2</sup>	
	- 8	244.97 m <sup>2</sup>	
	- 9	9.31 m <sup>2</sup>	
	- 10	116.42 m <sup>2</sup>	
	- 11	161.35 m <sup>2</sup>	
	- 12	21.64 m <sup>2</sup>	
	- 13	125.83 m <sup>2</sup>	
	- 14	334.83 m <sup>2</sup>	
	- 15	214.41 m <sup>2</sup>	
	- 16	44.21 m <sup>2</sup>	
	- 17	76.70 m <sup>2</sup>	
	- 18	44.68 m <sup>2</sup>	
	- 19	58.12 m <sup>2</sup>	
	- 20	13.20 m <sup>2</sup>	
	- 21	16.82 m <sup>2</sup>	
	- 22	31.01 m <sup>2</sup>	
	- 23	30.98 m <sup>2</sup>	
	- 24	28.83 m <sup>2</sup>	
	- 25	20.88 m <sup>2</sup>	
	- 26	148.25 m <sup>2</sup>	
	- 27	124.02 m <sup>2</sup>	
B	- 1	3764.68 m <sup>2</sup>	5753.56 m <sup>2</sup>
	- 2	25.13 m <sup>2</sup>	
	- 3	359.06 m <sup>2</sup>	
	- 4	154.24 m <sup>2</sup>	
	- 5	447.51 m <sup>2</sup>	
	- 6	125.89 m <sup>2</sup>	
	- 7	246.09 m <sup>2</sup>	
	- 8	216.90 m <sup>2</sup>	
	- 9	414.06 m <sup>2</sup>	
C	- 1	294.84 m <sup>2</sup>	385.76 m <sup>2</sup>
	- 2	90.92 m <sup>2</sup>	

凡例

	全体面積	28184.03 m <sup>2</sup>
A'	小型機械列	
A	両掛式機械列	
B	両掛式機械列	
C	除草剤散布	

国土交通省那覇航空交通管制部							
庁舎等周辺草刈りその他作業求積図							
名称							
課長	課長補佐	専門官	係長	担当	設計		
						単位	縮尺
						mm	1/500
						図番	83-1

樹木剪定平面図  
S=1/500

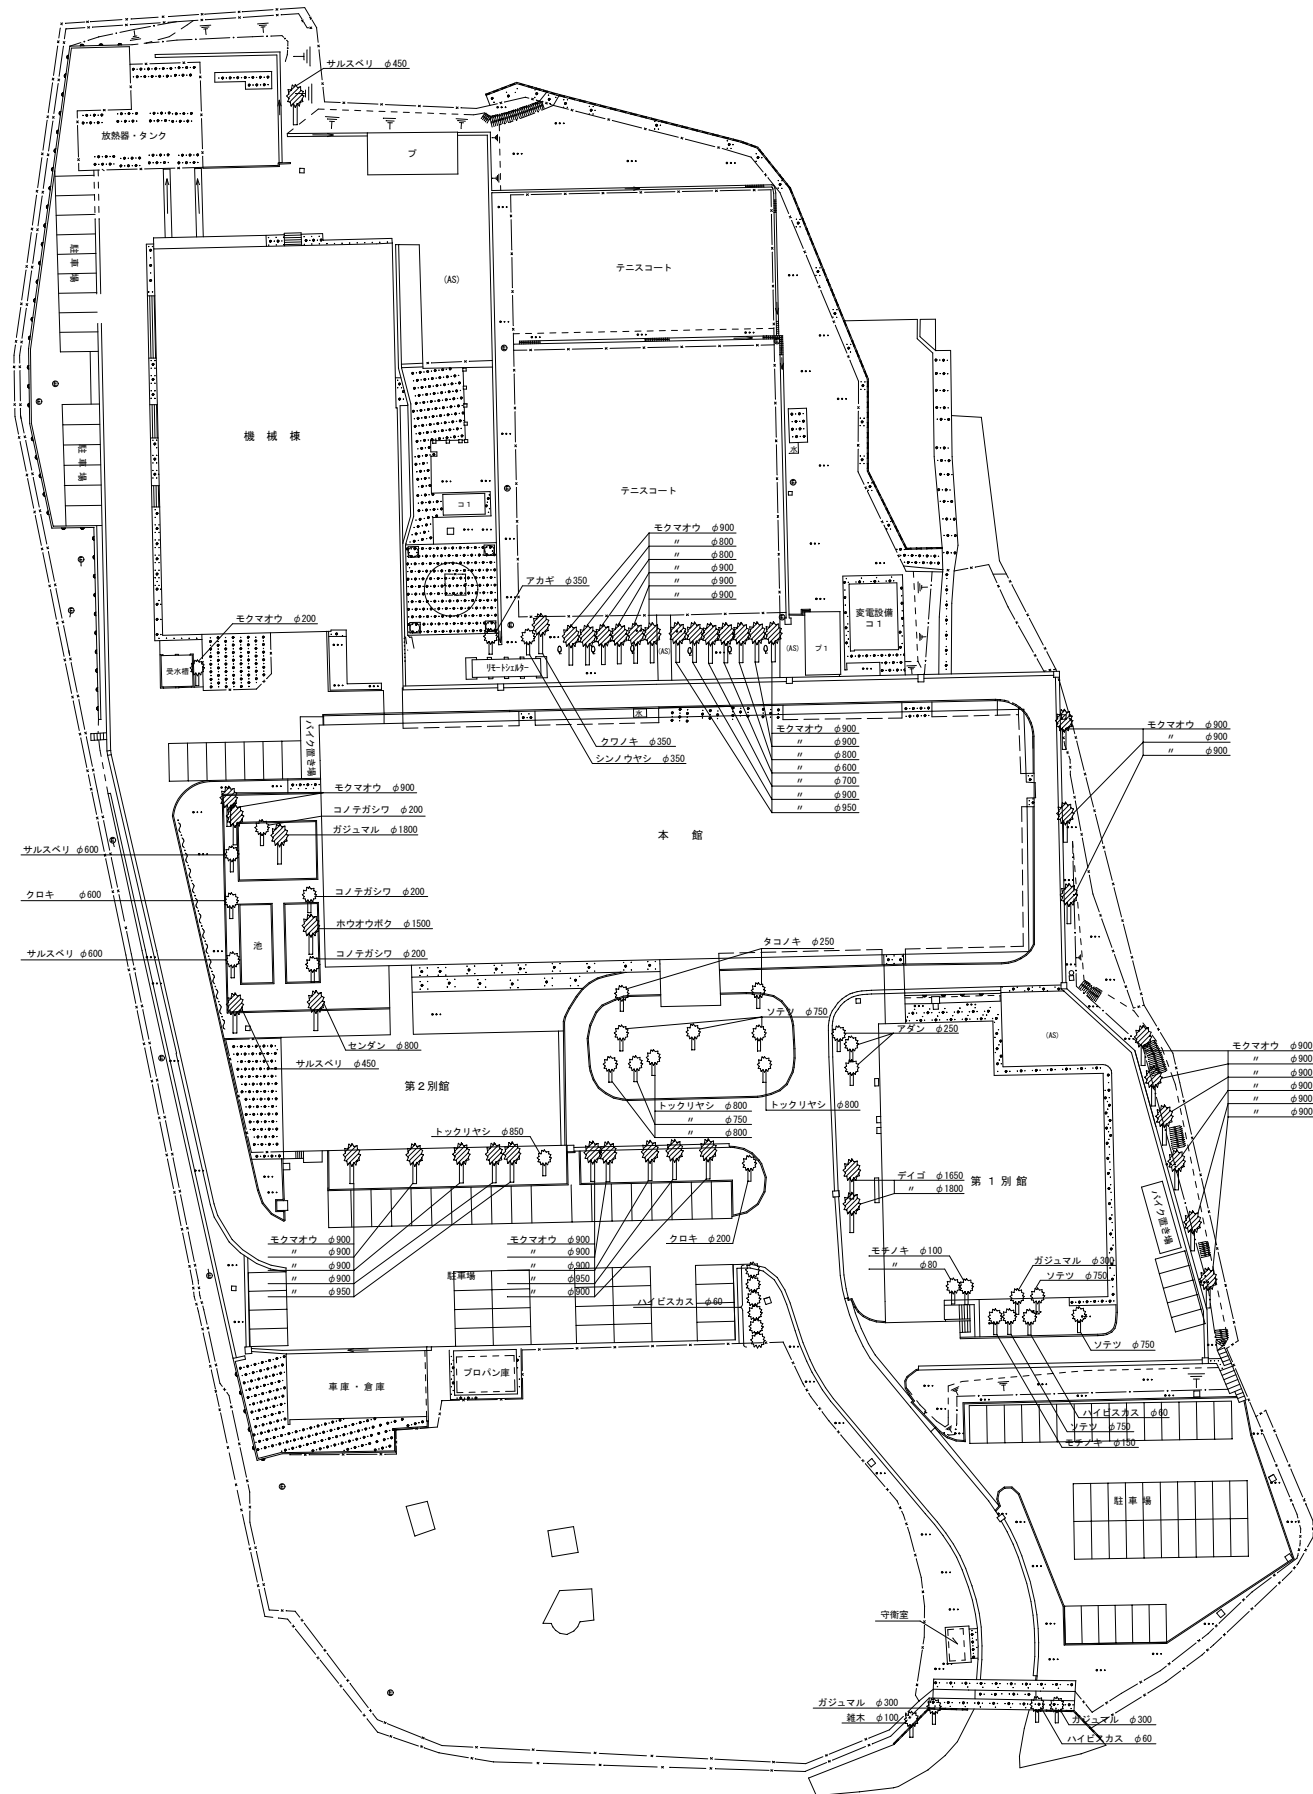

記号	樹高
	高木類 (3m以上)
	中木類 (60cm~3m以内)
	低木類 (60cm未満)

※ φ=幹周

国土交通省那覇航空交通管制部						
名称	樹木剪定平面図					
課長	課長補佐	専門官	係長	担当	設計	
			単位	mm	縮尺	1/500
					図番	83-21