



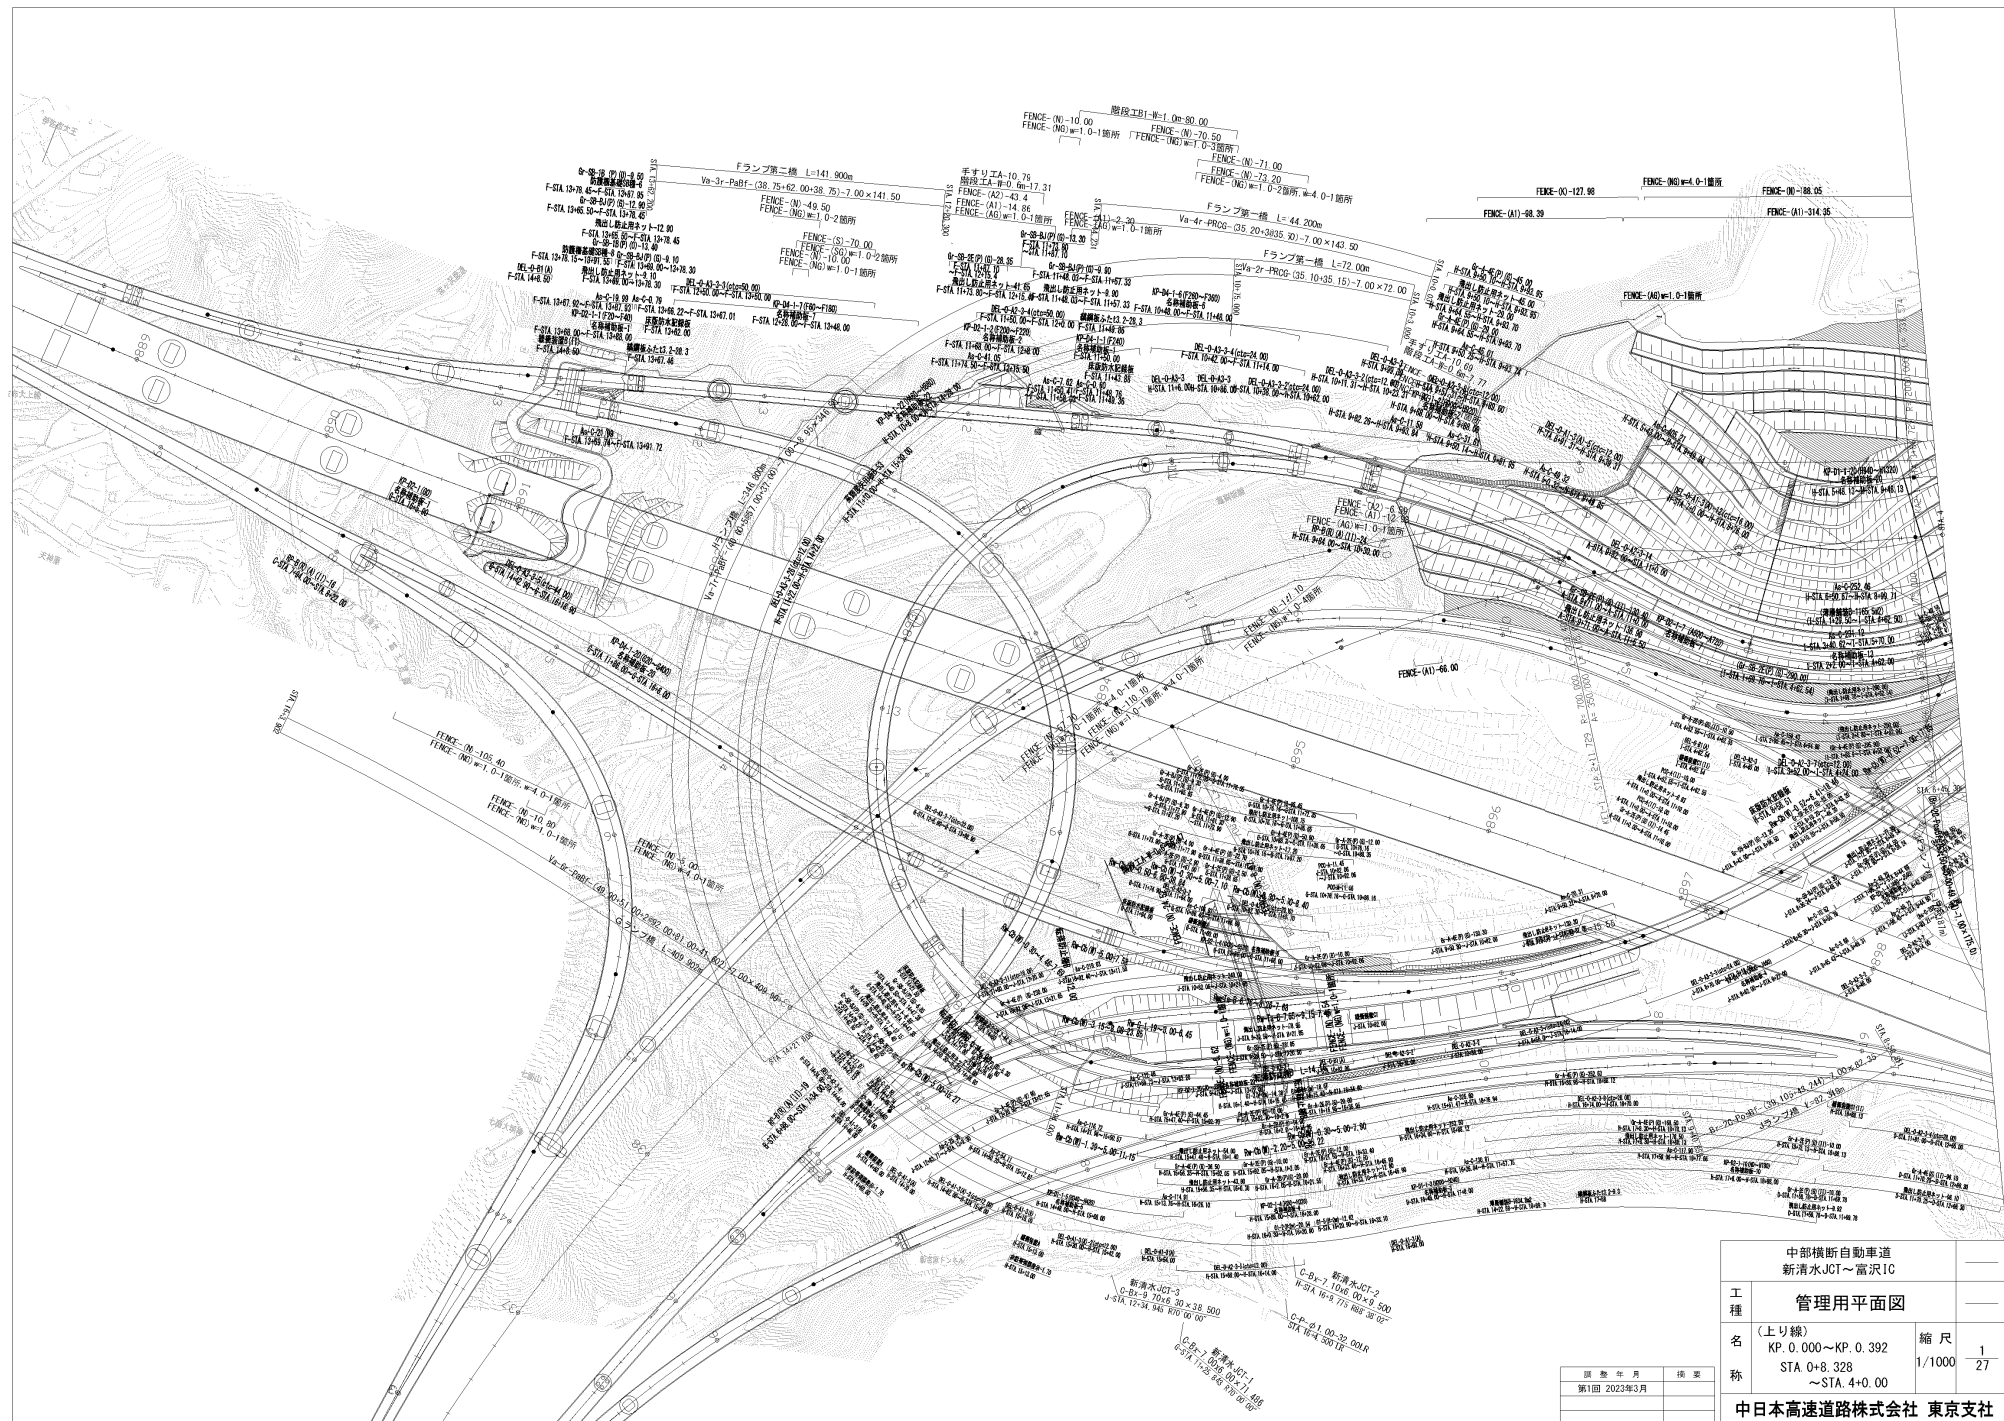

|                         |                                                             |               |
|-------------------------|-------------------------------------------------------------|---------------|
| 中部横断自動車道<br>新清水JCT～富沢IC |                                                             |               |
| 管理用平面図                  |                                                             |               |
| 工 名                     | (上り線)<br>KP. 0.000～KP. 0.392<br>STA 0+8.328<br>～STA. 4+0.00 | 縮 尺<br>1/1000 |
| 称                       | 第1図 2023年3月                                                 | 27            |
| 中日本高速道路株式会社 東京支社        |                                                             |               |

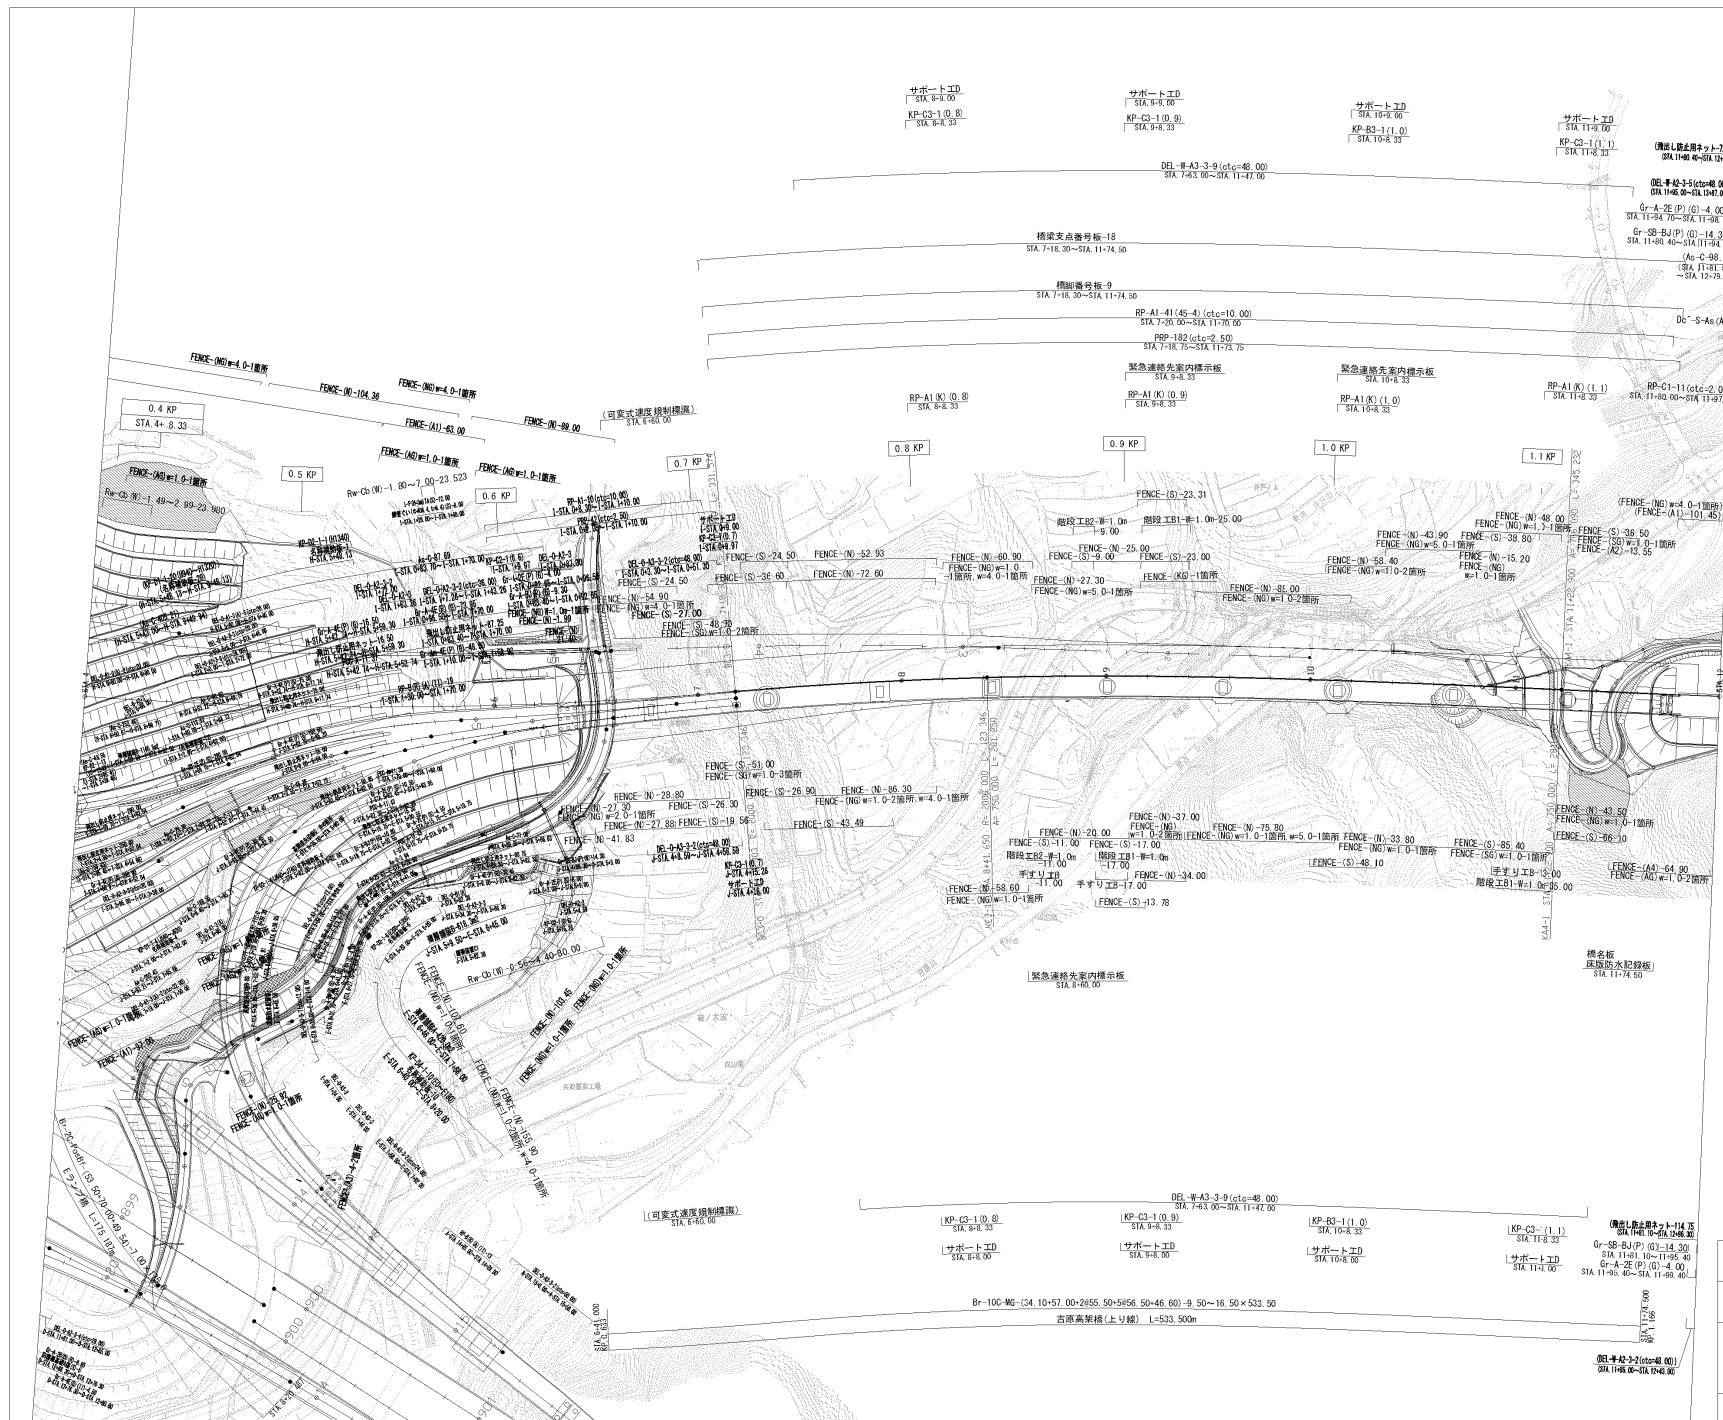


| 図 表 年 月     | 描 筆 |
|-------------|-----|
| 第1回 2023年3月 |     |
|             |     |
|             |     |

| 中部横断自動車道<br>新清水JCT～富沢IC |                                                              |                       |
|-------------------------|--------------------------------------------------------------|-----------------------|
| 管理用平面図                  |                                                              |                       |
| 工 種                     |                                                              |                       |
| 名 称                     | (上り線)<br>KP. 0.392～KP. 1.192<br>STA. 4+0.00<br>～STA. 12+0.00 | 縮 尺<br>1/1000<br>2/27 |
| 中日本高速道路株式会社 東京支社        |                                                              |                       |


|                         |                                                                 |                         |
|-------------------------|-----------------------------------------------------------------|-------------------------|
| 中部横断自動車道<br>新清水JCT～富沢IC |                                                                 |                         |
| 工種                      | 管理用平面図                                                          |                         |
| 名称                      | (上り線)<br>KP. 1. 192～KP. 1. 992<br>STA. 12+0.00<br>～STA. 20+0.00 | 縮尺<br>1/1000<br>3<br>27 |
| 中日本高速道路株式会社 東京支社        |                                                                 |                         |


|             |     |
|-------------|-----|
| 図 説 年 月     | 機 種 |
| 第1回 2023年3月 |     |
|             |     |

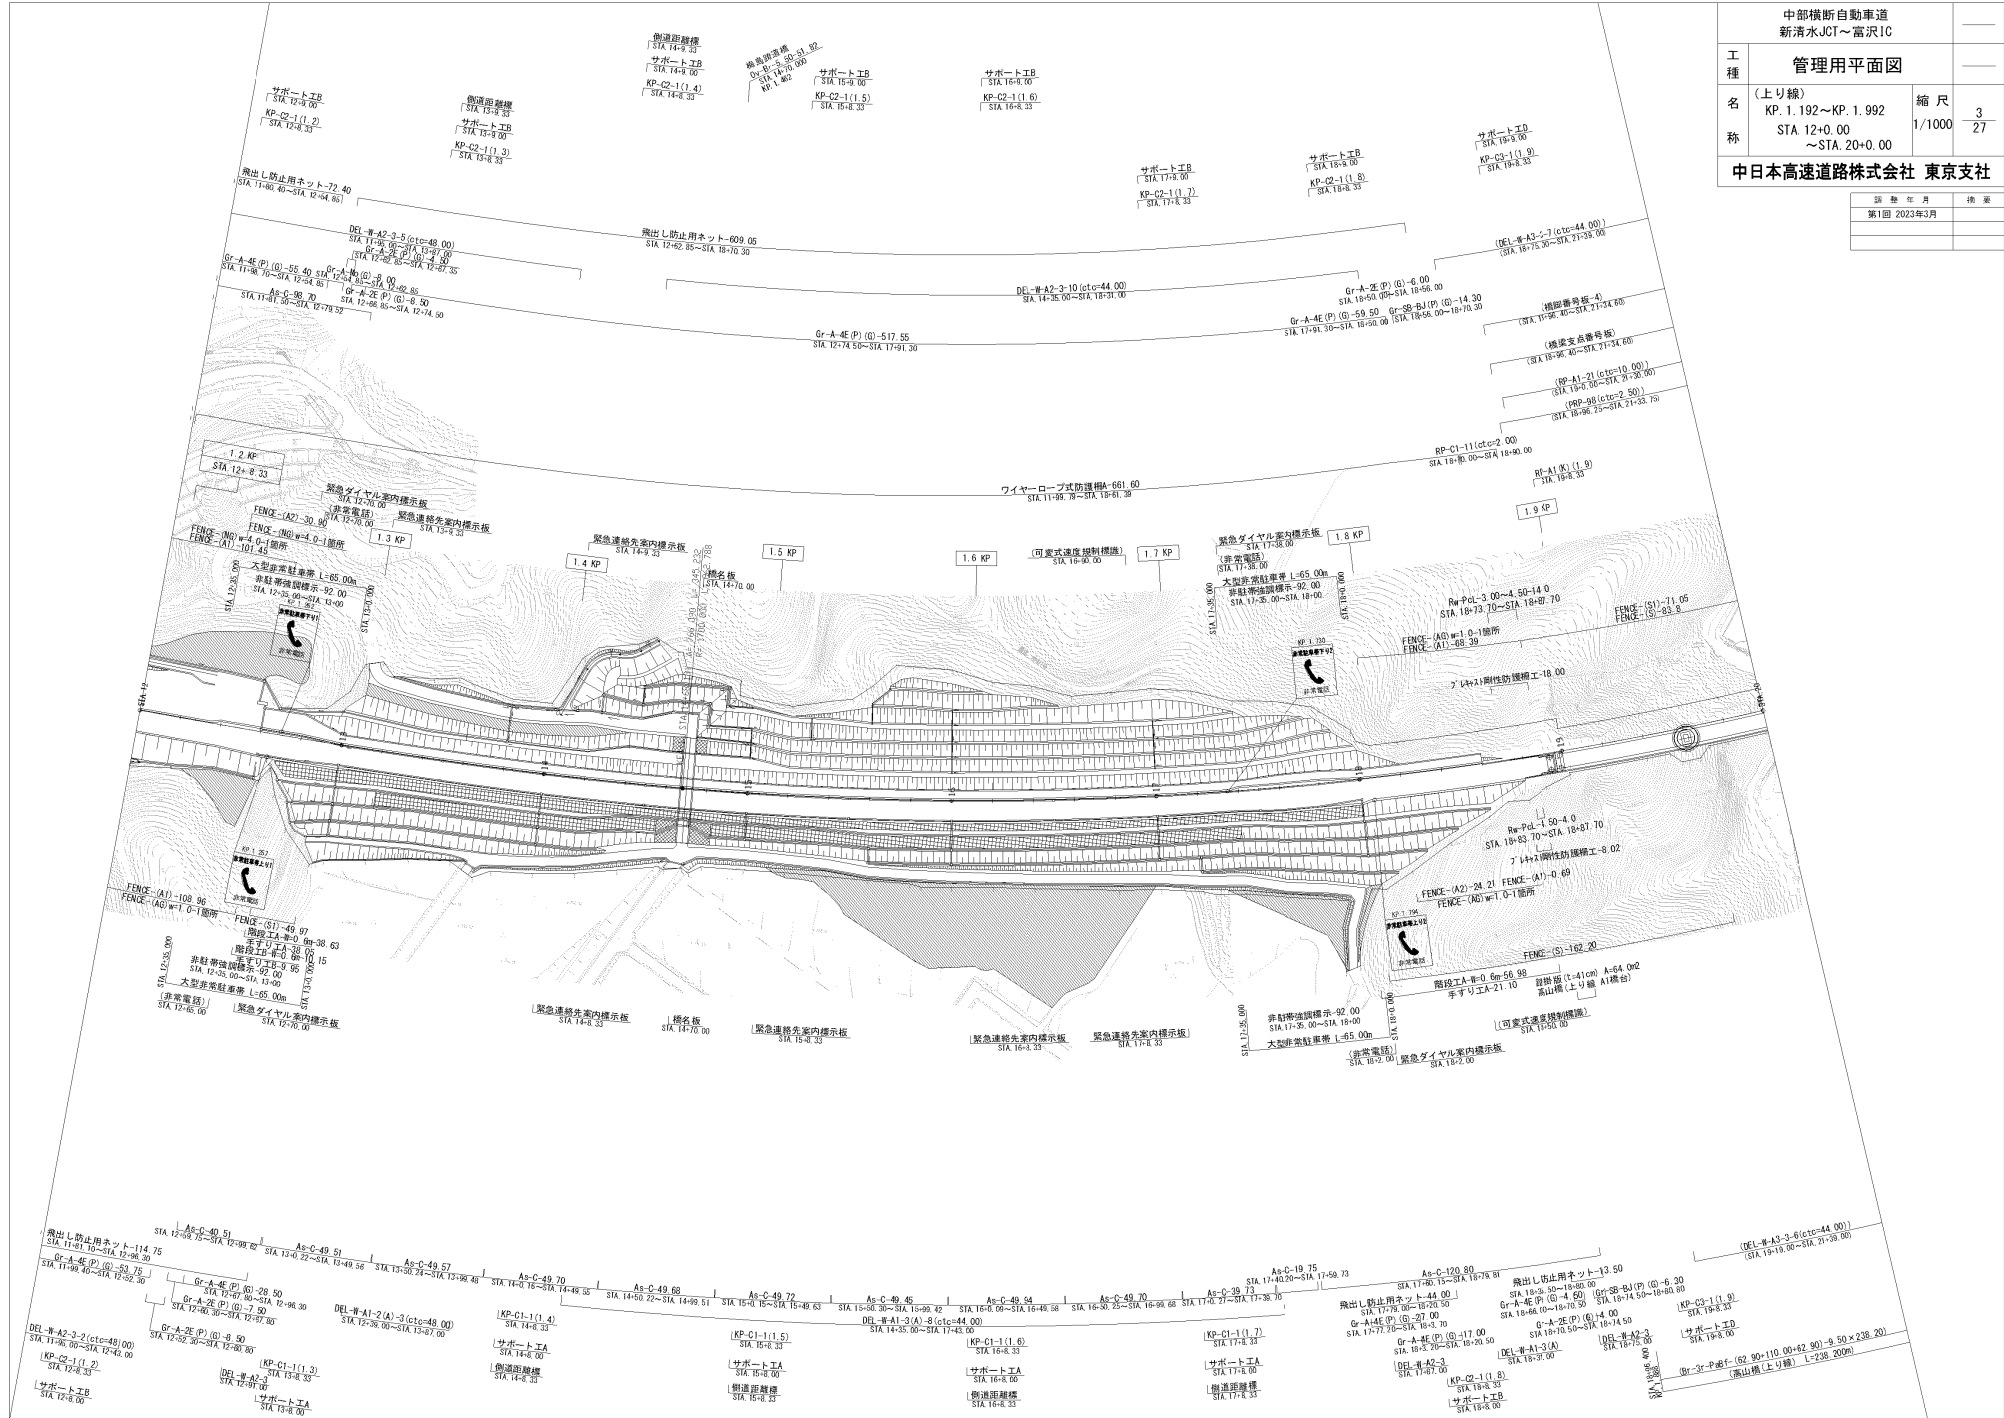

|                         |                                                             |                         |
|-------------------------|-------------------------------------------------------------|-------------------------|
| 中部横断自動車道<br>新清水JCT～富沢IC |                                                             |                         |
| 工種                      | 管理用平面図                                                      |                         |
| 名称                      | (上り線)<br>KP. 1.992～KP2.792<br>STA. 20+0.00<br>～STA. 28+0.00 | 縮尺<br>1/1000<br>4<br>27 |
| 中日本高速道路株式会社 東京支社        |                                                             |                         |

|     |         |     |
|-----|---------|-----|
| 図 数 | 年 月     | 機 種 |
| 第1回 | 2023年3月 |     |
|     |         |     |
|     |         |     |

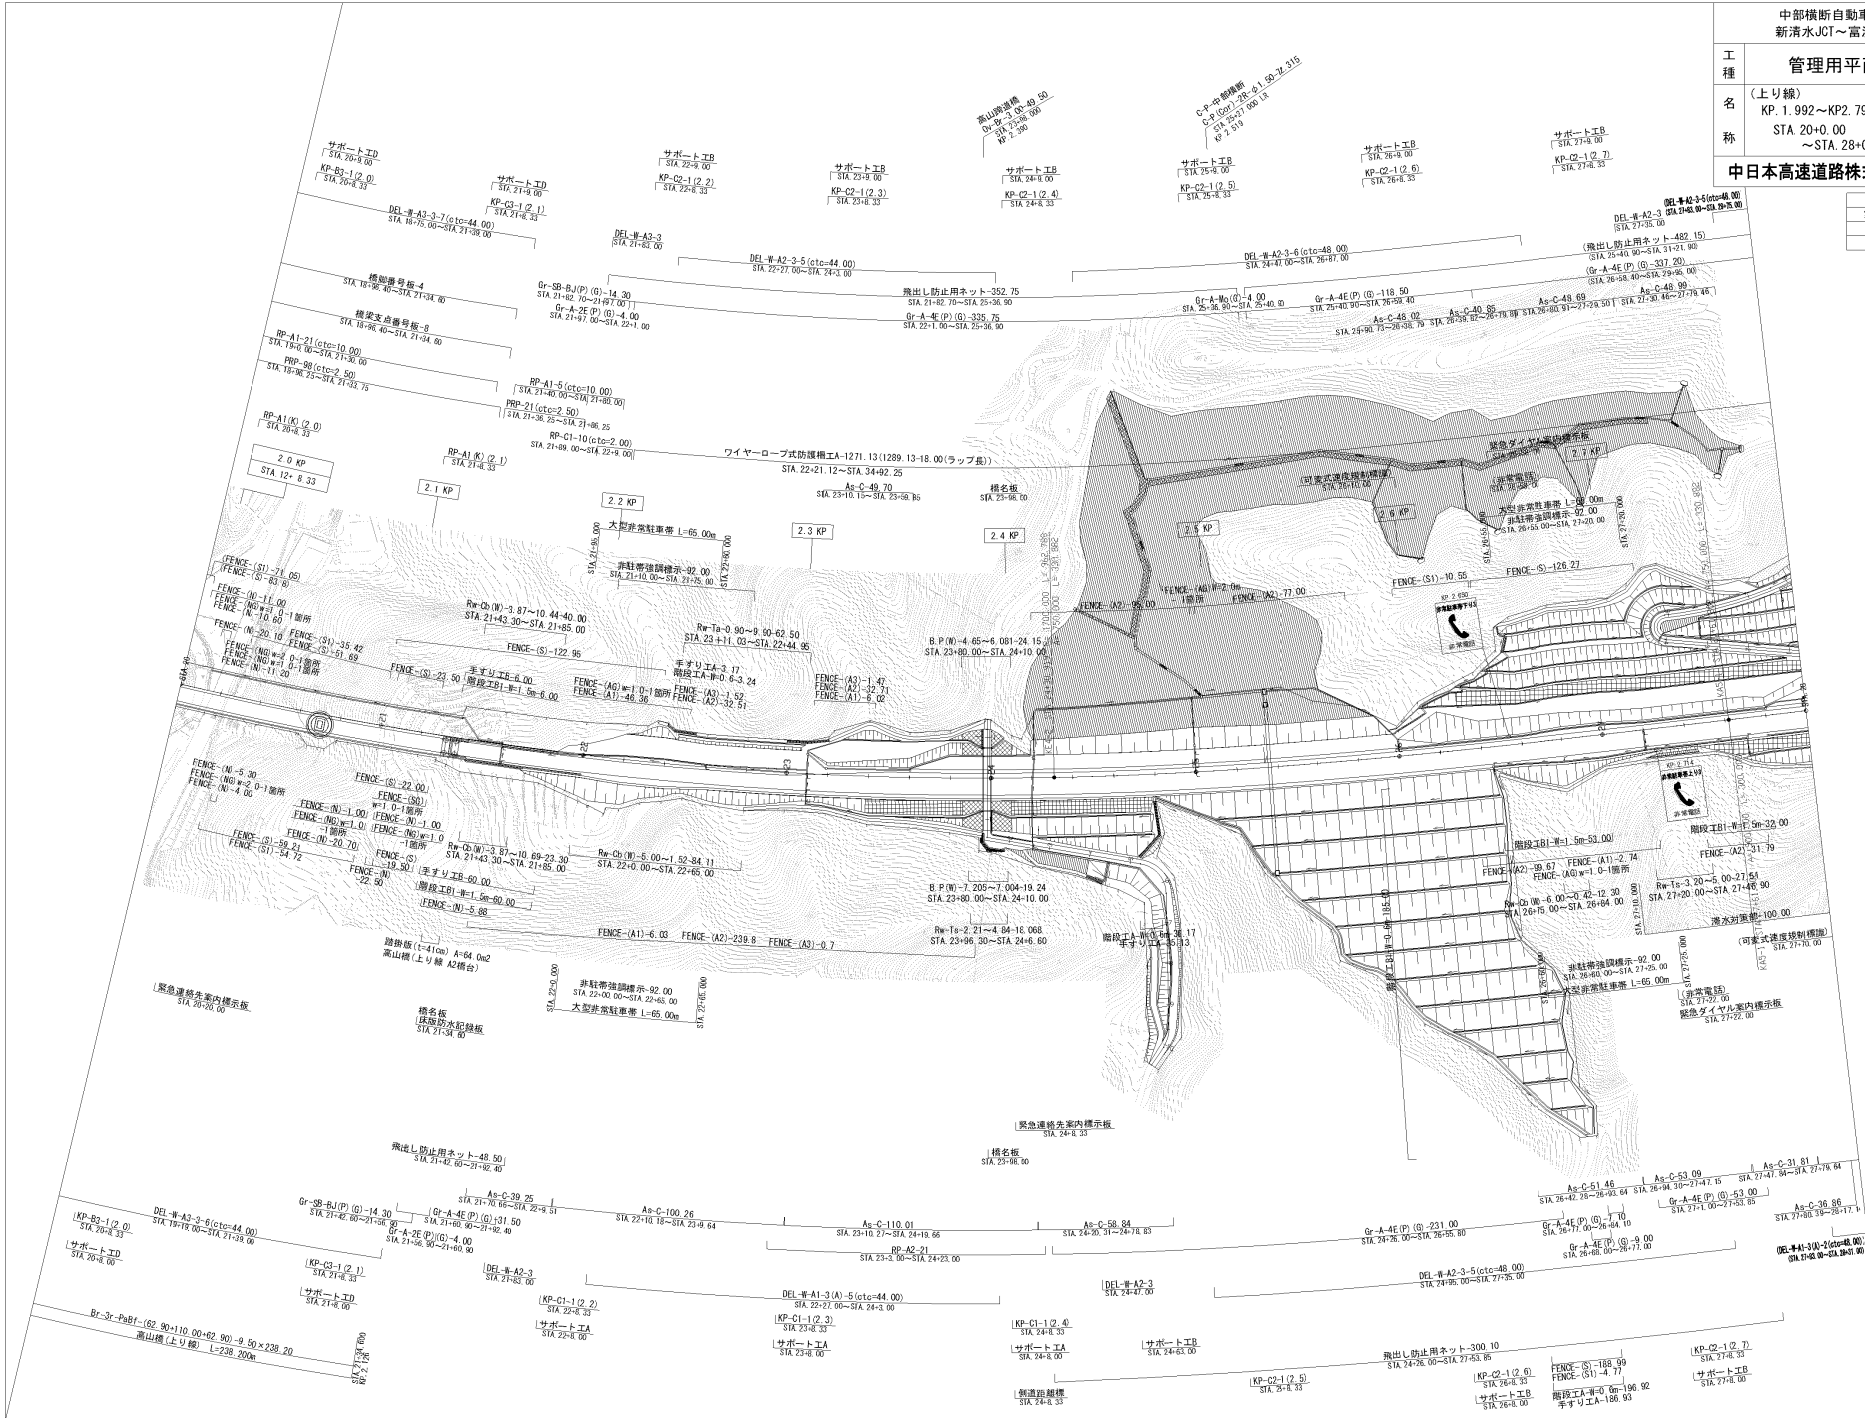


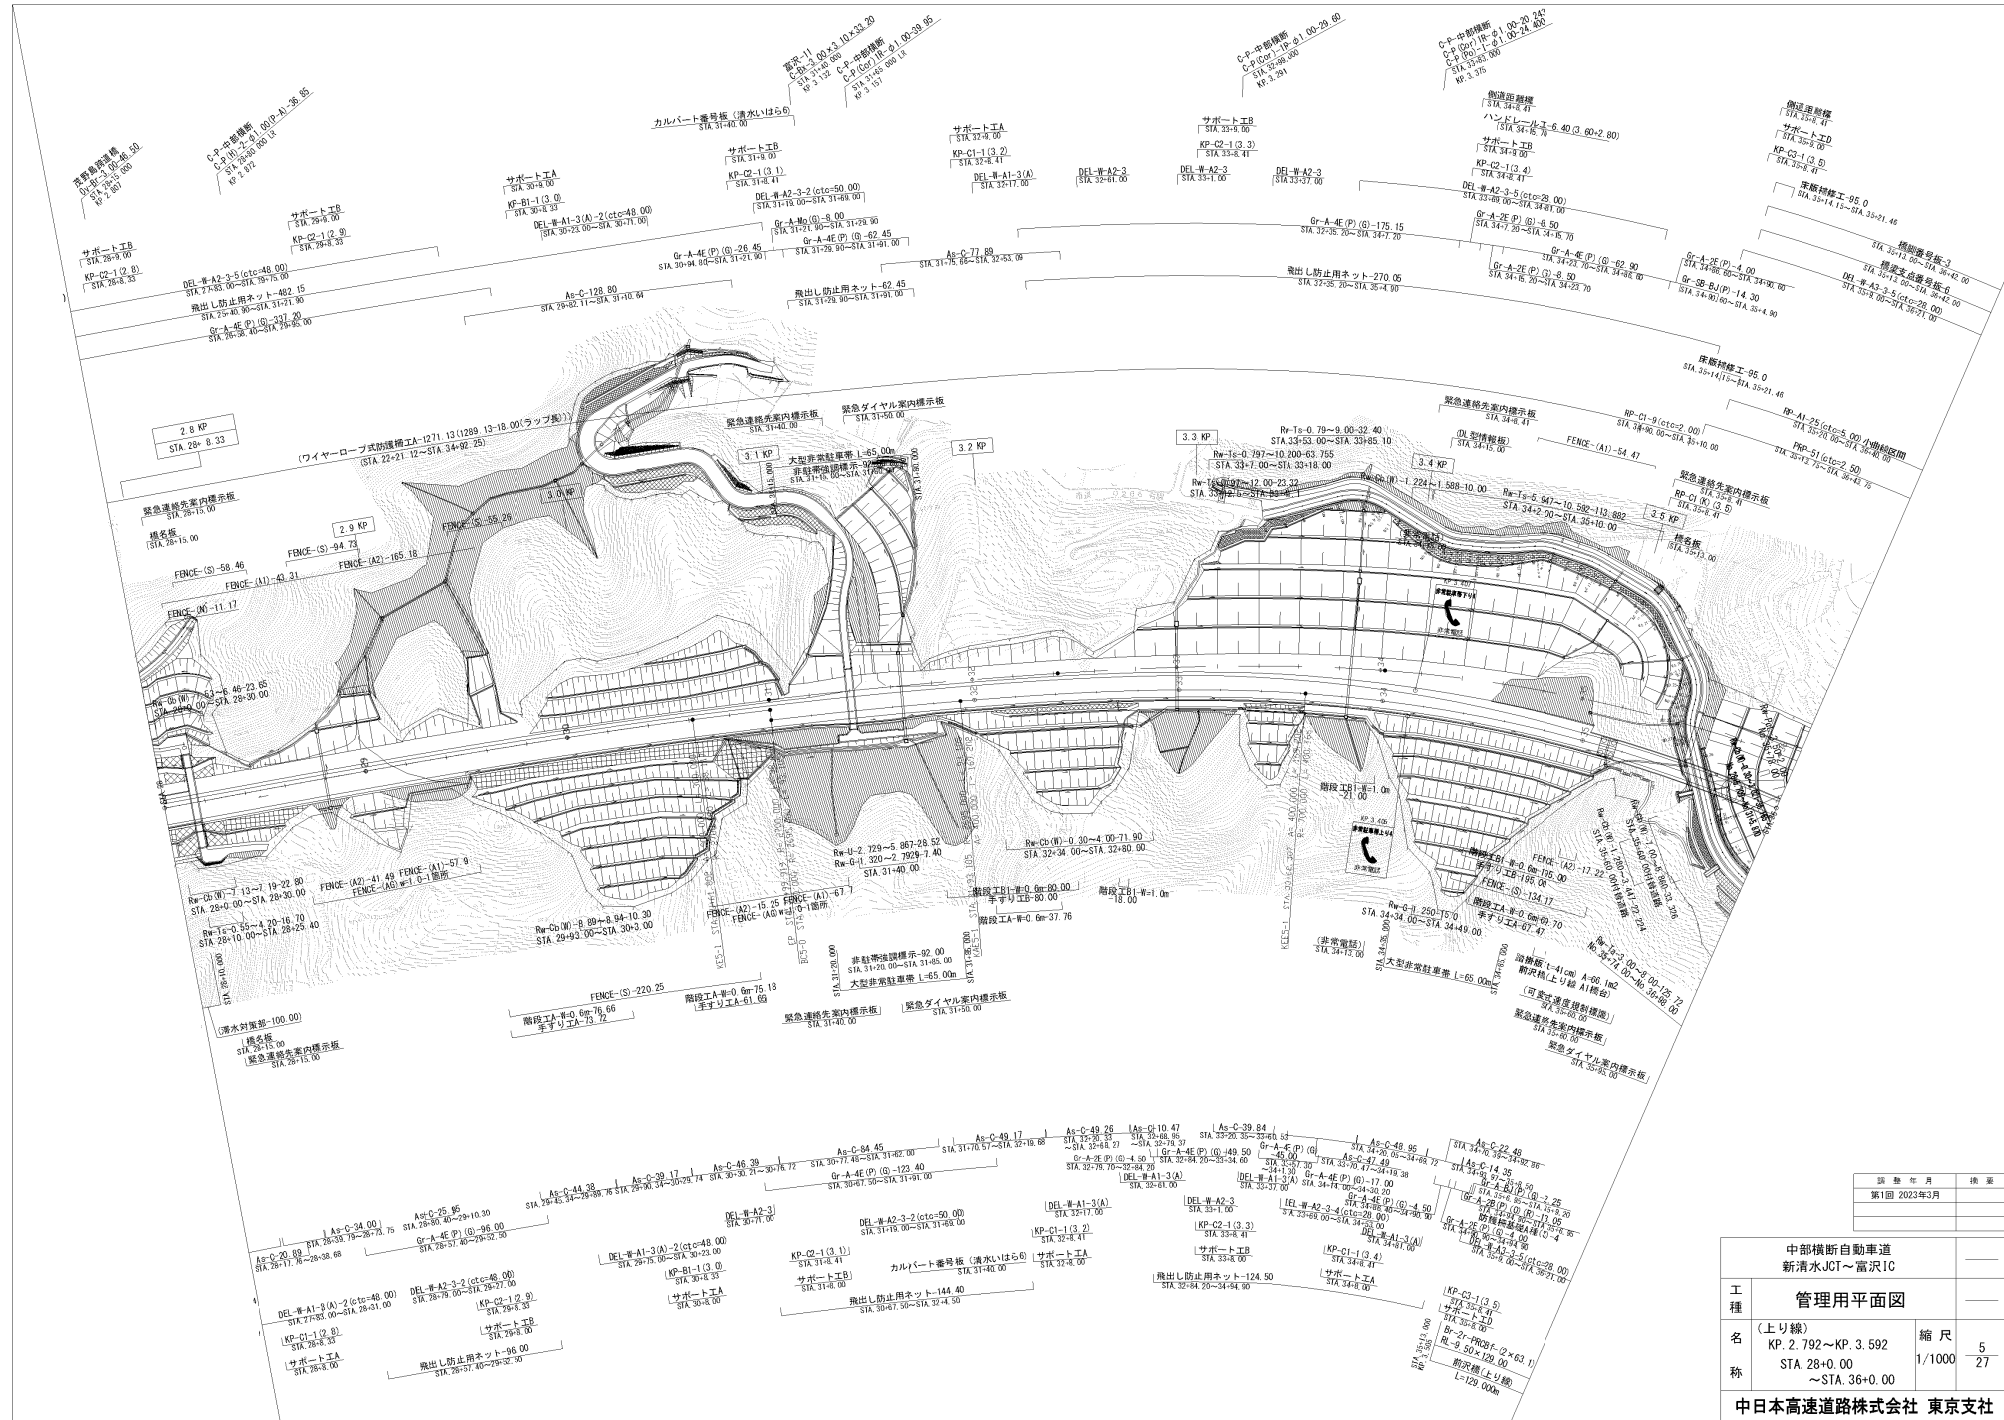


| 図 表 年 月     | 検 査 |
|-------------|-----|
| 第1回 2023年3月 |     |
|             |     |
|             |     |

| 中野横断自動車道<br>新清水JCT～富沢IC |                                                               |               |
|-------------------------|---------------------------------------------------------------|---------------|
| 管理用平面図                  |                                                               |               |
| 工 程                     | (上り線)<br>KP. 2.792～KP. 3.592<br>STA. 28+0.00<br>～STA. 36+0.00 | 縮 尺<br>1/1000 |
| 名 称                     |                                                               | 5<br>27       |
| 中日本高速道路株式会社 東京支社        |                                                               |               |



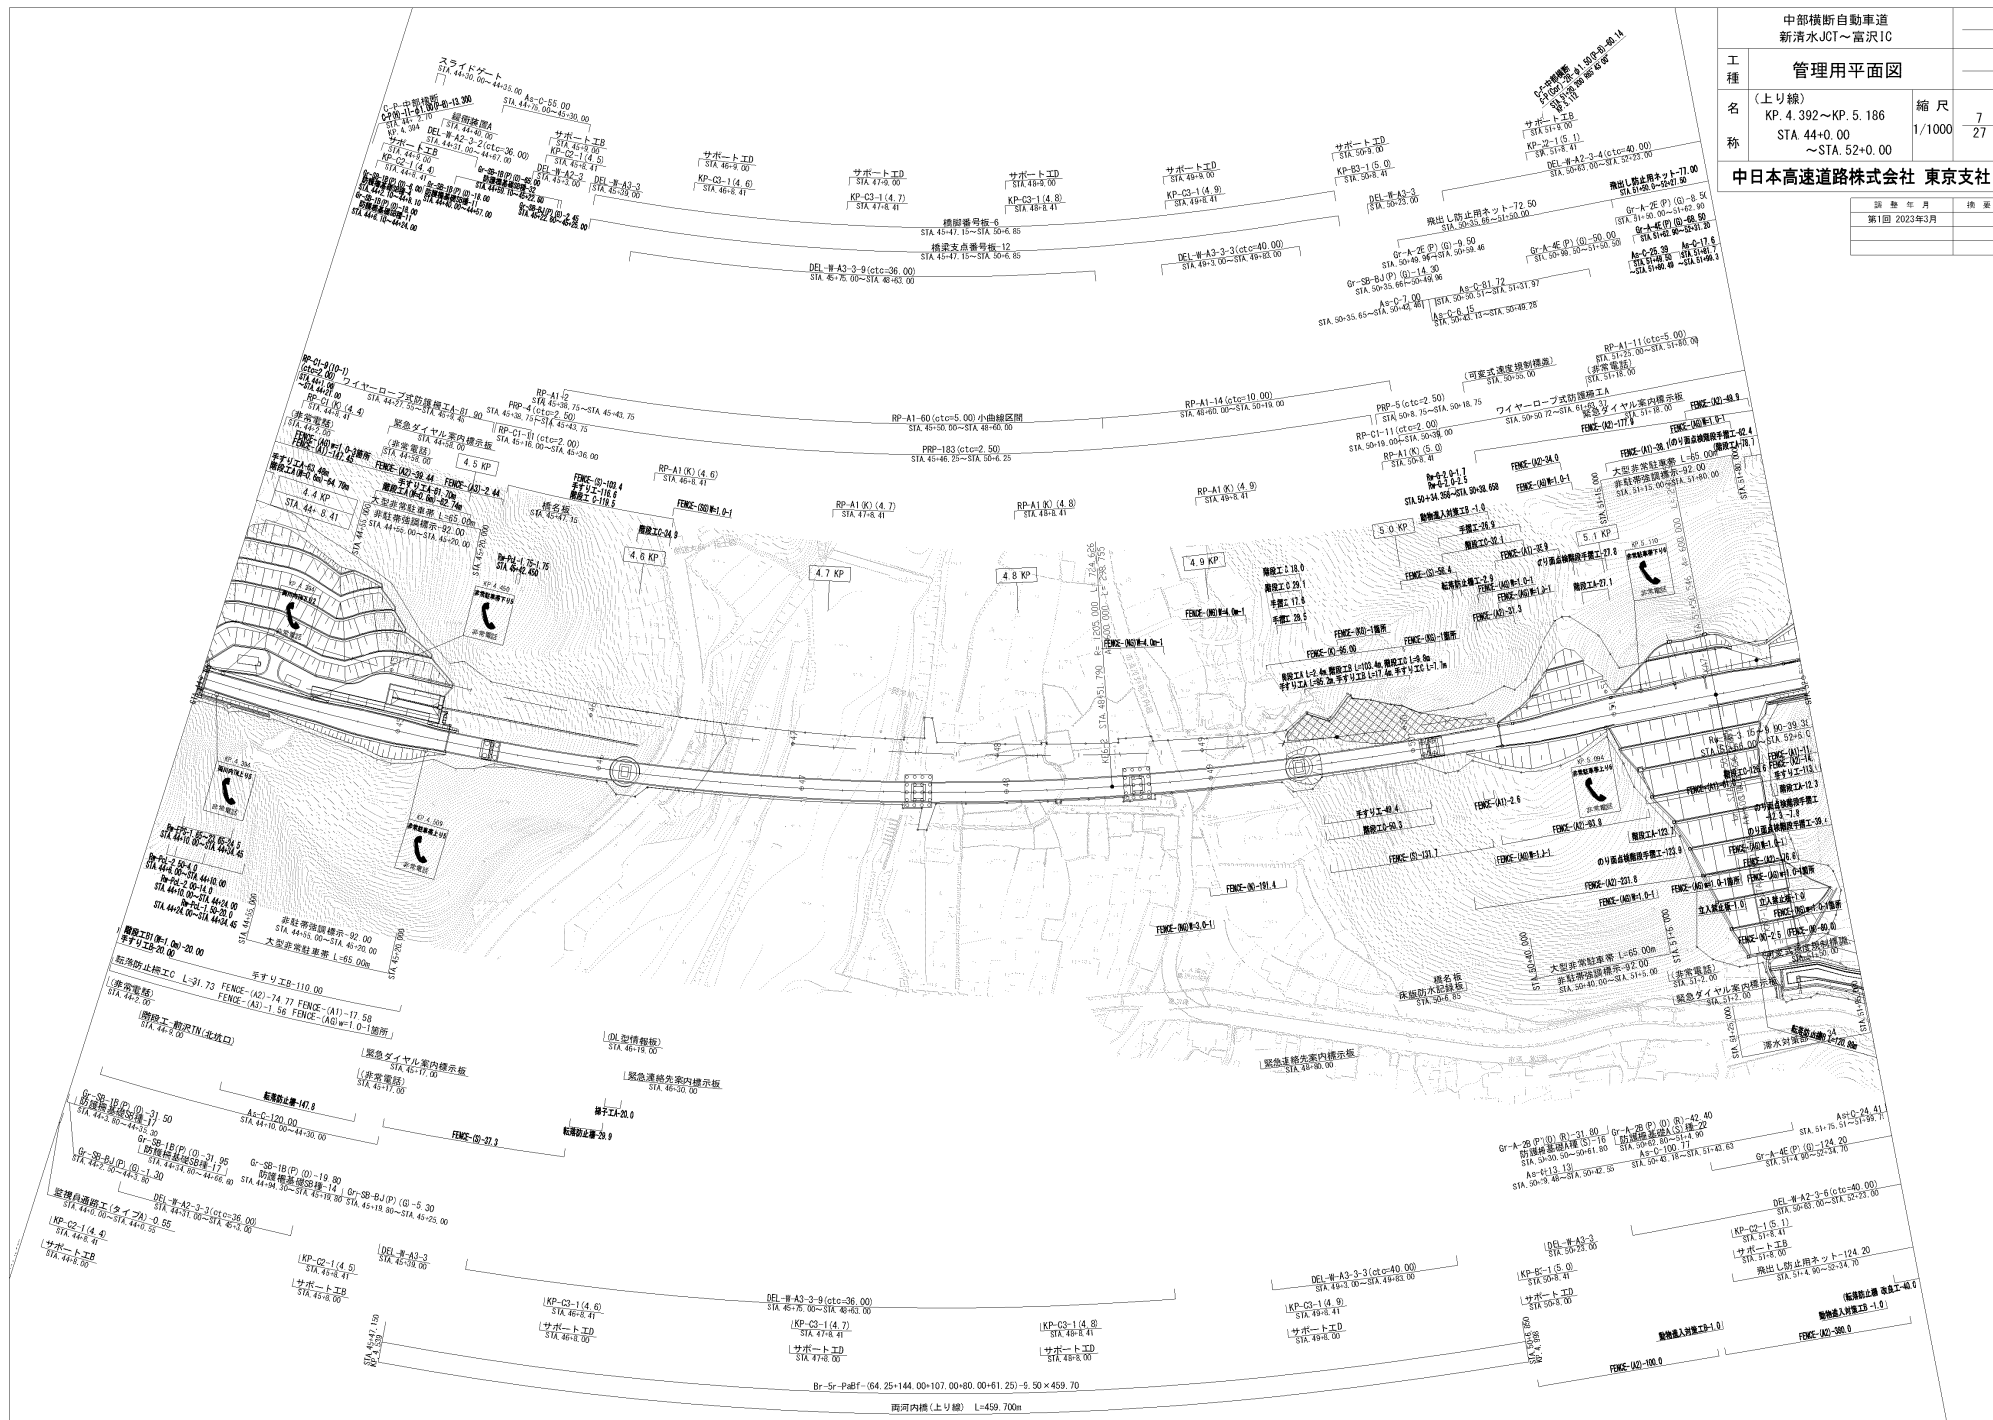

|                         |                                                               |                      |
|-------------------------|---------------------------------------------------------------|----------------------|
| 中部横断自動車道<br>新清水JCT～富沢IC |                                                               |                      |
| 工種                      | 管理用平面図                                                        |                      |
| 名称                      | (上り線)<br>KP. 4.392～KP. 5.186<br>STA. 44+0.00<br>～STA. 52+0.00 | 縮尺<br>1/1000<br>7/27 |
| 中日高速道路株式会社 東京支社         |                                                               |                      |

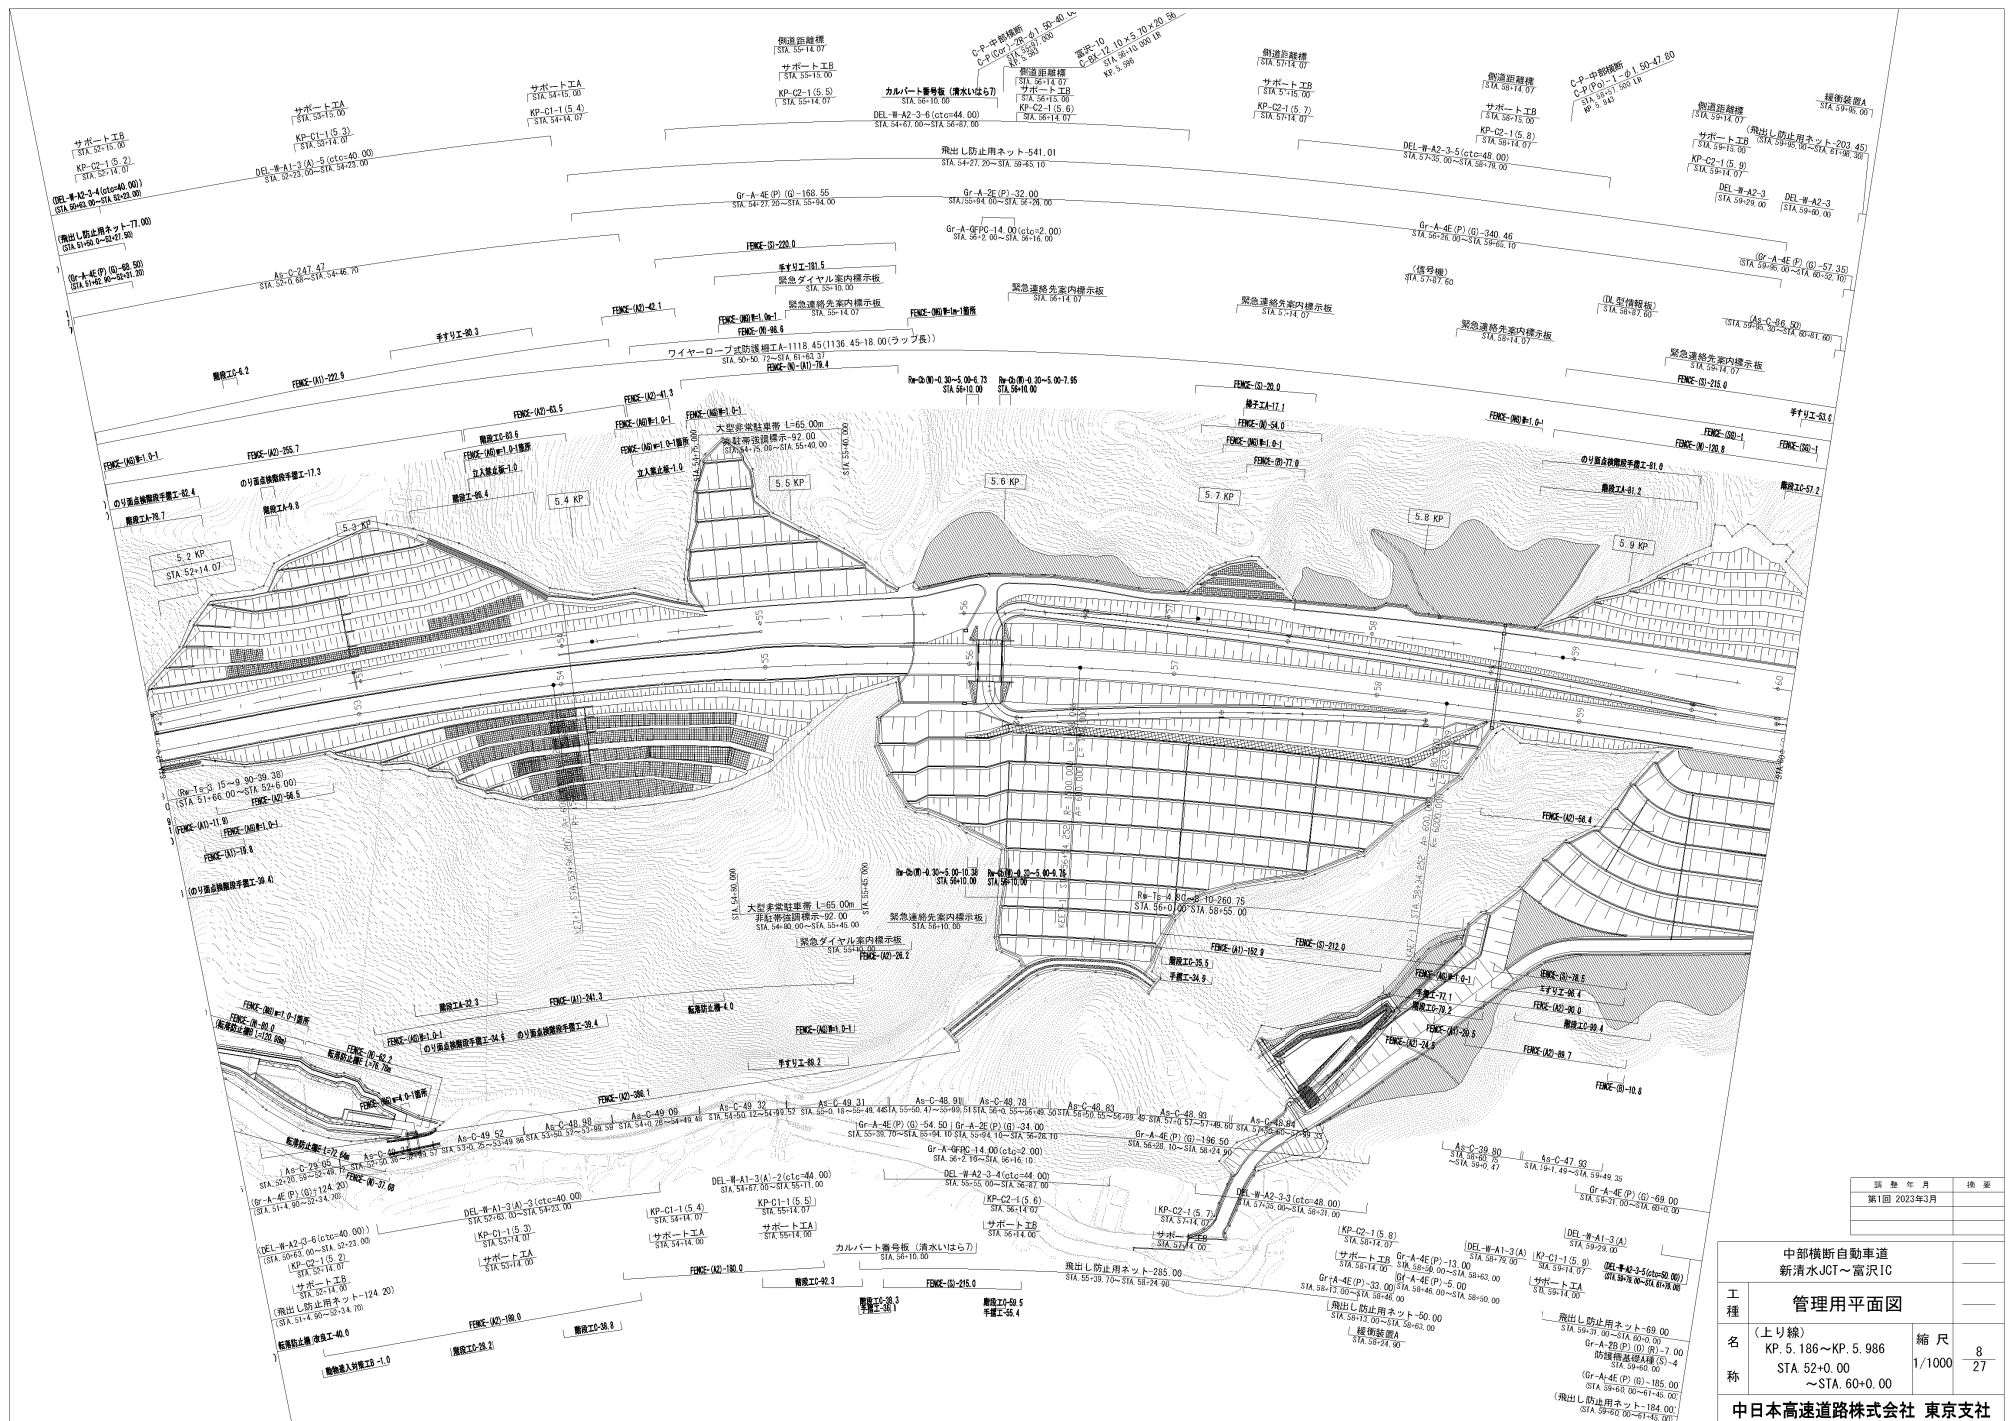


|             |     |
|-------------|-----|
| 調 査 年 月     | 換 要 |
| 第1回 2023年3月 |     |
|             |     |
|             |     |

|                         |                                                              |                          |
|-------------------------|--------------------------------------------------------------|--------------------------|
| 中部横断自動車道<br>新清水JCT～富沢IC |                                                              | —                        |
| 工<br>種                  | 管理用平面図                                                       | —                        |
| 名<br>称                  | (上り線)<br>KP. 5.186～KP. 5.986<br>STA 52+0.00<br>～STA. 60+0.00 | 縮 尺<br>1/1000<br>8<br>27 |
| 中日本高速道路株式会社 東京支社        |                                                              |                          |




|                         |                                                              |                          |
|-------------------------|--------------------------------------------------------------|--------------------------|
| 中部横断自動車道<br>新清水JCT～富沢IC |                                                              | —                        |
| 工種                      | 管理用平面図                                                       | —                        |
| 名<br>称                  | (上り線)<br>KP. 5.986～KP. 6.786<br>STA 60+0.00<br>～STA. 68+0.00 | 縮 尺<br>1/1000<br>9<br>27 |
| 中日本高速道路株式会社 東京支社        |                                                              |                          |

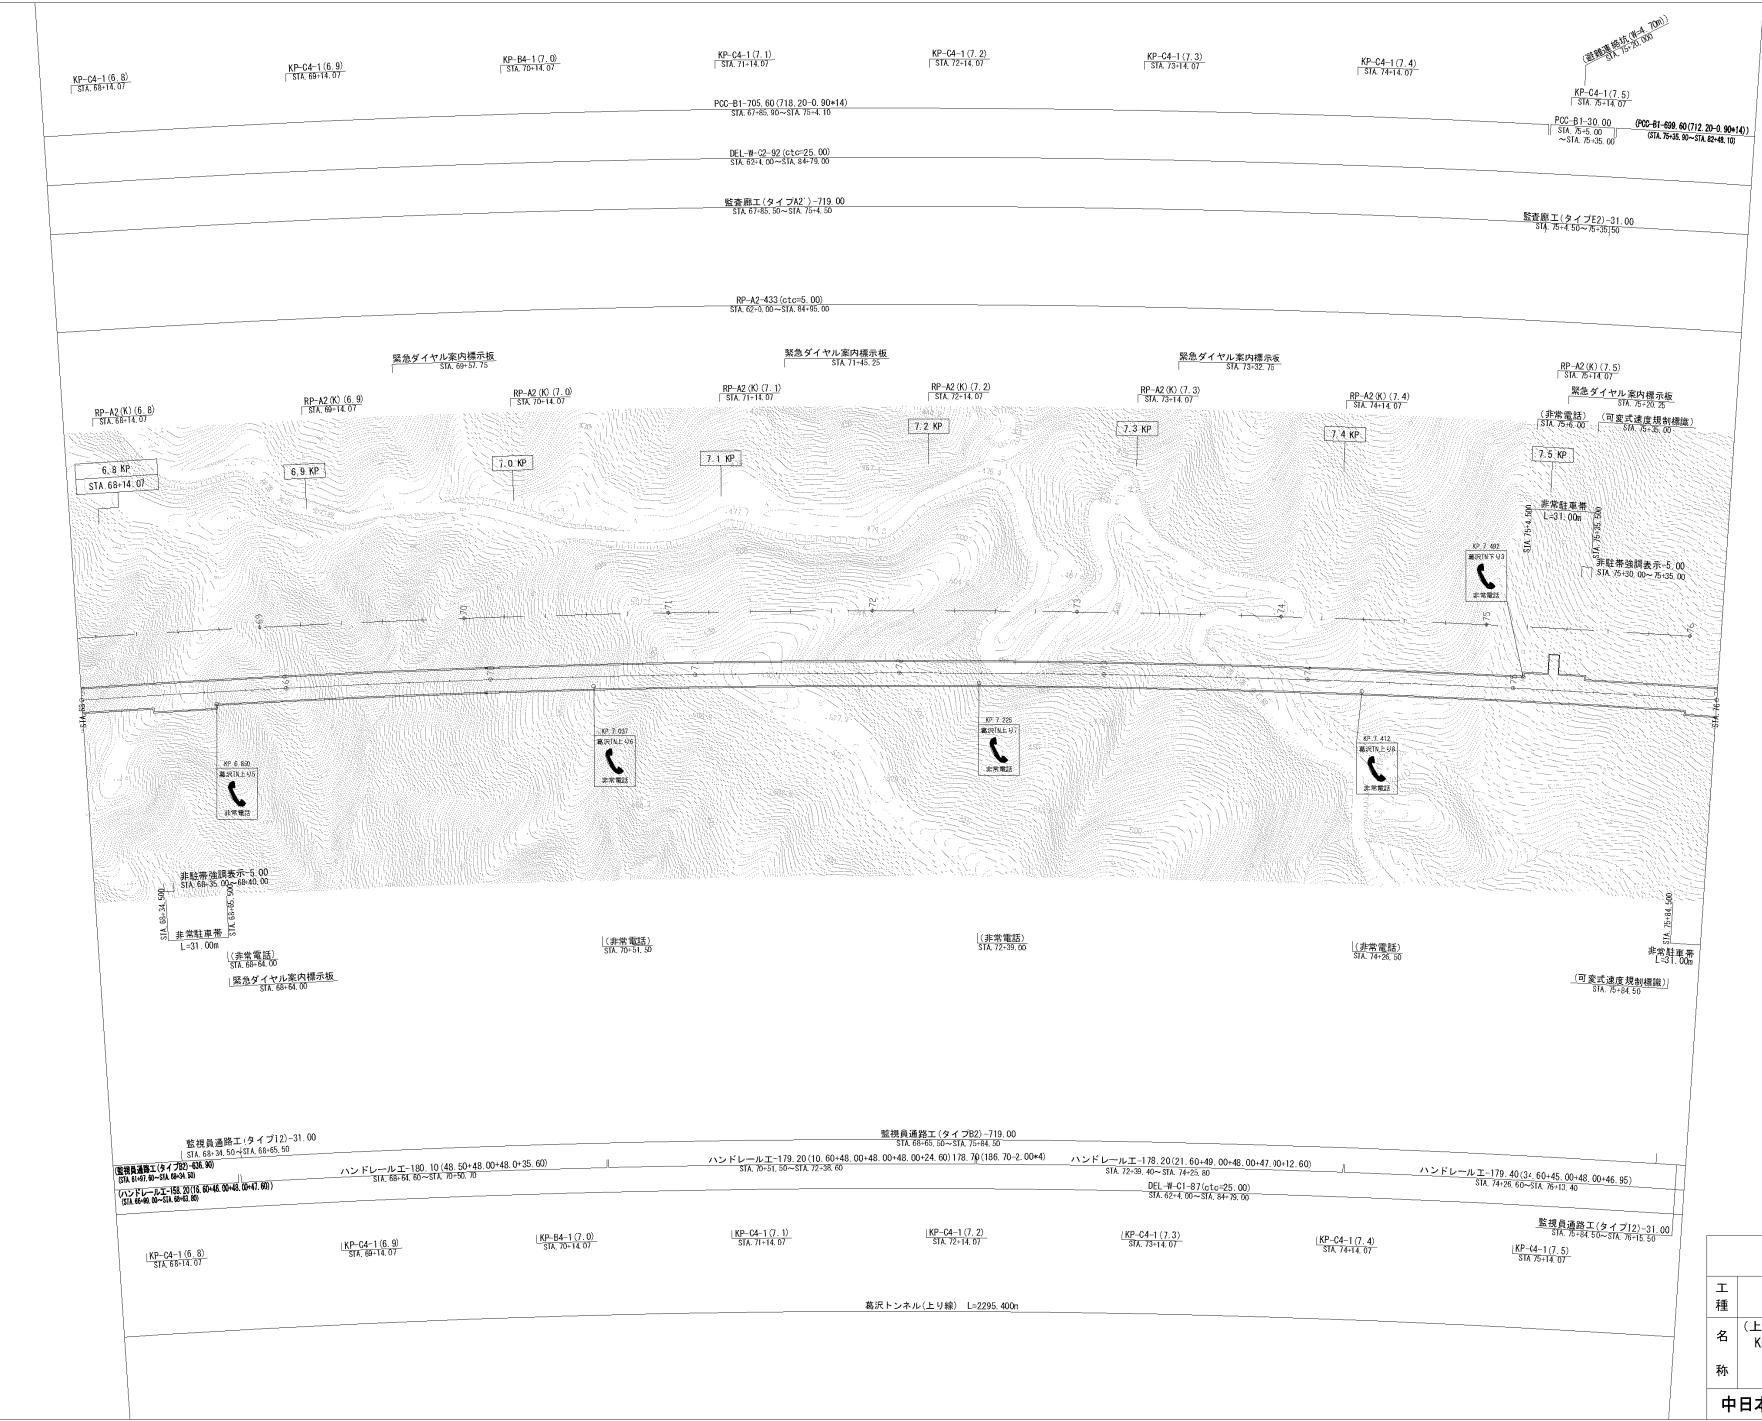

| 図 表 年 月     | 検 査 |
|-------------|-----|
| 第1回 2023年3月 |     |
|             |     |
|             |     |

| 中部横断自動車道<br>新清水JCT～富沢IC |                                                               |                           |
|-------------------------|---------------------------------------------------------------|---------------------------|
| 工 種                     | 管理用平面図                                                        |                           |
| 名 称                     | (上り線)<br>KP. 6.786～KP. 7.586<br>STA. 68+0.00<br>～STA. 76+0.00 | 縮 尺<br>1/1000<br>10<br>27 |
| 中日本高速道路株式会社 東京支社        |                                                               |                           |




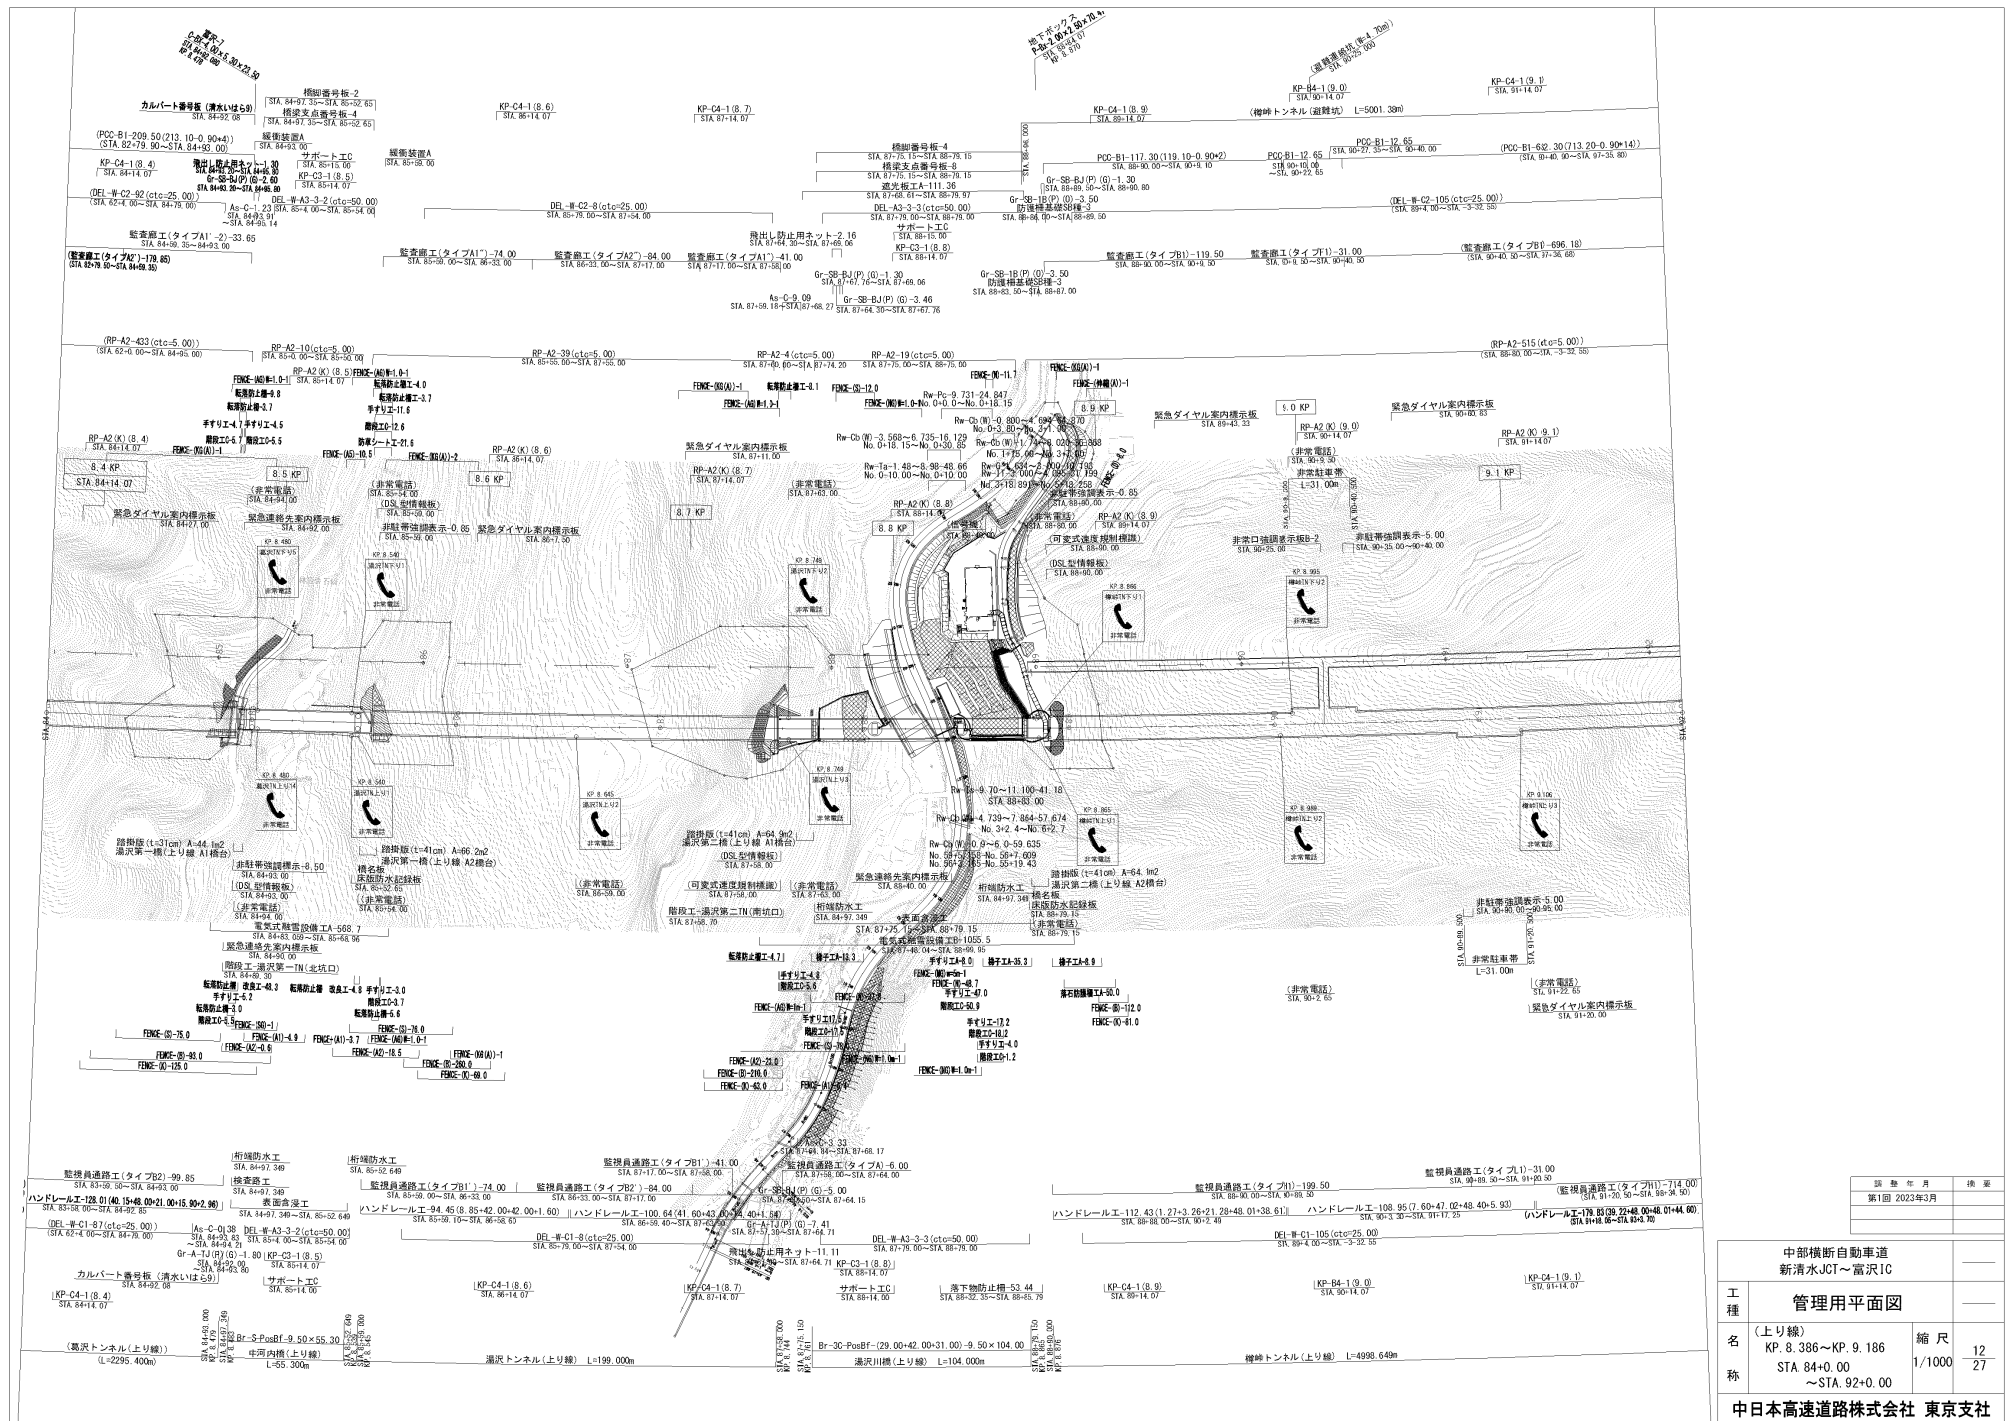

|                         |                                                               |    |          |
|-------------------------|---------------------------------------------------------------|----|----------|
| 中部横断自動車道<br>新清水JCT～富沢IC |                                                               |    |          |
| 工種                      | 管理用平面図                                                        |    |          |
| 名                       | (上り線)<br>KP. 8.386～KP. 9.186<br>STA. 84+0.00<br>～STA. 92+0.00 | 縮尺 | 1/1000   |
| 称                       |                                                               |    | 12<br>27 |
| 中日本高速道路株式会社 東京支社        |                                                               |    |          |






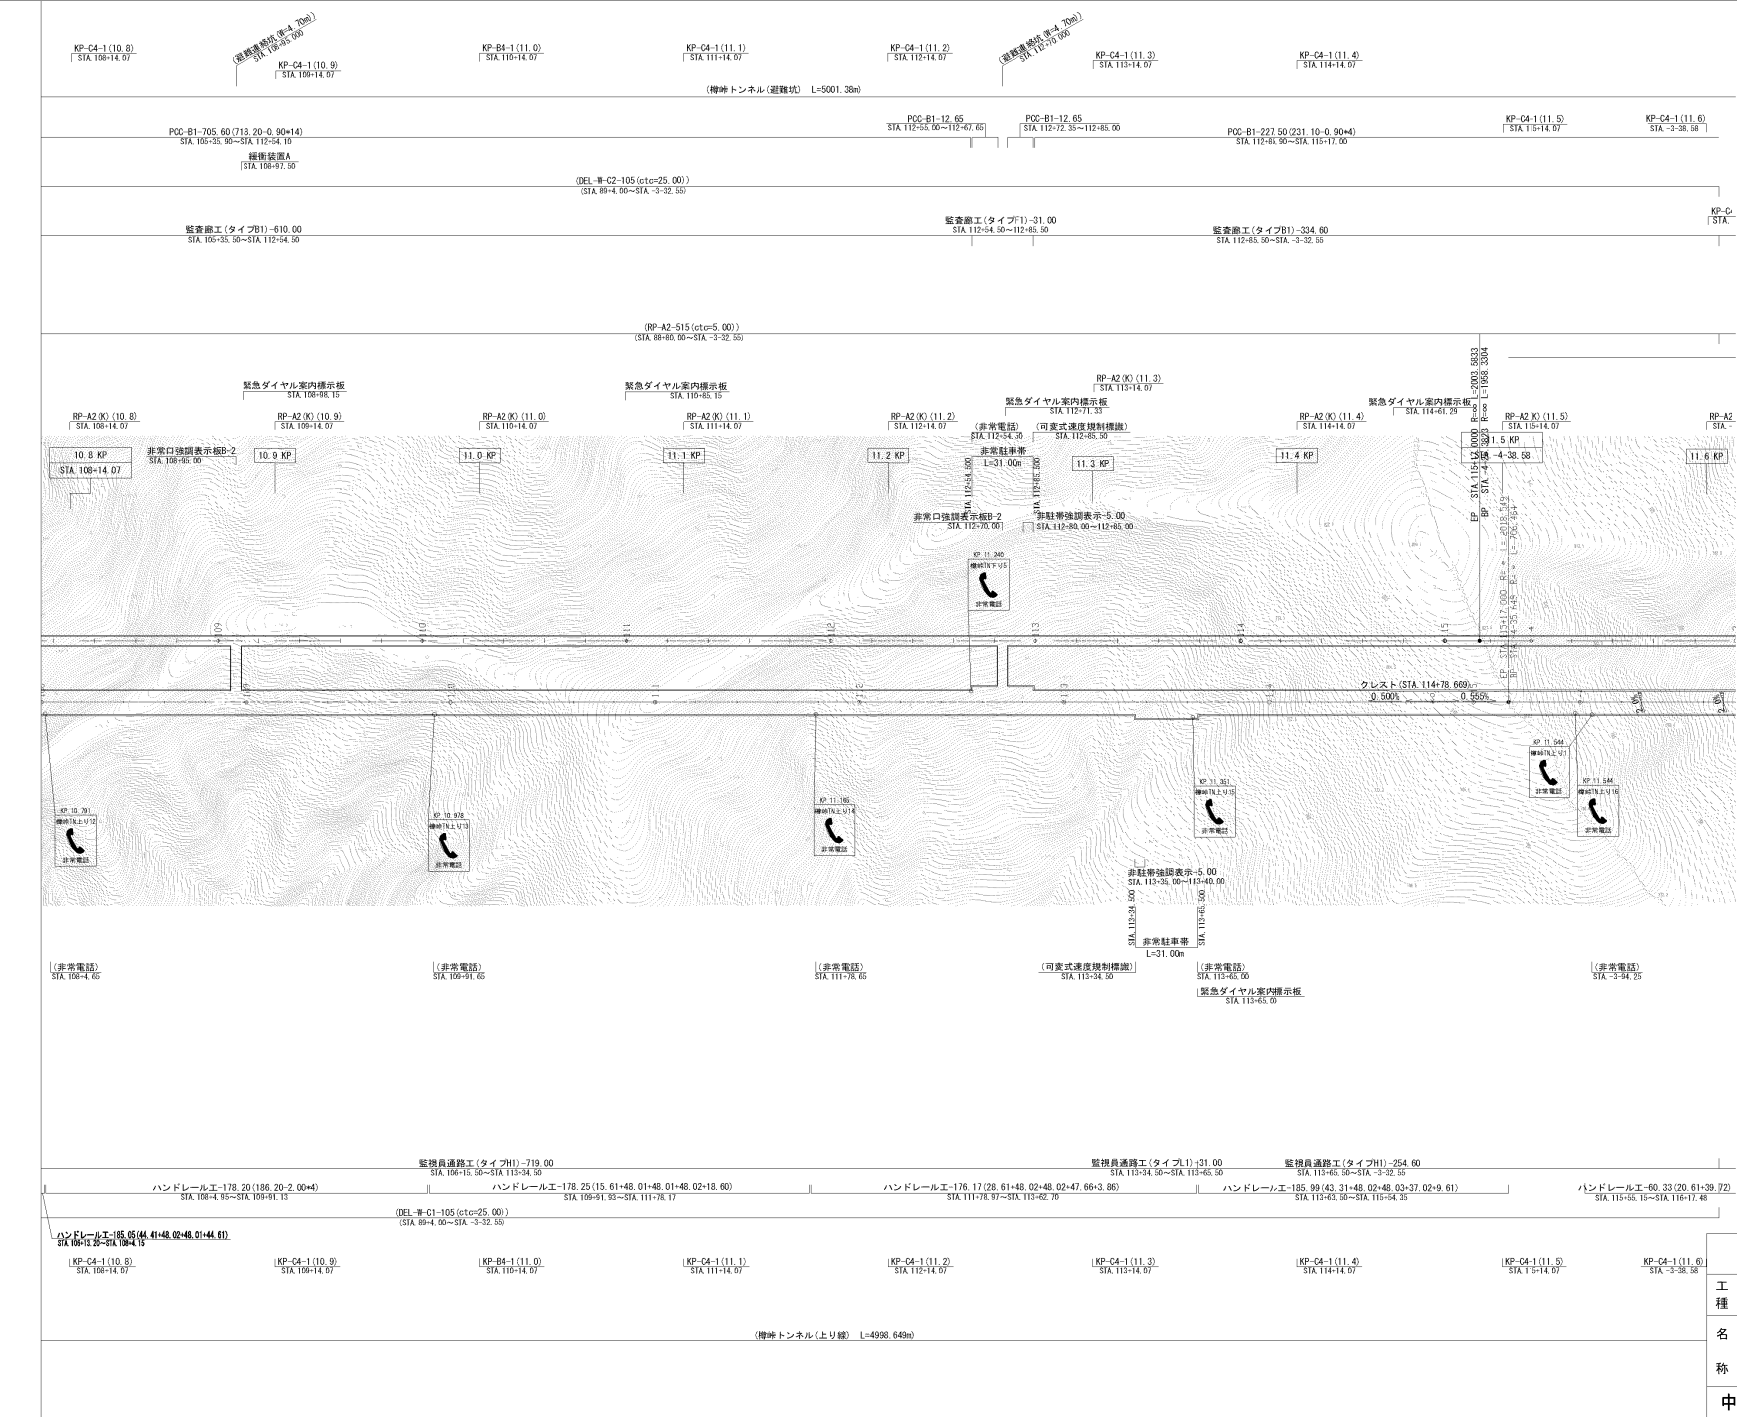

| 図 表 年 月     | 検 査 |
|-------------|-----|
| 第1回 2023年3月 |     |
|             |     |
|             |     |


| 中部横断自動車道<br>新清水JCT～富沢IC |                                                                   |                           |
|-------------------------|-------------------------------------------------------------------|---------------------------|
| 工 種                     | 管理用平面図                                                            |                           |
| 名 称                     | (上り線)<br>KP. 10.786～KP. 11.503<br>STA 108+0.00<br>～STA. 115+17.00 | 縮 尺<br>1/1000<br>15<br>27 |
| 中日本高速道路株式会社 東京支社        |                                                                   |                           |




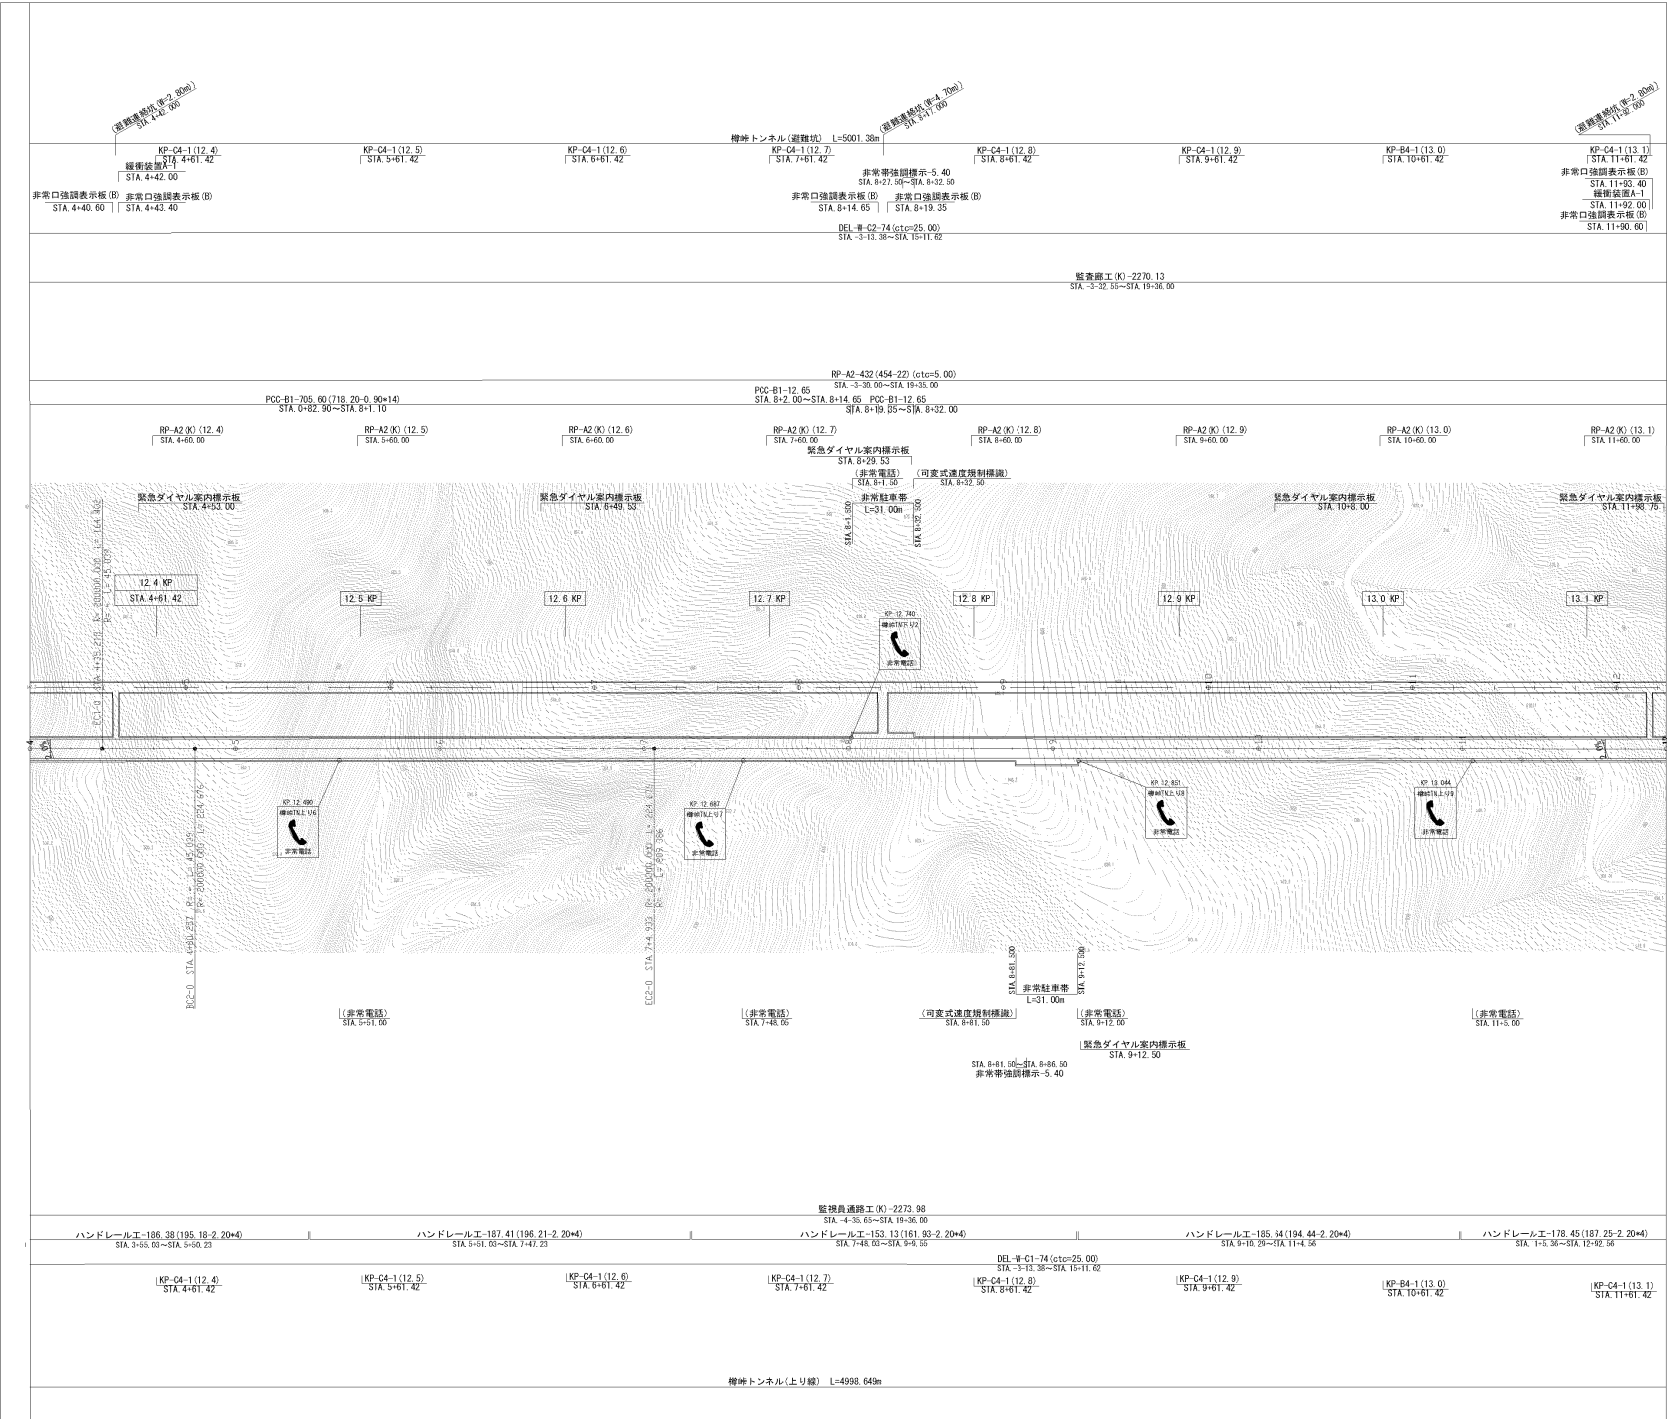


| 調査年月                    |                                                                | 調査                       |
|-------------------------|----------------------------------------------------------------|--------------------------|
| 第1回 2023年3月             |                                                                |                          |
|                         |                                                                |                          |
|                         |                                                                |                          |
| 中部横断自動車道<br>新清水JCT～富沢IC |                                                                |                          |
| 工種                      | 管理用平面図                                                         |                          |
| 名称                      | (上り線)<br>KP. 12.339～KP. 13.139<br>STA. 4+0.00<br>～STA. 12+0.00 | 縮尺<br>1/1000<br>17<br>27 |
| 中日本高速道路株式会社 東京支社        |                                                                |                          |

|                         |                                                                     |             |                    |
|-------------------------|---------------------------------------------------------------------|-------------|--------------------|
| 中部横断自動車道<br>新清水JCT～富沢IC |                                                                     |             |                    |
| 工種                      | 管理用平面図                                                              |             |                    |
| 名称                      | (上り線)<br>KP. 13. 139～KP. 13. 939<br>STA. 12+0. 00<br>～STA. 20+0. 00 | 縮尺          | 1/1000<br>18<br>27 |
| 中日本高速道路株式会社 東京支社        |                                                                     |             |                    |
|                         |                                                                     | 図 数 年 月     | 機 種                |
|                         |                                                                     | 第1回 2023年3月 |                    |
|                         |                                                                     |             |                    |

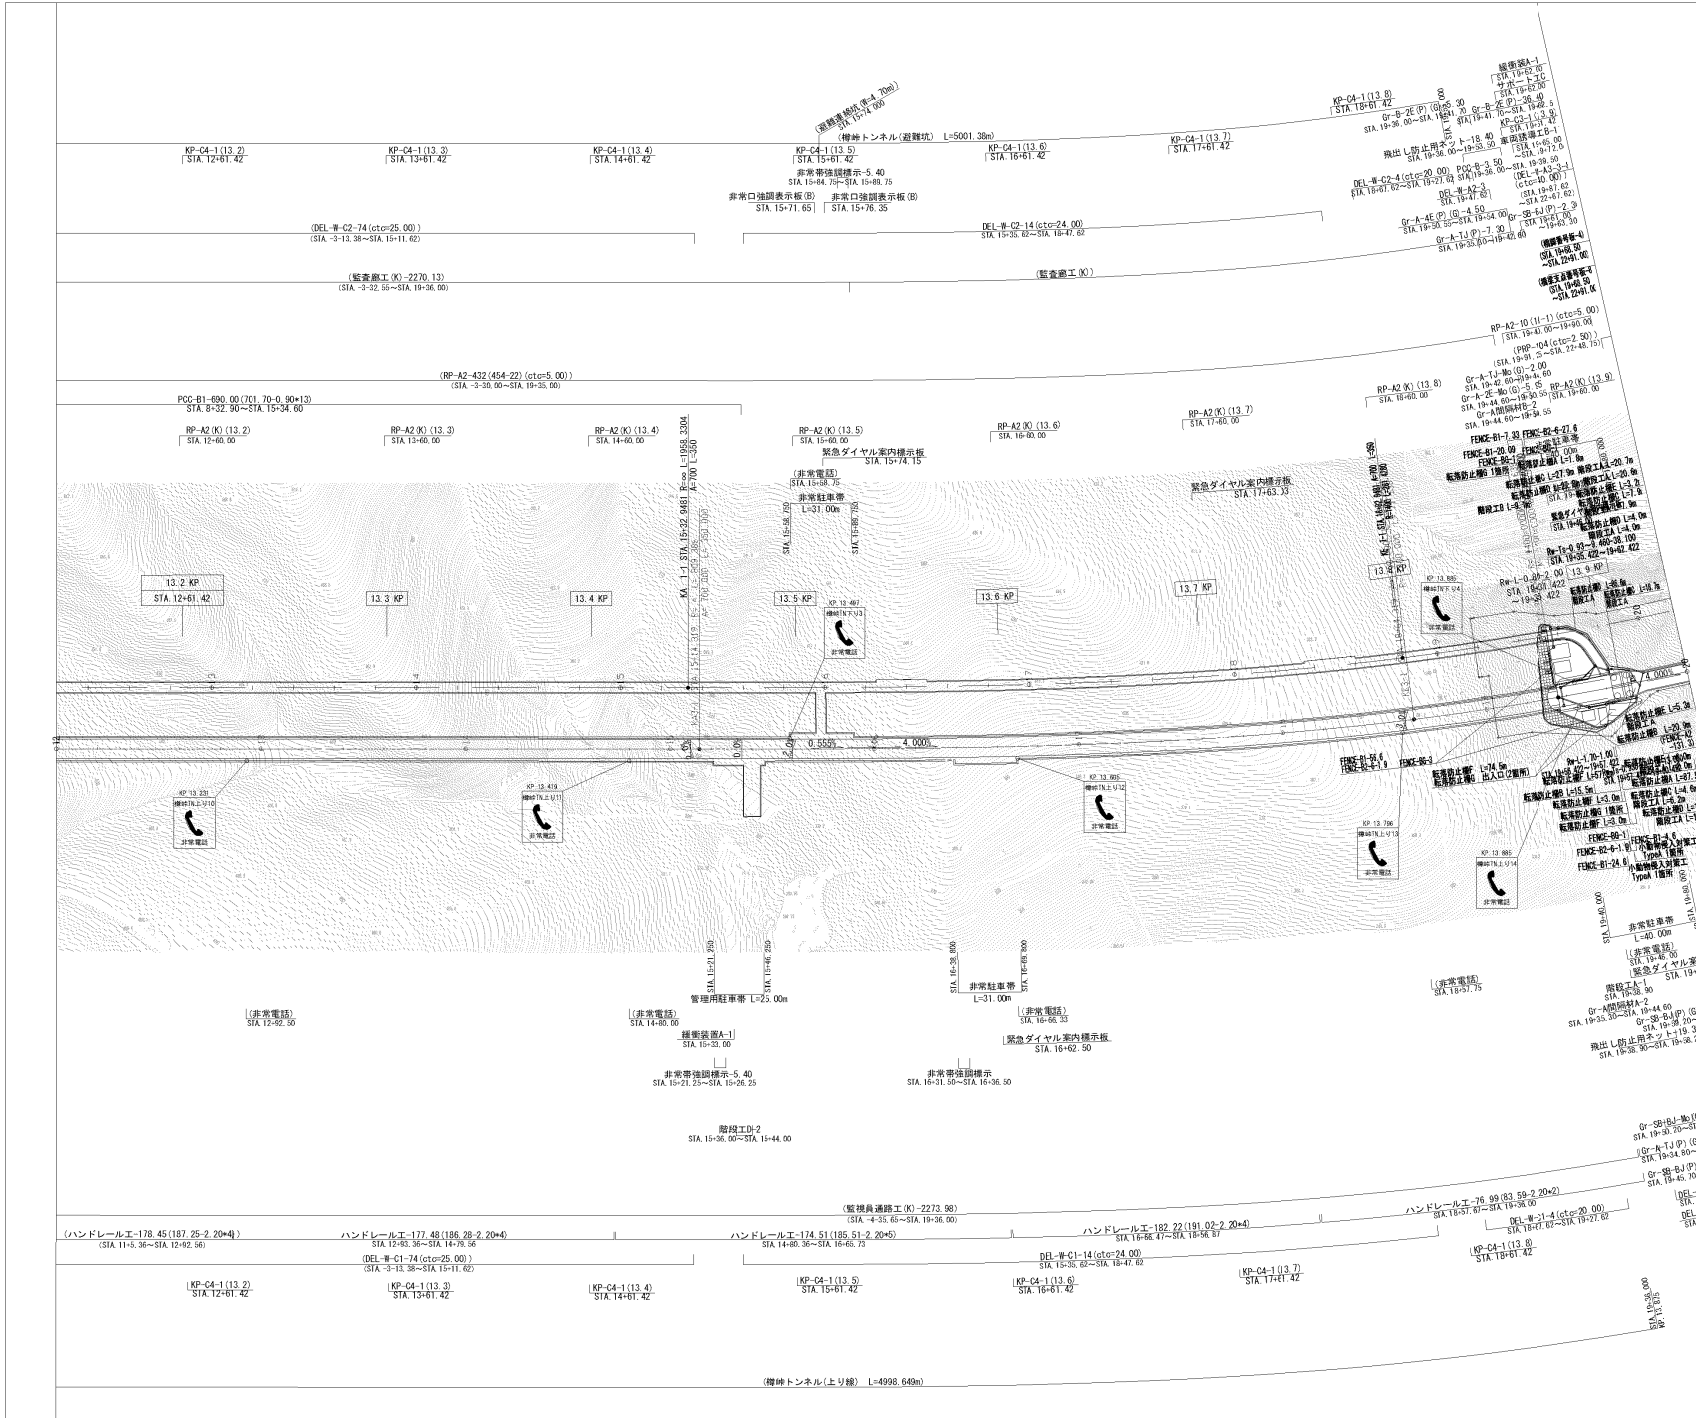

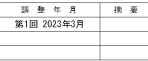


|                         |                                                                     |                          |
|-------------------------|---------------------------------------------------------------------|--------------------------|
| 中部横断自動車道<br>新清水JCT～富沢IC |                                                                     |                          |
| 工種                      | 管理用平面図                                                              | —                        |
| 名称                      | (上り線)<br>KP. 13. 939～KP. 14. 739<br>STA. 20+0. 00<br>～STA. 28+0. 00 | 縮尺<br>1/1000<br>19<br>27 |
| 中日本高速道路株式会社 東京支社        |                                                                     |                          |

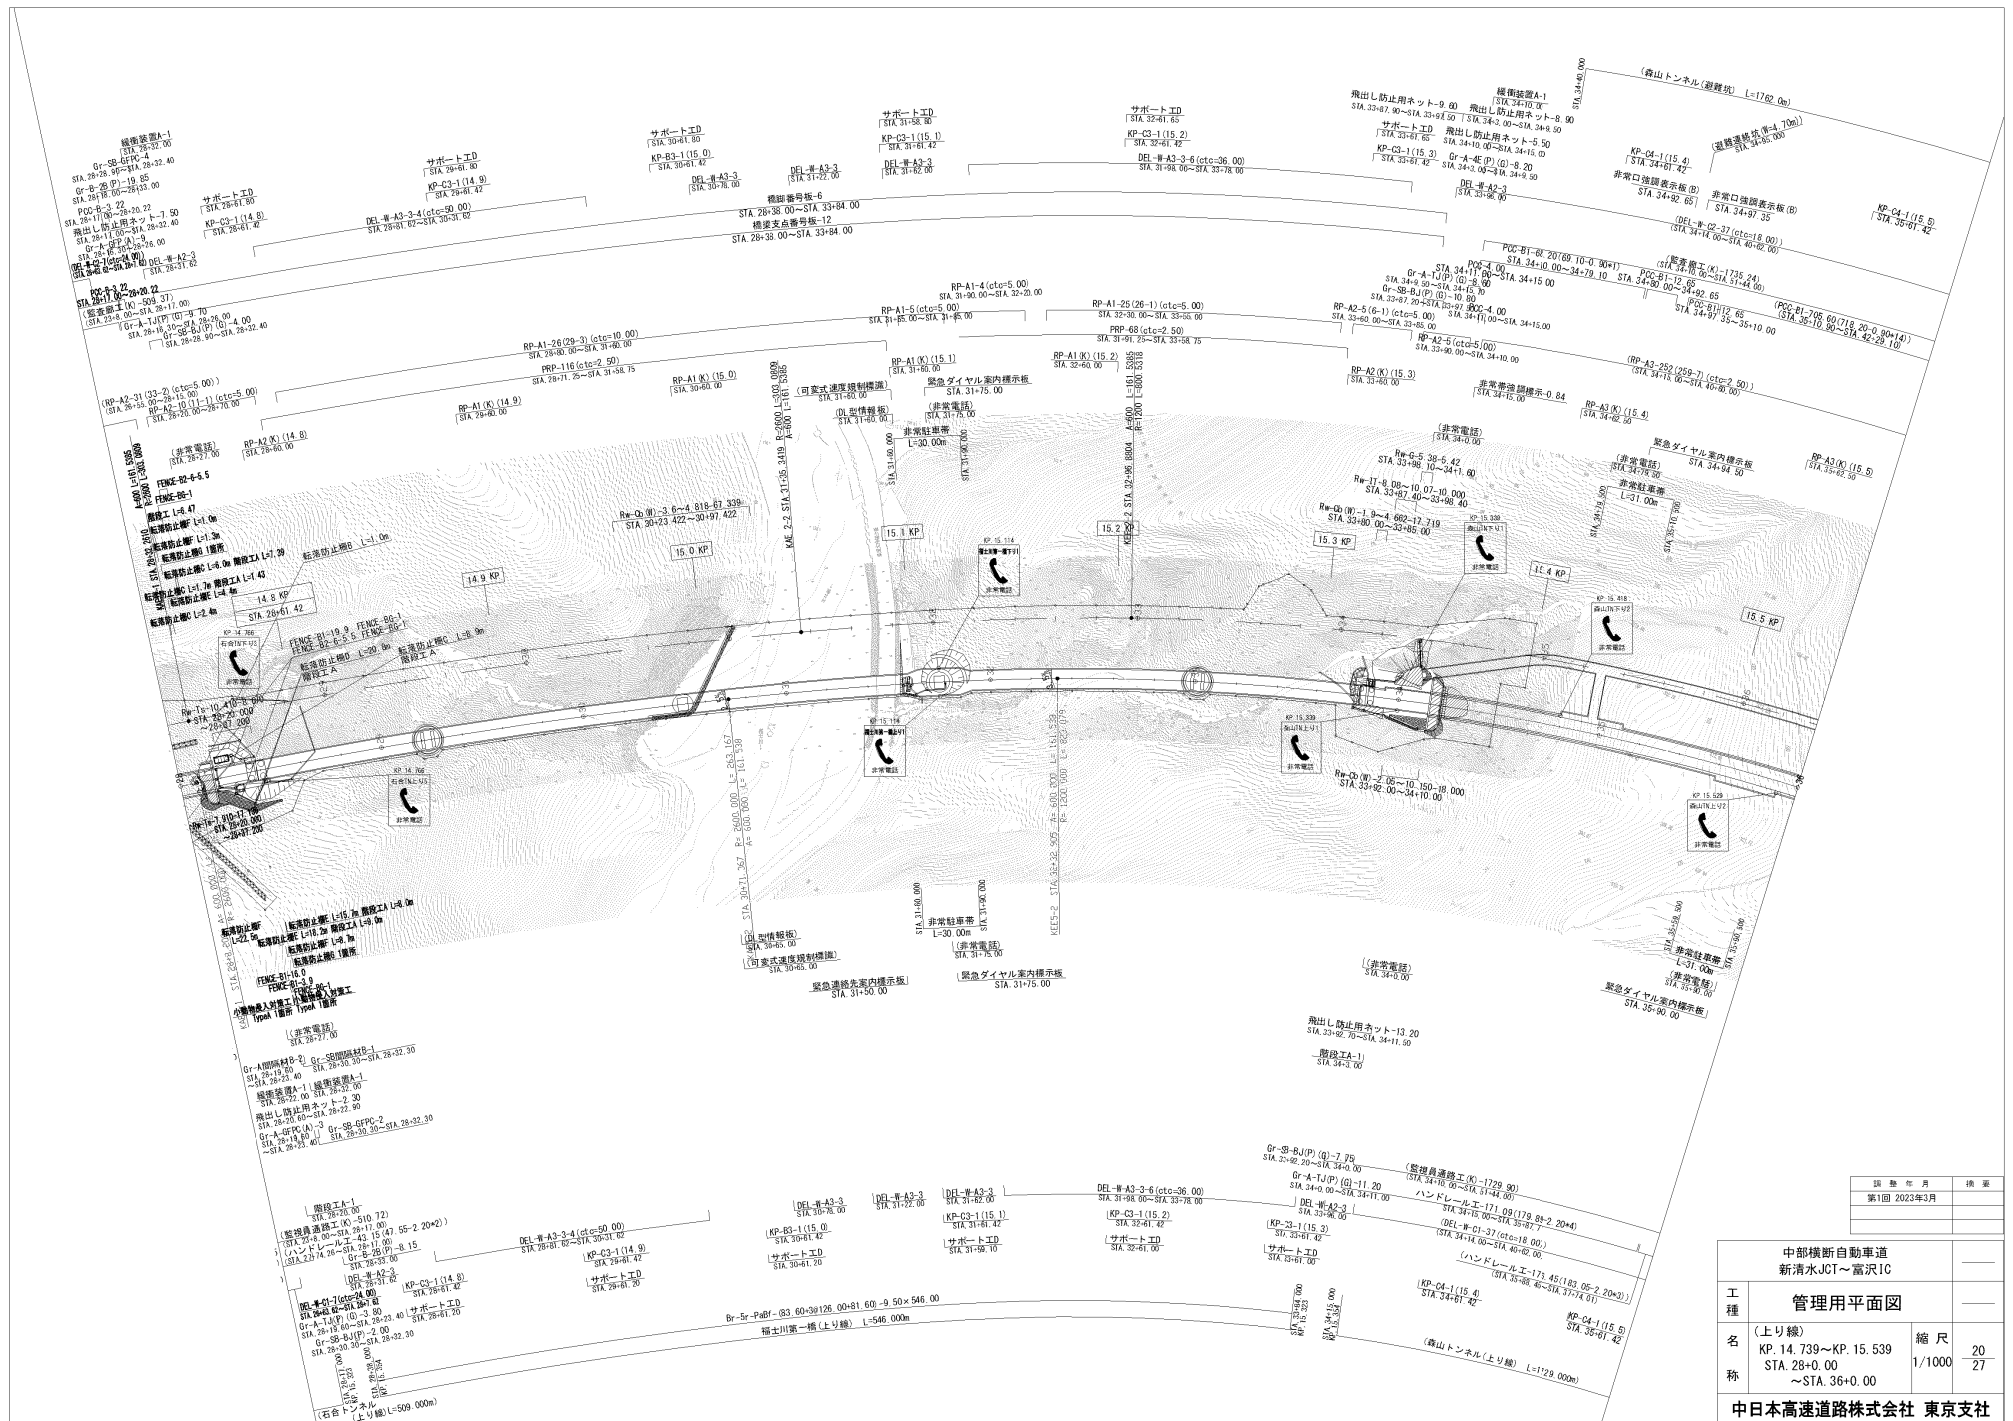


|             |     |
|-------------|-----|
| 調 査 年 月     | 換 要 |
| 第1回 2023年3月 |     |
|             |     |
|             |     |

|                         |                                                                     |               |                 |
|-------------------------|---------------------------------------------------------------------|---------------|-----------------|
| 中部横断自動車道<br>新清水JCT～富沢IC |                                                                     | —             |                 |
| 工種                      | 管理用平面図                                                              | —             |                 |
| 名<br>称                  | (上り線)<br>KP. 14. 739～KP. 15. 539<br>STA. 28+0. 00<br>～STA. 36+0. 00 | 縮 尺<br>1/1000 | $\frac{20}{27}$ |
| 中日本高速道路株式会社 東京支社        |                                                                     |               |                 |

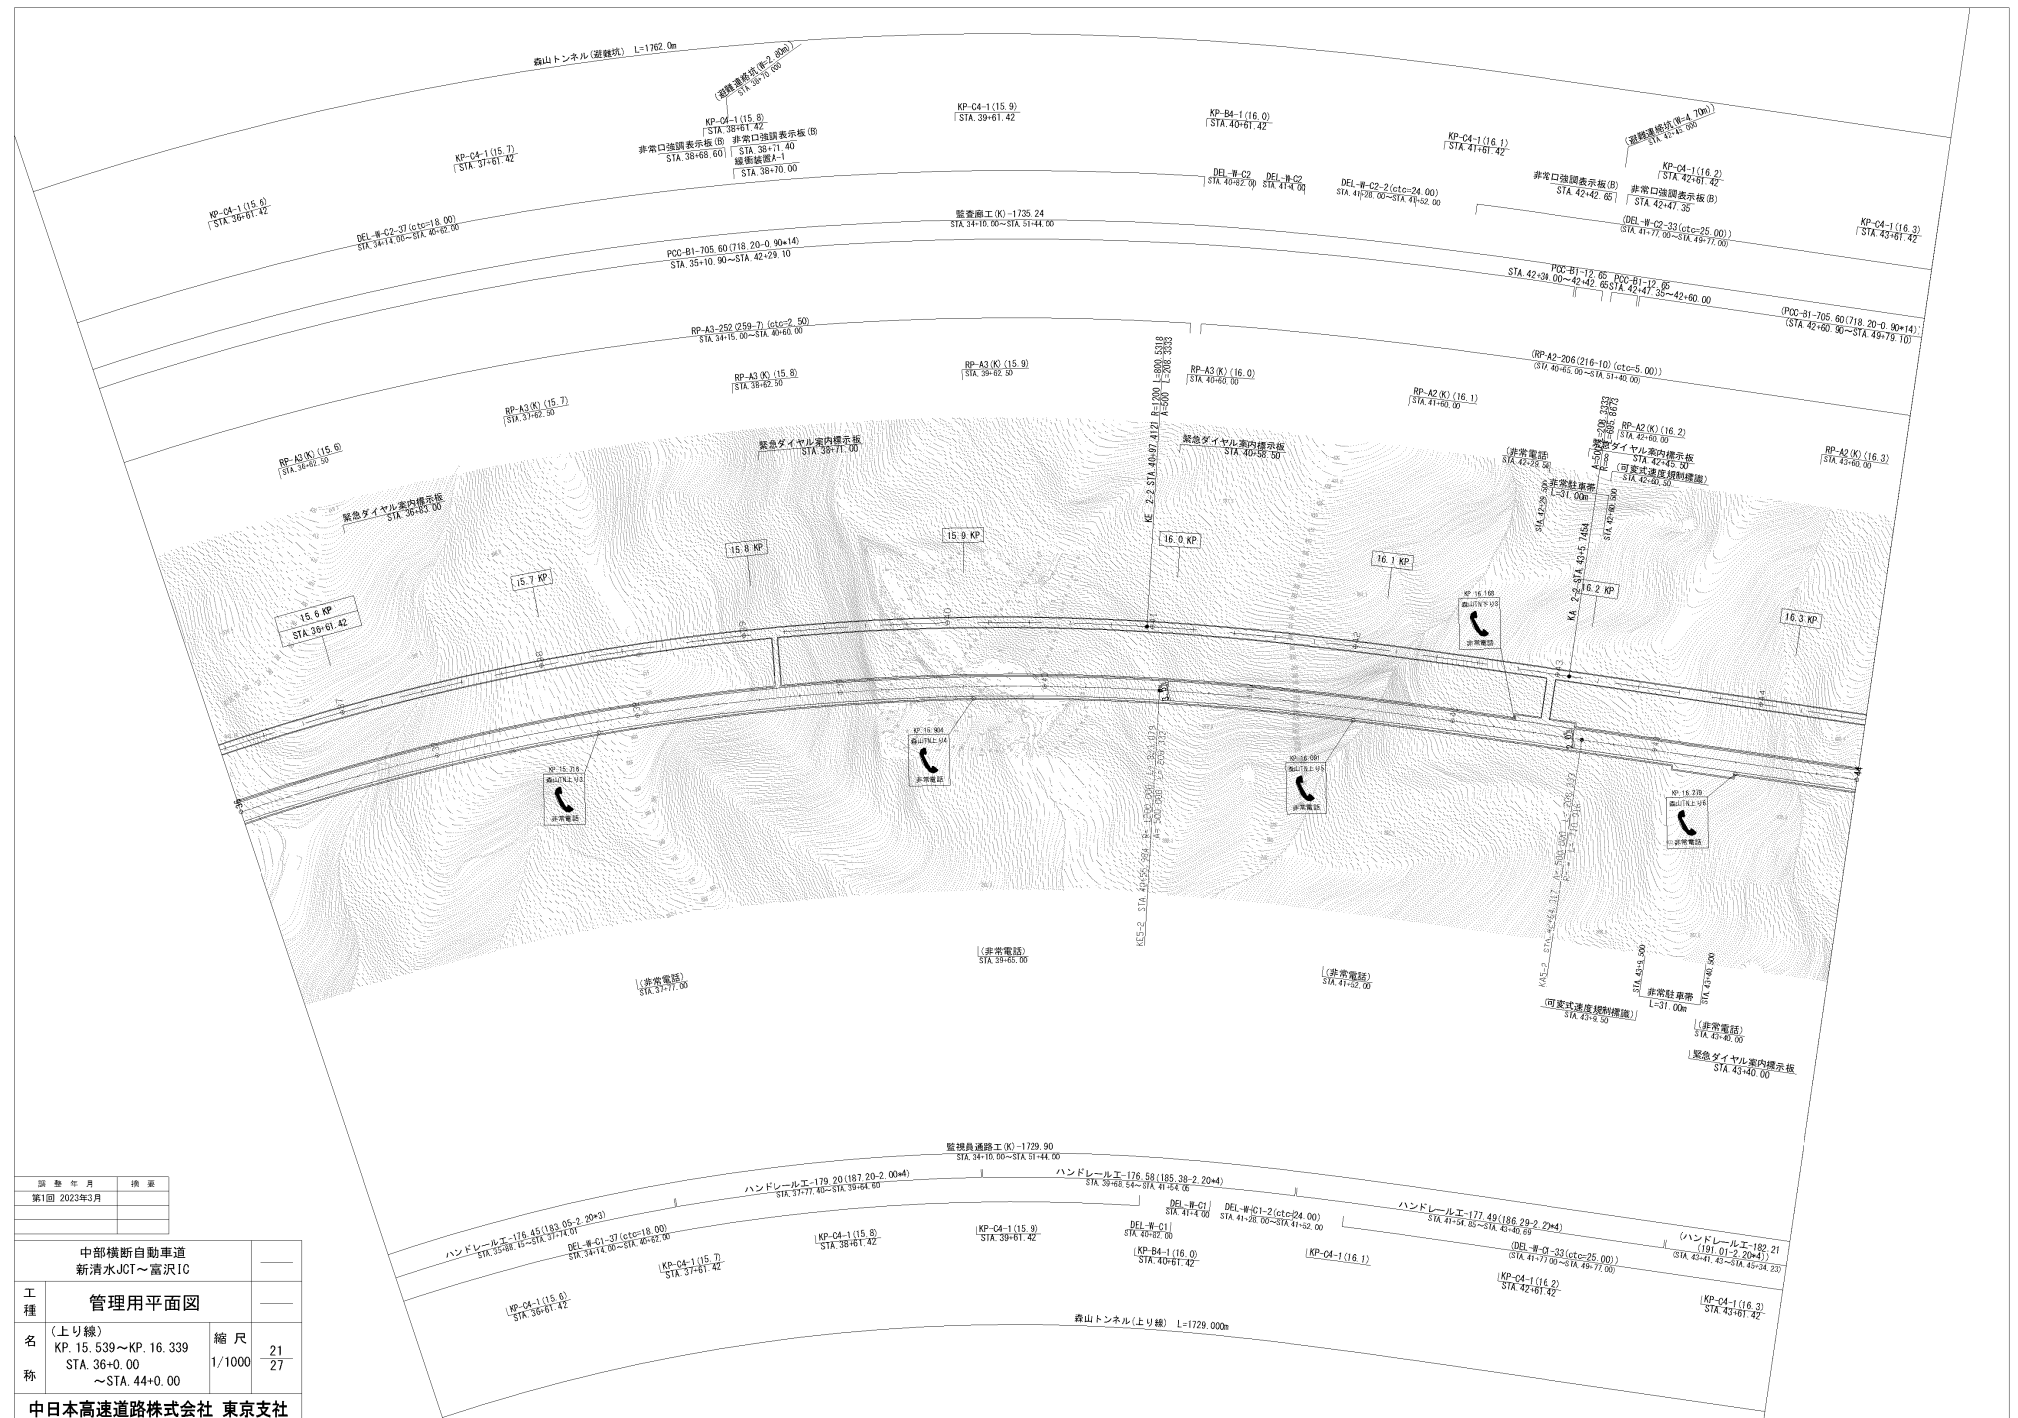


|             |     |
|-------------|-----|
| 調 整 年 月     | 換 要 |
| 第1回 2023年3月 |     |
|             |     |
|             |     |

|                         |                                                                   |    |                 |
|-------------------------|-------------------------------------------------------------------|----|-----------------|
| 中部横断自動車道<br>新清水JCT～富沢IC |                                                                   | —  |                 |
| 工種                      | 管理用平面図                                                            | —  |                 |
| 名称                      | (上り線)<br>KP. 15. 539～KP. 16. 339<br>STA. 36+0.00<br>～STA. 44+0.00 | 縮尺 | $\frac{21}{27}$ |
| 中日本高速道路株式会社 東京支社        |                                                                   |    |                 |

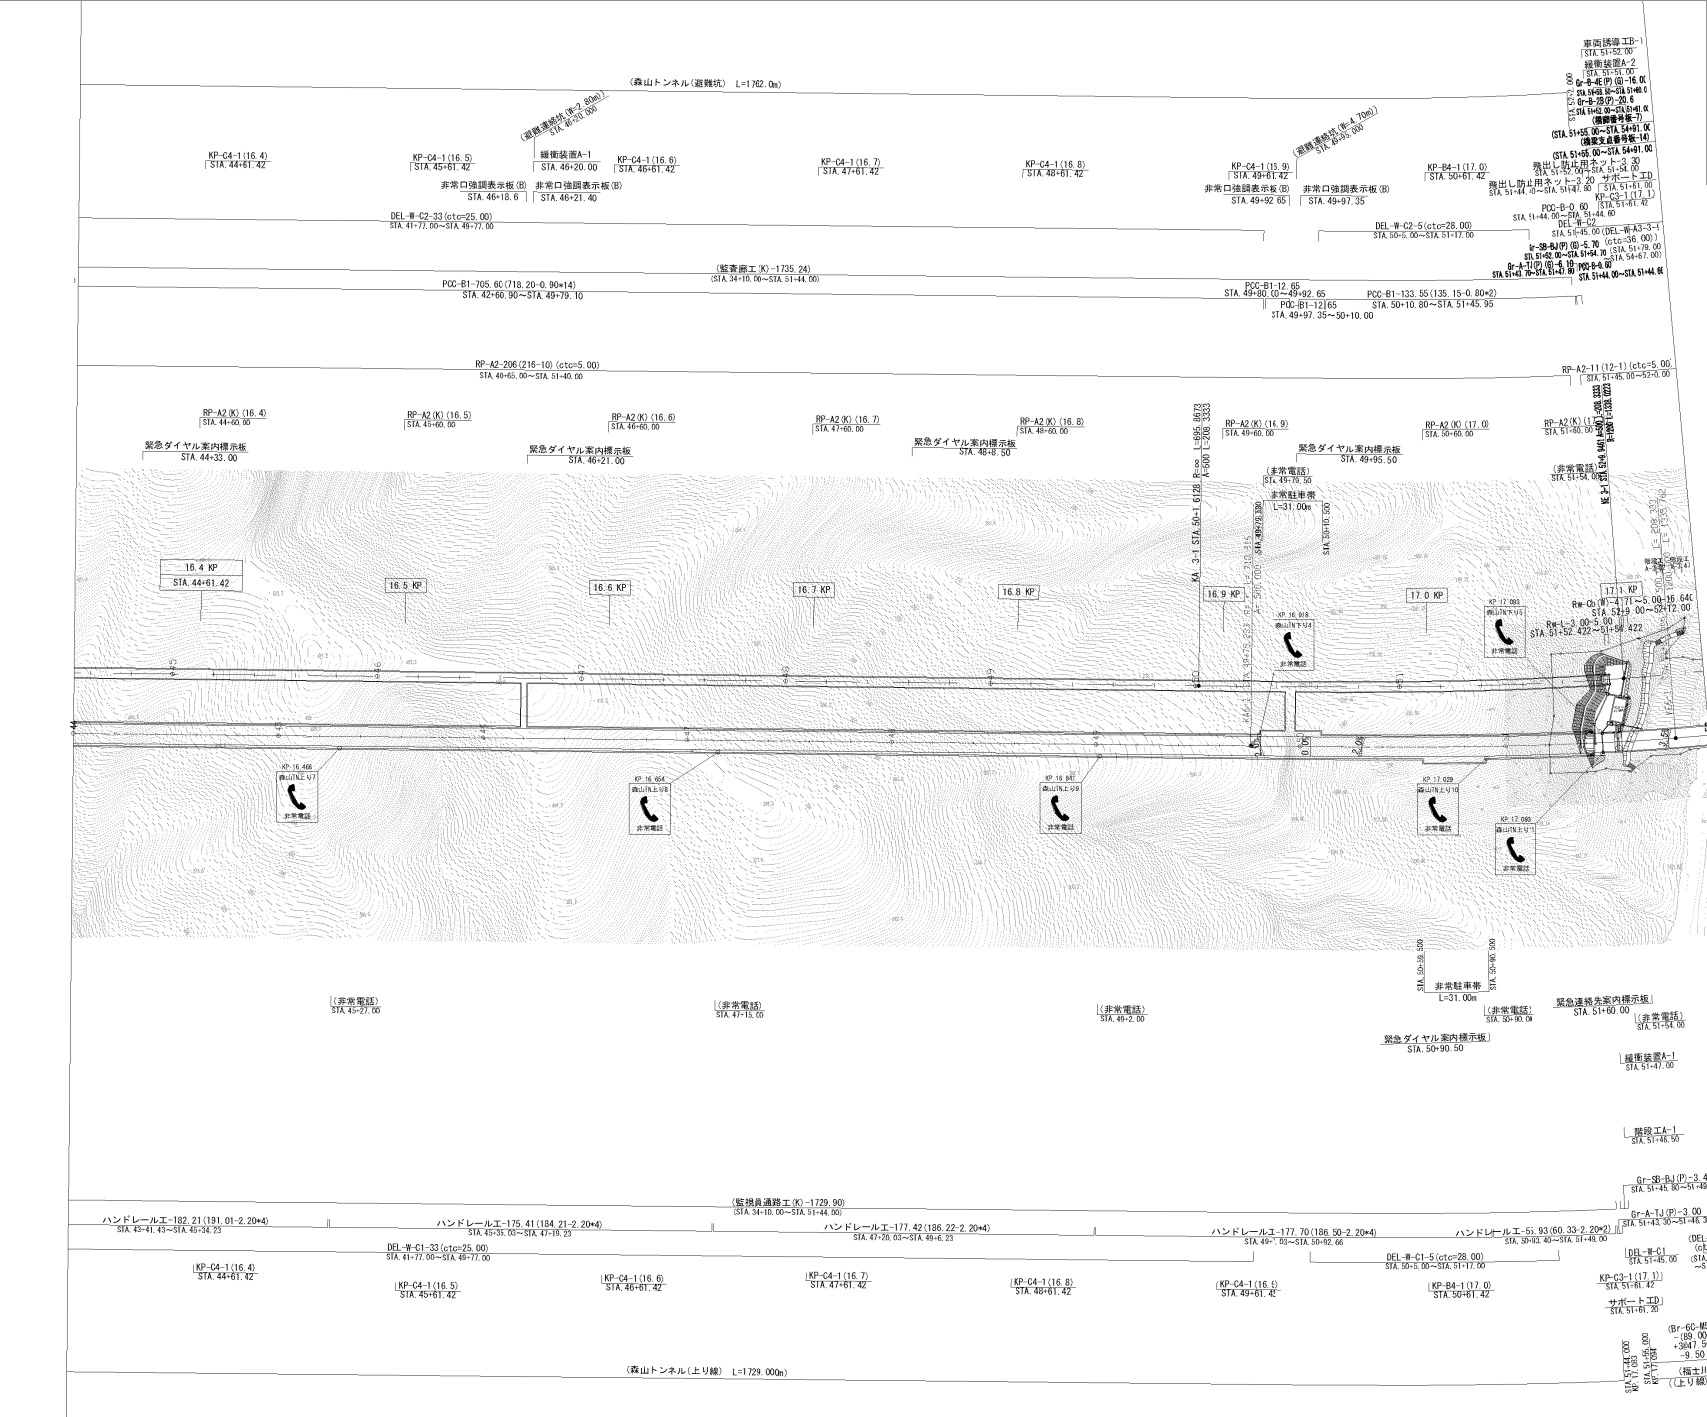

|                         |                                                                     |              |
|-------------------------|---------------------------------------------------------------------|--------------|
| 中郡横断自動車道<br>新清水JCT～富沢IC |                                                                     |              |
| 工種                      | 管理用平面図                                                              |              |
| 名                       | (上り線)<br>KP. 16. 339～KP. 17. 139<br>STA. 44+0. 00<br>～STA. 52+0. 00 | 縮尺<br>1/1000 |
| 称                       |                                                                     | 22<br>27     |
| 中日本高速道路株式会社 東京支社        |                                                                     |              |
| 図 表 年 月 機 業             |                                                                     |              |
| 第1回 2023年3月             |                                                                     |              |
|                         |                                                                     |              |
|                         |                                                                     |              |

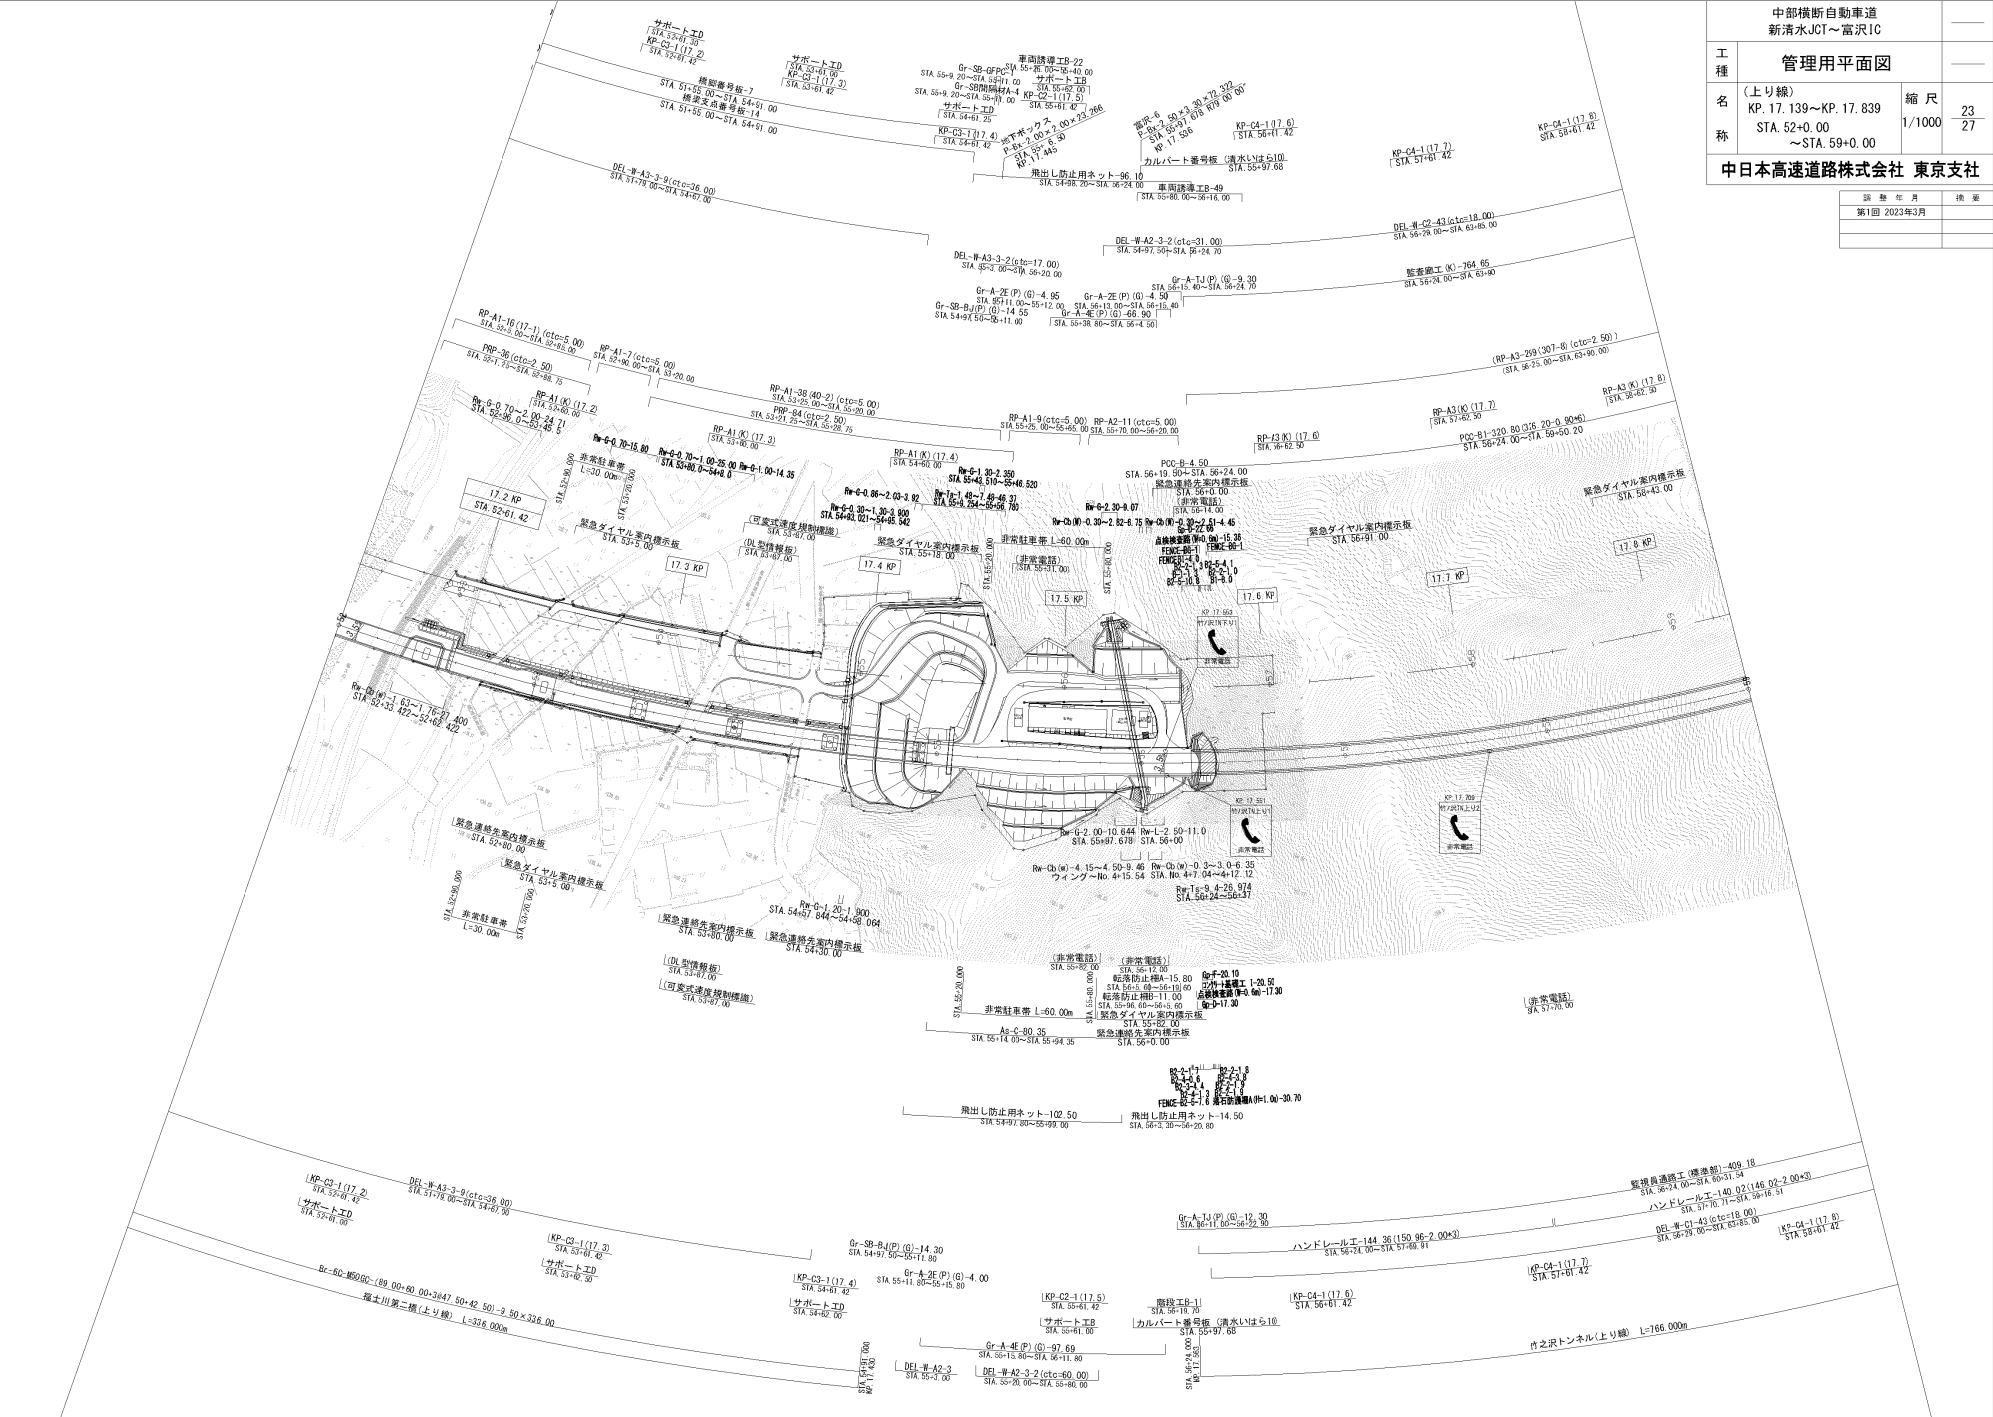


|                         |                                                                     |    |              |
|-------------------------|---------------------------------------------------------------------|----|--------------|
| 中部横断自動車道<br>新清水JCT～富沢IC |                                                                     |    |              |
| 工種                      | 管理用平面図                                                              |    |              |
| 名称                      | (上り線)<br>KP. 17. 139～KP. 17. 839<br>STA. 52+0. 00<br>～STA. 59+0. 00 | 縮尺 | 27<br>1/1000 |
| 中日本高速道路株式会社 東京支社        |                                                                     |    |              |

|     |         |     |
|-----|---------|-----|
| 図 数 | 年 月     | 機 種 |
| 第1回 | 2023年3月 |     |
|     |         |     |

|                         |                                                                     |              |
|-------------------------|---------------------------------------------------------------------|--------------|
| 中部横断自動車道<br>新清水JCT～富沢IC |                                                                     |              |
| 工種                      | 管理用平面図                                                              |              |
| 名                       | (上り線)<br>KP. 17. 839～KP. 18. 639<br>STA. 59+0. 00<br>～STA. 67+0. 00 | 縮尺<br>1/1000 |
| 称                       |                                                                     | 24<br>27     |


中日本高速道路株式会社 東京支社


| 図 数 | 年 月     | 機 種 |
|-----|---------|-----|
| 第1回 | 2023年3月 |     |
|     |         |     |

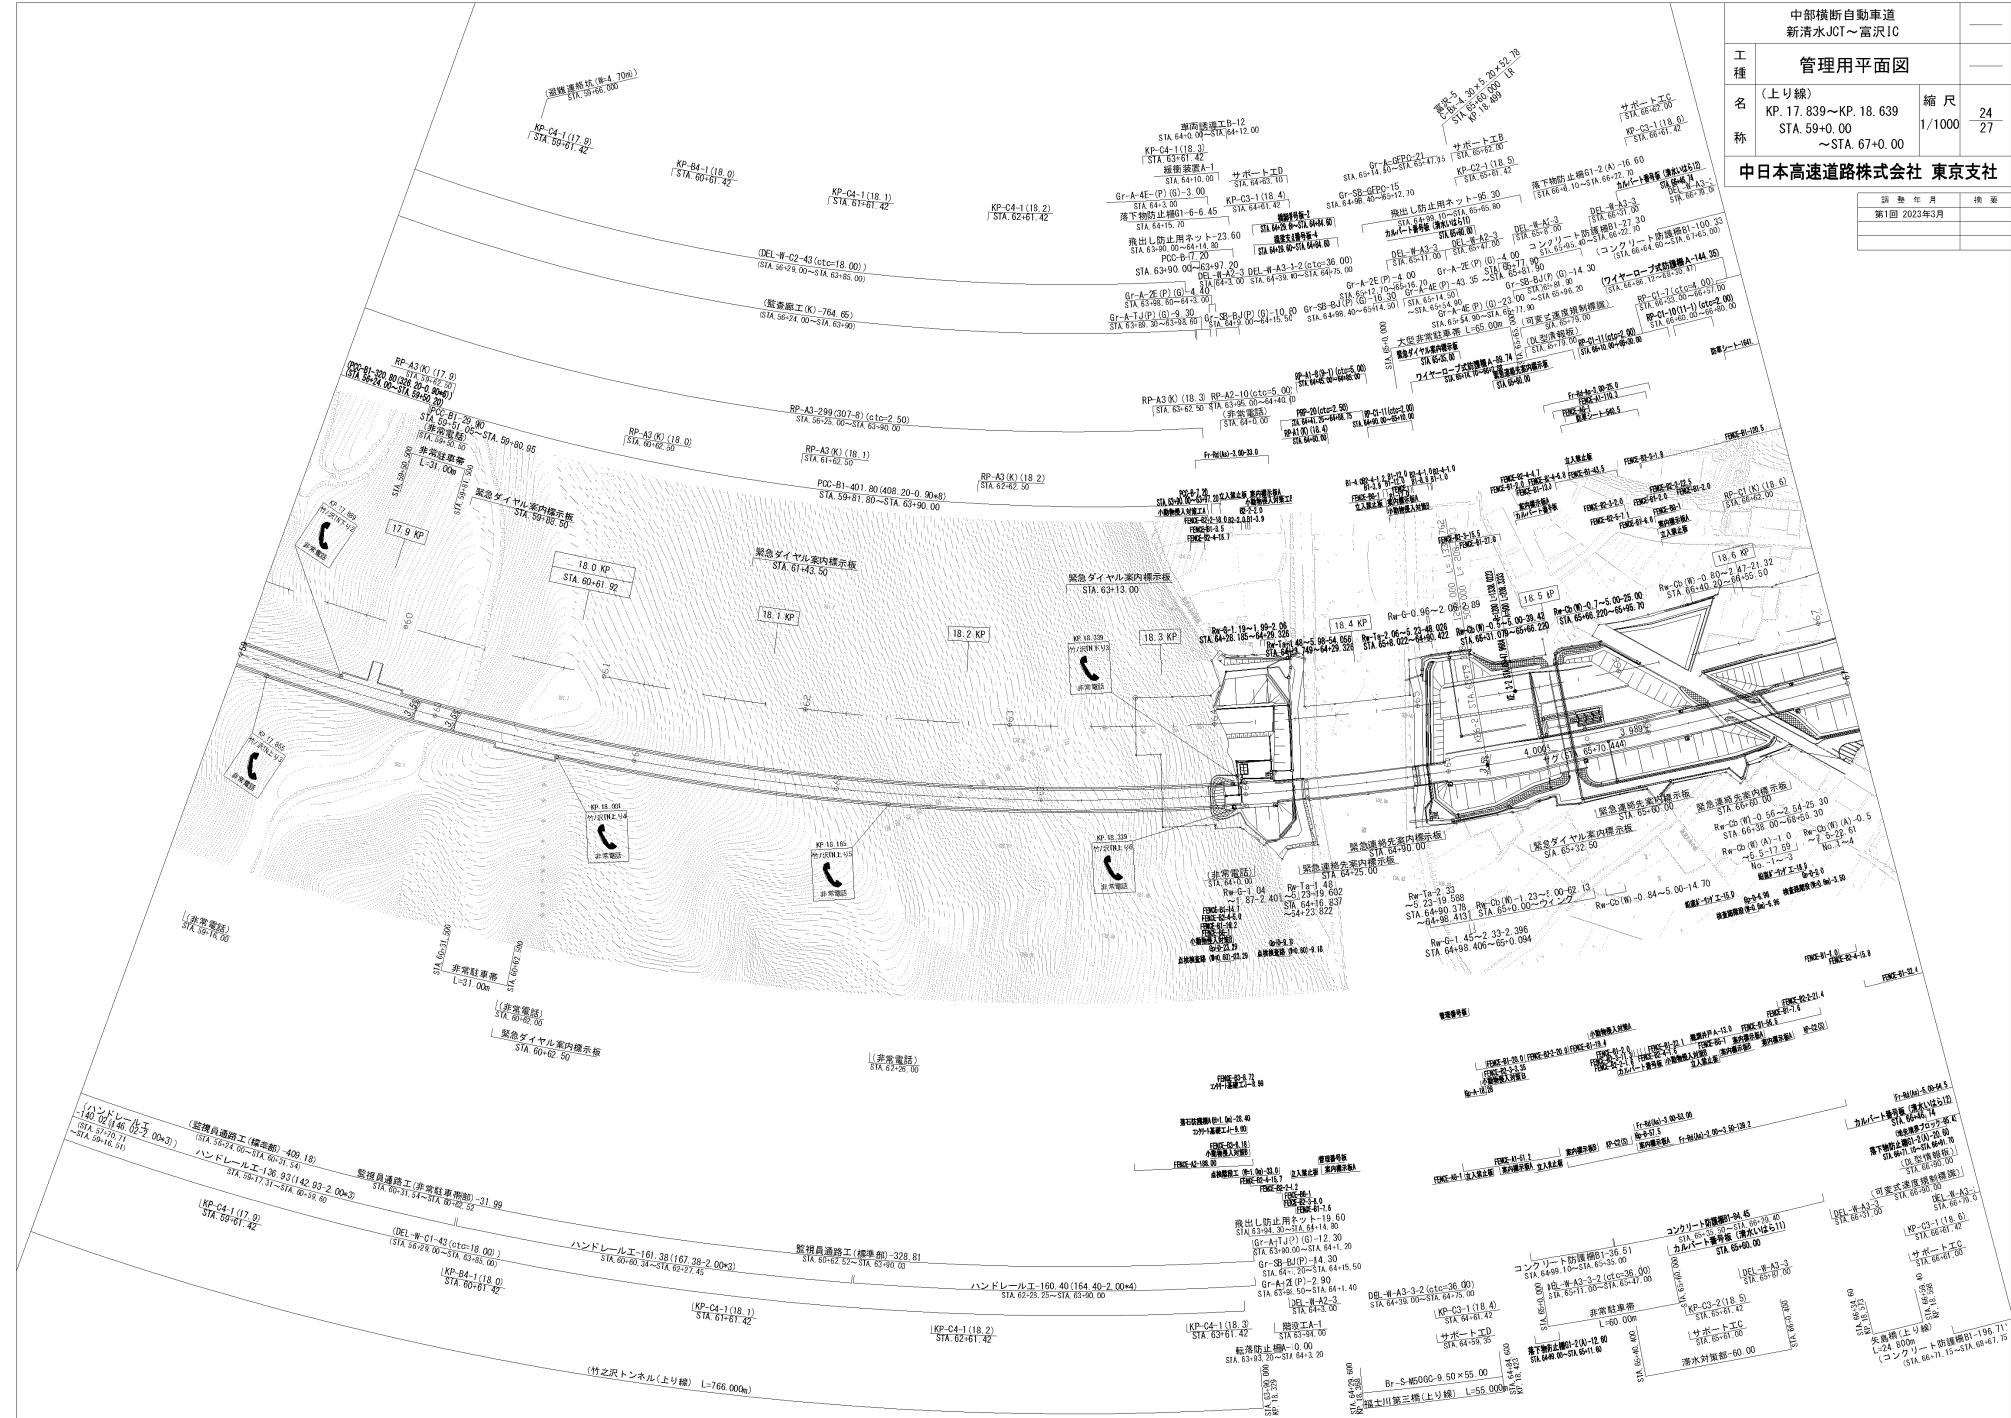

|                  |                                                                     |    |              |
|------------------|---------------------------------------------------------------------|----|--------------|
| 工種               | 中部横断自動車道<br>新清水JCT～富沢IC                                             |    |              |
| 名                | 管理用平面図                                                              |    |              |
| 称                | (上り線)<br>KP. 18. 639～KP. 19. 539<br>STA. 67+0. 00<br>～STA. 76+0. 00 | 縮尺 | 25<br>1/1000 |
| 中日本高速道路株式会社 東京支社 |                                                                     |    |              |


|     |         |     |
|-----|---------|-----|
| 図 数 | 年 月     | 機 種 |
| 第1回 | 2023年3月 |     |

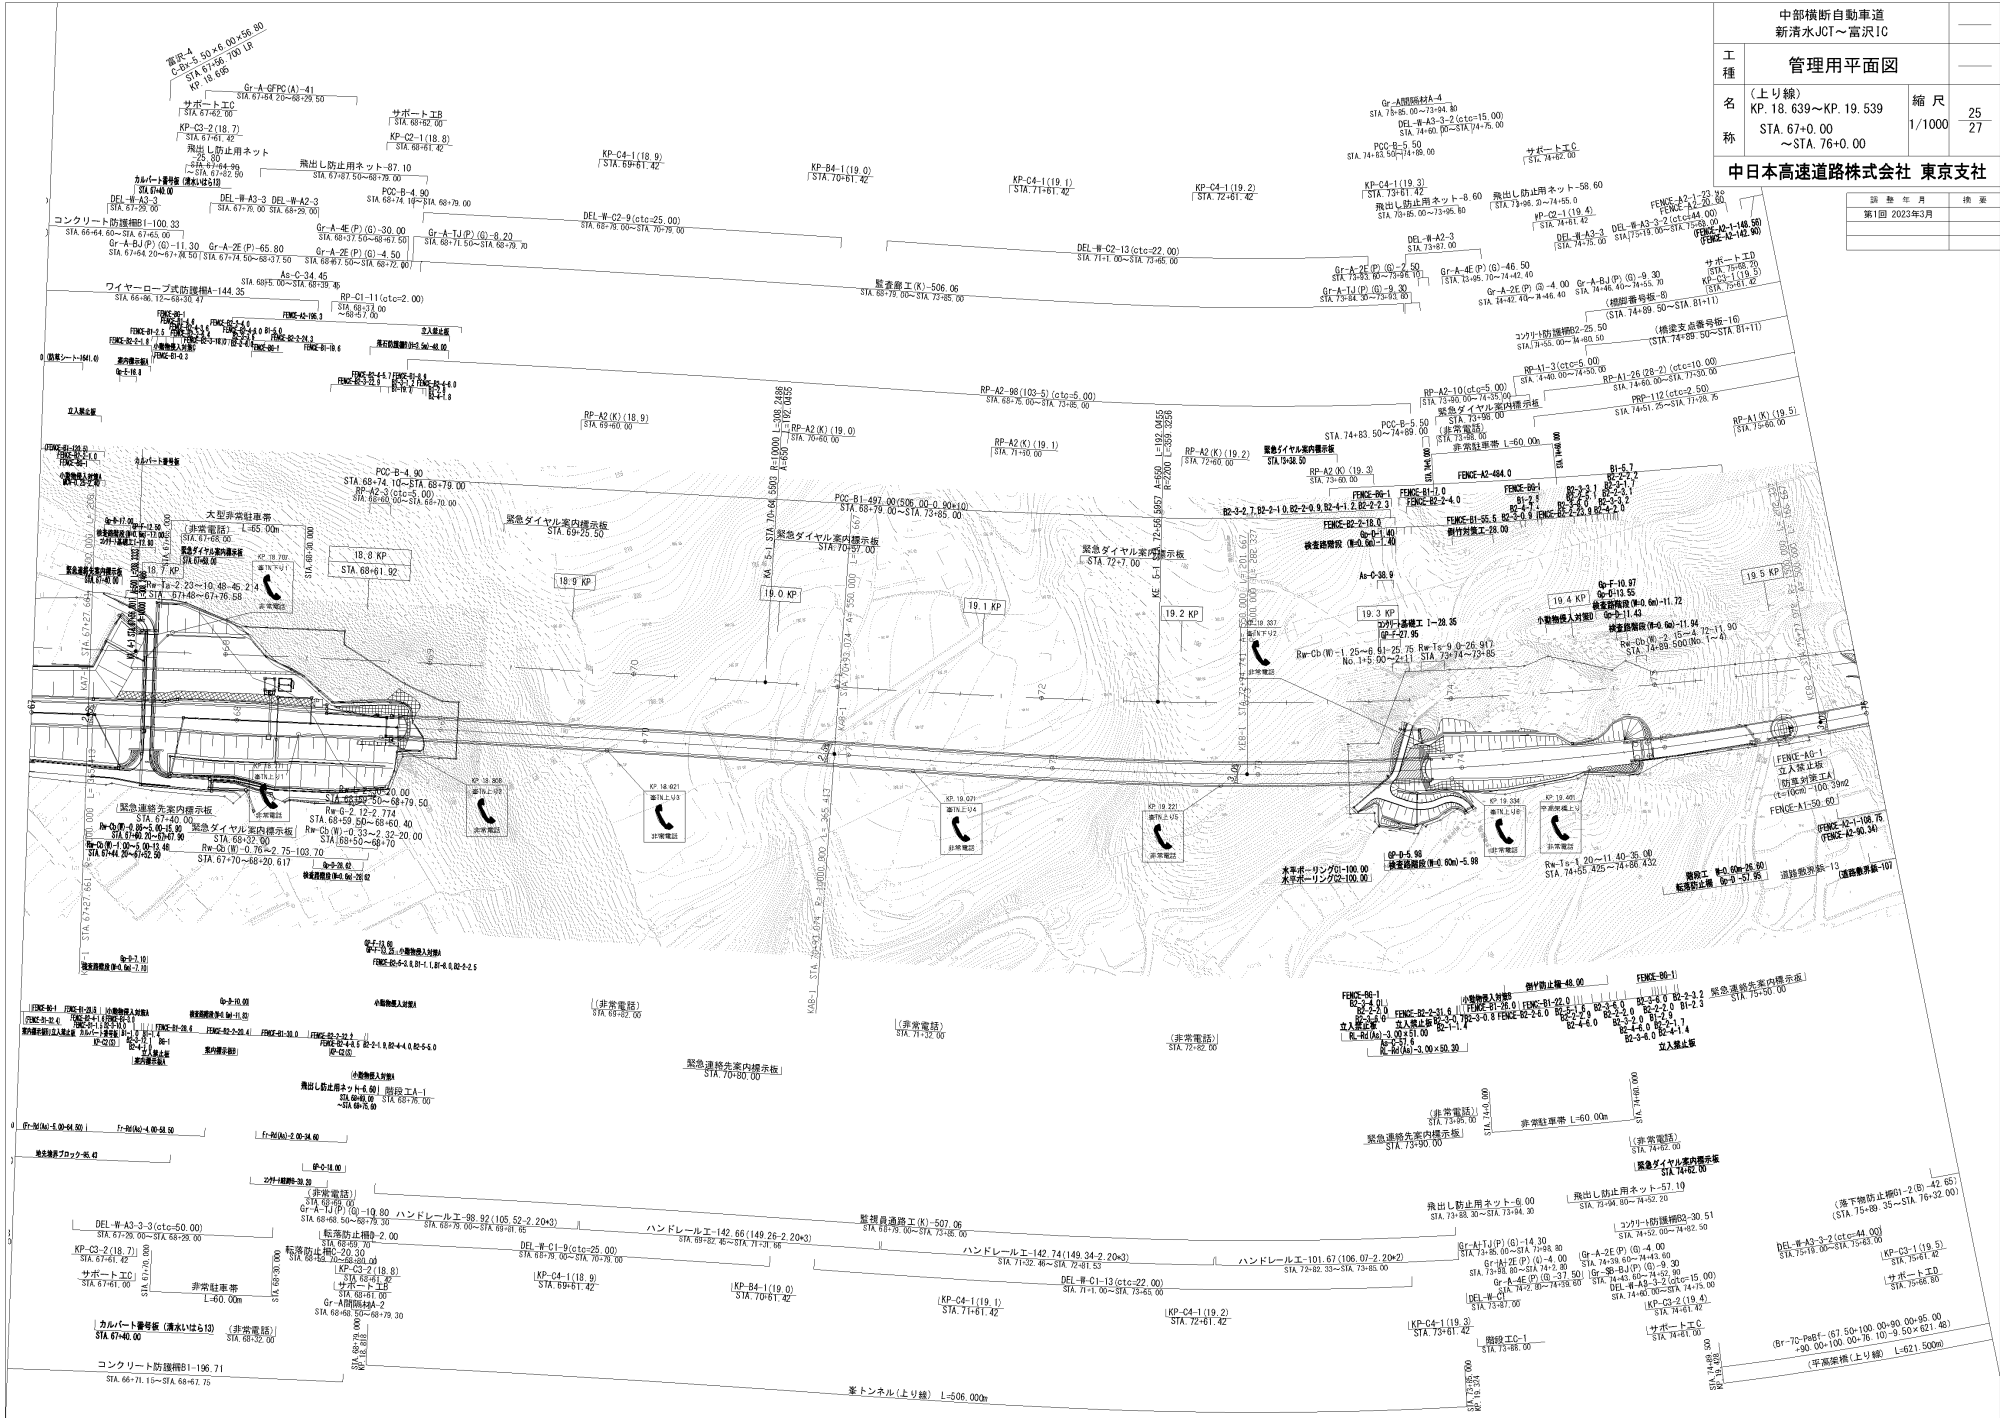

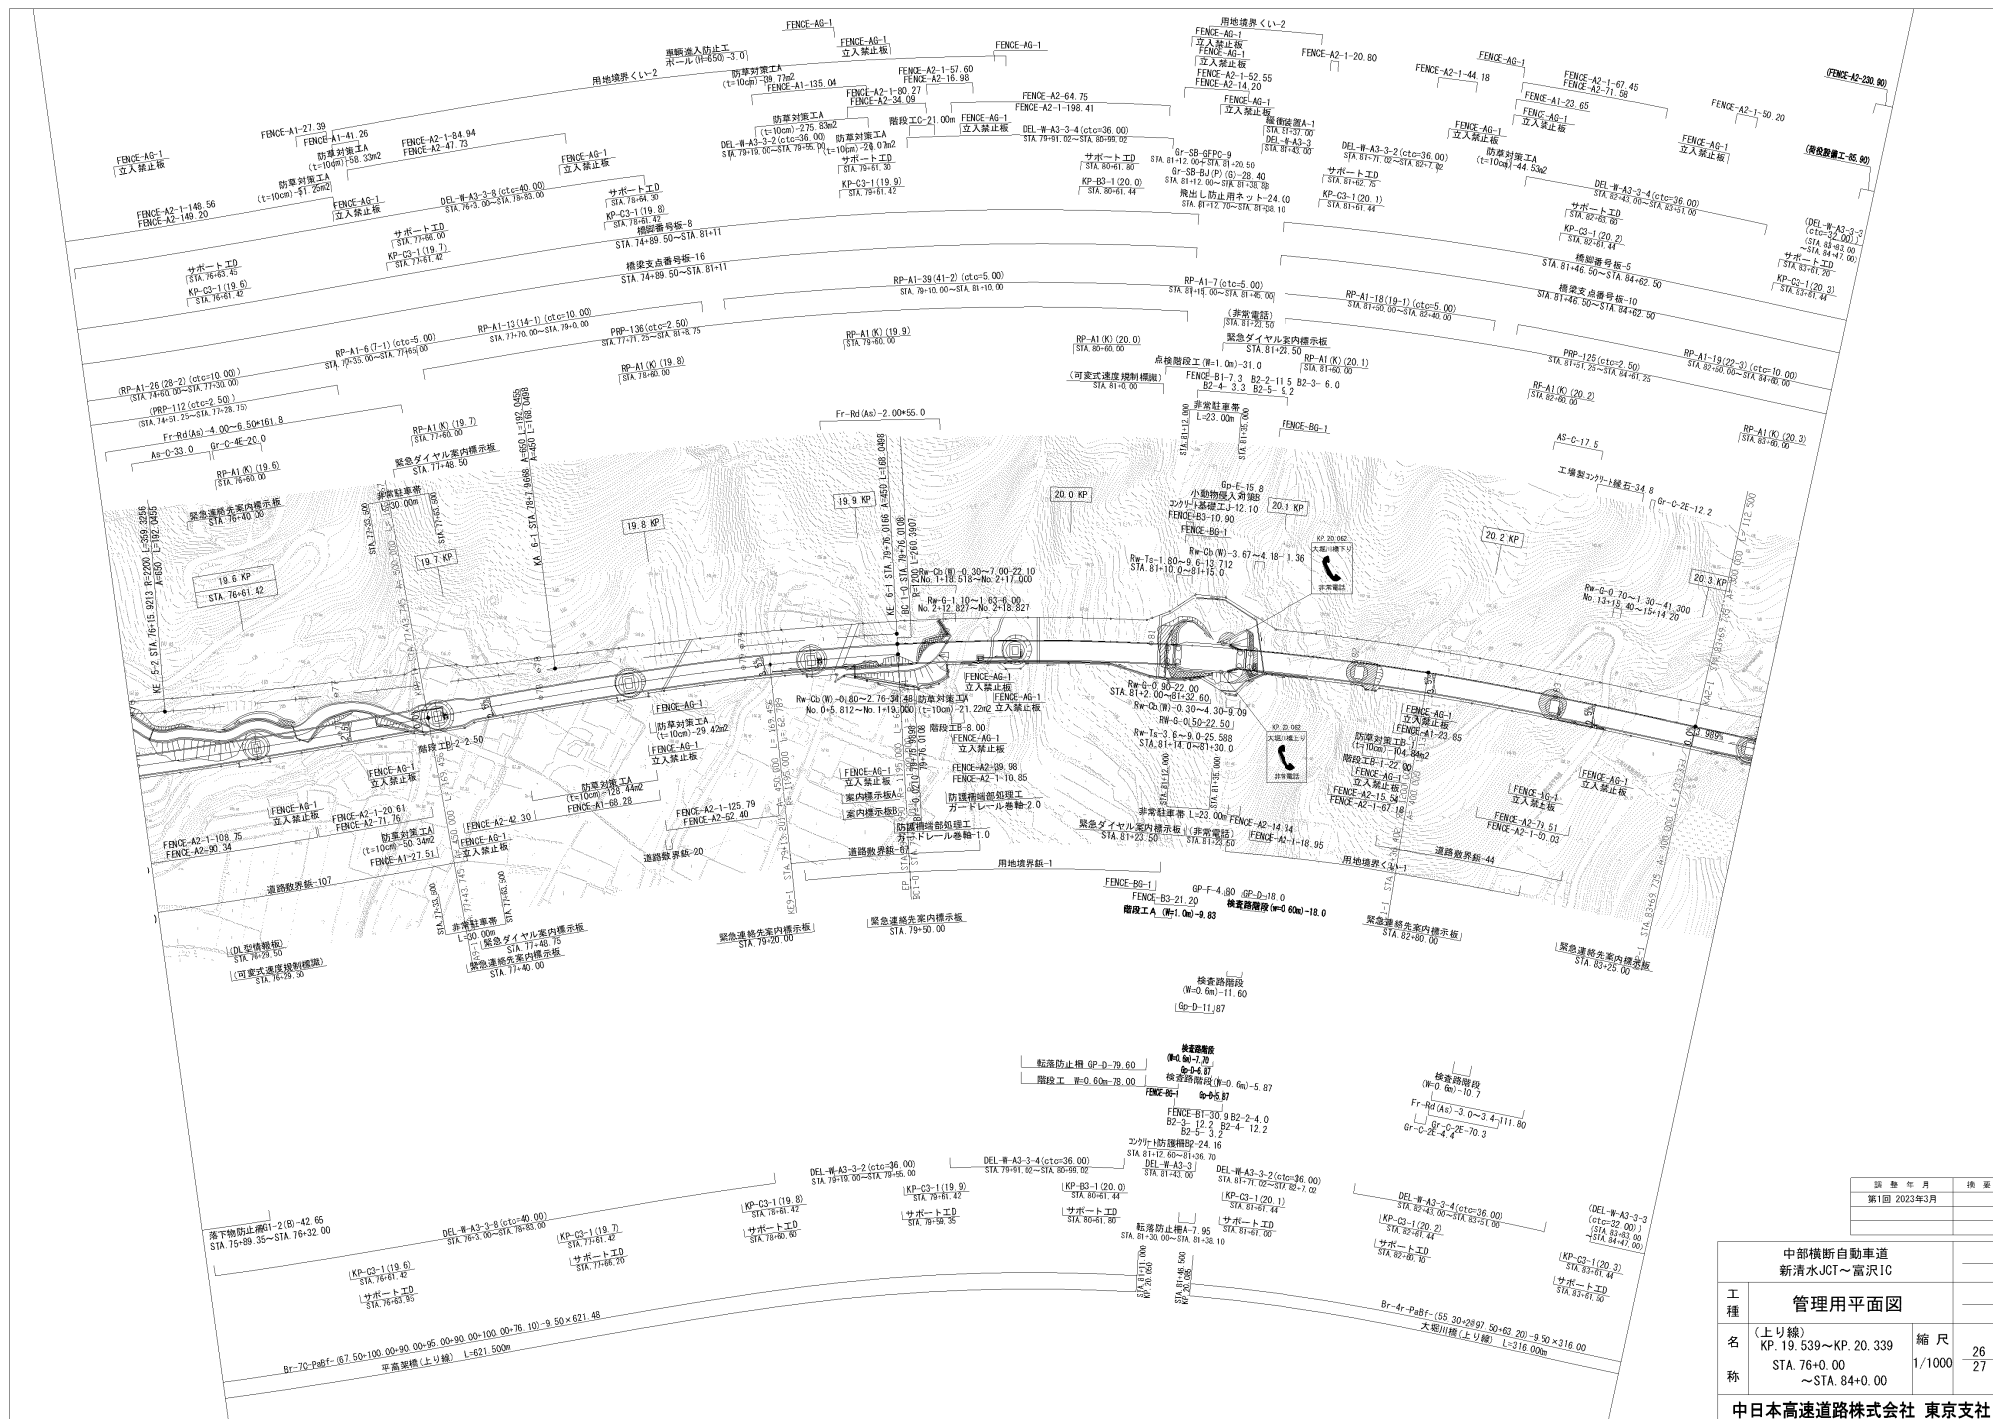


|             |     |
|-------------|-----|
| 調 査 年 月     | 換 要 |
| 第1回 2023年3月 |     |
|             |     |
|             |     |

|                         |                                                                     |                          |
|-------------------------|---------------------------------------------------------------------|--------------------------|
| 中部横断自動車道<br>新清水JCT～富沢IC |                                                                     |                          |
| 工種                      | 管理用平面図                                                              |                          |
| 名称                      | (上り線)<br>KP. 19. 639～KP. 20. 339<br>STA. 76+0. 00<br>～STA. 84+0. 00 | 縮尺<br>1/1000<br>26<br>27 |
| 中日本高速道路株式会社 東京支社        |                                                                     |                          |

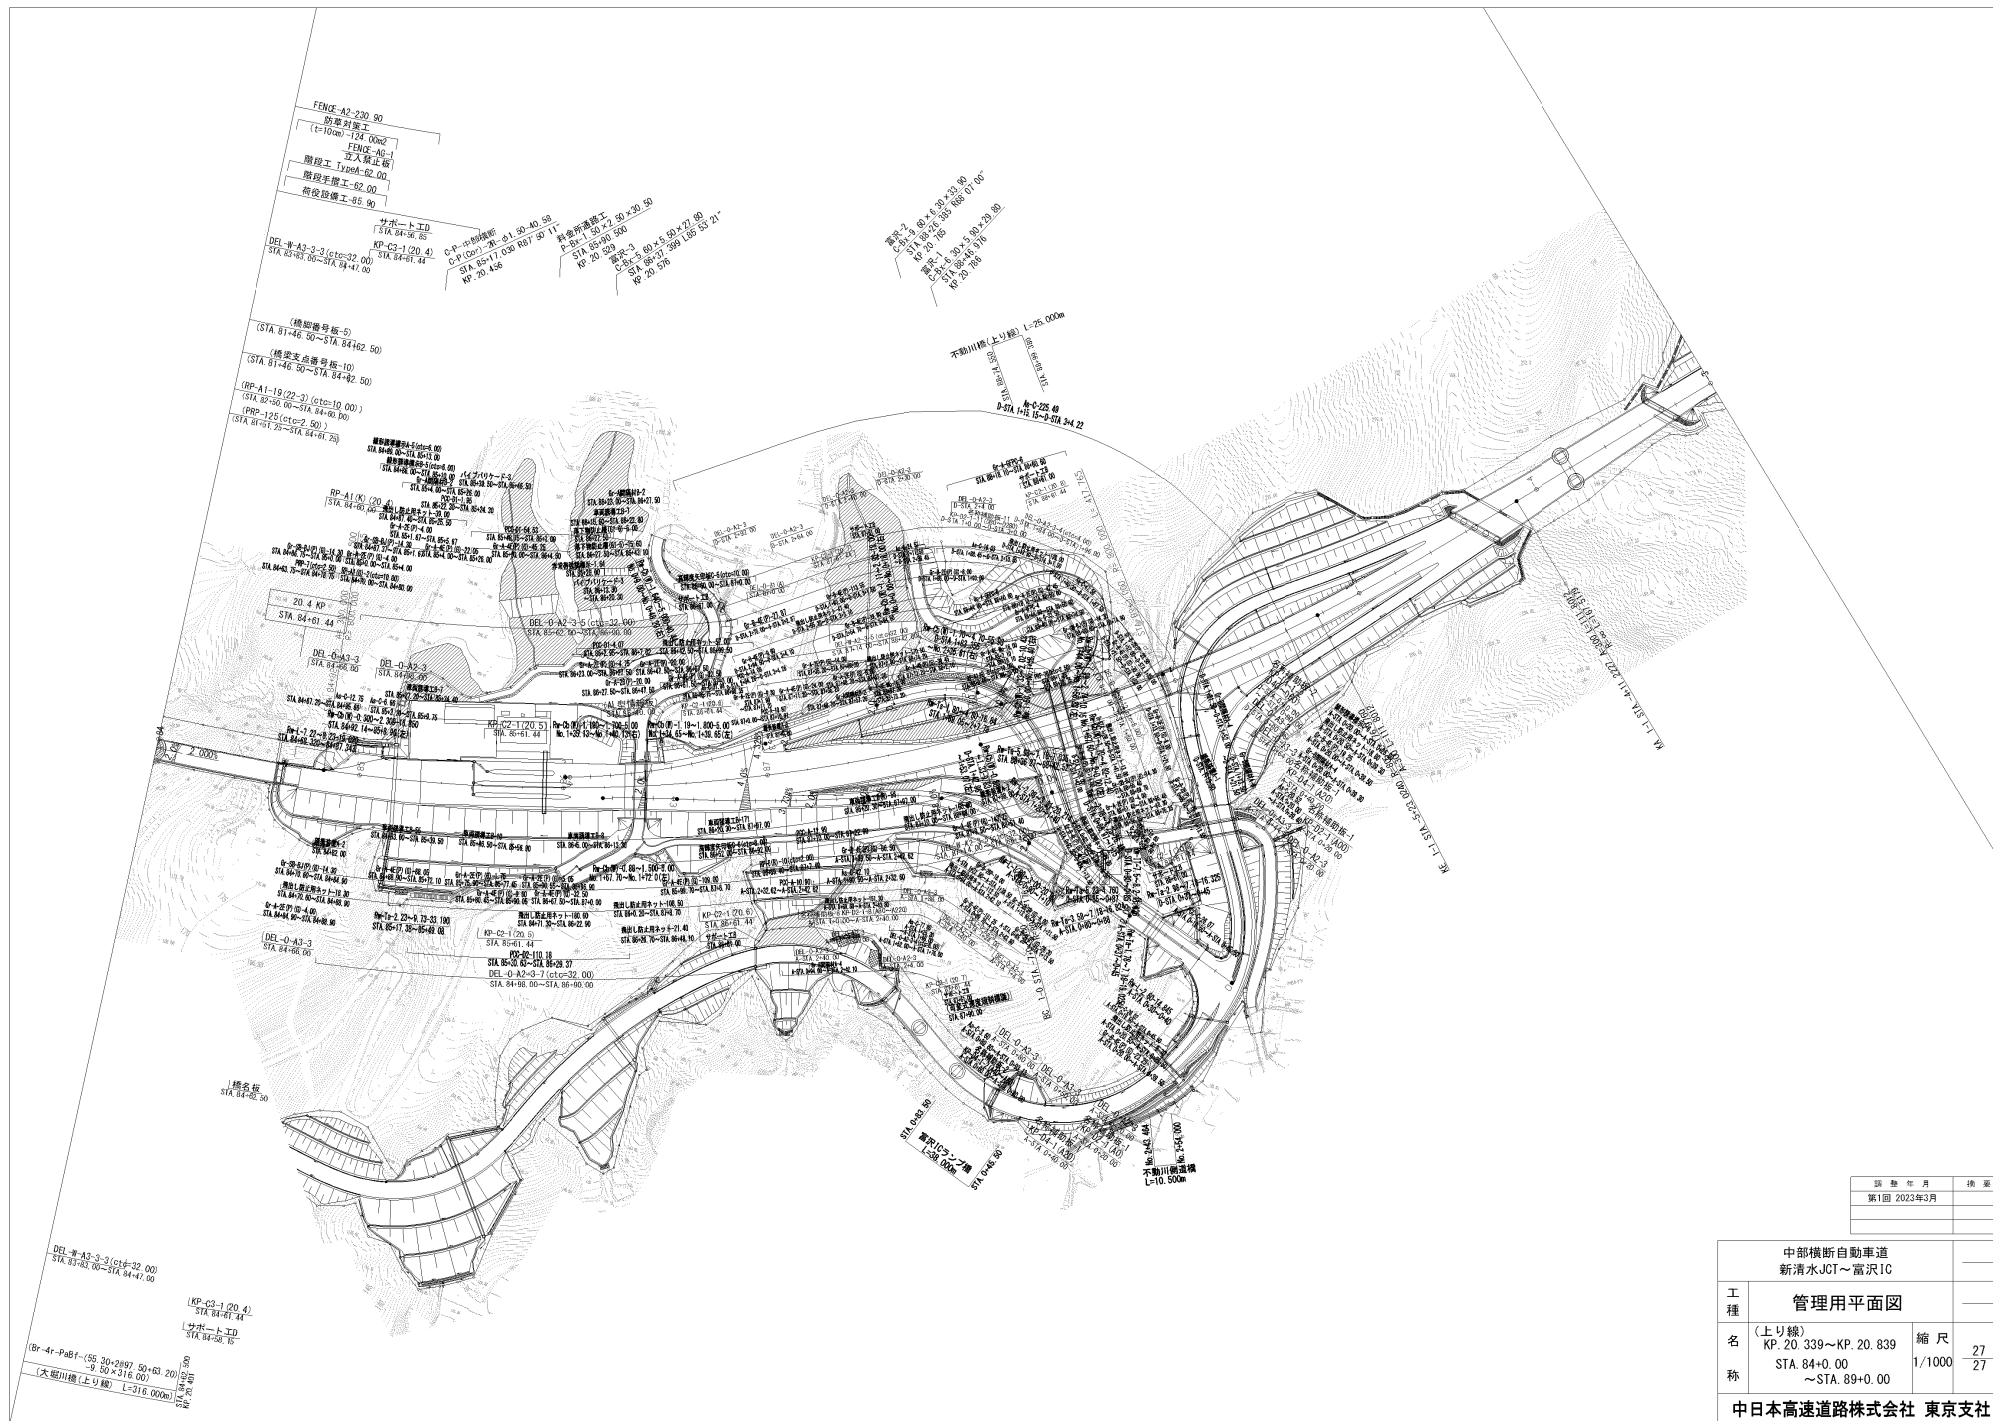

| 図 数 | 年 月     | 描 画 |
|-----|---------|-----|
| 第1回 | 2023年3月 |     |
|     |         |     |
|     |         |     |

|                         |                                                                 |                     |
|-------------------------|-----------------------------------------------------------------|---------------------|
| 中部横断自動車道<br>新清水JCT～富沢IC |                                                                 |                     |
| 工 種                     | 管理用平面図                                                          |                     |
| 名 称                     | (上り線)<br>KP. 20.339～KP. 20.839<br>STA. 84+0.00<br>～STA. 89+0.00 | 縮 尺<br>1/1000<br>27 |
| 中日本高速道路株式会社 東京支社        |                                                                 |                     |

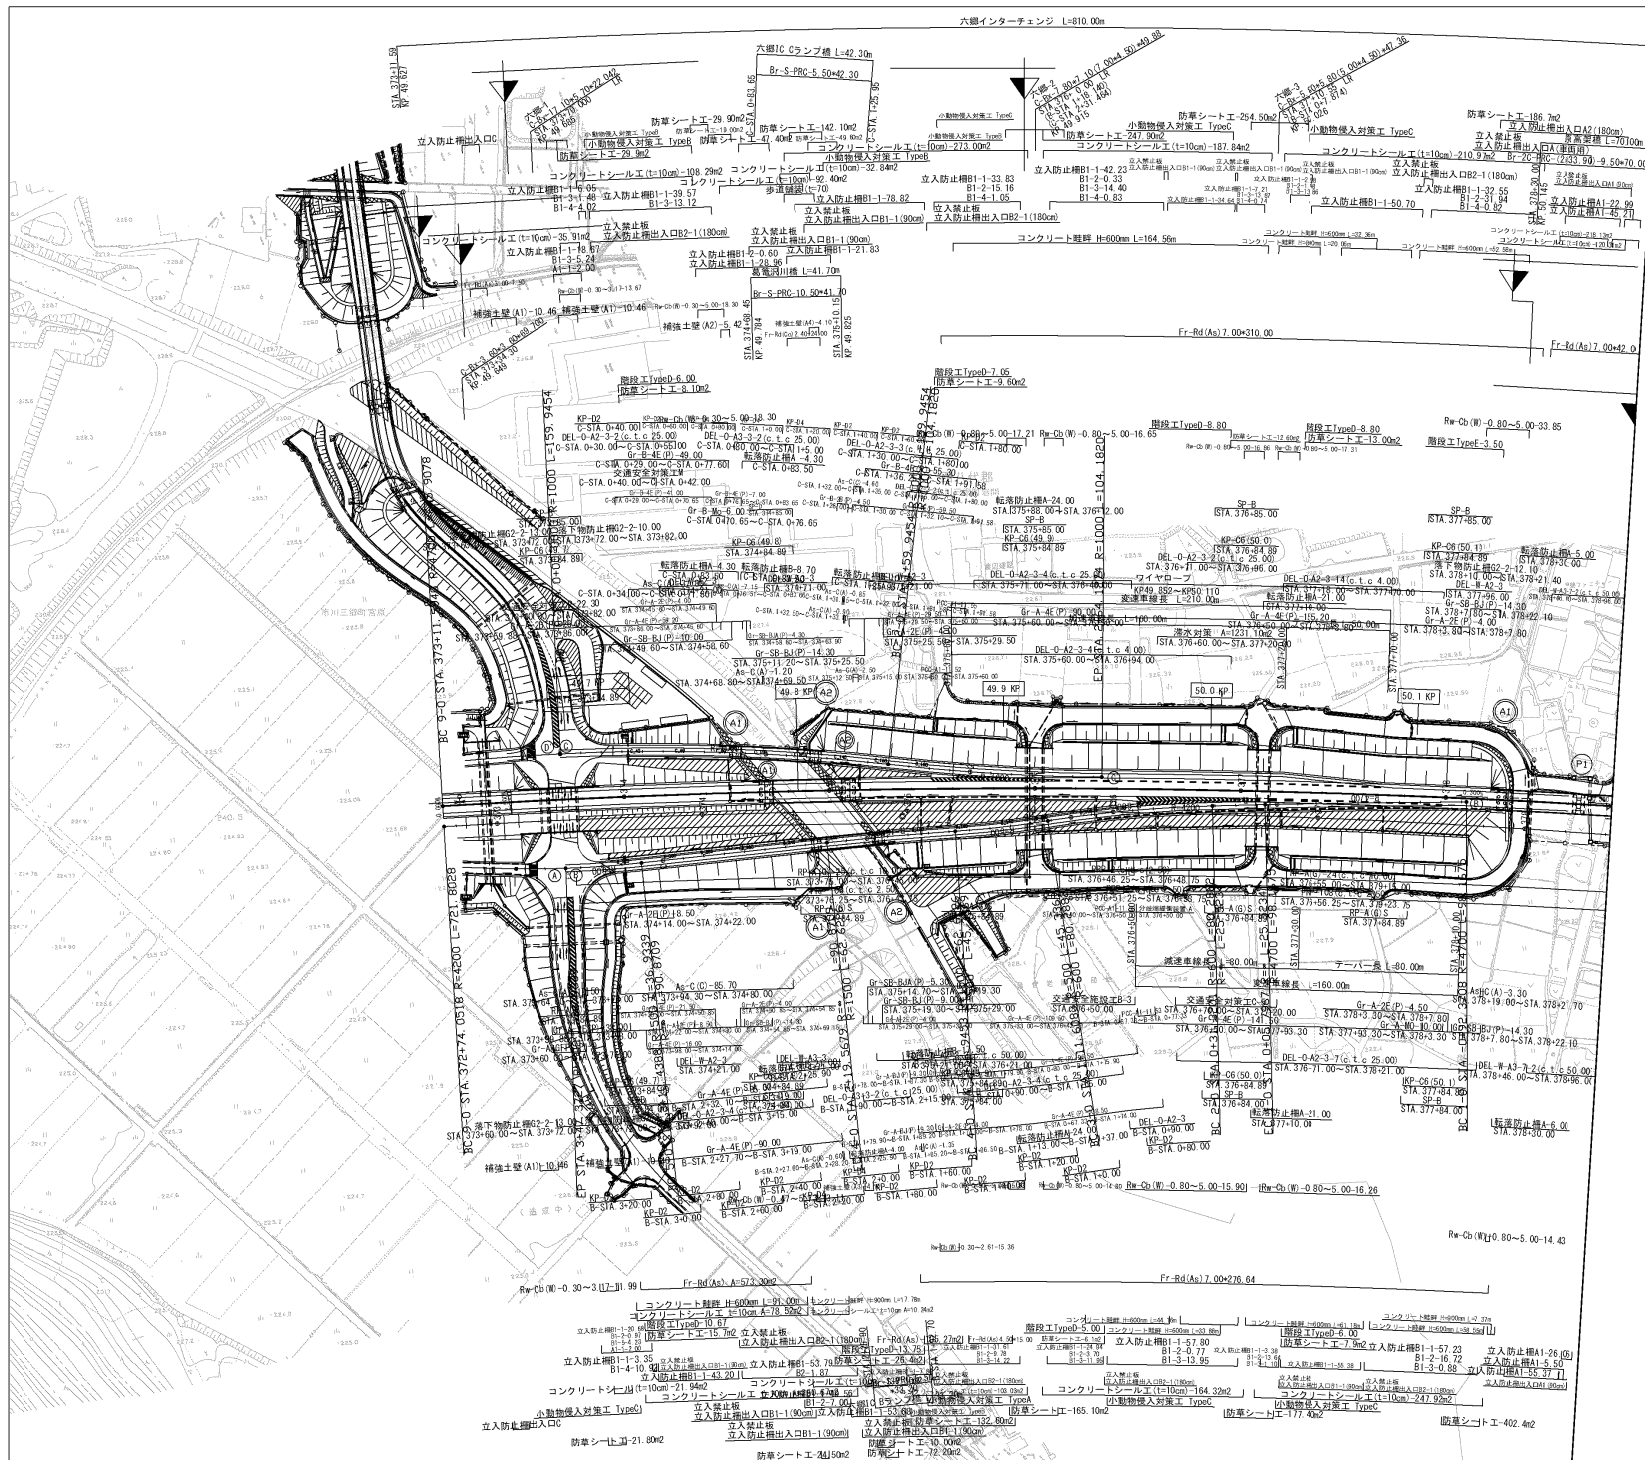

| 図 表 | 説 明     |
|-----|---------|
| 第1回 | 2018年3月 |
| 第2回 | 2020年3月 |
| 第3回 | 2021年3月 |

## 中部横断自動車道 (六郷～増穂)

## 平 面 図

| 名 称 | 区 間 | 縮 尺 |
|-----|-----|-----|
| 名 称 | 区 間 | 縮 尺 |
| 名 称 | 区 間 | 縮 尺 |
| 名 称 | 区 間 | 縮 尺 |

中日本高速道路株式会社 八王子支社






平面

|   |                                       |
|---|---------------------------------------|
| 称 | STA. 387+00(下り線)<br>～STA. 395+00(下り線) |
|---|---------------------------------------|






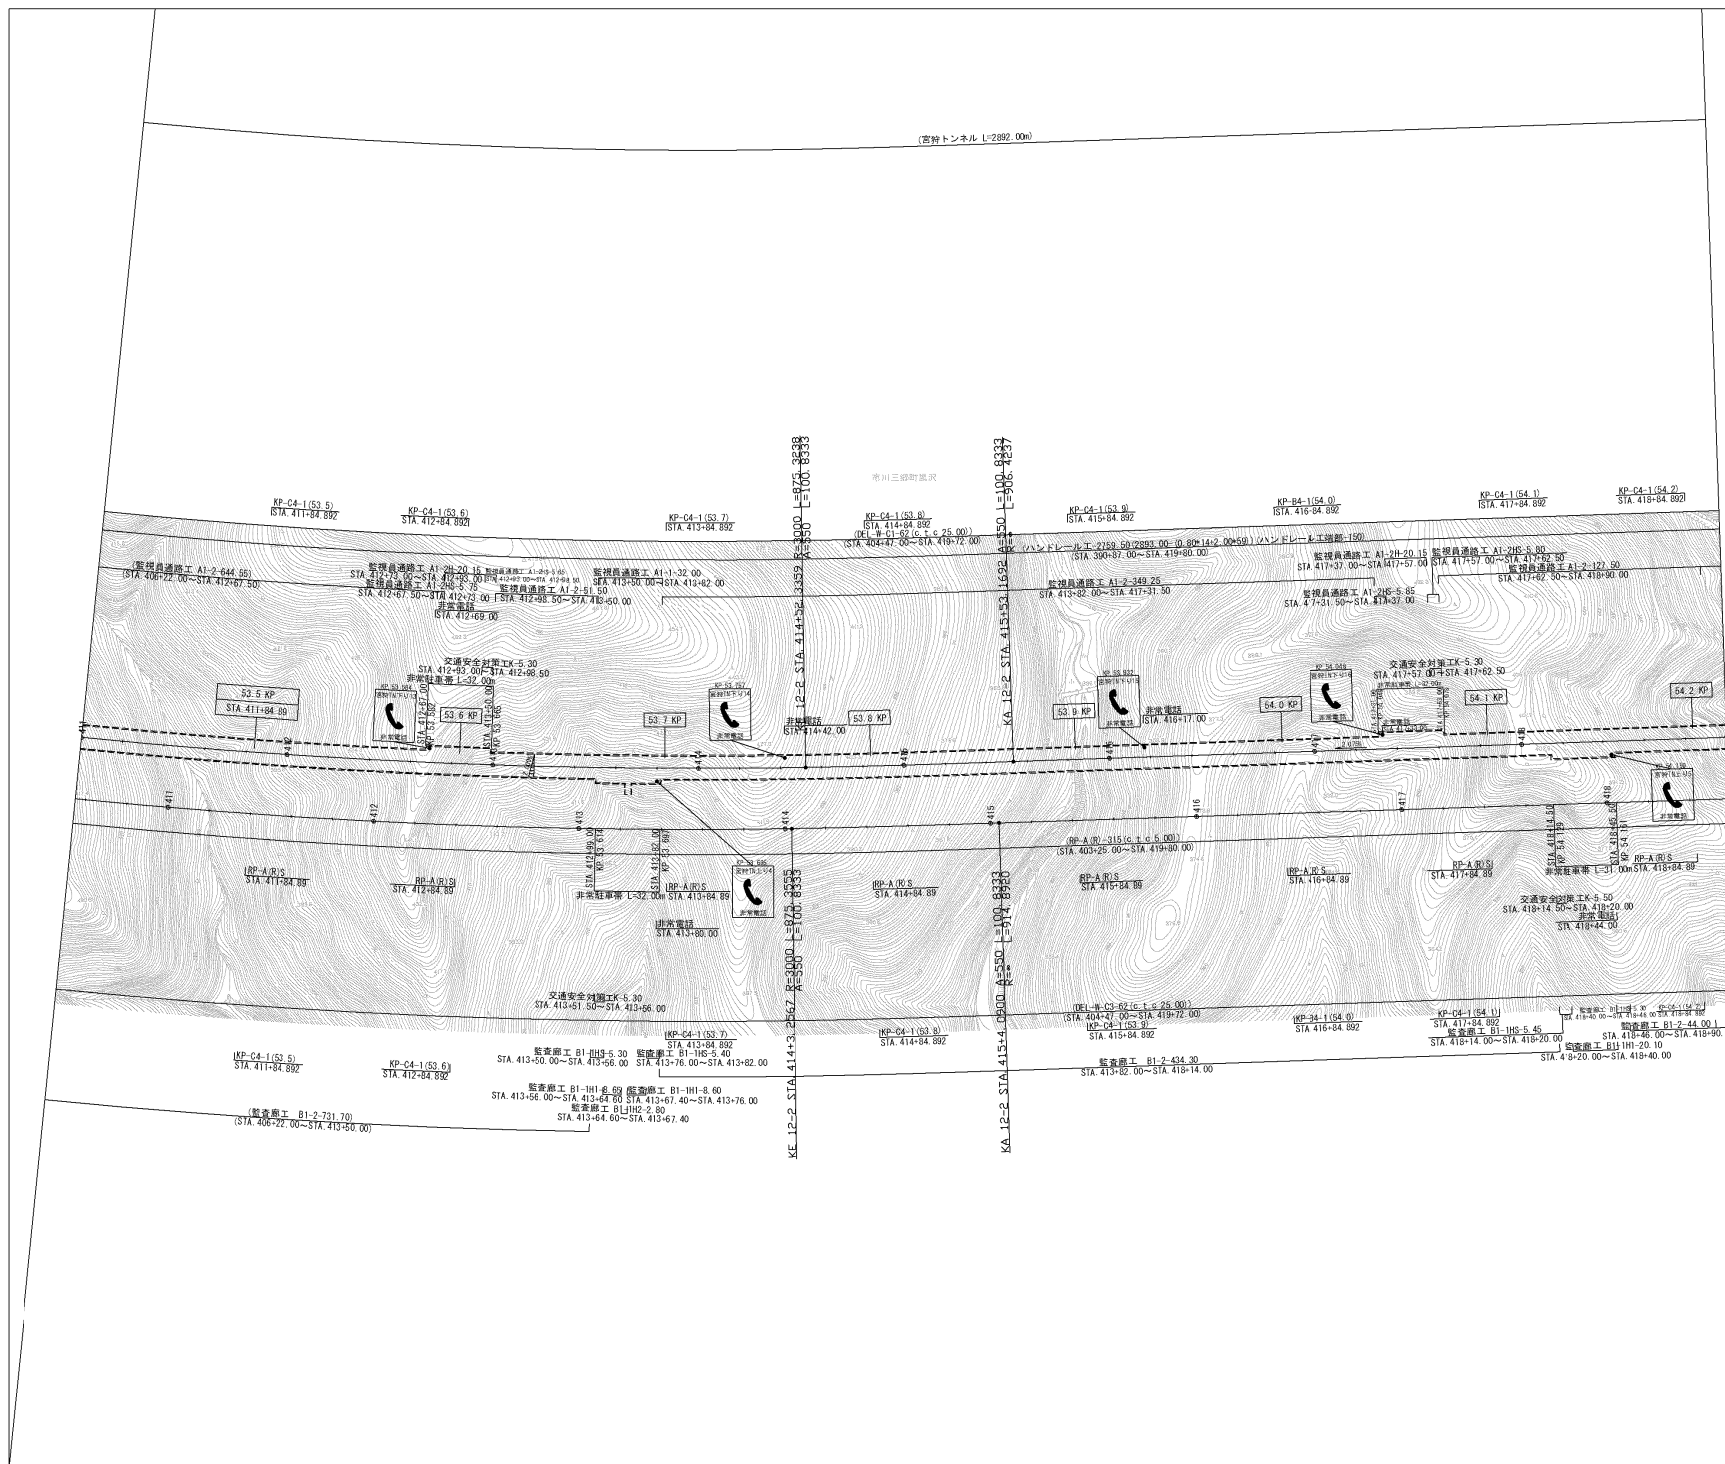

| 図 表         |  | 説 明 |
|-------------|--|-----|
| 第1回 2018年3月 |  |     |
| 第2回 2021年3月 |  |     |

| 中 部 横 断 自 動 車 道 ( 六 郷 ～ 増 穂 ) |                                                            | 縮 尺    |
|-------------------------------|------------------------------------------------------------|--------|
| 工 程                           | 平 面 図                                                      |        |
| 名 称                           | KP 53.415～KP.54.215<br>STA.411+00(下り線)<br>～STA.419+00(下り線) | 1/1000 |
| 縮 尺                           | 6                                                          | 13     |

中日本高速道路株式会社 八王子支社

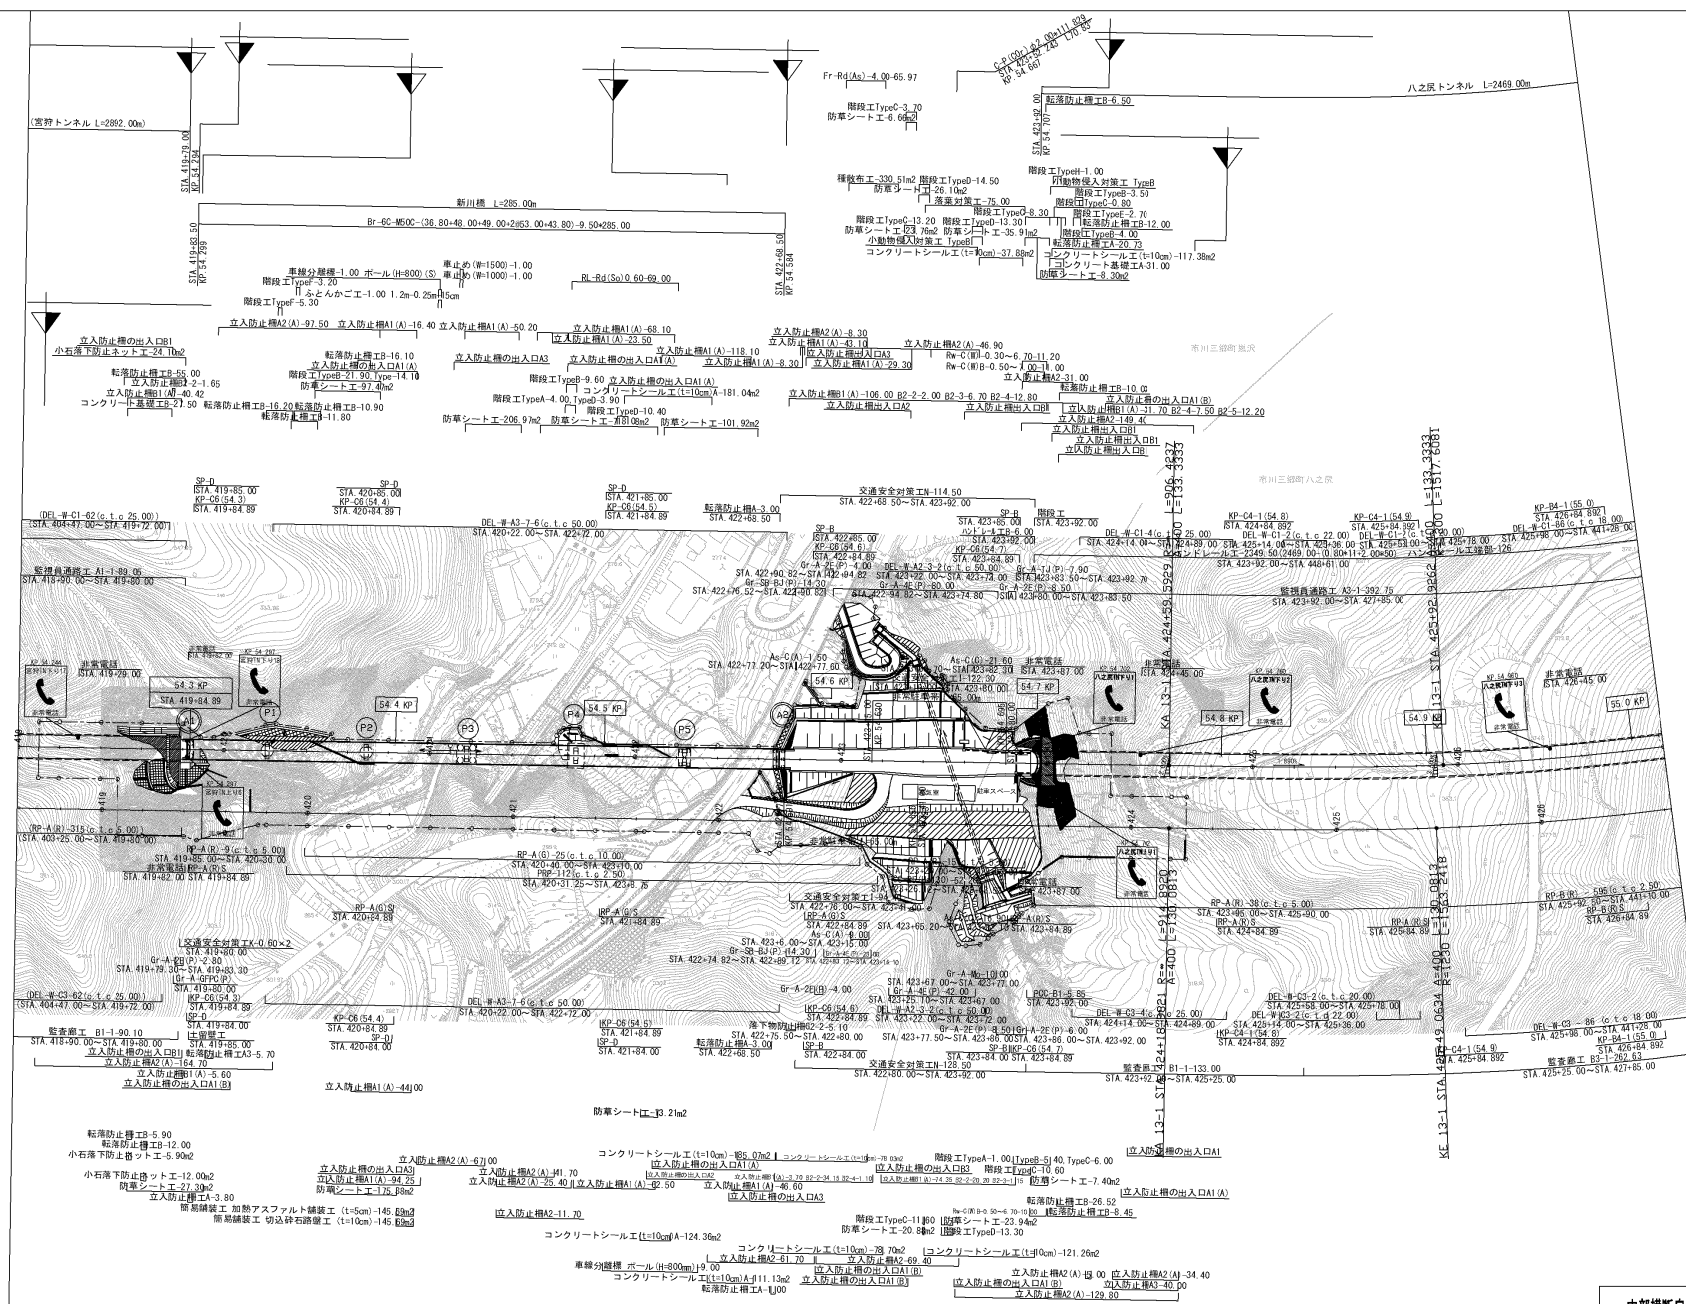


| 設   | 年    | 月 | 概 |
|-----|------|---|---|
| 第1回 | 2018 | 3 |   |
| 第2回 | 2020 | 3 |   |
| 第3回 | 2021 | 3 |   |

|                   |                                                                  |               |         |  |
|-------------------|------------------------------------------------------------------|---------------|---------|--|
| 中部横断自動車道（六郷～増穂）   |                                                                  |               |         |  |
| 工<br>種            | 平 面 図                                                            |               |         |  |
| 名<br>称            | KP. 54. 215～KP. 55. 015<br>STA. 419+00（下り線）<br>～STA. 427+00（下り線） | 縮 尺<br>1/1000 | 7<br>13 |  |
| 中日本高速道路株式会社 八王子支社 |                                                                  |               |         |  |

中日本高速道路株式会社 八王子支社




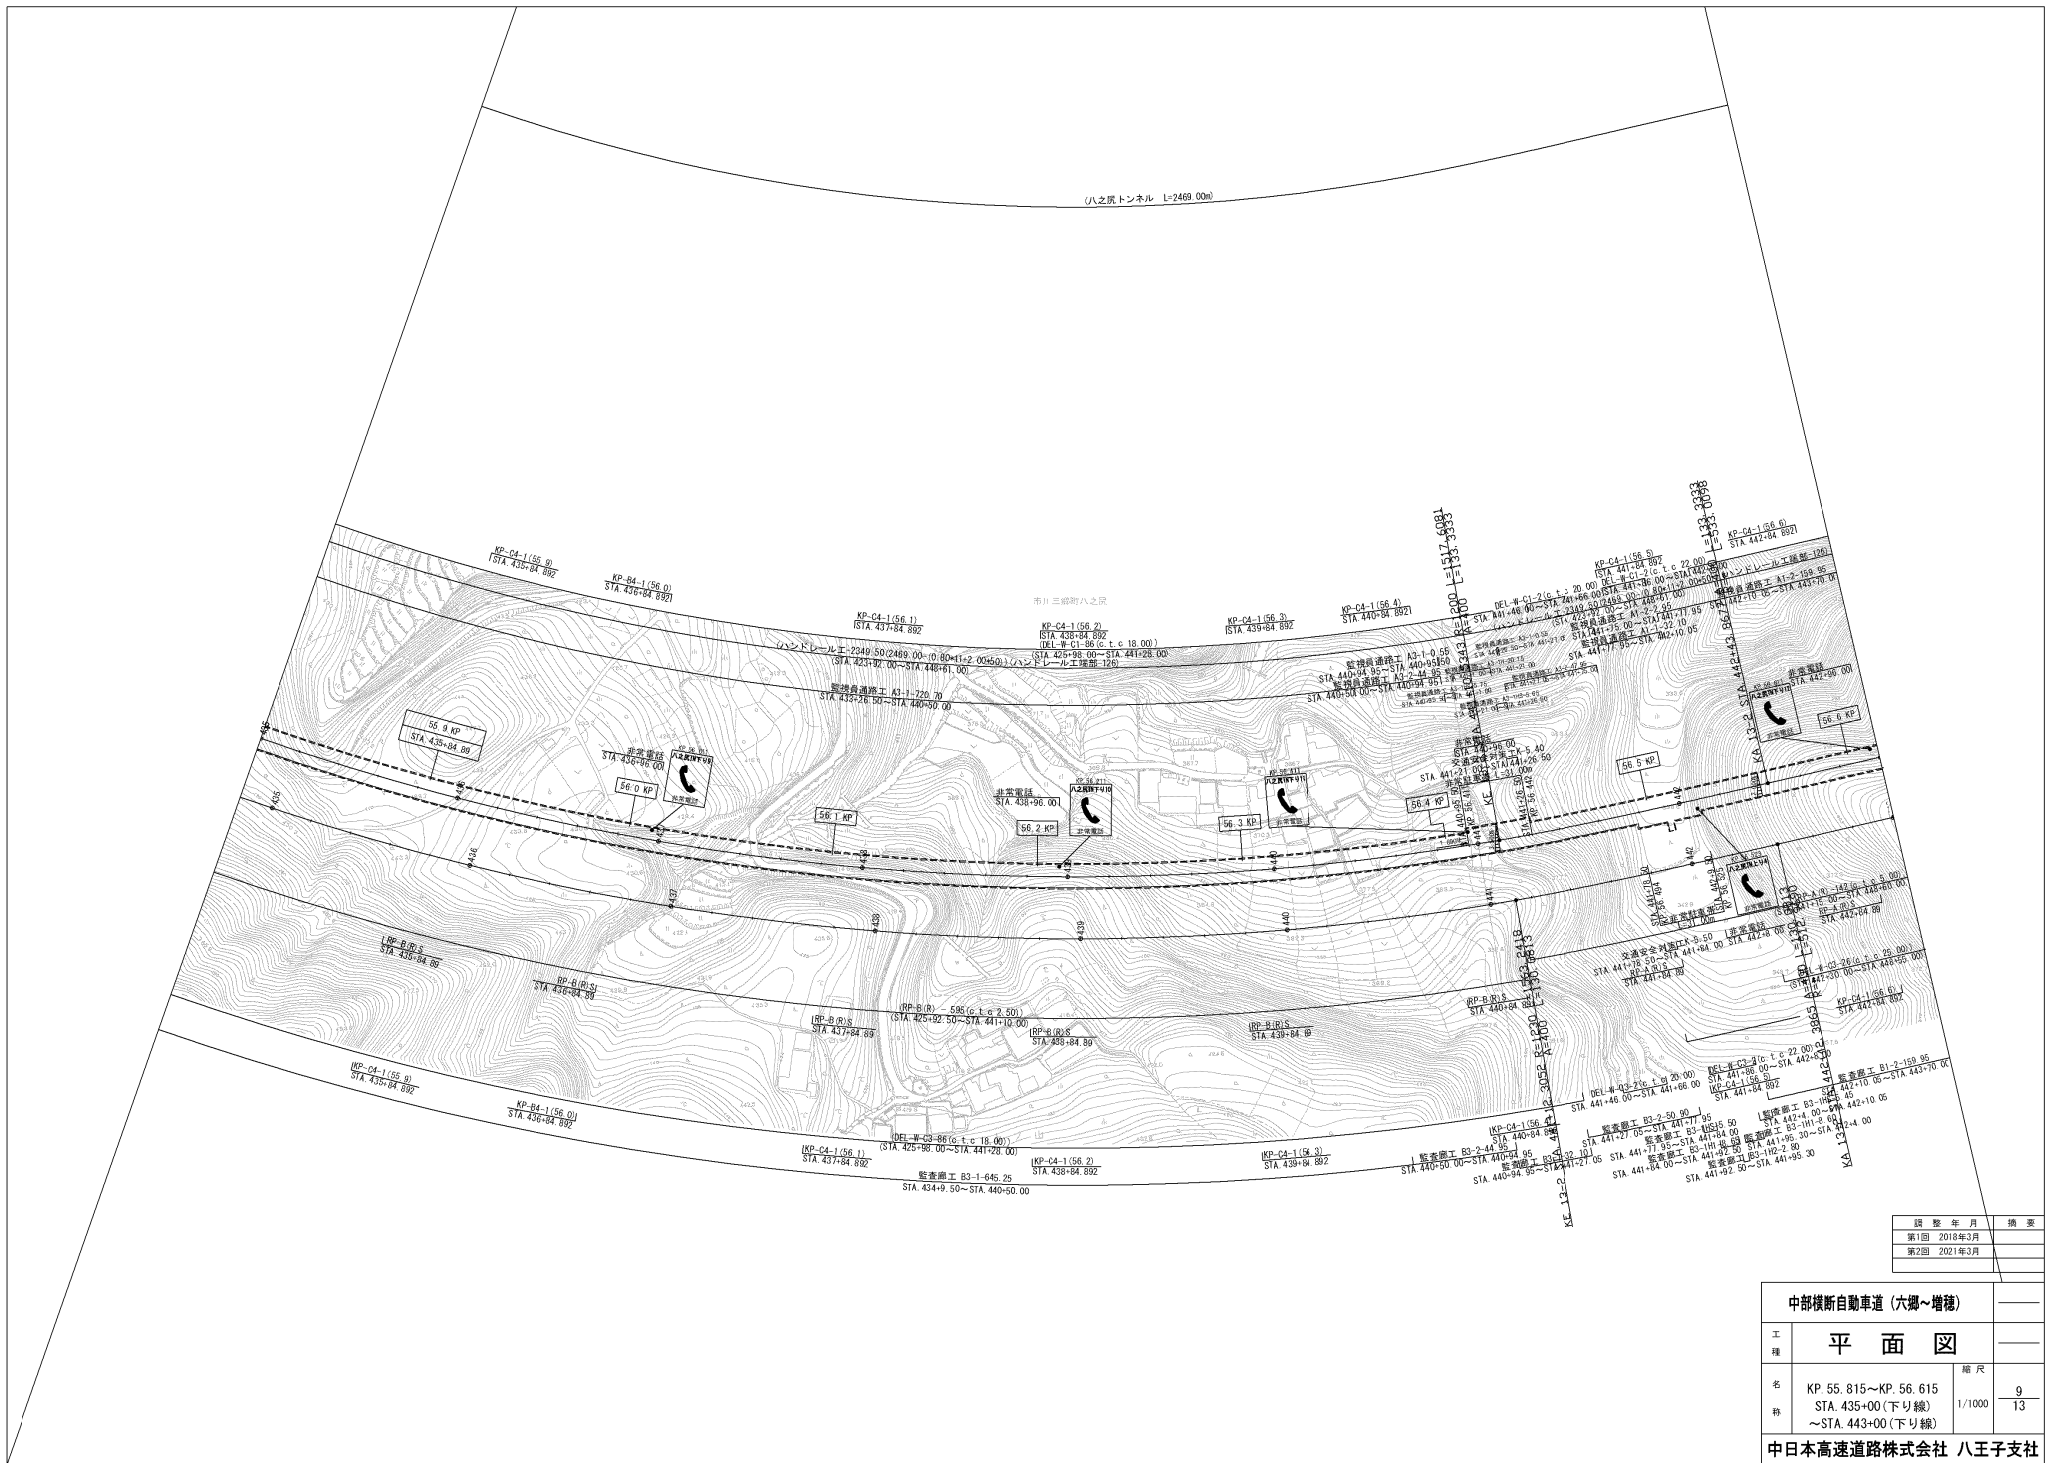

| 図 号 | 年 月     | 描 画 |
|-----|---------|-----|
| 第1回 | 2018年3月 |     |
| 第2回 | 2021年3月 |     |


| 中部横断自動車道 (六郷～増穂)  |                                                                |                          |
|-------------------|----------------------------------------------------------------|--------------------------|
| 工 種               | 平 面 図                                                          |                          |
| 名 称               | KP 55.815～KP.56.615<br>STA. 435+00 (下り線)<br>～STA. 443+00 (下り線) | 縮 尺<br>1/1000<br>9<br>13 |
| 中日本高速道路株式会社 八王子支社 |                                                                |                          |



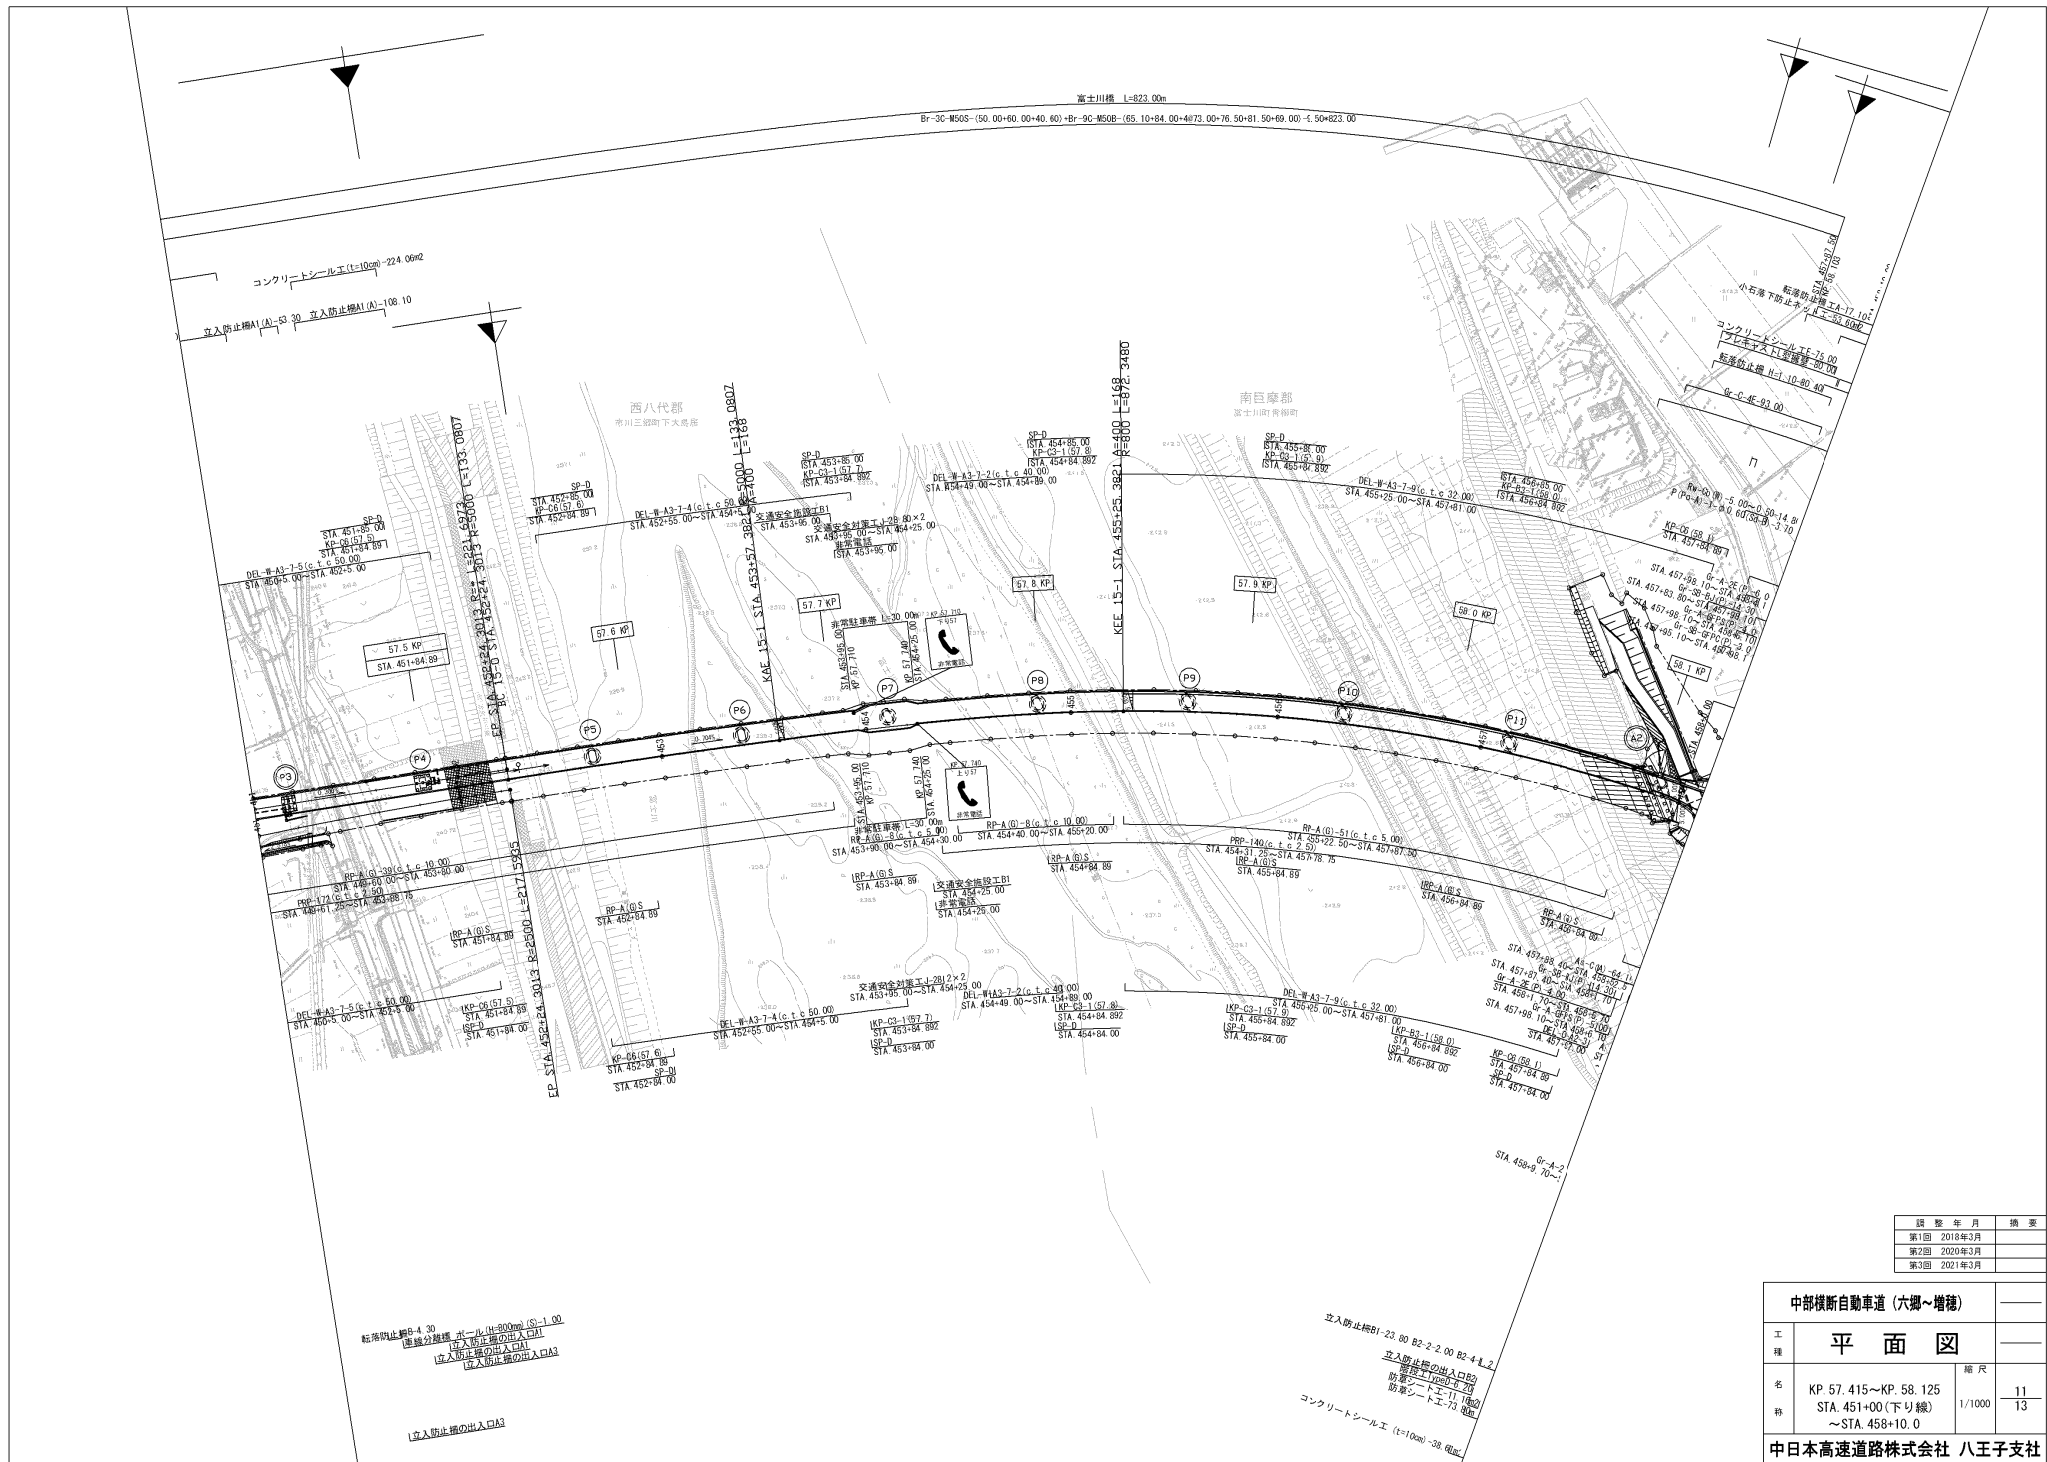

| 図 表 年 月 | 描 表     |
|---------|---------|
| 第1回     | 2018年3月 |
| 第2回     | 2020年3月 |
| 第3回     | 2021年3月 |

| 中部横断自動車道 (六郷～増穂)  |                                     |          |
|-------------------|-------------------------------------|----------|
| 平 面 図             |                                     |          |
| 工 種               | 名 称                                 | 縮 尺      |
| 名 称               | KP 57.415～KP. 58.125                | 1/1000   |
|                   | STA. 451+00 (下り線)<br>～STA. 458+10.0 |          |
| 縮 尺               | 1/1000                              | 11<br>13 |
| 中日本高速道路株式会社 八王子支社 |                                     |          |


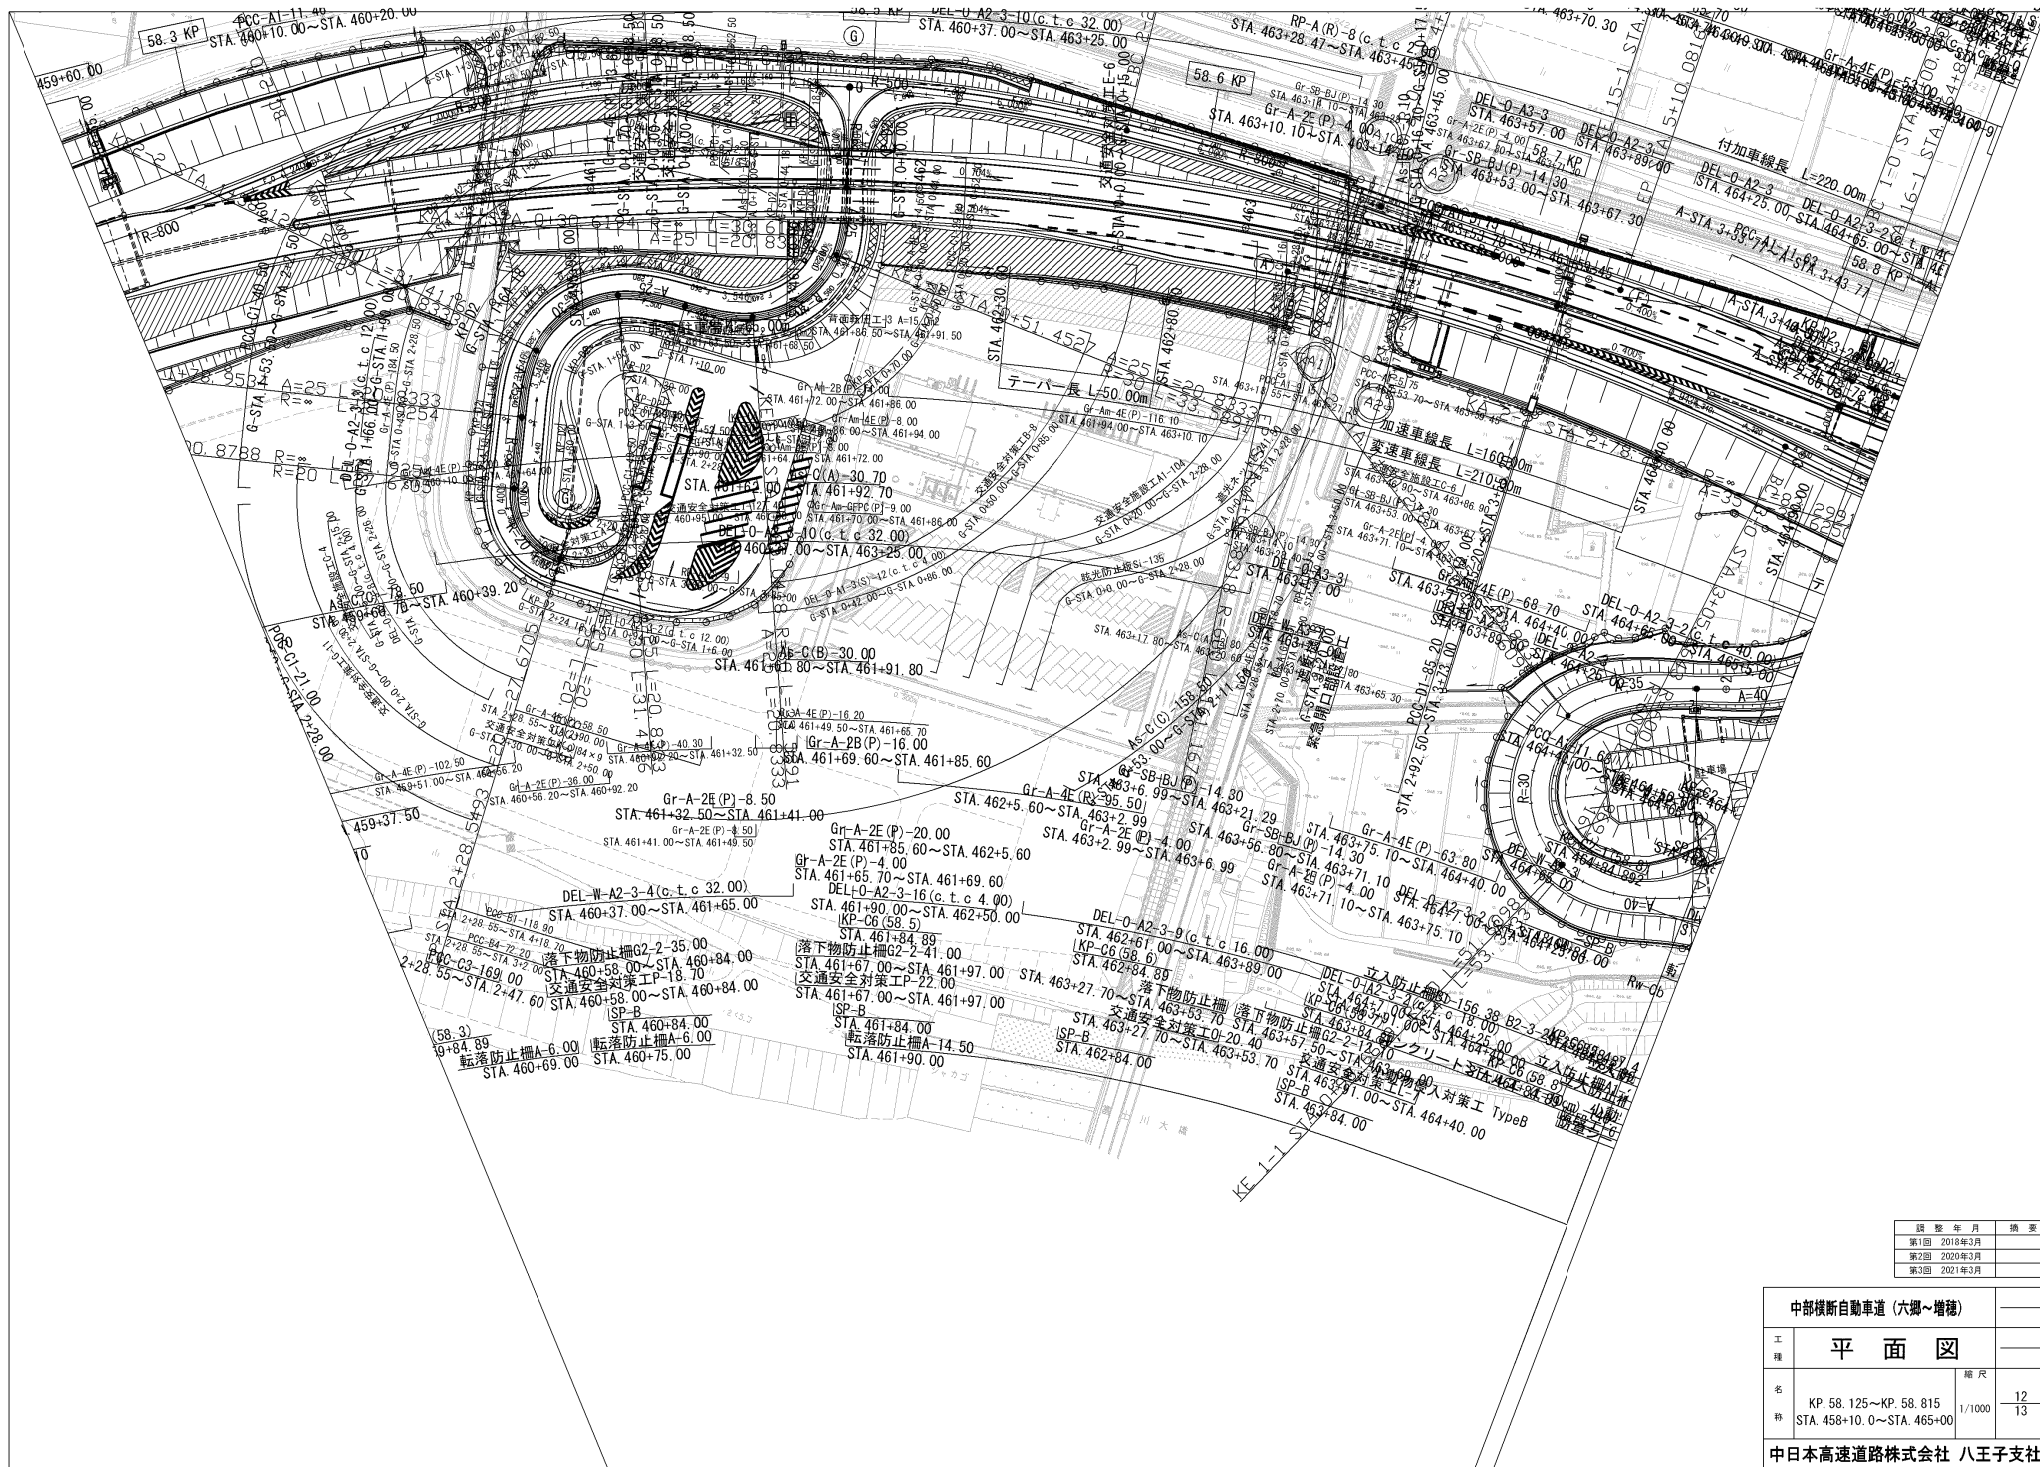


| 図 号 | 年 月     | 描 写 |
|-----|---------|-----|
| 第1回 | 2018年3月 |     |
| 第2回 | 2020年3月 |     |
| 第3回 | 2021年3月 |     |

| 中部横断自動車道 (六郷～増穂) |                         |          |
|------------------|-------------------------|----------|
| 平 面 図            |                         |          |
| 工 種              |                         |          |
| 名                | KP 58.125～KP.58.815     | 縮 尺      |
| 特                | STA.458+10.0～STA.465+00 | 1/1000   |
|                  |                         | 12<br>13 |

中日本高速道路株式会社 八王子支社

6 増穂インターチェンジ

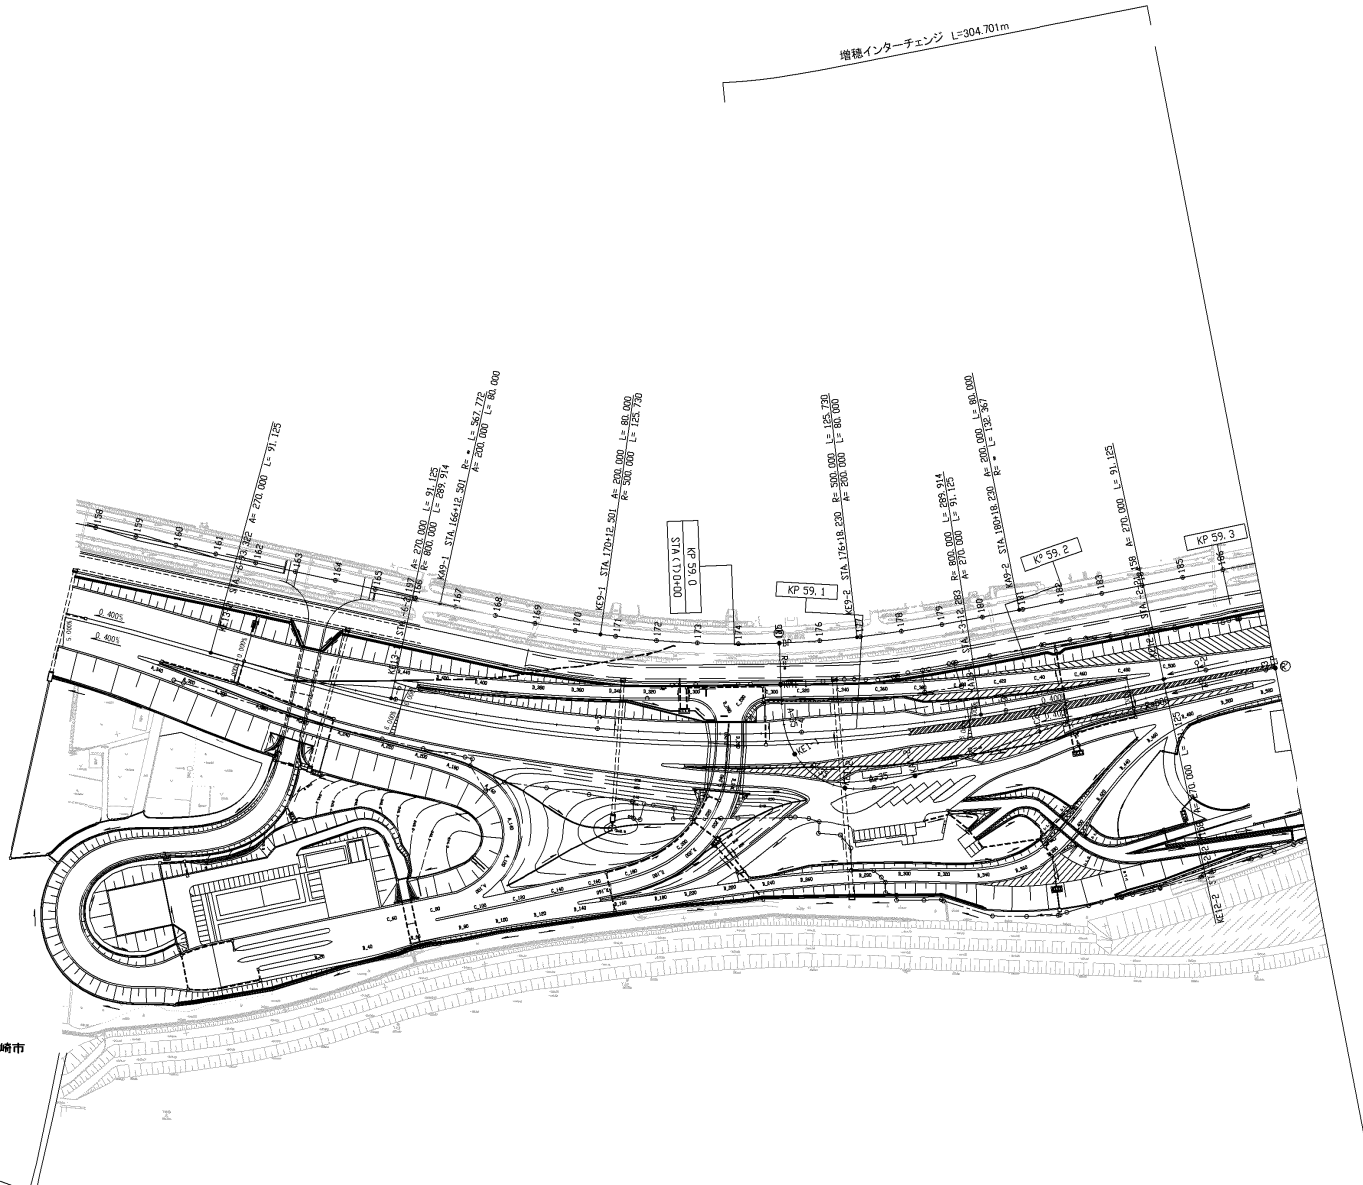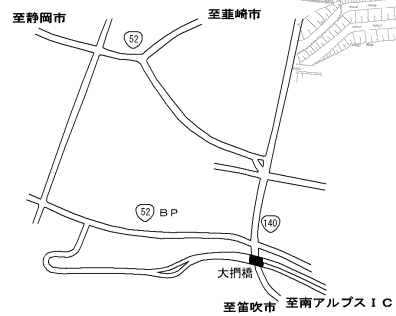


| 調査年月        | 備考 |
|-------------|----|
| 第2回 2010年8月 |    |
| 第3回 2017年2月 |    |
| 第4回 2021年3月 |    |

|                                     |                                                          |              |        |
|-------------------------------------|----------------------------------------------------------|--------------|--------|
| 中部横断自動車道<br>中部横断自動車道清水双葉線(増穂～南アルプス) |                                                          |              |        |
| 工種                                  | 管理用平面図                                                   |              |        |
| 名称                                  | KP. 58. 719～KP. 59. 315<br>STA. -7-62. 5～STA. -1-66. 690 | 縮尺<br>1/1000 | 1<br>9 |
| 中日本高速道路(株) 八王子支社                    |                                                          |              |        |




|                         |                                                     |  |              |               |
|-------------------------|-----------------------------------------------------|--|--------------|---------------|
| 中部横断自動車道                |                                                     |  |              | —             |
| 中部横断自動車道清水及兼線(増設～南アルプス) |                                                     |  |              |               |
| 工種                      | 管理用平面図                                              |  |              | —             |
| 名<br>称                  | KP. 59. 315～KP. 60. 082<br>STA. 1-66. 690～STA. 6+00 |  | 縮尺<br>1/1000 | $\frac{2}{9}$ |
| 中日本高速道路(株)八王子支社         |                                                     |  |              |               |

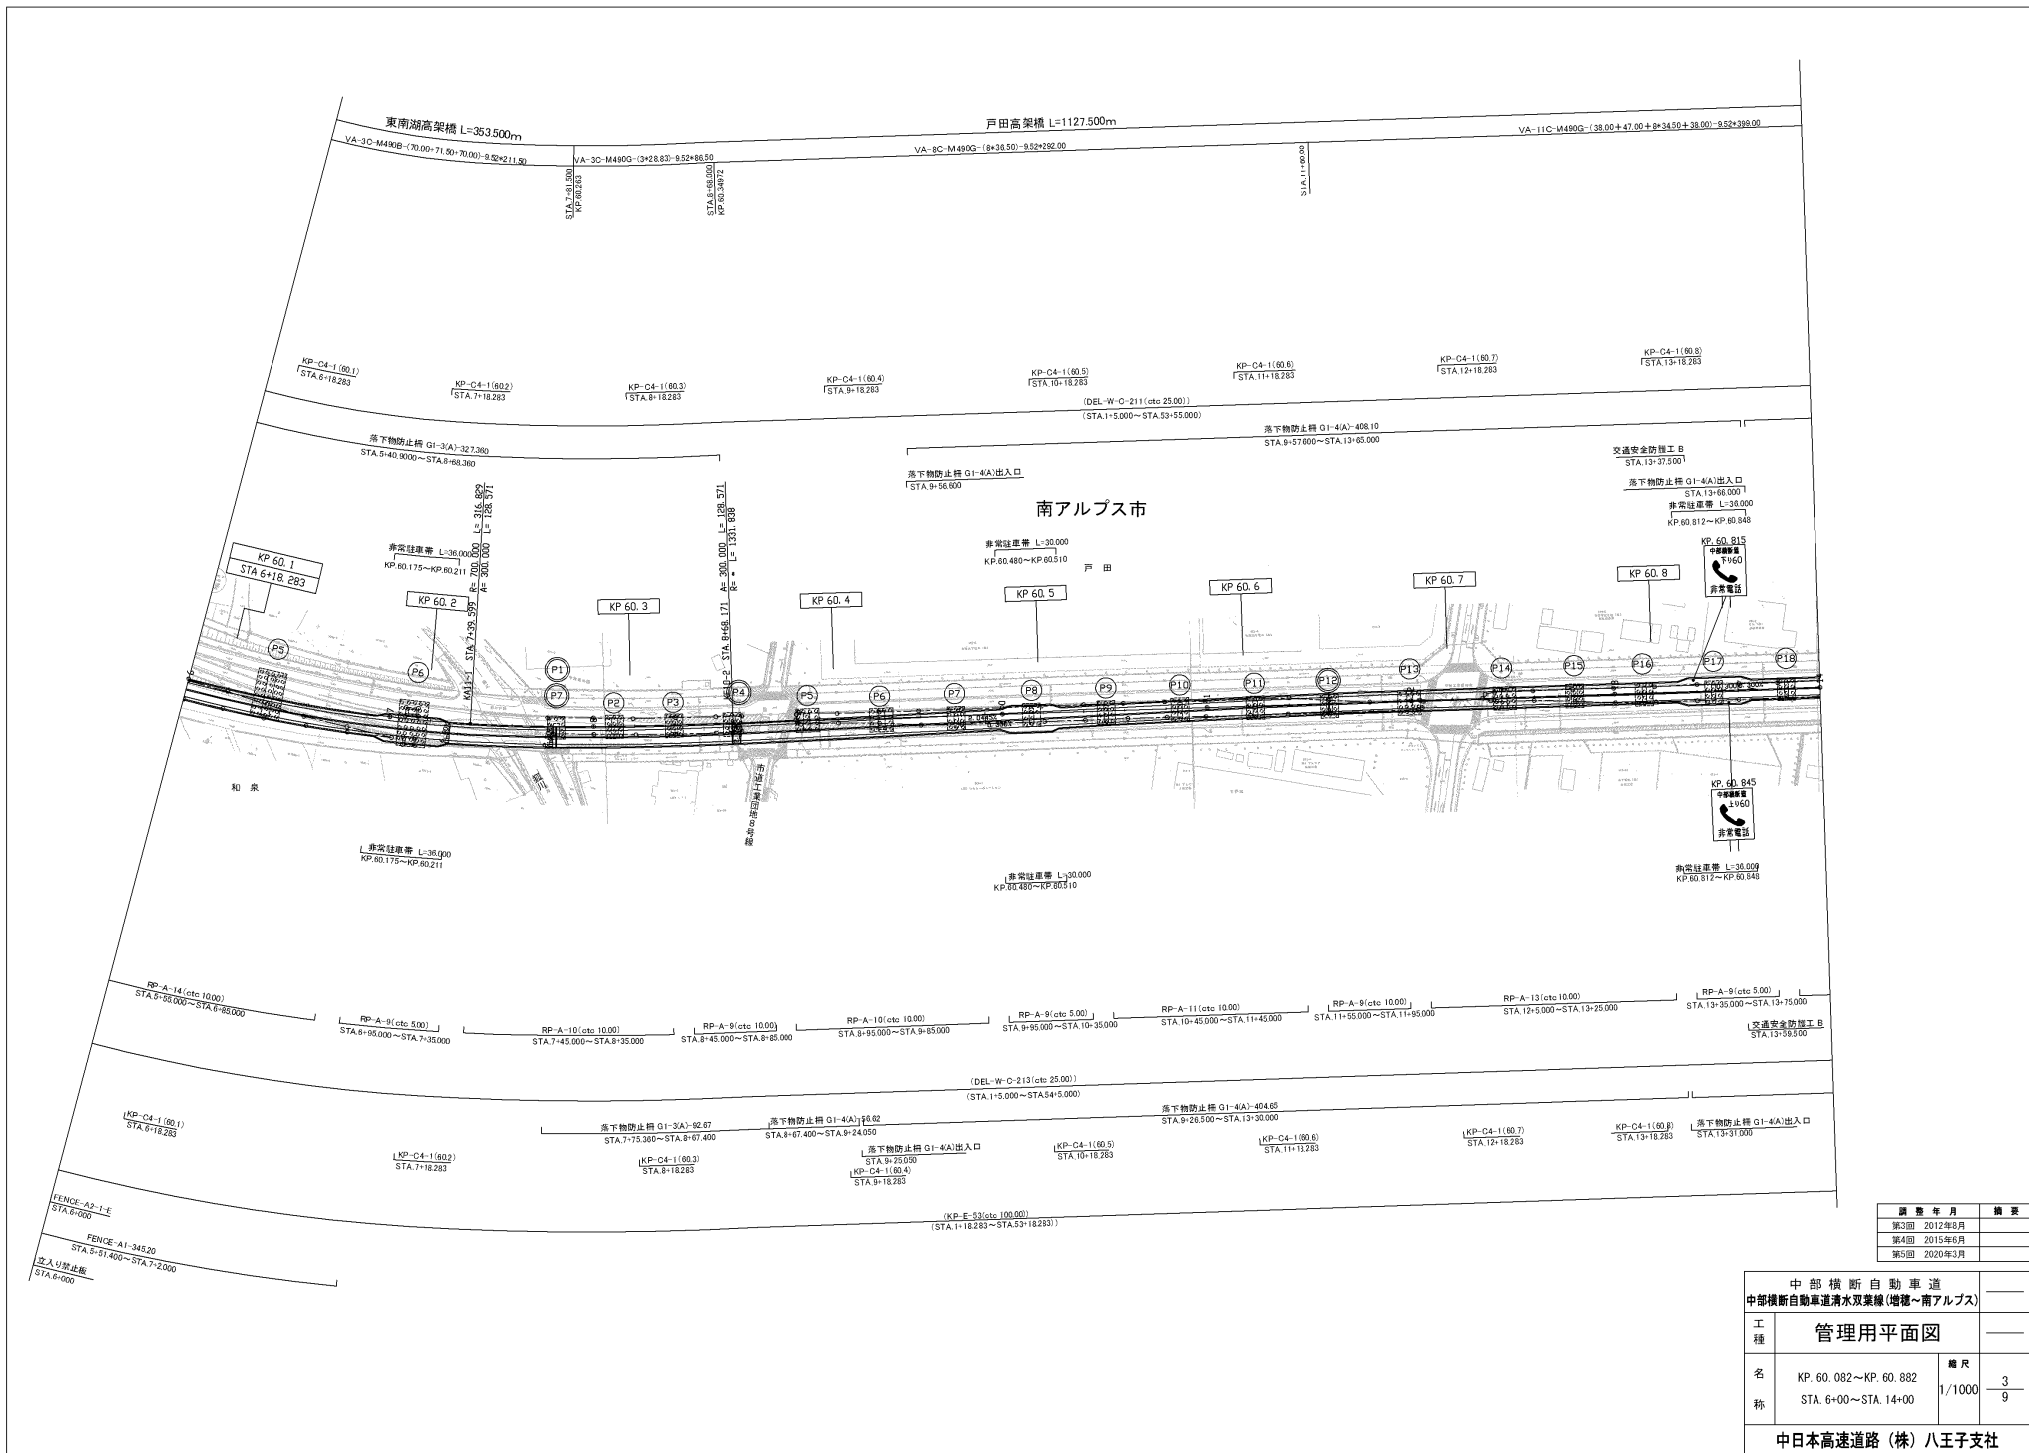


| 図 表 号 月 | 備 考     |
|---------|---------|
| 第3回     | 2012年3月 |
| 第4回     | 2015年6月 |
| 第5回     | 2020年3月 |

|                         |                                                   |                         |
|-------------------------|---------------------------------------------------|-------------------------|
| 中 部 横 断 自 動 車 道         |                                                   |                         |
| 中部横断自動車道清水双葉線(増穂～南アルプス) |                                                   |                         |
| 工 種                     | 管理用平面図                                            |                         |
| 名 称                     | KP. 60. 082~KP. 60. 882<br>STA. 6+000~STA. 14+000 | 縮 尺<br>1/1000<br>3<br>9 |
| 中日本高速道路(株) 八王子支社        |                                                   |                         |

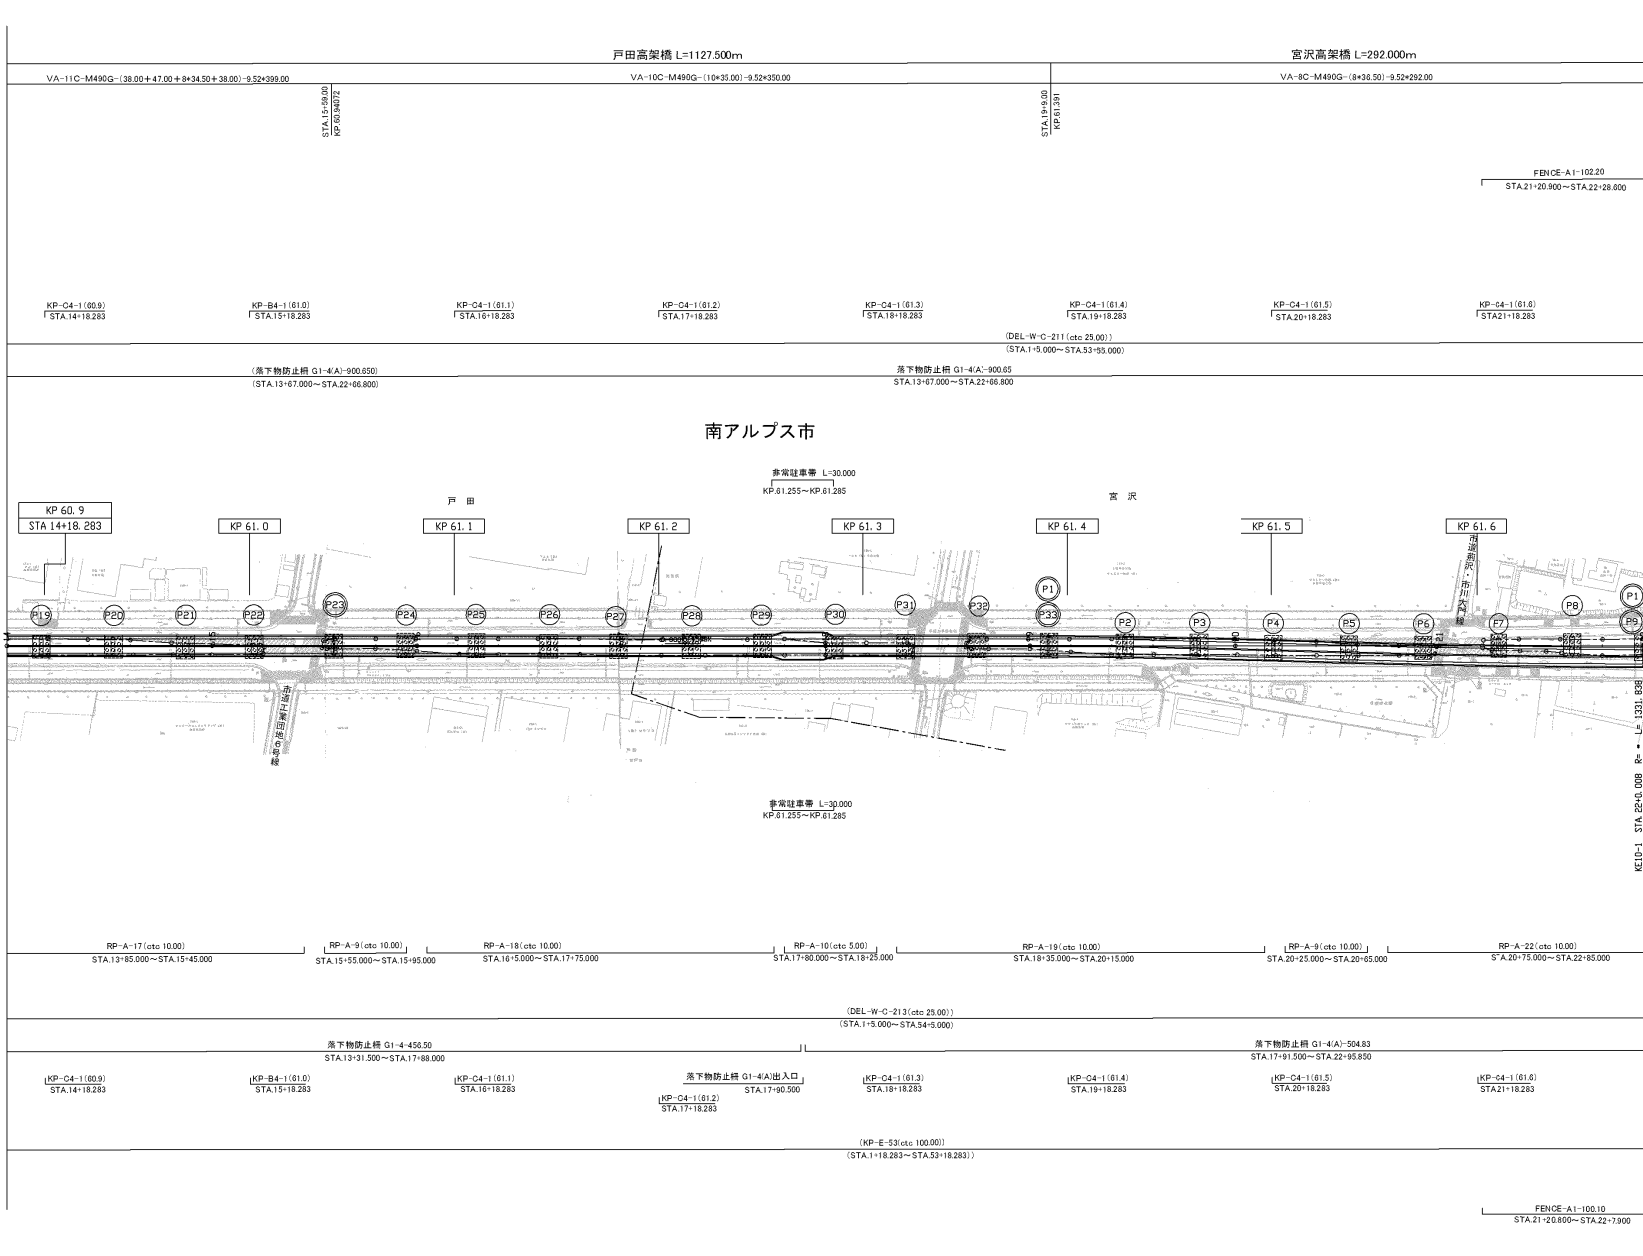

| 調査年月 |         | 備考 |
|------|---------|----|
| 第3回  | 2012年3月 |    |
| 第4回  | 2015年6月 |    |
| 第5回  | 2020年3月 |    |

|                         |                         |        |
|-------------------------|-------------------------|--------|
| 中部横断自動車道                |                         |        |
| 中部横断自動車道清水双葉線(増穂～南アルプス) |                         |        |
| 管理用平面図                  |                         |        |
| 名                       | KP. 60. 882～KP. 61. 682 | 縮尺     |
| 称                       | STA. 14+00～STA. 22+00   | 1/1000 |
| 中日本高速道路(株) 八王子支社        |                         |        |

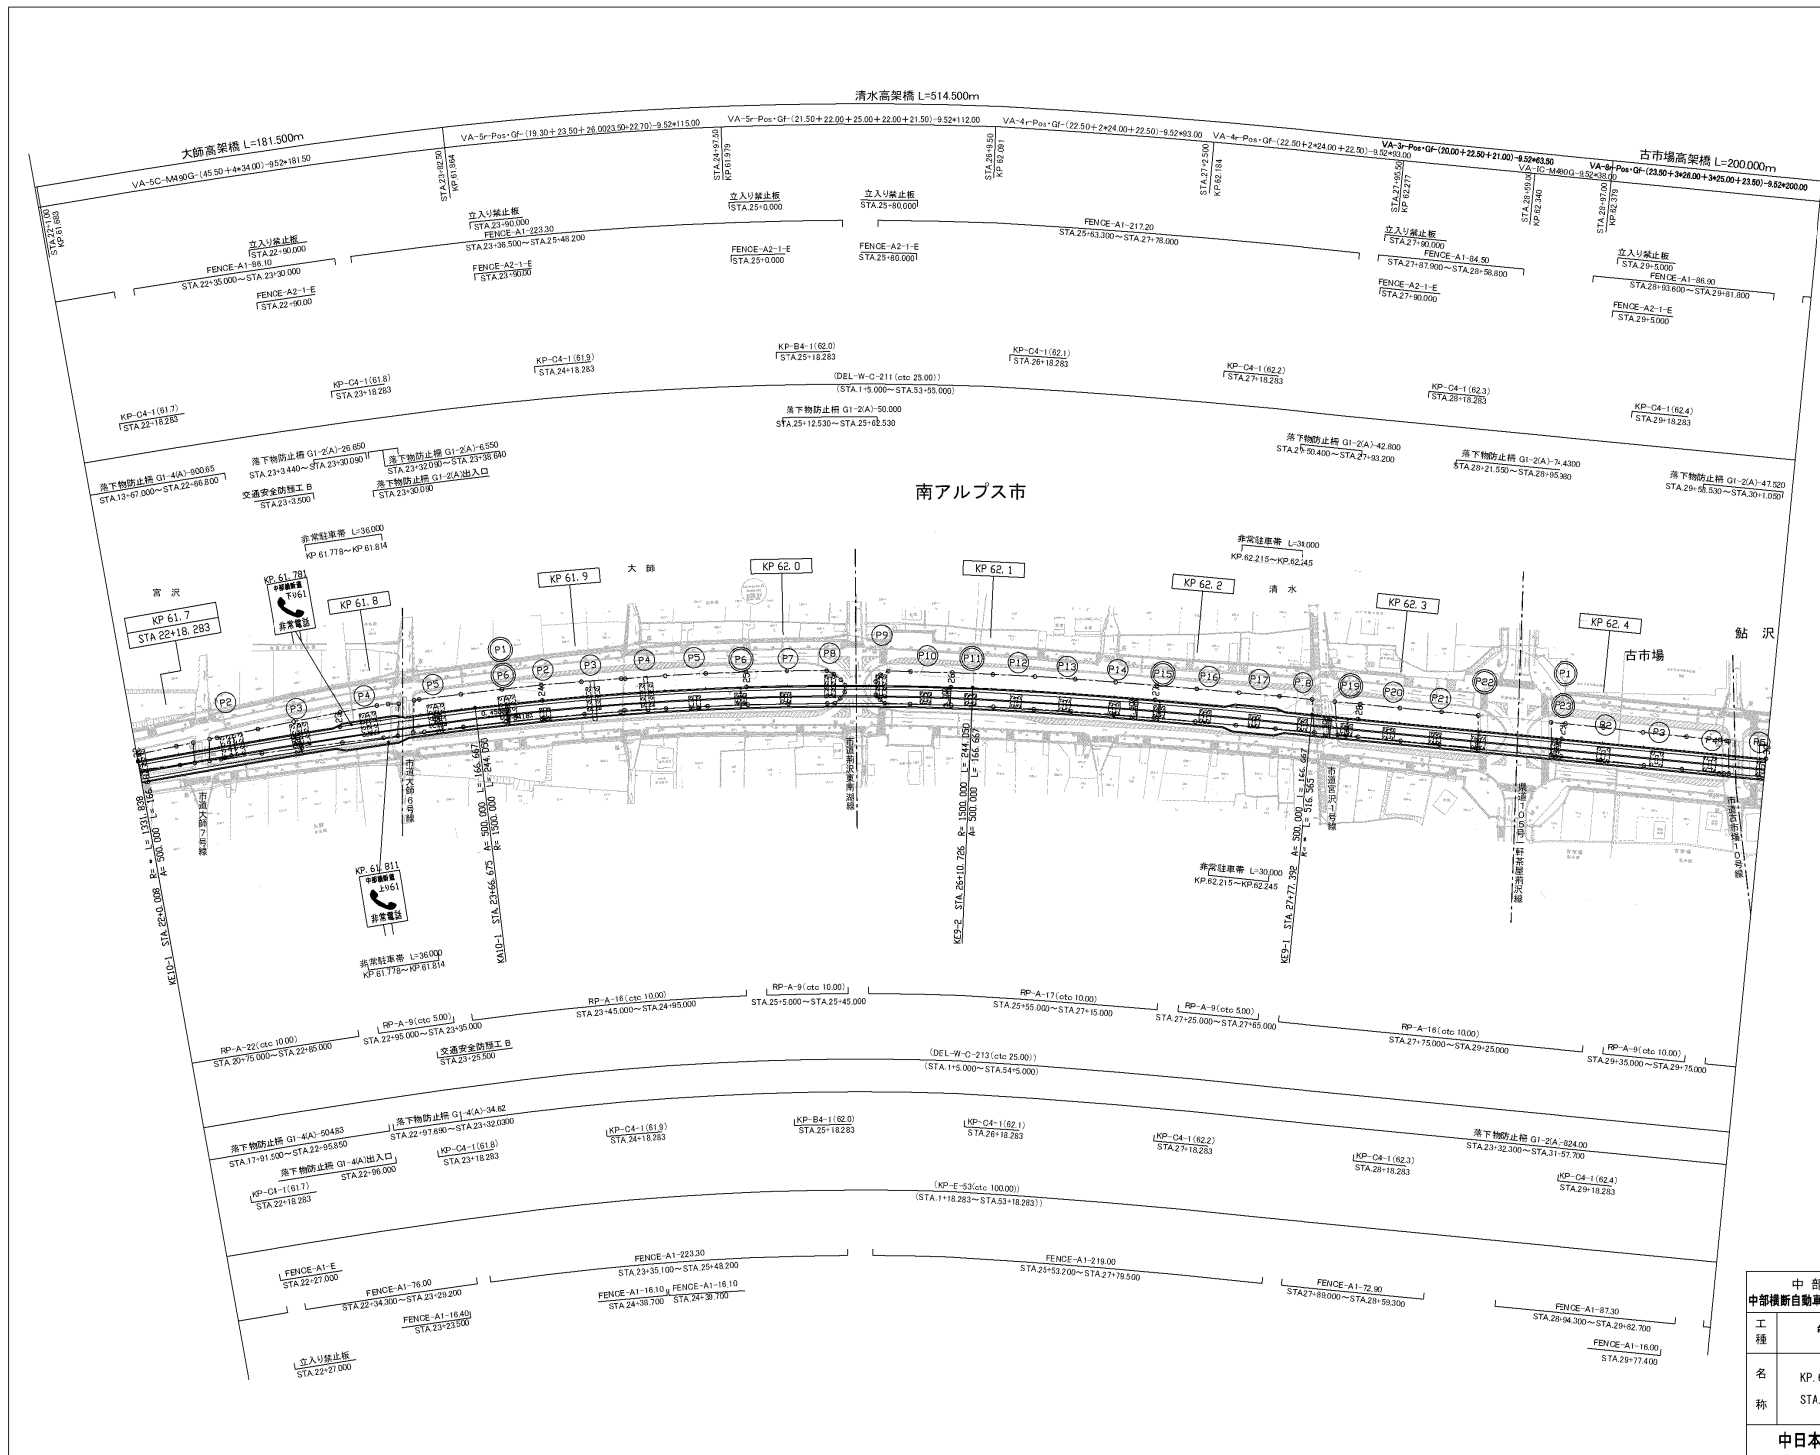


| 調査年月        | 備考 |
|-------------|----|
| 第2回 2012年8月 |    |
| 第3回 2015年6月 |    |
| 第4回 2020年3月 |    |

|                          |                                                  |                        |
|--------------------------|--------------------------------------------------|------------------------|
| 中部横断自動車道                 |                                                  |                        |
| 中部横断自動車道清水双葉線 (増穂～南アルプス) |                                                  |                        |
| 工種                       | 管理用平面図                                           |                        |
| 名称                       | KP. 61. 682～KP. 62. 482<br>STA. 22+00～STA. 30+00 | 縮尺<br>1/1000<br>5<br>9 |
| 中日本高速道路(株) 八王子支社         |                                                  |                        |



|                                     |                                                |               |
|-------------------------------------|------------------------------------------------|---------------|
| 中部横断自動車道<br>中部横断自動車道清水双葉線(増設～南アルプス) |                                                |               |
| 工種                                  | 管理用平面図                                         | —             |
| 名称                                  | KP. 62.482～KP. 63.282<br>STA. 30+00～STA. 38+00 | 縮尺<br>1/1000  |
|                                     |                                                | $\frac{6}{9}$ |
| 中日本高速道路(株)八王子支社                     |                                                |               |

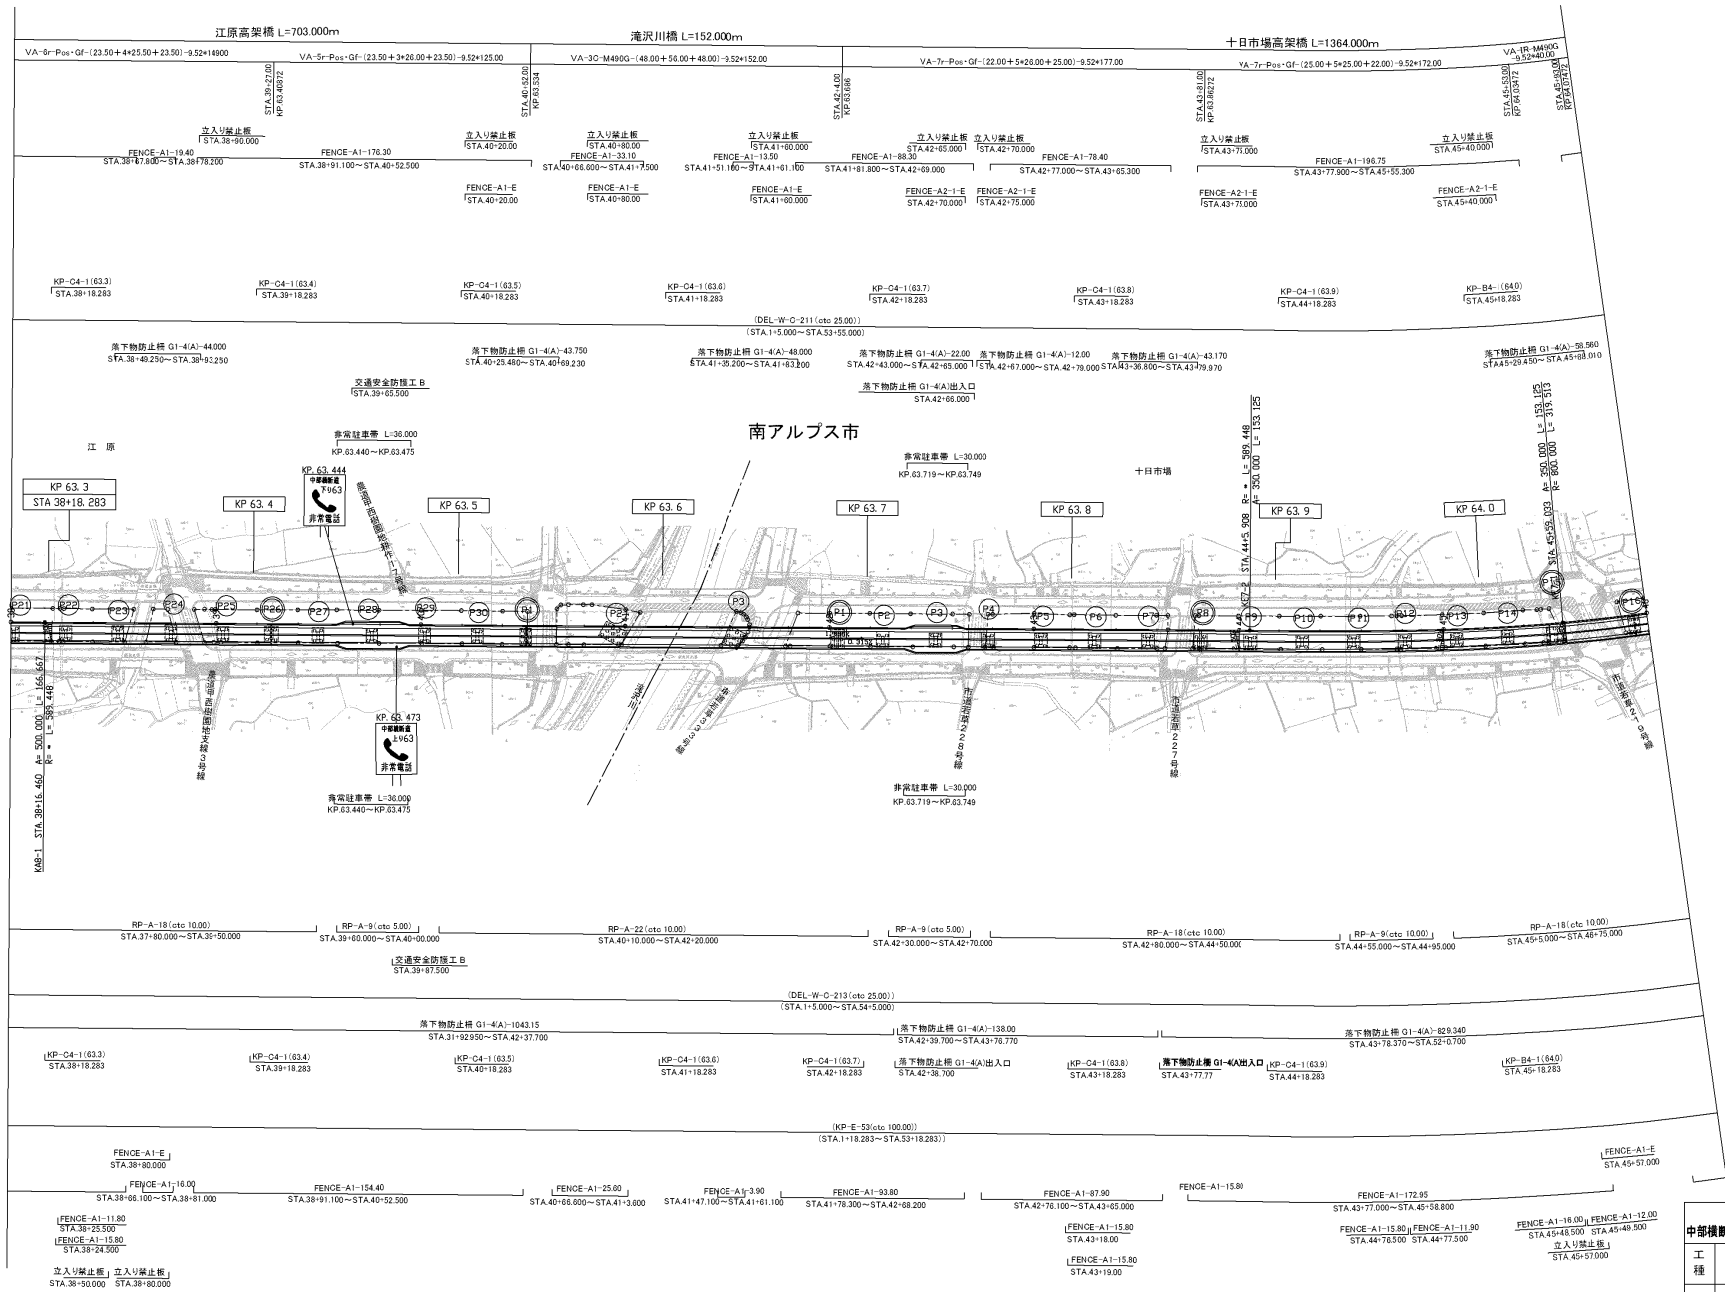


| 調査年月 |         | 備考 |
|------|---------|----|
| 第3回  | 2012年8月 |    |
| 第4回  | 2015年6月 |    |
| 第5回  | 2020年3月 |    |


|                         |                                                  |                        |
|-------------------------|--------------------------------------------------|------------------------|
| 中部横断自動車道                |                                                  |                        |
| 中部横断自動車道清水双葉線(増穂～南アルプス) |                                                  |                        |
| 工種                      | 管理用平面図                                           |                        |
| 名称                      | KP. 63. 282～KP. 64. 082<br>STA. 38+00～STA. 46+00 | 縮尺<br>1/1000<br>7<br>9 |
| 中日本高速道路(株) 八王子支社        |                                                  |                        |



|                                     |                                                  |              |
|-------------------------------------|--------------------------------------------------|--------------|
| 中部横断自動車道<br>中部横断自動車道清水双葉線(増設～南アルプス) |                                                  | —            |
| 工種                                  | 管理用平面図                                           | —            |
| 名称                                  | KP. 64. 082～KP. 64. 862<br>STA. 46+00～STA. 53+80 | 縮尺<br>1/1000 |
| 8<br>9                              |                                                  |              |
| 中日本高速道路(株)八王子支社                     |                                                  |              |

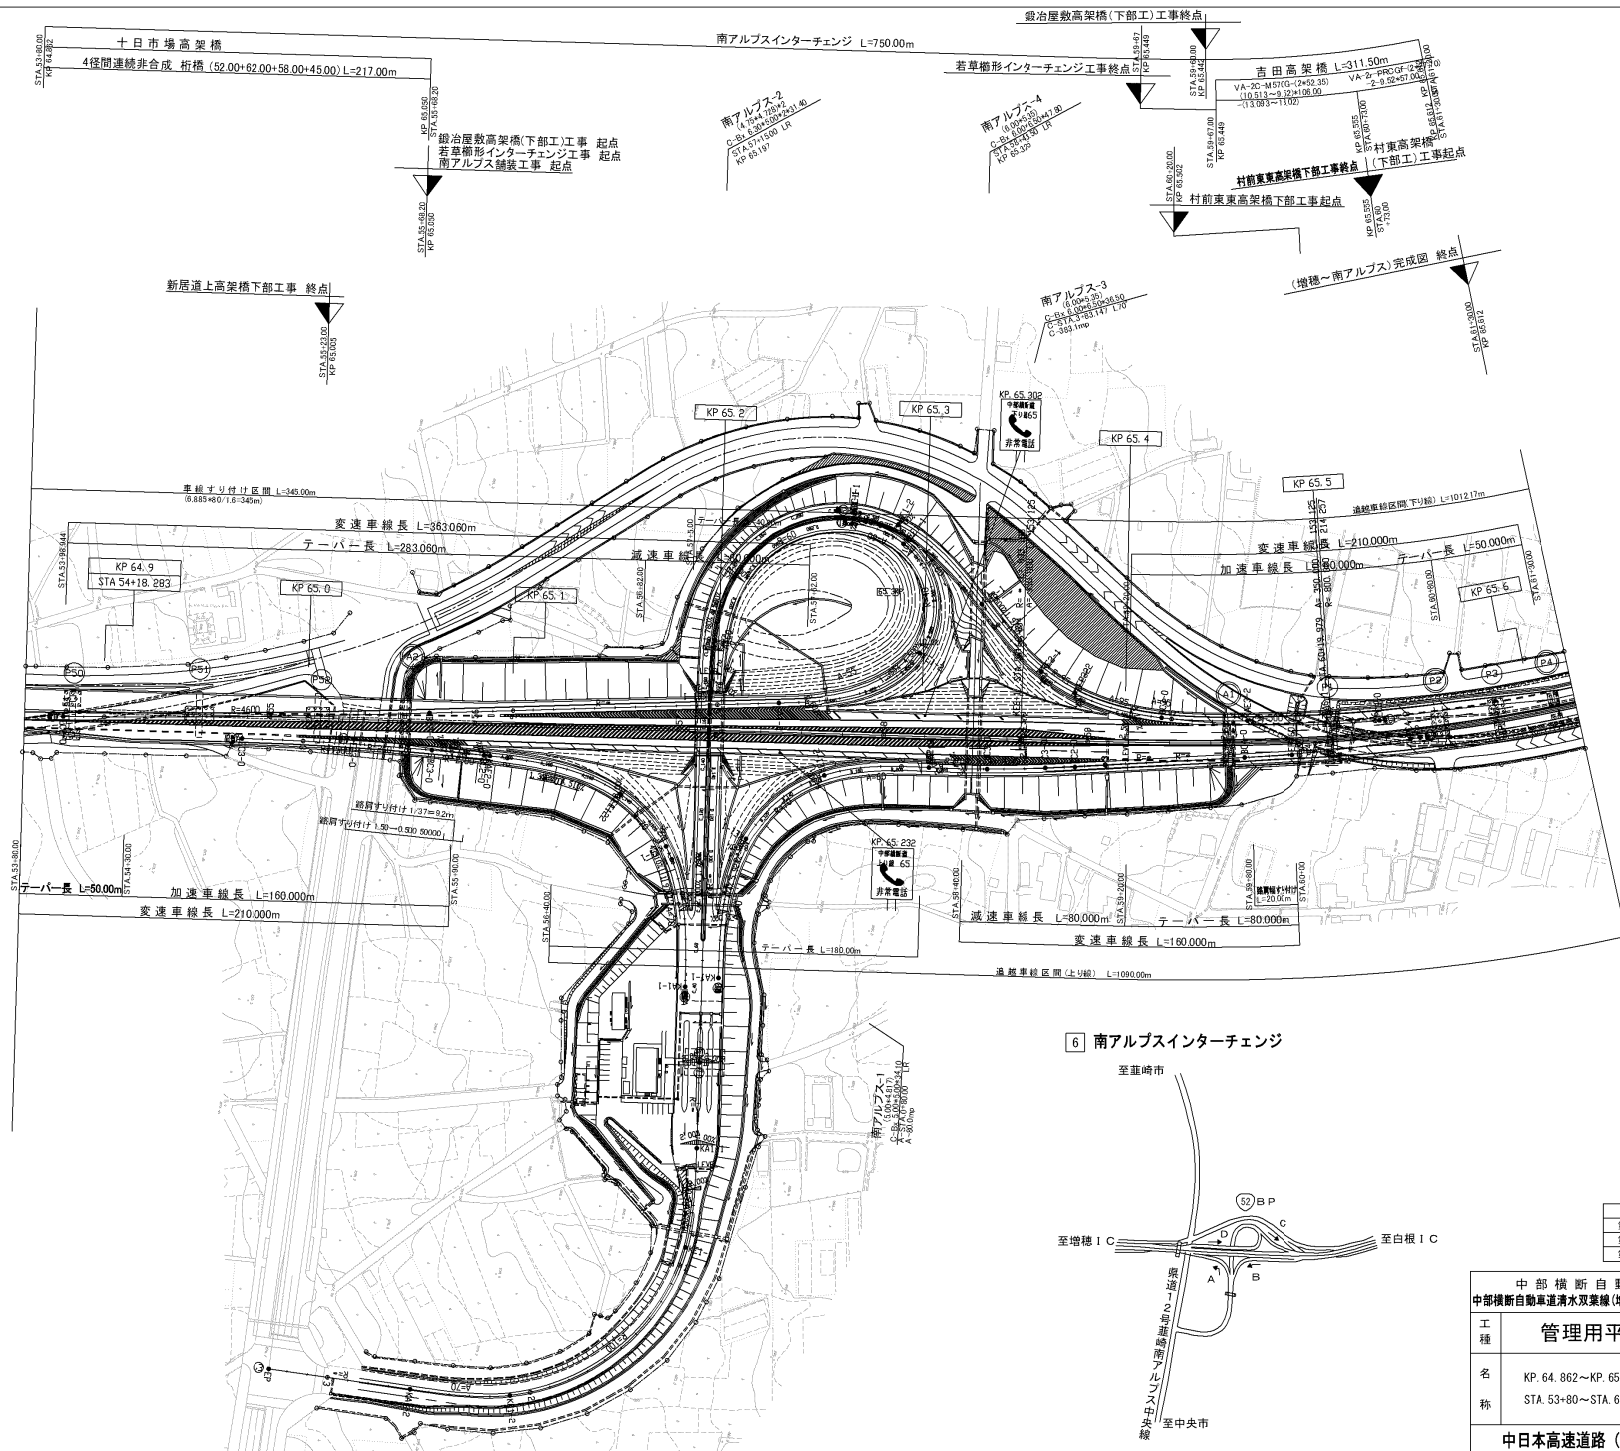


6 南アルプスインターチェンジ

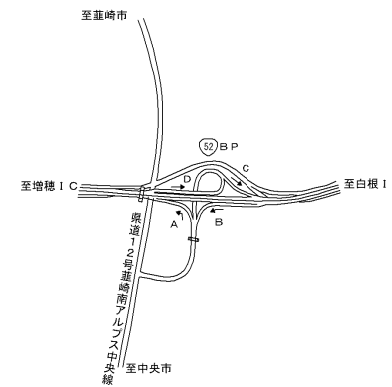


| 調査年月        | 備考 |
|-------------|----|
| 第1回 2017年3月 |    |
| 第2回 2020年2月 |    |
| 第3回 2021年3月 |    |

| 中部横断自動車道<br>中部横断自動車道清水双葉線(増穂～南アルプス) |                         |        |   |
|-------------------------------------|-------------------------|--------|---|
| 管理用平面図                              |                         |        |   |
| 工種                                  | 名                       | 縮尺     |   |
|                                     | KP. 64. 862～KP. 65. 622 | 1/1000 | 9 |
|                                     | STA. 53+80～STA. 61+40   |        | 9 |
| 中日本高速道路(株) 八王子支社                    |                         |        |   |

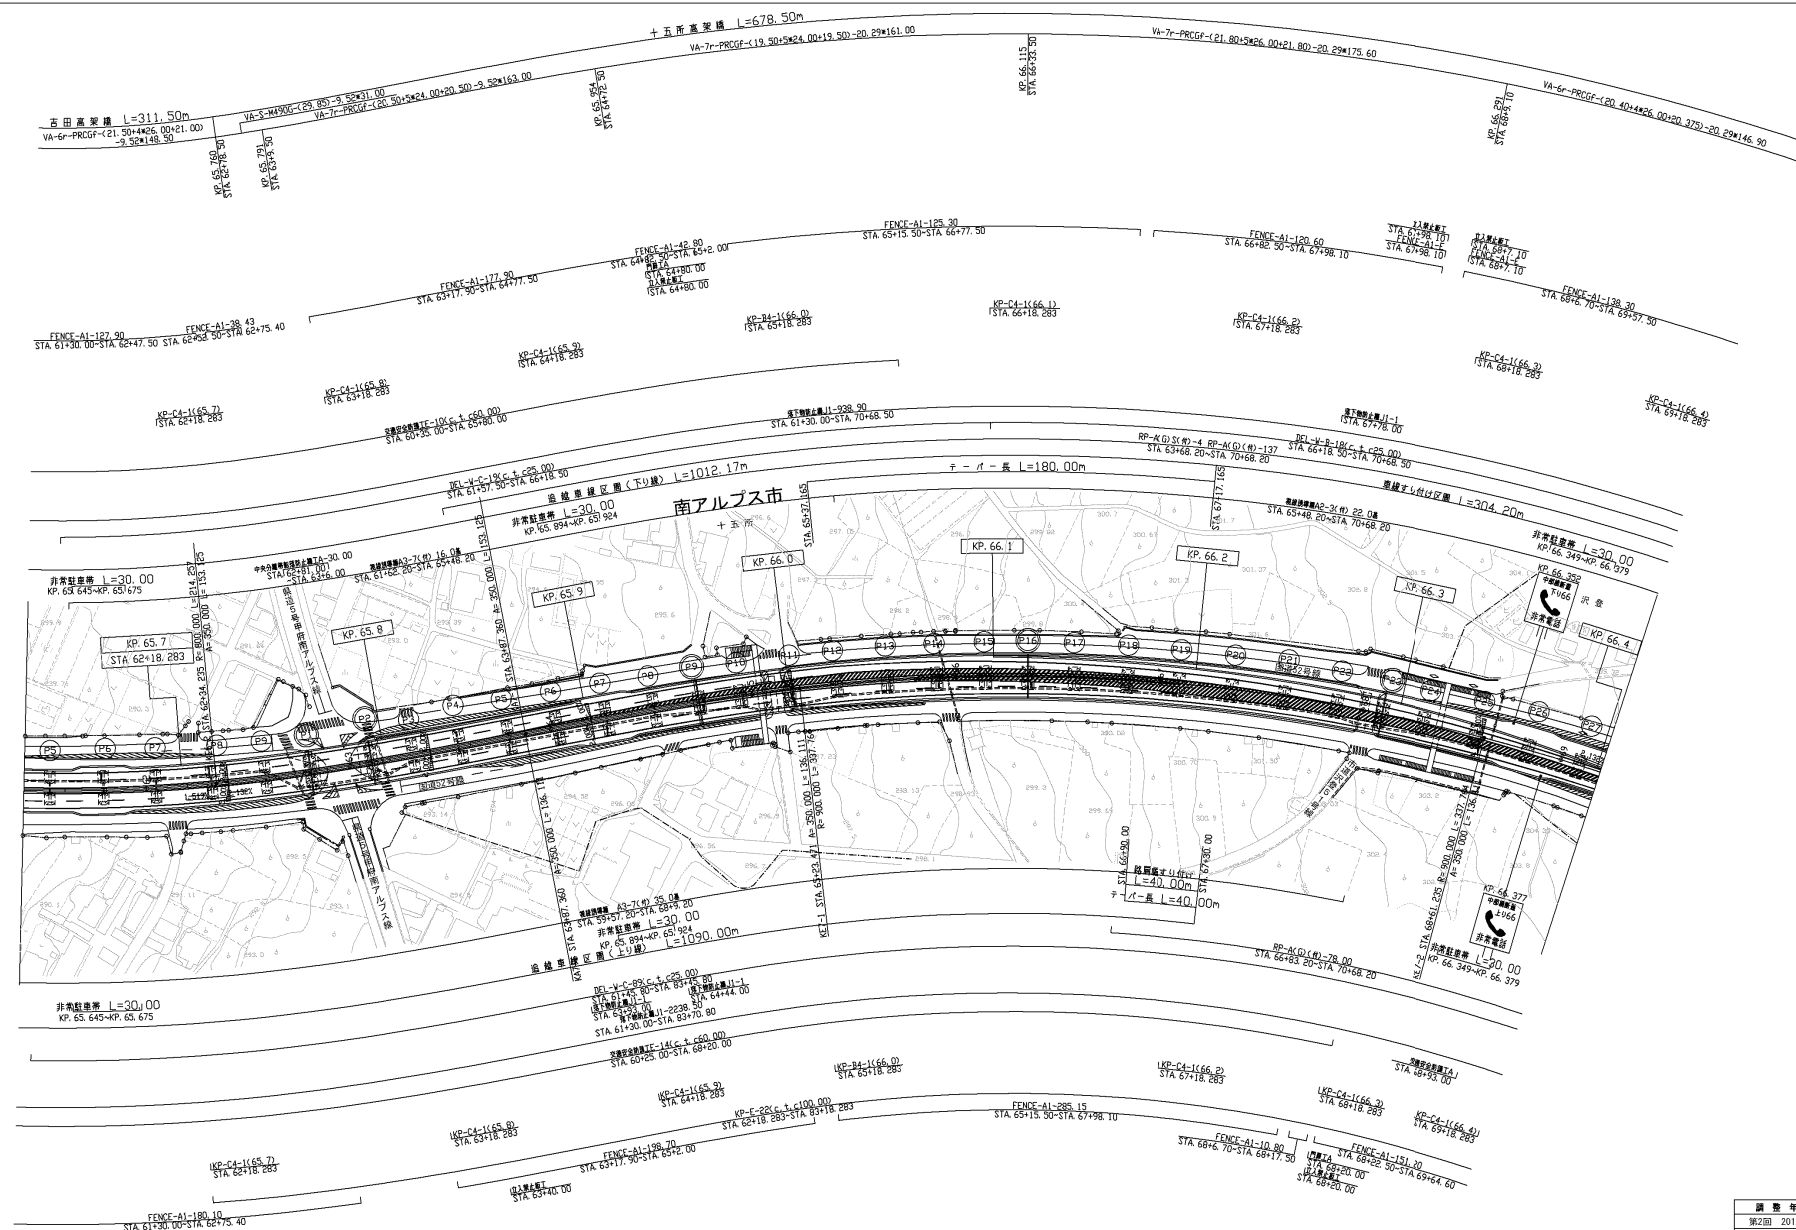


| 調査年月        | 備考 |
|-------------|----|
| 第1回 2012年3月 |    |
| 第2回 2015年6月 |    |
| 第4回 2020年3月 |    |

|                                     |                                                |                     |
|-------------------------------------|------------------------------------------------|---------------------|
| 中部横断自動車道<br>中部横断自動車道清水双葉線(南アルプス～白樺) |                                                |                     |
| 工種                                  | 管理用平面図                                         |                     |
| 名称                                  | KP. 65. 622～KP. 66. 402<br>STA 61+40～STA 69+20 | 縮尺<br>1/1000<br>1/4 |
| 中日本高速道路㈱ 八王子支社                      |                                                |                     |

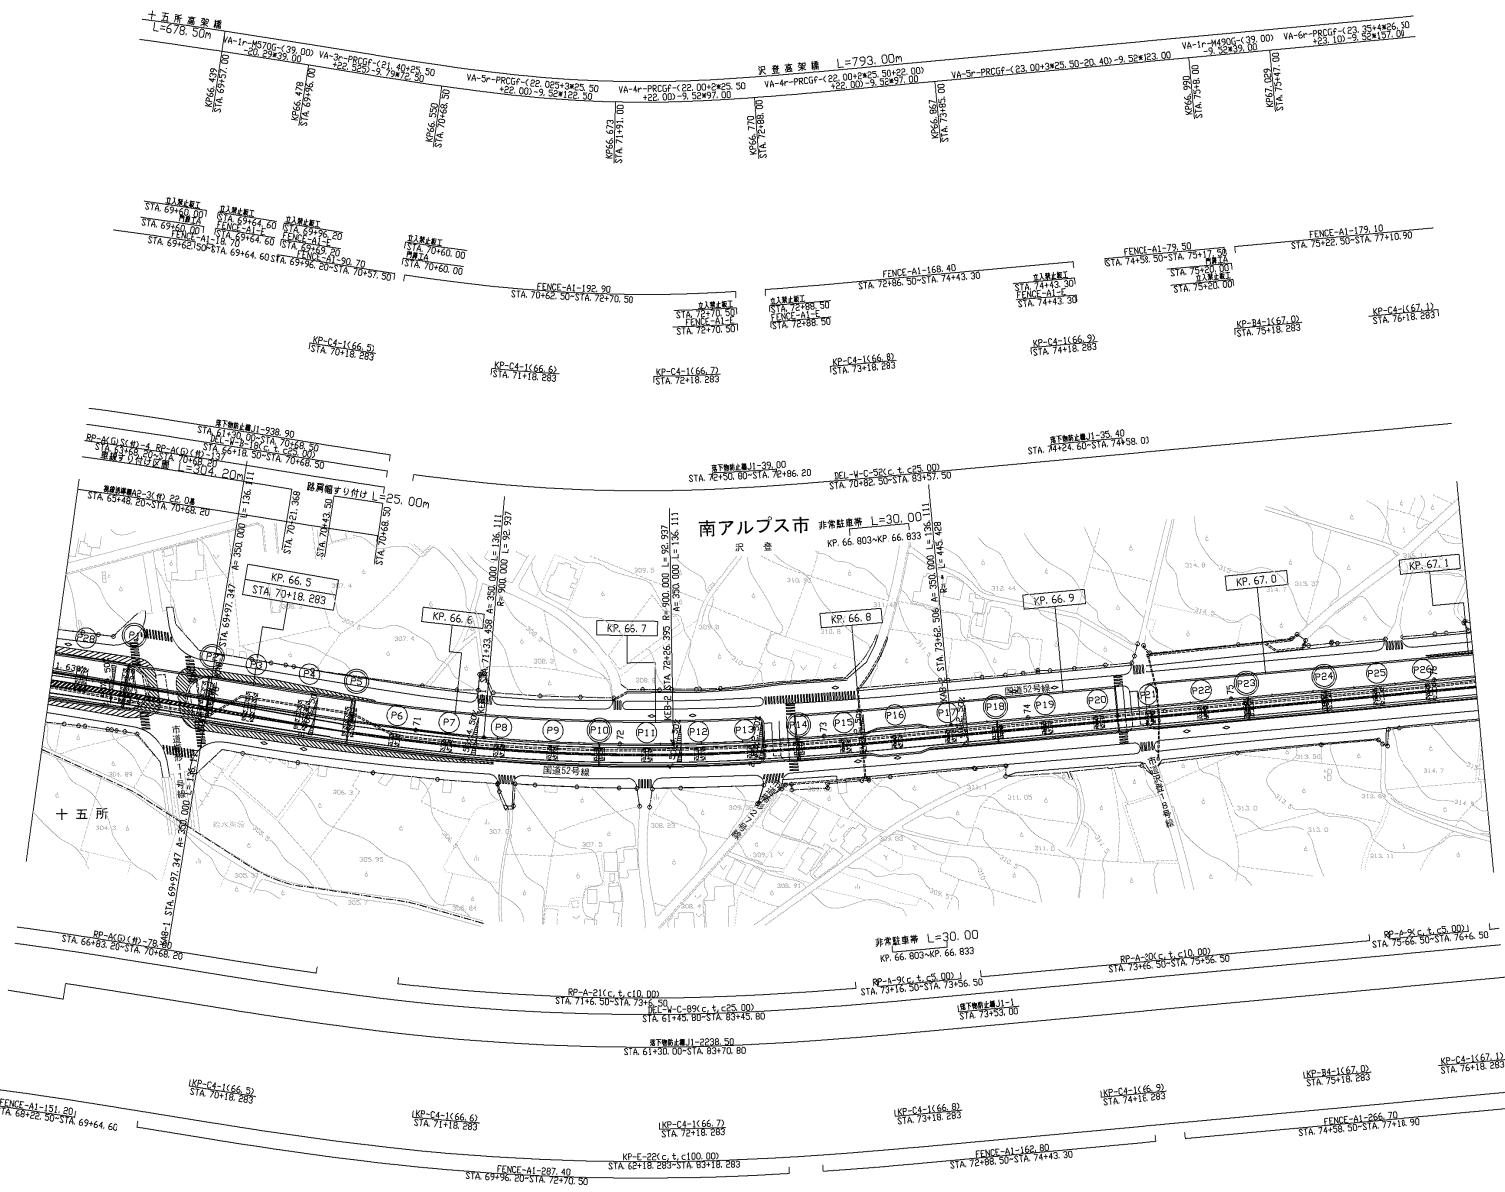


| 調査年月        | 備考 |
|-------------|----|
| 第2回 2012年3月 |    |
| 第3回 2015年6月 |    |
| 第4回 2020年3月 |    |

|                                     |                                                  |                        |
|-------------------------------------|--------------------------------------------------|------------------------|
| 中部横断自動車道<br>中部横断自動車道清水双葉線(南アルプス～白根) |                                                  |                        |
| 工種                                  | 管理用平面図                                           |                        |
| 名称                                  | KP. 66. 402～KP. 67. 102<br>STA. 69+20～STA. 76+20 | 縮尺<br>1/1000<br>2<br>4 |
| 中日本高速道路㈱ 八王子支社                      |                                                  |                        |

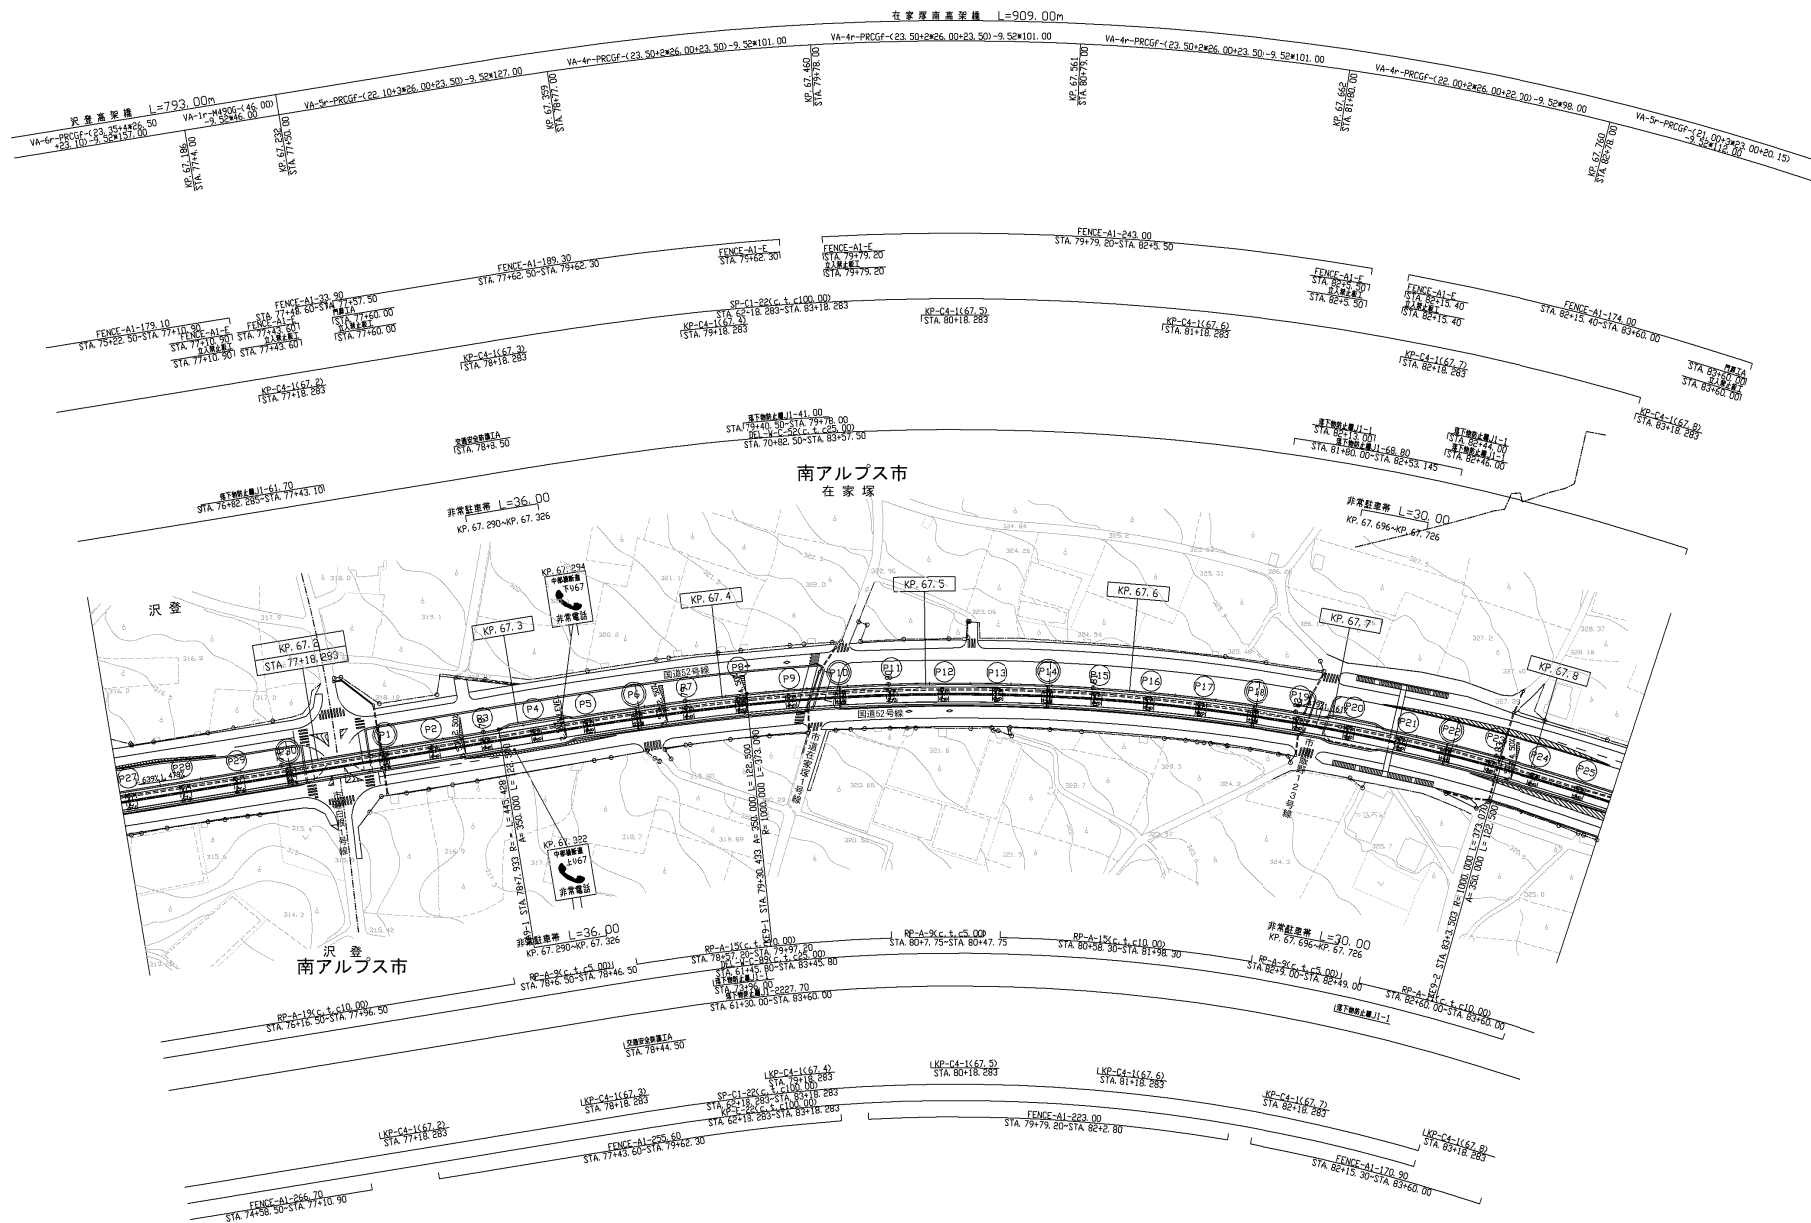


| 調査年月        | 備考 |
|-------------|----|
| 第2回 2012年8月 |    |
| 第3回 2015年6月 |    |
| 第4回 2020年3月 |    |

|                                     |                                                  |                        |
|-------------------------------------|--------------------------------------------------|------------------------|
| 中部横断自動車道<br>中部横断自動車道清水双葉線(南アルプス～白樺) |                                                  |                        |
| 工種                                  | 管理用平面図                                           |                        |
| 名称                                  | KP. 67. 102～KP. 67. 842<br>STA. 76+20～STA. 83+60 | 縮尺<br>1/1000<br>3<br>4 |
| 中日本高速道路㈱ 八王子支社                      |                                                  |                        |

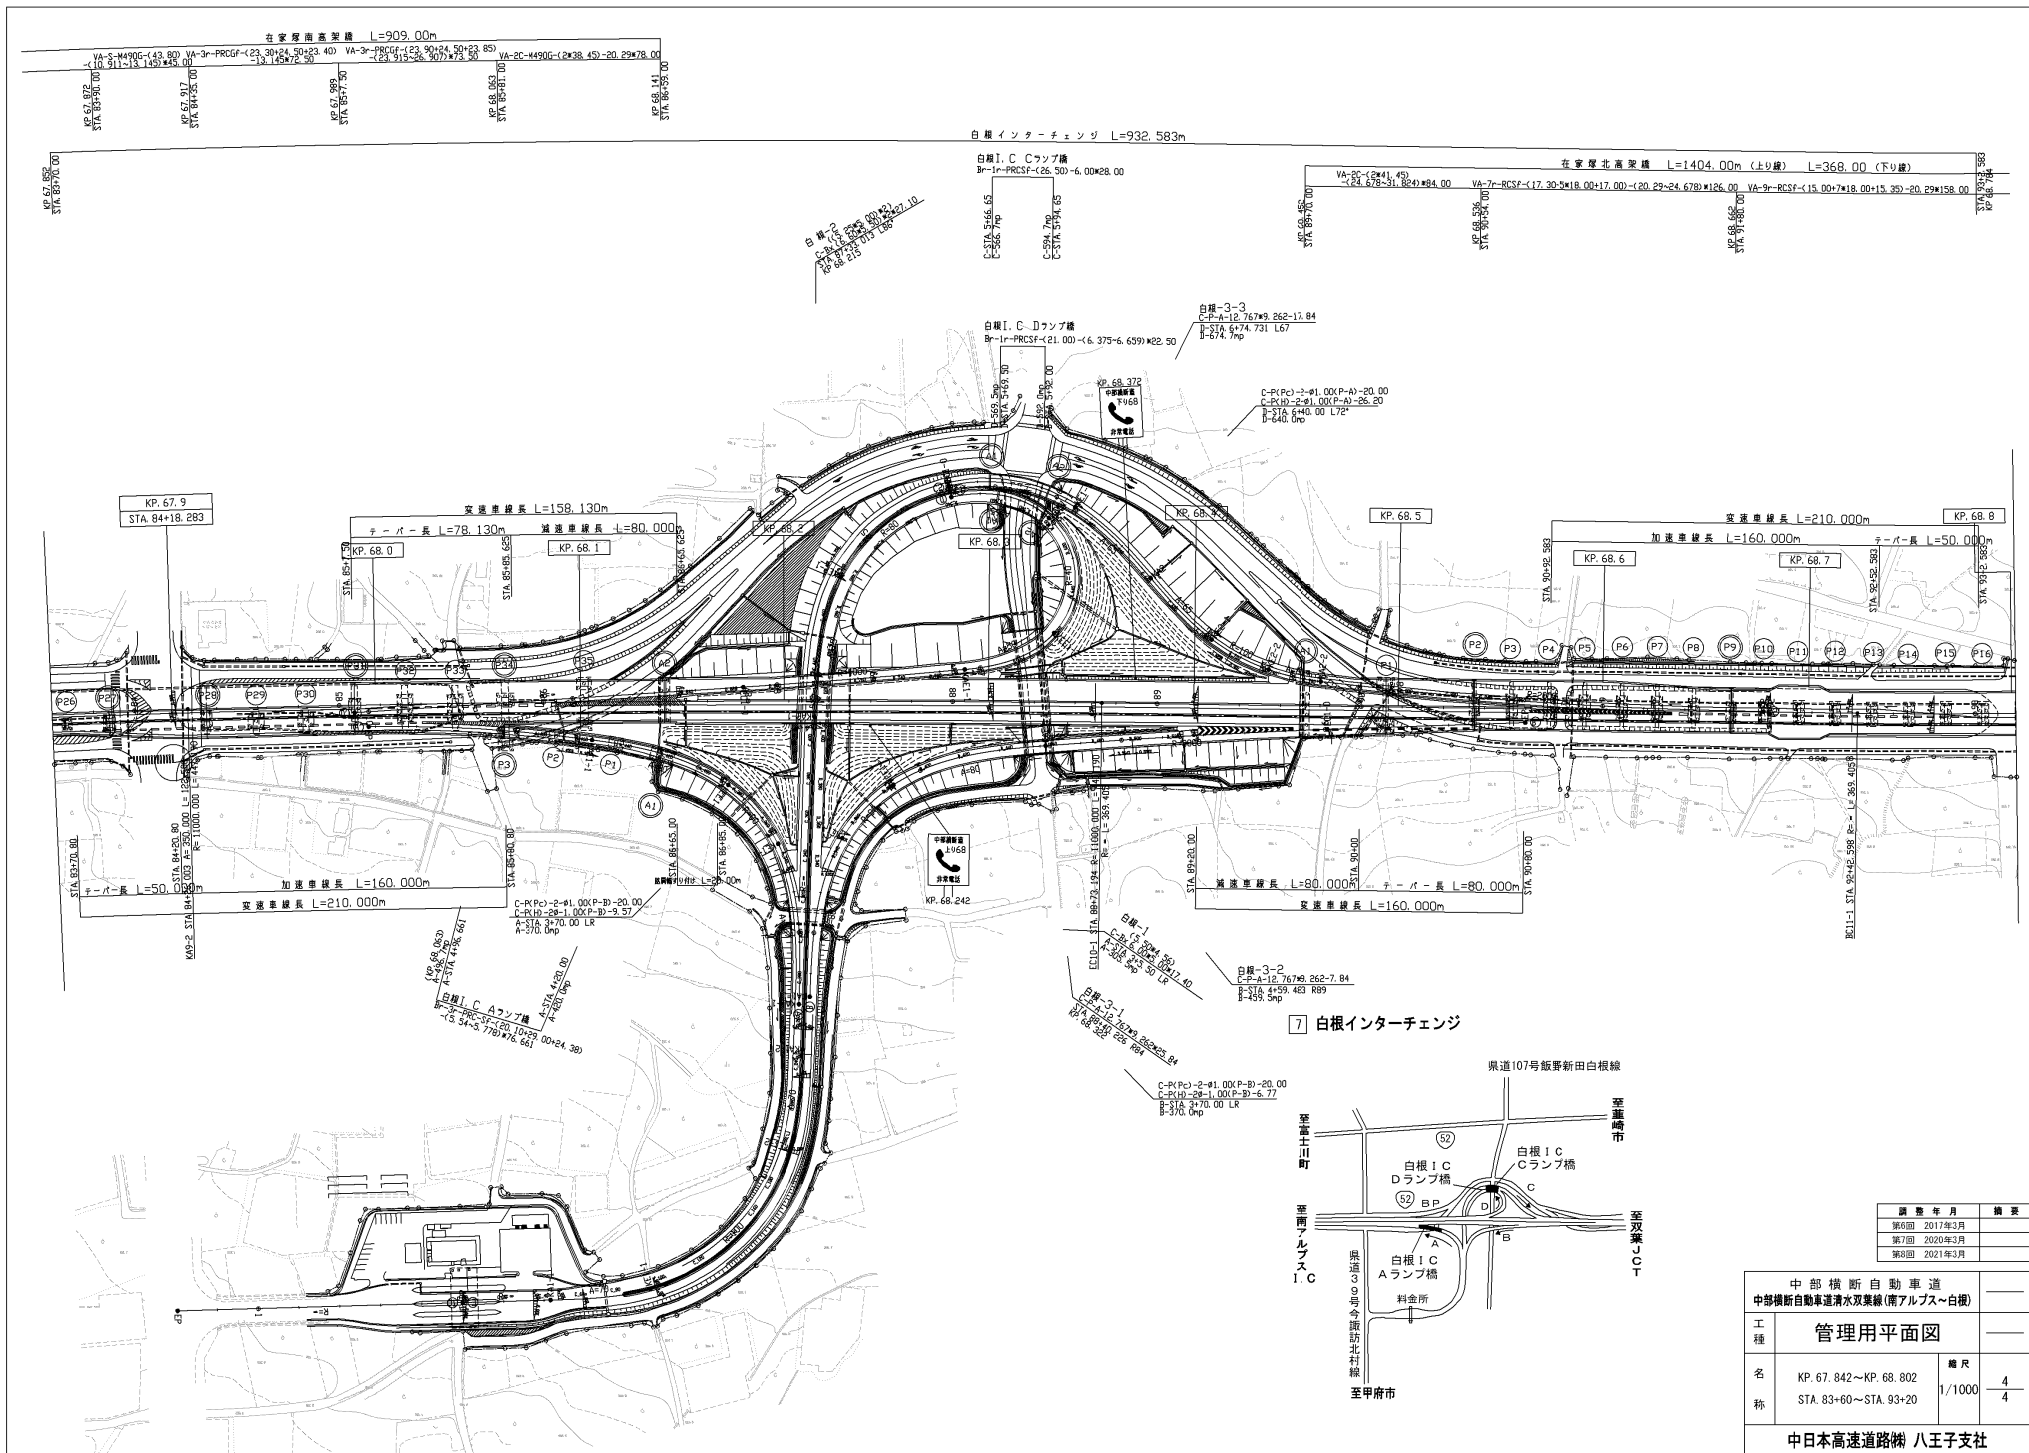


7 白根インターチェンジ

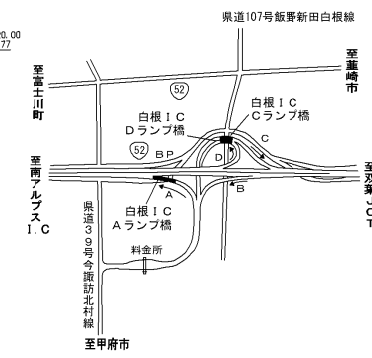

| 調査年月 |  | 備考      |
|------|--|---------|
| 第6期  |  | 2017年3月 |
| 第7期  |  | 2020年2月 |
| 第8期  |  | 2021年3月 |


|                         |                                                  |    |        |
|-------------------------|--------------------------------------------------|----|--------|
| 中部横断自動車道                |                                                  |    |        |
| 中部横断自動車道清水双葉線(南アルプス～白根) |                                                  |    |        |
| 工種                      | 管理用平面図                                           |    |        |
| 名称                      | KP. 67. 842～KP. 68. 802<br>STA. 83+60～STA. 93+20 | 縮尺 | 1/1000 |
|                         |                                                  | 4  | 4      |

中日本高速道路㈱ 八王子支社

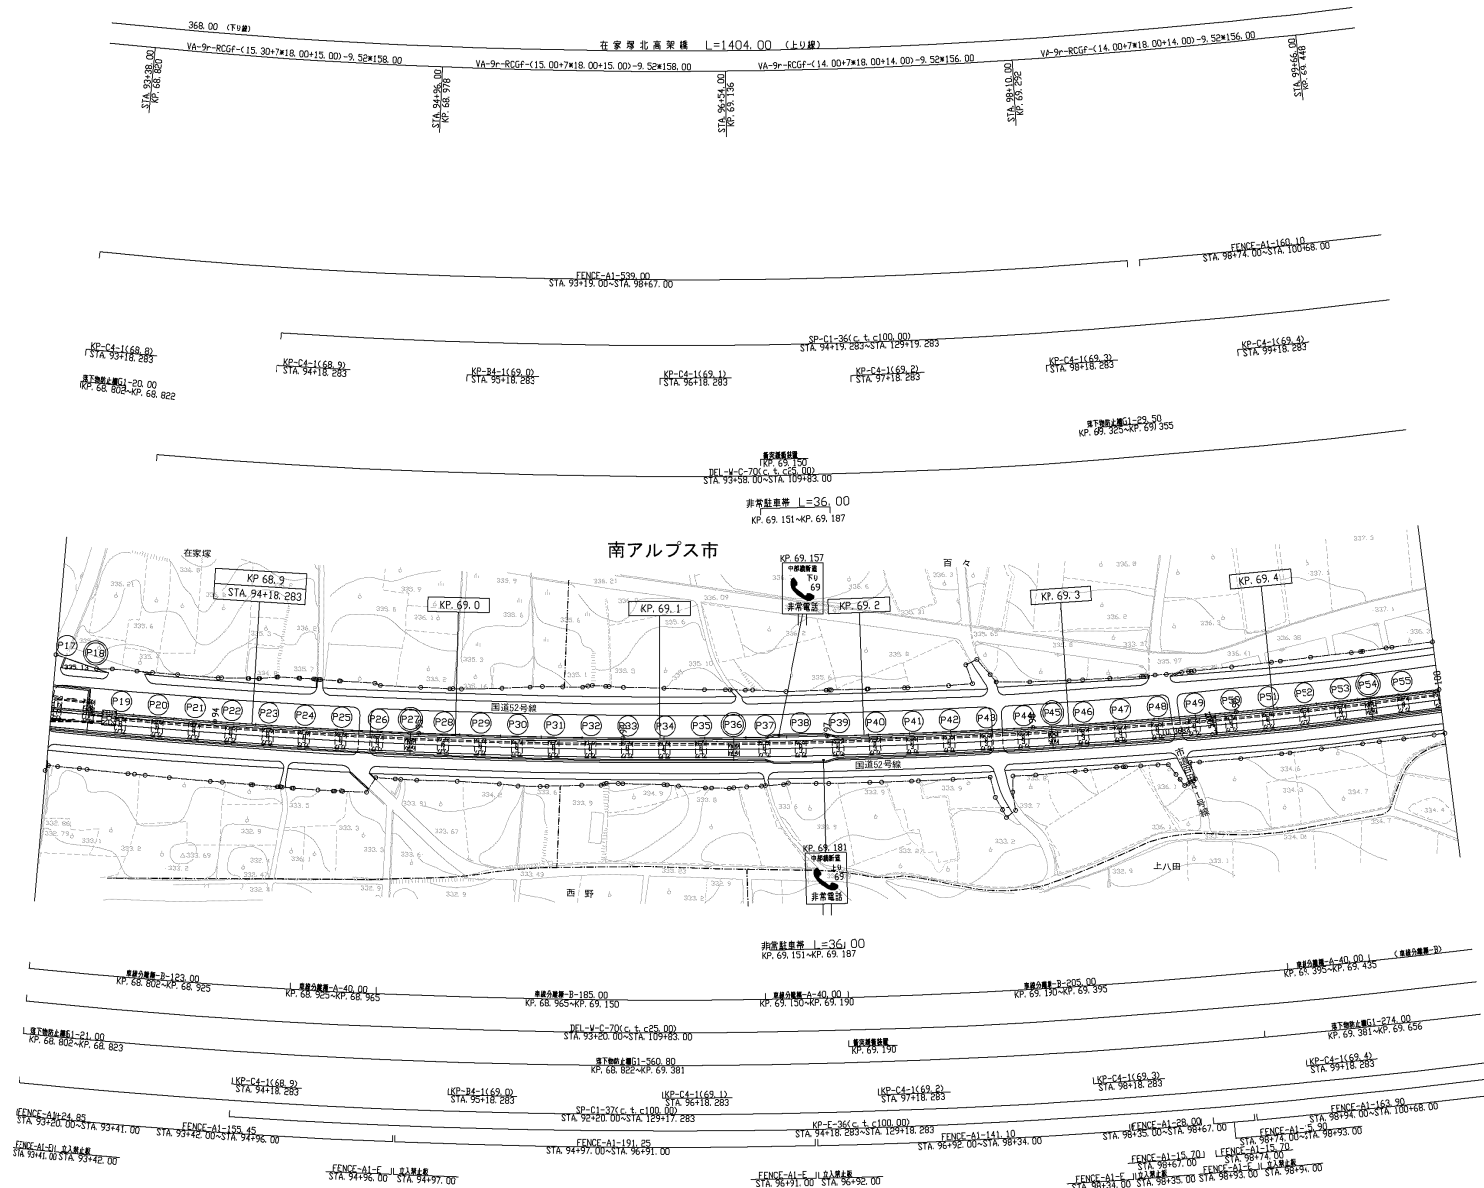


| 調査年月        | 備考 |
|-------------|----|
| 第3回 2015年6月 |    |
| 第4回 2017年2月 |    |
| 第5回 2020年3月 |    |

|                                     |                                                   |              |               |
|-------------------------------------|---------------------------------------------------|--------------|---------------|
| 中部横断自動車道<br>中部横断自動車道清水双葉線(白根~双葉JCT) |                                                   |              |               |
| 工種                                  | 管理用平面図                                            |              |               |
| 名称                                  | KP. 68. 802~KP. 69. 482<br>STA. 93+20~STA. 100+00 | 縮尺<br>1/1000 | $\frac{1}{9}$ |
| 中日本高速道路㈱ 八王子支社                      |                                                   |              |               |

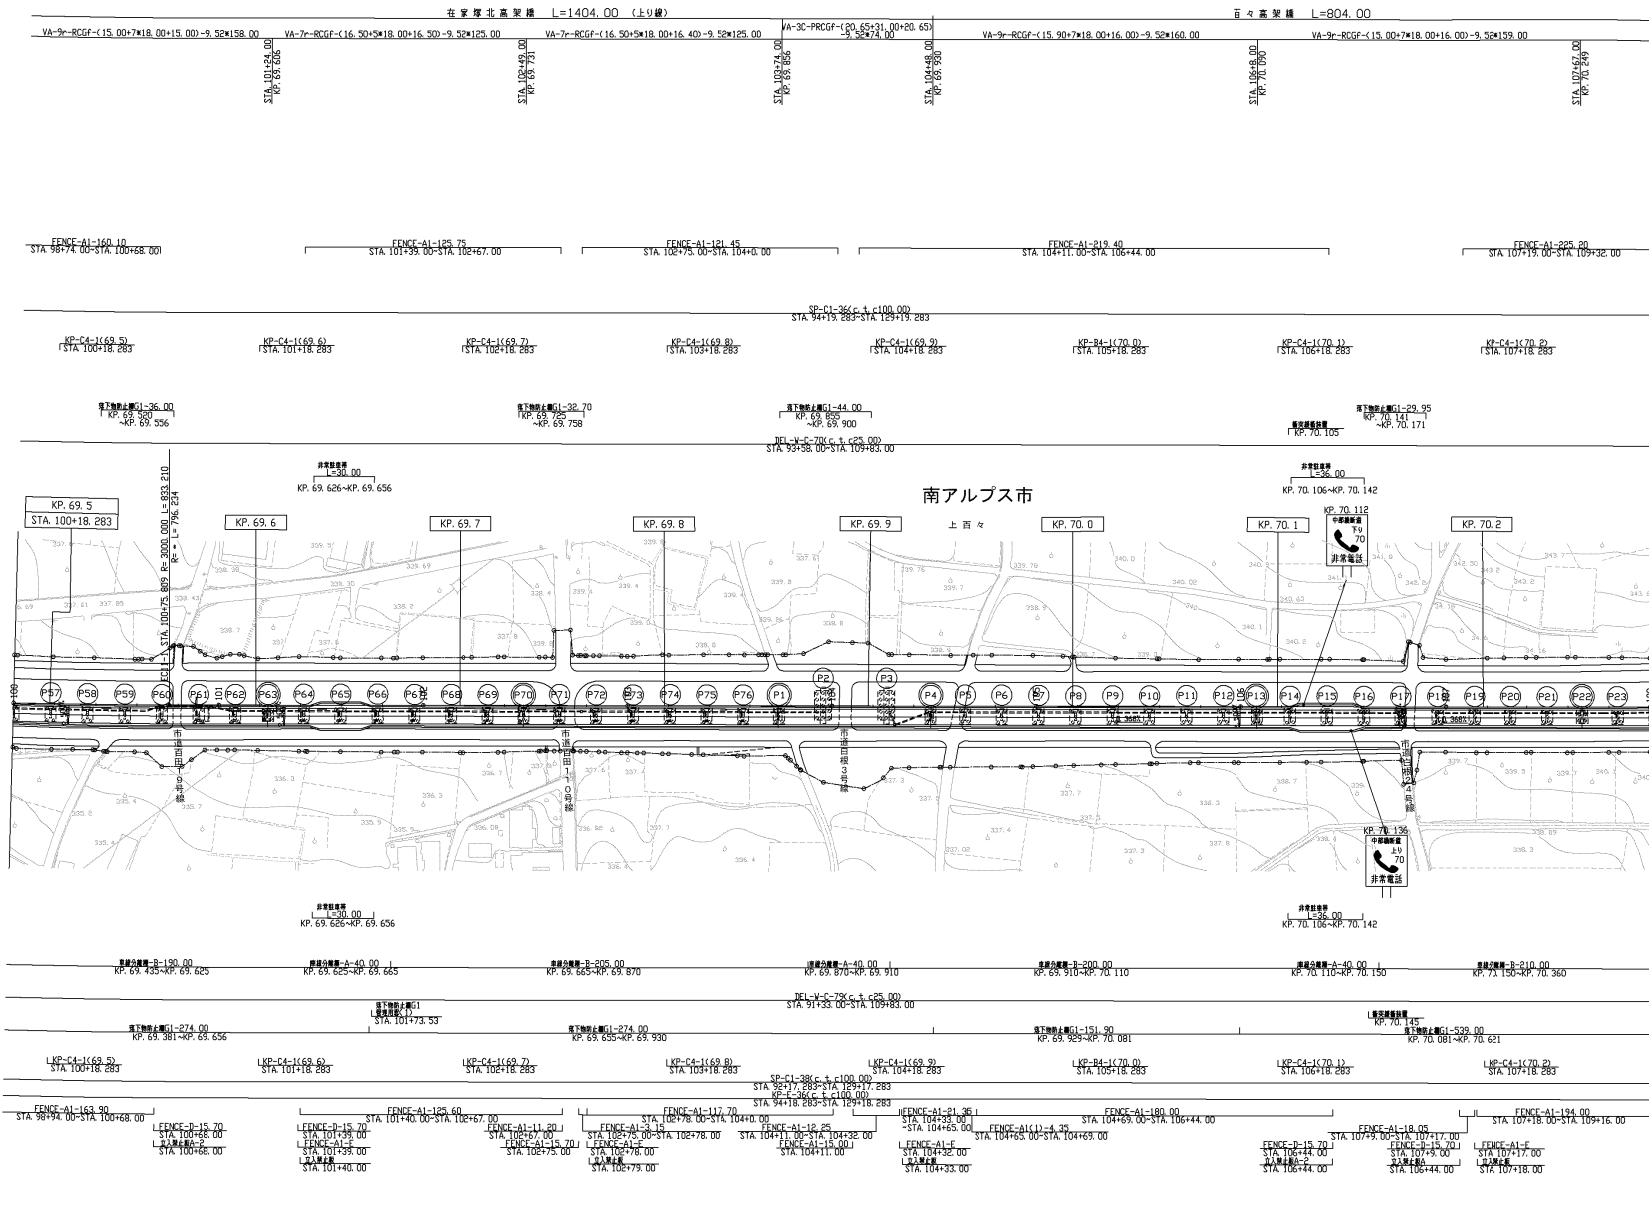


| 調査年月 |         | 備考 |
|------|---------|----|
| 第2回  | 2012年3月 |    |
| 第3回  | 2015年6月 |    |
| 第4回  | 2020年3月 |    |

|                         |                                                  |    |                  |
|-------------------------|--------------------------------------------------|----|------------------|
| 中部横断自動車道                |                                                  |    |                  |
| 中部横断自動車道清水双葉線(白根～双葉JCT) |                                                  |    |                  |
| 工種                      | 管理用平面図                                           |    |                  |
| 名称                      | KP. 69.482～KP. 70.282<br>STA. 100+00～STA. 108+00 | 縮尺 | 1/1000<br>2<br>9 |
| 中日本高速道路㈱ 八王子支社          |                                                  |    |                  |

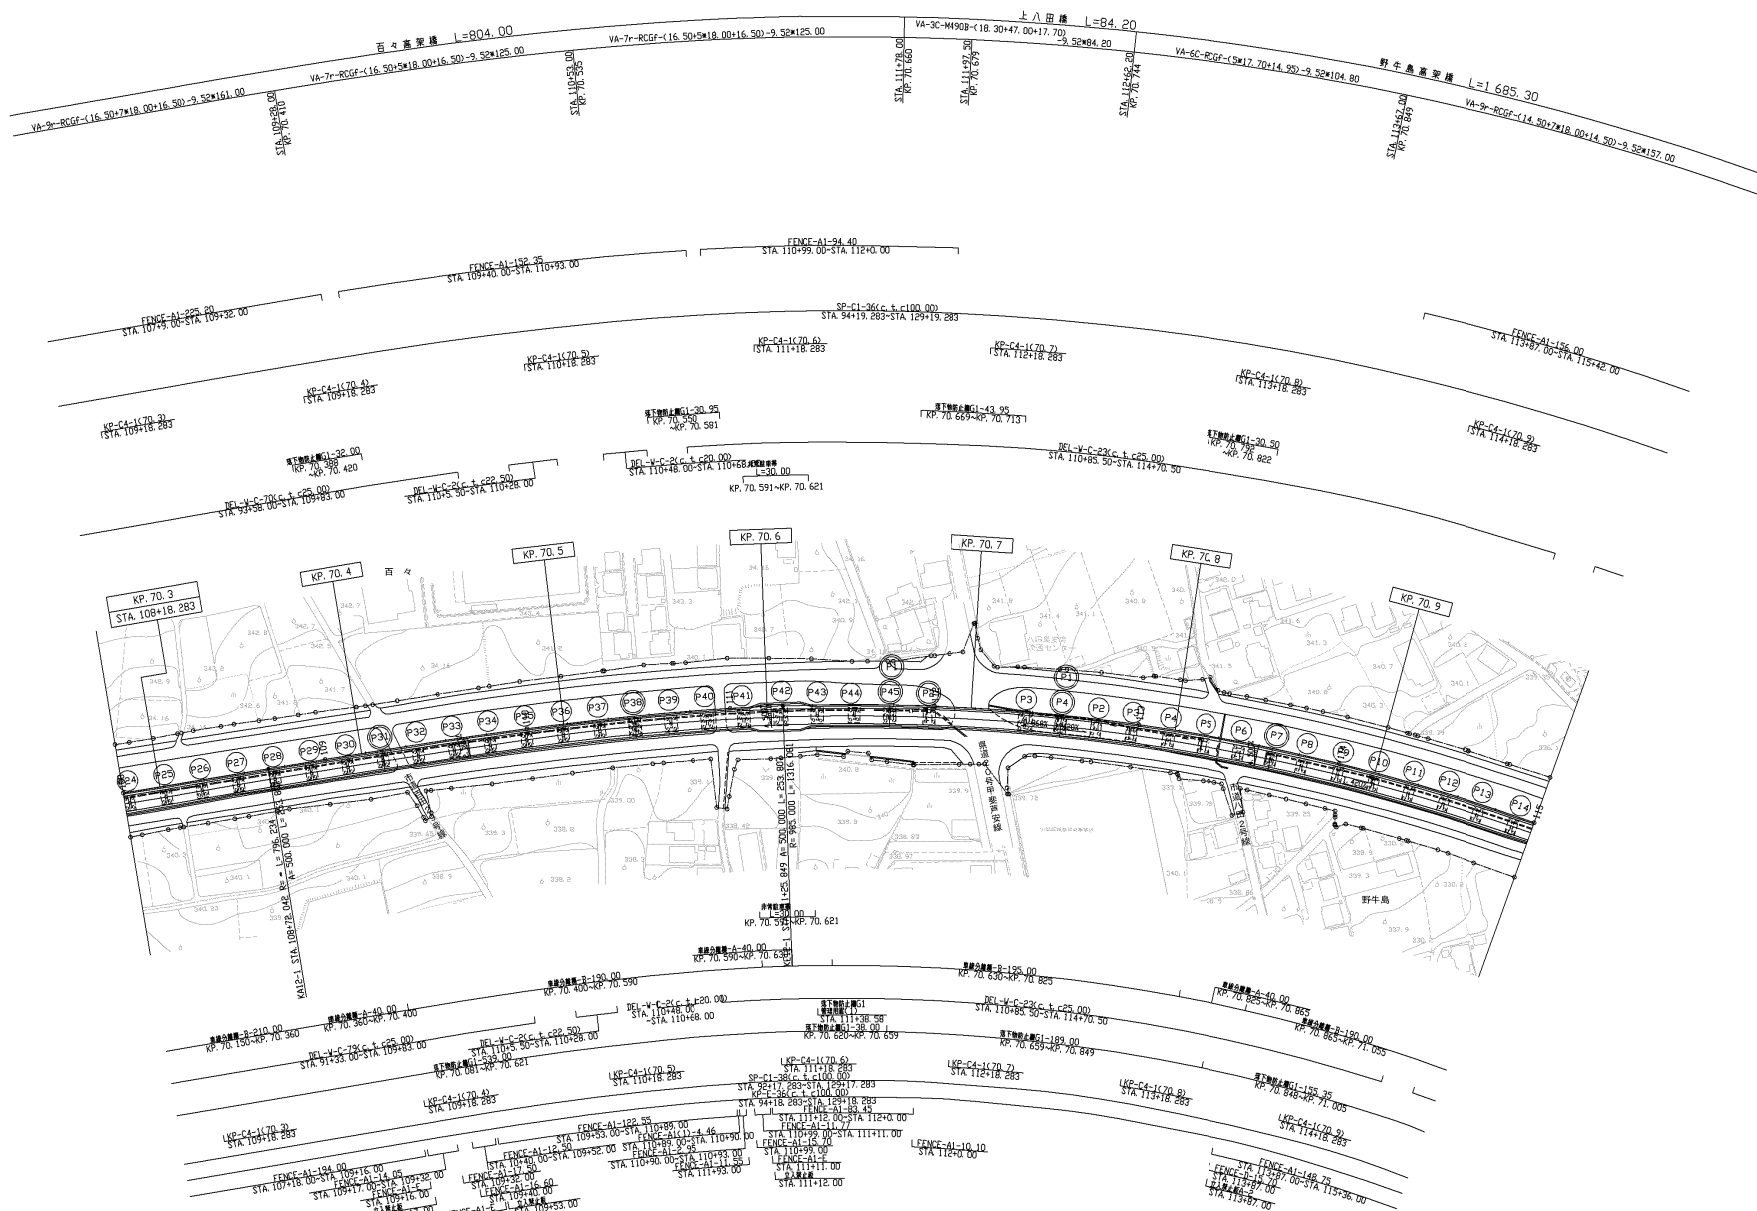

| 調査年月        | 備考 |
|-------------|----|
| 第2回 2012年8月 |    |
| 第3回 2015年6月 |    |
| 第4回 2020年3月 |    |


|                                     |                                                    |    |                  |
|-------------------------------------|----------------------------------------------------|----|------------------|
| 中部横断自動車道<br>中部横断自動車道清水双葉線(白根~双葉JCT) |                                                    |    |                  |
| 工種                                  | 管理用平面図                                             |    |                  |
| 名称                                  | KP. 70. 282~KP. 70. 982<br>STA. 108+00~STA. 115+00 | 縮尺 | 3<br>9<br>1/1000 |
| 中日本高速道路㈱ 八王子支社                      |                                                    |    |                  |

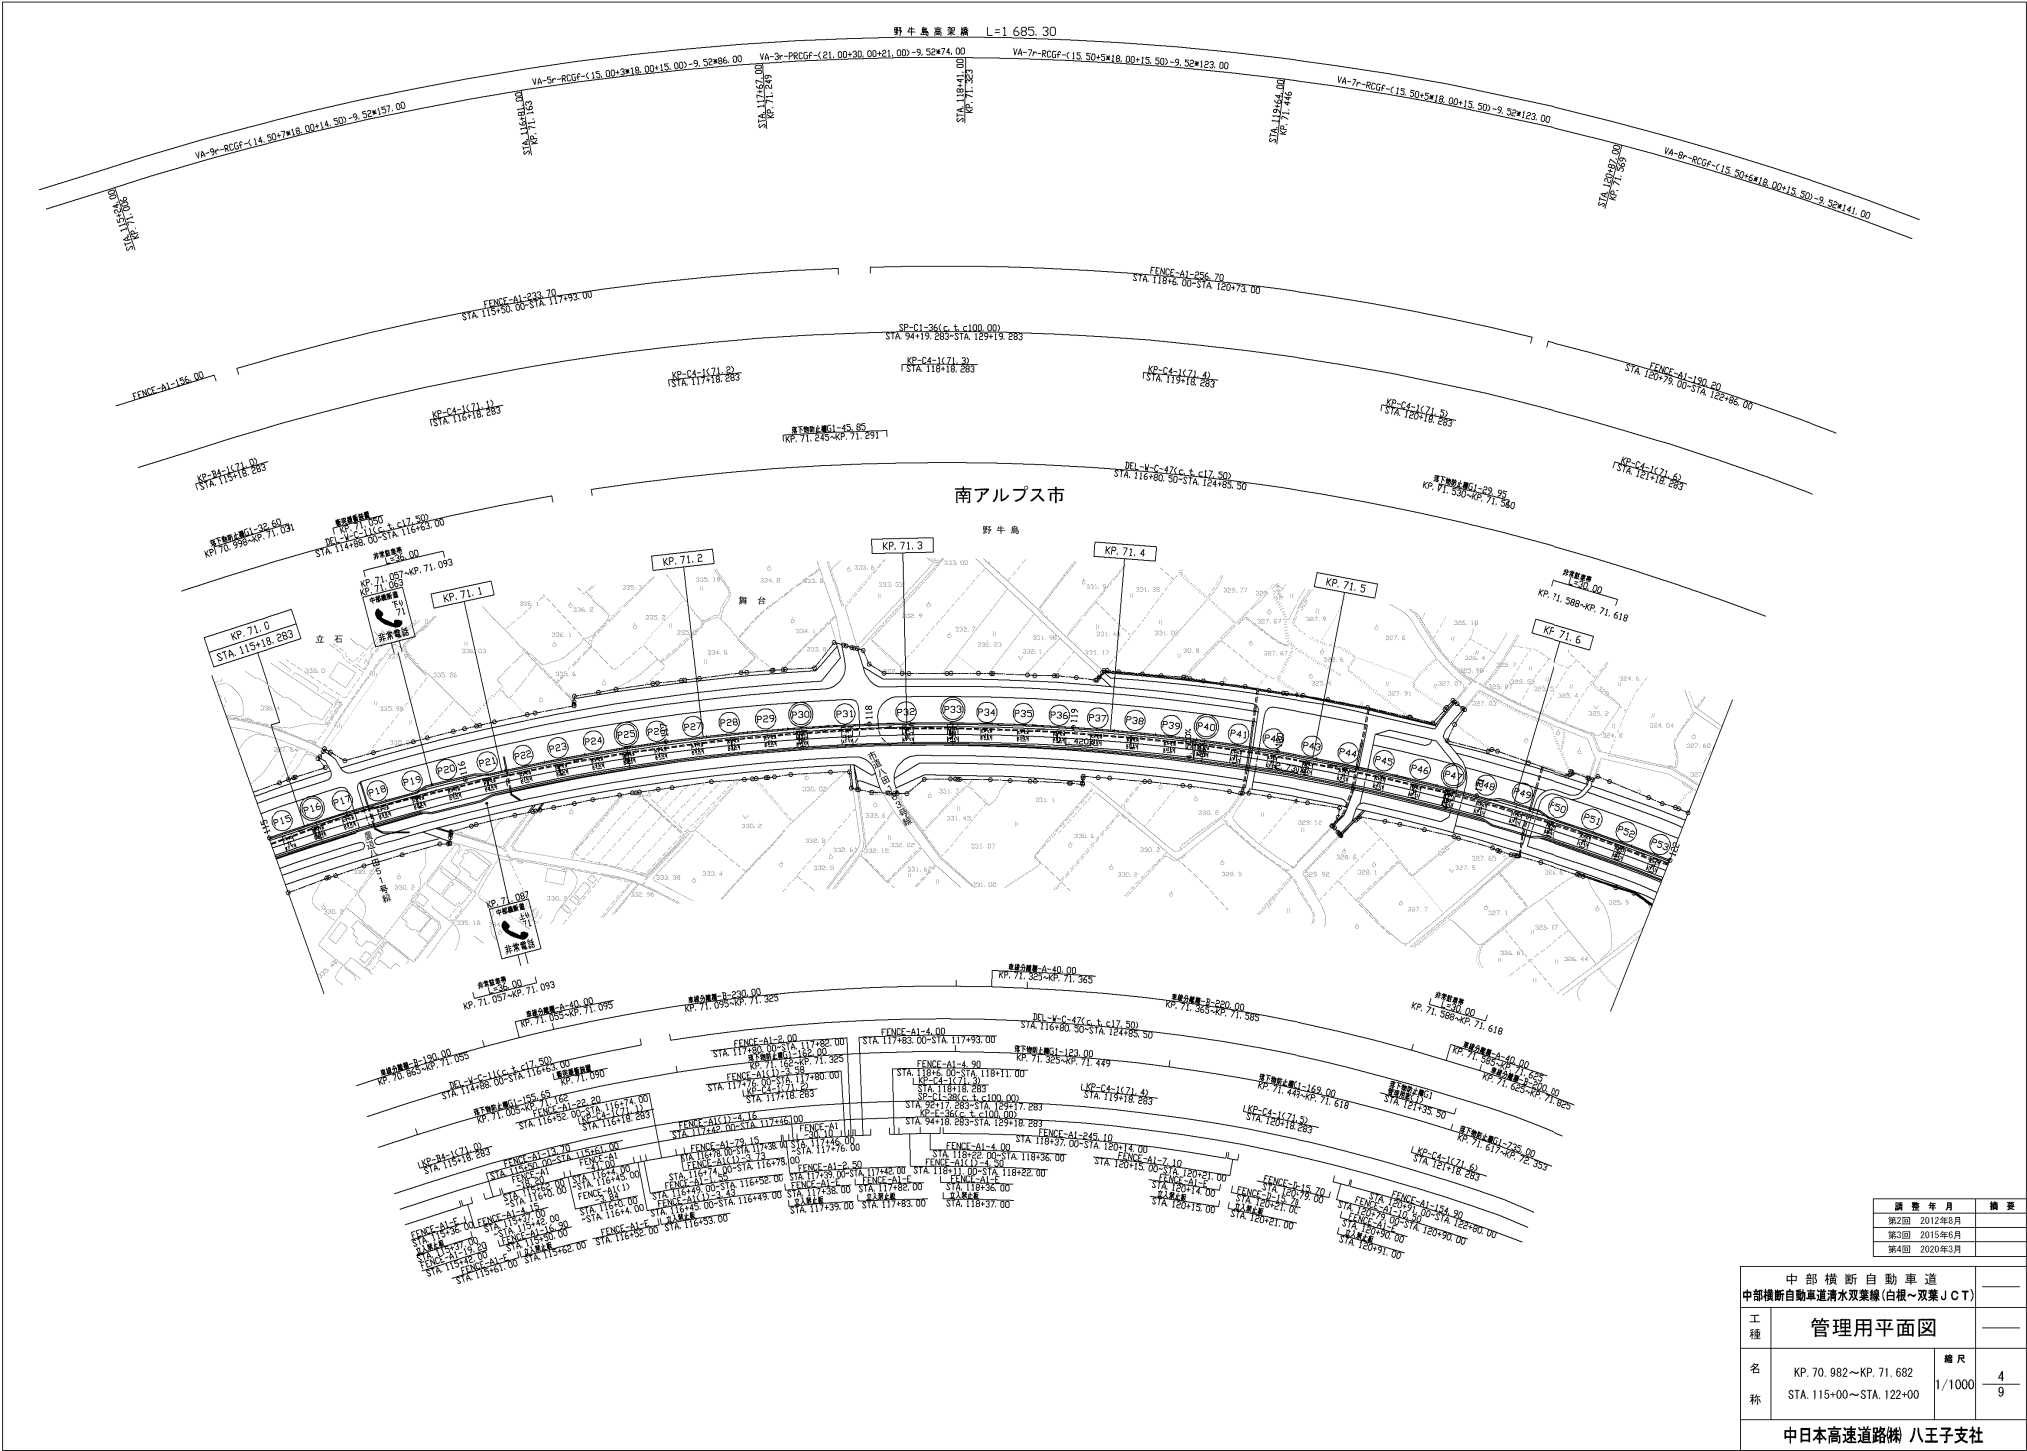

| 調査年月                    |                         | 備考     |
|-------------------------|-------------------------|--------|
| 第1回 2012年8月             |                         |        |
| 第2回 2015年6月             |                         |        |
| 第3回 2020年3月             |                         |        |
|                         |                         |        |
| 中部横断自動車道                |                         |        |
| 中部横断自動車道清水双葉線(白根~双葉JCT) |                         |        |
| 管理用平面図                  |                         |        |
| 名                       | KP. 70. 982~KP. 71. 682 | 縮尺     |
| 称                       | STA. 115+00~STA. 122+00 | 1/1000 |
| 中日本高速道路㈱ 八王子支社          |                         |        |






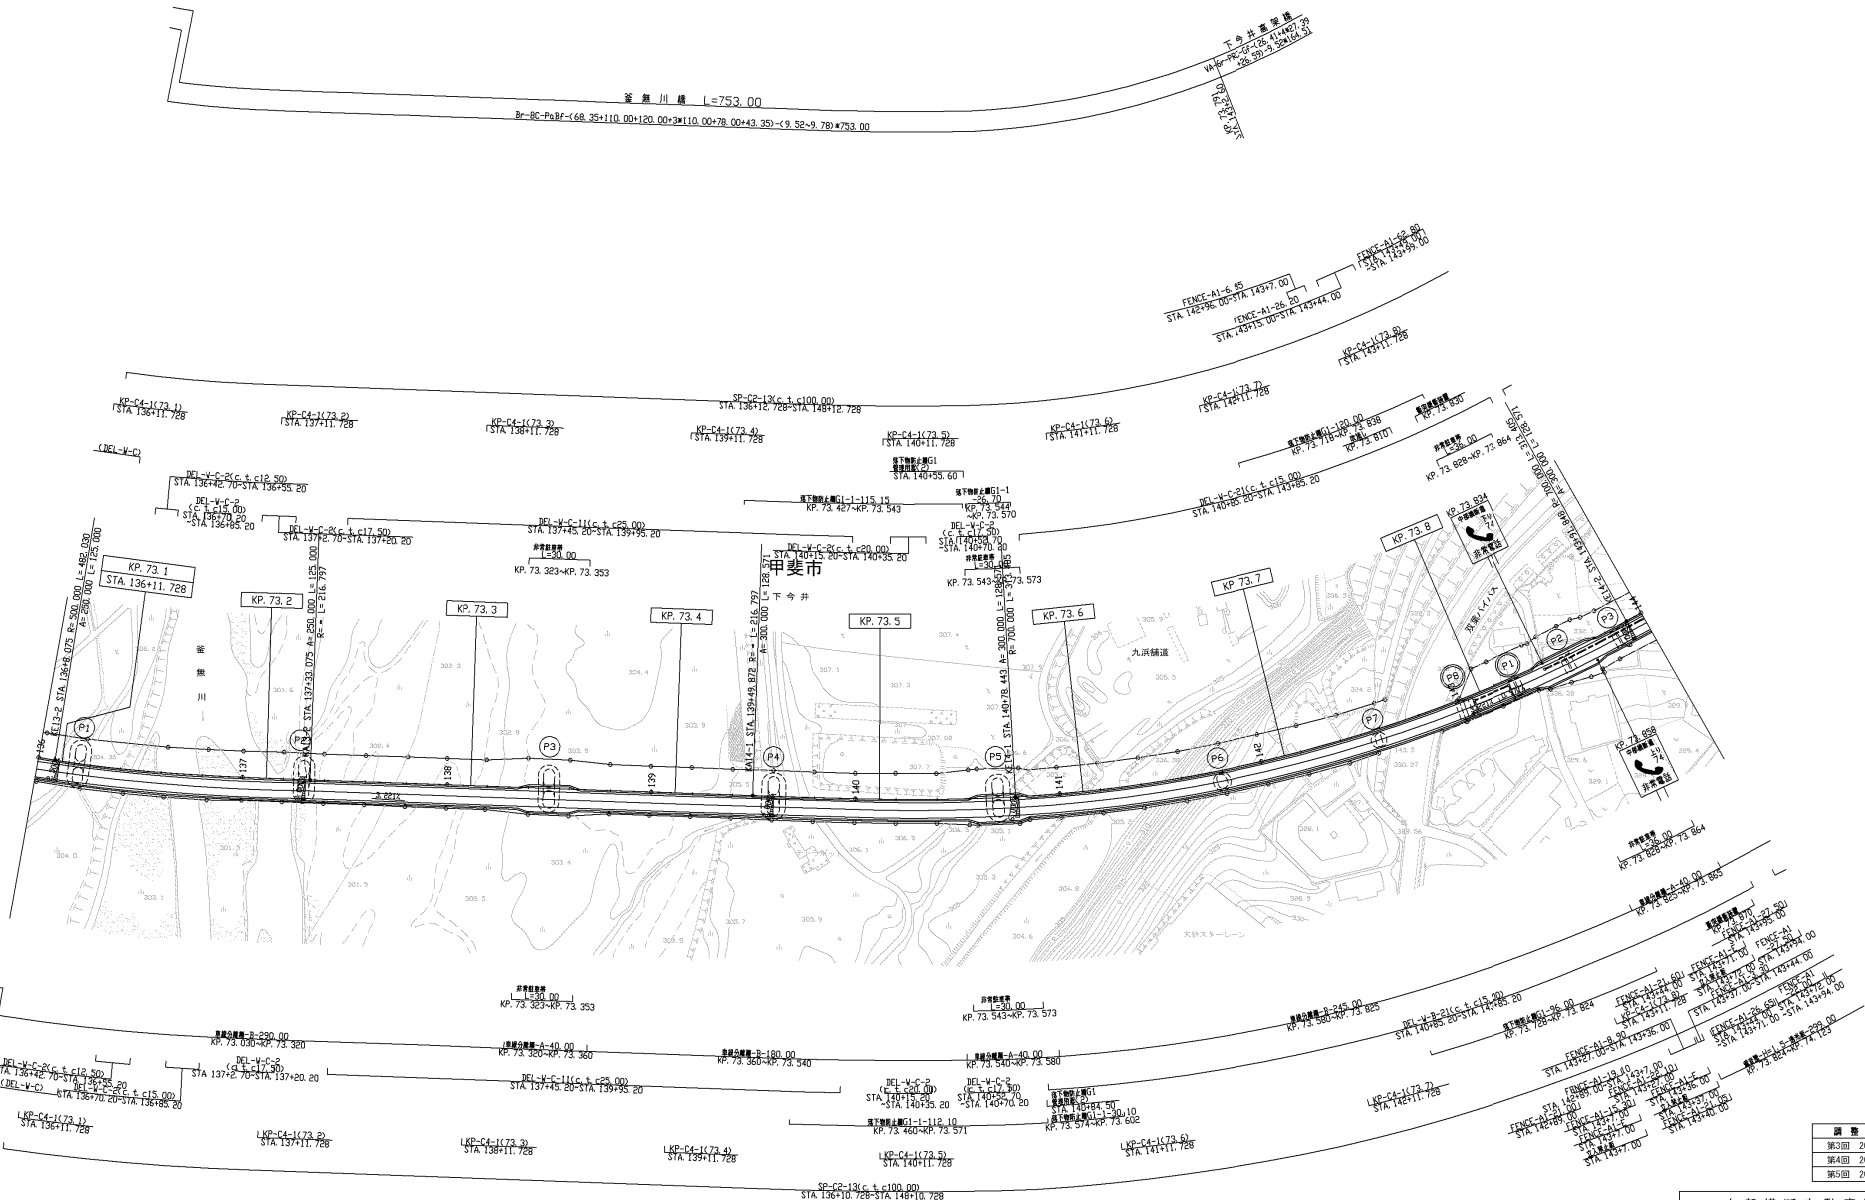

| 調査年月        | 備考 |
|-------------|----|
| 第3回 2012年3月 |    |
| 第4回 2015年6月 |    |
| 第5回 2020年3月 |    |



|                                     |                                                    |    |                  |
|-------------------------------------|----------------------------------------------------|----|------------------|
| 中部横断自動車道<br>中部横断自動車道清水双葉線(白根~双葉JCT) |                                                    |    |                  |
| 工種                                  | 管理用平面図                                             |    |                  |
| 名称                                  | KP. 73. 088~KP. 73. 888<br>STA. 136+00~STA. 144+00 | 縮尺 | 1/1000<br>7<br>9 |
| 中日本高速道路㈱ 八王子支社                      |                                                    |    |                  |

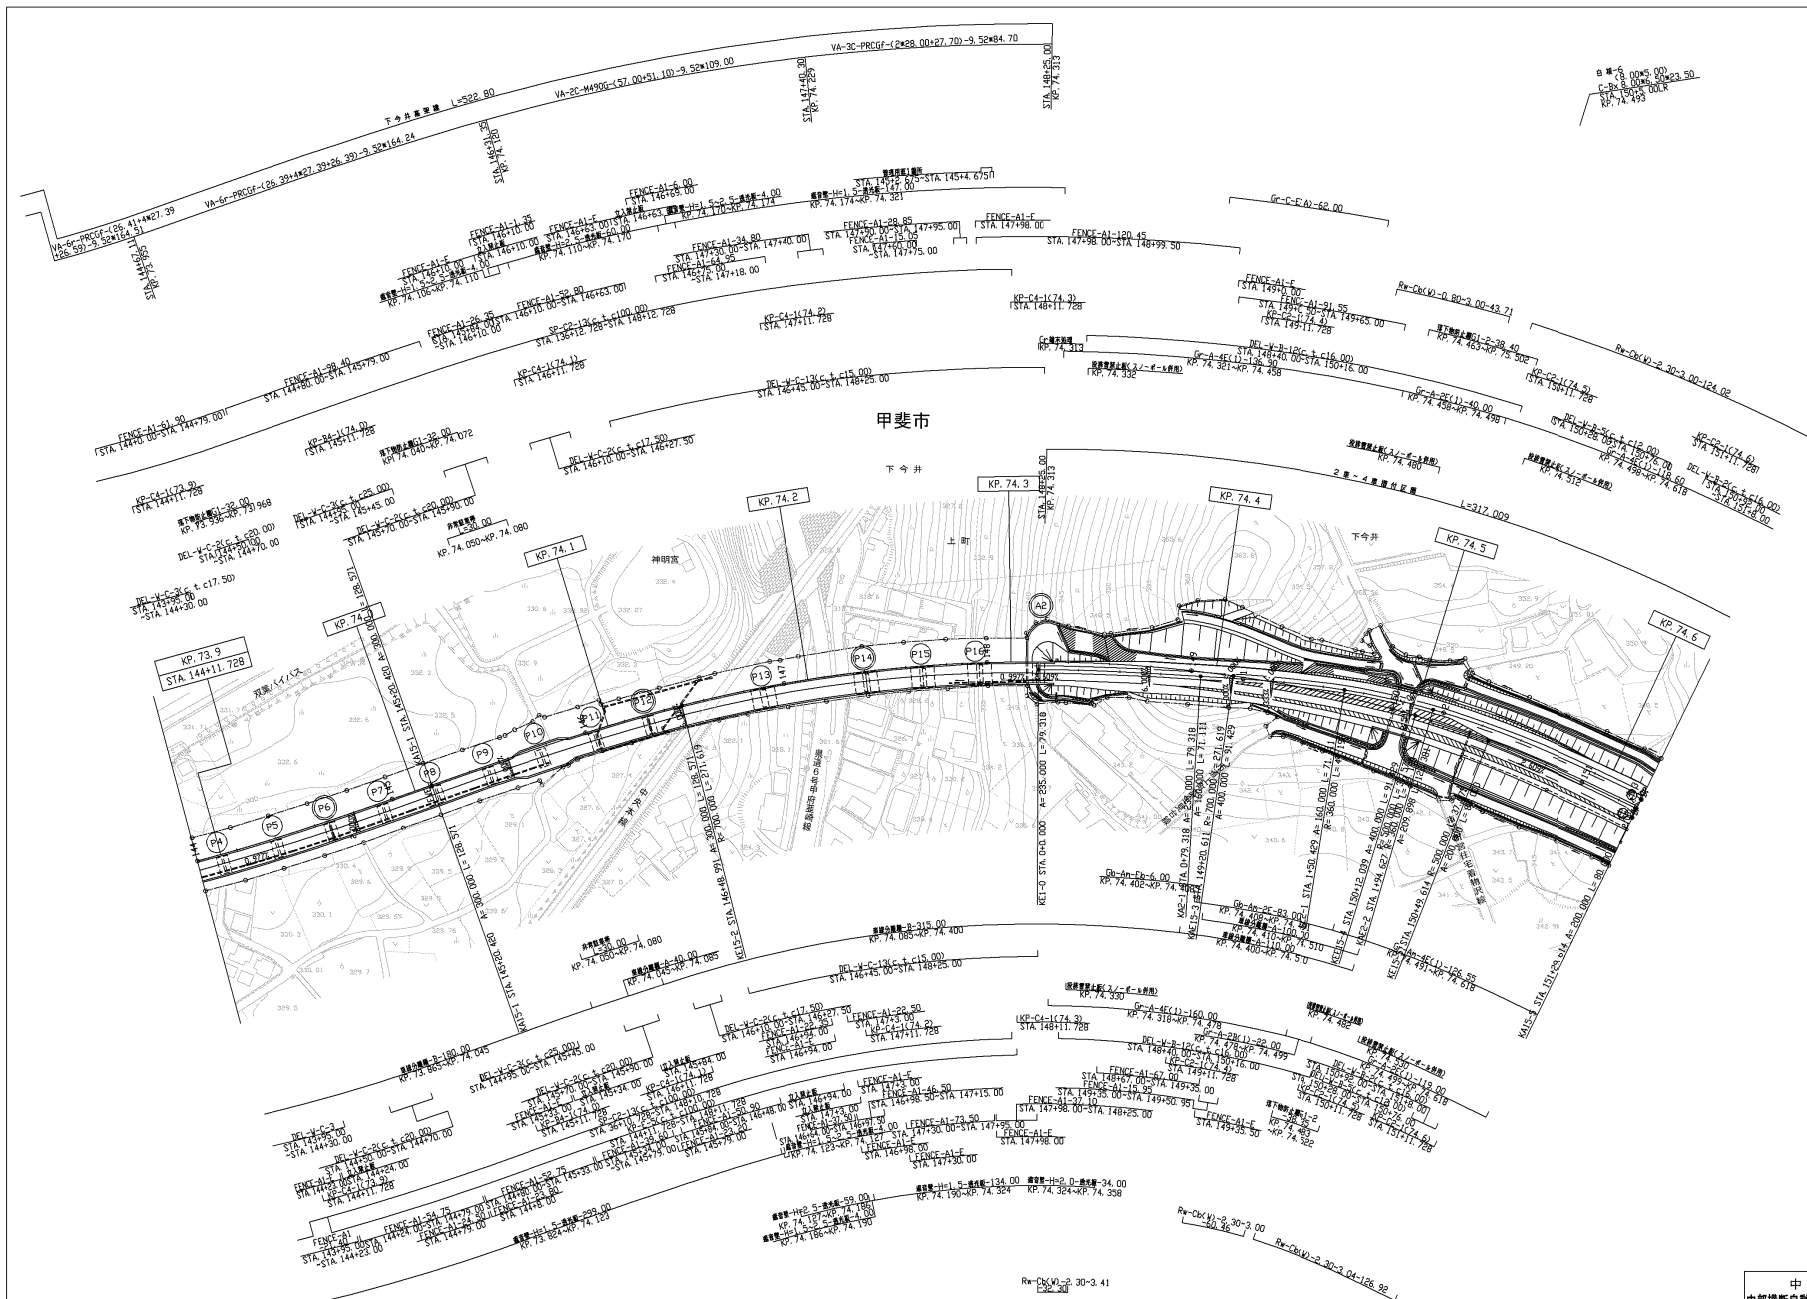

| 調査年月        | 備考 |
|-------------|----|
| 第4回 2015年6月 |    |
| 第5回 2016年2月 |    |
| 第6回 2020年3月 |    |

|                                     |                                                         |              |        |
|-------------------------------------|---------------------------------------------------------|--------------|--------|
| 中部横断自動車道<br>中部横断自動車道清水双葉線(白根~双葉JCT) |                                                         |              |        |
| 工種                                  | 管理用平面図                                                  |              |        |
| 名称                                  | KP. 73. 888~KP. 74. 618<br>STA. 144+00~STA. 151+29. 615 | 縮尺<br>1/1000 | 8<br>9 |
| 中日本高速道路㈱ 八王子支社                      |                                                         |              |        |

## 15-2 双葉ジャンクション

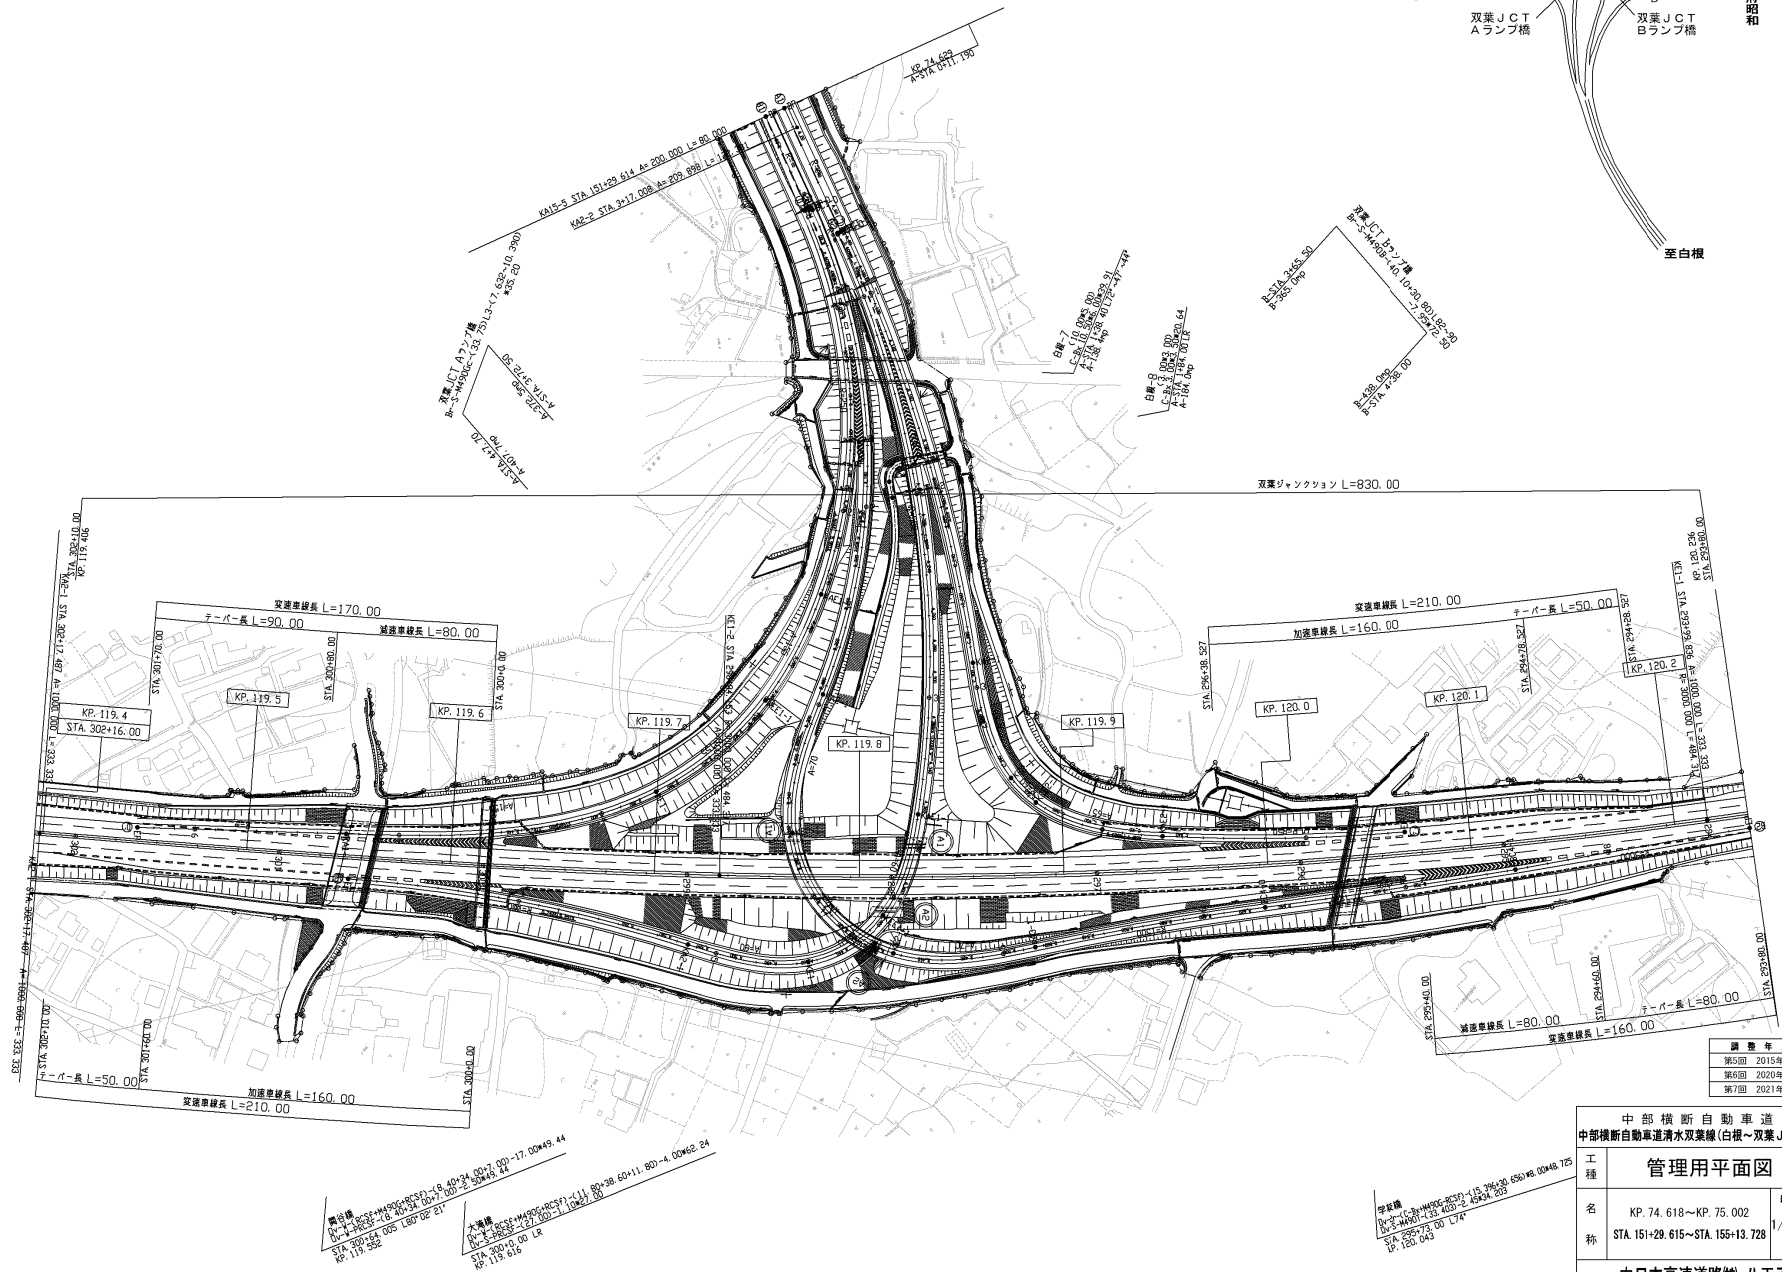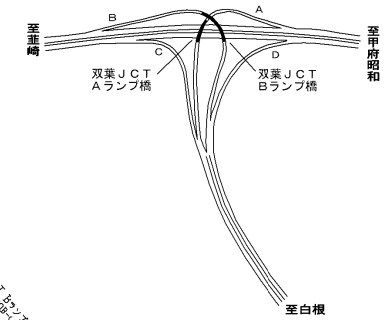

| 調 整 年 月     | 摘 要 |
|-------------|-----|
| 第5回 2015年6月 |     |
| 第6回 2020年3月 |     |
| 第7回 2021年3月 |     |

|                                     |                                                              |                        |
|-------------------------------------|--------------------------------------------------------------|------------------------|
| 中部横断自動車道<br>中部横断自動車道清水双葉線(白根～双葉JCT) |                                                              |                        |
| 工種                                  | 管理用平面図                                                       |                        |
| 名<br>称                              | KP. 74. 618～KP. 75. 002<br>STA. 151+29. 615～STA. 155+13. 728 | 縮尺<br>1/1000<br>9<br>9 |
| 中日本高速道路㈱ 八王子支社                      |                                                              |                        |