



中央自動車道 西宮線		
中央自動車道 (大月JCT～勝沼)		
工種	管理用平面図	
名称	KP. 72.406～KP. 73.371	縮尺 2
	STA. 777-92～STA. 768-27	1/1000 20
中日本高速道路株式会社 八王子支社		


中央自動車道 西宮線		—	
中央自動車道 (大月JCT~勝沼)		—	
工種	管理用平面図		
名	KP. 73. 371~KP. 74. 399	縮尺	3
称	STA. 767+27~STA. 750+00	1/1000	20
中日本高速道路株式会社 八王子支社			

図書番号	摘要
第8回	2022年3月
第9回	2021年3月
第10回	2022年3月

大 月 市

大月町下初狩

大月町末木

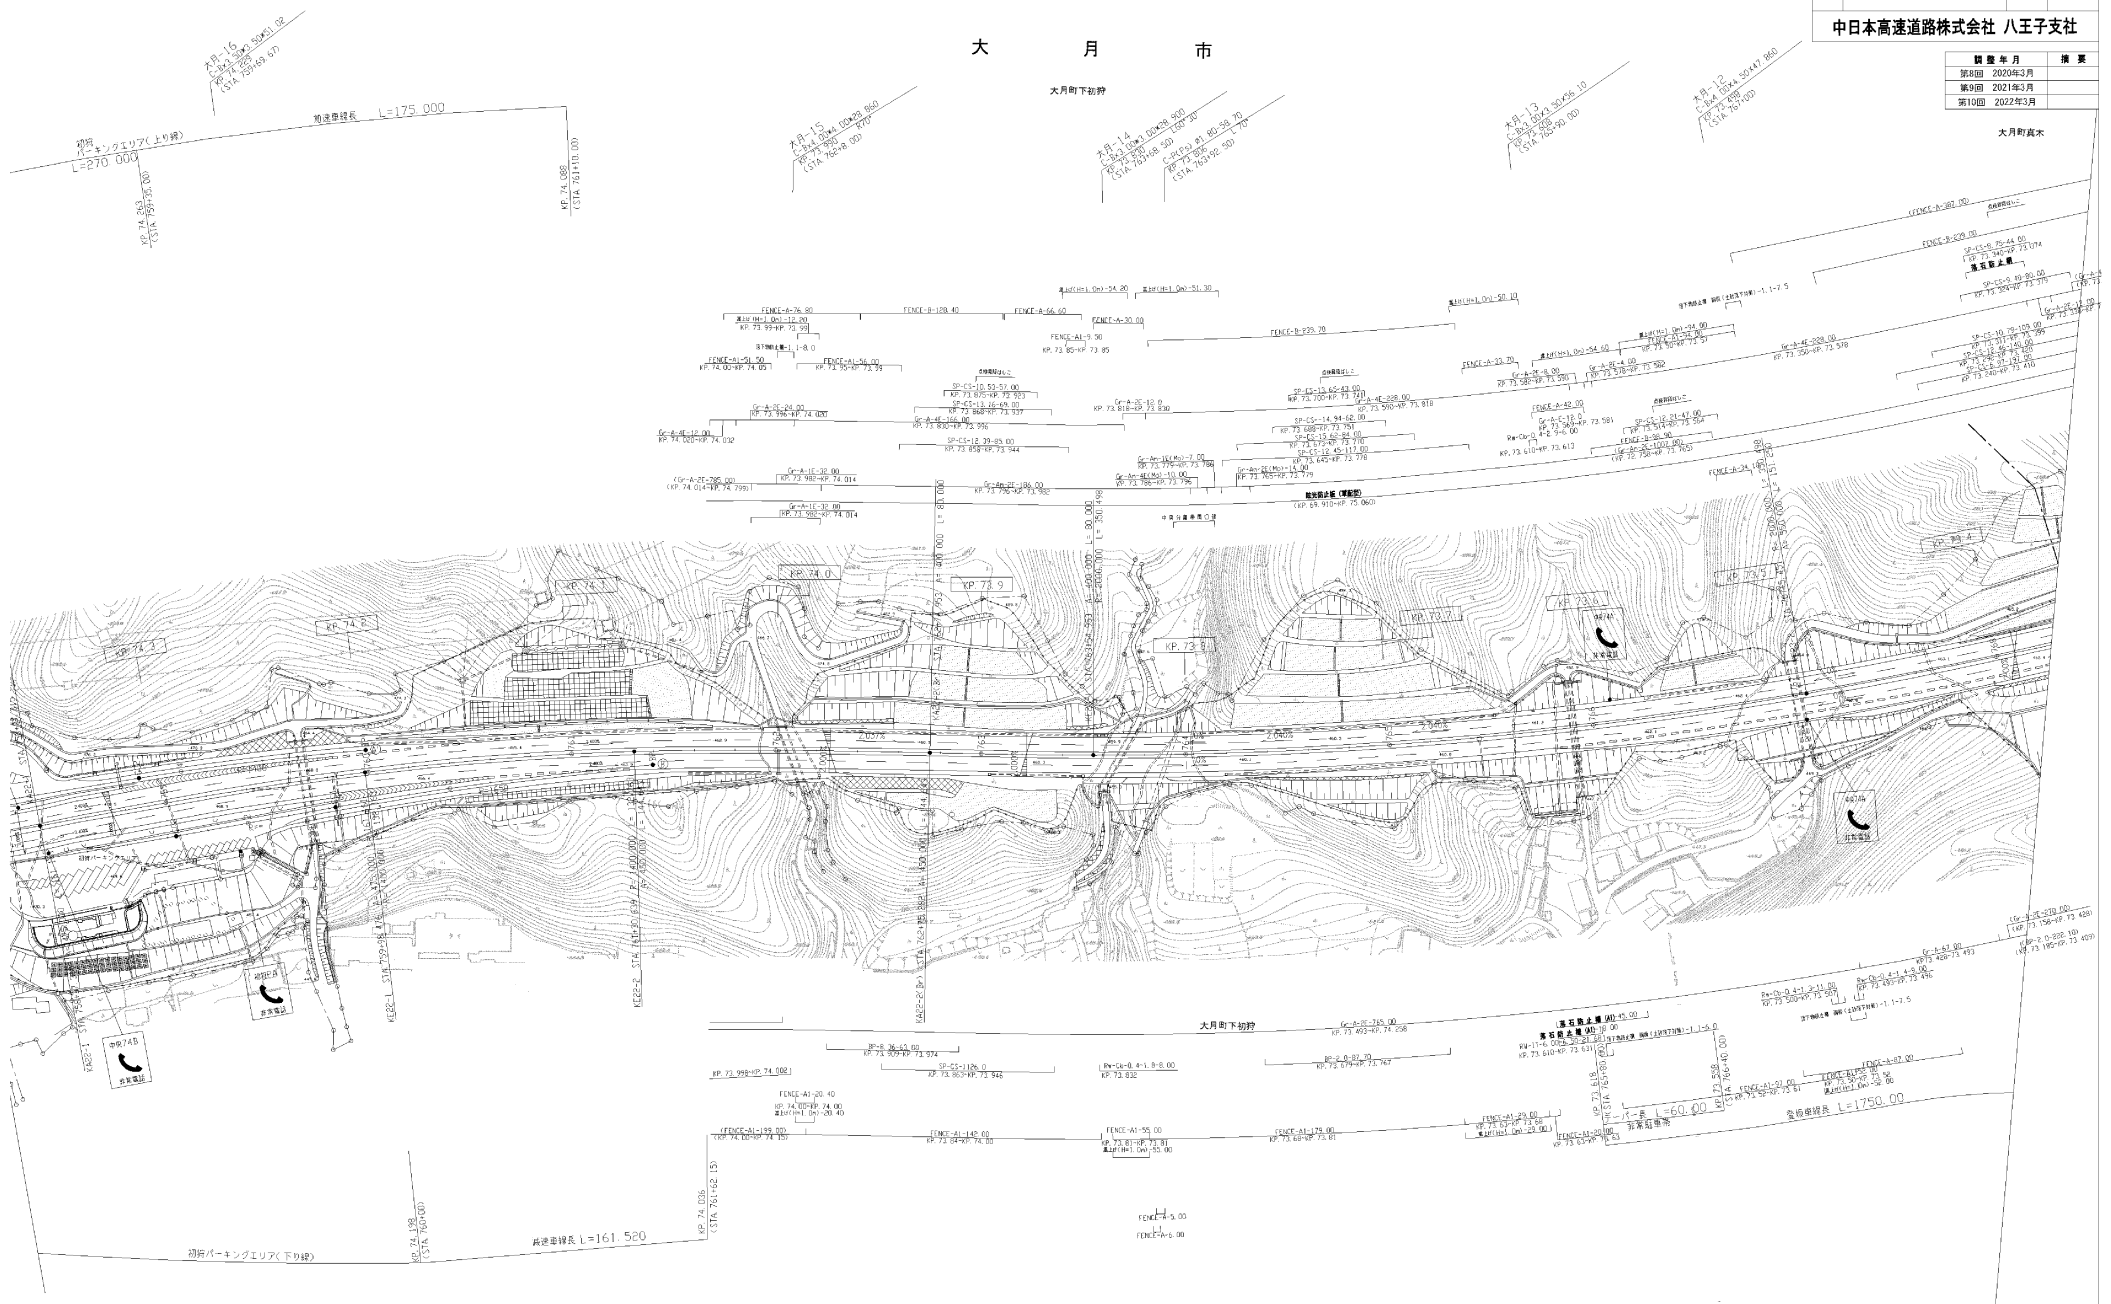

初狩パーキングエリア(上り線)
L=270.000

初狩パーキングエリア(下り線)
L=161.500

常設灯台


常設灯台

常設灯台

中央自動車 中央自動車道 (大)	
工種	管理月
名	KP. 73. 371~4
称	STA. 767+27~<
中日本高速道路	

大 月 市

大月町下初狩

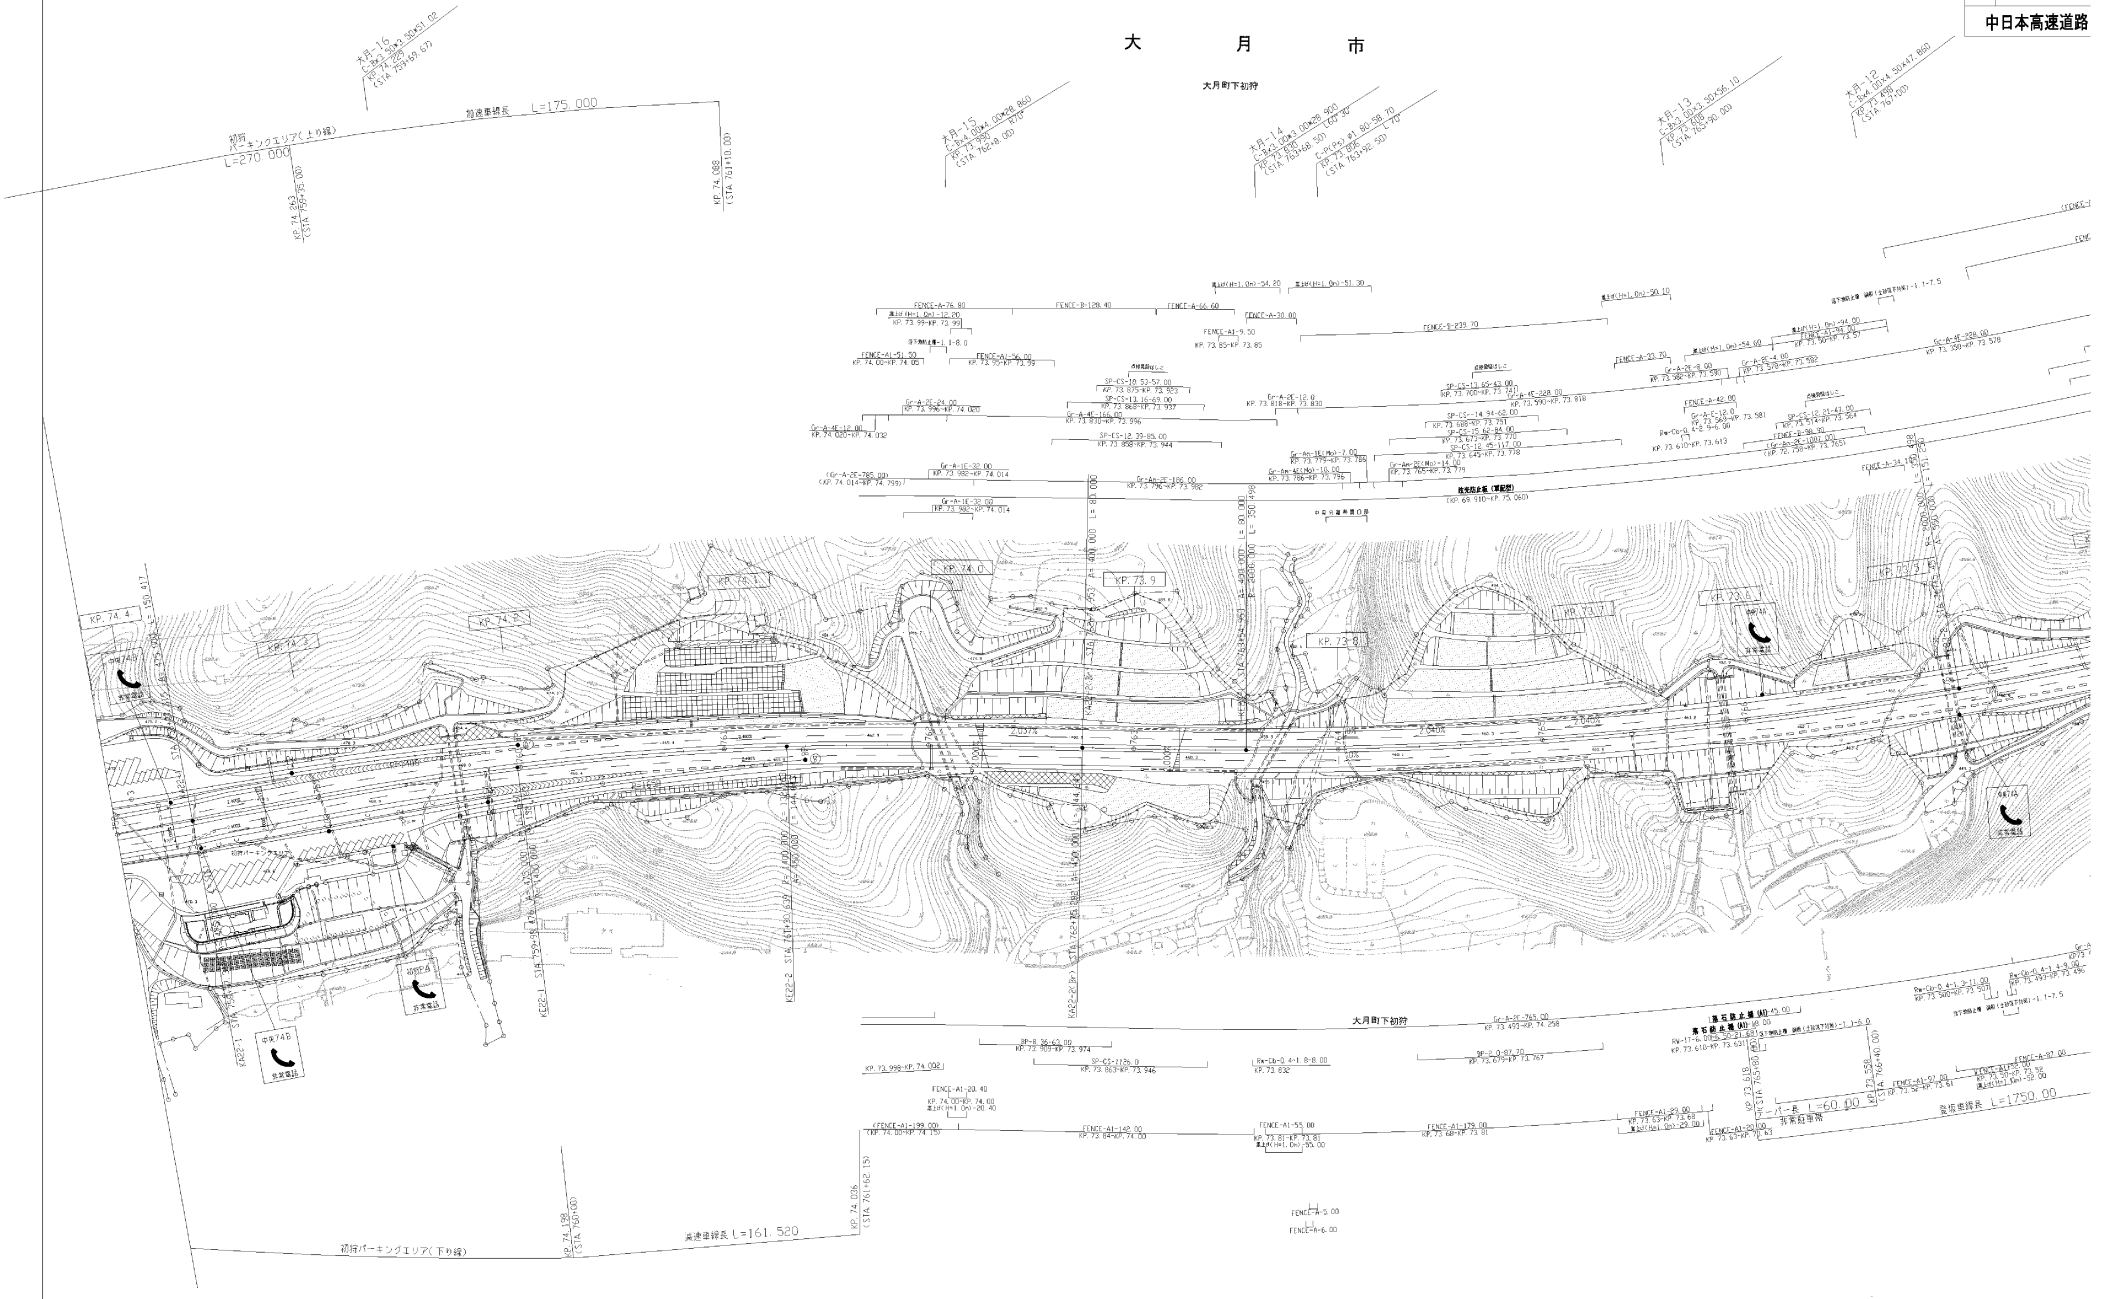

前付パーキングエリア(上り線)
L=270.000

製造車線長 L=175.000

KP. 74. 088
STA. 767+11.000

KP. 73. 135
STA. 767+18.000

KP. 73. 140
STA. 767+20.000

KP. 73. 130
STA. 767+16.000

KP. 73. 120
STA. 767+14.000

前付パーキングエリア(下り線)

製造車線長 L=161.520

KP. 74. 088
STA. 767+11.000

FENCE-A-0.00
FENCE-B-6.00

製造車線長 L=175.000

製造車線長 L=175.000

中央自動車道 西宮線		—	
中央自動車道 (大月JCT~勝沼)		—	
工種	管理用平面図		
名称	KP. 74.399~KP. 75.283(上) KP. 74.389~KP. 75.288(下) STA. 758+00~STA. 749+12	縮尺	4 20 1/1000
中日本高速道路株式会社 八王子支社			

訂定年月	摘要
第9回 2020年3月	
第10回 2021年3月	
第11回 2022年3月	

大 月 市


大月町中物野

大月町下物野



中央自動車道 西宮線		
中央自動車道 (大月JCT~勝沼)		
工種	管理用平面図	
名称	KP. 75 283~KP. 76 224(上) KP. 75 288~KP. 76 229(下) STA. 749+12~STA. 739+75	縮尺
比例尺	1/1000	頁数
		5
		20
中日本高速道路株式会社 八王子支社		

調査年月	調査
第1回	2018年5月
第2回	2021年5月
第3回	2022年5月

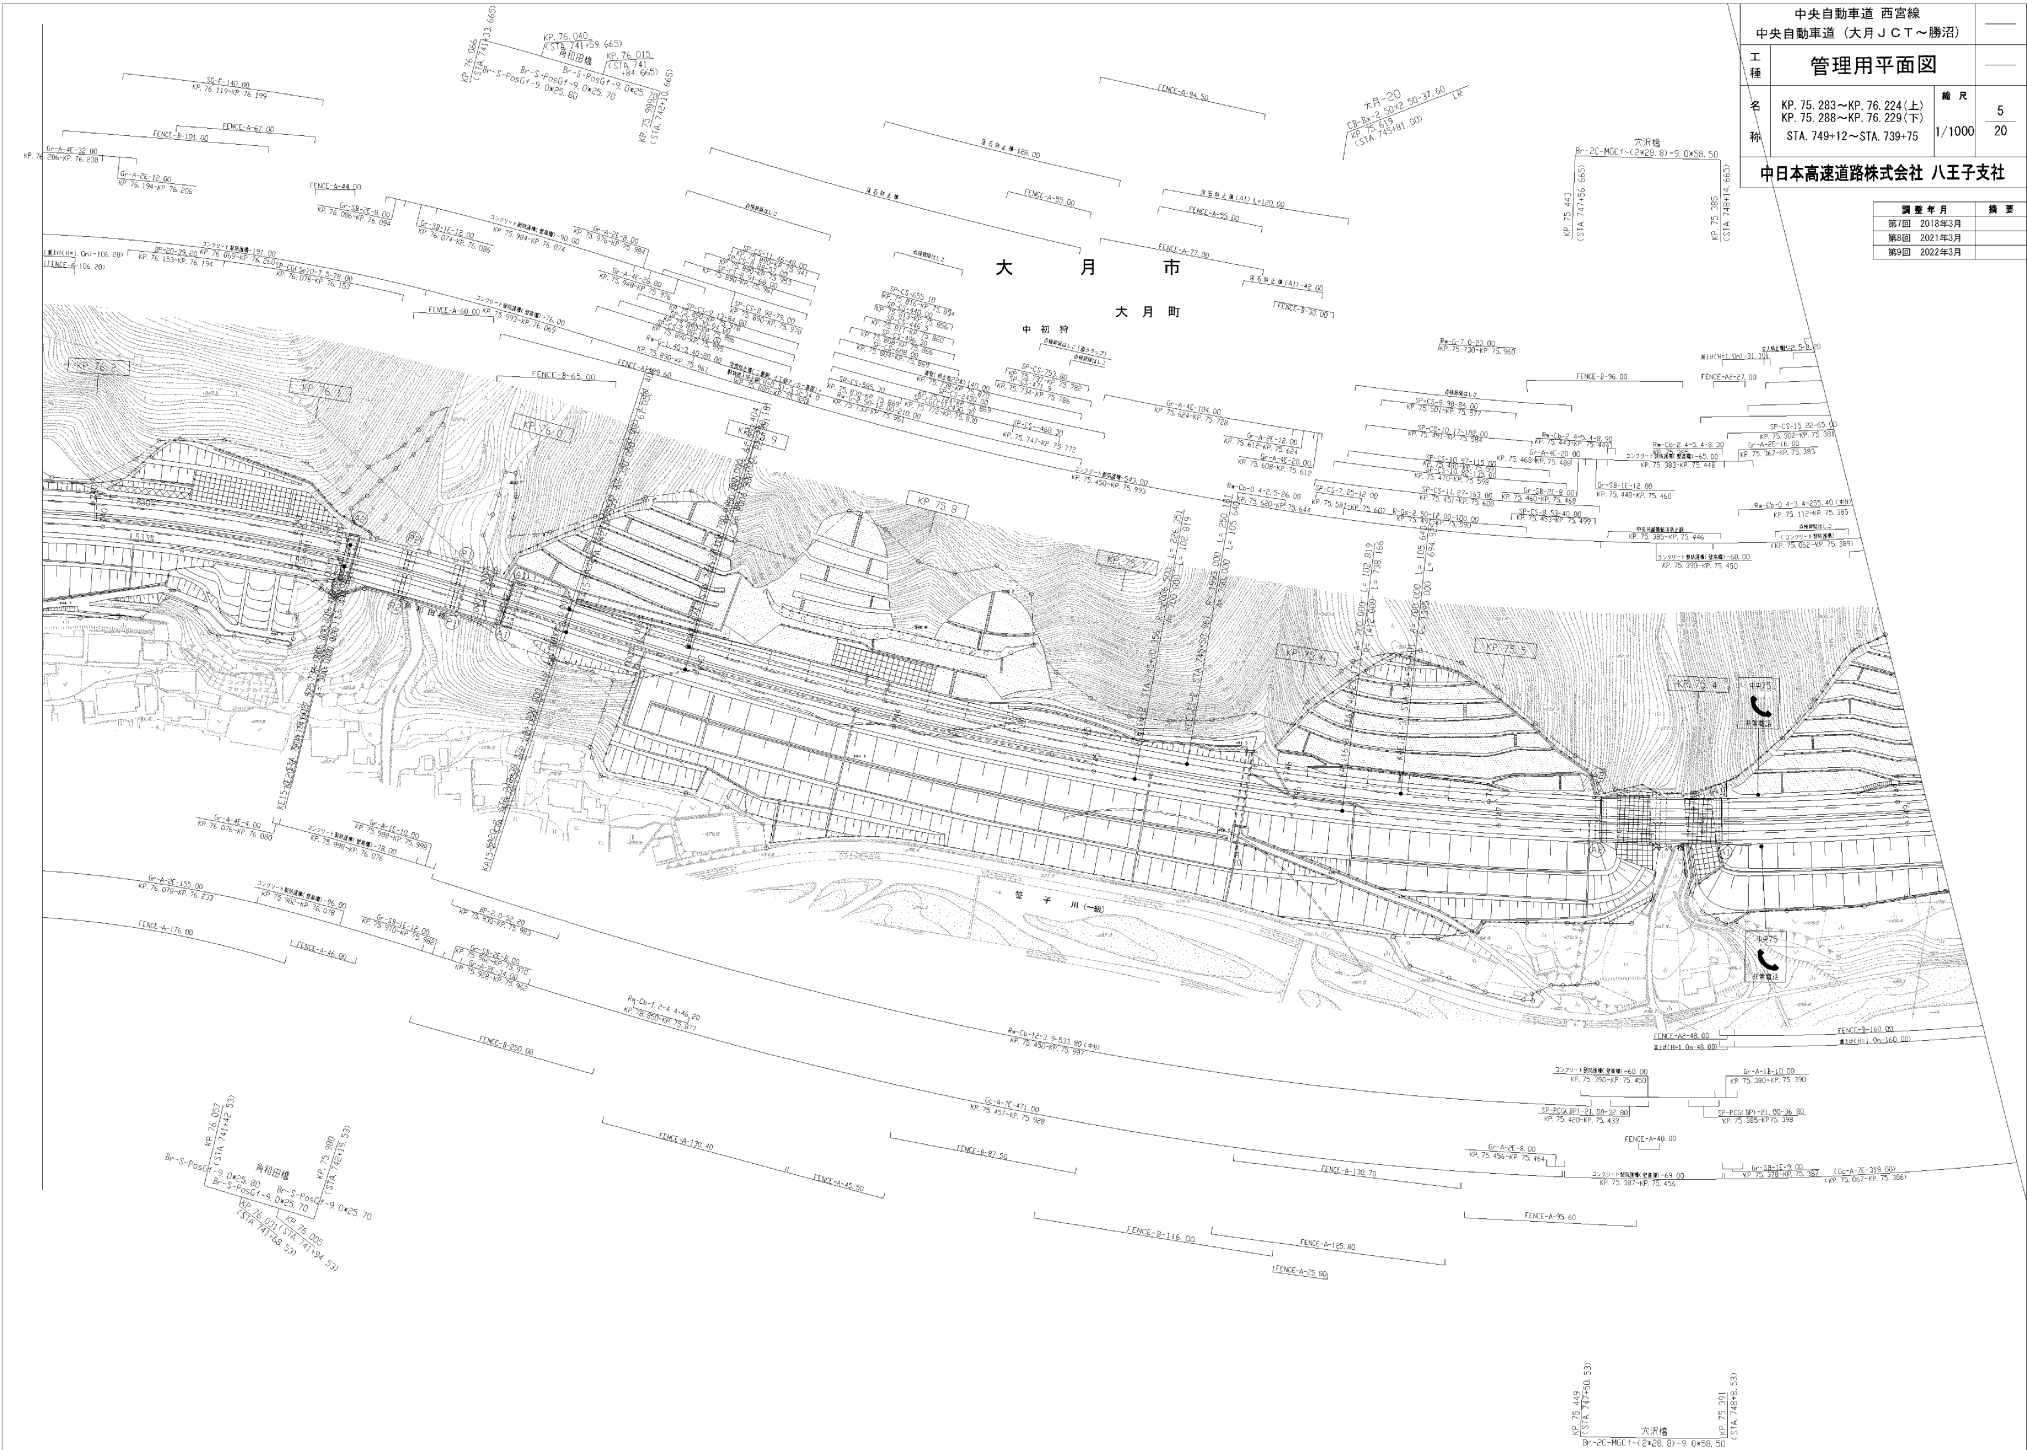


大月市
大月町
中田町

十月二〇
R-20-MODET-C2428.81-9.0x58.50
R-20-MODET-C2428.81-9.0x58.50
STA. 749+12

角形橋脚
R-3-F0807-9.0x25.80
R-3-F0807-8.0x25.70
R-3-F0807-9.0x25.70
R-3-F0807-8.0x25.70
STA. 749+12

六角橋
R-20-MODET-C2428.81-9.0x58.50
R-20-MODET-C2428.81-9.0x58.50
STA. 749+12

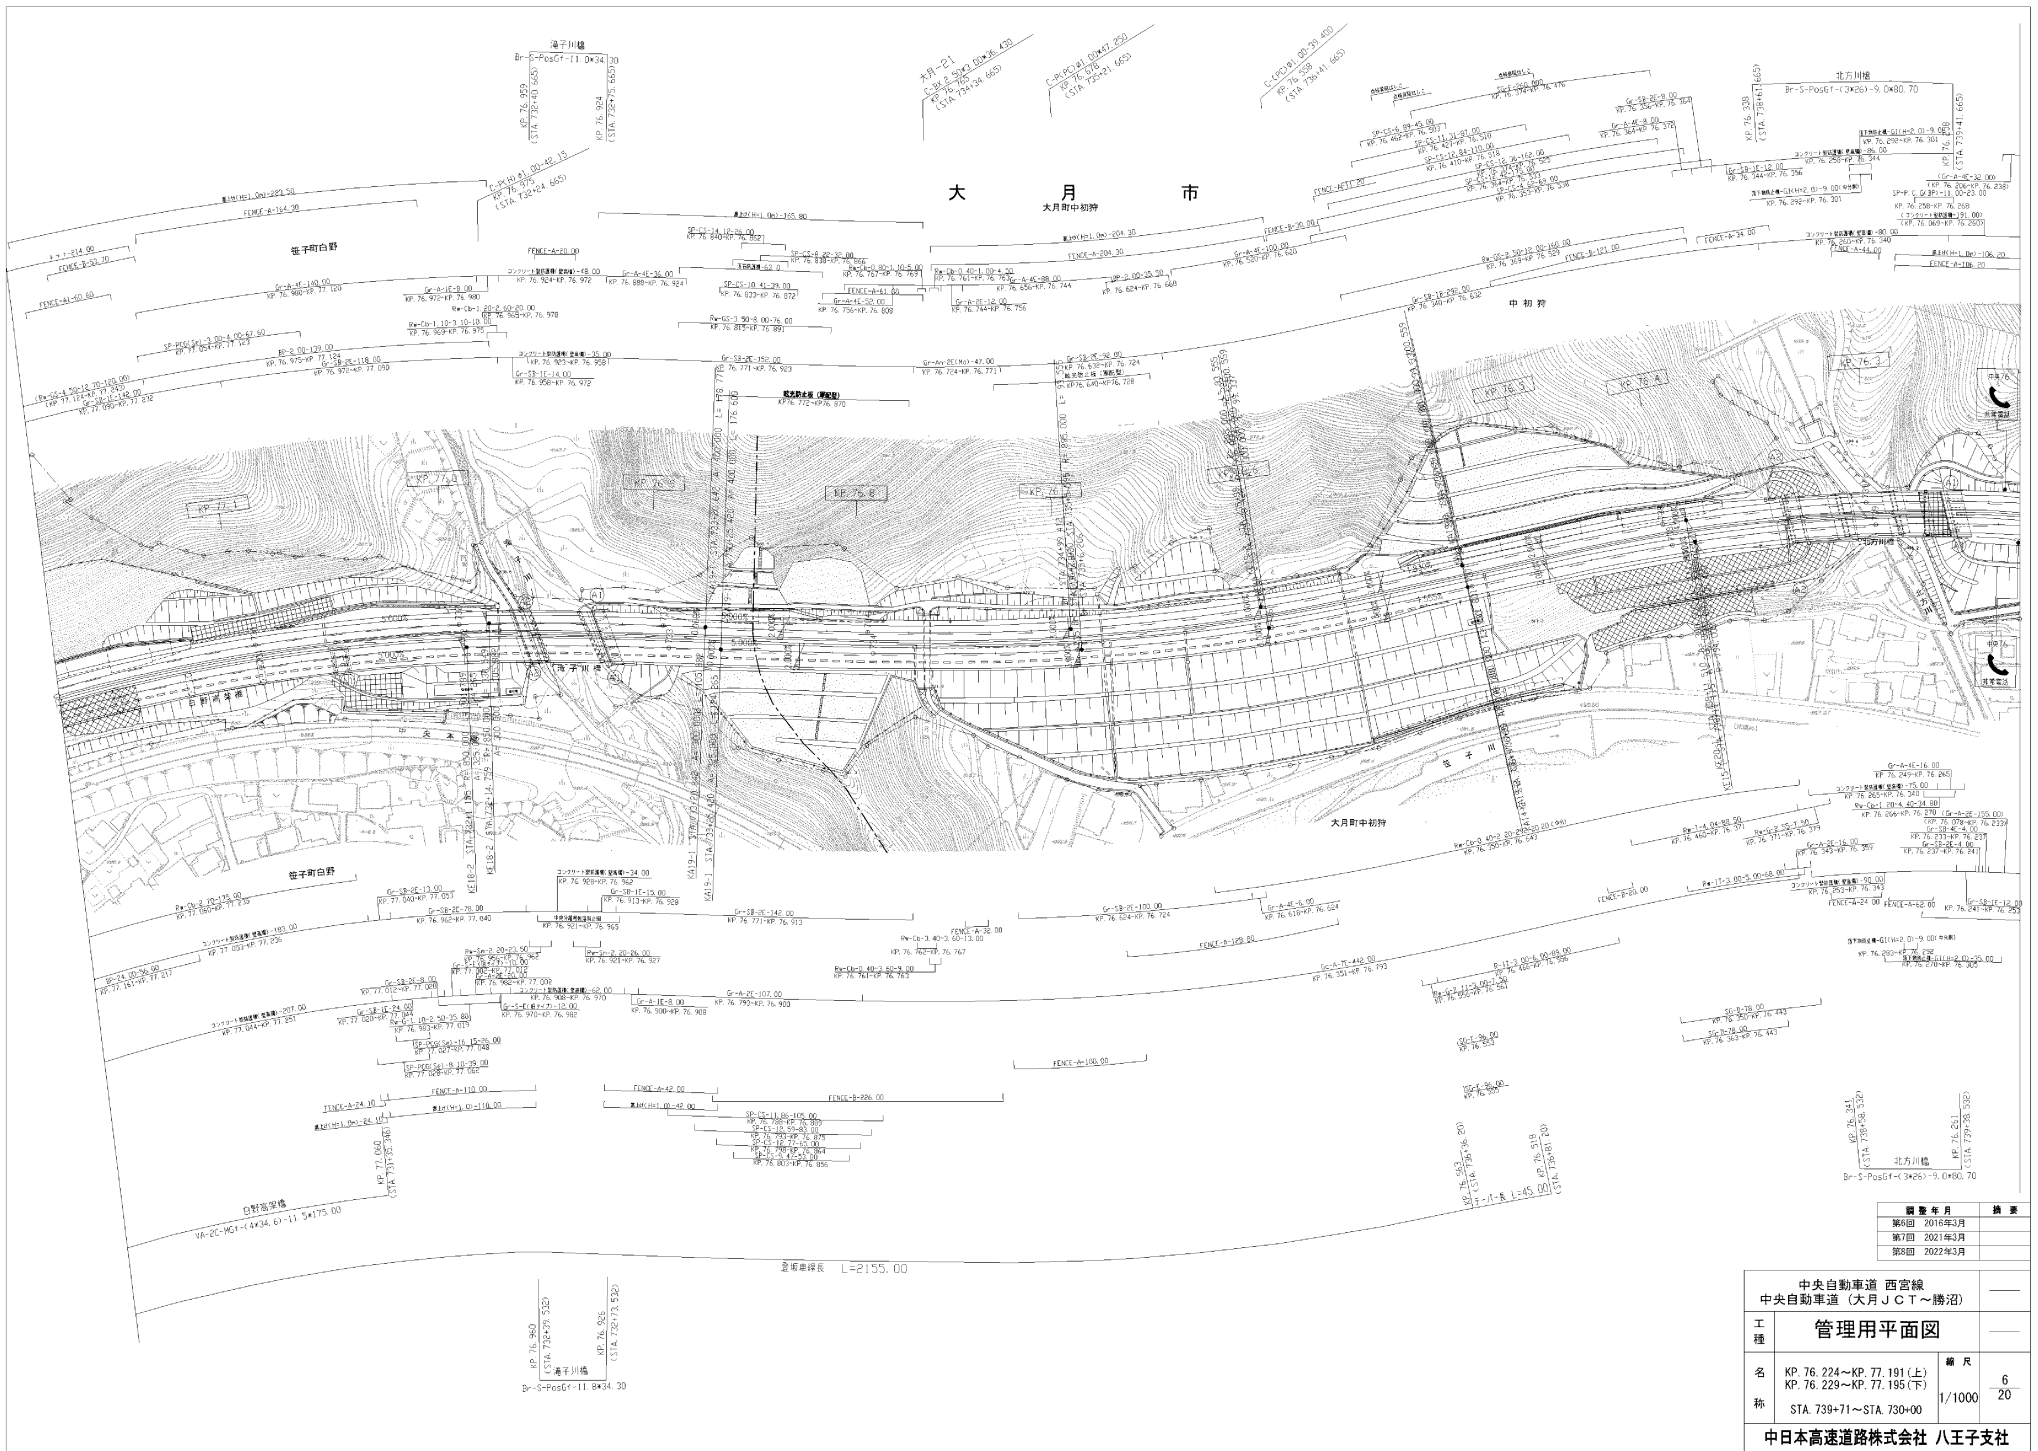

大 月 市
大月町中野

更新年月	換表
第1期 2016年3月	
第2期 2021年3月	
第3期 2022年3月	


中央自動車道 西宮線 中央自動車道 (大月JCT~勝沼)		
工種	管理用平面図	
名称	KP. 76.224~KP. 77.191(上) KP. 76.229~KP. 77.195(下) STA. 739+71~STA. 730+00	縮尺 1/1000 幅尺 6 20
中日本高速道路株式会社 八王子支社		

大月川橋
 Br-S-PosG1-11 8434.30
 47.76.955
 (STA. 732+72.532)

道幅曲線長 L=2155.00

中央自動車道 西宮線 中央自動車道 (大月 JCT ~ 勝沼)		—	
工程	管理用平面図		
名称	KP. 77.191~KP. 78.174 (上) KP. 77.195~KP. 78.172 (下)	縮尺	7/20
	STA. 730+00~STA. 720+17	1/1000	
中日本高速道路株式会社 八王子支社			

調査年月	摘要
第8回 2019年3月	
第9回 2021年3月	
第10回 2022年3月	

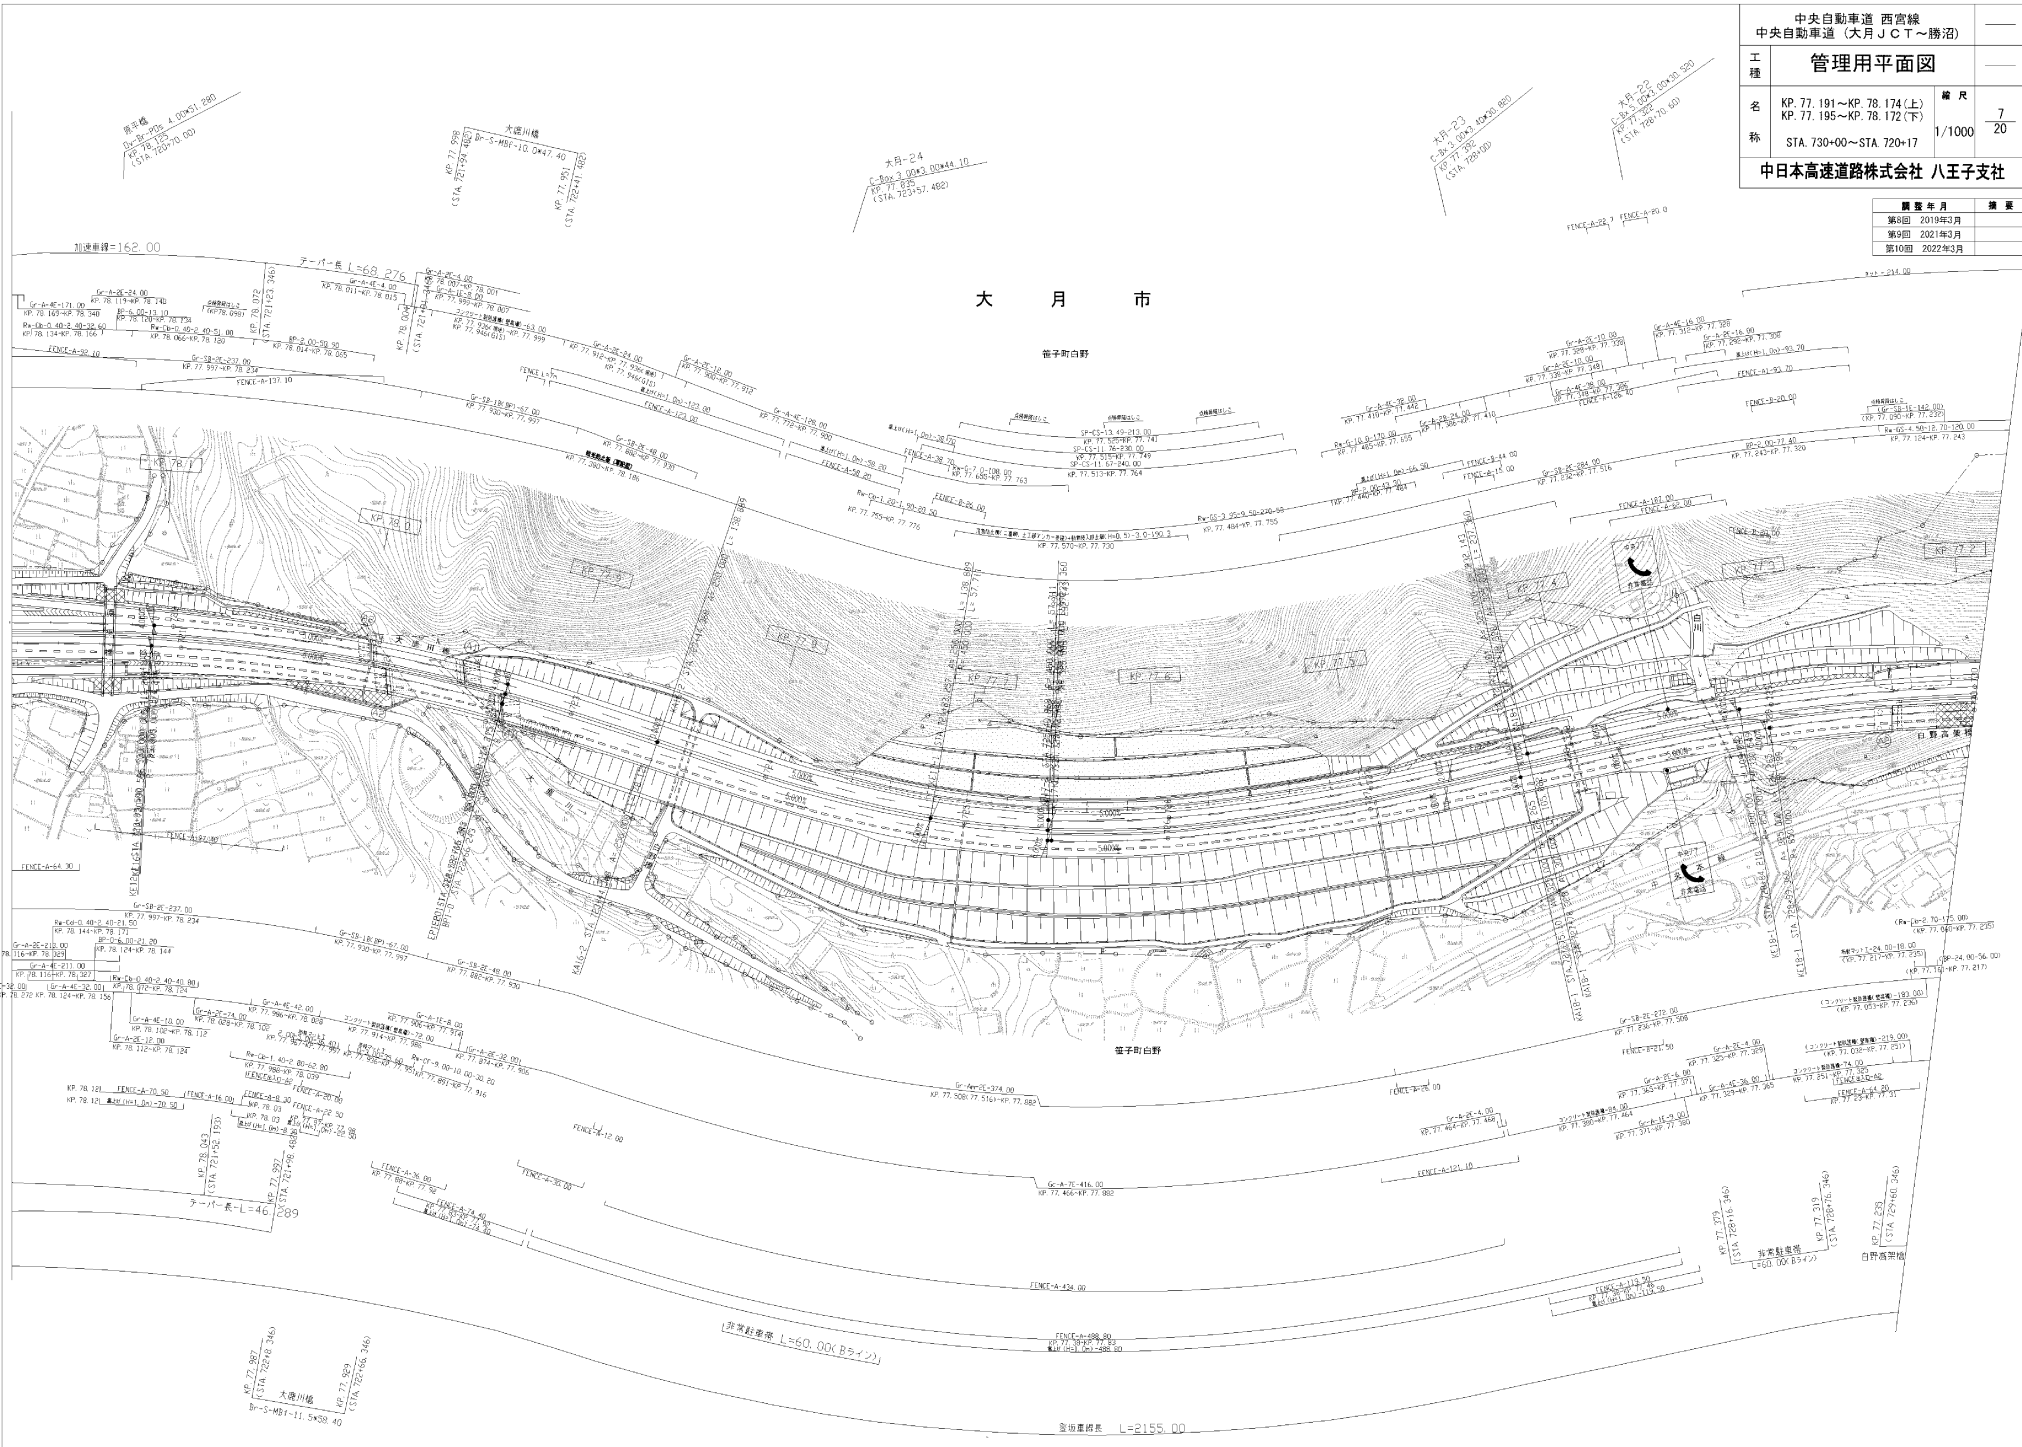





訂正年月	摘要
第6回 2018年3月	
第7回 2021年3月	
第8回 2022年3月	

中央自動車道 西宮線 中央自動車道 (大月JCT~勝沼)	
管理用平面図	
工種	
名称	KP. 78. 174~KP. 79. 084(上) KP. 78. 172~KP. 79. 082(下) STA. 720+17~STA. 711+07
縮尺	1/1000
幅員	8 20
中日本高速道路株式会社 八王子支社	

大 月 市

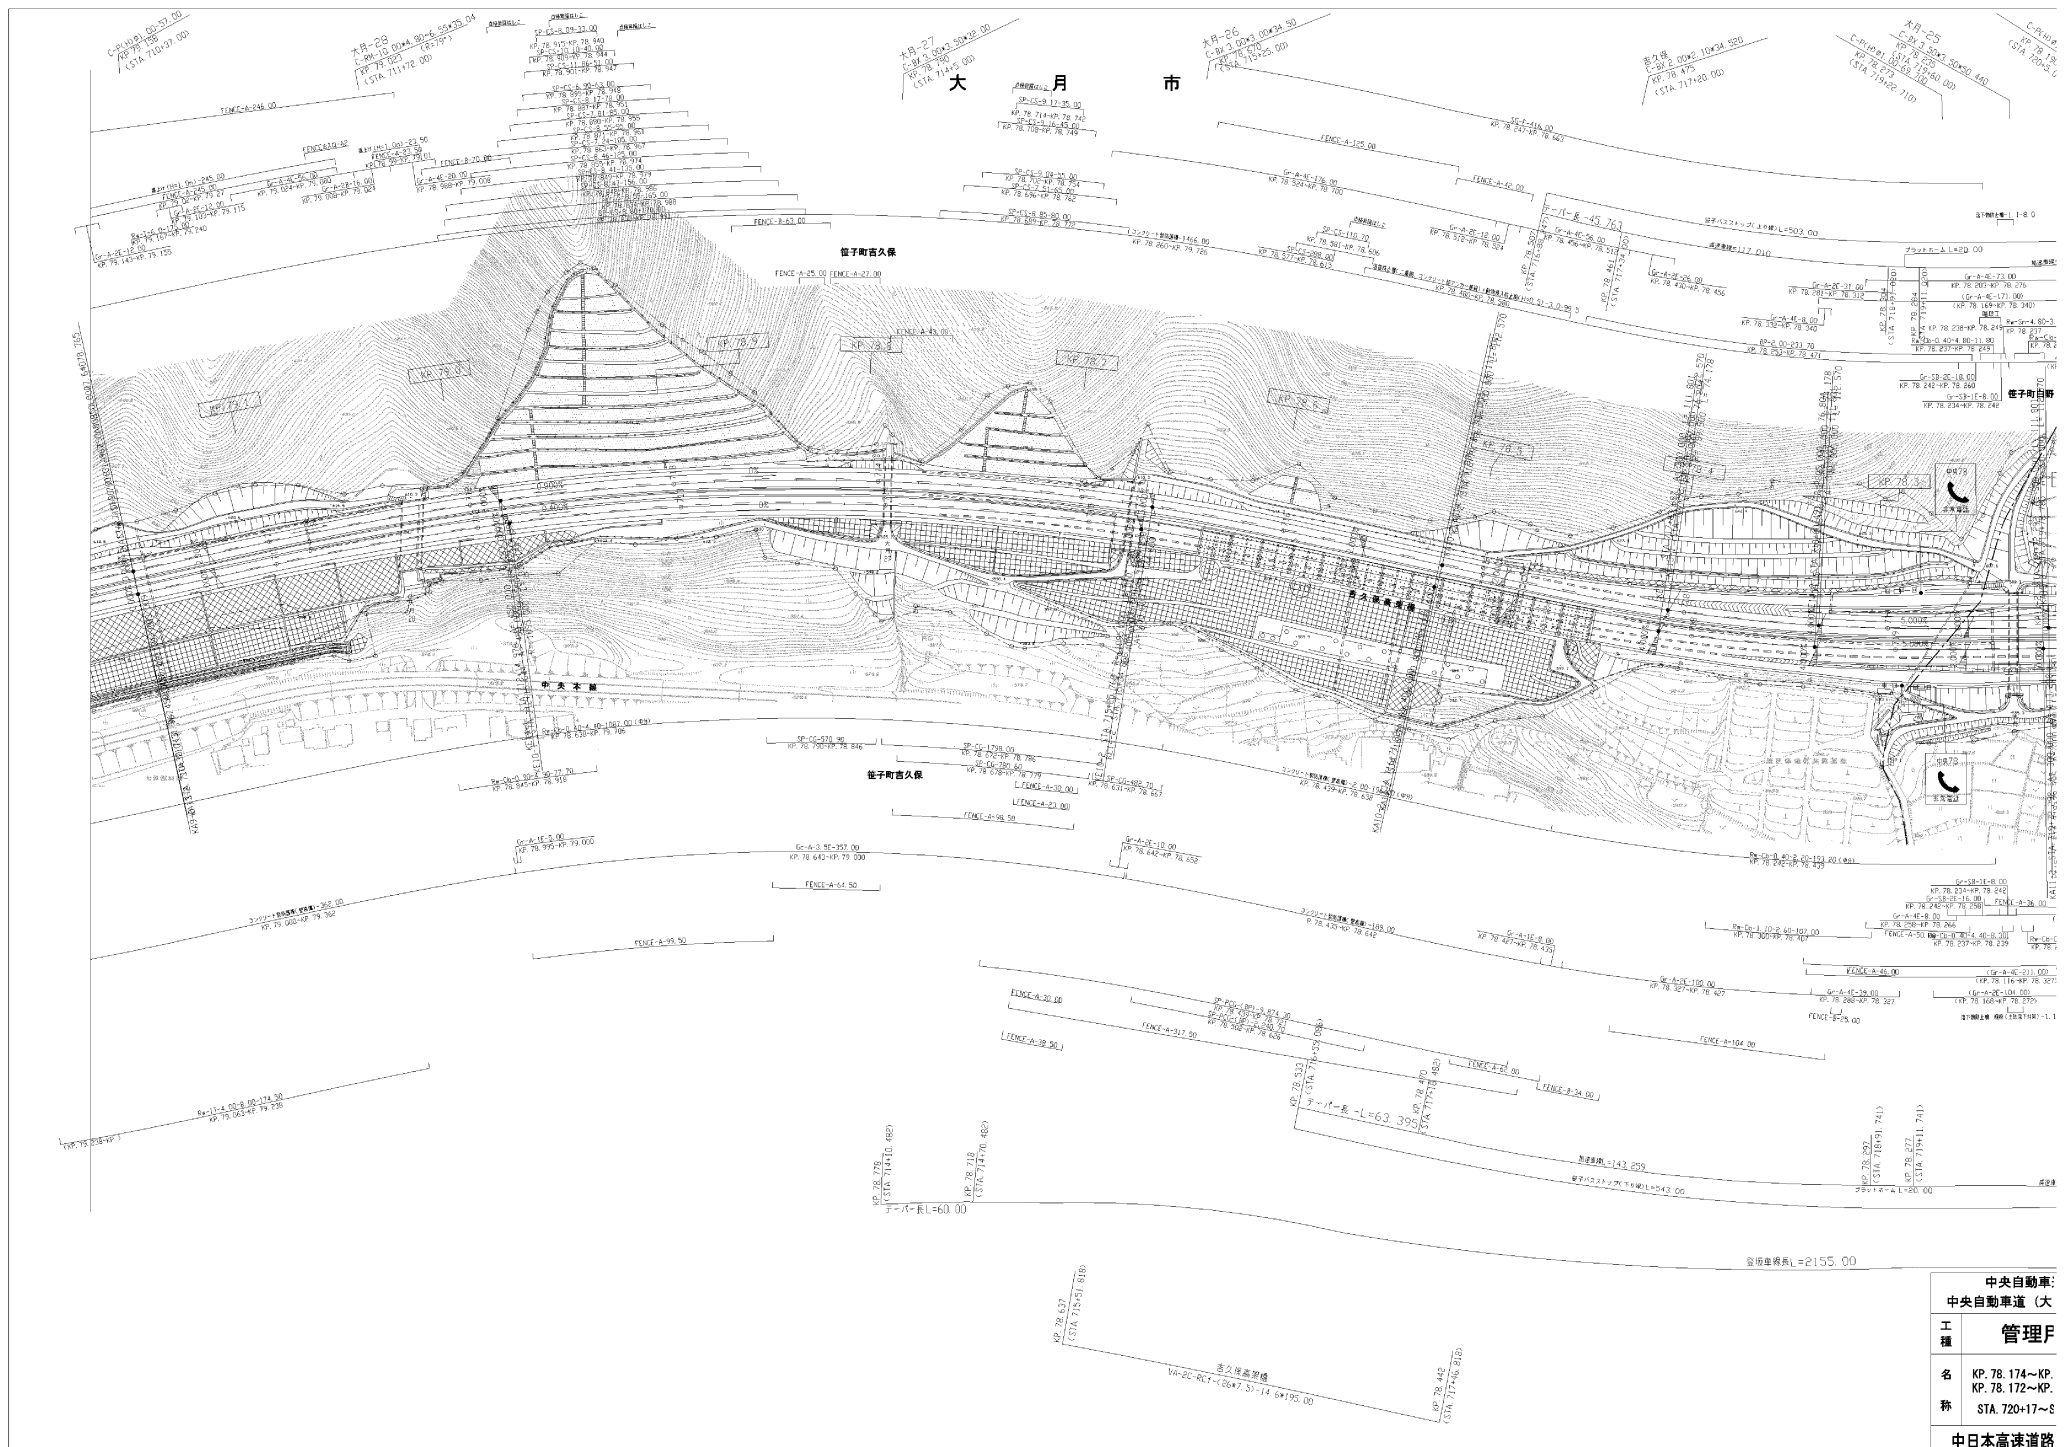

中央自動車道 中央自動車道 (大)	
工種	管理戸
名	KP. 78. 174~KP. KP. 78. 172~KP.
称	STA. 720+17~S
中日本高速道路	

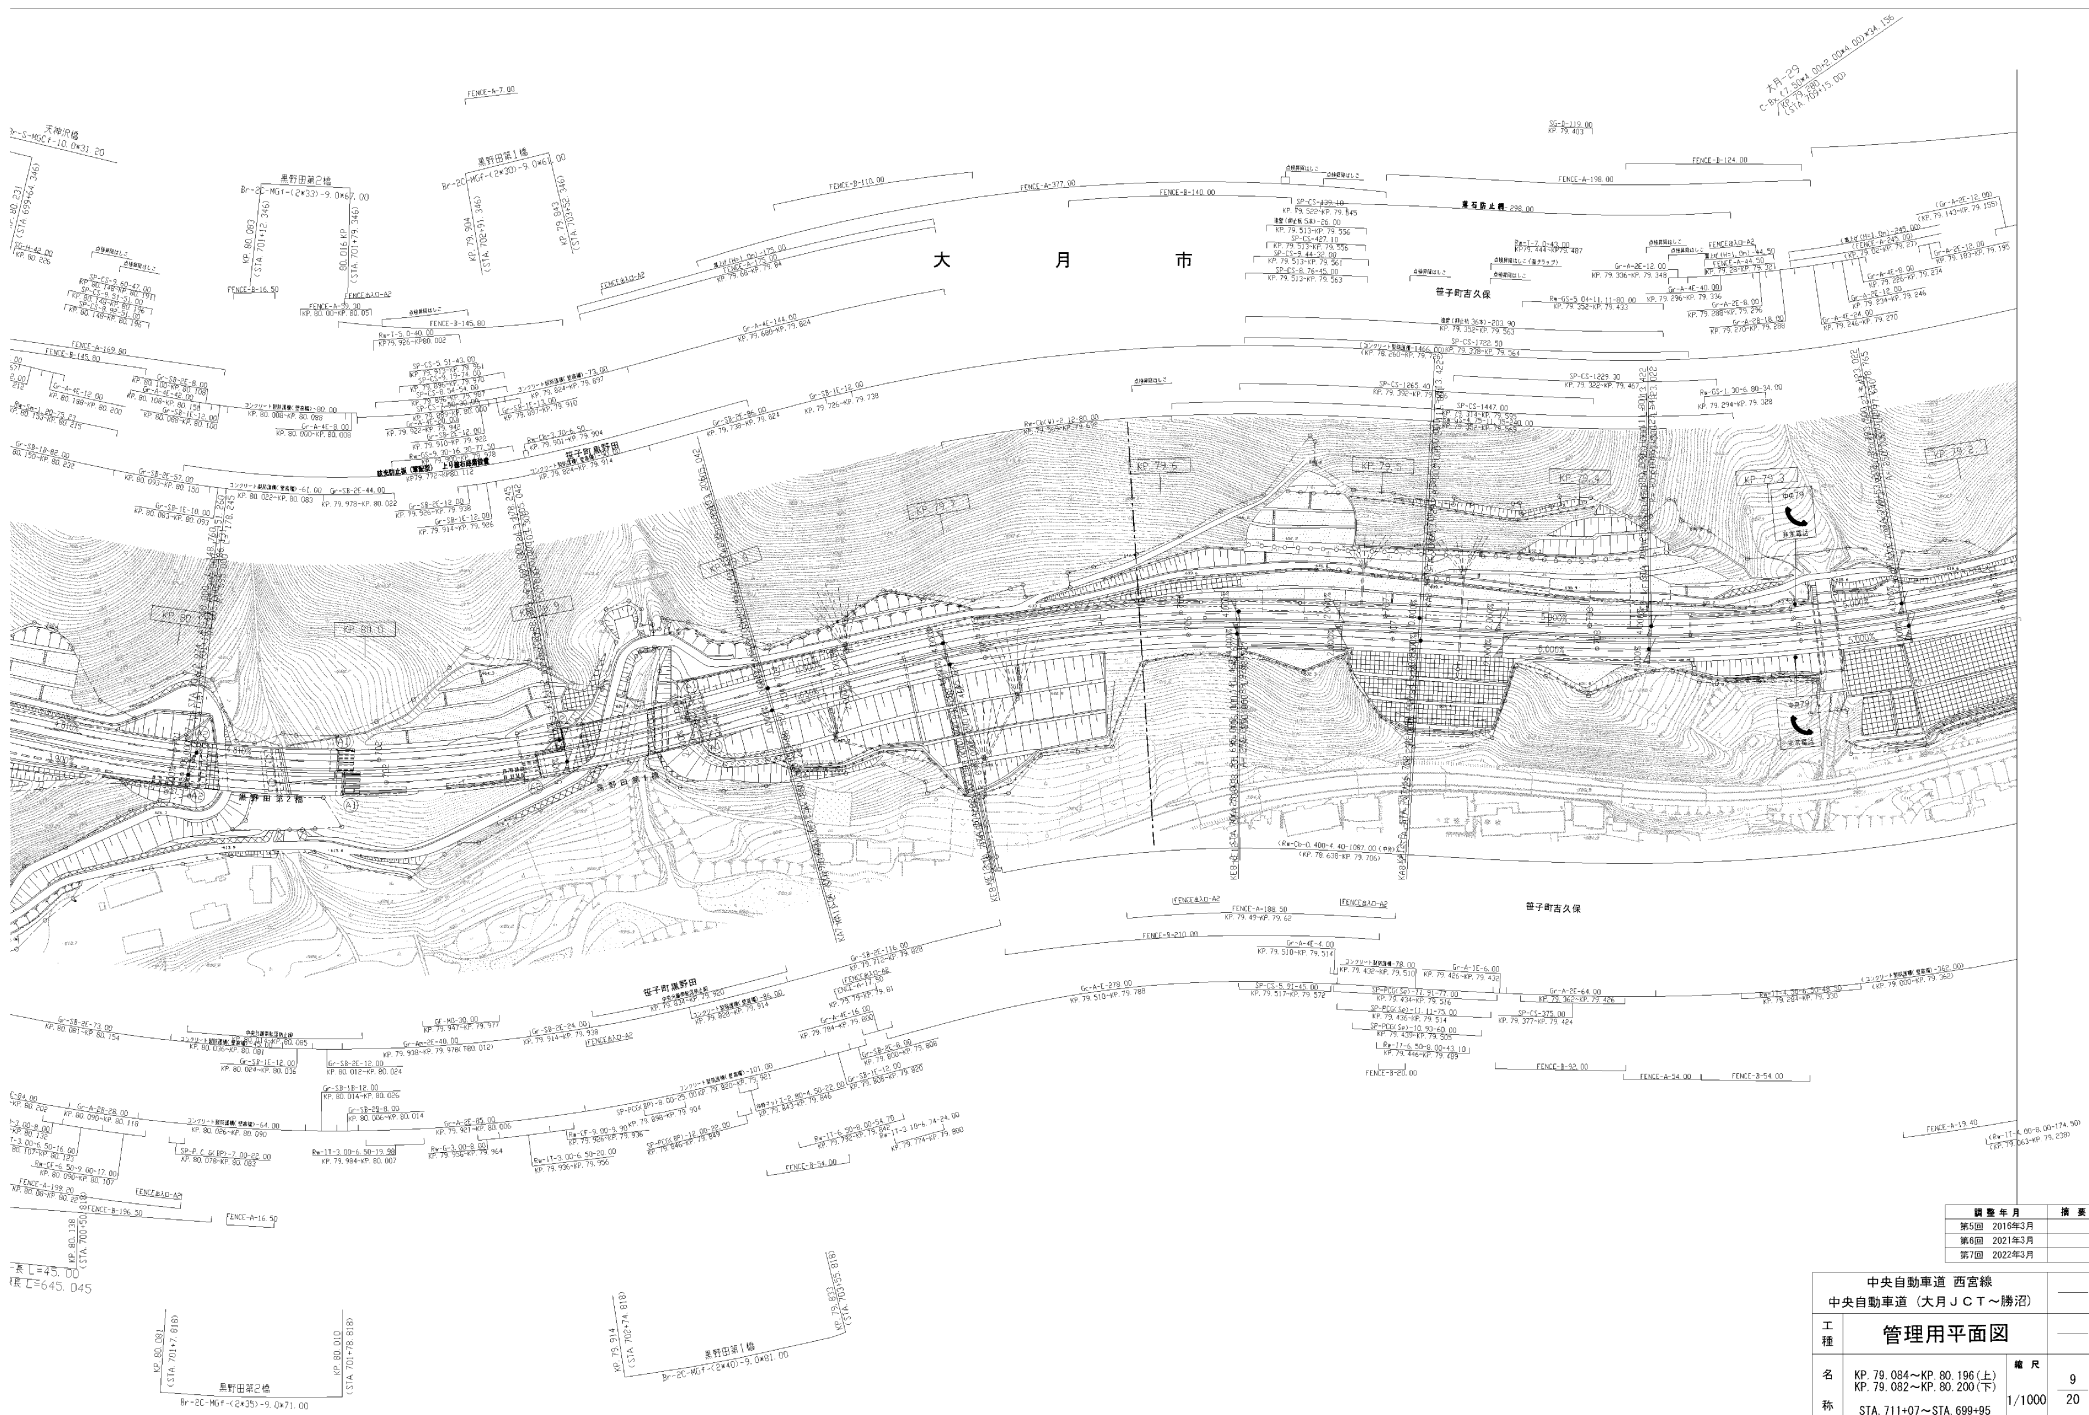

編 年 月	操 業
第5回 2015年3月	
第6回 2021年3月	
第7回 2022年3月	

中央自動車道 西宮線 中央自動車道 (大月JCT~勝沼)		
工 種	管理用平面図	
名 称	KP 79.084~KP 80.196(上) KP 79.082~KP 80.200(下) STA. 711+07~STA. 699+85	幅 尺 1/1000 9 20
中日本高速道路株式会社 八王子支社		


大月-20
 C-14 (7.5m) 30+2.00~32+000.00
 (STA. 701.75.00)

大 月 市

梶子町吉久保


梶子町吉久保

中央自動車	
中央自動車道 (大)	
工種	管理月
名	KP. 79.084~KP. KP. 79.082~KP.
称	STA. 711+07~<
中日本高速道路	

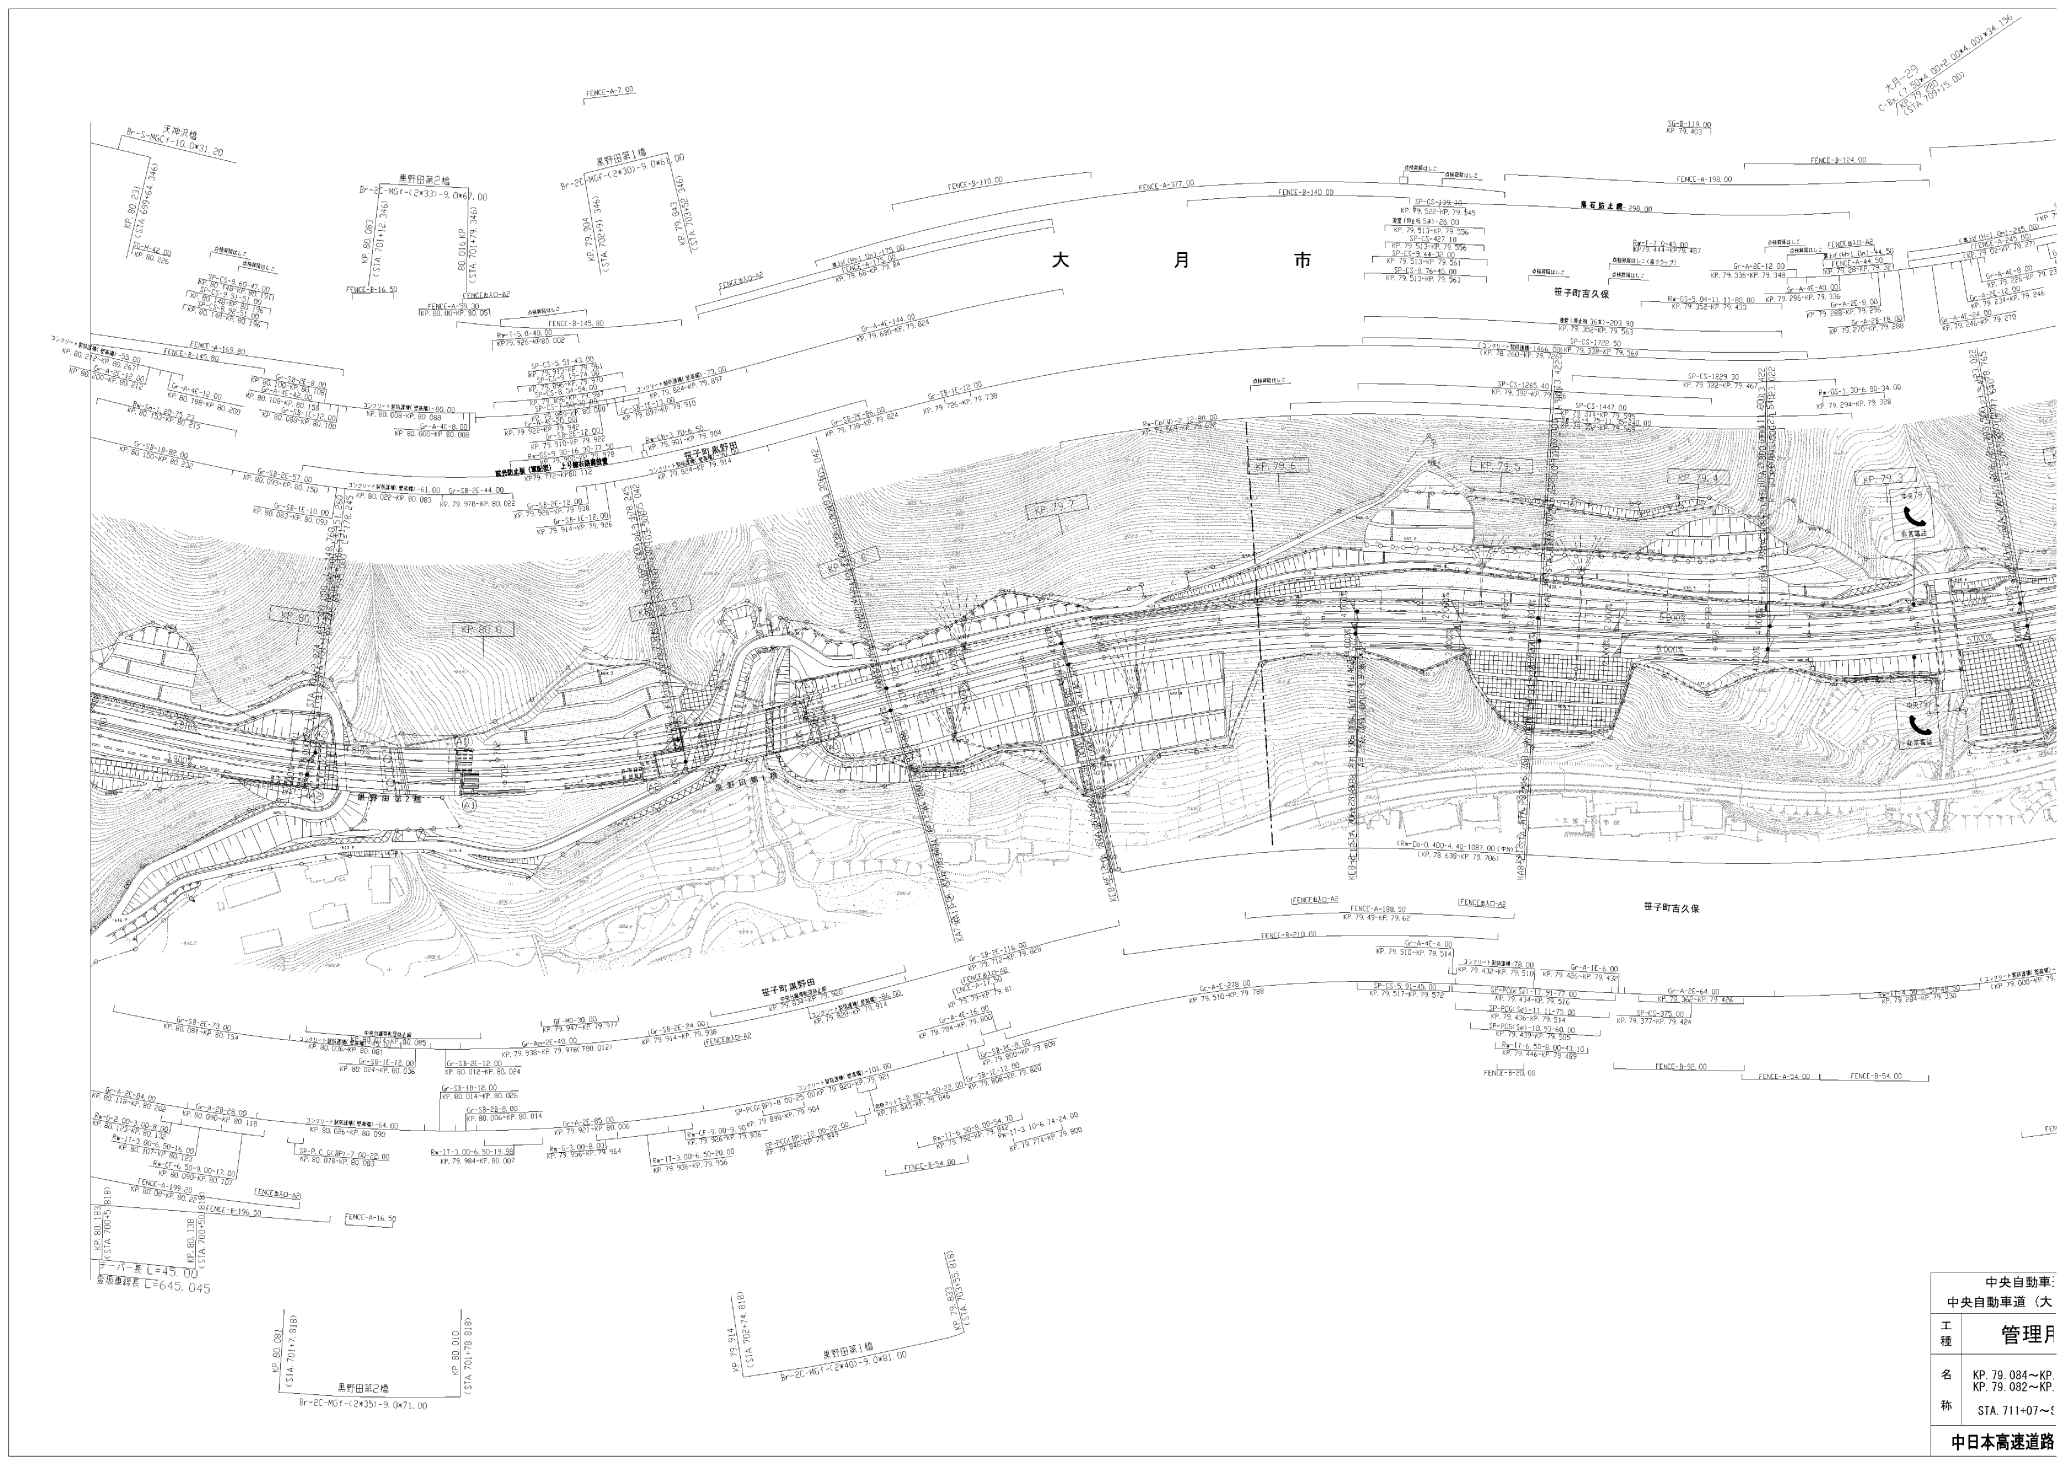

中央自動車道 西宮線		
中央自動車道 (大月JCT~勝沼)		
工種	管理用平面図	
名	KP. 80.196~KP. 81.122(上) KP. 80.200~KP. 81.130(下)	縮尺
称	STA. 699+95~STA. 690+99	1/1000
中日本高速道路株式会社 八王子支社		

調査年月	概要
第1回 2020年9月	
第8回 2021年3月	
第9回 2022年3月	

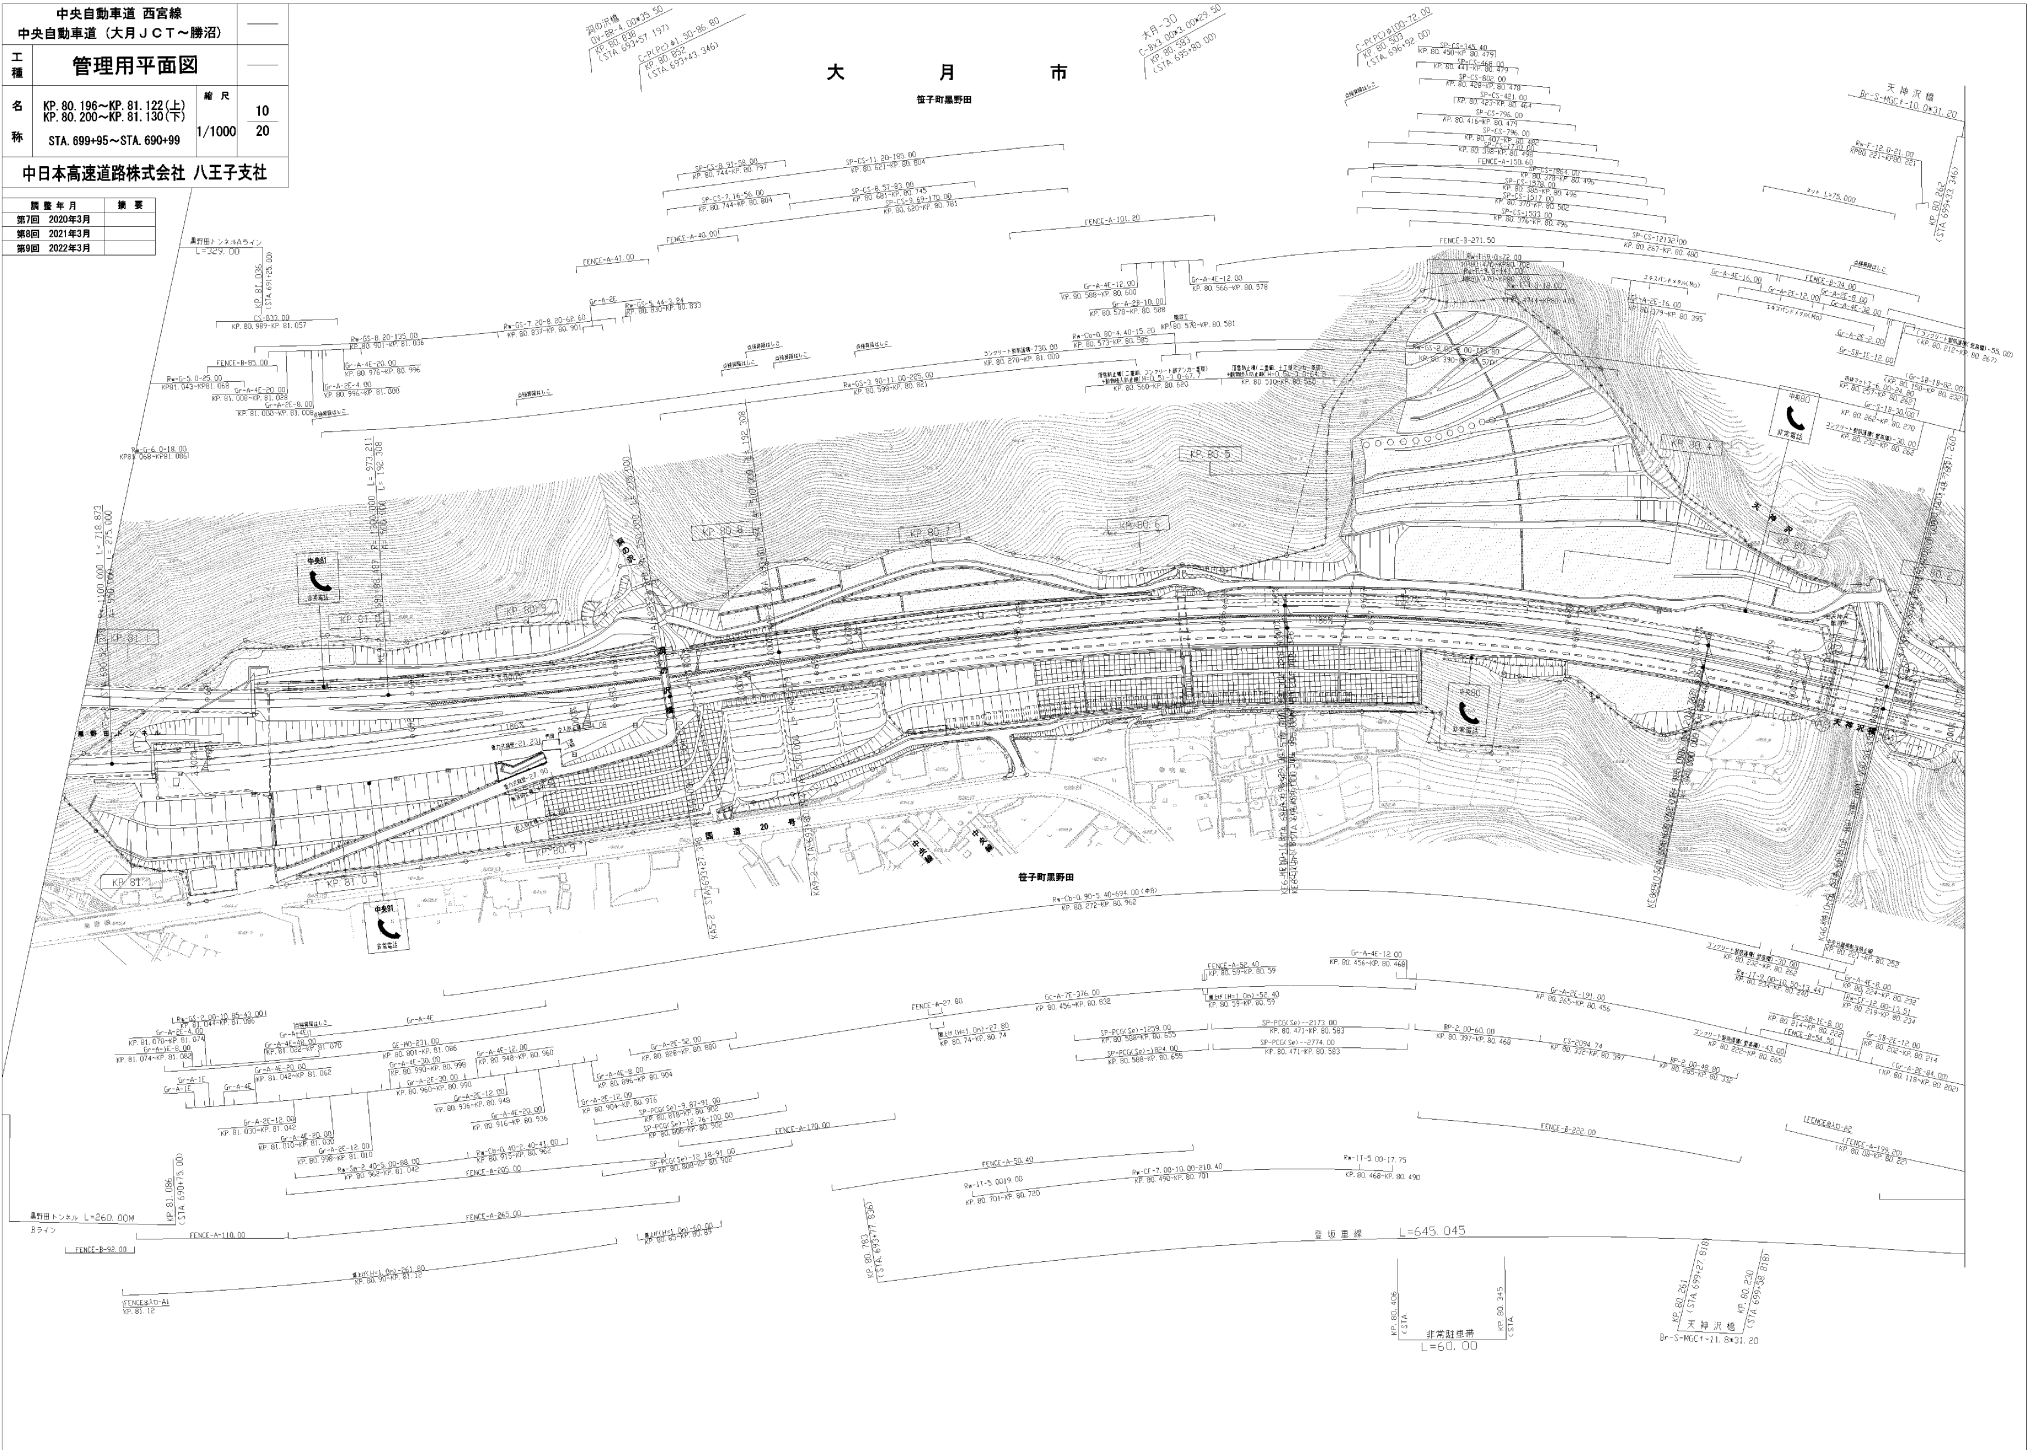

大 月 市

佐子町黒野田

佐子町黒野田

非常耐震橋
L=60.00

見通し距離 L=645.045

大 月 市

管子町黒野田

管子町黒野田


調査年月	調査
第5回 2018年3月	
第6回 2021年3月	
第7回 2022年3月	

中央自動車道 西宮線 中央自動車道 (大月JCT~勝沼)

管理用平面図

名 称	区 間	縮 尺	欄 尺	
			上	下
名 称	区 間	縮 尺	欄 尺	欄 尺
	区 間		欄 尺	欄 尺


中日本高速道路株式会社 八王子支社

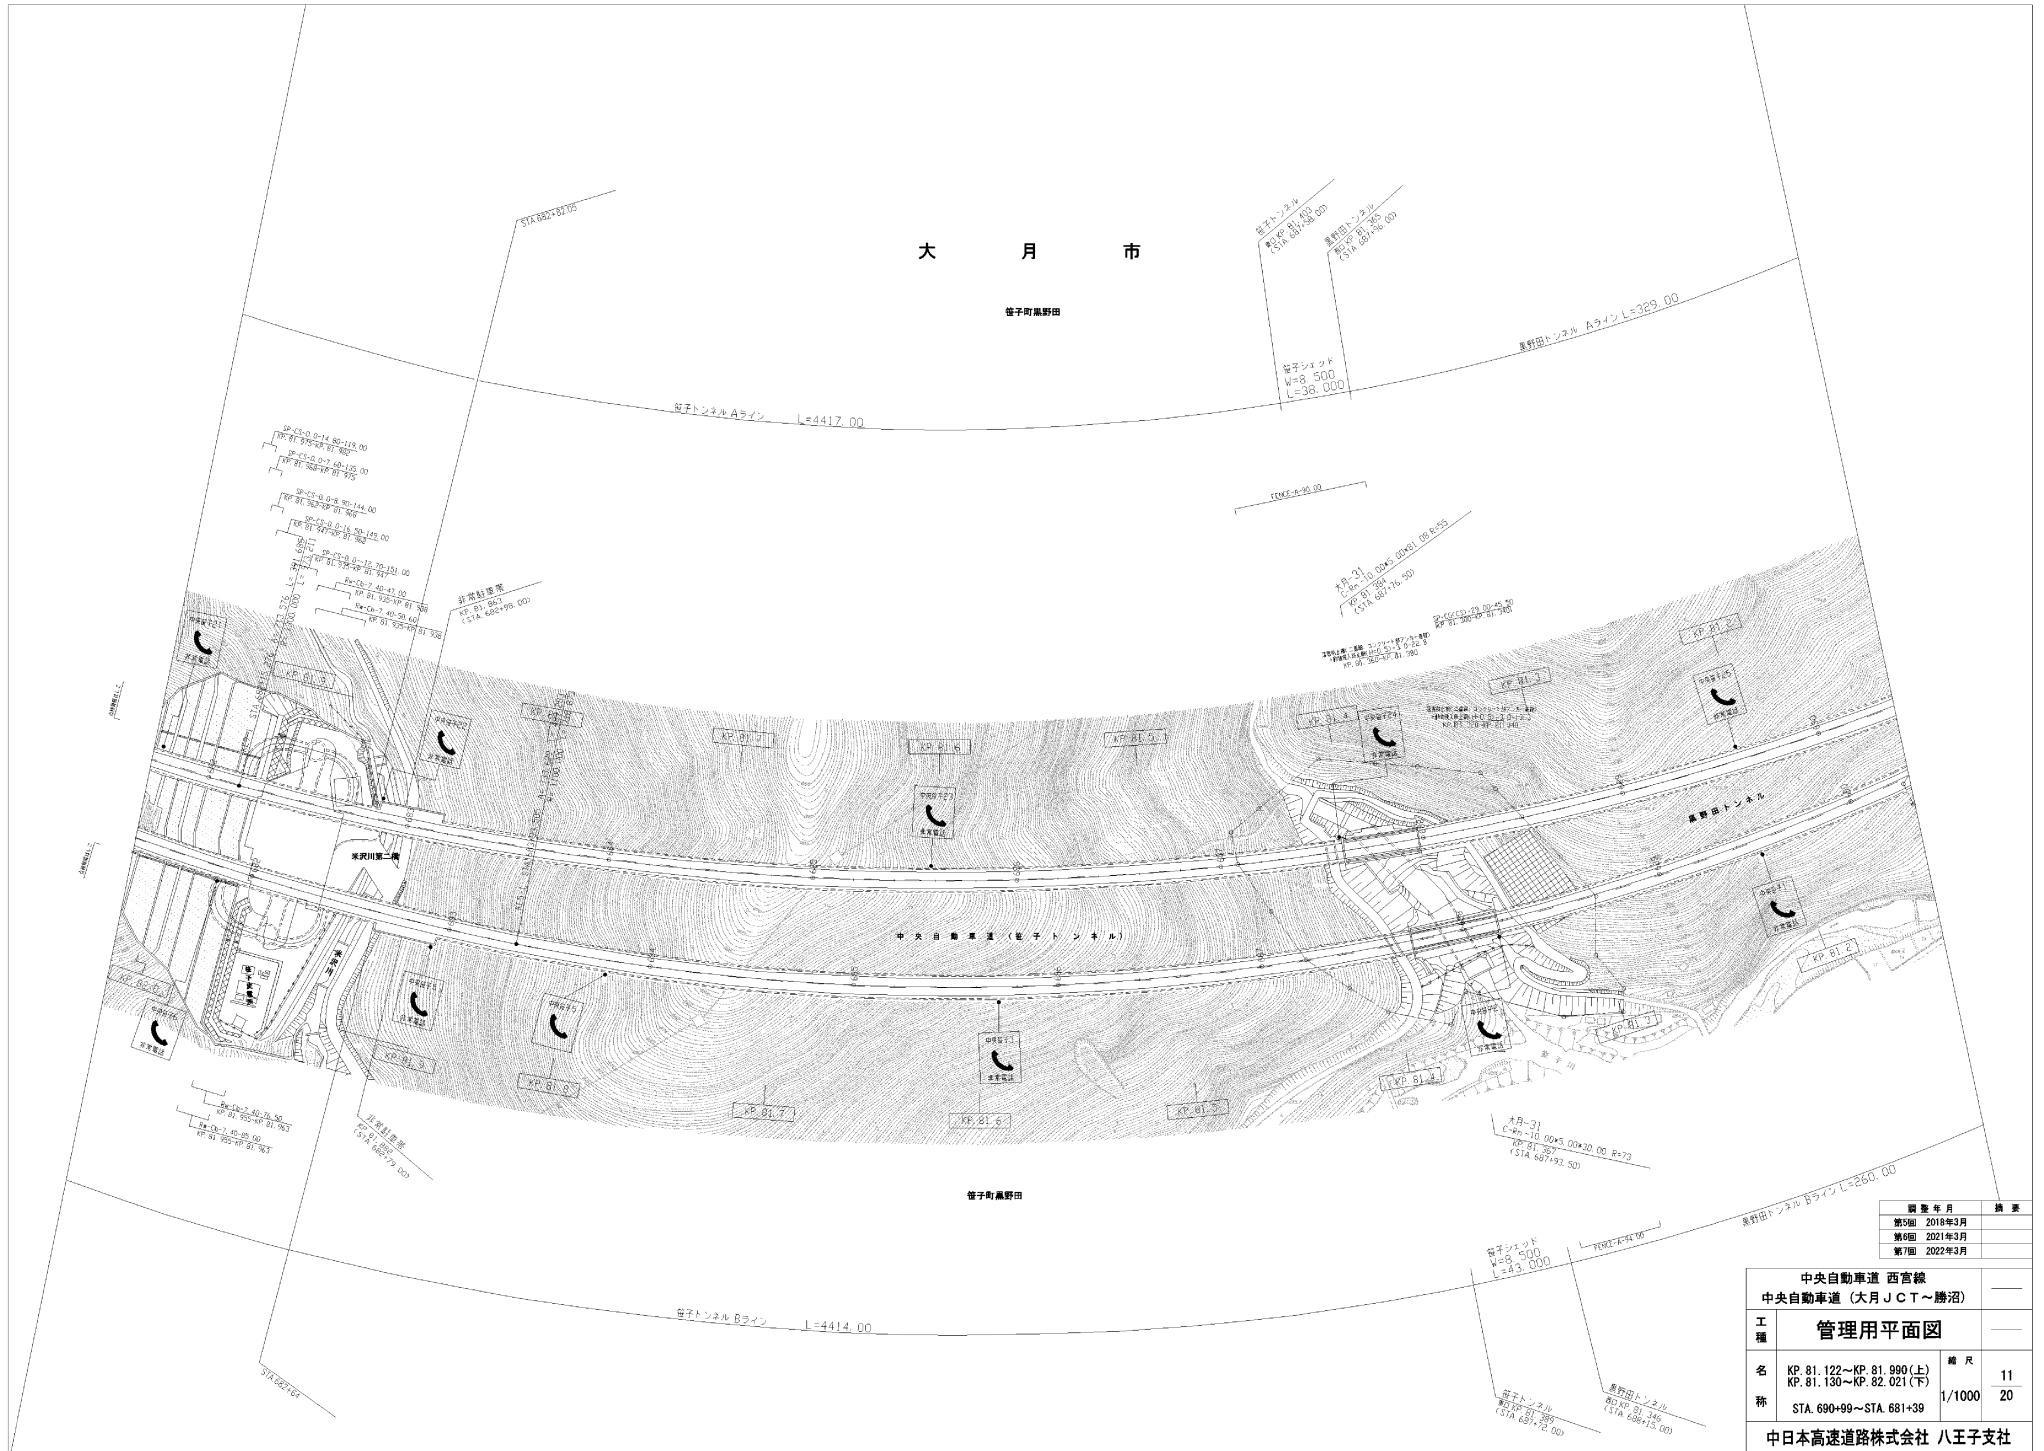

大 月 市

笹子町/黒野田


笹子トンネルAライン L=4417.00

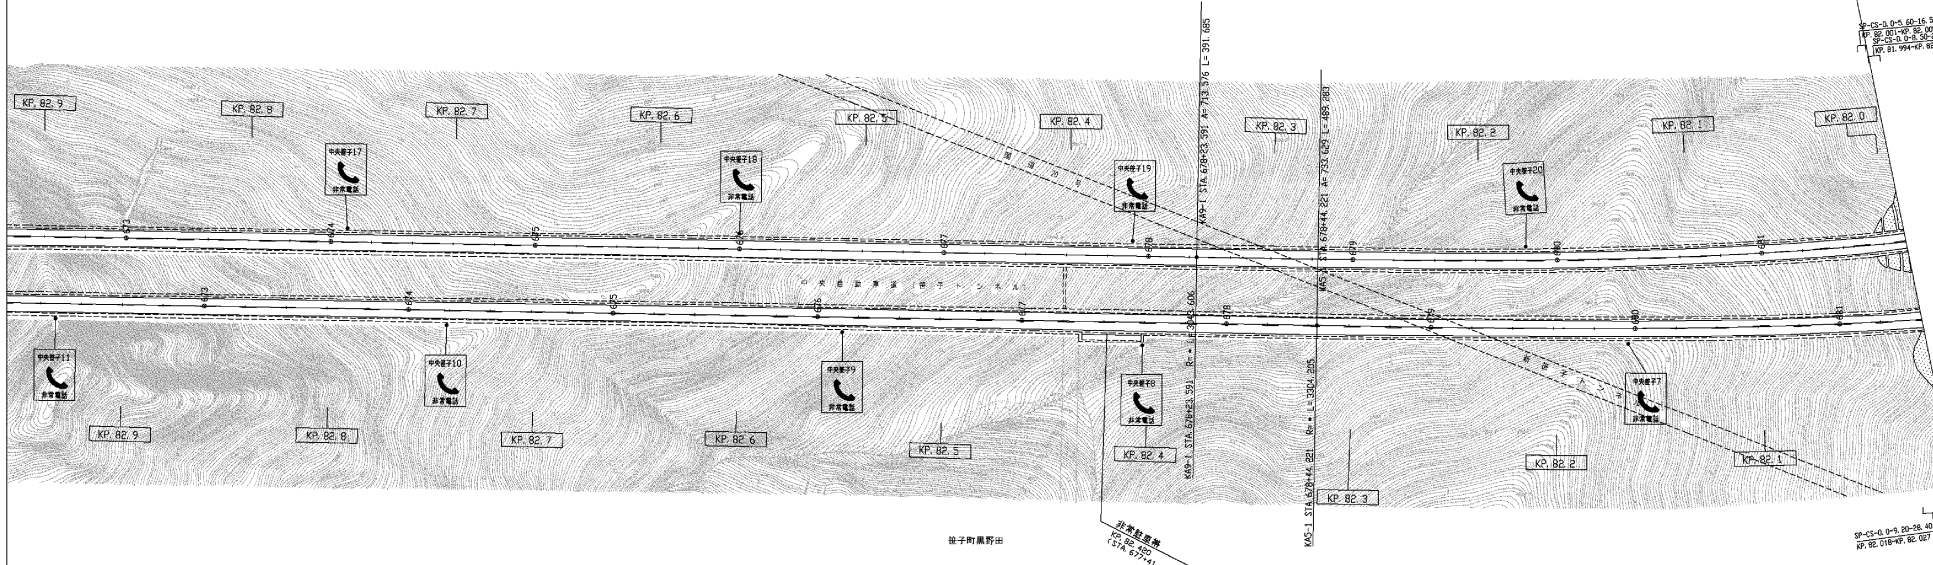

笹子トンネルBライン L=4414.00


別表年月	備考
第1回 2006年12月	
第2回 2009年5月	
第3回 2011年6月	

中央自動車道 西宮線 中央自動車道 (大月JCT~勝沼)			
工種	管理用平面図		
名称	KP 81.990~KP. 82.919 (上) KP. 82.021~KP. 82.956 (下)	縮尺 1/1000	欄尺 12 20
中日本高速道路株式会社 八王子支社			

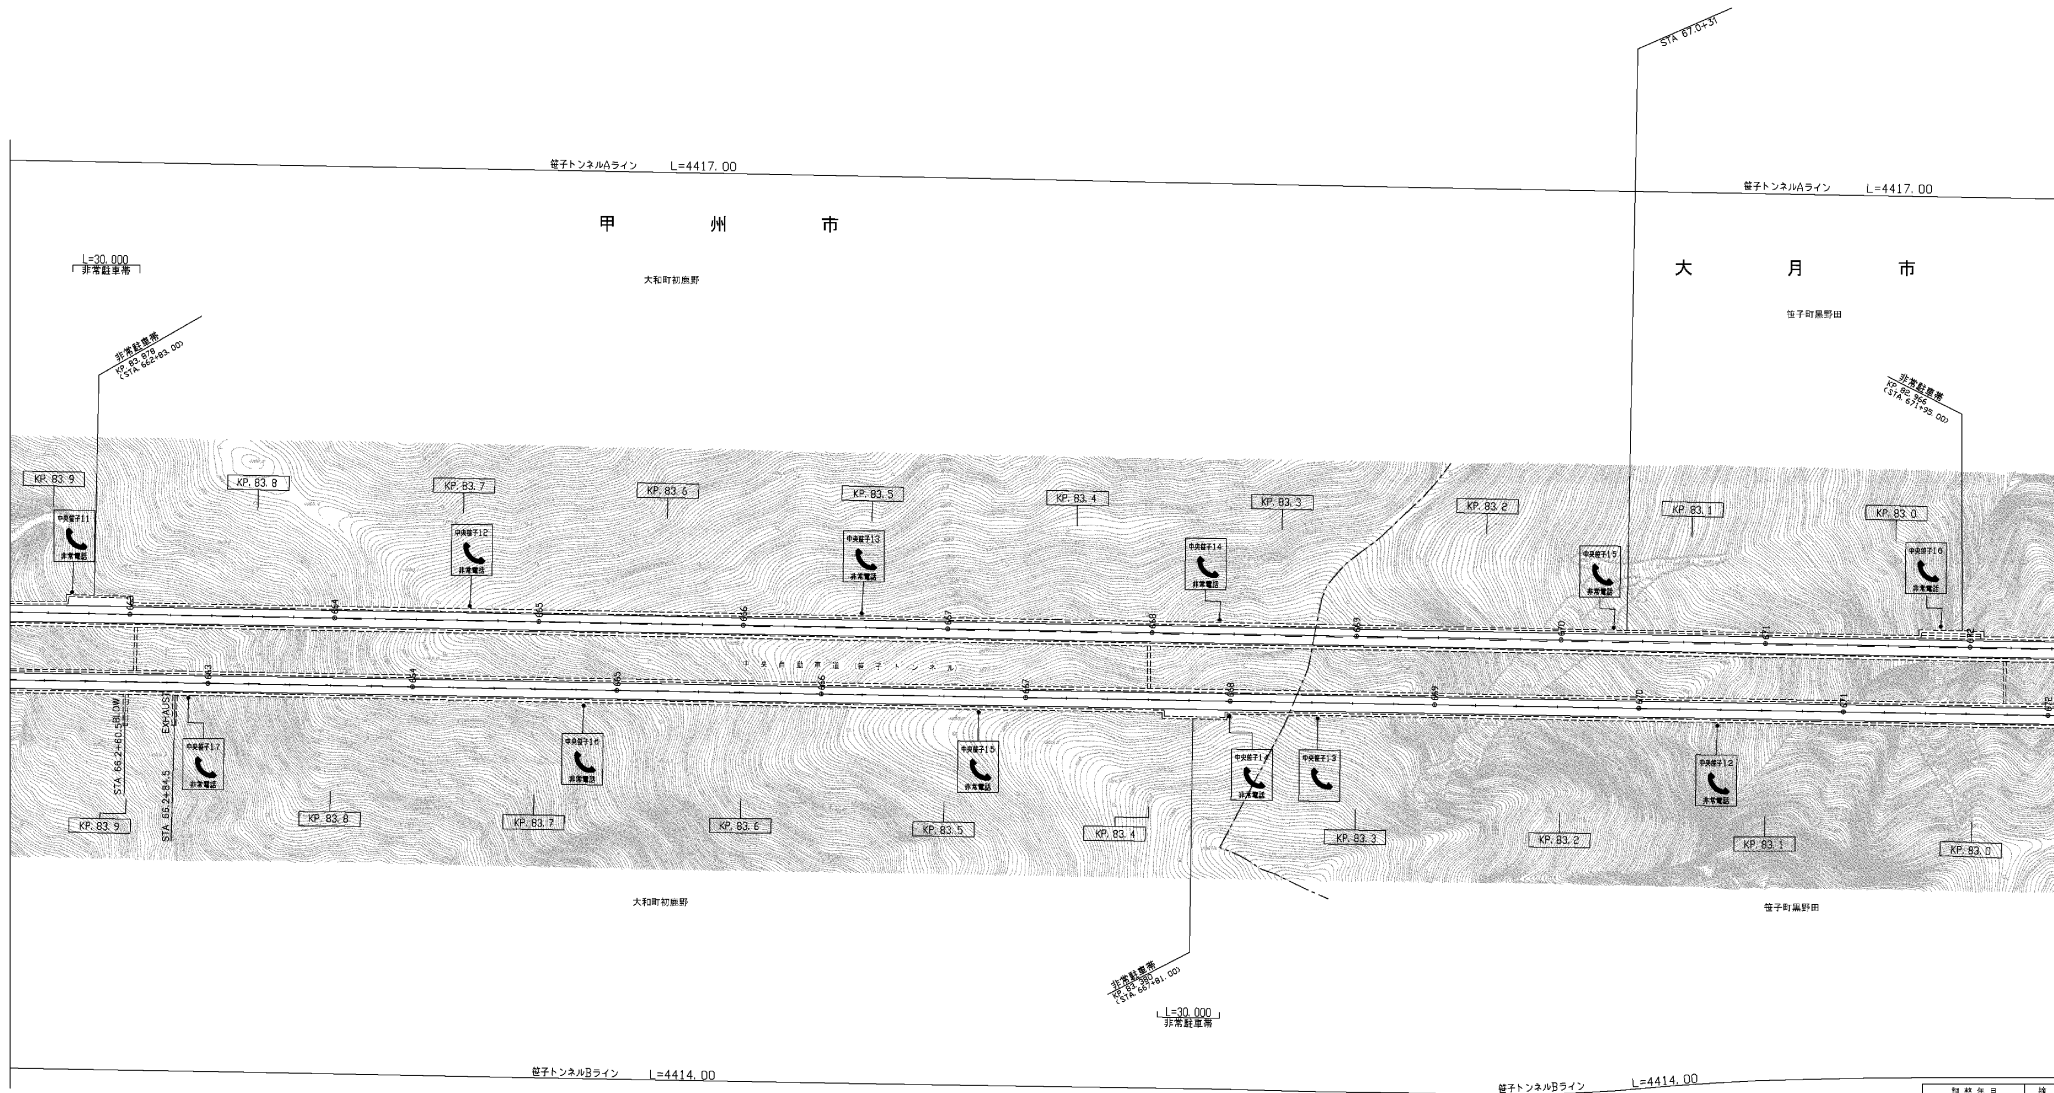

別表年月	備考
第1回 2006年12月	
第2回 2009年5月	

中央自動車道 西宮線 中央自動車道 (大月JCT～勝沼)			
工種	管理用平面図		
名称	KP. 82. 919～KP. 83. 920 KP. 82. 958～KP. 83. 958	縮尺	13
	STA. 672-03～STA. 682-03		1/1000
中日本高速道路株式会社 八王子支社			

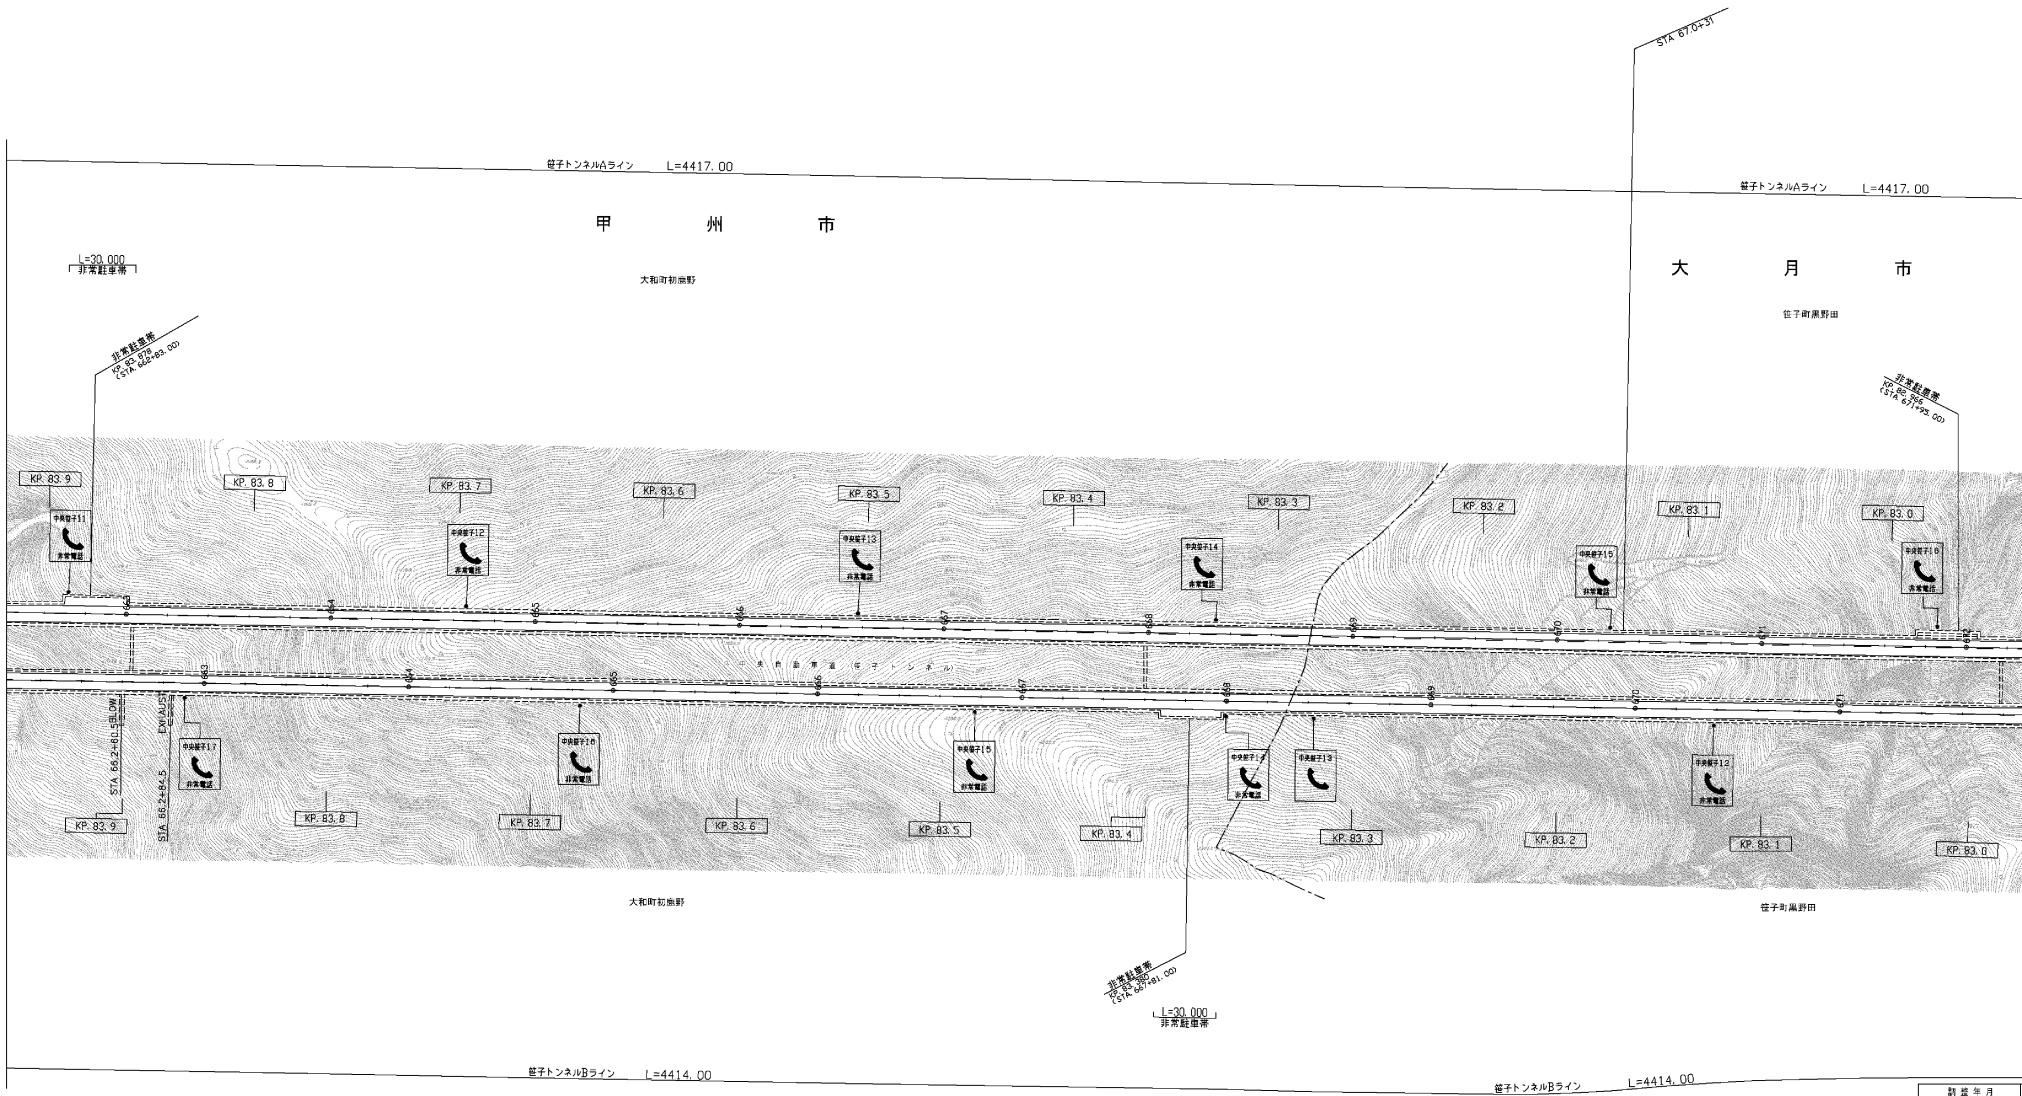

製 定 年 月	2005年12月
第1版	2005年12月
第2版	2009年6月

中央自動車道 西宮線 中央自動車道 (大月JCT~勝沼)			
工 種	管理用平面図		
名 称	KP. 82.919~KP. 83.920 KP. 82.958~KP. 83.958 STA. 672+03~STA. 662+03	縮 尺	1/1000
中日本高速道路株式会社 八王子			


甲 州 市

大和町初鹿野

管子トンネルライン L=4417.00

非常駐車帯
L=30.000

非常駐車帯
KP 84.920
STA 652+00.00

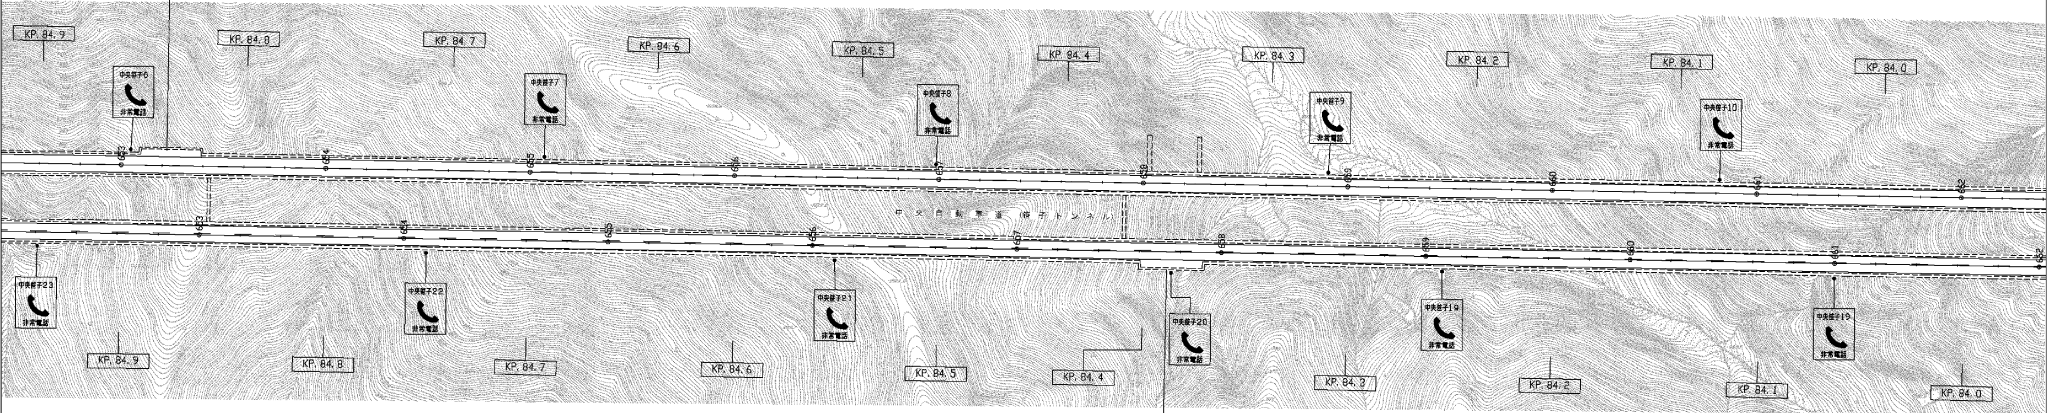

L=30.000
非常駐車帯

管子トンネルライン L=4414.00

別表年月	備考
第1回 2006年12月	
第2回 2009年5月	

中央自動車道 西宮線			
中央自動車道 (大月JCT~勝沼)			
工種	管理用平面図		
名称	KP 83.920~KP.84.920(上) KP.83.958~KP.84.958(下) STA.662+03~STA.652+03	幅尺	14 20
中日本高速道路株式会社 八王子支社			


甲 州 市

大和町初鹿野

管子トンネルAライン L=4417.00

非常駐車帯
L=30,000

非常駐車帯
KP 84.920
STA. 652+000

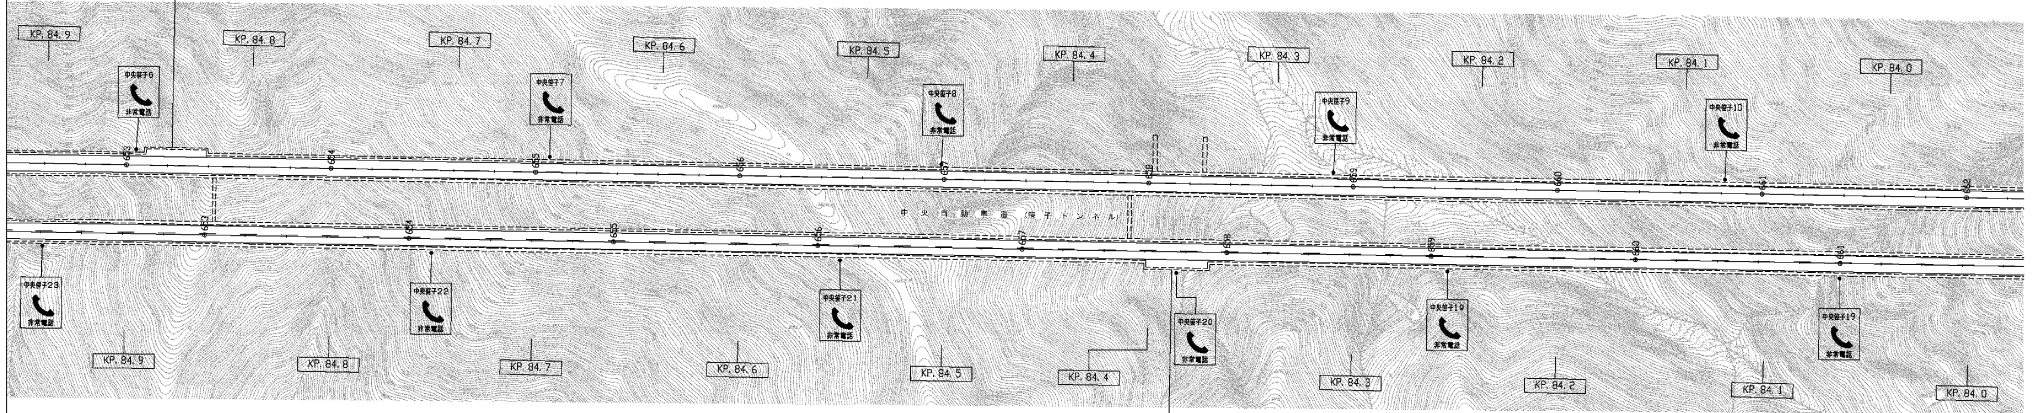

大和町初鹿野

L=30,000
非常駐車帯


管子トンネルBライン L=4414.00

製 定 年 月	2005年12月
第1版	2005年12月
第2版	2009年6月

中央自動車道 西宮線	
中央自動車道 (大月JCT~勝沼)	
工 種	管理用平面図
名 称	KP 83.920~KP 84.920(上) KP 83.958~KP 84.958(下) STA 662+03~STA. 652+03
縮 尺	1/1000
中日本高速道路株式会社 八王子	


甲 州 市

大和町初鹿野

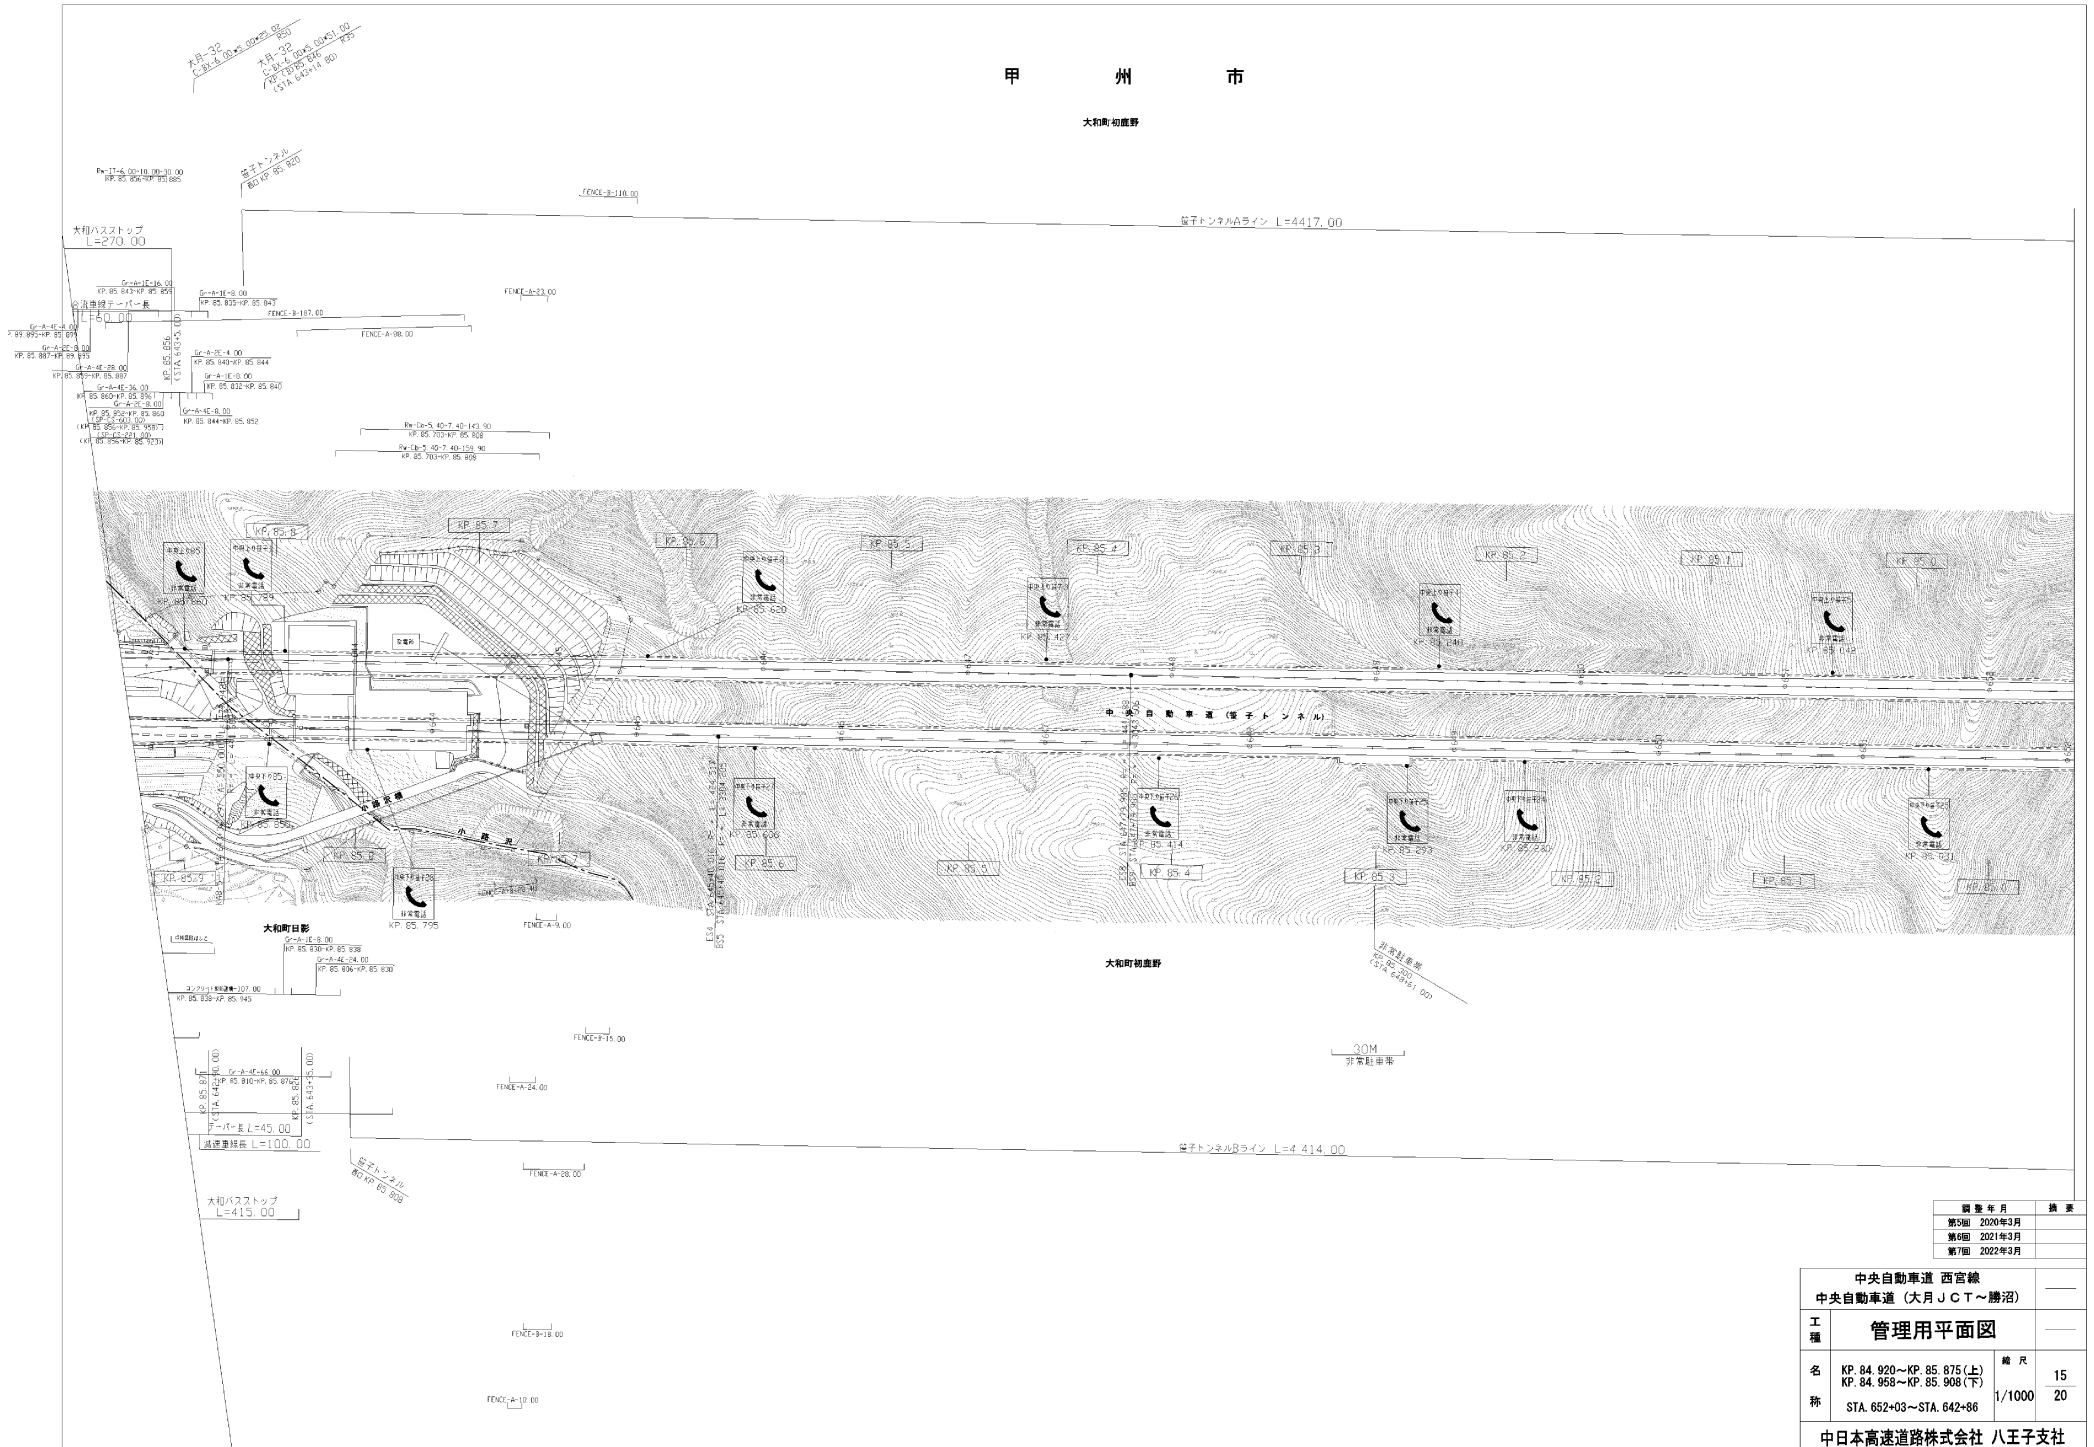


編 号	年 月	操 業
第5版	2020年3月	
第6版	2021年3月	
第7版	2022年3月	

中央自動車道 西宮線 中央自動車道 (大月JCT~勝沼)			
工 種	管理用平面図		
名 称	KP 84.920~KP 85.875 (上) KP 84.958~KP 85.908 (下) STA. 652+03~STA. 642+86	縮 尺	15 1/1000 20
中日本高速道路株式会社 八王子支社			

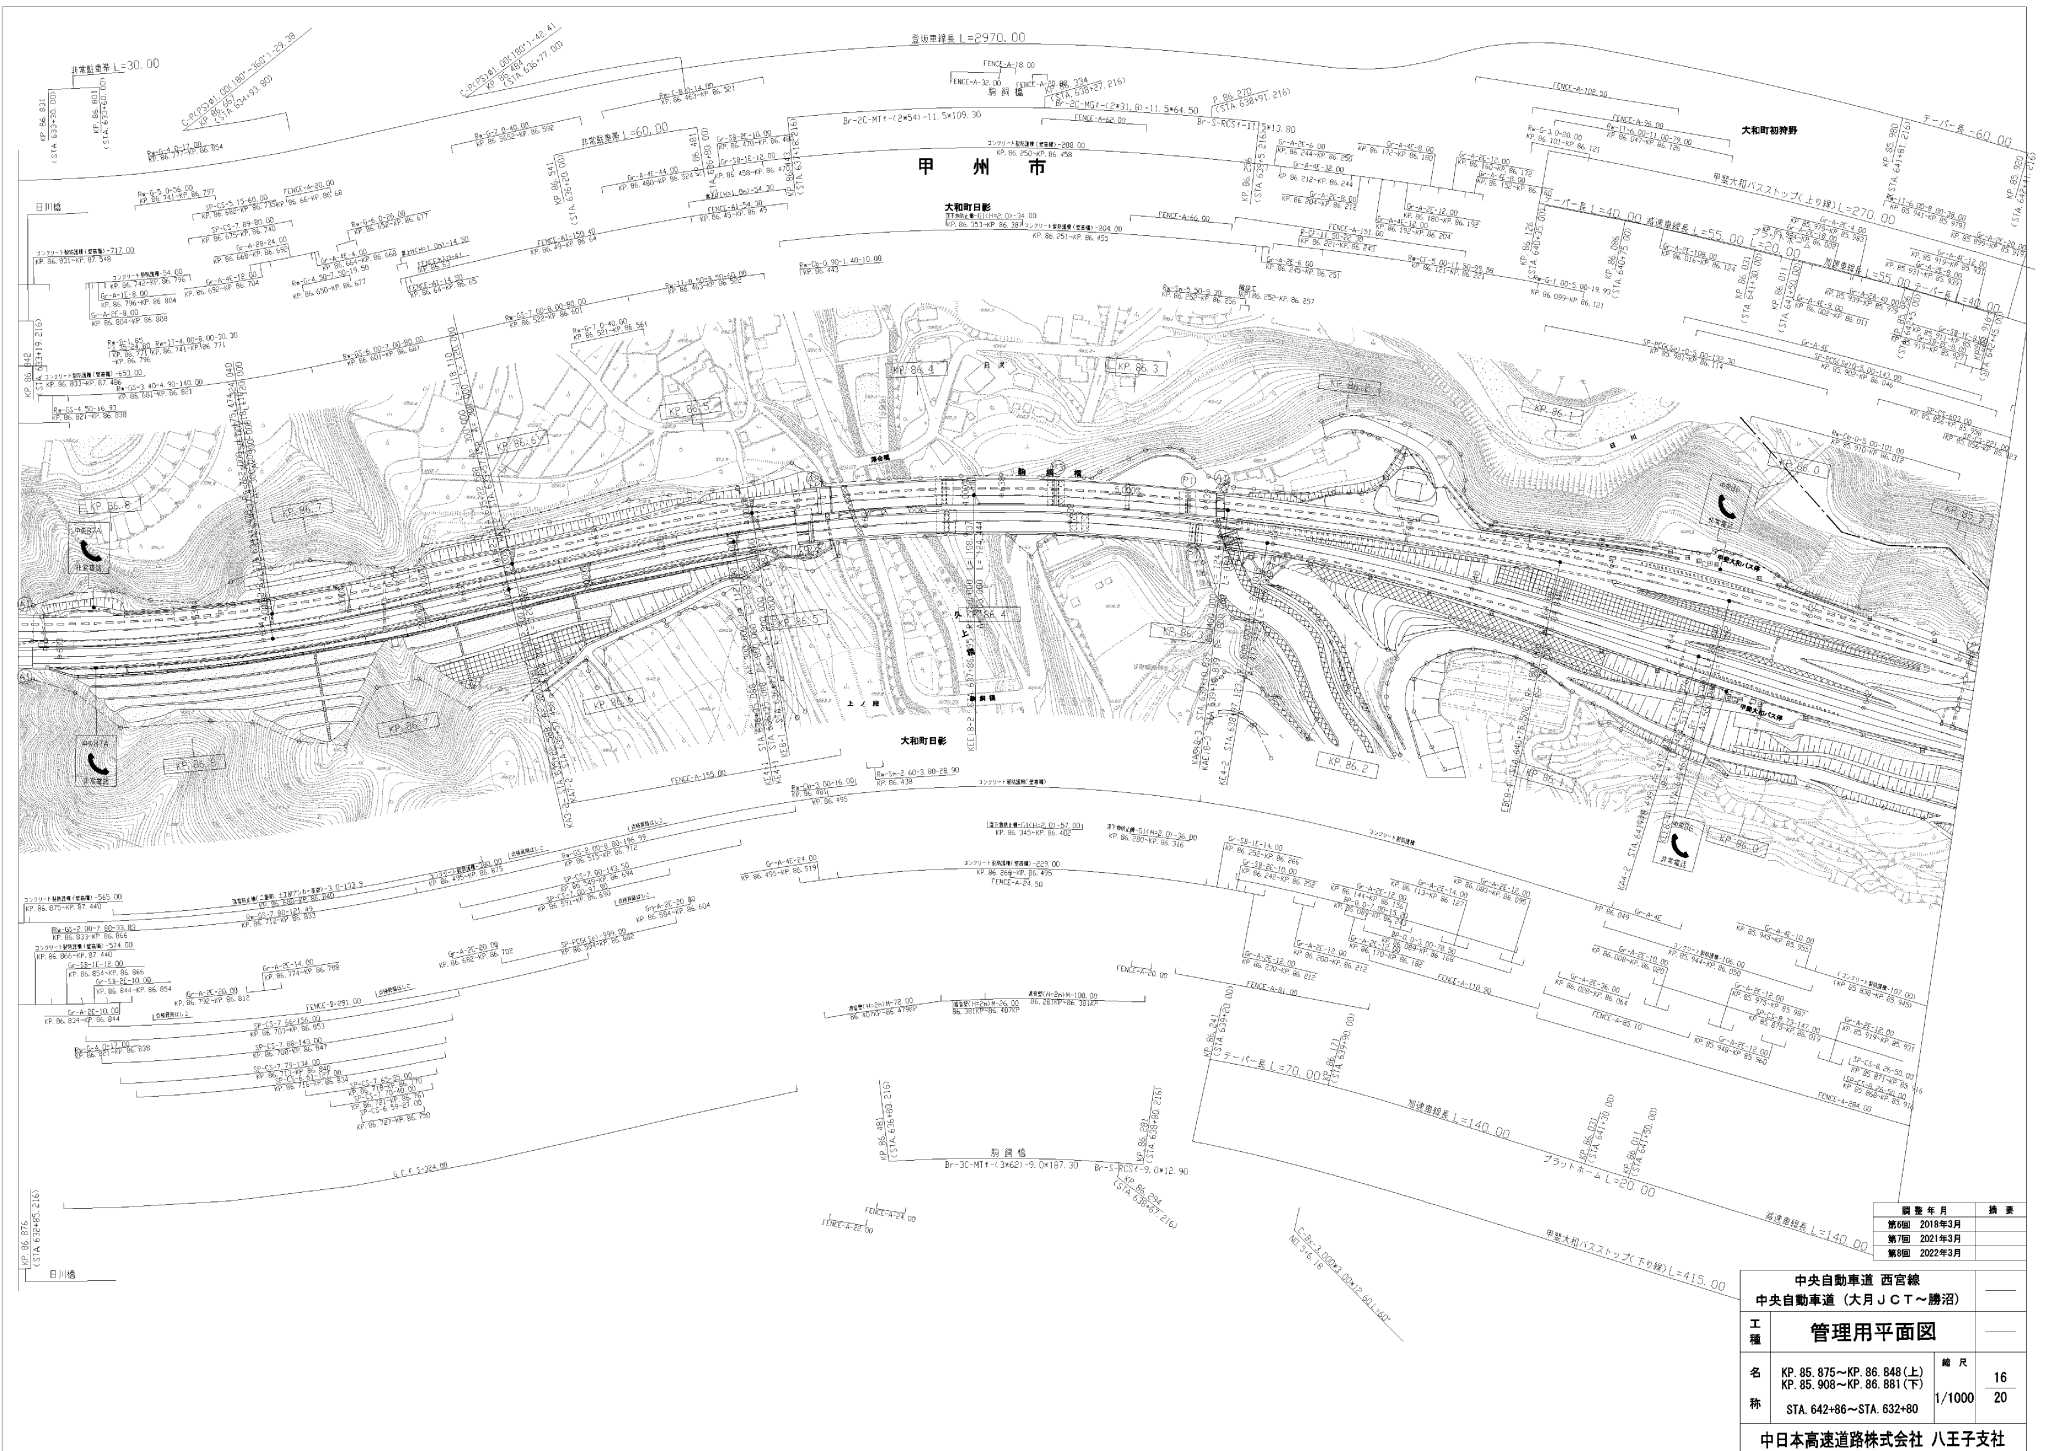


訂正年月	摘要
第9期 2016年3月	
第7期 2011年3月	
第5期 2002年3月	

中央自動車道 西宮線		
中央自動車道 (大月JCT~勝沼)		
工種	管理用平面図	
名称	KP. 85. 875~KP. 86. 848 (上) KP. 85. 908~KP. 86. 881 (下) STA. 642+86~STA. 632+80	縮尺 1/1000
		16 20
中日本高速道路株式会社 八王子支社		

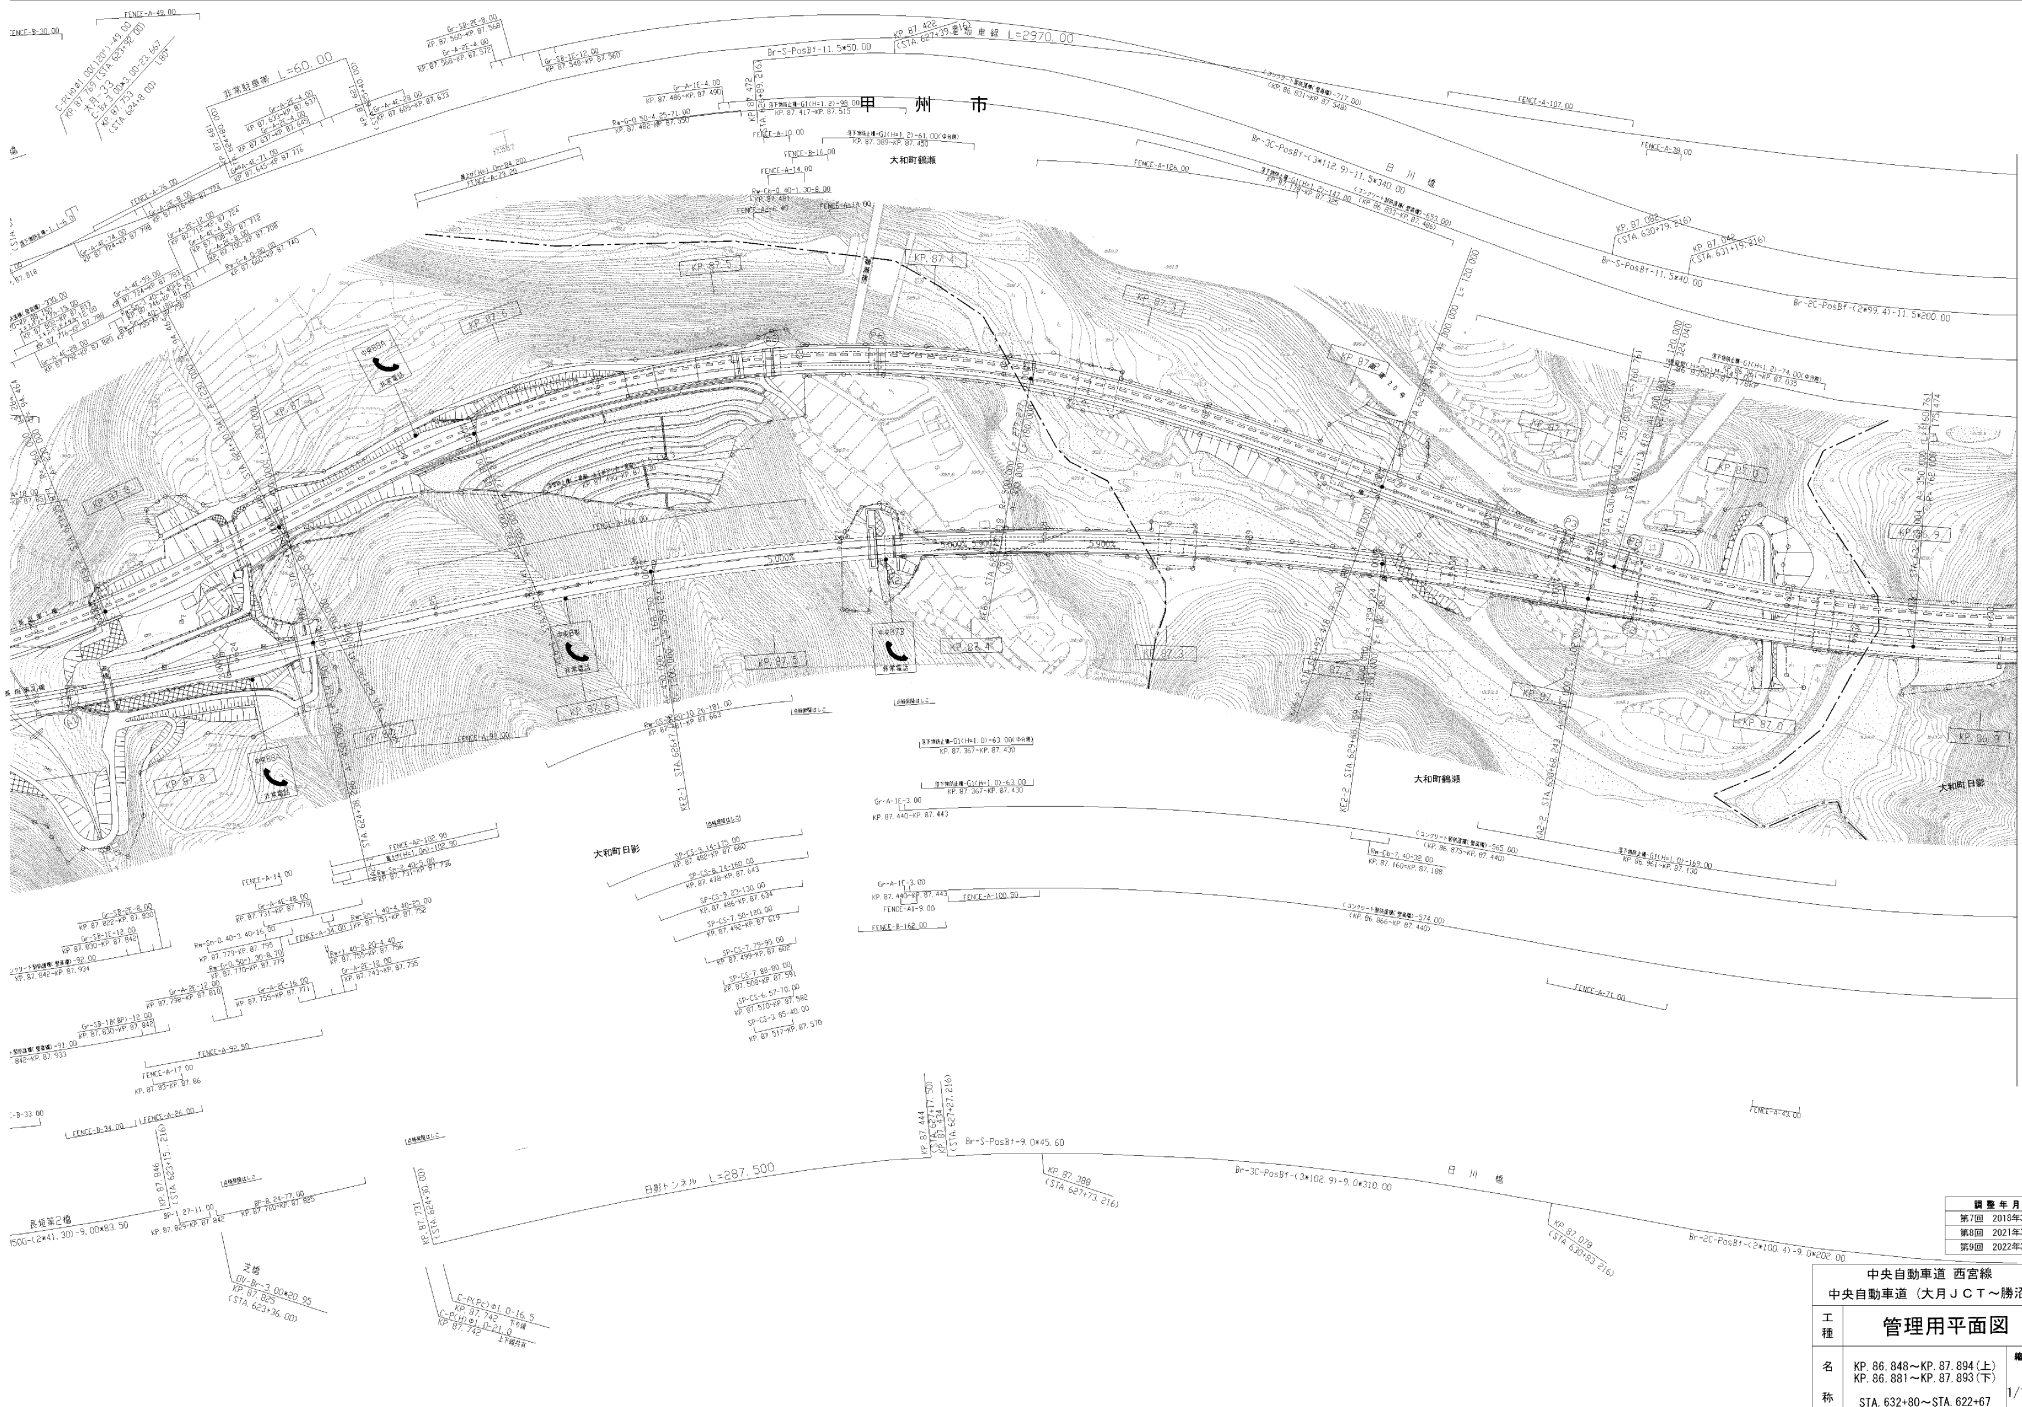


編定年月	摘要
第7回 2015年3月	
第8回 2021年3月	
第9回 2022年3月	

中央自動車道 西宮線 中央自動車道 (大月JCT~勝沼)		
工種	管理用平面図	
名称	名 KP. 86.848~KP. 87.894 (上) KP. 86.881~KP. 87.893 (下) 称 STA. 632~80~STA. 622~67	幅員 1/1000 17 20
中日本高速道路株式会社 八王子支社		

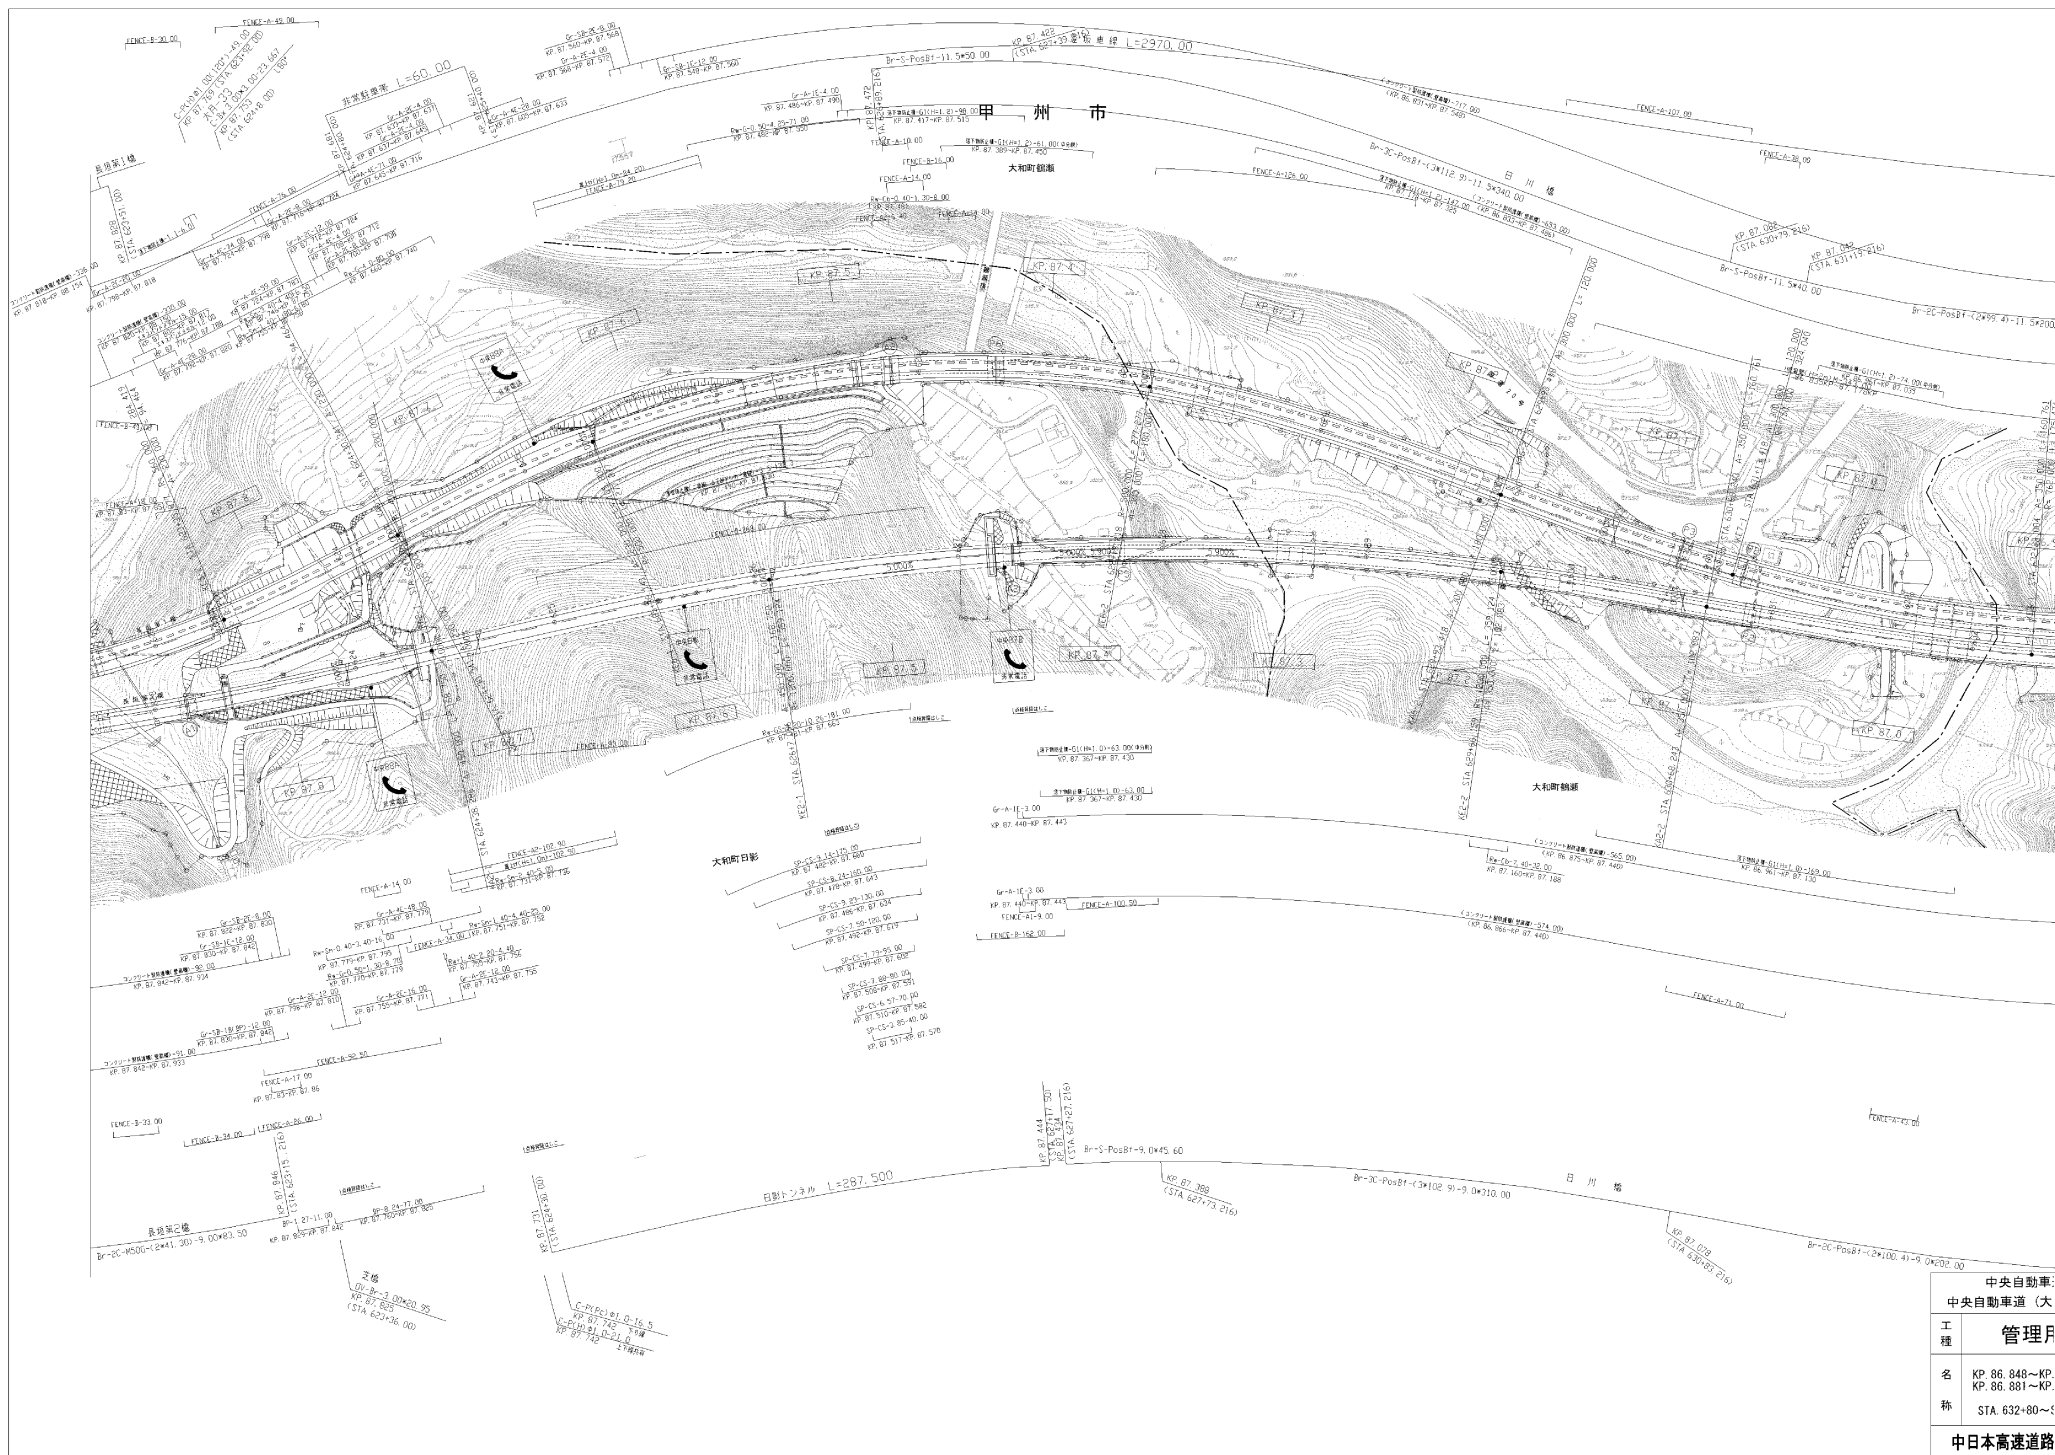


甲州市

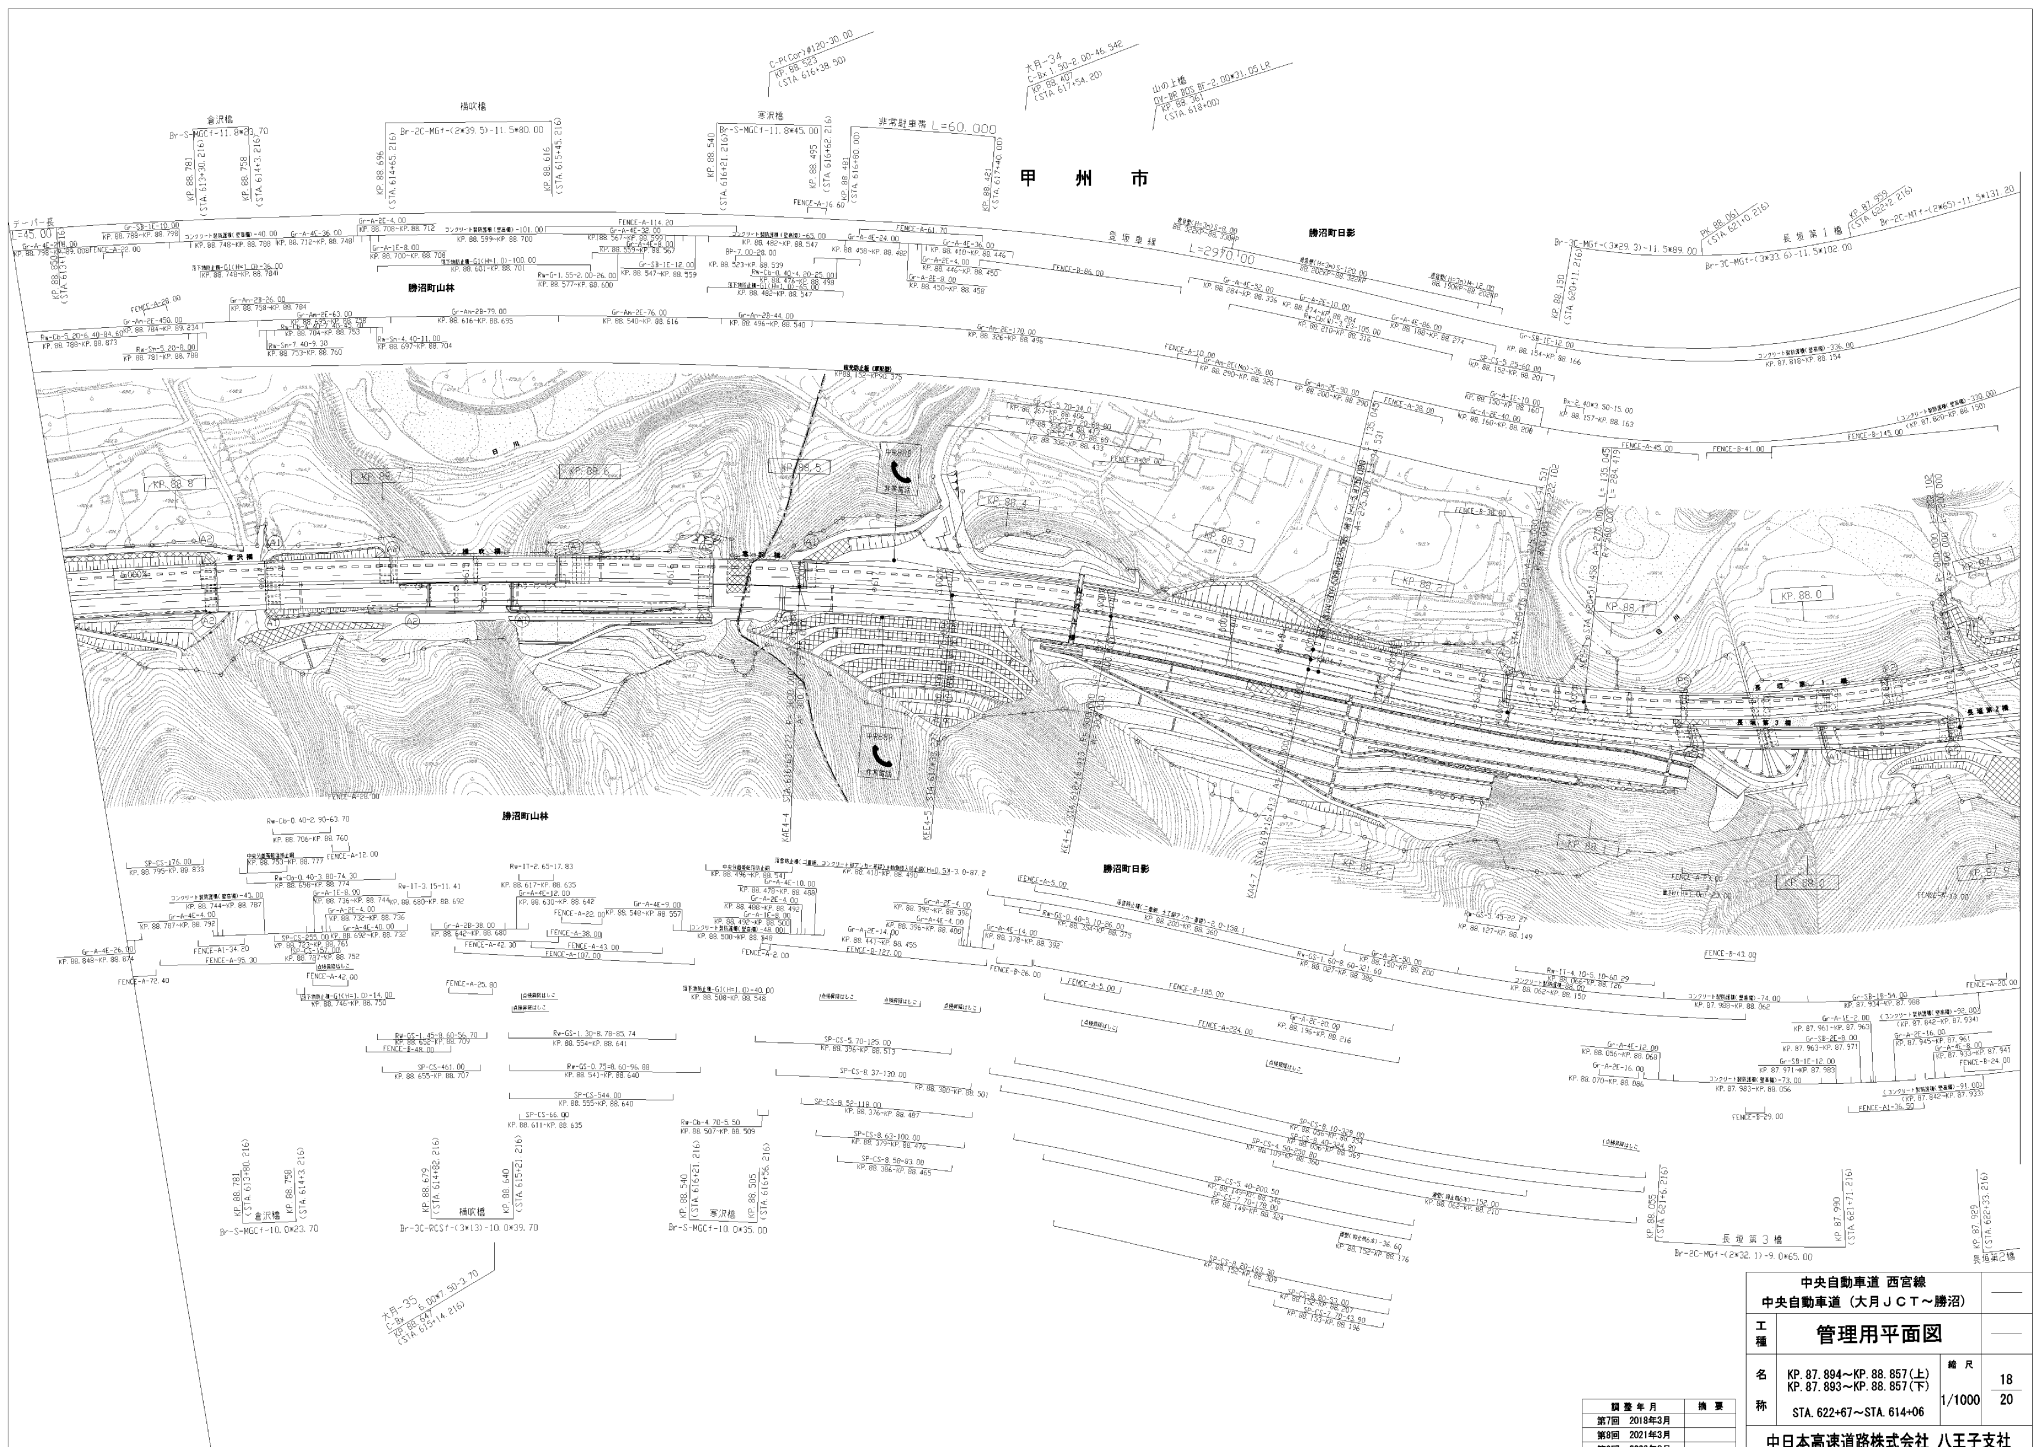

中央自動車道 西宮線										
中央自動車道 (大月JCT~勝沼)										
工種	管理用平面図									
名称	KP 87.894~KP 88.857(上) KP 87.893~KP 88.857(下)	18								
	STA. 622+67~STA. 614+06	20								
		1/1000								
<table border="1"> <tr> <th>調査年月</th> <th>摘要</th> </tr> <tr> <td>第7回 2018年3月</td> <td></td> </tr> <tr> <td>第8回 2021年3月</td> <td></td> </tr> <tr> <td>第9回 2022年3月</td> <td></td> </tr> </table>			調査年月	摘要	第7回 2018年3月		第8回 2021年3月		第9回 2022年3月	
調査年月	摘要									
第7回 2018年3月										
第8回 2021年3月										
第9回 2022年3月										
中日本高速道路株式会社 八王子支社										

甲 州 市

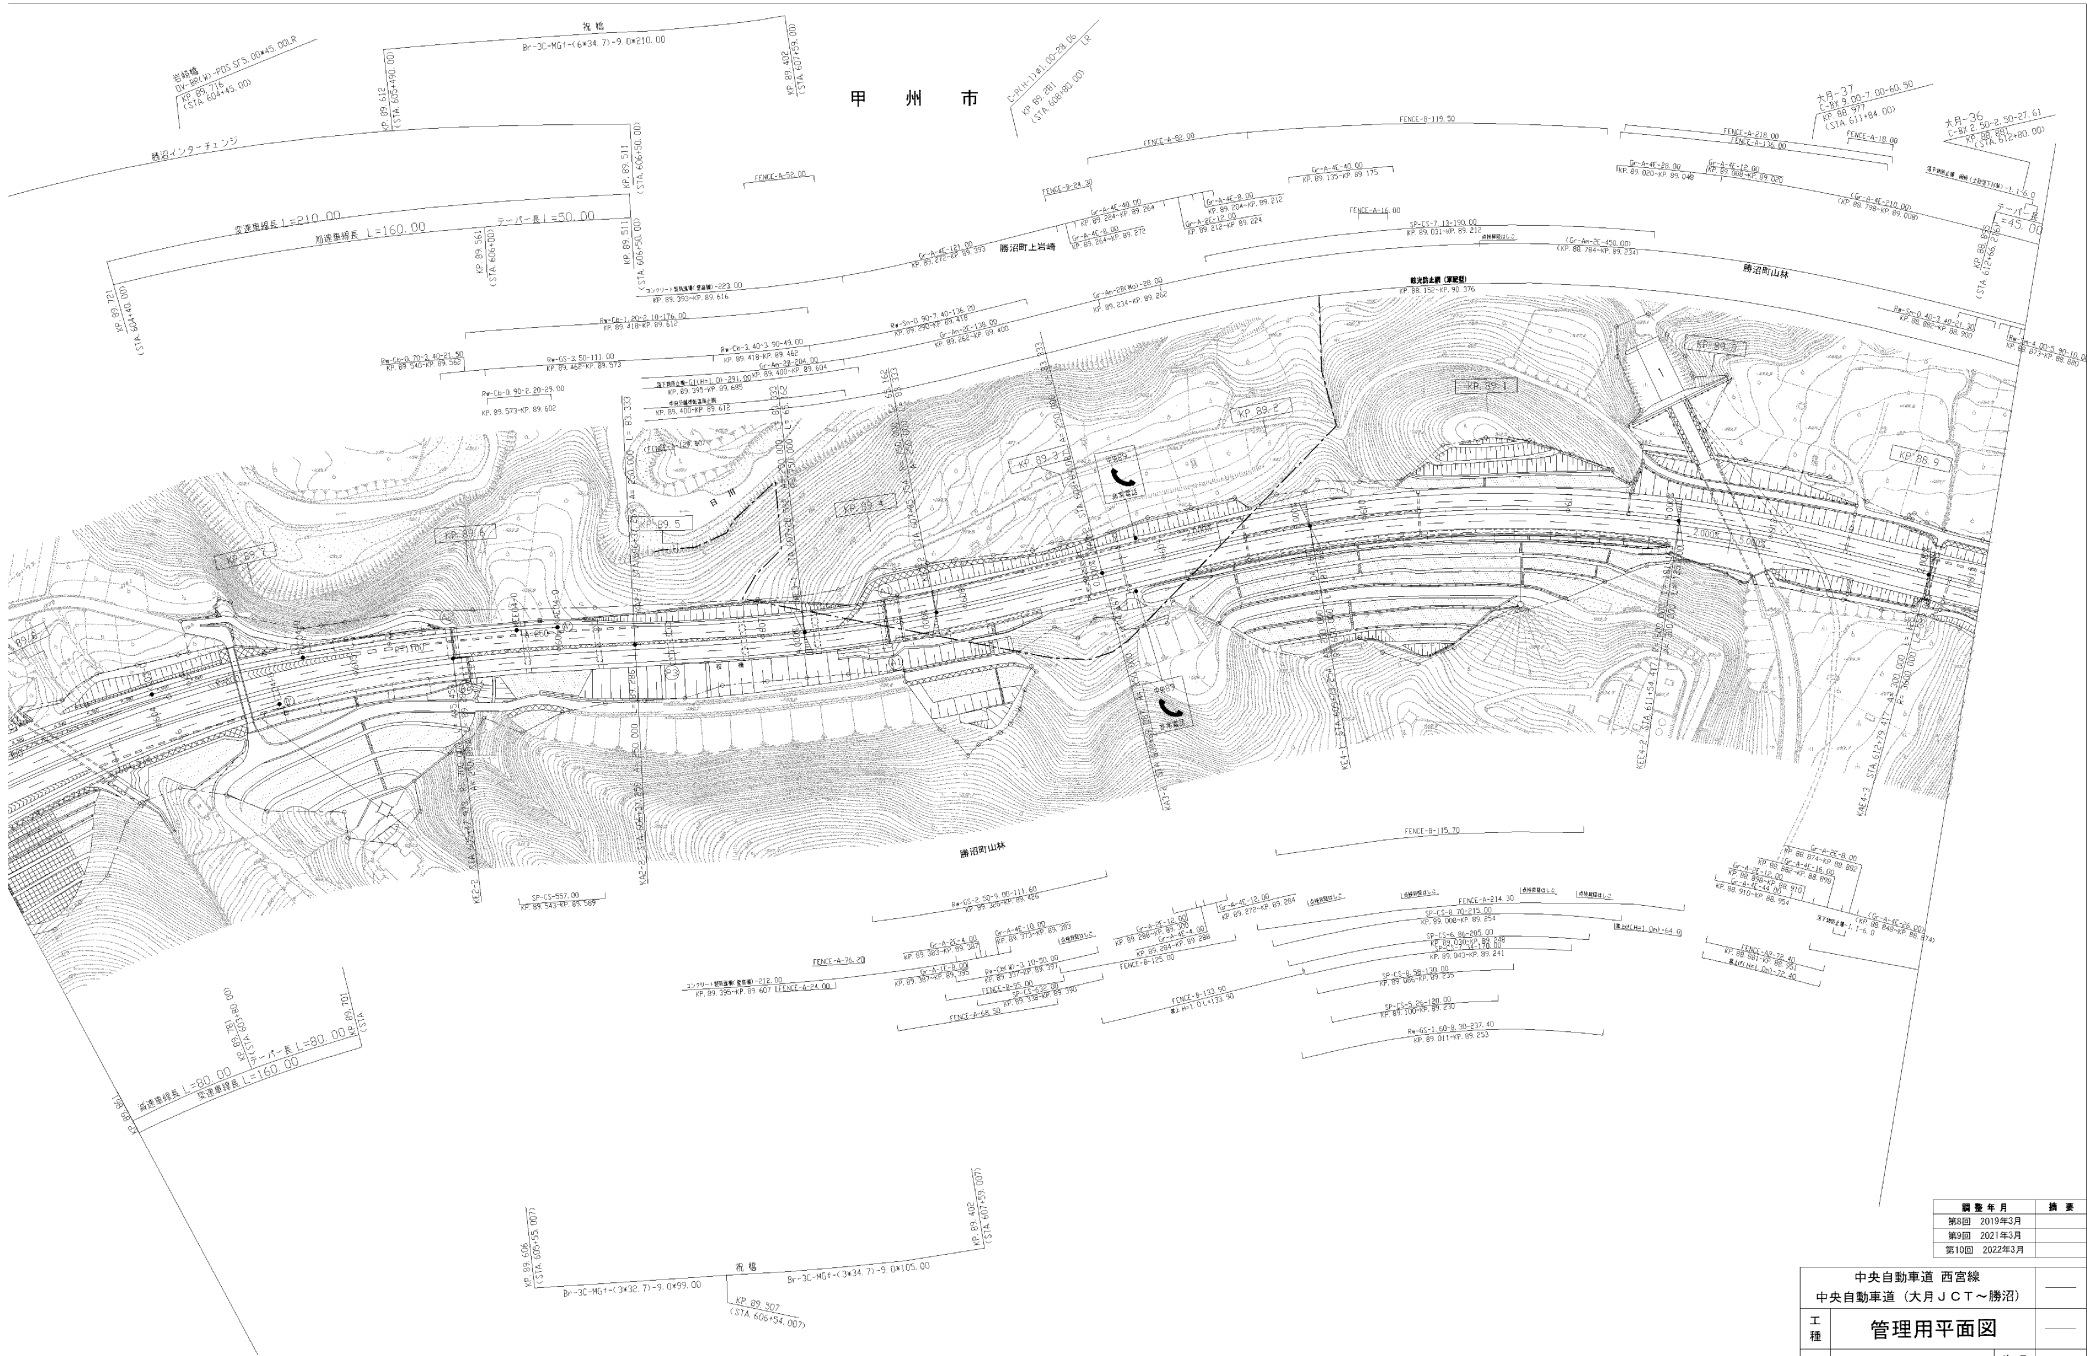


調査年月	調査
第8回 2019年3月	
第9回 2021年3月	
第10回 2022年3月	


中央自動車道 西宮線		
中央自動車道 (大月JCT~勝沼)		
工種	管理用平面図	
名	KP. 88.857~KP. 89.864	幅尺 19
称	STA. 614+06~STA. 602+97	縮尺 1/1000 20

中日本高速道路株式会社 八王子支社

甲 州 市

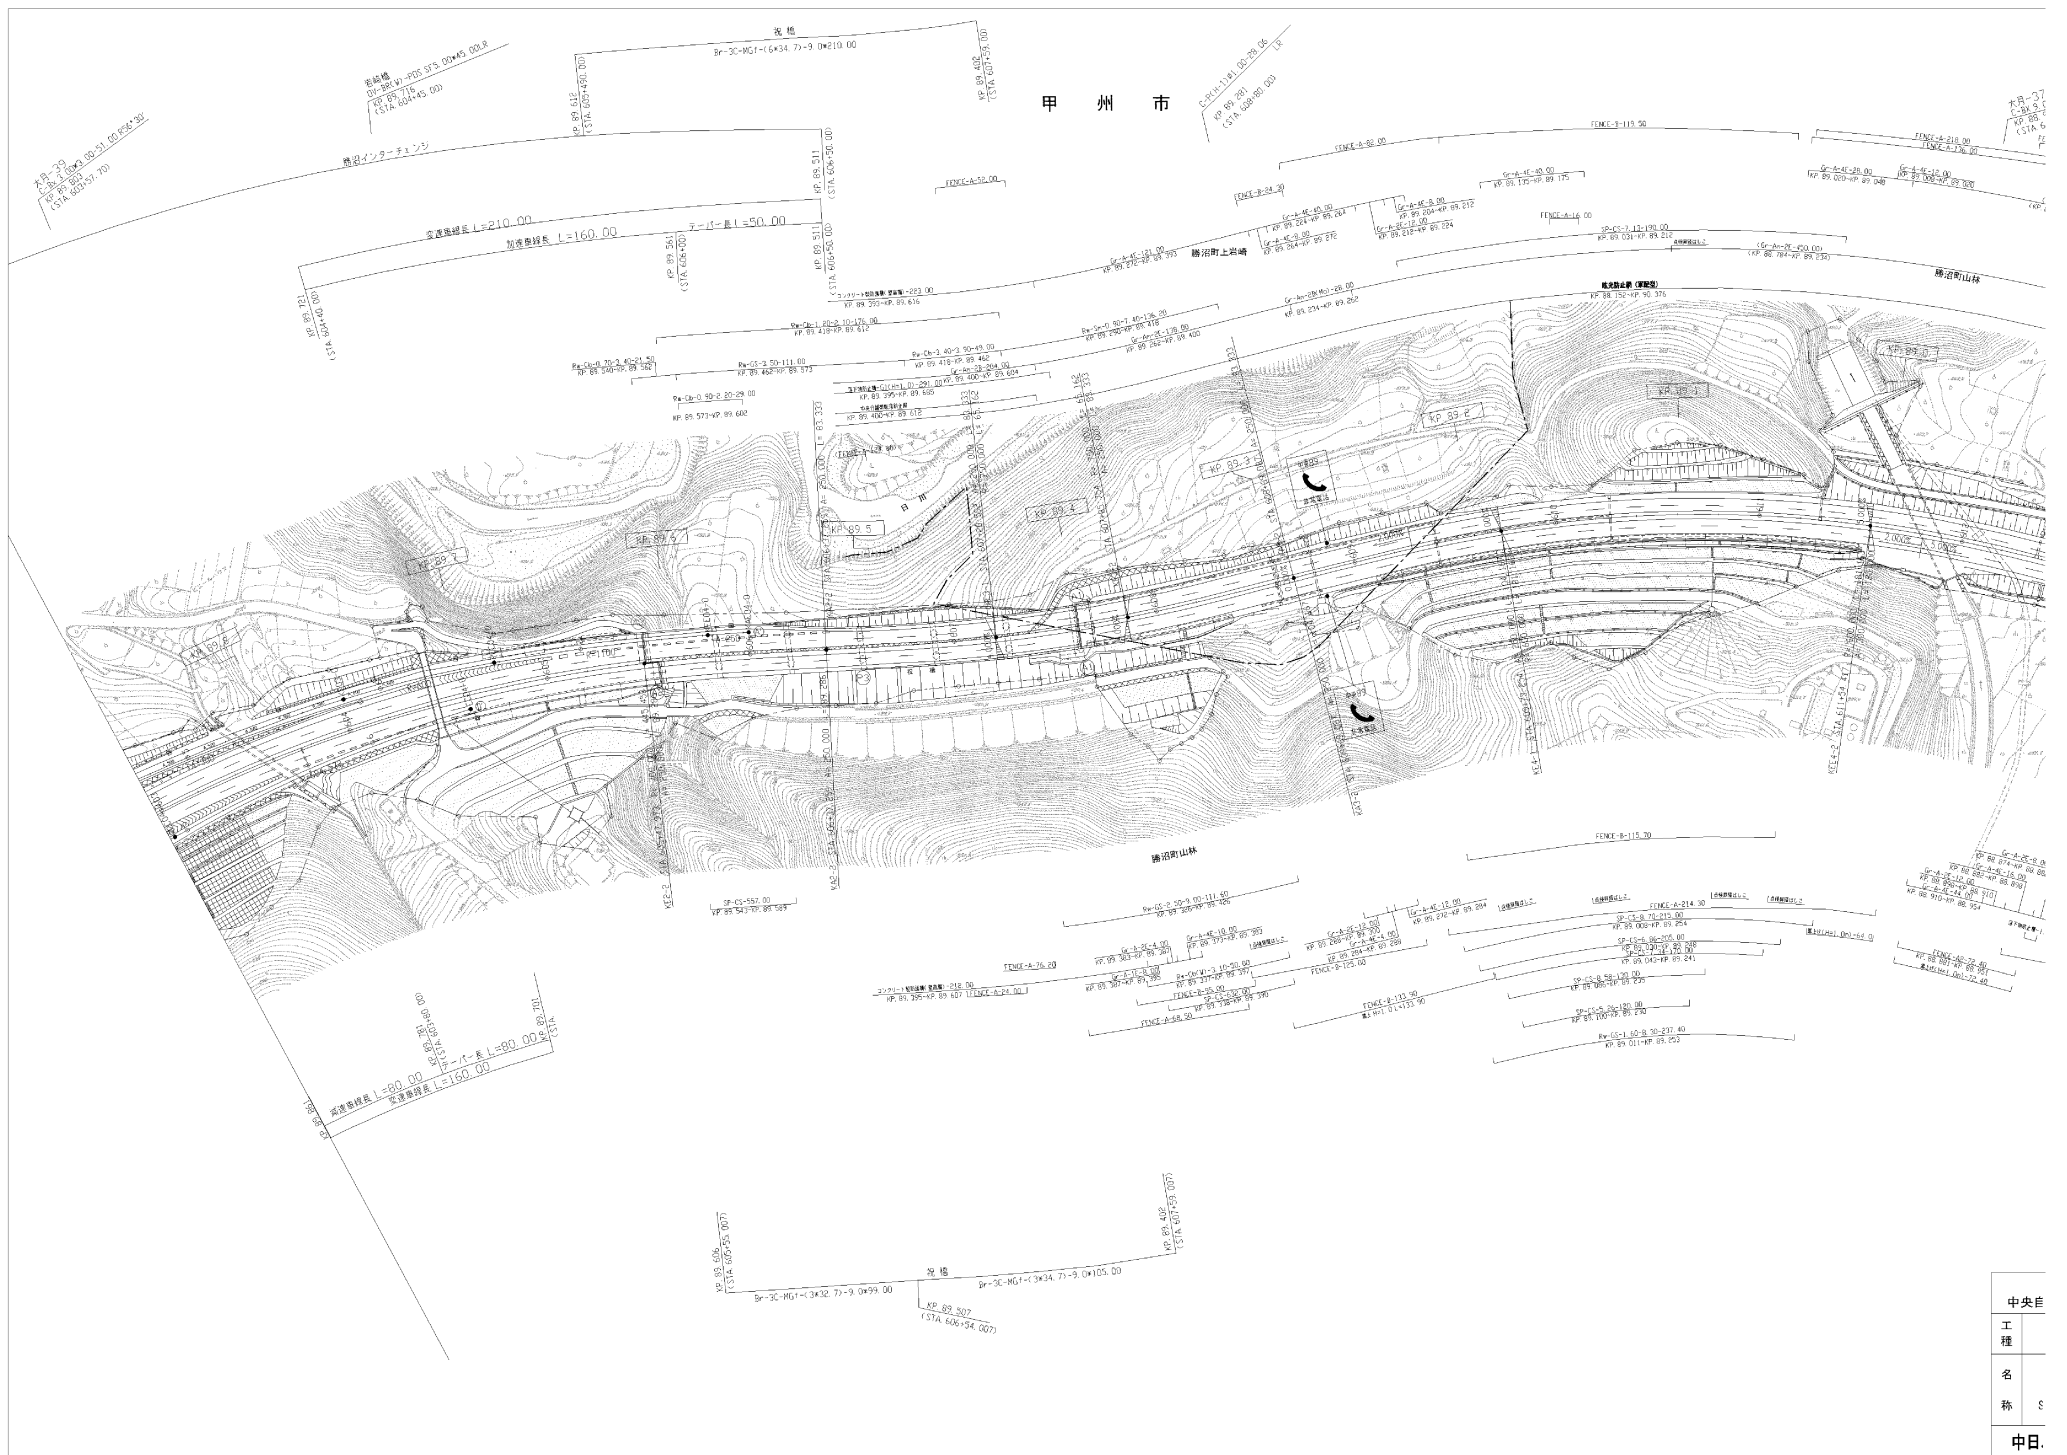

中央	頁
工	
種	
名	
称	8
中	
日	

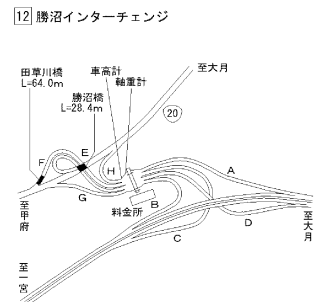

編年号	摘要
第10回 2021年3月	
第11回 2022年3月	
第12回 2023年3月	

中央自動車道 西宮線 中央自動車道 (大月JCT~勝沼)		
工種	管理用平面図	
名	KP. 894~KP. 90.808	幅尺 20
称	STA. 602+97~STA. 593+52	1/1000 20
中日本高速道路株式会社 八王子支社		

標高: 464.50m(3.00)
 C-1x 3.50x5.40x33.040
 STA 587+85.00 LR C-PC(P-1) #1.00-25.900
 KP 91.300
 STA 588+00.00 LR
 STA 588+00.00 LR

Br-S-RC-1 0.00+13.50
 Br-S-RC-2 0.00+13.50
 Br-S-RC-3 0.00+13.50

C-PC(P-1) #1.00-79.000
 STA 590+00.00 LR
 STA 590+00.00 LR


MR-3(A-50x3.00)
 Br 3.00x3.00
 STA 591+70.00 LR
 STA 591+70.00 LR

Br-S-RC-3 0.00+15.00
 Br-S-RC-4 0.00+15.00
 Br-S-RC-5 0.00+15.00


Br-S-RC-6 0.00+15.00
 Br-S-RC-7 0.00+15.00
 Br-S-RC-8 0.00+15.00

中央自動車道西宮線 中央自動車道<勝沼～留御坂>		—	
工種	管理用平面図	—	
名称	KP. 90. 607~KP. 91. 401 STA. 587+60. 0~STA. 595+54. 0	縮尺	1/1000
枚数	1	総枚数	9
中日本高速道路(株)八王子支社			

訂正年月	内容
第7回 2019年3月	
第8回 2021年3月	
第9回 2022年3月	

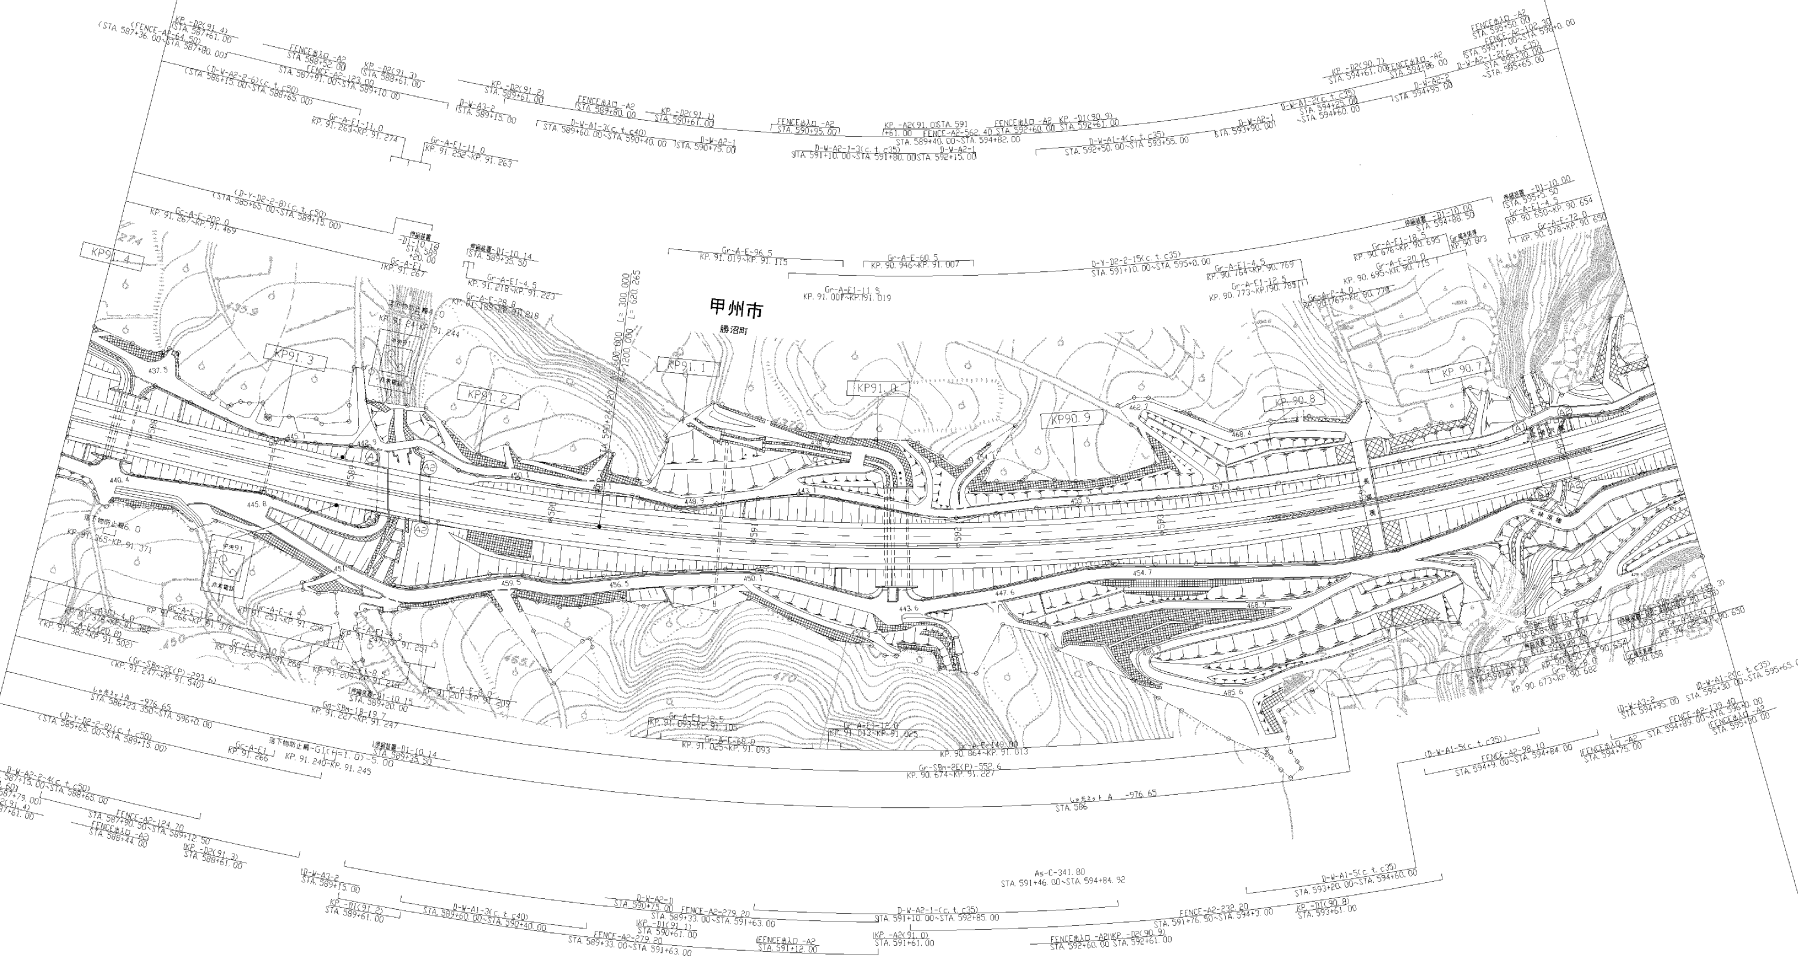


甲州市
勝沼町

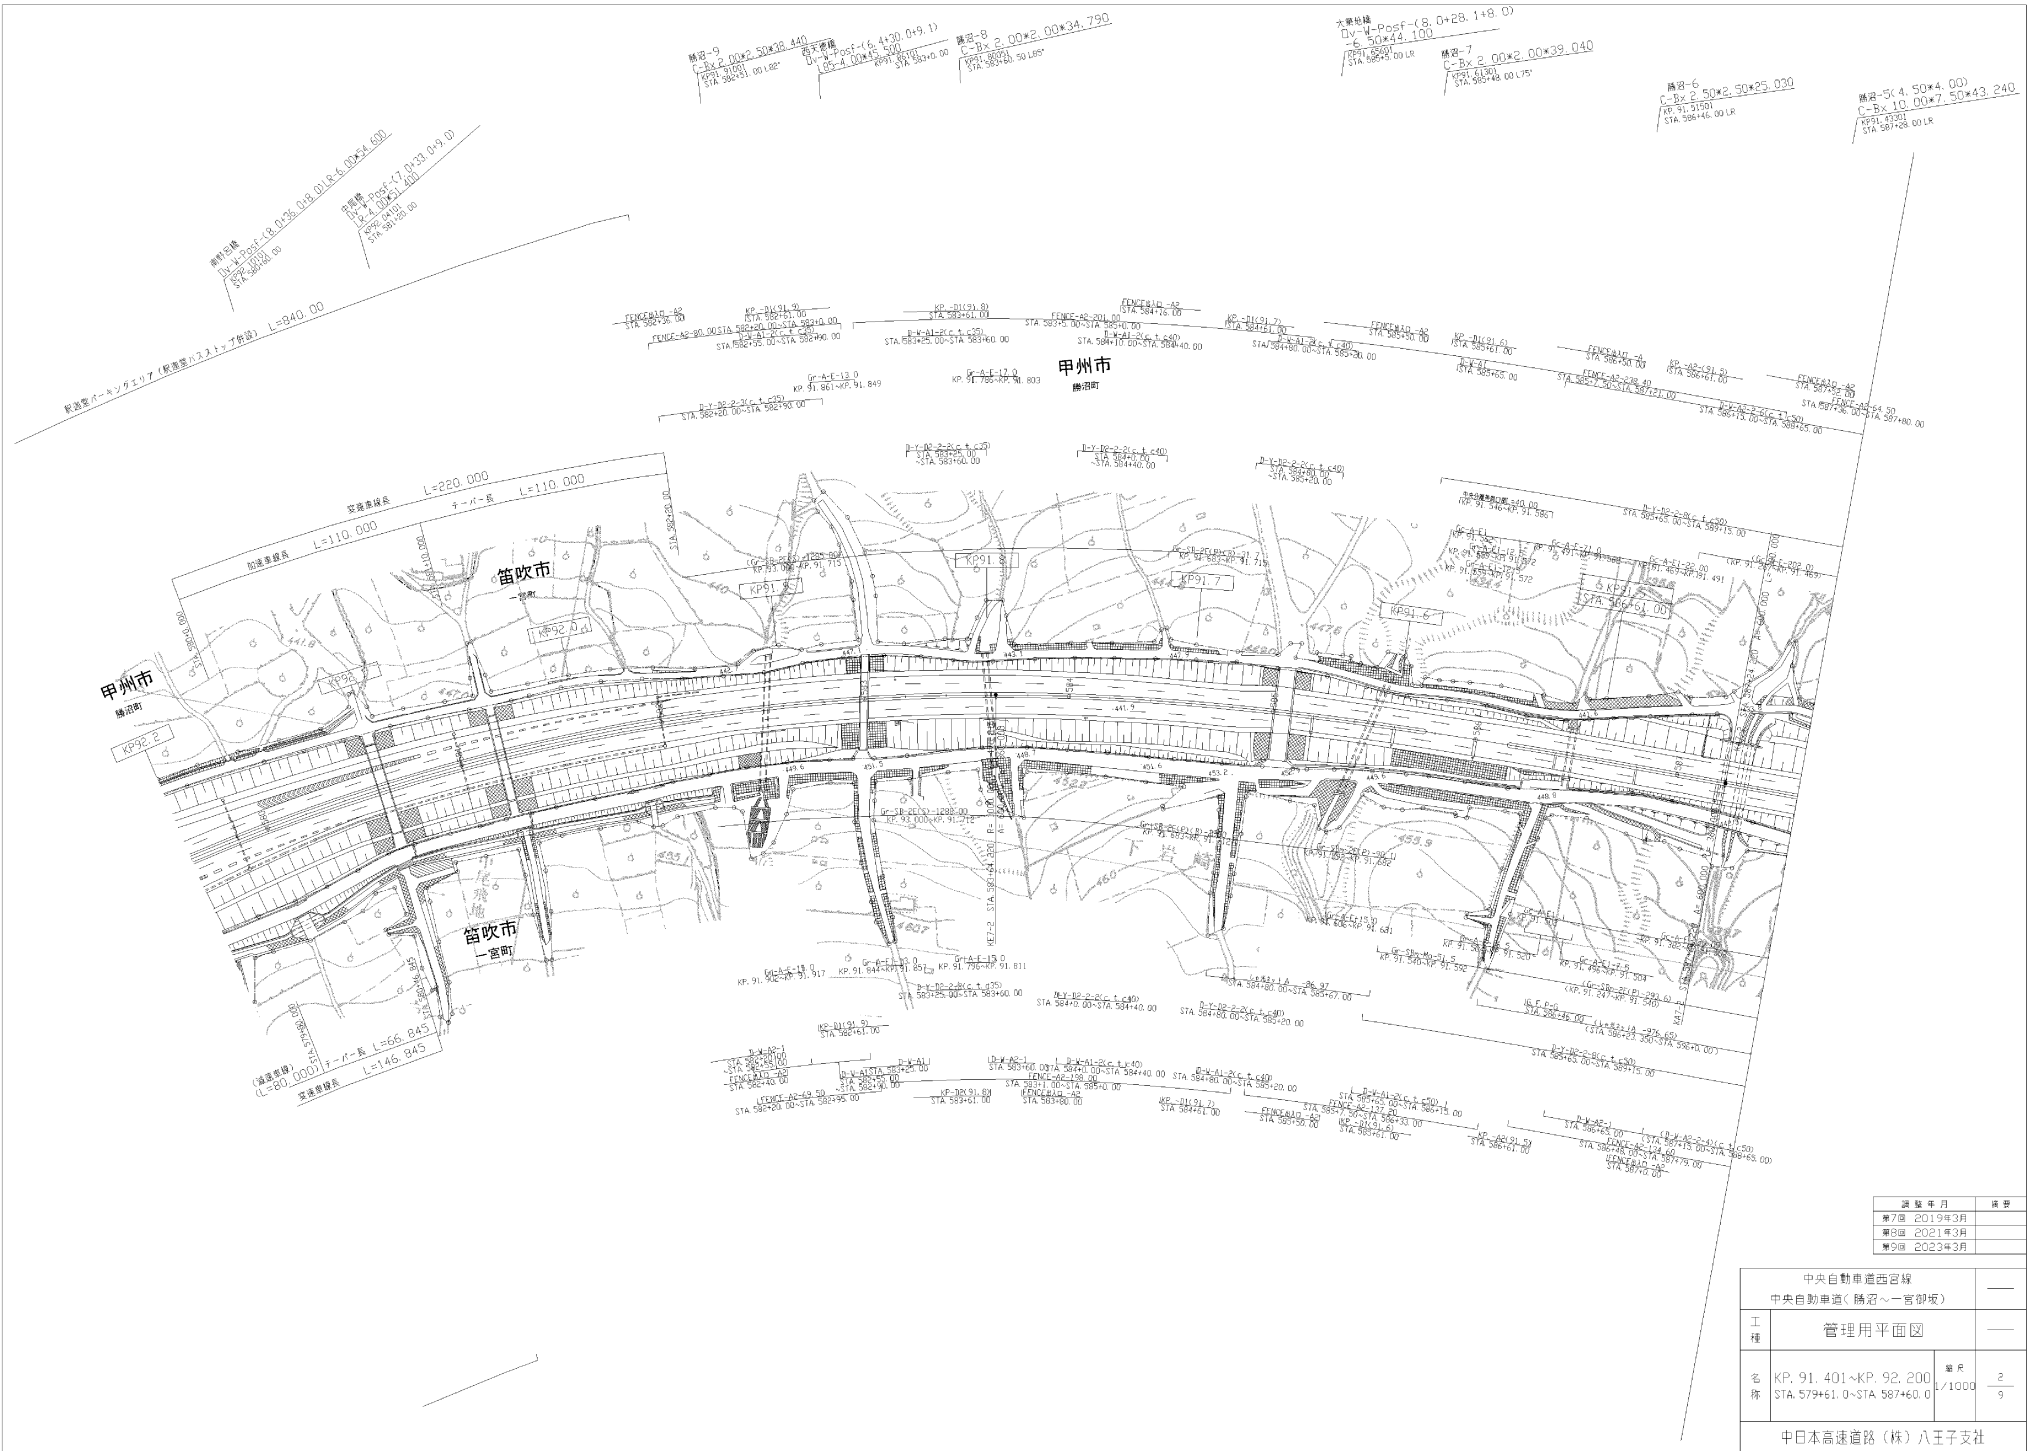

変更年月	内容
第7回 2019年3月	
第8回 2021年3月	
第9回 2023年3月	

中央自動車道西宮線 中央自動車道<藤沼~一宮御坂>		—
工種	管理用平面図	—
名称	KP. 91. 401~KP. 92. 200 標 STA. 579+61. 0~STA. 587+60. 0	冊数 2 頁数 9 1/1000
中央自動車道(株) 八王子支社		

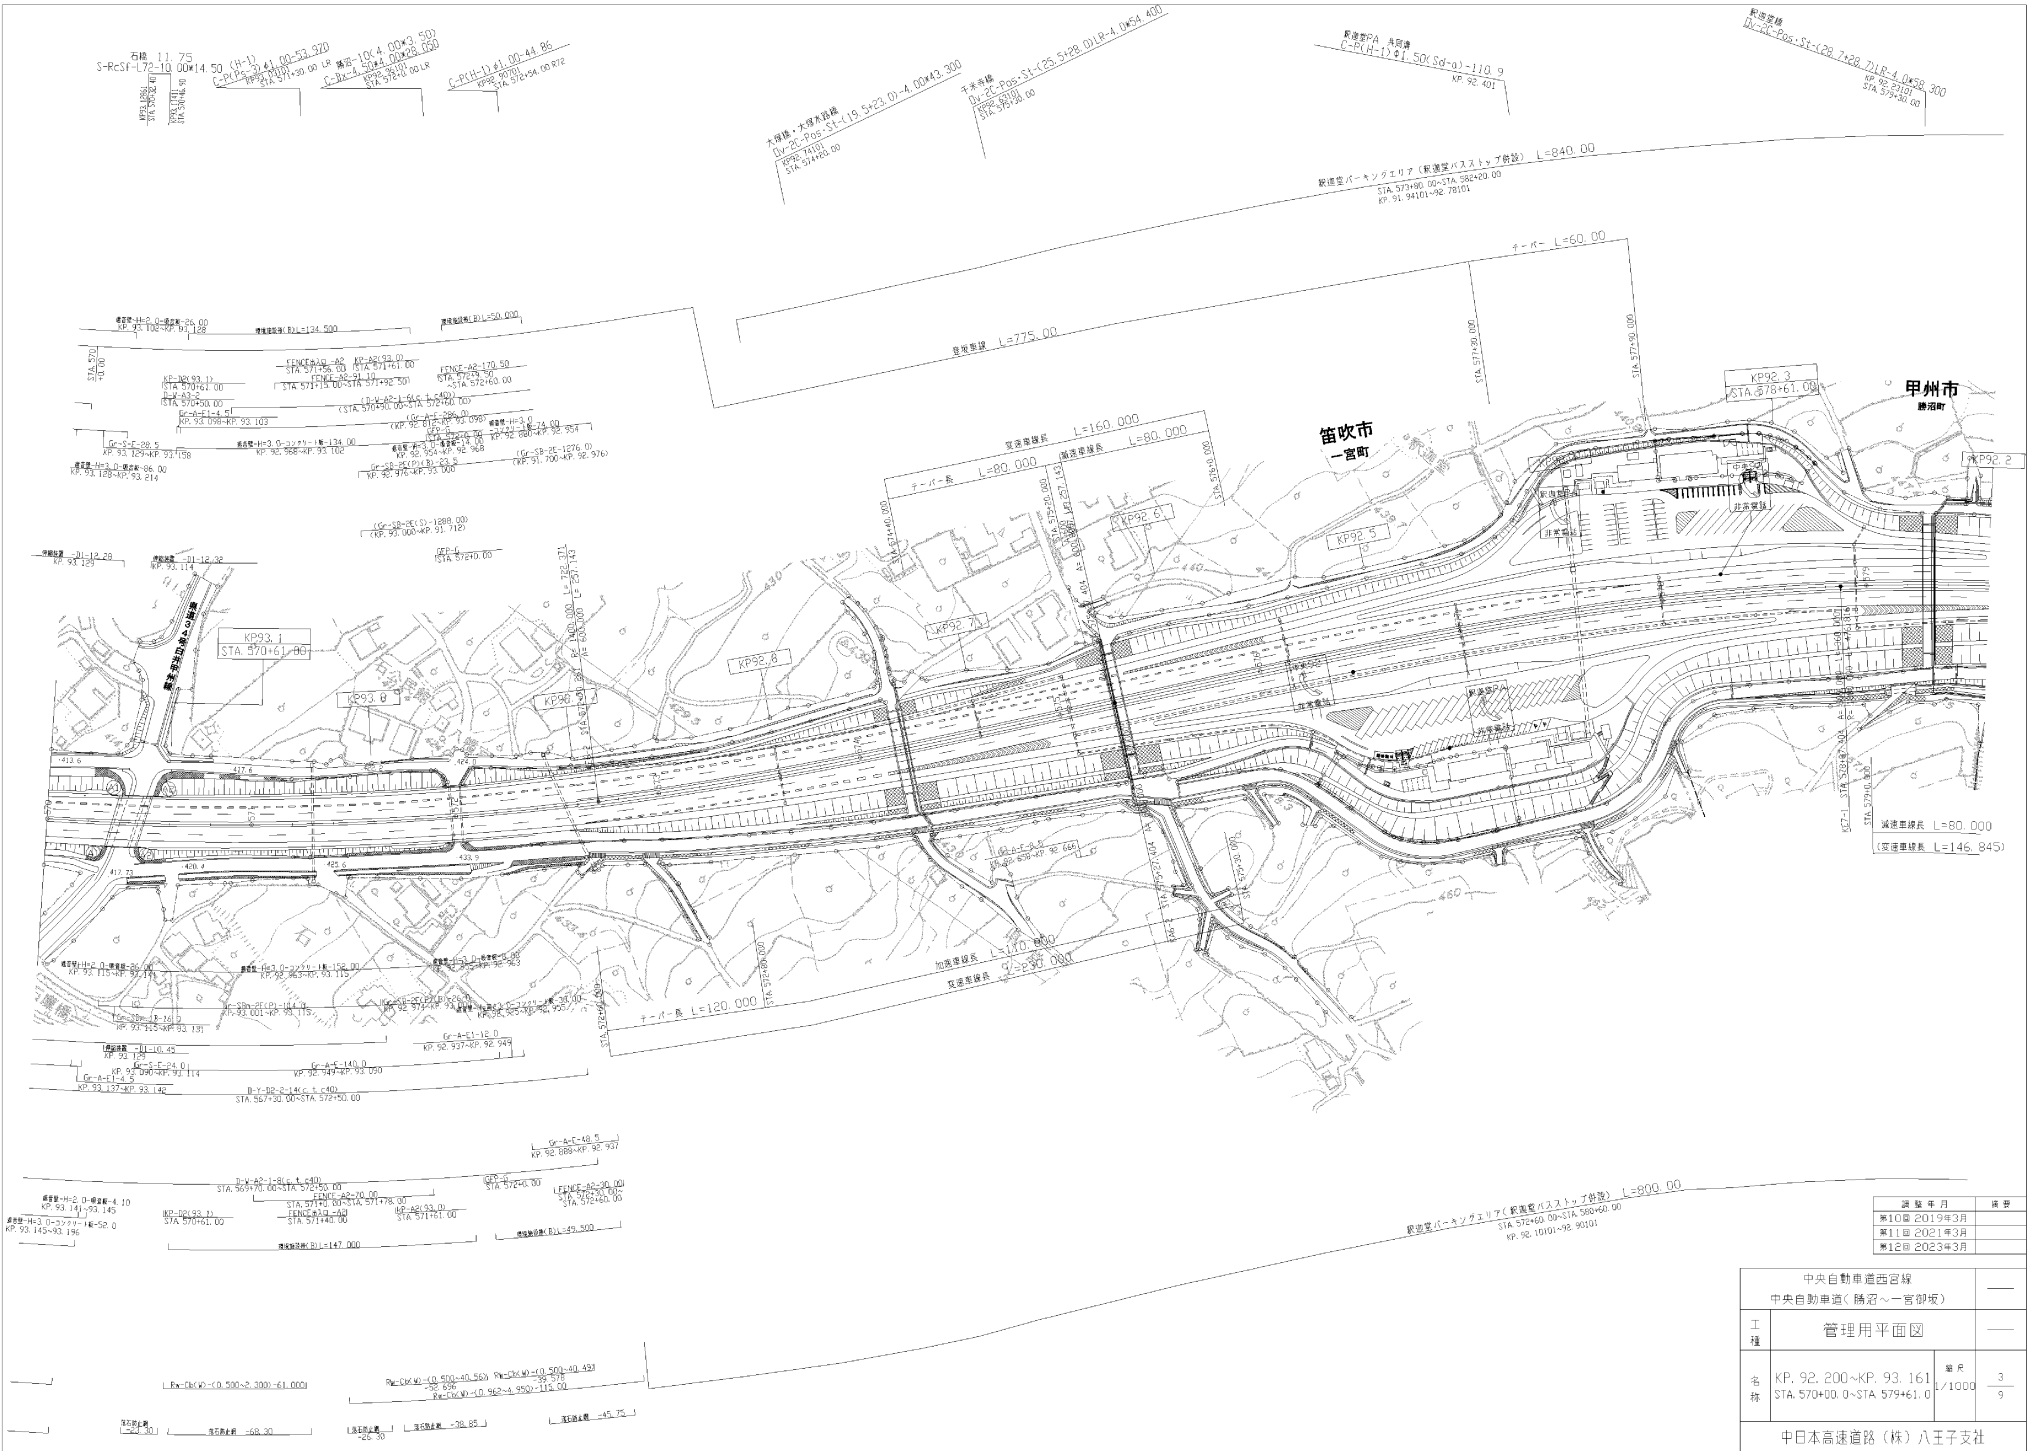


竣工年月	項目
※10回 2019年3月	
※11回 2021年3月	
※12回 2023年3月	


中央自動車道西谷線 中央自動車道<藤沼~一宮御坂>		—	
工種	管理用平面図	—	
名称	KP. 92.200~KP. 93.161 STA. 570+61.00~STA. 579+61.00	縮尺 1/1000	3 9
中日本高速道路(株) 八王子支社			

中央自動車道西宮線 中央自動車道(勝沼～宮御坂)		—
工種	管理用平面図	—
名称	KP. 93.161~KP. 93.961 STA. 562+00.0~STA. 570+00.0	縮尺 1/1000 4 9
中日本高速道路(株)八王子支社		


調査年月	備考
第8回 2017年3月	
第9回 2019年3月	
第10回 2021年3月	

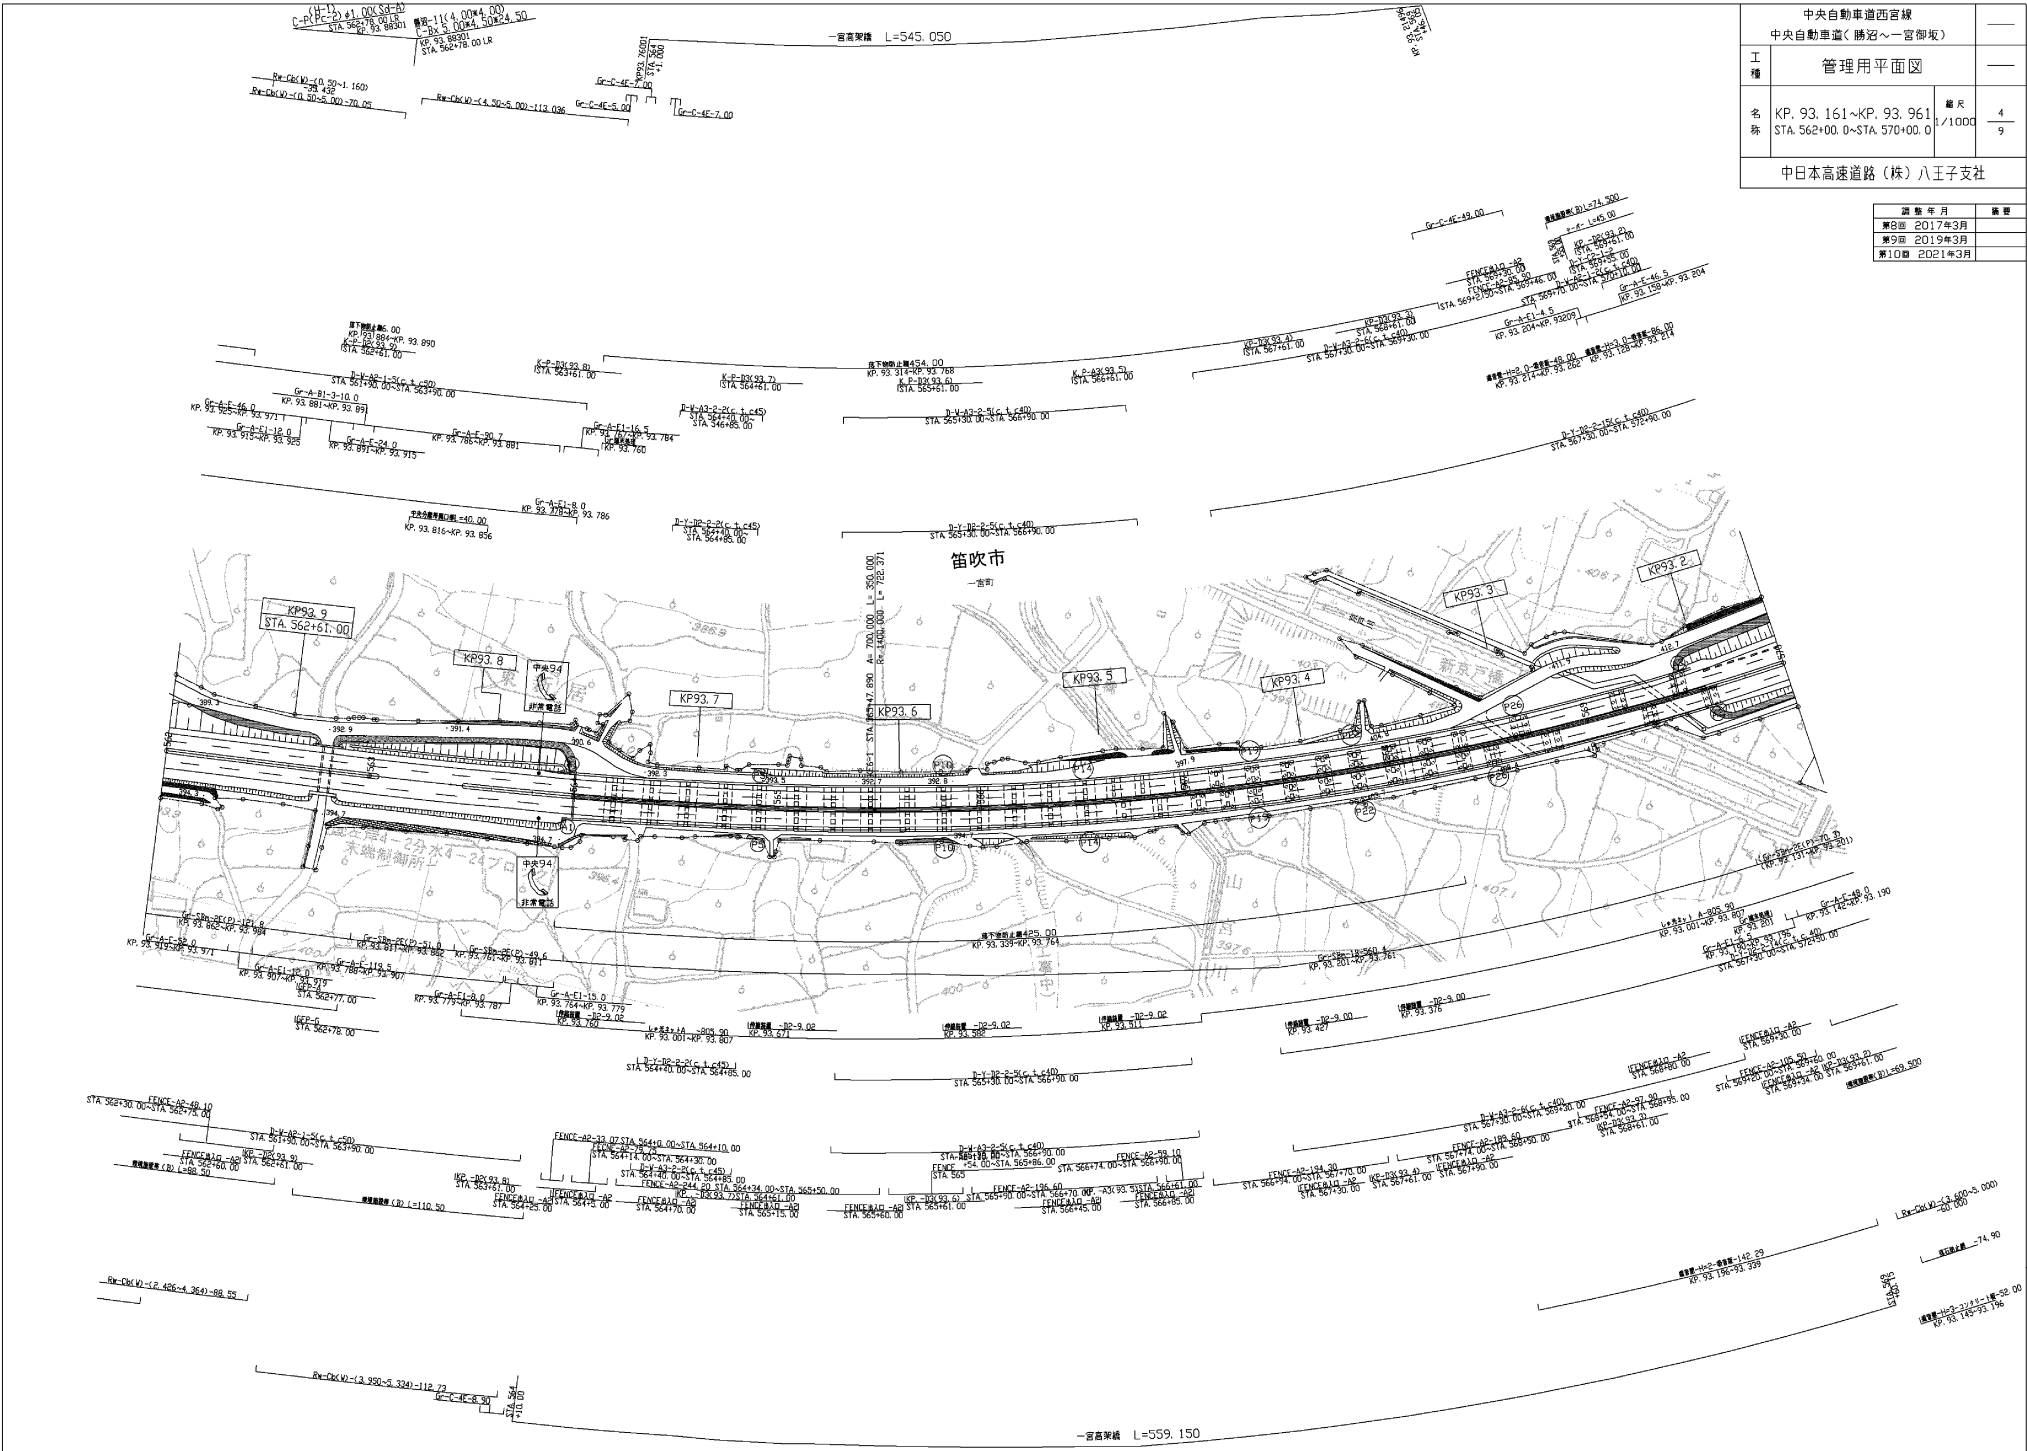

—宮御坂線 L=559.150

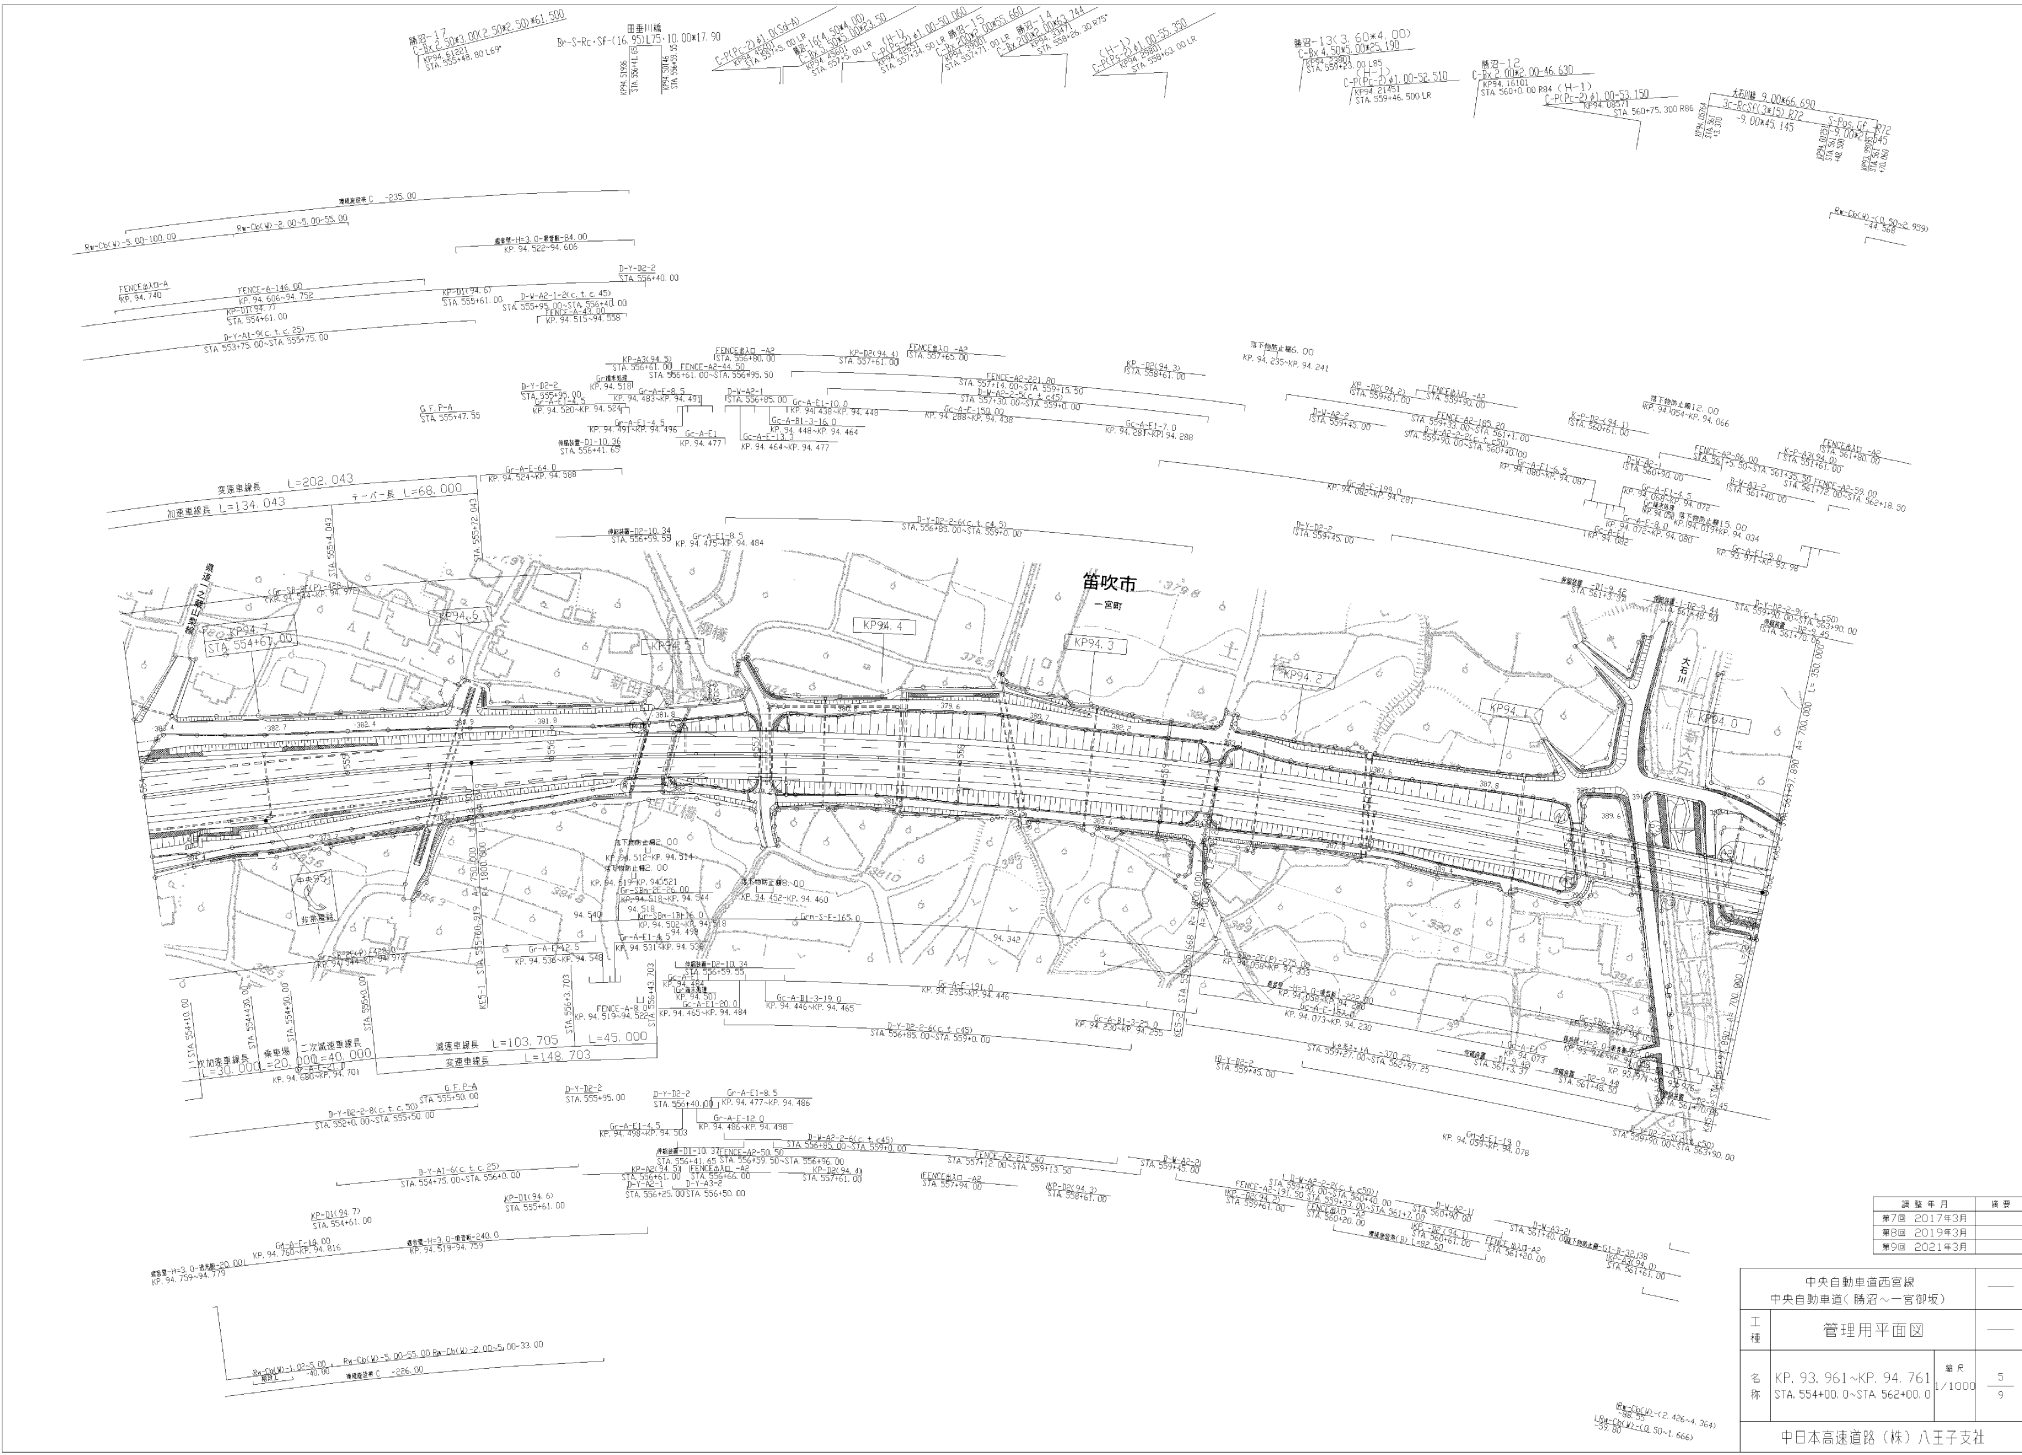


中央自動車道西宮線 中央自動車道<橋廻り一宮御坂>		
工種	管理用平面図	
名	KP. 93.961 ~ KP. 94.761 標 STA. 554+00.0 - STA. 562+00.0	1/1000
枚	5	9
中日本高速道路(株) 八王子支社		

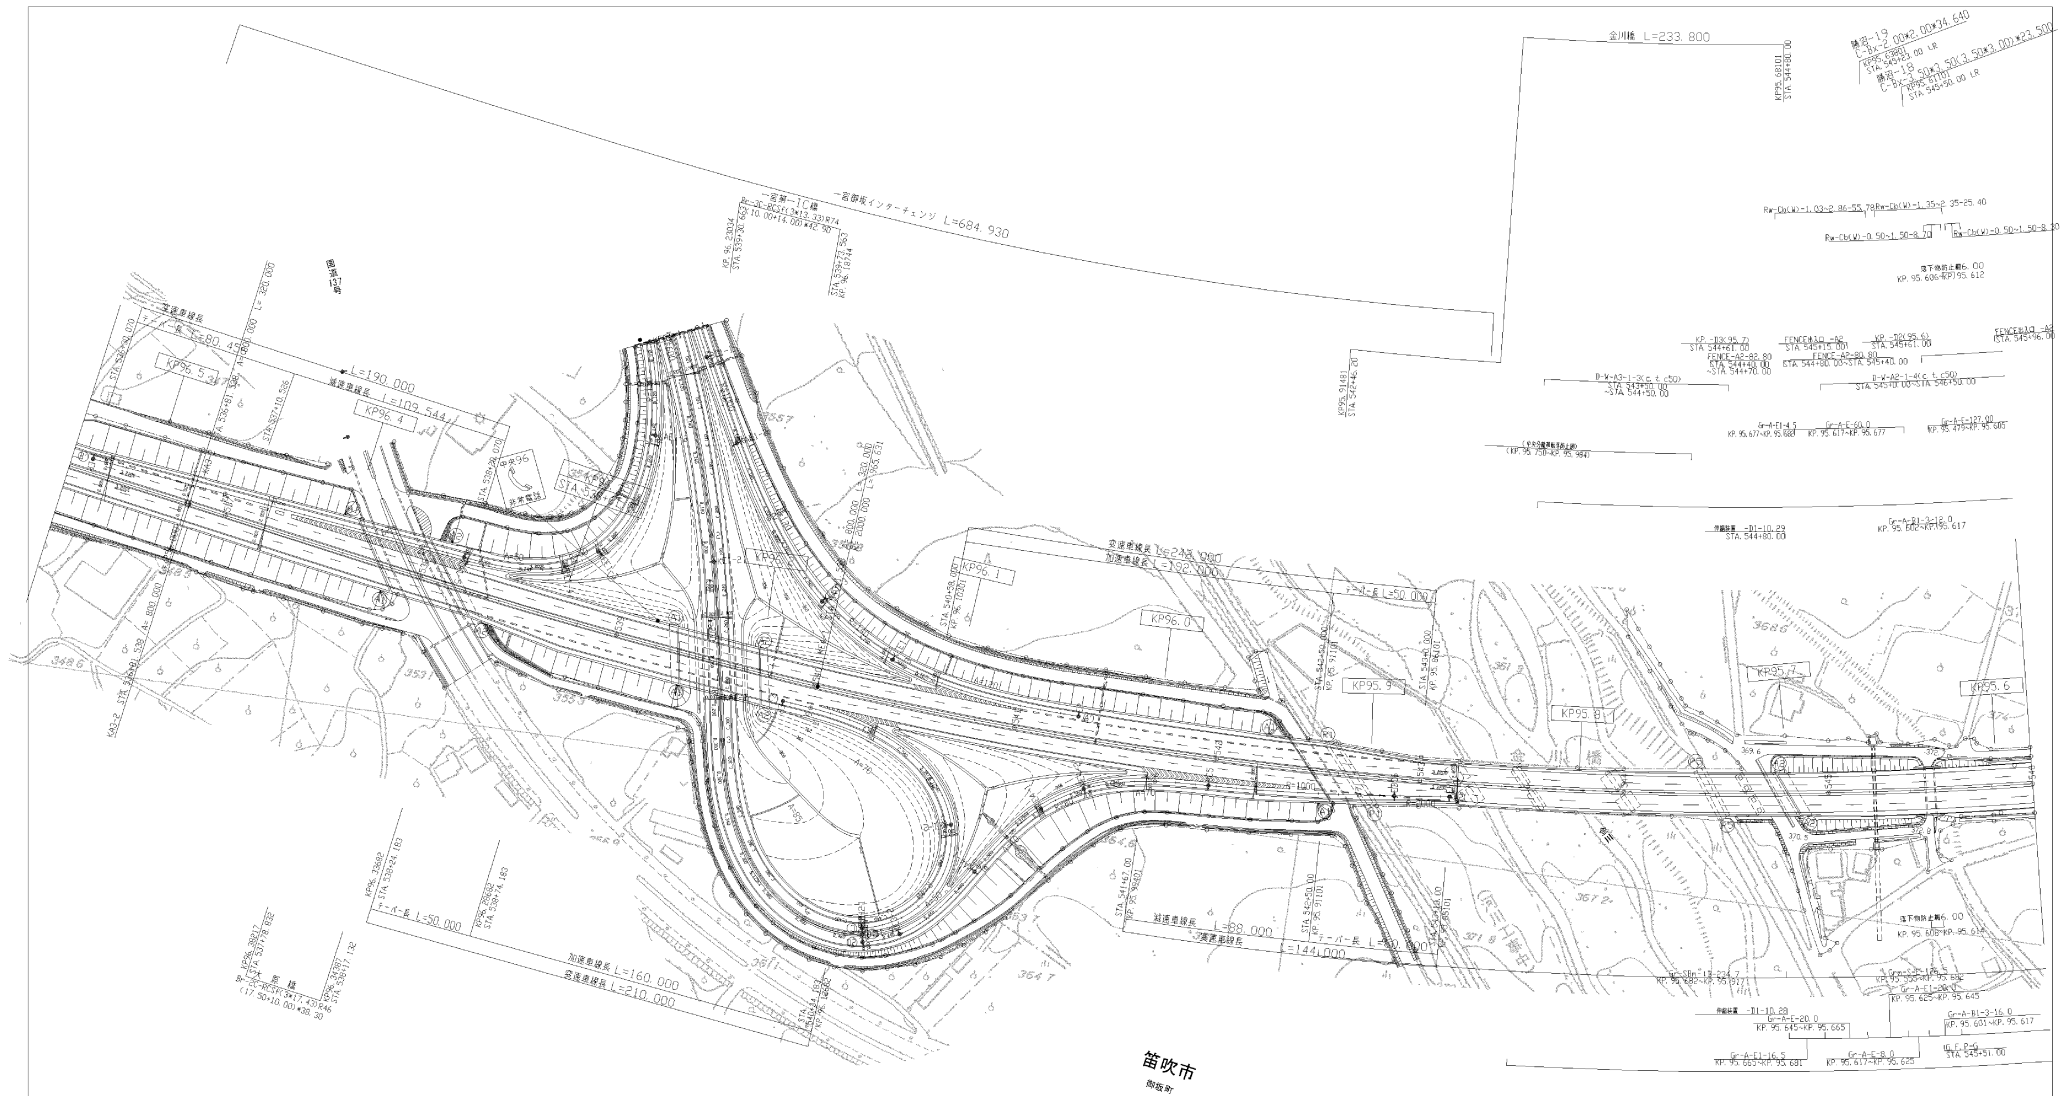

笛吹市
御坂町

①一宮御坂インターチェンジ

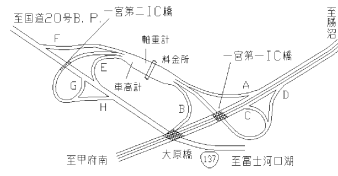


図号	年月	内容
第9回	2020年3月	
第10回	2021年3月	
第11回	2023年3月	

中央自動車道西宮線 中央自動車道(藤沼~一宮御坂)		
工程	管理用平面図	
名称	KP. 95. 561~KP. 96. 541 STA. 536+00. 0~STA. 546+00. 0	縮尺 1/1000
		7 9
中日本高速道路(株)八王子支社		

井之上橋
Br-S-RcSF(19.60)R45-10.00*20.80
R=Ch(w)-0.50-3.00R=Ch(w)-0.50-2.50
L=19.50

金川原橋
Br-S-RcSF(14.00)L64-30-10.00*14.90
R=Ch(w)-0.50-2.50-19.50 R=Ch(w)-0.50
L=19.50



中央自動車道
R=Ch(w)-0.50-1.50-12.30 R=Ch(w)-0.50-0.00-13.00
L=12.30

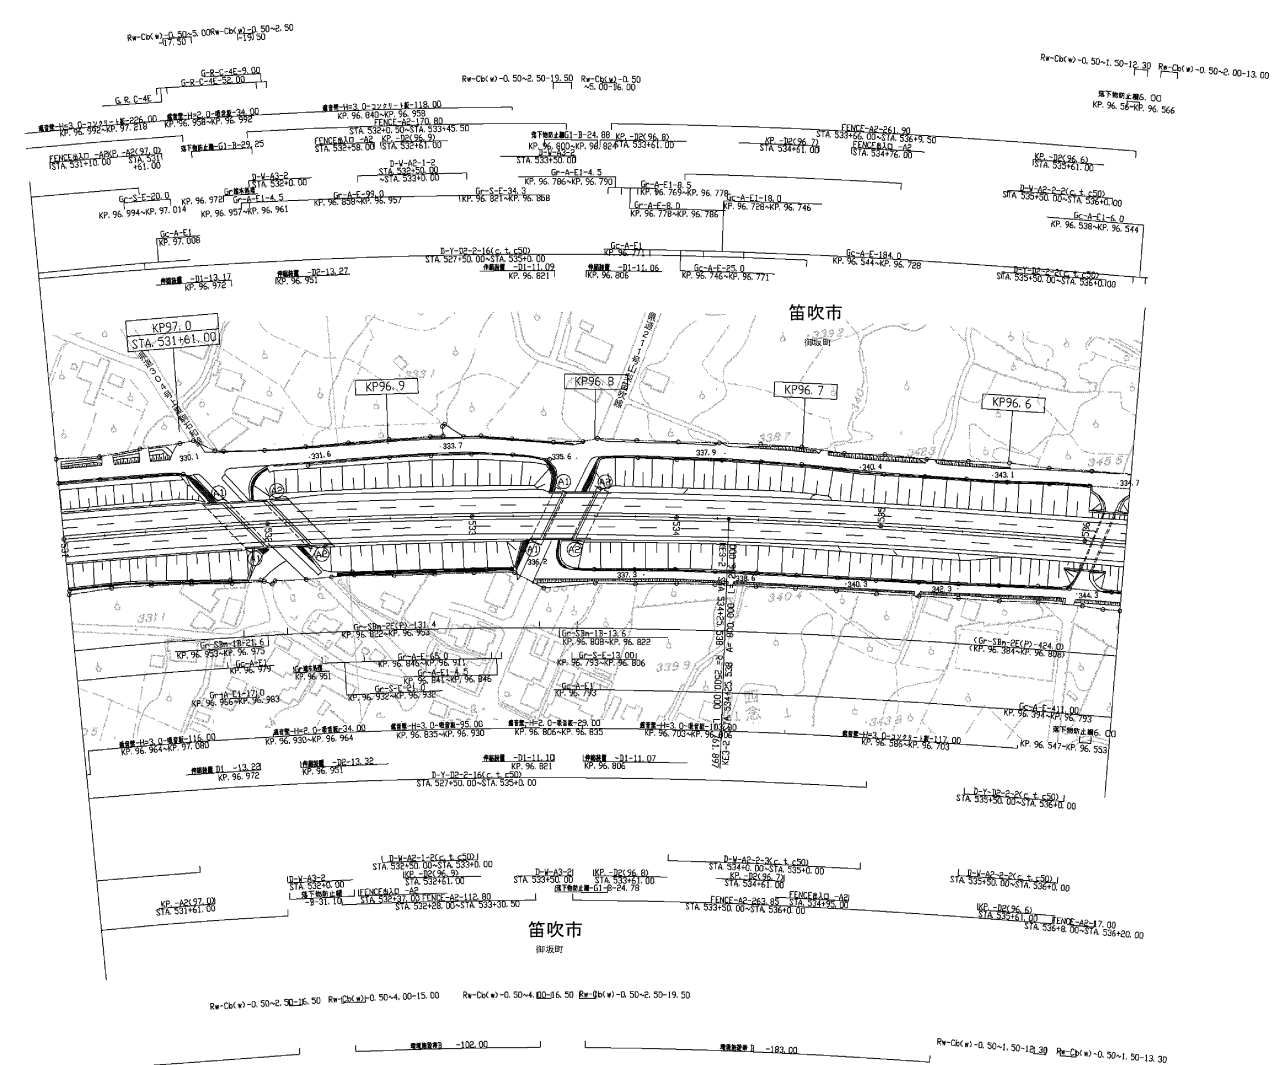

調整年月	調整
第1回 2017年3月	
第2回 2019年3月	
第10回 2021年3月	

中央自動車道西百俣 中央自動車道<勝沼~一宮御坂>		
工種	管理用平面図	
名称	KP. 96.541~KP. 97.061 STA. 531+00.00~STA. 536+20.00	1/1000 8/9
中日本高速道路(株) 八王子支社		

13 一宮御坂インターチェンジ

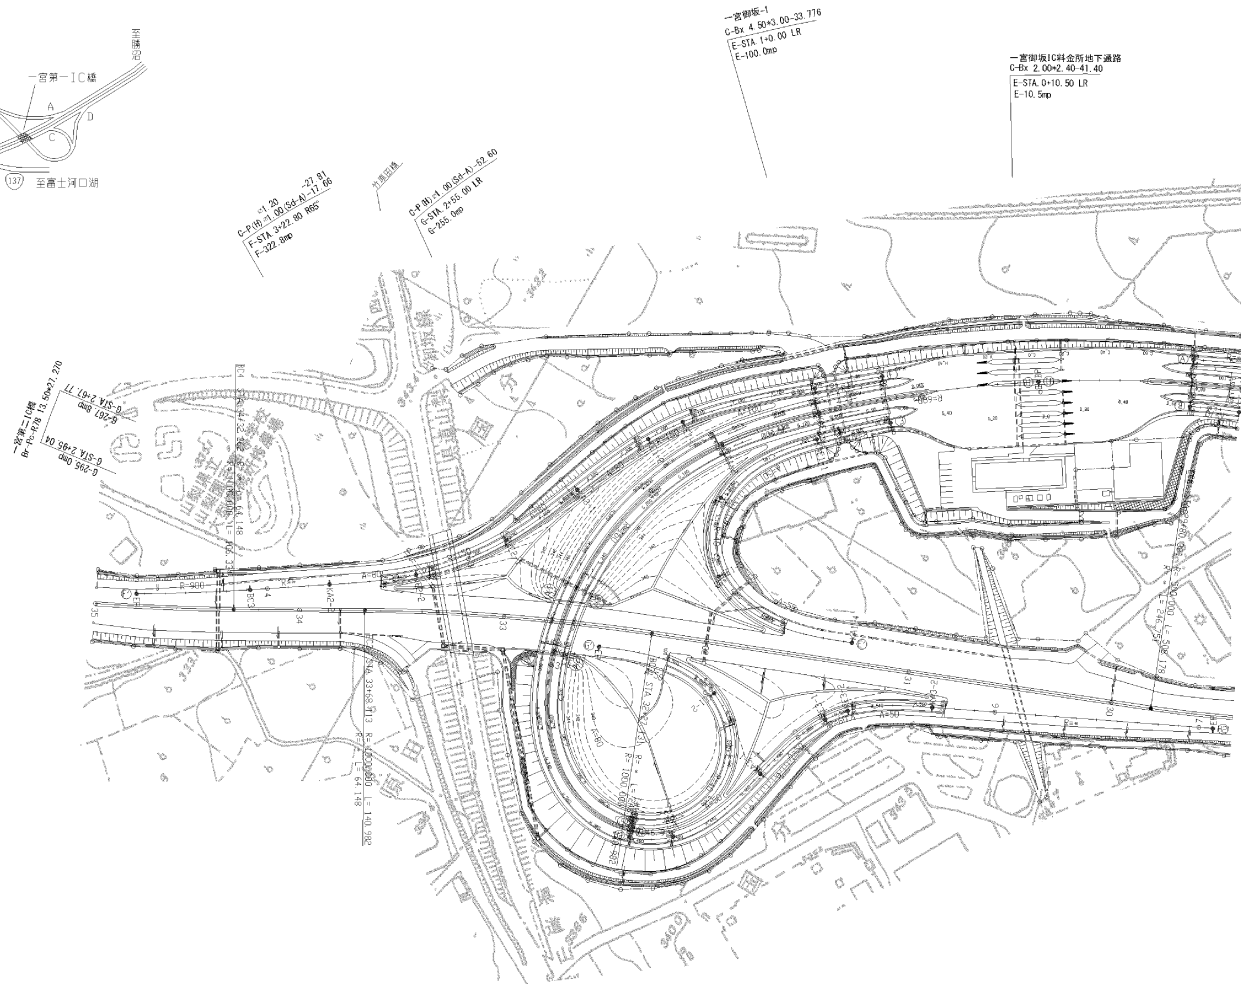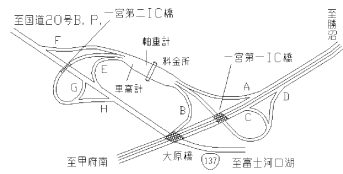

図号	図名	図尺
第09号	2020年3月	
第10号	2021年3月	
第110号	2023年3月	

中央自動車道西谷線 中央自動車道(橋沼~一宮御坂)		管理用平面図	
工種		—	
名称	KP. 95.870~KP. 96.530 STA. 536+30.0~STA. 543+10.0	縮尺 1/1000	9/9
中日本高速道路(株)八王子支社			


管理区-1
C-3x-4 0.00x1.00x2.00
R=2000.00 LR
STA 52340.00
STA 52350.00 LR

管理区-6
C-3x-5 0.00x2.00x2.00
R=2000.00 LR
STA 52740.00
STA 52750.00 LR

管理区-5
C-3x-5 0.00x2.00x2.00
R=2000.00 LR
STA 52740.00
STA 52750.00 LR


管理区-4
C-3x-4 0.00x1.50
R=2000.00 LR
STA 52845.00
STA 52855.00 LR

管理区-3
C-3x-5 0.00x2.00x2.00
R=2000.00 LR
STA 53040.00
STA 53050.00 LR

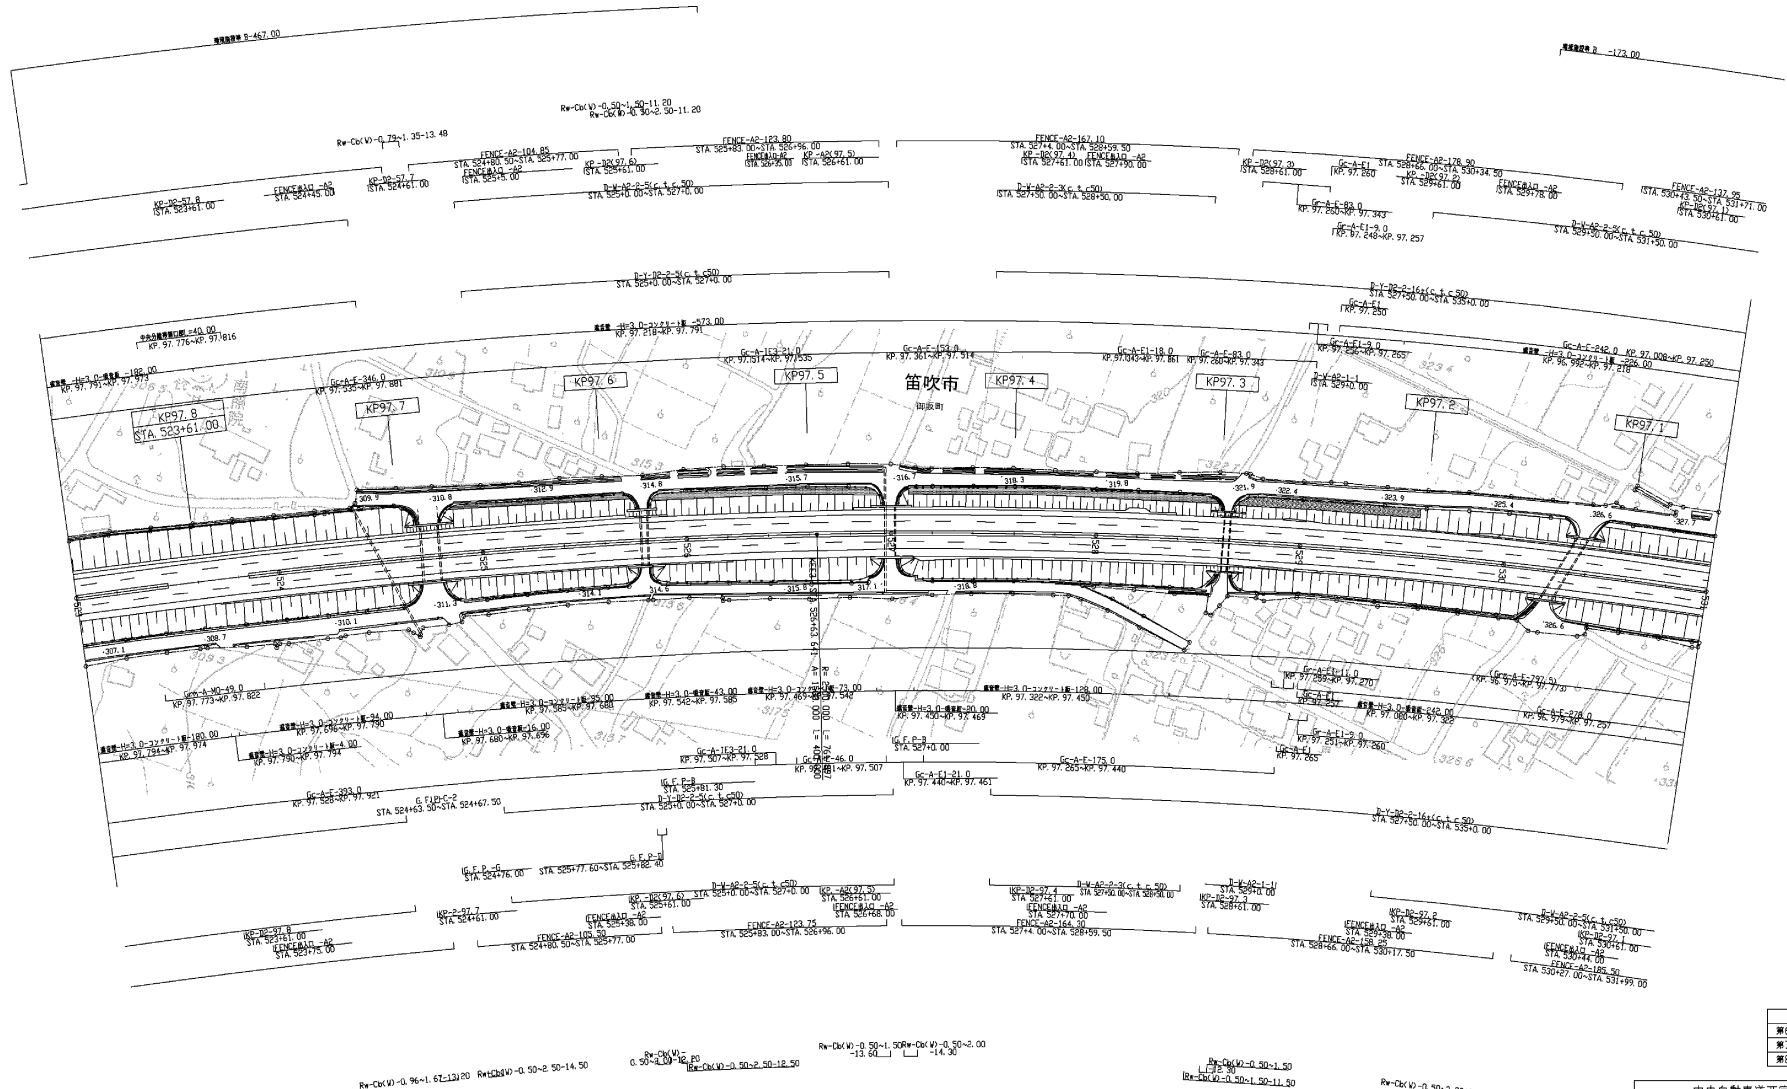


調査年月	調査
第6回 2016年3月	
第7回 2019年3月	
第8回 2021年3月	

中央自動車道西宮線 中央自動車道(一宮御坂~甲府南)		
工種	管理用平面図	
名称	KP. 97.061~KP. 97.861 STA 52340.00-D-STA 531+00.00	1/1000 1/13
中日本高速道路(株) 八王子支社		

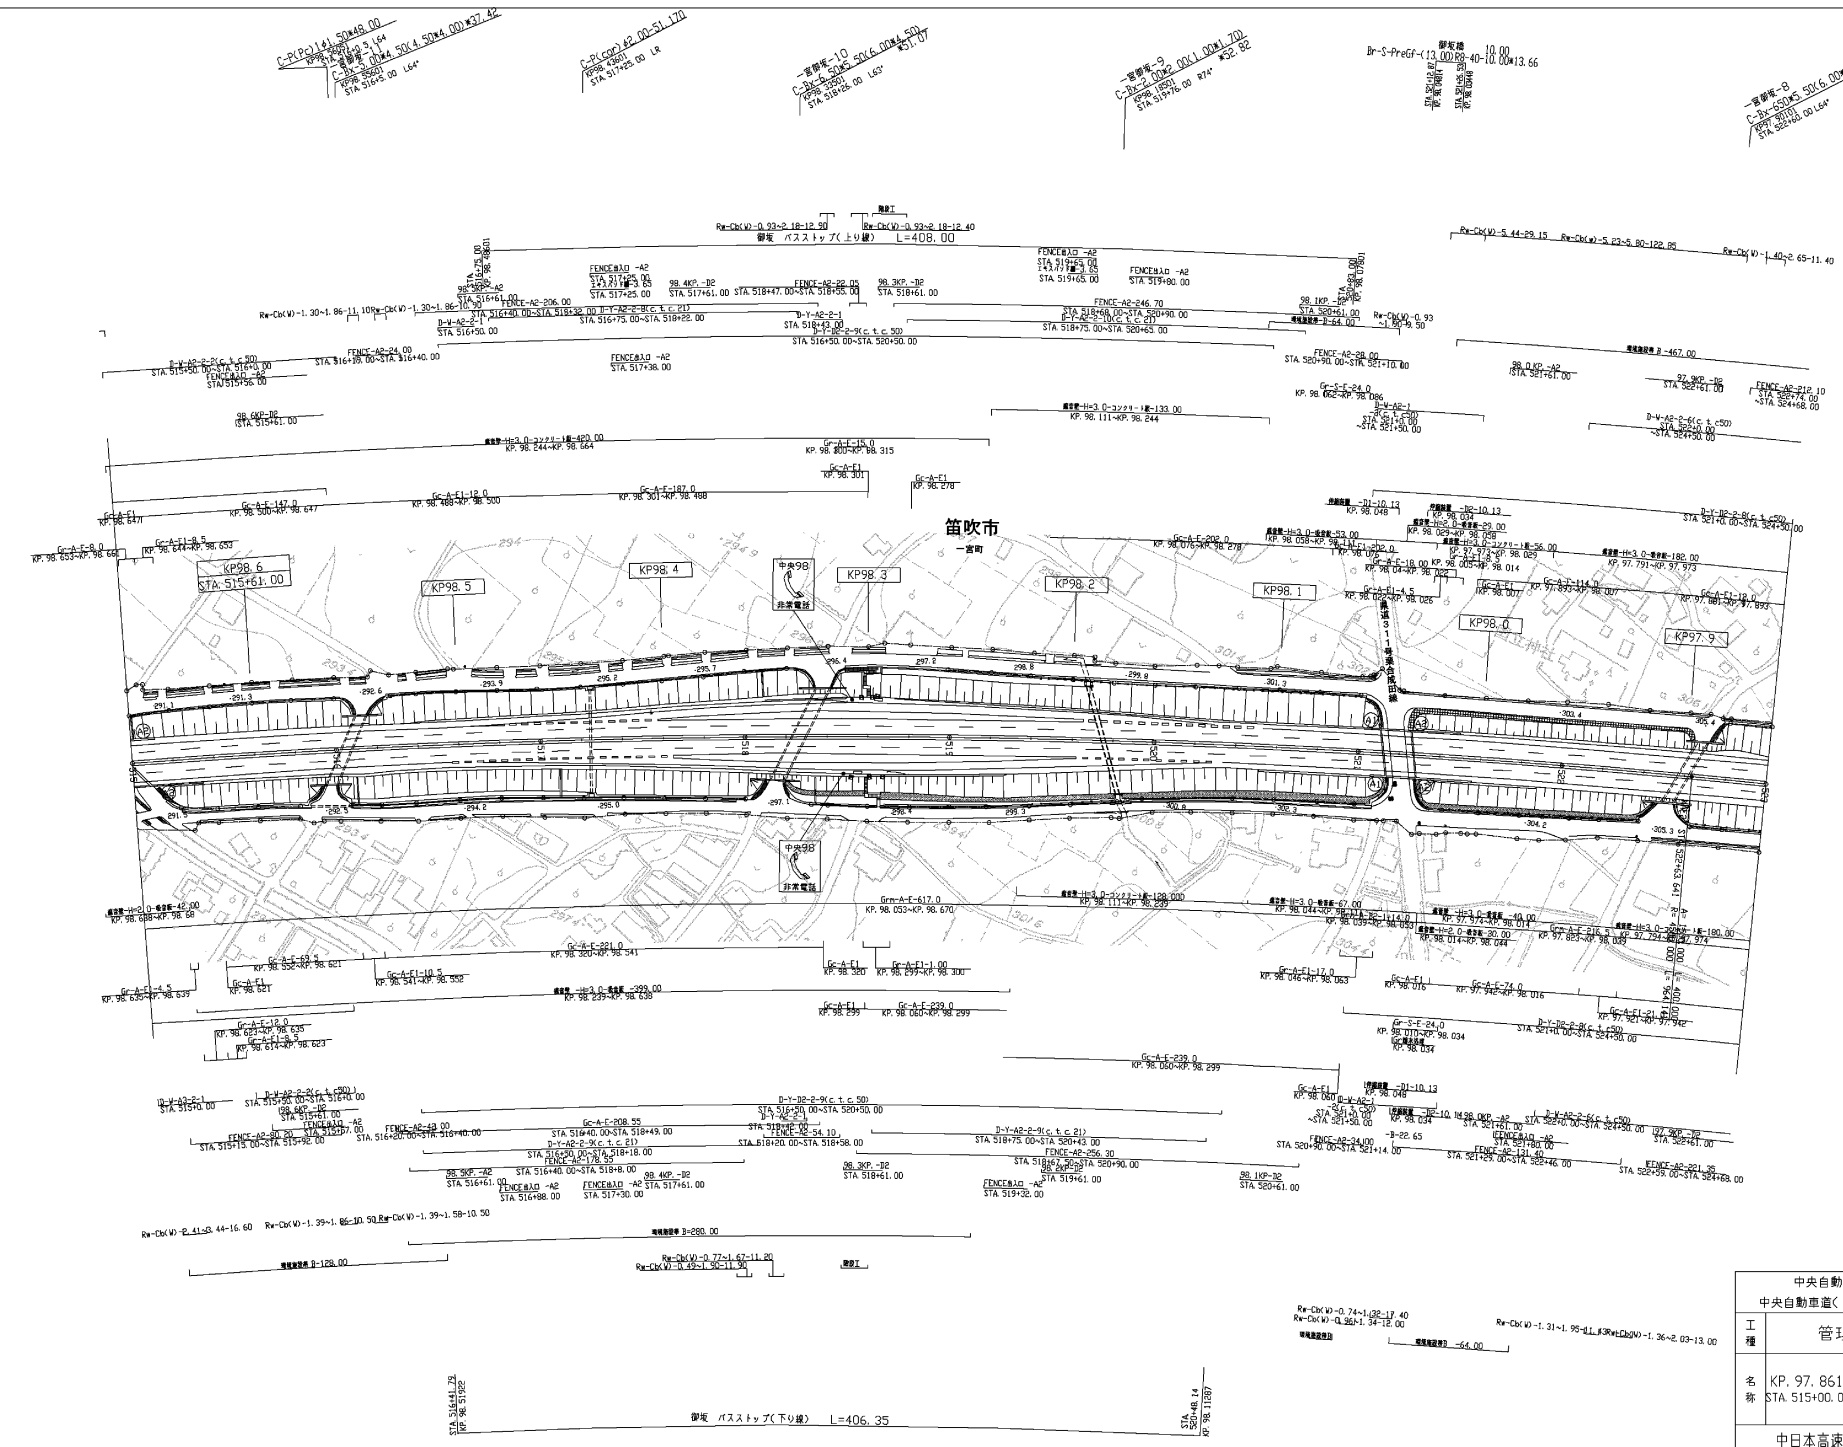


調整年月	調整
第6回 2015年6月	
第7回 2016年3月	
第8回 2019年3月	

中央自動車道西宮線 中央自動車道(一宮御坂~甲府南)		管理用平面図	
工種			
名称	KP. 97. 861 ~ KP. 98. 661 STA. 515+00. 0 - STA. 523+00. 0	縮尺	2 1/1000
中日本高速道路(株) 八王子支社			

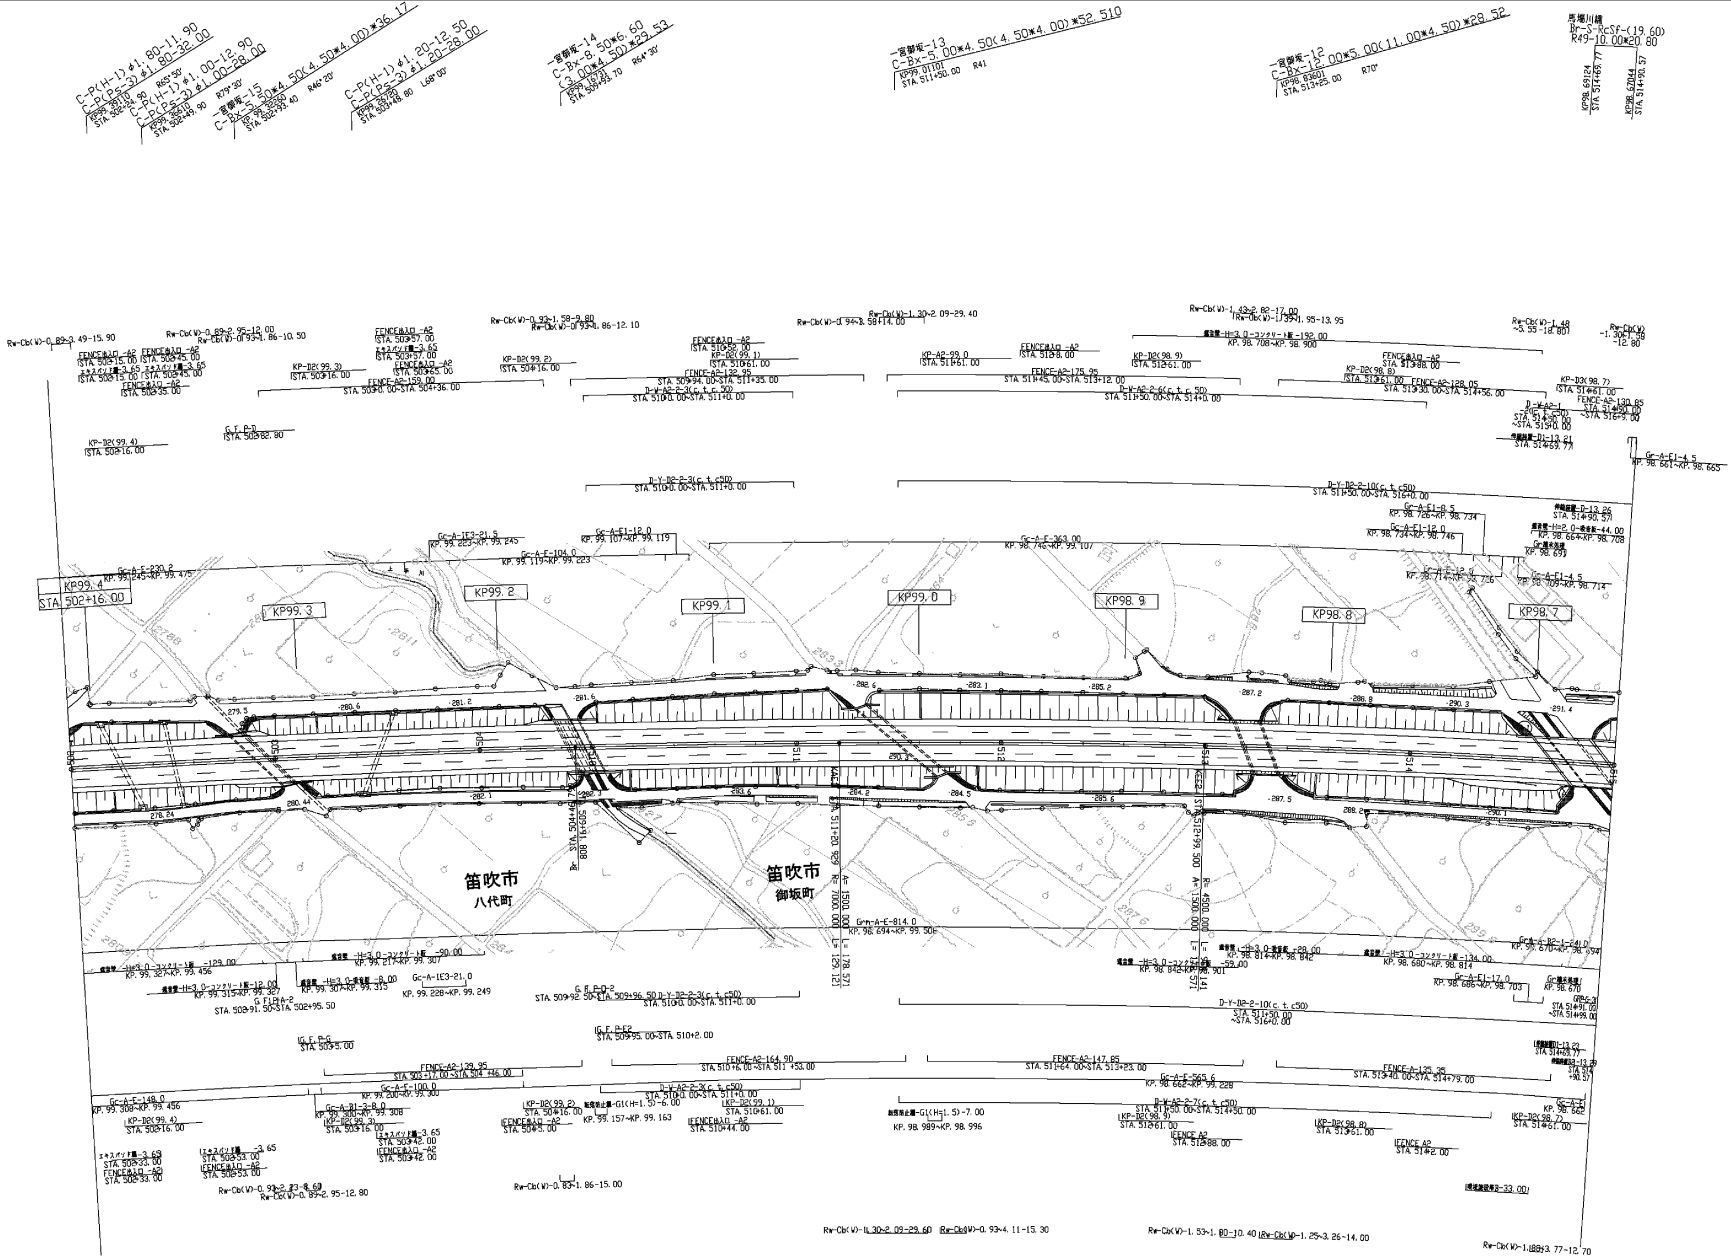


調査年月	調査
第5回 2015年6月	
第6回 2016年3月	
第7回 2019年3月	

中央自動車道西宮線 中央自動車道(一宮御坂~甲府南)		
工種	管理用平面図	
名称	KP. 98.661~KP. 99.416 STA. 502+00.0~STA. 515+00.0	縦尺 3 1/1000
中日本高速道路(株) 八王子支社		

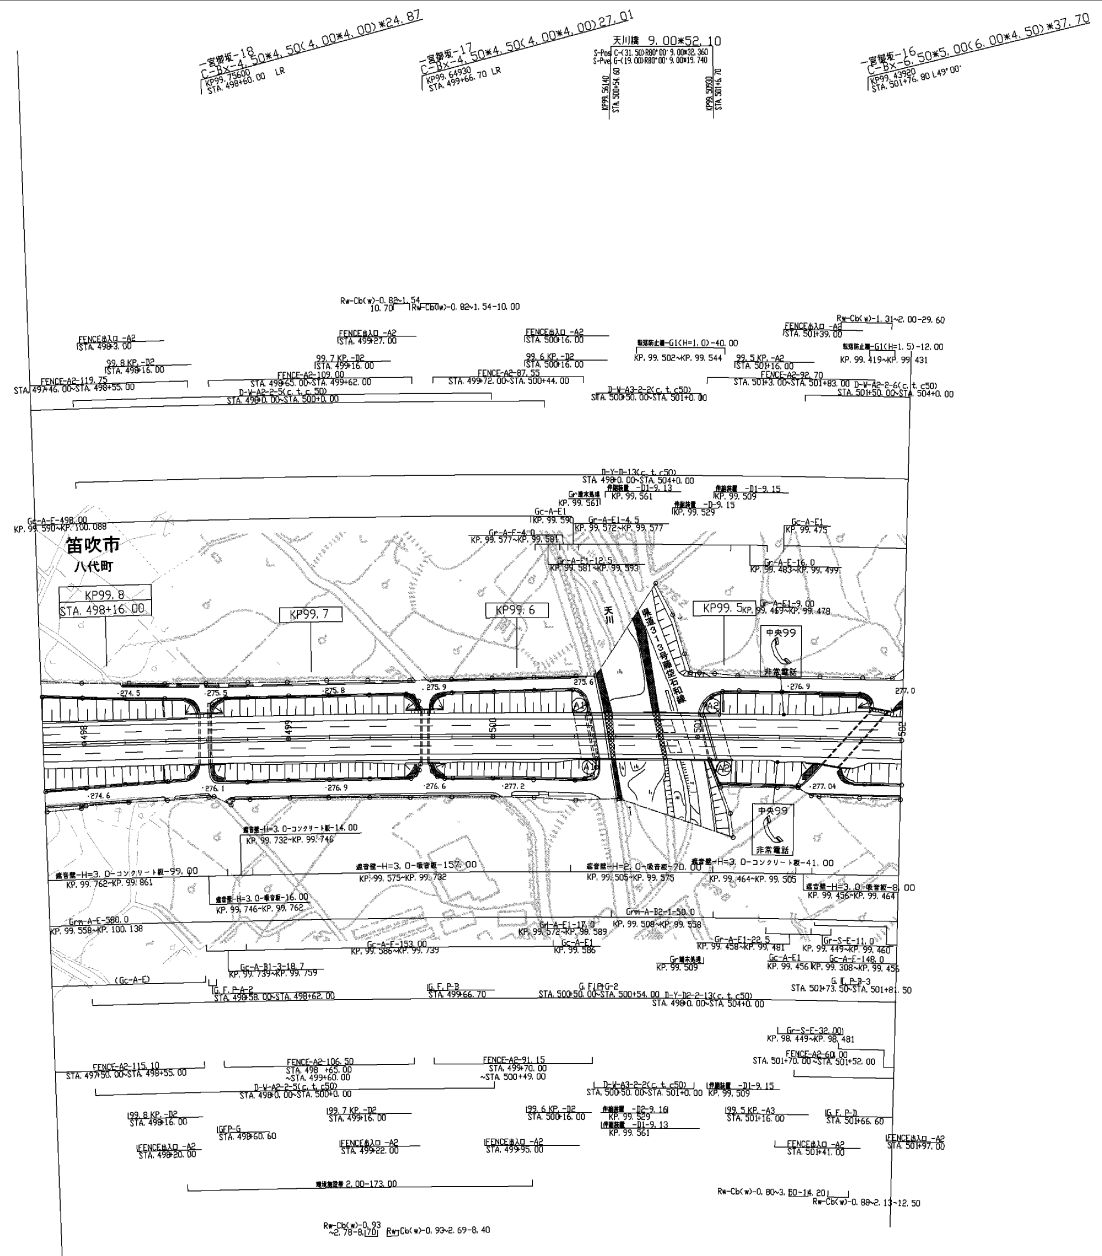

調整年月	図番
第1回 2017年3月	
第2回 2018年3月	
第3回 2019年3月	

中央自動車道西宮線 中央自動車道(一宮御坂~甲府南)		—	
工種	管理用平面図	—	
名称	KP. 99.416~KP. 99.836 STA. 497+00.0~STA. 502+00.0	縮尺 1/1000	4 13
中日本高速道路(株) 八王子支社			

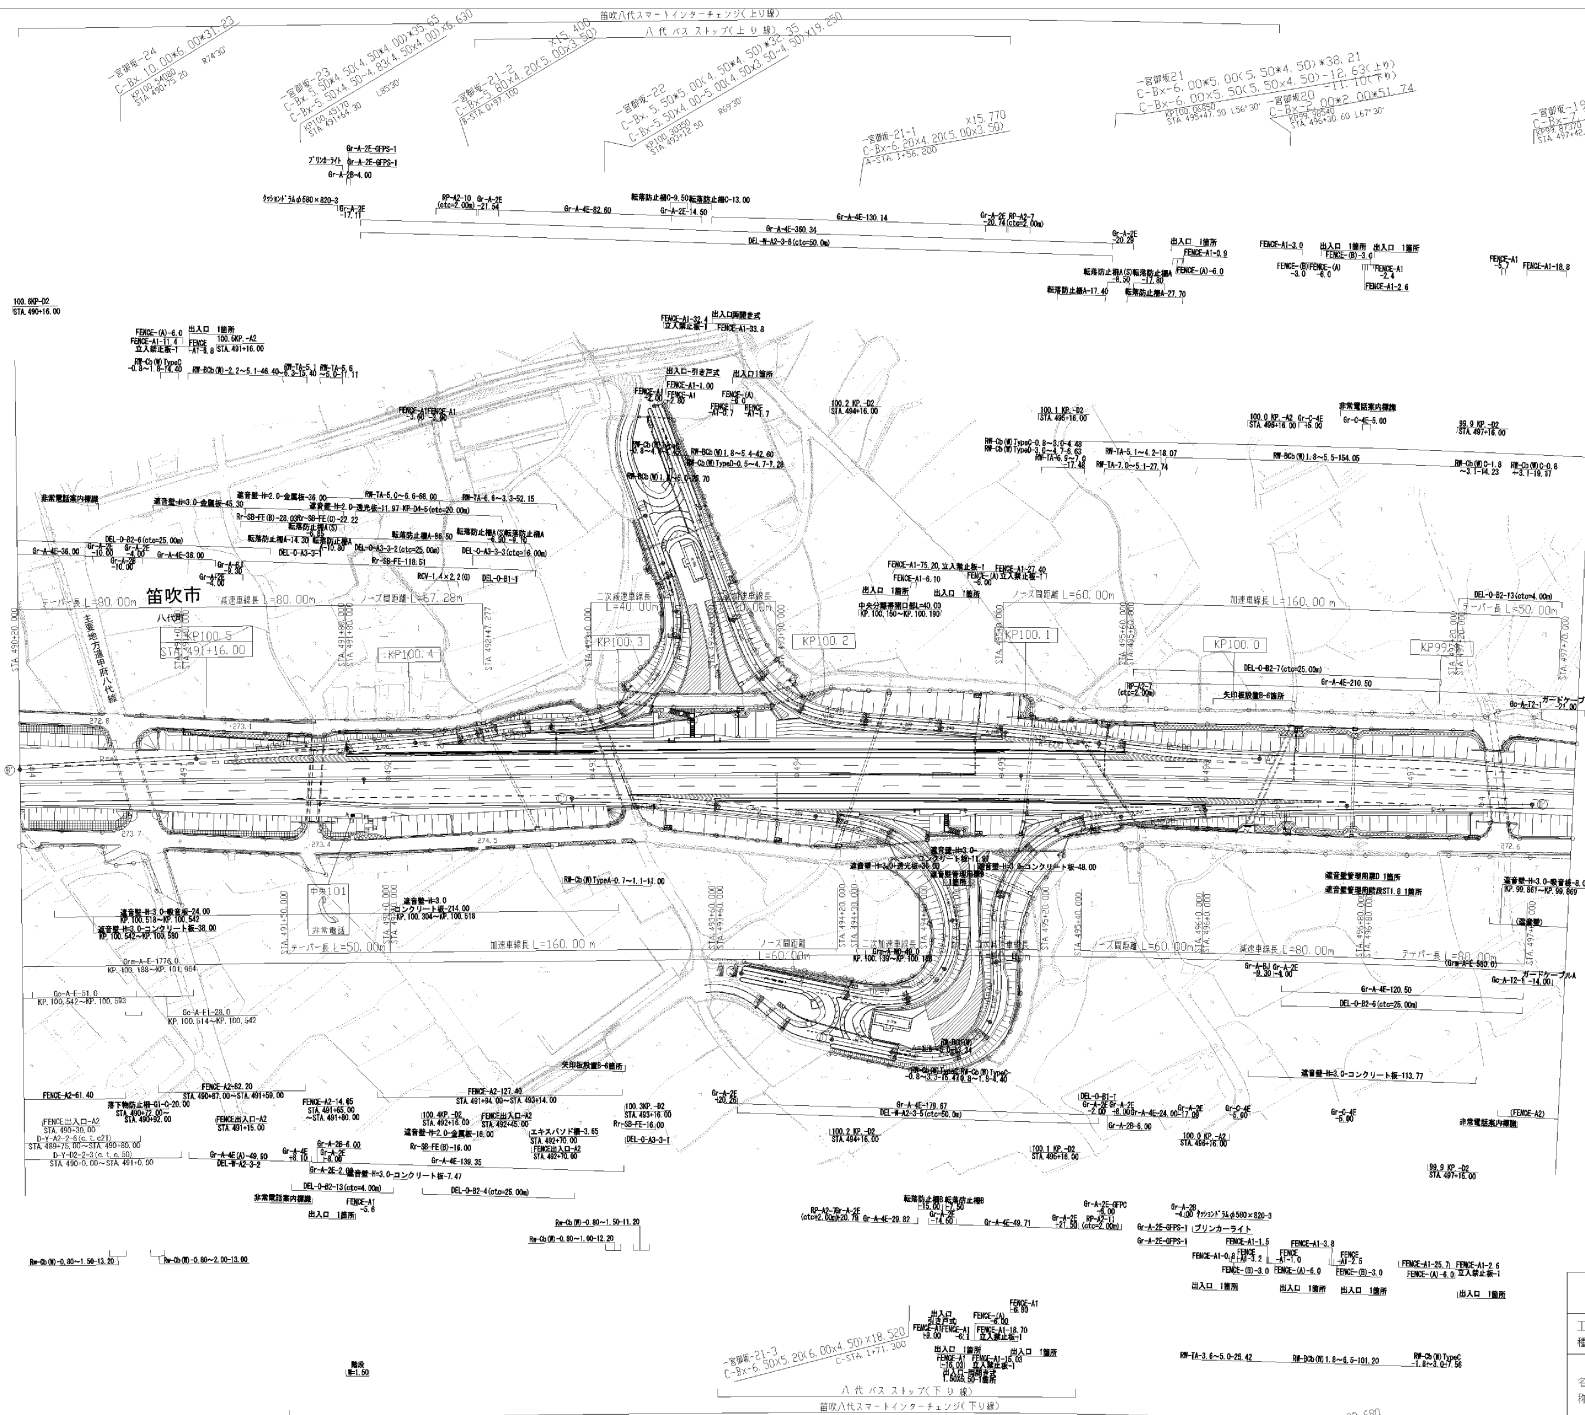


100.000-02
STA.490+16.00

通算年月	通算
第2回 2019年3月	
第3回 2021年3月	
第4回 2023年3月	


中央自動車道西百塚 中央自動車道(一宮御坂~甲府南)		管理用平面図	
工種			
名	KP.99.836~KP.100.596	冊数	5
棟	STA.490+0.00~STA.497+80.00	1/1000	13
中日本高速道路(株) 八王子支社			

C-P(H-1) #1 20-14.05
 C-P(Ps-2) #1 20-32.00
 一宮御坂-27
 C-Box 5.50x5.00x4.50x4.50x4.50x4.50
 C-P(H-1) #1 20-11.90
 C-P(Ps-2) #1 20-32.00
 一宮御坂-25
 C-Box 5.50x5.00x4.50x4.50x4.50x4.50
 C-P(H-1) #1 50-14.76
 C-P(Ps-2) #1 50-10.00
 一宮御坂-25
 C-Box 5.50x5.00x4.50x4.50x4.50x4.50

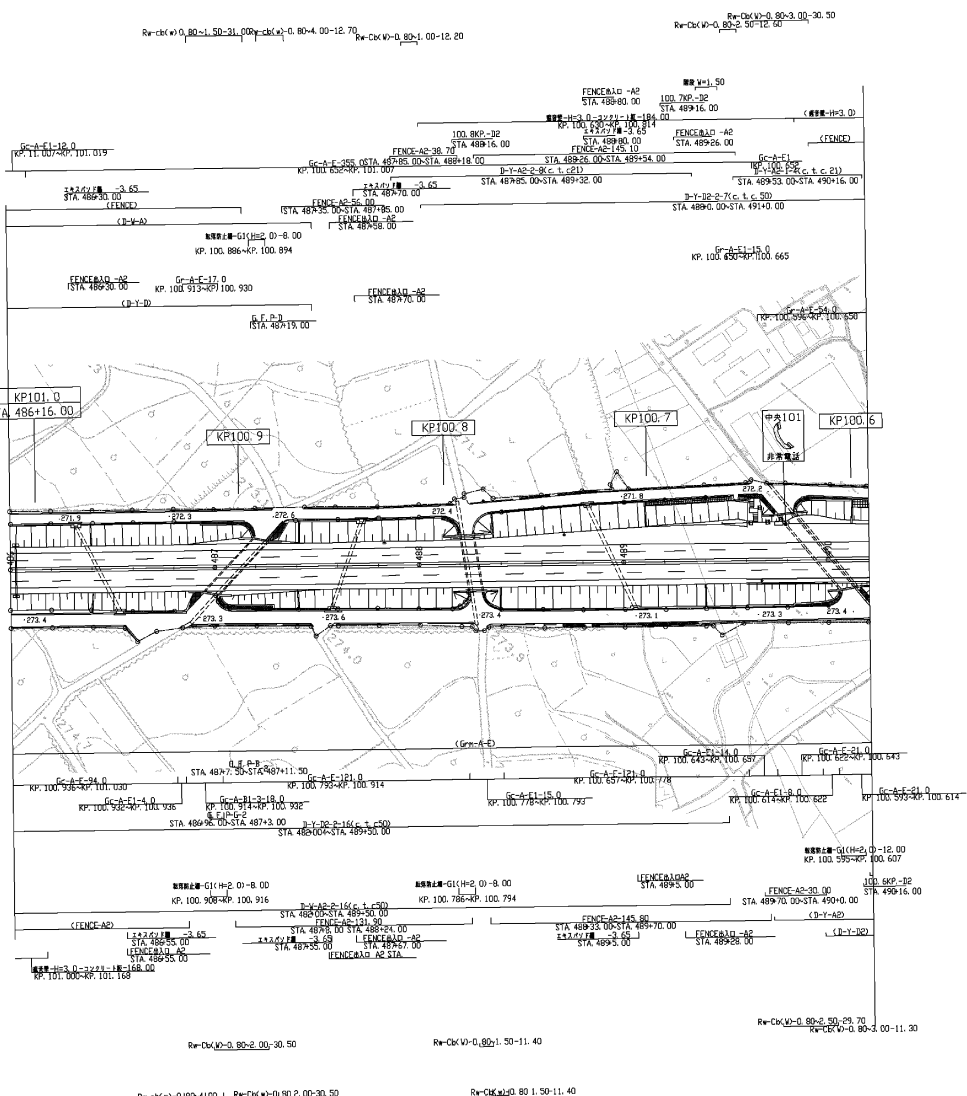

調整年月	調整
第4回 2016年3月	
第5回 2018年3月	
第6回 2019年3月	

中央自動車道西宮線 中央自動車道(一宮御坂~甲府南)		管理用平面図	
工種		—	
名称	KP.100.596~KP.101.016 STA.486+00.0~STA.490+20.0	縮尺 1/1000	6 13
中日本高速道路(株) 八王子支社			

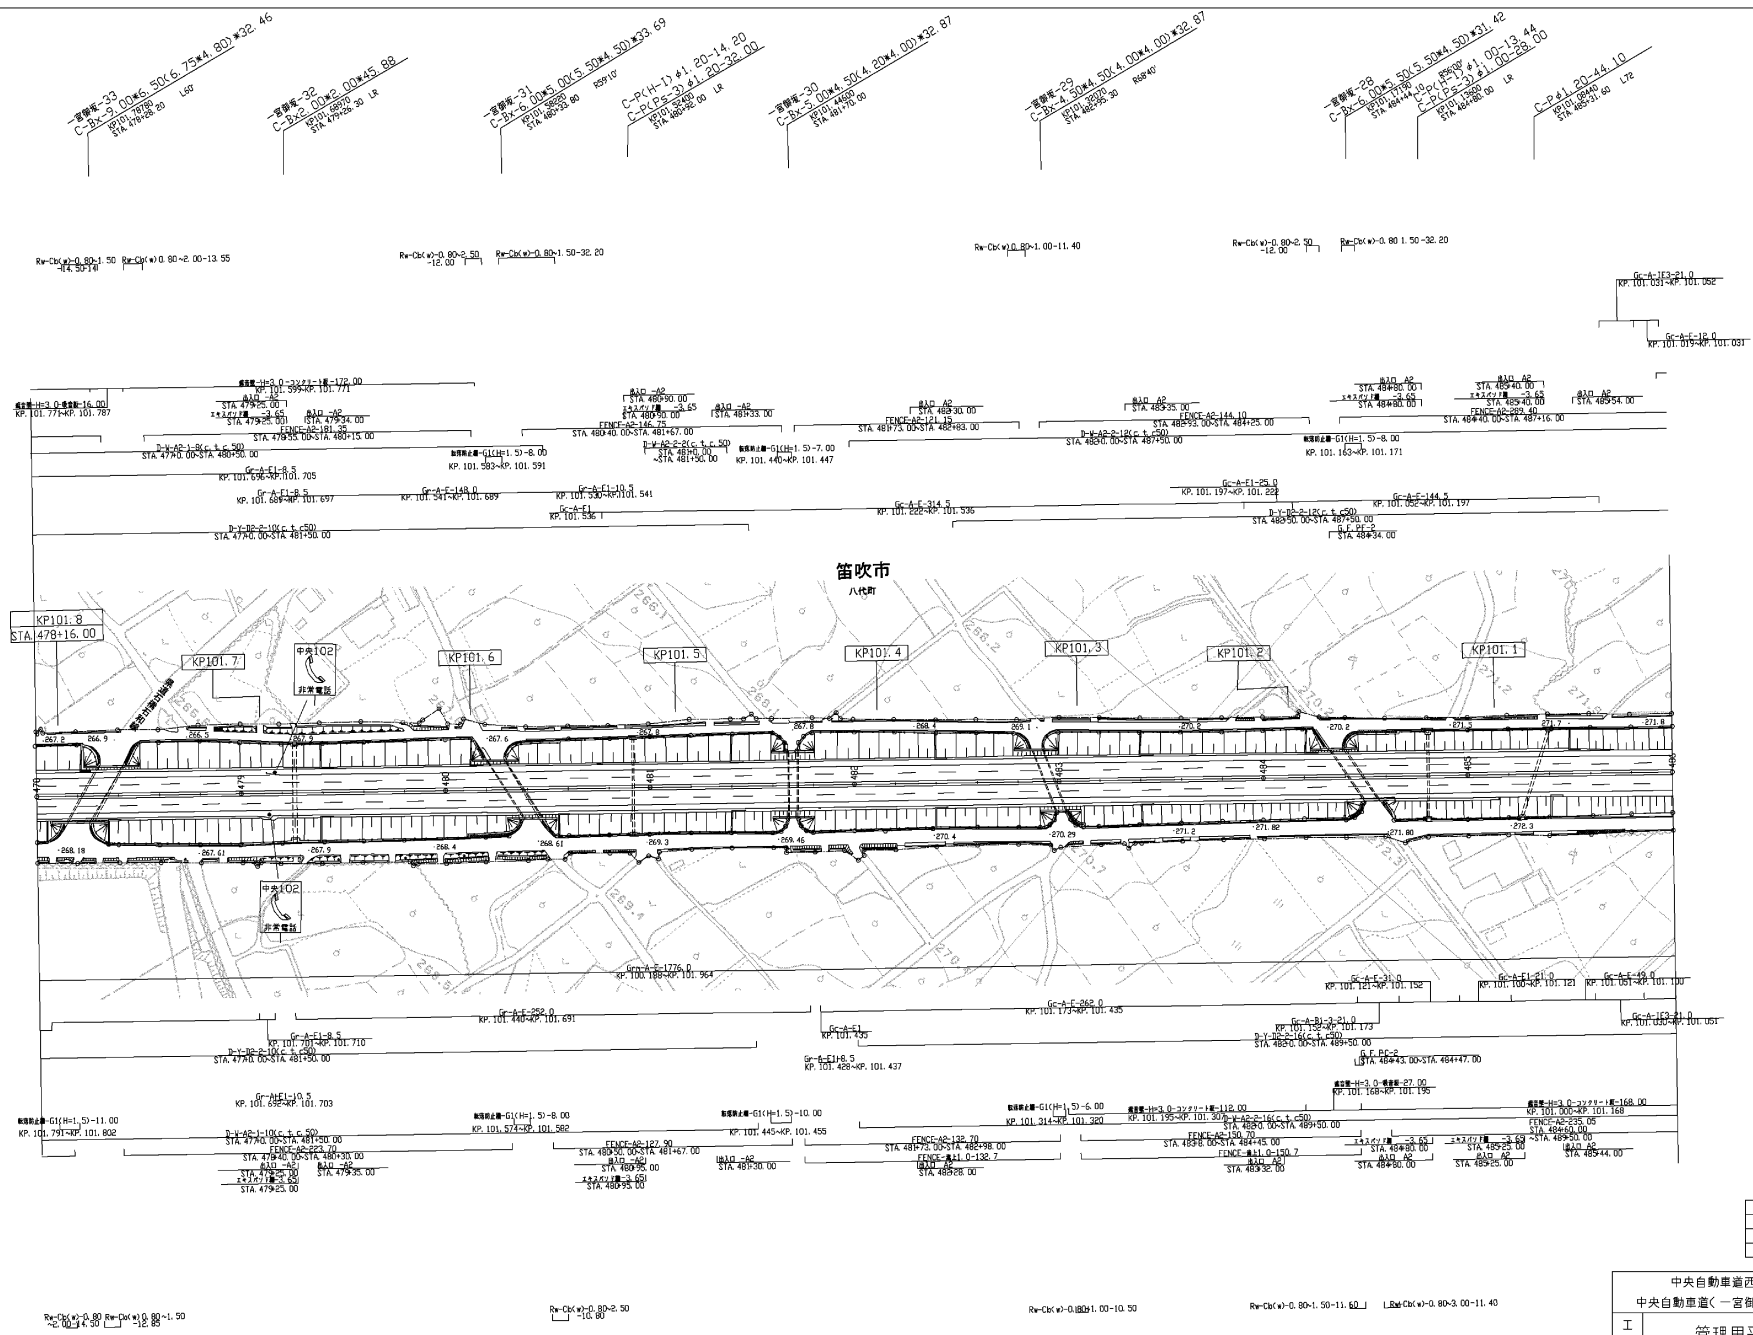

笛吹市
八代町

調整年月	調整
第4回 2011年6月	—
第5回 2016年3月	—
第6回 2019年3月	—


中央自動車道西宮線 中央自動車道(一宮御坂~甲府南)		—
工種	管理用平面図	
名称	KP.101.016~KP.101.816 STA.478+00.0~STA.486+00.0	縮尺 1/1000 7 13
中日本高速道路(株) 八王子支社		

R=Ck(+)0.80~1.50 R=Ck(+)0.80~2.00~1.50
C=Ck(+)0.80~1.50 R=Ck(+)0.80~2.00~1.50

R=Ck(+)0.80~2.50
C=Ck(+)0.80~2.50


R=Ck(+)0.80~1.00~1.50

R=Ck(+)0.80~1.50~1.60 L=Ck(+)0.80~2.00~1.40

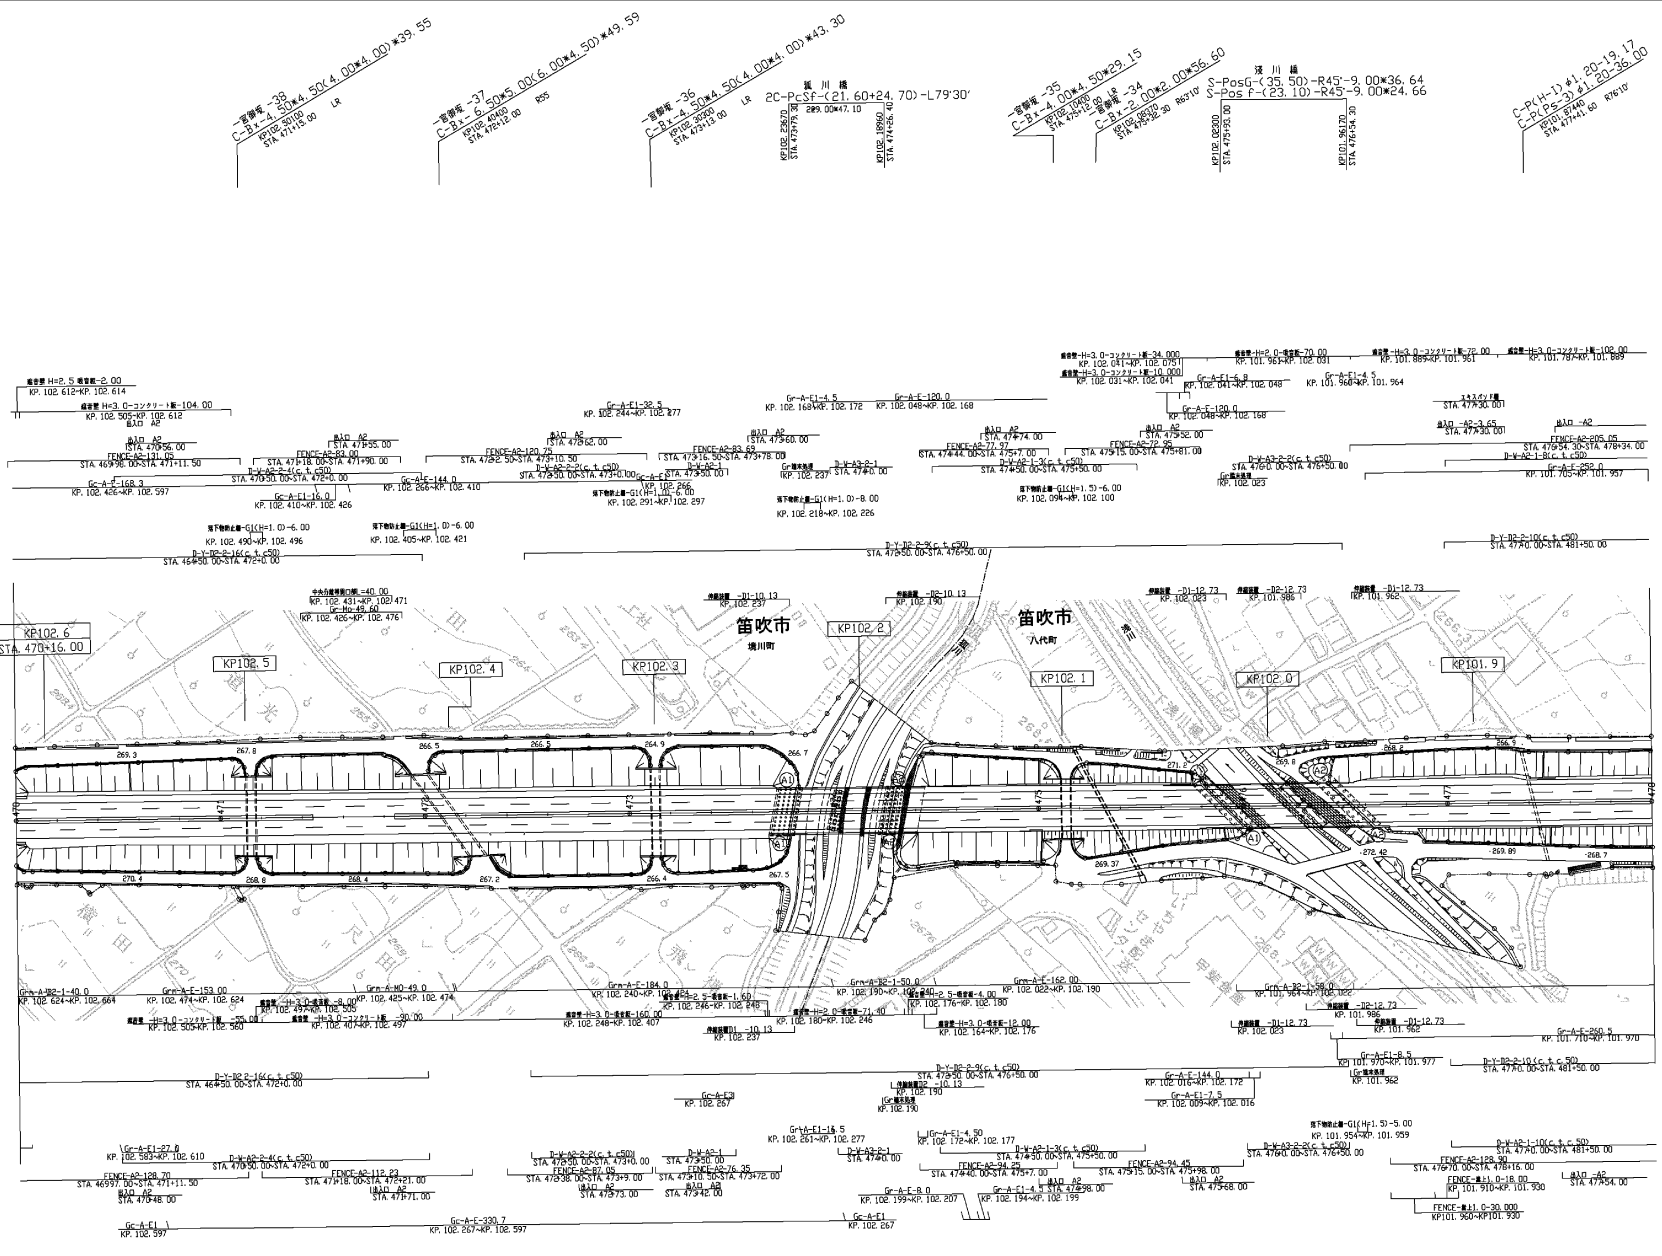

調査年月	調査
第5回 2015年6月	
第7回 2016年3月	
第8回 2019年3月	

中央自動車道西百俣 中央自動車道(一宮御坂~甲府南)		—	
工種	管理用平面図	—	
名称	KP. 101.816~KP. 102.616 STA. 470+00.0~STA. 478+00.0	幅員	8 /1000 13
中日本高速道路(株) 八王子支社			

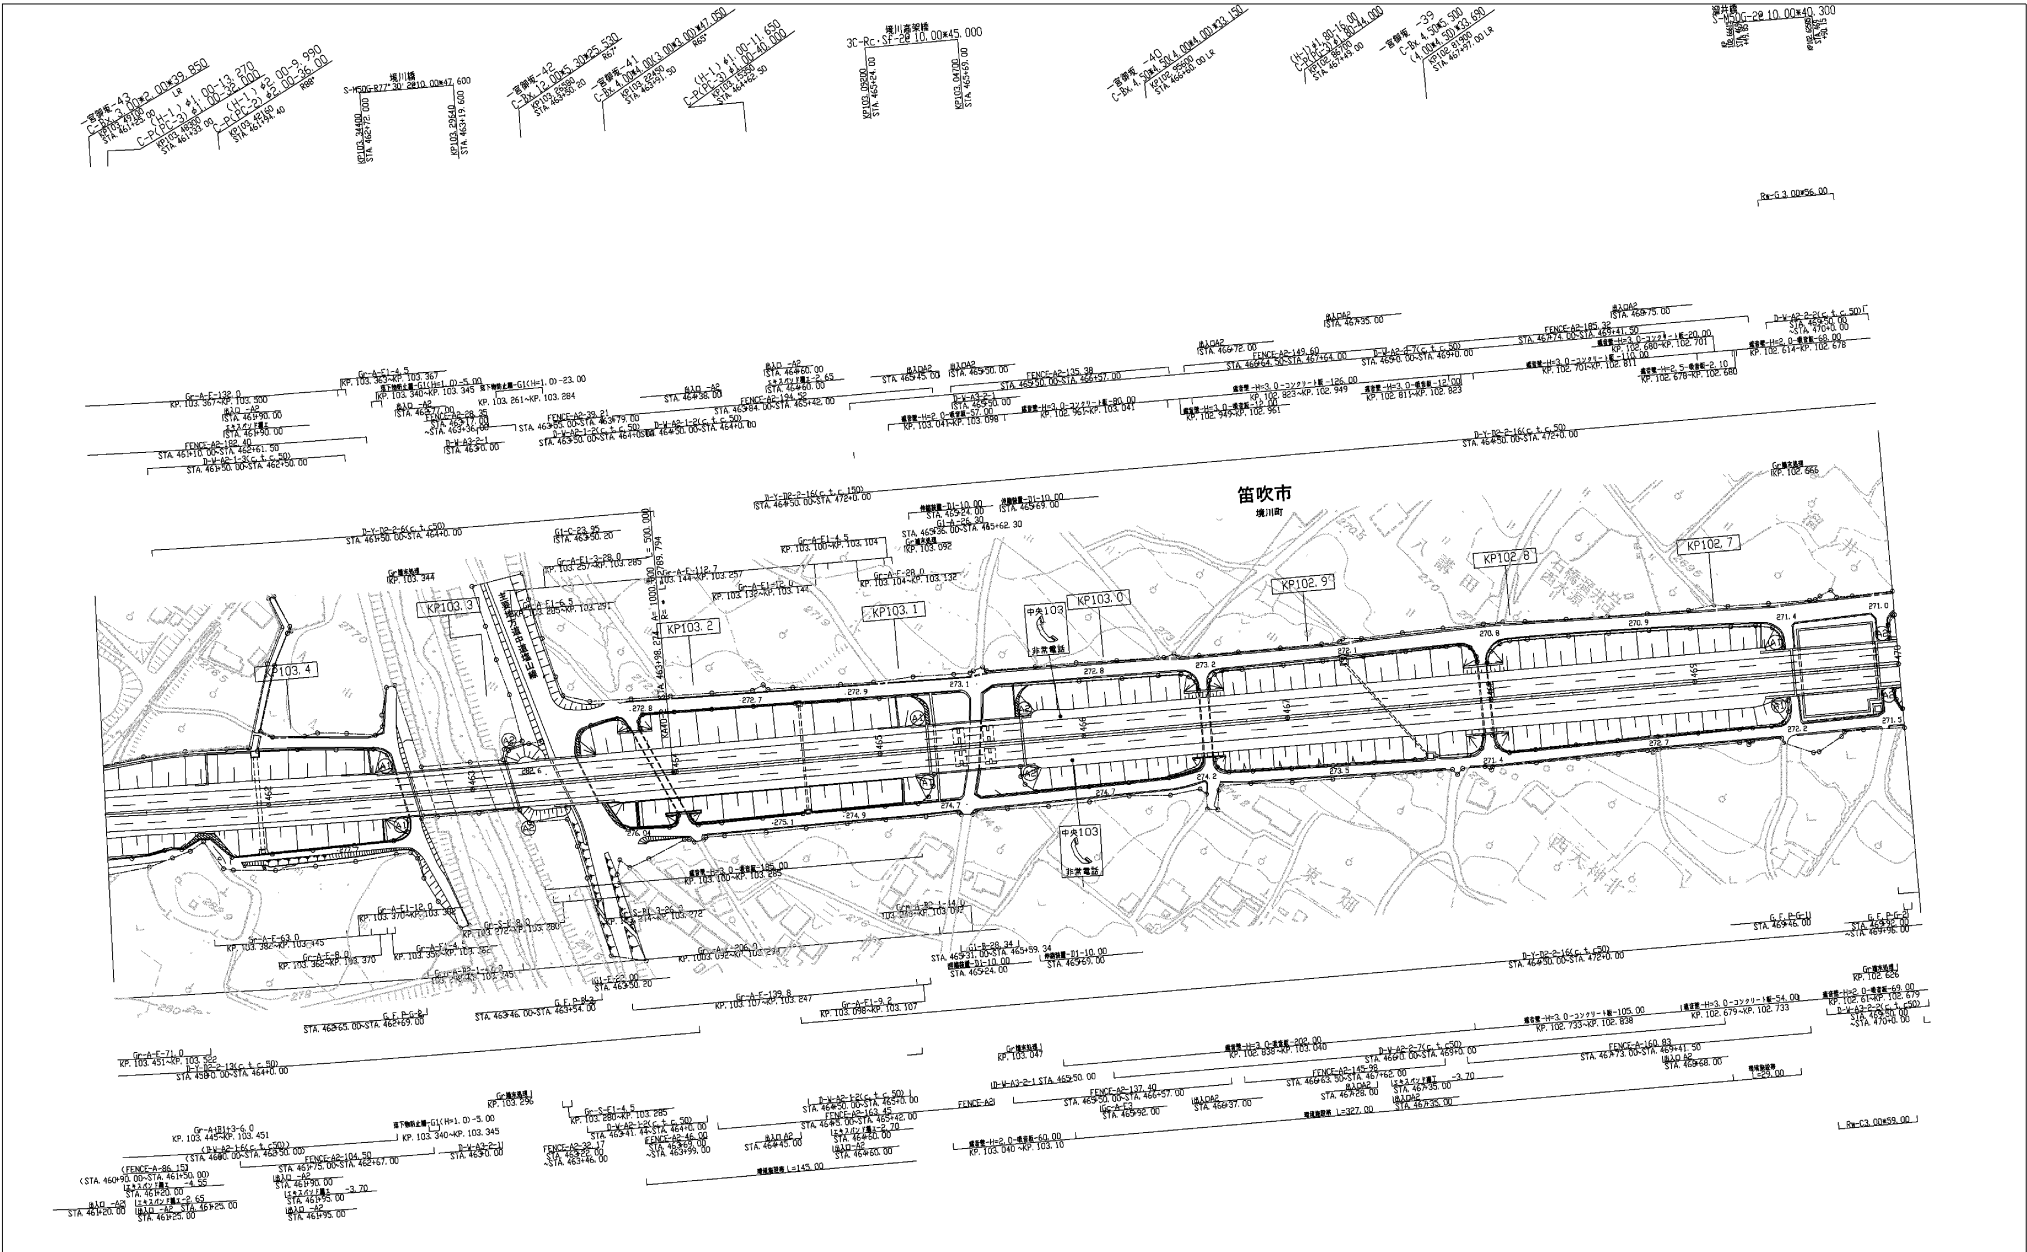

中央自動車道西百線		
中央自動車道(一宮御坂~甲府南)		
工種	管理用平面図	
名	橋脚 中央103	9
称	橋脚 中央103	13
名 KP.102.616~KP.103.496 称 STA.461+20.0~STA.470+00.0		
尺 1/1000		
中日本高速道路(株) 八王子支社		

開工年月	備考
第6回 2016年3月	
第7回 2017年3月	
第8回 2019年3月	

官邸坂-48
 C-38x 3.00x4.50x1.50x3.00x45.100
 KP104.2100
 STA. 452+00.00 655°

官邸坂-47
 C-38x 3.00x4.50x1.50x3.00x45.360
 KP104.2100
 STA. 452+00.00

官邸坂-46
 C-38x 3.00x4.50x1.50x3.00x45.760
 KP104.2100
 STA. 452+00.00 655°


官邸坂-45
 C-38x 3.00x4.50x1.50x3.00x45.110
 KP104.2100
 STA. 452+00.00 655°

官邸坂-44
 C-38x 3.00x4.50x1.50x3.00x47.100
 KP104.2100
 STA. 452+00.00 655°

官邸坂-43
 C-38x 3.00x4.50x1.50x3.00x49.410
 KP104.2100
 STA. 452+00.00 655°

横川パーキングエリア(上り線) (横川バスストップ併設) L=595.667

笛吹市
 横川町

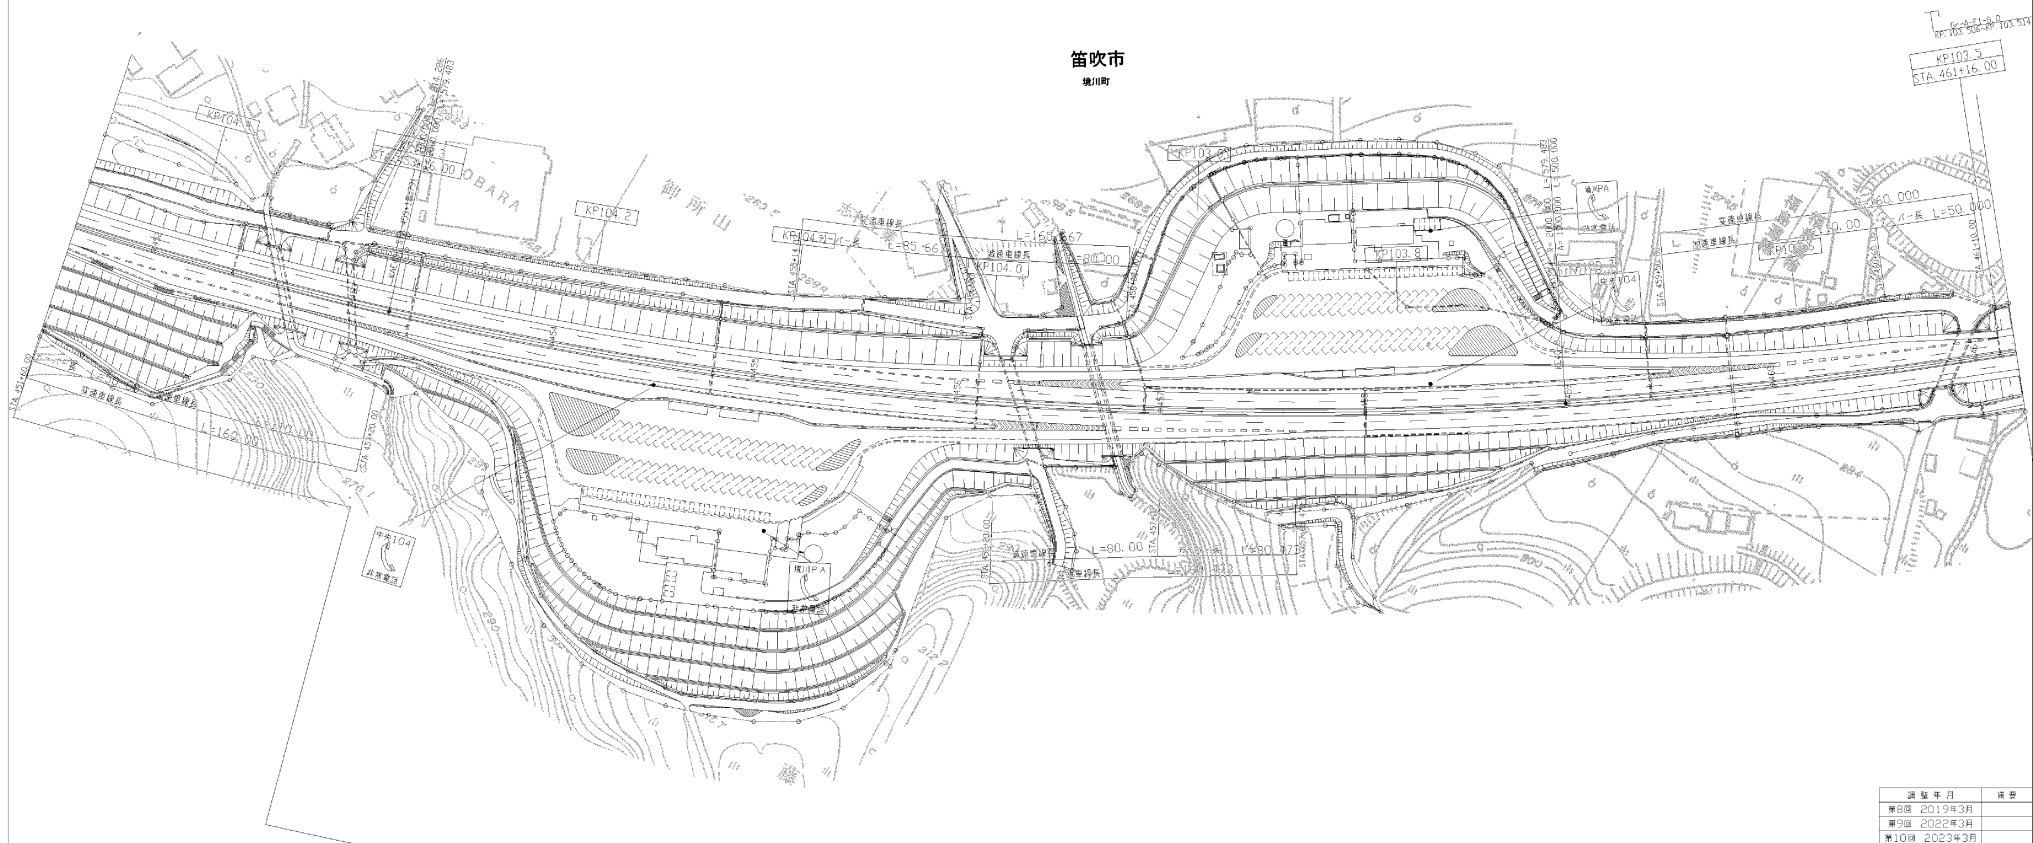


横川パーキングエリア(下り線) (横川バスストップ併設) L=620.473

調査年月	調査
第1回 2019年3月	
第9回 2022年3月	
第10回 2023年3月	

中央自動車道西宮線 中央自動車道(一宮御坂~甲府南)			
工種	管理用平面図		
名称	KP.103.496~KP.104.456 STA.451+60.0~STA.461+20.0	縮尺	10/13
中日本高速道路(株)八王子支社			

支線 5
 C-3a 6.004 500.411 570
 STA 447.00
 STA 448.00
 STA 449.00
 L/R
 支線 50
 C-3a 6.004 502.502 504.180
 STA 448.00
 STA 449.00
 STA 450.00
 R/W
 支線 40
 C-3a 6.004 504.504 507.500
 STA 449.00
 STA 450.00
 STA 451.00
 L/R

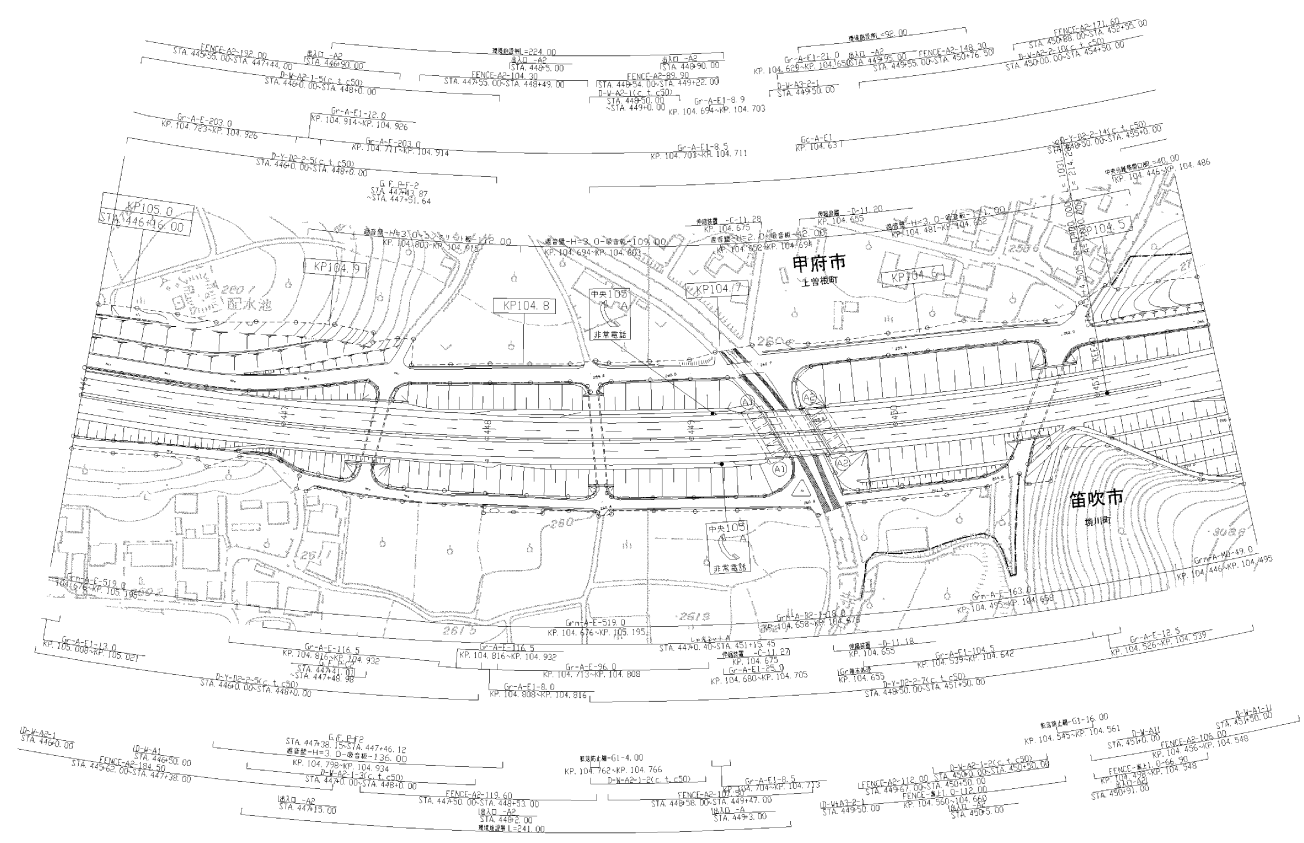


中央自動車道西宮線		—	
中央自動車道(一宮御坂~甲府南)		—	
工種	管理用平面図	—	
名簿	KP. 104.456~KP. 105.016 株 STA 446+00.0~STA 451+60.0	縮尺	1/1000 13
中日本高速道路(株)八王子支社			


図版番号	備考
第1図	2017年3月
第2図	2019年3月
第10図	2022年3月


中央自動車道西宮線 中央自動車道(一宮御坂~甲府南)		—	
工種	管理用平面図		
名称	KP.105.016~KP.105.816 STA.438+00.0~STA.446+00.0	縮尺	1/1000
		頁数	12 13
中日本高速道路(株)八王子支社			

調査年月	備考
第1回 2019年3月	
第2回 2021年3月	
※10回 2023年3月	

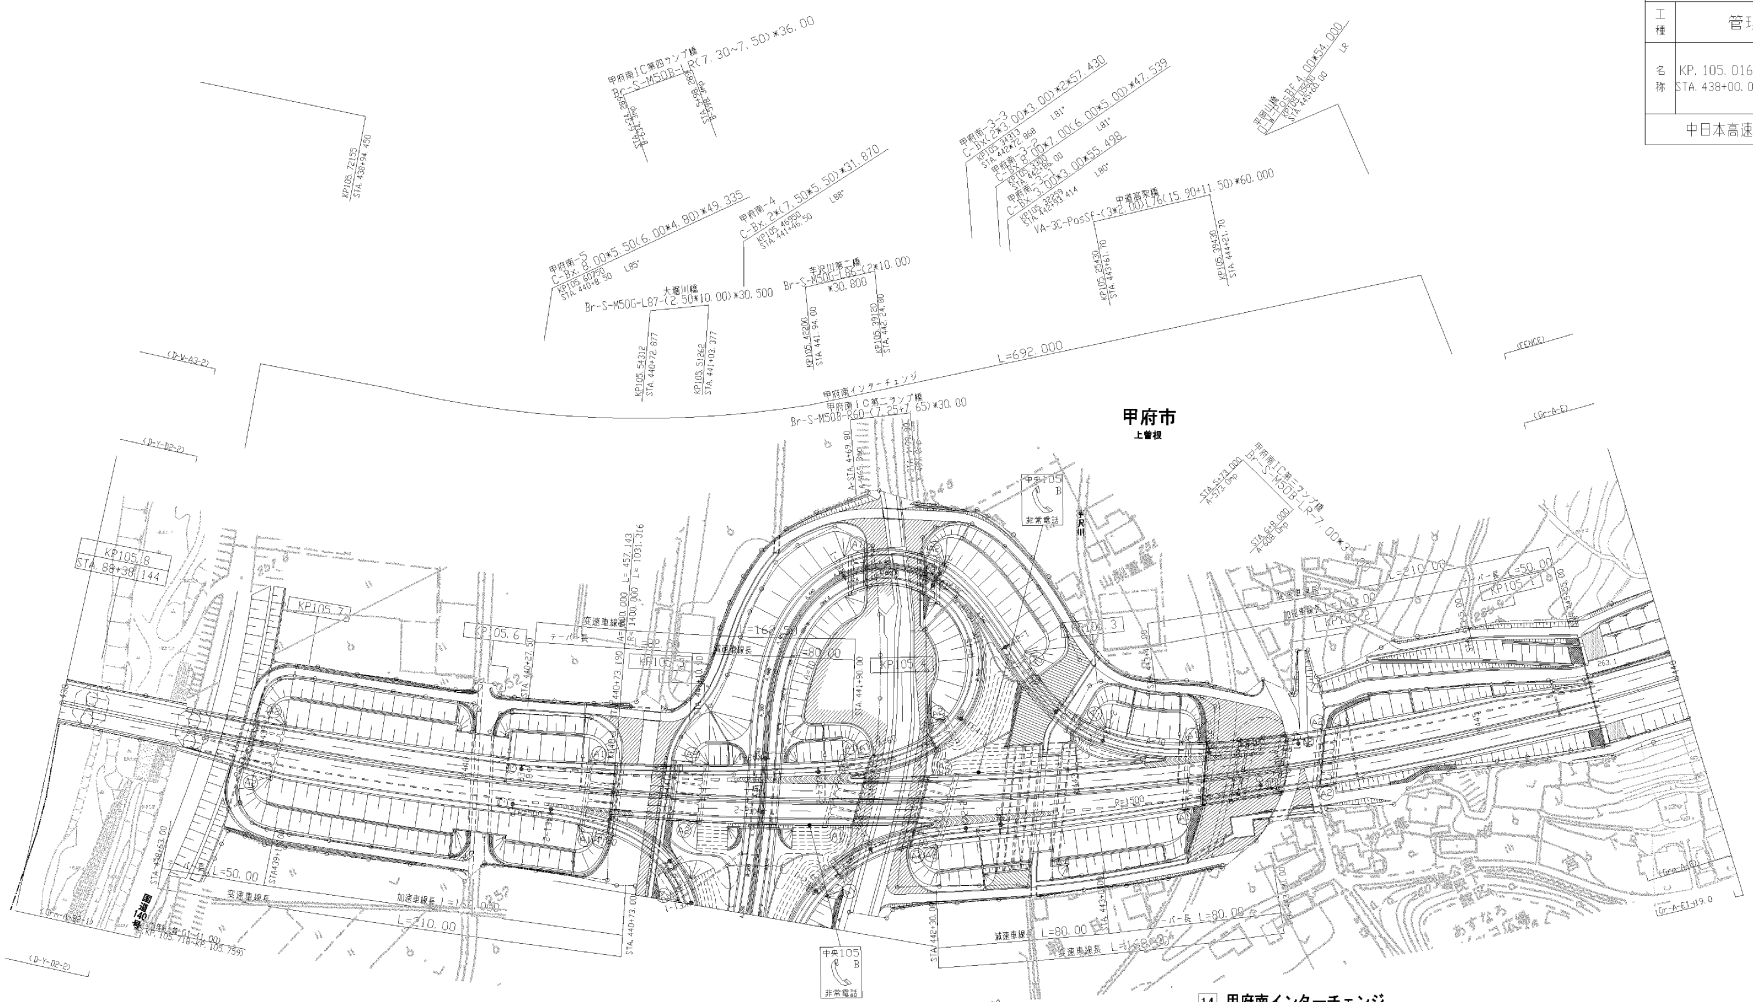

14 甲府南インターチェンジ

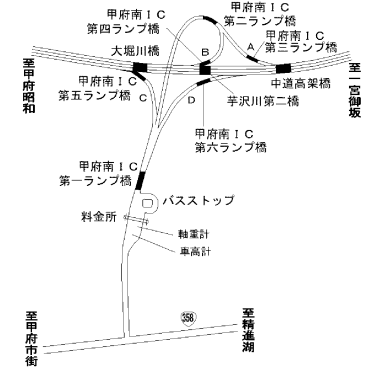

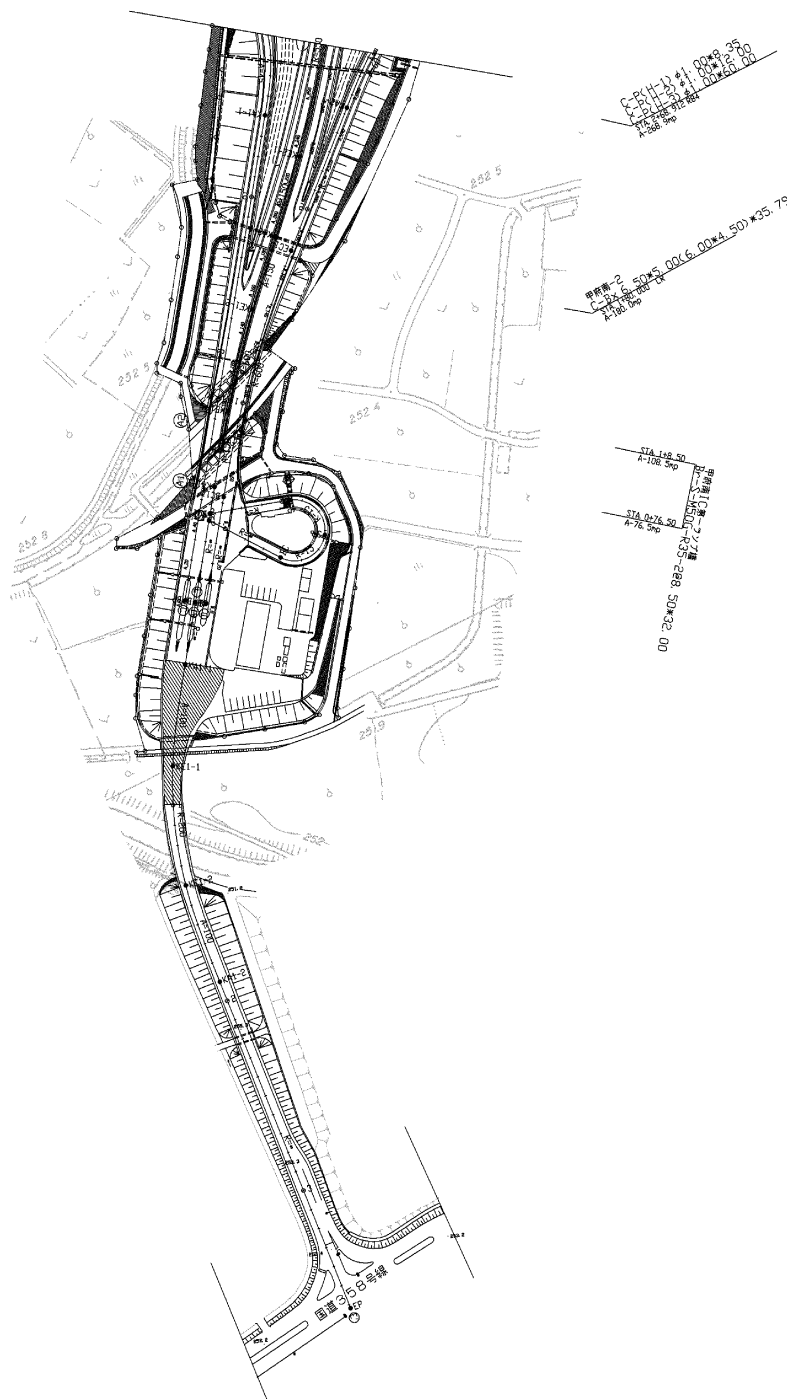

甲府南-1
 C-Bx 6.50*5.00(6.00*4.50)*31.50
 STA. D+54.500 R48
 A-54.0mp


甲府南-2
 C-Bx 4.20*4.10*49.25
 STA. D+52.250 R20
 A-54.0mp

甲府南-2
 C-Bx 6.50*5.00(6.00*4.50)*35.79
 STA. D+54.000 R48
 A-54.0mp

甲府南-1
 C-Bx 6.50*5.00(6.00*4.50)*32.00
 STA. D+76.500 R48
 A-54.0mp


修訂年月	概要
第5回 2016年3月	
第6回 2019年3月	
第7回 2021年3月	

中央自動車道西百線 中央自動車道(一宮御坂~甲府南)		—	
工種	管理用平面図	—	
名称	KP. 105. 016~KP. 105. 816 STA. 438+00. 0~STA. 446+00. 0	縮尺 1/1000	13 13
中日本高速道路(株)八王子支社			

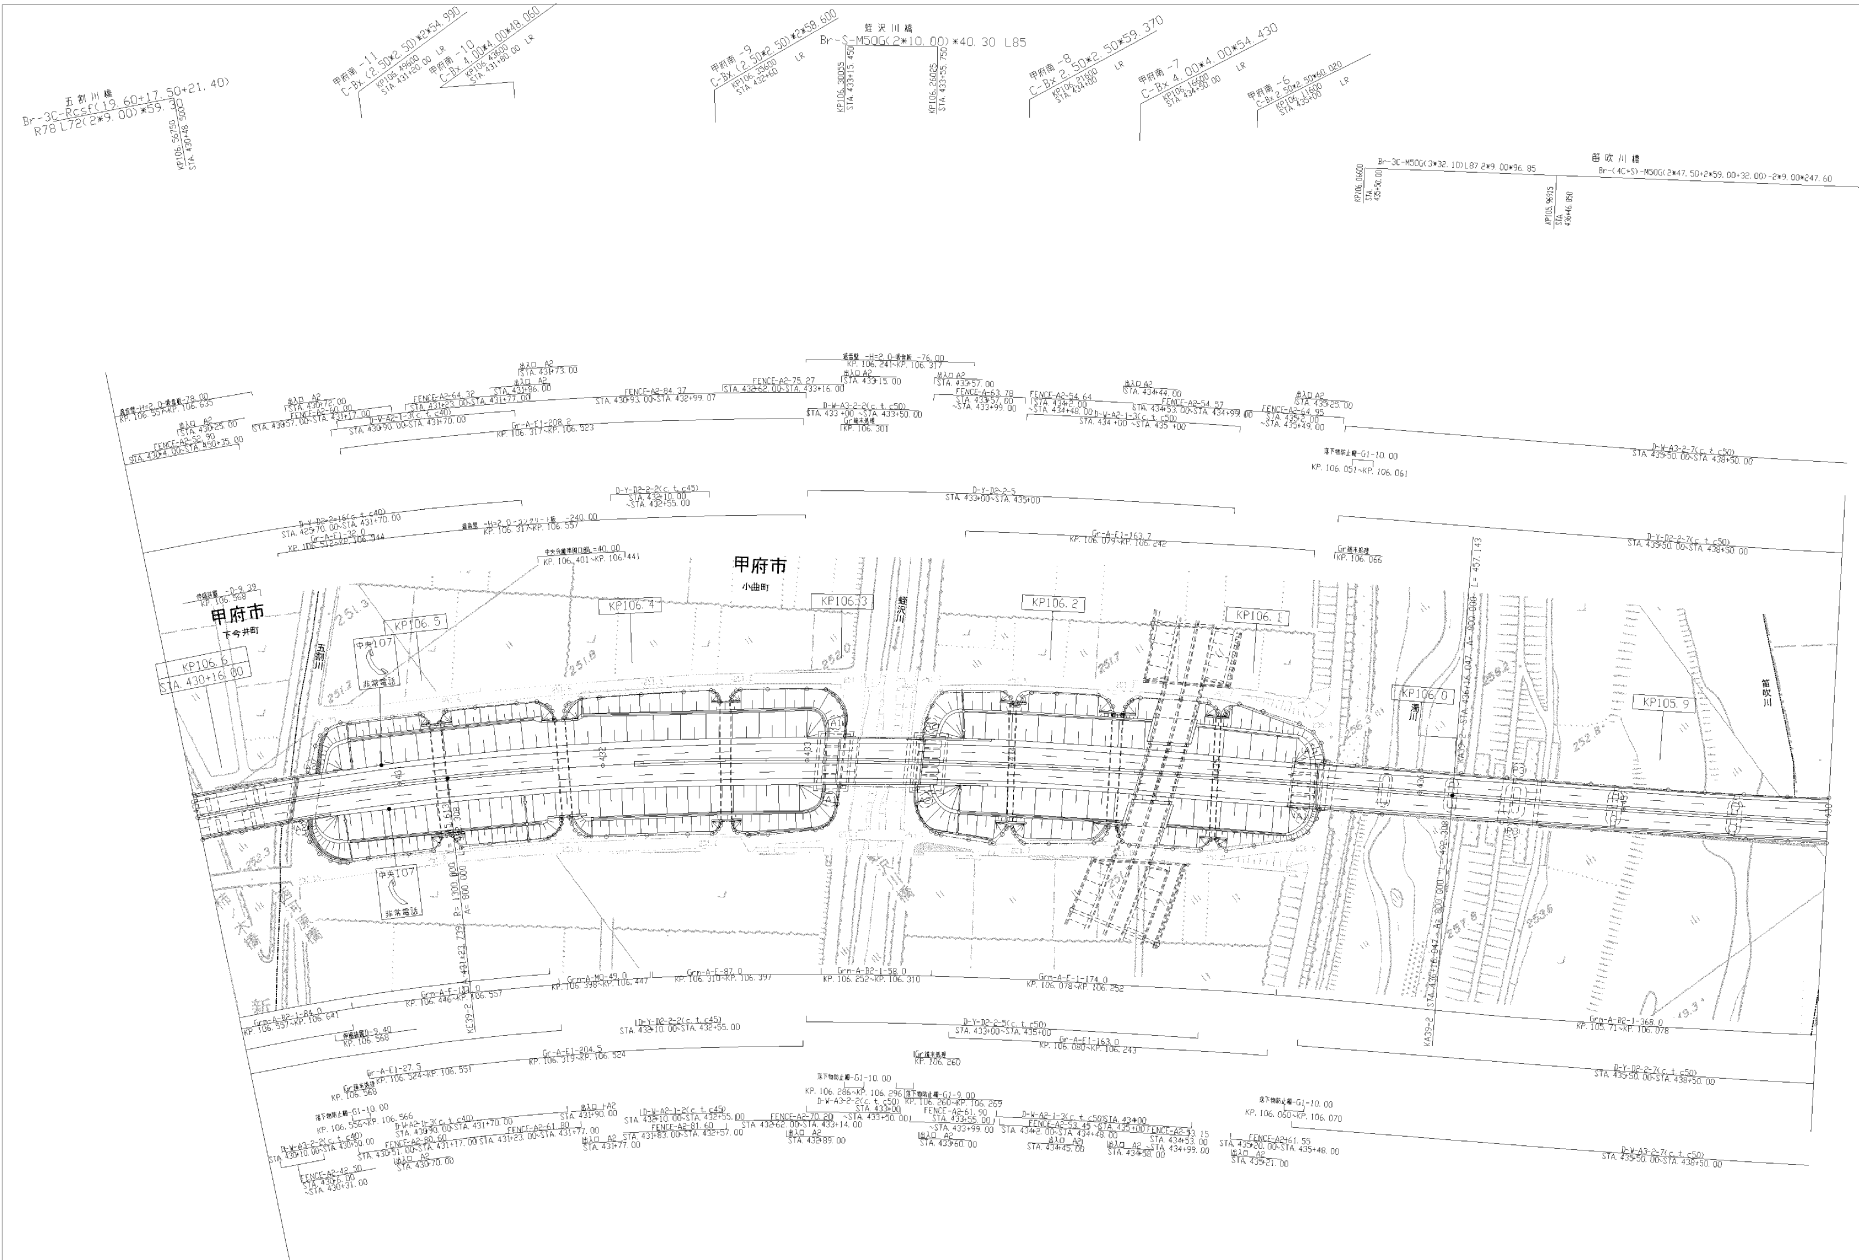


調査年月	調査
第7回 2017年3月	
第8回 2018年3月	
第9回 2022年3月	

中央自動車道西宮線 中央自動車道(甲府南~甲府昭和)		管理用平面図	
工種		—	
名称	KP.105.816~KP.106.616 STA.430+00.0~STA.439+00.0	縮尺	1/1000
枚数	1	総枚数	11
中日本高速道路(株) 八王子支社			

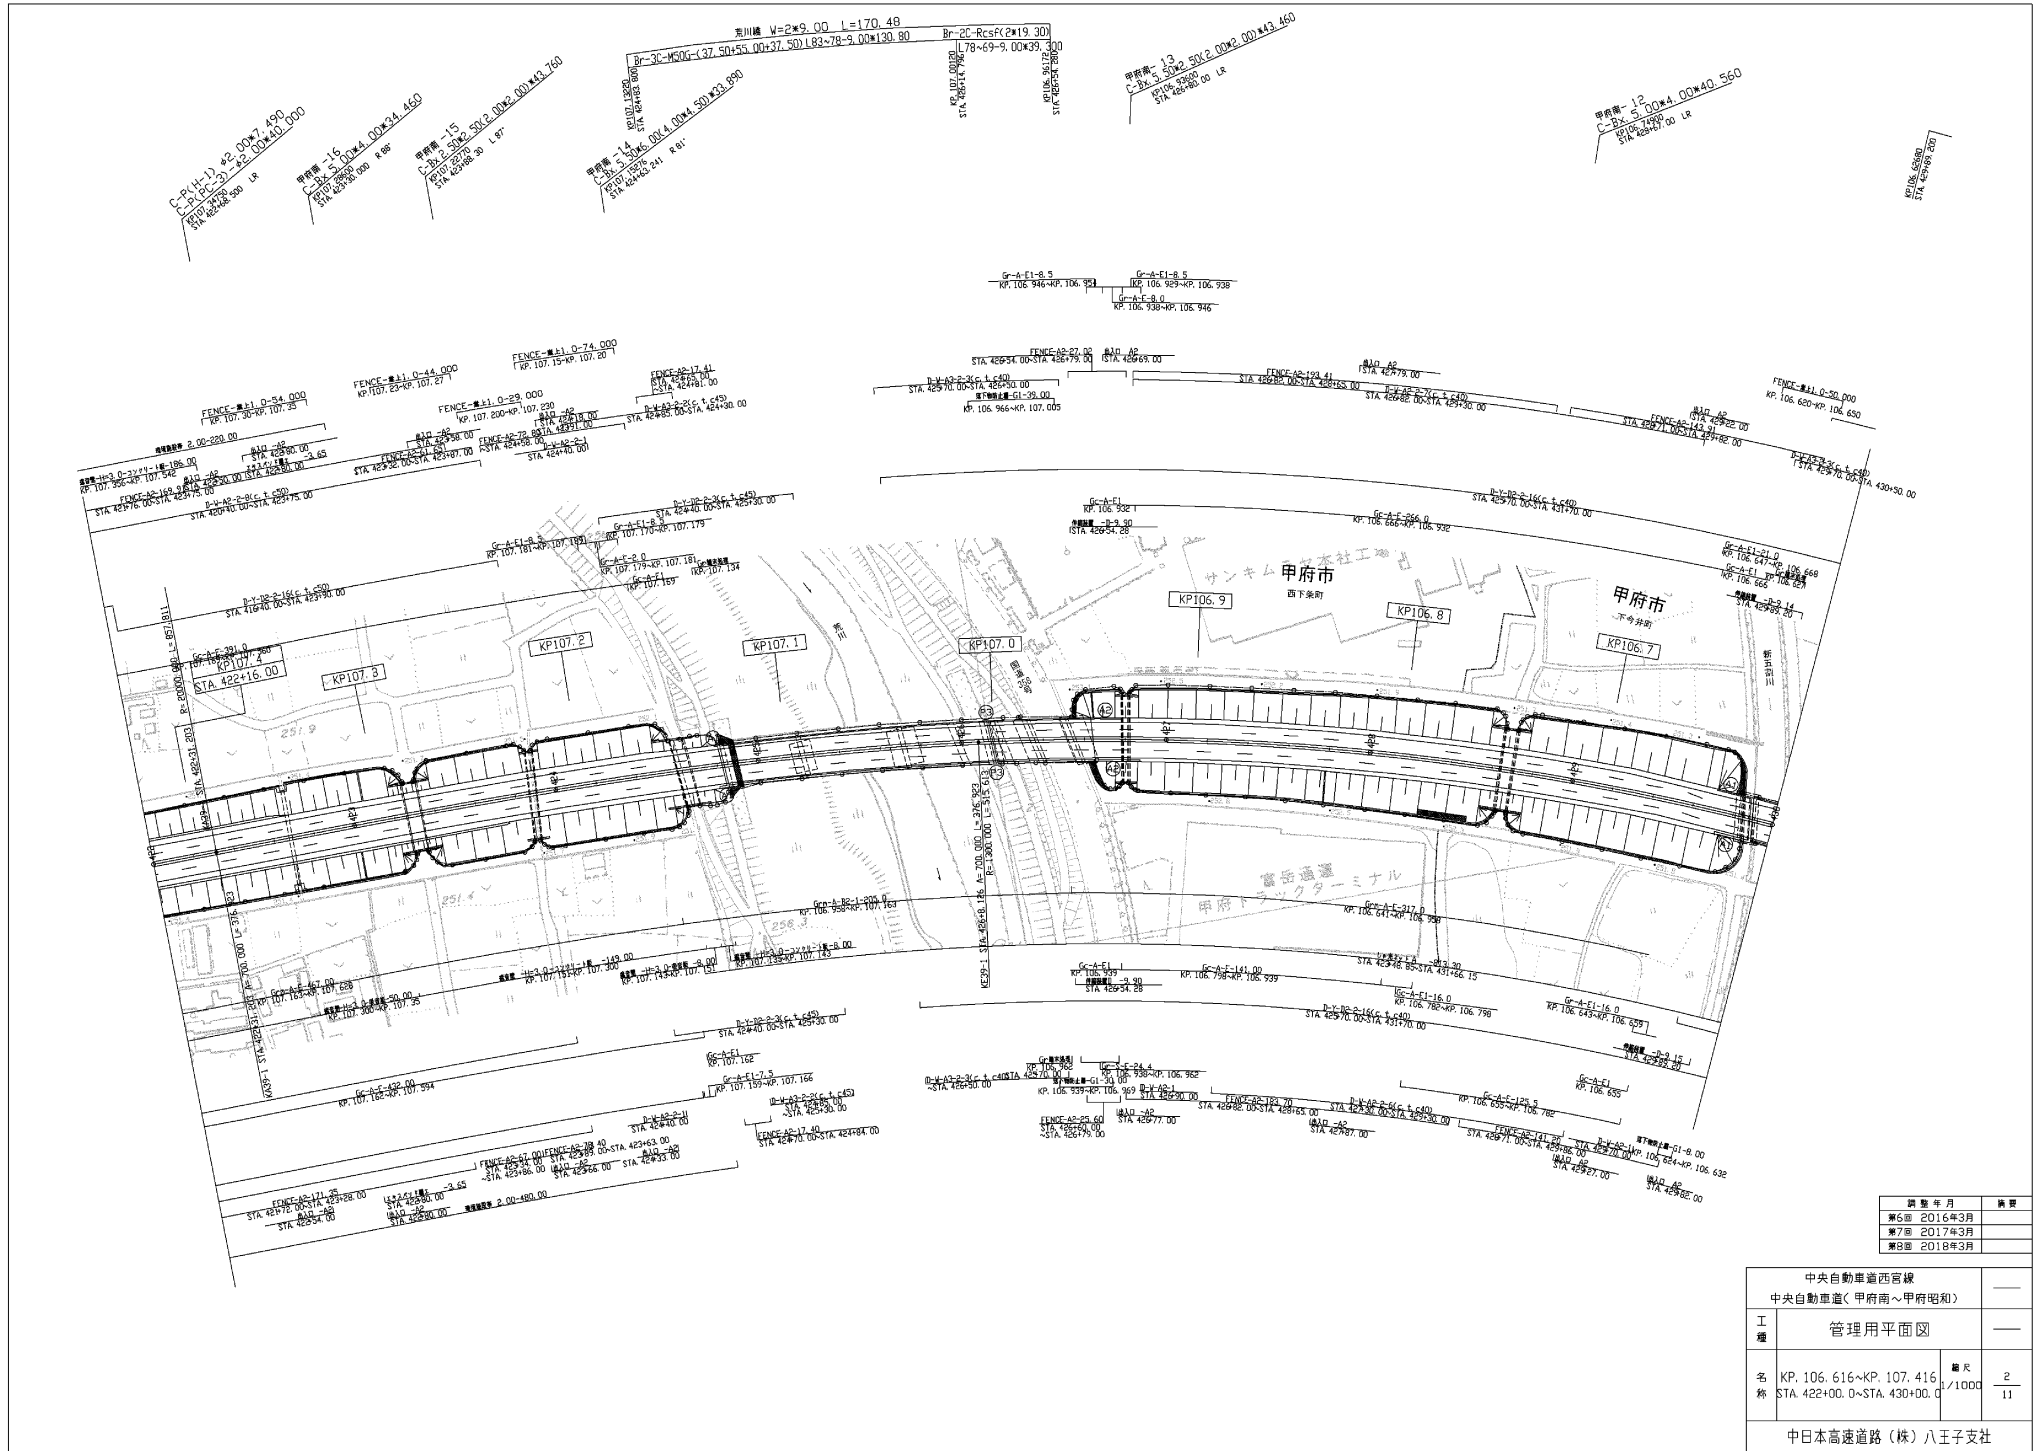

調整年月	調整
第5回 2016年3月	
第7回 2017年3月	
第8回 2018年3月	

中央自動車道西寄線 中央自動車道(甲府南~甲府昭和)		管理用平面図	
工種		—	
名	KP. 106. 616~KP. 107. 416	■尺 1/1000	2 11
称	STA. 422+00. 0~STA. 430+00. 0		
中日本高速道路(株) 八王子支社			

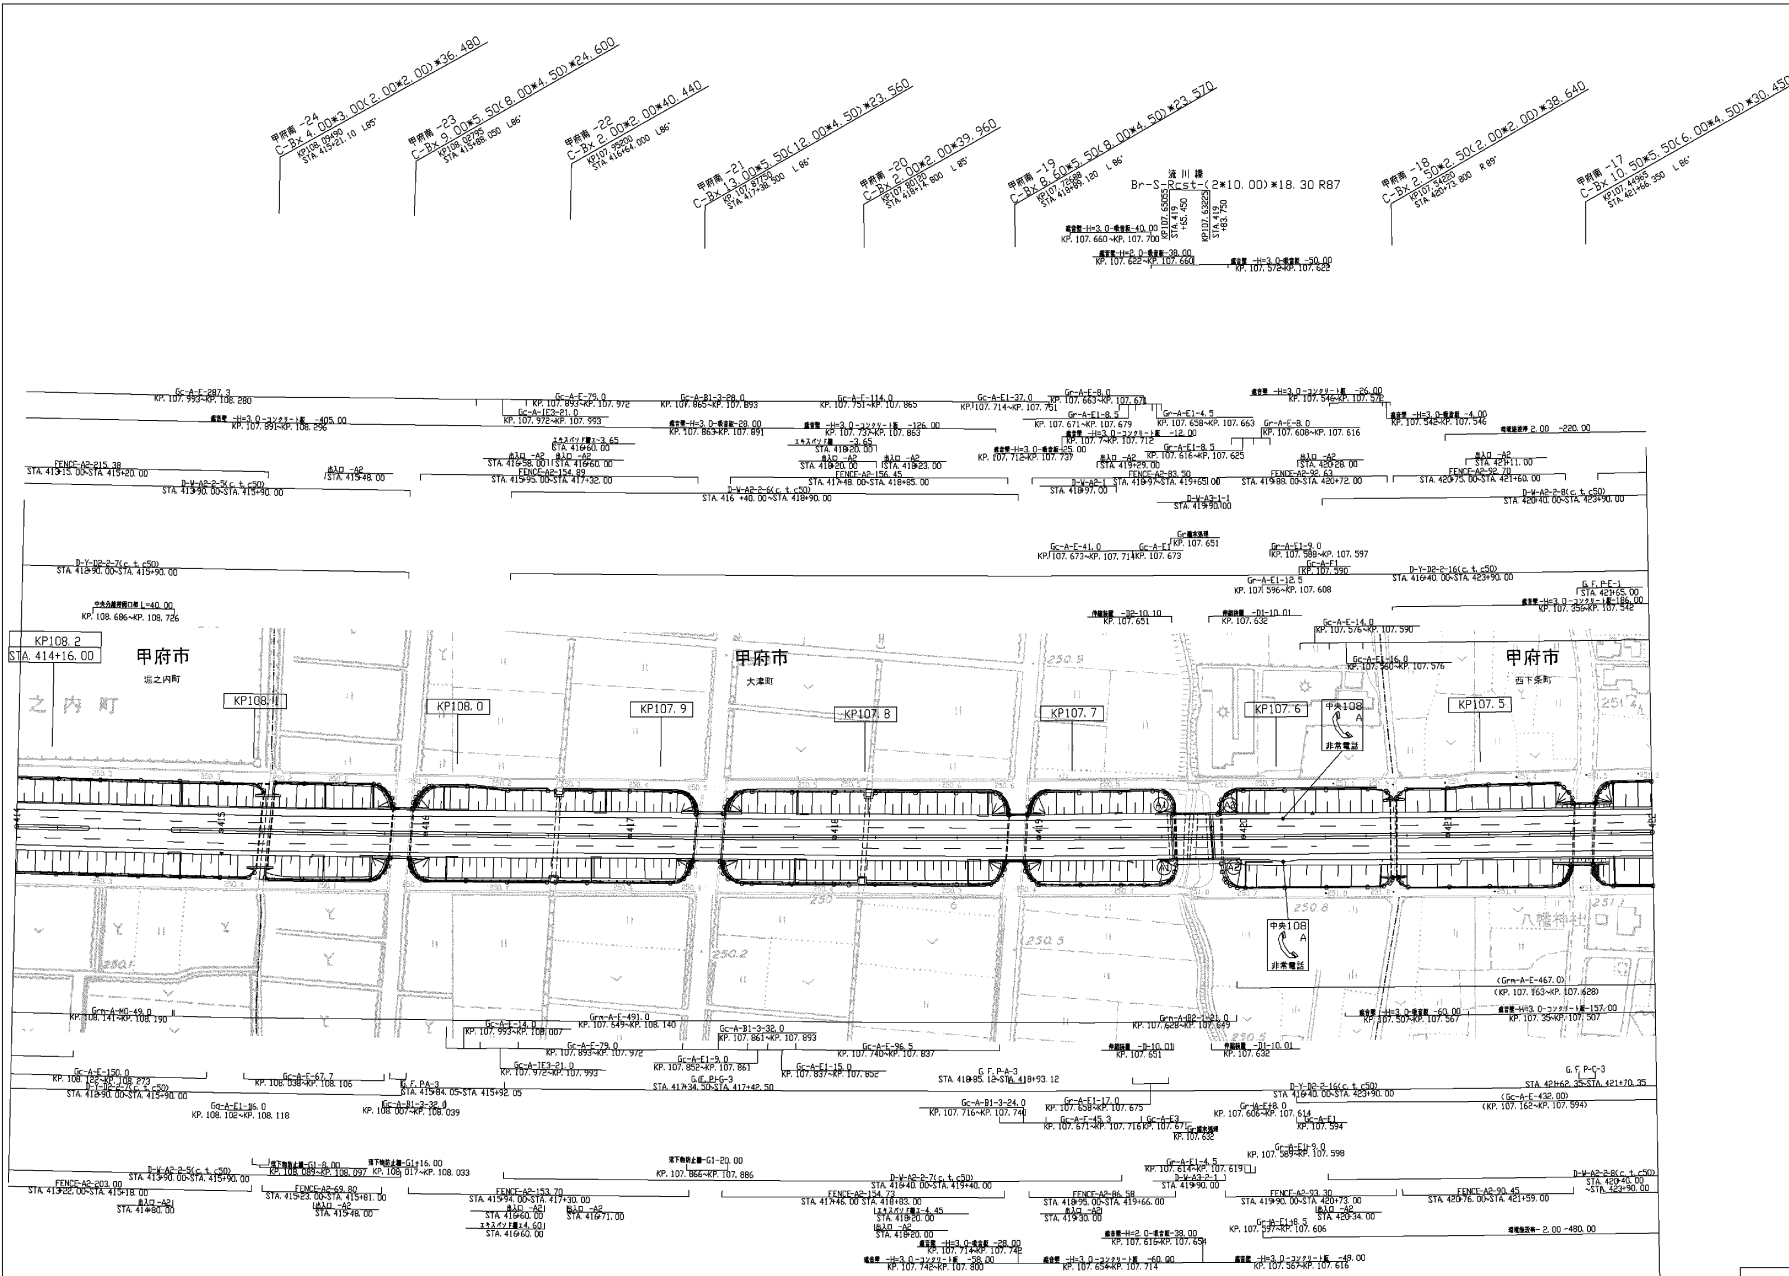


調査年月	調査
第6回 2015年6月	
第7回 2016年3月	
第8回 2018年3月	

中央自動車道西宮線 中央自動車道(甲府南~甲府昭和)		
工種	管理用平面図	
名	KP.107.416~KP.108.216 称 STA.414+00.0~STA.422+00.0	1/1000 3/11
中日本高速道路(株) 八王子支社		


中央自動車道西宮線		—
中央自動車道(甲府南~甲府昭和)		—
工種	管理用平面図	—
名	KP.108.216~KP.109.016	縮尺 4/11
称	STA.406+00.0~STA.414+00.0	
中日本高速道路(株)八王子支社		

調査年月	調査
第5回 2015年6月	
第6回 2016年3月	
第7回 2018年3月	

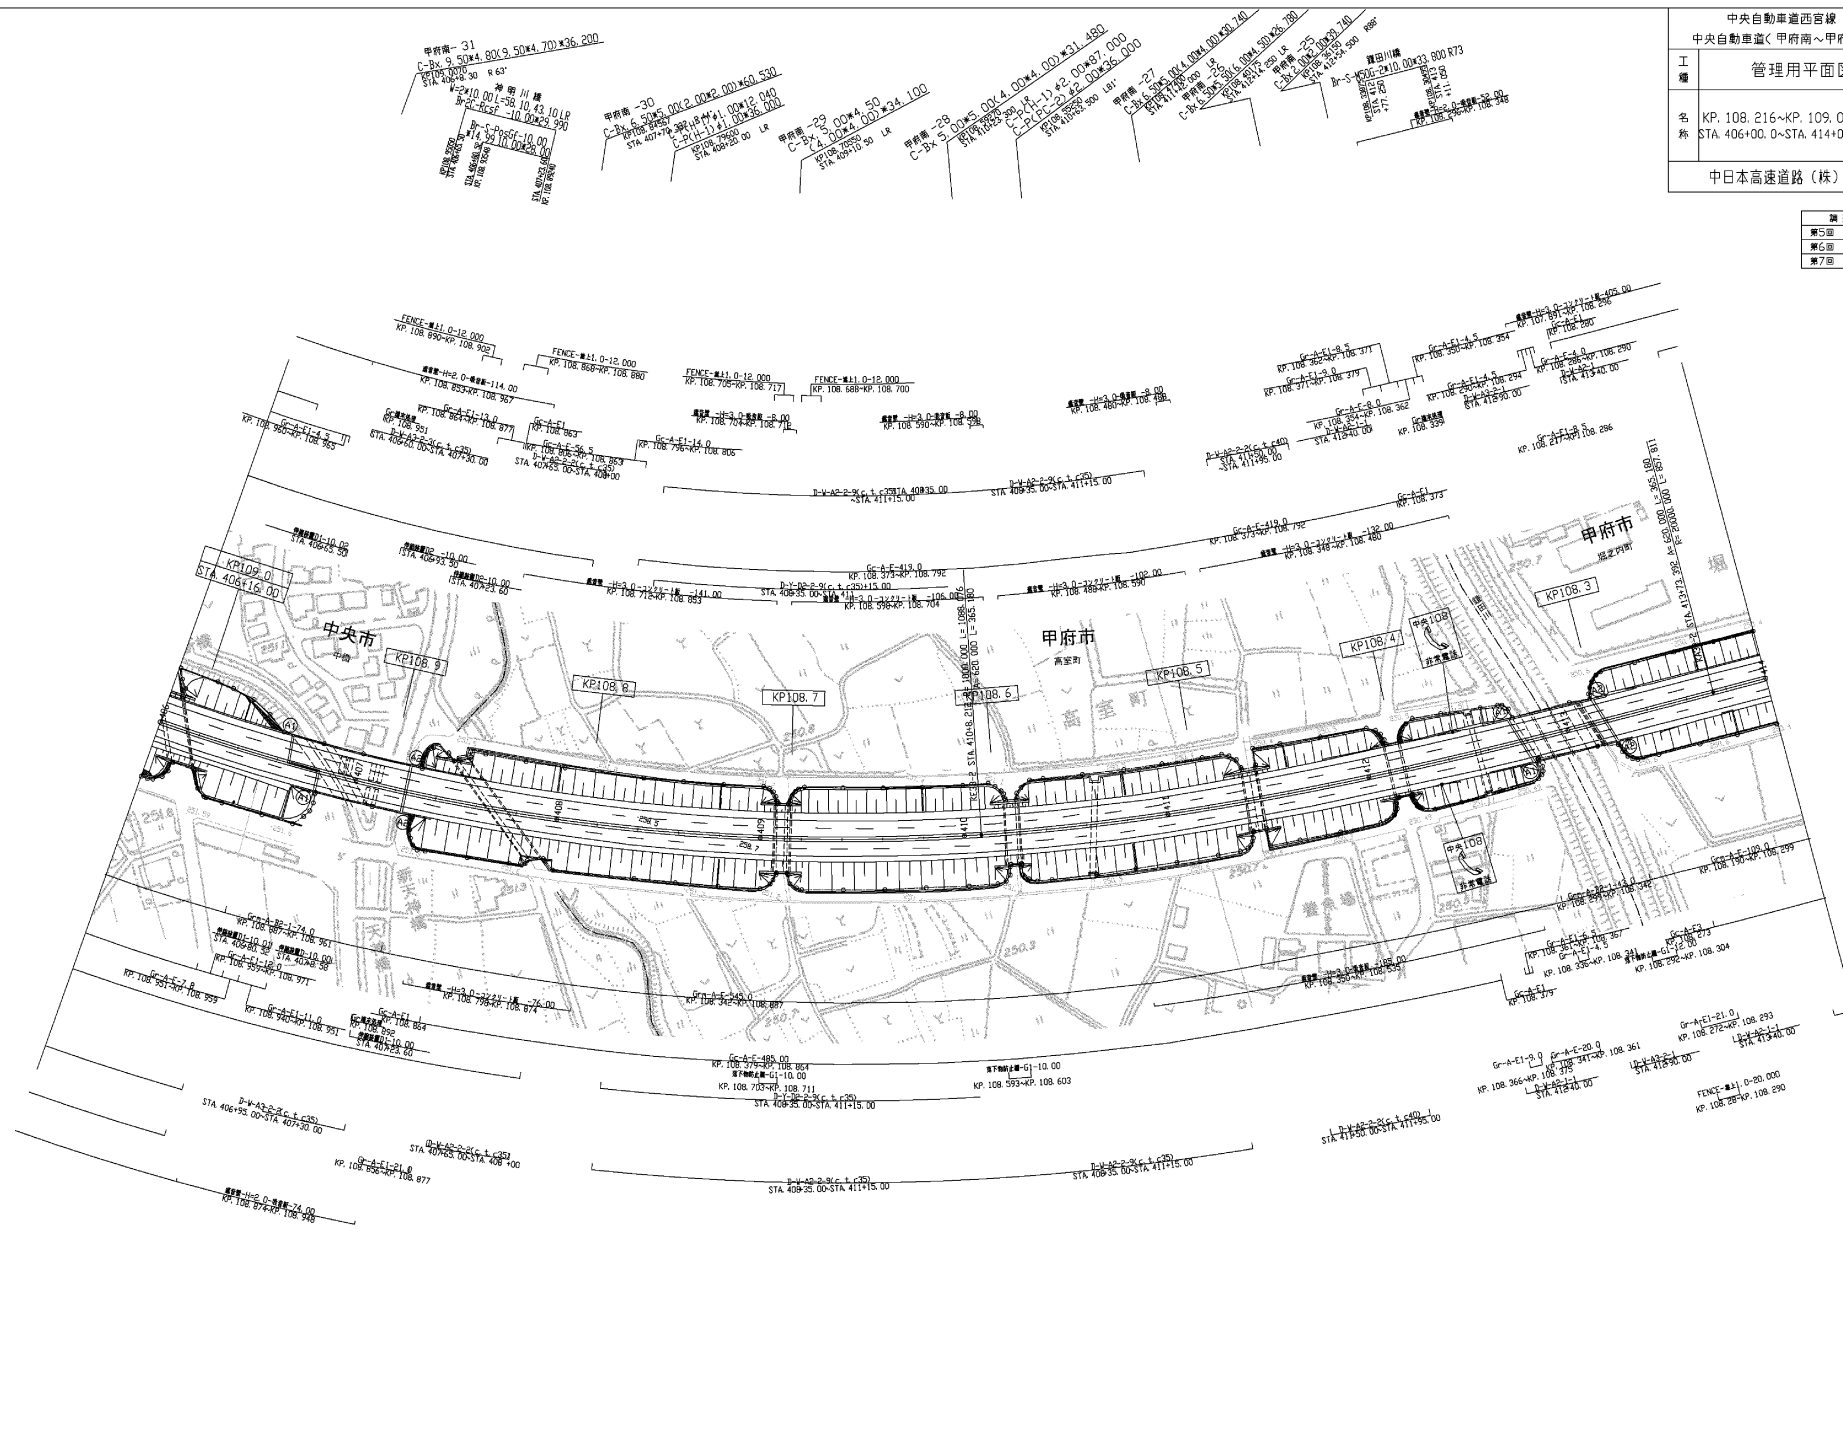

中央自動車道西宮線 中央自動車道(甲府南~甲府昭和)		—
工種	管理用平面図	—
名称	KP. 109.016~KP. 109.816 STA. 398+00.0~STA. 406+00.0	縮尺 1/1000 5 11
中日本高速道路(株)八王子支社		

調査年月	調査
第6回	2015年6月
第7回	2016年3月
第8回	2018年3月

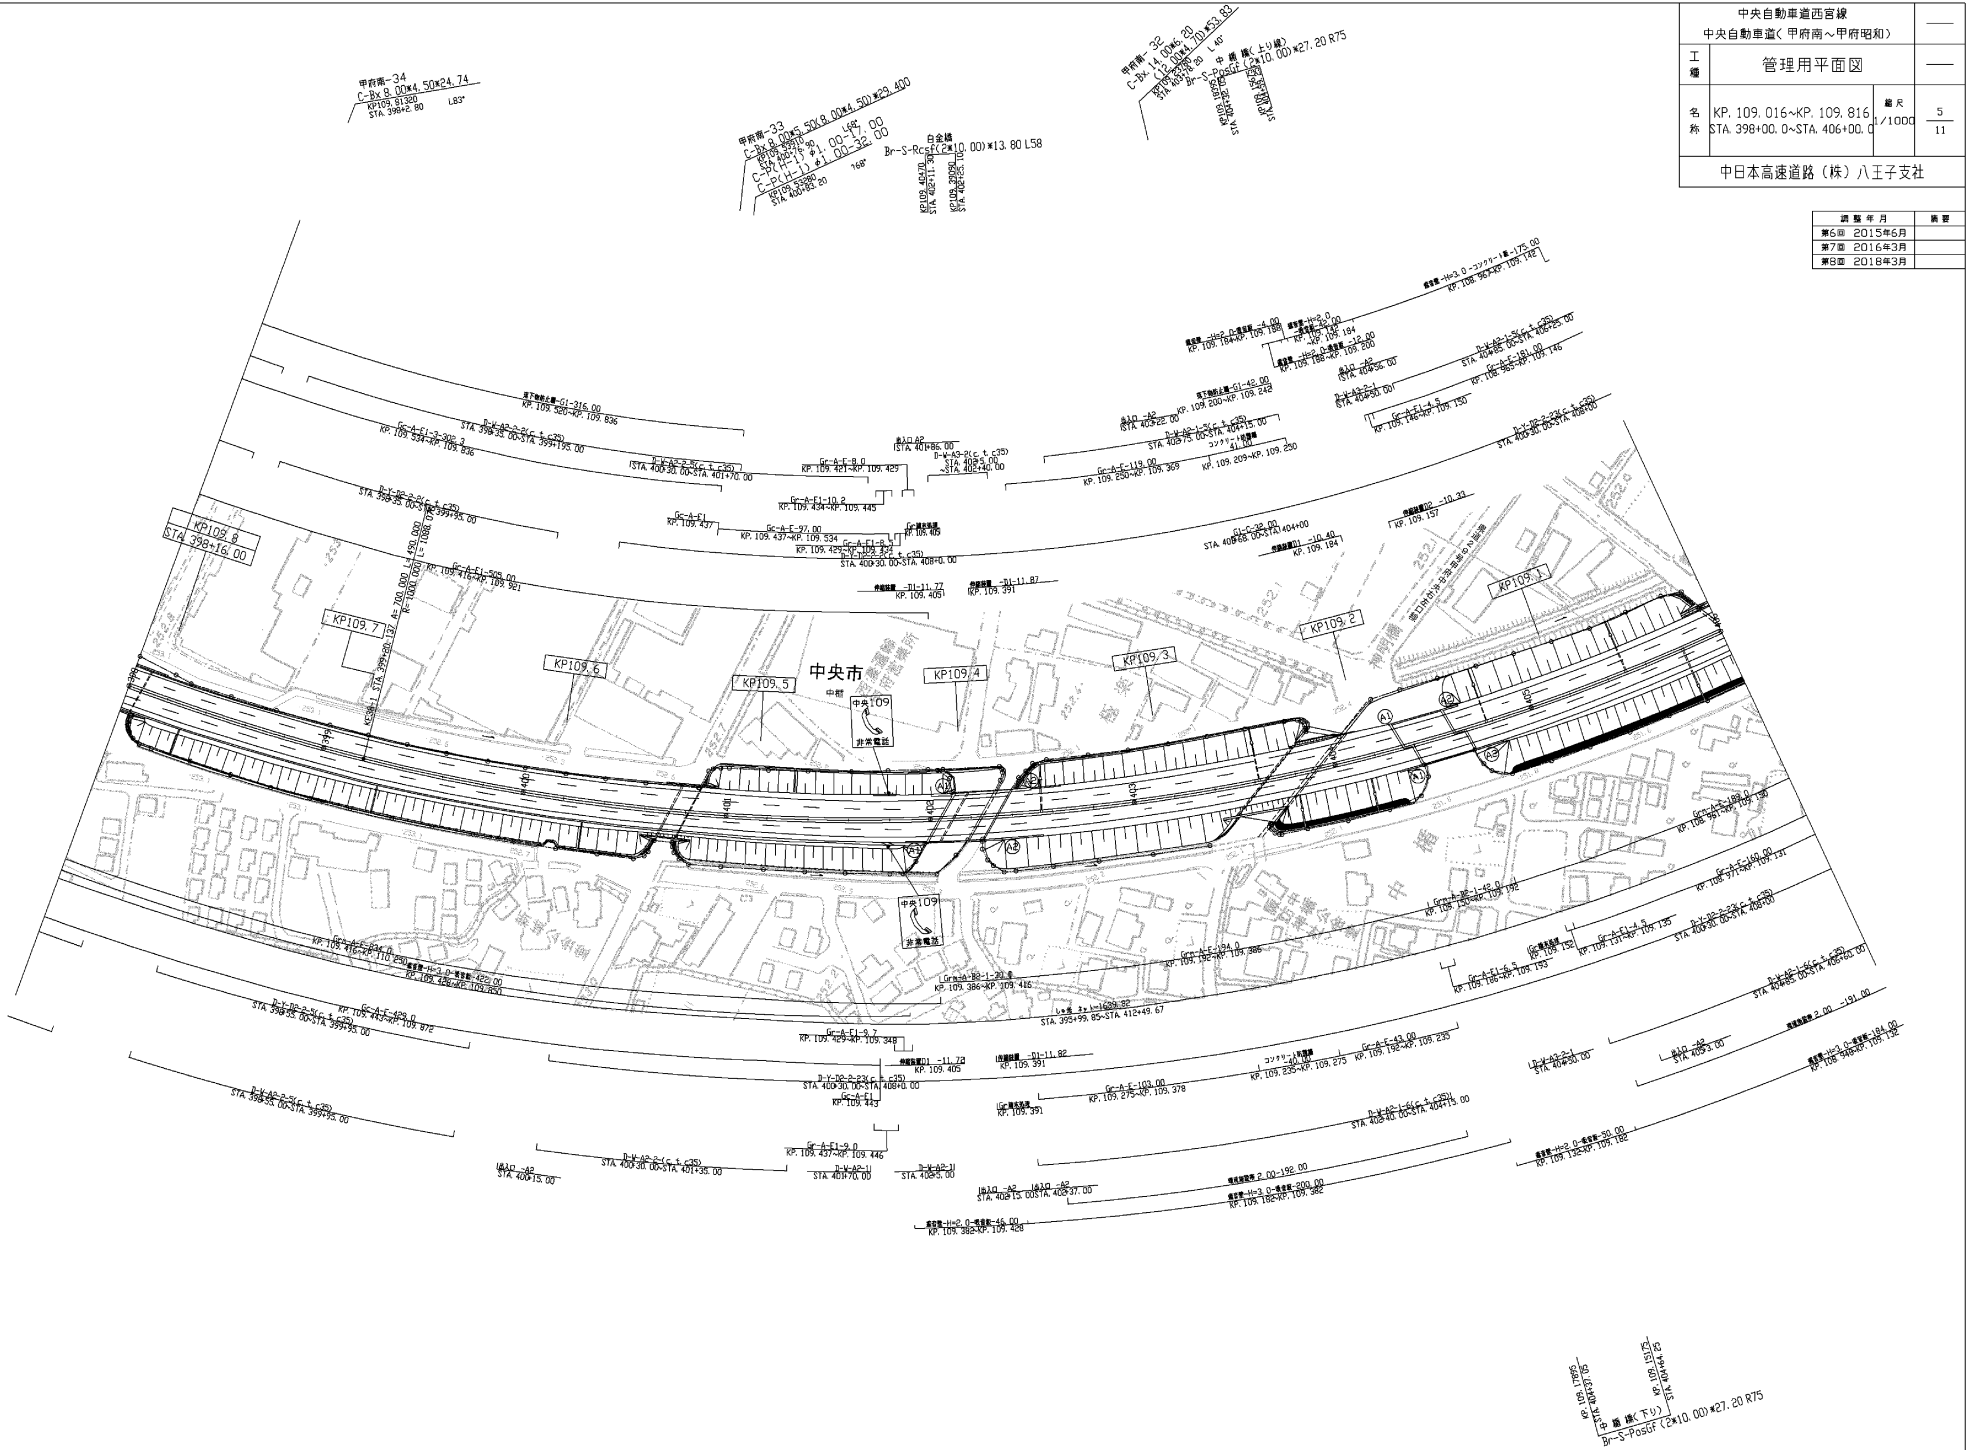

甲府南バイパス
C-Box 2 (2x10.00) #27.20 R75
B-S-PosGr (2x10.00) #27.20 R75

甲府南-37 00m*4.50
C-Box 4 00m*4.50-29.660
STA 390.00
LA

甲府南-37 00m*4.50
C-Box 4 00m*4.50-29.35
STA 390.00
LA

甲府南-36 00m*4.00
C-Box 4 00m*4.50-29.12
STA 390.00
LA


甲府南-35 00m*4.50m*24.55
C-Box 4 00m*4.50-29.12
STA 390.00
LA


C-Box 4 00m*4.50-29.12
C-Box 4 00m*4.50-29.12
STA 390.00
LA

C-Box 4 00m*4.50-29.12
C-Box 4 00m*4.50-29.12
STA 390.00
LA

中央自動車道西宮線 中央自動車道(甲府南~甲府昭和)		
工種	管理用平面図	
名称	KP.109.816~KP.110.616 称 STA.390+00.0~STA.398+00.0	縮尺 1/1000 6 11
中日本高速道路(株)八王子支社		

調査年月	調査
第5回	2012年8月
第6回	2016年3月
第7回	2016年3月

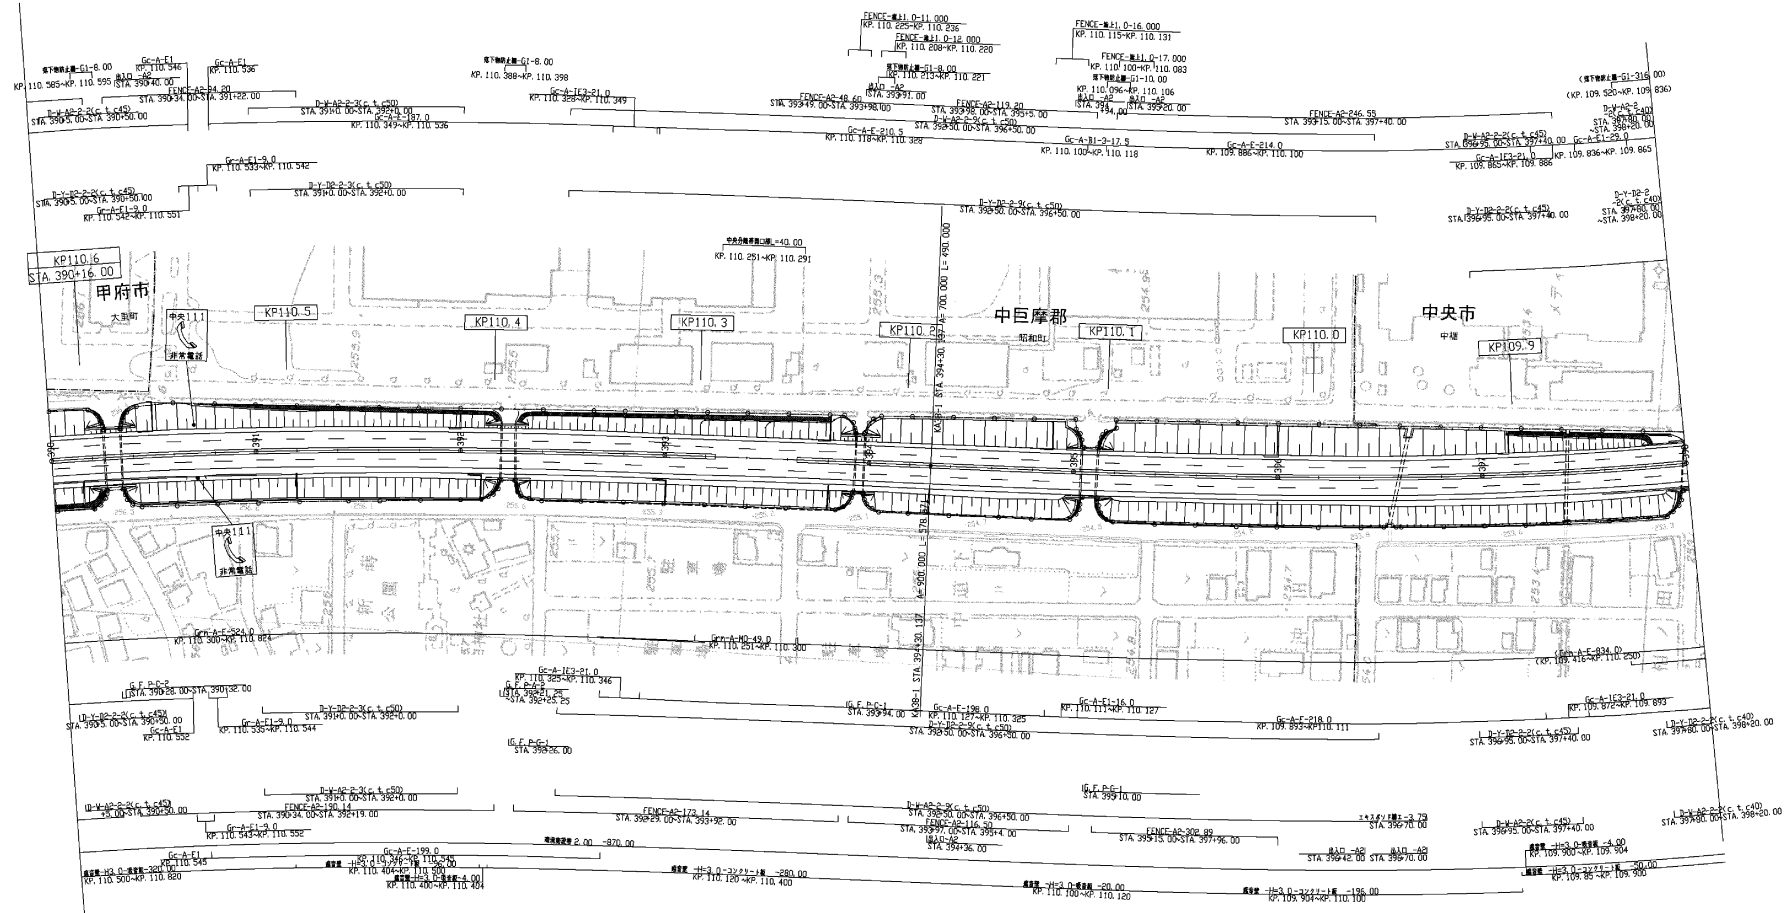

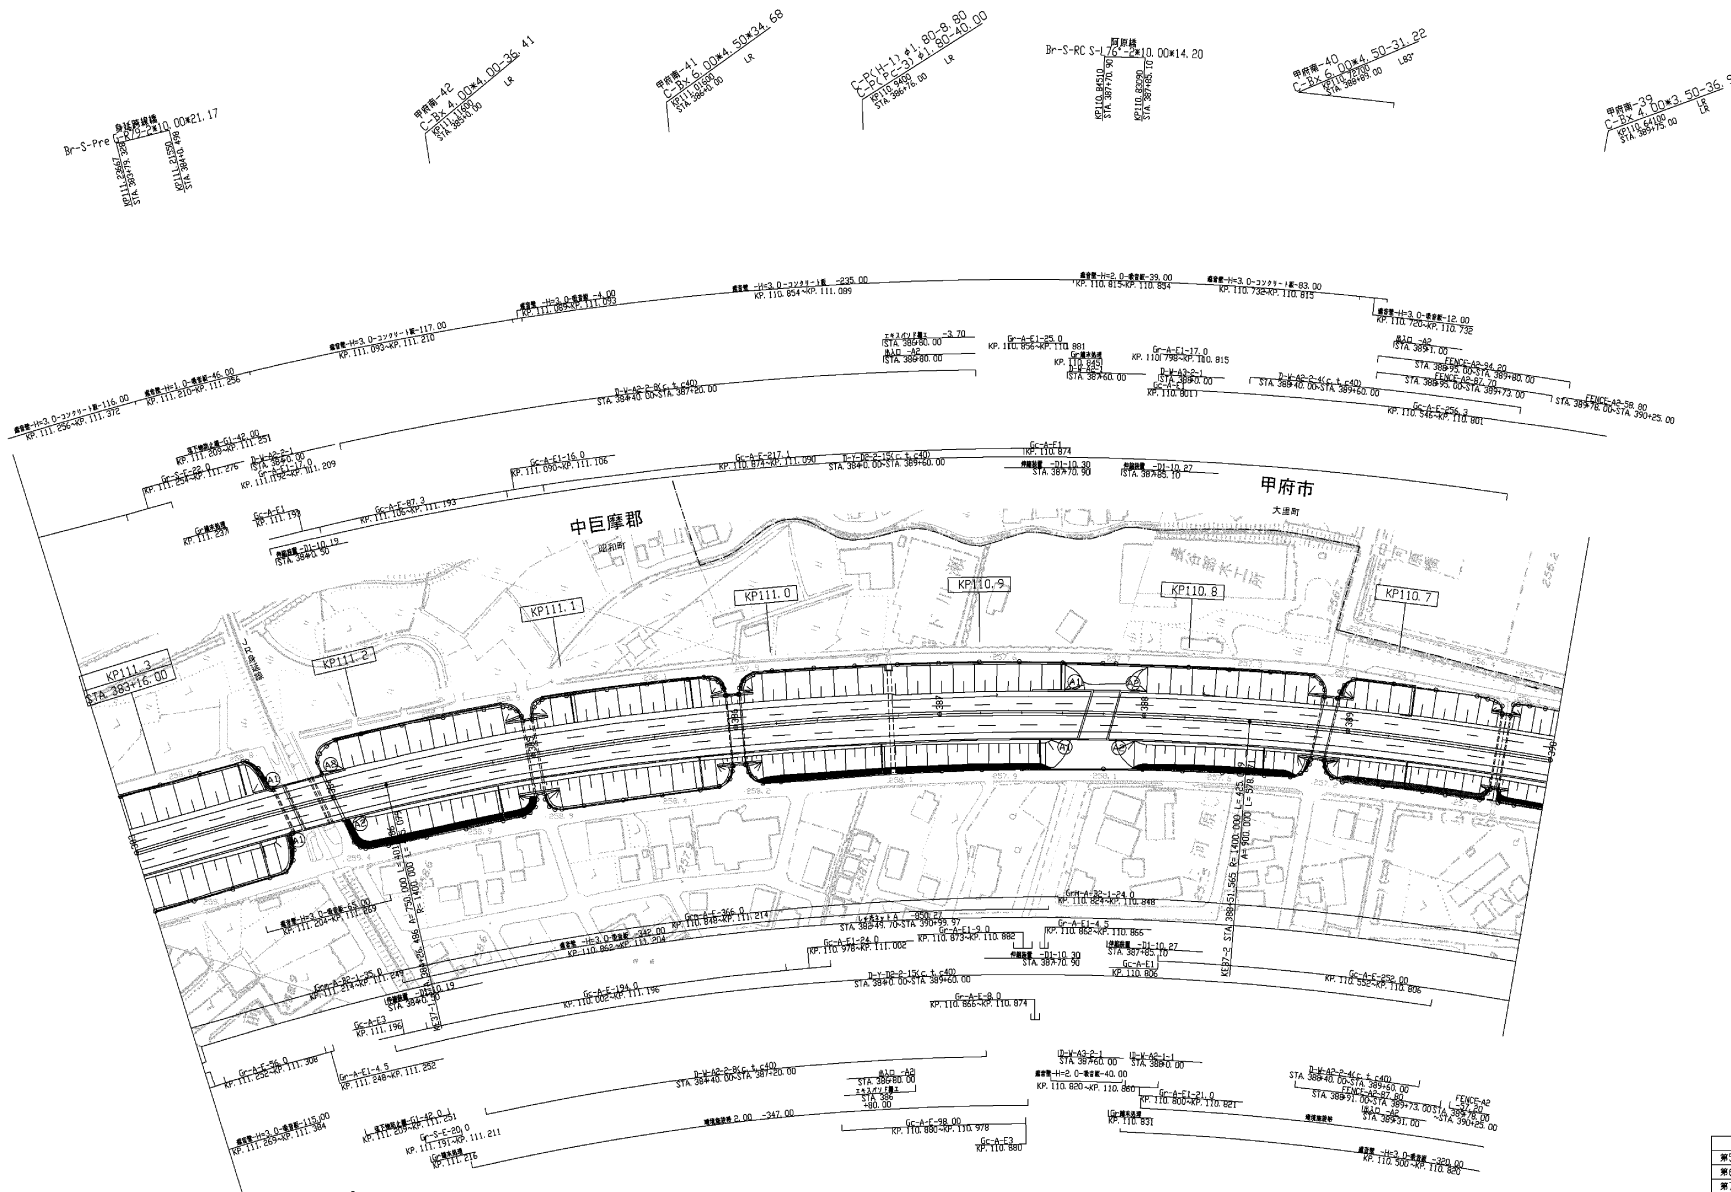

調査年月	調査
第5回 2015年6月	
第6回 2016年3月	
第7回 2018年3月	

中央自動車道西寄線 中央自動車道(甲府南~甲府昭和)		—	
工種	管理用平面図	—	
名称	KP. 110. 616~KP. 111. 316 STA. 383+00. 0~STA. 390+00. 0	縮尺	7 B/1000 11
中日本高速道路(株) 八王子支社			


電報バスタップ L=425.00

西条橋(上り線)
Br-S-M50B-L61°47'40"~L60°00'22"-10.00*49.95(上り線)

西条橋(下り線)
Br-S-M50B-L62°01'48"~L60°10'06"-10.00*52.00

橋川橋
Br-S-M50C-L45°24'10"~L44°00'00"00*33.54

押越橋架橋
VA-5C-PosSt-R5*15.86(LR-11.24)*90.00

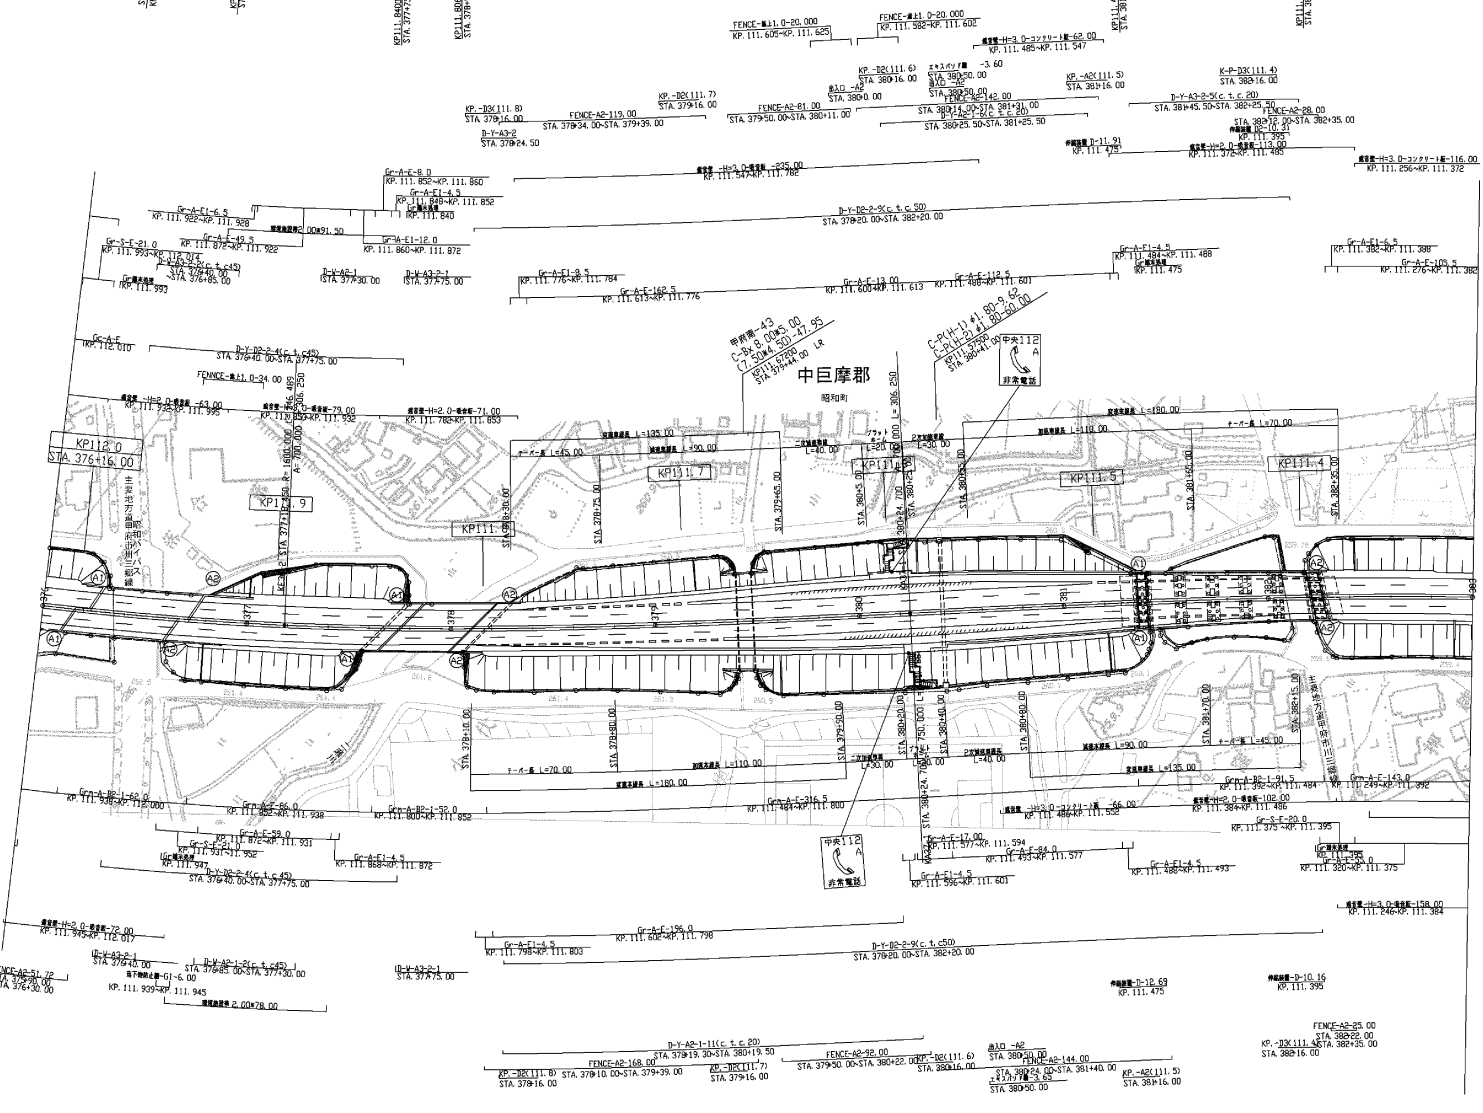

調整年月	調整
第5回 2015年6月	
第7回 2016年3月	
第8回 2018年3月	


中央自動車道西宮線 中央自動車道(甲府南~甲府昭和)		—	
工種	管理用平面図	—	
名	橋	橋尺	8/11
KP.111.316~KP.112.016 STA.376+00.00~STA.383+00.00		1/1000	
中日本高速道路(株) 八王子支社			

Gr-C-E-17.00

橋尺=1.50

中央自動車道西宮線 中央自動車道(甲府南~甲府昭和)		—
工種	管理用平面図	—
名称	KP. 112.016~KP. 112.796 STA. 368+20.0~STA. 376+00.0	縮尺 1/1000 9 11
中日本高速道路(株)八王子支社		

製 年 月	欄 記
第6回 2016年3月	
第7回 2017年3月	
第8回 2018年3月	

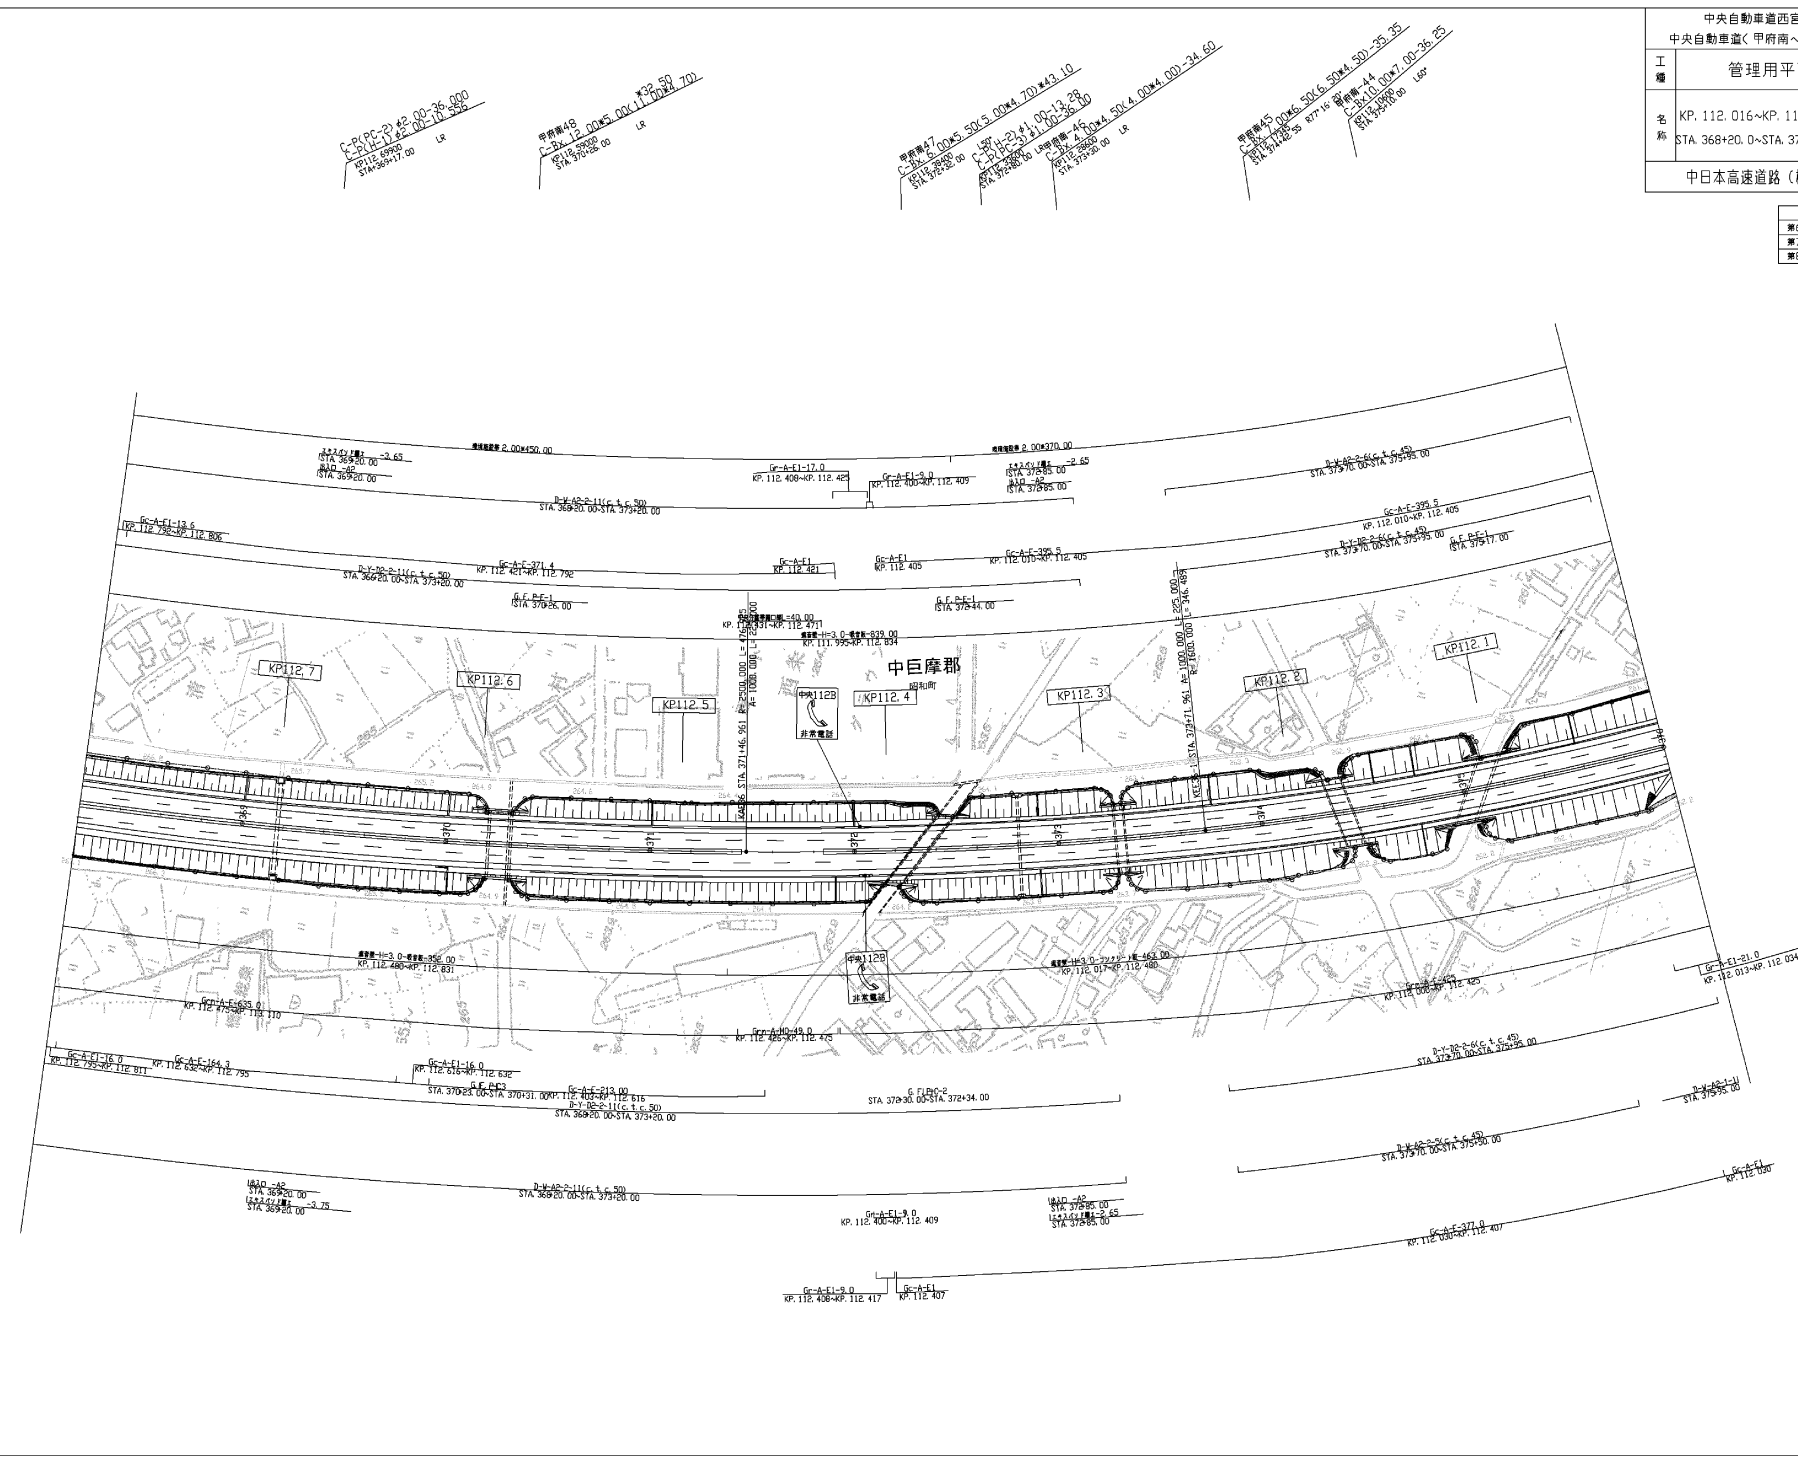

C-P/E-2) 42.00~36.00
C-P/E-1) 42.00~36.00
STA. 369+11.00 LR

甲府南48
C-D-1) 12.00~5.00
STA. 370+20.00 LR

甲府南47
C-D-2) 12.00~5.00
STA. 370+20.00 LR

甲府南46
C-D-3) 12.00~5.00
STA. 370+20.00 LR


甲府南45
C-D-4) 12.00~5.00
STA. 370+20.00 LR

甲府南44
C-D-5) 12.00~5.00
STA. 370+20.00 LR


中央自動車道西宮線 中央自動車道(甲府南~甲府昭和)		—
工種	管理用平面図	
名称	KP.112.796~KP.113.616 STA.360+00.0~STA.368+20.0	幅尺 10 11
中日本高速道路(株)八王子支社		

製図年月	図号
原図	2018年3月
第9図	2021年3月
第10図	2023年3月



甲府昭和インターチェンジ L=754.92

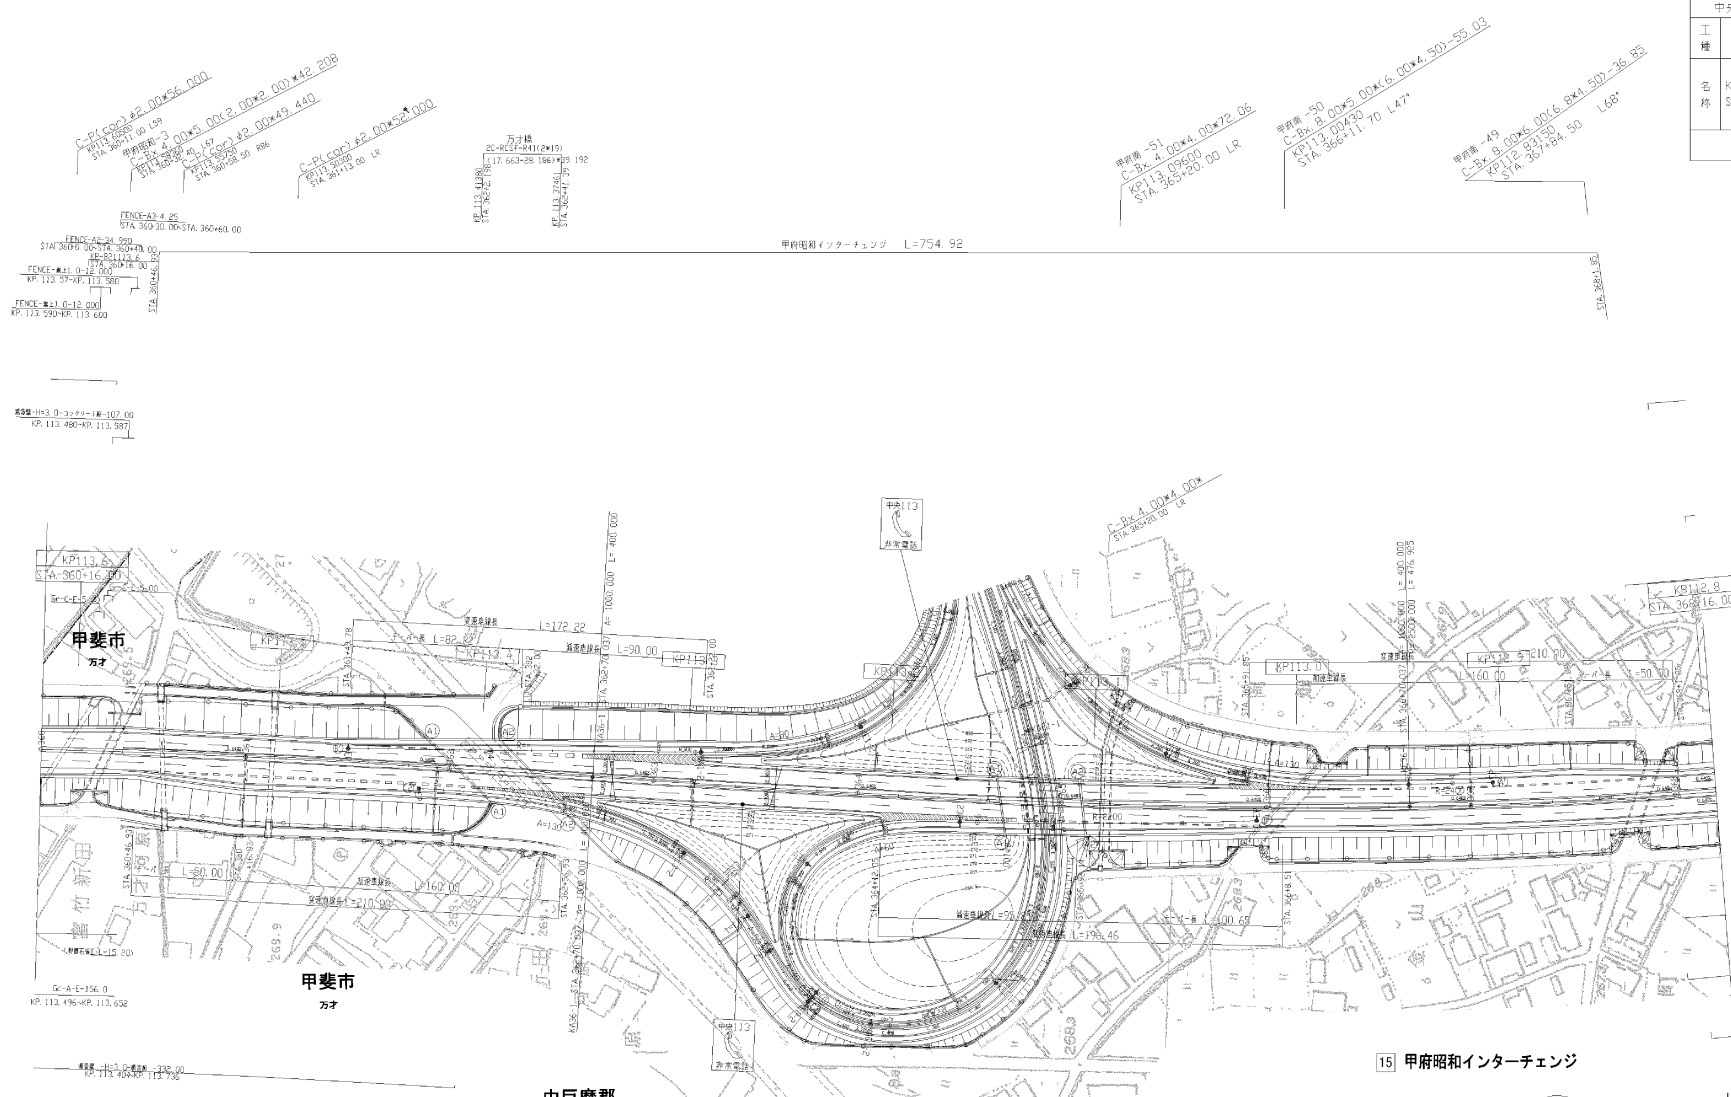

15 甲府昭和インターチェンジ

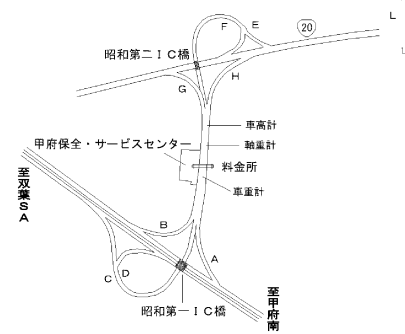


15 甲府昭和インターチェンジ

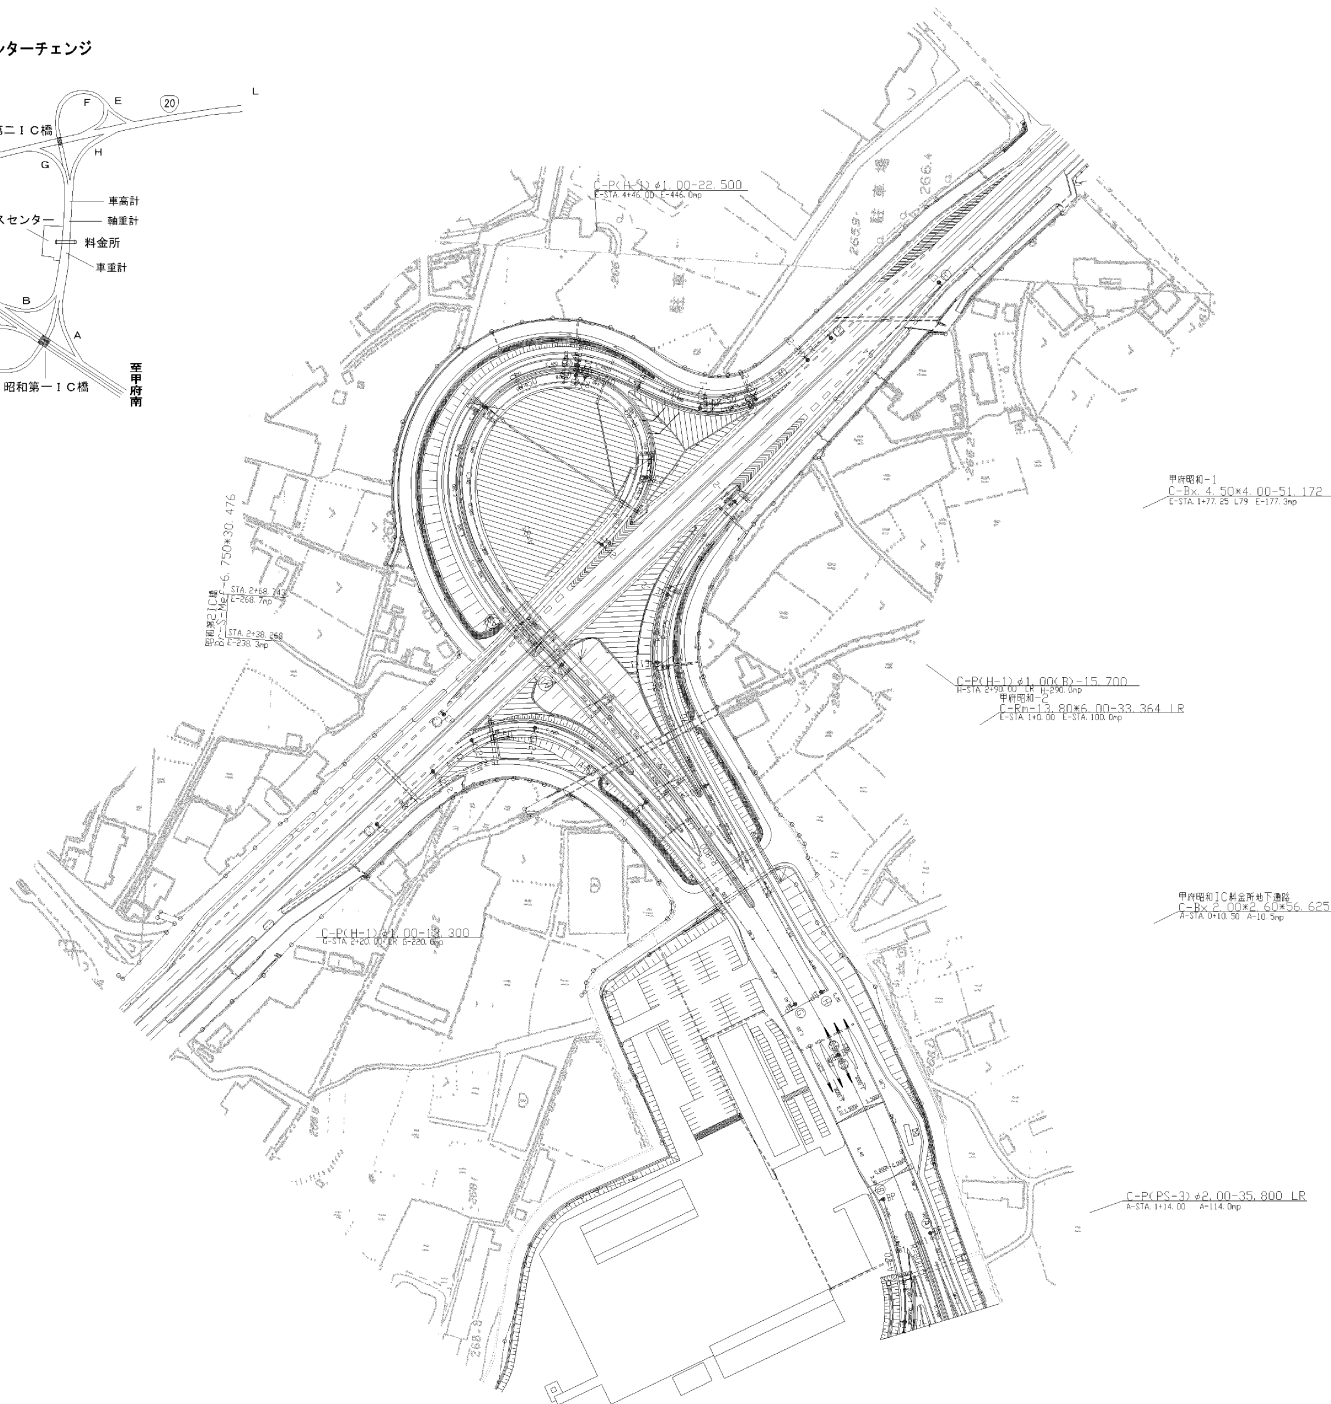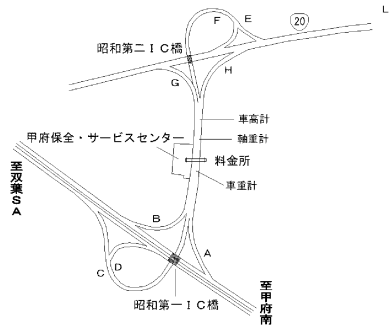




調査年月	調査
第7回 2018年3月	
第8回 2021年3月	
第9回 2023年3月	

中央自動車道西谷線 中央自動車道(甲府南~甲府昭和)		—	
工種	管理用平面図	—	
名称	KP. 112.796~KP. 113.616 STA. 360+00.0~STA. 360+20.0	縮尺 1/1000	11 11
中日本高速道路(株)八王子支社			

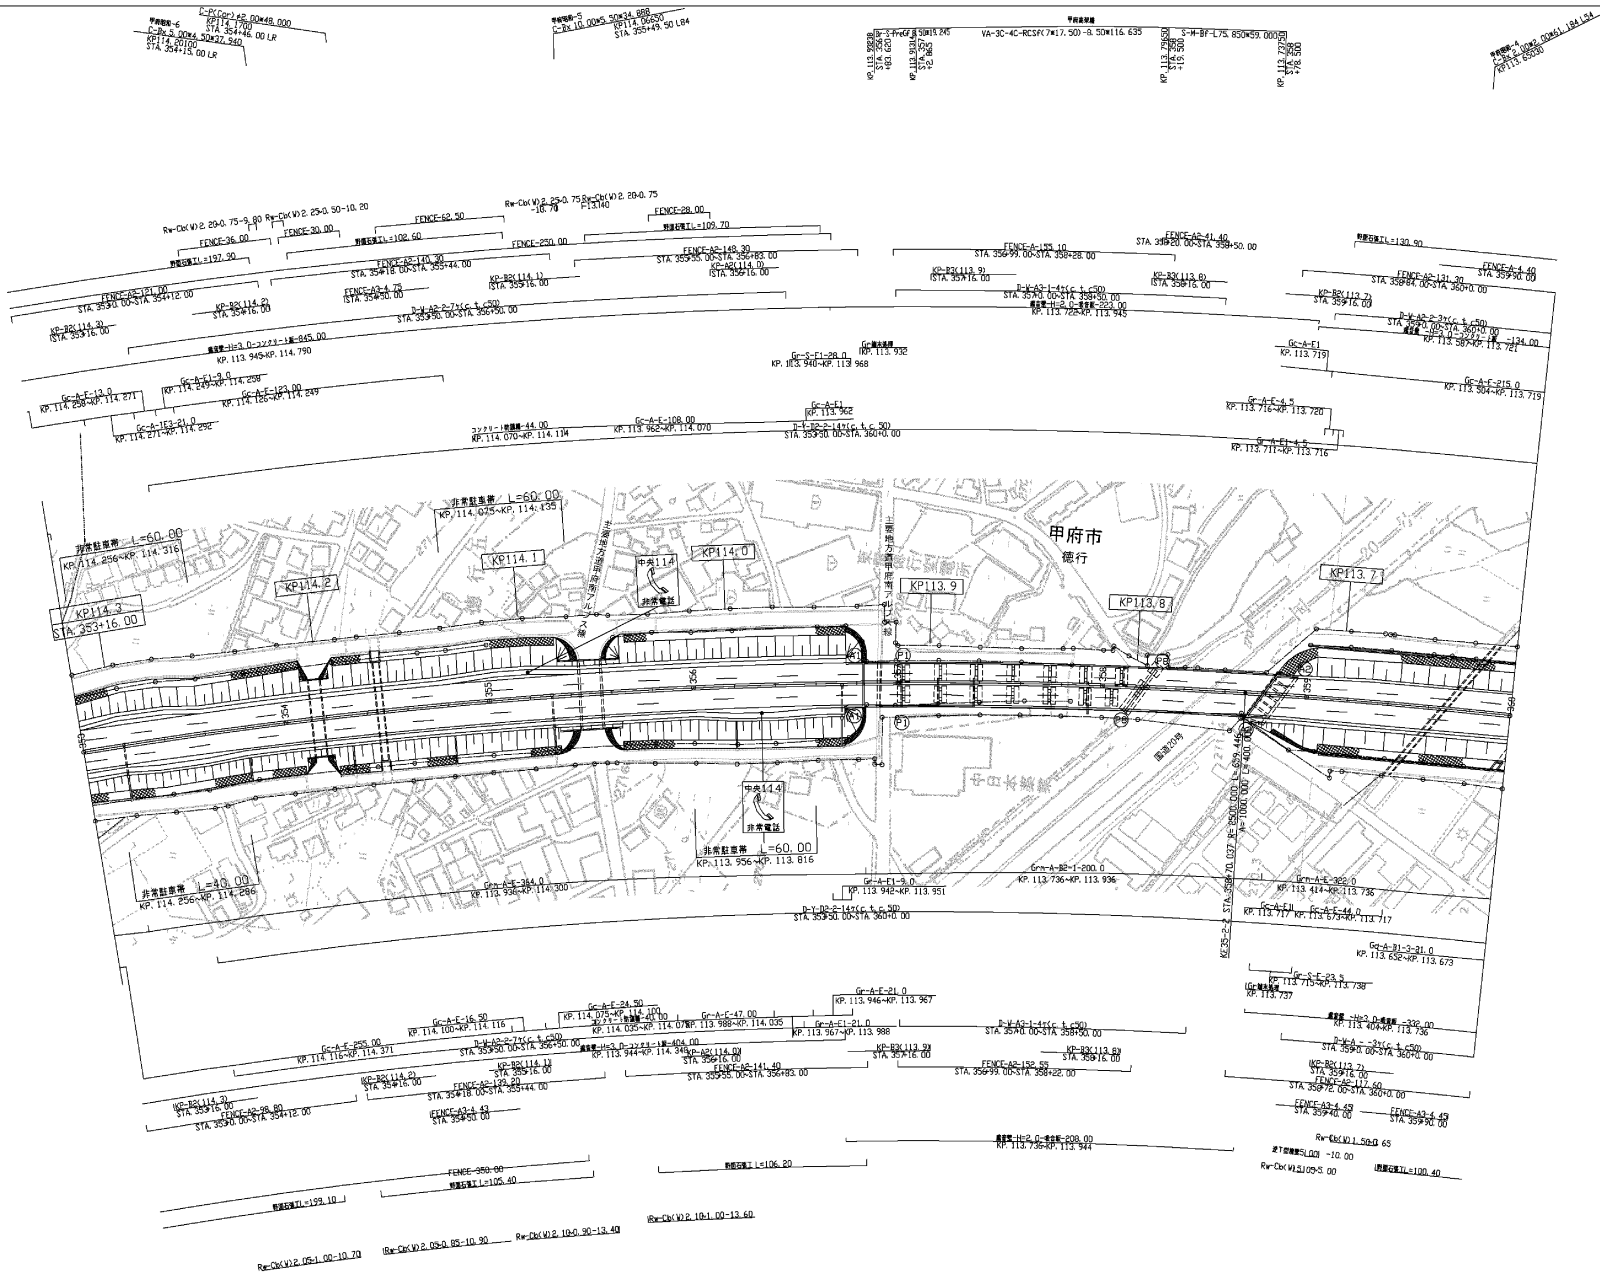


調整年月	調整
第7回 2016年3月	
第8回 2017年3月	
第9回 2018年3月	

中央自動車道西百線 中央自動車道(甲府昭和~双葉JCT)		管理用平面図	
工種		管理用平面図	
名称	KP.113.616~KP.114.316 STA.353+00.00~STA.360+00.00	1/1000 1/9	
中日本高速道路(株) 八王子支社			

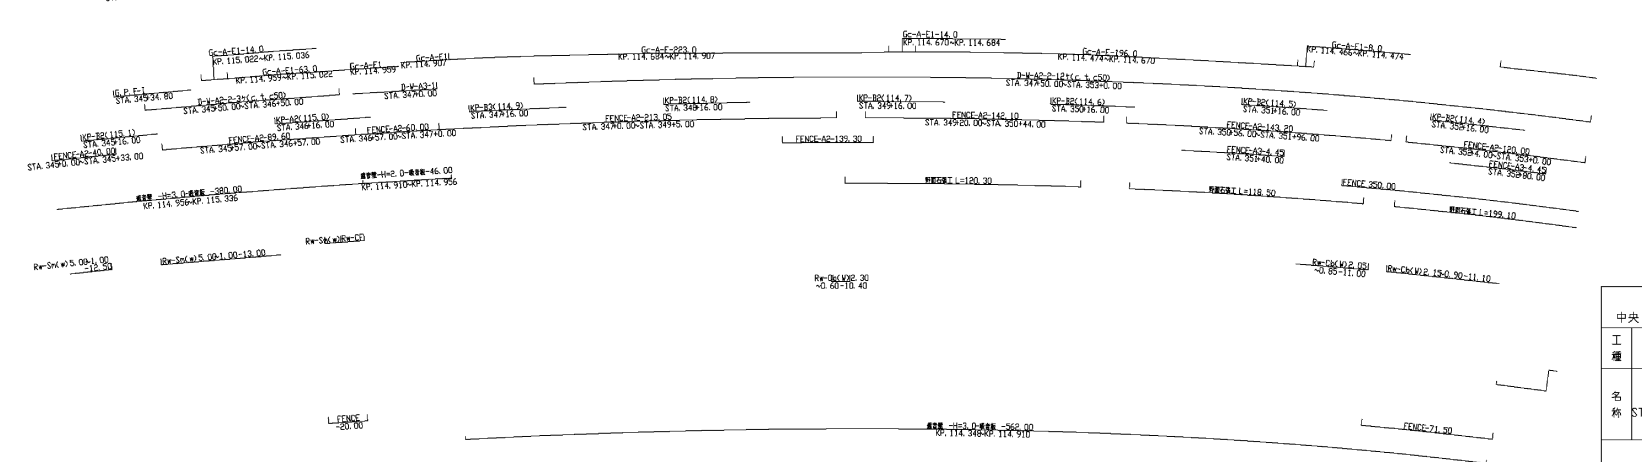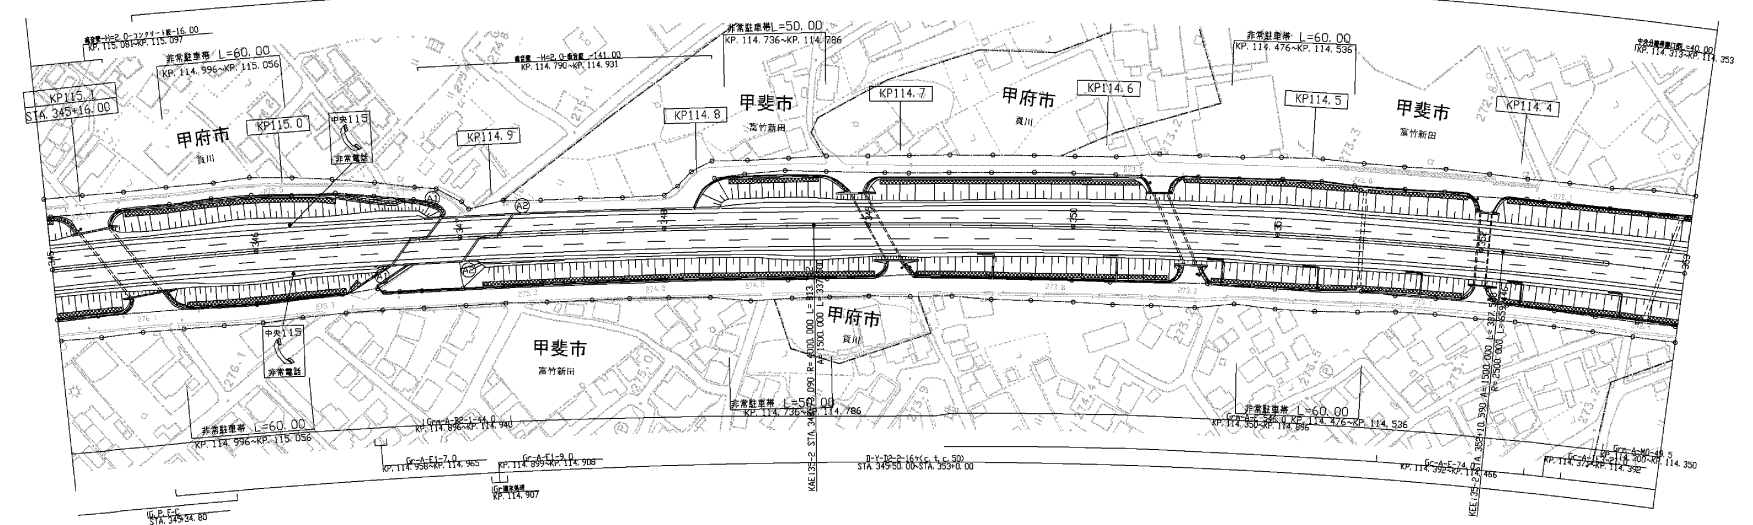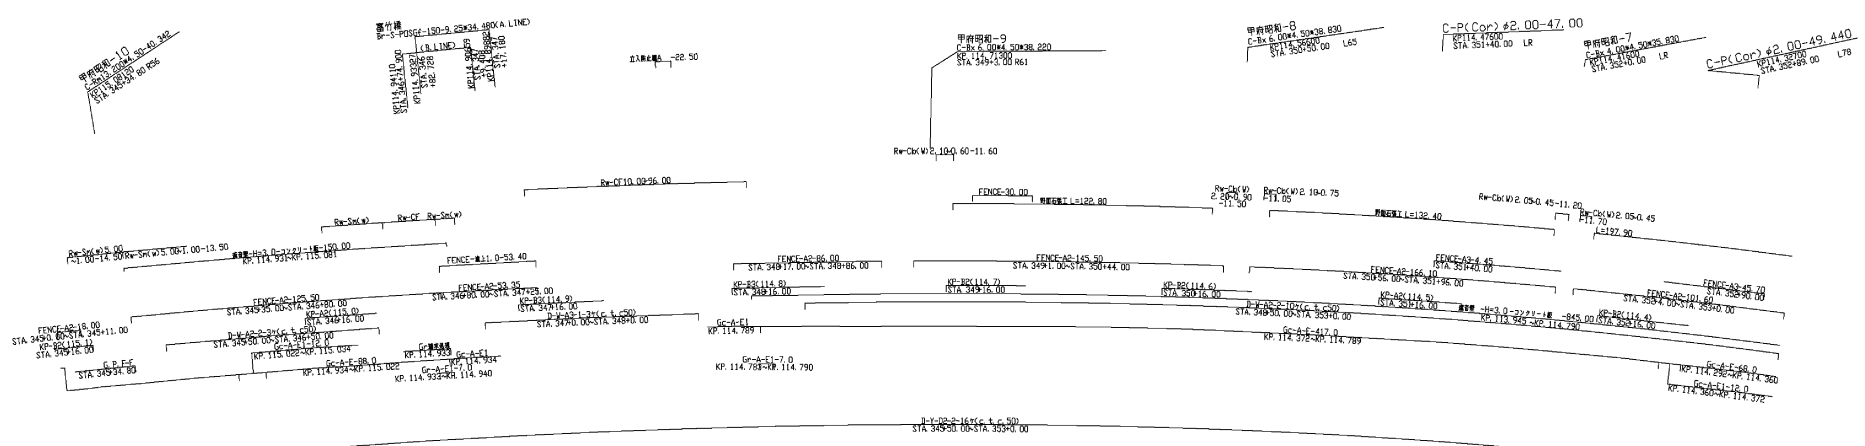


調整年月	調整
第7回 2016年3月	
第8回 2017年3月	
第9回 2018年3月	

中央自動車道西百線 中央自動車道(甲府昭和~双葉JCT)		
工種	管理用平面図	
名称	KP. 114.316~KP. 115.116 STA. 345+00.0~STA. 353+00.0	1/1000 2/9
中日本高速道路(株) 八王子支社		

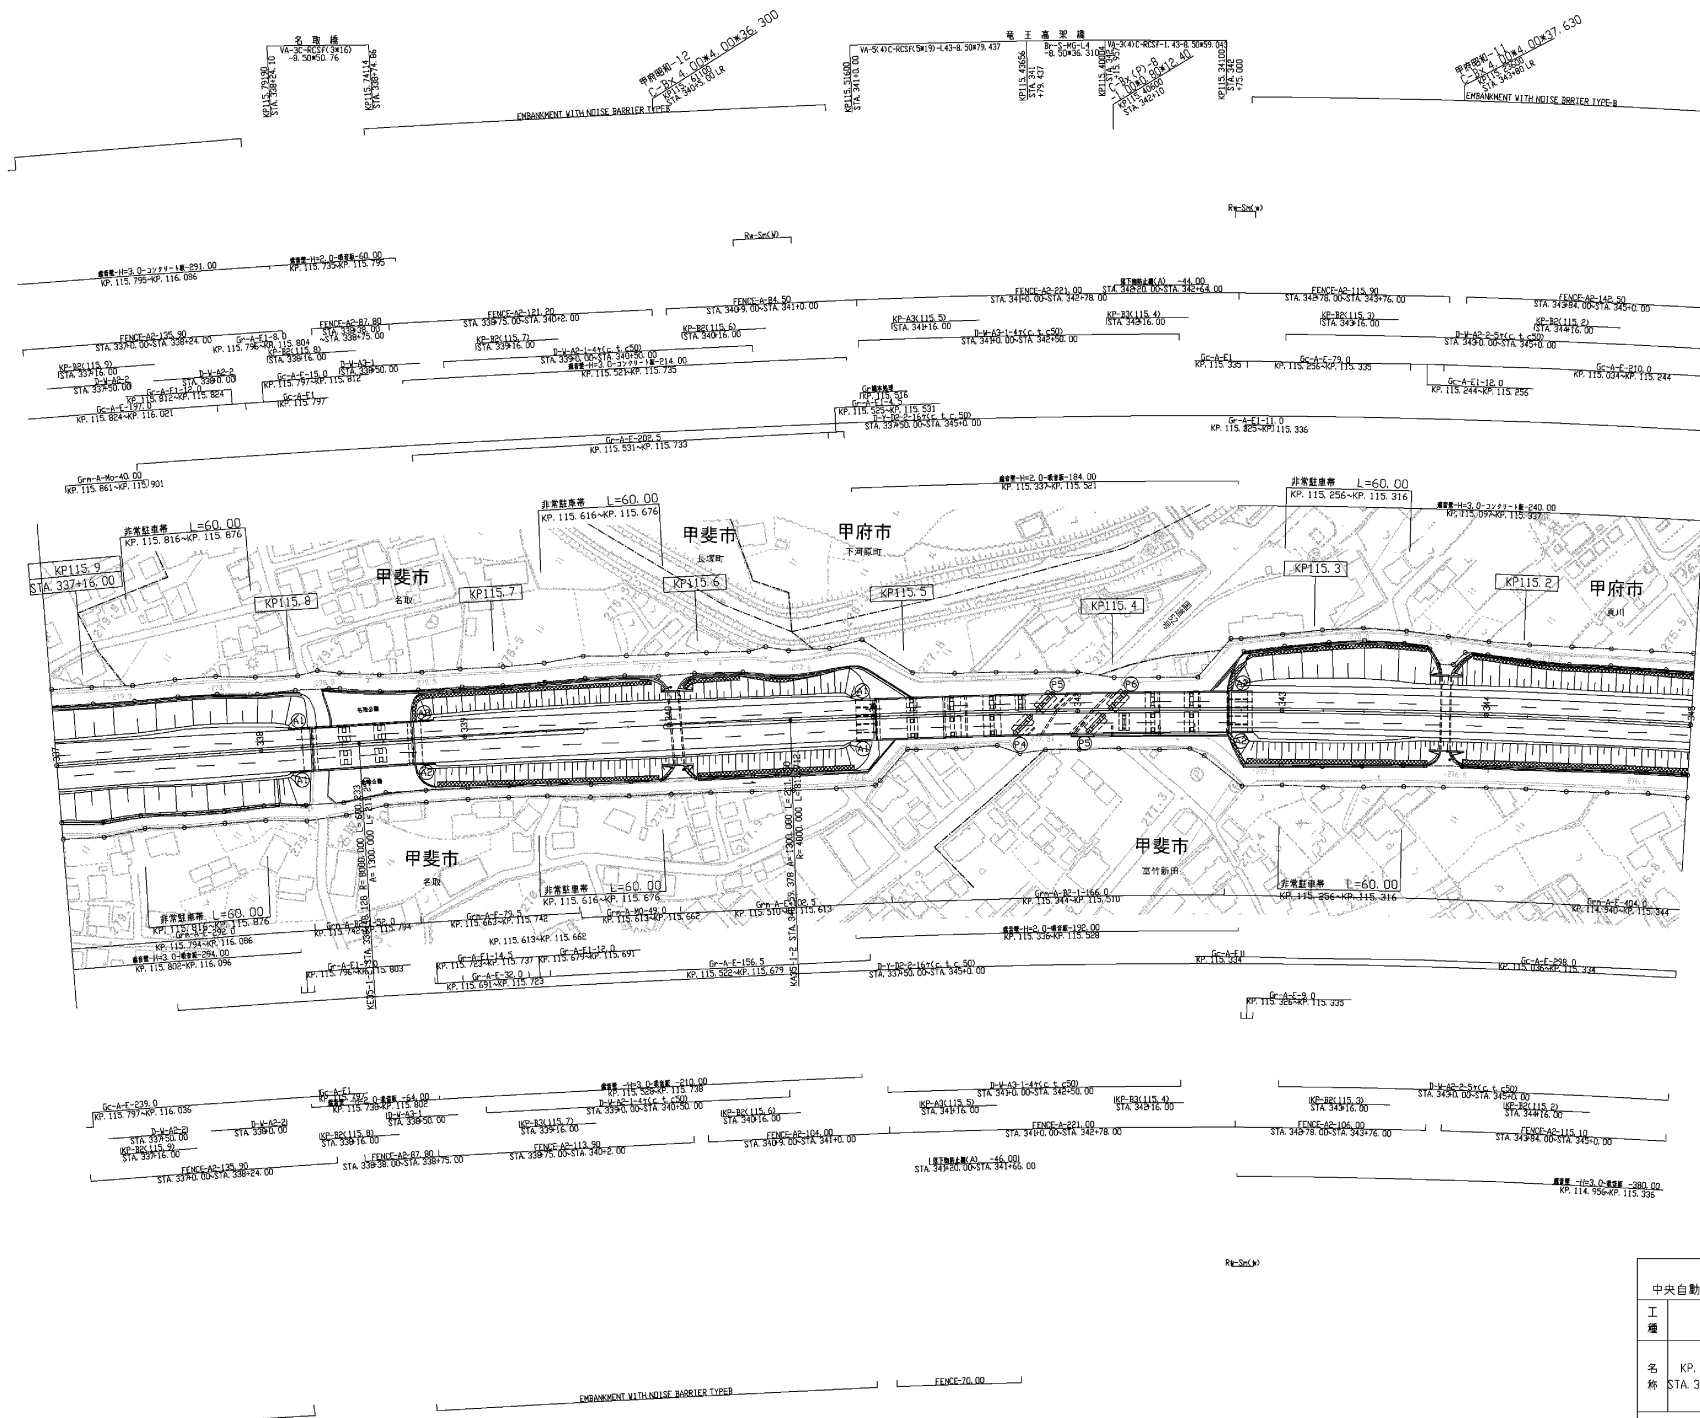


図號	年月	内容
第5回	2012年6月	
第6回	2015年6月	
第7回	2018年3月	

中央自動車道西百塚 中央自動車道(甲府昭和~双葉JCT)		
工種	管理用平面図	
名称	KP. 115.116~KP. 115.916 STA. 337+00.0~STA. 345+00.0	単位 1/1000
中央自動車道(株) 八王子支社		3 9

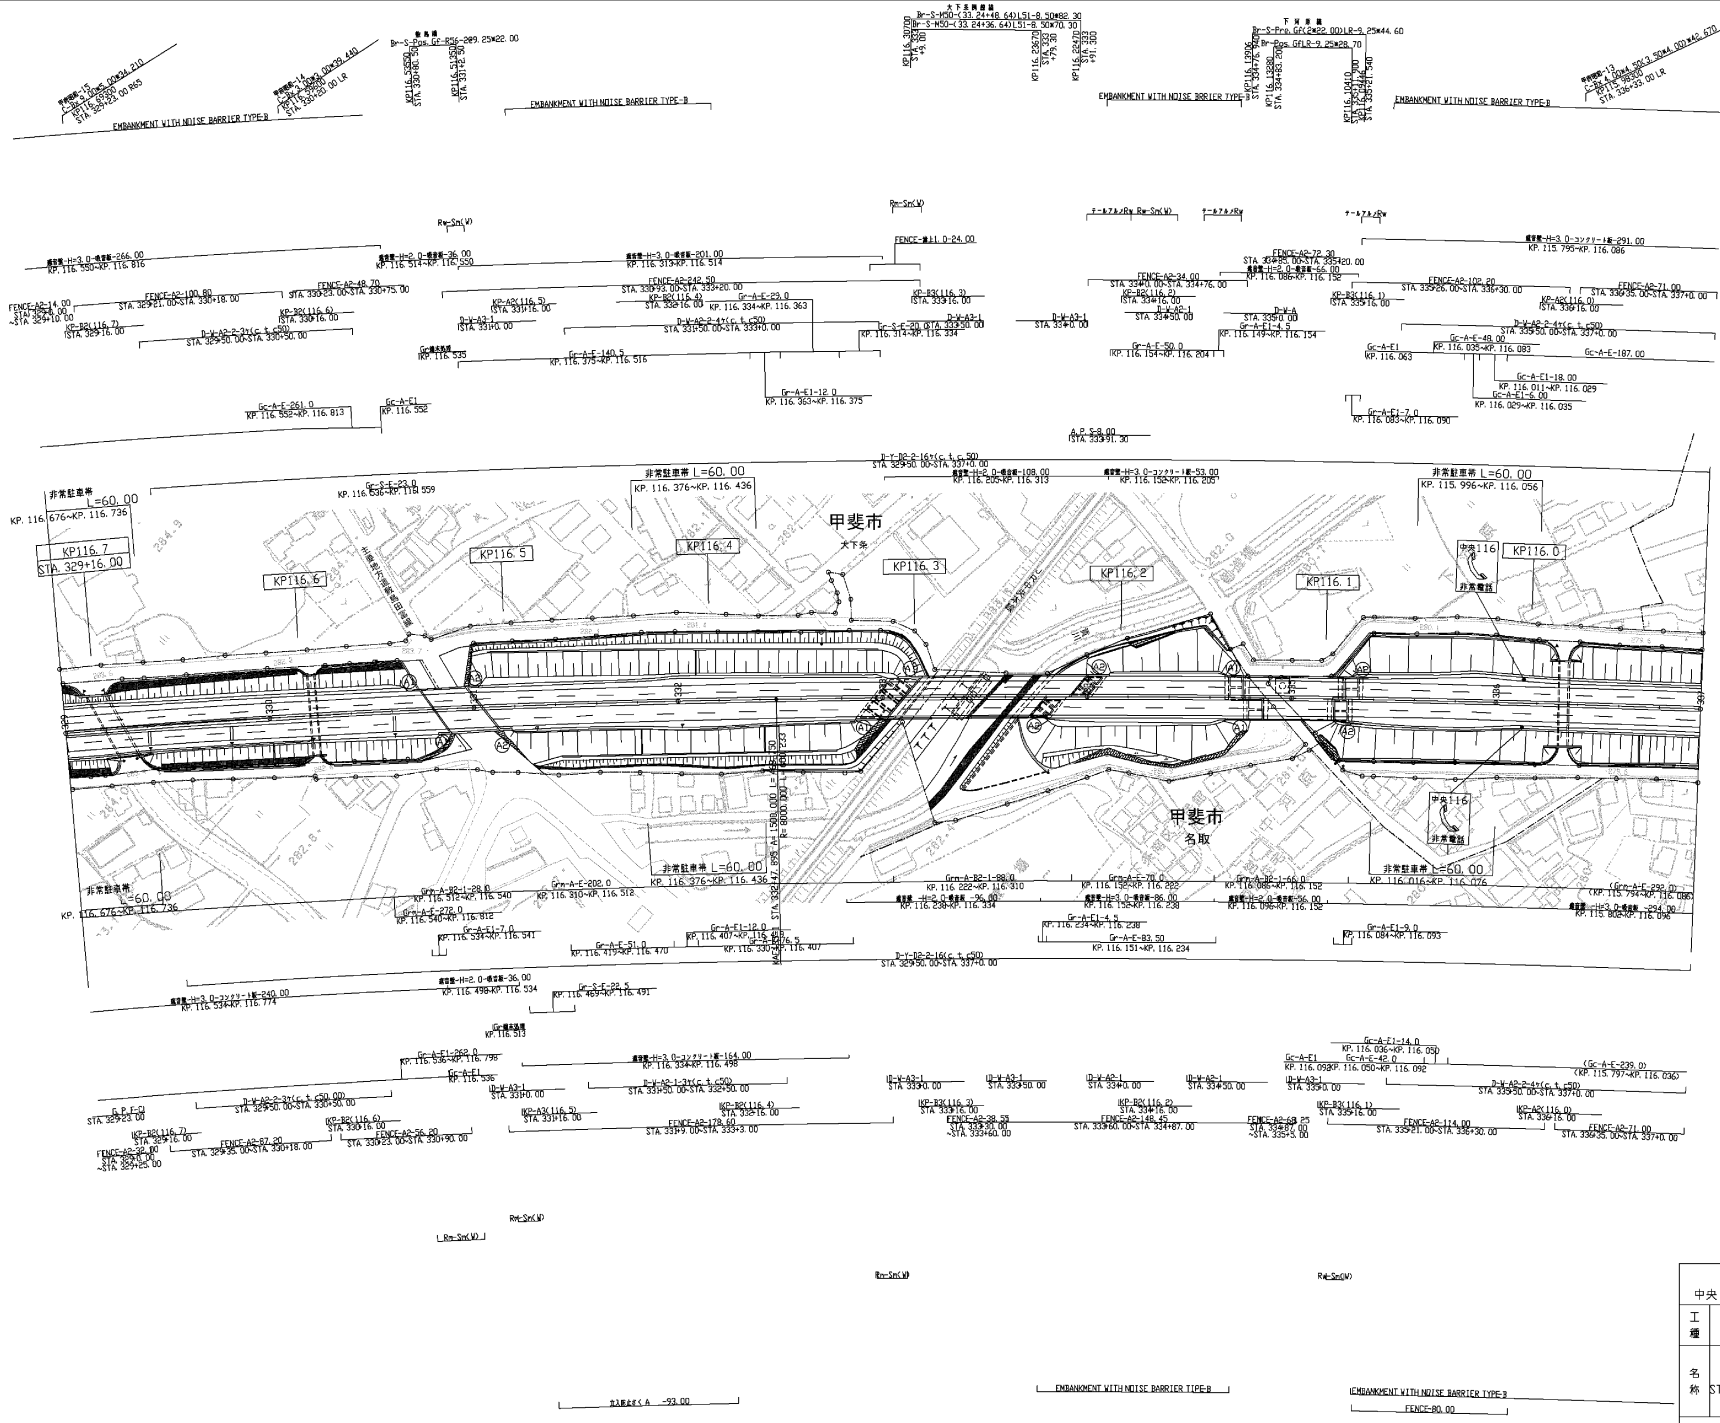

調査年月	調査
第5回 2015年6月	
第7回 2016年3月	
第8回 2018年3月	

中央自動車道西百俣 中央自動車道(甲府昭和~双葉JCT)		管理用平面図	
工種			
名称	KP. 115.916~KP. 116.716 STA. 329+00.0~STA. 337+00.0	幅員	4 9/1000
中日本高速道路(株) 八王子支社			

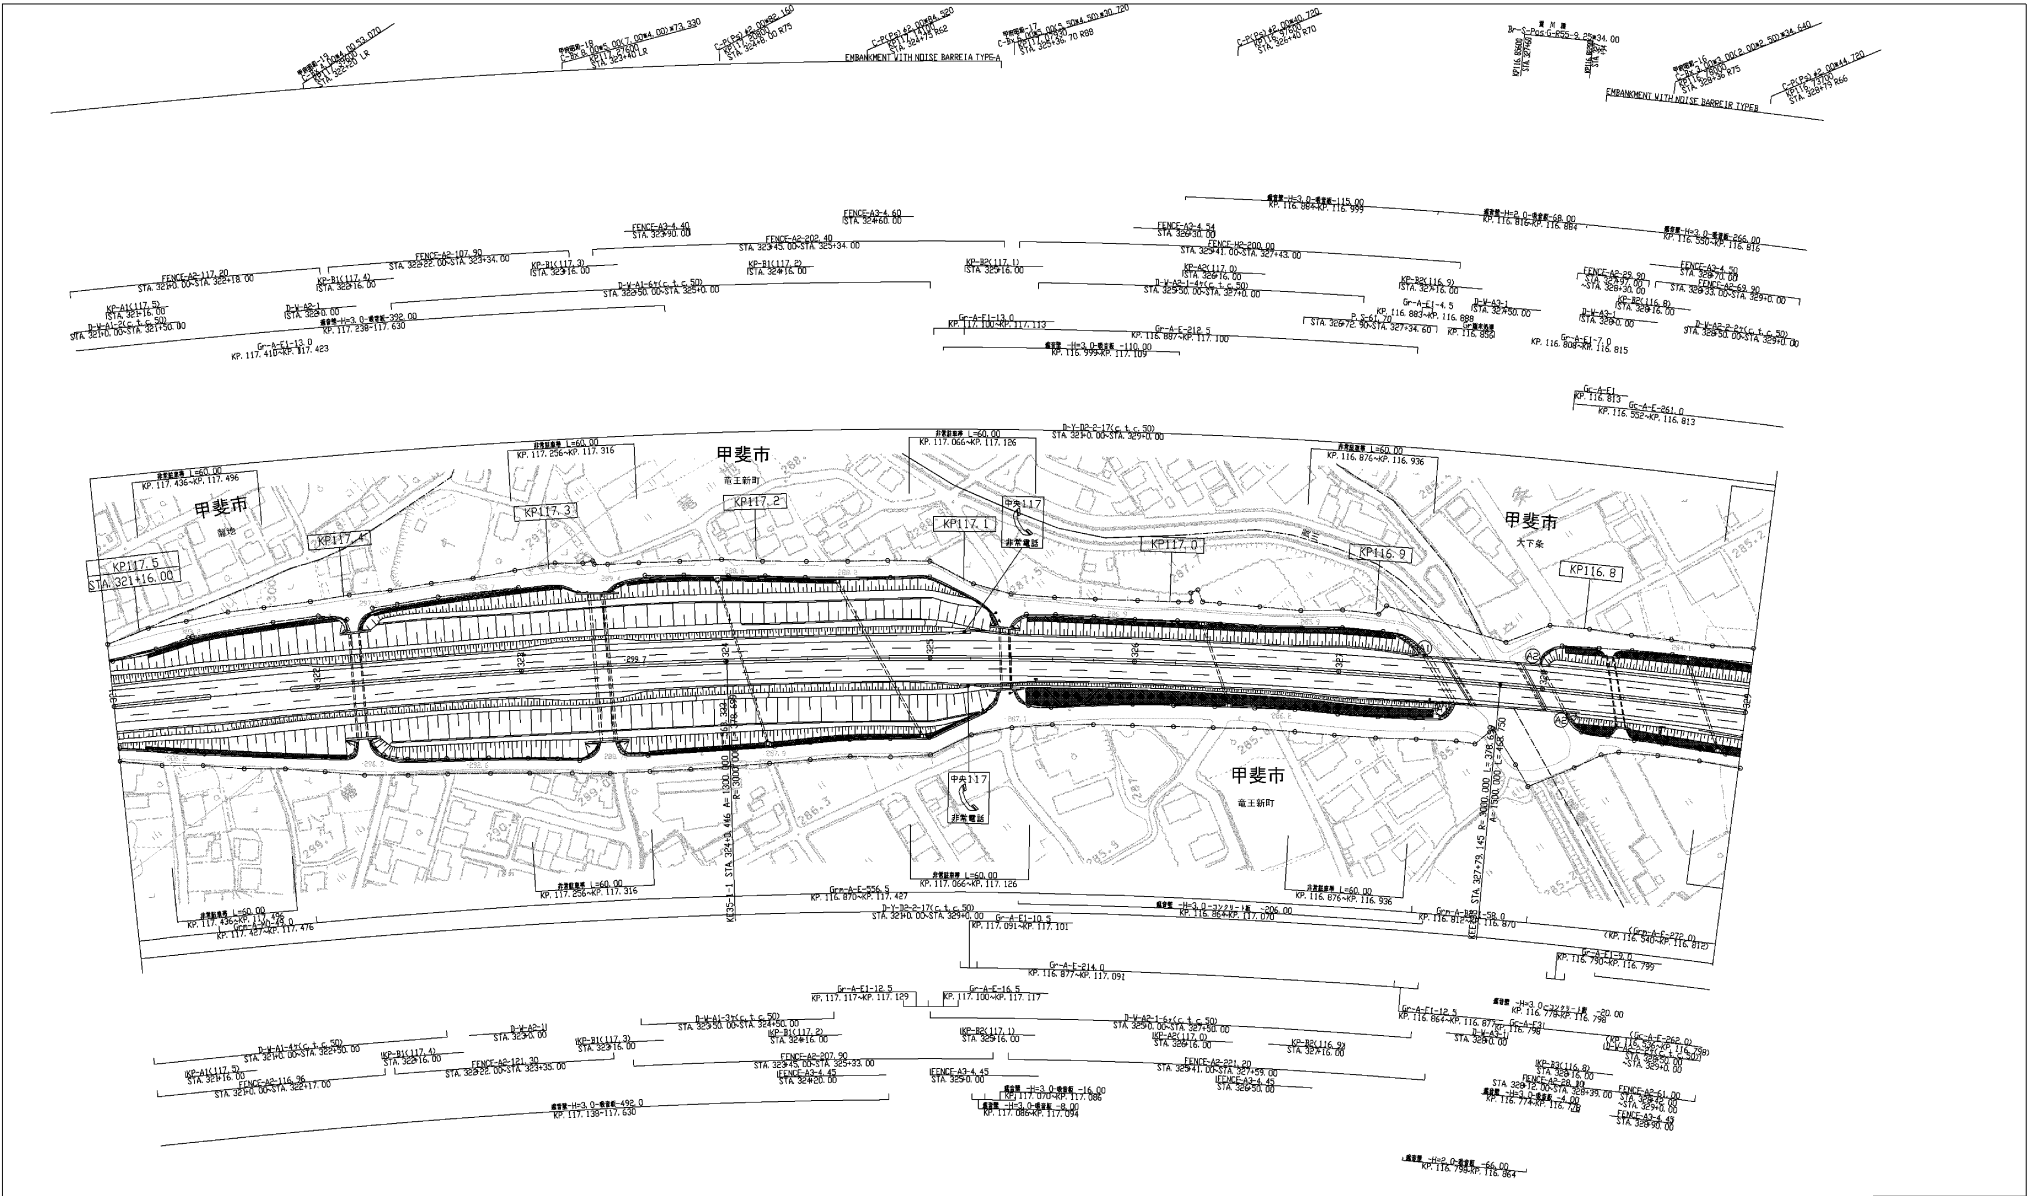

調整年月	調整
第7回 2016年3月	
第8回 2017年3月	
第9回 2018年3月	


中央自動車道西百線 中央自動車道(甲府昭和~双葉JCT)		—	
工種	管理用平面図	—	
名称	KP. 116. 716~KP. 117. 516 STA. 321+00. 0~STA. 329+00. 0	縮尺	5/9 1/1000
中日本高速道路(株) 八王子支社			

8. 甲斐
 甲斐市 龍地
 甲斐市 龍地
 甲斐市 龍地

甲斐市 龍地
 甲斐市 龍地
 甲斐市 龍地

計画 サービスエリア (深瀬橋バスストップ併設) L=1122.00


甲斐市 龍地
 甲斐市 龍地

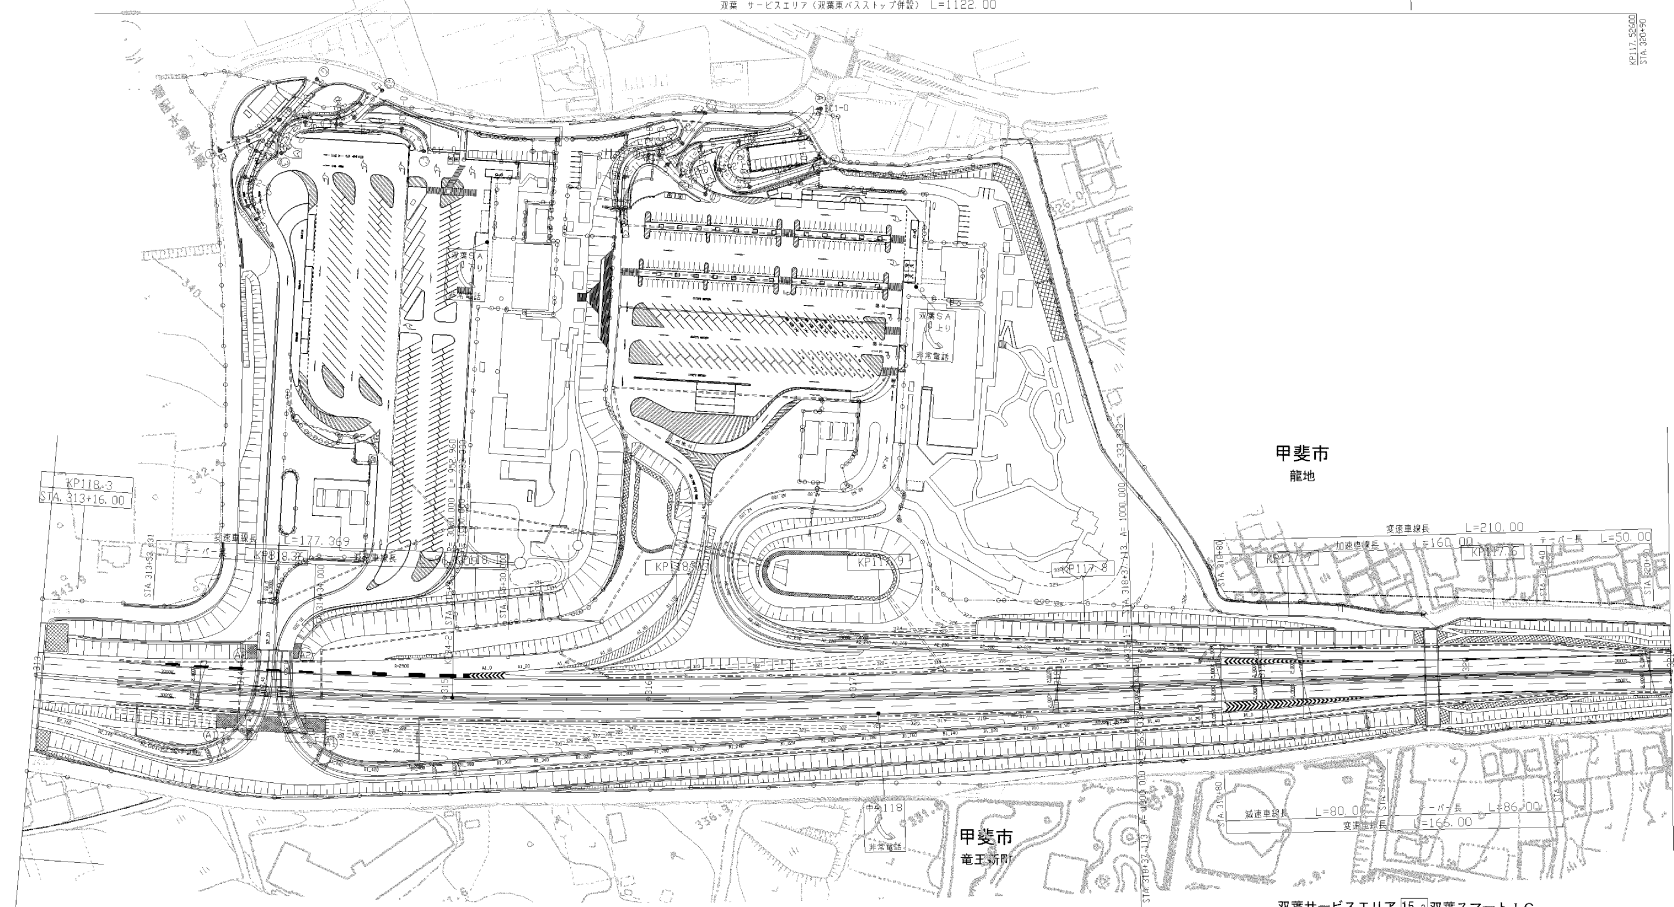

甲斐市
 龍地

甲斐市
 竜王新所

双葉サービスエリア 15-2 双葉スマートIC

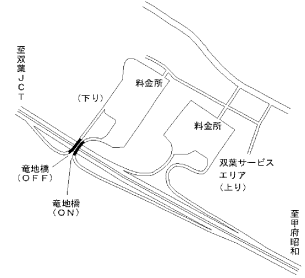

STA. 308+5.775
 STA. 304.975
 STA. 307.485
 STA. 316.645
 B2-777橋 L=40.80
 B1-777ア橋 L=40.80

調査年月	調査
第9回 2018年3月	
第10回 2021年3月	
第11回 2023年3月	

中央自動車道西谷線 中央自動車道(甲府昭和~双葉JCT)		管理用平面図	
名	KP. 117.516~KP. 118.316	縮尺	1/1000
標	STA. 313+00.0~STA. 321+00.0	頁	6/9
中日本高速道路(株) 八王子支社			

C-P=1.50(120°)×43.530
 甲斐市
 STA 305+00.00


甲斐市
 C-P=1.50(120°)×43.530
 STA 305+00.00

C-P=1.50(120°)×43.530
 甲斐市
 STA 305+00.00

甲斐市
 C-P=1.50(120°)×43.530
 STA 305+00.00


中央自動車道西宮線		—
中央自動車道(甲府昭和~双葉JCT)		—
工種	管理用平面図	—
名称	KP. 118. 316~KP. 119. 116 STA. 305+00. 0~STA. 313+00. 0	縮尺 1/1000
		7 9
中日本高速道路(株)八王子支社		

調査年月	備考
第5回 2016年3月	
第6回 2018年3月	
第7回 2021年3月	

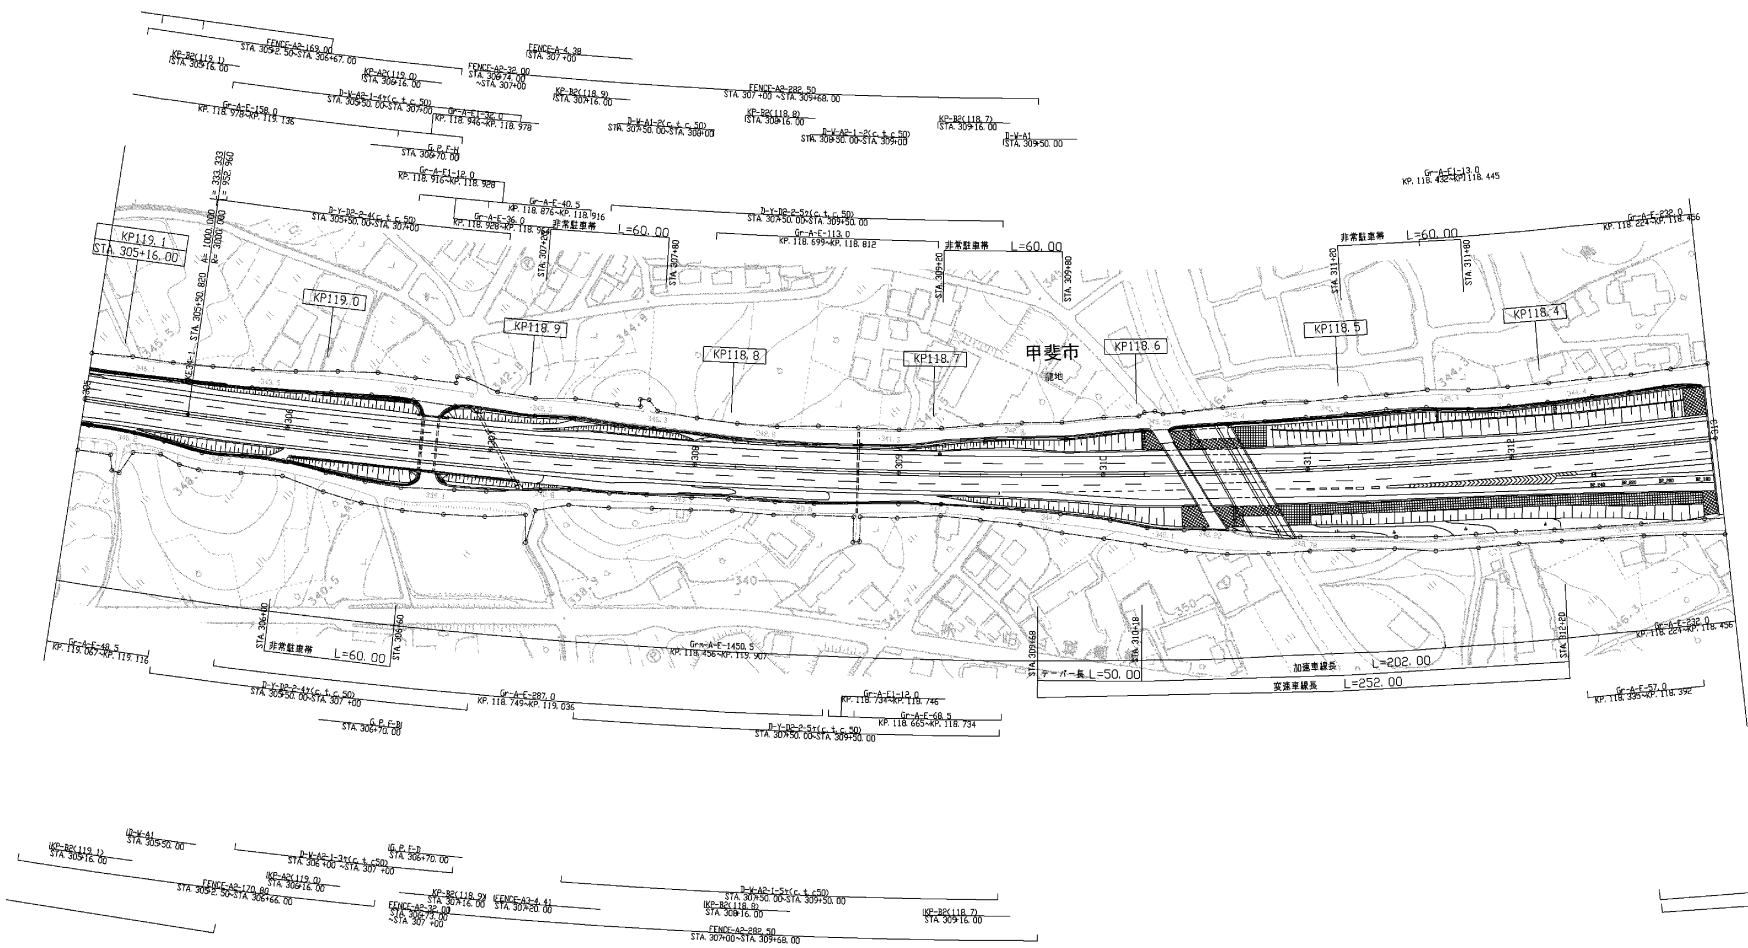

調整月
 W=100+2(45) L=48.75P
 STA. 289.30
 STA. 290.00

芳沢川橋
 R=70-M50G-(30.00x2+35x2) LR=22.8.50x130.30
 STA. 291.00
 STA. 292.00

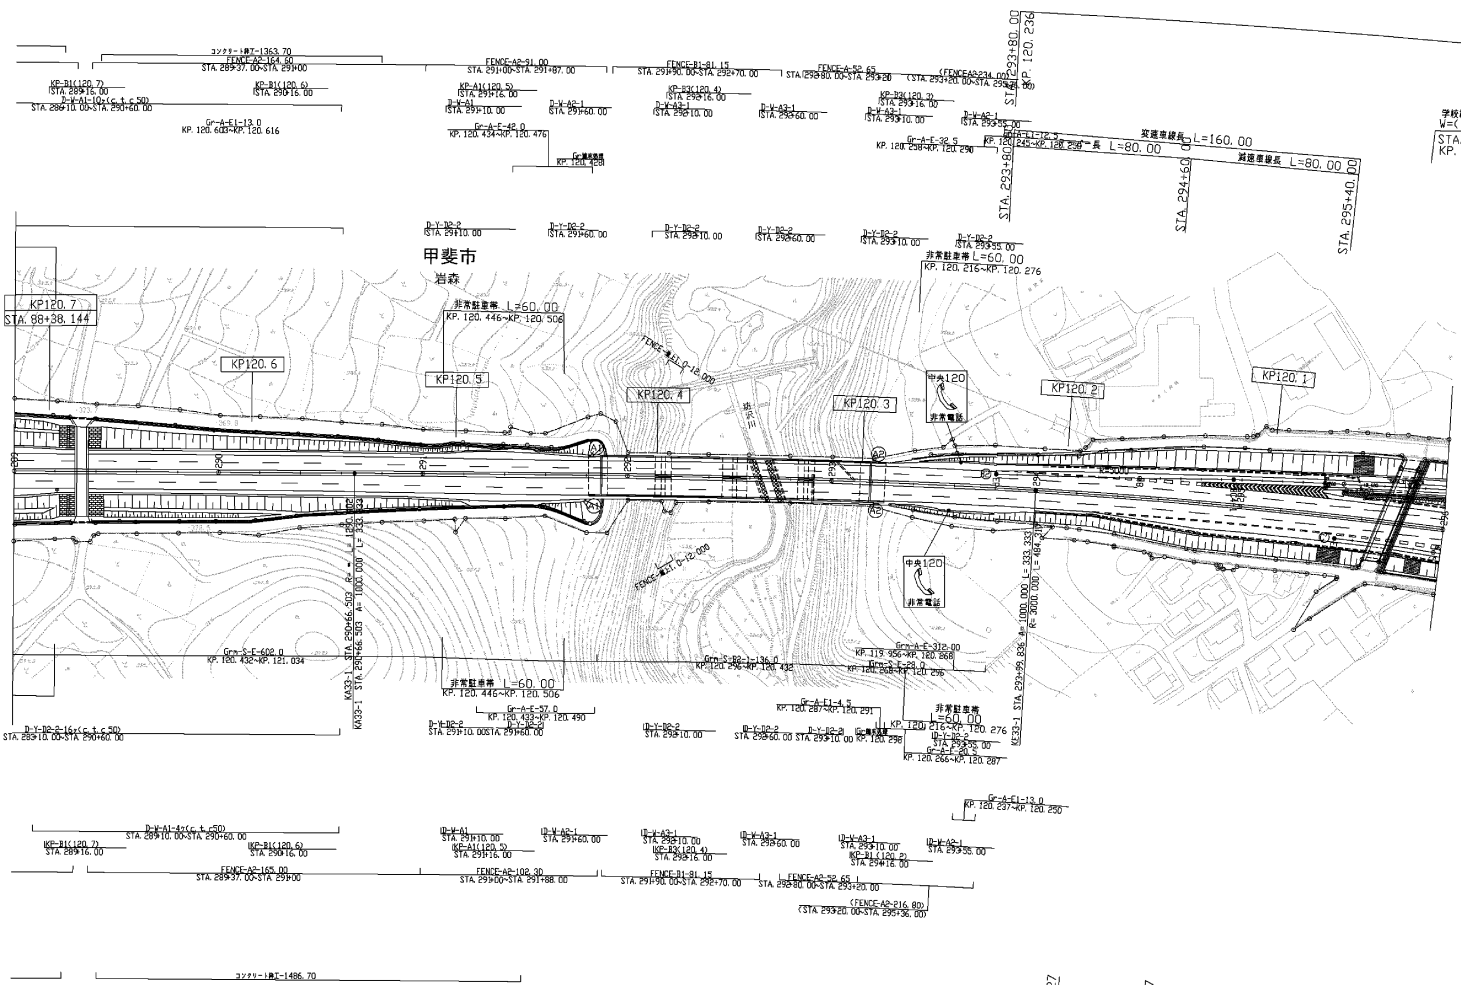

手続種(水器構付型)
 W=(8.00+2.45) L=48.75P
 STA. 295+73.00 L74*
 KP. 120.043

STA. 294+28.527
 STA. 294+78.527
 交差線長 L=210.00
 加算線長 L=160.00

調整年月	調整
第7回 2016年3月	
第8回 2018年3月	
第9回 2021年3月	

中央自動車道西百線 中央自動車道(甲府昭和~双葉JCT)		管理用平面図	
工種	管理用平面図		
名称	KP. 120.016~KP. 120.716 STA. 289+00.00~STA. 296+00.00	縮尺 1/1000	9 9
中日本高速道路(株) 八王子支社			

白石橋
R-1-PHS-1.36x36.040
STA. 28177.00 LR

スラッシュ橋
D-S-PHSG-R63-6.00x29.560
STA. 28183.00


西原橋
D-S-PHSG-R75-4.00x29.560
KP121.28750

東川橋
Br-3C-H50G-(31.00x29.00) LR-28.8.50x100.890
KP121.001.890

新明橋
D-S-PHSG-R75-6.00x29.560
STA. 28173.00


中央自動車道西宮線 中央自動車道(双葉JCT~荏峰)		
工種	管理用平面図	—
名称	KP. 120.716~KP. 121.516 STA. 281+00.0~STA. 289+00.0	縮尺 1/1000 1/5
中日本高速道路(株)八王子支社		

調査年月	調査
第6回 2015年6月	
第7回 2016年3月	
第8回 2018年3月	

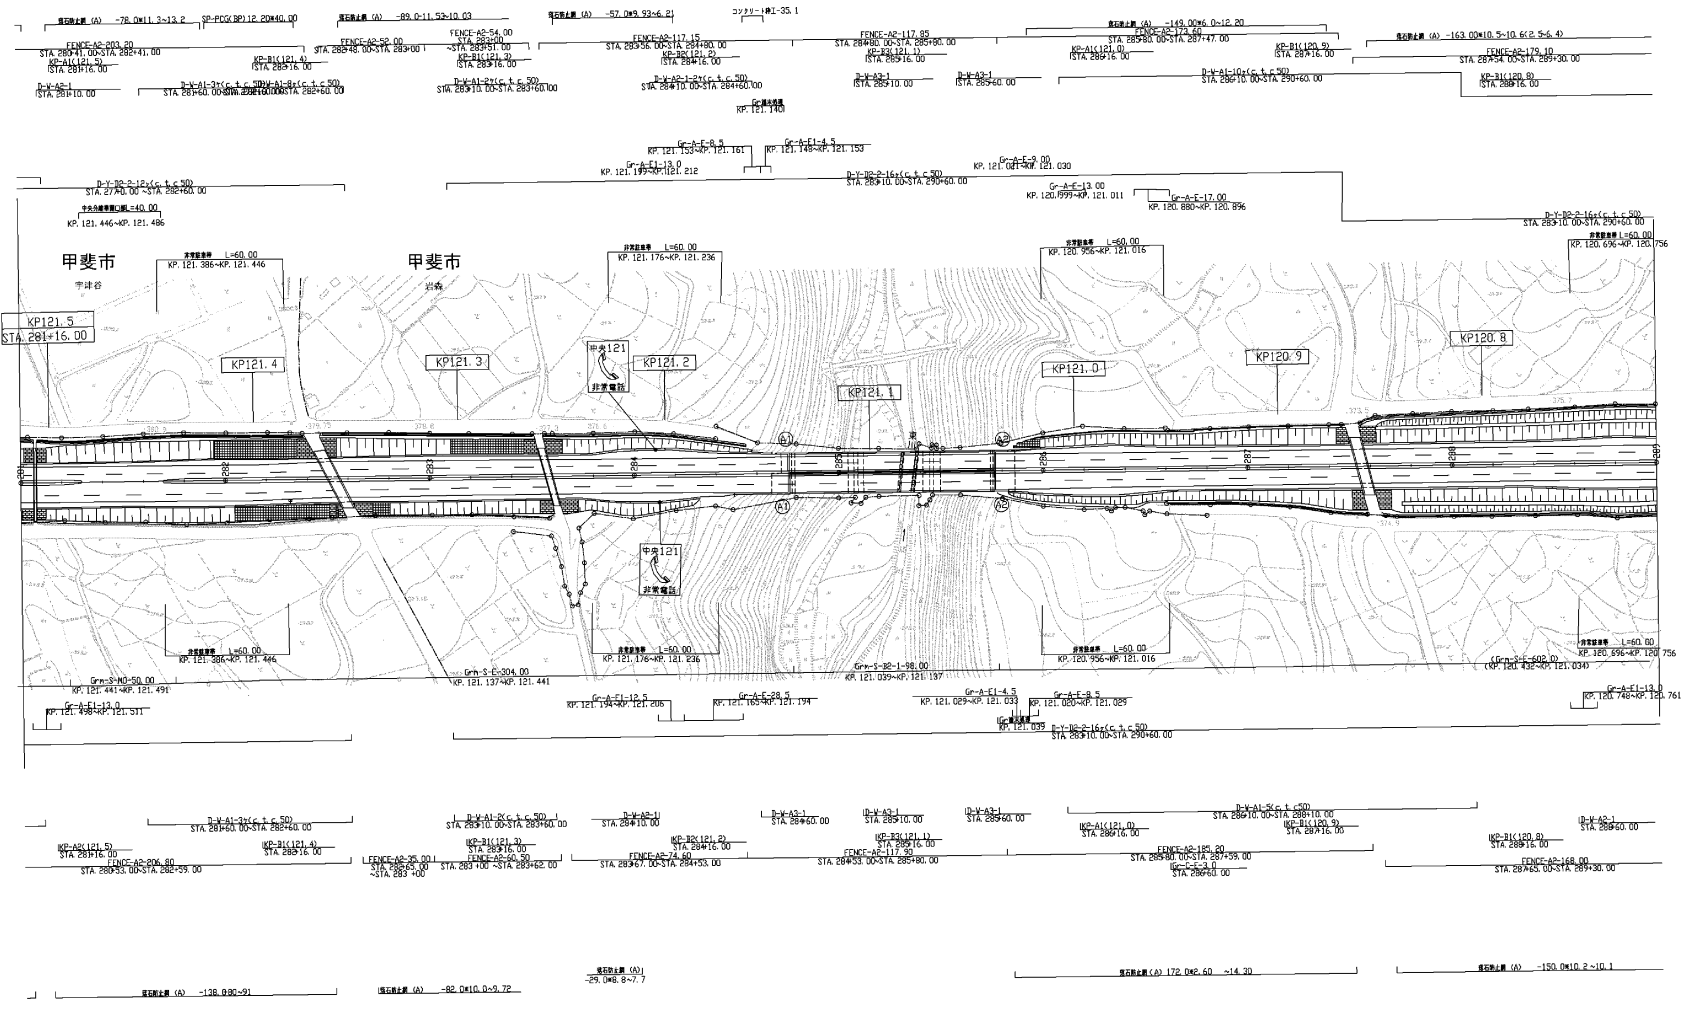


KV-117-12.0-5.0x13.00

調査年月	備考
第5回 2016年3月	
第6回 2018年3月	
第7回 2020年3月	

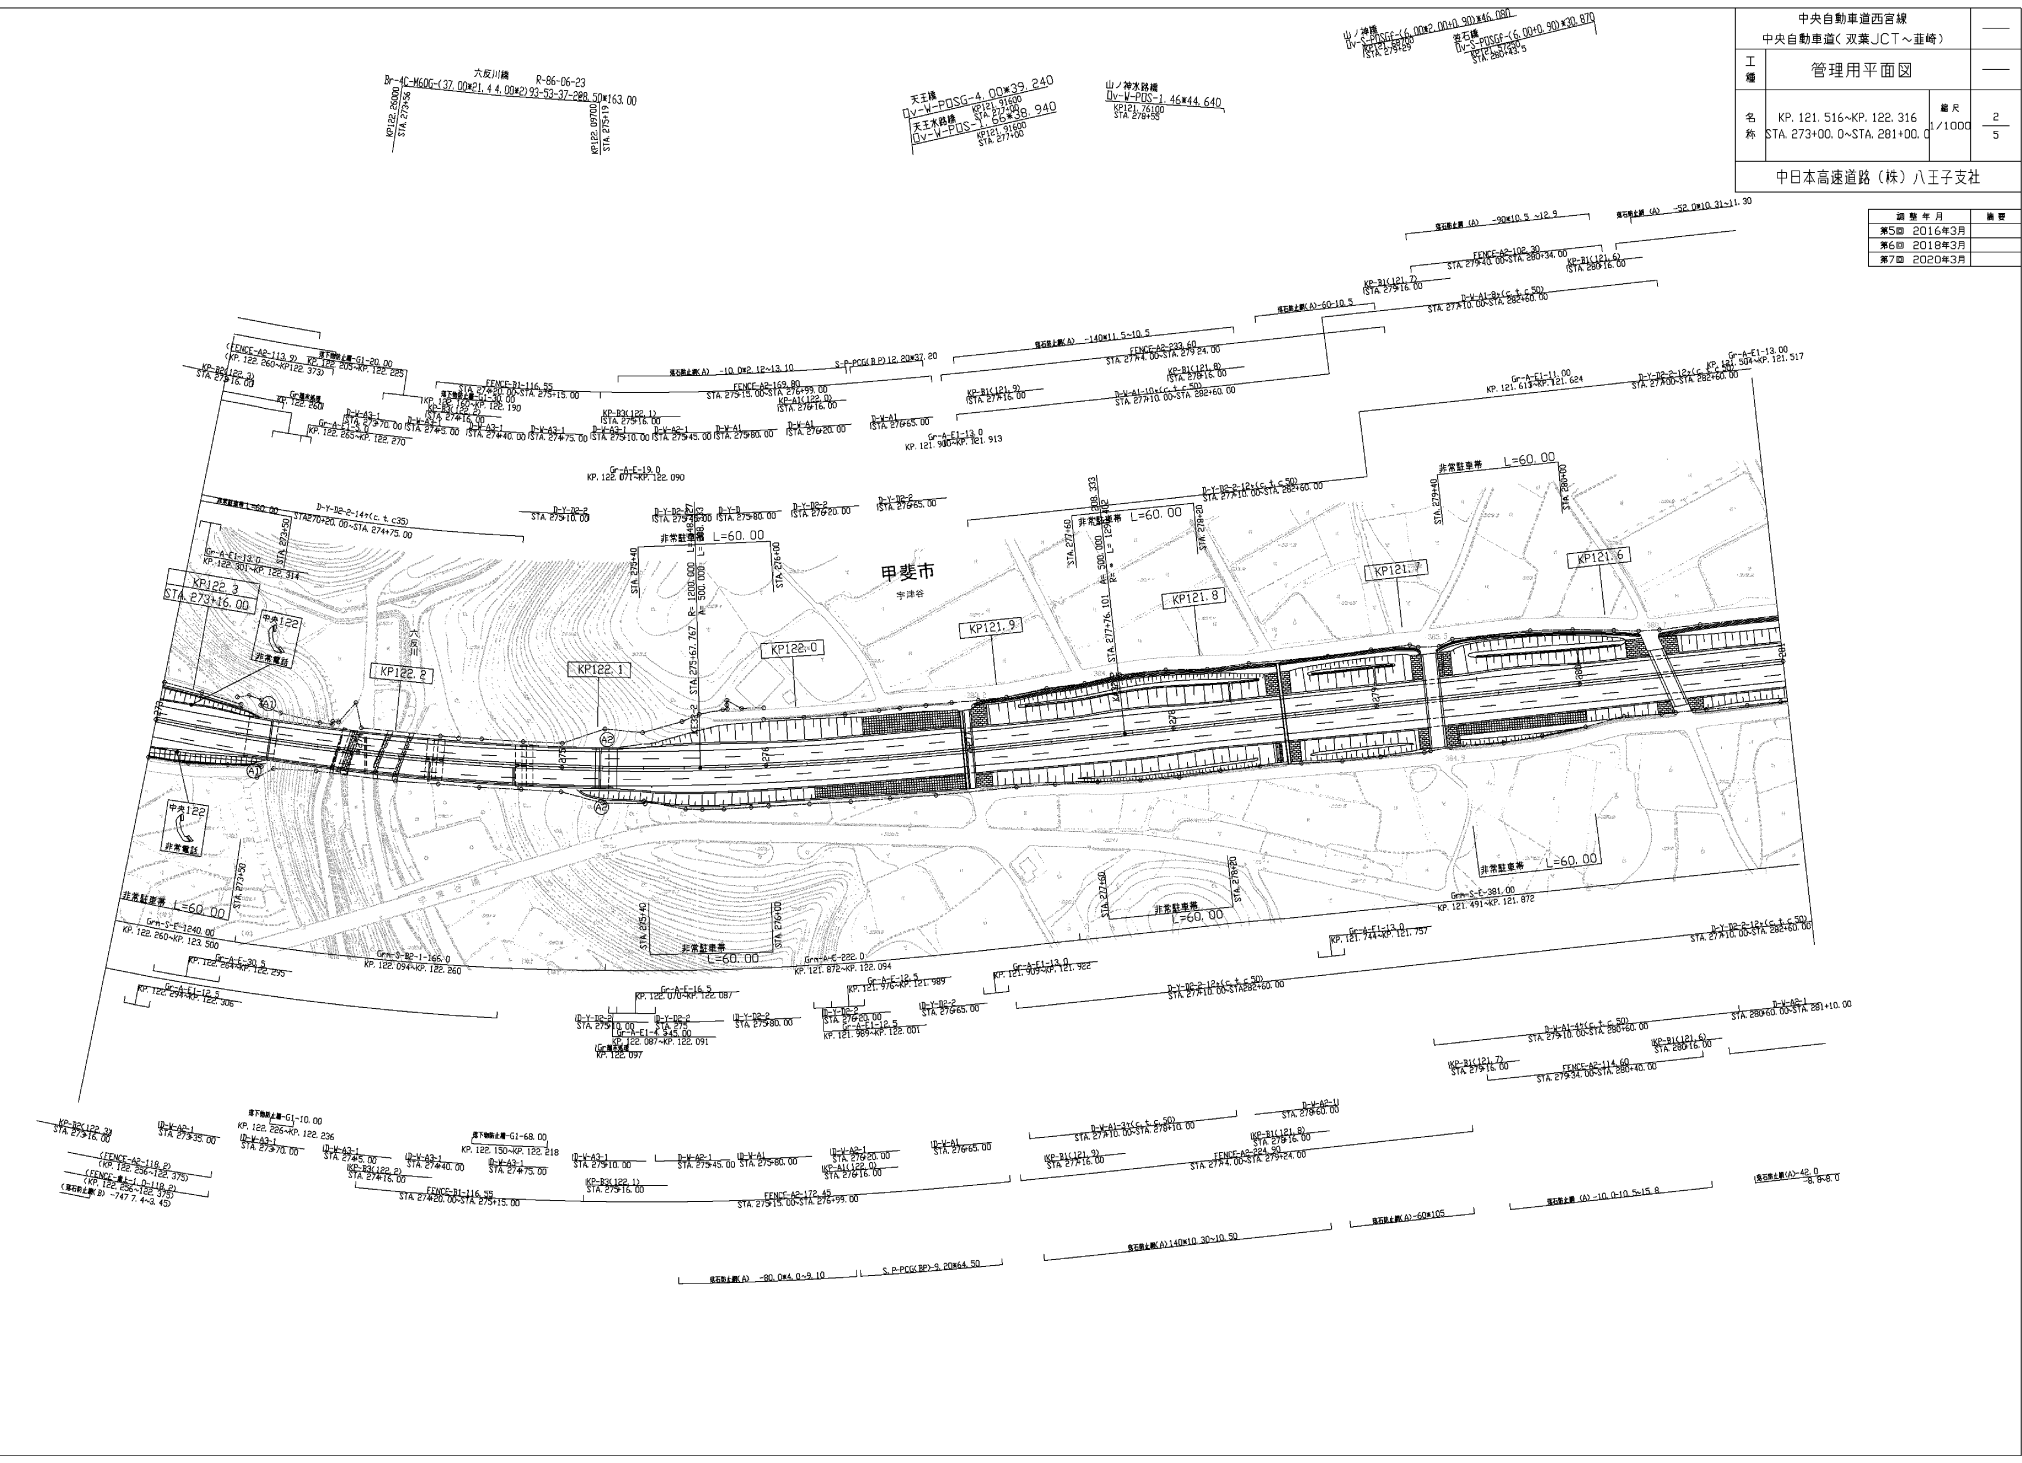

中央自動車道西宮線 中央自動車道(双葉JCT~苅峰)		—
工種	管理用平面図	—
名称	KP. 122.316~KP. 123.116 STA. 265+00.0~STA. 273+00.0	縮尺 3/5 1/1000
中日本高速道路(株)八王子支社		

調査年月	備考
第4回 2018年3月	
第5回 2020年3月	
第6回 2021年3月	

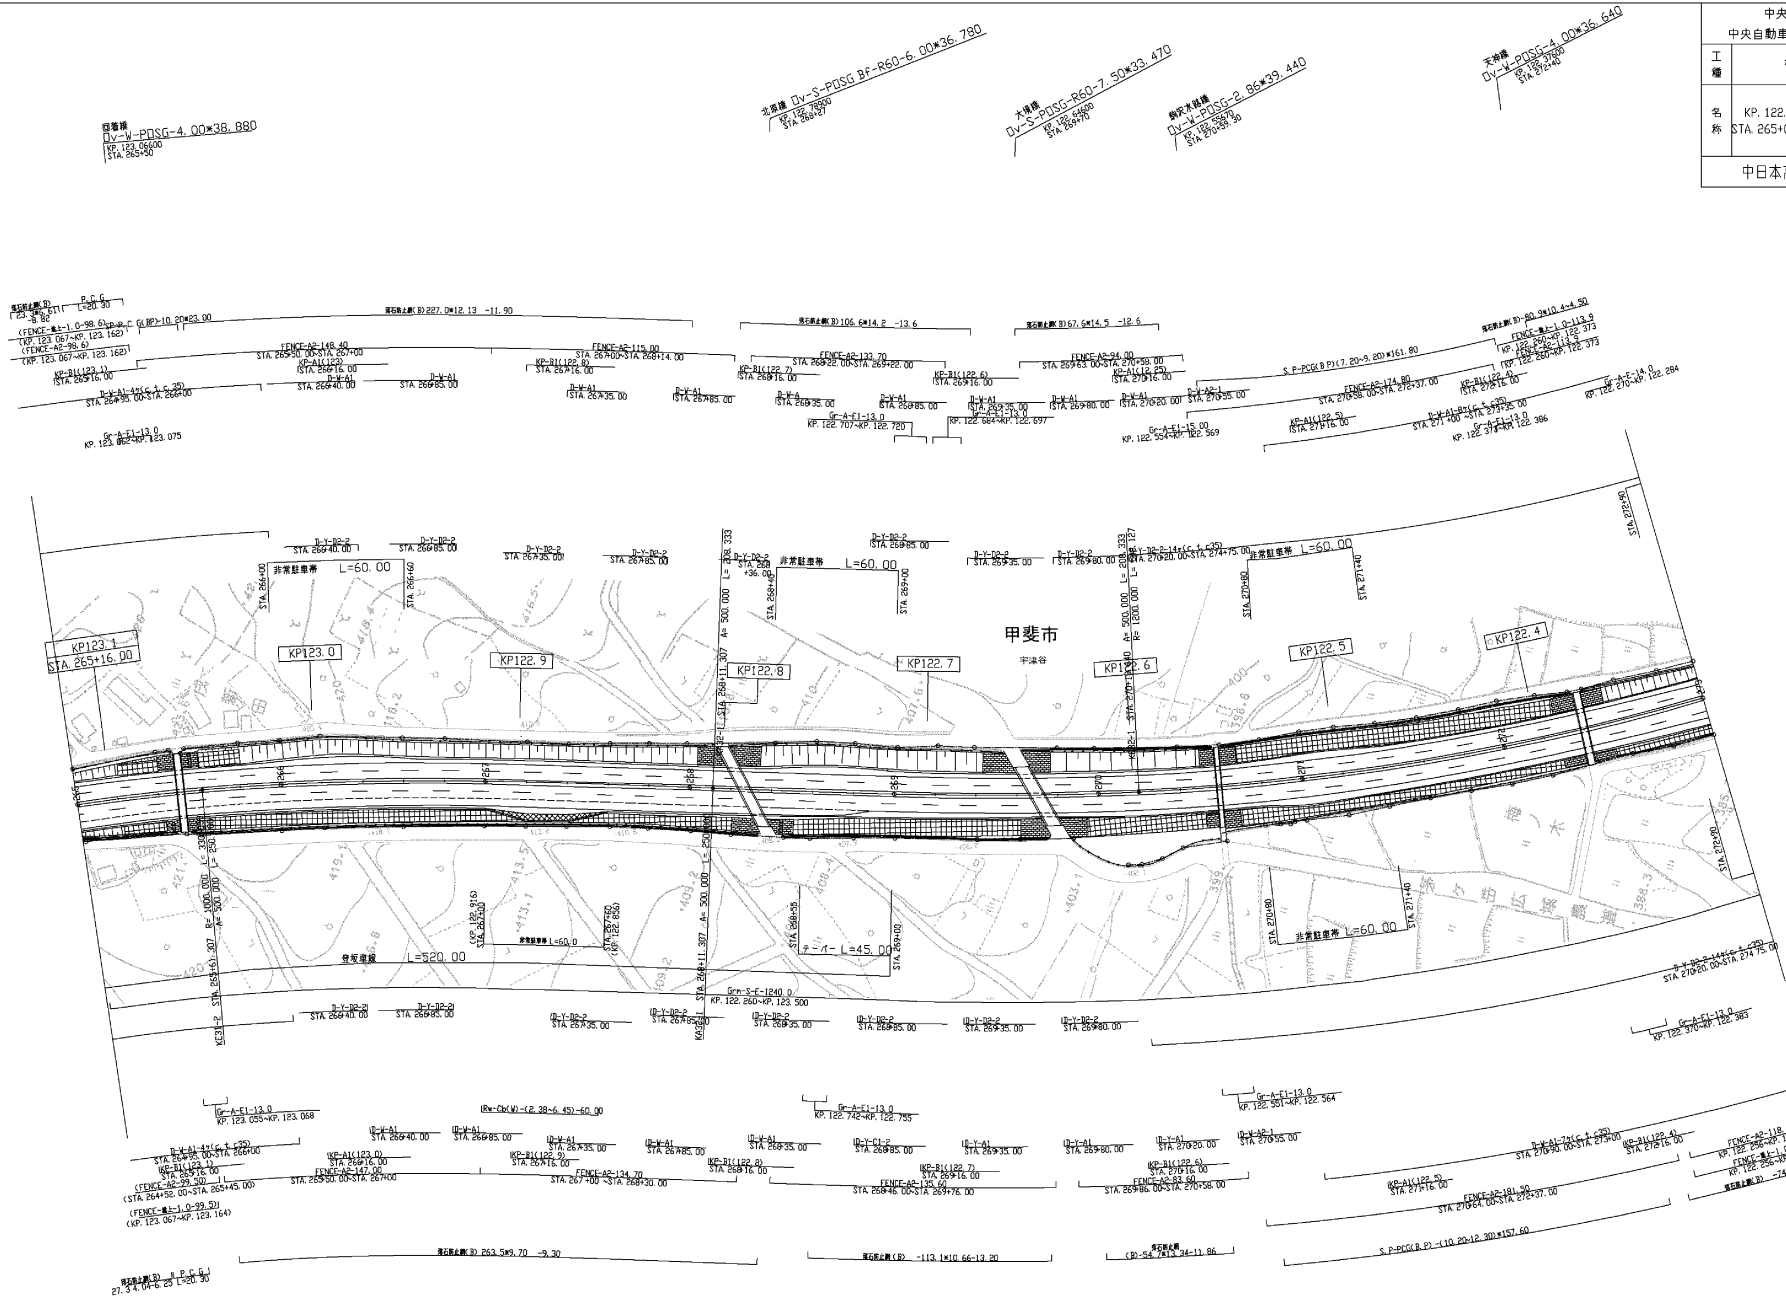

特許権
Dv-Y-PDSG-4.00*38.880
KP. 122.0500
STA. 263+50

特許権
Dv-S-PDSG-BF-R60-6.00*36.790
KP. 122.0500
STA. 263+50

特許権
Dv-S-PDSG-R60-7.50*33.470
KP. 122.0500
STA. 263+50

特許権
Dv-Y-PDSG-2.86*39.440
KP. 122.0500
STA. 263+50


特許権
Dv-Y-PDSG-4.00*36.640
KP. 122.0500
STA. 263+50

特許権
P.C.G.
L=20.00
Dv-Y-PDSG-1.0-98.60*4.6
KP. 122.0500
STA. 263+50

特許権
Dv-Y-PDSG-1.0-119.9
KP. 122.0500
STA. 263+50


特許権
P.C.G.
L=27.34
Dv-Y-PDSG-1.0-99.00
KP. 122.0500
STA. 263+50

特許権
P.C.G.
L=10.20
Dv-Y-PDSG-1.0-117.4-2-45
KP. 122.0500
STA. 263+50

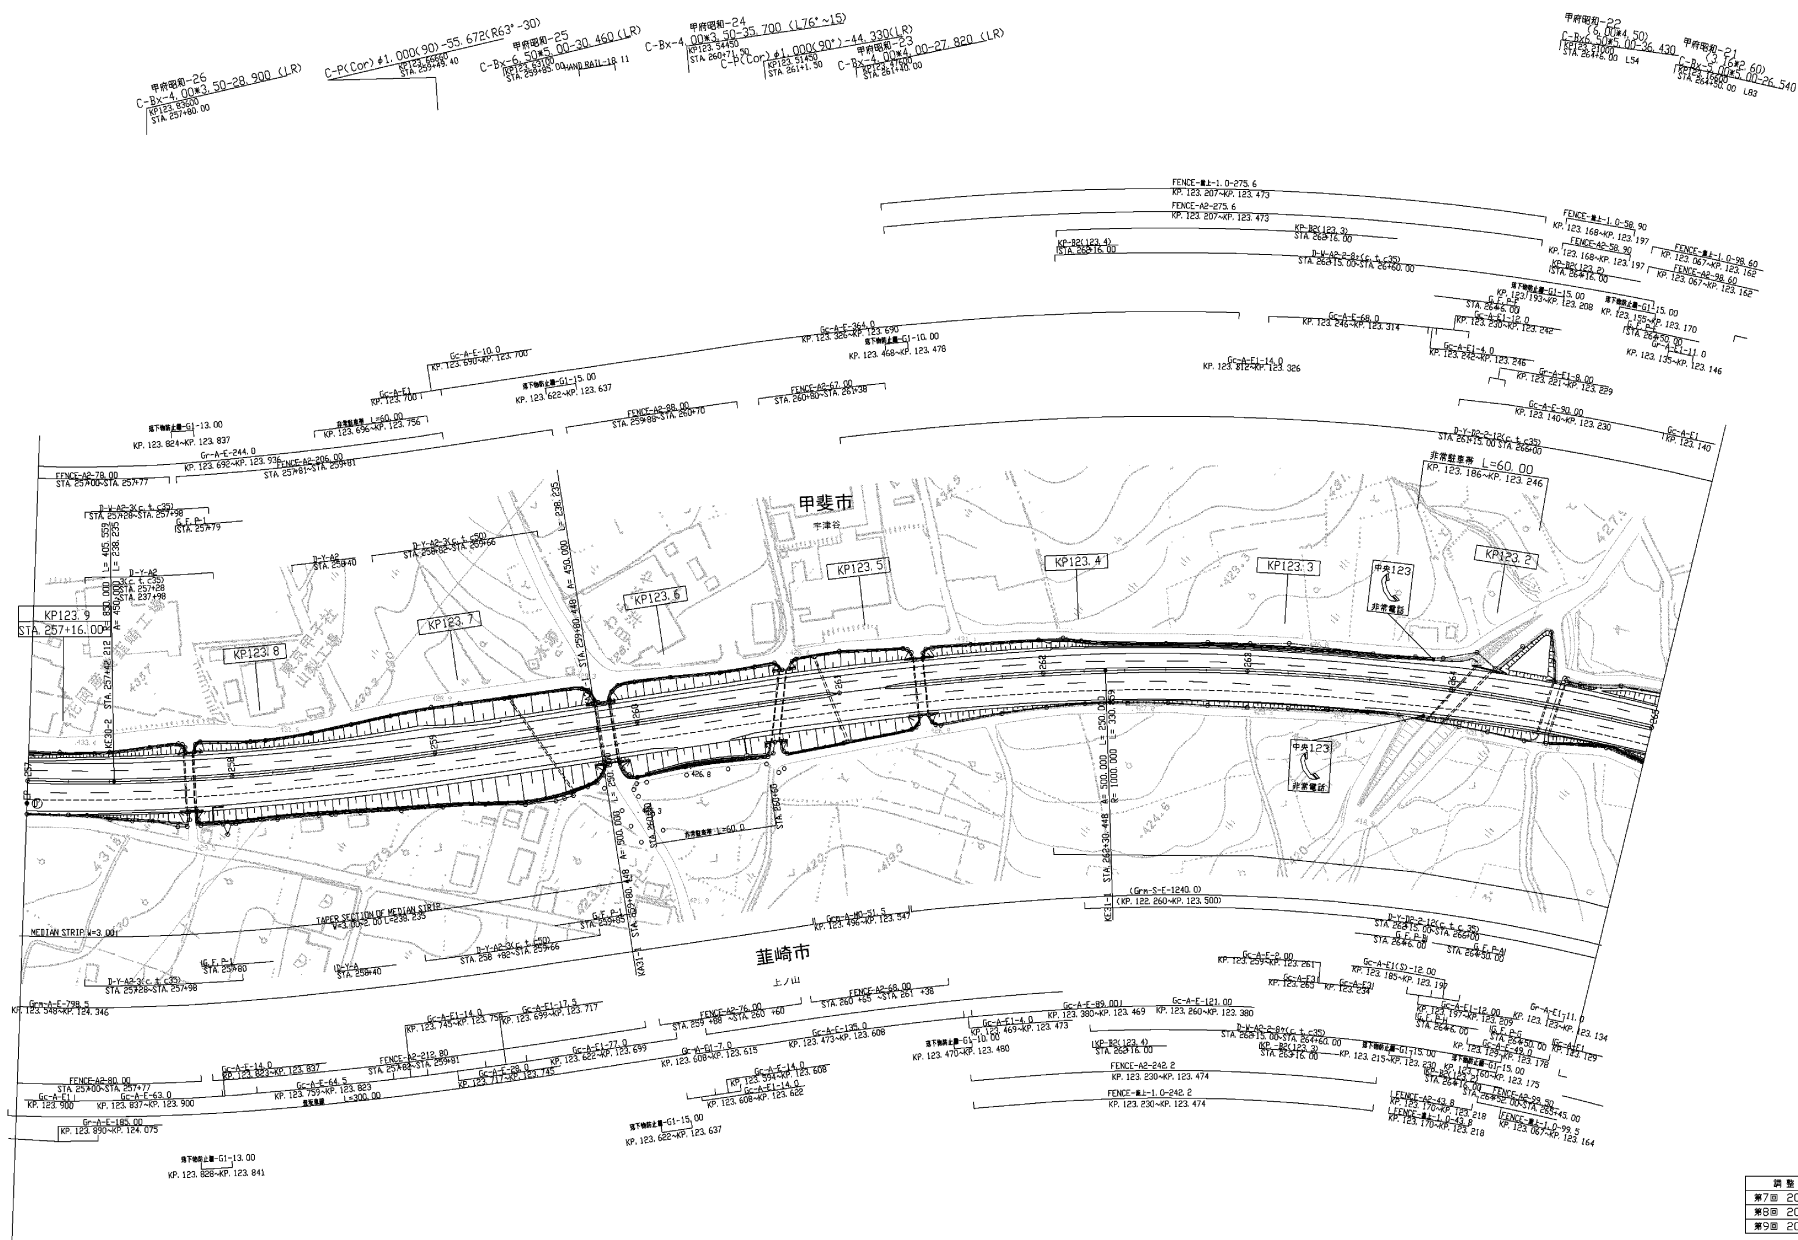


調査年月	調査
第7回 2018年3月	
第8回 2020年3月	
第9回 2021年3月	

中央自動車道西百俣 中央自動車道(双葉JCT~韭崎)		—	
管理用平面図			
工種	—		
名称	KP. 123.116~KP. 123.946 STA. 257+00.0~STA. 265+00.0	縮尺	4 1/1000
中日本高速道路(株)八王子支社			

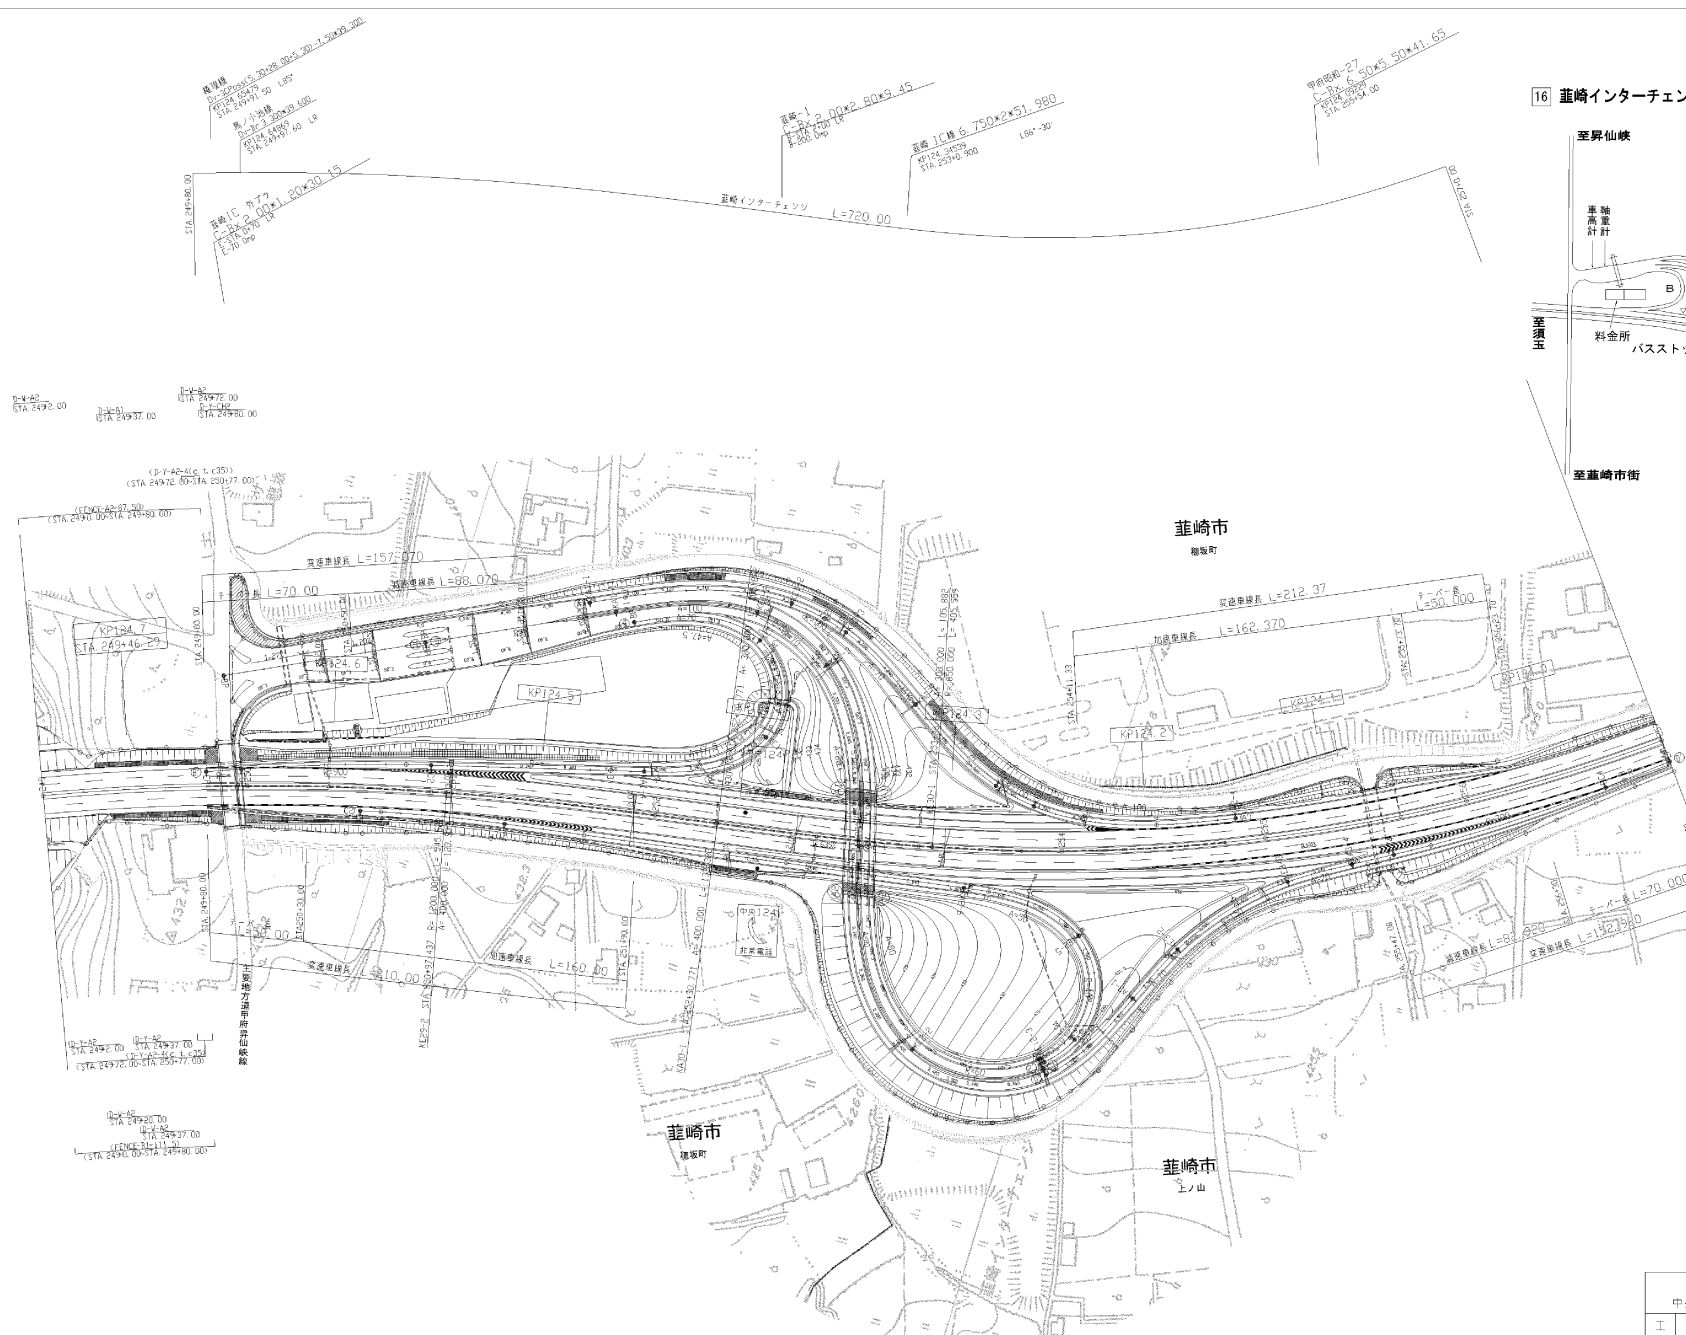

16 蕨崎インターチェンジ

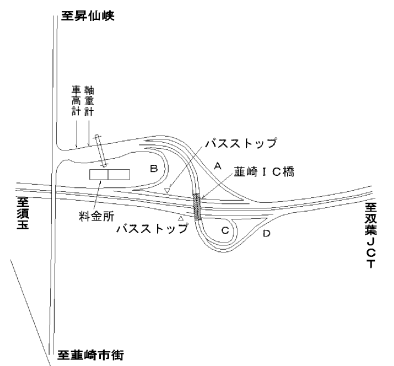

調査年月	調査
第9回 2020年3月	
第10回 2021年3月	
第11回 2023年3月	

中央自動車道西谷線 中央自動車道(双葉JCT~蕨崎)		管理用平面図	
工種		管理用平面図	
名称	KP. 123.946~KP. 124.746 STA. 249+00.0~STA. 257+00.0	縮尺 1/1000	5 5
中日本高速道路(株) 八王子支社			

C-PK10-41.000(120')-36.09
 KPI124.746
 STA 241+38.95

区画-5
 C-PK10-41.000(120')-24.636(186'20")
 KPI125.249
 STA 242+62.50

区画-4
 C-PK10-41.000(120')-24.636(186'20")
 KPI125.249
 STA 243+00.00

上の区画
 D-V-PK10-3.50M(27.90)
 KPI124.746
 STA 245+25.00

C-PK10-41.000(120')-40.849(246'45")
 KPI124.746
 STA 246+04.50


区画-3
 C-PK10-5.50M(40.32.800(12))
 KPI124.746
 STA 247+09.00

区画-2
 C-PK10-5.50M(40.32.800(12))
 KPI124.746
 STA 248+09.00

区画-S-20

蕪崎市

蕪坂町

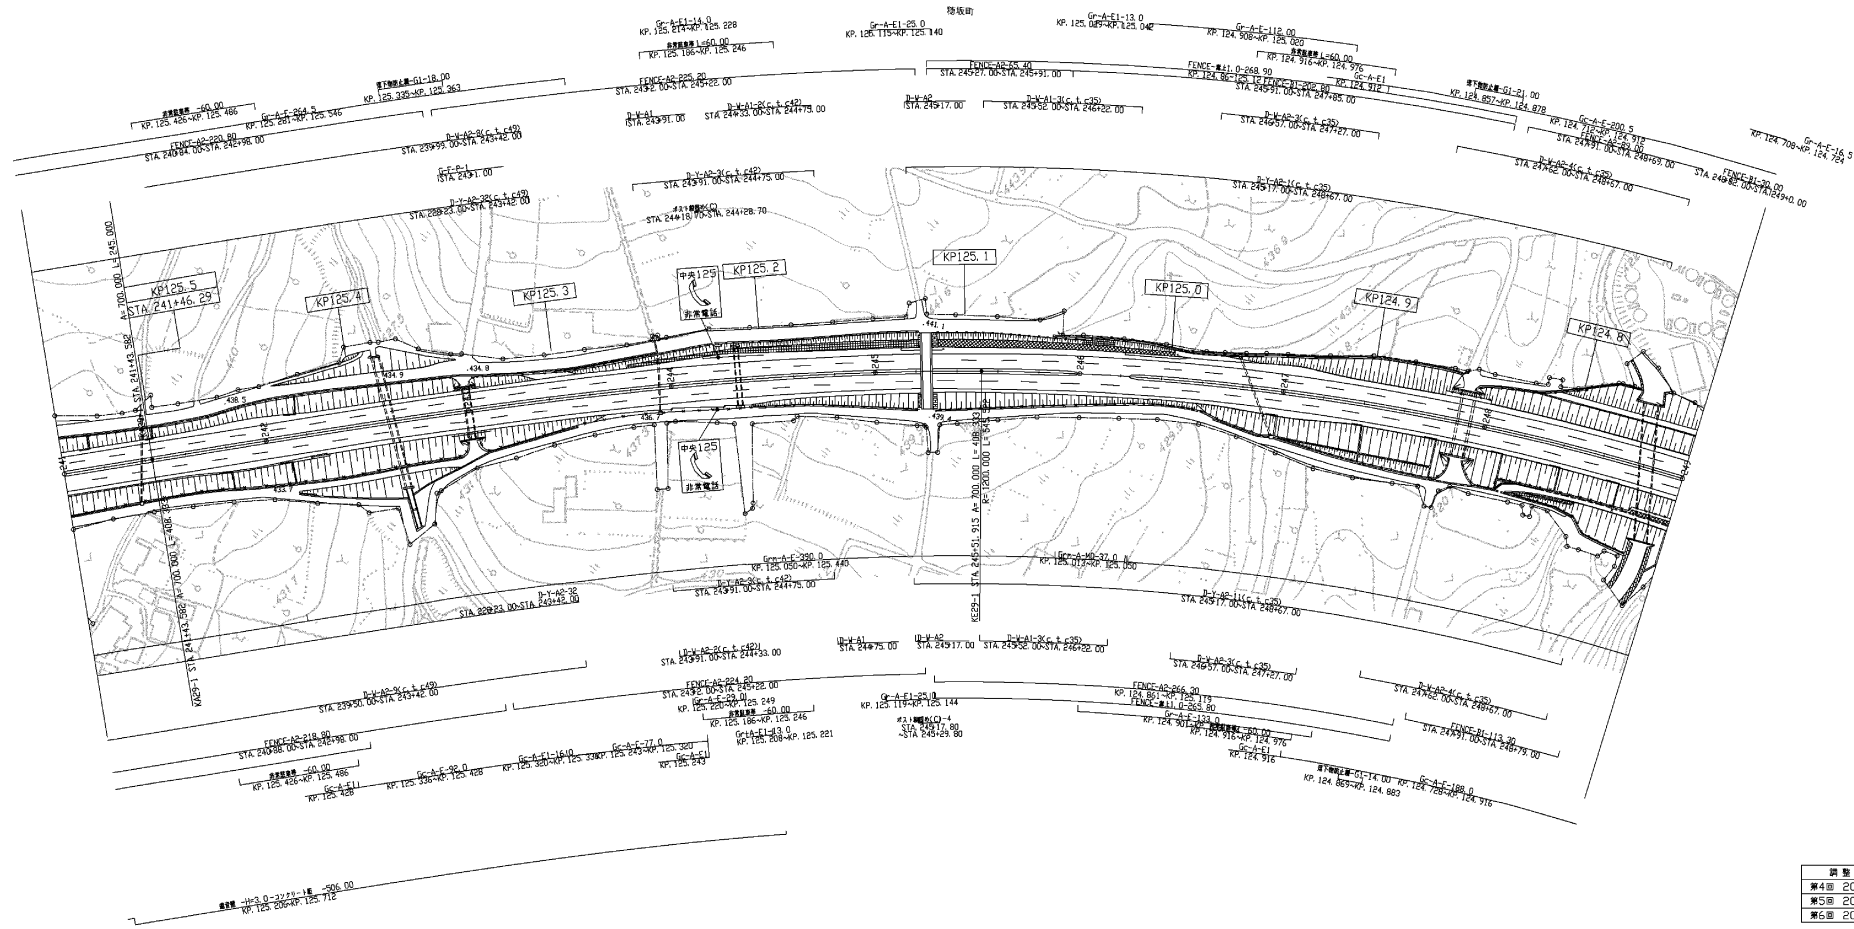


調査年月	調査
第4回 2011年6月	
第5回 2012年8月	
第6回 2016年3月	


中央自動車道西百線 中央自動車道(蕪崎~須玉)		
工種	管理用平面図	
名称	KP. 124.746~KP. 125.546 STA 241+00.00~STA 249+00.00	縮尺 1/1000
中日本高速道路(株) 八王子支社		

中央自動車道西宮線 中央自動車道(葦崎~須玉)		—
工種	管理用平面図	—
名称	KP. 125.546~KP. 126.346 STA. 233+00.0~STA. 241+00.0	縮尺 1/1000 2 9
中日本高速道路(株) 八王子支社		

調査年月	調査
第5回 2012年8月	
第6回 2015年6月	
第7回 2016年3月	

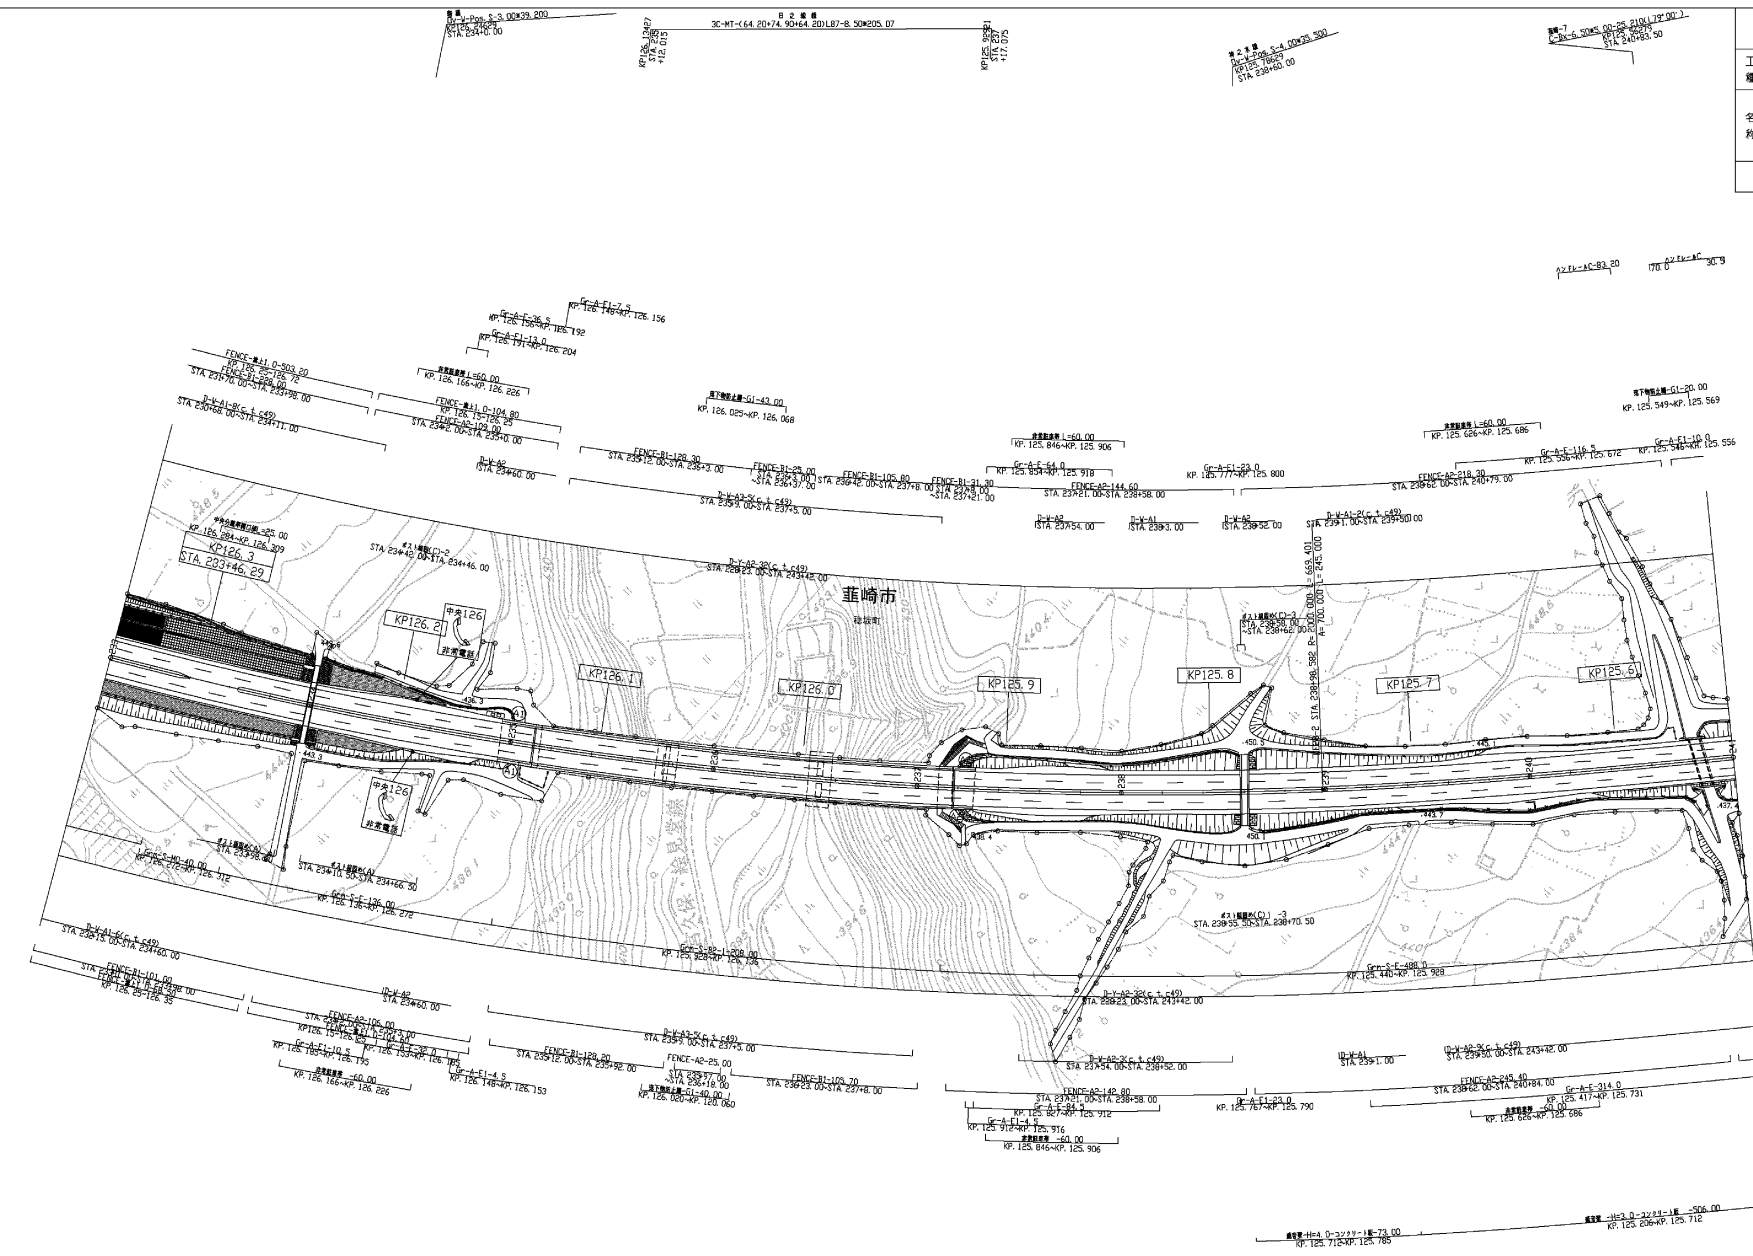


葦崎市

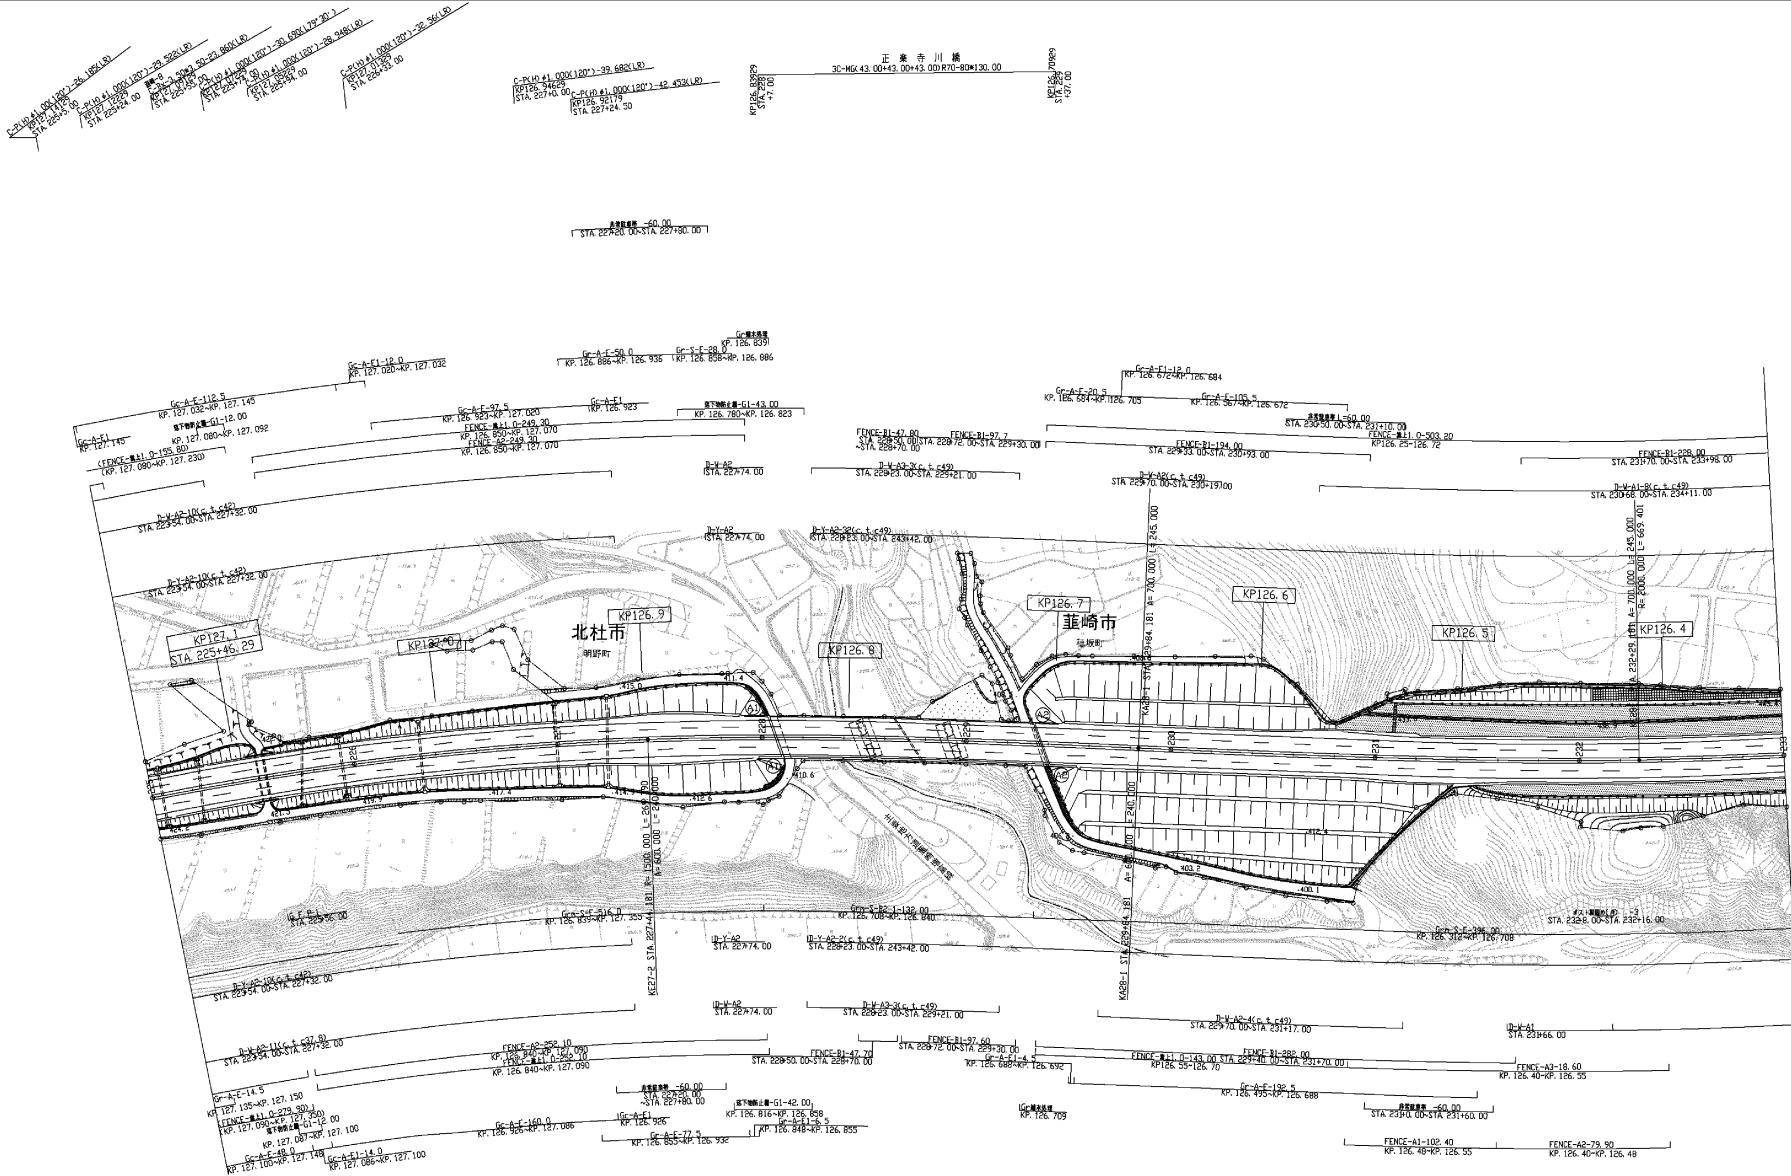

調整年月	図番
第4回 2014年3月	
第5回 2015年6月	
第6回 2016年3月	

中央自動車道西百線 中央自動車道(韮崎~須玉)		—	
工種	管理用平面図	—	
名称	KP. 126.346~KP. 127.146 STA. 225+00.0~STA. 233+00.0	縮尺 1/1000	3 9
中日本高速道路(株) 八王子支社			

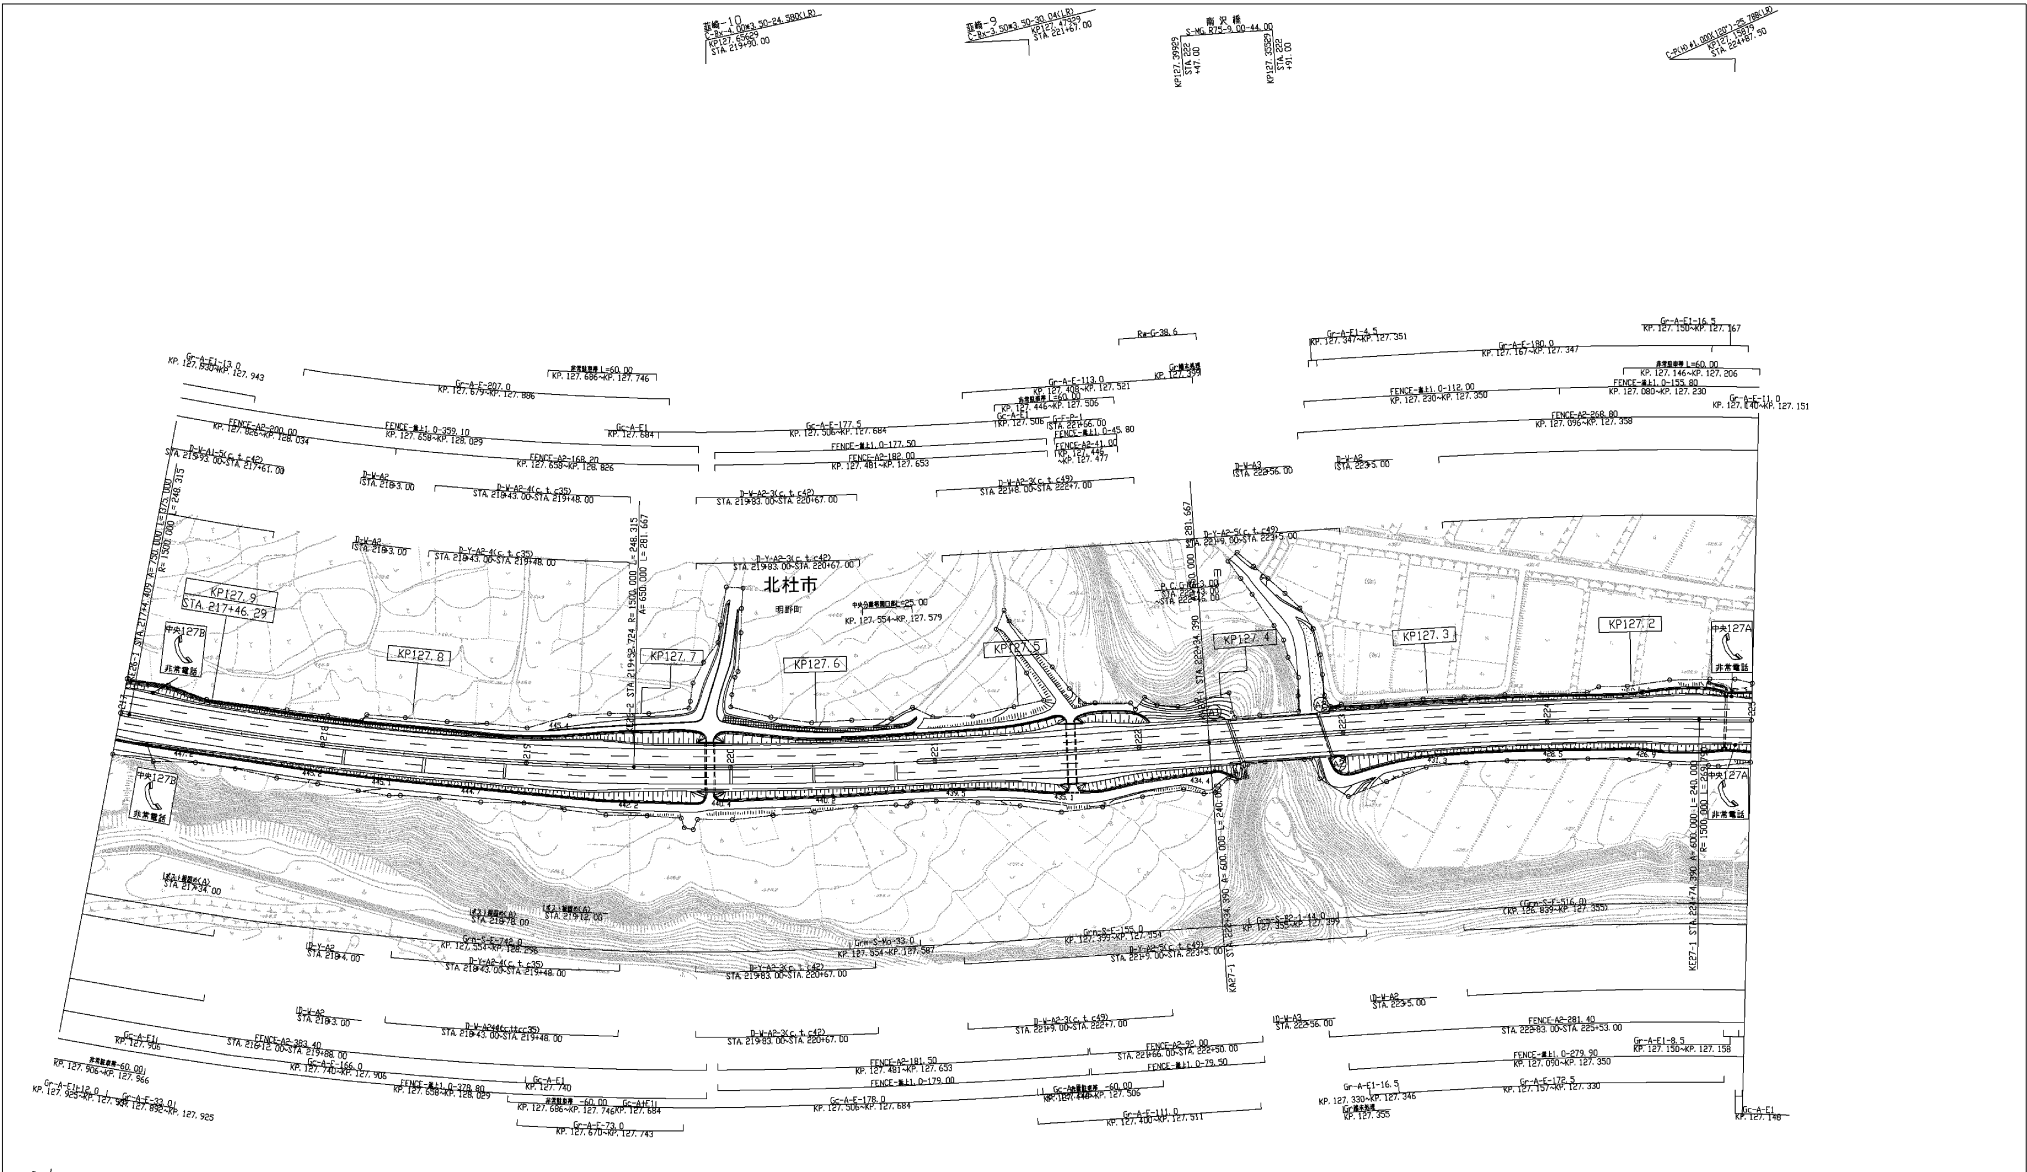



調査年月	調査
第7回 2015年6月	
第8回 2016年3月	
第9回 2017年3月	

中央自動車道西百線 中央自動車道(荏碓~須玉)		—	
工種	管理用平面図	—	
名称	KP. 127.146~KP. 127.946 STA. 217+00.0~STA. 225+00.0	縮尺	4/9 1/1000
中日本高速道路(株) 八王子支社			

中央自動車道西宮線 中央自動車道(葦崎~須玉)		—
工種	管理用平面図	—
名称	KP. 127.946~KP. 128.746 STA. 209+00.0~STA. 217+00.0	縮尺 1/1000 5 9
日本高速道路(株) 八王子支社		


測量年月	備考
第7回 2017年3月	
第8回 2020年3月	
第9回 2023年3月	

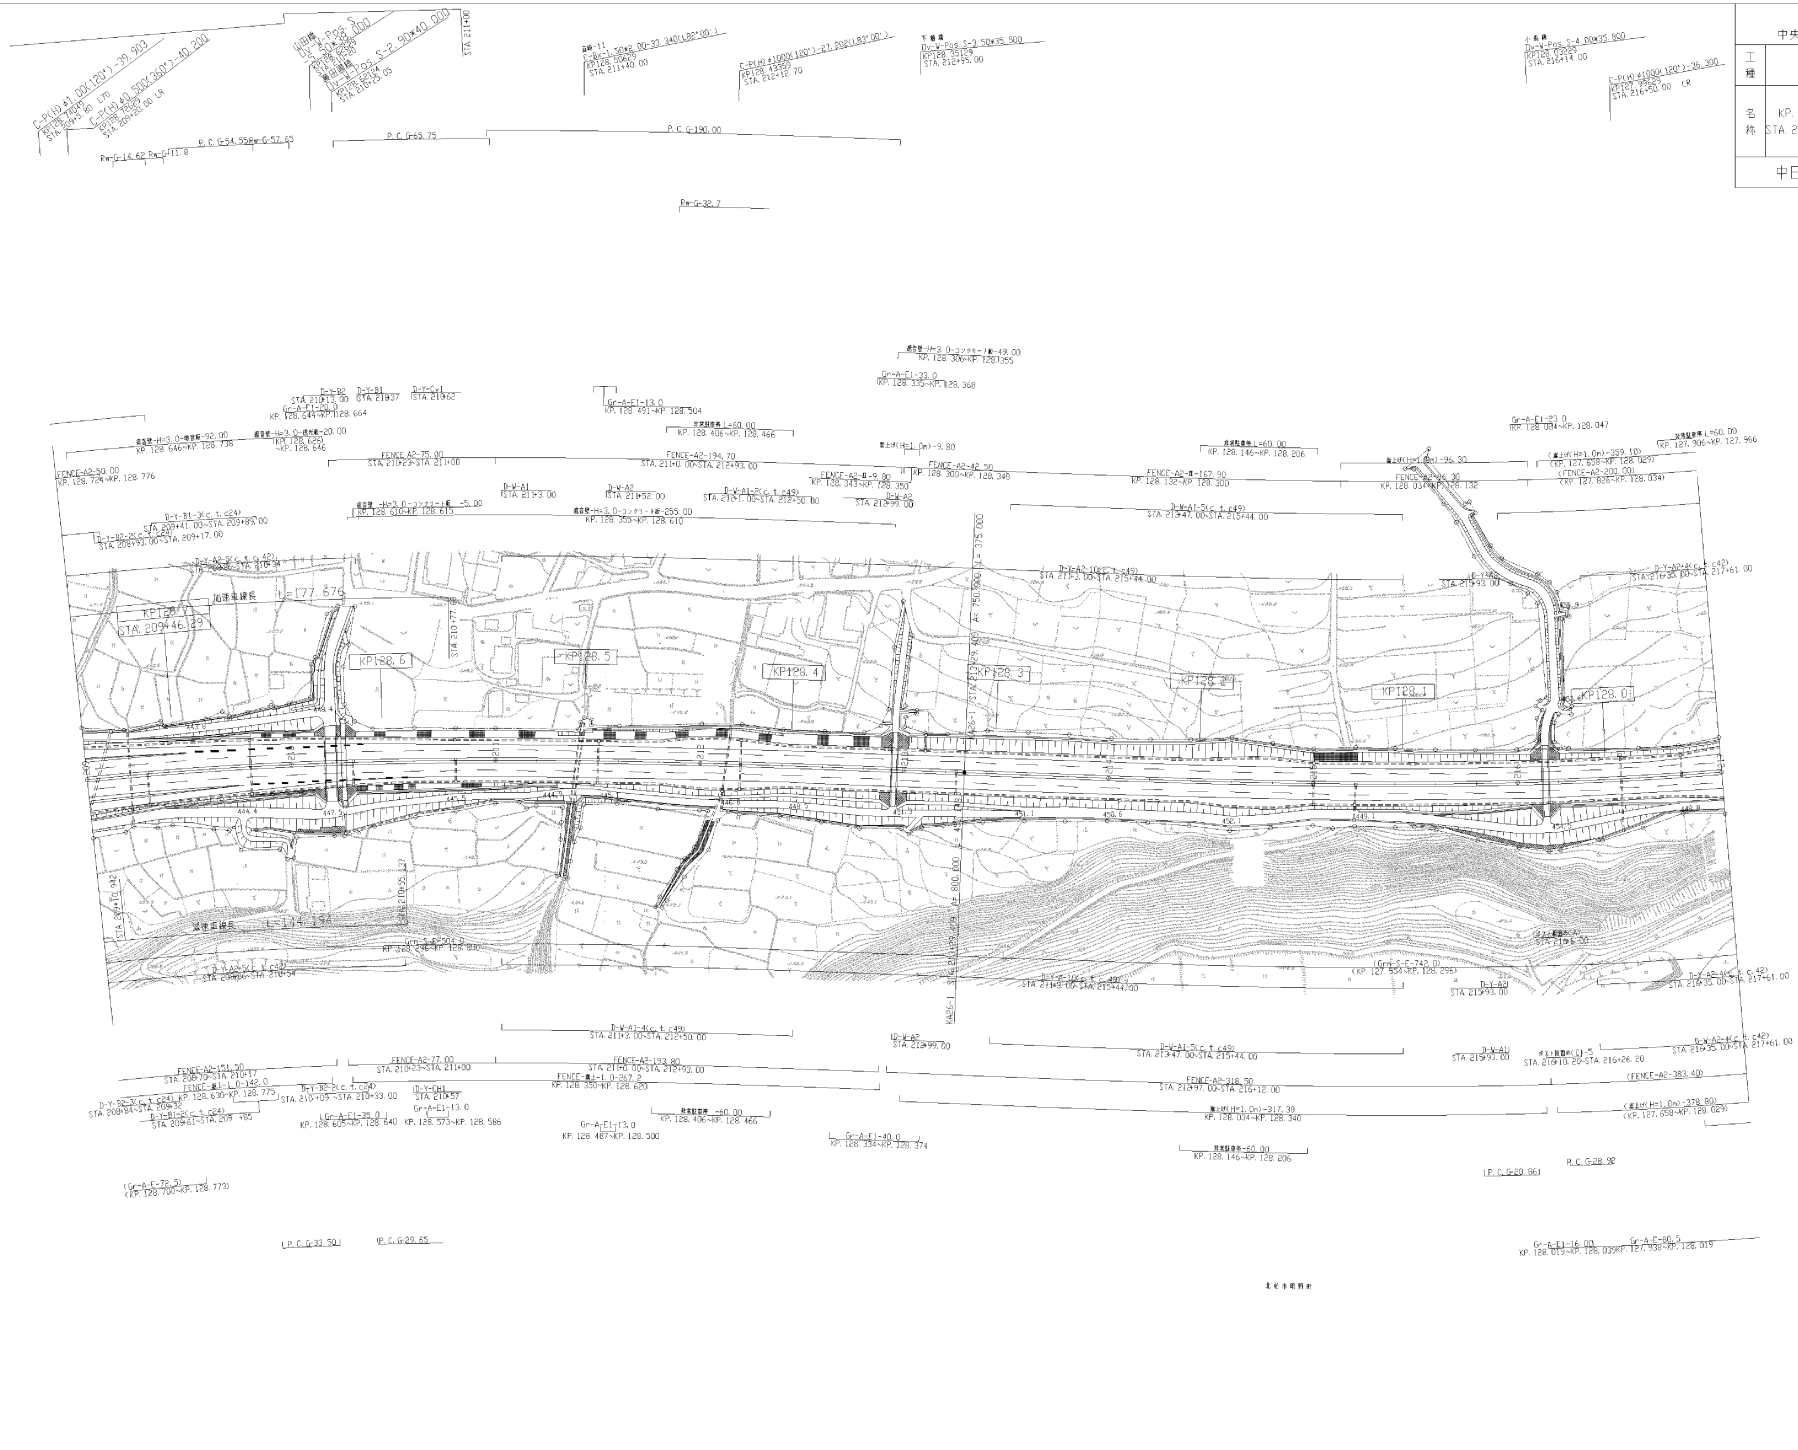

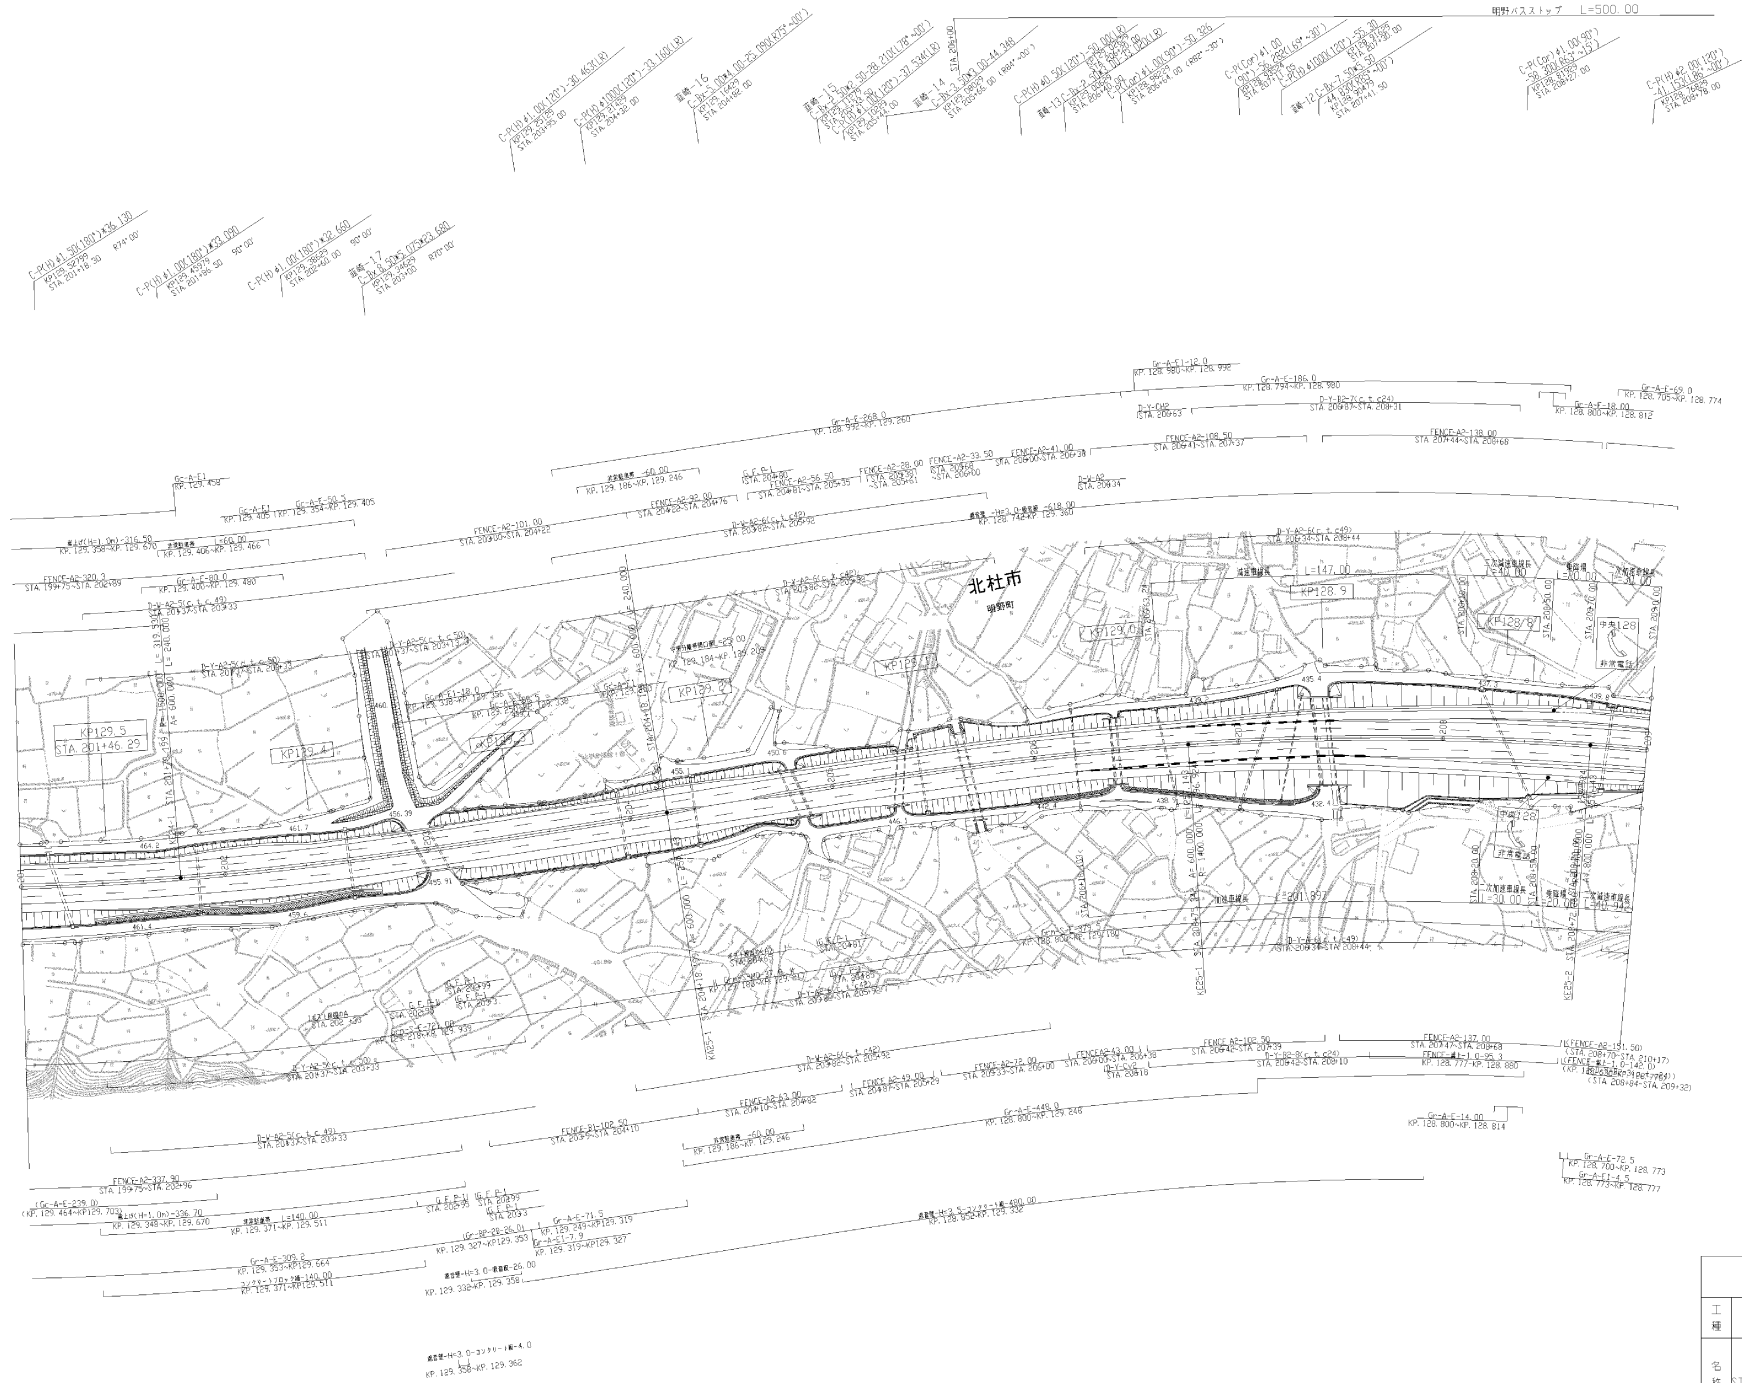


調査年月	調査
第7回 2017年3月	
第8回 2020年3月	
第9回 2023年3月	

中央自動車道西谷線 中央自動車道(葦崎~須工)		管理用平面図	
工種		管理用平面図	
名称	KP. 128.746~KP. 129.546 STA. 201+00.0~STA. 209+00.0	縮尺	1/1000
枚数		張数	6/9
日本高速道路(株)八王子支社			

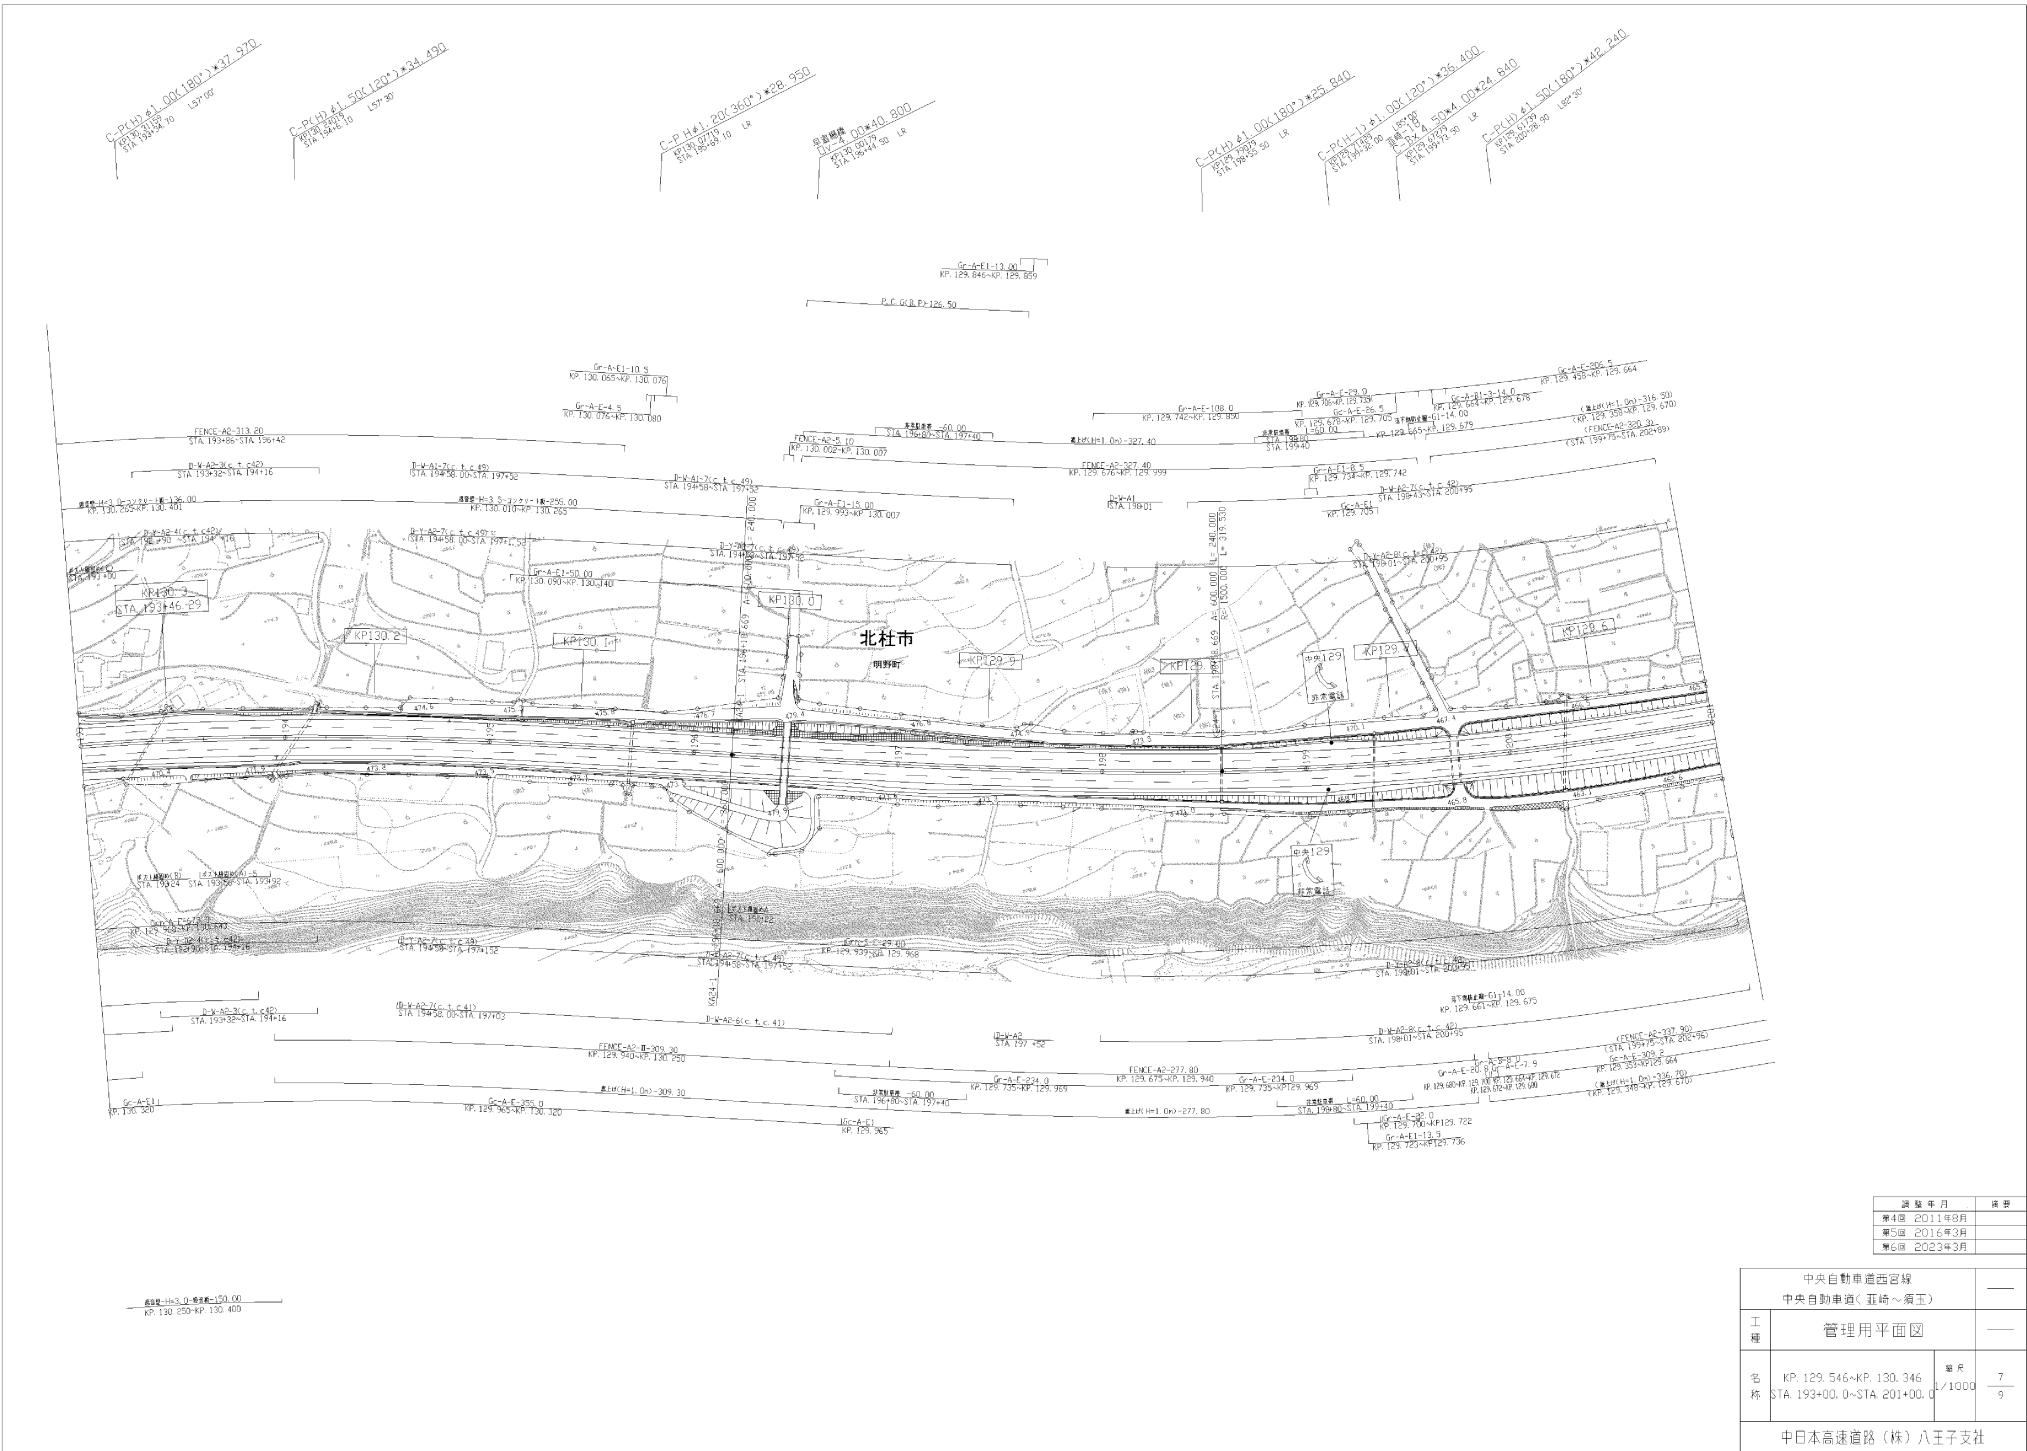

通算年月	通算
第4回 2011年8月	
第5回 2016年3月	
第6回 2023年3月	



中央自動車道西谷線 中央自動車道(葦崎~須玉)		—	
工種	管理用平面図	—	
名称	KP. 129.546+KP. 130.346 STA. 1934+00.0+STA. 201+00.0	縮尺	1/1000
枚数	7	枚数	9
中央自動車道(株) 八王子支社			

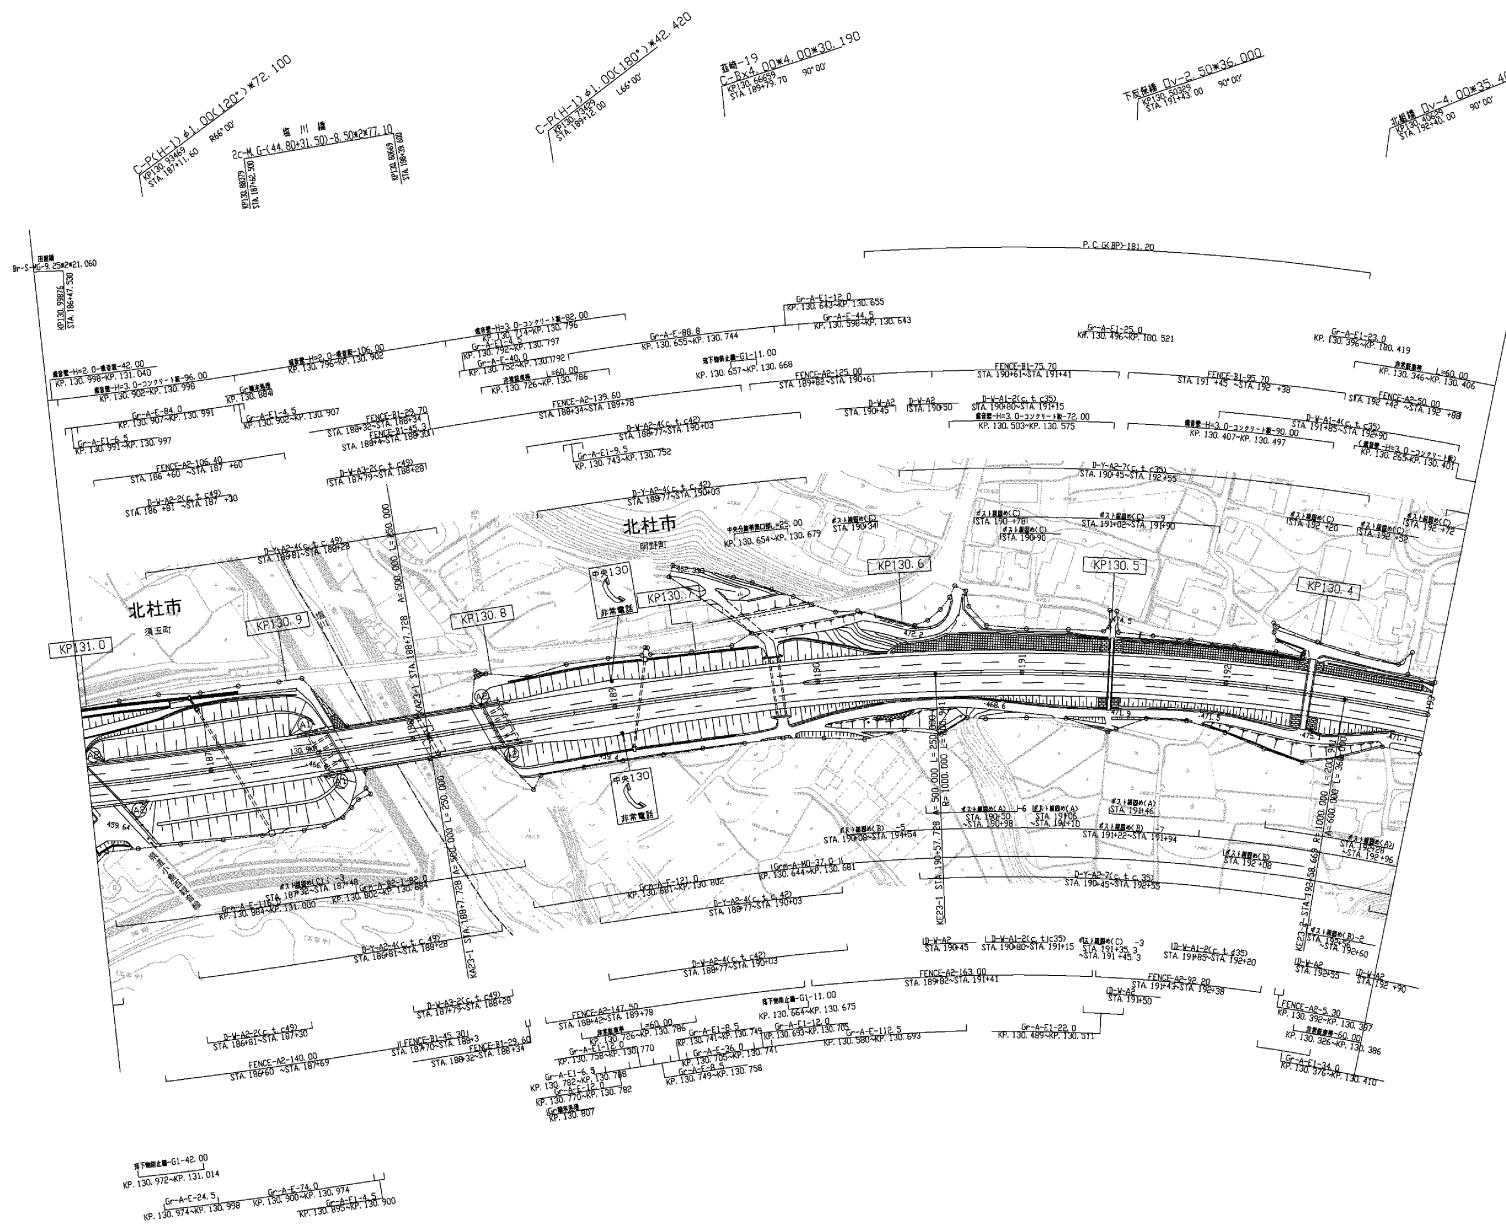

調整年月	調整
第5回 2012年6月	
第6回 2015年6月	
第7回 2016年3月	


中央自動車道西百俣 中央自動車道(荏碓~須玉)		—	
工種	管理用平面図	—	
名称	KP. 130.346~KP. 131.006 STA. 186+40.0~STA. 193+00.0	単位 1/1000	8 9
中日本高速道路(株) 八王子支社			

調整員: 2-3 0-調整員: 150.00
KP. 130.250~KP. 131.400

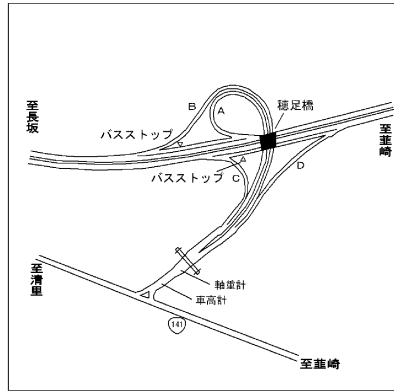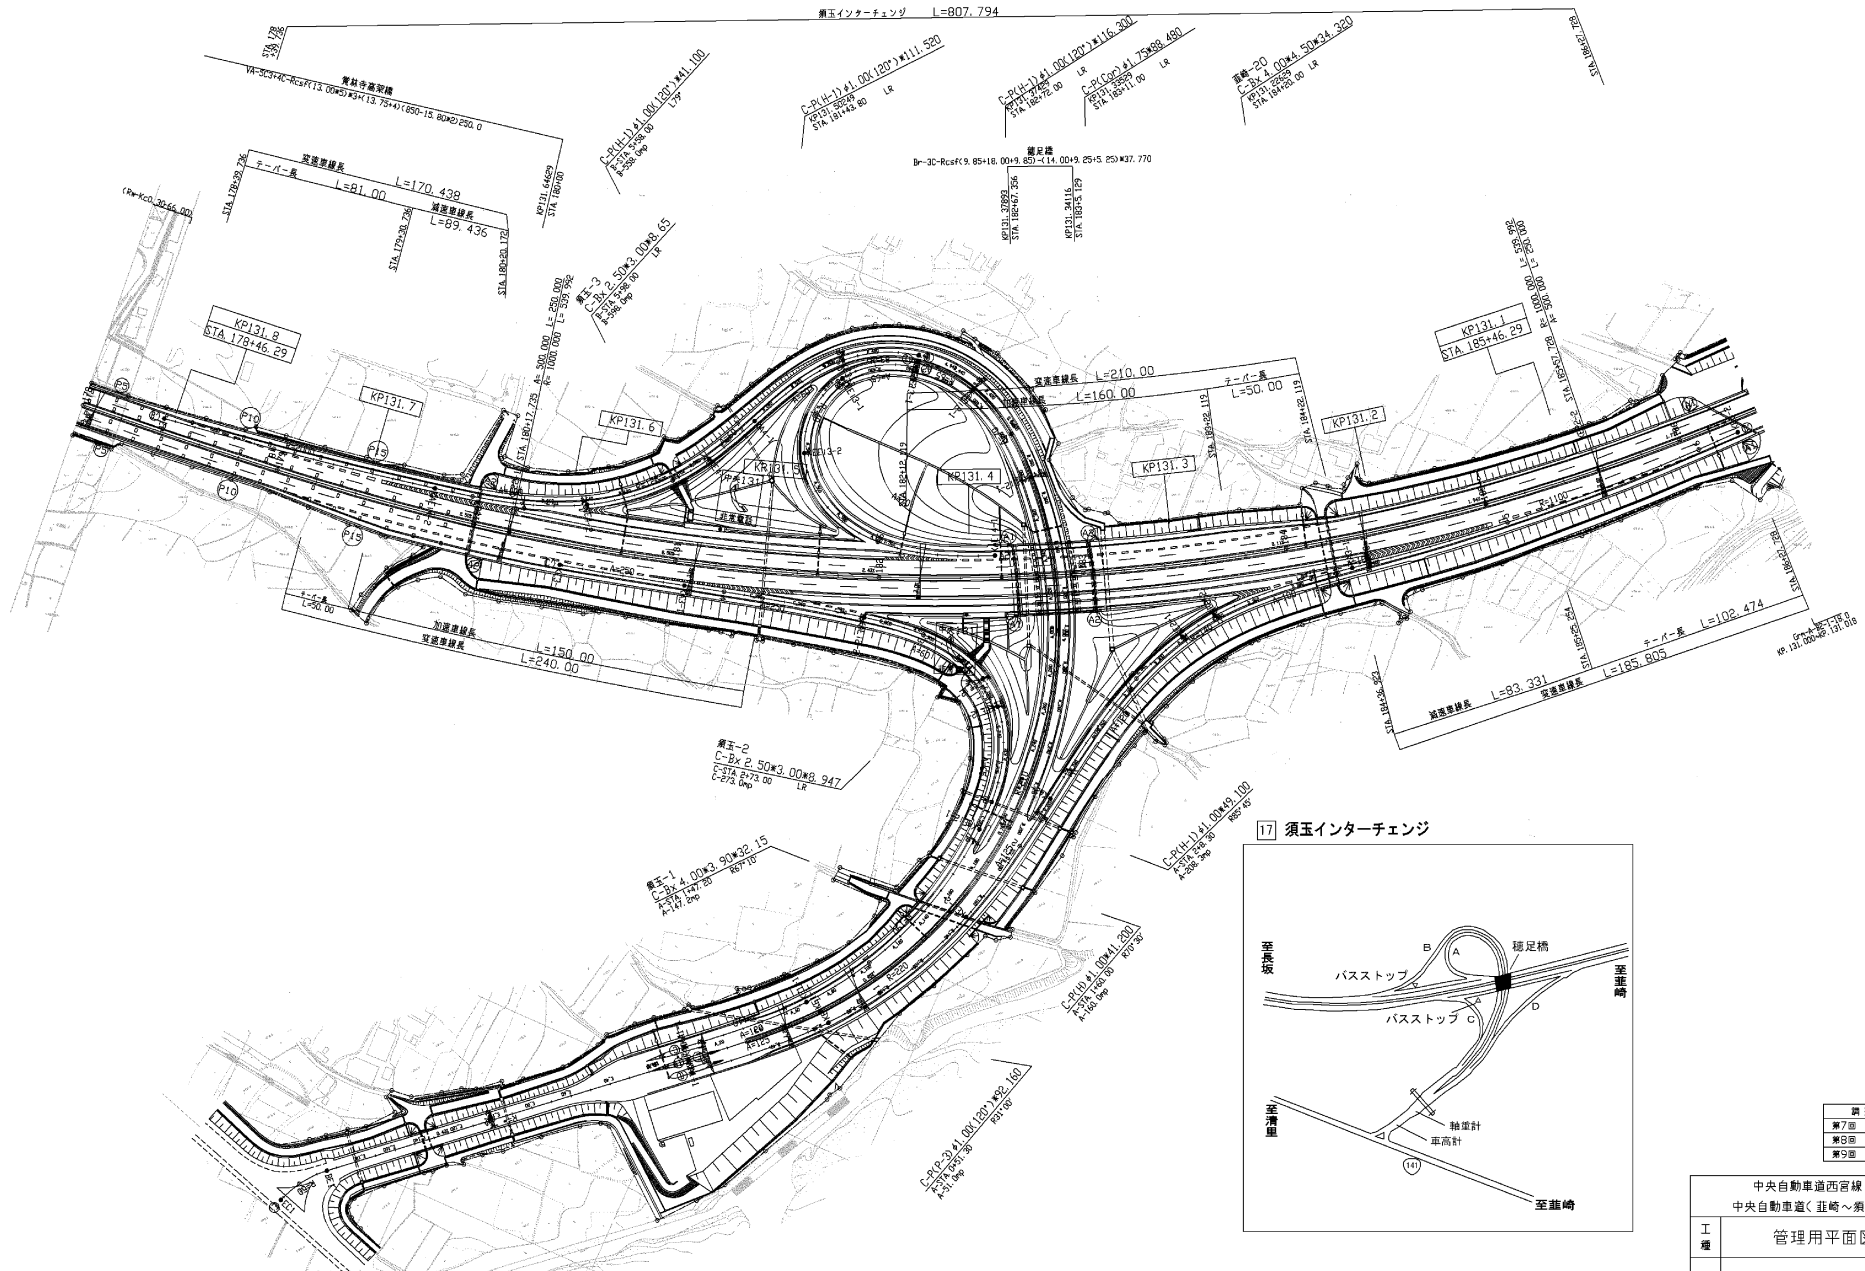


調査年月	調査
第7回 2017年3月	
第8回 2020年3月	
第9回 2021年3月	

中央自動車道西百歳 中央自動車道(荏崎~須玉)		管理用平面図	
工種			
名称	KP. 131.006~KP. 131.846 STA. 178+00.00-D-STA. 186+40.00	縮尺 1/1000	9 9
中日本高速道路(株) 八王子支社			

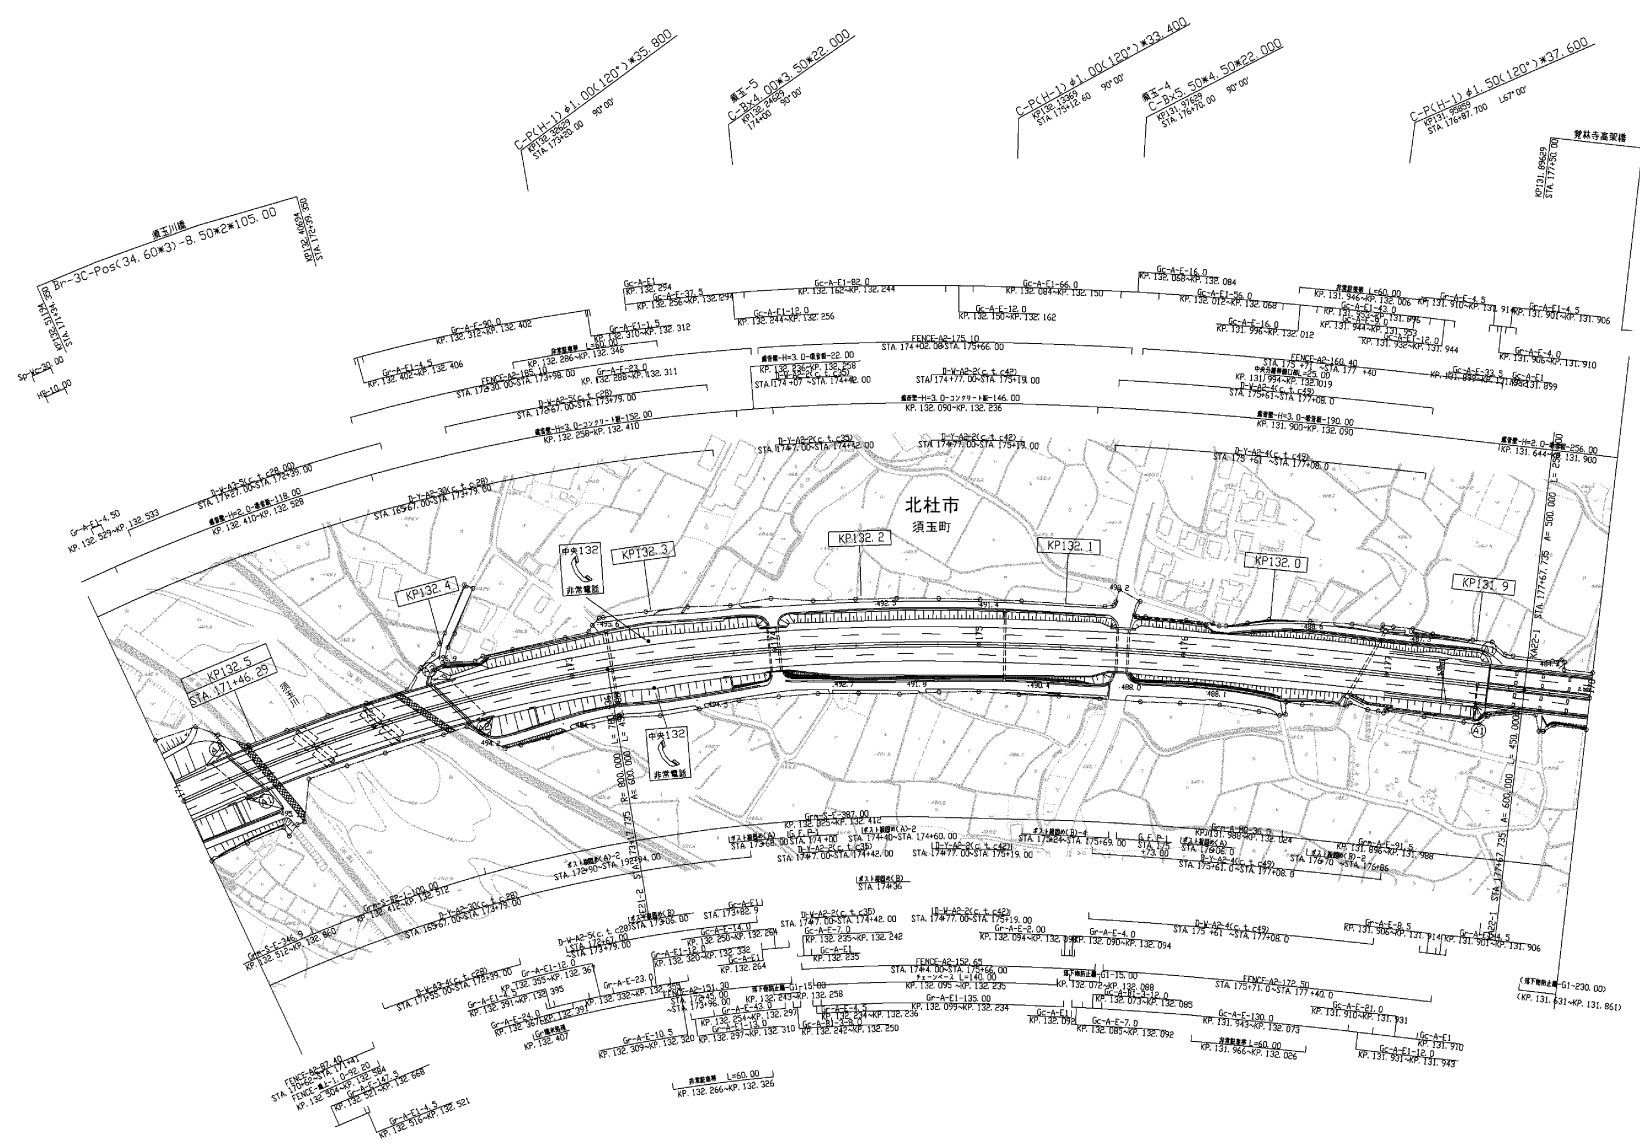

調整年月	図番
第7回 2016年3月	
第8回 2017年3月	
第9回 2020年3月	

中央自動車道西百俣 中央自動車道(須玉~長坂)		—	
工種	管理用平面図	—	
名称	KP. 131.846~KP. 132.546 STA. 171+00.0~STA. 178+00.0	縮尺 1/1000	1/11
中日本高速道路(株) 八王子支社			

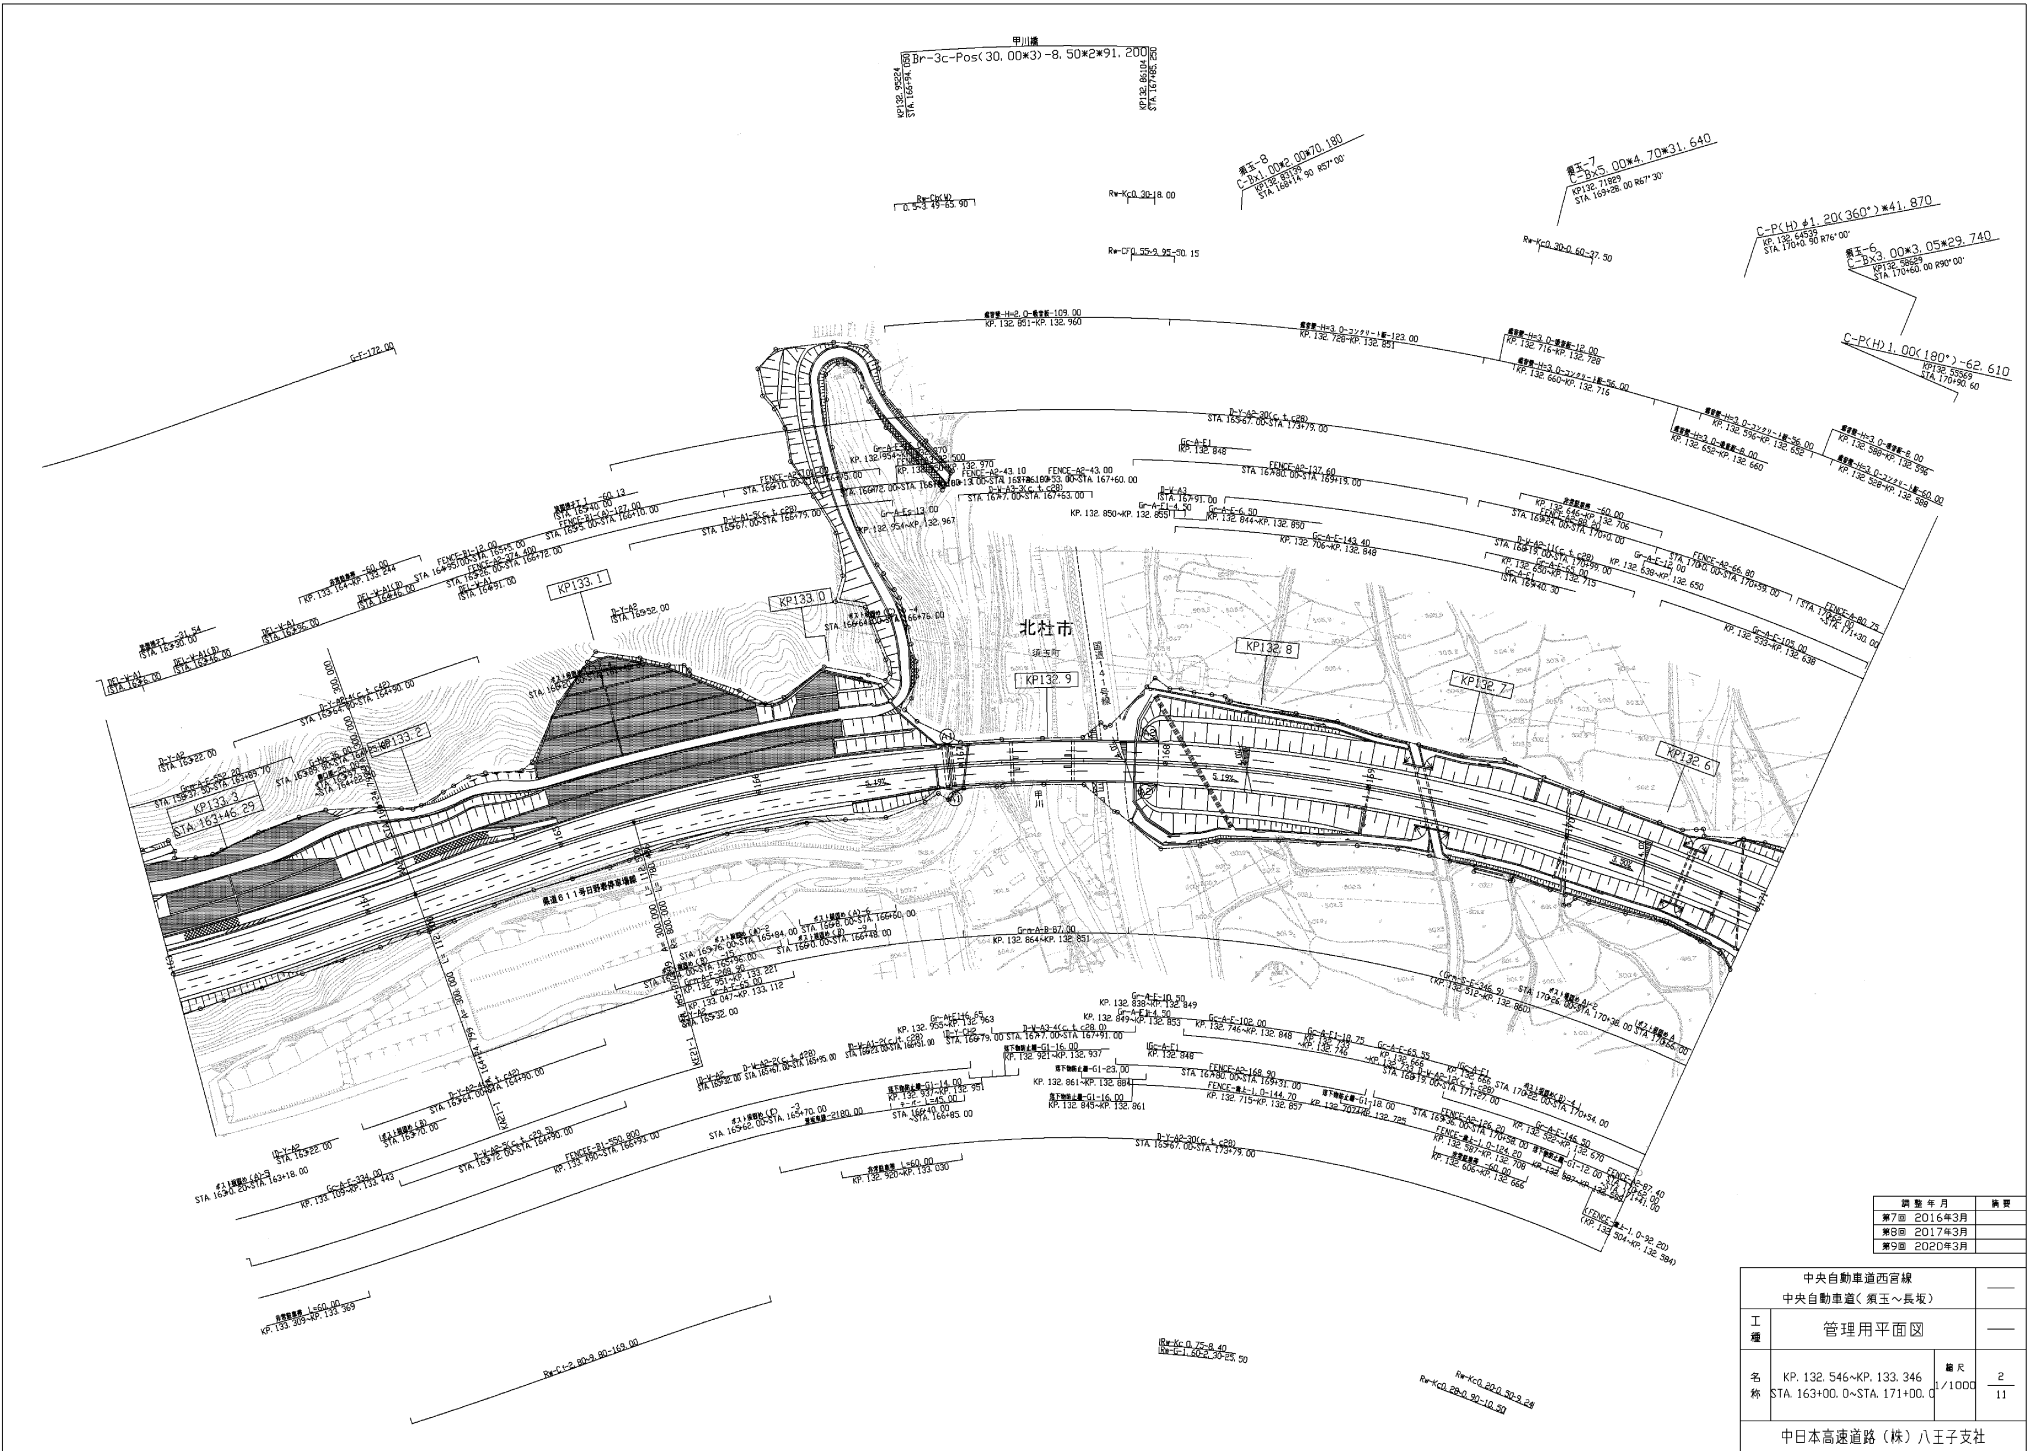


調整年月	図番
第7回 2016年3月	
第8回 2017年3月	
第9回 2020年3月	

中央自動車道西百線 中央自動車道(須玉~長坂)		管理用平面図	
工種	管理用平面図		
名称	KP. 132.546~KP. 133.346 STA. 1630.00~STA. 1710.00	縮尺	2/11 1/1000
中日本高速道路(株) 八王子支社			

標高 50.58 100
 標高 50.58 100
 標高 50.58 100

上和田
 標高 4.00-38.100
 KP134.2829
 STA 147+28.00 LR

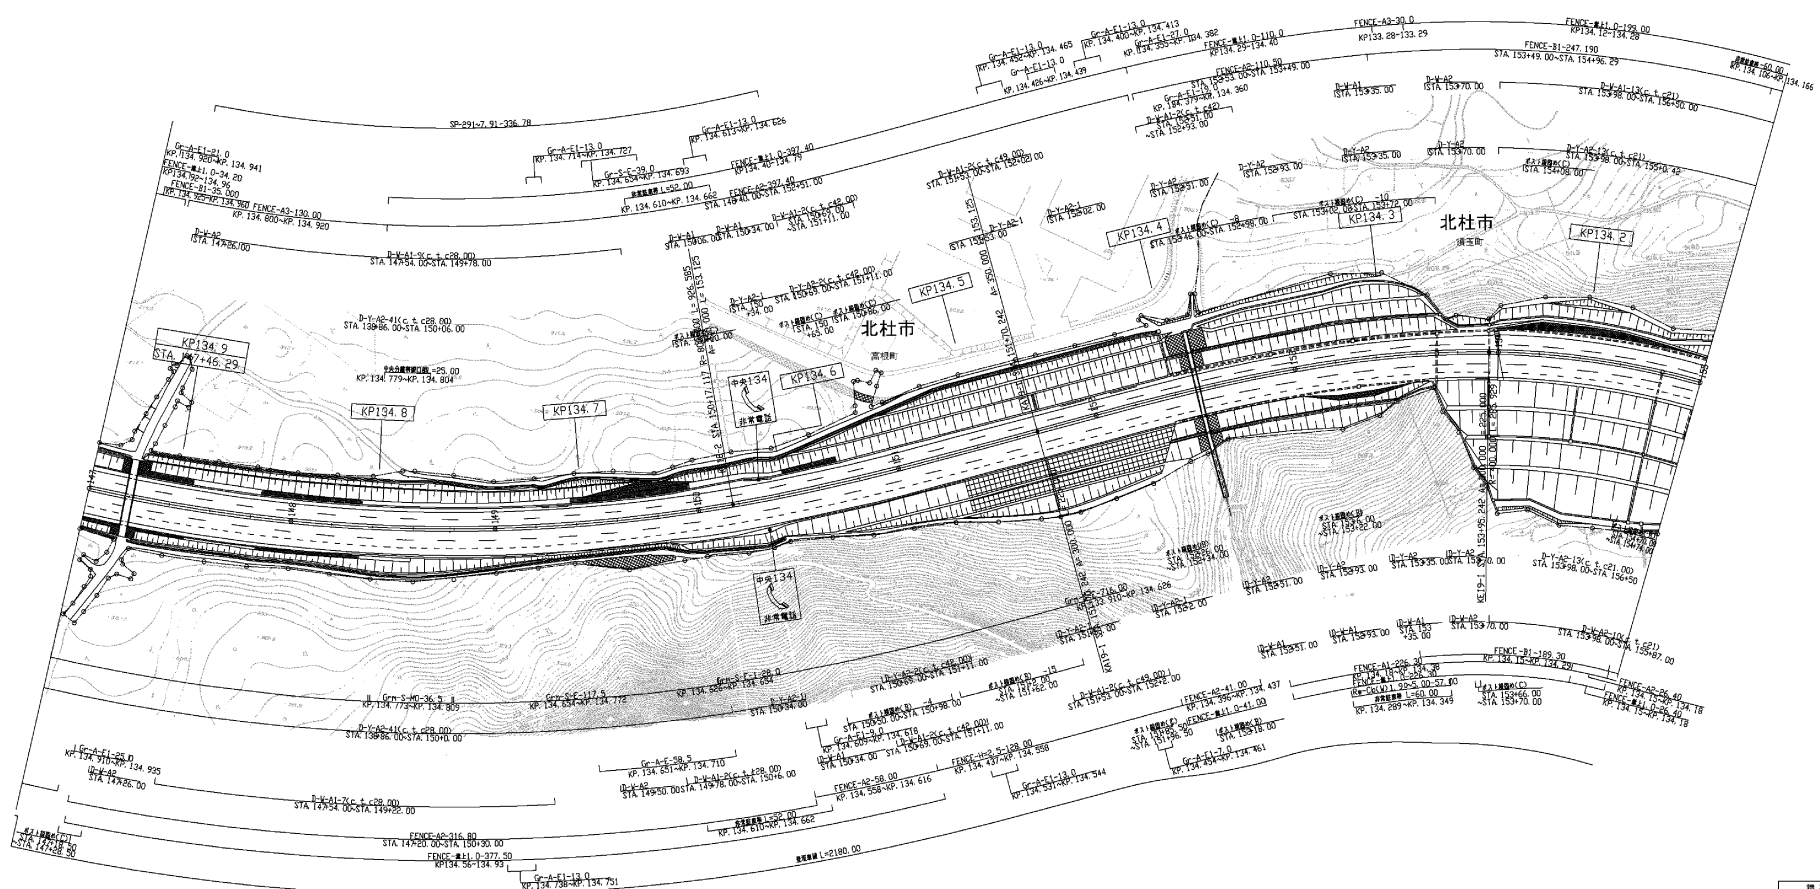

調整年月	調整
第5回 2012年6月	
第6回 2014年3月	
第7回 2017年3月	

R=20.00
 R=20.00

100.00

中央自動車道西百塚 中央自動車道(須玉~長坂)		管理用平面図	
工種		管理用平面図	
名称	KP. 134.146~KP. 134.946 STA. 147+00.0-D-STA. 155+00.0	縮尺	4/11 1/1000
中日本高速道路(株) 八王子支社			

中央自動車道西宮線 中央自動車道(須玉~長坂)		—	
工種	管理用平面図	—	
名称	KP. 134.946~KP. 135.746 STA. 139+00.0~STA. 147+00.0	縮尺	5/11
中日本高速道路(株) 八王子支社			


調査年月	調査
第5回	2012年8月
第6回	2016年3月
第7回	2018年3月

C-P(H-1) #1.000(120°)-31.020
 1:1
 C-P(H-1) #1.000(120°)-31.020
 1:1
 STA. 140+00.00 LR

C-P(Cop) #2.50-29.95
 1:1
 STA. 144+00.00 LR

#1.000(120°)-26.753
 1:1
 STA. 140+00.00 LR

G-A-F-17.0
 KP. 135.031~KP. 135.048

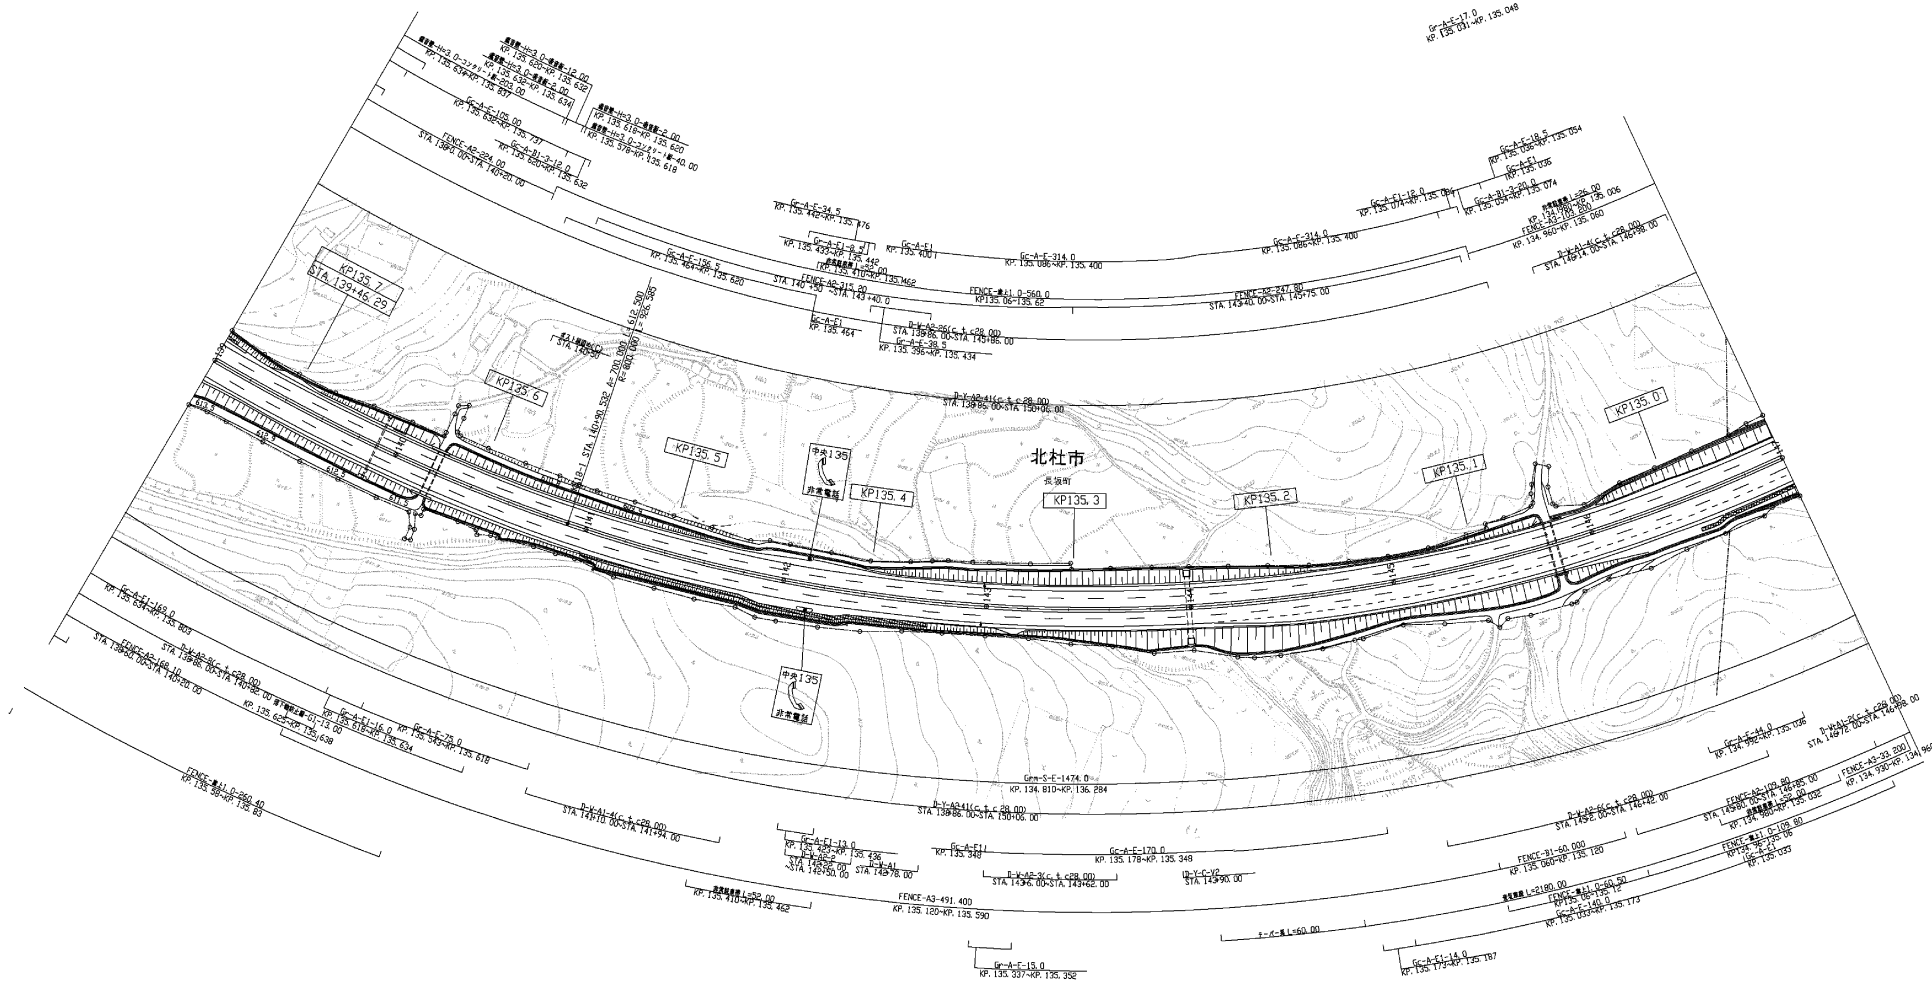


北杜市
須玉町

中央135
須玉町

中央135
須玉町

中央自動車道西宮線 中央自動車道(須玉~長坂)		—	
工種	管理用平面図	—	
名称	KP.135.746~KP.136.546 STA.131+00.0~STA.139+00.0	縮尺	6/11
中日本高速道路(株)八王子支社			

調査年月	調査
第5回 2012年8月	
第6回 2016年3月	
第7回 2018年3月	

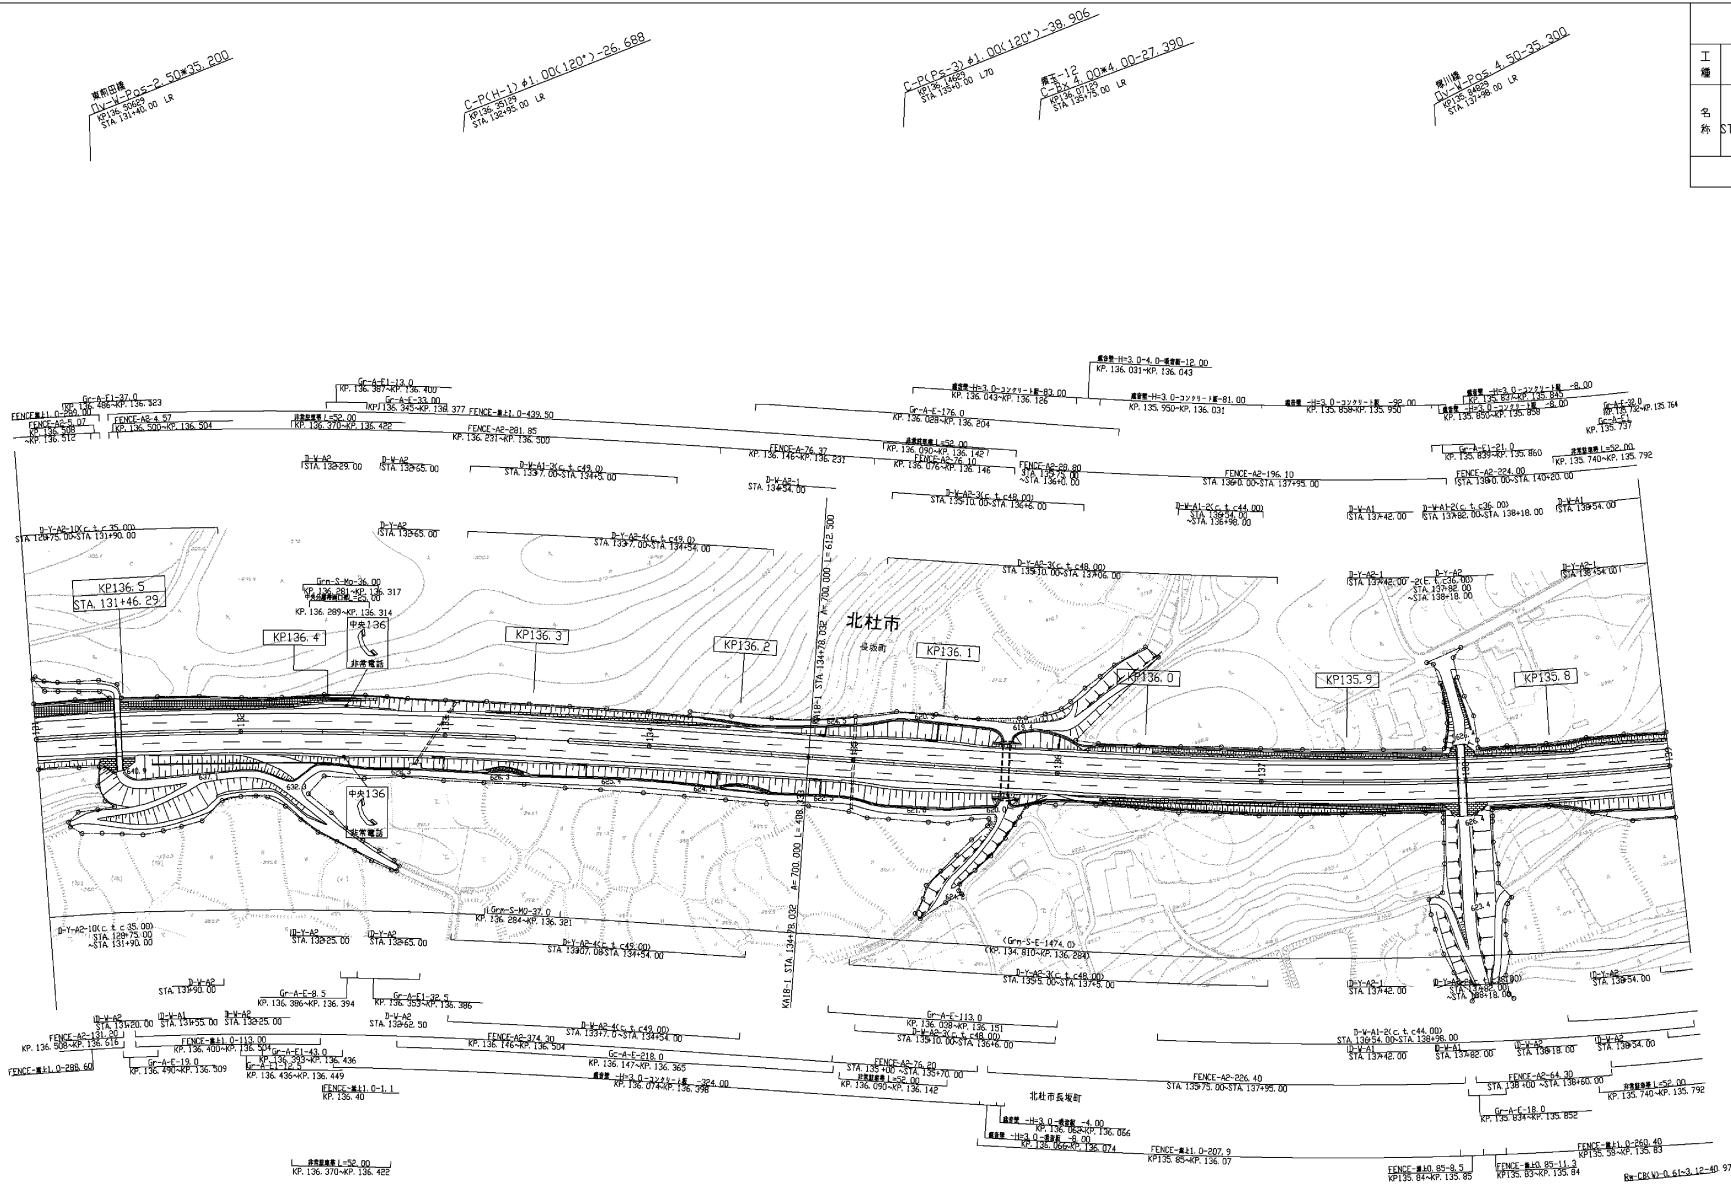

真砂田
C-PCH-2 41.00K120°-26.669
KP.136.546
STA.131+00.0 LR

C-PCH-1 41.00K120°-26.669
KP.136.546
STA.131+00.0 LR

C-PCH-3 41.00K120°-26.669
KP.136.546
STA.131+00.0 LR

真砂田
C-PCH-4 41.00K120°-26.669
KP.136.546
STA.131+00.0 LR

Re:CBV-0.61-3.12-40.97


曲线-14
 C-P(4) 1.00(120°)-3.570
 R=120.00
 STA 129.00
 KP 137.00

曲线-13
 C-P(4) 1.00(120°)-3.570
 R=120.00
 STA 129.00
 KP 137.00

C-P(4) 1.00(120°)-3.570
 R=120.00
 STA 129.00
 KP 137.00

R=CR(1) 80.0 60-6.80

R=CR(1) 40.0 16.85
 R=CR(1) 40.0 16.85
 R=CR(1) 40.0 16.85

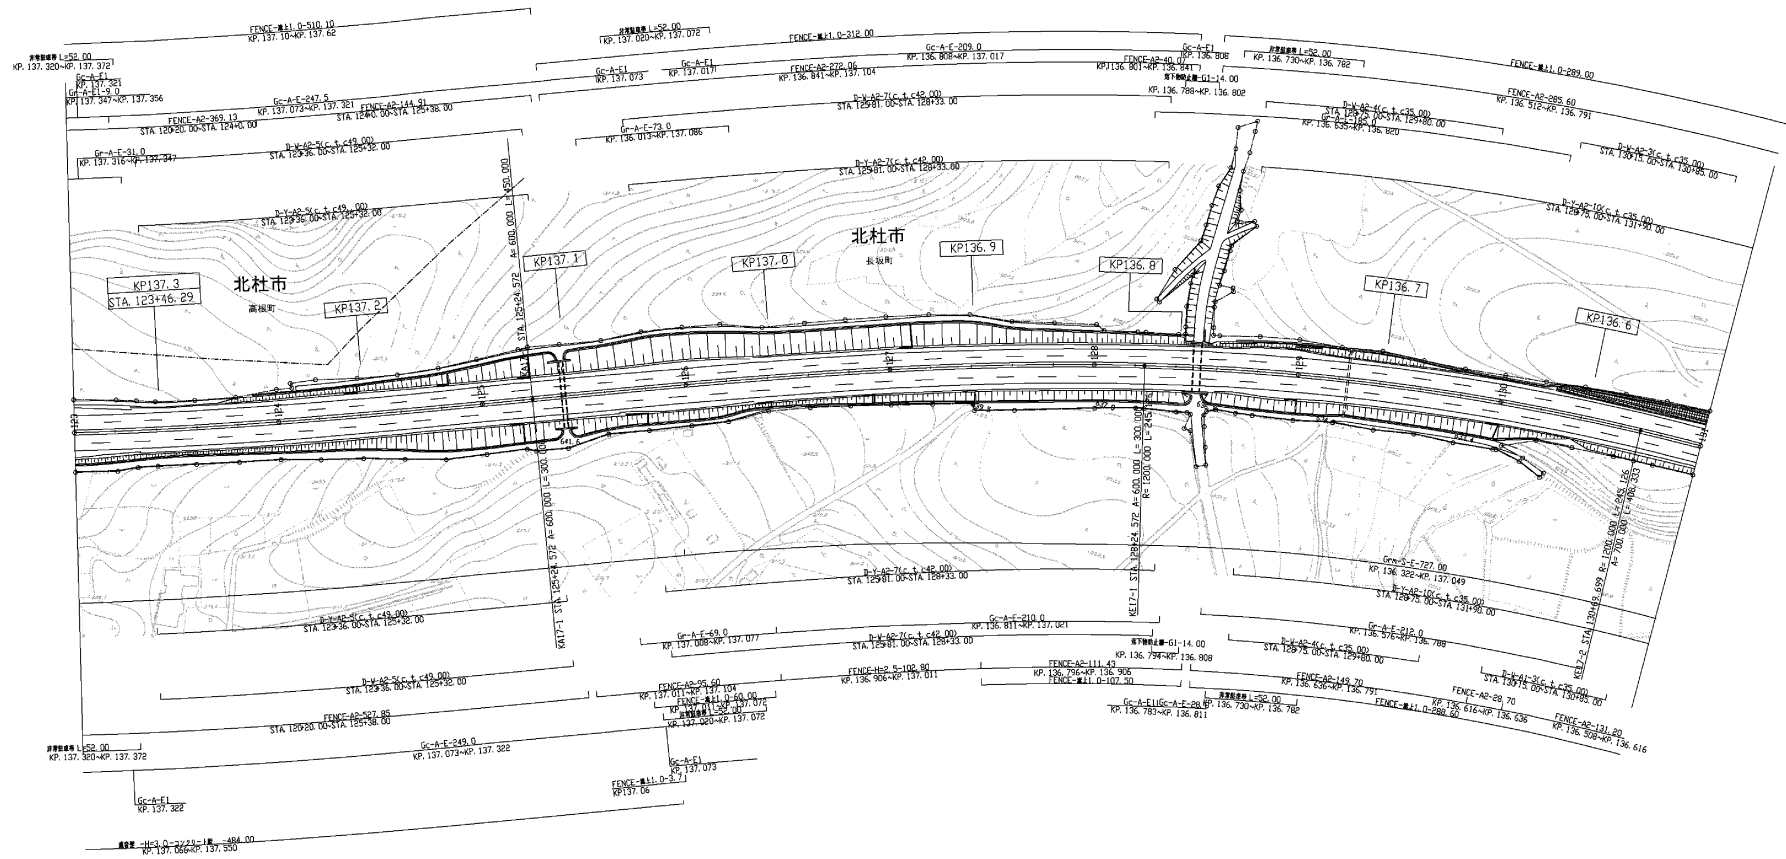

調整年月	図番
第5回 2012年6月	
第6回 2016年3月	
第7回 2018年3月	

中央自動車道西百俣 中央自動車道(須玉~長坂)		—	
工種	管理用平面図	—	
名称	KP. 136.546~KP. 137.346 STA. 123+00.0~STA. 131+00.0	縮尺 1/1000	7 11
中日本高速道路(株) 八王子支社			


第五-16
 C-Box 50x3.50-27.539
 STA 11954.00 LA


第五-15
 C-Box 50x3.50-27.539
 STA 12015.00 LA

C-Box 10.29x5.70-23.610

中央自動車道西宮線 中央自動車道(須玉~長坂)		—
工種	管理用平面図	—
名称	KP. 137.346~KP. 138.146 STA. 115+00.0~STA. 123+00.0	縮尺 1/1000 8 11
中日本高速道路(株)八王子支社		


調査年月	調査
第4回 2011年8月	
第5回 2016年3月	
第6回 2018年3月	

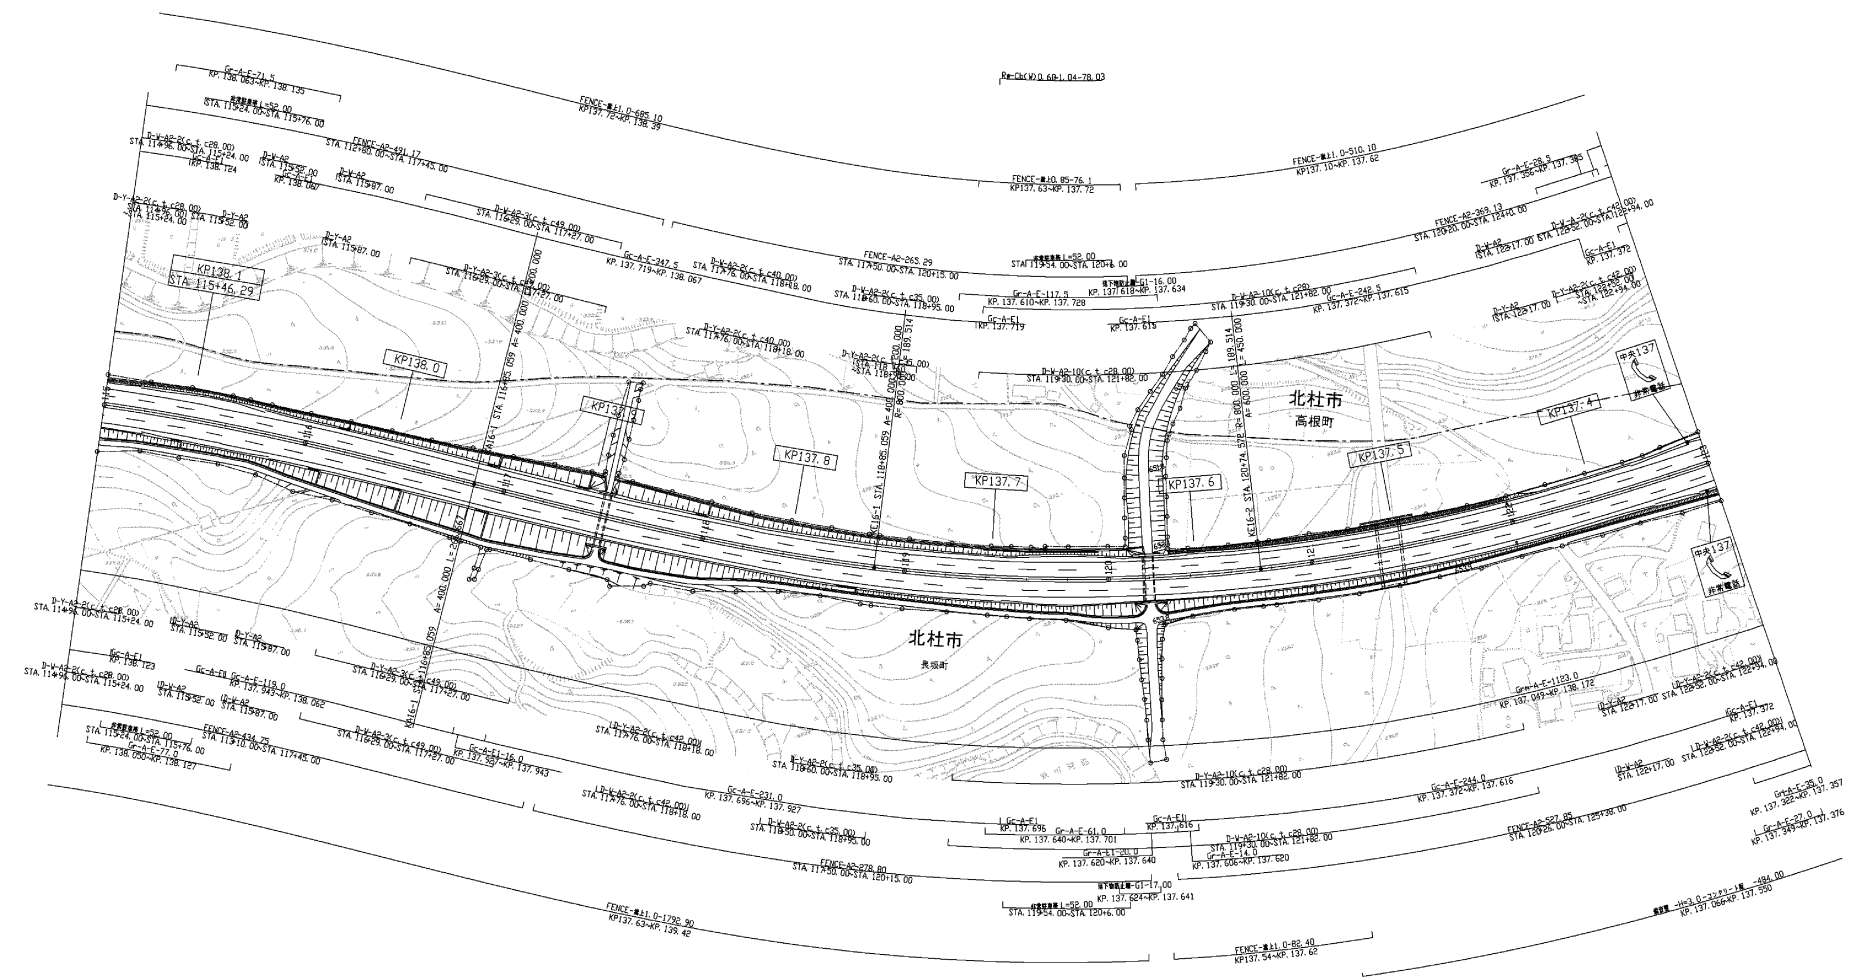

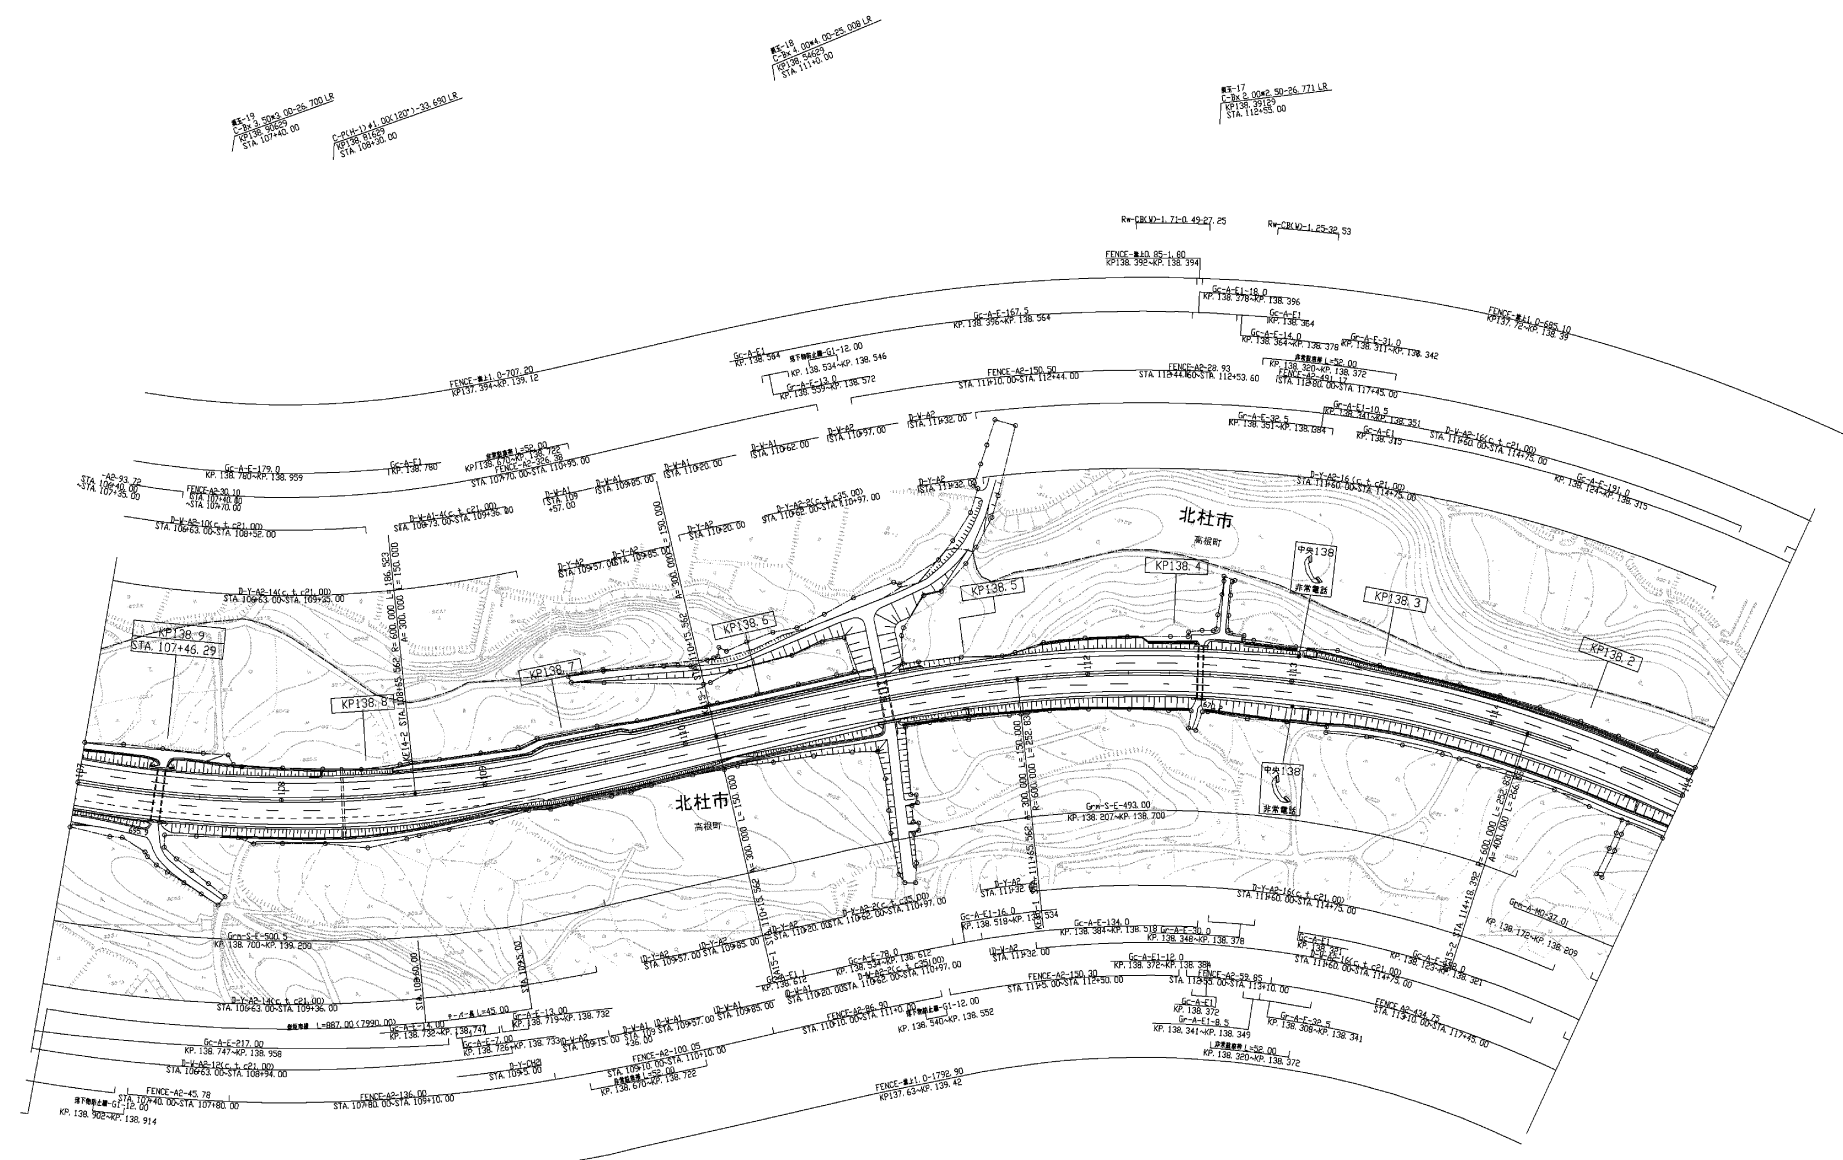


調整年月	調整
第5回 2016年3月	
第7回 2017年3月	
第8回 2018年3月	

中央自動車道西百線 中央自動車道(須玉~長坂)		—	
工種	管理用平面図	—	
名称	KP. 138.146~KP. 138.946 STA. 107400.0~STA. 115400.0	縮尺 1/1000	9 11
中日本高速道路(株) 八王子支社			

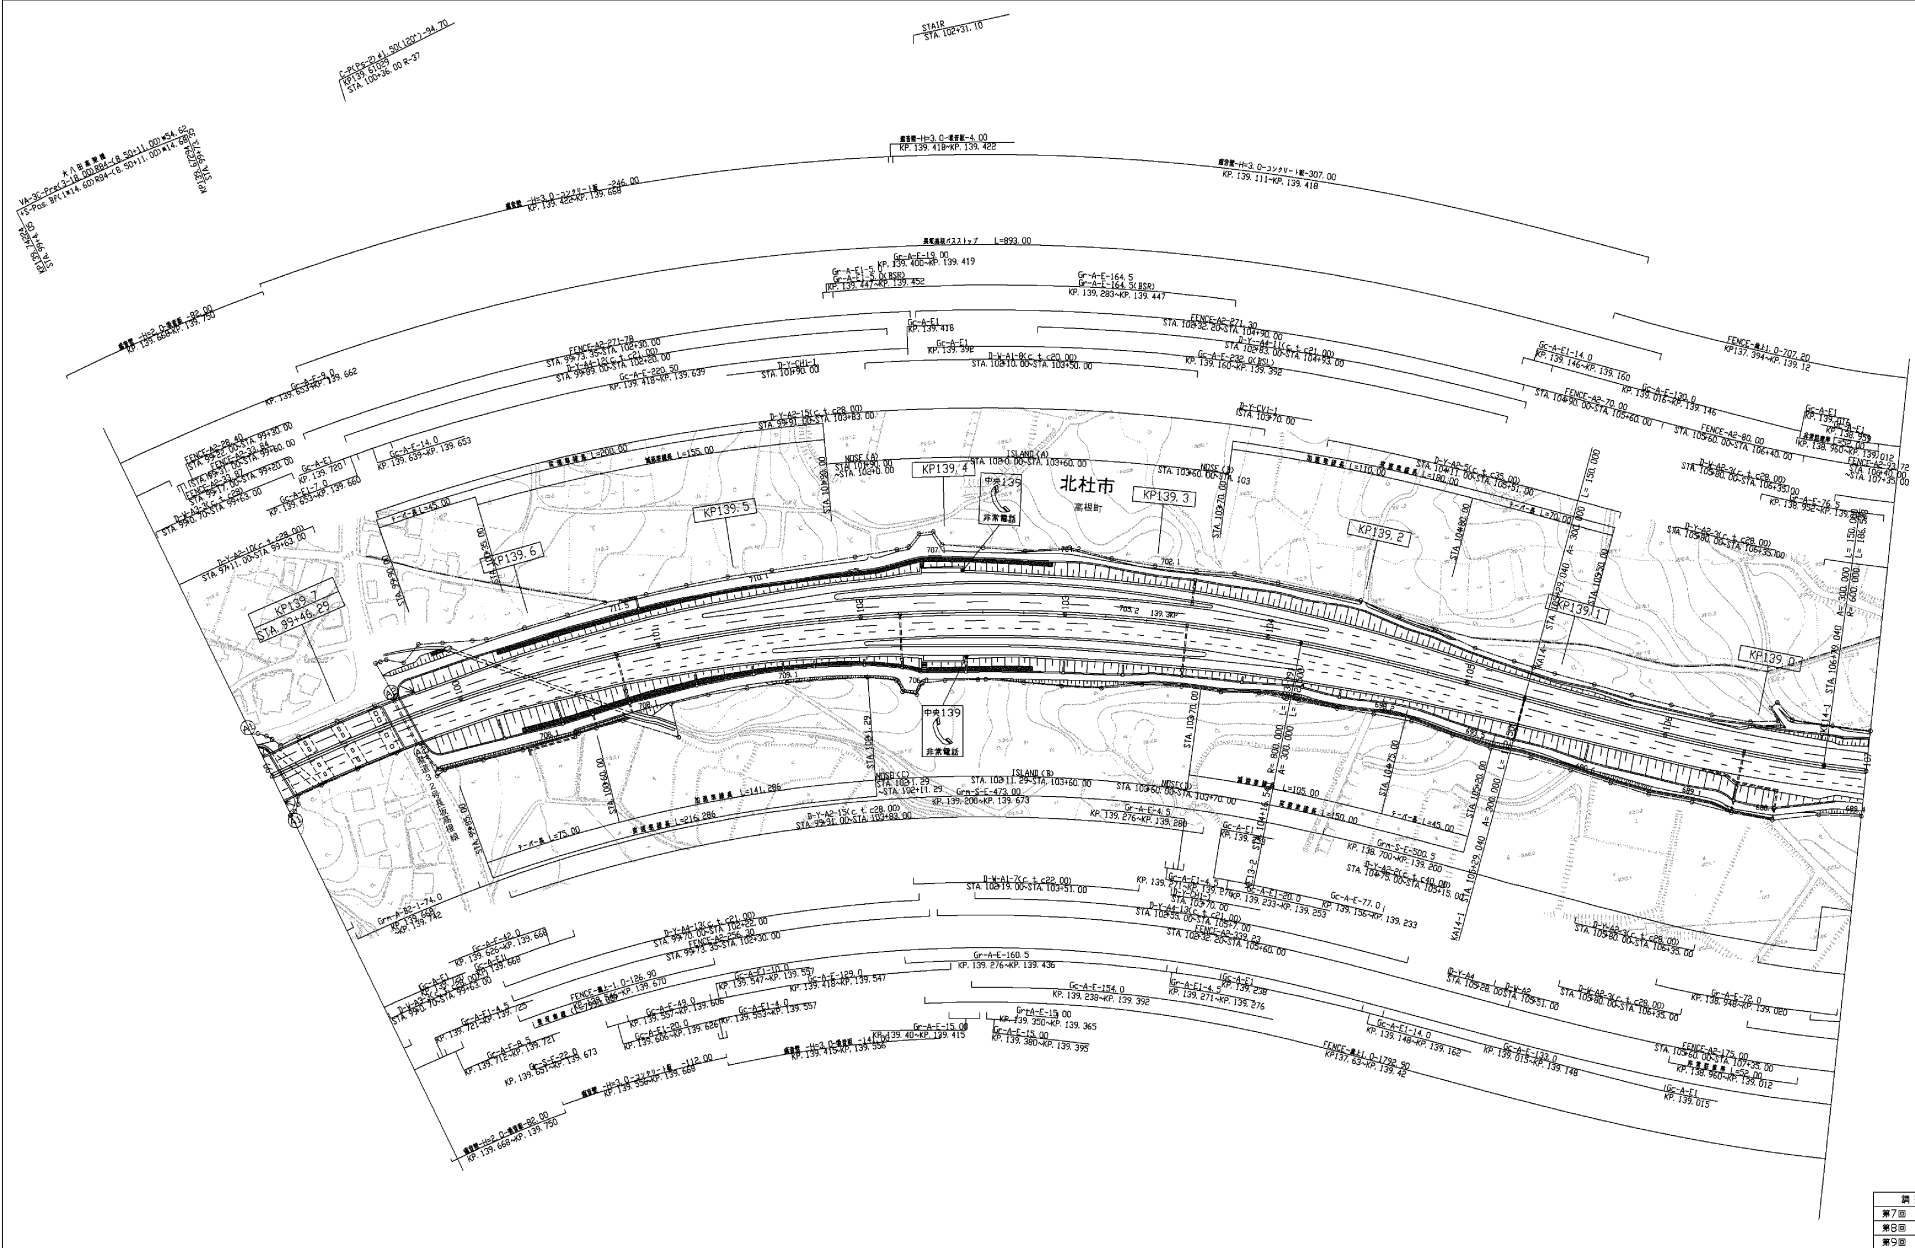


調査年月	調査
第7回 2017年3月	
第8回 2018年3月	
第9回 2020年3月	

中央自動車道西百線 中央自動車道(須玉~長坂)		
工種	管理用平面図	
名称	KP. 138.946~KP. 139.746 STA. 99+00.0~STA. 107+00.0	縦尺 0/1000 10 11
中日本高速道路(株) 八王子支社		

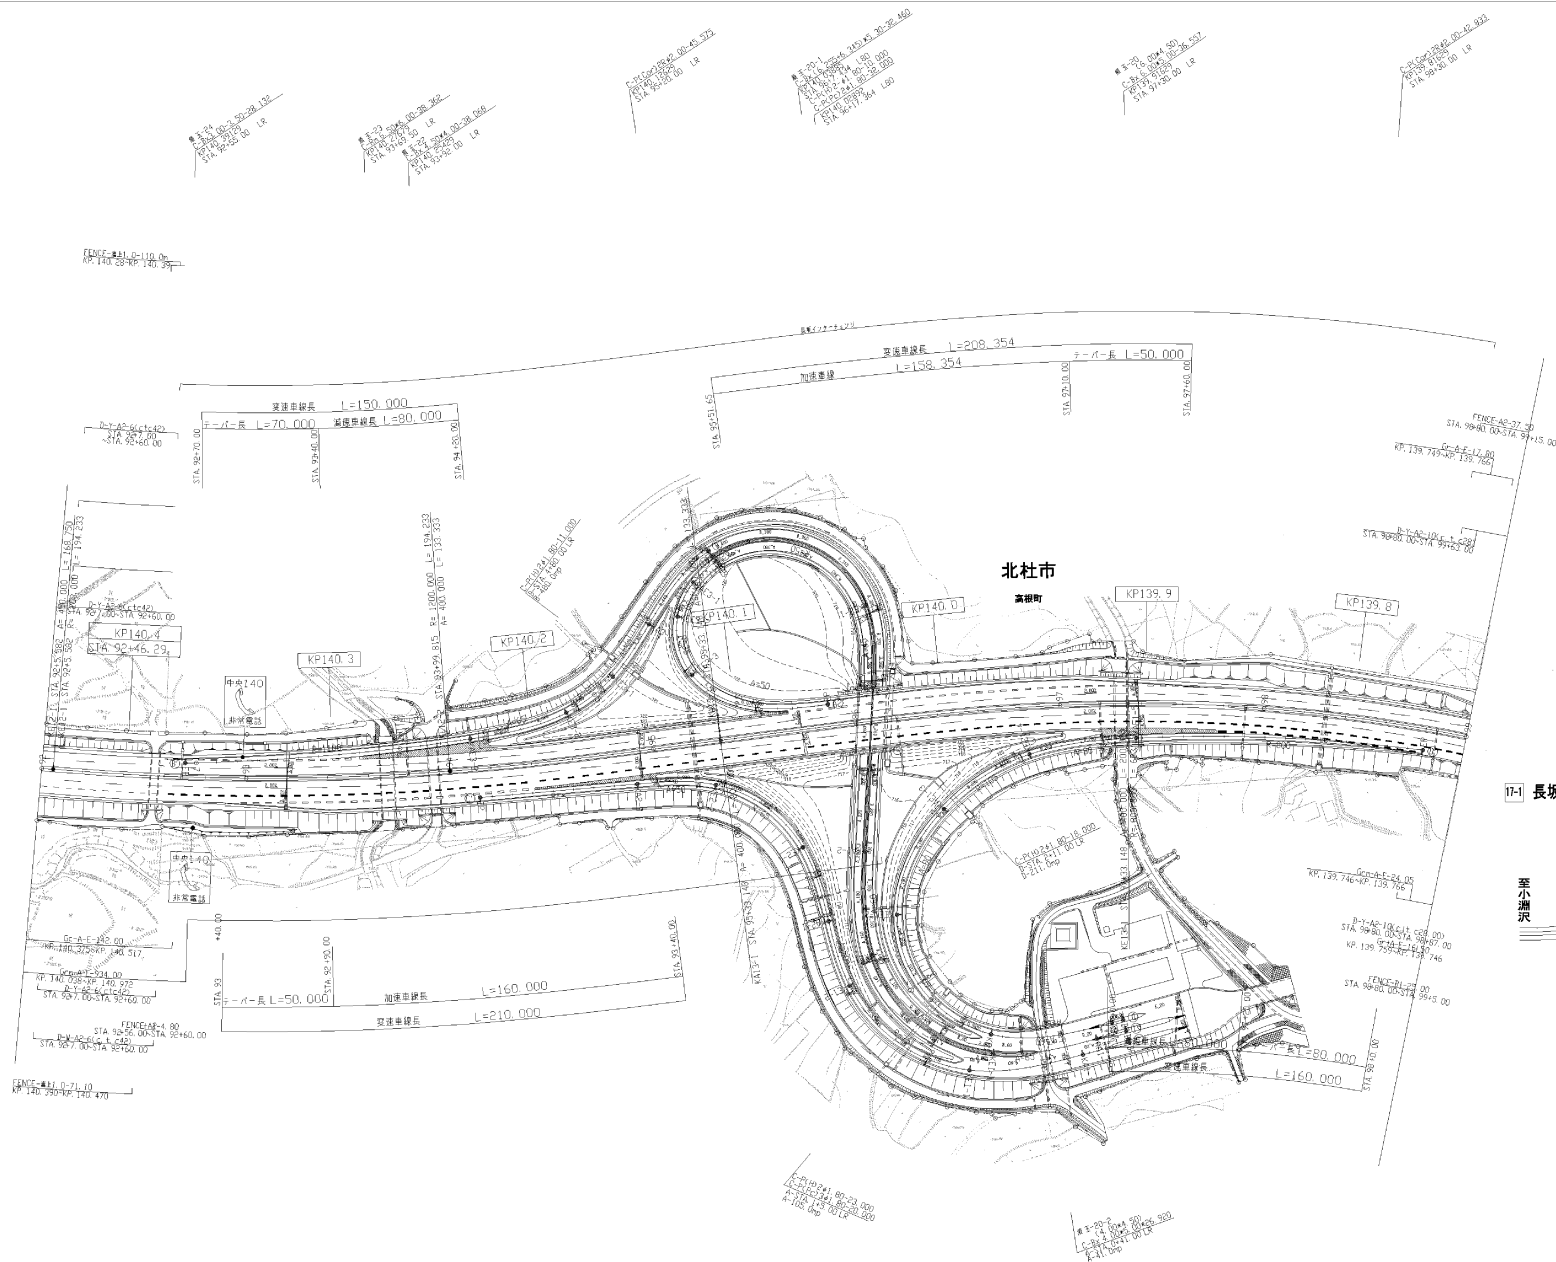


⑦-1 長坂インターチェンジ

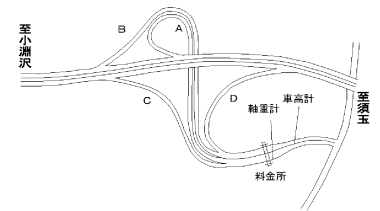

調査年月	調査
第7回 2017年3月	
第8回 2021年3月	
第9回 2023年3月	

中央自動車道西谷線 中央自動車道(須玉~長坂)		—	
工種	管理用平面図	—	
名称	KP. 139.746~KP. 140.446 STA. 92+00.0~STA. 99+00.0	単位 L/1000	11 11
中日本高速道路(株) 八王子支社			

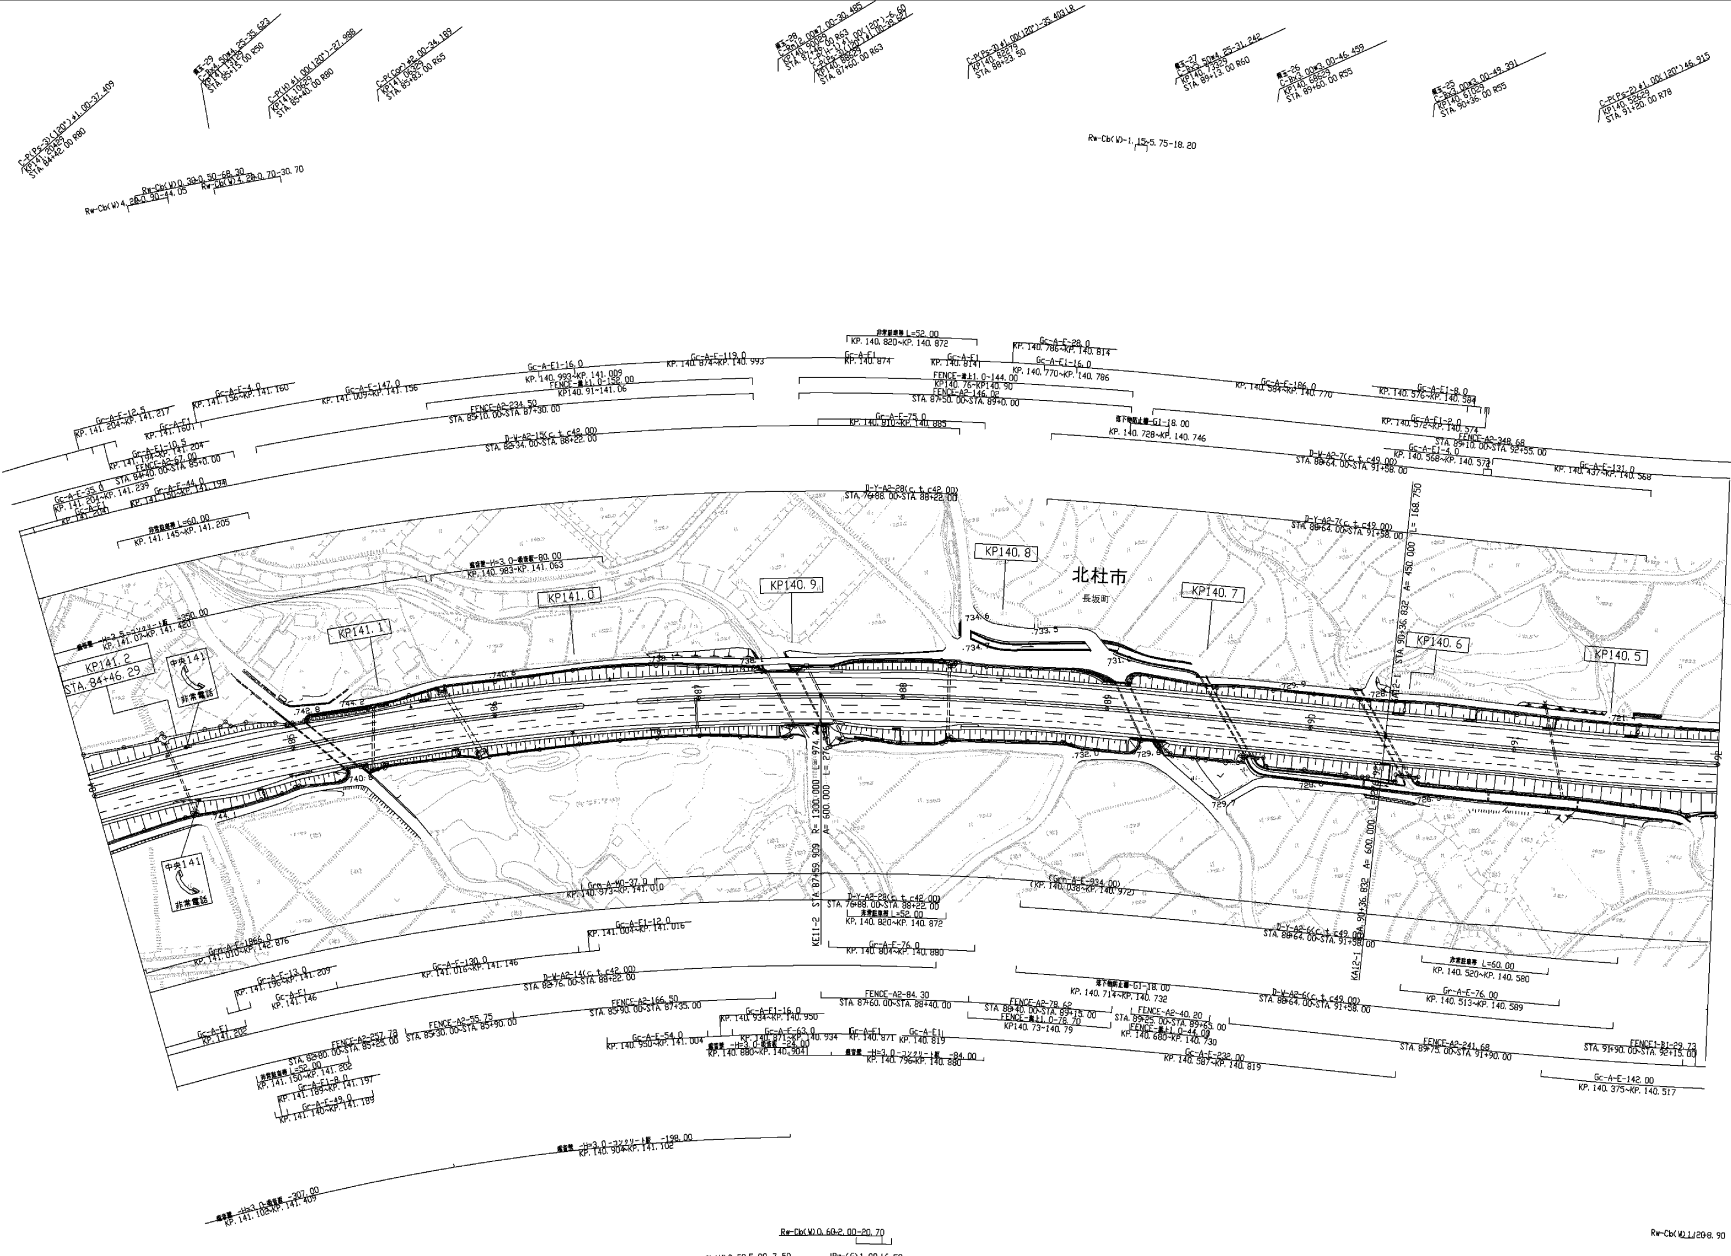

R=CKW1.152.5.75-18.20

R=CKW0.280.50-26.70
 R=CKW4.280.50-26.70
 R=CKW1.280.70-20.70

R=CKW0.602.00-20.70
 R=CKW1.50-5.00-7.30
 R=CKW0.50-12.30 @ R=CKW0.60-2.50-27.40

R=CKW0.602.00-20.70
 R=CKW1.50-16.30
 R=CKW1.180.70-23.40
 R=CKW1.808.30
 R=CKW0.30-1.85-19.10

R=CKW1.008.50-11.00

R=CKW23.00-1.50-25.40

R=CKW1.208.90

調整年月	調整
第5回 2012年6月	
第6回 2016年3月	
第7回 2020年3月	

中央自動車道西百線 中央自動車道(長坂~小淵沢)		
工種	管理用平面図	
名称	KP.140.446~KP.141.246 STA.84+00.0~STA.92+00.0	1/1100 1/11
中日本高速道路(株) 八王子支社		

中央自動車道西百線
 中央自動車道(長坂~小淵沢)
 第7号 2020年3月


R=2400.0 40-7.80
 R=2400.0 40-9.50

北社市
 北社市
 北社市

中央自動車道西百線
 中央自動車道(長坂~小淵沢)
 第7号 2020年3月


中央自動車道西百線
 中央自動車道(長坂~小淵沢)
 第7号 2020年3月

中央自動車道西百線
 中央自動車道(長坂~小淵沢)
 第7号 2020年3月

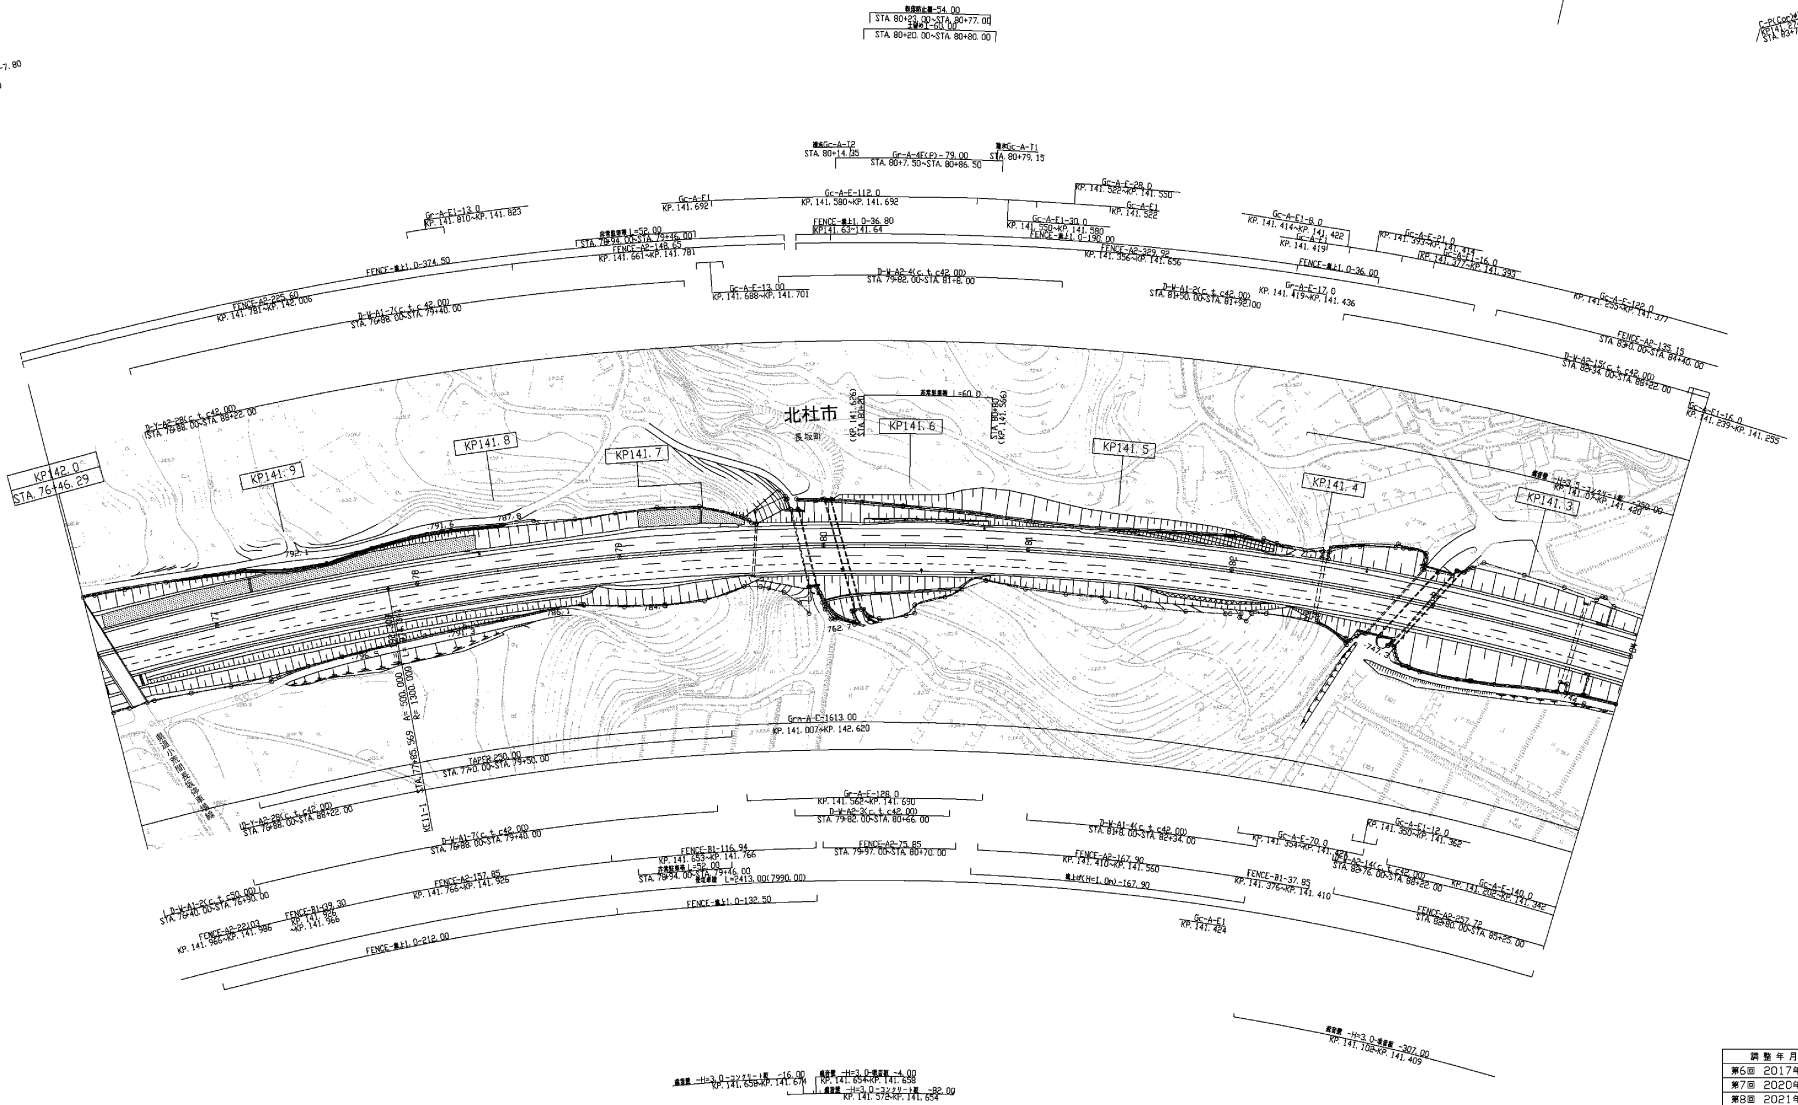

調整年月	調整
第5回 2017年3月	
第7回 2020年3月	
第8回 2021年3月	


中央自動車道西百線 中央自動車道(長坂~小淵沢)		管理用平面図	
工種			
名称	KP. 141. 246~KP. 142. 006 STA. 76+40. 0~STA. 84+00. 0	縮尺	2/11
中日本高速道路(株) 八王子支社			

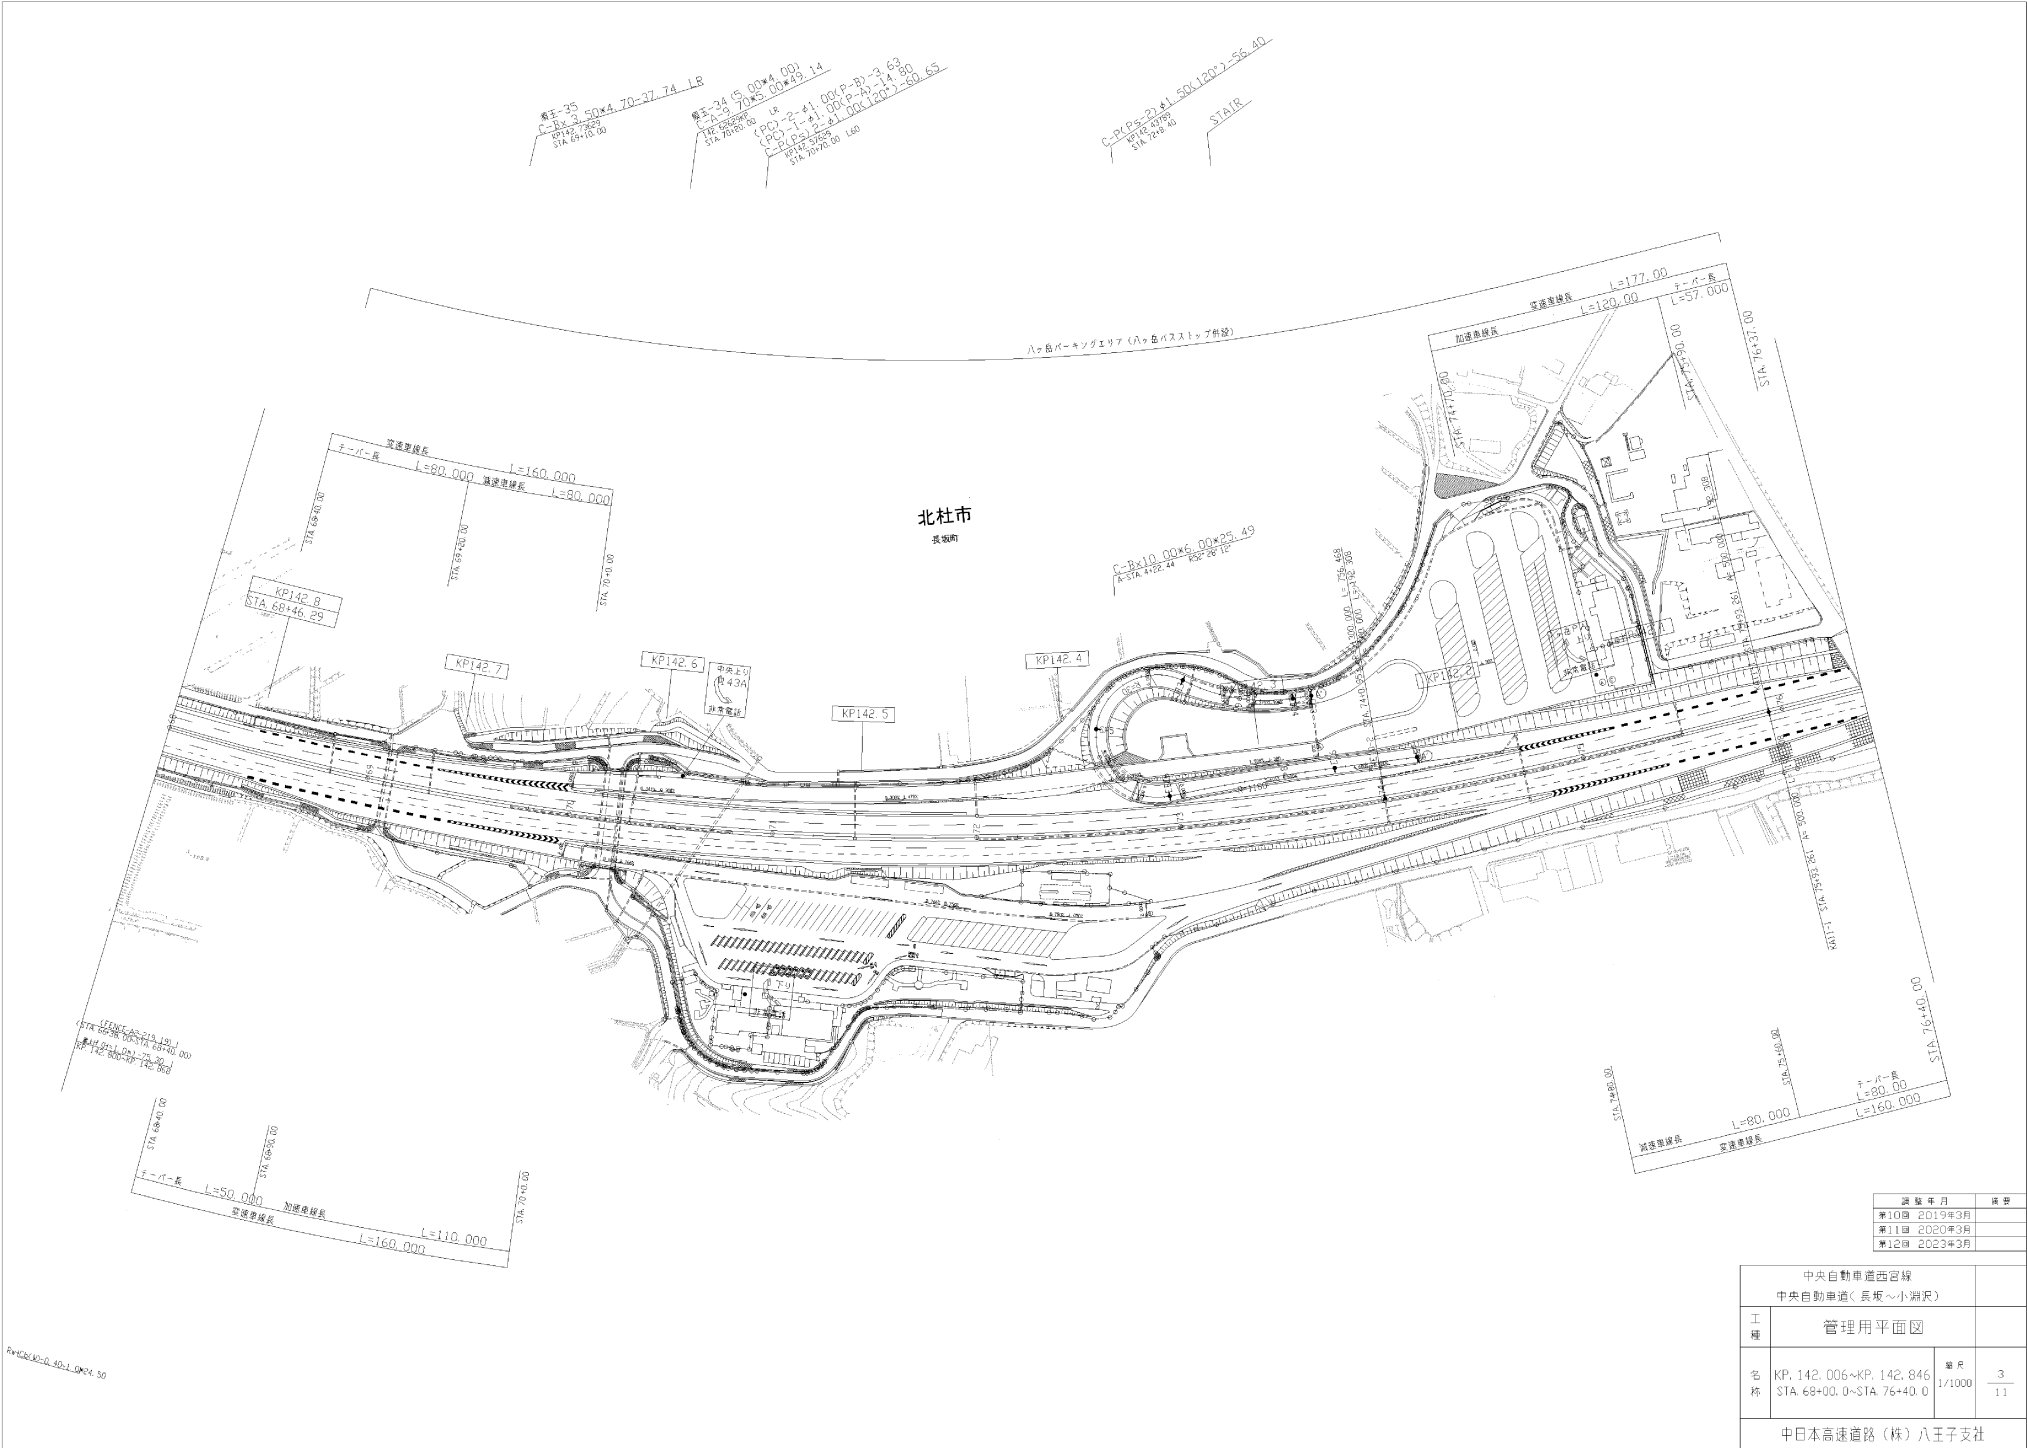

調査年月	調査
※10回 2019年3月	
※11回 2020年3月	
※12回 2023年3月	

中央自動車道西谷線 中央自動車道(長坂~小淵沢)			
工種	管理用平面図		
名称	KP. 142.006~KP. 142.846 STA. 68+00.0~STA. 76+40.0	縮尺	3 1/1000
中日本高速道路(株) 八王子支社			

R=10000.0 40.1.0004.50

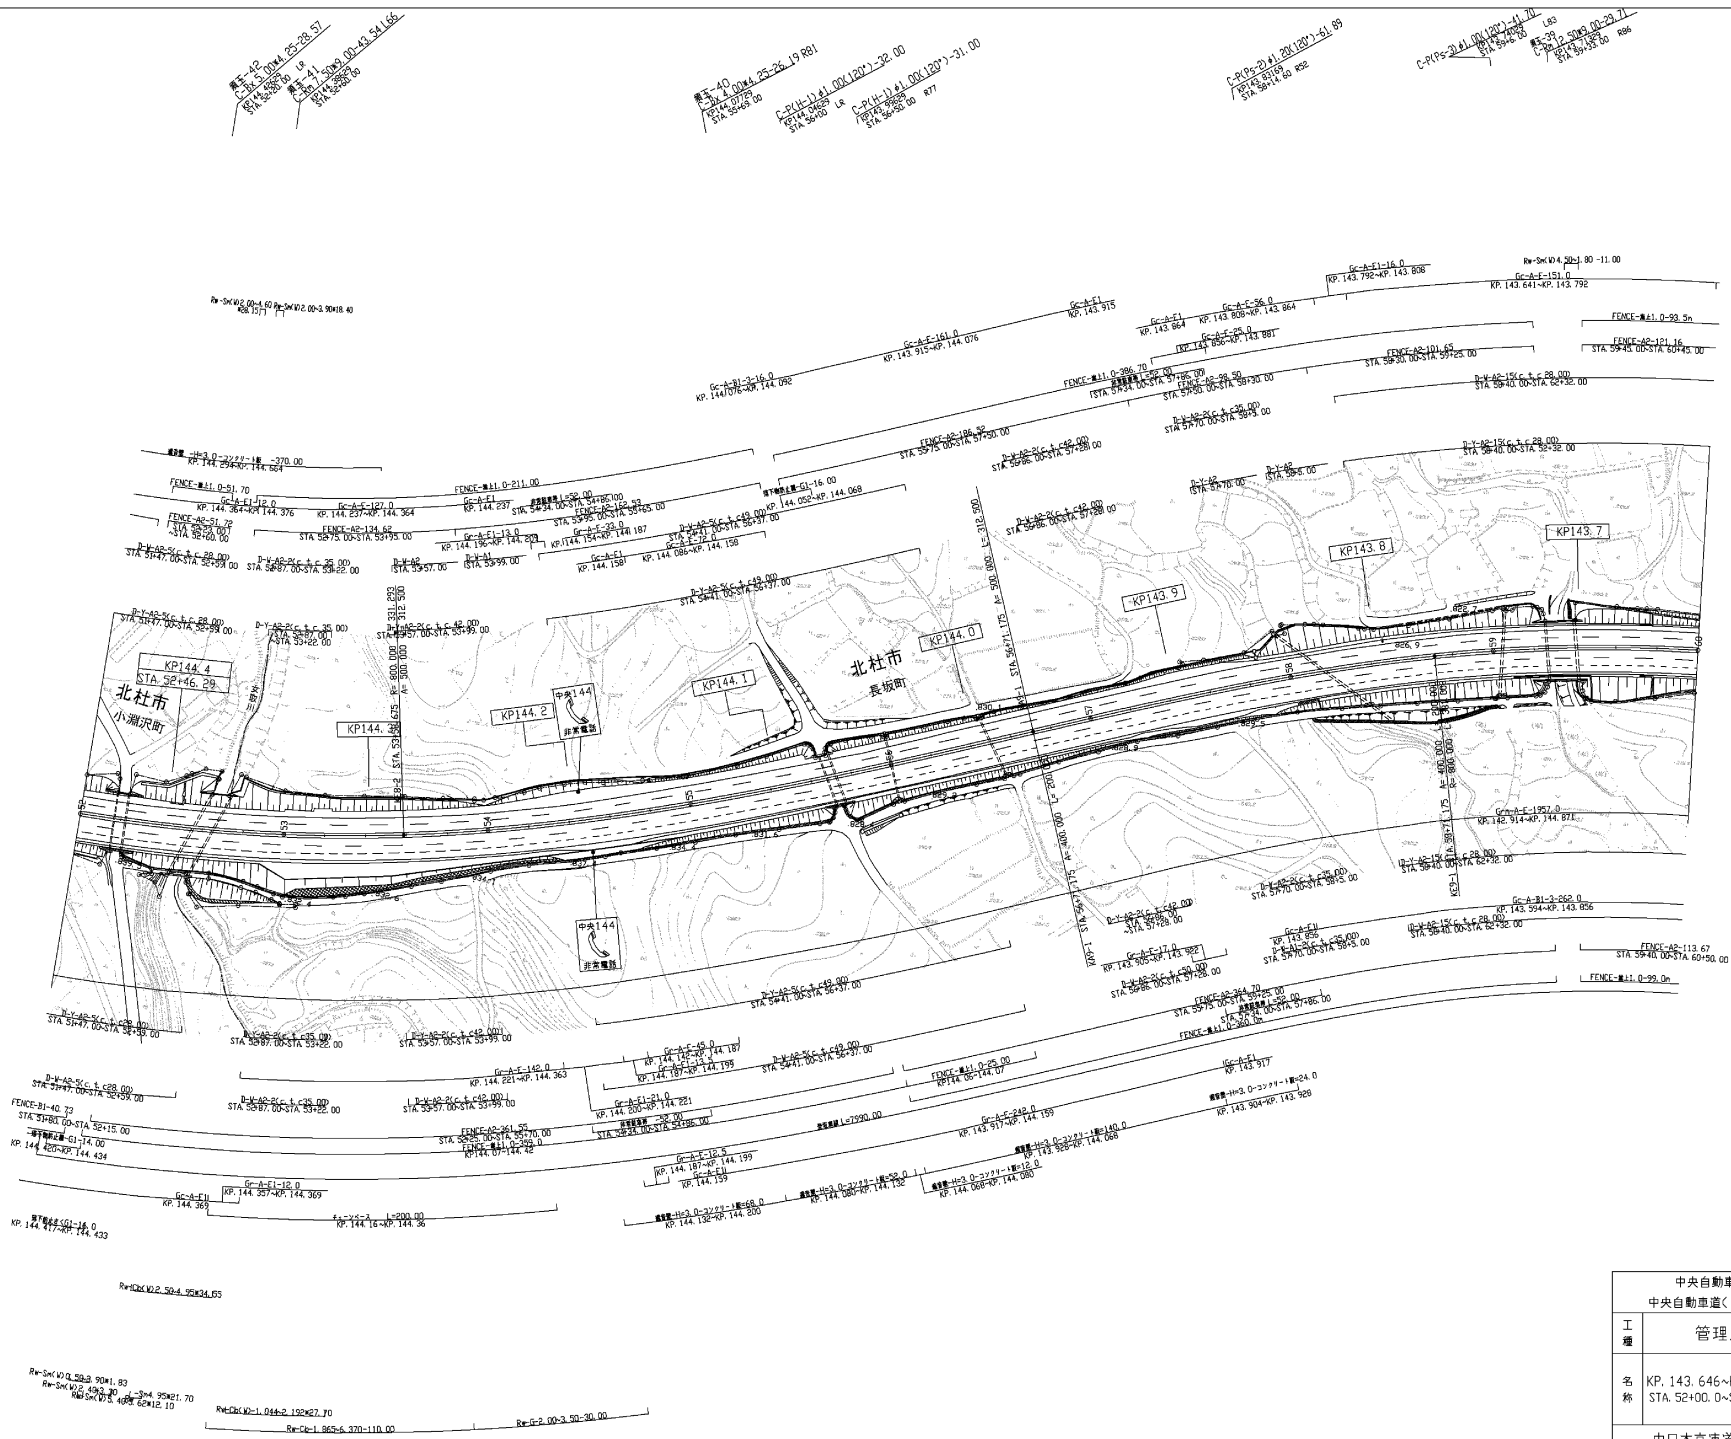

調査年月	調査
第4回 2011年6月	
第5回 2016年3月	
第6回 2020年3月	

中央自動車道西百俣 中央自動車道(長坂~小淵沢)		管理用平面図	
工種			
名称	KP. 143.646~KP. 144.446 STA. 52+00.00-D STA. 60+00.00	縮尺	5 1/1000
中日本高速道路(株) 八王子支社			

中央自動車道西宮線 中央自動車道(長坂~小淵沢)		—
工種	管理用平面図	—
名称	KP. 144.446~KP. 145.246 STA. 44+00.0~STA. 52+00.0	縮尺 1/1000 6 11
中日本高速道路(株)八王子支社		

調査年月	備考
第6回 2016年3月	
第7回 2020年3月	
第8回 2021年3月	

