




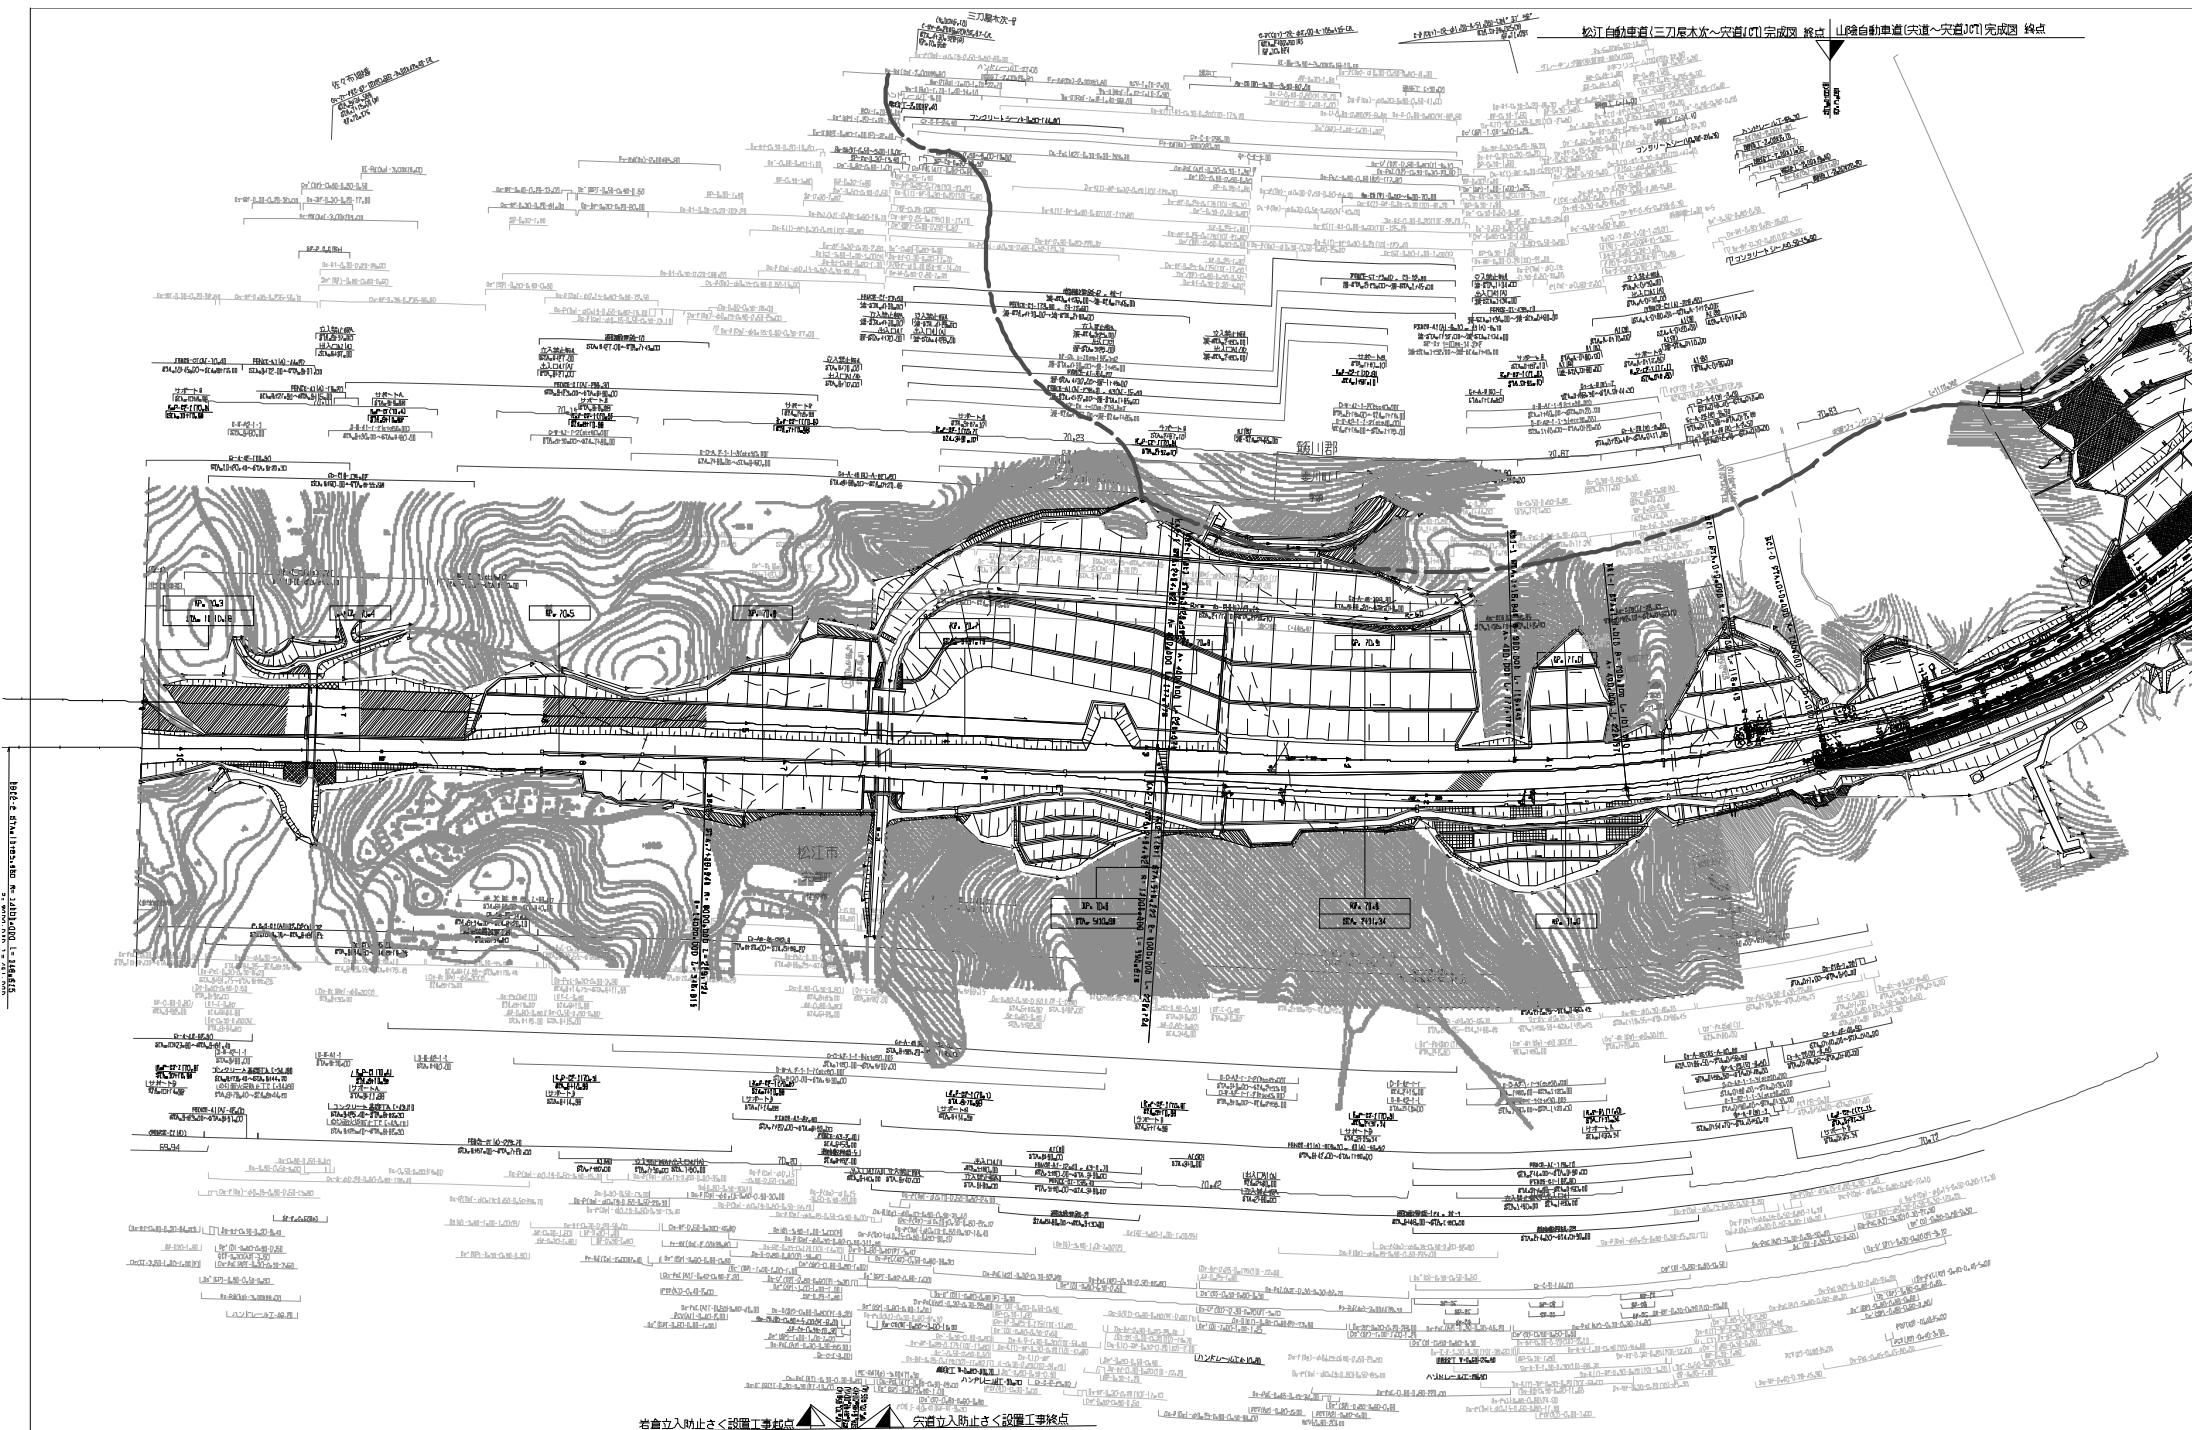

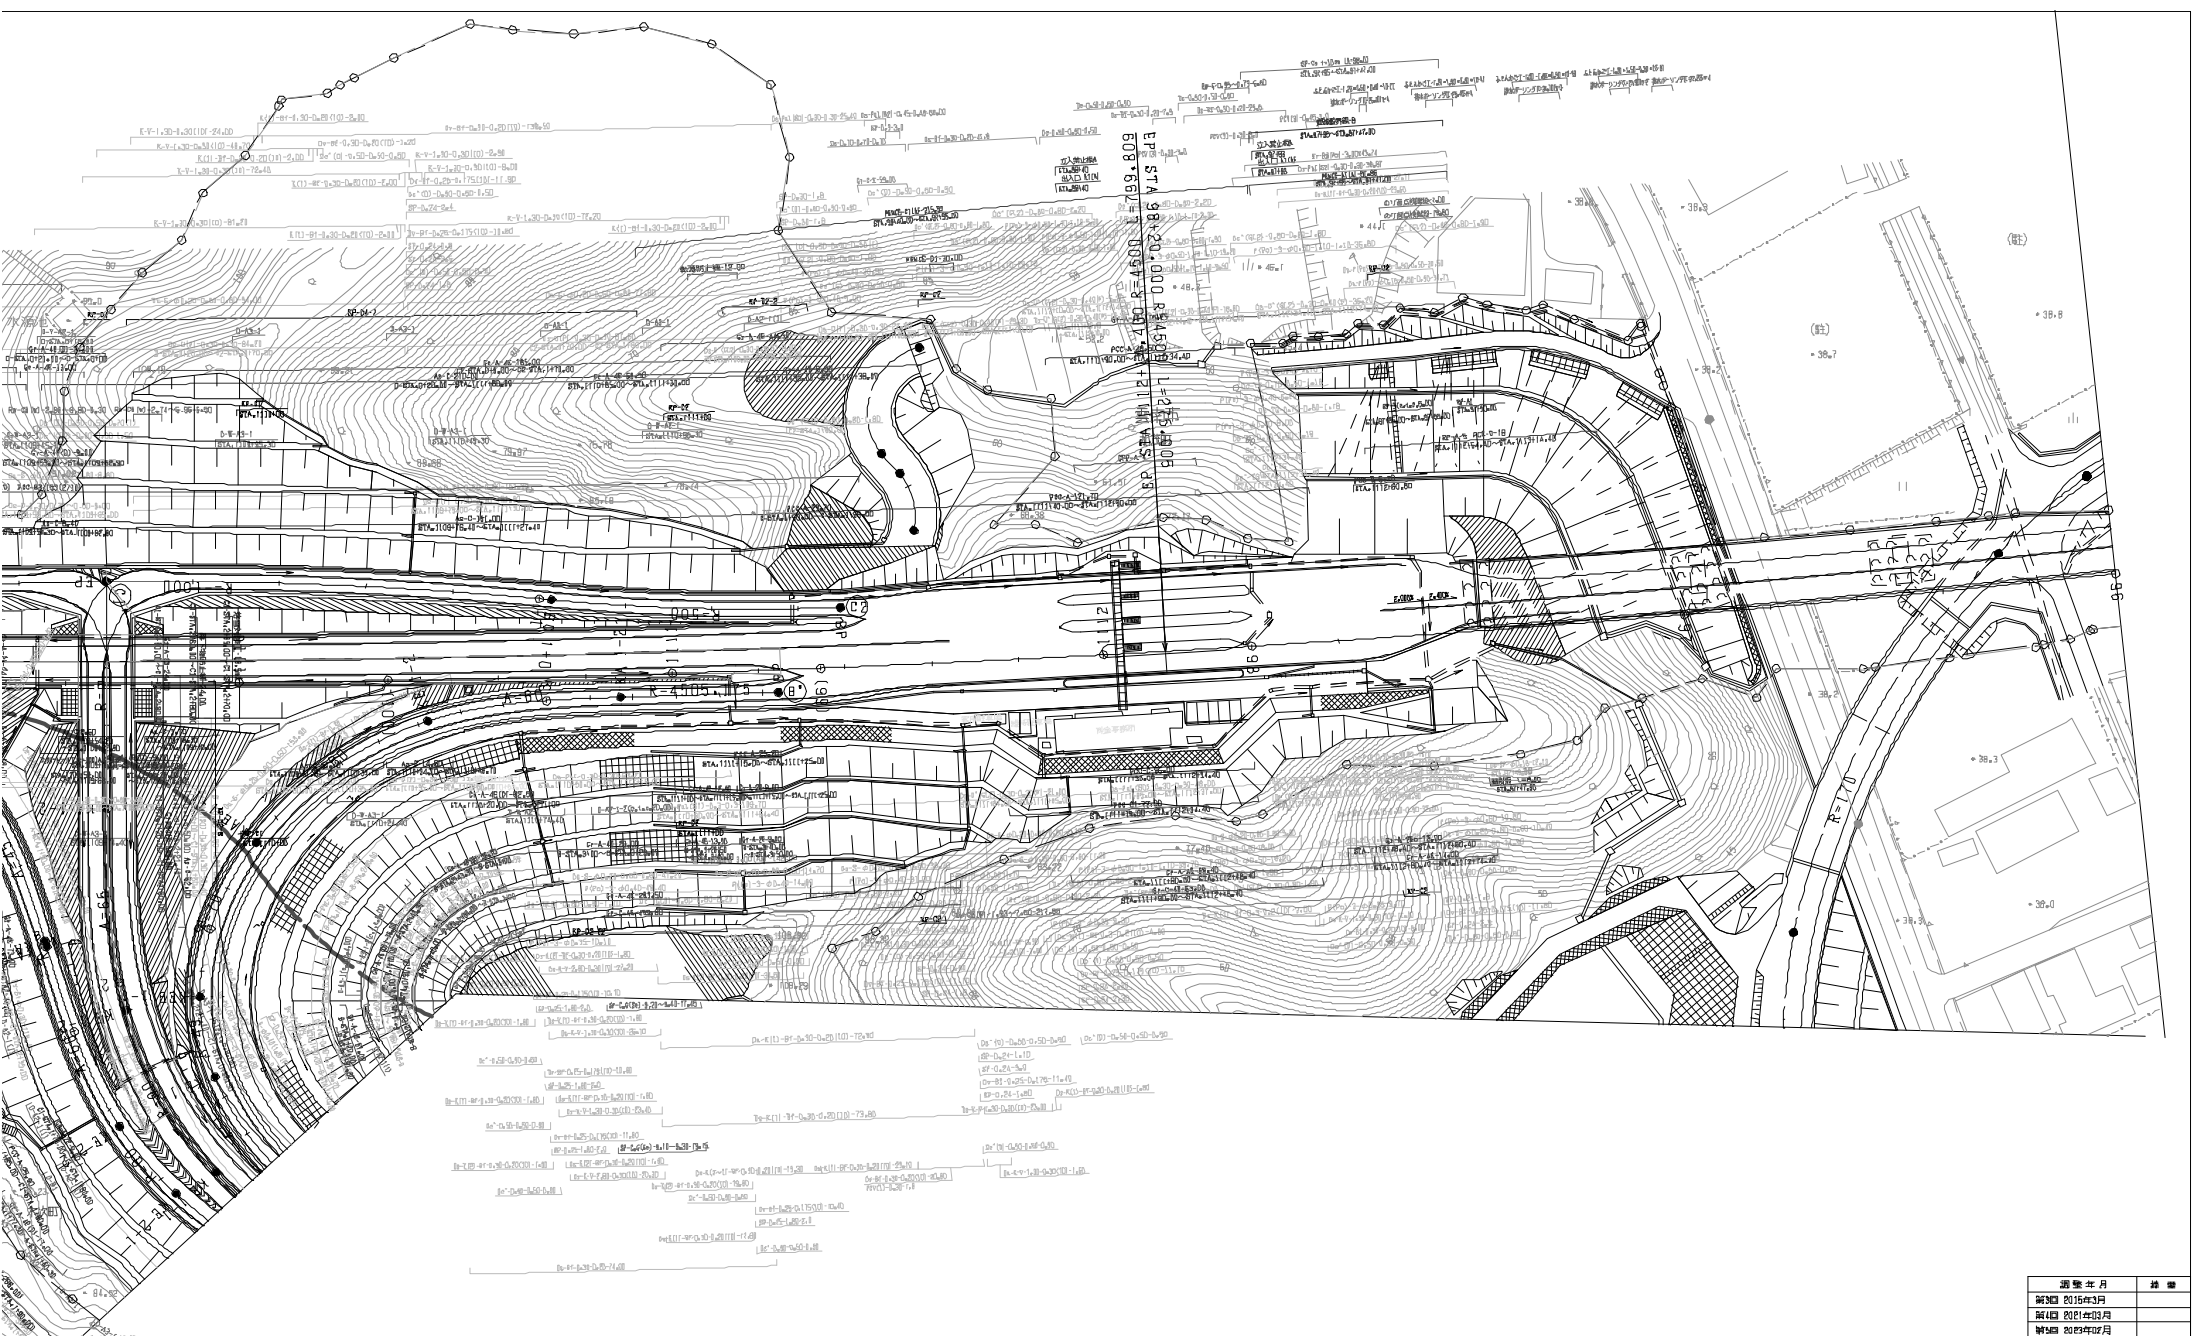

項 目	年 月	修 正
第1回	2015年3月	
第2回	2015年3月	
第3回	2015年3月	

中国橋断自動車道 尾道～松江線		—	
松江自動車道(尾道JCT～三刀屋木次)		—	
工 程	管 理 用 平 面 図	—	
名 称	三刀屋木次インターチェンジ E 38.000～E 38.000 E 38.000～E 38.000	縮 尺	6 7
西日本高速道路(株) 中国支社			

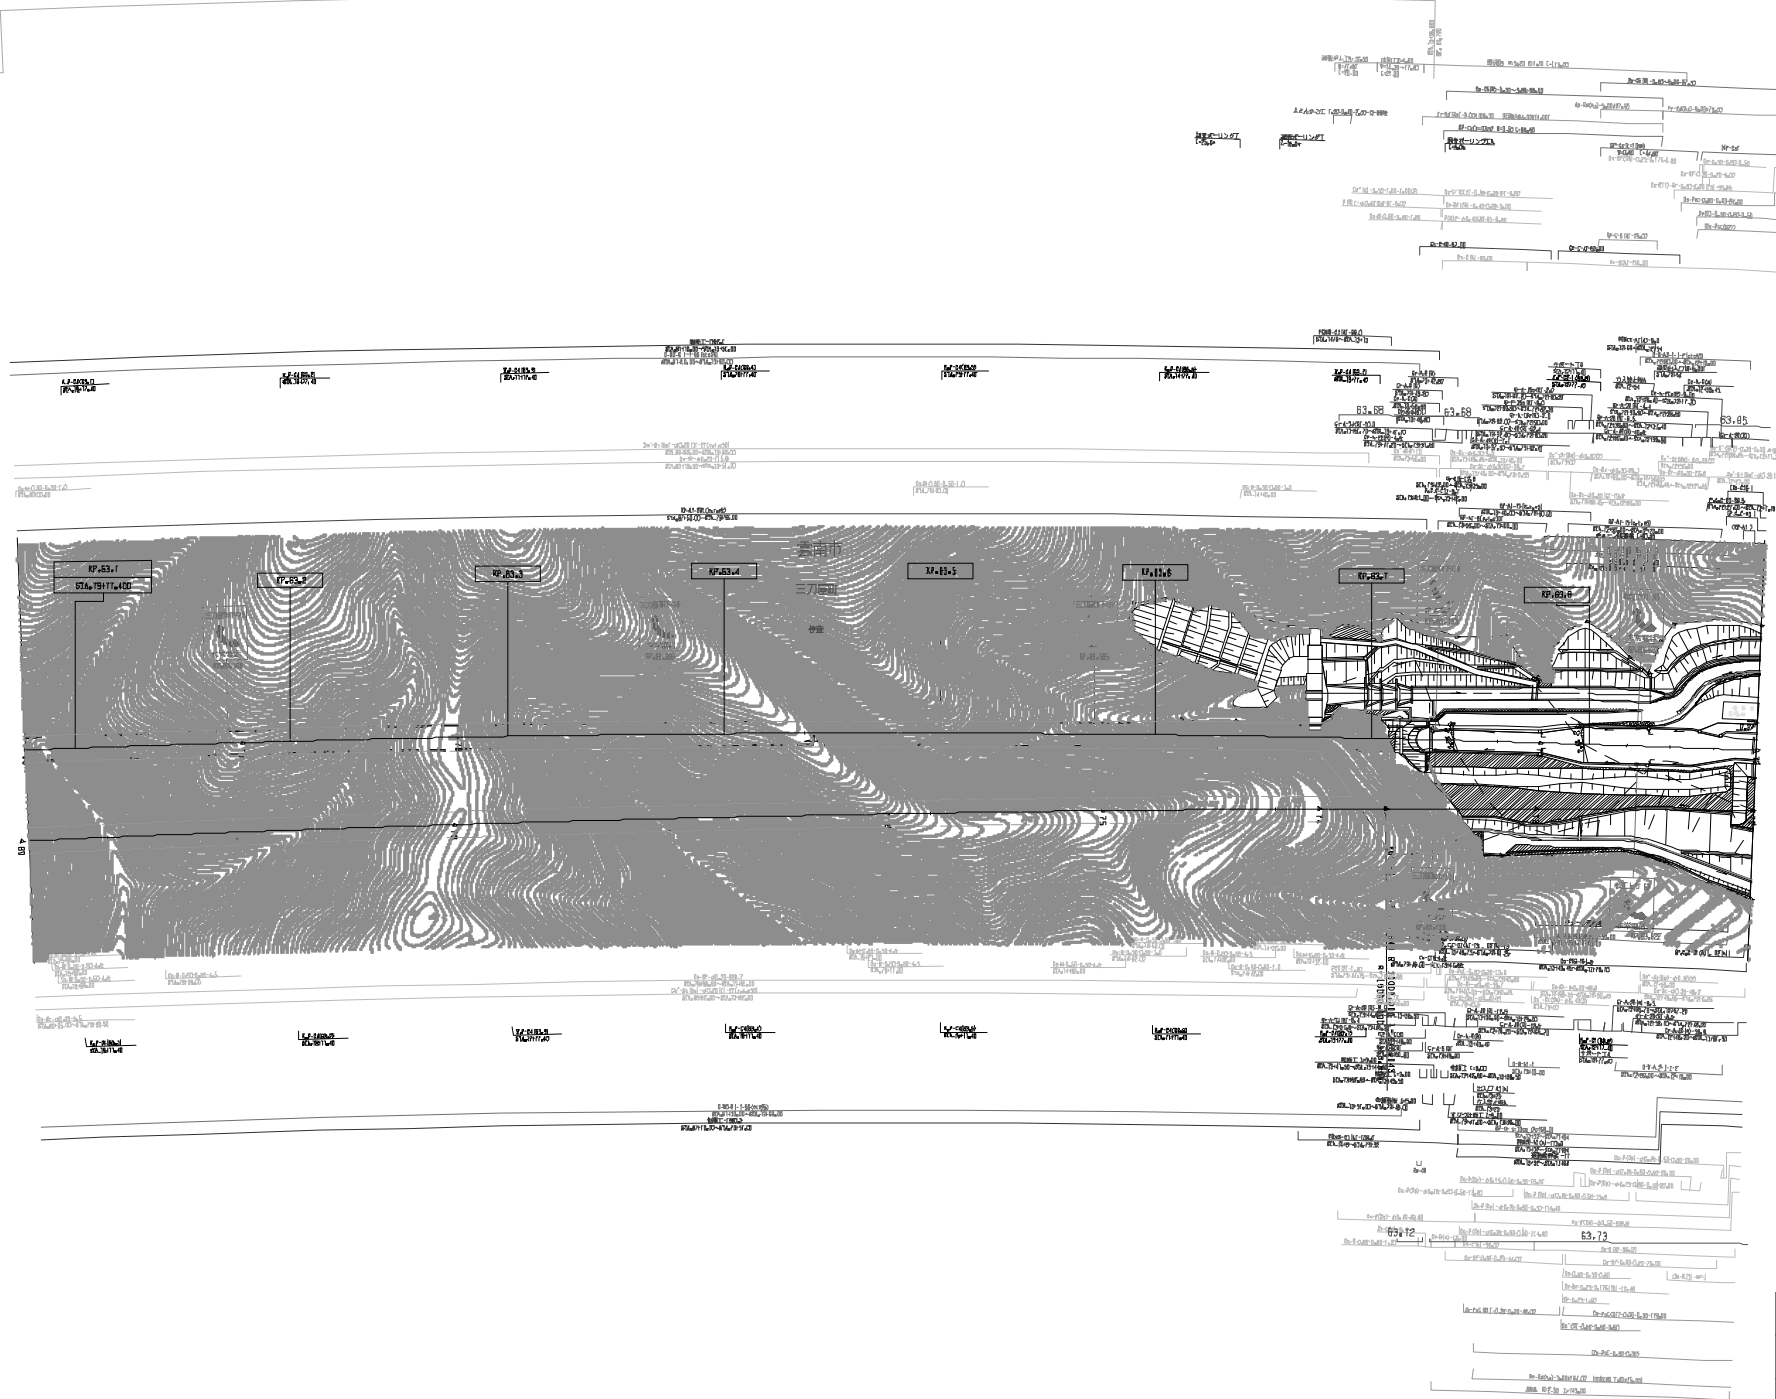


調査年月	修 正
第1回 2008年3月	
第2回 2011年3月	

中国横断自動車道 尾道～松江線 松江自動車道(矢道JCT～三刀底木次)		—
工 程	管 理 用 平 面 図	—
名 称	EP.63.17～EP.63.877 STA.721.10～STA.801.00	縮 尺 1/1,000 11 / 14
西日本高速道路(株) 中国支社		

基寺山トンネル工事起点

加茂南工事終点

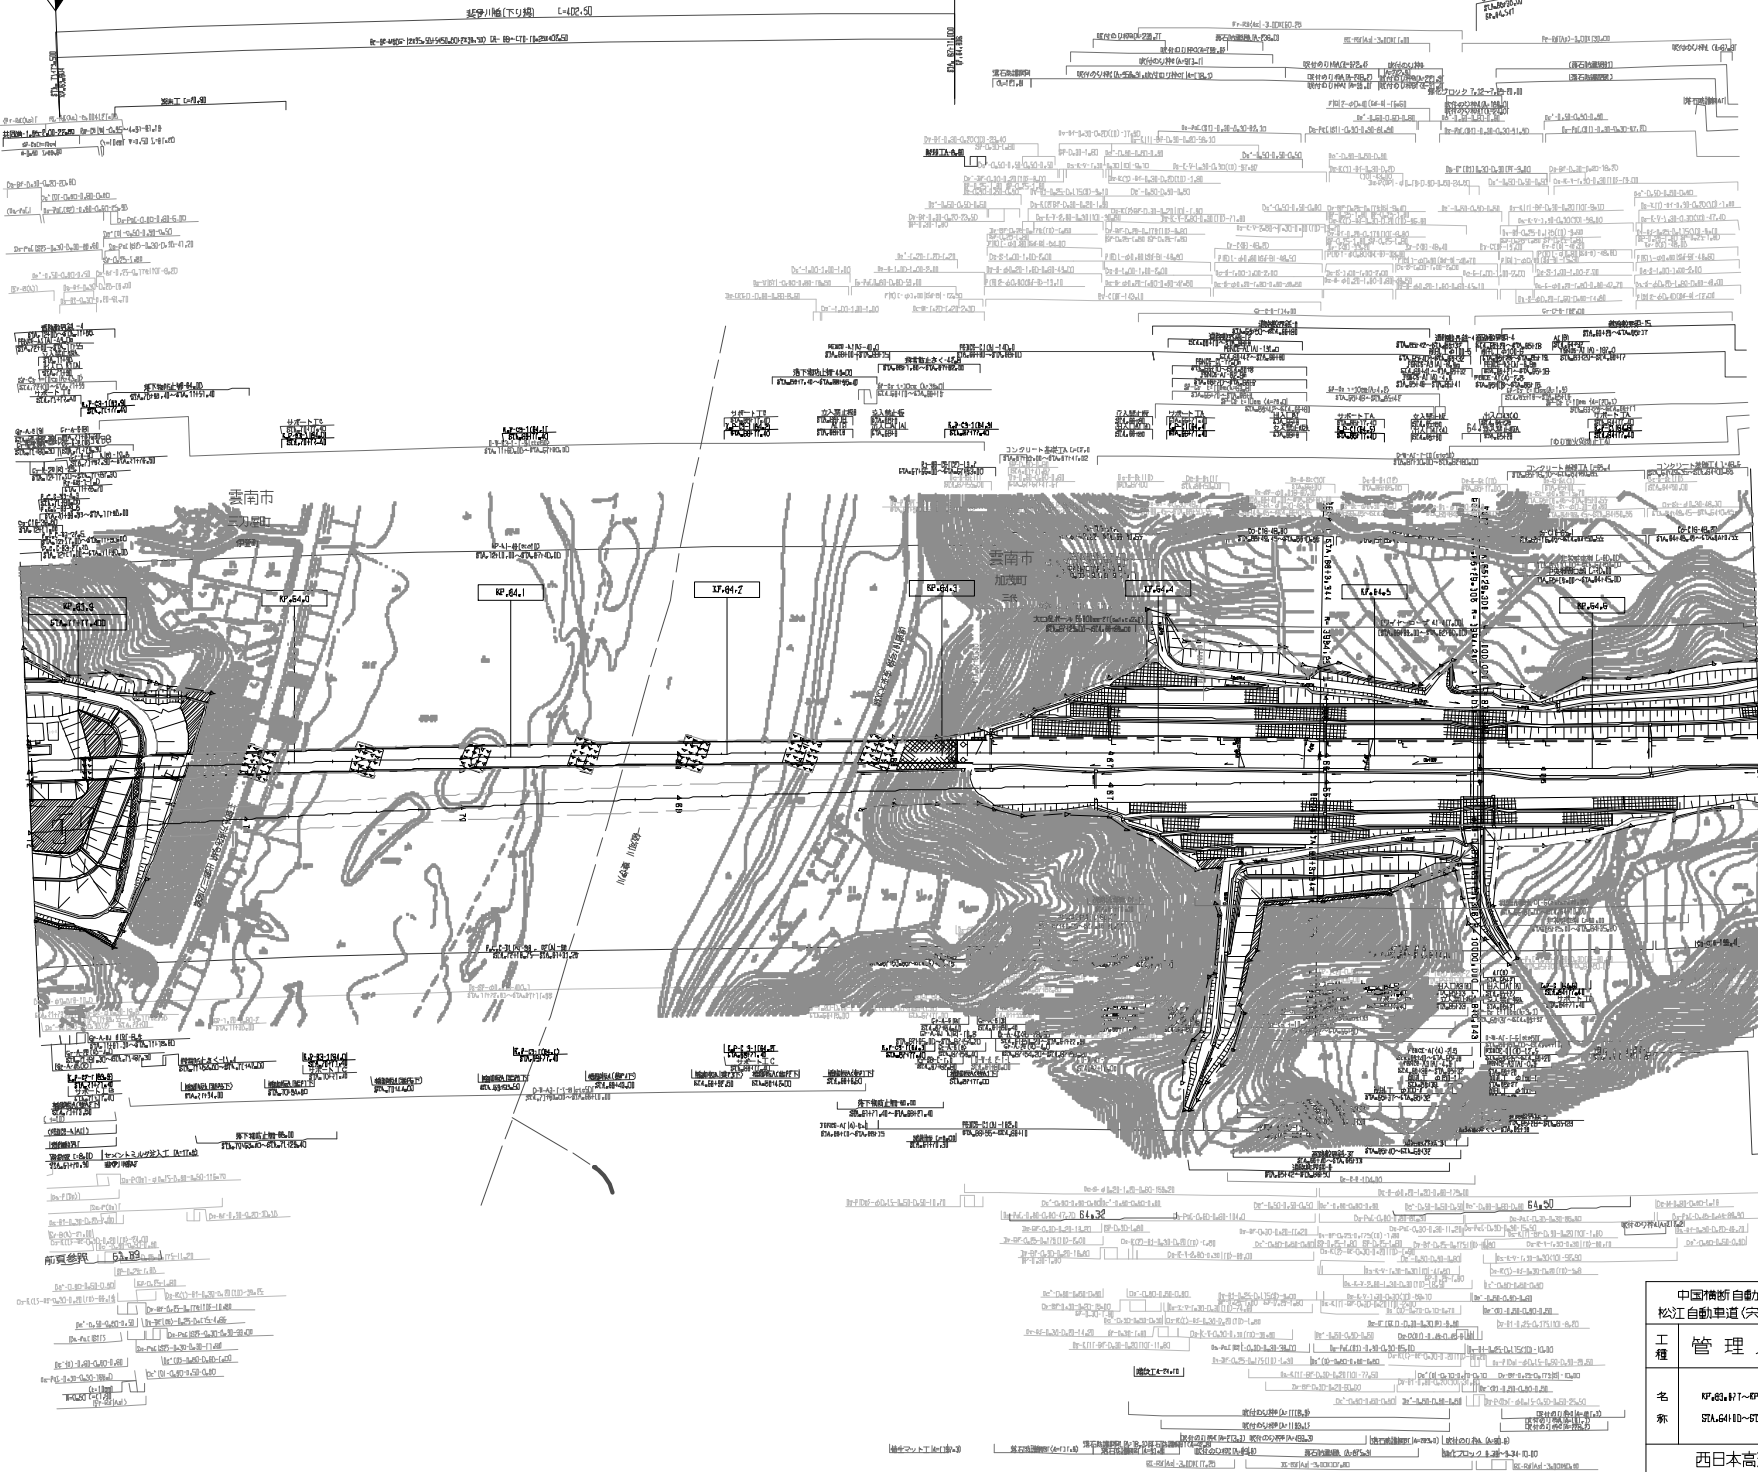

調査年月	備考
調査 2010年3月	
調査 2011年3月	
調査 2012年3月	

中国横断自動車道 尾道～松江線		—	
松江自動車道(矢道JCT～三刀屋木JCT)		—	
工程	管理用平面図		—
名称	AP.64.171～AP.64.677	縮尺 1/1000	10
	SL.64.110～SL.72.00		14
西日本高速道路(株) 中国支社			


三刀塚木次-6
E-204.40
E-204.40
E-204.40
E-204.40
E-204.40

和歌山県パークゴルフエリア

E-204.40


三刀塚木次-7
E-204.40
E-204.40
E-204.40
E-204.40
E-204.40

雲南市
加茂町

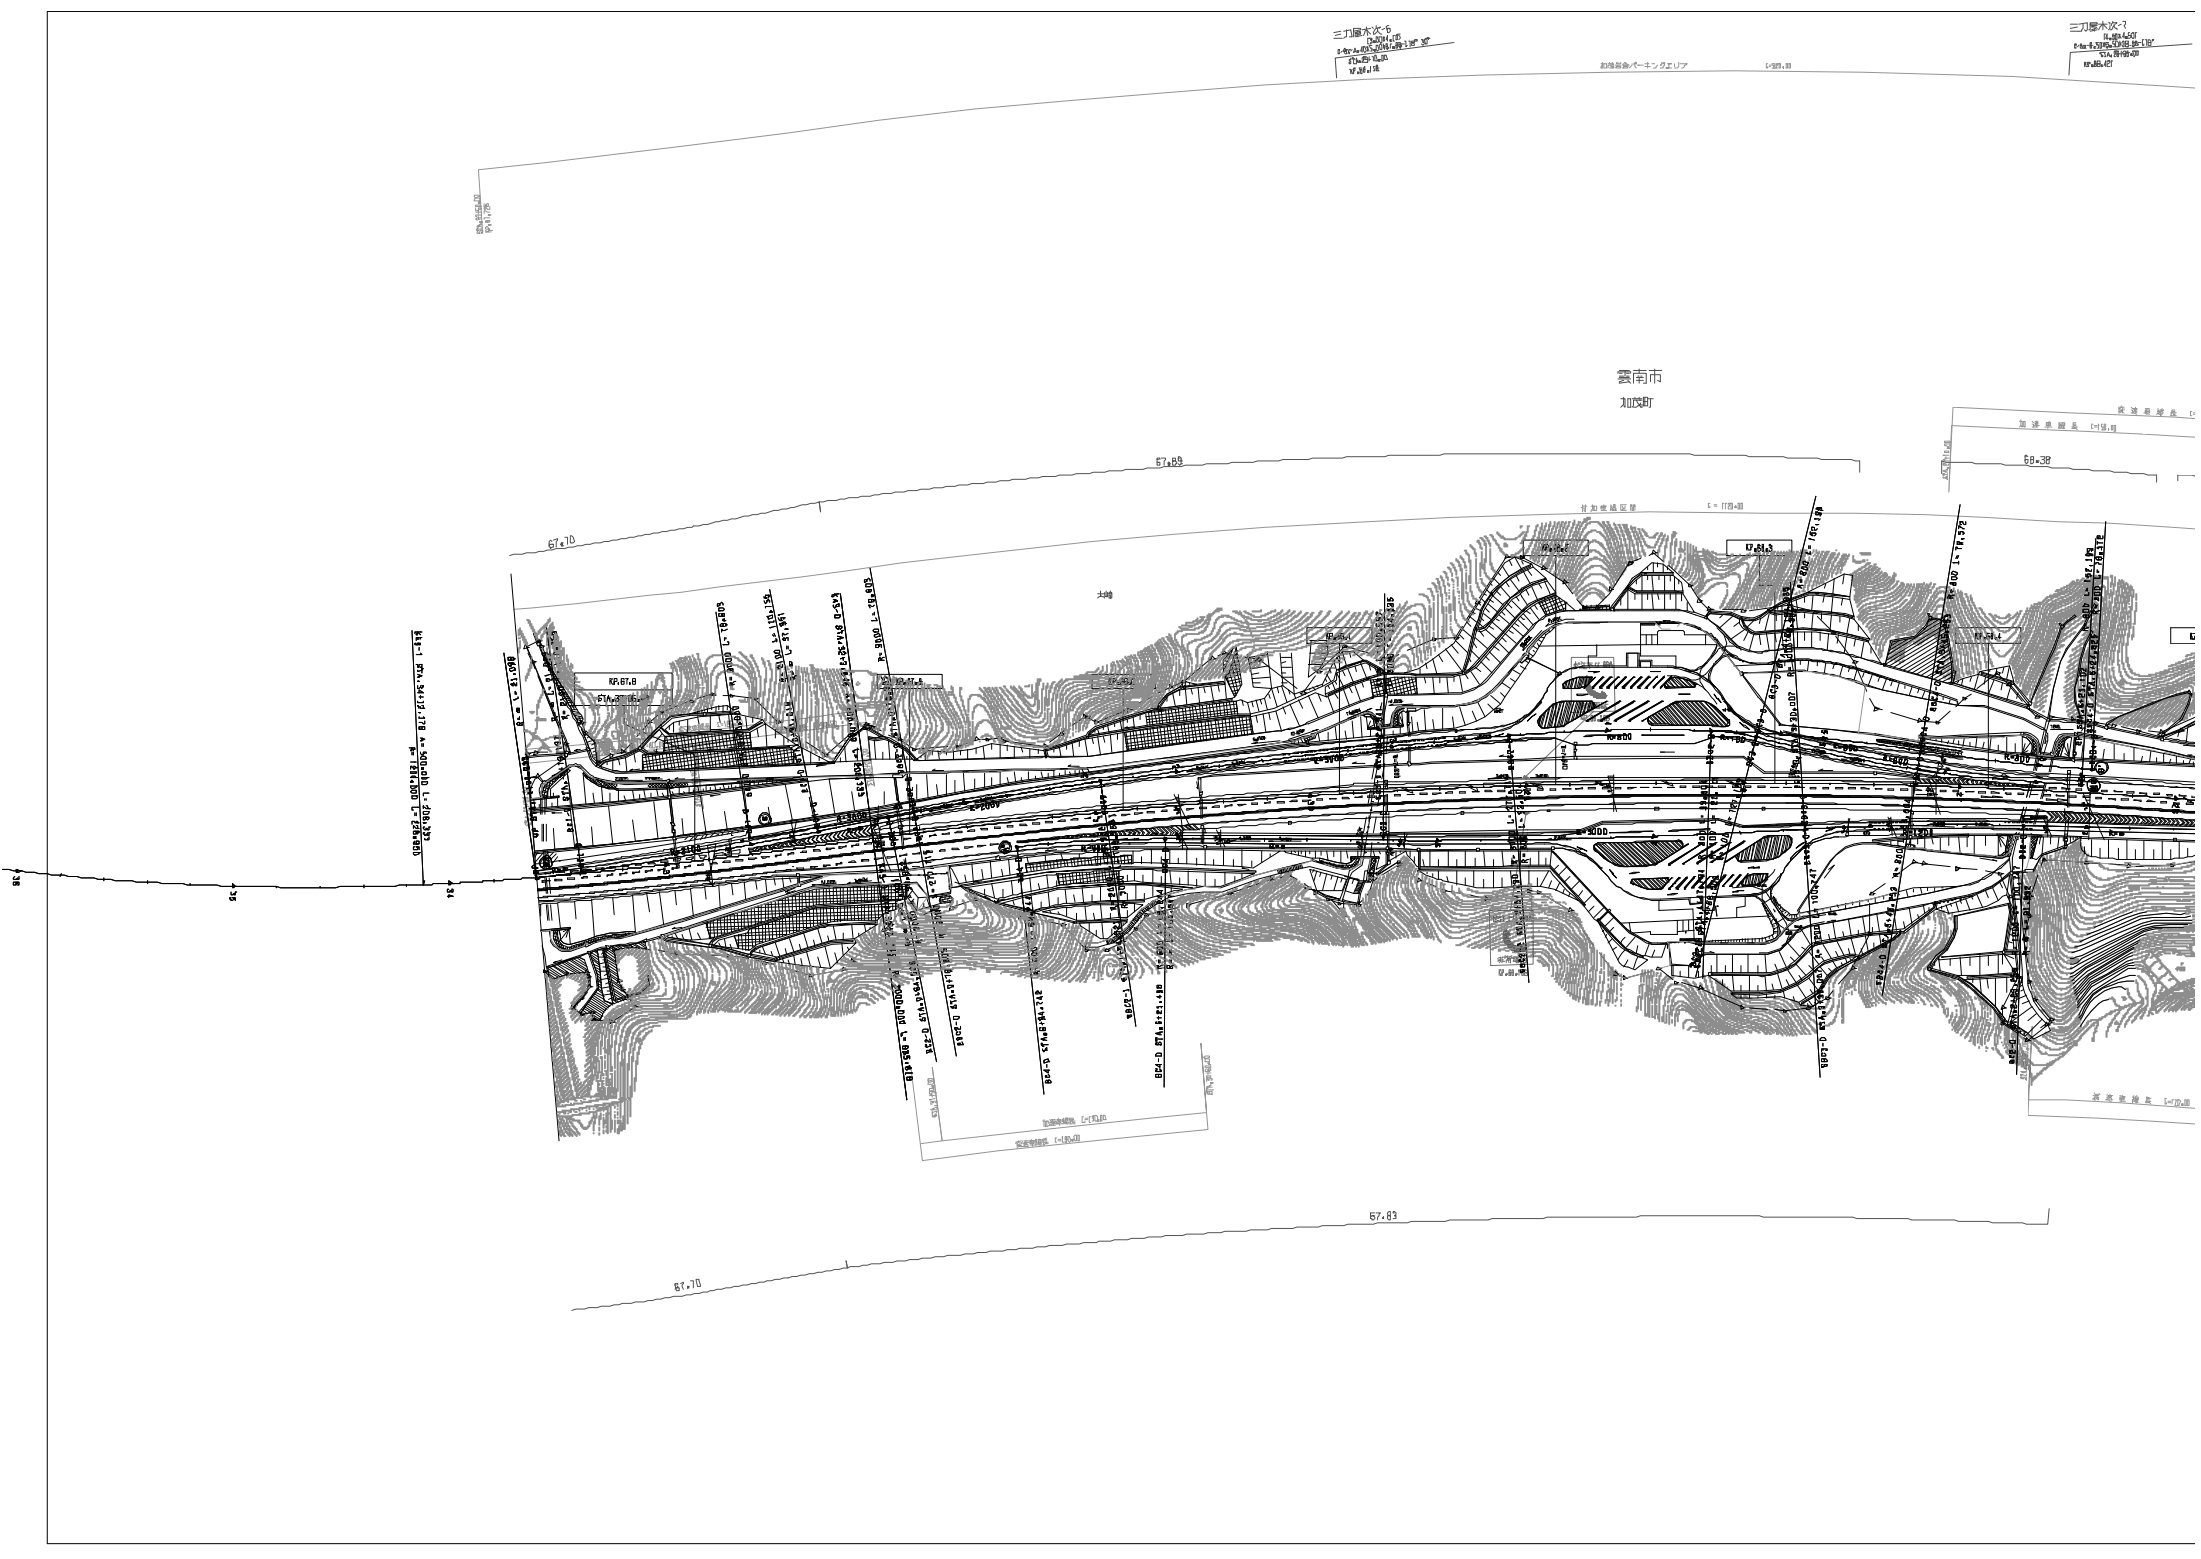


中国横断自動車道 尾道～松江線		—	
松江自動車道(矢道JCT～三刀屋木次)		—	
工種	管理用平面図	—	
名称	RP.64.177～RP.65.000 57A.5610～57A.6400	縮尺	9 1/1000
西日本高速道路(株) 中国支社			

測量年月	測量
第1回 2005年3月	
第2回 2011年03月	
第3回 2012年03月	

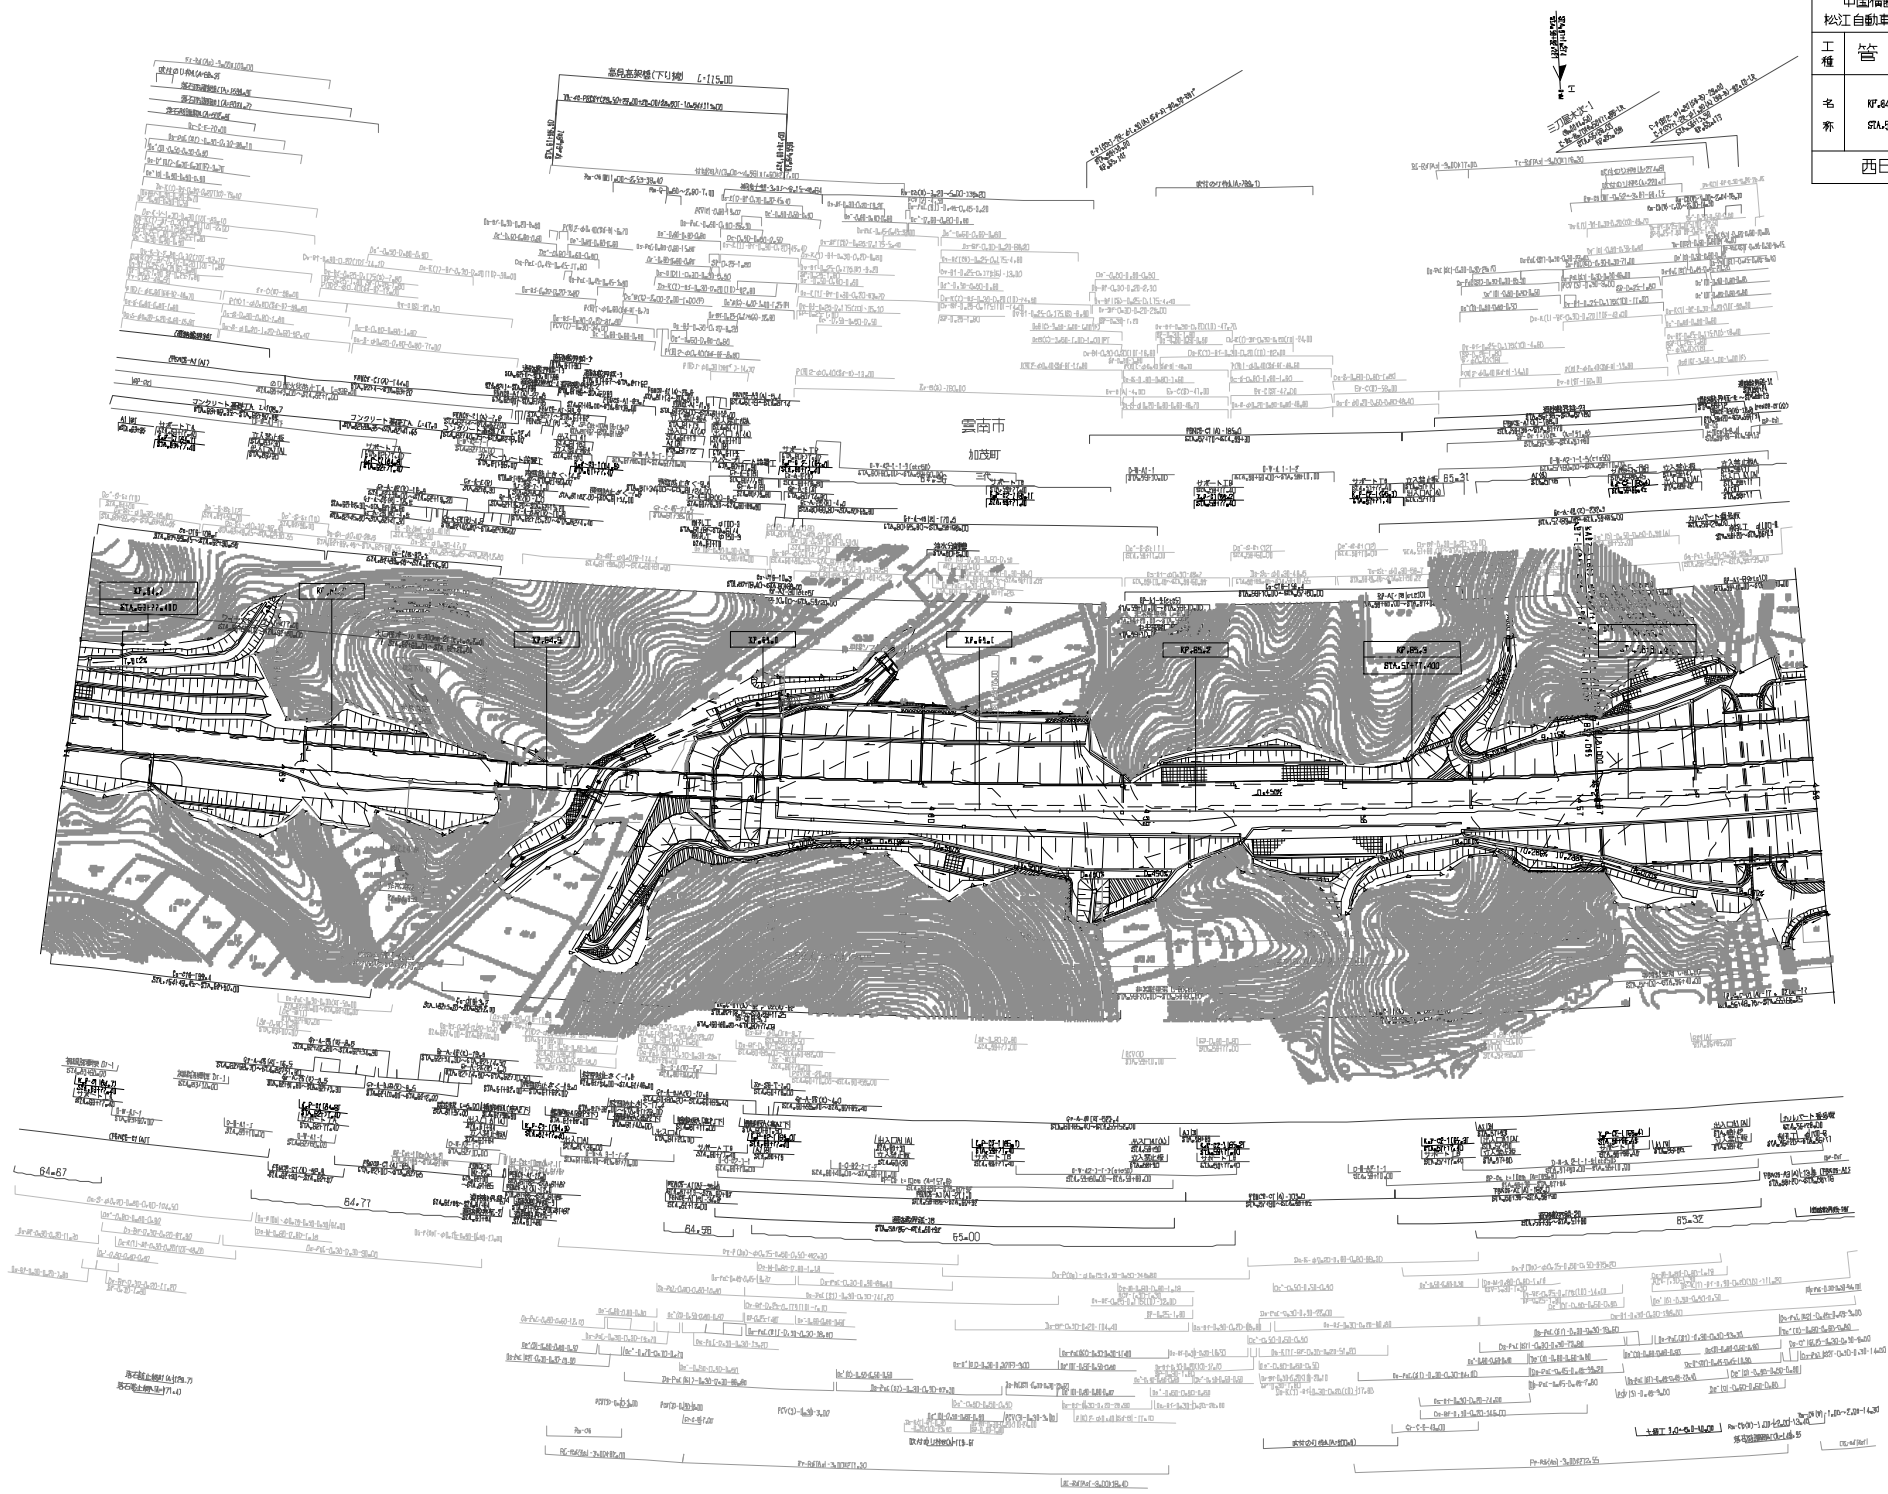


中国横断自動車道 尾道～松江線 松江自動車道(矢道JCT～三刀屋木次)		—	
工種	管理用平面図		—
名称	町区、路線、距離 松江、116～17.8、286 松江、4010～51.5、500	縮尺 1/1000	B 14
	西日本高速道路(株) 中国支社		

年度年月	数量
第1期 2017年03月	
第2期 2018年03月	
第3期 2019年03月	

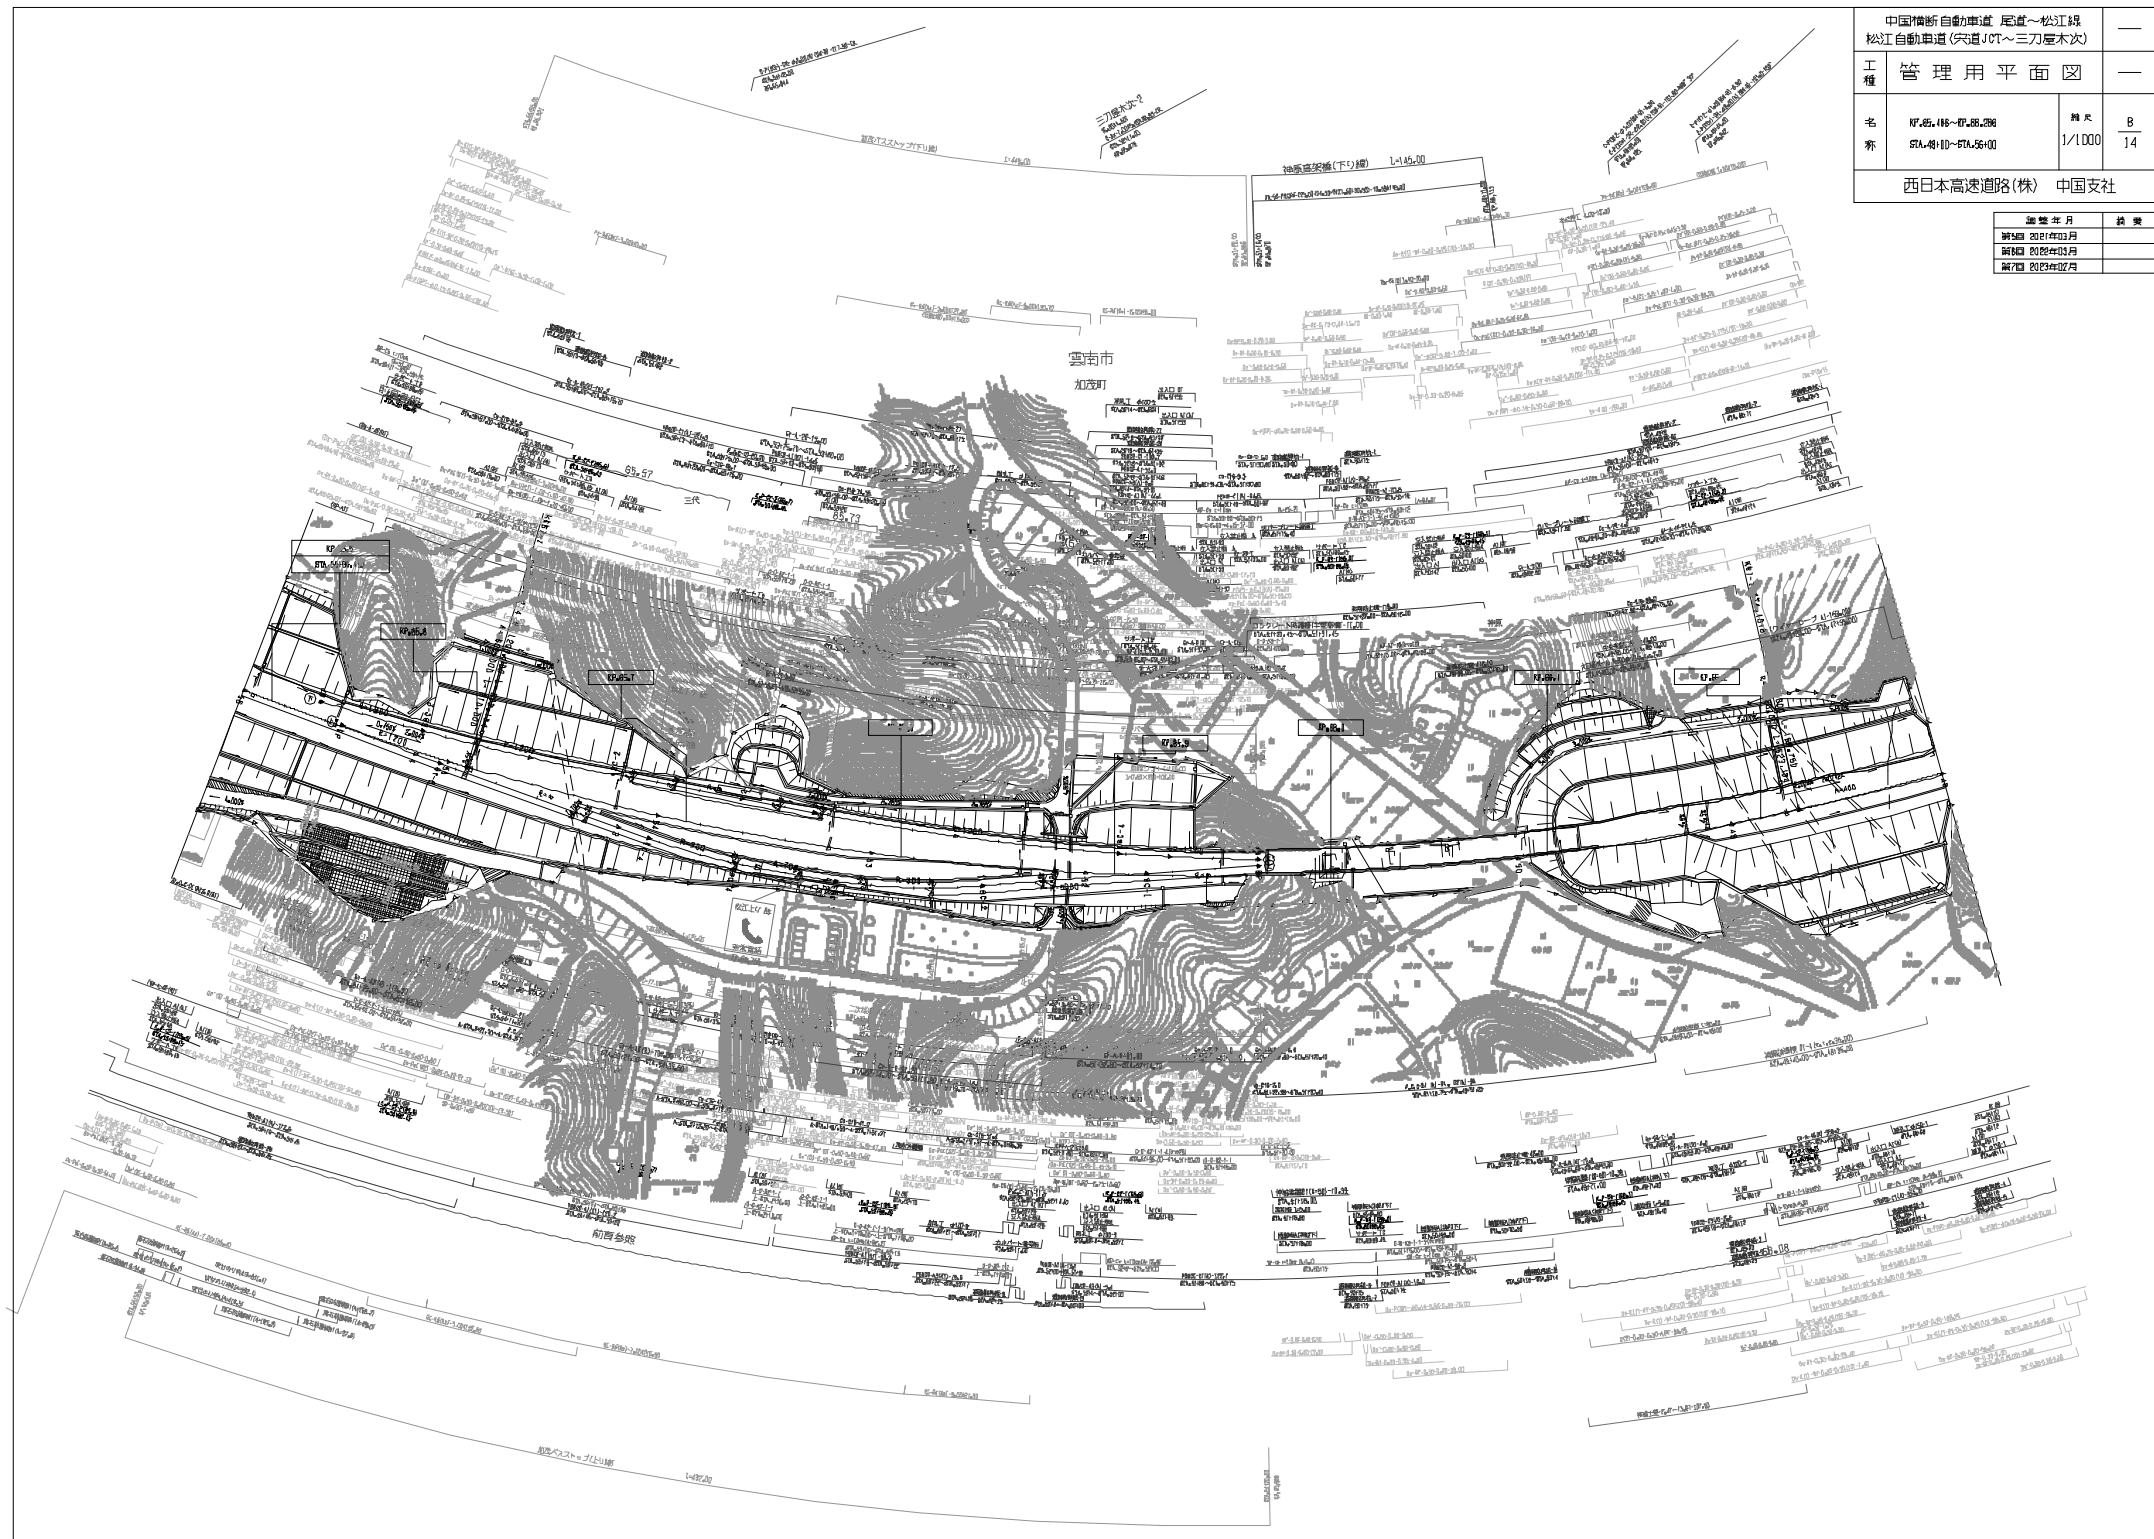


三刀屋工事起点 峯寺山トンネル工事終点

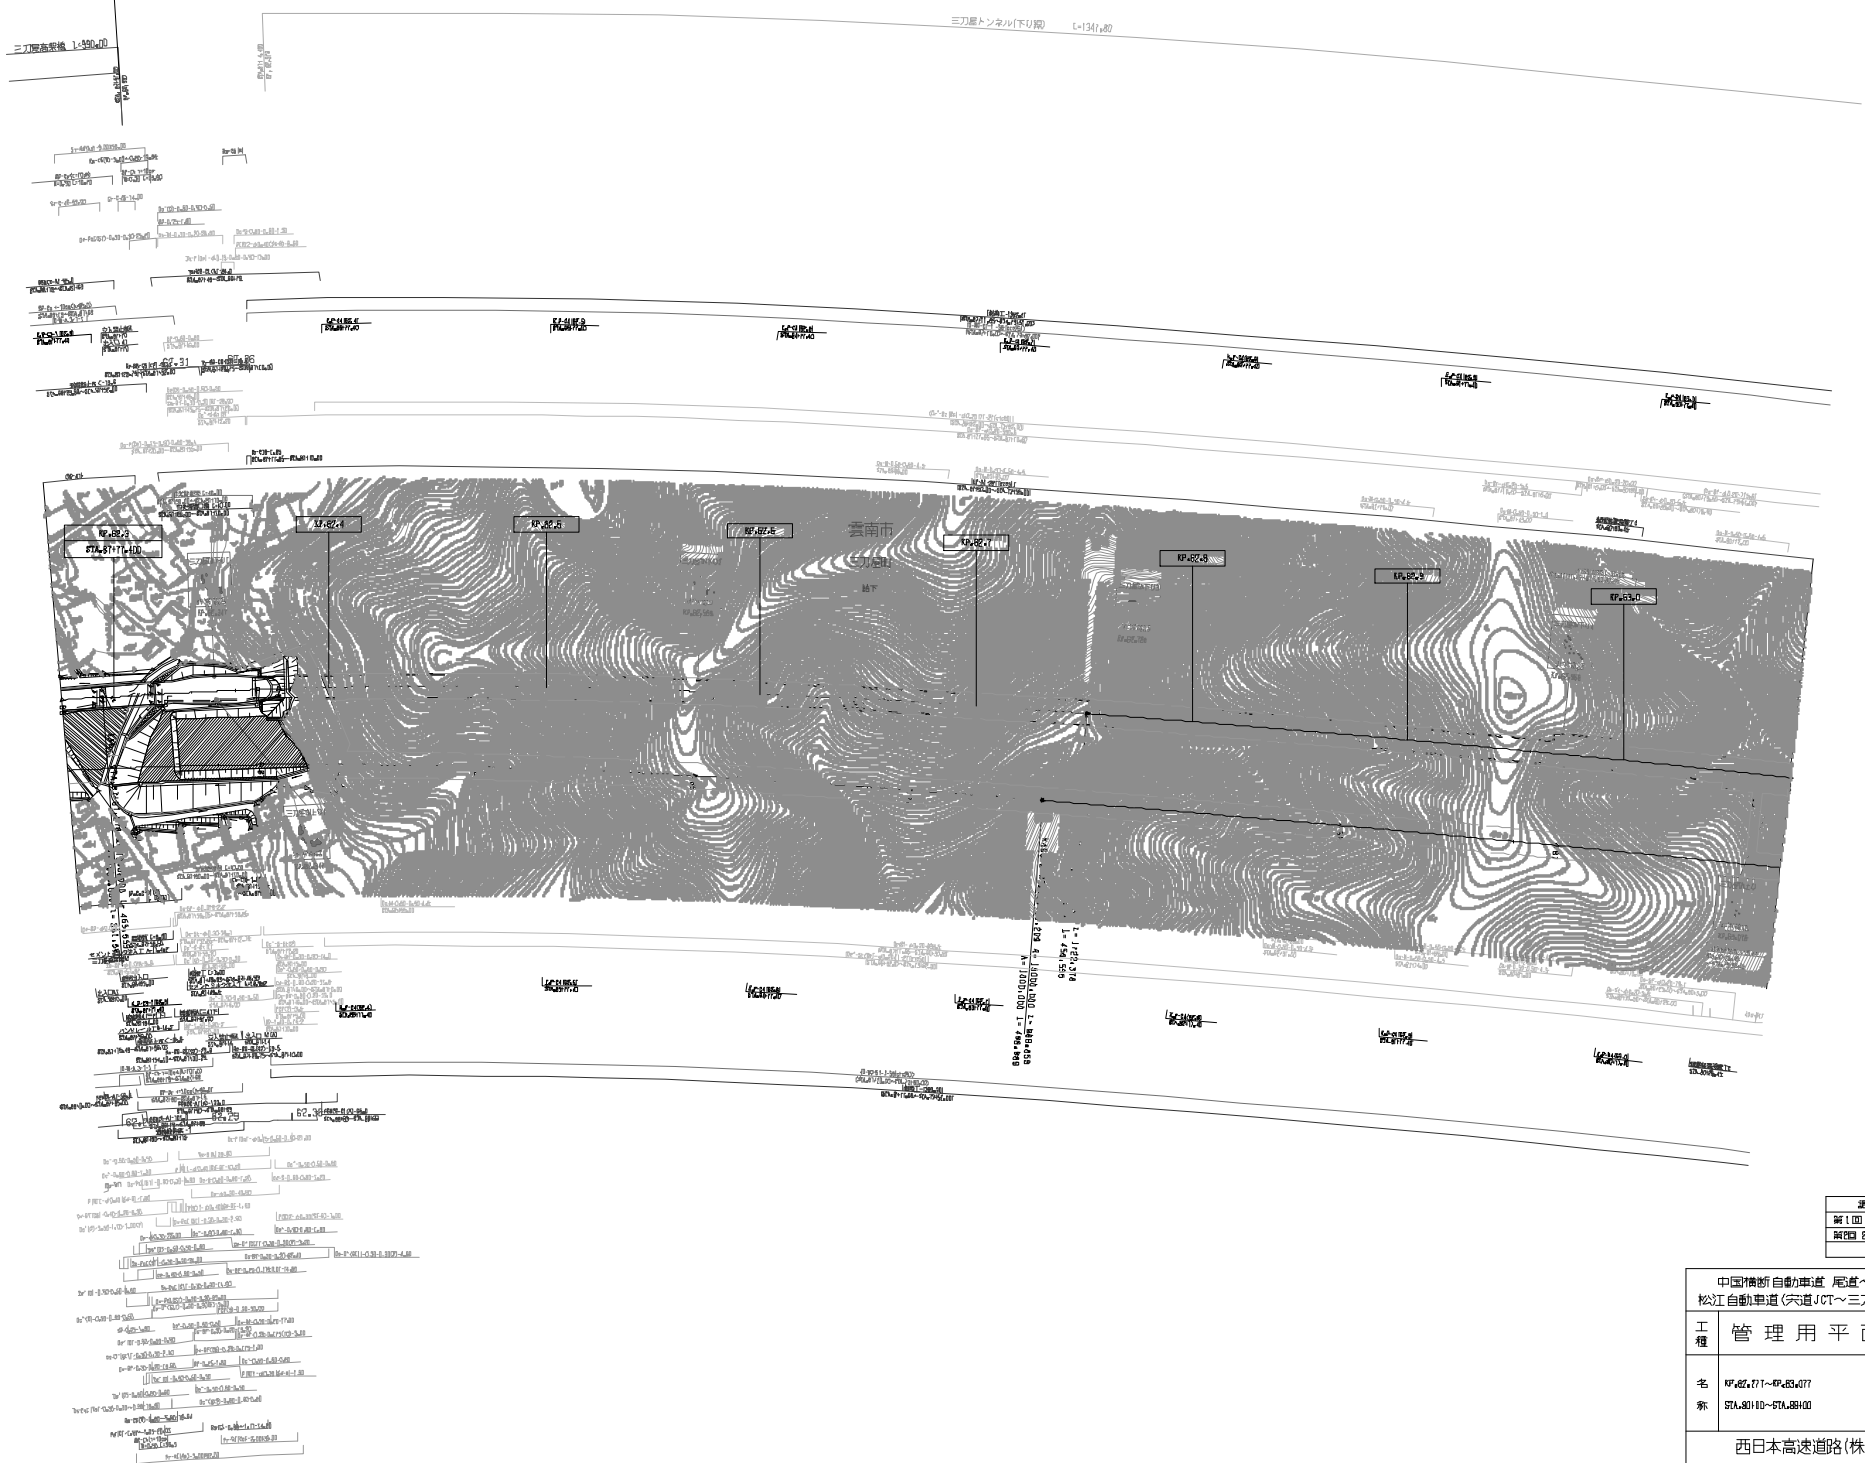


調査年月	修訂
第1回 2008年3月	
第2回 2011年3月	

中国横断自動車道 尾道～松江線 松江自動車道(元道JCT～三刀屋木次)			—
工程	管理用平面図		—
名称	RP.42.471～RP.43.477 STA.811.10～STA.88.00	縮尺 1/1,000	12 14
西日本高速道路(株) 中国支社			

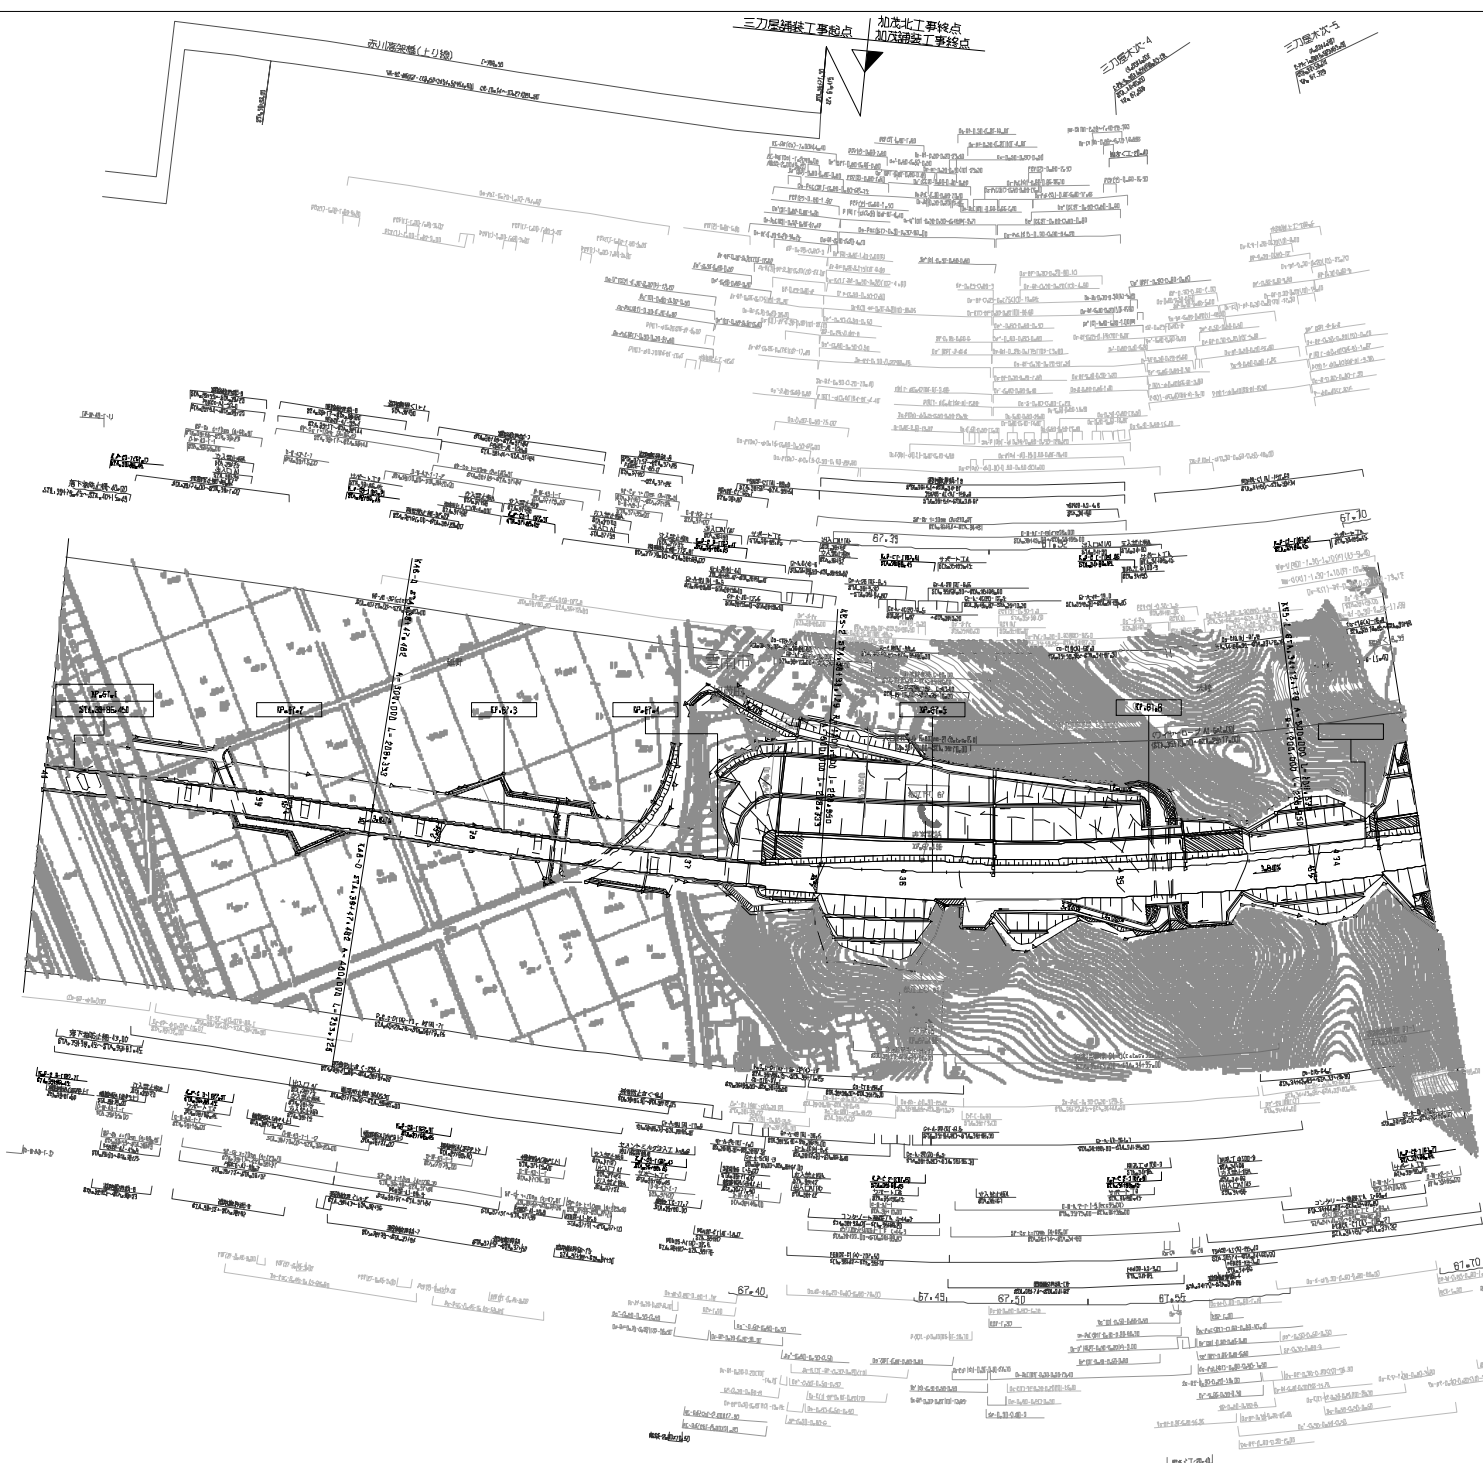

更新年月	修訂
第4回 2021年03月	
第5回 2022年03月	
第6回 2023年02月	

中国横断自動車道 尾道～松江線 松江自動車道(矢道JCT～三刀屋木次)		—
工程	管理用平面図	—
名称	77.418～77.428 57A.23160～57A.40100	縮尺 1/1,000 6 14
西日本高速道路(株) 中国支社		

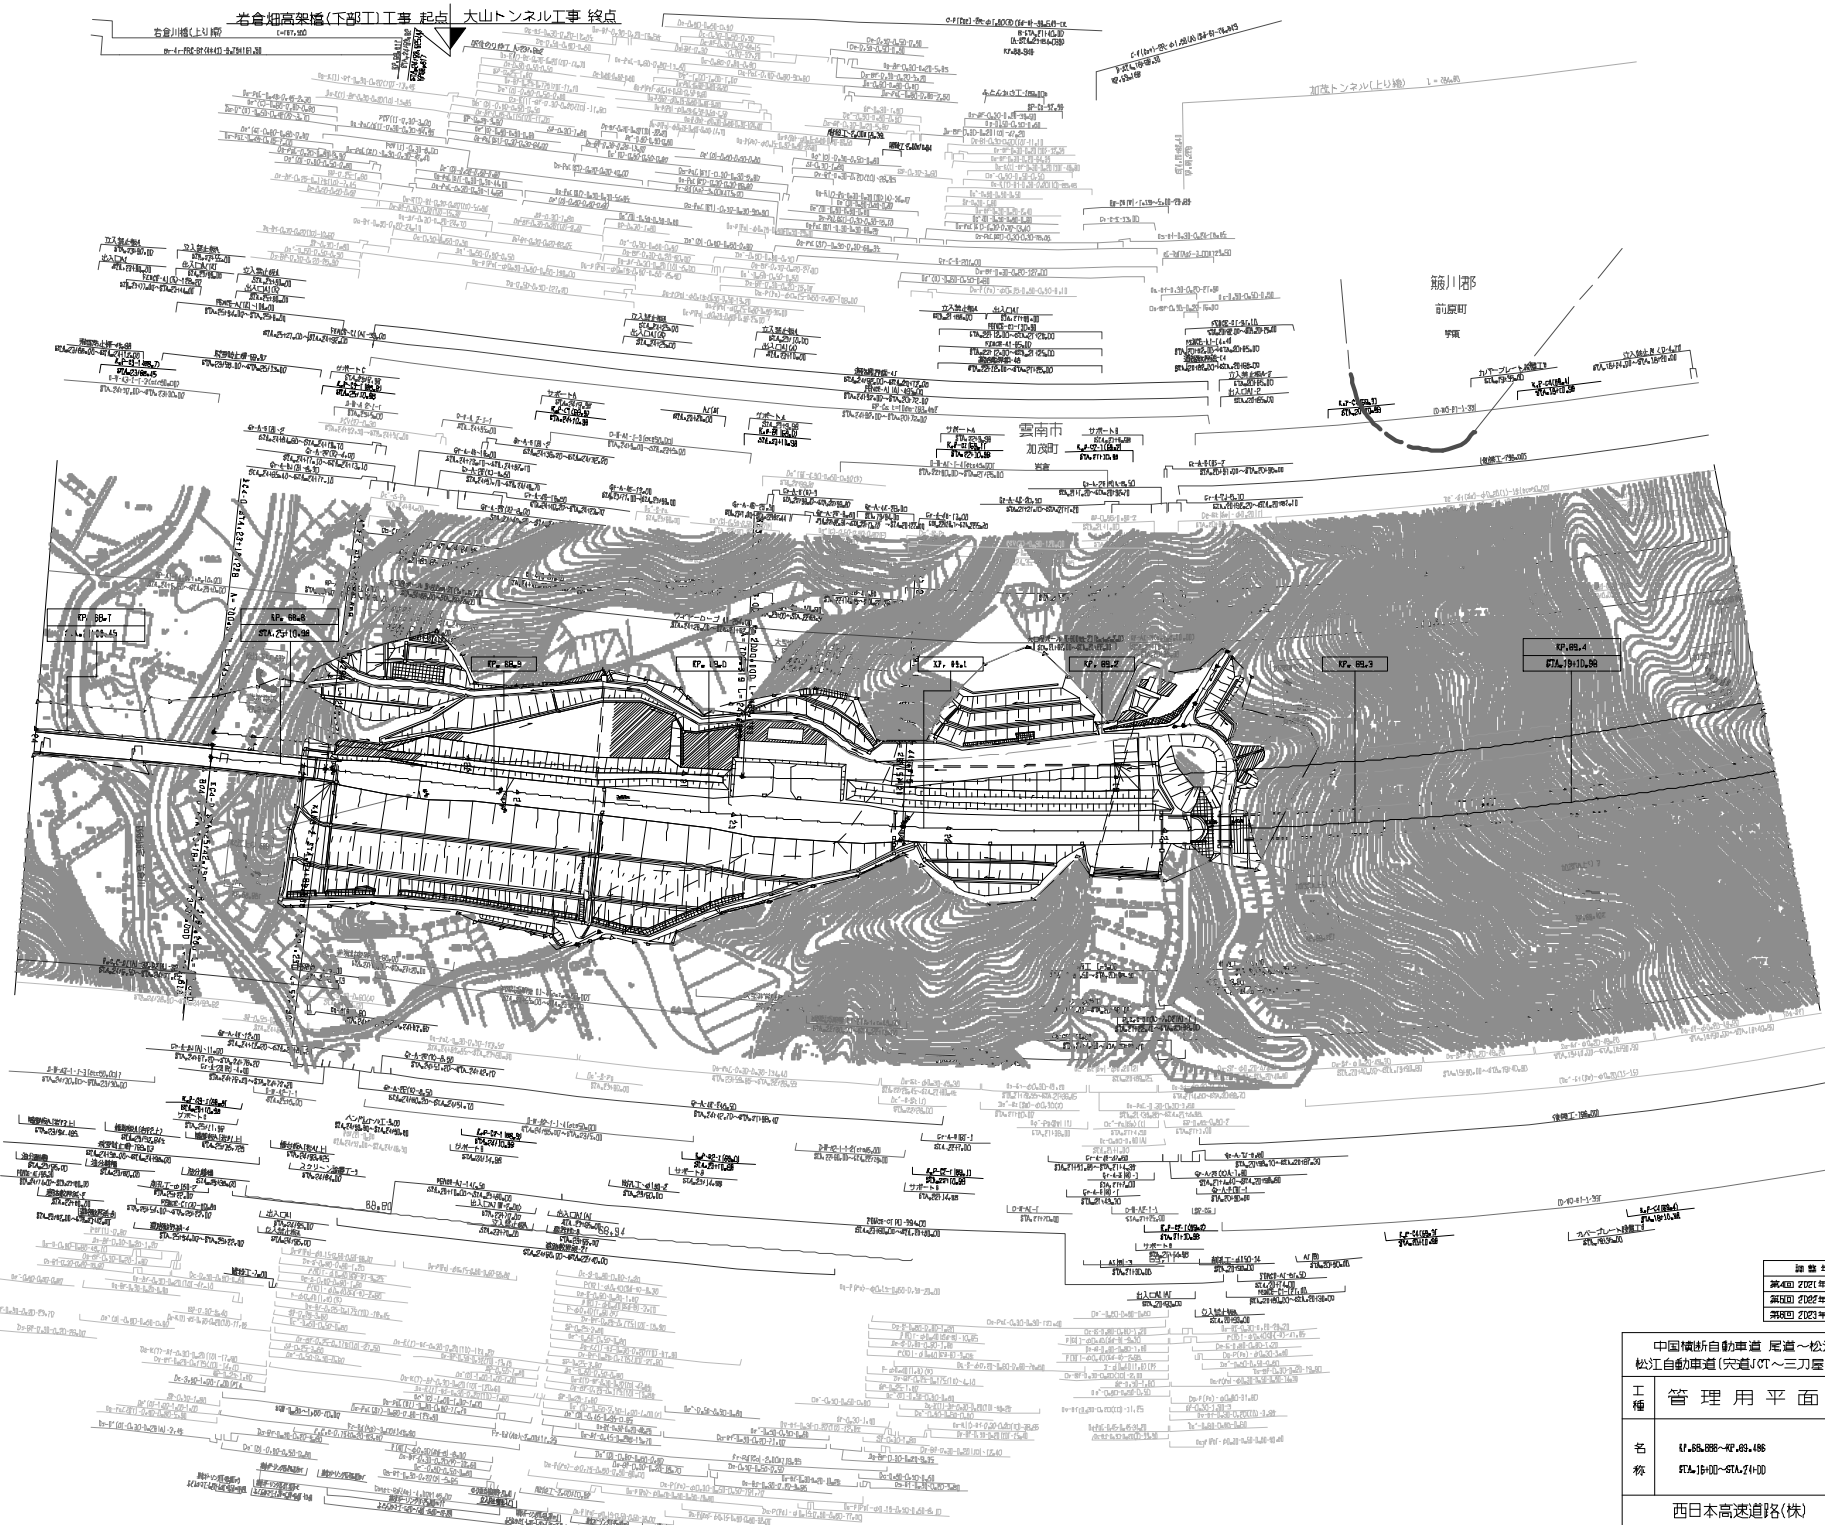

調査年月	換算
第1回 2021年03月	—
第2回 2021年03月	—
第3回 2021年02月	—

中国橋自動車道 尾道～松江線		—	
松江自動車道(穴道)T～三刀屋木穴		—	
工種	管理用平面図	—	
名称	U.S.886-型.886 R1.1000-型.1000	縮尺	4 1/1000 14
西日本高速道路(株) 中国支社			


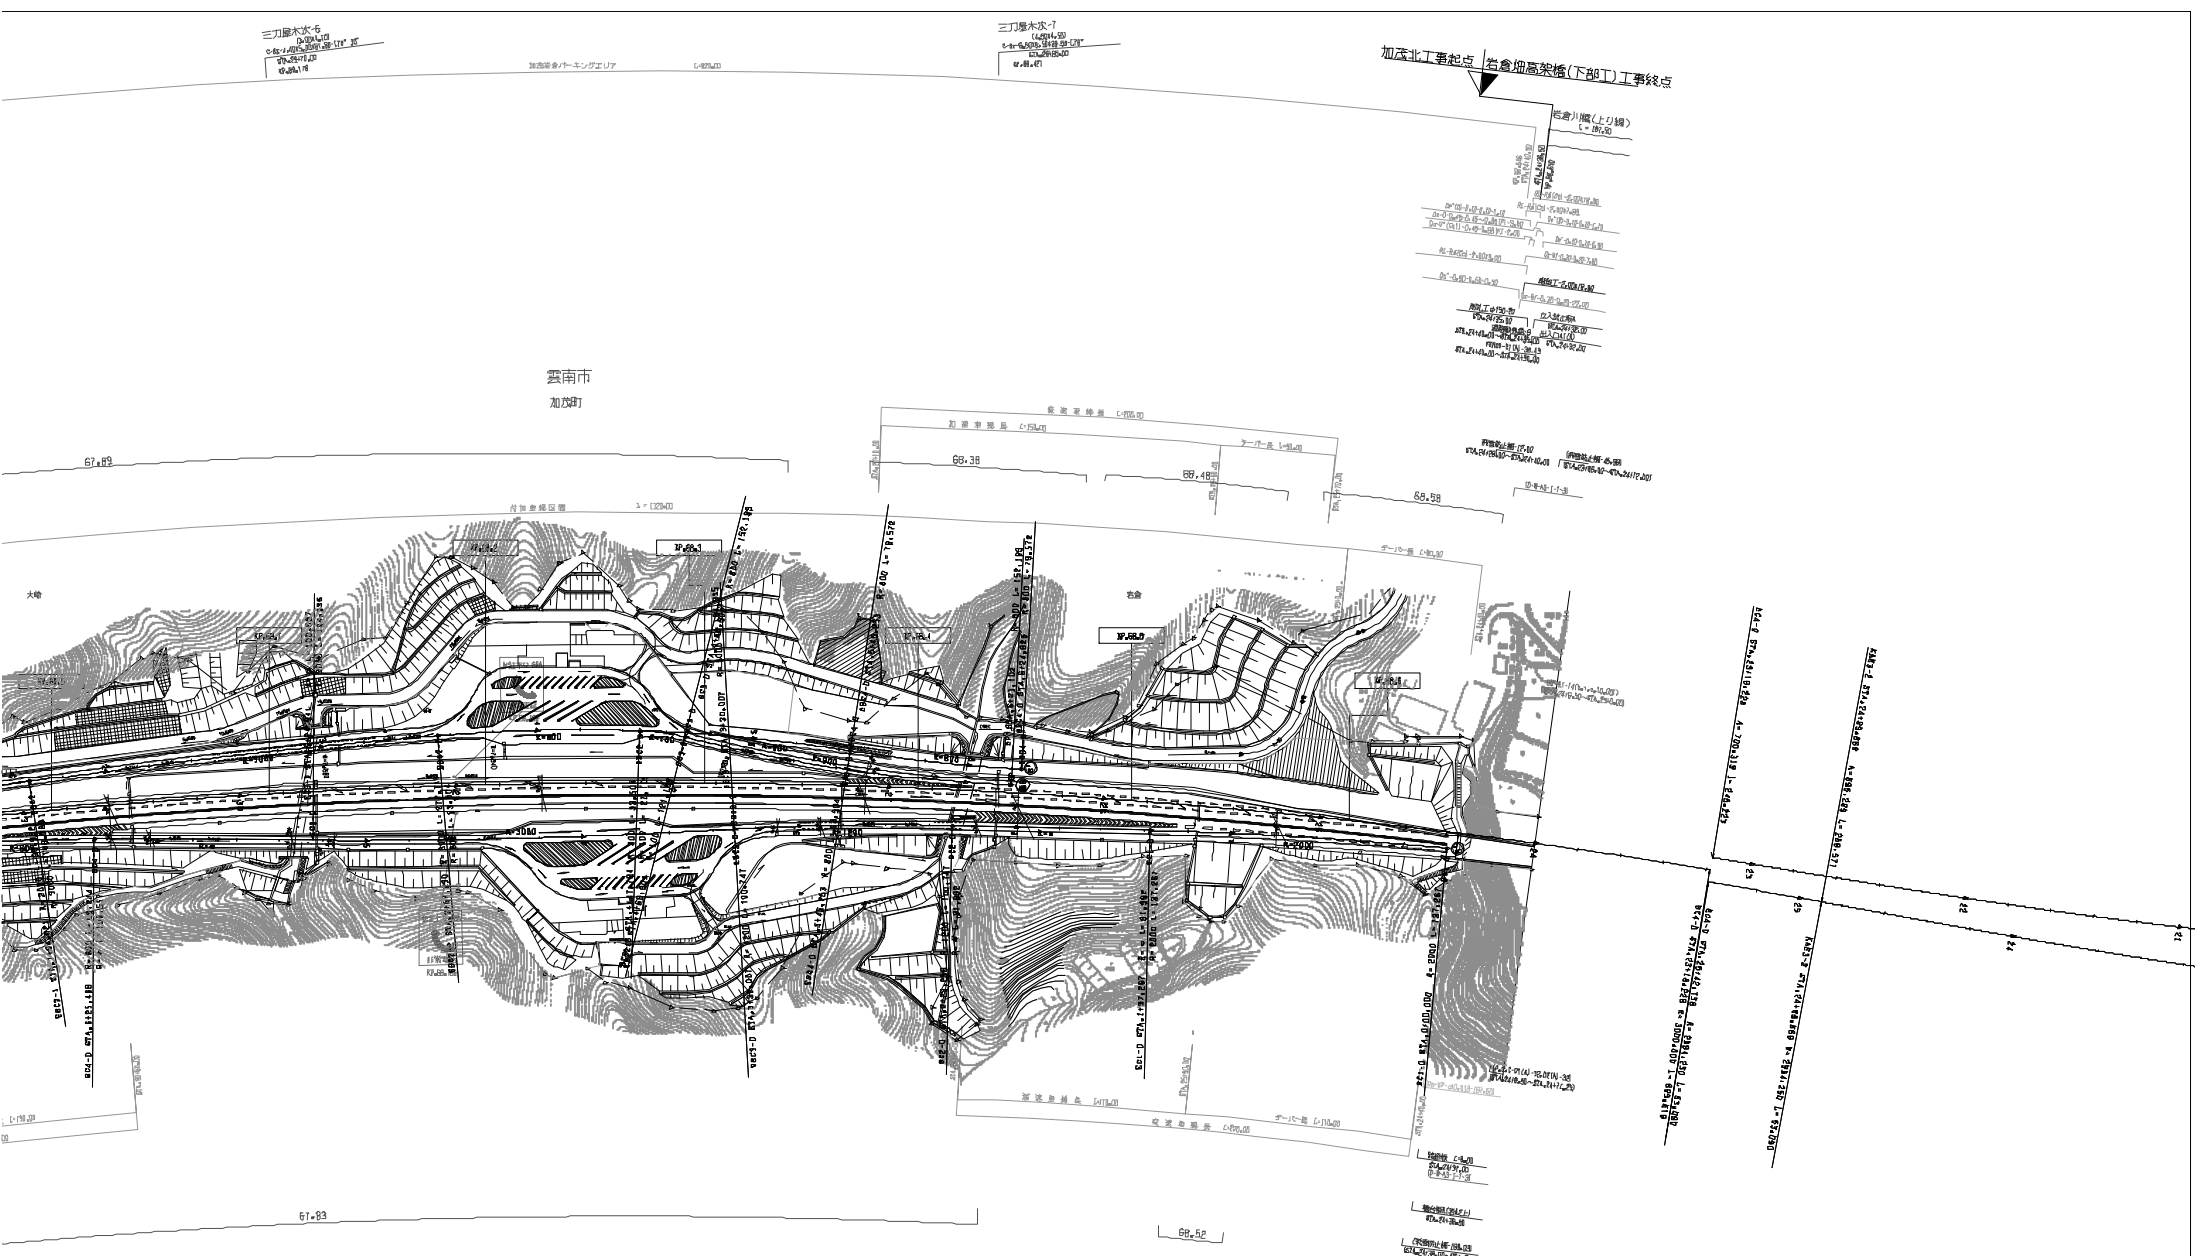


図 表 年 月	修 訂
第 1 図 2008年3月	
第 2 図 2011年3月	
第 3 図 2012年3月	

中国横断自動車道 尾道～松江線		—	
松江自動車道(元道JCT～三刀屋木次)		—	
工 程	管 理 用 平 面 図	—	
名 称	加茂右側PA R2+61.000～R2+66.666 R2+74.000～R2+83.000	縮 尺	5 1/1,000 14
西日本高速道路(株) 中国支社			

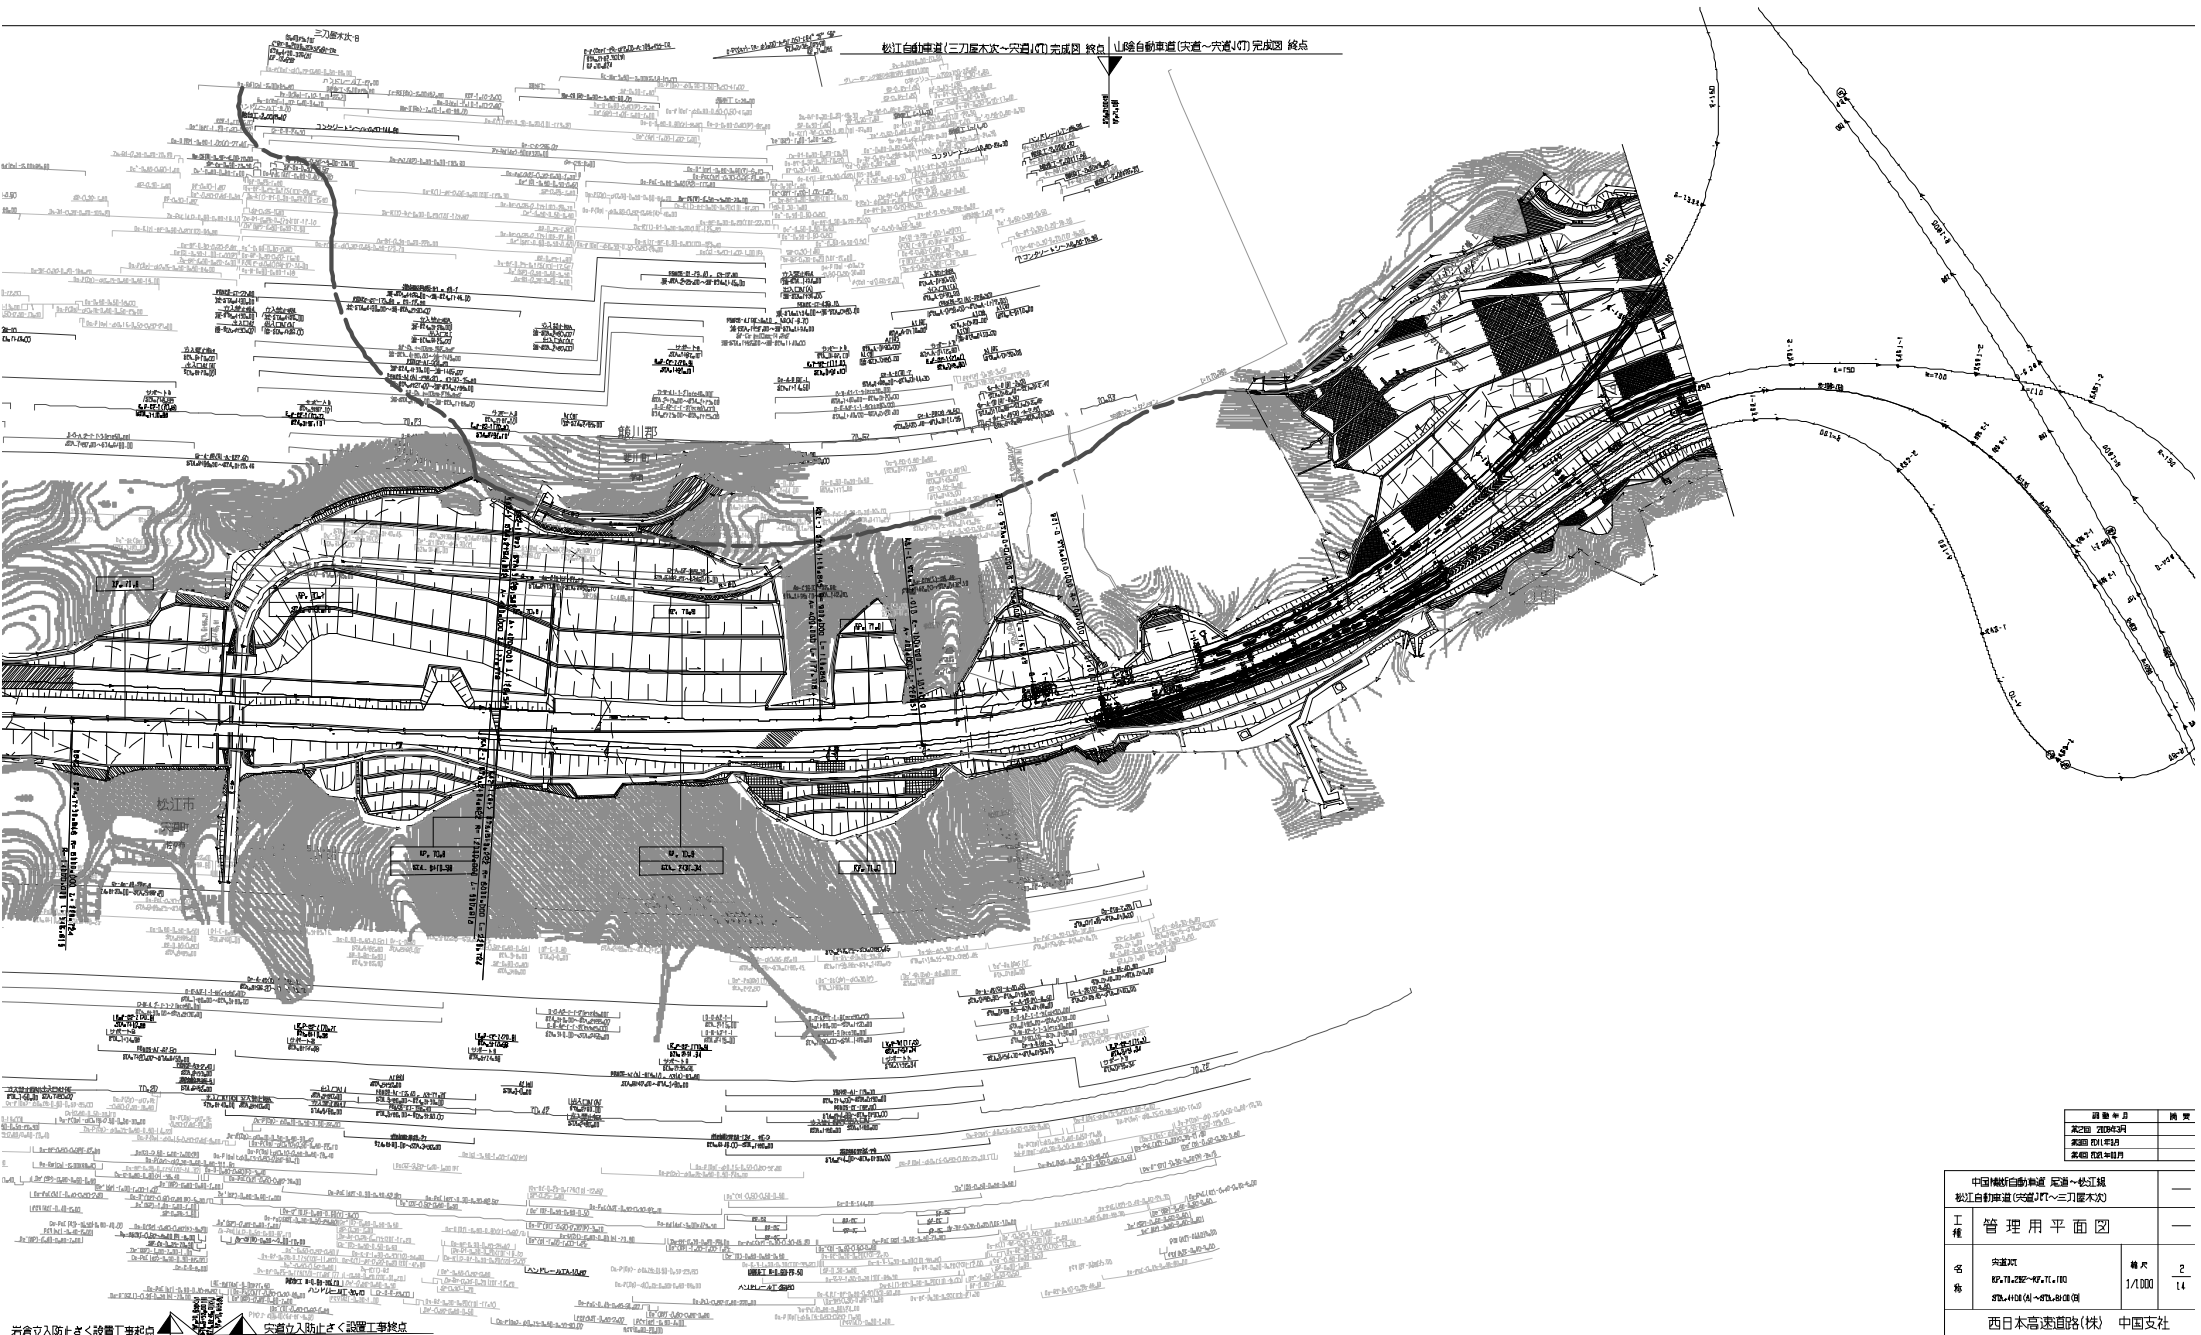

図面番号	図名
第1図	平面図
第2図	断面図
第3図	縦断面図

中国建設自動車道 定通～松江城		—
松江自動車道(定通～三刀屋木次)		—
工種	管理用平面図	—
名称	定通～ 松江城～三刀屋木次 松江自動車道(定通～三刀屋木次)	—
縮尺	1/1000	2
頁数		14
西日本高速道路(株) 中国支社		



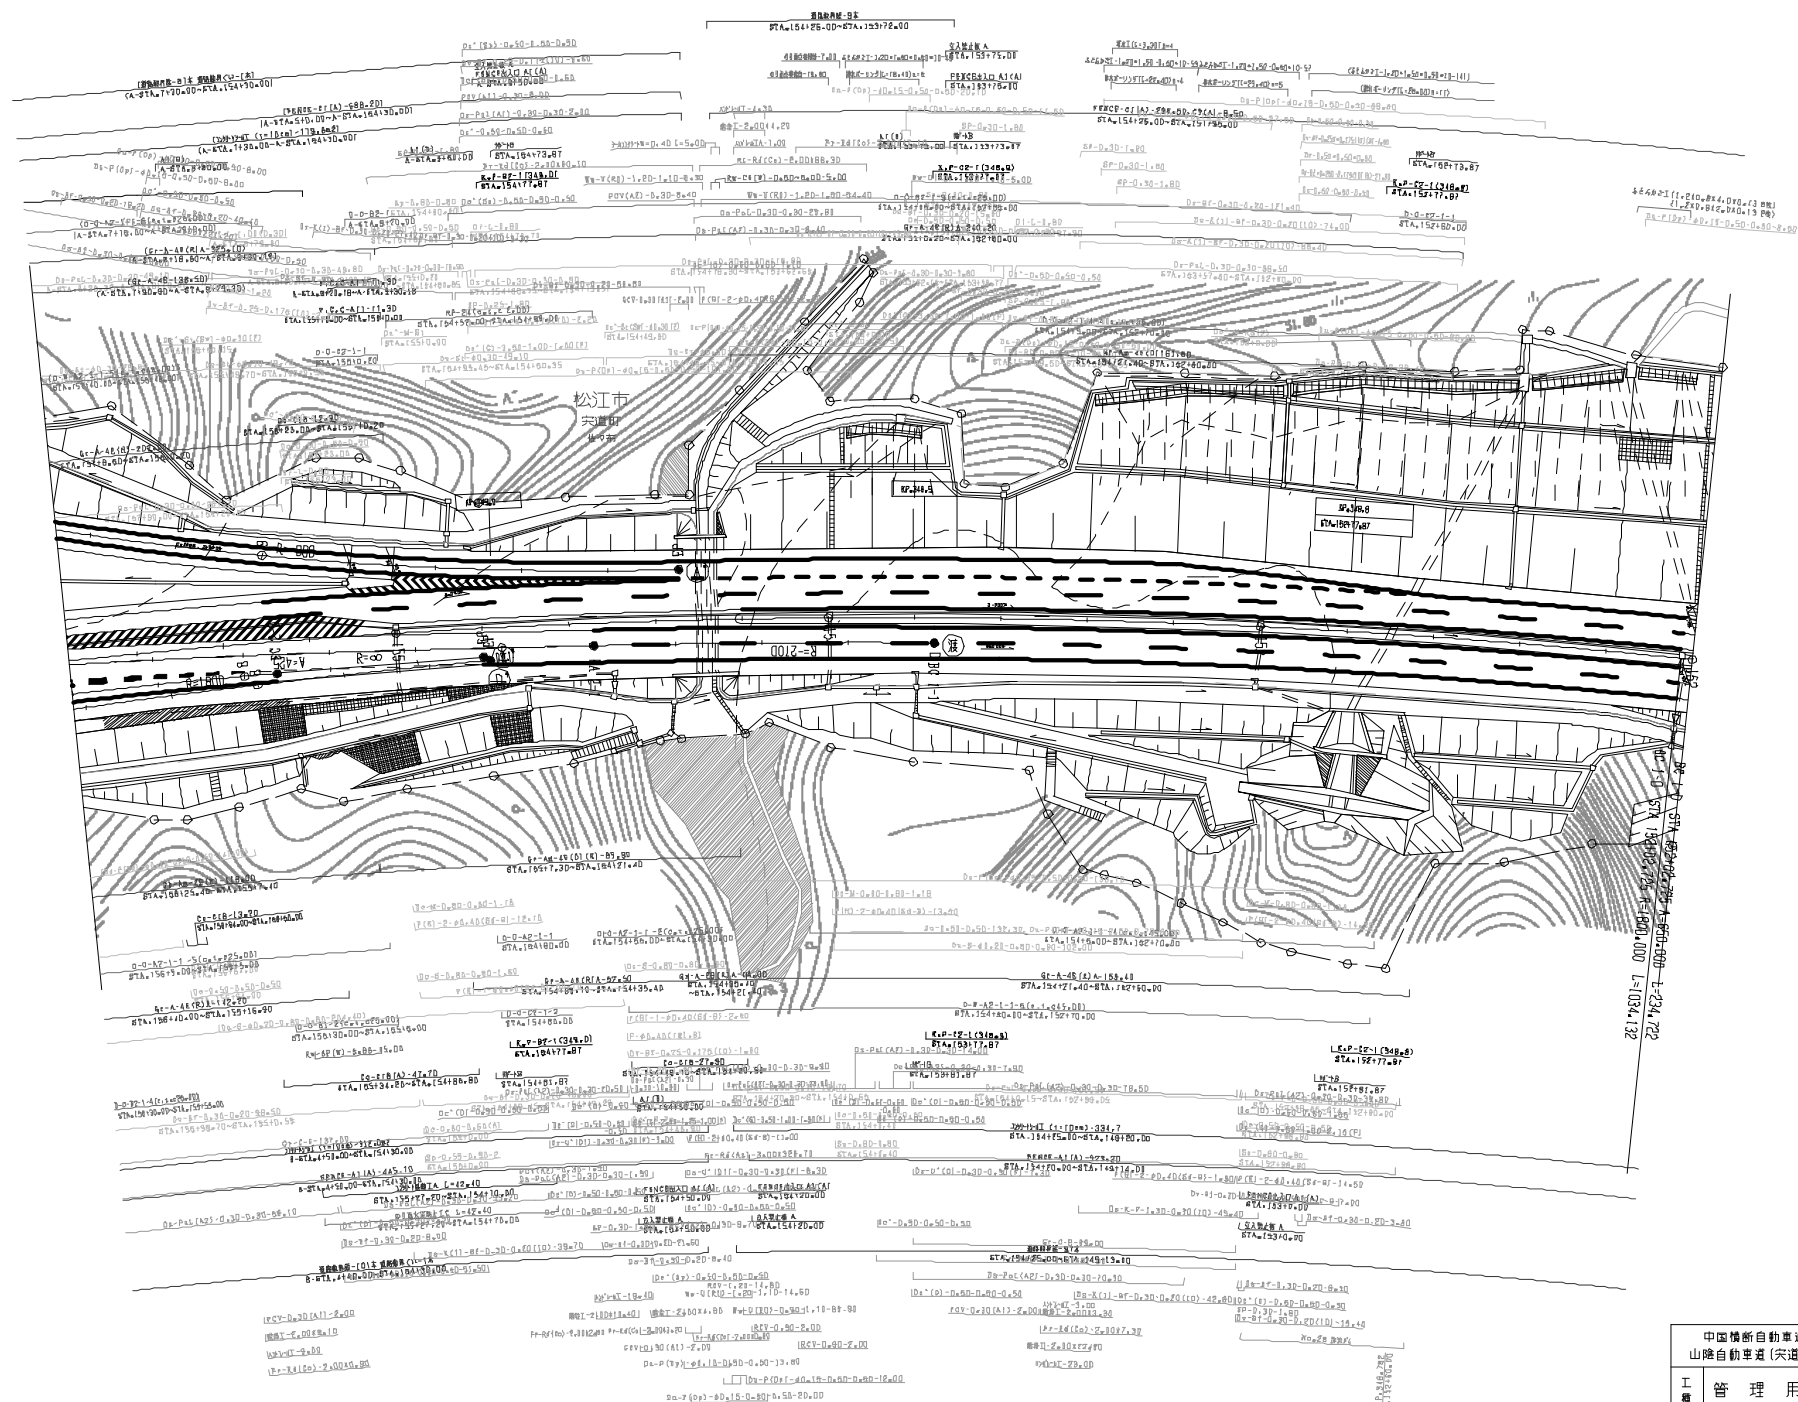


図 表 目 次		ページ
第1図	中国橋新自動車道尾道〜松江線	1
第2図	山陰自動車道(矢道IC〜穴道IC)	2
第3図	管理用平面図	3
第4図	断面図	4
第5図	縦断面図	5
第6図	横断面図	6
第7図	トンネル断面図	7
第8図	橋梁断面図	8
第9図	地下鉄断面図	9
第10図	トンネル断面図	10
第11図	橋梁断面図	11
第12図	地下鉄断面図	12
第13図	トンネル断面図	13
第14図	橋梁断面図	14
第15図	地下鉄断面図	15
第16図	トンネル断面図	16
第17図	橋梁断面図	17
第18図	地下鉄断面図	18
第19図	トンネル断面図	19
第20図	橋梁断面図	20
第21図	地下鉄断面図	21
第22図	トンネル断面図	22
第23図	橋梁断面図	23
第24図	地下鉄断面図	24
第25図	トンネル断面図	25
第26図	橋梁断面図	26
第27図	地下鉄断面図	27
第28図	トンネル断面図	28
第29図	橋梁断面図	29
第30図	地下鉄断面図	30
第31図	トンネル断面図	31
第32図	橋梁断面図	32
第33図	地下鉄断面図	33
第34図	トンネル断面図	34
第35図	橋梁断面図	35
第36図	地下鉄断面図	36
第37図	トンネル断面図	37
第38図	橋梁断面図	38
第39図	地下鉄断面図	39
第40図	トンネル断面図	40
第41図	橋梁断面図	41
第42図	地下鉄断面図	42
第43図	トンネル断面図	43
第44図	橋梁断面図	44
第45図	地下鉄断面図	45
第46図	トンネル断面図	46
第47図	橋梁断面図	47
第48図	地下鉄断面図	48
第49図	トンネル断面図	49
第50図	橋梁断面図	50
第51図	地下鉄断面図	51
第52図	トンネル断面図	52
第53図	橋梁断面図	53
第54図	地下鉄断面図	54
第55図	トンネル断面図	55
第56図	橋梁断面図	56
第57図	地下鉄断面図	57
第58図	トンネル断面図	58
第59図	橋梁断面図	59
第60図	地下鉄断面図	60
第61図	トンネル断面図	61
第62図	橋梁断面図	62
第63図	地下鉄断面図	63
第64図	トンネル断面図	64
第65図	橋梁断面図	65
第66図	地下鉄断面図	66
第67図	トンネル断面図	67
第68図	橋梁断面図	68
第69図	地下鉄断面図	69
第70図	トンネル断面図	70
第71図	橋梁断面図	71
第72図	地下鉄断面図	72
第73図	トンネル断面図	73
第74図	橋梁断面図	74
第75図	地下鉄断面図	75
第76図	トンネル断面図	76
第77図	橋梁断面図	77
第78図	地下鉄断面図	78
第79図	トンネル断面図	79
第80図	橋梁断面図	80
第81図	地下鉄断面図	81
第82図	トンネル断面図	82
第83図	橋梁断面図	83
第84図	地下鉄断面図	84
第85図	トンネル断面図	85
第86図	橋梁断面図	86
第87図	地下鉄断面図	87
第88図	トンネル断面図	88
第89図	橋梁断面図	89
第90図	地下鉄断面図	90
第91図	トンネル断面図	91
第92図	橋梁断面図	92
第93図	地下鉄断面図	93
第94図	トンネル断面図	94
第95図	橋梁断面図	95
第96図	地下鉄断面図	96
第97図	トンネル断面図	97
第98図	橋梁断面図	98
第99図	地下鉄断面図	99
第100図	トンネル断面図	100

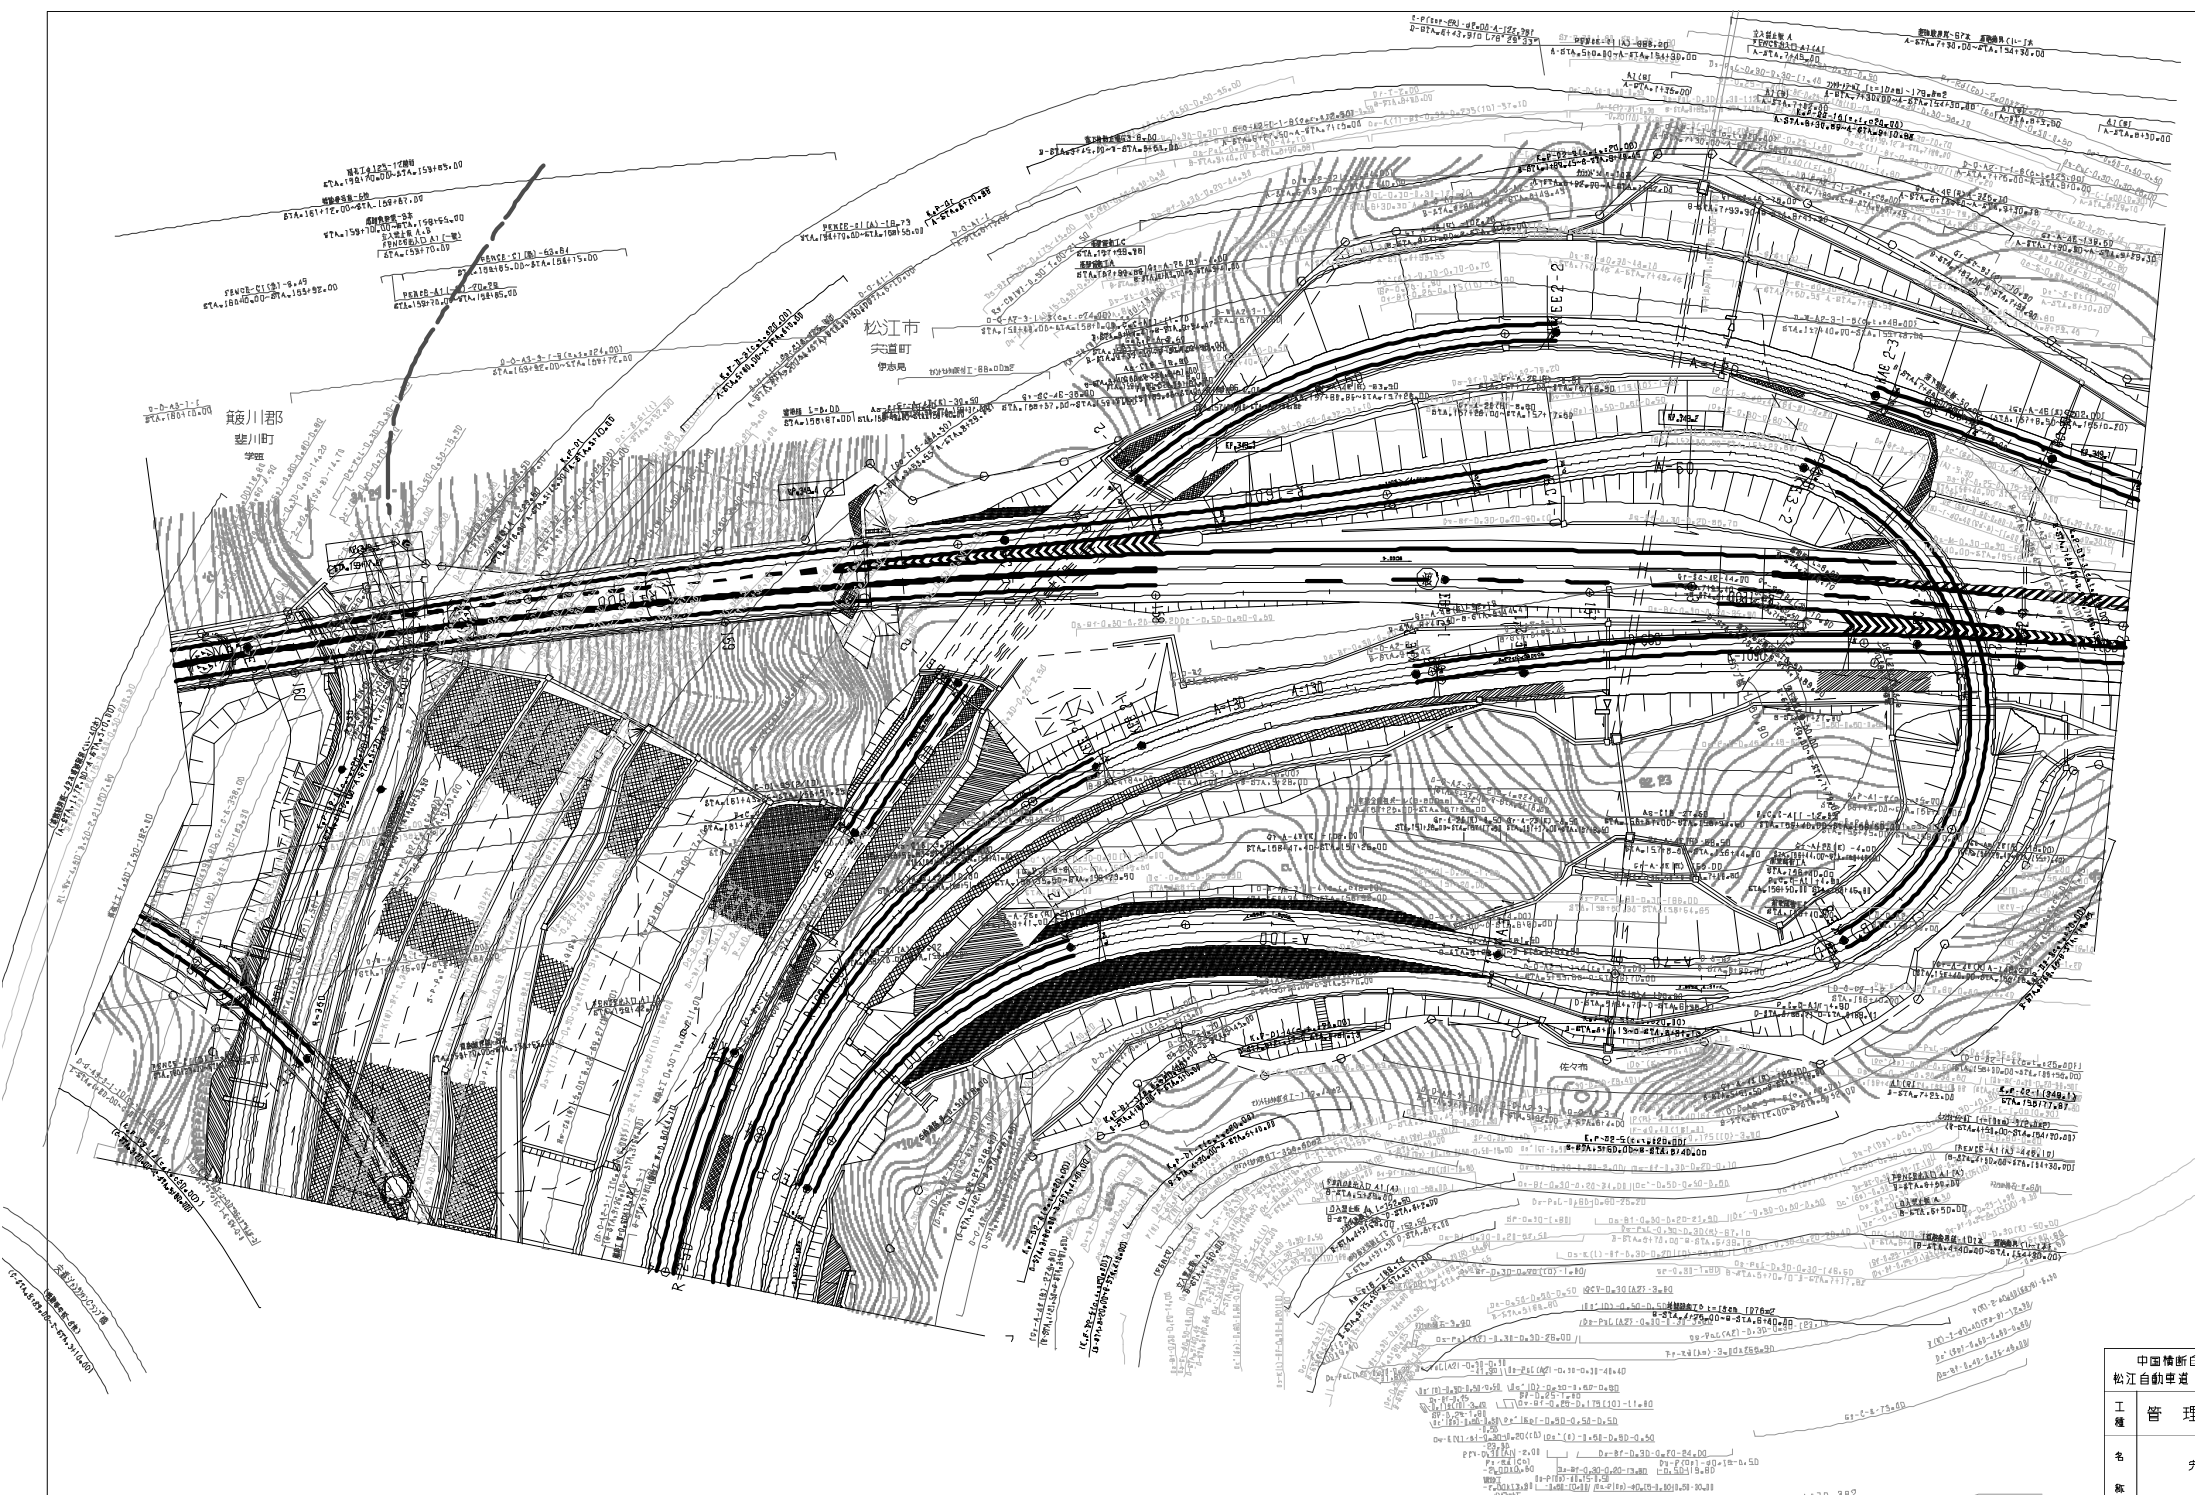


中国橋断 松江自動車道	
工種	管理
名	9
断	
西日本	

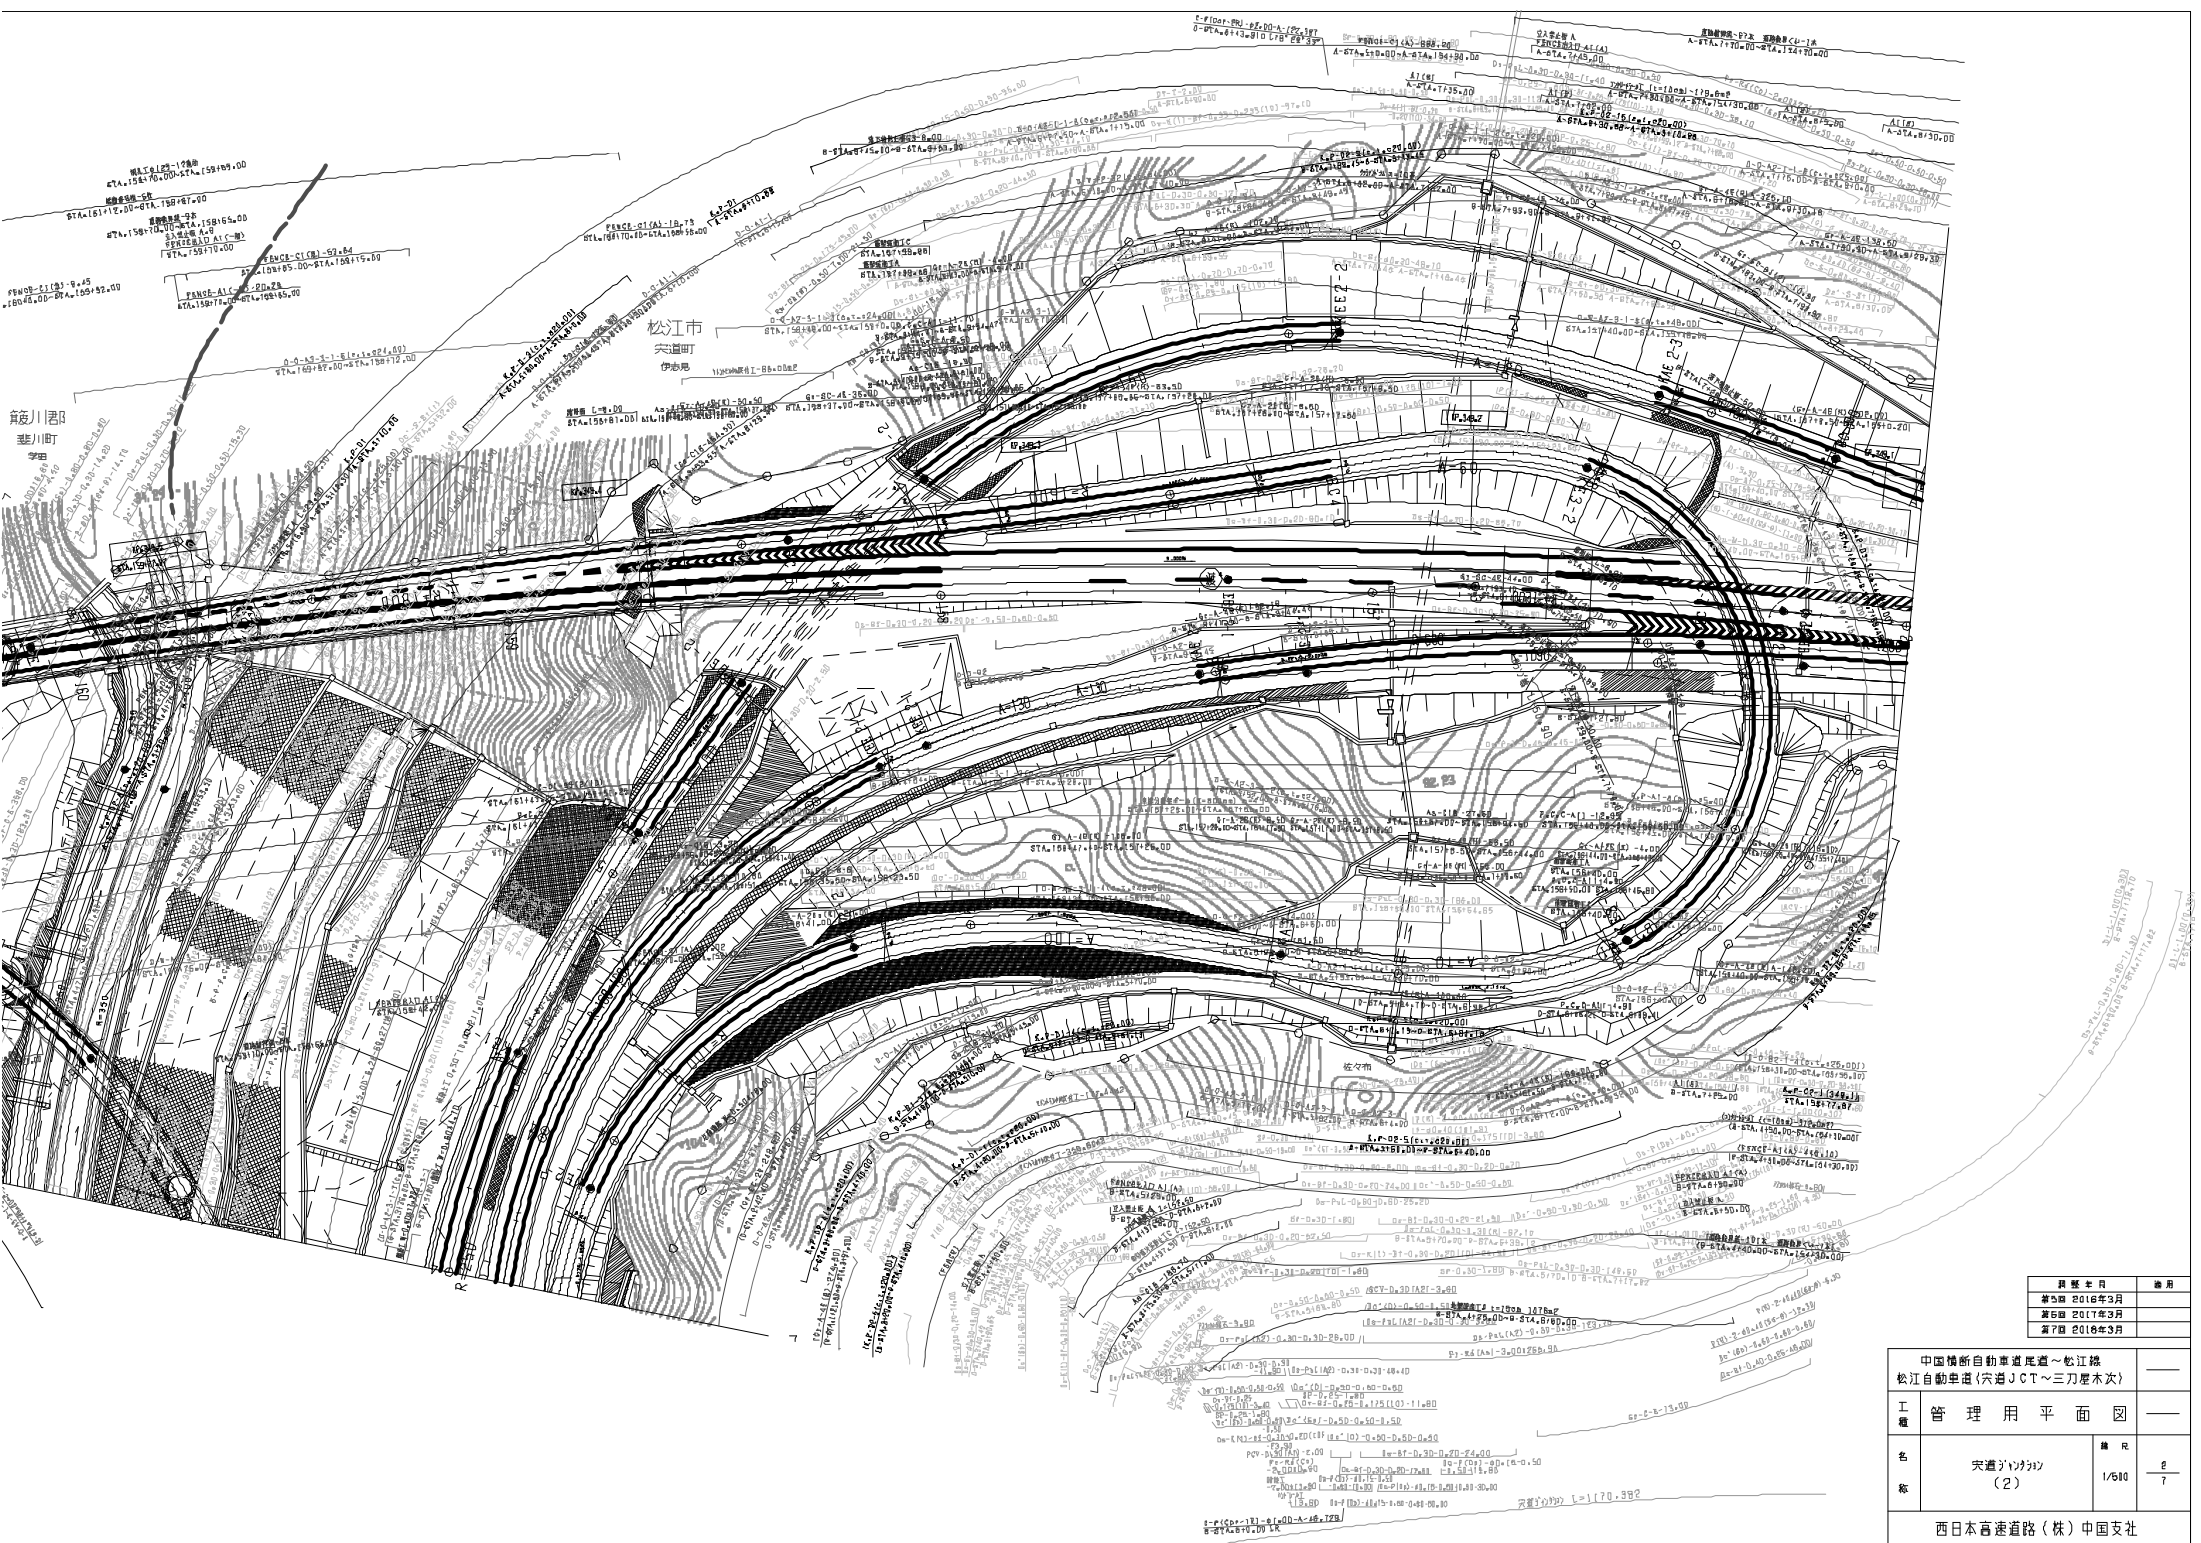


図版番号	年月	備考
第1版	2016年3月	
第2版	2017年3月	
第3版	2018年3月	


中国橋断自動車道尾道～松江線 松江自動車道(六道JCT～三刀屋木次)			
工種	管理用平面図	縮尺	
名	矢野道(2)	1/500	8/7
称	西日本高速道路(株)中国支社		

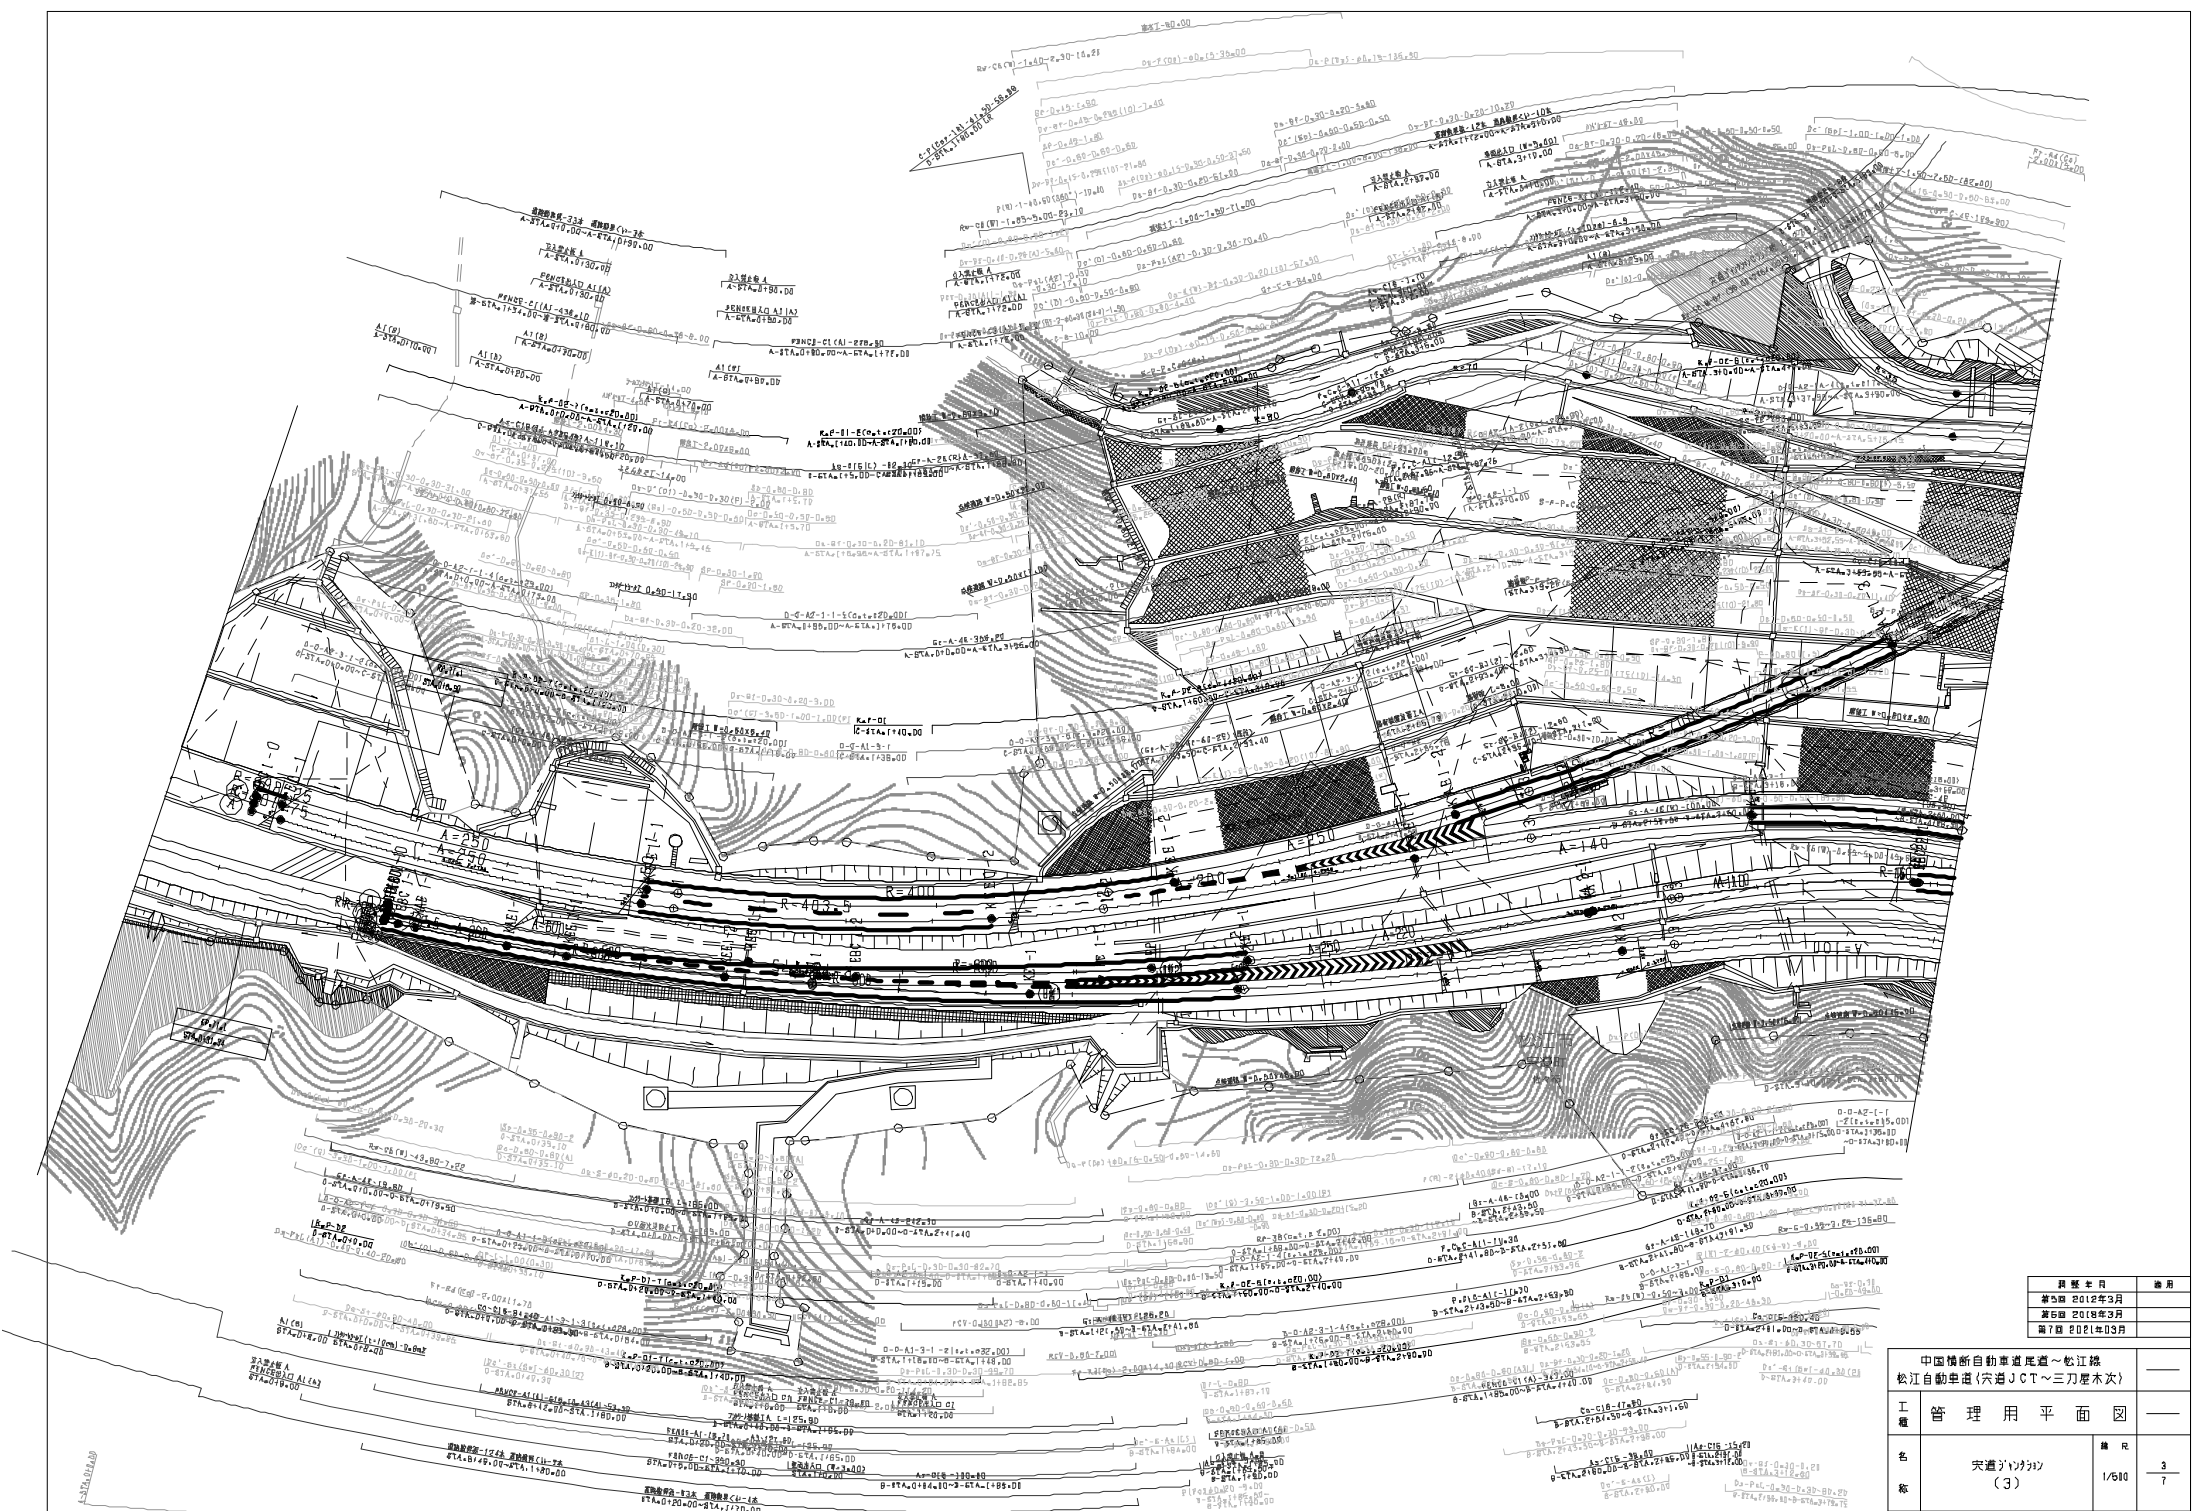

図面番号	年月	備考
第1図	2012年3月	
第2図	2012年3月	
第3図	2012年3月	


中国橋断自動車道底道～松江線			
松江自動車道(六道JCT～三刀屋木次)			
工種	管理用平面図		
名	交通シミュレーション	縮尺	3/7
称	(3)		
西日本高速道路(株)中国支社			

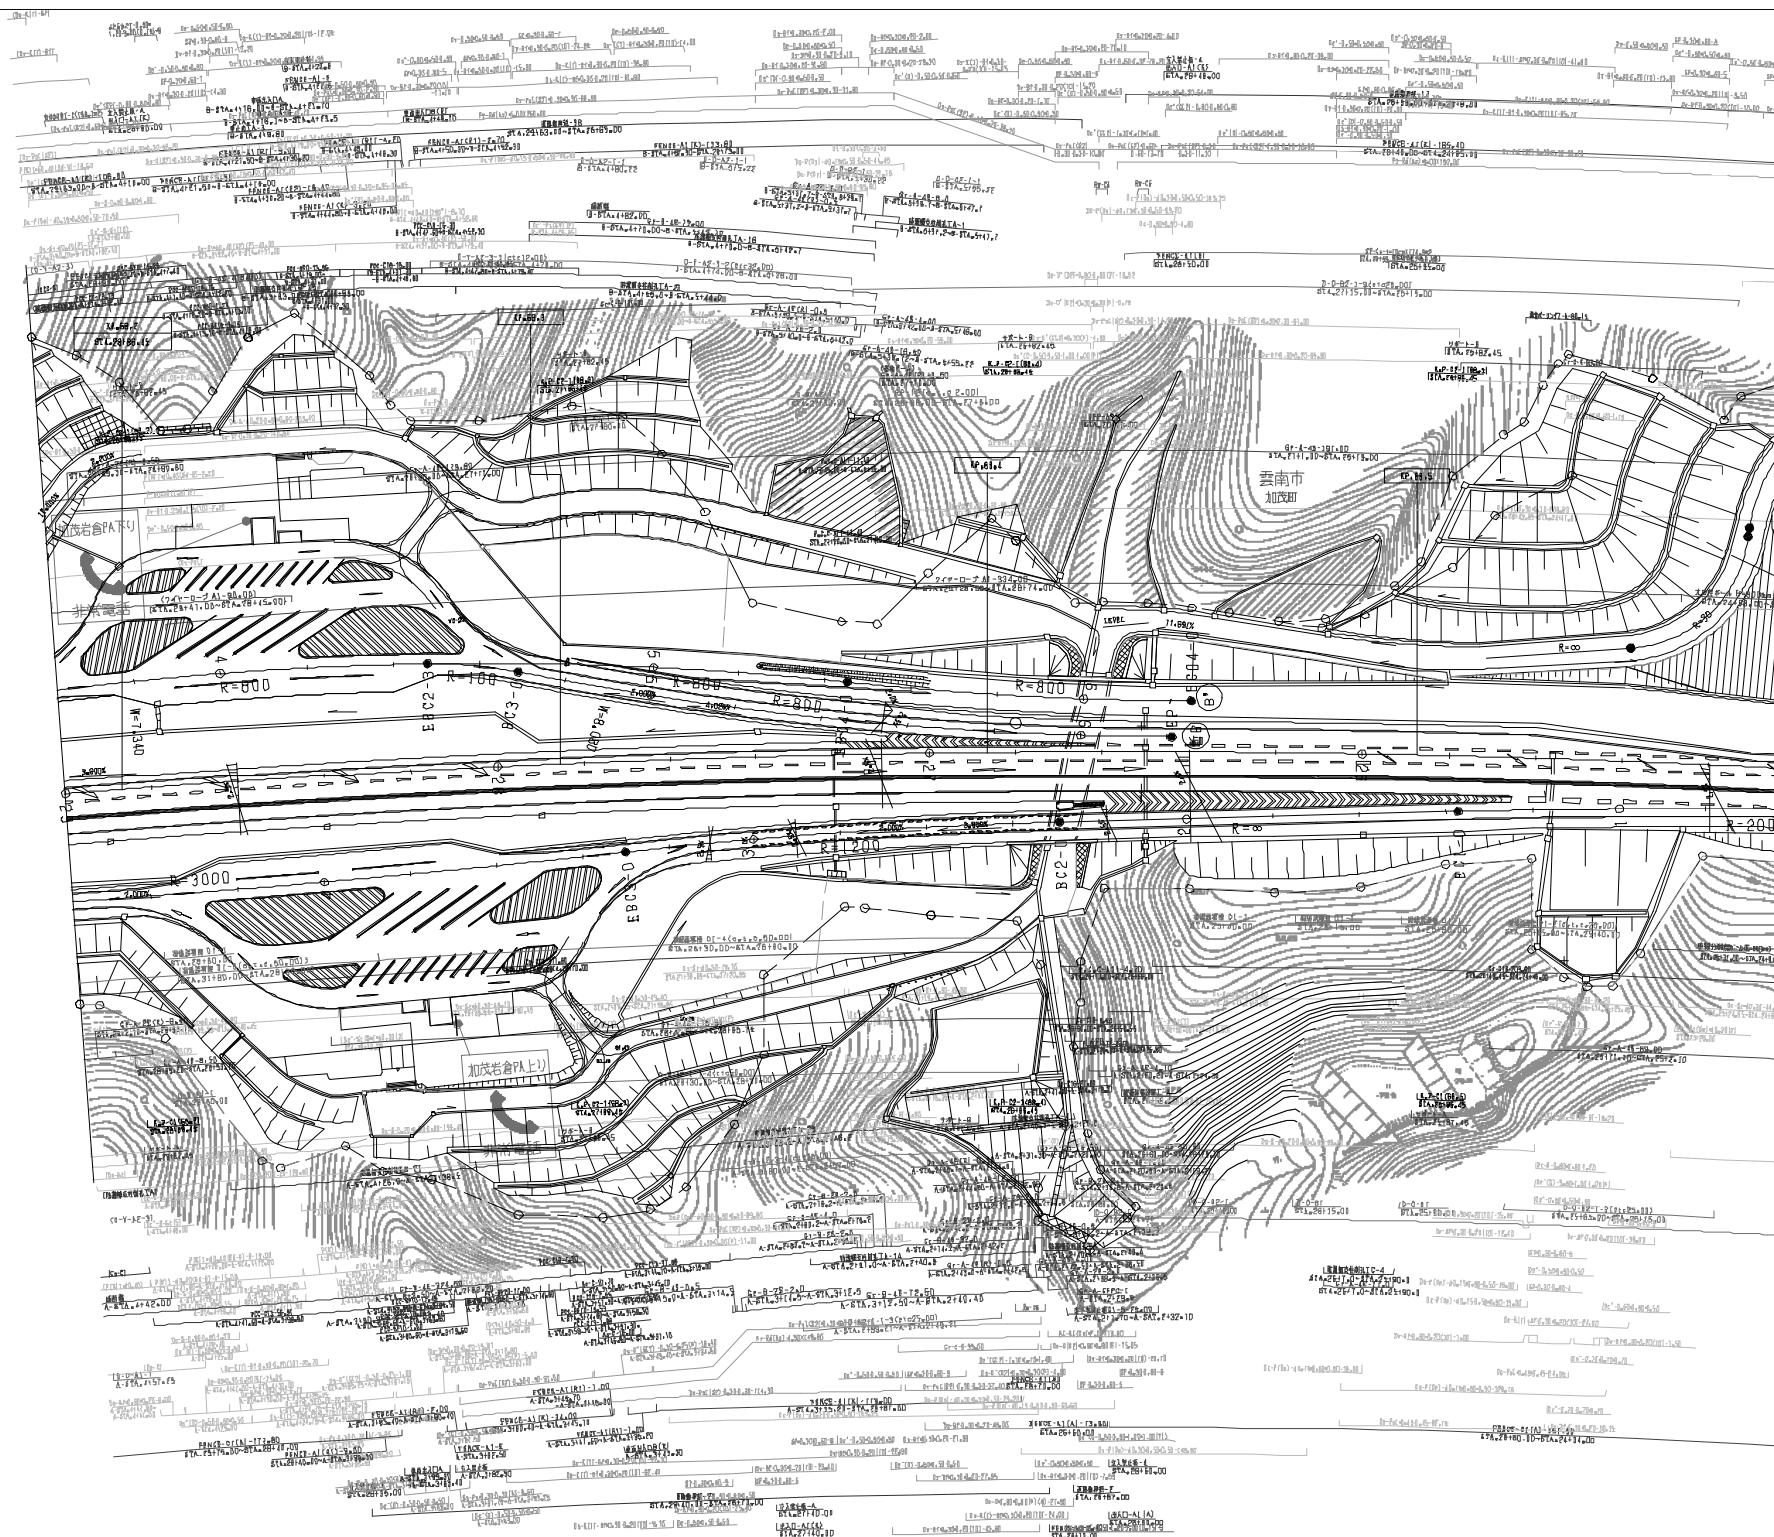


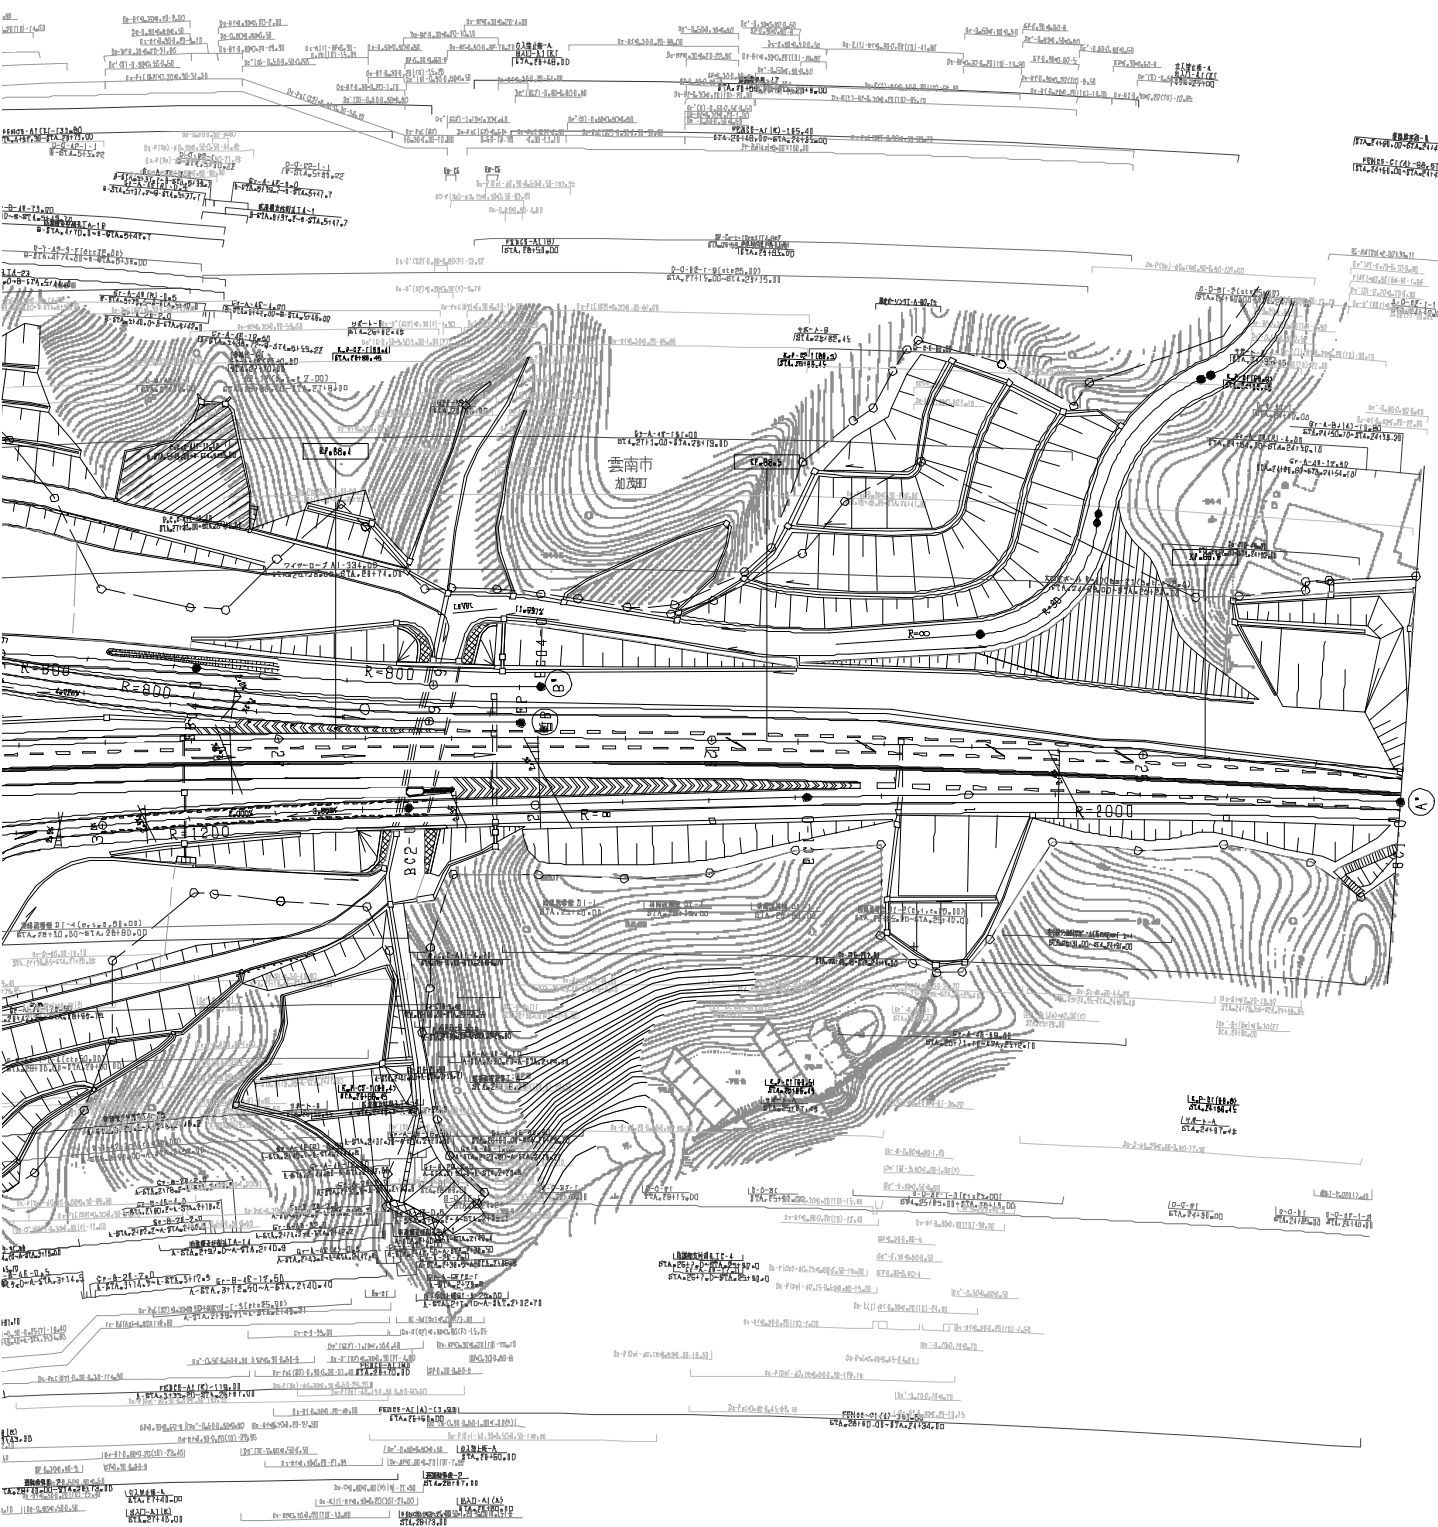

調整年月	担当者
第4回 2018年3月	
第5回 2019年3月	
第6回 2022年03月	


中国横断自動車道 尾道～松江線		—	
松江自動車道(元道JCT～三刀屋木次)		—	
工種	管理用平面図	—	
名称	加茂町パーキングエリア E.A.8,845～E.A.1,000 E.A.2,040～E.A.2,900	縮尺	1/500 4 7
西日本高速道路(株) 中国支社			

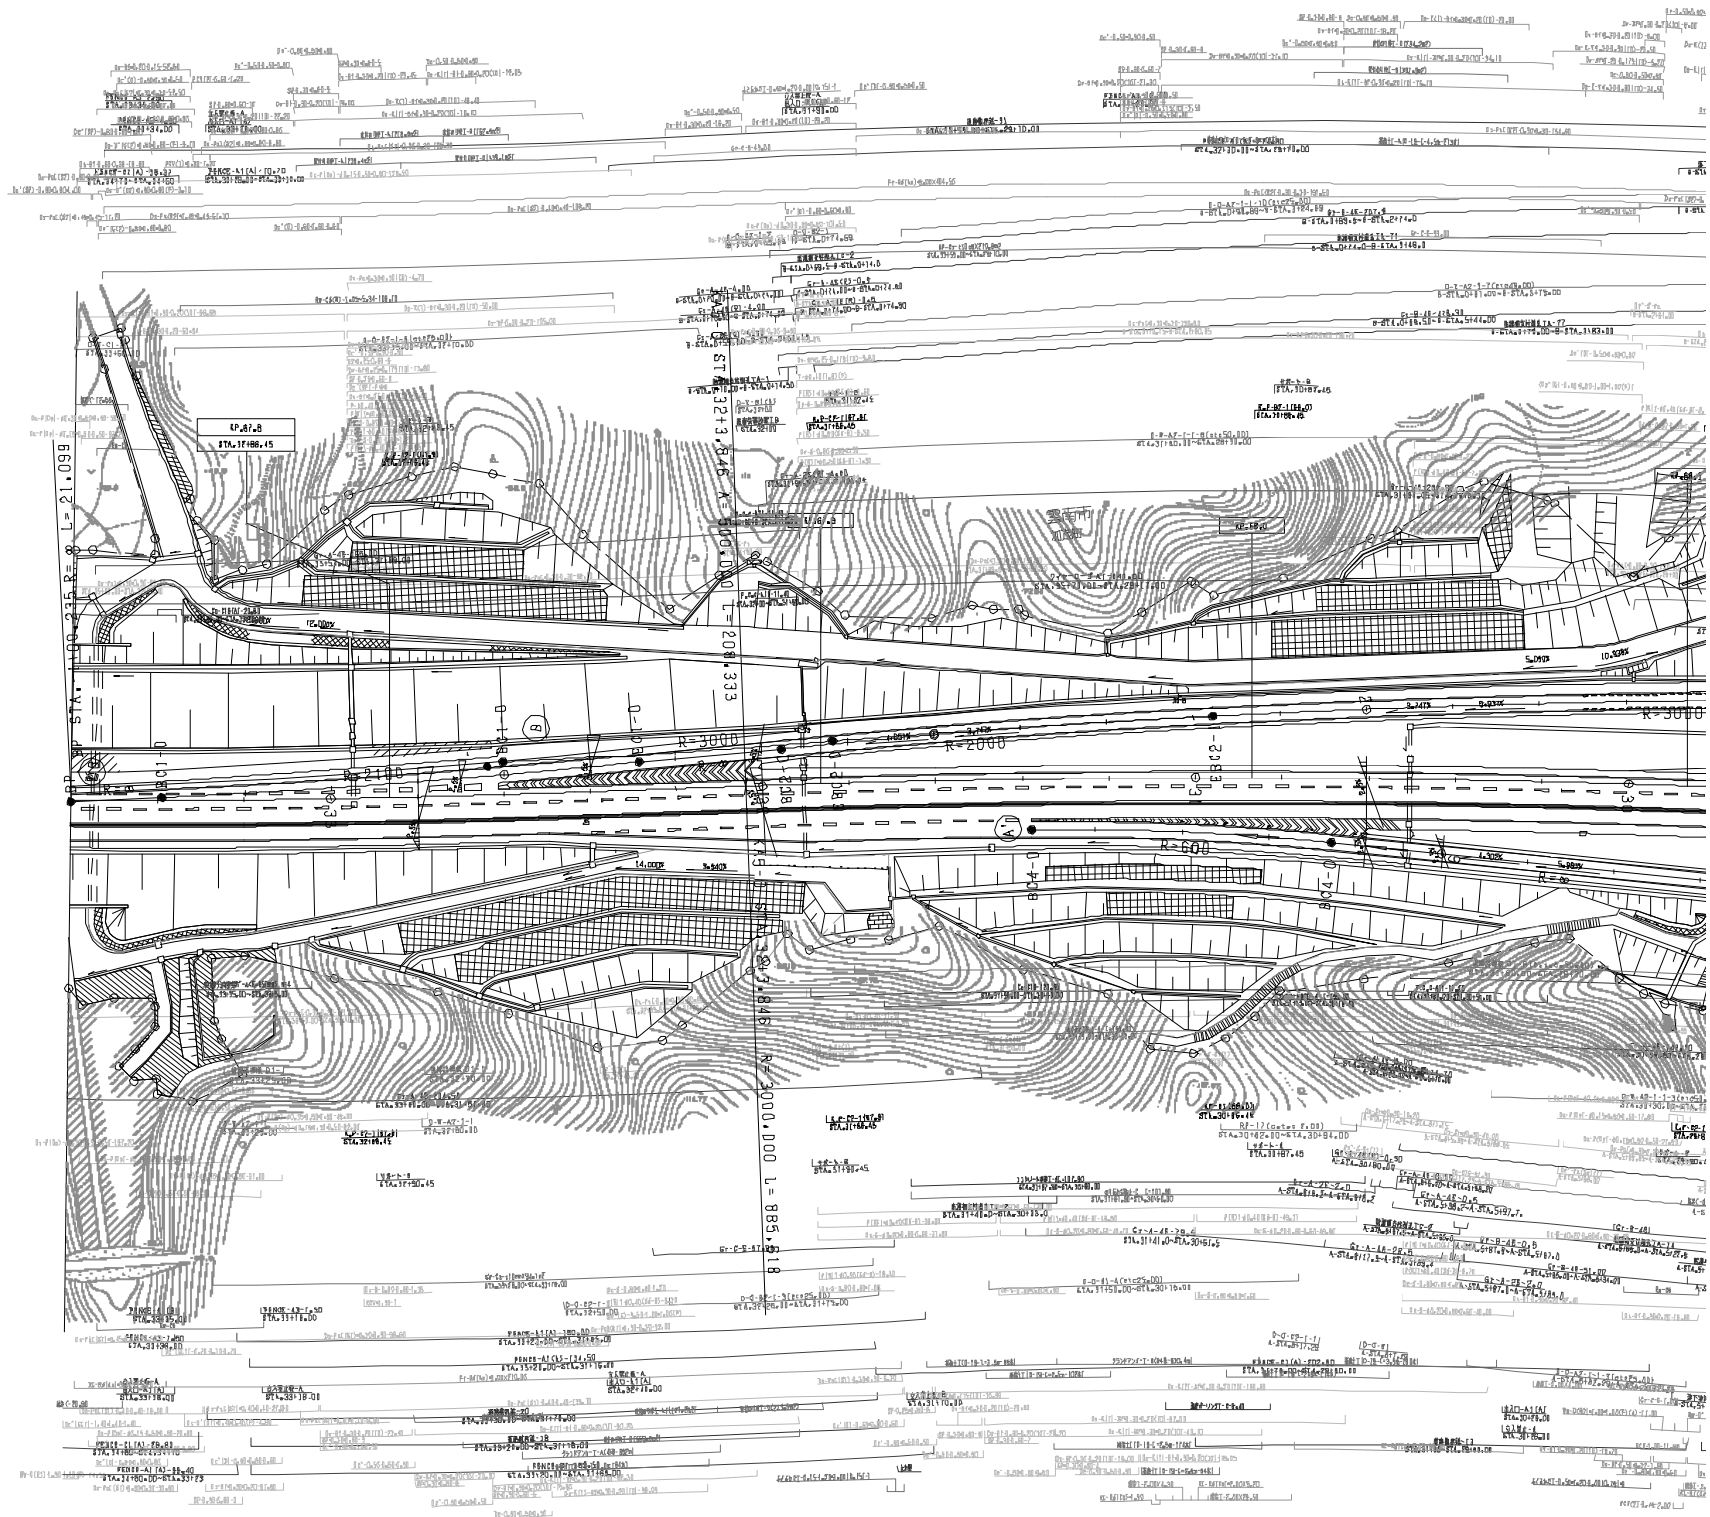


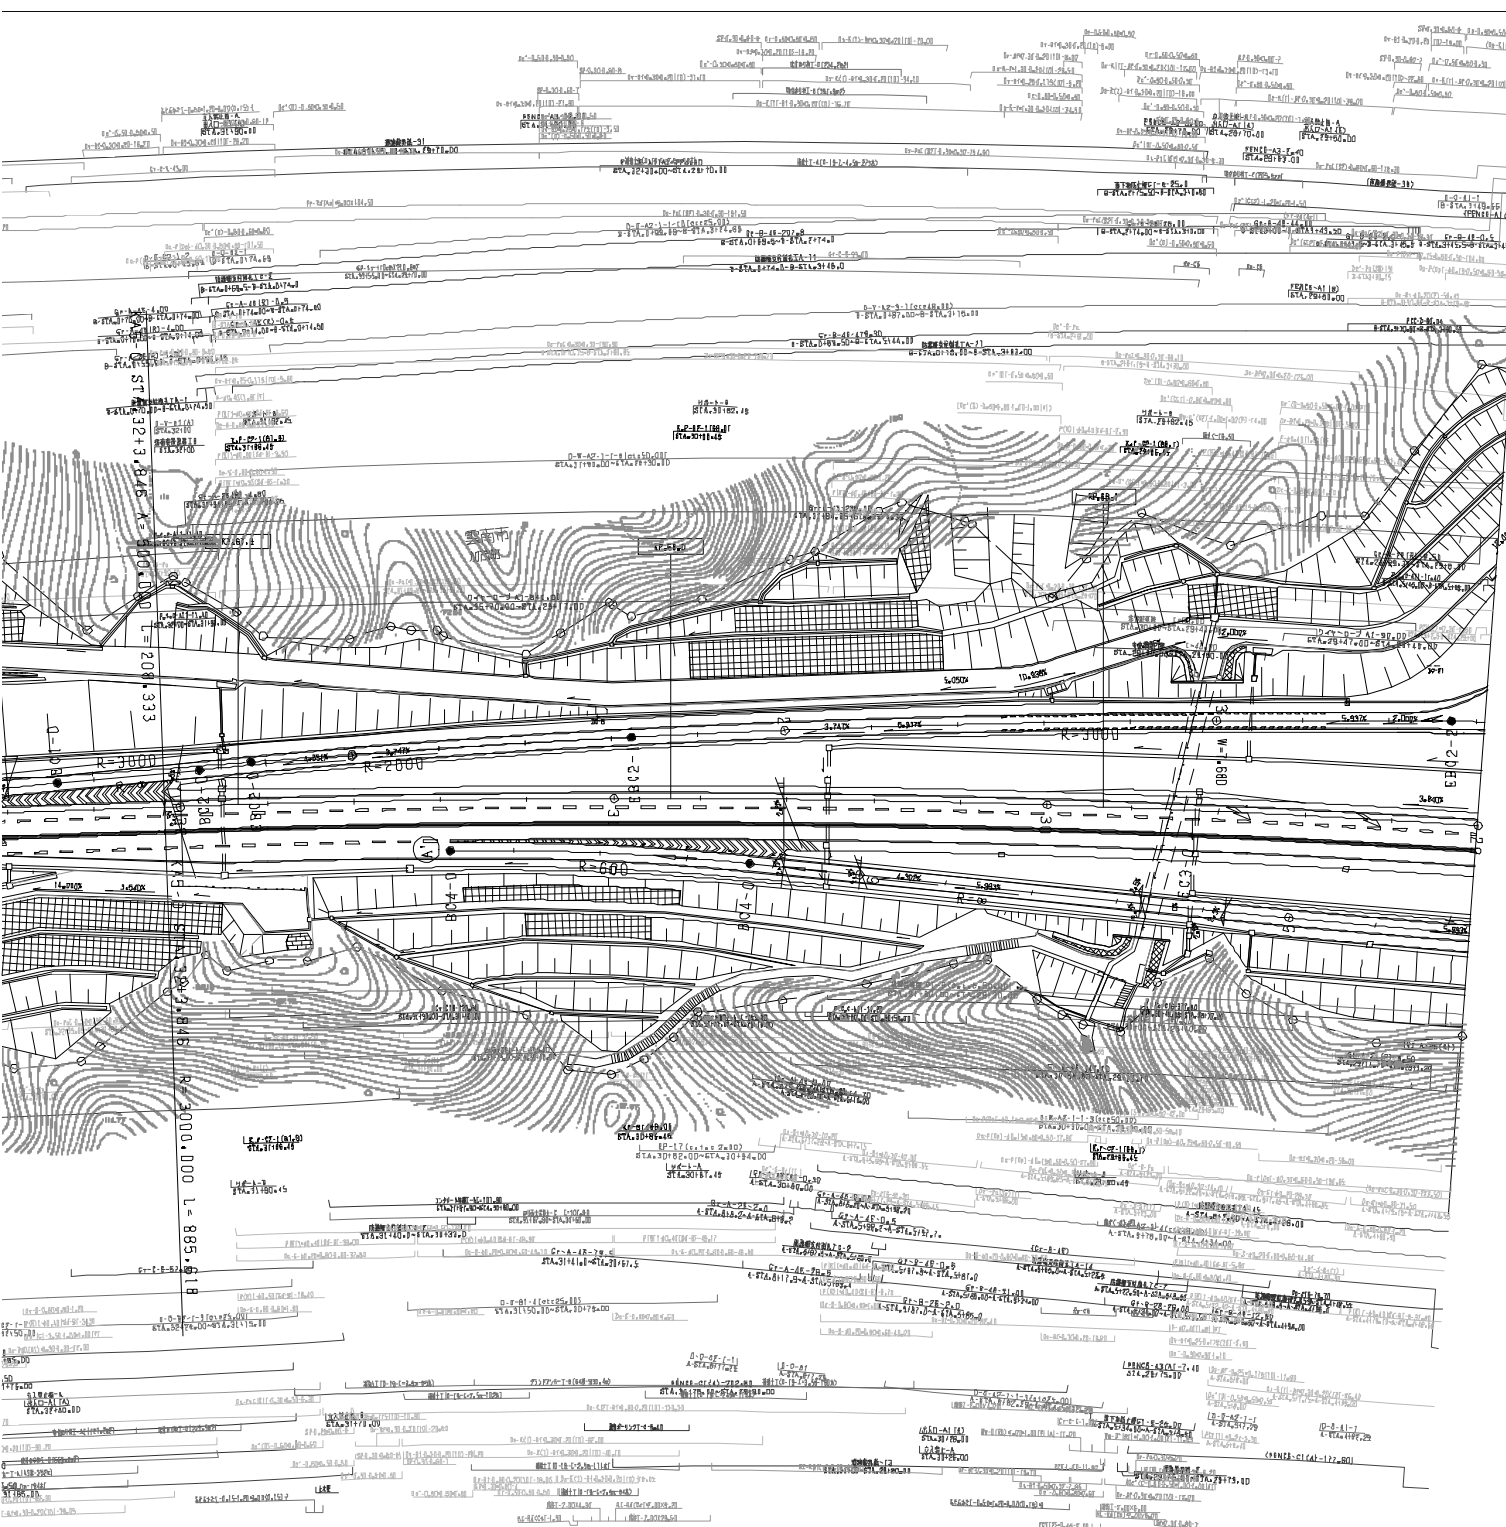


図表年月	修訂
第1版 2018年3月	
第2版 2019年12月	
第3版 2020年03月	

中国横断自動車道 尾道～松江線		—	
松江自動車道(矢道JCT～三刀屋木次)		—	
工種	管理用平面図		—
名称	加賀倉倉パークングエリア R148.1150～R148.1700 R148.2900～R148.3300	縮尺 1/500	5 7
西日本高速道路(株) 中国支社			

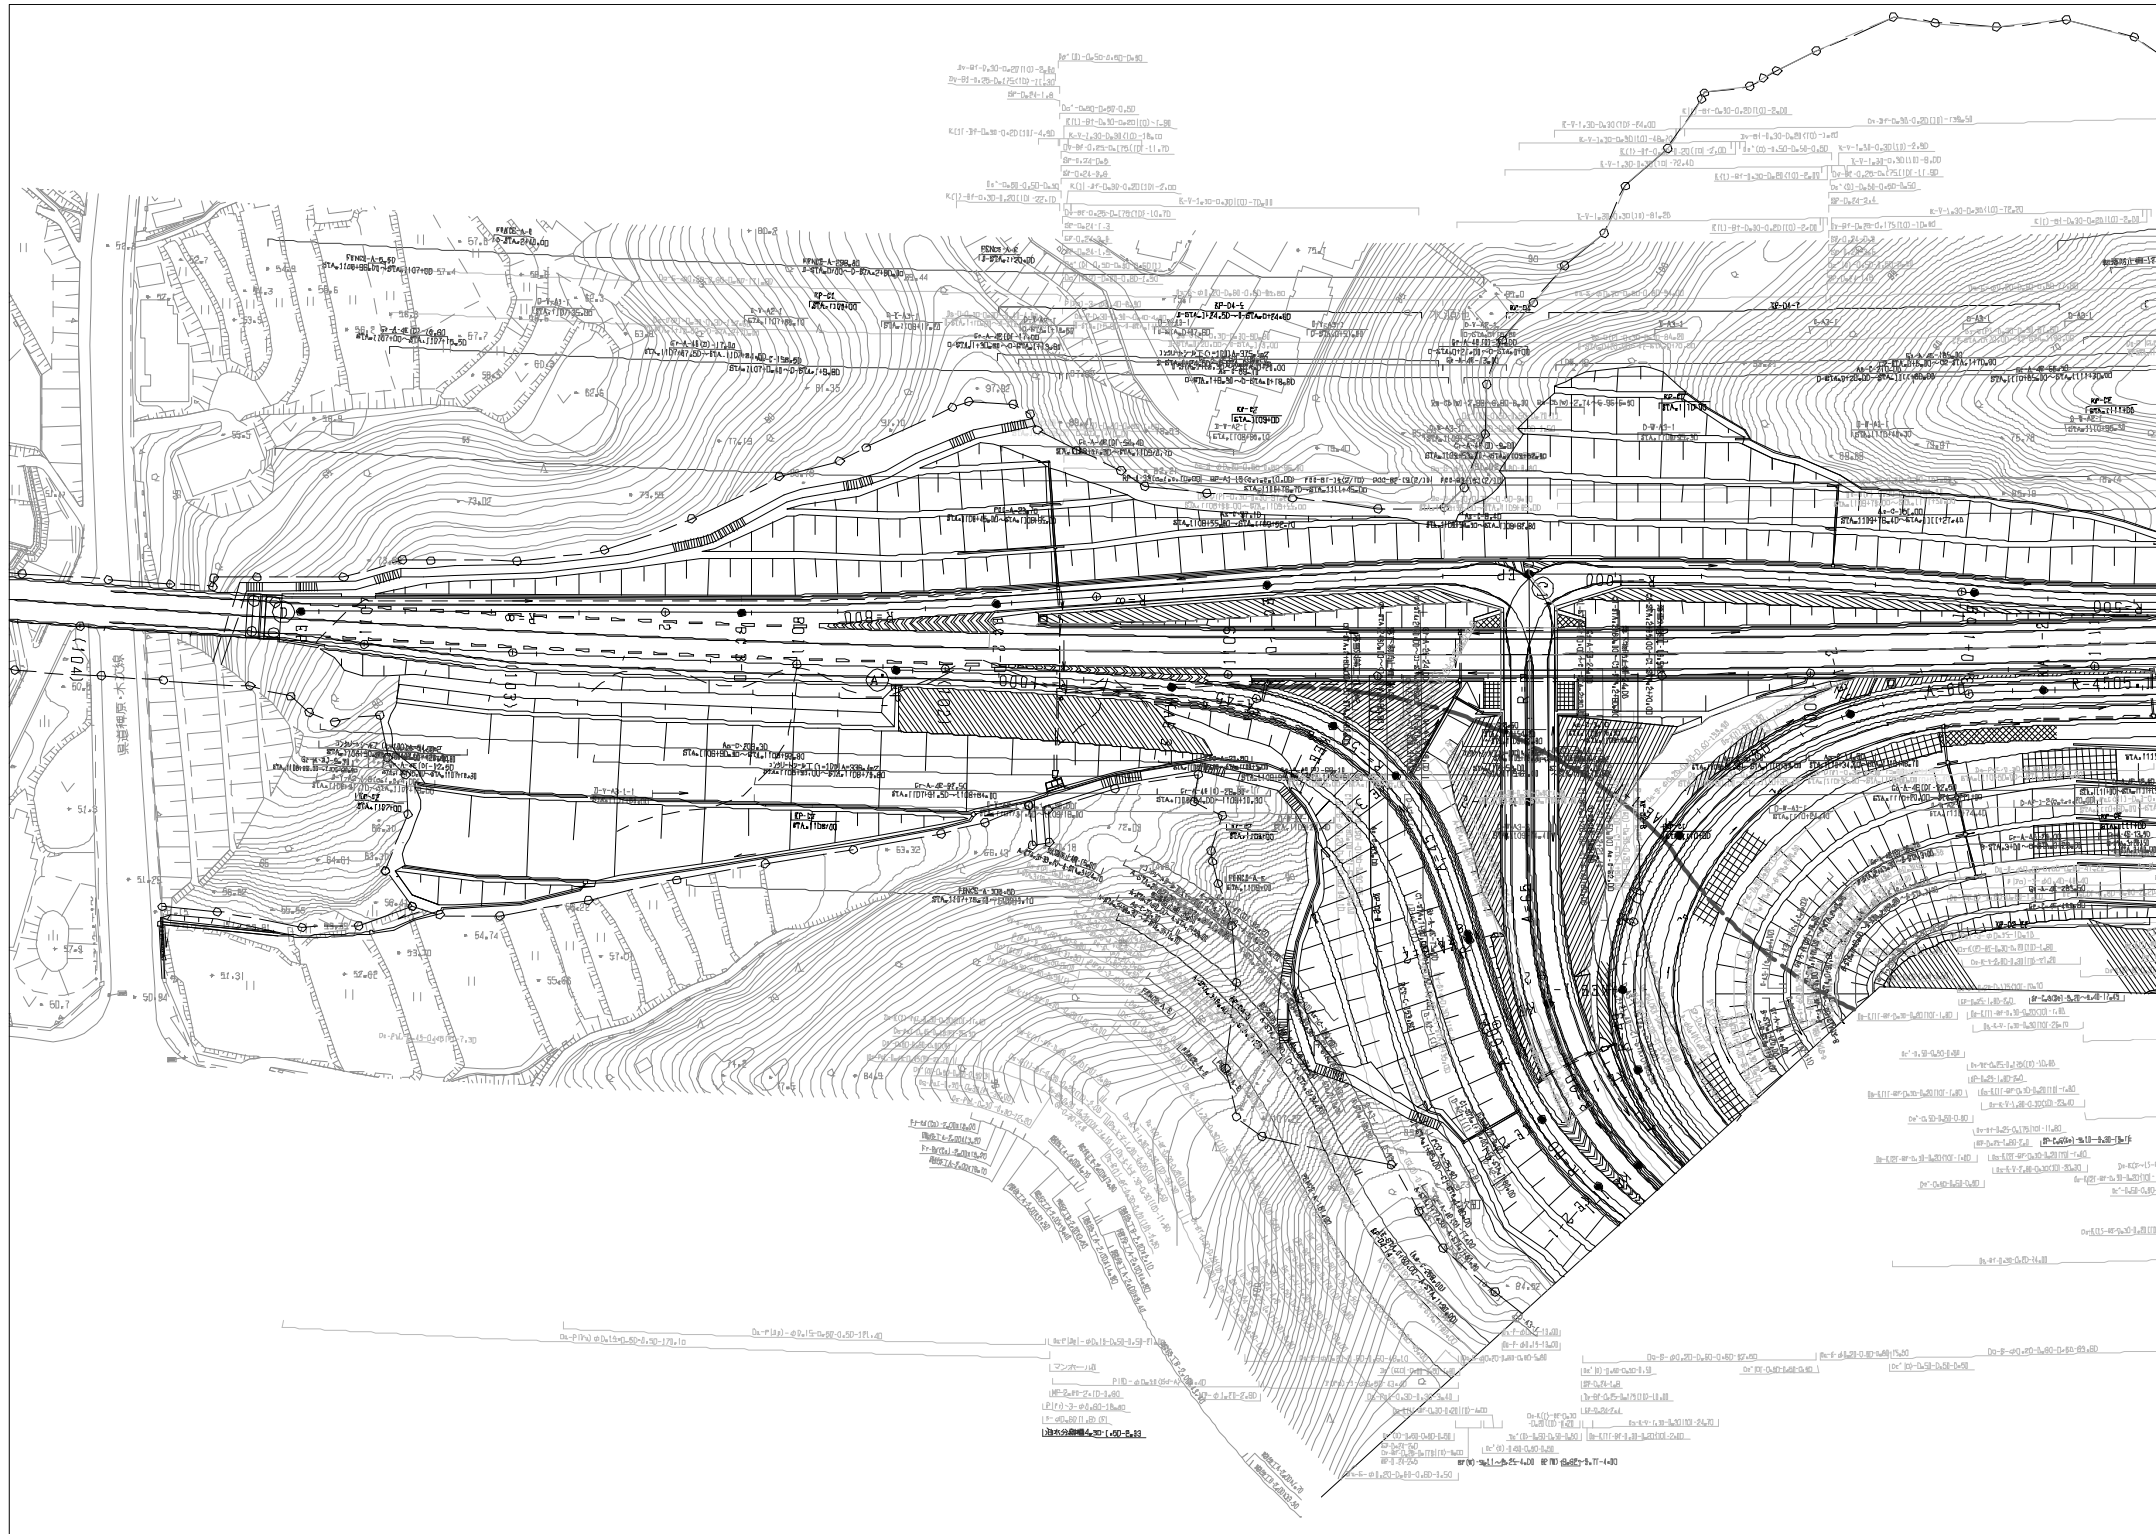


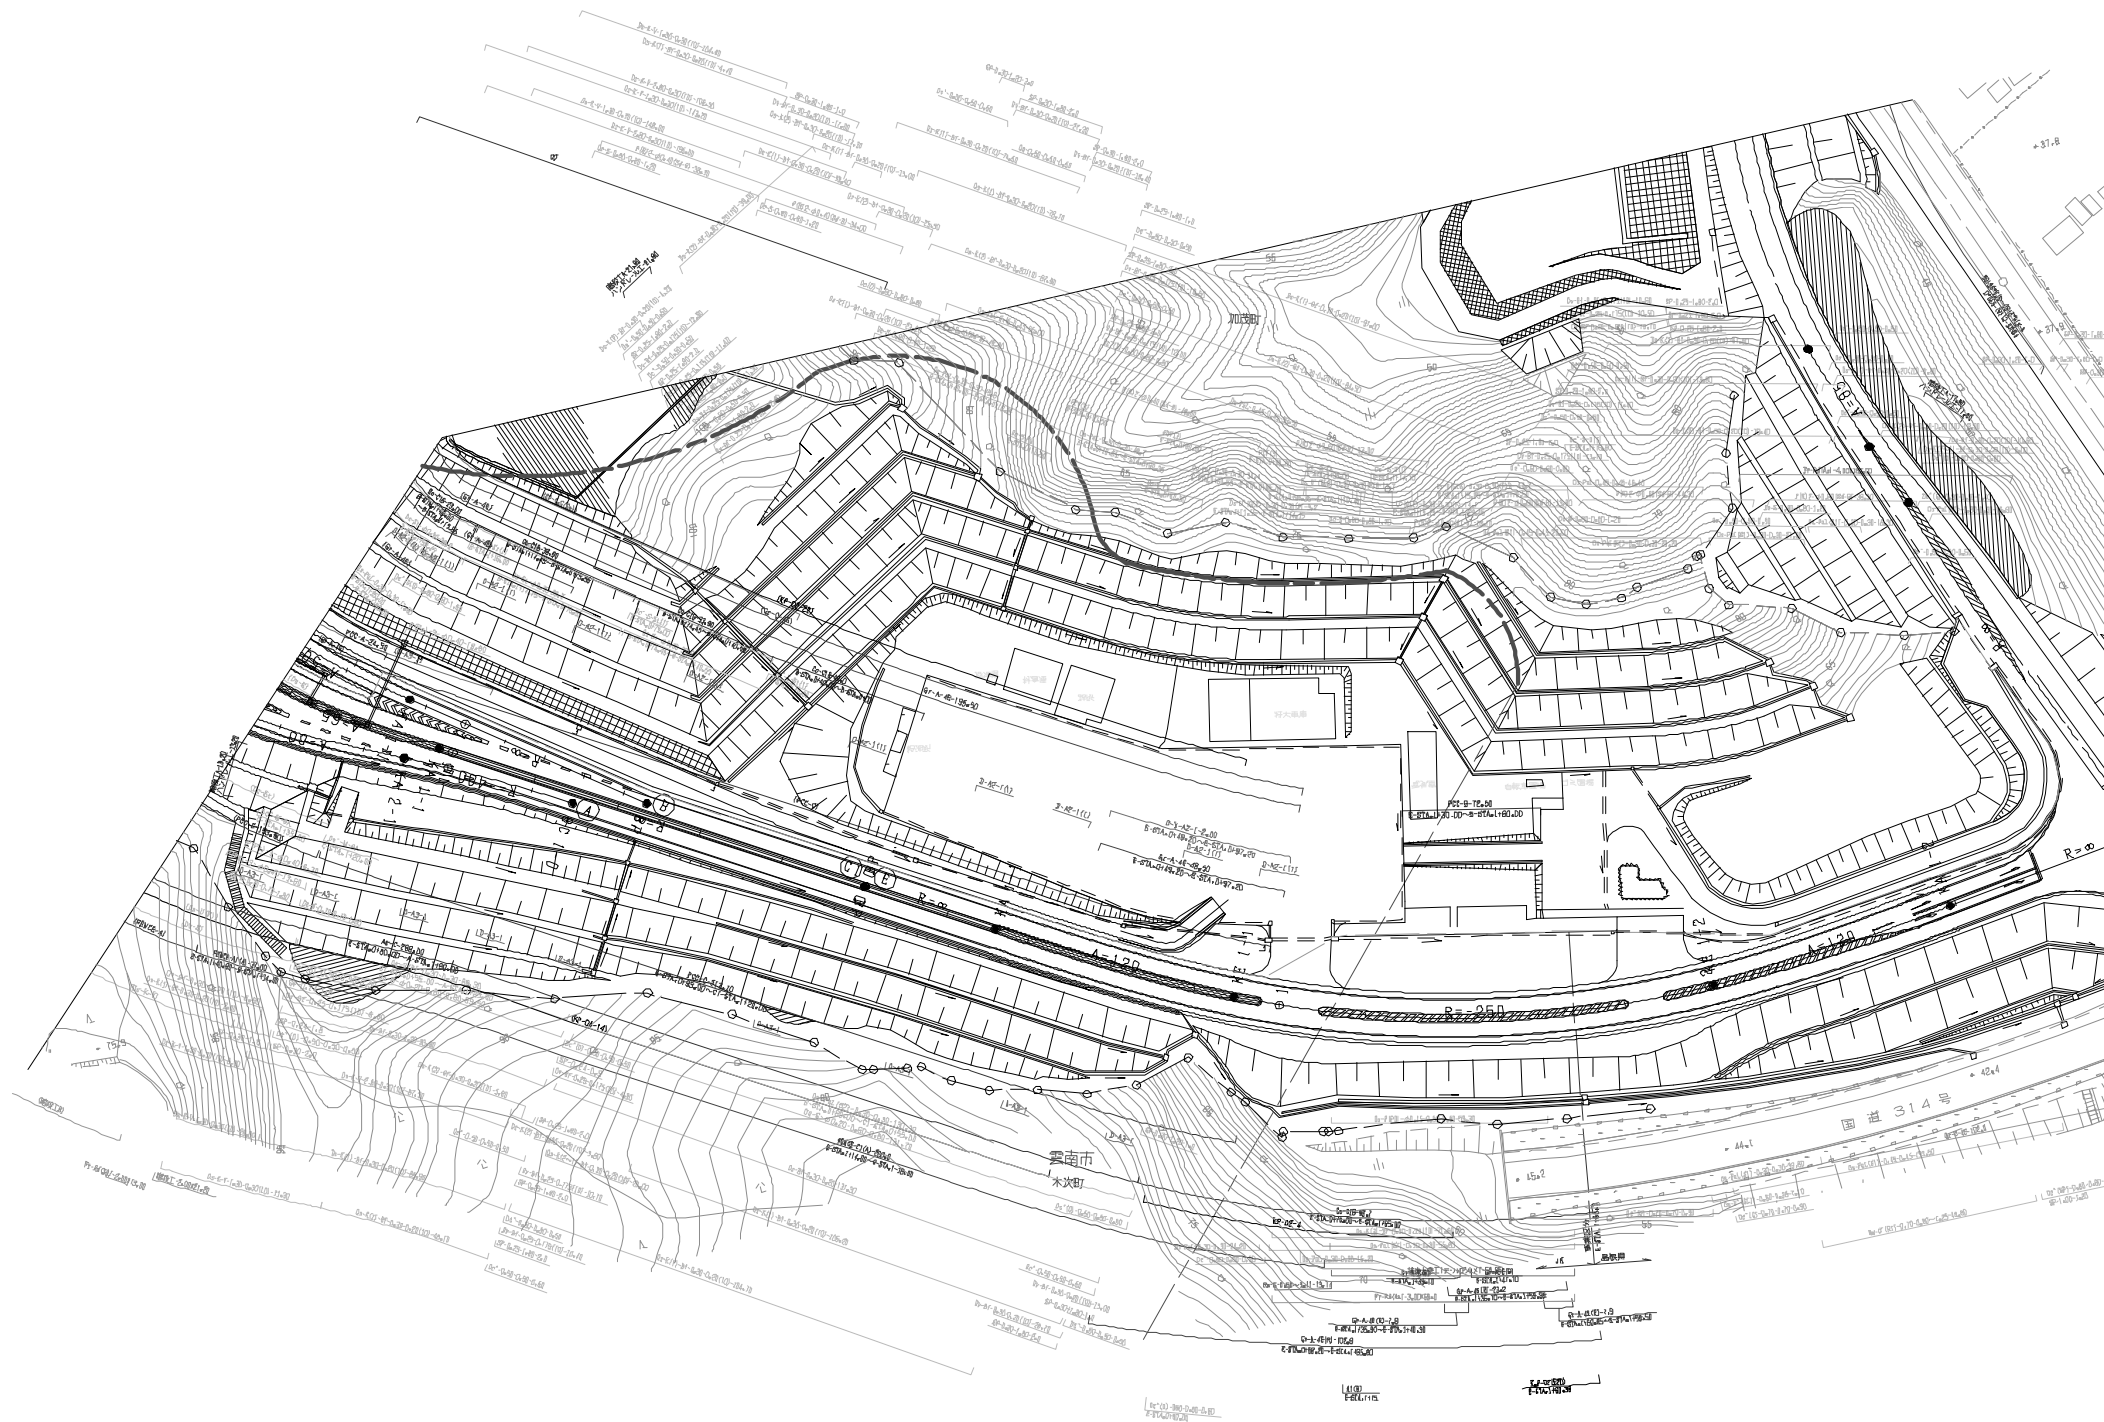

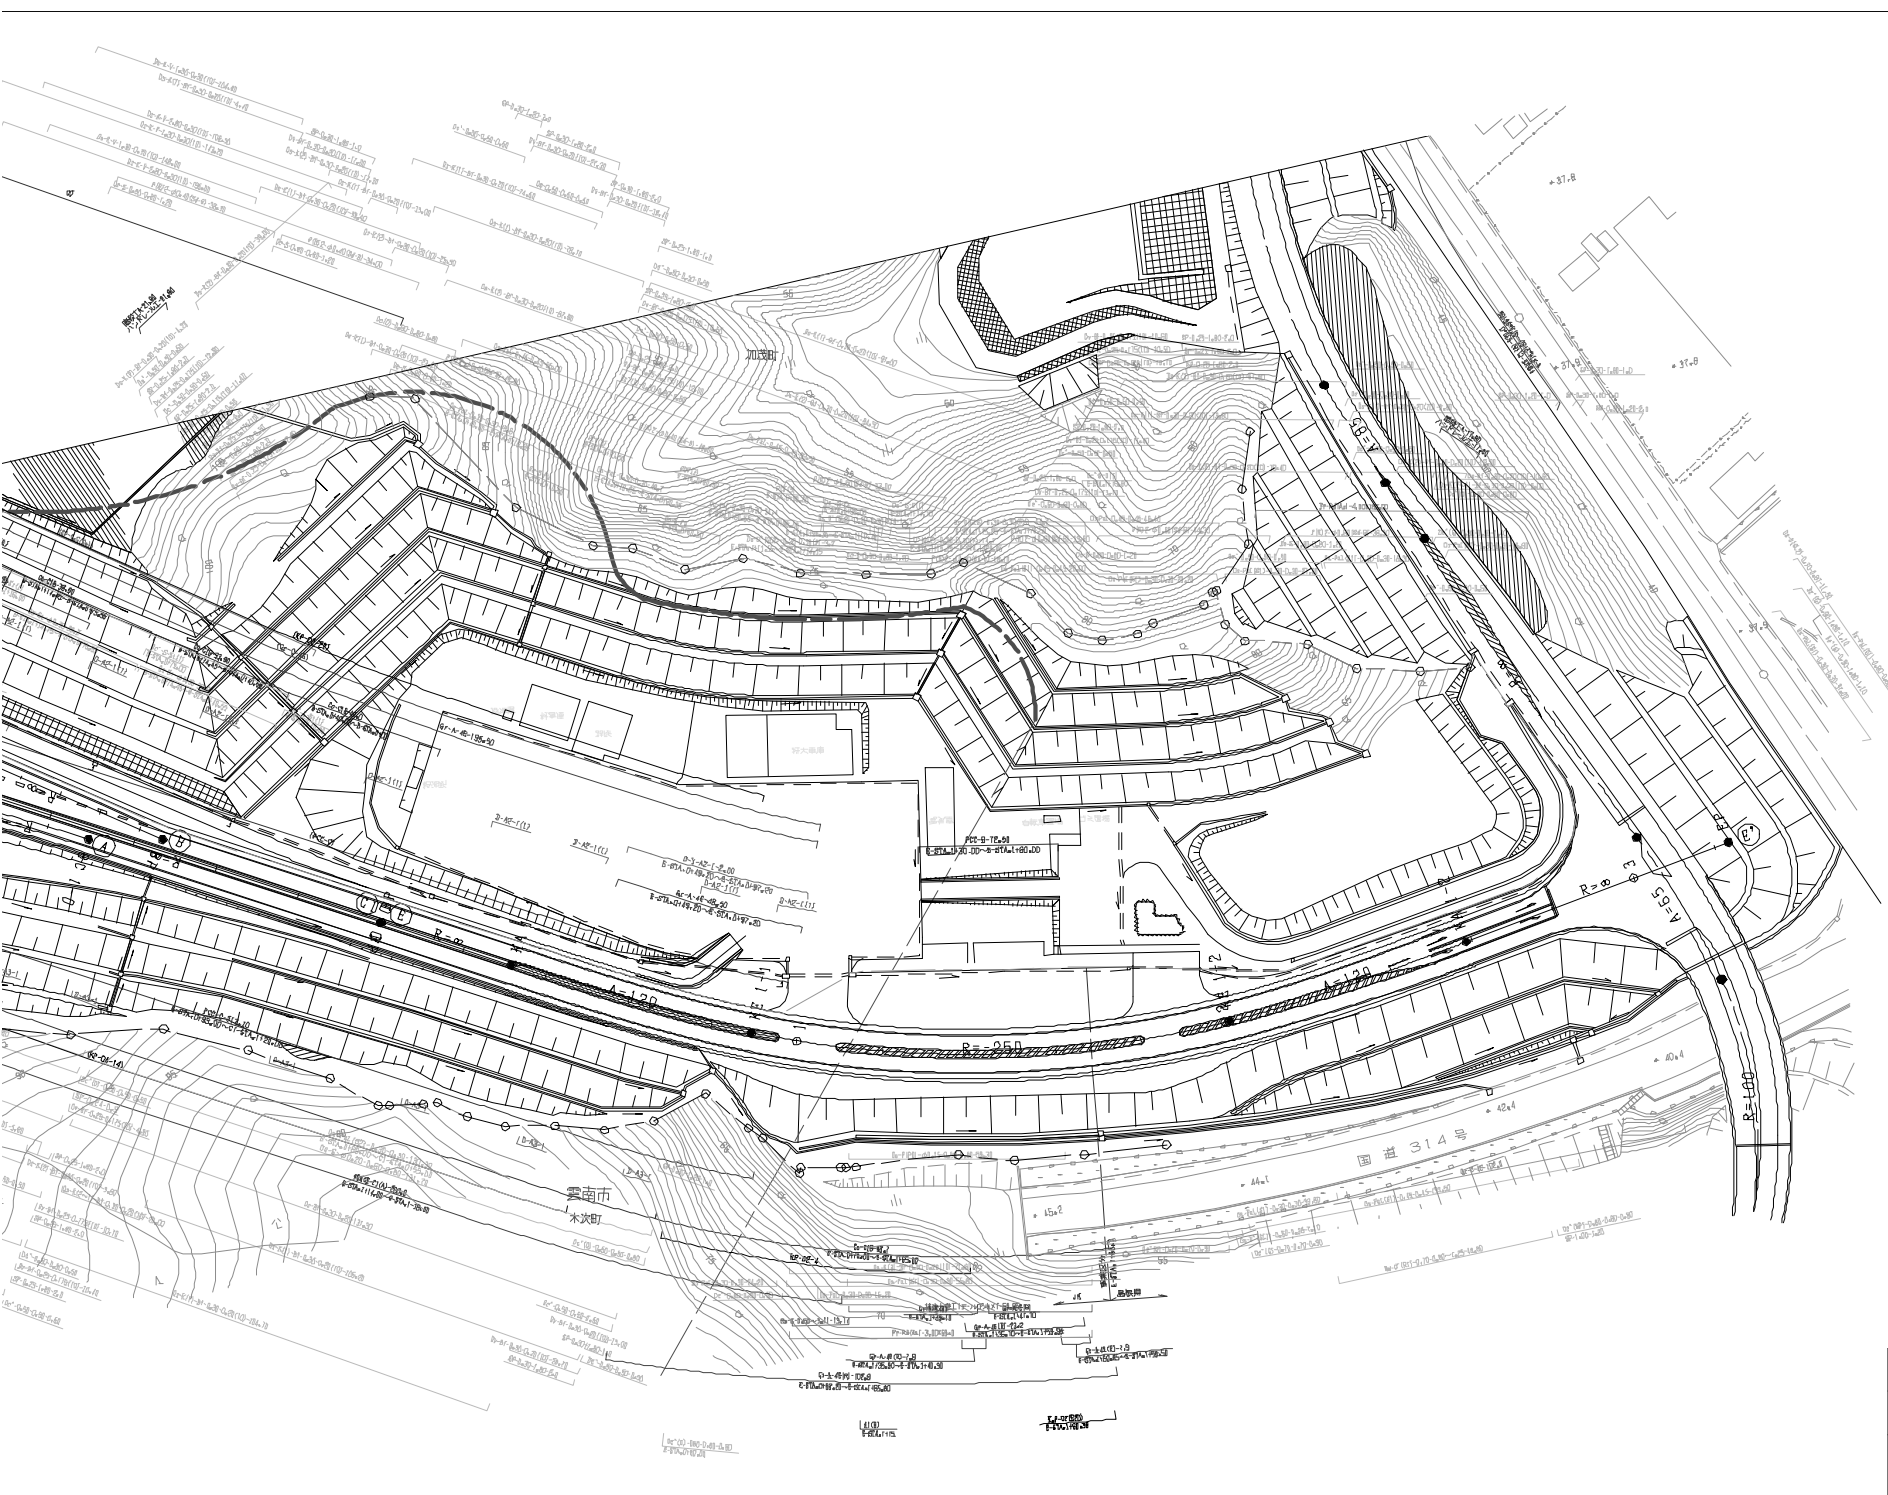



調整年月	修訂
第3回 2011年3月	
第4回 2012年11月	
第5回 2014年03月	

中国横断自動車道 尾道～松江線 松江自動車道(矢道JCT～三刀屋木次)		—	
工程	管理用平面図	—	
名称	三刀屋木次インターチェンジ B-87A+140～+1-87A+310	縮尺 1/500	$\frac{7}{7}$
西日本高速道路(株) 中国支社			

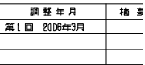


山陰自動車道 鳥取益田線 山陰自動車道(松江玉造～穴川)			—
工 種	管 理 用 平 面 図		—
名 称	松江玉造(1) R#333.327 ~ R#334.327 STA. D+00 ~ STA. B+00	縮尺 1/1000	1/18
西日本高速道路(株) 中国支社			

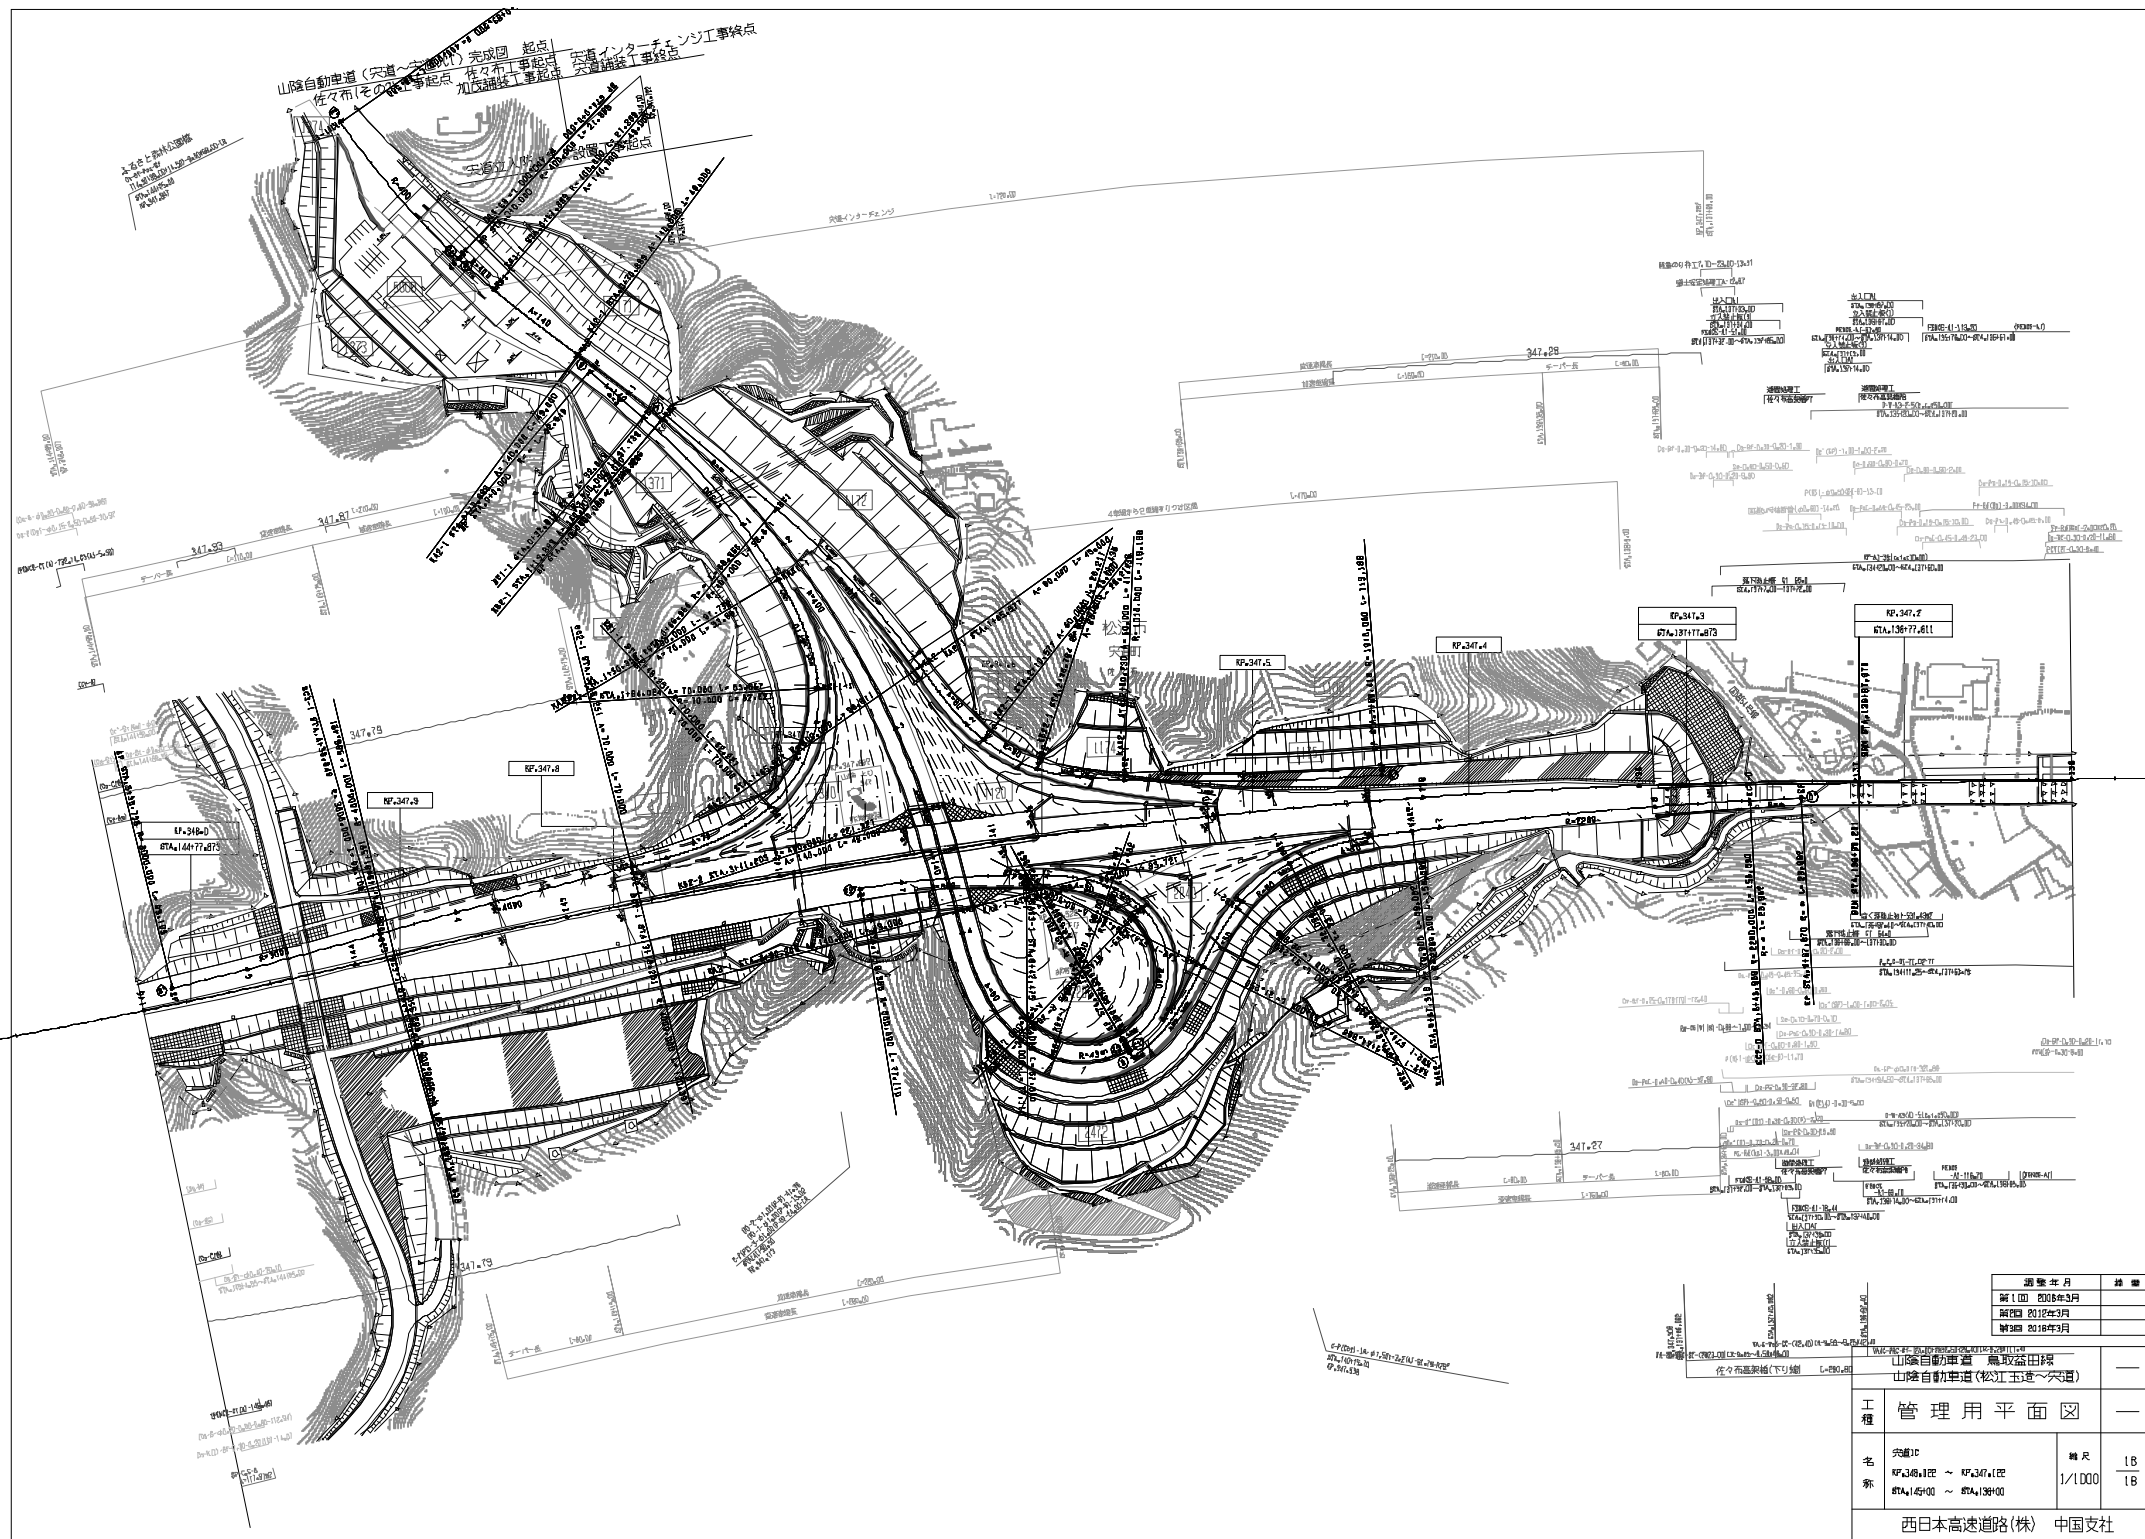

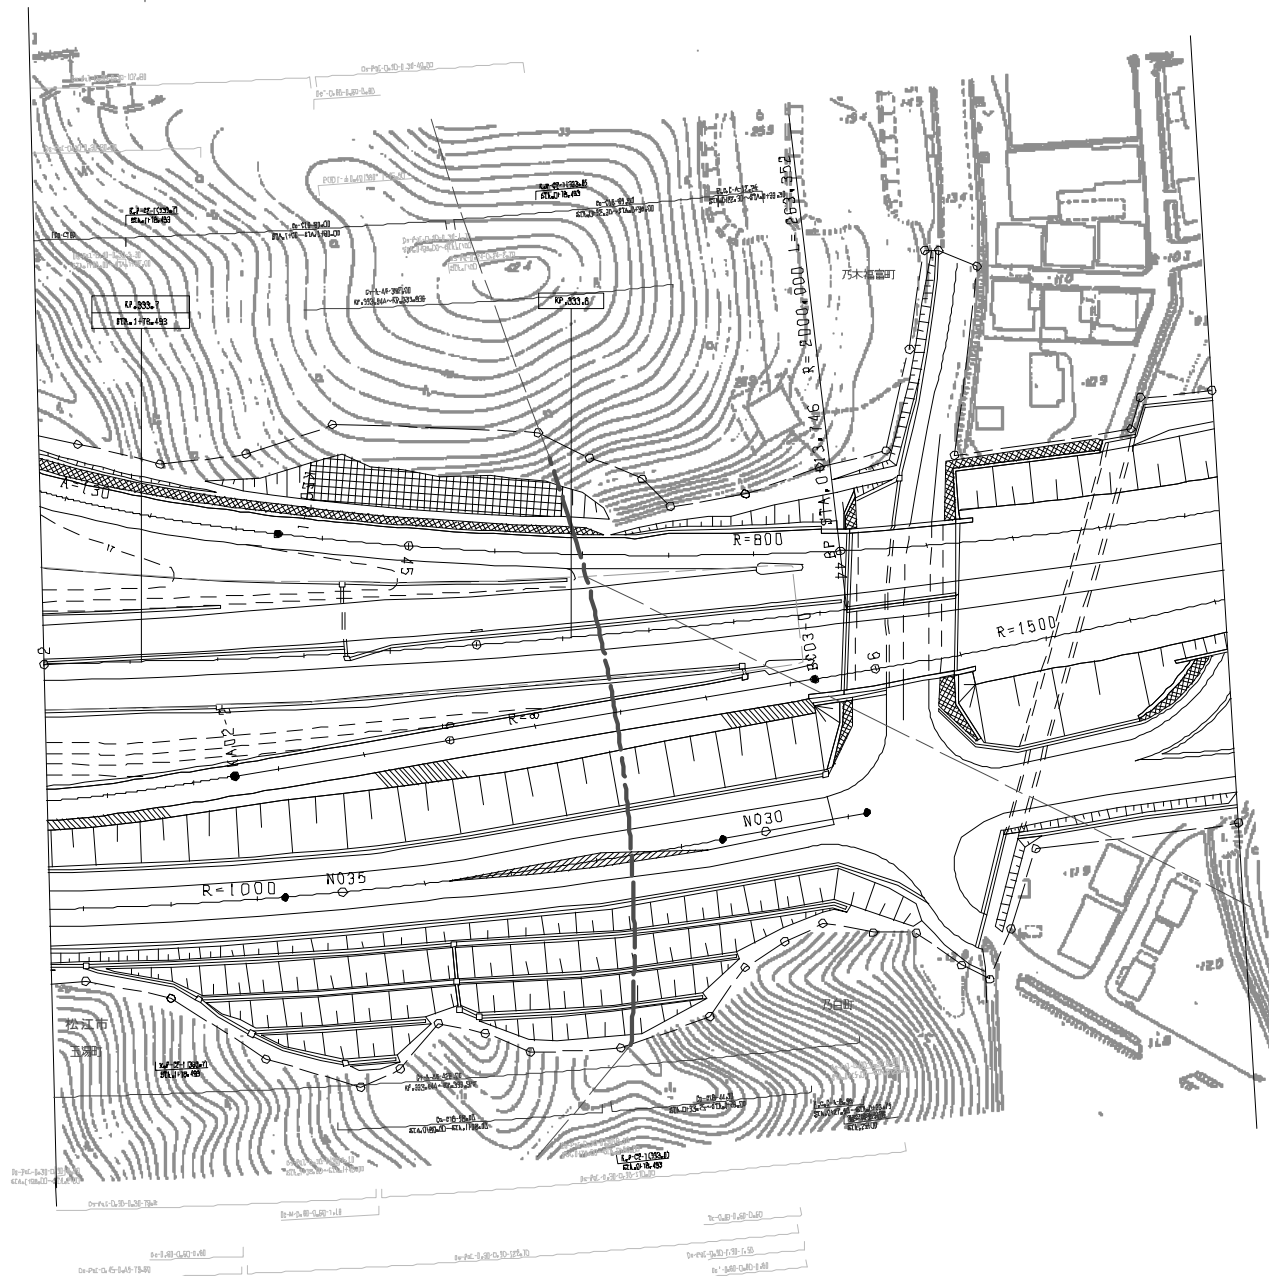

通算年月	補綴
第1回 2008年3月	
第2回 2010年3月	

山陰自動車道 鳥取益田線 山陰自動車道 (松江玉造 ~ 穴道)		—	
工種	管理用平面図	—	
名称	松江玉造インターチェンジ E1,138,522~E1,233,782 STA.1+00~STA.2+00	縮尺	1/500 1/11
西日本高速道路(株) 中国支社			

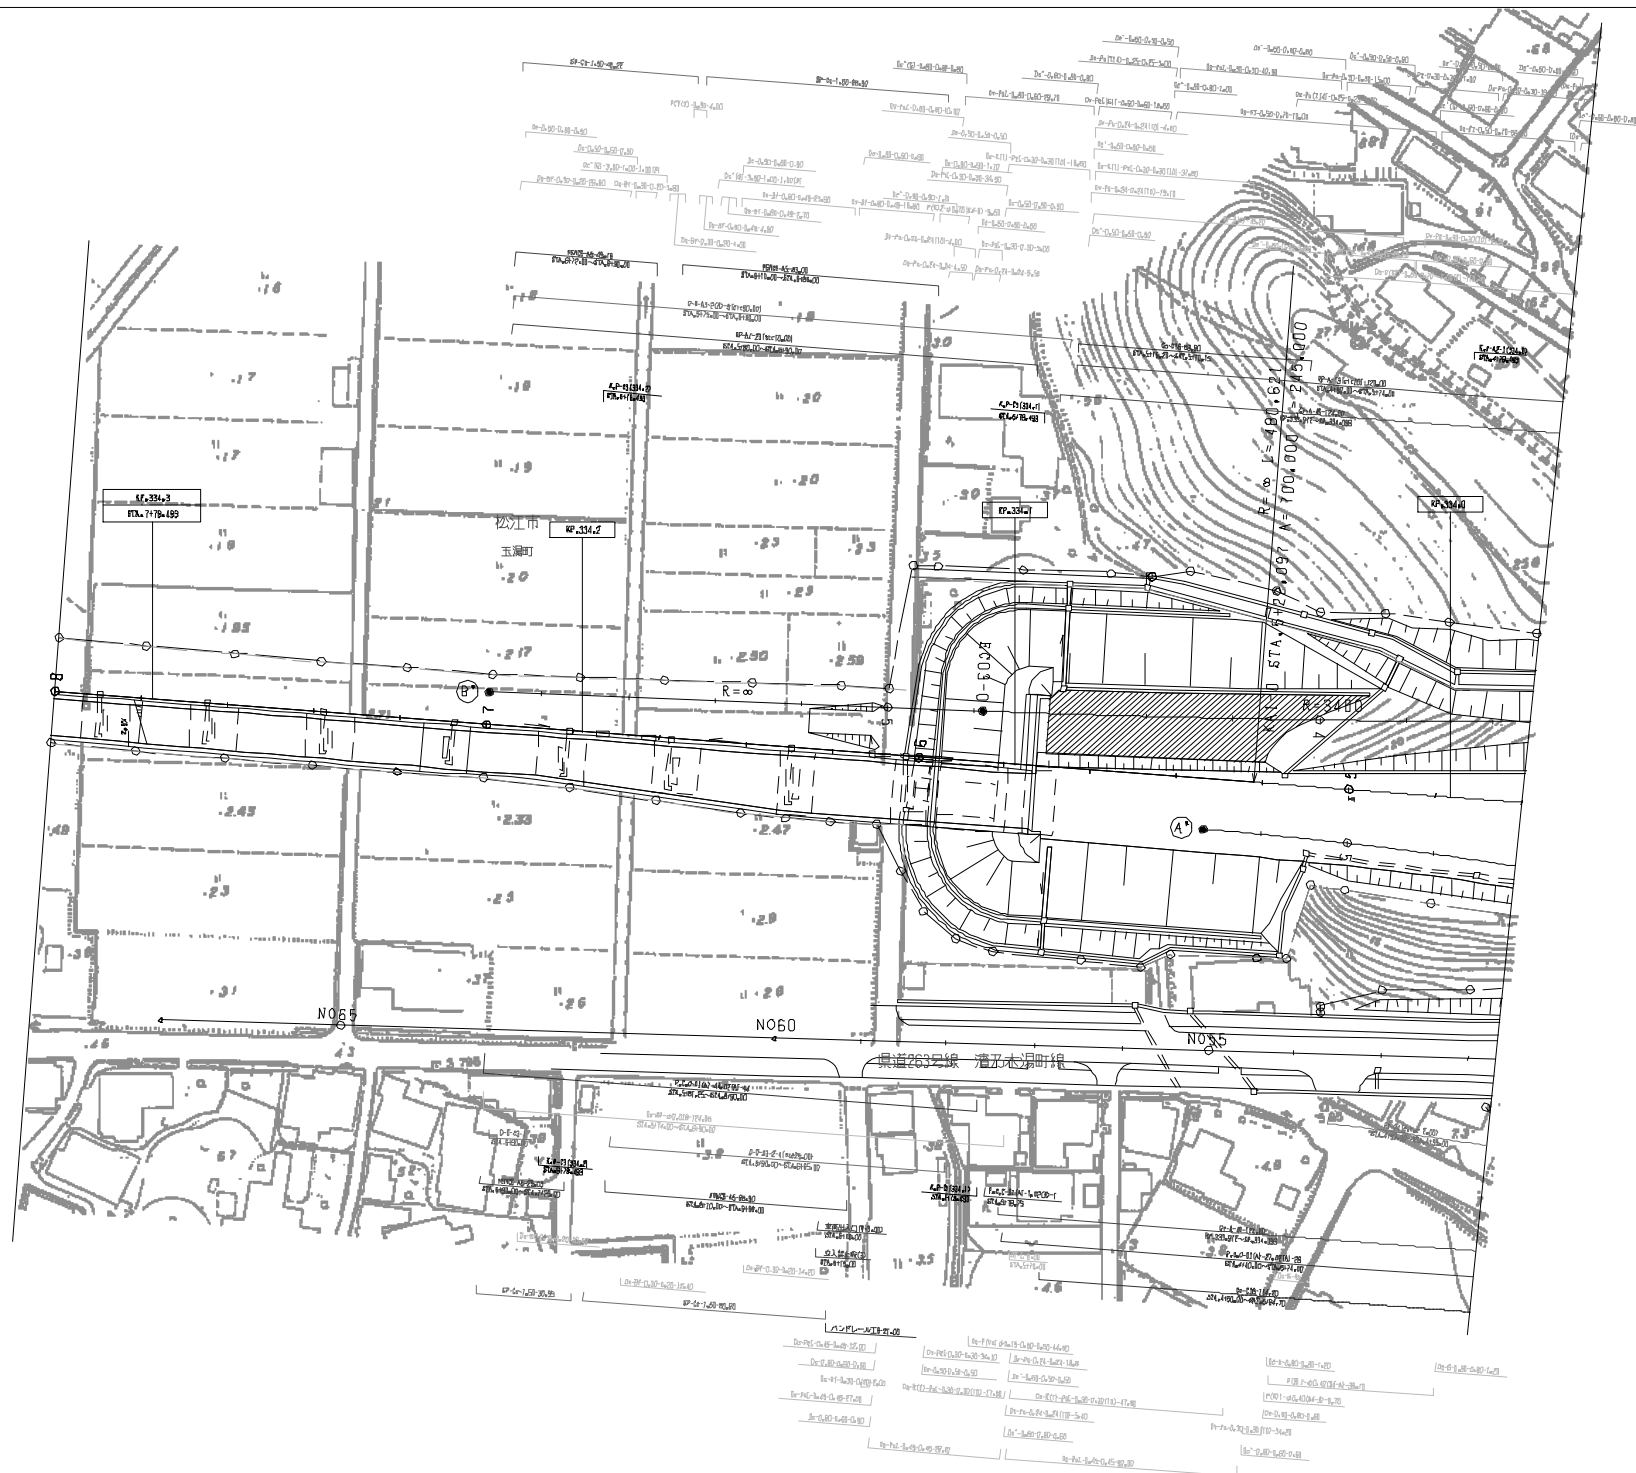


年度	年月	種類
第1回	2021年3月	
第2回	2021年3月	
第3回	2021年03月	

山陽自動車道 鳥取益田線 山陽自動車道(松江玉造～大田)		—
工種	管理用平面図	—
名称	松江玉造インターチェンジ 17+333.000～17+332.000 STA. 17+333.000～STA. 17+332.000	縮尺 1/500 3/11
西日本高速道路(株) 中国支社		

南京信息工程大学									
南京信息工程大学									
	山陰自動車道 鳥取益田線 山陰自動車道(松江玉造～大田)		—
工程	管理用平面図		—
名称	穴瀬湖サービスエリア Kp.335+987～Kp.338+283 STN.24+40～STN.27+41	縮尺 1/500	$\frac{5}{11}$
西日本高速道路(株) 中国支社			

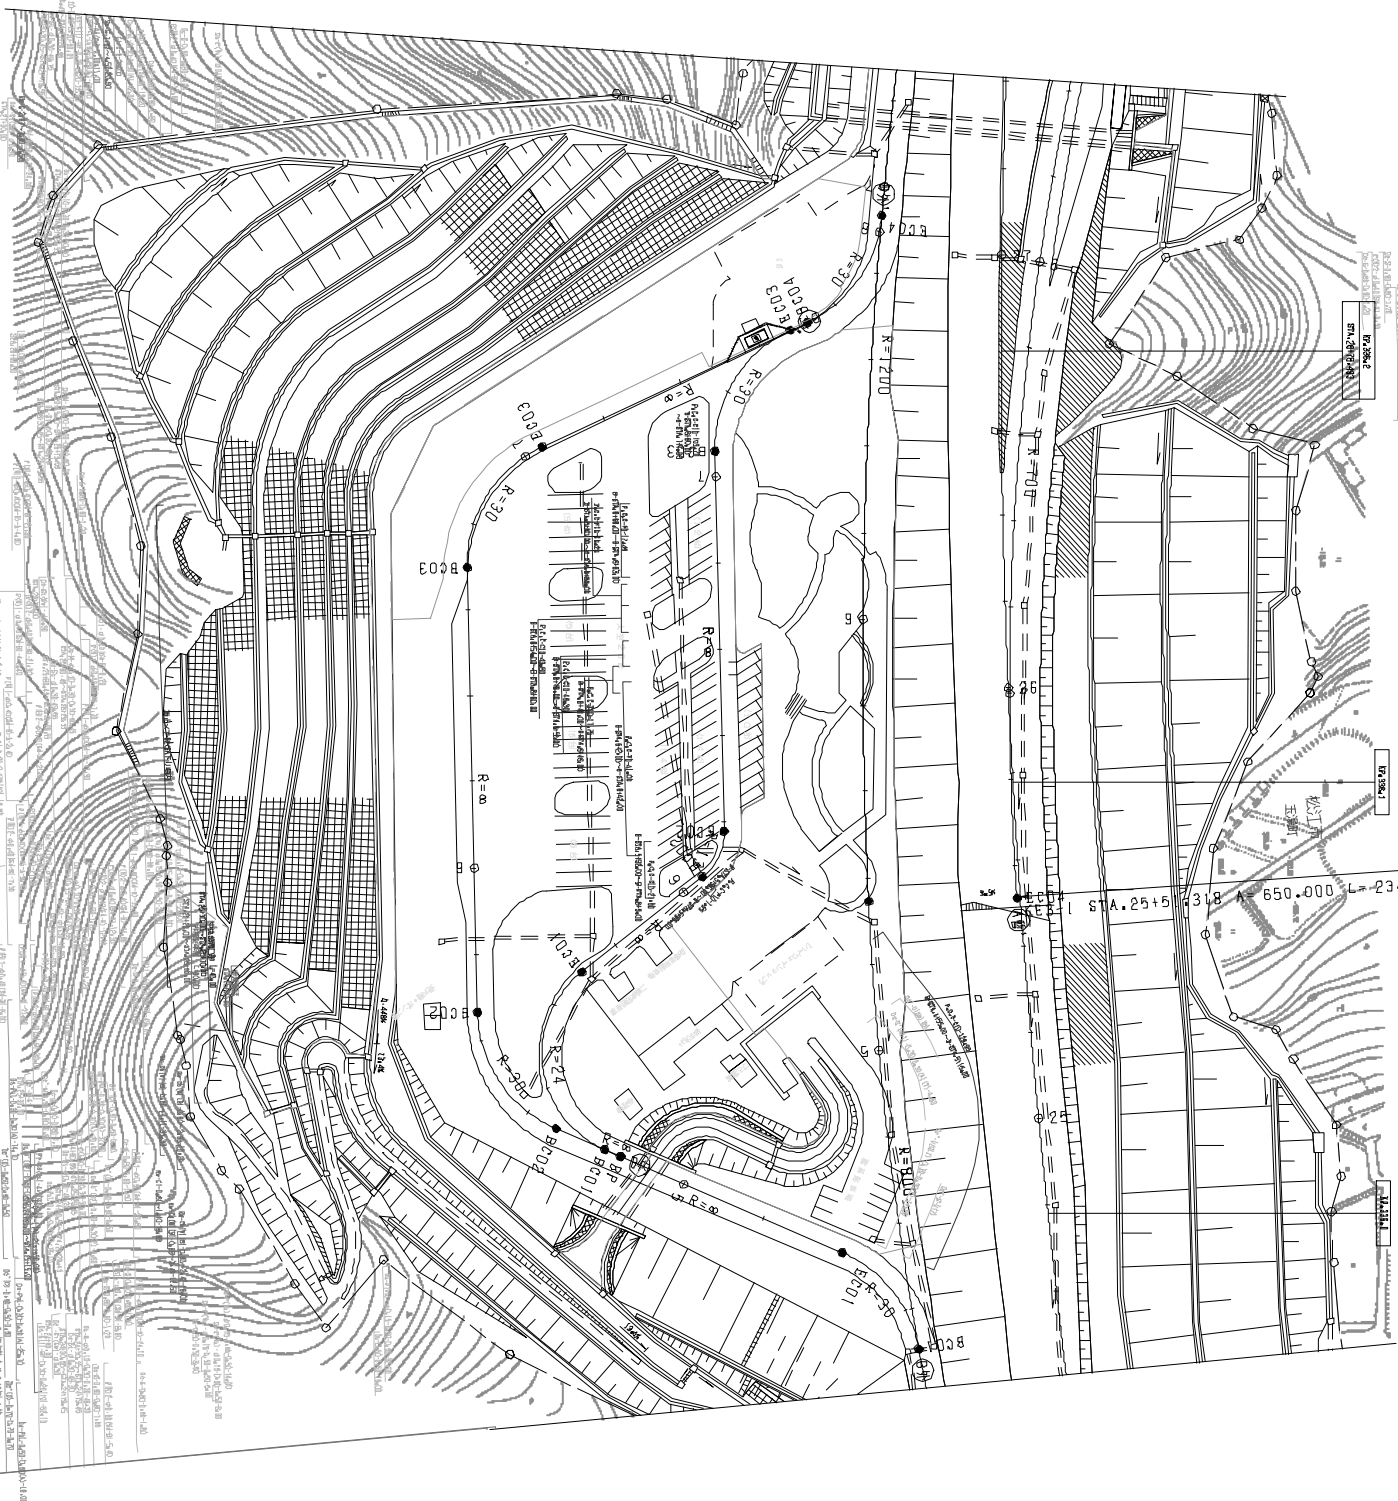

1. 組織の概要 1.1 組織図 1.2 組織の沿革		2. 事業の概要 2.1 事業の概要 2.2 事業の沿革		3. 経営の概要 3.1 経営の概要 3.2 経営の沿革		4. 財務の概要 4.1 財務の概要 4.2 財務の沿革		5. 人事の概要 5.1 人事の概要 5.2 人事の沿革		6. 環境の概要 6.1 環境の概要 6.2 環境の沿革		7. 社会の概要 7.1 社会の概要 7.2 社会の沿革		8. 未来の展望 8.1 未来の展望 8.2 未来の展望		9. 参考資料 9.1 参考資料 9.2 参考資料		10. 付録 10.1 付録 10.2 付録		11. 索引 11.1 索引 11.2 索引		12. 別紙 12.1 別紙 12.2 別紙		13. 備考 13.1 備考 13.2 備考		14. 総括 14.1 総括 14.2 総括		15. 総括 15.1 総括 15.2 総括		16. 総括 16.1 総括 16.2 総括		17. 総括 17.1 総括 17.2 総括		18. 総括 18.1 総括 18.2 総括		19. 総括 19.1 総括 19.2 総括		20. 総括 20.1 総括 20.2 総括		21. 総括 21.1 総括 21.2 総括		22. 総括 22.1 総括 22.2 総括		23. 総括 23.1 総括 23.2 総括		24. 総括 24.1 総括 24.2 総括		25. 総括 25.1 総括 25.2 総括		26. 総括 26.1 総括 26.2 総括		27. 総括 27.1 総括 27.2 総括		28. 総括 28.1 総括 28.2 総括		29. 総括 29.1 総括 29.2 総括		30. 総括 30.1 総括 30.2 総括		31. 総括 31.1 総括 31.2 総括		32. 総括 32.1 総括 32.2 総括		33. 総括 33.1 総括 33.2 総括		34. 総括 34.1 総括 34.2 総括		35. 総括 35.1 総括 35.2 総括		36. 総括 36.1 総括 36.2 総括		37. 総括 37.1 総括 37.2 総括		38. 総括 38.1 総括 38.2 総括		39. 総括 39.1 総括 39.2 総括		40. 総括 40.1 総括 40.2 総括		41. 総括 41.1 総括 41.2 総括		42. 総括 42.1 総括 42.2 総括		43. 総括 43.1 総括 43.2 総括		44. 総括 44.1 総括 44.2 総括		45. 総括 45.1 総括 45.2 総括		46. 総括 46.1 総括 46.2 総括		47. 総括 47.1 総括 47.2 総括		48. 総括 48.1 総括 48.2 総括		49. 総括 49.1 総括 49.2 総括		50. 総括 50.1 総括 50.2 総括		51. 総括 51.1 総括 51.2 総括		52. 総括 52.1 総括 52.2 総括		53. 総括 53.1 総括 53.2 総括		54. 総括 54.1 総括 54.2 総括		55. 総括 55.1 総括 55.2 総括		56. 総括 56.1 総括 56.2 総括		57. 総括 57.1 総括 57.2 総括		58. 総括 58.1 総括 58.2 総括		59. 総括 59.1 総括 59.2 総括		60. 総括 60.1 総括 60.2 総括		61. 総括 61.1 総括 61.2 総括		62. 総括 62.1 総括 62.2 総括		63. 総括 63.1 総括 63.2 総括		64. 総括 64.1 総括 64.2 総括		65. 総括 65.1 総括 65.2 総括		66. 総括 66.1 総括 66.
---	--	---	--	---	--	---	--	---	--	---	--	---	--	---	--	--	--	---	--	---	


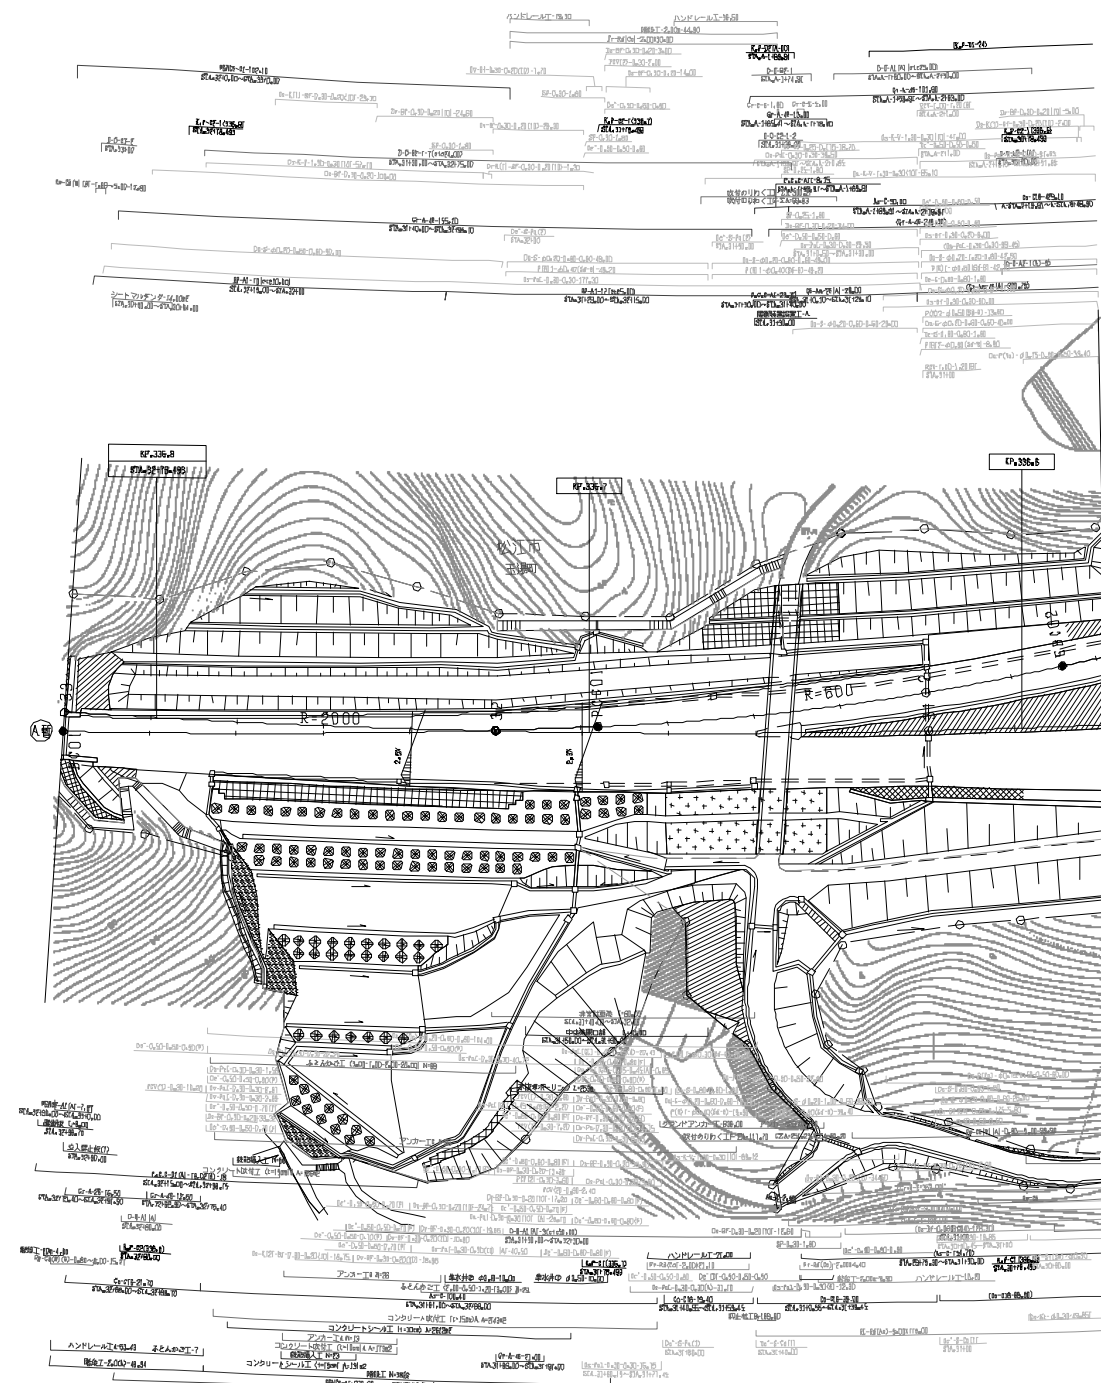


図 表	年月	図 表
第1図	2010年3月	
第2図	2010年3月	
第3図	2010年3月	

山降自動車道 鳥取益田線 山降自動車道 (松江玉造～矢道)		—	
工 程	管 理 用 平 面 図	—	
名 称	矢道橋サービスエリア R=315.500～R=336.412 S1.301.500～S1.331.110	縮 尺	1/500
西日本高速道路(株) 中国支社		7	11

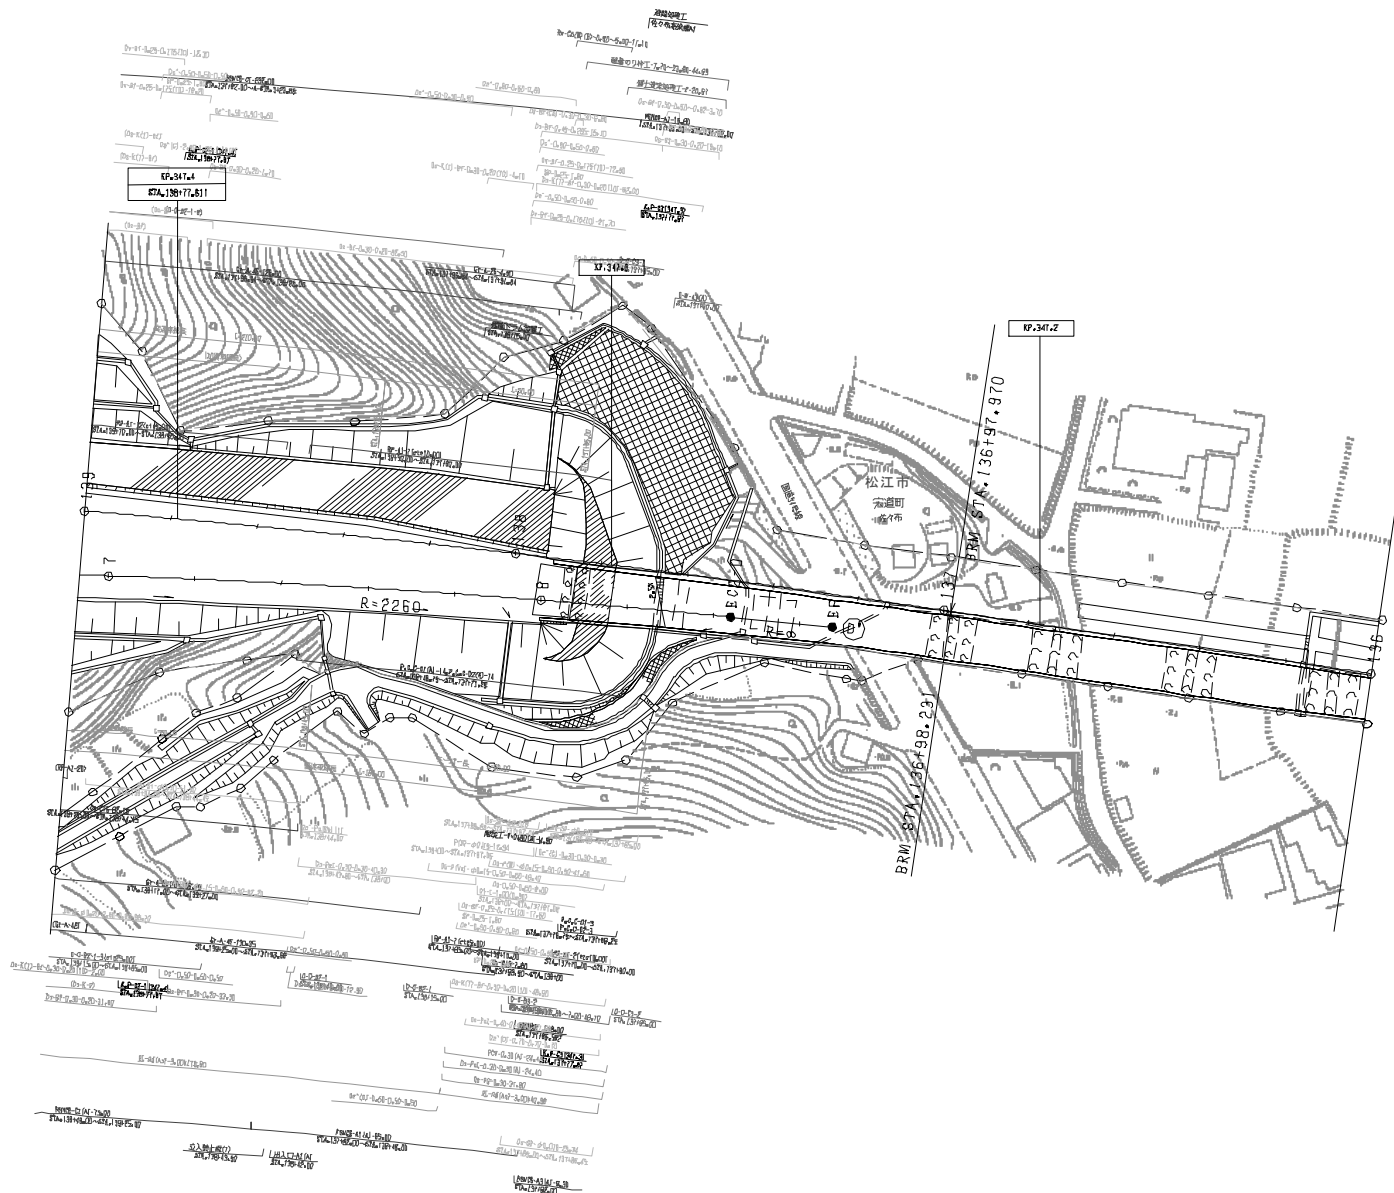

図面番号	図面名称
100-100-100	100-100-100
100-100-100	100-100-100
100-100-100	100-100-100

山陰自動車道 鳥取益田線		—	
山陰自動車道 (松江玉造 ~ 穴根)		—	
工種	管理用平面図	—	
名称	穴根インターチェンジ E7A:114.122~E7A:114.122 E7A:136.122~E7A:136.122	縮尺	8 1/500 11
西日本高速道路(株) 中国支社			

休々布工事起点
休々布(その2)工事起点
突箇インターチェンジ工事終点

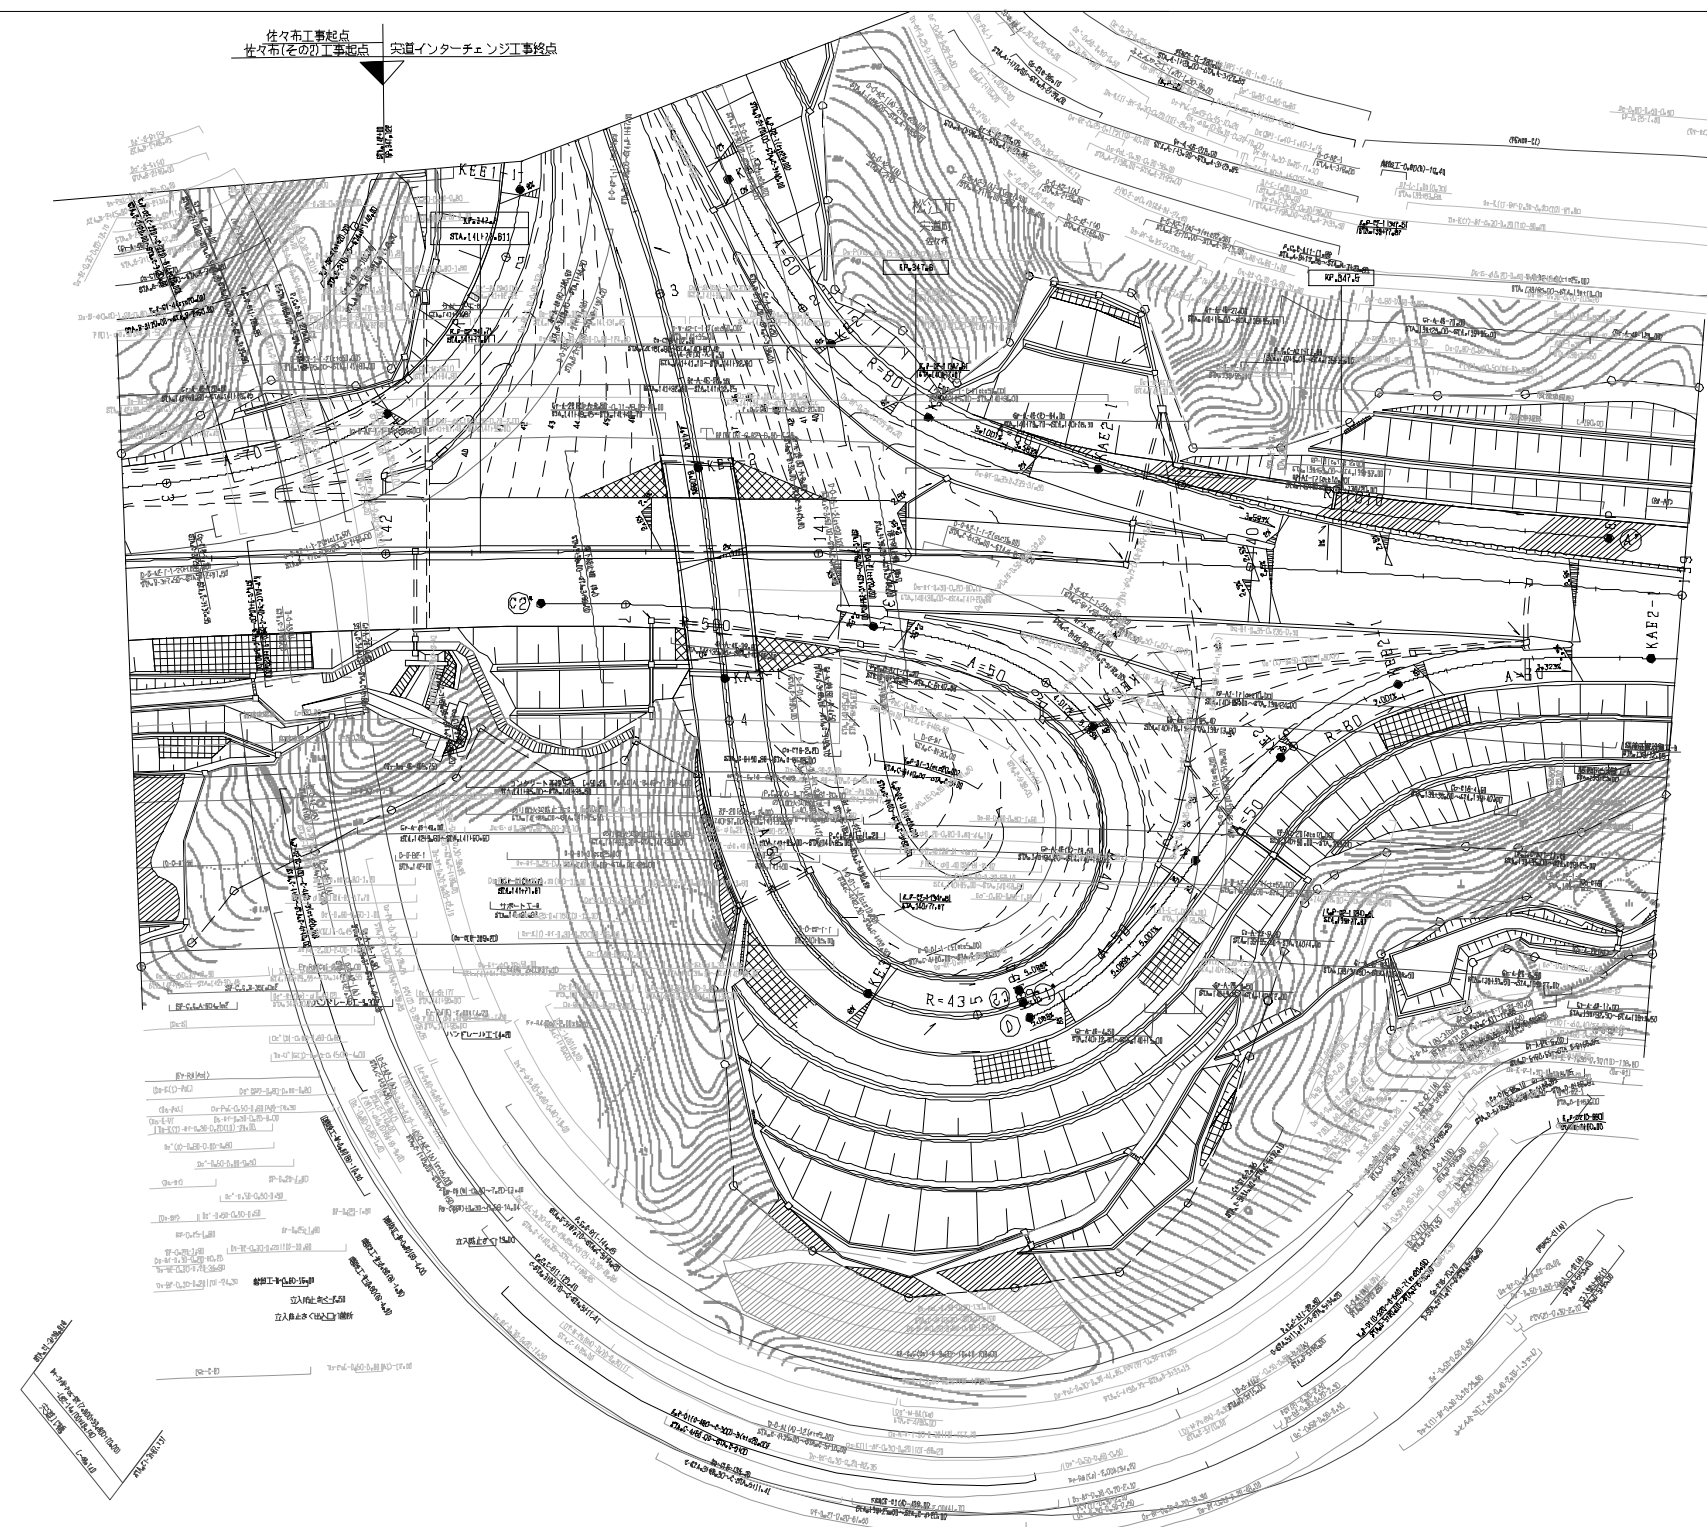


図 表 年 月	修 訂
第4回 2018年3月	
第5回 2019年3月	
第6回 2021年03月	

山降自動車道 鳥取益田線 山降自動車道(松江玉造~突箇)		—	
工 程	管 理 用 平 面 図	—	
名 称	突箇インターチェンジ KP 347.122~KP 347.787 STA 1391.00~STA 1421.80	縮 尺 1/500	9 11
西日本高速道路(株) 中国支社			

