

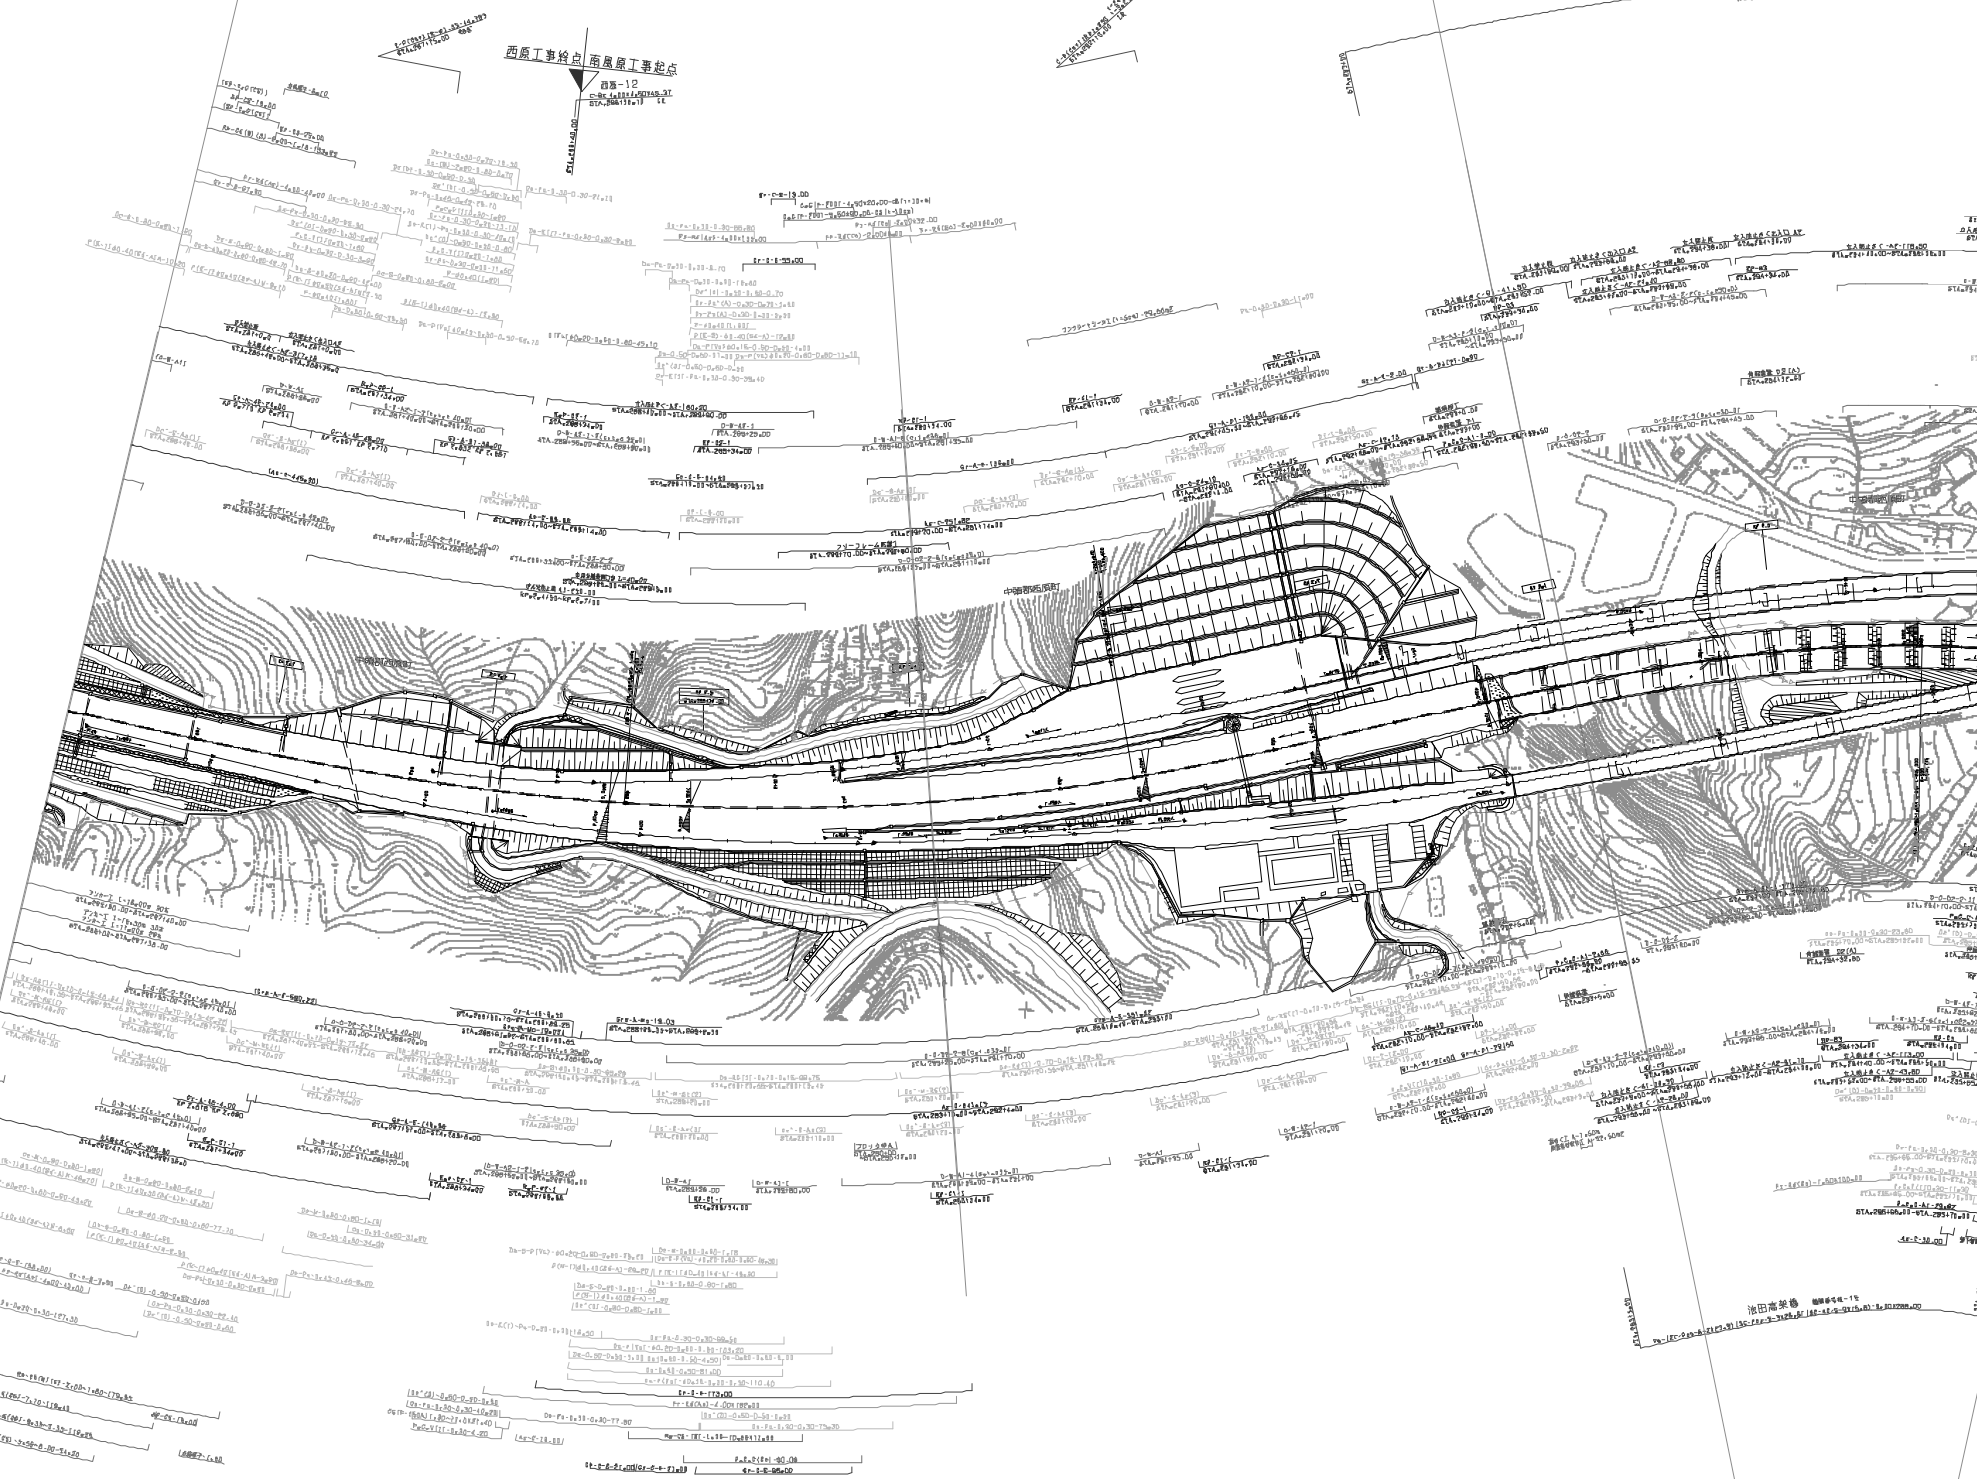



図 年 月	備考
第1回 2006年 1月	
第2回 2011年 2月	
第3回 2016年 11月	
第4回 2019年 7月	

沖縄自動車道(那覇～西原)CT		—
工種	管理用平面図	—
名	第1回 XP:0+000~KP:0+534	編 号
番	STA.309+00~A-STA.2+94+20	1/1000
西日本高速道路(株) 九州支社		

西质工事始点 西原工事始点

橋第-12



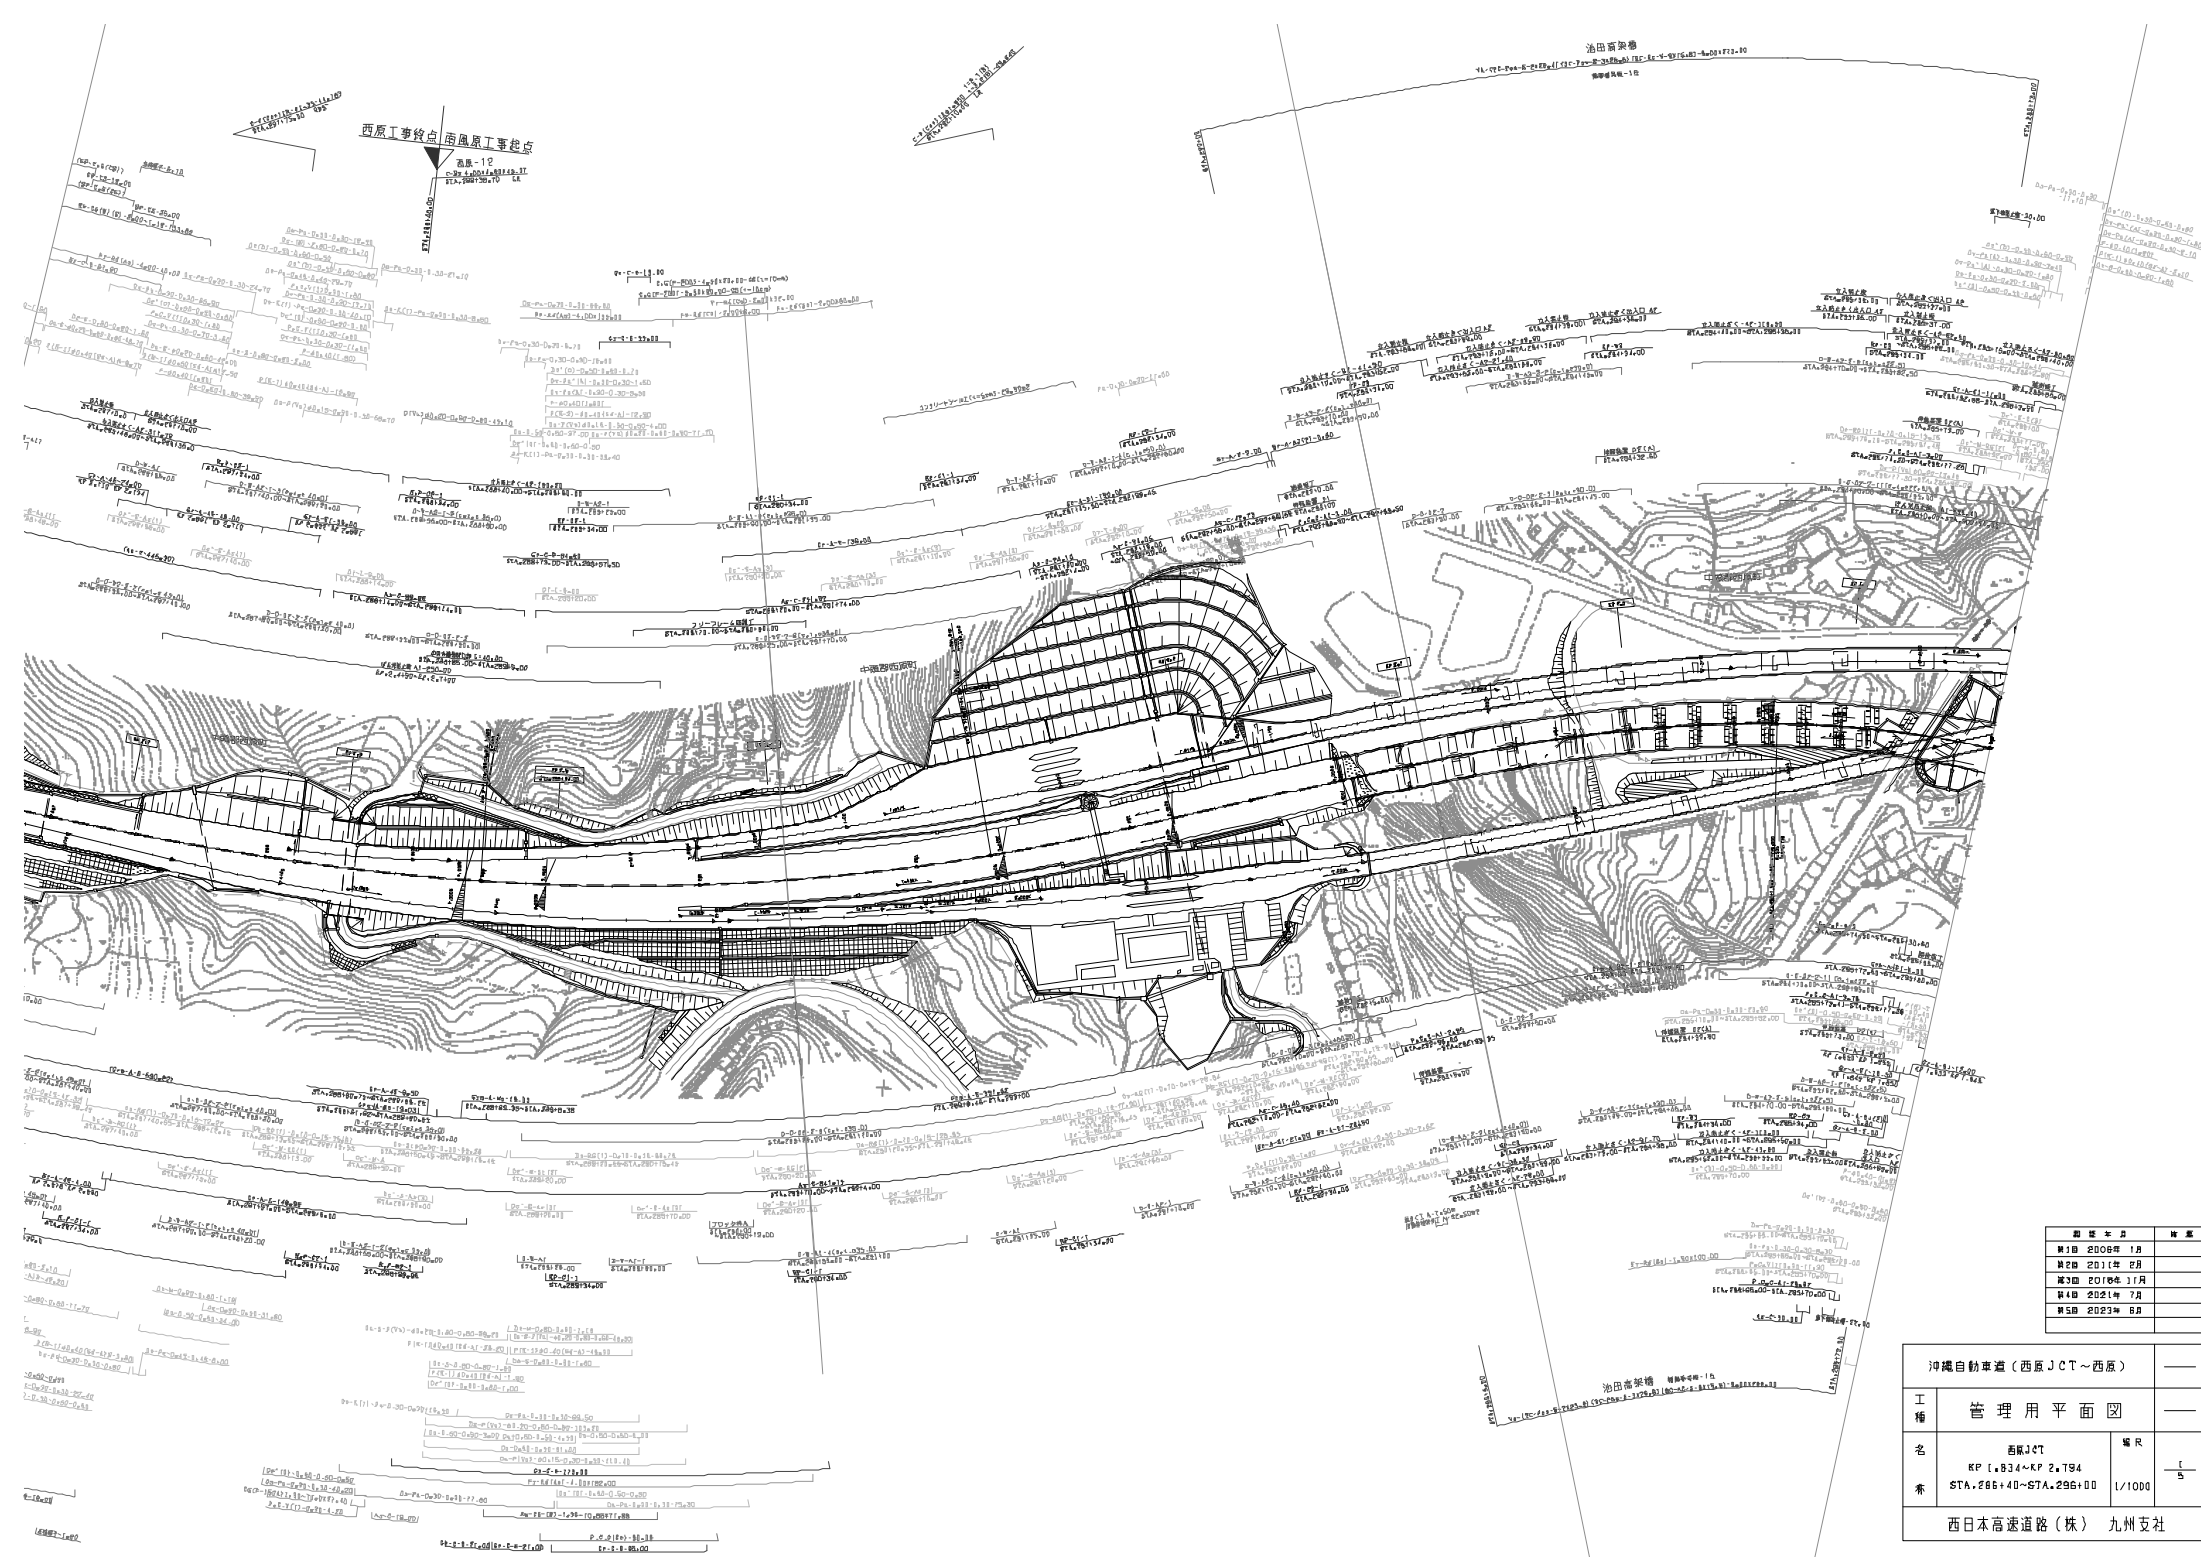


訂正年月	内容
第1回 2008年 1月	
第2回 2011年 2月	
第3回 2016年 11月	
第4回 2021年 7月	
第5回 2023年 8月	

沖縄自動車道(西原JCT~西原)		
工種	管理用平面図	
名	西原JCT KP 1.834~KP 2.794	縮尺
番	STA. 265+40~STA. 296+00	1/1000
西日本高速道路(株) 九州支社		


沖縄自動車道(西原JCT~西原)		—	
工種	管理用平面図	—	
名	XP 2.794~XP 3.234	編次	
米	STA.292+00~STA.295+40	1/1000	2 5
西日本高速道路(株) 九州支社			

図面年月	備考
第1回 2008年 1月	
第2回 2011年 2月	
第3回 2018年 1月	

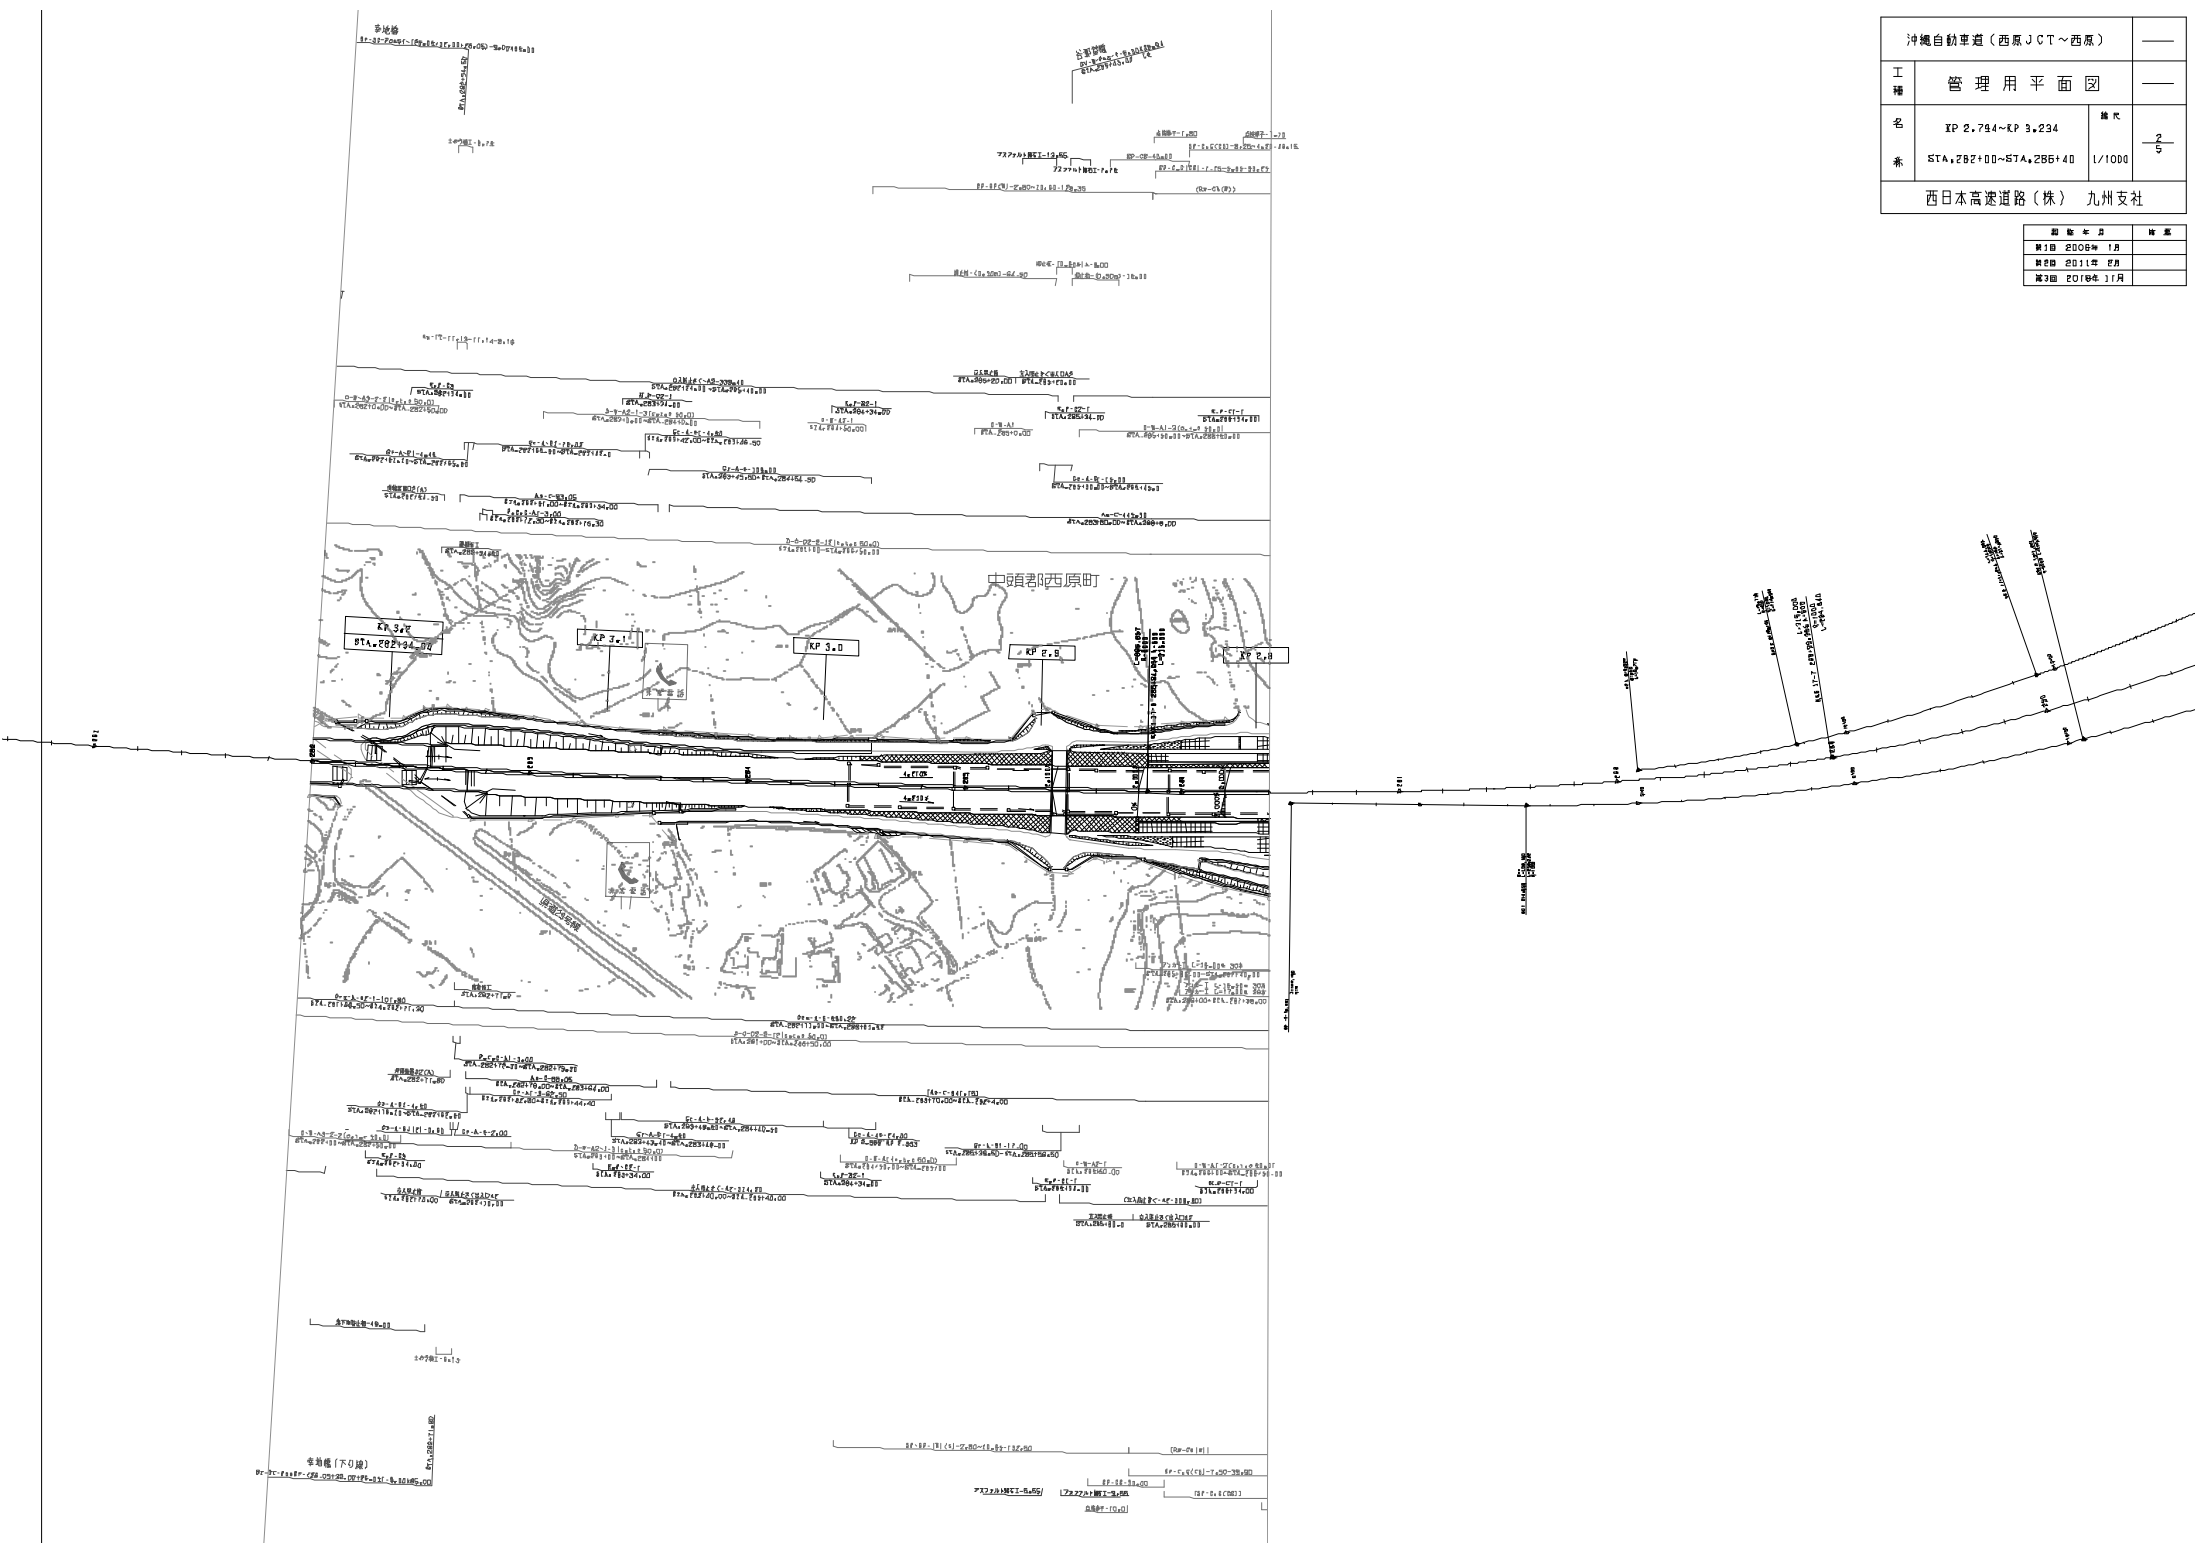


沖繩自動車道(西原JCT~西原)		—
工種	管理用平面図	
名	XP 3.234~XP 3.934	冊次
番	STA.275+00~STA.282+00	1/1000
西日本高速道路(株) 九州支社		

編制年月	備考
第1回 2008年1月	
第2回 2011年7月	
第3回 2016年1月	

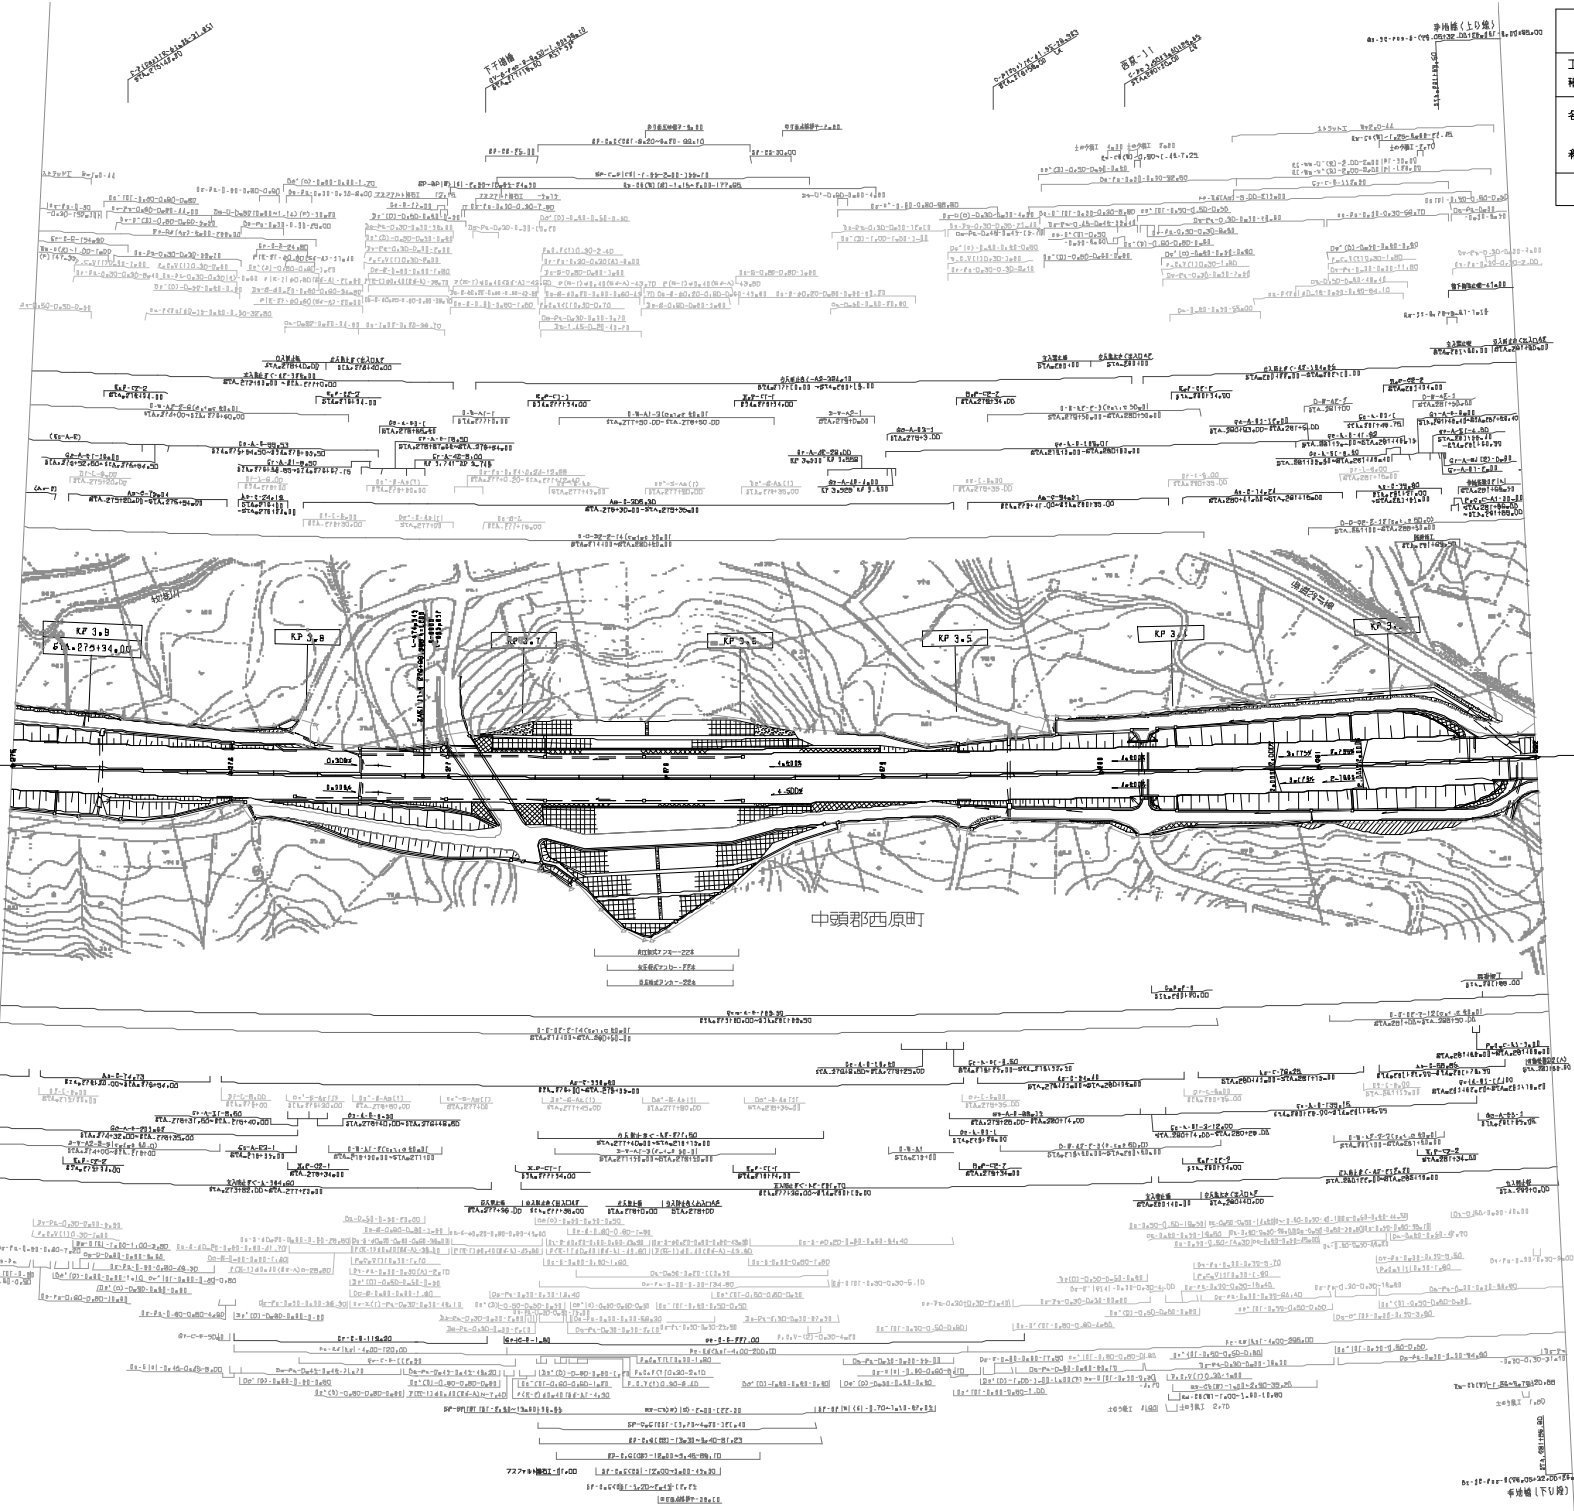


車道幅(下り線)

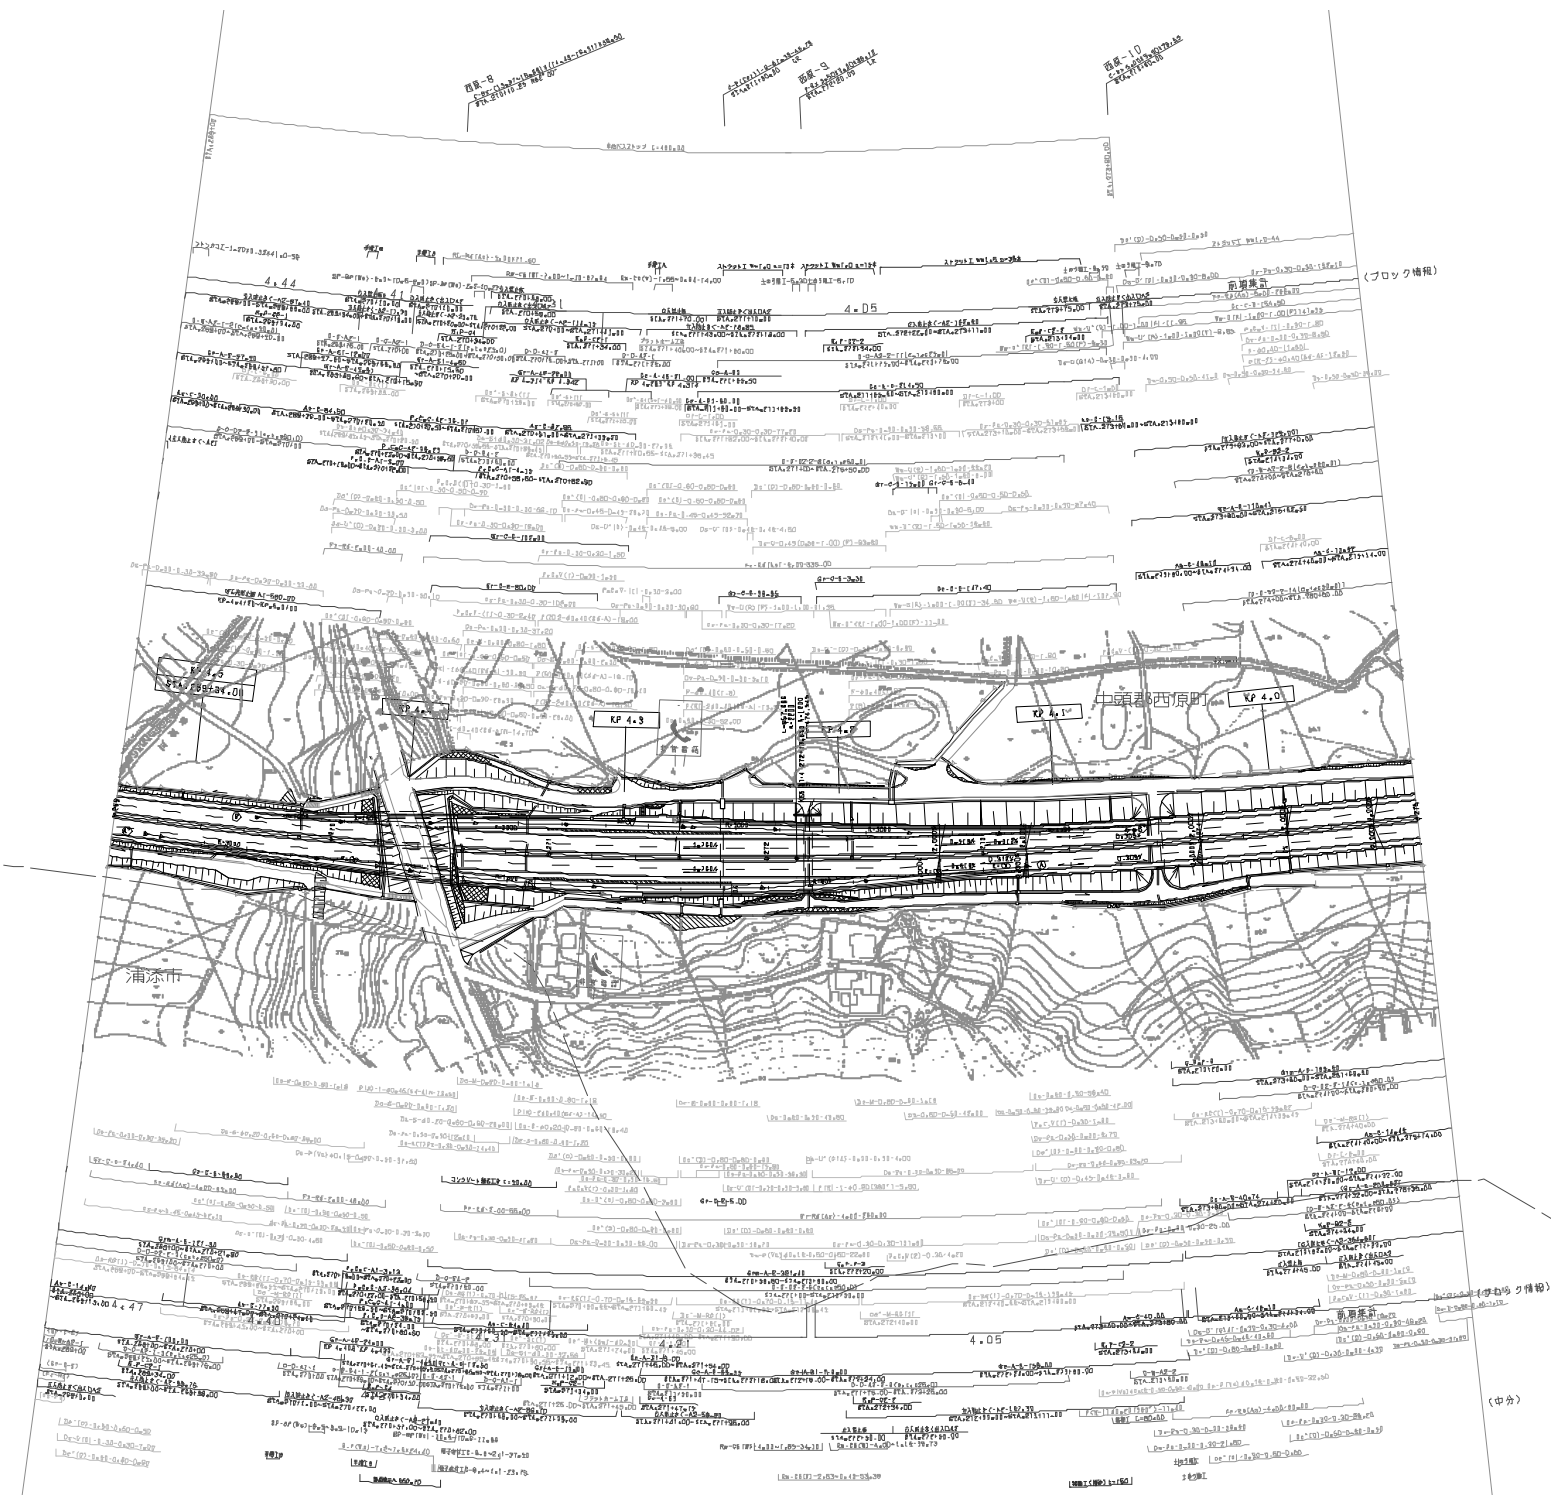

調査年月	調査者
2008年1月	
2011年2月	
2012年1月	

沖縄自動車道(西原JCT~西原)		—
工種	管理用平面図	—
名	XP 3,934~KP 4,534	幅尺
素	STA.288+00~STA.275+00	1/1000
西日本高速道路(株) 九州支社		

(中分)

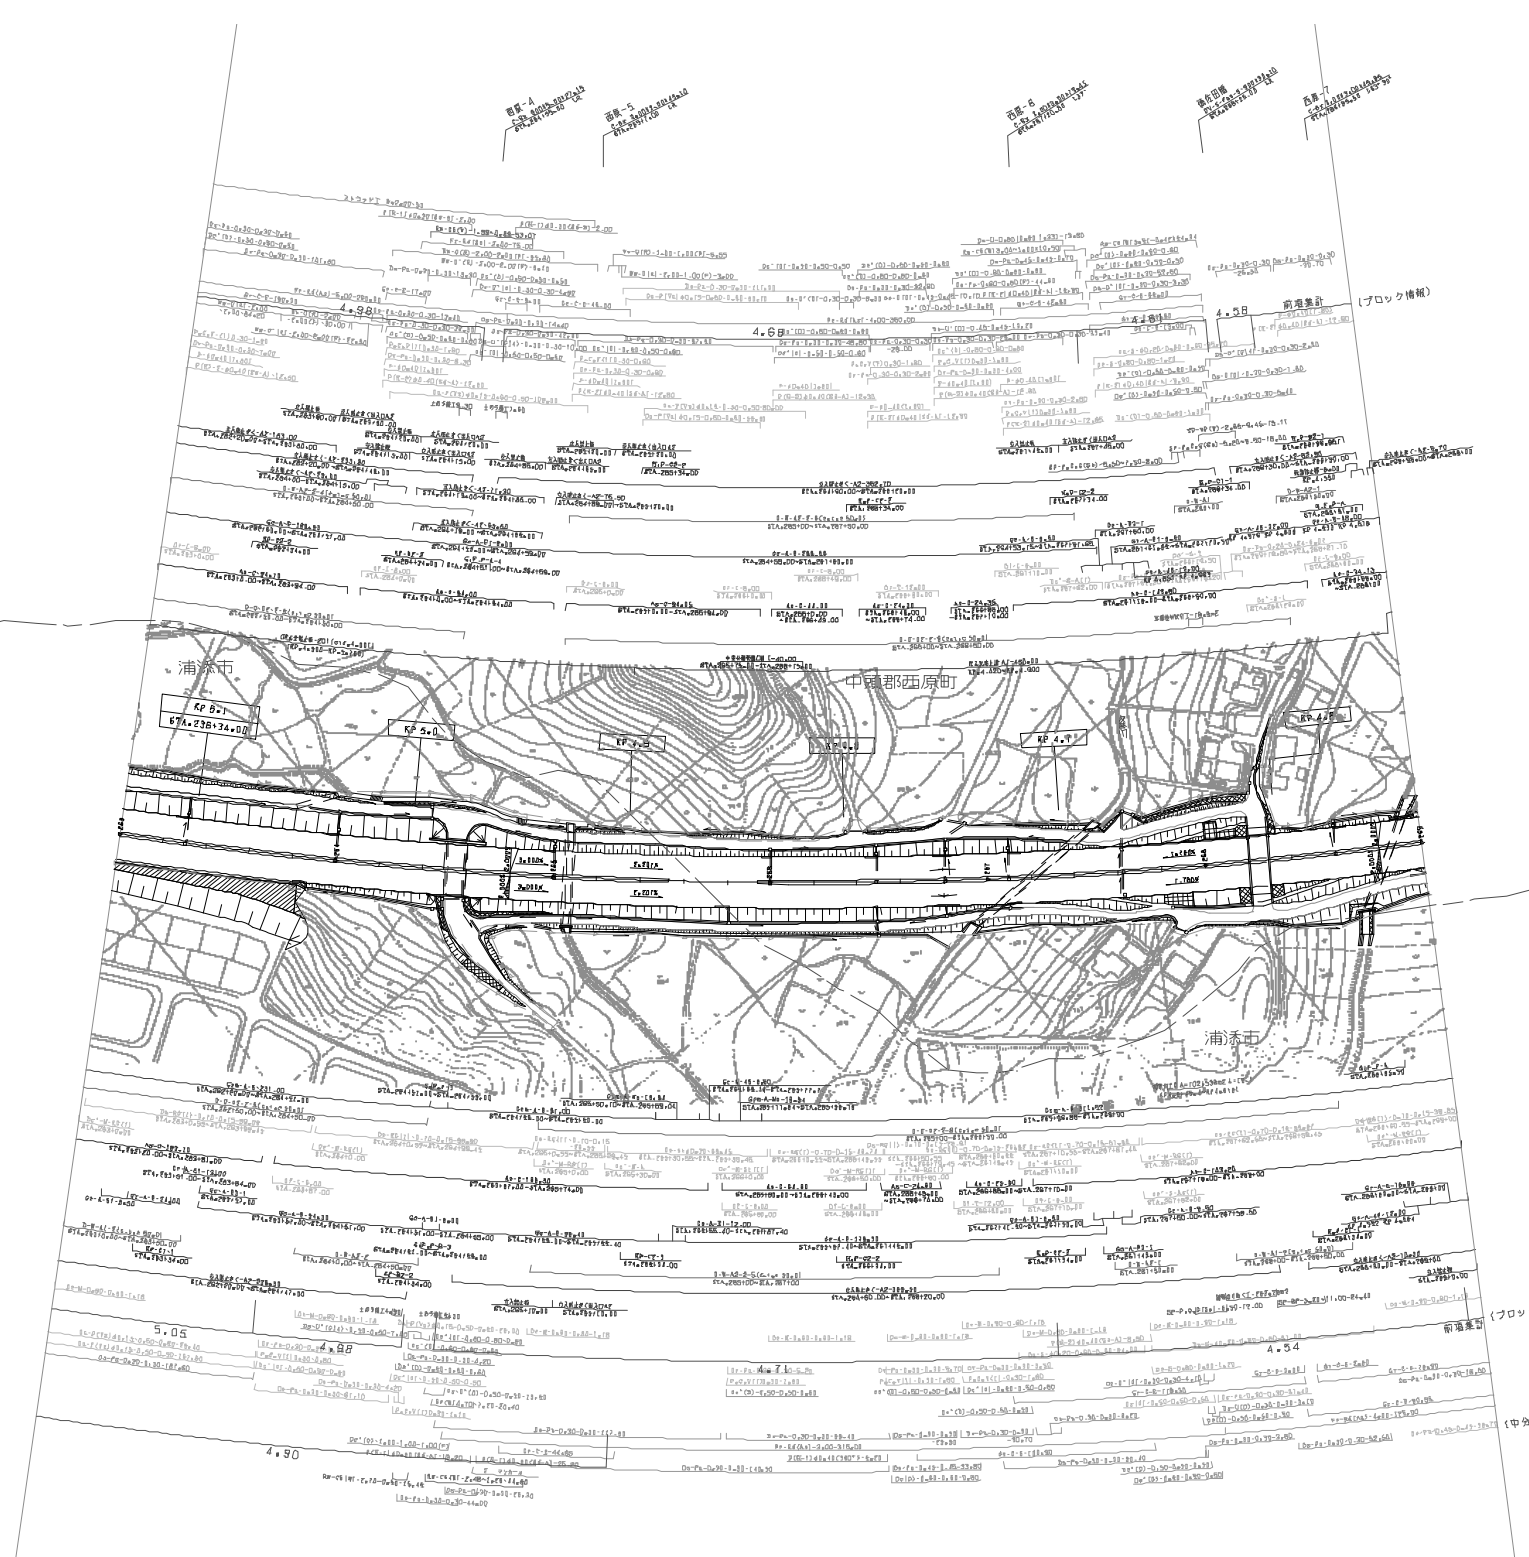


図面年月	内容
M10 2006年 1月	
M20 2011年 8月	
M30 2014年 11月	
M40 2022年 8月	

沖縄自動車道(西原JCT~西原)			
工種	管理用平面図		
名	IP 4.534~KP 5.194	縮尺	1/1000
番	STA.263+00~STA.269+00		
西日本高速道路(株) 九州支社			


(ブロック情報)

(中分)

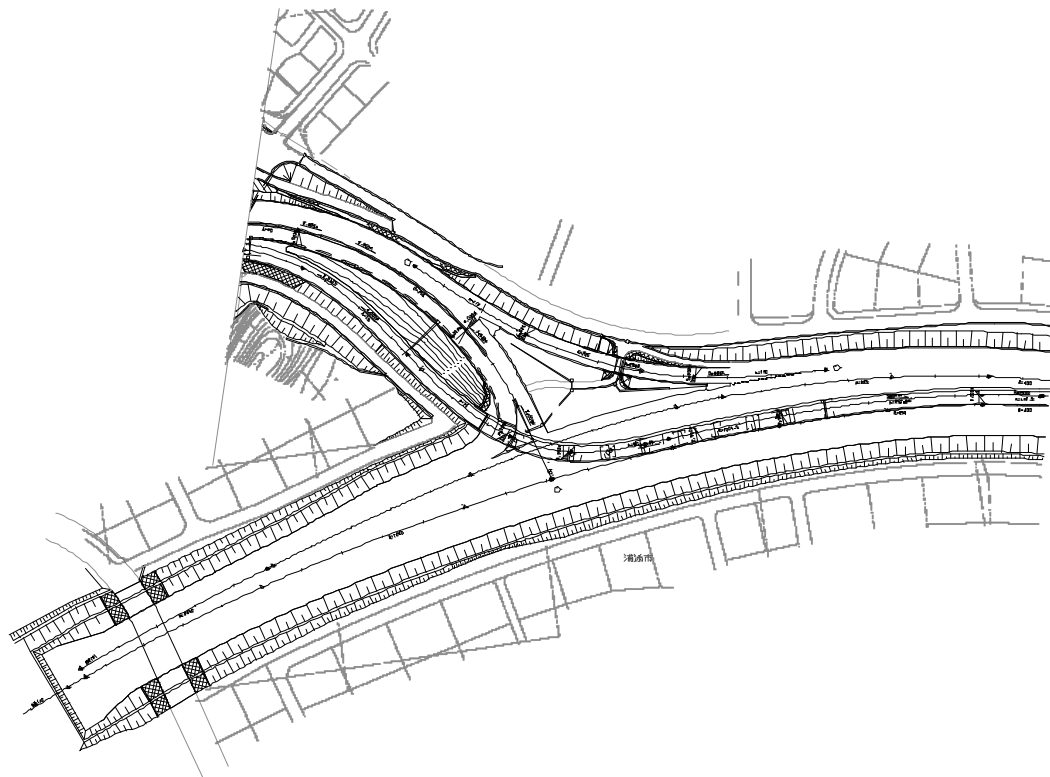


図面年月	種別
第1回 2008年 1月	
第2回 2023年 6月	

沖縄自動車道(西原~北中城)		—
工種	管理用平面図	—
名	西原IC(2)	縮尺 1/1000
号	XP 5.134~KP 5.974 STA. 254+80~27A.263+00	
西日本高速道路(株) 九州支社		

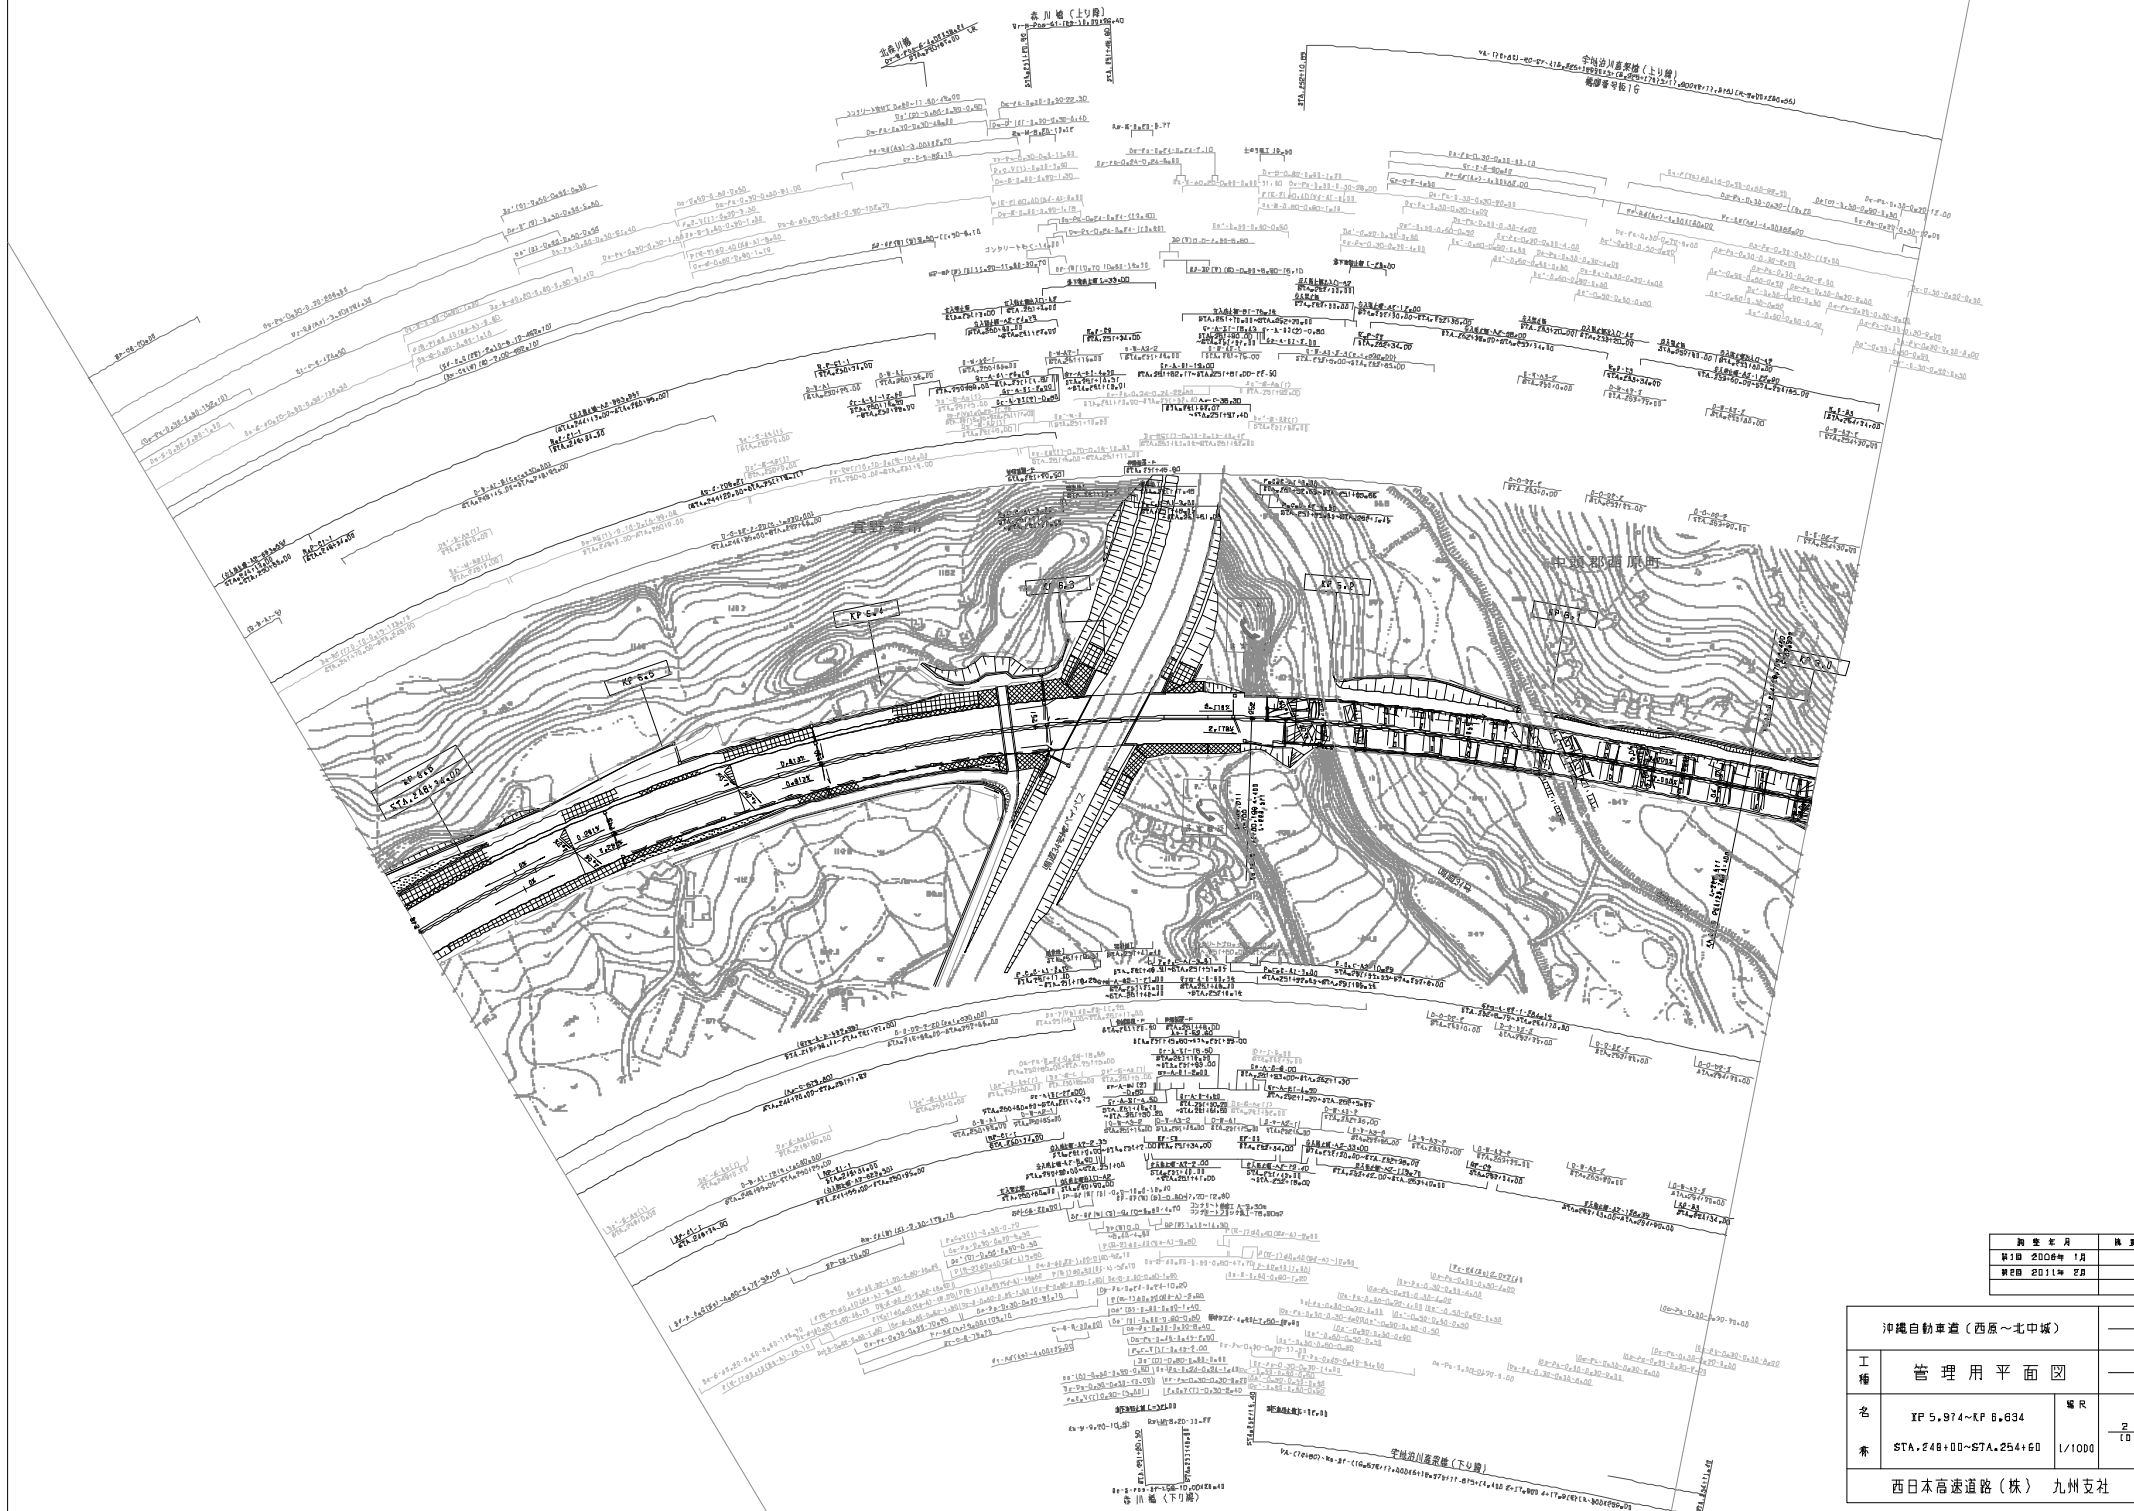

調査年月	備考
H20 2009年 1月	
H20 2011年 2月	

沖繩自動車道(西原~北中城)		—	
工種	管理用平面図	—	
名	IP 5.974~KP 6.634	縮尺	—
番	STA.248+00~STA.254+60	1/1000	$\frac{2}{10}$
西日本高速道路(株) 九州支社			

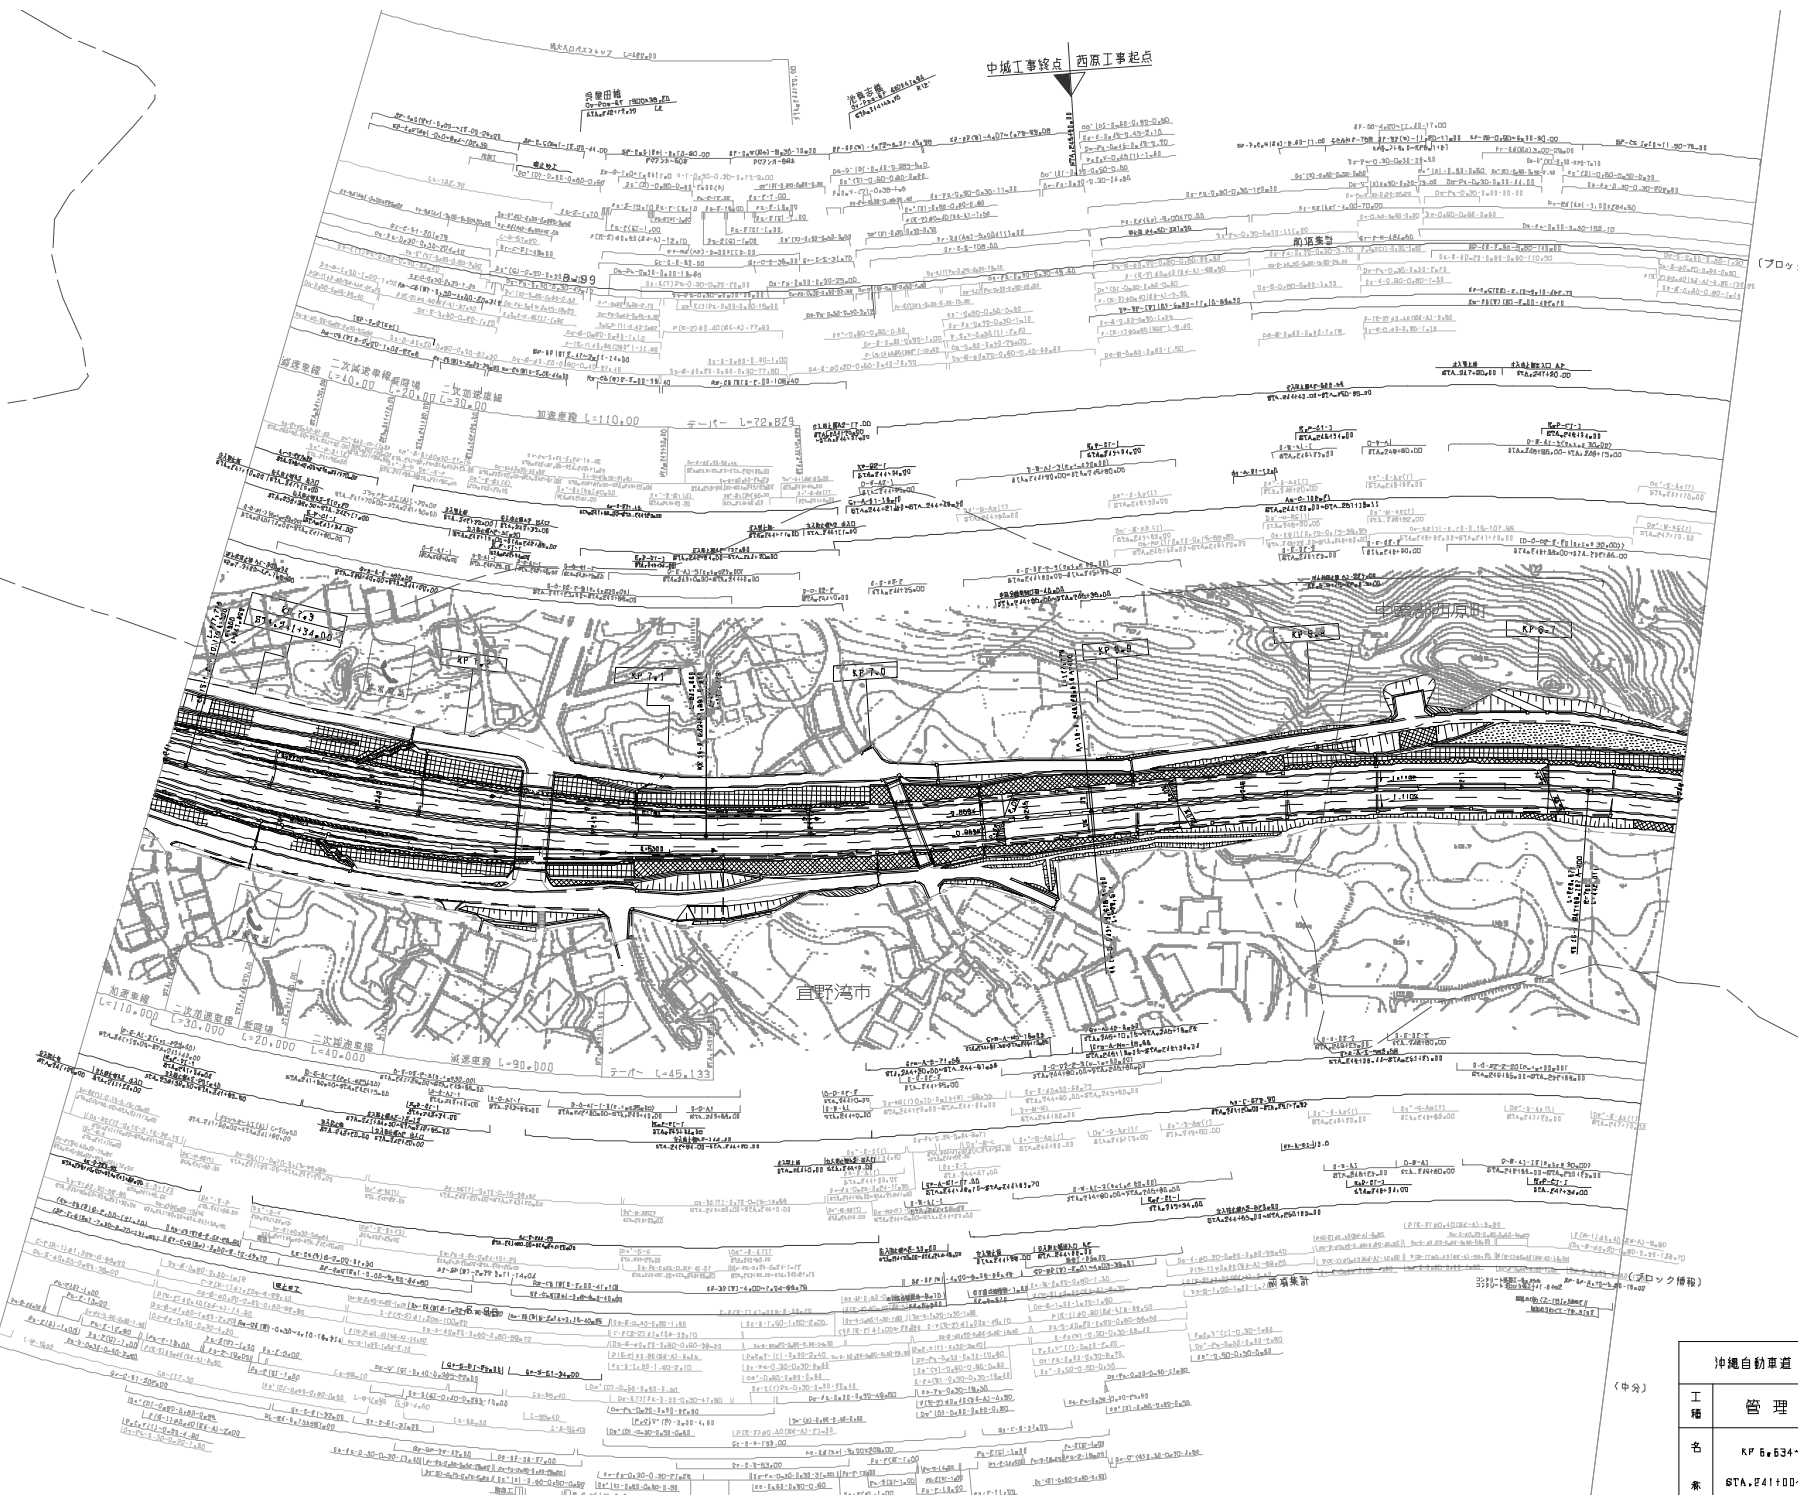


(ブロック情報)

(中分)

期	日	内容
第1回	2008年 1月	
第2回	2011年 2月	
第3回	2020年 6月	

沖縄自動車道(西原~北中城)		—
工種	管理用平面図	—
名	KP 6.634~KP 7.334	幅尺
素	STA. 241+00~STA. 248+00	1/1000
西日本高速道路(株) 九州支社		

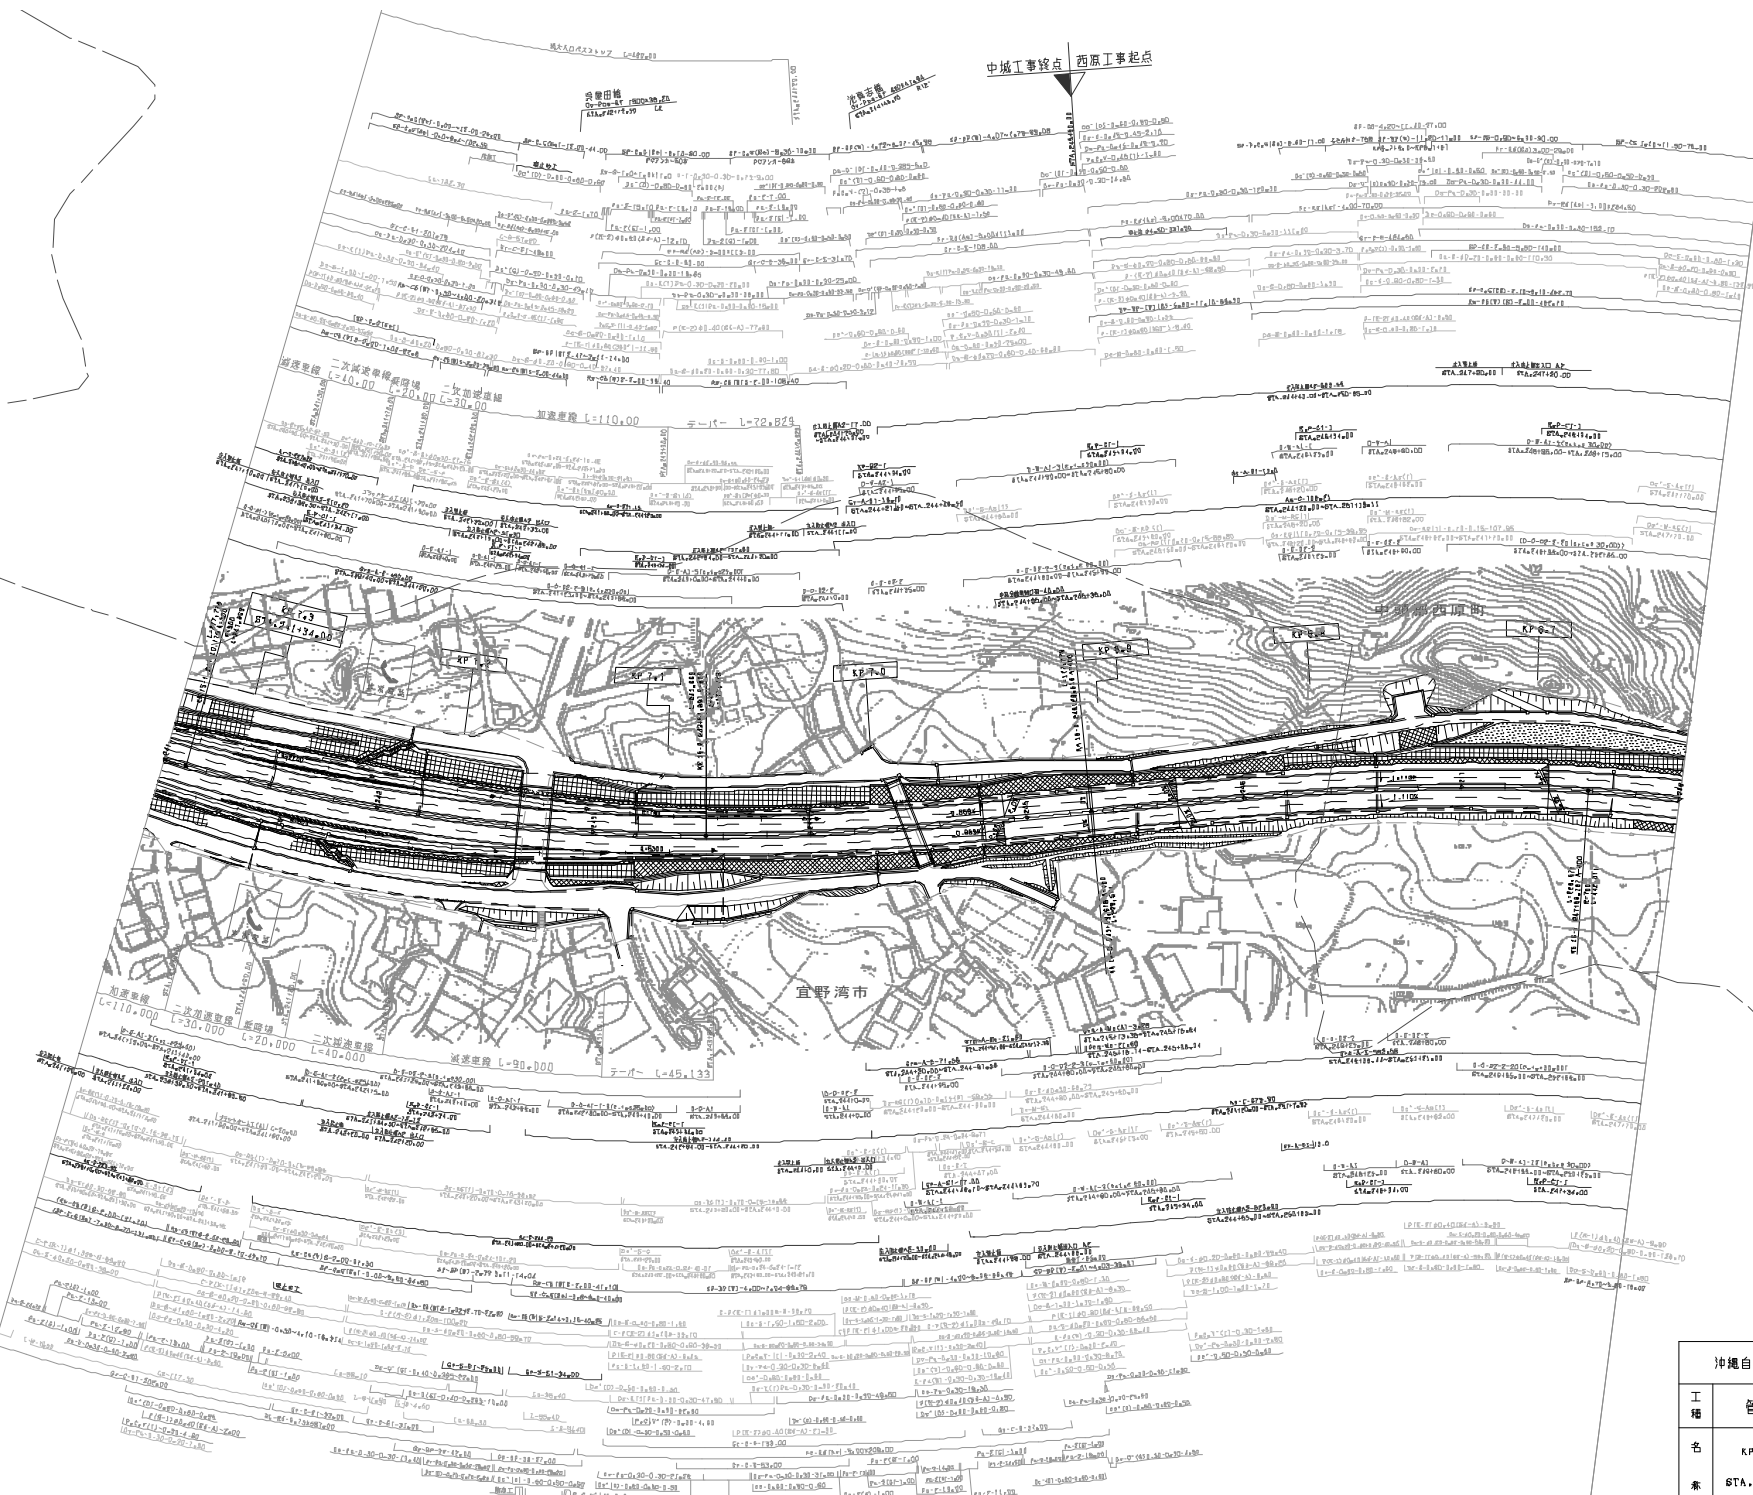

訂正年月	内容
2008年1月	

沖縄自動車道(西原~北中城)		—
工種	管理用平面図	—
名	KP 6.634~KP 7.334	幅尺
素	STA. 841+00~874.248+00	1/1000
西日本高速道路(株) 九州支社		


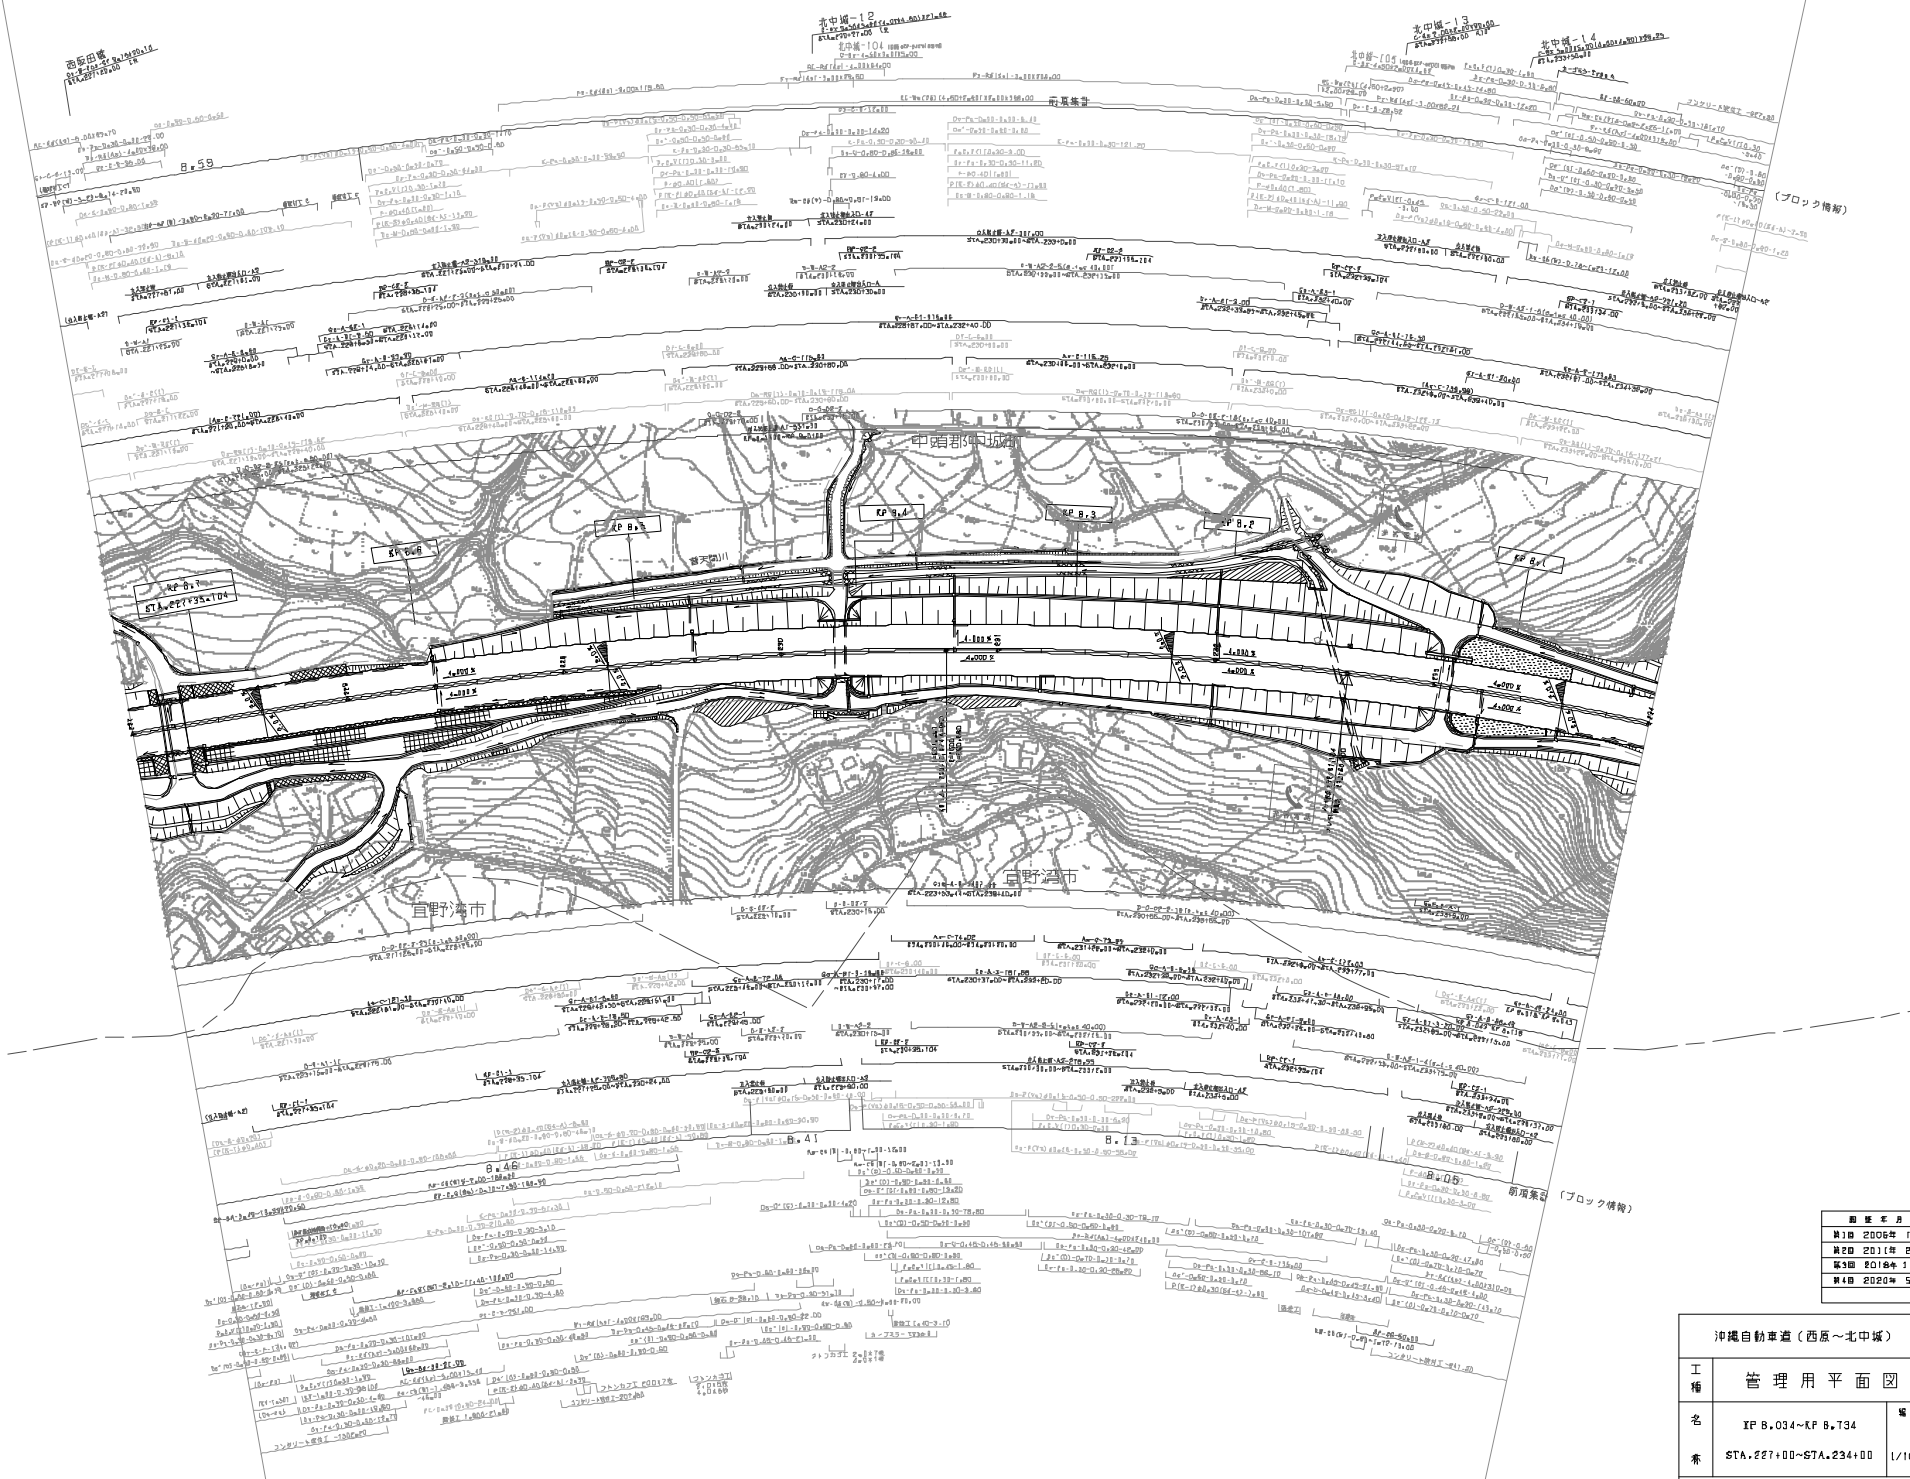


図 年 月 日	内容
11月 2006年	11月 2006年
11月 2012年	11月 2012年
11月 2018年	11月 2018年
11月 2020年	11月 2020年

沖繩自動車道(西原～北中城)			
工種	管理用平面図		
名	IP.B.034~KP.B.734	縮尺	1/1000
番	STA.227+00~STA.234+00	頁	5/10
西日本高速道路(株) 九州支社			

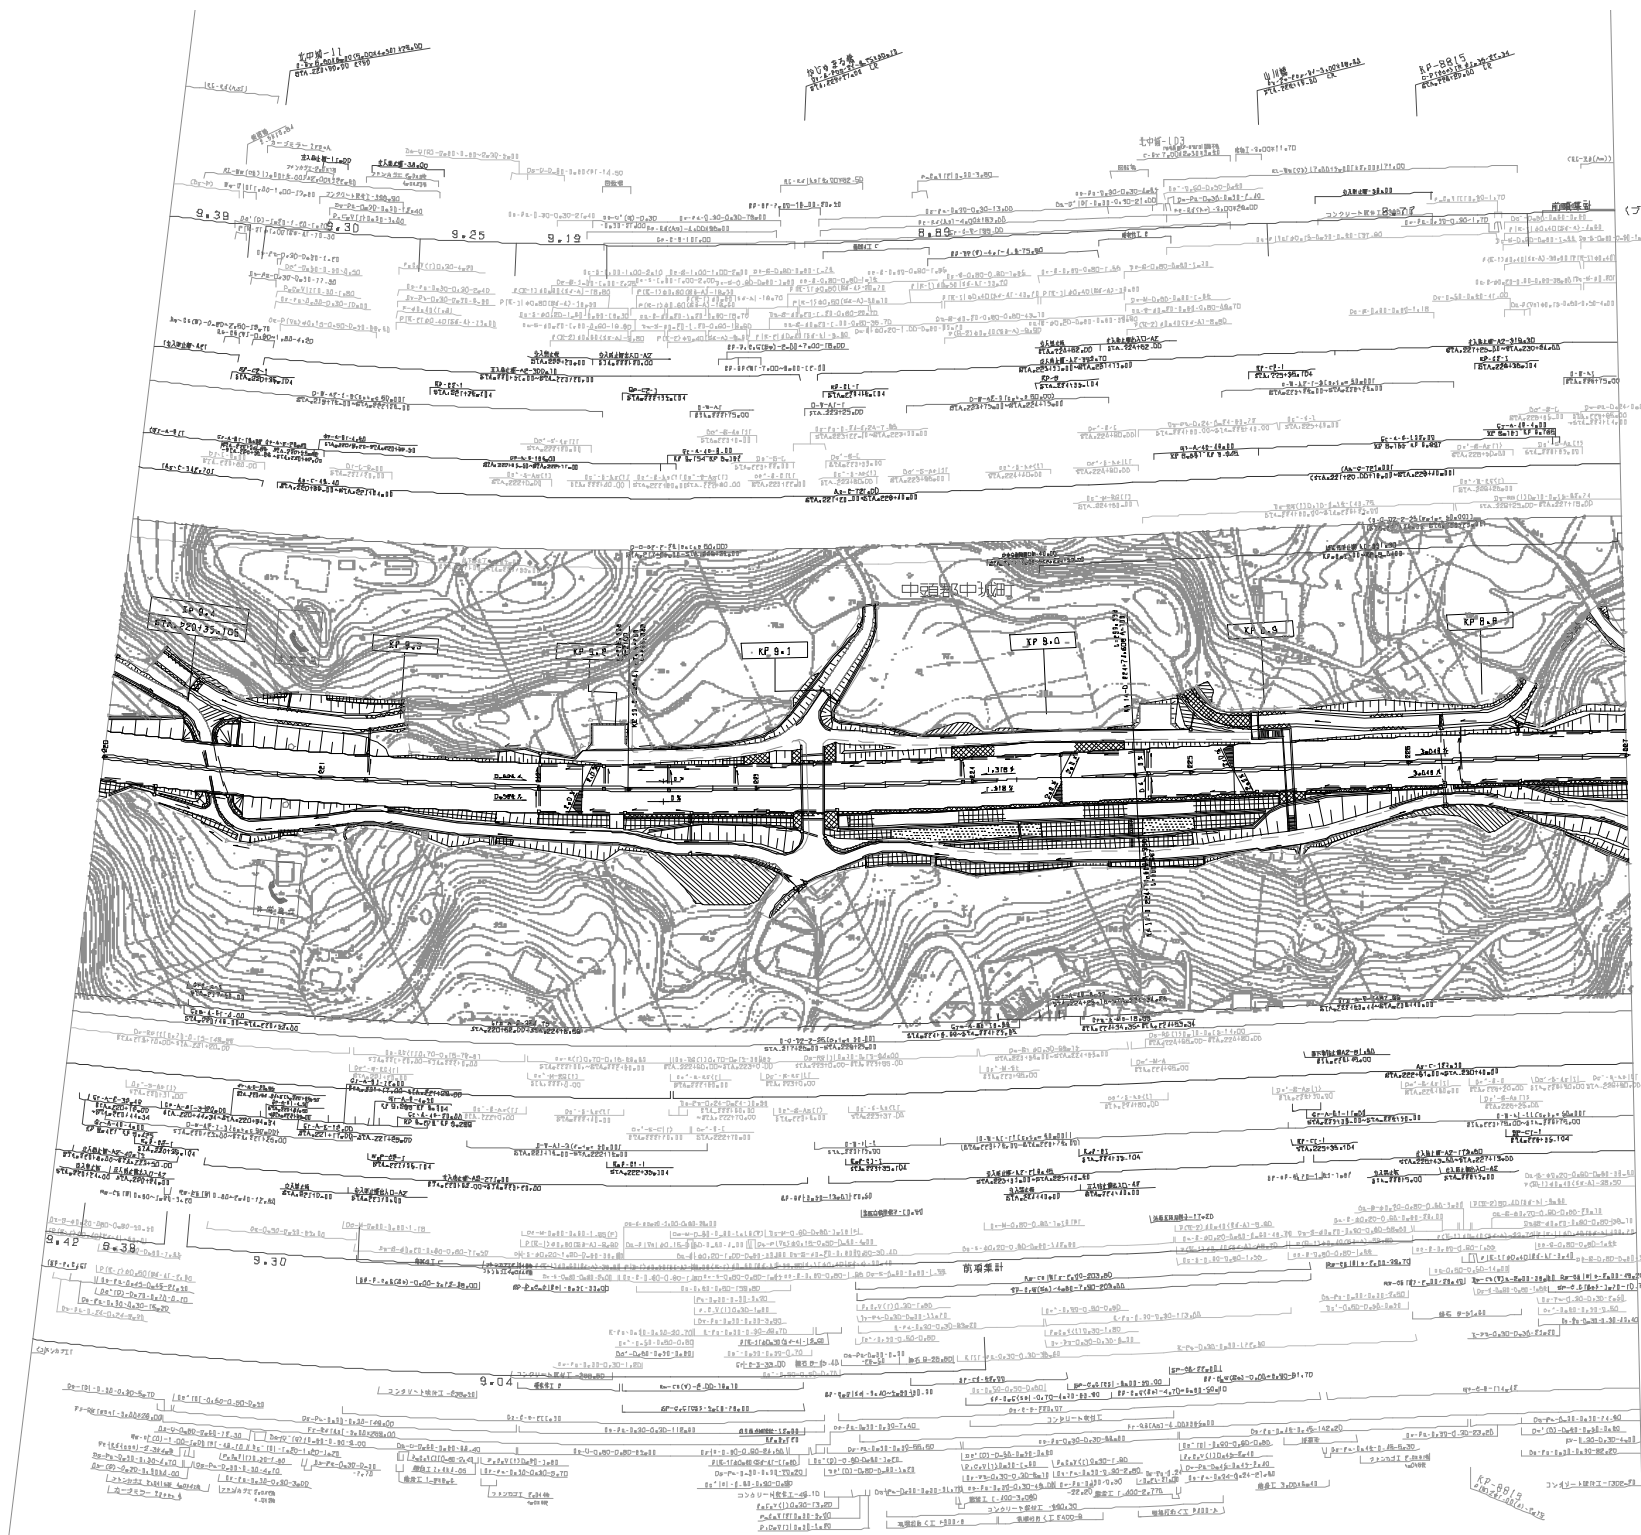

(ブロック情報)


(ブロック情報)

期	年	月	日	内容
第1回	2006年	1月	1日	概算決定
第2回	2006年	2月	1日	概算決定
第3回	2006年	3月	1日	概算決定
第4回	2006年	5月	1日	概算決定

沖縄自動車道(西原~北中城)			
工種	管理用平面図		
名	IP 8.734~KF 8.434	縮尺	1/1000
番	STA.220+00~STA.227+00		
西日本高速道路(株) 九州支社			

沖縄自動車道（西原～北中城）		—	
工種	管理用平面図	—	
名	XP 9.435~KP 9.715	冊次	
系	STA.217+20~STA.220+00	1/1000	7/10
西日本高速道路（株）九州支社			

図面番号	年度
第1回 2008年 1月	
第2回 2018年 11月	
第3回 2020年 9月	

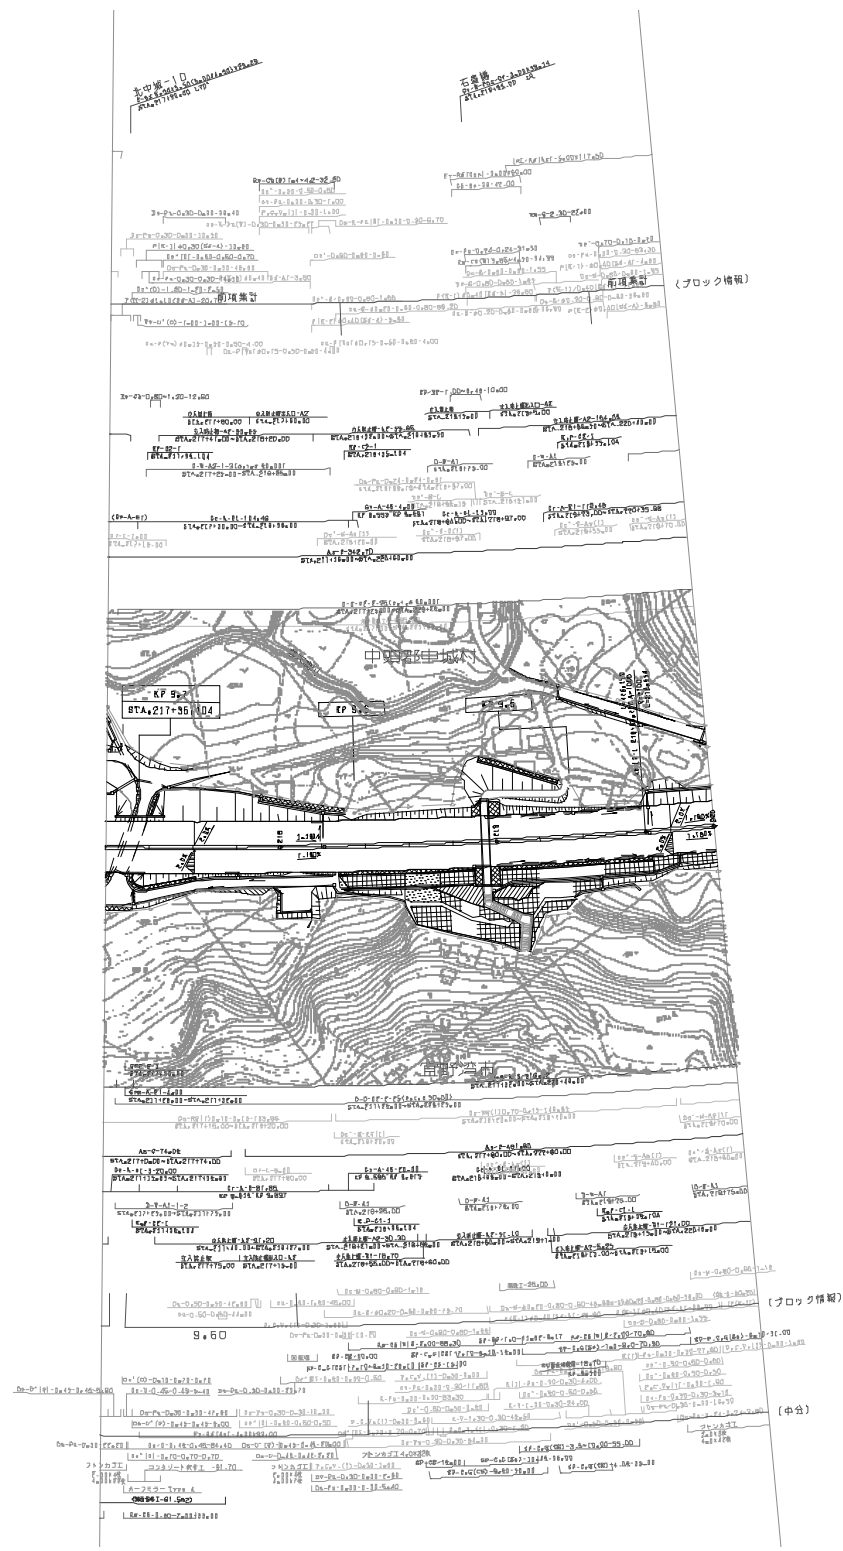


本中継-1D
 2020.09.10
 2020.09.10

2020.09.10
 2020.09.10

（ブロック情報）

（ブロック情報）

（中名）

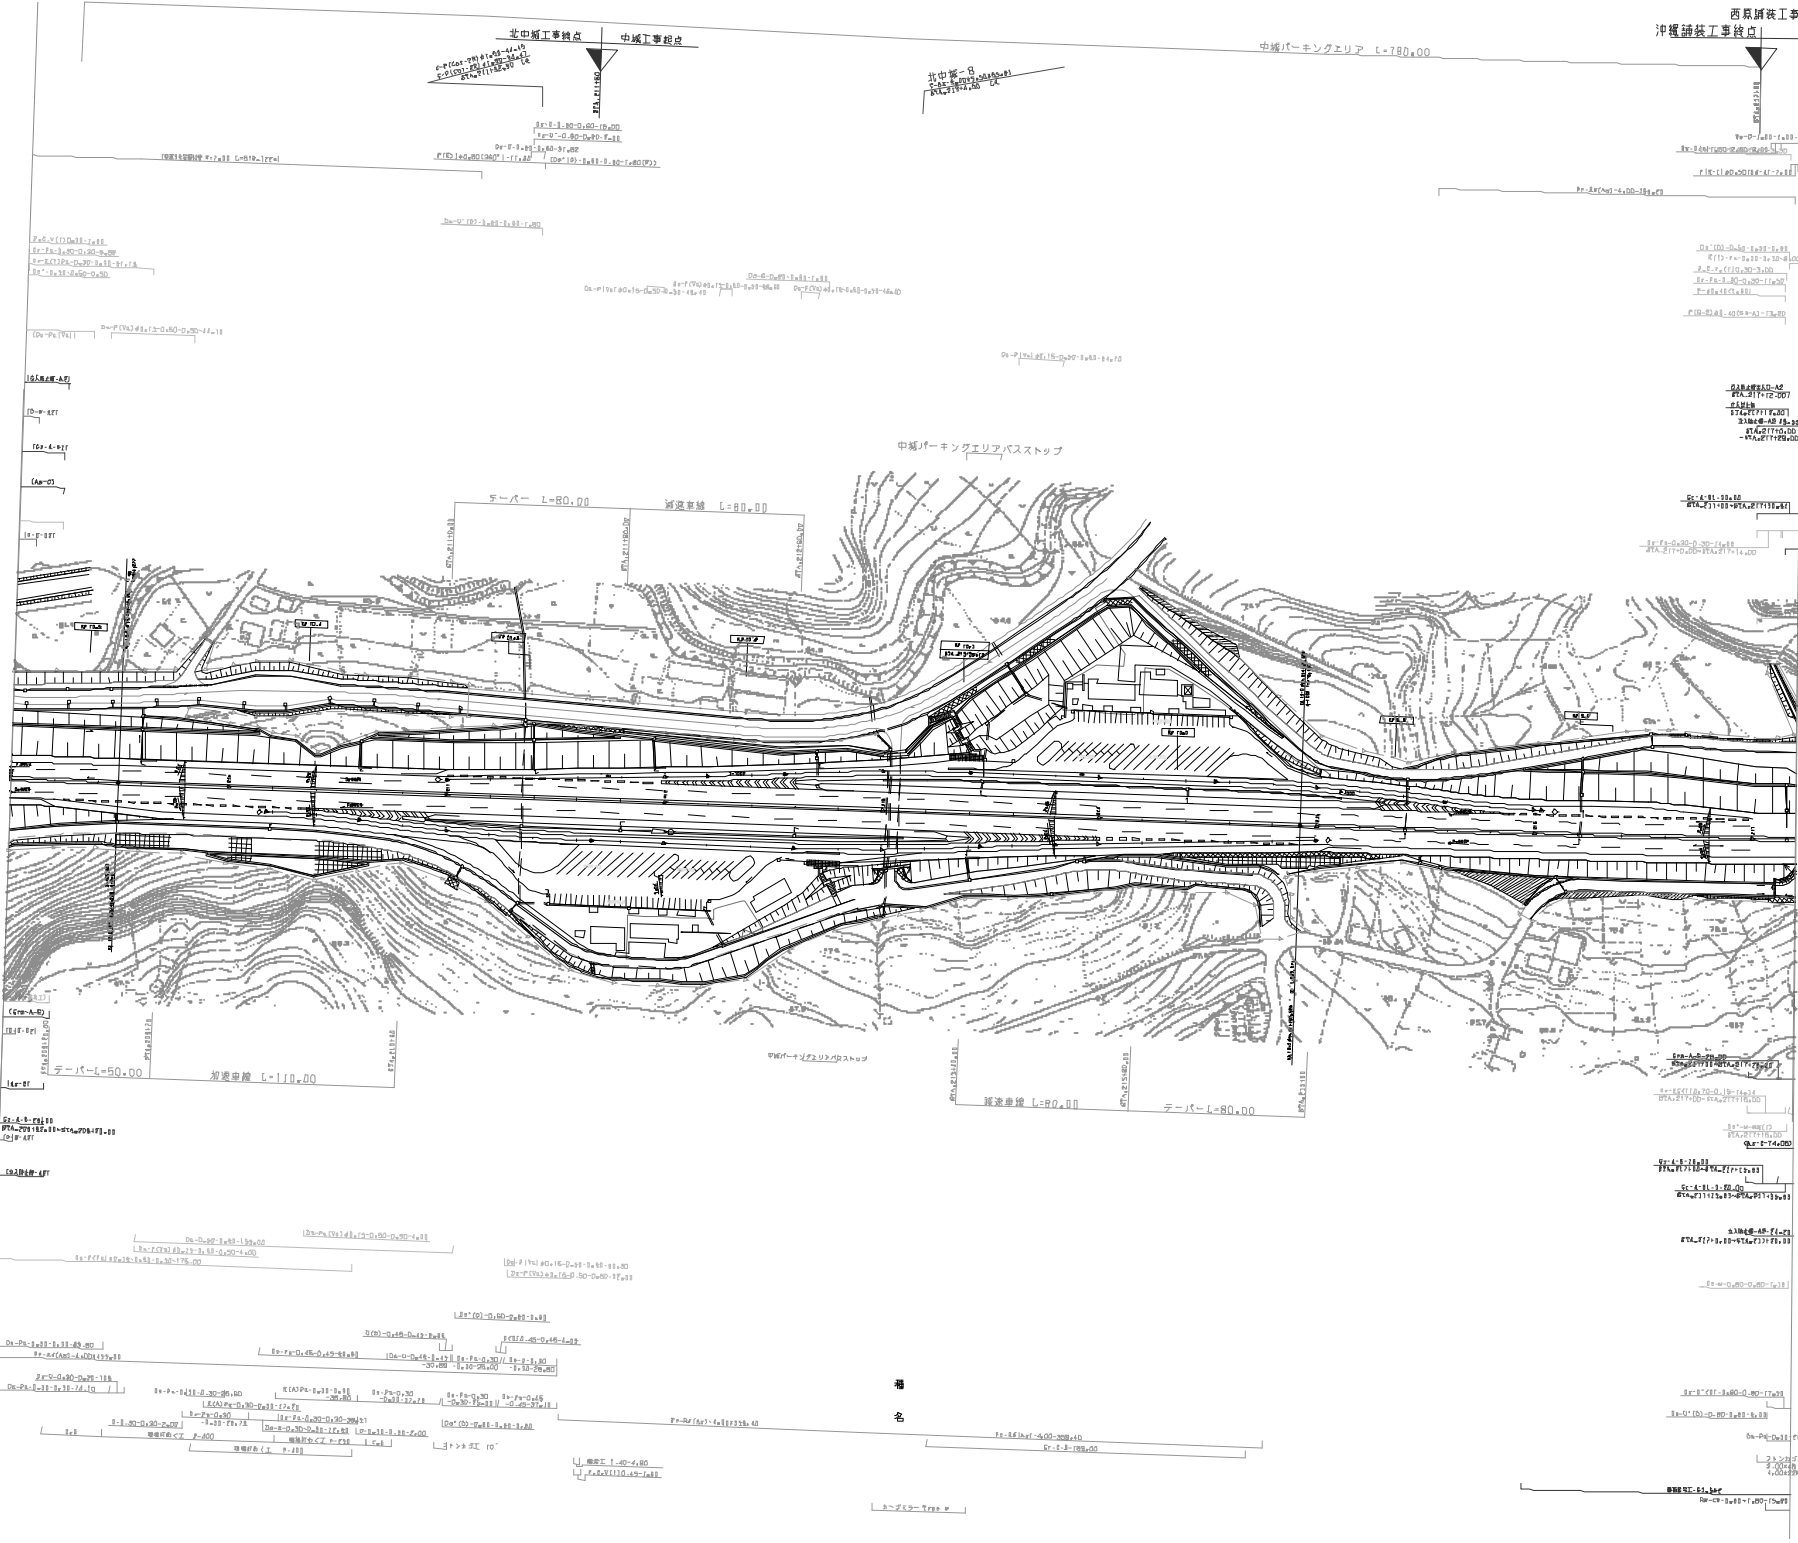


西原副竣工点
沖繩舗装工事終点

沖繩自動車道 (西原~北中城)		
工種	管理用平面図	
名	KP 9.715~KP 10.535	縮尺
系	STA. 209+00~STA. 217+00	1/1000
西日本高速道路(株) 九州支社		


図面番号	備考
第10 2008年 1月	

番
名

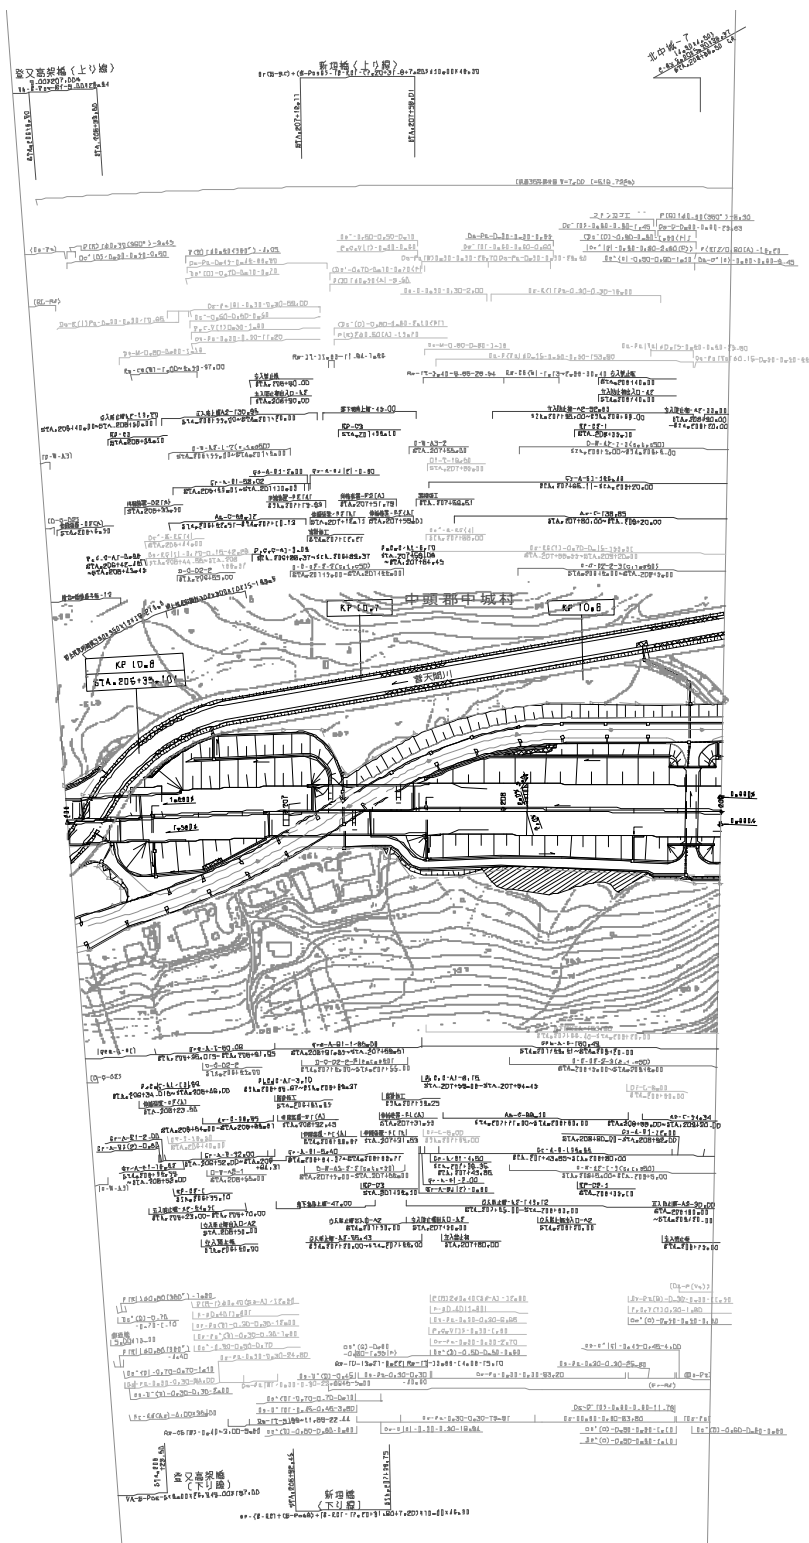

調査年月	結果
昭和 2006年 1月	
昭和 2014年 2月	

九州橋筋自動車道豊紡大分線 長崎自動車道(西原~北中城)			
工種	管理用平面図	縮尺	1/1000
名	XF 10.535~XF 10.835	備考	9/10
番	STA. 205+00~STA. 209+00		
西日本高速道路(株) 九州支社			

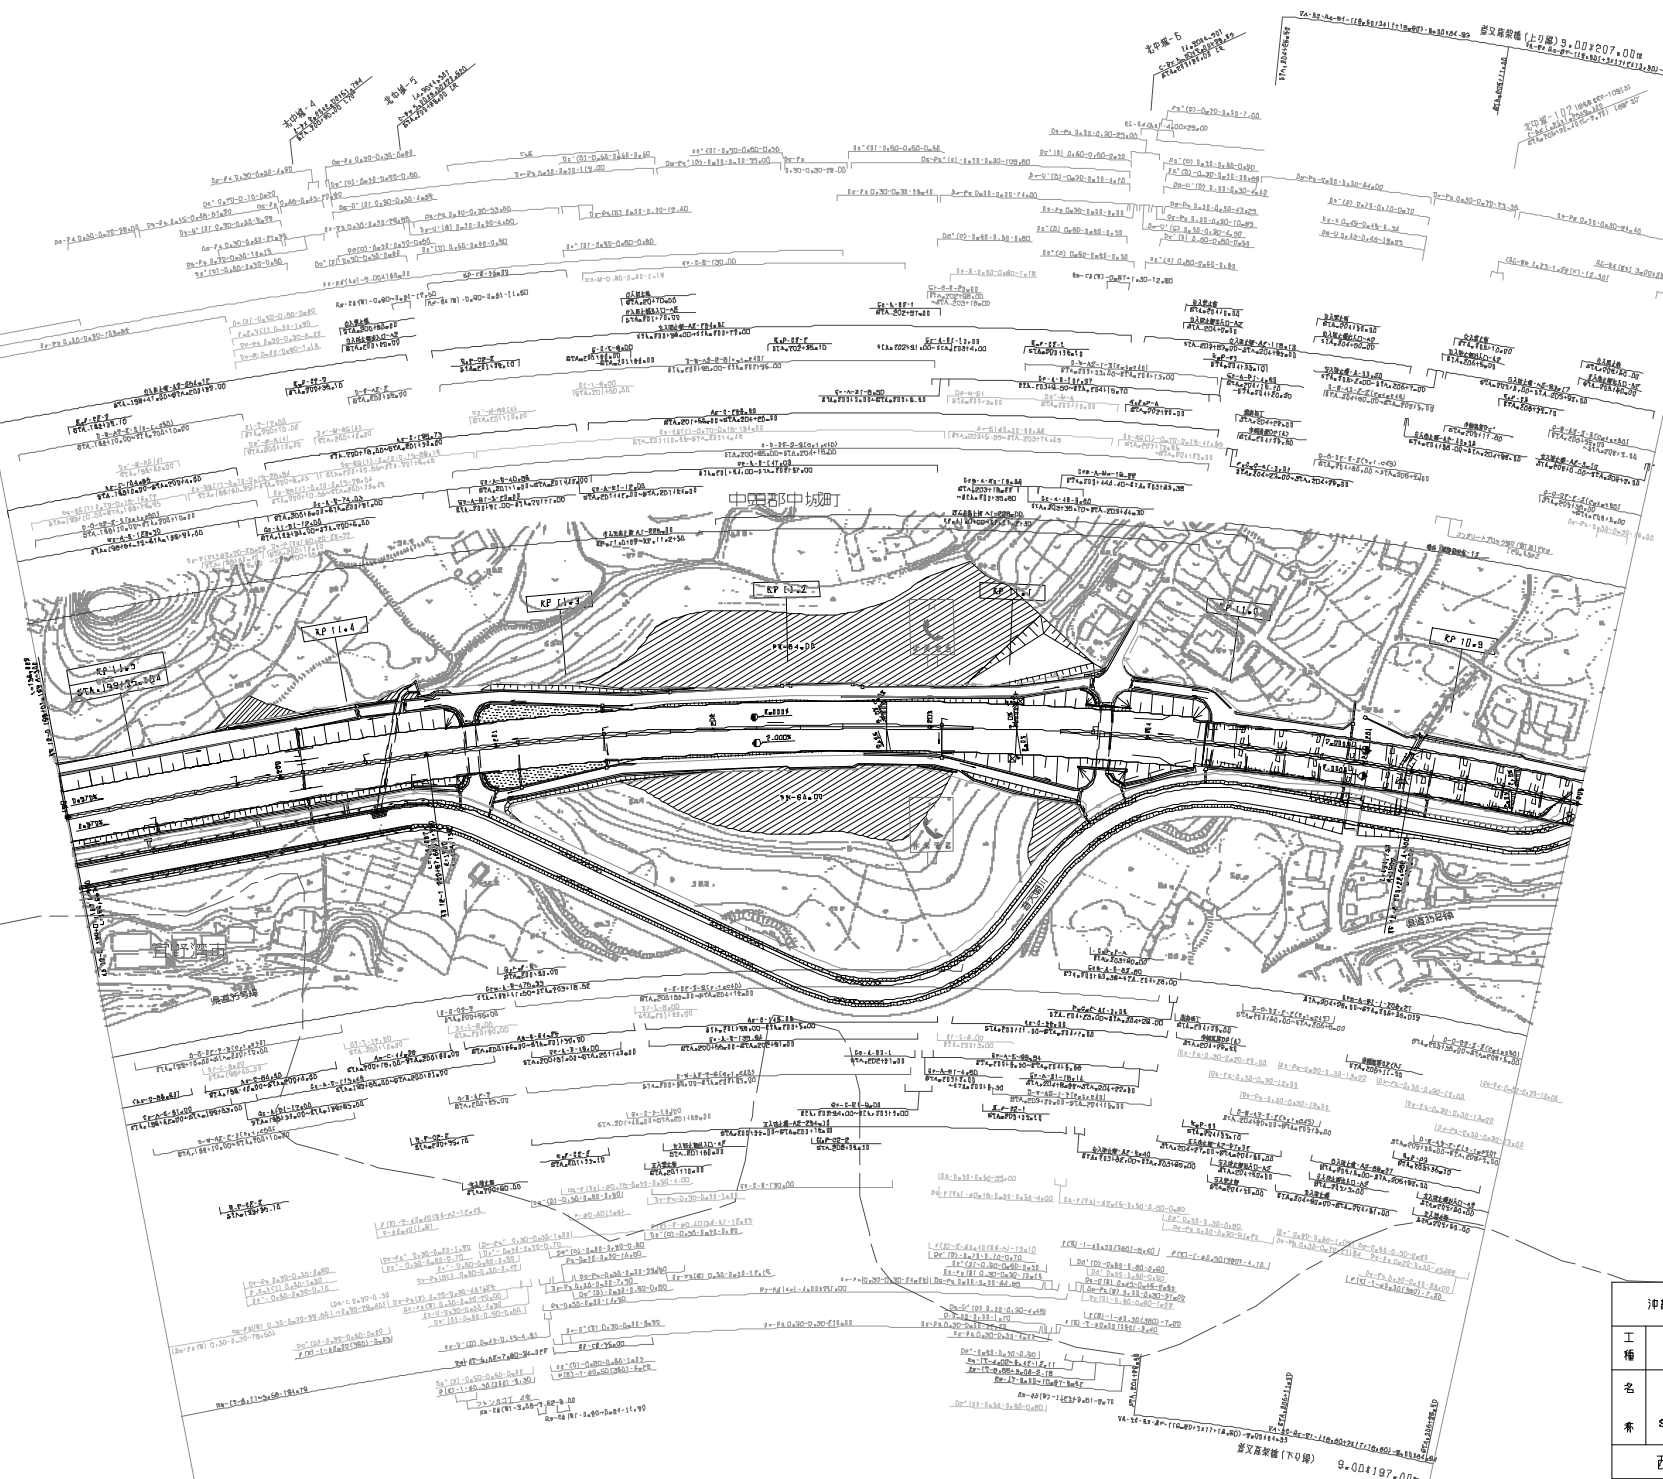

調査年月	備考
1980年1月	
1981年2月	


沖繩自動車道(西原~北中城)		
工種	管理用平面図	
名	XP 10.835~KP 11.535	幅員
番	STA. 199+00~STA. 206+00	1/1000
西日本高速道路(株) 九州支社		



図 年 月	内容
第1回 2006年 1月	
第2回 2011年 8月	
第3回 2019年 7月	
第4回 2023年 8月	


河橋自動車道(北中城~河橋南)		—	
工種	管理用平面図	—	
名	北中城IC KP [1.033~KP] 2.335	縮尺	1/1000
番	STA. 191+00~STA. 199+00		
西日本高速道路(株) 九州支社			

高倉場工事地点 北中城工事地点

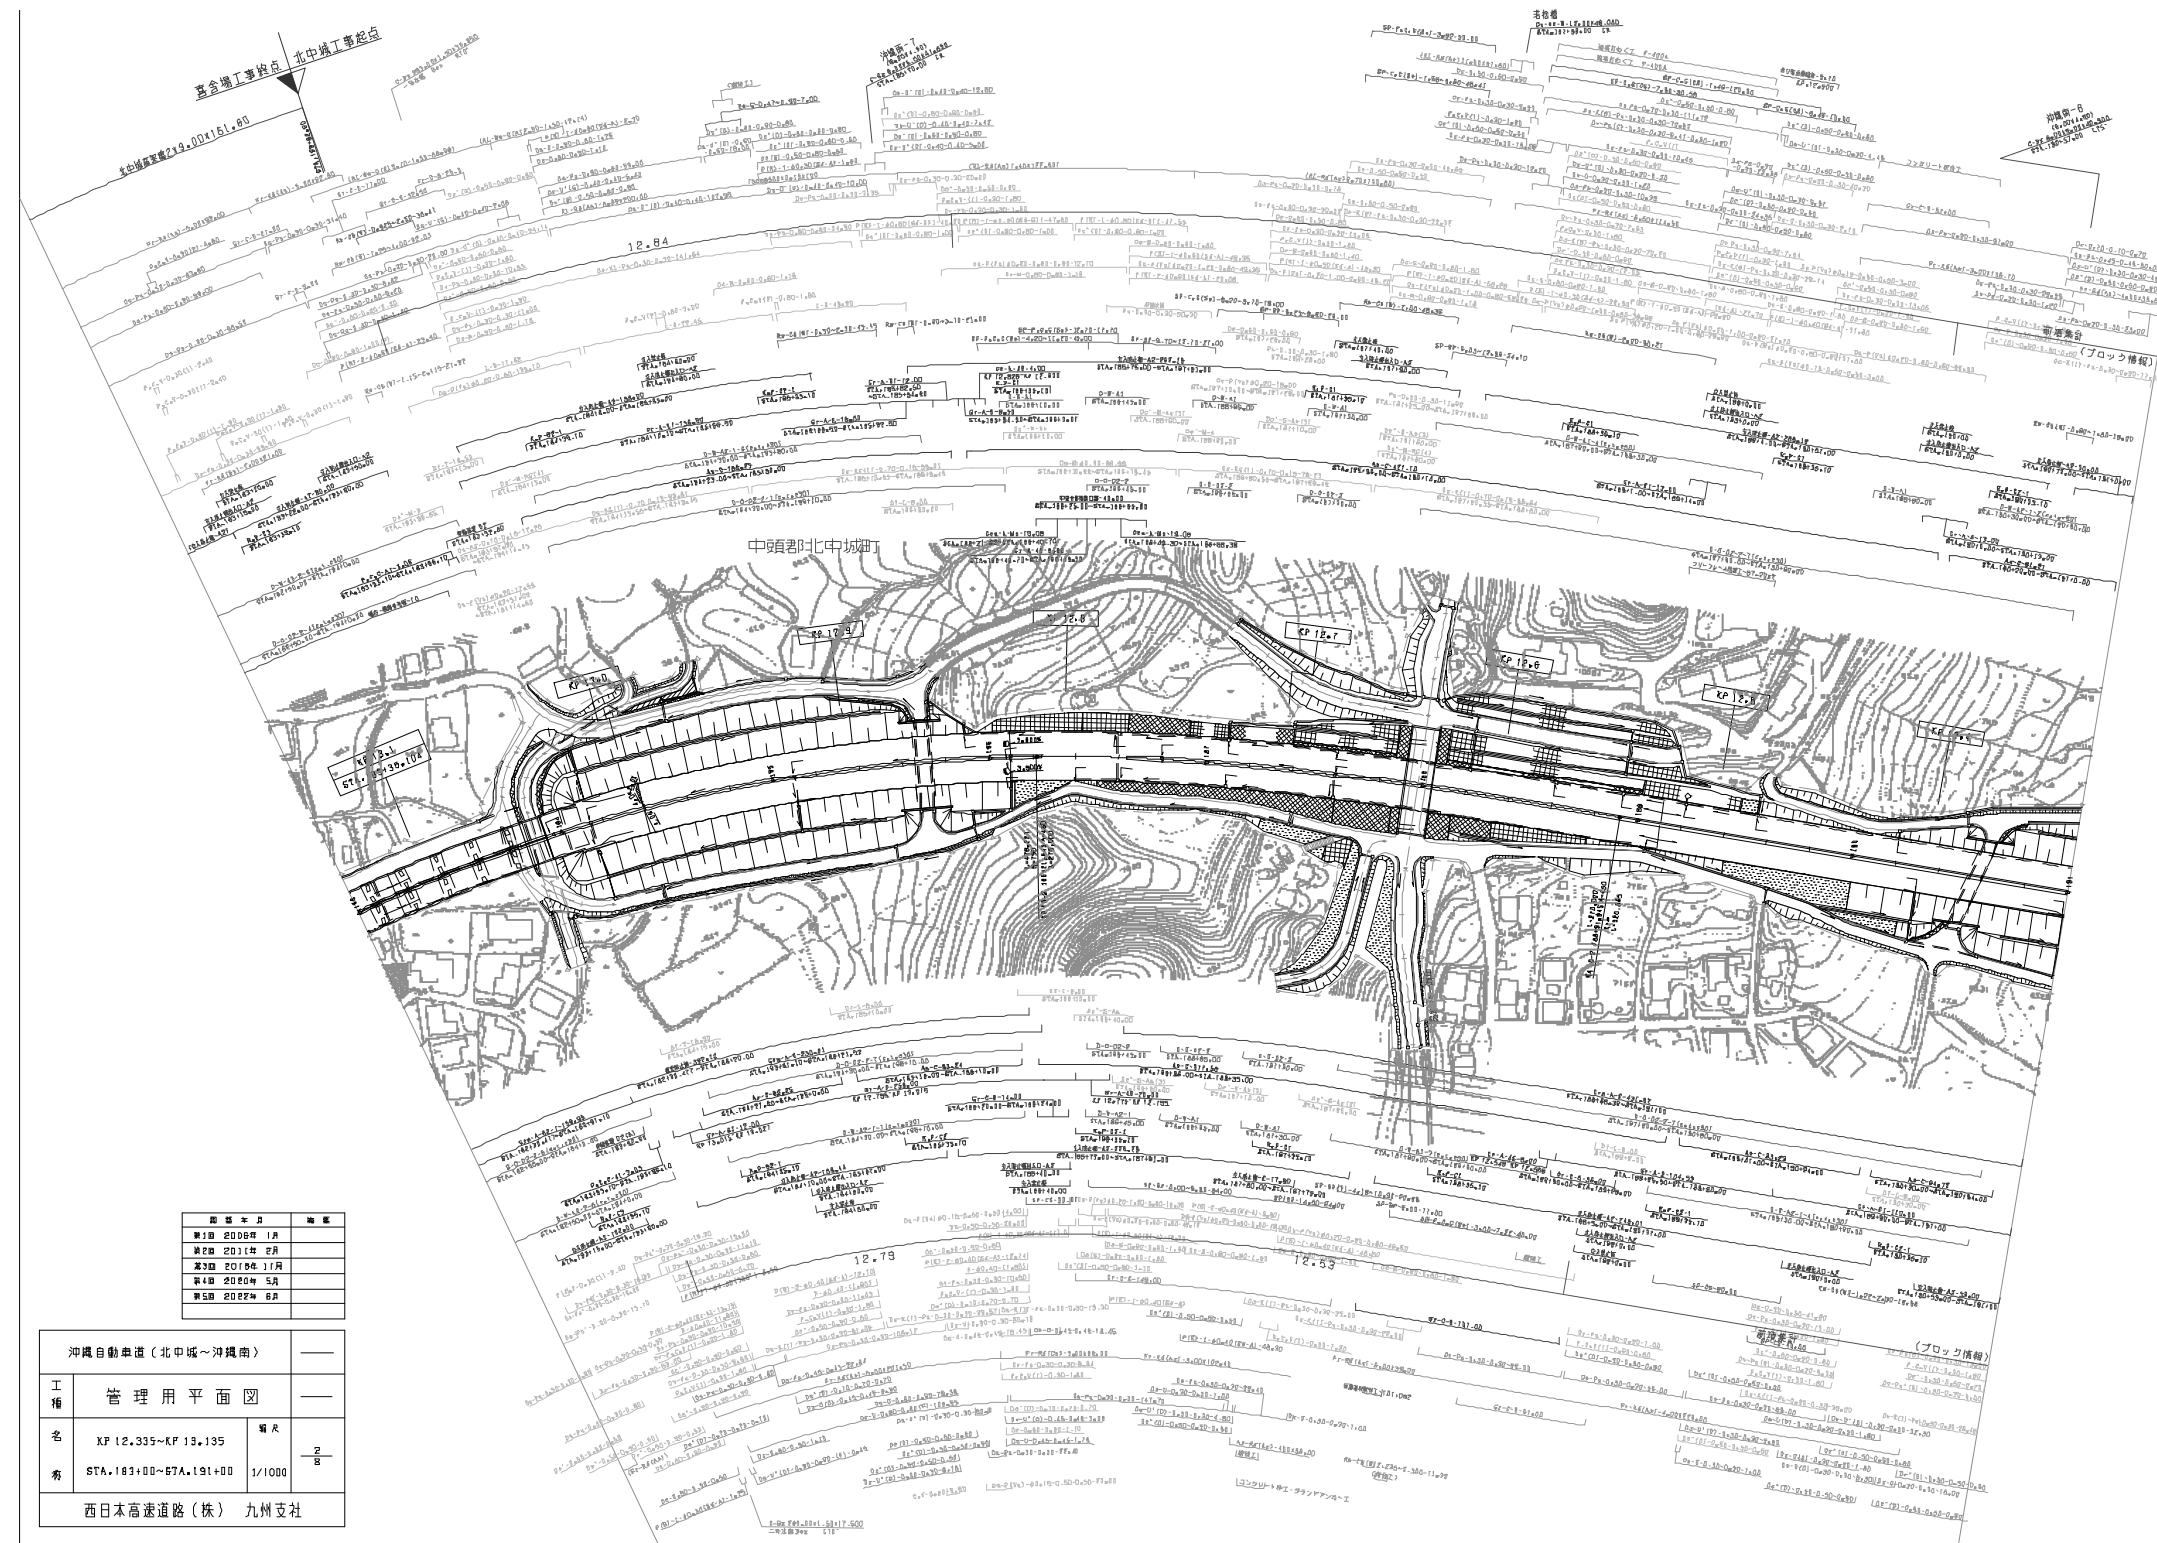

起算年月	編者
第1回 2008年1月	
第2回 2011年6月	
第3回 2019年1月	
第4回 2020年5月	
第5回 2022年8月	

近畿自動車道(北中城~河堤南)	
工種	管理用平面図
名	XP 12.335~KP 13.195 第A
尺	STA.183+00~STA.191+00 1/1000
西日本高速道路(株) 九州支社	

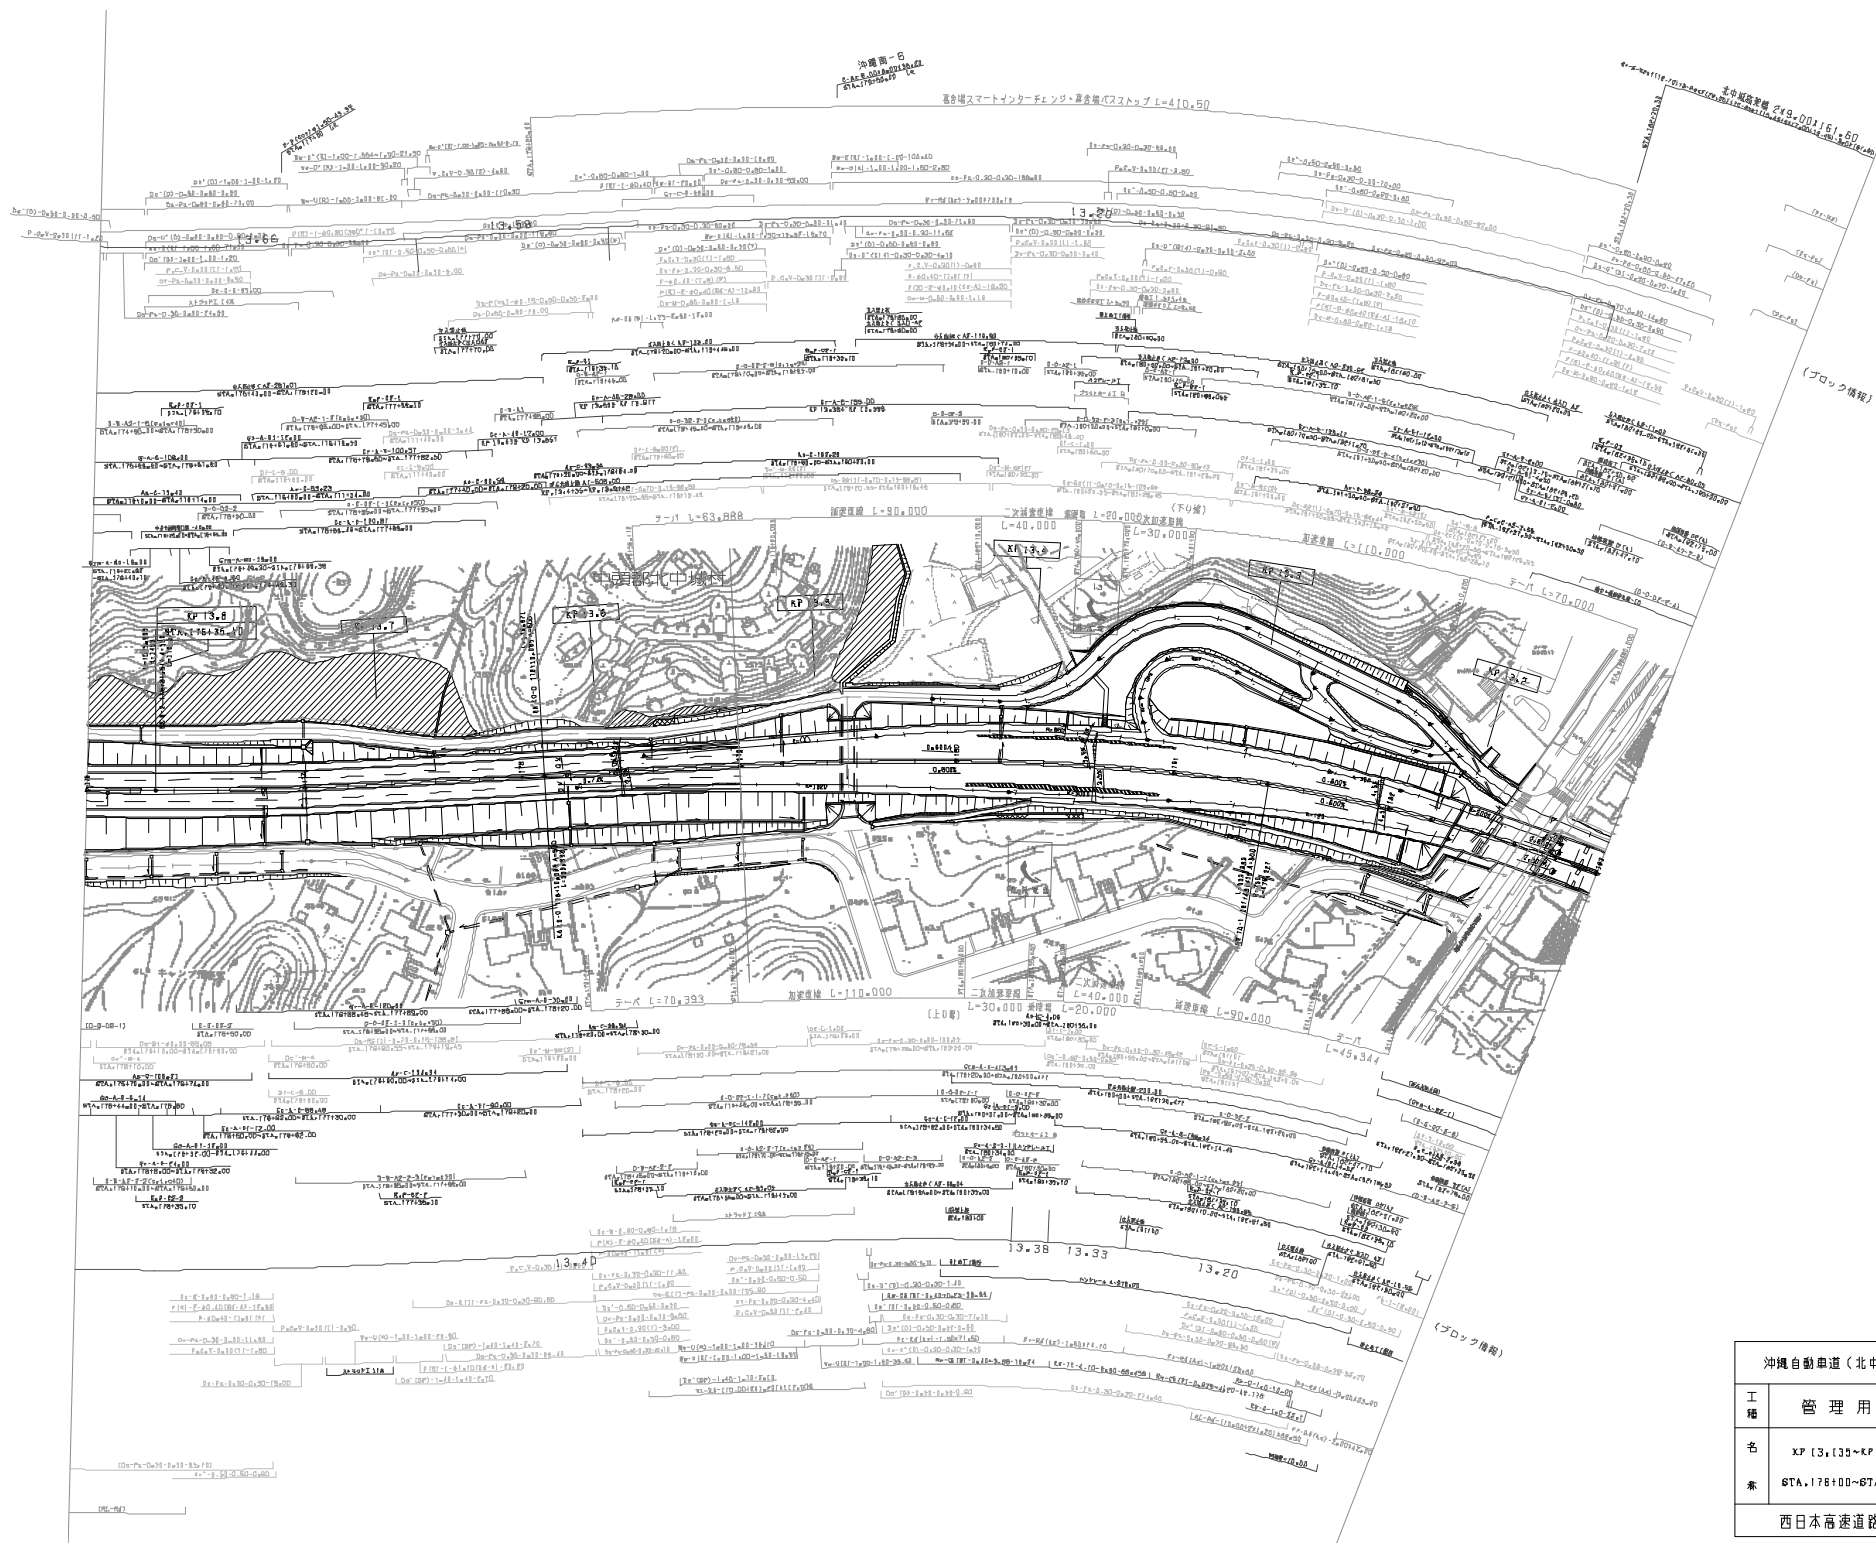



調査年月	備考
第1回 2006年 1月	
第2回 2011年 2月	
第3回 2013年 2月	
第4回 2016年 1月	

沖縄自動車道 (北中城~沖縄南)		—
工種	管理用平面図	—
名	XP 13.135~KP 13.835	幅R
素	STA. 178+00~STA. 183+00	1/1000
西日本高速道路(株) 九州支社		

沖繩自動車道(北中城~沖繩南)		
工種	管理用平面図	
名	XP 13.835~KP 14.535	縮尺
系	STA.169+00~STA.176+00	1/1000
西日本高速道路(株) 九州支社		


更新年月	内容
第1回 2008年 1月	
第2回 2011年 7月	
第3回 2021年 7月	

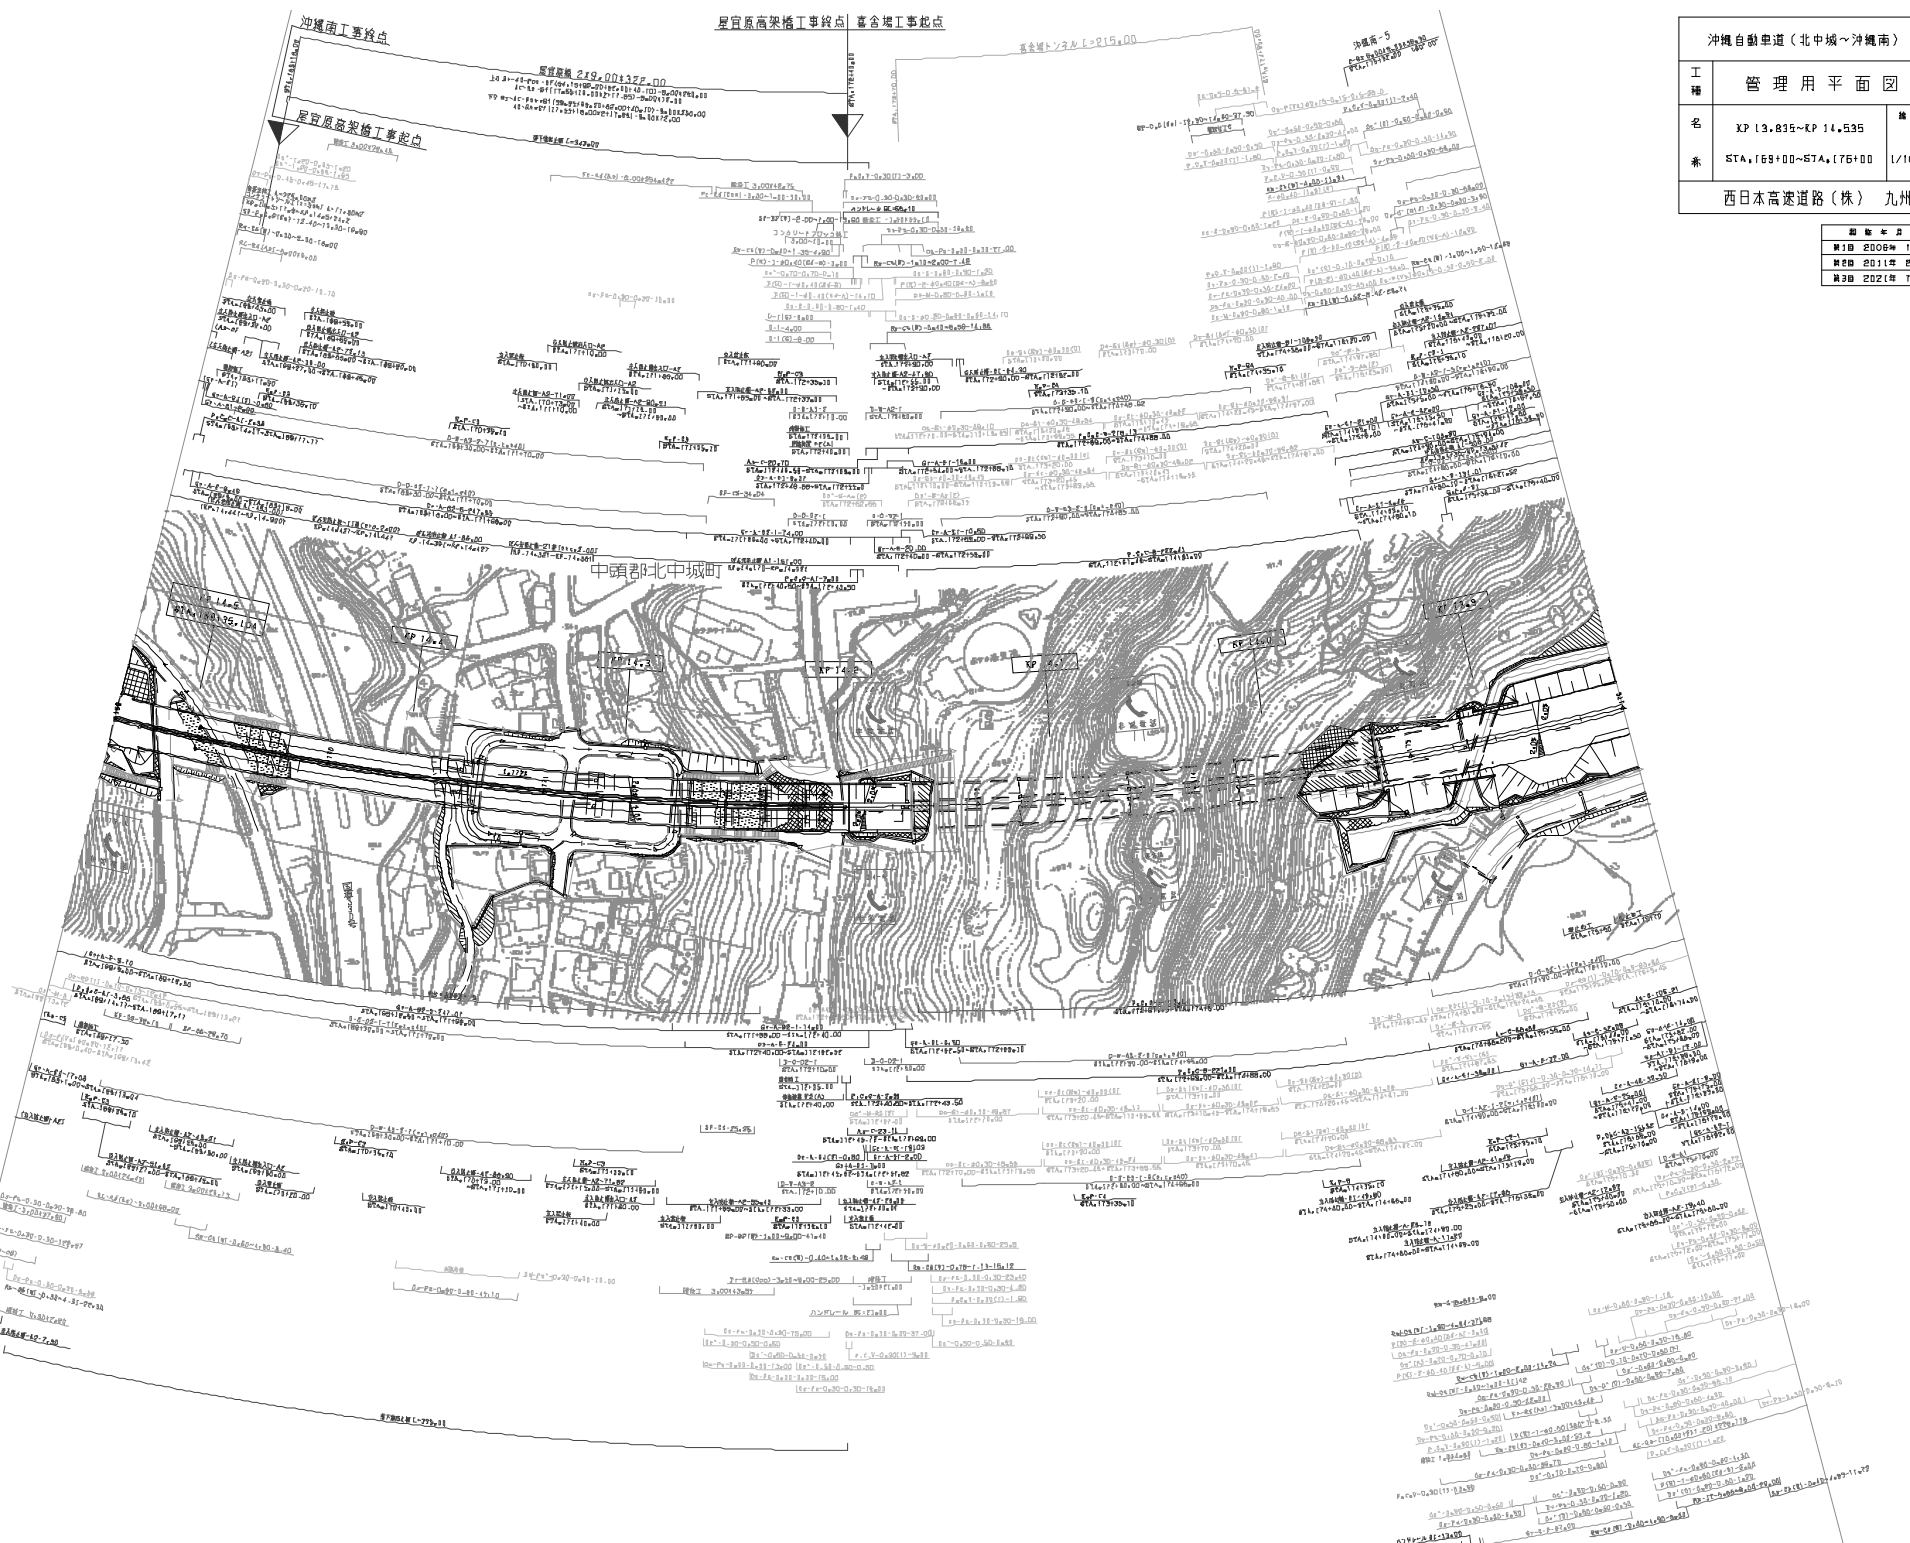

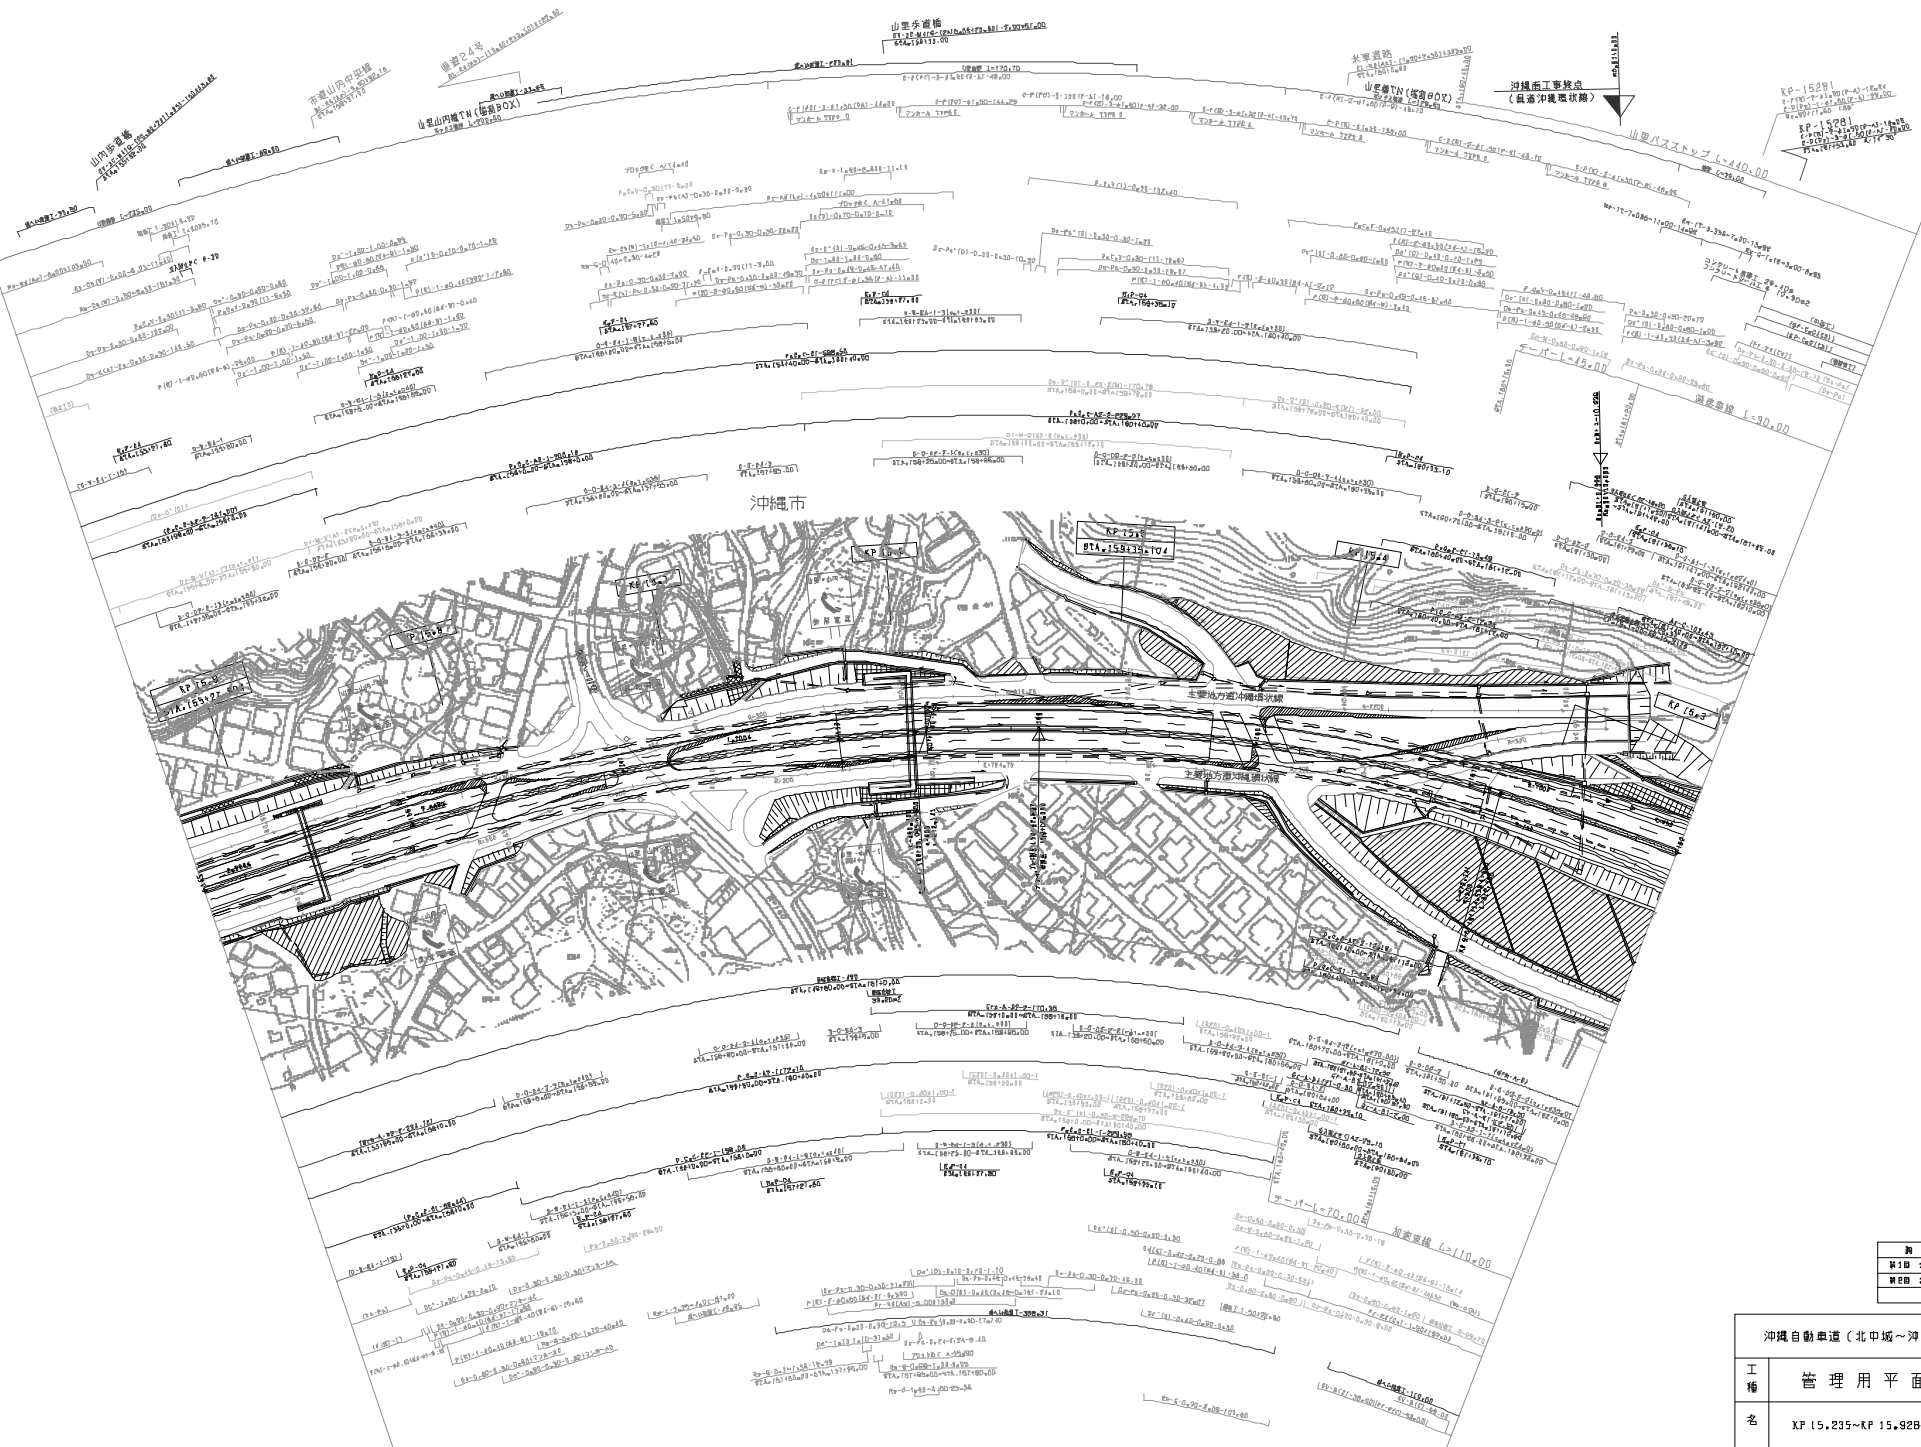

調査年月	備考
11月 2006年	
11月 2011年	


沖縄自動車道(北中城~沖縄南)		
工種	管理用平面図	
名	XF 15.235~XF 15.928	幅尺
番	STA. 155+00~STA. 162+00	1/1000
西日本高速道路(株) 九州支社		

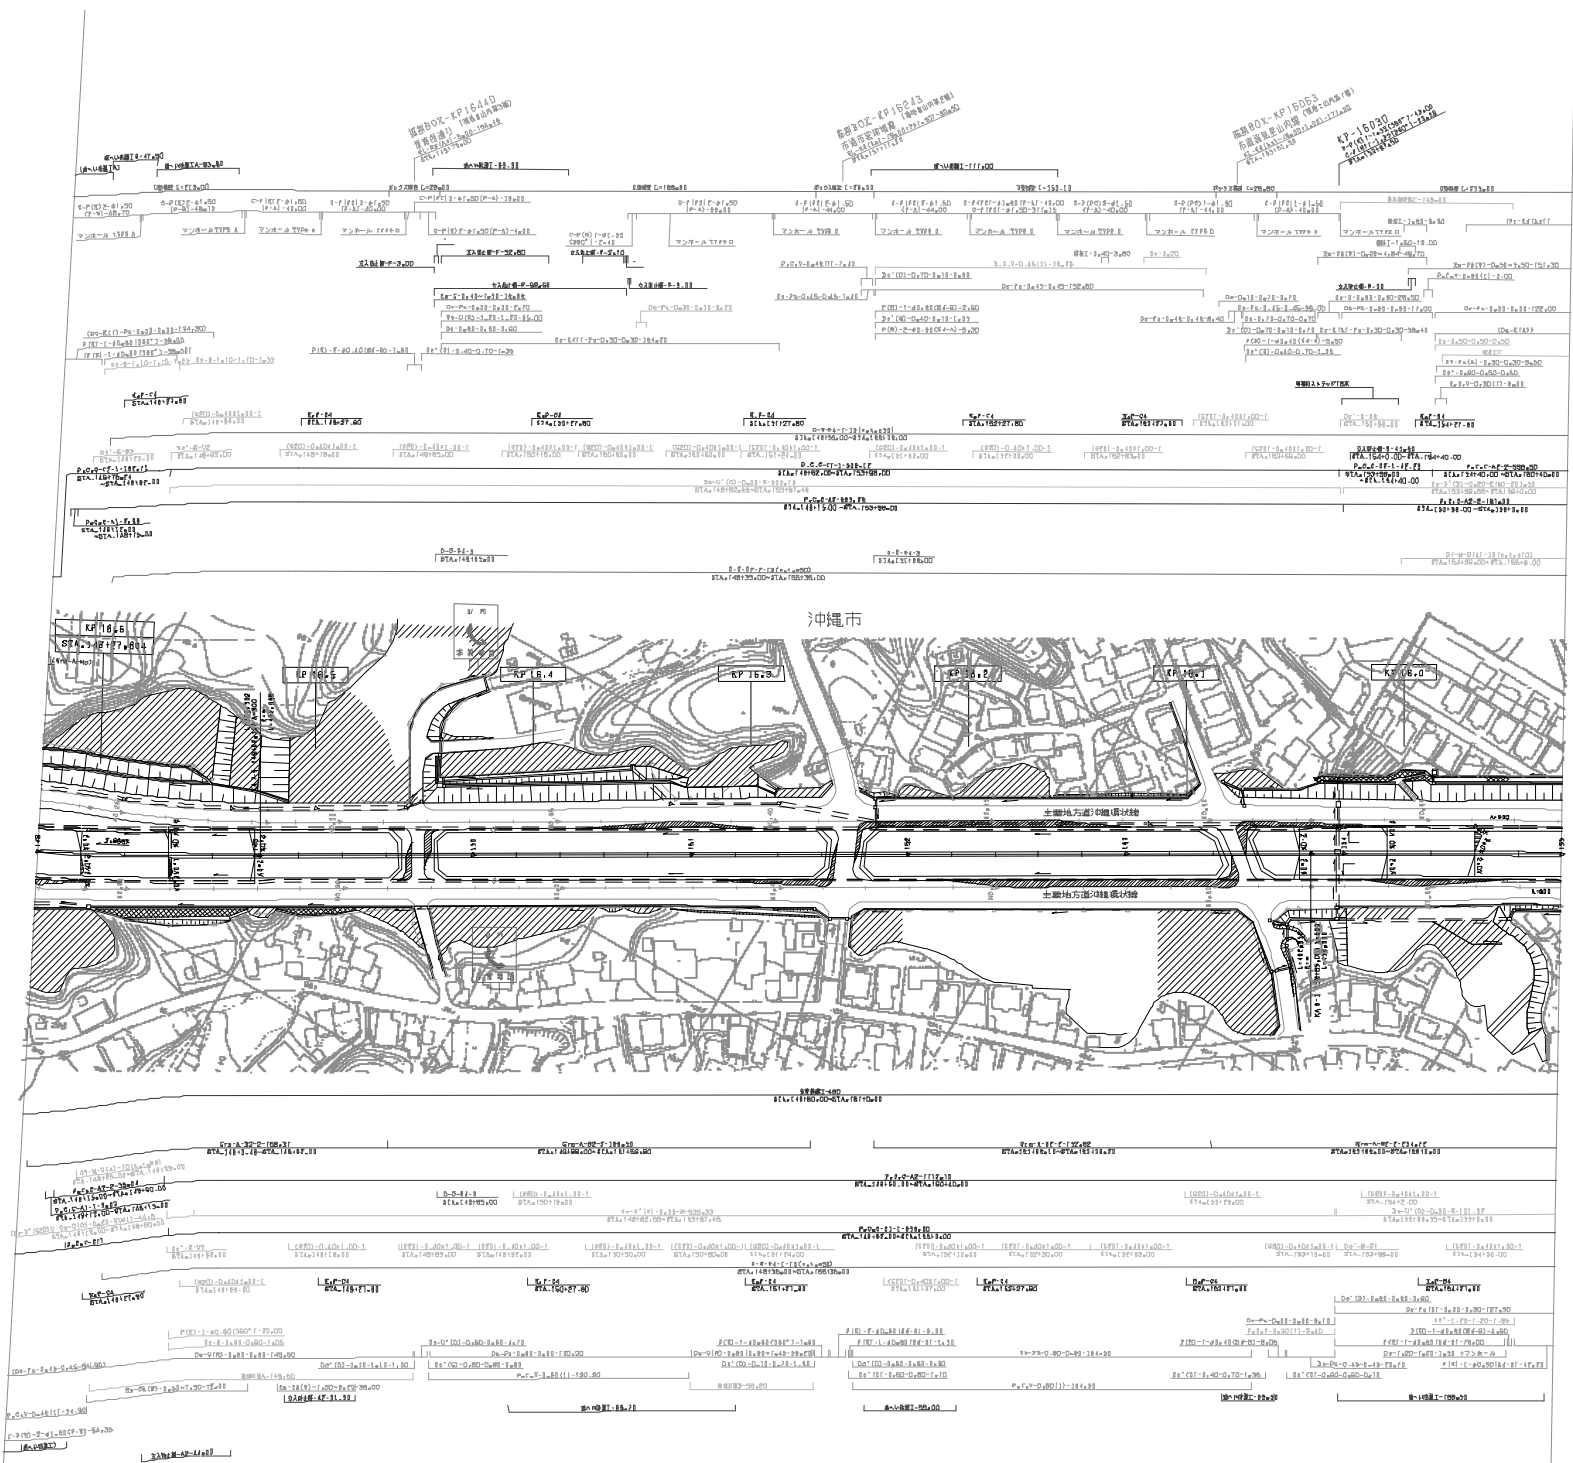


沖縄自動車道（北中城～沖縄南）			
工種	管理用平面図		
名	KP 15.928~KP 16.828	幅尺	7
素	STA. 148+00~STA. 155+00	1/1000	8
西日本高速道路（株）九州支社			

沖繩自動車道(北中城~沖繩南)		—
工種	管理用平面図	—
名	XP 16.628~XP 17.288	縮尺
系	STA.141+40~STA.148+00	1/1000
西日本高速道路(株) 九州支社		


図面番号	年度
第1回	2008年 1月
第2回	2011年 1月
第3回	2018年 1月
第4回	2023年 8月

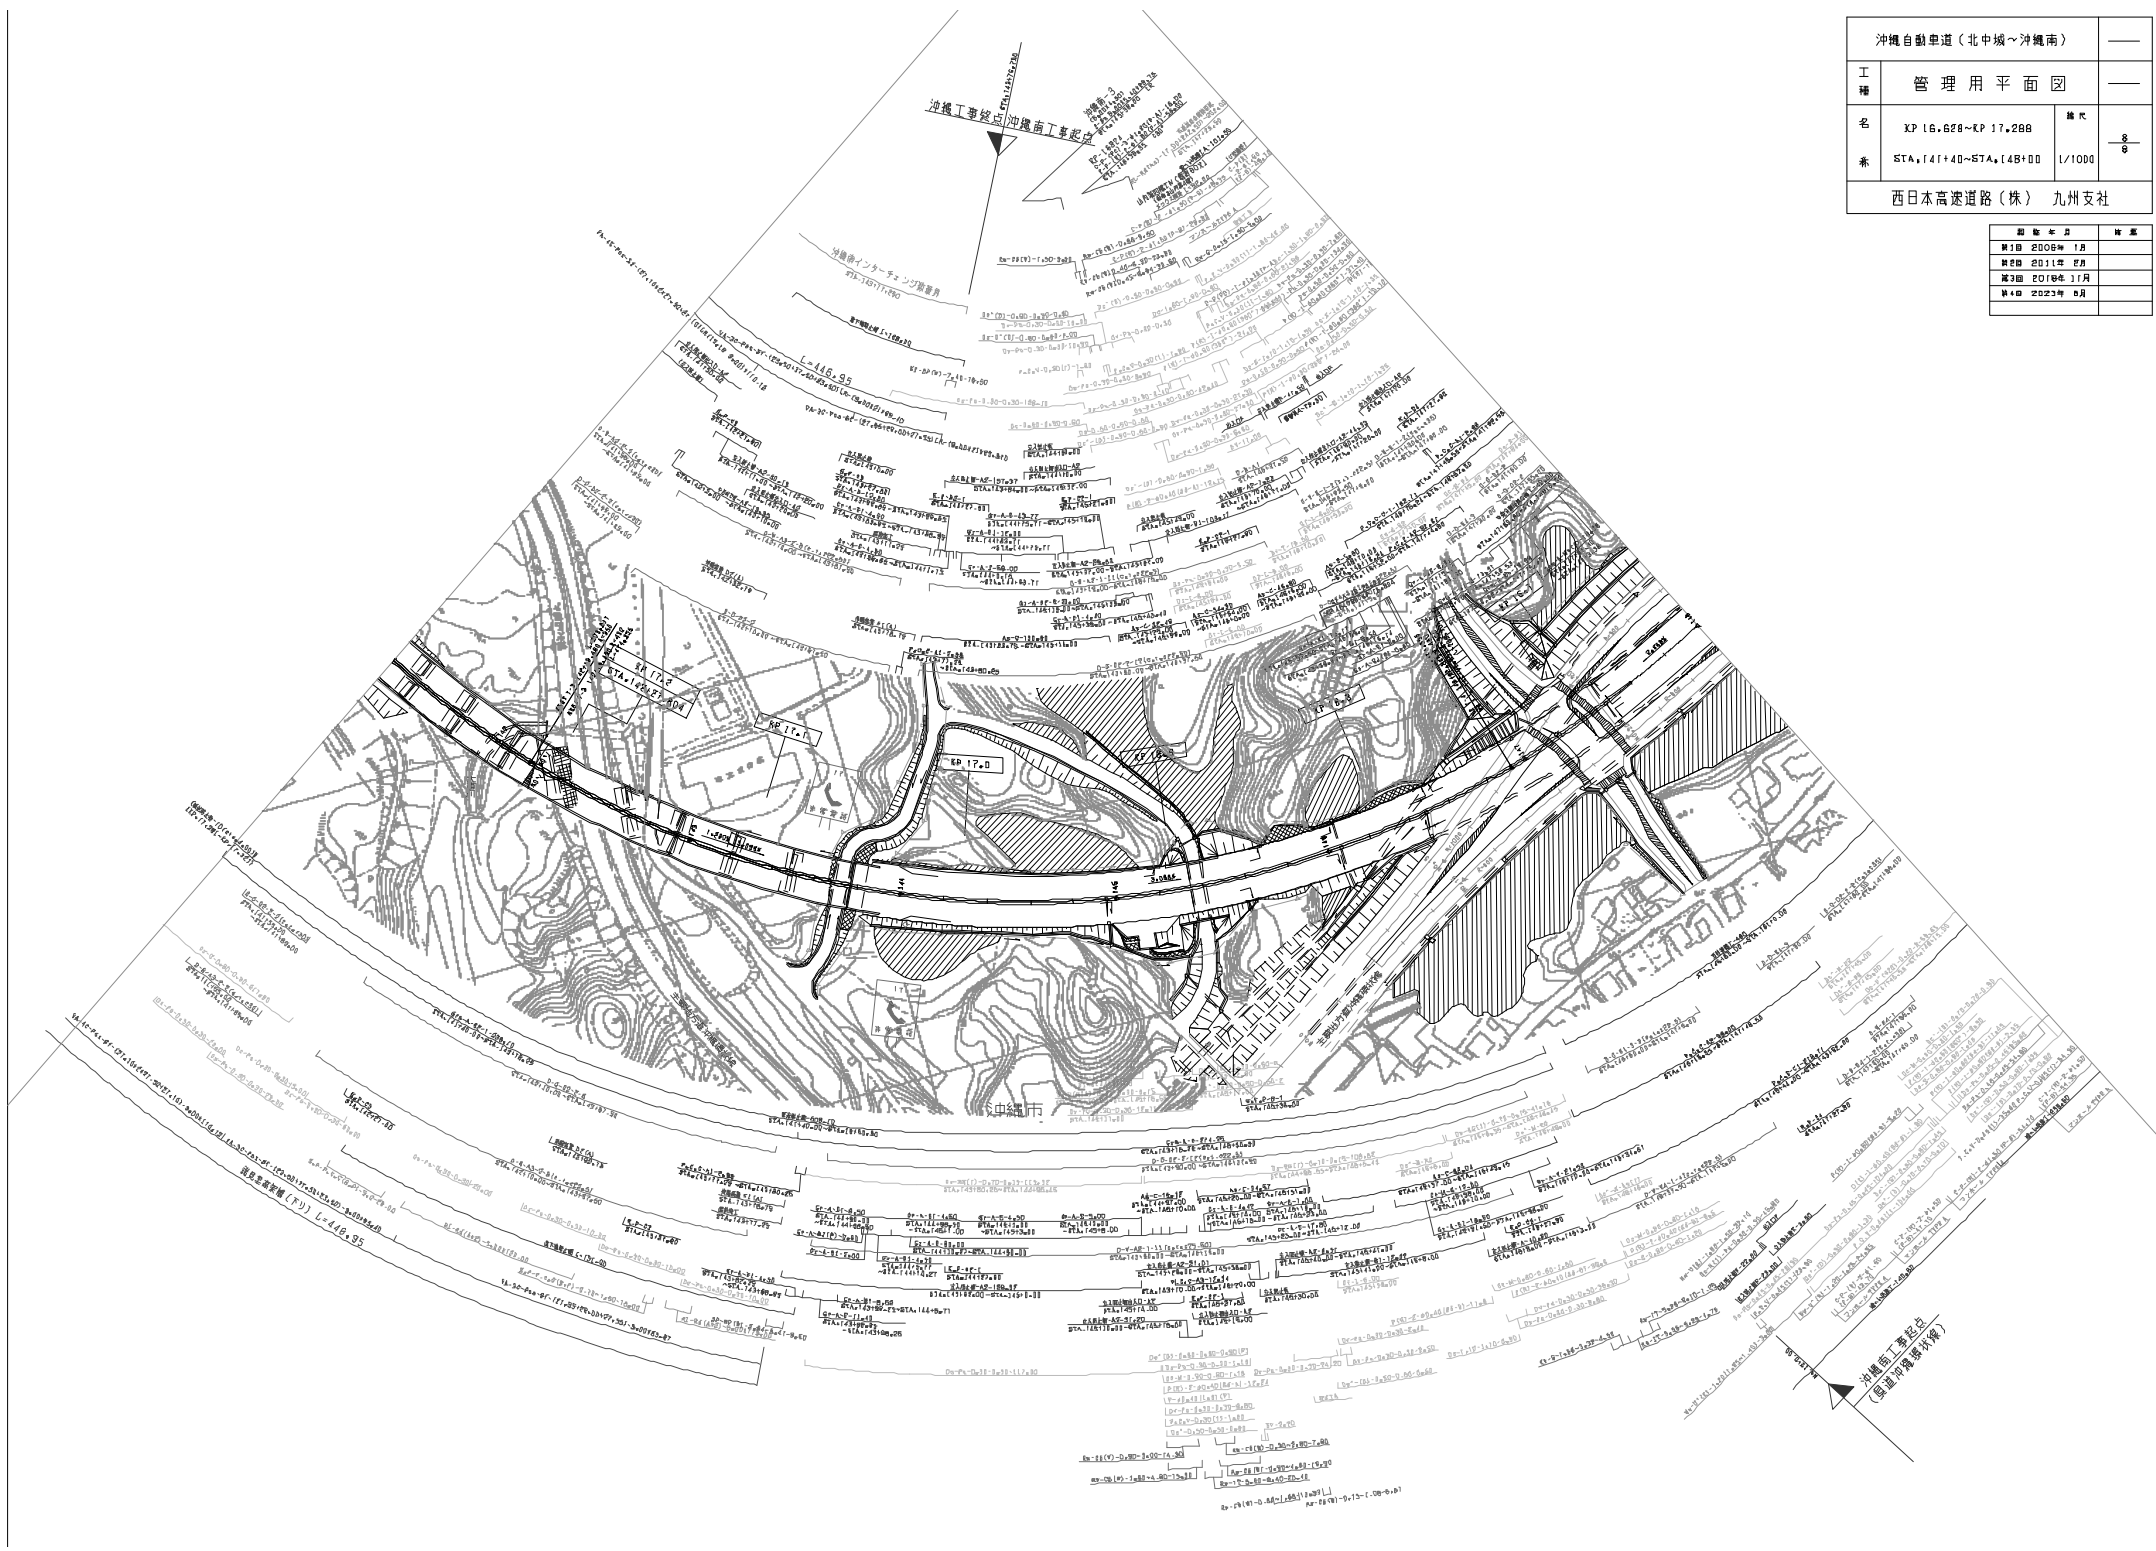

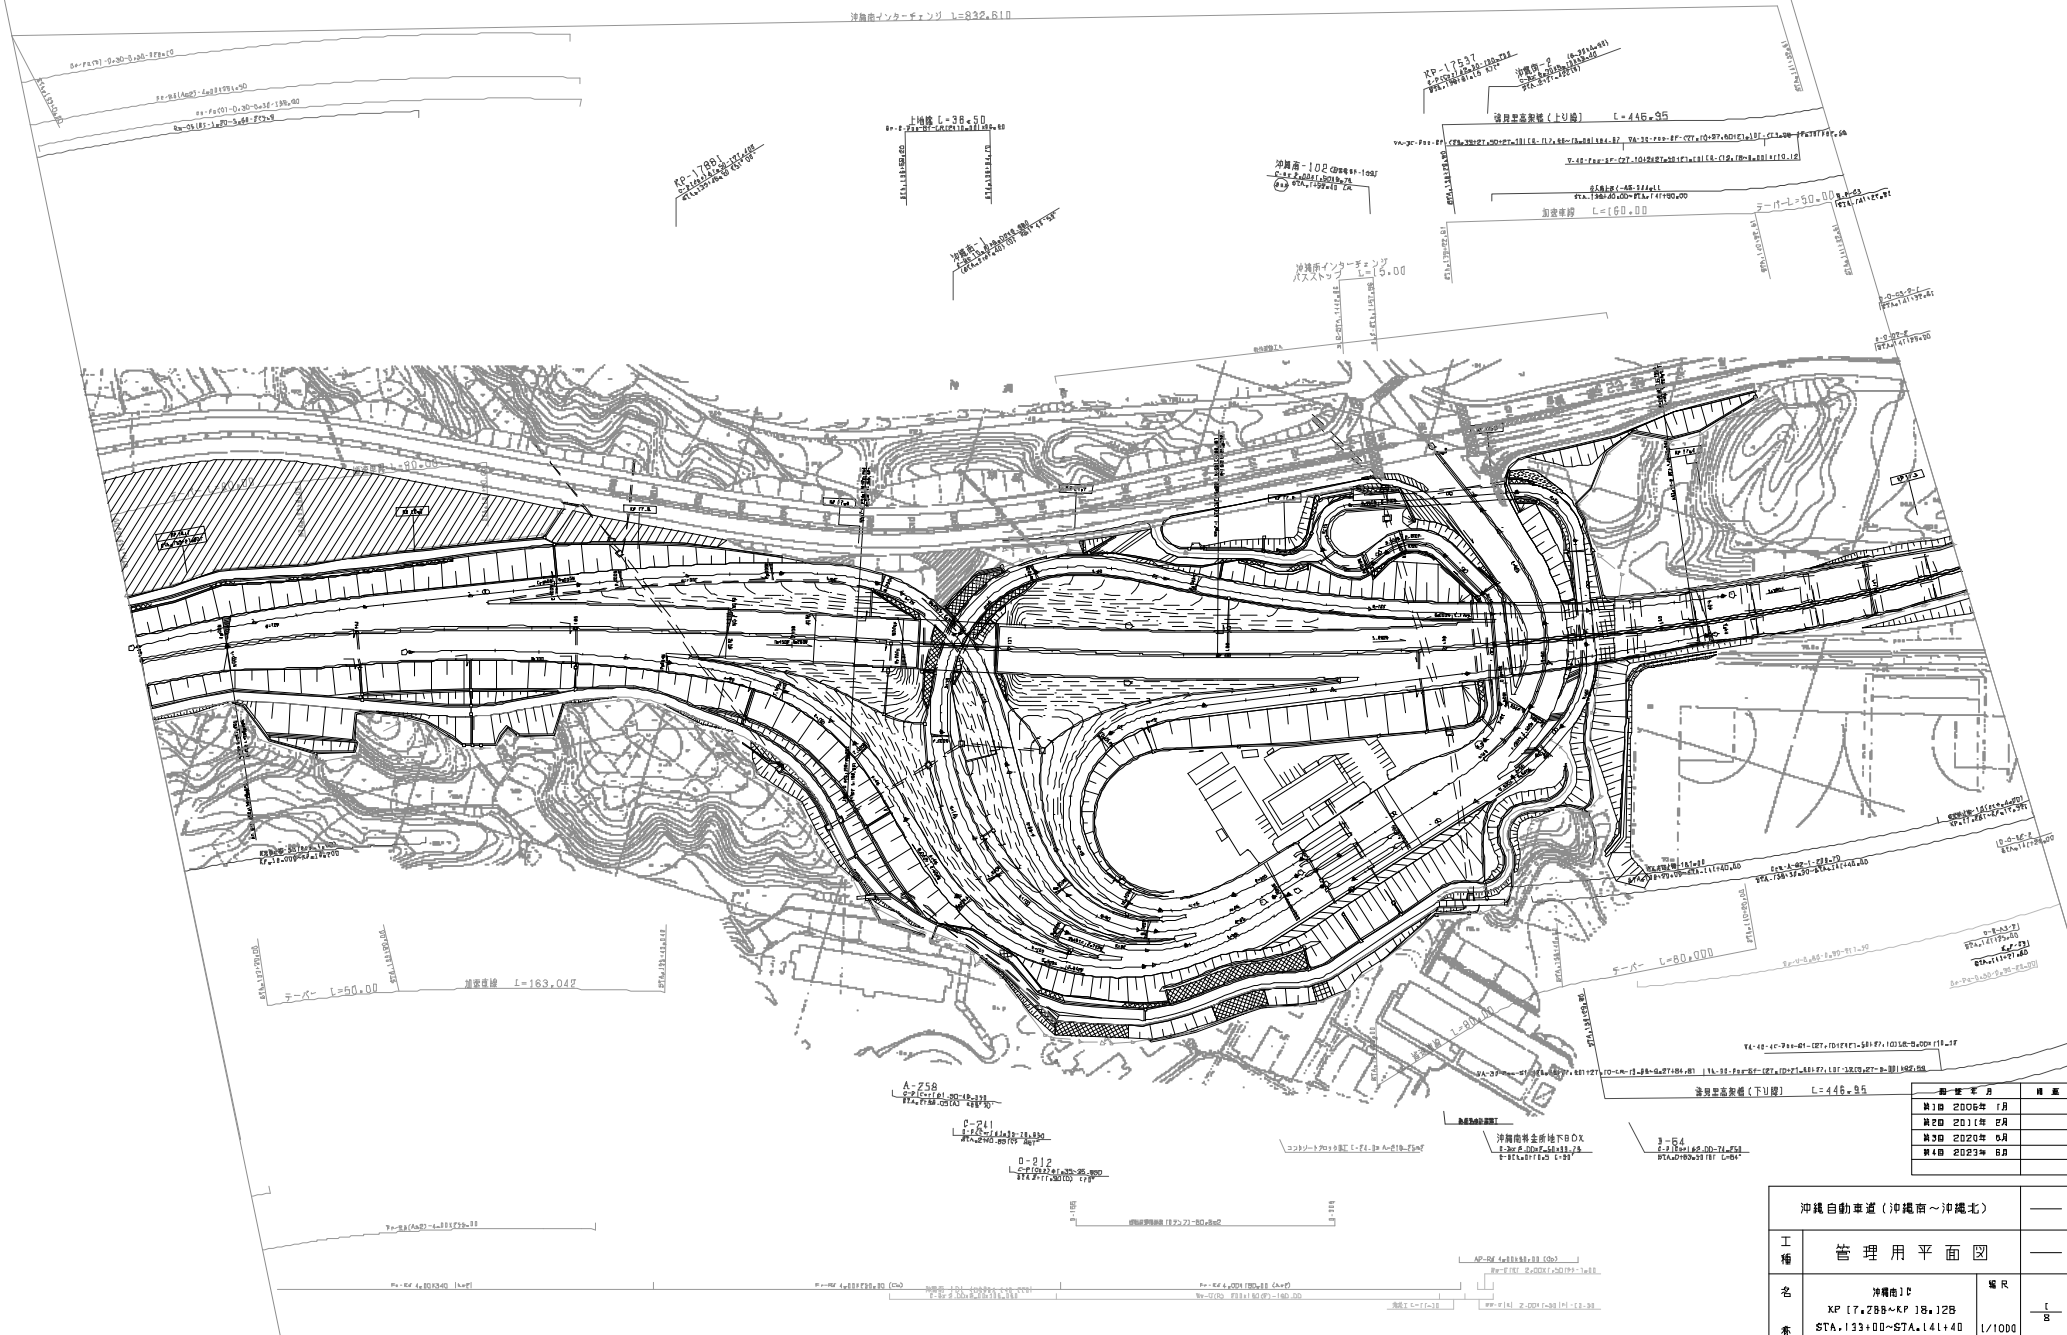

期	年	月	日	頁
第1期	2006年	1月		
第2期	2011年	8月		
第3期	2020年	6月		
第4期	2023年	8月		

沖縄自動車道(沖縄南~沖縄北)		—	
工種	管理用平面図	—	
名	沖縄南IC XP [7+288~KP] 18.12B	縮尺	—
番	STA. 133+00~STA. 141+40	1/1000	—
西日本高速道路(株) 九州支社			

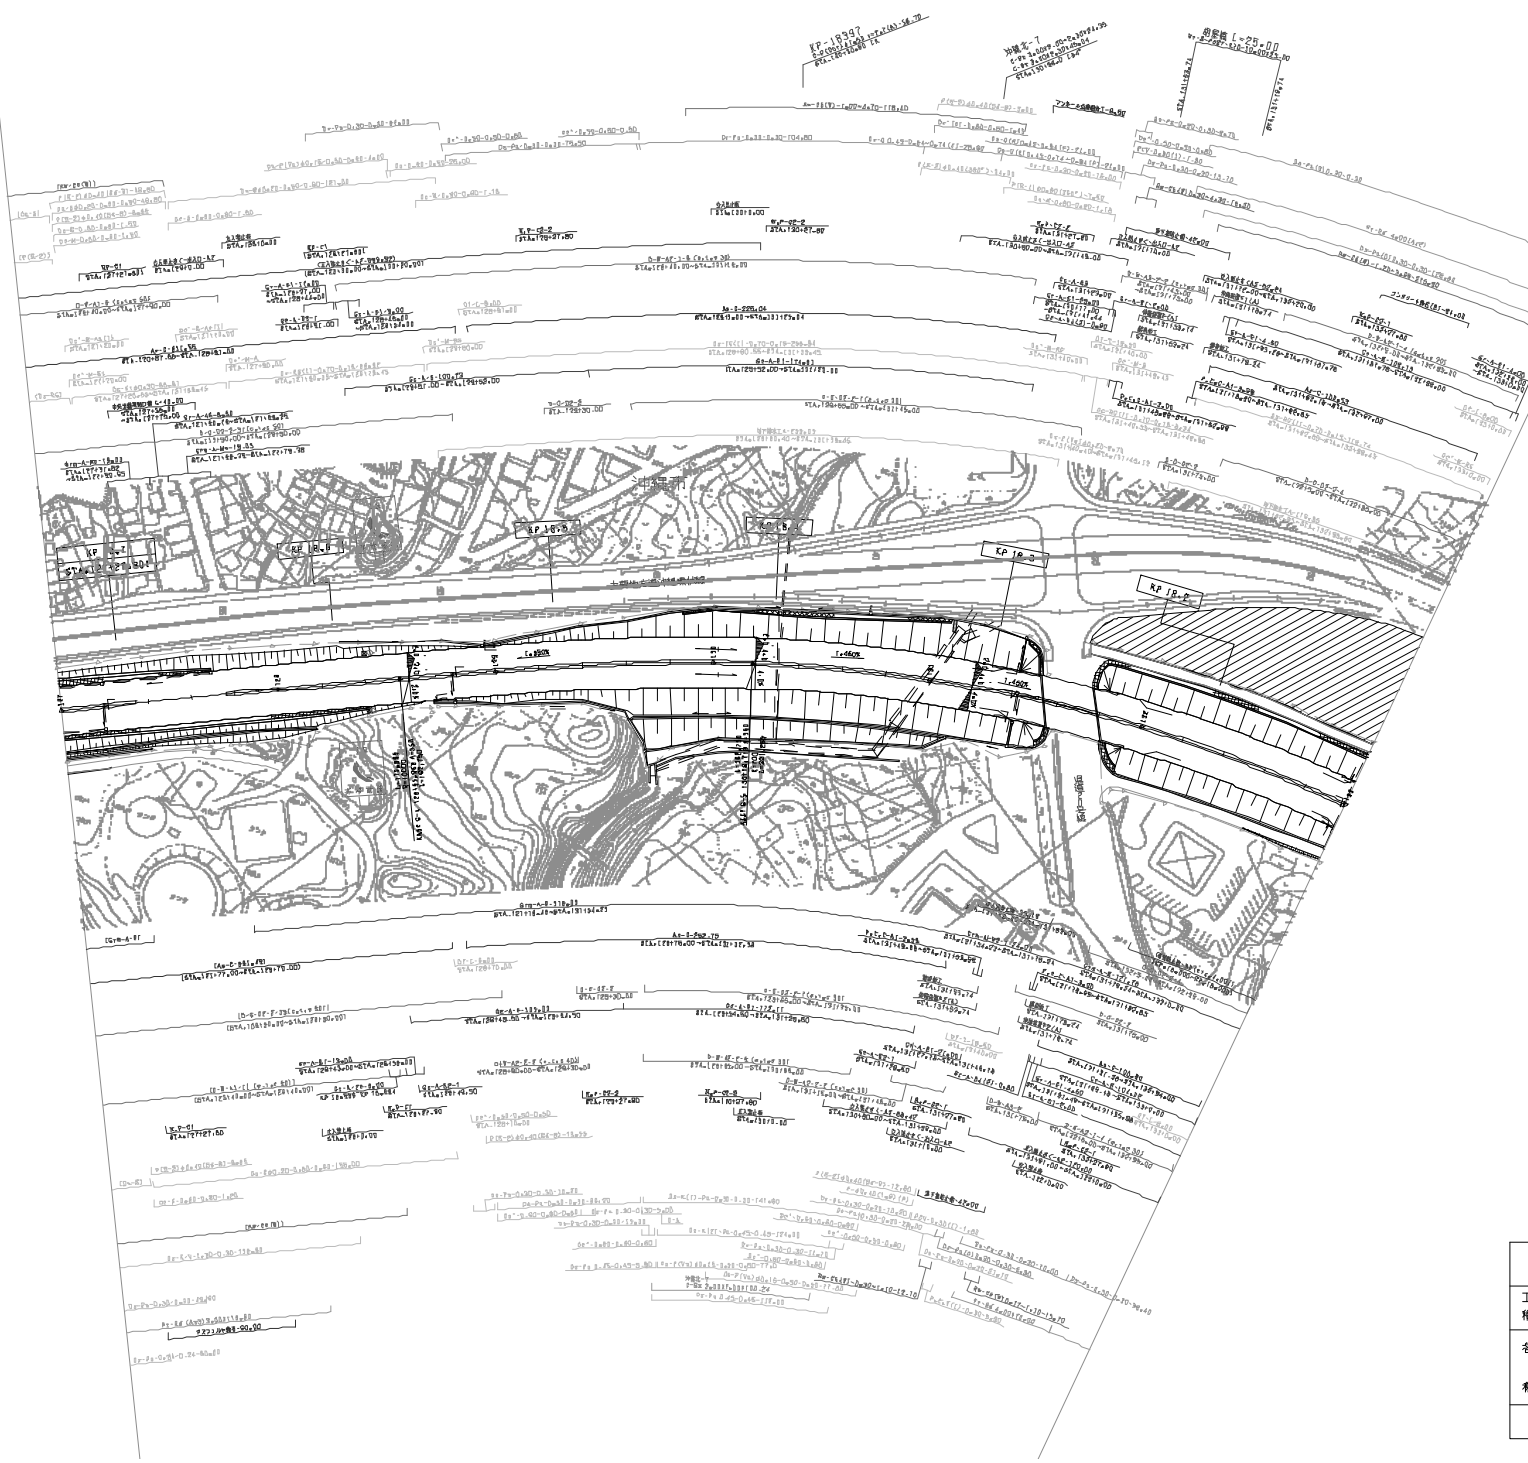

図面年月	備考
第1回 2006年 1月	
第2回 2011年 8月	
第3回 2018年 11月	
第4回 2023年 8月	

沖縄自動車道(沖縄南~沖縄北)		—	
工種	管理用平面図	—	
名	XP 18.128~KP 18.728	縮尺	2/8
番	STA. 127+00~STA. 133+00	1/1000	
西日本高速道路(株) 九州支社			



19.05
19.00

19.05

19.00

前項設計


(ブロック情報)

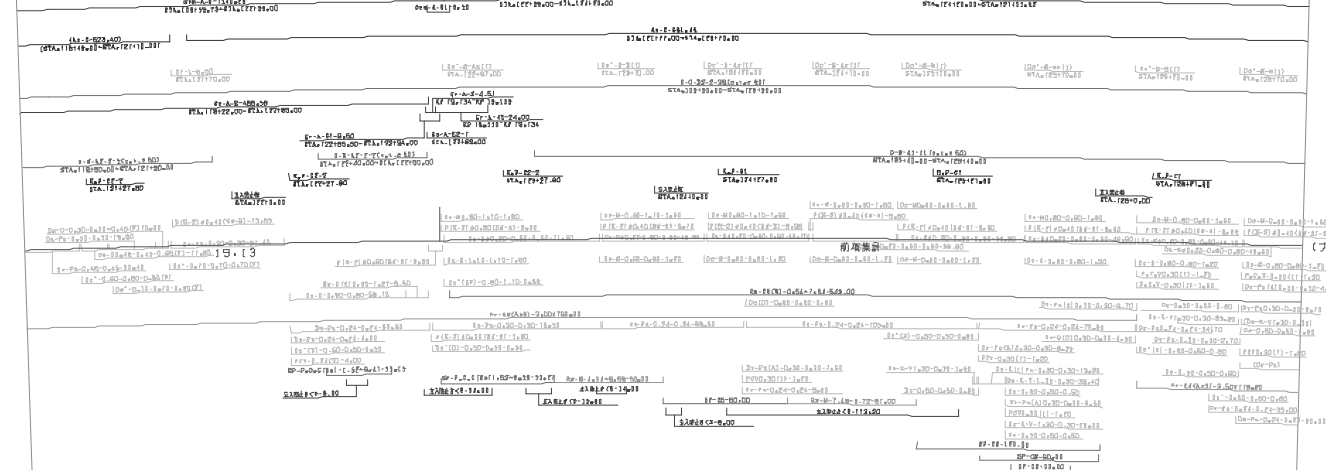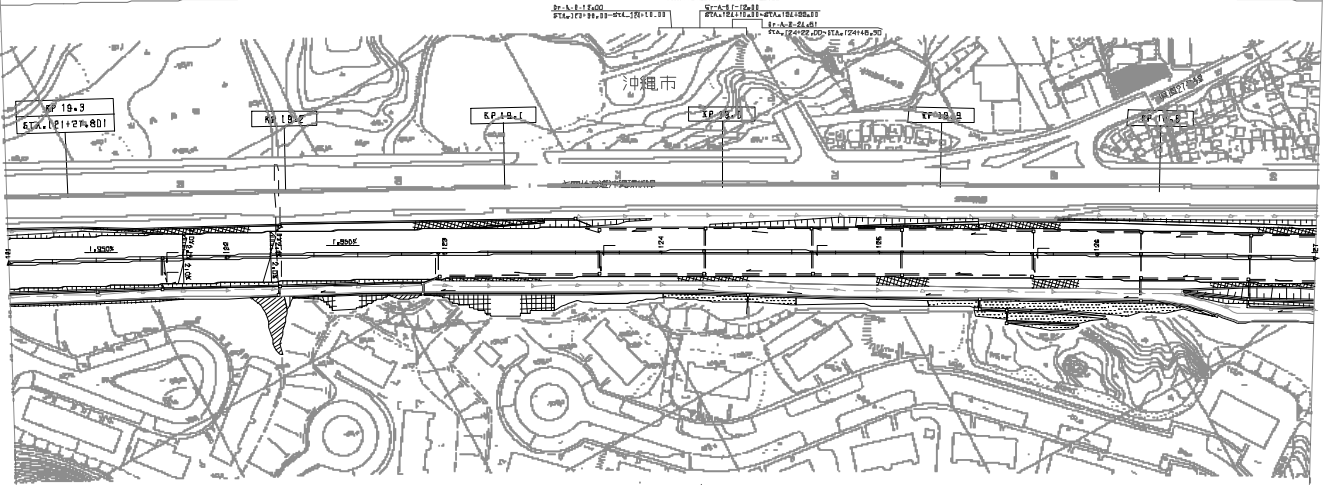

(ブロック情報)


調査年月	備考
1918年11月	
昭和20年11月	

沖縄自動車道(沖縄南~沖縄北)			
工種	管理用平面図	編号	---
名	KP 18+728~KP 18+328	縮尺	3/8
番	STA. 121+00~STA. 127+00	1/1000	
西日本高速道路(株) 九州支社			

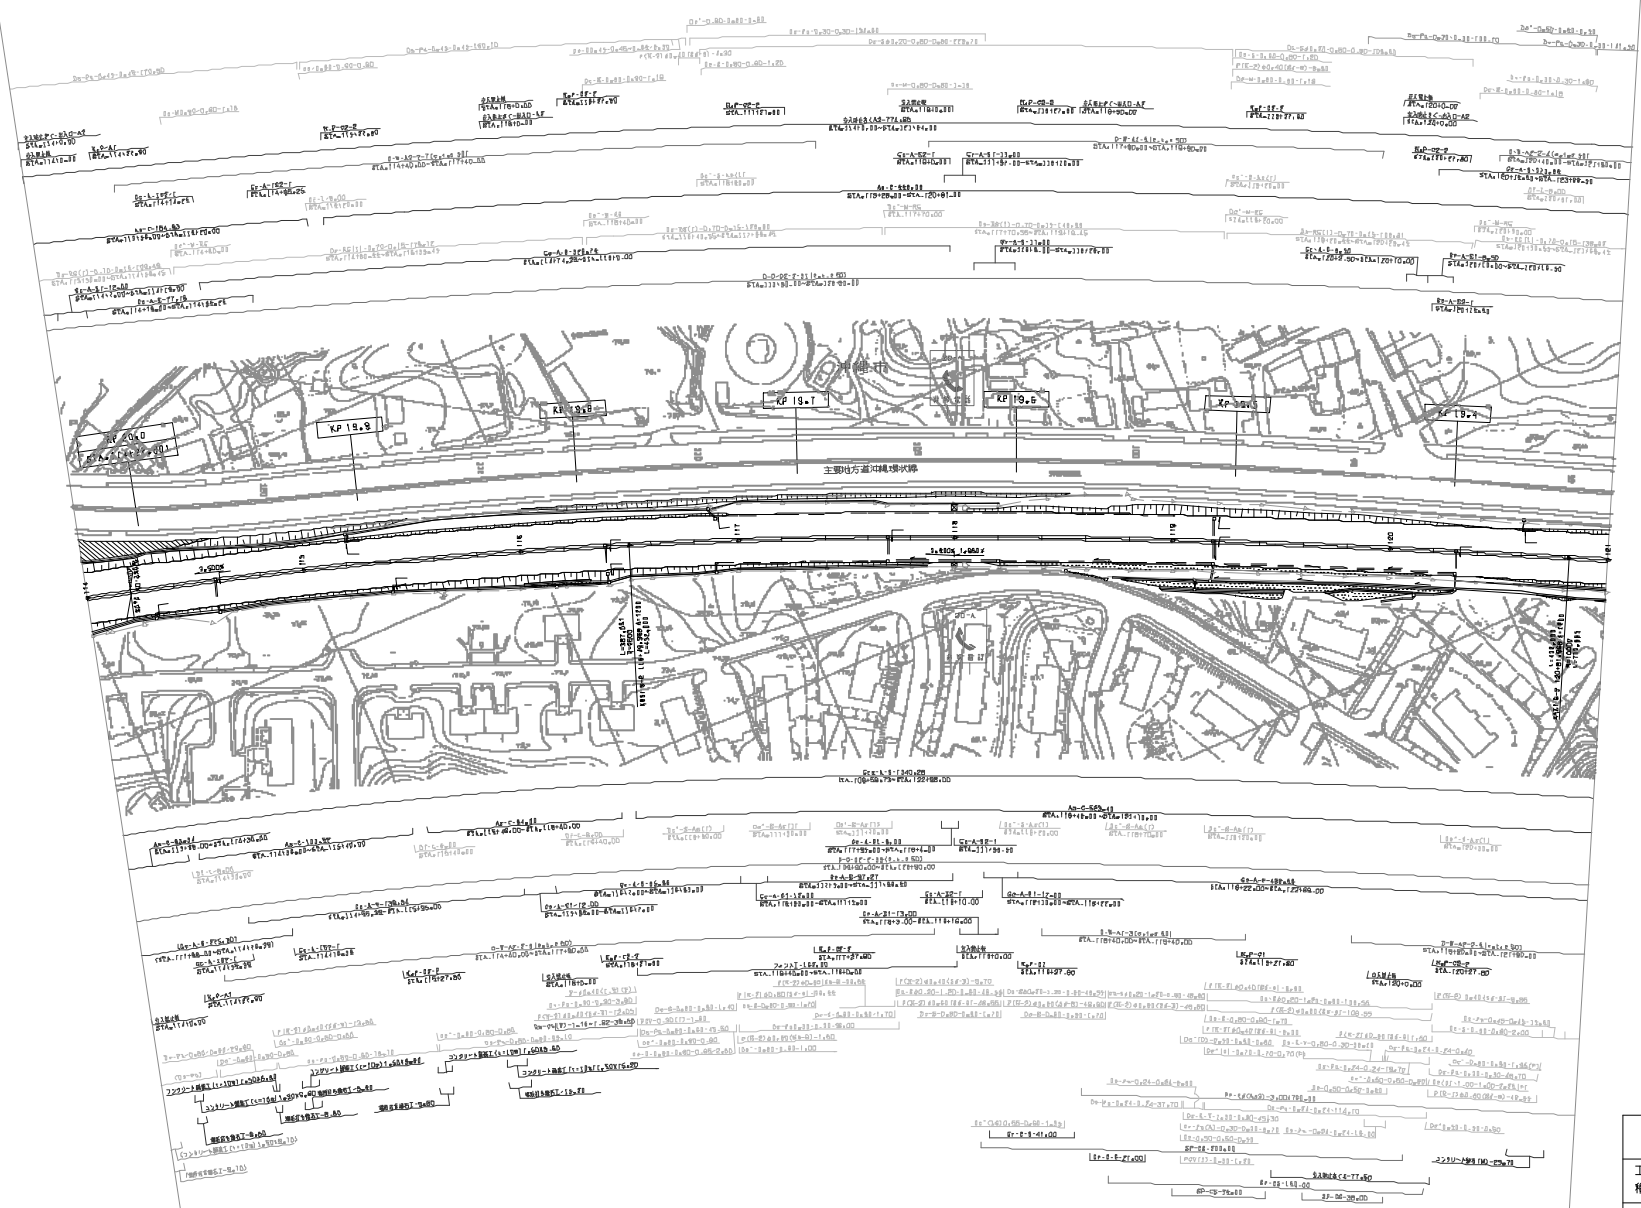

測量年月	備考
昭和20年1月	

沖繩自動車道(沖縄南~沖縄北)		—	
工種	管理用平面図	—	
名	XP 19.328~XP 20.028	縮尺	1/1000
番	STA. 114+00~STA. 121+00		4/5
西日本高速道路(株)九州支社			

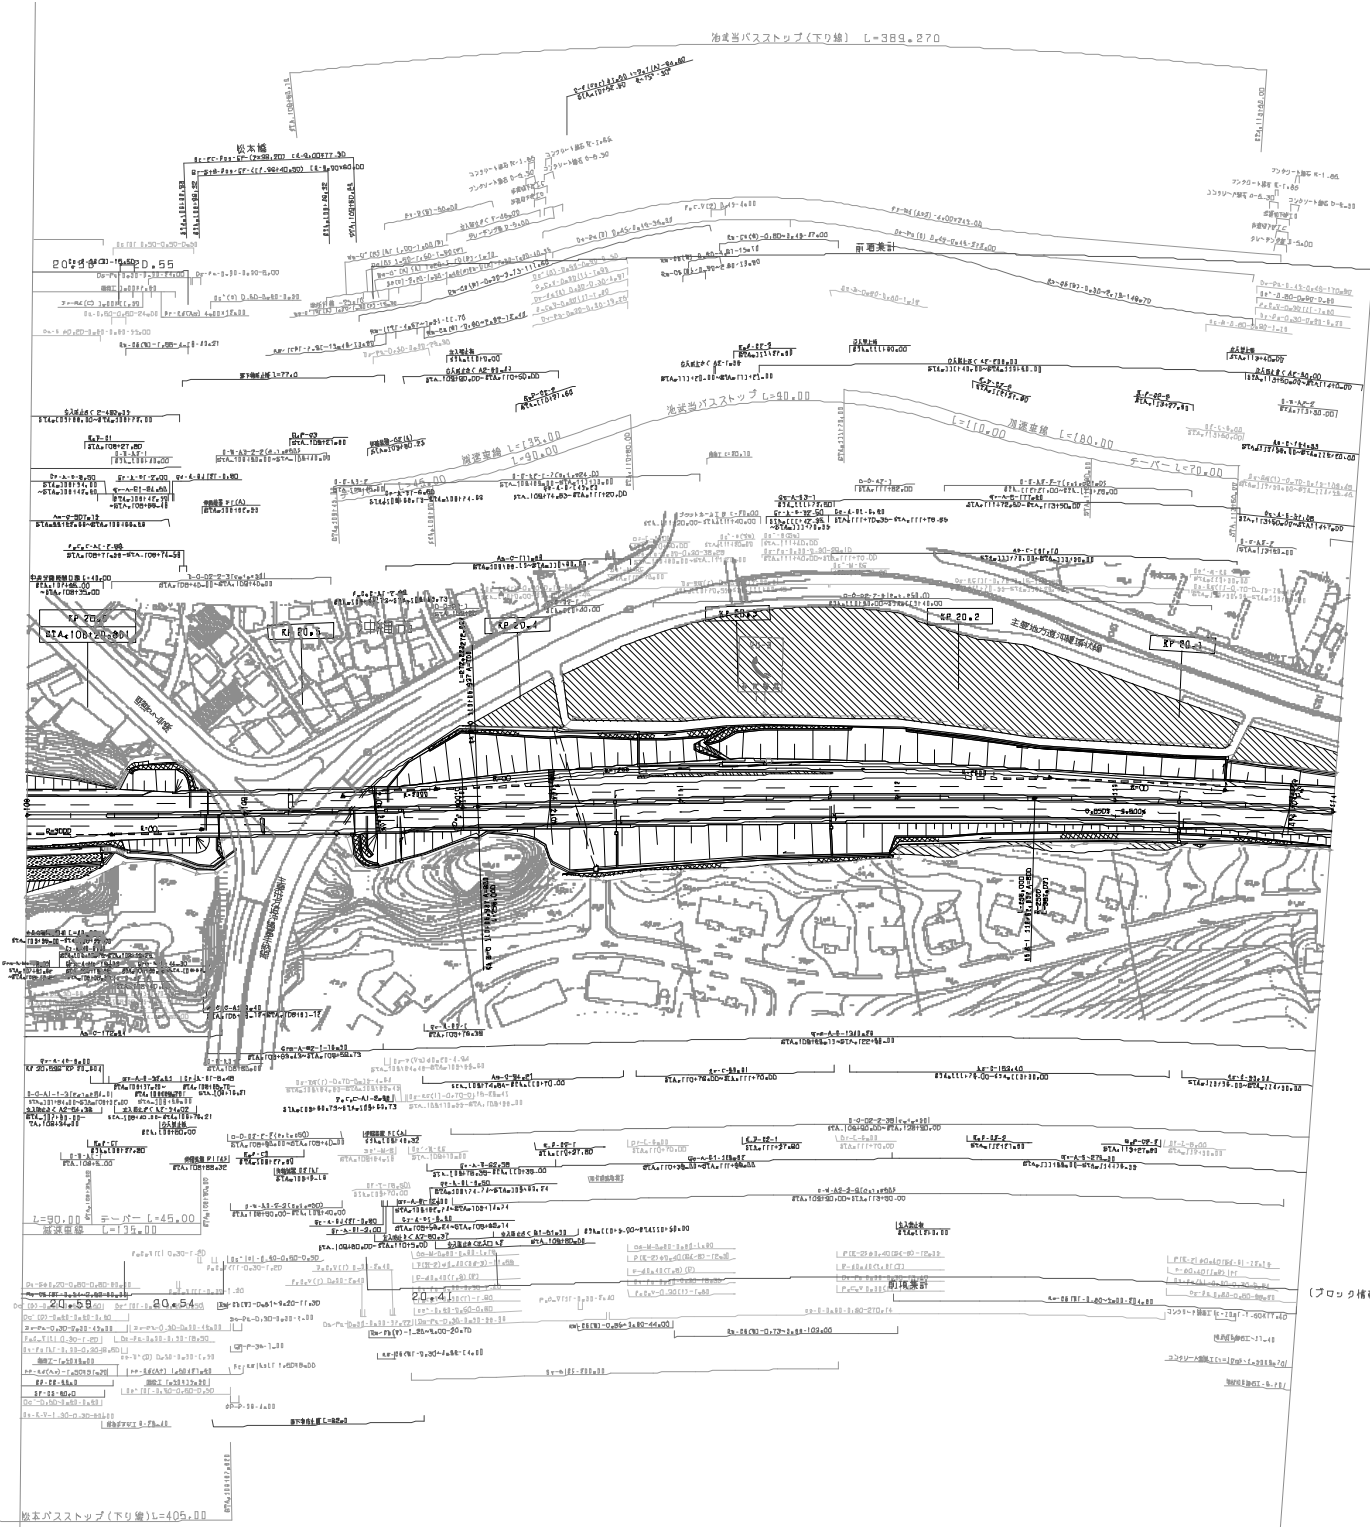


(ブロック情報)


(ブロック情報)

調査年月	備考
平成20年1月	
平成20年11月	
平成21年2月	
平成21年11月	

沖縄自動車道(沖縄南~沖縄北)		—	
工種	管理用平面図	—	
名番	XF 20.028~XF 20.028	幅尺	5/5
	STA. 108+00~STA. 114+00	1/1000	
西日本高速道路(株) 九州支社			

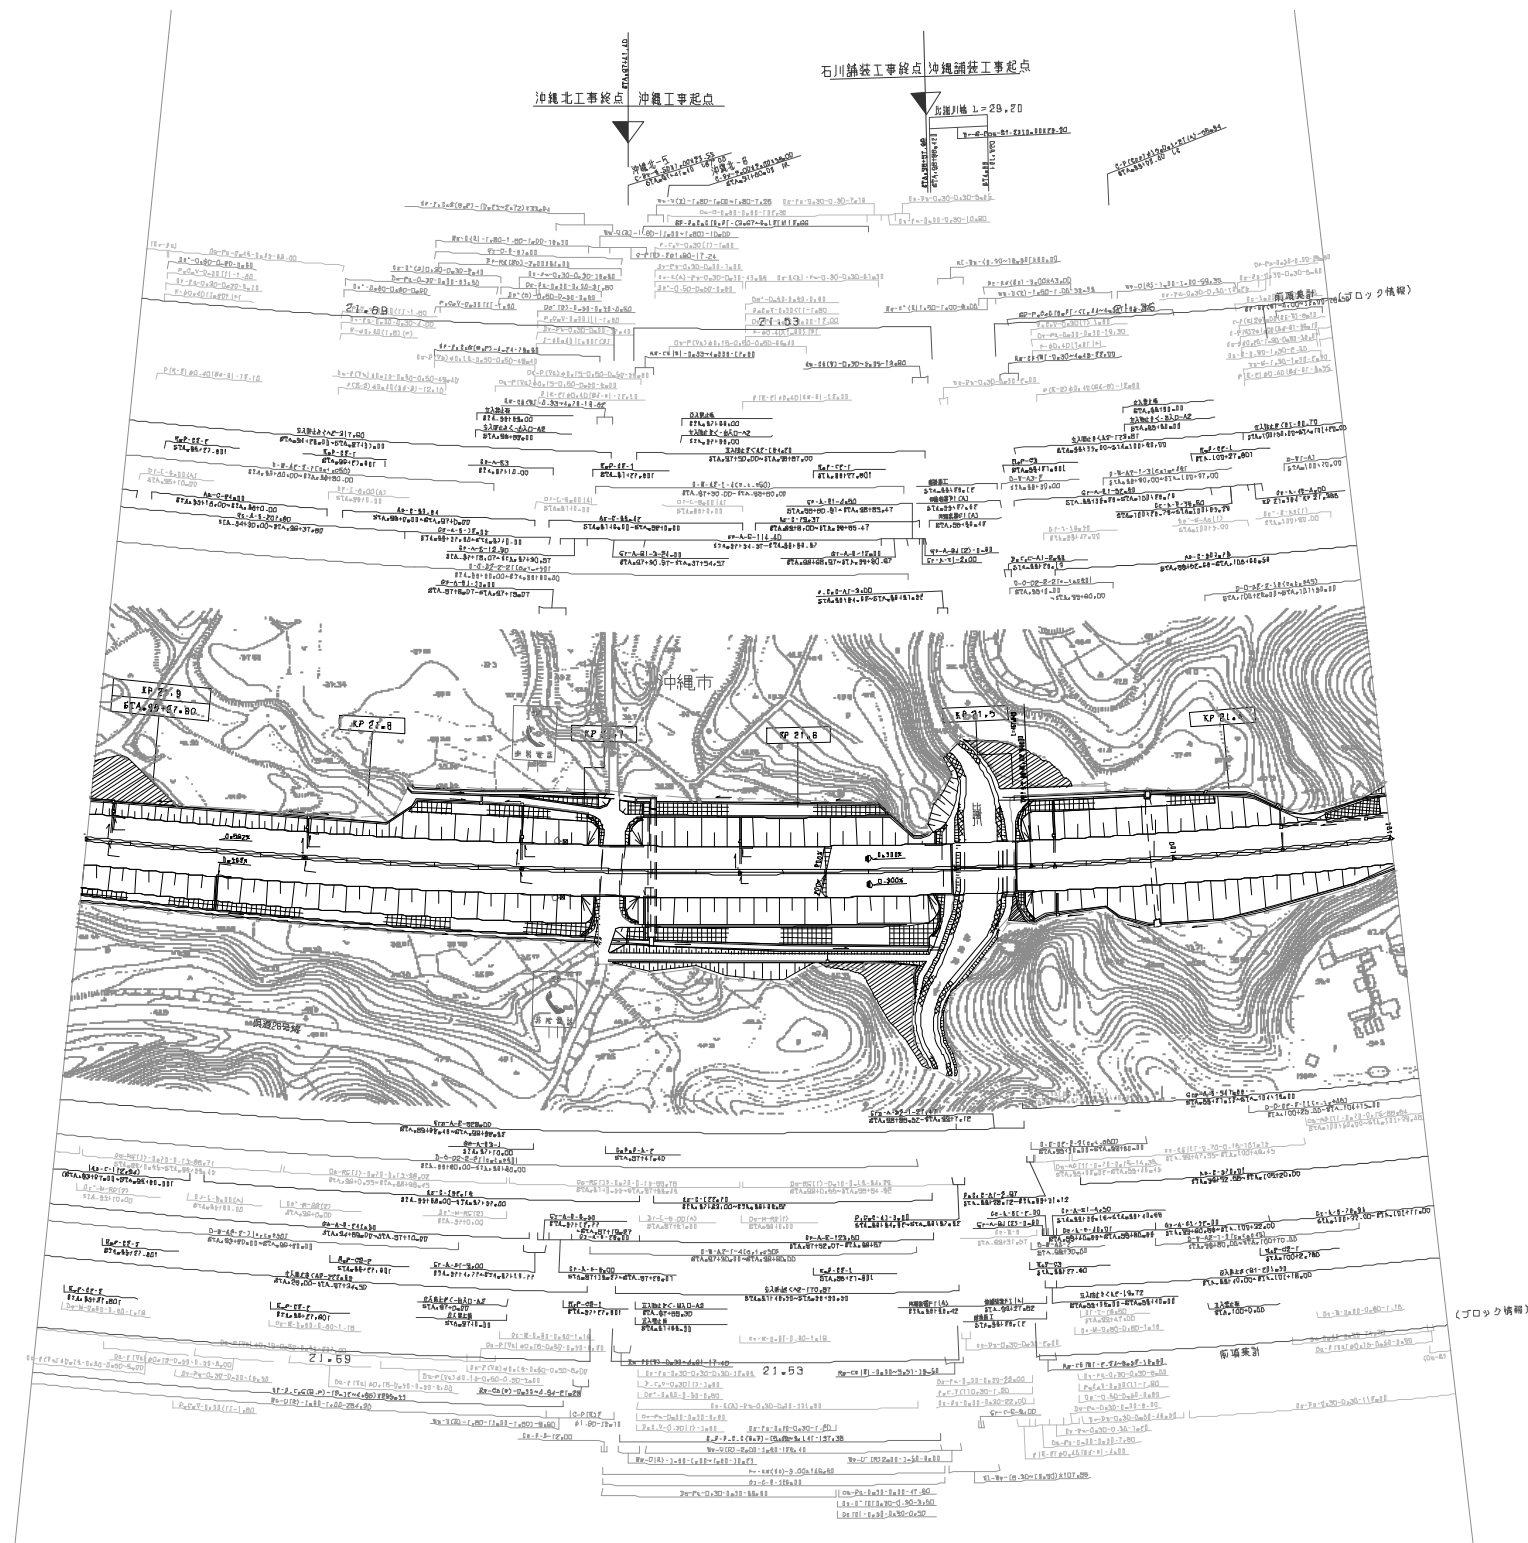

沖縄自動車道 (沖縄北~沖縄南)			
工種	管理用平面図		
名	XP 21.328~KP 21.928	縮尺	7/8
番	STA. 95+00~STA. 101+00	1/1000	
西日本高速道路(株) 九州支社			

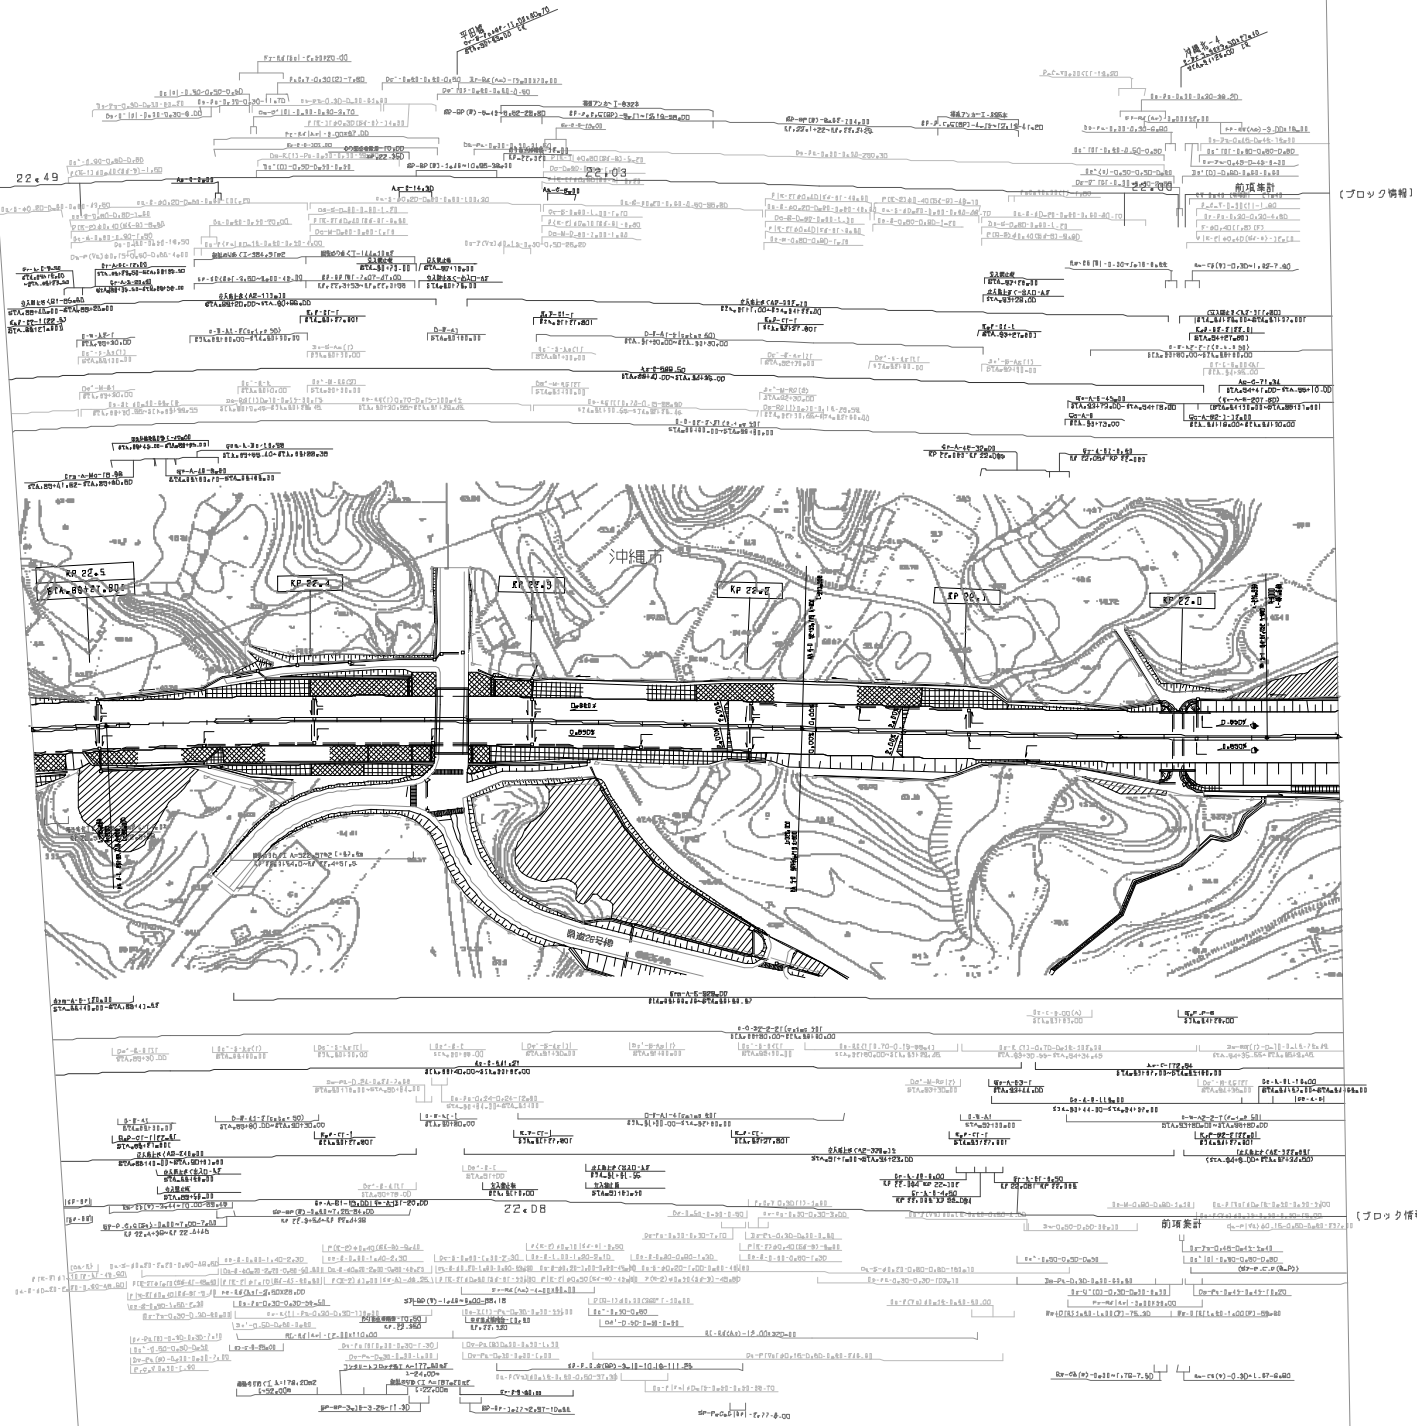

(ブロック概略)


(ブロック概略)

調査年月	結果
第1回 2008年 8月	
第2回 2011年 8月	
第3回 2018年 11月	
第4回 2021年 7月	

沖縄自動車道(沖縄北~沖縄南)			
工種	管理用平面図	縮尺	1/1000
名番	KP 21.928~KP 22.528	備考	8/8
STA. 89+00~STA. 95+00			
西日本高速道路(株) 九州支社			


沖縄自動車道(沖縄北~石川)		—
工種	管理用平面図	
名	沖縄北JIC KP 22.527~KP 23.327	縮尺 1/1000
系	STA. 81+00~STA. 89+00	1/1000
西日本高速道路(株) 九州支社		

調査年月	備考
第1回 2006年 1月	
第2回 2011年 2月	
第3回 2016年 3月	
第4回 2020年 5月	
第5回 2021年 7月	

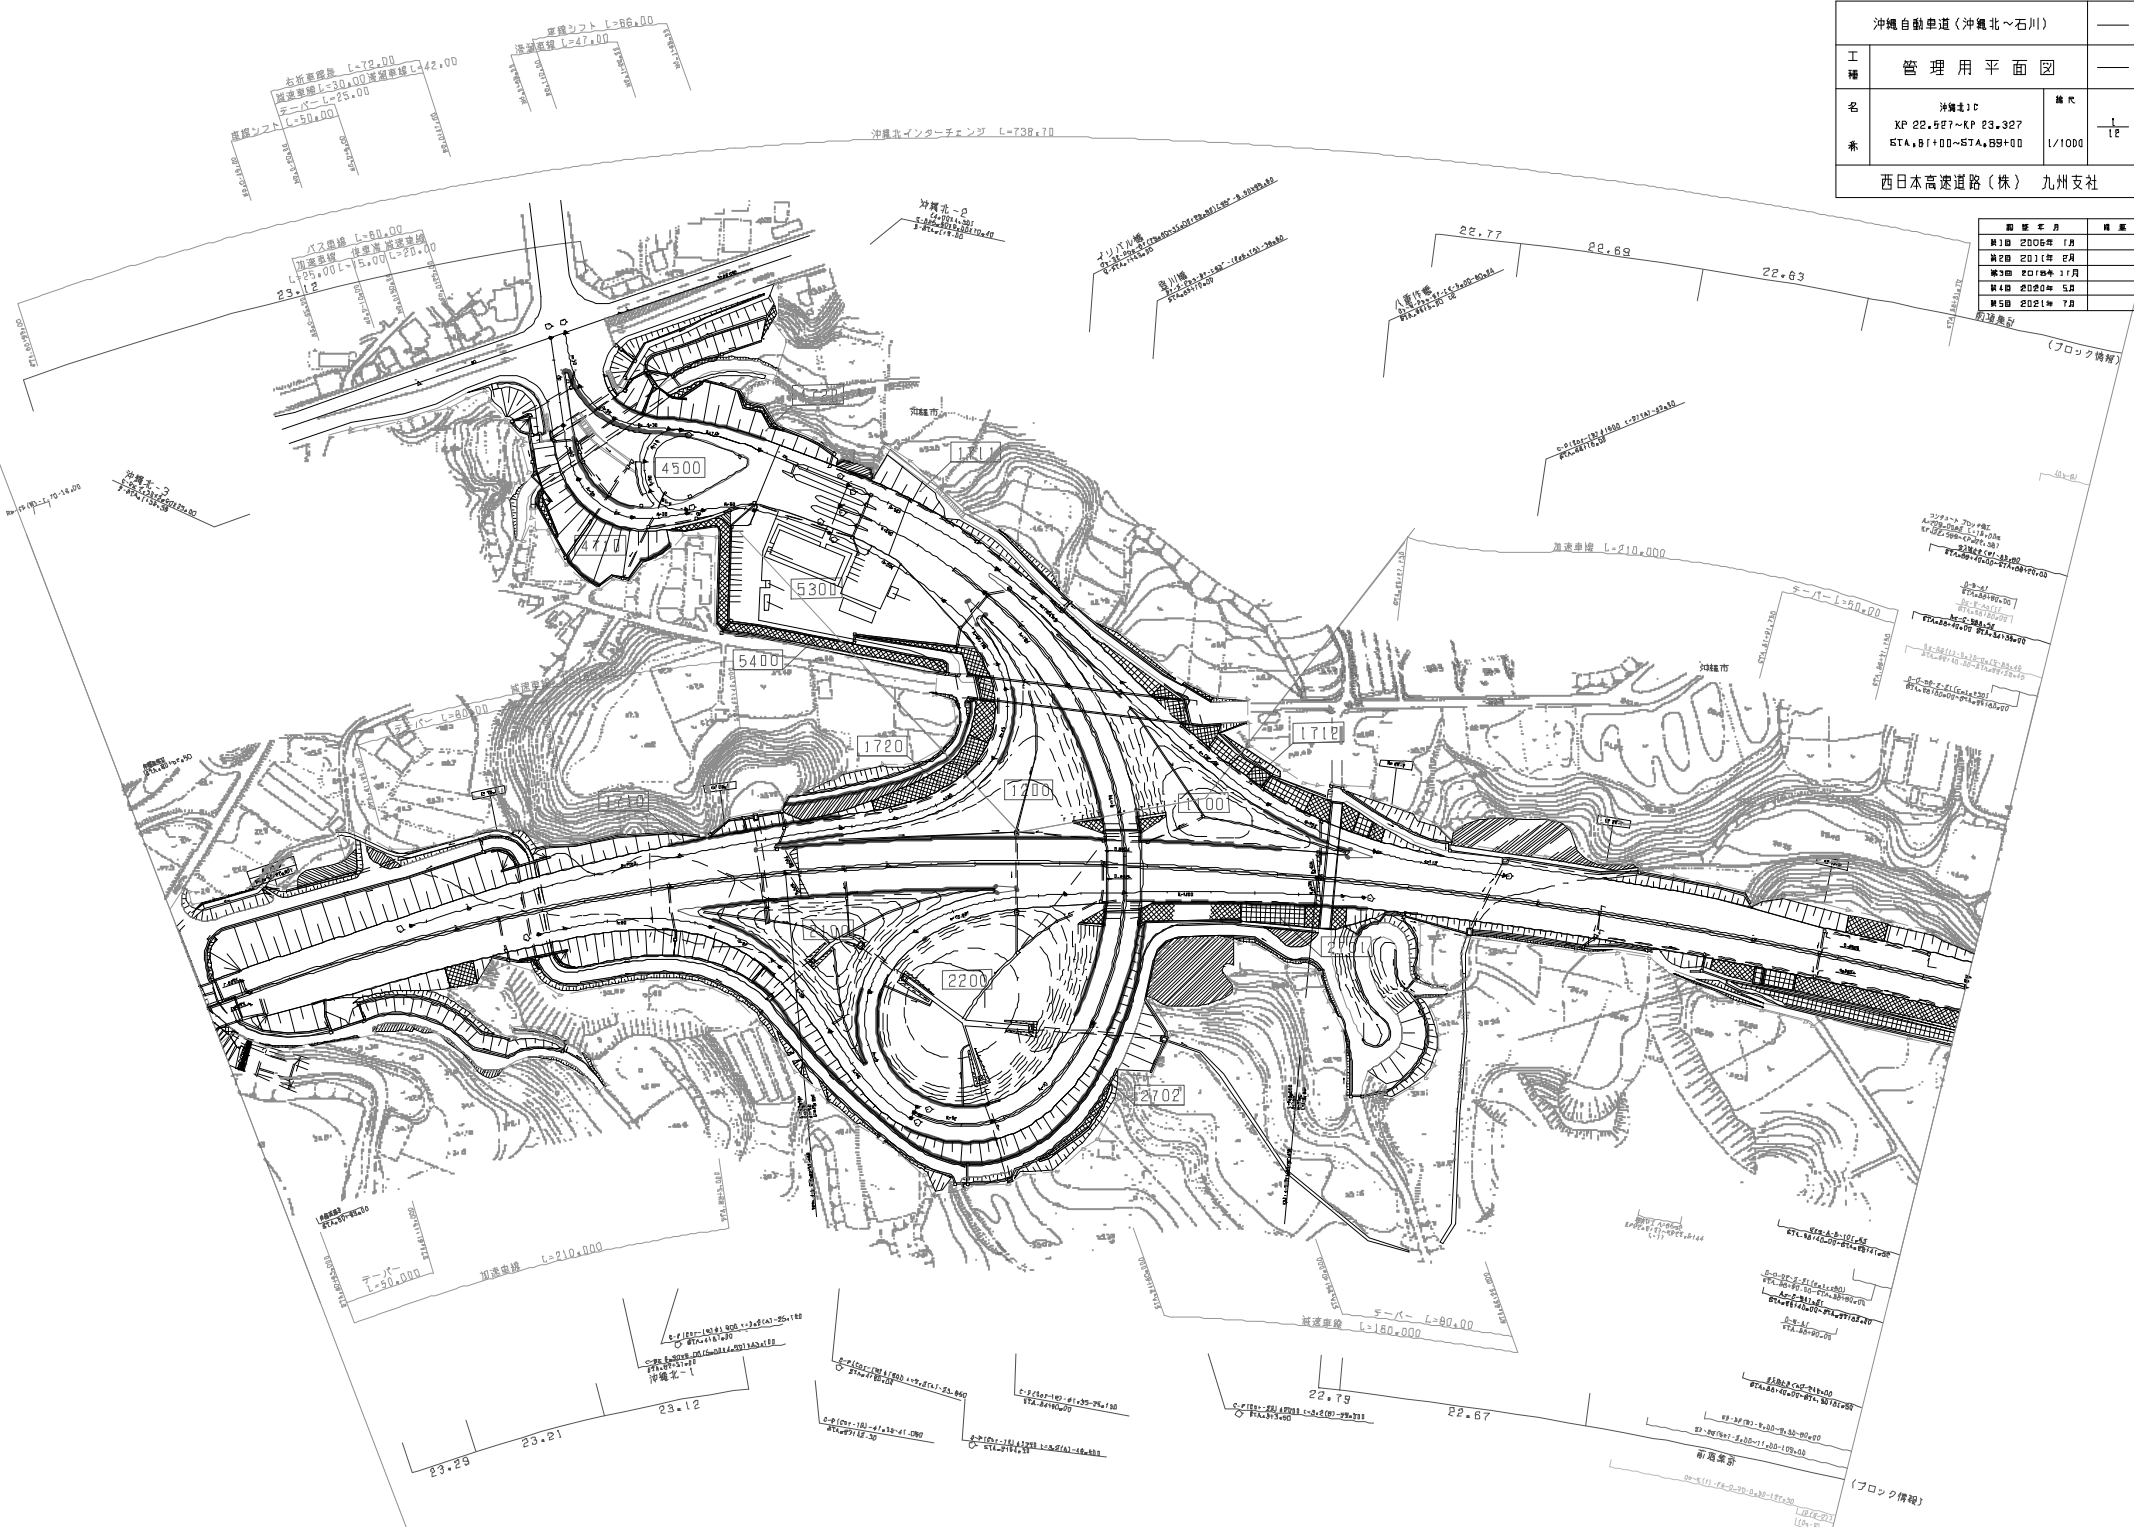

(ブロック情報)


(ブロック情報)

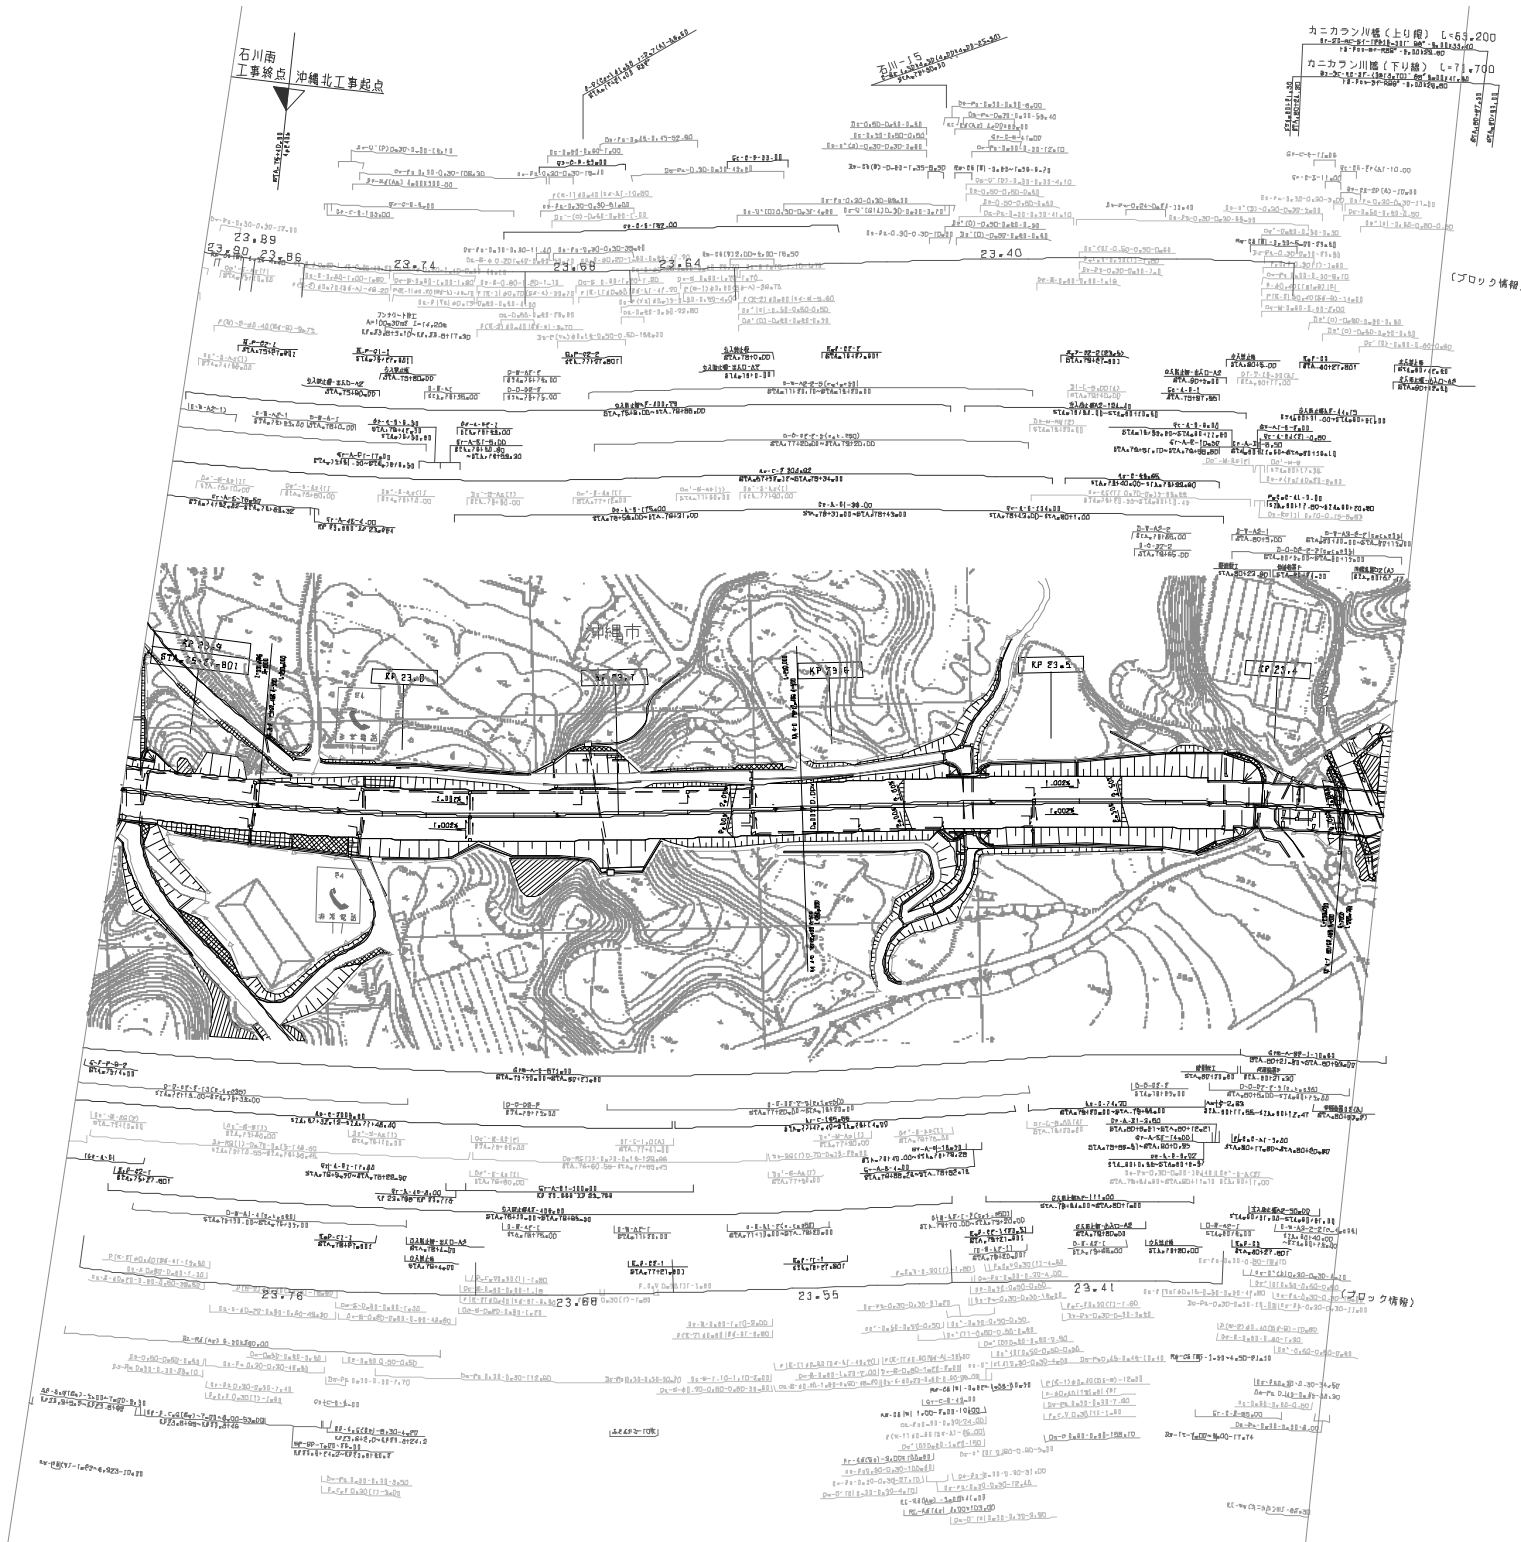

(ブロック情報)


調査年月	結果
平成 20年 1月	
平成 20年 2月	
平成 20年 11月	

沖縄自動車道 (沖縄北～石川)			
工種	管理用平面図		
名	KP 23.327~KP 23.927	幅尺	
番	STA. 75+00~STA. 91+00	1/1000	2/18
西日本高速道路 (株) 九州支社			

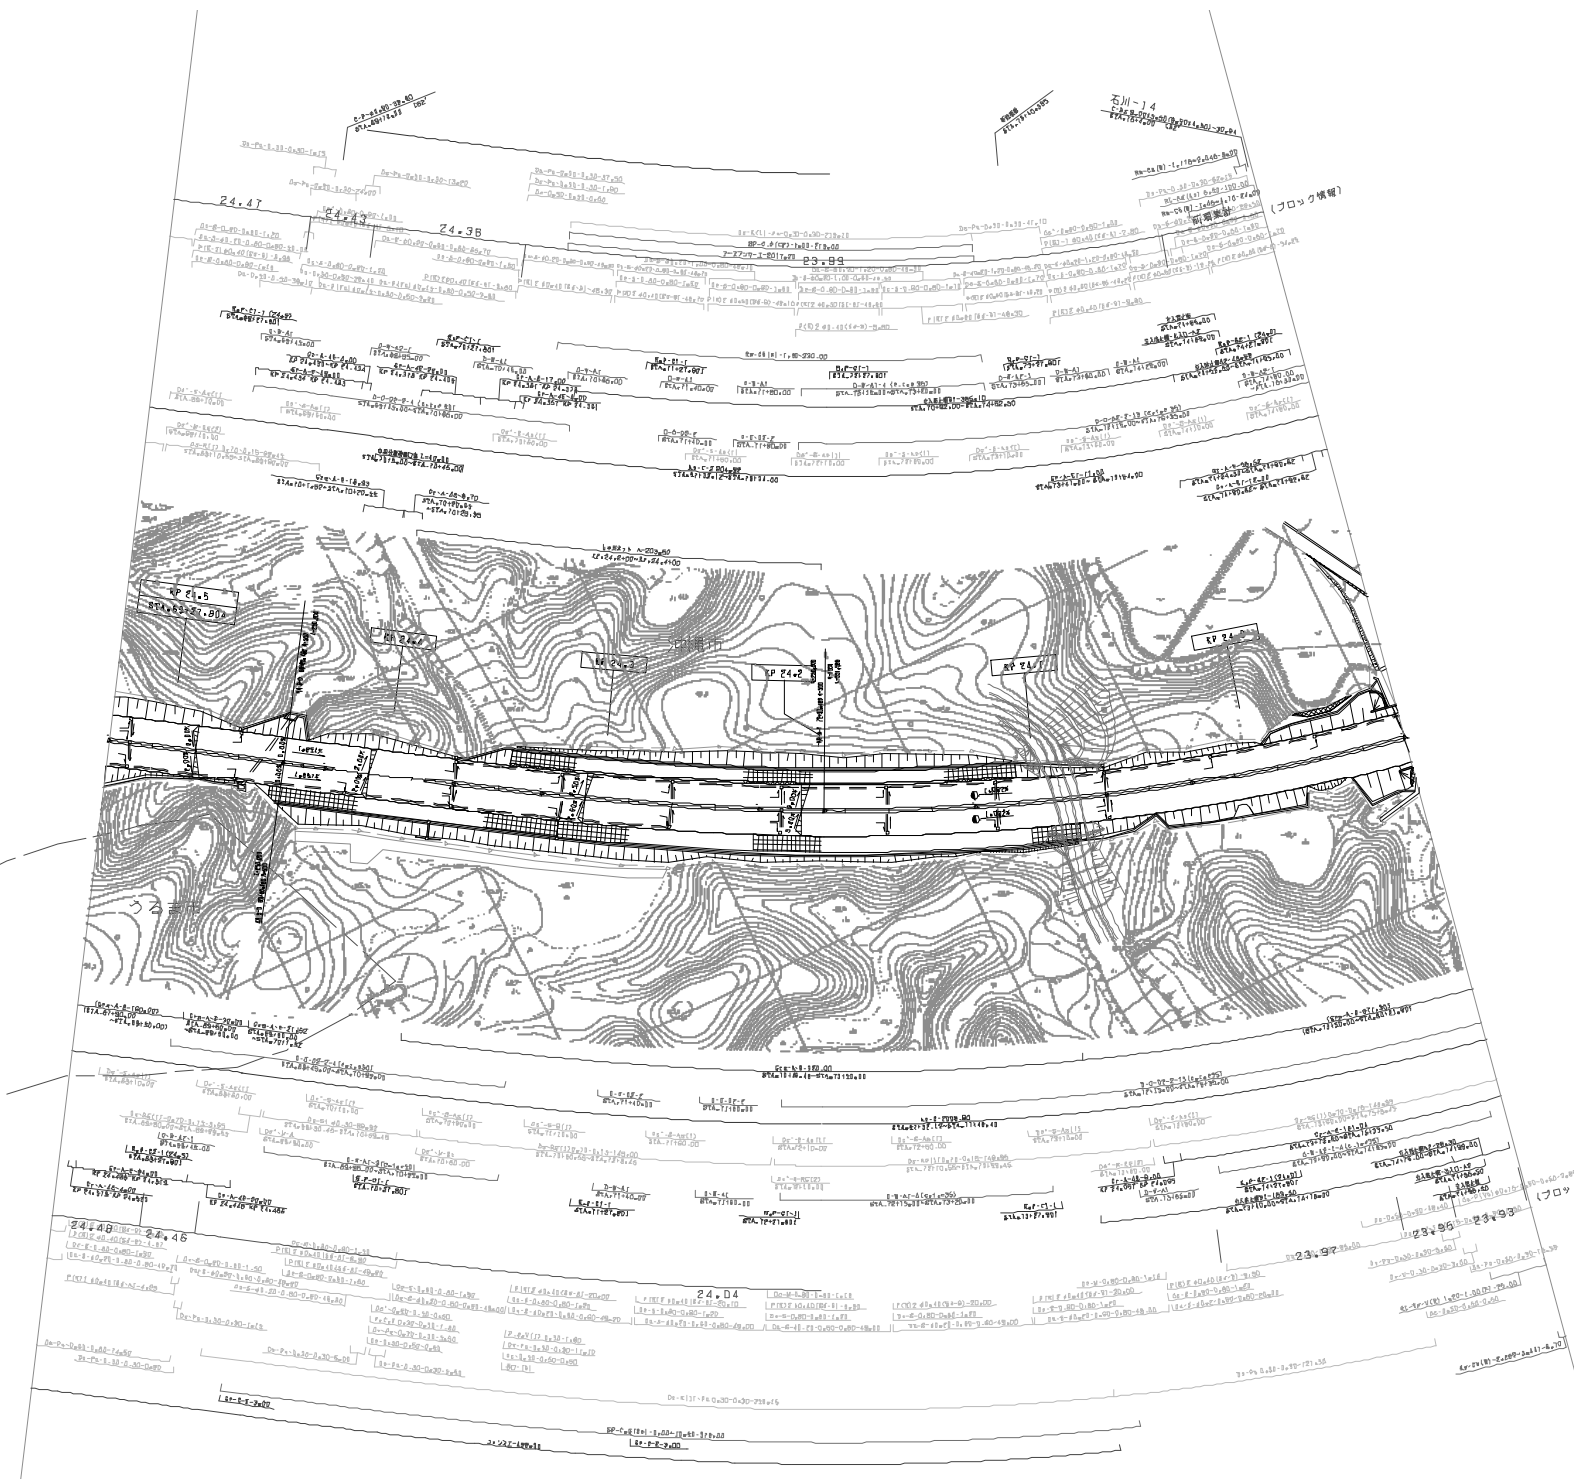


調査年月	結果
H20 2009年 1月	
H20 2011年 2月	
H30 2018年 11月	

沖縄自動車道(沖縄北~石川)		—
工種	管理用平面図	—
名	XP 23.927~XP 24.527	幅尺
素	STA. 63+00~STA. 75+00	1/1000
西日本高速道路(株) 九州支社		

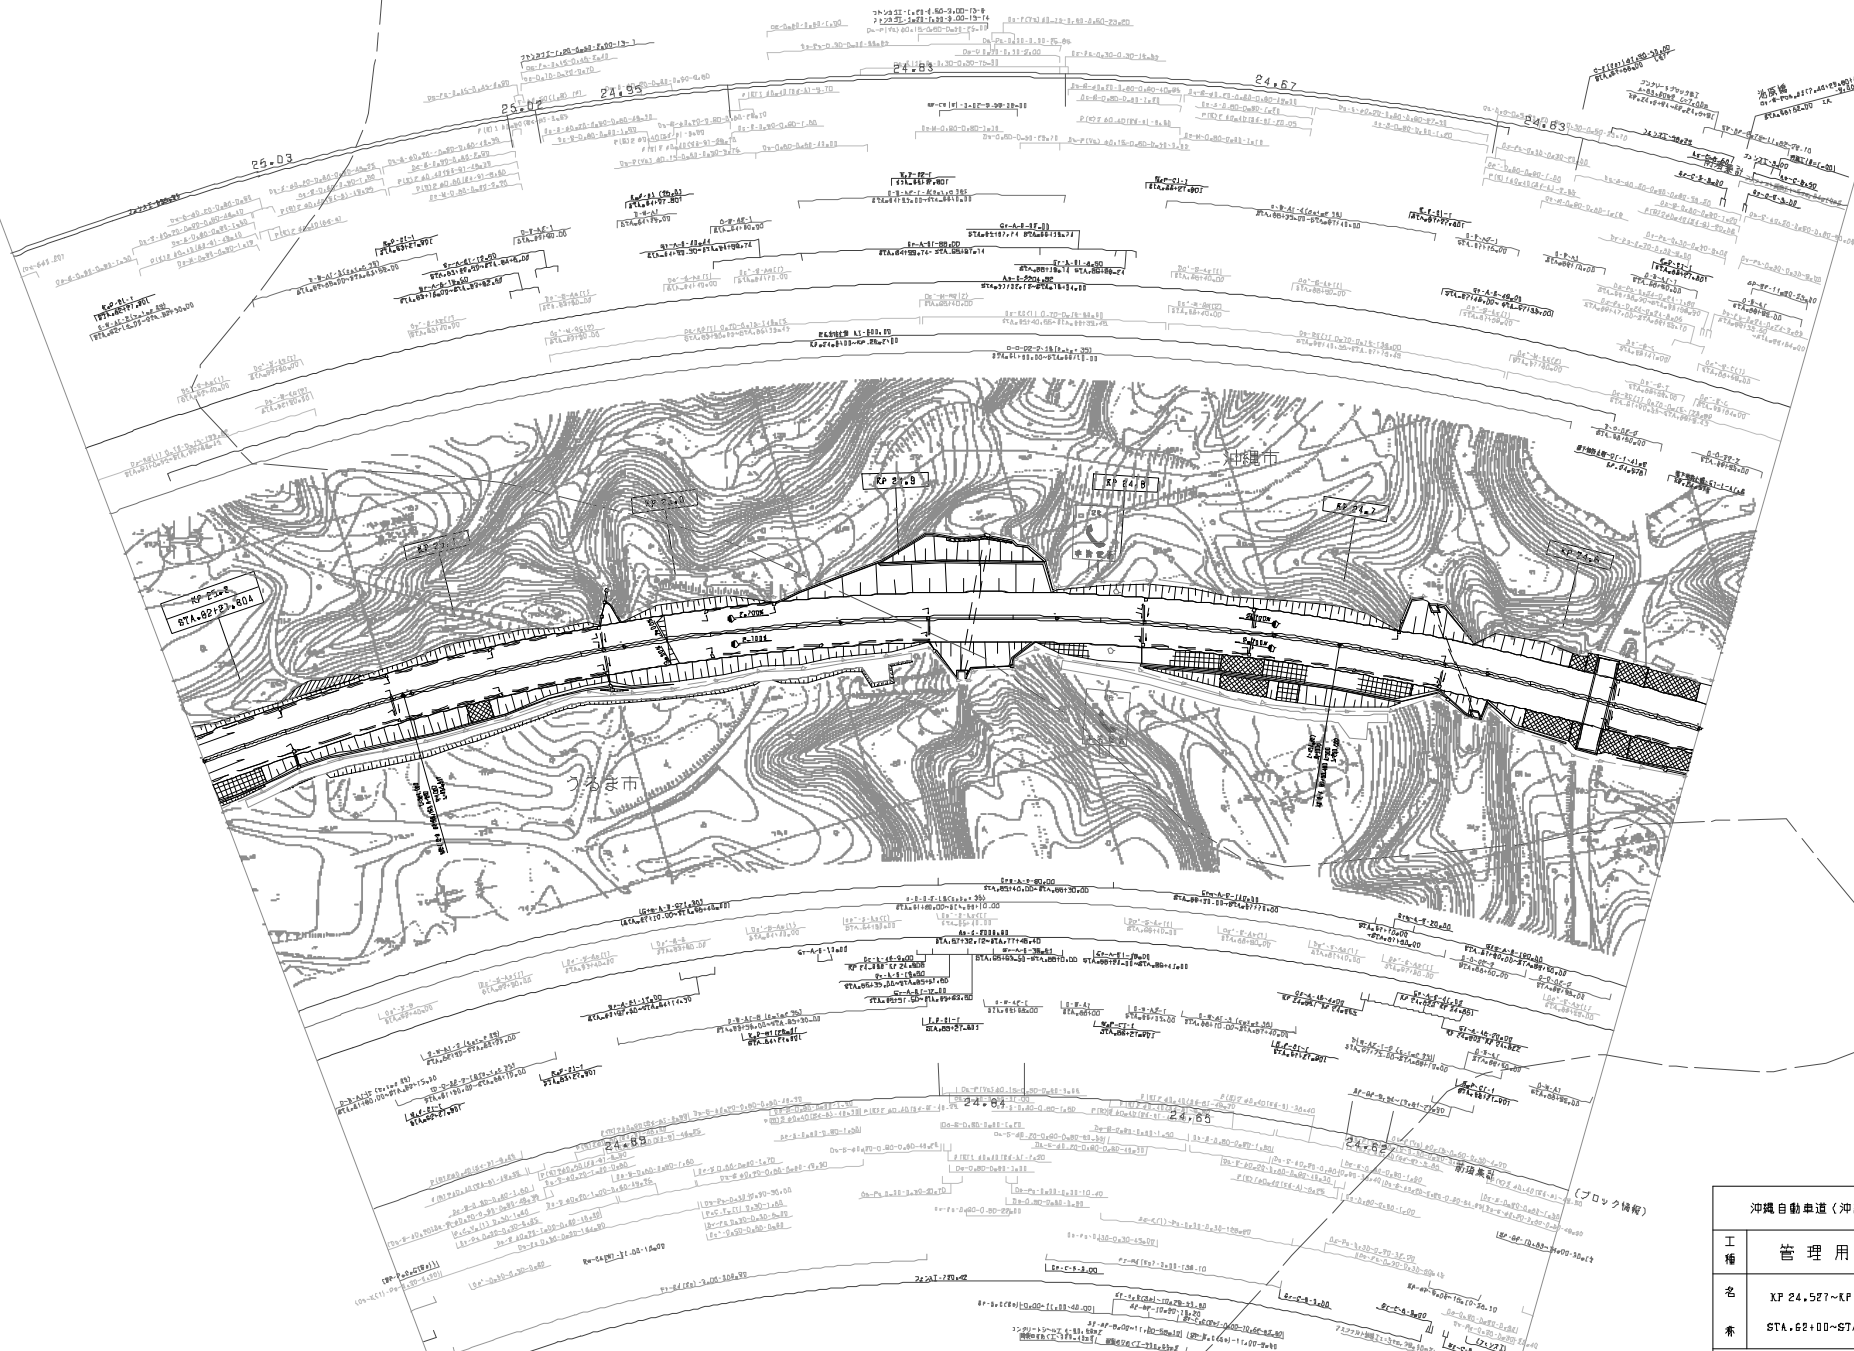


図様年月	備考
M10 2006年 1月	
M20 2011年 8月	
M30 2014年 11月	
M40 2020年 5月	

沖縄自動車道(沖縄北~石川)		
工種	管理用平面図	
名	XF 24.527~XF 25.227	幅尺
素	STA.62+00~STA.69+00	1/1000
西日本高速道路(株)九州支社		

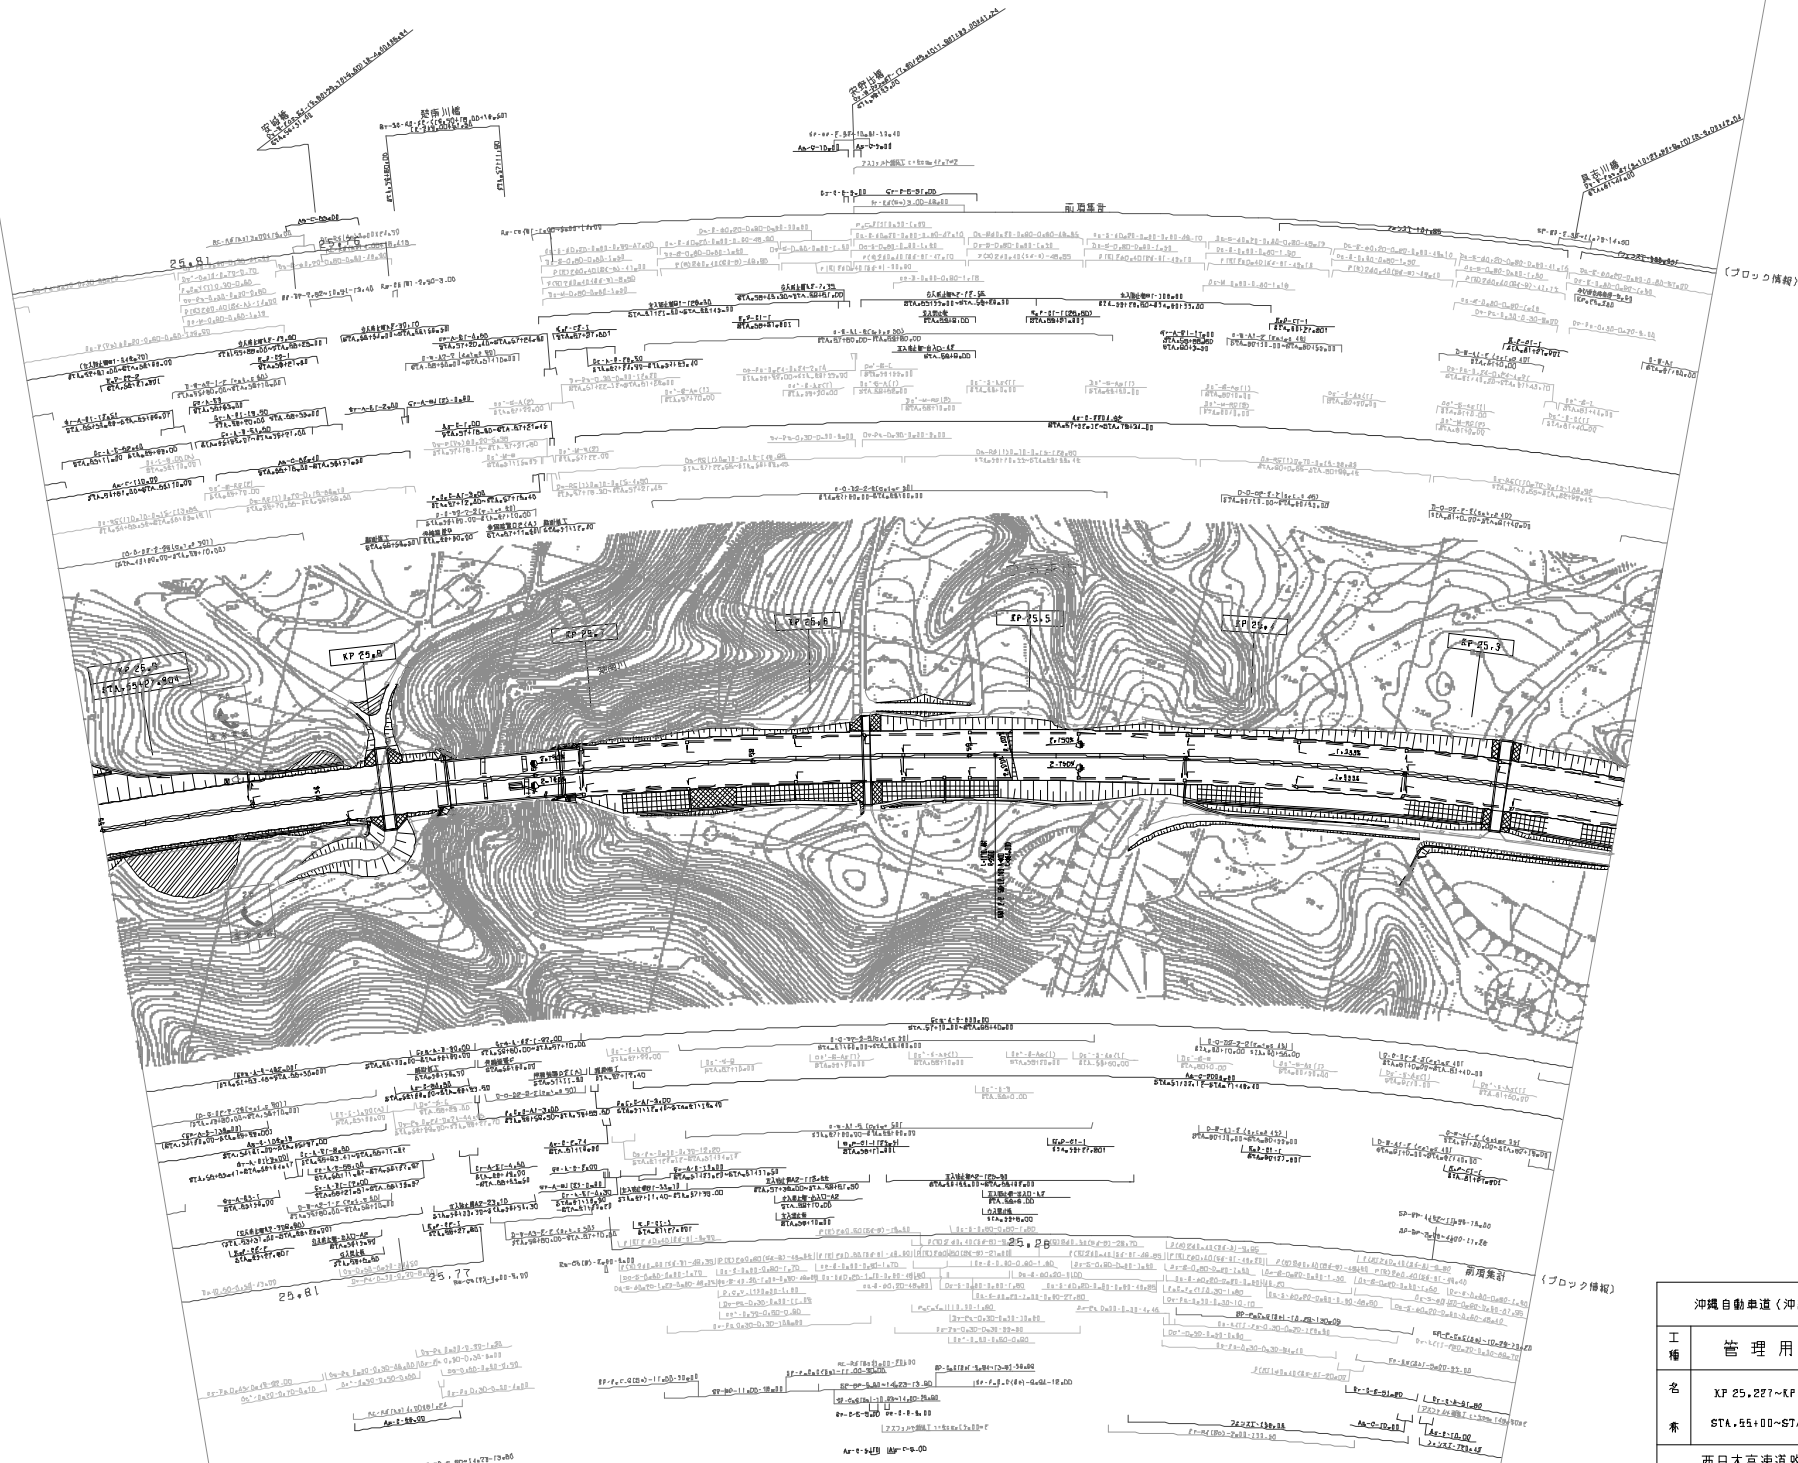

調査年月	結果
H10 2006年 1月	
H18 2014年 2月	
H20 2020年 5月	


沖風自動車道 (沖風北～石川)		
工種	管理用平面図	
名	KP 25+227～KP 25+927	幅員
素	STA. 25+00～STA. 62+00	1/1000
西日本高速道路 (株) 九州支社		

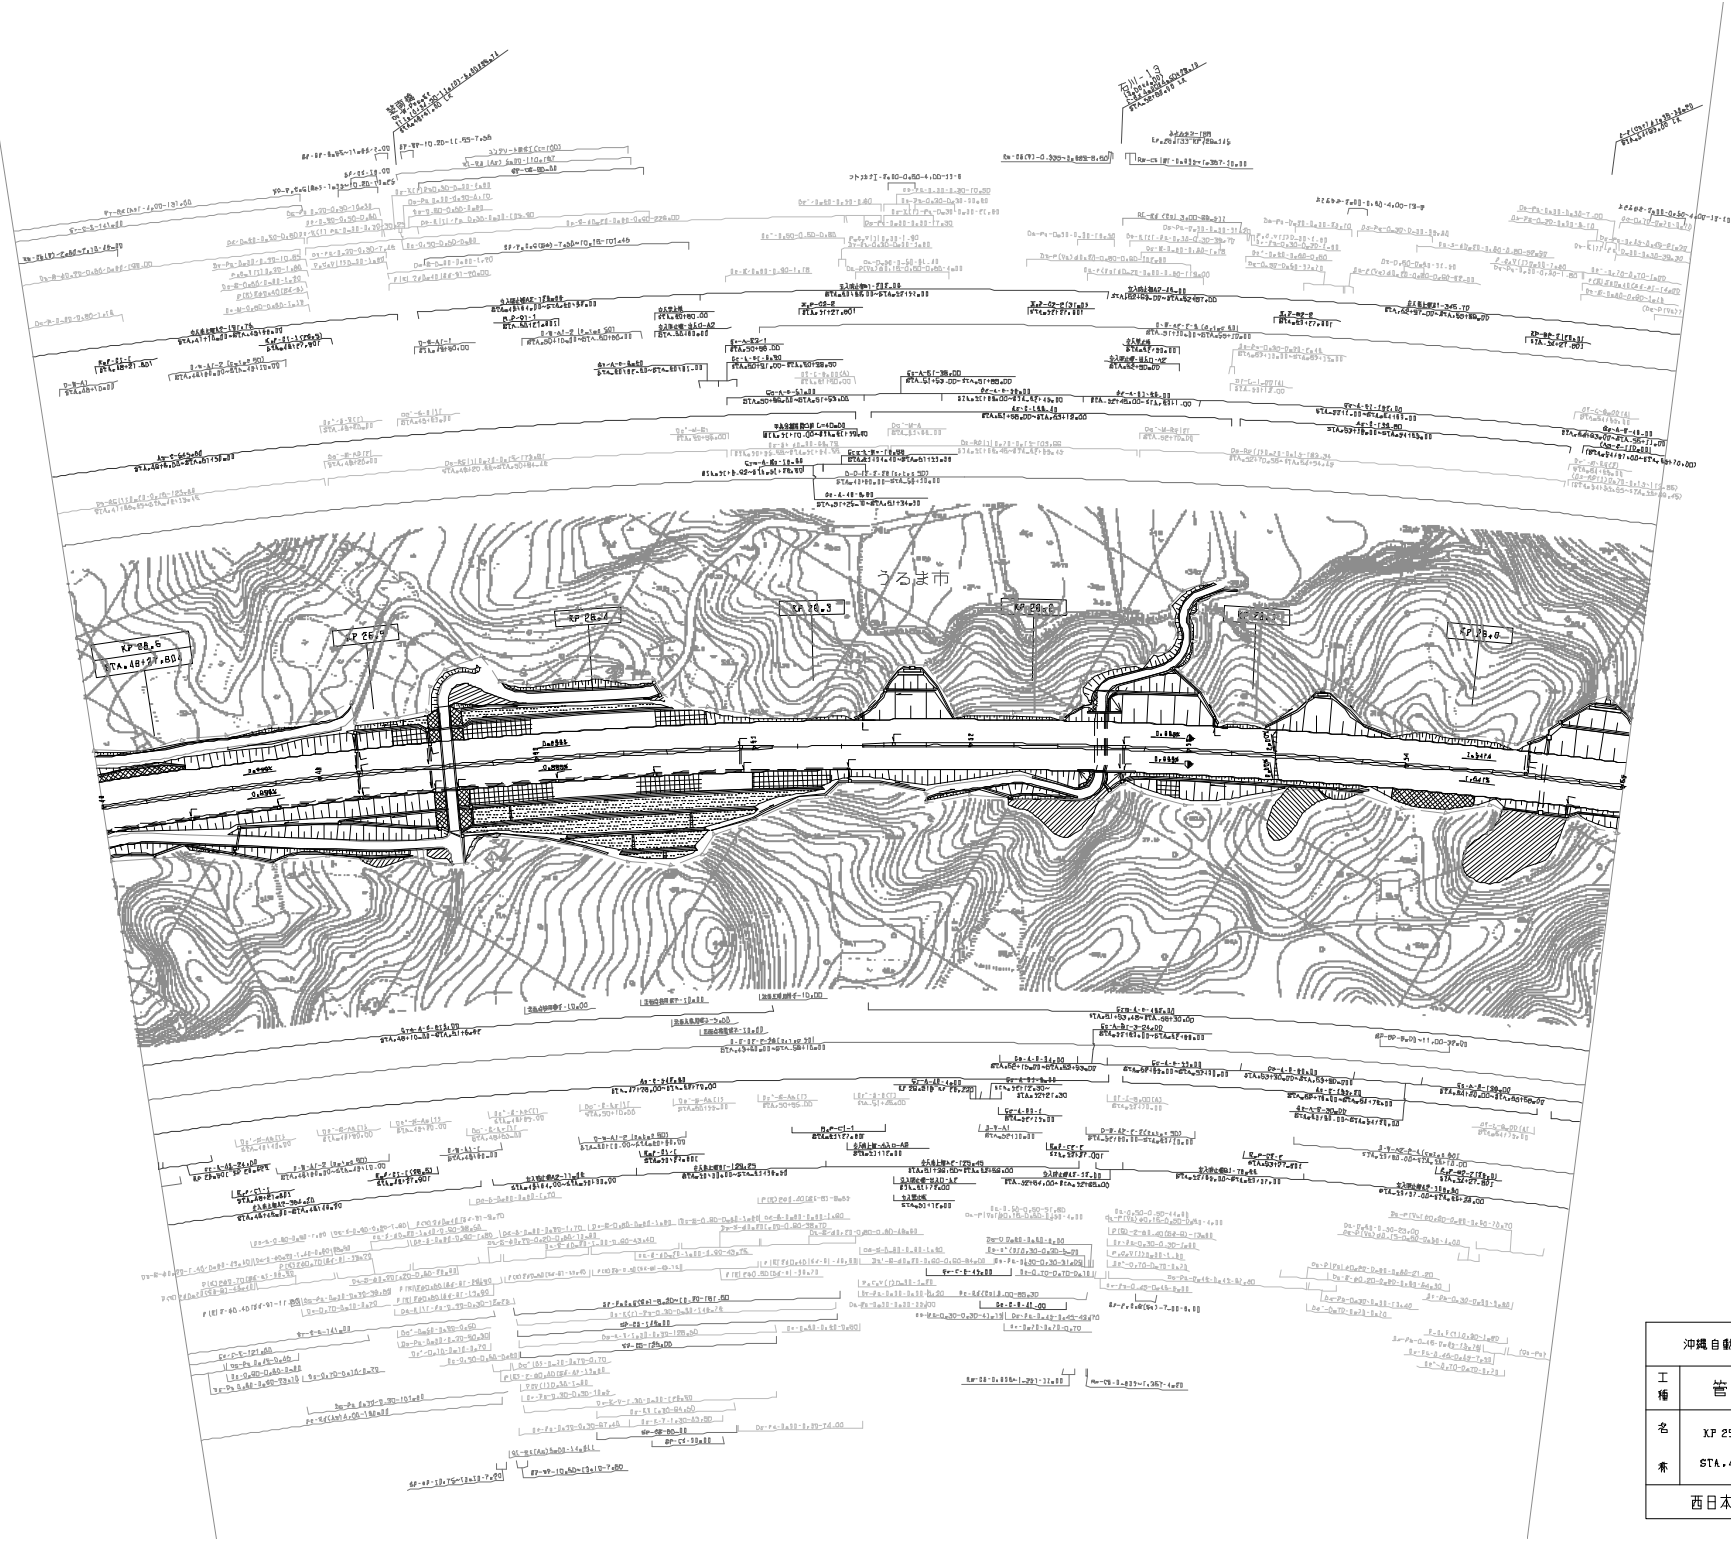

調査年月	結果
昭和2008年 月	
昭和2014年 月	
昭和2018年 月	
昭和2021年 月	

沖縄自動車道(沖縄北~石川)		
工種	管理用平面図	
名	KP 25.927~KP 26.827	縮尺
素	STA. 48+00~STA. 55+00	1/1000
西日本高速道路(株) 九州支社		

区	道	種別	幅員	延長	面積	トン	延
44.7.1	431.41.287	4402.4764	27.78x13.15	47.780	225.000		
44.7.1	431.41.287	4401.4800	31.86x14.914	51.780	1170.461		

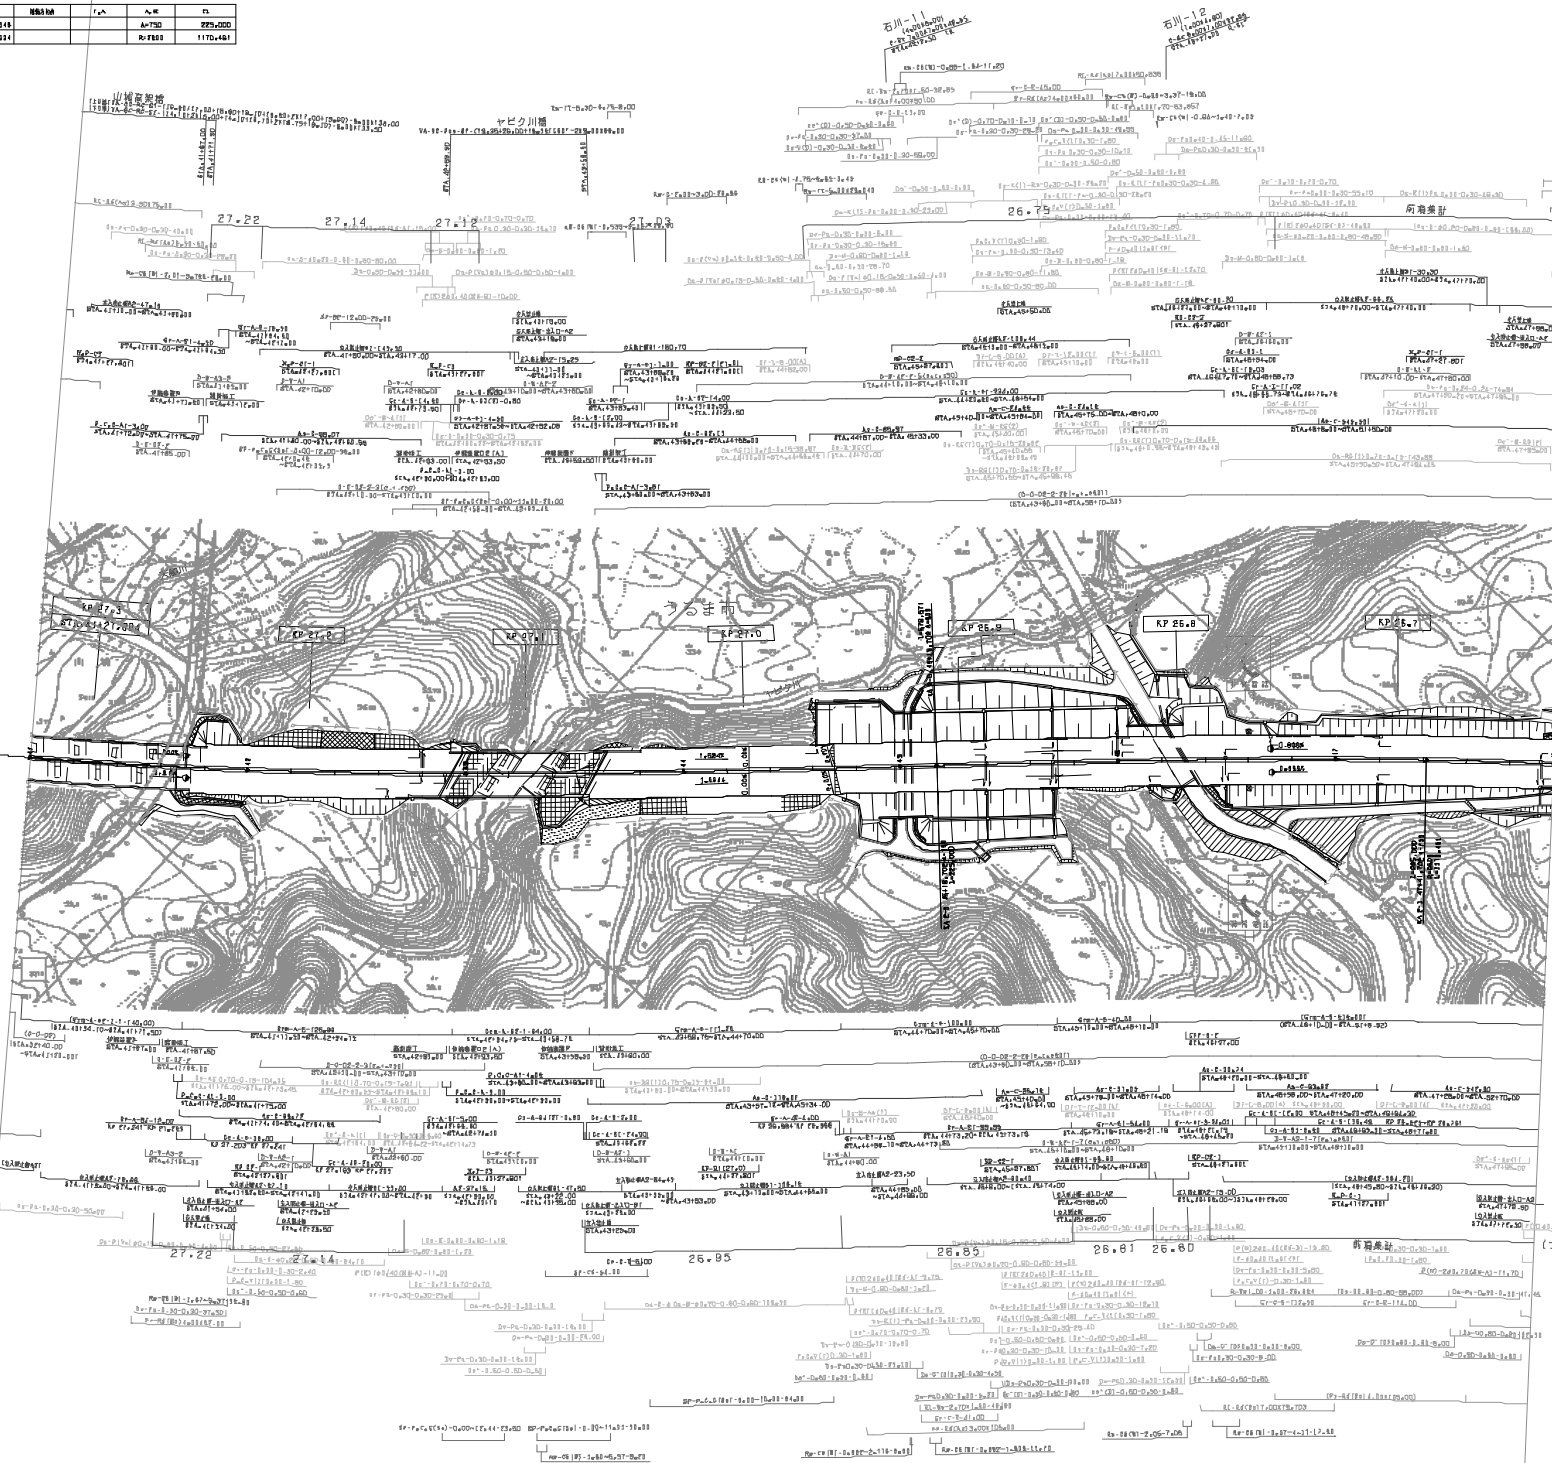

(ブロック情報)


(ブロック情報)

調査年月	結果
平成 2006年 1月	
平成 2011年 2月	
平成 2018年 11月	

沖縄自動車道(沖縄北~石川)		
工種	管理用平面図	
名番	KP 26.627~KP 21.327	編 号
番	STA.41+00~STA.48+00	1/1000
西日本高速道路(株)九州支社		


沖繩自動車道(沖繩北~石川)		
工種	管理用平面図	
名	XP 27.327~XP 28.027	縮尺
系	STA.34+00~STA.41+00	1/1000
西日本高速道路(株) 九州支社		

調査年月	備考
第1回 2008年 1月	
第2回 2012年 2月	
第3回 2016年 11月	

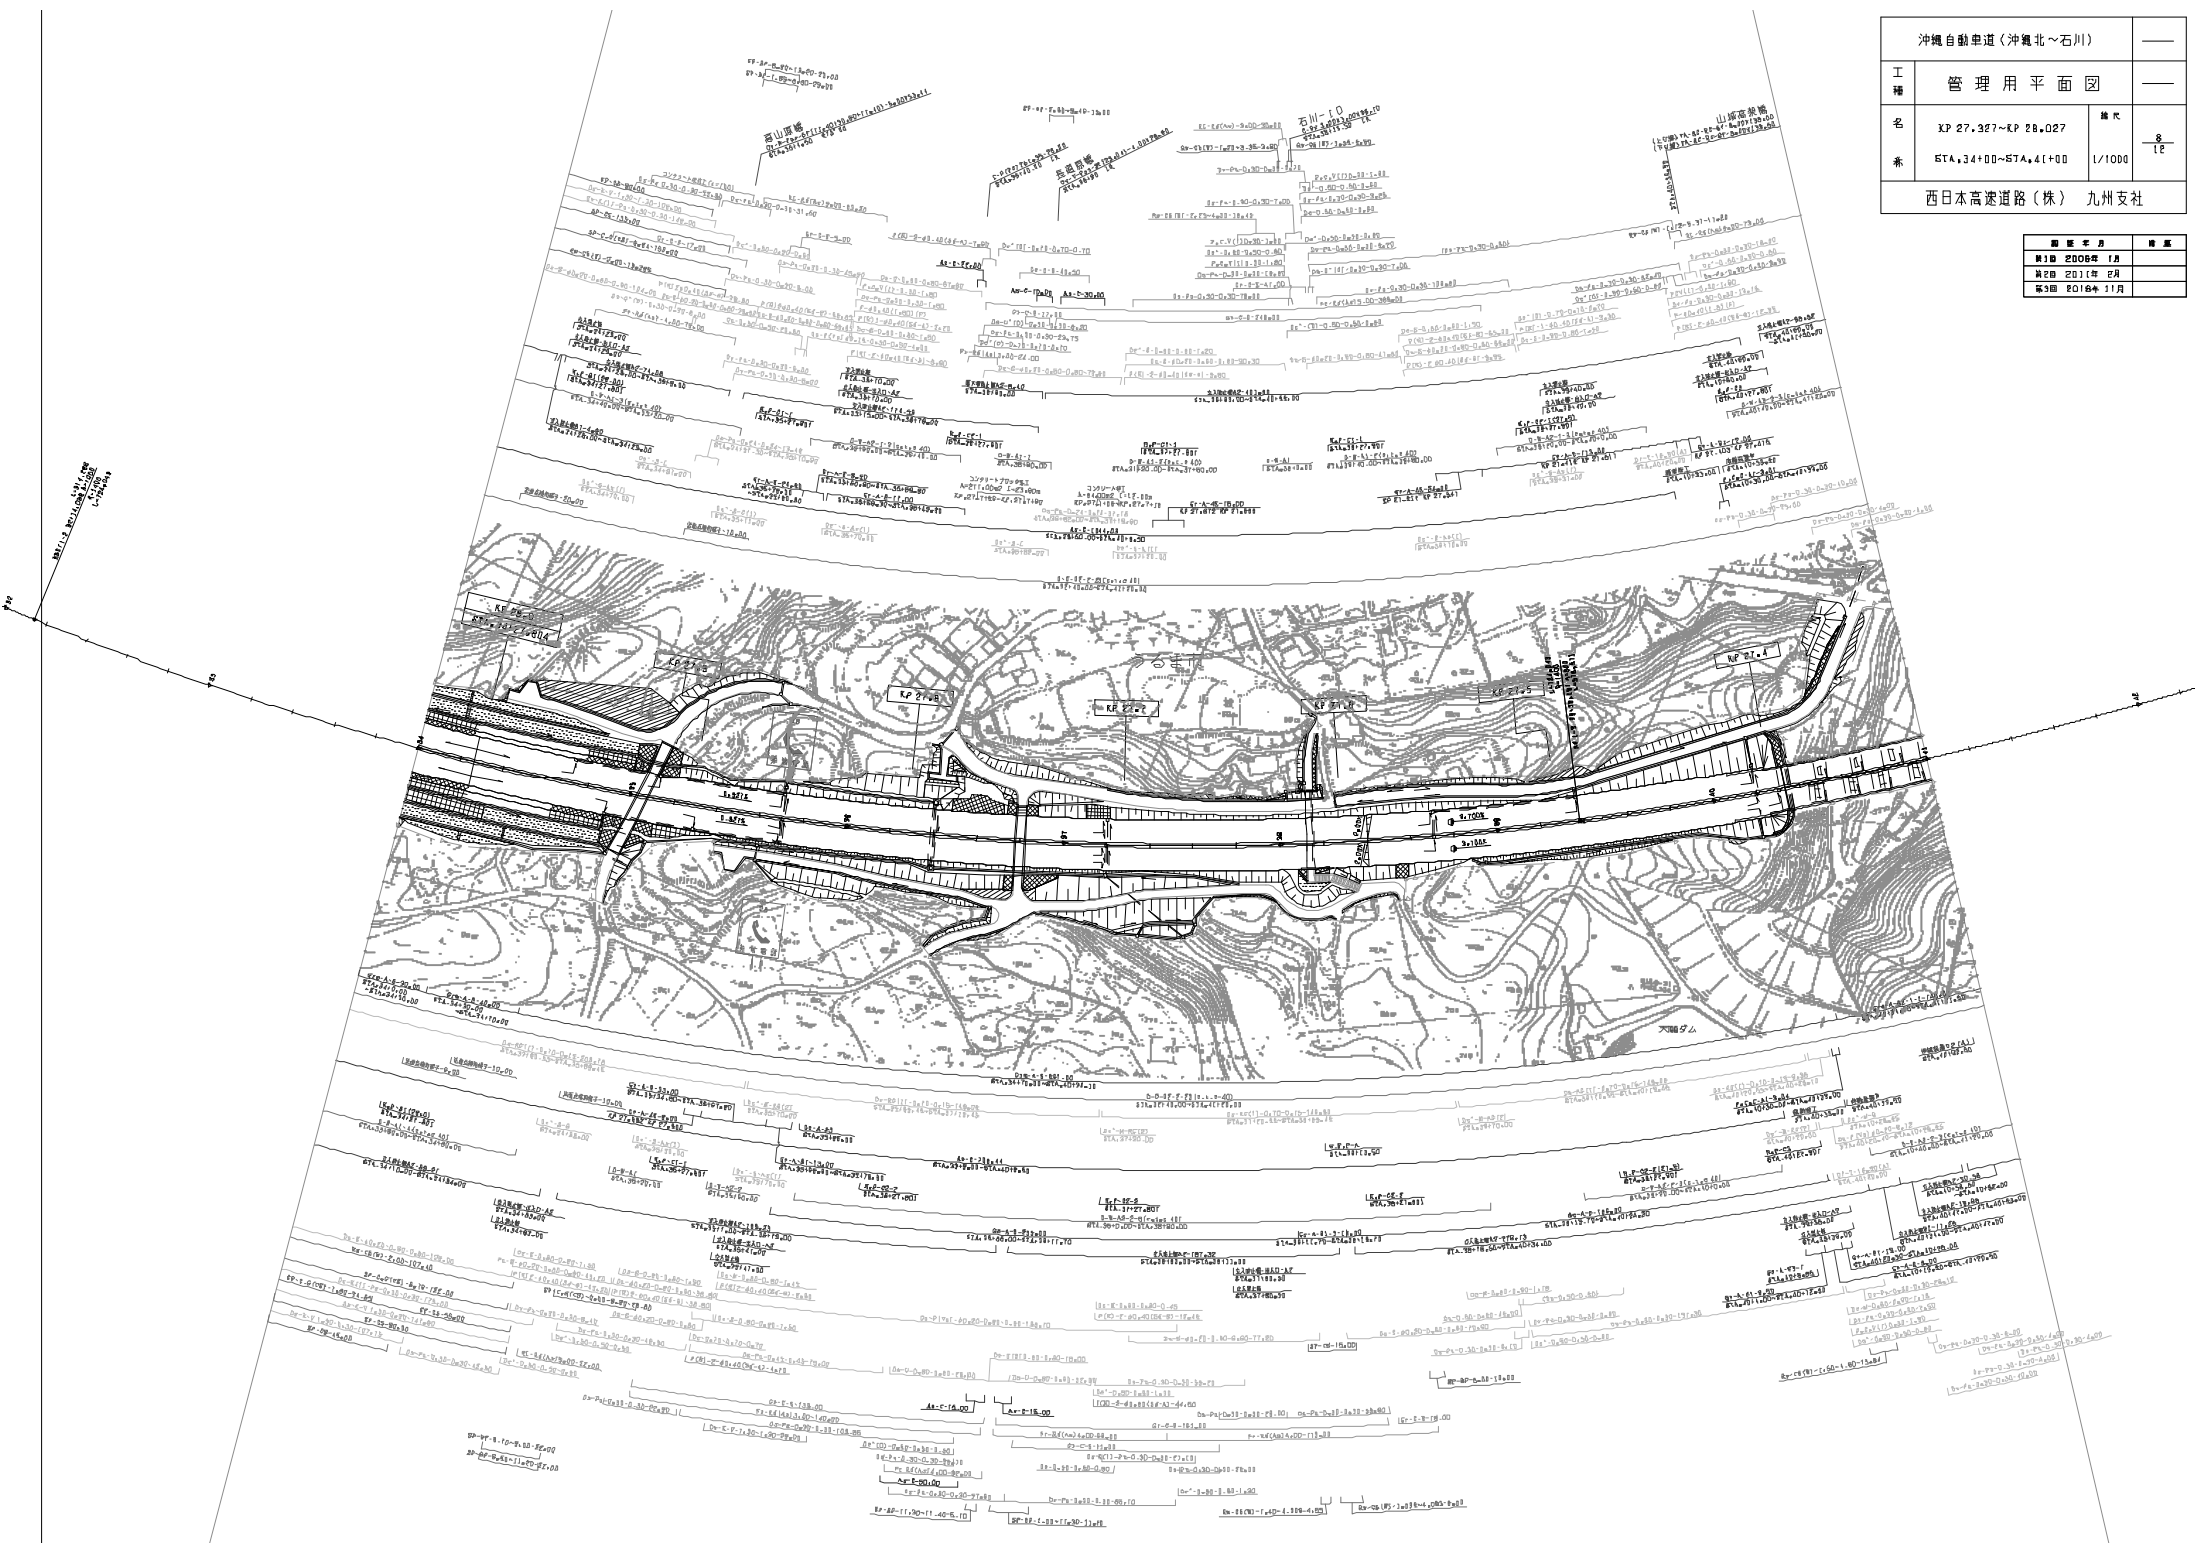


沖繩自動車道(沖繩北~石川)		
工種	管理用平面図	
名	XP 28.027~XP 28.727	縮尺
番	57A.27+00~57A.34+00	1/1000
西日本高速道路(株) 九州支社		


調査年月	備考
第1回 2006年 1月	
第2回 2011年 2月	
第3回 2016年 11月	

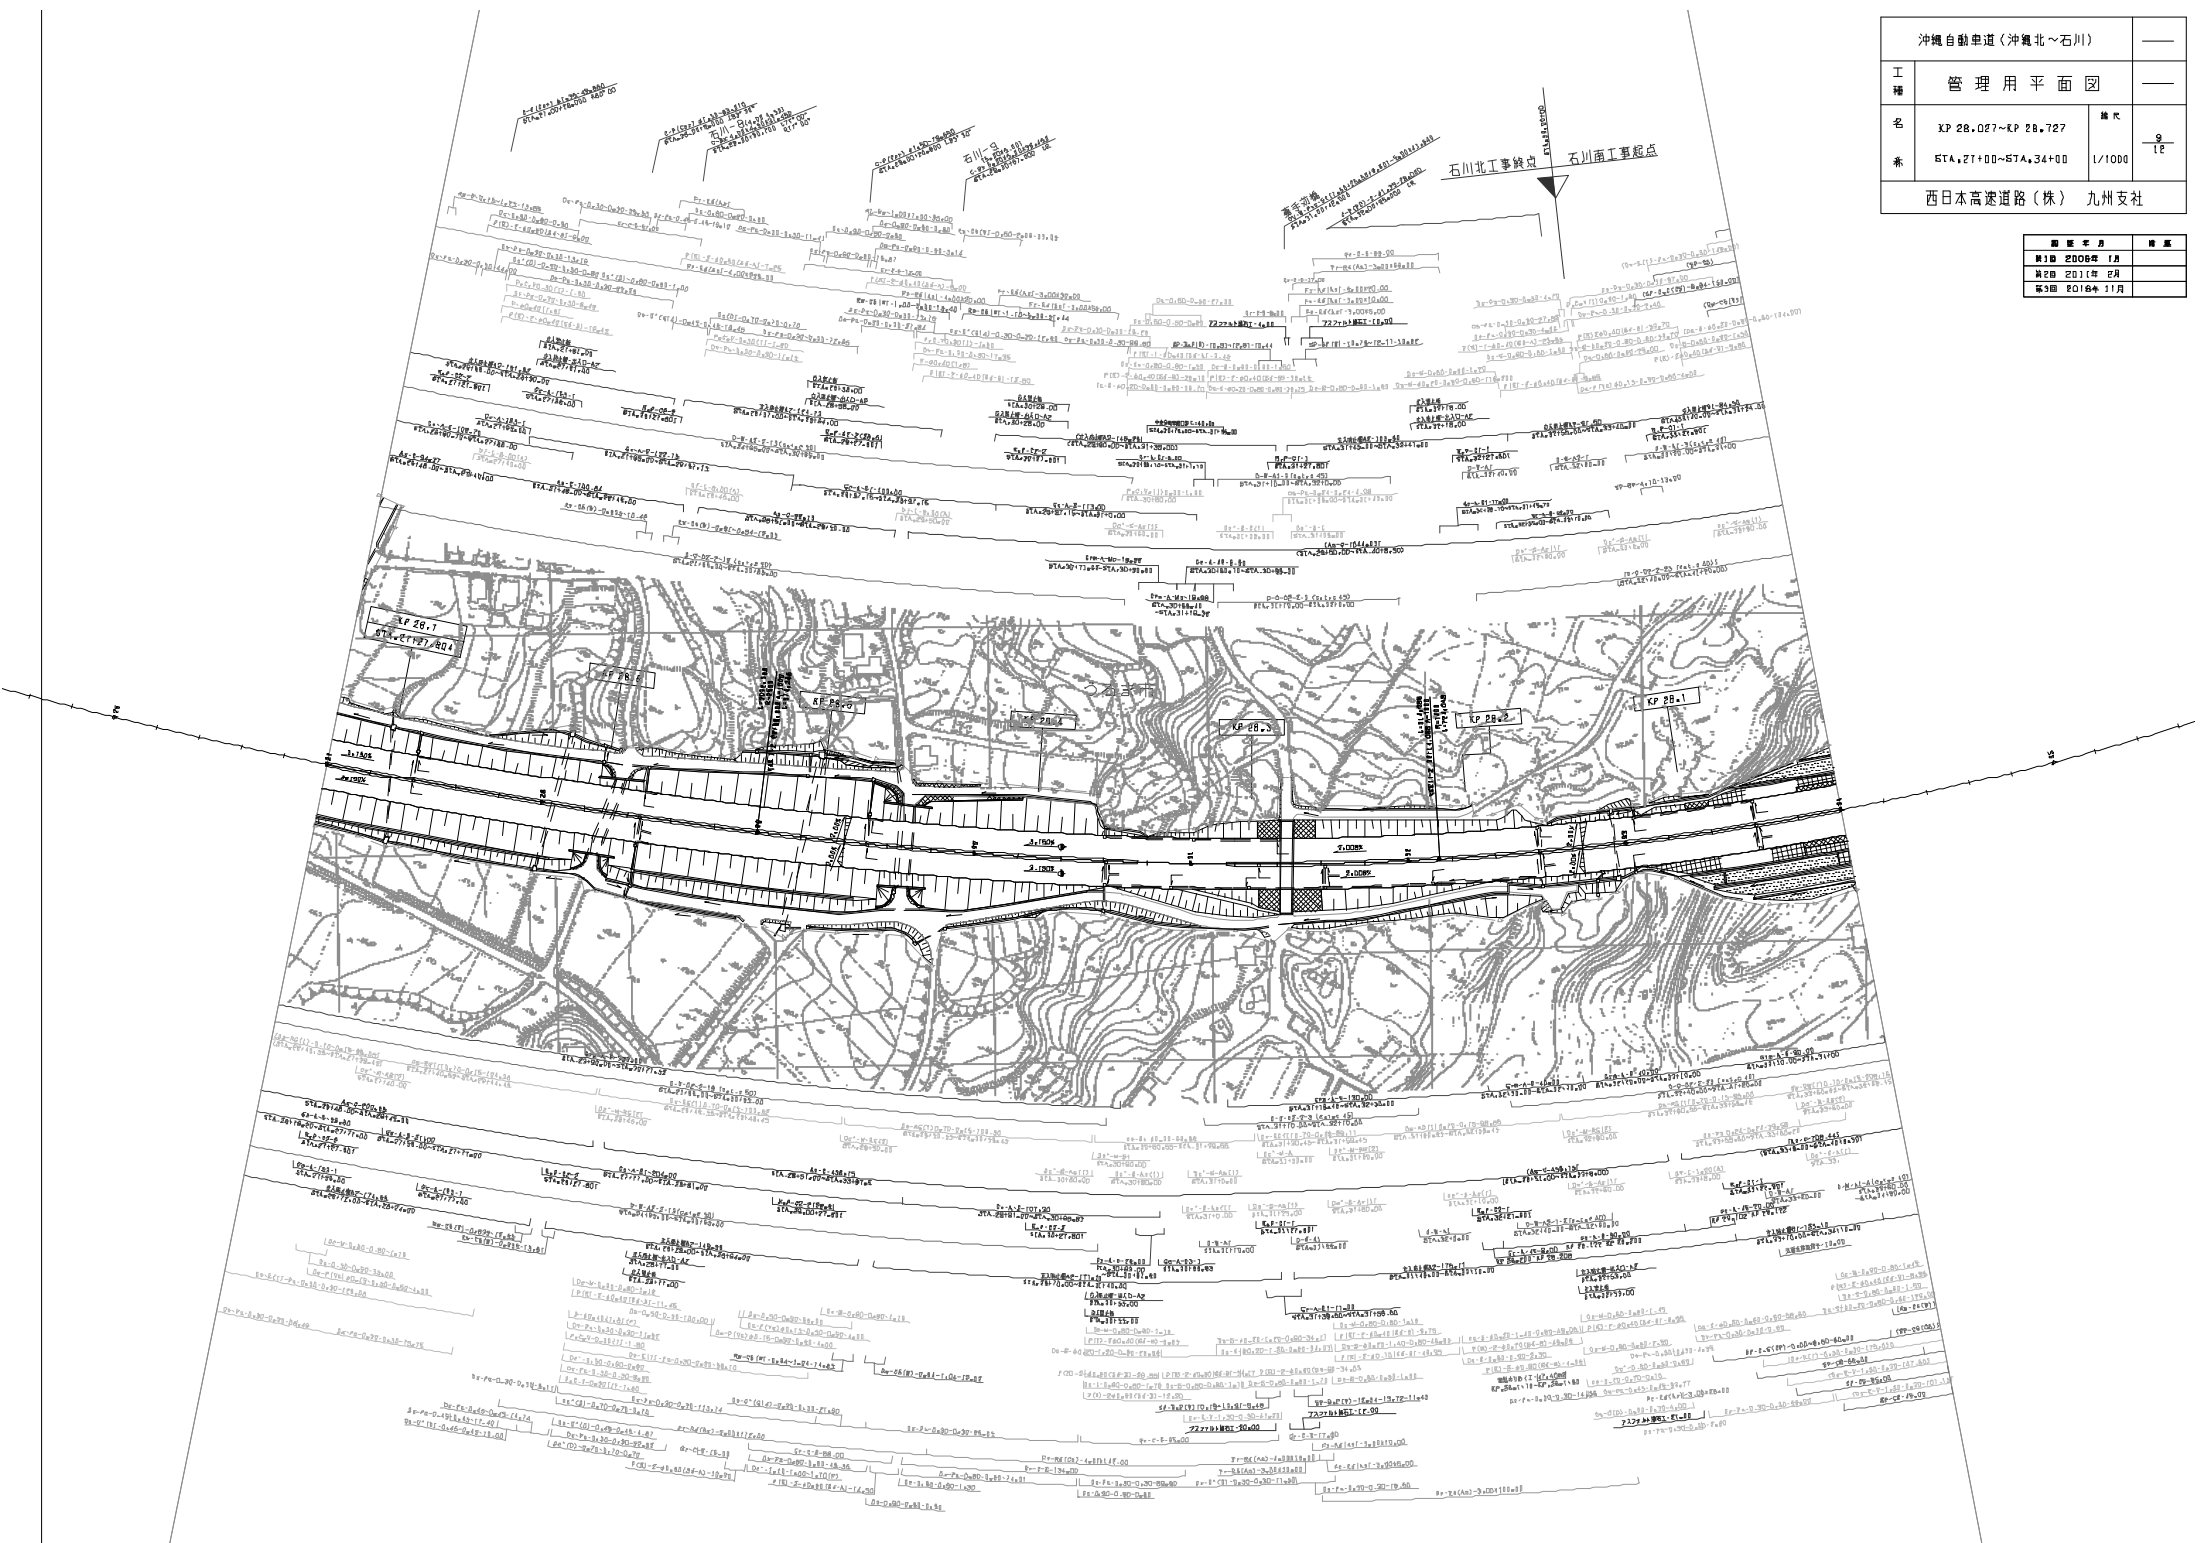

沖繩自動車道(沖繩北～石川)		
工種	管理用平面図	
名	XP 28.727~XP 29.427	縮尺
系	STA.20+00~STA.27+00	1/1000
西日本高速道路(株)		九州支社

調査年月	備考
第1回 2006年 1月	
第2回 2012年 2月	
第3回 2016年 11月	

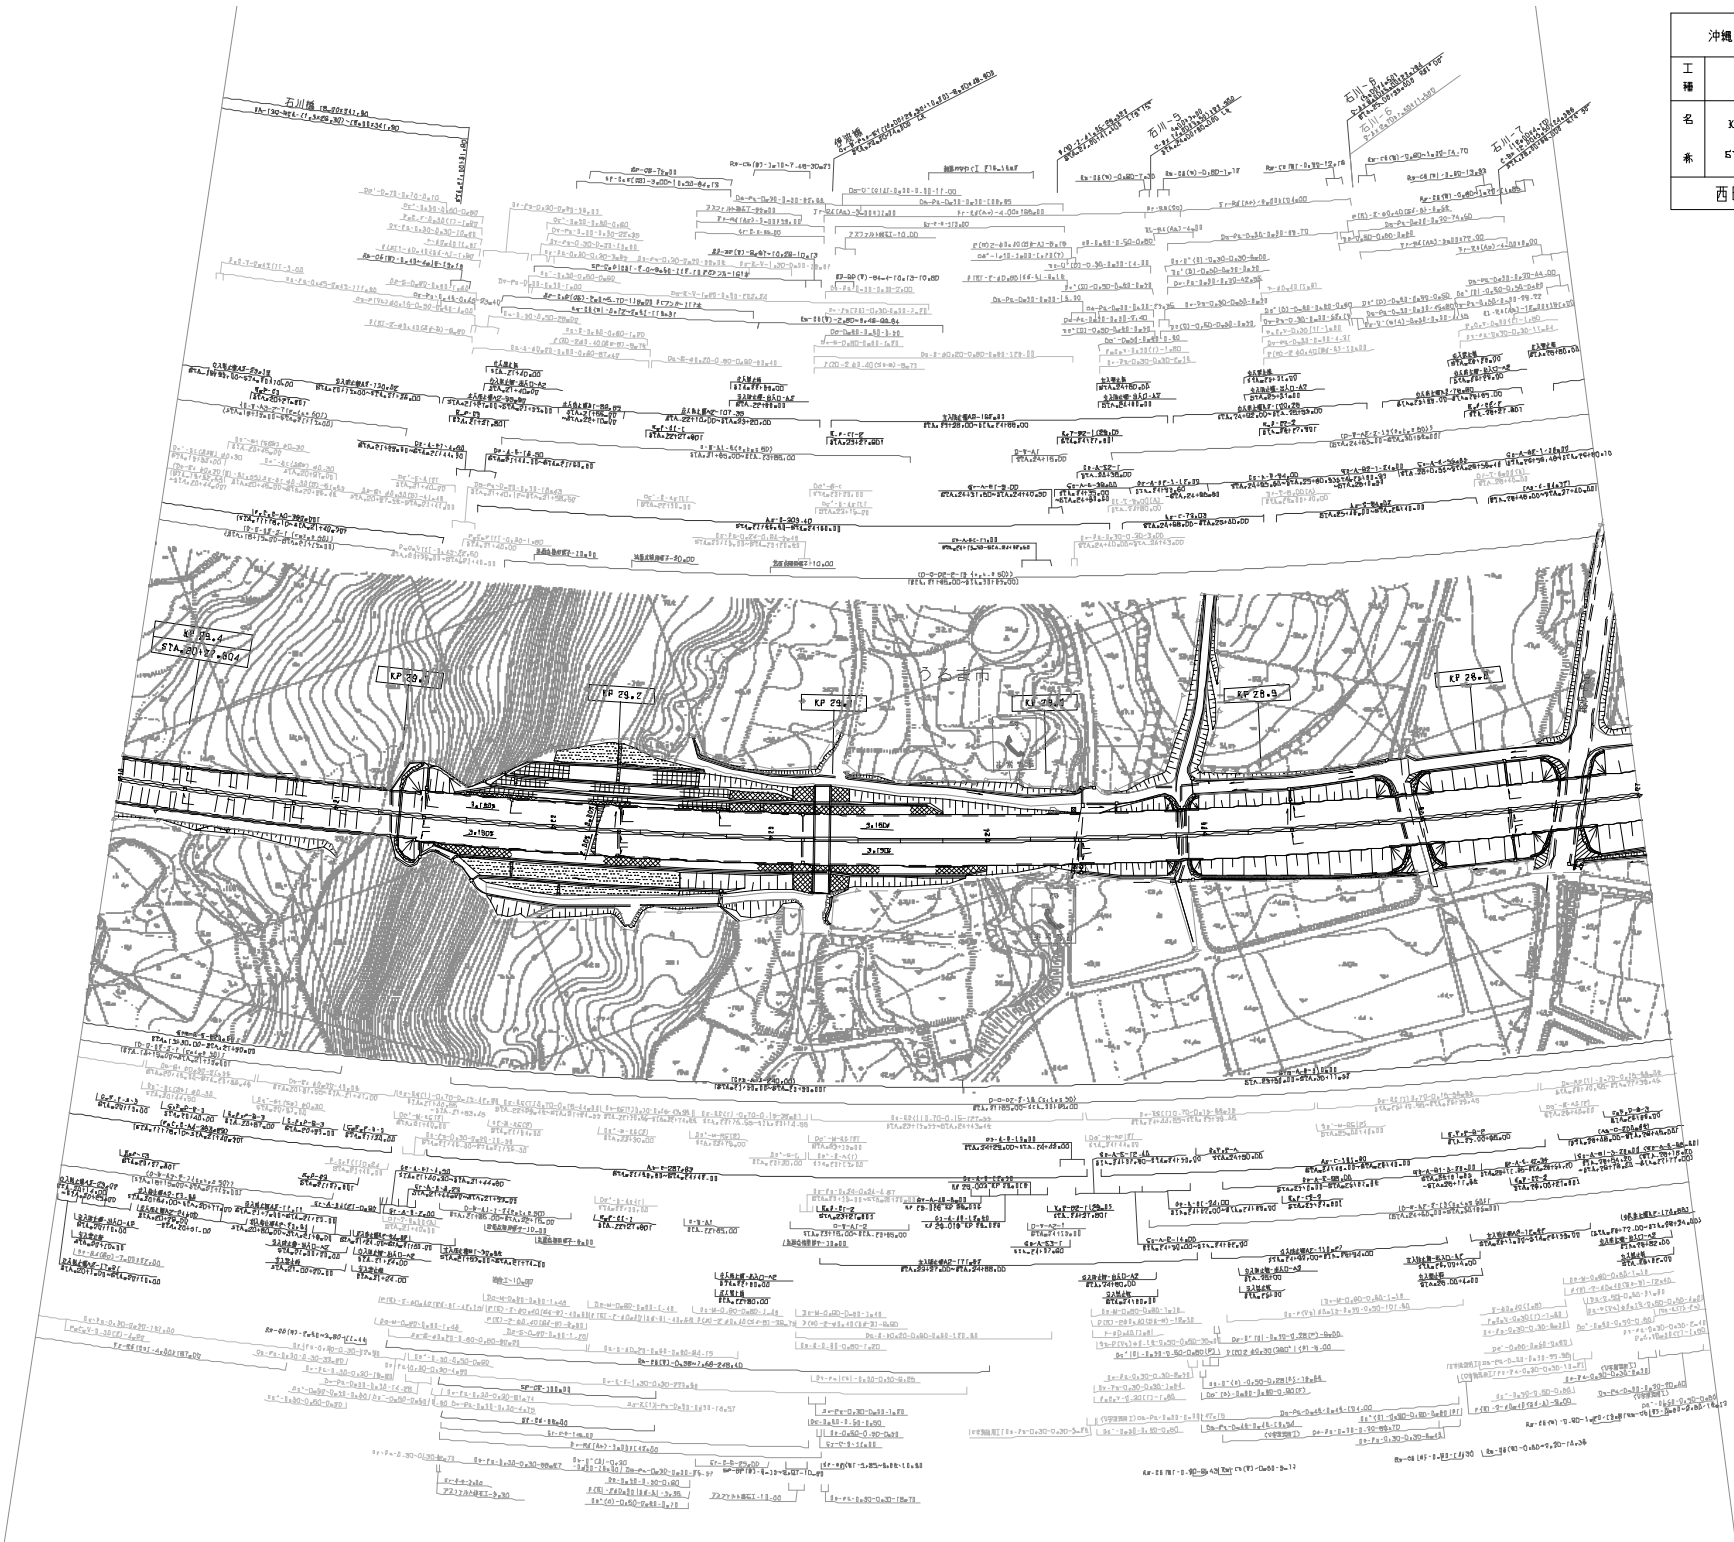

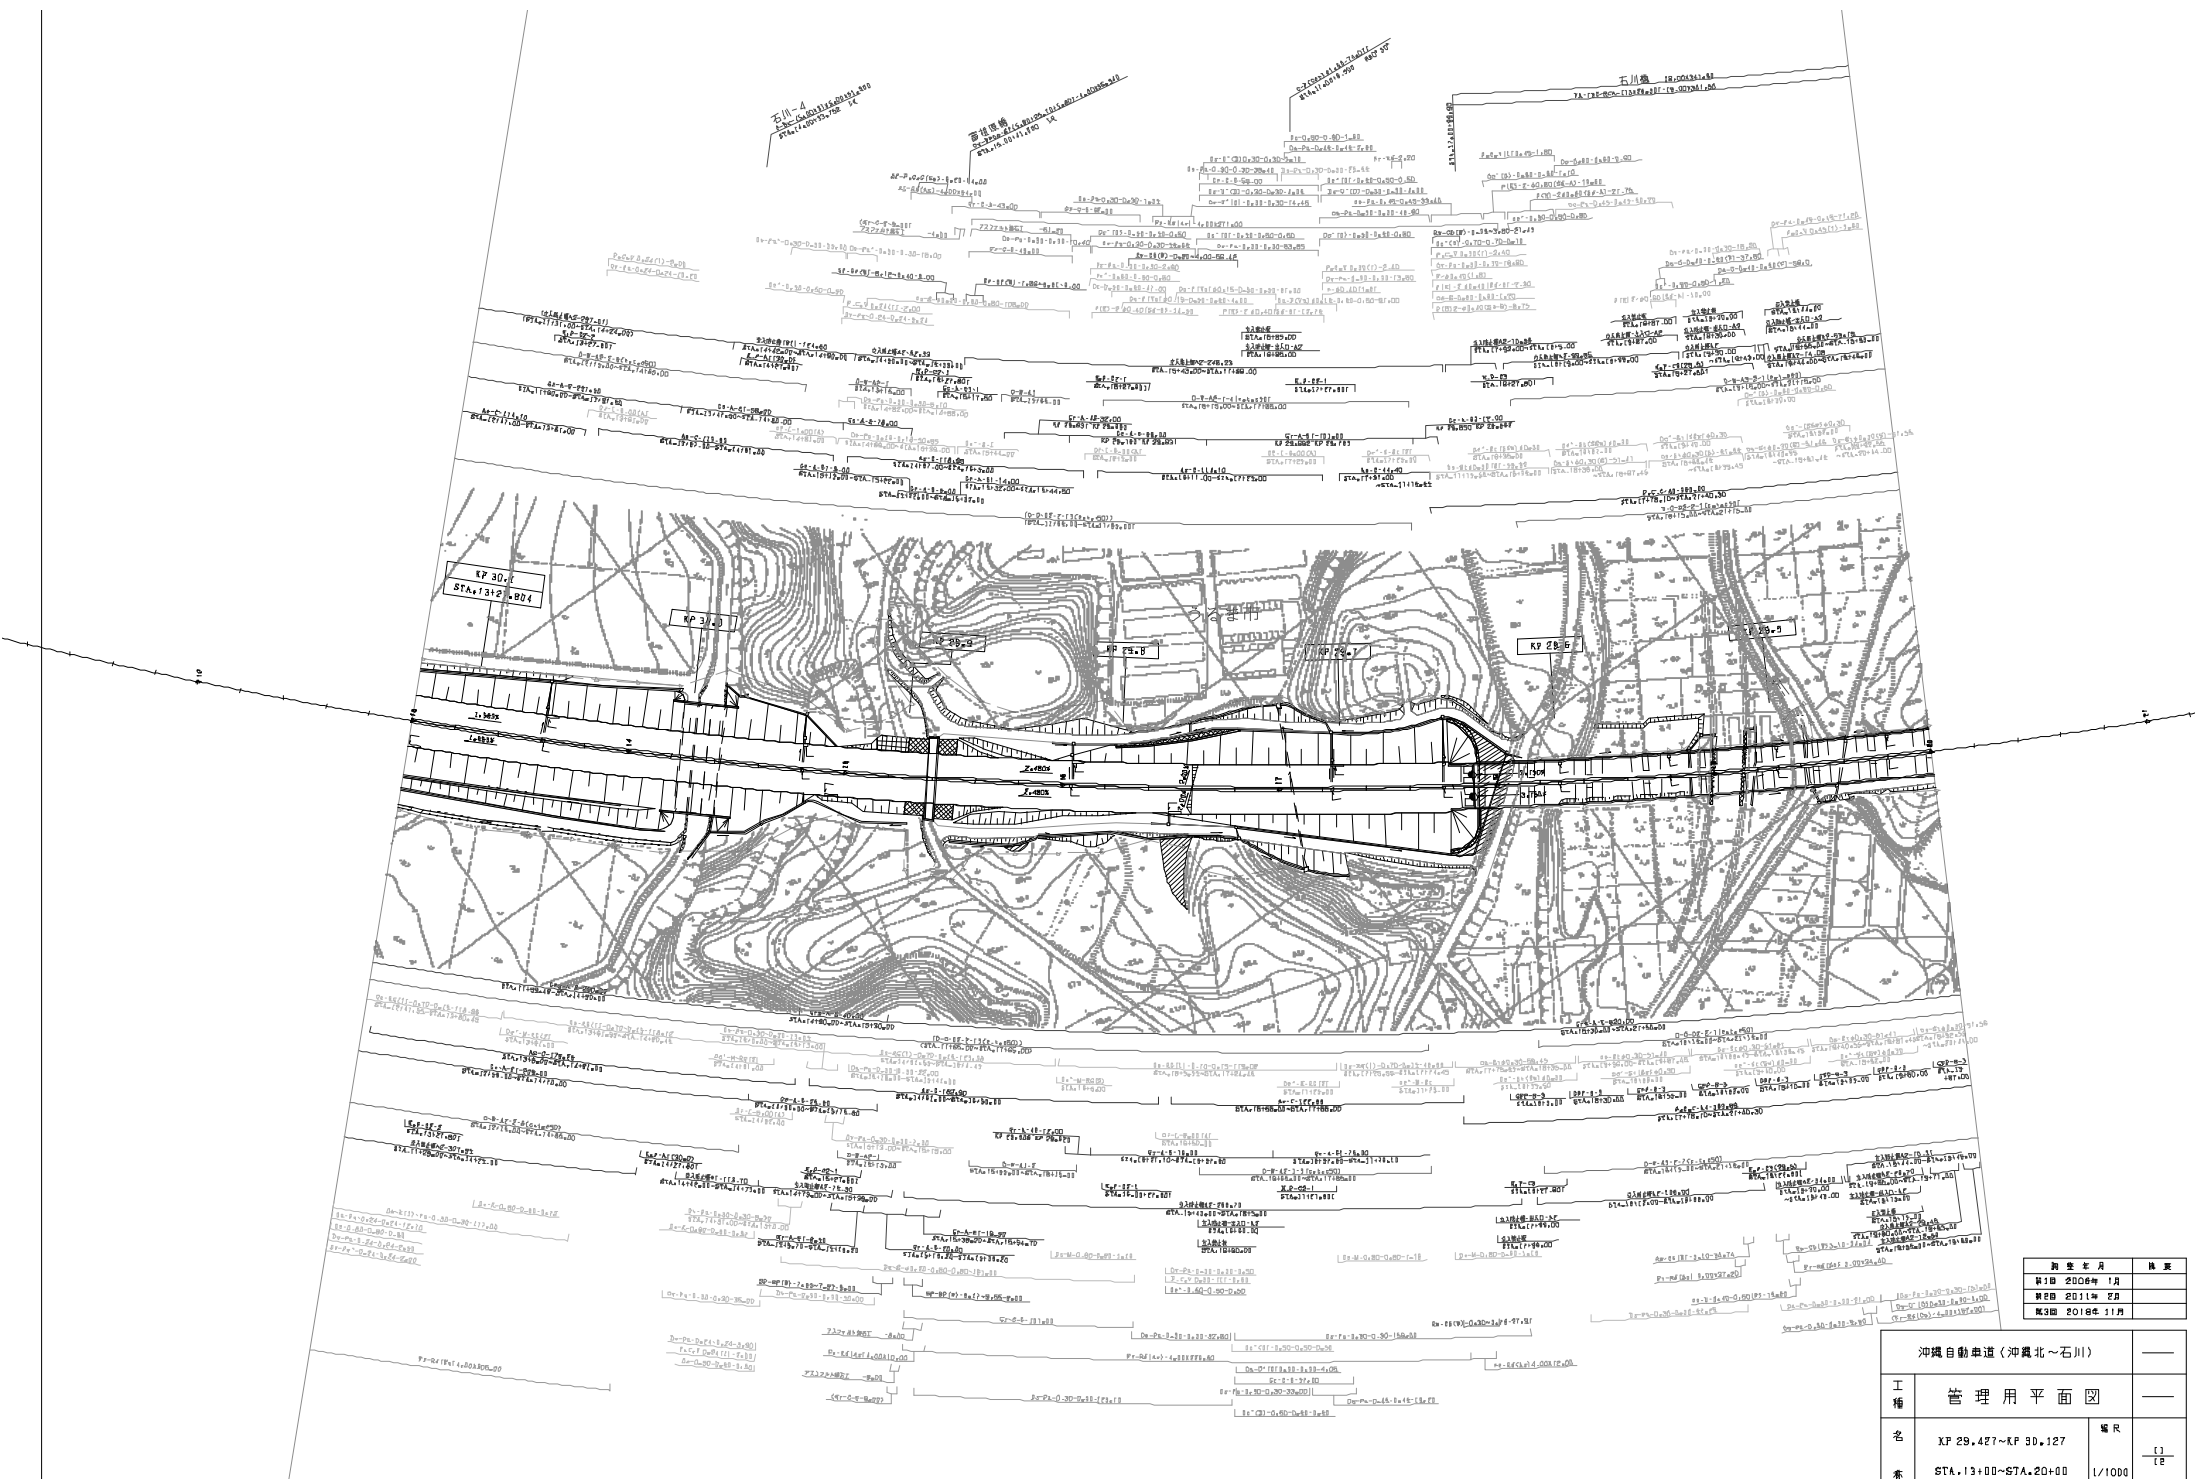



調査年月	備考
H10 2004年 1月	
H20 2011年 2月	
H30 2018年 11月	

沖興自動車道(沖興北~石川)		
工種	管理用平面図	
名	KP 29.427~KP 30.127	縮尺
素	STA.13+00~STA.20+00	1/1000
西日本高速道路(株) 九州支社		

沖縄自動車道(石川~屋嘉)		—
工種	管理用平面図	
名	石川IC(1)	縮尺
系	KP 30.828~KP 31.907 STA.231+40~57A.5+00	1/1000
西日本高速道路(株) 九州支社		

図版番号	概要
第1図	2008年 1月
第2図	2011年 2月
第3図	2018年 11月
第4図	2018年 7月
第5図	2023年 6月

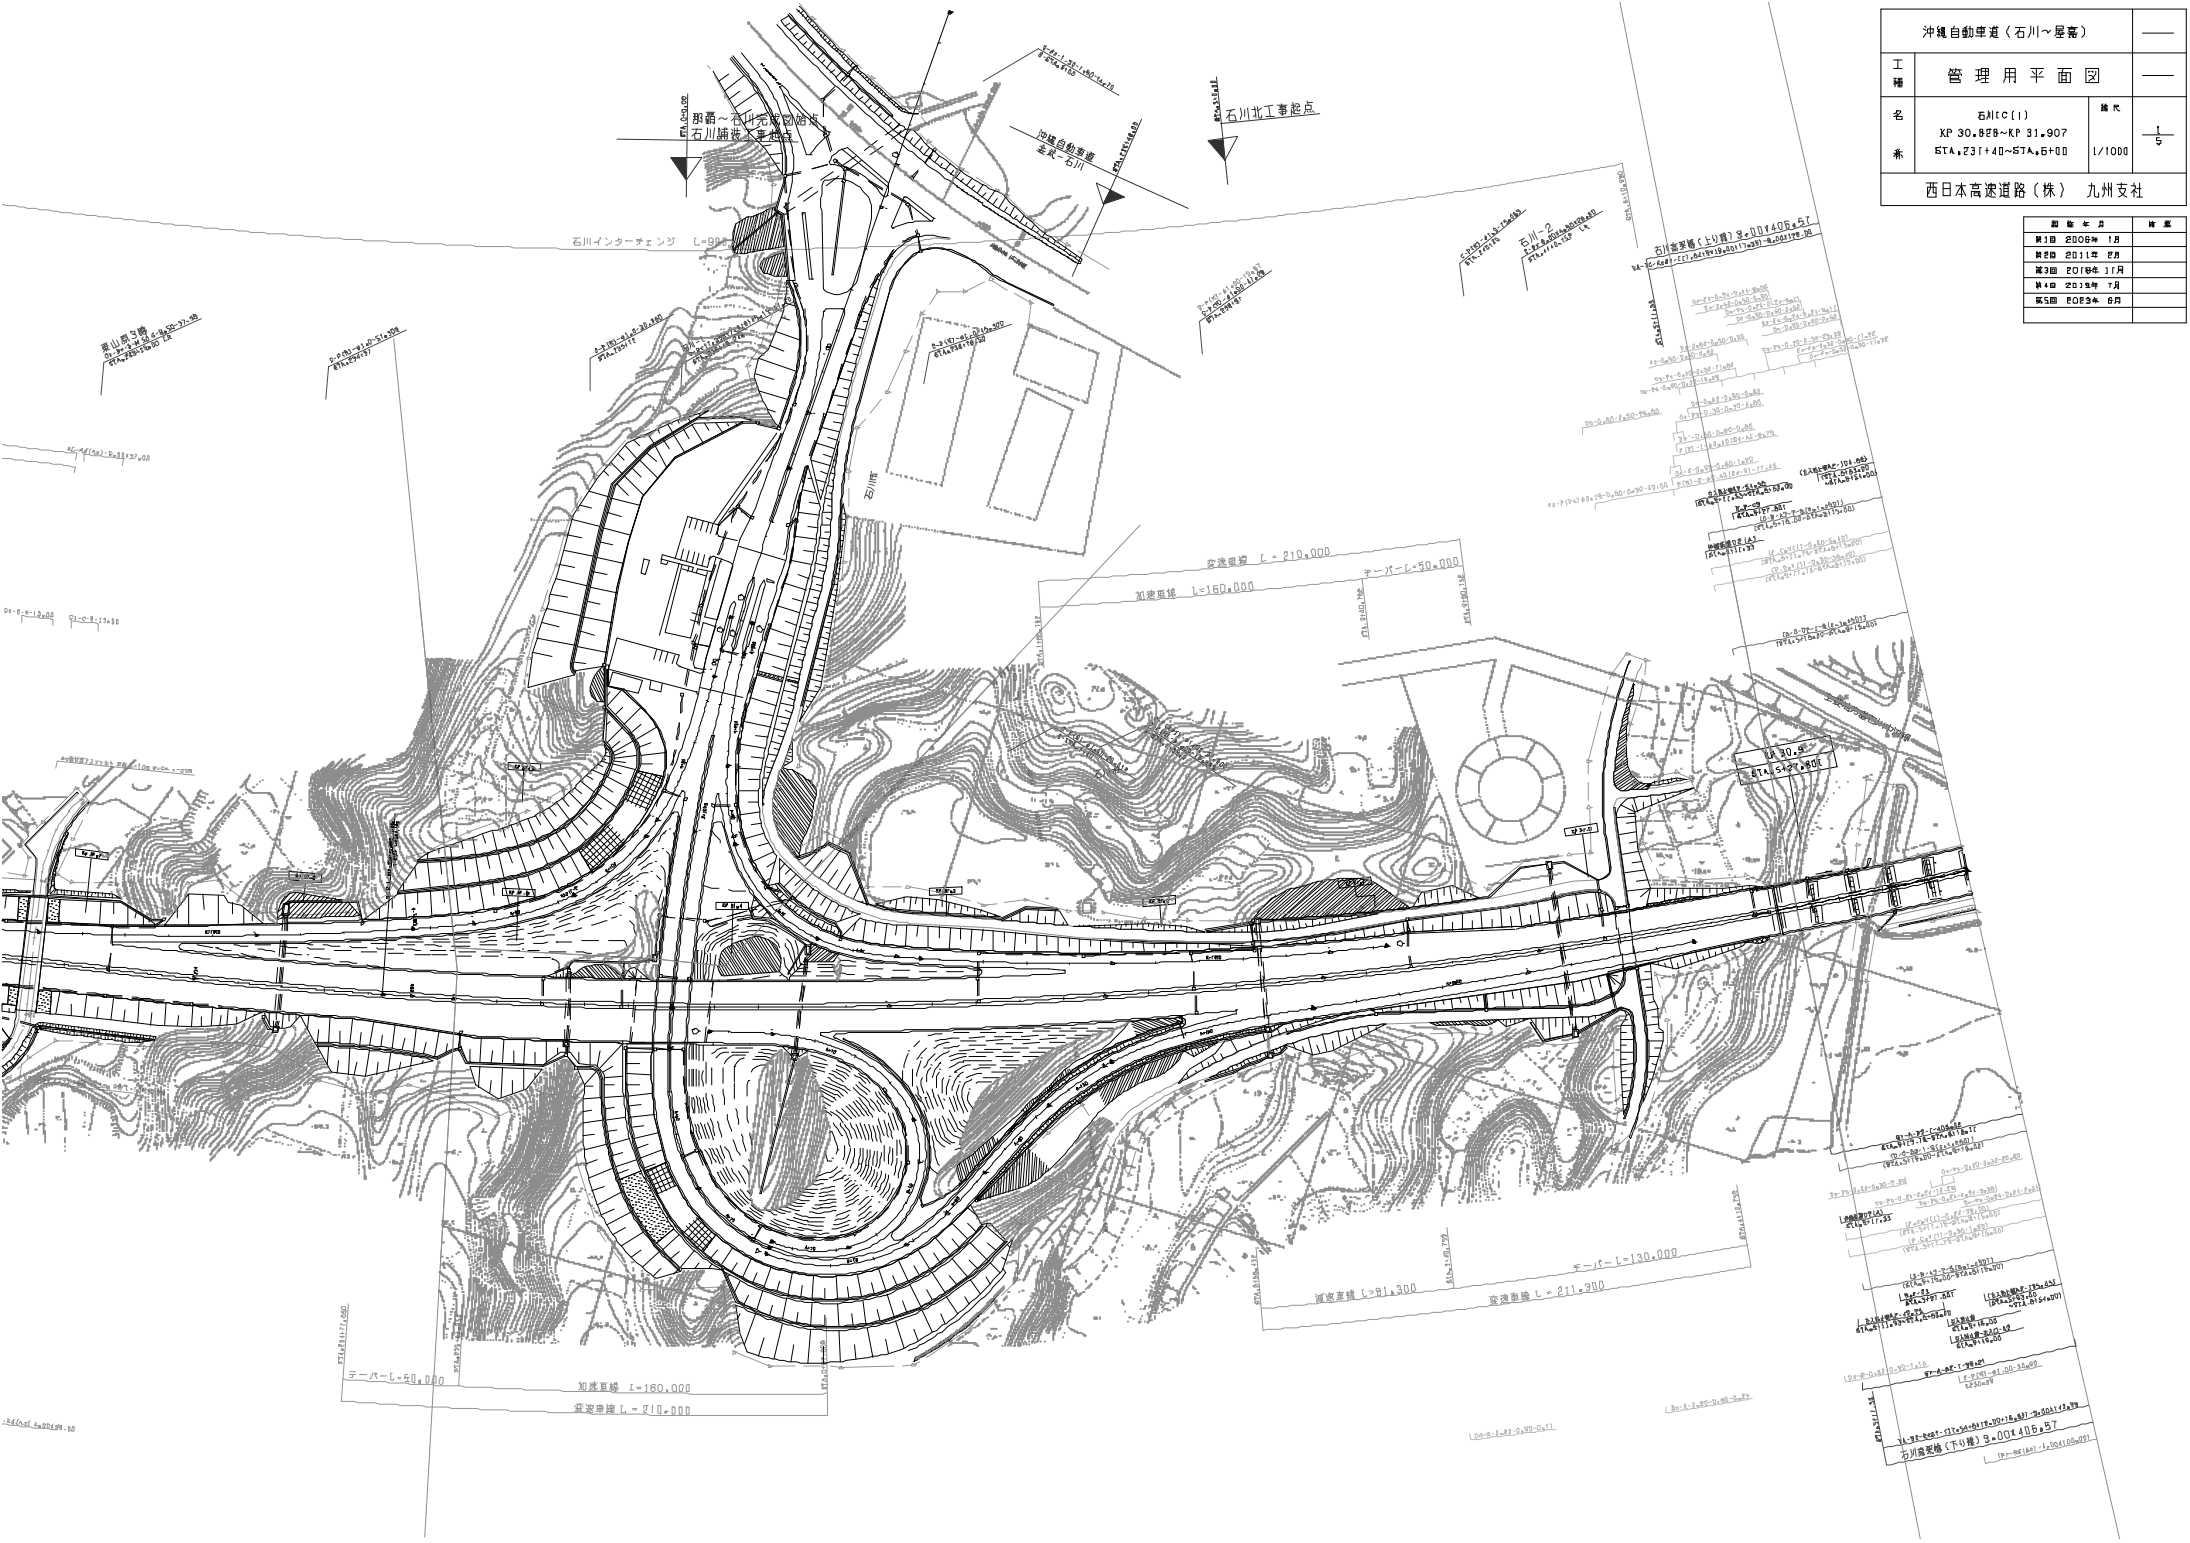

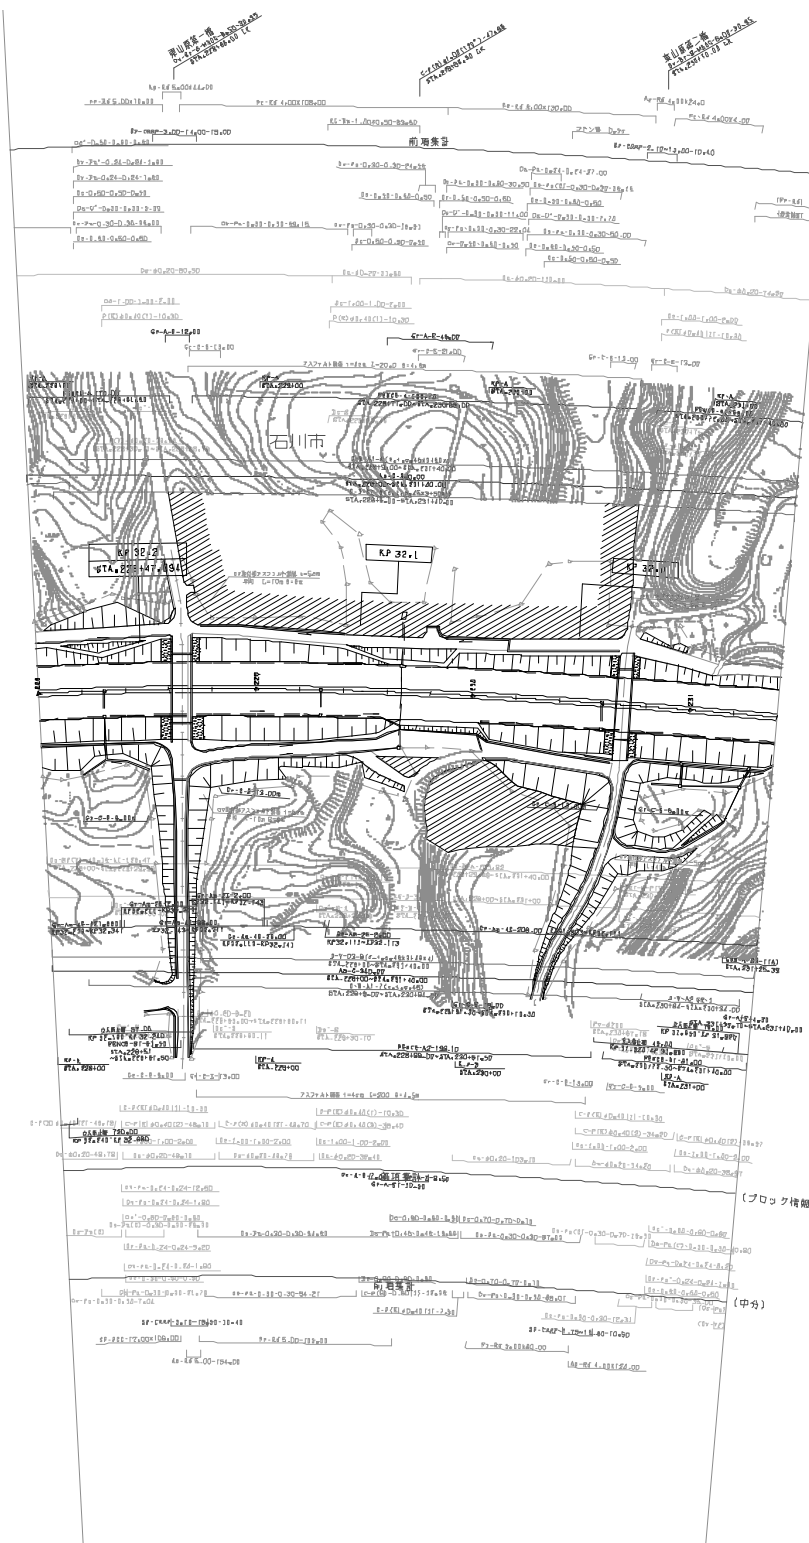


(ブロック情報)

(ブロック情報)

(中分)


図号	年月	内容
第1回	2008年 1月	
第2回	2016年 11月	
第3回	2019年 7月	

沖鏡自動車道(石川~辰吉)		—	
工種	管理用平面図	—	
名	XP 31,507~KP 32,274	縮尺	3/5
素	STA. 228+00~STA. 231+40	1/1000	
西日本高速道路(株) 九州支社			

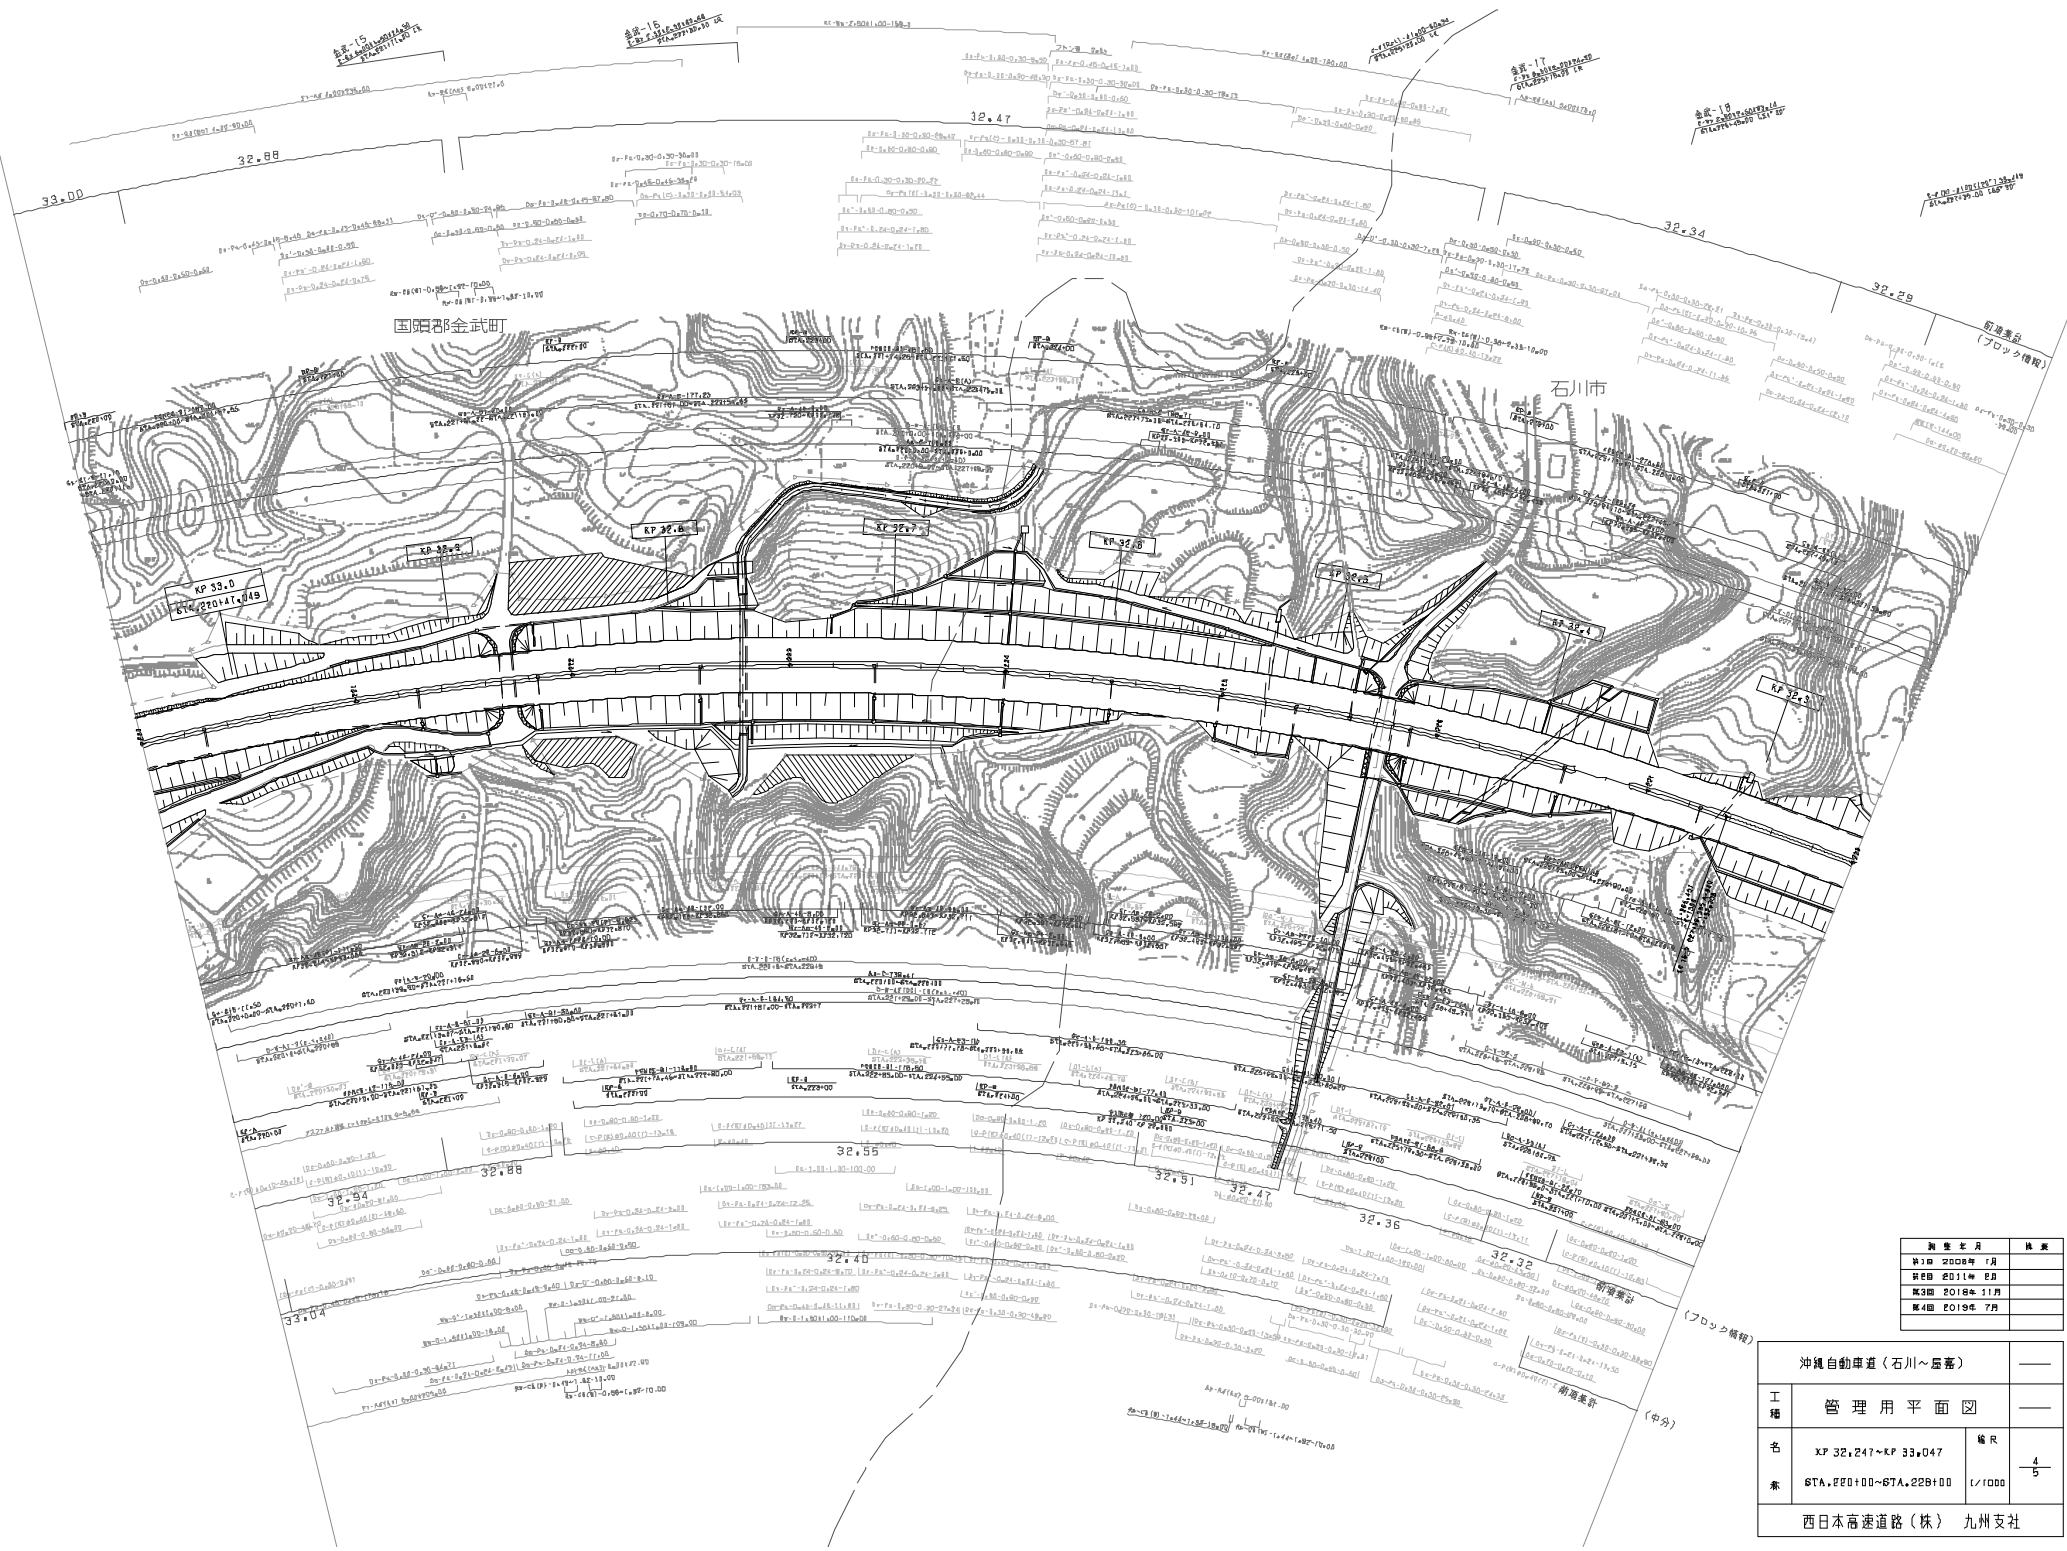

調査年月	備考
第1回 2008年 1月	
第2回 2011年 8月	
第3回 2018年 11月	
第4回 2019年 7月	

沖鏡自動車道(石川～辰巻)		—
工種	管理用平面図	—
名	XP 32.247~KP 33.047	幅R
素	STA. 220+00~STA. 228+00	1/1000
西日本高速道路(株) 九州支社		

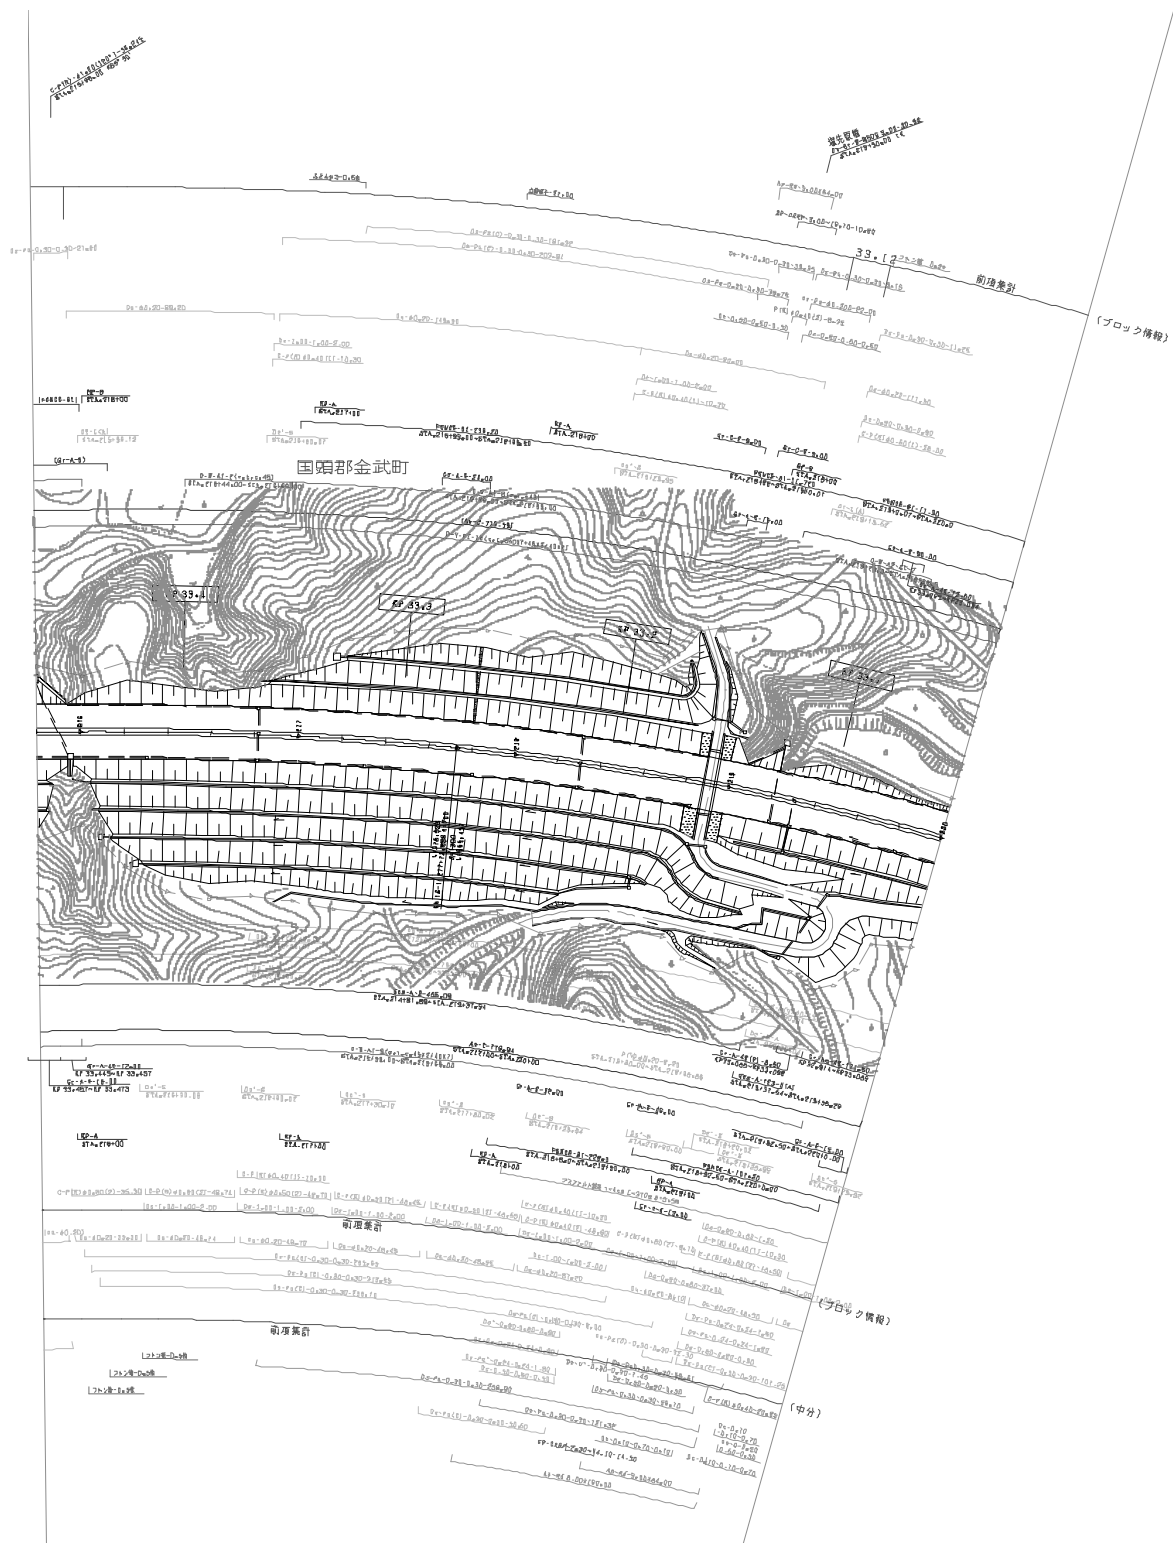

図名	日付	作成
管理用平面図	2008年1月	
	2018年11月	

沖縄自動車道(石川~辰吉)			
工種	管理用平面図		
名	XP 33+047~+P 33+467	縮尺	5/5
素	STA. P15+80~STA. 220+00	1/1000	
西日本高速道路(株) 九州支社			

知多自動車道
計田～百野座
知多自動車道
計田～百野座

百野座インターチェンジ

48.23

御山橋 1=25+016
20+000 20+000

47.85 47.82 47.79 47.76 47.85

百野座
1253+71 247187 000119 1000173 091111 0803
(14) 01-30-801881 1101 10000111 03833


百野座
1253+71 247187 000119 1000173 091111 0803
(14) 01-30-801881 1101 10000111 03833

百野座
1253+71 247187 000119 1000173 091111 0803
(14) 01-30-801881 1101 10000111 03833

百野座-5
1253+71 247187 000119 1000173 091111 0803
(14) 01-30-801881 1101 10000111 03833

百野座-7
1253+71 247187 000119 1000173 091111 0803
(14) 01-30-801881 1101 10000111 03833

48.44

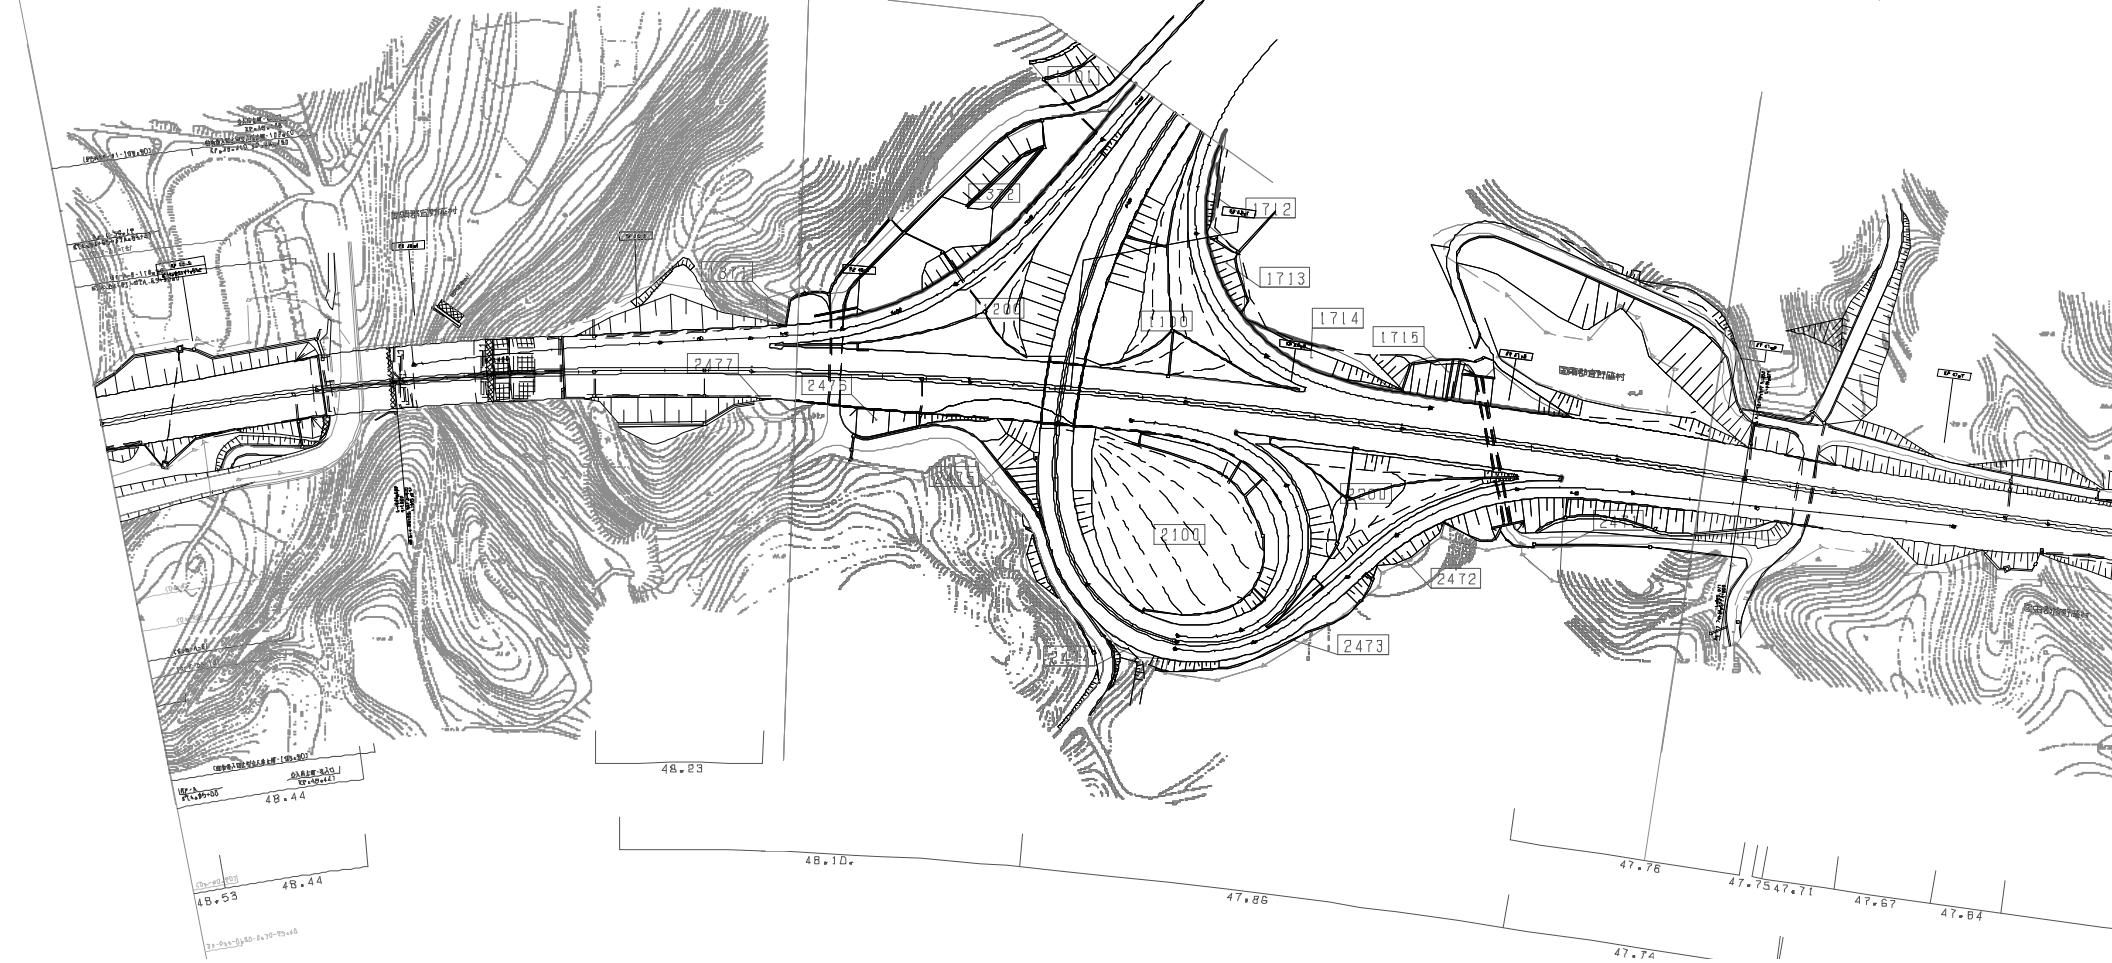


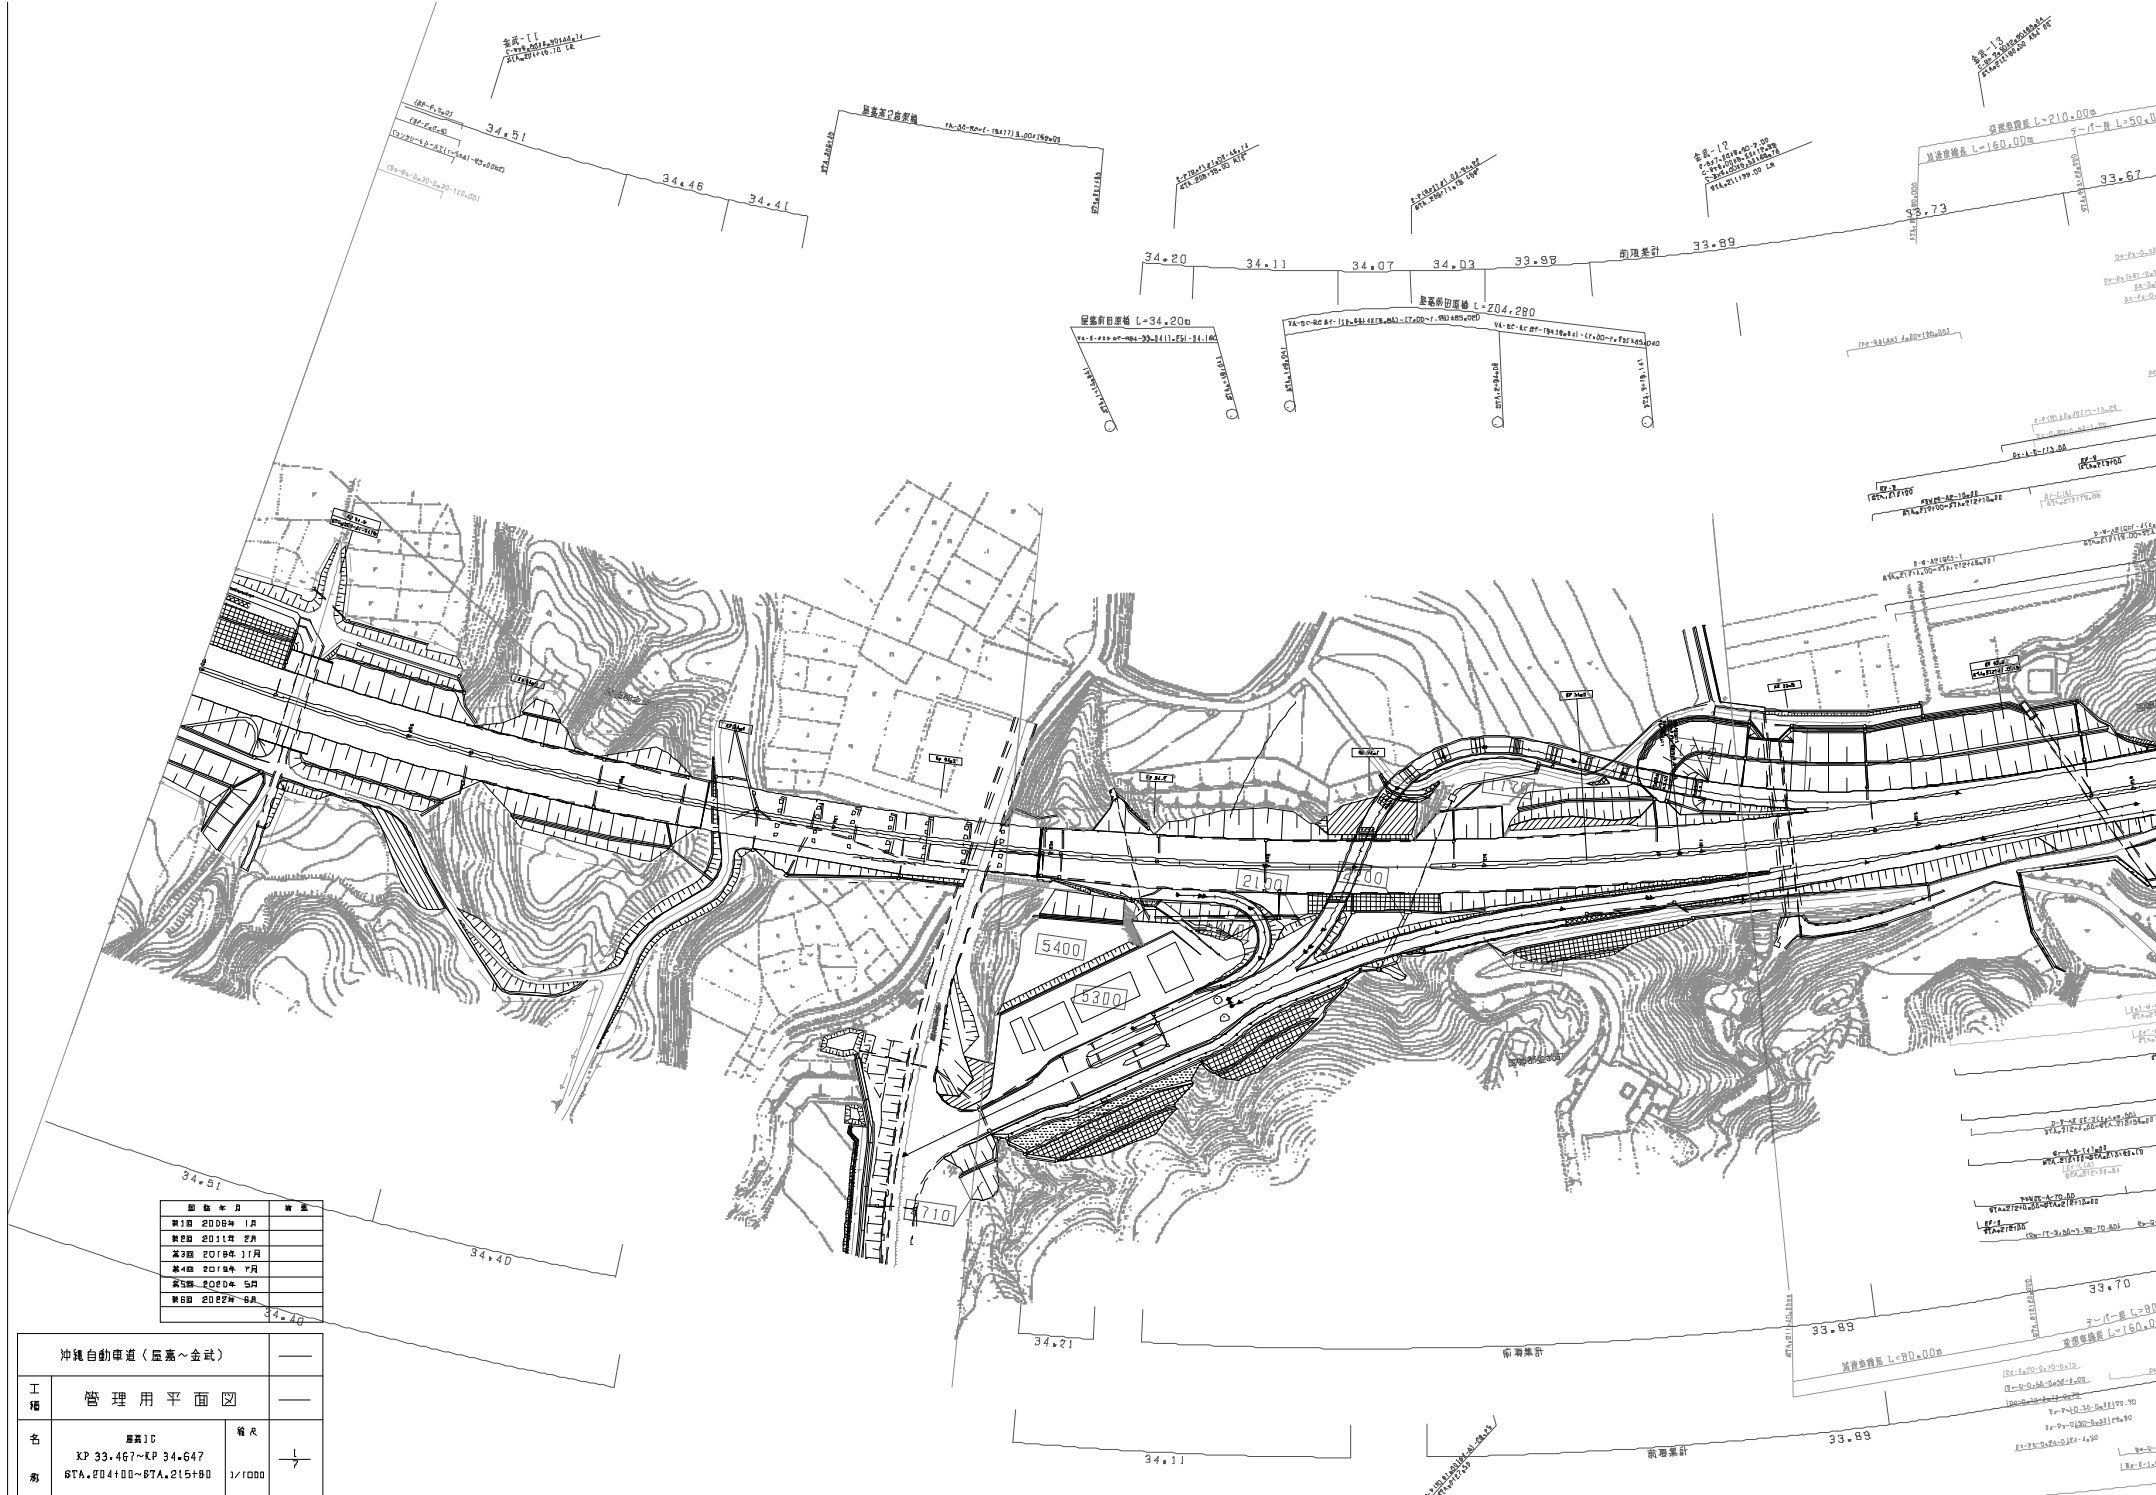


図 号	年 月	修 正
第1回	2008年 1月	
第2回	2011年 2月	
第3回	2018年 11月	
第4回	2018年 7月	
第5回	2020年 5月	
第6回	2022年 6月	

中興自動車道（阪高～金武）		—
工 程	管理用平面図	—
名 称	路線ID XP 33.467~KP 34.647 STA. 204+00~27A.215+80	縮尺 1/1000
西日本高速道路（株）九州支社		


沖繩自動車道(屋嘉~金武)		
工種	管理用平面図	
名	XP 34.647~KP 35.447	縮尺
番	STA.196+00~STA.204+00	1/1000
西日本高速道路(株) 九州支社		

図面番号	年度
第1回	2008年 1月
第2回	2011年 8月
第3回	2016年 11月
第4回	2022年 8月

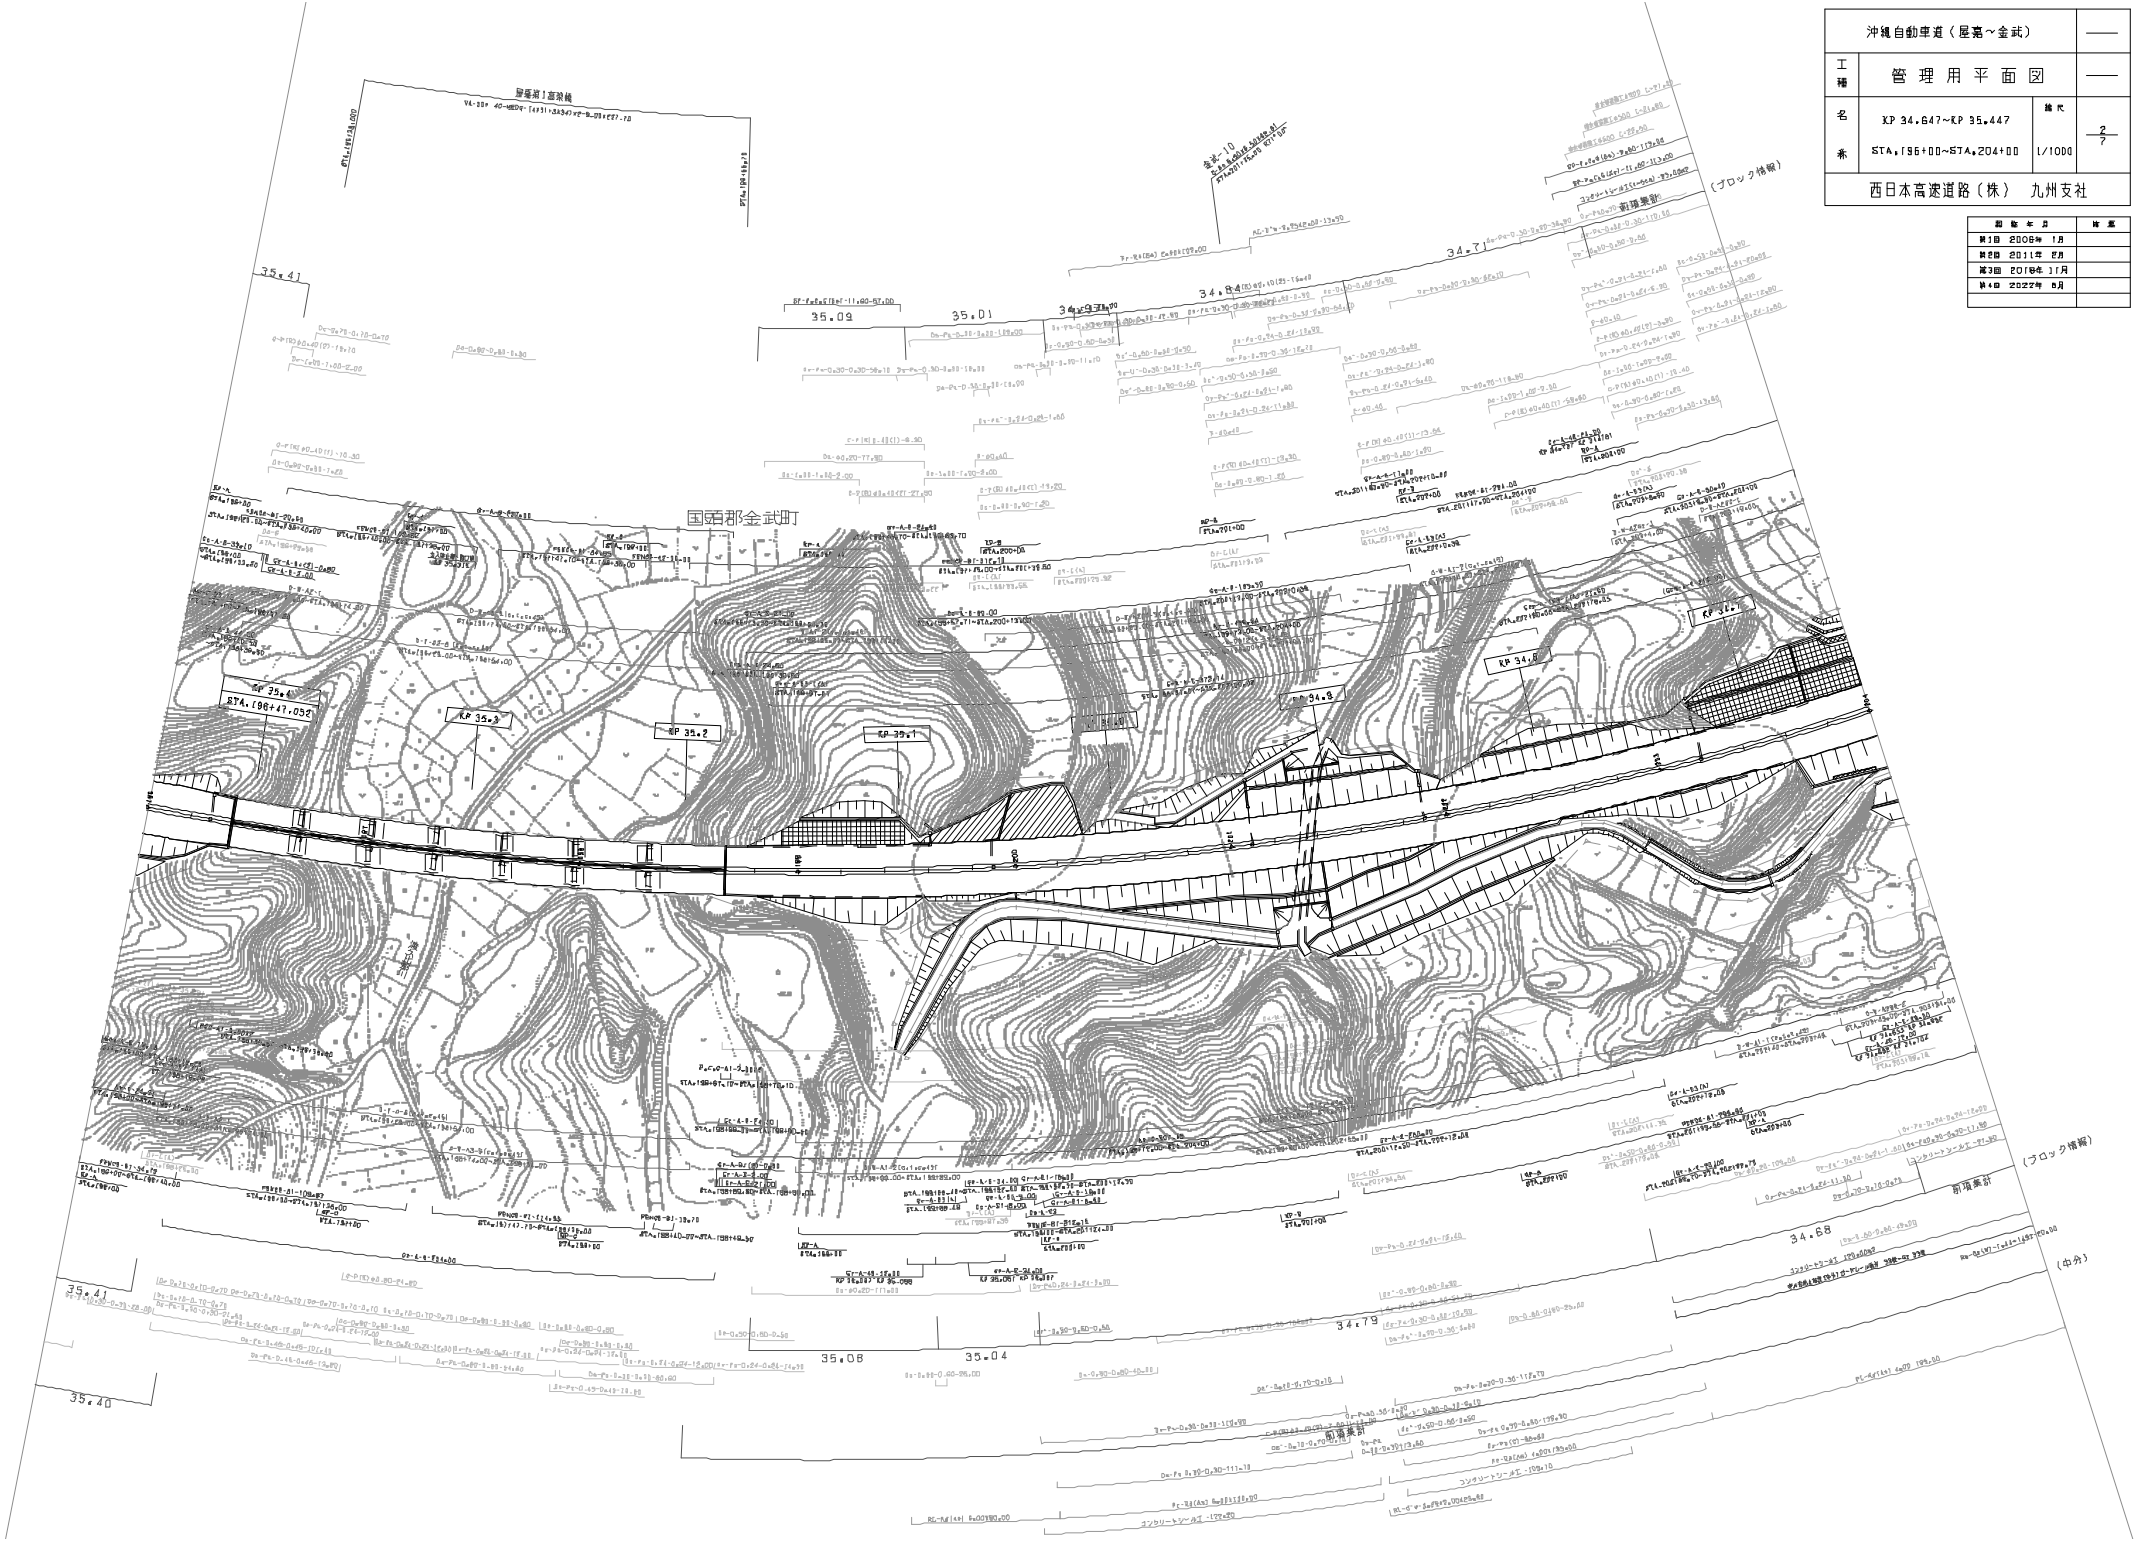


沖繩自動車道(屋高~金武)		—	
工種	管理用平面図	—	
名	XP 35.447~XP 36.247	冊次	
番	STA.188+00~STA.196+00	1/1000	3/7
西日本高速道路(株) 九州支社			

図面番号	年度
第1回	2008年 1月
第2回	2011年 1月
第3回	2018年 1月
第4回	2021年 1月

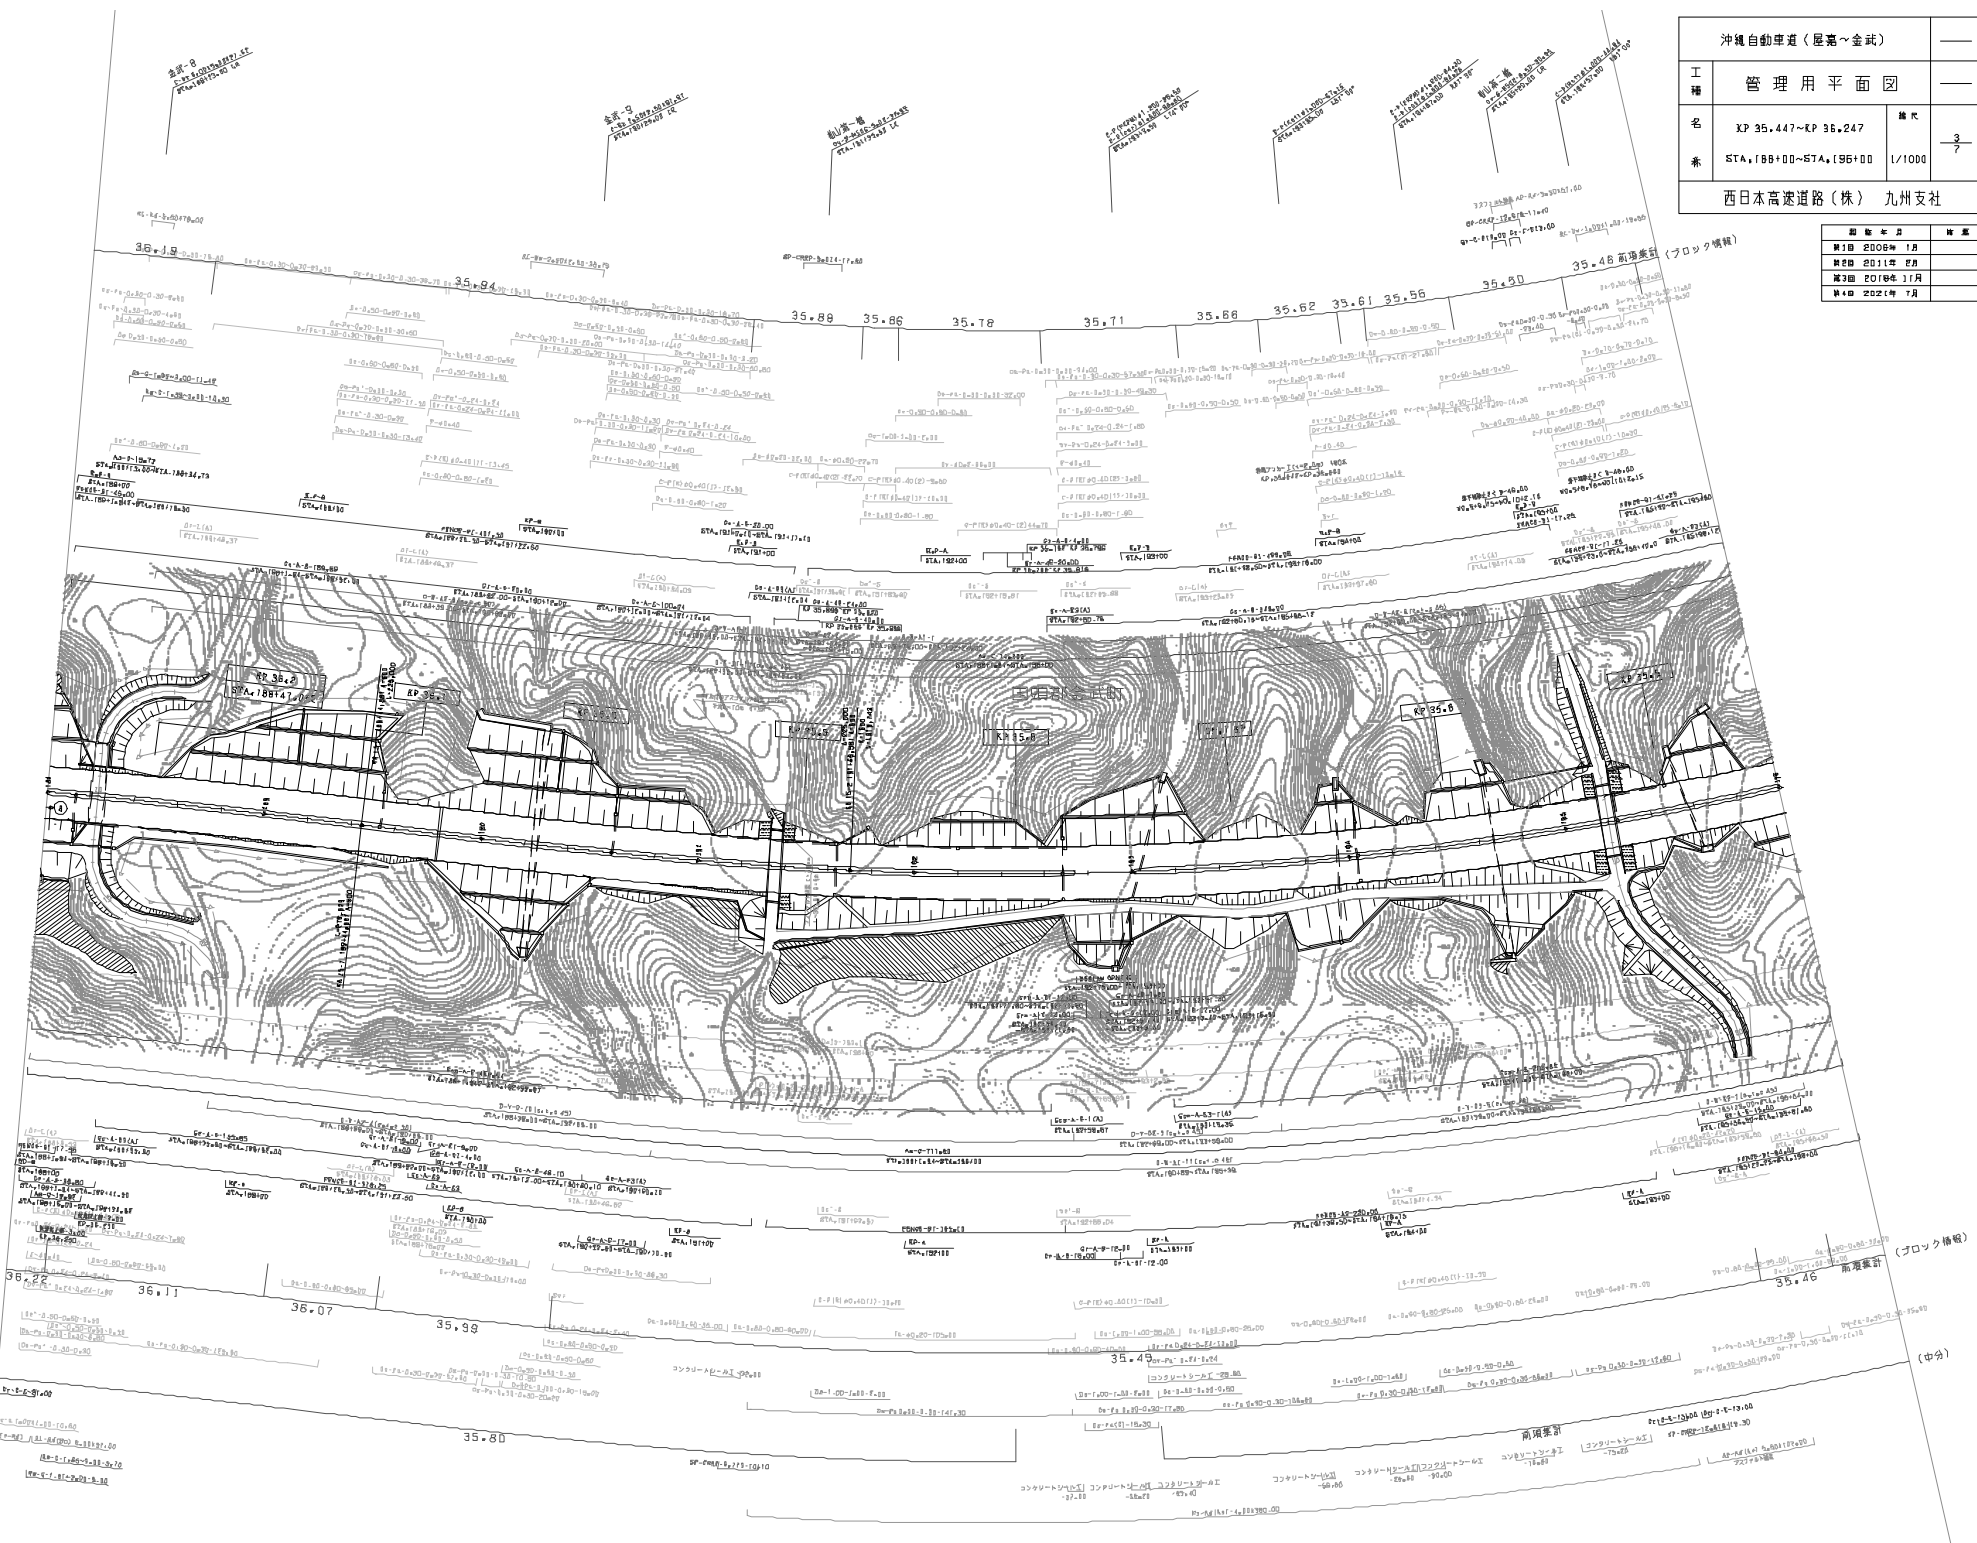

(ブロック情報)

(中分)

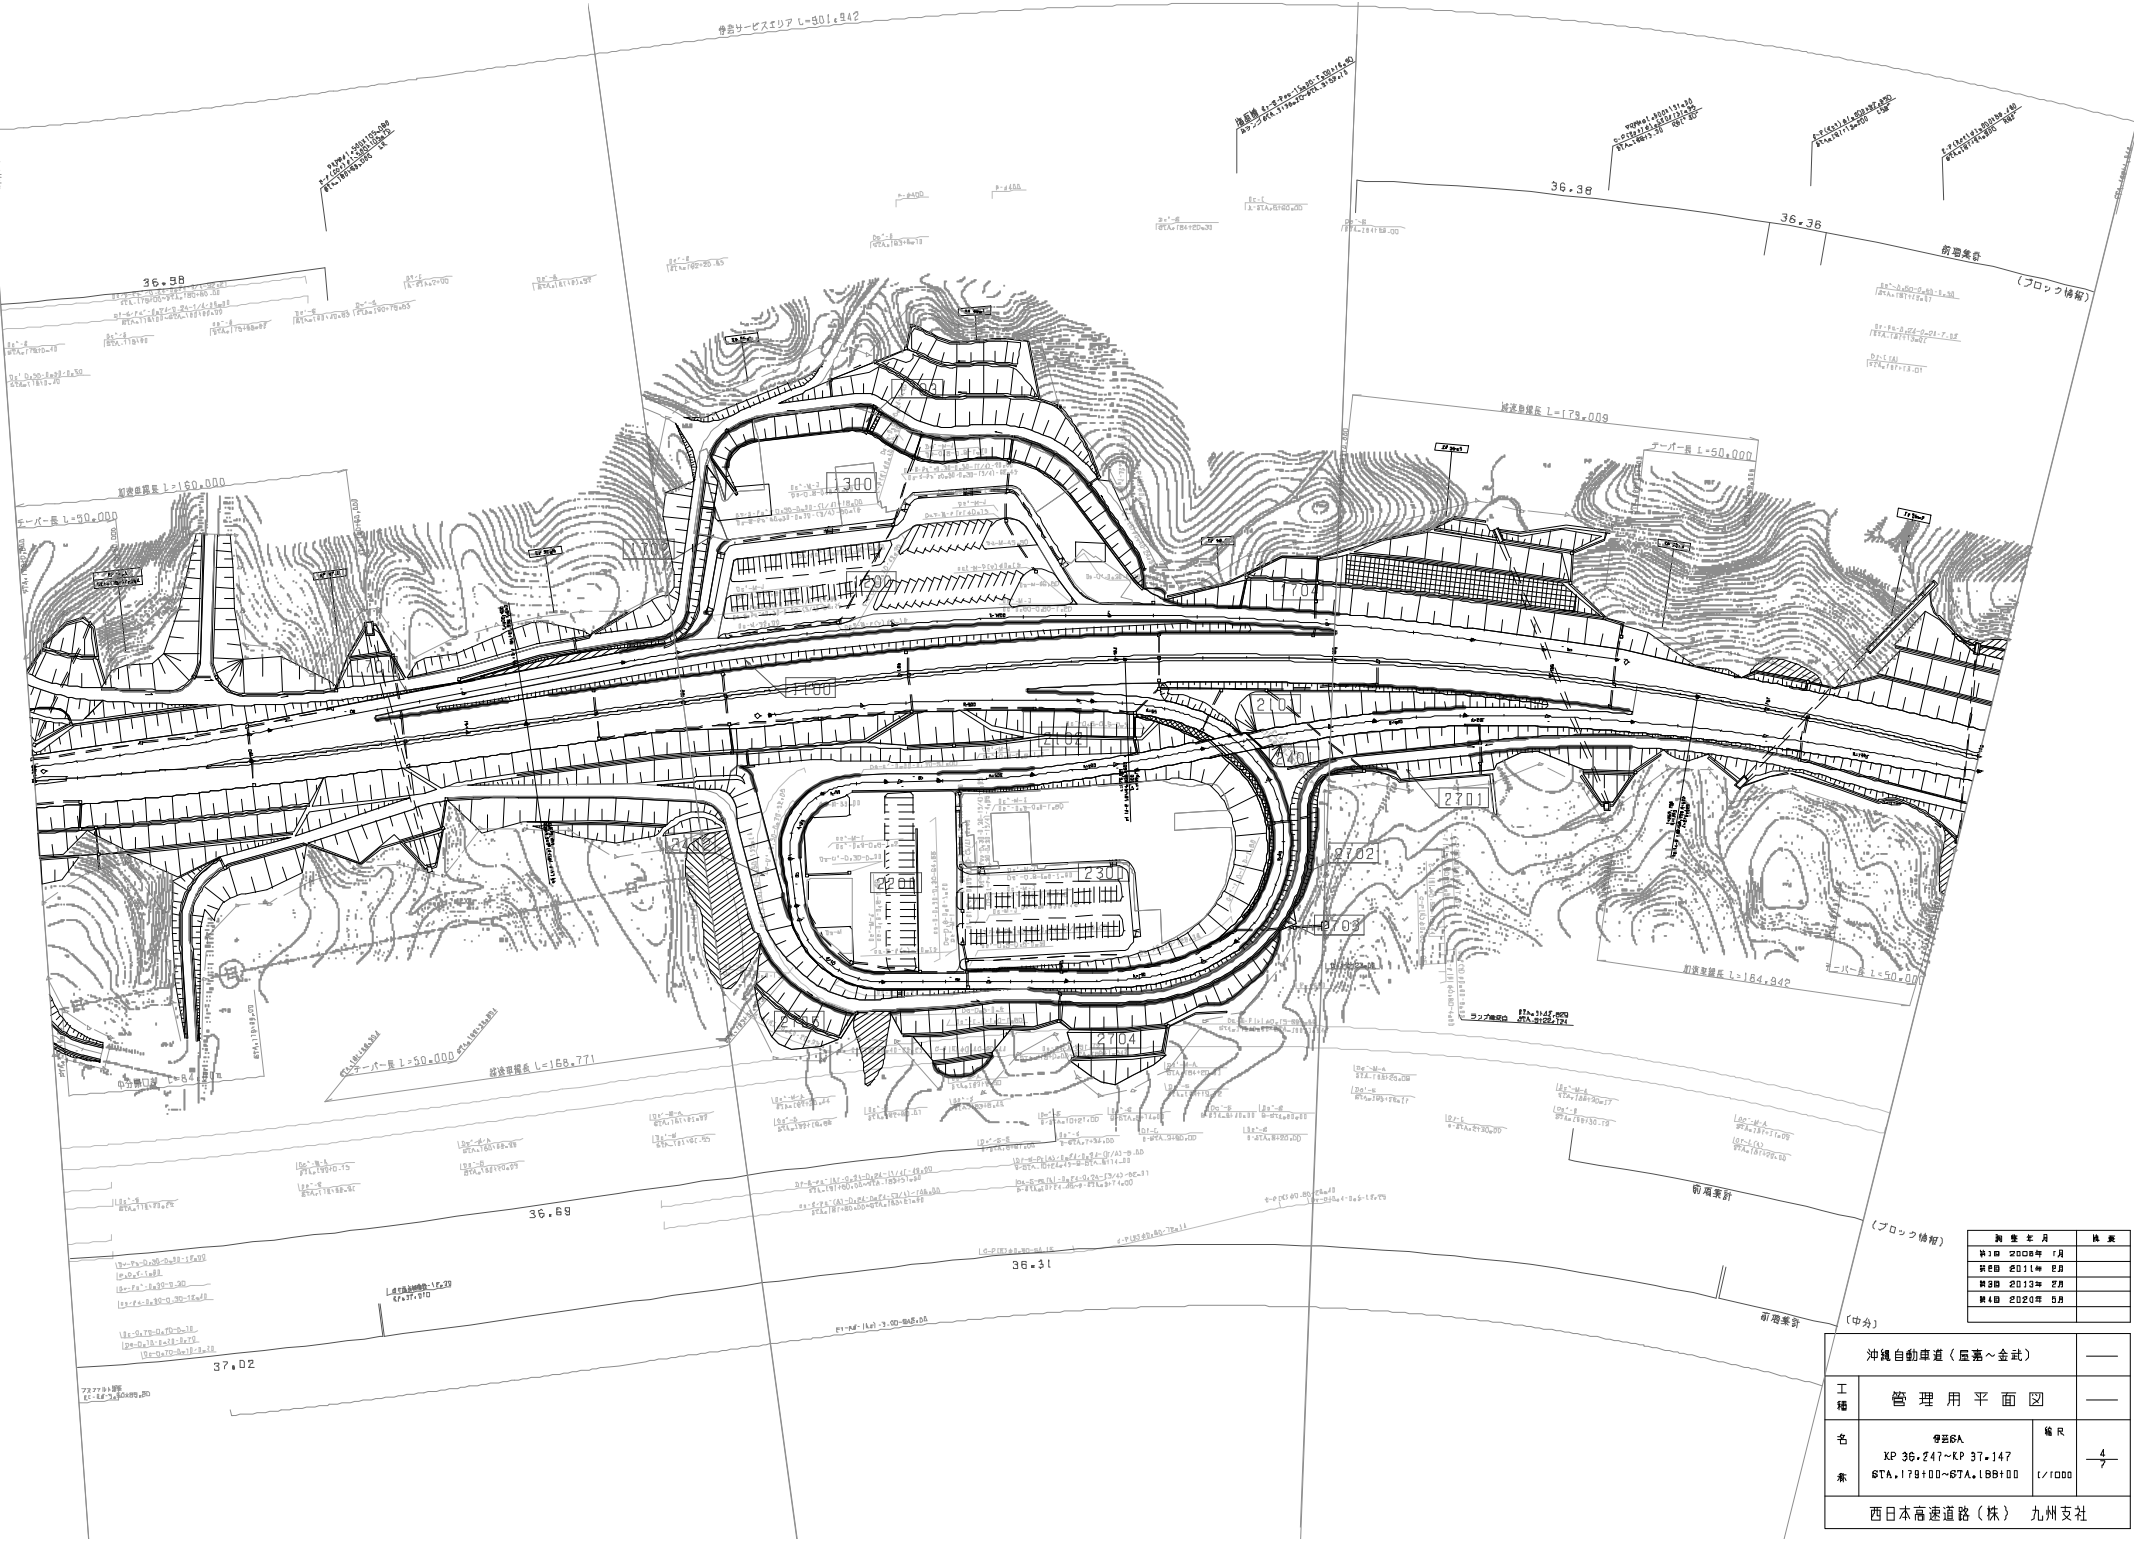


調査年月	備考
2008年 1月	
2011年 1月	
2013年 2月	
2020年 5月	

沖縄自動車道(関西~金武)		—
工種	管理用平面図	—
名	9B6A XP 36.247~KP 37.147	幅R
素	STA.178+00~87A.188+00	1/1000
西日本高速道路(株) 九州支社		

沖縄自動車道(屋高~金武)		—	
工種	管理用平面図	—	
名	XP 37.147~KP 37.847	冊次	
番	STA.172+00~STA.179+00	1/1000	9/7
西日本高速道路(株) 九州支社			


図面年月	備考
2008年 1月	
2011年 7月	
2013年 2月	
2014年 11月	
2020年 5月	
2021年 7月	

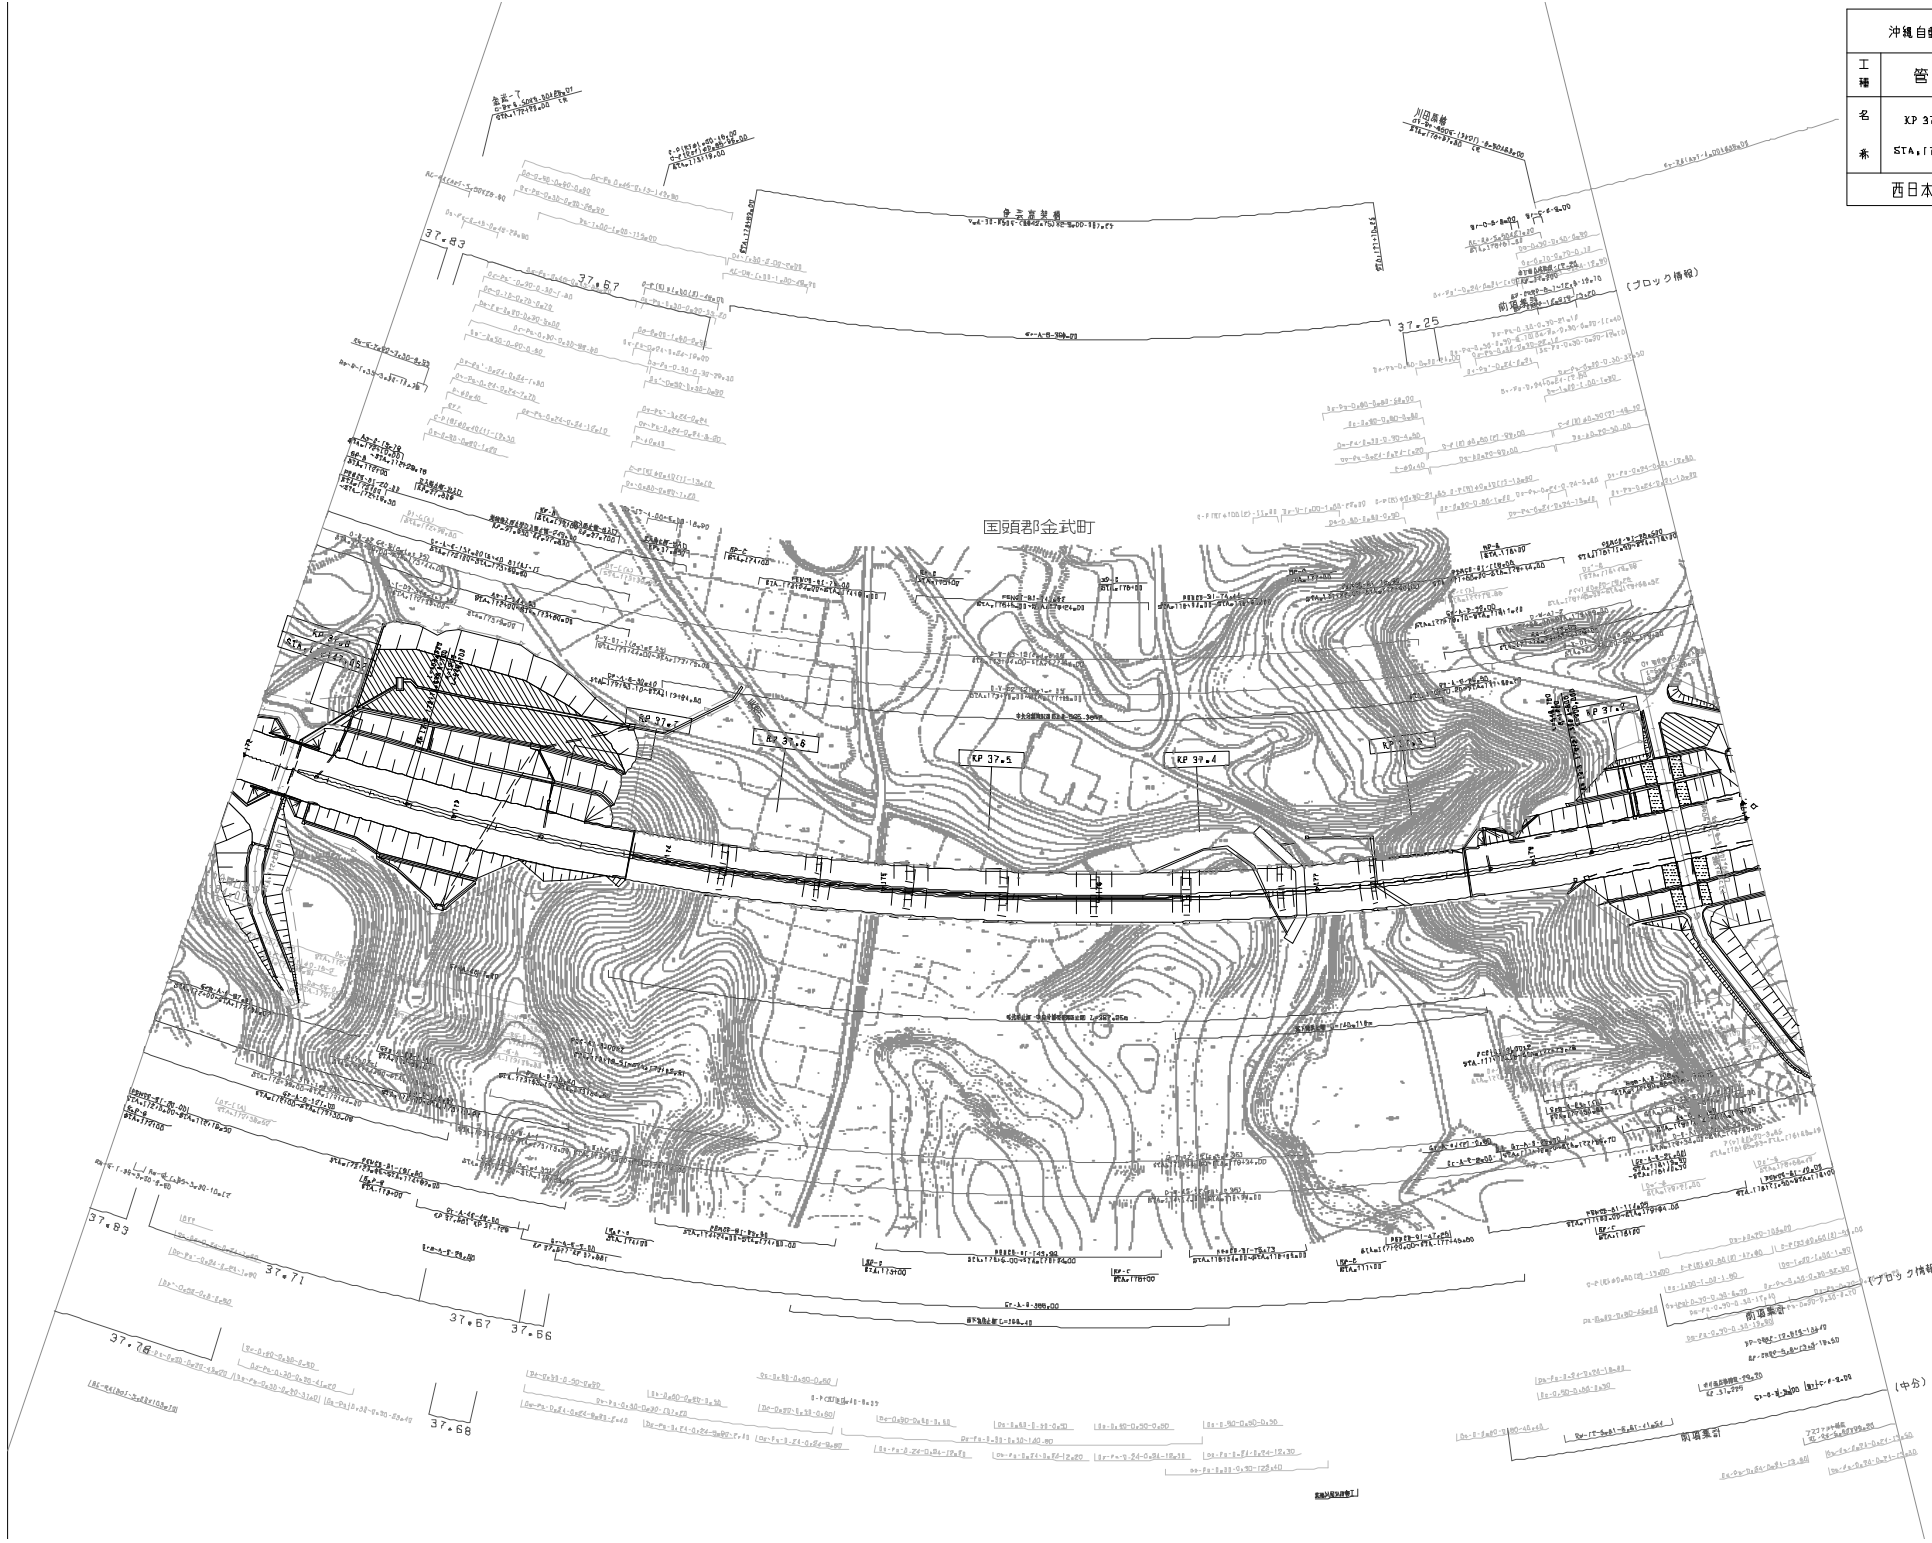

国頭郡金武町


(ブロック情報)

(中台)

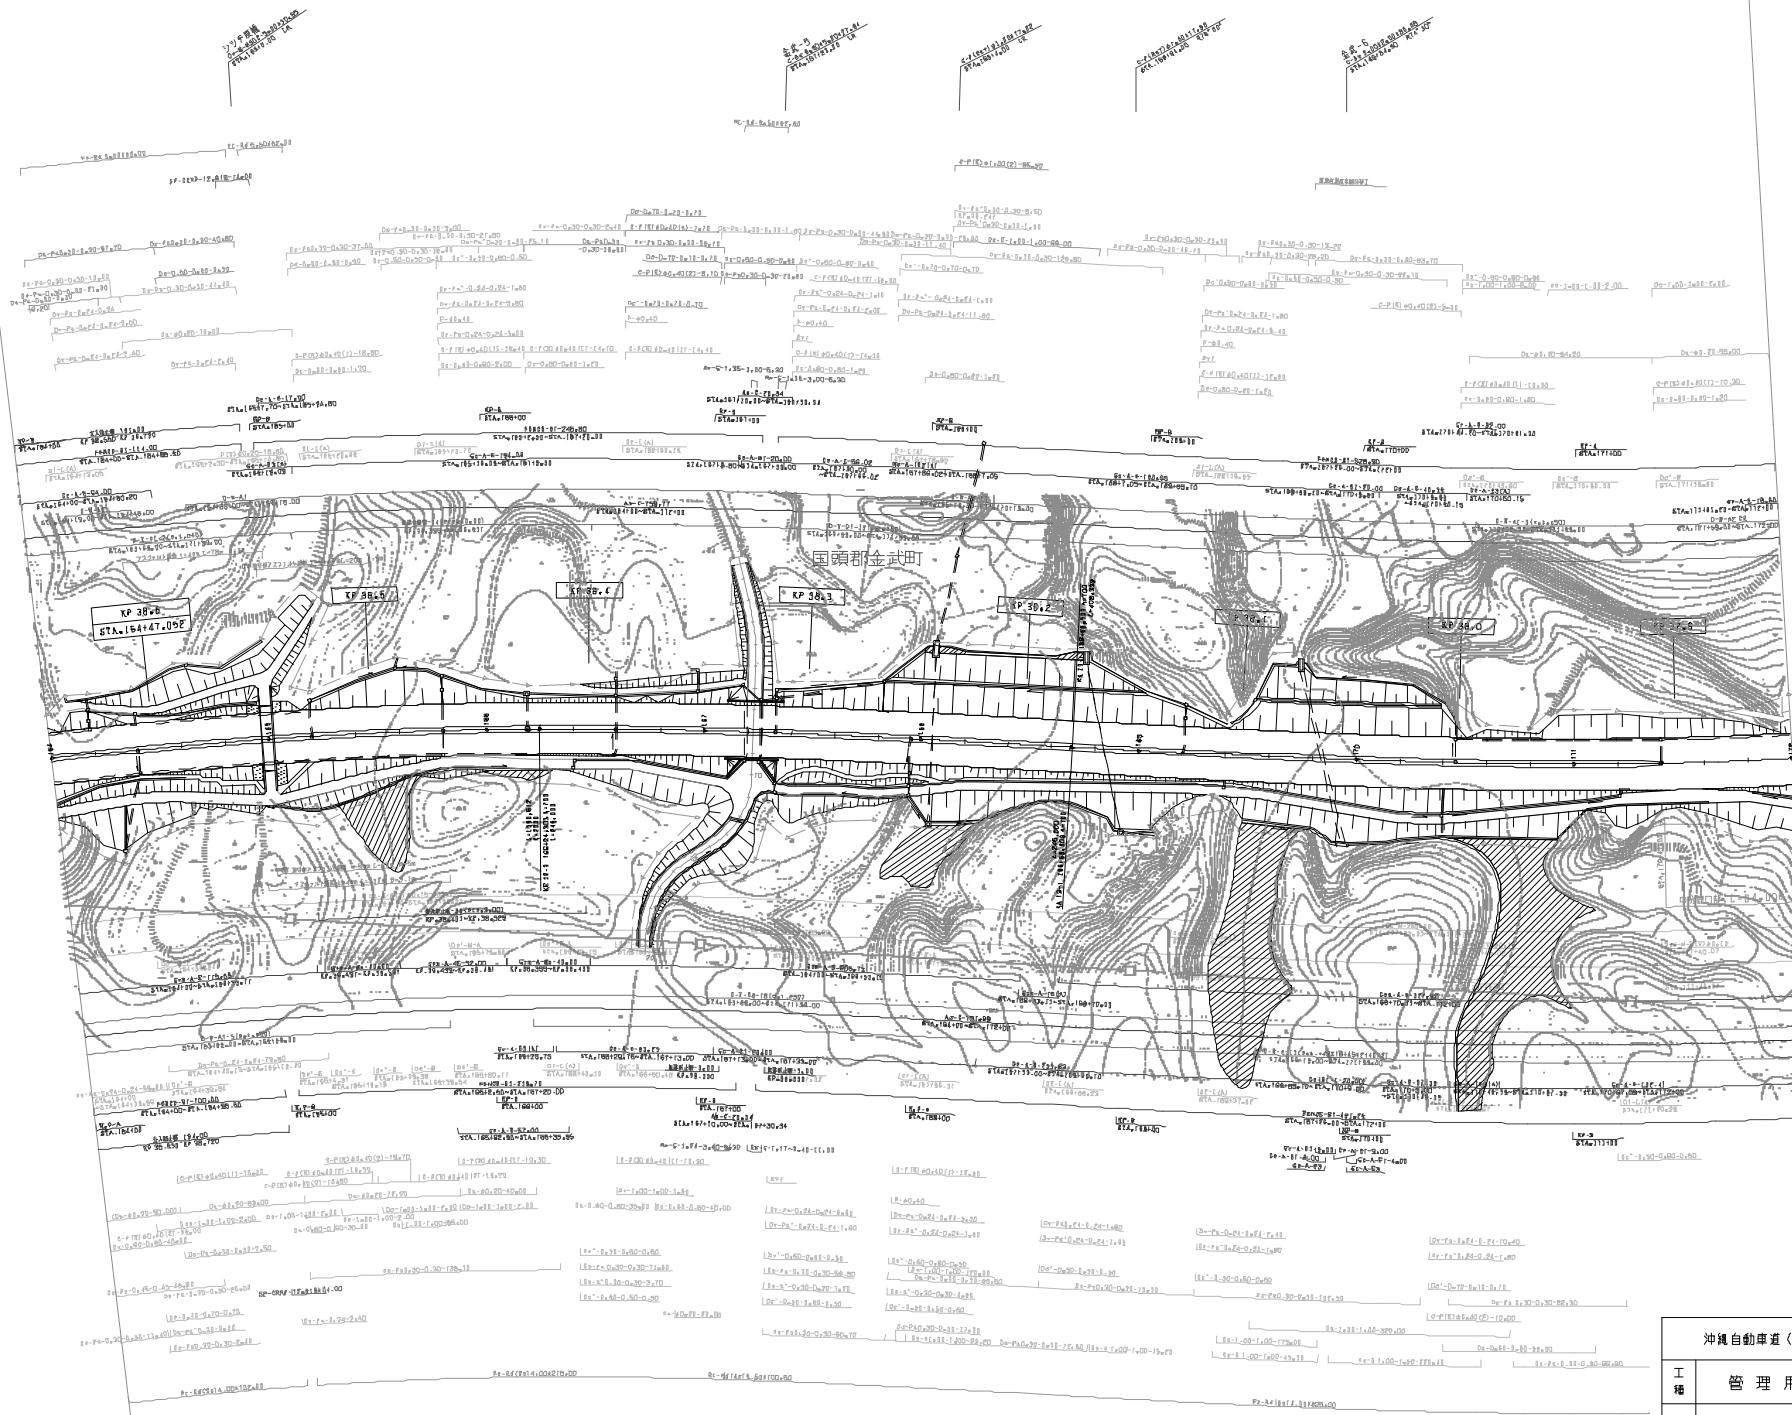


調査年月	備考
第1回 2008年 1月	
第2回 2011年 2月	
第3回 2013年 2月	
第4回 2014年 7月	
第5回 2021年 7月	
第6回 2023年 8月	

沖繩自動車道(区画~金武)		—
工種	管理用平面図	—
名	XP 37.847~KP 38.647	幅R
系	STA.184+00~STA.172+00	1/1000
西日本高速道路(株) 九州支社		

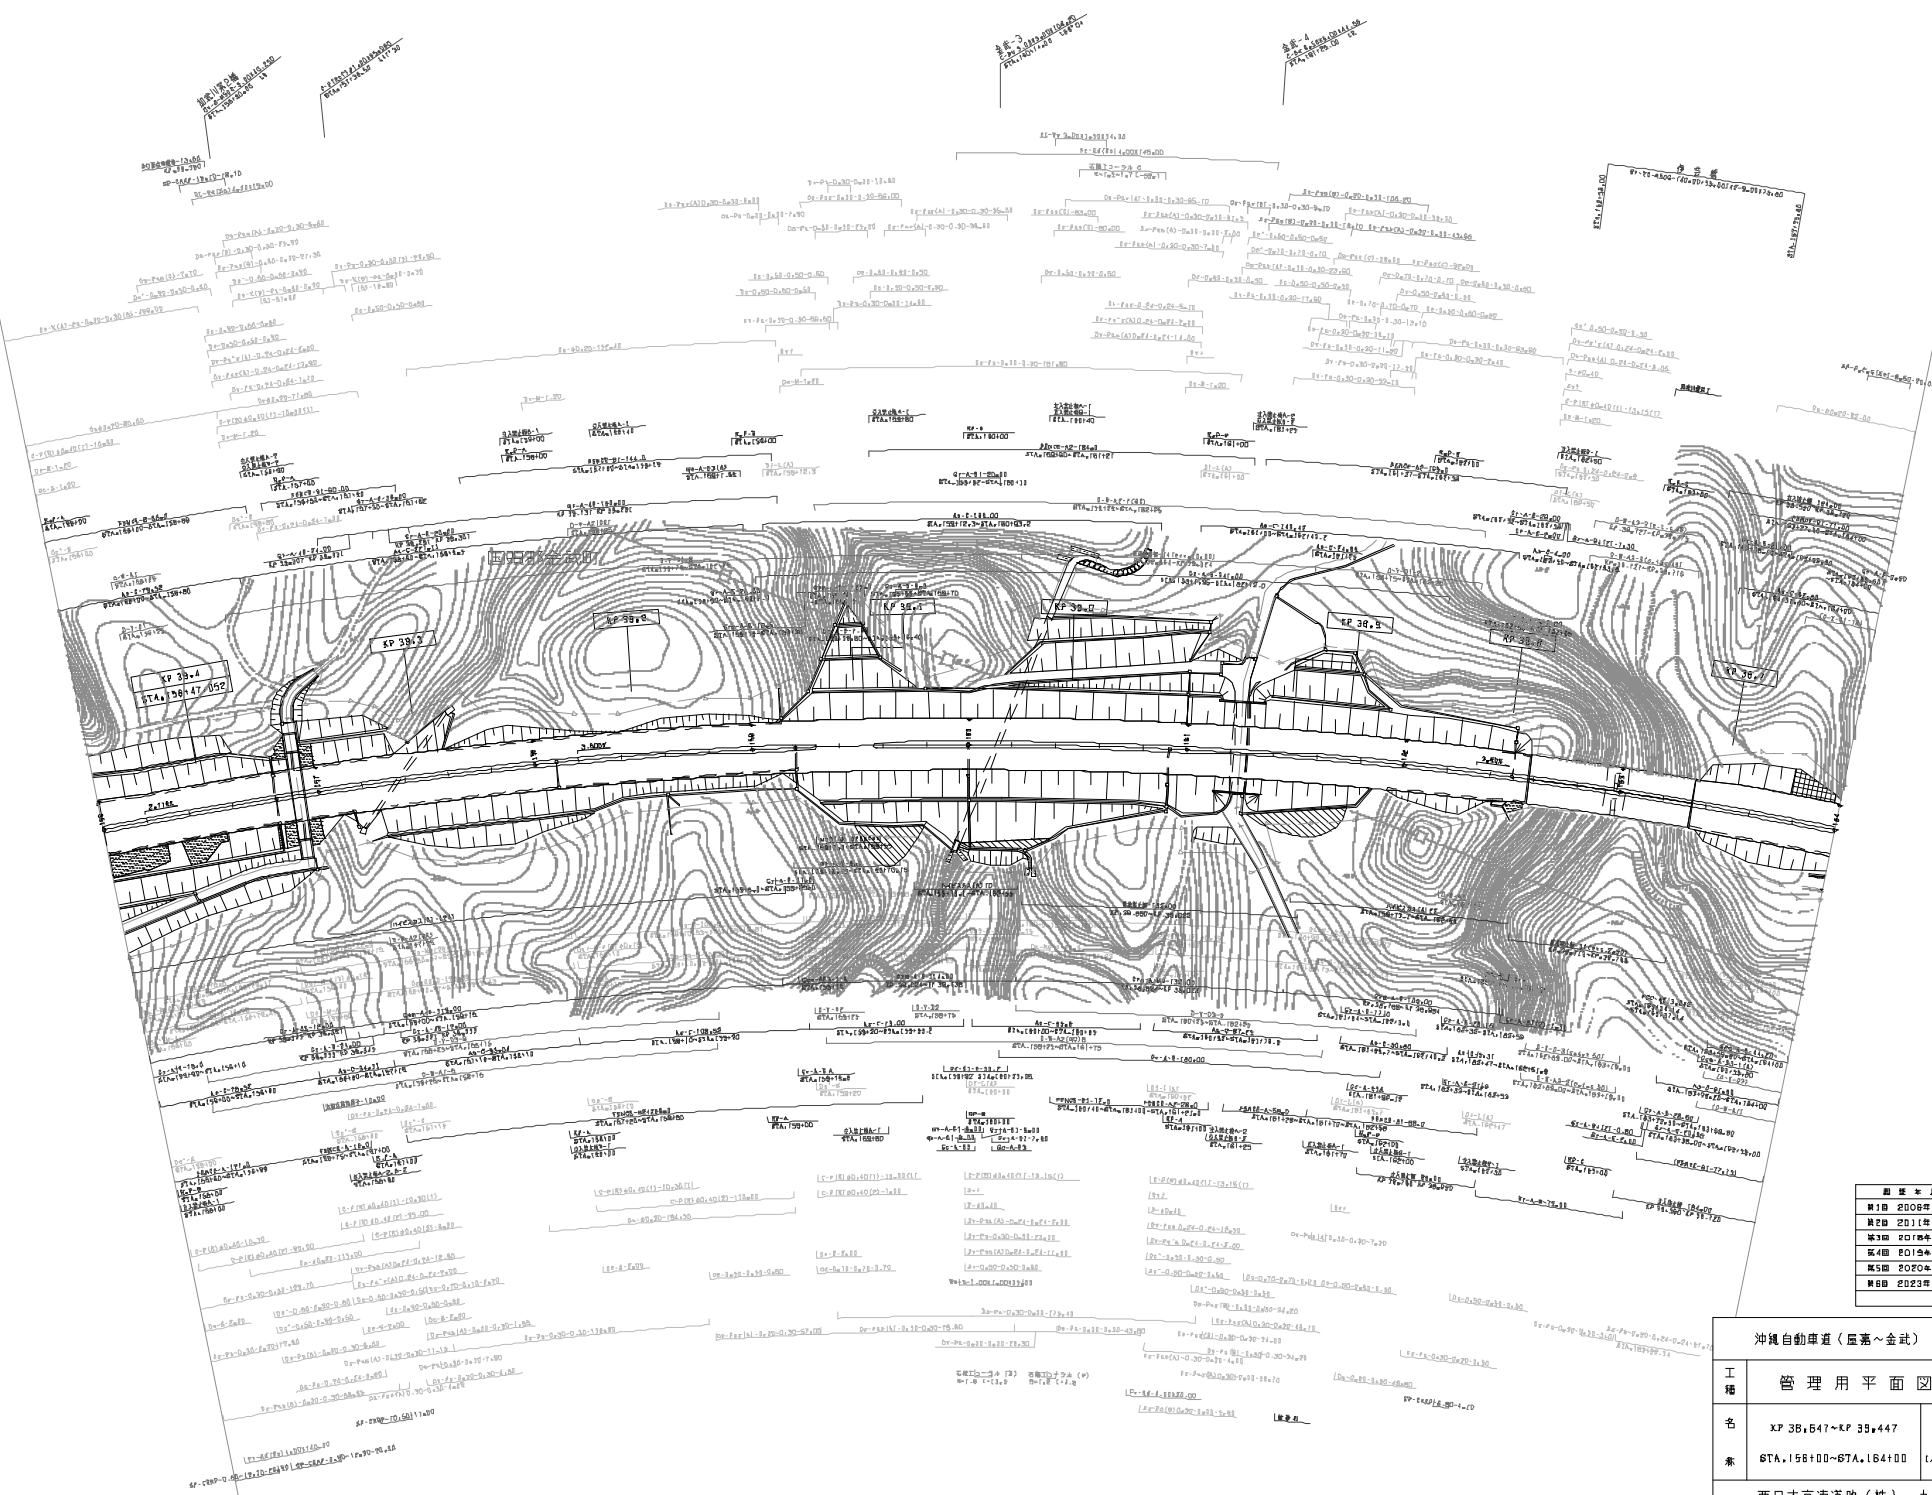

調査年月	作業
第1回 2008年 1月	
第2回 2011年 2月	
第3回 2017年 11月	
第4回 2019年 7月	
第5回 2020年 5月	
第6回 2023年 8月	


沖繩自動車道(圧巻～金武)		—
工種	管理用平面図	—
名	XP 38.647~KP 38.447	幅R
素	STA. 156+00~STA. 164+00	1/1000
西日本高速道路(株) 九州支社		

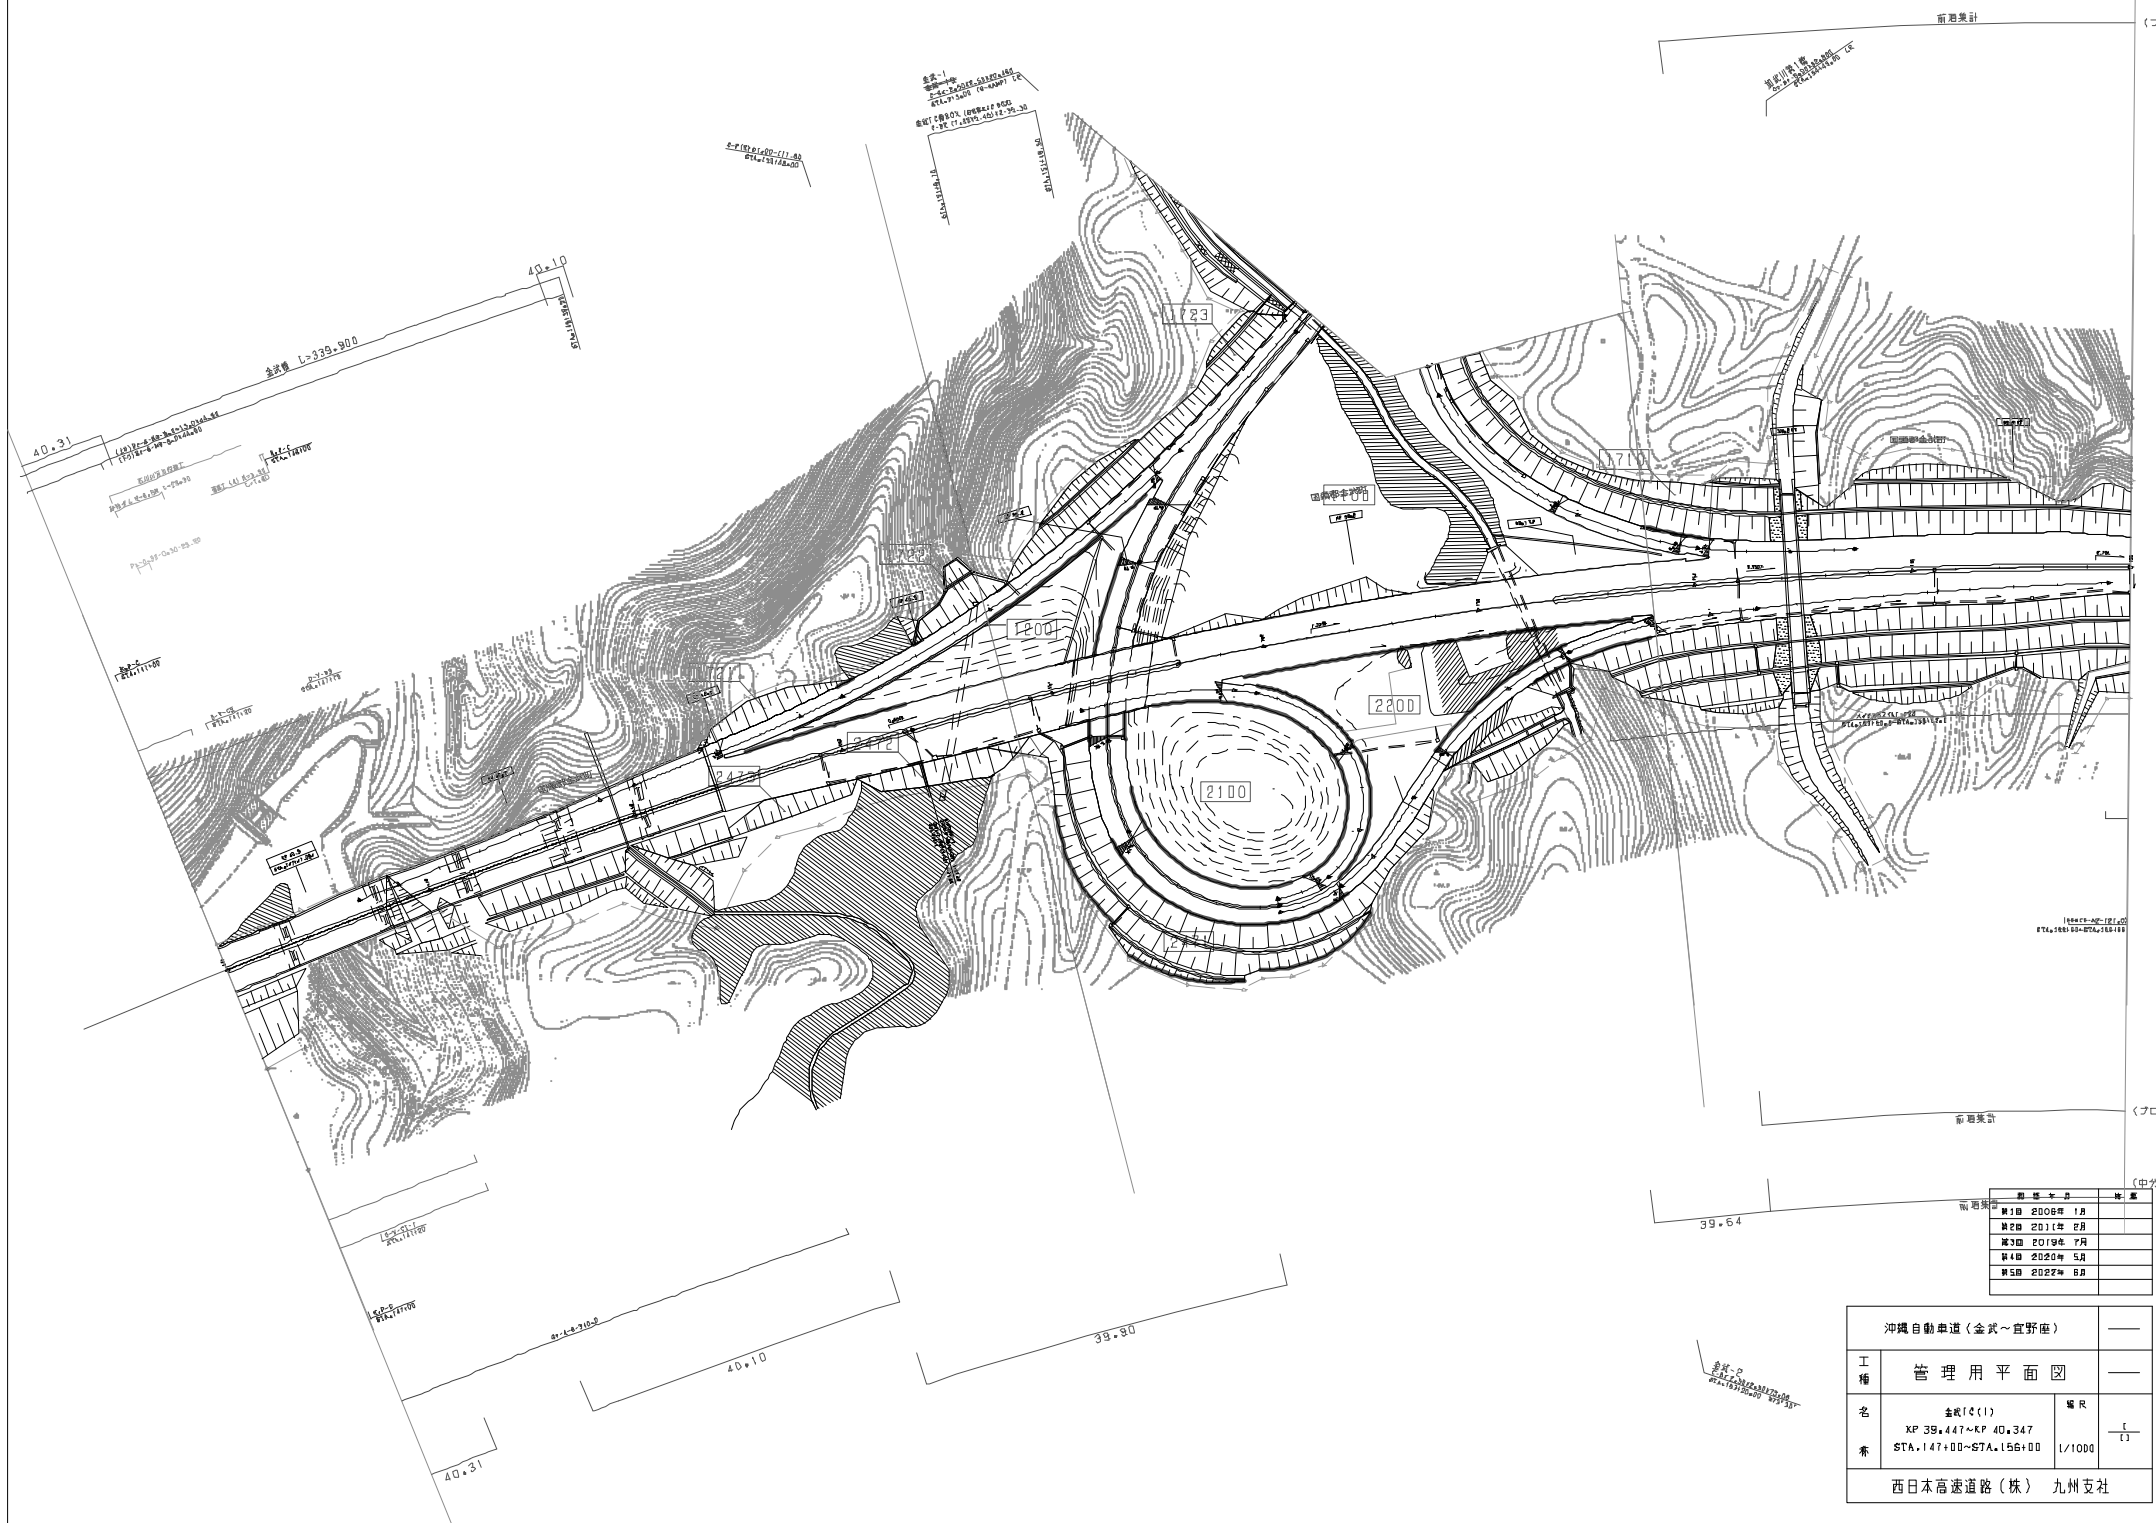

沖縄自動車道(金武~宜野座)			
工種	管理用平面図		
名	金武IC(1)	編R	
番	KP 39+447~KP 40+347 STA. 147+00~STA. 156+00	1/1000	
西日本高速道路(株) 九州支社			


冲縄自動車道(金武~宜野座)		—	
工種	管理用平面図	—	
名称	金武IC(2)	縮尺	2/11
	XF 39+447~XF 40+347 STA. 147+00~67A.156+00		
西日本高速道路(株) 九州支社			


図版番号	内容
第1図	2008年 1月
第2図	2011年 2月
第3図	2014年 7月

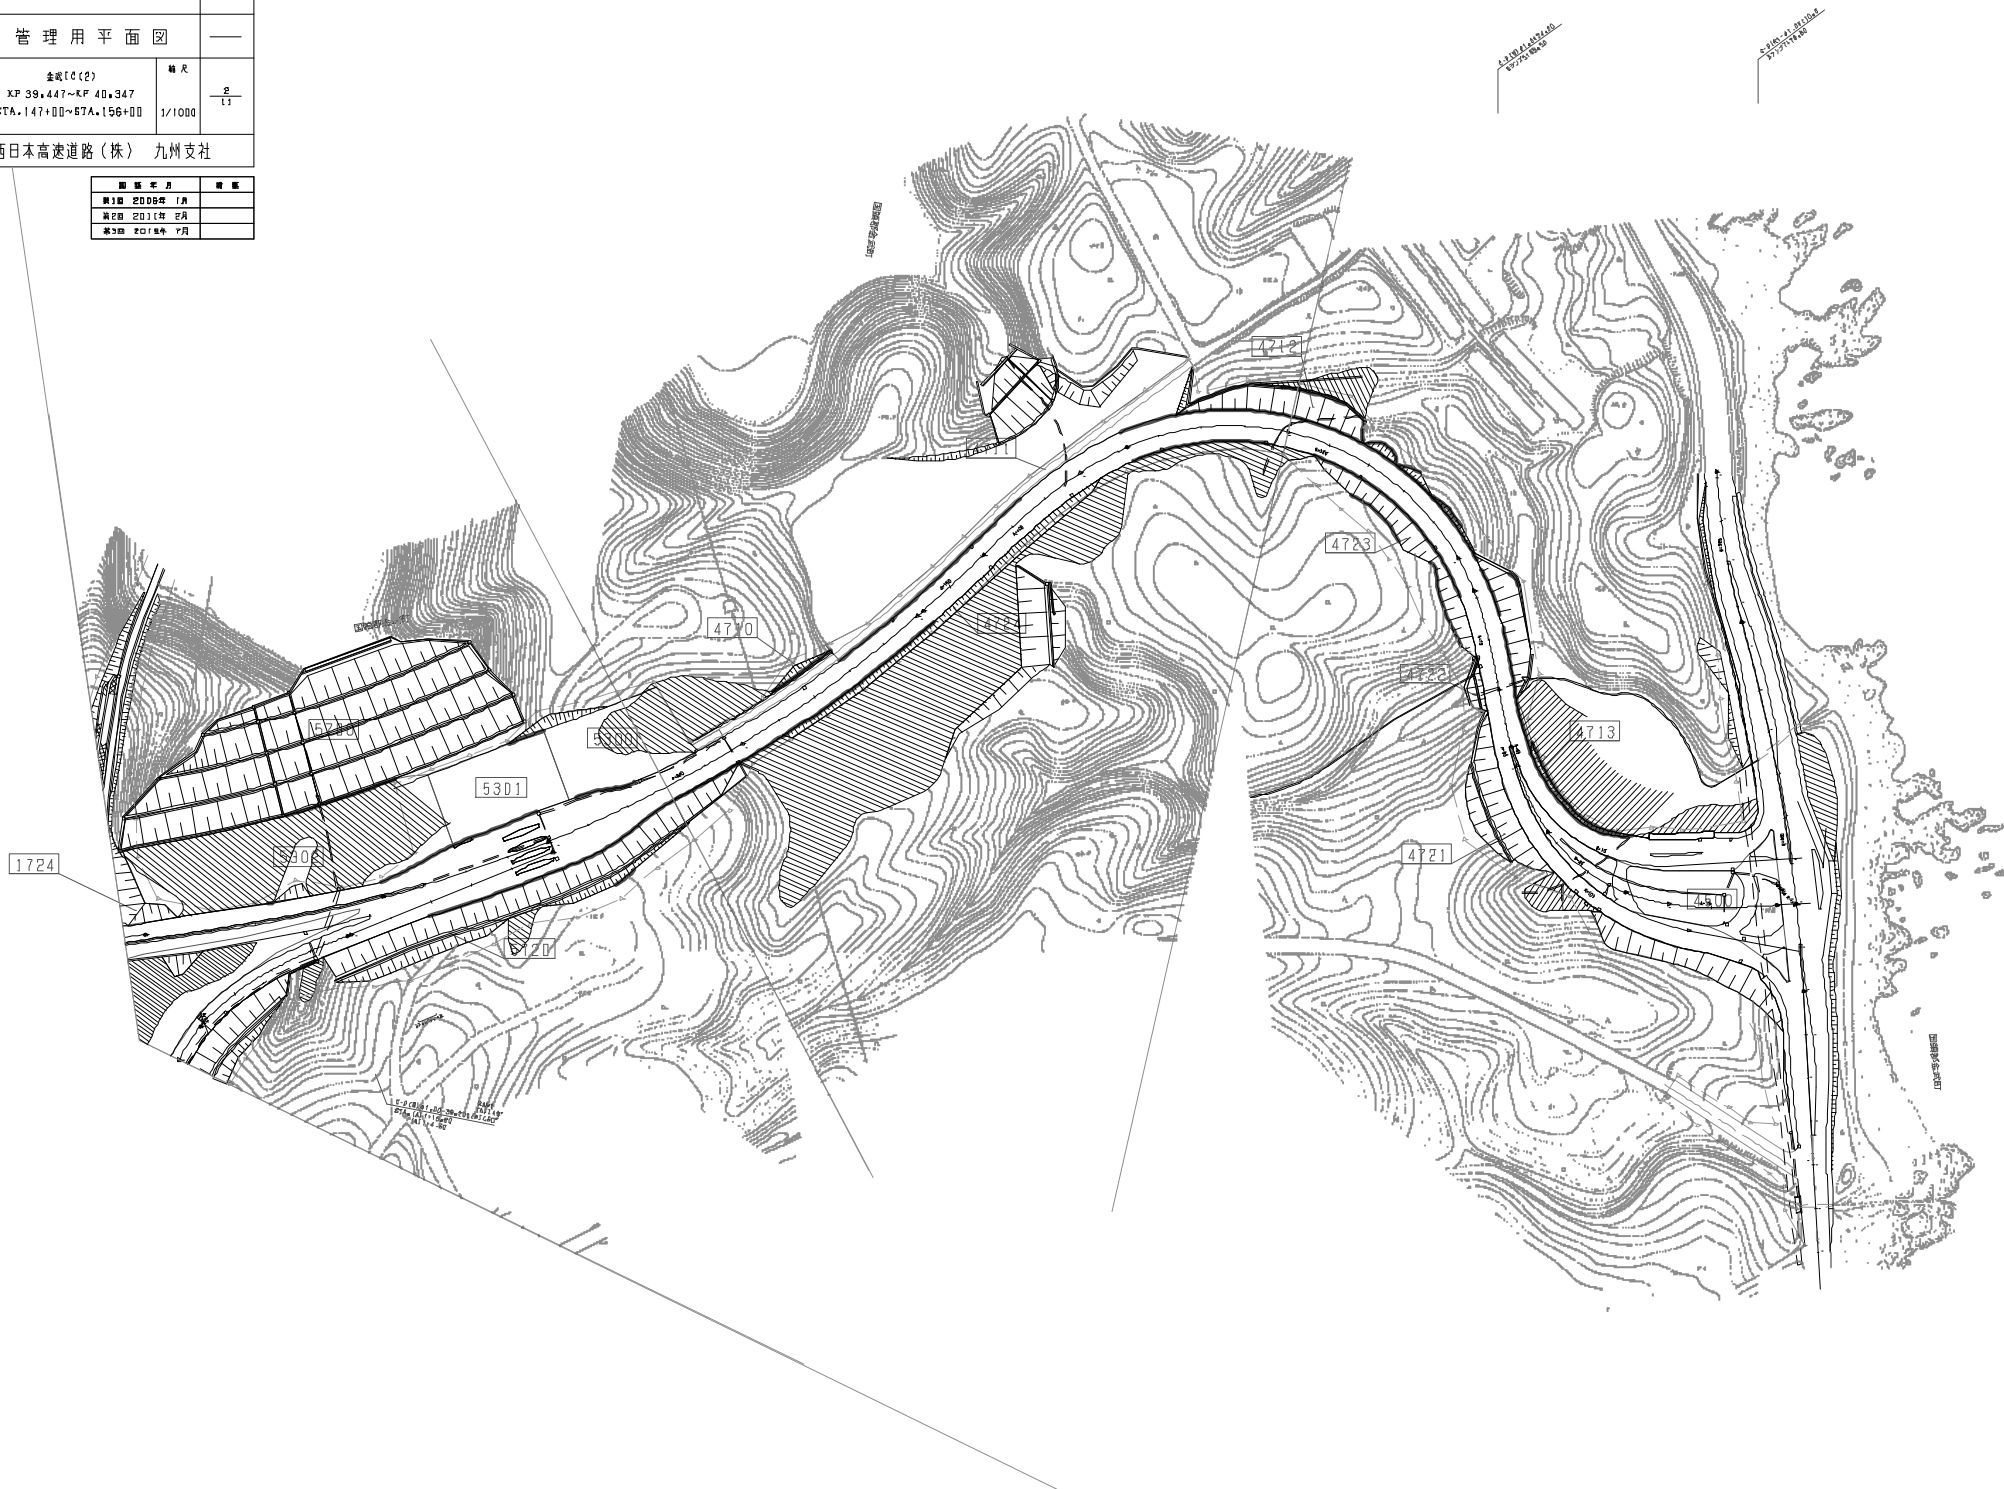

沖繩自動車道(金武~宜野座)		
工種	管理用平面図	
名	XP 41.047~XP 41.847	縮尺
系	STA.132+00~STA.140+00	1/1000
西日本高速道路(株)九州支社		


図面番号	年度
1000	2008年 1月
1001	2011年 7月

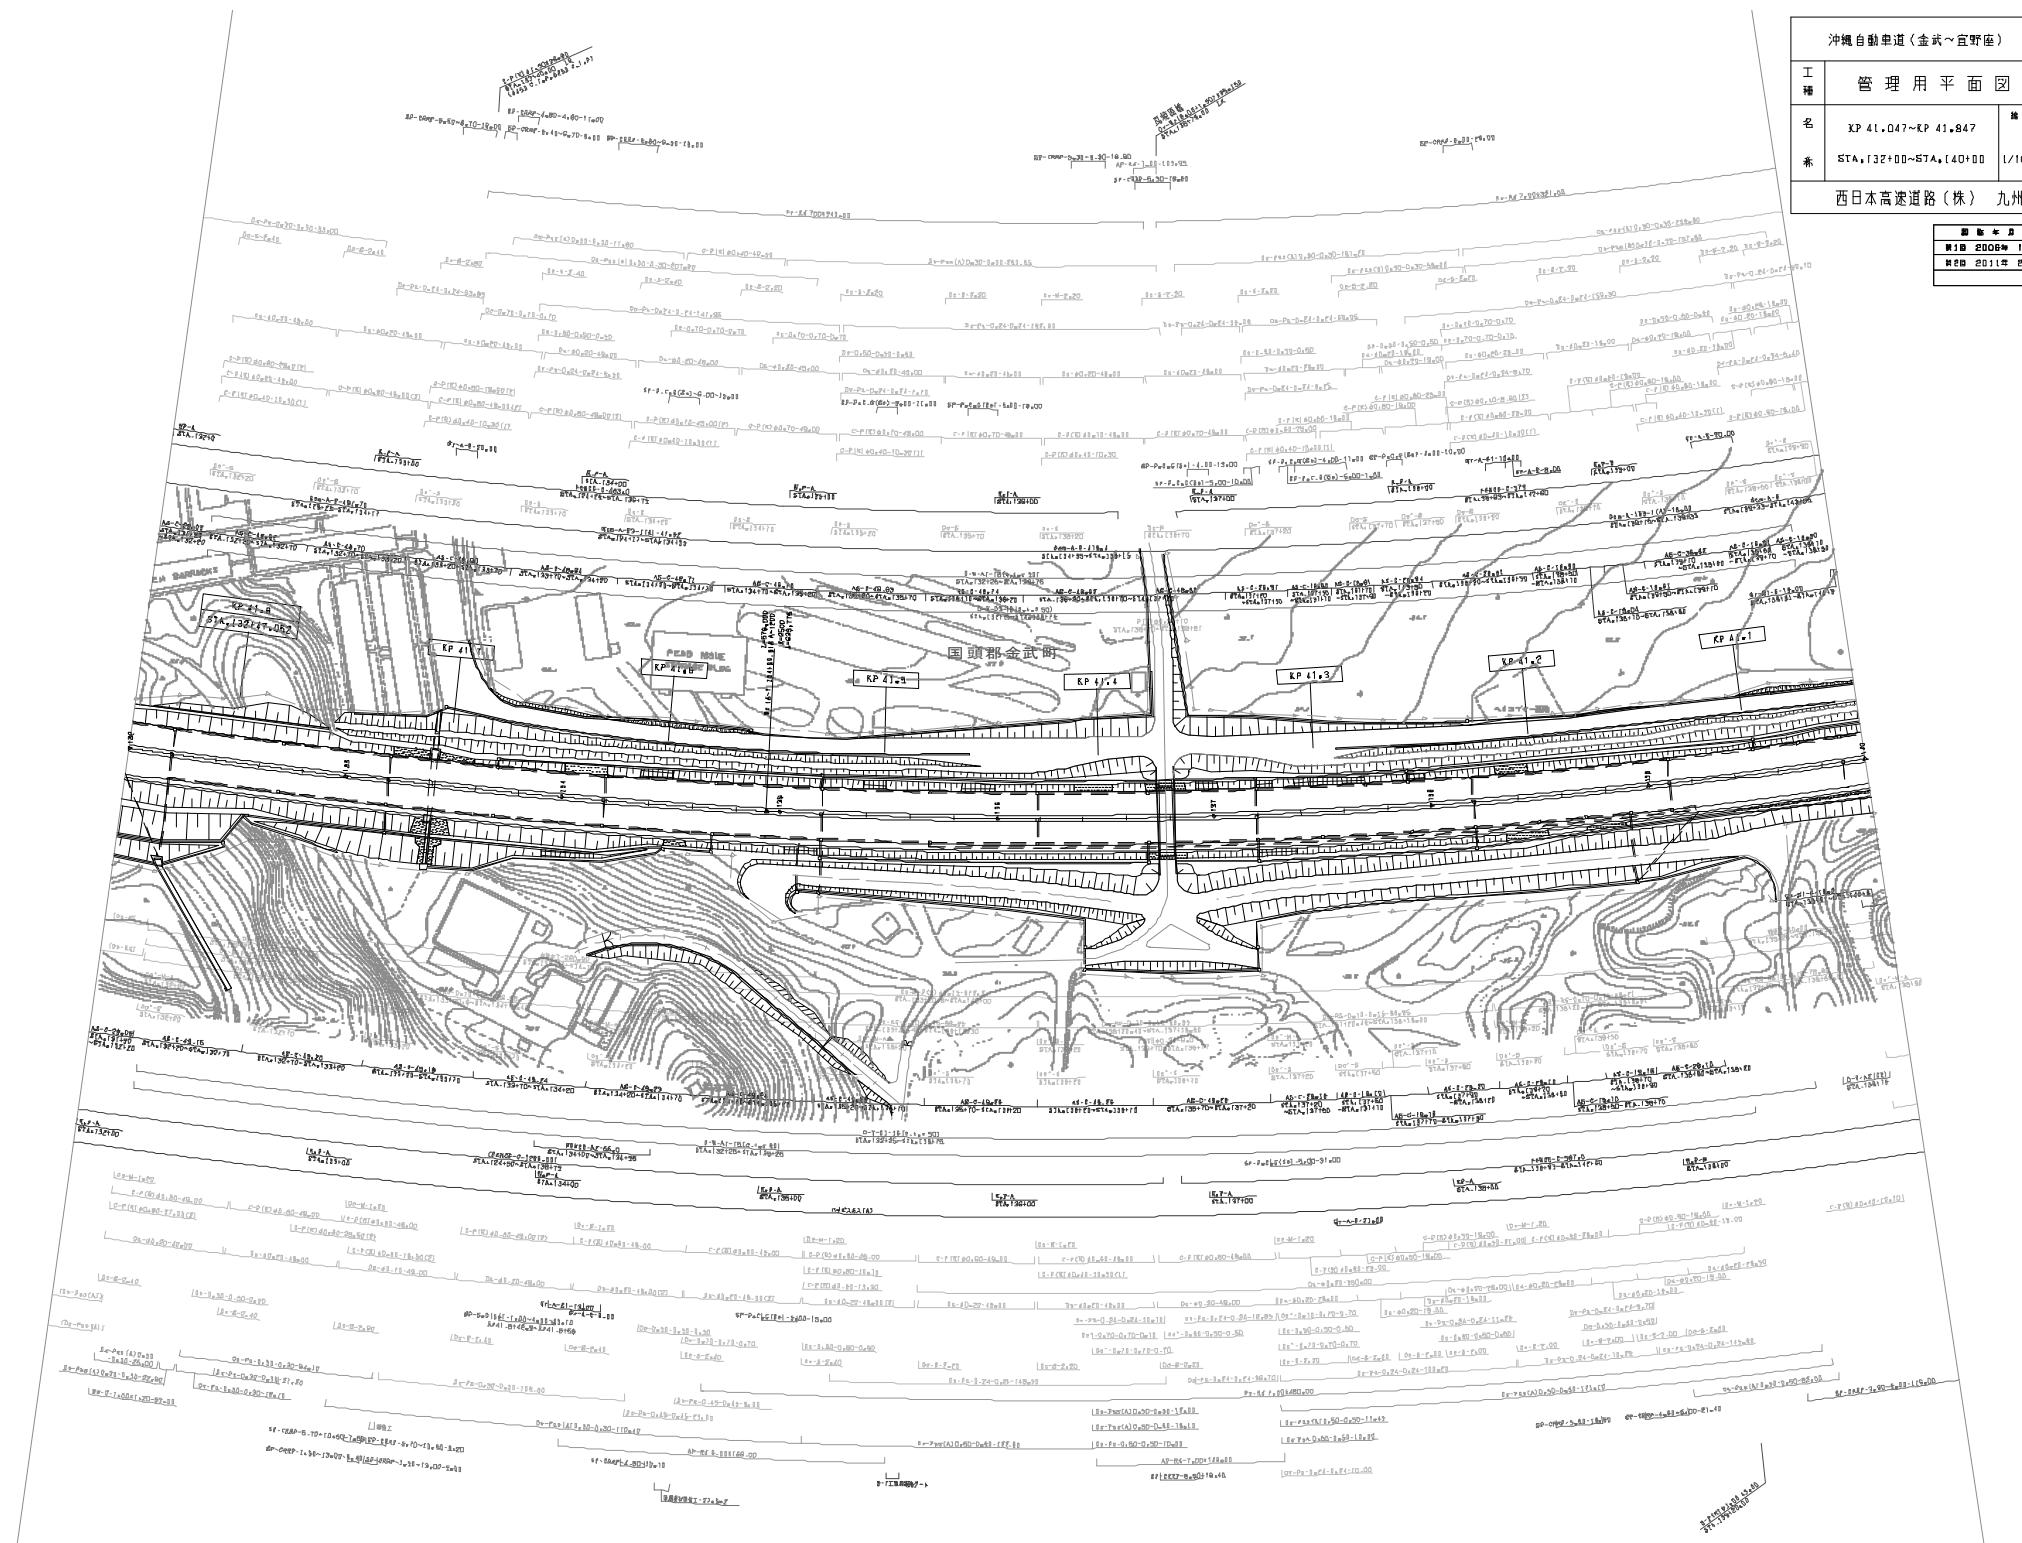

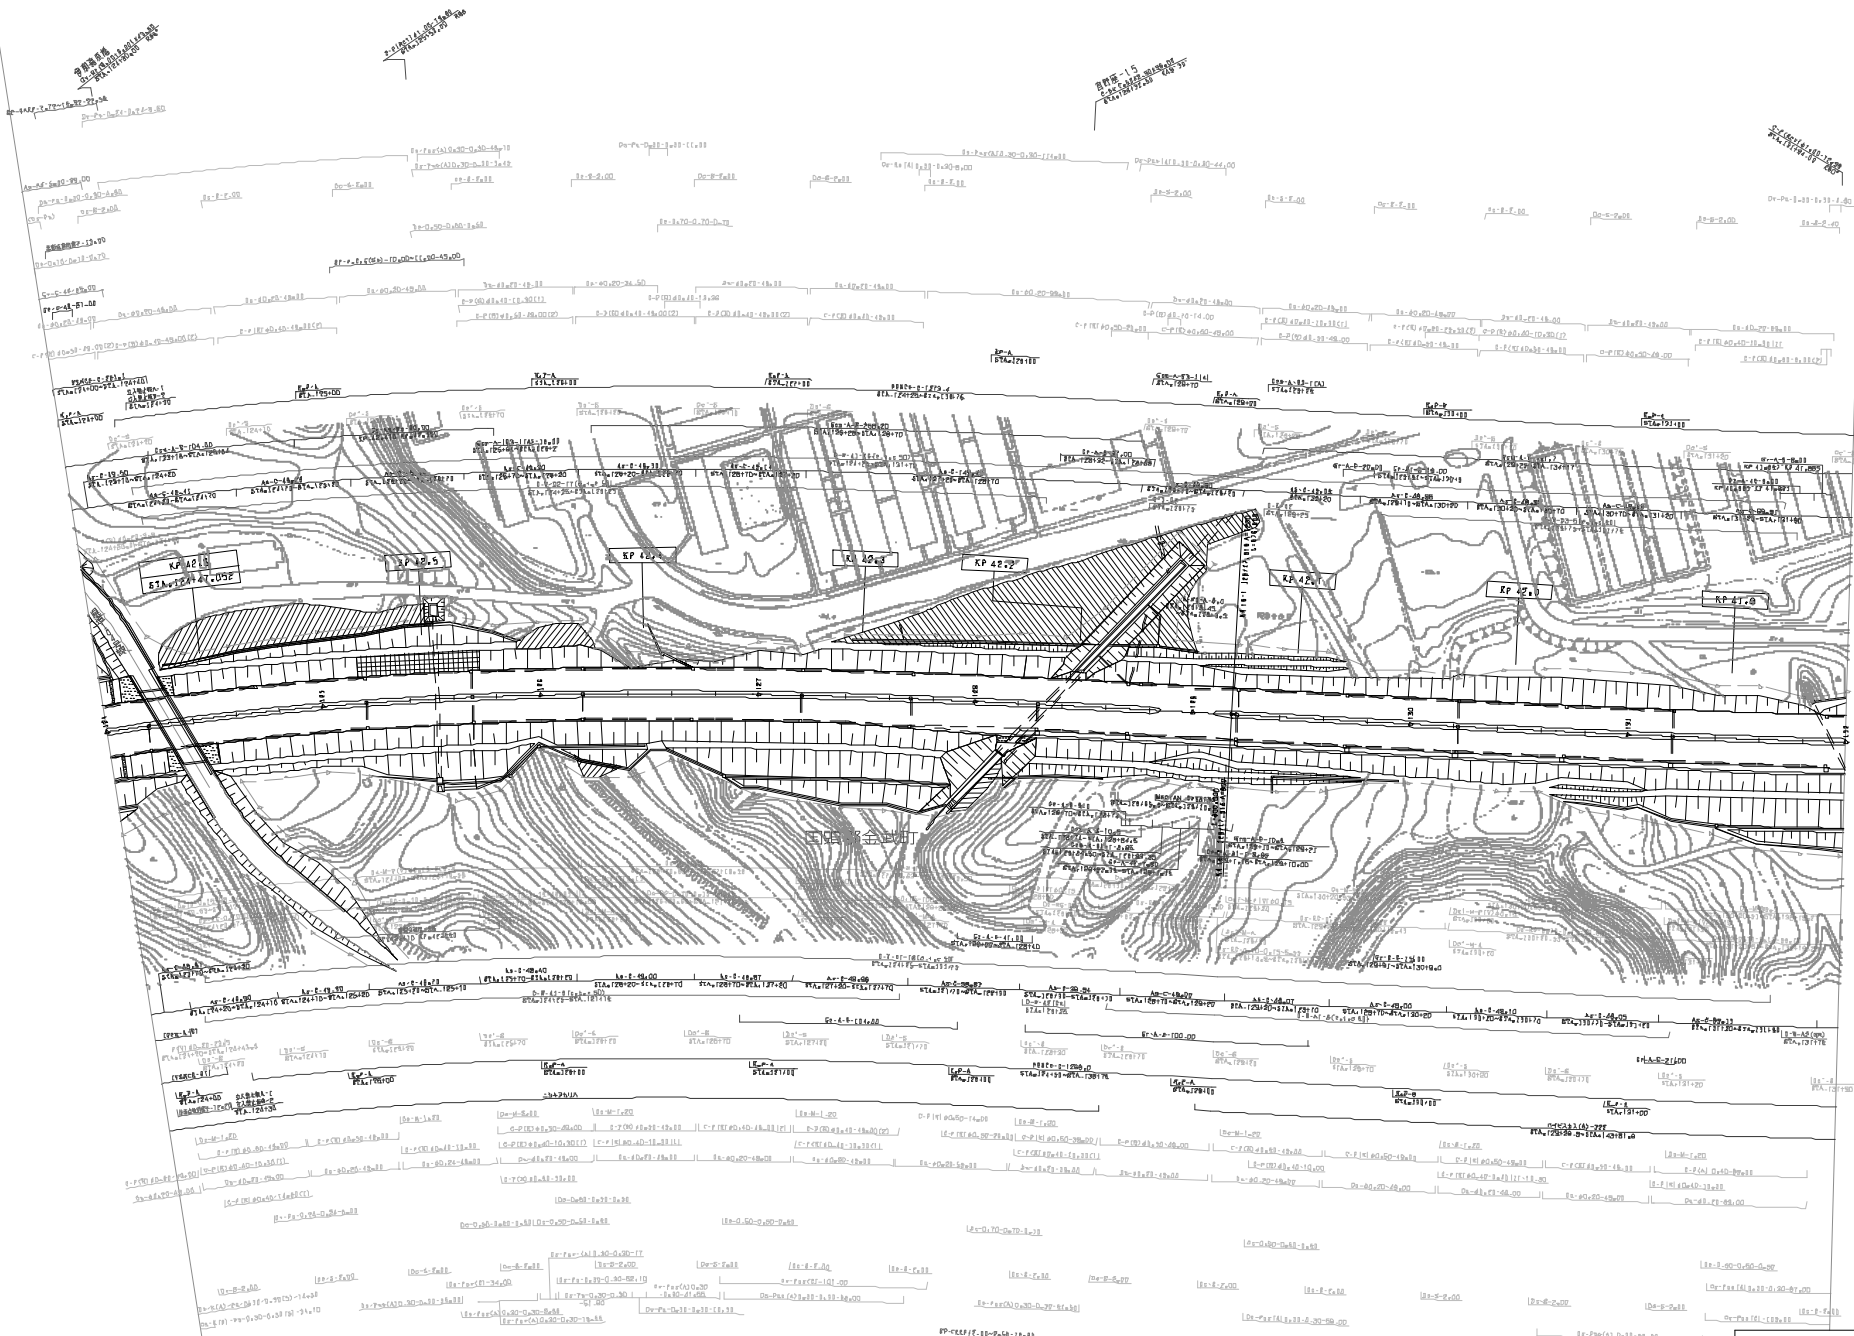

調査年月	調査
第1回 2006年 1月	
第2回 2011年 2月	
第3回 2018年 11月	
第4回 2021年 7月	

沖興自動車道(金武~宮野座)		
工種	管理用平面図	—
名称	XP 41.847~KP 42.647 STA. 1E4100~E7A.132+00	縮尺 1/1000
西日本高速道路(株) 九州支社		

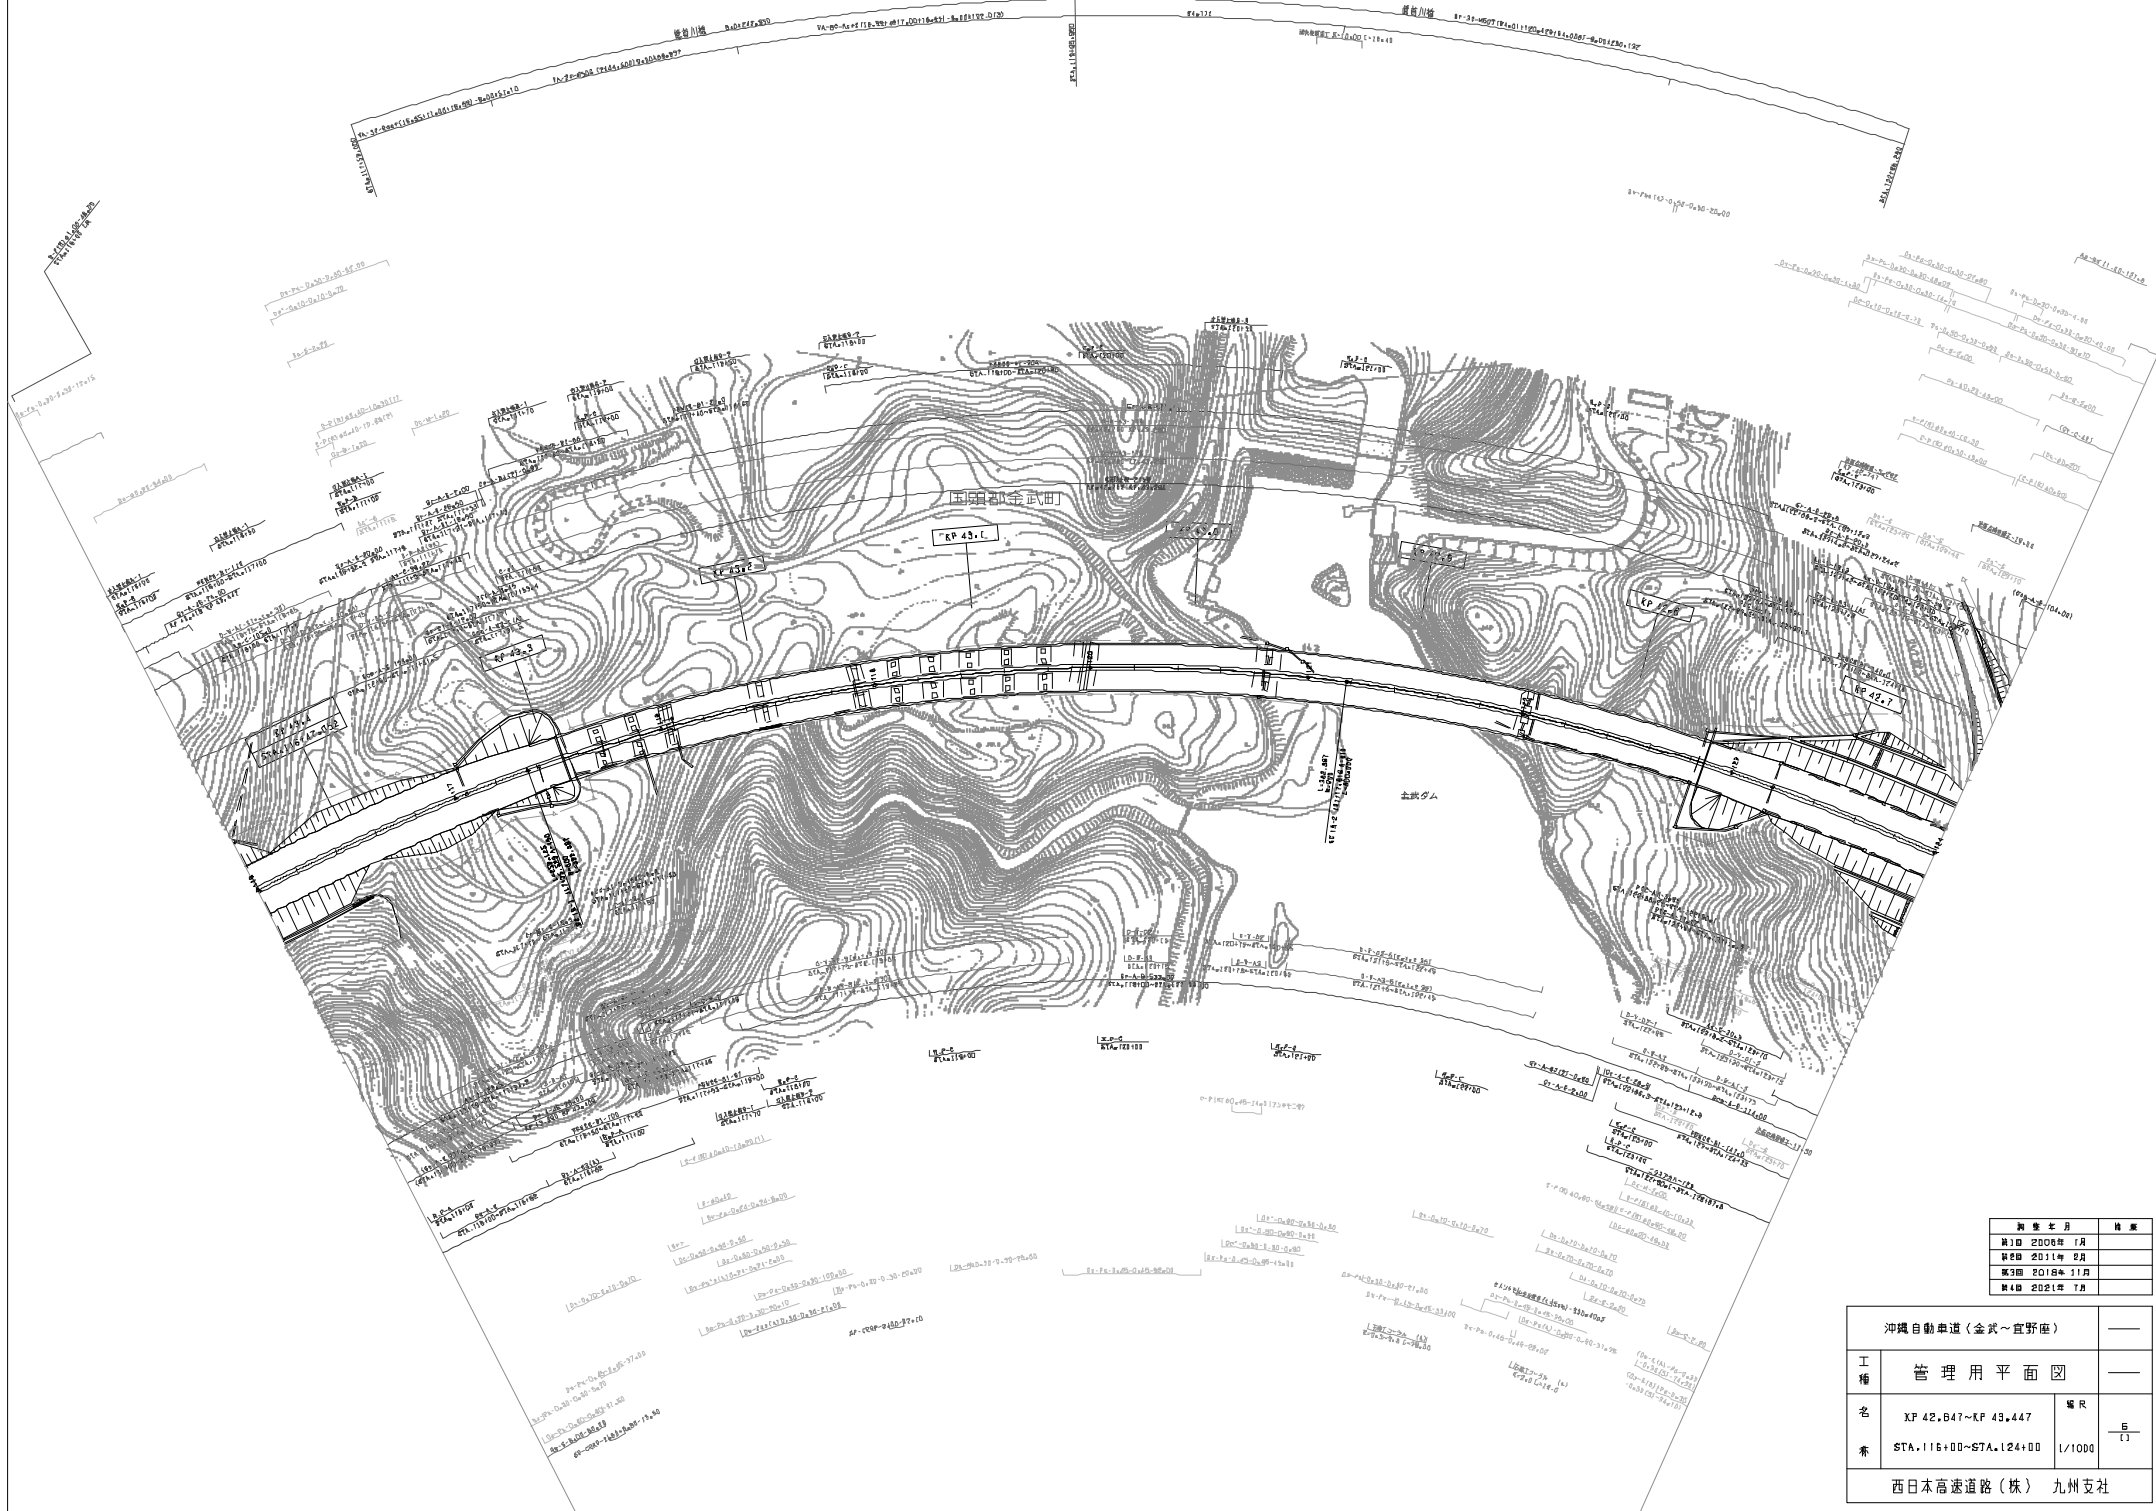



調査年月	備考
11月 2008年	
08月 2014年	
11月 2018年	
07月 2021年	

沖縄自動車道(金武~宜野座)			
工種	管理用平面図	—	
名	XP 42.647~KP 43.447	幅尺	
番	STA. 116+00~STA. 124+00	1/1000	$\frac{E}{T}$
西日本高速道路(株) 九州支社			

沖繩自動車道(金武~宜野座)		
工種	管理用平面図	
名	XP 44.247~KP 45.047	縮尺
系	STA. 100+00~STA. 108+00	1/1000
西日本高速道路(株) 九州支社		

図面番号	年度
第1回	2008年 1月
第2回	2011年 2月
第3回	2016年 1月
第4回	2021年 7月
第5回	2022年 6月

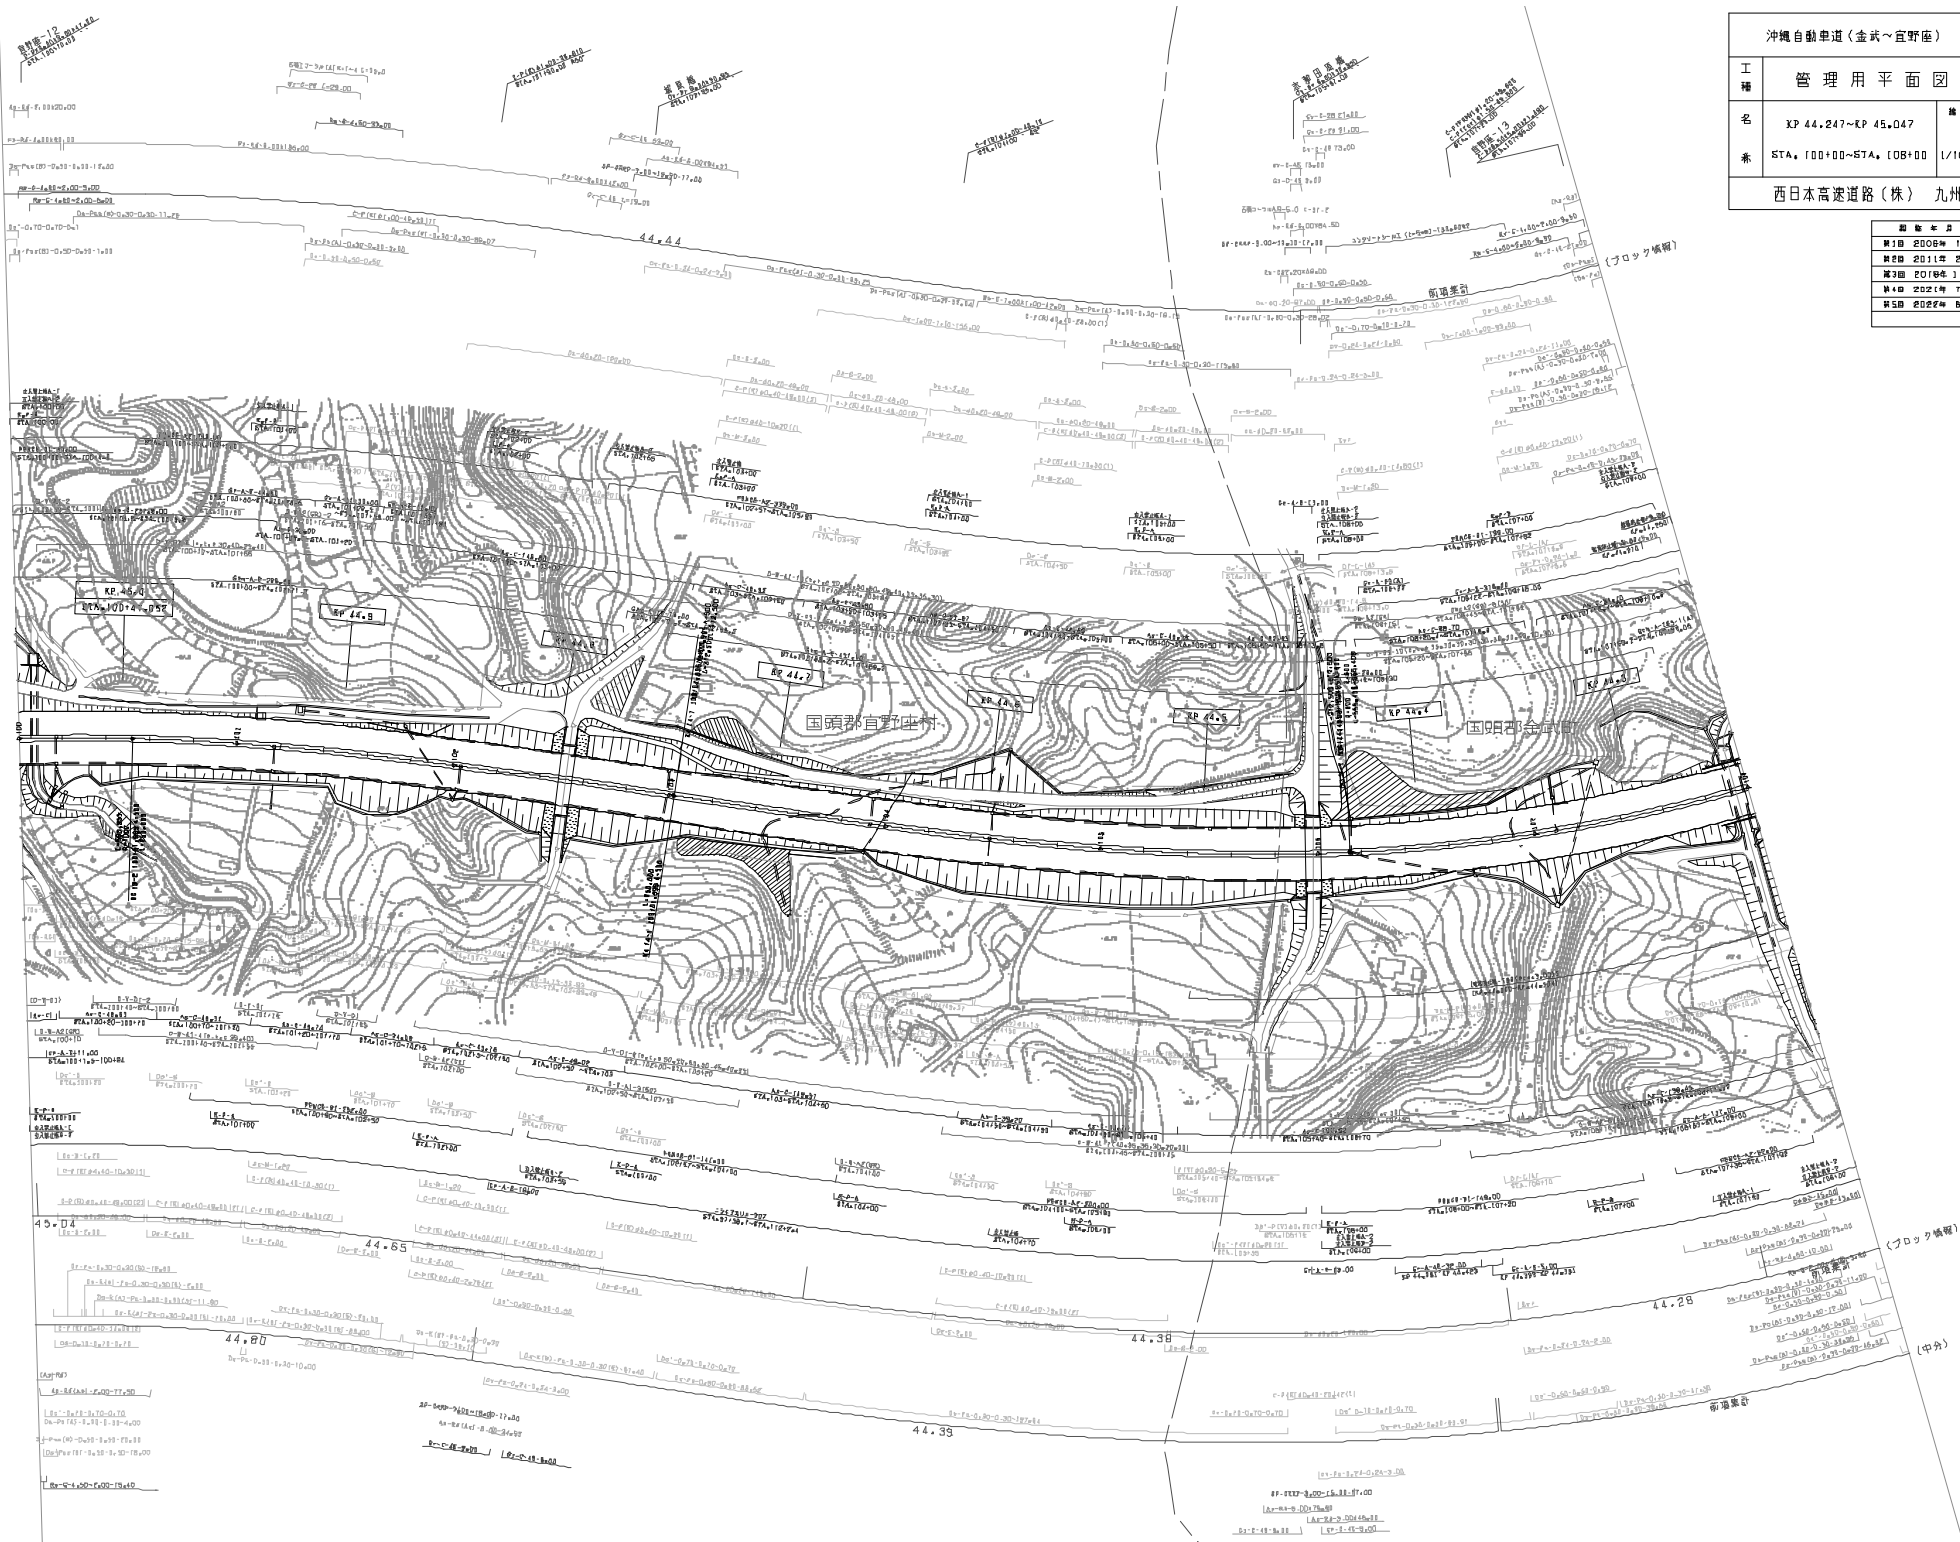

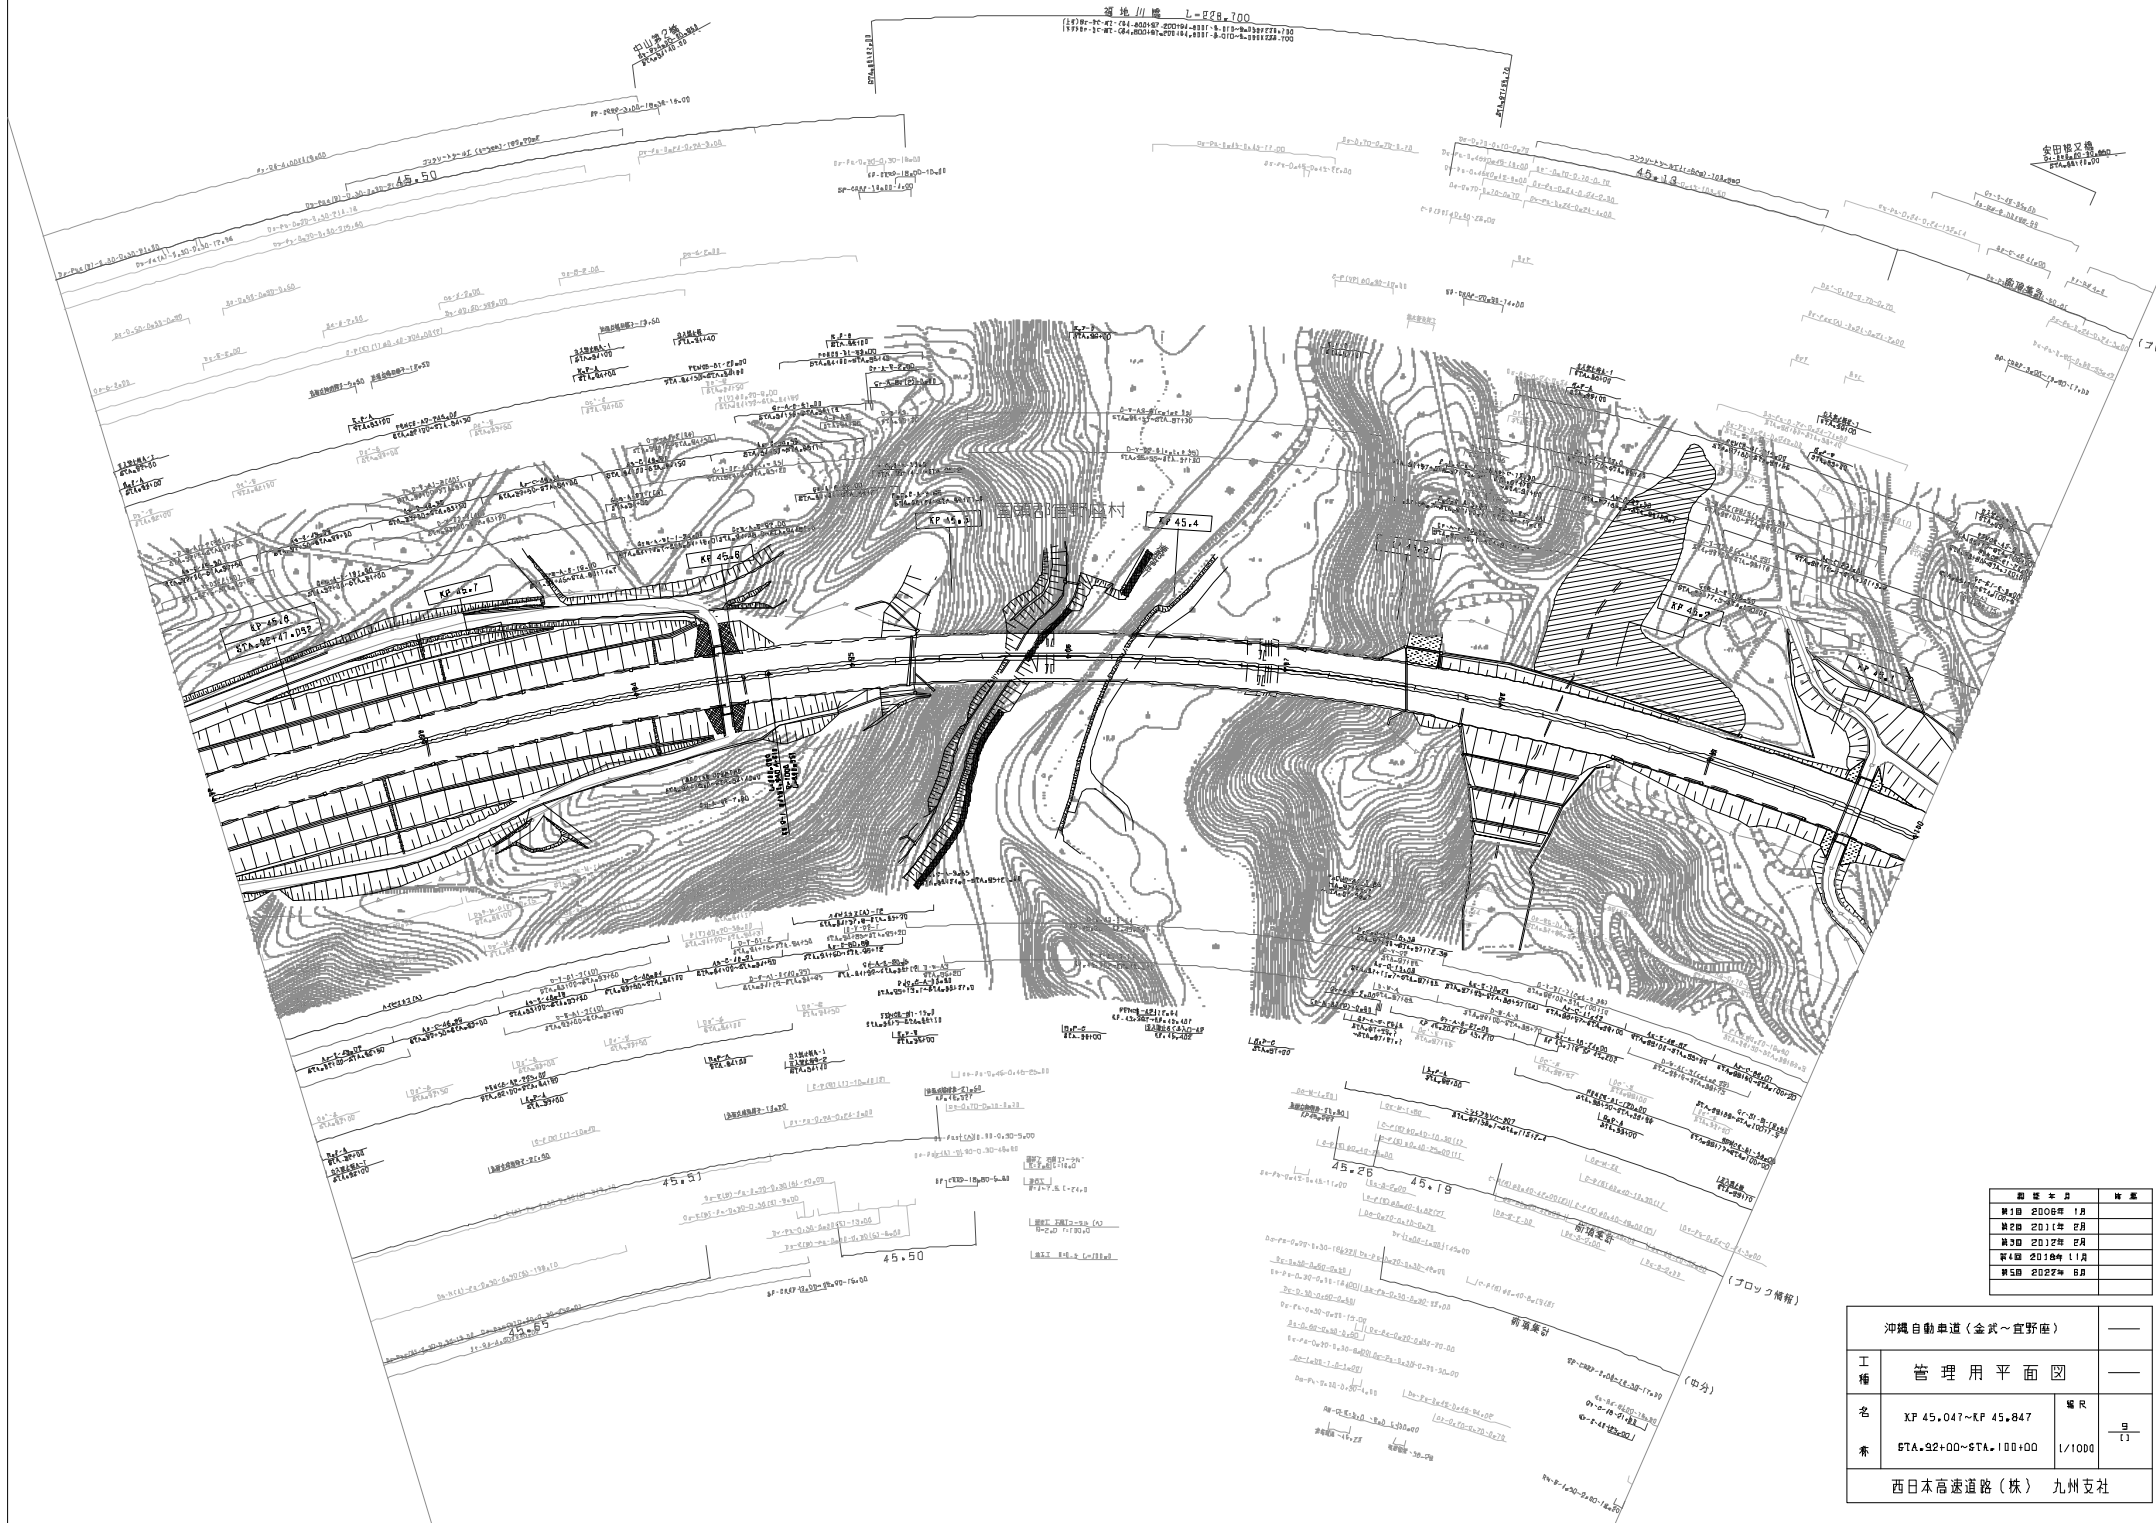


訂正年月	内容
第1回 2008年 1月	
第2回 2011年 2月	
第3回 2012年 2月	
第4回 2014年 11月	
第5回 2022年 8月	

沖縄自動車道(金武~宜野座)		—
工種	管理用平面図	—
名	XF 45.047~XF 45.847	幅尺
系	STA. 92+00~STA. 100+00	1/1000
西日本高速道路(株) 九州支社		


沖繩自動車道(金武~宜野座)		
工種	管理用平面図	
名	XP 45.847~XP 46.647	縮尺
系	STA.84+00~STA92+00	1/1000
西日本高速道路(株) 九州支社		

図面番号	年度
第1回	2008年 1月
第2回	2011年 2月
第3回	2012年 2月
第4回	2012年 3月
第5回	2021年 7月
第6回	2023年 8月

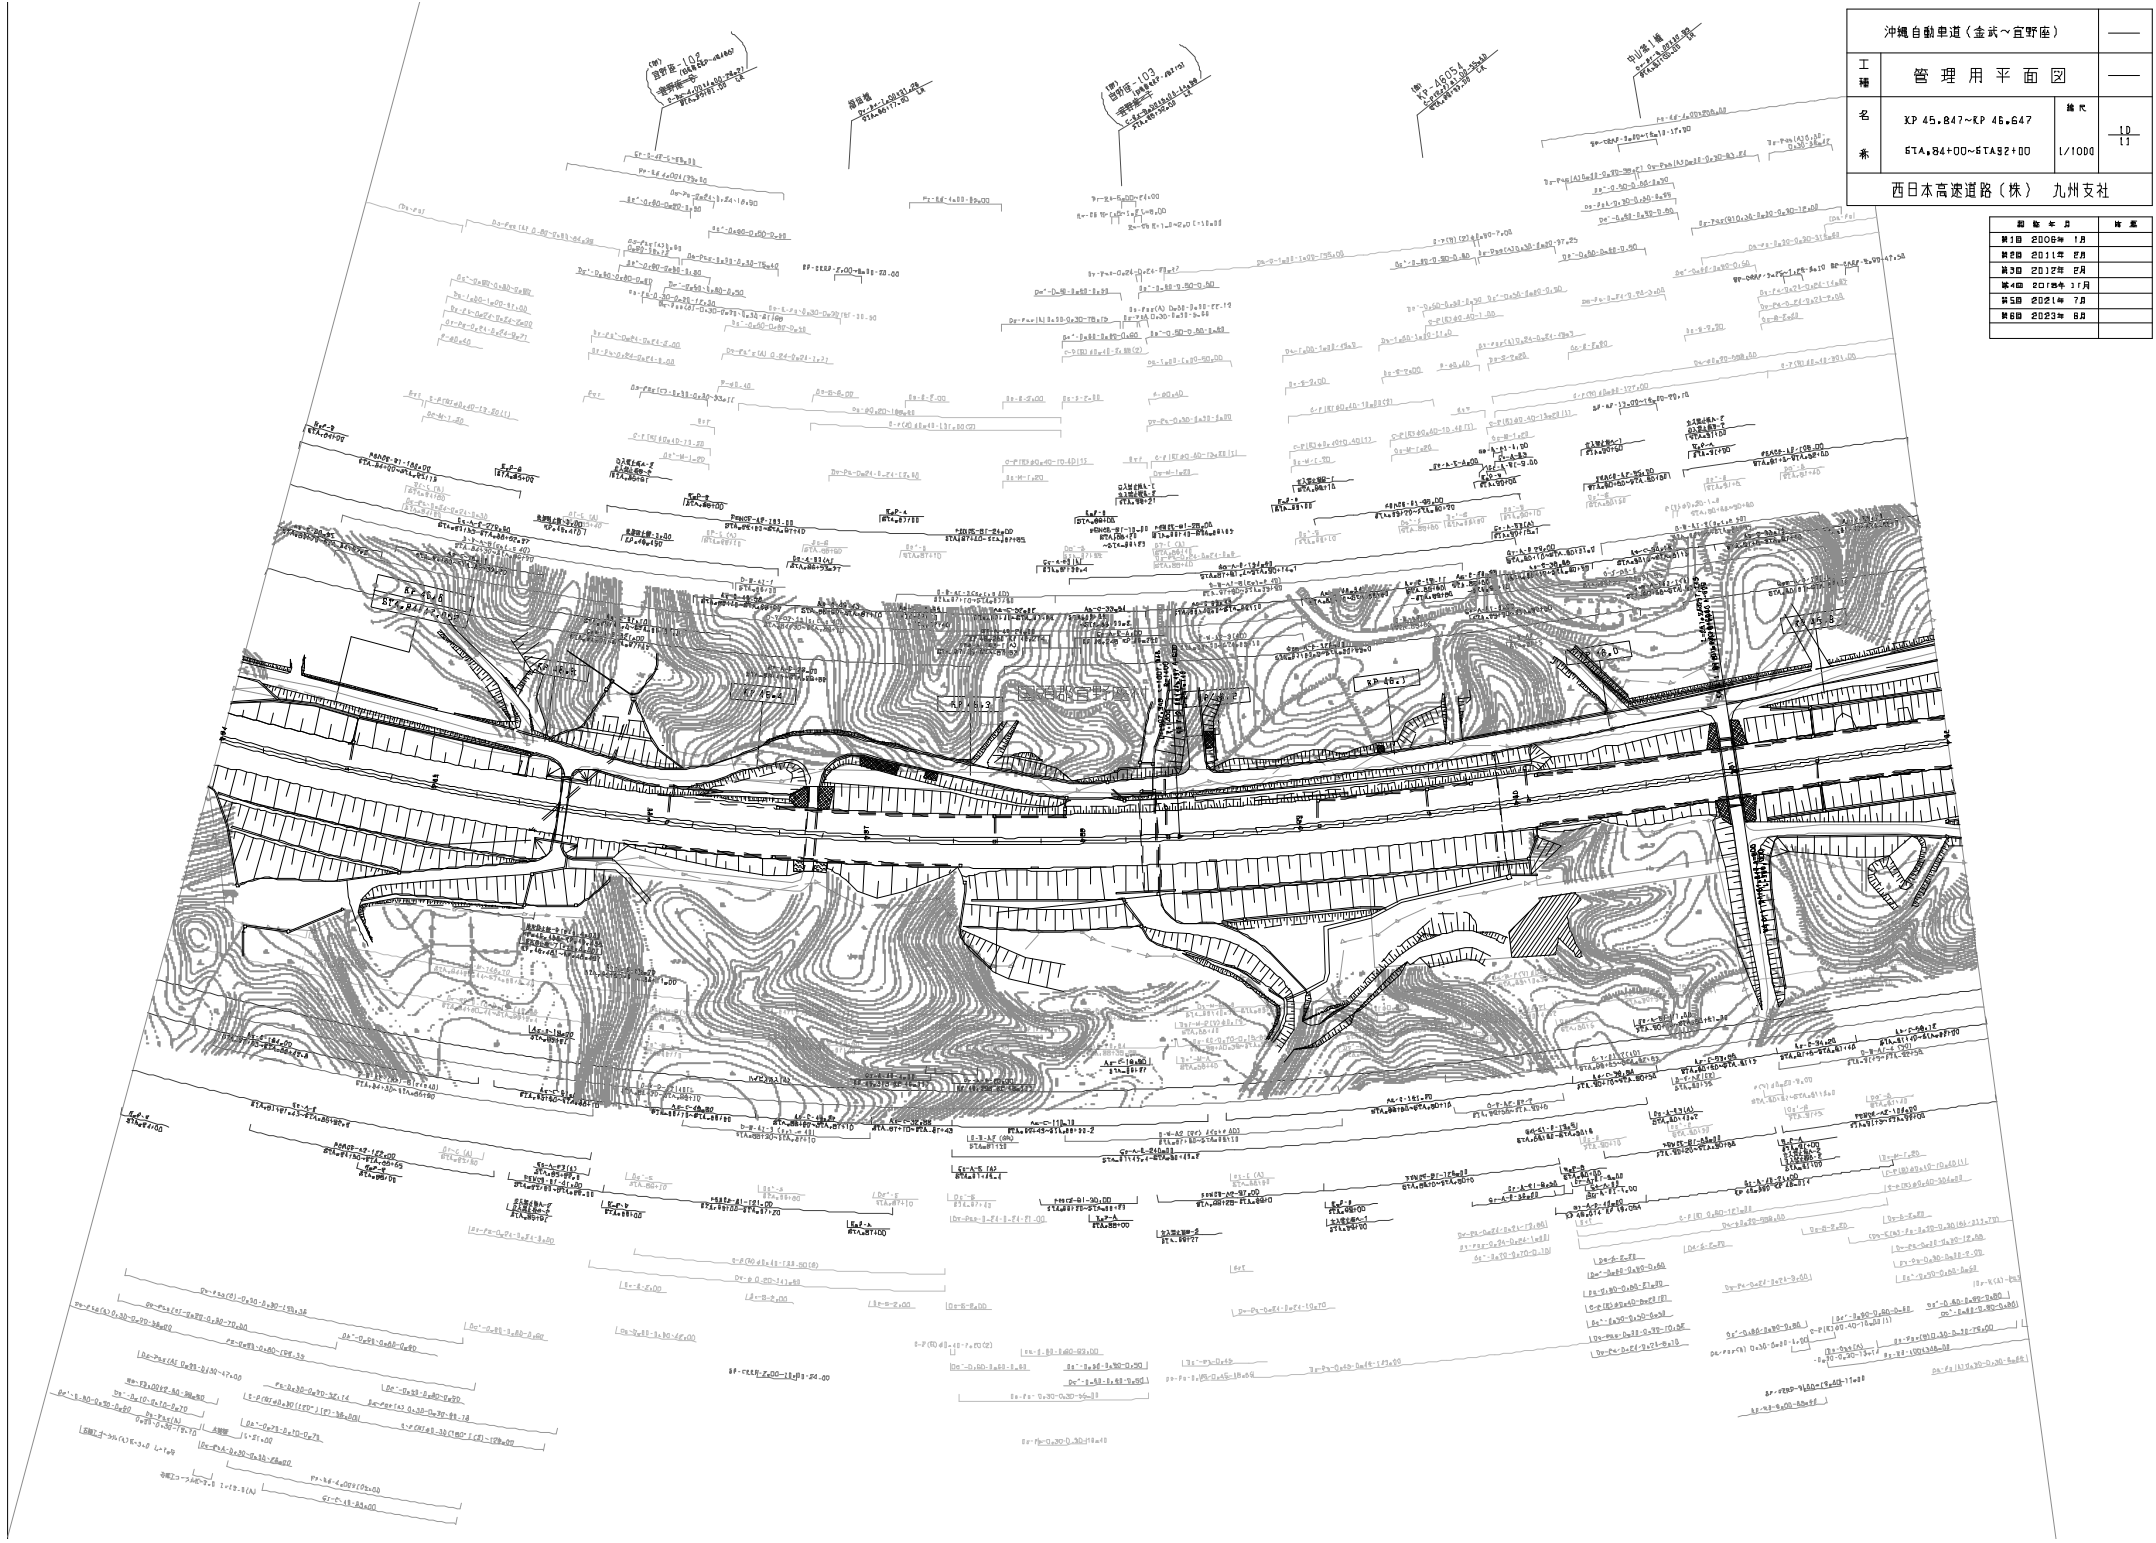

沖繩自動車道(金武~宜野座)		—
工種	管理用平面図	—
名	XP 46.647~XP 47.447	冊次
番	STA.76+00~STA.84+00	1/1000
西日本高速道路(株) 九州支社		

図面番号	年度	備考
110	2008年 1月	
111	2011年 3月	
112	2012年 12月	
113	2019年 7月	

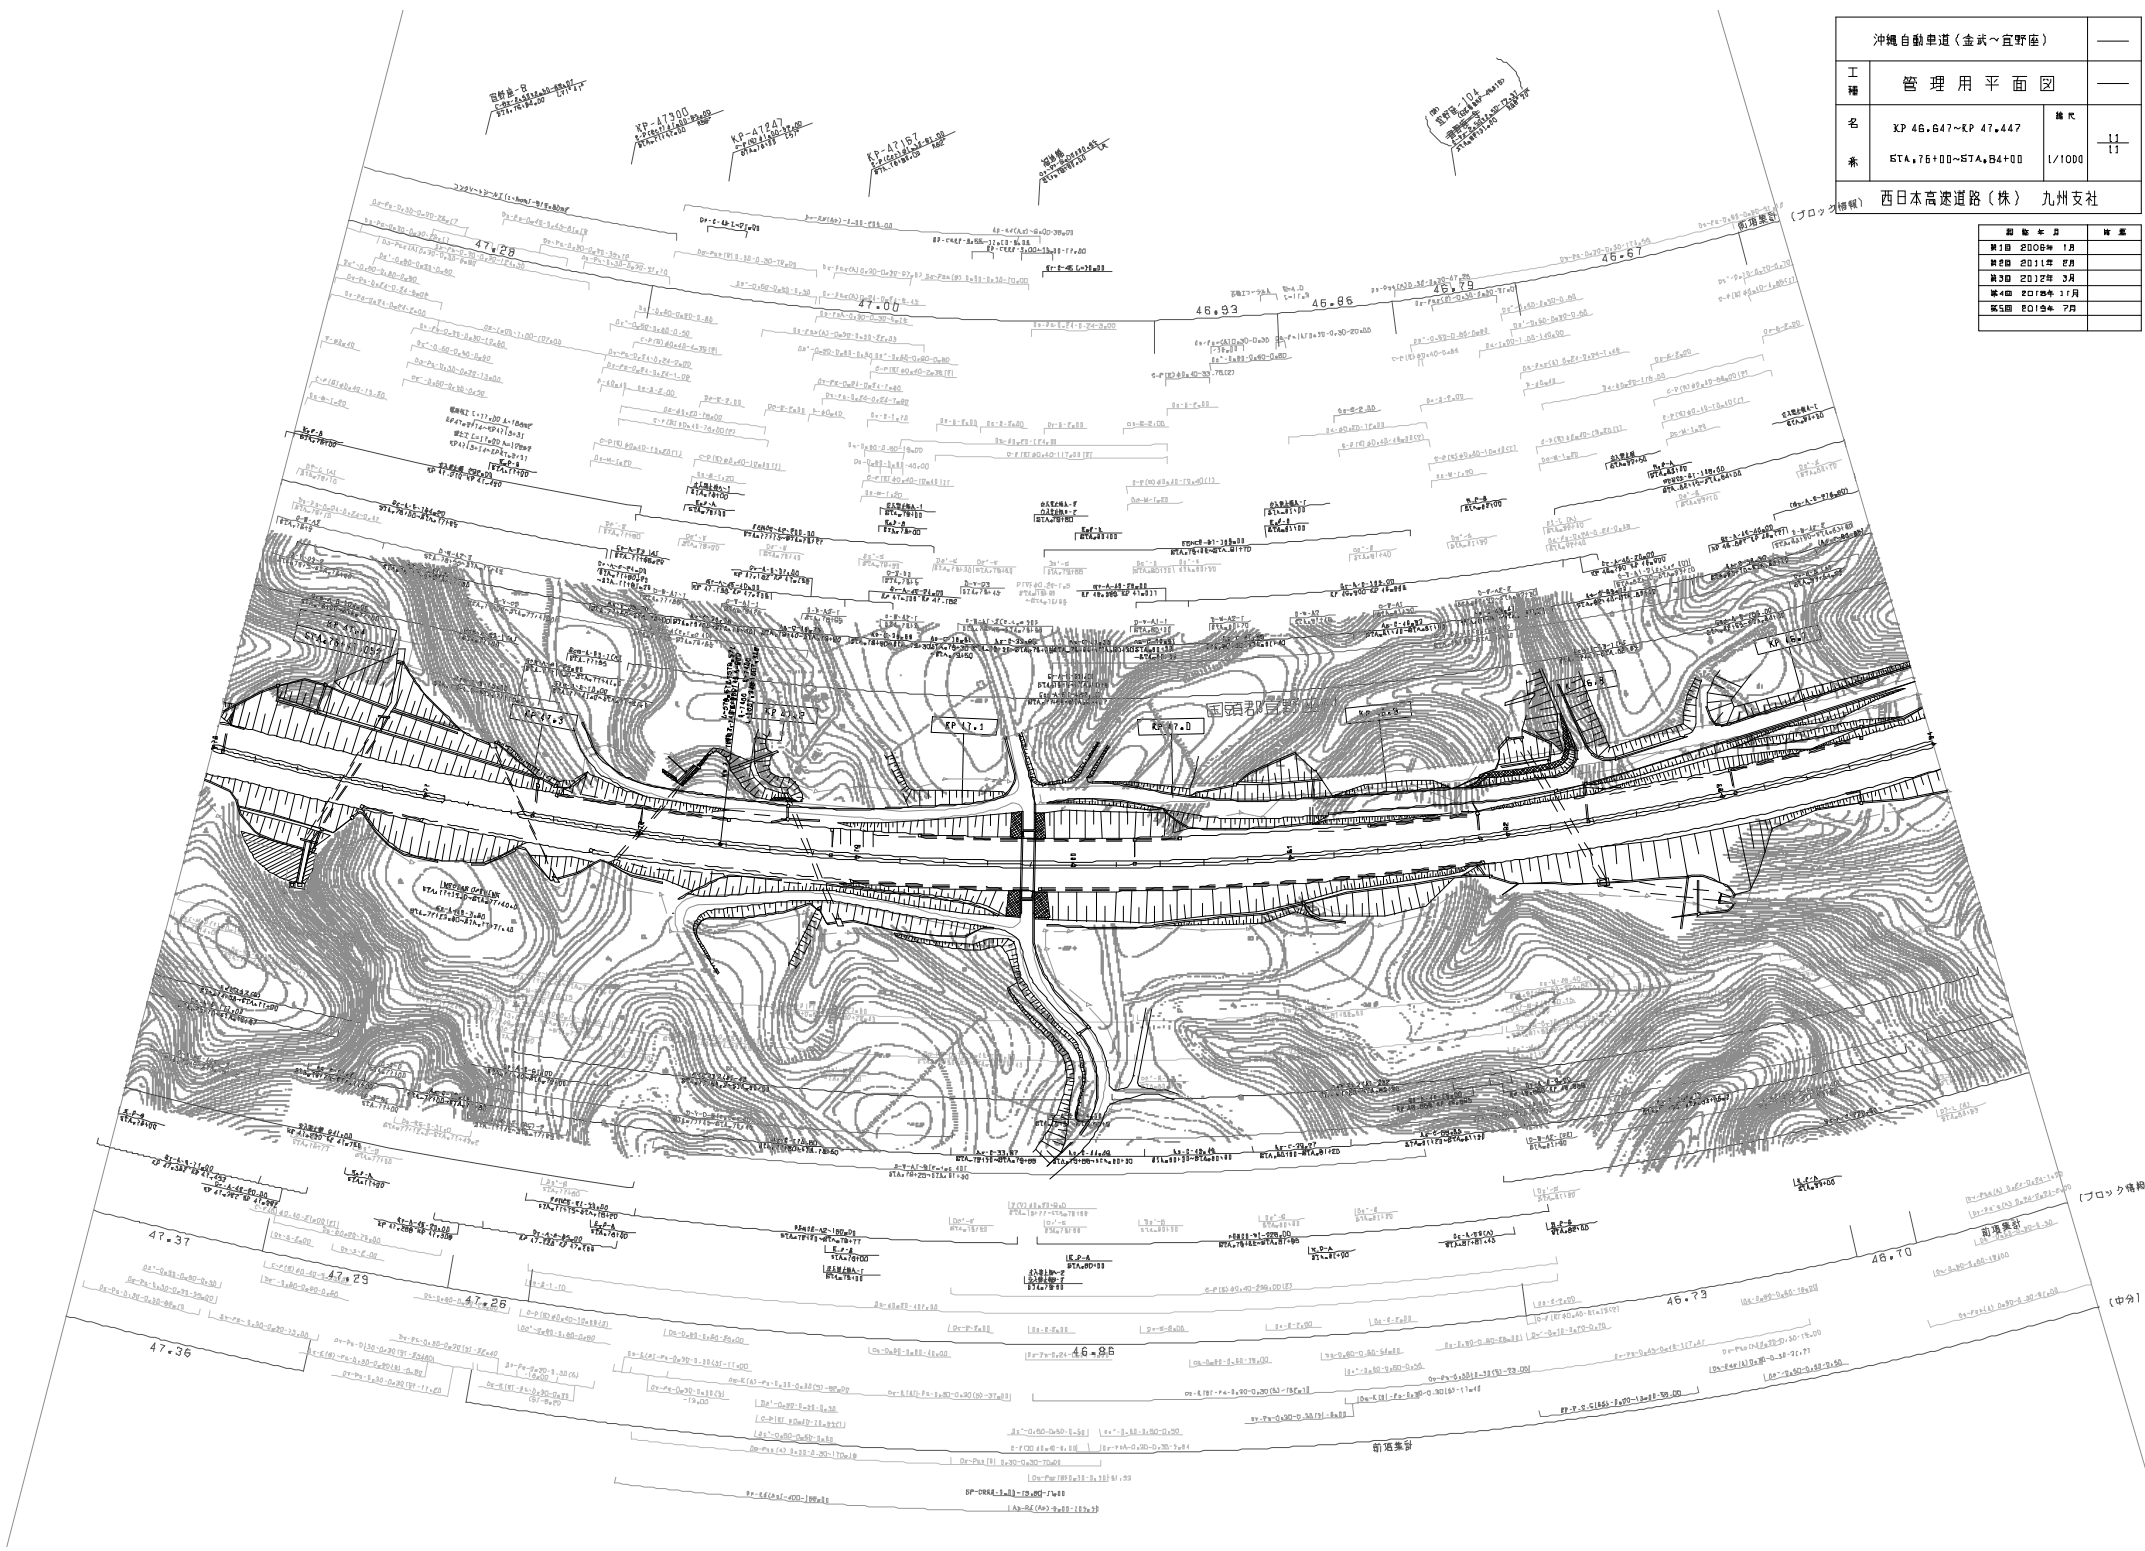


(フロッグ線)

(中分)


沖縄自動車道(宜野座~許田)		—
工種	管理用平面図	—
名	宜野座IC(1) KP 47.447~KP 48.547	縮尺 1/1000
承	STA.65+00~STA.75+00	1/14
西日本高速道路(株) 九州支社		

図番	年月	内容
第1回	2008年 1月	
第2回	2011年 2月	
第3回	2012年 2月	
第4回	2012年 11月	
第5回	2013年 7月	
第6回	2013年 7月	

沖縄自動車道
許田~宜野座

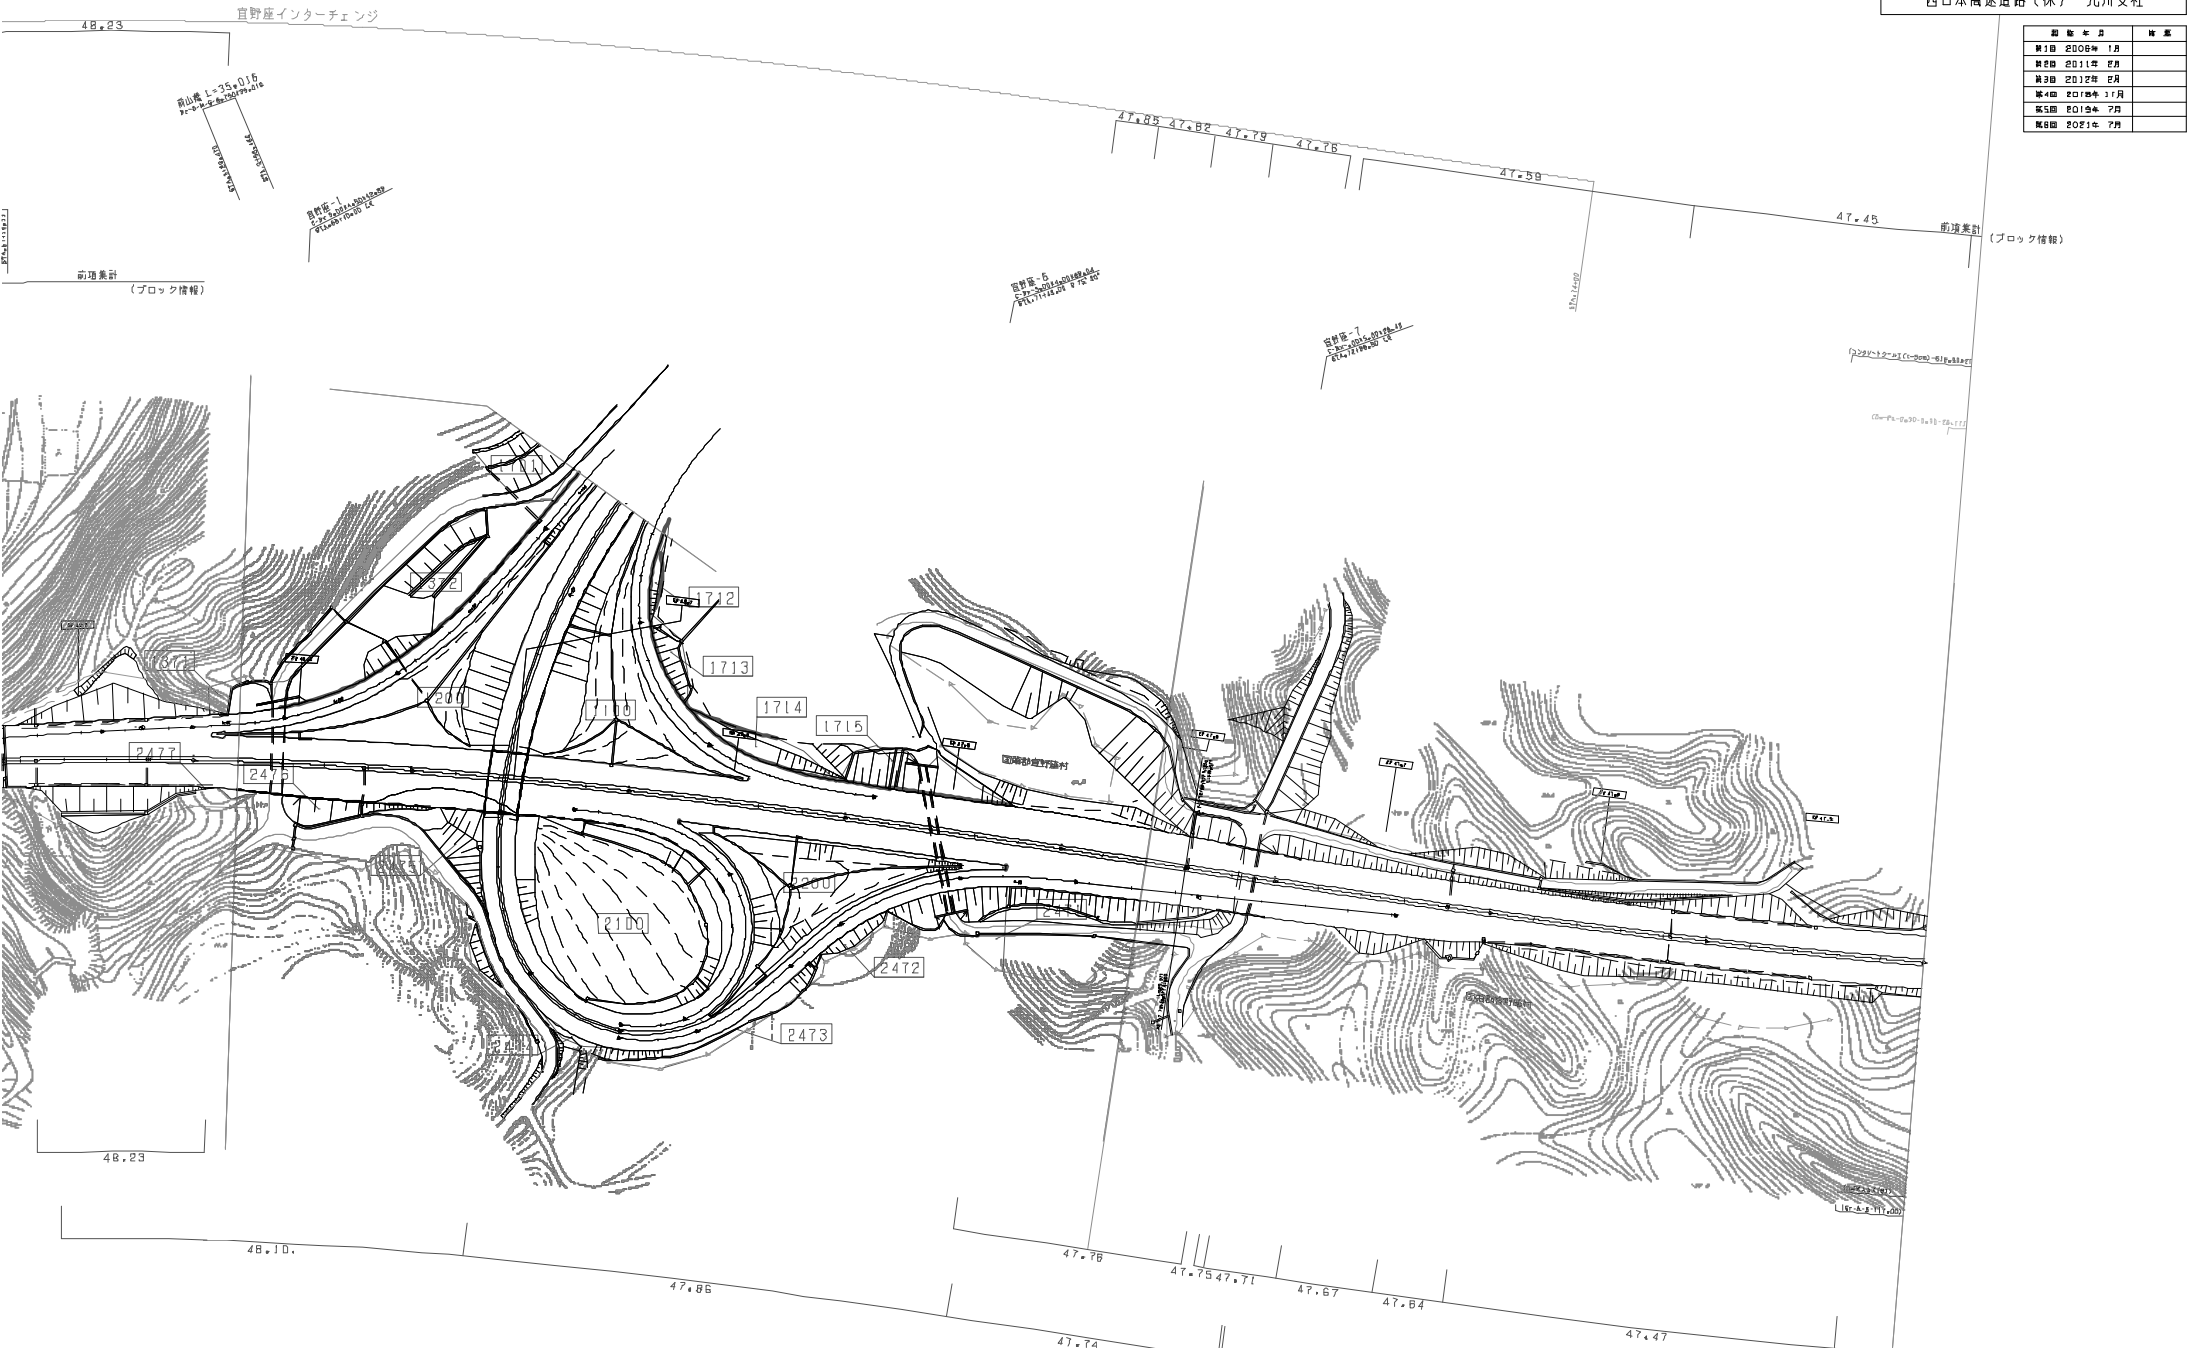

区	区名	区画	区画	区画	区画	区画	区画	区画	区画
27	211-2-112	211-2-112	42985-2171						68,270
24-1-1	218-2-272	218-2-272	47036-2716						66,233
24-1-1	218-2-273	218-2-273	47078-2718						48,451
24-1-1	218-2-274	218-2-274	47029-2719						48,000
24-1-1	218-2-275	218-2-275	47030-2720						66,233
24-1-1	218-2-276	218-2-276	47031-2721						66,233
24-1-1	218-2-277	218-2-277	47032-2722						48,451
24-1-1	218-2-278	218-2-278	47033-2723						48,451
24-1-1	218-2-279	218-2-279	47034-2724						48,451
24-1-1	218-2-390	218-2-390	47145-2835						48,451
24-1-1									

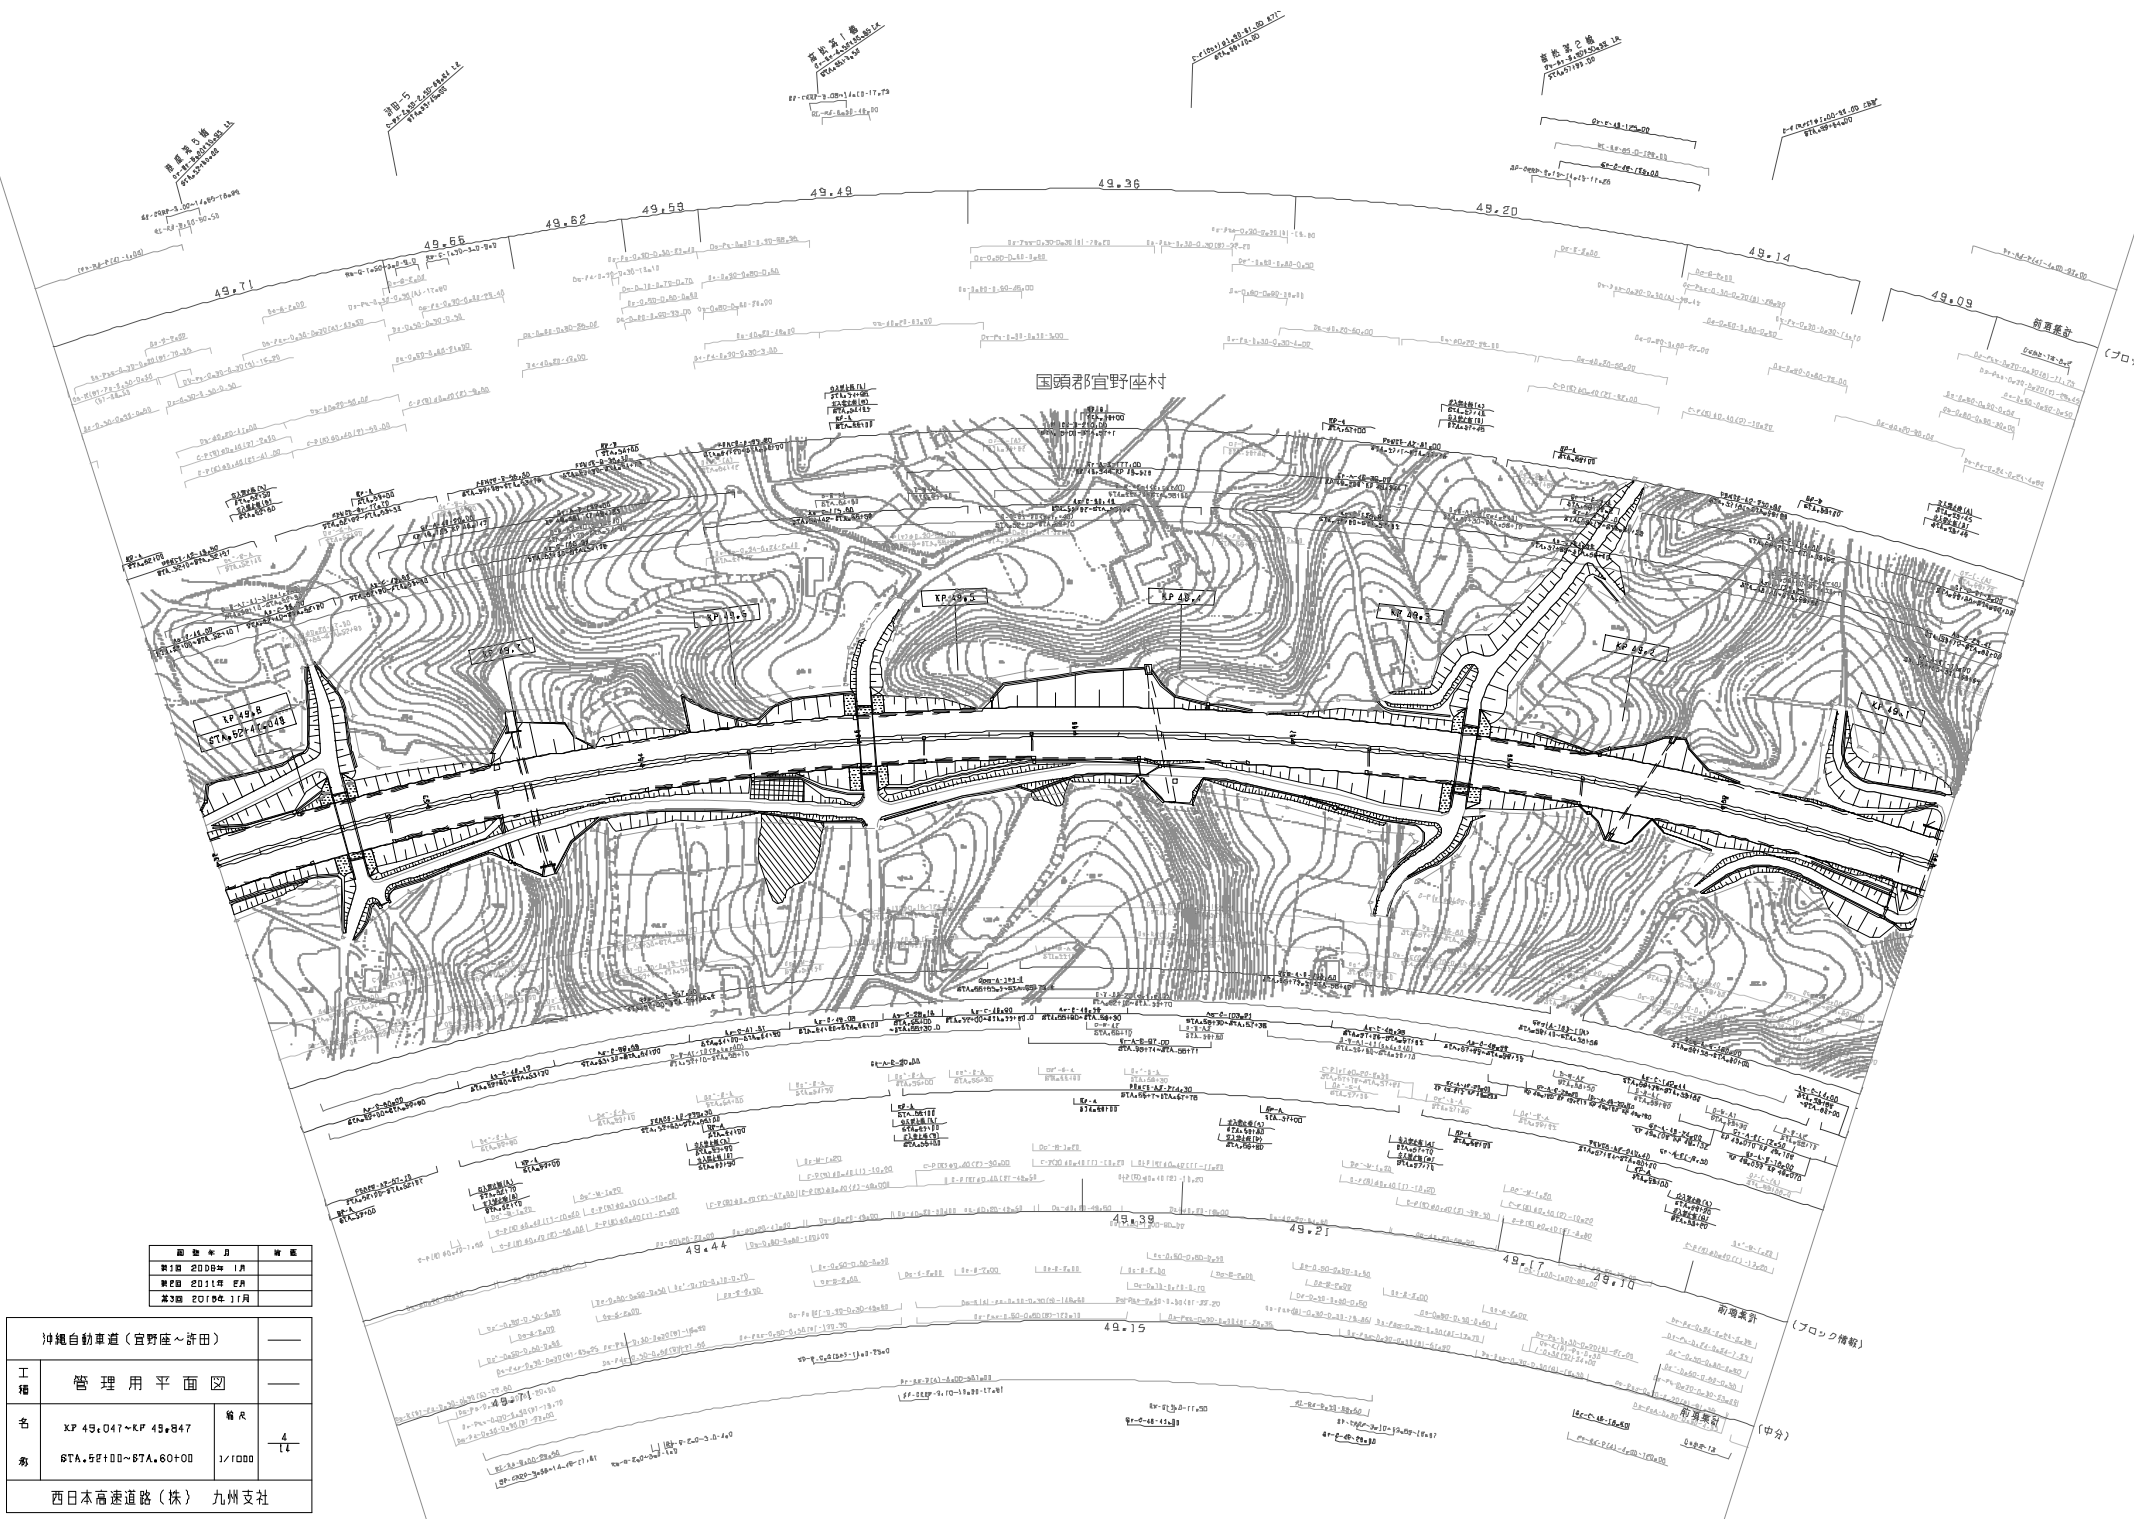


図号	年月	内容
第1回	2008年 1月	
第2回	2011年 5月	
第3回	2012年 1月	

沖繩自動車道(直野座~許田)		—
工種	管理用平面図	—
名	XP 49.047~KP 49.847	幅尺
号	87A.5E+100~87A.60+000	1/1000
西日本高速道路(株) 九州支社		

沖繩自動車道(宜野座~許田)		——
工種	管理用平面図	——
名	XP 50.647~KP 51.447	縮尺
番	STA.36+00~57A.44+00	1/1000
西日本高速道路(株)九州支社		


調査年月	備考
第1回 2008年 1月	
第2回 2011年 2月	
第3回 2019年 1月	

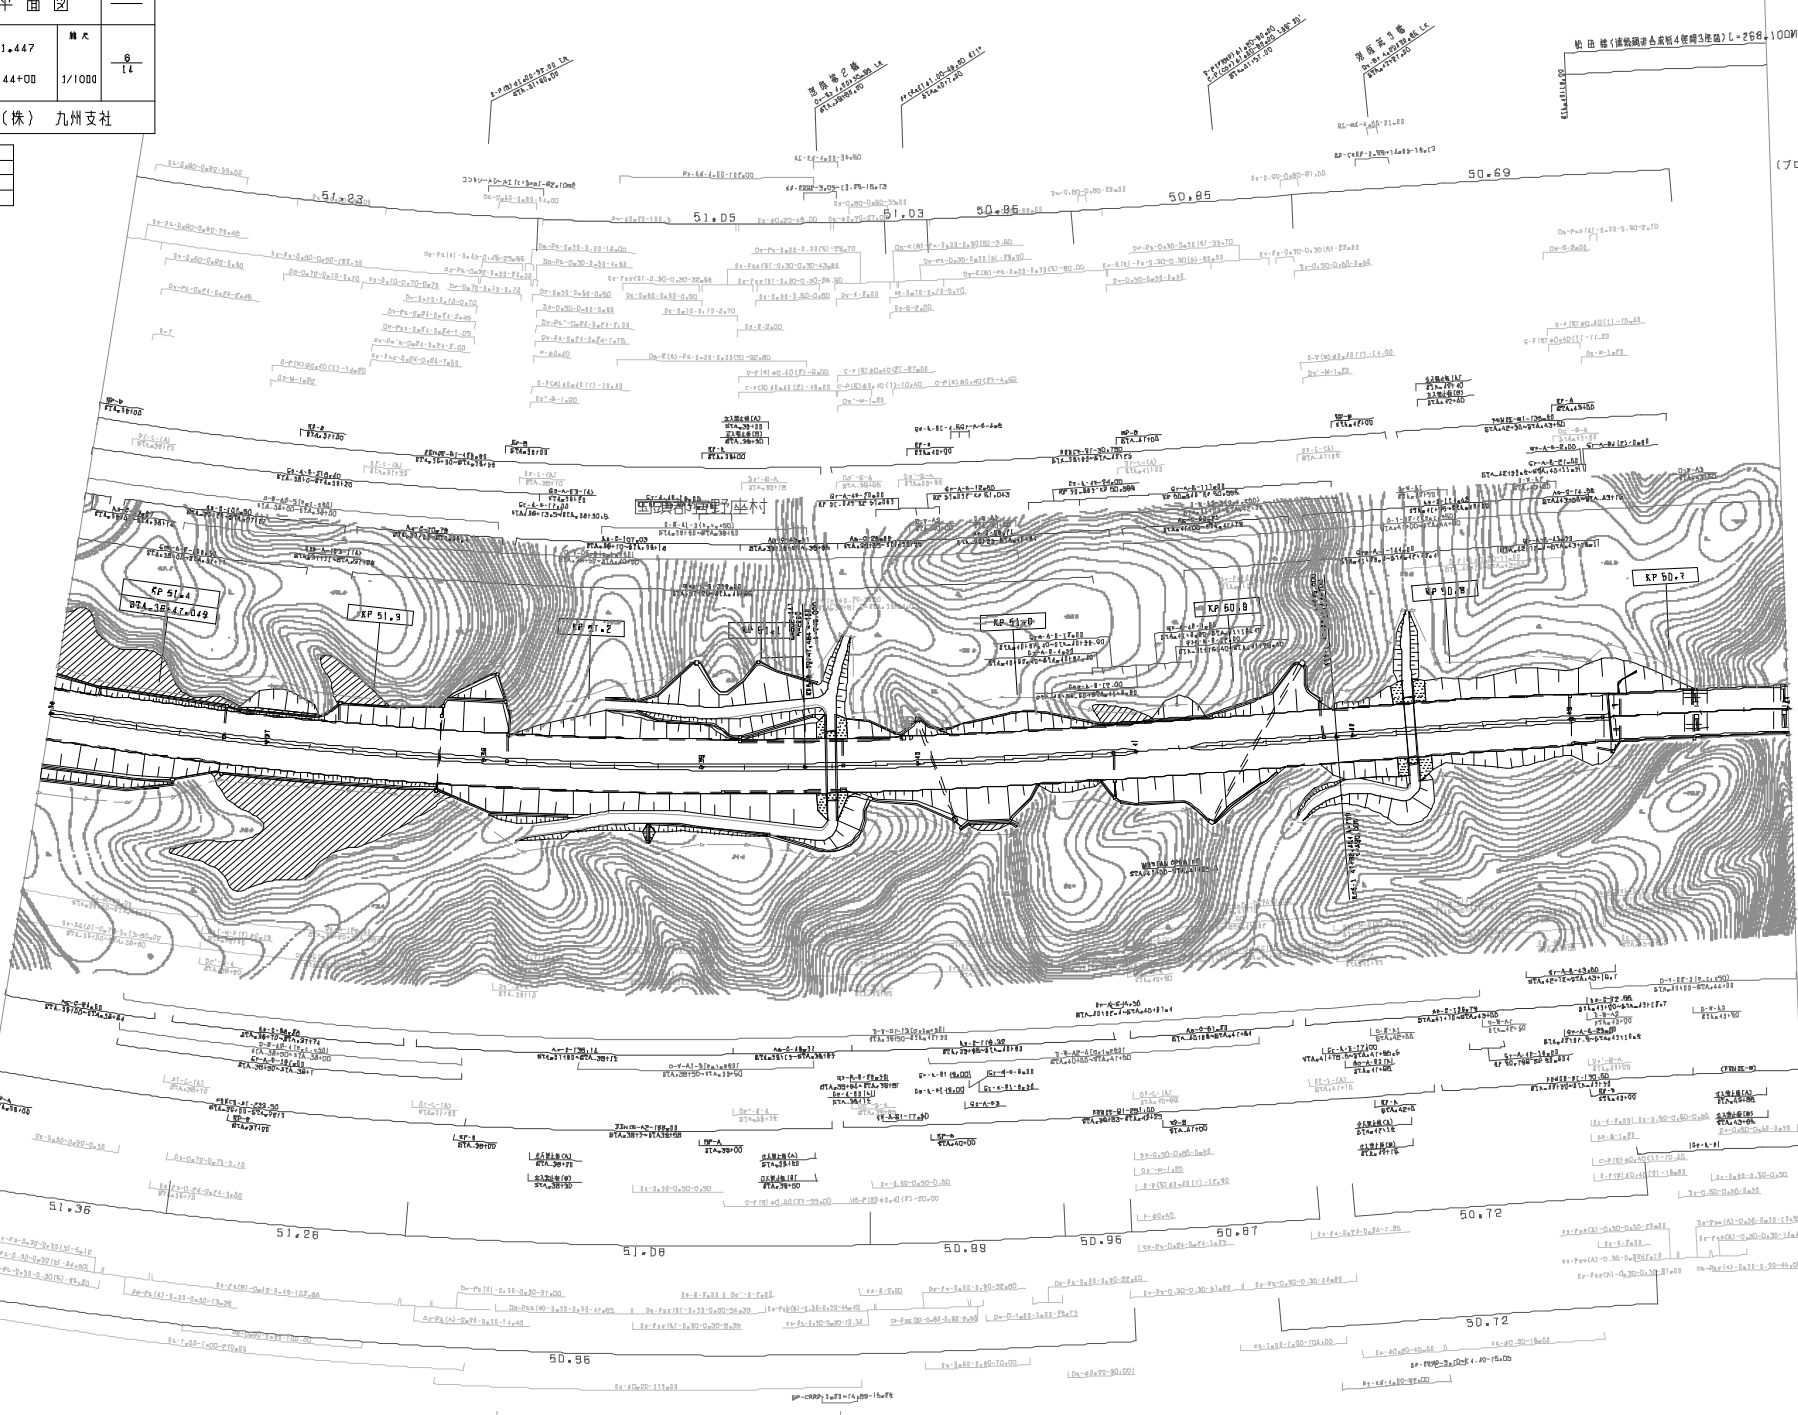

(ブロック構構)

(ブロック構構)

(中分)

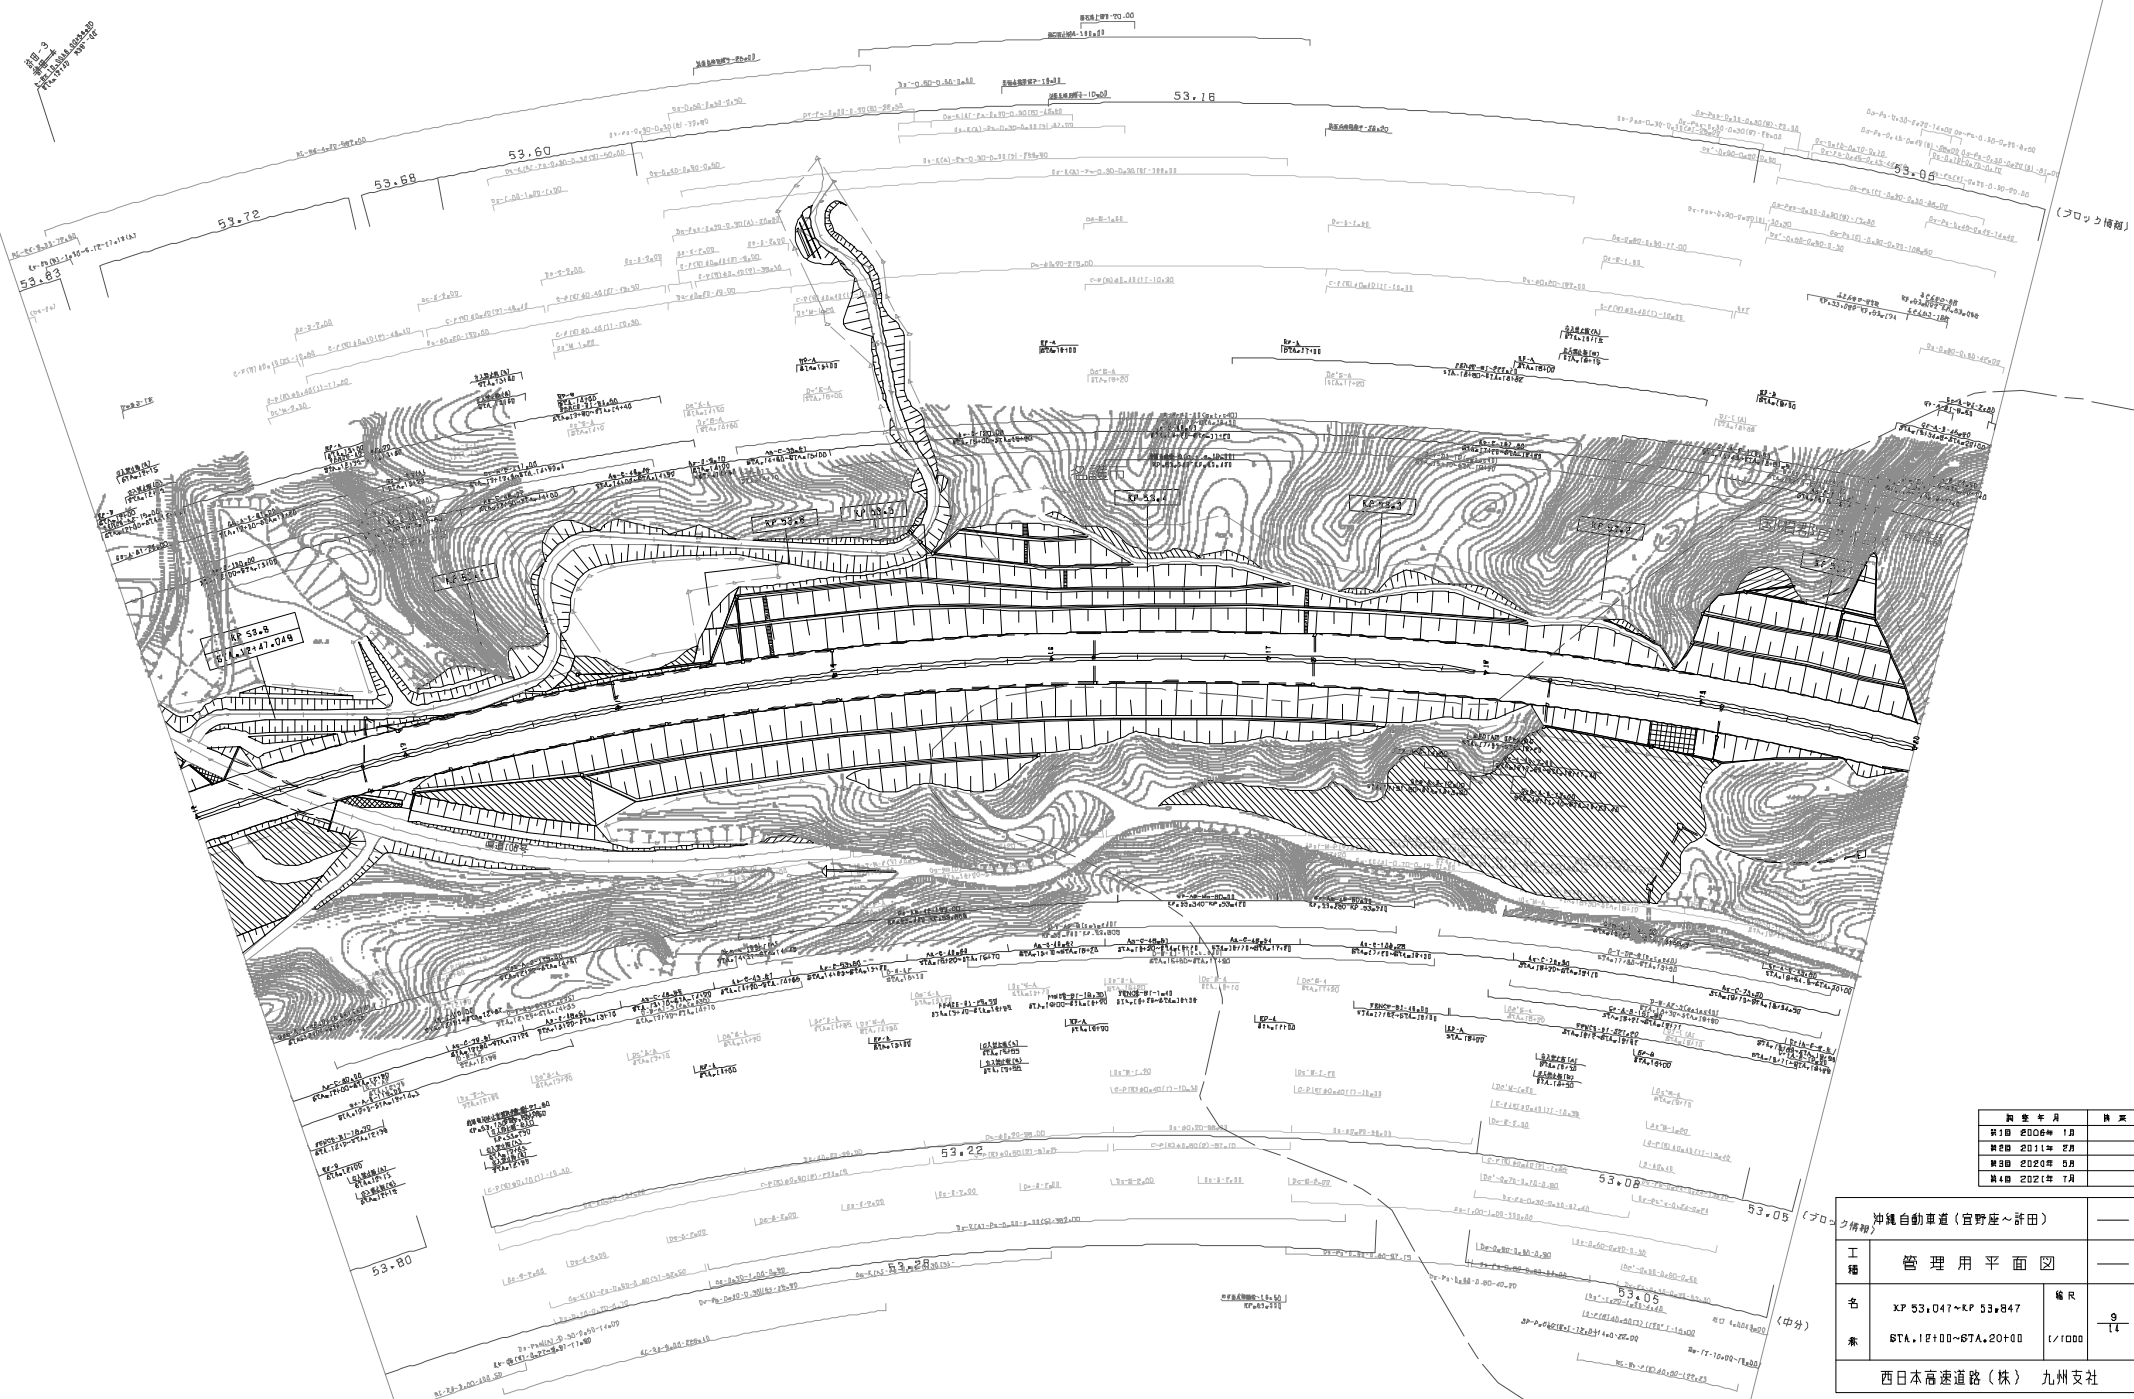



(ブロック情報)

調査年月	備考
第1回 2006年 1月	
第2回 2011年 2月	
第3回 2020年 5月	
第4回 2022年 7月	

沖積自動車道(官野座~許田)		—
工種	管理用平面図	—
名	XP 53,047~KP 53,847	幅尺
素	STA. 1E+00~STA. 20+60	1/1000
西日本高速道路(株) 九州支社		

(中分)

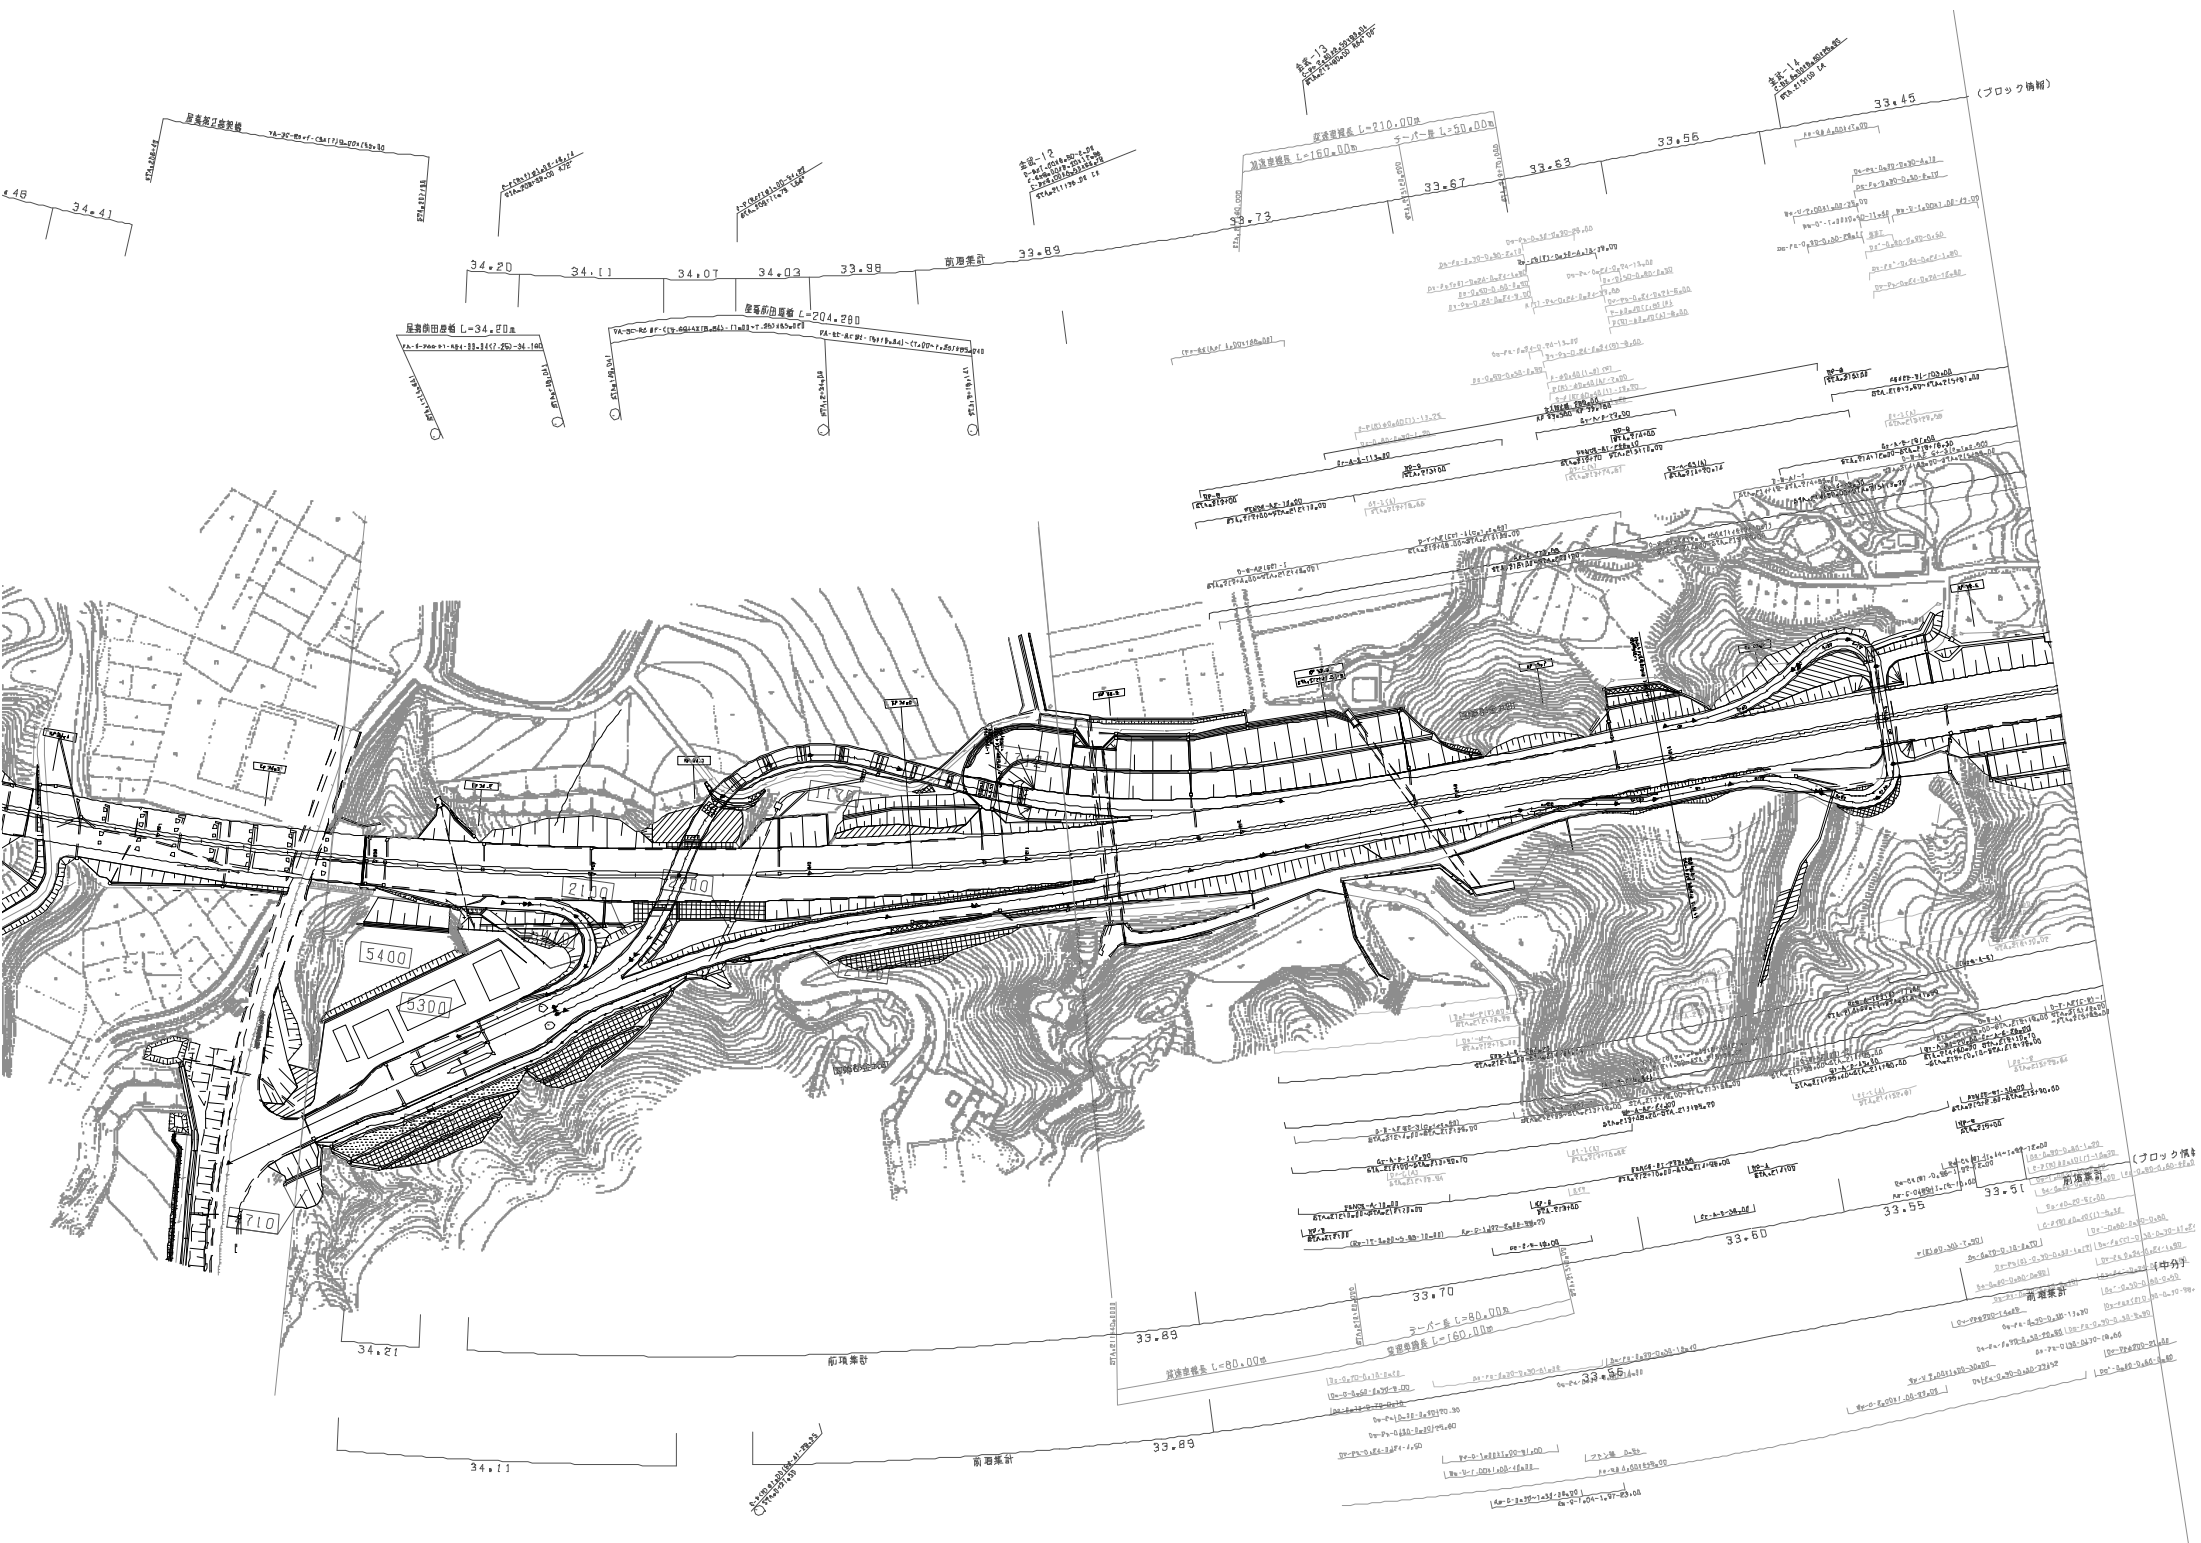


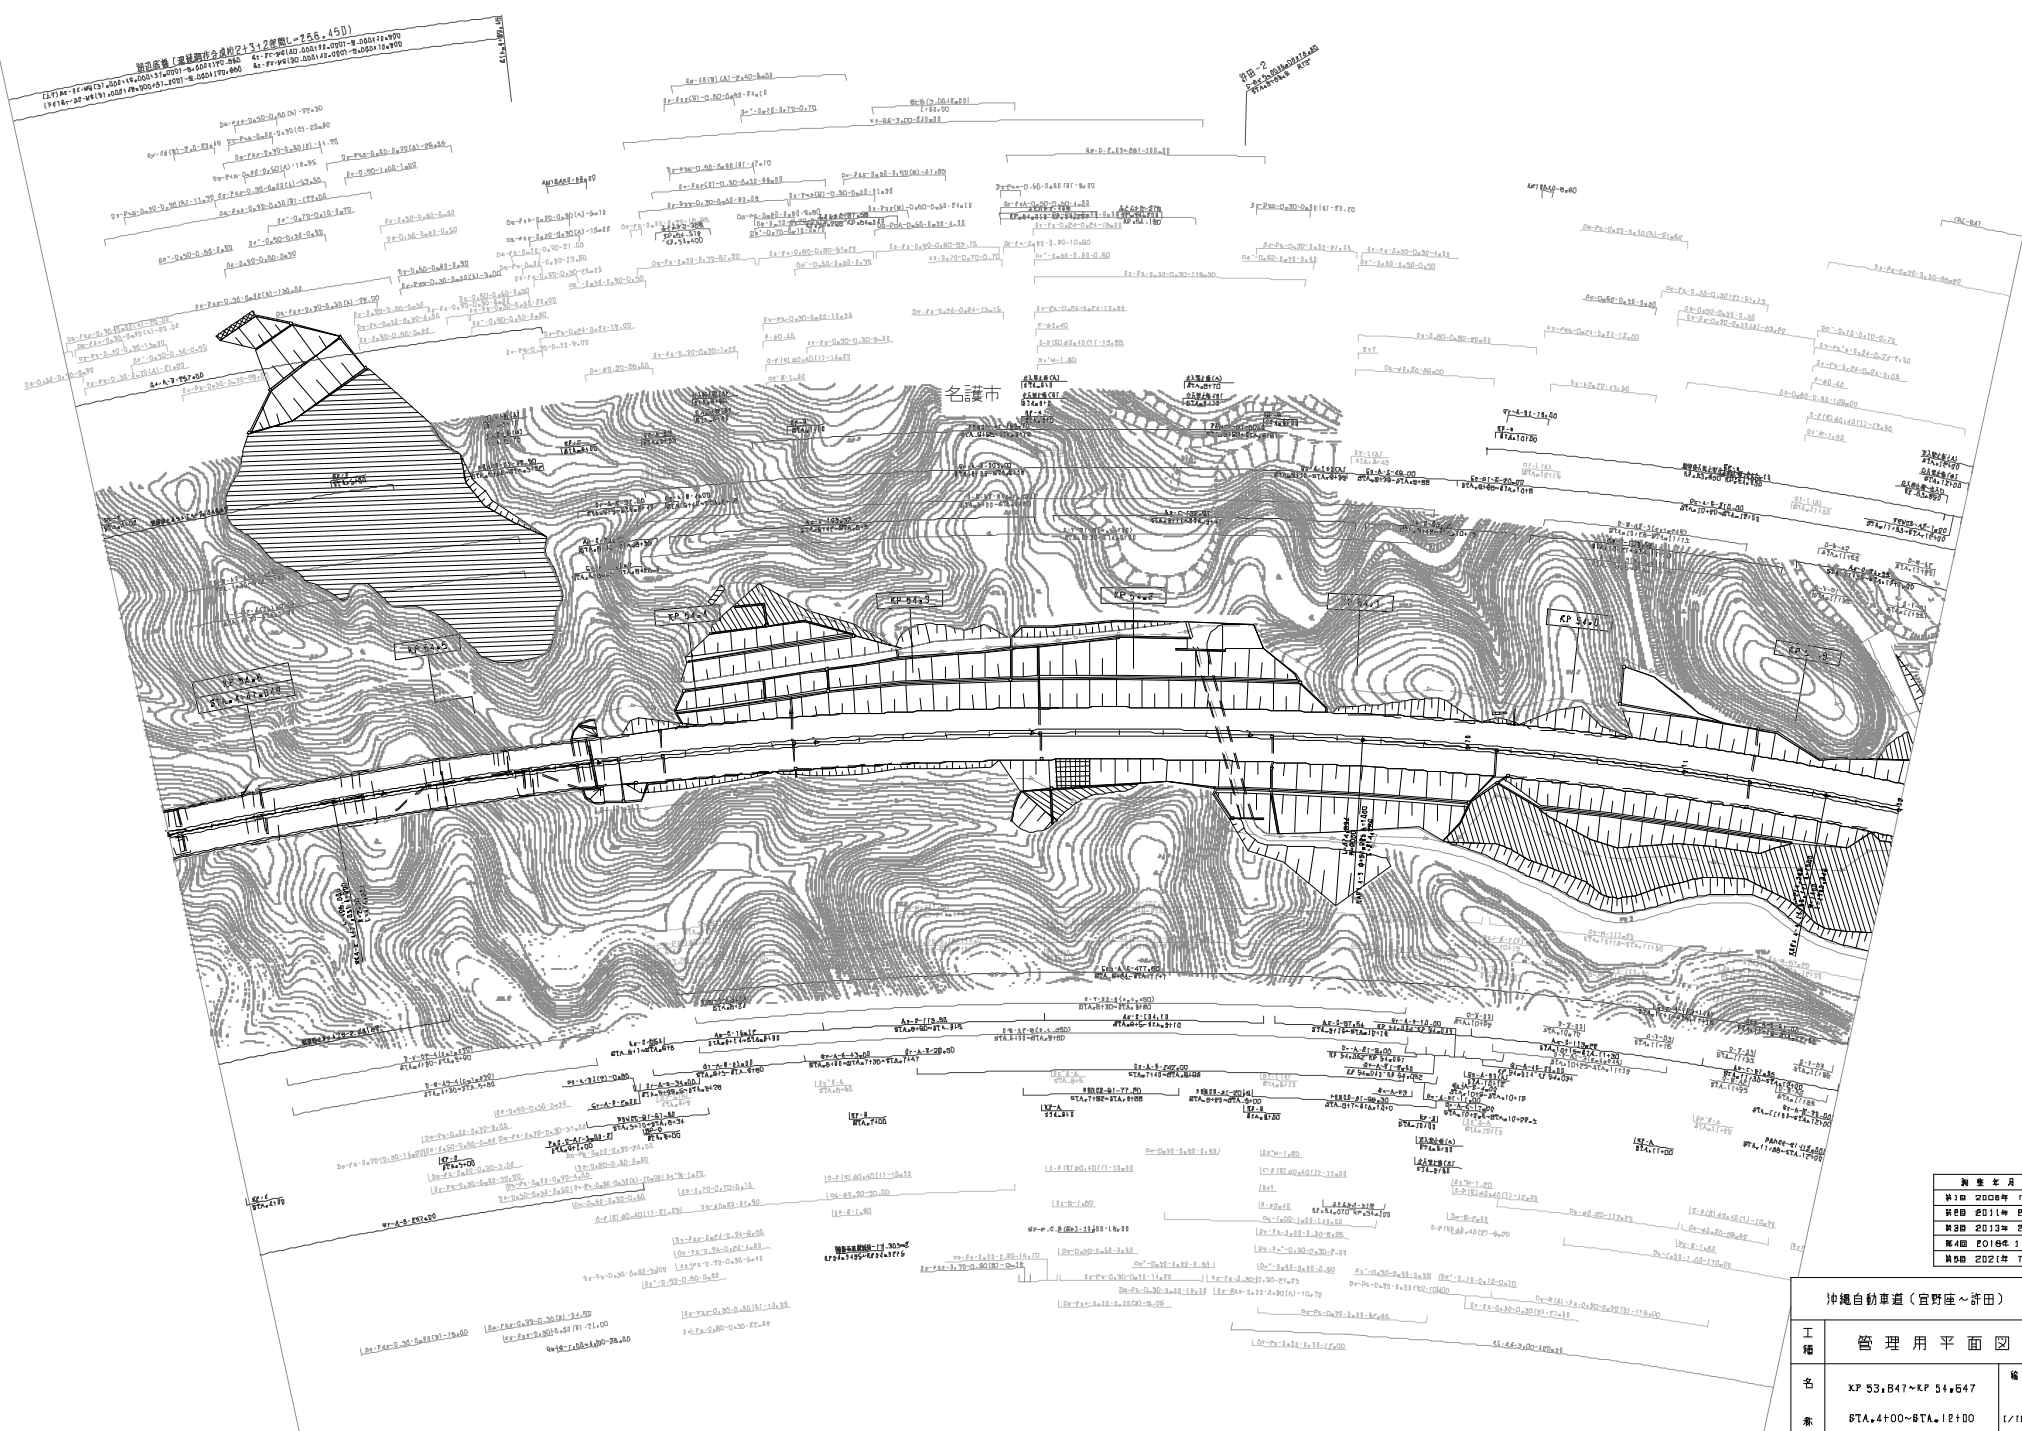

測量成果 (東経緯度法測点2+3+2標高L=255.450)
 (257) 測点 1000000.000 (1000000.000) 測点 1000000.000 (1000000.000)
 (258) 測点 1000000.000 (1000000.000) 測点 1000000.000 (1000000.000)

調査年月	備考
第1回 2008年 1月	
第2回 2011年 2月	
第3回 2013年 2月	
第4回 2016年 11月	
第5回 2022年 7月	

沖縄自動車道 (宮野座~許田)		—
工種	管理用平面図	—
名	XP 53.847~KP 54.647	縮尺 1/1000
素	BTA.4+00~BTA.12+00	1/1000
西日本高速道路 (株) 九州支社		

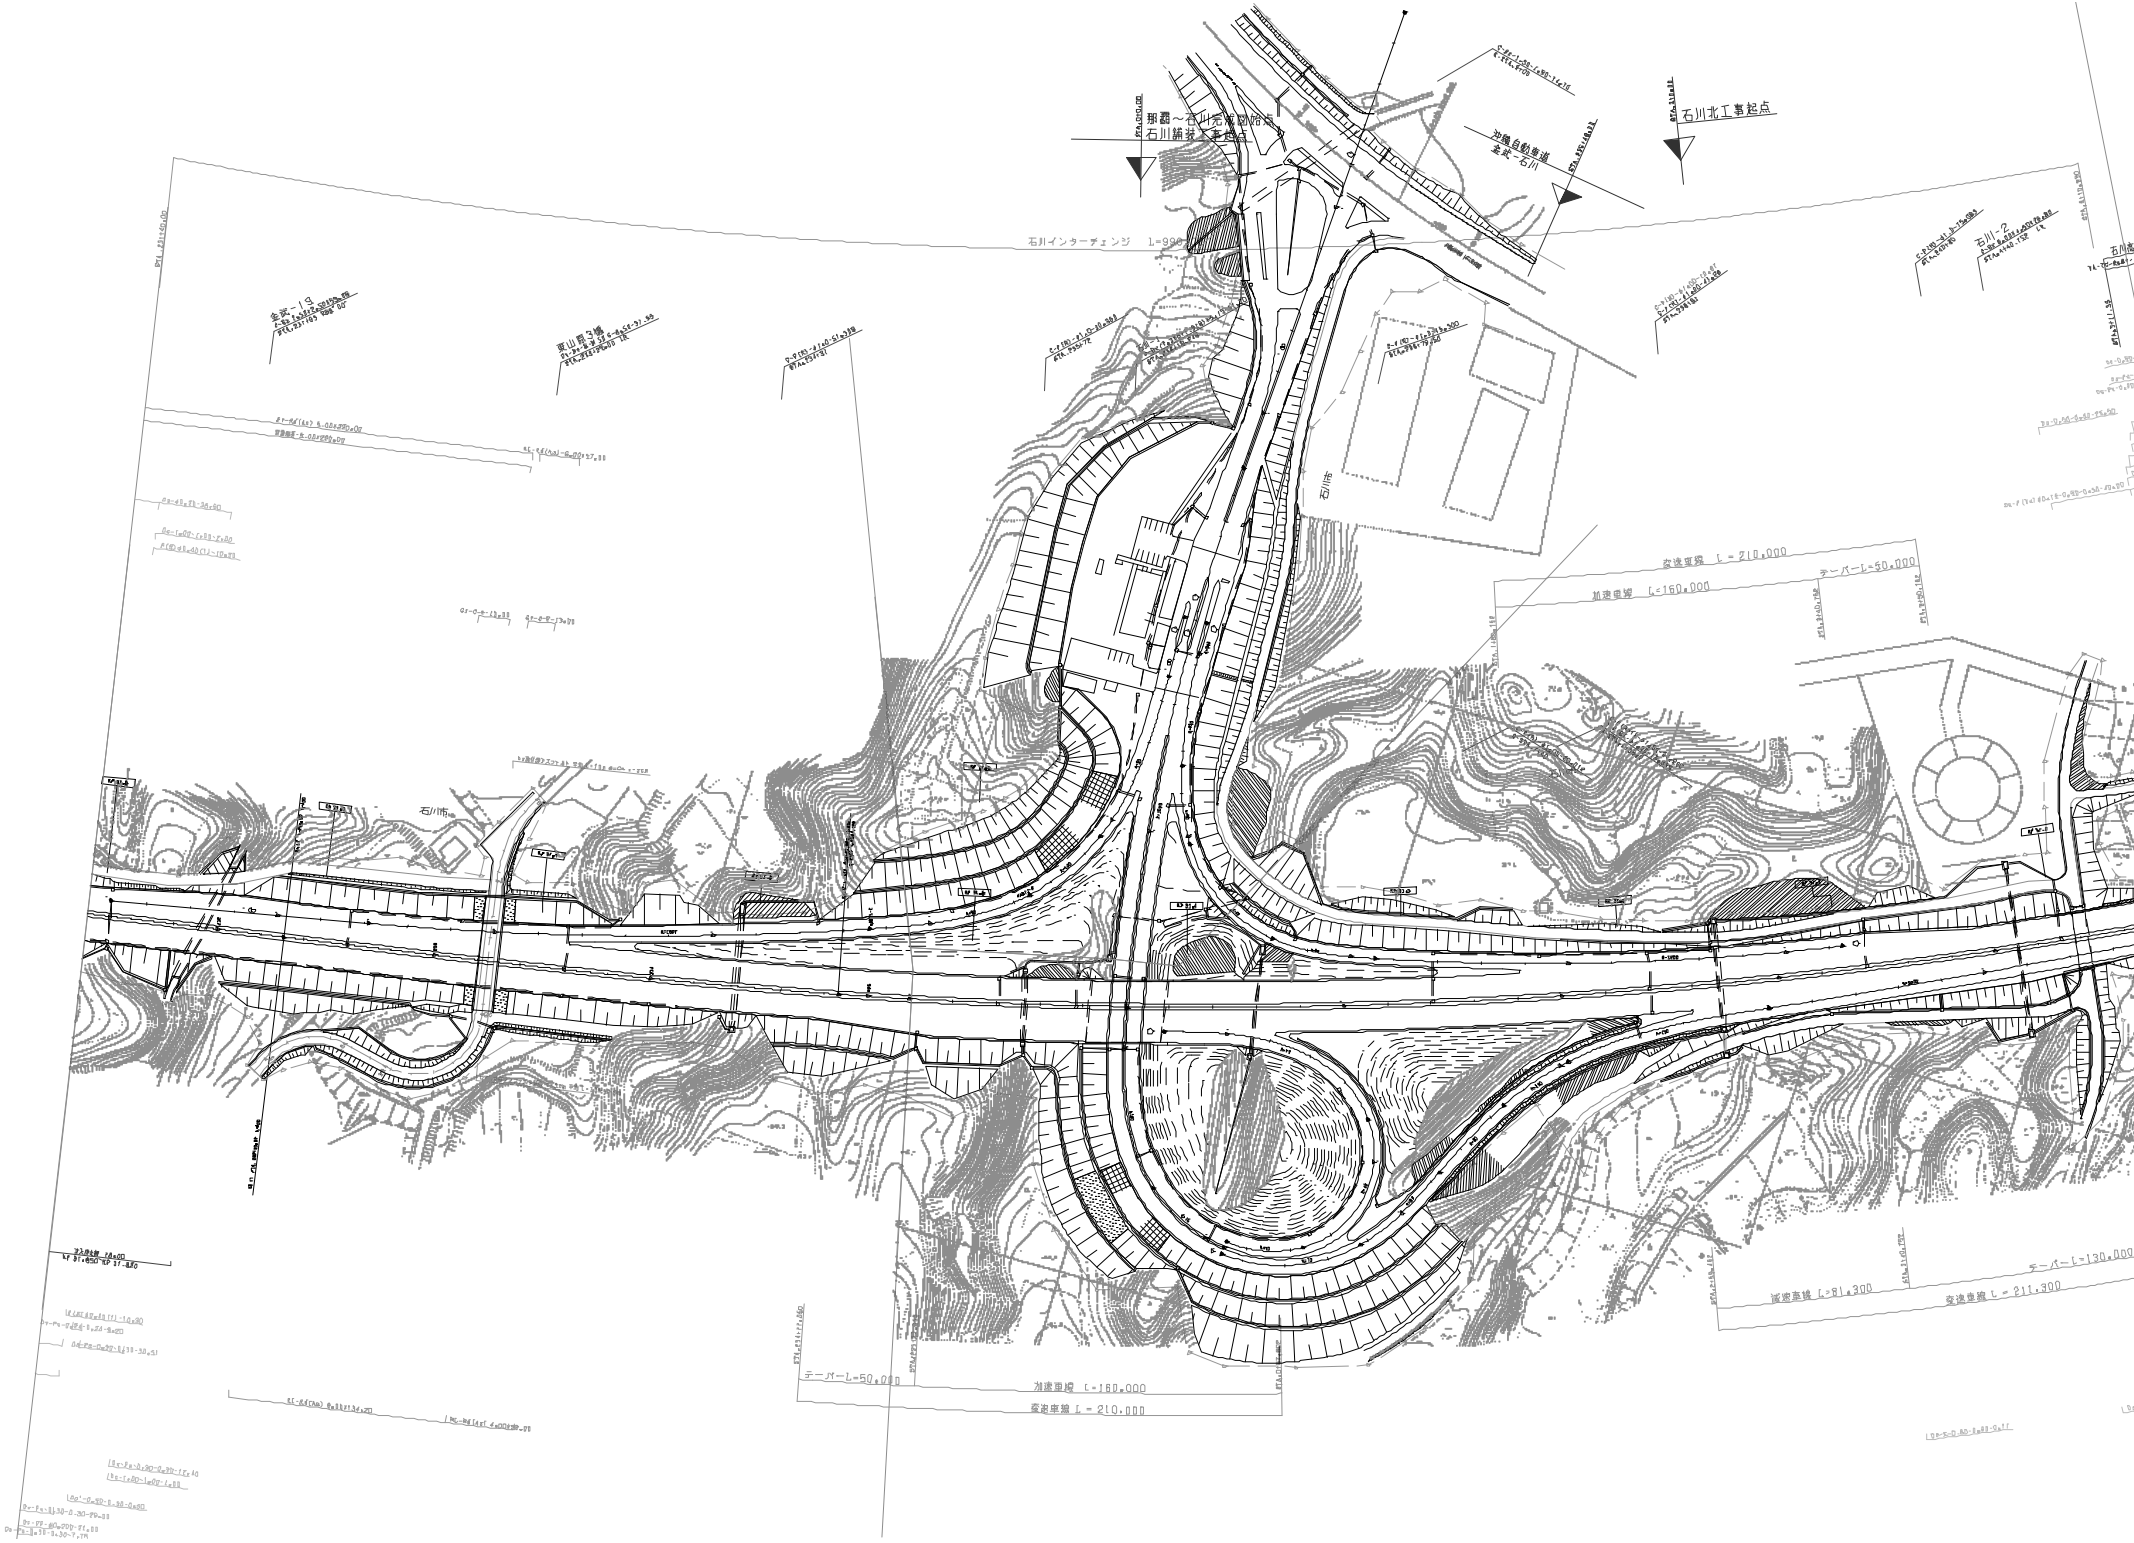

石川北工務起点
石川-13
石川-14
石川北工務起点

石川インターチェンジ 1=990

変換車線 L=210,000
加算車線 L=160,000
カーブ L=50,000


変換車線 L=210,000
カーブ L=130,000
変換車線 L=211,300

変換車線 L=160,000
変換車線 L=210,000

変換車線 L=160,000
変換車線 L=11,300

変換車線 L=160,000
変換車線 L=11,300


変換車線 L=160,000
変換車線 L=11,300

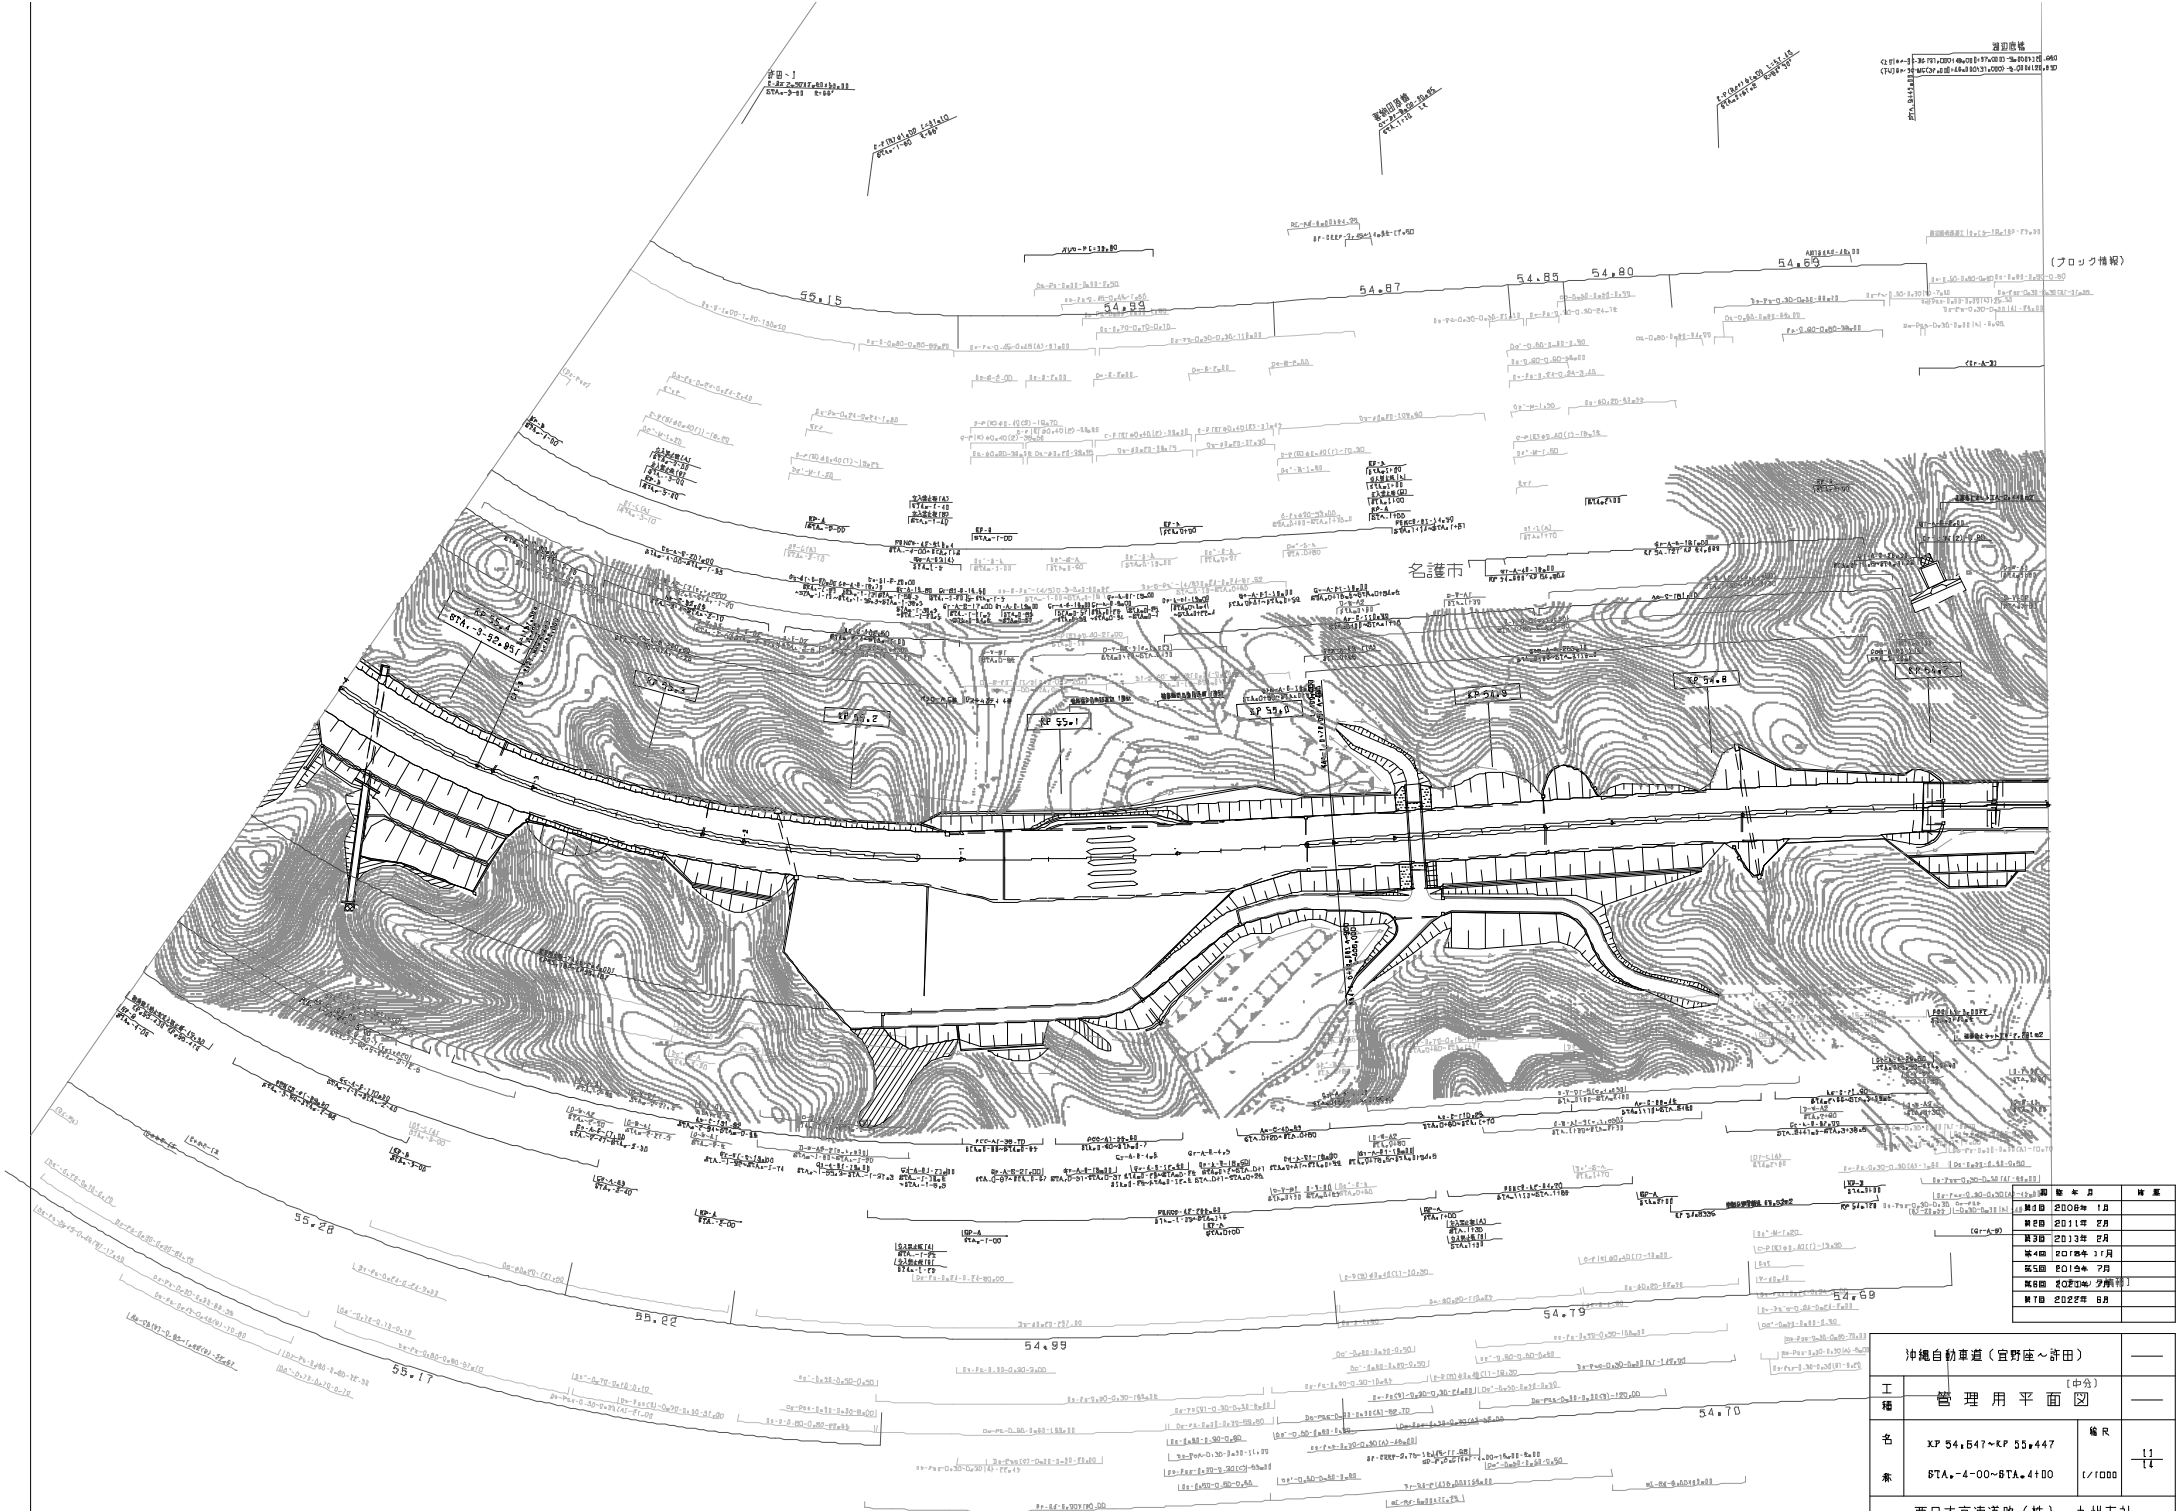

平面図
 1:1000
 2022年 8月

年度	月	作業
2008年	1月	
2011年	2月	
2013年	2月	
2018年	1月	
2019年	7月	
2020年	7月	
2022年	8月	

沖繩自動車道(宮野座～伊田)		
工種	管理用平面図	(中)
名	XP 54.647~KP 55.447	輪R
素	STA. 4-00~STA. 4+00	1/1000
西日本高速道路(株) 九州支社		

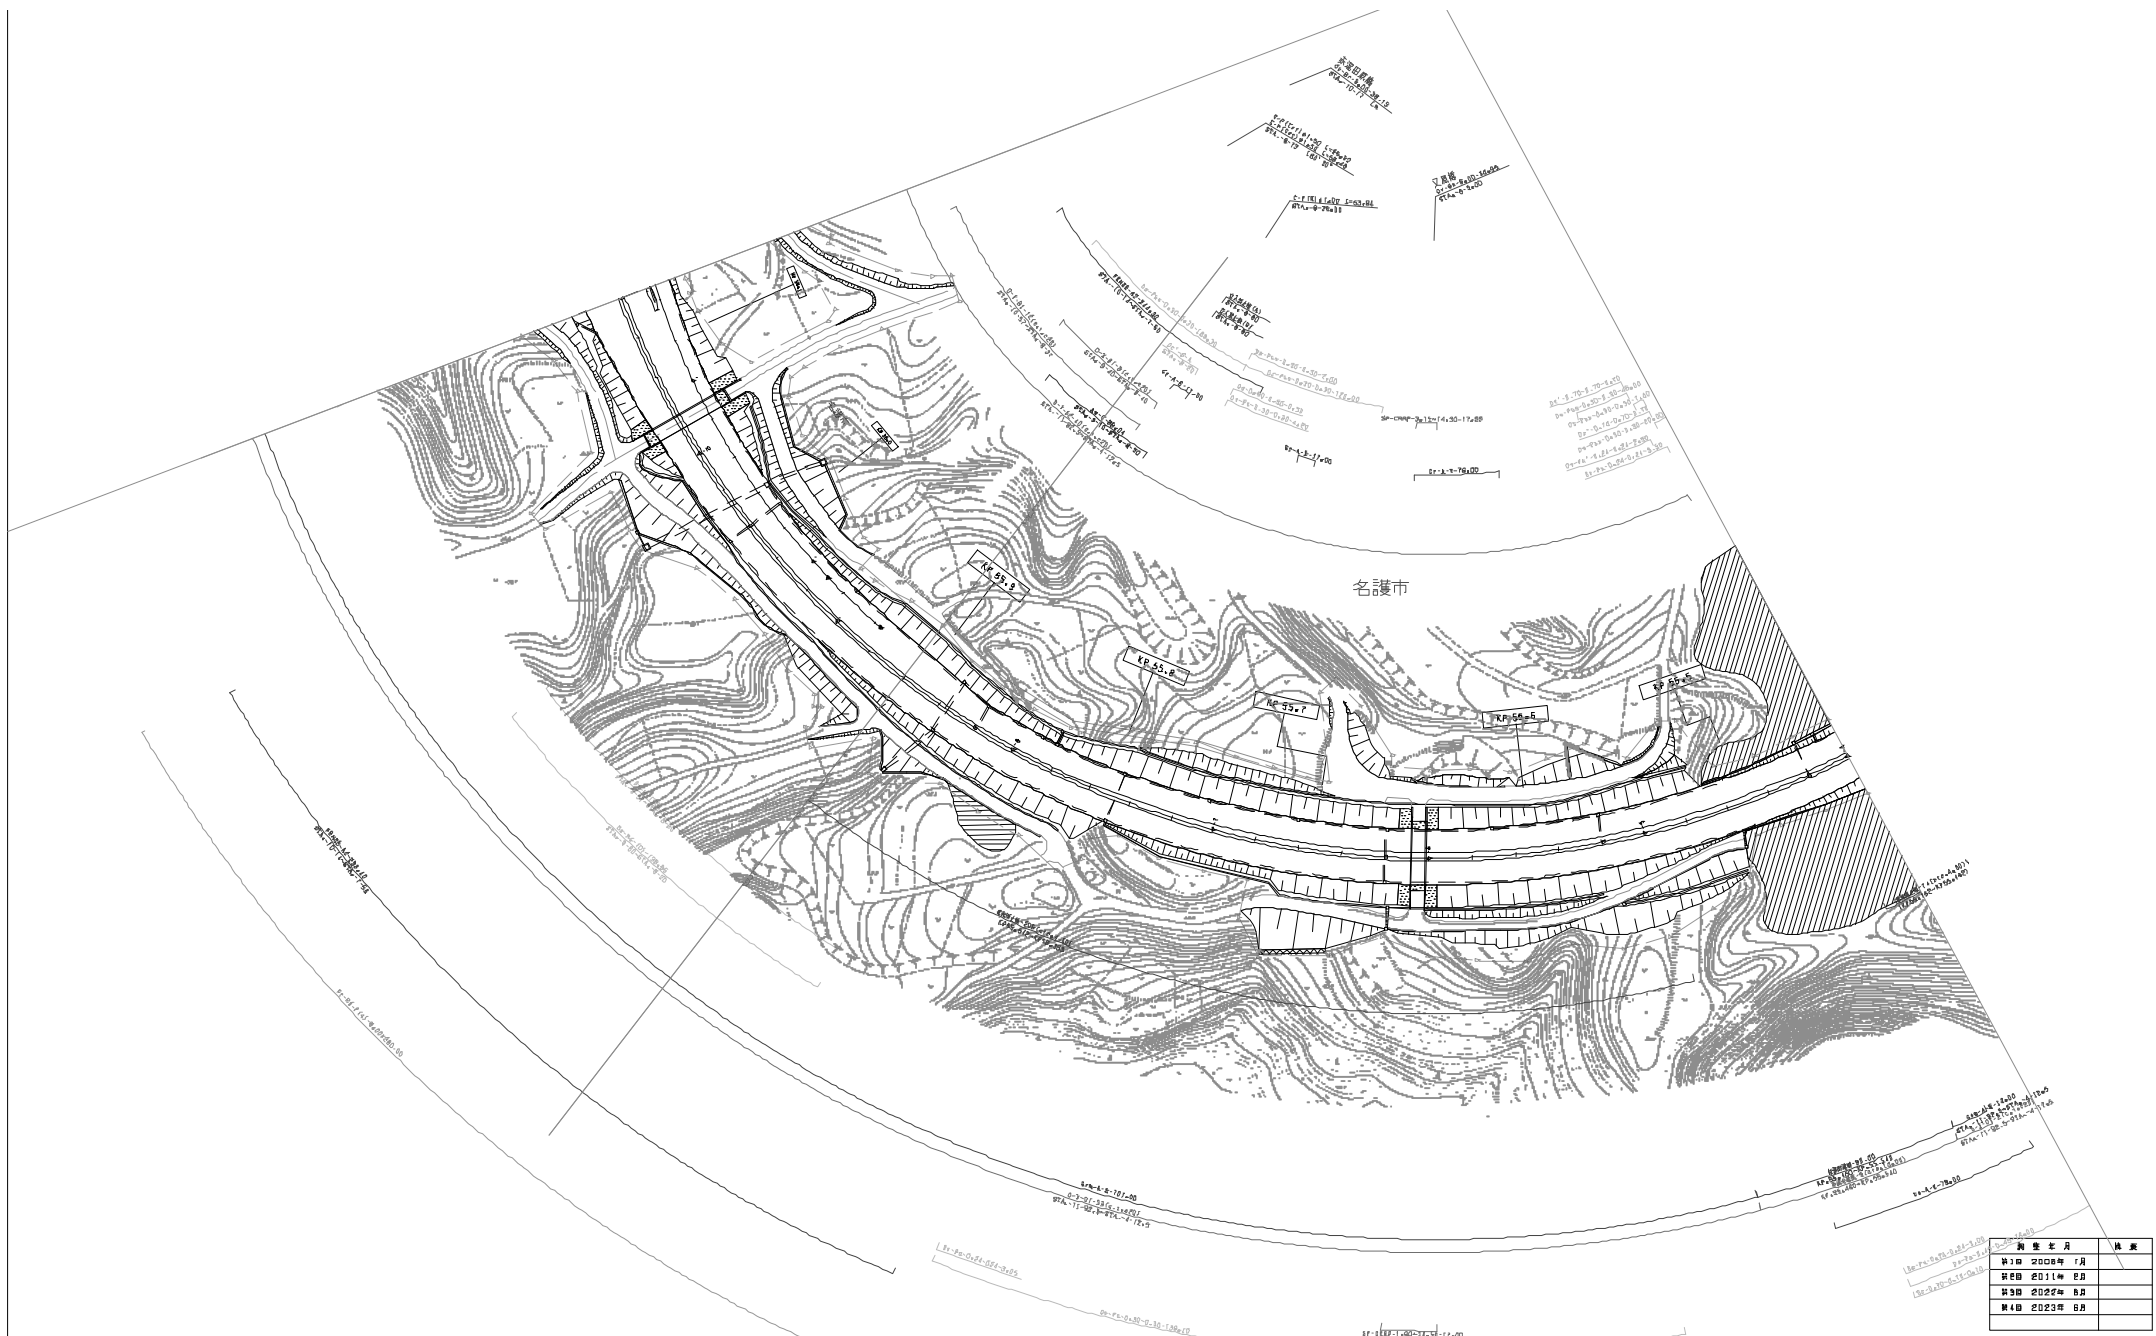

調査年月	備考
2008年 1月	
2011年 8月	
2022年 8月	
2023年 8月	


沖縄自動車道(許田~宮野座)		—	
工種	管理用平面図	—	
名	許田IC XP 55.447~KP 56.127	縮尺	1/1000
系	STA.-10-80~STA.-4-00		
西日本高速道路(株) 九州支社			



調査年月	備考
第1回 2008年 1月	
第2回 2011年 2月	
第3回 2018年 3月	
第4回 2020年 5月	
第5回 2022年 8月	
第6回 2023年 8月	

沖縄自動車道(許田~宮野座)		—	
工種	管理用平面図	—	
名	許田IC XP 56+127~KP 56+667	幅尺	13 14
系	STA. 1B+40~87A+10~B0	1/1000	
西日本高速道路(株) 九州支社			

沖繩開発庁施工 沖繩自動車道
 許田～宮野座
 第01号
 許田～宮野座
 許田～宮野座
 許田～宮野座

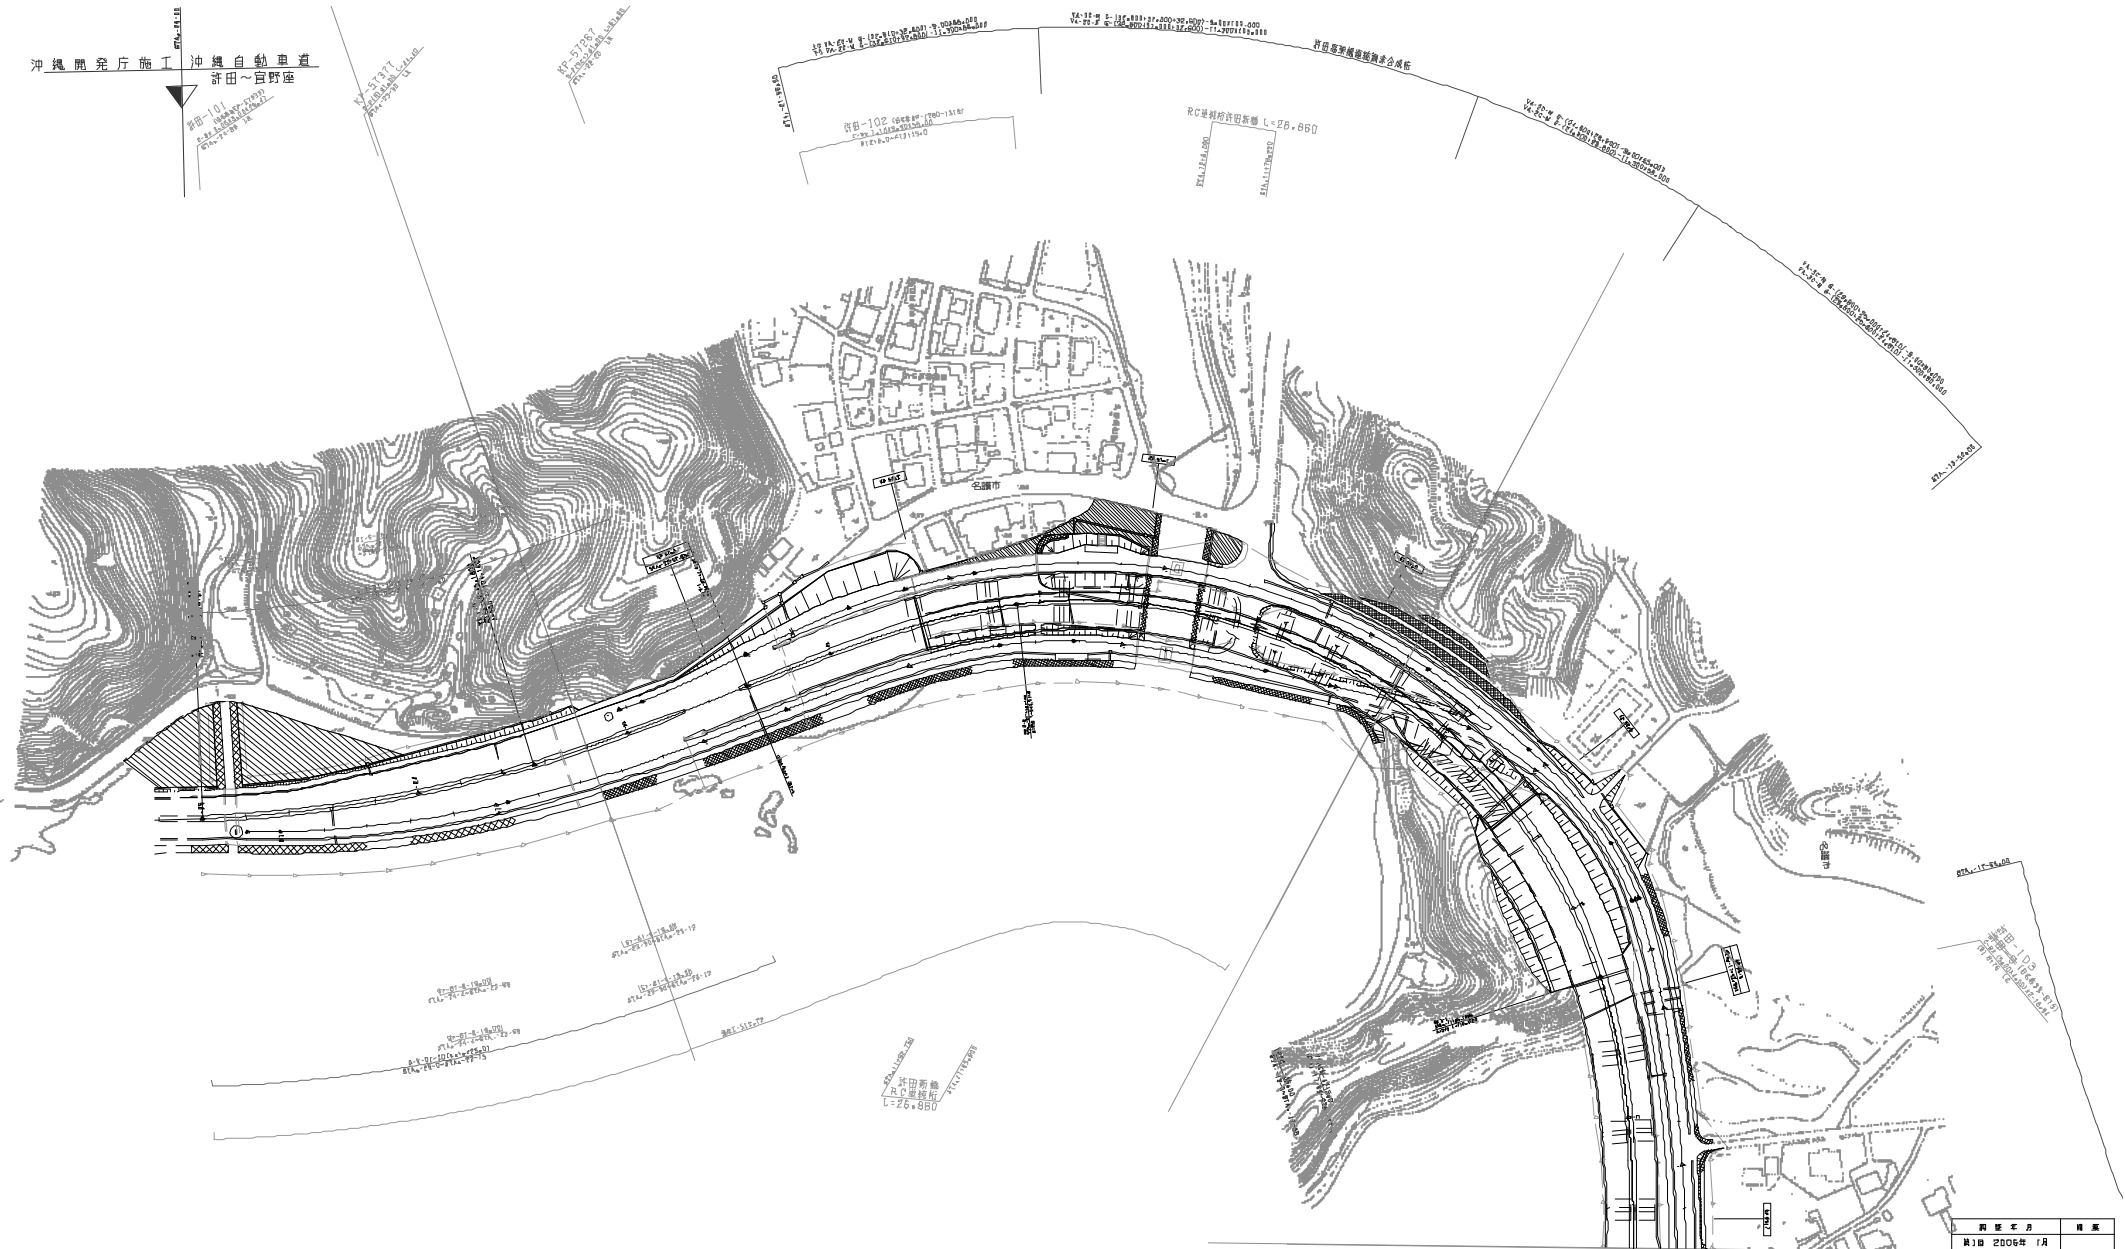

年度	年月	備考
2006	1月	
2014	2月	
2020	5月	
2022	8月	
2023	8月	

沖繩自動車道(許田～宮野座)		—
工種	管理用平面図	—
名	許田102 XP 56.667~KP 57.547	輪R
素	STA. -P5-00~87A.-16-40	1/1000
西日本高速道路(株) 九州支社		

沖繩自動車道(宜野座~許田)		—
工種	管理用平面図	
名	KP 51.447~KP 52.247	冊次
番	STA.26+00~STA.35+00	1/1000
西日本高速道路(株)		九州支社

調査年度	概要
第1回 2008年 1月	
第2回 2011年 2月	
第3回 2013年 2月	
第4回 2021年 7月	

