


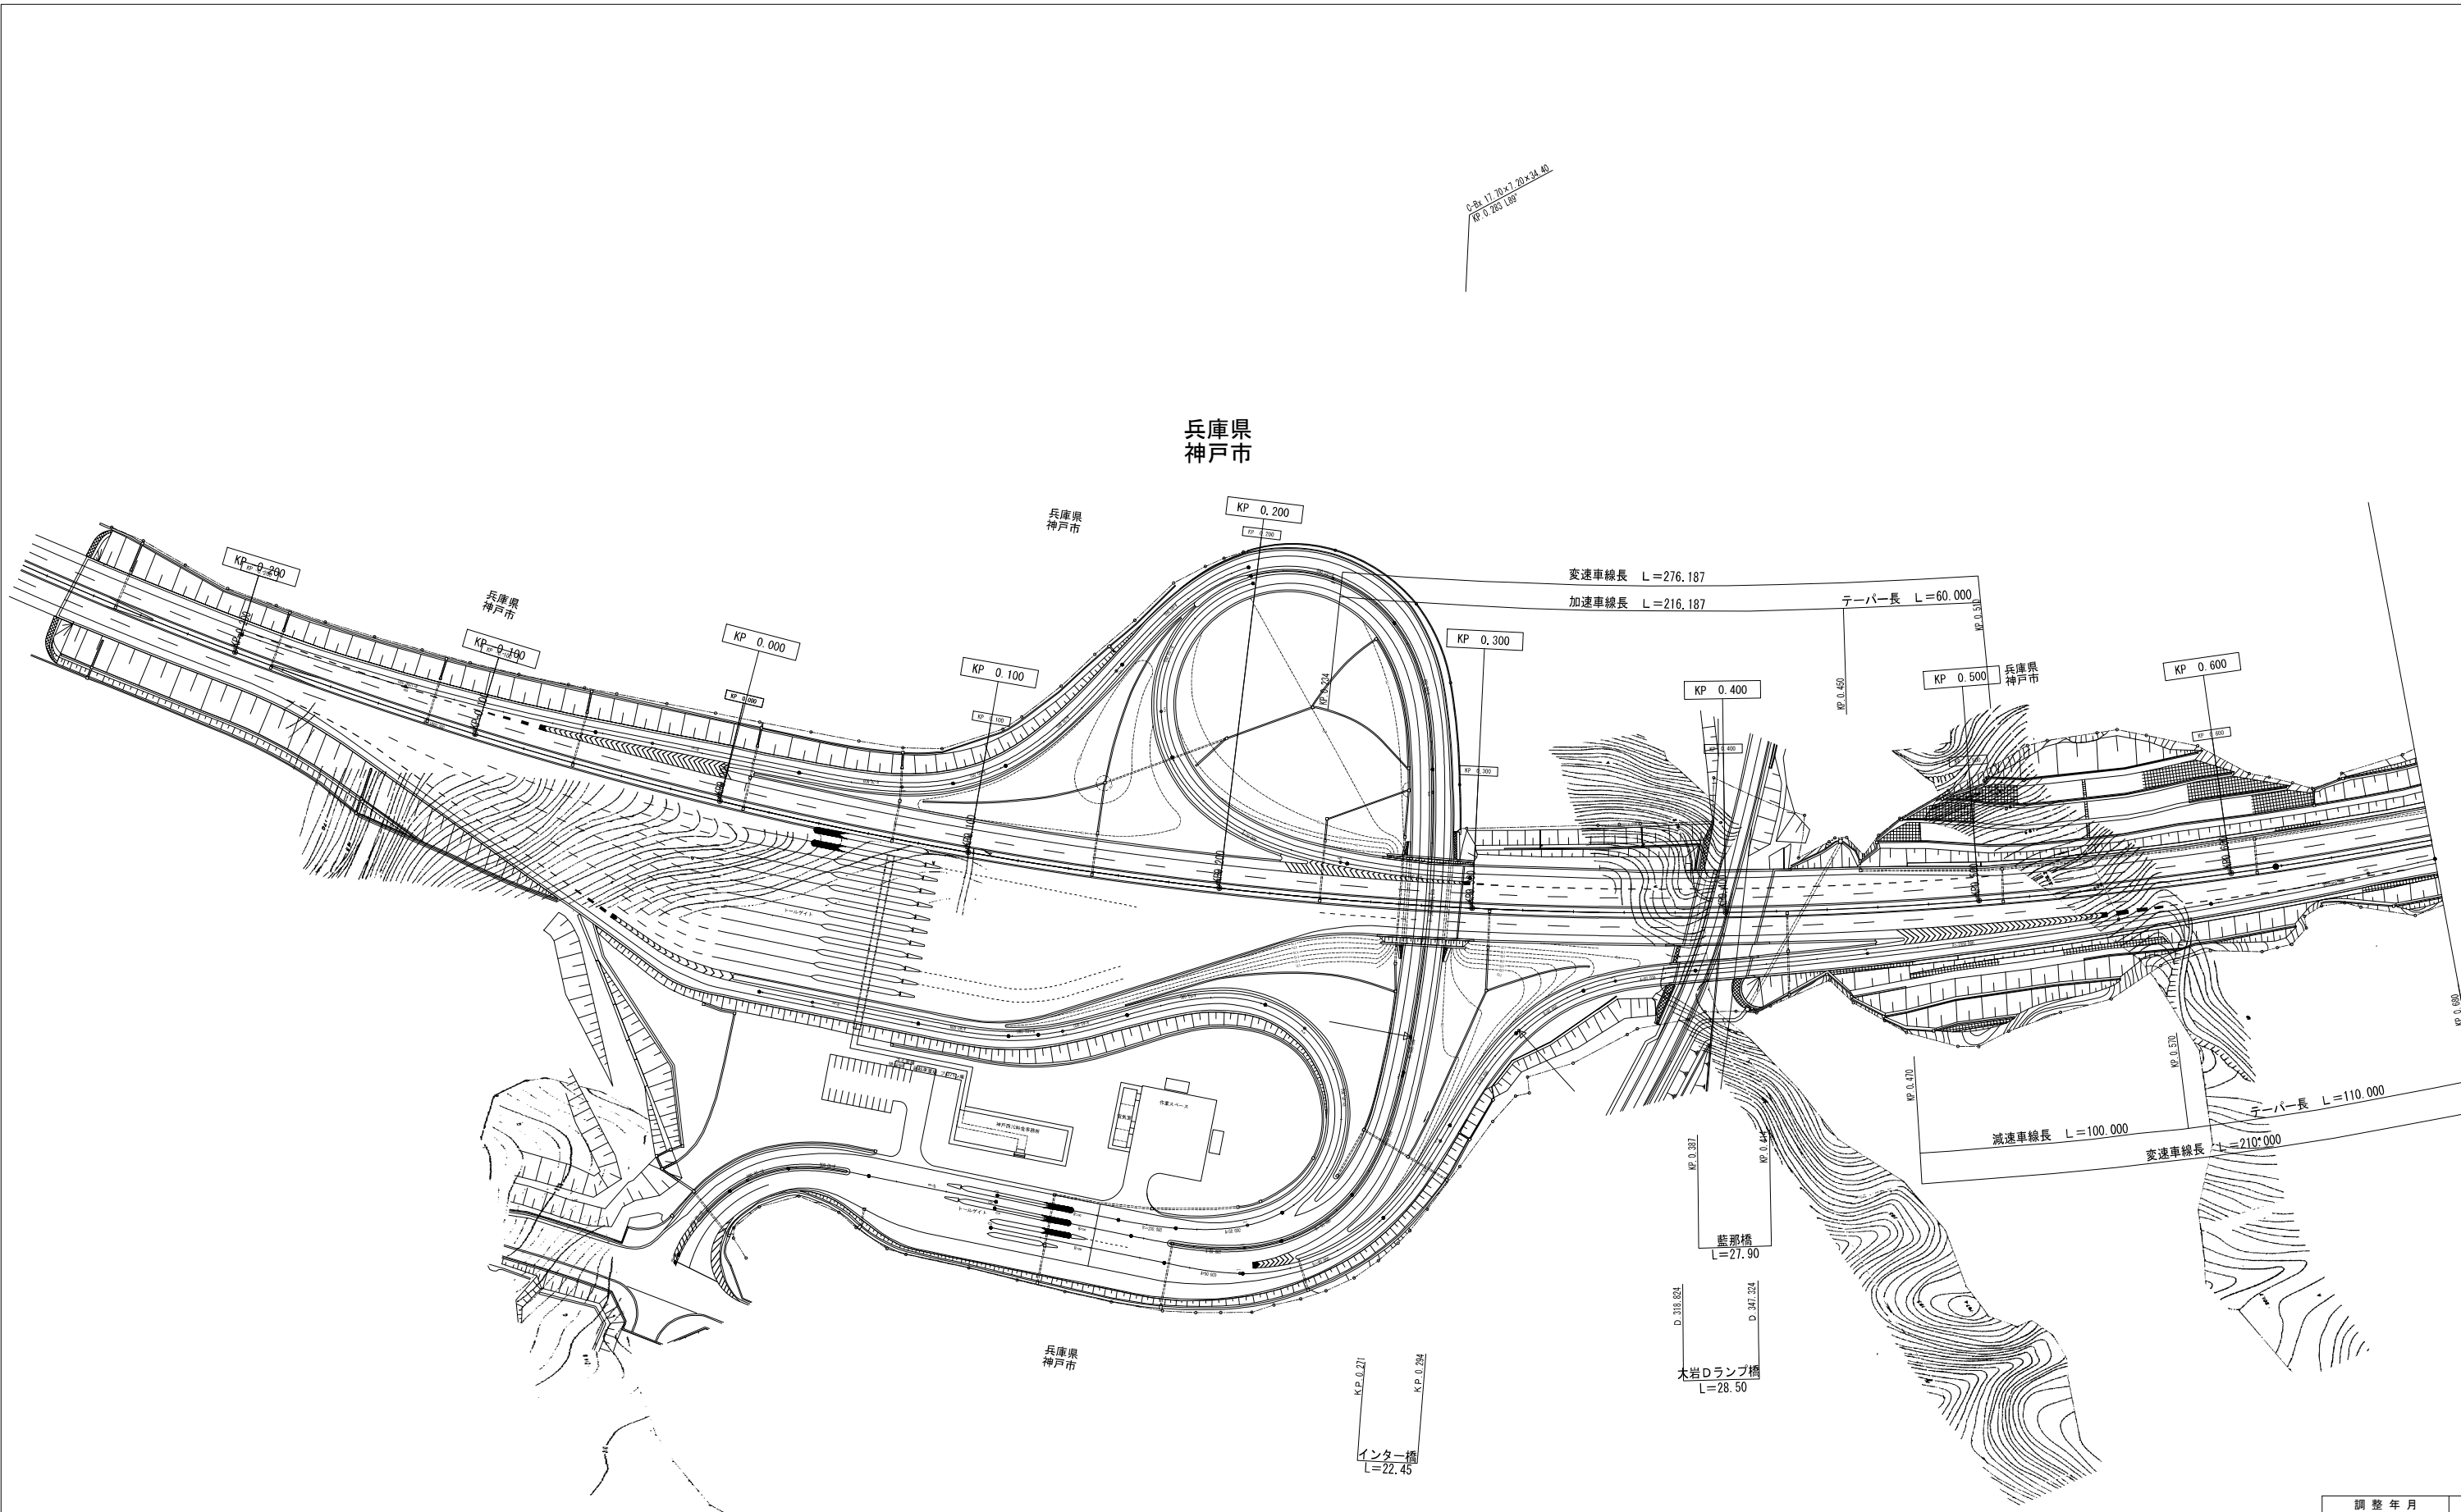


(本四) 神戸淡路鳴門自動車道1

調整年月		摘要	
第1回 2007年3月			
一般国道28号 神戸淡路鳴門自動車道 (神戸西IC)		—	
工種	管理用平面図	—	
名称	KP. 0. 00～KP. 0. 680	縮尺 1/1000	$\frac{1}{8}$
本州四国連絡高速道路（株）			

木見峠橋
OV 6.00×40.10
KP.1.550 LR

一般国道28号 神戸淡路鳴門自動車道 (神戸西IC～布施畑JCT)		—
工種	管理用平面図	—
名称	KP. 0.680～KP. 1.600 縮尺 1/1000	5 96
本州四国連絡高速道路 (株)		

兵庫県
神戸市

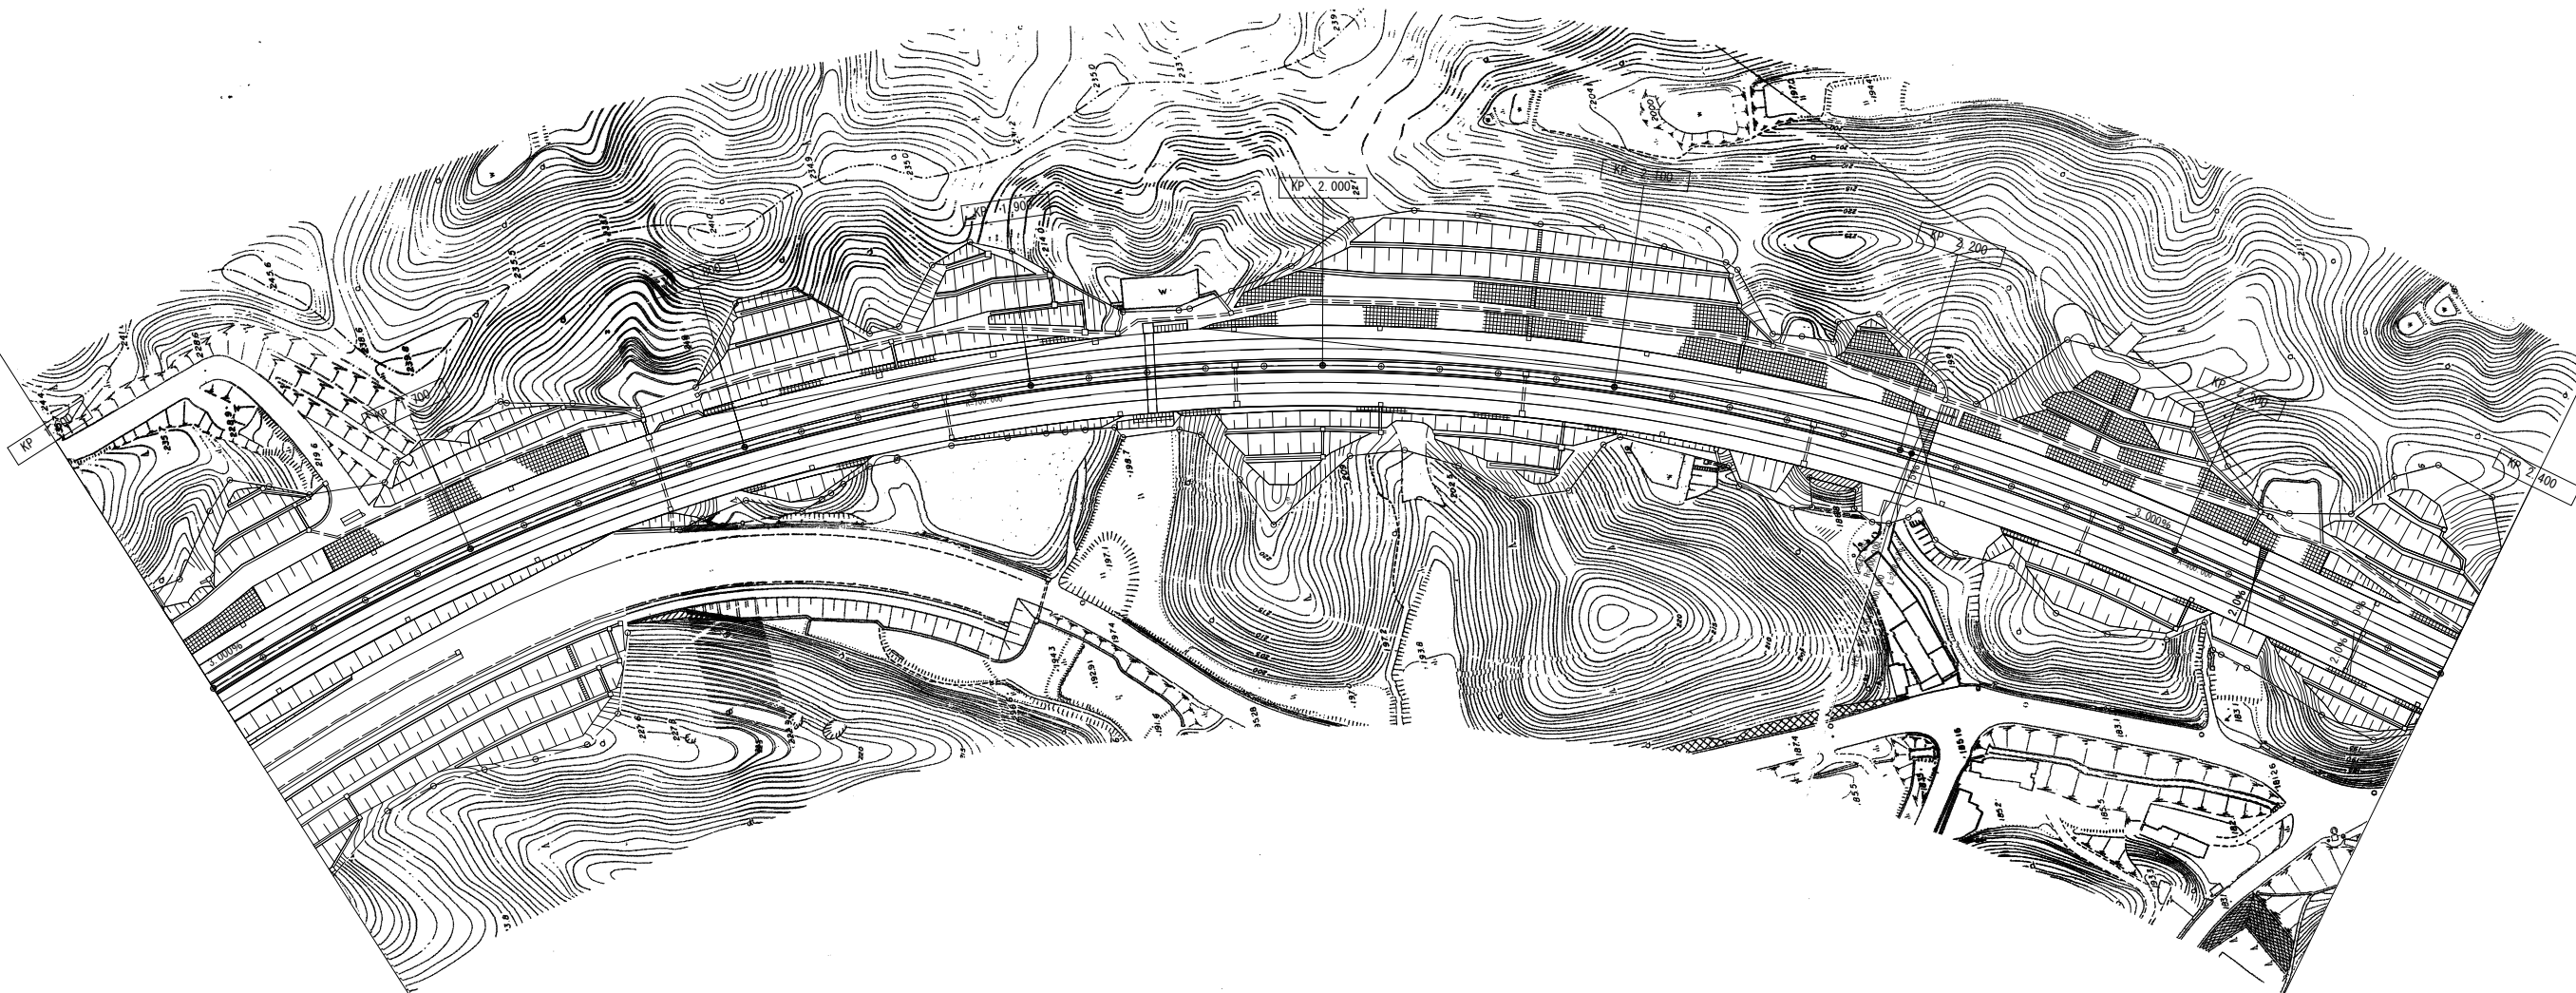

調整年月	摘要
第1回 2007年3月	
第2回 2008年3月	


一般国道28号 神戸淡路鳴門自動車道
(神戸西IC～布施畑JCT)

工種 管理用平面図

名称	KP. 1. 600～KP. 2. 400	縮尺	6
		1/1000	96


本州四国連絡高速道路 (株)

(本四) 神戸淡路鳴門自動車道3

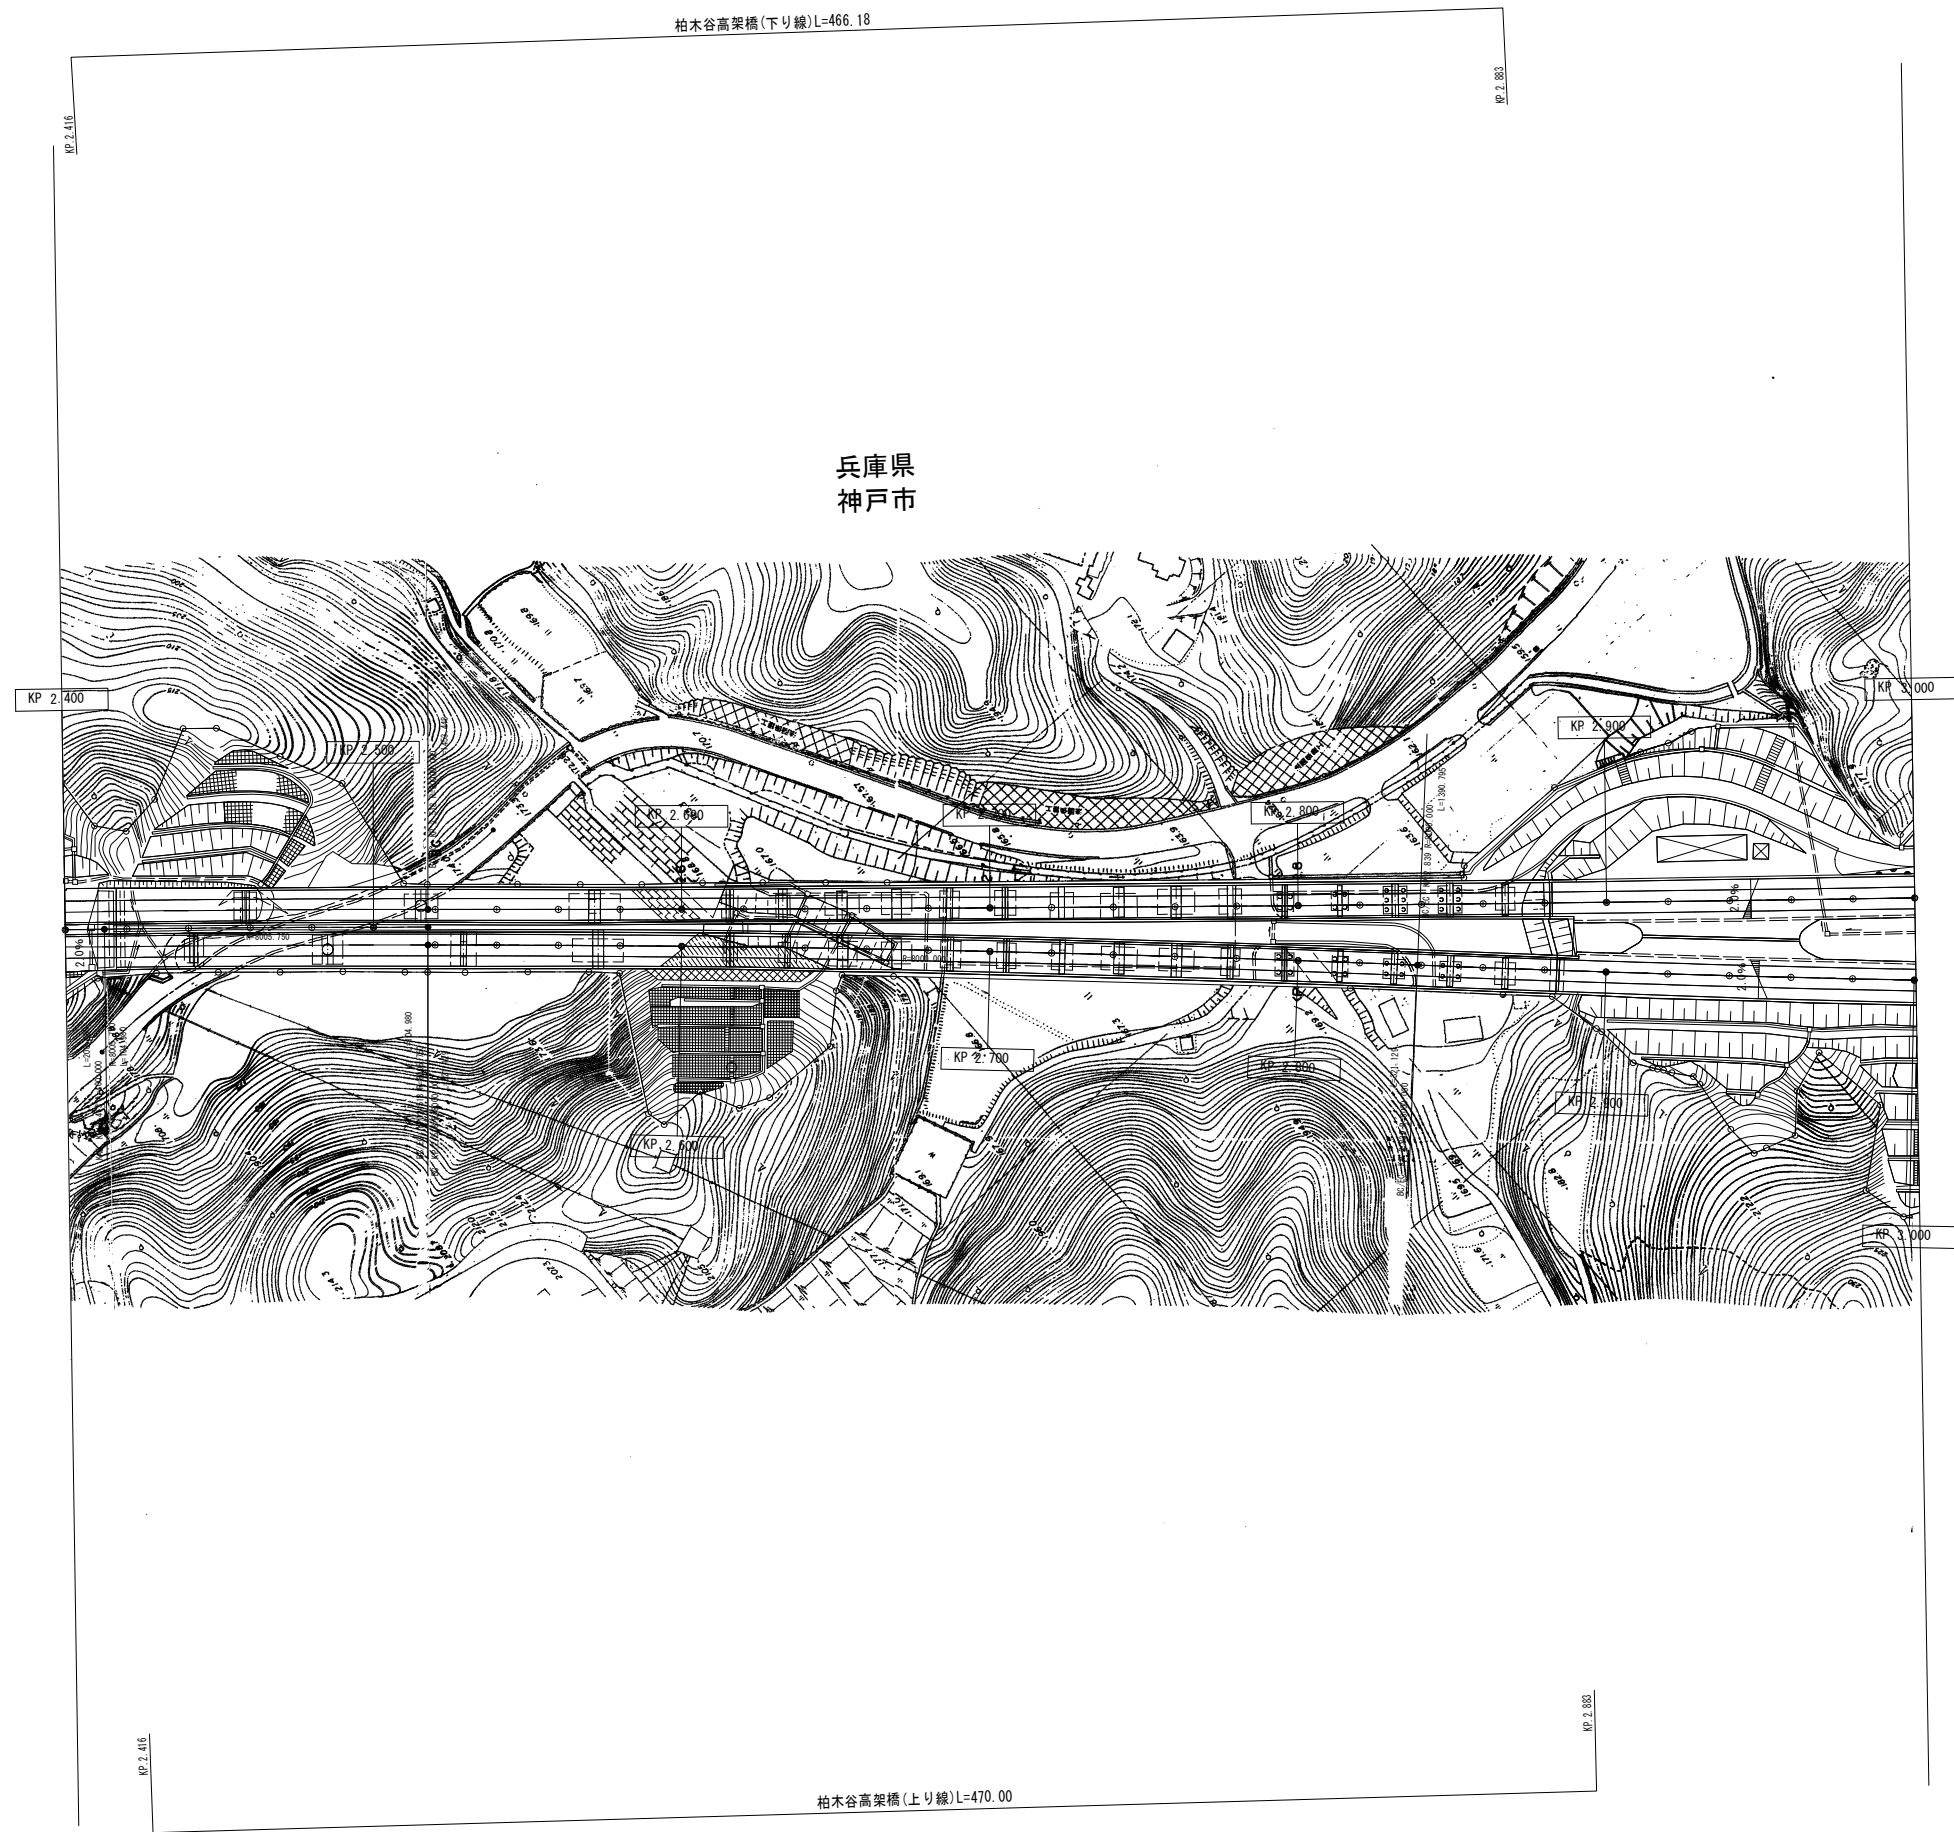


(本四) 神戸淡路鳴門自動車道4

調整年月		摘要
第1回 2007年3月		
第2回 2008年3月		
一般国道28号 神戸淡路鳴門自動車道 (神戸西IC～布施畑JCT)		—
工種	管理用平面図	—
名称	KP. 2. 400～KP. 3. 000	縮尺 1/1000 7 96
本州四国連絡高速道路 (株)		

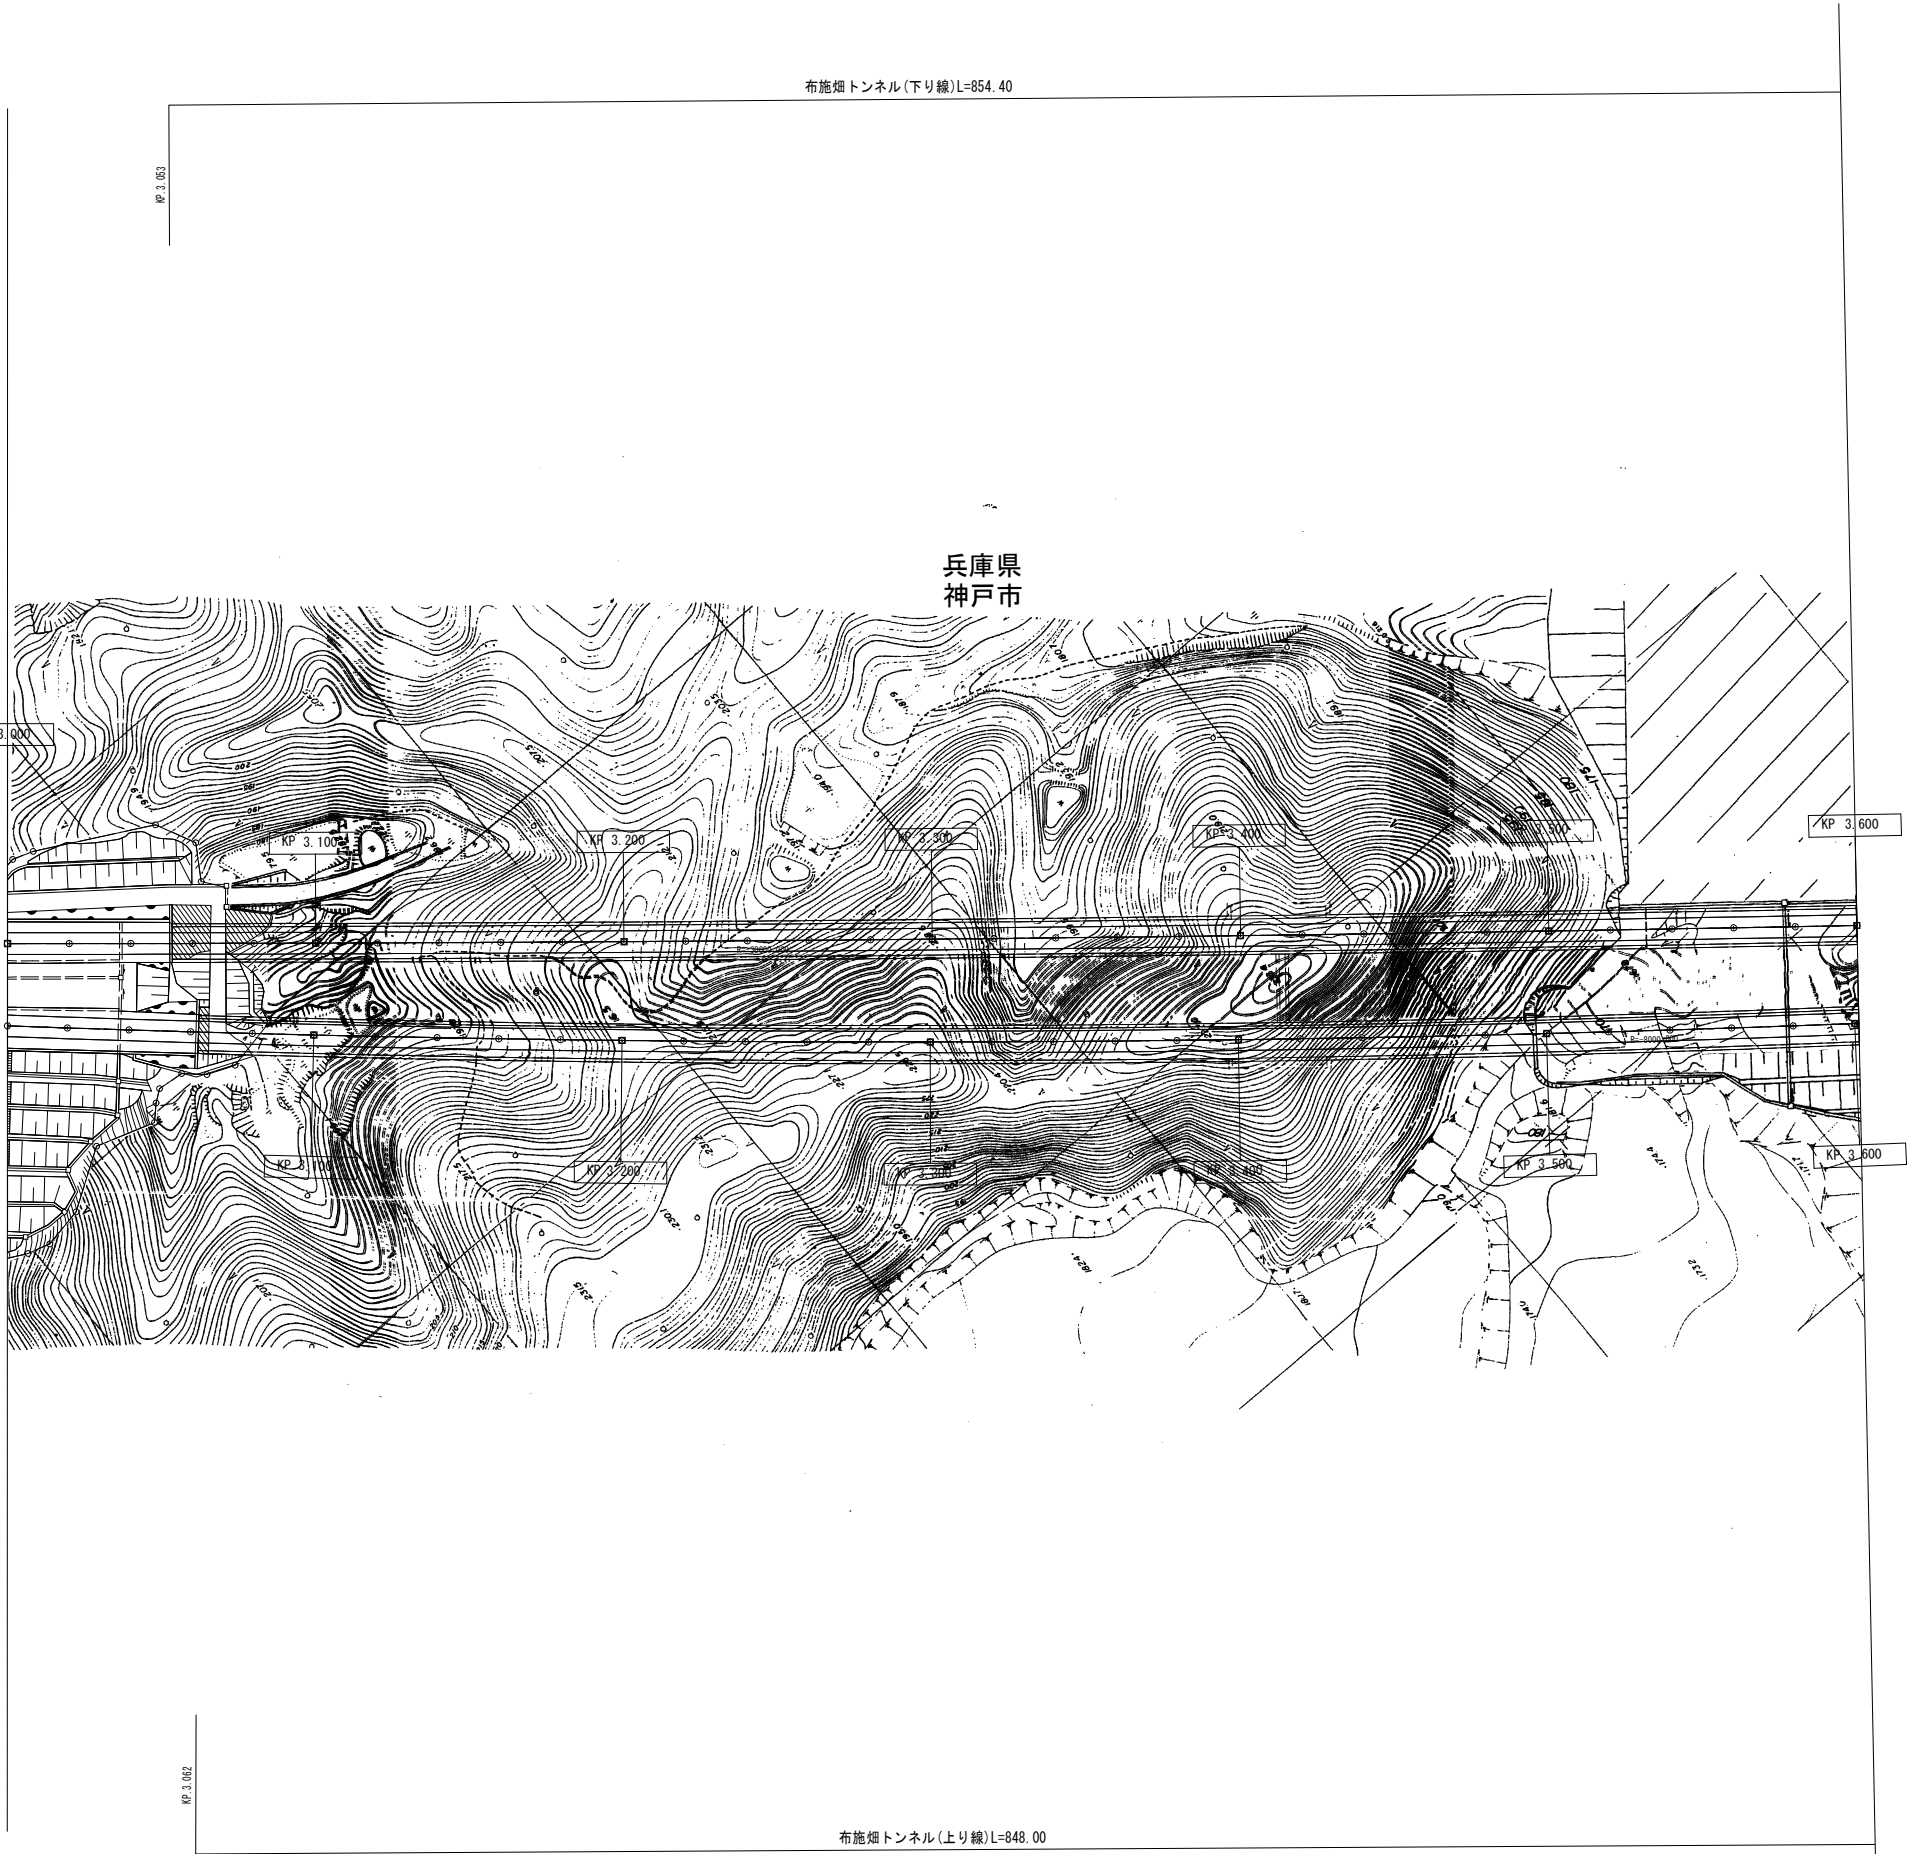


(本四) 神戸淡路鳴門自動車道5

調整年月		摘要
第1回 2007年3月		
第2回 2008年3月		
一般国道28号 神戸淡路鳴門自動車道 (神戸西IC～布施畑JCT)		—
工種	管理用平面図	—
名称	KP. 3. 000～KP. 3. 600	縮尺 1/1000 8 96
本州四国連絡高速道路 (株)		

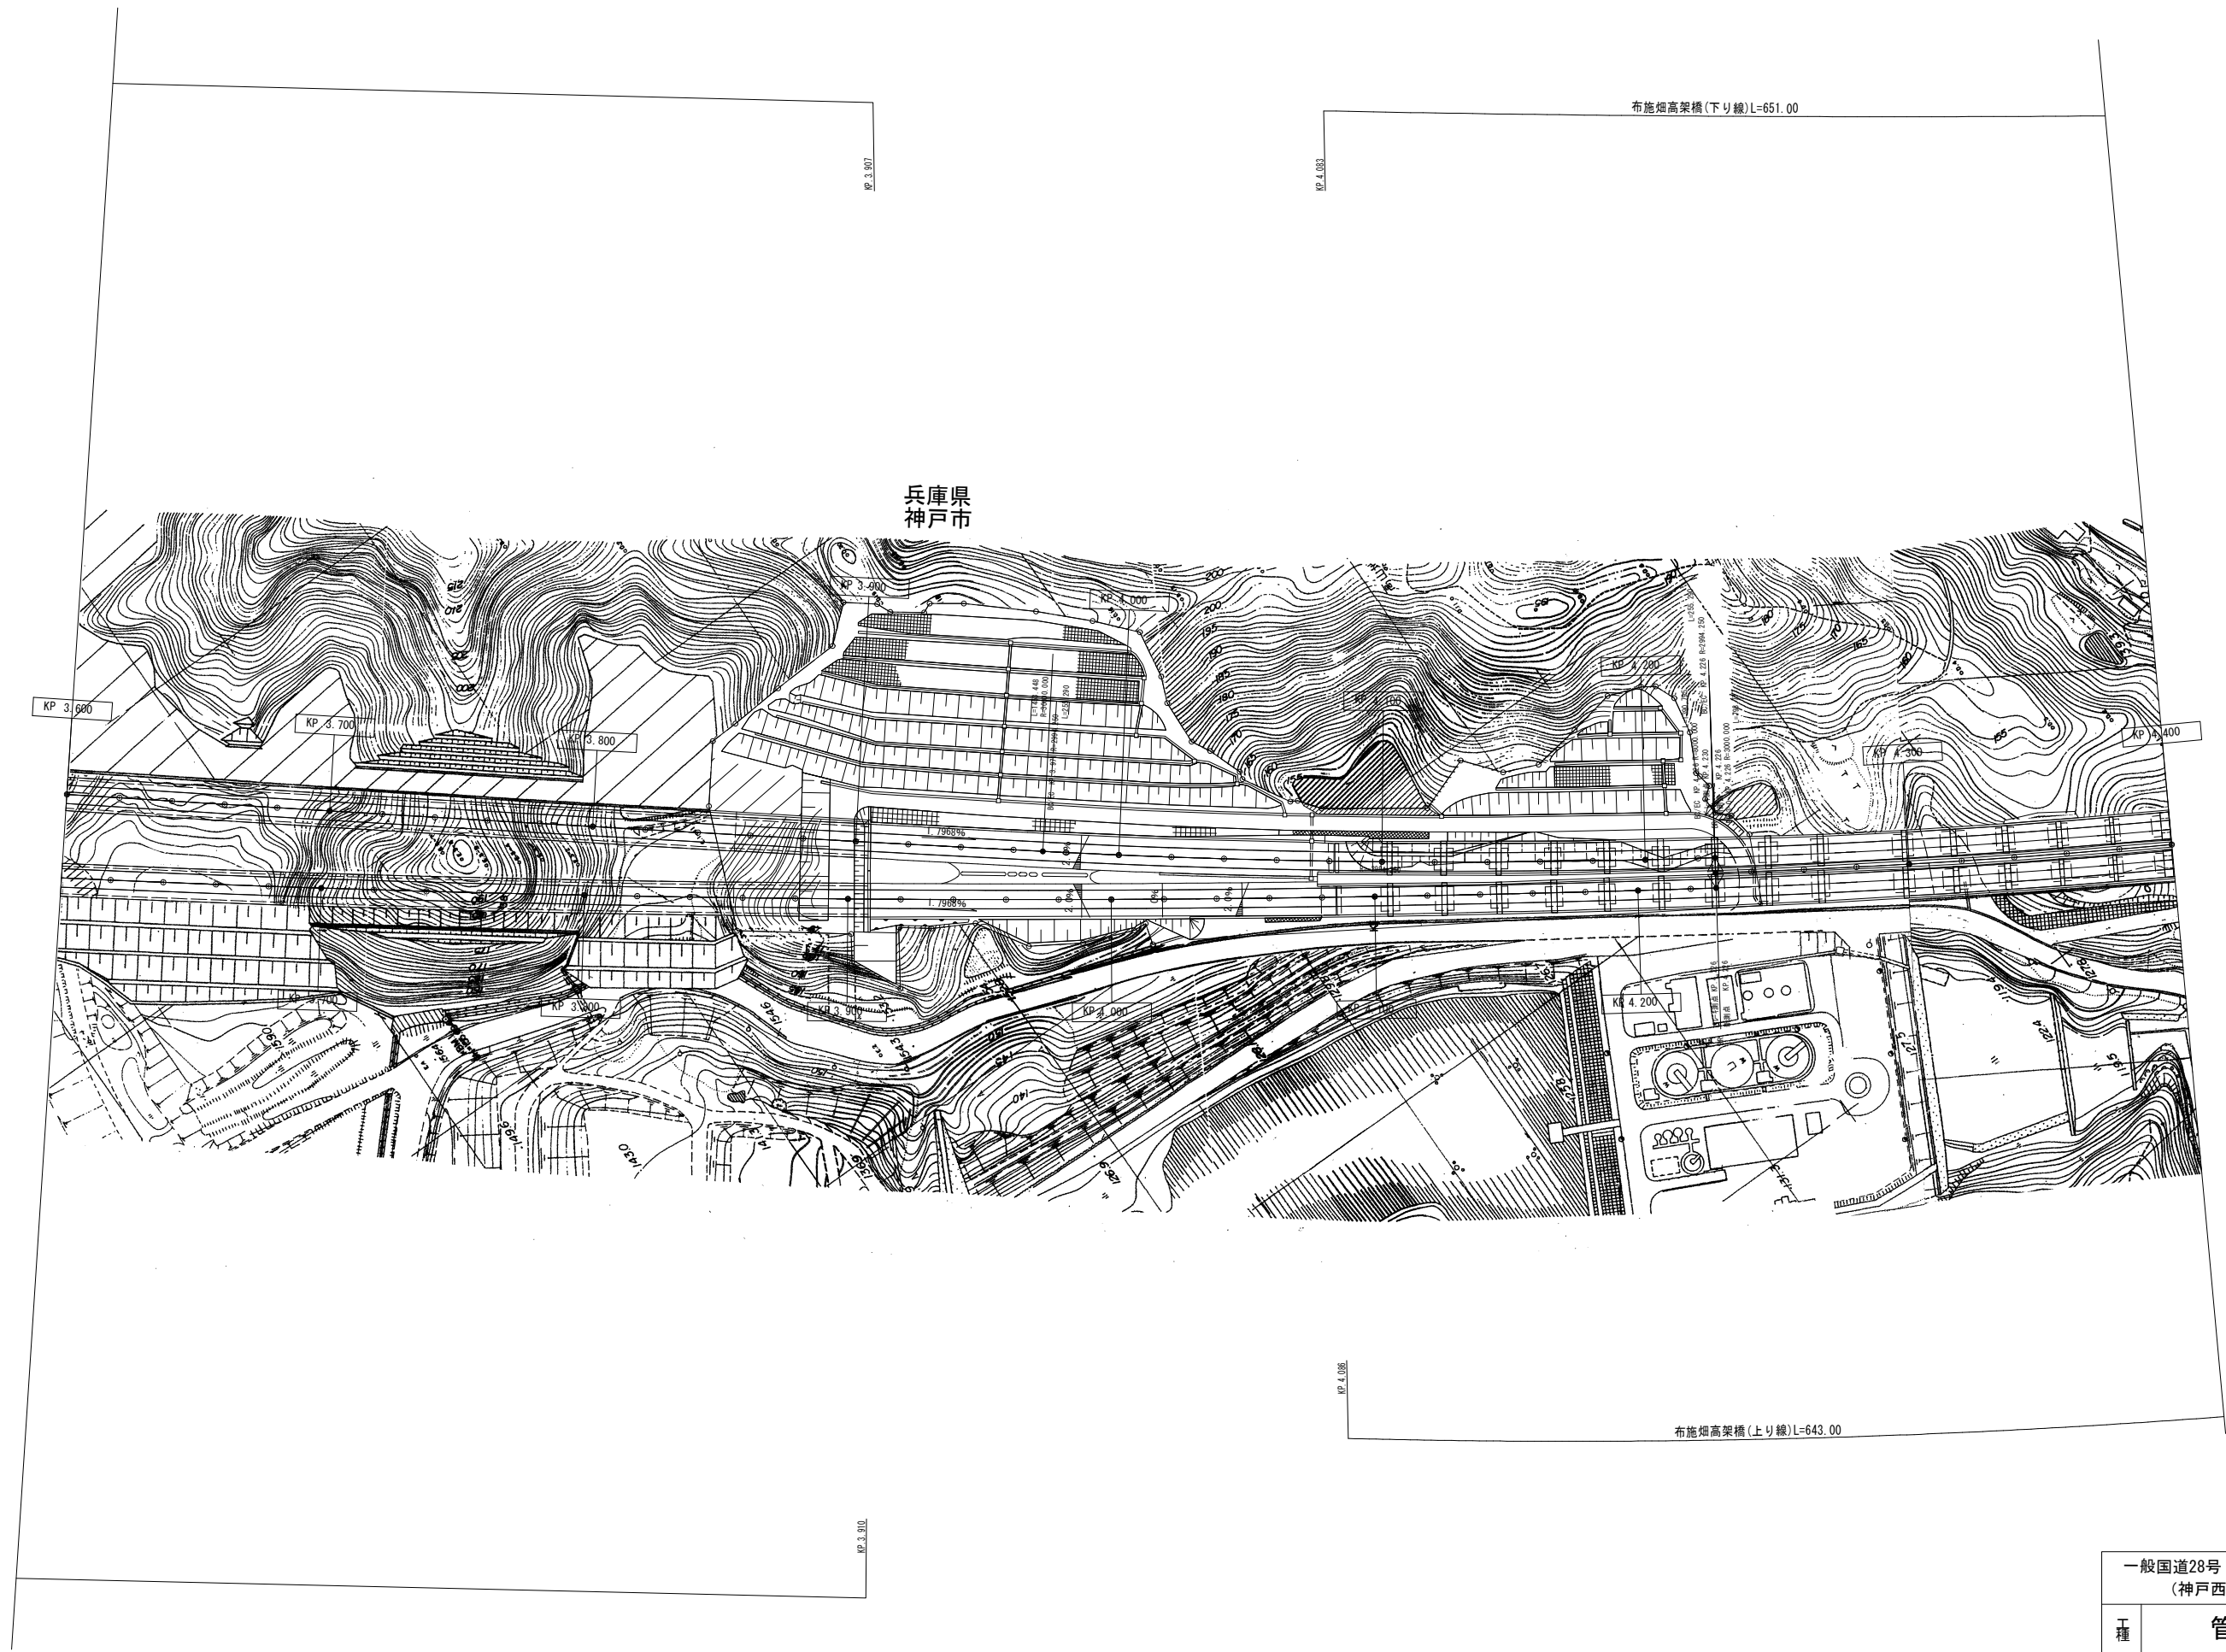


(本四) 神戸淡路鳴門自動車道6

		調 整 年 月	摘 要
		第1回 2007年3月	
		第2回 2008年3月	
一般国道28号 神戸淡路鳴門自動車道 (神戸西IC～布施畑JCT)			—
工 種	管理用平面図		—
名 称	KP. 3. 600～KP. 4. 400	縮 尺	9
		1/1000	96
本州四国連絡高速道路 (株)			

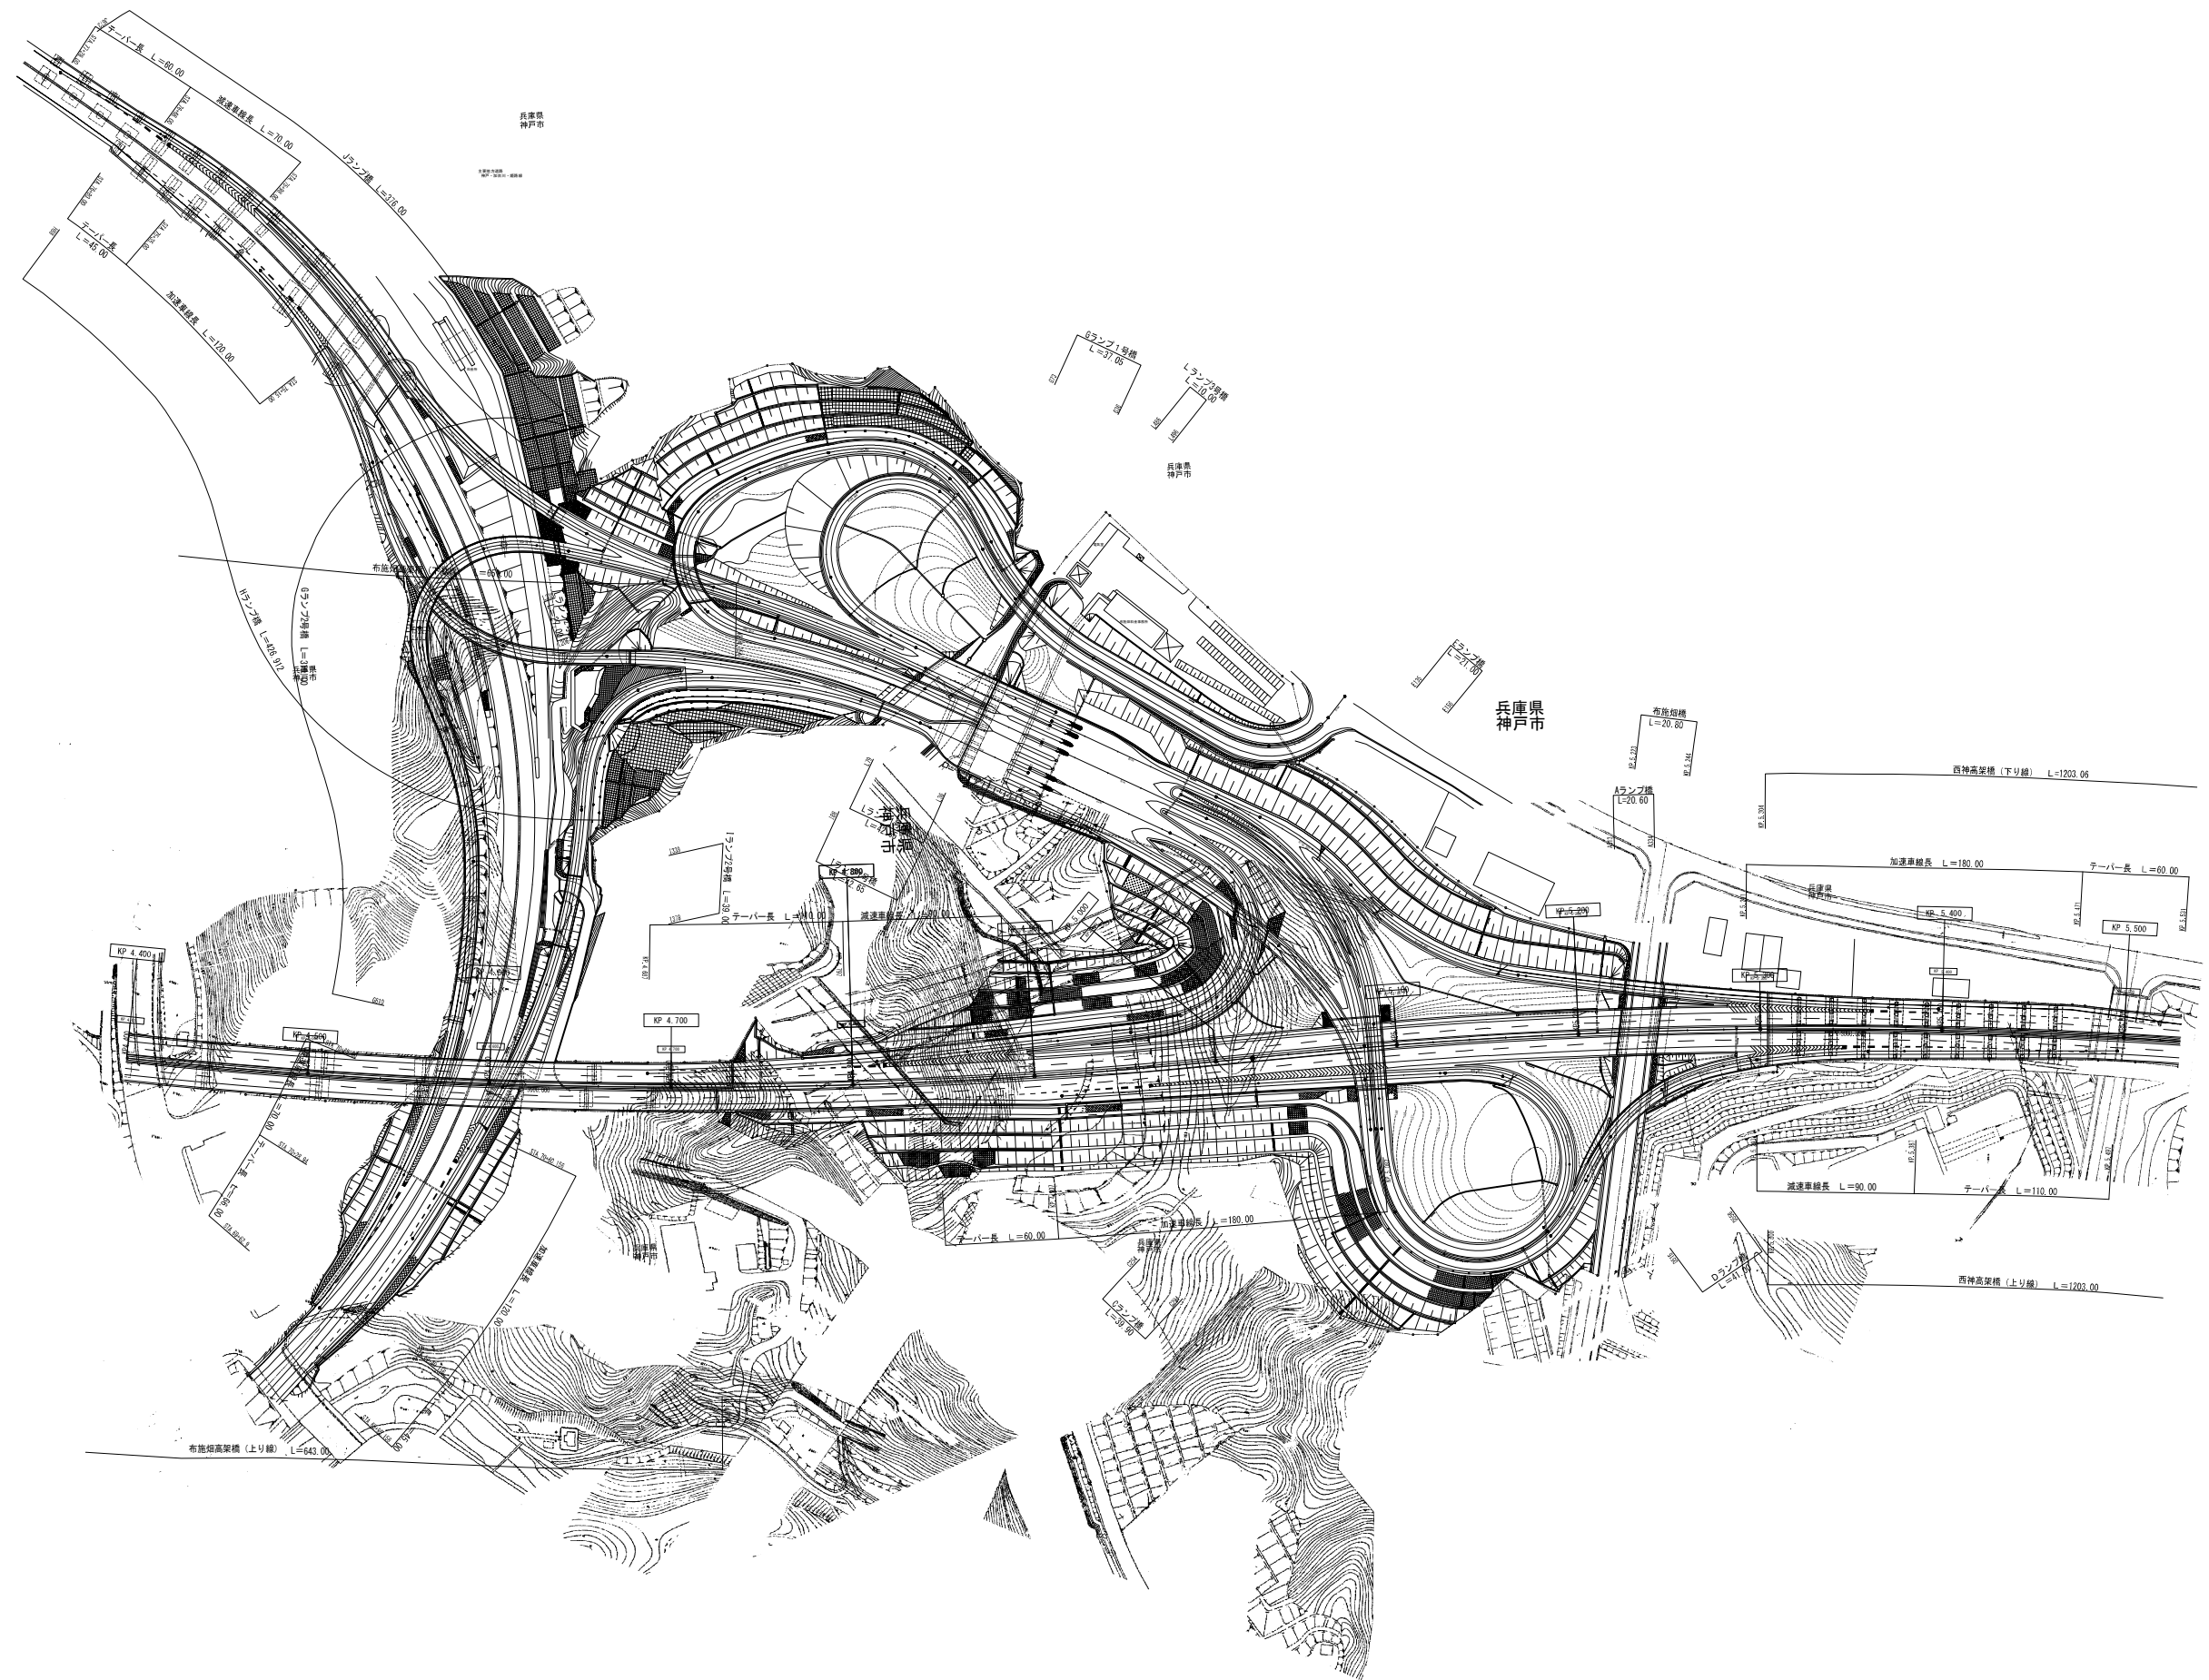

(本四) 神戸淡路鳴門自動車道7

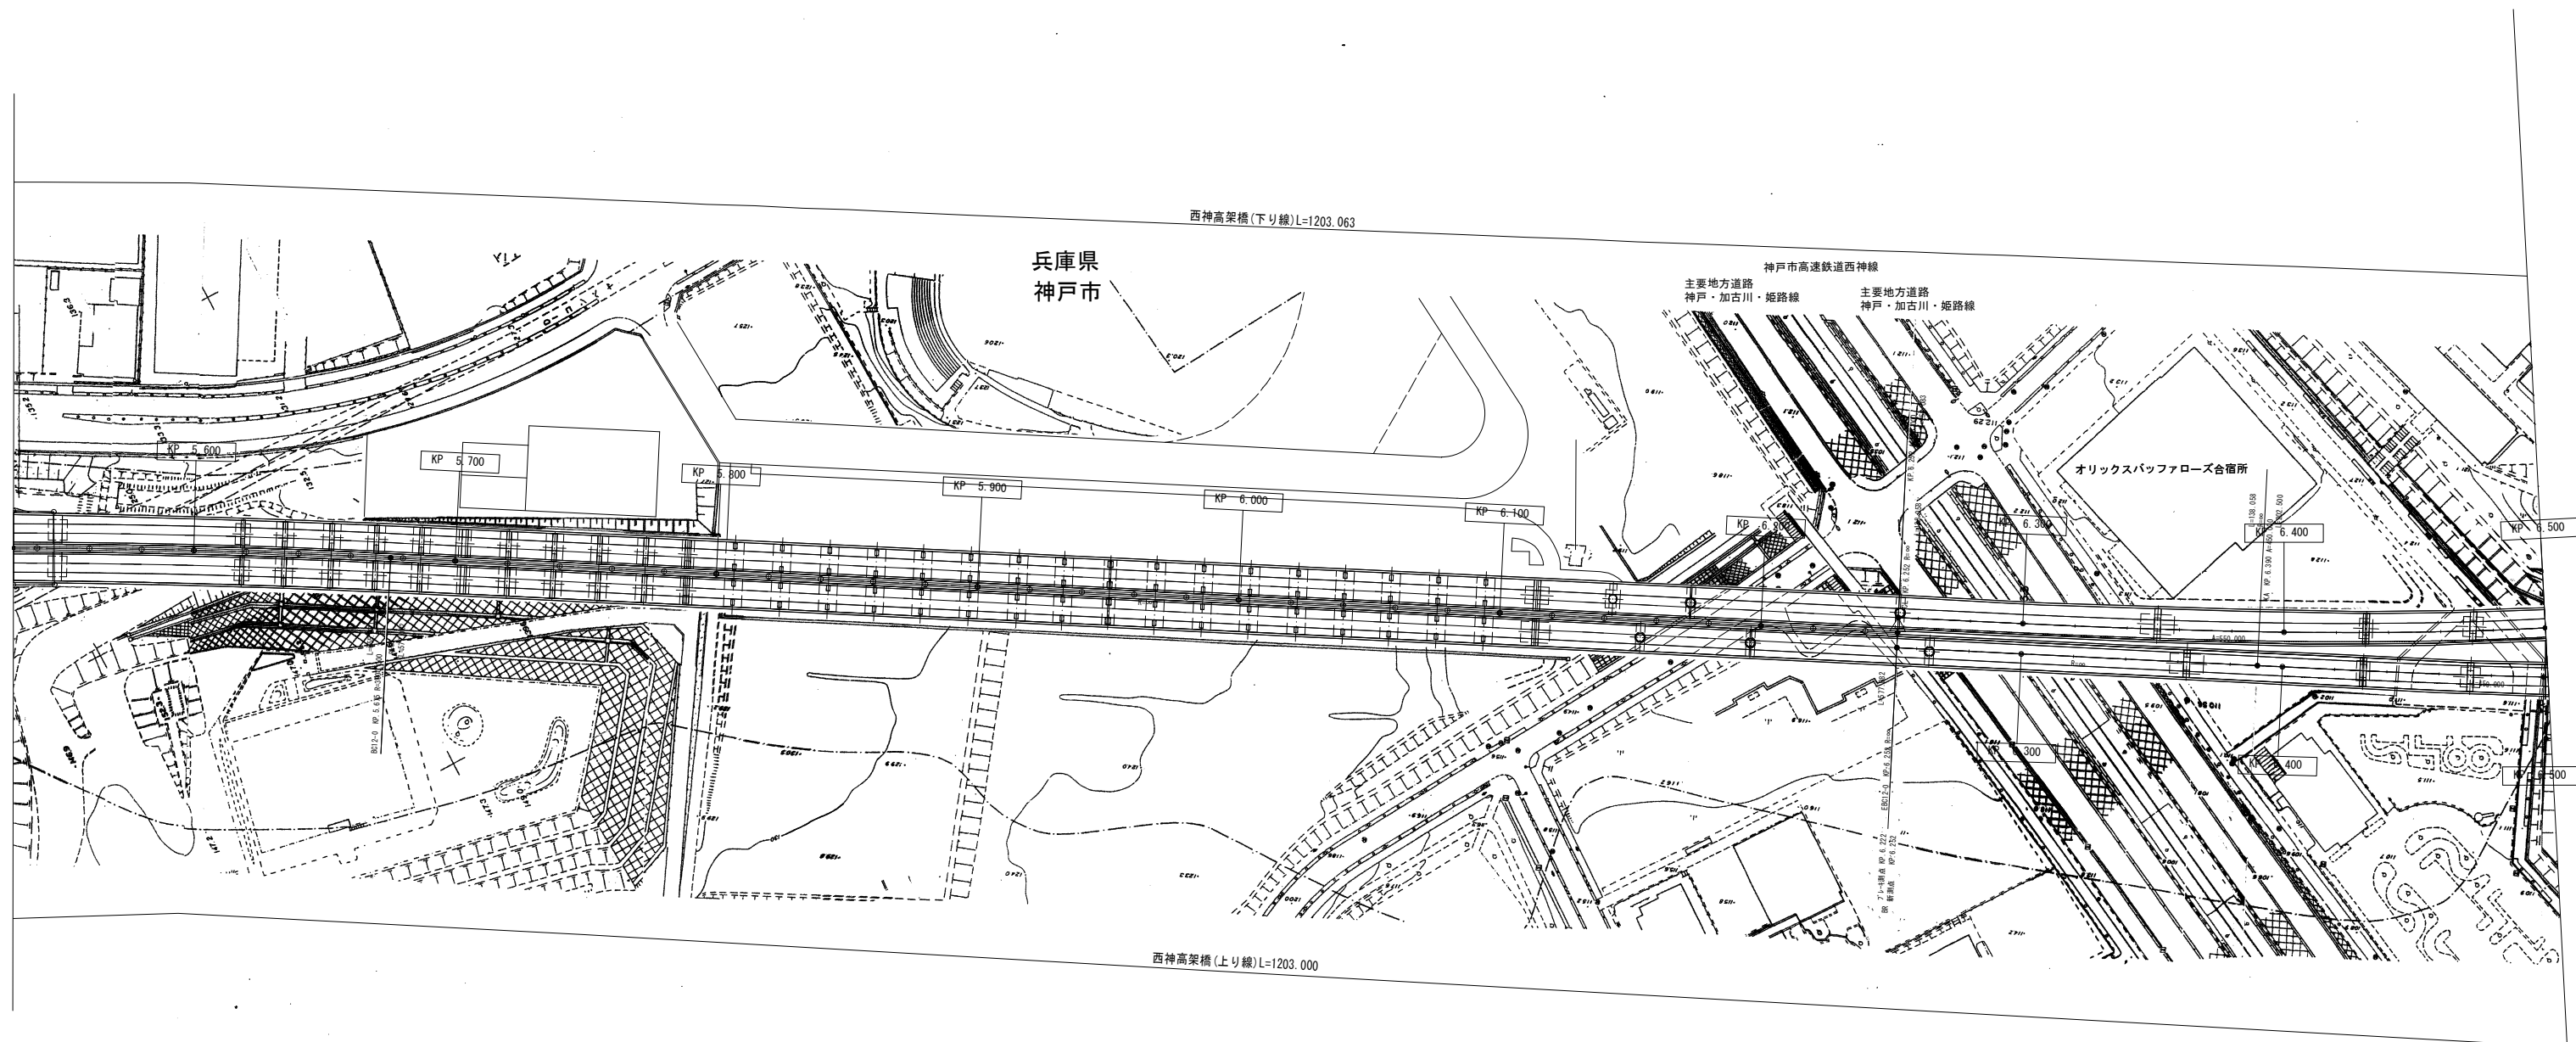


(本四) 神戸淡路鳴門自動車道8

調整年月		摘要
第1回 2007年3月		
第2回 2008年3月		


一般国道28号 神戸淡路鳴門自動車道 (布施畑JCT～垂水JCT)			—
工種	管理用平面図		—
名称	KP. 5. 531～KP. 6. 500	縮尺	16
		1/1000	96

本州四国連絡高速道路 (株)			
----------------	--	--	--

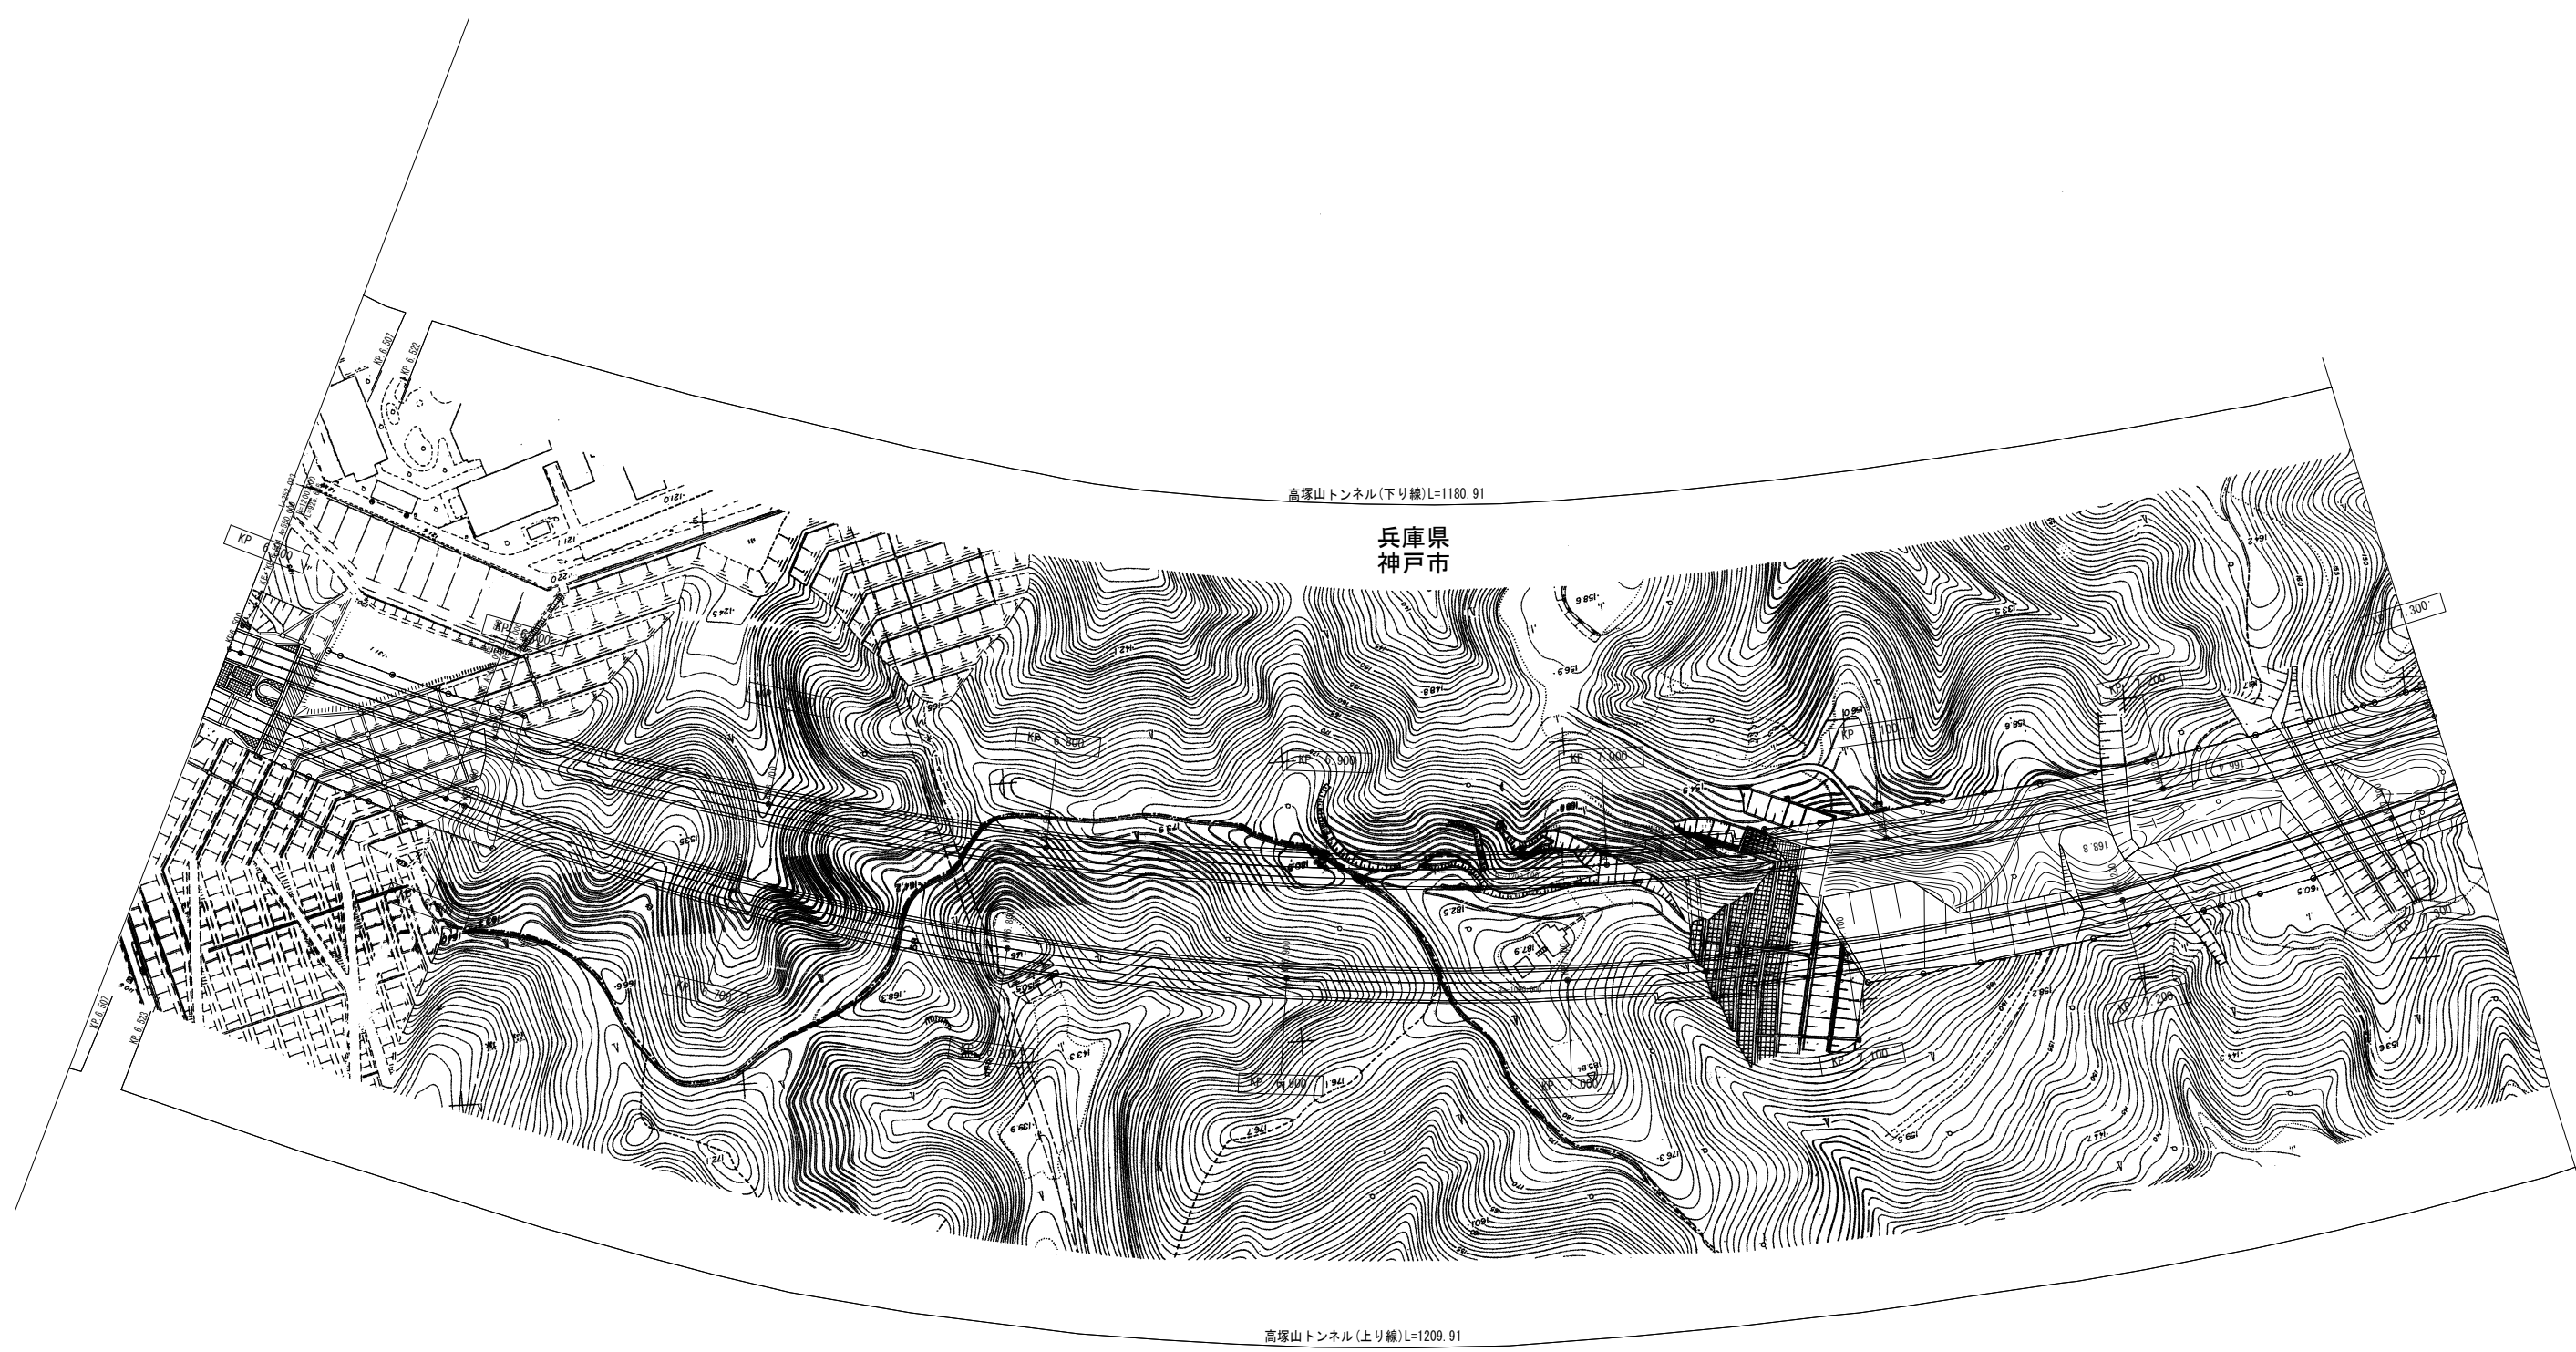


(本四) 神戸淡路鳴門自動車道9

調整年月		摘要
第1回 2007年3月		
第2回 2008年3月		
一般国道28号 神戸淡路鳴門自動車道 (布施畑JCT～垂水JCT)		
工種	管理用平面図	—
名称	KP. 6.500～KP. 7.300	縮尺 1/1000 17 96
本州四国連絡高速道路 (株)		

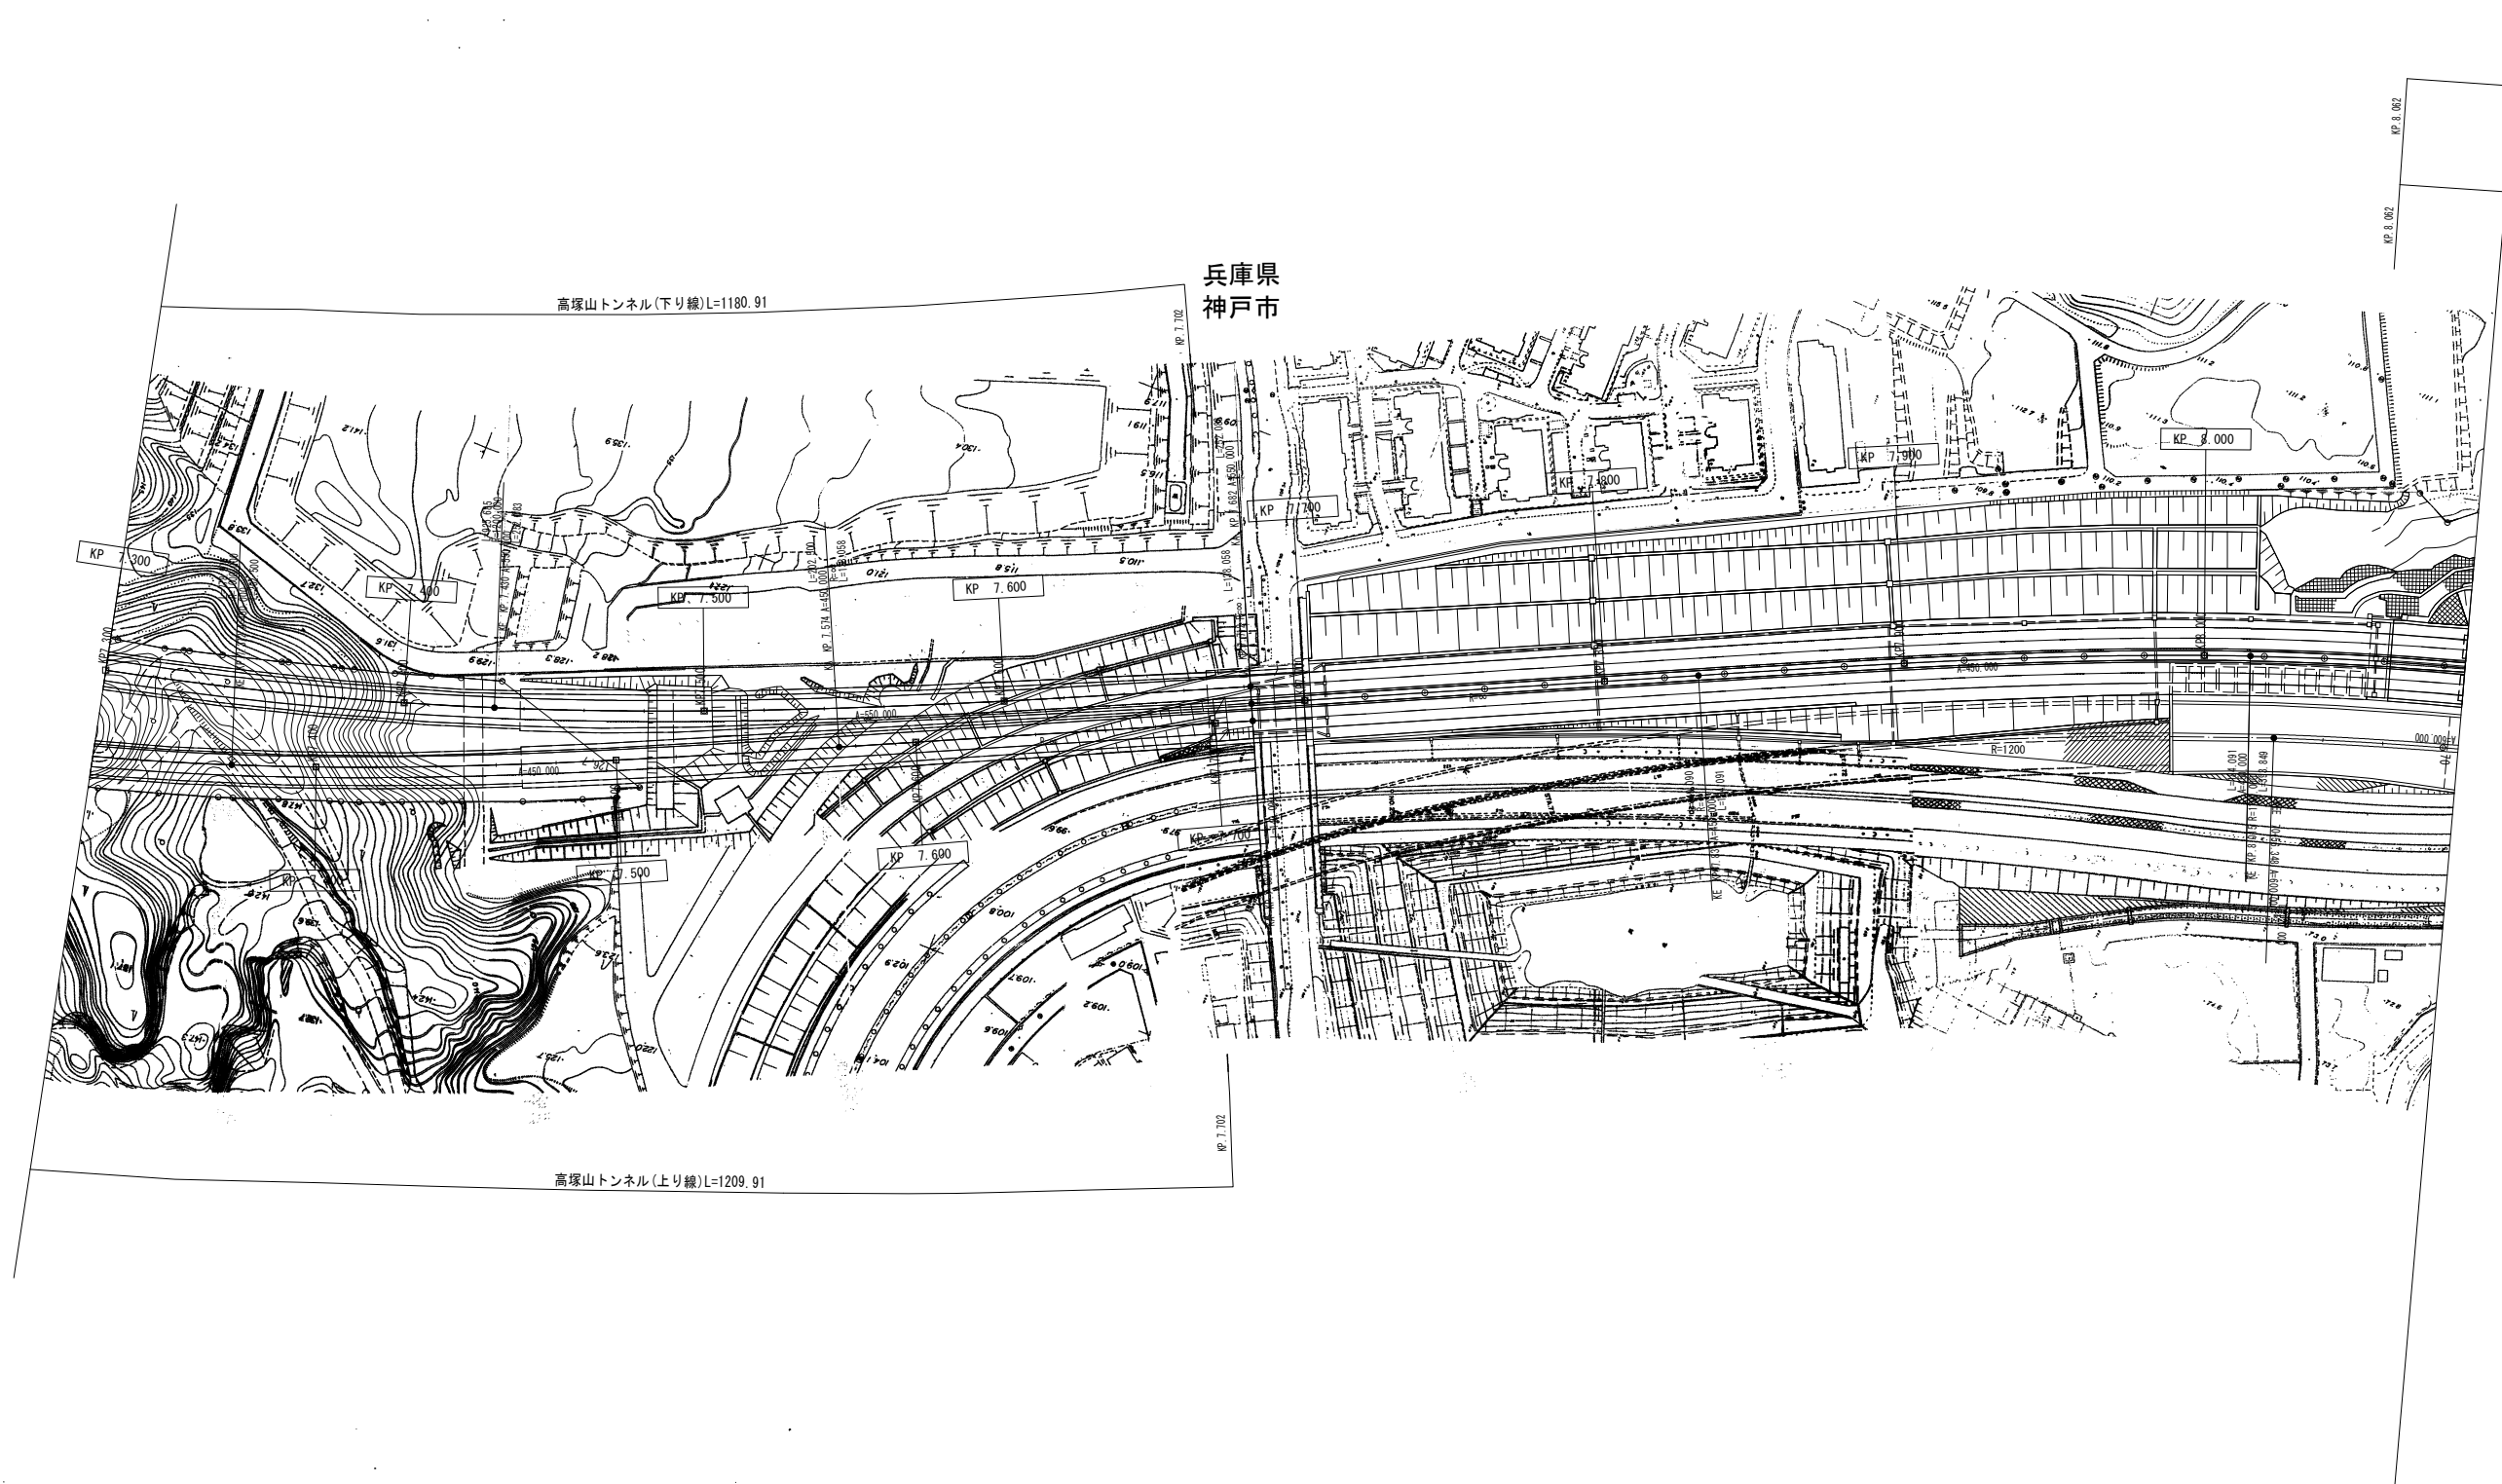


調整年月	摘要
第1回 2007年3月	
第2回 2008年3月	

一般国道28号 神戸淡路鳴門自動車道 (布施畑JCT～垂水JCT)		—	
工種	管理用平面図	—	
名 称	KP. 7. 300～KP. 8. 087	縮 尺	18
		1/1000	96
本州四国連絡高速道路（株）			

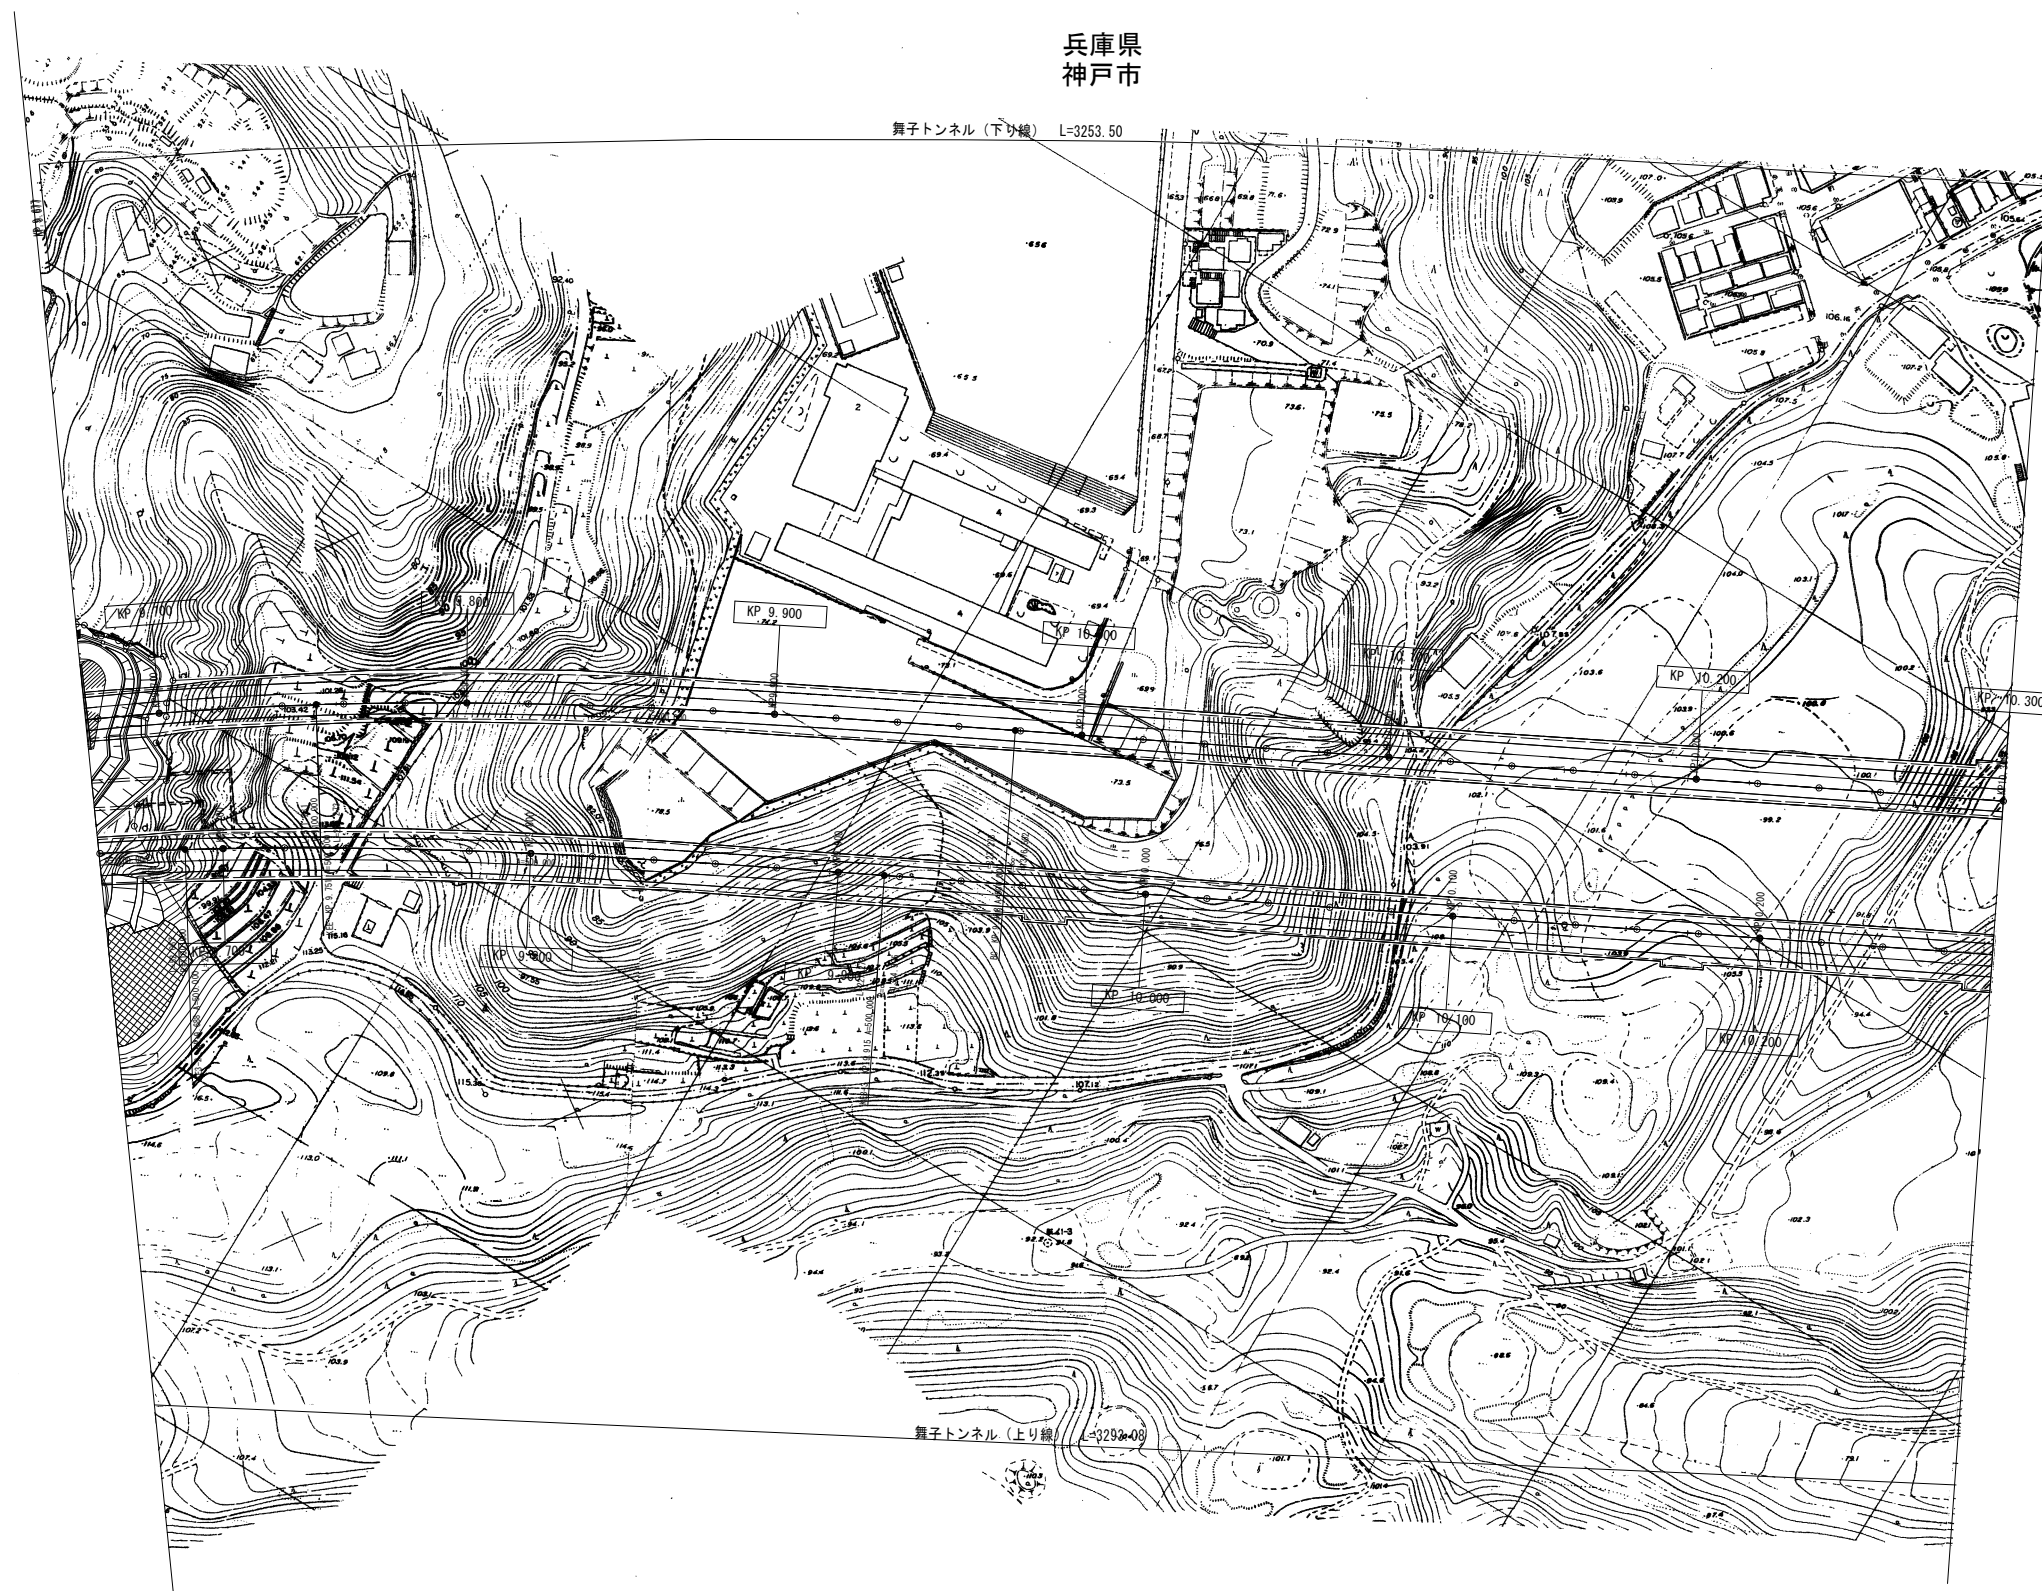


調整年月	摘要
第1回 2007年3月	
第2回 2008年3月	

一般国道28号 神戸淡路鳴門自動車道 (垂水JCT～淡路IC)		—	
工種	管理用平面図		—
名称	KP. 9. 676～KP. 10. 300	縮尺	31
		1/1000	96
本州四国連絡高速道路 (株)			

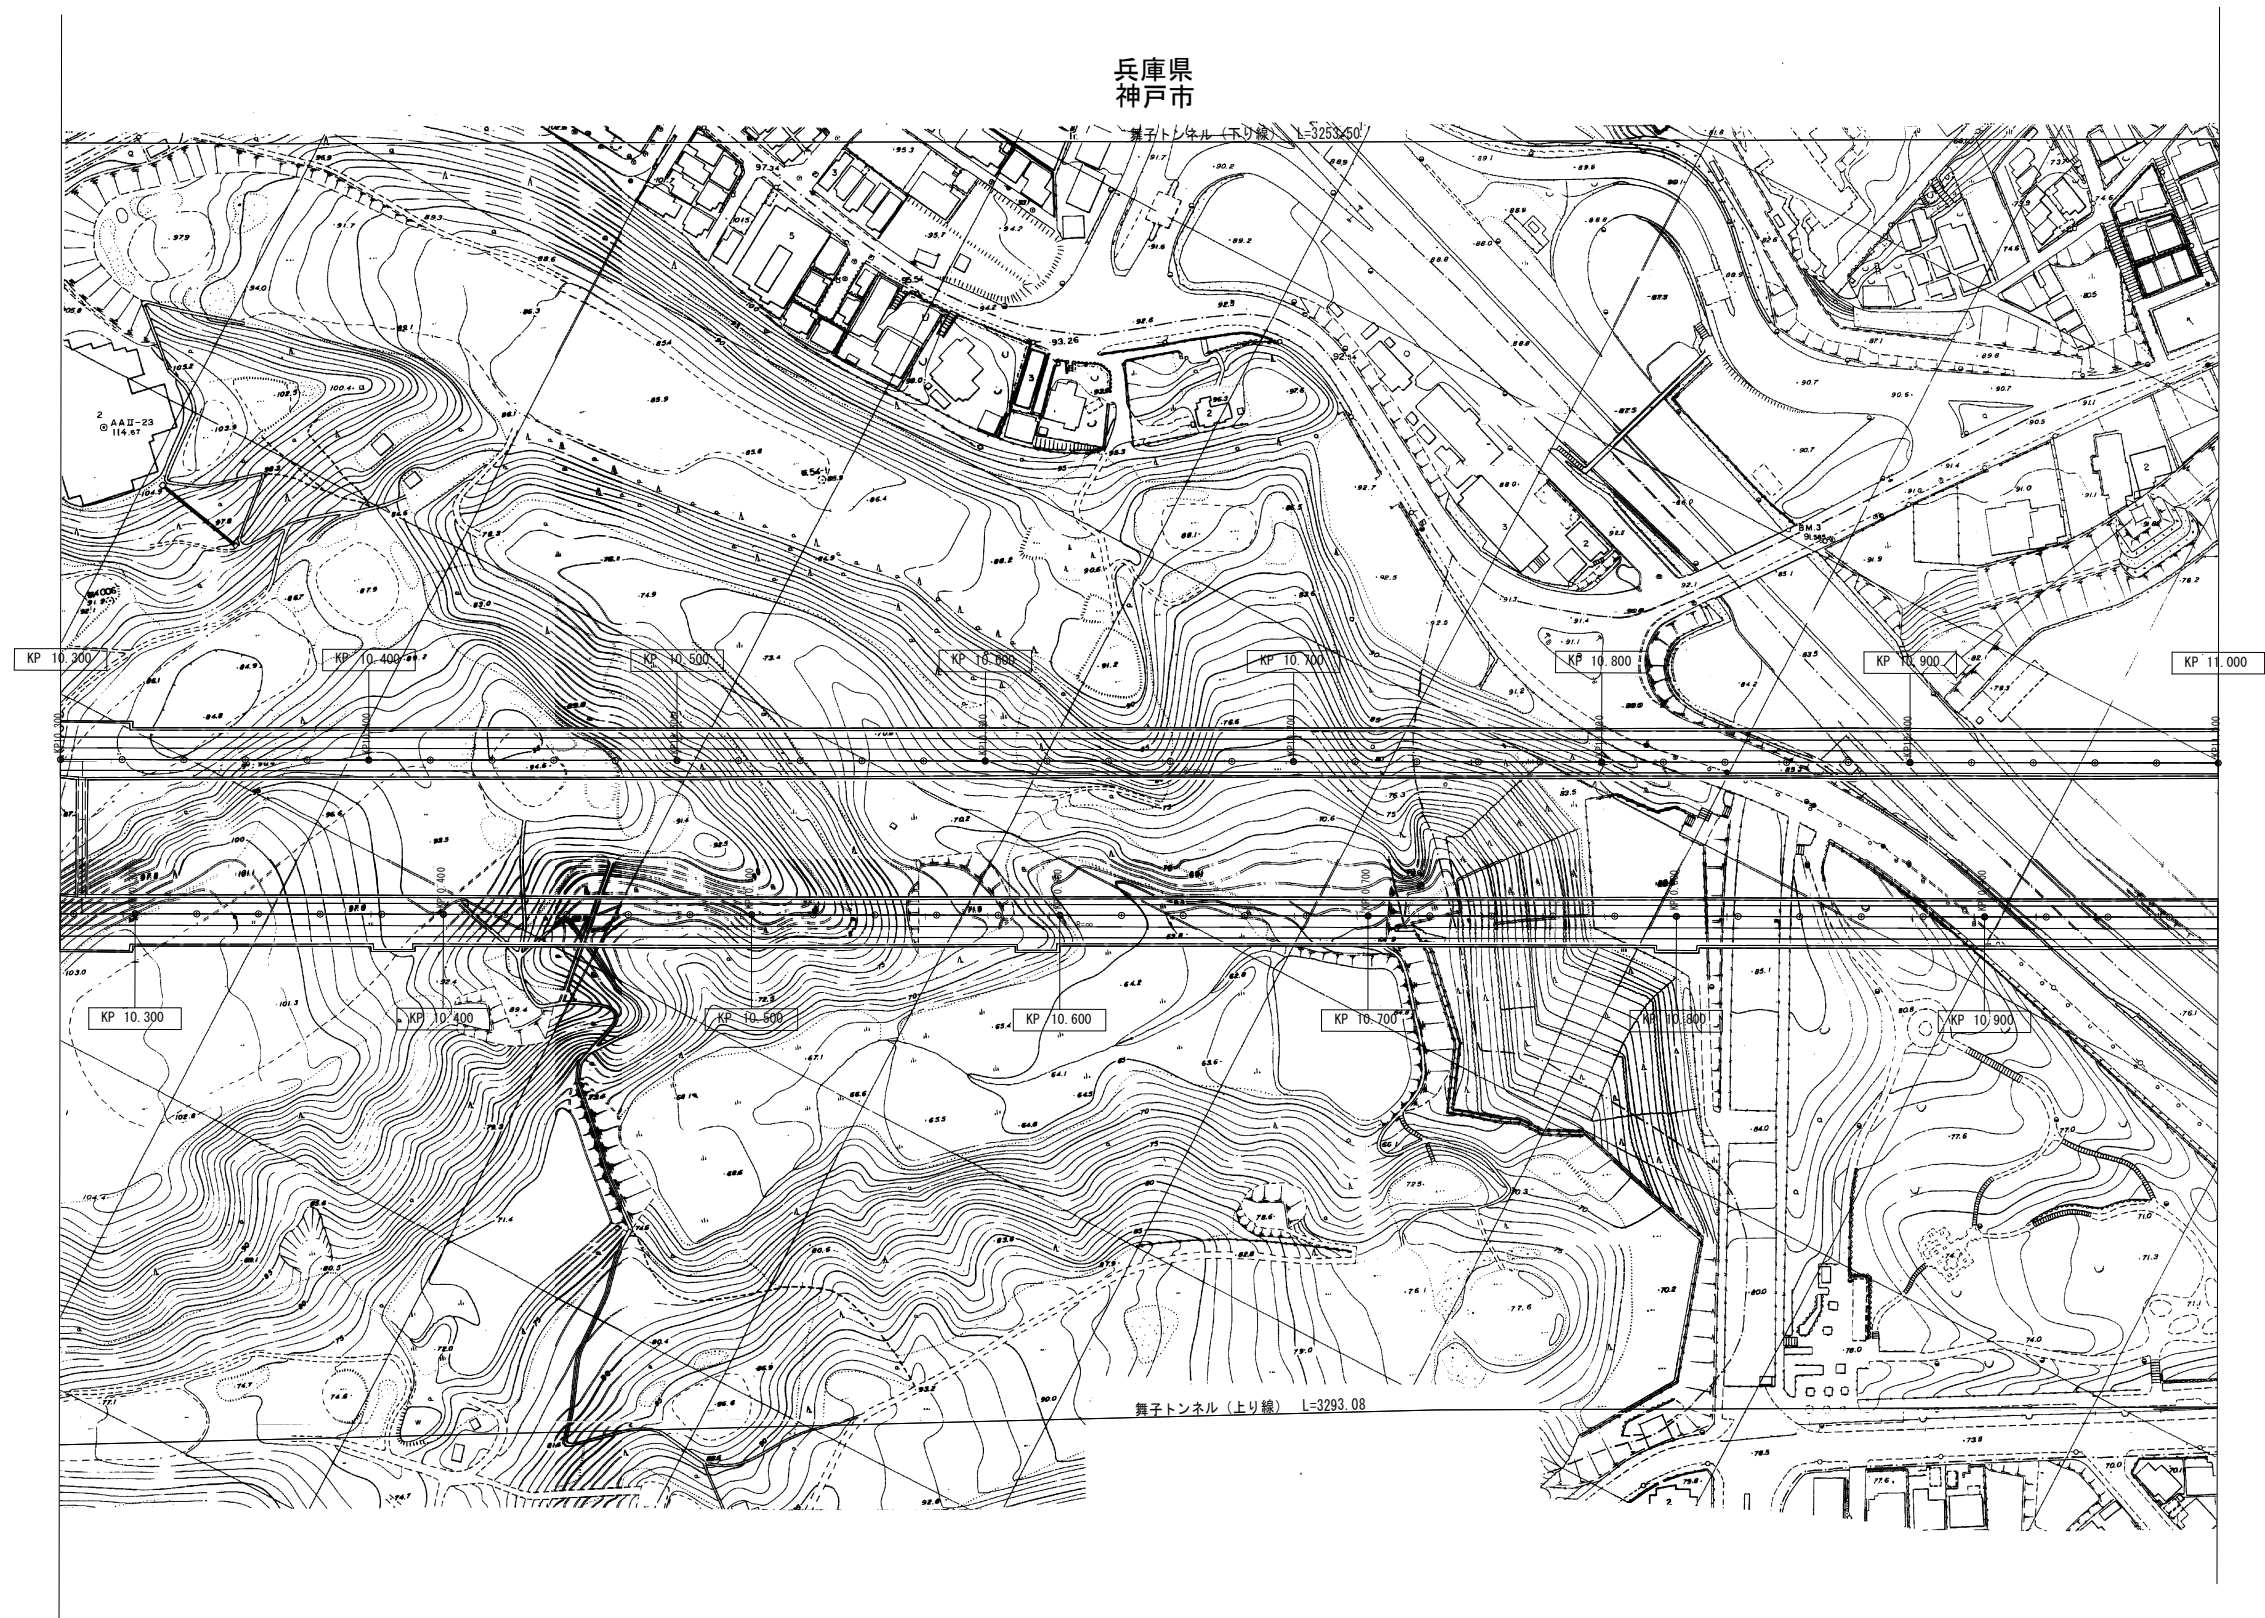

(本四) 神戸淡路鳴門自動車道13

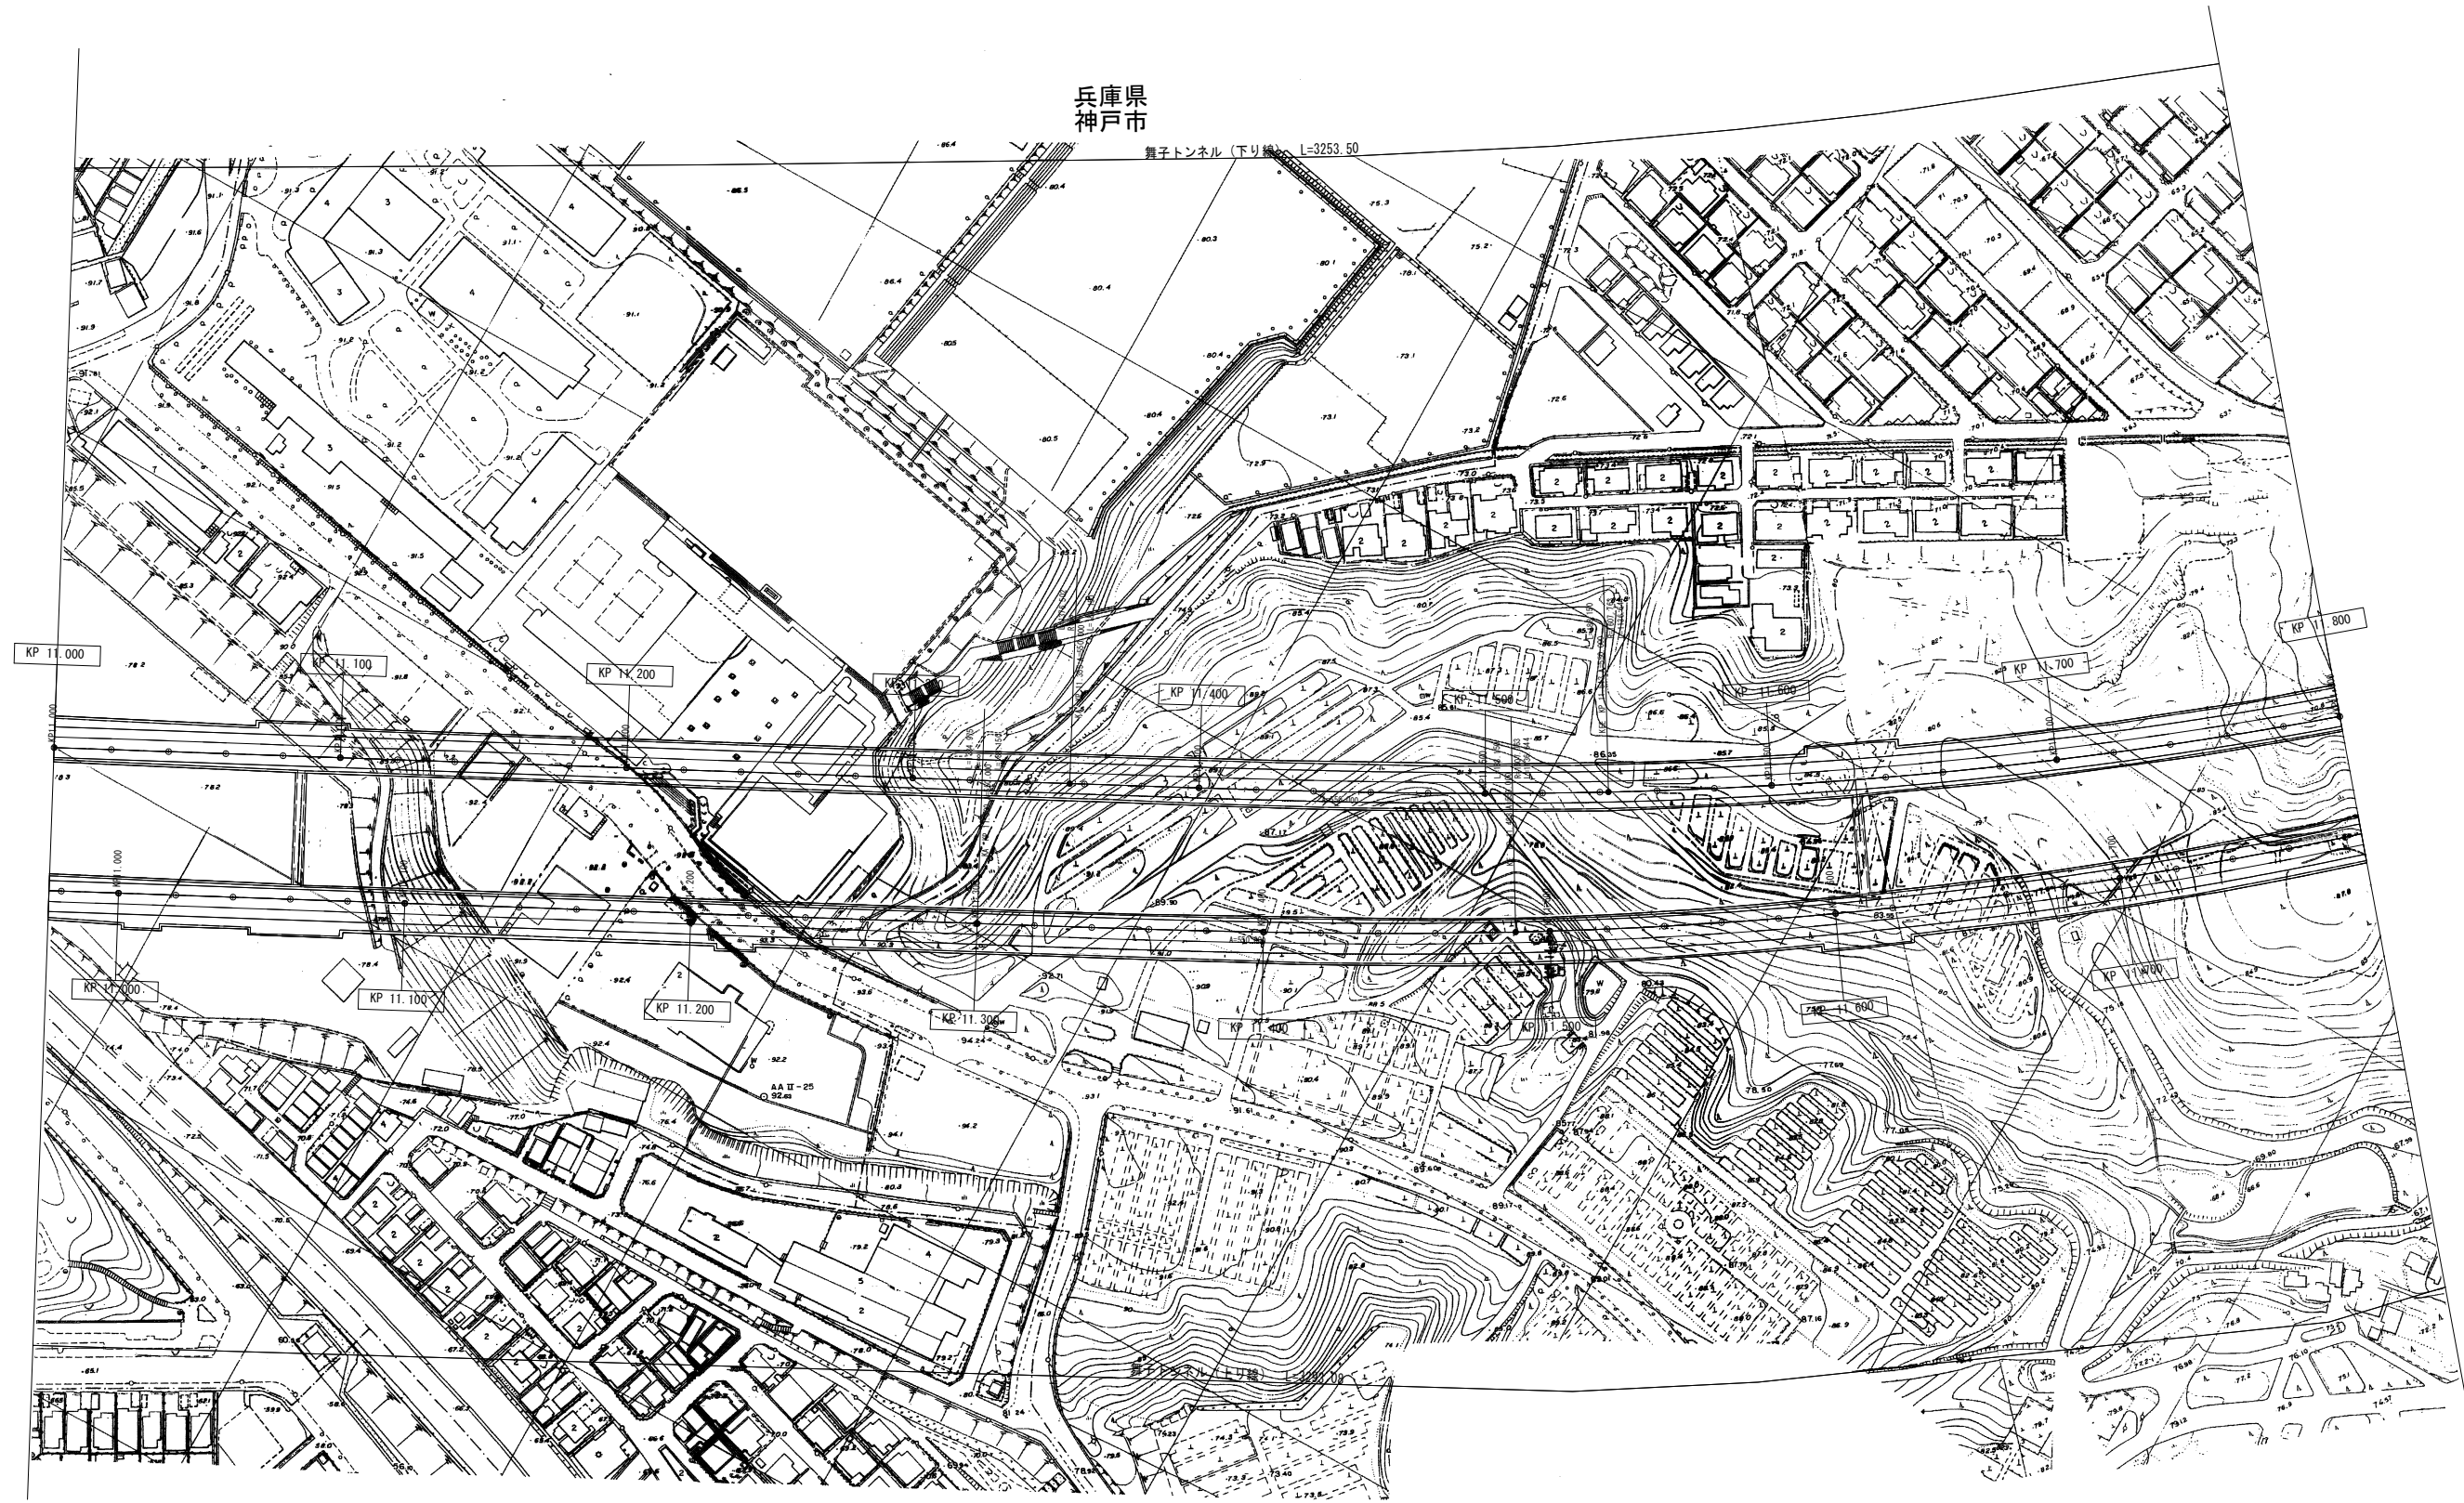


(本四) 神戸淡路鳴門自動車道14

調整年月	摘要
第1回 2007年3月	
第2回 2008年3月	

一般国道28号 神戸淡路鳴門自動車道 (垂水JCT～淡路IC)			—
工種	管理用平面図		—
名称	KP. 11. 000～KP. 11. 800	縮尺	33
		1/1000	96
本州四国連絡高速道路 (株)			

兵庫県
神戸市

舞子トンネル（下り線） L=3253.50

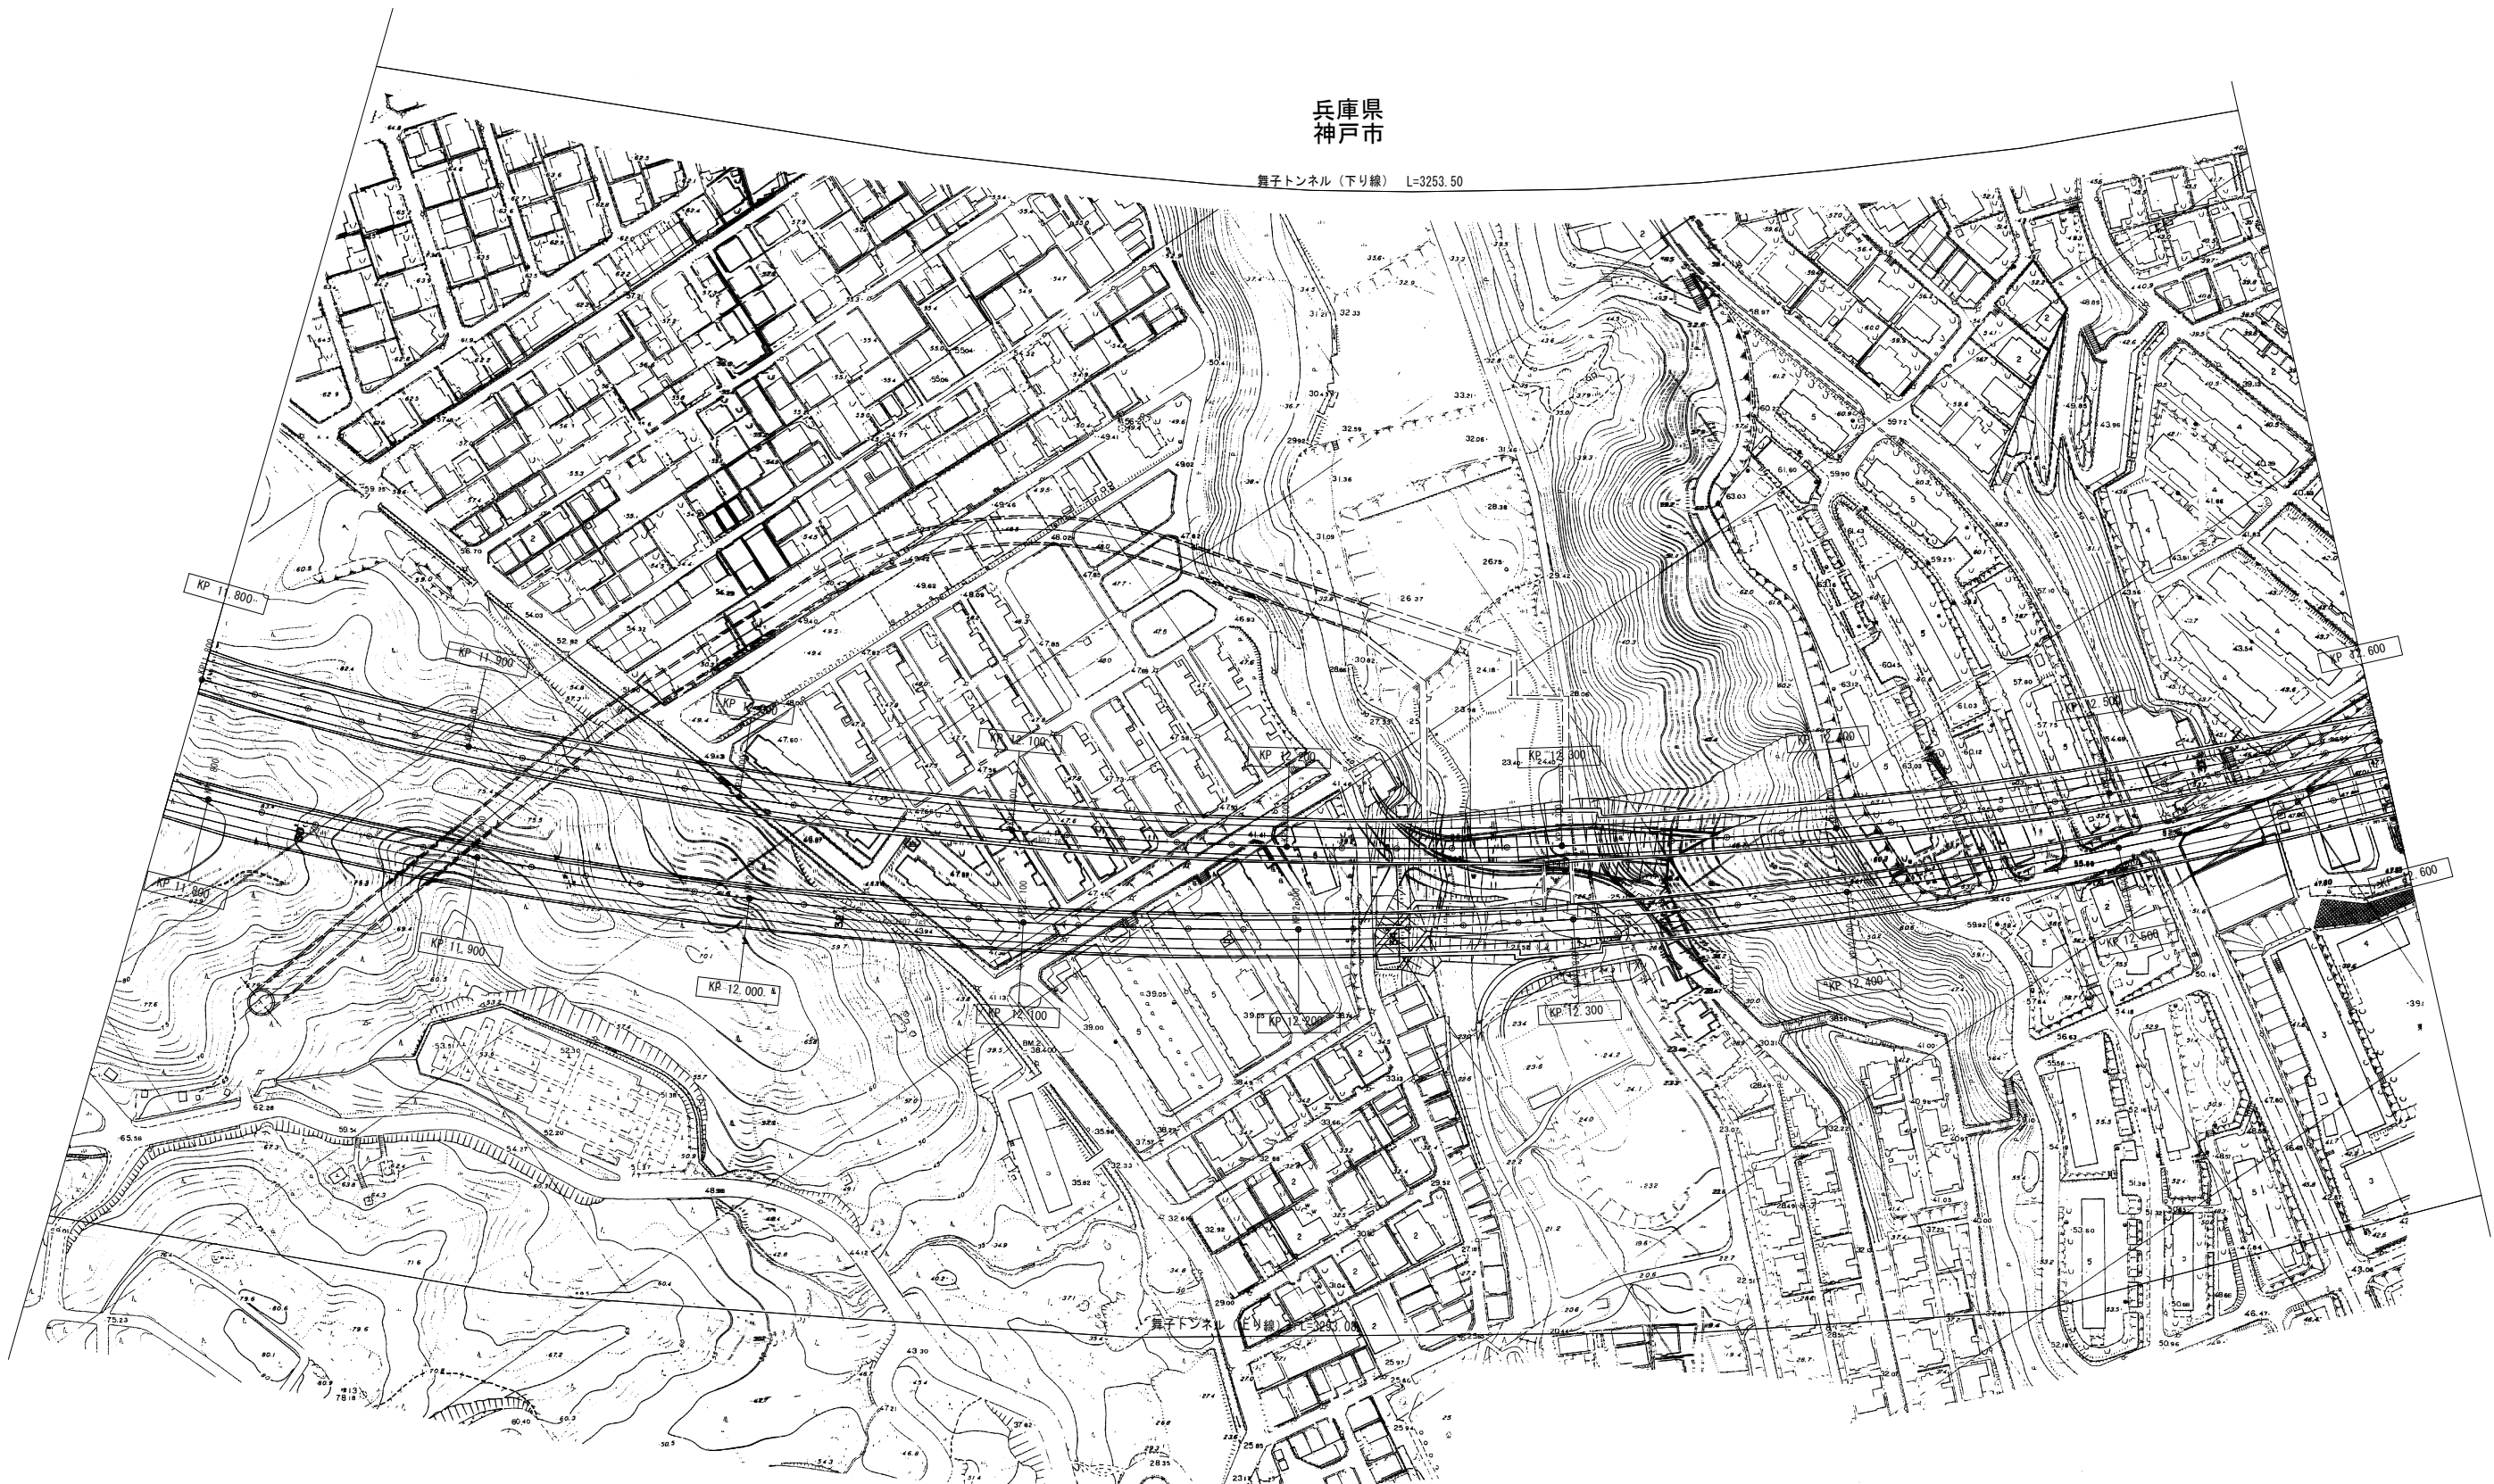

調整年月	摘要
第1回 2007年3月	
第2回 2008年3月	

一般国道28号 神戸淡路鳴門自動車道
(垂水JCT～淡路IC)

工種 管理用平面図

名称	KP. 11. 800～KP. 12. 600	縮尺	34
		1/1000	96

本州四国連絡高速道路（株）


(本四) 神戸淡路鳴門自動車道15

兵庫県
神戸市

舞子トンネル（下り線） L=3253.50

舞子高架橋（下り線） L=511.20

山陽電鉄

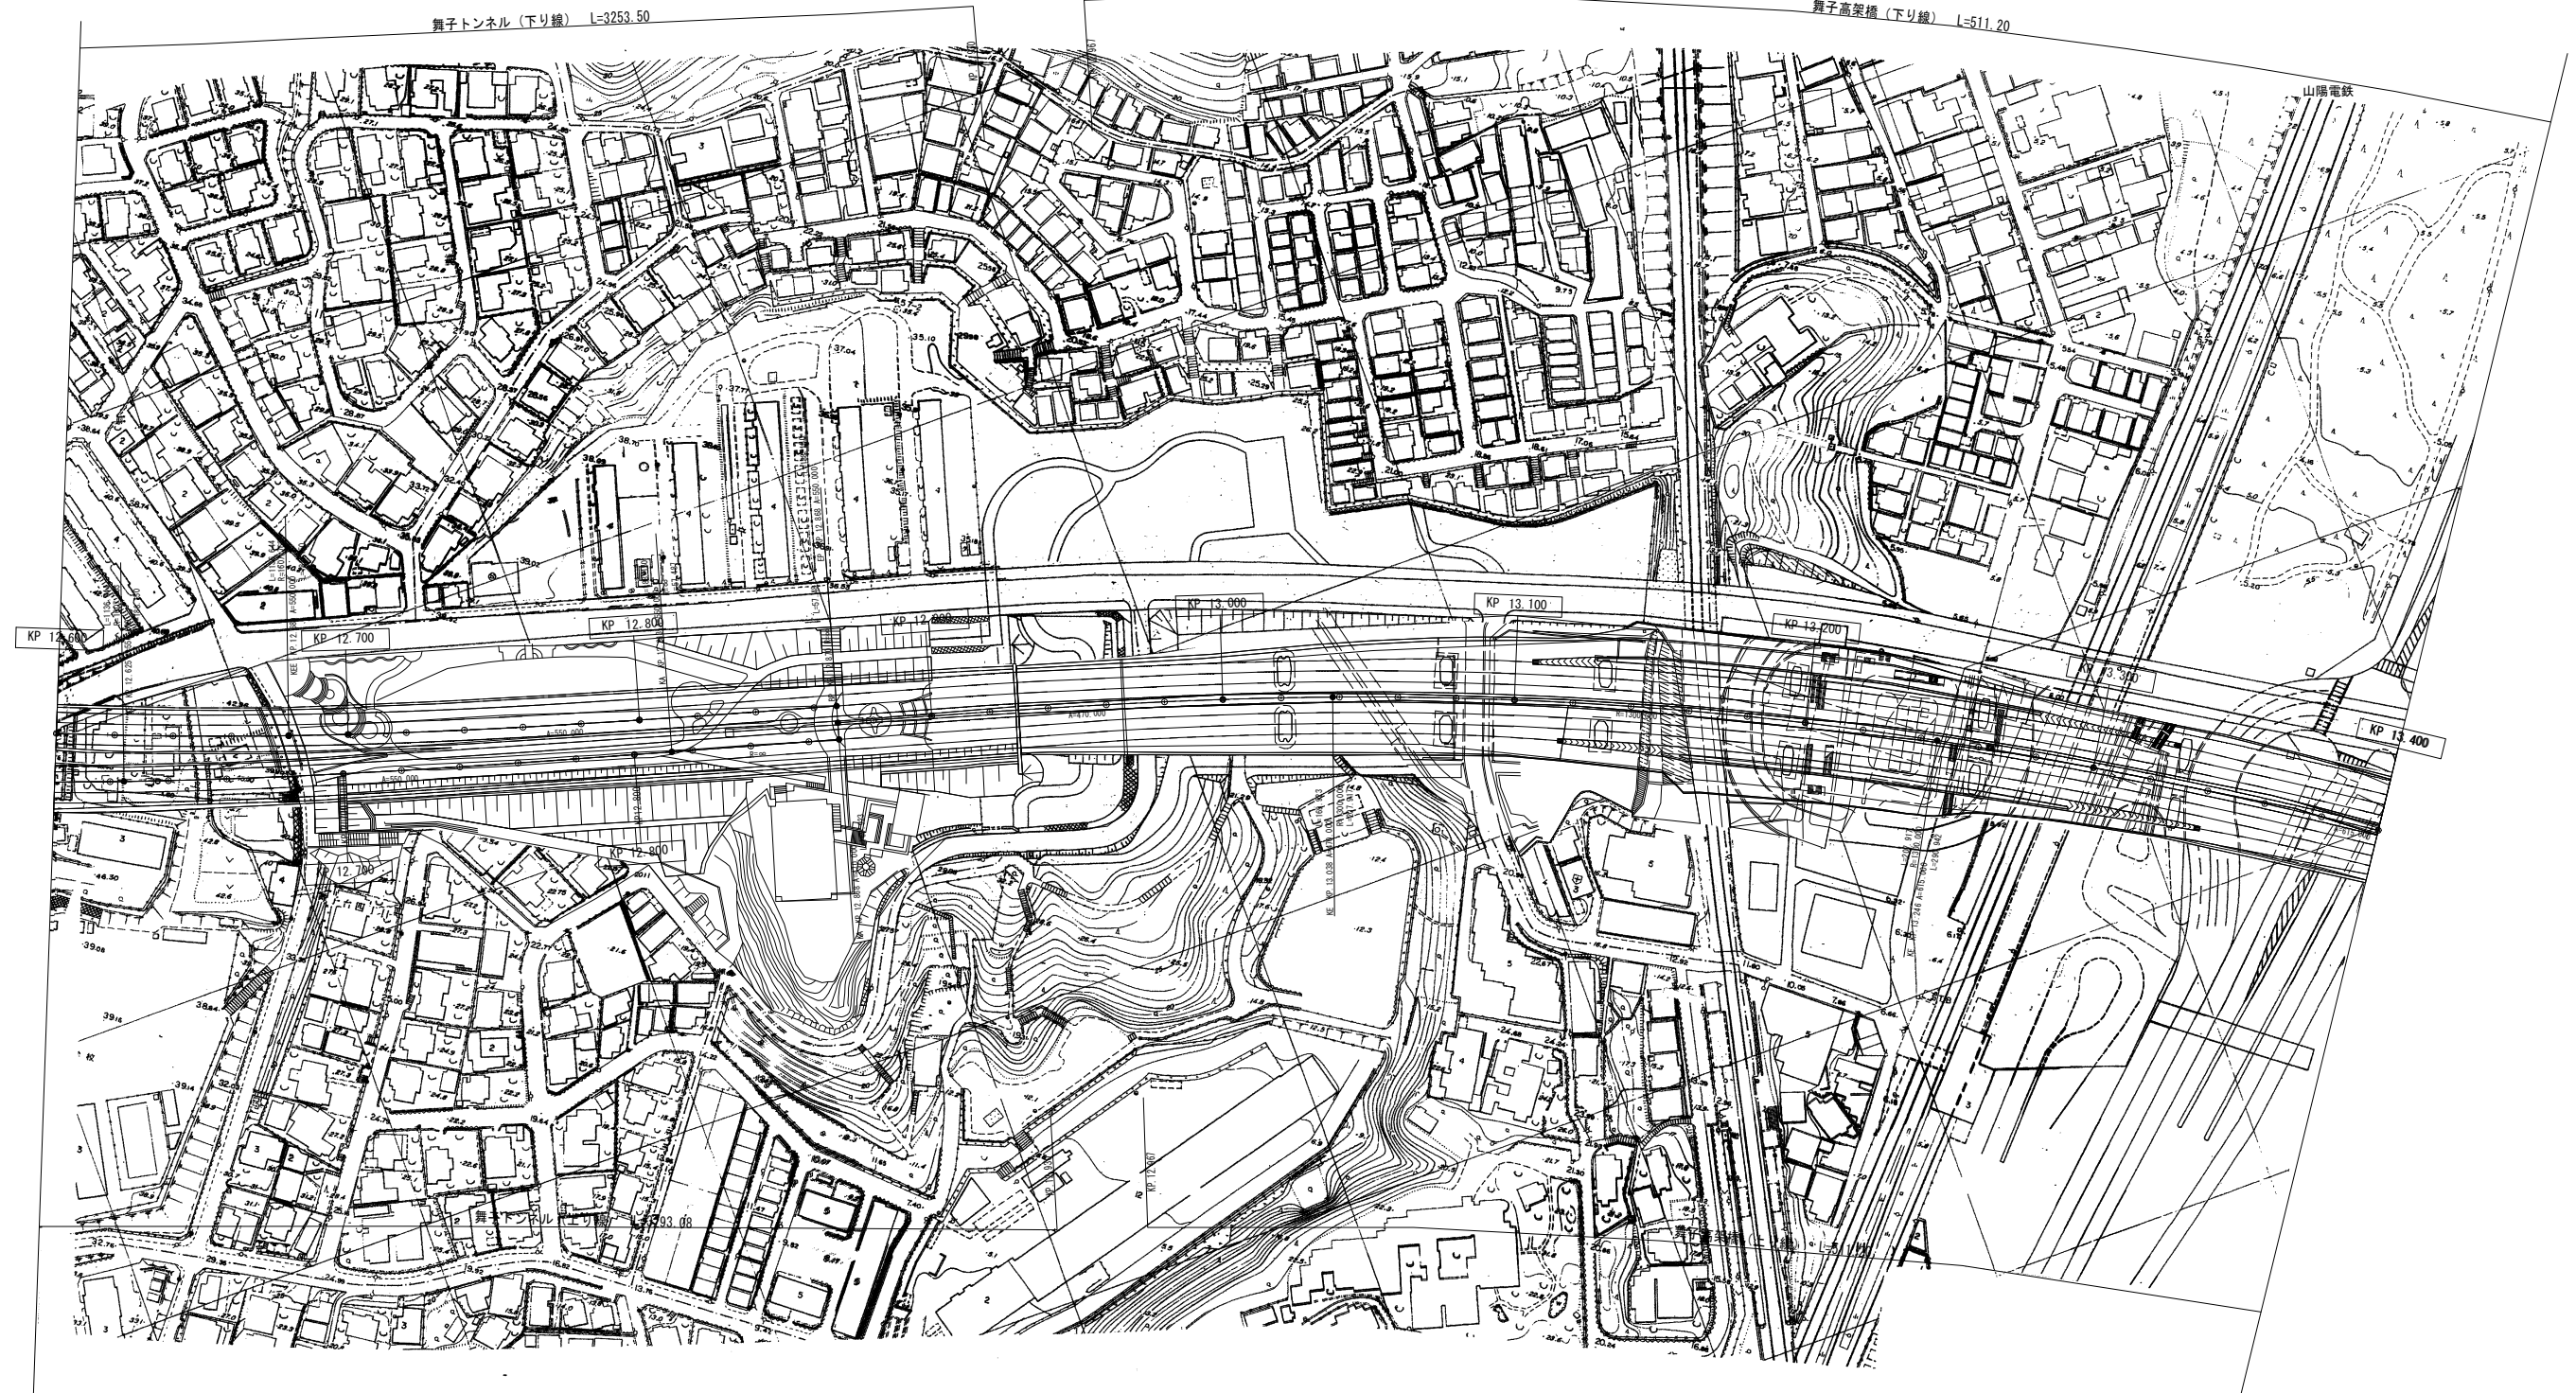


調整年月	摘要
第1回 2007年3月	
第2回 2008年3月	

一般国道28号 神戸淡路鳴門自動車道
(垂水JCT～淡路IC)


工種	管理用平面図	
名称	KP. 12. 600～KP. 13. 400	縮尺 1/1000 35 96
本州四国連絡高速道路（株）		

(本四) 神戸淡路鳴門自動車道16

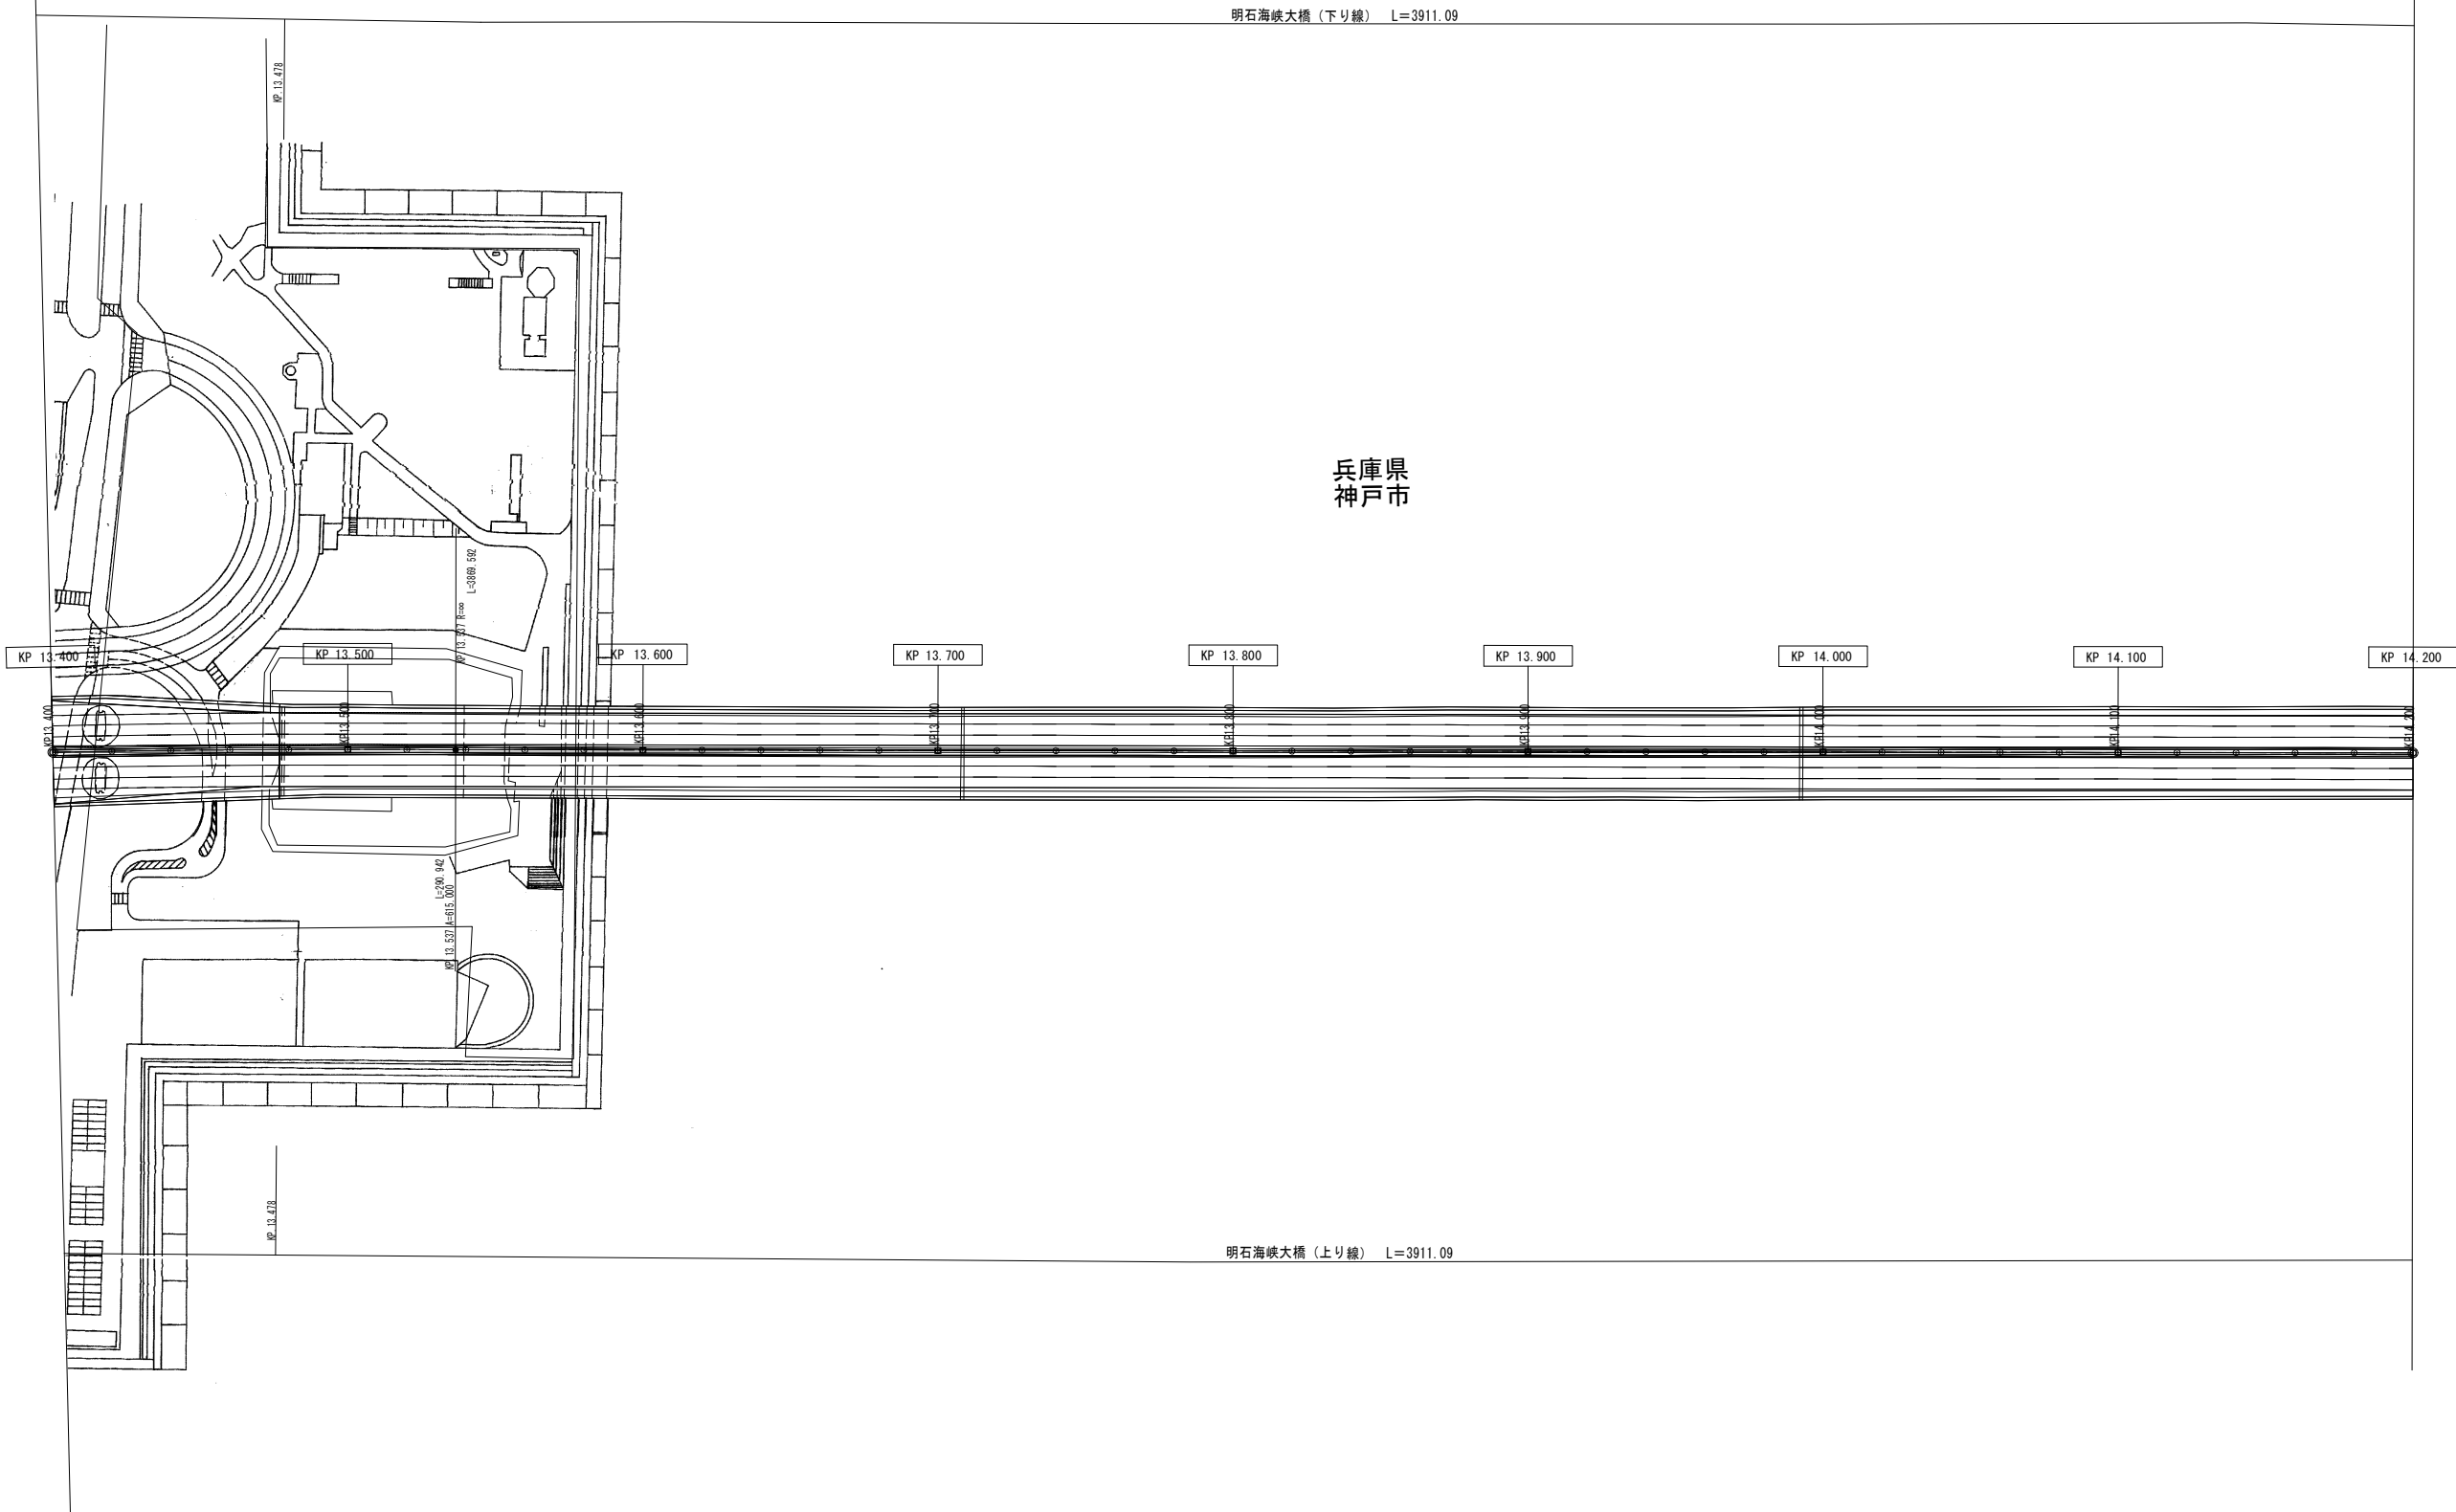


(本四) 神戸淡路鳴門自動車道17

調 整 年 月		摘 要
第1回 2007年3月		
第2回 2008年3月		
一般国道28号 神戸淡路鳴門自動車道 (垂水JCT～淡路IC)		—
工 種	管理用平面図	—
名 称	KP. 13. 400～KP. 14. 200	縮 尺
		1/1000
		$\frac{36}{96}$
本州四国連絡高速道路 (株)		

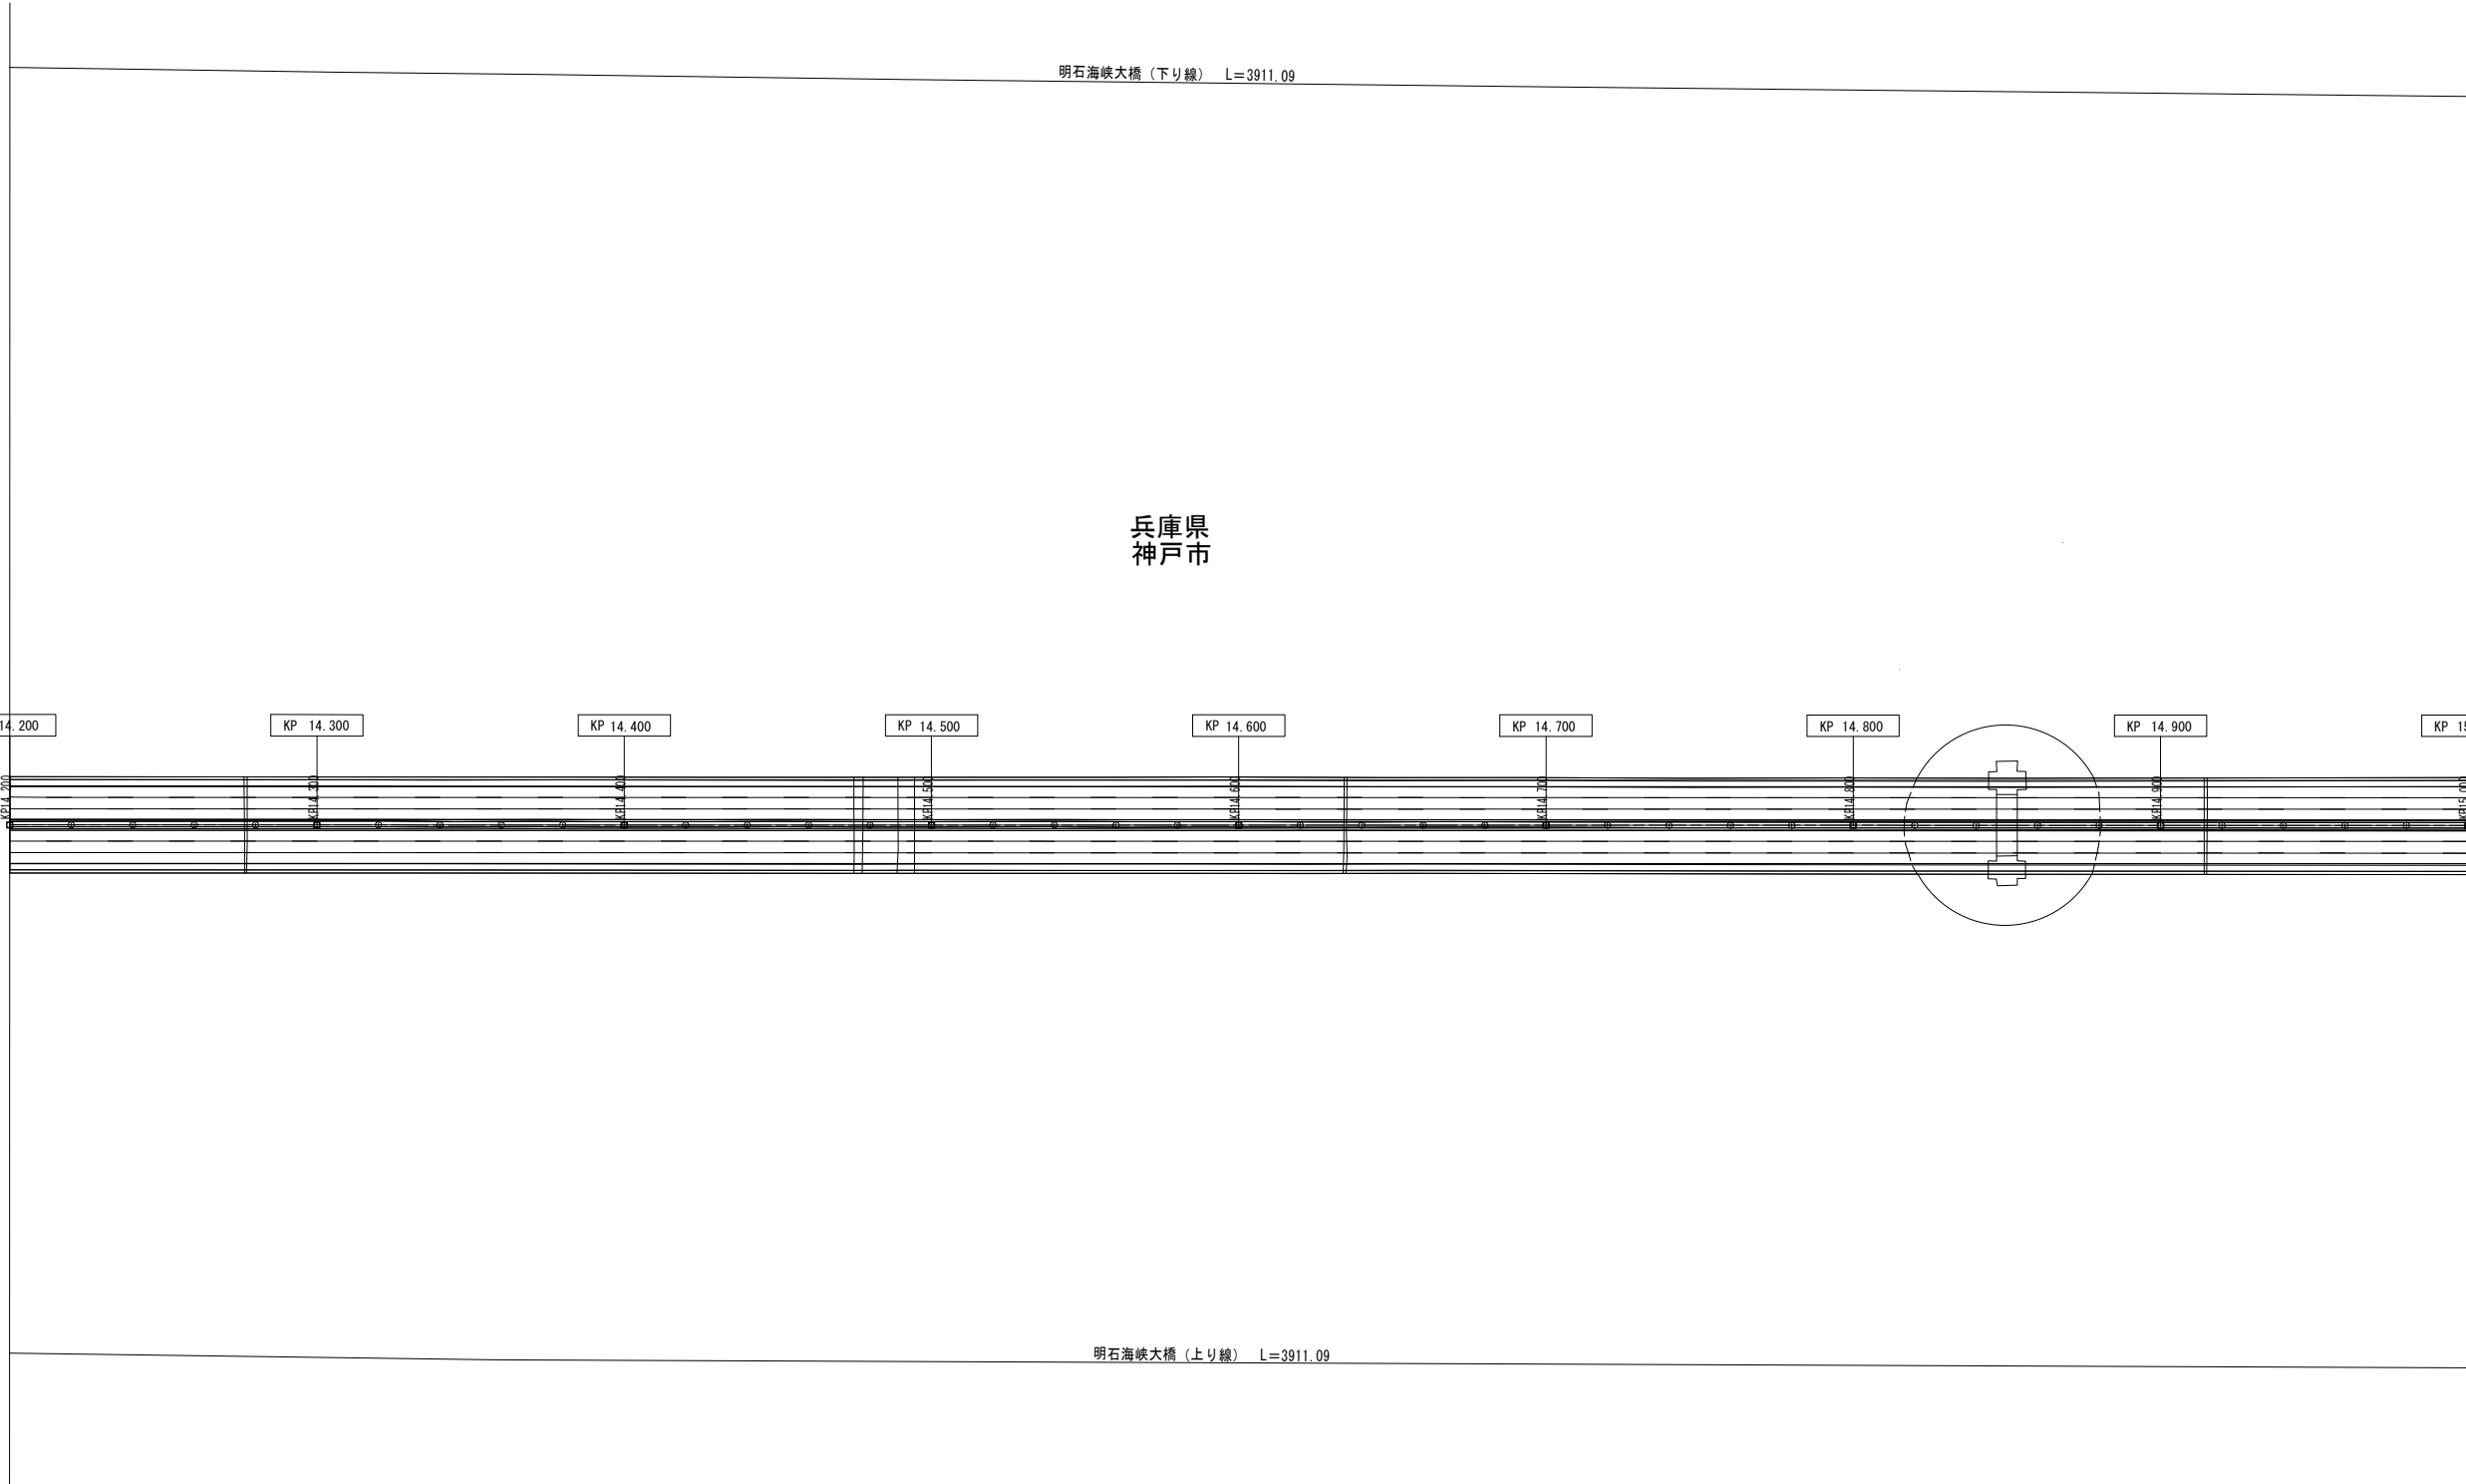


調整年月	摘要
第1回 2007年3月	
第2回 2008年3月	

一般国道28号 神戸淡路鳴門自動車道 (垂水JCT～淡路IC)			—
工種	管理用平面図		—
名称	KP. 14. 200～KP. 15. 000	縮尺	37
		1/1000	96
本州四国連絡高速道路（株）			

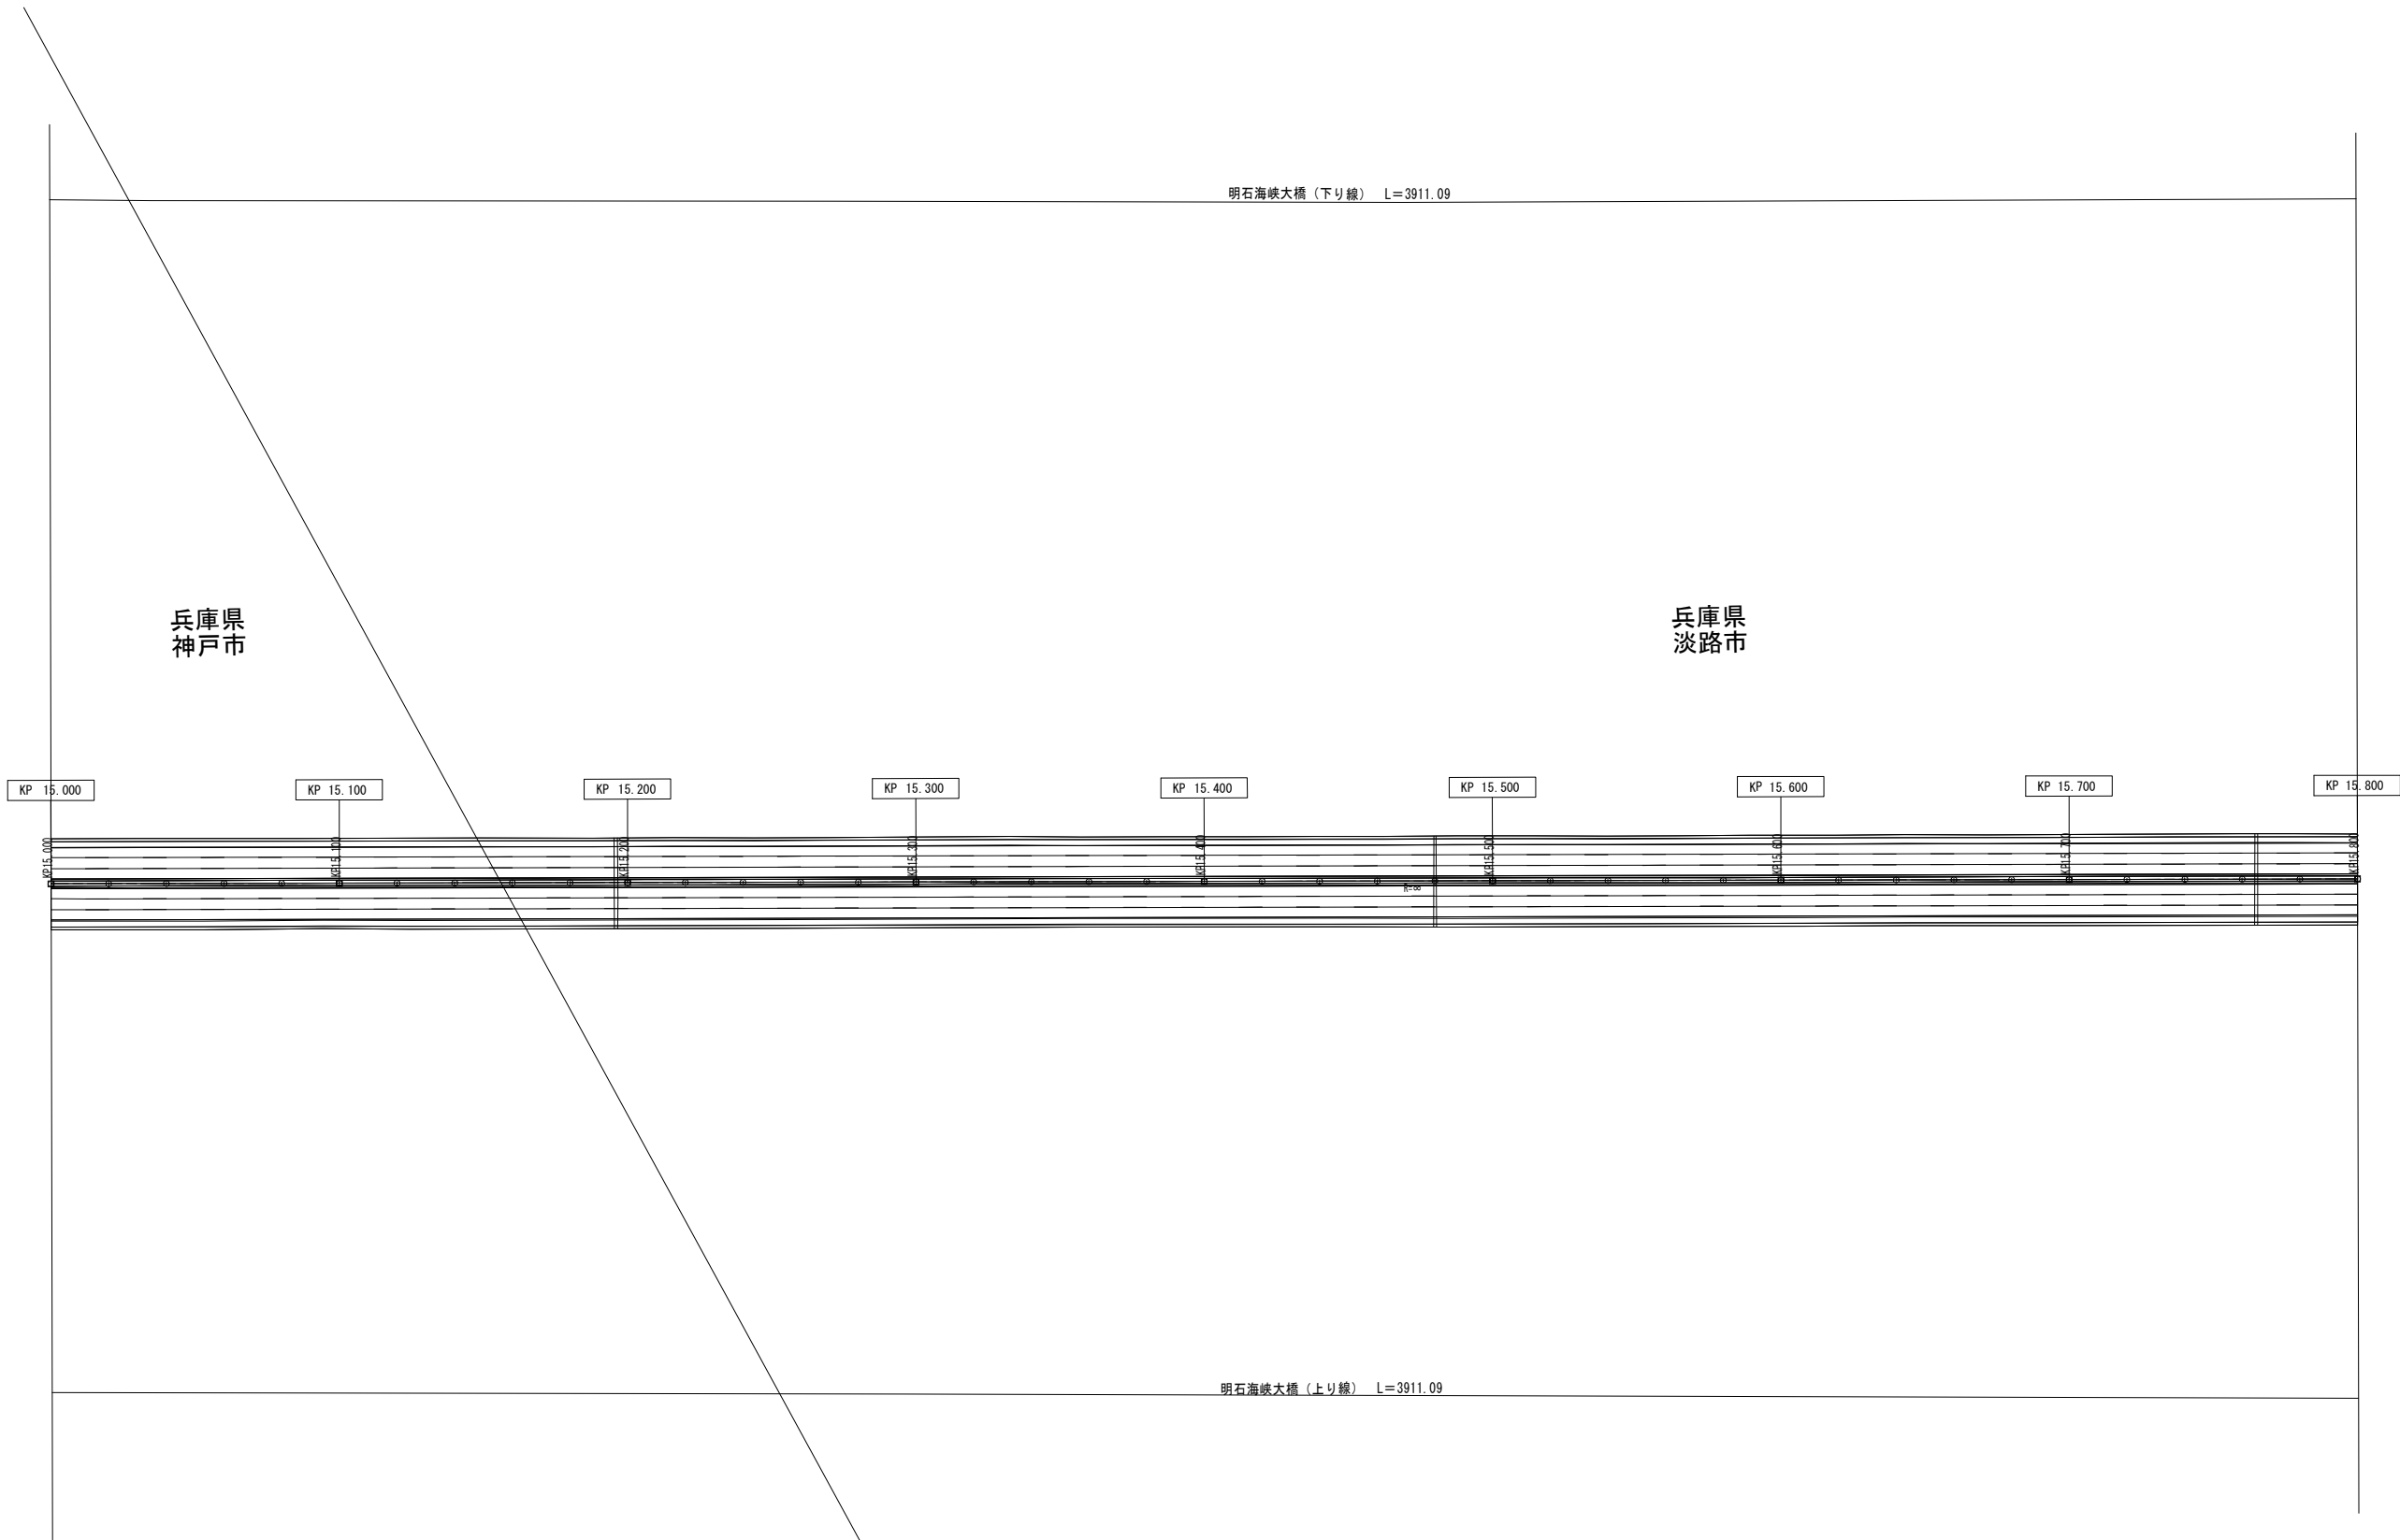


調整年月	摘要
第1回 2007年3月	
第2回 2008年3月	

一般国道28号 神戸淡路鳴門自動車道 (垂水JCT～淡路IC)			—
工種	管理用平面図		—
名称	KP. 15. 000～KP. 15. 800	縮尺	38
		1/1000	96
本州四国連絡高速道路（株）			

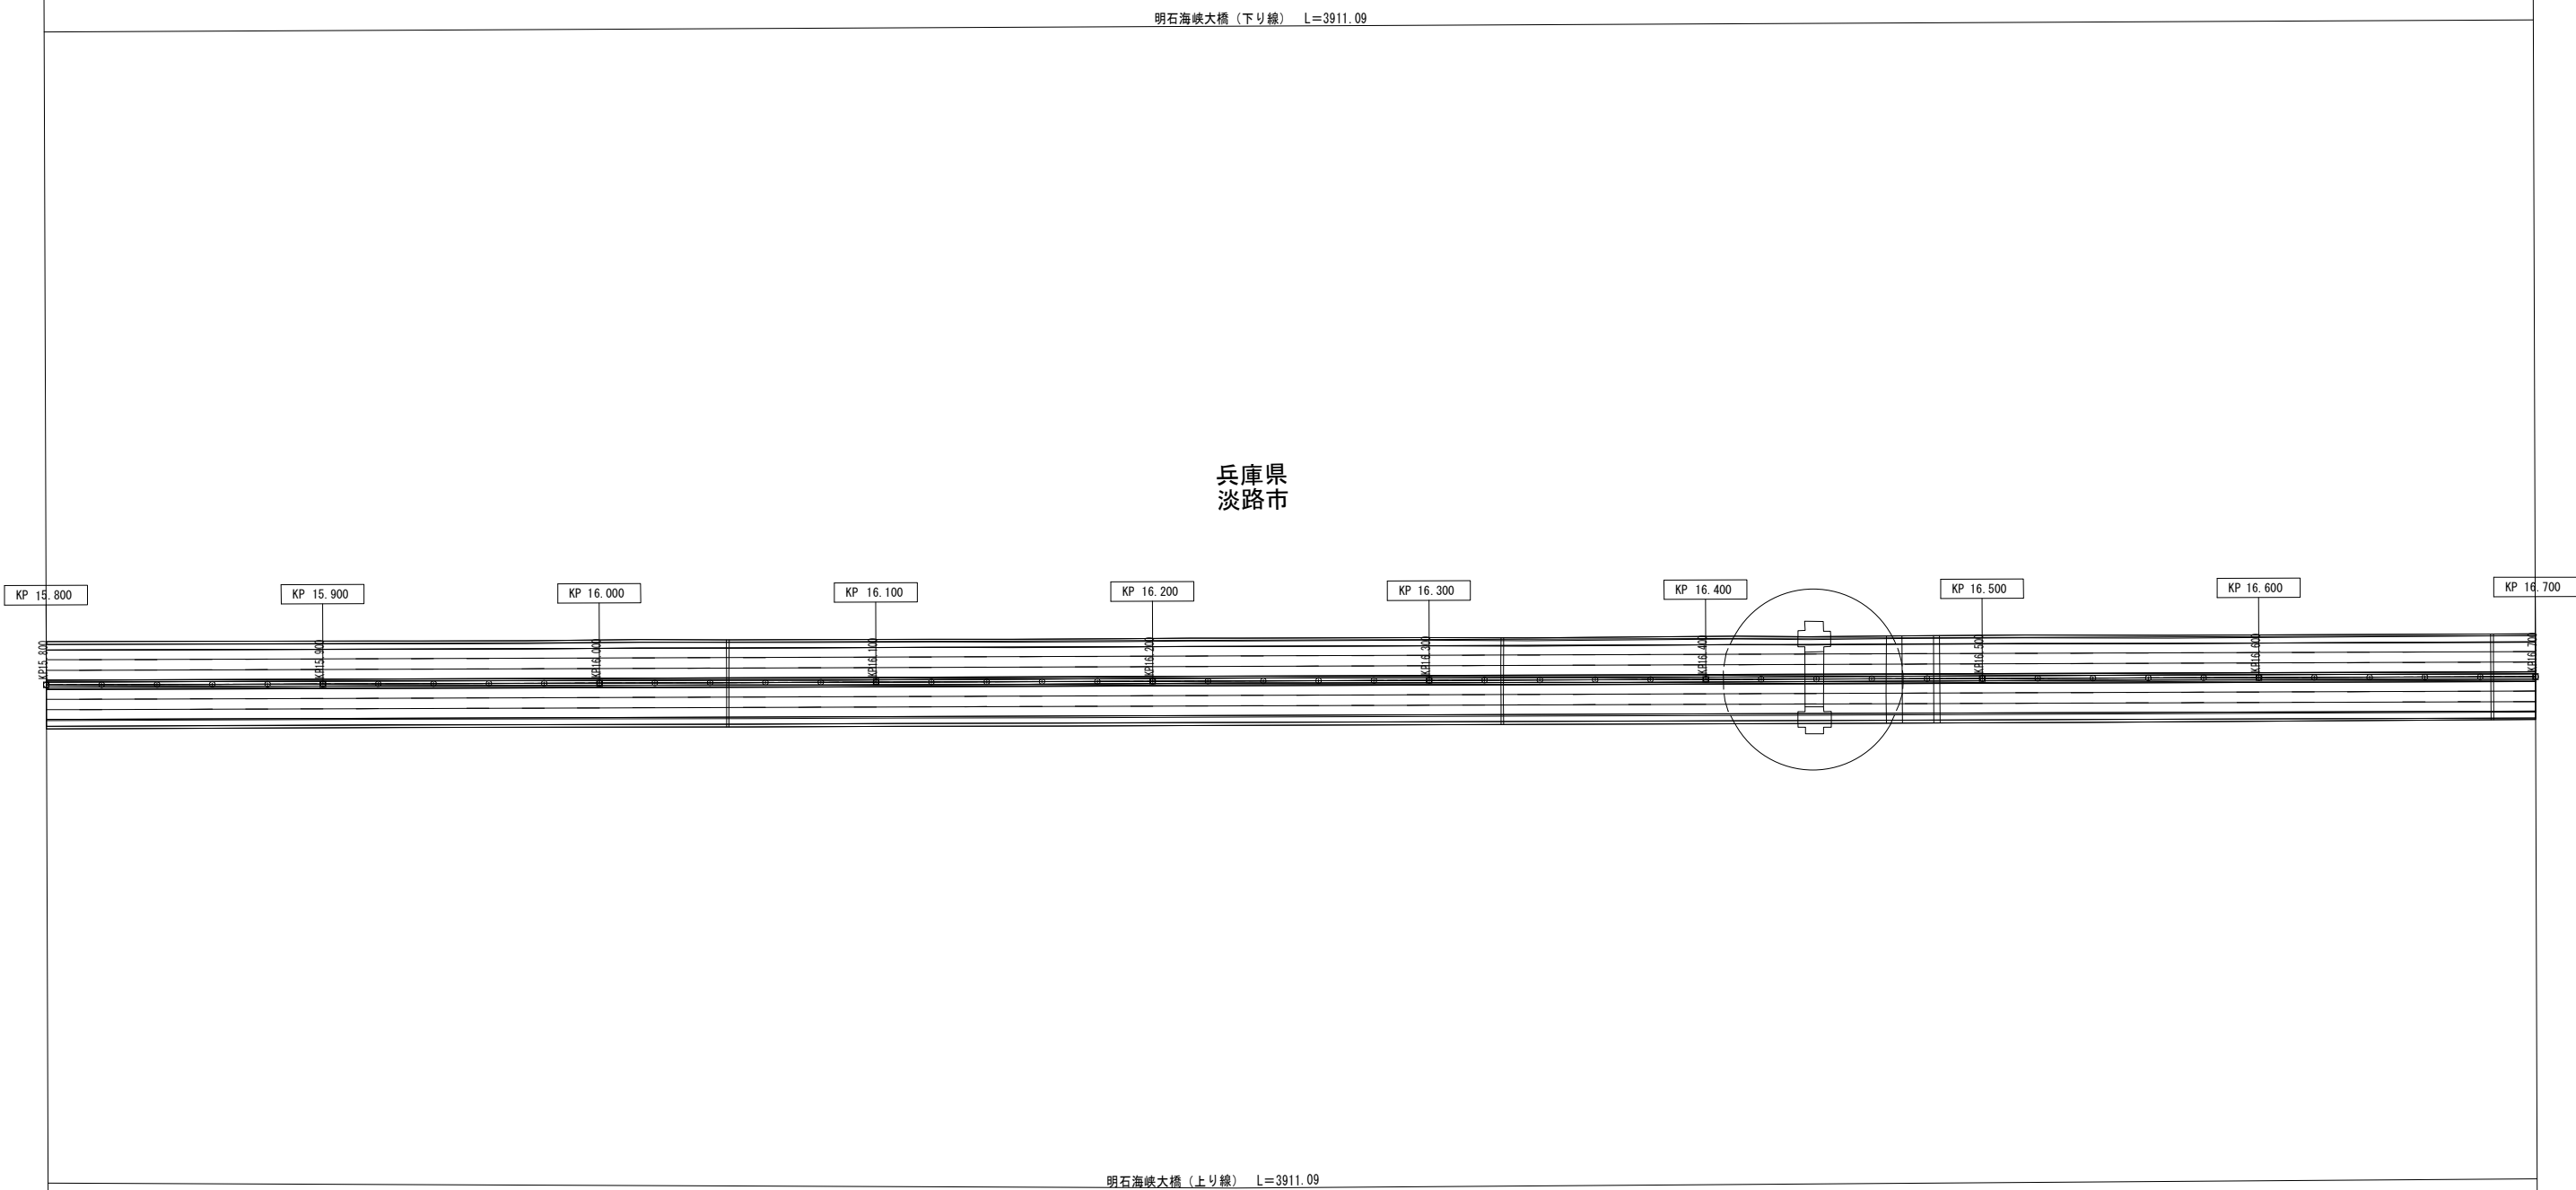


調整年月	摘要
第1回 2007年3月	
第2回 2008年3月	

一般国道28号 神戸淡路鳴門自動車道 (垂水JCT～淡路IC)			—
工種	管理用平面図		—
名称	KP. 15. 800～KP. 16. 700	縮尺	39
		1/1000	96
本州四国連絡高速道路（株）			

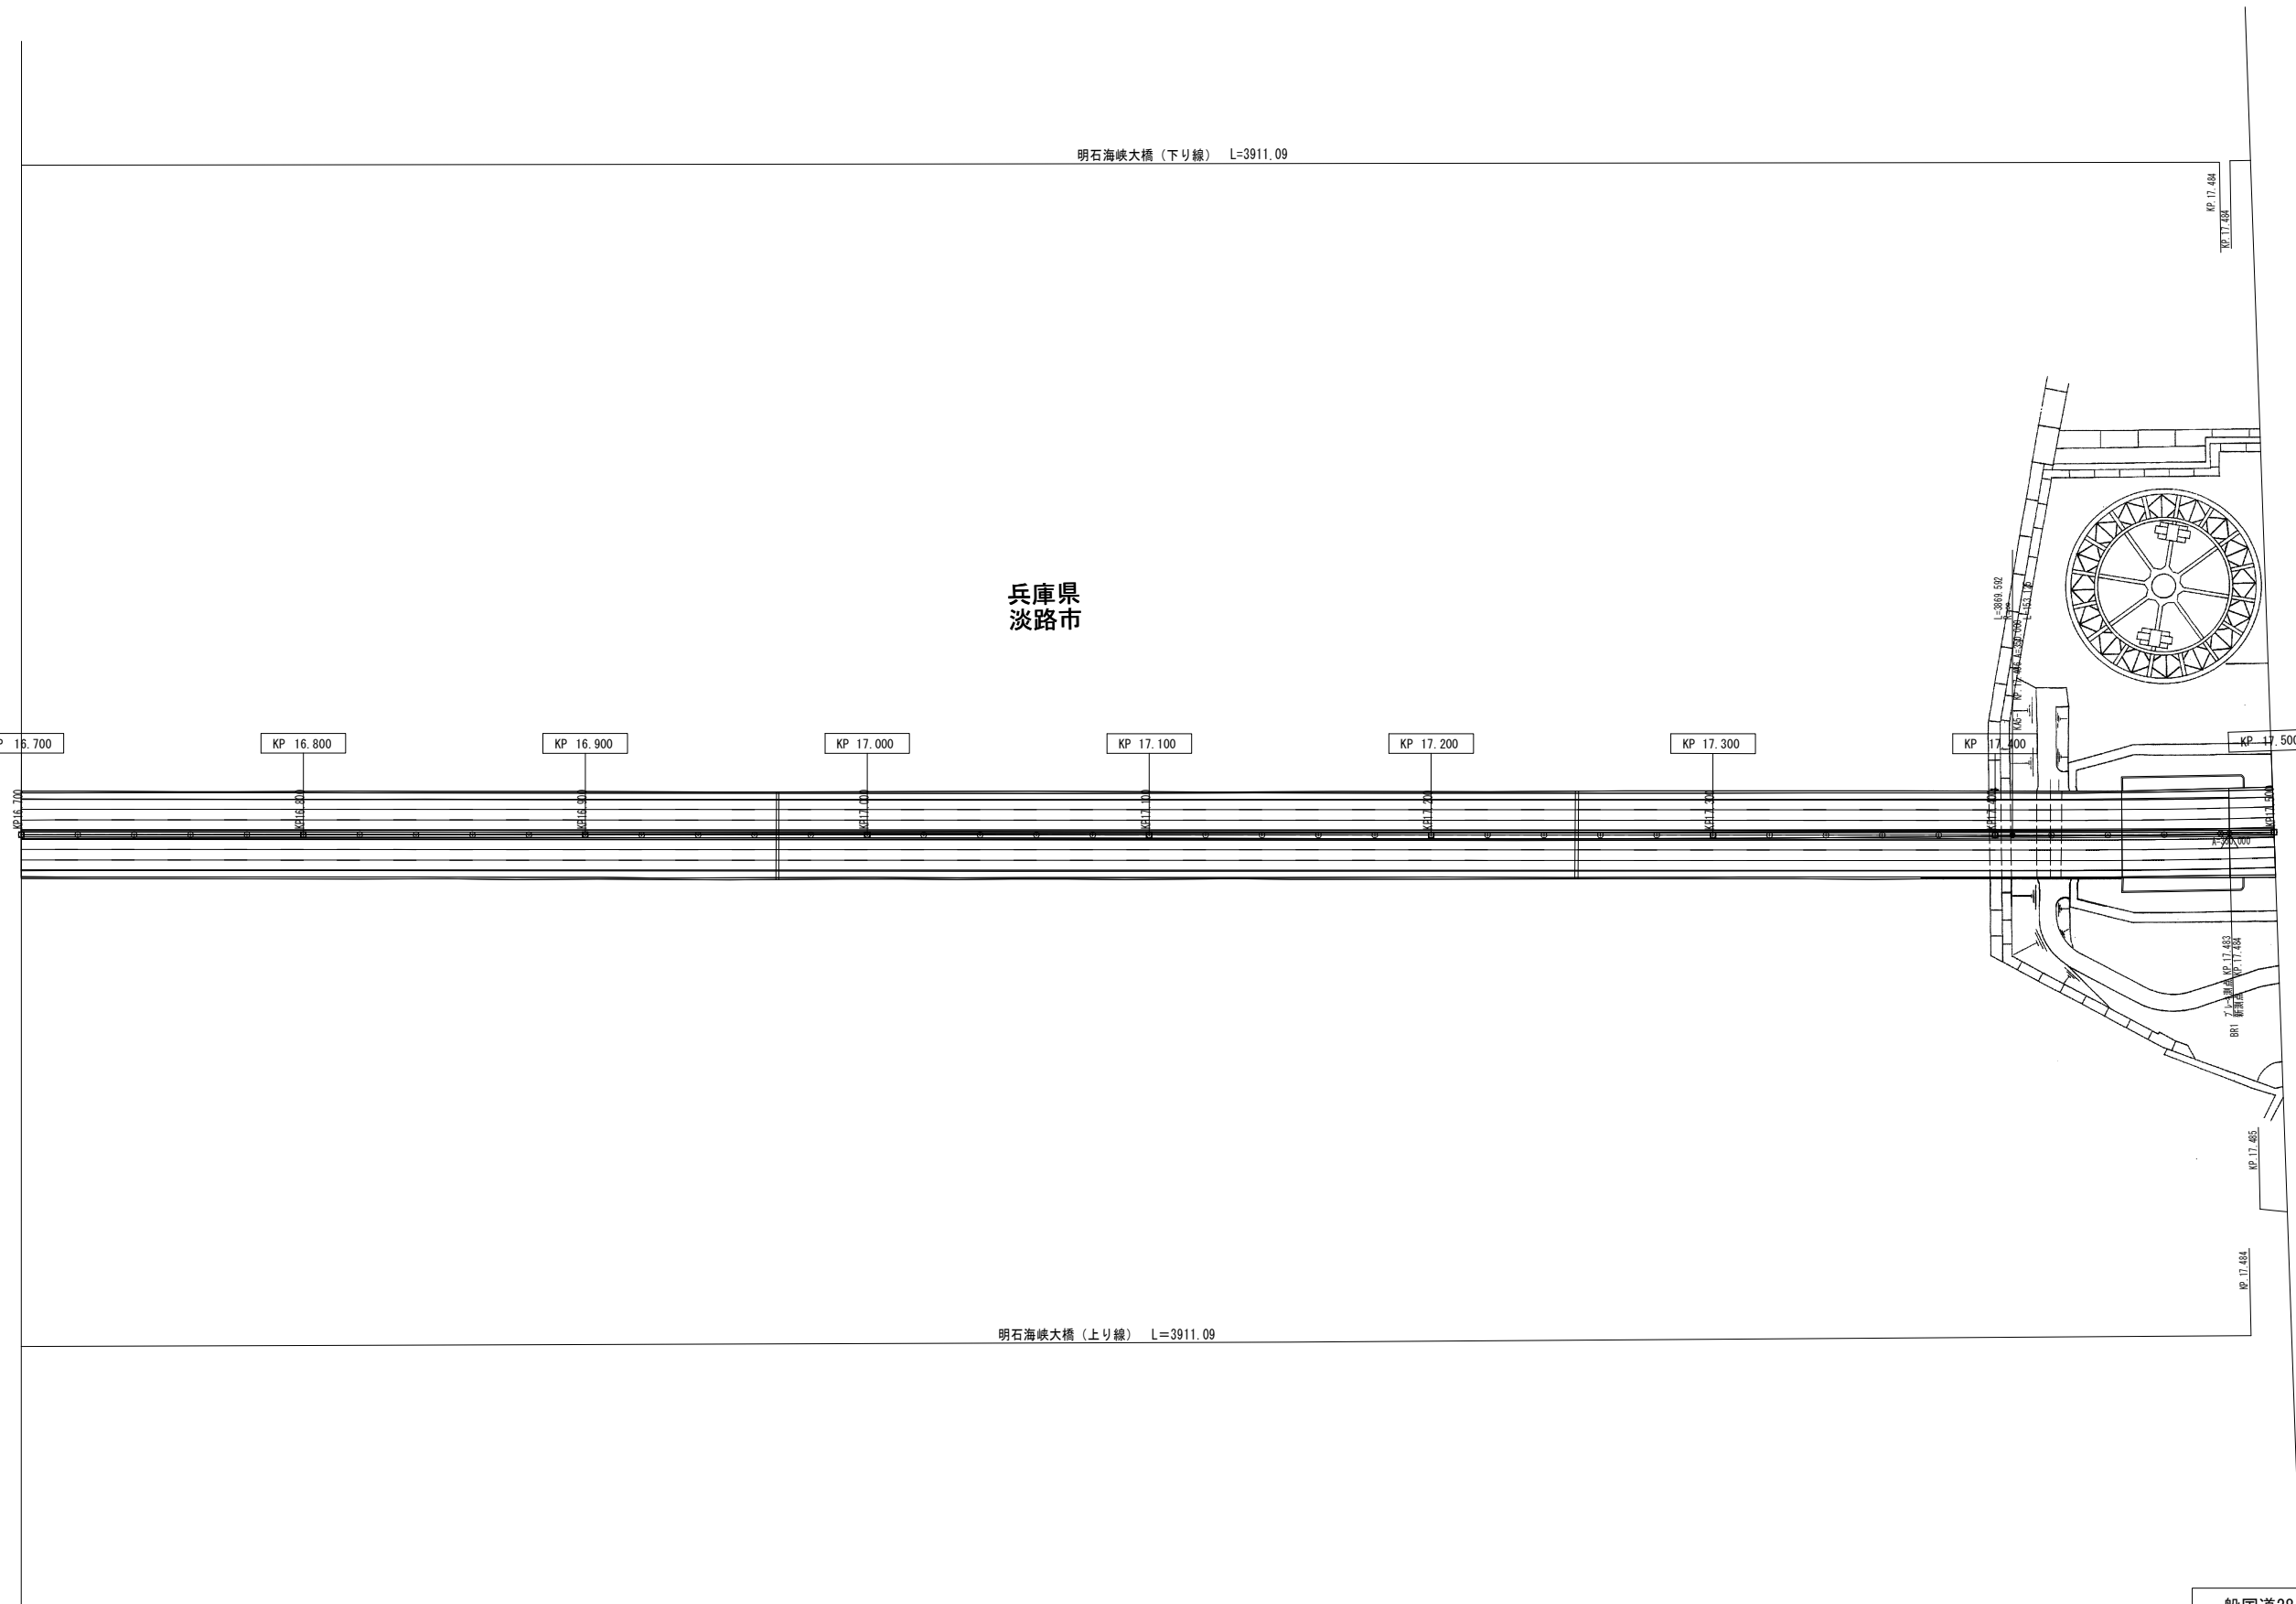

調整年月	摘要
第1回 2007年3月	
第2回 2008年3月	

一般国道28号 神戸淡路鳴門自動車道 (垂水JCT～淡路IC)			—
工種	管理用平面図		—
名称	KP. 16. 700～KP. 17. 500	縮尺	40
		1/1000	96
本州四国連絡高速道路（株）			

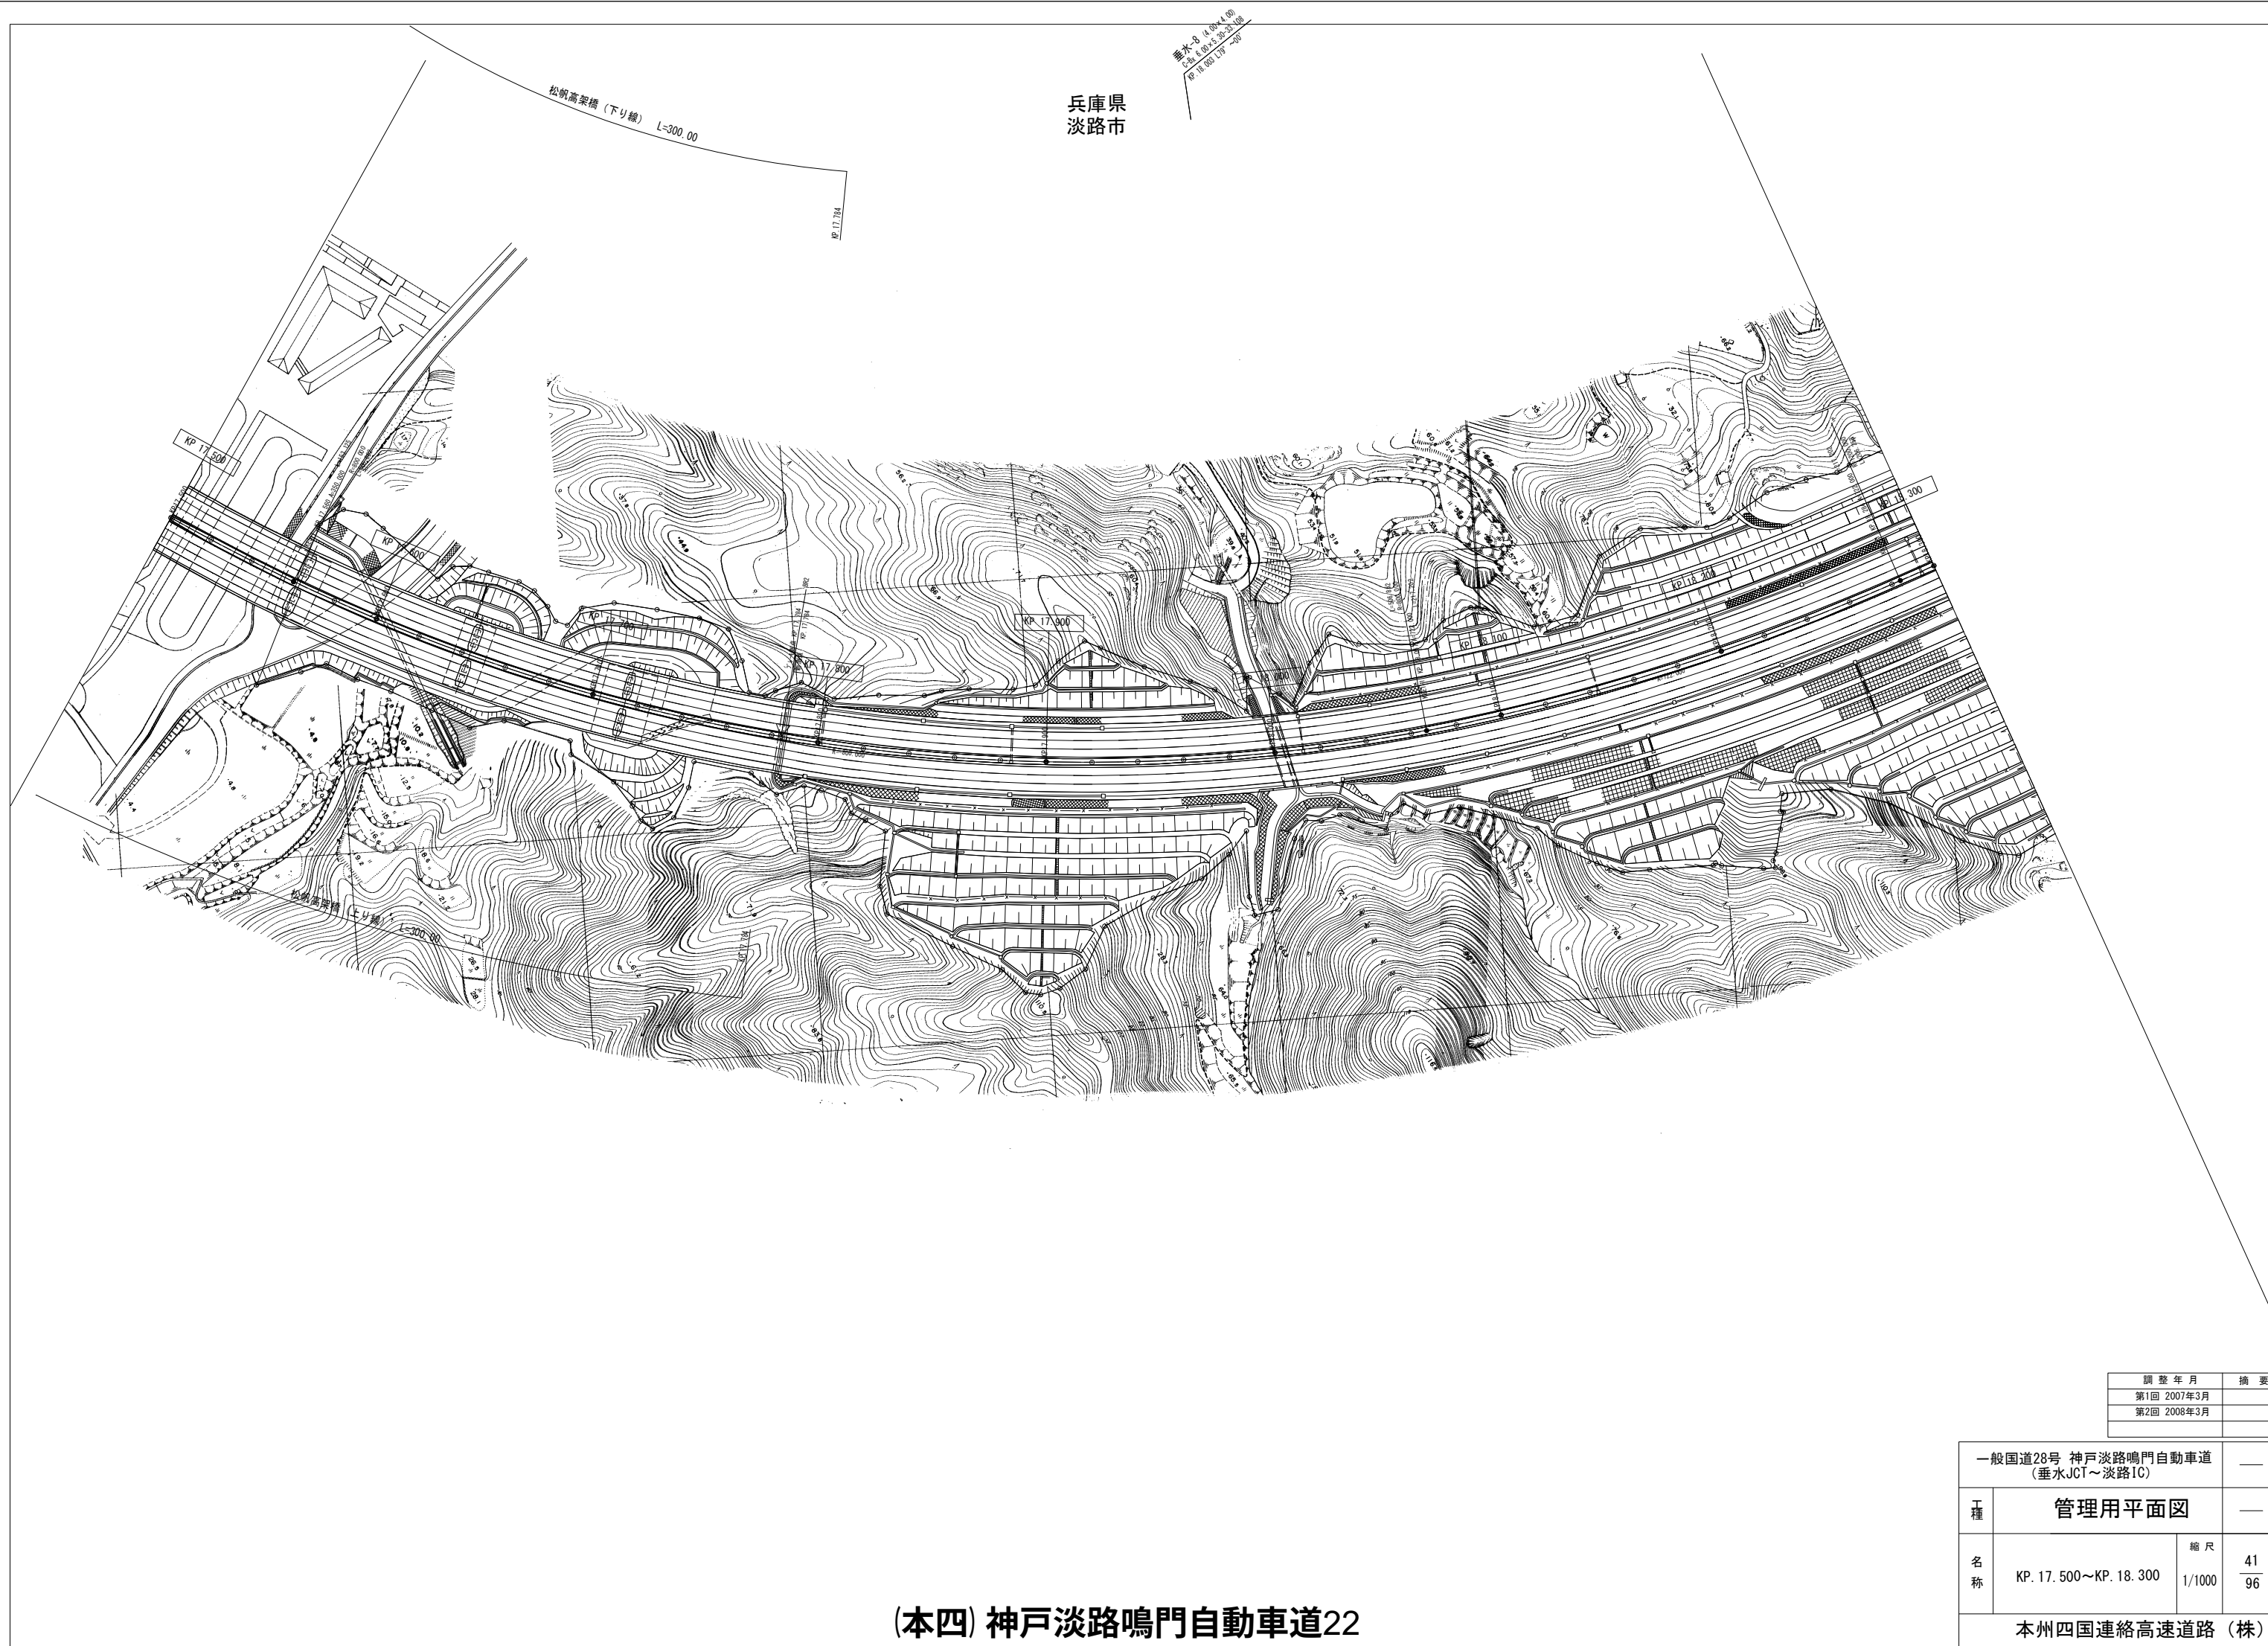


(本四) 神戸淡路鳴門自動車道22

調整年月		摘要
第1回 2007年3月		
第2回 2008年3月		
一般国道28号 神戸淡路鳴門自動車道 (垂水JCT～淡路IC)		
工種	管理用平面図	—
名称	KP. 17. 500～KP. 18. 300	縮尺 1/1000 41 96
本州四国連絡高速道路 (株)		

兵庫県
淡路市

(本四) 神戸淡路鳴門自動車道23

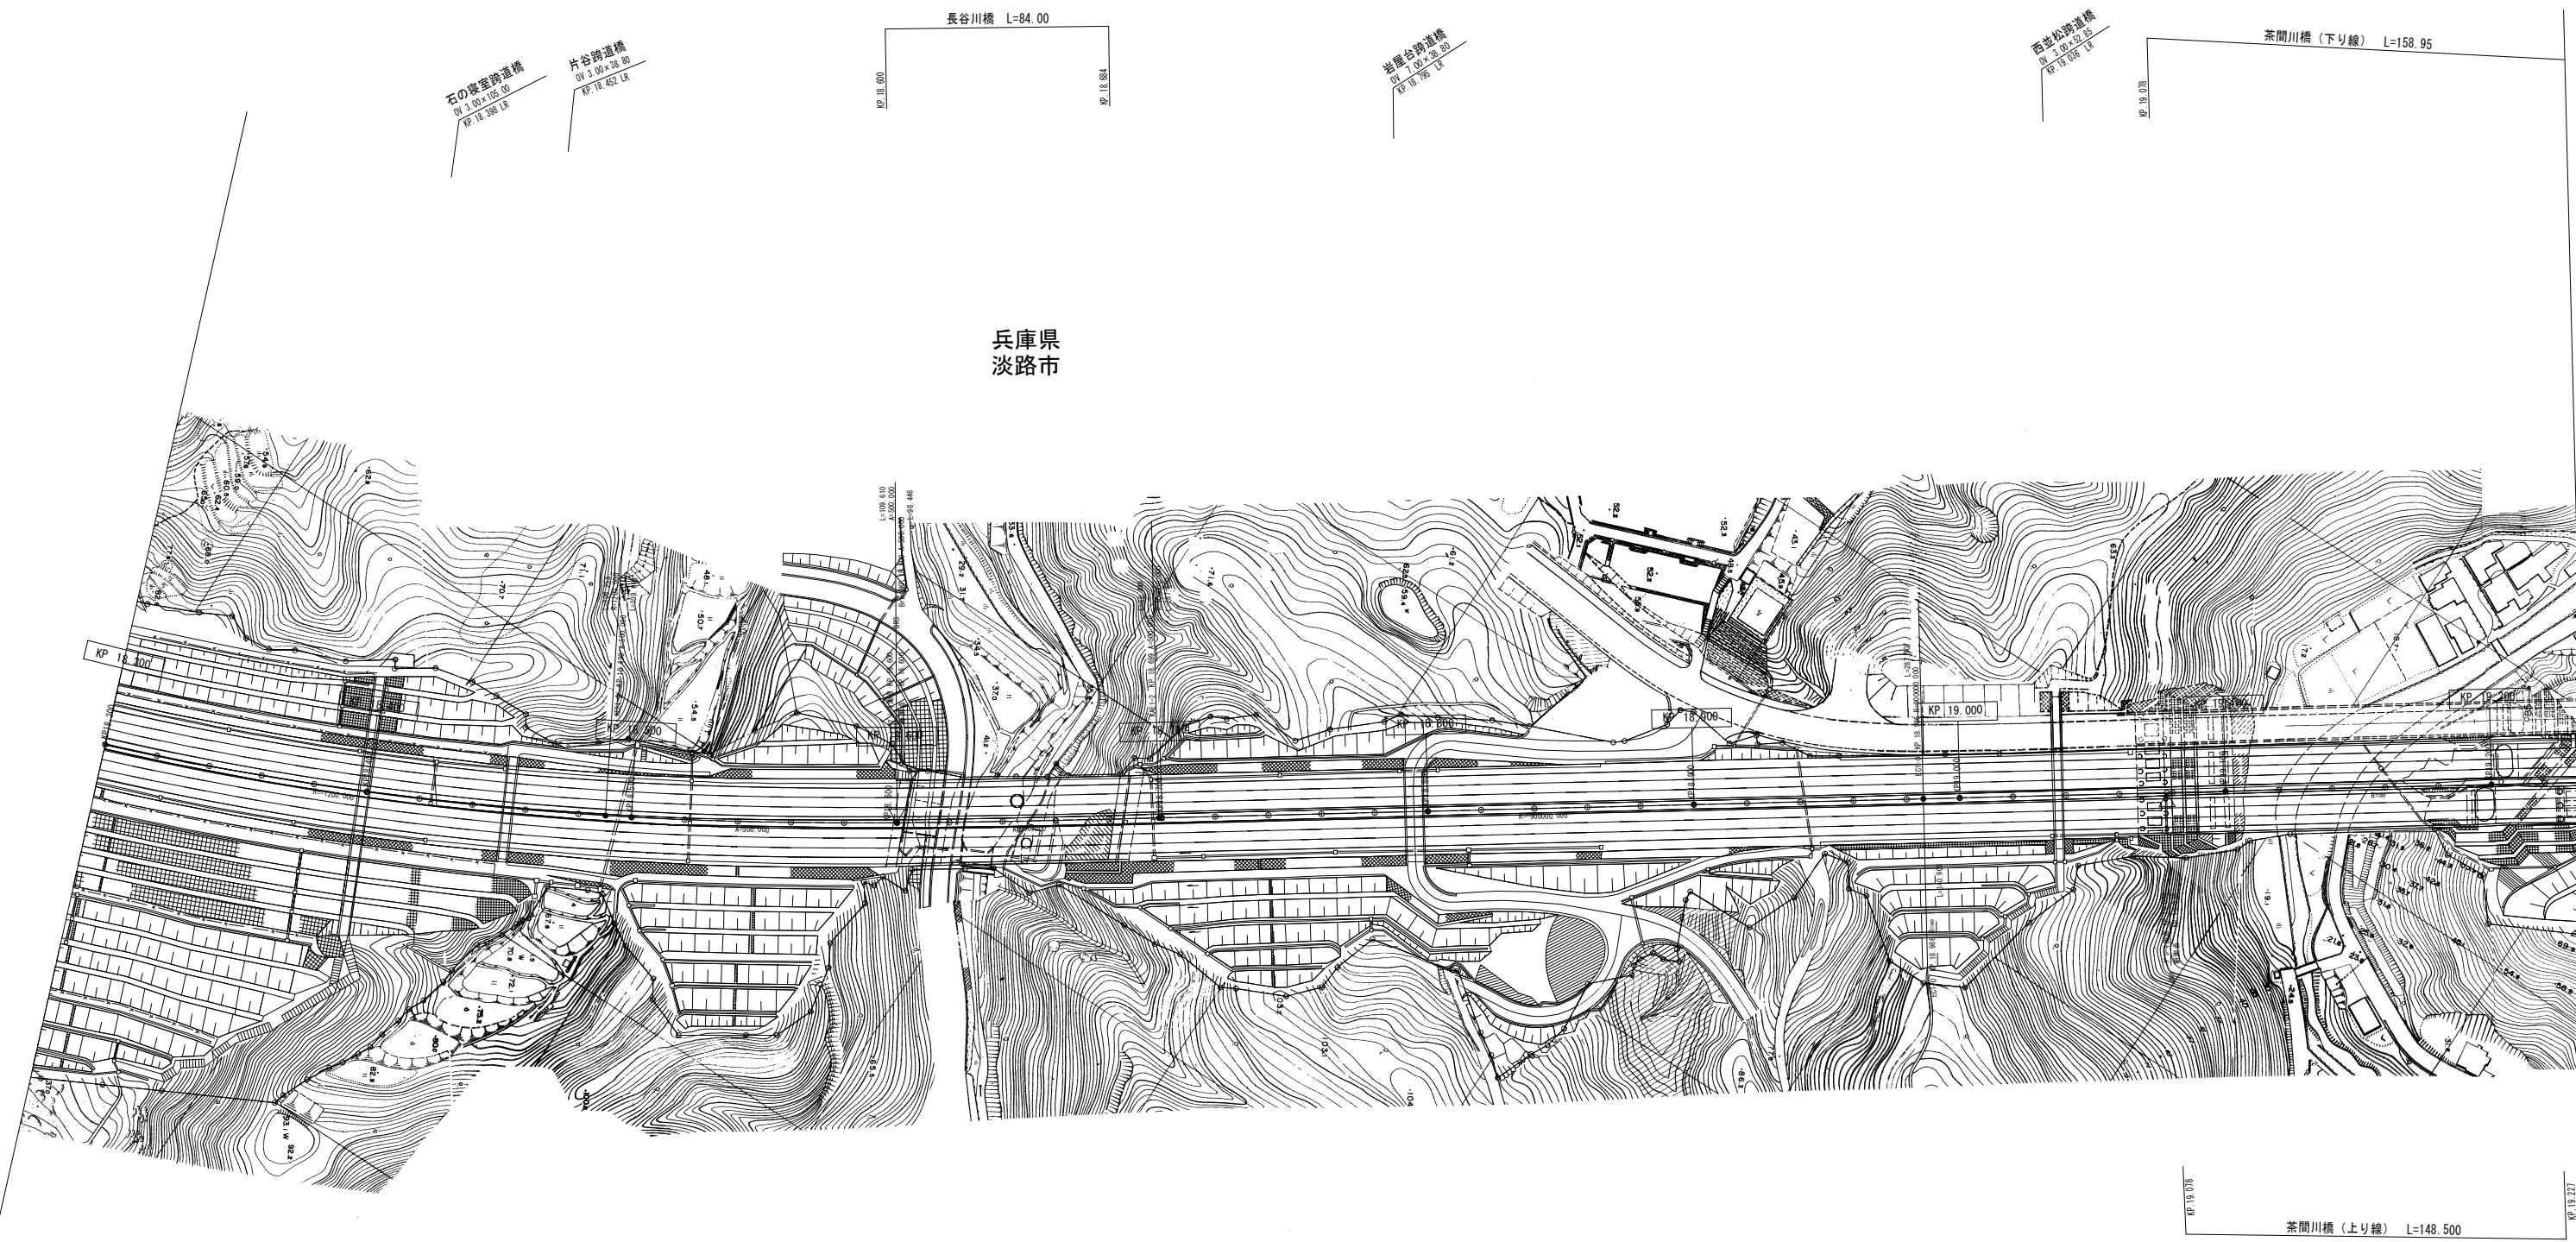


一般国道28号 神戸淡路鳴門自動車道
(垂水JCT～淡路IC)

工種 管理用平面図

名称	KP. 18. 300～KP. 19. 234	縮尺 1/1000	42
			96

本州四国連絡高速道路 (株)


調整年月	摘要
第1回 2007年3月	
第2回 2008年3月	

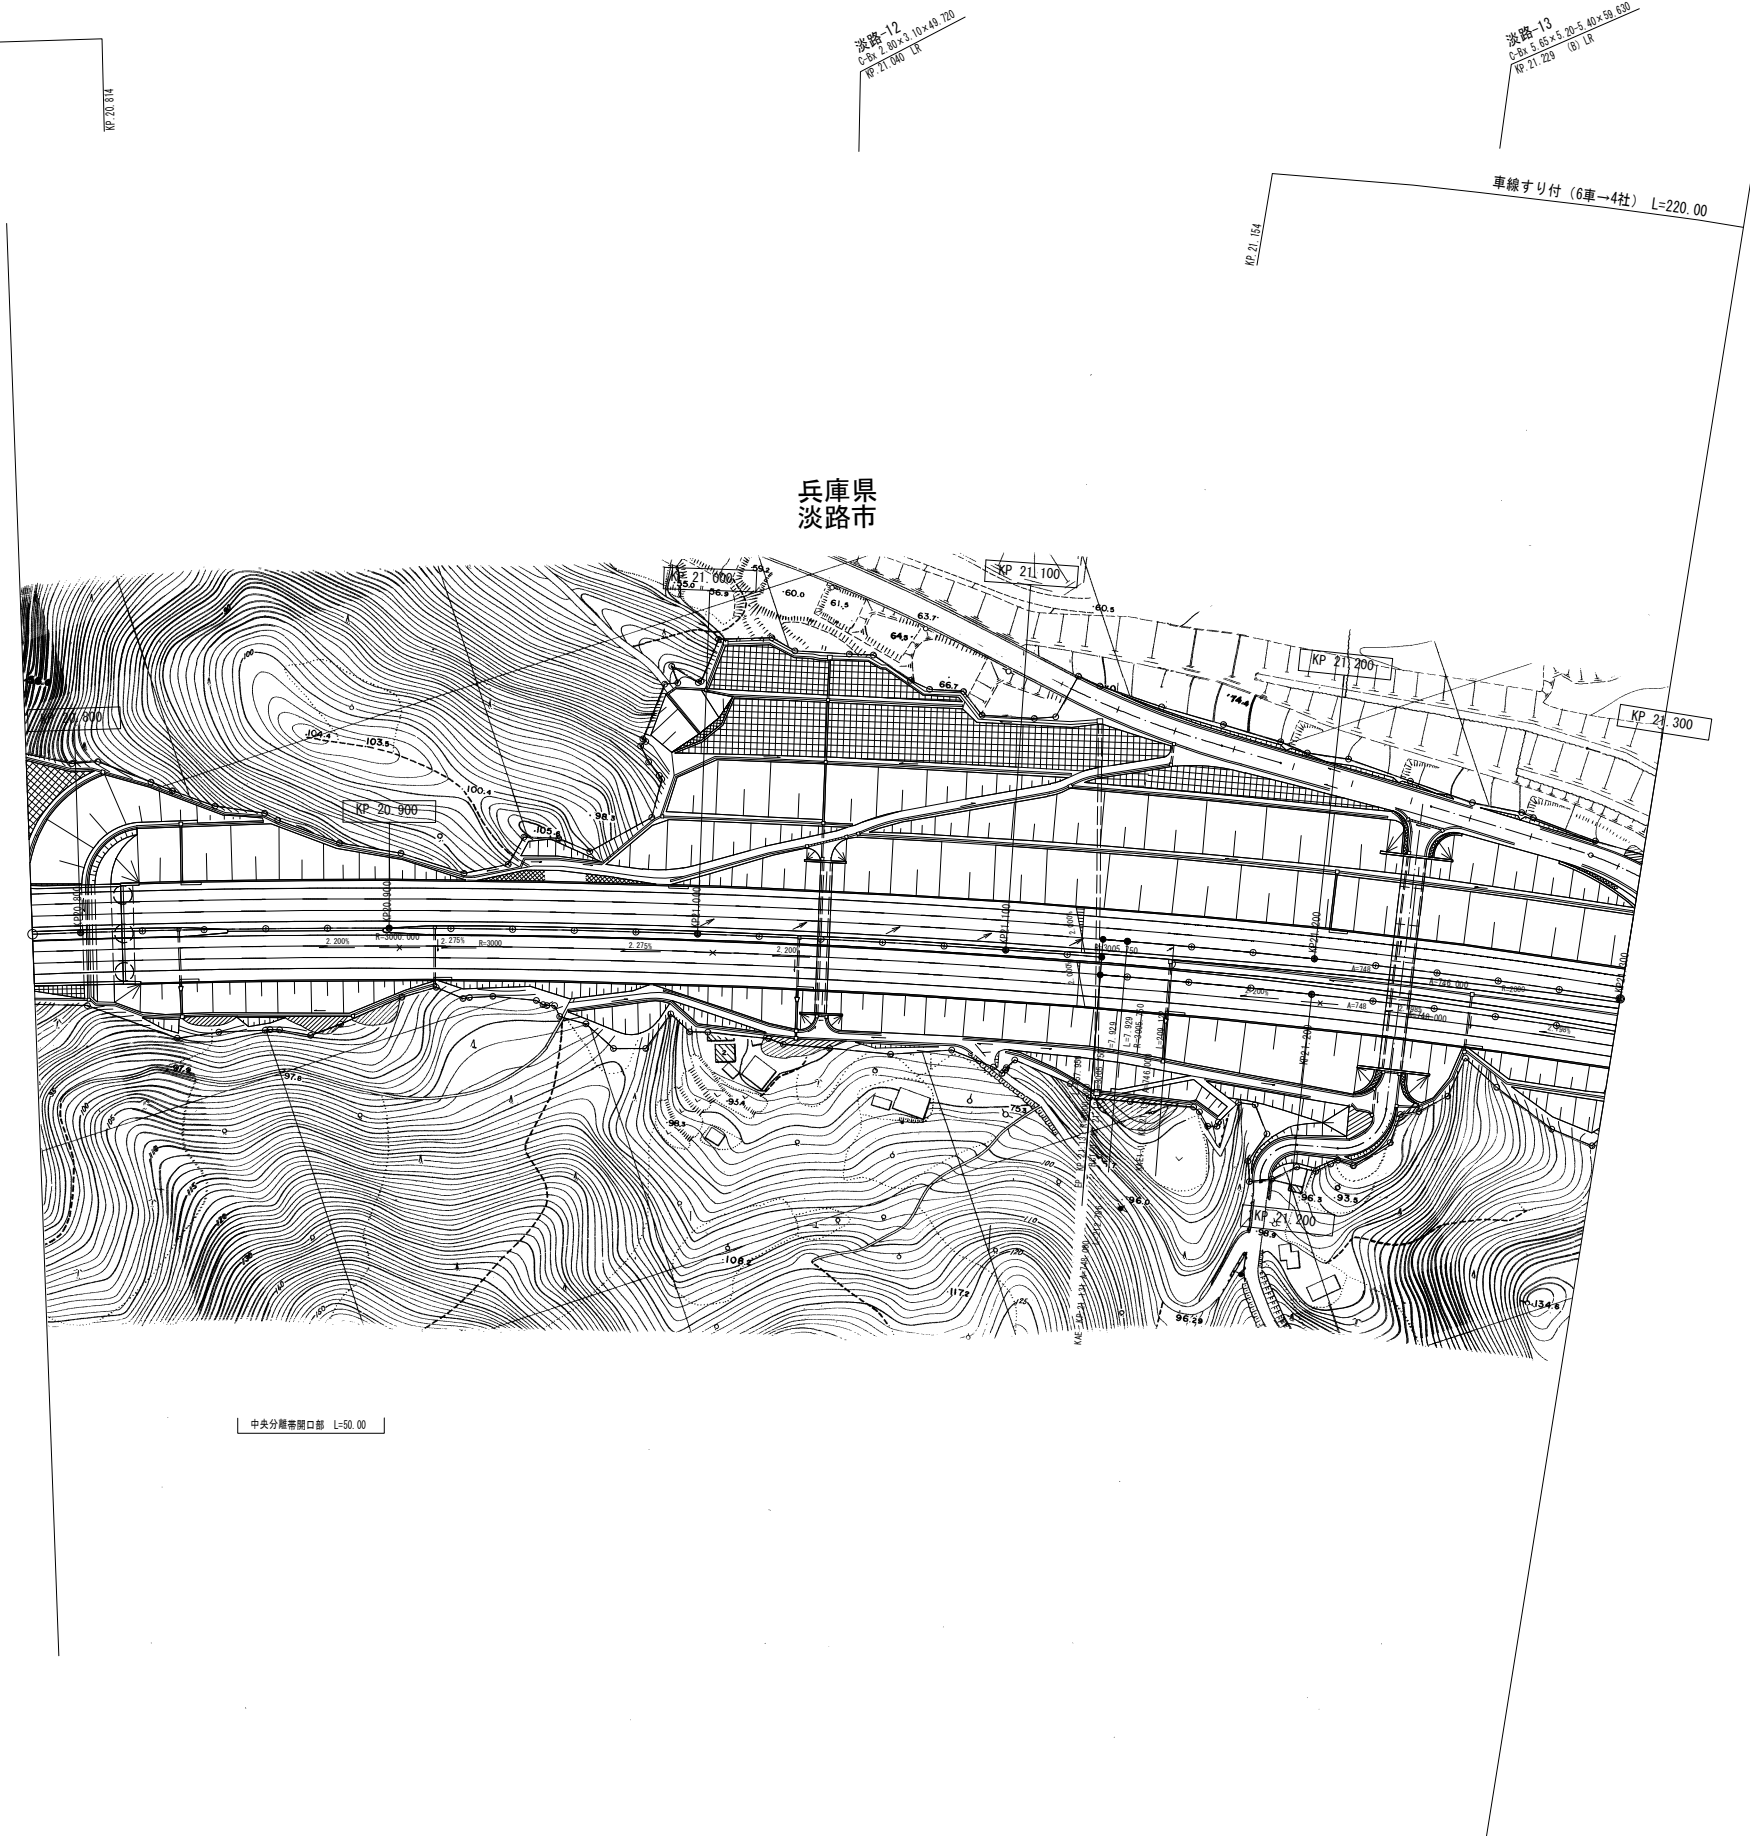

(本四) 神戸淡路鳴門自動車道25

調 整 年 月		摘 要
第1回 2007年3月		
第2回 2008年3月		
一般国道28号 神戸淡路鳴門自動車道 (淡路IC～東浦IC)		—
工 種	管理用平面図	
		—
名 称	KP. 20. 784～KP. 21. 300	縮 尺
		1/1000
		$\frac{52}{96}$
本州四国連絡高速道路 (株)		

図面 14
5.3.13 第1.80~73.8
RP 21.340 (B) 945

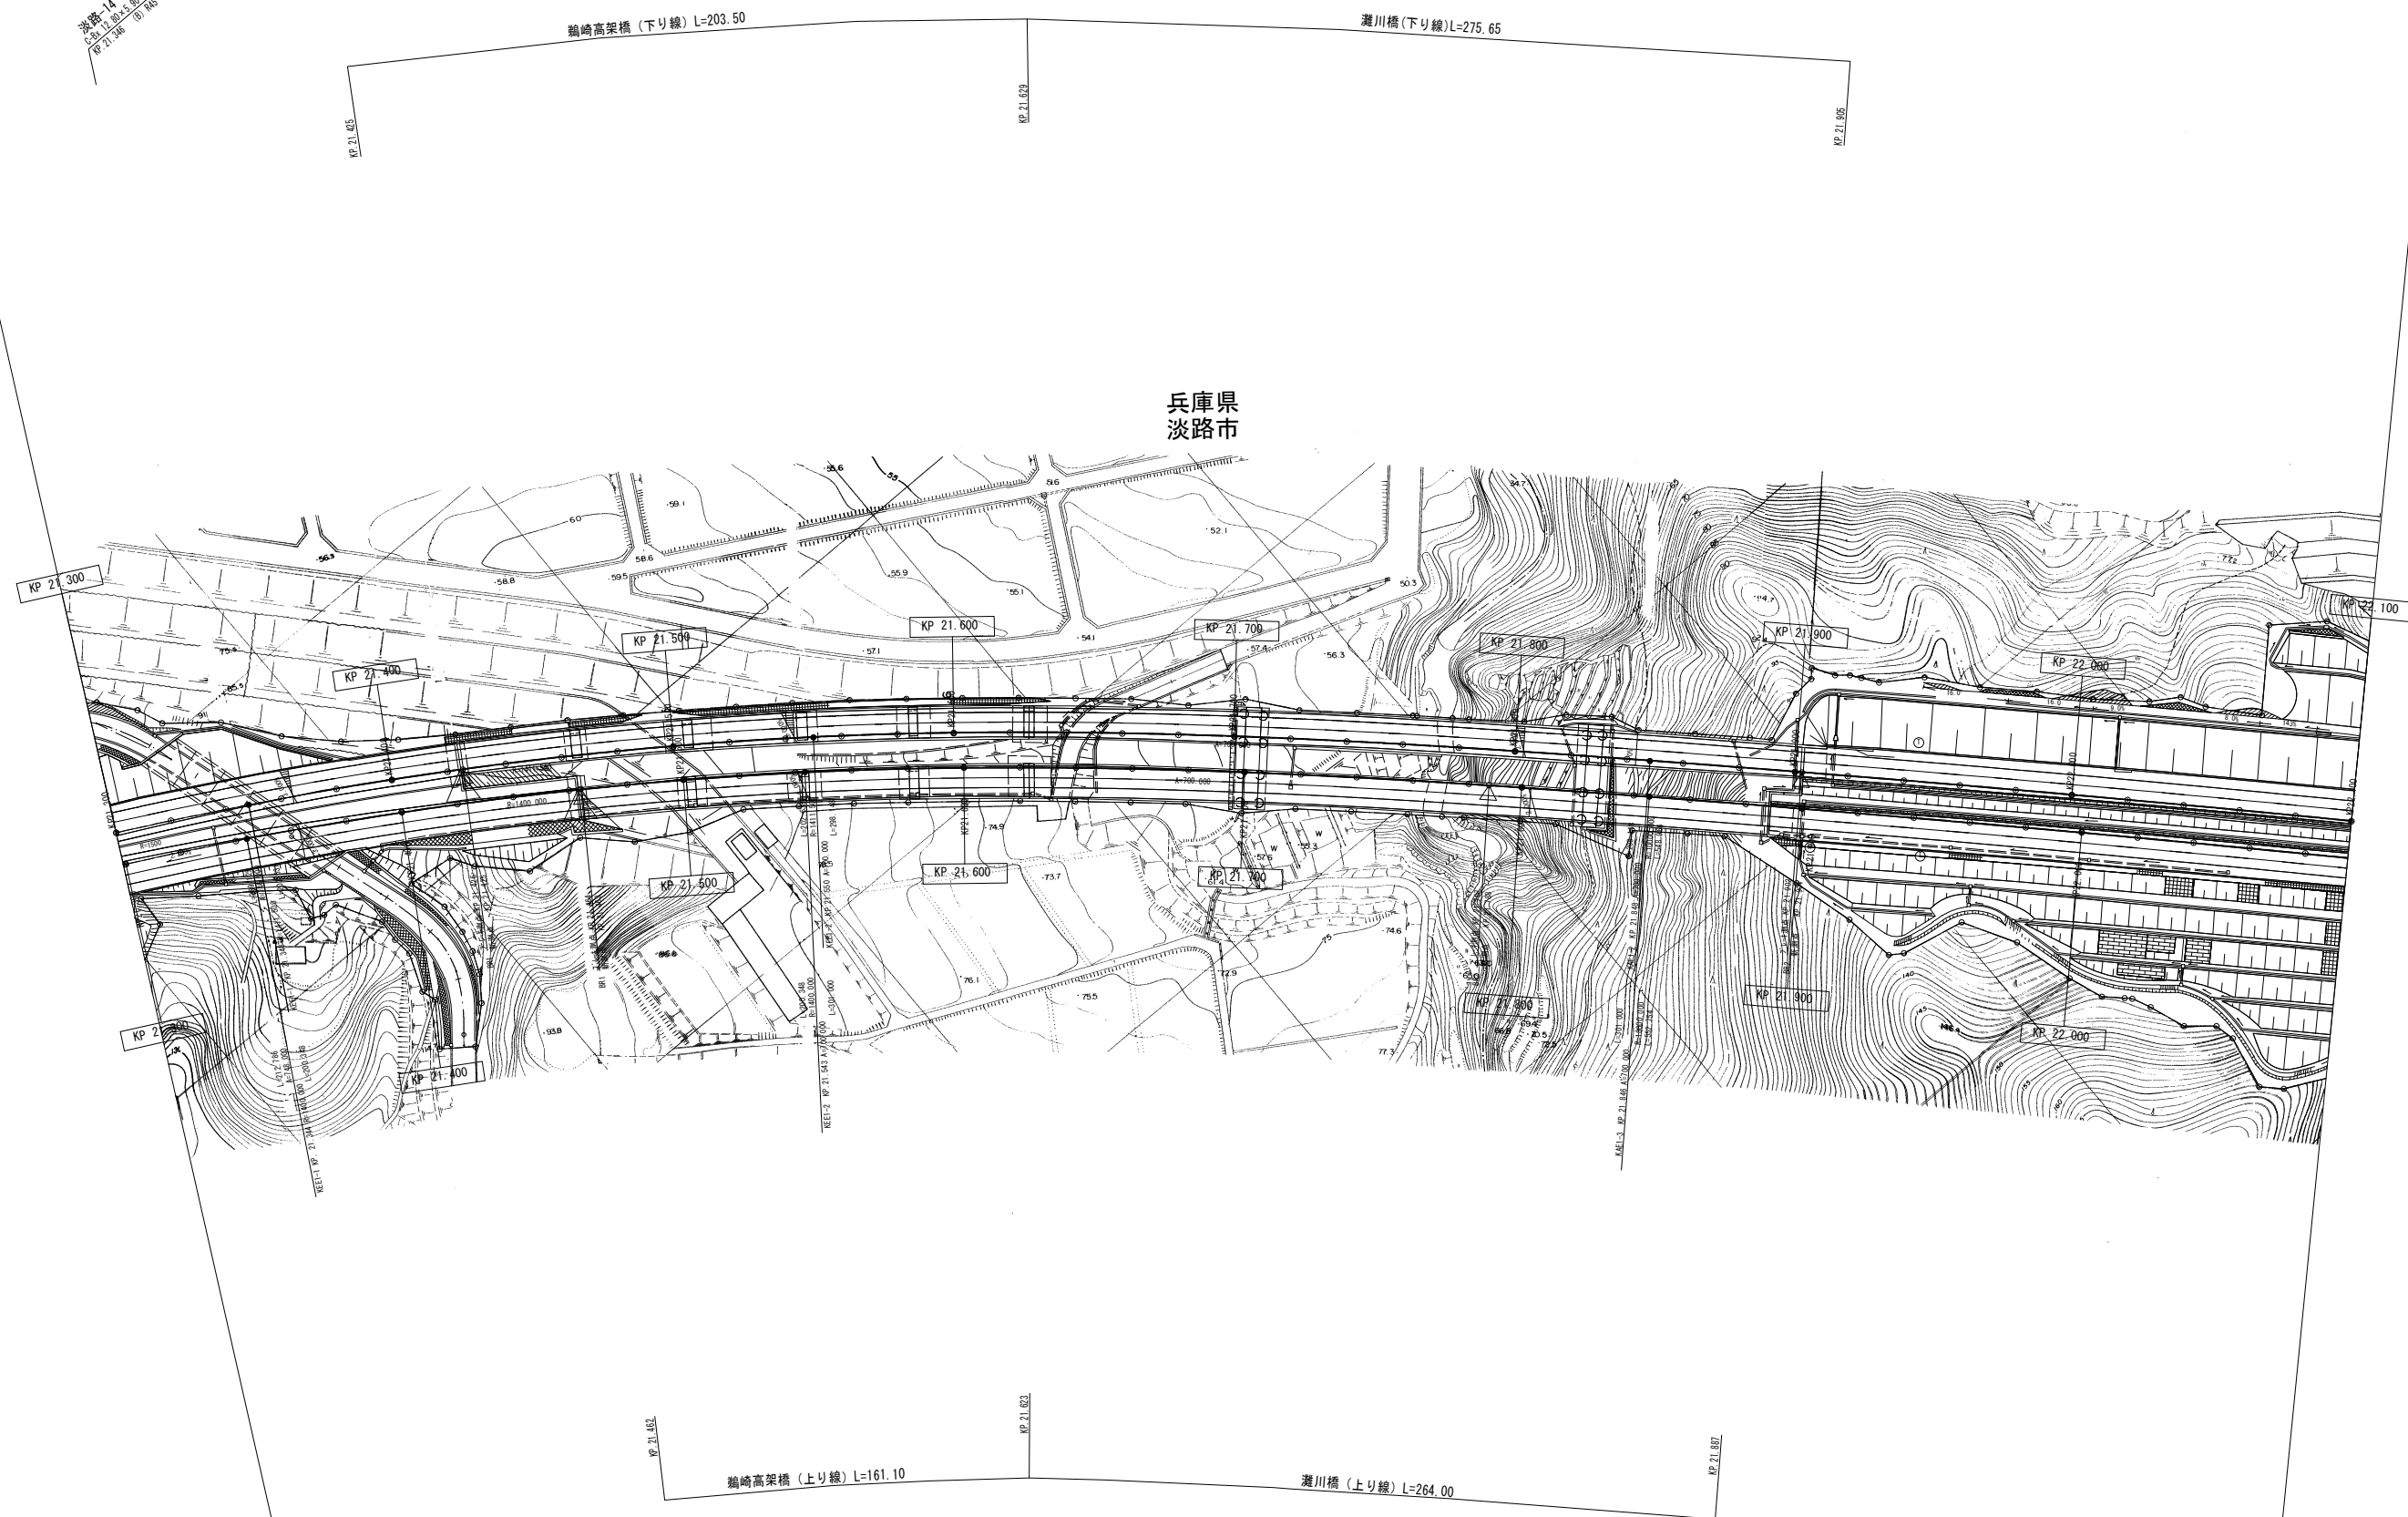


調整年月	摘要
第1回 2007年3月	
第2回 2008年3月	

一般国道28号 神戸淡路鳴門自動車道 (淡路IC~東浦IC)		—
工種	管理用平面図	—
名称	KP. 21. 300~KP. 22. 100	縮尺 1/1000 53 96
本州四国連絡高速道路 (株)		

淡路-15
4.00×44.00
5.00×45.00
4.00×44.00

船間陸道橋
0.00×44.00
4.00×45.00


兵庫県
淡路市

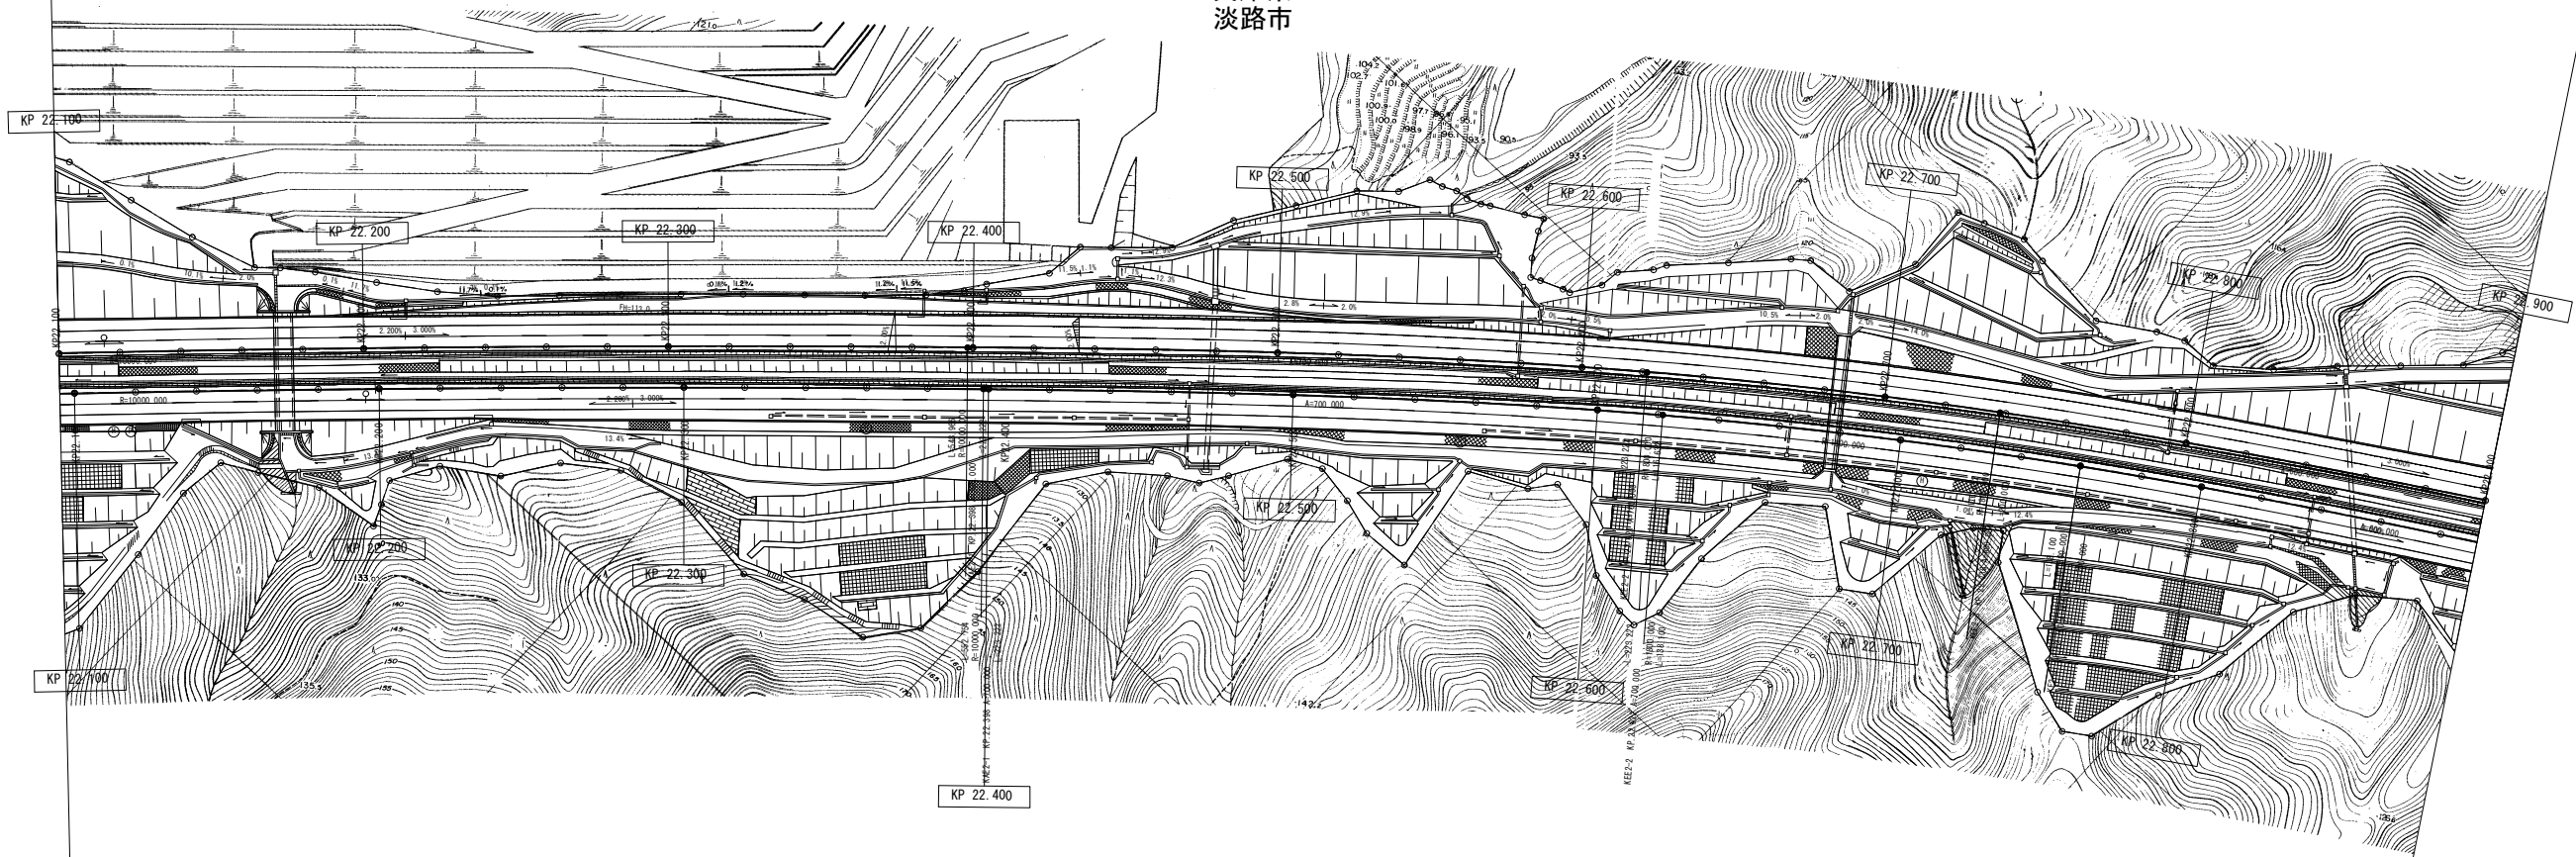

調整年月	摘要
第1回 2007年3月	
第2回 2008年3月	


一般国道28号 神戸淡路鳴門自動車道 (淡路IC～東浦IC)		—
工種	管理用平面図	—
名称	KP. 22. 100～KP. 22. 900	縮尺 1/1000 54 80
本州四国連絡高速道路 (株)		

(本四) 神戸淡路鳴門自動車道27

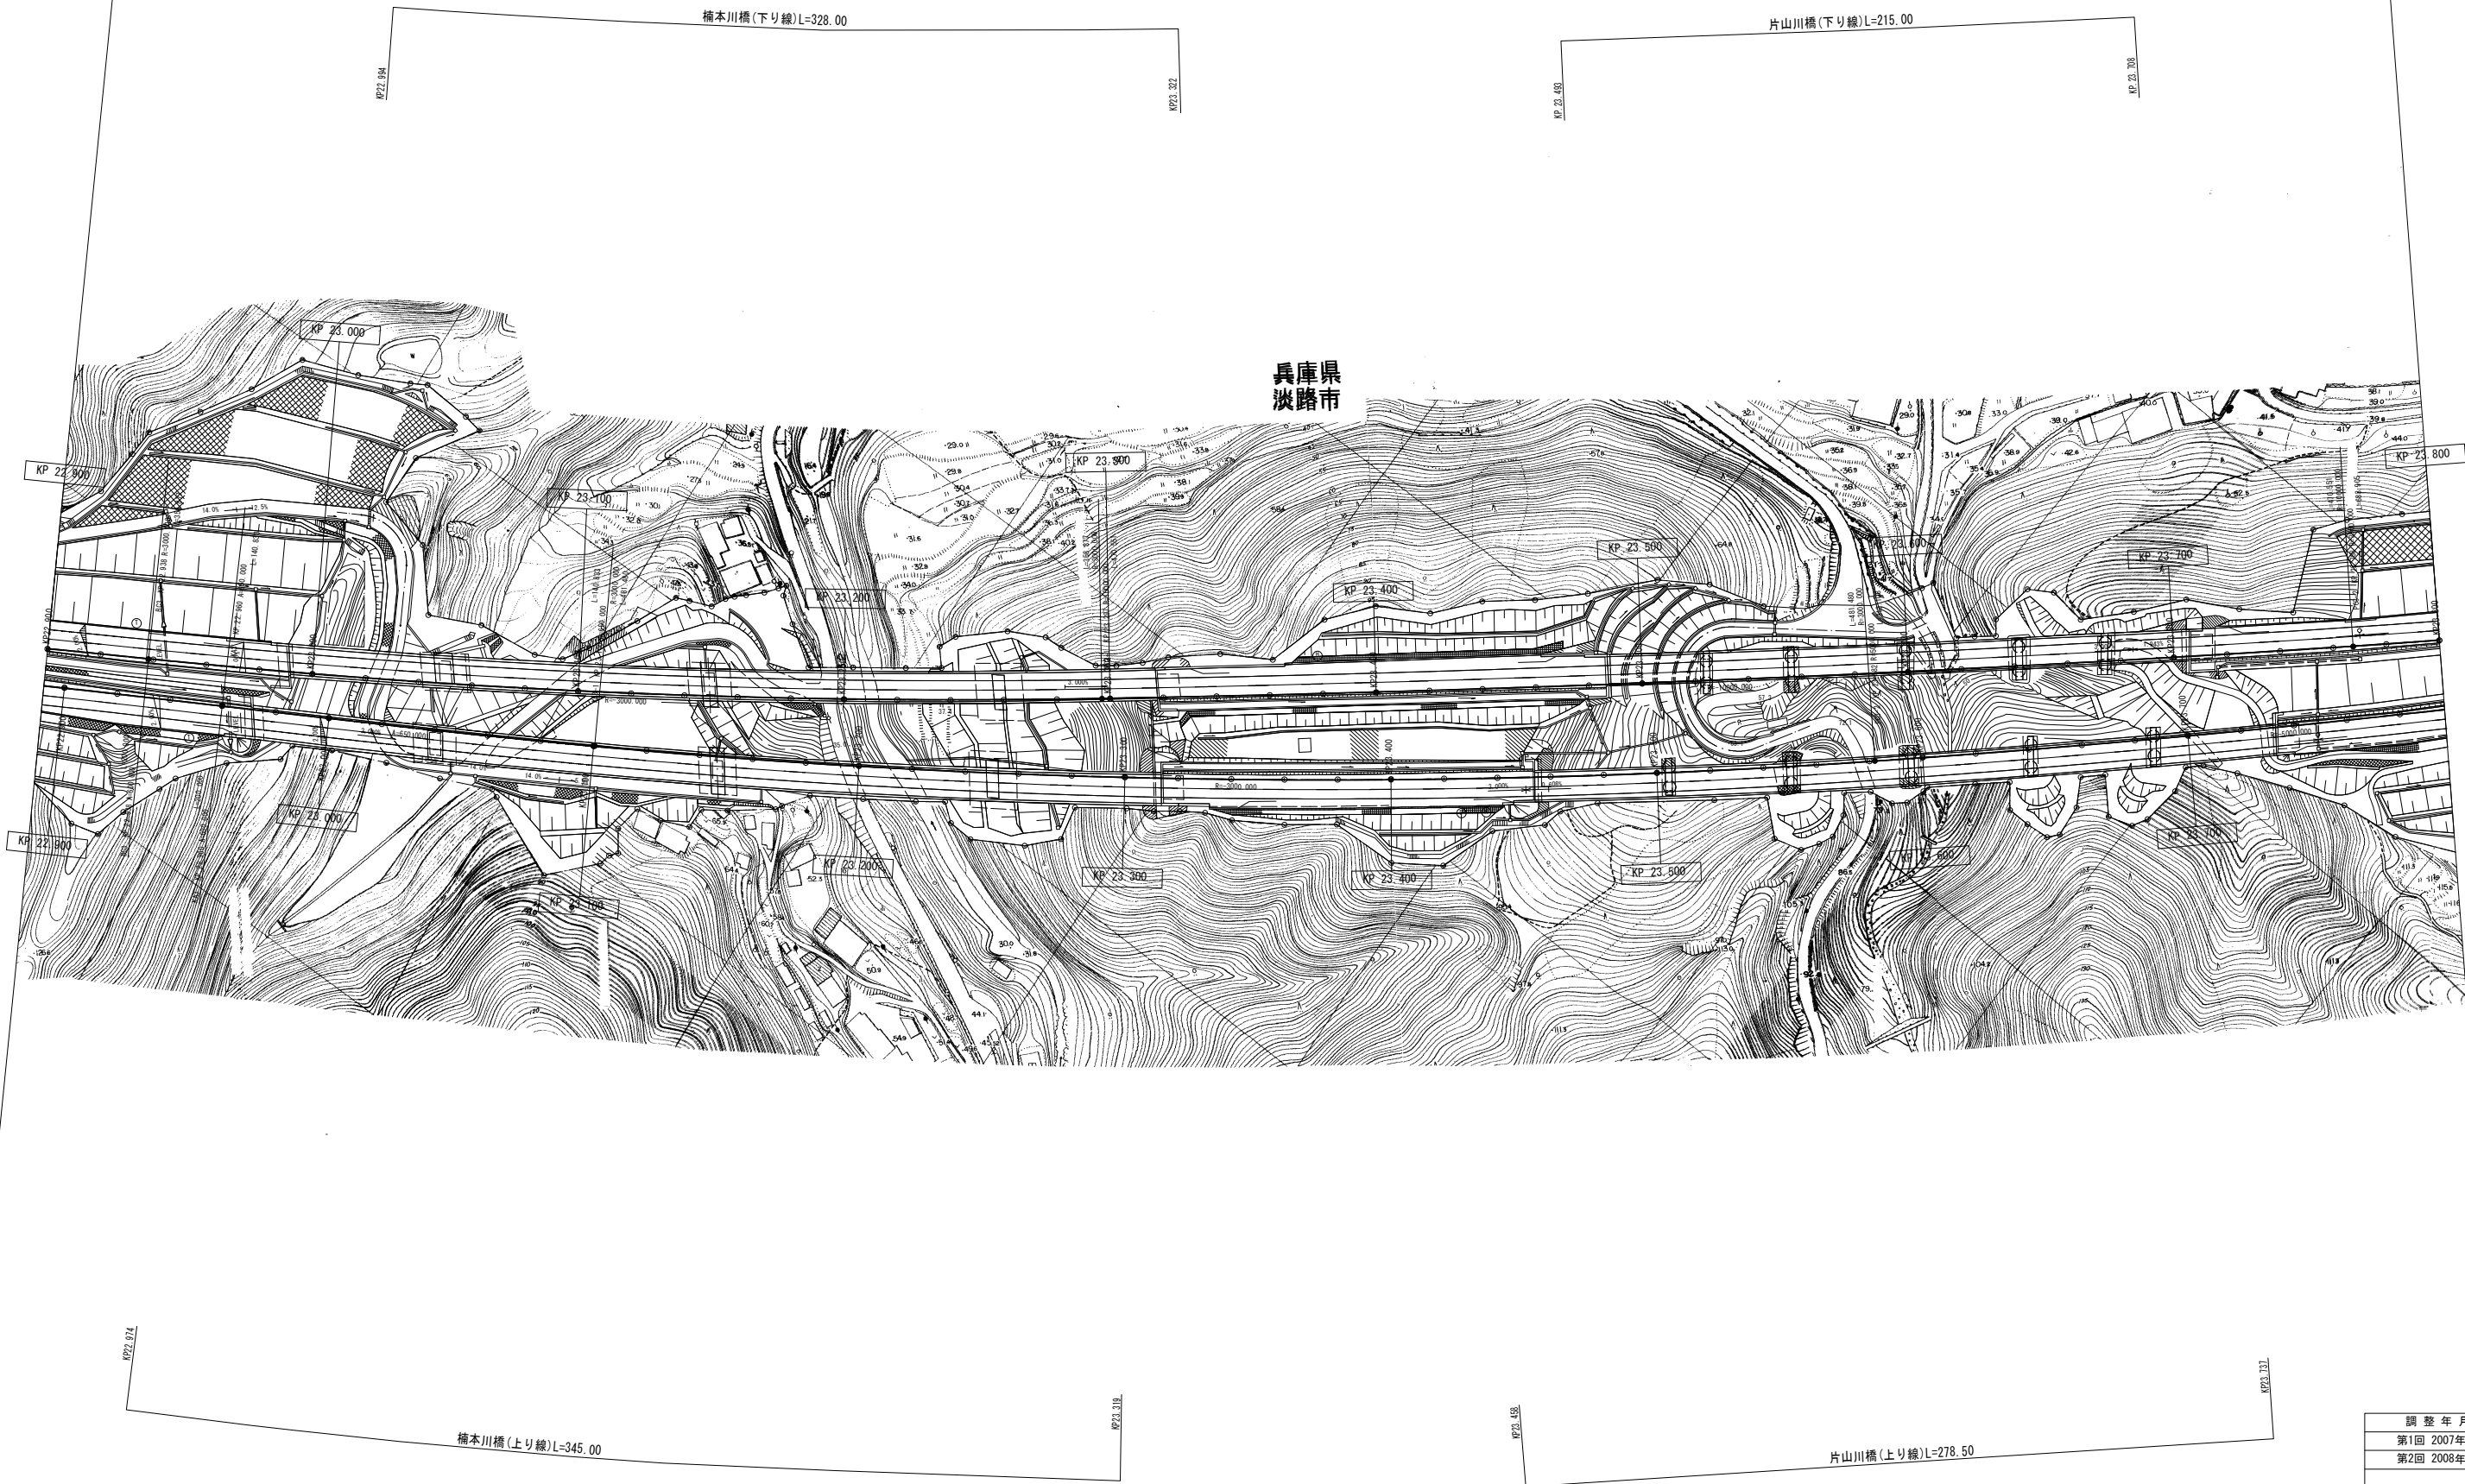

(本四) 神戸淡路鳴門自動車道28

		調 整 年 月	摘 要
		第1回 2007年3月	
		第2回 2008年3月	
一般国道28号 神戸淡路鳴門自動車道 (淡路IC～東浦IC)			—
工 種	管理用平面図		—
名 称	KP. 22. 900～KP. 23. 800	縮 尺	55
		1/1000	80
本州四国連絡高速道路 (株)			

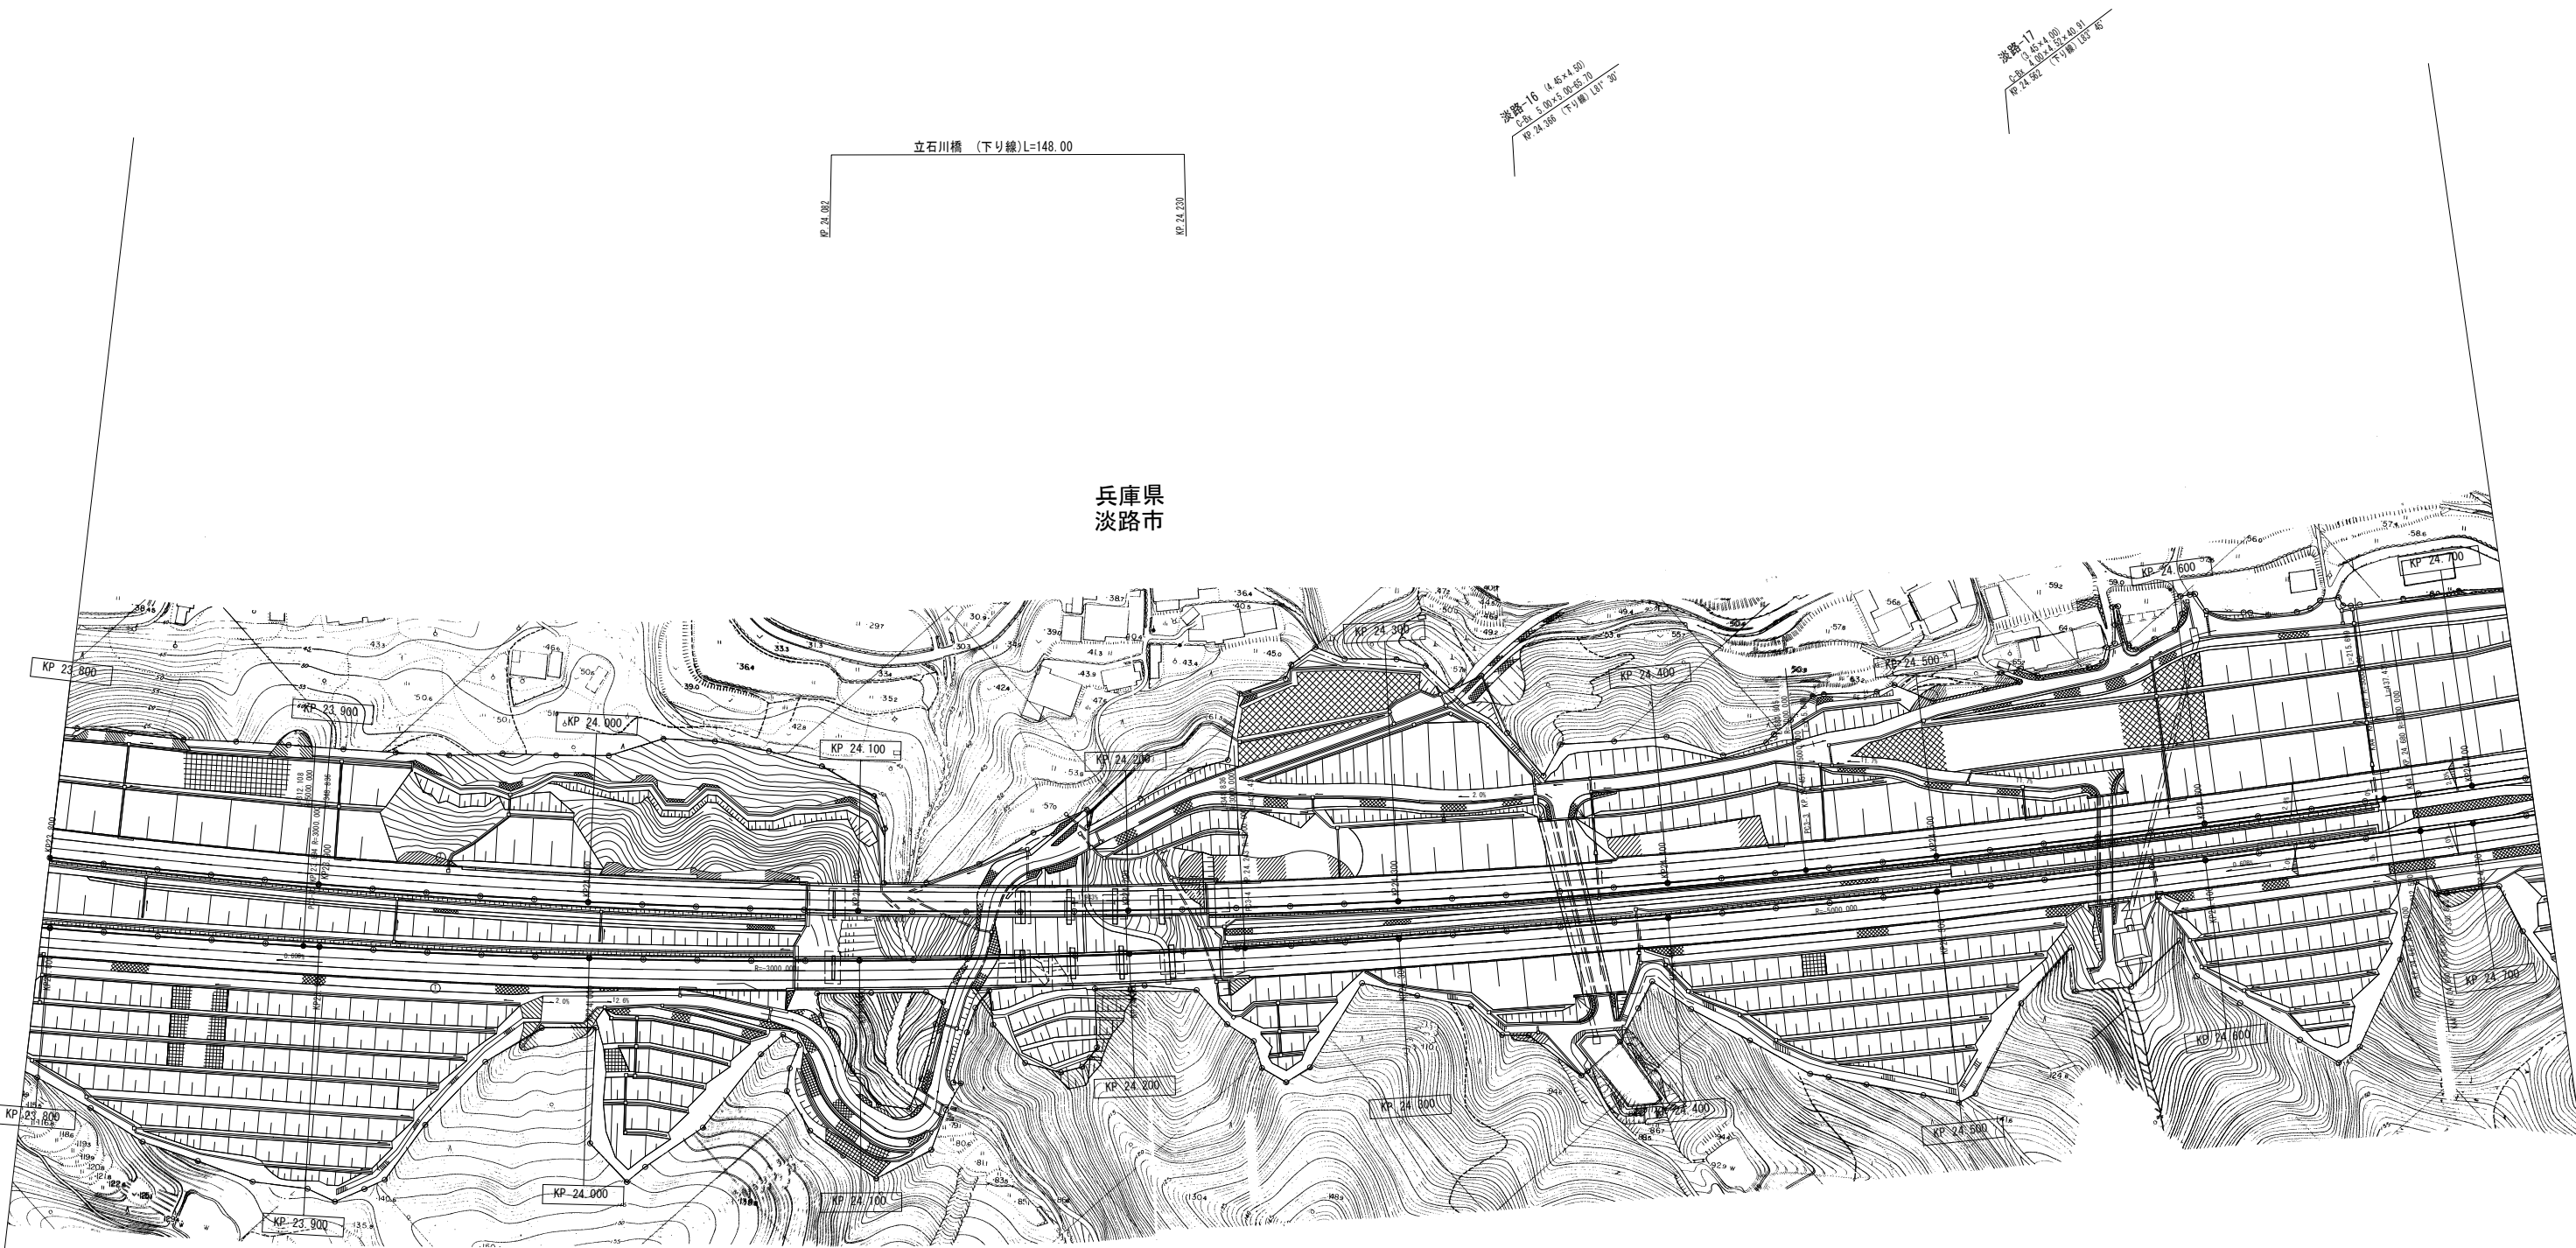


淡路16 (4.6x4.50)
C=5.5 (0.5x0.5x0.5x0.5)
R=2.368 (1.9x1.9x1.9x1.9)

淡路17
C=5.5 (0.5x0.5x0.5x0.5)
R=2.368 (1.9x1.9x1.9x1.9)

調整年月	摘要
第1回 2007年3月	
第2回 2008年3月	

一般国道28号 神戸淡路鳴門自動車道 (淡路IC～東浦IC)			—
工種	管理用平面図		—
名称	KP. 23. 800～KP. 24. 722	縮 尺 1/1000	$\frac{56}{80}$
	本州四国連絡高速道路 (株)		

(本四) 神戸淡路鳴門自動車道29

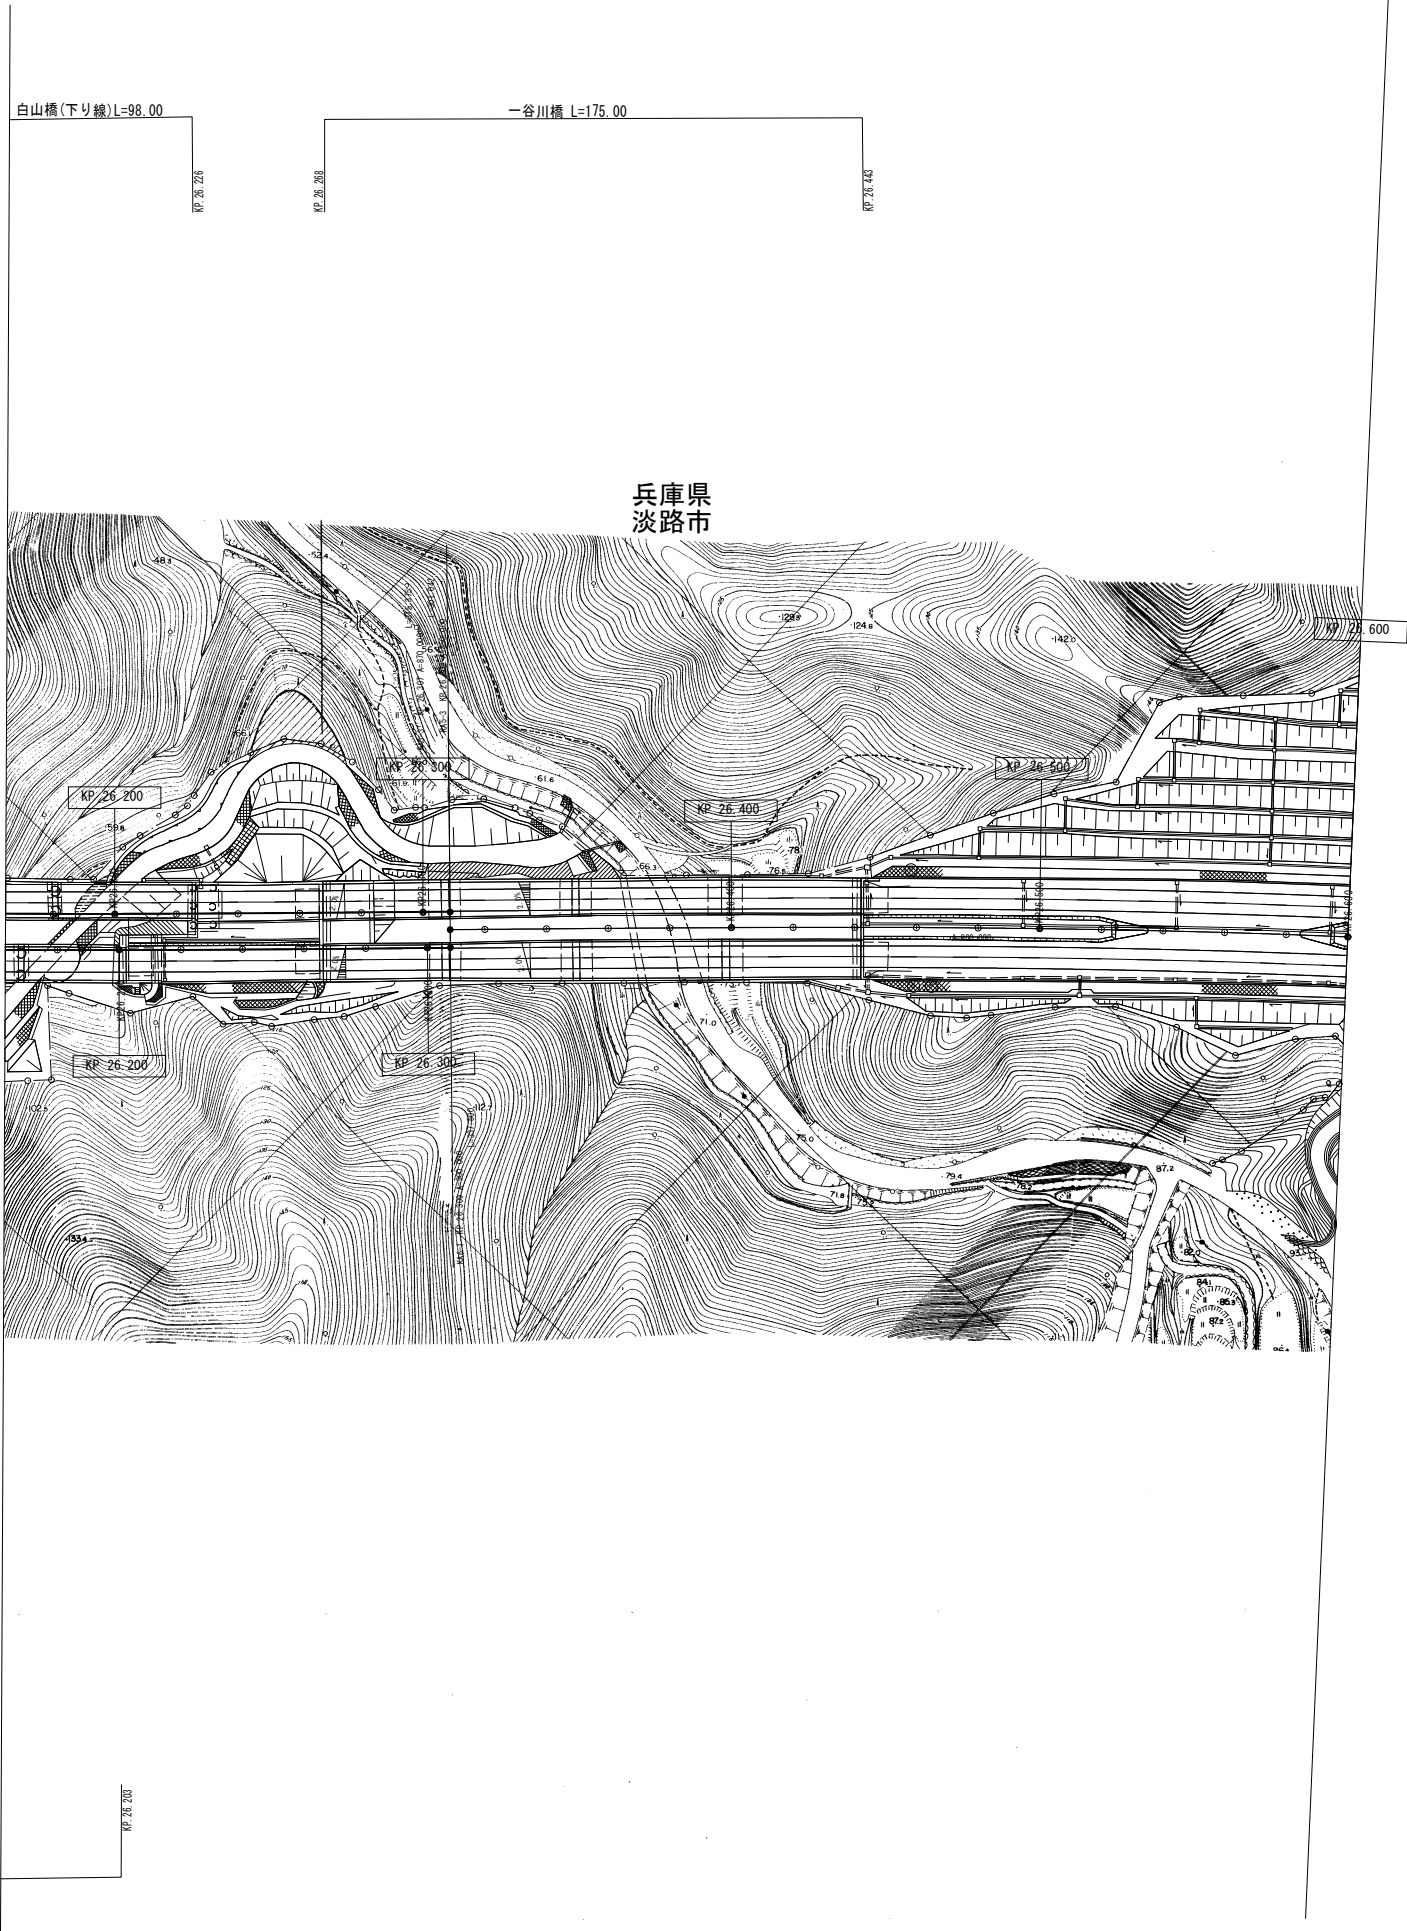

(本四) 神戸淡路鳴門自動車道31

調 整 年 月		摘 要
第1回 2007年3月		
第2回 2008年3月		


一般国道28号 神戸淡路鳴門自動車道 (東浦IC～北淡IC)			—
工 種	管 理 用 平 面 図		—
名 称	KP. 26. 165～KP. 26. 600	縮 尺	64
		1/1000	96
本州四国連絡高速道路 (株)			

東浦-12
L=40.00
L=40.00
L=40.00

東浦-13
L=40.00
L=40.00
L=40.00

鷺ヶ谷池橋(下り線)
L=43.00


兵庫県
淡路市

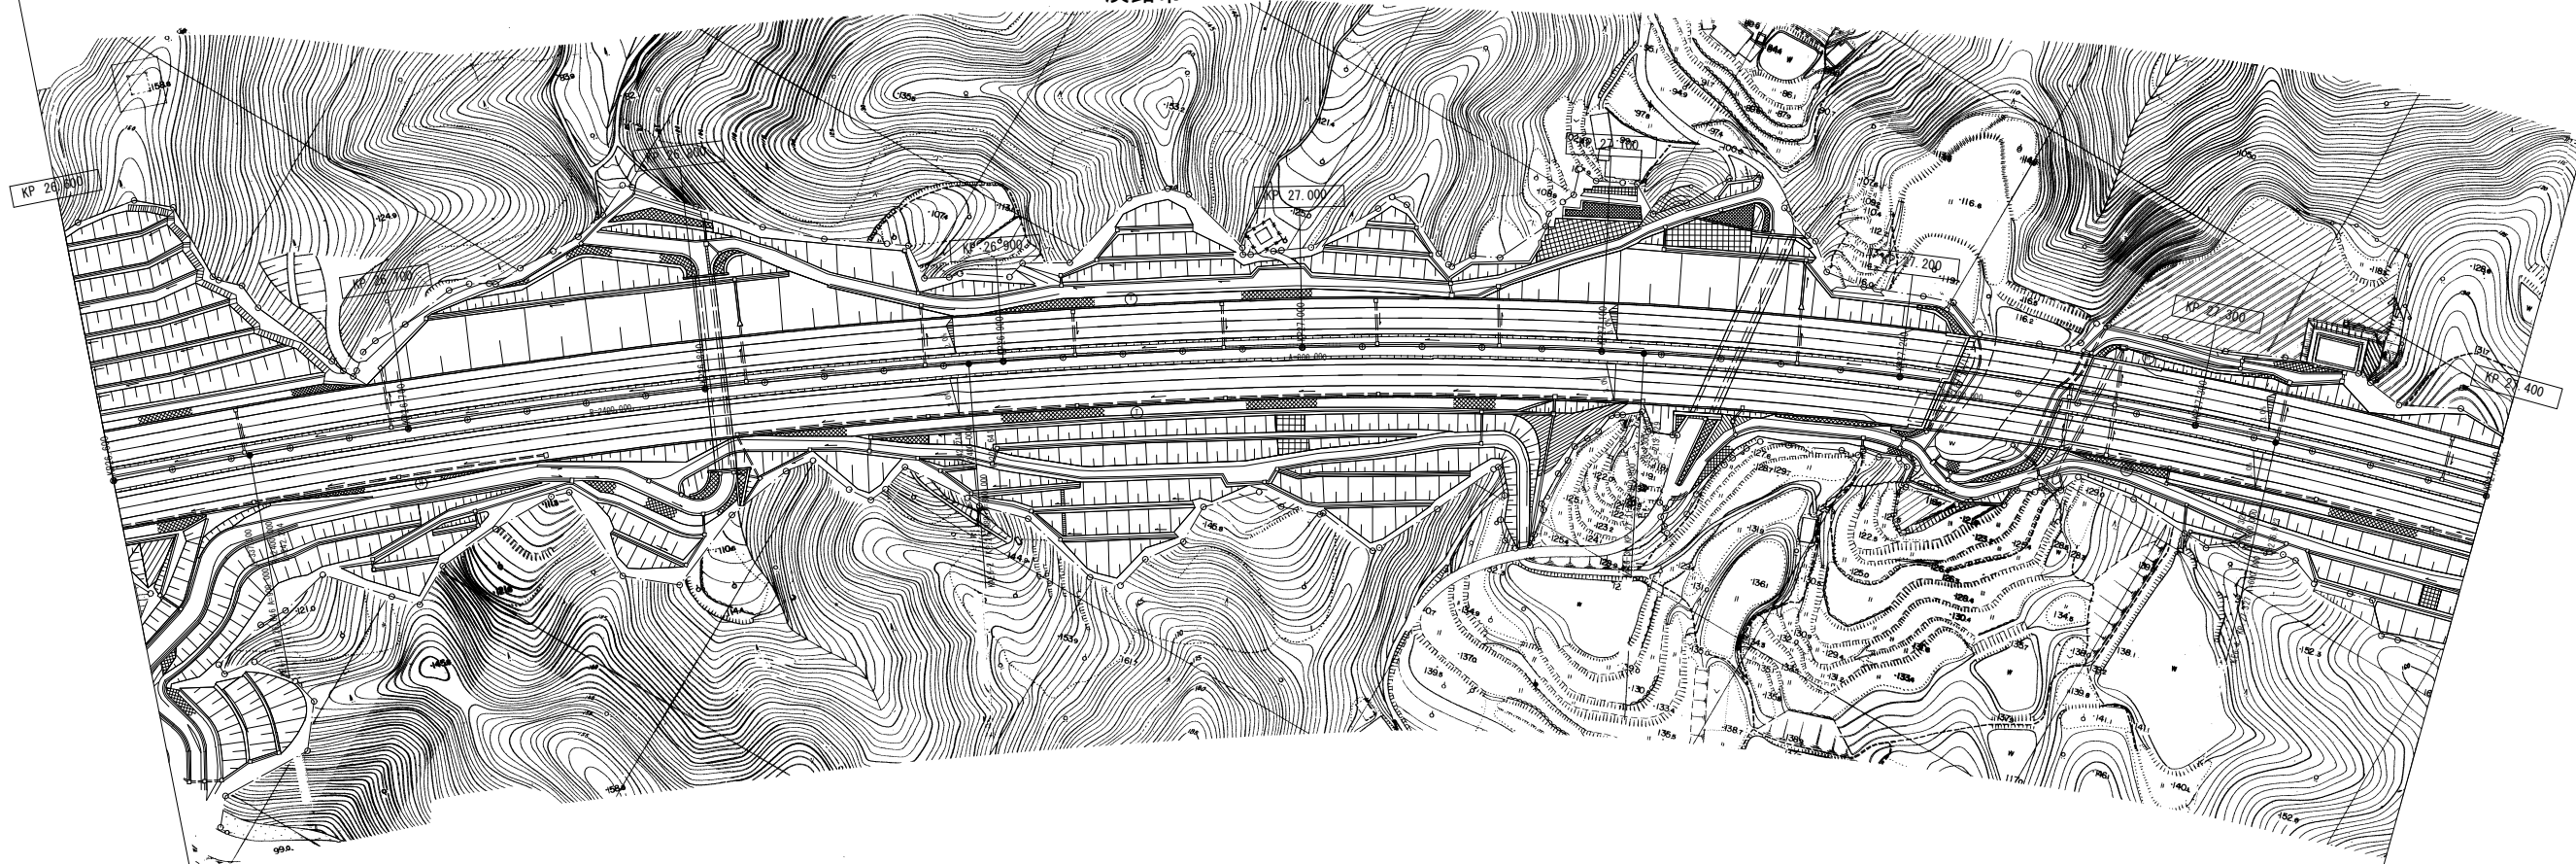

鷺ヶ谷池橋(上り線) L=40.00

調整年月	摘要
第1回 2007年3月	
第2回 2008年3月	


一般国道28号 神戸淡路鳴門自動車道 (東浦IC～北淡IC)		—	
工種	管理用平面図		—
名称	KP. 26. 600～KP. 27. 400	縮尺	65
		1/1000	96
本州四国連絡高速道路 (株)			

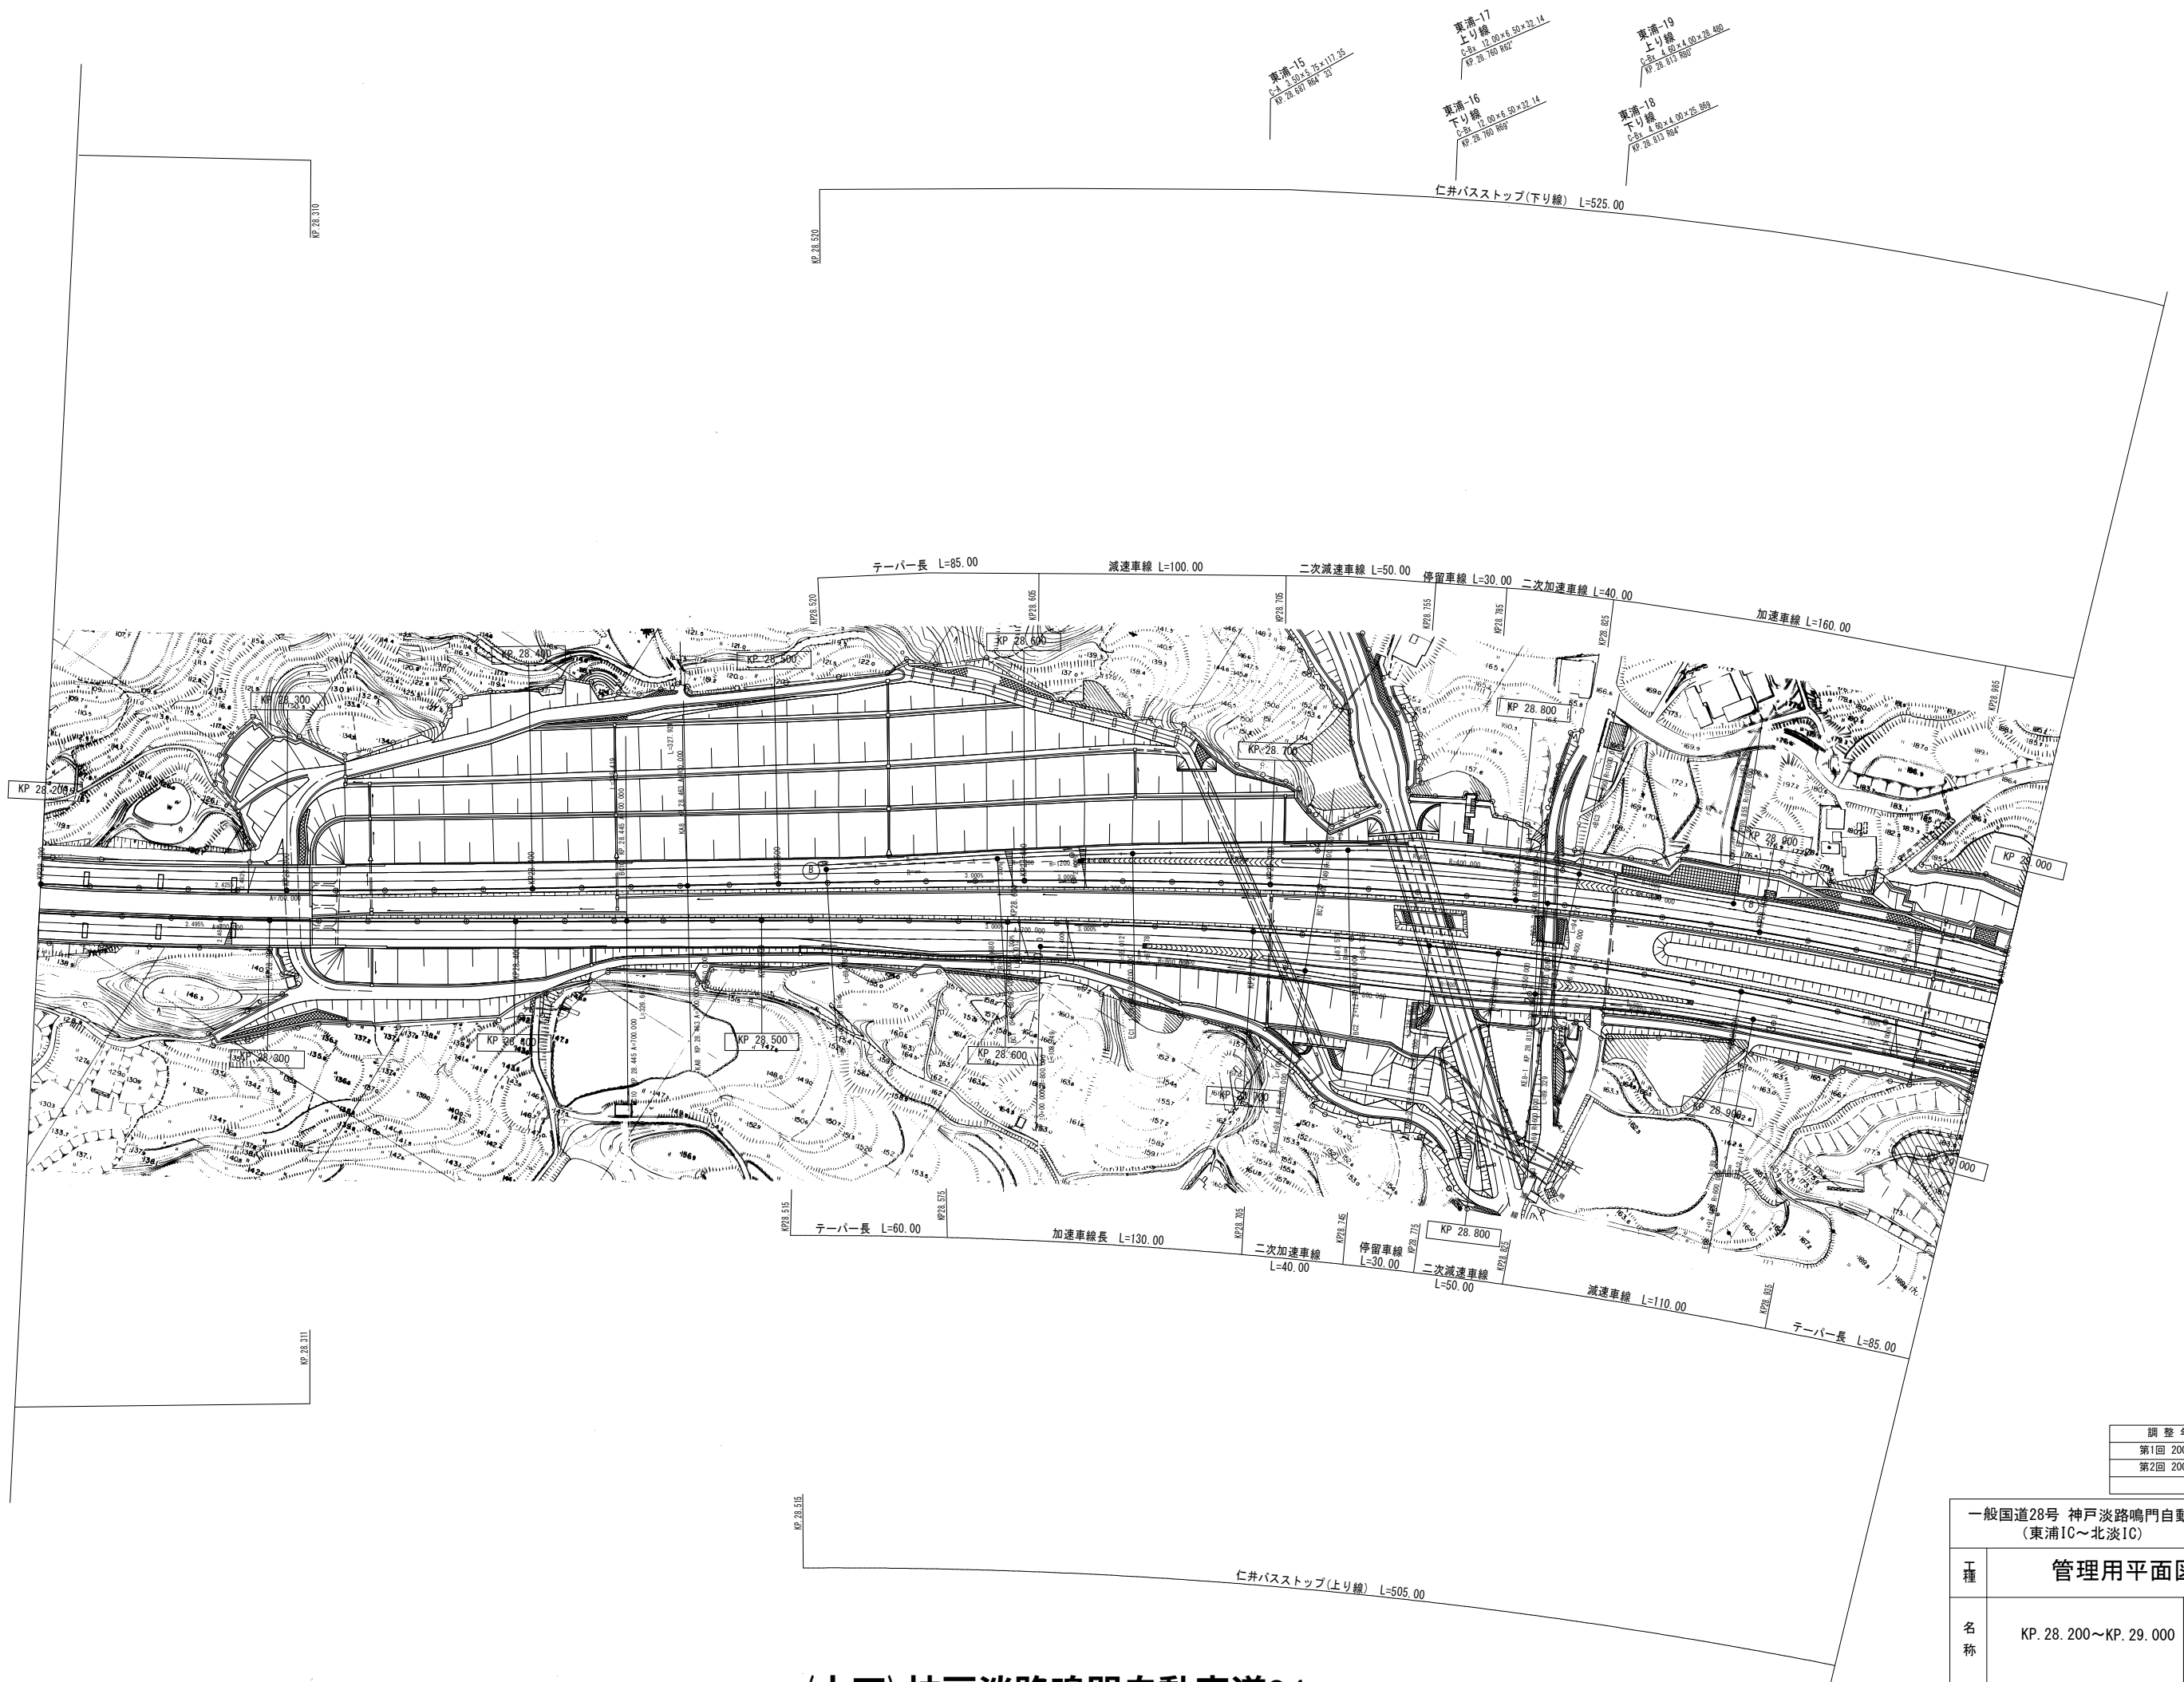

調整年月	摘要
第1回 2007年3月	
第2回 2008年3月	

一般国道28号 神戸淡路鳴門自動車道 (東浦IC～北淡IC)			—
工種	管理用平面図		—
名称	KP. 28. 200～KP. 29. 000	縮尺	67
		1/1000	96
本州四国連絡高速道路 (株)			


(本四) 神戸淡路鳴門自動車道34

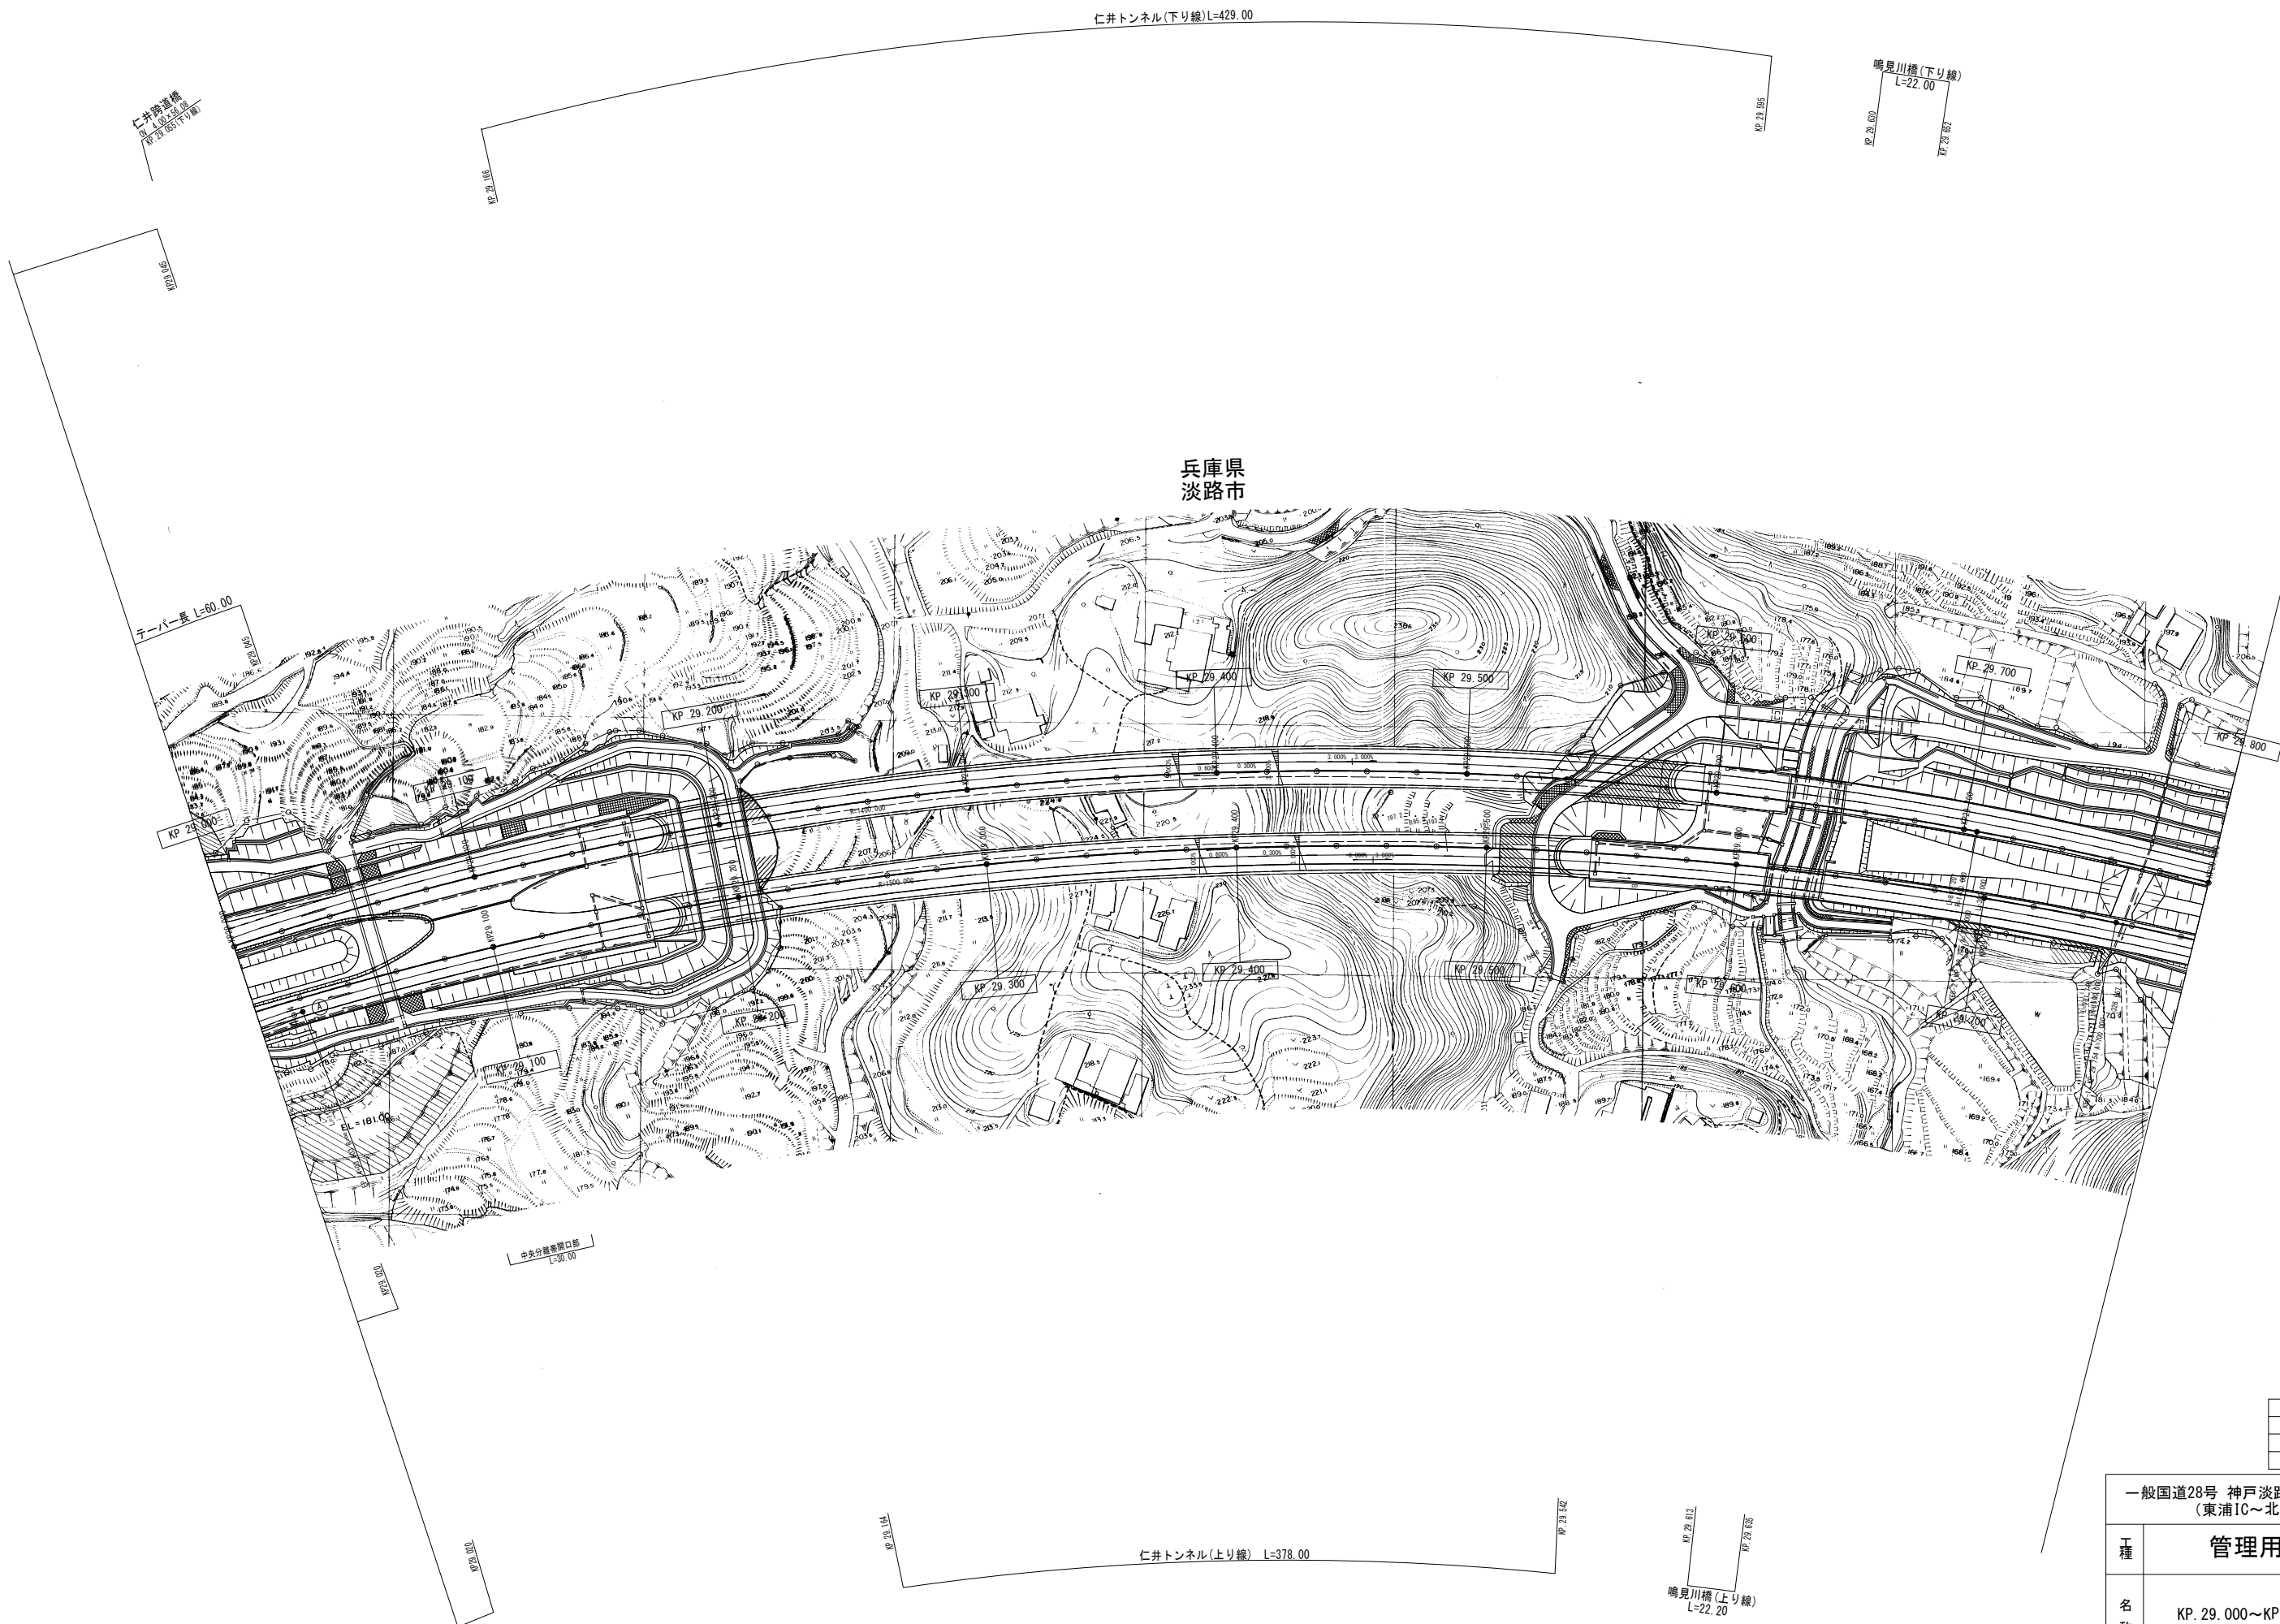

(本四) 神戸淡路鳴門自動車道35

調整年月	摘要
第1回 2007年3月	
第2回 2008年3月	


一般国道28号 神戸淡路鳴門自動車道 (東浦IC～北淡IC)			—
工種	管理用平面図		—
名称	KP. 29. 000～KP. 29. 800	縮尺	68
		1/1000	96
本州四国連絡高速道路 (株)			

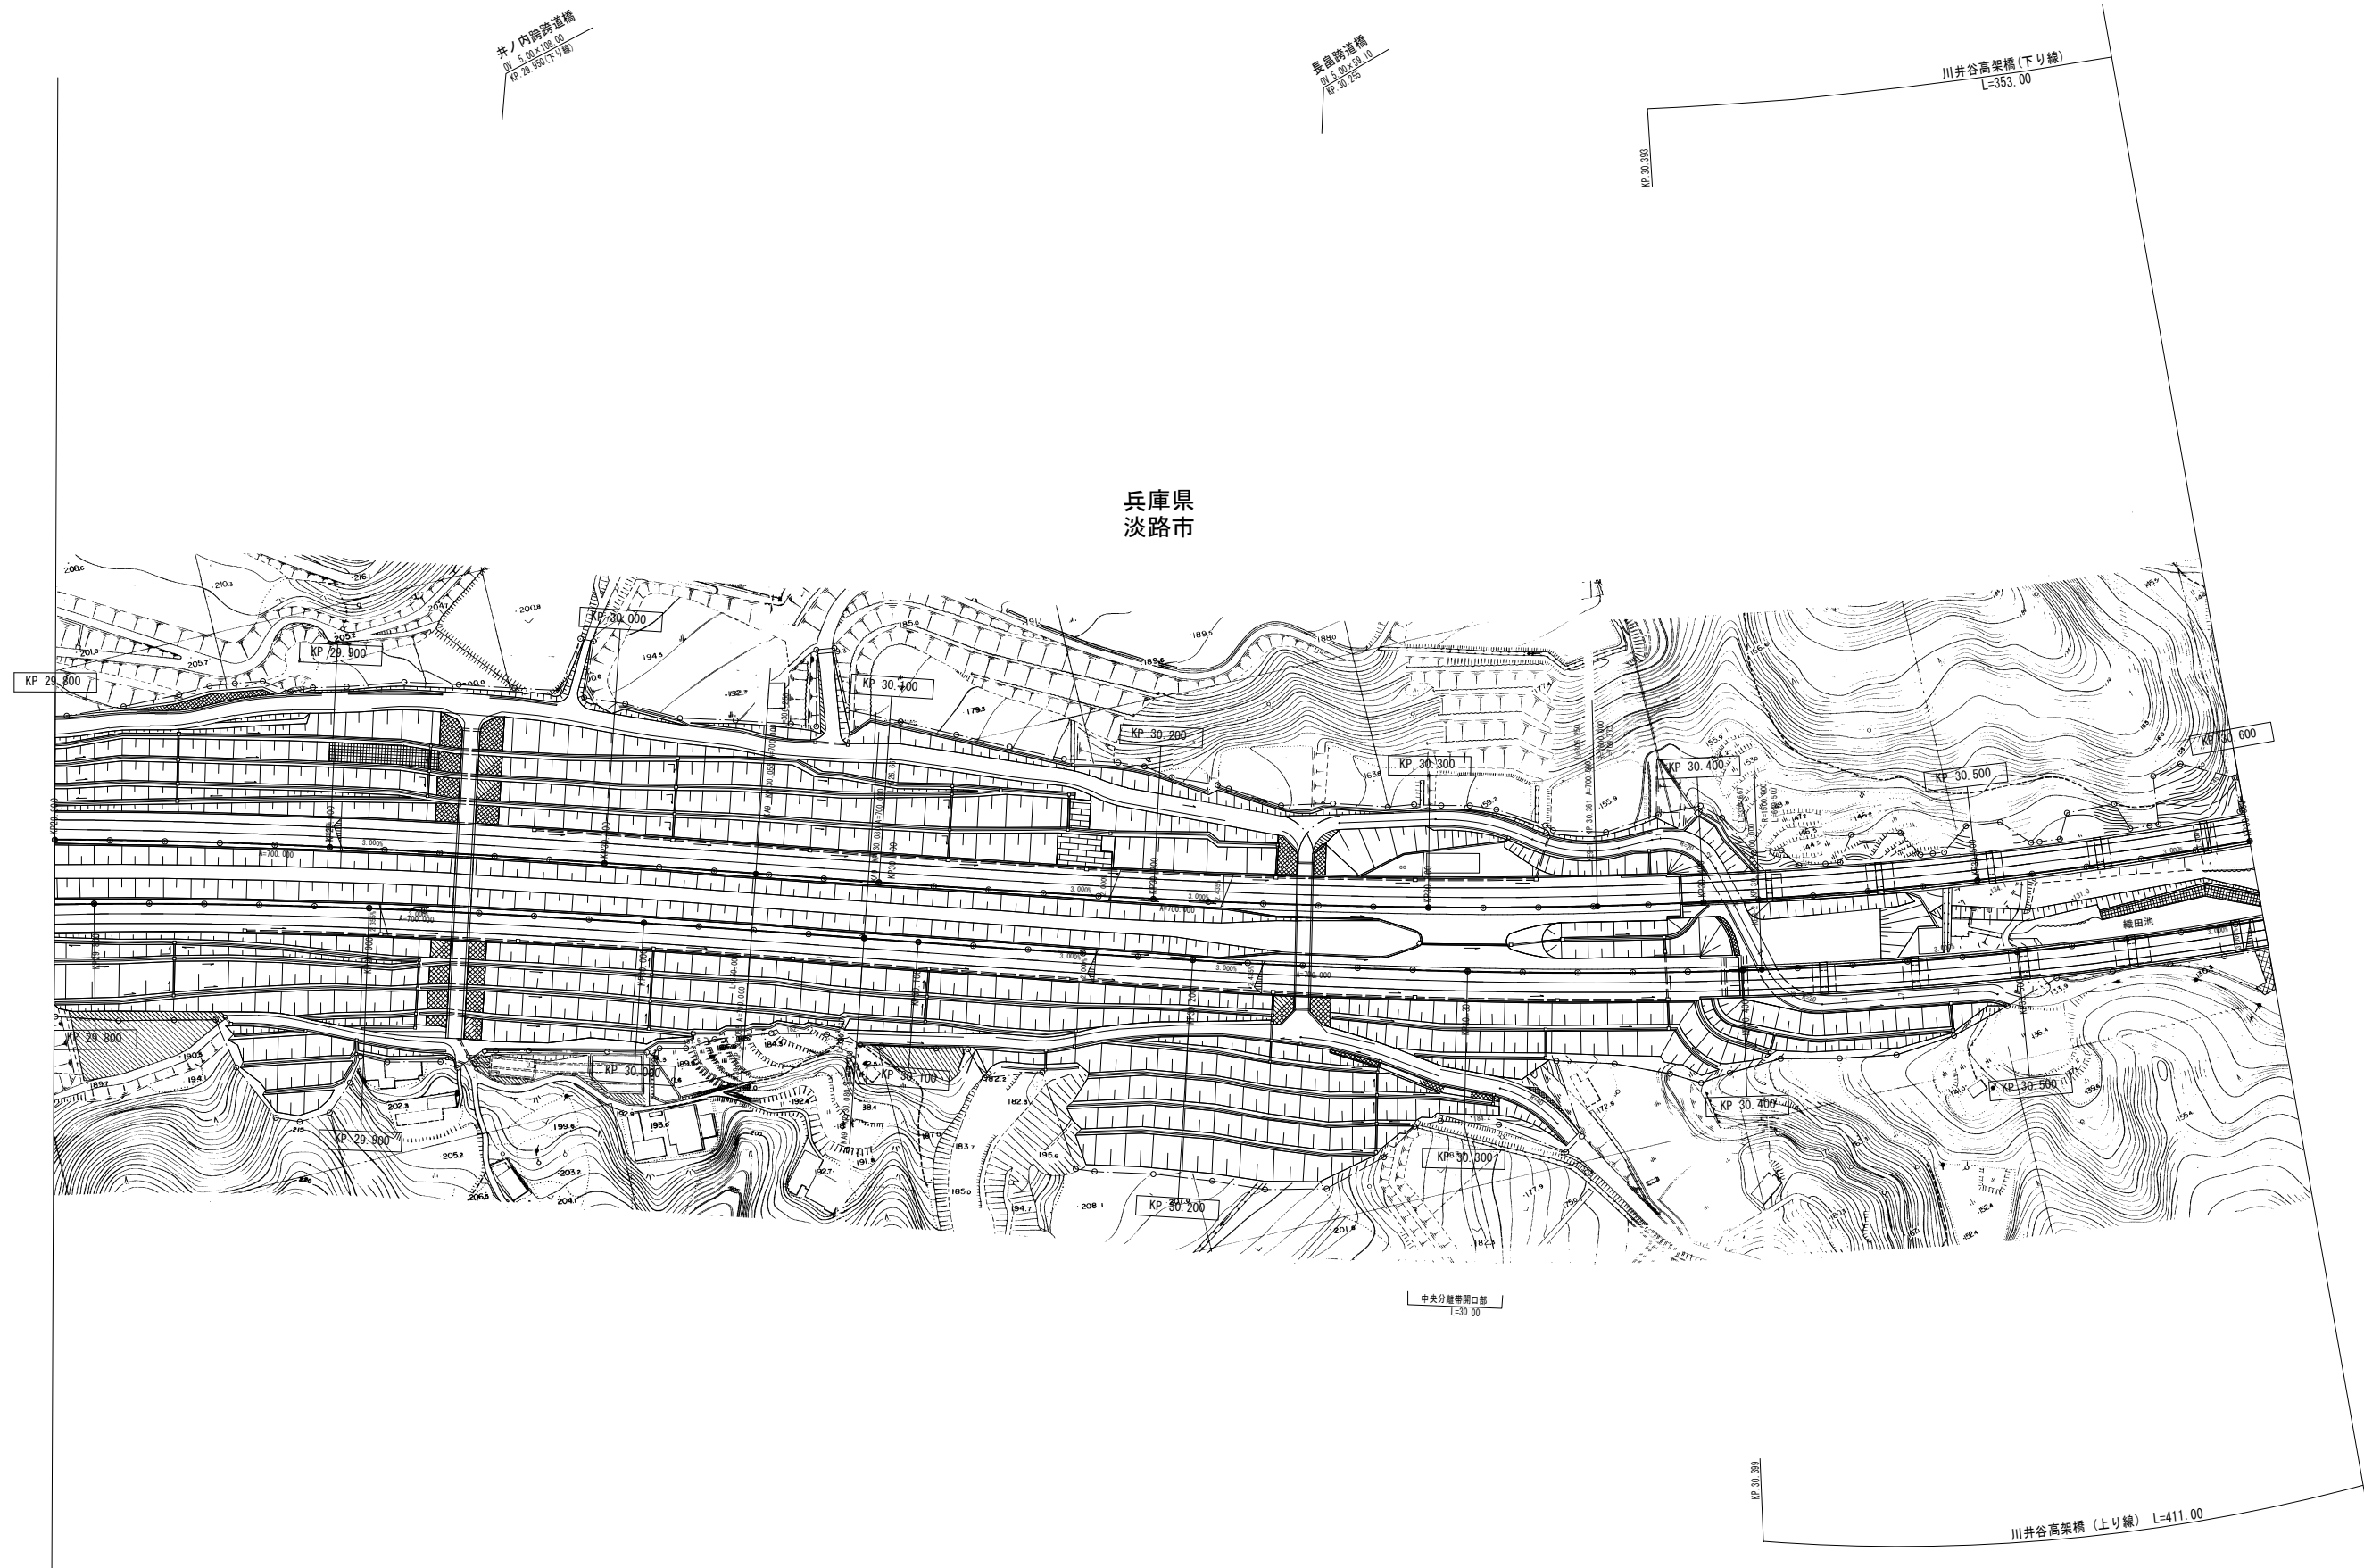

調整年月	摘要
第1回 2007年3月	
第2回 2008年3月	

一般国道28号 神戸淡路鳴門自動車道 (東浦IC～北淡IC)			—
工種	管理用平面図		—
名称	KP. 29. 800～KP. 30. 600	縮尺	69
		1/1000	96
本州四国連絡高速道路 (株)			


(本四) 神戸淡路鳴門自動車道36

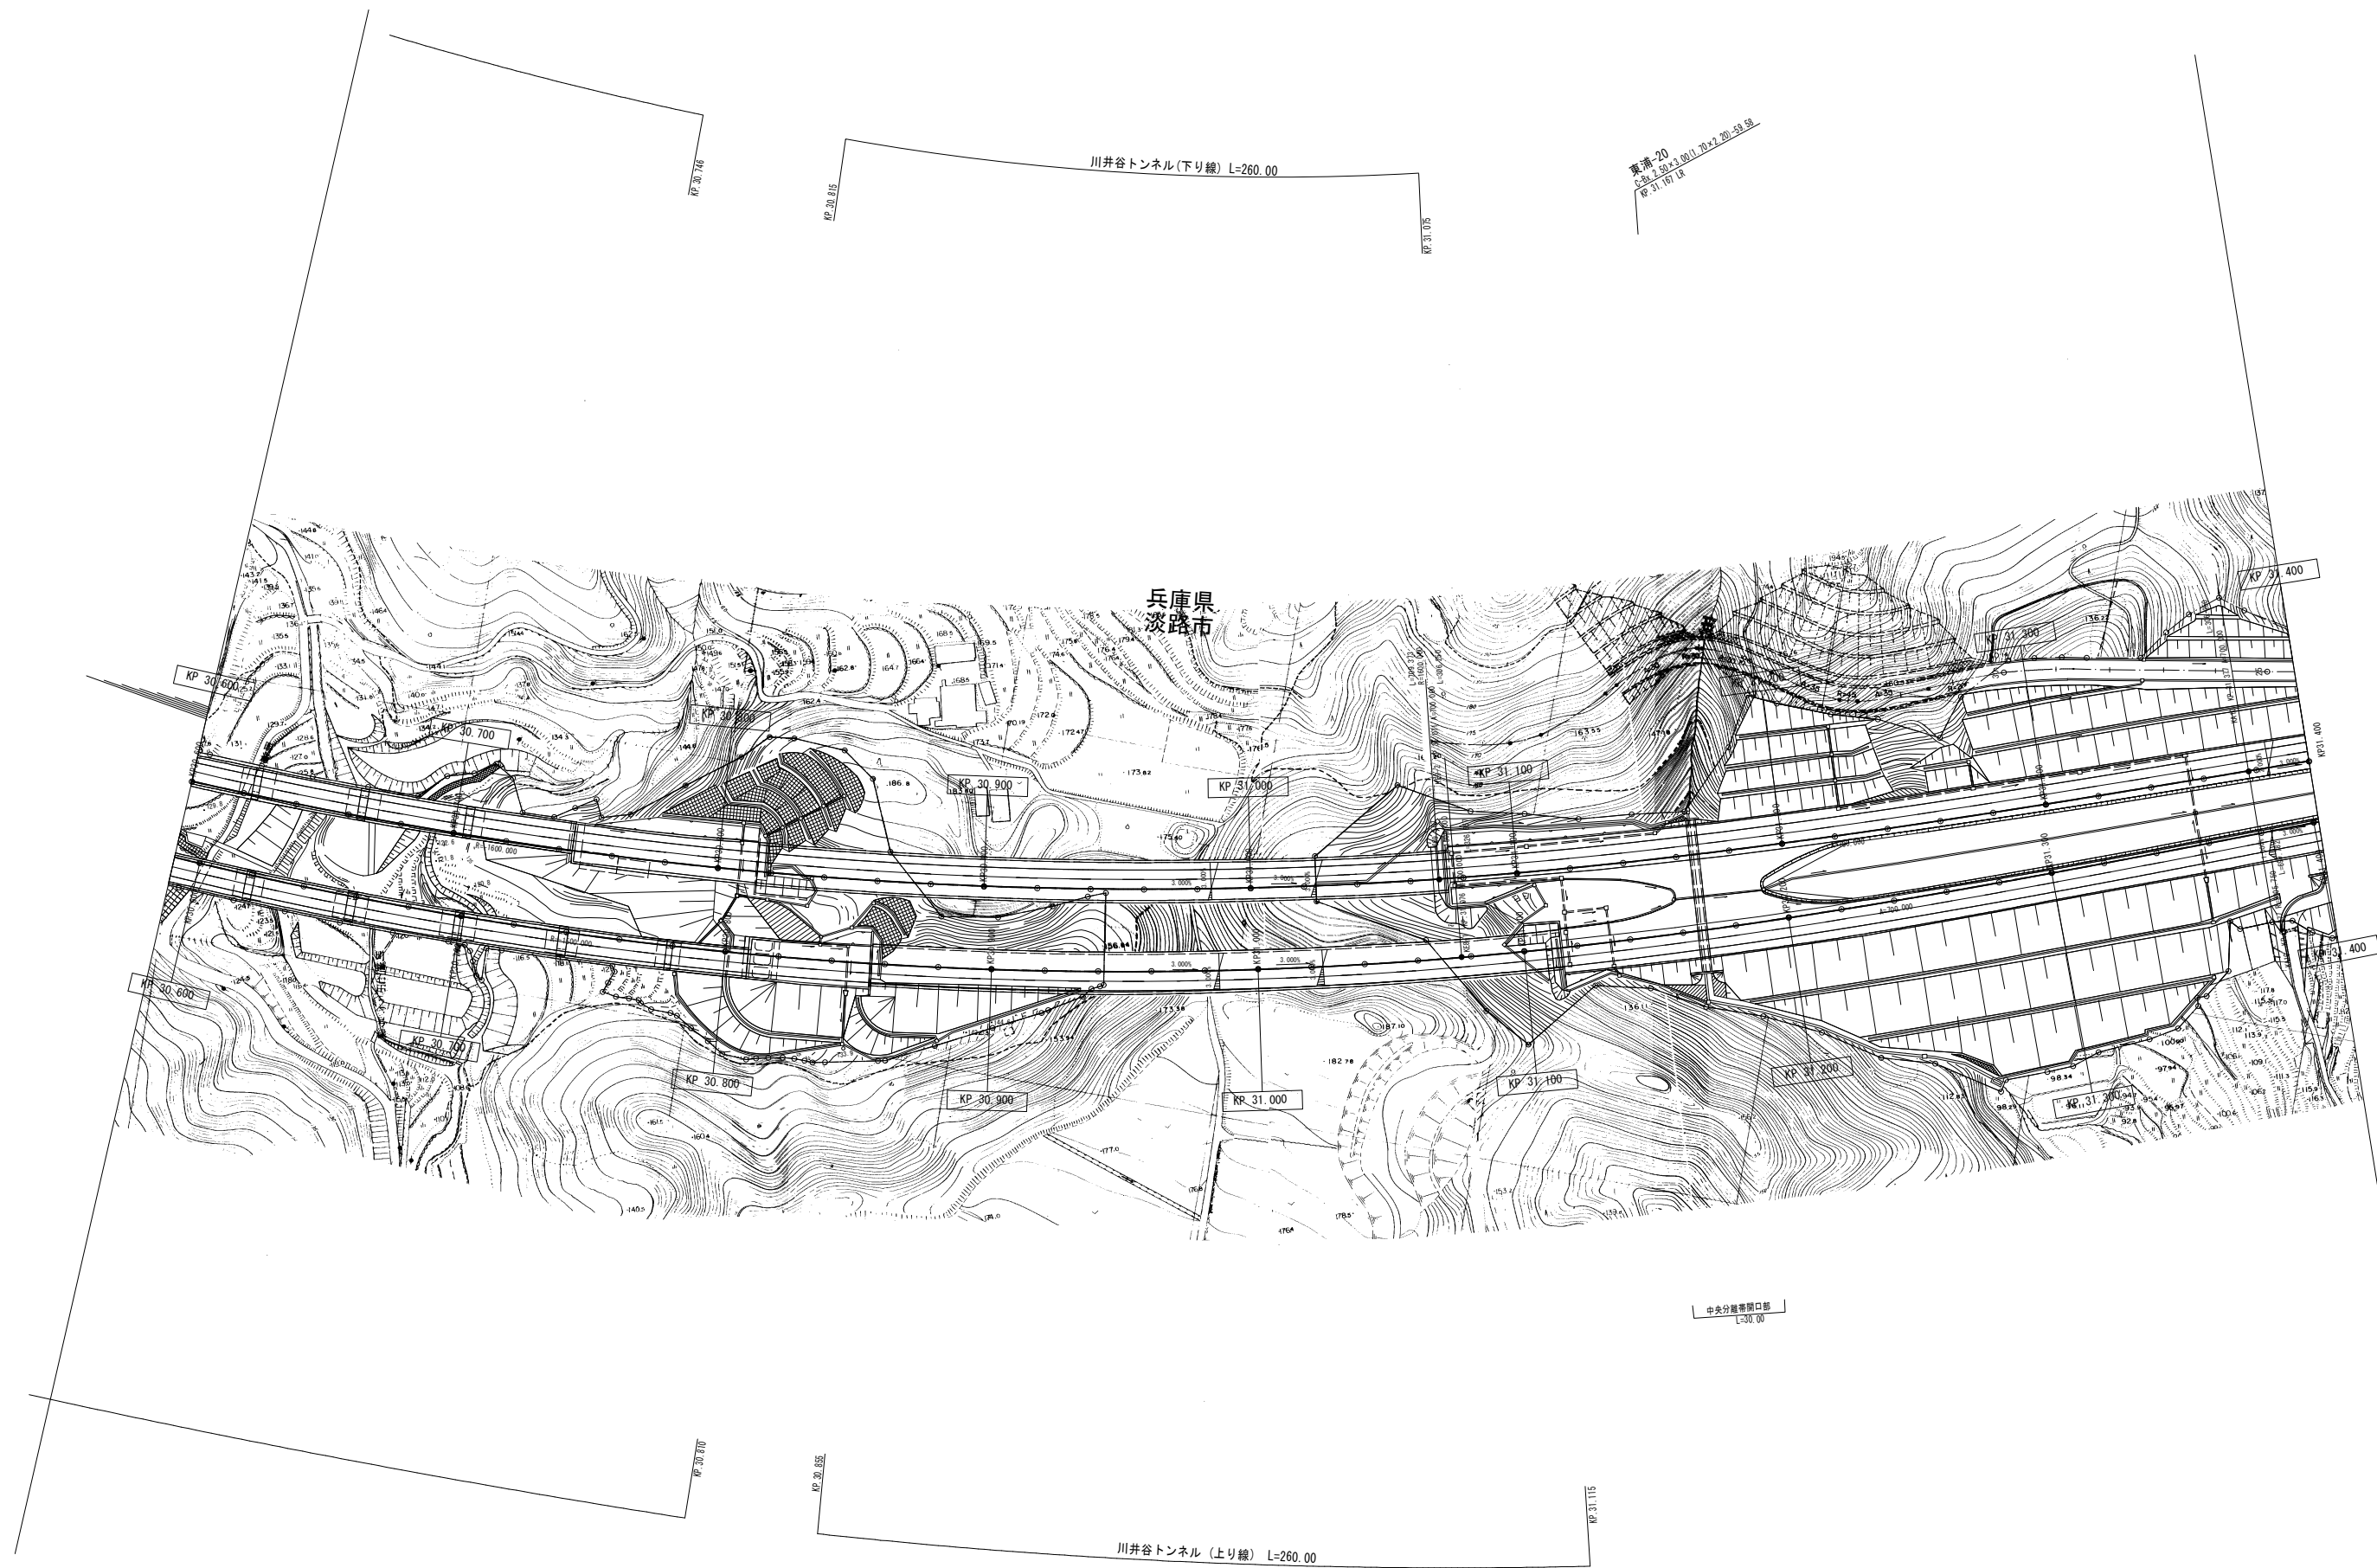

調整年月	摘要
第1回 2007年3月	
第2回 2008年3月	

一般国道28号 神戸淡路鳴門自動車道 (東浦IC～北淡IC)			—
工種	管理用平面図		—
名称	KP. 30. 600～KP. 31. 400	縮尺	70
		1/1000	96
本州四国連絡高速道路 (株)			

(本四) 神戸淡路鳴門自動車道37

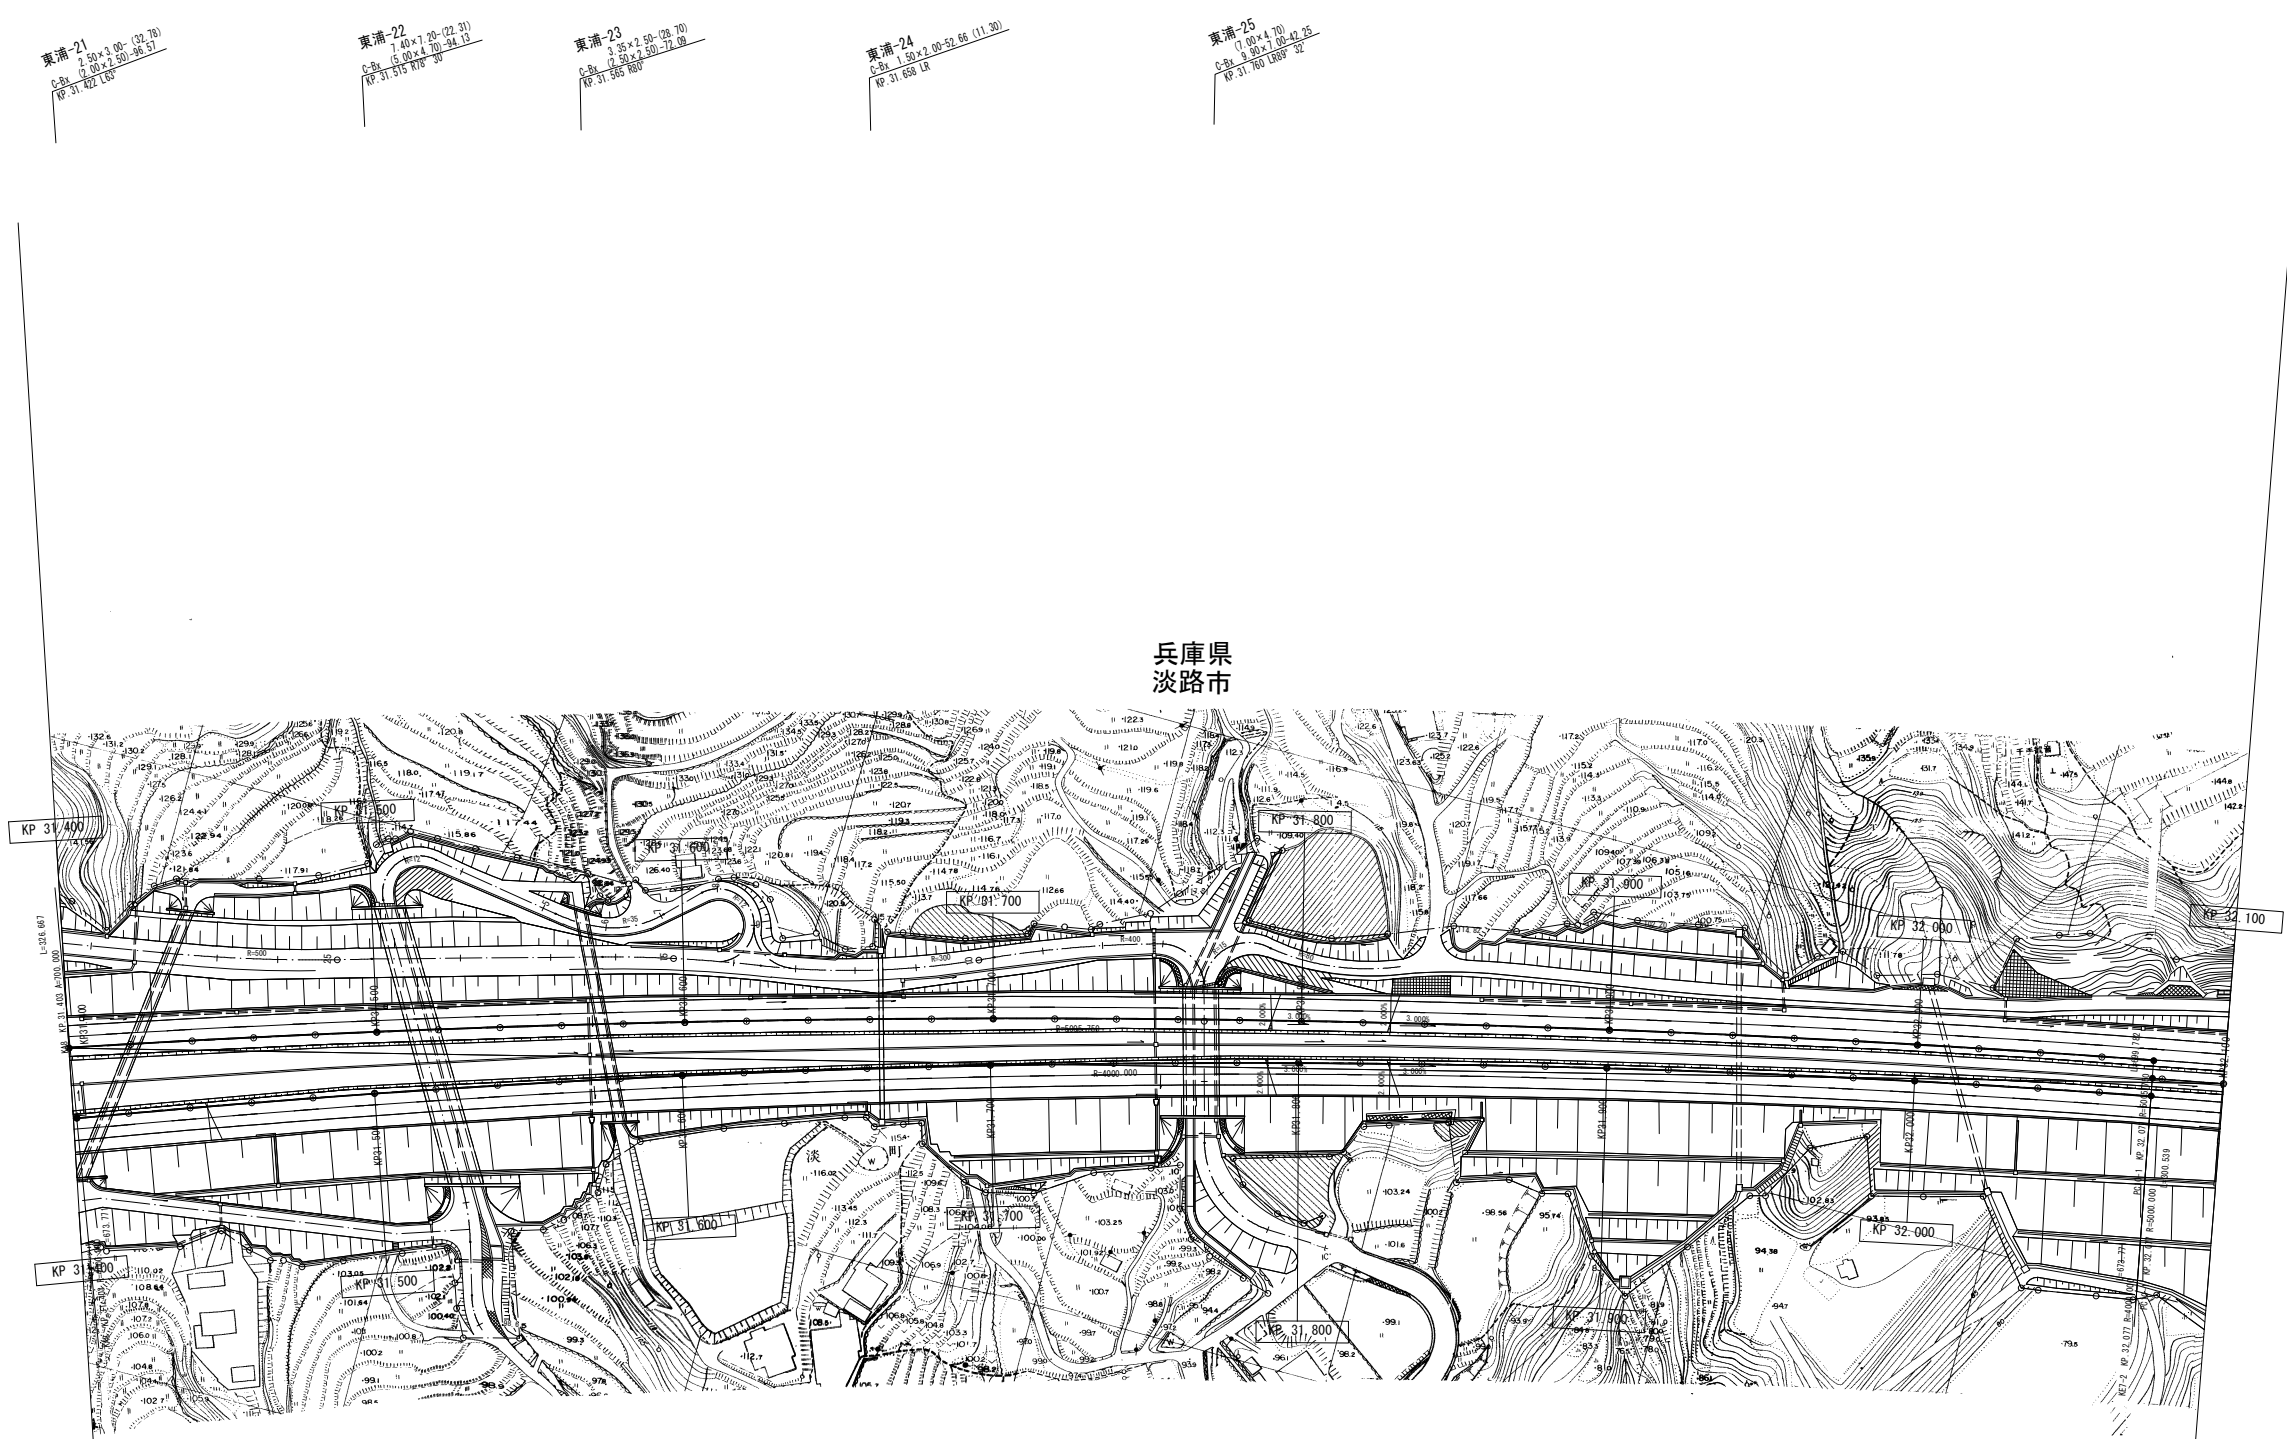


(本四) 神戸淡路鳴門自動車道38

調 整 年 月		摘 要
第1回 2007年3月		
第2回 2008年3月		

一般国道28号 神戸淡路鳴門自動車道 (東浦IC～北淡IC)		—
工 種	管理用平面図	—
名 称	KP. 31. 400～KP. 32. 100	縮 尺 1/1000 71 96


本州四国連絡高速道路 (株)	
----------------	--

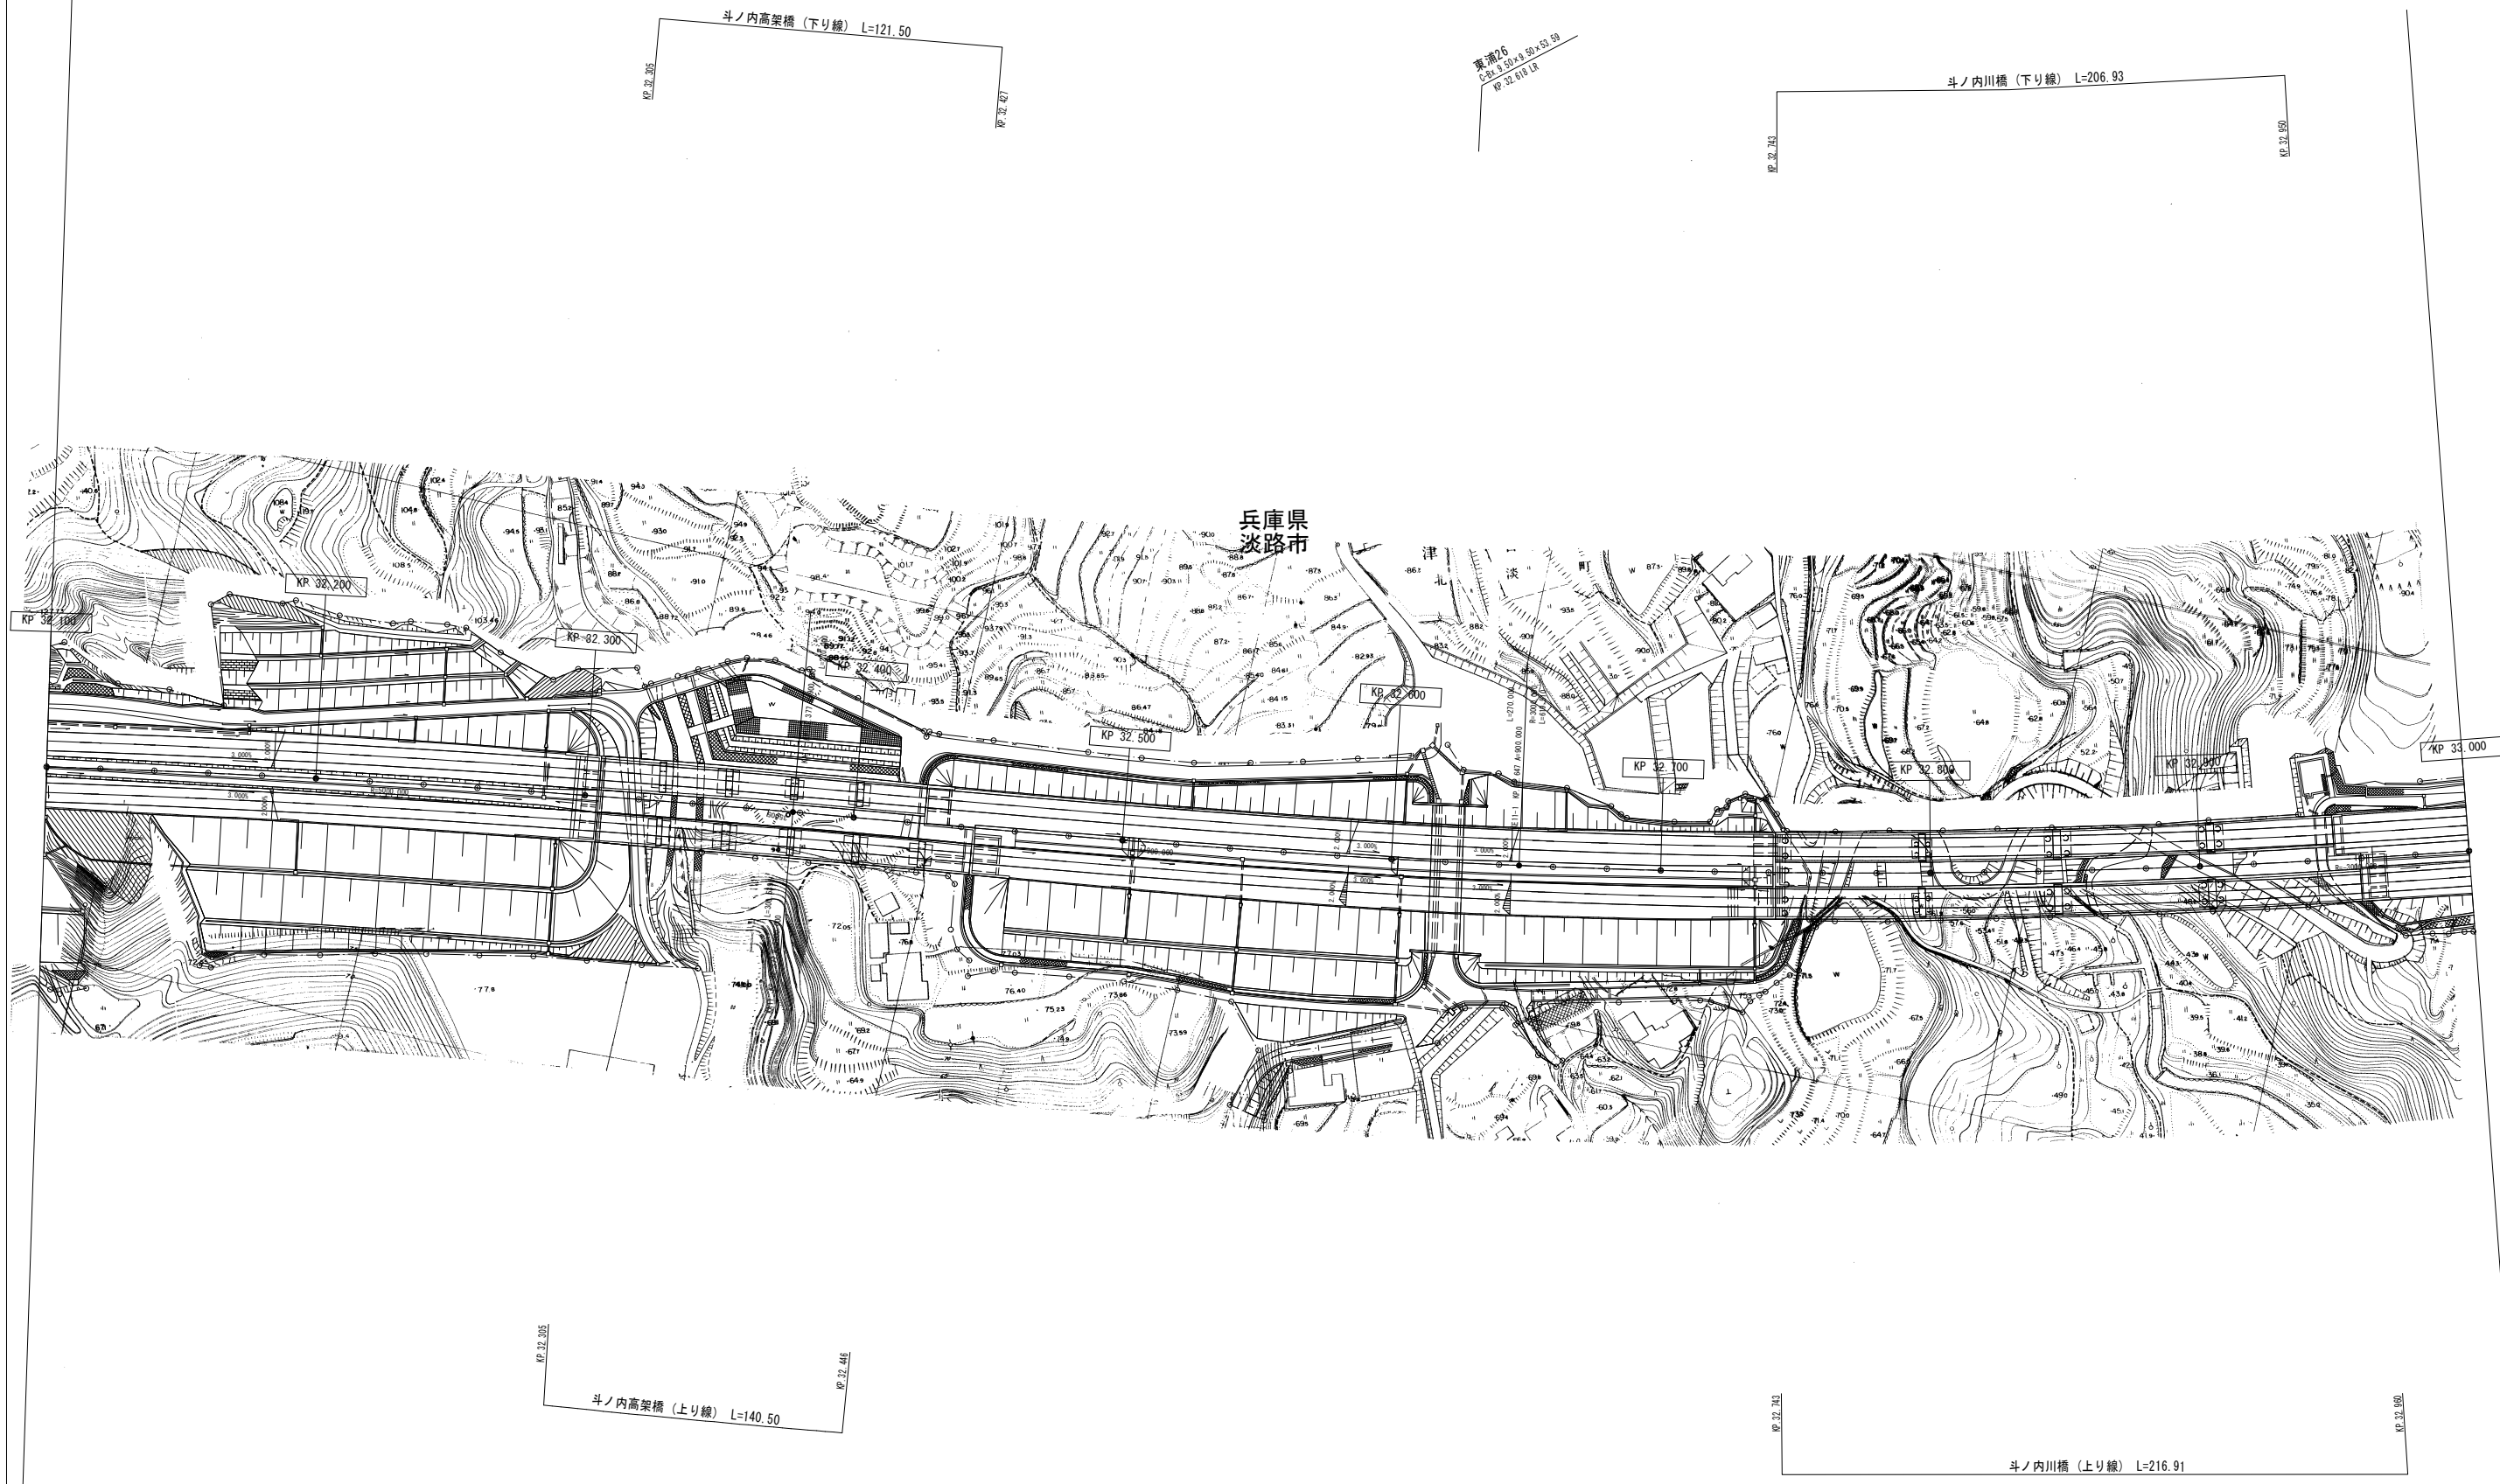

調整年月	摘要
第1回 2007年3月	
第2回 2008年3月	


一般国道28号 神戸淡路鳴門自動車道 (東浦IC～北淡IC)			—
工種	管理用平面図		—
名称	KP. 32. 100～KP. 33. 000	縮尺	72
		1/1000	96
本州四国連絡高速道路 (株)			

(本四) 神戸淡路鳴門自動車道39

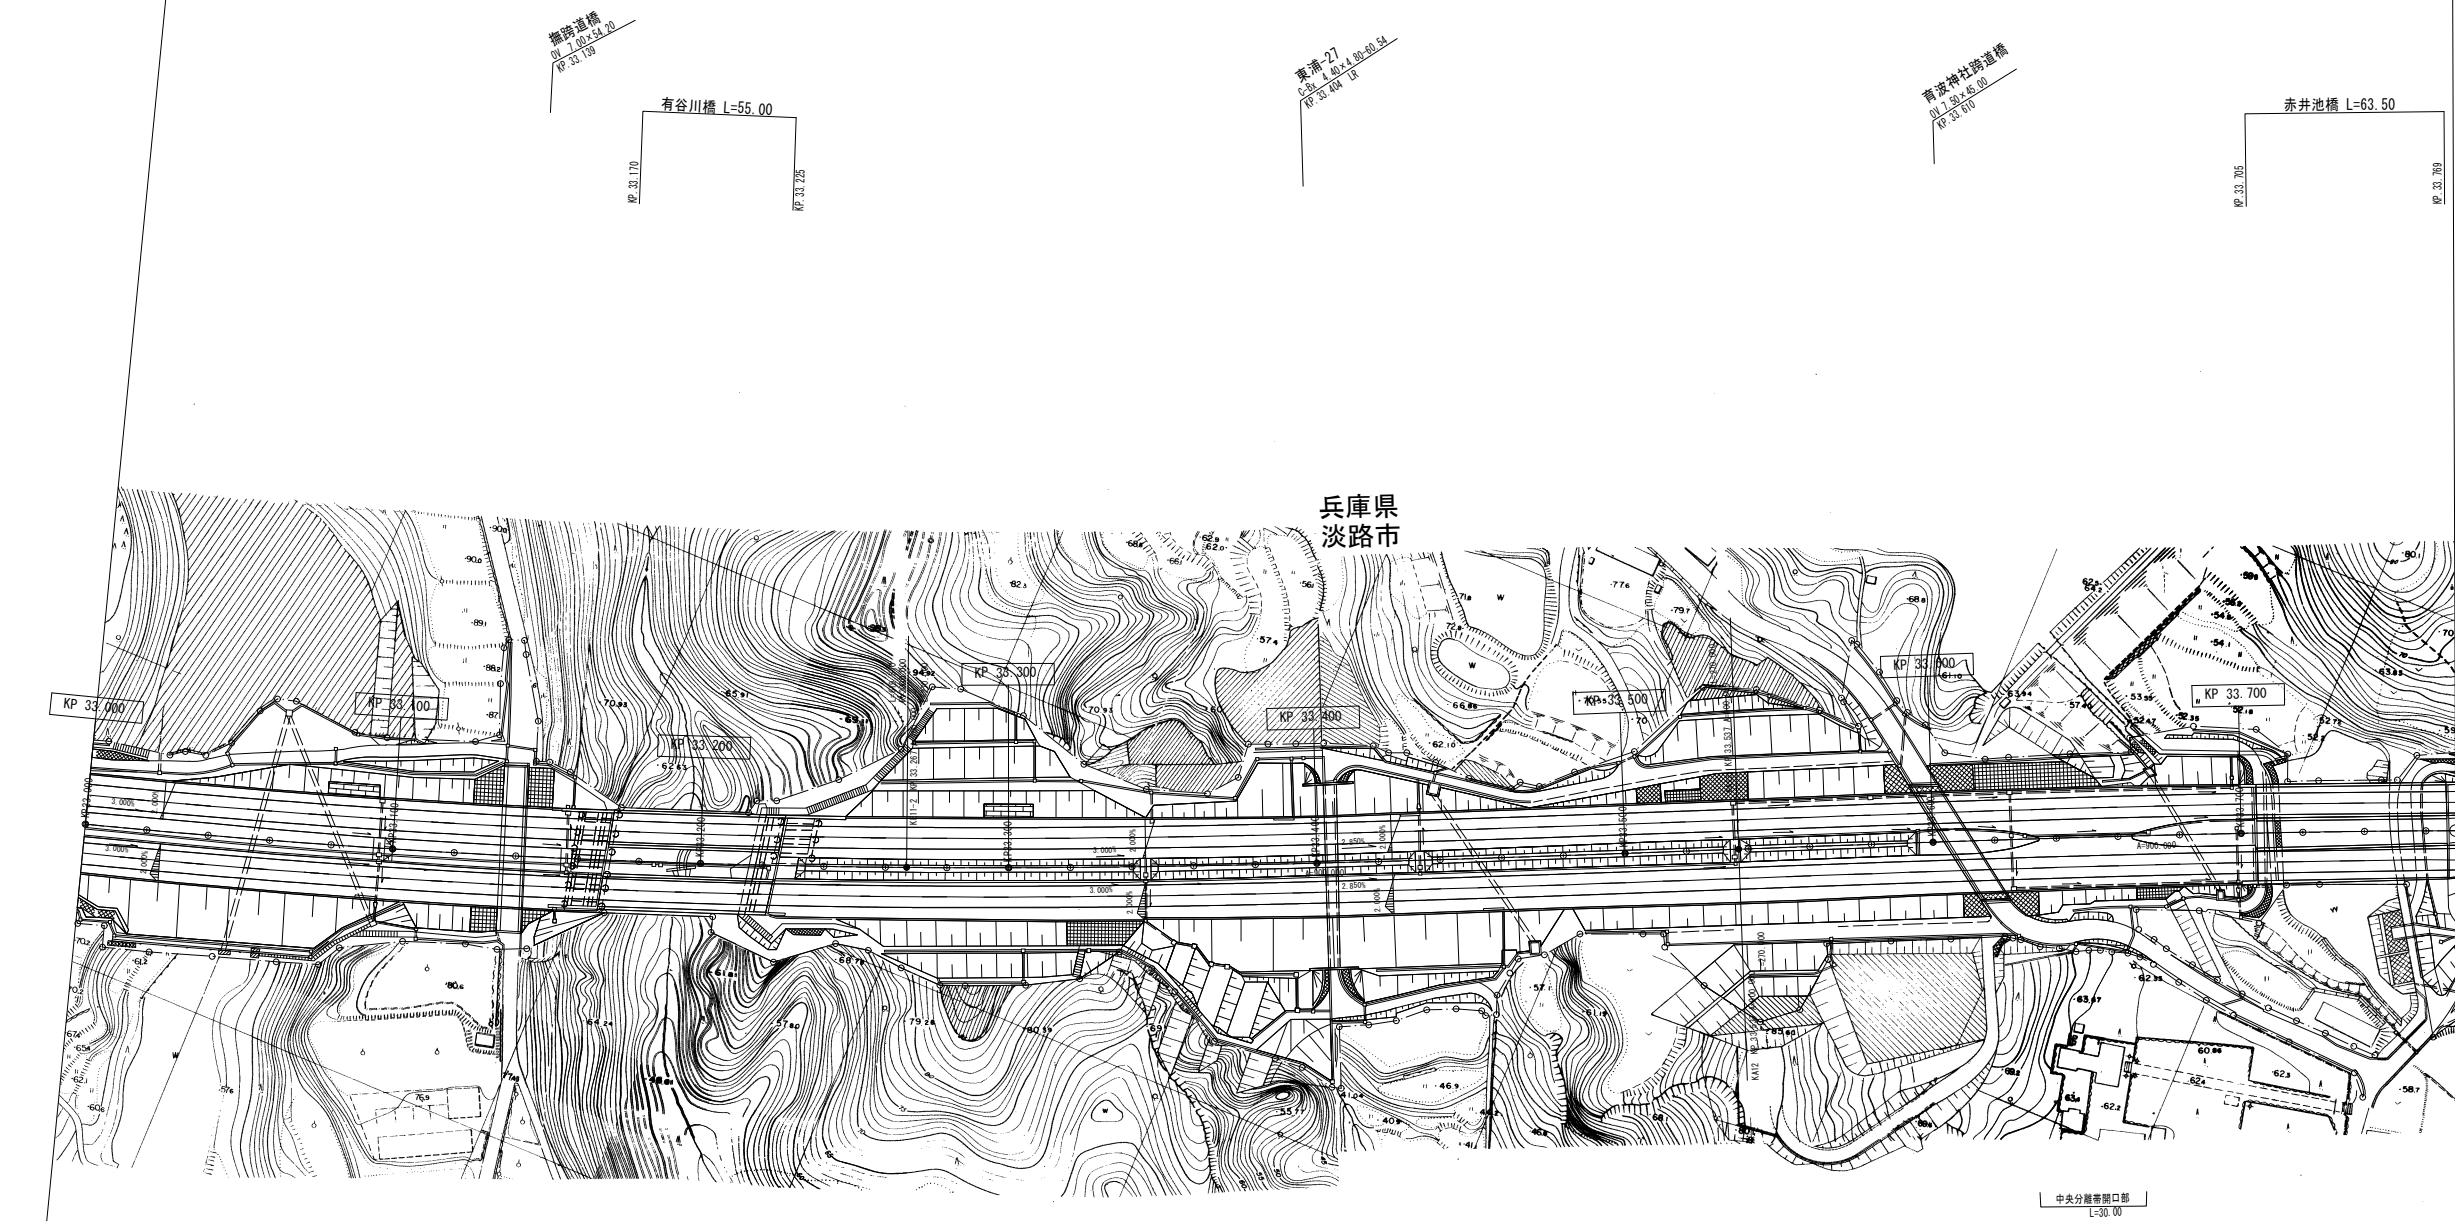


(本四) 神戸淡路鳴門自動車道40

		調 整 年 月	摘 要
		第1回 2007年3月	
		第2回 2008年3月	
一般国道28号 神戸淡路鳴門自動車道 (東浦1C～北淡1C)			—
工 種	管理用平面図		—
名 称	KP. 33. 000～KP. 33. 770	縮 尺	73
		1/1000	96
本州四国連絡高速道路 (株)			

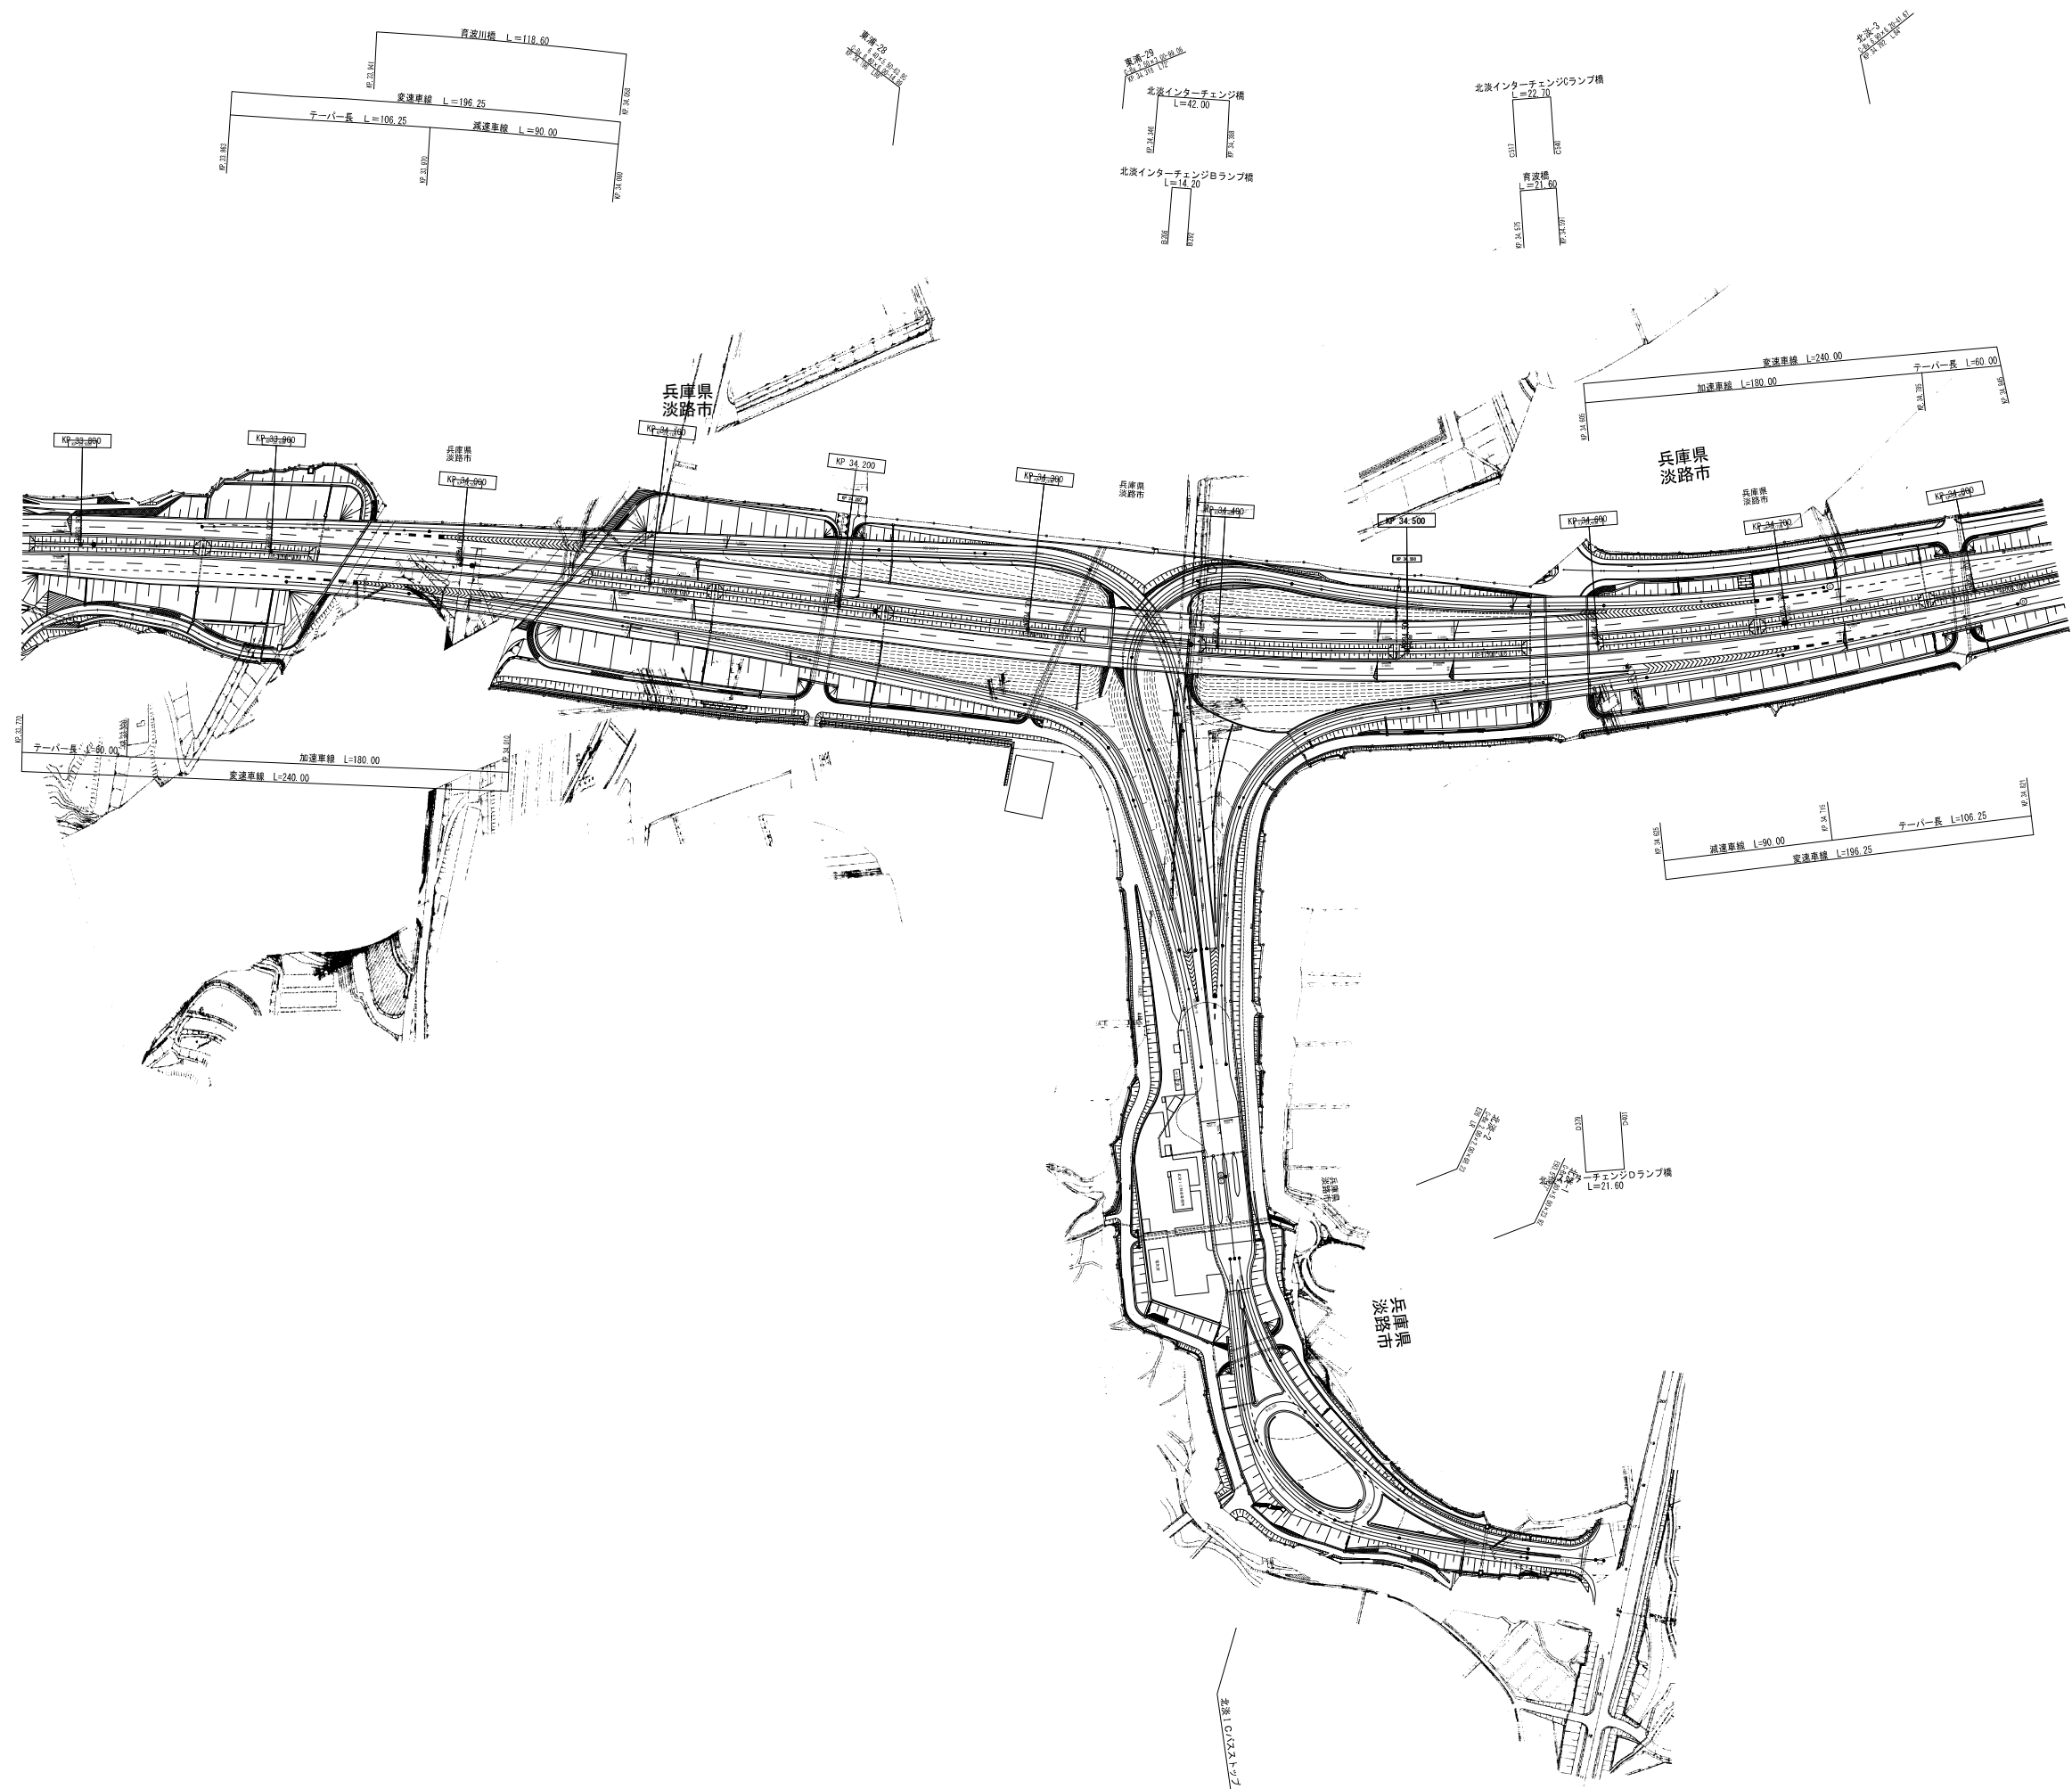


(本四) 神戸淡路鳴門自動車道41

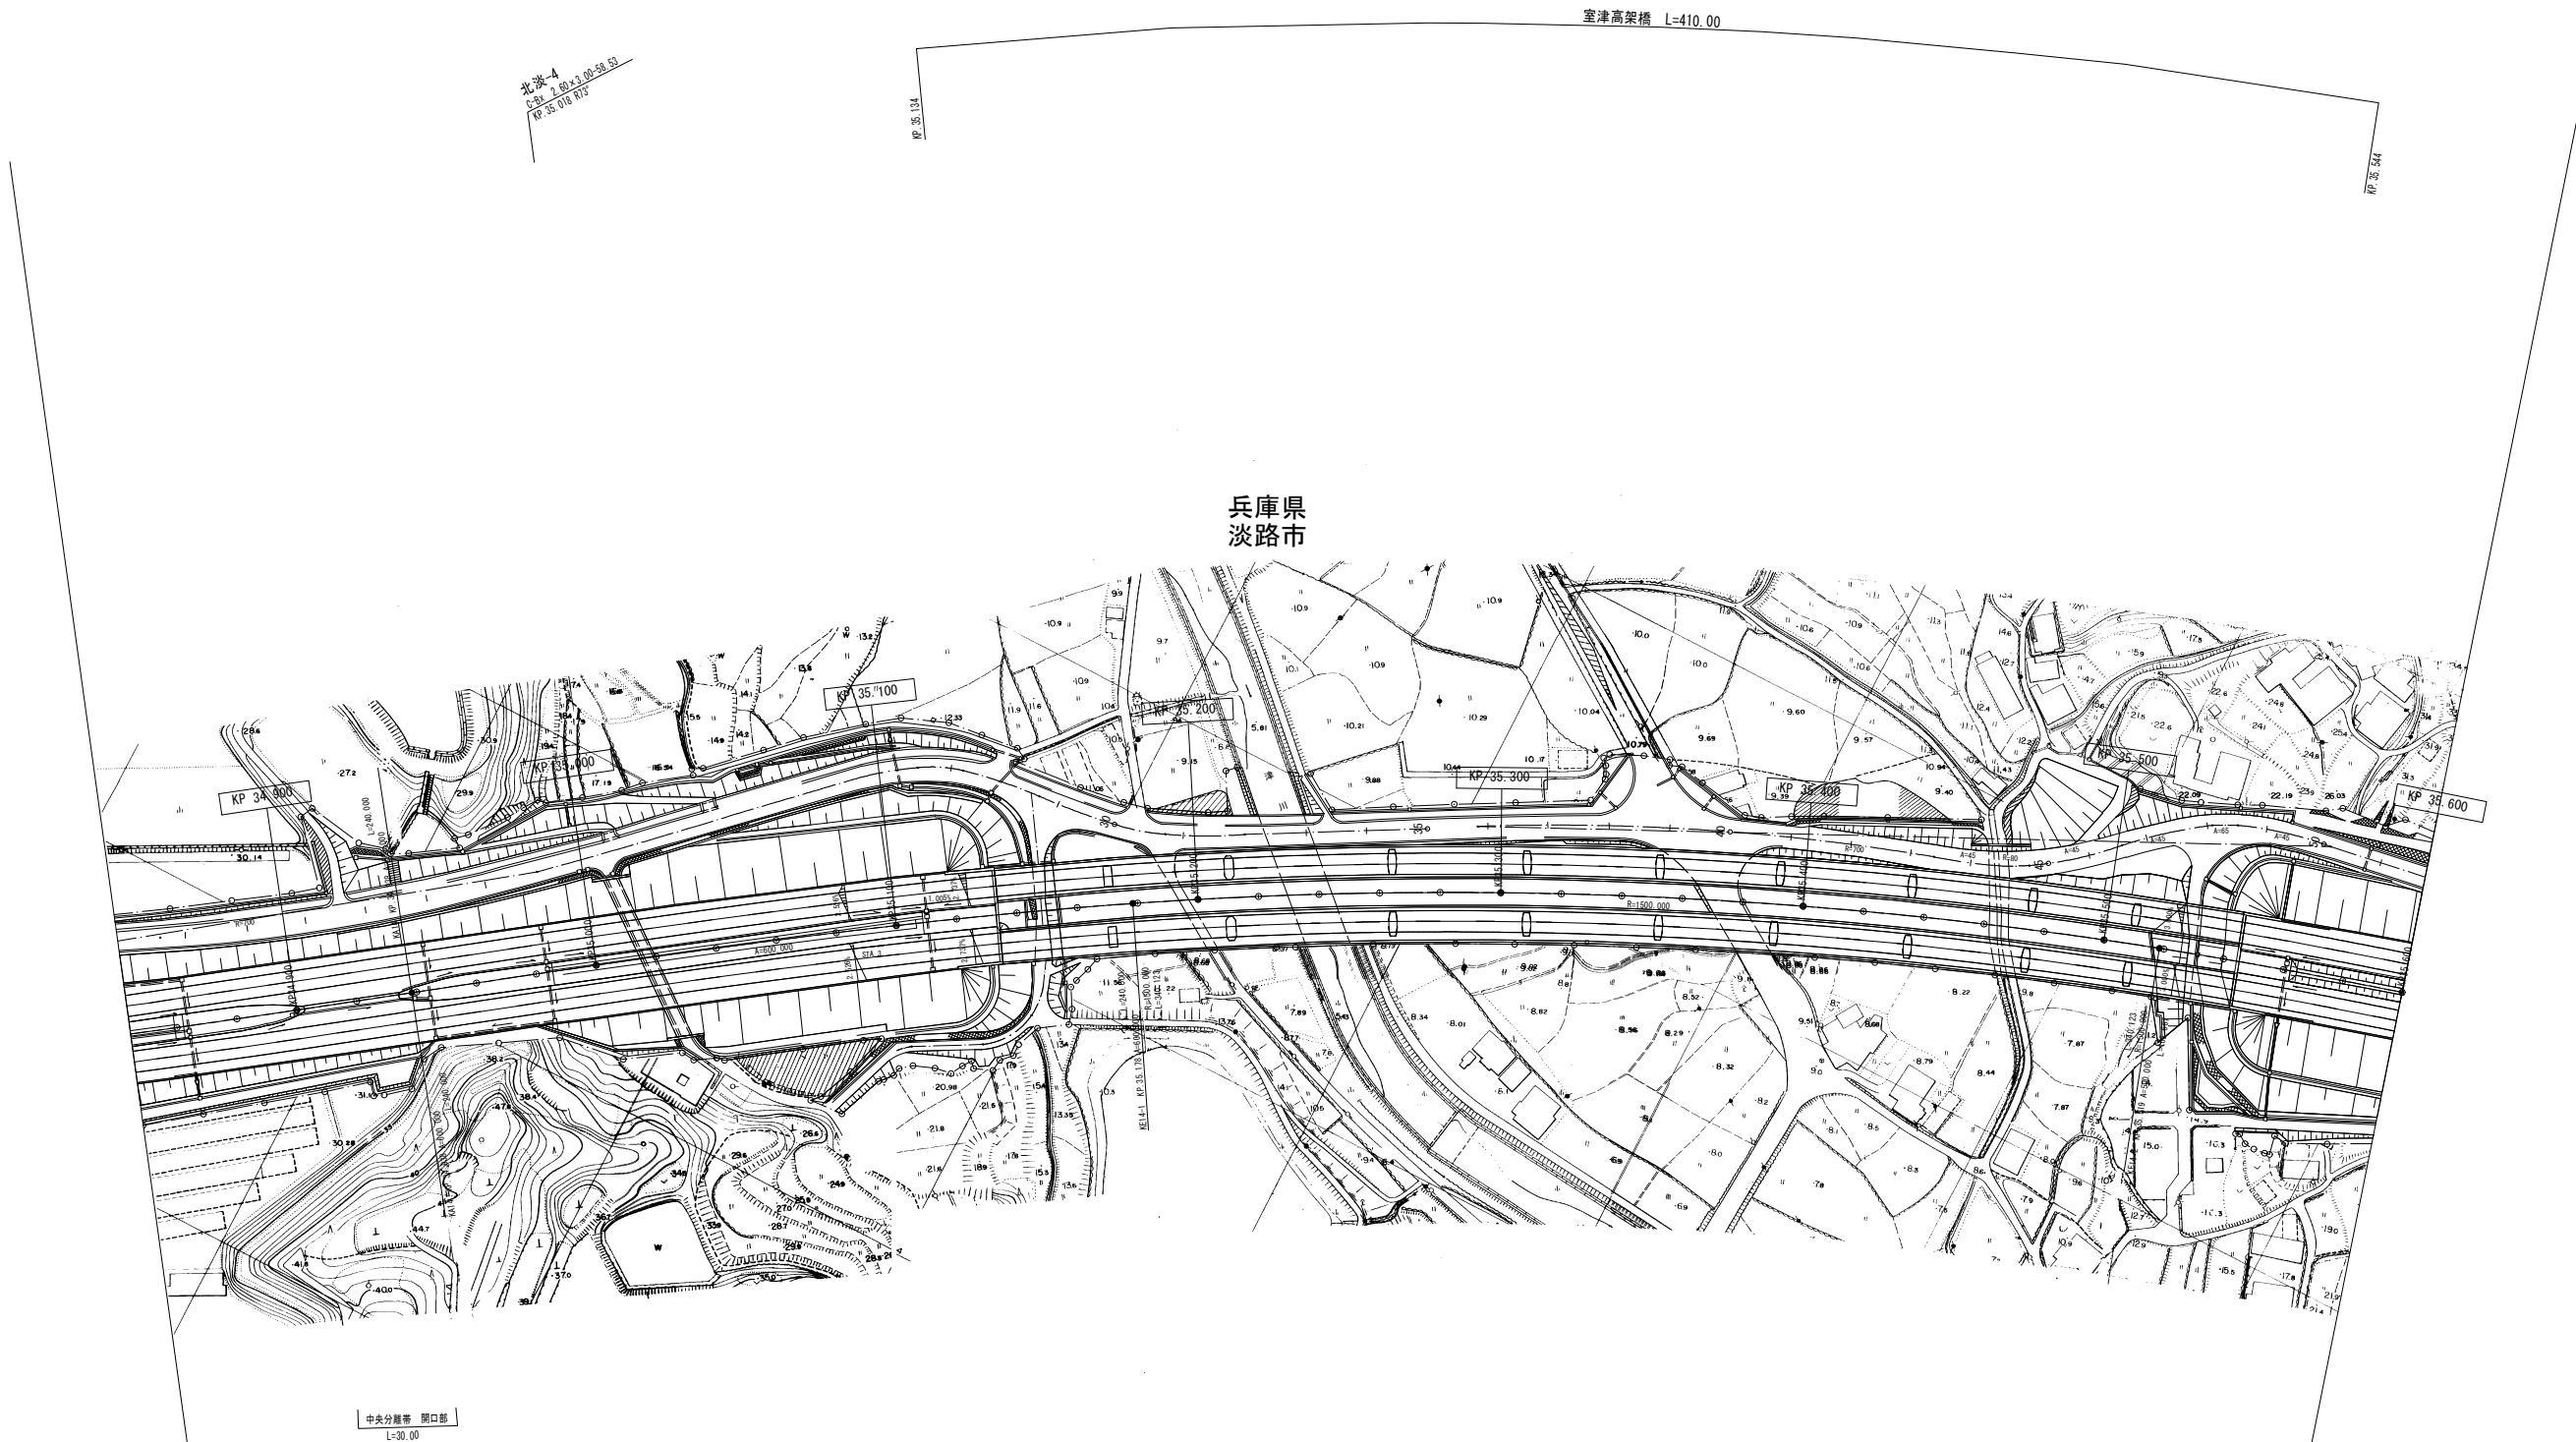


(本四) 神戸淡路鳴門自動車道42

		調 整 年 月	摘 要
		第1回 2007年3月	
		第2回 2008年3月	
一般国道28号 神戸淡路鳴門自動車道 (北淡IC～津名一宮IC)			—
工 種	管理用平面図		—
名 称	KP. 34. 845～KP. 35. 600	縮 尺	78
		1/1000	96
本州四国連絡高速道路 (株)			

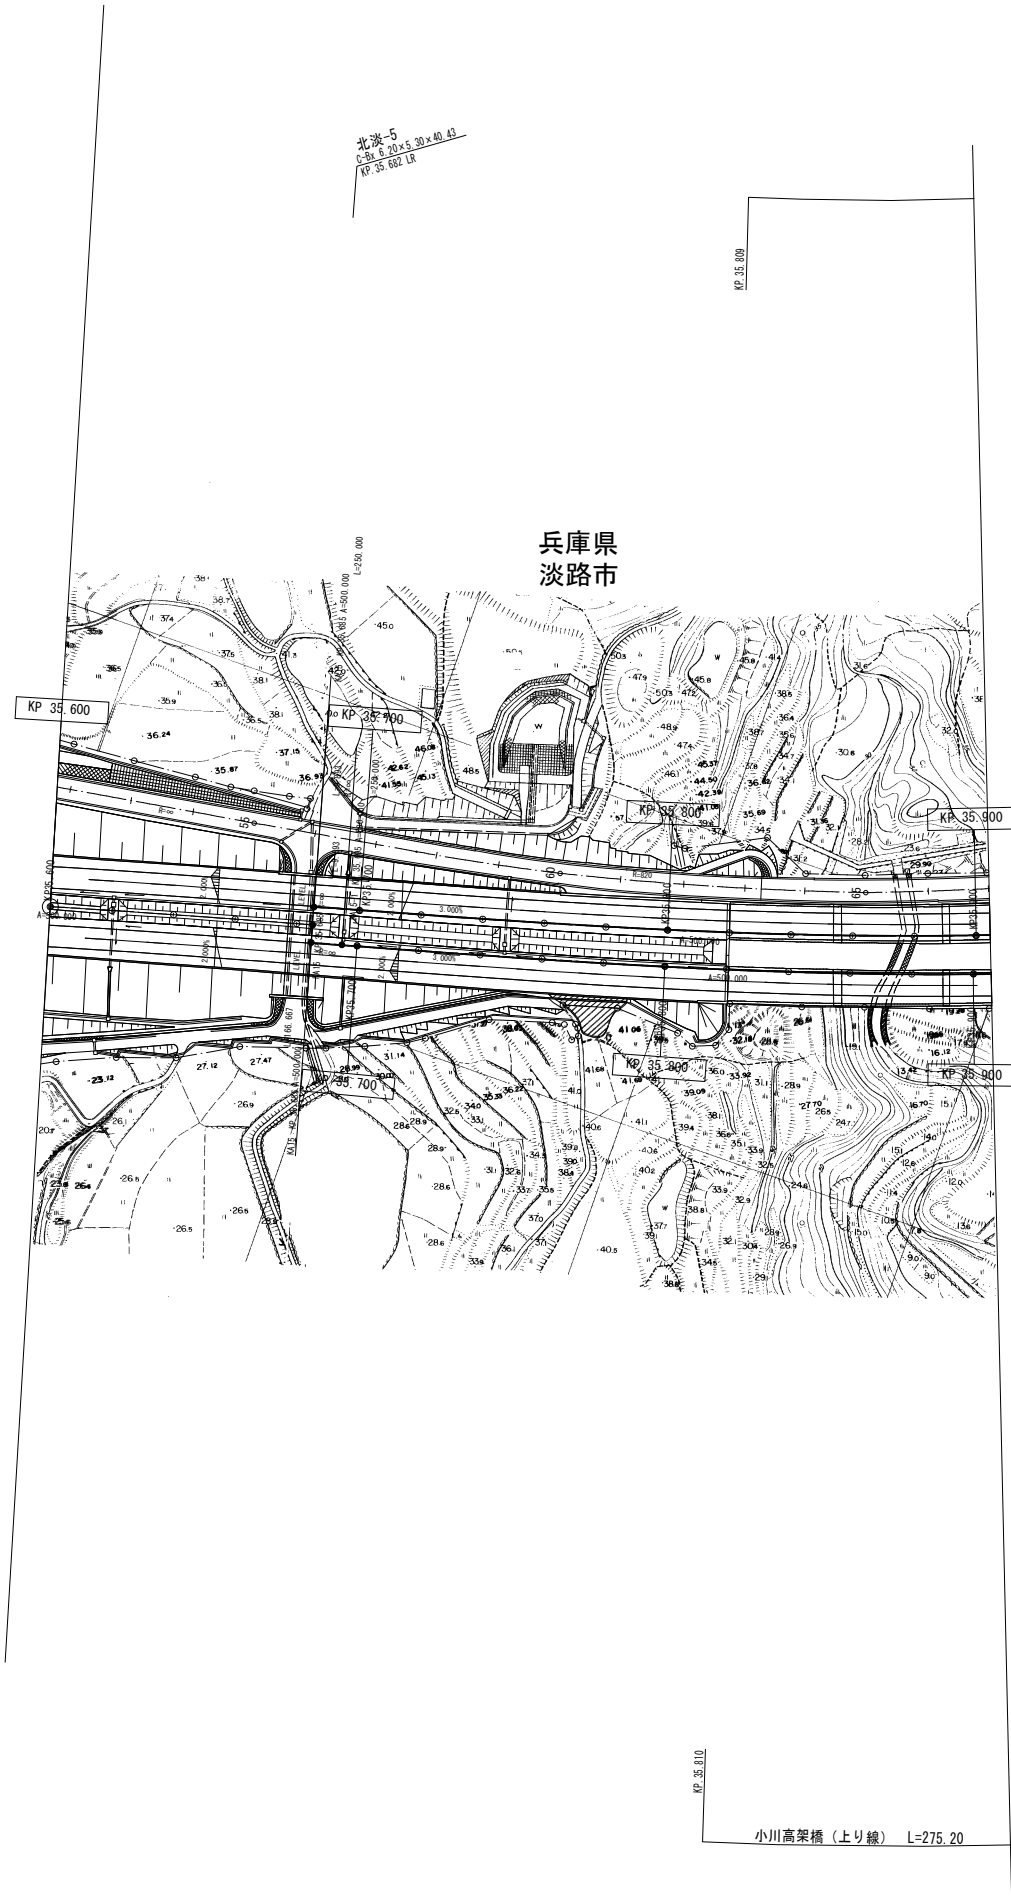


(本四) 神戸淡路鳴門自動車道43

		調 整 年 月		摘 要		
		第1回 2007年3月				
		第2回 2008年3月				
一般国道28号 神戸淡路鳴門自動車道 (北淡IC～津名一宮IC)						—
工種		管理用平面図				—
名称		KP. 35. 600～KP. 35. 905		縮 尺 1/1000		$\frac{79}{96}$
本州四国連絡高速道路 (株)						

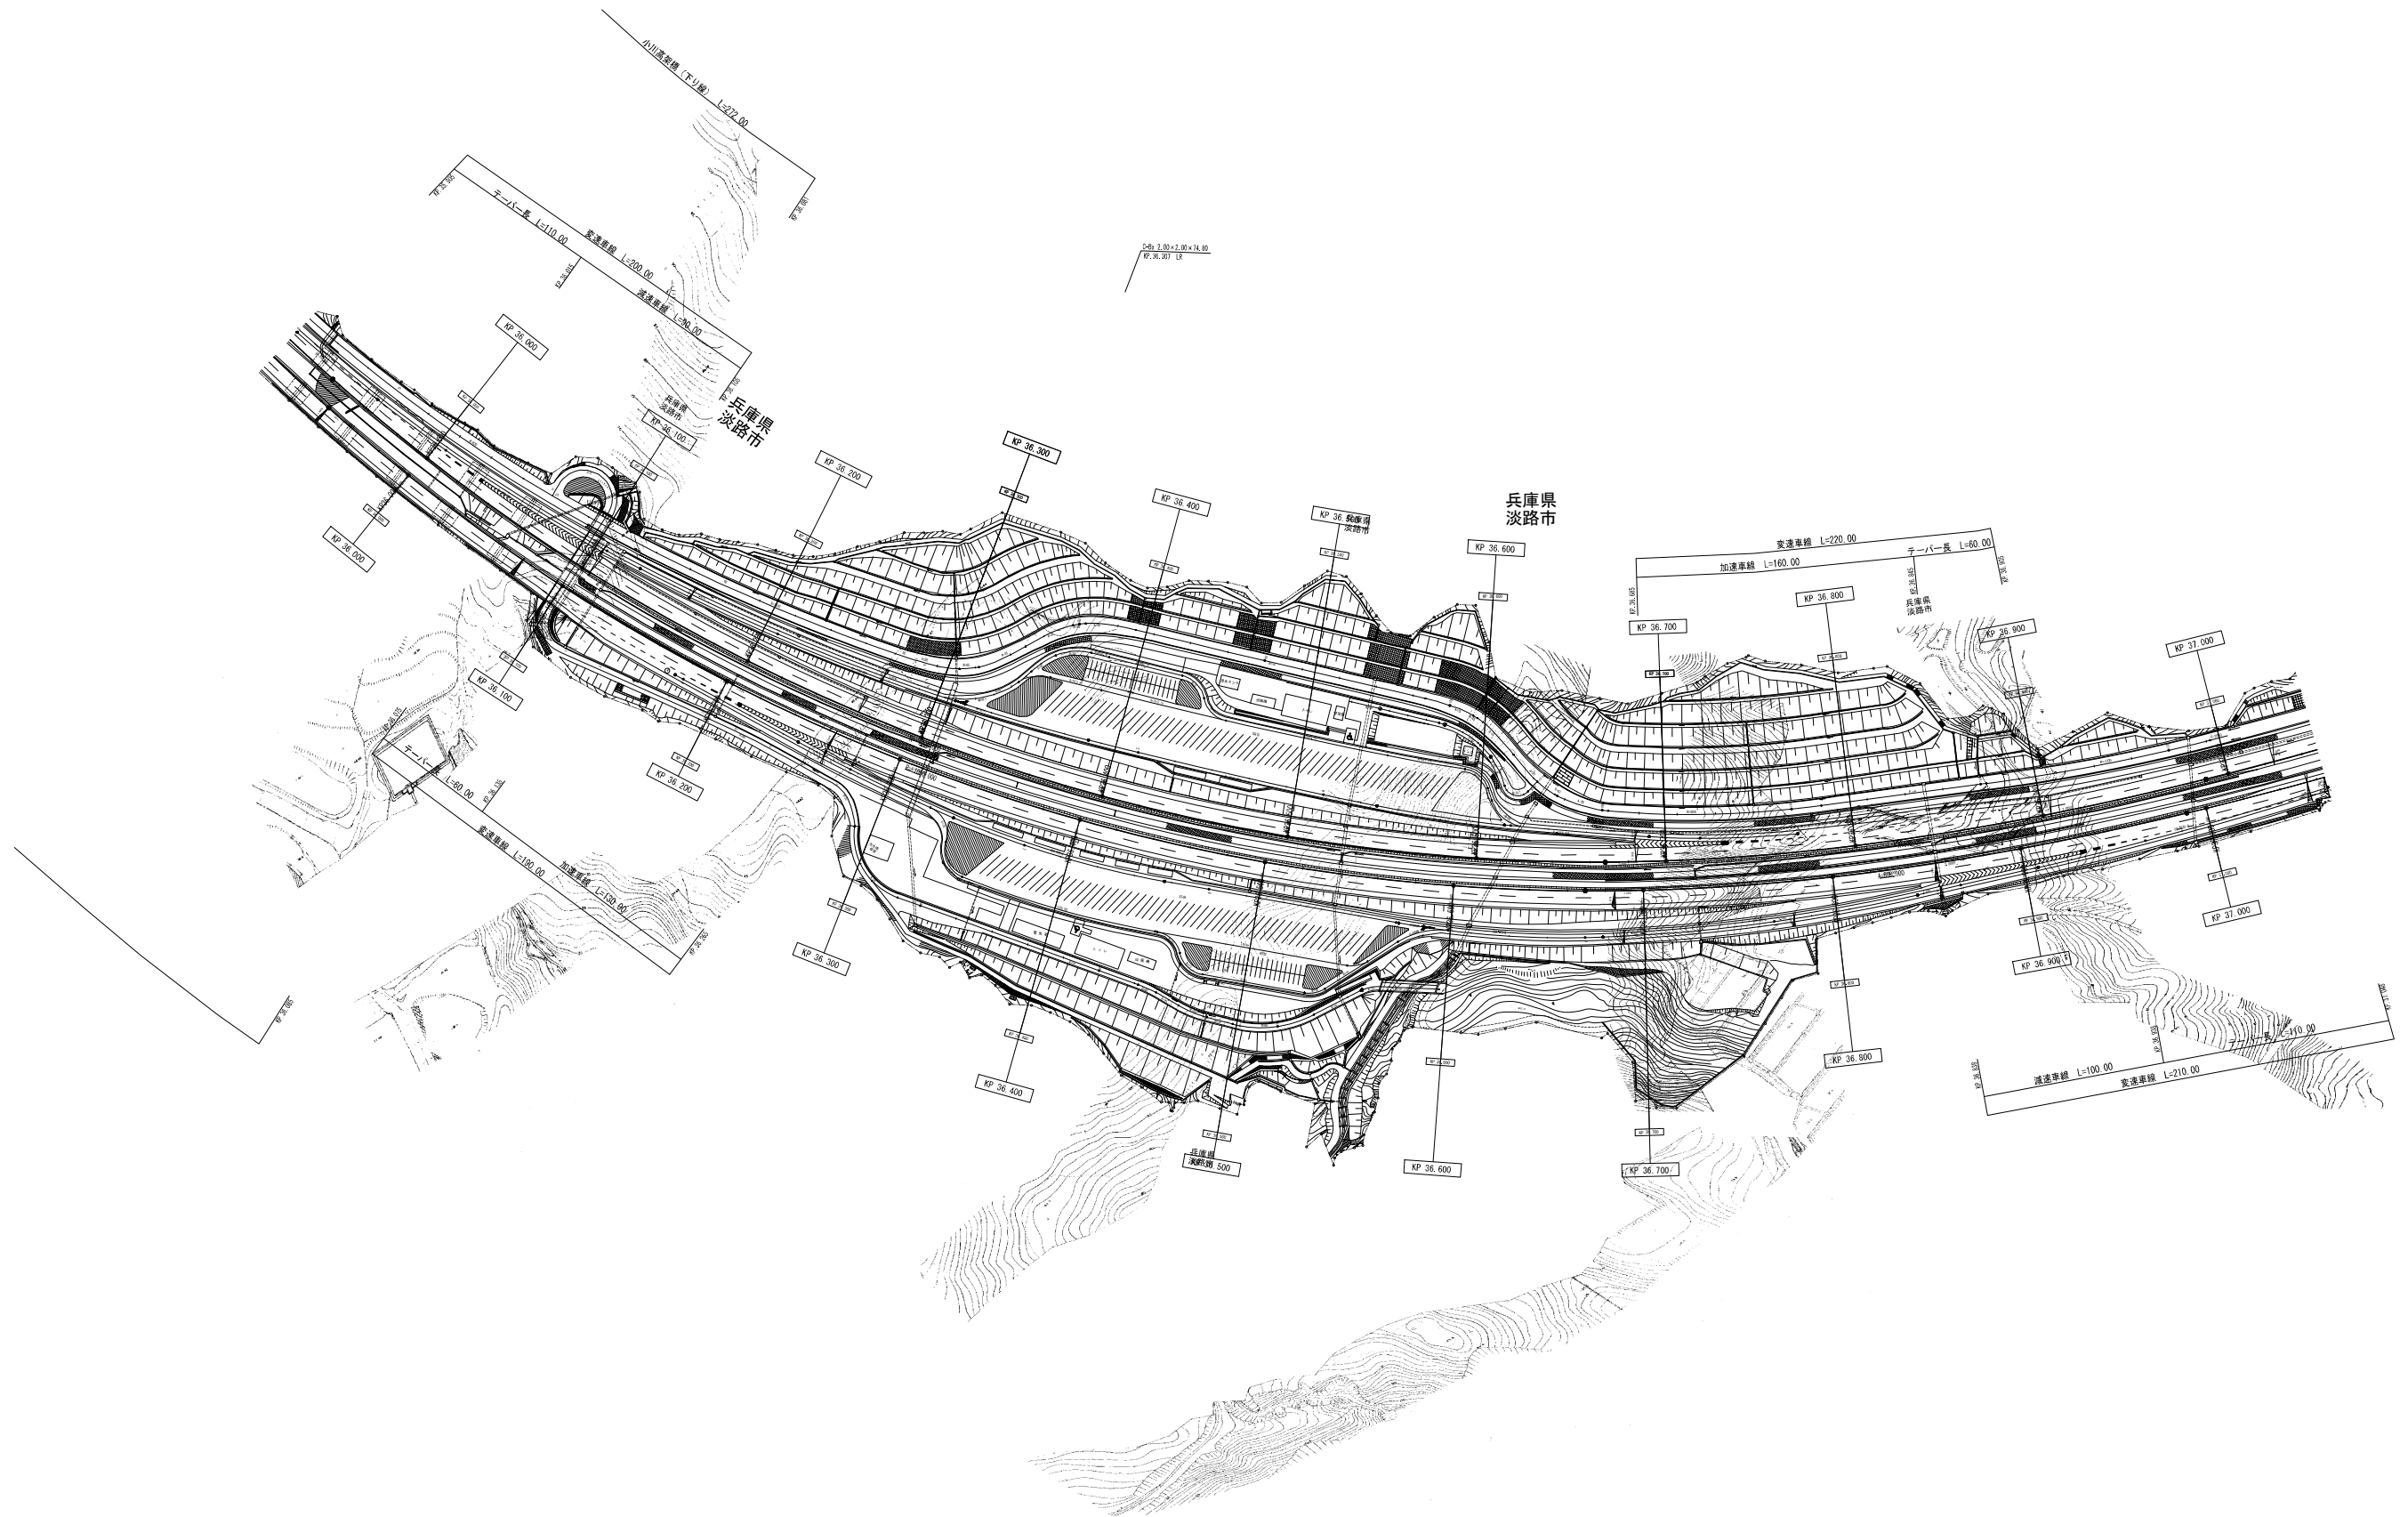


(本四) 神戸淡路鳴門自動車道44

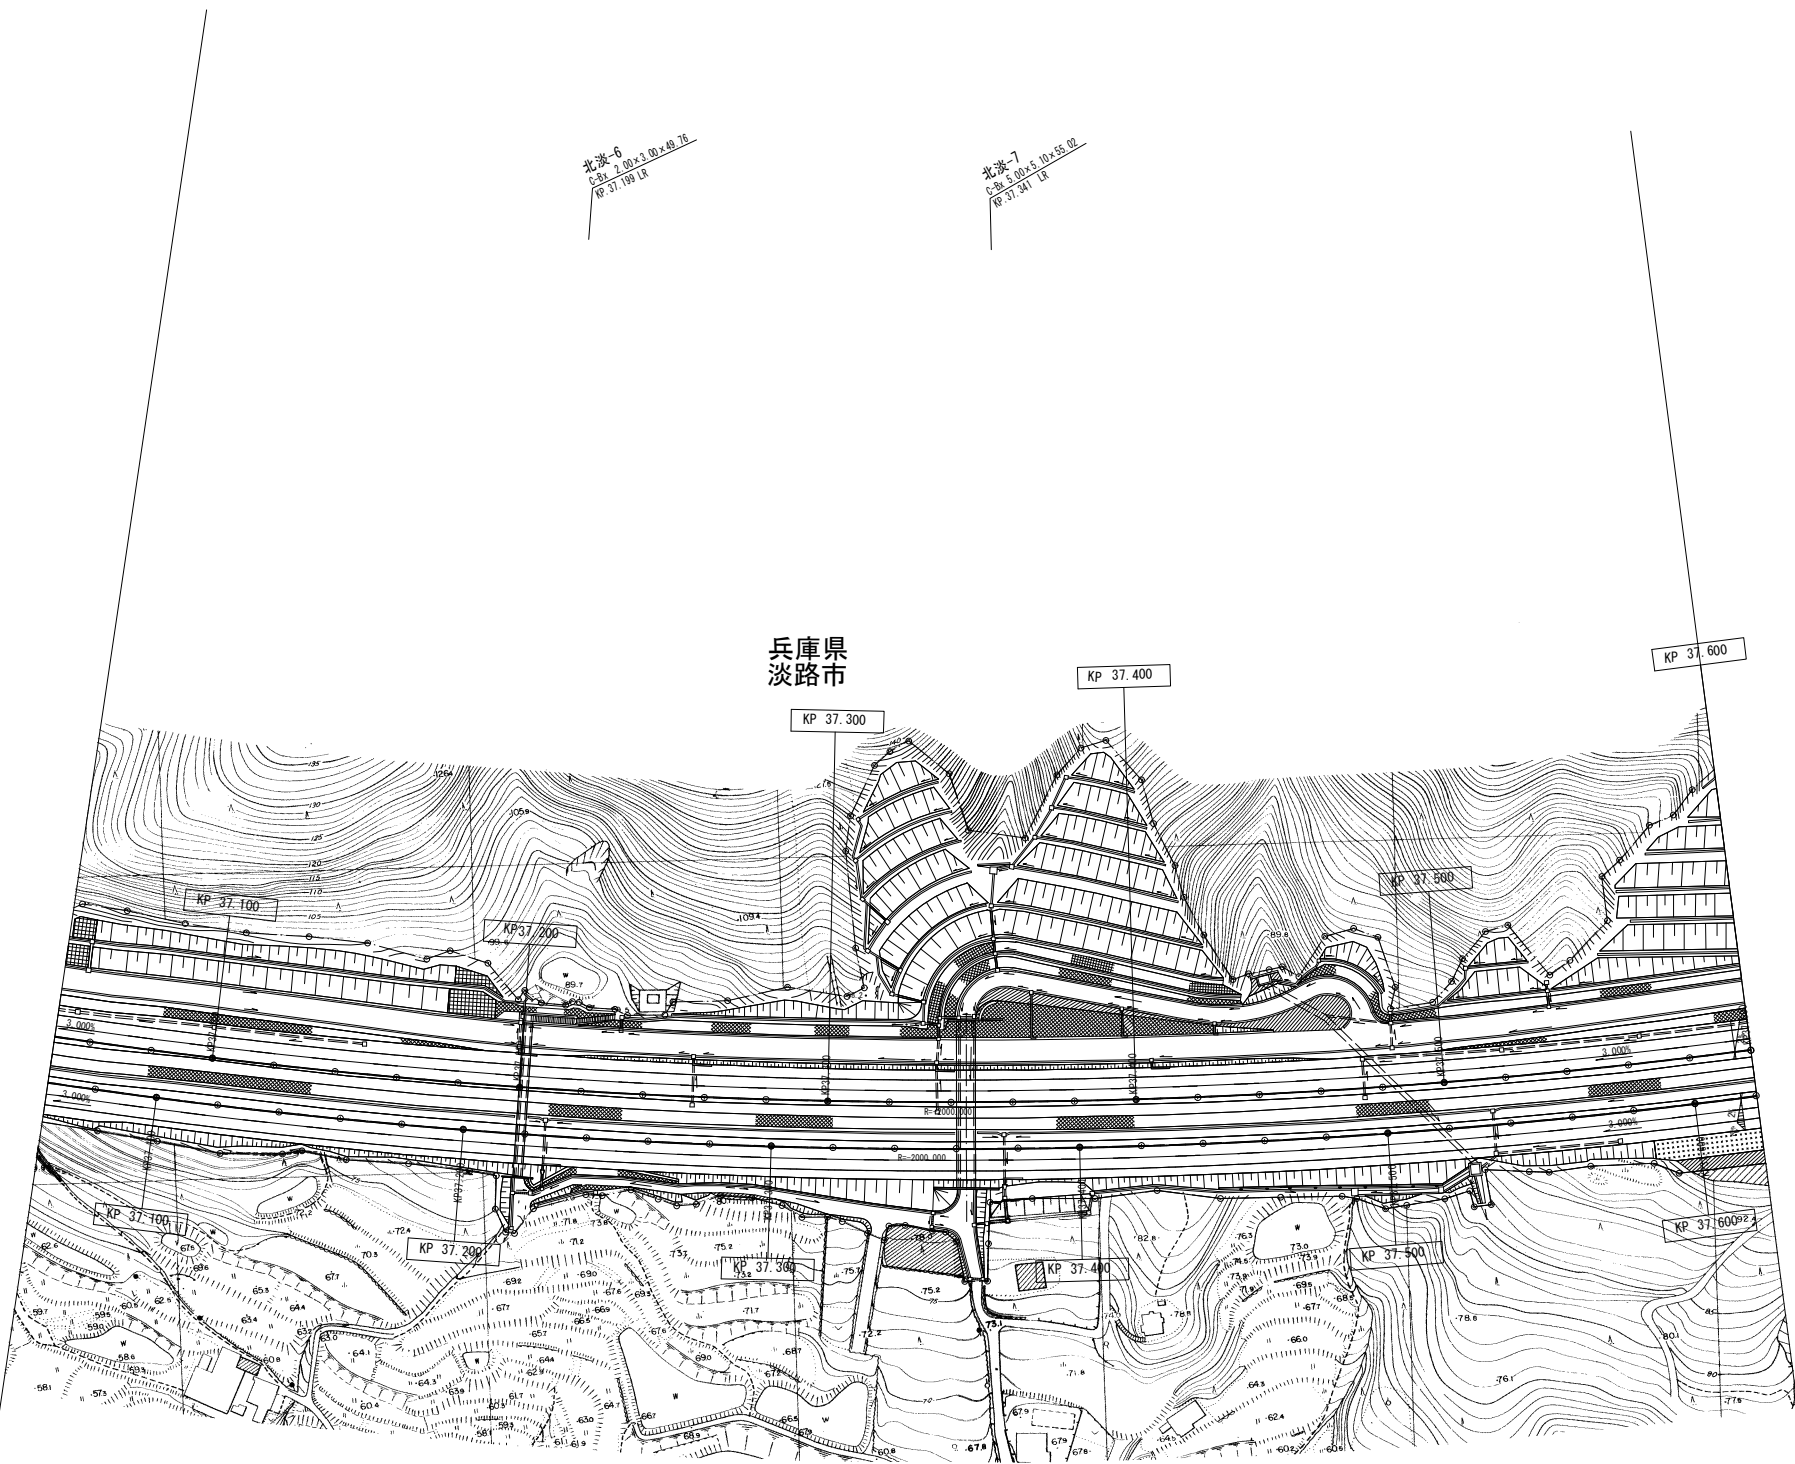


(本四) 神戸淡路鳴門自動車道45

		調 整 年 月	摘 要
		第1回 2007年3月	
		第2回 2008年3月	
一般国道28号 神戸淡路鳴門自動車道 (北淡IC～津名一宮IC)			—
工種	管理用平面図		—
名称	KP. 37. 048～KP. 37. 600	縮 尺	80
		1/1000	96
本州四国連絡高速道路 (株)			

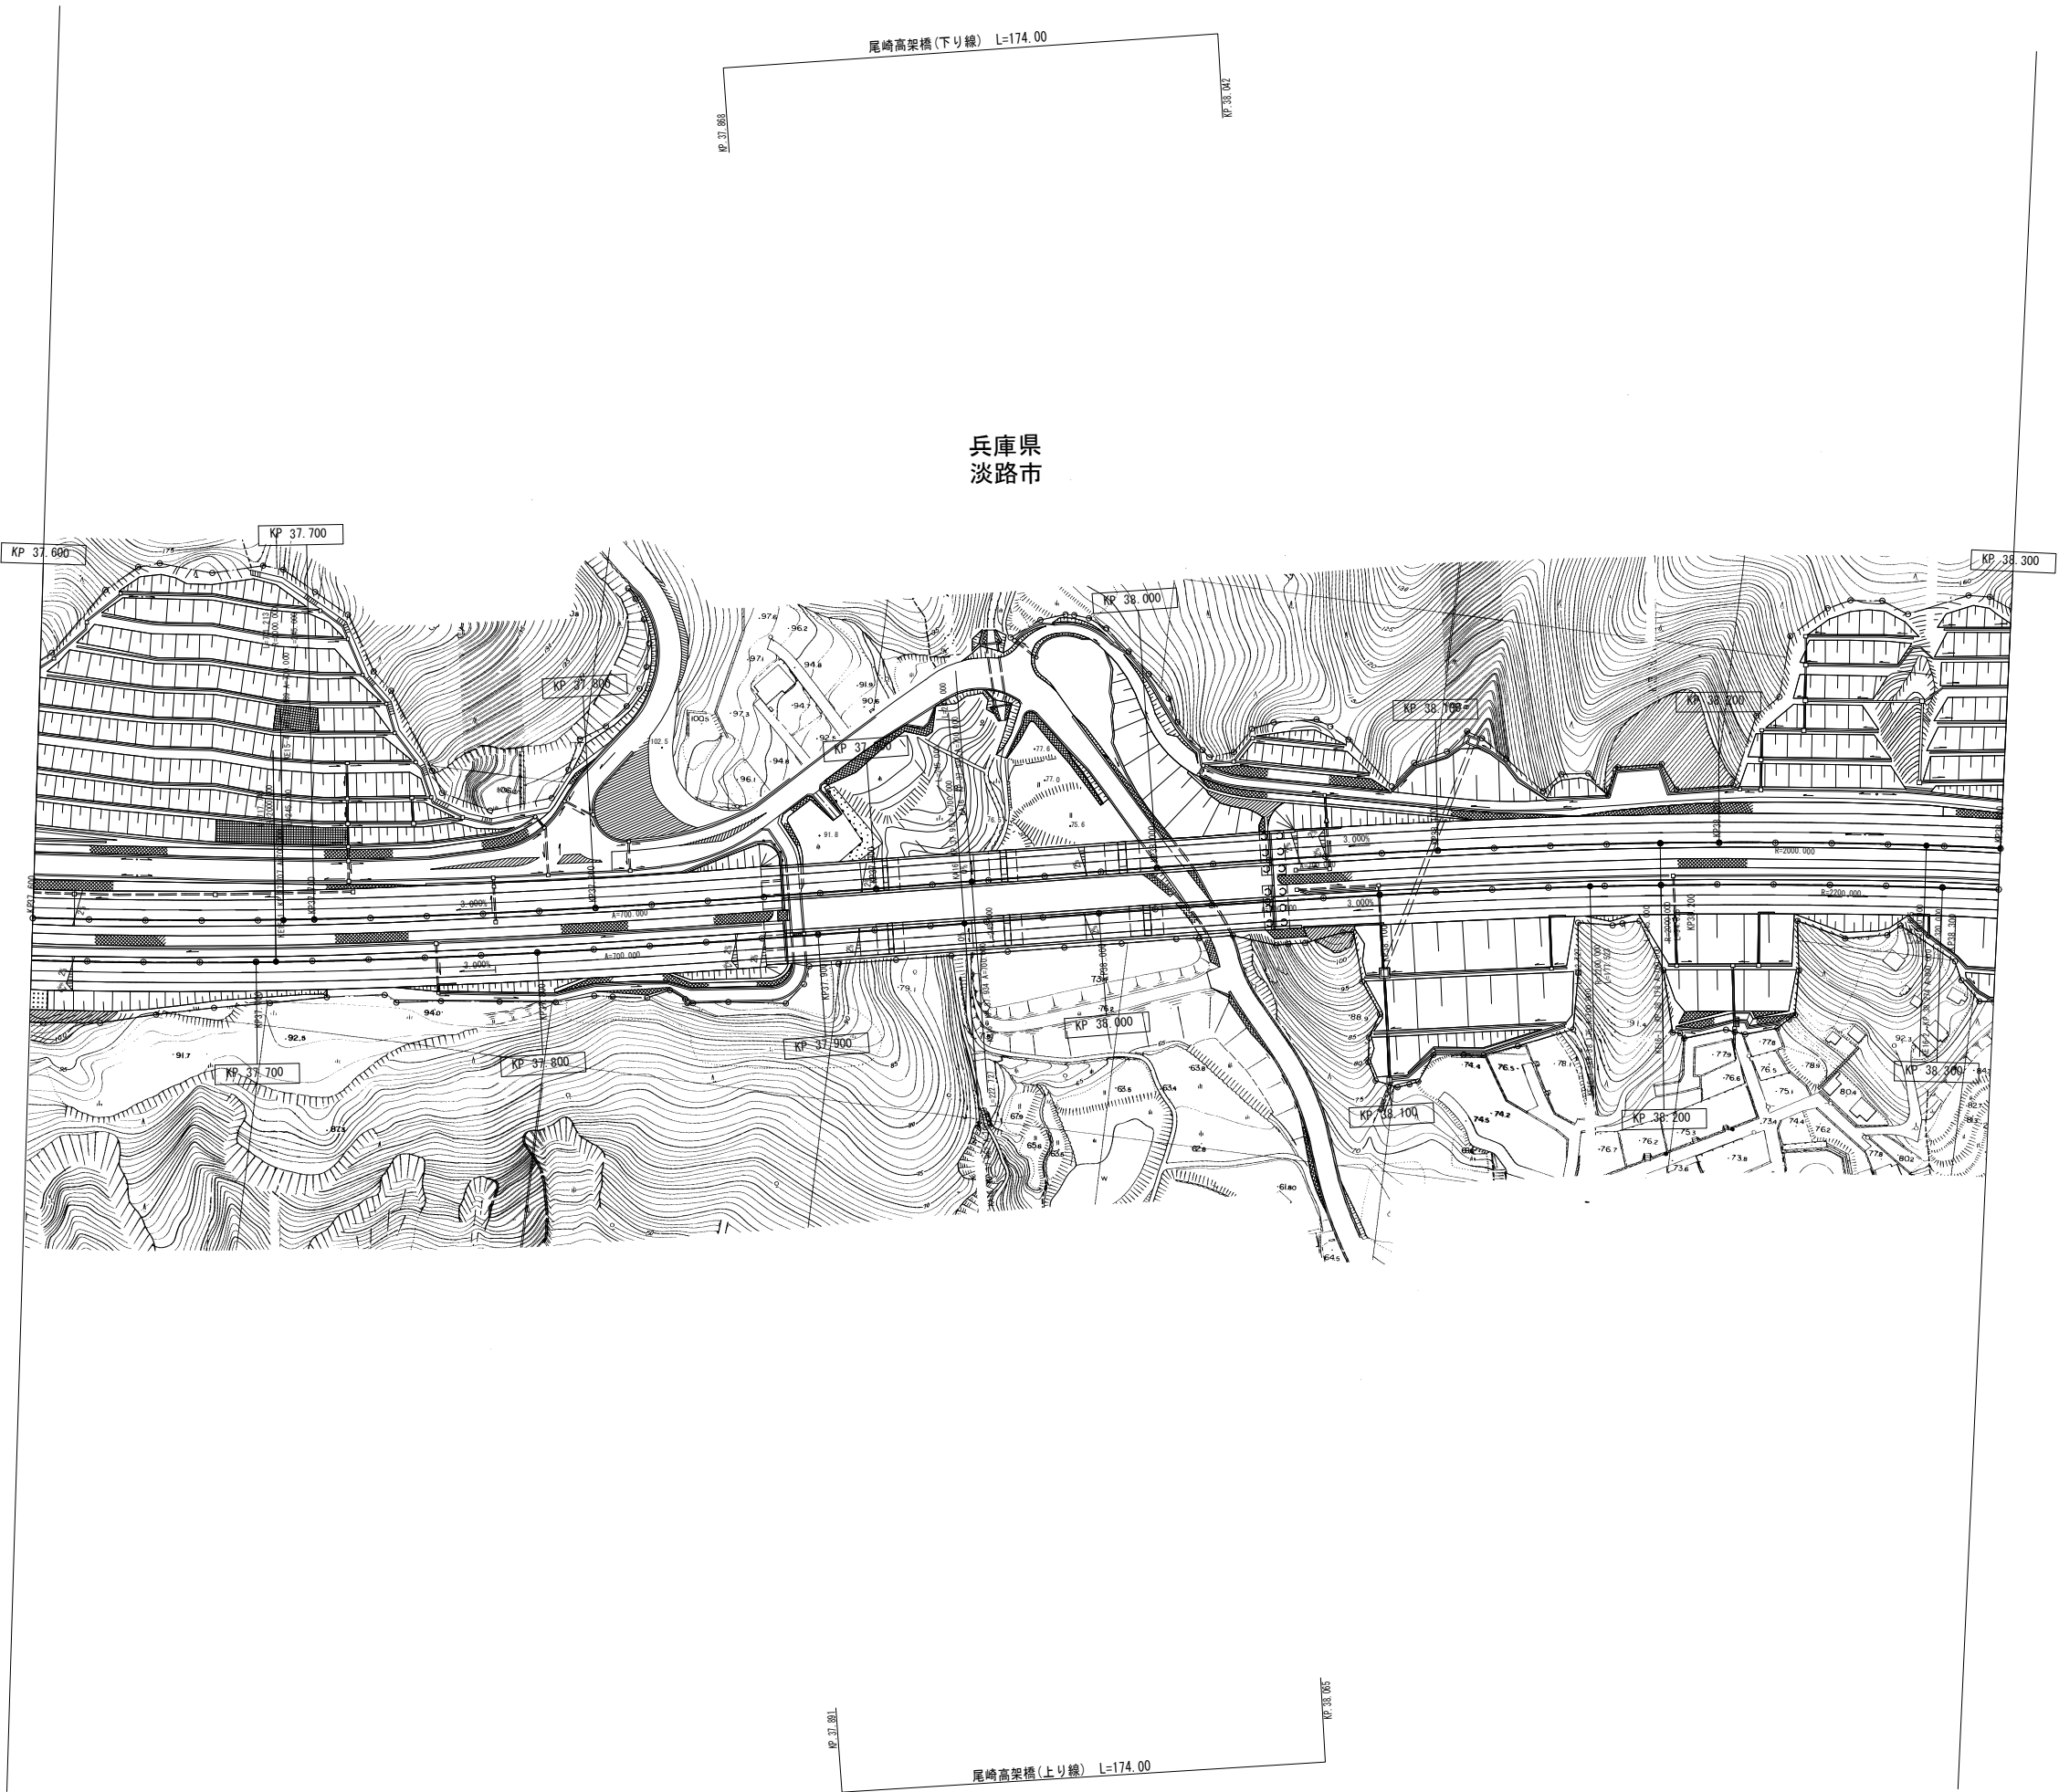

(本四) 神戸淡路鳴門自動車道46


		調 整 年 月	摘 要
		第1回 2007年3月	
		第2回 2008年3月	
一般国道28号 神戸淡路鳴門自動車道 (北淡IC～津名一宮IC)			—
工 種	管 理 用 平 面 図		—
名 称	KP. 37. 600～KP. 38. 300	縮 尺	$\frac{81}{96}$
		1/1000	
本州四国連絡高速道路 (株)			

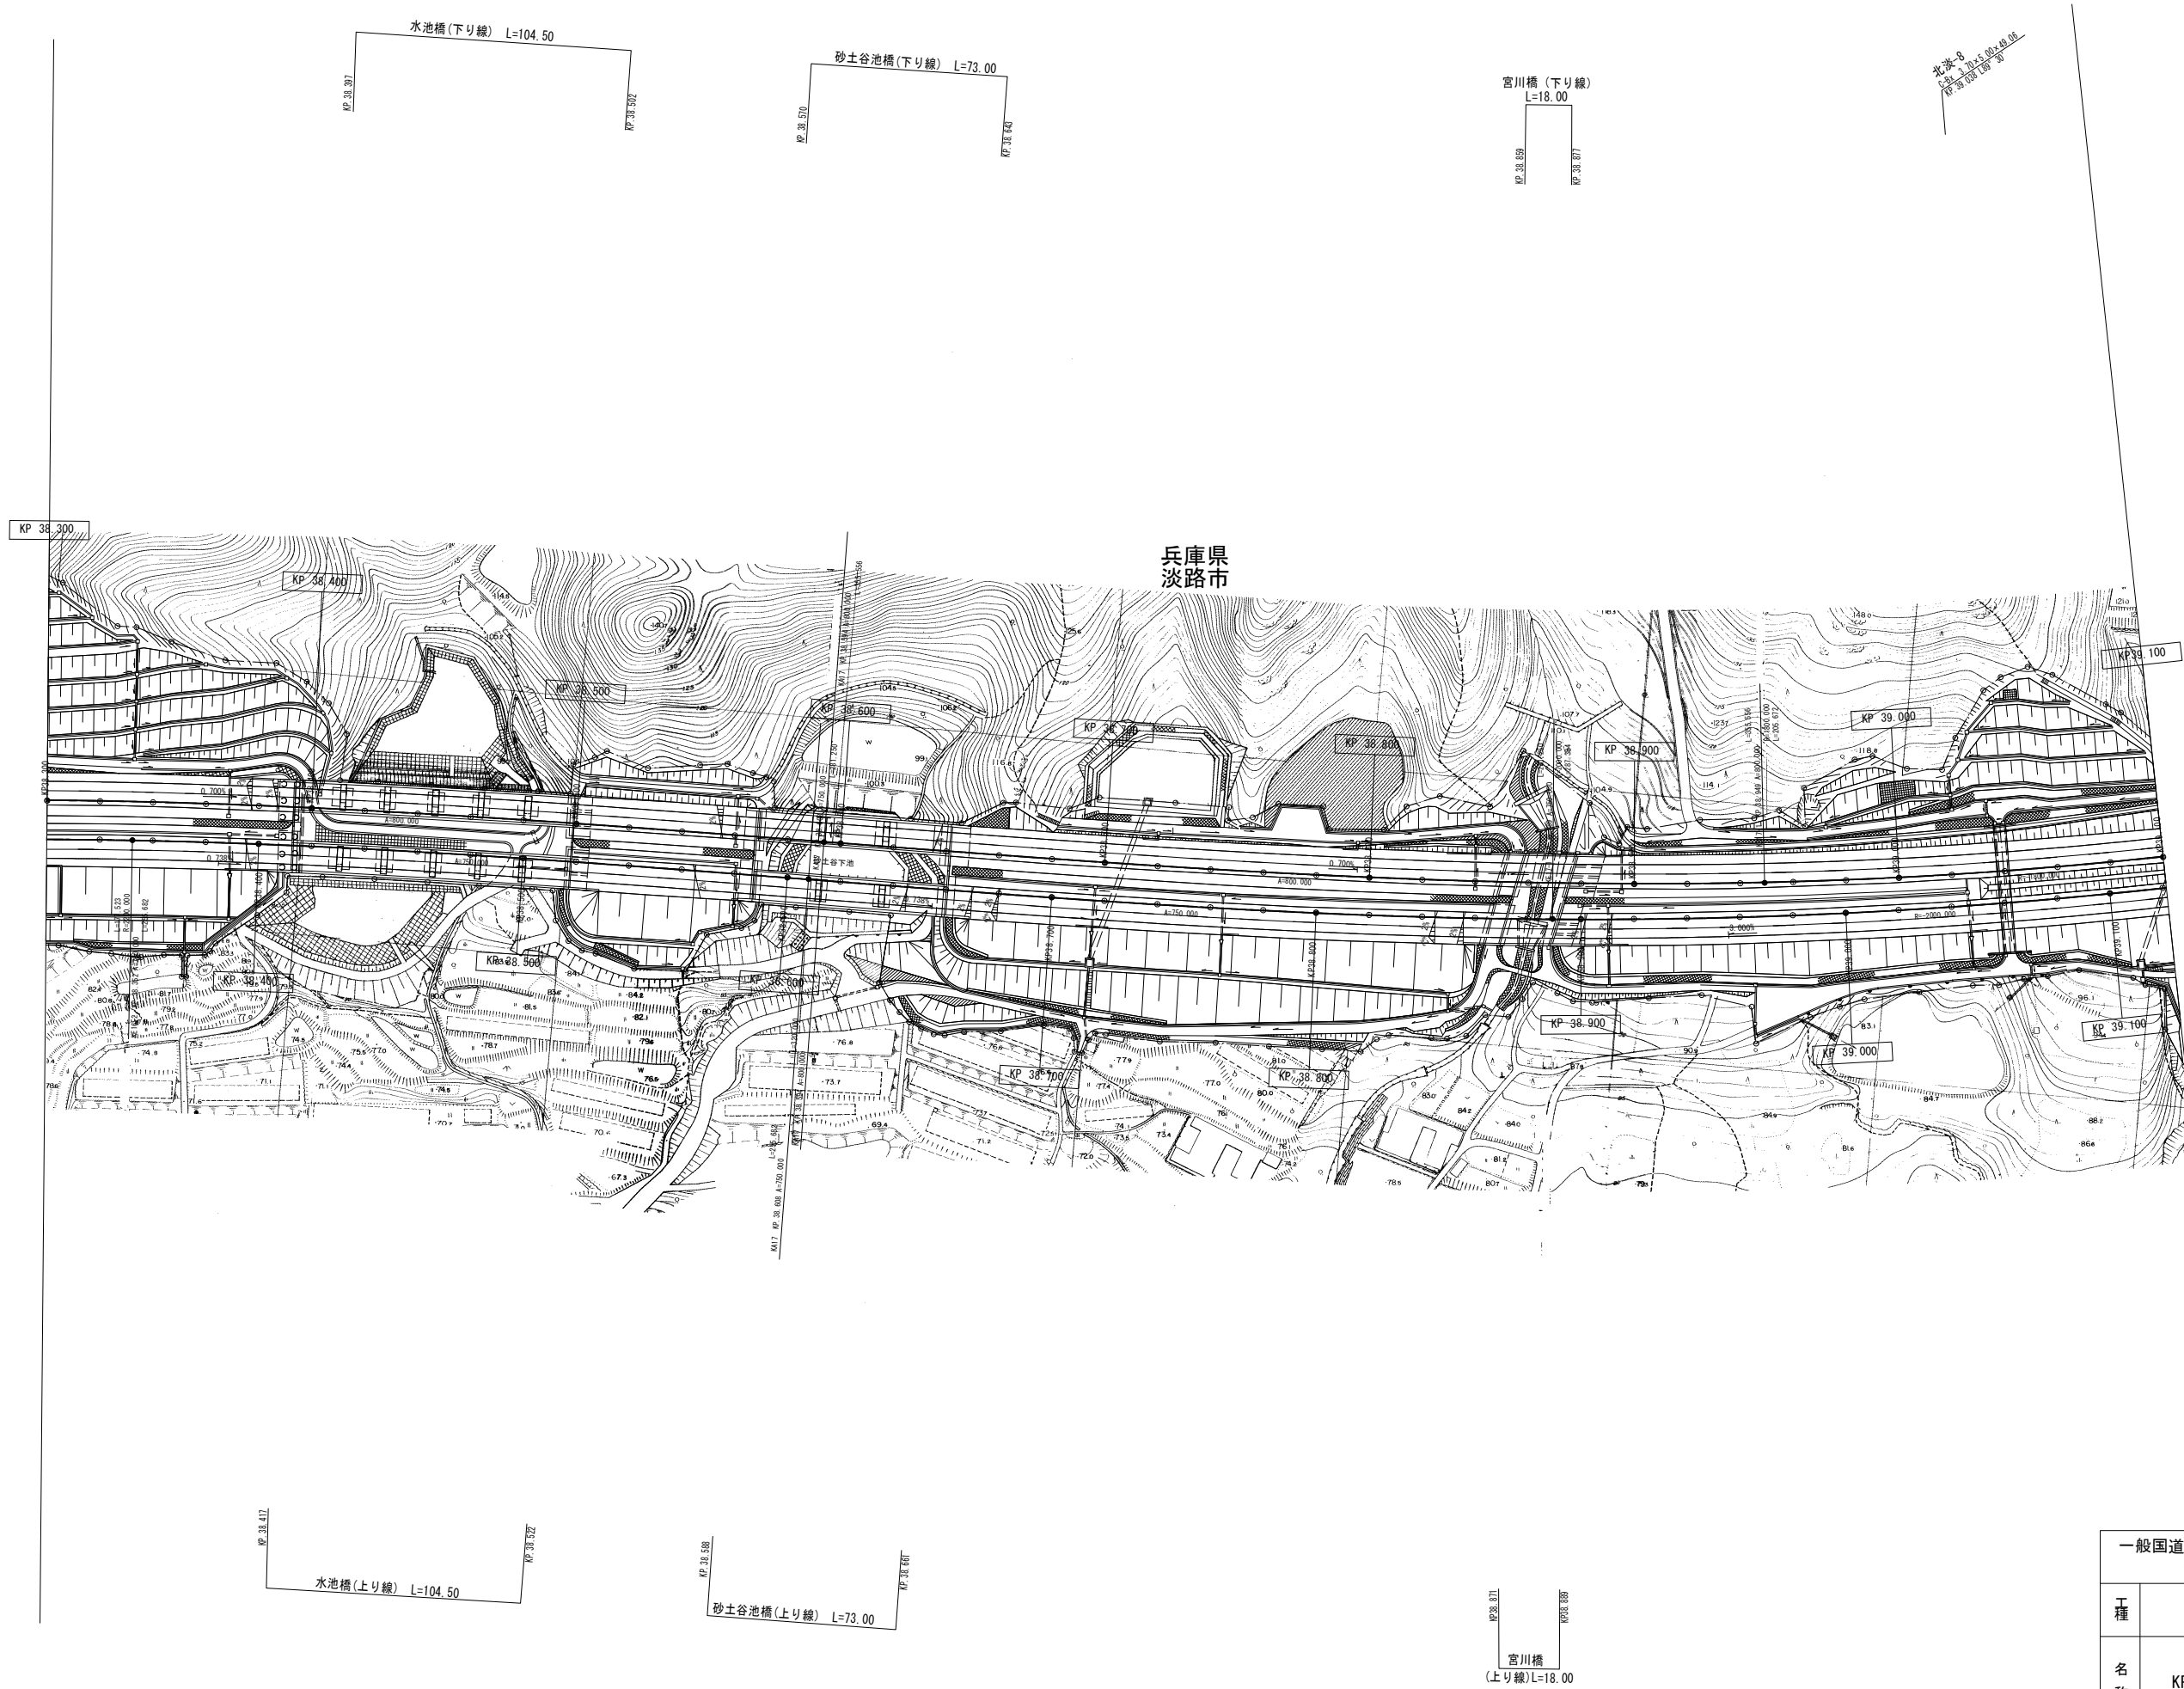

調整年月	摘要
第1回 2007年3月	
第2回 2008年3月	


一般国道28号 神戸淡路鳴門自動車道 (北淡IC～津名一宮IC)			—
工種	管理用平面図		—
名称	KP. 38. 300～KP. 39. 100	縮尺	82
		1/1000	96
本州四国連絡高速道路 (株)			

(本四) 神戸淡路鳴門自動車道47

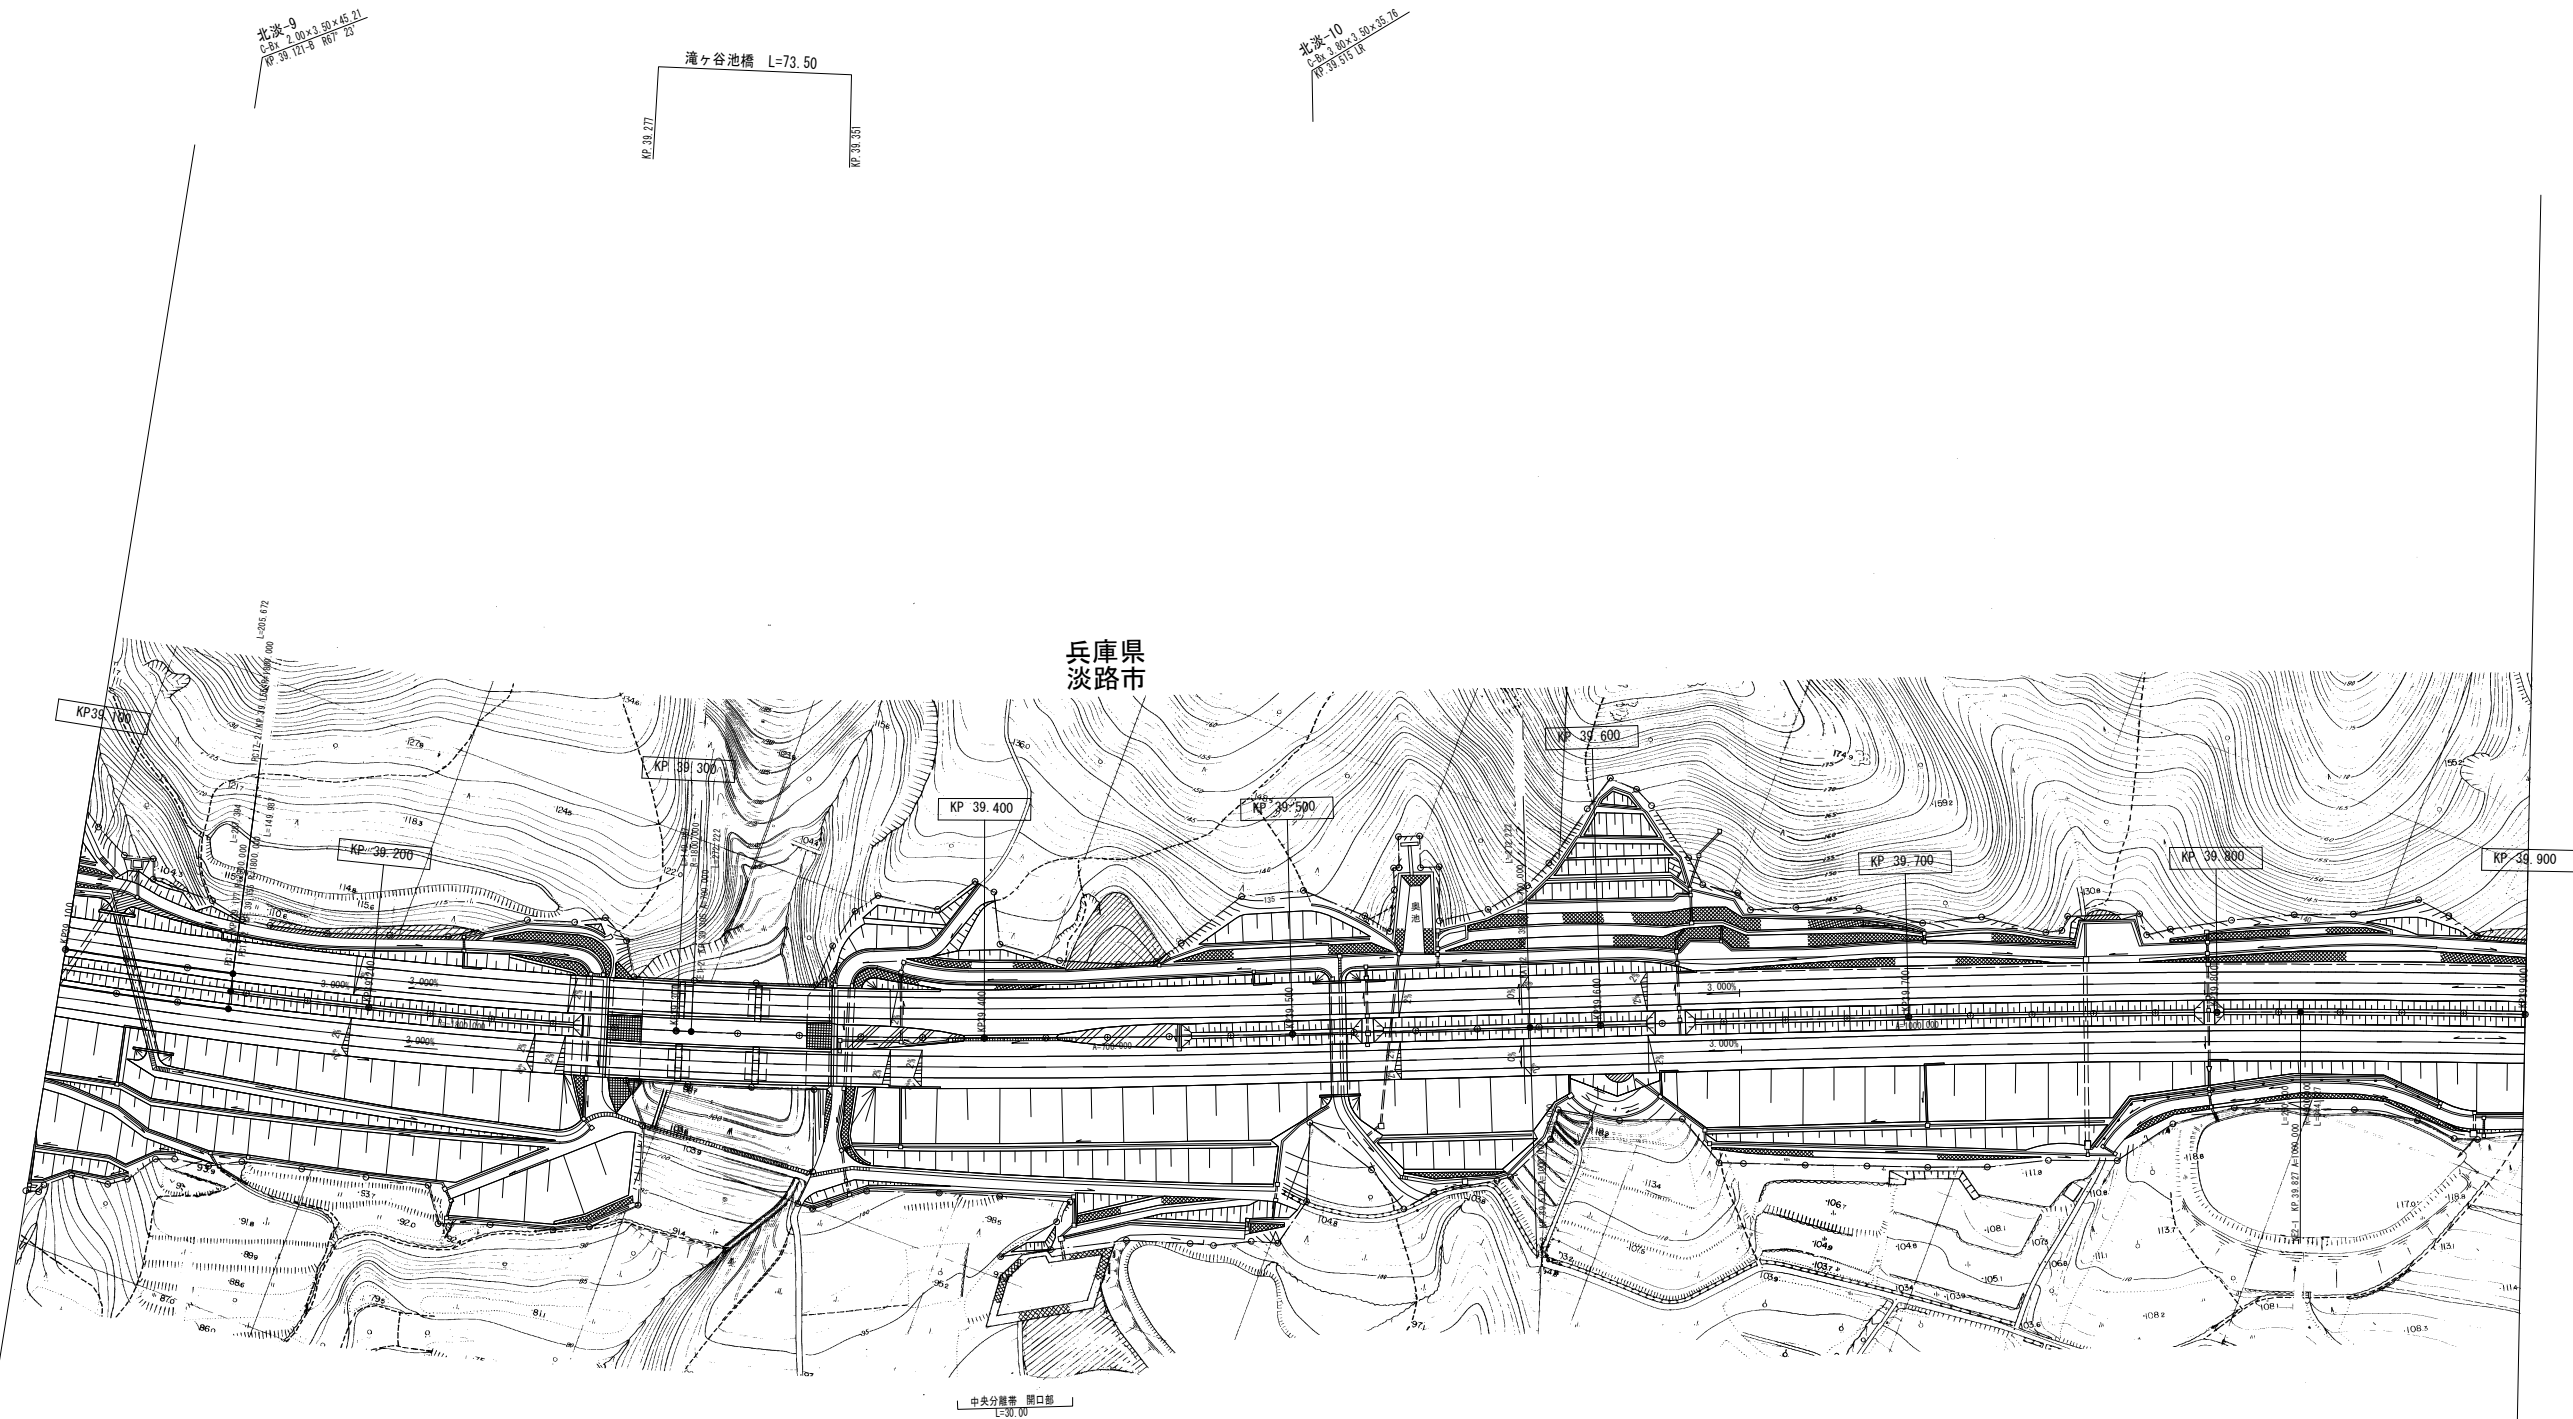

調整年月	摘要
第1回 2007年3月	
第2回 2008年3月	

一般国道28号 神戸淡路鳴門自動車道 (北淡IC～津名一宮IC)		—	
工種	管理用平面図		—
名称	KP. 39. 100～KP. 39. 900	縮尺	83
		1/1000	96
本州四国連絡高速道路 (株)			

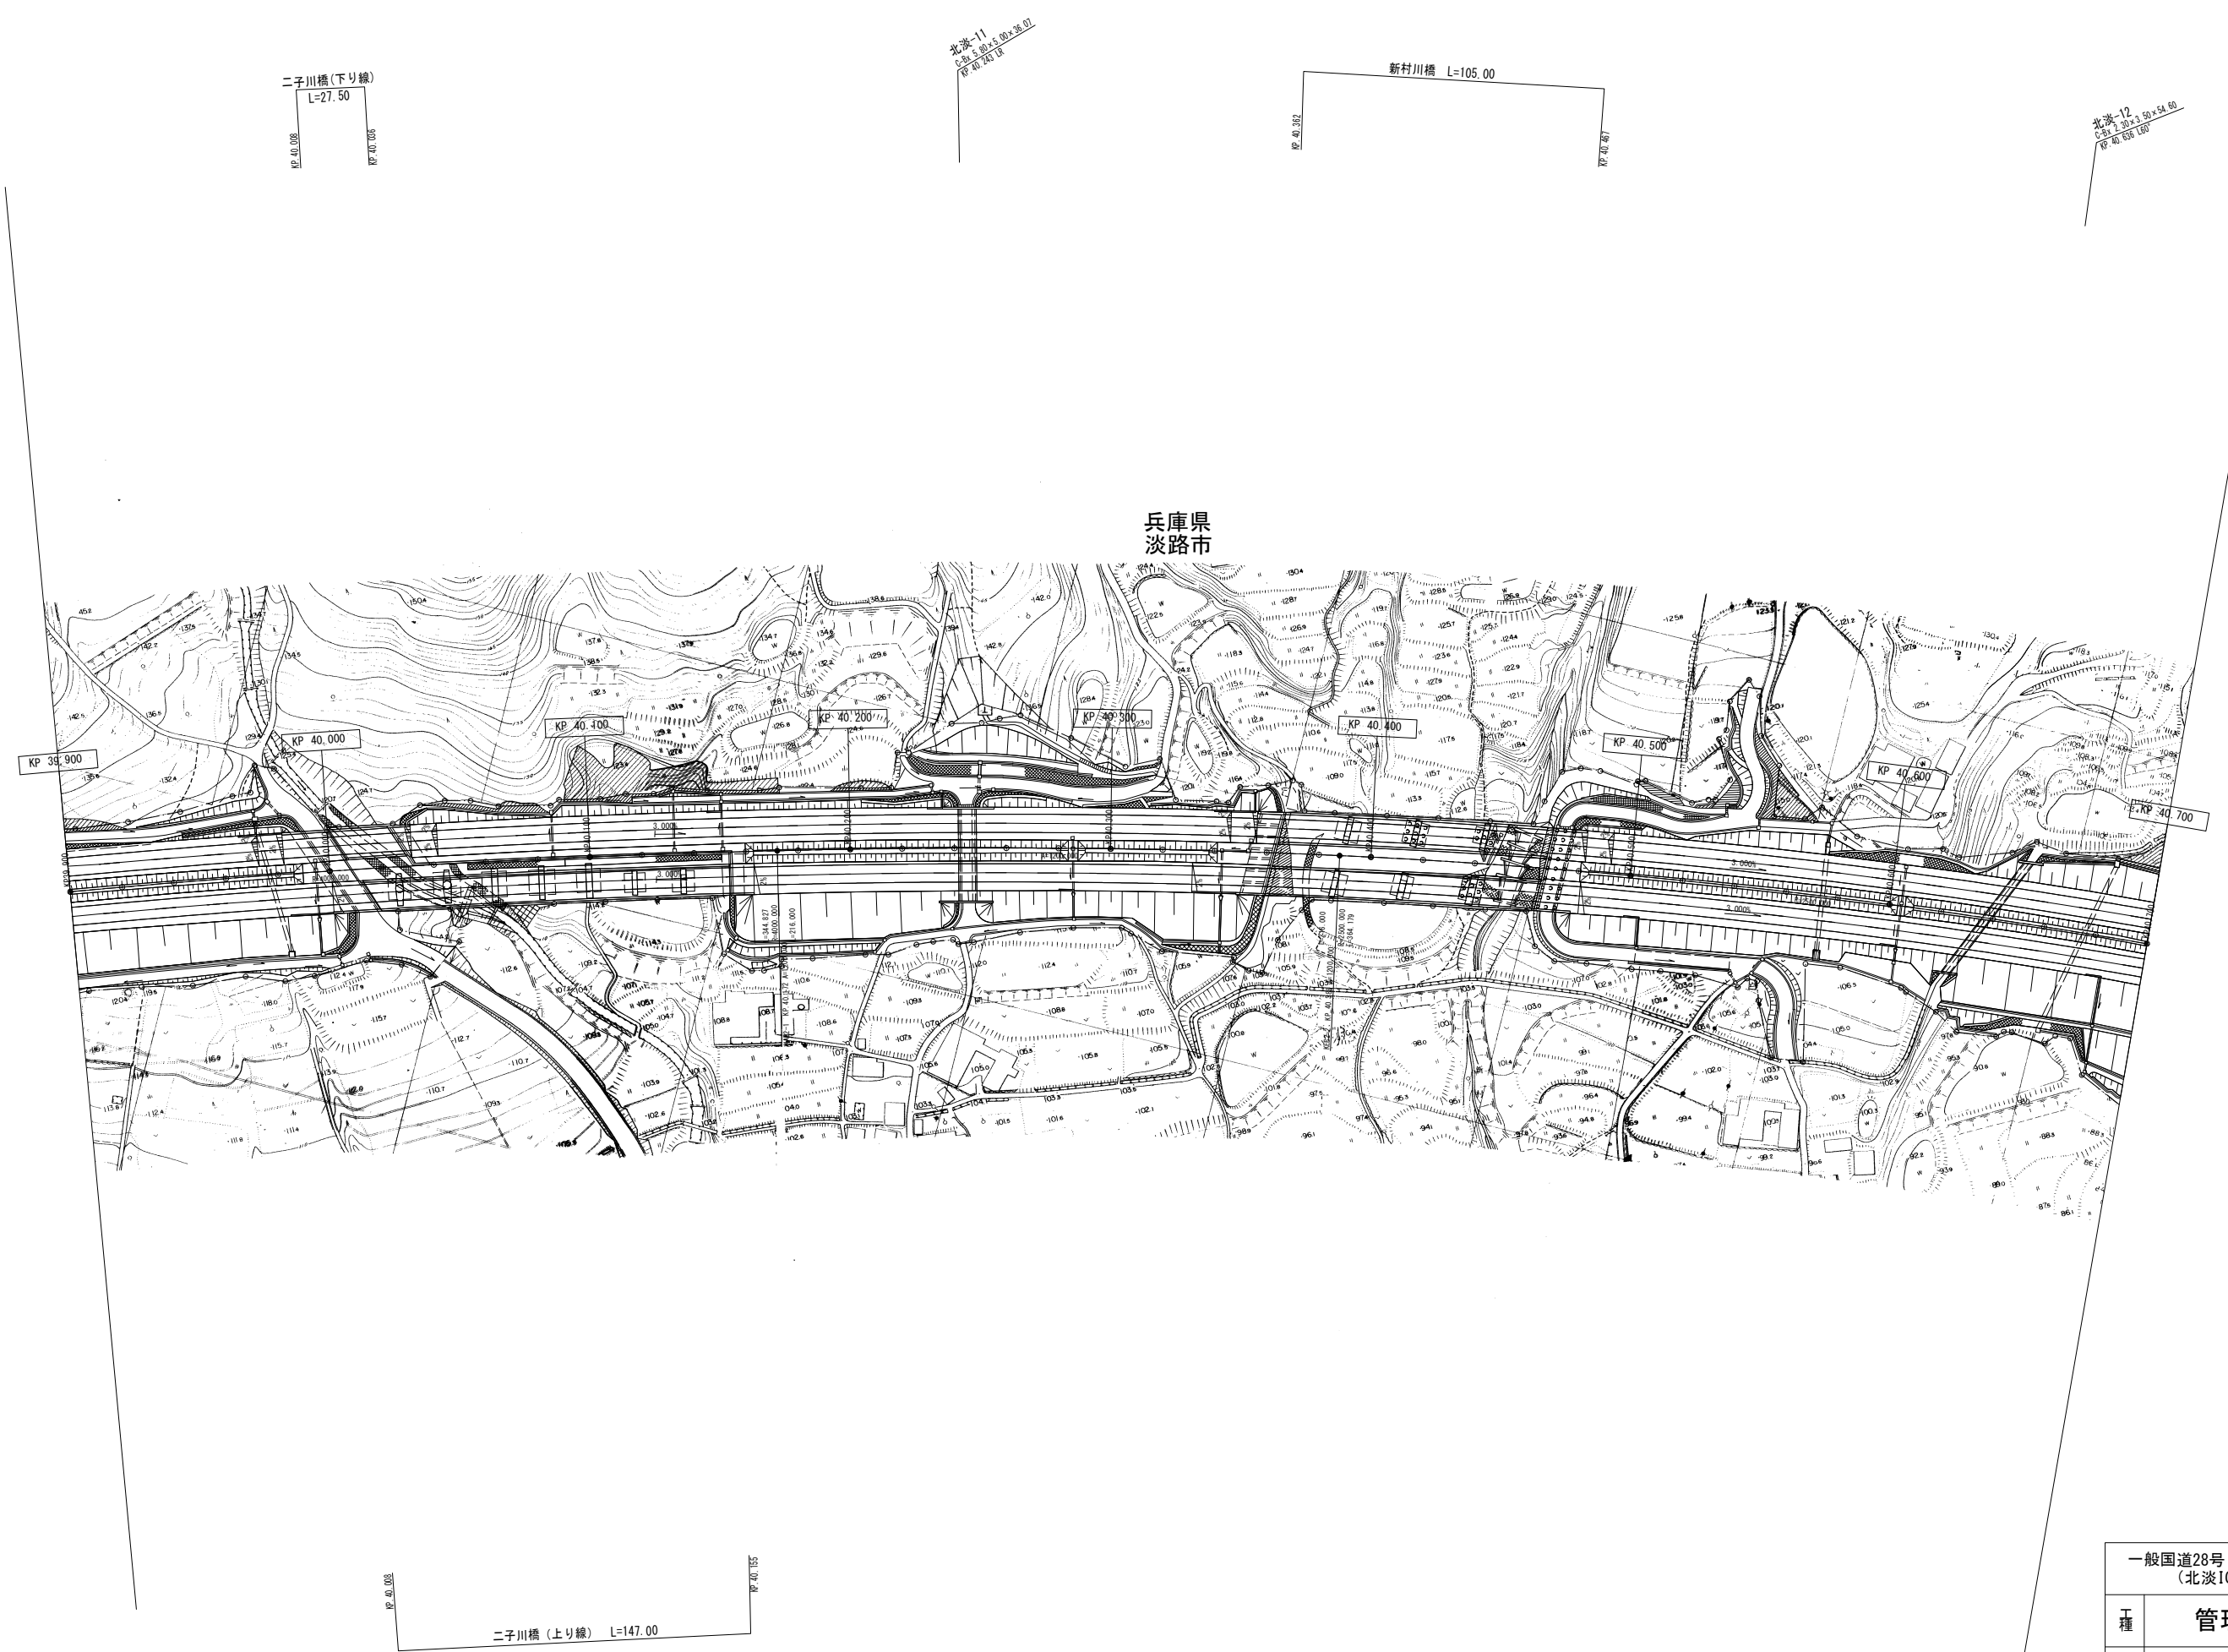

兵庫県
淡路市

調整年月	摘要
第1回 2007年3月	
第2回 2008年3月	

一般国道28号 神戸淡路鳴門自動車道 (北淡IC～津名一宮IC)			—
工種	管理用平面図		—
名称	KP. 39. 900～KP. 40. 700	縮尺	84
		1/1000	96
本州四国連絡高速道路 (株)			

北淡-13
C=25.50 1.50×22.50
R=40.700 1.4


北淡-14
C=25.50 1.50×22.50
R=40.705 1.72

通田高架橋 L=112.00

清次郎川橋
L=23.50

北淡-15
C=25.50 1.50×22.50
R=41.400 1.80

兵庫県
淡路市

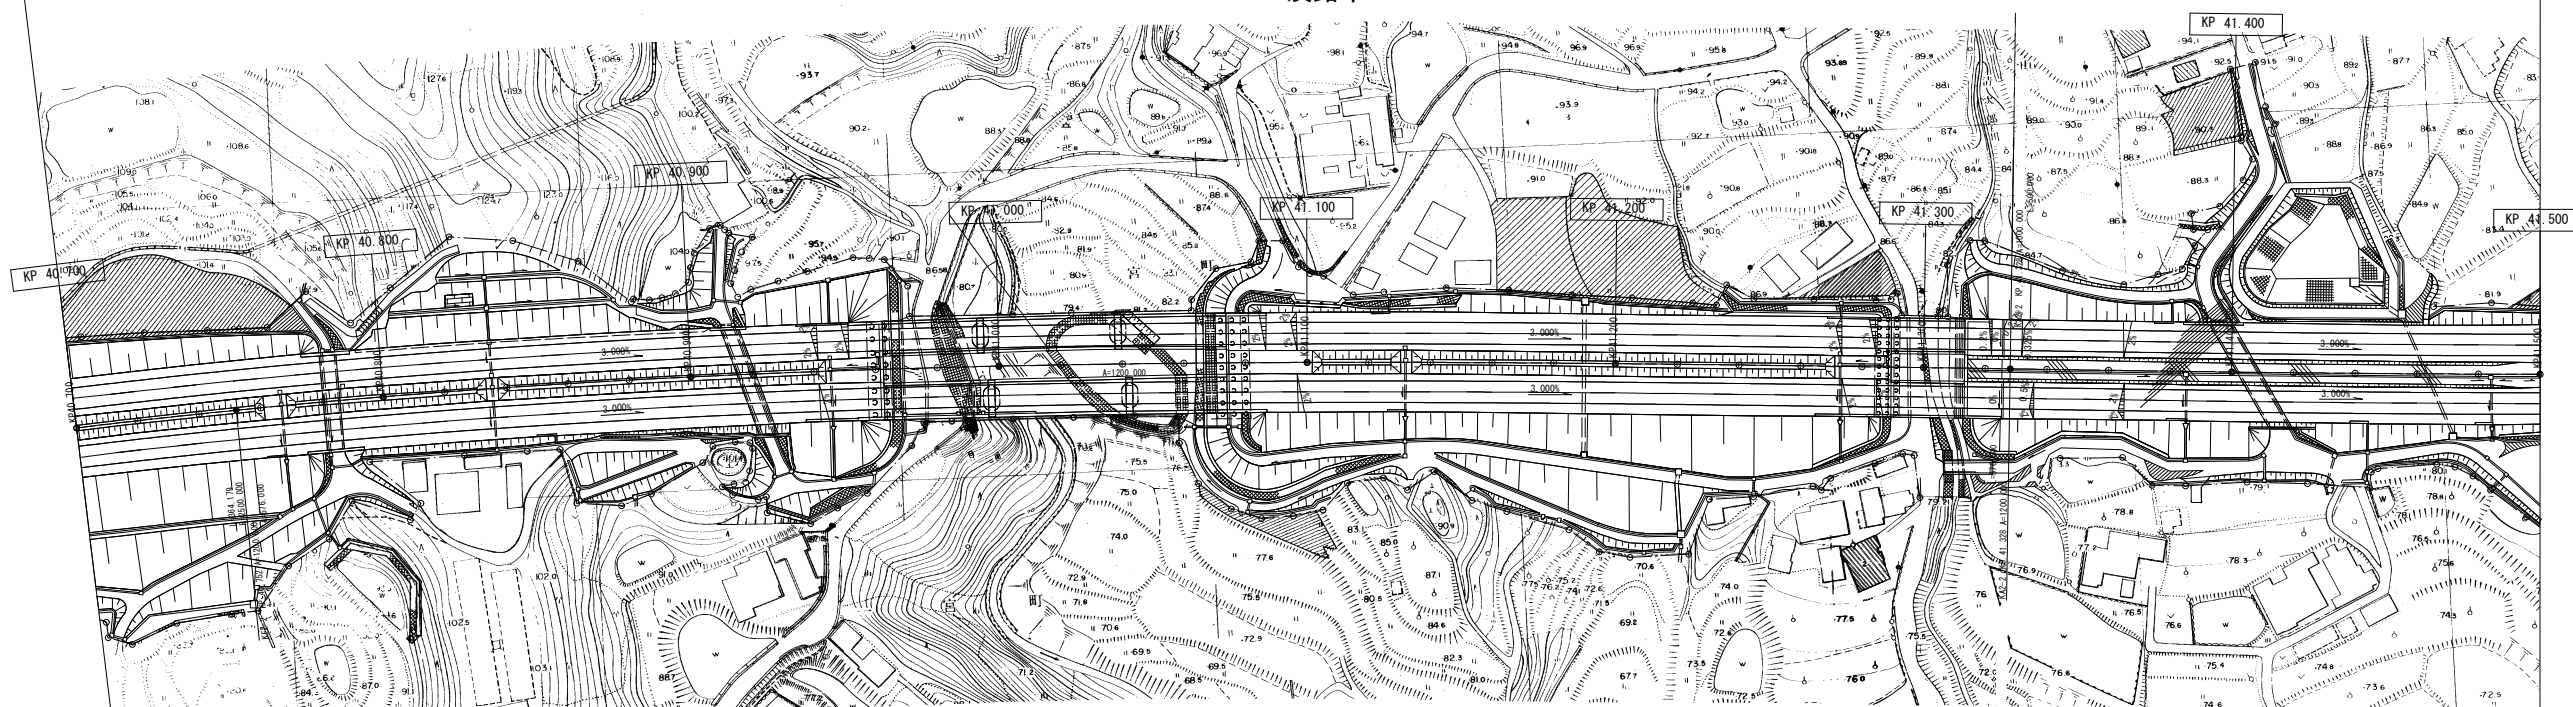

調整年月	摘要
第1回 2007年3月	
第2回 2008年3月	

一般国道28号 神戸淡路鳴門自動車道 (北淡IC～津名一宮IC)			—
工種	管理用平面図		—
名称	KP. 40. 700～KP. 41. 500	縮尺	85
		1/1000	96
本州四国連絡高速道路 (株)			

(本四) 神戸淡路鳴門自動車道50



調整年月	摘要
第1回 2007年3月	
第2回 2008年3月	


一般国道28号 神戸淡路鳴門自動車道 (北淡IC～津名一宮IC)		—	
工種	管理用平面図	—	
名称	KP. 41. 500～KP. 42. 400	縮尺	86
		1/1000	96
本州四国連絡高速道路（株）			

(本四) 神戸淡路鳴門自動車道51

池ノ内橋
0+007.47.00
0+014

C-P1013-01.00 (A)-40.00
C-P1013-01.00 (A)-7.71
0+014.155


兵庫県
淡路市

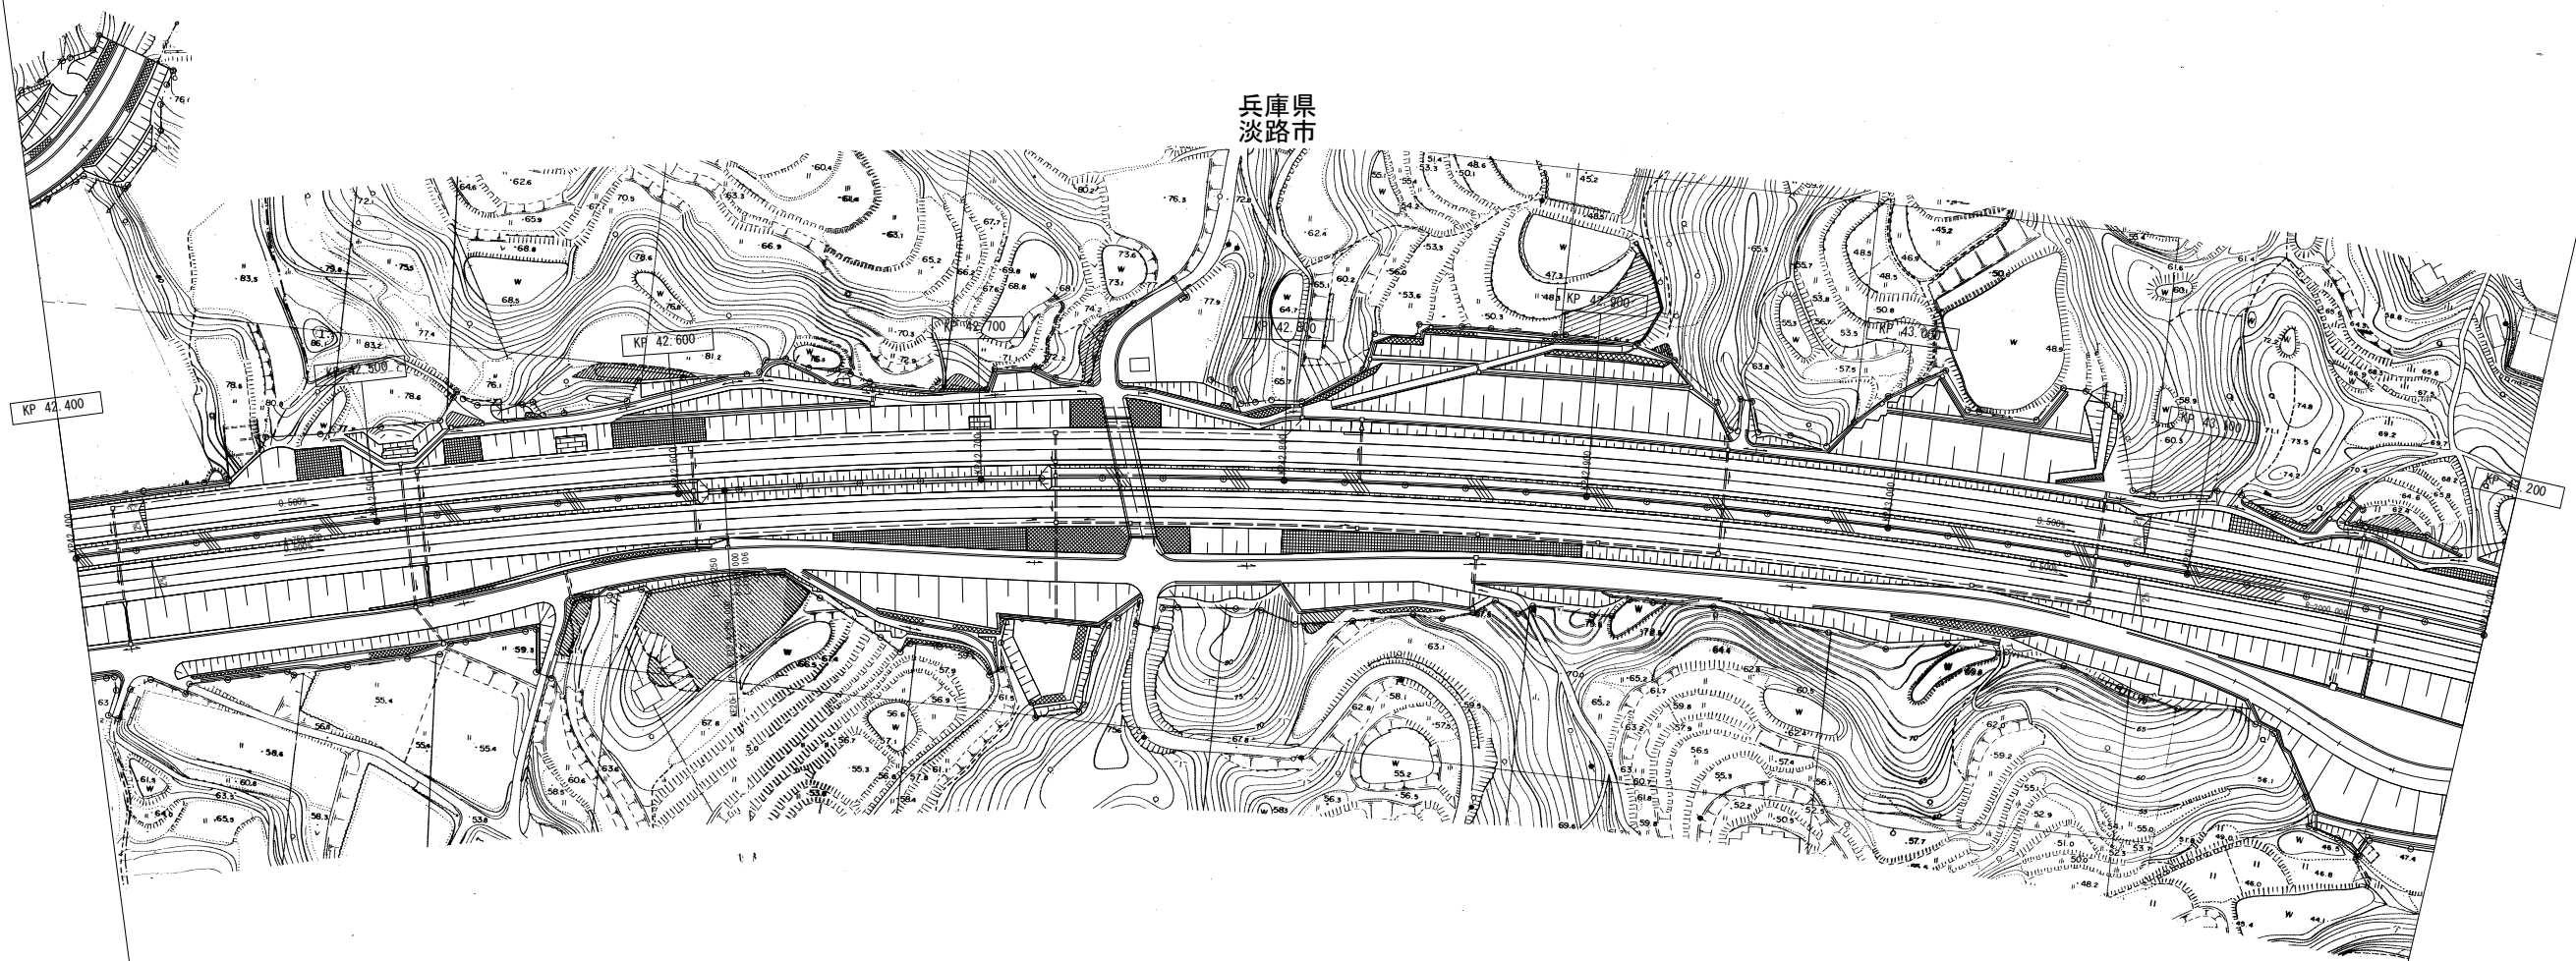

調整年月	摘要
第1回 2007年3月	
第2回 2008年3月	


一般国道28号 神戸淡路鳴門自動車道 (北淡IC～津名一宮IC)		—	
工種	管理用平面図	—	
名称	KP. 42. 400～KP. 43. 200	縮尺	51
		1/1000	96
本州四国連絡高速道路 (株)			

(本四) 神戸淡路鳴門自動車道52

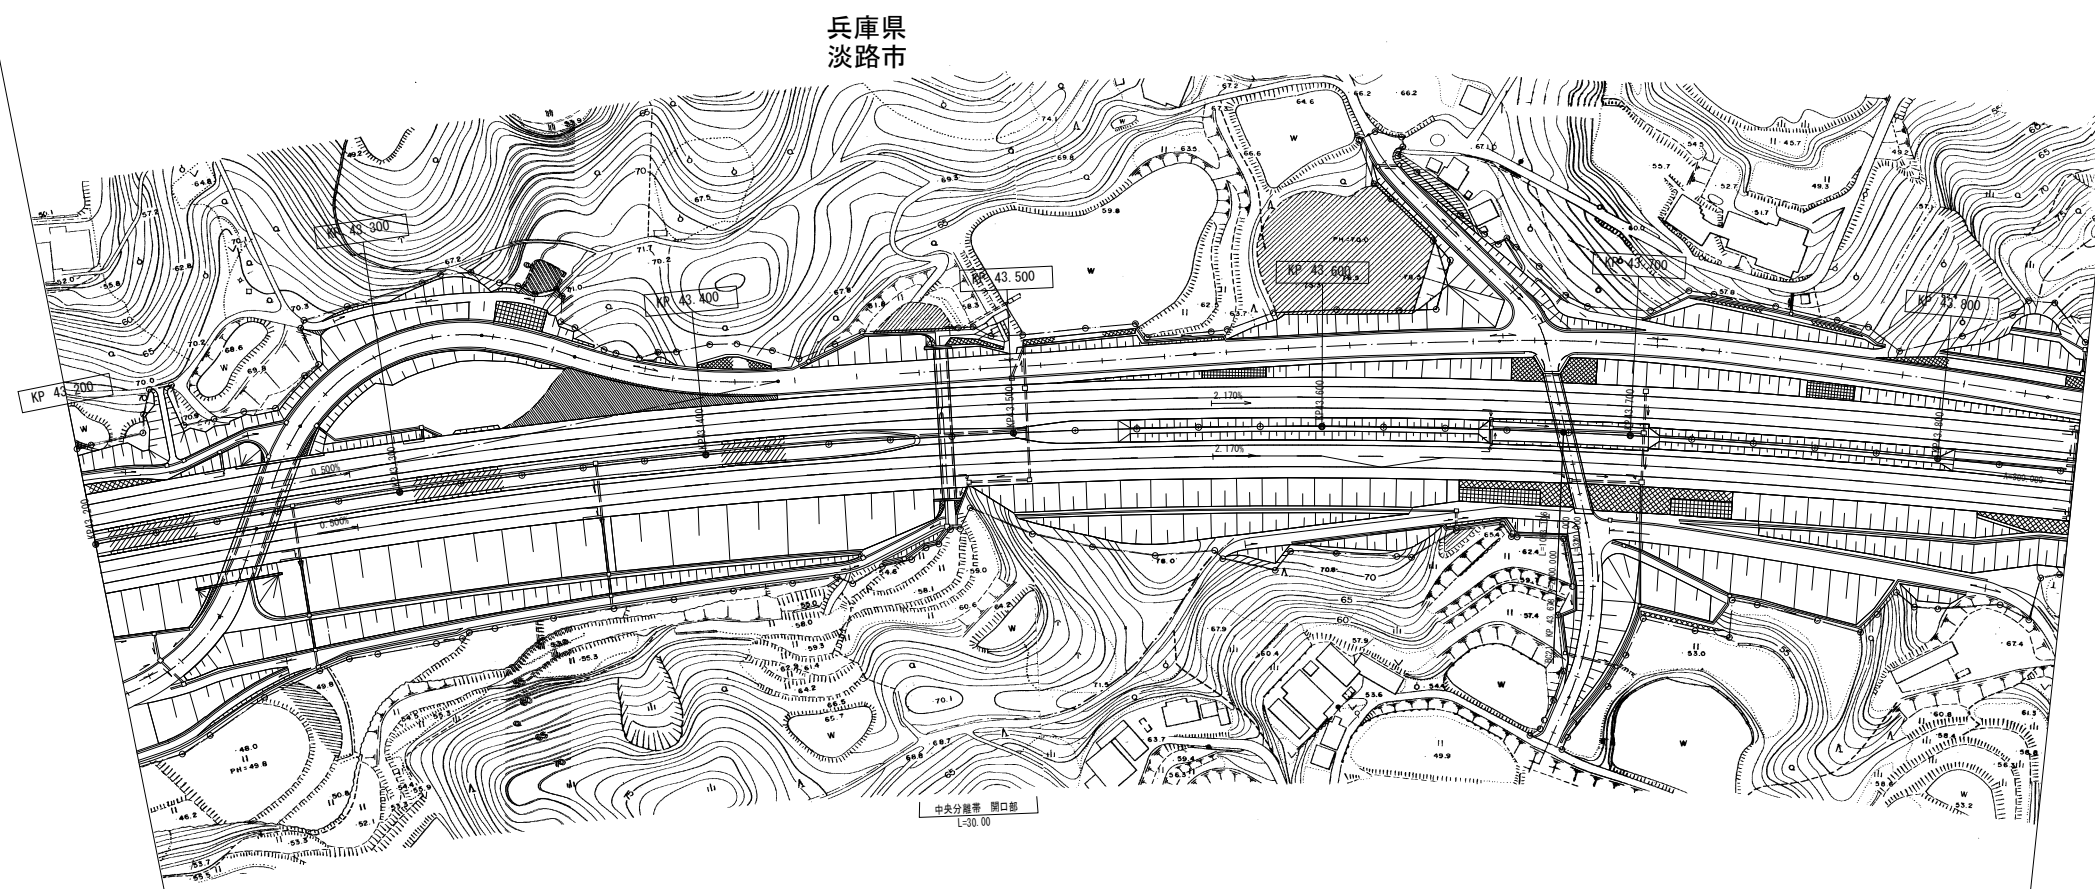


(本四) 神戸淡路鳴門自動車道53

調整年月		摘要
第1回 2007年3月		
第2回 2008年3月		
一般国道28号 神戸淡路鳴門自動車道 (北淡IC～津名一宮IC)		
工種	管理用平面図	
名称	KP. 43. 200～KP. 43. 845	縮尺 1/1000
		88 96
本州四国連絡高速道路 (株)		

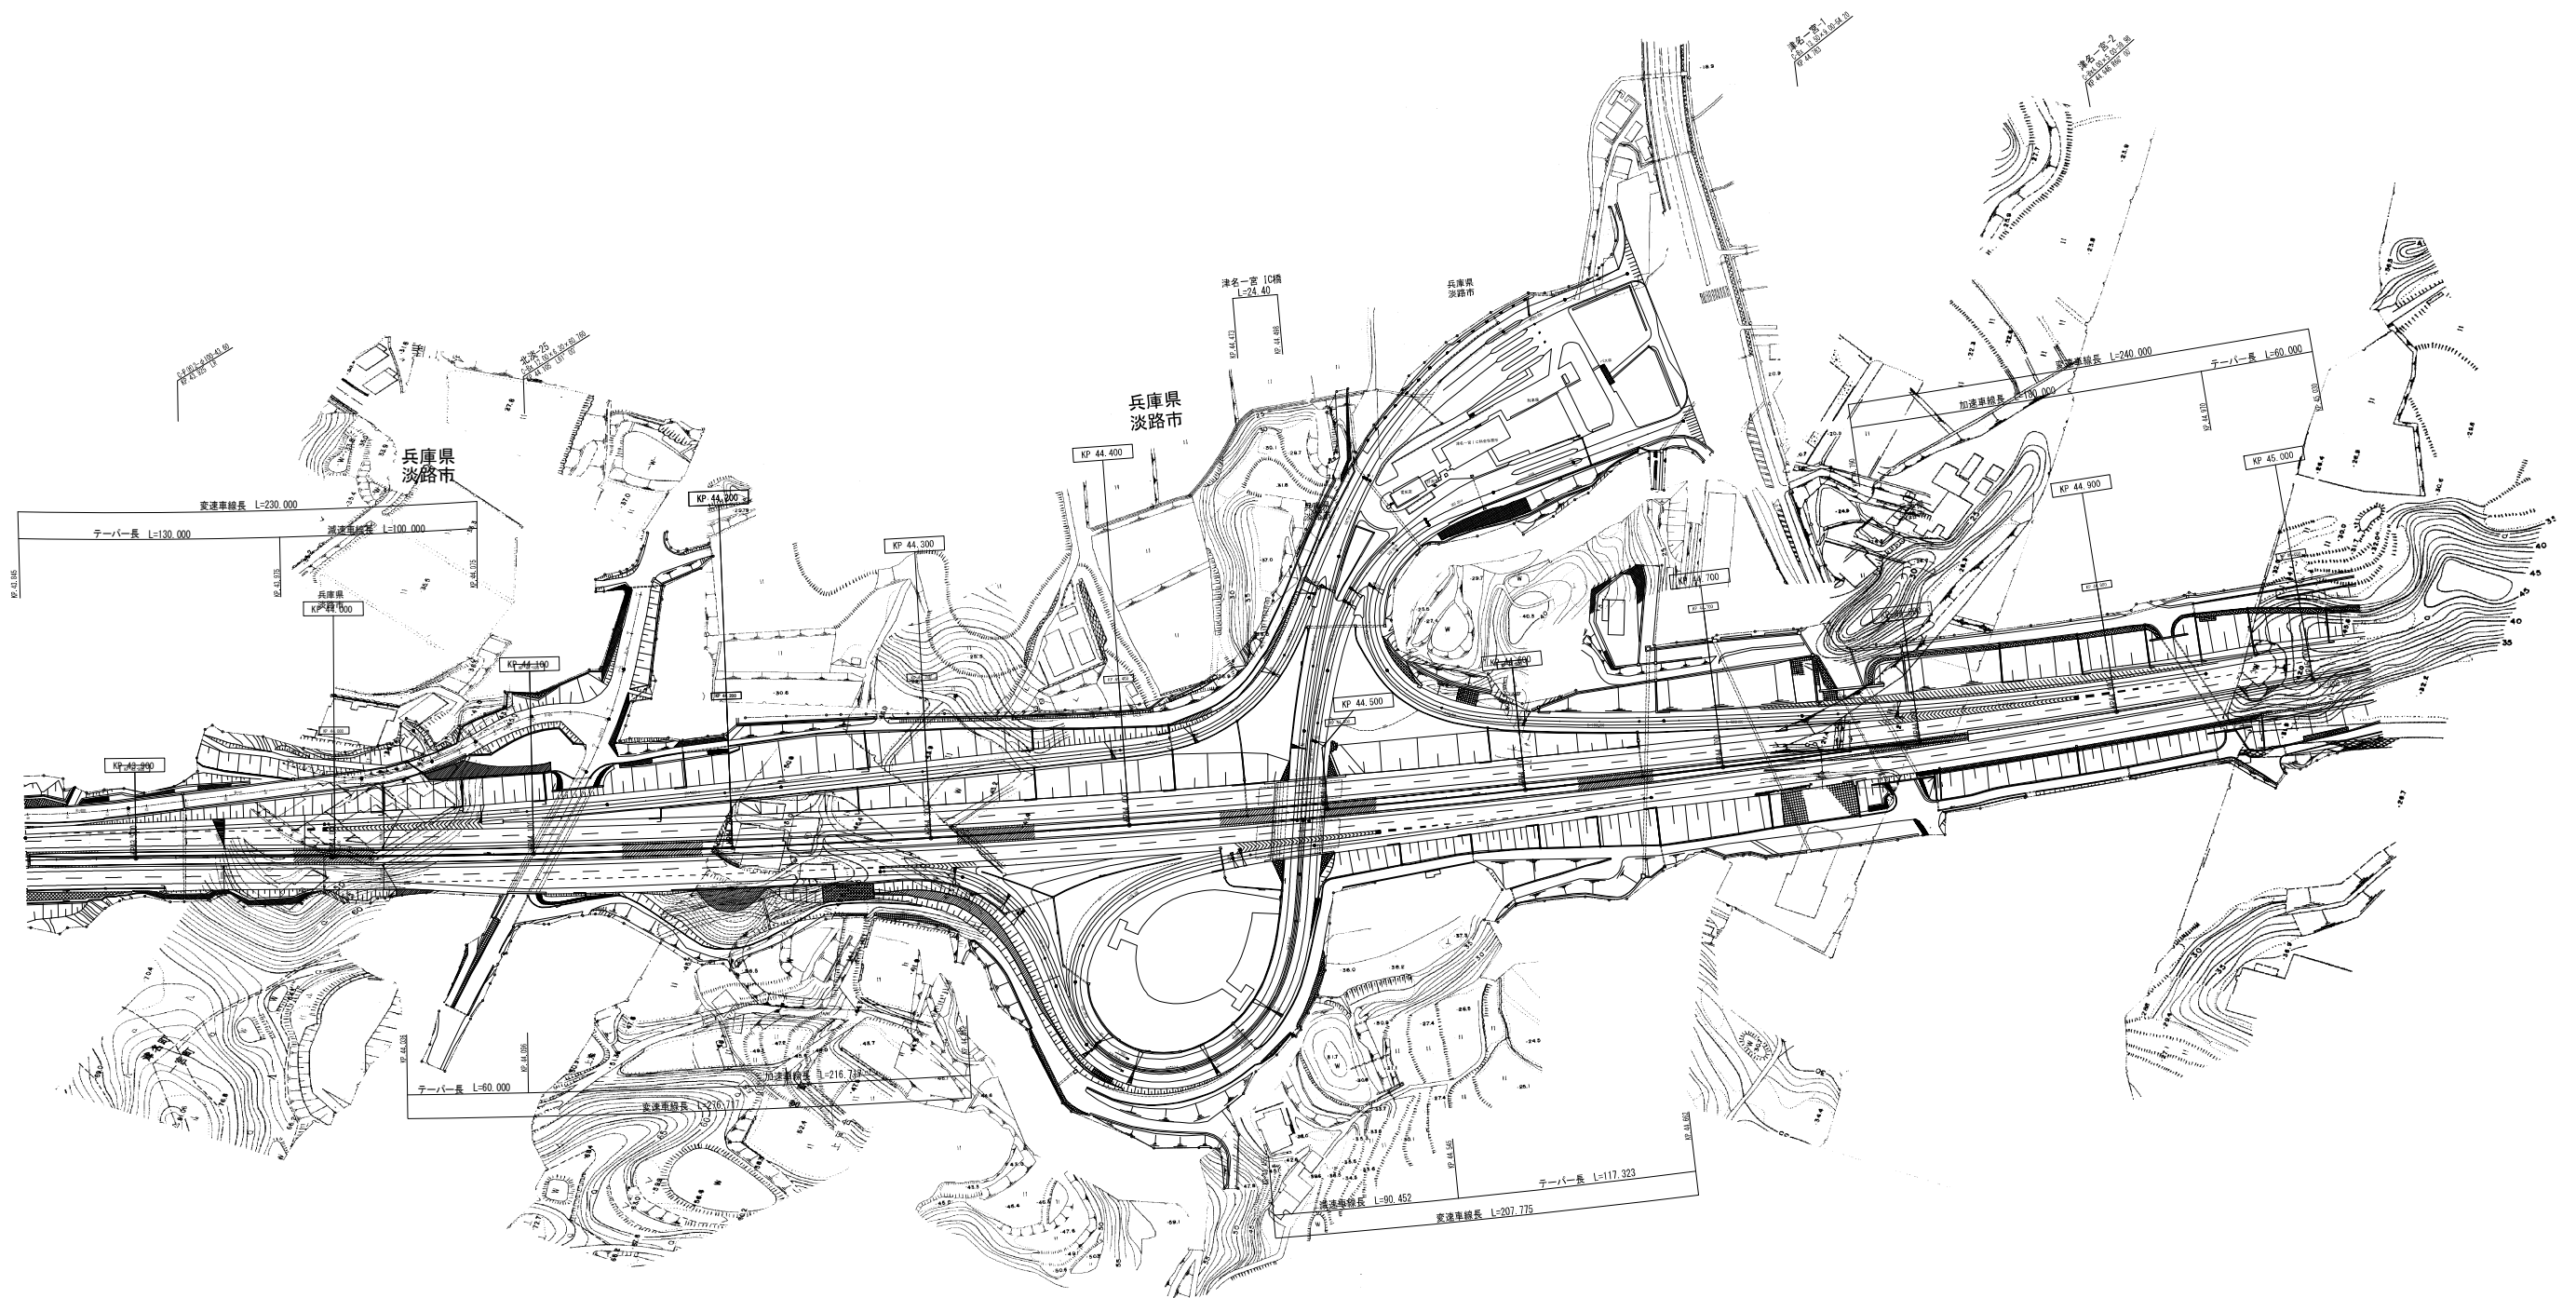


(本四) 神戸淡路鳴門自動車道54

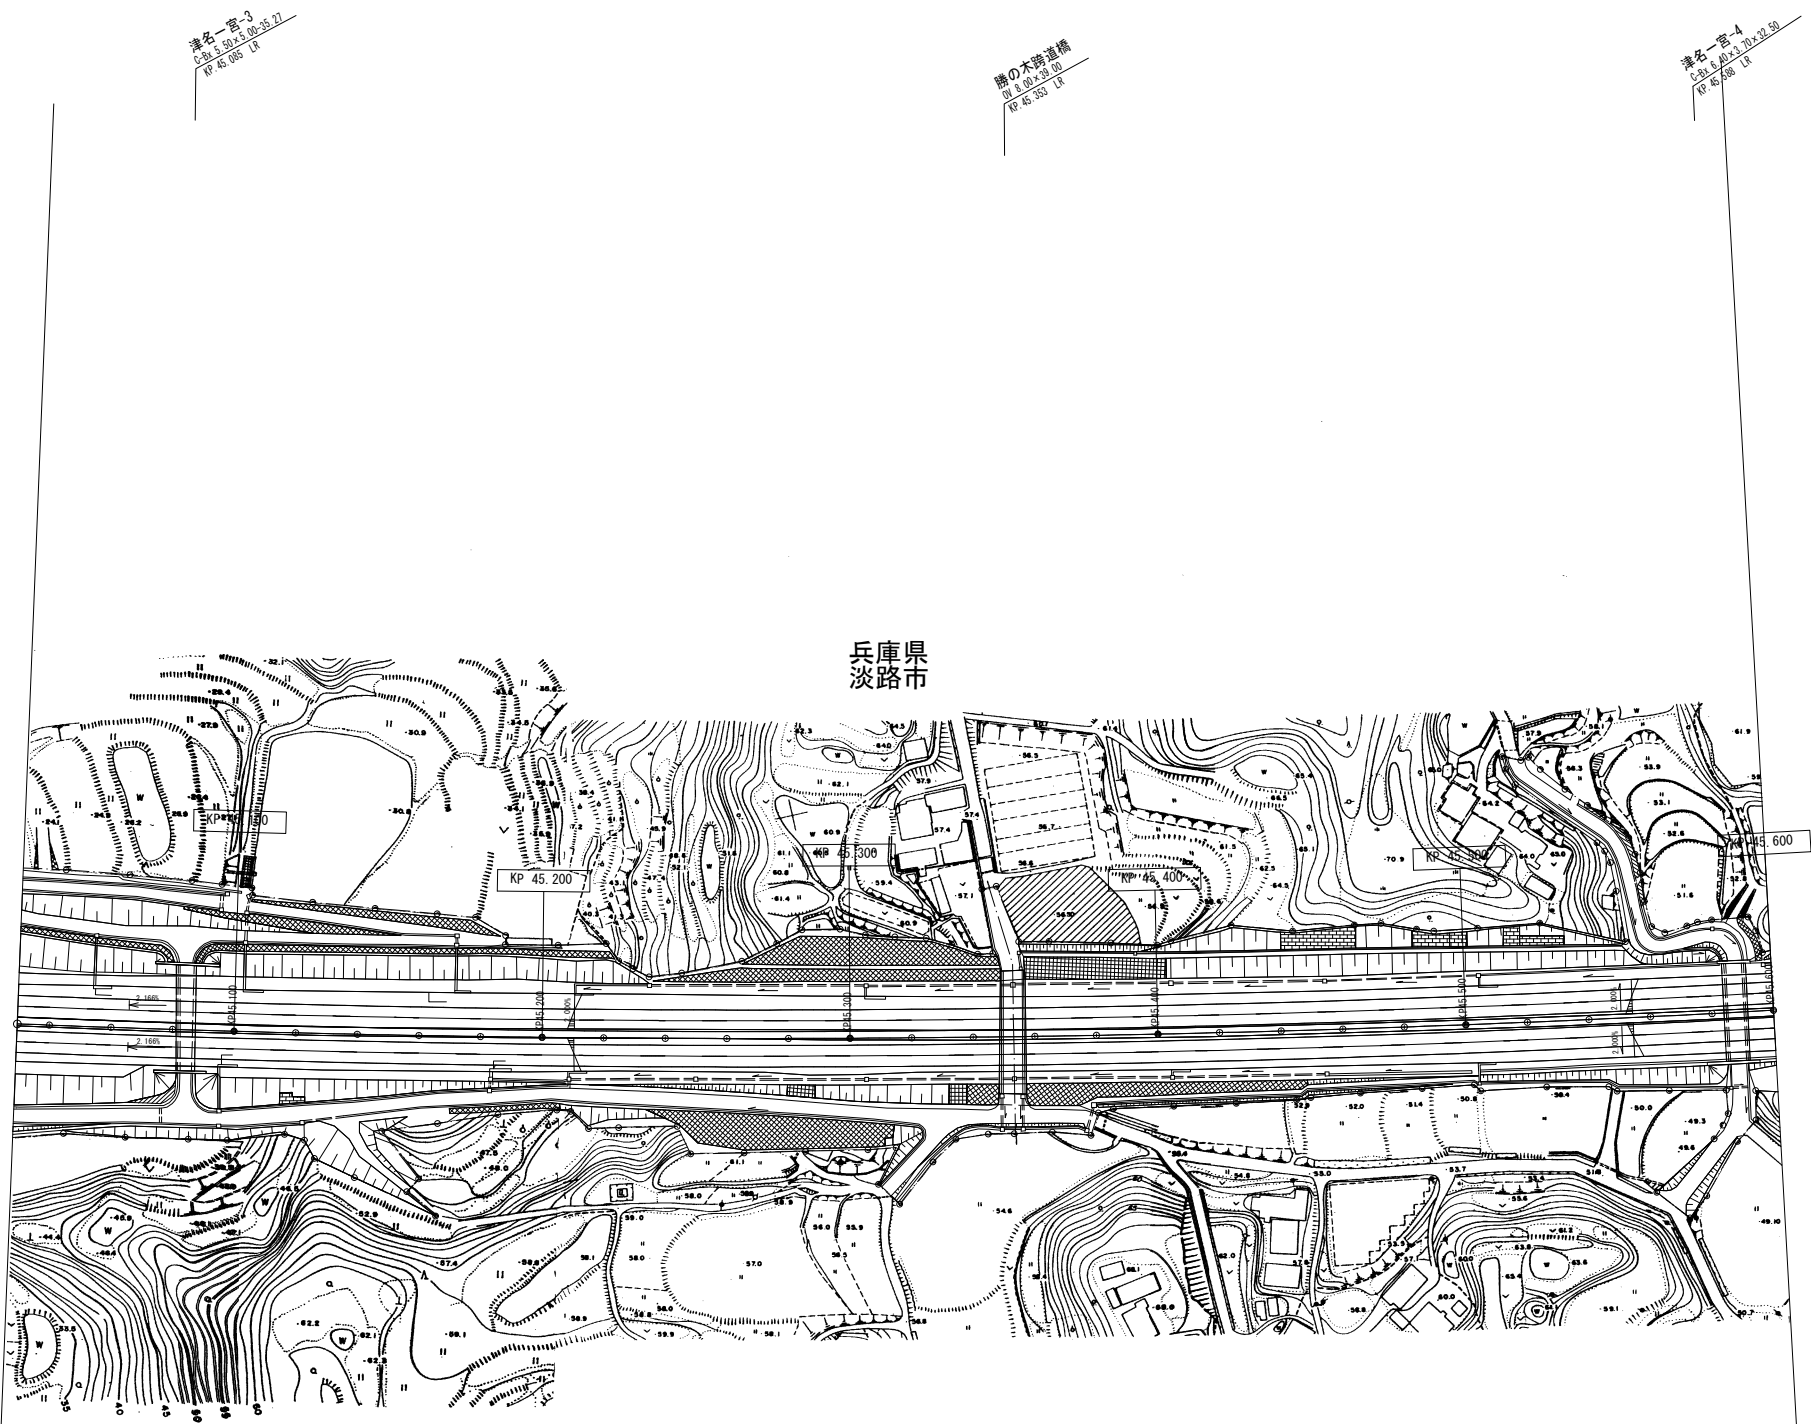

(本四) 神戸淡路鳴門自動車道55

調整年月	摘要
第1回 2007年3月	
第2回 2008年3月	


一般国道28号 神戸淡路鳴門自動車道 (津名一宮IC～洲本IC)			—
工種	管理用平面図		—
名称	KP. 45. 030～KP. 45. 600	縮尺	1
		1/1000	80
本州四国連絡高速道路 (株)			

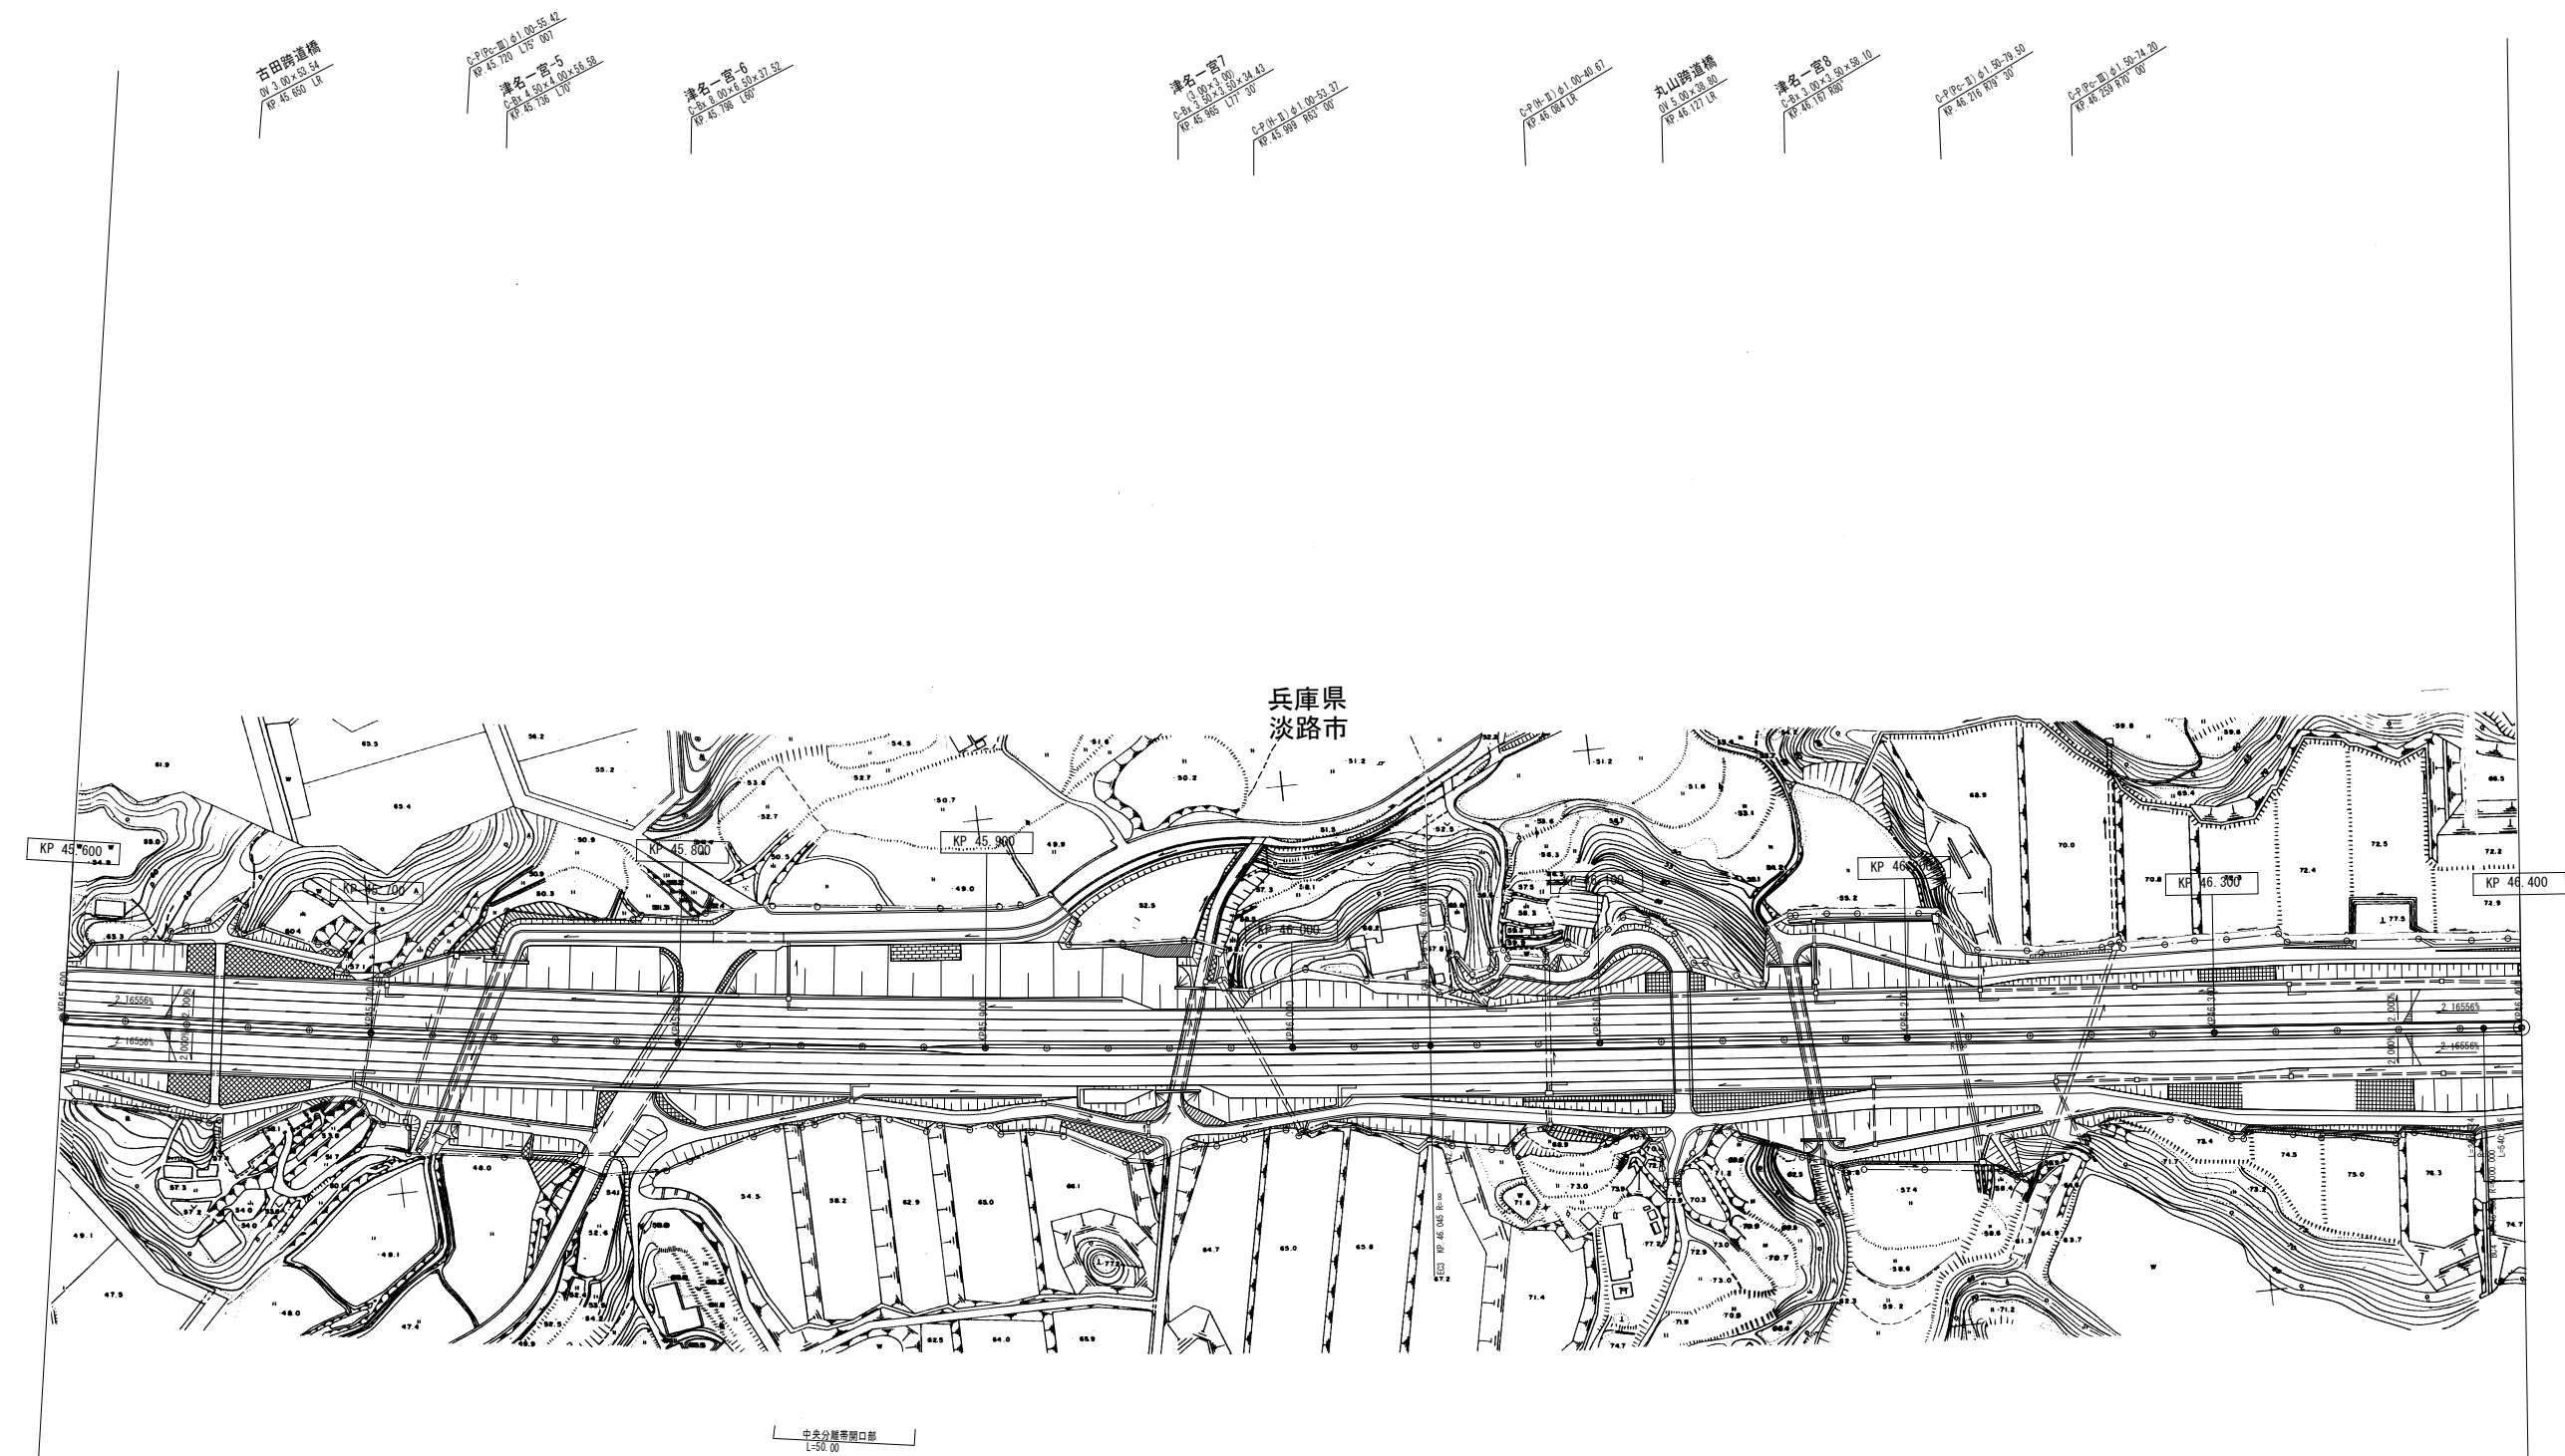

調整年月	摘要
第1回 2007年3月	
第2回 2008年3月	

一般国道28号 神戸淡路鳴門自動車道 (津名一宮IC～洲本IC)			—
工種	管理用平面図		—
名称	KP. 45. 600～KP. 46. 400	縮尺	$\frac{2}{80}$
		1/1000	
本州四国連絡高速道路 (株)			


(本四) 神戸淡路鳴門自動車道56

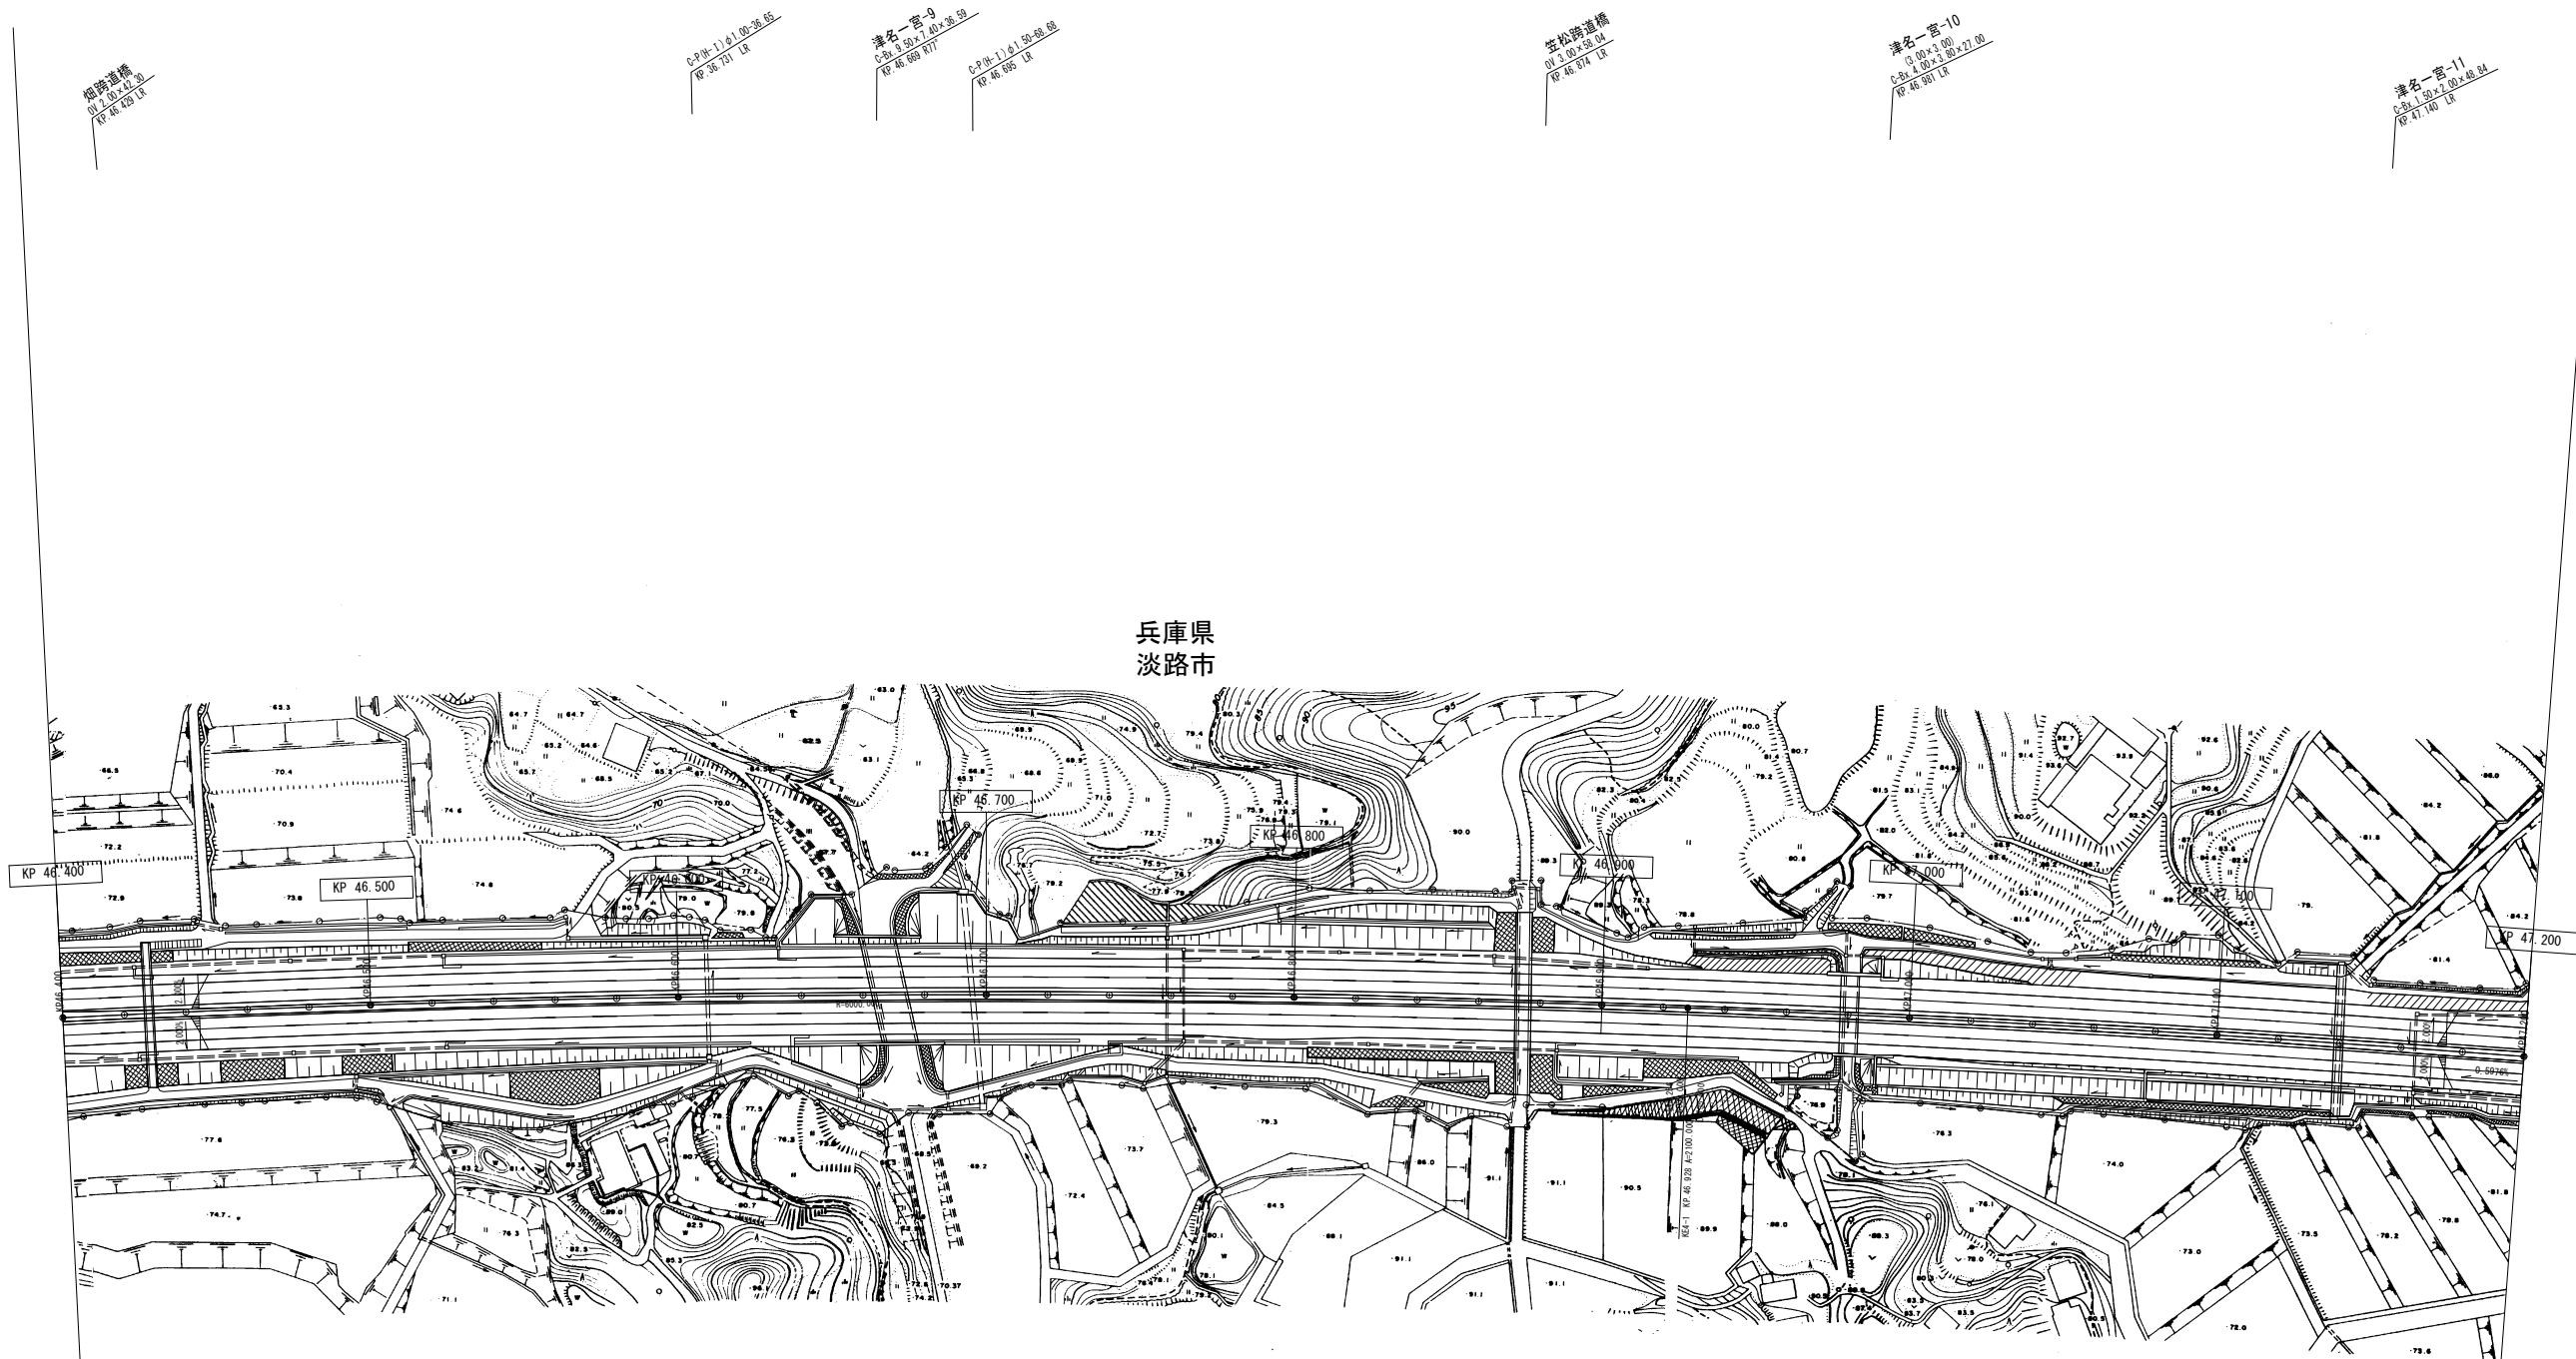

(本四) 神戸淡路鳴門自動車道57

調整年月	摘要
第1回 2007年3月	
第2回 2008年3月	


一般国道28号 神戸淡路鳴門自動車道 (津名一宮IC～洲本IC)			—
工種	管理用平面図		—
名称	KP. 46. 400～KP. 47. 200	縮尺	3
		1/1000	80
本州四国連絡高速道路 (株)			

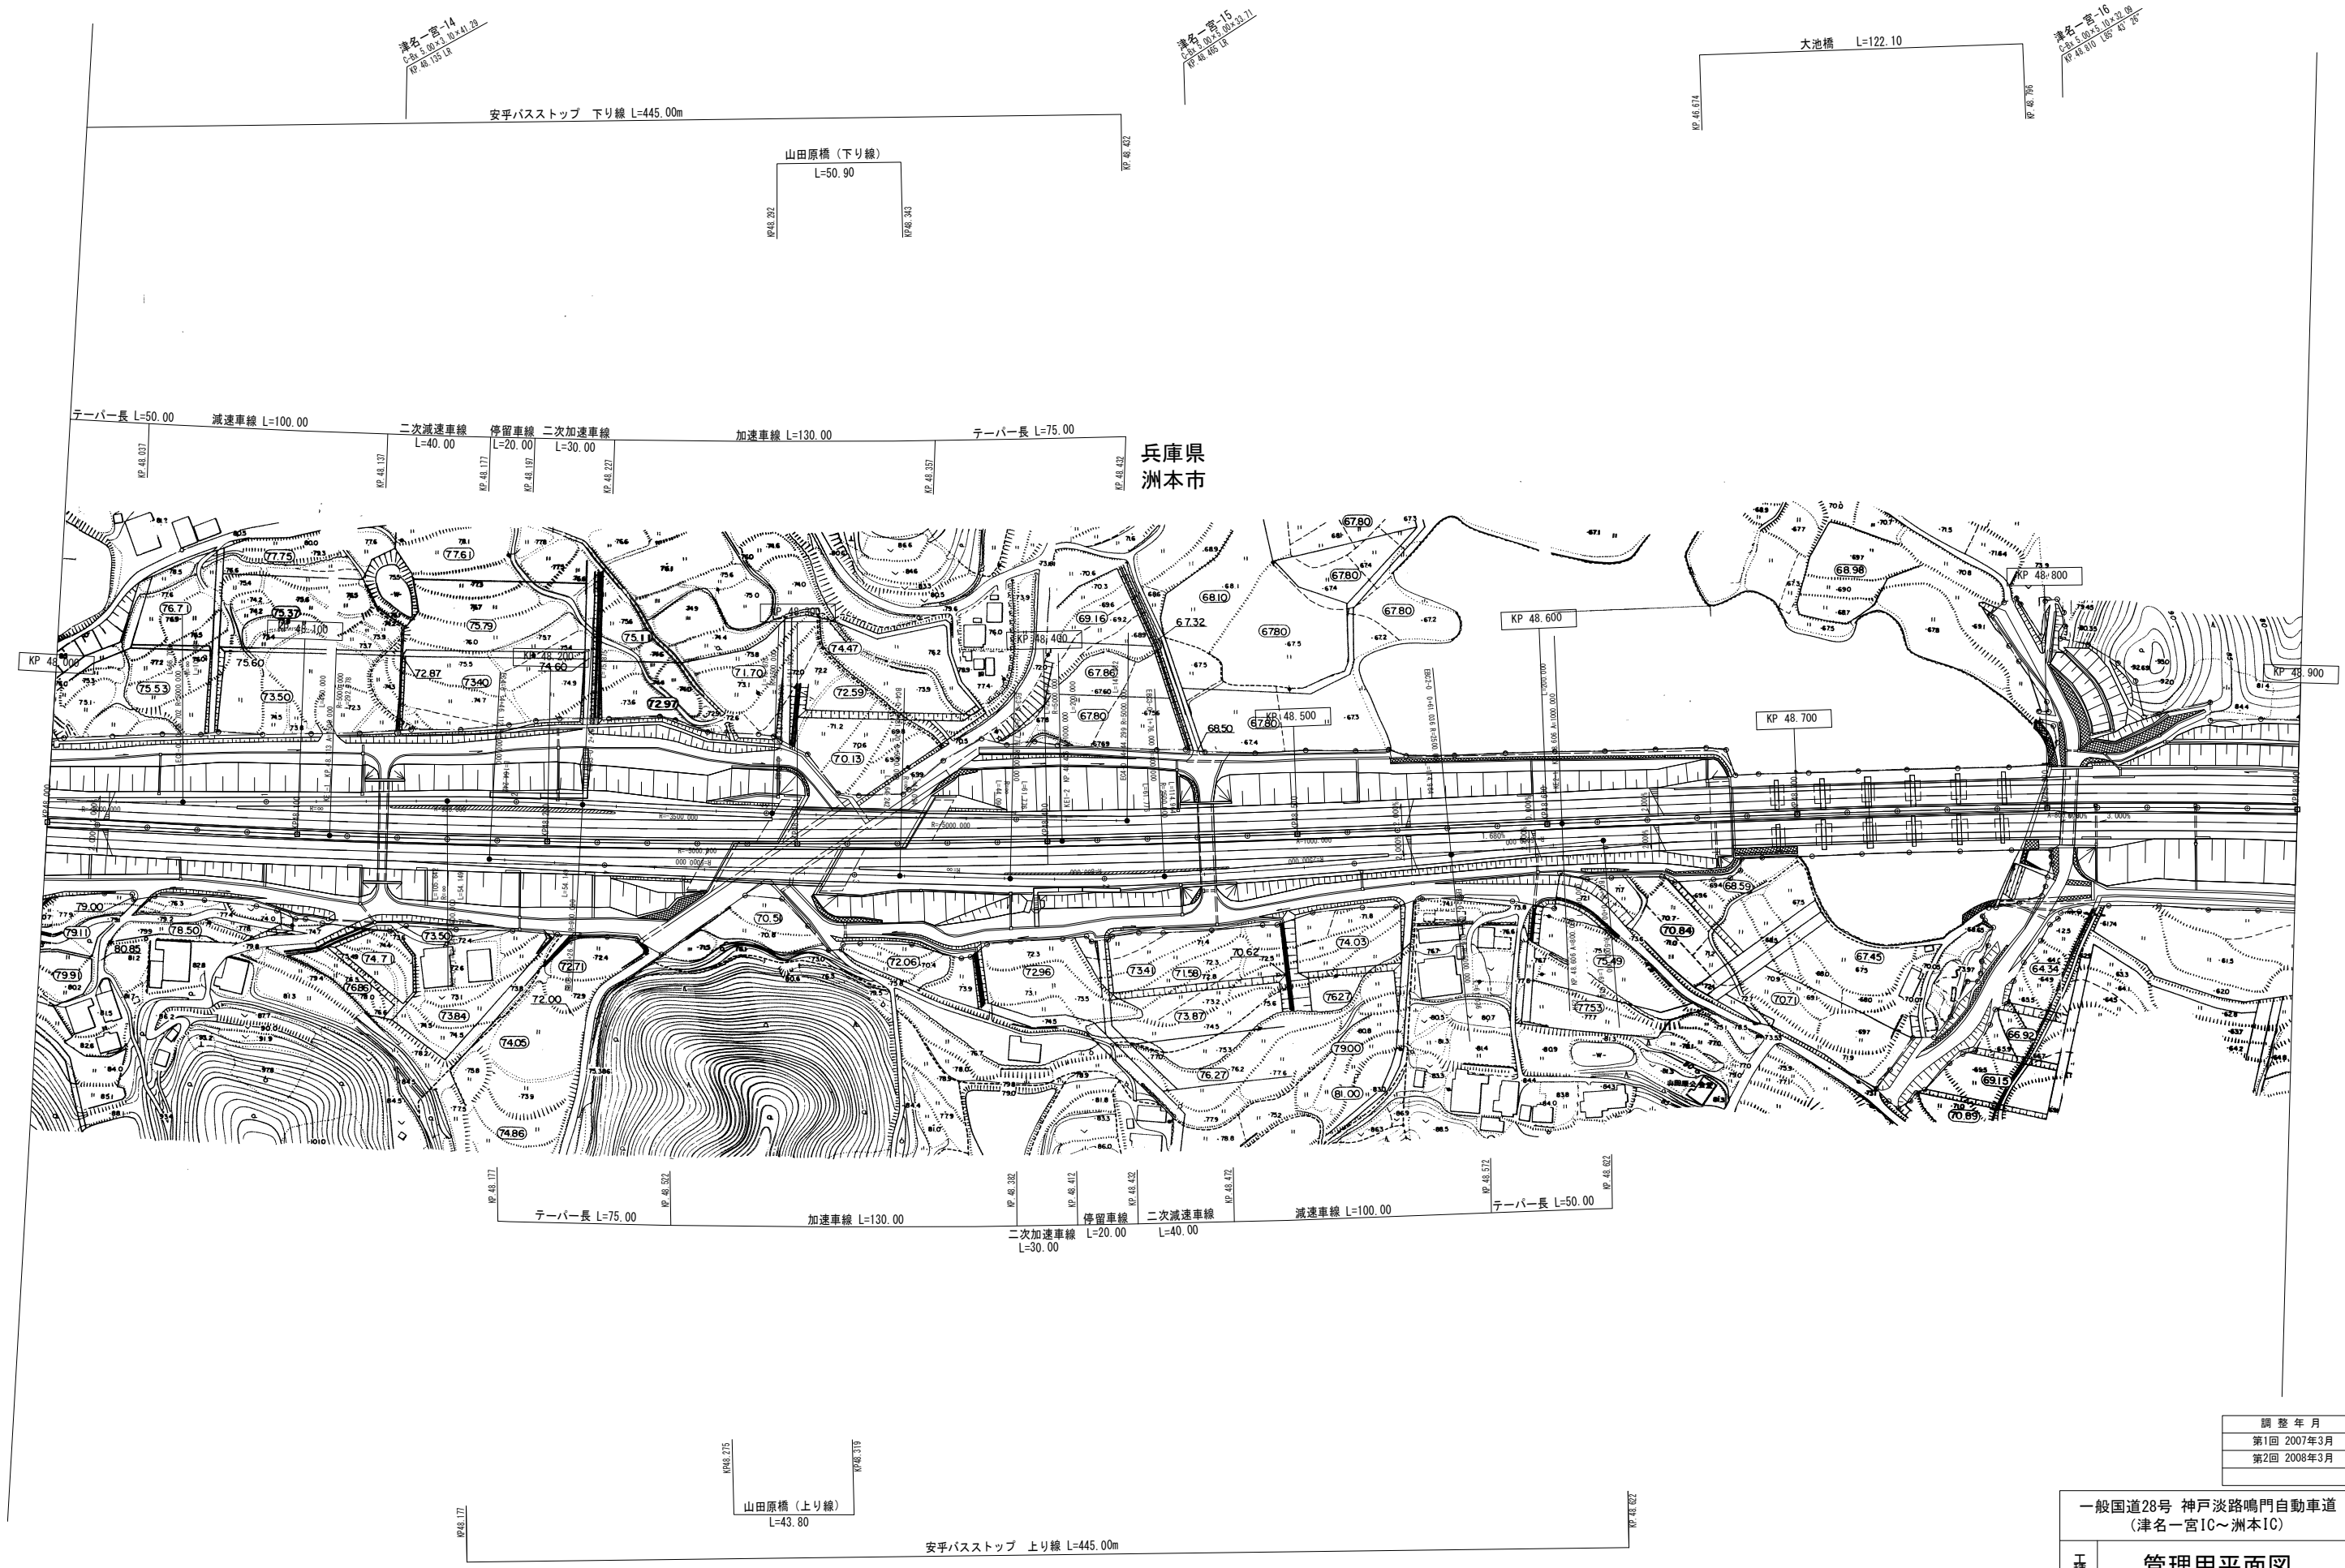

調整年月	摘要
第1回 2007年3月	
第2回 2008年3月	


一般国道28号 神戸淡路鳴門自動車道 (津名一宮IC～洲本IC)			—
工種	管理用平面図		—
名称	KP. 48. 000～KP. 48. 900	縮尺	5
		1/1000	80
本州四国連絡高速道路 (株)			

(本四) 神戸淡路鳴門自動車道59

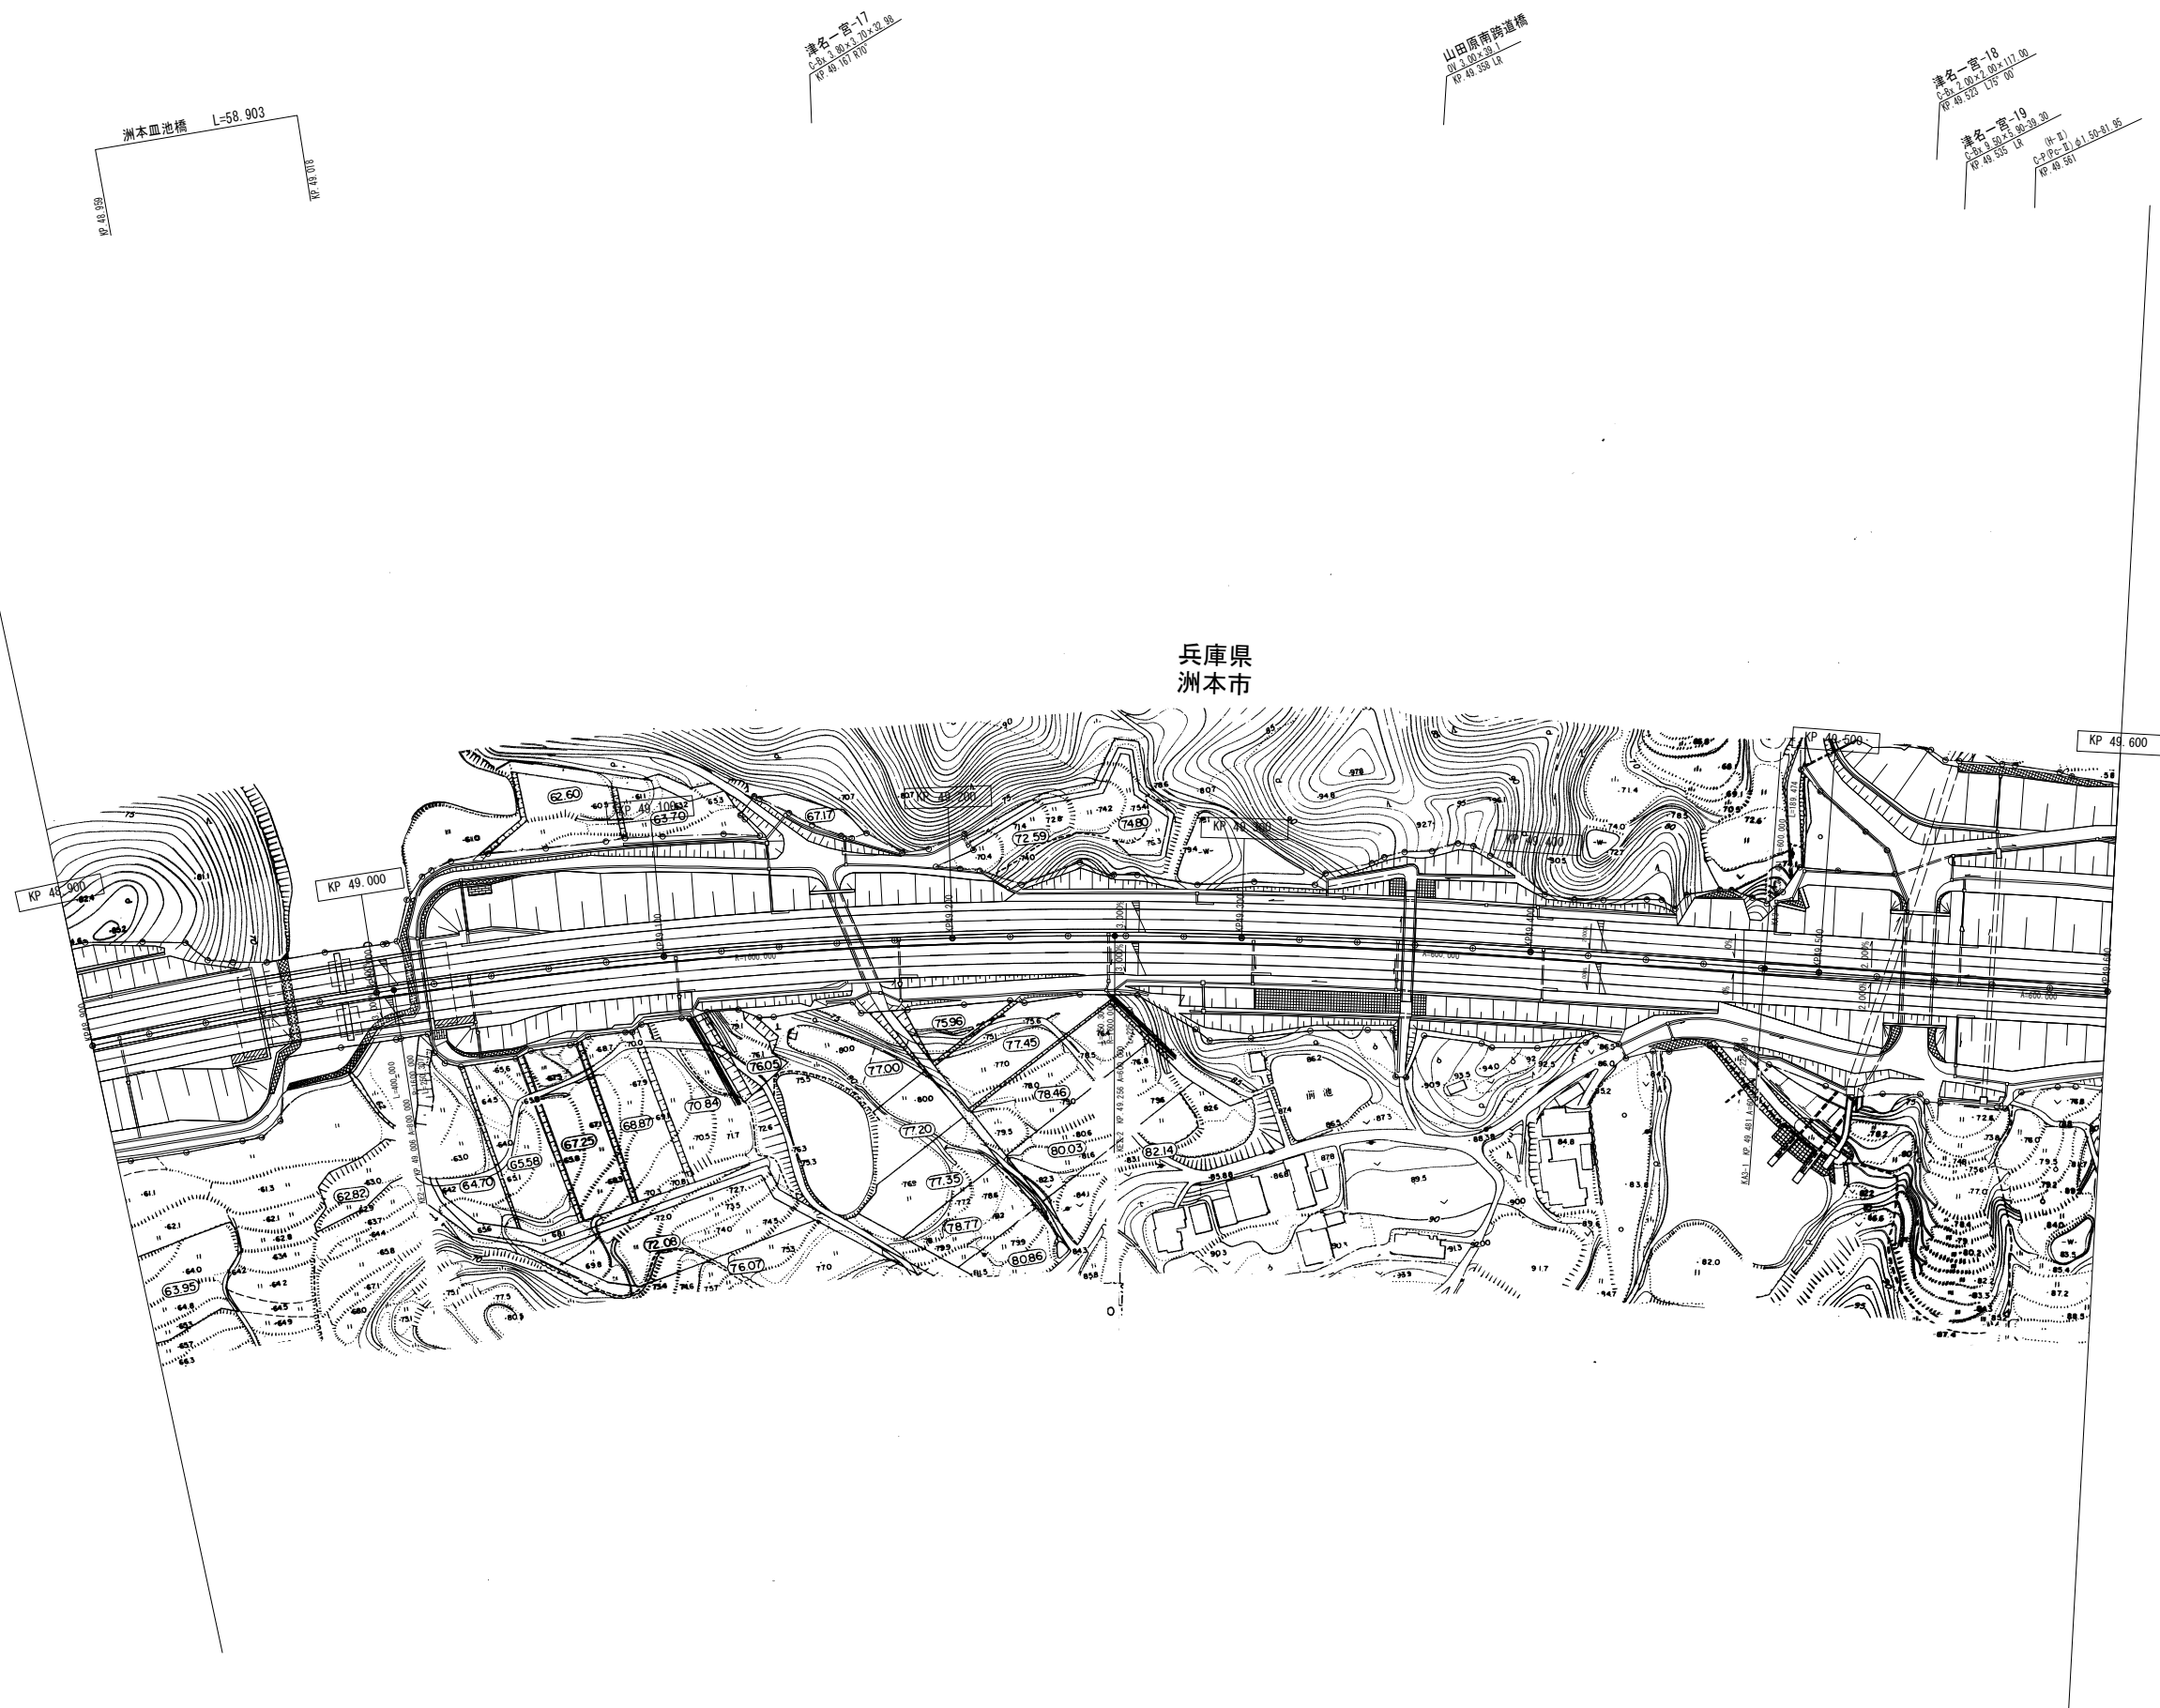

(本四) 神戸淡路鳴門自動車道60


調 整 年 月		摘 要
第1回 2007年3月		
第2回 2008年3月		
一般国道28号 神戸淡路鳴門自動車道 (津名一宮IC～洲本IC)		—
工 種	管理用平面図	
名 称	KP. 48. 900～KP. 49. 600	縮 尺
		6 1/1000 80
本州四国連絡高速道路 (株)		

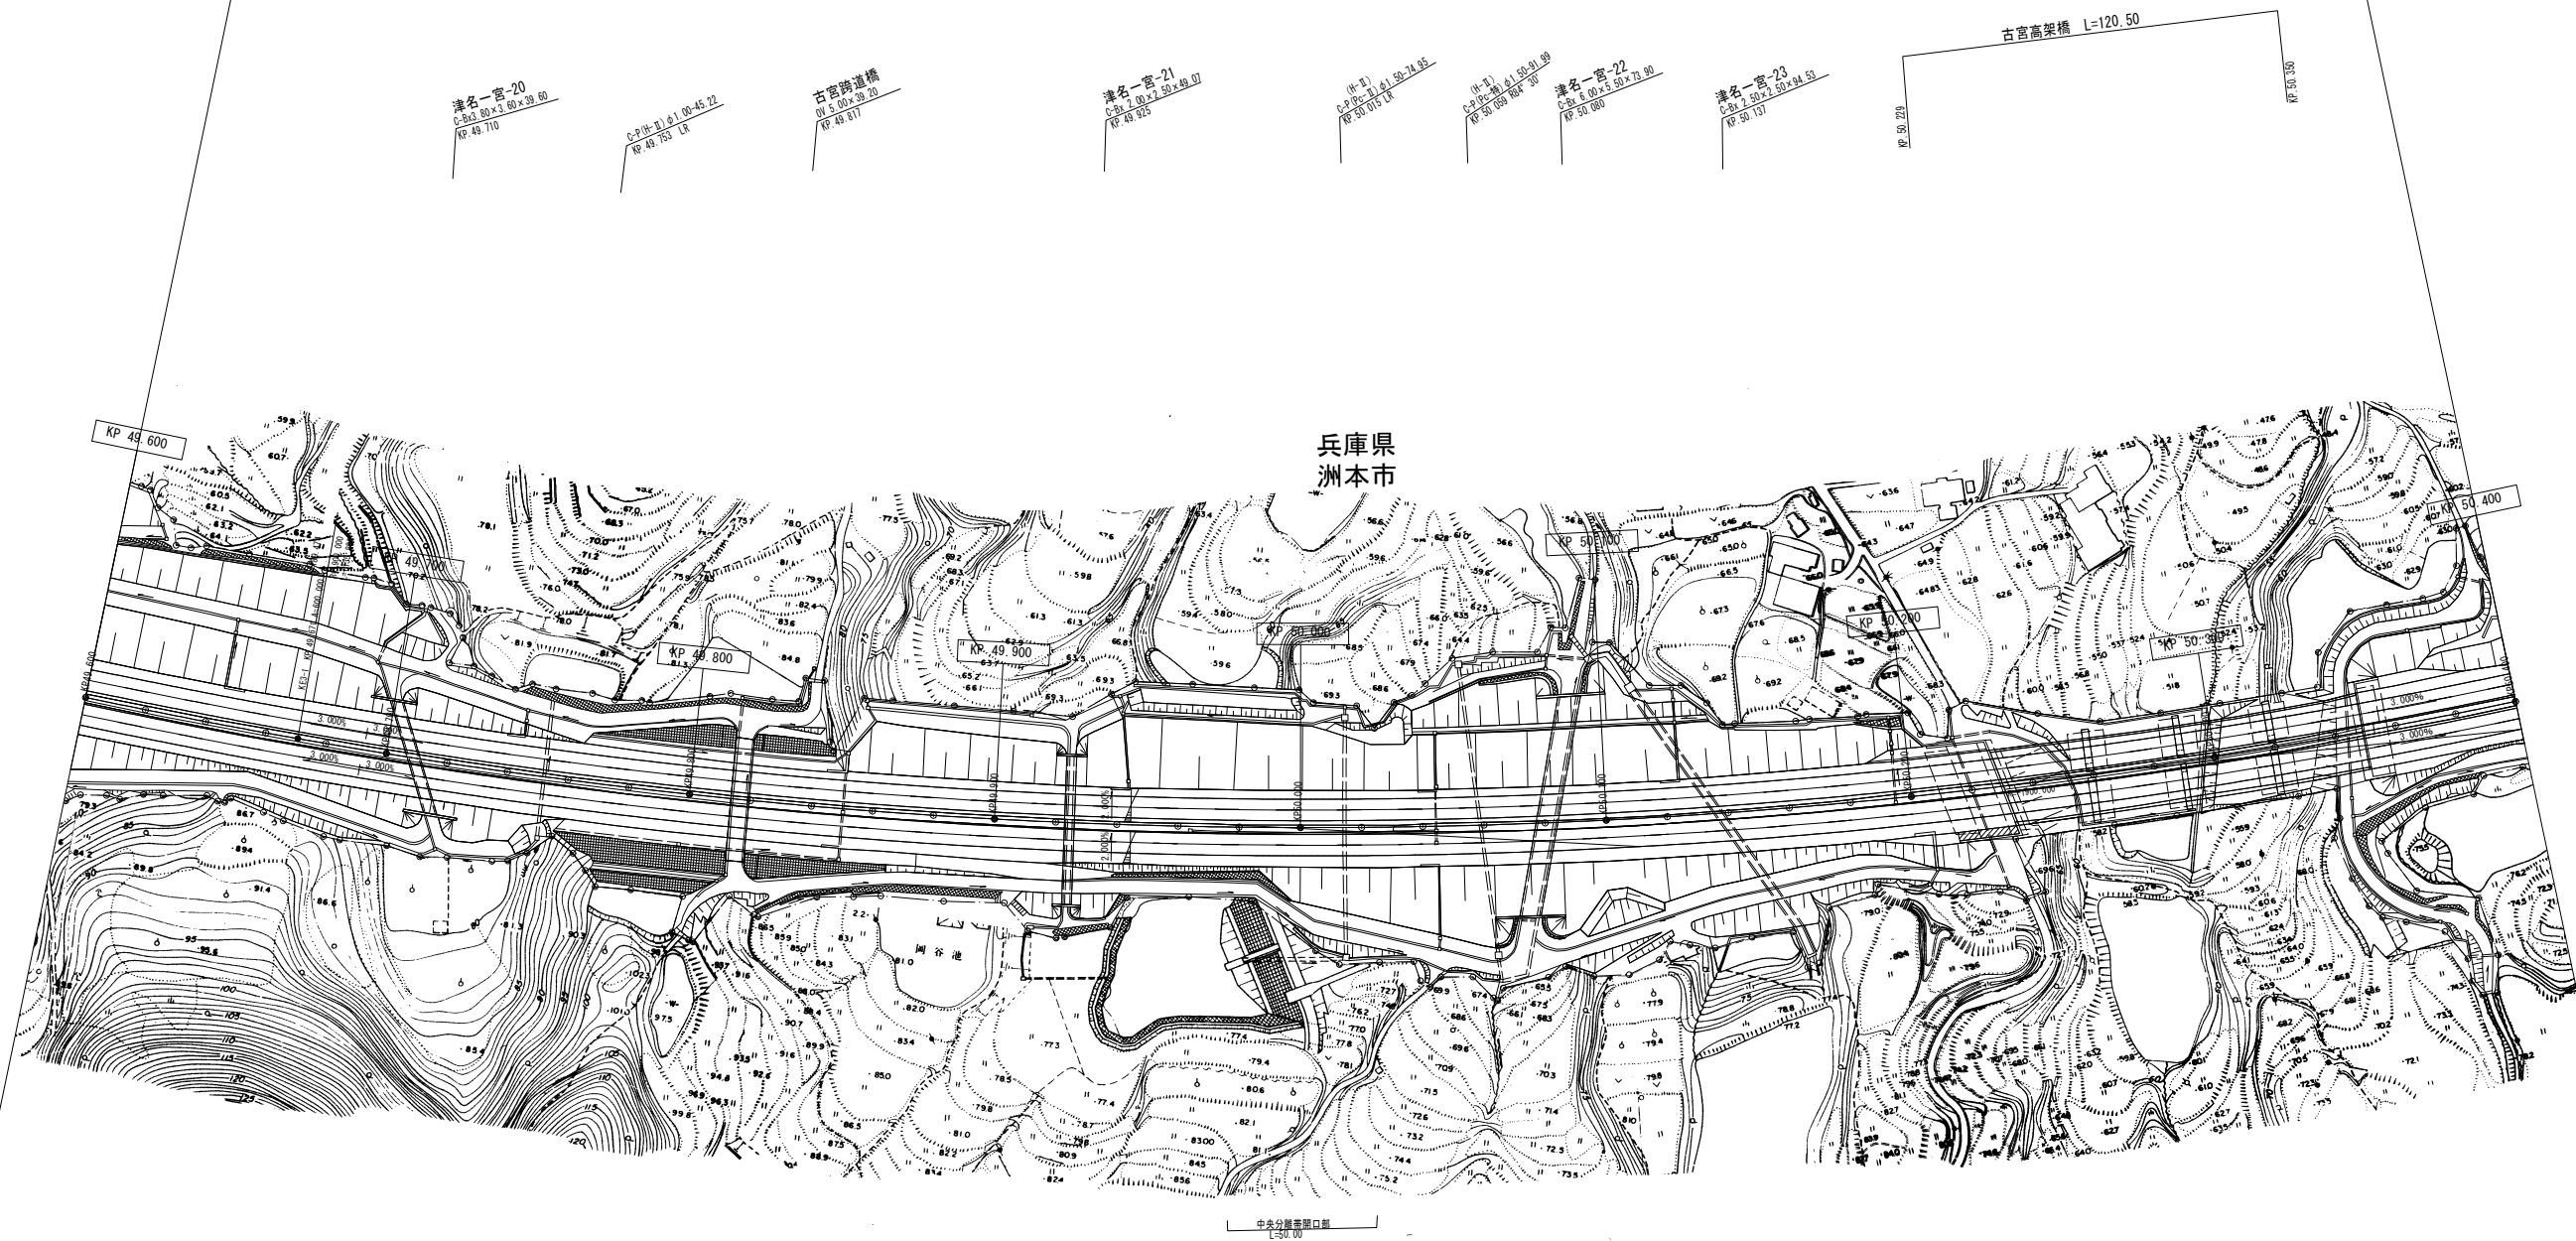

調整年月	摘要
第1回 2007年3月	
第2回 2008年3月	

一般国道28号 神戸淡路鳴門自動車道 (津名一宮IC～洲本IC)			—
工種	管理用平面図		—
名称	KP. 49. 600～KP. 50. 400	縮尺	7
		1/1000	80
本州四国連絡高速道路 (株)			


(本四) 神戸淡路鳴門自動車道61

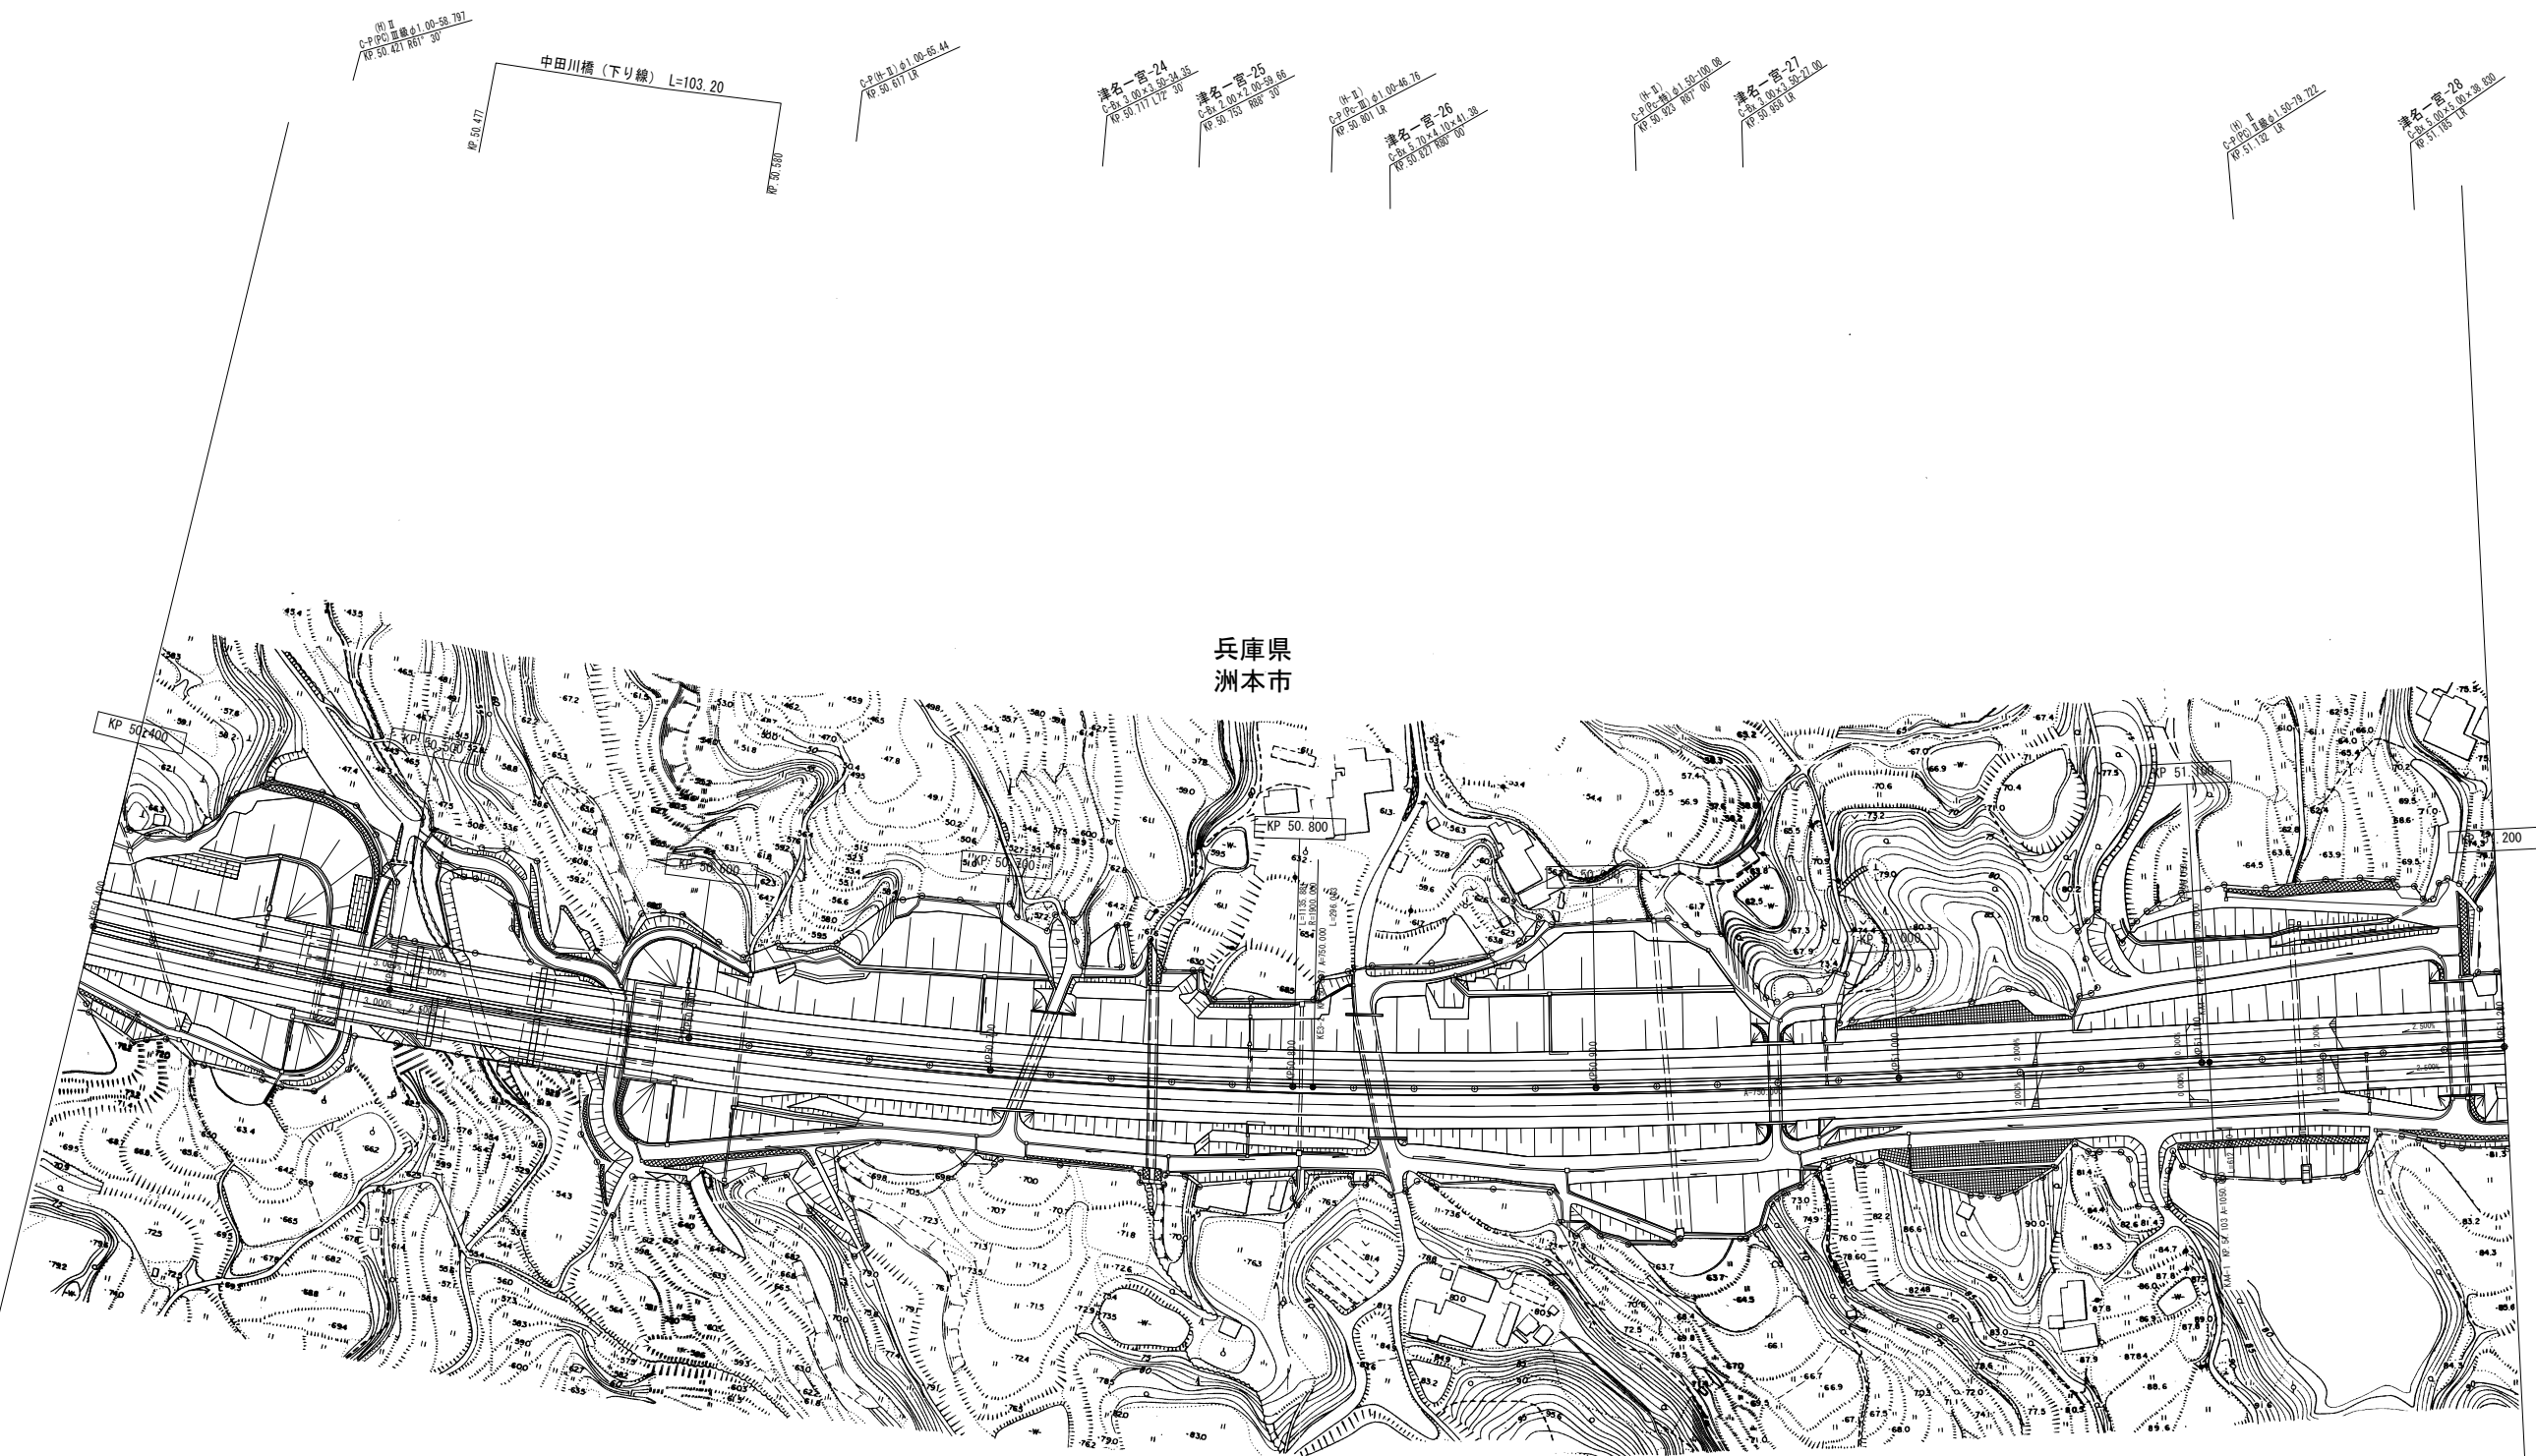

調整年月	摘要
第1回 2007年3月	
第2回 2008年3月	


一般国道28号 神戸淡路鳴門自動車道 (津名一宮IC～洲本IC)			—
工種	管理用平面図		—
名称	KP. 50. 400～KP. 51. 200	縮尺	8
		1/1000	80
本州四国連絡高速道路 (株)			

(本四) 神戸淡路鳴門自動車道62

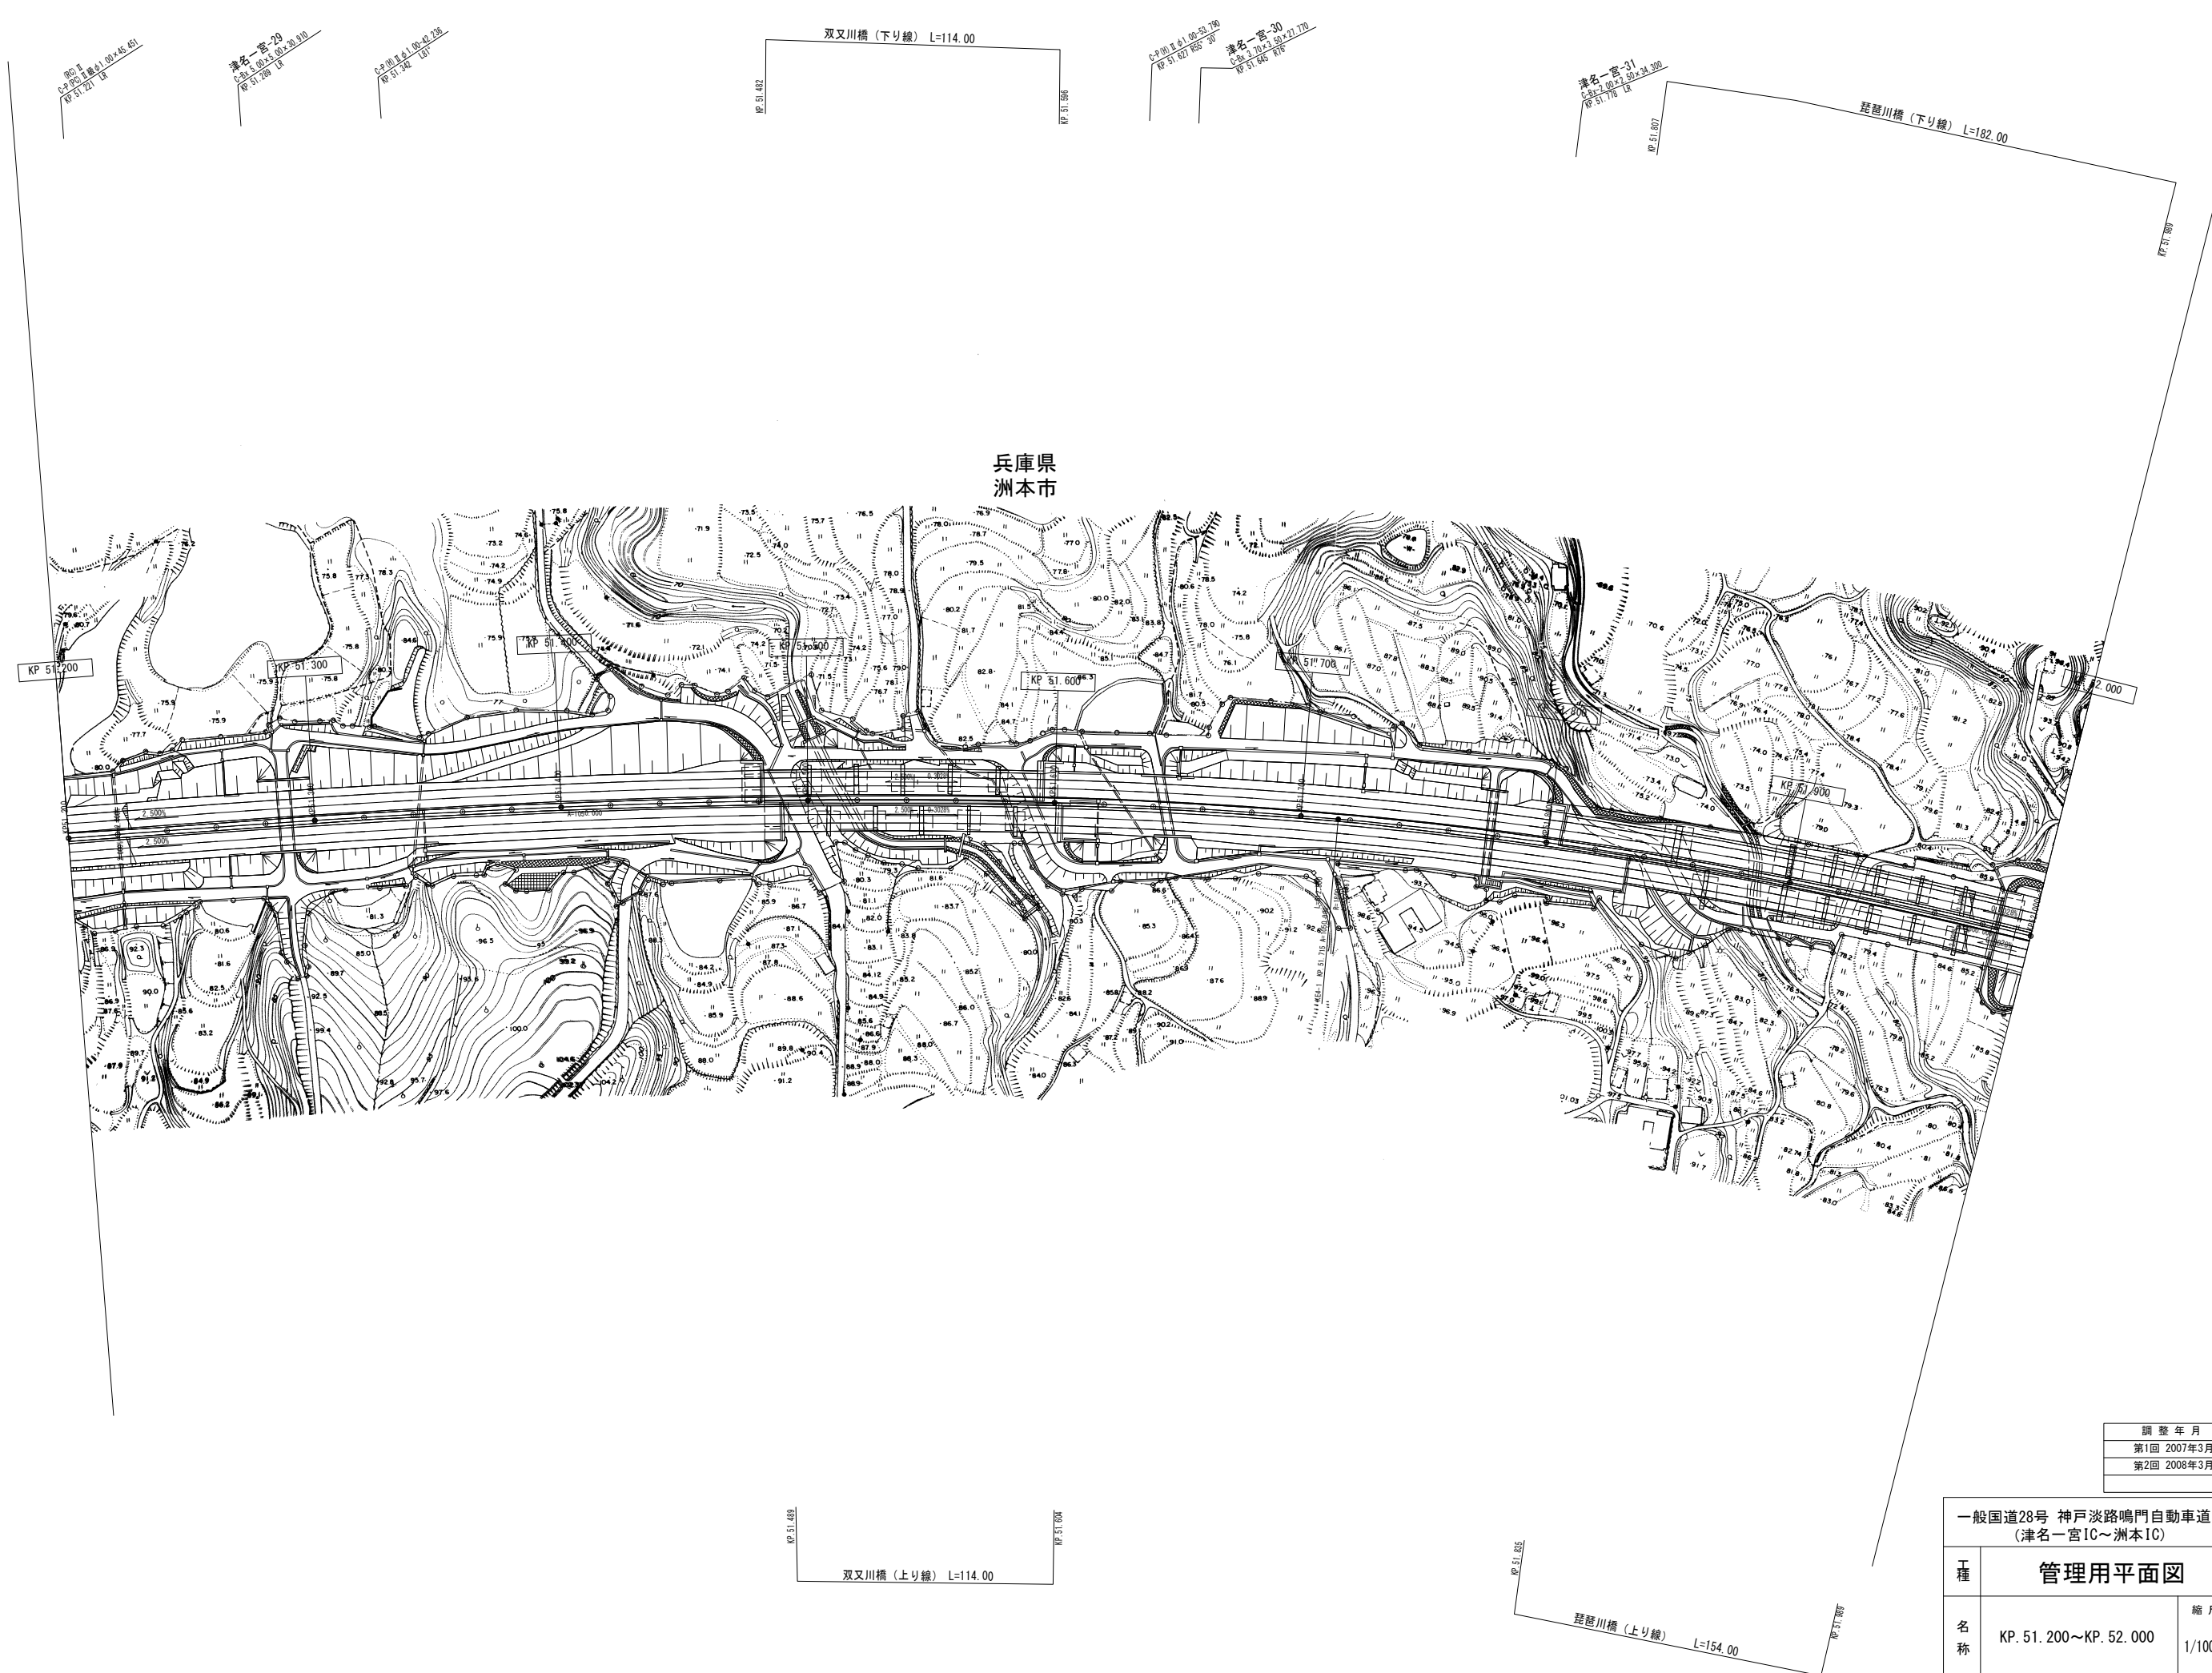

(本四) 神戸淡路鳴門自動車道63


		調 整 年 月	摘 要
		第1回 2007年3月	
		第2回 2008年3月	
一般国道28号 神戸淡路鳴門自動車道 (津名一宮IC～洲本IC)			—
工 種	管理用平面図		—
名 称	KP. 51. 200～KP. 52. 000	縮 尺	9
		1/1000	80
本州四国連絡高速道路 (株)			

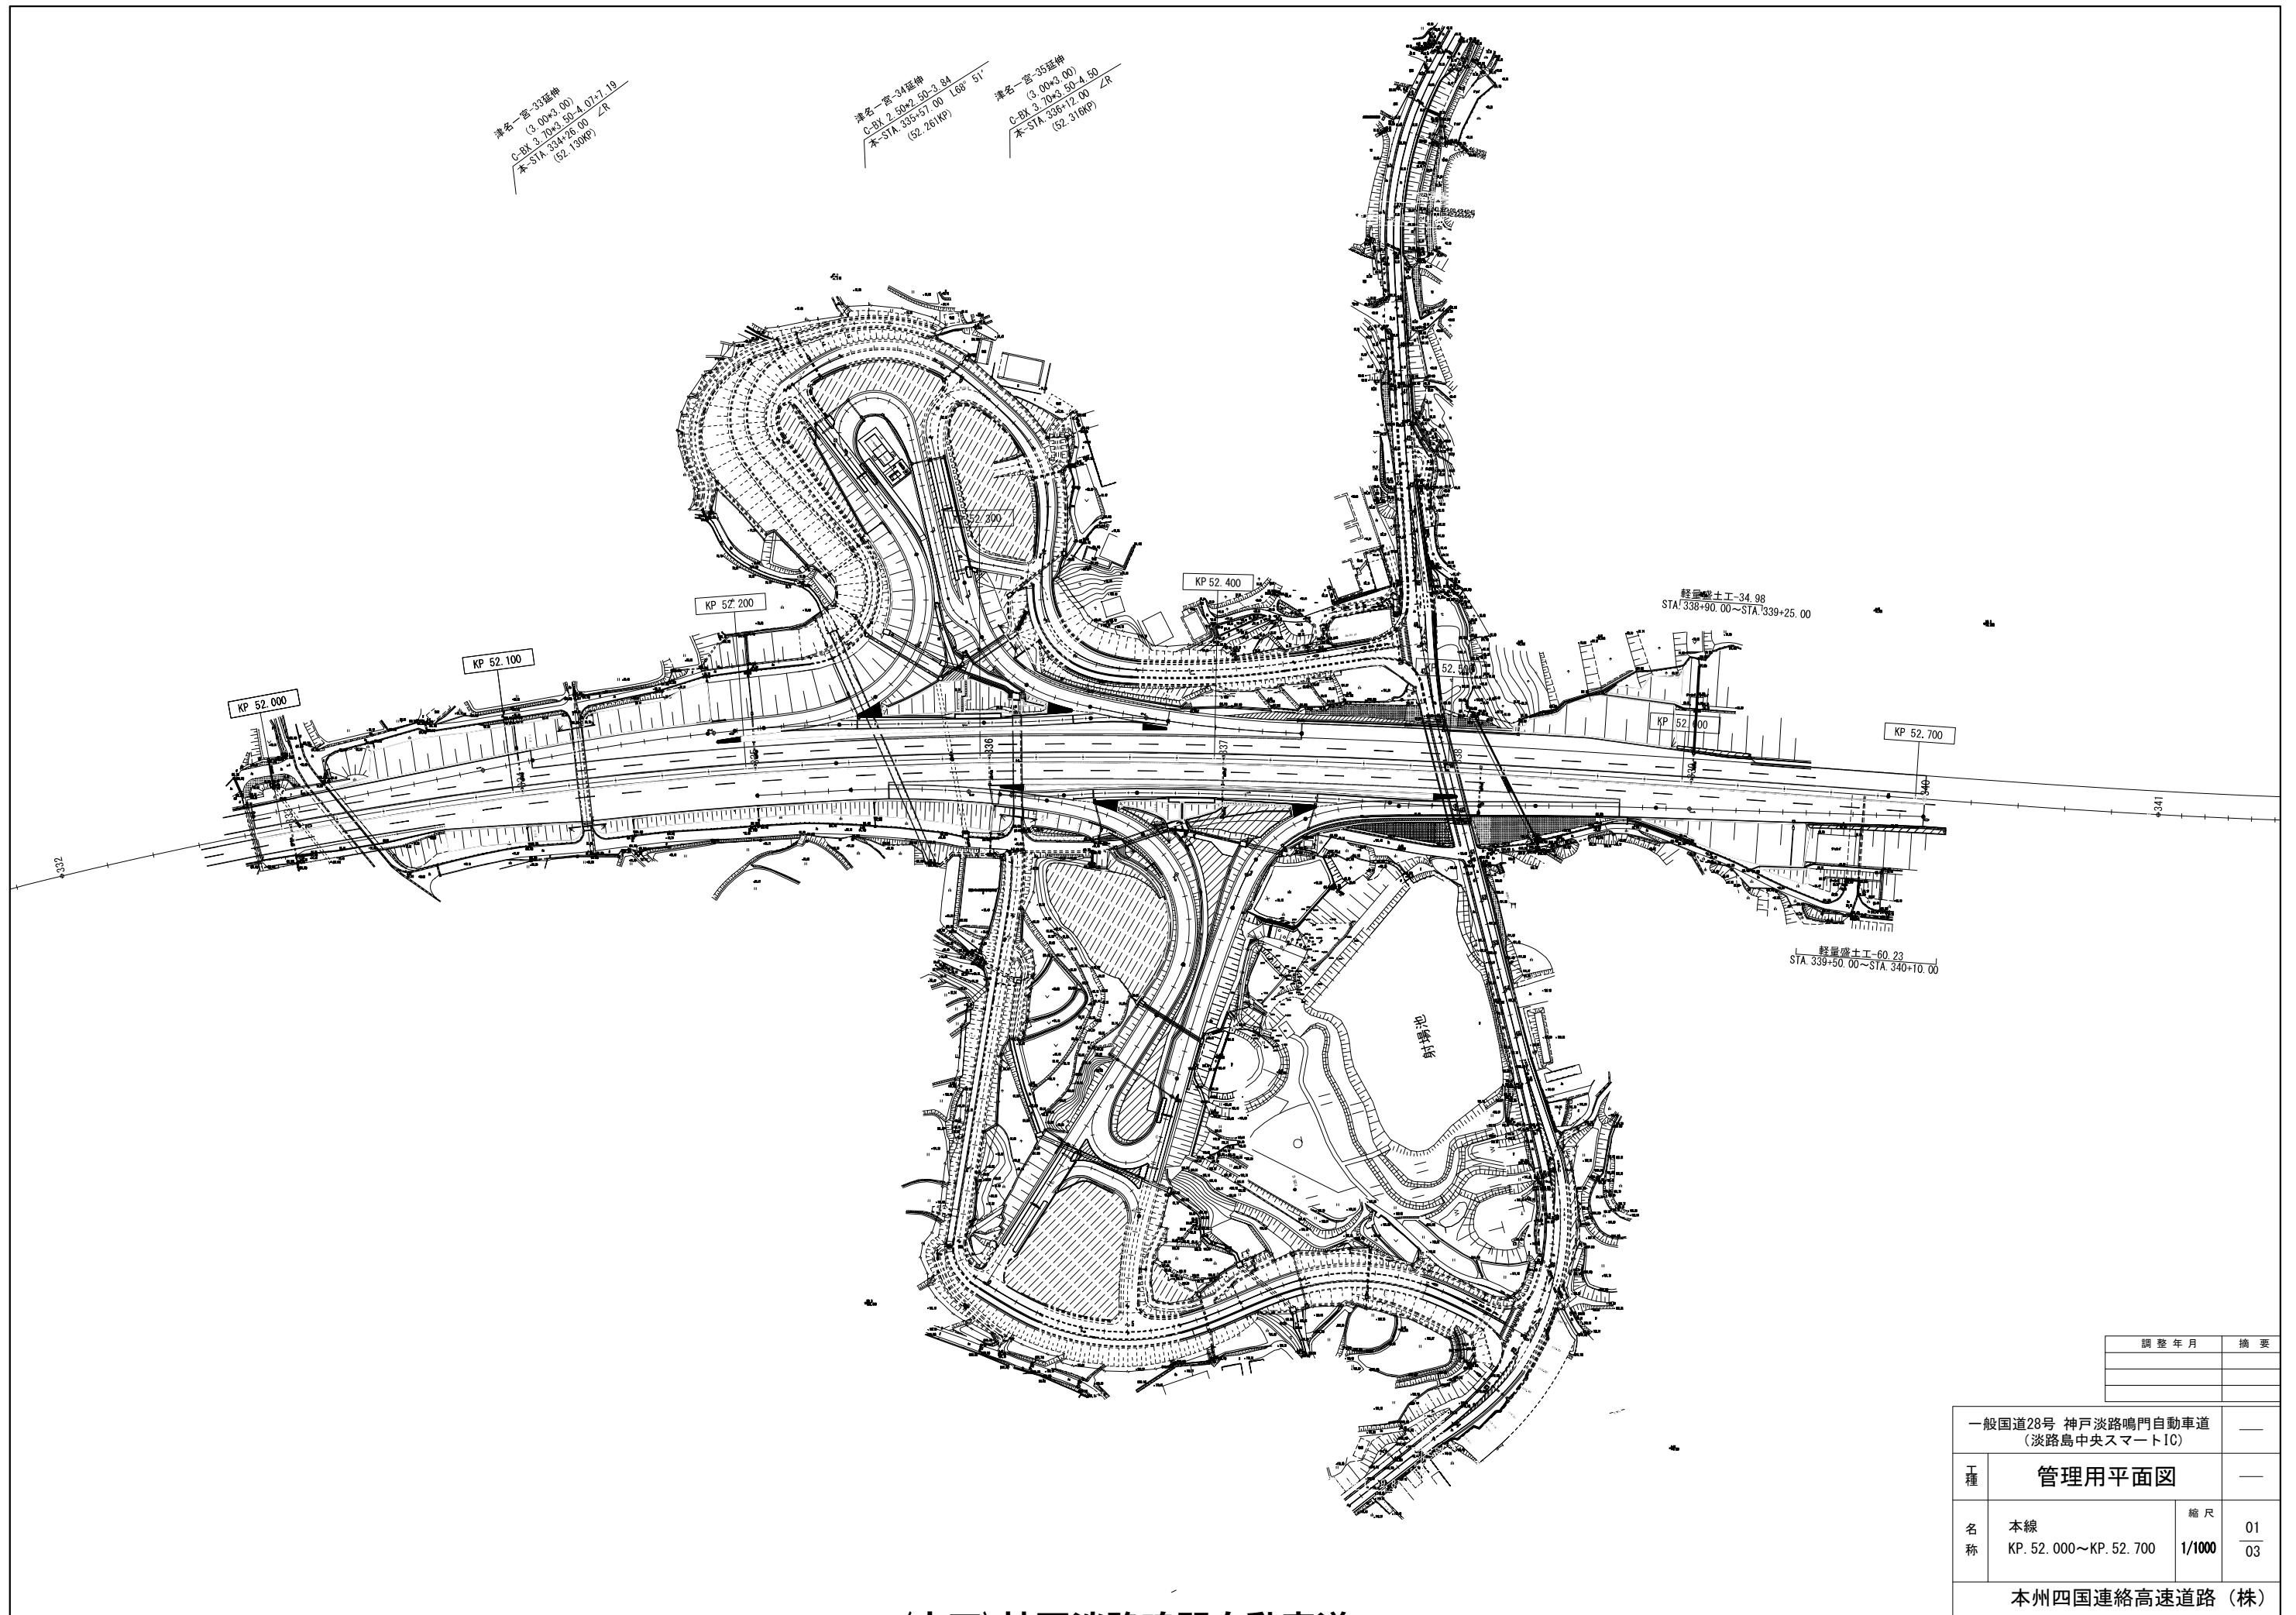

調整年月	摘要

一般国道28号 神戸淡路鳴門自動車道 (淡路島中央スマートIC)		—	
工種	管理用平面図	—	
名称	本線 KP. 52. 000～KP. 52. 700	縮尺 1/1000	01 03
本州四国連絡高速道路 (株)			

(本四) 神戸淡路鳴門自動車道64

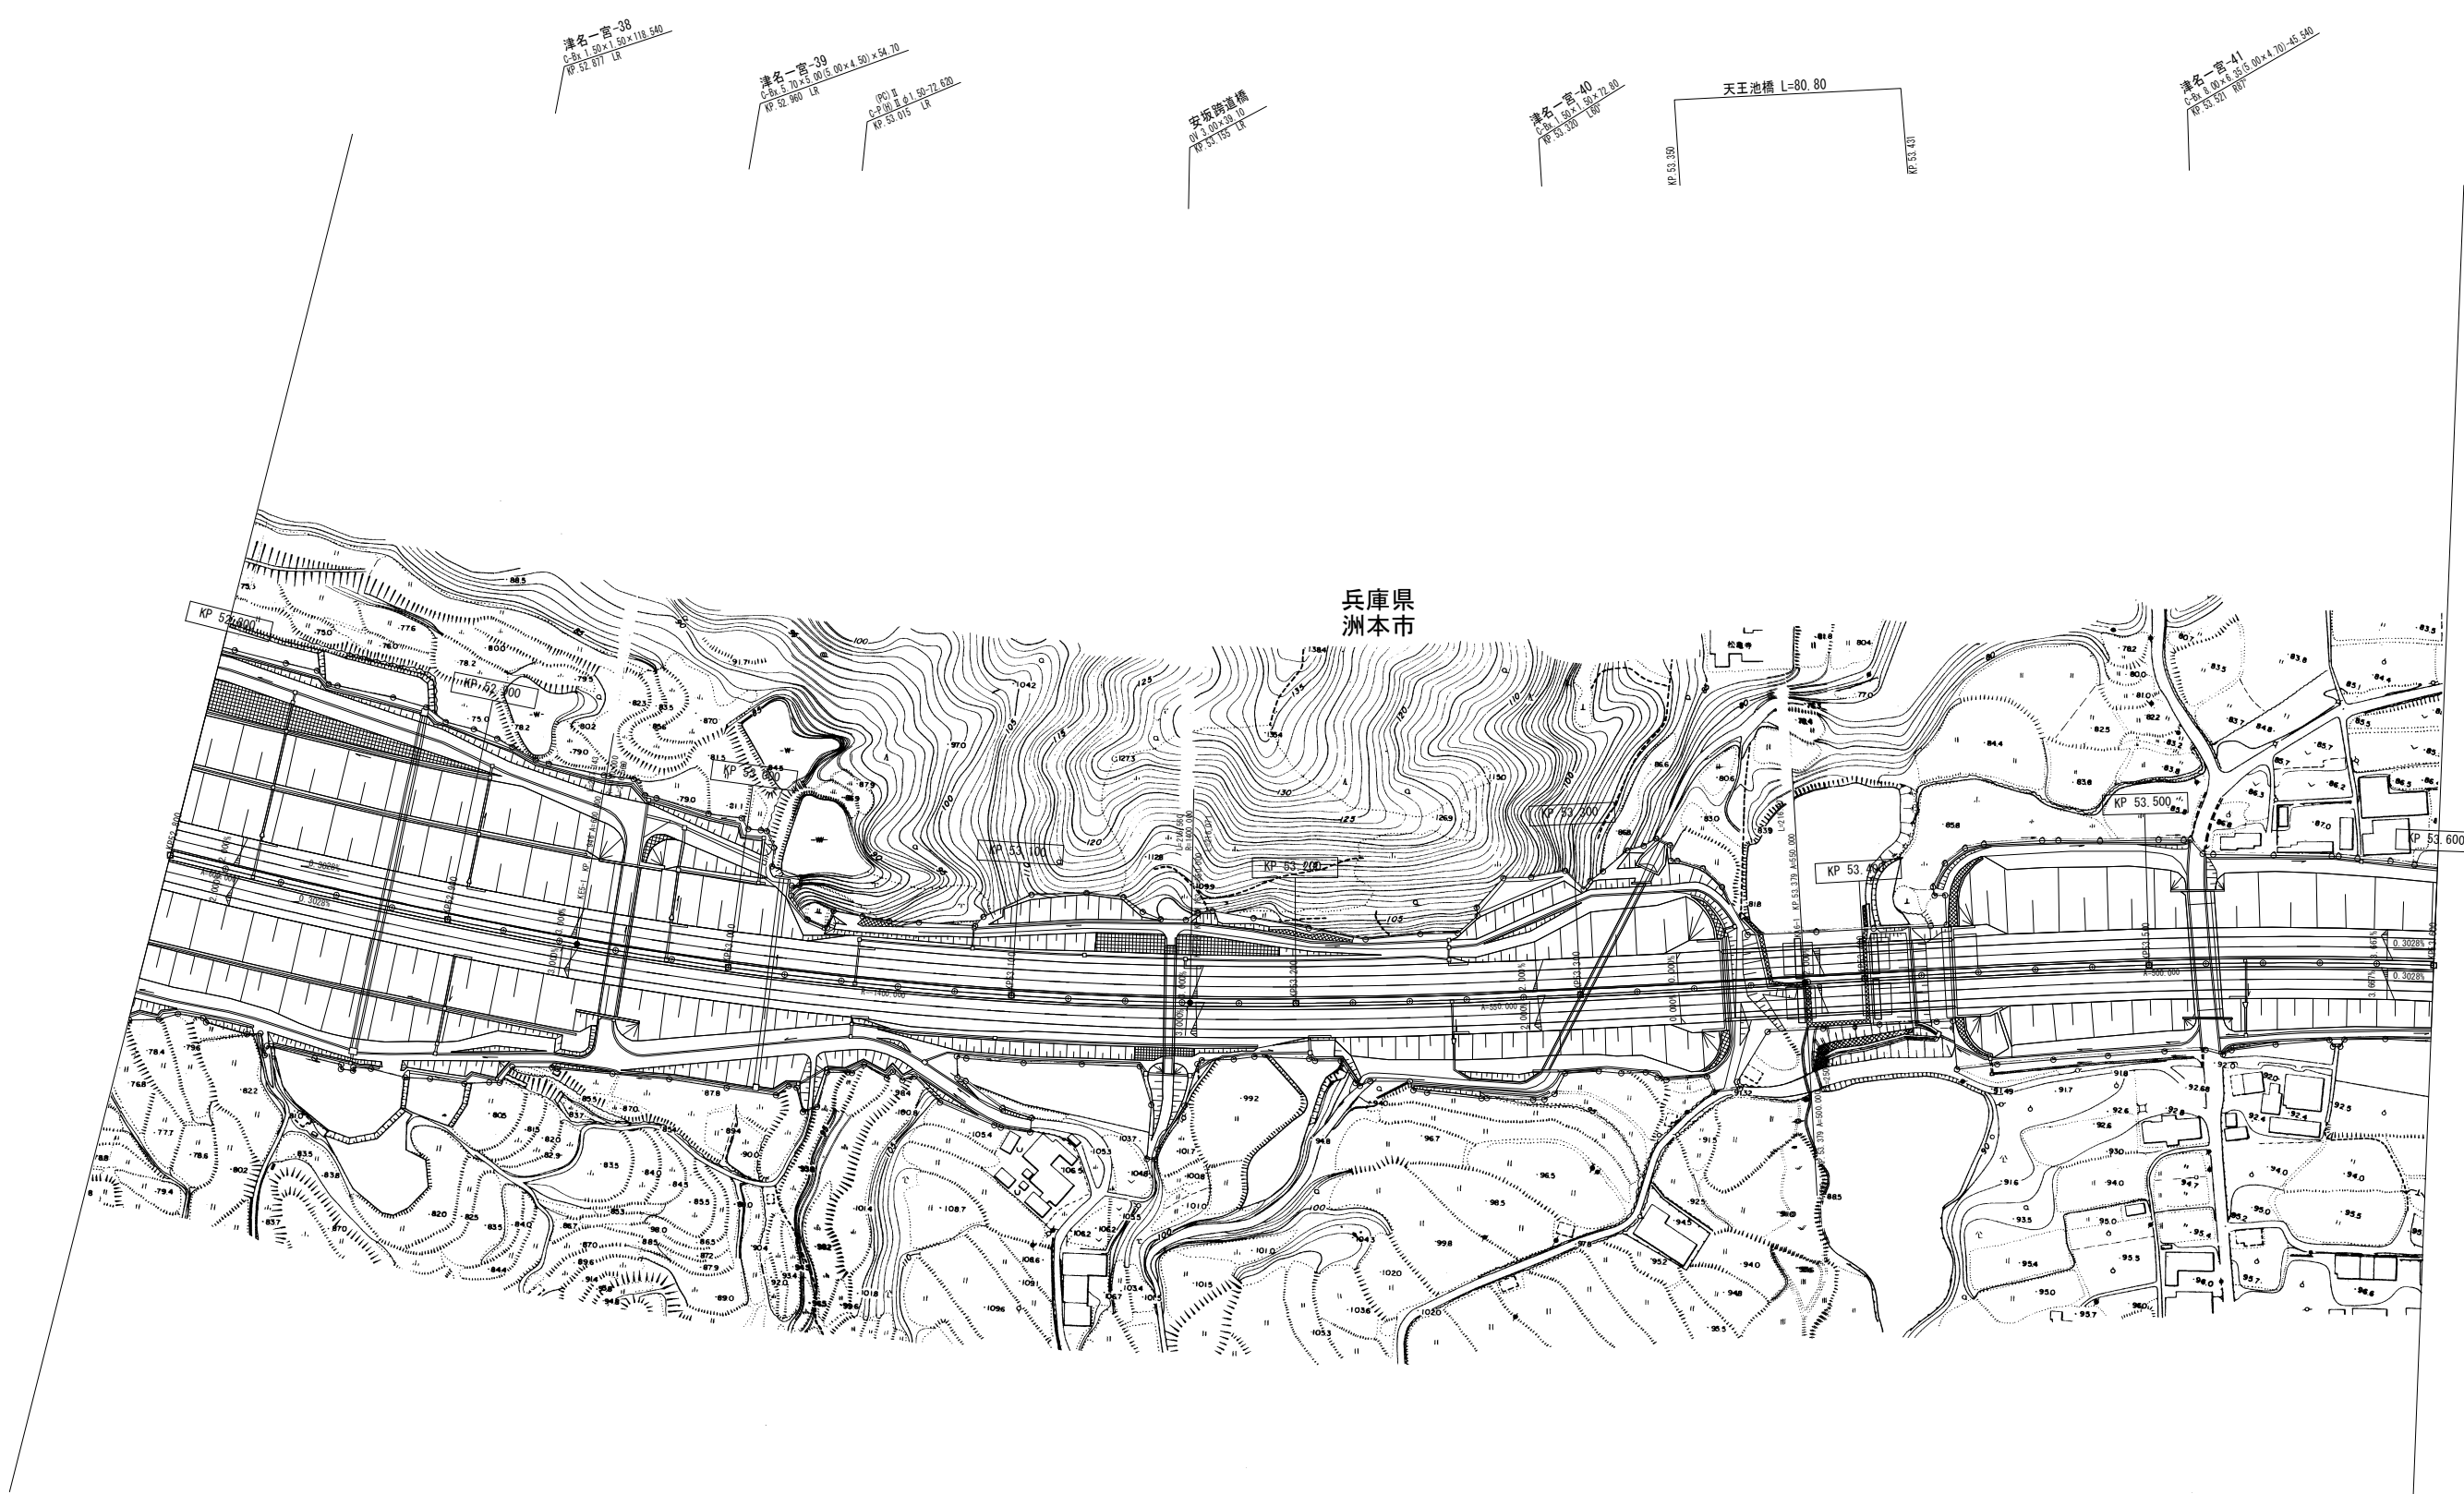

(本四) 神戸淡路鳴門自動車道65


調整年月	摘要
第1回 2007年3月	
第2回 2008年3月	

一般国道28号 神戸淡路鳴門自動車道 (津名一宮IC～洲本IC)		—	
工種	管理用平面図	—	
名称	KP. 52. 800～KP. 53. 600	縮尺	11
		1/1000	80
本州四国連絡高速道路 (株)			



(本四) 神戸淡路鳴門自動車道66


調 整 年 月		摘 要	
第1回 2007年3月			
第2回 2008年3月			
一般国道28号 神戸淡路鳴門自動車道 (津名一宮IC～洲本IC)			—
工 種	管 理 用 平 面 図		—
名 称	KP. 53. 600～KP. 54. 400	縮 尺	12 80
		1/1000	
本州四国連絡高速道路 (株)			

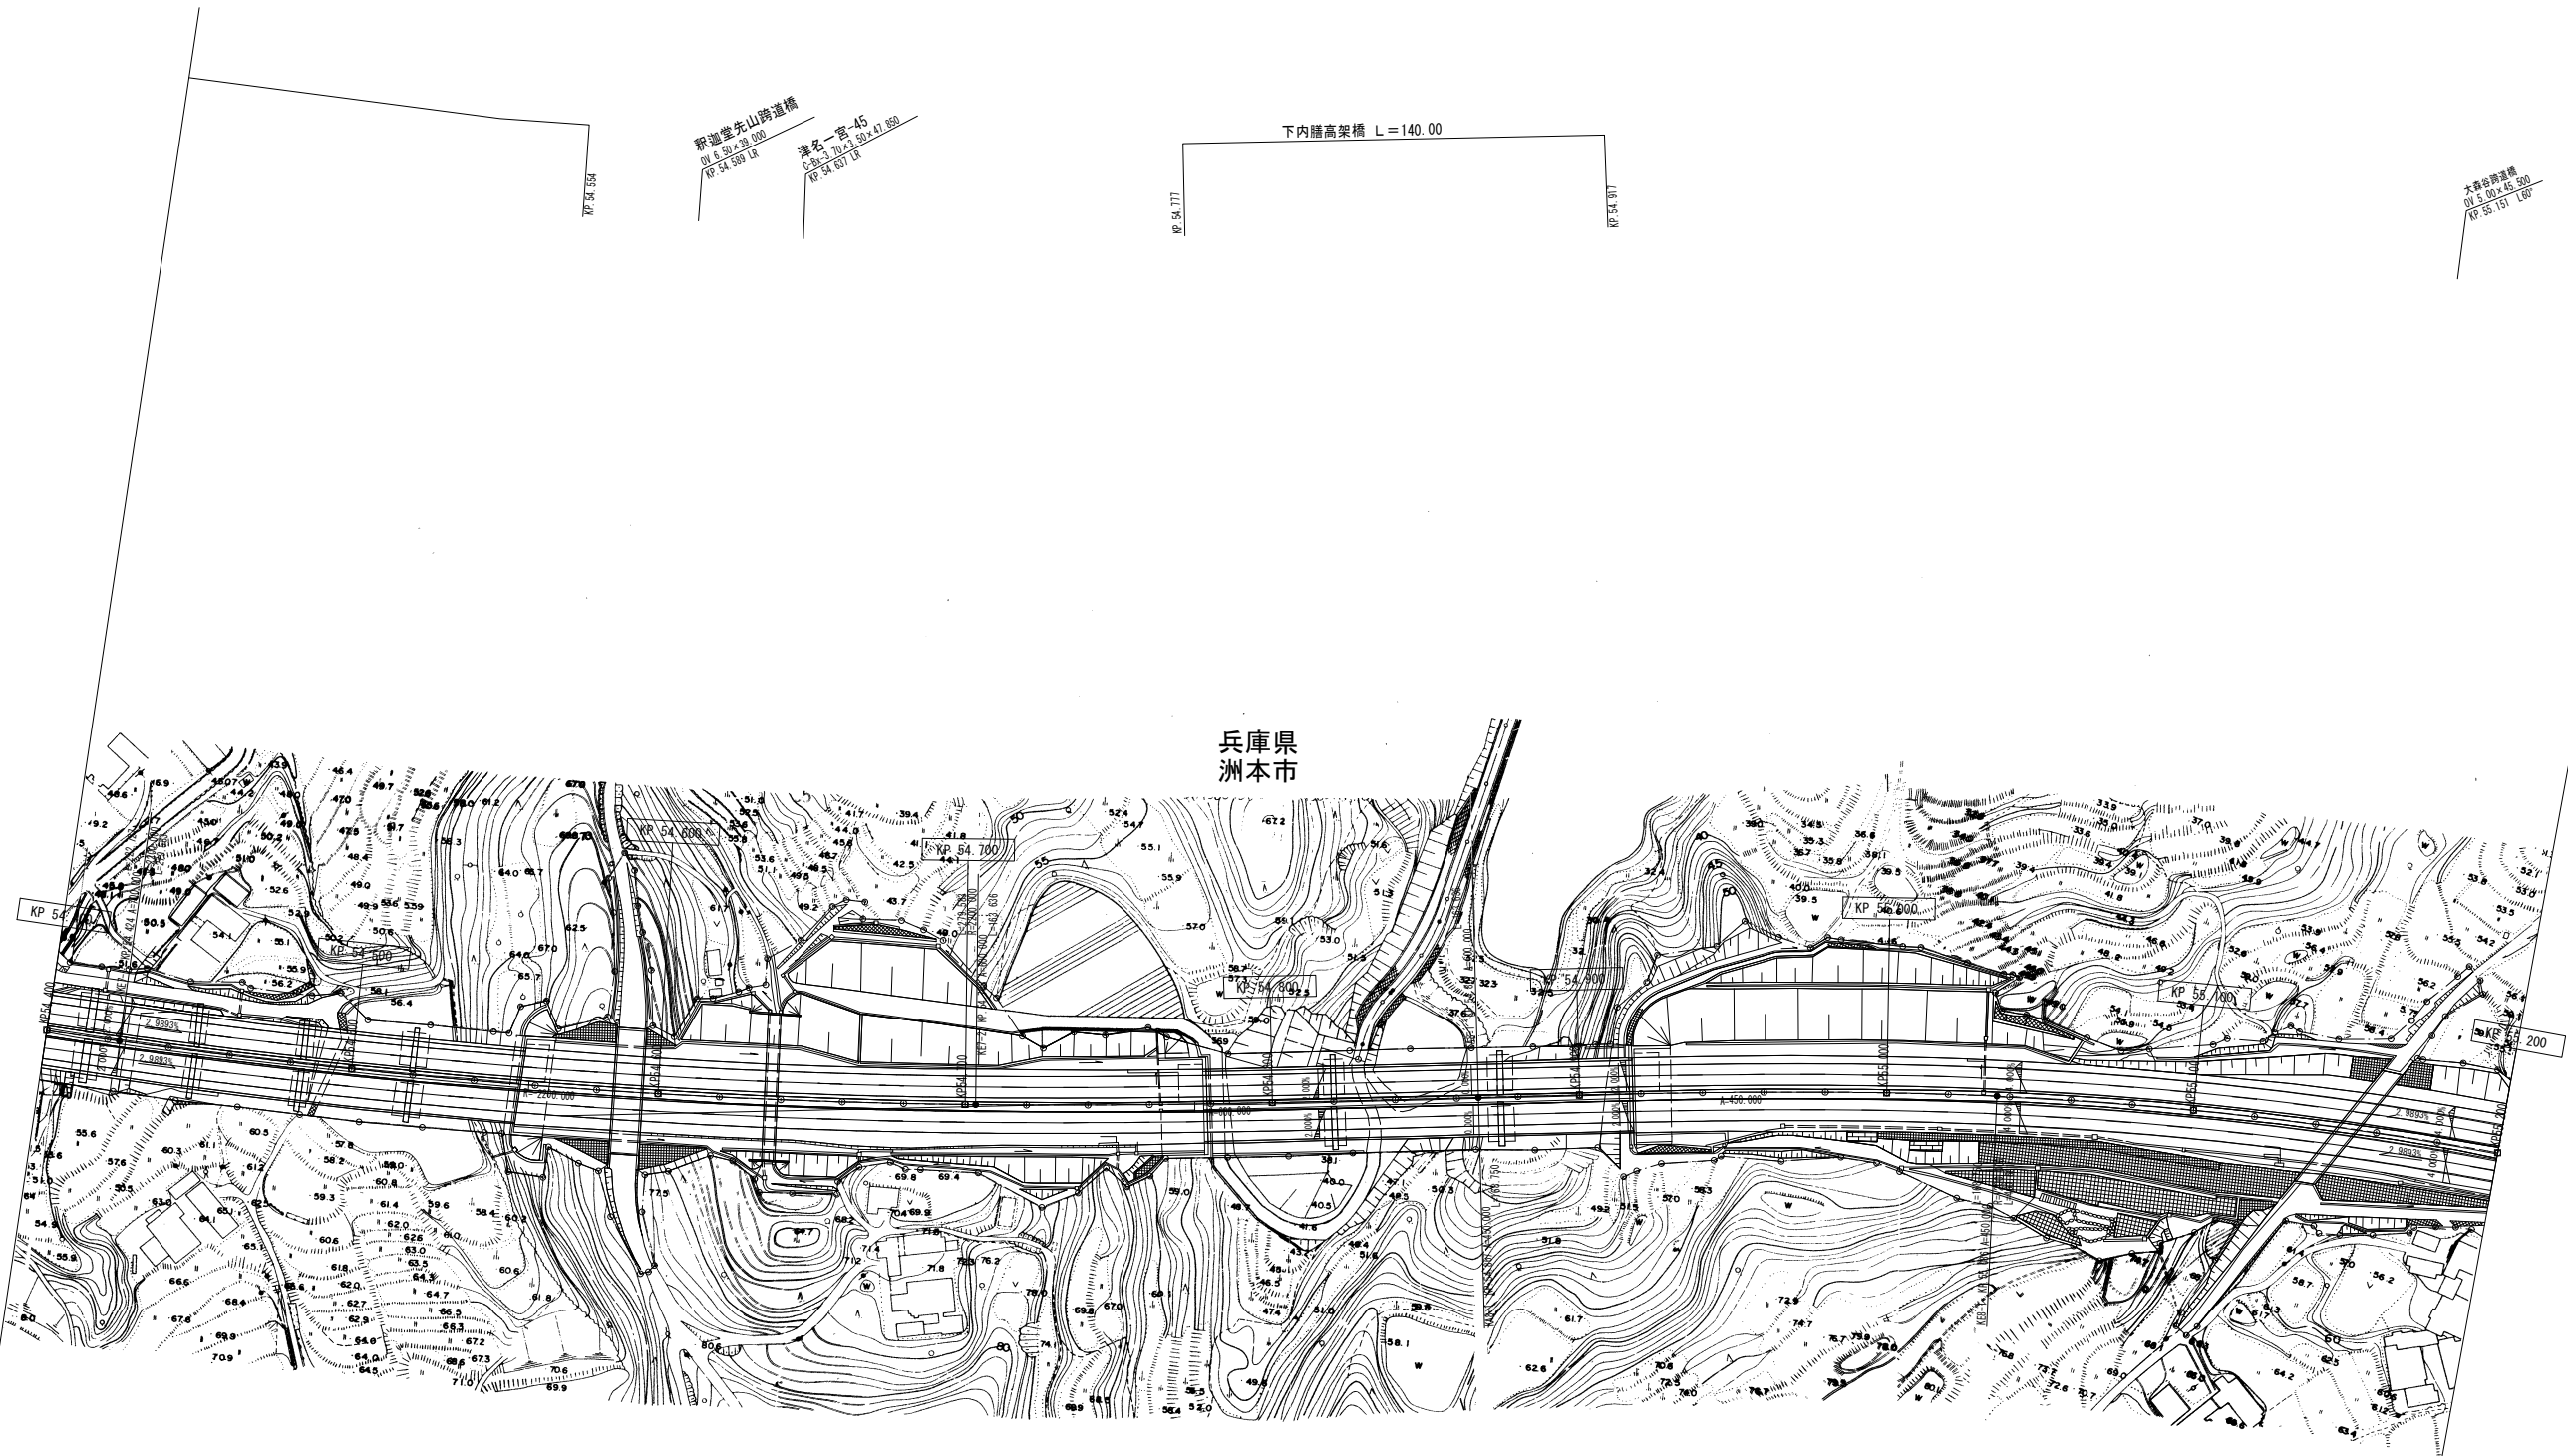

(本四) 神戸淡路鳴門自動車道67

調整年月	摘要
第1回 2007年3月	
第2回 2008年3月	


一般国道28号 神戸淡路鳴門自動車道 (津名一宮IC～洲本IC)			—
工種	管理用平面図		—
名称	KP. 54. 4000～KP. 55. 200	縮尺	13
		1/1000	80
本州四国連絡高速道路（株）			

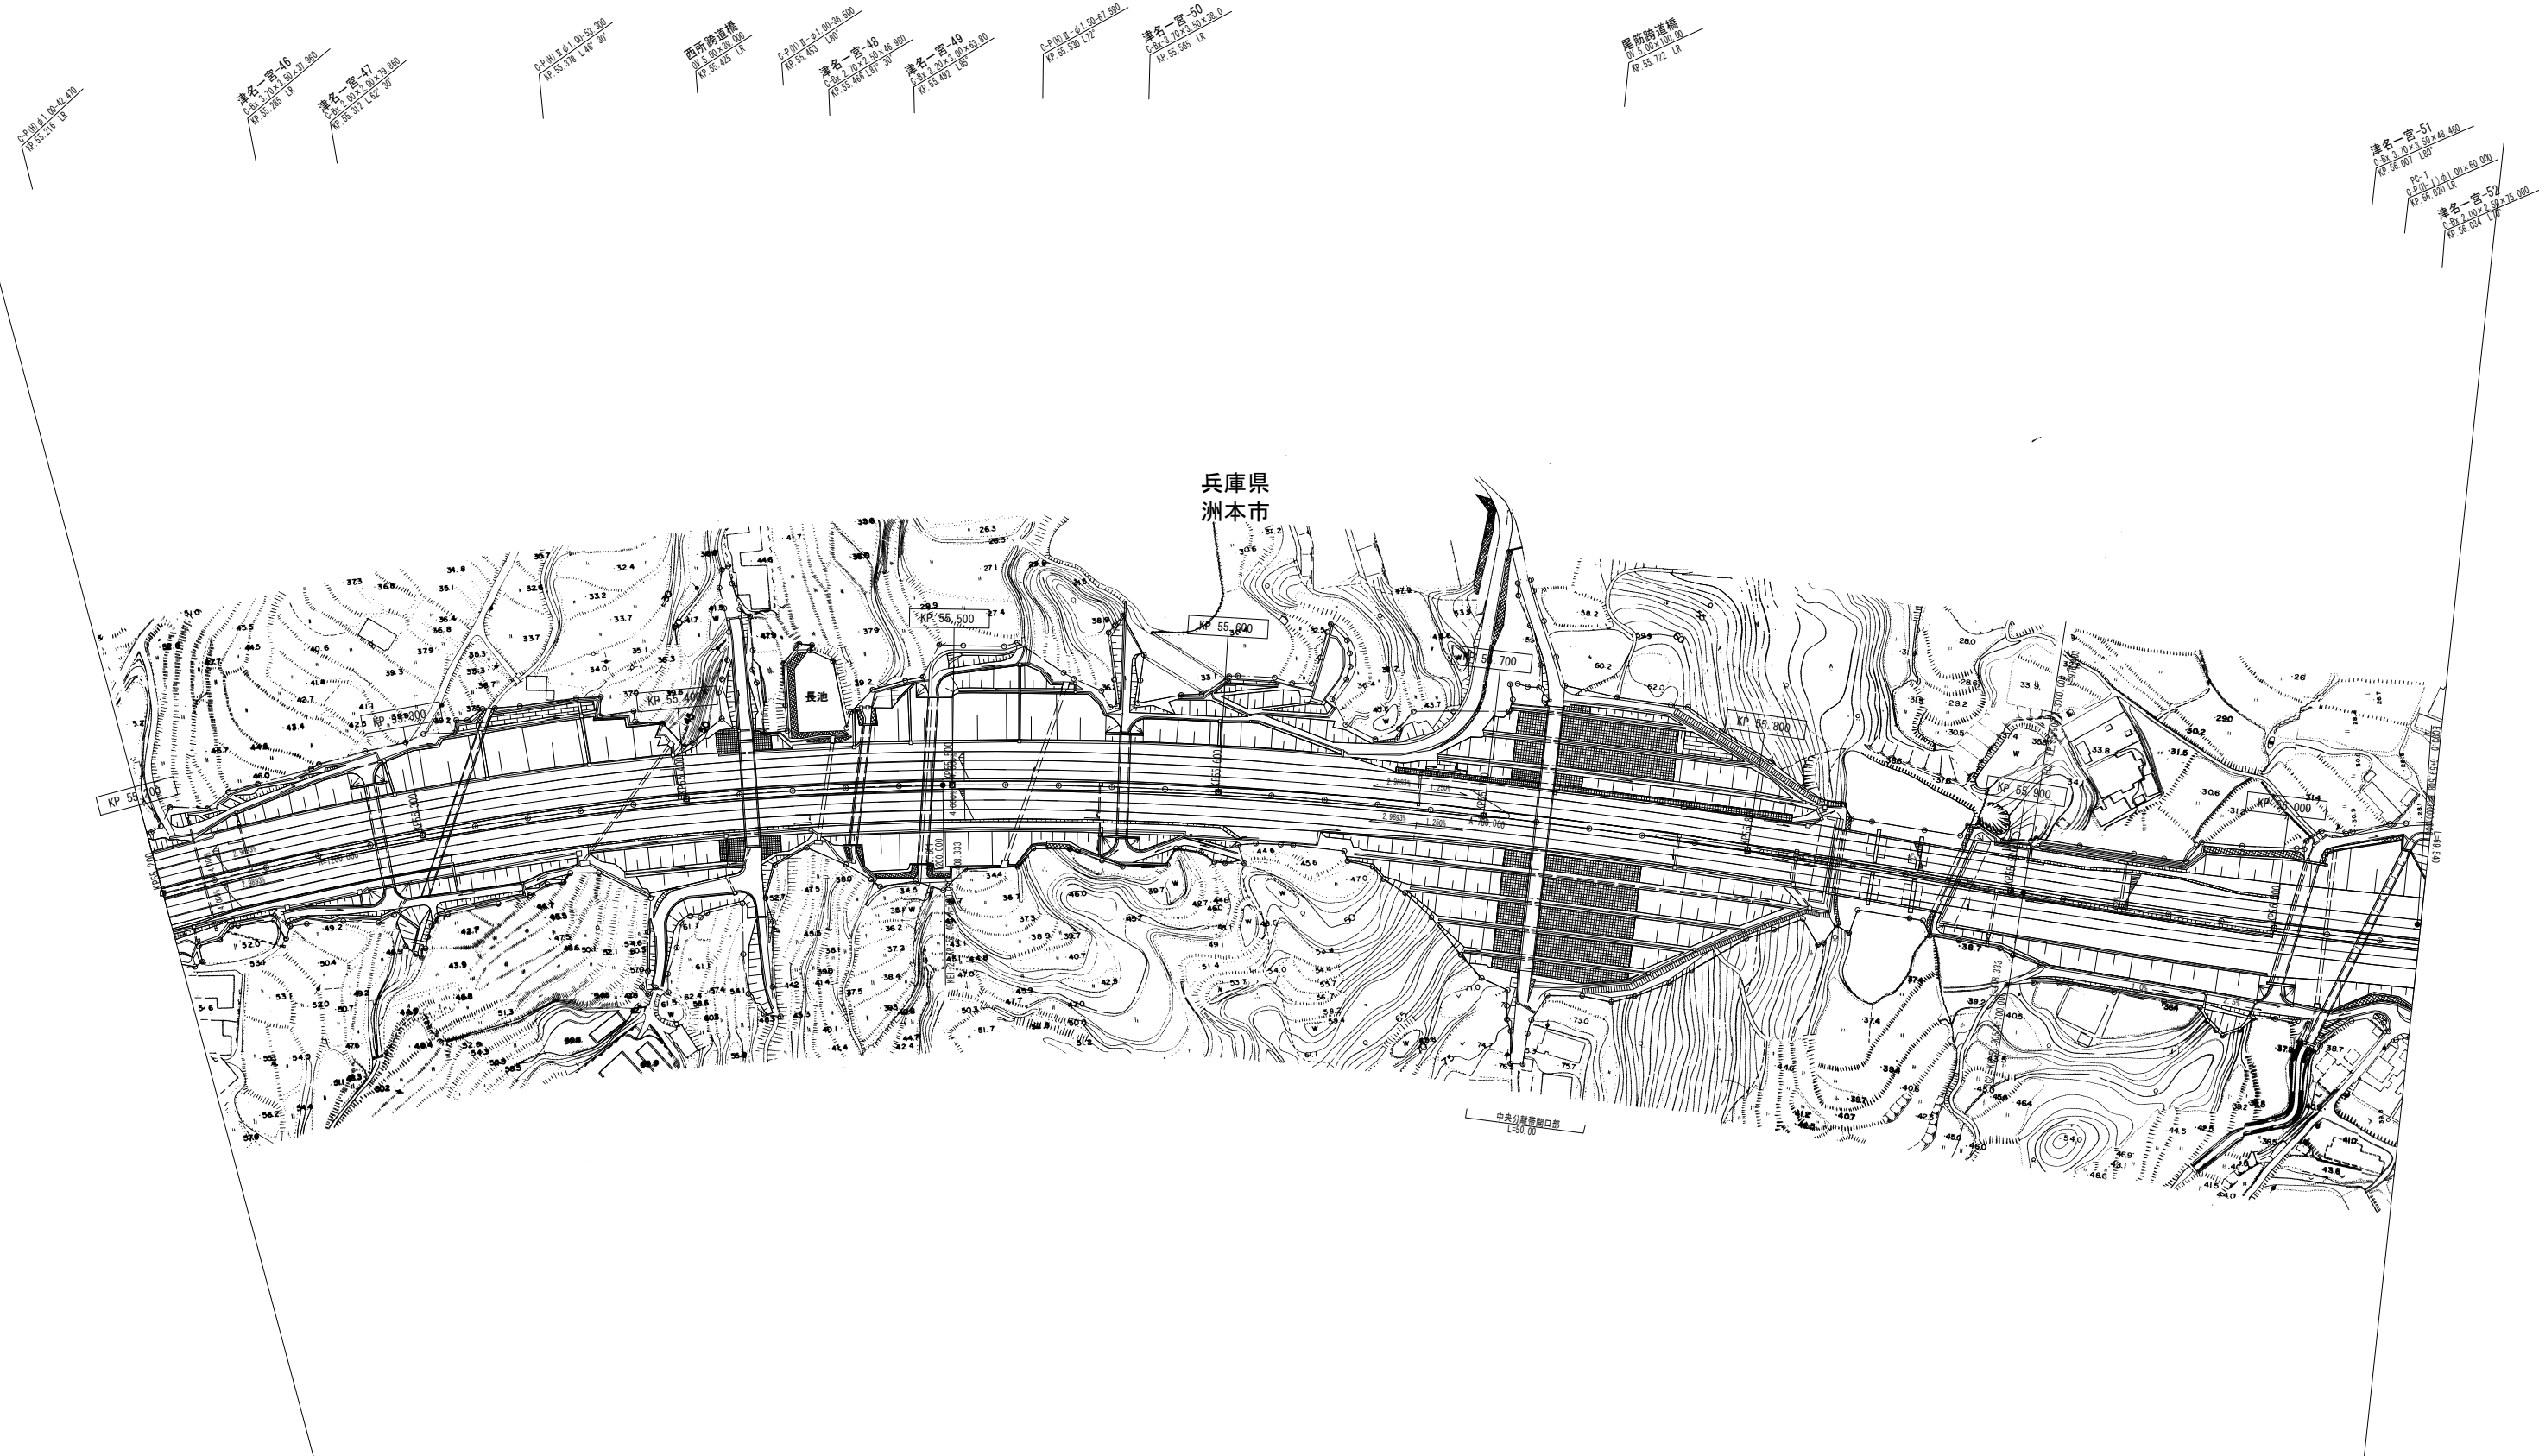

調整年月	摘要
第1回 2007年3月	
第2回 2008年3月	

一般国道28号 神戸淡路鳴門自動車道 (津名一宮IC～洲本IC)			—
工 種	管理用平面図		—
名 称	KP. 55. 200～KP. 56. 055	縮 尺 1/1000	14 80
	本州四国連絡高速道路 (株)		

(本四) 神戸淡路鳴門自動車道68

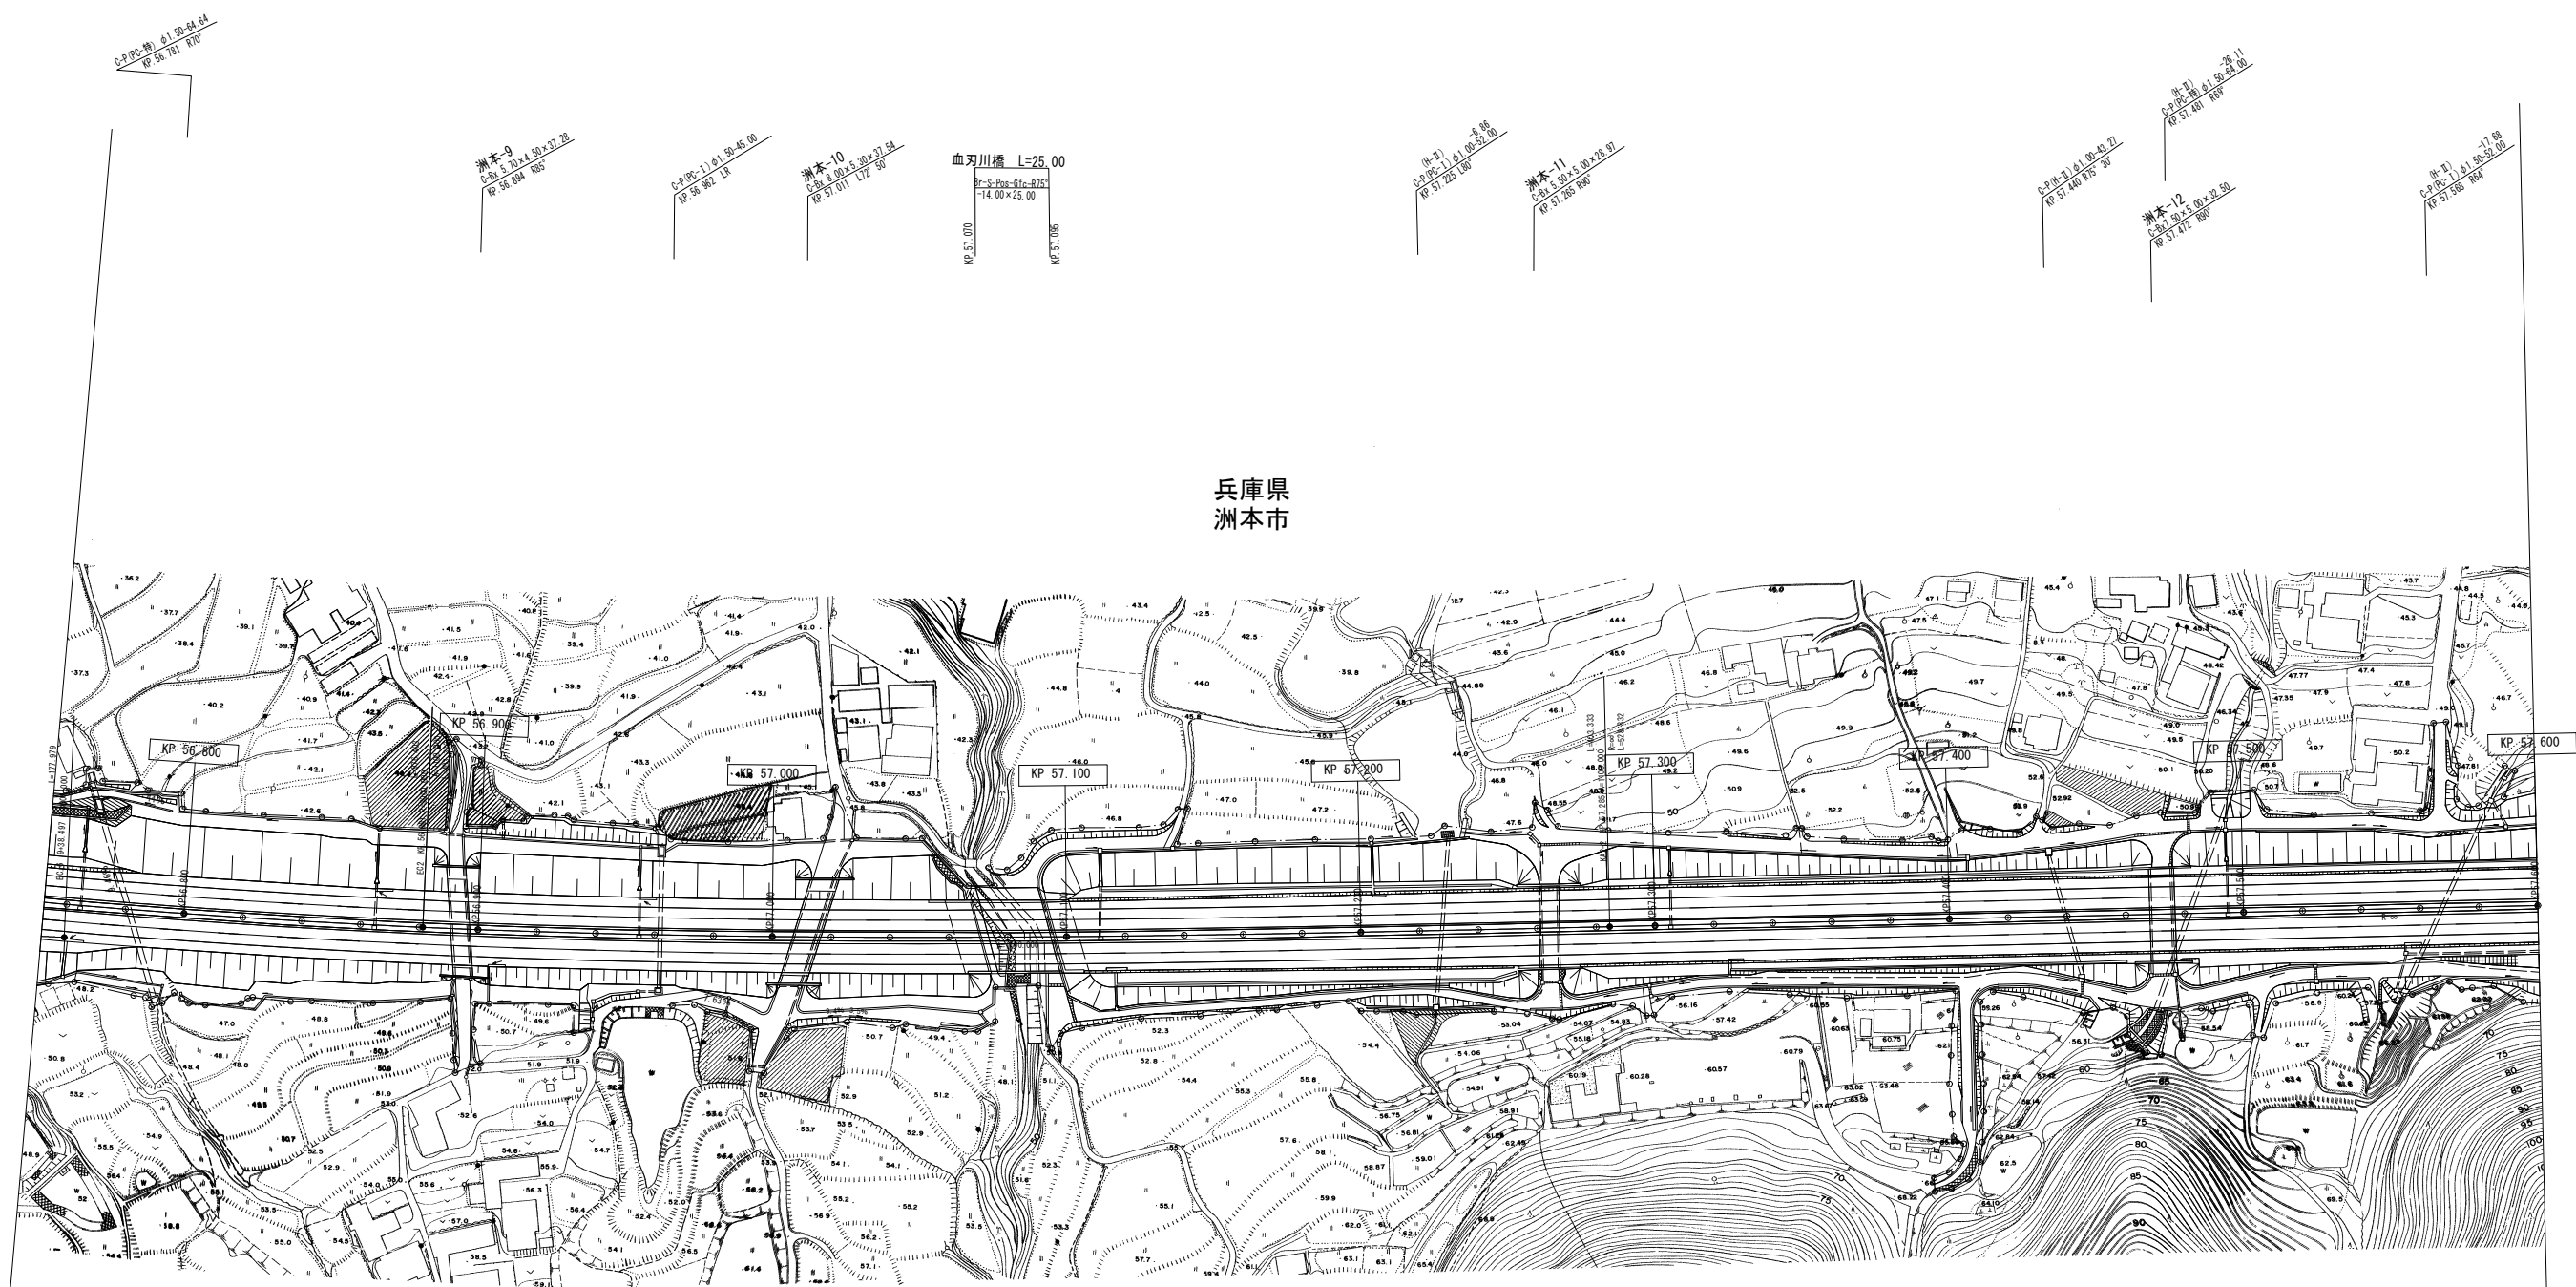


兵庫県
洲本市

調整年月	摘要
第1回 2007年3月	
第2回 2008年3月	

一般国道28号 神戸淡路鳴門自動車道 (洲本IC～西淡三原IC)			—
工種	管理用平面図		—
名称	KP. 56. 752～KP. 57. 600	縮尺	19
		1/1000	80
本州四国連絡高速道路（株）			

(本四) 神戸淡路鳴門自動車道70

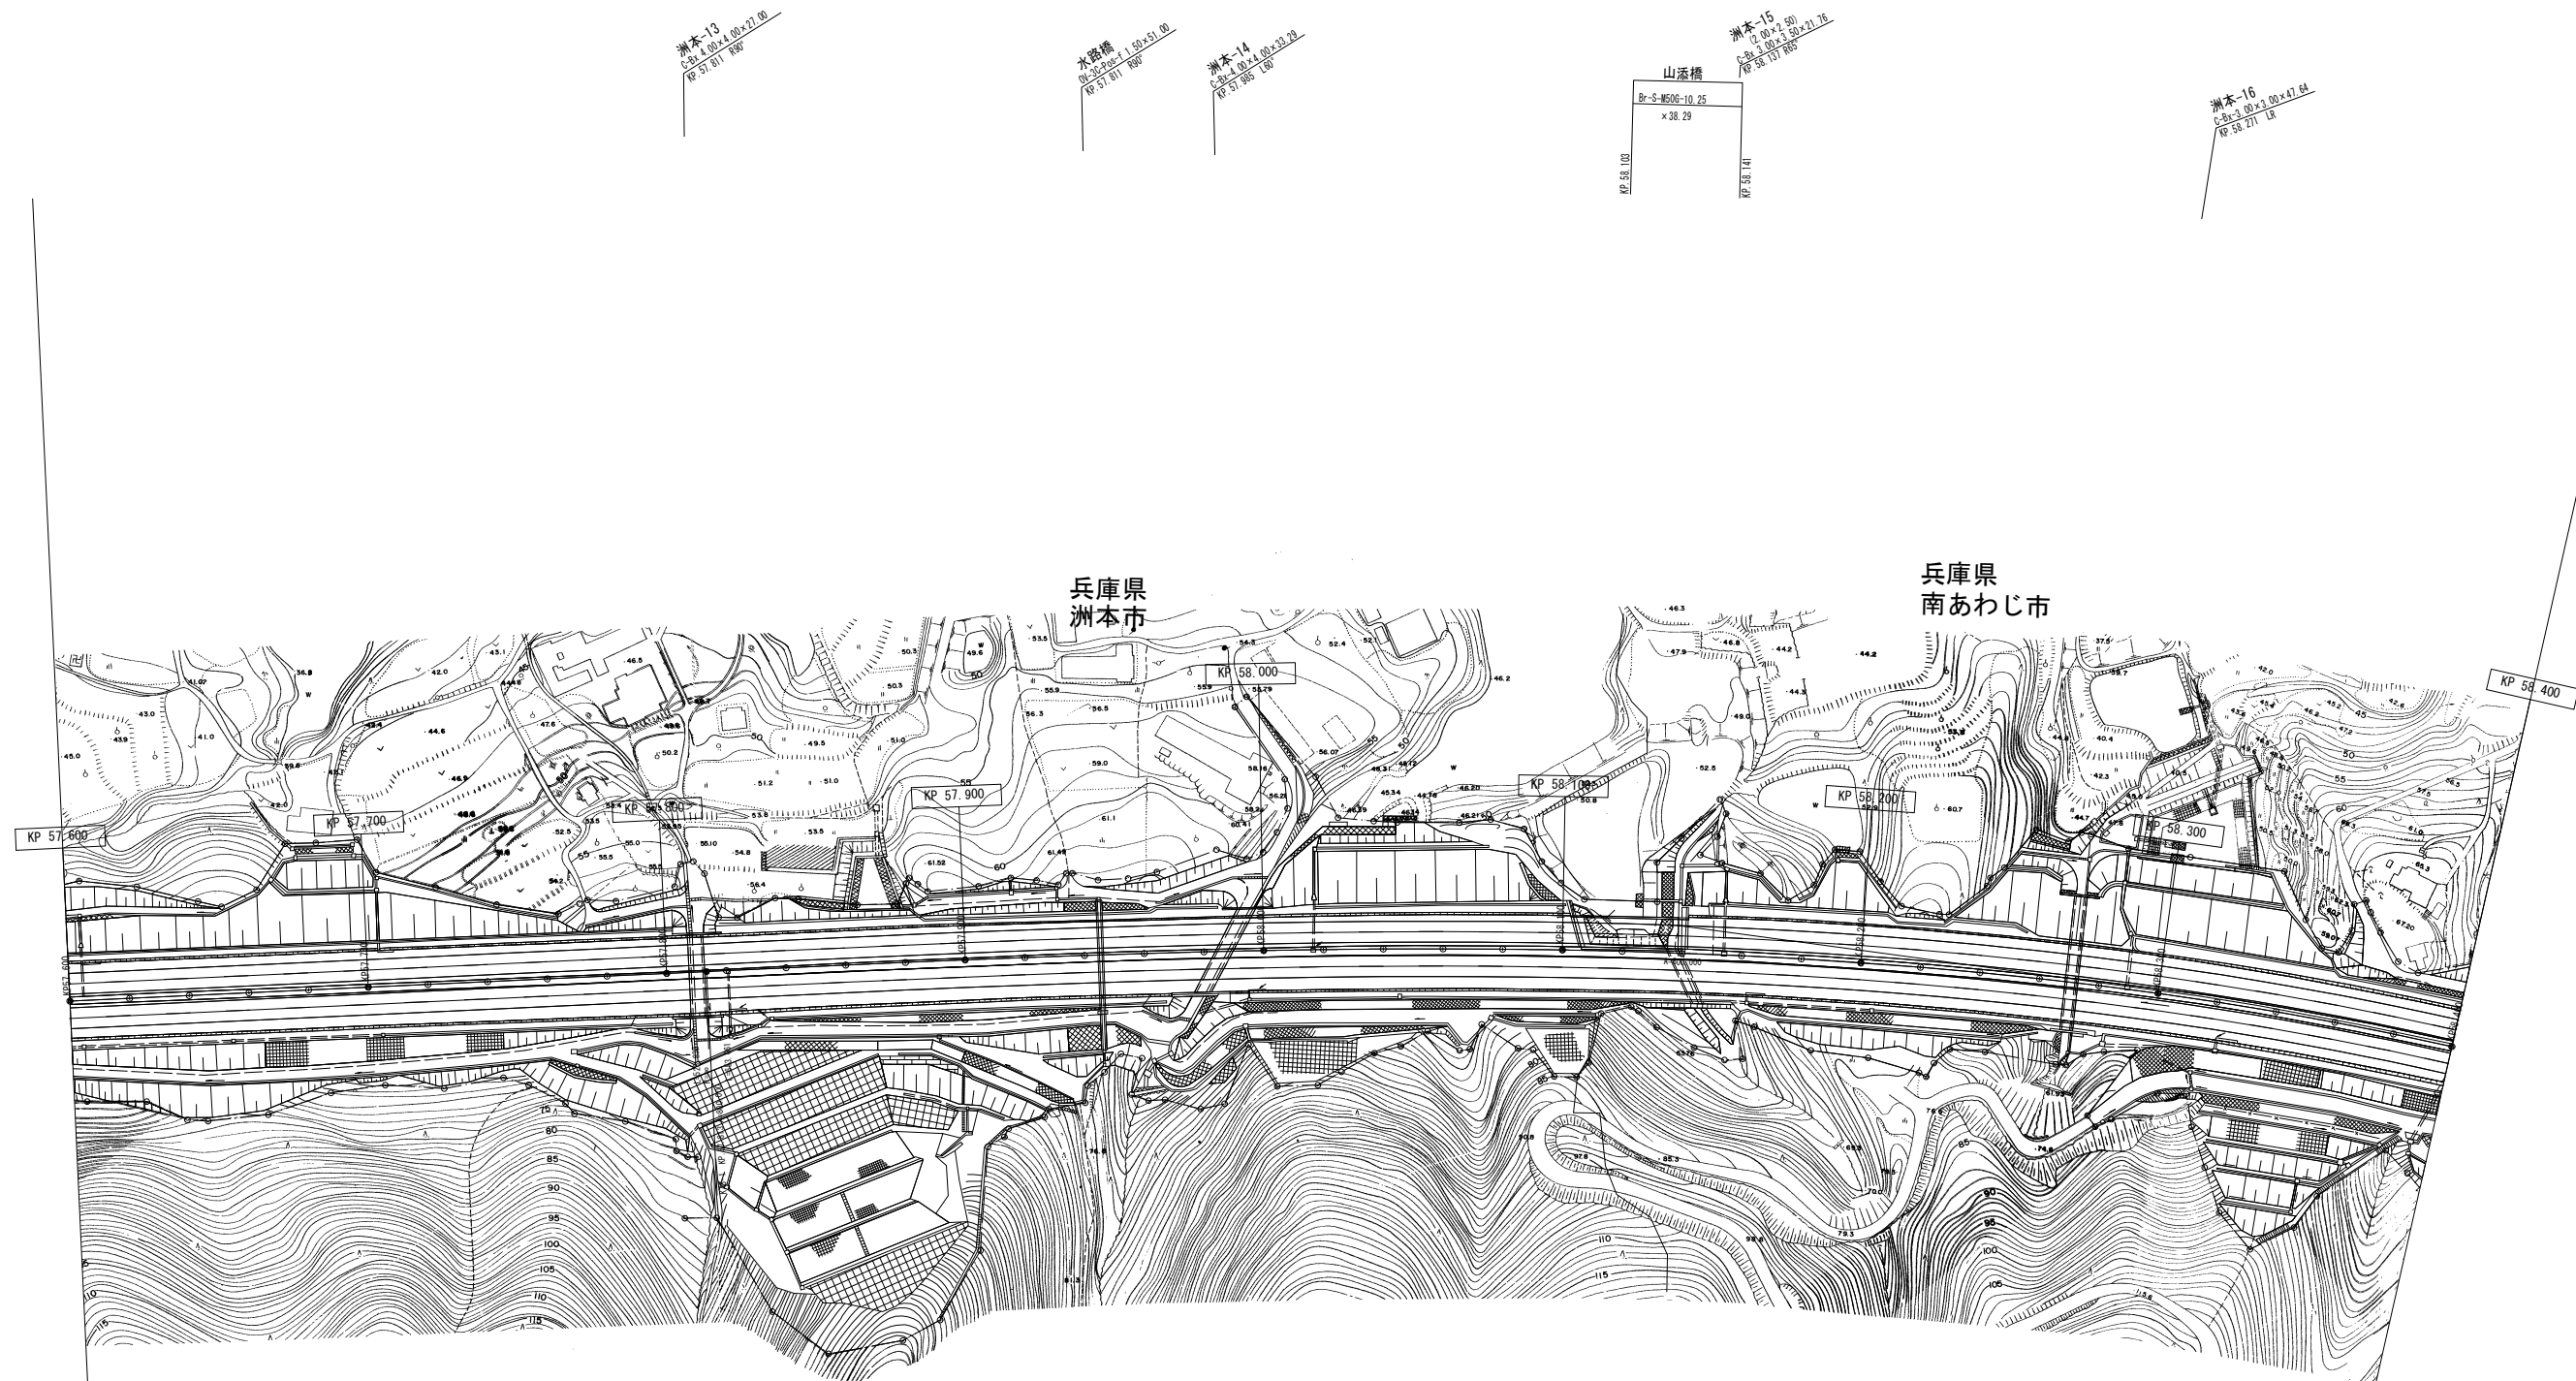

調整年月	摘要
第1回 2007年3月	
第2回 2008年3月	

一般国道28号 神戸淡路鳴門自動車道 (洲本IC～西淡三原IC)		—	
工種	管理用平面図		—
名称	KP. 57. 600～KP. 58. 400	縮尺	20
		1/1000	80
本州四国連絡高速道路 (株)			

(本四) 神戸淡路鳴門自動車道71

14-17
C27次道 L=1.00×39.65
原線延長 14.87.00

C27次道 L=1.00×7.00
原線延長 63.00


島田寺路道橋
04-26 L=1.00×20.00
原線延長 63.50.00

14-17
C27次道 L=1.00×20.00
原線延長 63.50.00

洲本-17
C27次道 L=1.00×20.00
原線延長 63.72.00


広田橋 L=61.00
Br-20-Pos-6f-(2×30.05)×61.00
原線延長 63.87.00

兵庫県
南あわじ市

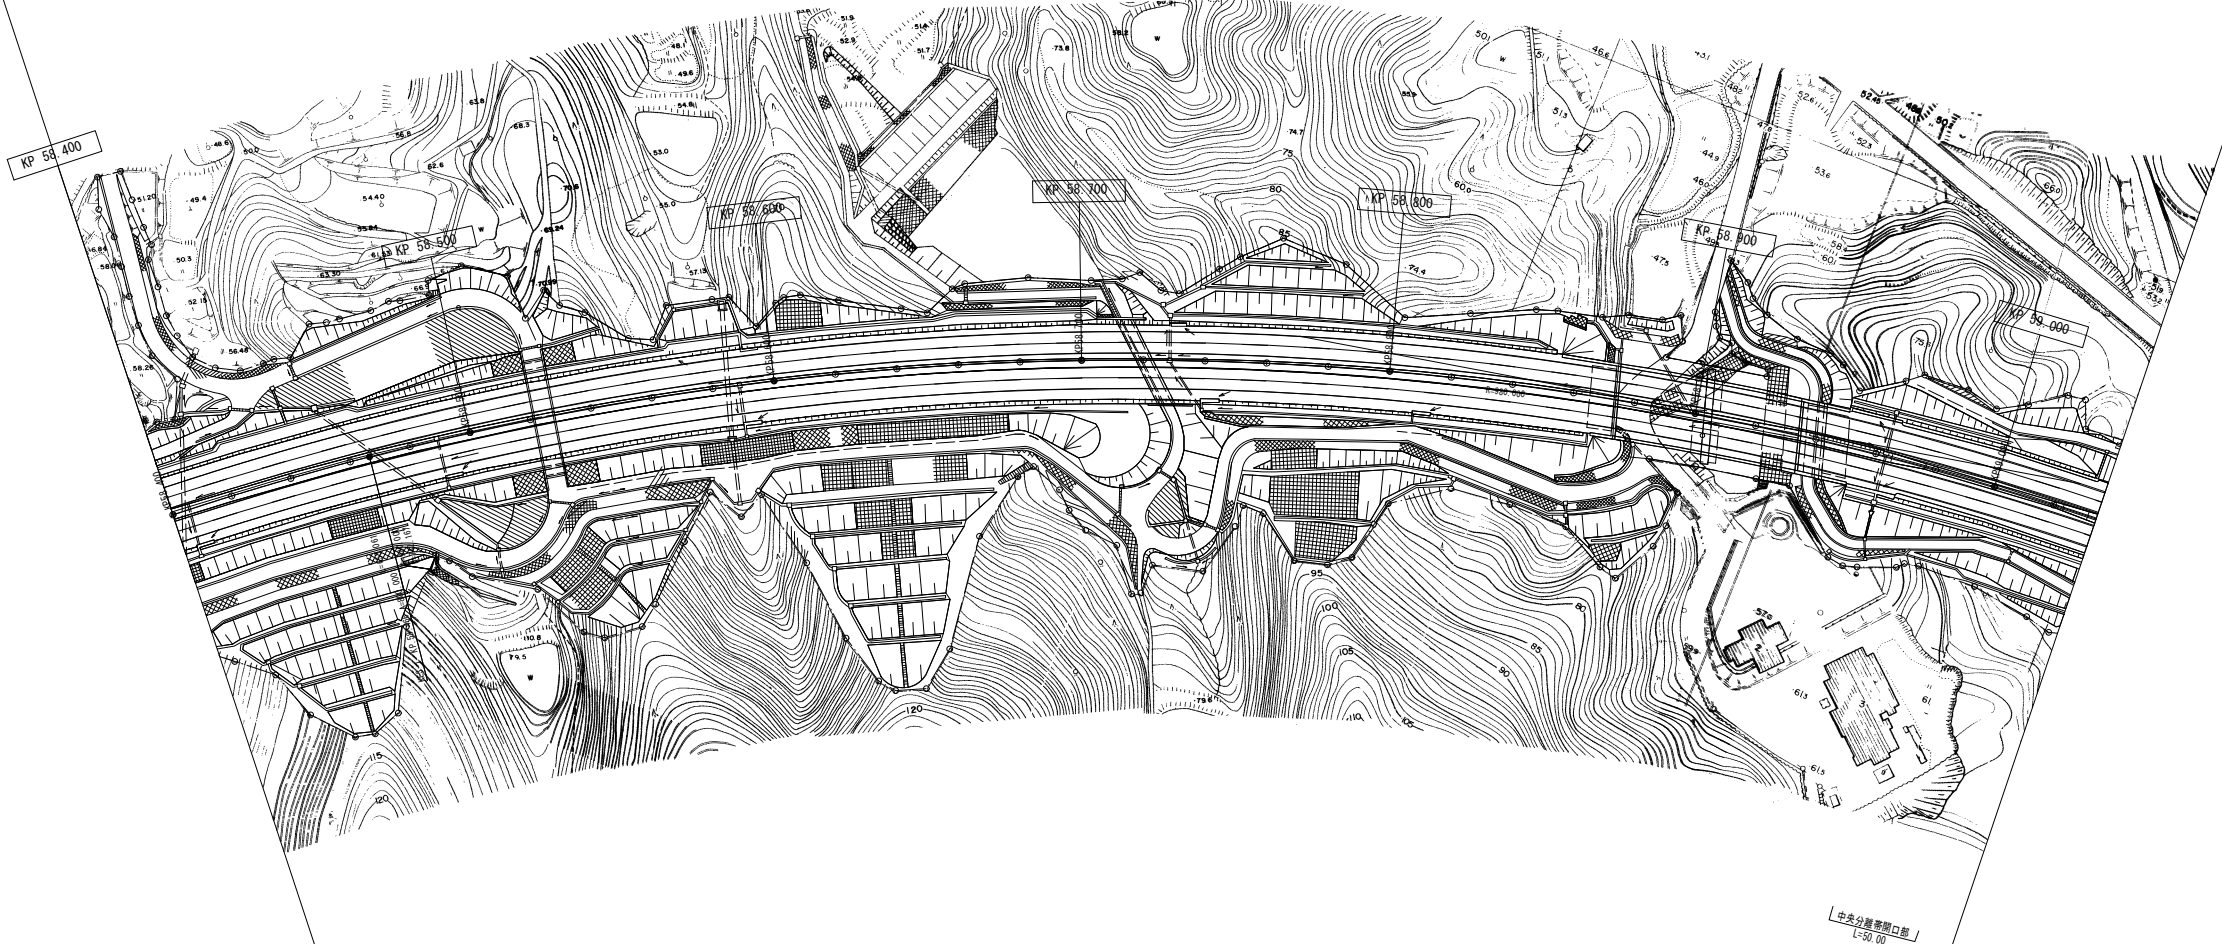

(本四) 神戸淡路鳴門自動車道72


		調 整 年 月	摘 要
		第1回 2007年3月	
		第2回 2008年3月	
一般国道28号 神戸淡路鳴門自動車道 (洲本IC～西淡三原IC)			—
工種	管理用平面図		—
名 称	KP. 58. 400～KP. 59. 035	縮 尺	21 80
		1/1000	
本州四国連絡高速道路 (株)			

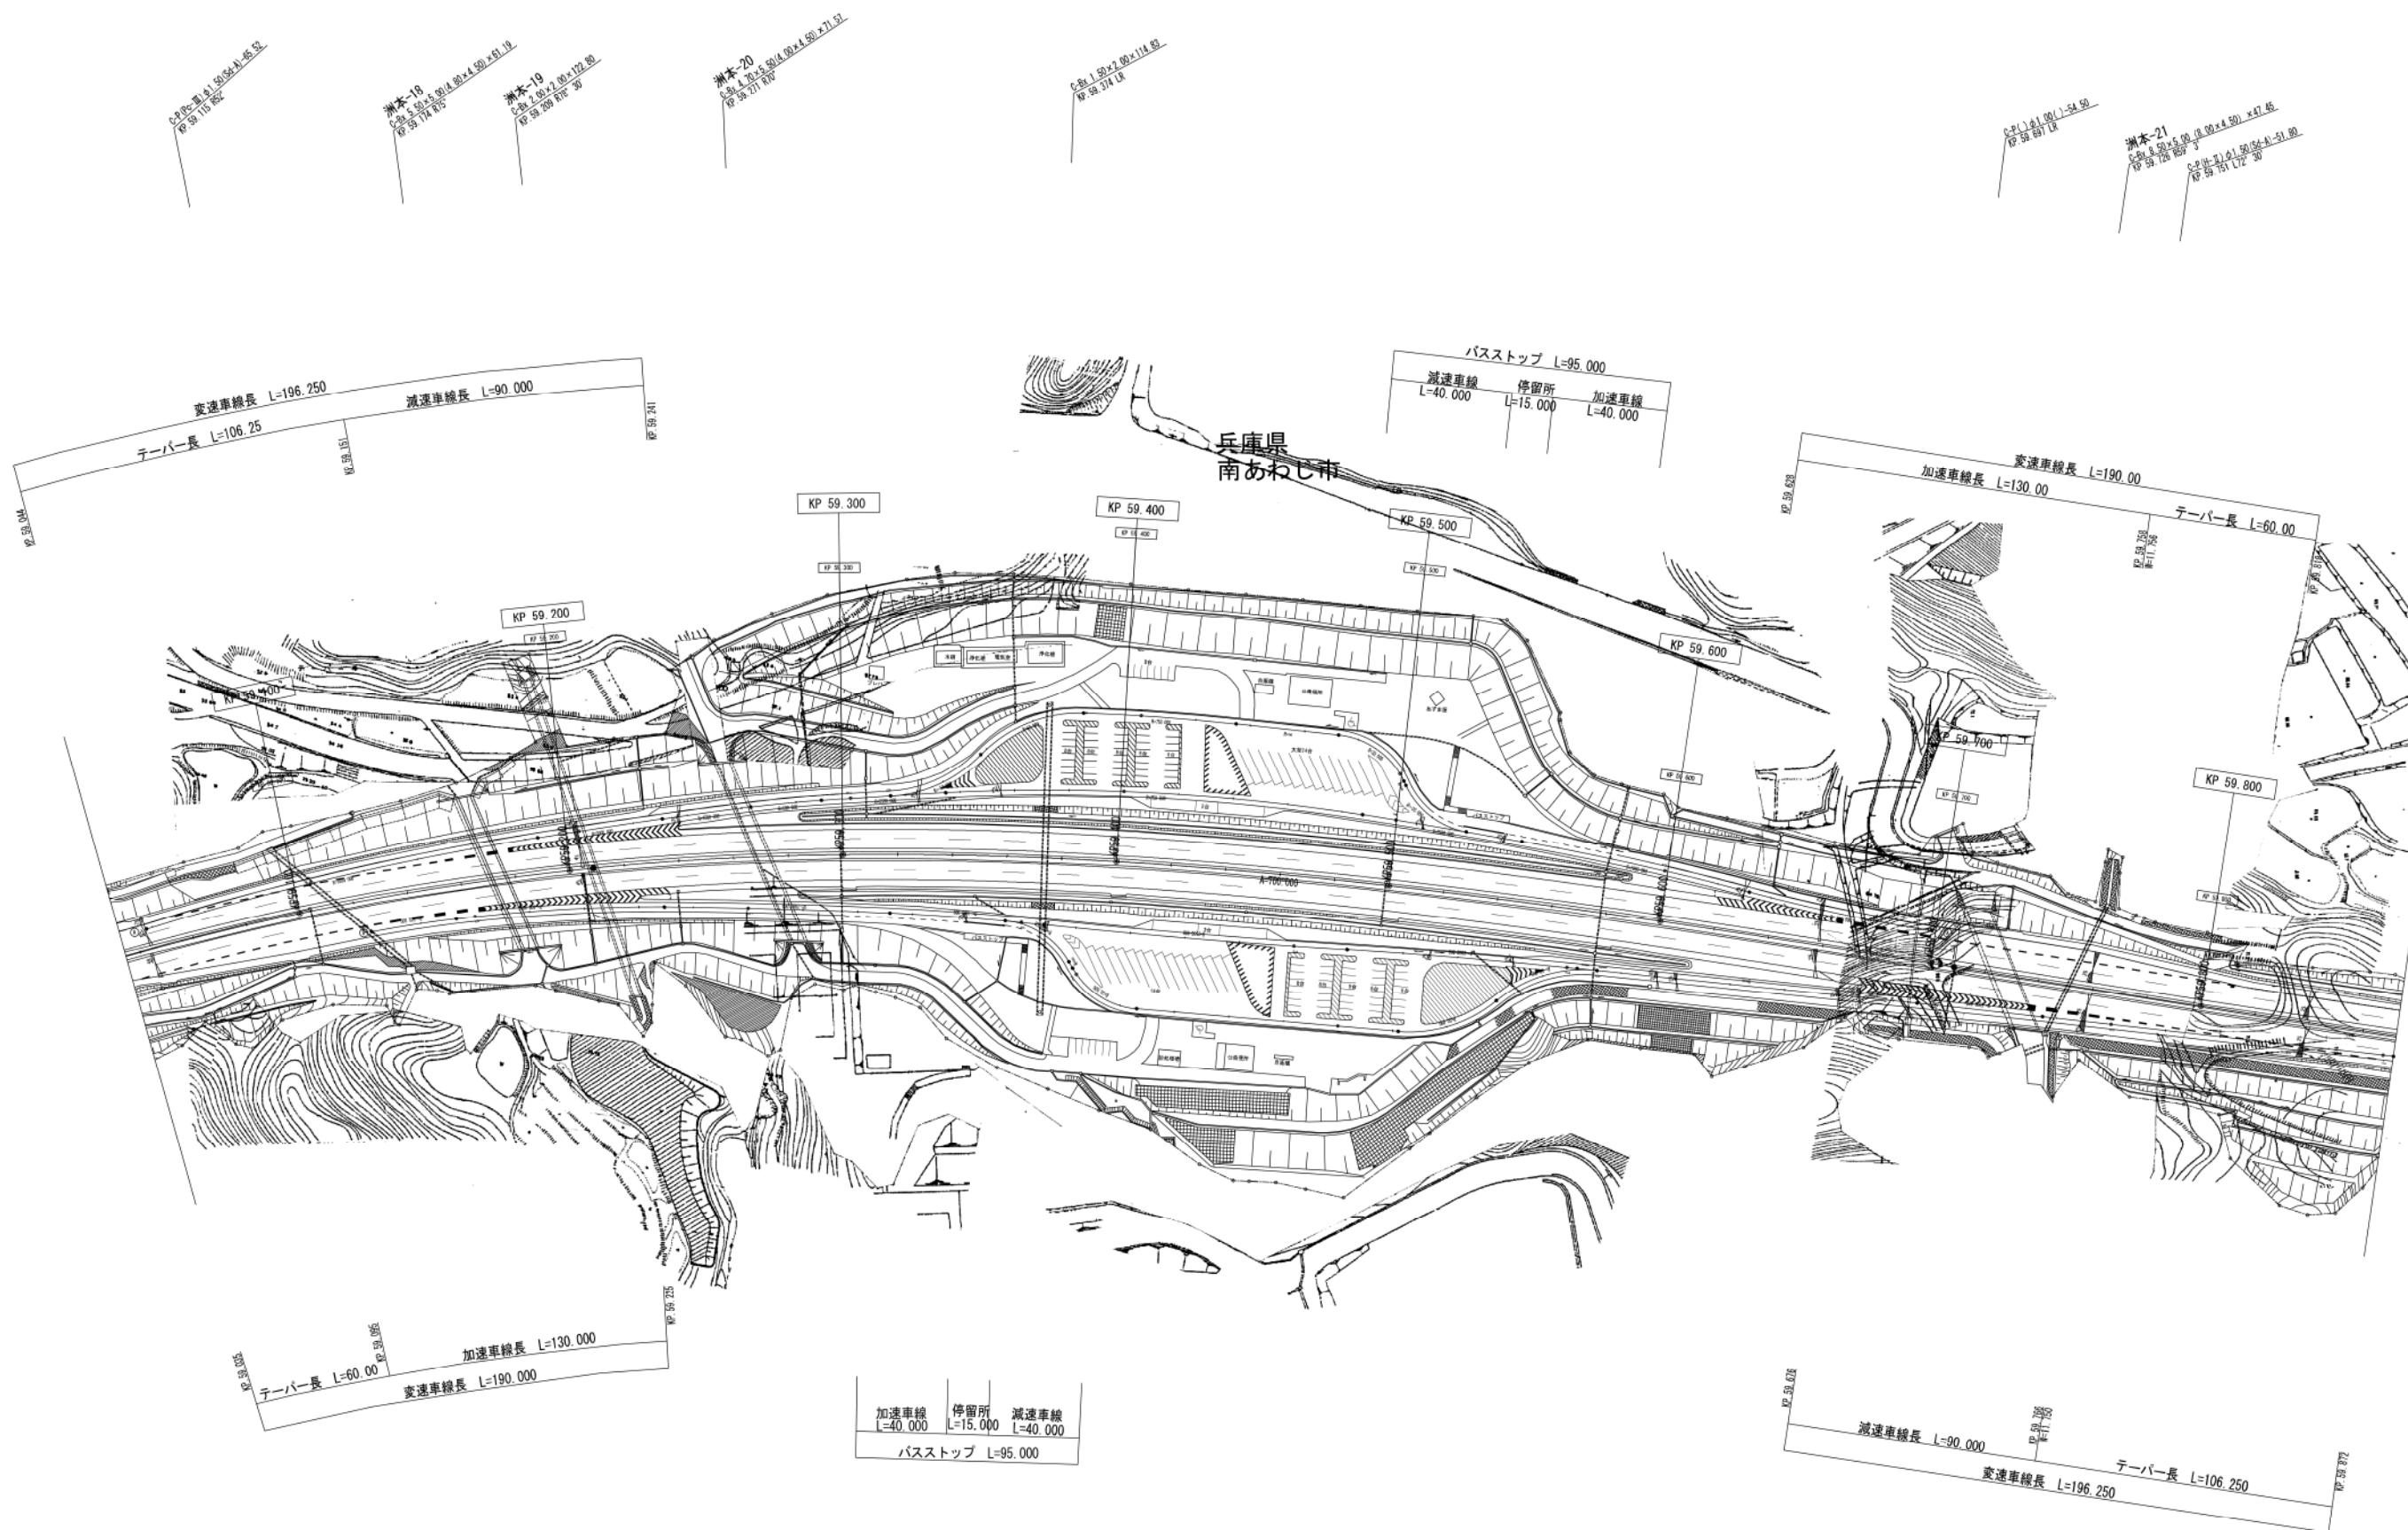

調 整 年 月	摘 要
第1回 2007年3月	


一般国道28号 神戸淡路鳴門自動車道 (緑PA)		—	
工 種	管理用平面図	—	
名 称	KP. 59. 035~KP. 59. 872	縮 尺	4 1/1000 13
本州四国連絡高速道路 (株)			

(本四) 神戸淡路鳴門自動車道73

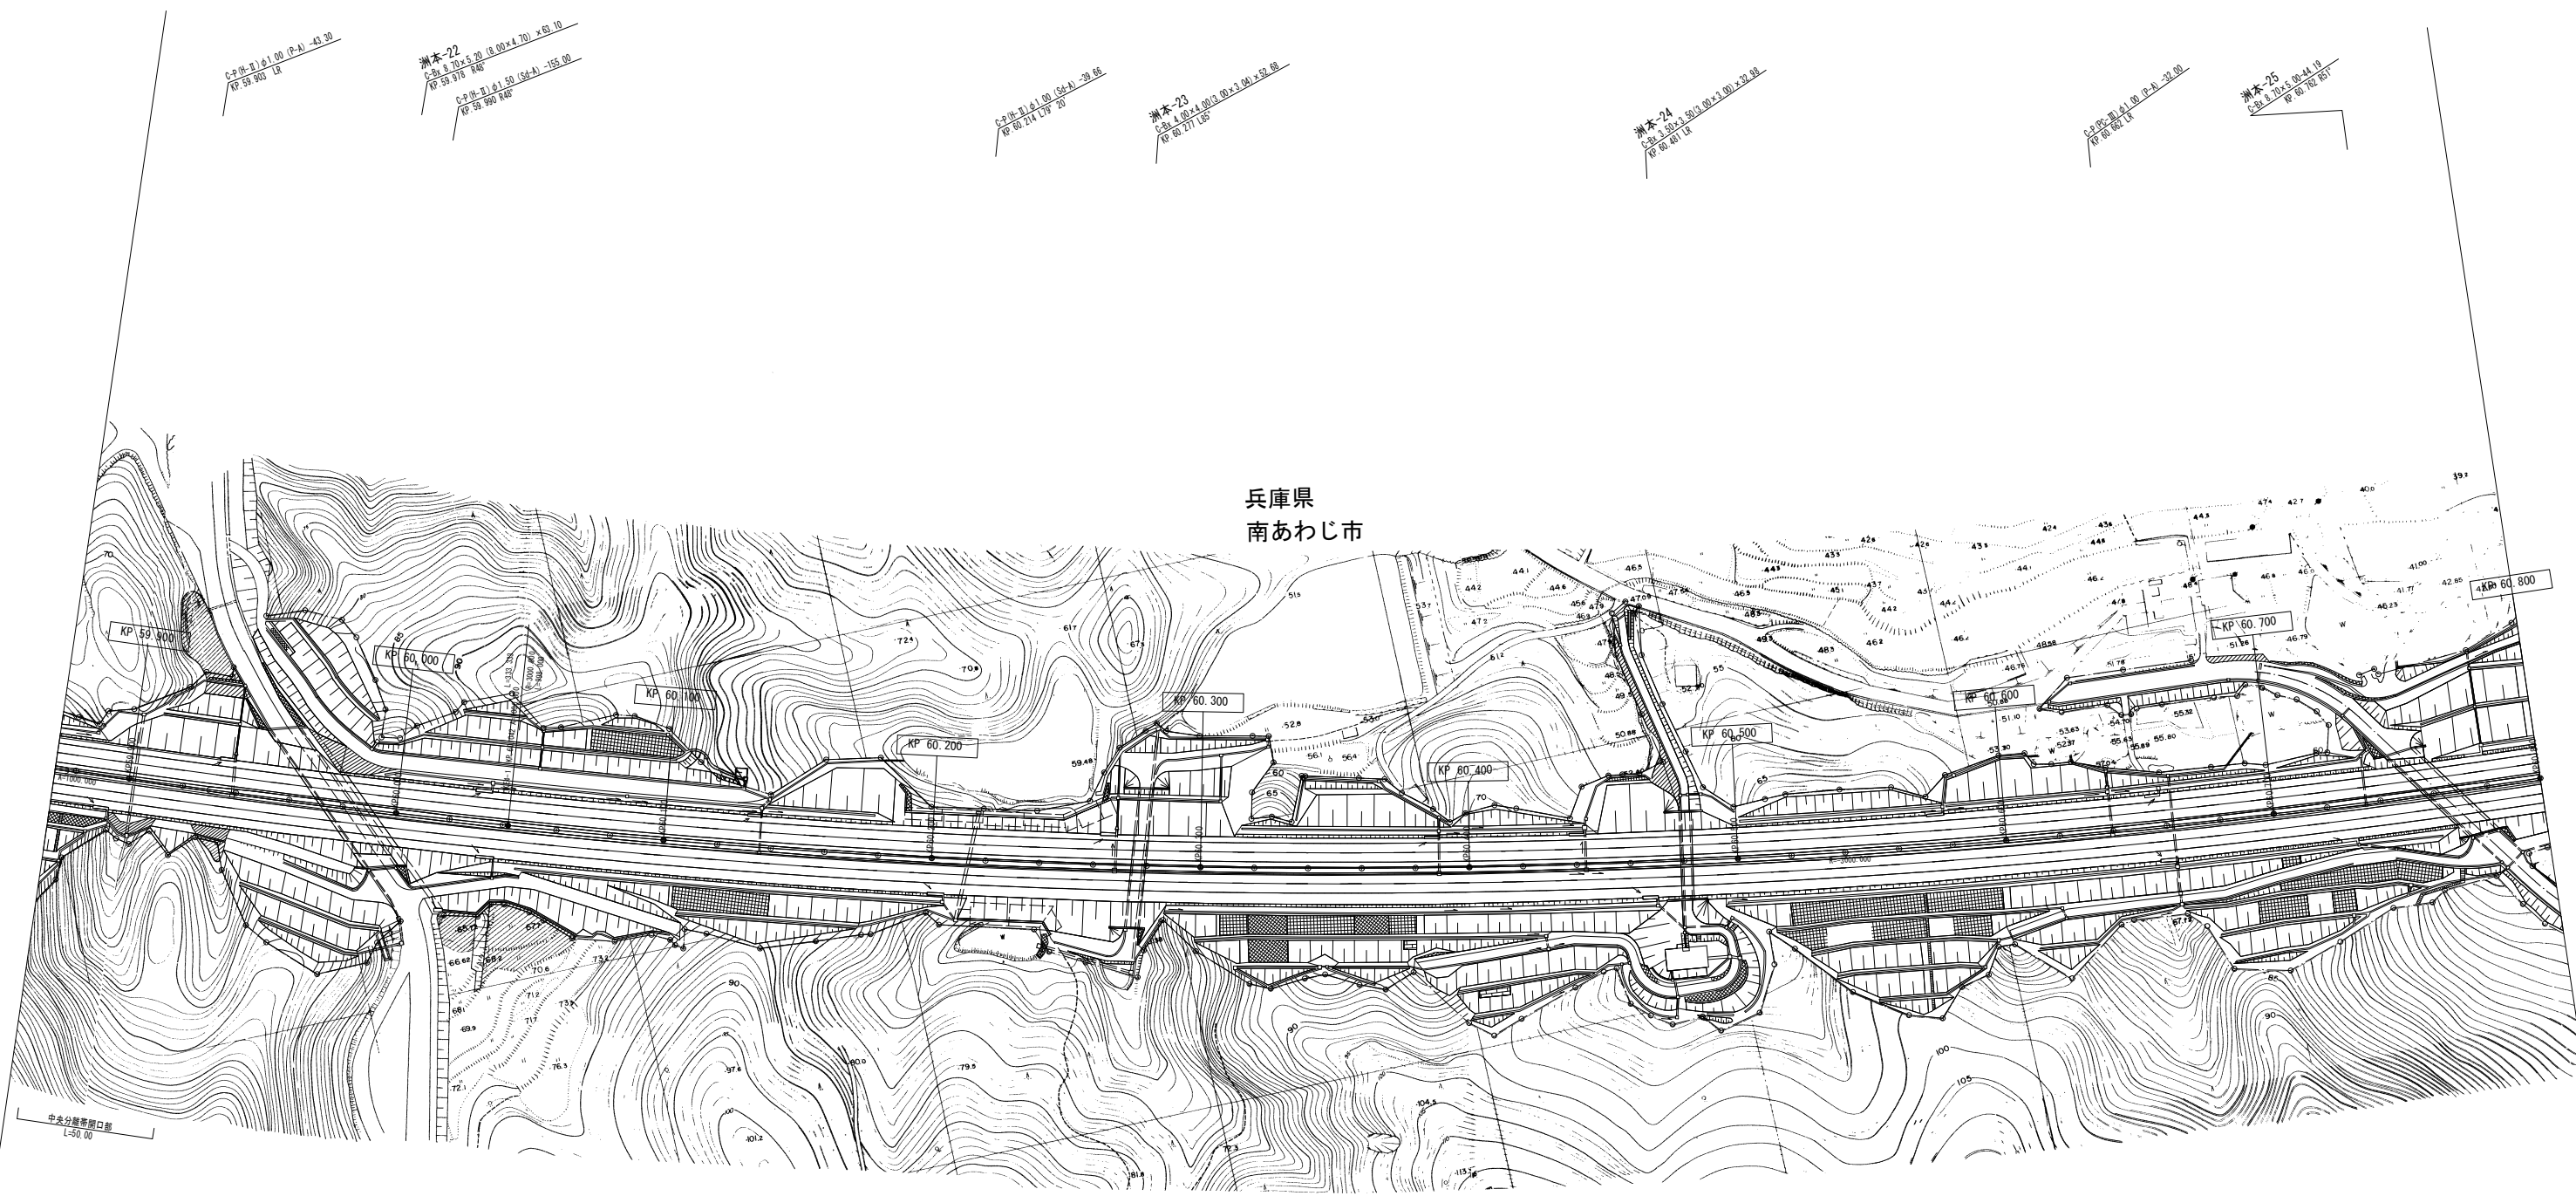


(本四) 神戸淡路鳴門自動車道74

		調 整 年 月	摘 要
		第1回 2007年3月	
		第2回 2008年3月	
一般国道28号 神戸淡路鳴門自動車道 (洲本IC～西淡三原IC)			—
工 種	管理用平面図		—
名 称	KP. 59. 872～KP. 60. 800	縮 尺	26 80
		1/1000	
本州四国連絡高速道路 (株)			

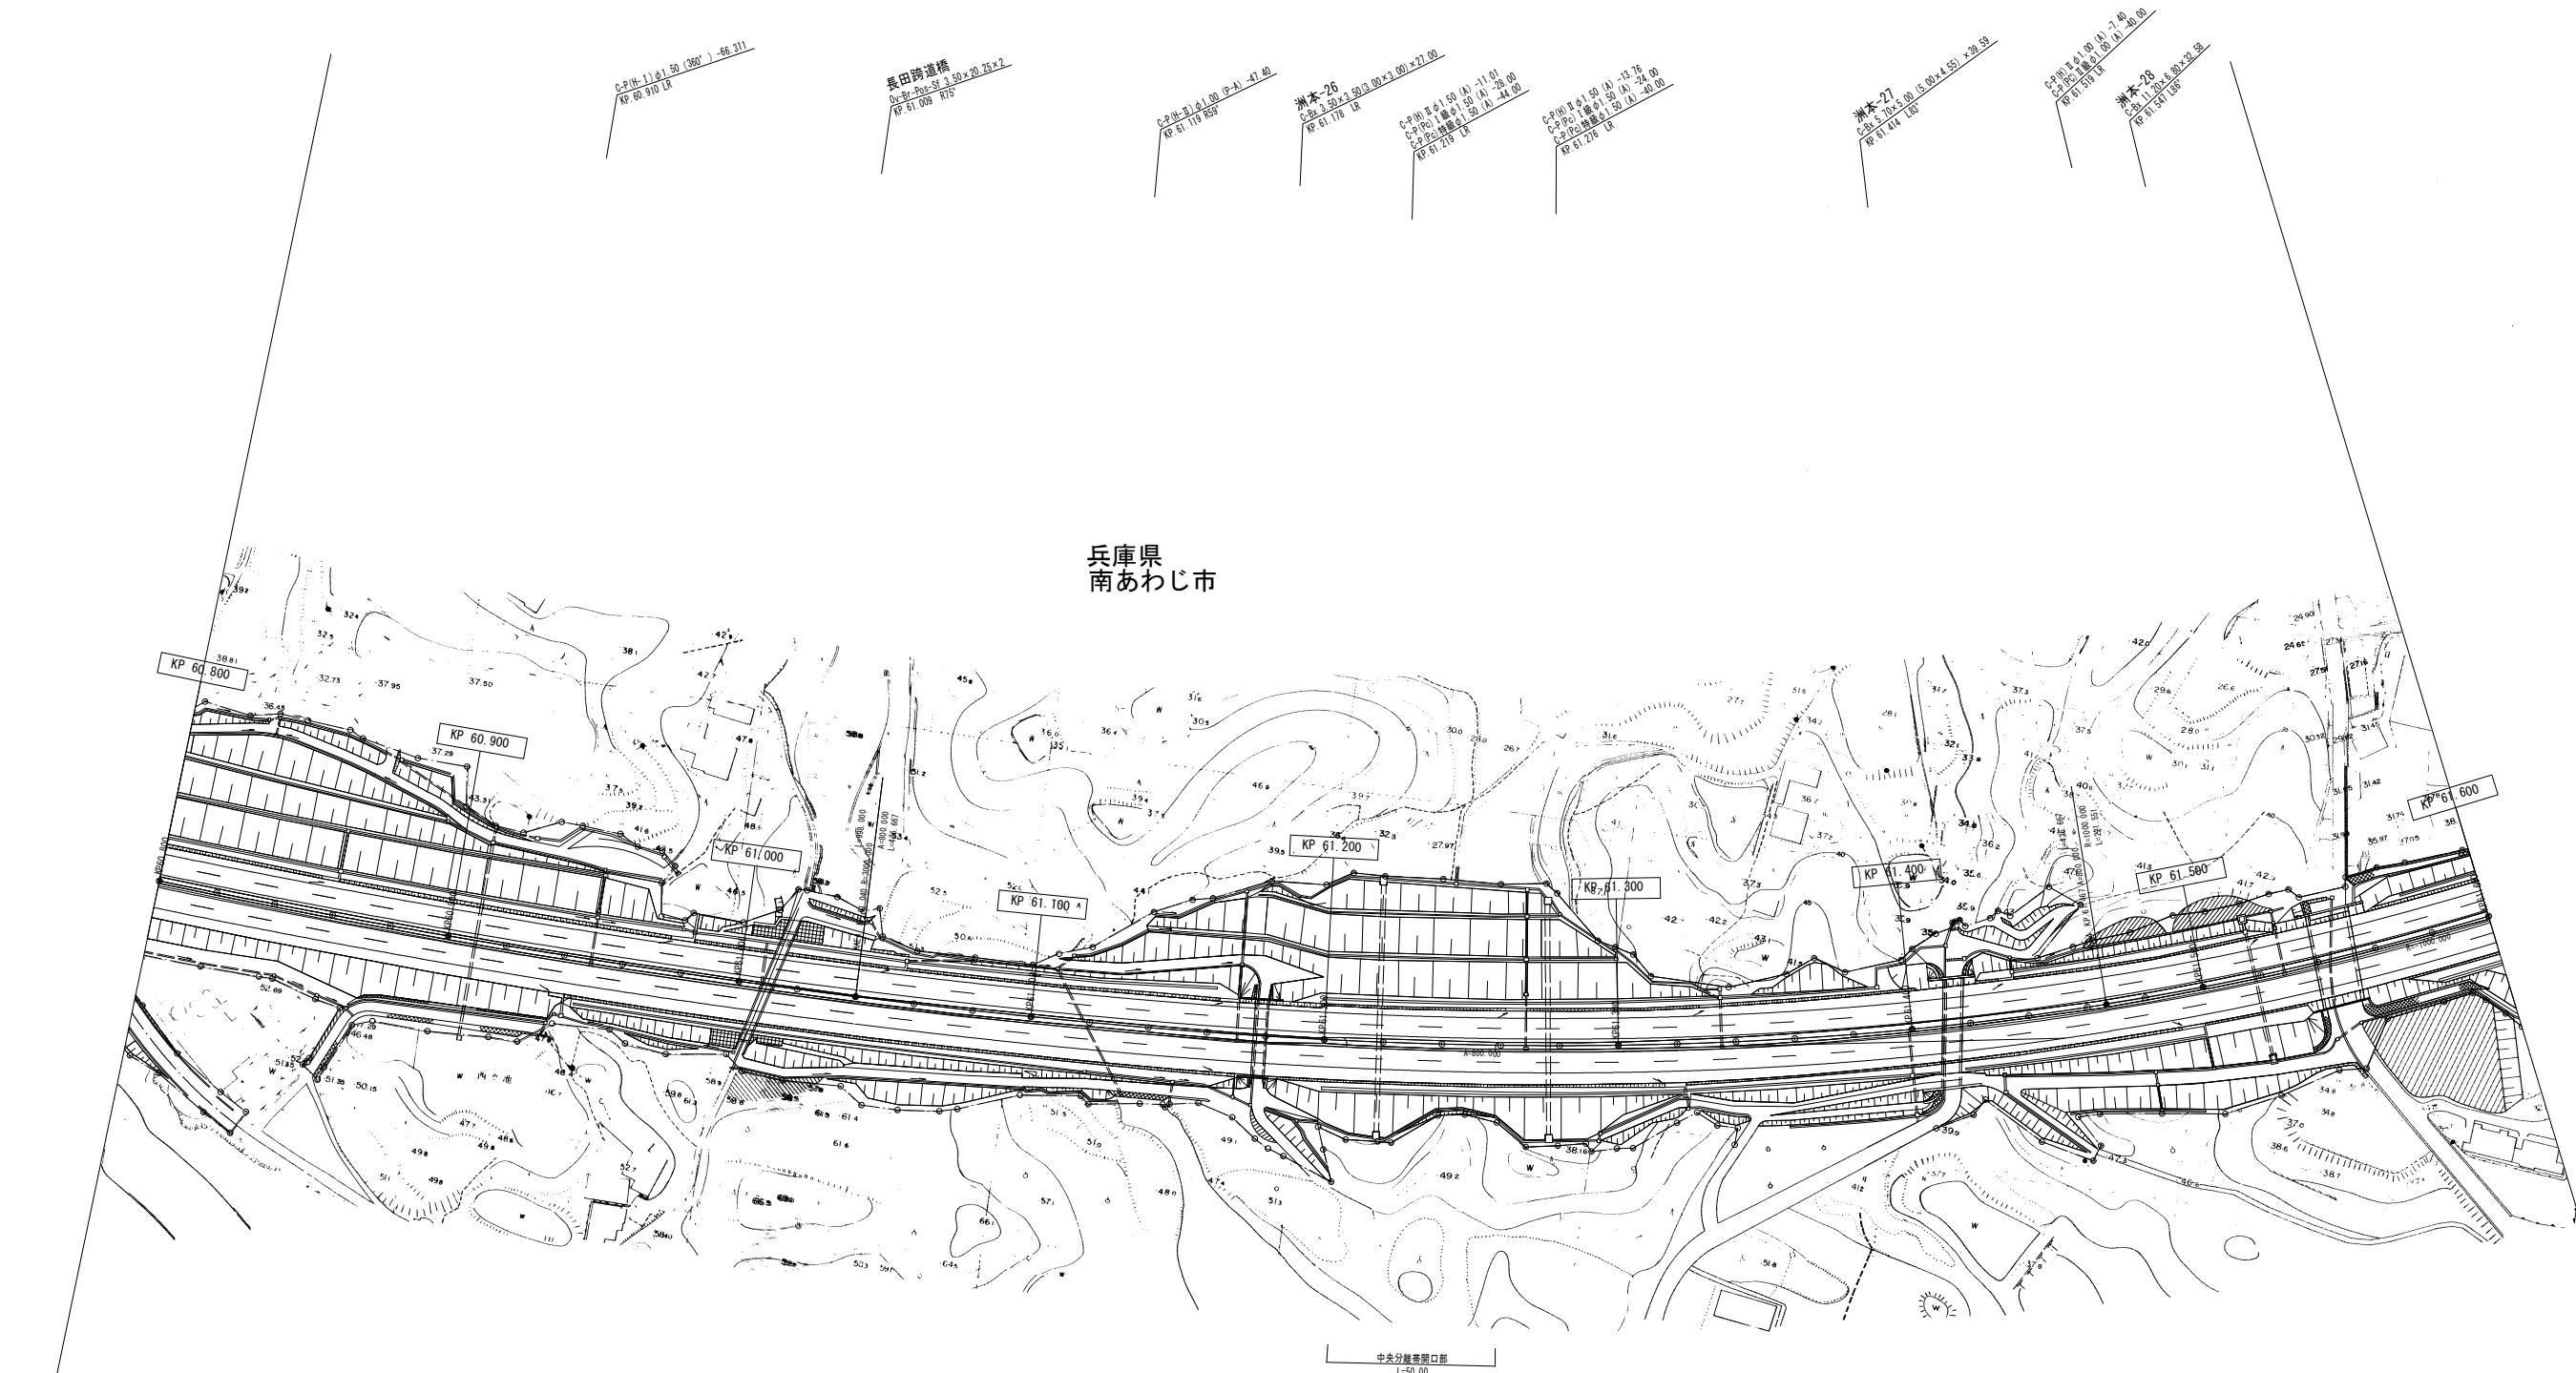

(本四) 神戸淡路鳴門自動車道75


		調 整 年 月	摘 要
		第1回 2007年3月	
		第2回 2008年3月	
一般国道28号 神戸淡路鳴門自動車道 (洲本IC～西淡三原IC)			—
工 種	管理用平面図		—
名 称	KP. 60. 800～KP. 61. 600	縮 尺	27
		1/1000	80
本州四国連絡高速道路 (株)			

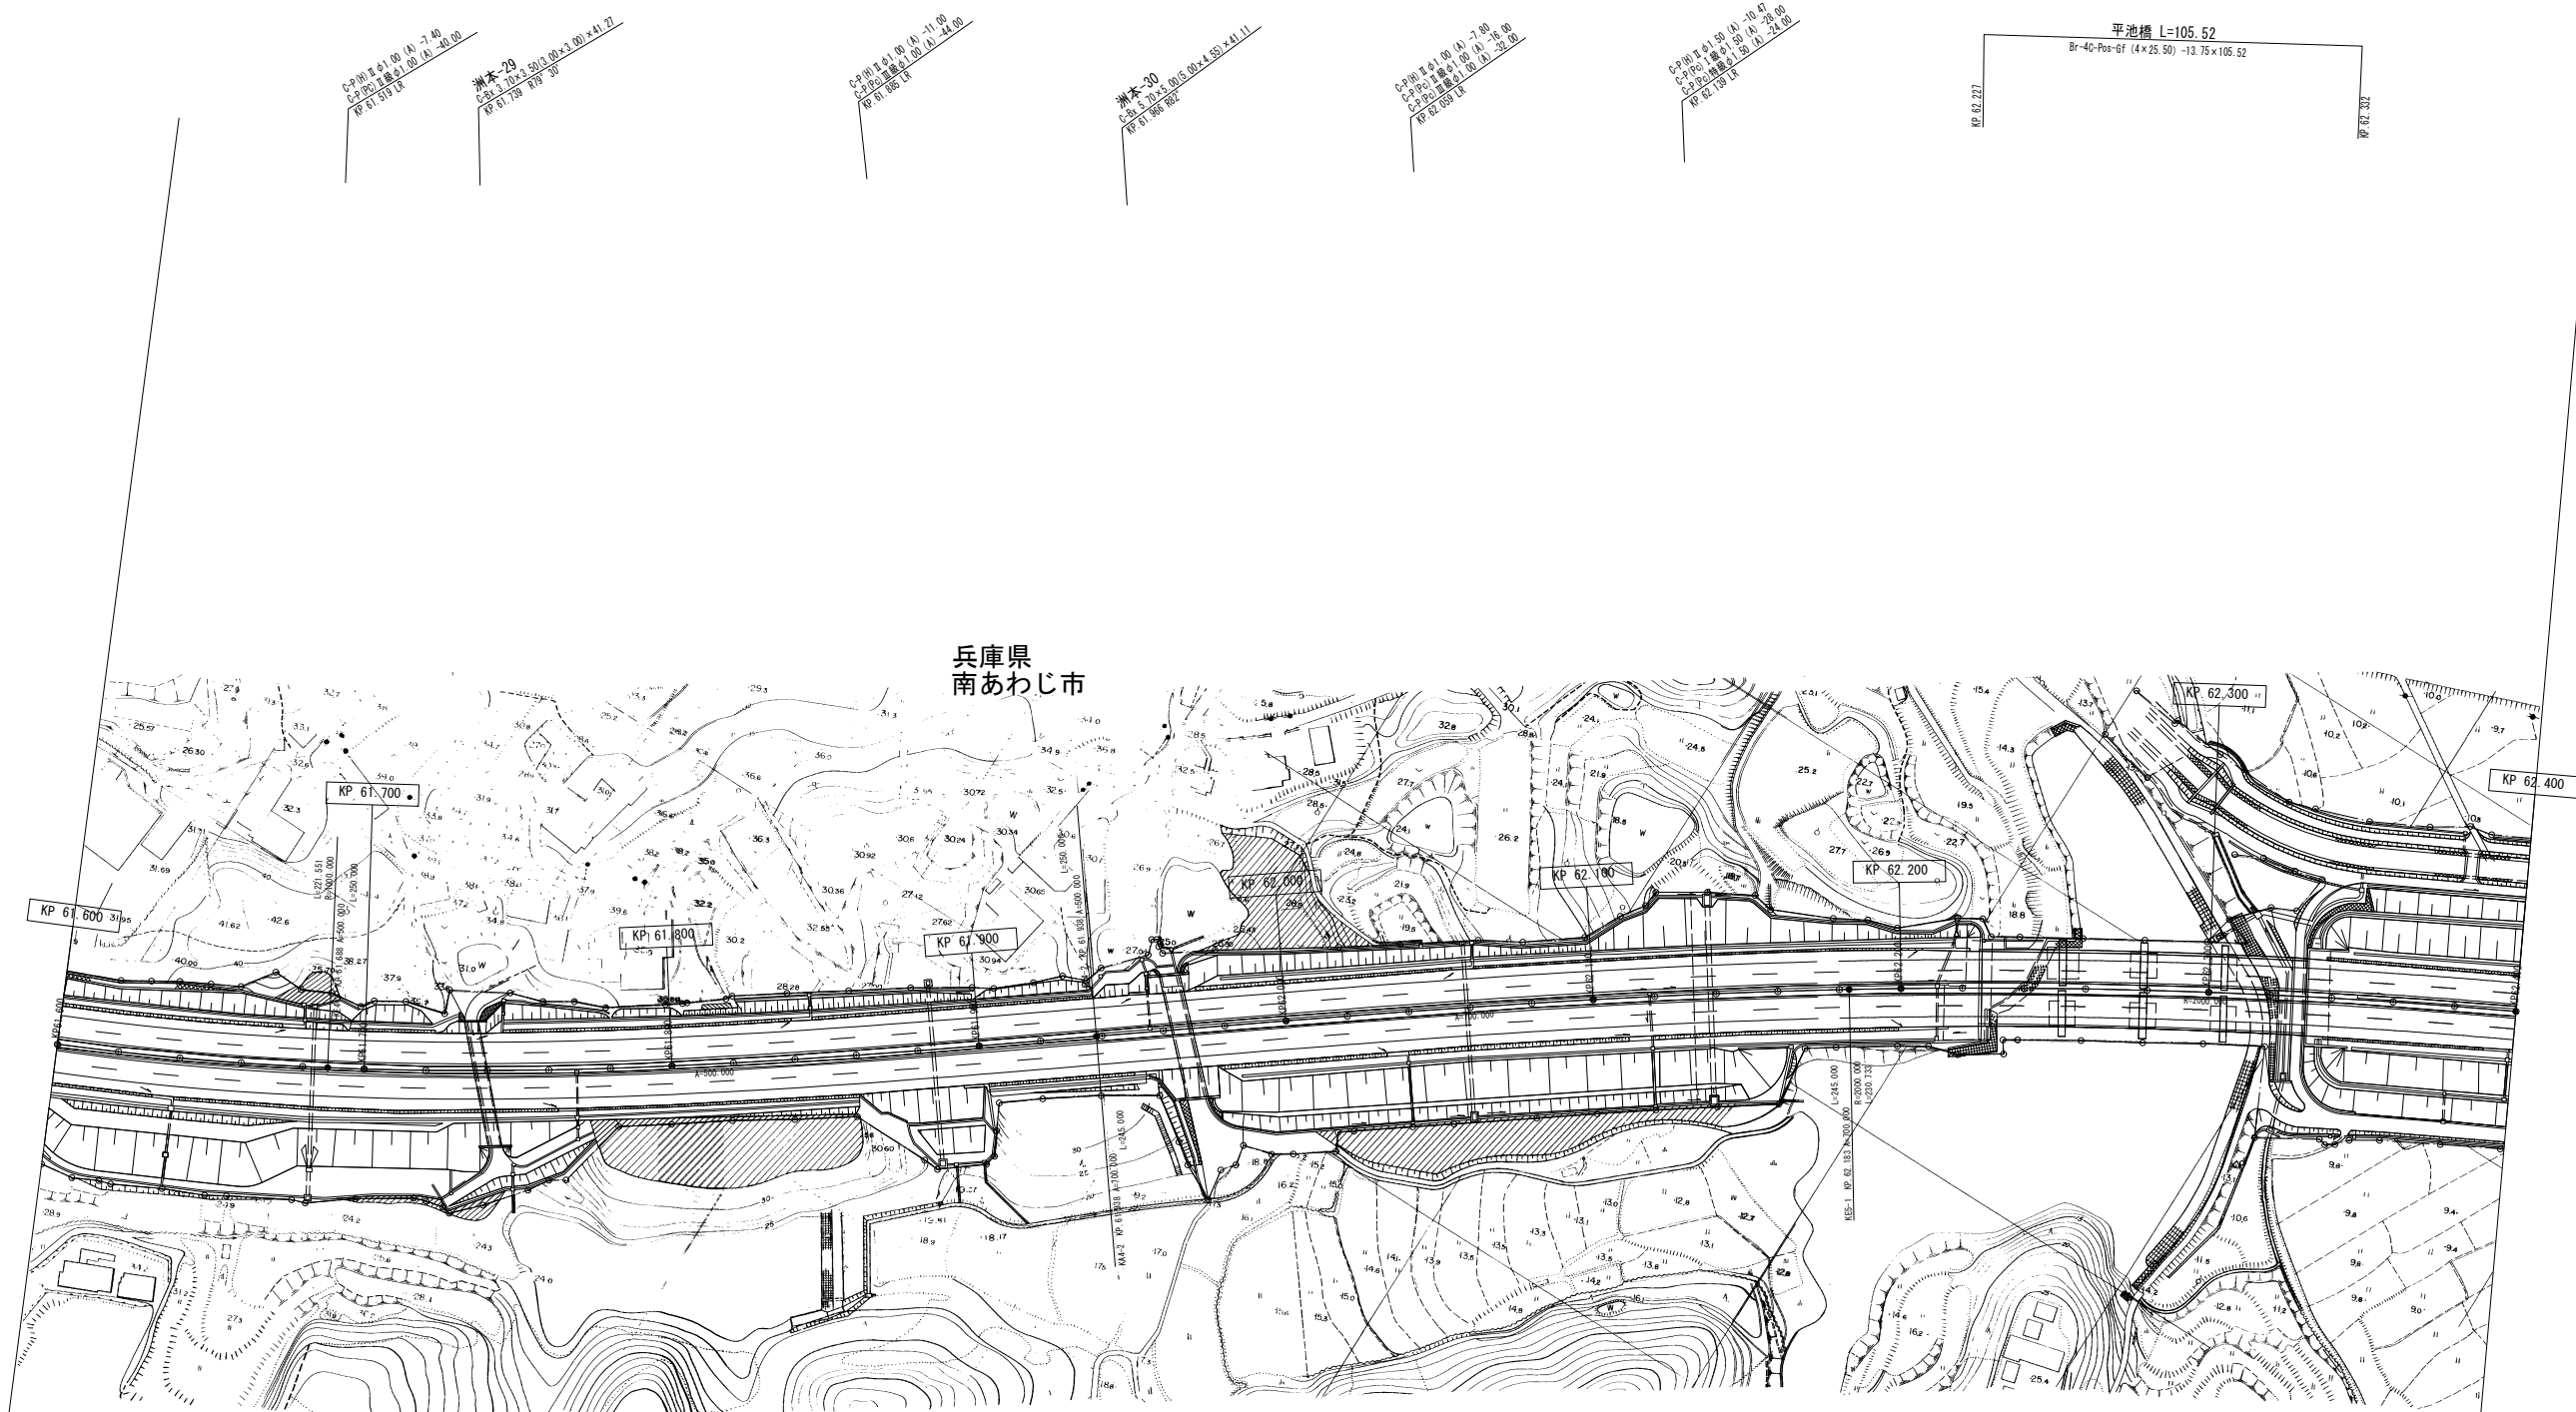

調整年月	摘要
第1回 2007年3月	
第2回 2008年3月	

一般国道28号 神戸淡路鳴門自動車道 (洲本IC～西淡三原IC)			—
工種	管理用平面図		—
名称	KP. 61. 600～KP. 62. 400	縮尺	28
		1/1000	80
本州四国連絡高速道路 (株)			


(本四) 神戸淡路鳴門自動車道76

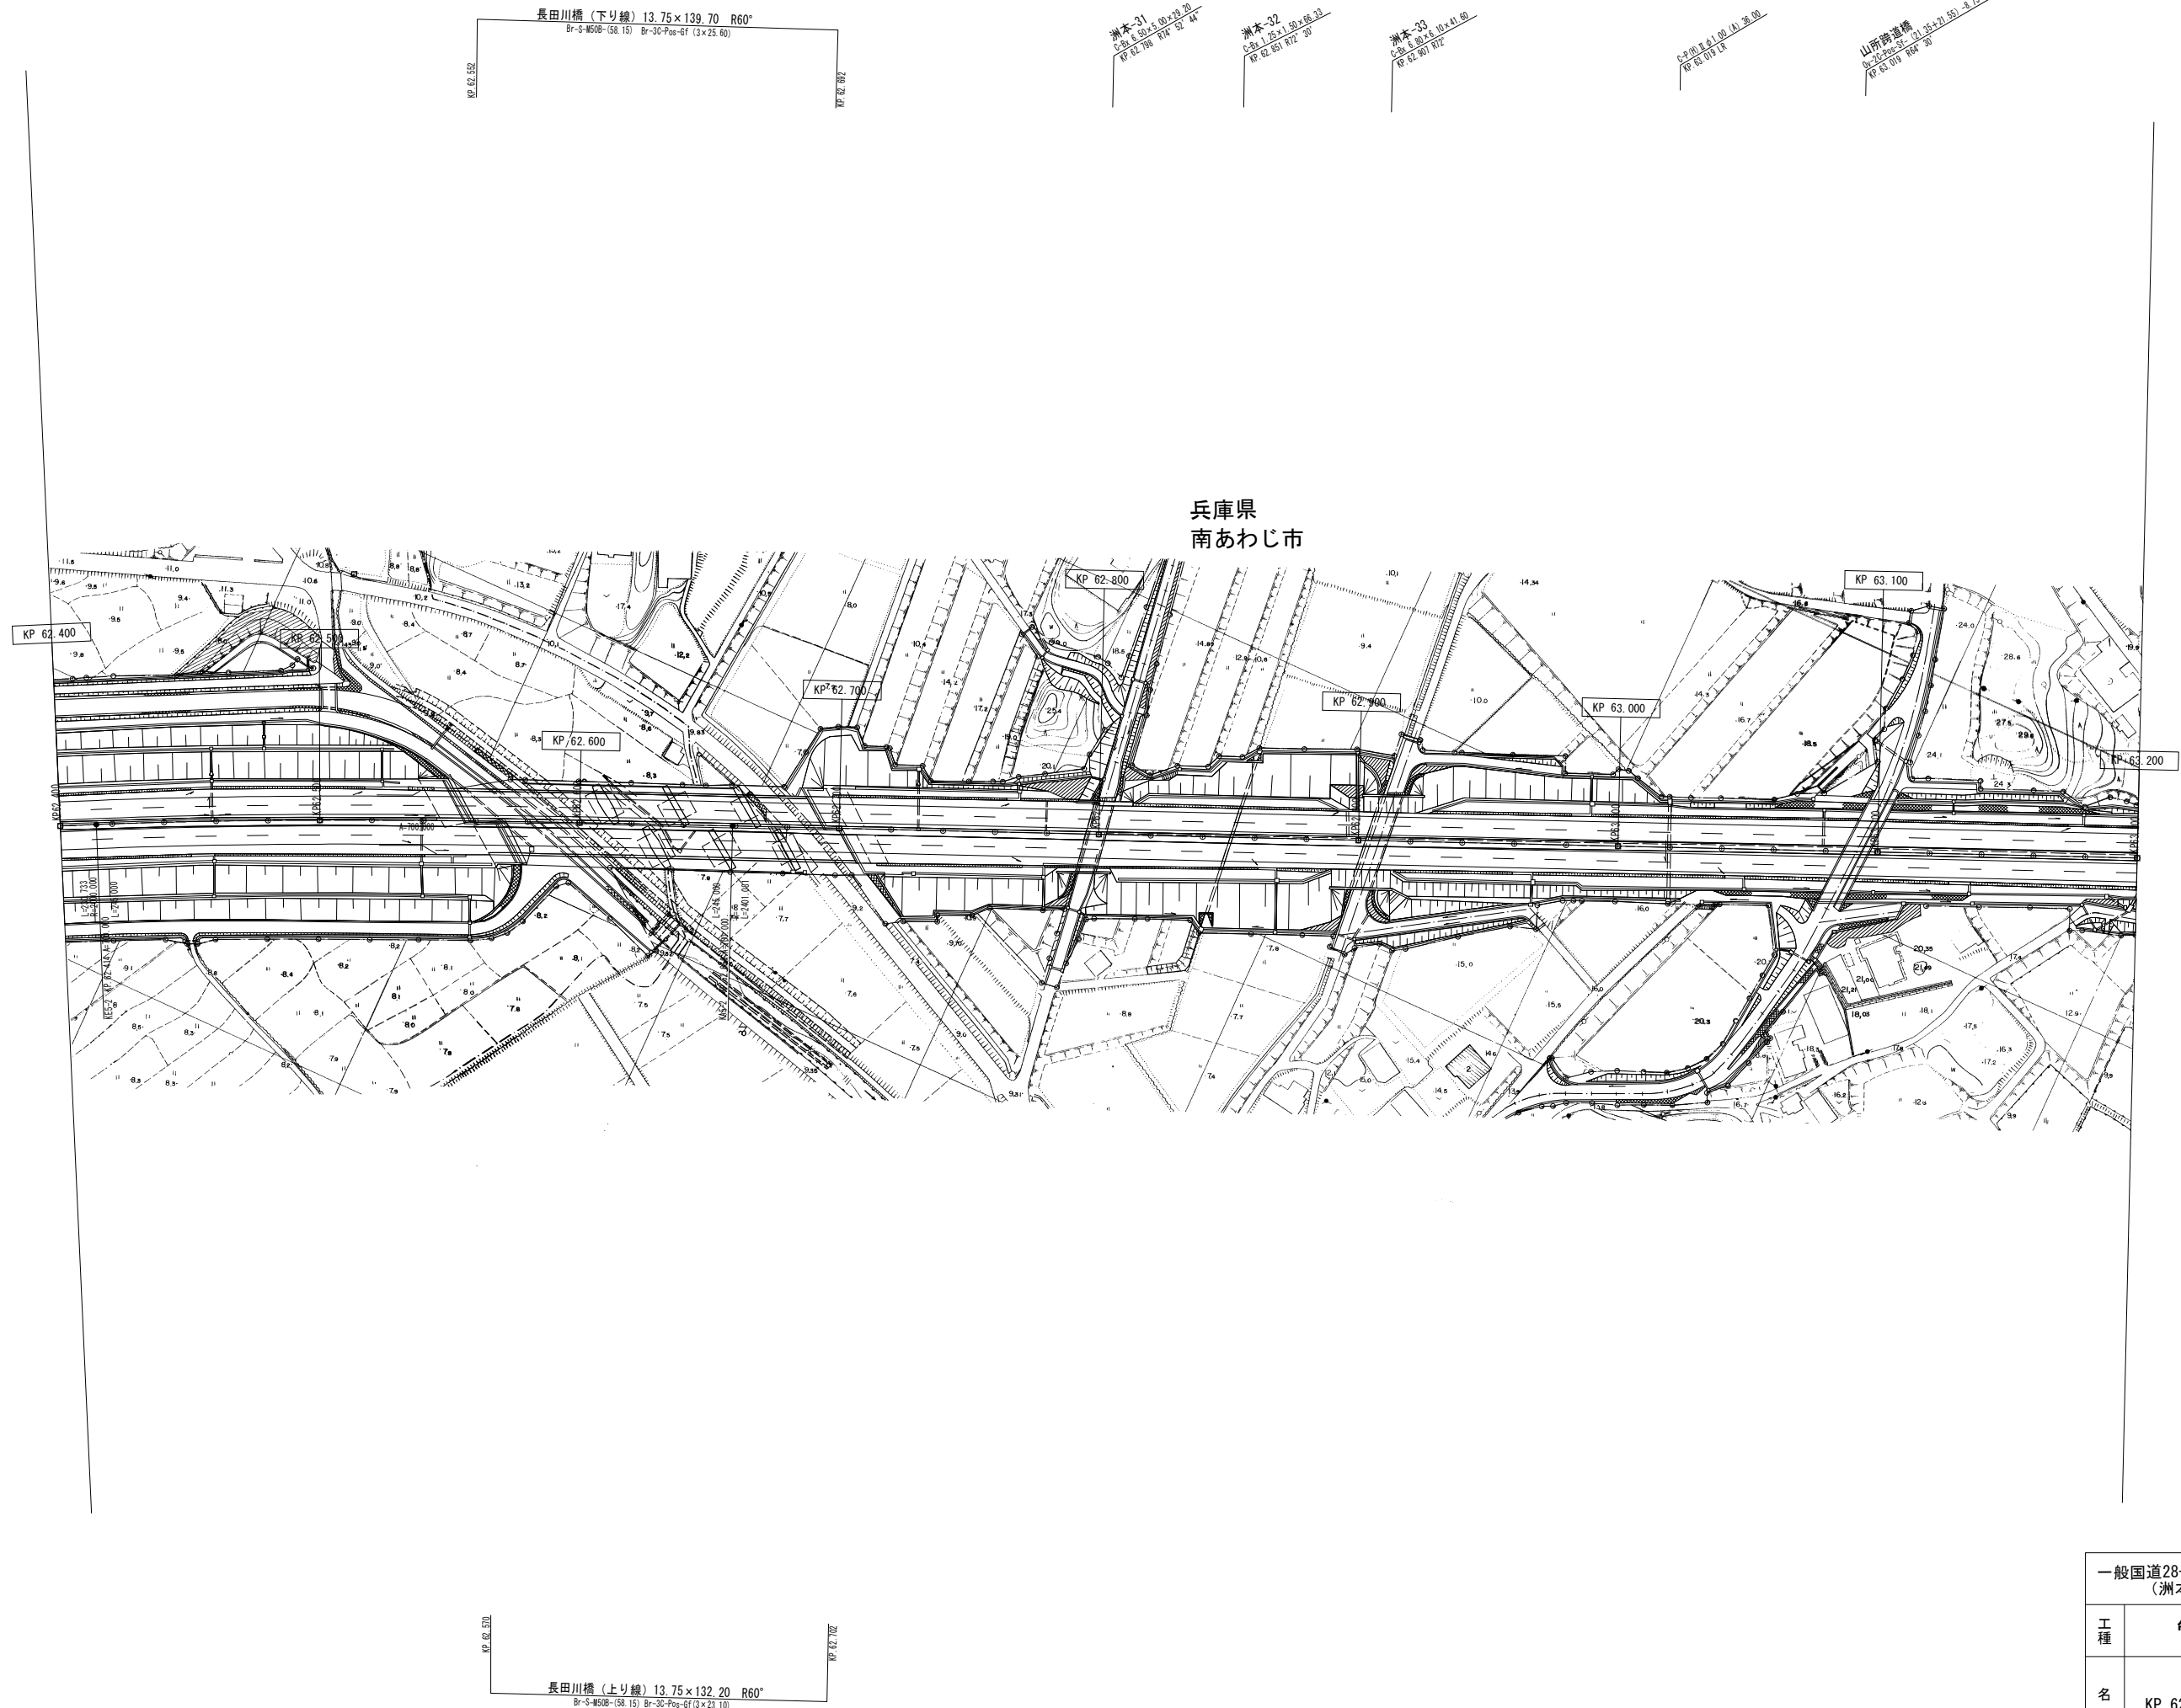

調整年月	摘要
第1回 2007年3月	
第2回 2008年3月	


一般国道28号 神戸淡路鳴門自動車道 (洲本IC～西淡三原IC)			—
工種	管理用平面図		—
名称	KP. 62. 400～KP. 63. 200	縮尺	29
		1/1000	80
本州四国連絡高速道路（株）			

(本四) 神戸淡路鳴門自動車道77

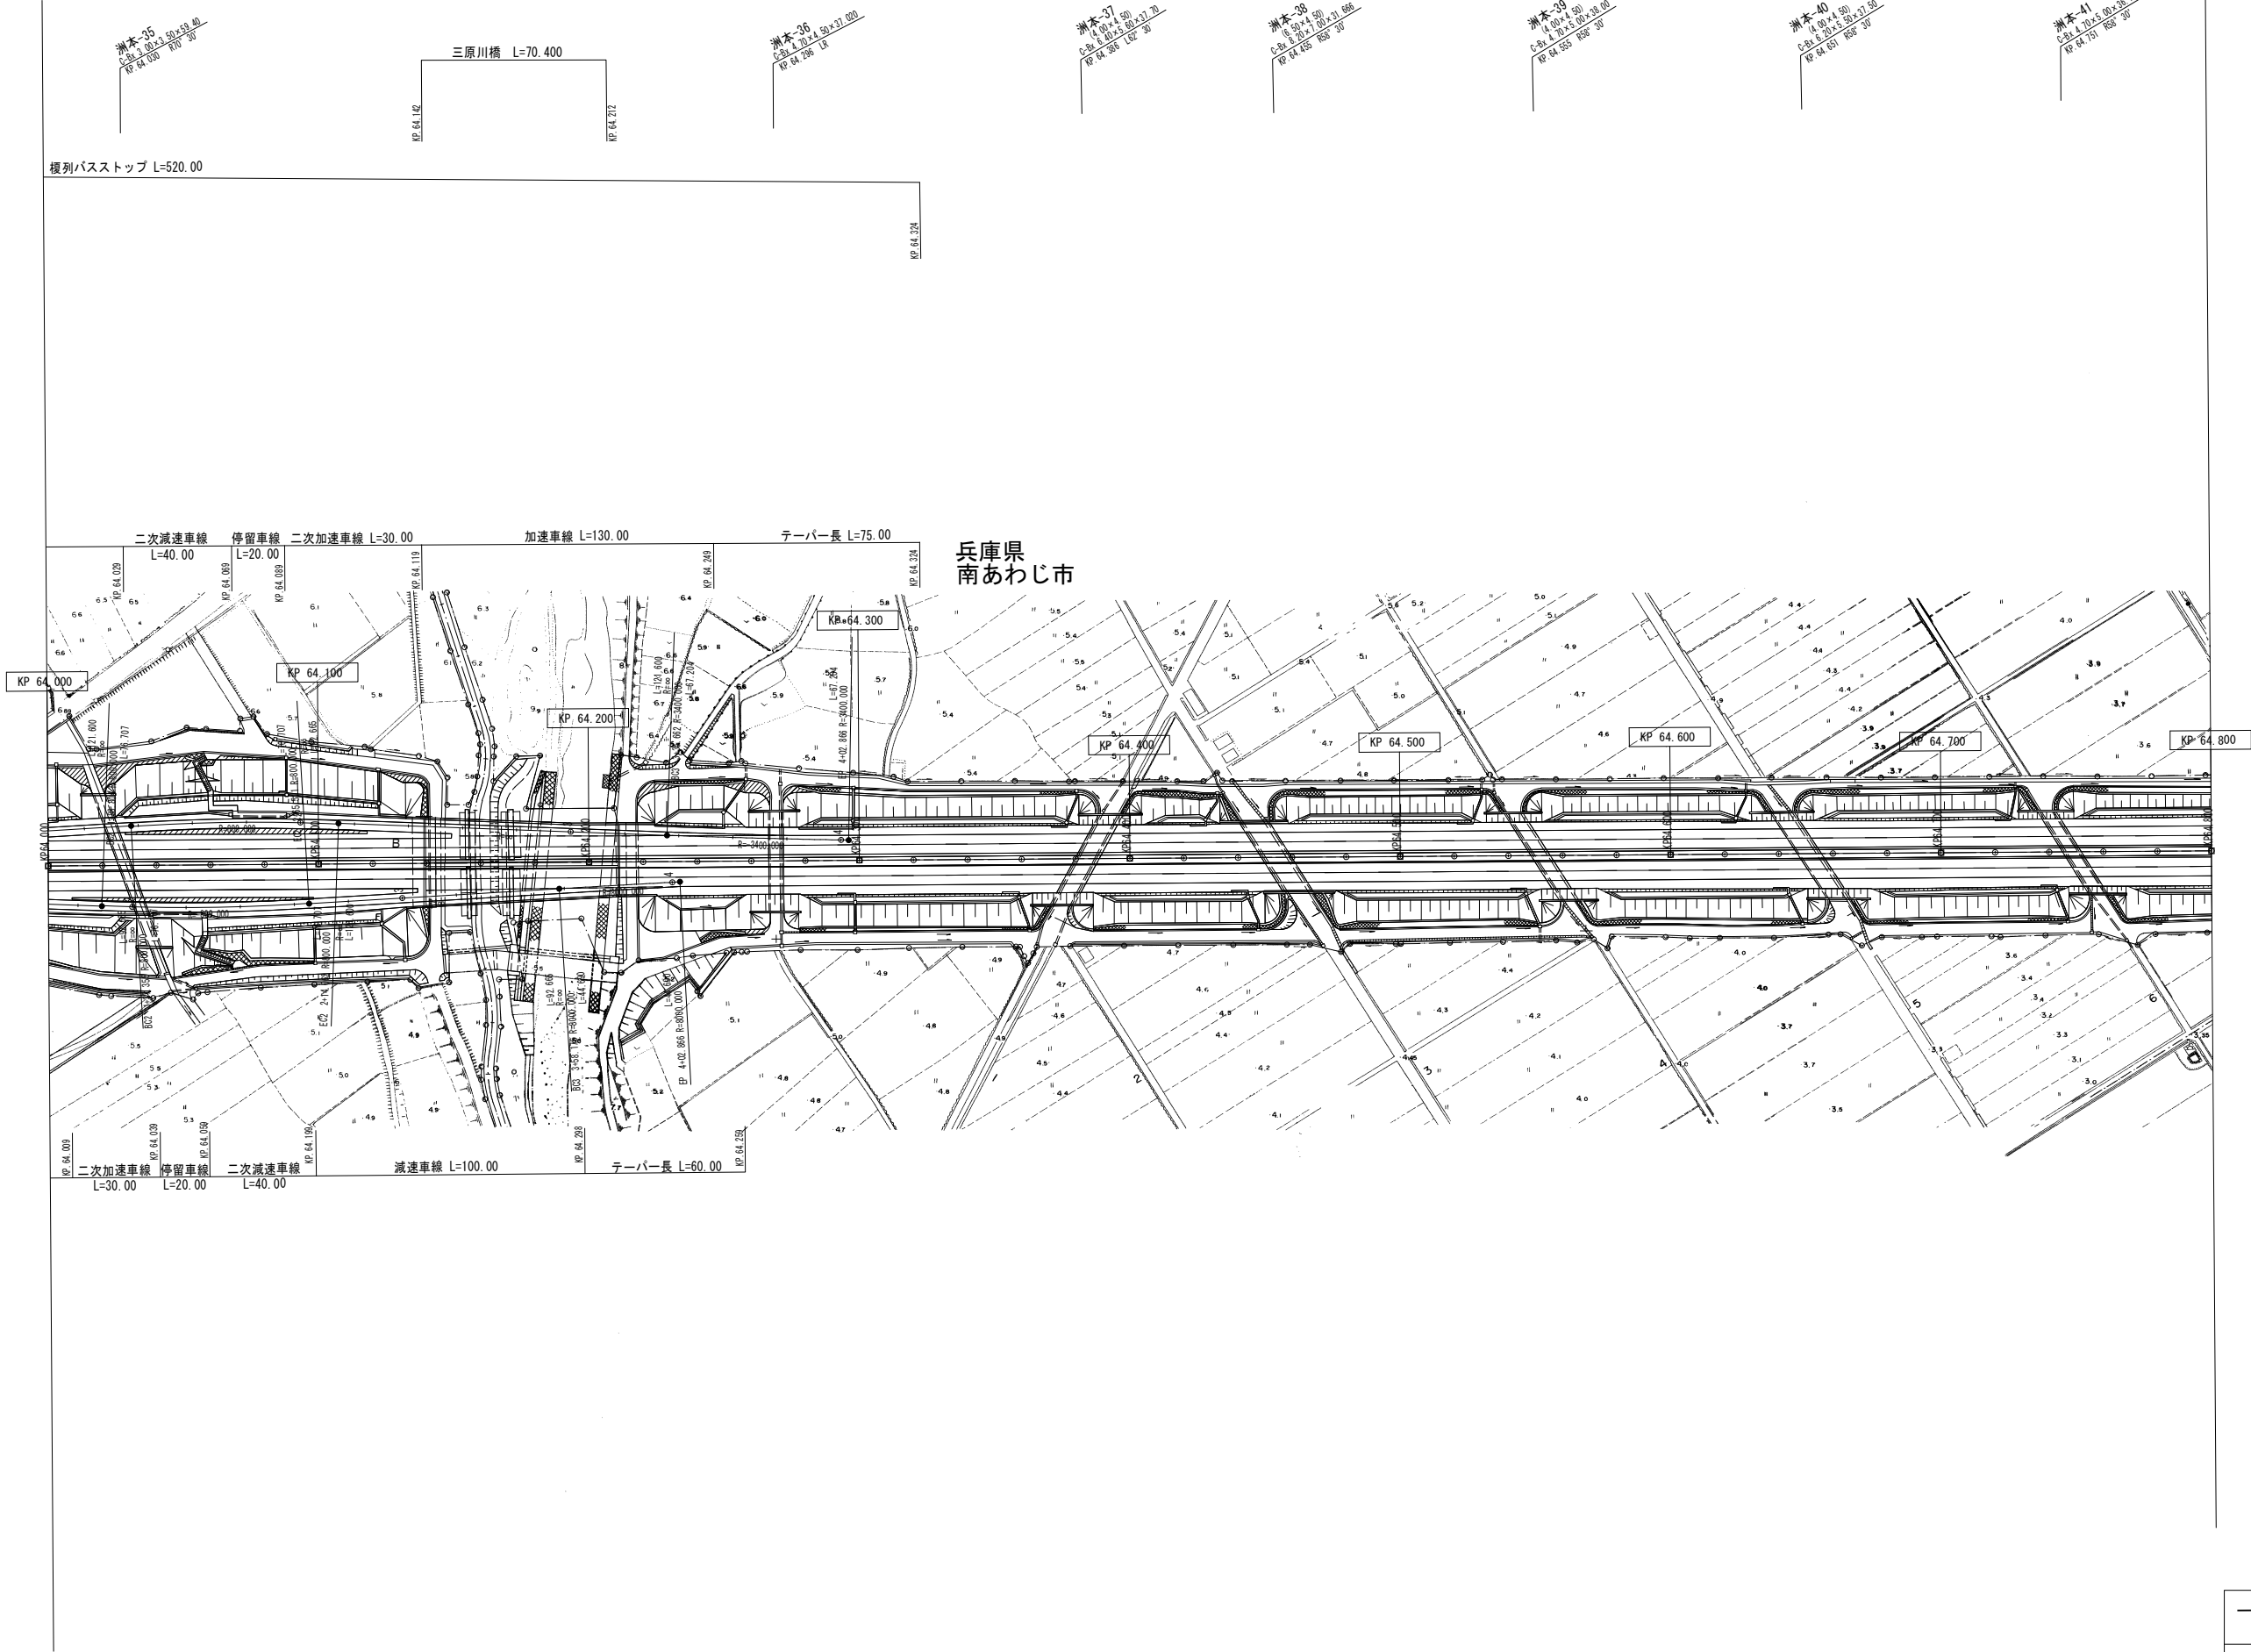


調整年月	摘要
第1回 2007年3月	
第2回 2008年3月	

一般国道28号 神戸淡路鳴門自動車道 (洲本IC～西淡三原IC)			—
工 種	管理用平面図		—
名 称	KP. 64. 000～KP. 64. 800	縮 尺	31
		1/1000	80
本州四国連絡高速道路 (株)			

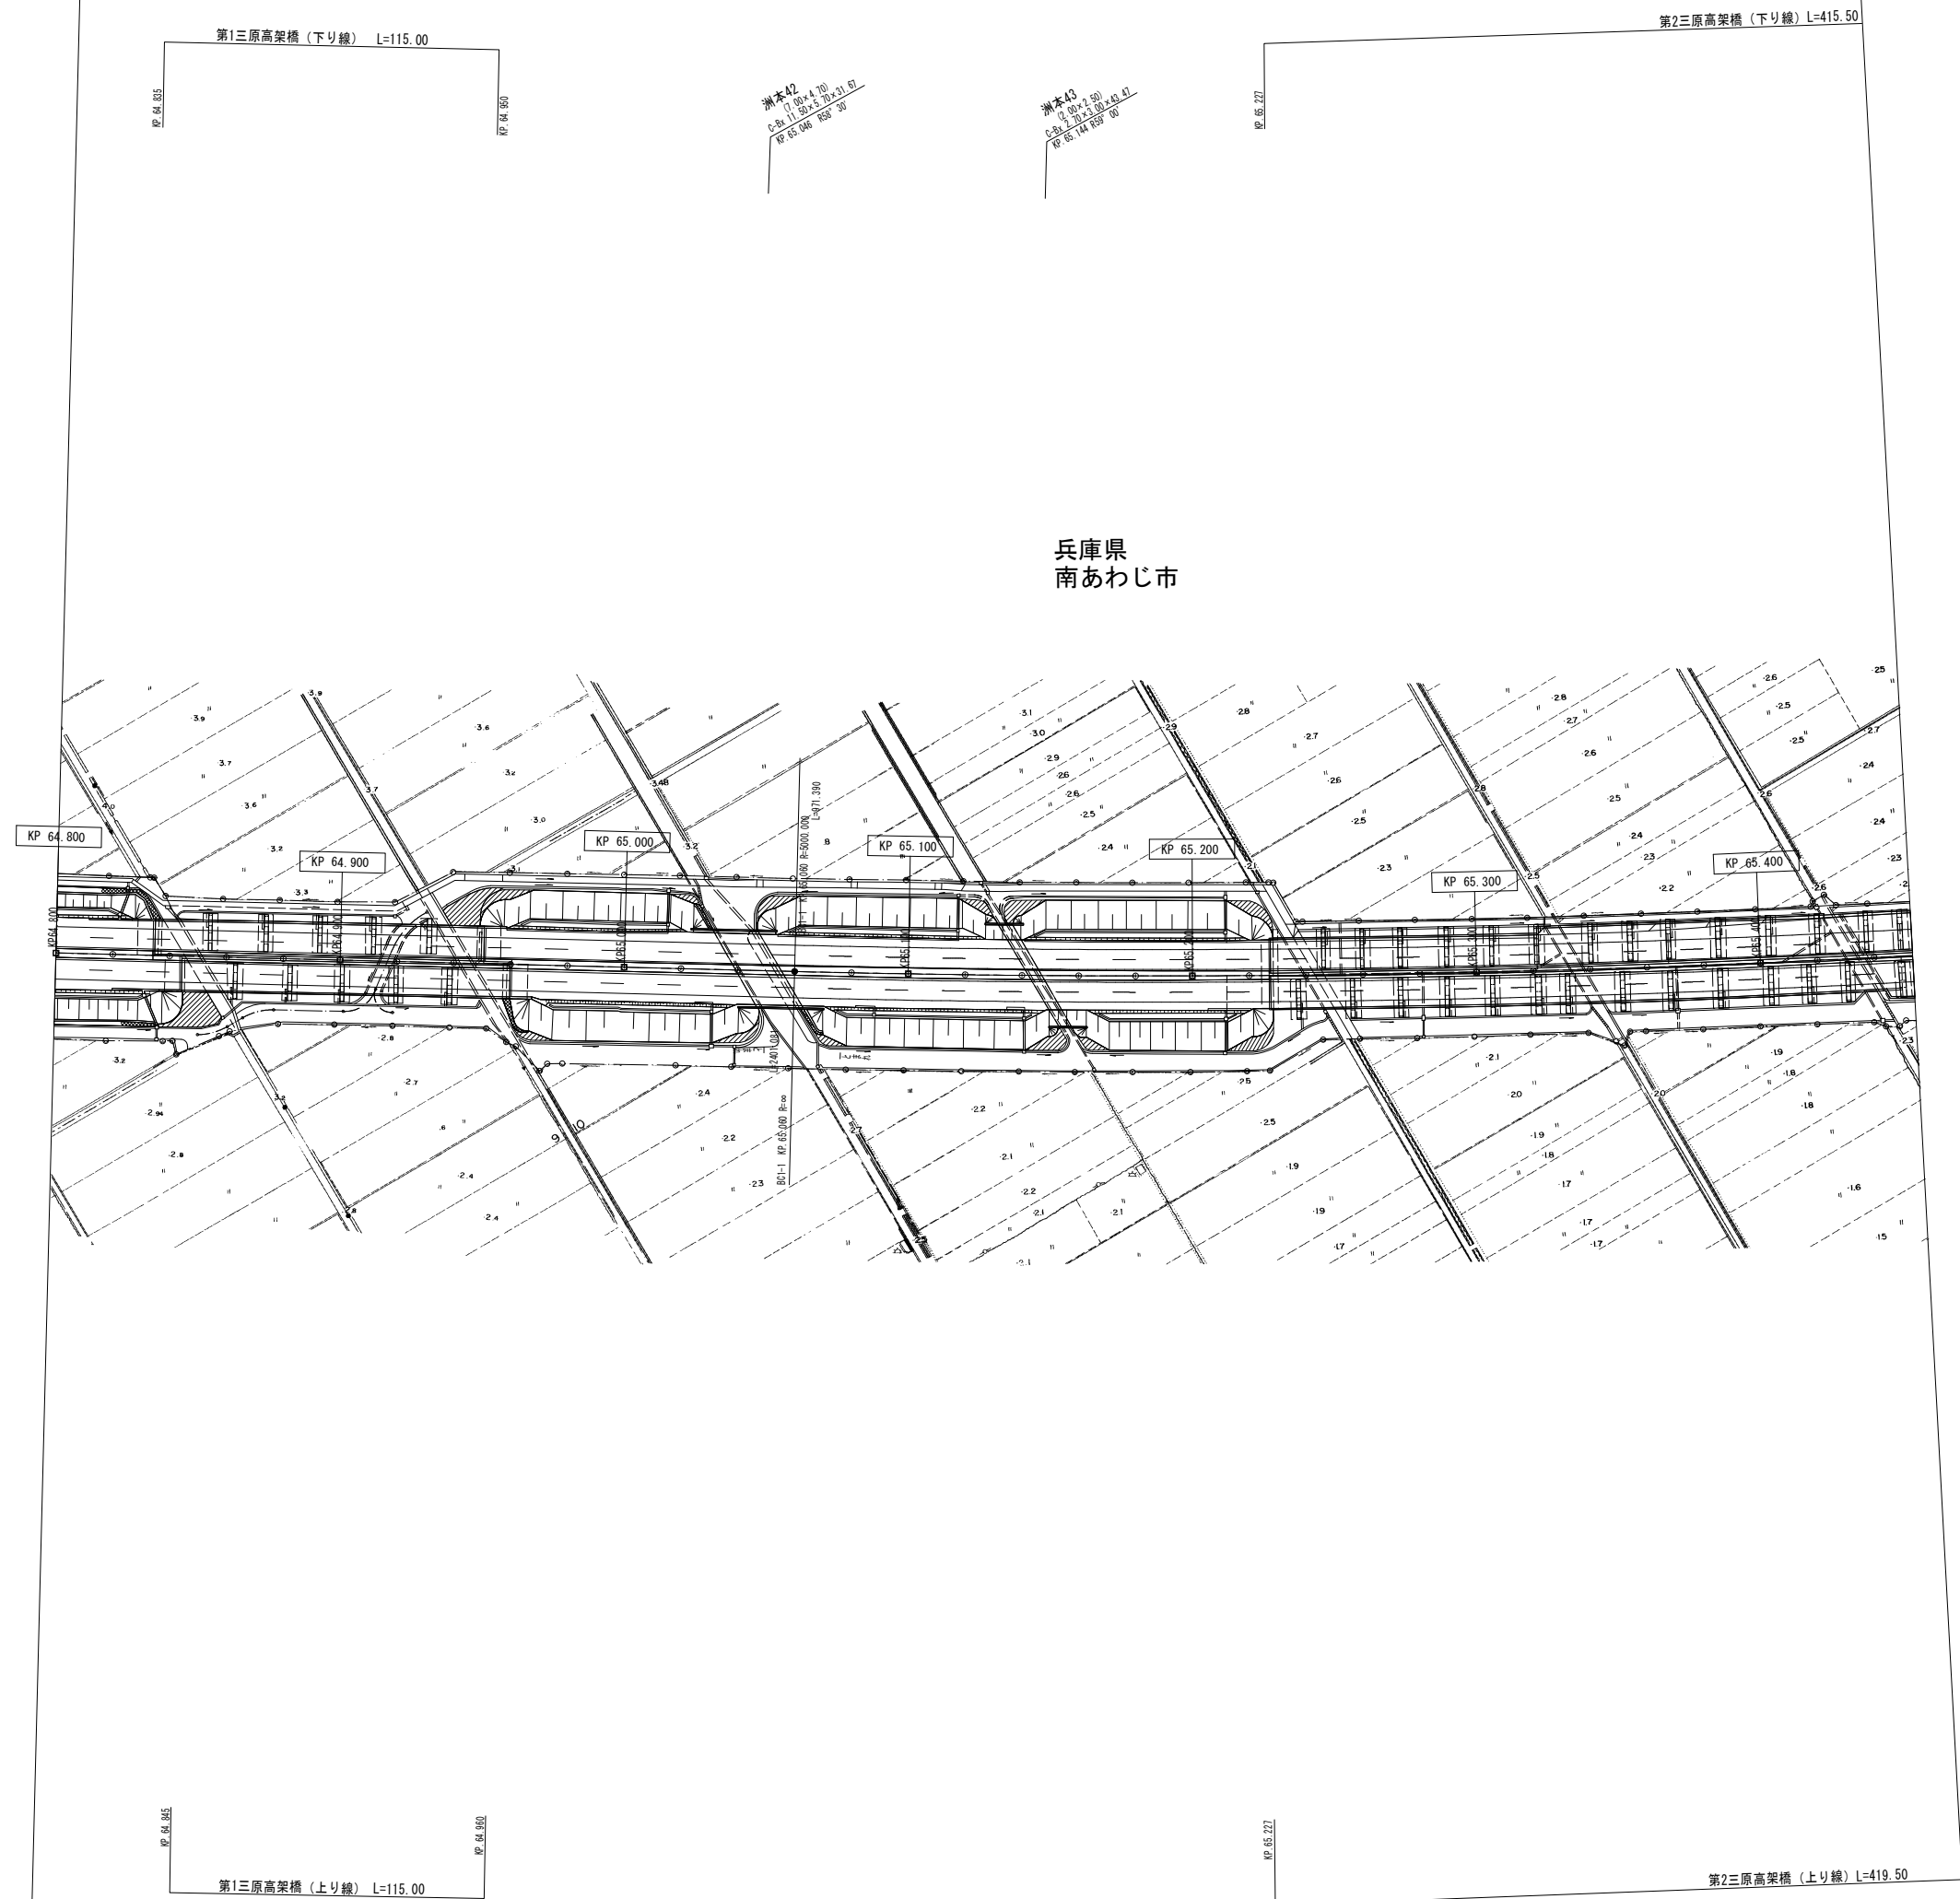


(本四) 神戸淡路鳴門自動車道80

調整年月		摘要
第1回 2007年3月		
第2回 2008年3月		
一般国道28号 神戸淡路鳴門自動車道 (洲本IC～西淡三原IC)		
工種	管理用平面図	
名称	KP. 64. 800～KP. 65. 454	縮尺 1/1000 32 80
本州四国連絡高速道路 (株)		

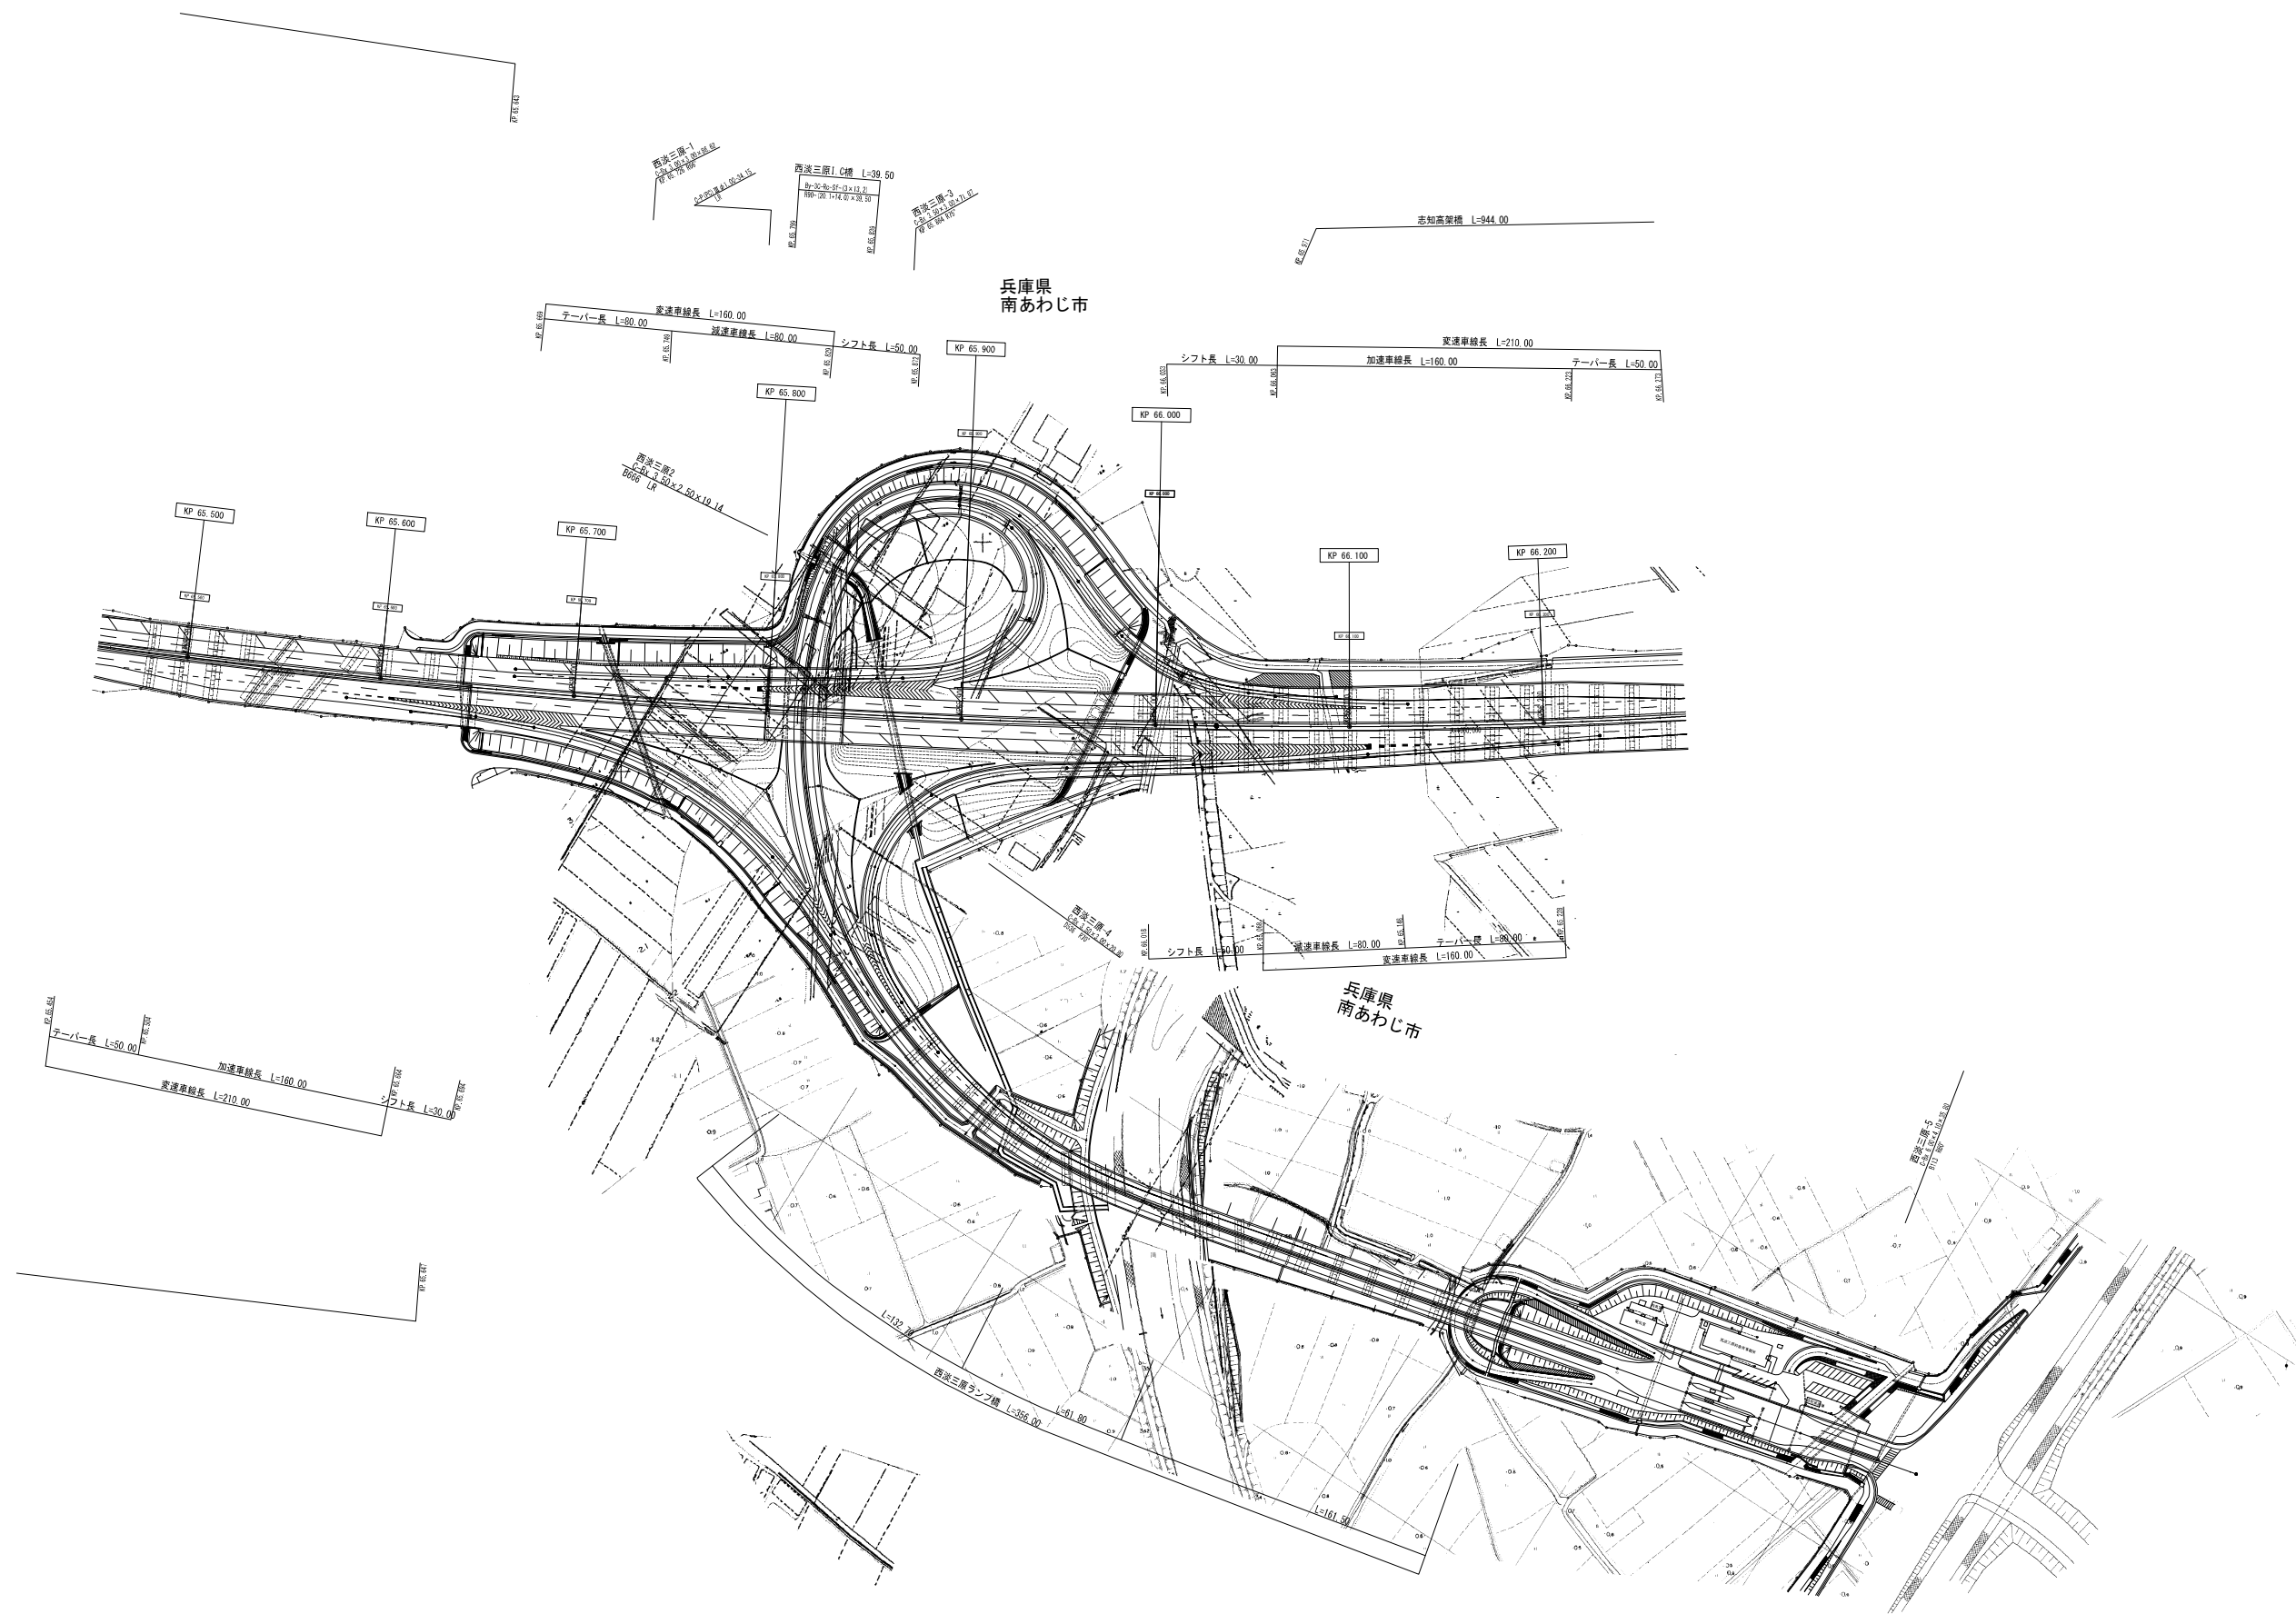


(本四) 神戸淡路鳴門自動車道81

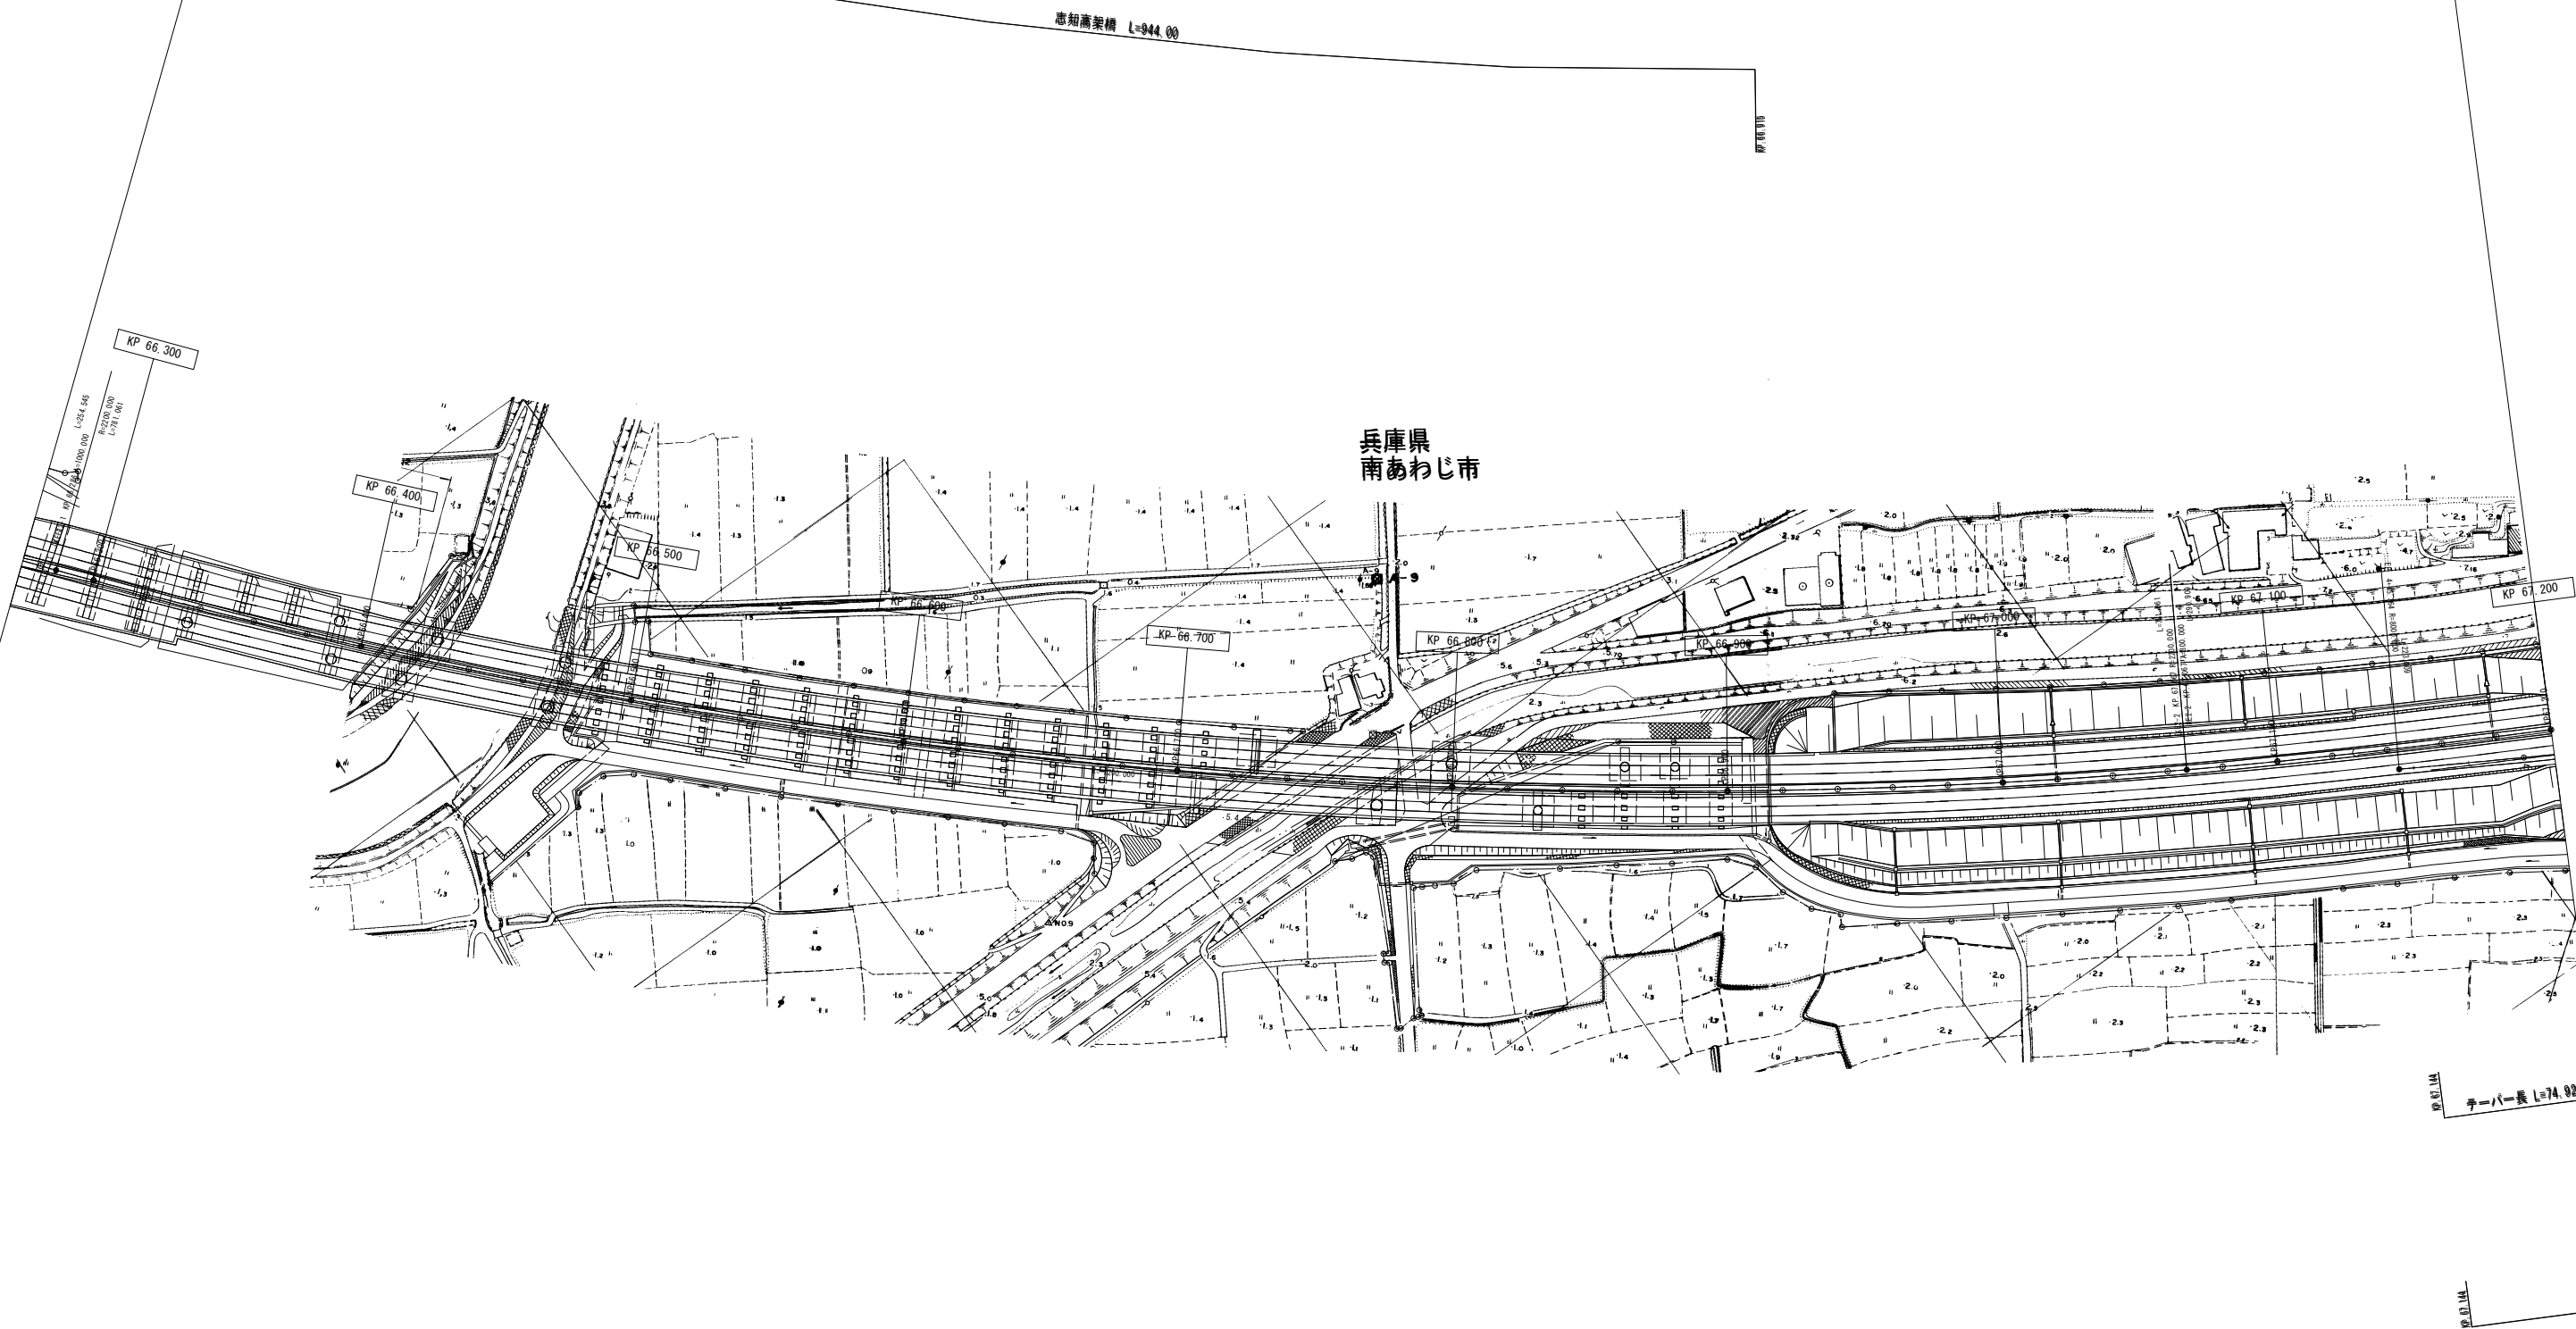

調整年月	摘要
第1回 2007年3月	
第2回 2008年3月	

一般国道28号 神戸淡路鳴門自動車道 (西淡三原IC～淡路島南IC)		—	
工種	管理用平面図	—	
名称	KP. 66. 273～KP. 67. 200	縮尺 1/1000	38 80
本州四国連絡高速道路（株）			

(本四) 神戸淡路鳴門自動車道82

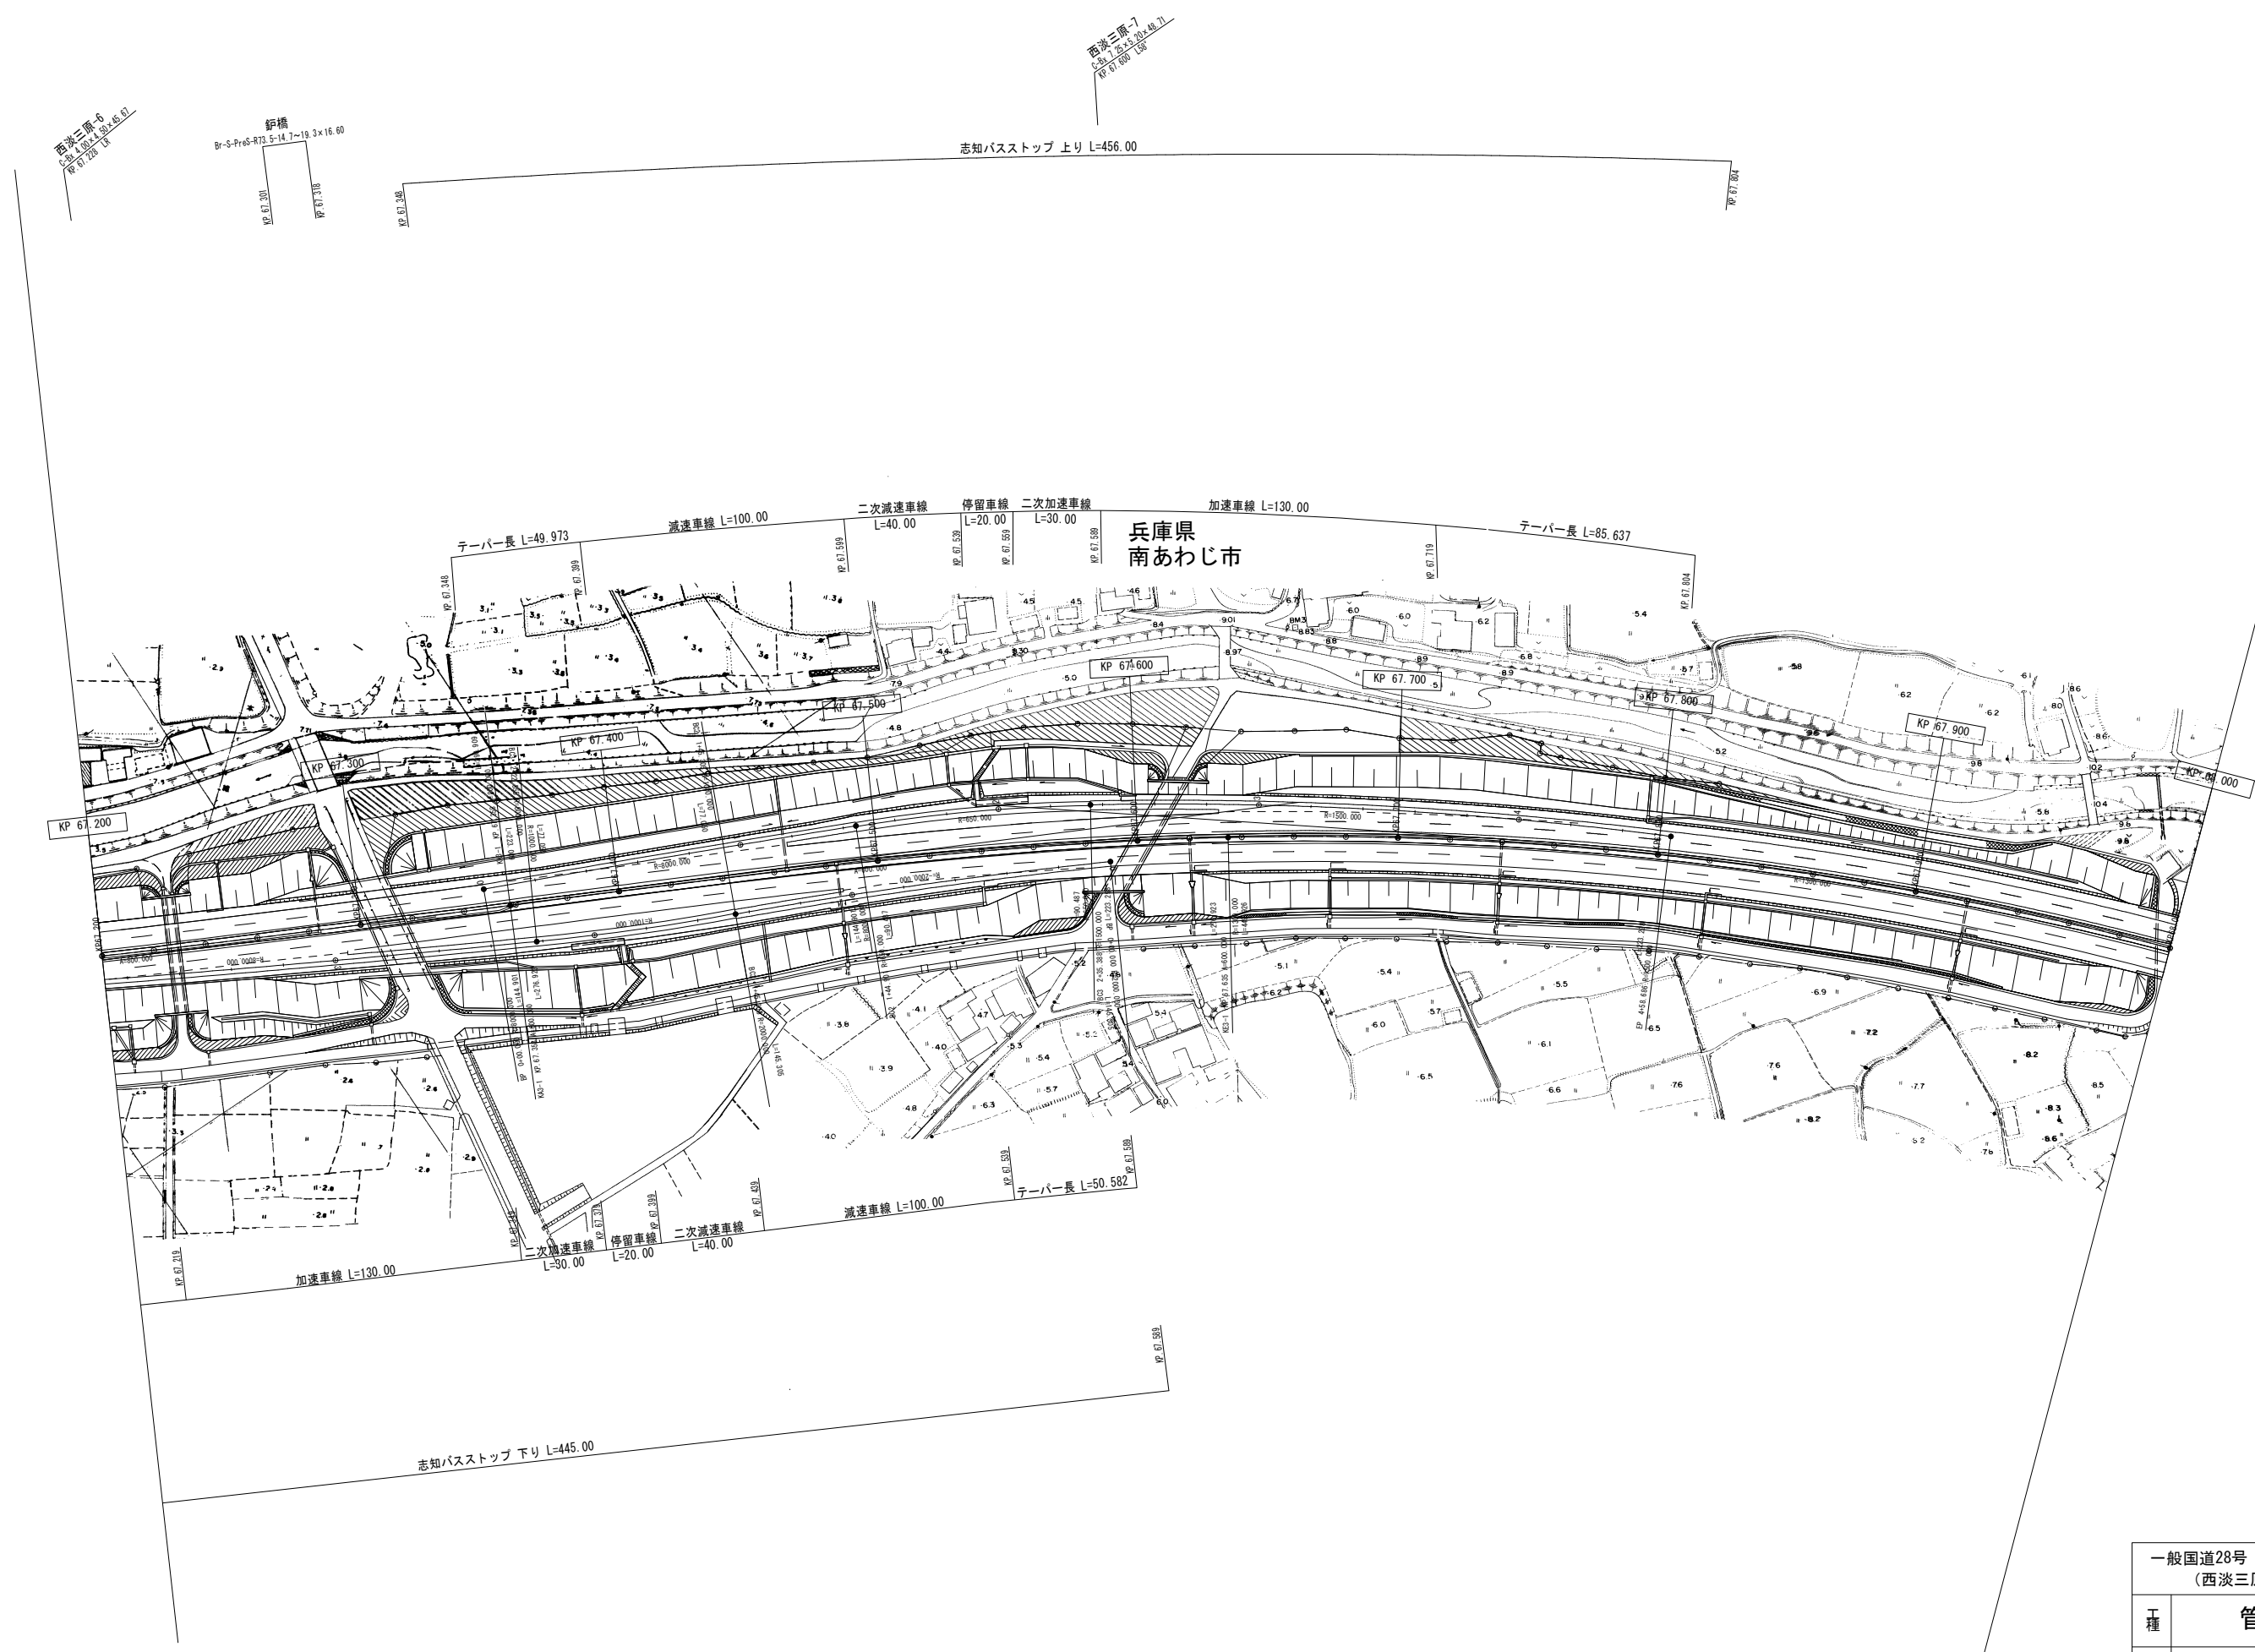

(本四) 神戸淡路鳴門自動車道83

		調 整 年 月	摘 要
		第1回 2007年3月	
		第2回 2008年3月	
一般国道28号 神戸淡路鳴門自動車道 (西淡三原IC～淡路島南IC)			—
工 種	管理用平面図		—
名 称	KP. 67. 200～KP. 68. 000	縮 尺	39 80
		1/1000	
本州四国連絡高速道路 (株)			

新川橋 L=55.55
B=45.00-10.00×55.50×75' 00"

C-2R(1) 14.50×55.00
C-2R(2) 14.50×55.00
R 68.000

西淡三原-3
C-2R(1) 14.50×55.00
C-2R(2) 14.50×55.00
R 68.000

C-2R(1) 14.50×55.00
C-2R(2) 14.50×55.00
R 68.000

飯山寺橋 L=60.00
B=45.00-10.00×60.00 (3×18.55) L=75' 00"

西淡三原-9
C-2R(1) 14.50×55.00
C-2R(2) 14.50×55.00
R 68.000

C-2R(1) 14.50×55.00
C-2R(2) 14.50×55.00
R 68.000


兵庫県
南あわじ市



中央分離帯開口部 L=50.00

調整年月	摘要
第1回 2007年3月	
第2回 2008年3月	


一般国道28号 神戸淡路鳴門自動車道 (西淡三原IC～淡路島南IC)		—
工種	管理用平面図	—
名称	KP. 68. 000～KP. 68. 800	縮尺 1/1000
		40 80
本州四国連絡高速道路（株）		

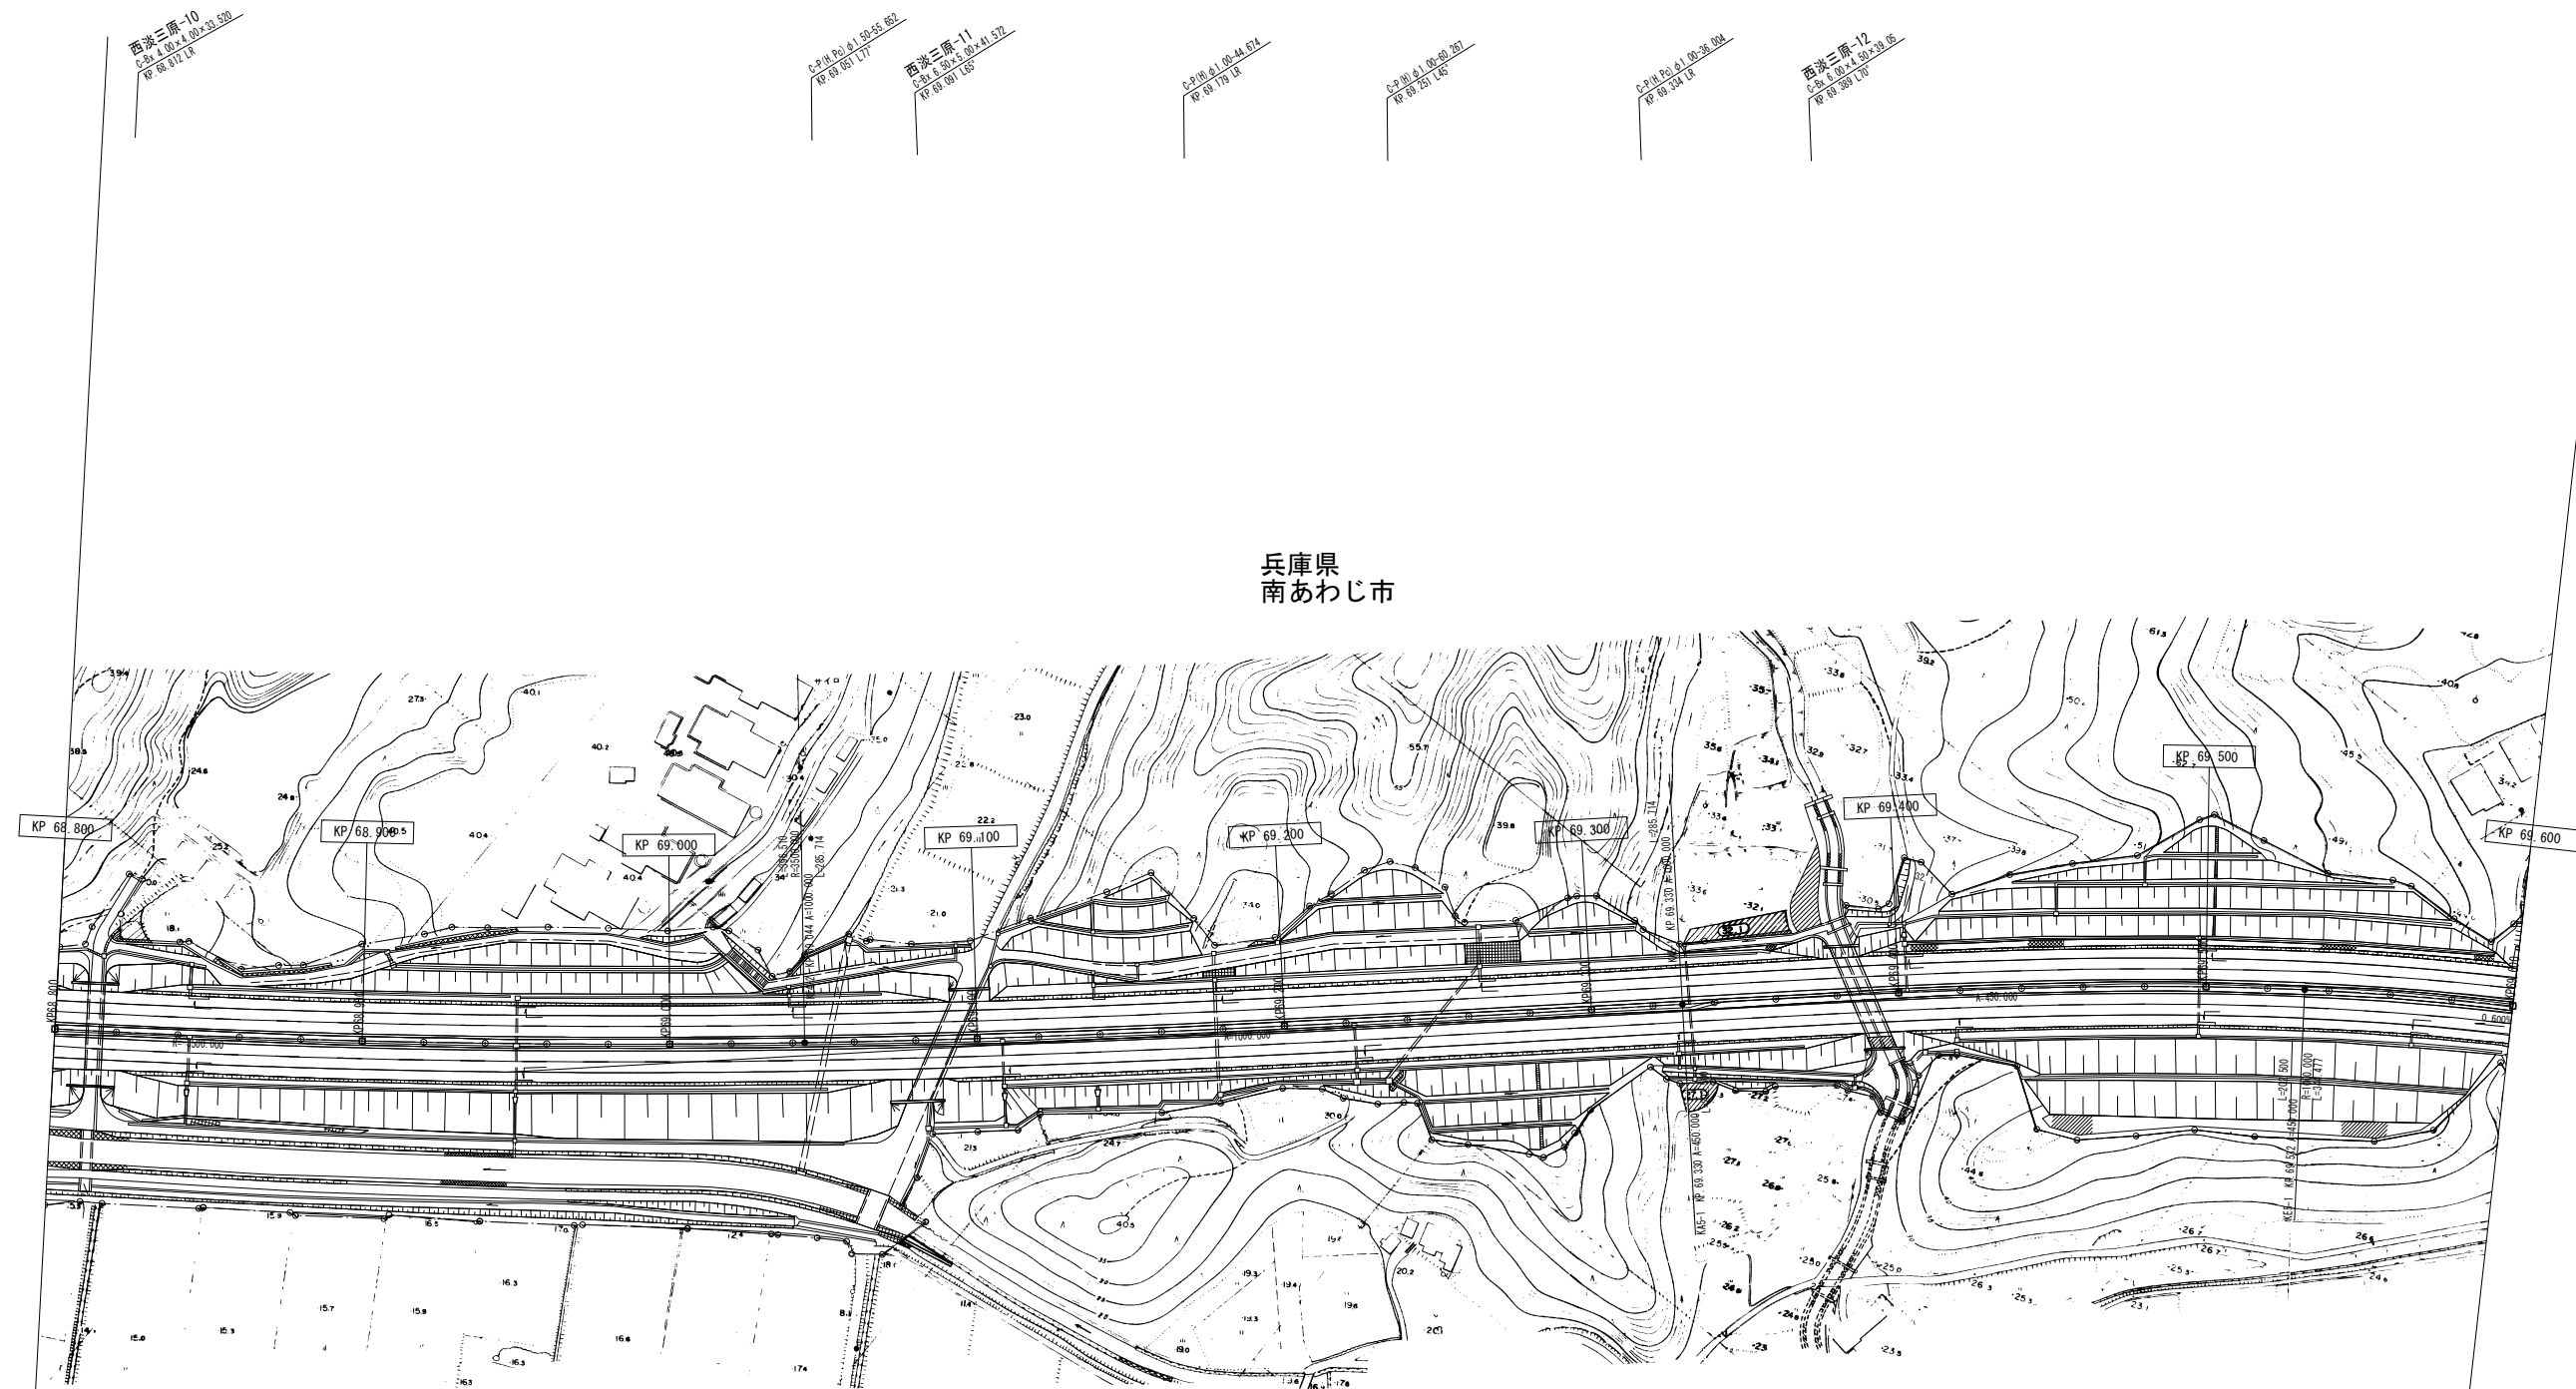


(本四) 神戸淡路鳴門自動車道85

調整年月	摘要
第1回 2007年3月	
第2回 2008年3月	

一般国道28号 神戸淡路鳴門自動車道 (西淡三原IC～淡路島南IC)			—
工 種	管理用平面図		—
名 称	KP. 68. 800～KP. 69. 600	縮 尺	41
		1/1000	80
本州四国連絡高速道路 (株)			

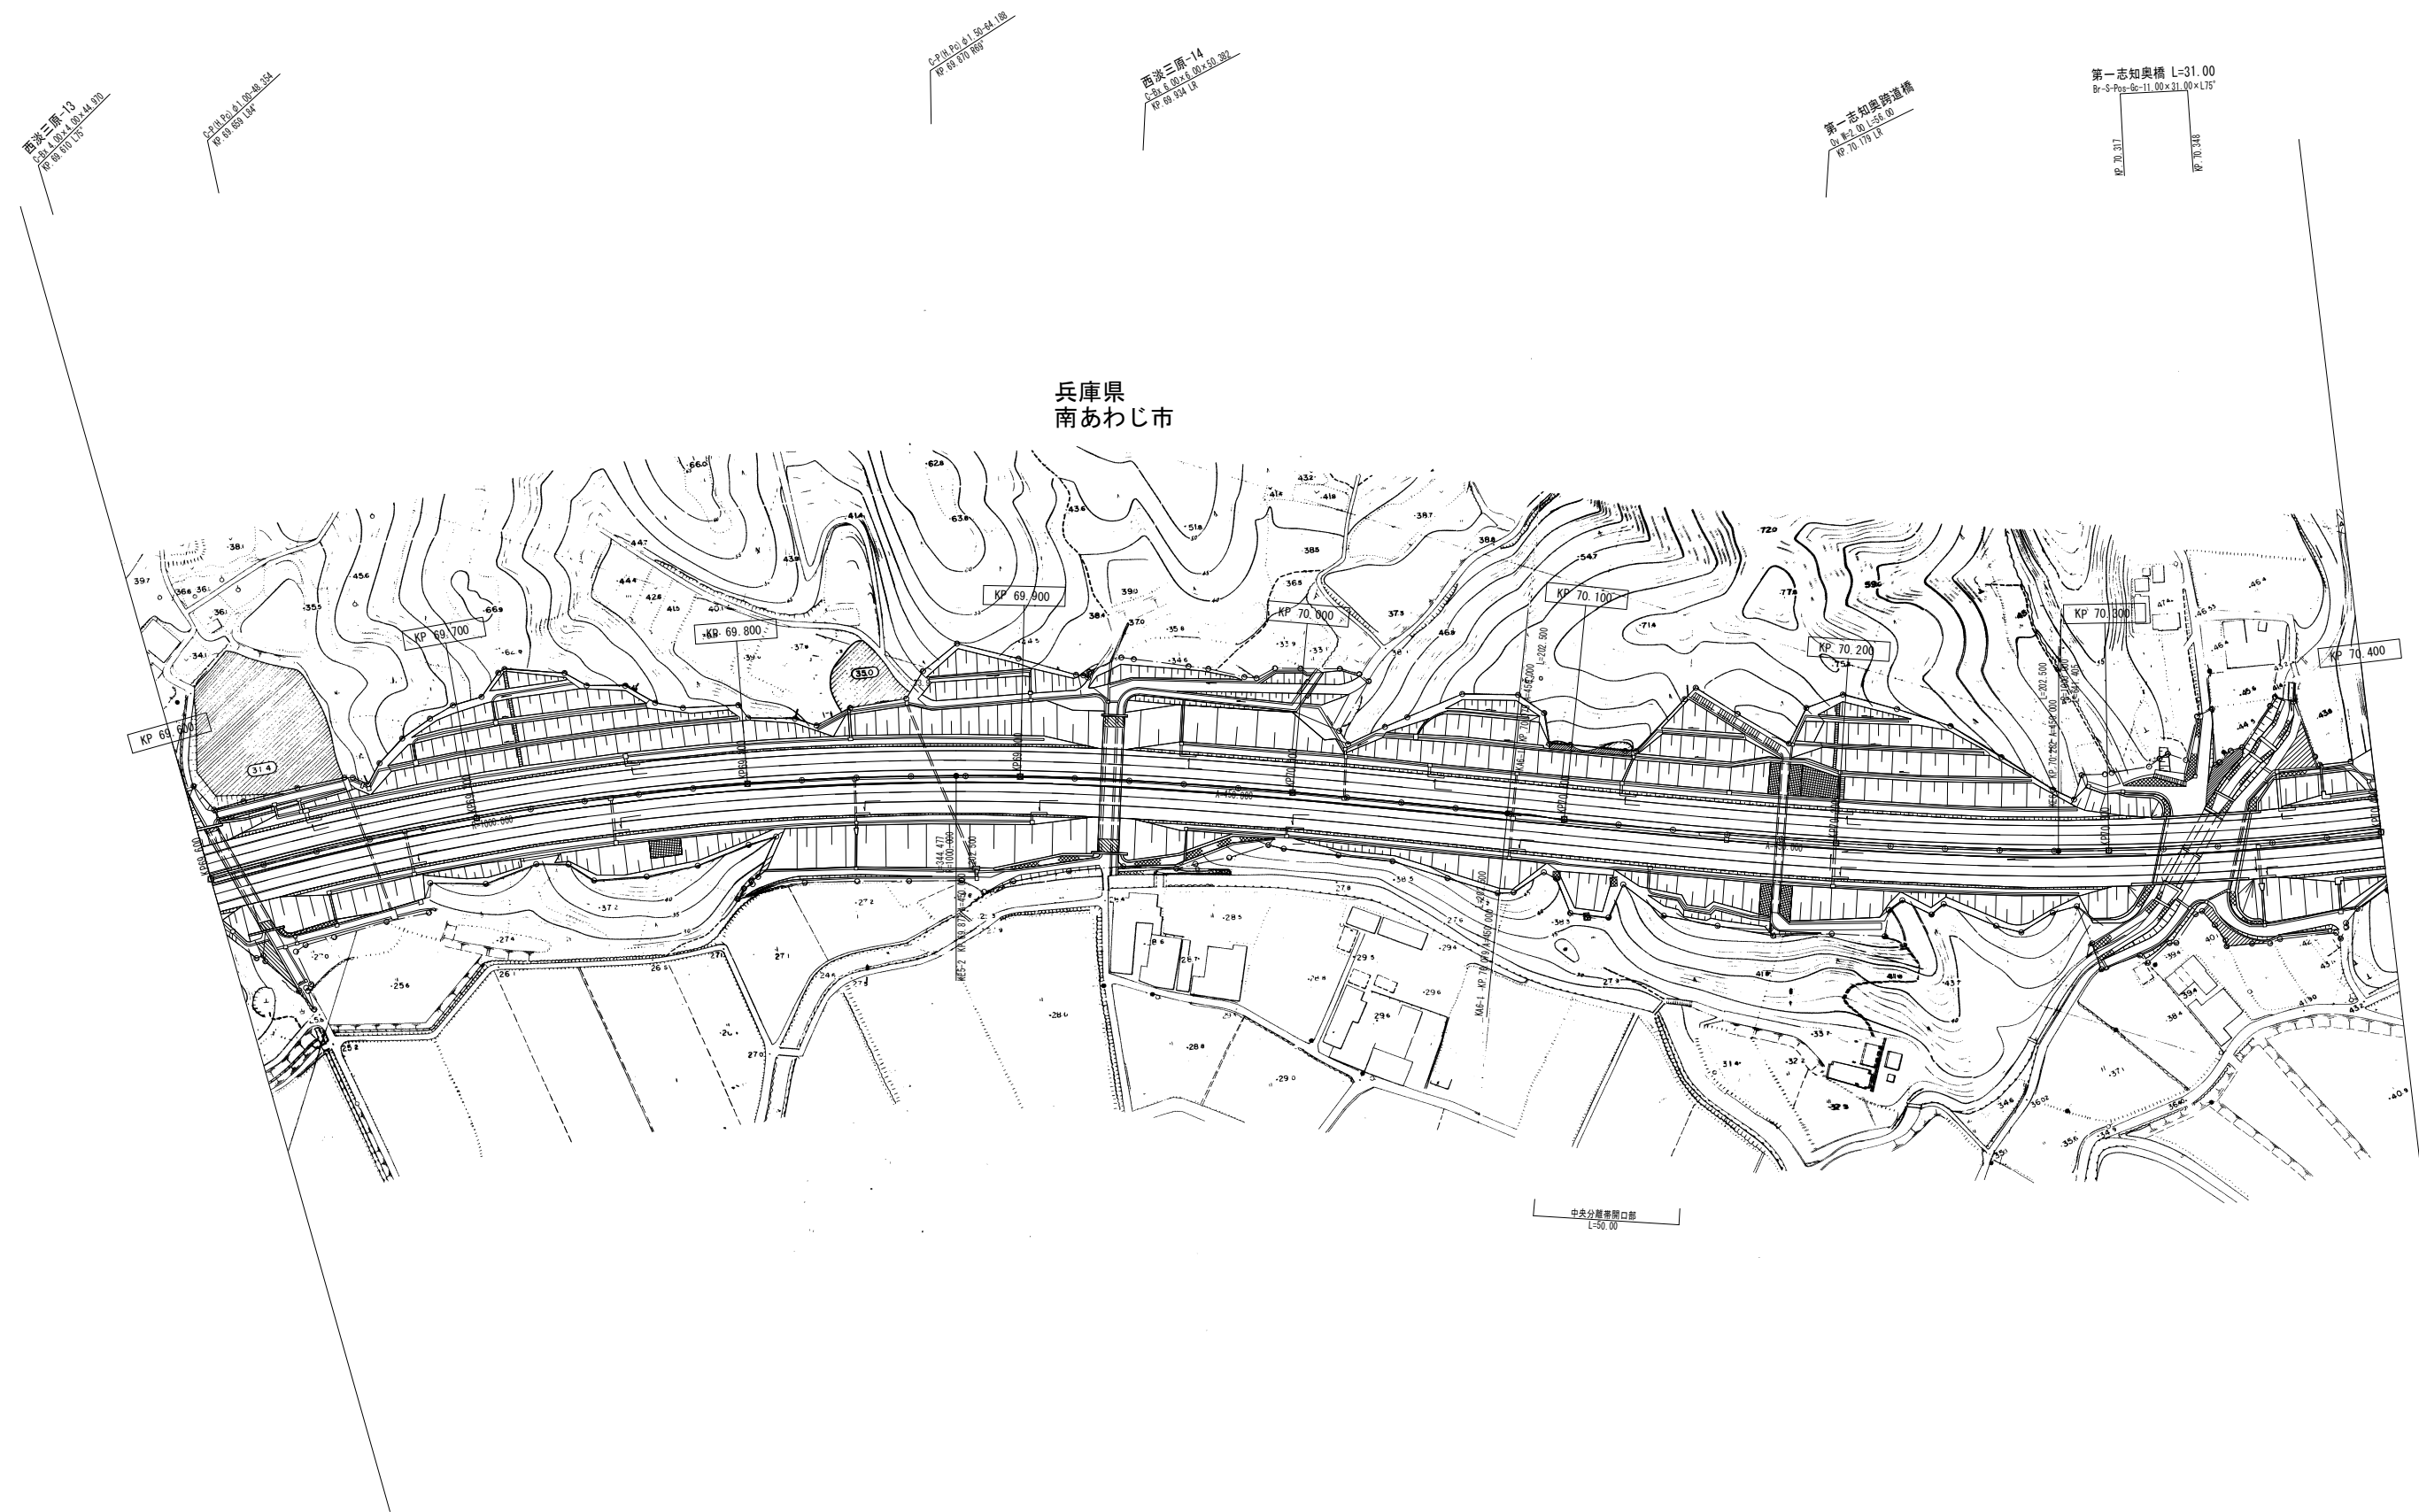

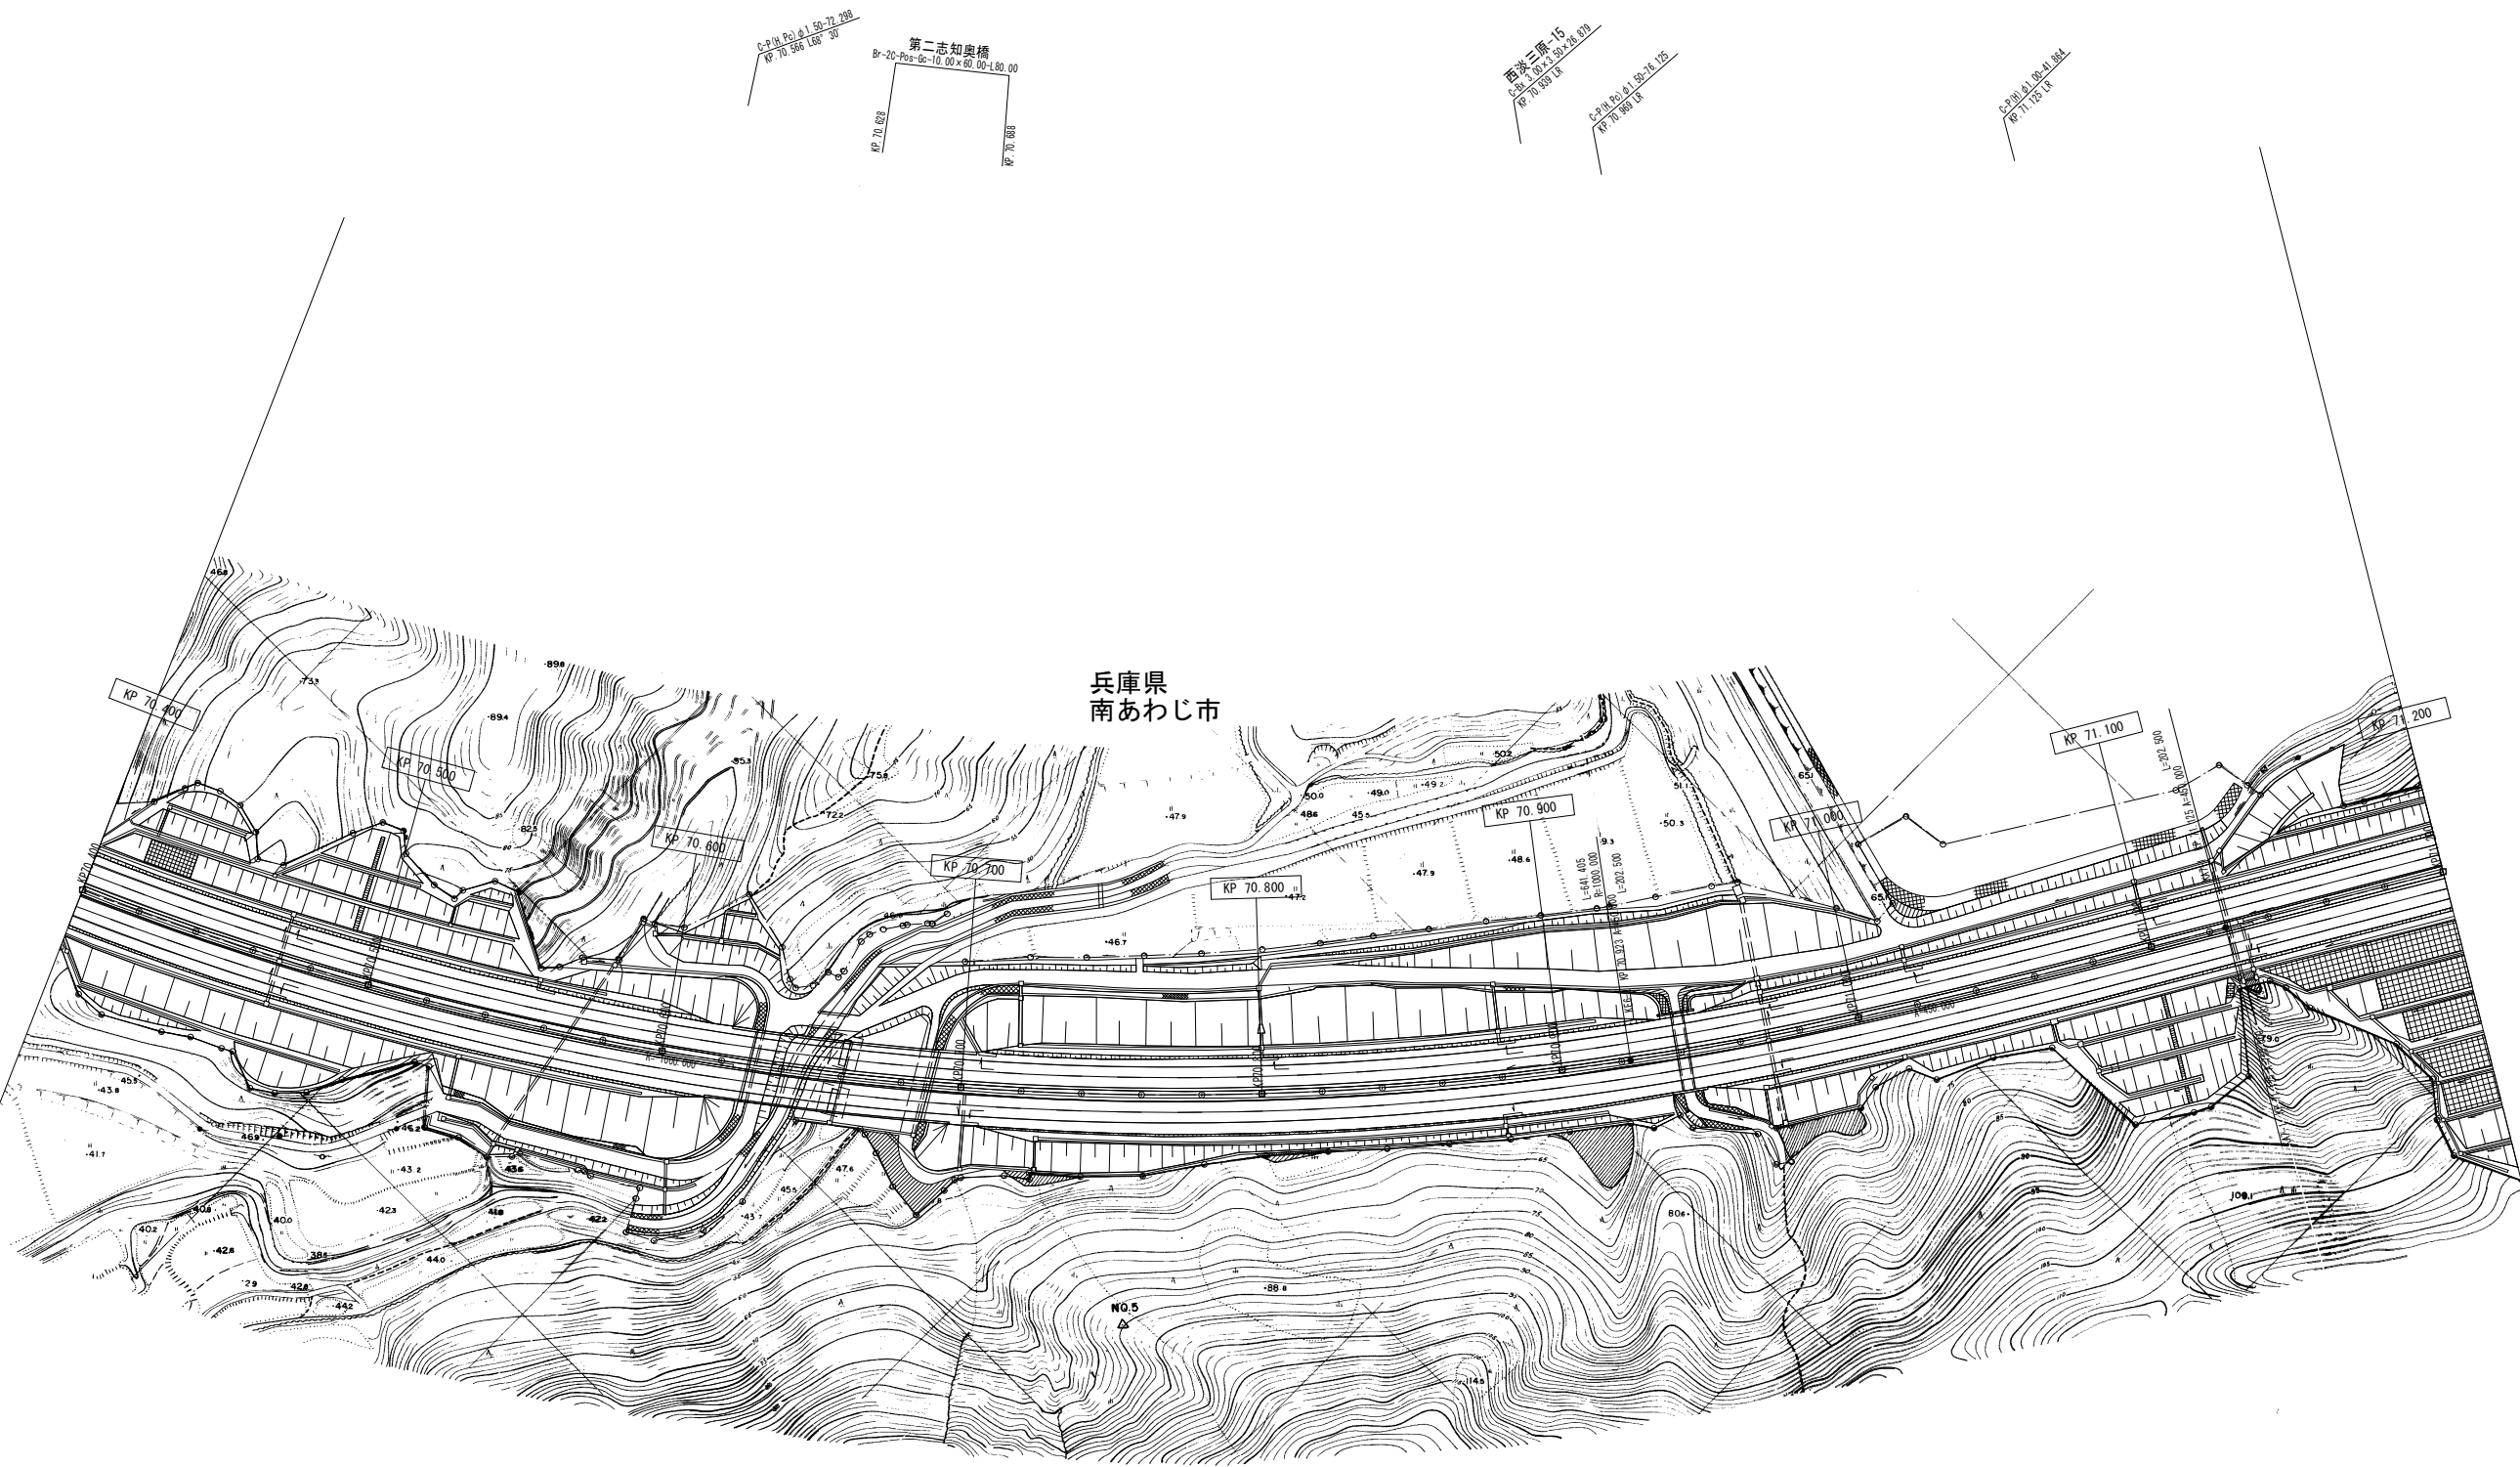

兵庫県
南あわじ市

C-204 P6.41 50.72.755
KP 70.566 186 30
第二志知奥橋
B-20 P6.55 55.10.00×60.00-180.00
KP 70.628
KP 70.688

西淡三原15
C-204 P6.41 50.72.755
KP 70.566 186 30
C-204 P6.41 50.72.755
KP 70.566 186 30

C-204 P6.41 50.72.755
KP 71.053 186 30

調整年月	摘要
第1回 2007年3月	
第2回 2008年3月	

一般国道28号 神戸淡路鳴門自動車道 (西淡三原IC～淡路島南IC)			—
工種	管理用平面図		—
名称	KP. 70. 400～KP. 71. 200	縮尺	43
		1/1000	80
本州四国連絡高速道路（株）			

(本四) 神戸淡路鳴門自動車道87


西淡三原IC
C-200.000
R-11.200m

西淡三原IC
C-200.000
R-11.200m

西淡三原IC
C-200.000
R-11.200m

第二志知踏道橋
R-5.60m
R-11.600m


兵庫県
南あわじ市

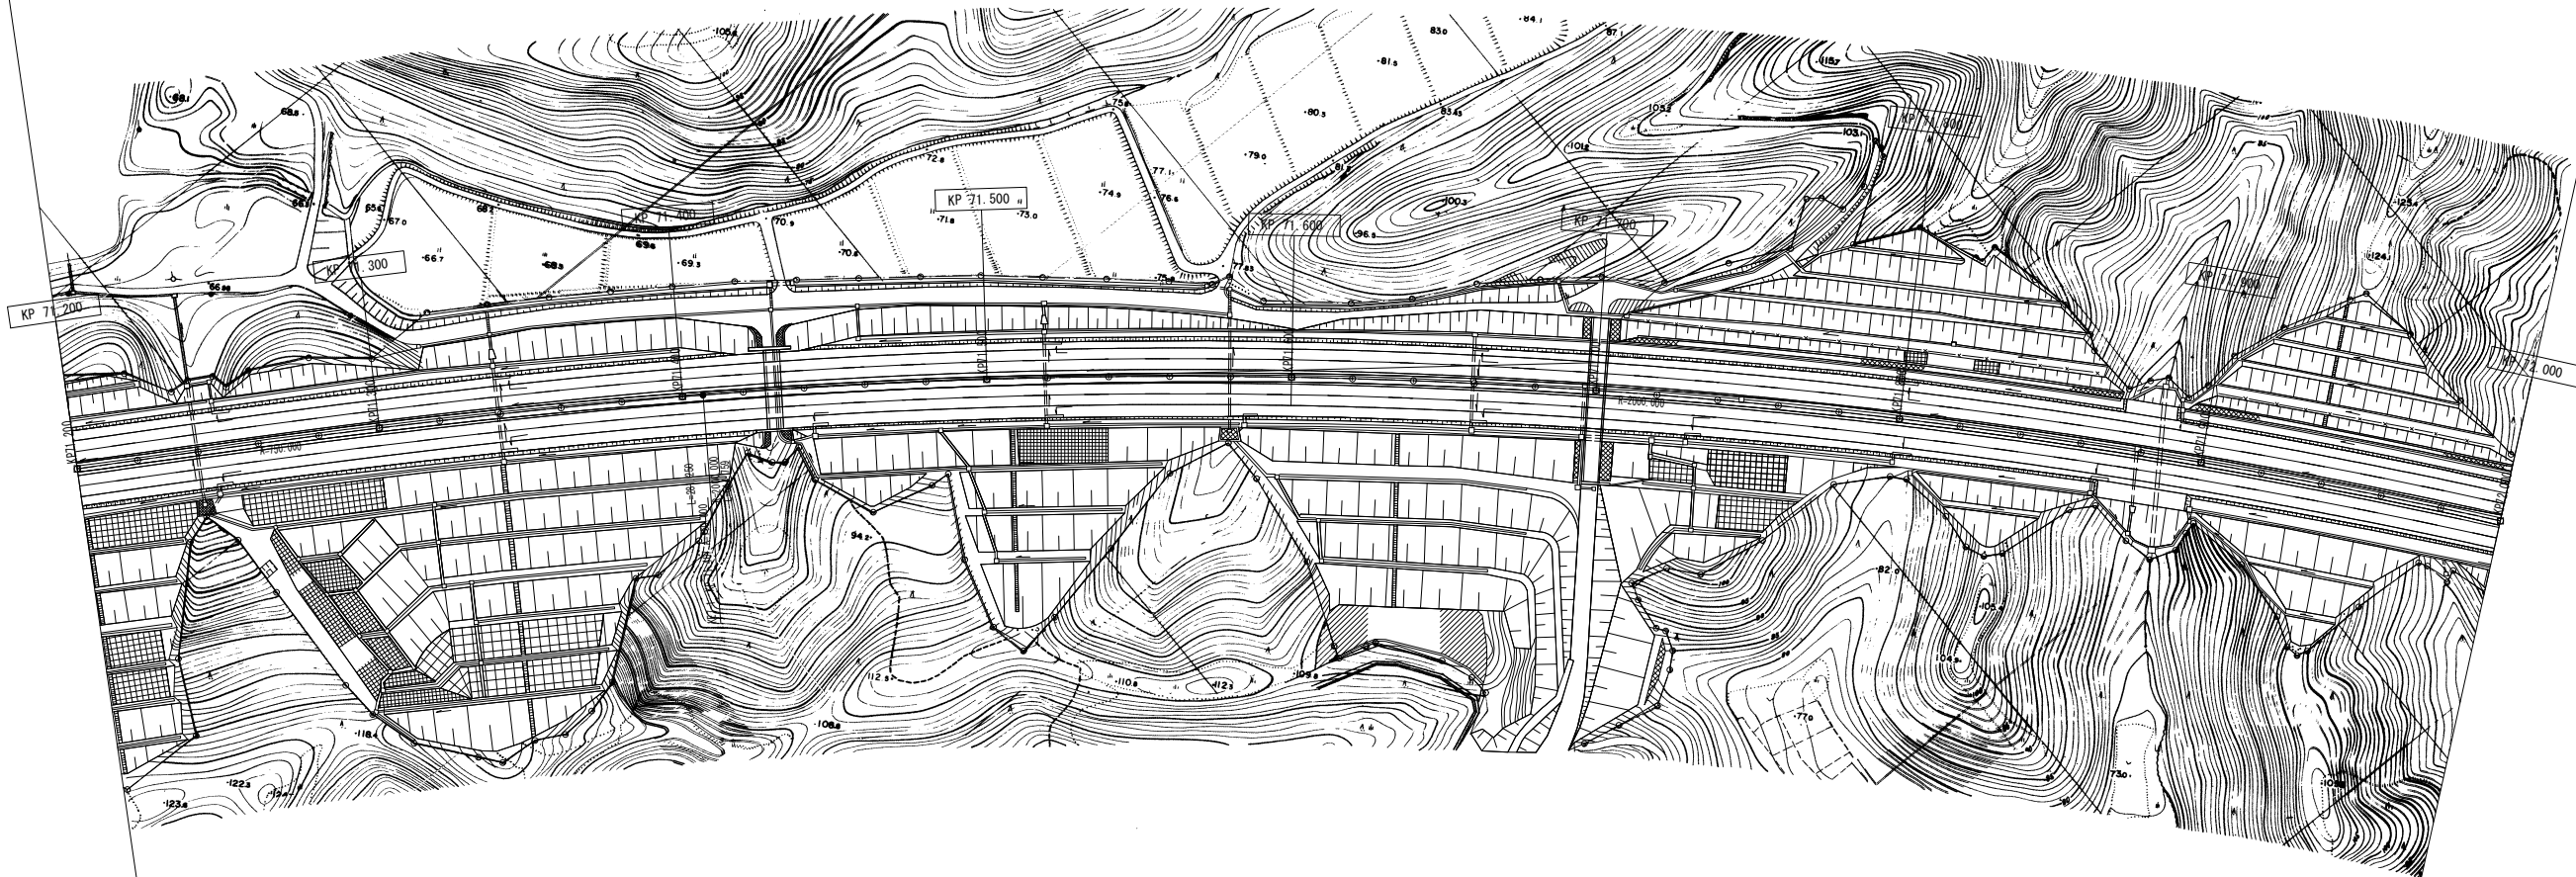

調整年月	摘要
第1回 2007年3月	
第2回 2008年3月	

一般国道28号 神戸淡路鳴門自動車道 (西淡三原IC～淡路島南IC)		—
工種	管理用平面図	—
名称	KP. 71.200～KP. 72.000	縮尺 1/1000 44 80
本州四国連絡高速道路（株）		

(本四) 神戸淡路鳴門自動車道88

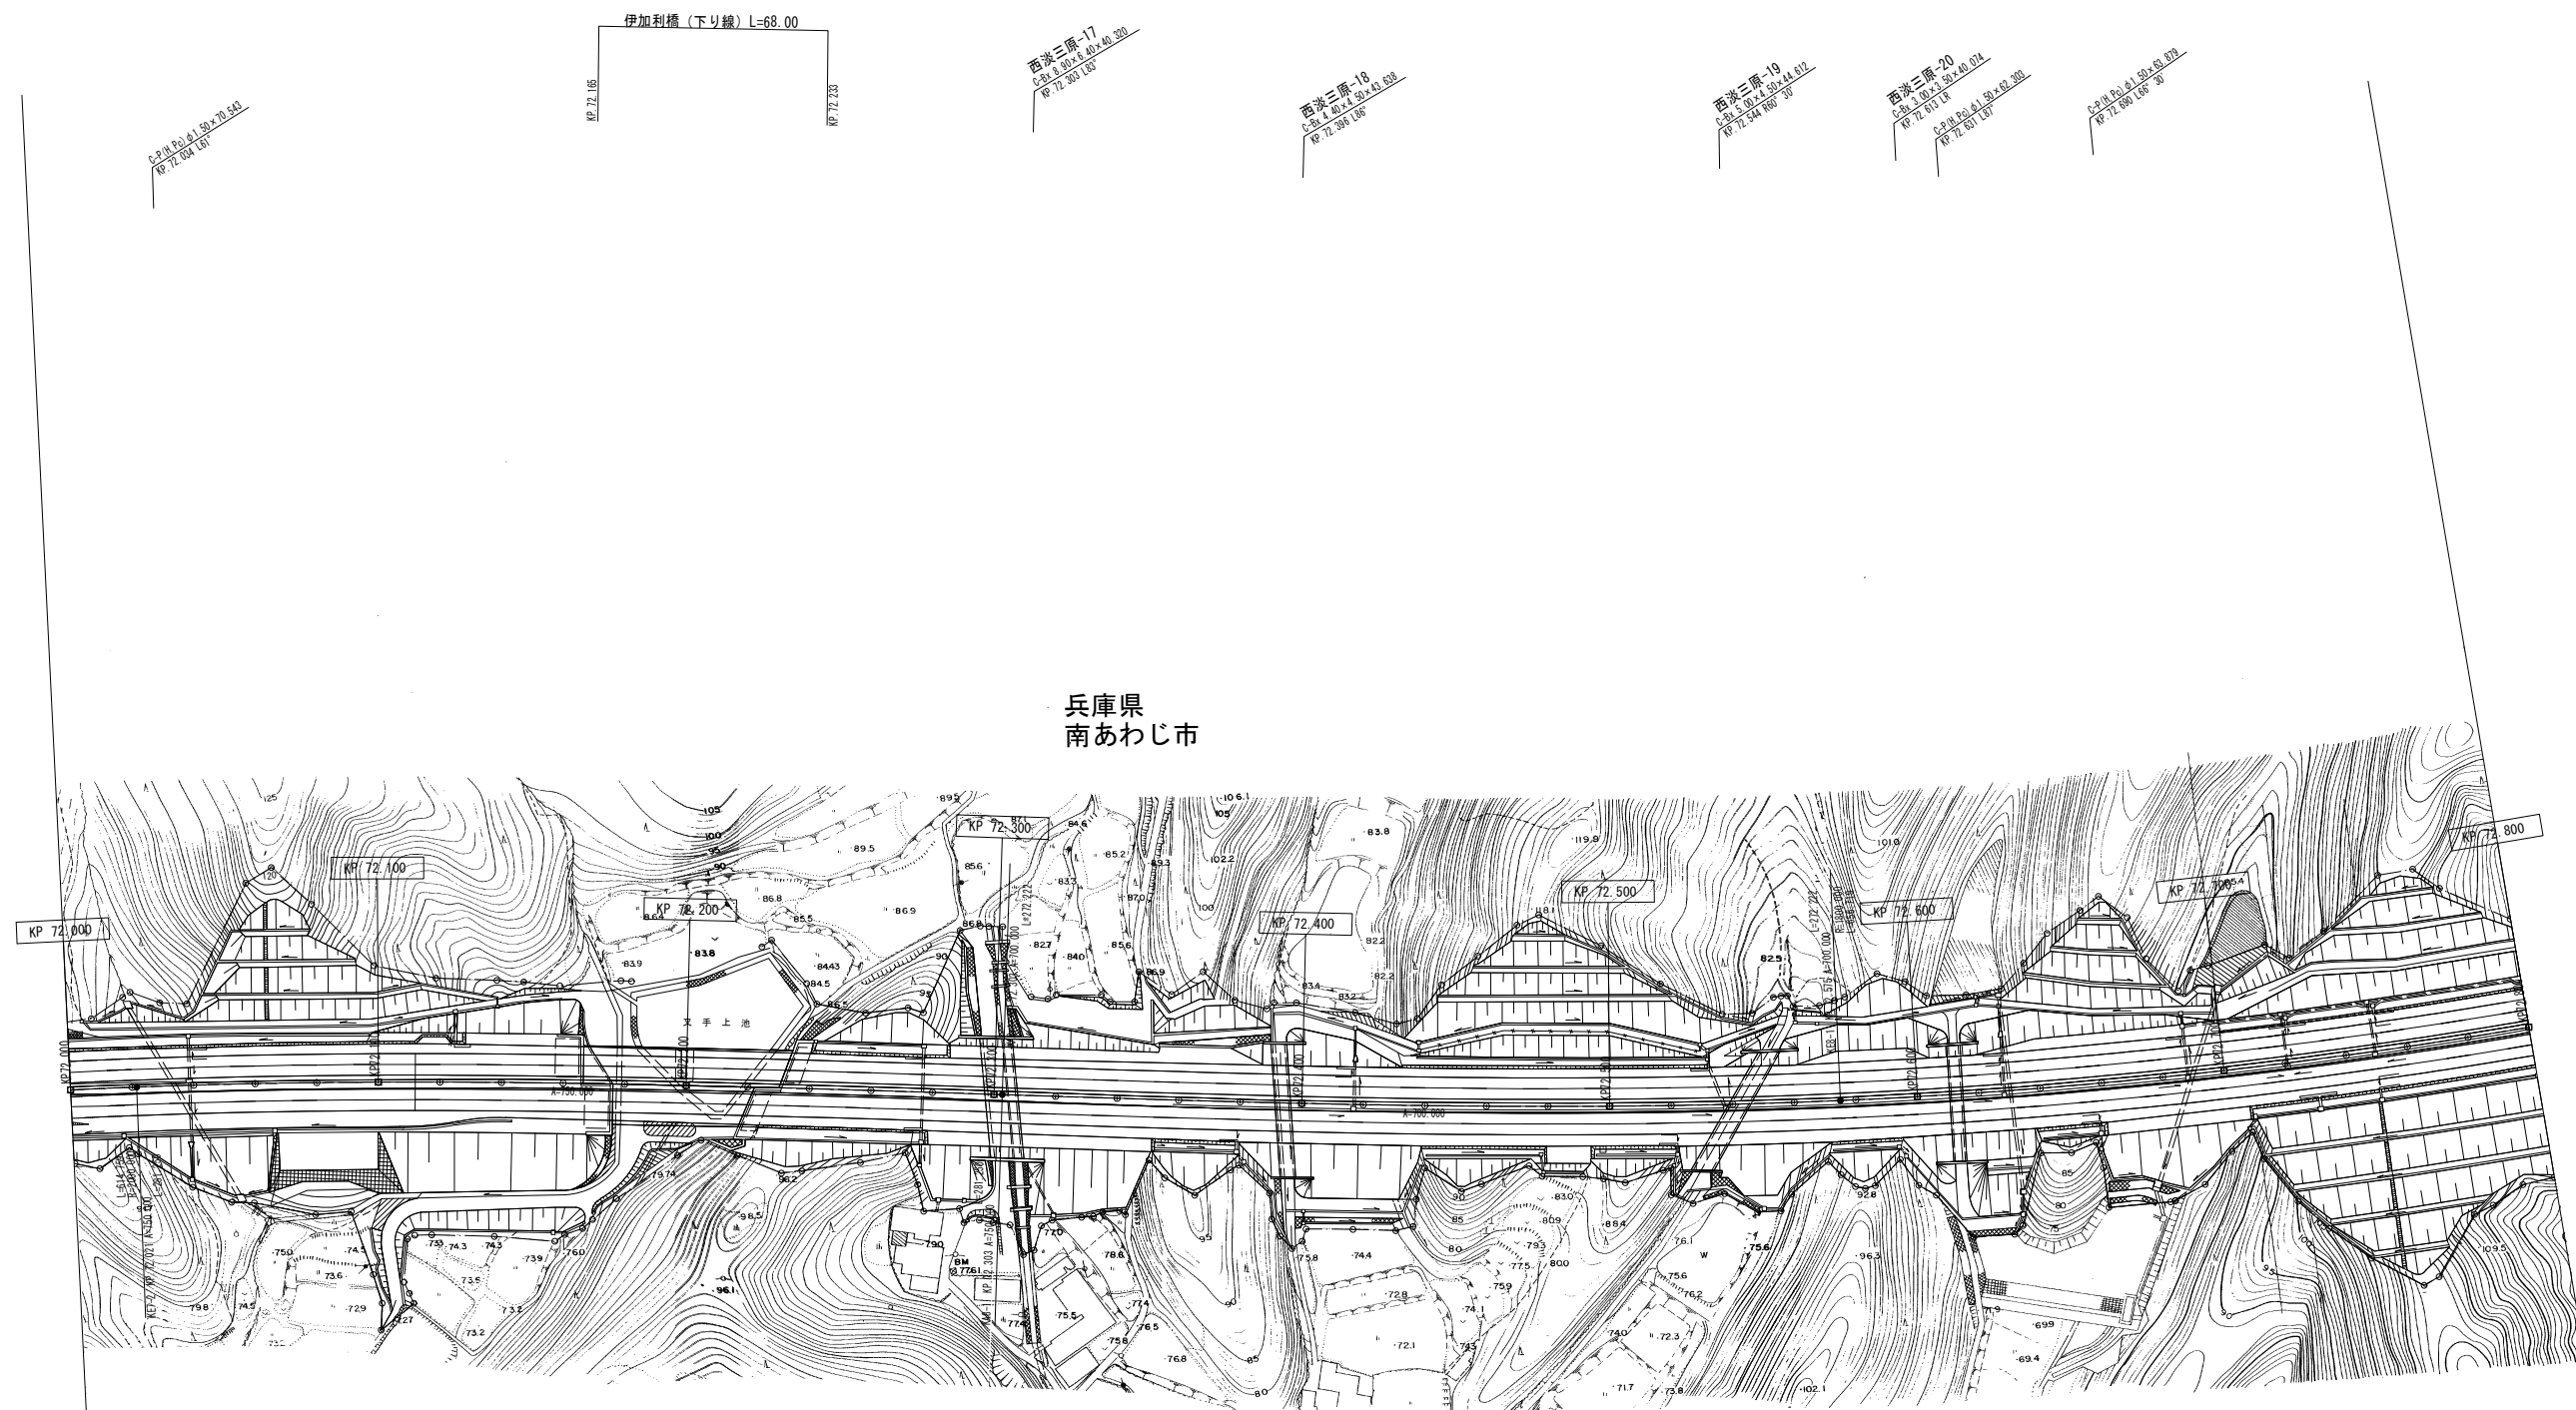


伊加利橋 (上り線) L=46.50
B-5 幅 67-10, 25×46.50

(本四) 神戸淡路鳴門自動車道89

調整年月	摘要
第1回 2007年3月	
第2回 2008年3月	

一般国道28号 神戸淡路鳴門自動車道 (西淡三原IC～淡路島南IC)			—
工種	管理用平面図		—
名称	KP. 72. 000～KP. 72. 800	縮尺	45
		1/1000	80
本州四国連絡高速道路 (株)			

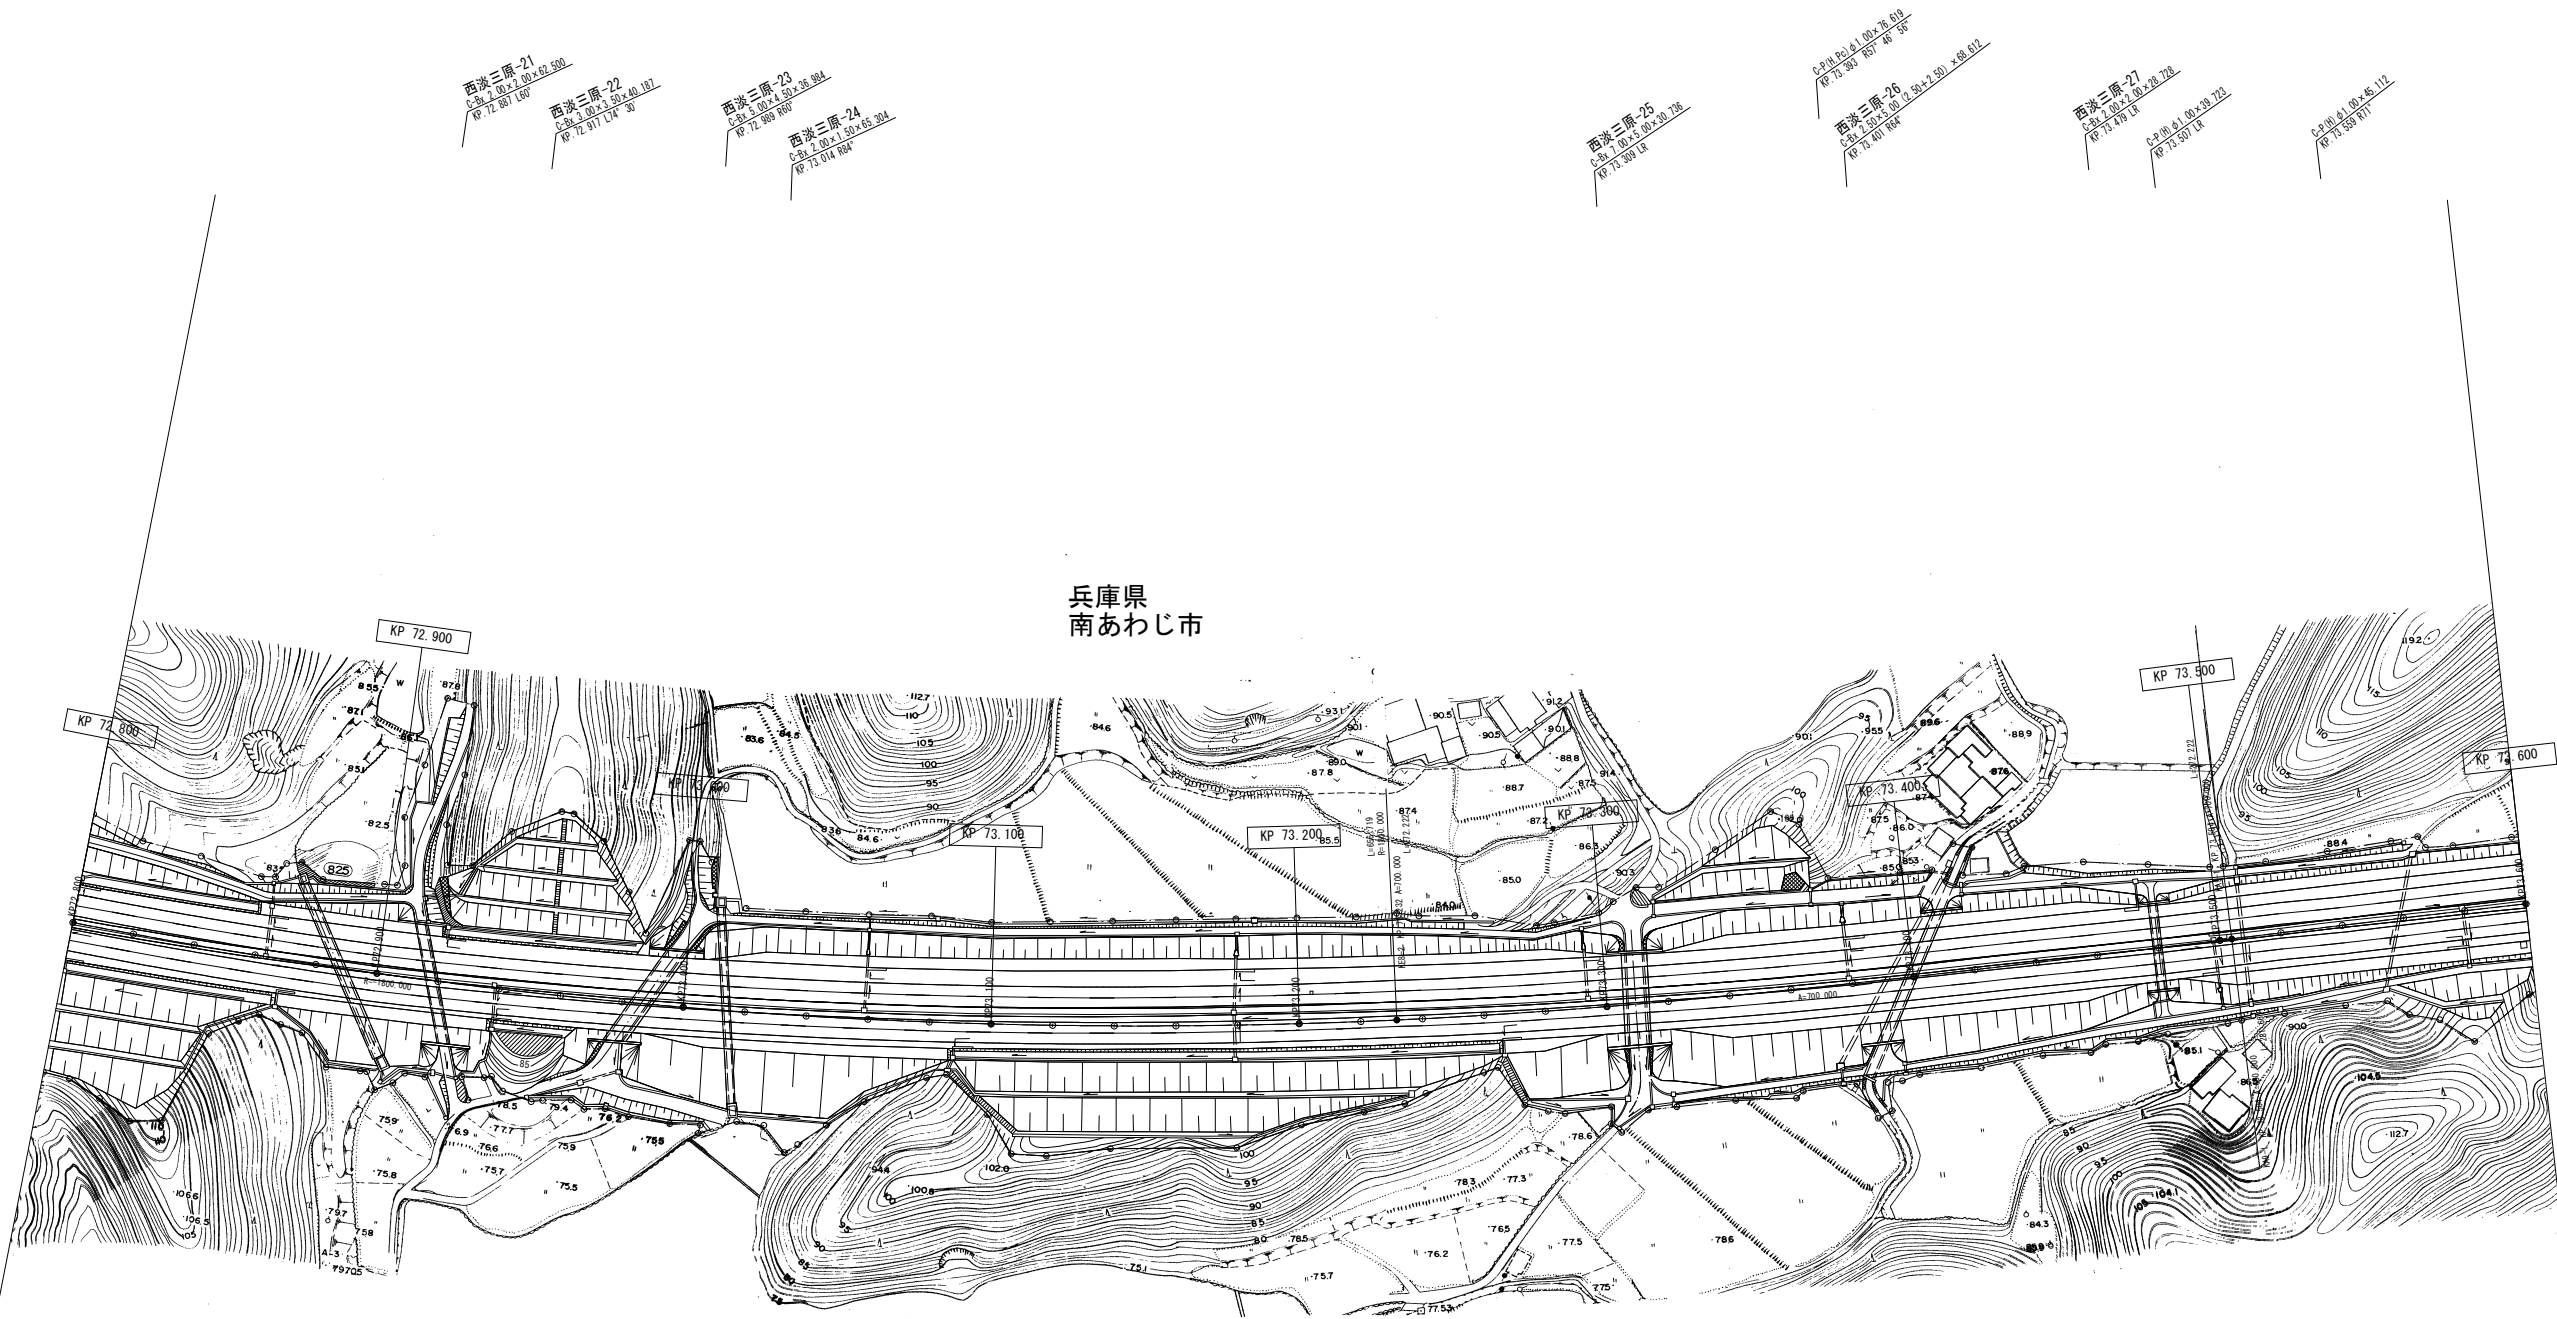

兵庫県
南あわじ市

西淡三原-21
C28 1.00x2.00x0.50
R 72.801 150

西淡三原-22
C28 1.00x2.00x0.50
R 72.917 140 30

西淡三原-23
C28 1.00x2.00x0.50
R 72.989 100

西淡三原-24
C28 1.00x2.00x0.50
R 73.014 100

西淡三原-25
C28 1.00x2.00x0.50
R 73.300 100

西淡三原-26
C28 1.00x2.00x0.50
R 73.400 100


西淡三原-27
C28 1.00x2.00x0.50
R 73.500 100

西淡三原-28
C28 1.00x2.00x0.50
R 73.600 100

調整年月	摘要
第1回 2007年3月	
第2回 2008年3月	


一般国道28号 神戸淡路鳴門自動車道 (西淡三原IC～淡路島南IC)		—
工種	管理用平面図	—
名称	KP. 72. 800～KP. 73. 600	縮尺
		1/1000 $\frac{46}{80}$
本州四国連絡高速道路（株）		

(本四) 神戸淡路鳴門自動車道90

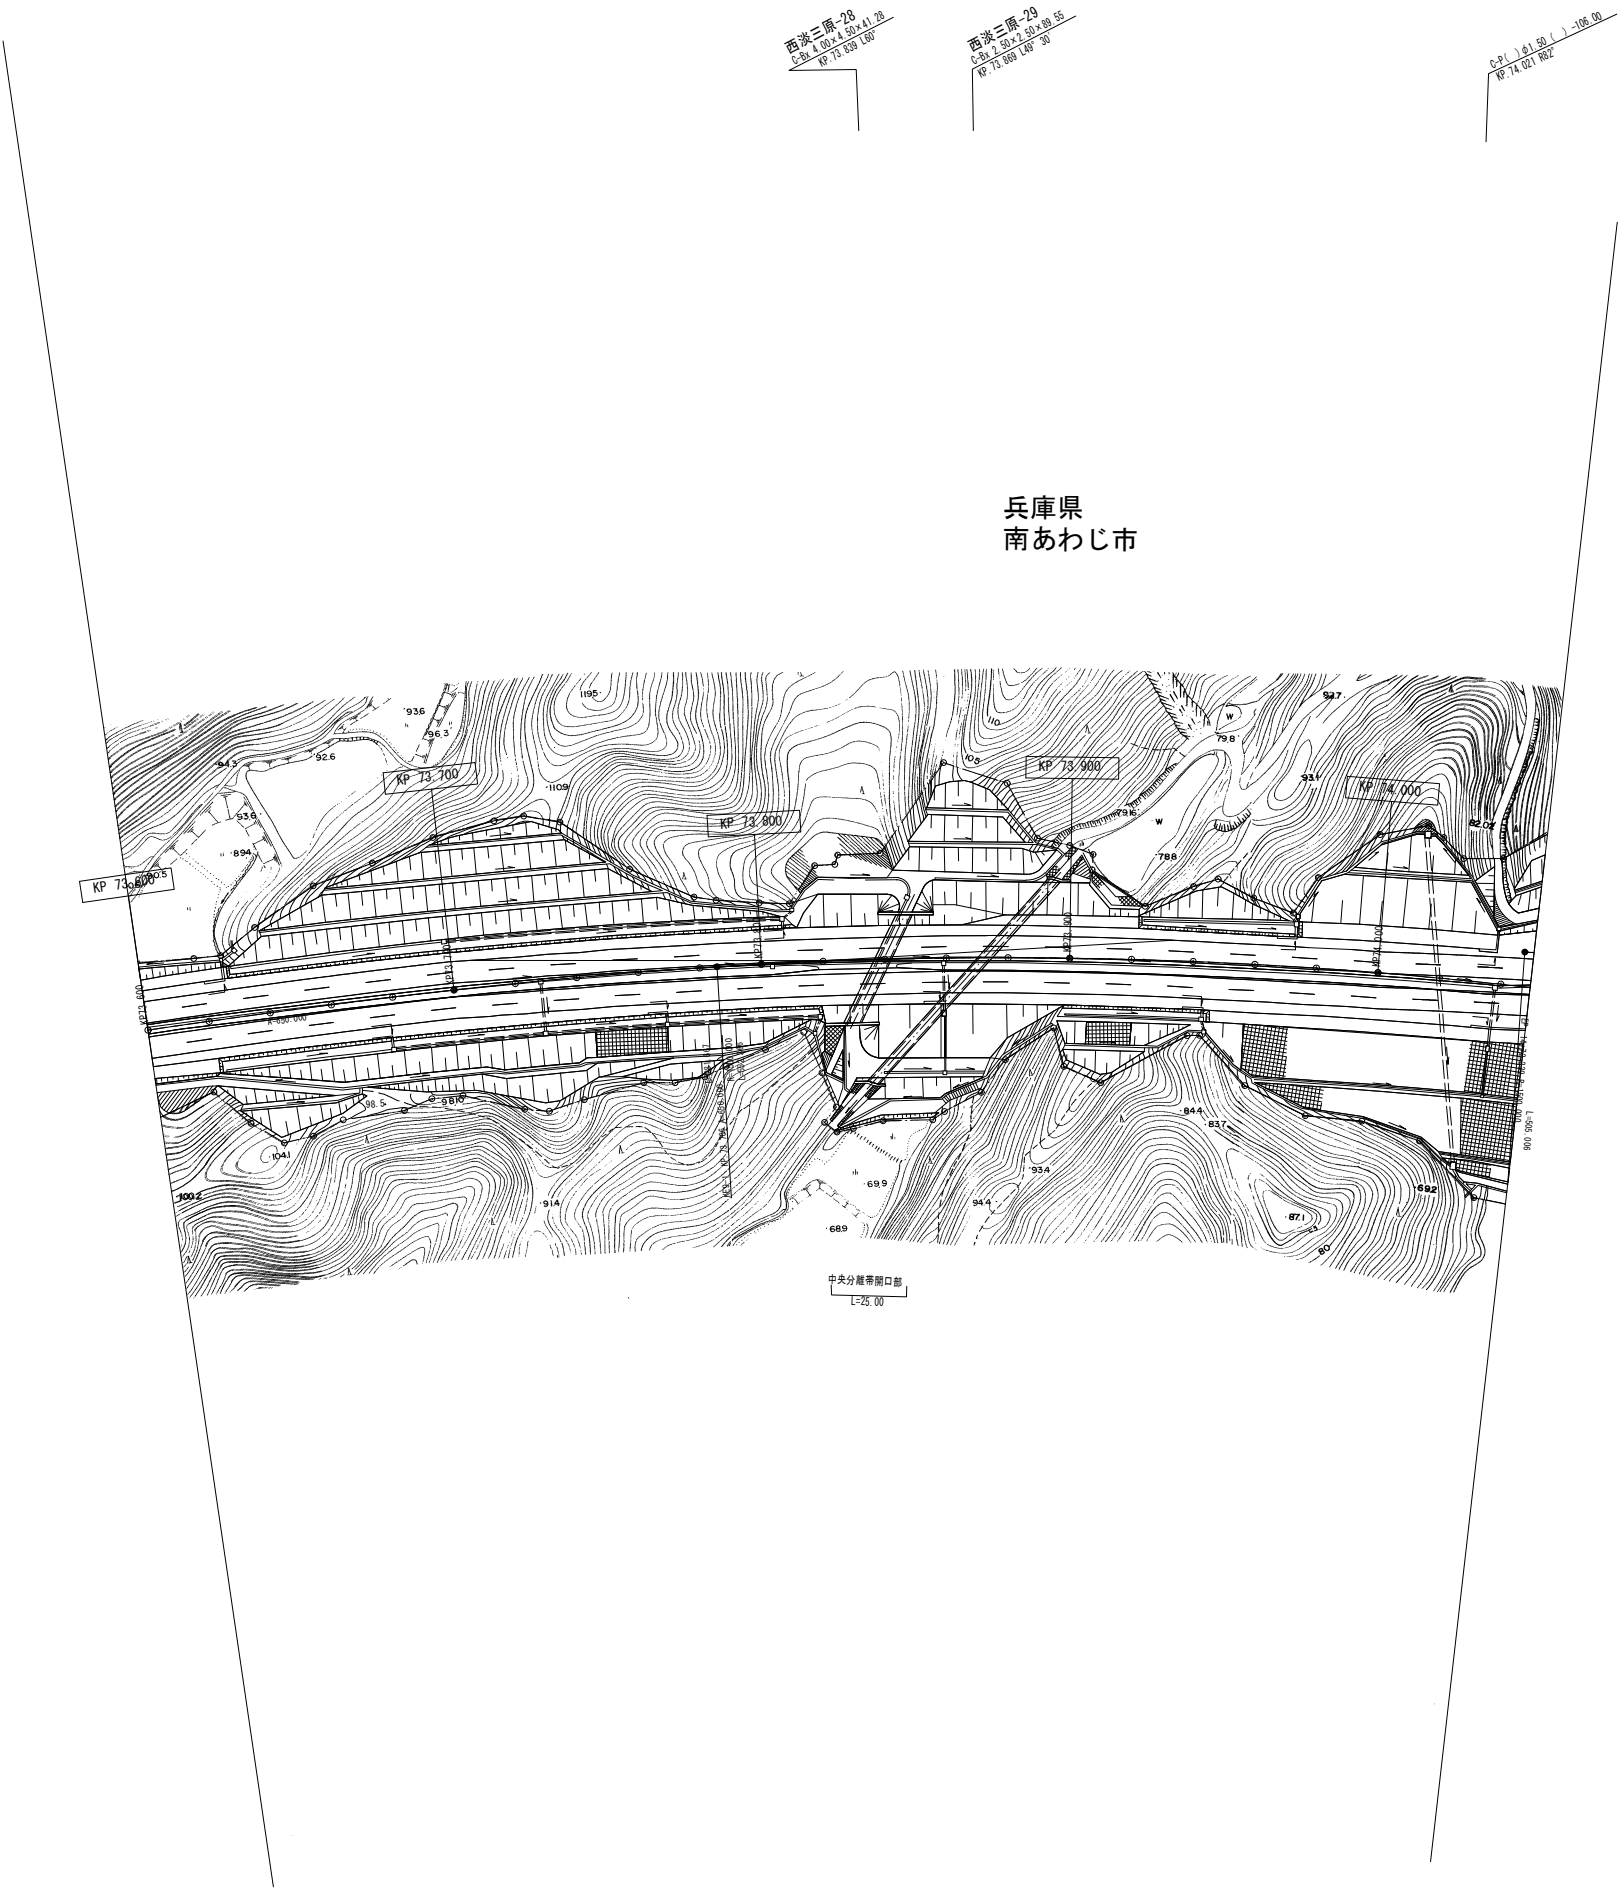

(本四) 神戸淡路鳴門自動車道91

		調 整 年 月	摘 要
		第1回 2007年3月	
		第2回 2008年3月	
一般国道28号 神戸淡路鳴門自動車道 (西淡三原IC～淡路島南IC)			—
工 種	管理用平面図		—
名 称	KP. 73. 600～KP. 74. 050	縮 尺	47
		1/1000	80
本州四国連絡高速道路 (株)			

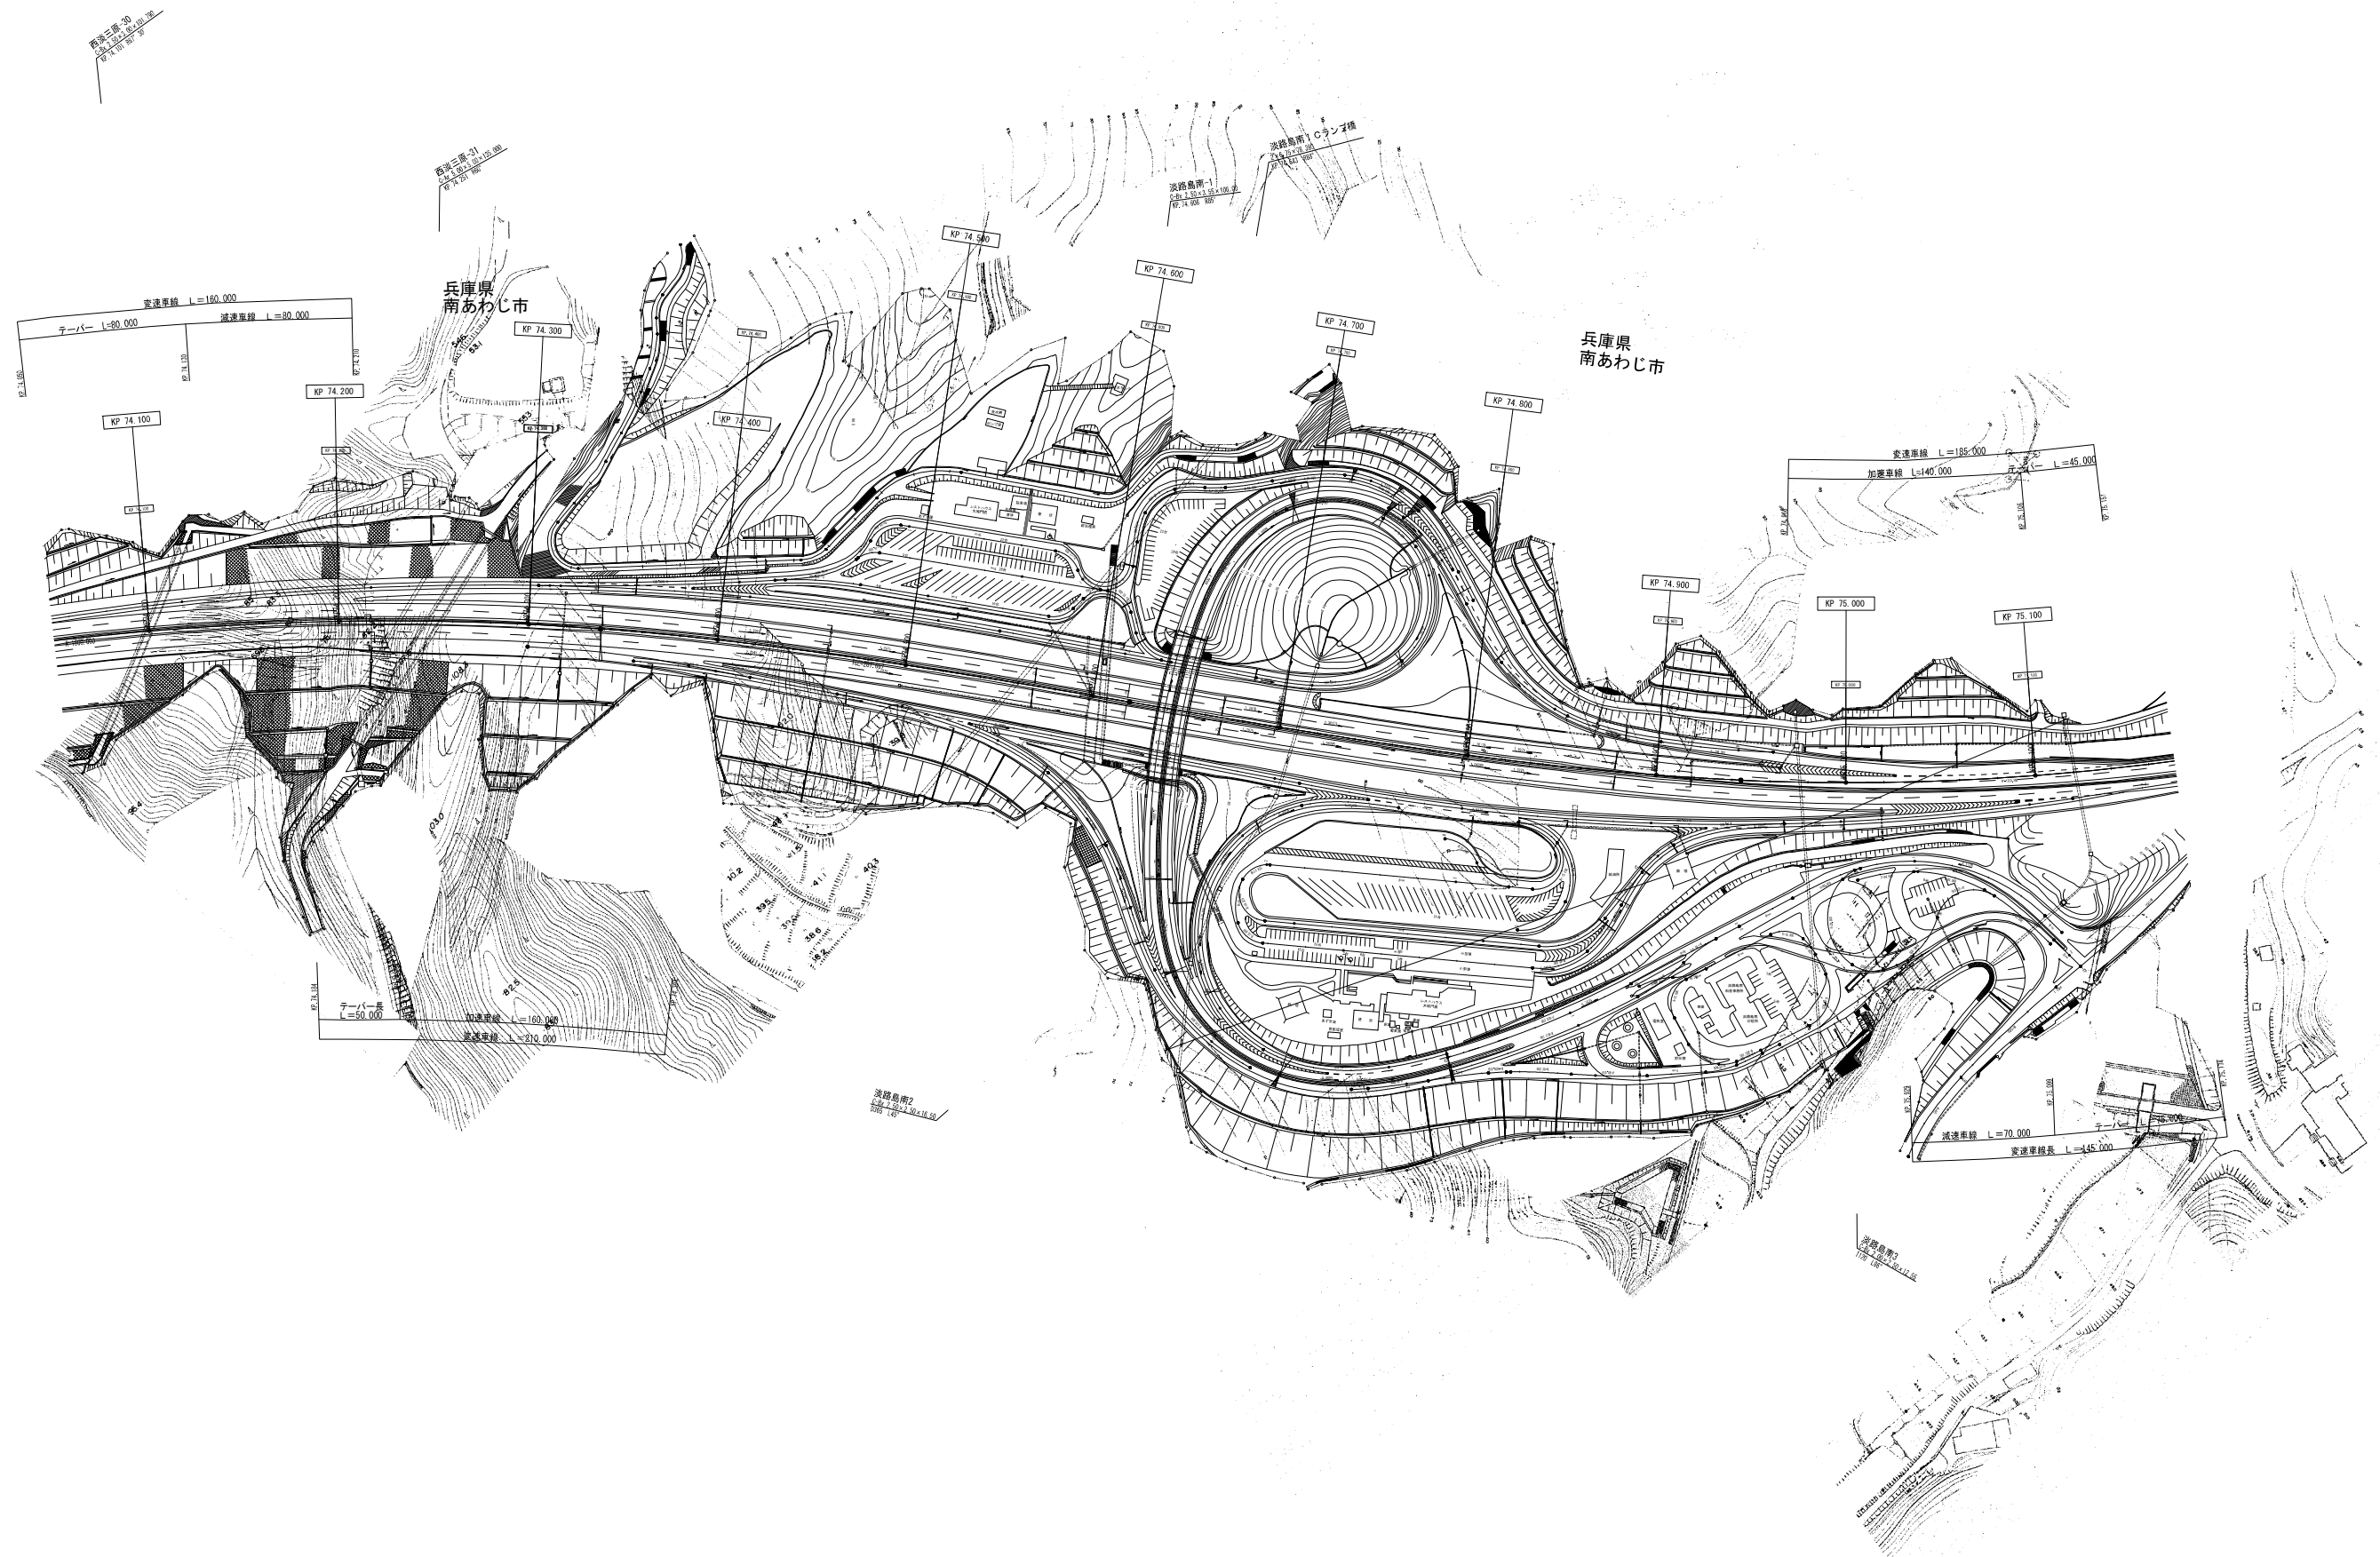

(本四) 神戸淡路鳴門自動車道92

伊賀橋
0+20.45.00
0+75.275.00


第一伊賀高架橋 L=146.00

鉄筋コンクリート単床版橋 L=7.40

第二伊賀高架橋 L=405.00

第三伊賀高架橋 L=48.00

兵庫県
南あわじ市

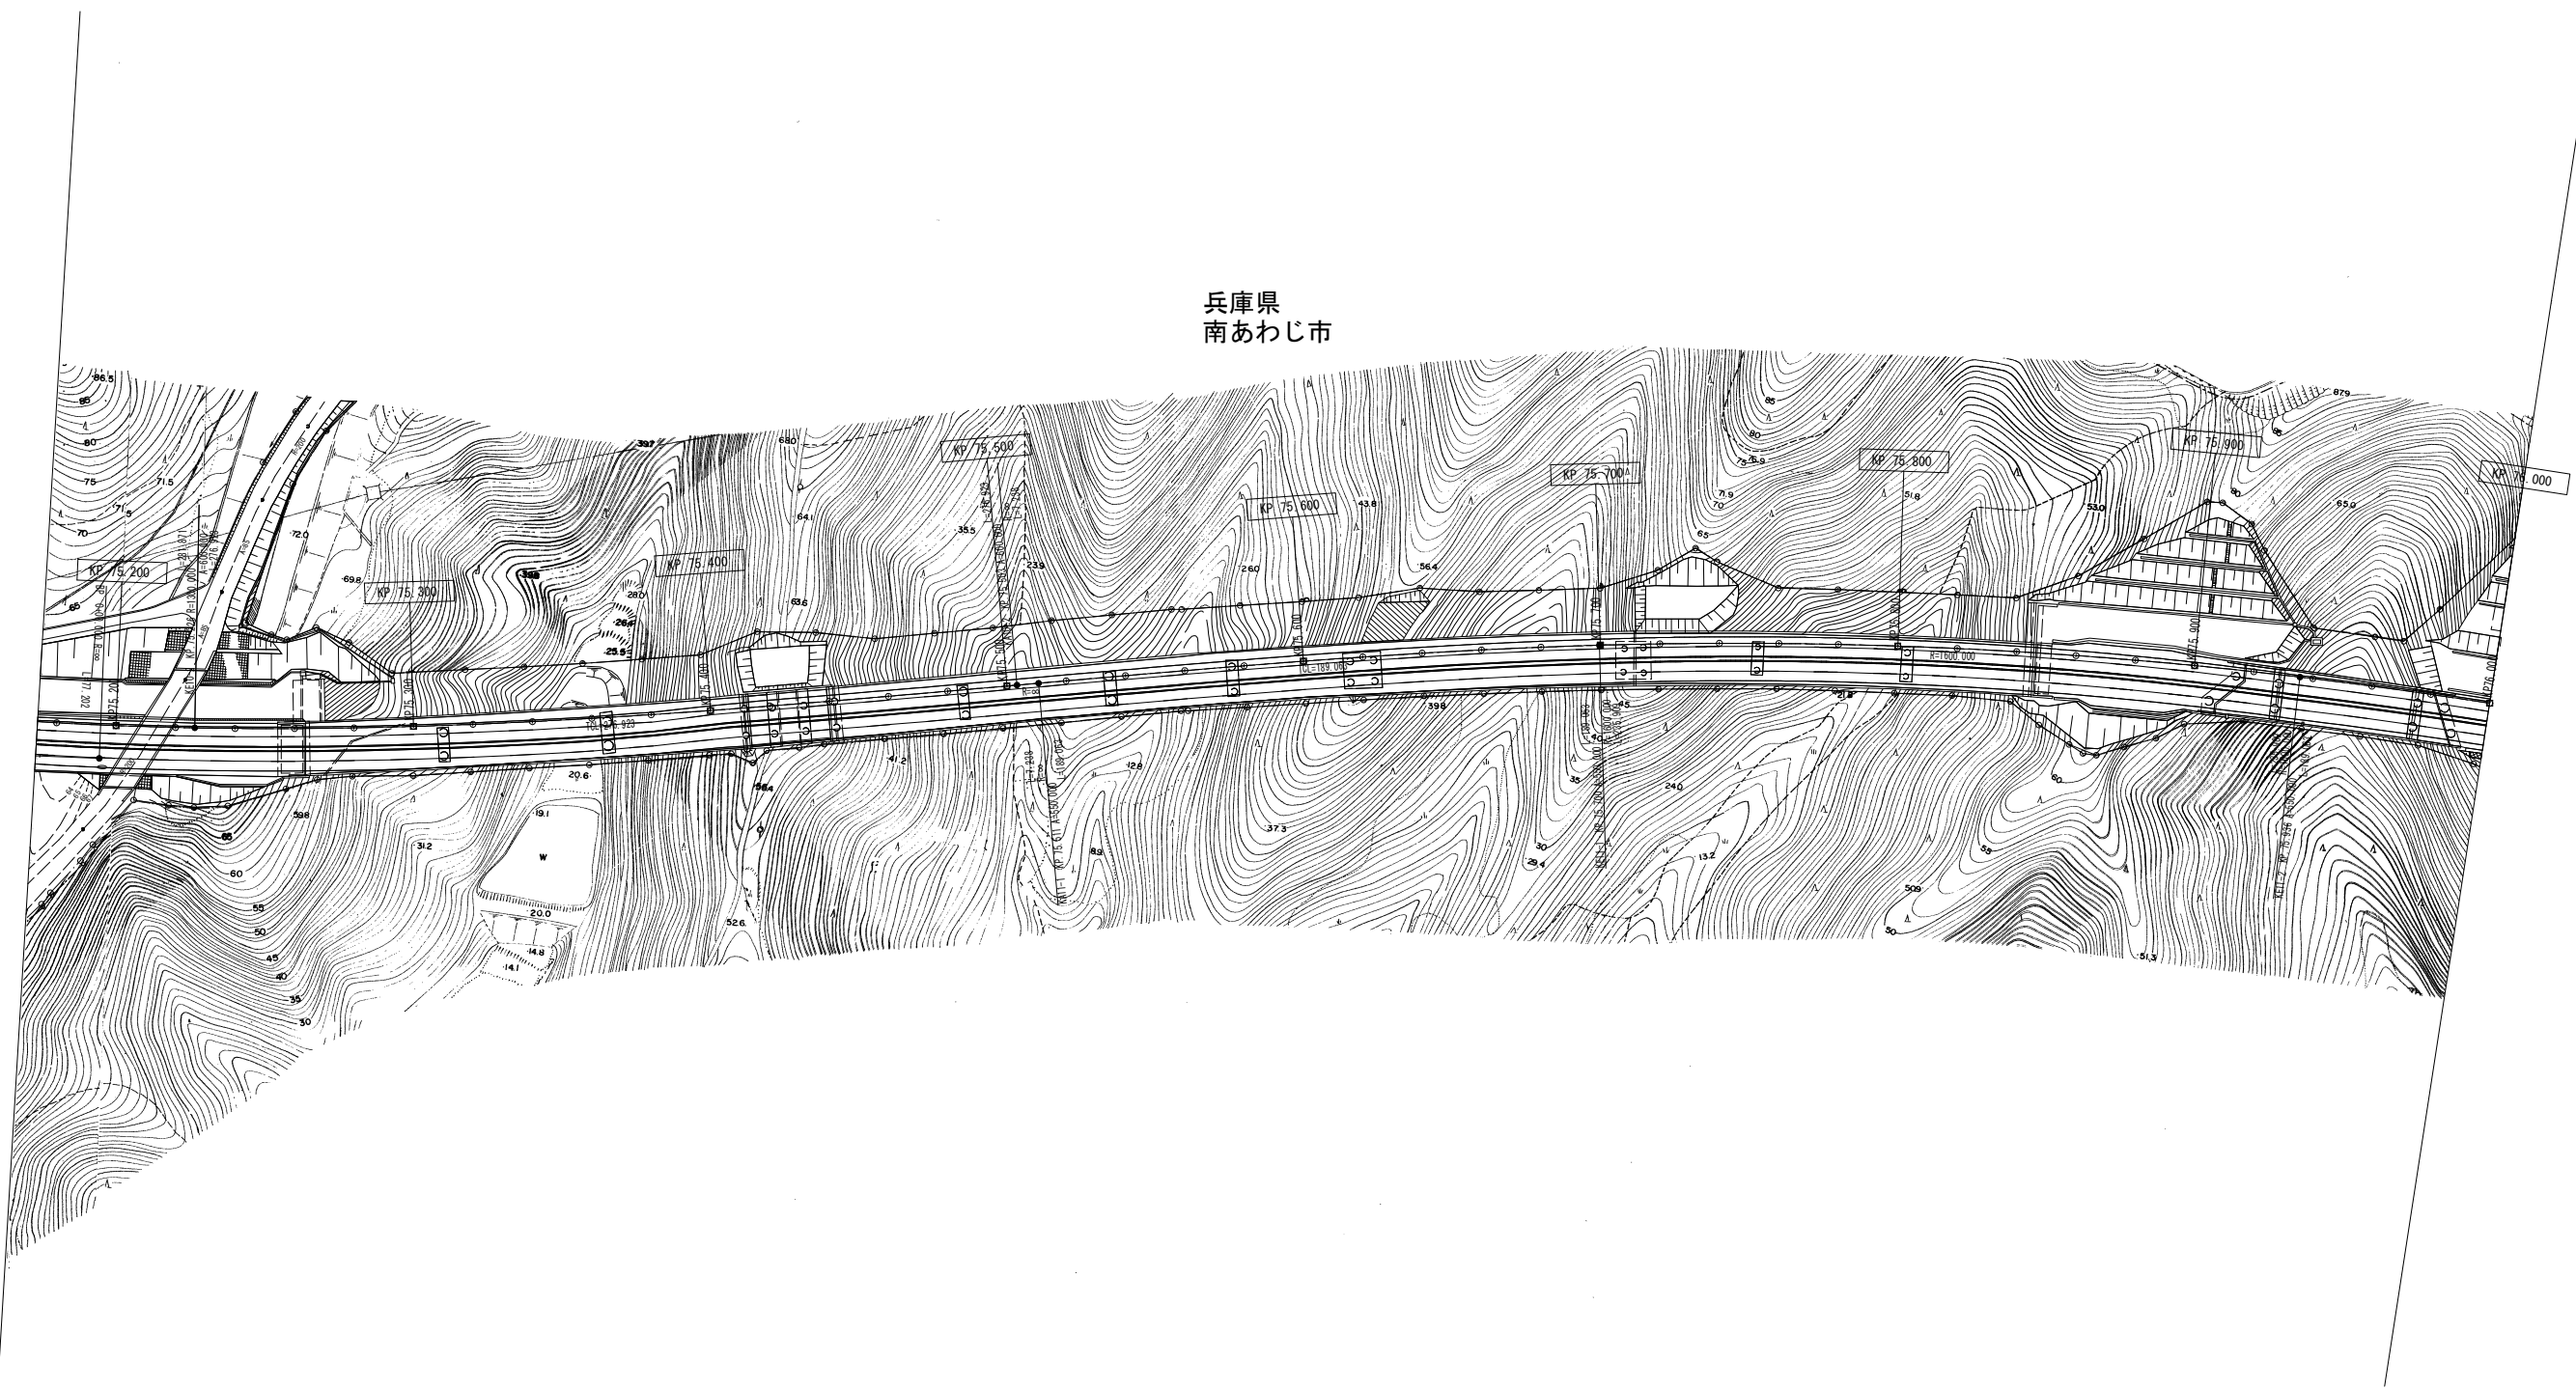

調整年月	摘要
第1回 2007年3月	
第2回 2008年3月	

一般国道28号 神戸淡路鳴門自動車道 (淡路島南IC～鳴門北IC)			—
工種	管理用平面図		—
名称	KP. 75. 174～KP. 76. 000	縮尺	55
		1/1000	80
本州四国連絡高速道路（株）			

第四伊弉高架橋 L=40.00
KP 76.027
KP 76.067


第五伊弉高架橋 L=153.00
KP 76.131
KP 76.284

第六伊弉高架橋 L=49.00
KP 76.284
KP 76.333

峠橋 C-04 L=69.60
KP 76.599

門崎高架橋 L=1009.50
KP 76.344

兵庫県
南あわじ市

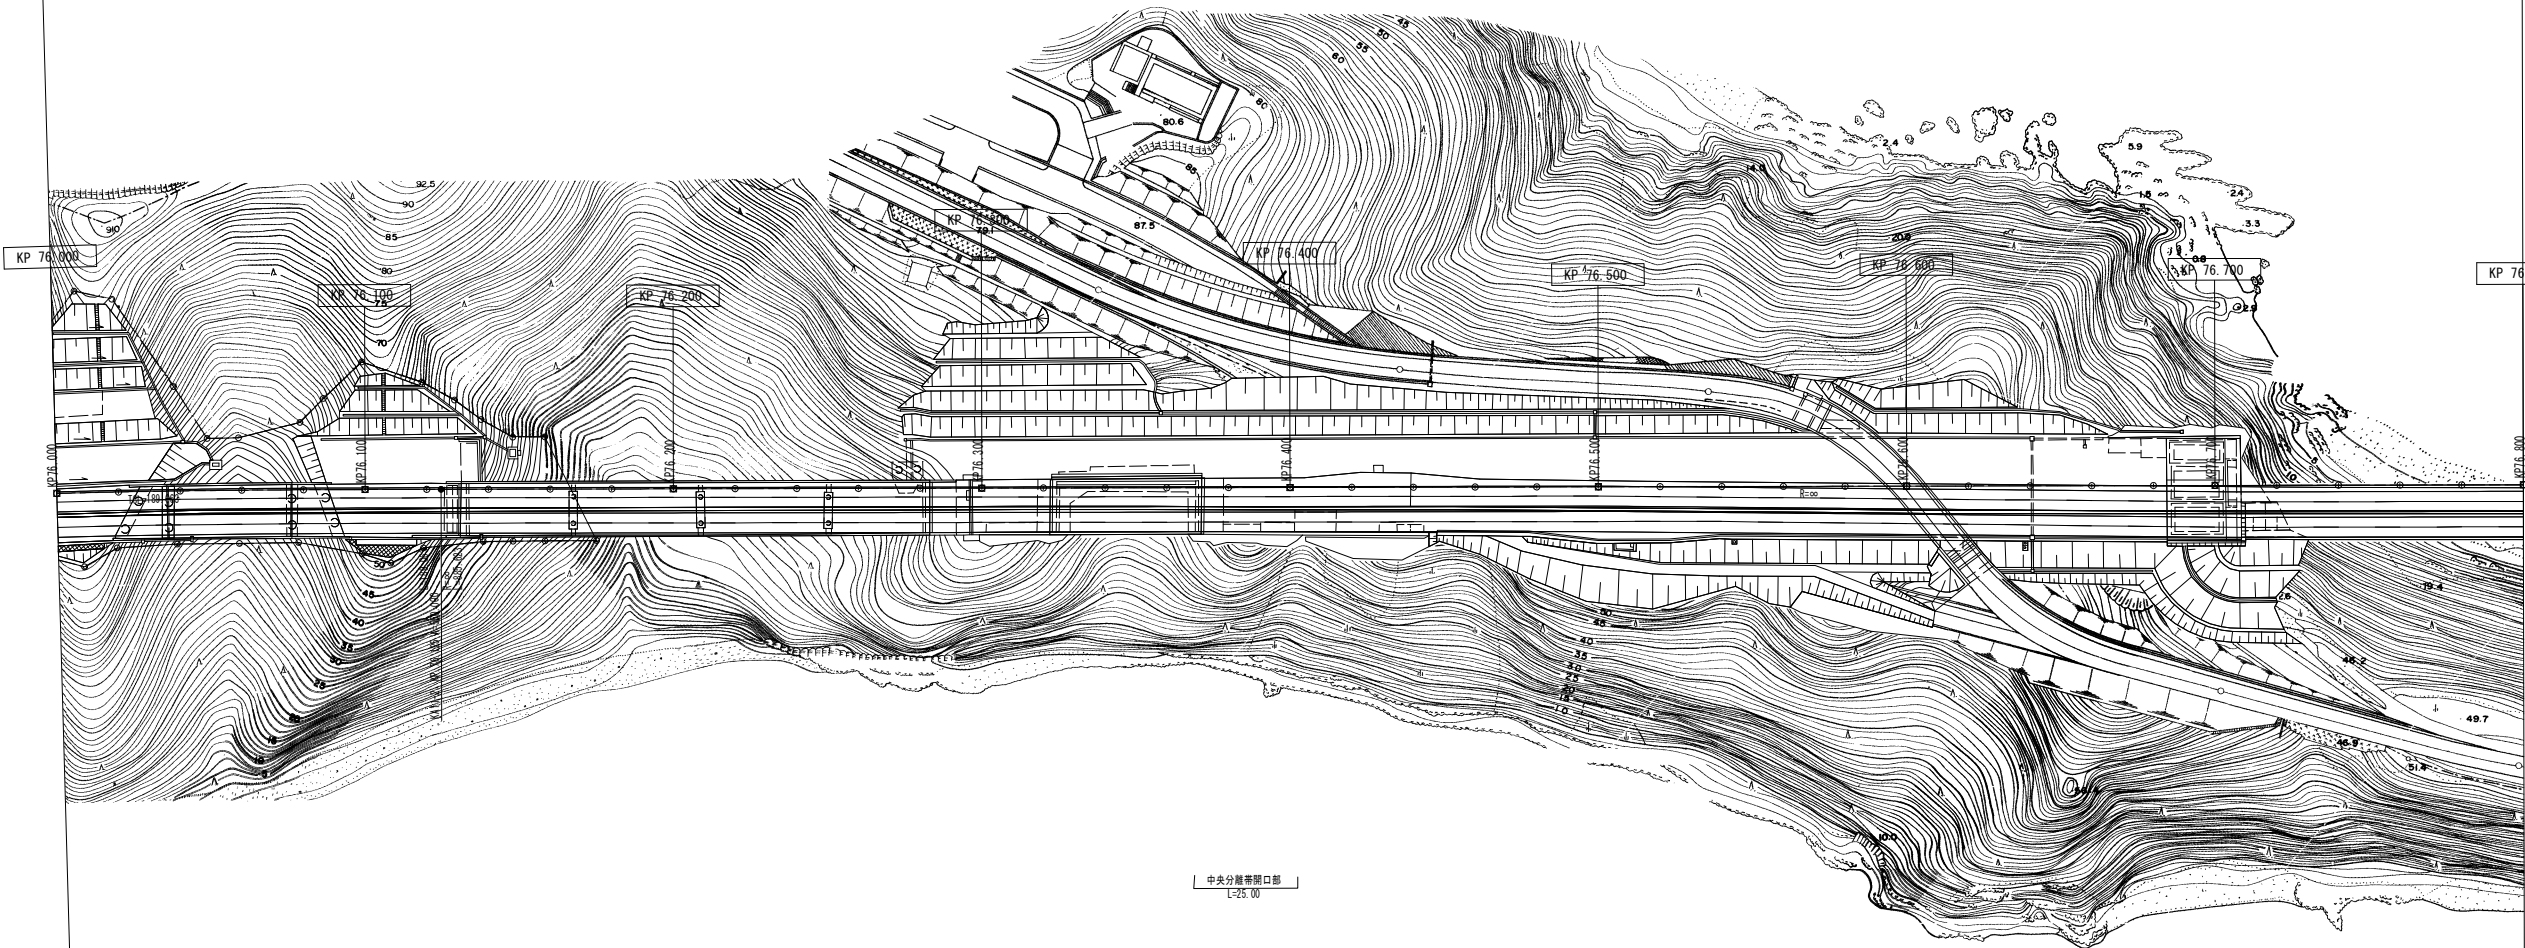


調整年月	摘要
第1回 2007年3月	
第2回 2008年3月	

一般国道28号 神戸淡路鳴門自動車道 (淡路島南IC～鳴門北IC)			—
工種	管理用平面図		—
名称	KP. 76. 000～KP. 76. 800	縮尺	56
		1/1000	80
本州四国連絡高速道路（株）			

(本四) 神戸淡路鳴門自動車道94

門崎高架橋 L=1009.50


兵庫県
南あわじ市

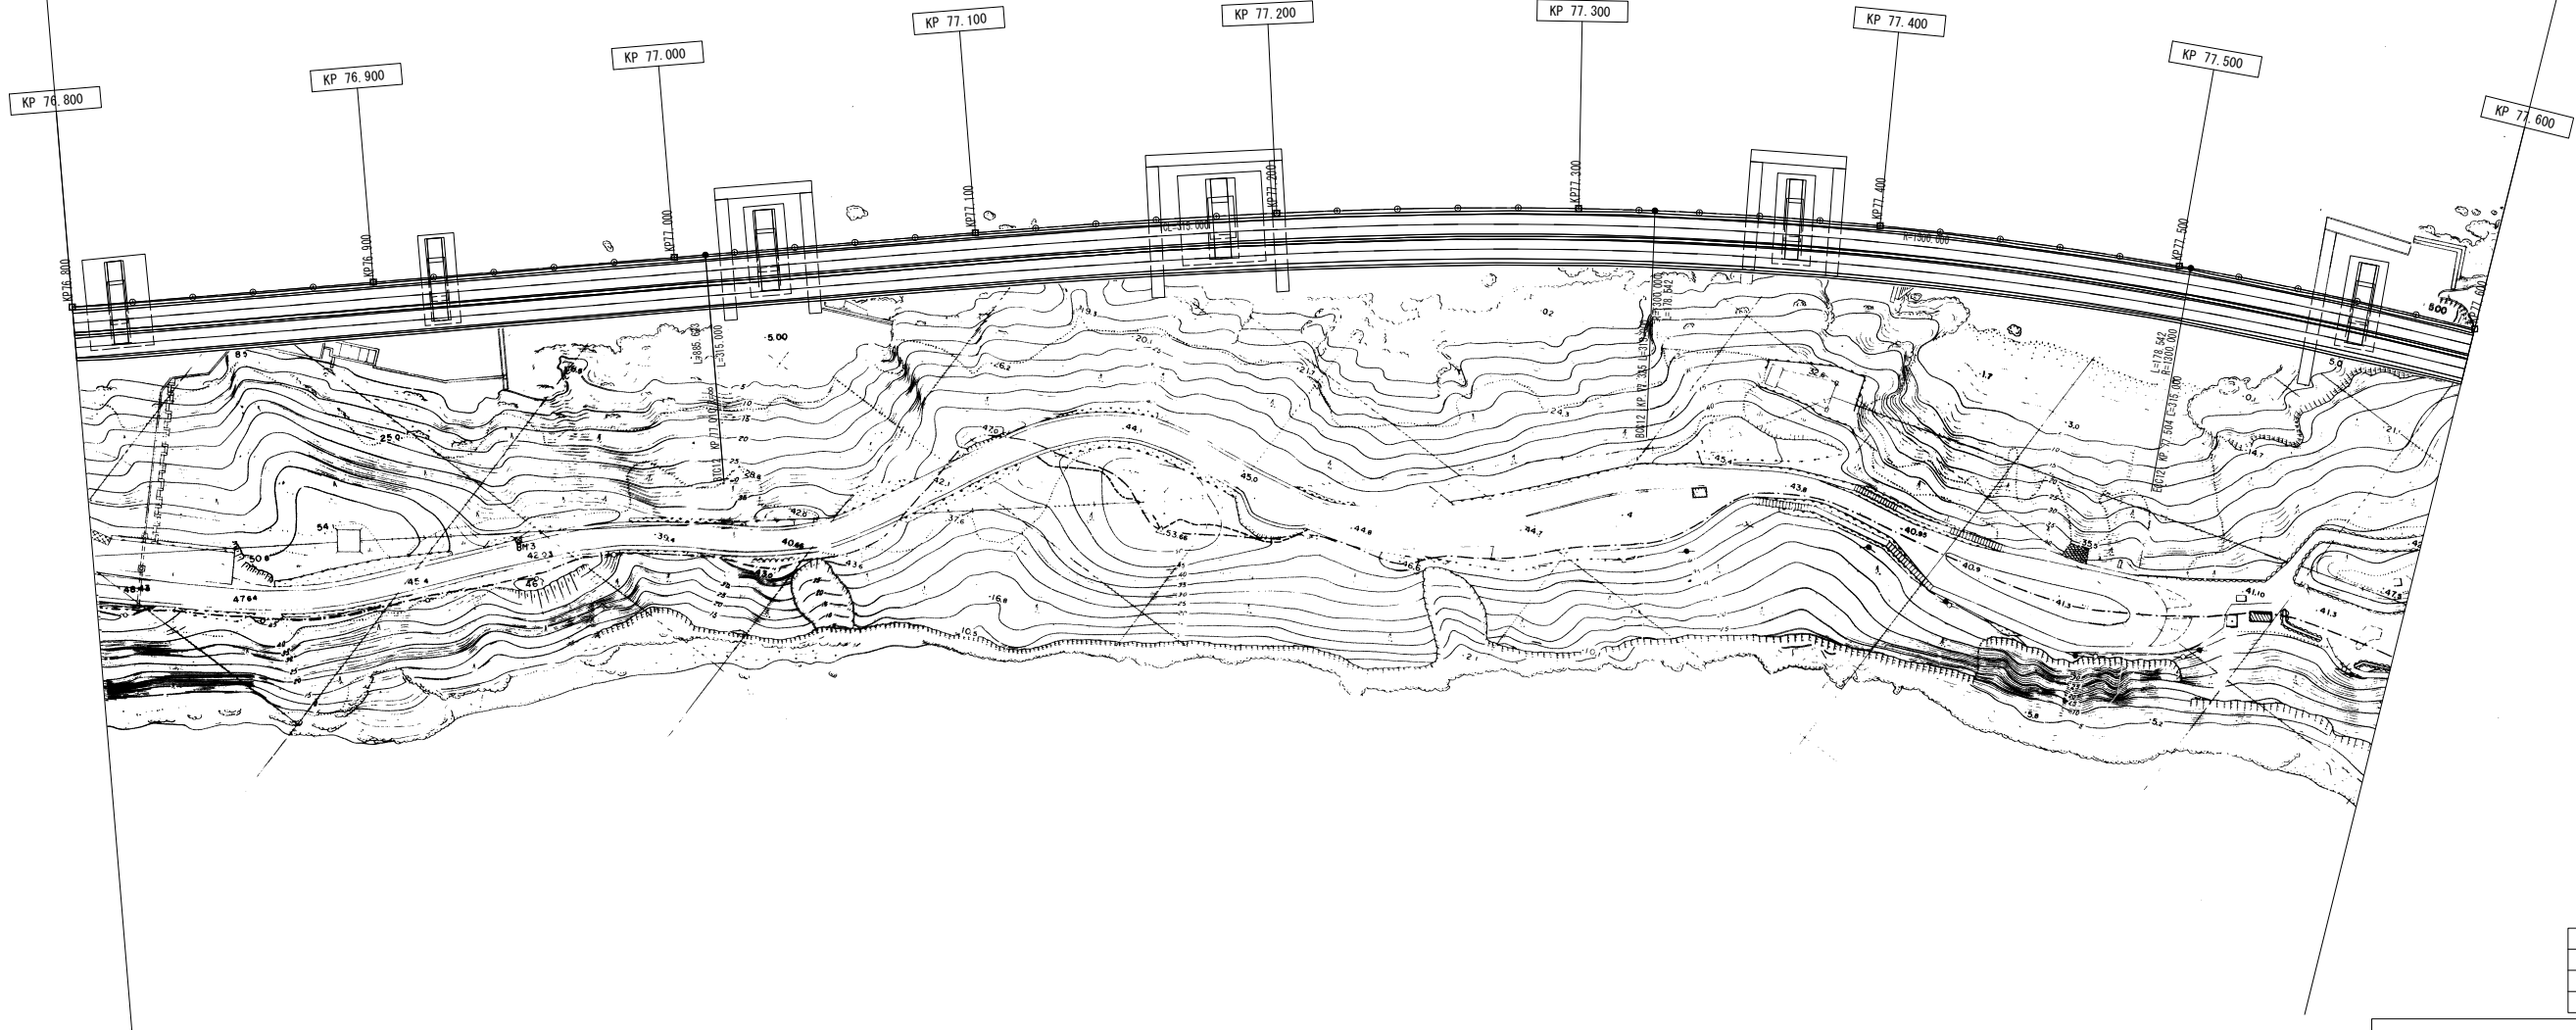

調整年月	摘要
第1回 2007年3月	
第2回 2008年3月	

一般国道28号 神戸淡路鳴門自動車道 (淡路島南IC～鳴門北IC)		—
工種	管理用平面図	—
名称	KP. 76. 800～KP. 77. 600	縮尺 1/1000 57 80
本州四国連絡高速道路（株）		


(本四) 神戸淡路鳴門自動車道95

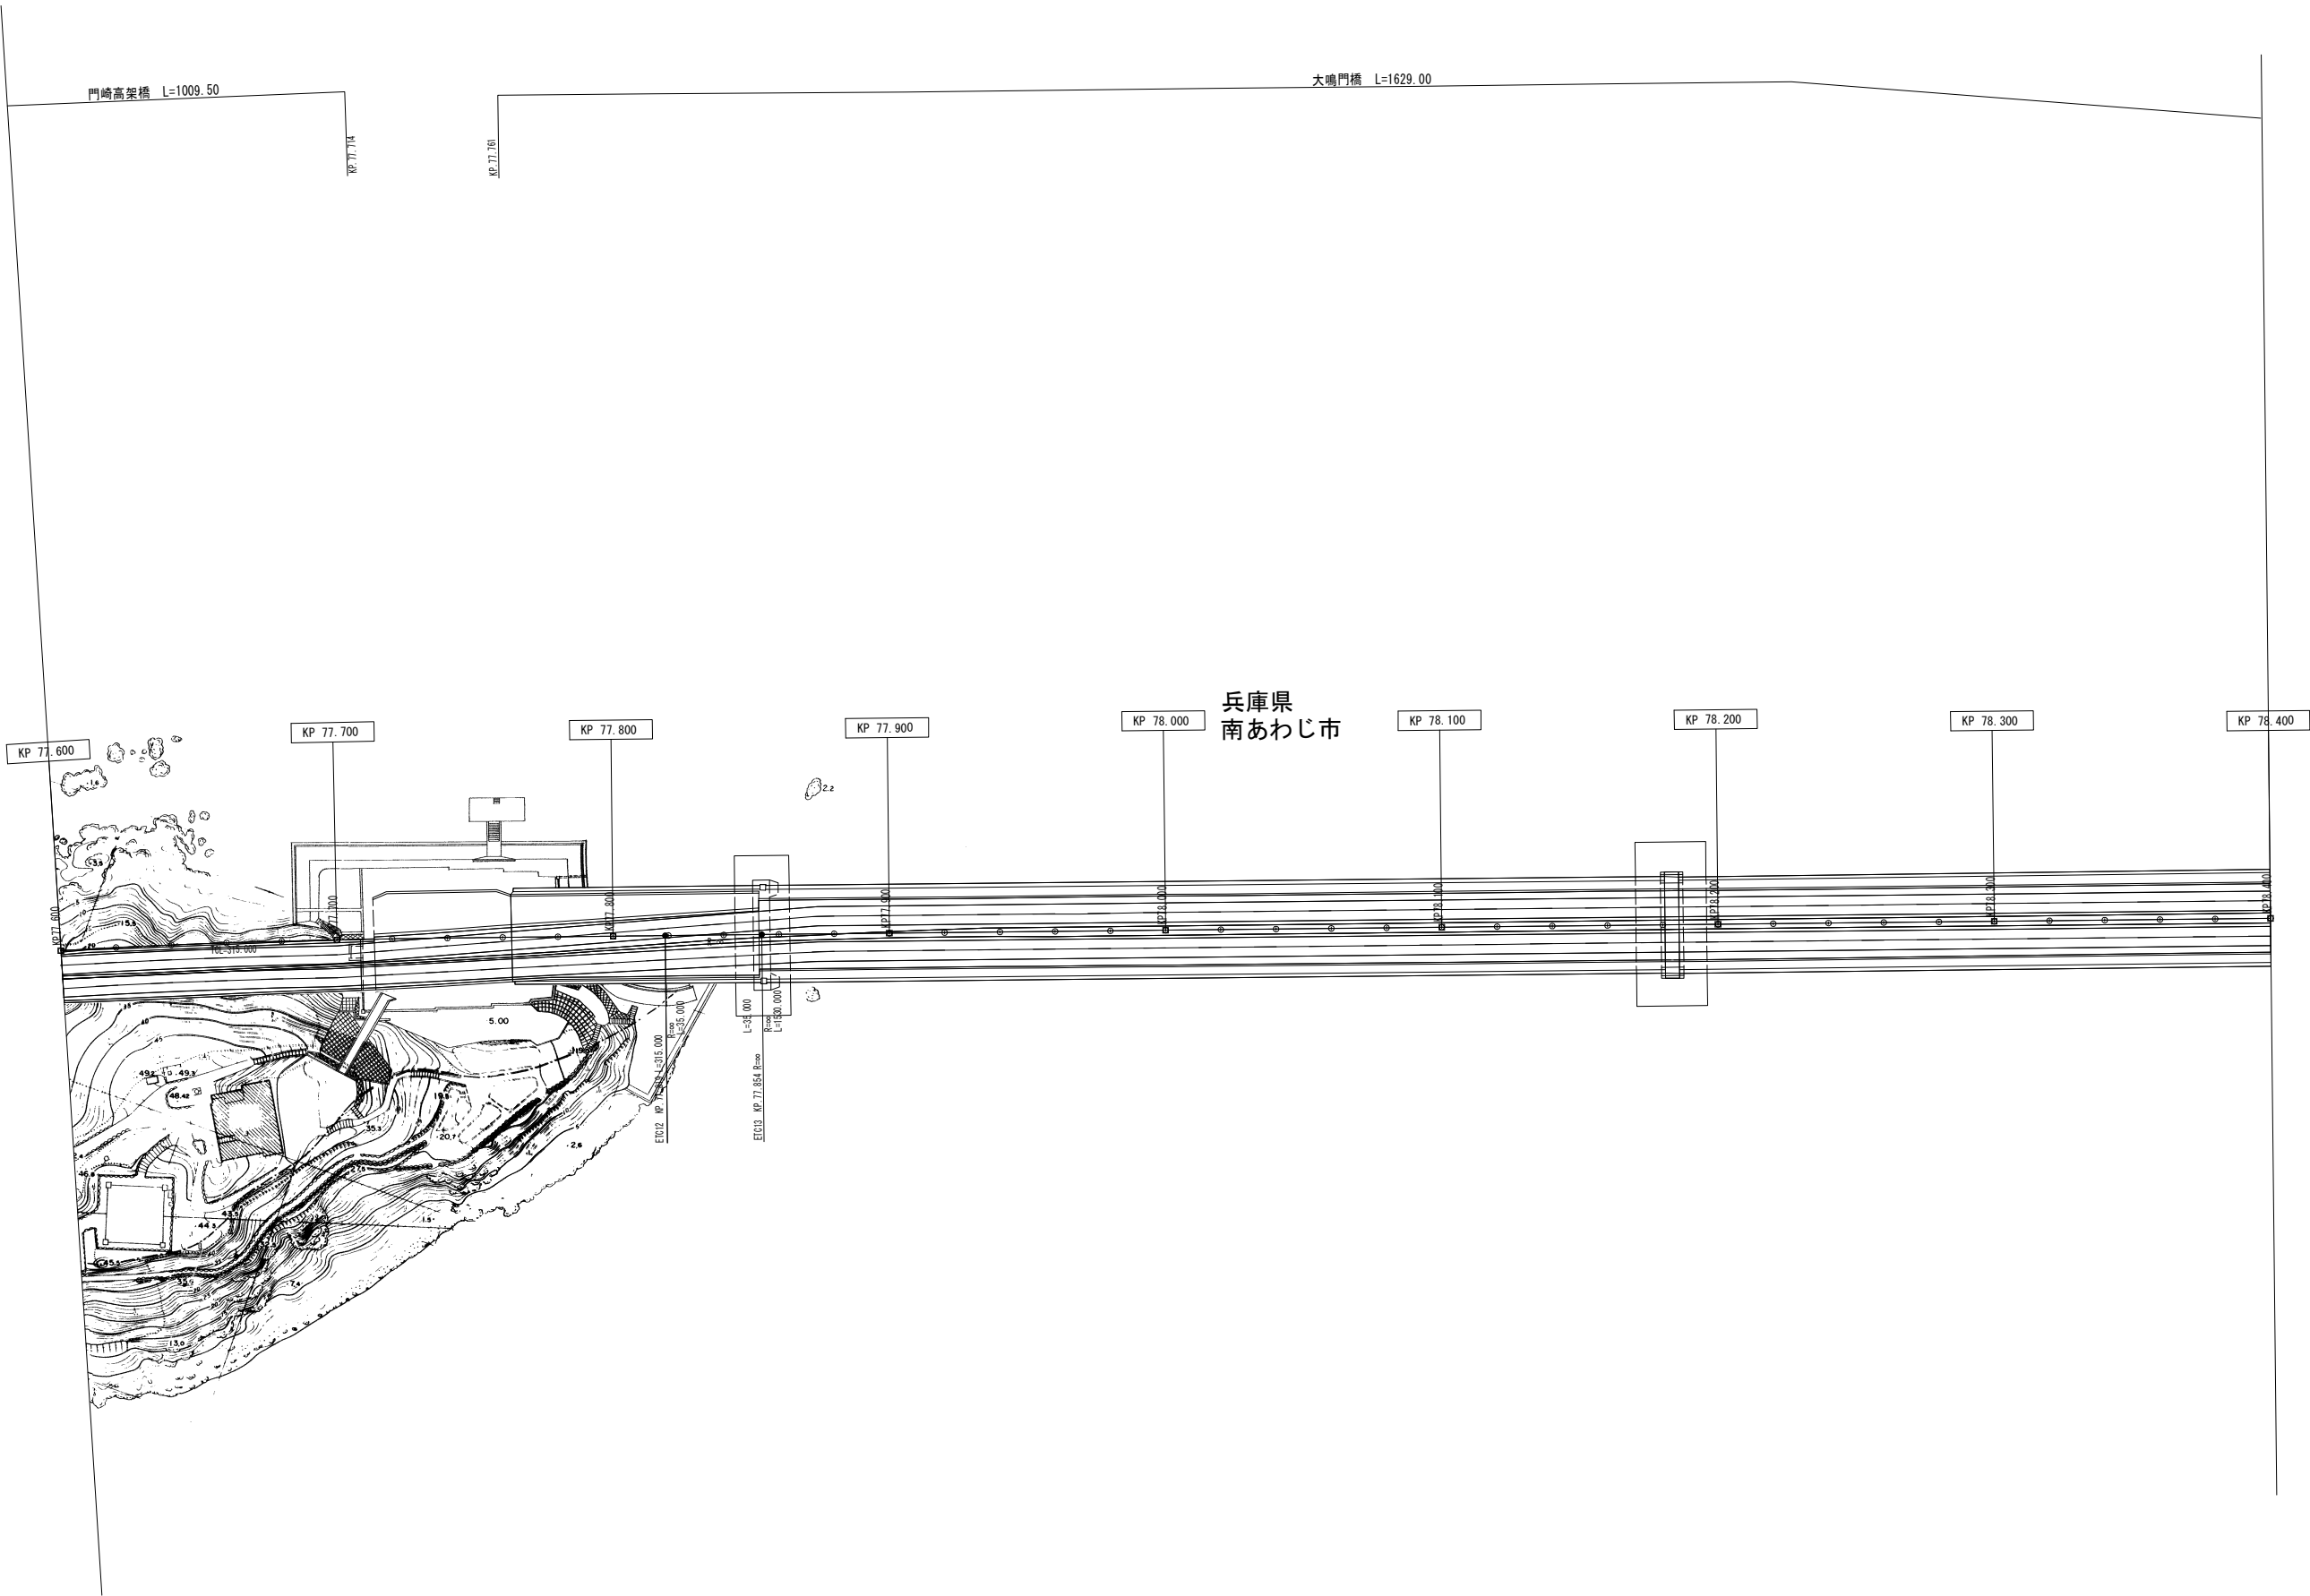

調整年月	摘要
第1回 2007年3月	
第2回 2008年3月	


一般国道28号 神戸淡路鳴門自動車道 (淡路島南IC～鳴門北IC)			—
工種	管理用平面図		—
名称	KP. 77. 600～KP. 78. 400	縮尺	58
		1/1000	80
本州四国連絡高速道路（株）			

(本四) 神戸淡路鳴門自動車道96

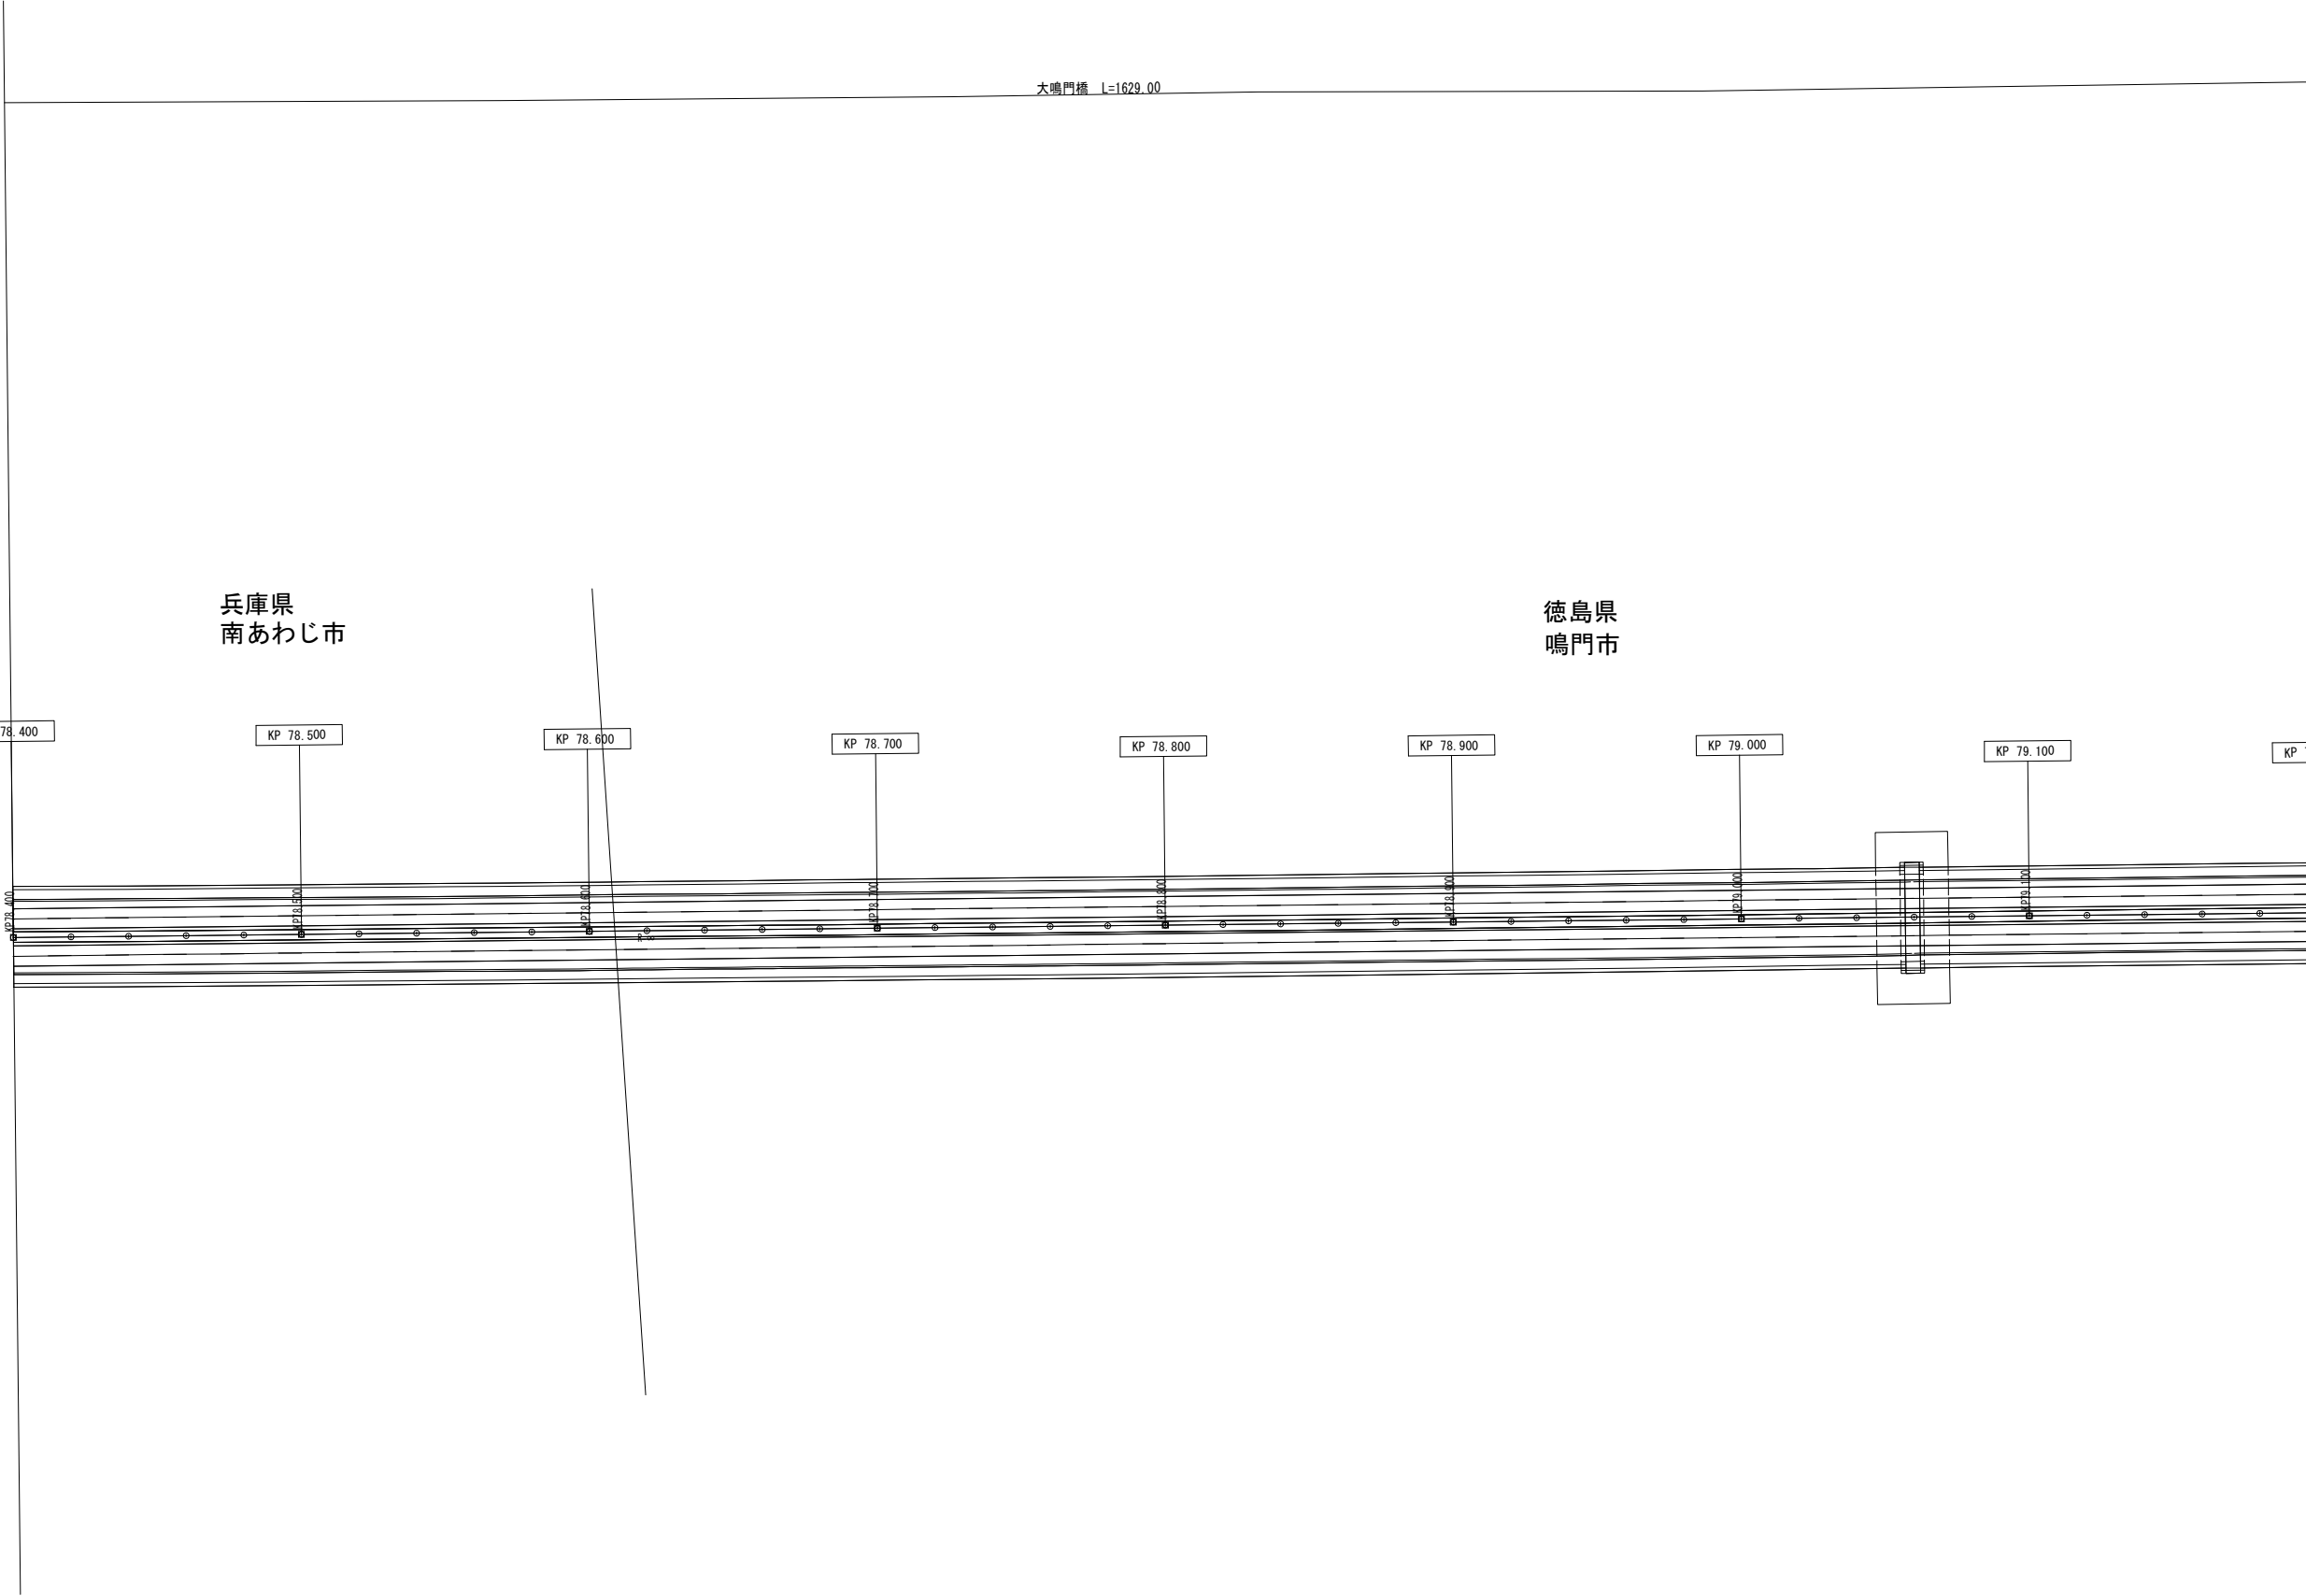


調整年月	摘要
第1回 2007年3月	
第2回 2008年3月	

一般国道28号 神戸淡路鳴門自動車道 (淡路島南IC～鳴門北IC)			—
工種	管理用平面図		—
名称	KP. 78. 400～KP. 79. 200	縮尺	59
		1/1000	80
本州四国連絡高速道路（株）			

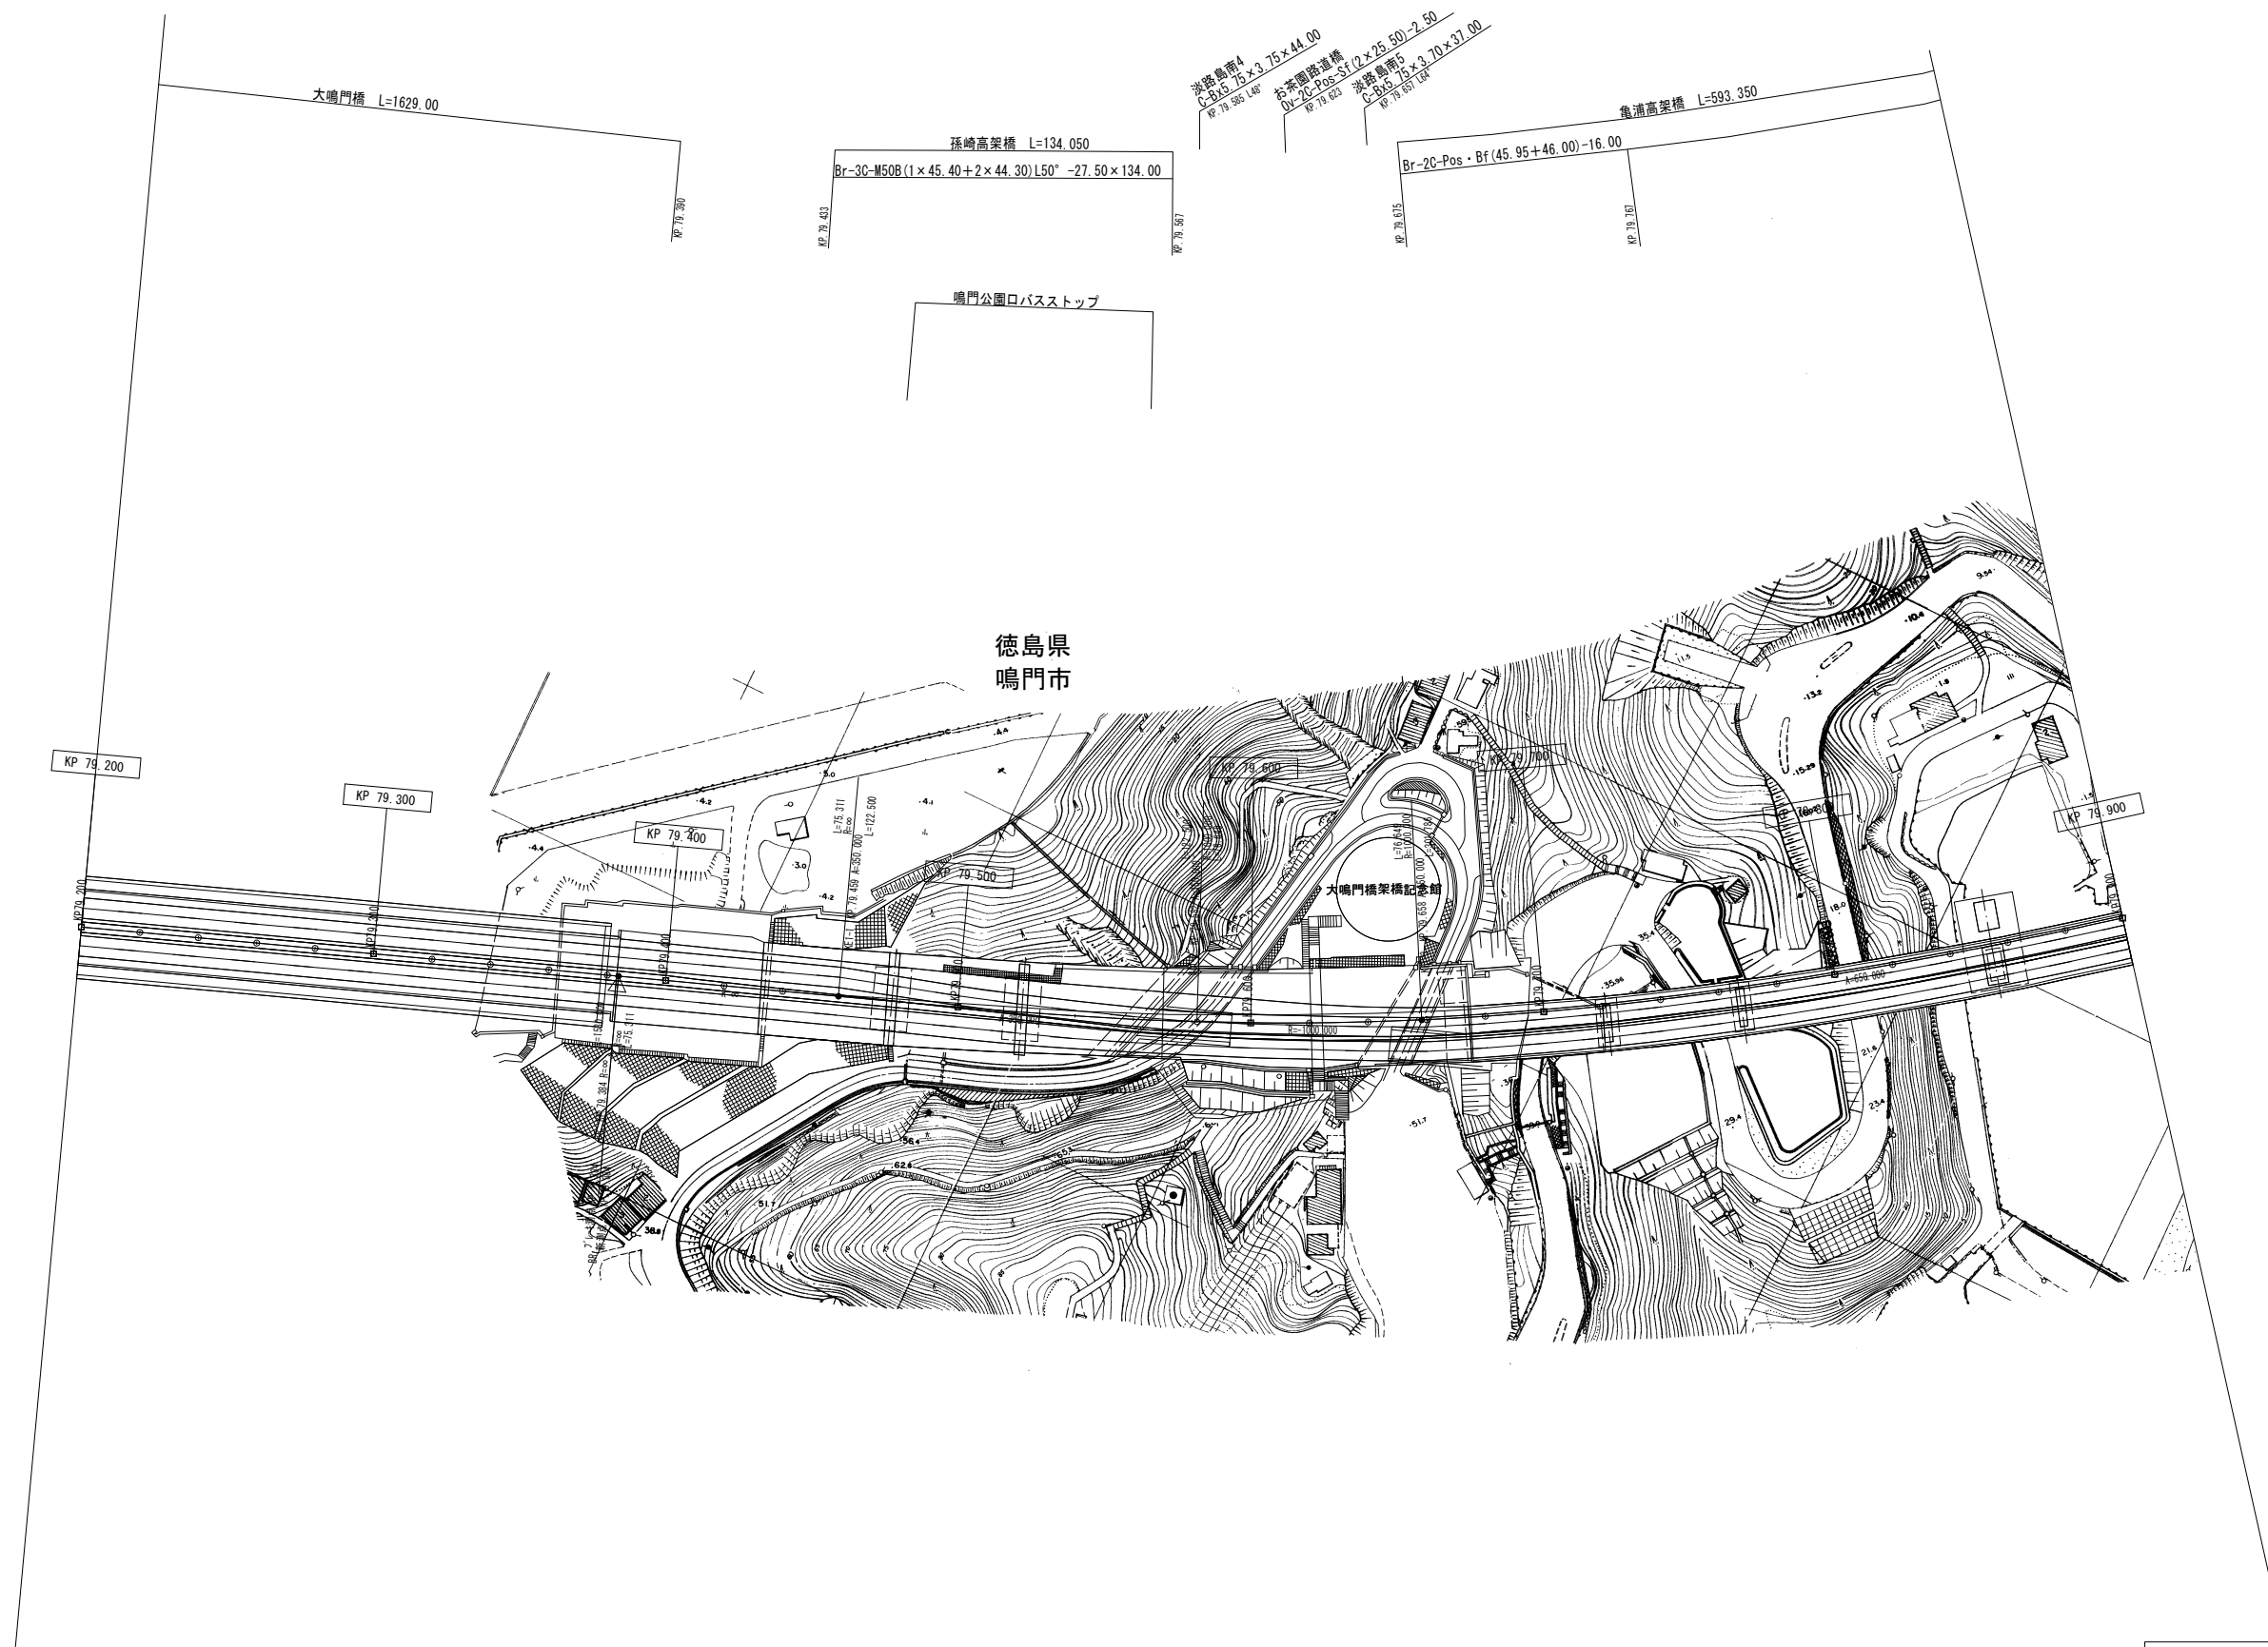

(本四) 神戸淡路鳴門自動車道98

		調 整 年 月	摘 要
		第1回 2007年3月	
		第2回 2008年3月	
一般国道28号 神戸淡路鳴門自動車道 (淡路島南IC～鳴門北1C)			—
工 種	管理用平面図		—
名 称	KP. 79. 200～KP. 79. 900	縮 尺	60
		1/1000	80
本州四国連絡高速道路 (株)			

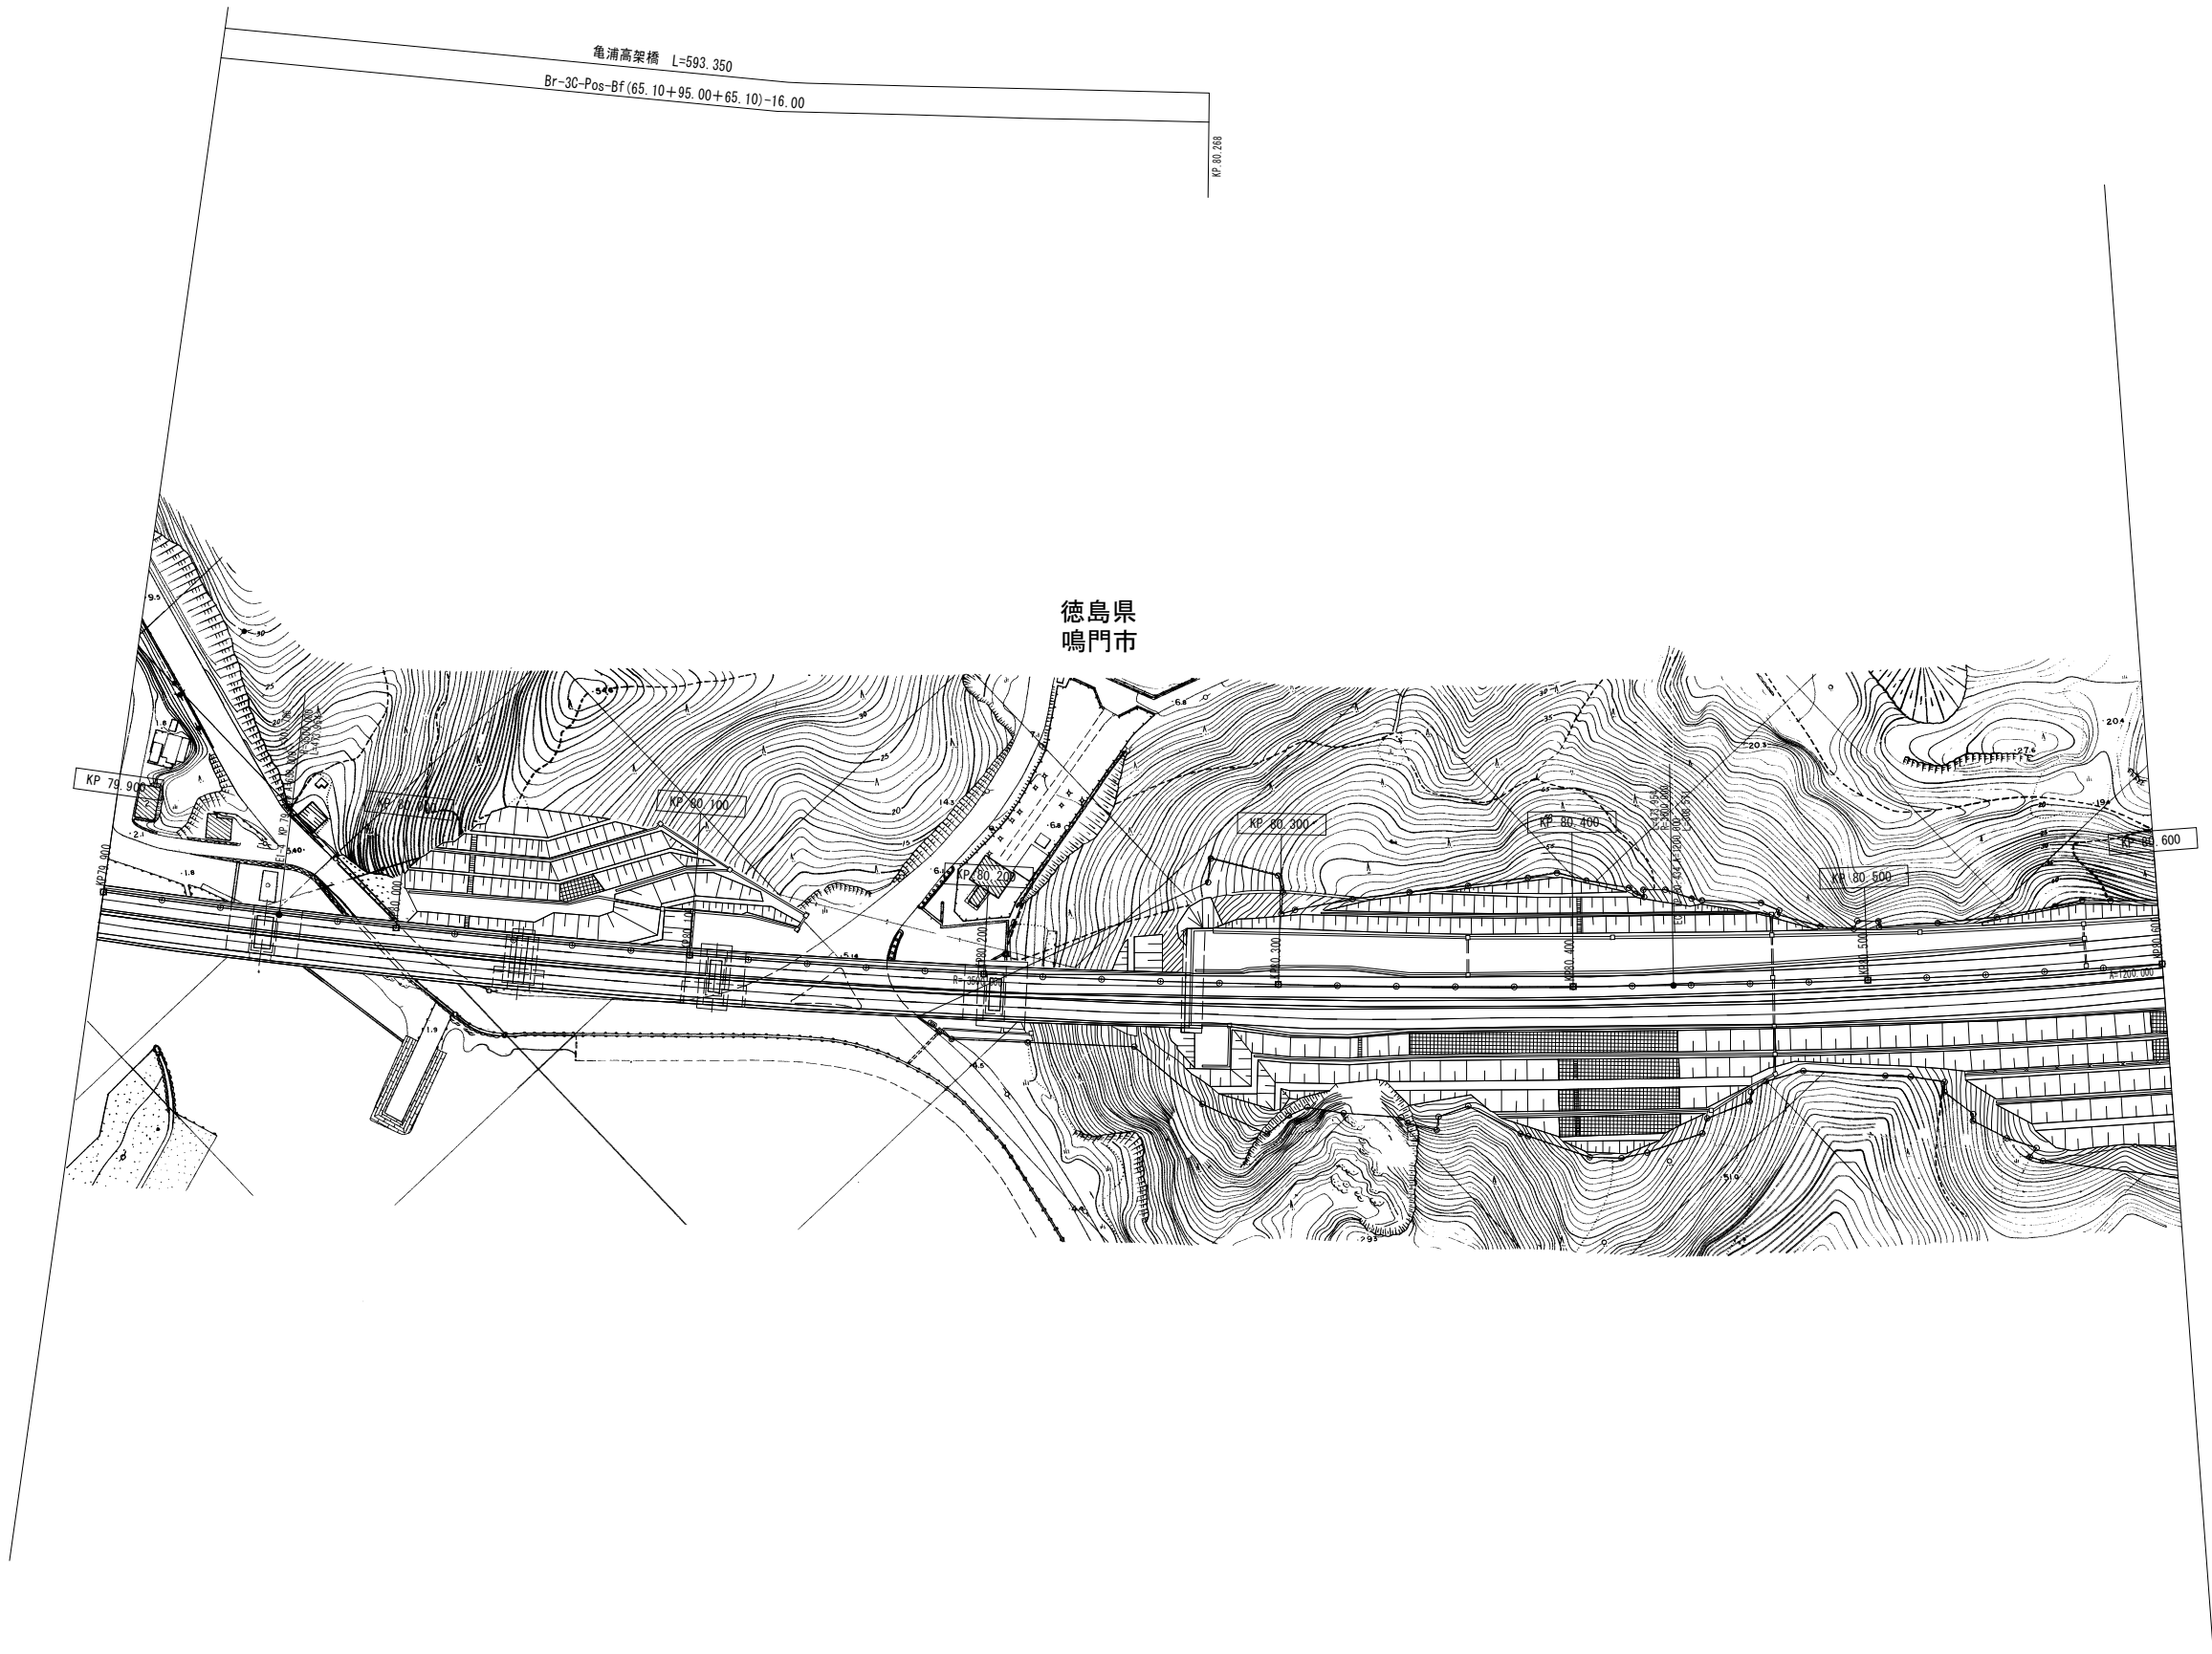


(本四) 神戸淡路鳴門自動車道99

		調 整 年 月	摘 要
		第1回 2007年3月	
		第2回 2008年3月	
一般国道28号 神戸淡路鳴門自動車道 (淡路島南IC～鳴門北IC)			—
工 種	管理用平面図		—
名 称	KP. 79. 900～KP. 80. 600	縮 尺	61
		1/1000	80
本州四国連絡高速道路（株）			



一般国道28号 神戸淡路鳴門自動車道 (淡路島南IC～鳴門北IC)		
工種	管理用平面図	—
名称	KP. 80. 600～KP. 81. 188	縮尺 1/1000 $\frac{62}{80}$
本州四国連絡高速道路(株)		

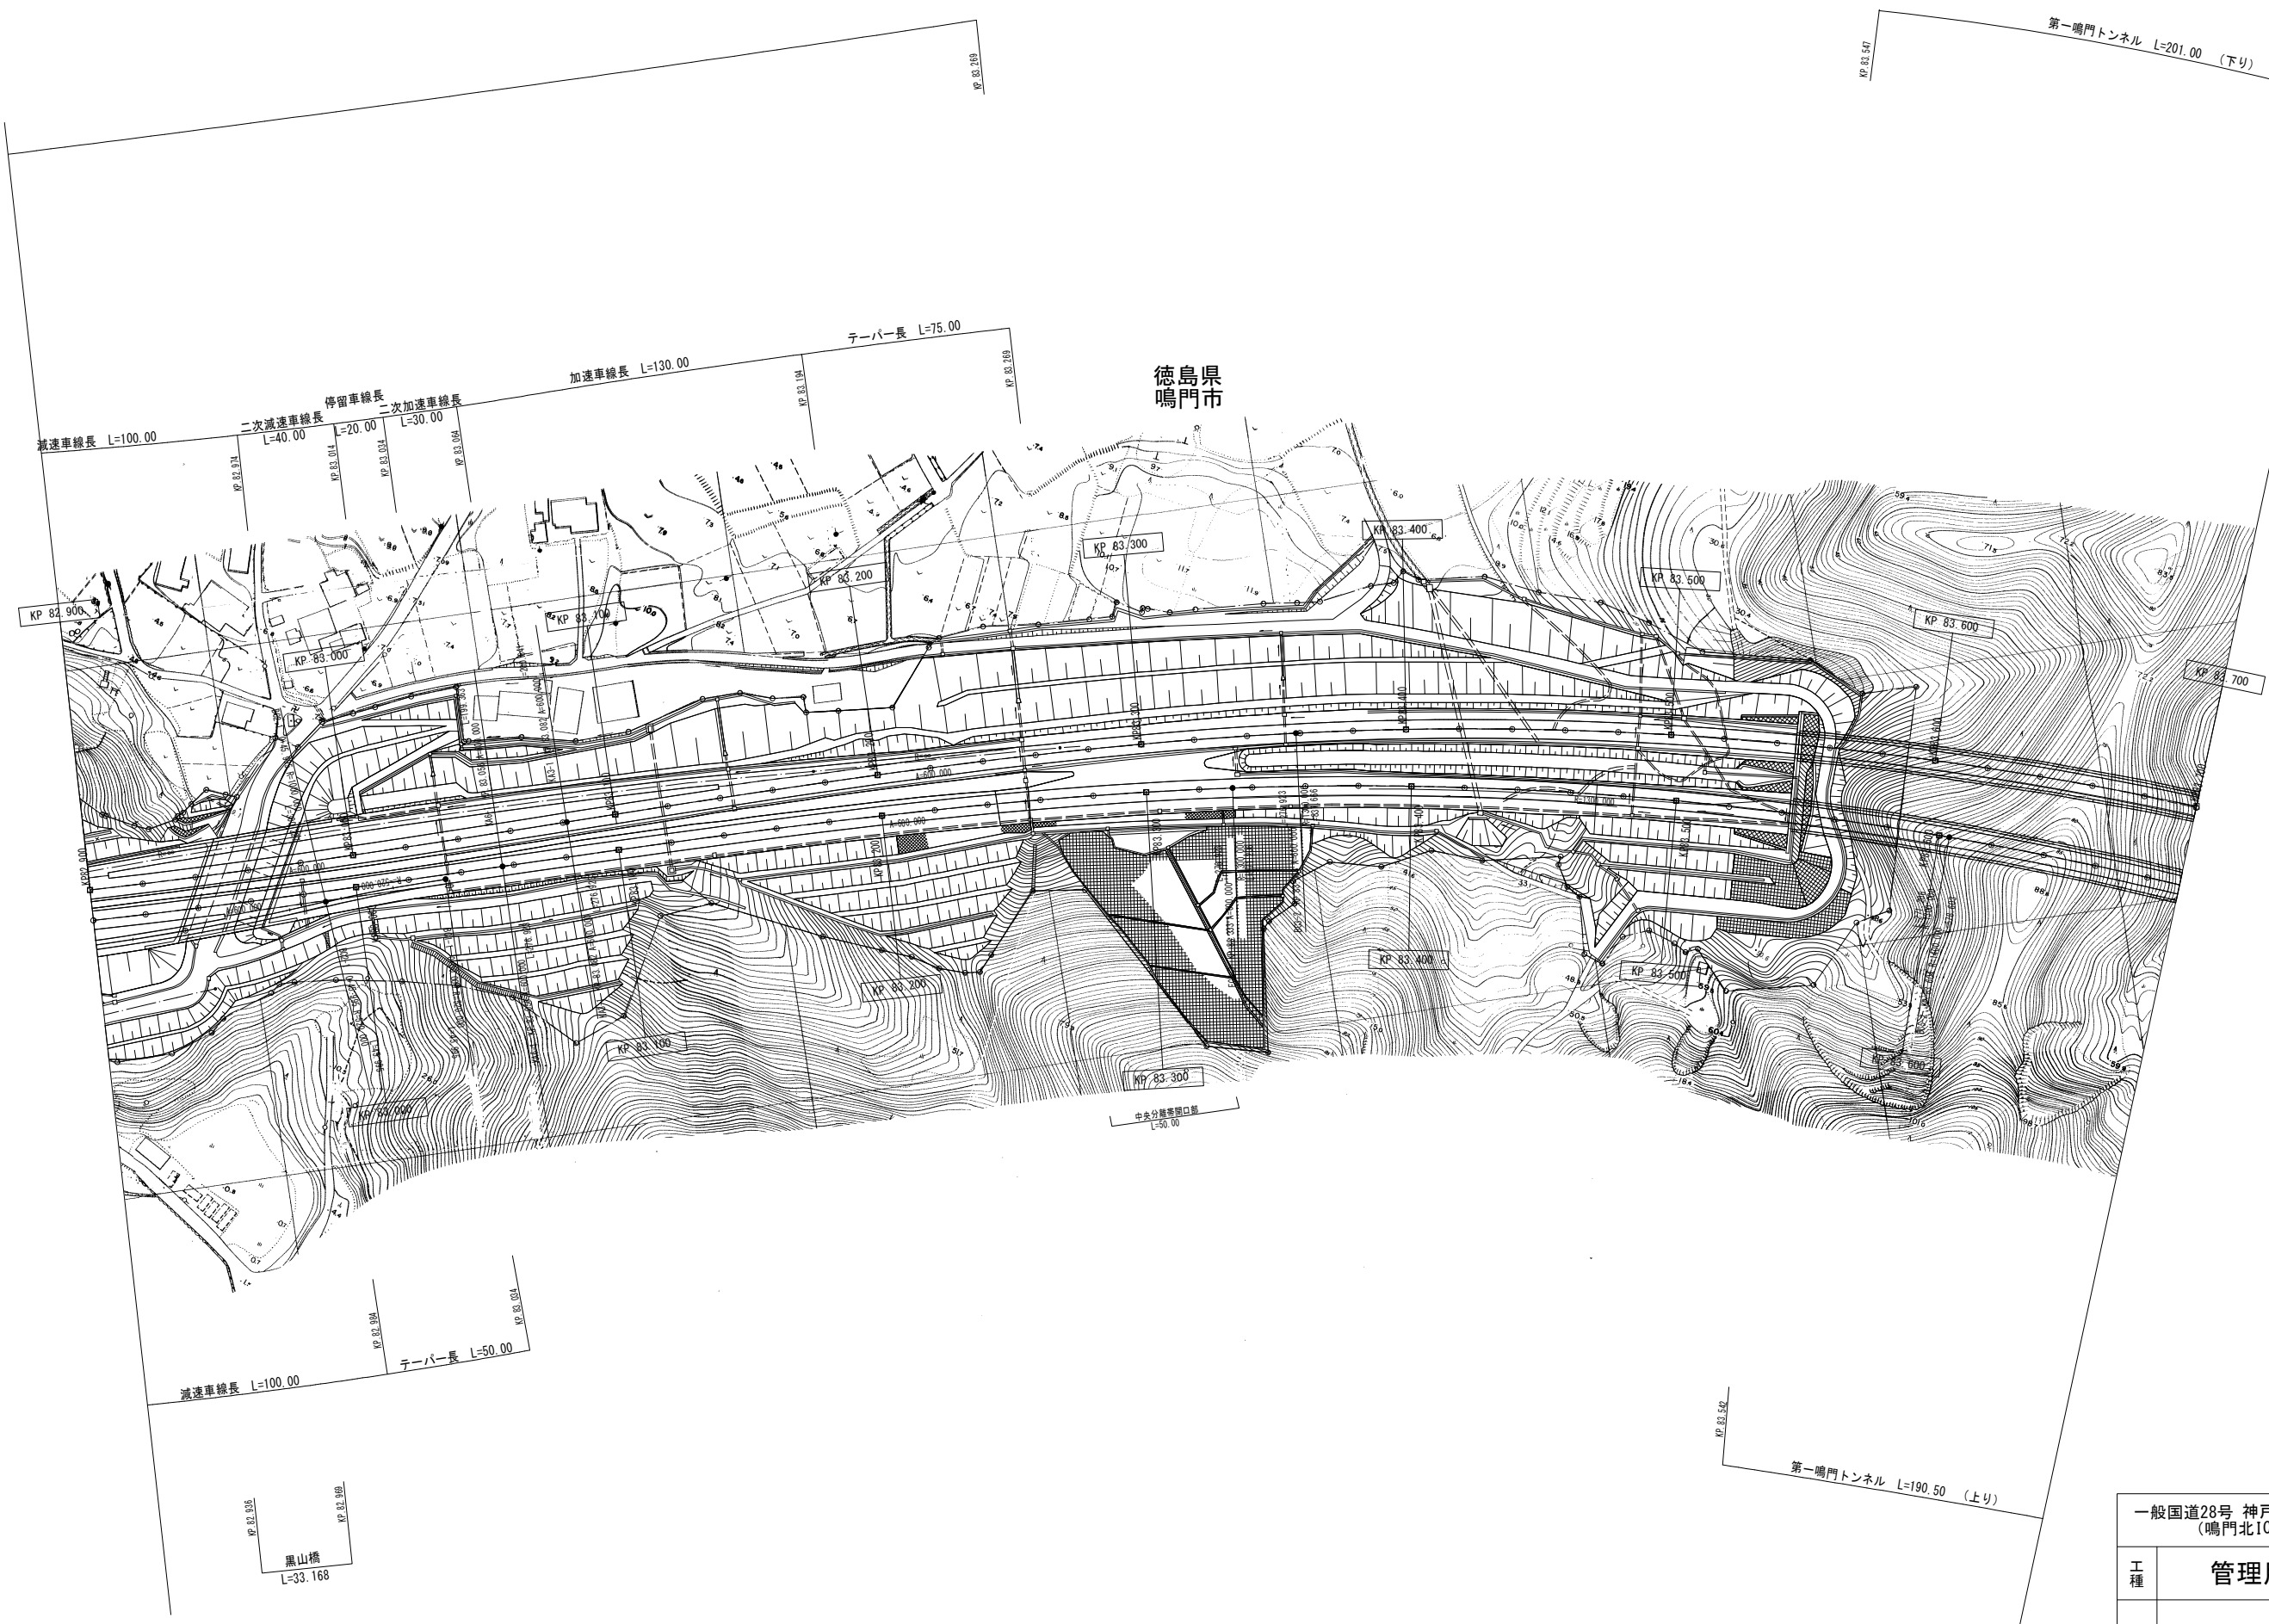

(本四) 神戸淡路鳴門自動車道103

調 整 年 月		摘 要	
第1回 2007年3月			
第2回 2008年3月			
一般国道28号 神戸淡路鳴門自動車道 (鳴門北IC～鳴門IC)			—
工 種	管理用平面図		—
名 称	KP. 82. 900～KP. 83. 700	縮 尺	69 80
		1/1000	
本州四国連絡高速道路 (株)			

土佐泊浦高架橋 L=586.50 (下り)


徳島県
鳴門市

土佐泊浦高架橋 L=465.00 (上り)

(本四) 神戸淡路鳴門自動車道104

調整年月	摘要
第1回 2007年3月	
第2回 2008年3月	


一般国道28号 神戸淡路鳴門自動車道 (鳴門北IC～鳴門IC)		—	
工種	管理用平面図	—	
名称	KP. 83. 700～KP. 84. 500	縮尺	70
		1/1000	80
本州四国連絡高速道路 (株)			

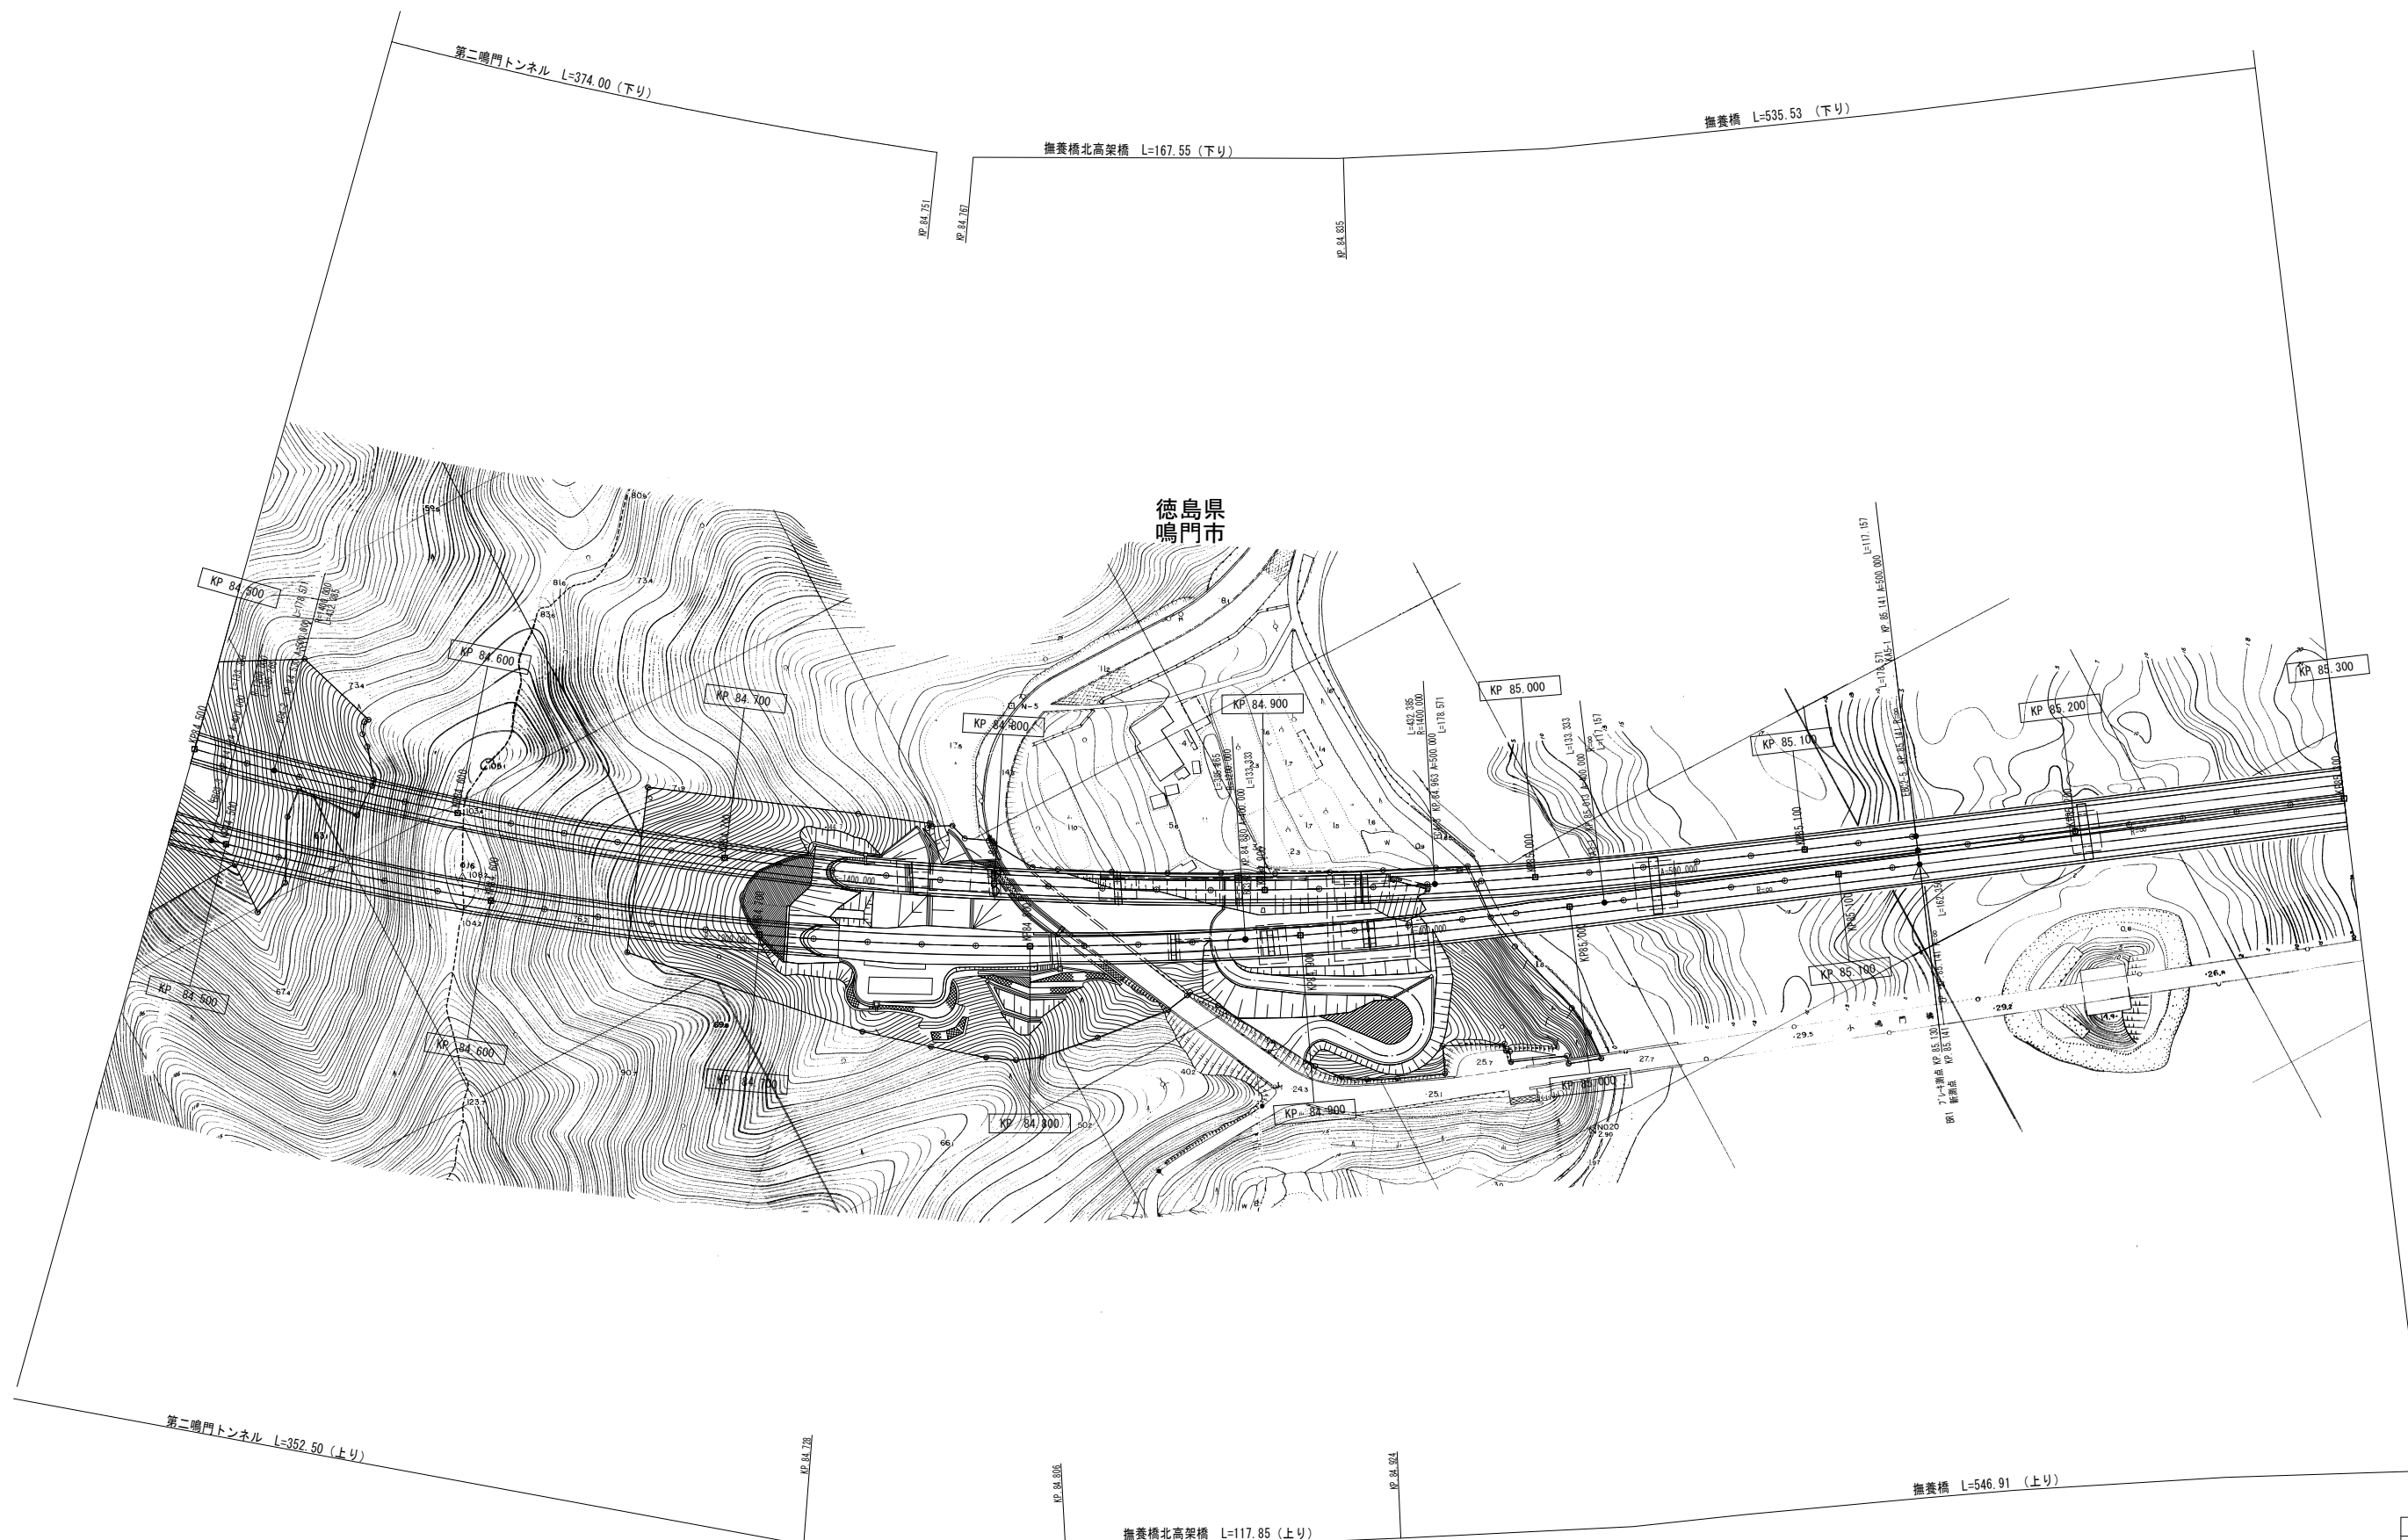

(本四) 神戸淡路鳴門自動車道105


調整年月	摘要
第1回 2007年3月	
第2回 2008年3月	

一般国道28号 神戸淡路鳴門自動車道 (鳴門北IC～鳴門IC)		—
工種	管理用平面図	—
名称	KP. 84. 500～KP. 85. 300	縮尺 1/1000
		71 80
本州四国連絡高速道路 (株)		

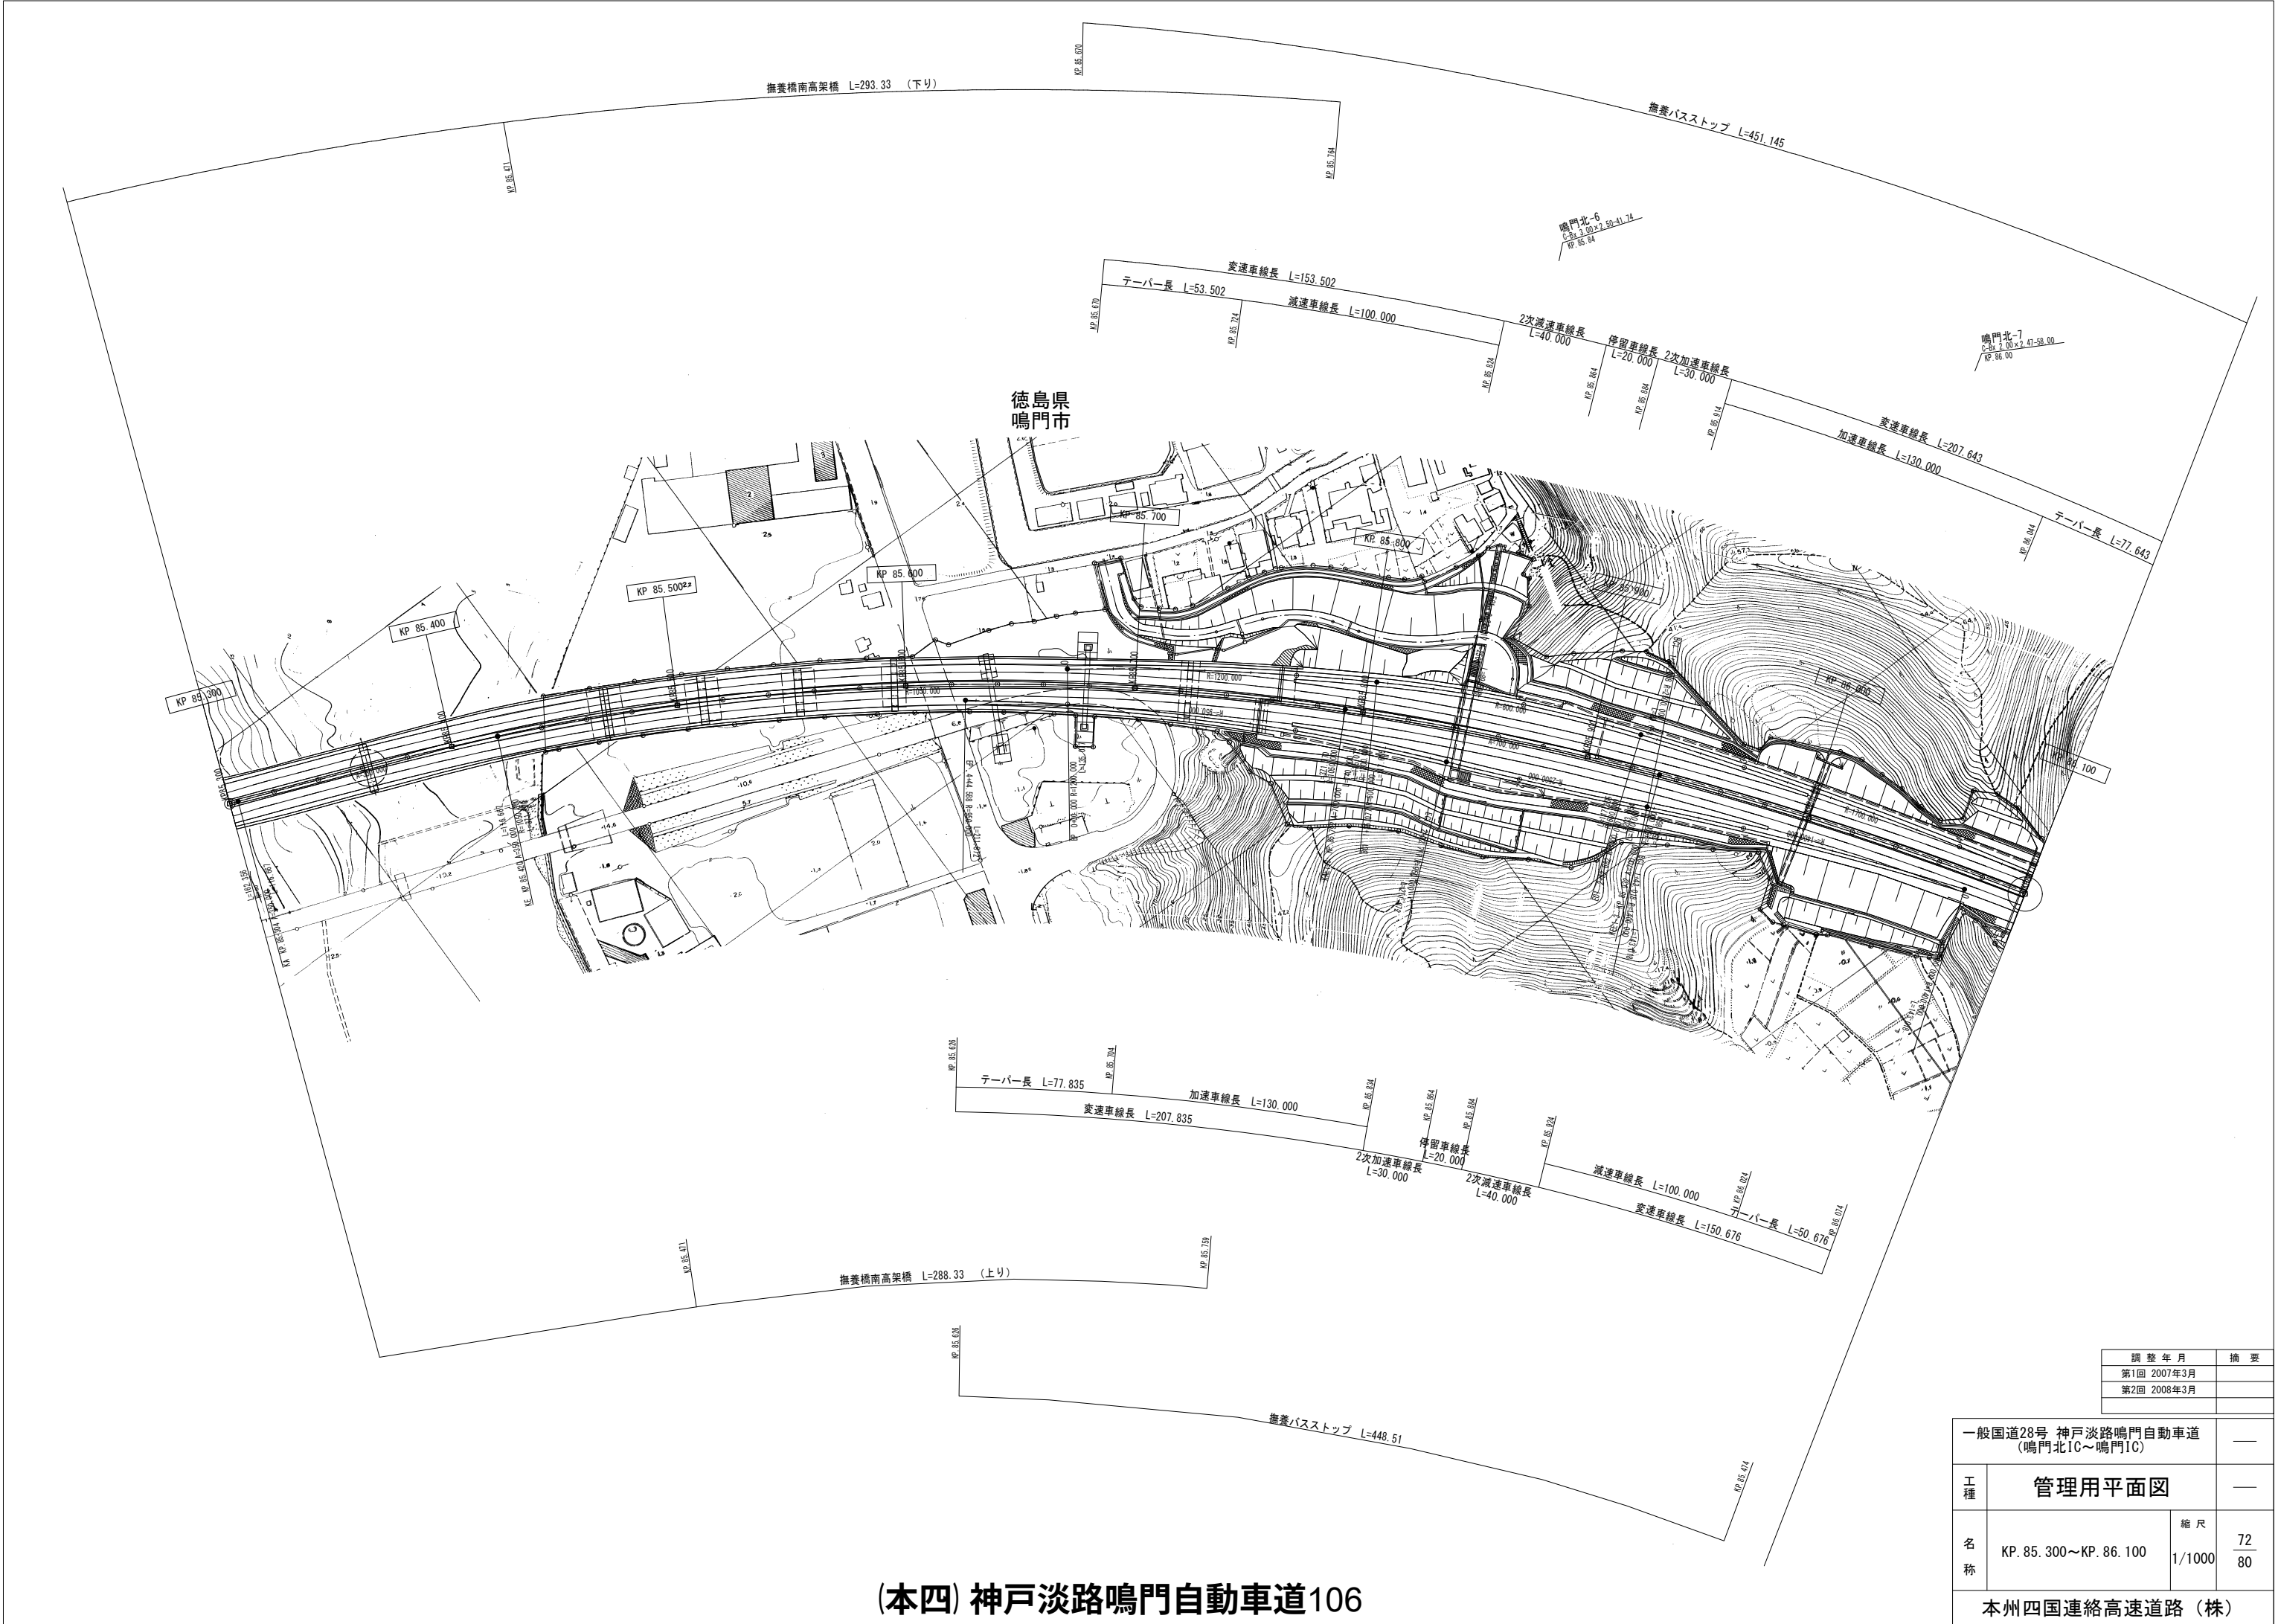


(本四) 神戸淡路鳴門自動車道106

		調 整 年 月	摘 要
		第1回 2007年3月	
		第2回 2008年3月	
一般国道28号 神戸淡路鳴門自動車道 (鳴門北IC～鳴門IC)			—
工 種	管理用平面図		—
名 称	KP. 85. 300～KP. 86. 100	縮 尺	72
		1/1000	80
本州四国連絡高速道路 (株)			

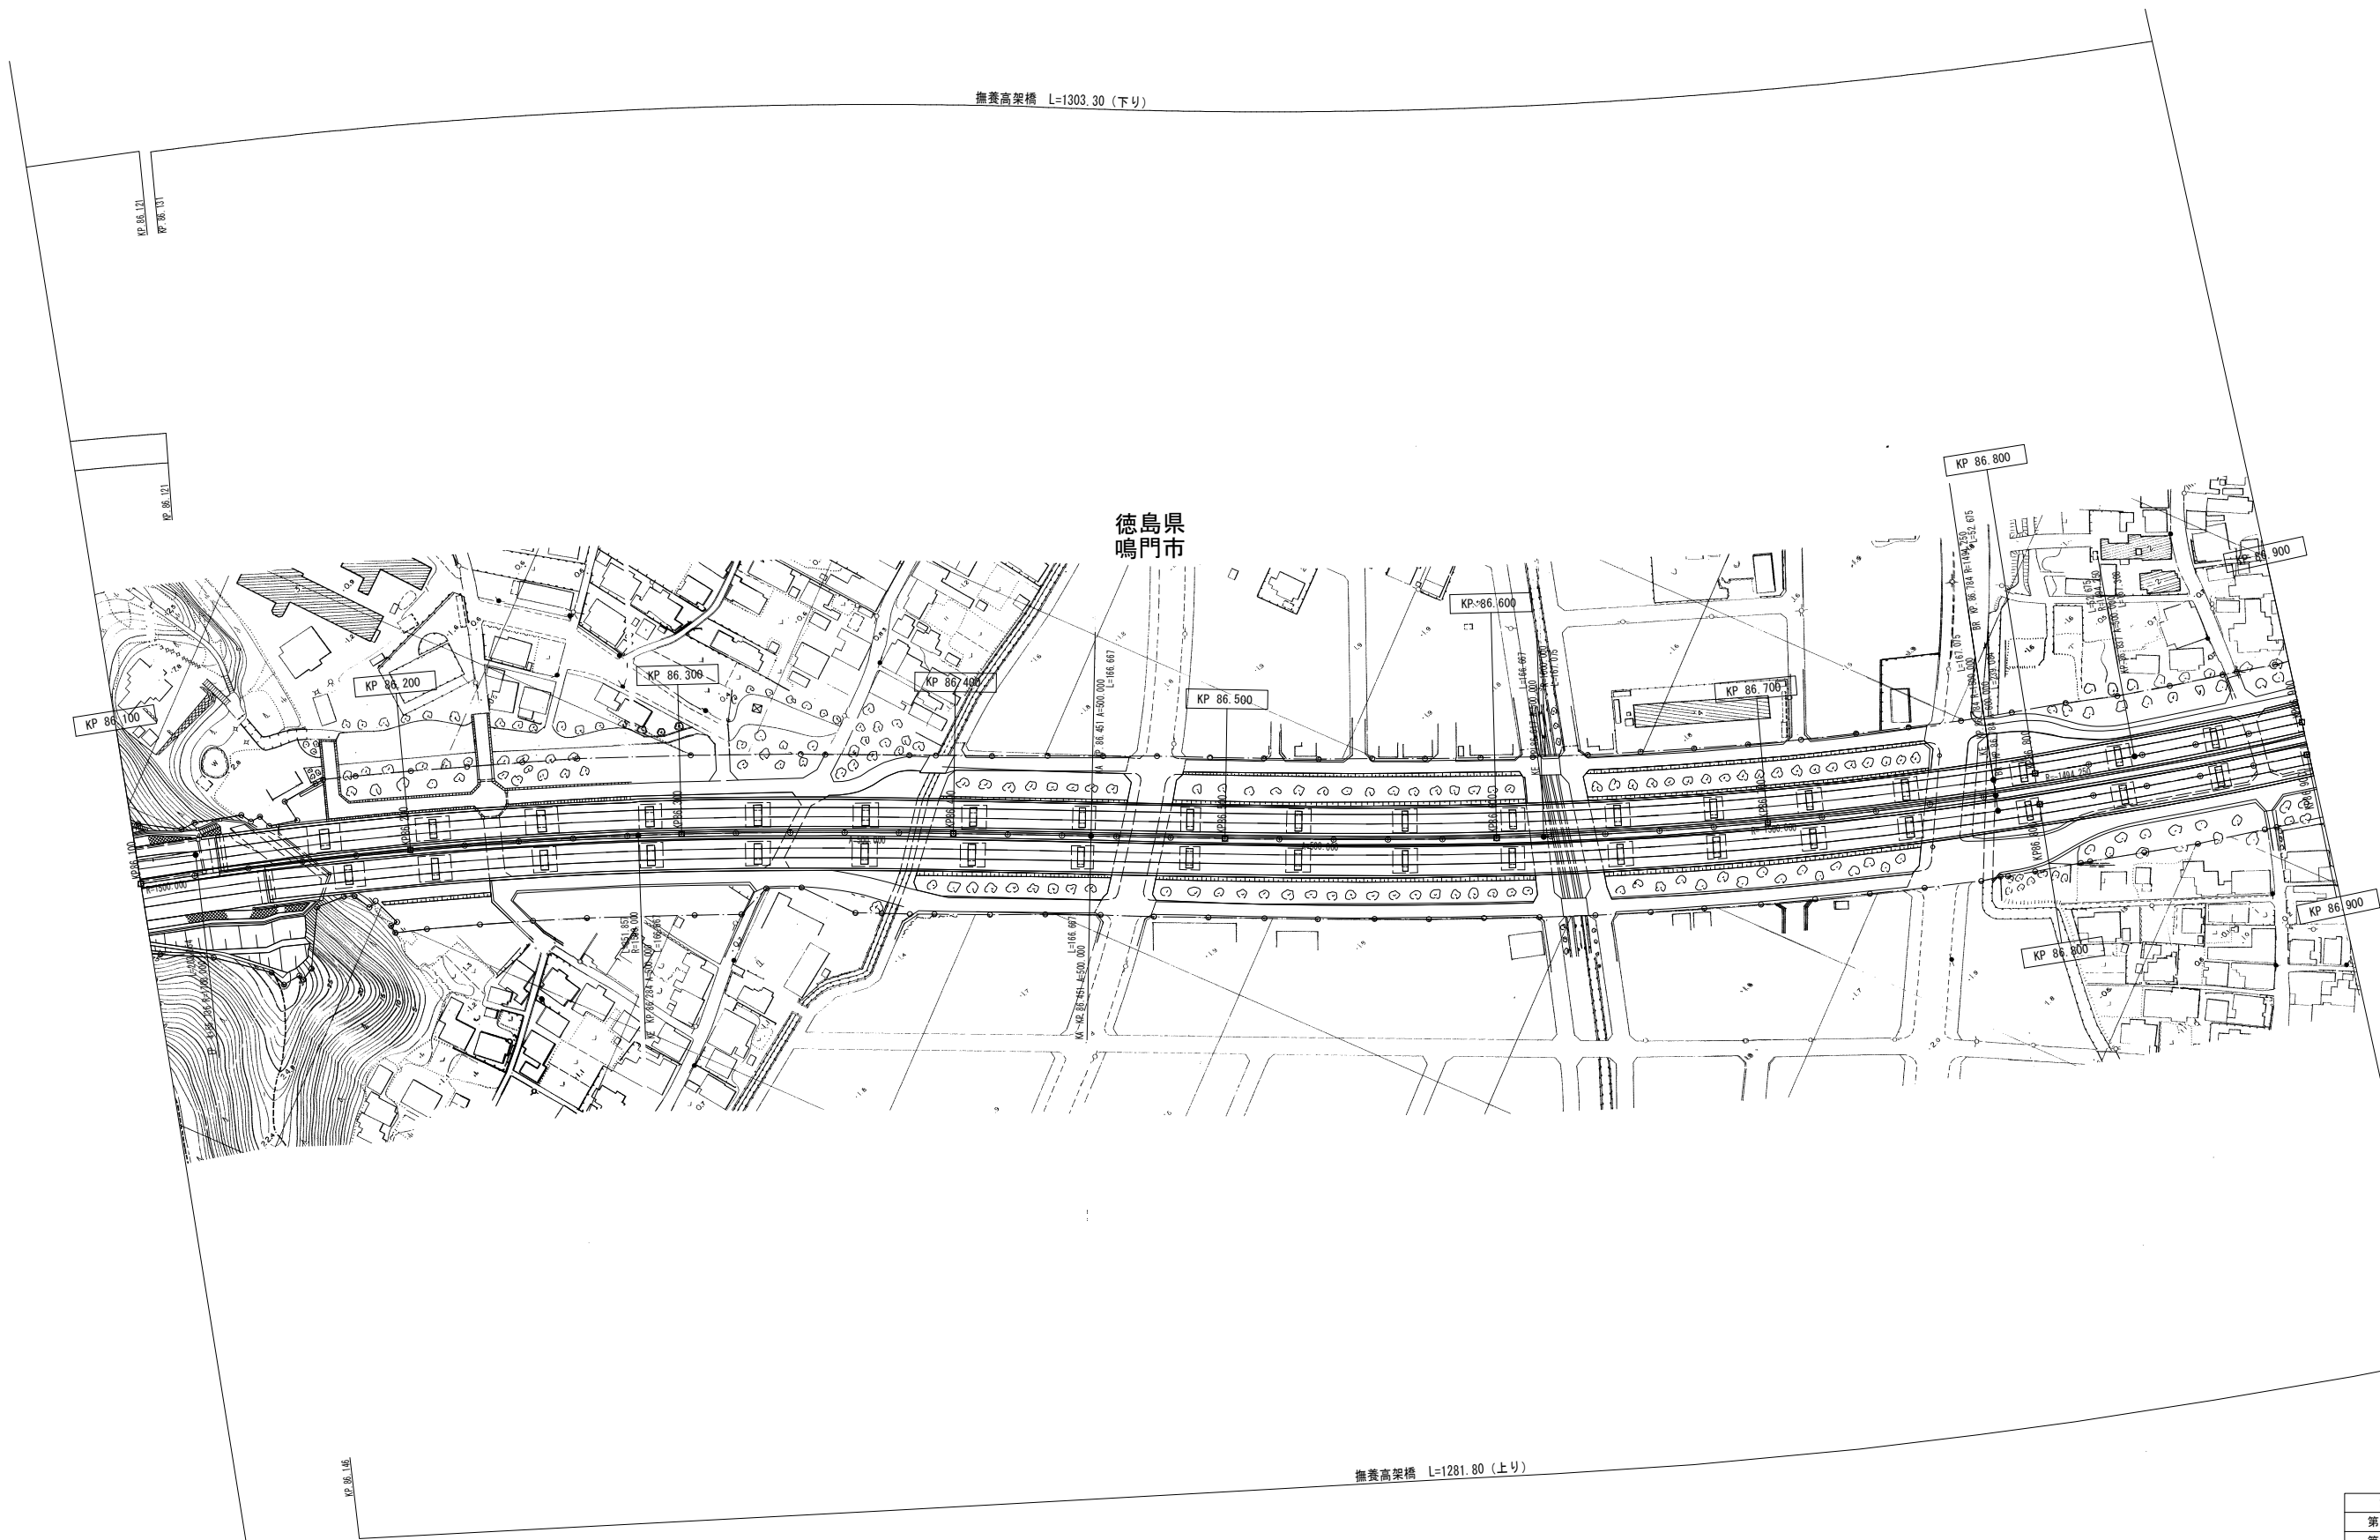

(本四) 神戸淡路鳴門自動車道107

調 整 年 月		摘 要
第1回 2007年3月		
第2回 2008年3月		
一般国道28号 神戸淡路鳴門自動車道 (鳴門北IC～鳴門IC)		—
工 種	管理用平面図	
		—
名 称	KP. 86. 100～KP. 86. 900	縮 尺
		1/1000
		73 80
本州四国連絡高速道路 (株)		

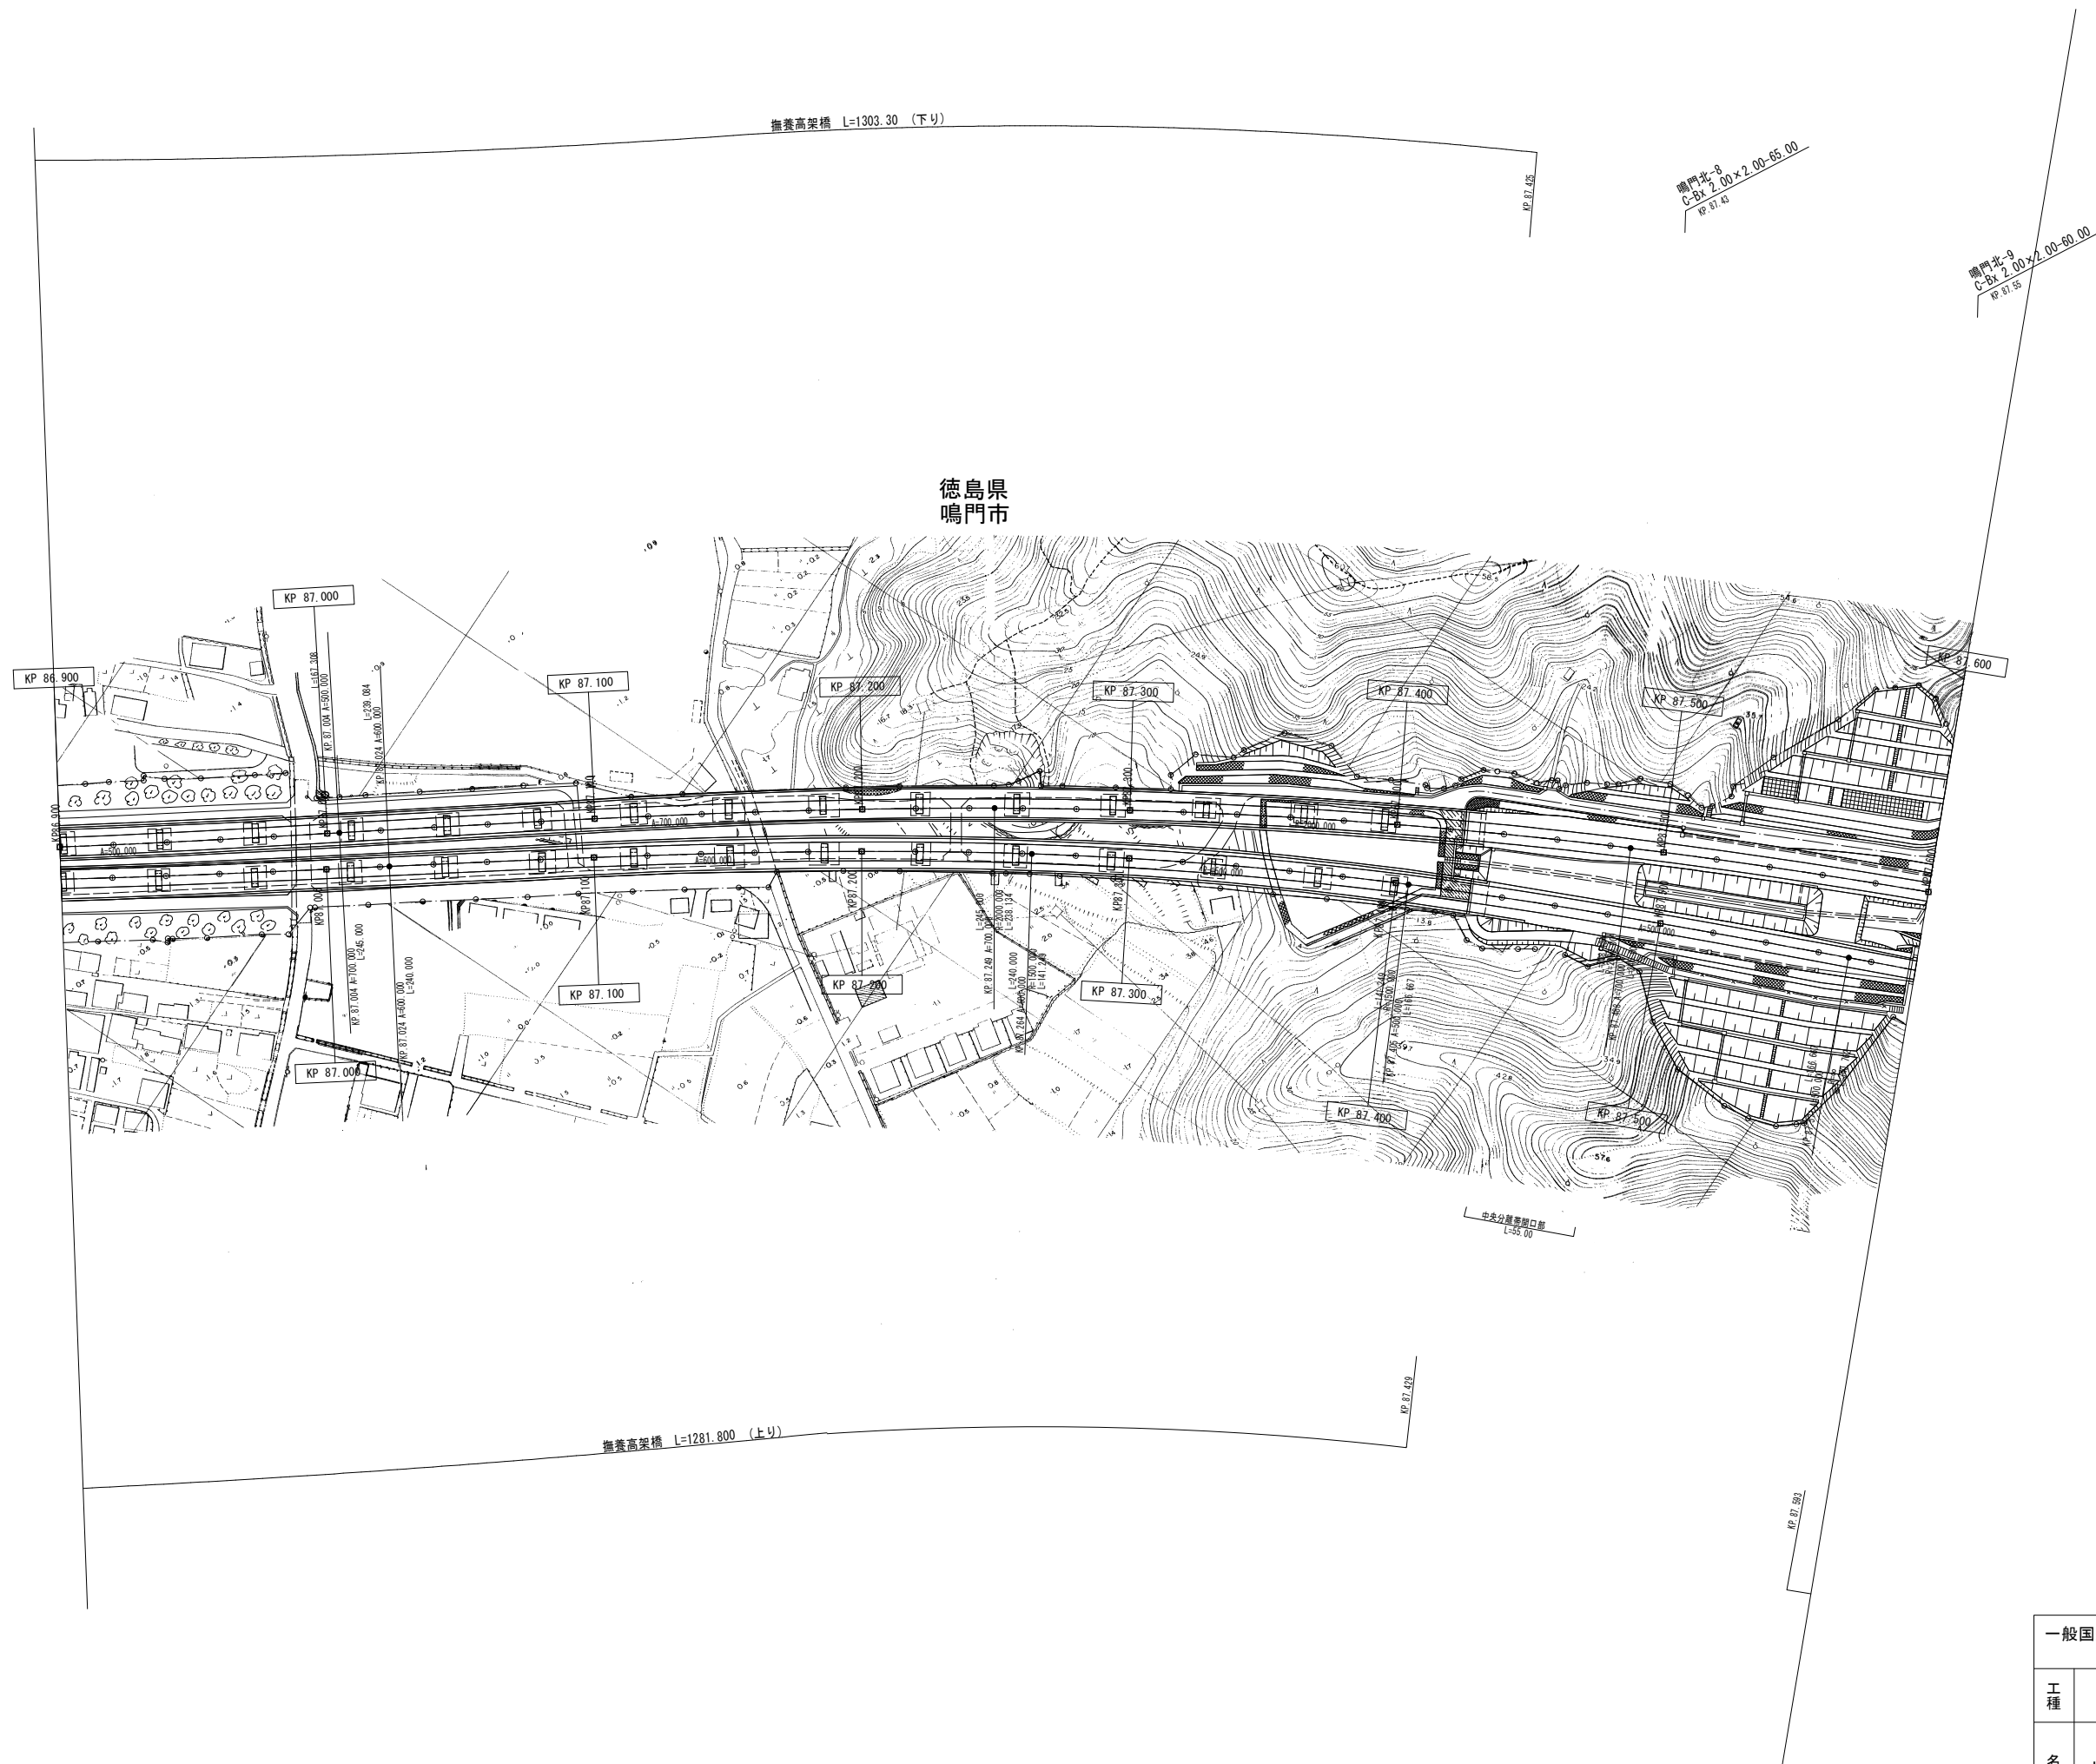


(本四) 神戸淡路鳴門自動車道108

調 整 年 月		摘 要	
第1回 2007年3月			
第2回 2008年3月			
一般国道28号 神戸淡路鳴門自動車道 (鳴門北IC～鳴門IC)			—
工 種	管理用平面図		—
名 称	KP. 86. 900～KP. 87. 600	縮 尺	74
		1/1000	80
本州四国連絡高速道路（株）			

撫養トンネル（下り） L=616.00

88+225

徳島県
鳴門市

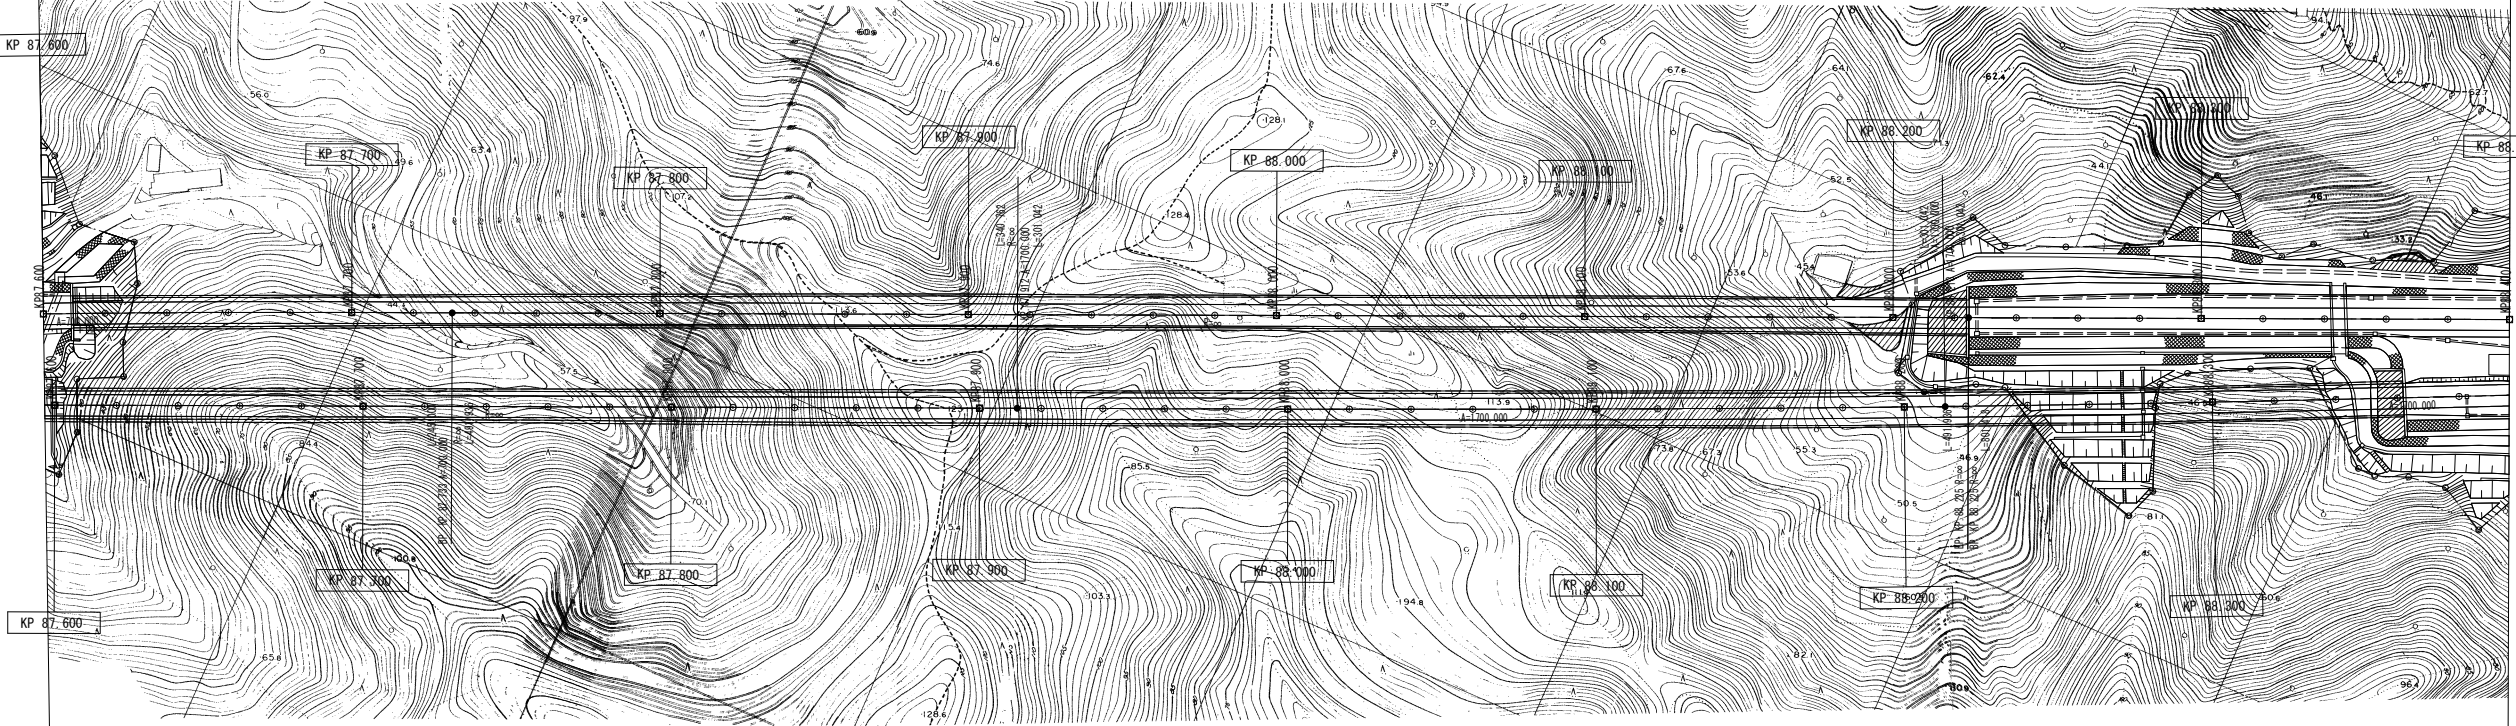

KP 87.600

KP 87.700

KP 87.800

KP 87.900

KP 88.000

KP 88.100

KP 88.200

KP 88.400

KP 87.600

KP 87.700

KP 87.800

KP 87.900

KP 88.000

KP 88.100

KP 88.200

KP 88.300


KP 88.400

撫養トンネル（上り） L=770.00

88+330


調整年月	摘要
第1回 2007年3月	
第2回 2008年3月	

一般国道28号 神戸淡路鳴門自動車道 (鳴門北IC～鳴門IC)		—
工種	管理用平面図	—
名称	KP. 87. 600～KP. 88. 400	縮尺 1/1000 75 80
本州四国連絡高速道路（株）		

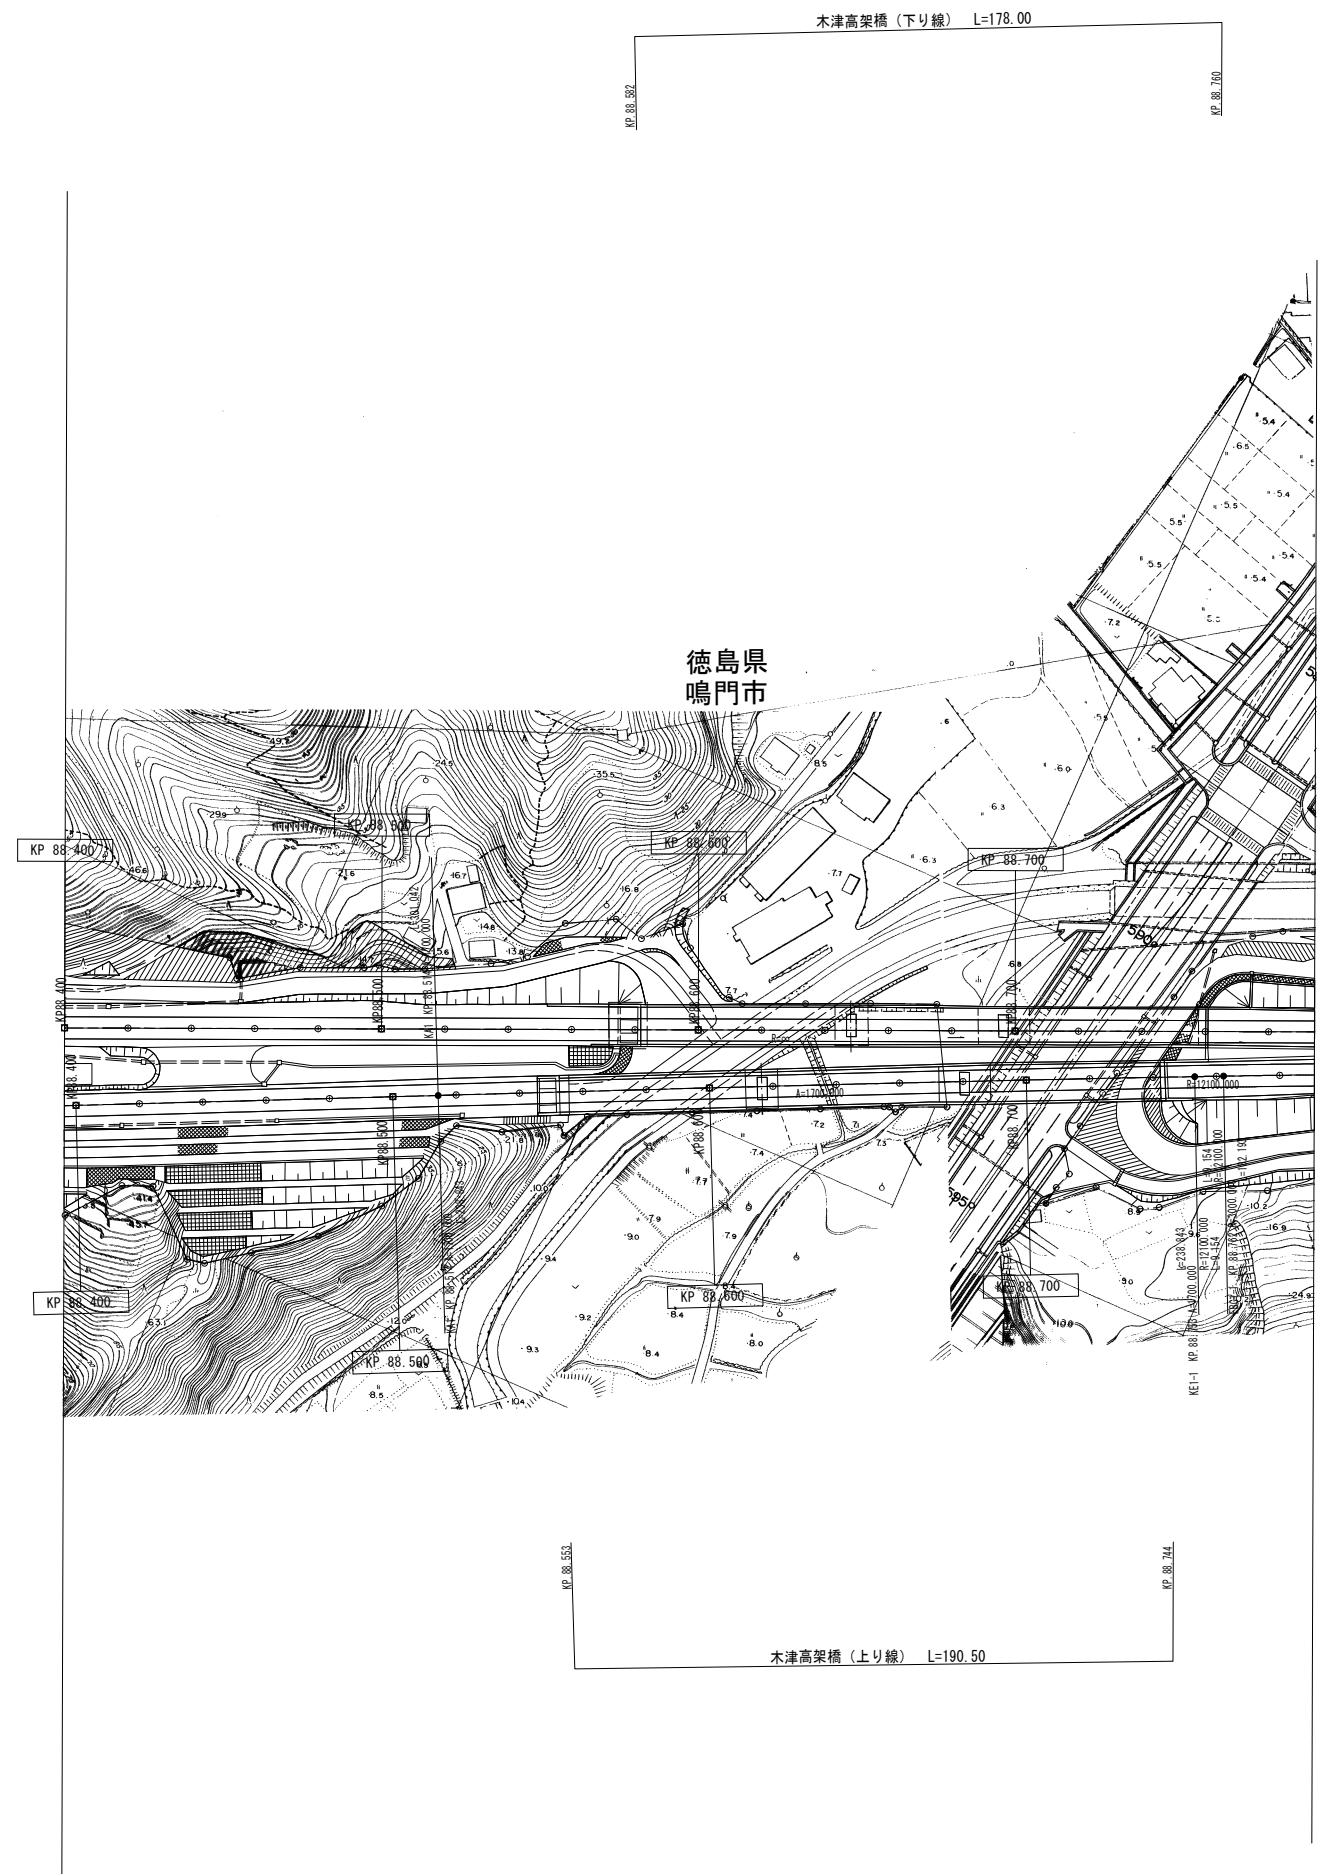

(本四) 神戸淡路鳴門自動車道110

調整年月		摘要
第1回 2007年3月		
第2回 2008年3月		
一般国道28号 神戸淡路鳴門自動車道 (鳴門北IC～鳴門IC)		
工種	管理用平面図	
名称	KP. 88. 400～KP. 88. 795	縮尺 1/1000 76 80
本州四国連絡高速道路（株）		

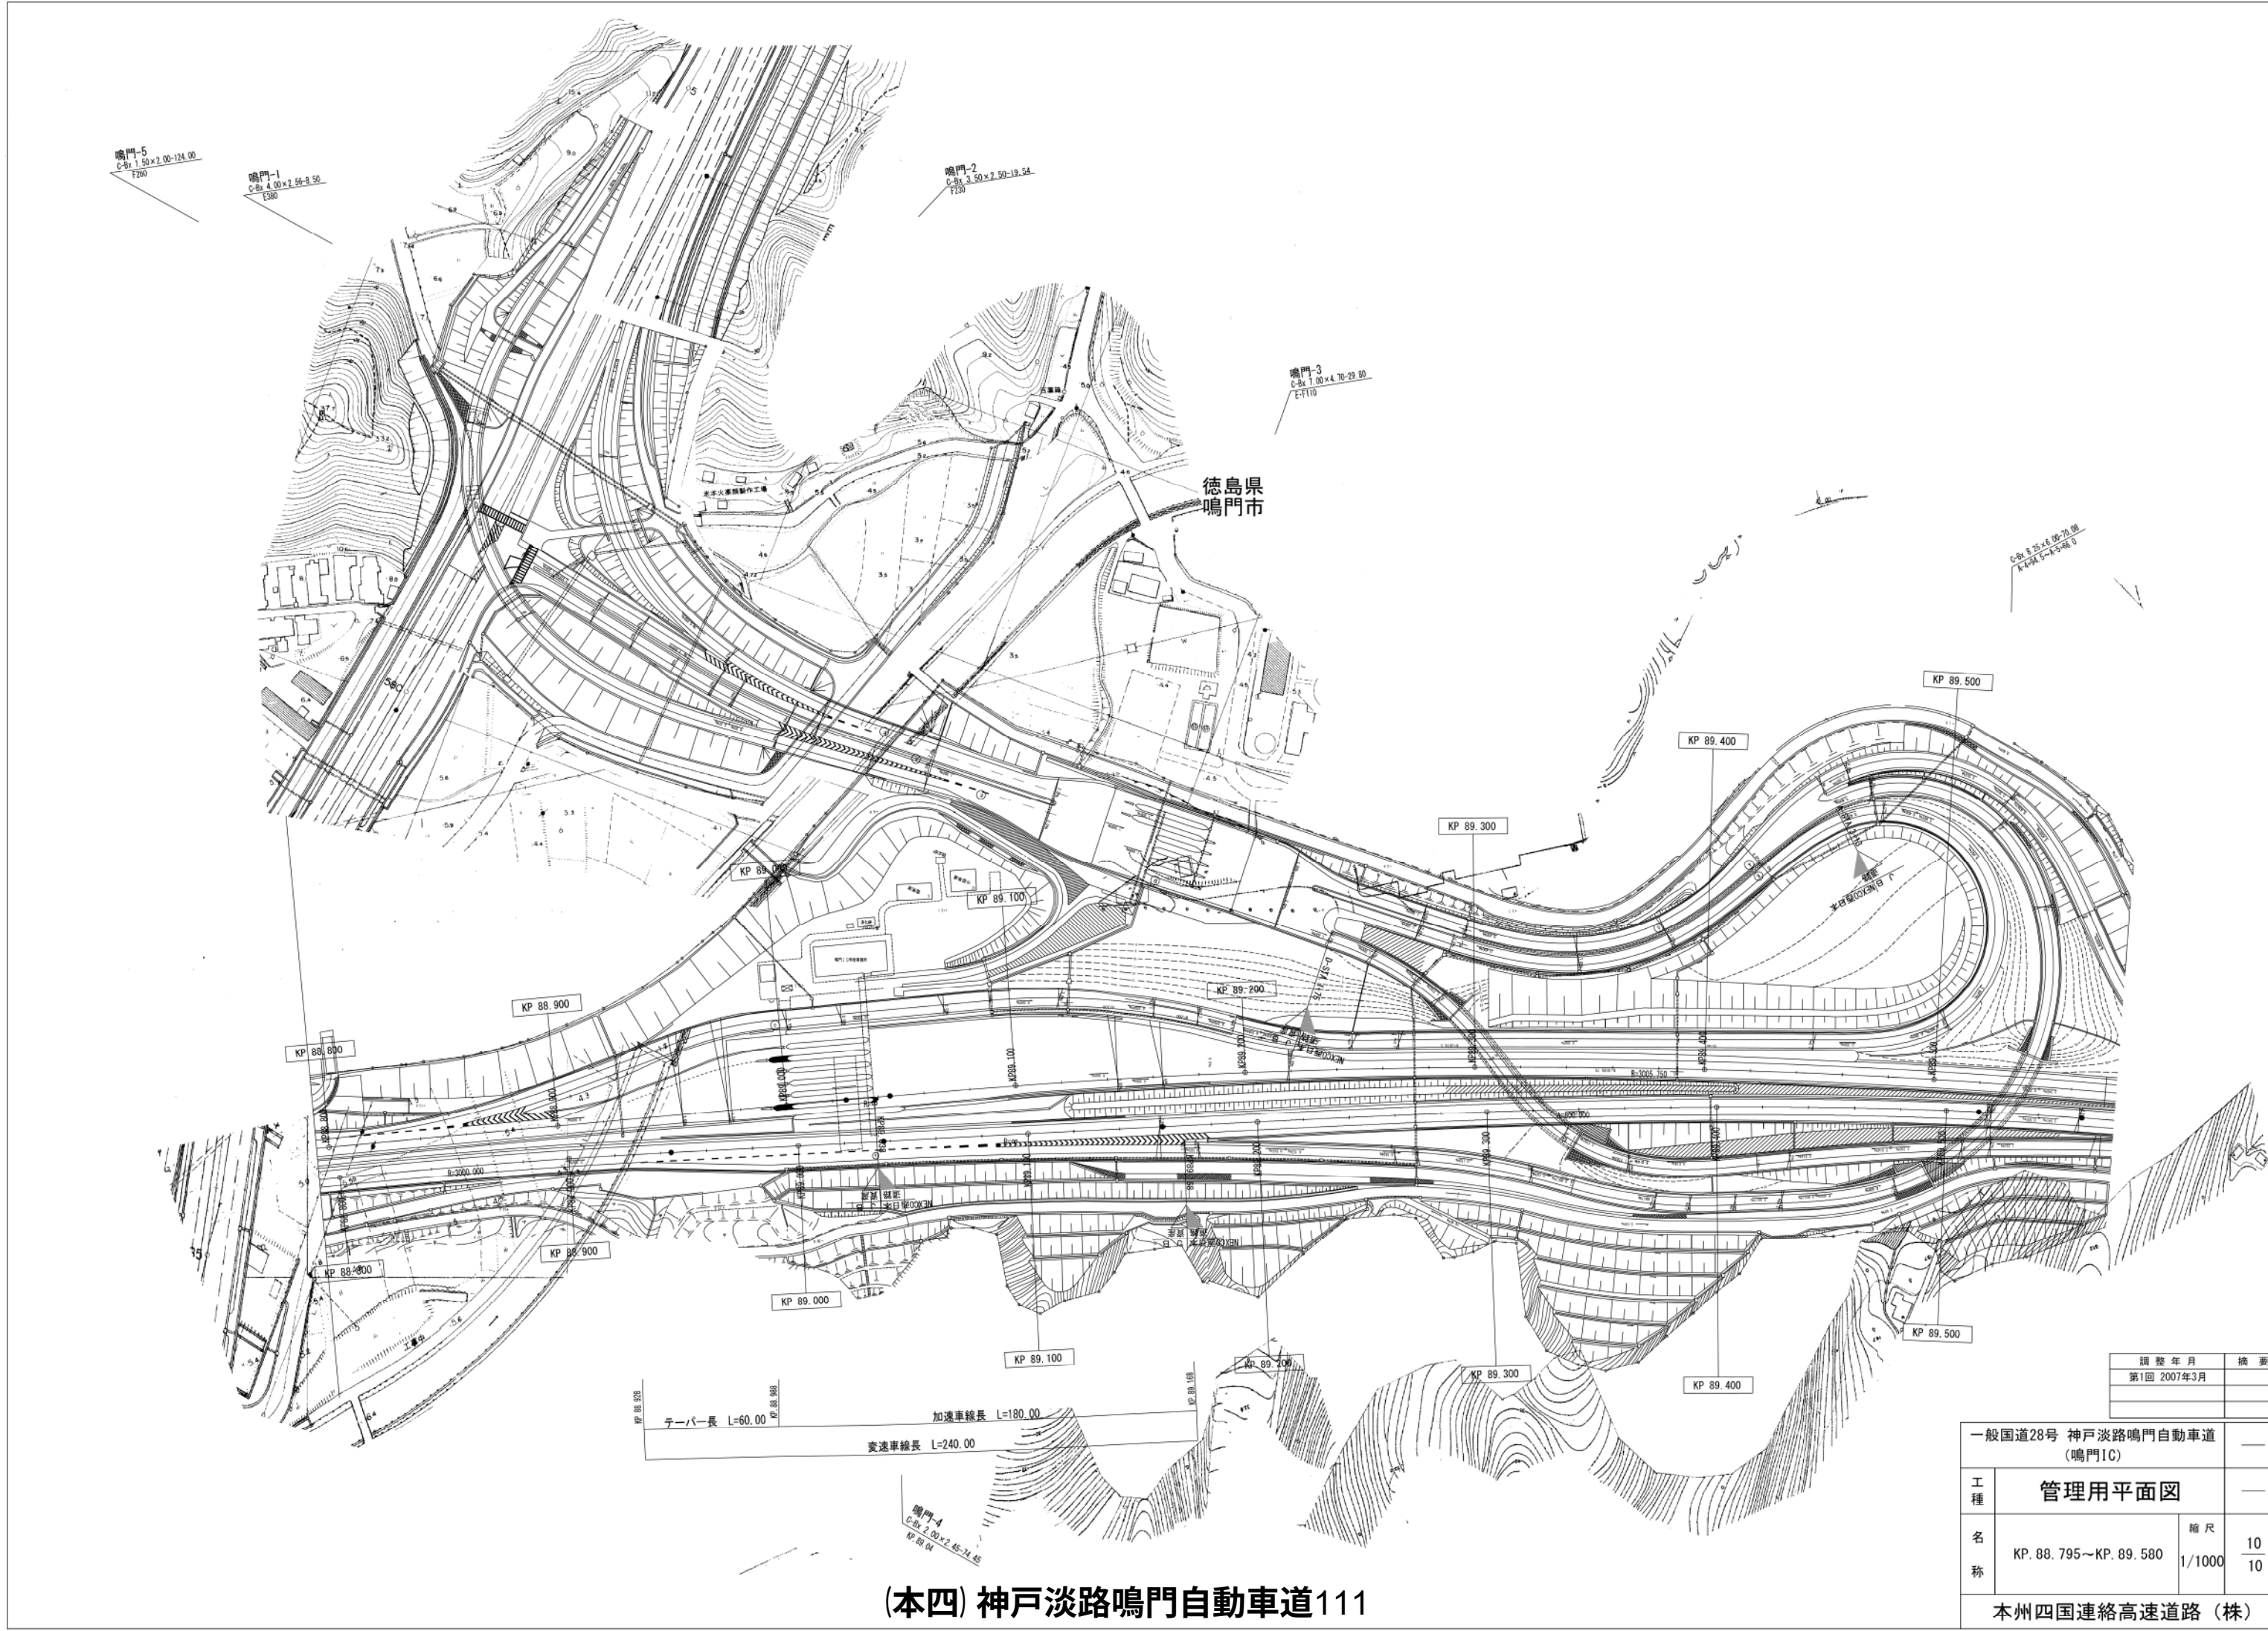

(本四) 神戸淡路鳴門自動車道111

		調 整 年 月	摘 要
		第1回 2007年3月	
一般国道28号 神戸淡路鳴門自動車道 (鳴門IC)			—
工 種	管理用平面図		—
名 称	KP. 88. 795～KP. 89. 580	縮 尺	10
		1/1000	10
本州四国連絡高速道路 (株)			