

福岡市
特定道路・重点整備地区図
(整備対象路線図)
平成20年12月

貝塚地区

凡例

特定道路

- 一般国道(指定区間内)整備済
- 一般国道(指定区間内)未整備
- 一般国道(指定区間外)整備済
- 一般国道(指定区間外)未整備
- 主要地方道_整備済
- 主要地方道_未整備
- 一般県道_整備済
- 一般県道_未整備
- 市道_整備済
- 市道_未整備

重点整備地区


町丁目

主要な生活関連施設


- 特定旅客施設
- 主要施設
- その他の施設

1:5,700

0 60 120 240 m

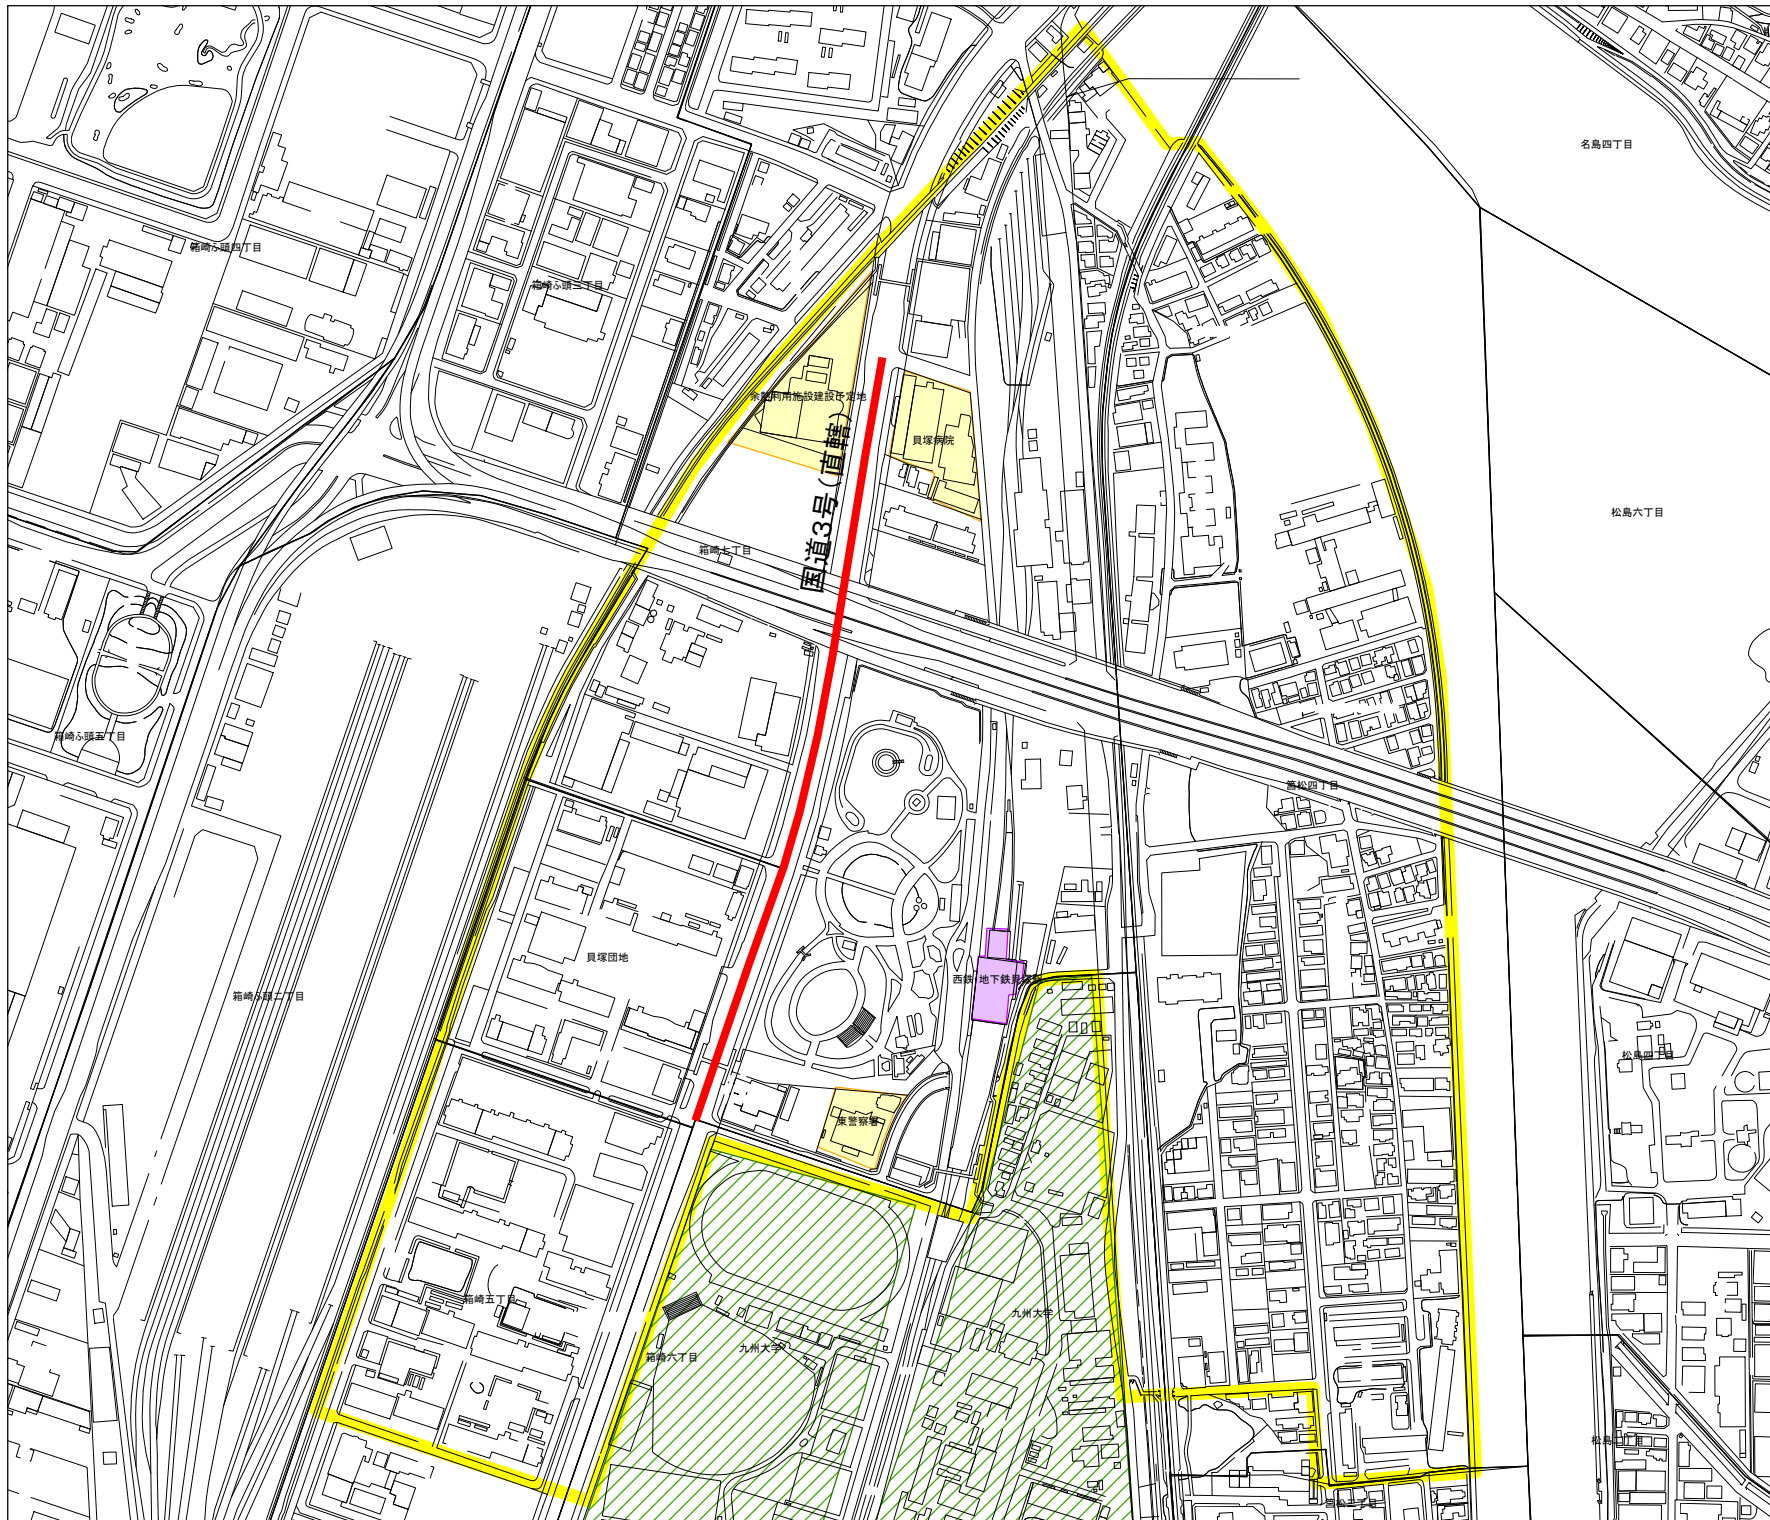


特定道路・重点整備地区図（直方市殿町地区）

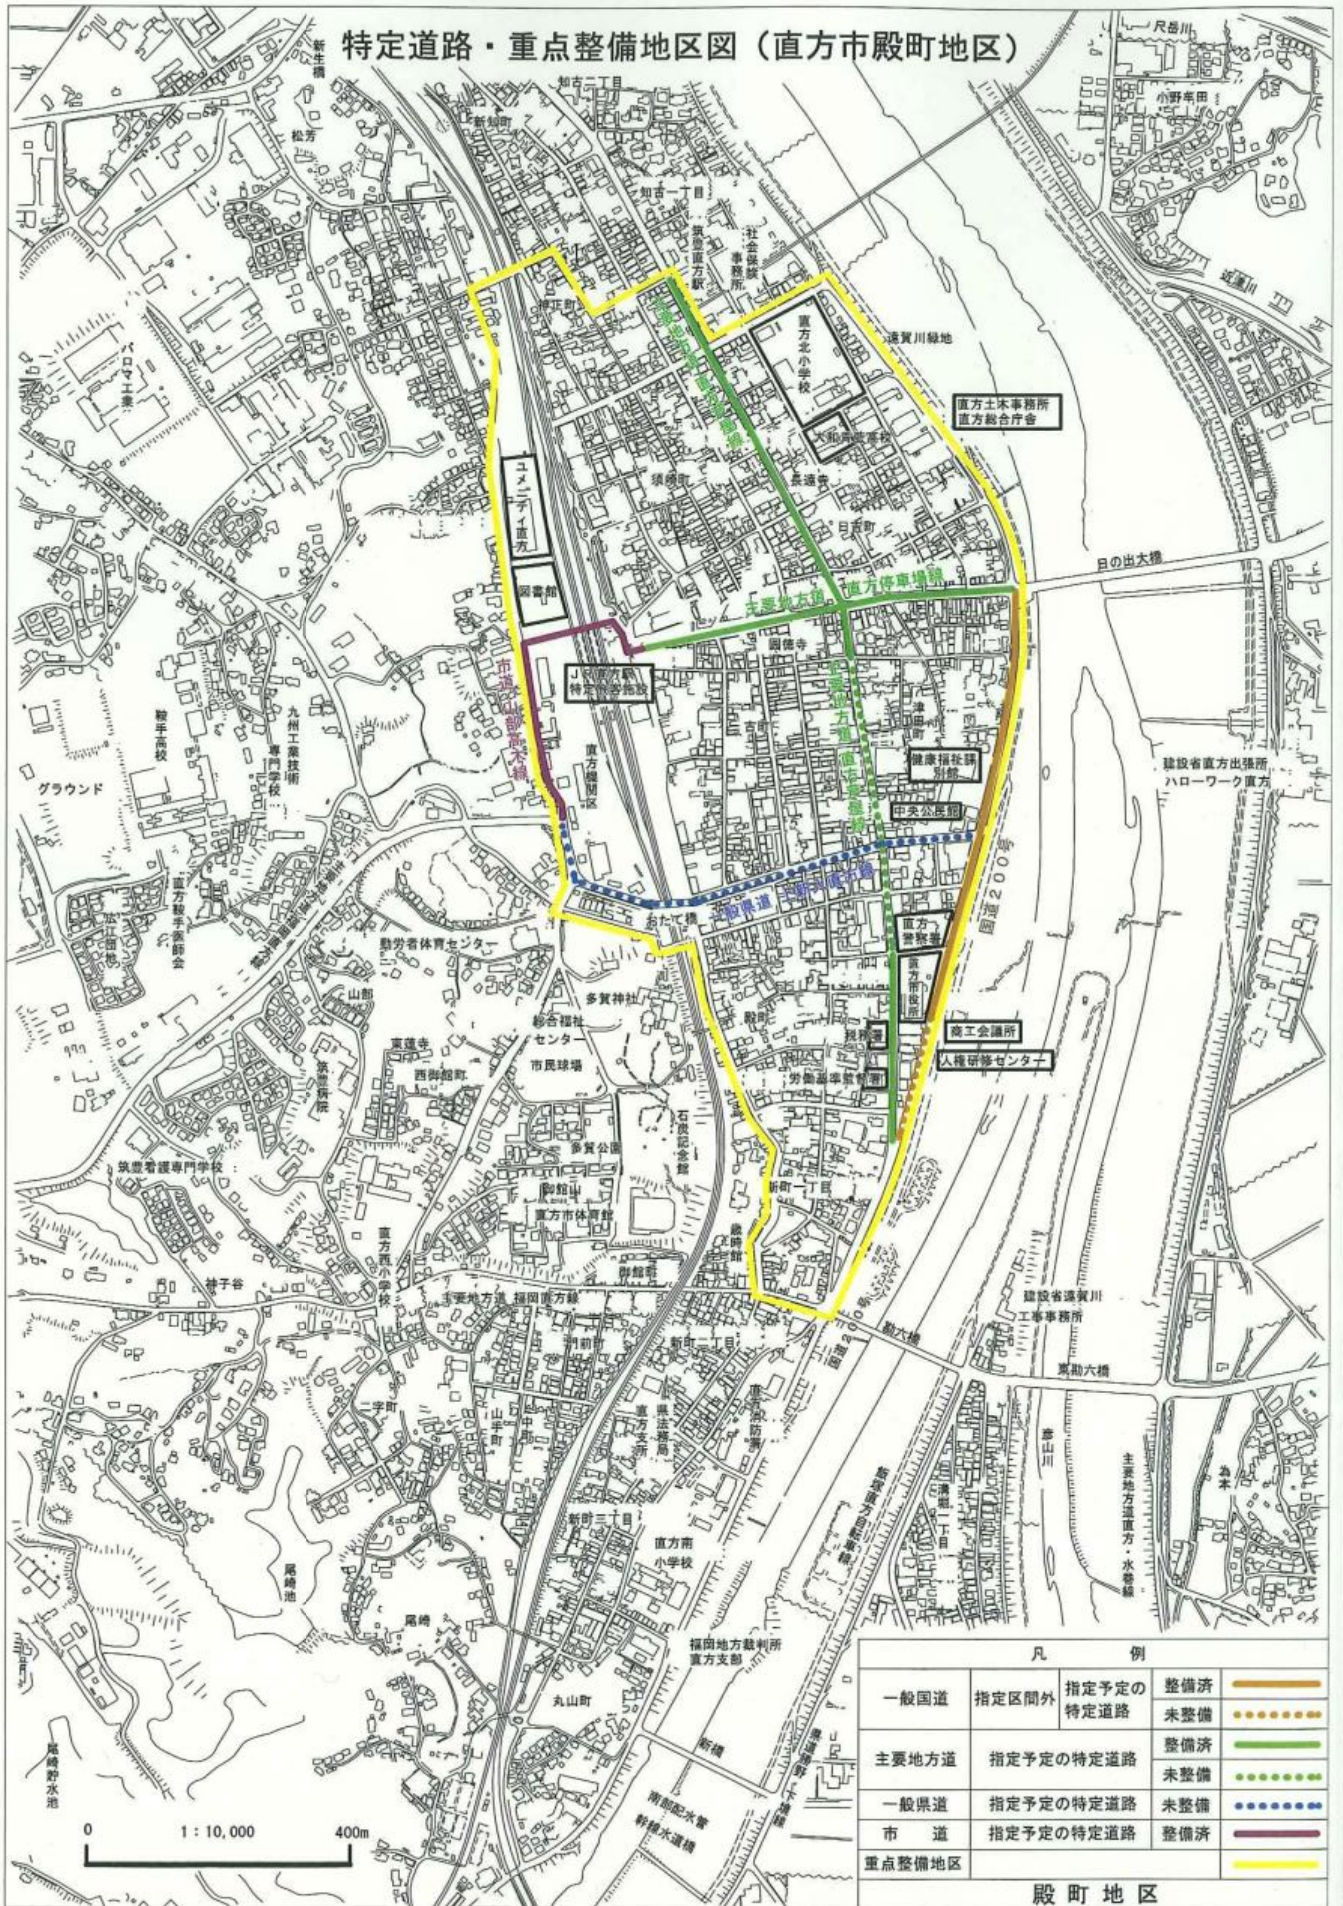

[illegible]

100m

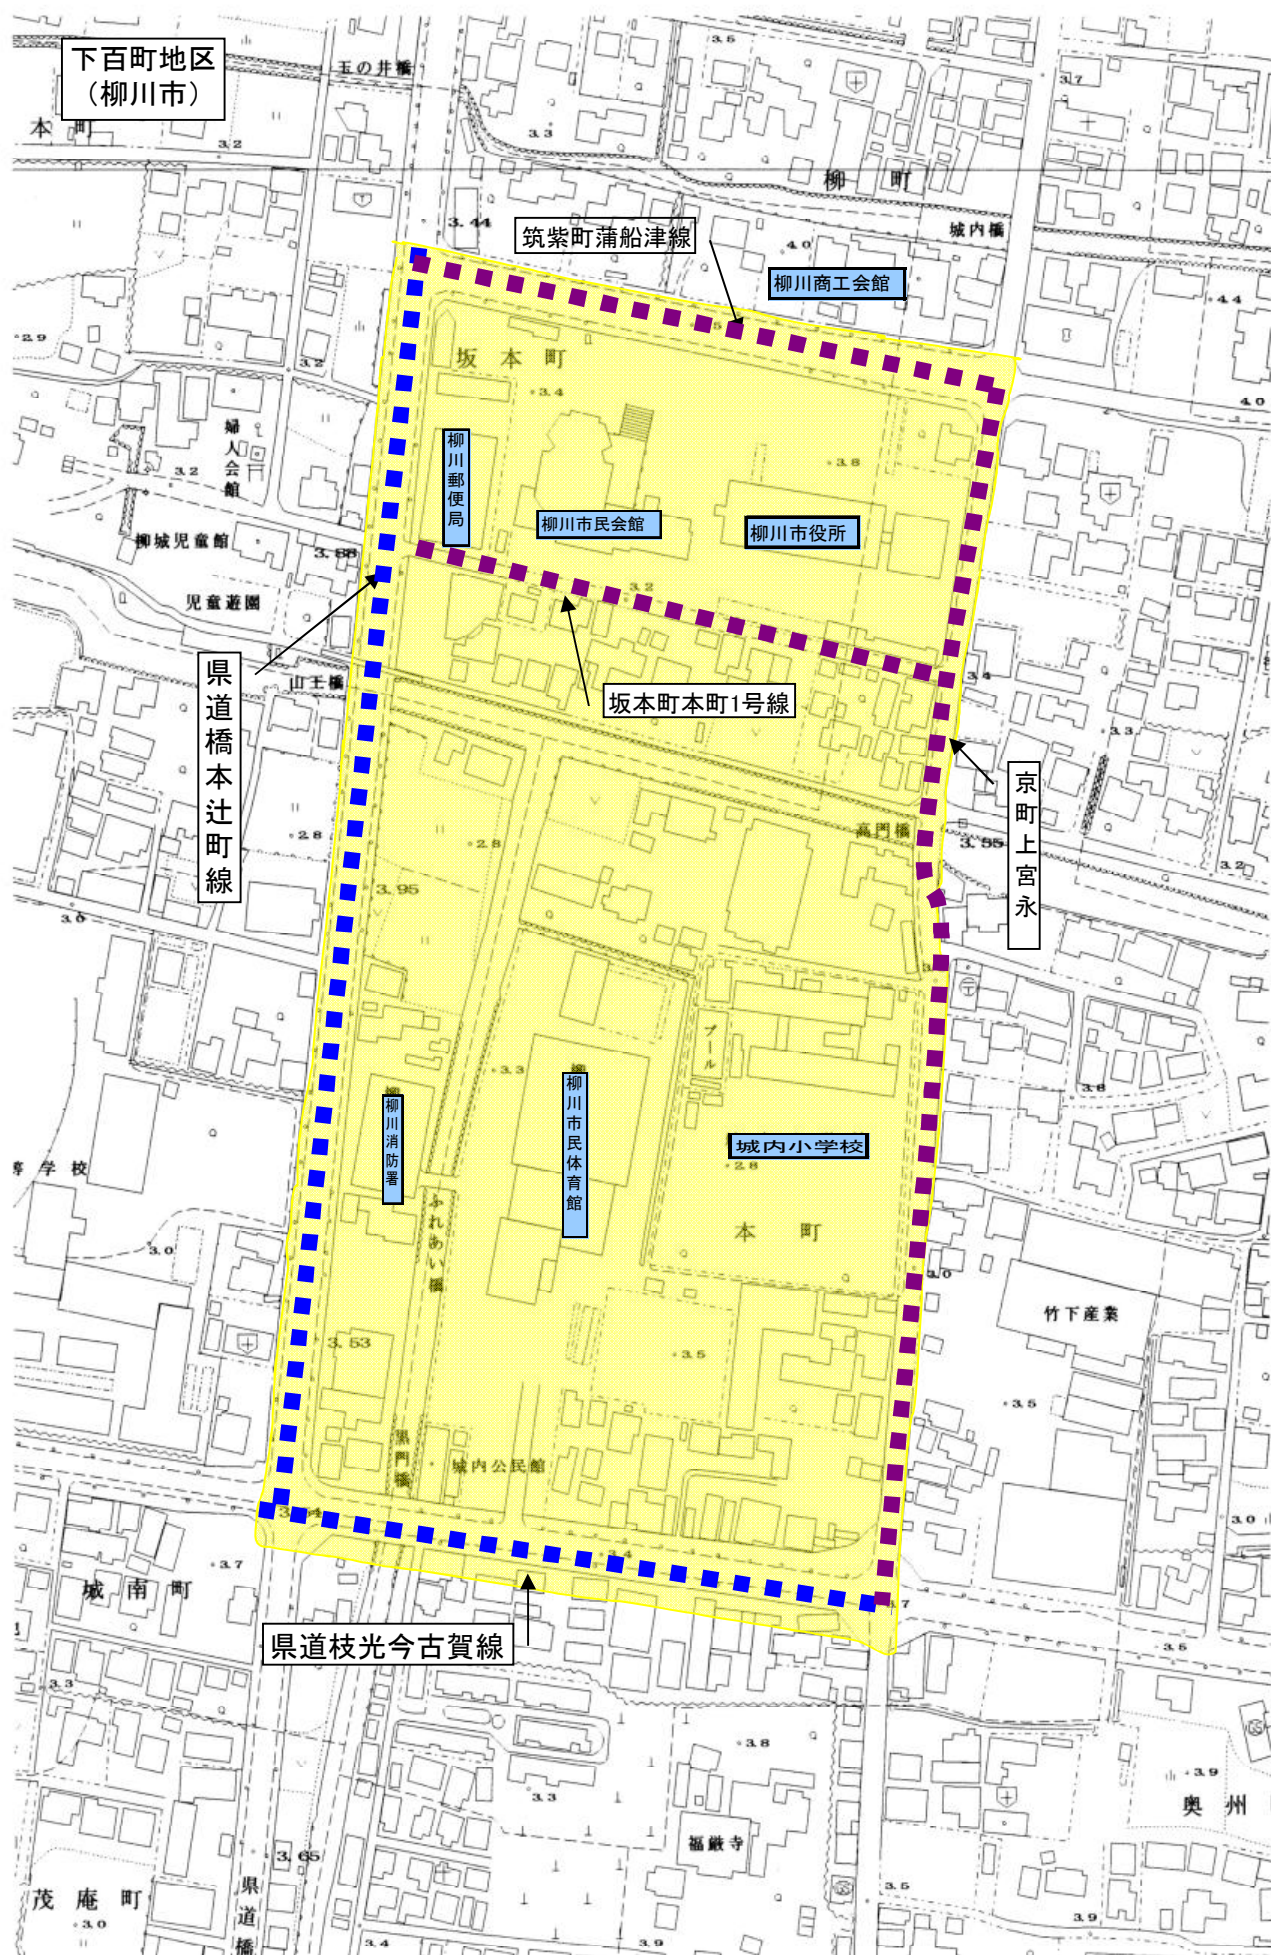

下百町地区
(柳川市)

筑紫町蒲船津線

柳川商工会館

柳川郵便局

柳川市民会館

柳川市役所

県道橋本辻町線

坂本町本町1号線

京町上宮永

城内小学校


柳川消防署

柳川市民体育館

竹下産業

県道枝光今古賀線


奥州

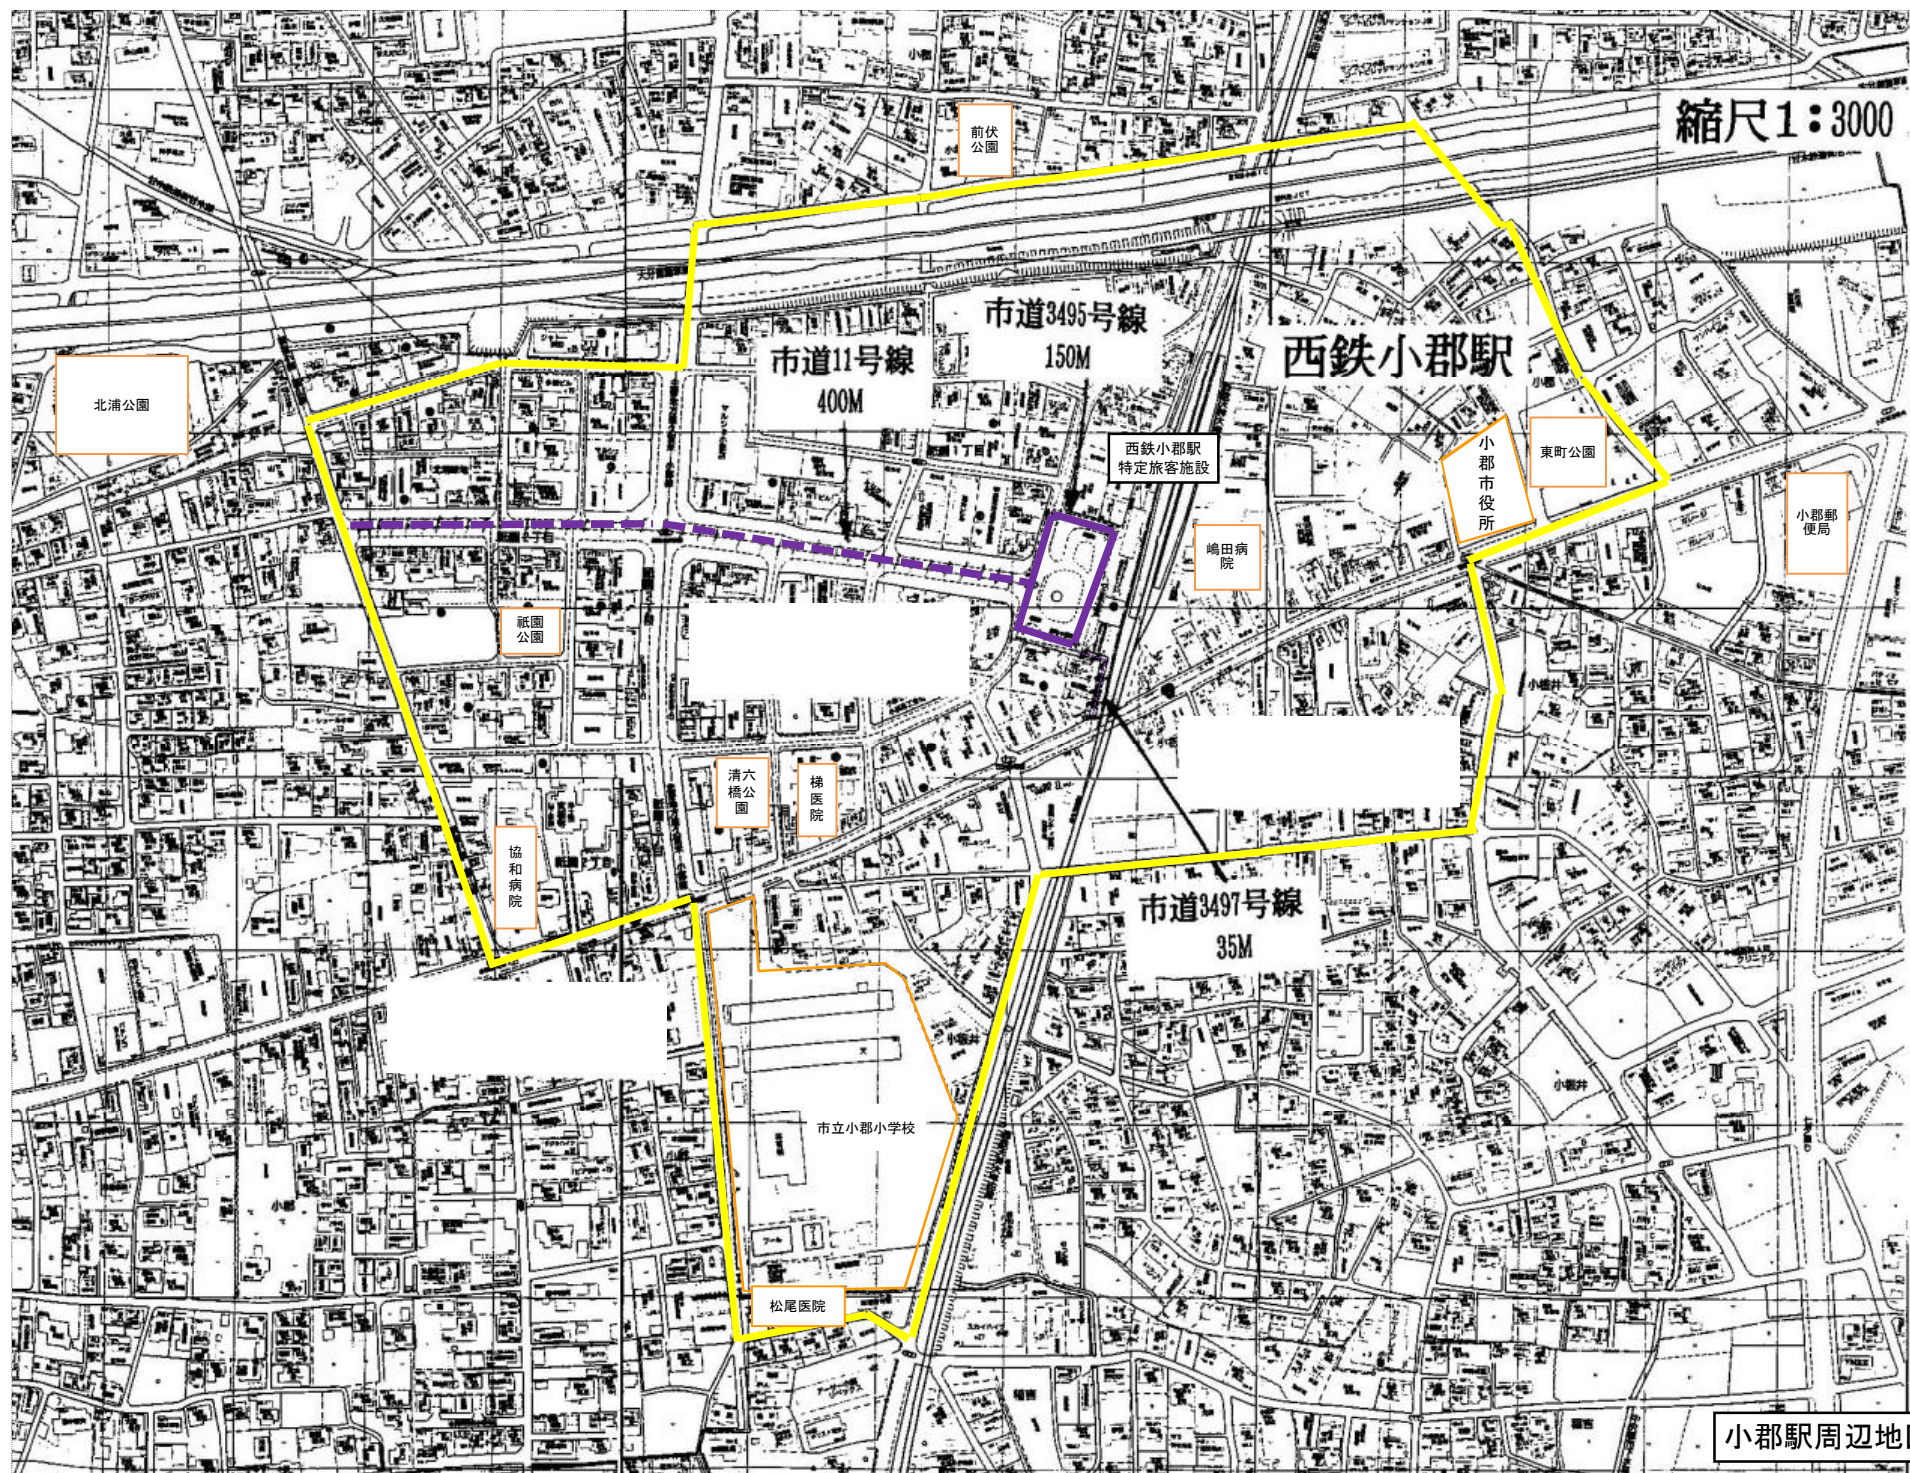

小郡駅周辺地区

筑紫野市交通等バリアフリー重点整備地区

縮尺 1:10000

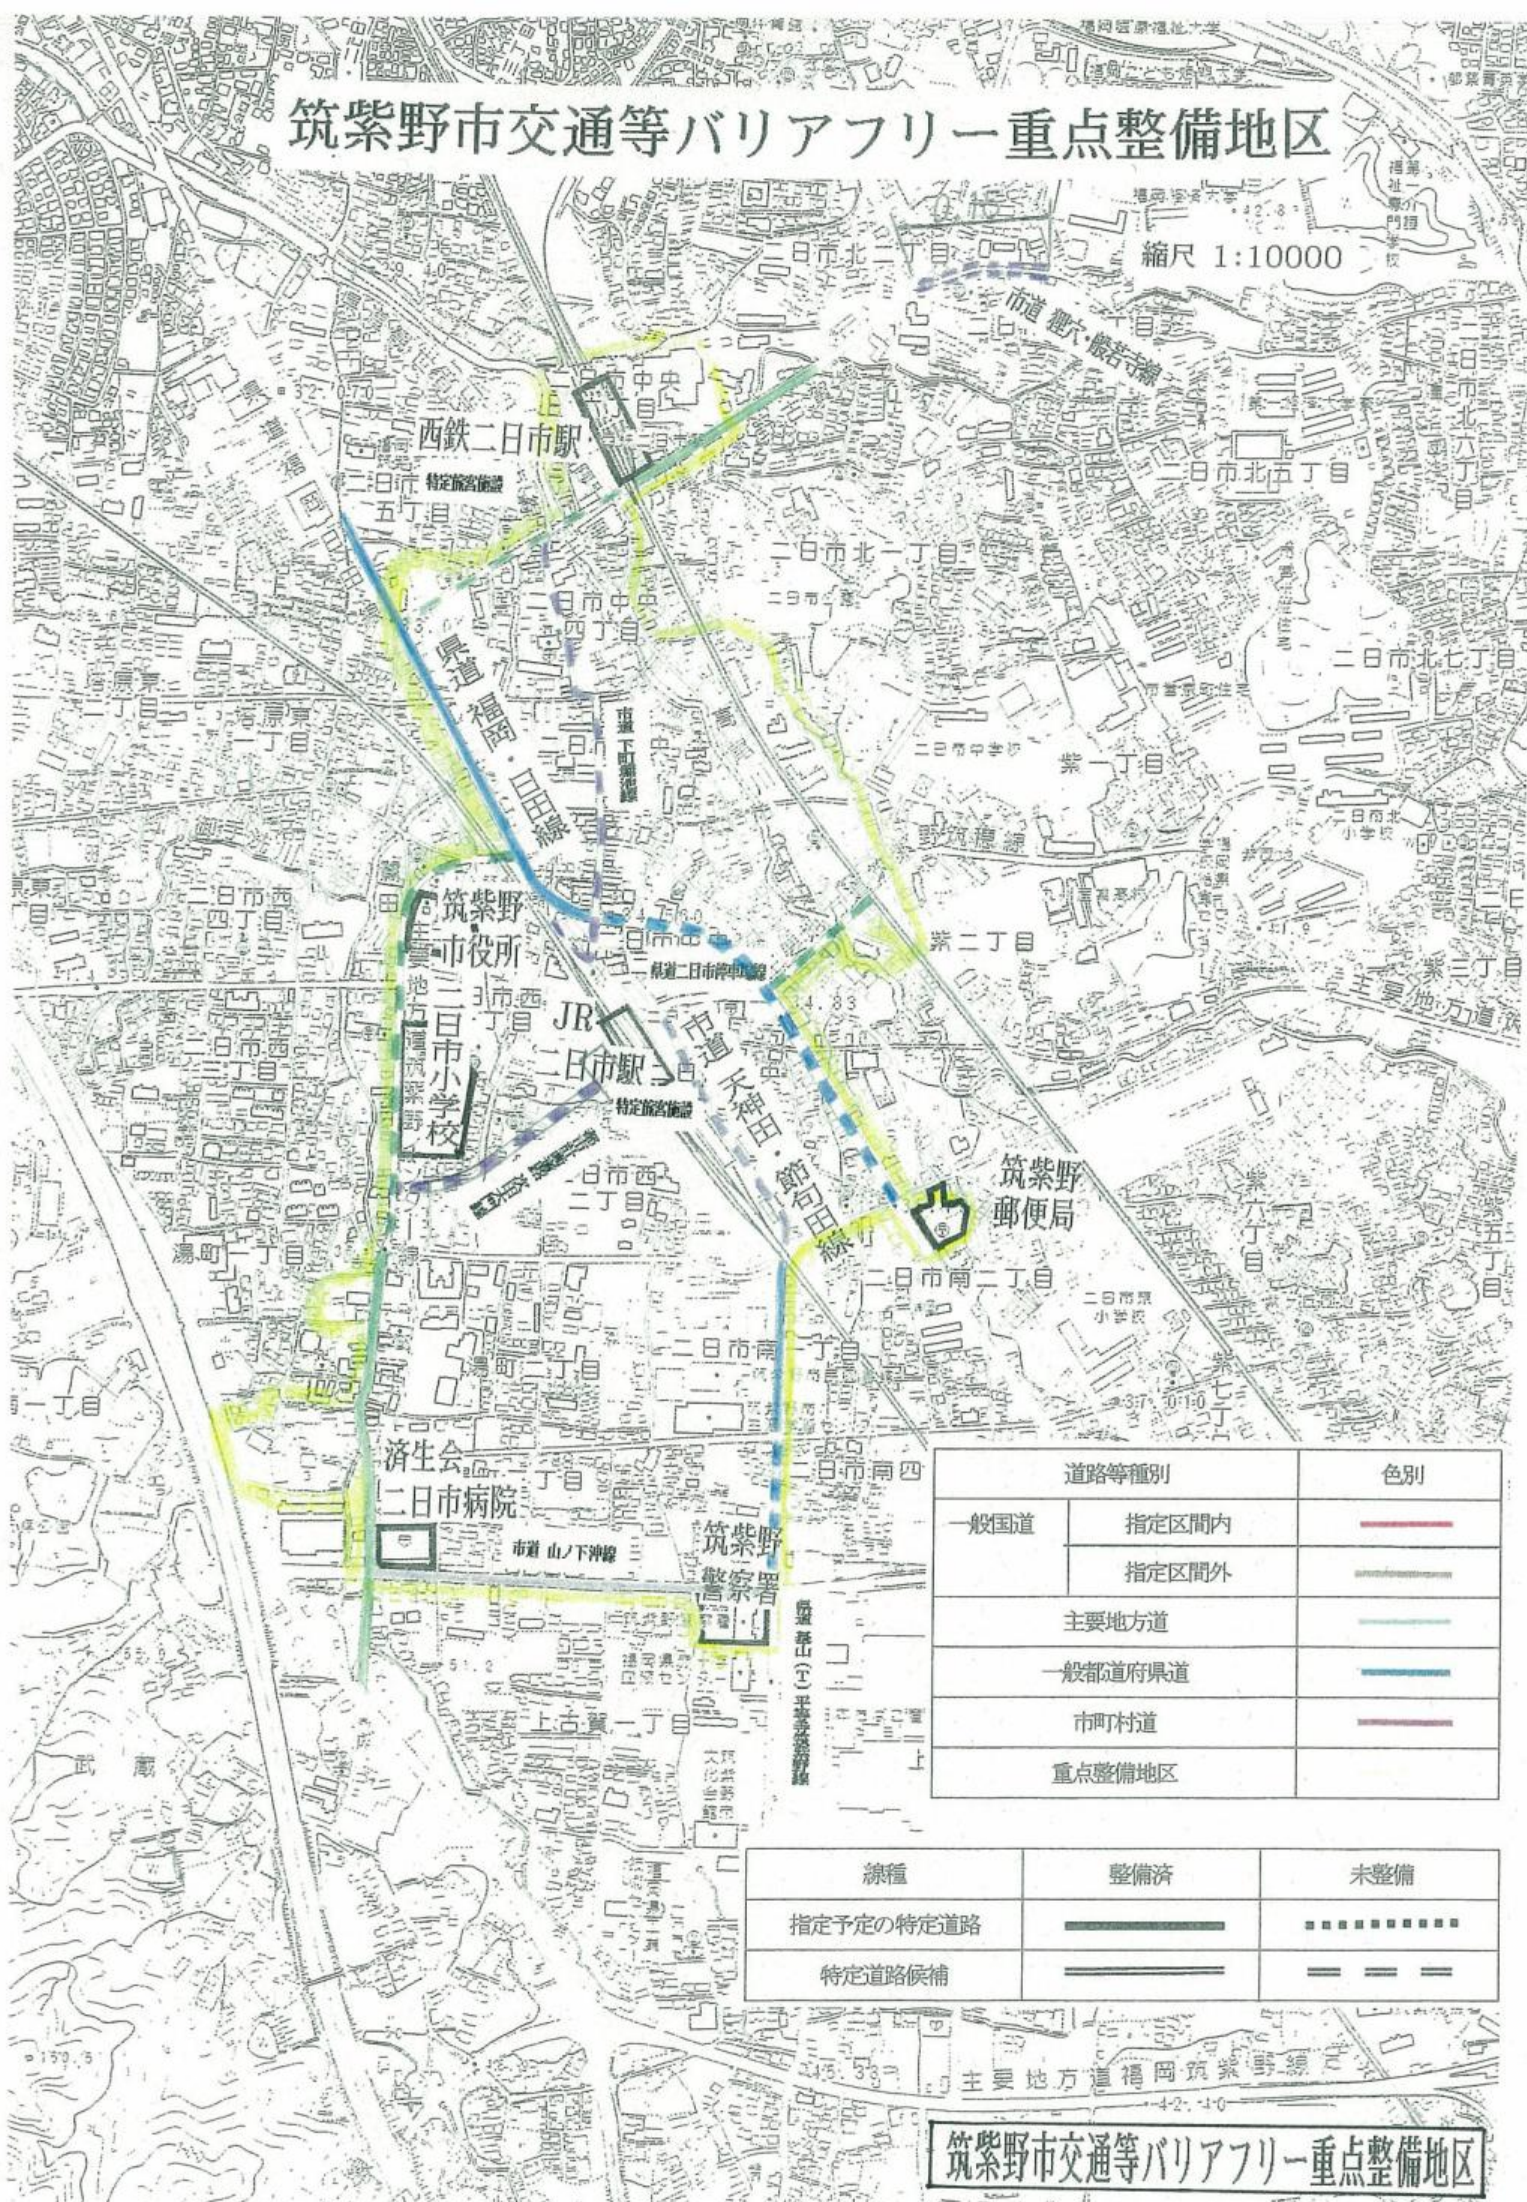


道路等種別		色別
一般国道	指定区間内	——
	指定区間外	——
主要地方道		——
一般都道府県道		——
市町村道		——
重点整備地区		——


線種	整備済	未整備
指定予定の特定道路	——	
特定道路候補	——	= = =

筑紫野市交通等バリアフリー重点整備地区


JR九州 東郷

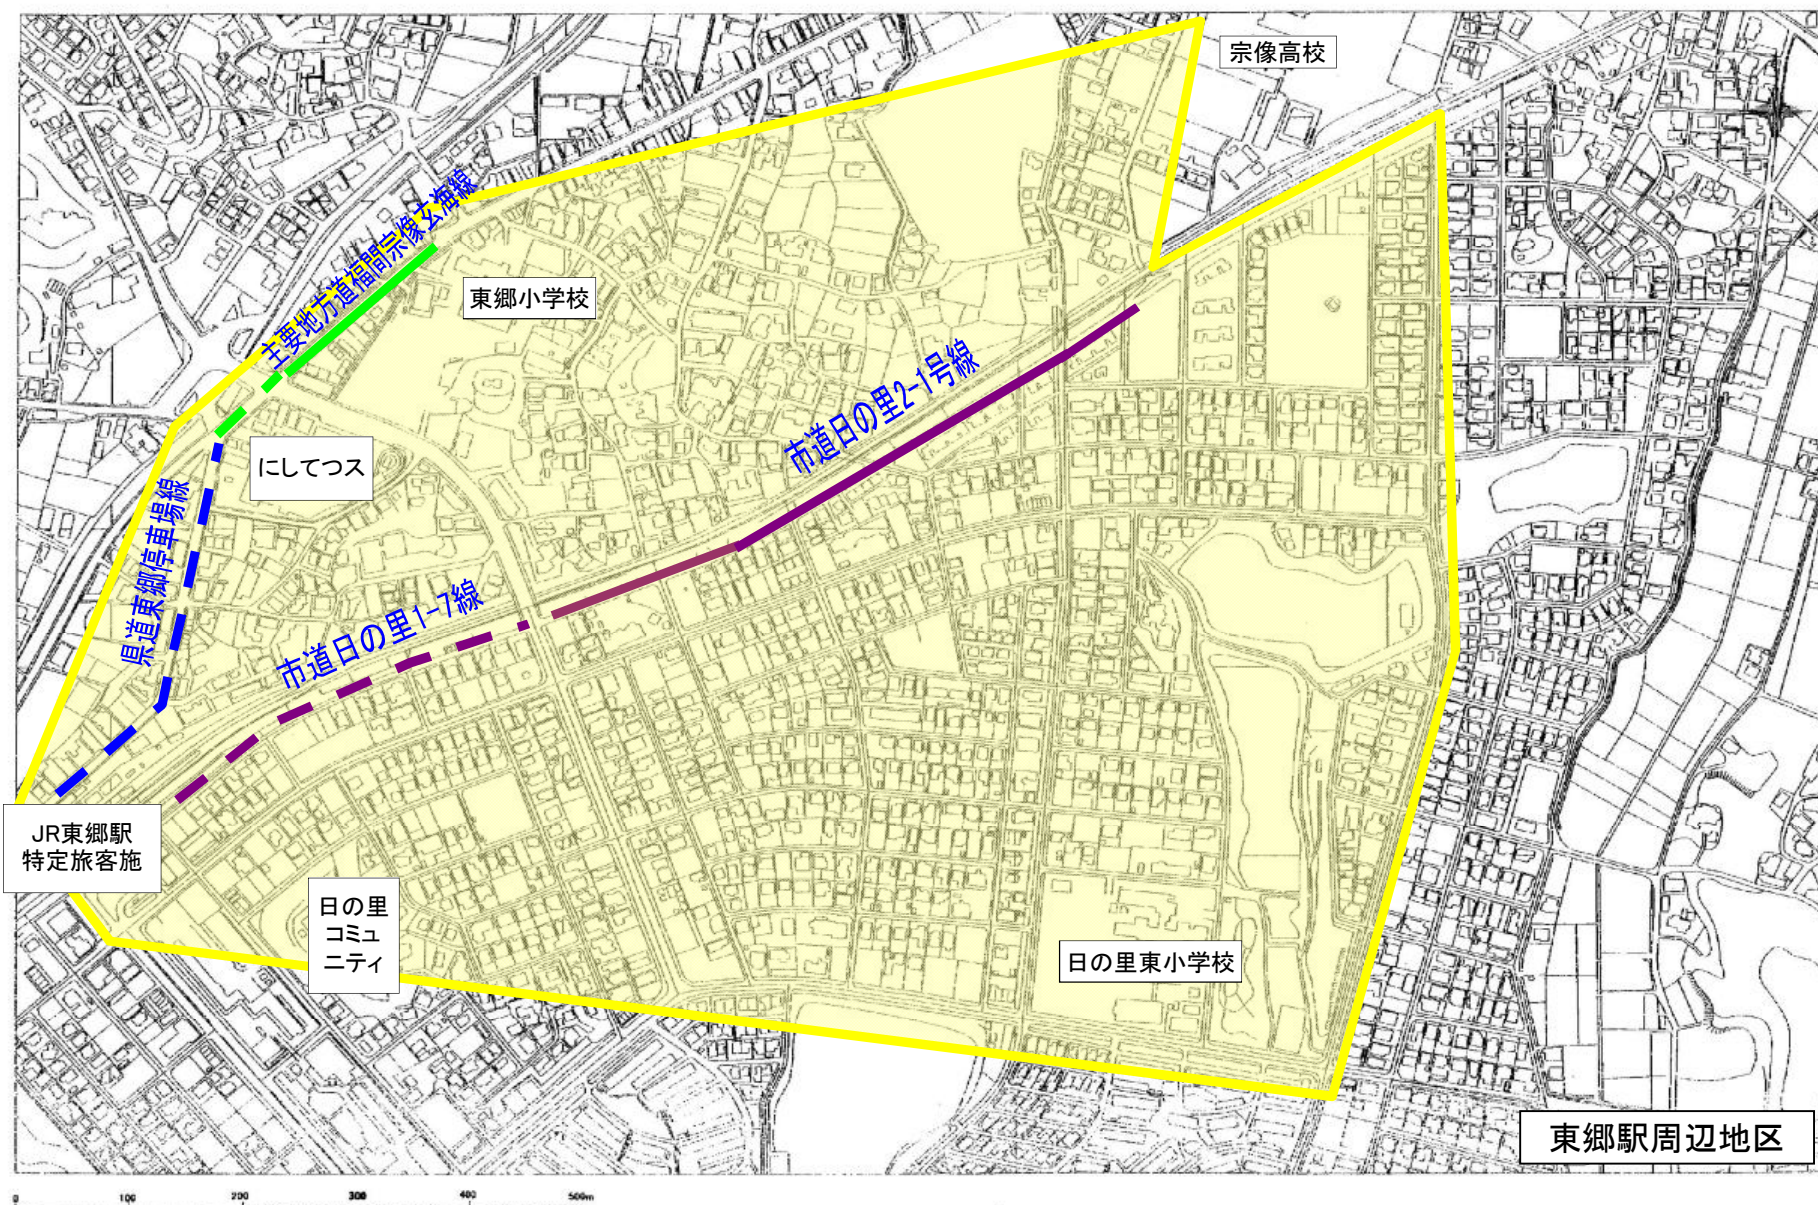


JR九州 赤間

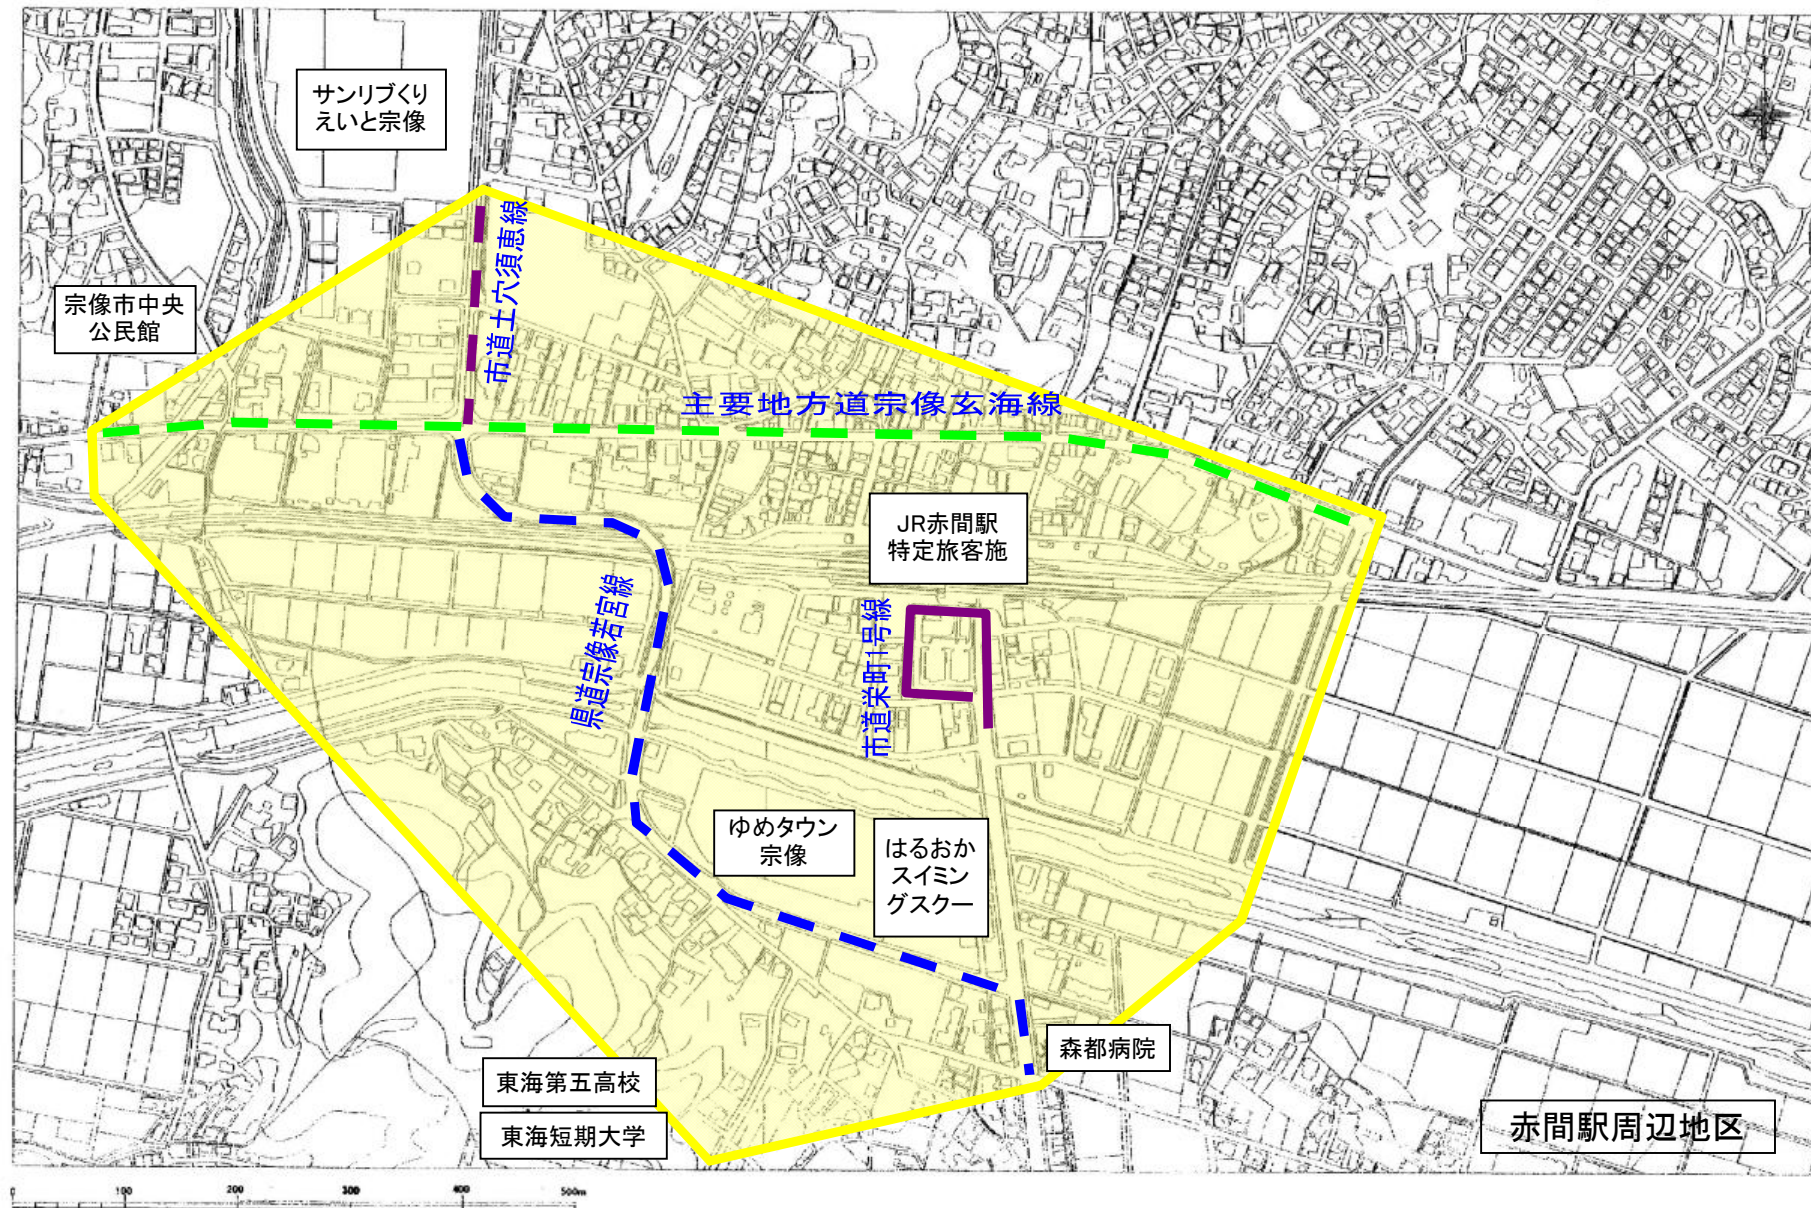


太宰府駅周辺地区

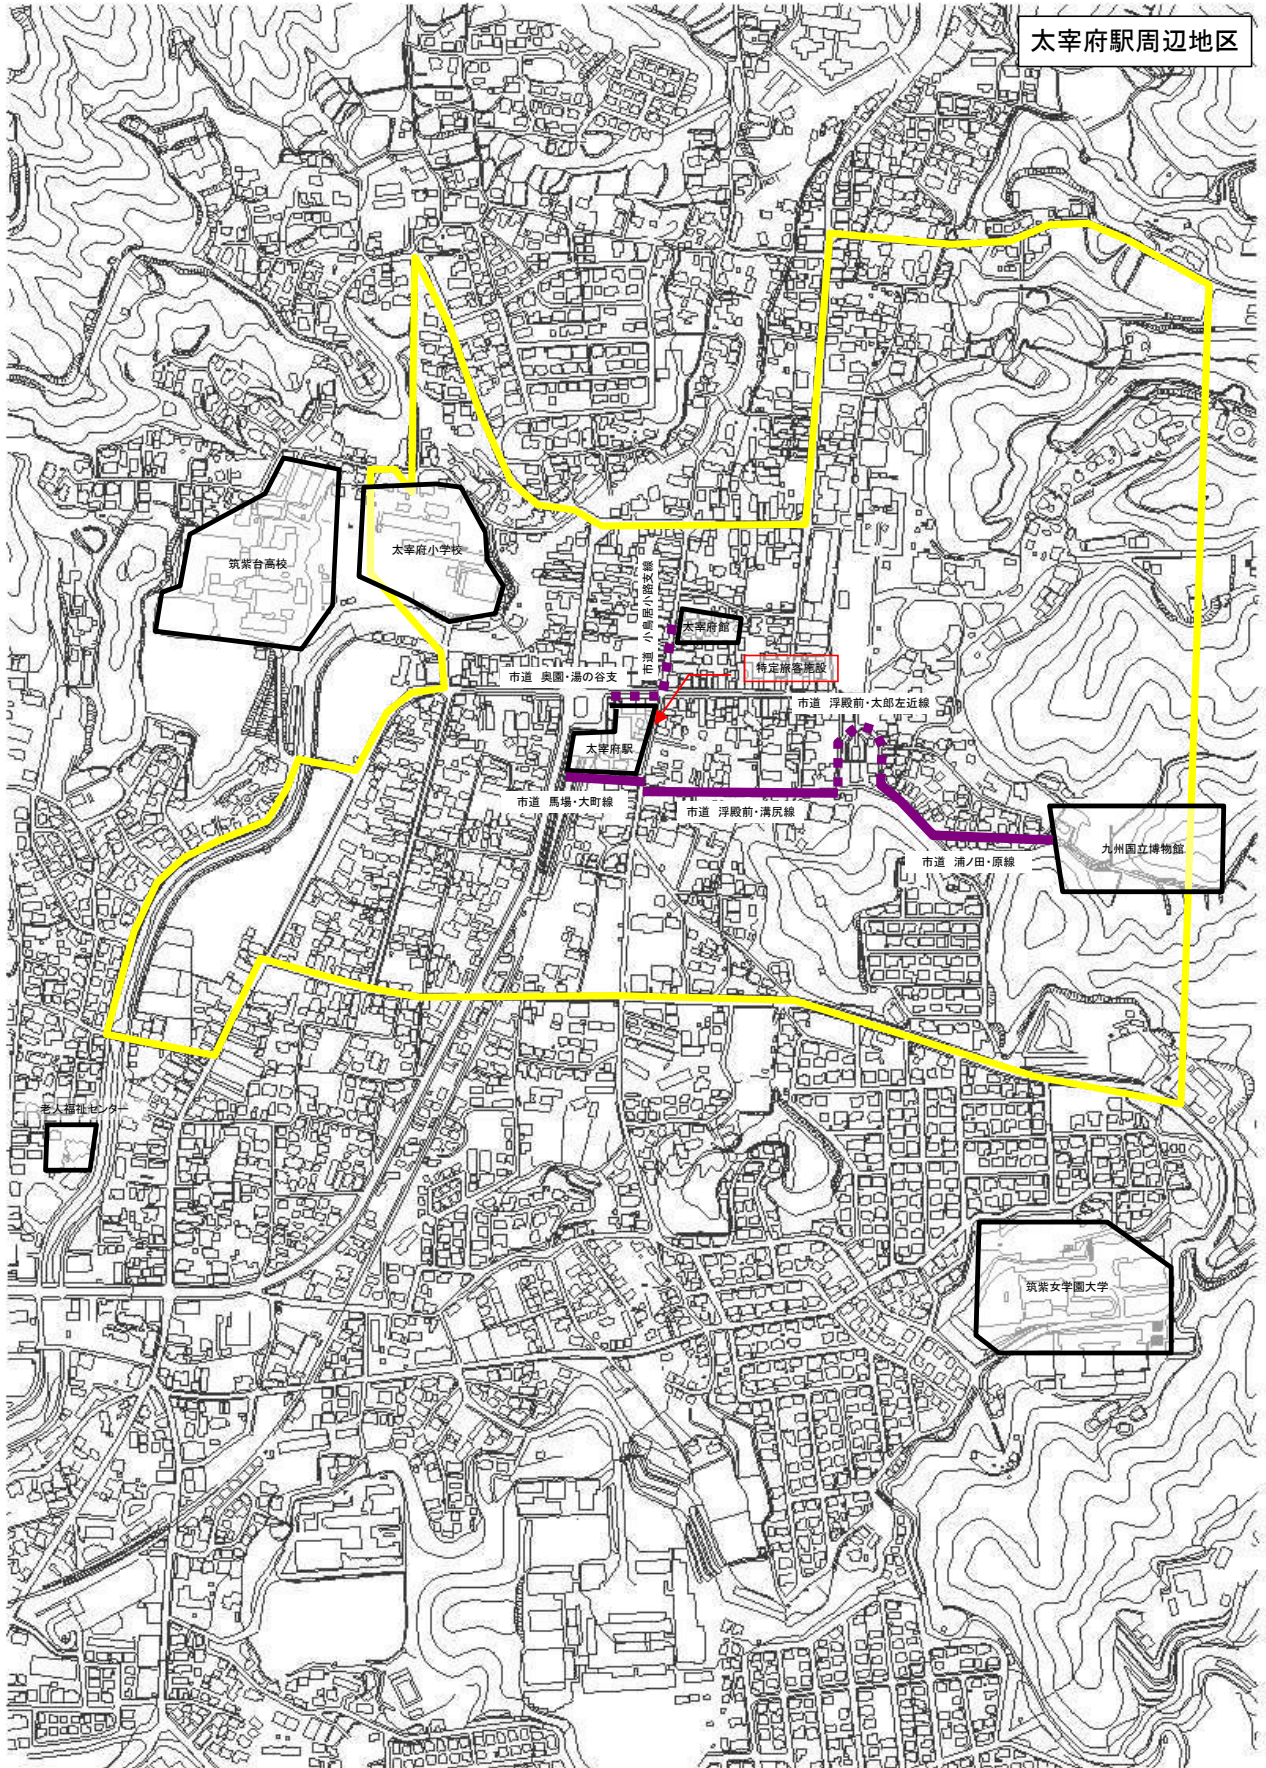


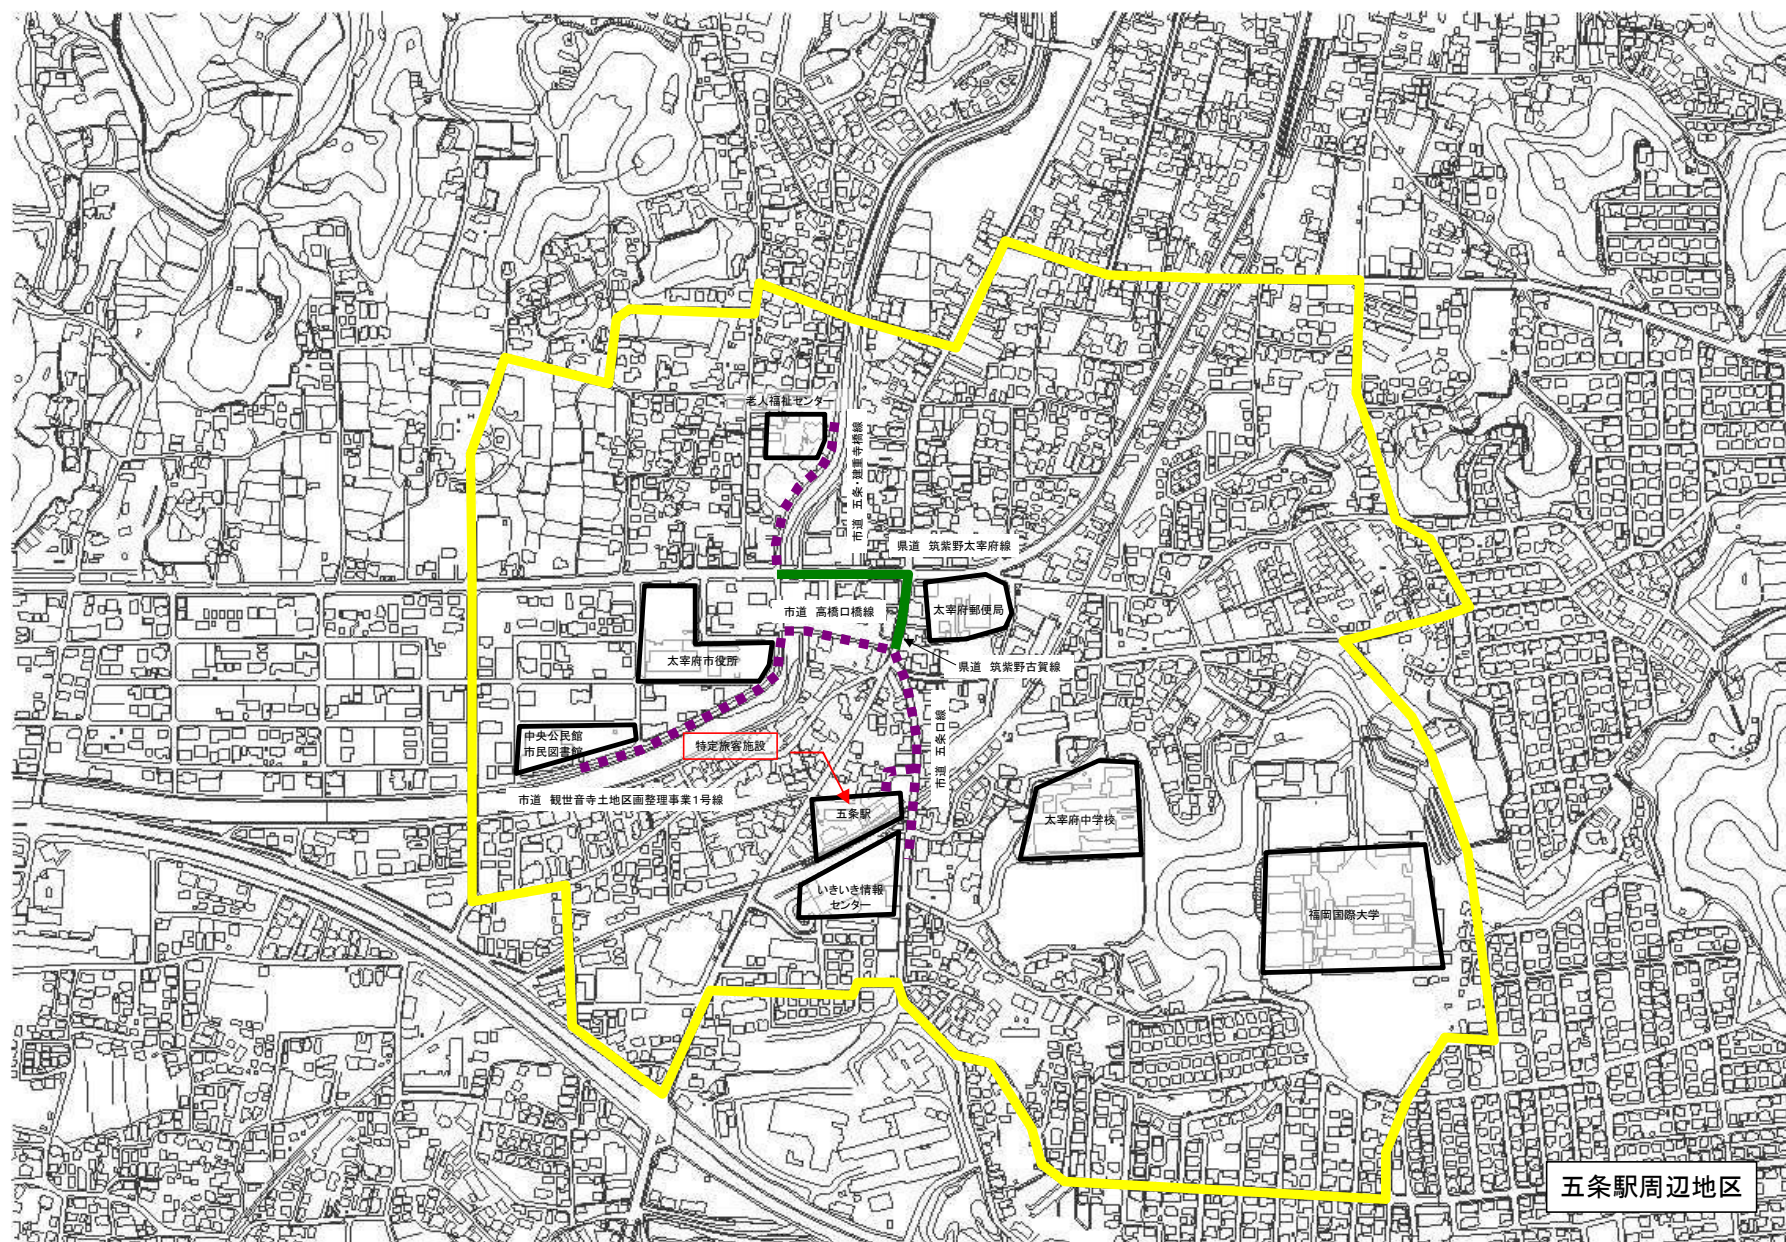



五条駅周辺地区

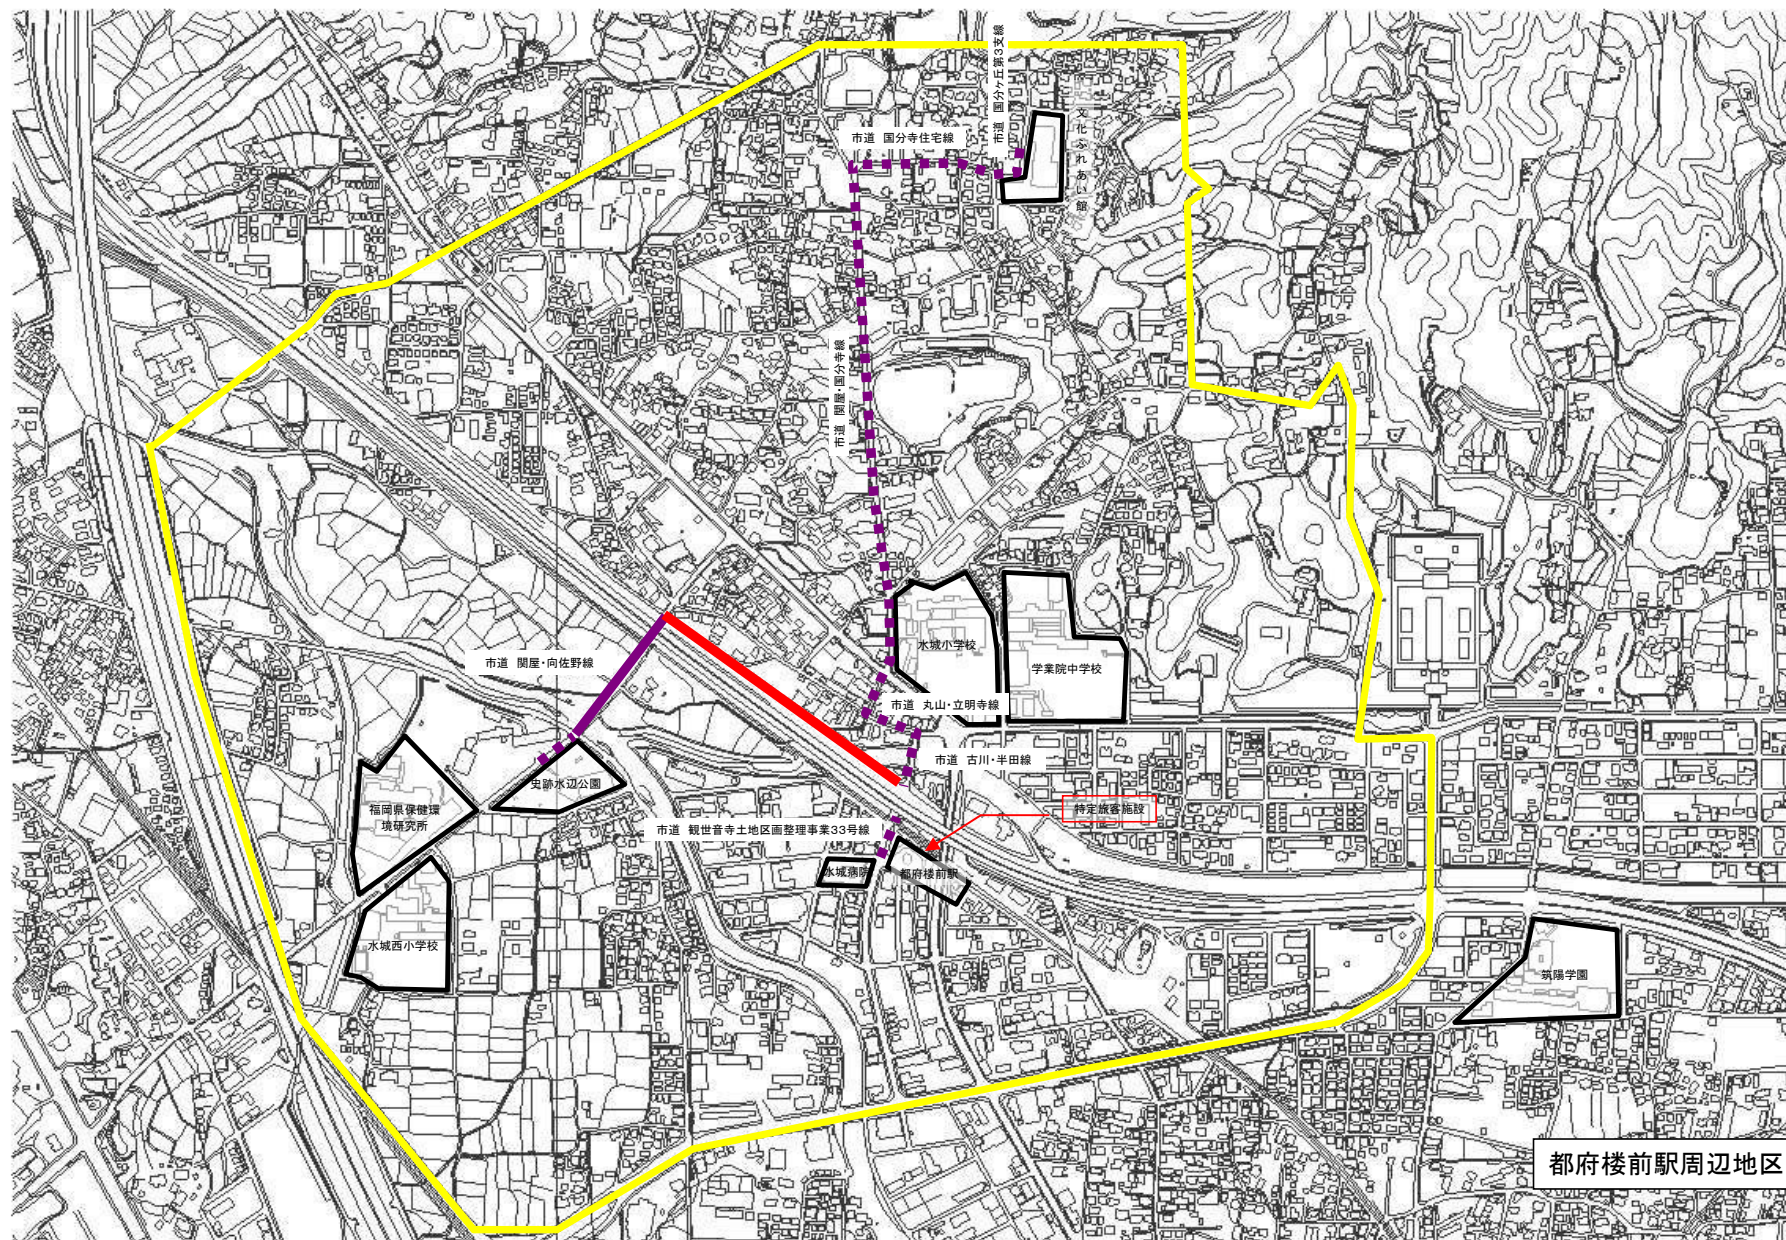


JR東福間駅周辺地区

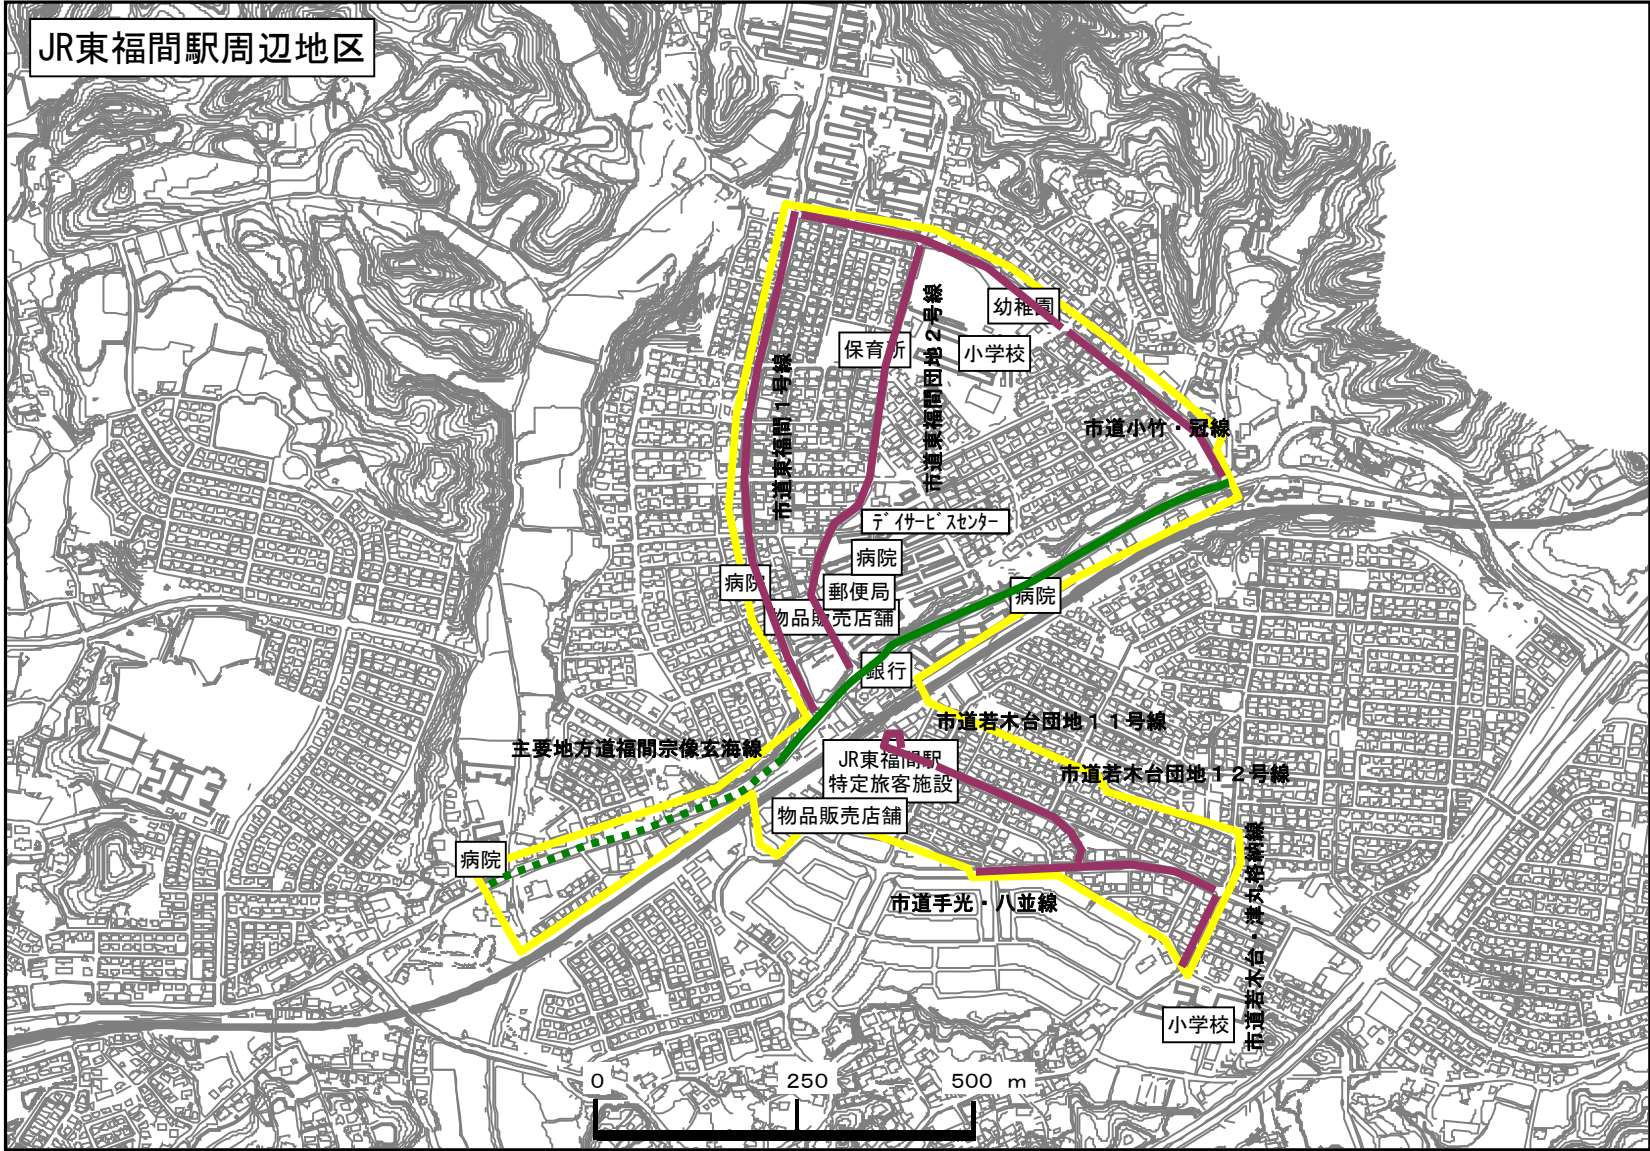

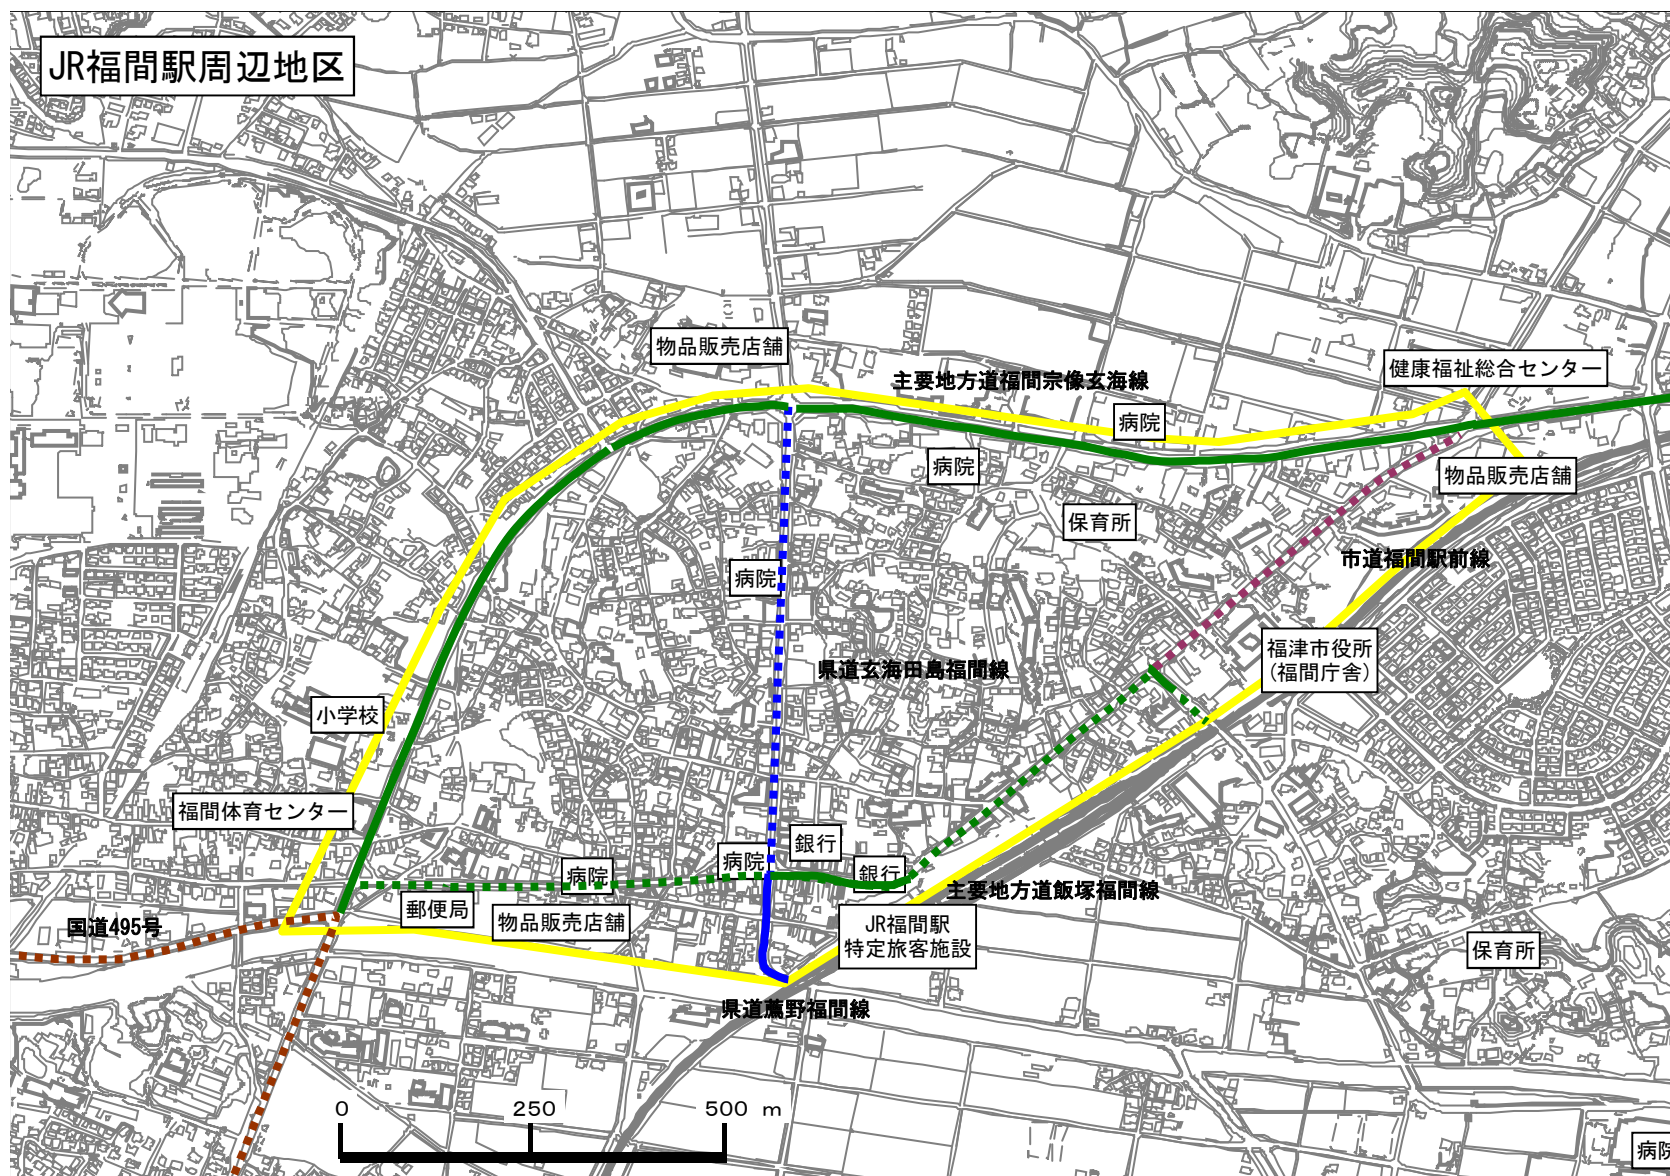

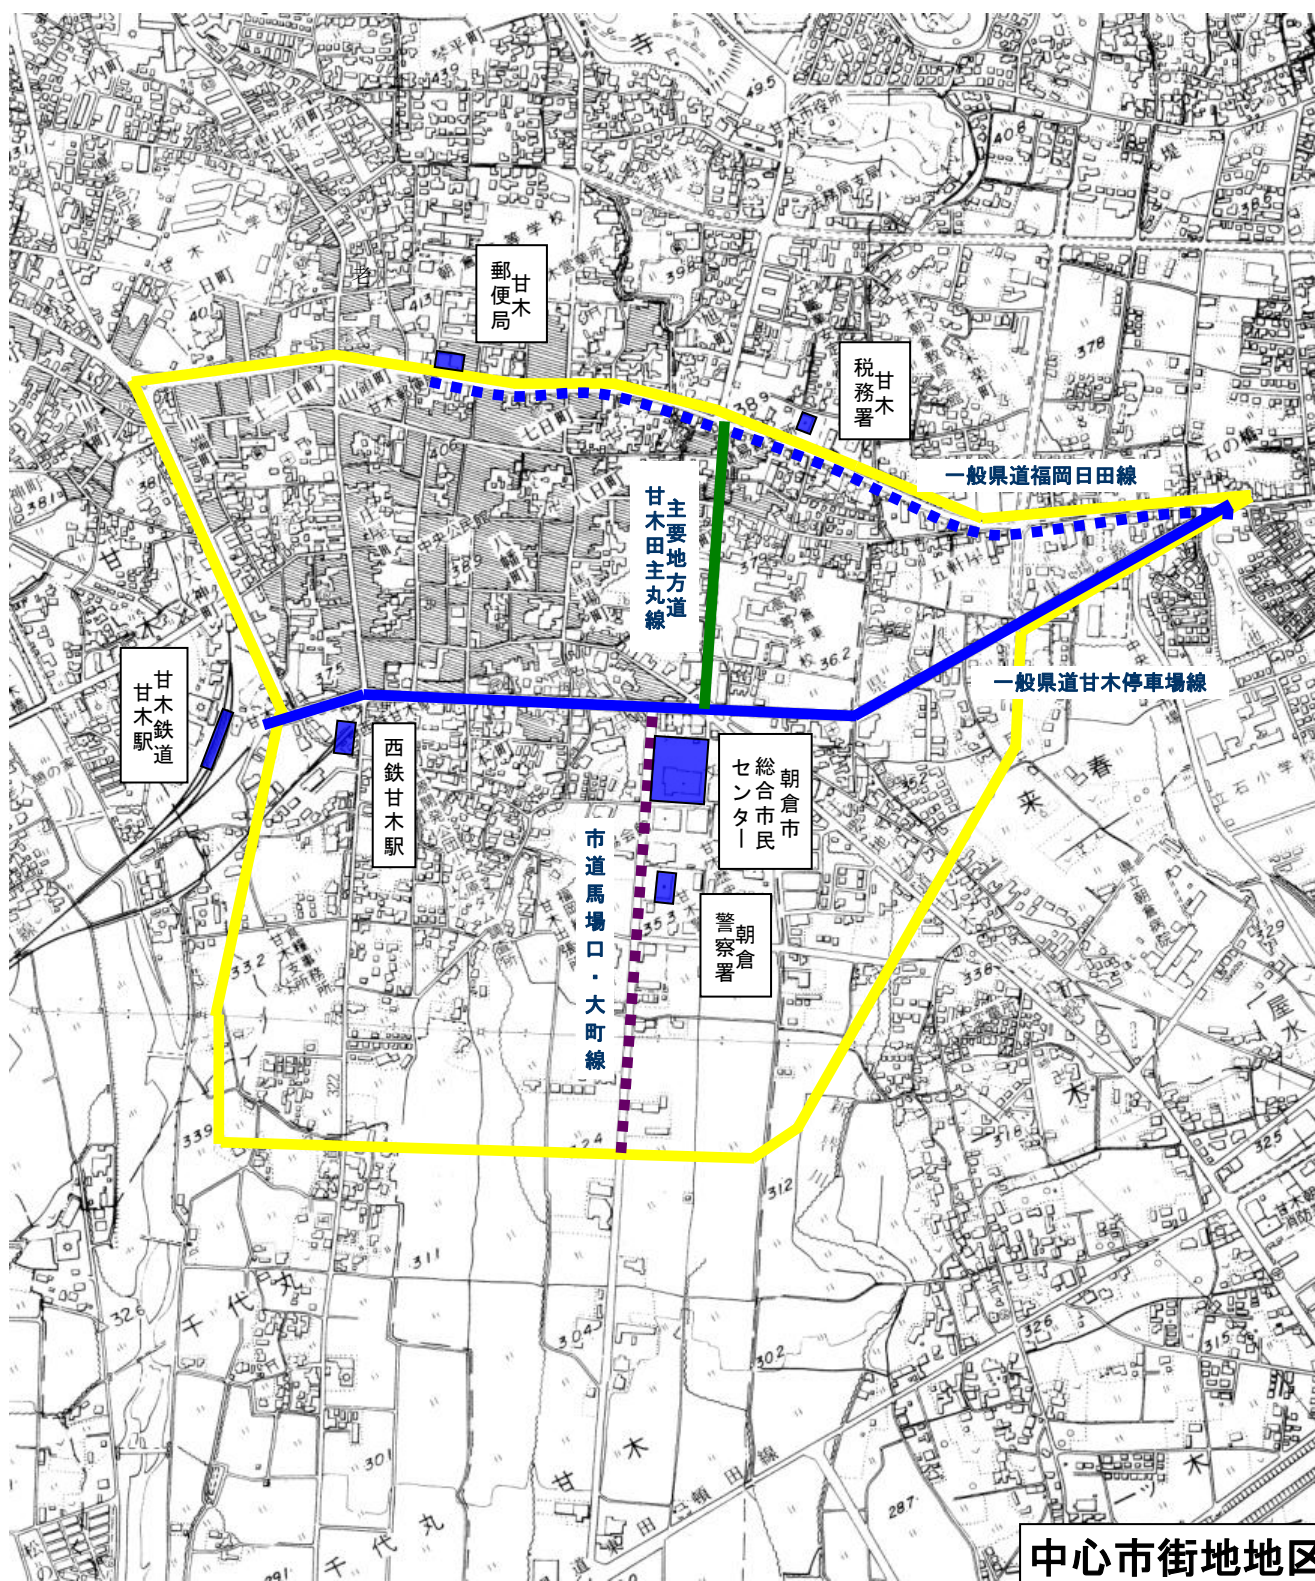


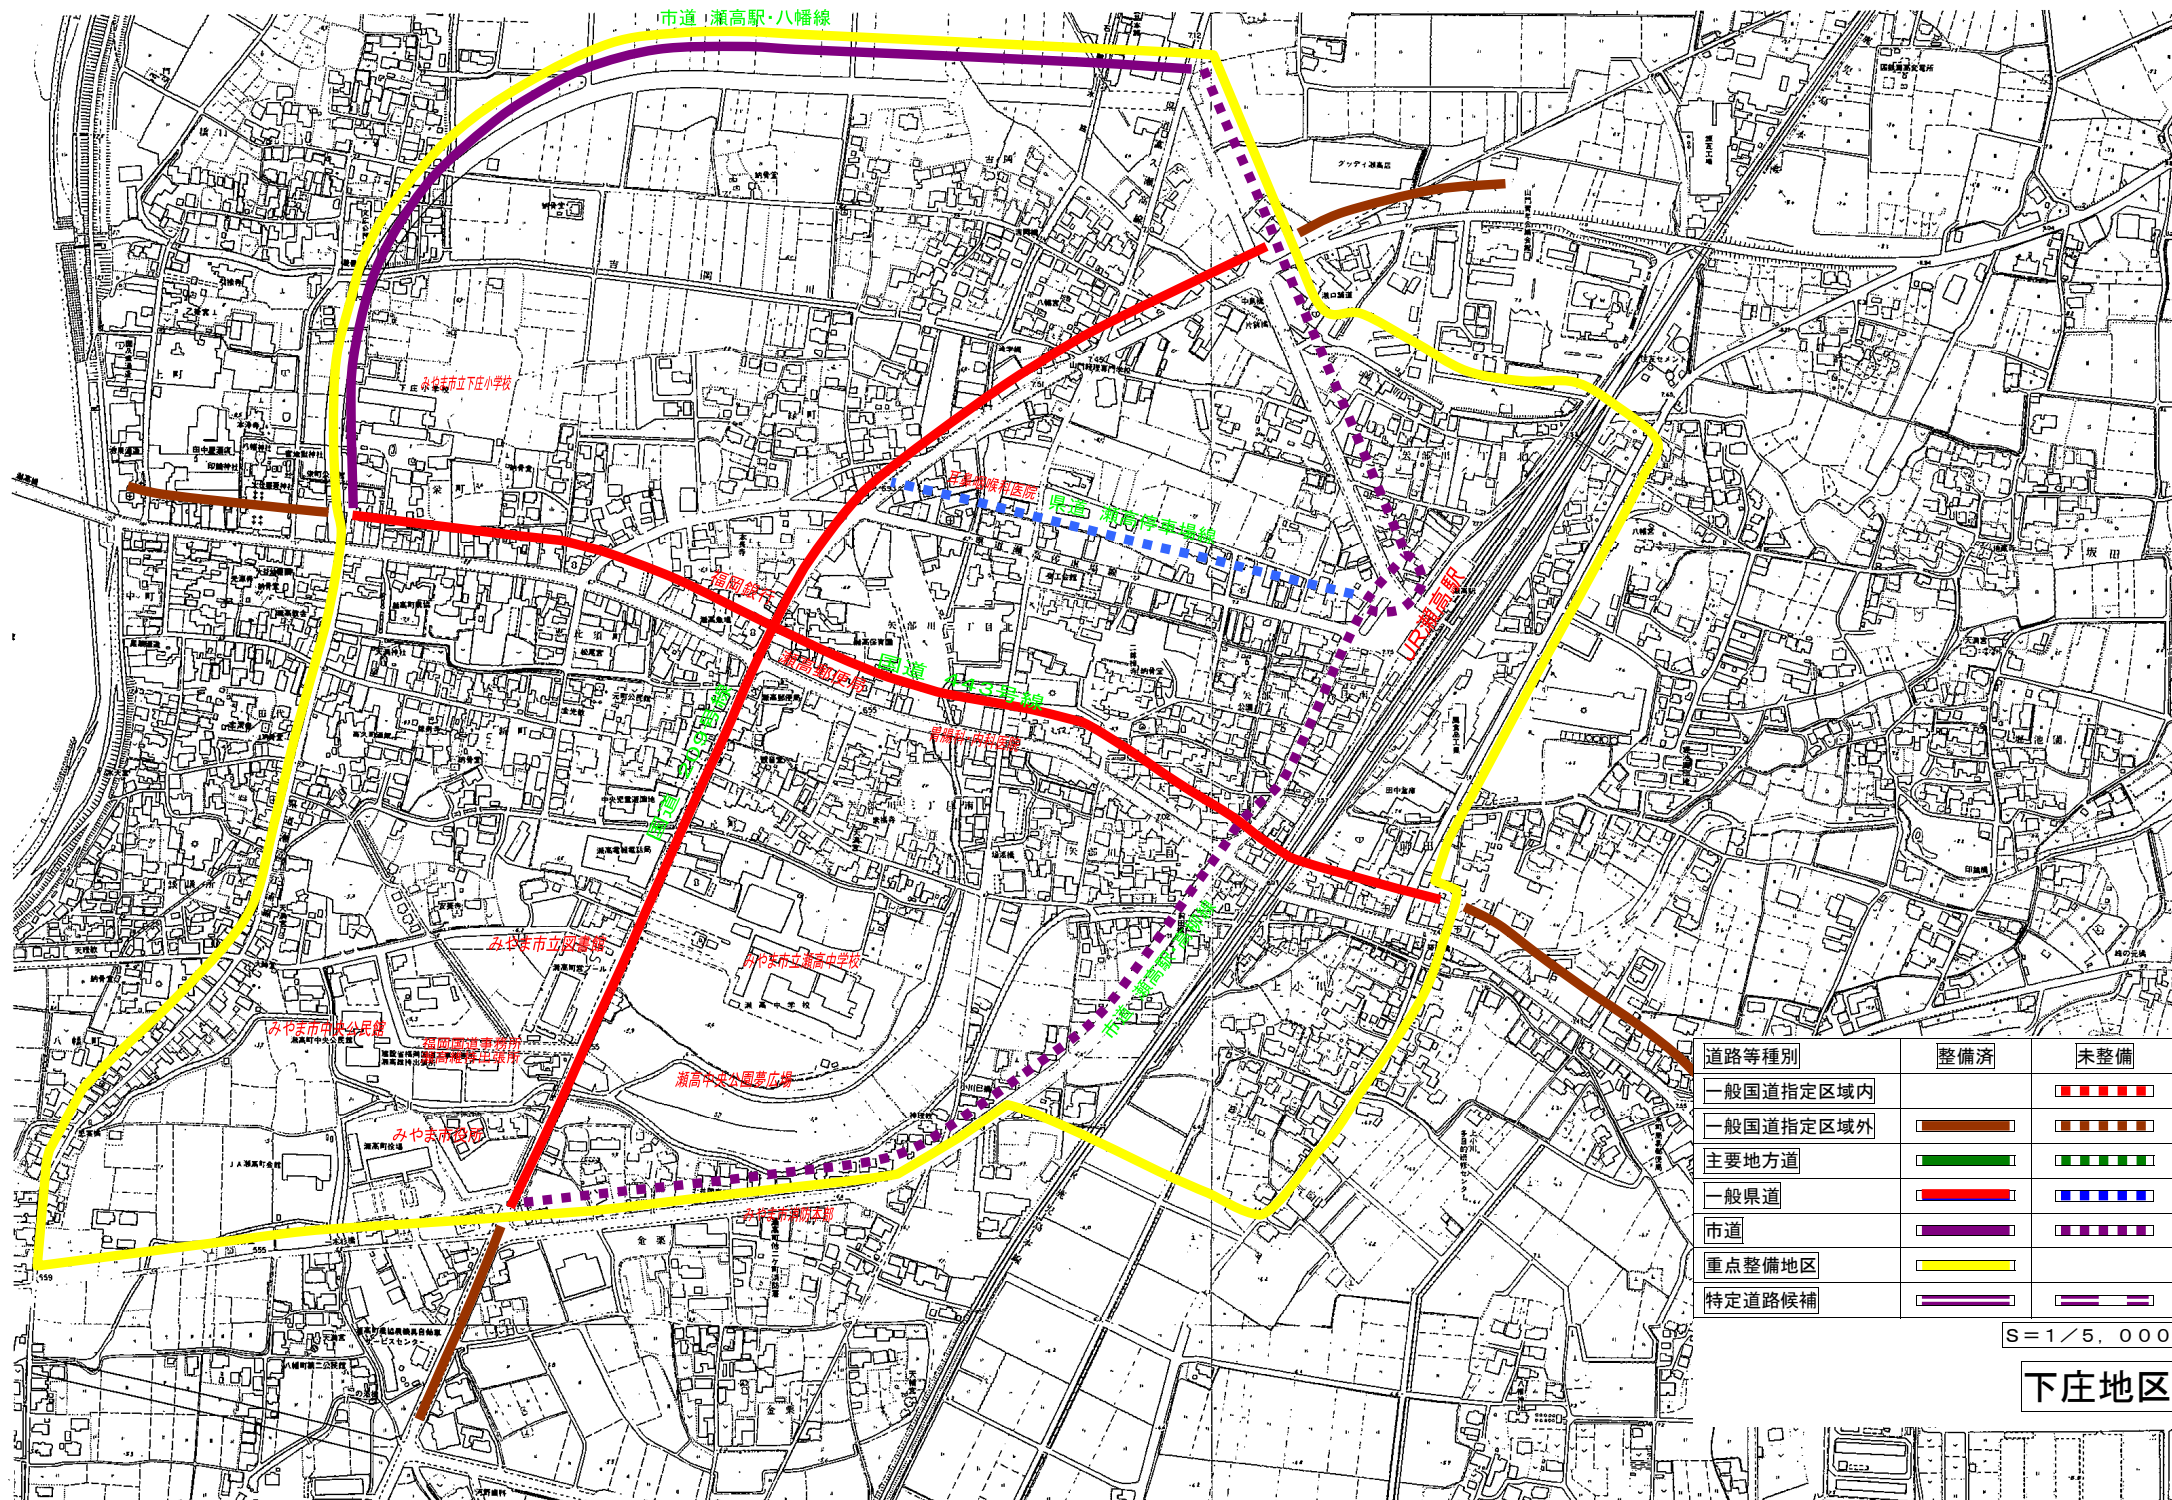

$$S = 1 / 5,000$$

下庄地区

重点整備地区図

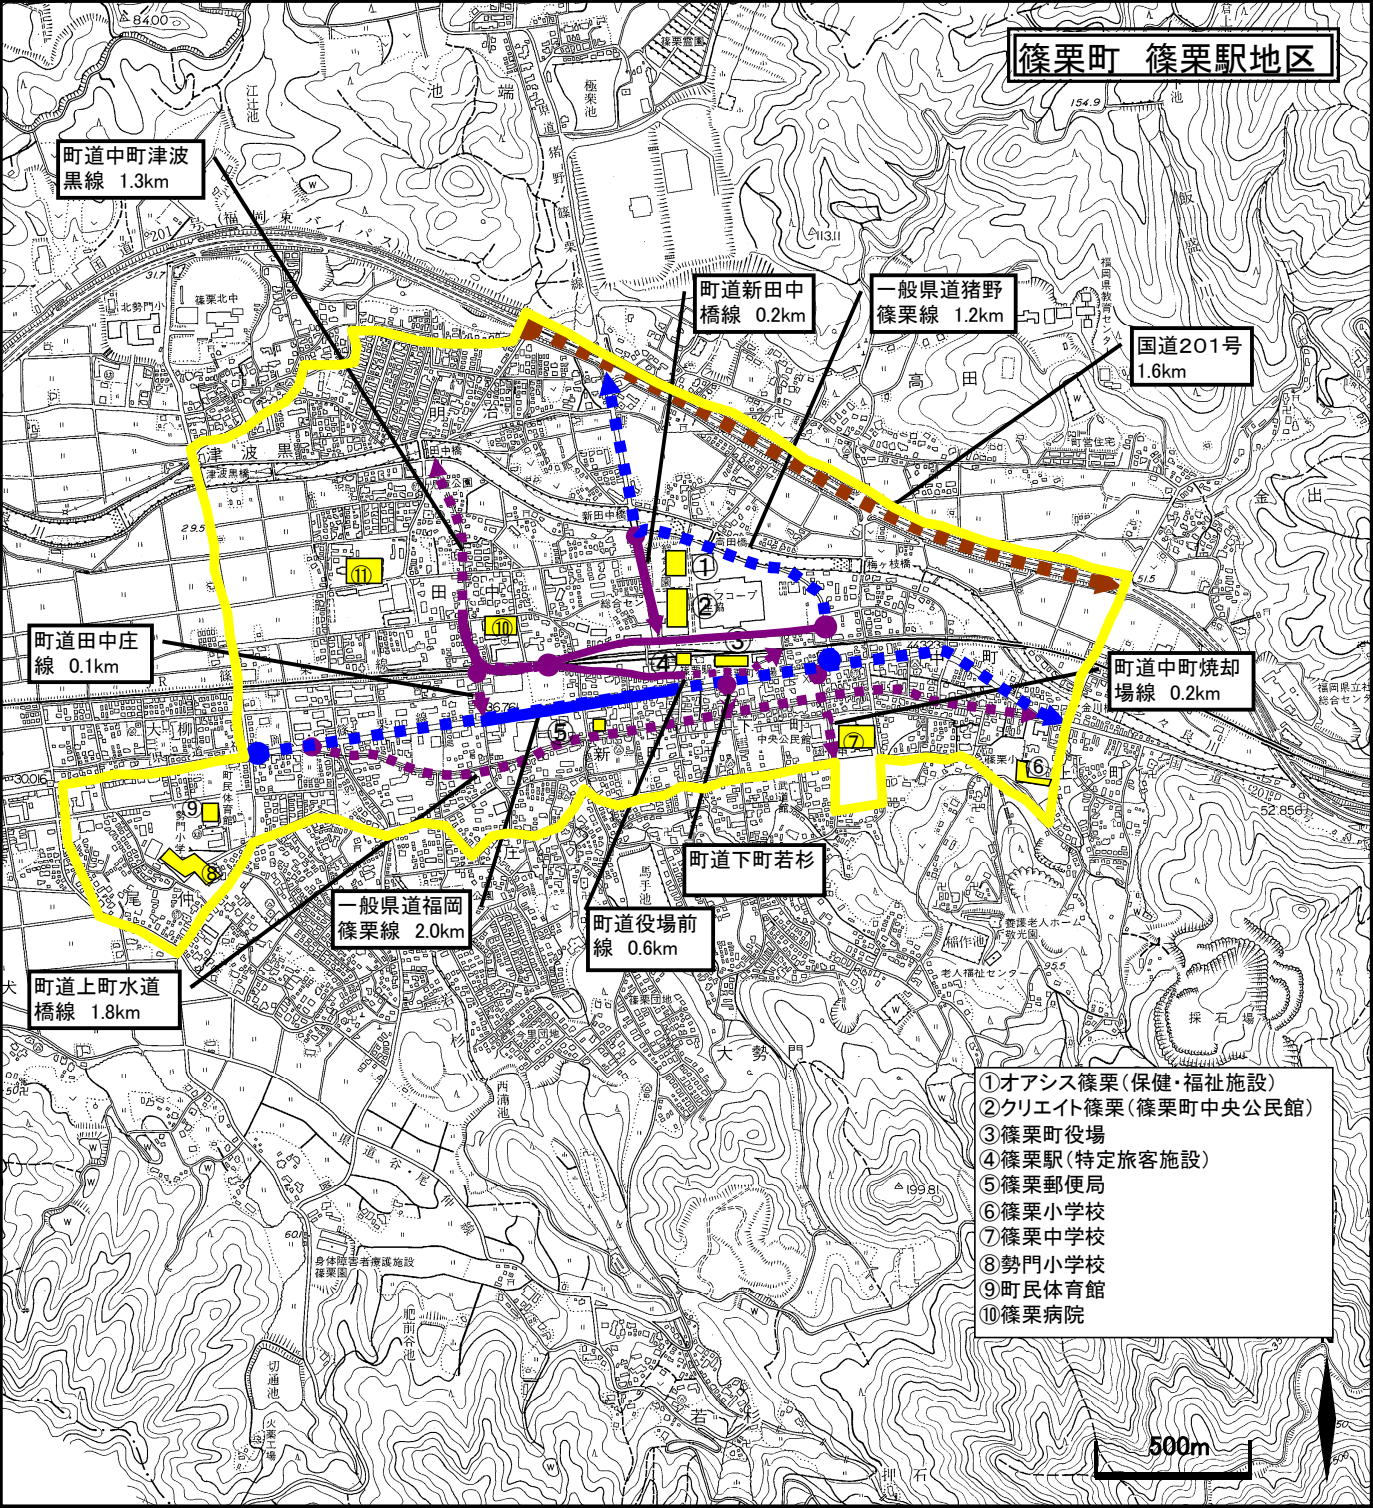


凡 例

道路等種別	色別
一般国道 指定区域内	赤色
指定区域外	茶色
主要地方道	緑色
一般都道府県道	青色
市町村道	紫色
重点整備地区	黄色

線 種	整備済	未整備
指定予定の特定道路	————	
特定道路候補	=====	== == ==

志免町

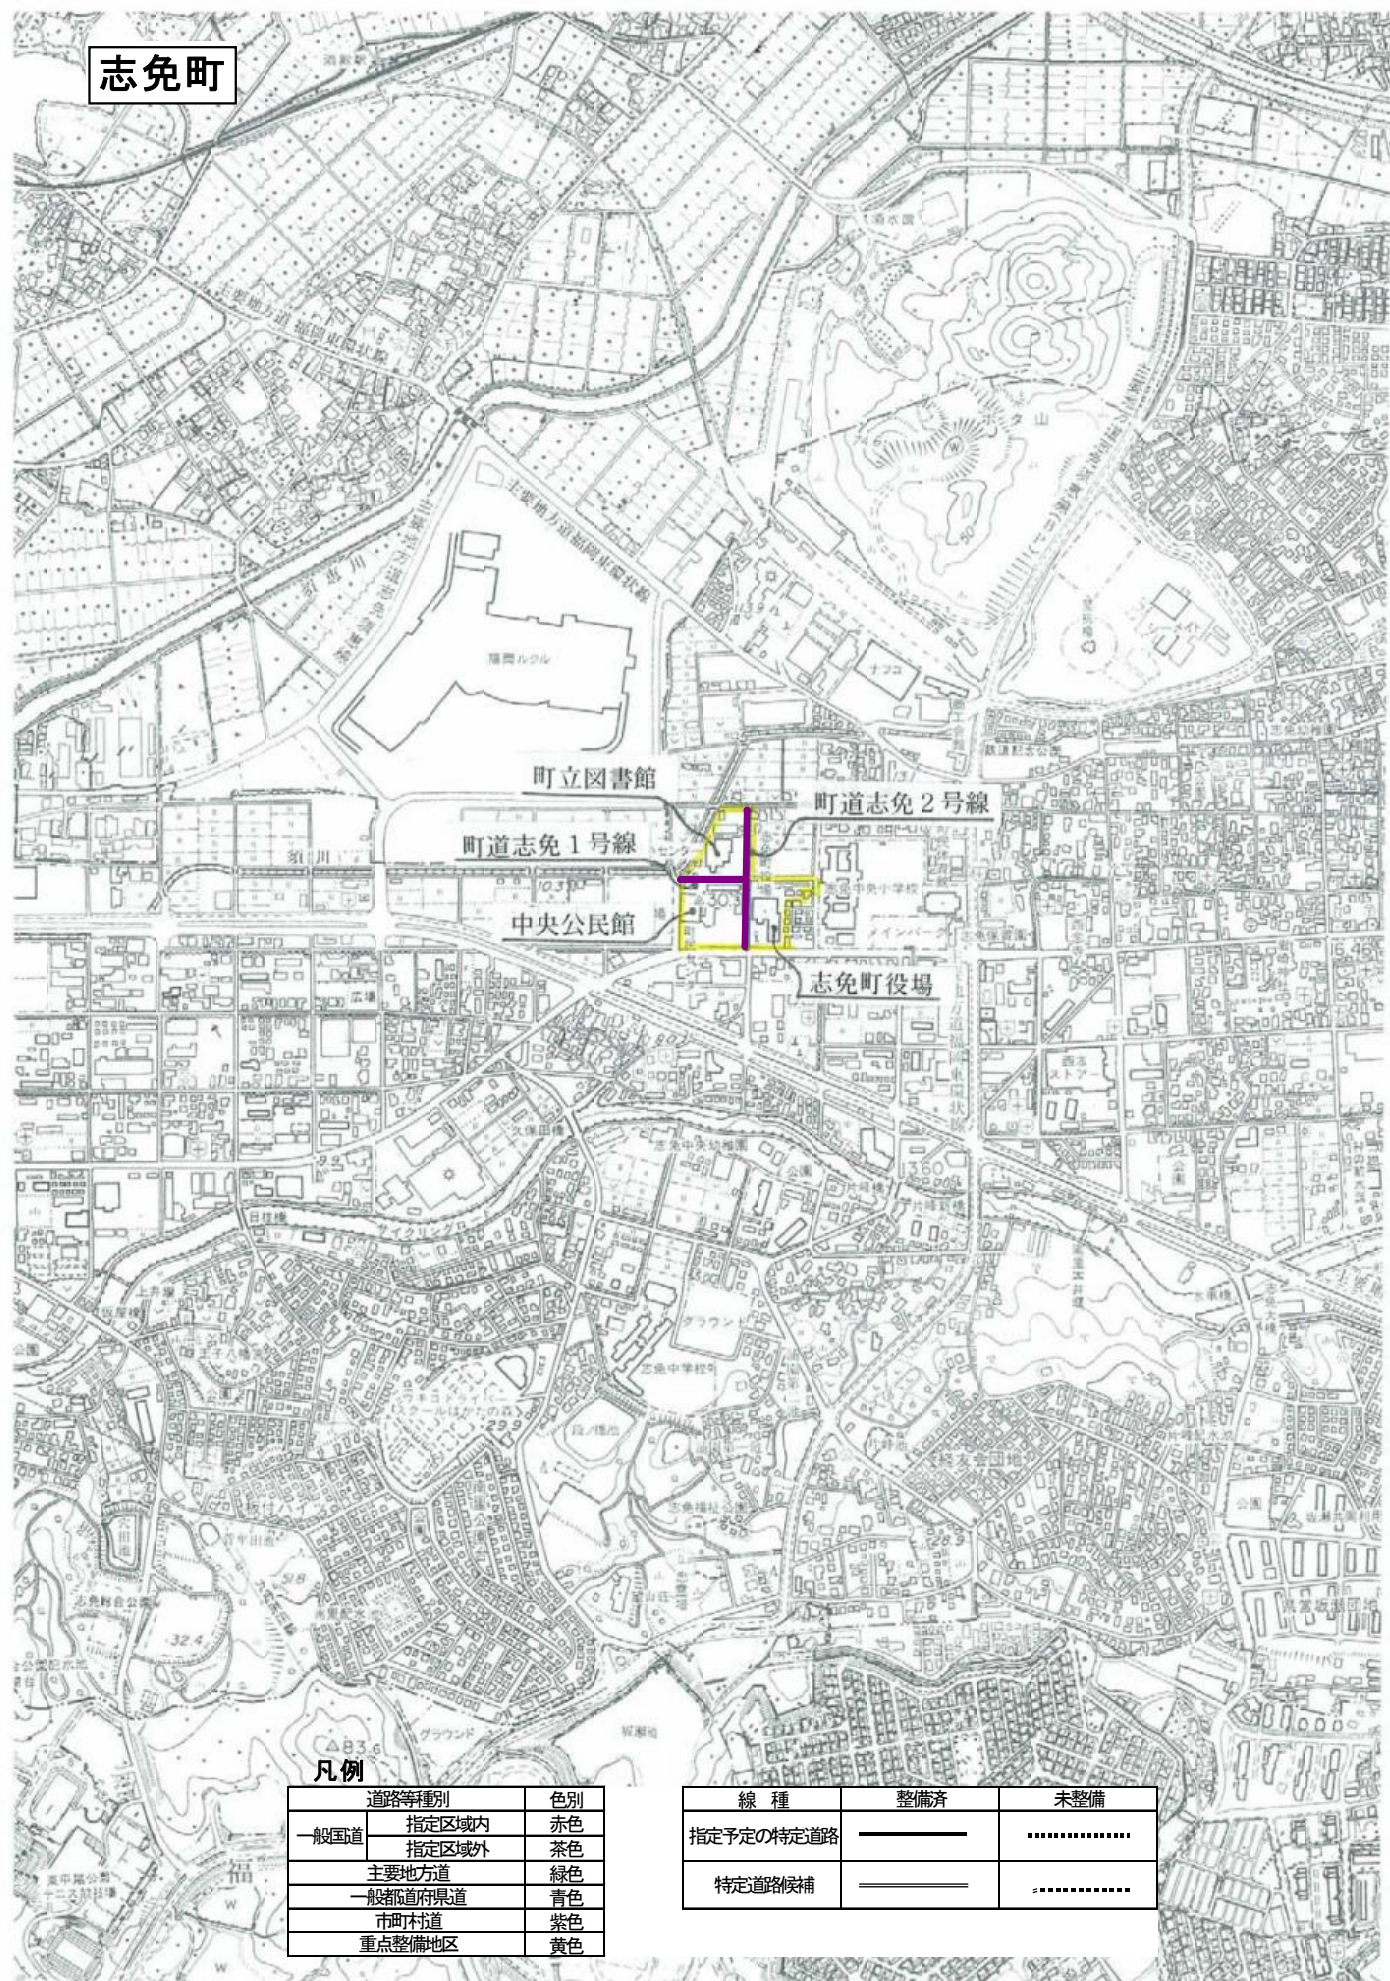



凡例


道路等種別	色別
一般国道	赤色
指定区域内	茶色
指定区域外	緑色
主要地方道	青色
一般都道府県道	紫色
市町村道	黄色
重点整備地区	


線 種	整備済	未整備
指定予定の特定道路	———	
特定道路候補	———	

中央地区

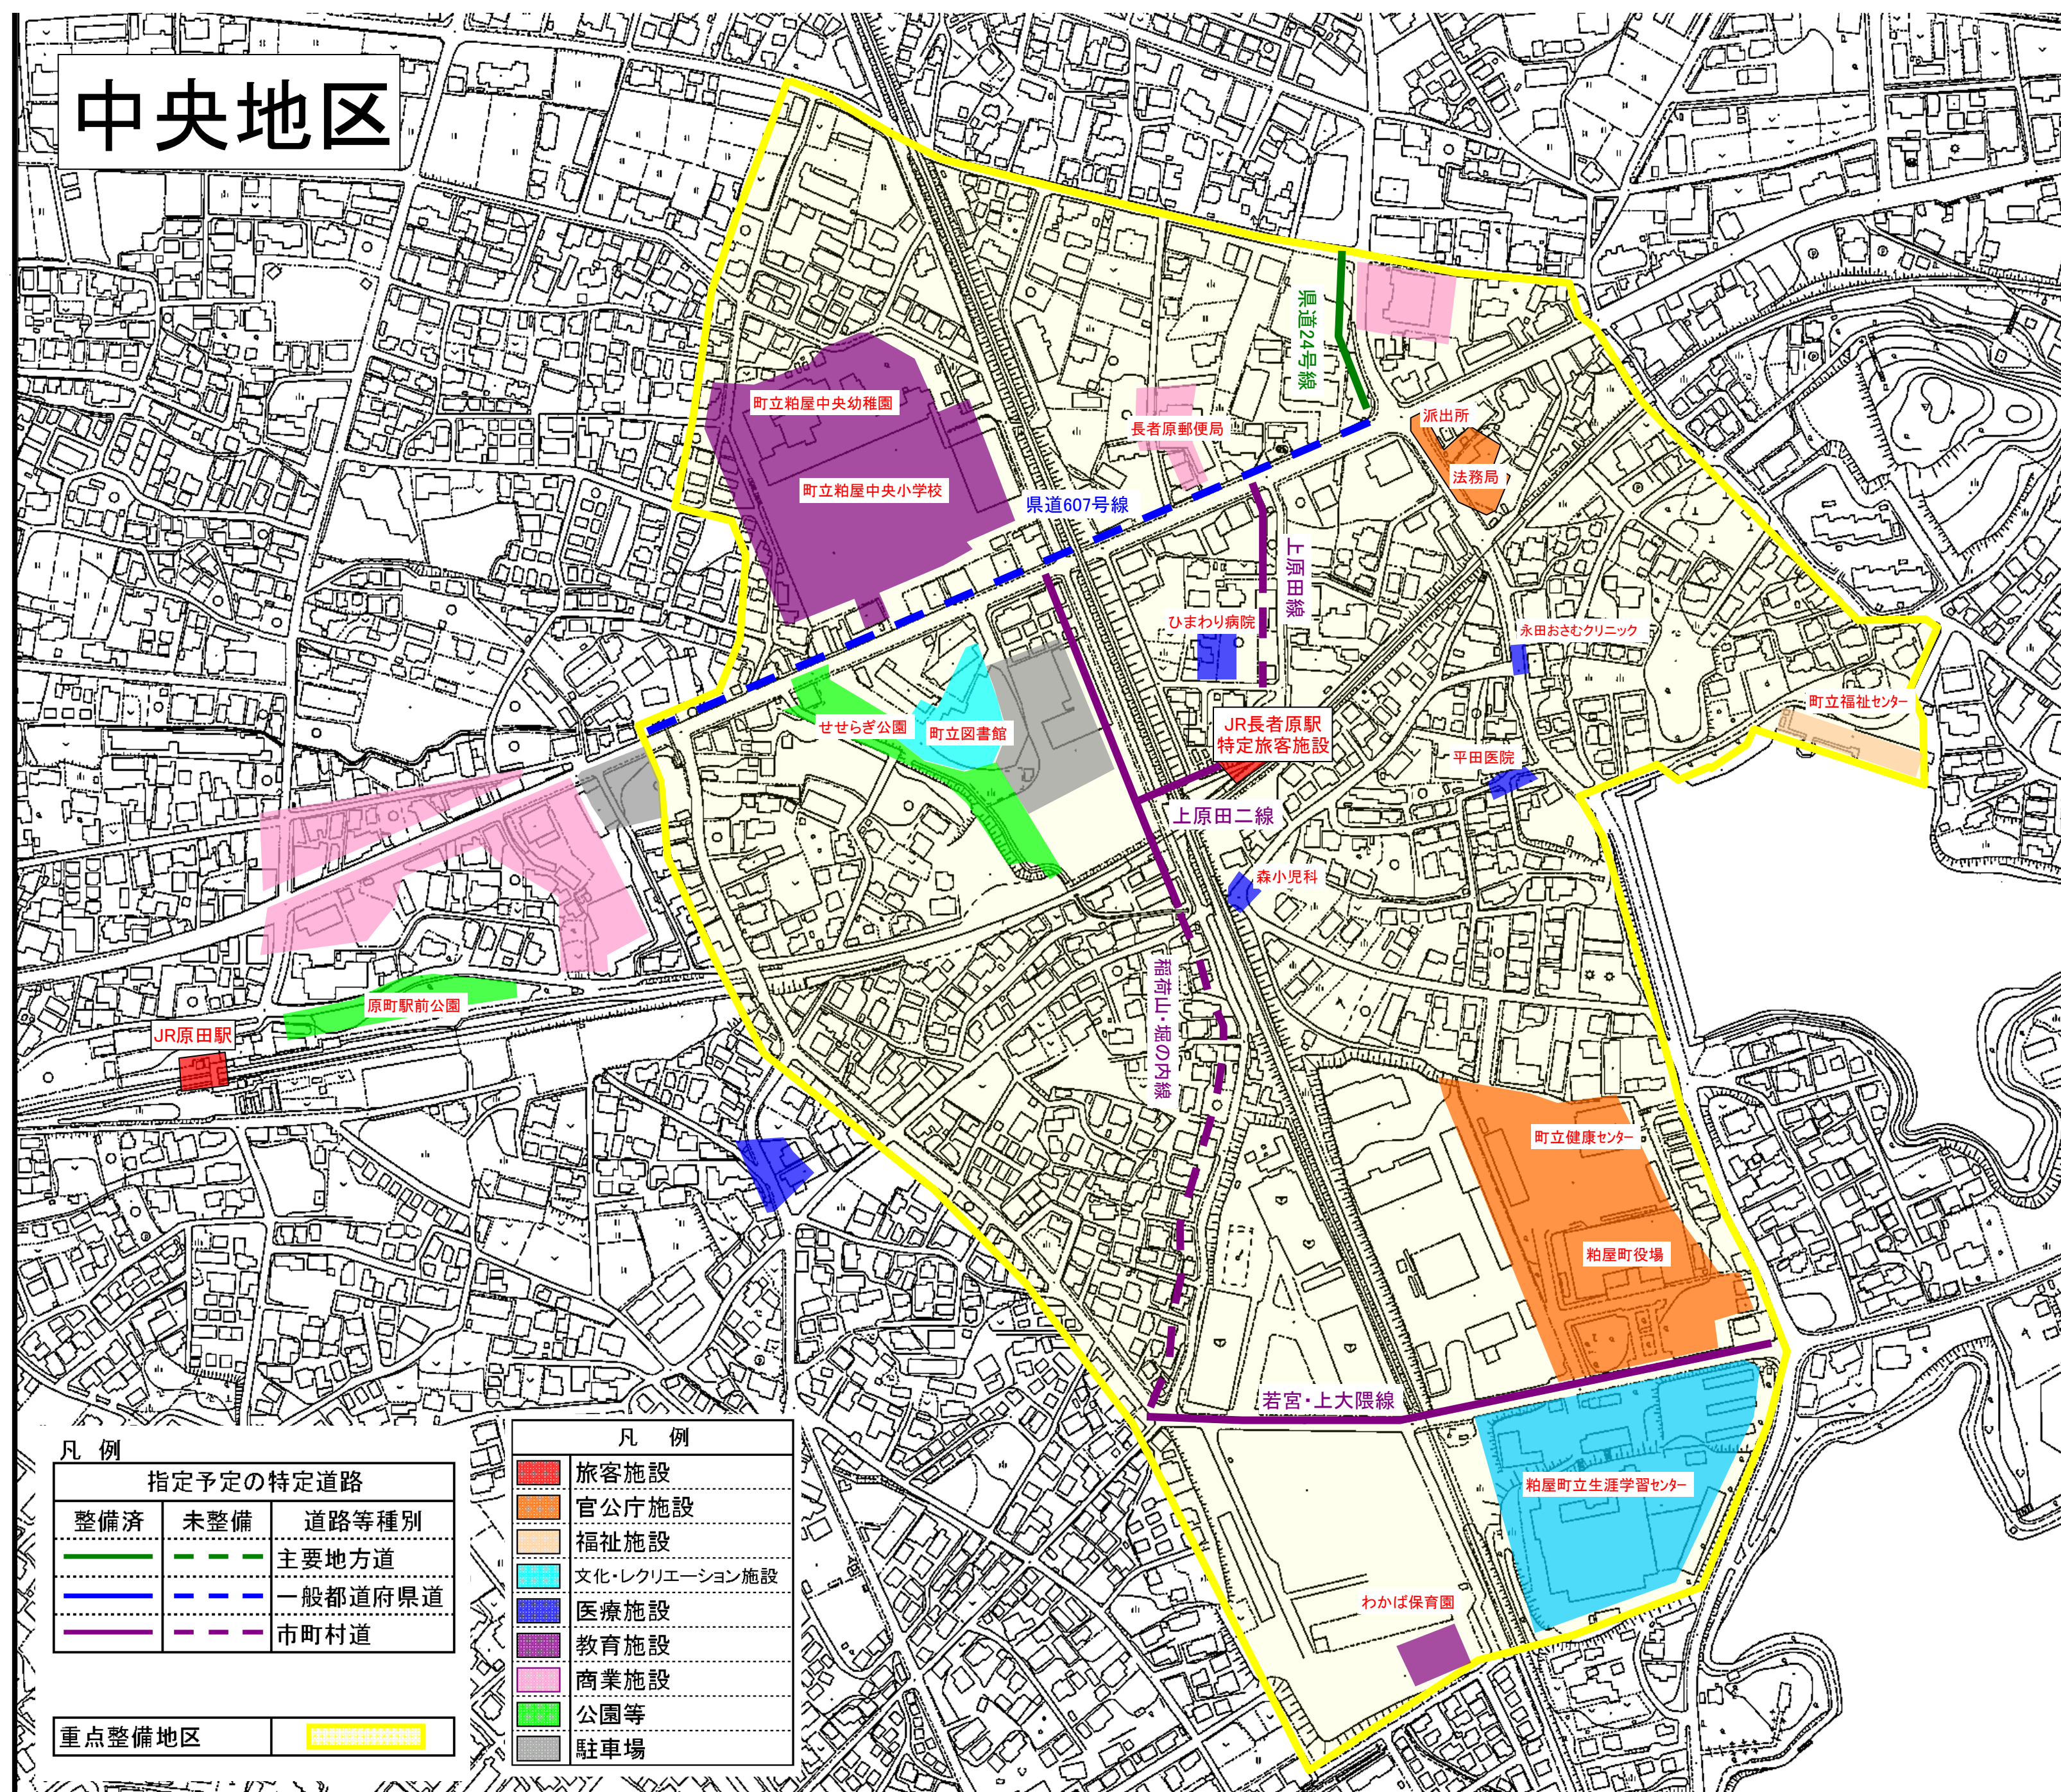

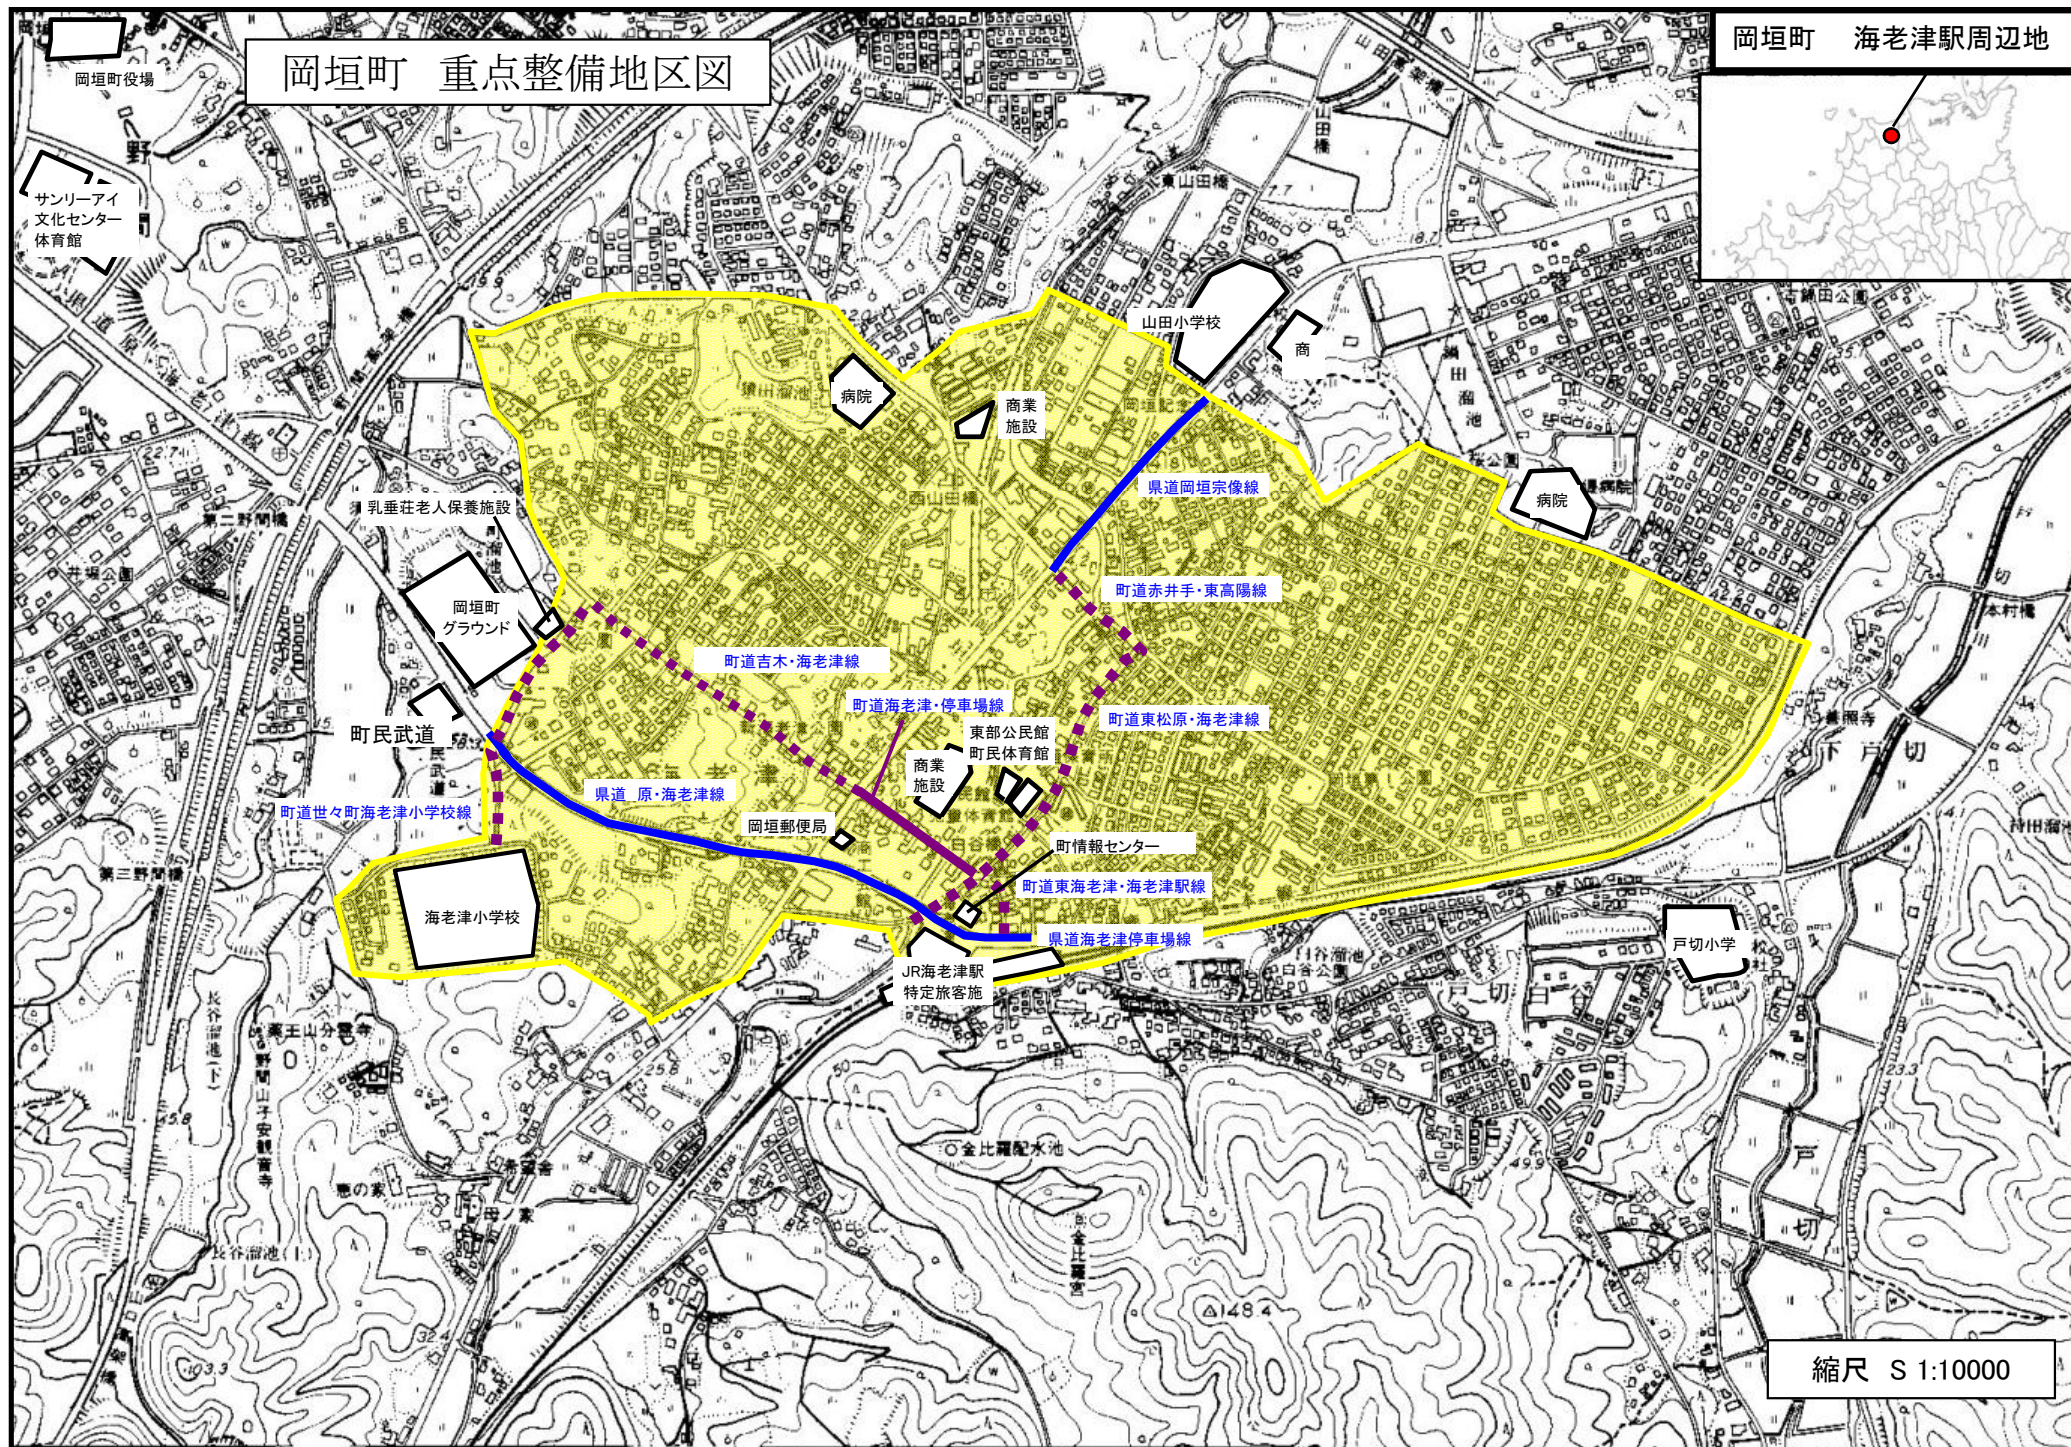

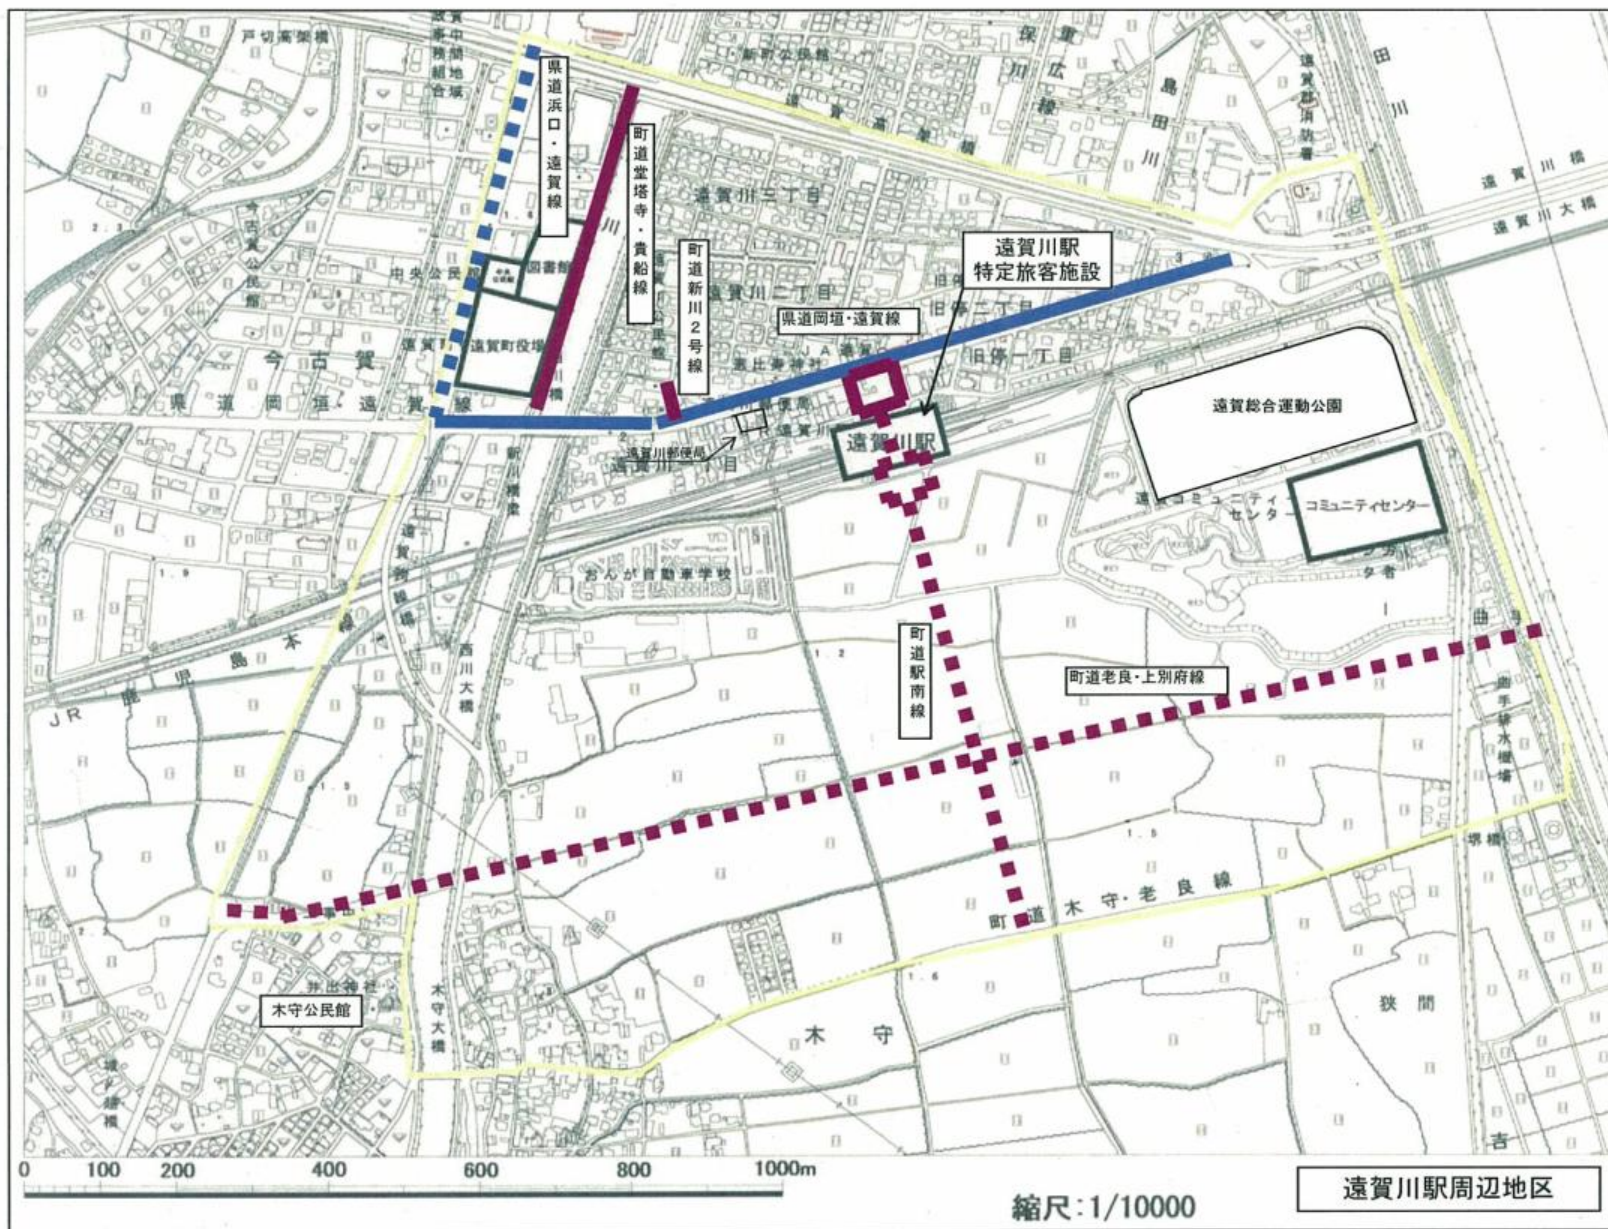

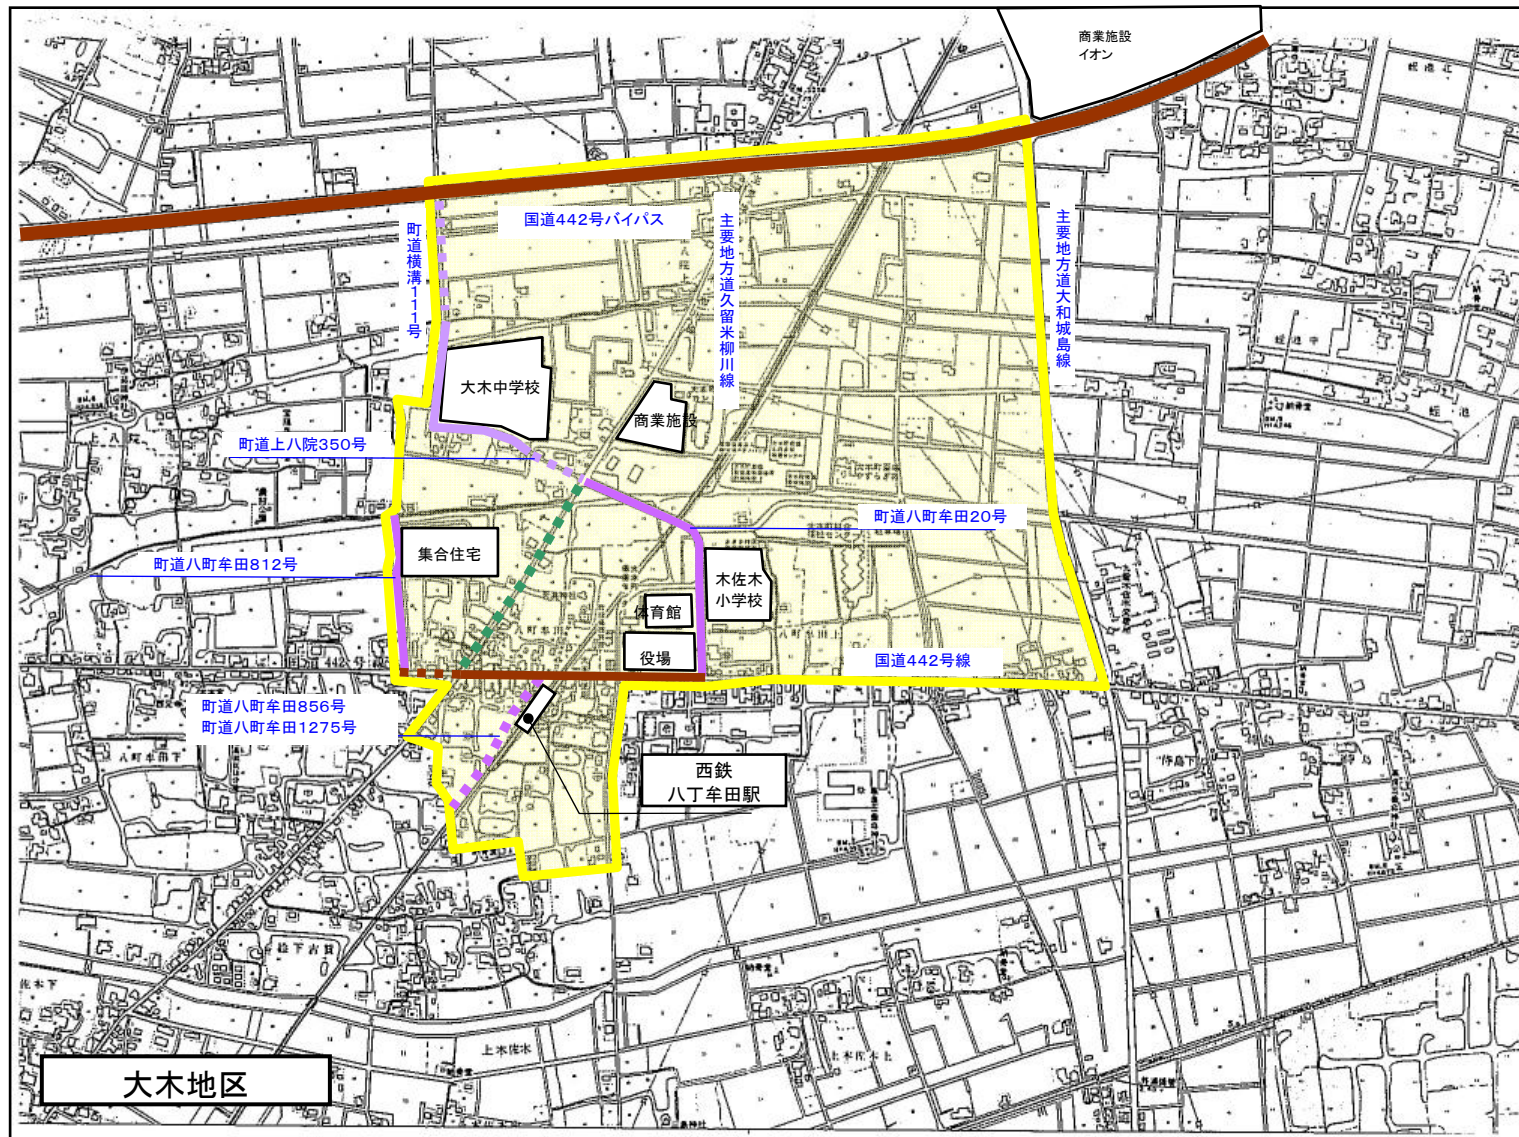

平面图 S=1:5000

