


■様式—② 特定道路に該当する道路(案)図面

市区町村名：大和市

地区名：中央林間駅周辺地区

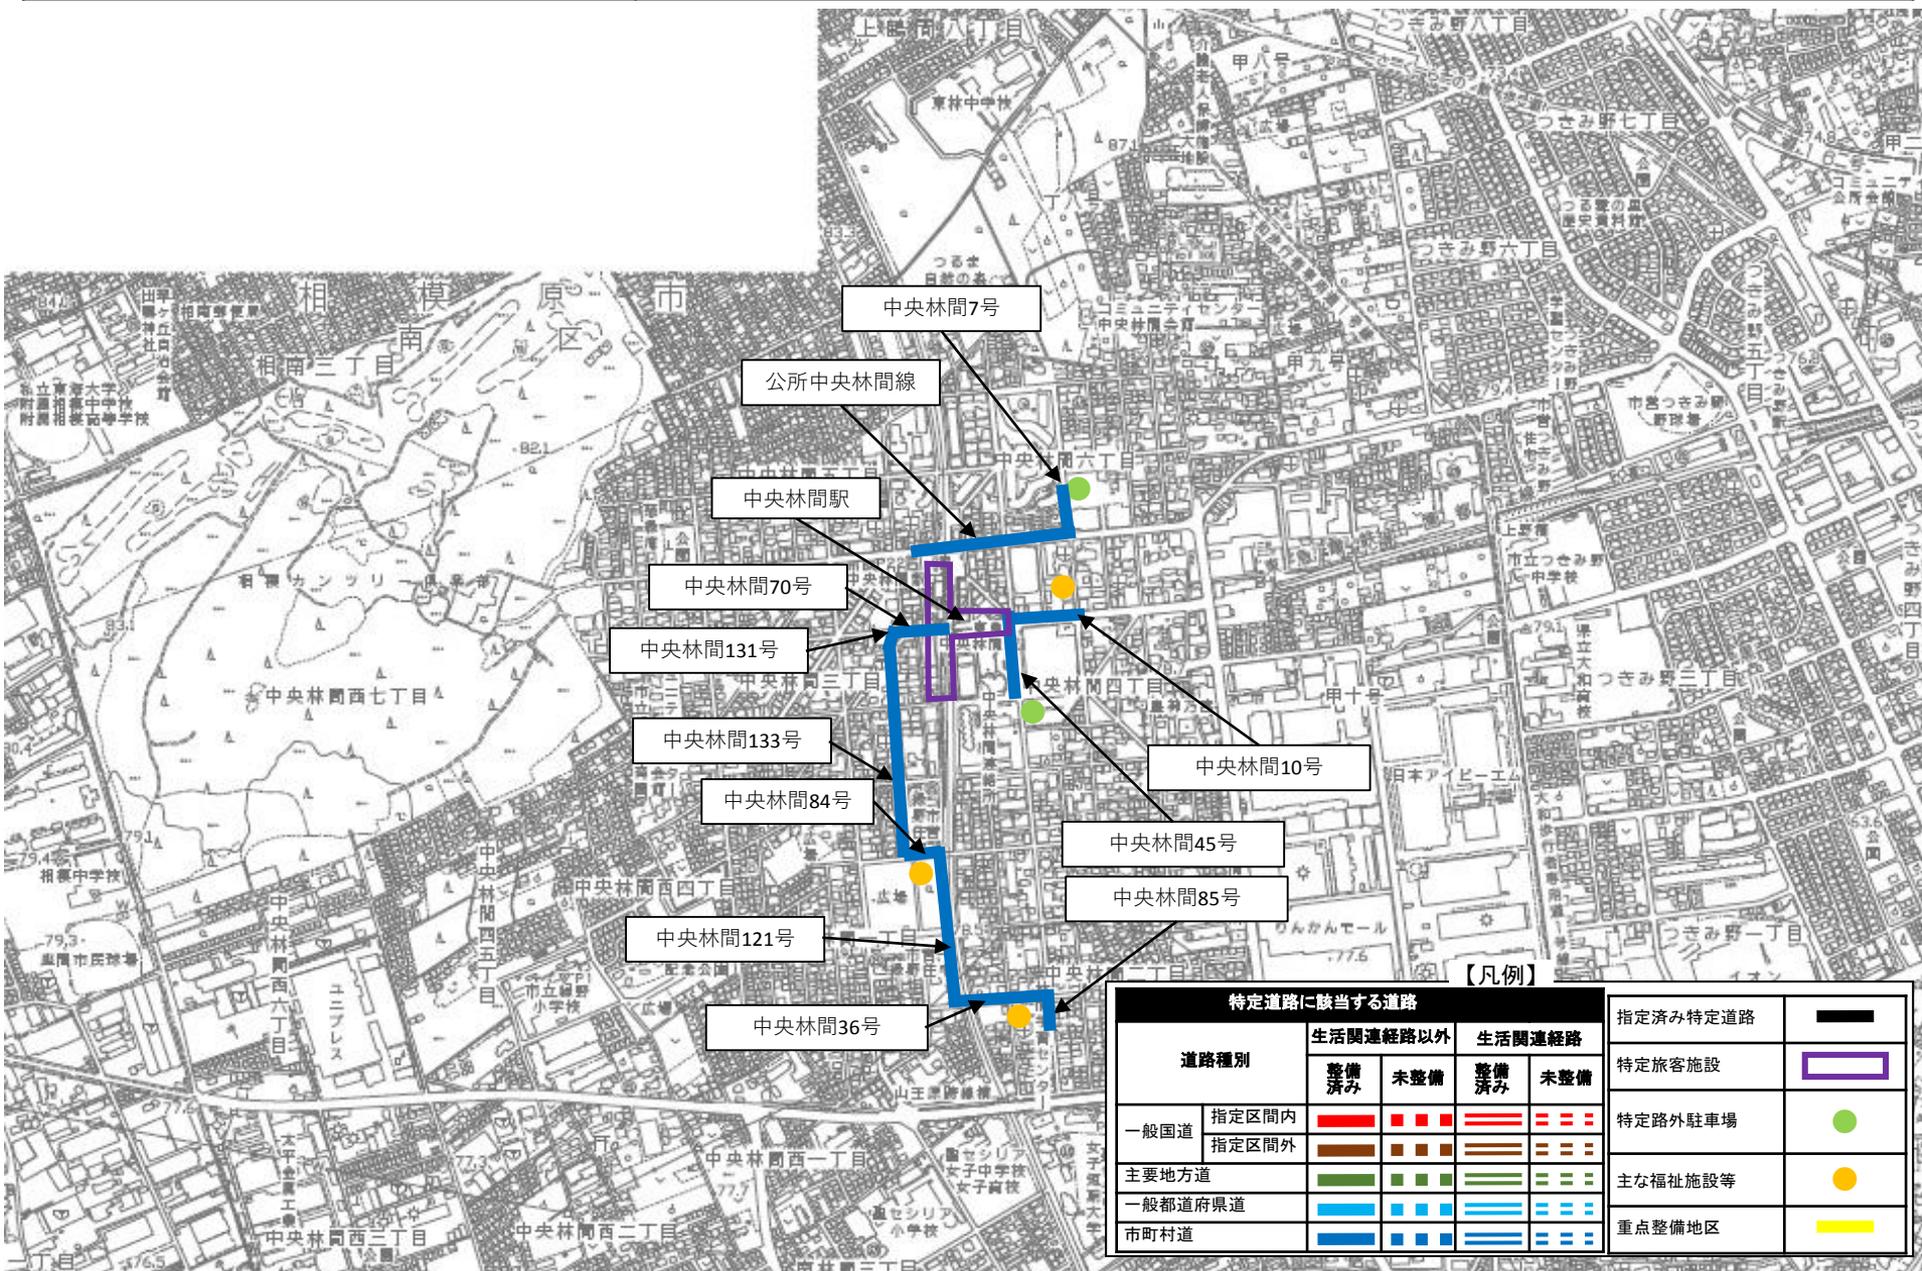

特定道路に該当する道路					指定済み特定道路	—
道路種別	生活関連経路以外		生活関連経路		特定旅客施設	□
	整備済み	未整備	整備済み	未整備	特定路外駐車場	●
一般国道	指定区間内	■	■	■	主な福祉施設等	●
	指定区間外	■	■	■		
主要地方道	■	■	■	■	重点整備地区	■
一般都道府県道	■	■	■	■		
市町村道	■	■	■	■		

■様式—② 特定道路に該当する道路(案)図面

市区町村名：大和市

地区名：南林間駅周辺地区




【凡例】

特定道路に該当する道路					指定済み特定道路	—	
道路種別		生活関連経路以外		生活関連経路		特定旅客施設	□
		整備済み	未整備	整備済み	未整備	特定路外駐車場	●
一般国道	指定区間内	■	■	■	■	主な福祉施設等	●
	指定区間外	■	■	■	■		
主要地方道		■	■	■	■	重点整備地区	■
一般都道府県道		■	■	■	■		
市町村道		■	■	■	■		

■様式① 特定道路に該当する道路(案)図面

市区町村名：大和市

地区名：鶴間駅周辺地区

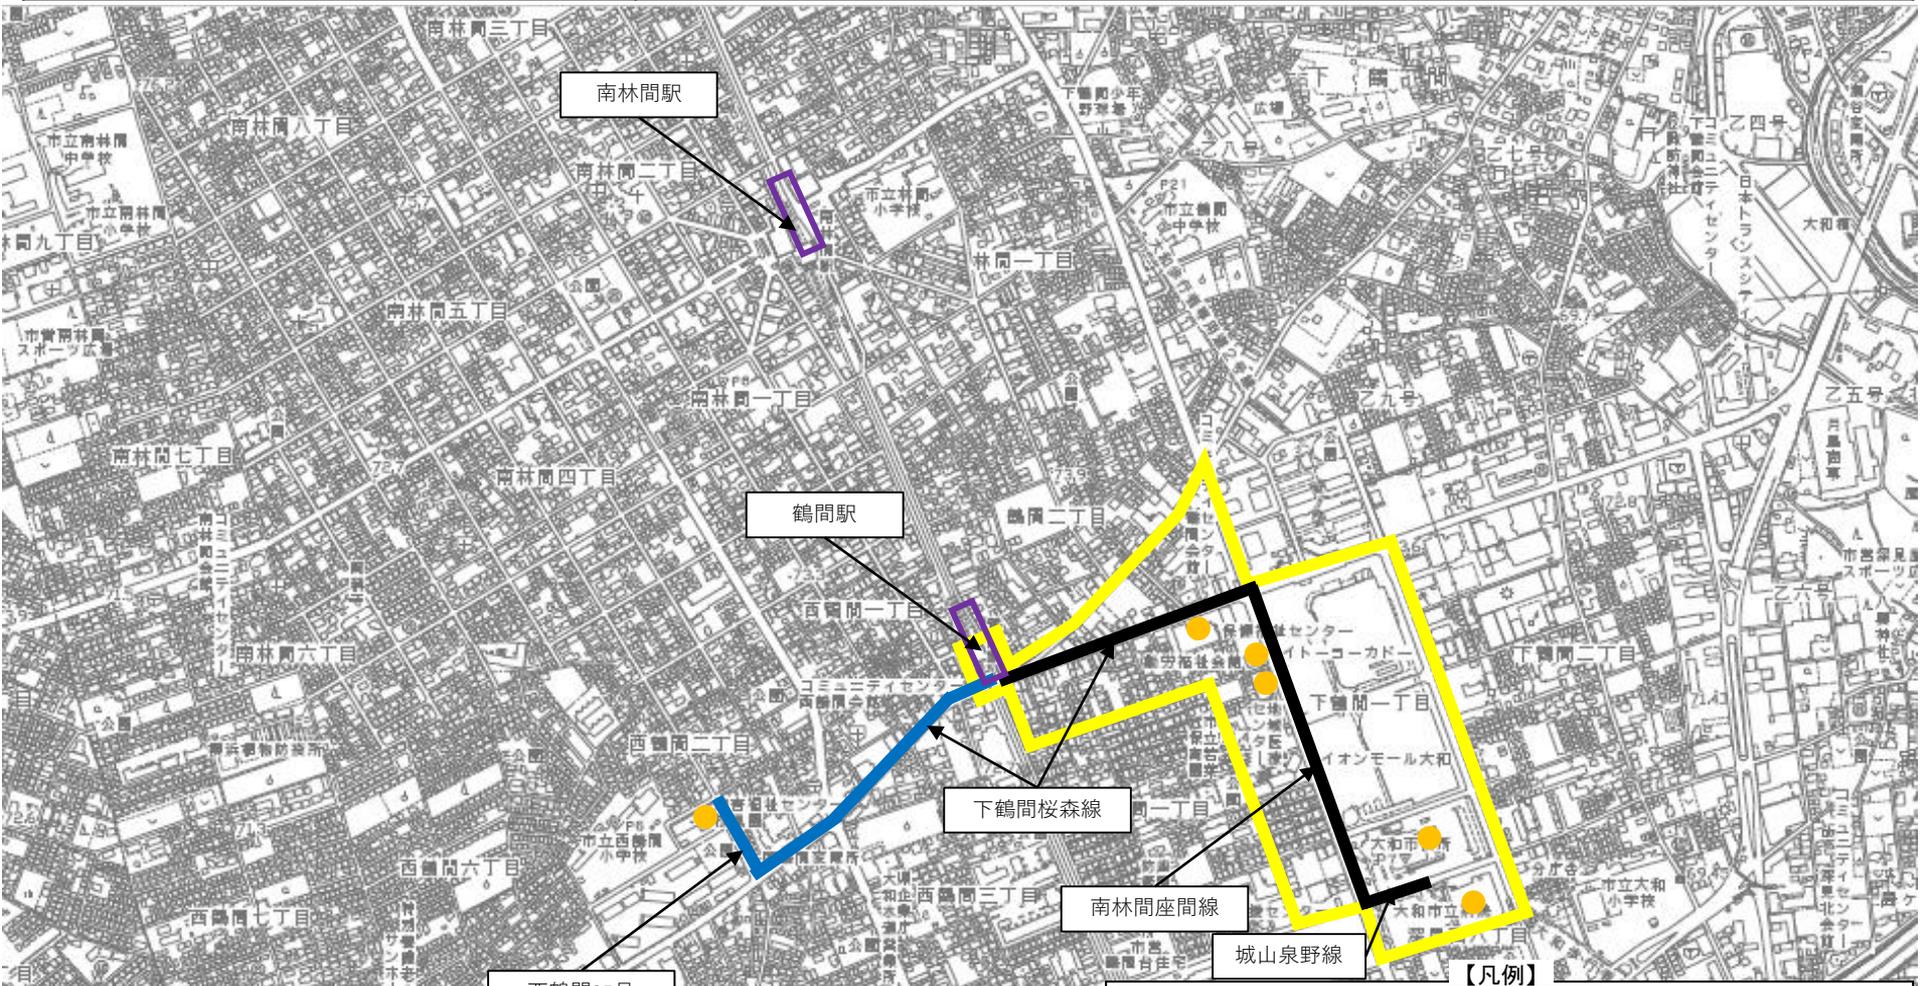


特定道路に該当する道路					指定済み特定道路	指定済み特定道路	
道路種別		生活関連経路以外		生活関連経路			
		整備済み	未整備	整備済み	未整備	特定旅客施設	
一般国道	指定区間内	■	■	■	■	指定区間外	●
	指定区間外	■	■	■	■		
主要地方道		■	■	■	■	●	
一般都道府県道		■	■	■	■	●	
市町村道		■	■	■	■	■	

【凡例】

■様式—② 特定道路に該当する道路(案)図面

市区町村名：大和市

地区名：大和駅周辺地区

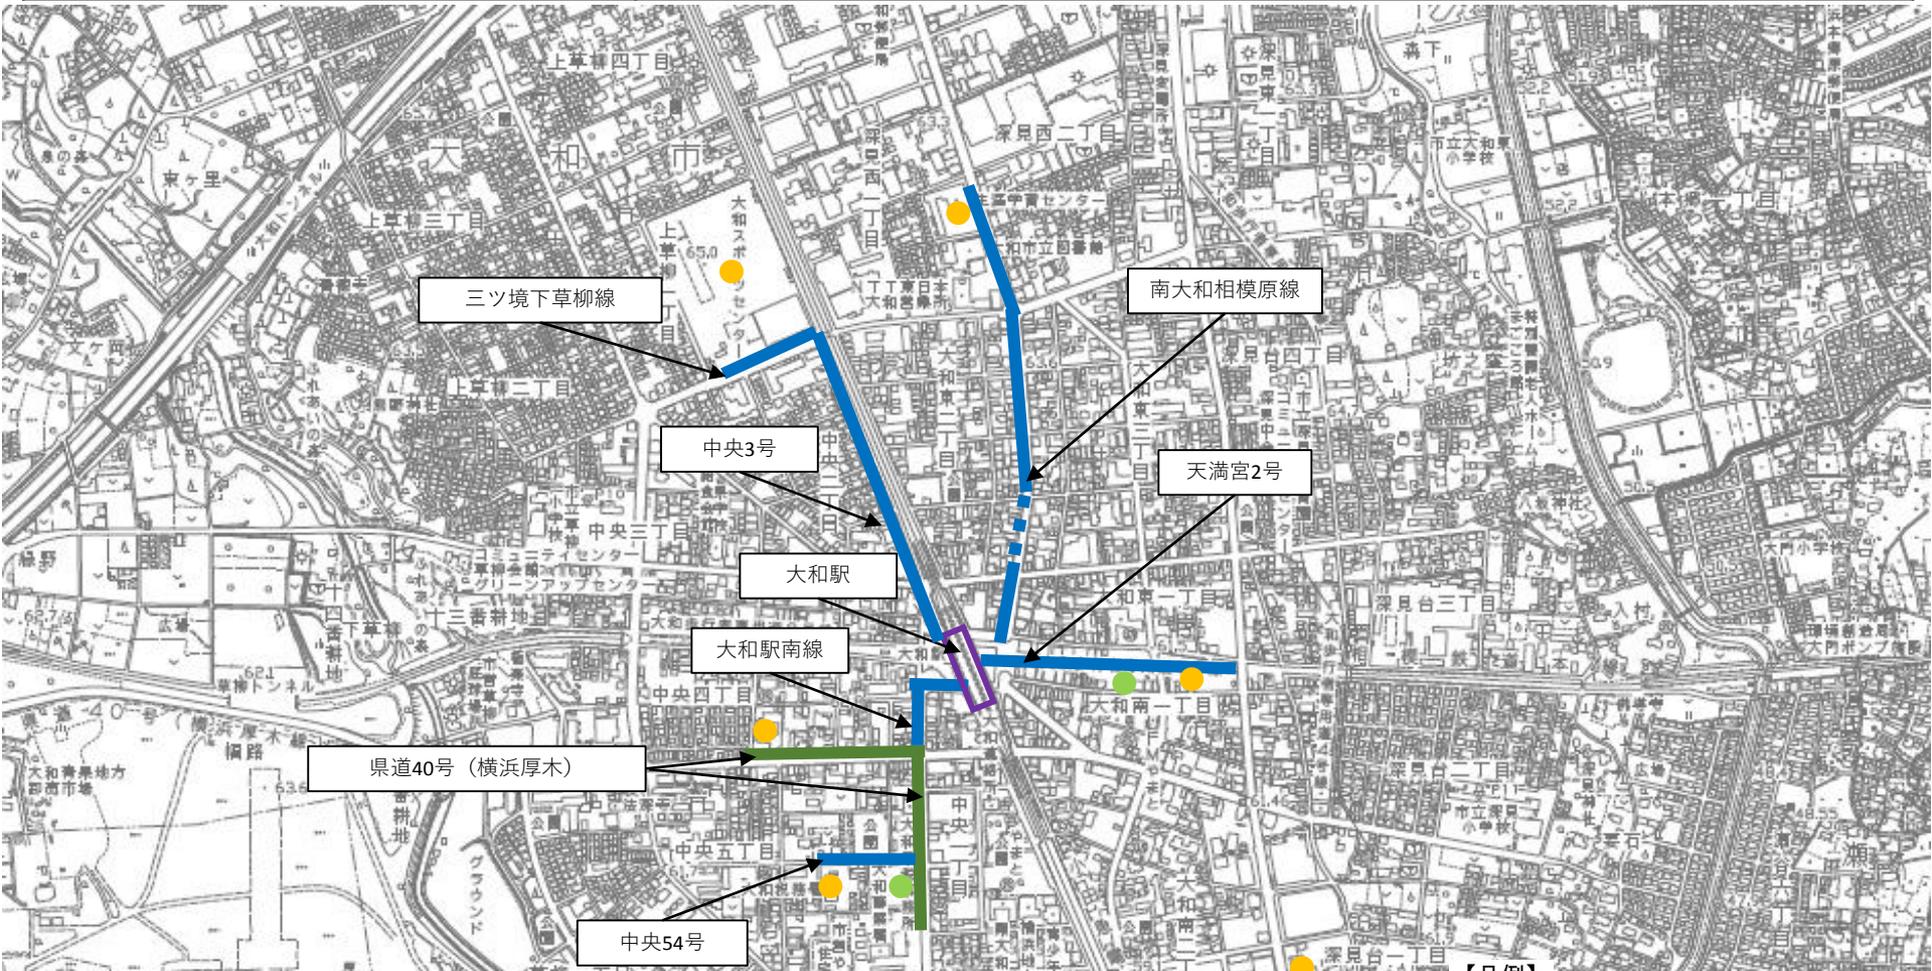


【凡例】

特定道路に該当する道路				指定済み特定道路	指定済み特定道路	
道路種別	生活関連経路以外		生活関連経路		指定済み特定道路	指定済み特定道路
	整備済み	未整備	整備済み	未整備		
一般国道	指定区間内	■	■	■	指定済み特定道路	指定済み特定道路
	指定区間外	■	■	■		
主要地方道	■	■	■	■	指定済み特定道路	指定済み特定道路
一般都道府県道	■	■	■	■	指定済み特定道路	指定済み特定道路
市町村道	■	■	■	■	指定済み特定道路	指定済み特定道路
特定旅客施設						■
特定路外駐車場						●
主な福祉施設等						●
重点整備地区						■

■ 様式-② 特定道路に該当する道路(案)図面

市区町村名：大和市

地区名：桜ヶ丘駅周辺地区

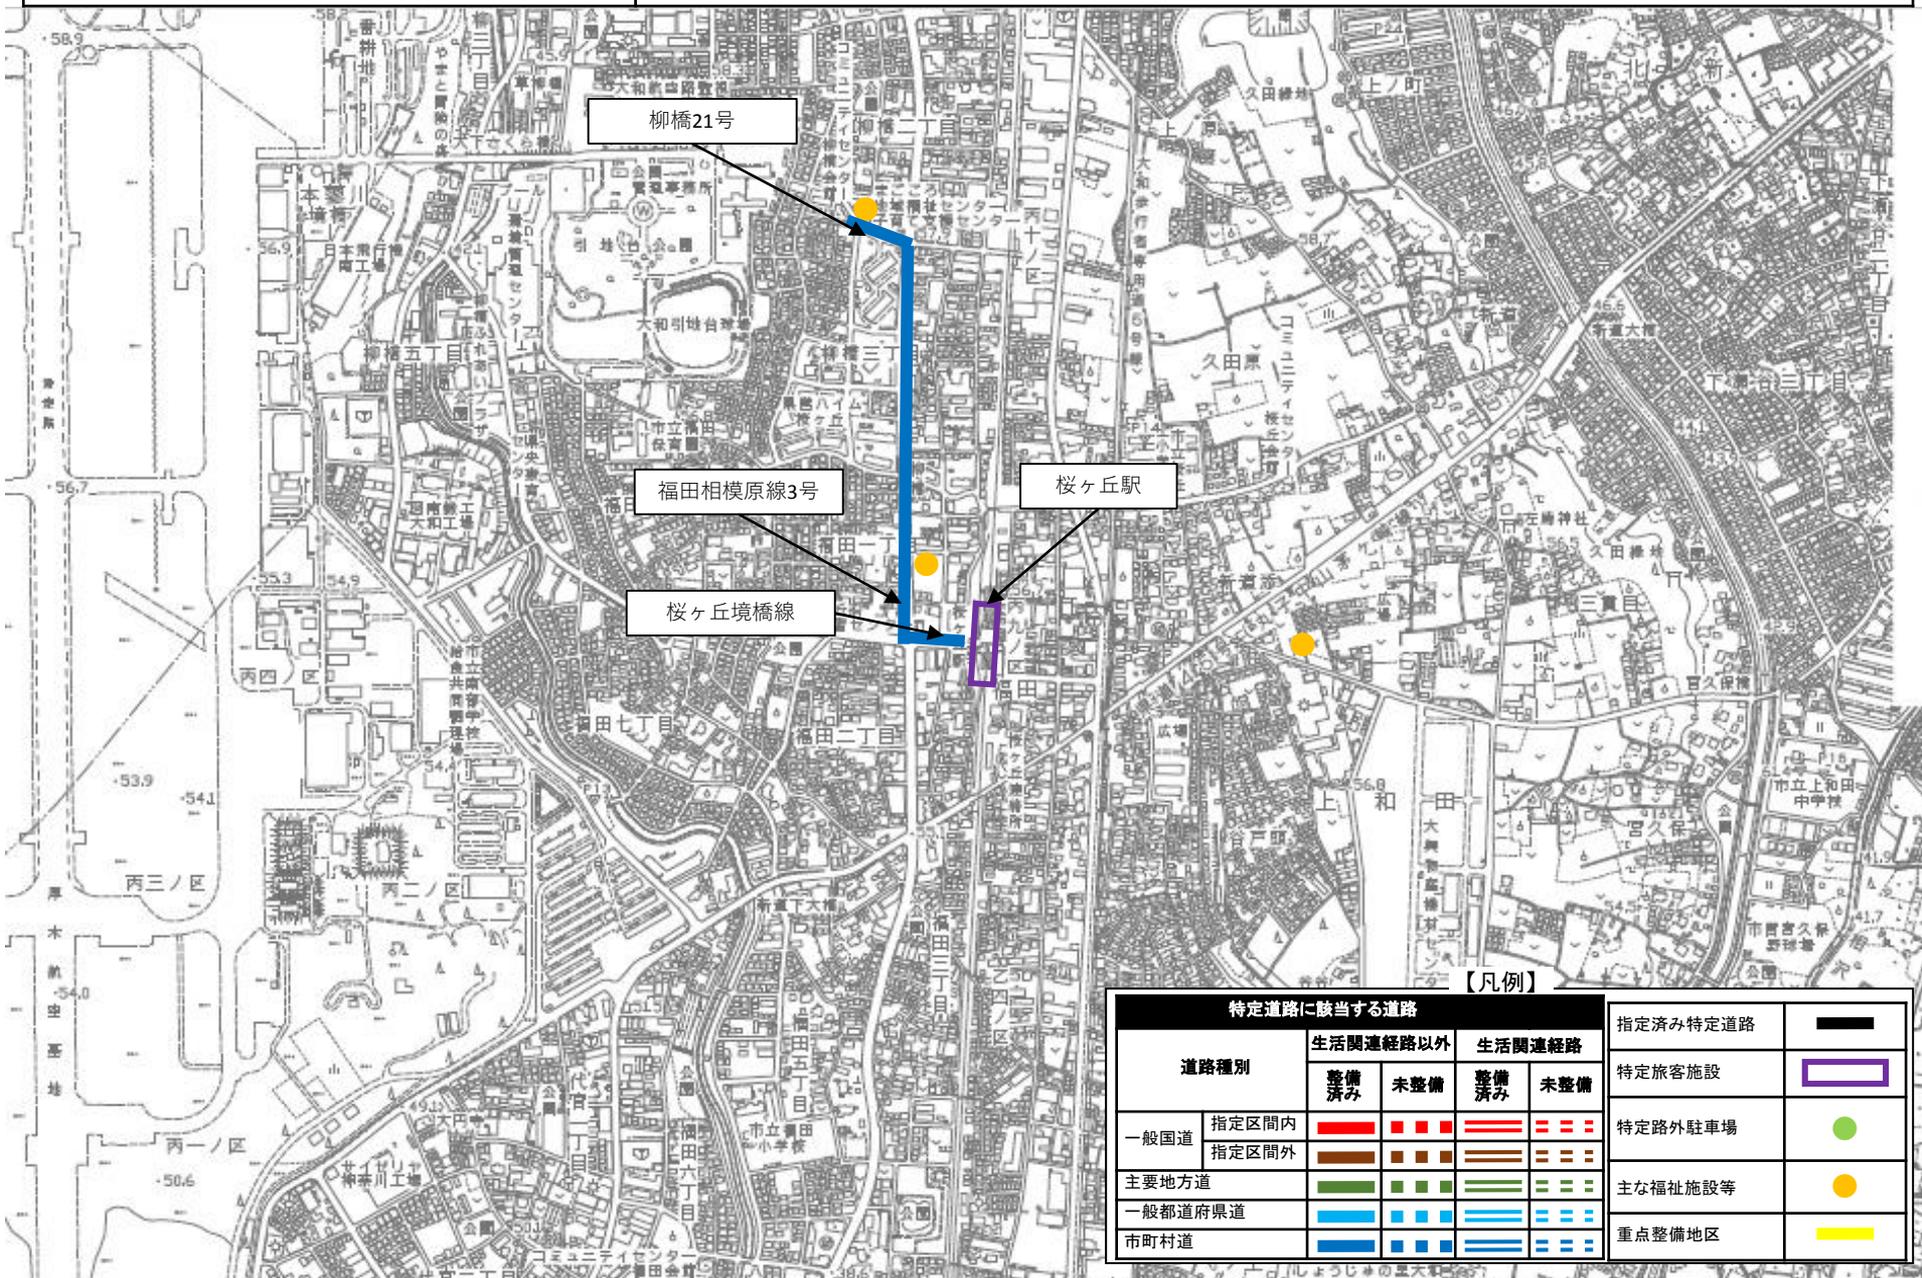


【凡例】

特定道路に該当する道路					指定済み特定道路	指定済み特定道路	
道路種別		生活関連経路以外		生活関連経路		指定済み特定道路	指定済み特定道路
		整備済み	未整備	整備済み	未整備		
一般国道	指定区間内	■	■	■	■	指定済み特定道路	■
	指定区間外	■	■	■	■	指定済み特定道路	■
主要地方道		■	■	■	■	指定済み特定道路	■
一般都道府県道		■	■	■	■	指定済み特定道路	■
市町村道		■	■	■	■	指定済み特定道路	■
						特定旅客施設	■
						特定路外駐車場	●
						主な福祉施設等	●
						重点整備地区	■

■様式—② 特定道路に該当する道路(案)図面

市区町村名：大和市

地区名：高座渋谷駅周辺地区

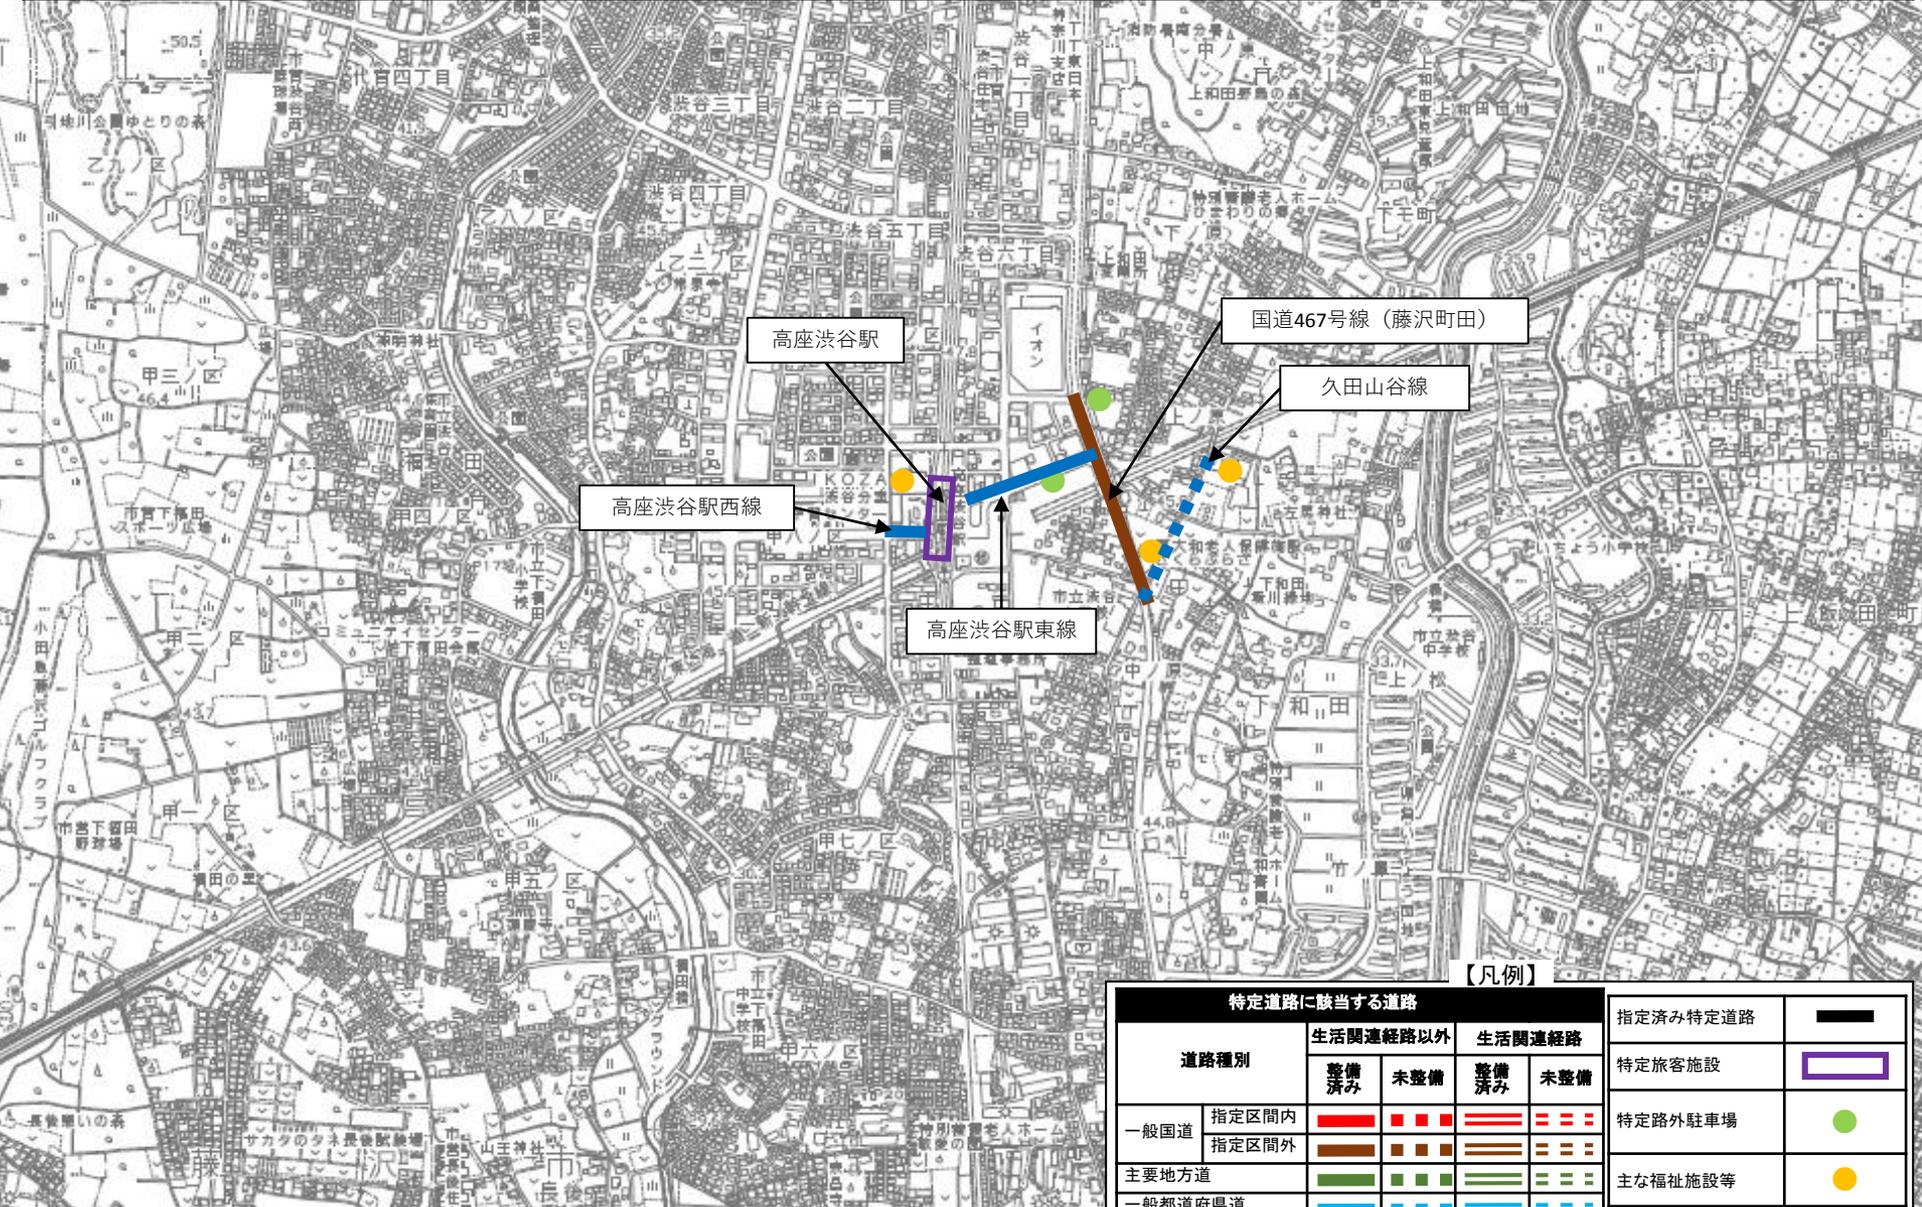


【凡例】

特定道路に該当する道路					指定済み特定道路	——		
道路種別		生活関連経路以外		生活関連経路		特定旅客施設	——	
		整備済み	未整備	整備済み	未整備			
一般国道	指定区間内	■	■	■	■	特定路外駐車場	●	
	指定区間外	■	■	■	■		主な福祉施設等	●
主要地方道		■	■	■	■	重点整備地区		■
一般都道府県道		■	■	■	■			
市町村道		■	■	■	■			

■様式—② 特定道路に該当する道路(案)図面

市区町村名：伊勢原市 地区名：伊勢原駅周辺地区

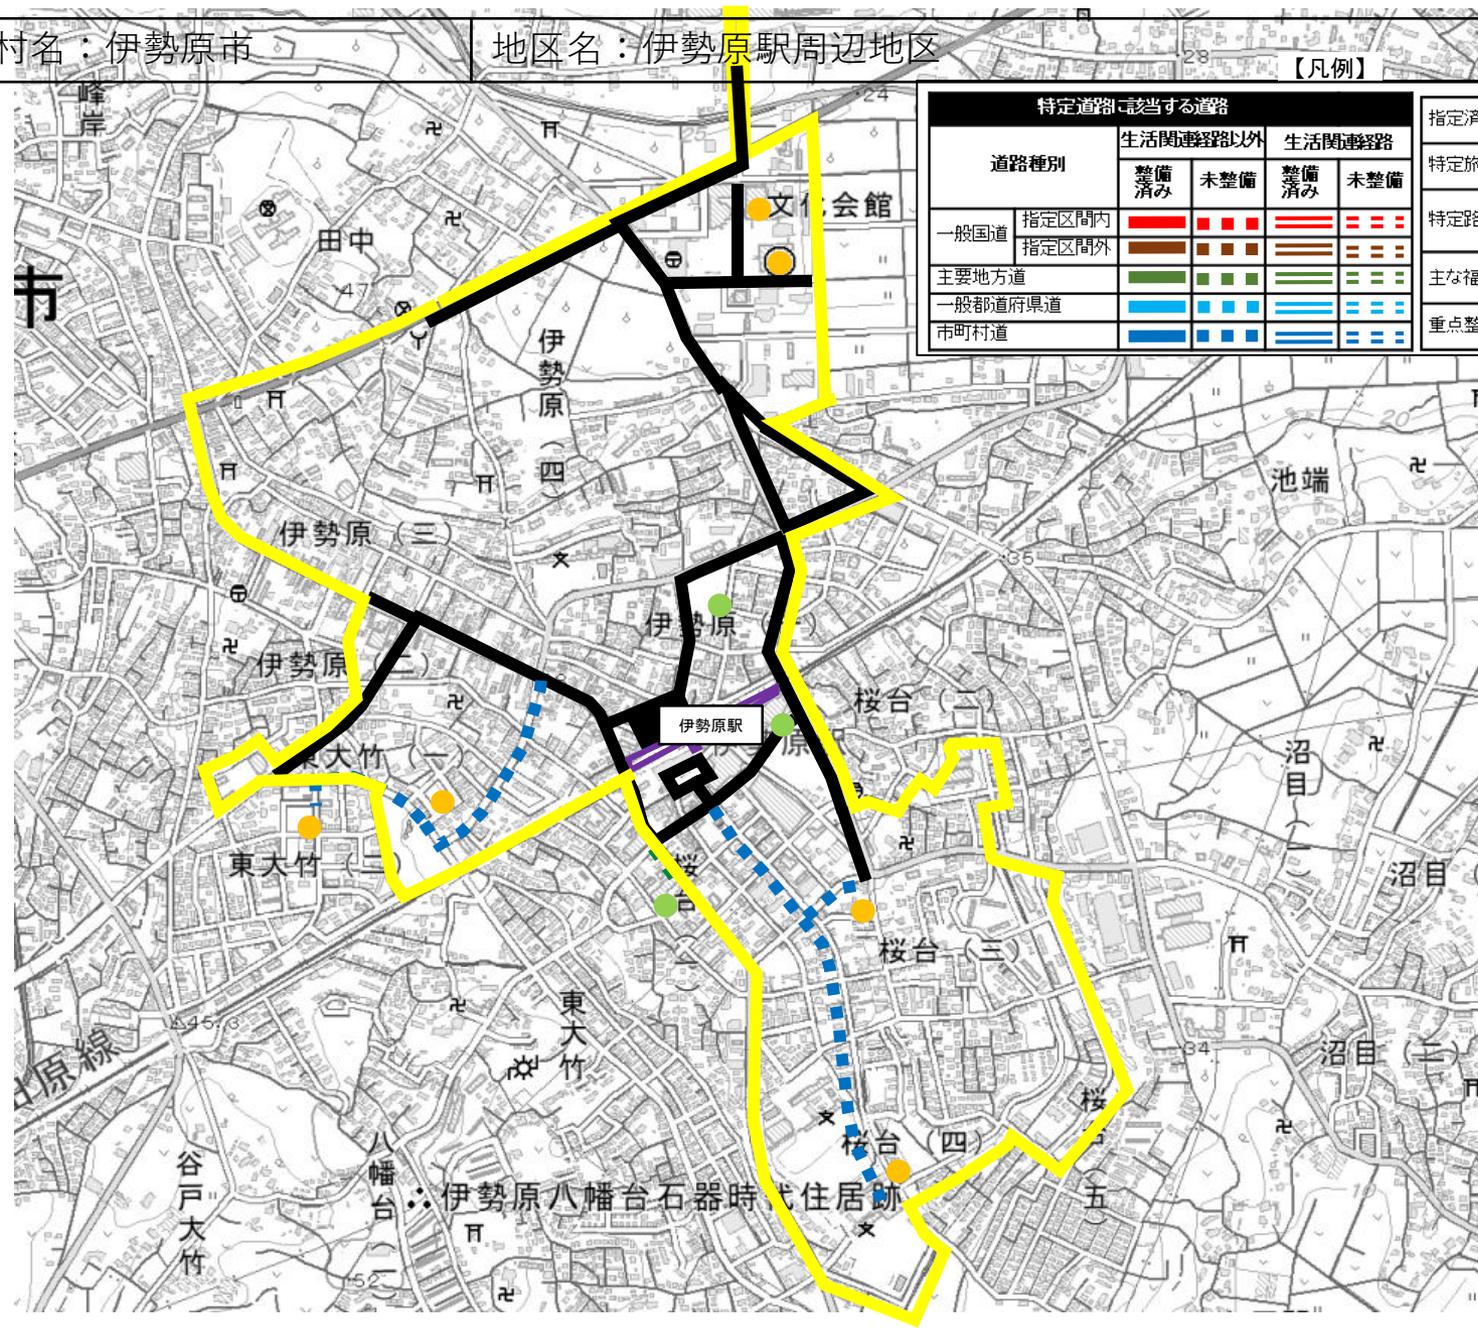


特定道路に該当する道路				指定済み特定道路	指定済み特定道路		
道路種別		生活関連道路以外		生活関連道路		指定済み特定道路	指定済み特定道路
		整備済み	未整備	整備済み	未整備		
一般国道	指定区間内	■	■	■	■	指定済み特定道路	■
	指定区間外	■	■	■	■	指定済み特定道路	■
主要地方道		■	■	■	■	指定済み特定道路	■
一般都道府県道		■	■	■	■	指定済み特定道路	■
市町村道		■	■	■	■	指定済み特定道路	■
						特定旅客施設	■
						特定路外駐車場	●
						主な福祉施設等	●
						重点整備地区	■

【凡例】

■様式—② 特定道路に該当する道路(案)図面

市区町村名：厚木市・伊勢原市

地区名：愛甲石田駅周辺地区

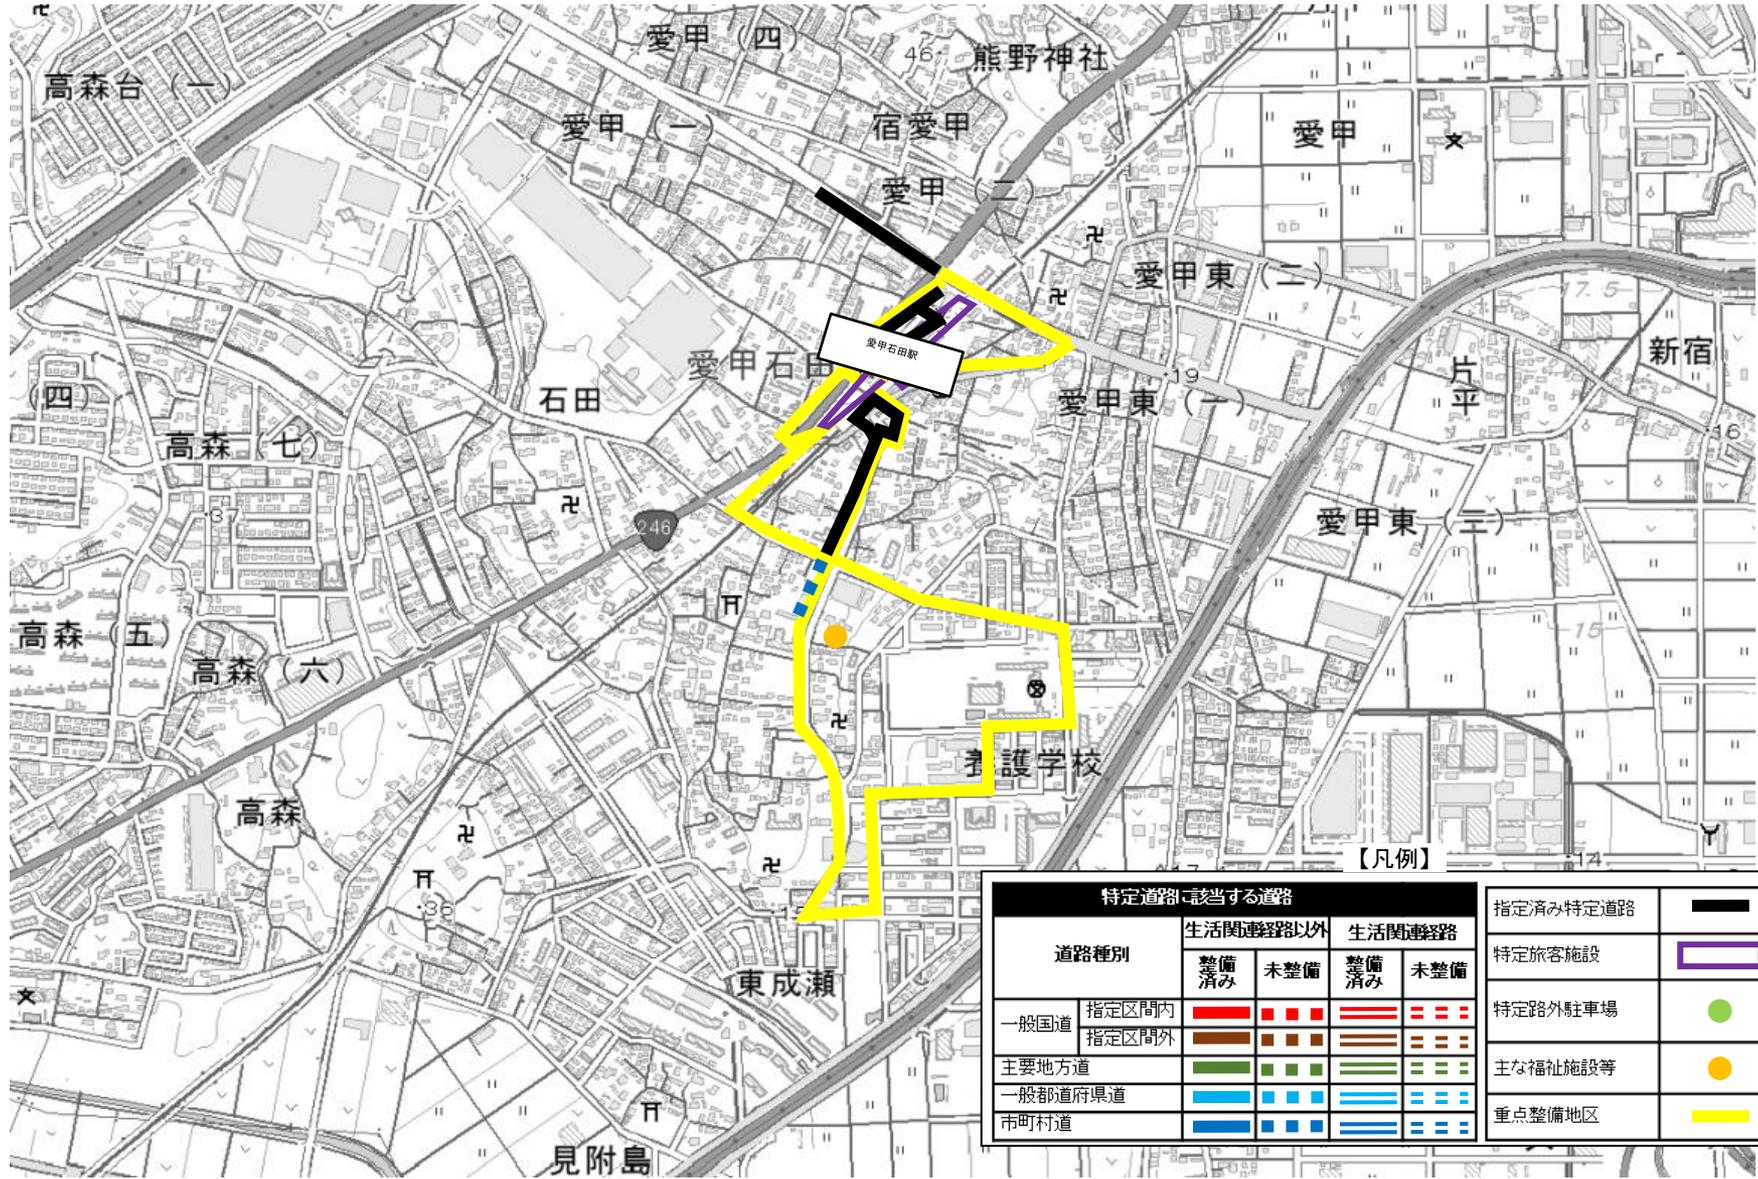


特定道路に該当する道路					指定済み特定道路
道路種別	生活関連幹路以外		生活関連幹路		特定旅客施設
	整備済み	未整備	整備済み	未整備	特定路外駐車場
一般国道	指定区間内	指定区間外	指定区間内	指定区間外	主な福祉施設等
主要地方道					重点整備地区
一般都道府県道					
市町村道					

■様式—② 特定道路に指定すべき道路(案)図面

市区町村名：海老名市

地区名：海老名駅周辺地区

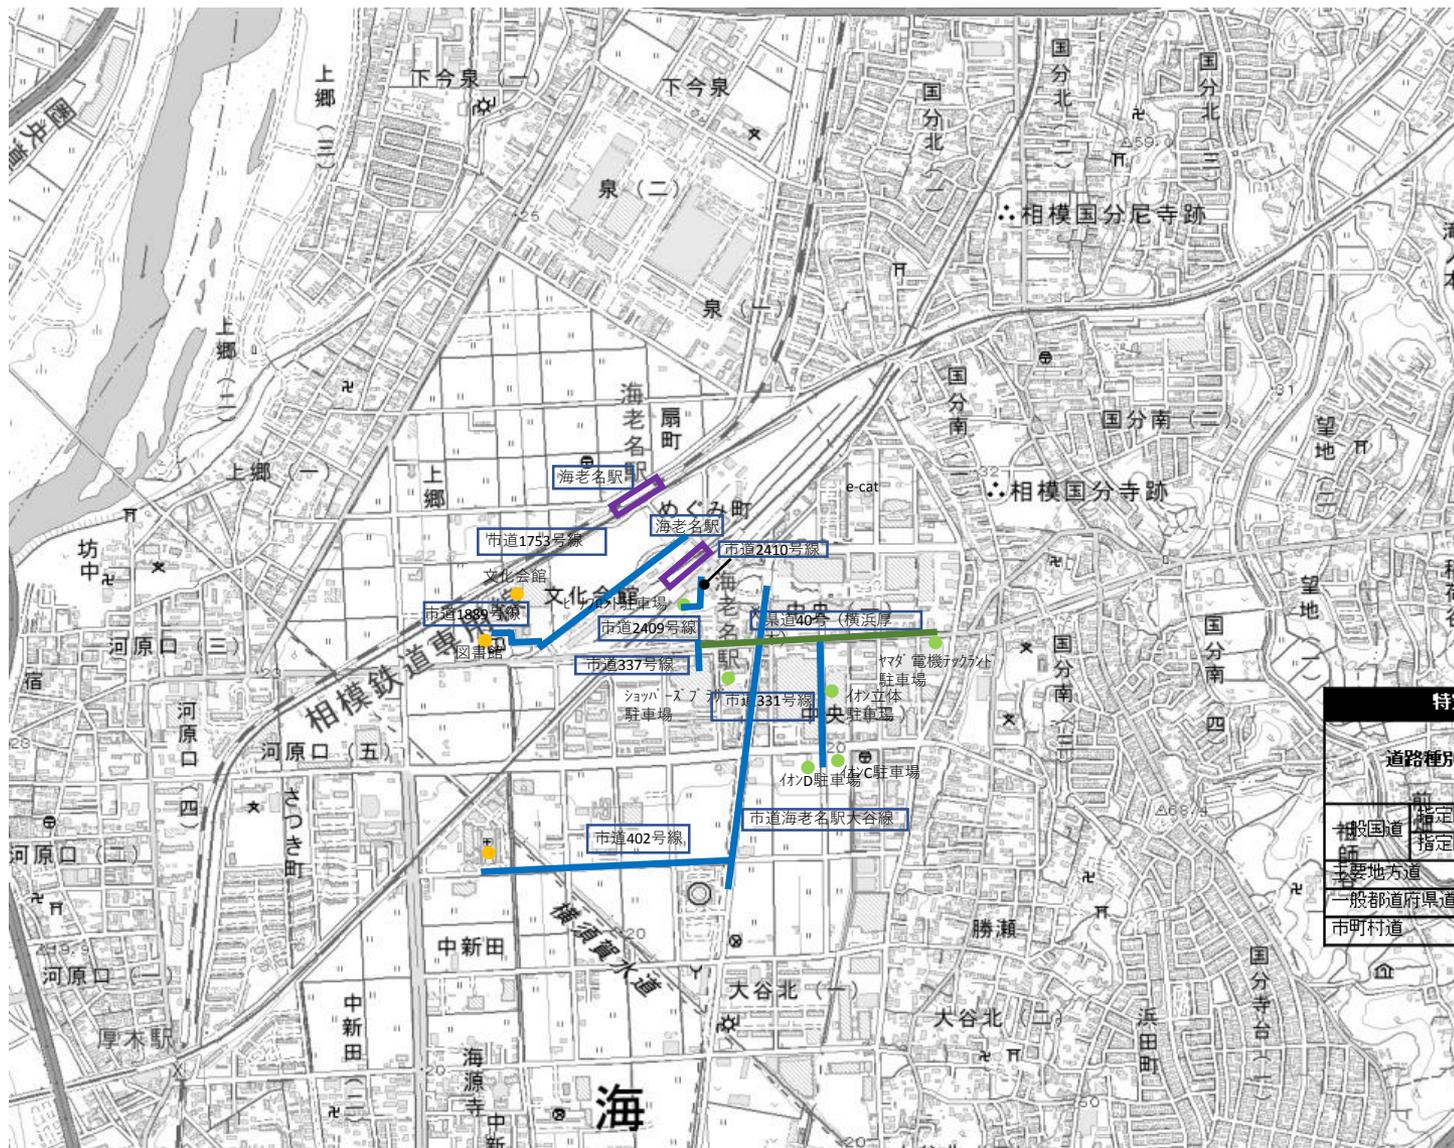

【凡例】


道路種別	生活関連道路以外		生活関連道路	
	整備済み	未整備	整備済み	未整備
相模国道	■	■	■	■
指定区間内	■	■	■	■
指定区間外	■	■	■	■
主要地方道	■	■	■	■
一般都道府県道	■	■	■	■
市町村道	■	■	■	■

指定済み特定道路	■
特定旅客施設	■
特定路外駐車場	●
主な福祉施設等	●
重点整備地区	■

■様式—② 特定道路に指定すべき道路(案)図面

市区町村名：海老名市

地区名：さがみ野駅周辺地区

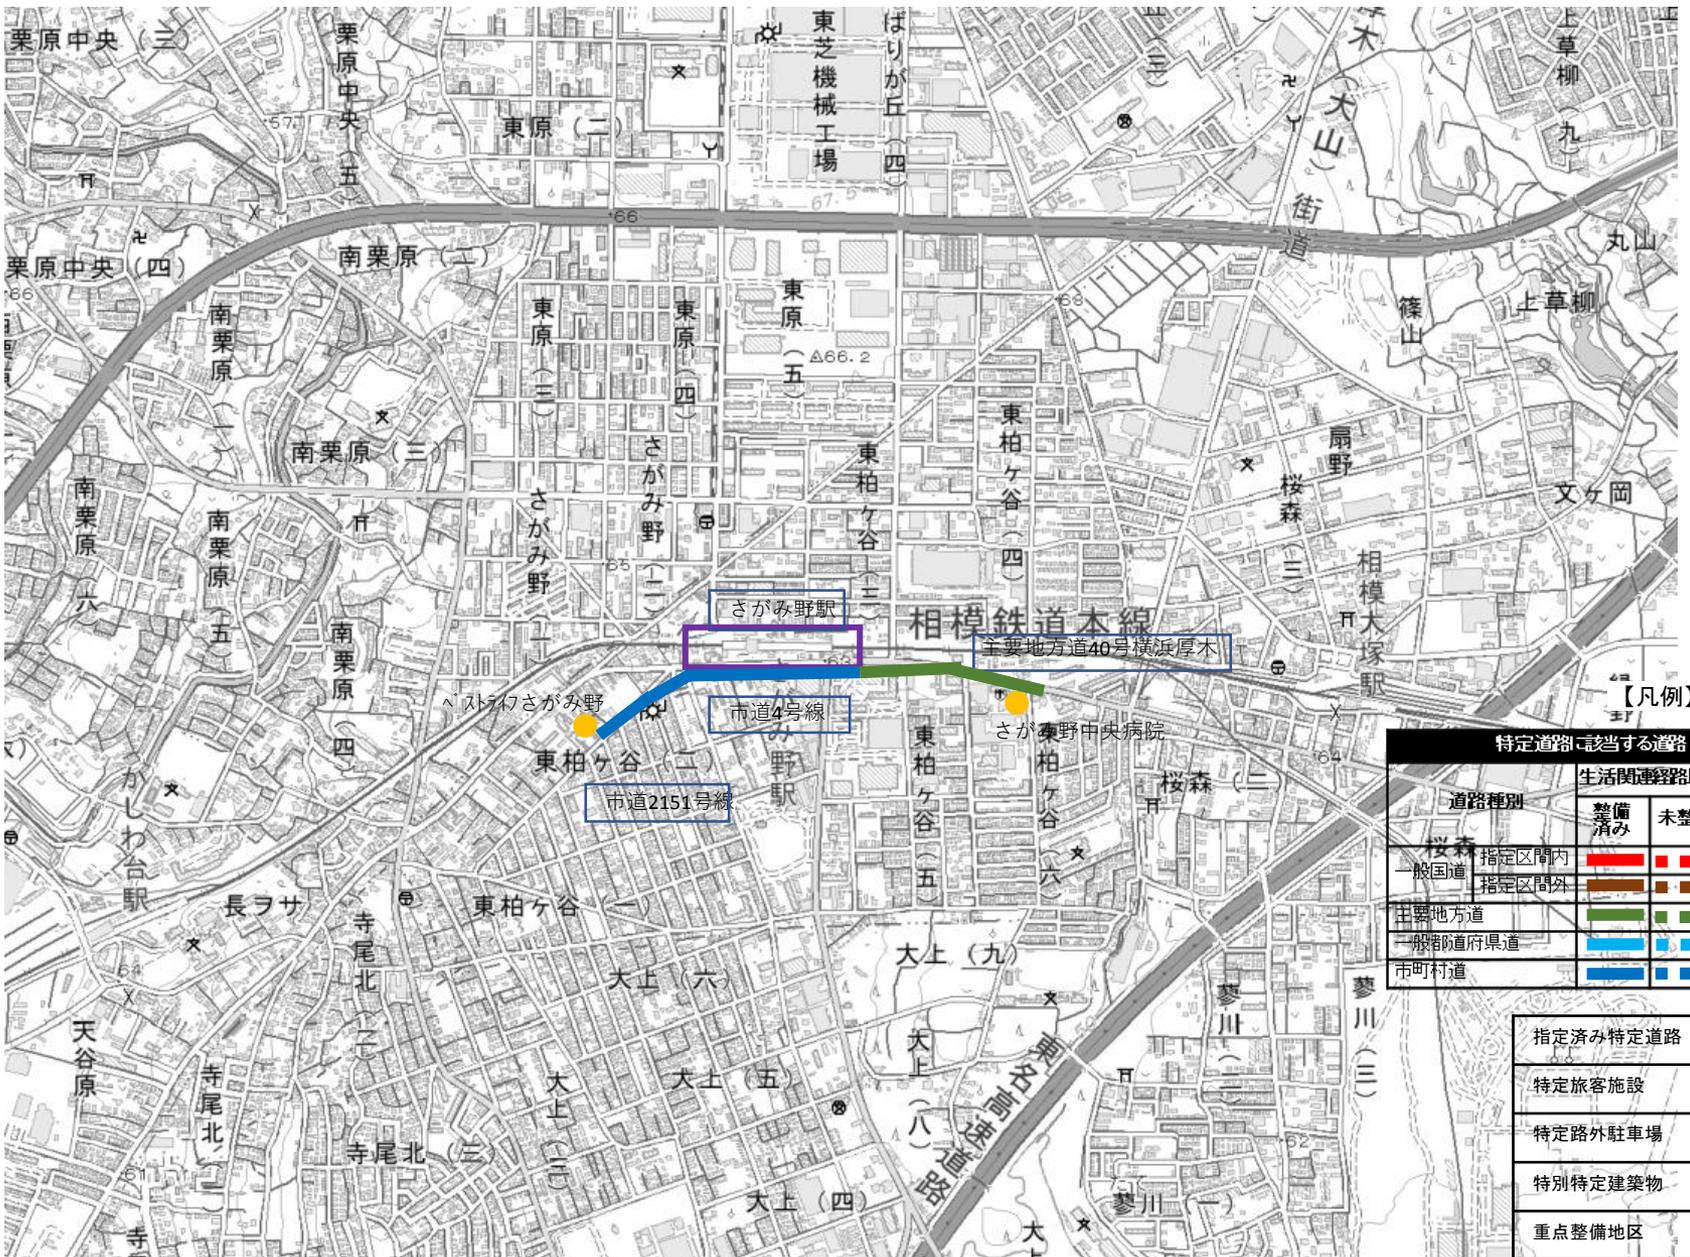

【凡例】


道路種別	特定道路に該当する道路			
	生活関連経路以外		生活関連経路	
	整備済み	未整備	整備済み	未整備
桜森指定区内	■	■	■	■
一般国道指定区間内	■	■	■	■
一般国道指定区間外	■	■	■	■
主要地方道	■	■	■	■
一般国道府県道	■	■	■	■
市町村道	■	■	■	■

指定済み特定道路	■
特定旅客施設	□
特定路外駐車場	●
特別特定建築物	●
重点整備地区	■

様式-② 特定道路に指定すべき道路(案)図面

市区町村名：座間市 地区名：相武台前駅周辺地区

基盤地図情報

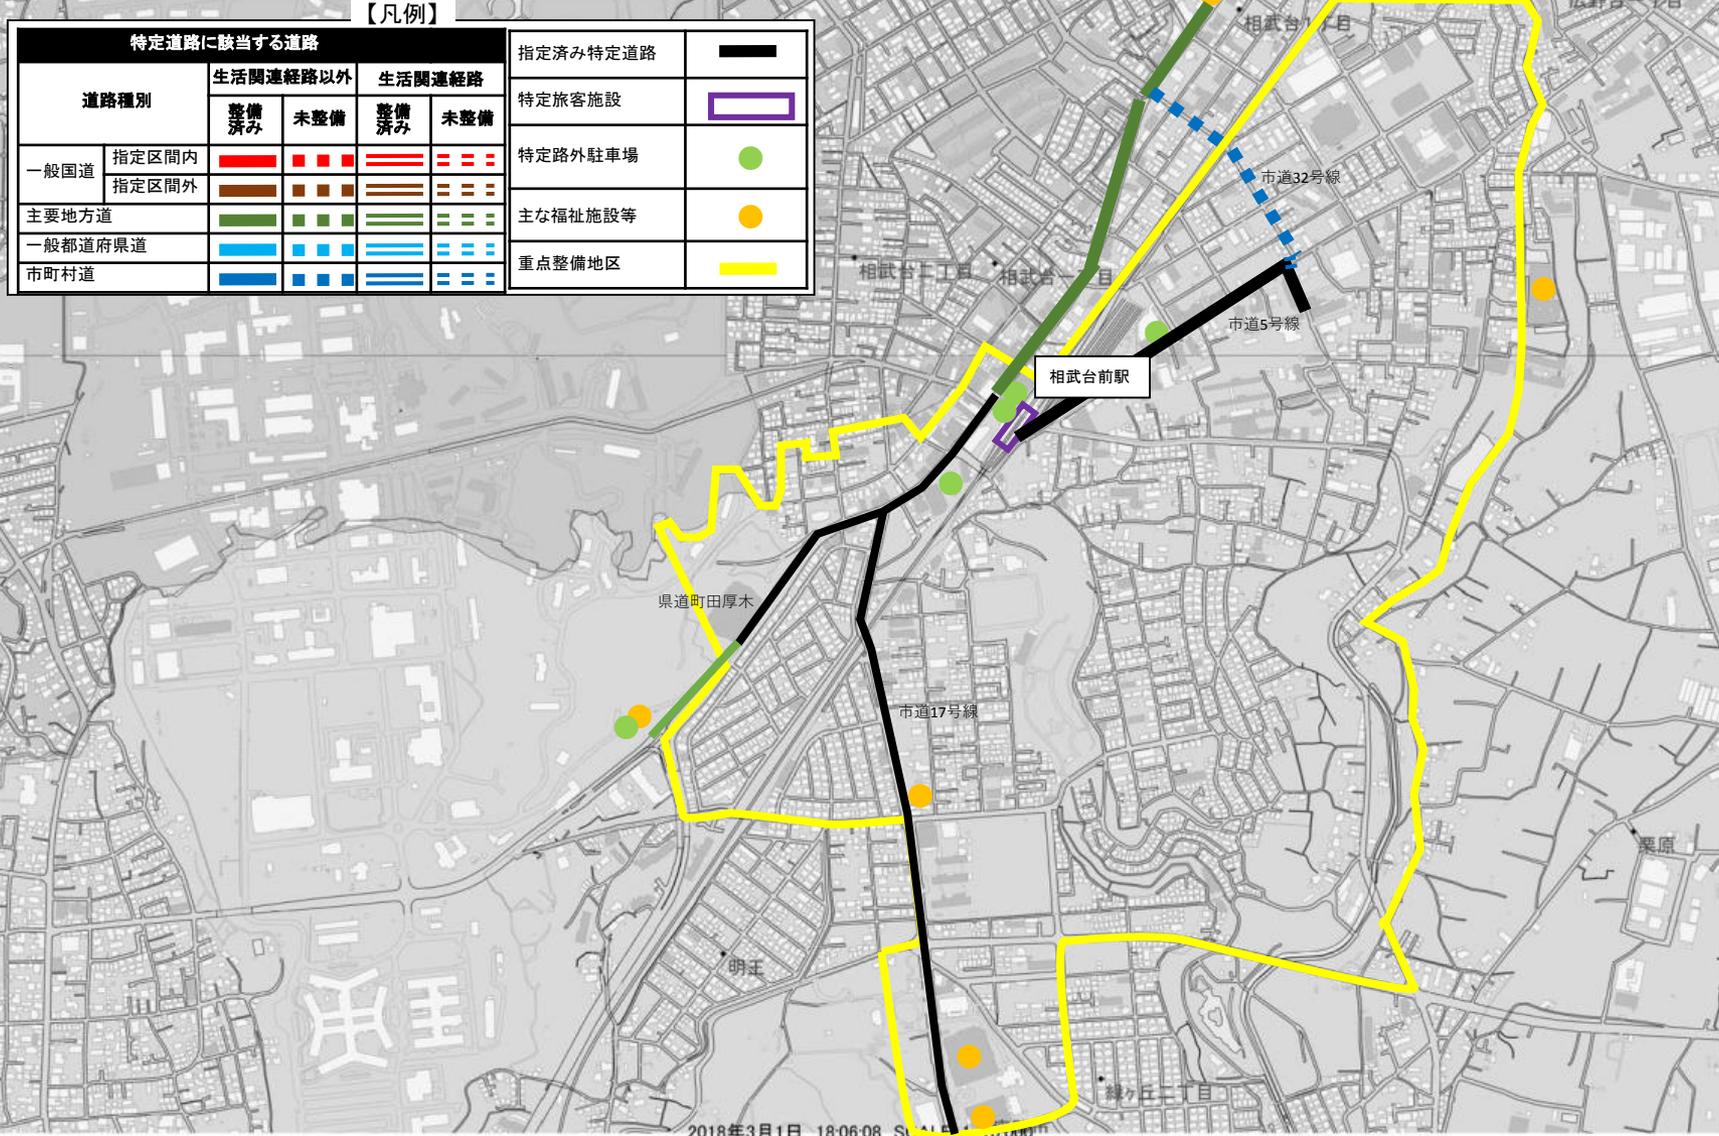


2018年3月1日 18:06:08 Scale: 1:10,000

■様式—② 特定道路に指定すべき道路(案)図面

市区町村名：座間市

地区名：座間駅周辺地区

基盤地図情報

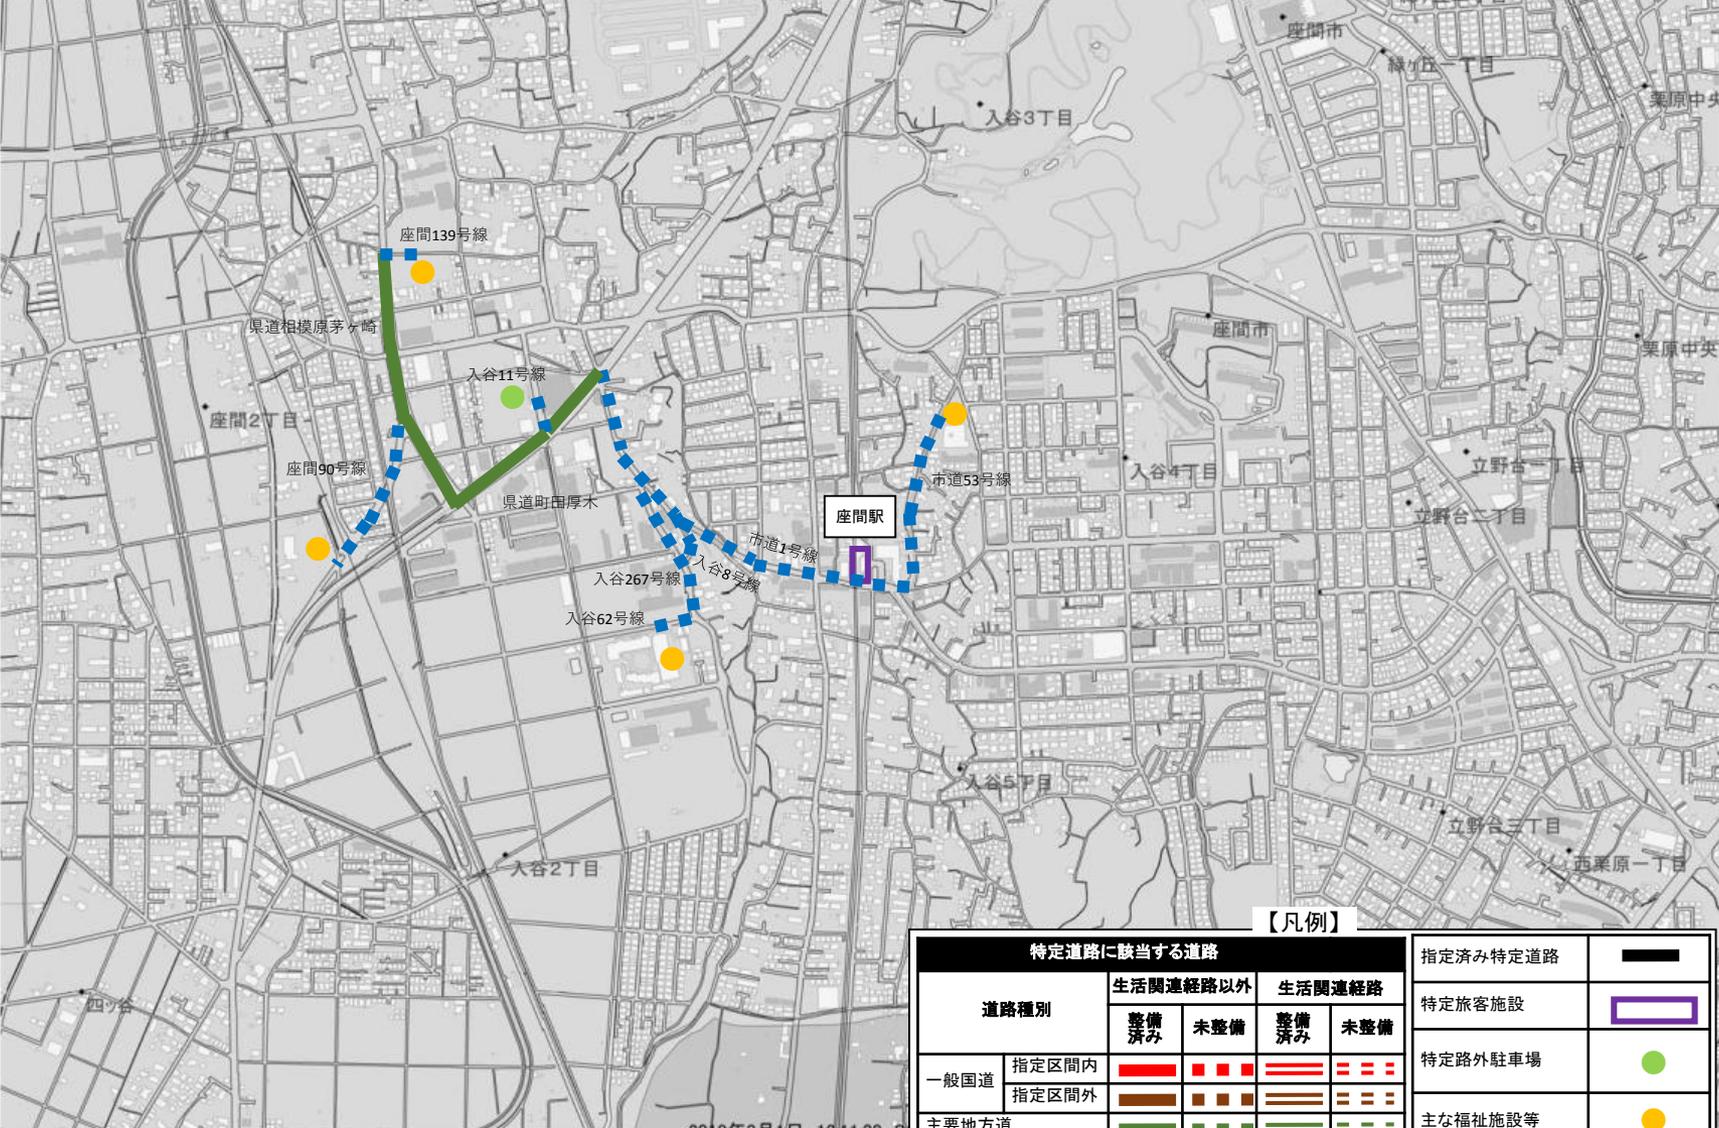


【凡例】

道路種別		特定道路に該当する道路				指定済み特定道路	指定済み特定道路
		生活関連経路以外		生活関連経路			
		整備済み	未整備	整備済み	未整備	特定旅客施設	特定旅客施設
一般国道	指定区内	■	■ ■ ■	■ ■ ■ ■	■ ■ ■ ■	●	●
	指定区外	■	■ ■ ■	■ ■ ■ ■	■ ■ ■ ■		
主要地方道		■	■ ■ ■	■ ■ ■ ■	■ ■ ■ ■	●	●
一般都道府県道		■	■ ■ ■	■ ■ ■ ■	■ ■ ■ ■		
市町村道		■	■ ■ ■	■ ■ ■ ■	■ ■ ■ ■	重点整備地区	■

■様式－② 特定道路に該当する道路(案)図面

市区町村名：寒川町 地区名 寒川駅地区

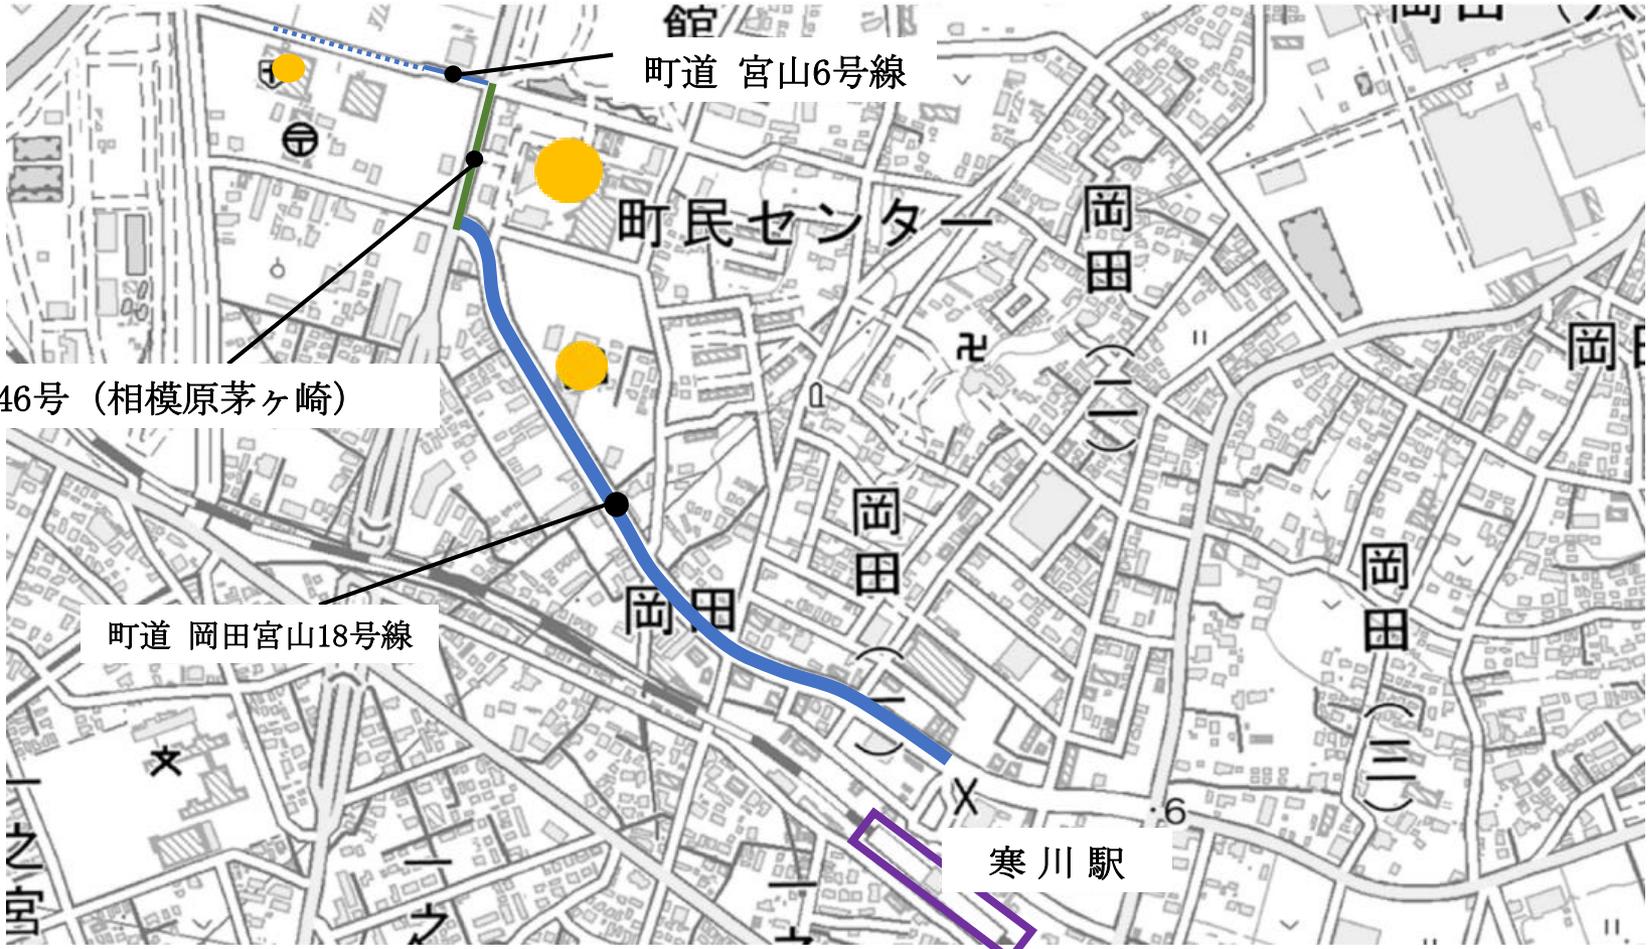


【凡例】

特定道路に該当する道路				指定済み特定道路	指定済み特定道路	
道路種別	整備済み	未整備	生活関連経路	指定済み特定道路	指定済み特定道路	
一般国道	指定区内	■ ■ ■ ■	■ ■ ■ ■	指定旅客施設	■	
	指定区外	■ ■ ■ ■	■ ■ ■ ■	指定路外駐車場	●	
主要地方道	■ ■ ■ ■	■ ■ ■ ■	主な福祉施設等	●	重点整備地区	●
一般都道府県道	■ ■ ■ ■	■ ■ ■ ■				
市町村道	■ ■ ■ ■	■ ■ ■ ■				

■様式—② 特定道路に指定すべき道路(案)図面

市区町村名：大磯町

地区名：国府支所周辺地区

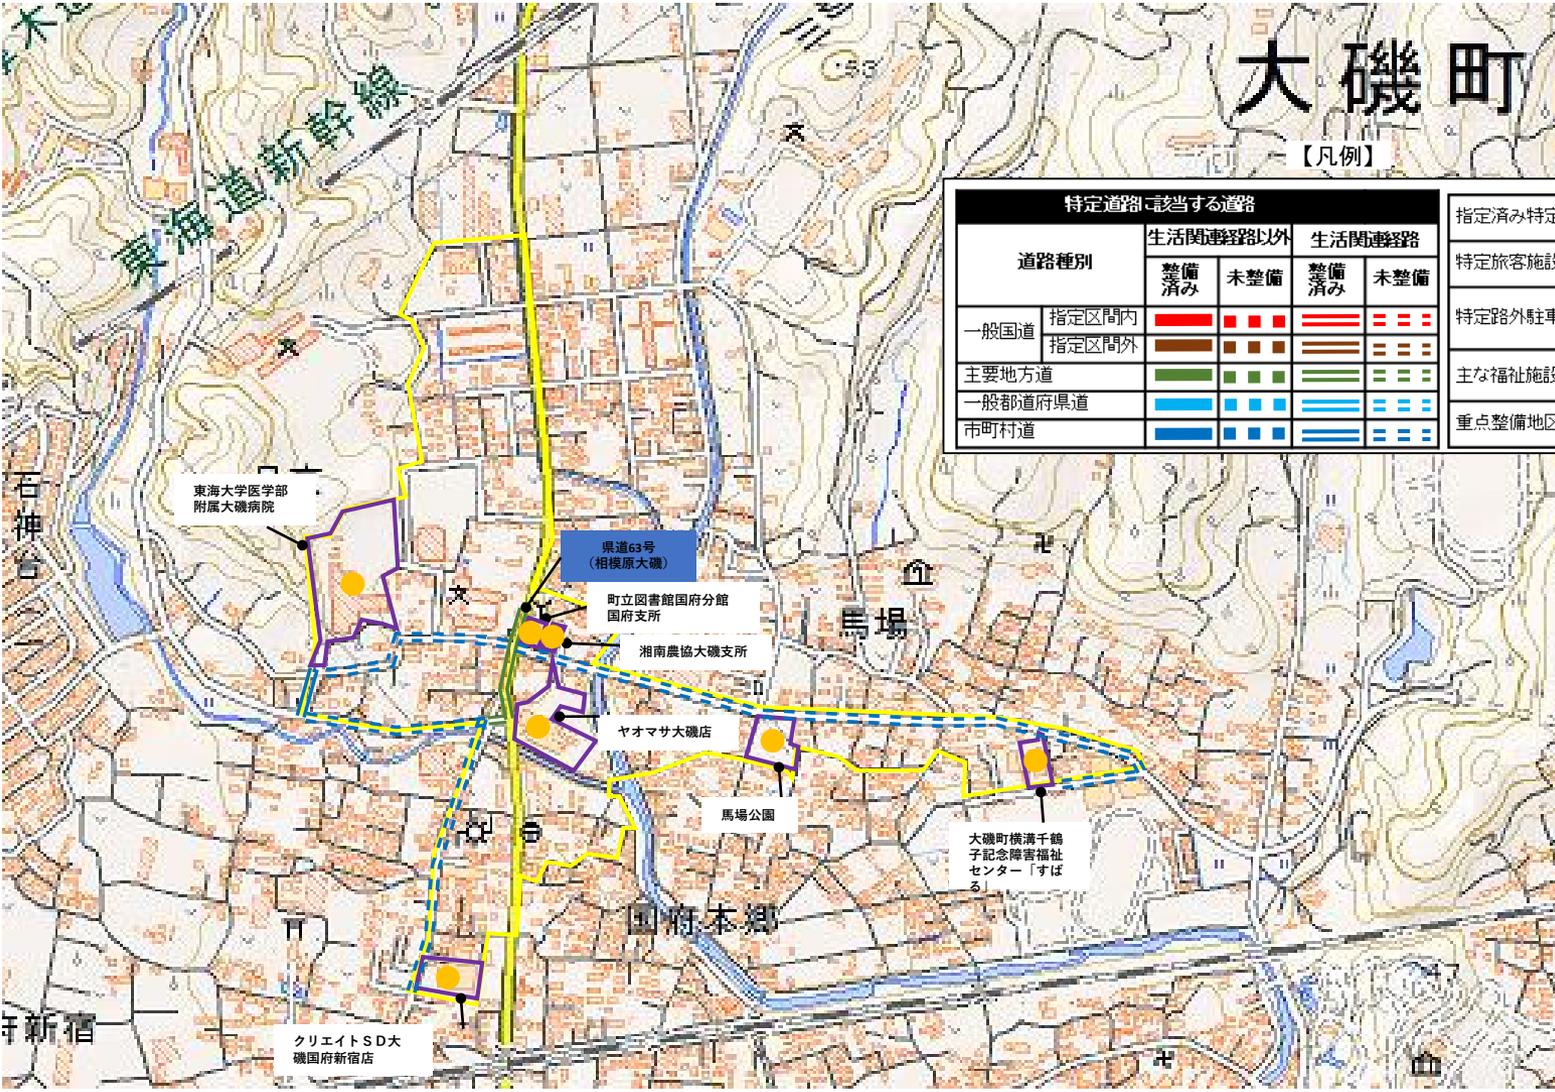


大磯町

【凡例】

道路種別		特定道路に該当する道路				指定済み特定道路
		生活関連幹線路以外		生活関連幹線路		
		整備済み	未整備	整備済み	未整備	指定済み特定道路
一般国道	指定区間内	■	■ ■ ■	■ ■ ■	■ ■ ■	指定済み特定道路
	指定区間外	■	■ ■ ■	■ ■ ■	■ ■ ■	指定済み特定道路
主要地方道		■	■ ■ ■	■ ■ ■	■ ■ ■	指定済み特定道路
一般都道府県道		■	■ ■ ■	■ ■ ■	■ ■ ■	指定済み特定道路
市町村道		■	■ ■ ■	■ ■ ■	■ ■ ■	指定済み特定道路
						特定旅客施設
						特定路外駐車場
						主な福祉施設等
						重点整備地区

■様式—② 特定道路に該当する道路(案)図面

市区町村名:松田町 地区名:松田駅、新松田駅周辺地区

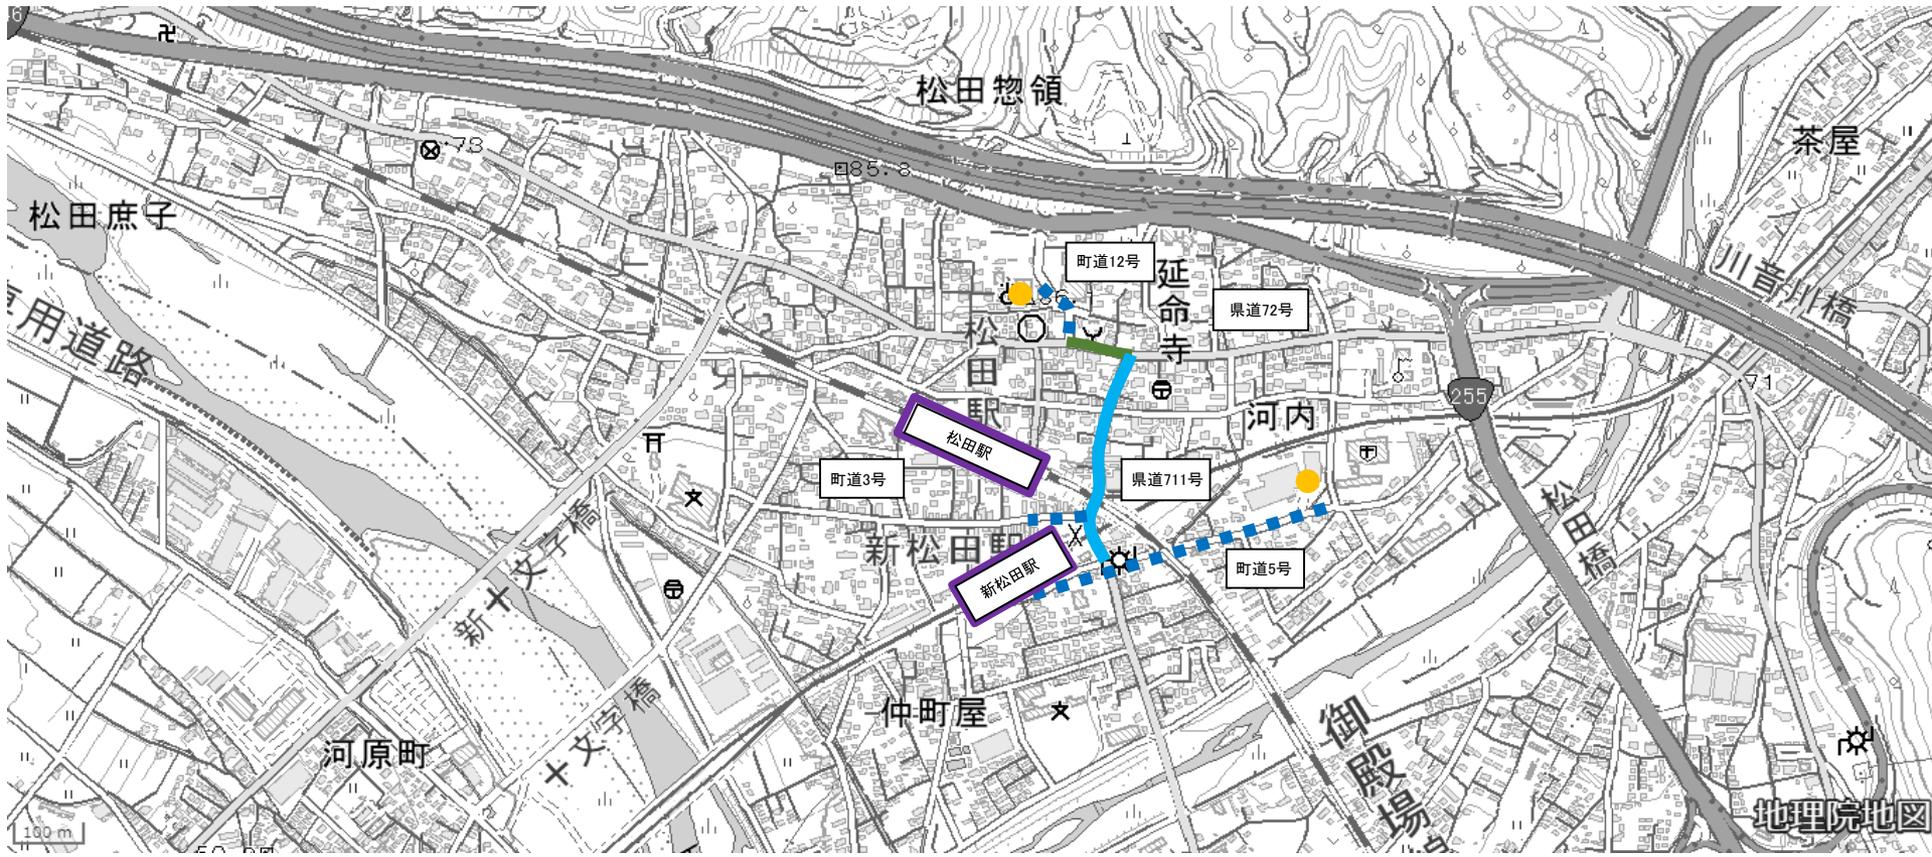

【凡例】

特定道路に該当する道路					指定済み特定道路	指定済み特定道路	
道路種別	生活関連経路以外		生活関連経路				特定旅客施設
	整備済み	未整備	整備済み	未整備	主な福祉施設等	重点整備地区	
一般国道	指定区間内	■ ■ ■ ■	■ ■ ■ ■	■ ■ ■ ■	■ ■ ■ ■	●	■
	指定区間外	■ ■ ■ ■	■ ■ ■ ■	■ ■ ■ ■	■ ■ ■ ■	●	■
主要地方道	■ ■ ■ ■	■ ■ ■ ■	■ ■ ■ ■	■ ■ ■ ■	●	■	■
一般都道府県道	■ ■ ■ ■	■ ■ ■ ■	■ ■ ■ ■	■ ■ ■ ■	●	■	■
市町村道	■ ■ ■ ■	■ ■ ■ ■	■ ■ ■ ■	■ ■ ■ ■	●	■	■

■様式-② 特定道路に該当する道路(案)図面

市区町村名：箱根町

地区名：箱根湯本駅周辺地区




【凡例】

特定道路に該当する道路					指定済み特定道路
道路種別	生活関連経路以外		生活関連経路		特定旅客施設
	整備済み	未整備	整備済み	未整備	
一般国道	指定区間内	■ ■ ■ ■ ■	■ ■ ■ ■ ■	■ ■ ■ ■ ■	特定路外駐車場
	指定区間外	■ ■ ■ ■ ■	■ ■ ■ ■ ■	■ ■ ■ ■ ■	
主要地方道	■ ■ ■ ■ ■	■ ■ ■ ■ ■	■ ■ ■ ■ ■	■ ■ ■ ■ ■	主な福祉施設等
一般都道府県道	■ ■ ■ ■ ■	■ ■ ■ ■ ■	■ ■ ■ ■ ■	■ ■ ■ ■ ■	
市町村道	■ ■ ■ ■ ■	■ ■ ■ ■ ■	■ ■ ■ ■ ■	■ ■ ■ ■ ■	重点整備地区
	■ ■ ■ ■ ■	■ ■ ■ ■ ■	■ ■ ■ ■ ■	■ ■ ■ ■ ■	

様式-② 特定道路に該当する道路(案)図面

市区町村名：真鶴町 地区名：真鶴駅周辺地区

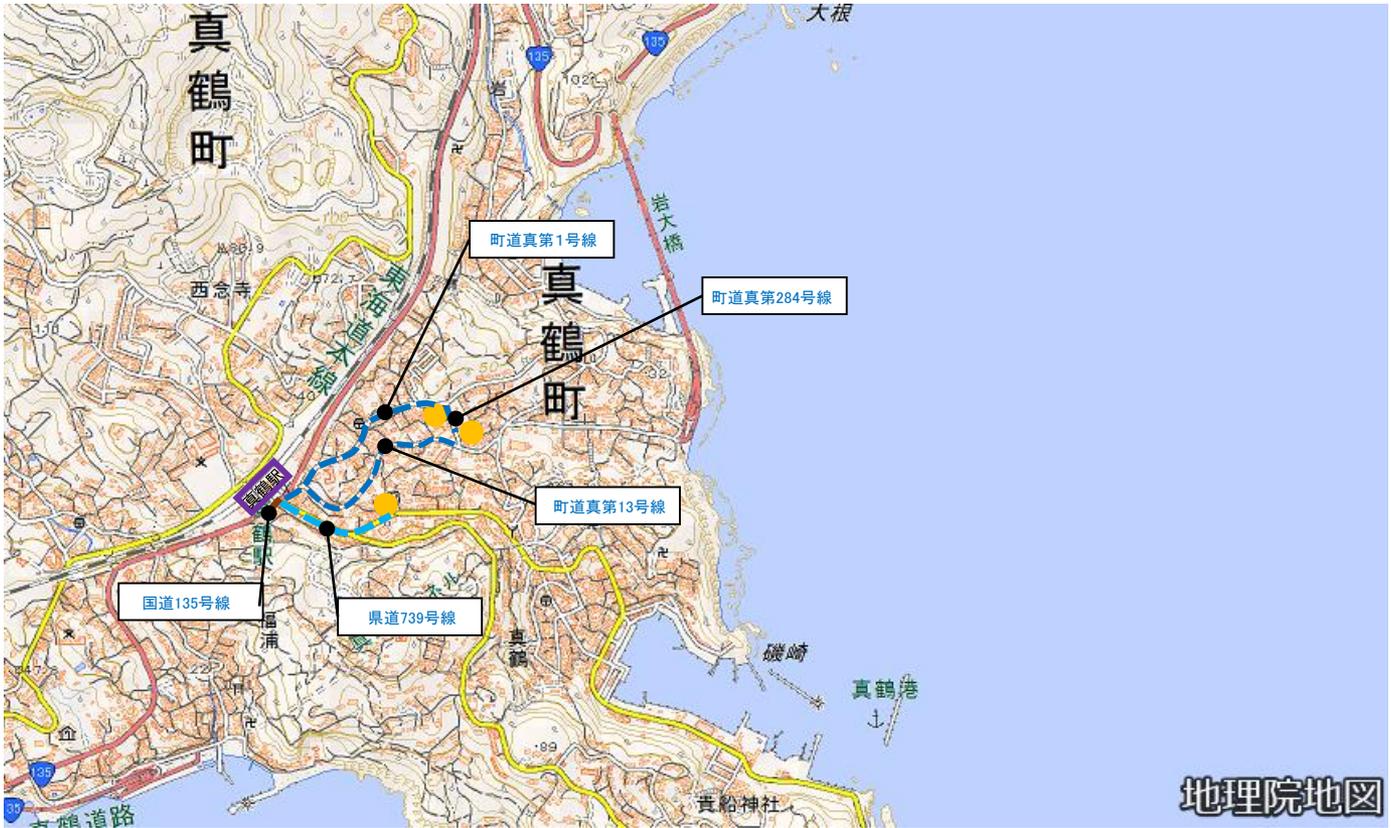

地理院地図


【凡例】

特定道路に該当する道路					指定済み特定道路	—			
道路種別		生活関連経路以外		生活関連経路		指定区間内	指定区間外	指定済み特定道路	—
		整備済み	未整備	整備済み	未整備				
一般国道	指定区間内	■	■	■	■	■	■	指定済み特定道路	—
	指定区間外	■	■	■	■	■	■	指定済み特定道路	—
主要地方道		■	■	■	■	■	■	指定済み特定道路	—
一般都道府県道		■	■	■	■	■	■	指定済み特定道路	—
市町村道		■	■	■	■	■	■	指定済み特定道路	—
								特定旅客施設	□
								特定路外駐車場	●
								主な福祉施設等	●
								重点整備地区	■

■様式—② 特定道路に該当する道路(案)図面

市区町村名：湯河原町

地区名：湯河原駅周辺地区

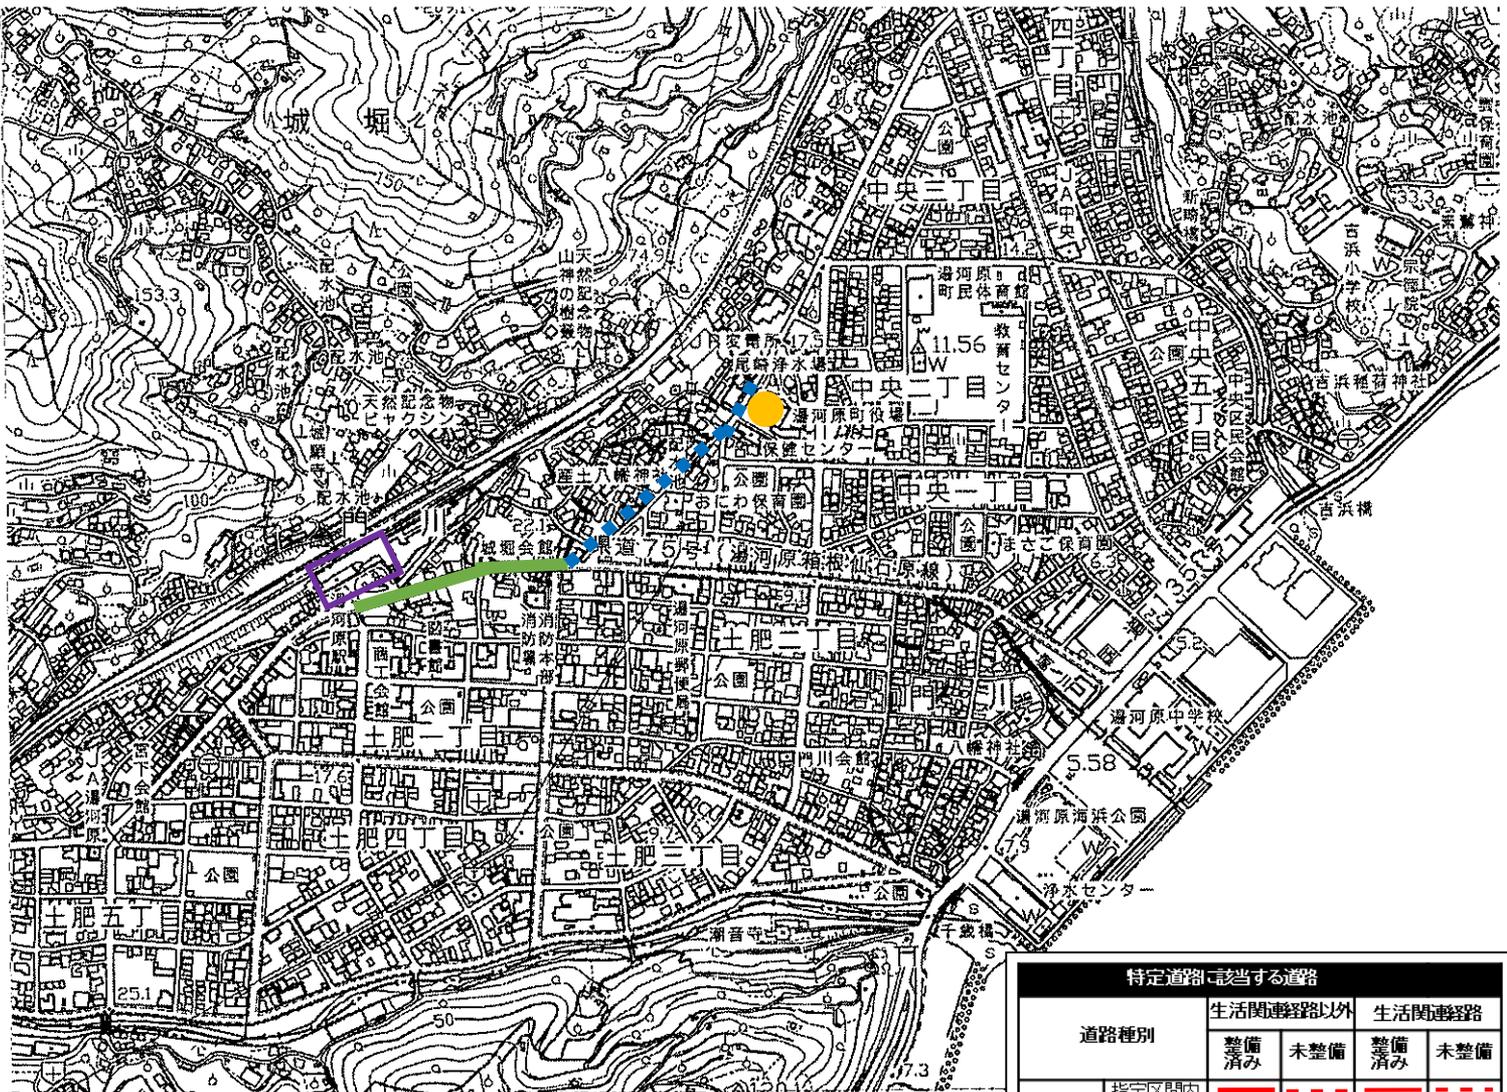

特定道路に該当する道路				指定済み特定道路	—	
道路種別	生活関連道路以外		生活関連道路		指定旅客施設	—
	整備済み	未整備	整備済み	未整備		
一般国道	指定区間内	■ ■ ■ ■	▨ ▨ ▨ ▨	▨ ▨ ▨ ▨	●	指定路外駐車場
	指定区間外	■ ■ ■ ■	▨ ▨ ▨ ▨	▨ ▨ ▨ ▨		
主要地方道		■ ■ ■ ■	▨ ▨ ▨ ▨	▨ ▨ ▨ ▨	●	主な福祉施設等
一般都道府県道		■ ■ ■ ■	▨ ▨ ▨ ▨	▨ ▨ ▨ ▨		
市町村道		■ ■ ■ ■	▨ ▨ ▨ ▨	▨ ▨ ▨ ▨	●	重点整備地区
		■ ■ ■ ■	▨ ▨ ▨ ▨	▨ ▨ ▨ ▨		