

<位置図>




<位置図> (詳細図)

基 3 6 3 - 1 - 4 2 6 8



路線名	一般国道号
路線名	一般国道号
縮尺	縮尺
縮尺	縮尺

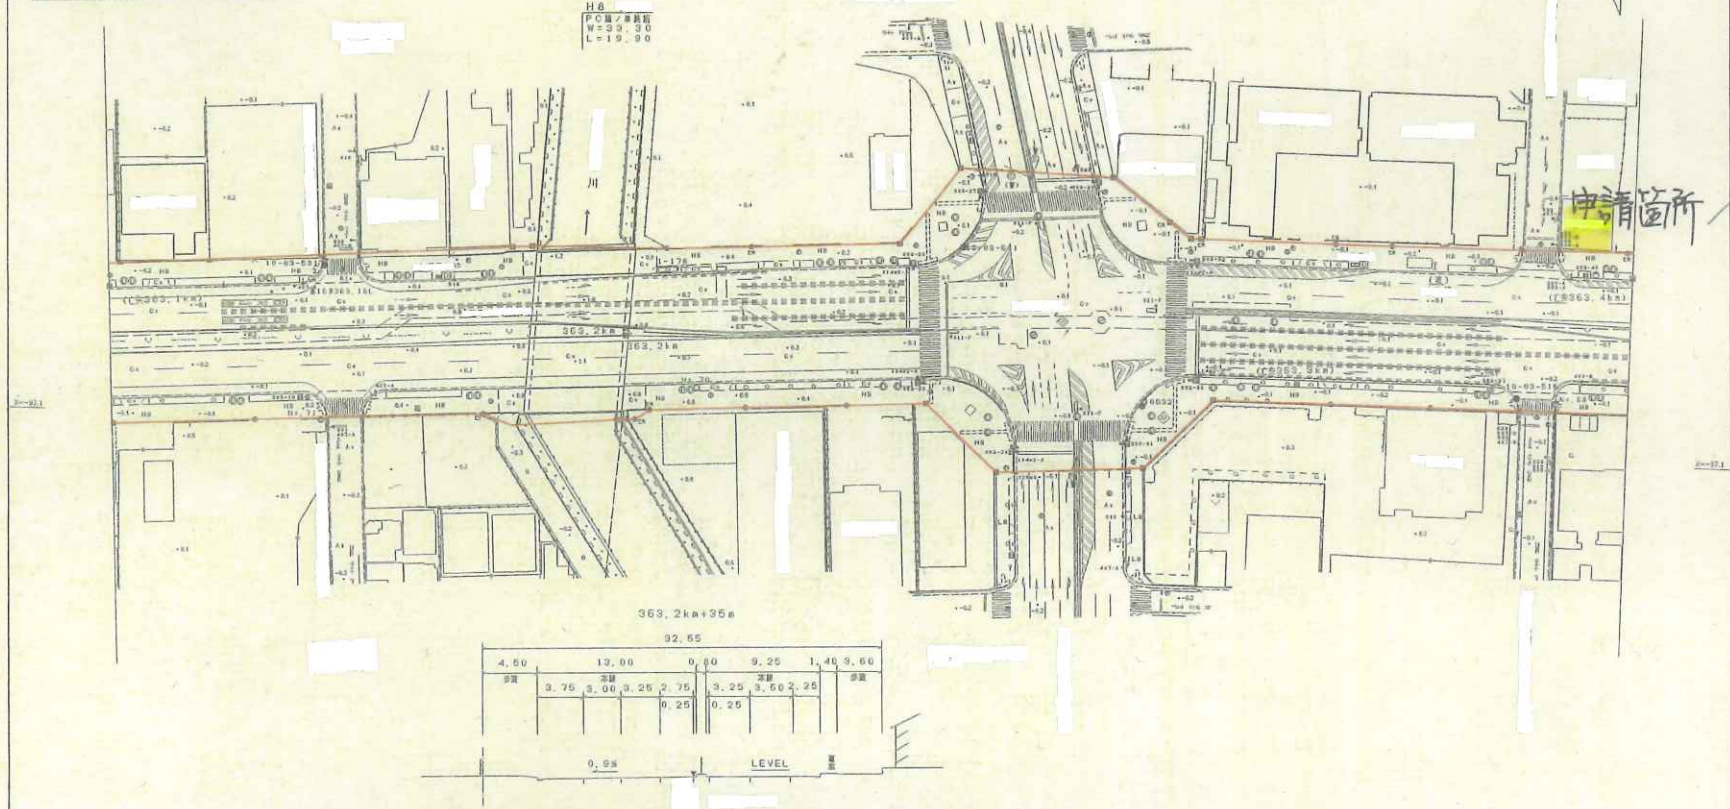

凡例
□ 官民境界線
○ 官民境界線
○ 官民境界(亡失)
× 官民境界(未確定)
△ AIC 基準点(一、二級)
○ OIC 基準点(三級)
○ OIC 基準点(四級)
○ OIC 補助基準点(四級)
— 道路境界線
— 管理境界線
△ 官民境界線不設置


1:0.1 Oタグ付基準点

断面勾配	-0.2%	1:6.96%	0.8%	1:6.58%	0.8%	1:6.16%	-0.1%
距離	363.1km	104.6m	363.2km	137.7m	363.3km	67.4m	363.4km
車道巾	13.00	13.00	13.00	13.00	13.00	13.00	13.00
車道形状	R=∞	R=500	R=∞	R=500	R=∞	R=∞	R=∞


「この測量成果は、国土利用関係の事項を概して関係所管の測量成果を参照して得たものである。」「(測量法) 第15条第1項」

作成年月日	年 月 日
修正年月日	年 月 日
作成機	
備考	

<平面図>
(看板)

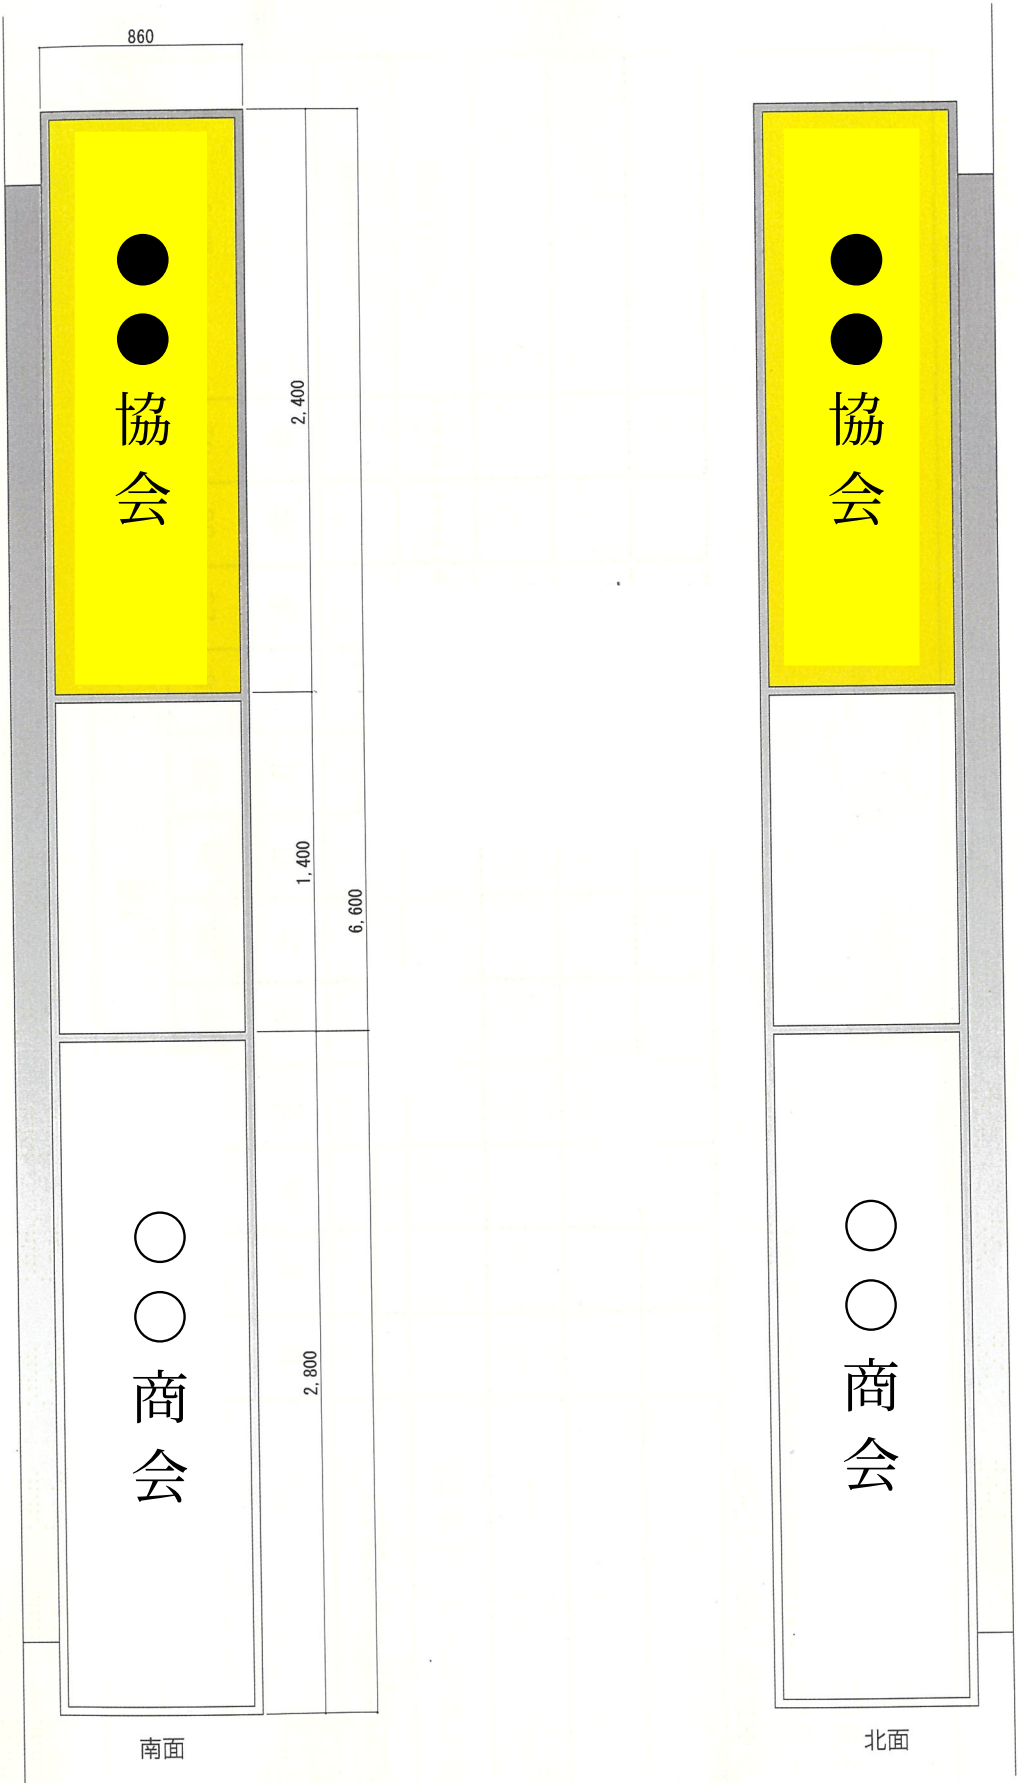

<断面図> (看板)

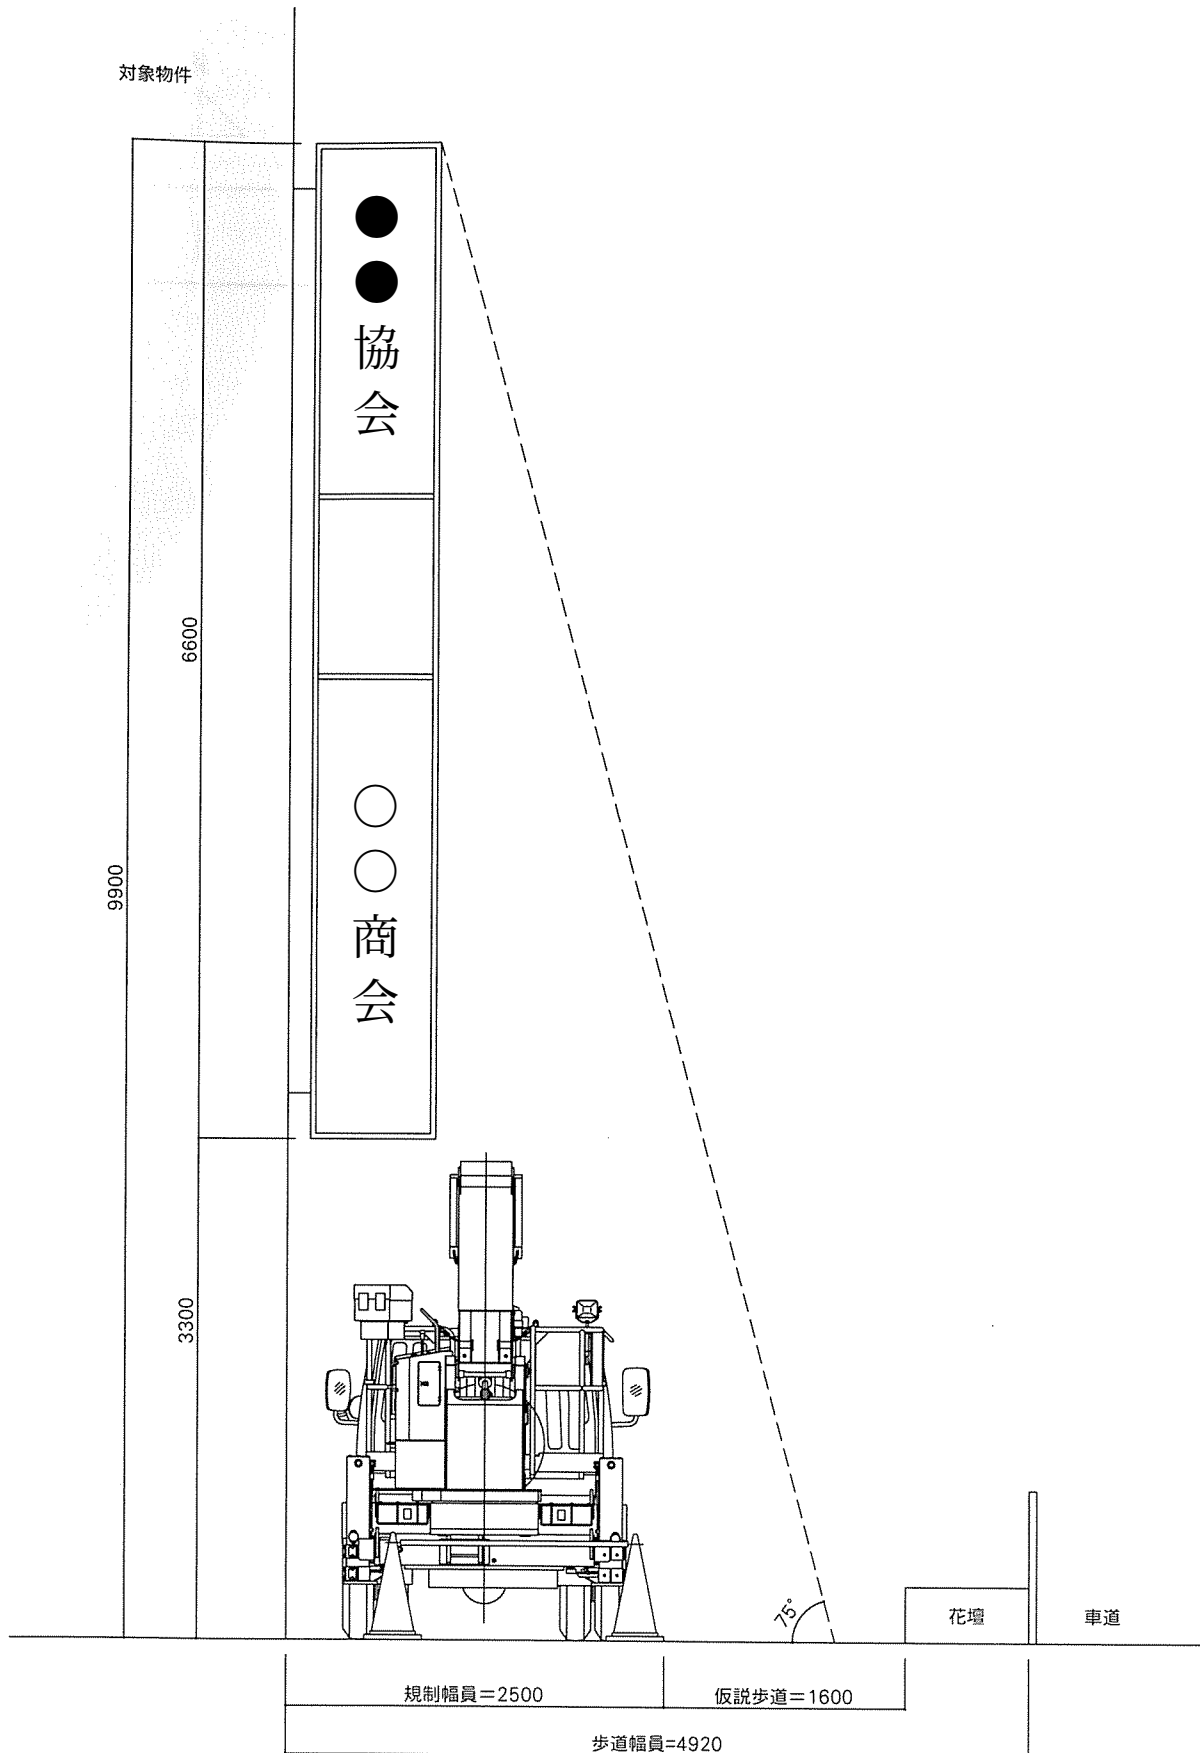

断面図 S=1/50

* 自転車・歩行者通行時は作業を中断する