

株式会社セキュリティハウス





施設名称
浅口市森の集会所

承認	査閲	製図
		因来

工事名称
藤波池キャンプ場 集会所
図面名称
1階平面図

作図
設計者
縮尺
A1=1:25
A3=1:50
設計者

図面番号
2018.1.22

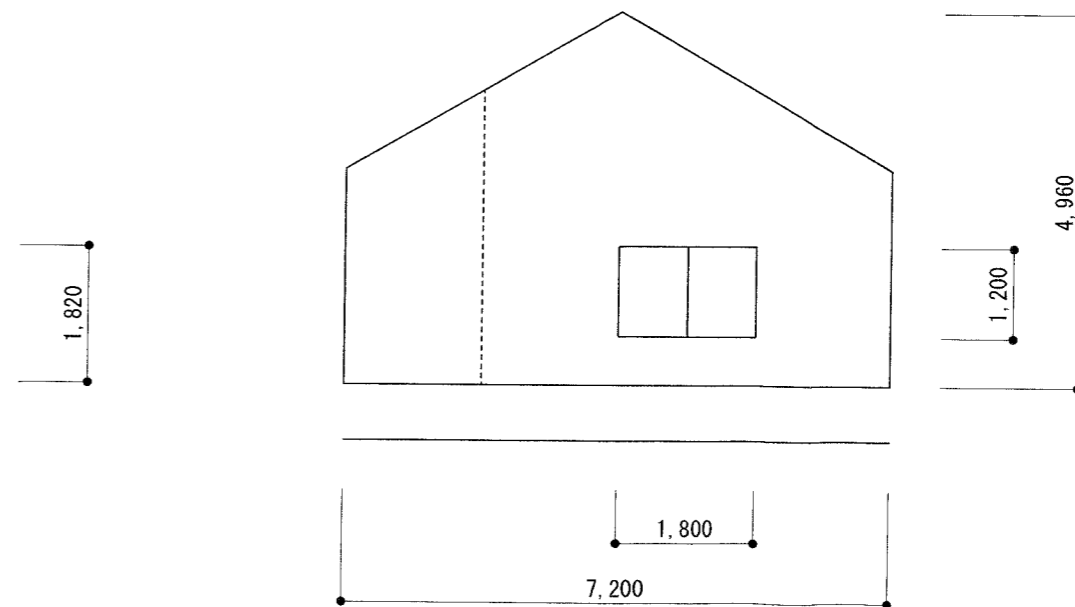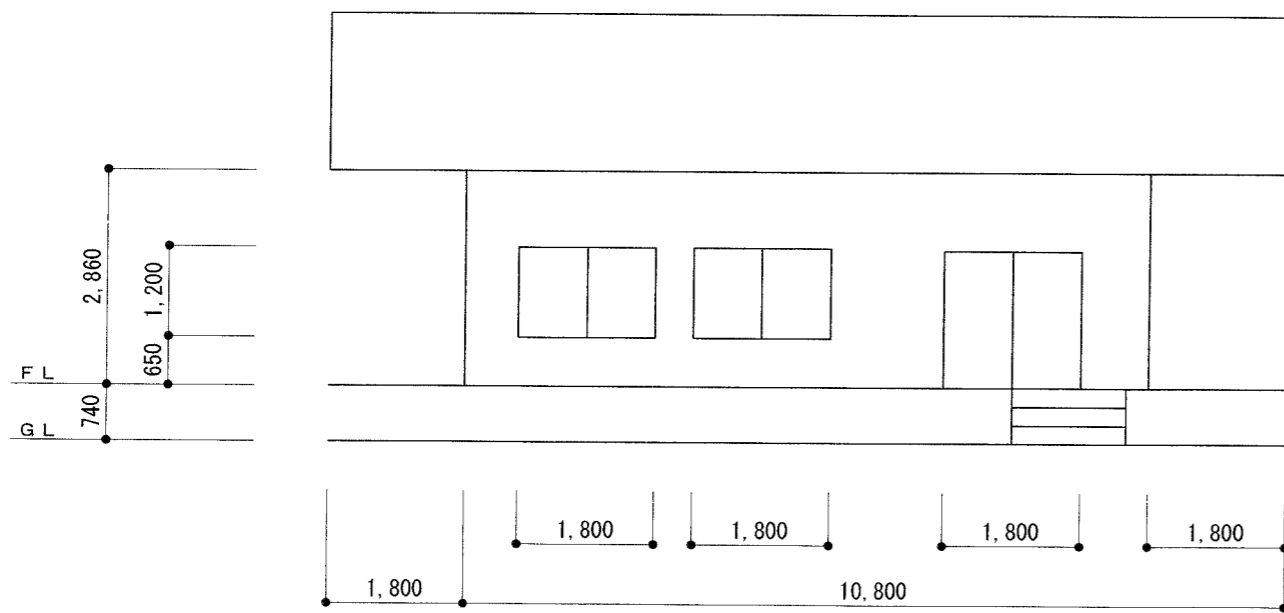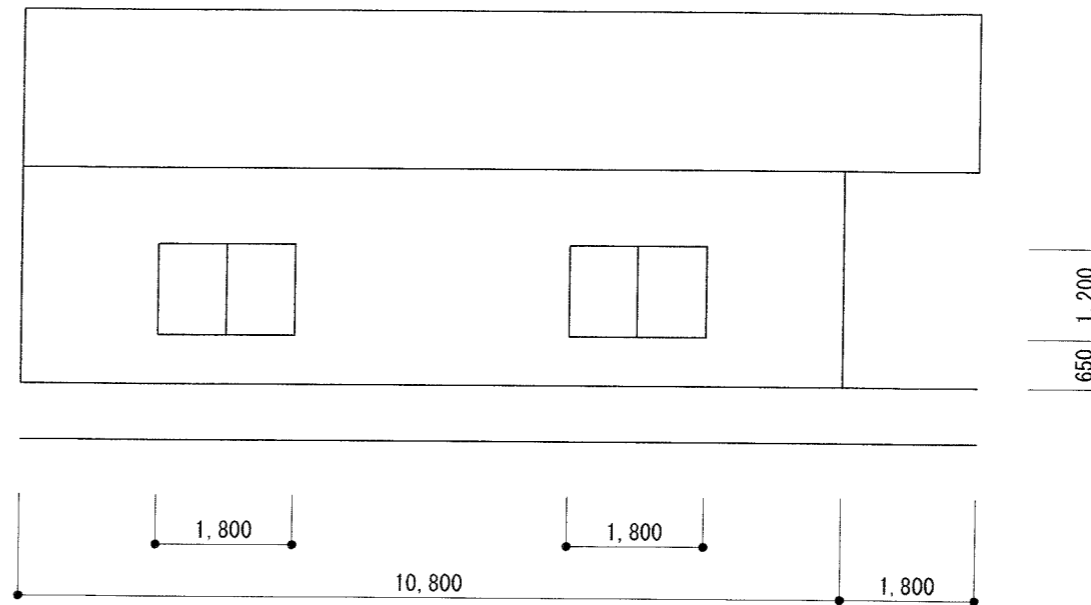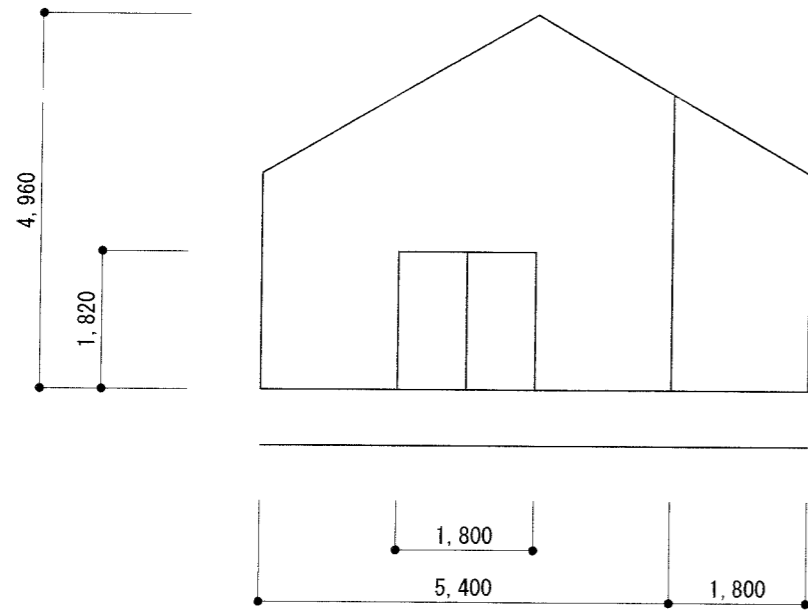

株式会社セキュリティハウス

施設名称
浅口市森の集会所

承認
査閲
製図
因来

工事名称
藤波池キャンプ場 集会所
図面名称
1階立面図

作図
縮尺
A1=1/50
A3=1/100

設計者

図面番号
2018.1.22