

(平成29年度)

平面図	縮尺	0	10	20	30	40m	1/1000	学校名	周西幼稚園	調査番号	12	225	6851	整理番号	2401-1
-----	----	---	----	----	----	-----	--------	-----	-------	------	----	-----	------	------	--------


凡例

建物


- ⊕ 未とりこわし建物
- ⊖ 危険建物
- ⊙ 借用建物
- ⊖ 一時使用建物

建物以外の工作物

- ⊙ 自転車置場
- ⊙ 倉庫
- ⊙ 吹き抜けの渡廊下
- ⊙ 温室
- ⊙ 相撲場
- ⊙ 正門・通用門

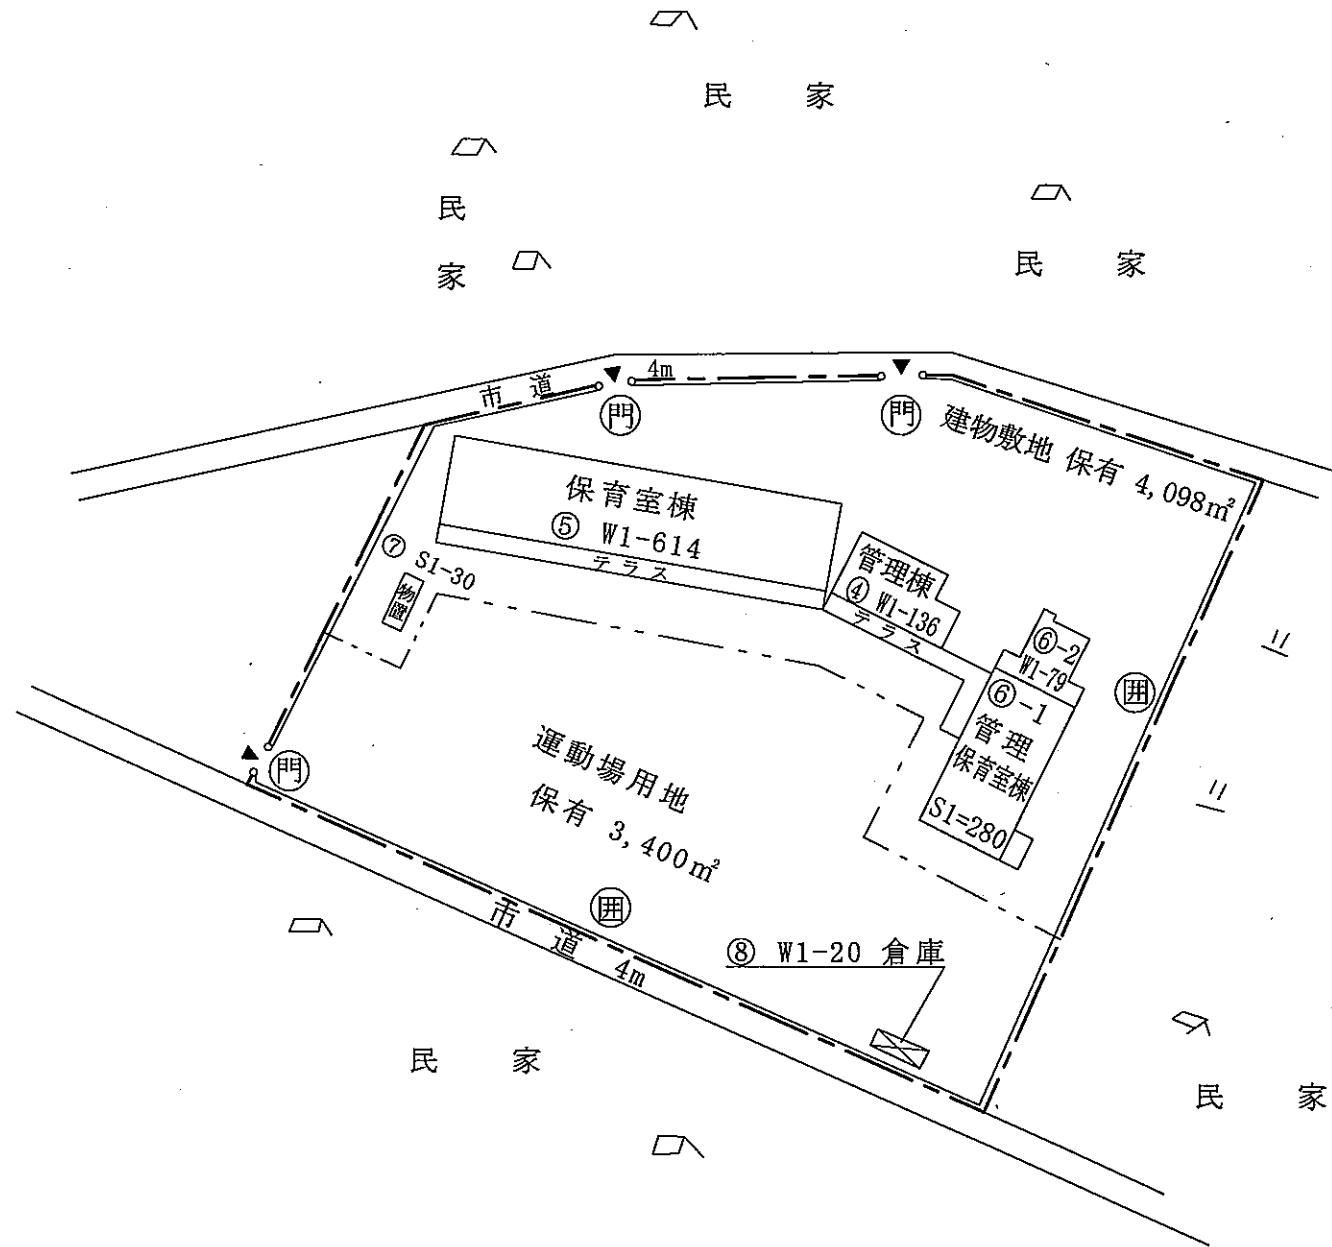

方位

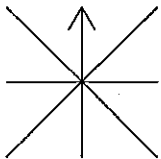

(北に矢印を付す)