


配置図

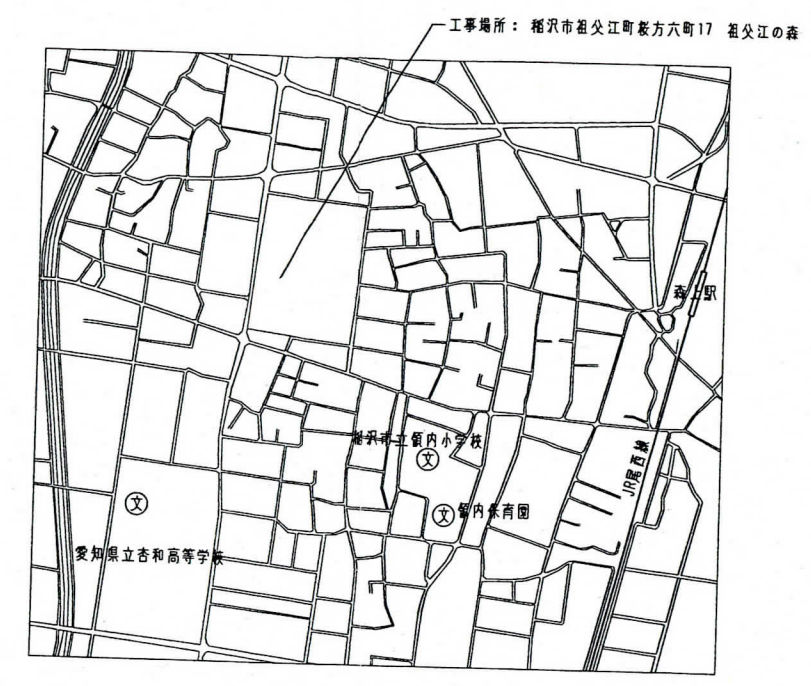

案内図

| ■建物概要 |                        |
|-------|------------------------|
| 工事場所  | 稲沢市祖父江町敷方六町17          |
| 建物名称  | 祖父江の森 温水プール            |
| 建物用途  | 屋内プール                  |
| 工事種別  | 改修工事                   |
| 建物規模  | 構造：鉄筋コンクリート造一部鉄骨造 2階建て |

| ■工事概要  |  |
|--------|--|
| 建築工事   | 外壁改修工事<br>屋根改修工事<br>建具改修工事<br>天井耐震化工事<br>内装改修工事<br>外構改修工事                        |
| 電気設備工事 | 照明改修工事<br>建築改修・機械設備工事に伴う電気設備工事の改修  |
| 機械設備工事 | 空調換気設備改修工事<br>給水設備改修工事<br>給湯設備改修工事<br>排水設備改修工事<br>ろ過設備改修工事<br>建築改修工事に伴う機械設備工事の改修 |

|    |  |  |  |  |    |     |    |    |                              |            |        |         |                          |           |
|----|--|--|--|--|----|-----|----|----|------------------------------|------------|--------|---------|--------------------------|-----------|
| 特記 |  |  |  |  | 製図 |     | 訂正 |    | 祖父江の森温水プール改修工事(リニューアルほか) 設計図 |            | 設計番号   | 図面番号    | 株式会社 アーキテクトウイंक 設計事務所    |           |
|    |  |  |  |  | 主査 | 担当者 | 検印 | 縮尺 | 図名                           | 178 枚の内 10 | 1/1000 | 配置図・案内図 | 一級建築士事務所<br>い-30 第10527号 | 管理<br>建築士 |