


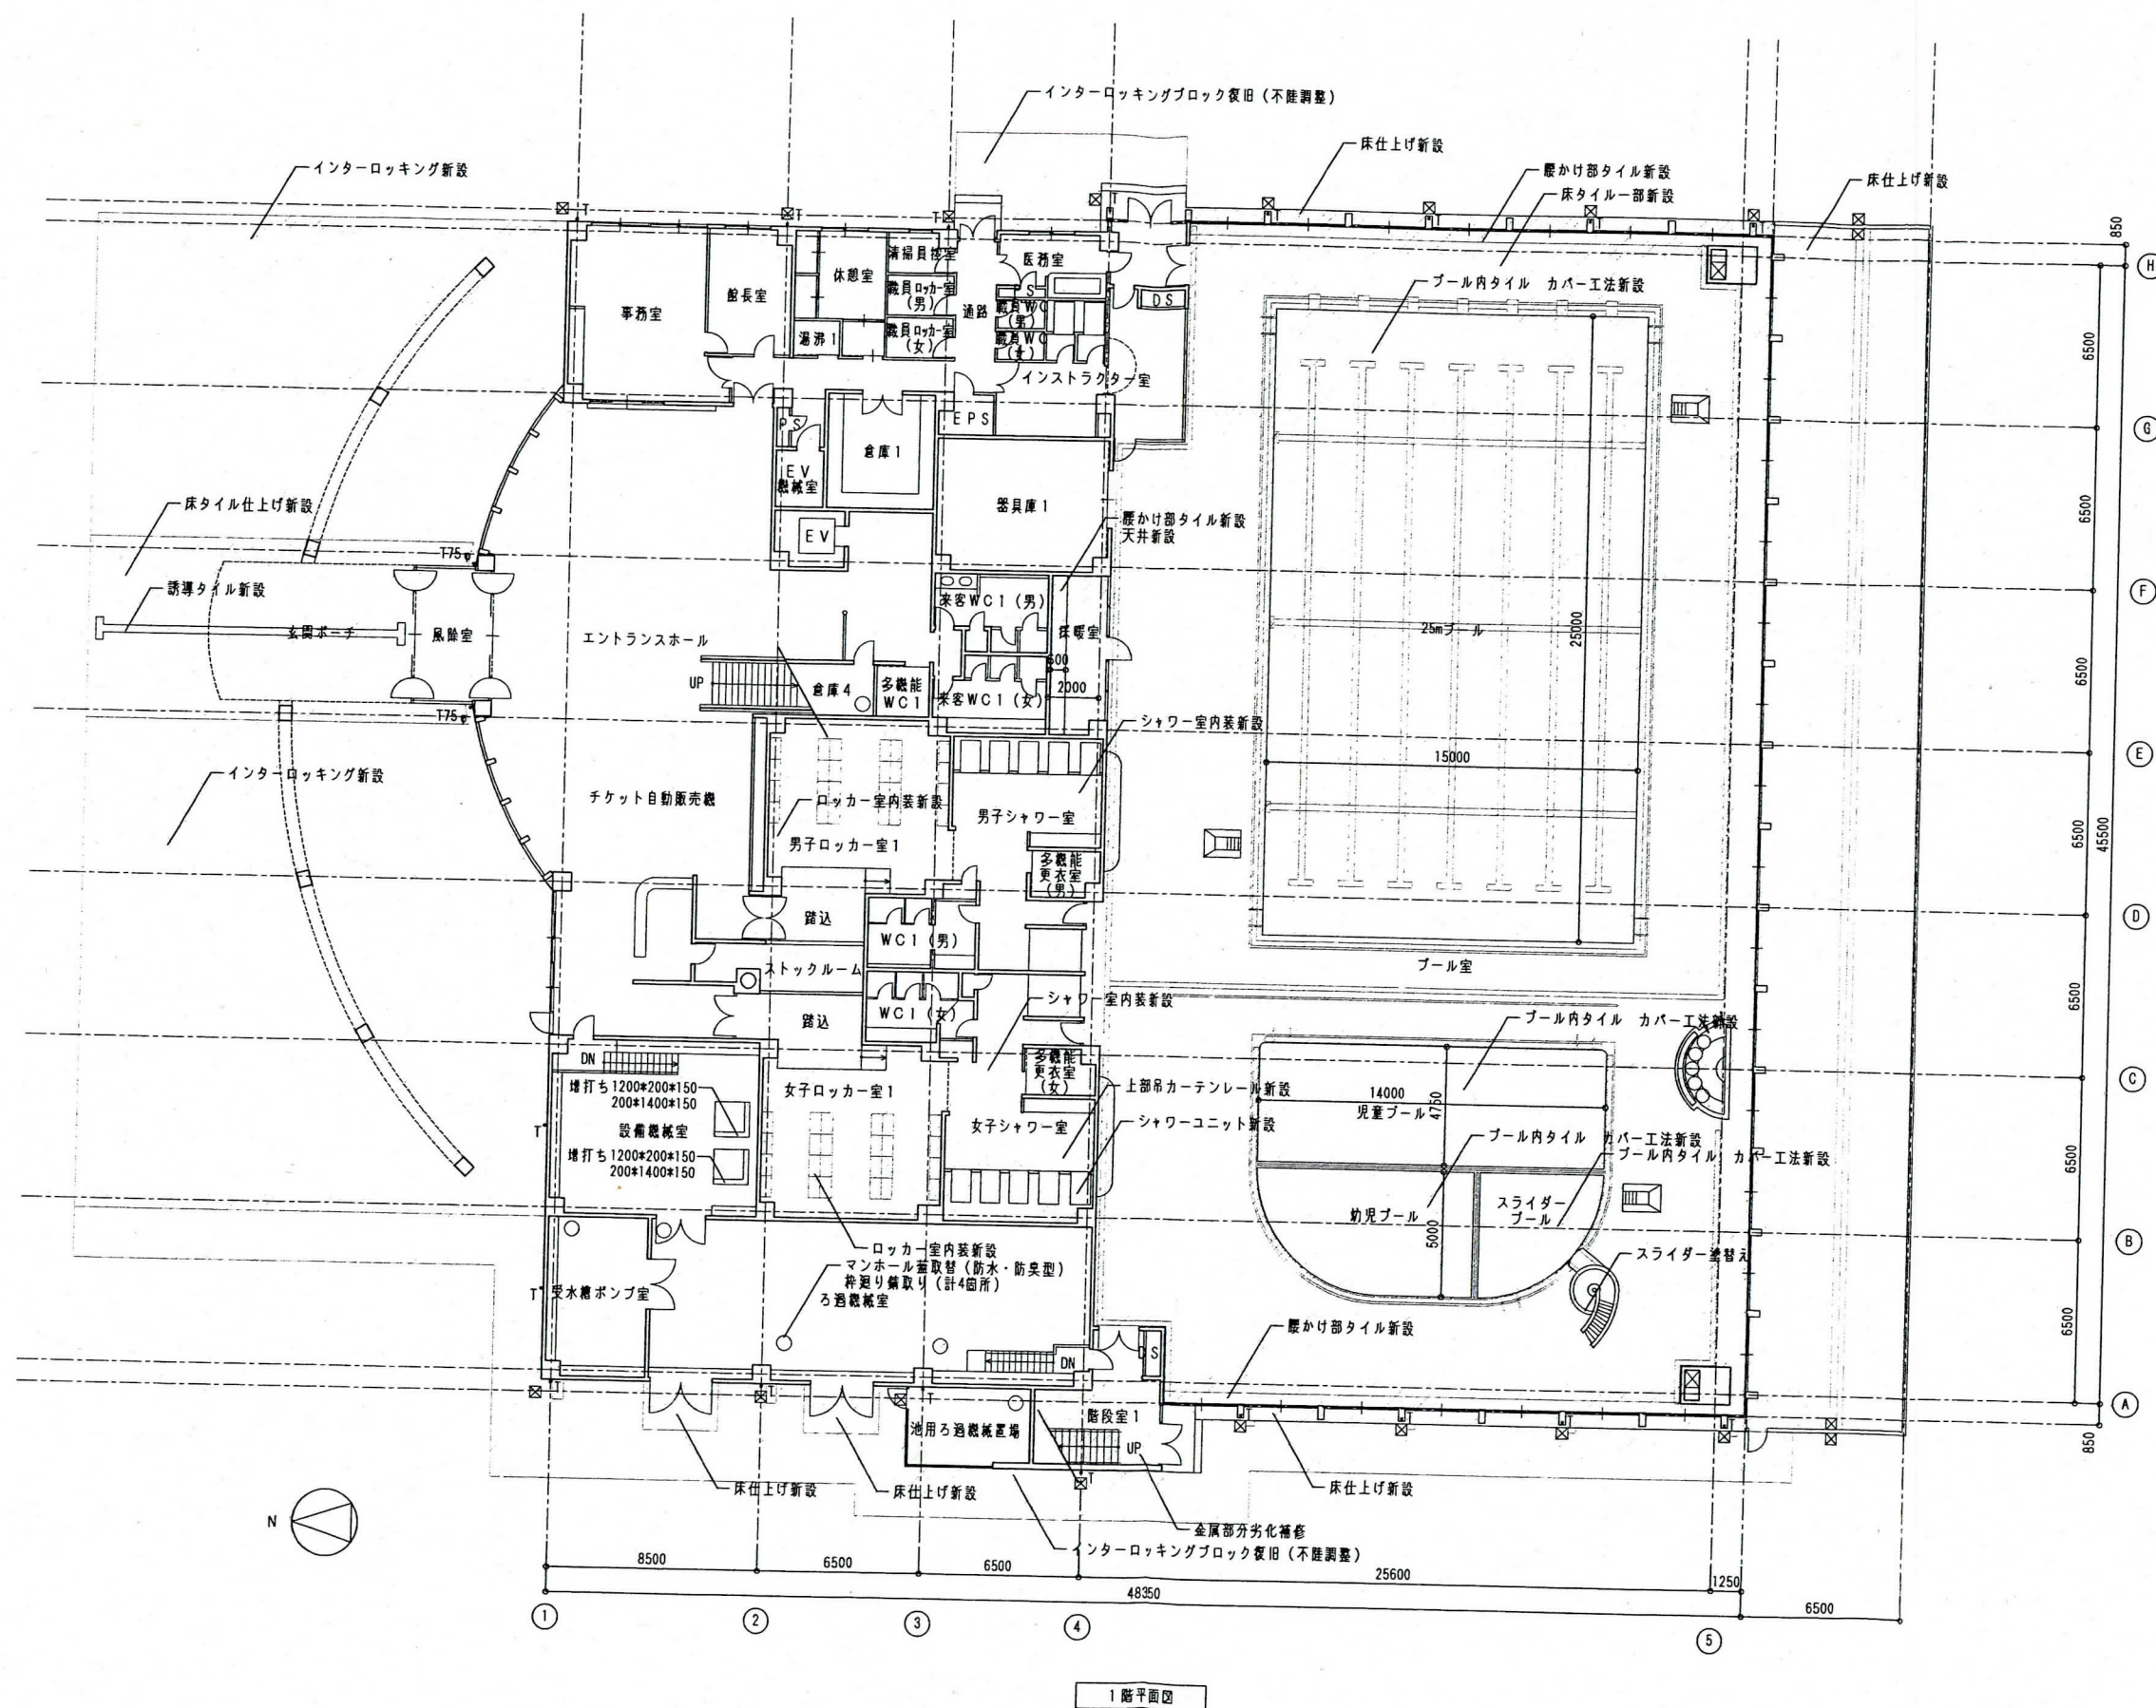

特記

ロッカー室のロッカー等、工事に支障のある備品は本工事にて移設、廃旧を行うこと。

製図

訂正

祖父江の森温水プール改修工事（リニューアルほか）設計図

主

担当者

検

印

設計番号

縮

尺

1/200

図面番号

178 枚の内 12

図名

1階平面図（改修後）

株式会社 アーキテクトウイング 設計事務所

一般建築士事務所


い-30 第10527号

管理

建築士

一般建築士第248095号

山田基弘

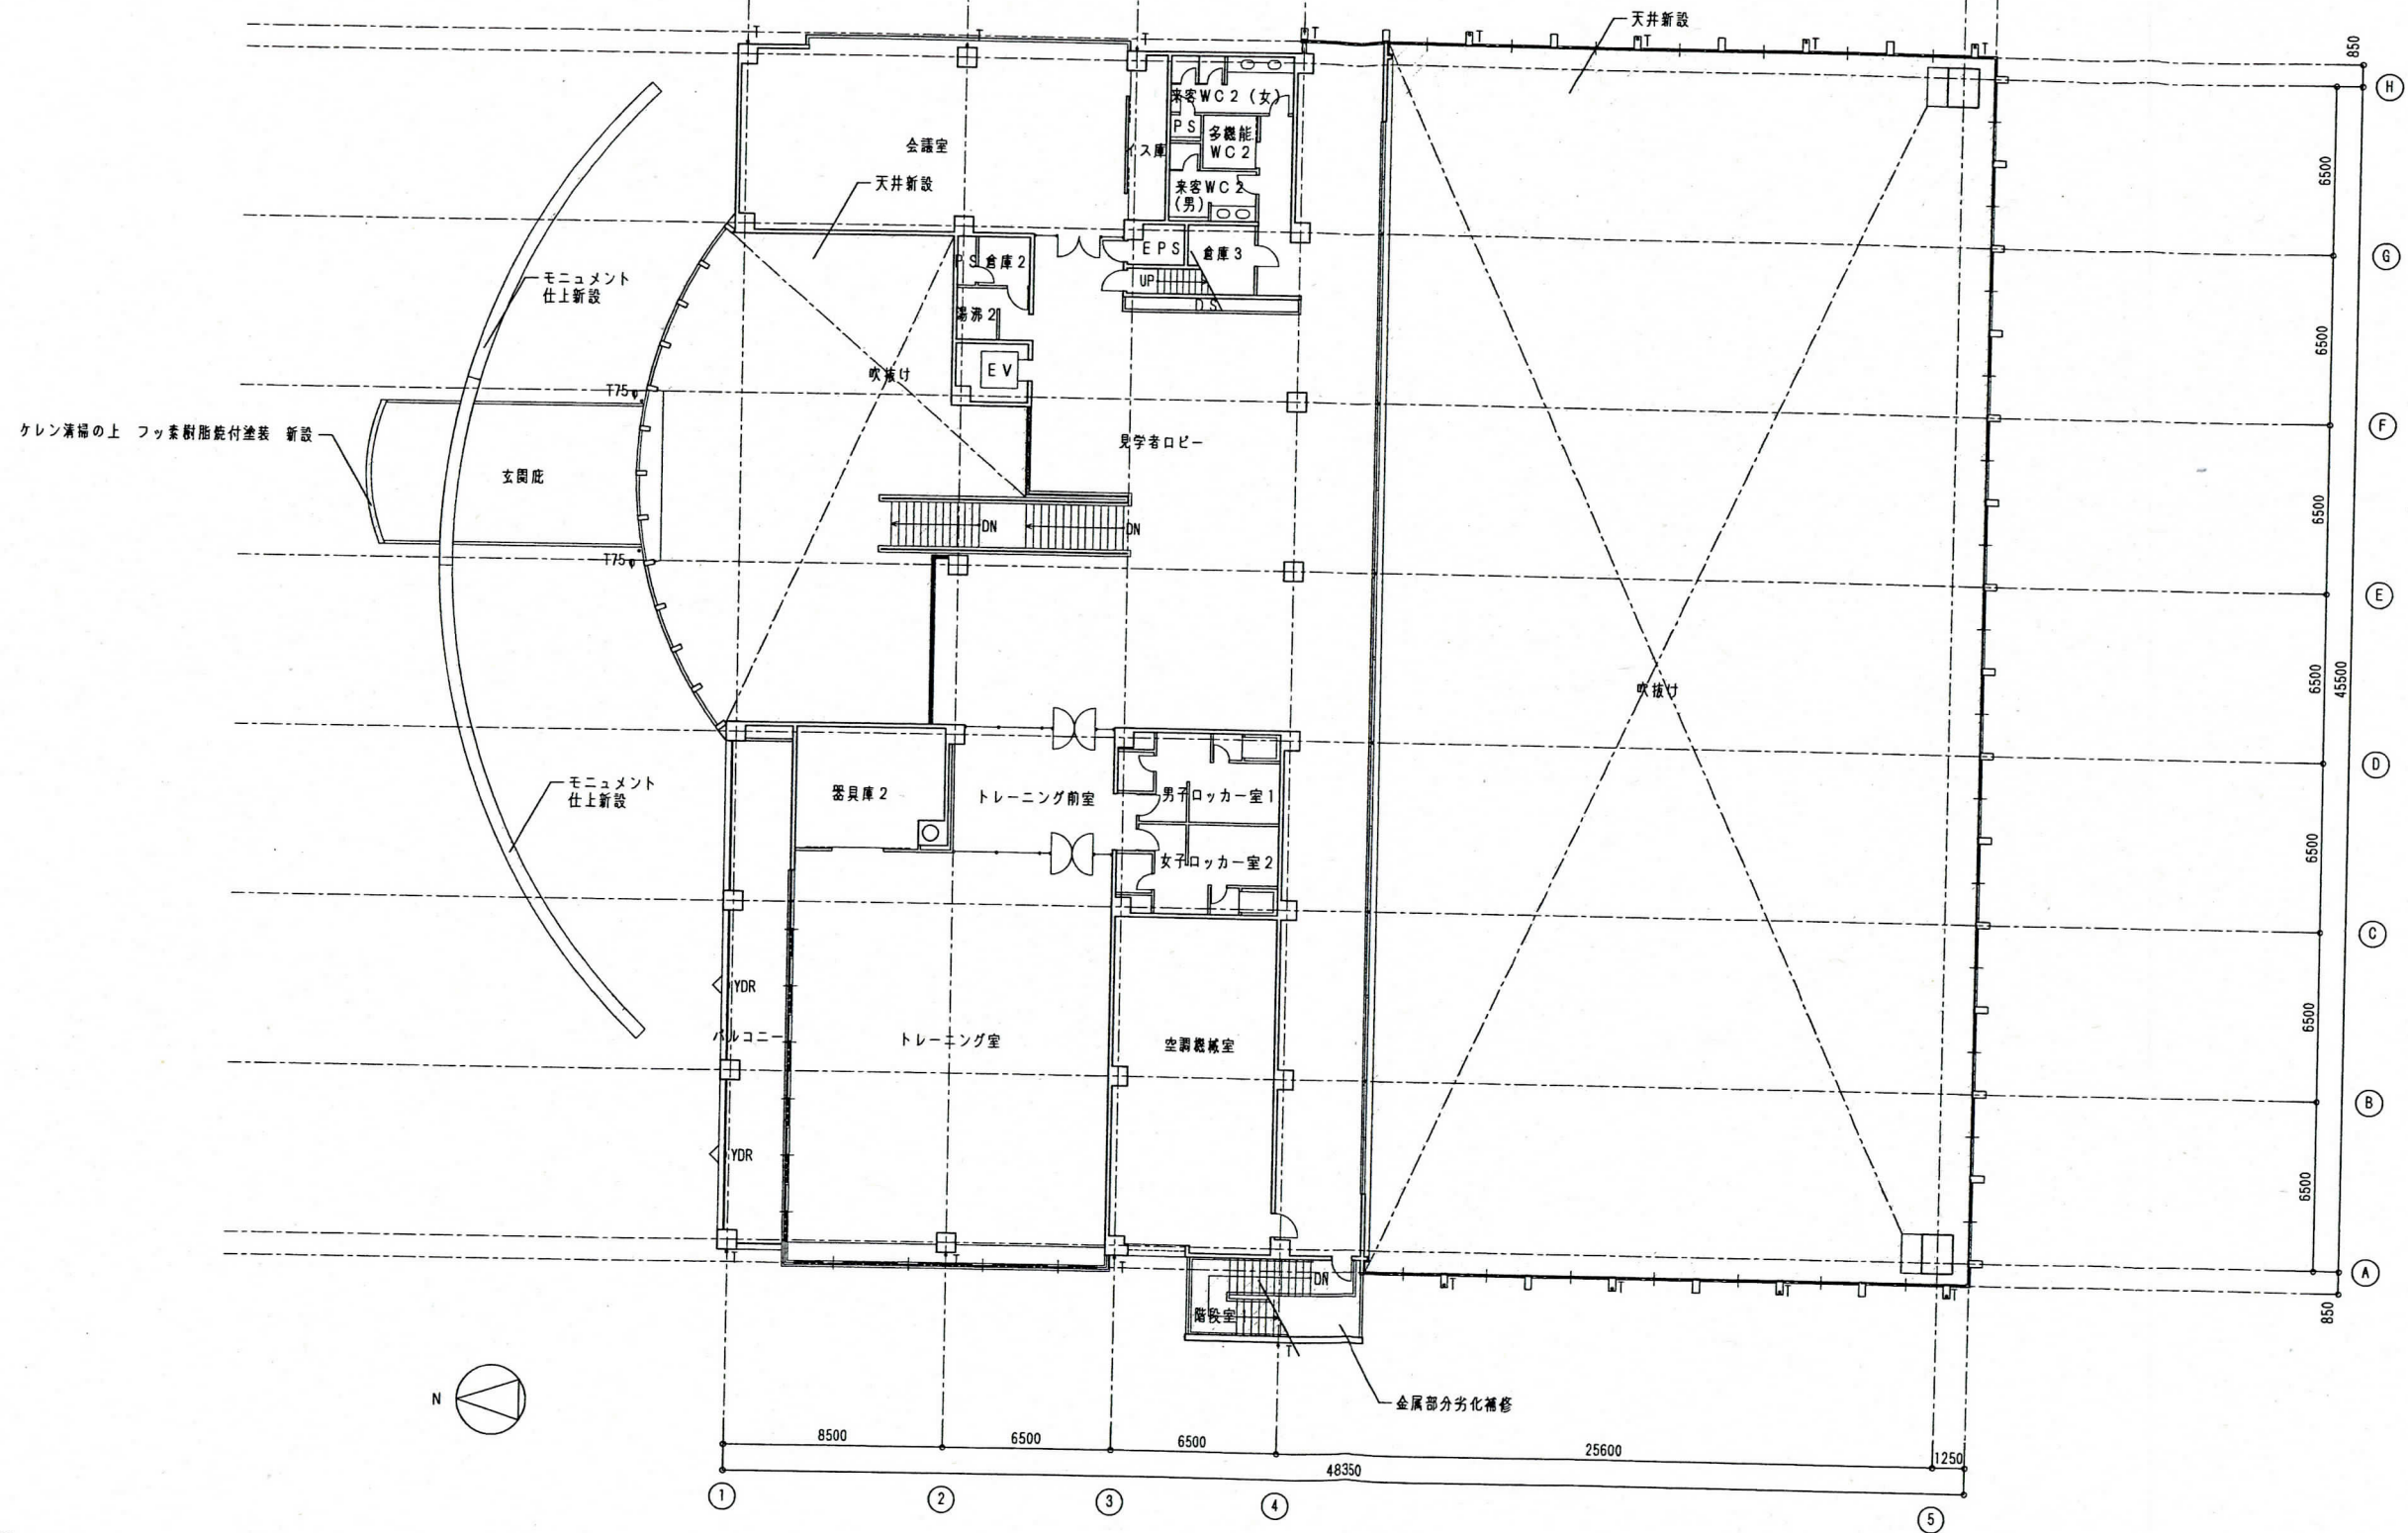

2階平面図

■凡例

改修範囲を示す

特記 ロッカー室のロッカー等、工事に支障のある備品は本工事にて移設、復旧を行うこと。

製図
訂正

祖父江の森温水プール改修工事（リニューアルほか）設計図

設計番号

図面番号

178 枚の内 14

株式会社 アーキテクトウイング 設計事務所

主
査

担当者

検
印縮 尺
1/200図 名
2階平面図（改修後）

一級建築士事務所

管 理


一級建築士第248095号

い-30 第10527号

建築士

山田基弘

改修後

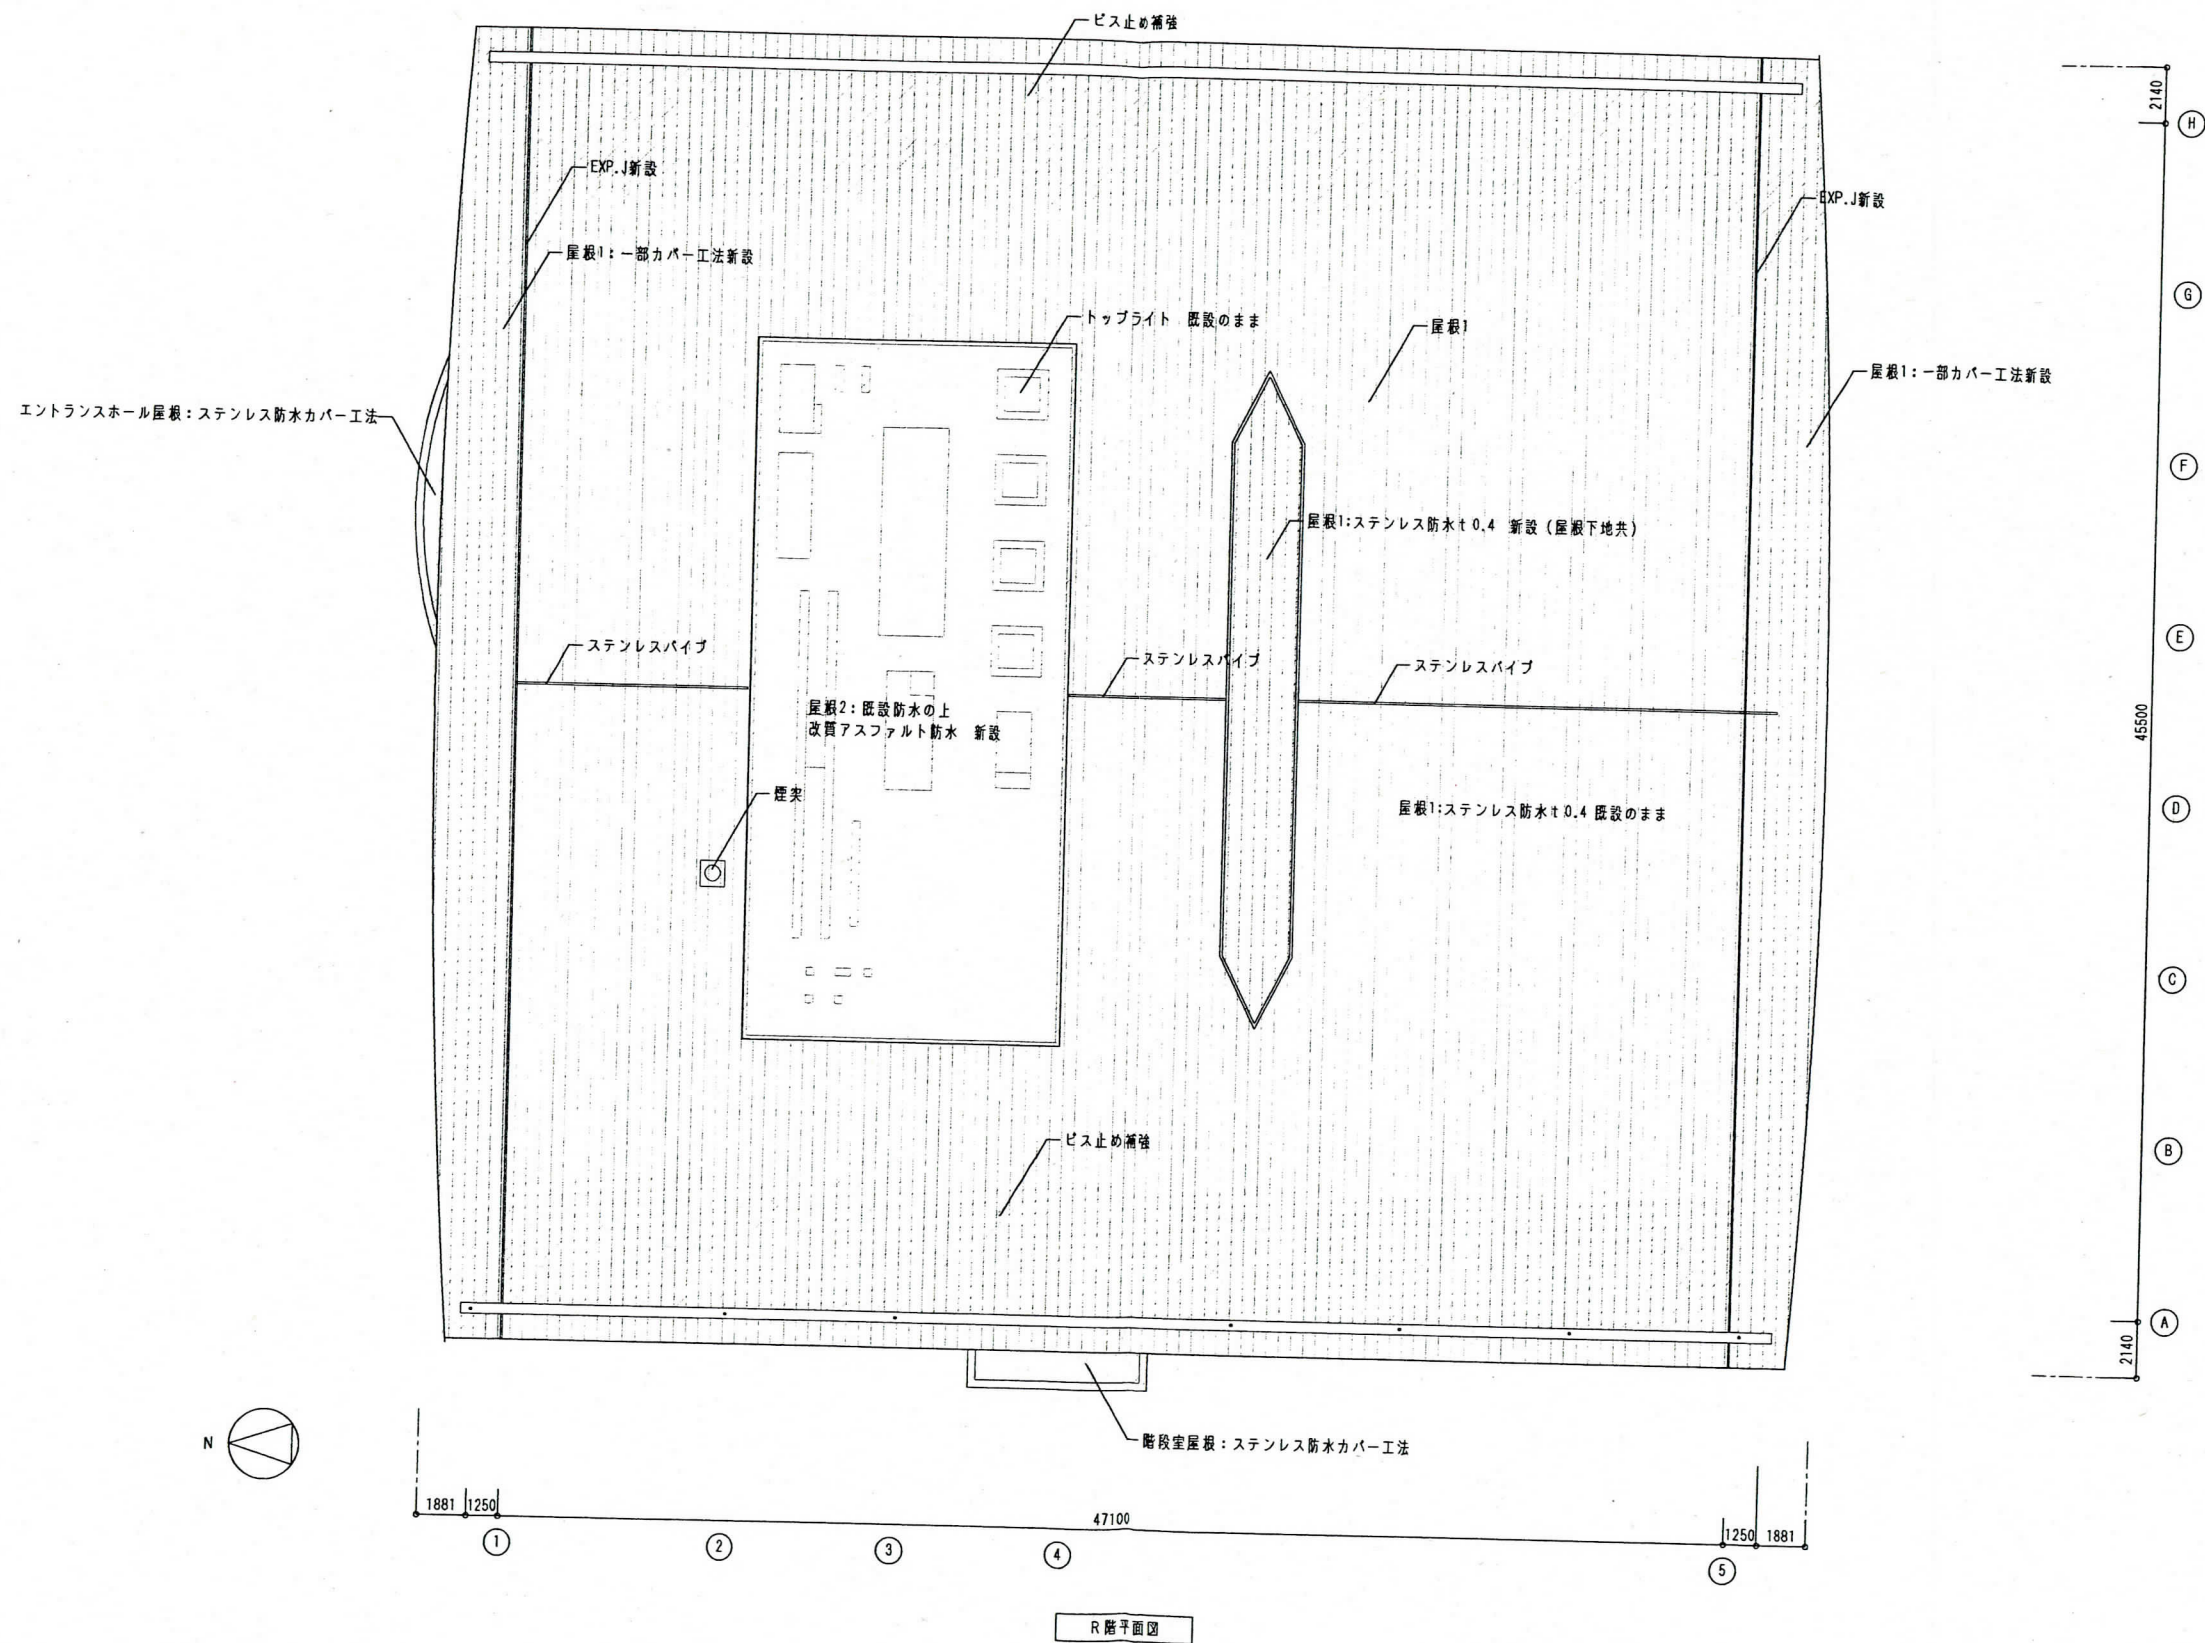

特記

製図
訂正

祖父江の森温水プール改修工事（リニューアルほか）設計図

設計番号

図面番号

178 枚の内 16

株式会社 アーキテクトウイंक 設計事務所

主査

担当者

校印

縮尺

1/200

図名

R階平面図（改修後）

一般建築士事務所


い-30 第10527号

管理

一級建築士第248095号

建築士

山田基弘

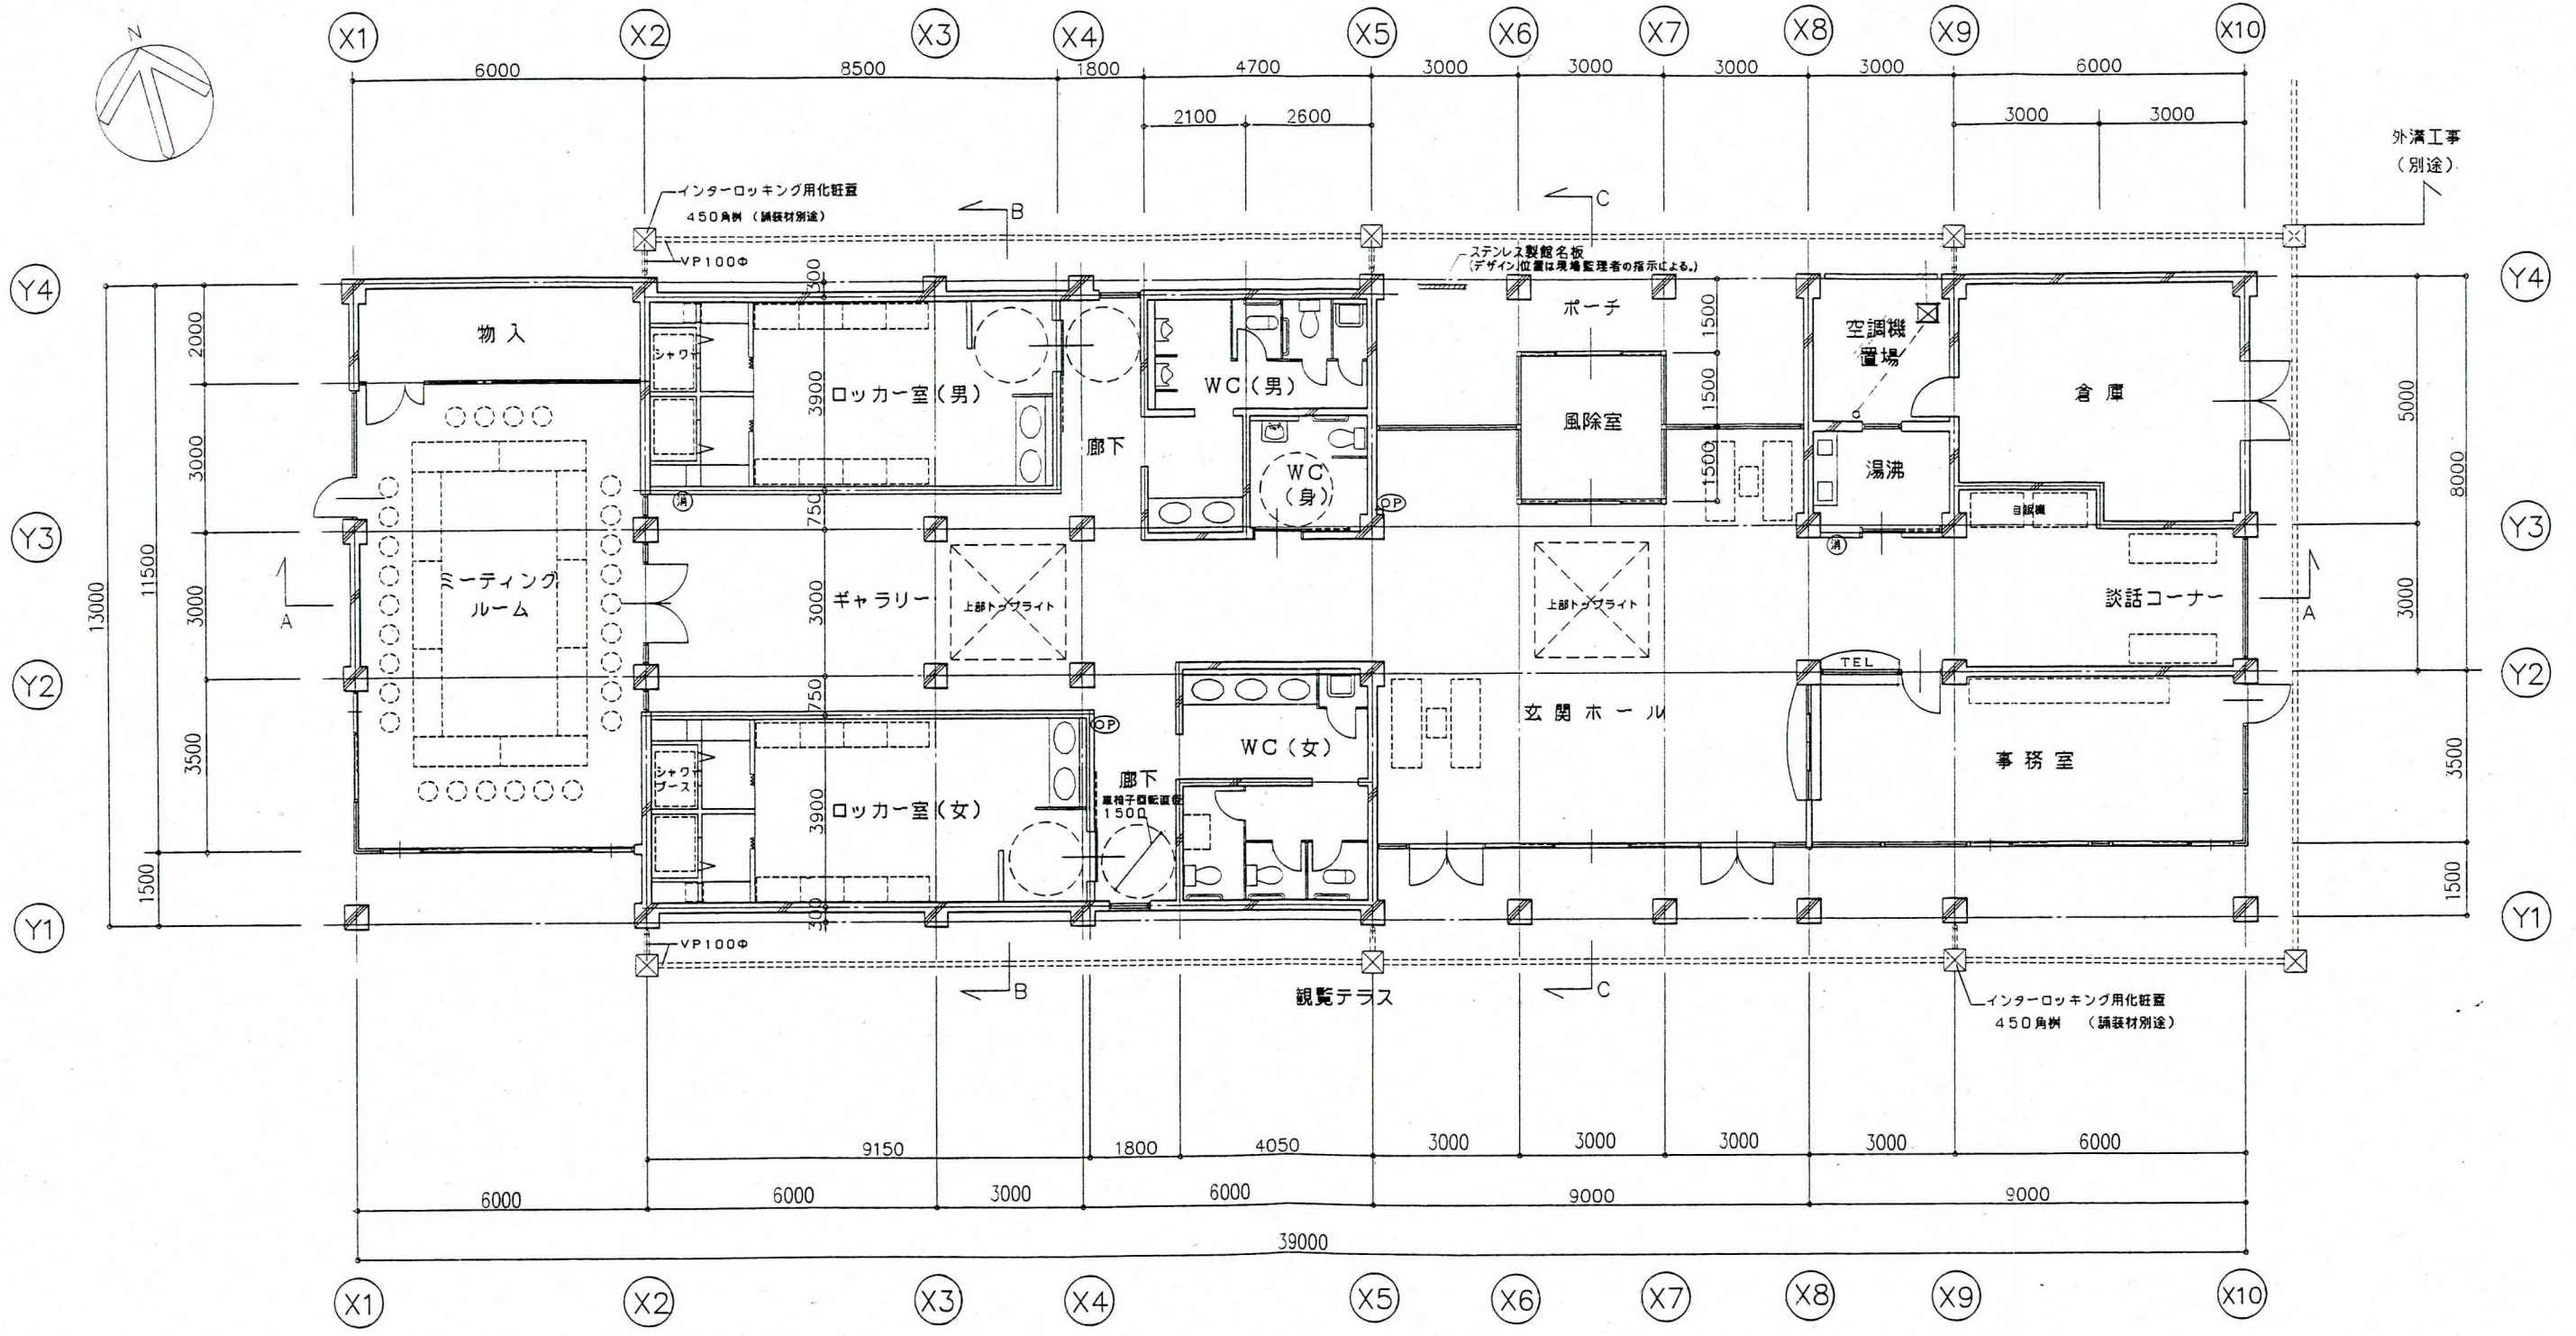

平面図 1/100

- - 消火器ボックス
- ◎ - トップライトオペレーター
H=1100 程度

テニスコート管理棟 新築 工事

平面図

S=1:100

9.9


株式会社 徳川建設事務所
〒461 名古屋市東区東1-21-21 TEL (052) 862-7581(代)

一般建築士 山田 隆
登録番号 37850号

設計 概略 図

担当

No. 10

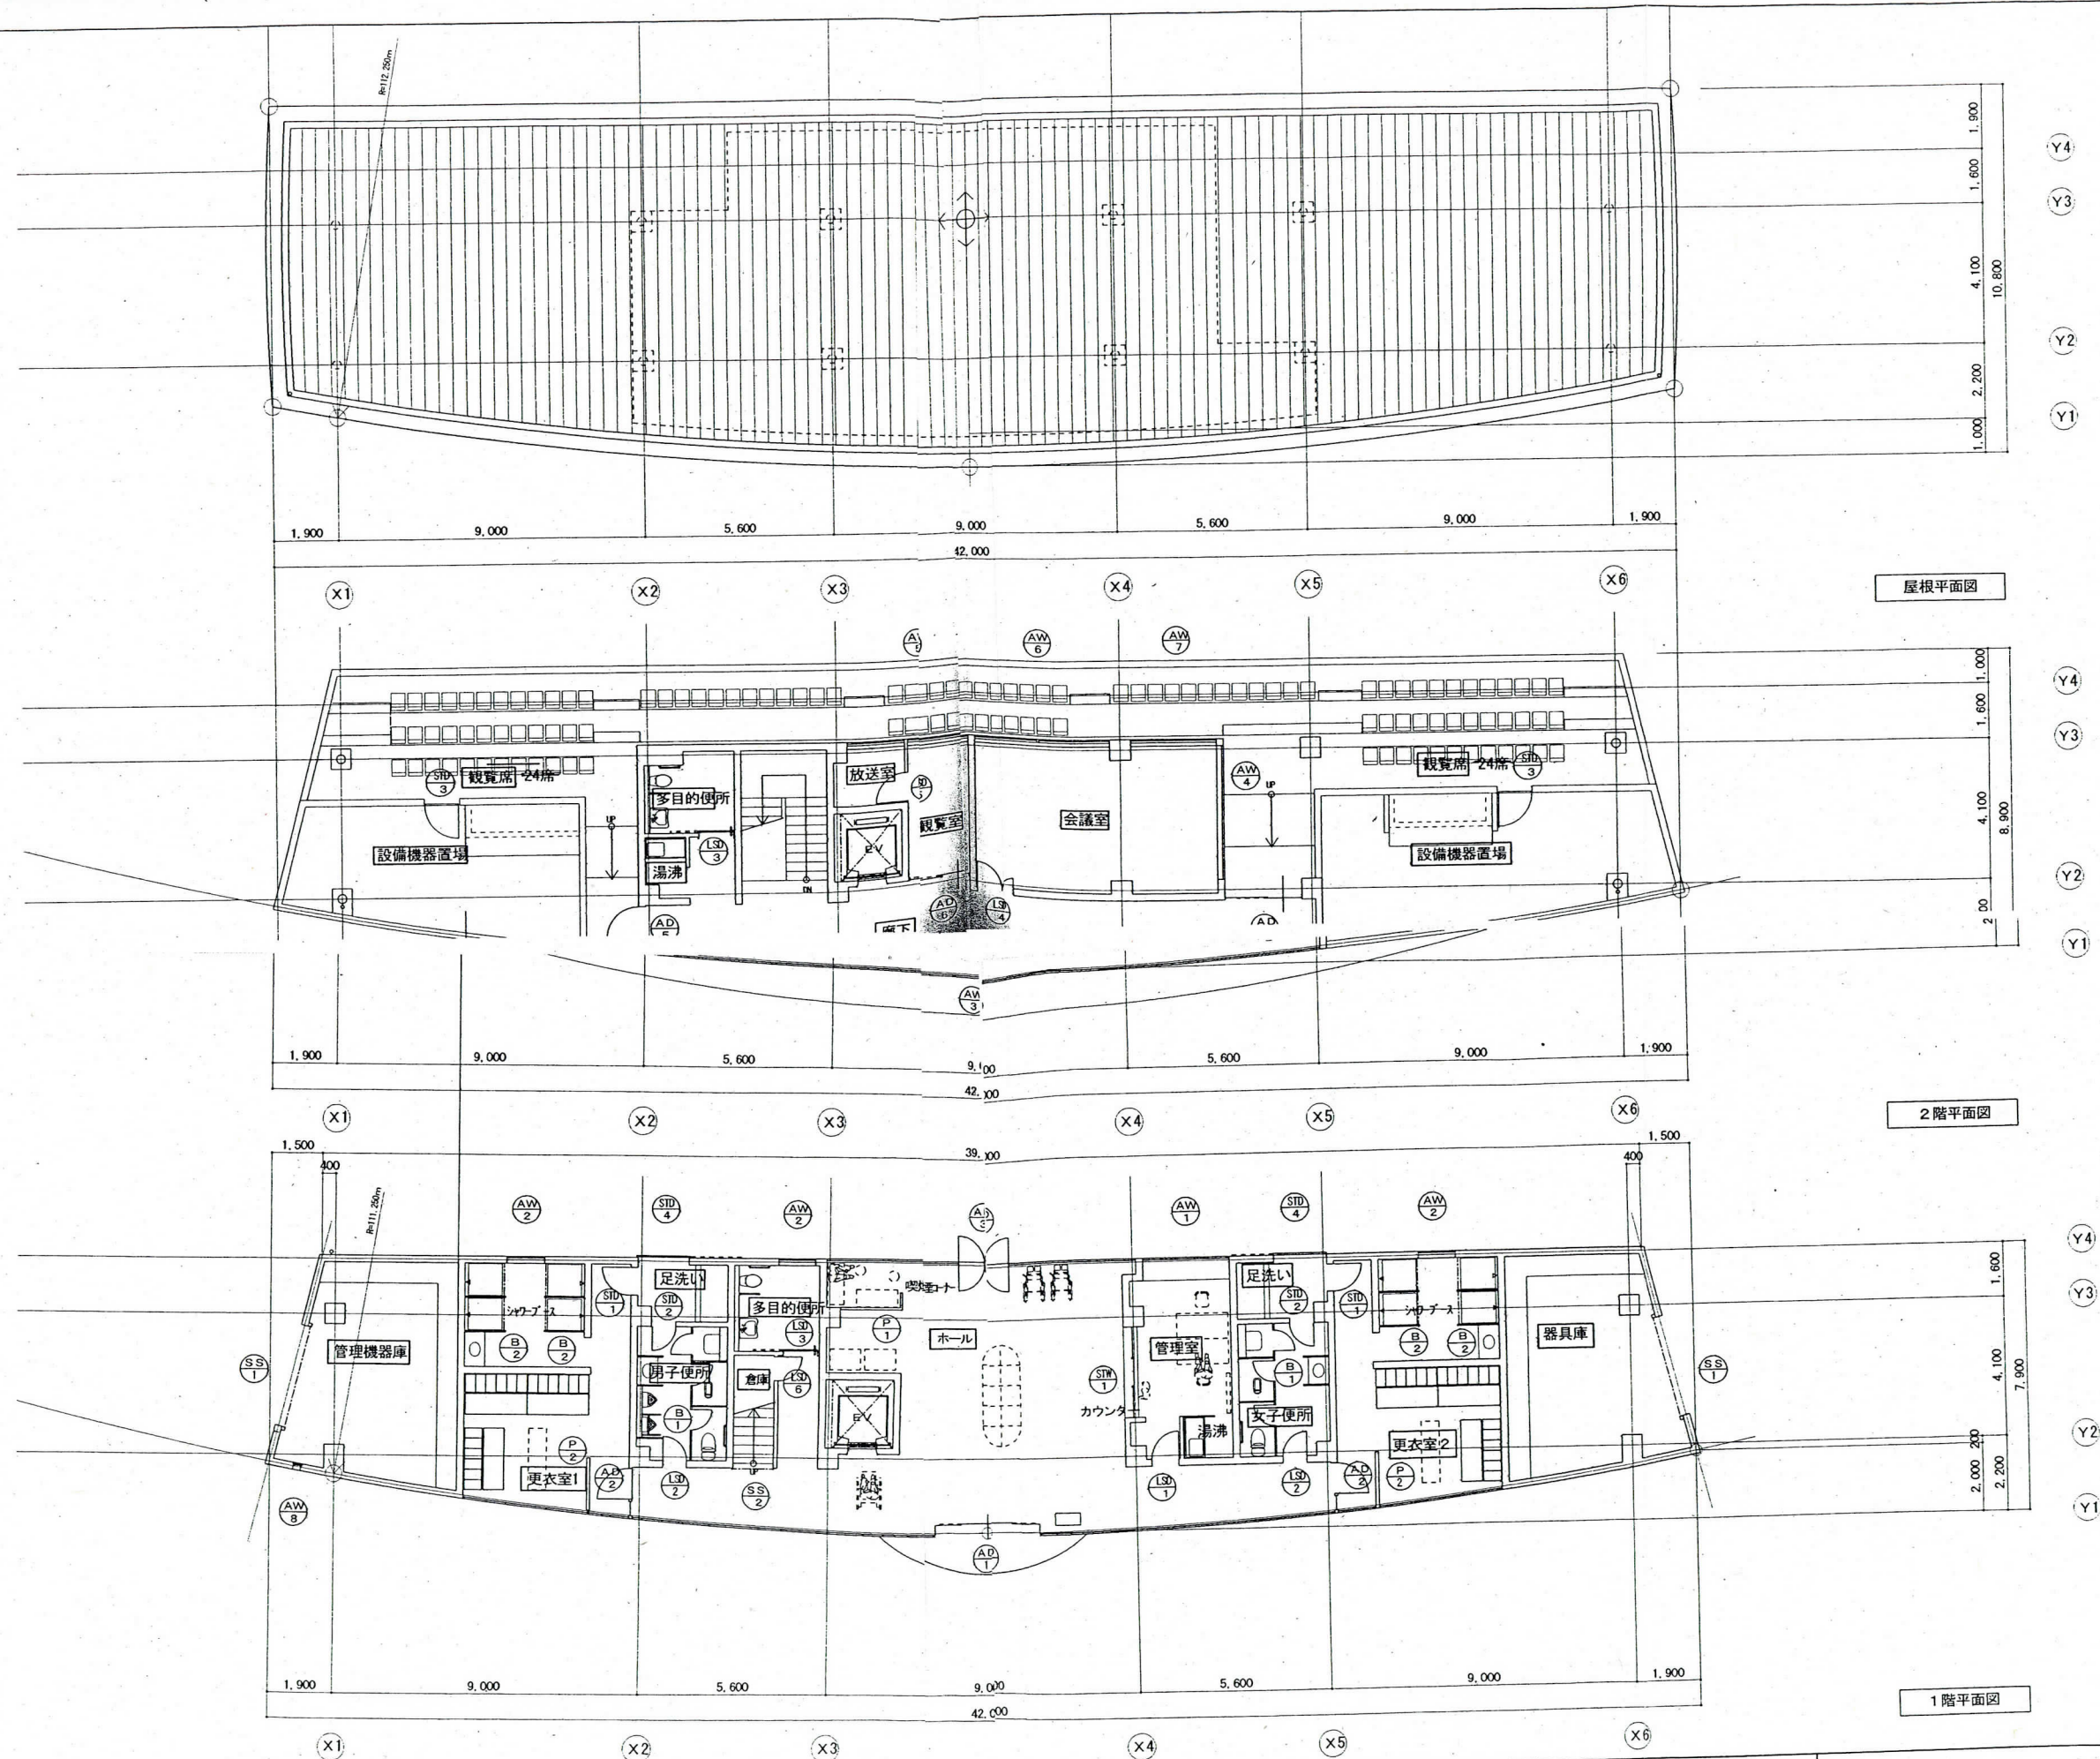

中建設計

1級建築士 第64727号 奥田武久

祖父江の森多目的運動場
スタンド(仮称)新築工事

建具平面図 1/100

意匠

19

'02.11