



施設名称	旧北海道留萌高等学校
所在地	北海道留萌市東雲町1丁目84
竣工年度	平成11年度（1999年度）
用途地域	都市計画区域 第一種住居地域 景観計画区域
構造	校舎：鉄筋コンクリート造 4階建 屋内体育館：鉄骨造
延面積	校舎：6,406㎡ 屋内体育館：968㎡ 柔剣道場：387㎡
敷地面積	52,660㎡
耐震構造等	校舎：新耐震 屋内体育館：旧耐震（耐震診断済）
備考	平成30年（2018年）3月31日閉校

1 自治体の概要

留萌市は、北海道の北西部に位置し、土地面積約297.84km²を有している。

日本一の生産性を誇る「かずの子」をはじめとした水産加工業が基幹産業となっている。

JR留萌駅があるが、令和5年3月末に石狩沼田～留萌間を廃止する案が検討されており、バス便への転換が予想される。

2 交通アクセス

(1) 公共交通機関利用の場合

札幌から・・・深川まで特急約1時間、
深川から留萌本線普通で約1時間

旭川から・・・深川まで特急約18分、
深川から留萌本線普通で約1時間

(2) 車利用の場合

札幌から・・・留萌ICまで高速道路で約1時間50分、
留萌IC～留萌市街まで5分

旭川から・・・留萌ICまで高速道路で約1時間10分、
留萌IC～留萌市街まで5分

3 人口

総人口	男性	女性	世帯数	備考
19,454	9,414	10,040	10,996	令和4年6月末現在

4 未利用地の活用検討等について

北海道及び留萌市での活用予定はなく、閉校後未利用地となっている。

体育館を一時的に留萌高校の生徒が部活動で使用している。

パンフレットを作り、旧留萌高校を有効活用できないか周知を図っている。

雪害での傷みが激しく、現状での校舎及び柔剣道場の利用は見込めない。

5 現況写真



校舎正面



校舎裏



体育館



柔剣道場



留萌高校



美唄養護学校 (跡地)



浦幌高校



浦幌高校
ソーラーパネル




戸井高校



番号	旧学校名	住 所	校 舎	備 考
①	留萌高校	留萌市	○	
②	戸井高校	函館市	○	
③	浦幌高校	浦幌町	○	
④	美唄養護 学 校	美唄市	×	更地

北海道留萌高等学校校舎位置図



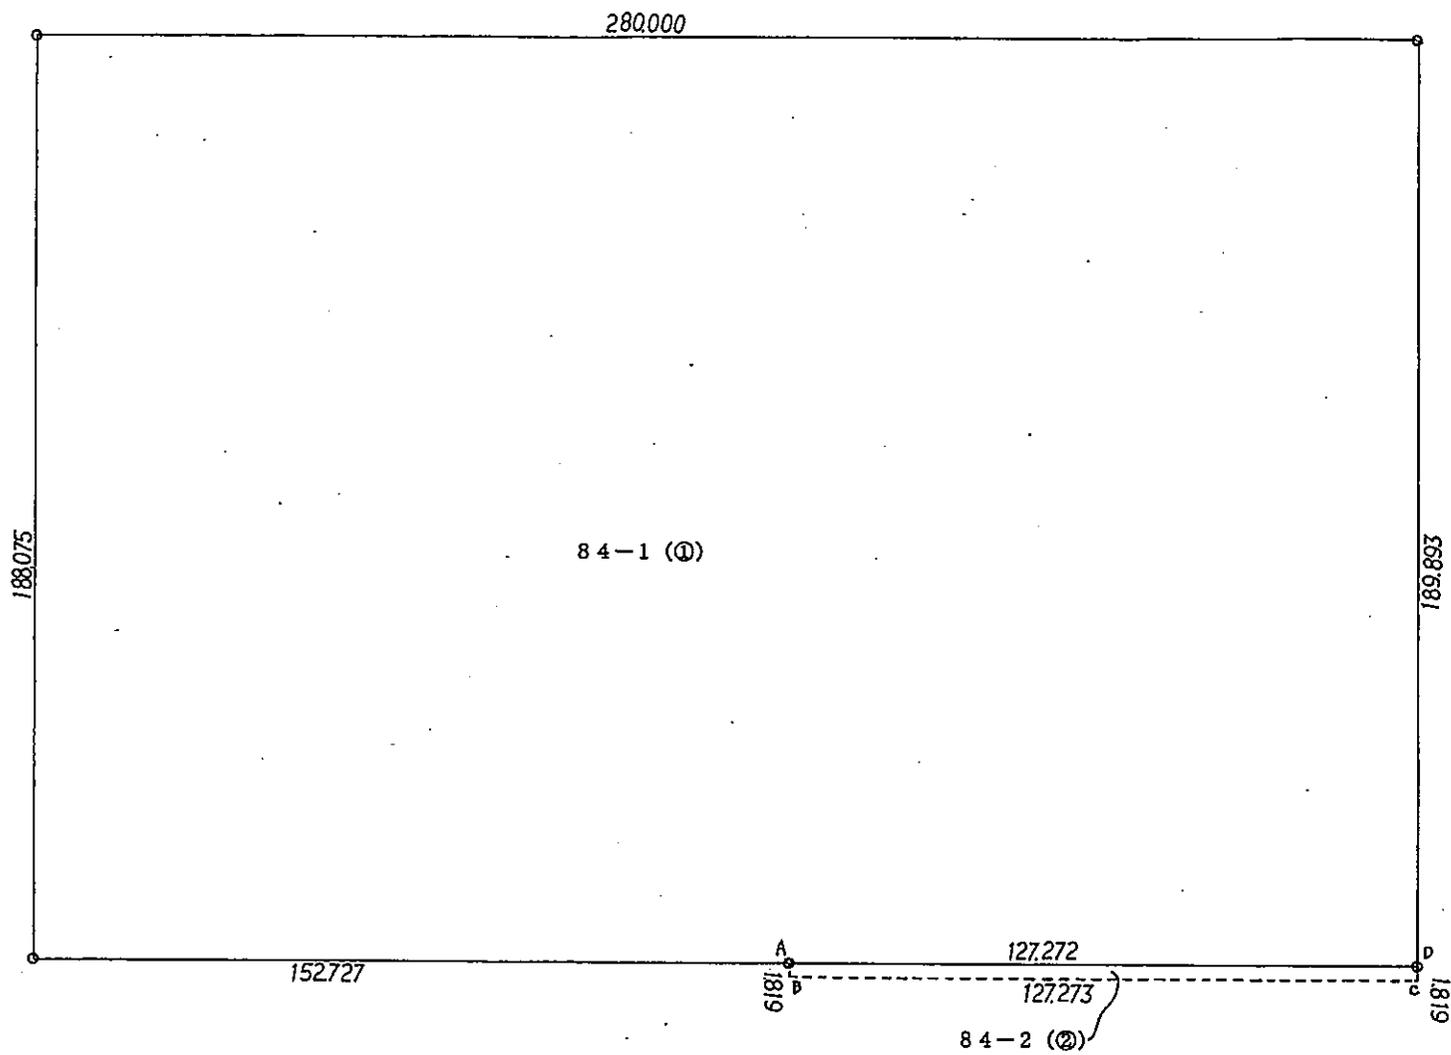

座標求積表

地番 84-2 (2)

點	X _n	Y _n	(X _{n+1} -Y _{n-1})Y _n
A	-7500.942	-45926.656	4203758.6769920
B	-7502.225	-45925.367	-4085796.2005220
C	-7411.976	-45835.626	-4195426.5190320
D	-7410.693	-45836.916	4077927.0688560
倍面積			463.0262940
面積			231.5131470


測点	距離
A - B	1.819
B - C	127.273
C - D	1.819
D - A	127.272

図面の名称	校舎敷地求積図
部局名	北海道留萌高等学校
口座名	北海道留萌高等学校 校舎B
所在地	留萌市東雲町1丁目84番地1
区分	土地
種目・名称	学校敷地
構造	
数量	52,660.86 m ²
建築年月日	平成 年 月 日
縮尺	1/1200


平成8年8月27日 調整
事務主任 伊藤 陽司

旧台帳面積 (①+②) 52,892.3823140 m²
 ② 面積 231.5131470 m²
 残存地積 52,660.8691670 m²

面積 52,660.86 m² 公積面積 52,660 m²

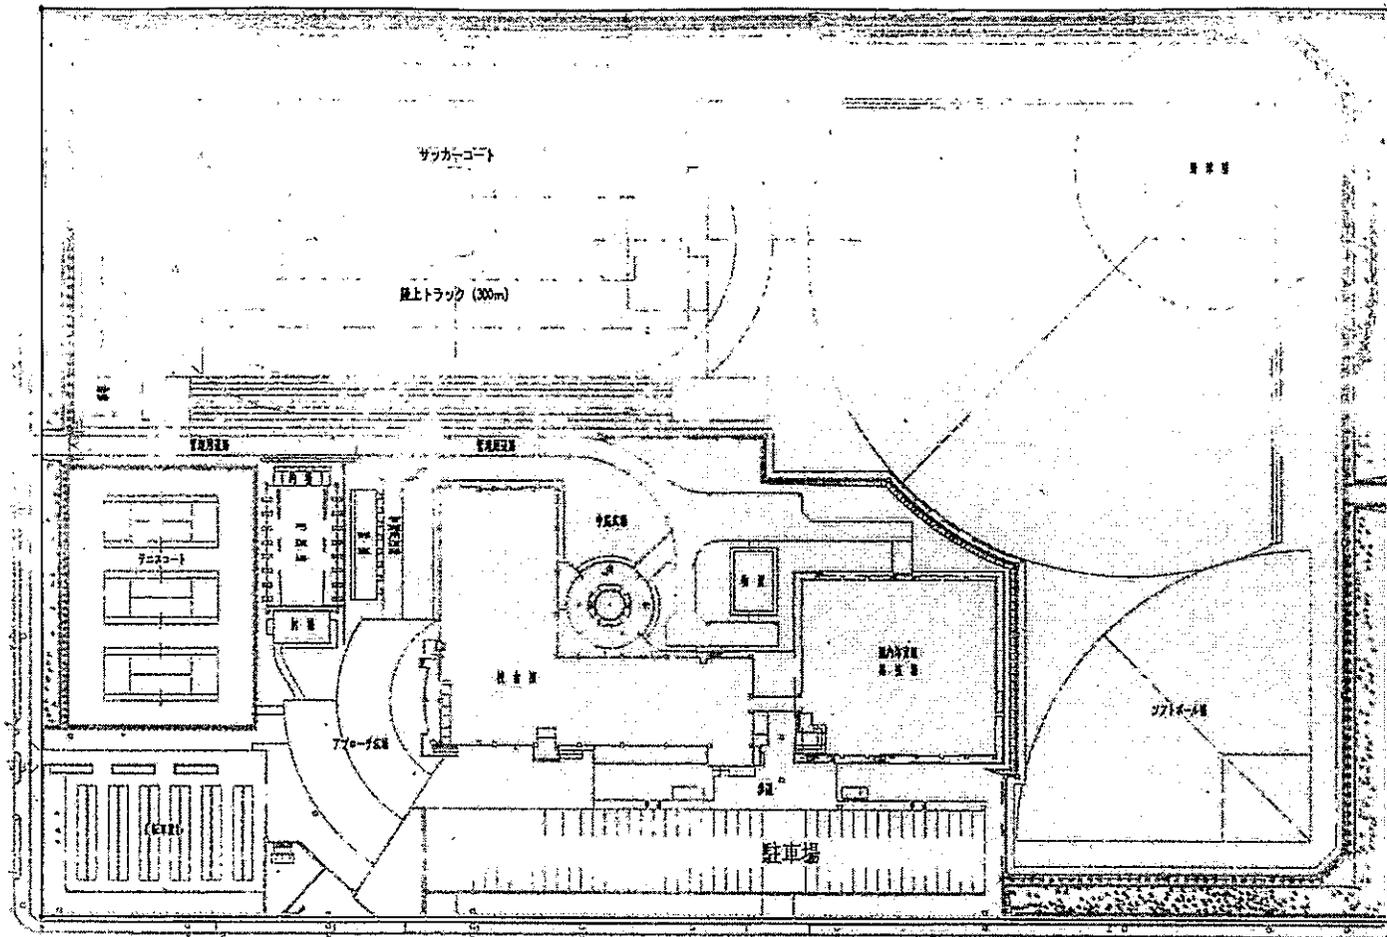

図形の名称	建物配置図
部局名	北海道留萌高等学校
口座名	北海道留萌高等学校・校舎B
所在地番	留萌市東雲町1丁目84番地
区分	土地
種目・名称	敷地
縮尺	1/1500
数量	52,660.87㎡
構造	
取得年月日	昭和42年 3月29日
調整年月日	平成14年 3月15日
調整者	事務主任 岩本 幸則

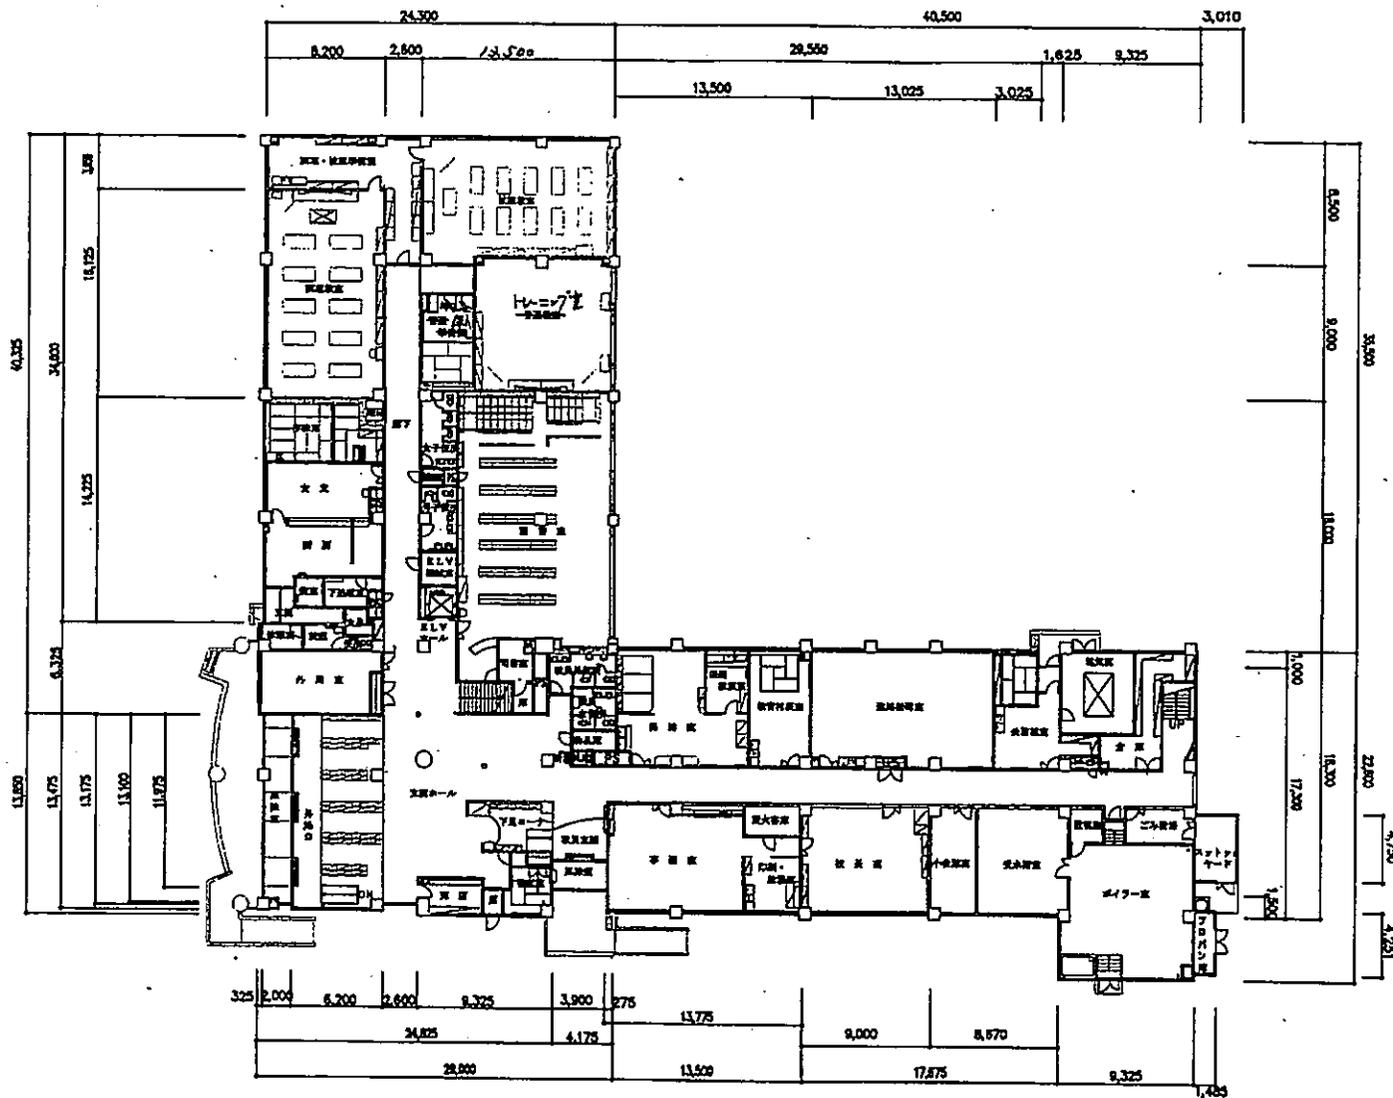


求 積

34.000 × 24.300	= 826.200
6.325 × 24.300	= 153.898
13.175 × 2.000	= 26.350
13.475 × 6.200	= 83.545
13.100 × 2.600	= 34.060
13.850 × 9.325	= 129.151
11.975 × 4.175	= 49.996
1.500 × 0.275	= 0.413
18.300 × 29.550	= 540.765
17.300 × 1.625	= 28.113
22.600 × 9.325	= 210.754
4.750 × 3.010	= 14.298
4.251 × 1.485	= 6.313
合 計	2103.845

1階 床面積 2,103.64㎡

図形の名称	平面図	縮尺	1 / 500
部 局 名	北海道留萌高等学校		
口 座 名	北海道留萌高等学校校舎B		
所 在 地 番	留萌市東雲町1丁目84		
区 分 ・ 種 目	建 物 ・ 事 務 所 建		
名 称	校舎棟 1階		
数 量	2,103.64㎡ / 6,408.36㎡		
構 造	鉄 骨 造		
建設年月日	平成12年 3月30日		
調整年月日	平成12年12月12日		
調 整 者	事務主任 岩本 幸則		

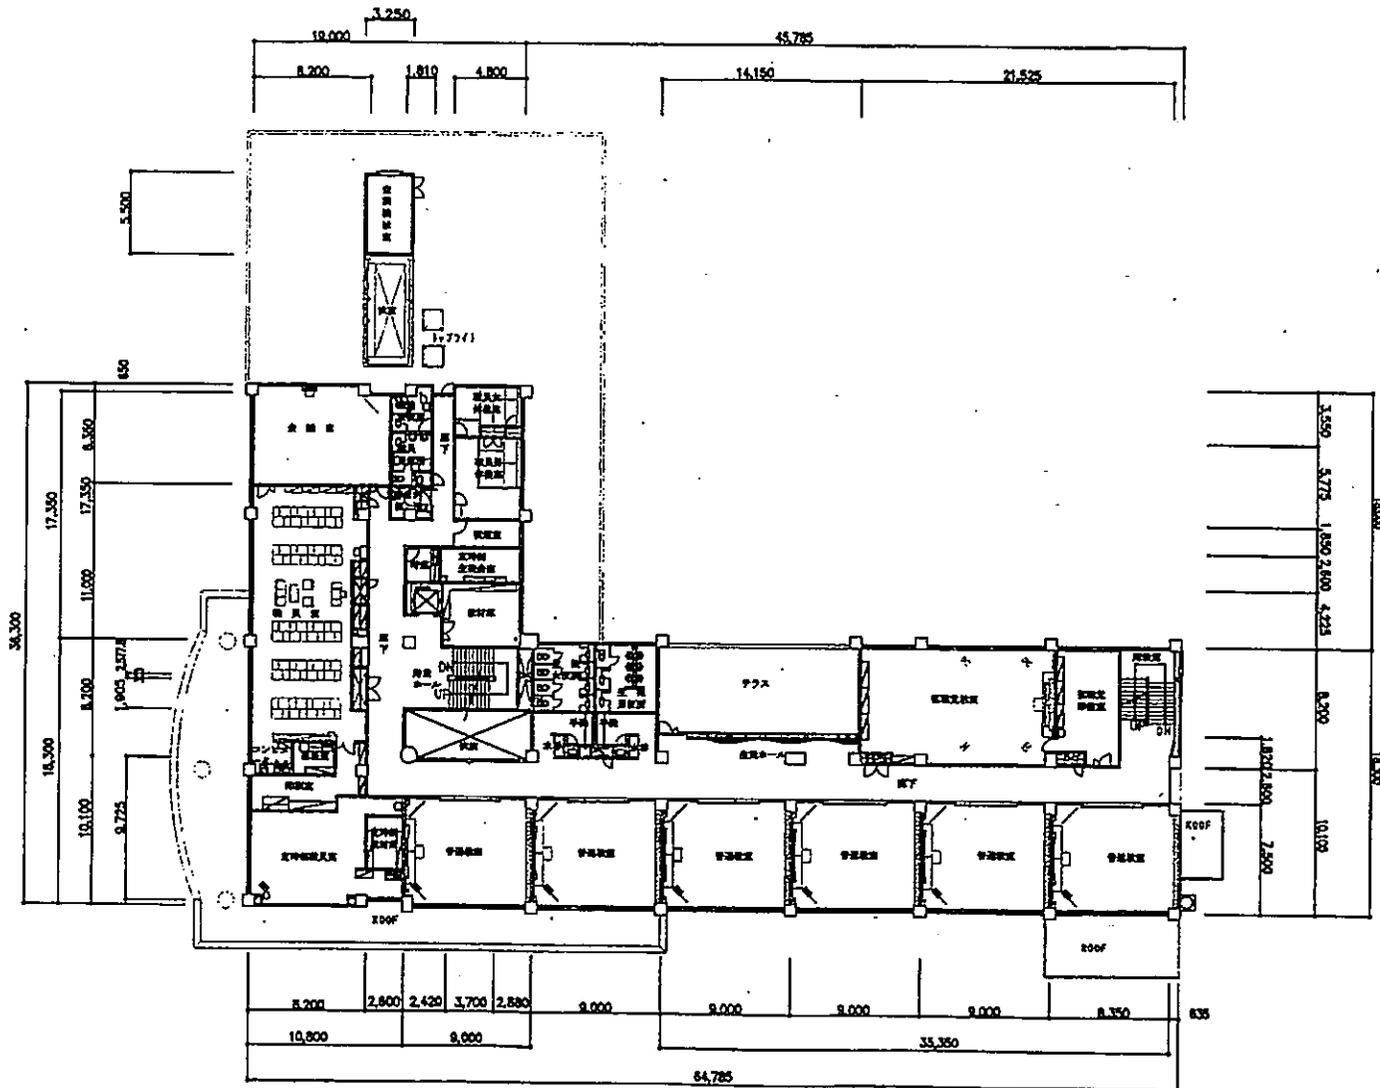


求 積

0.650 × 8.200 =	5.330
0.650 × 1.810 =	1.177
0.650 × 4.800 =	3.120
17.350 × 19.000 =	329.650
8.200 × 10.800 =	88.560
2.5778 × 9.000 =	23.200
1.905 × 9.000 =	19.457
0.300 × 2.420 =	0.726
0.300 × 2.880 =	0.864
10.100 × 8.200 =	82.820
9.725 × 2.600 =	25.285
10.100 × 9.000 =	90.900
18.300 × 9.000 =	164.700
1.820 × 14.150 =	29.906
10.100 × 35.350 =	357.035
8.200 × 21.525 =	176.505
7.500 × 0.635 =	4.763
8.200 × 0.635 =	5.207
5.500 × 3.250 =	17.875
合 計	1,420.614

2階 床面積 1,420.61㎡

図形の名称	平面図	縮尺	1 / 500
部 局 名	北海道留萌高等学校		
口 座 名	北海道留萌高等学校校舎B		
所 在 地 番	留萌市東雲町1丁目84		
区 分 ・ 種 目	建 物 ・ 事 務 所 建		
名 称	校舎棟 2階		
数 量	1,420.61㎡ / 6,408.36㎡		
構 造	鉄 骨 造		
建設年月日	平成12年 3月30日		
調整年月日	平成12年12月12日		
調 整 者	事務主任 岩本 幸則		

17

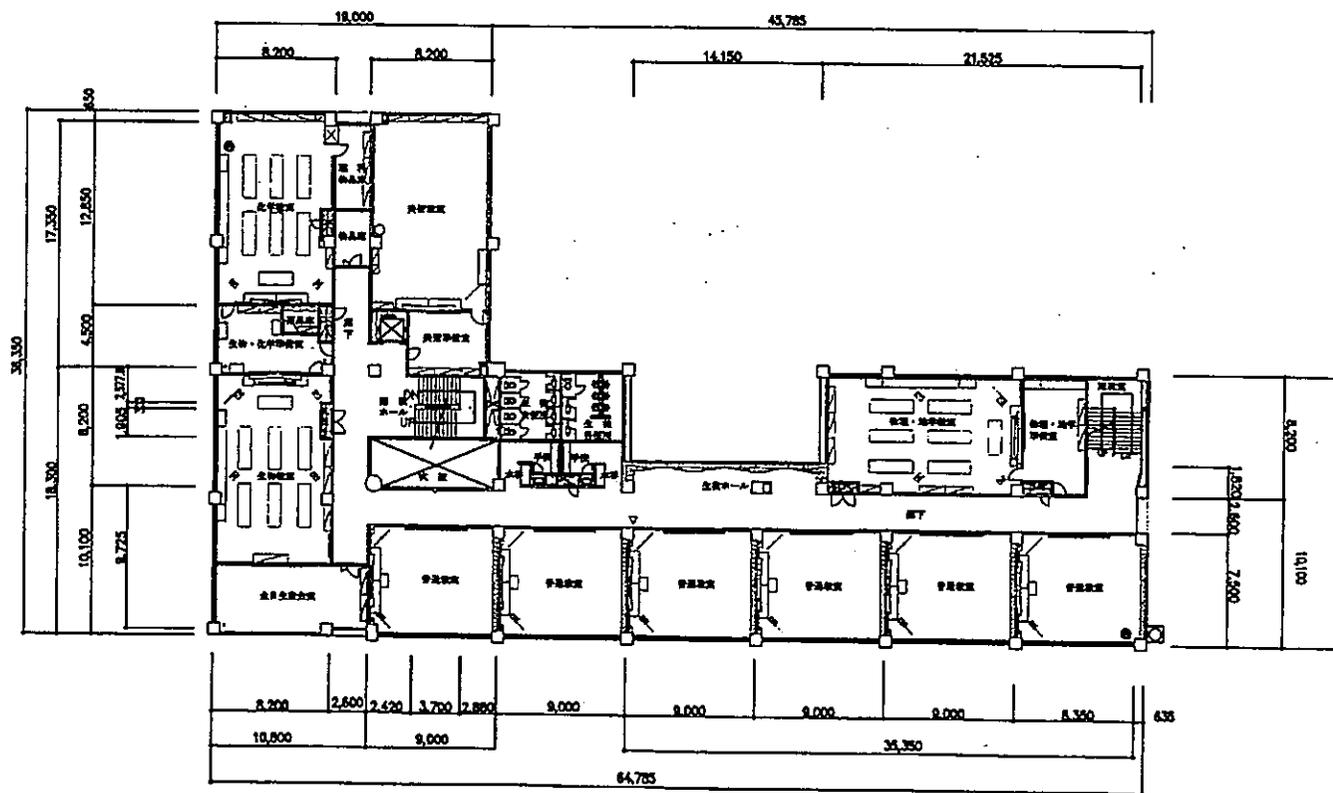



求 積

0.650 × 8.200 =	5.330
0.650 × 8.200 =	5.330
17.350 × 19.000 =	329.650
8.200 × 10.800 =	88.560
2.5778 × 9.000 =	23.200
1.905 × 9.000 =	19.457
0.300 × 2.420 =	0.726
0.300 × 2.880 =	0.864
10.100 × 8.200 =	82.820
9.725 × 2.800 =	25.285
10.100 × 9.000 =	90.900
18.300 × 9.000 =	164.700
1.820 × 14.150 =	25.753
10.100 × 35.350 =	357.035
8.200 × 21.525 =	176.505
7.500 × 0.635 =	4.763
8.200 × 0.635 =	5.207
合 計	1403.772

3階 床面積 1,403.77㎡

図形の名称	平面図	縮尺	1 / 500
部 局 名	北海道留萌高等学校		
口 座 名	北海道留萌高等学校校舎B		
所在地番	留萌市東雲町1丁目84		
区分・種目	建 物・事務所建		
名 称	校舎棟 3階		
数 量	1,403.77㎡ / 8,408.38㎡		
構 造	鉄骨造		
建設年月日	平成12年 3月30日		
調整年月日	平成12年12月12日		
調 整 者	事務主任 岩本 幸則		

18

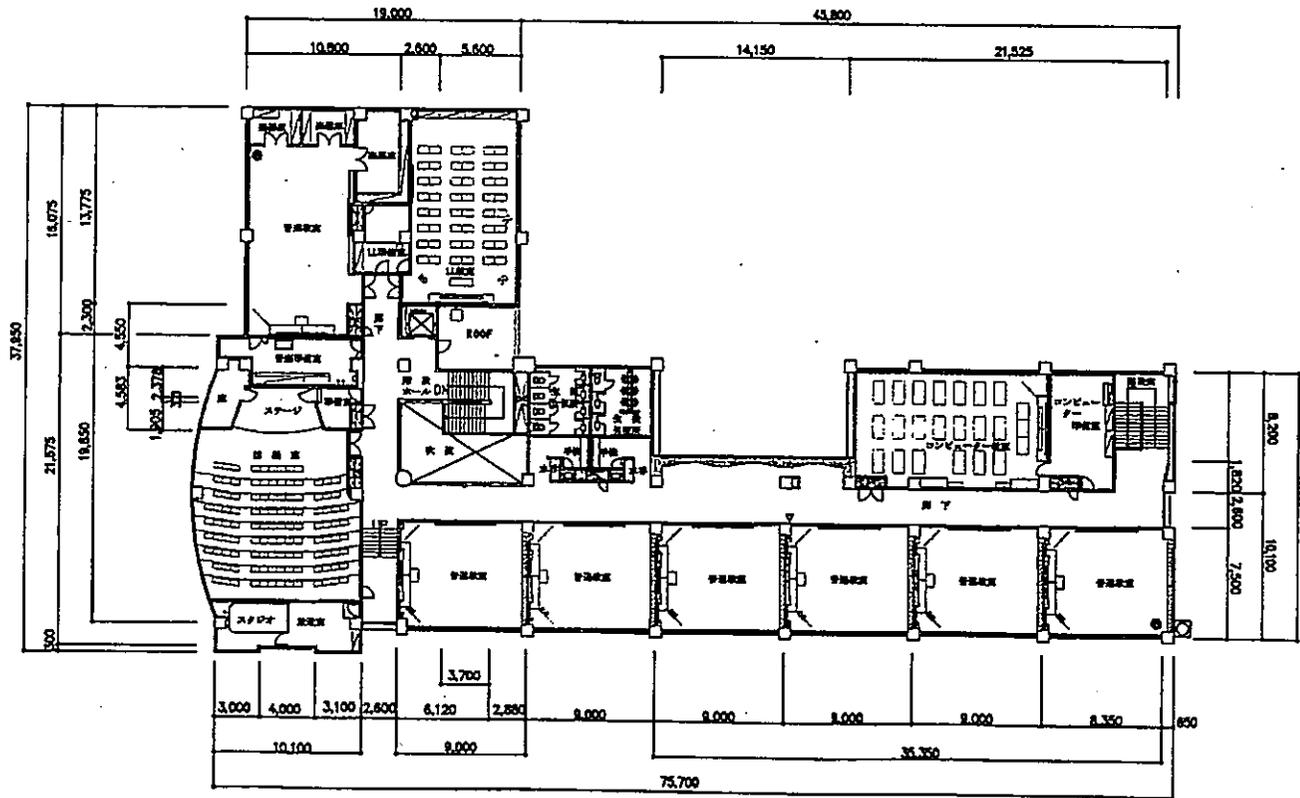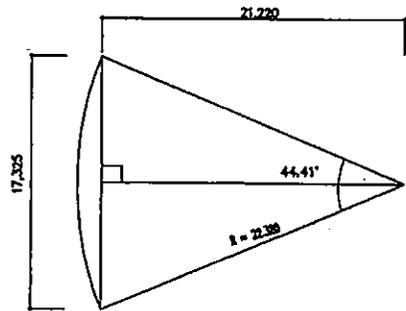


求 積

- 13.775 × 19.000 = 261.725
- 2.300 × 10.800 = 24.840
- 4.500 × 2.800 = 11.830
- 21.575 × 10.100 = 19.457
- 0.300 × 3.000 = 0.726
- 0.300 × 3.100 = 0.864
- 2.378 × 6.120 = 19.457
- 1.985 × 2.600 = 19.457
- 1.905 × 3.700 = 82.820
- 4.583 × 2.880 = 25.285
- $(22.92 \times 22.92) \pi \times 44.41 / 360$
- $-17.325 \times 21.22 \times 1/2 = 72.900$
- 10.100 × 9.000 = 90.900
- 18.300 × 9.000 = 164.700
- 1.820 × 14.150 = 29.906
- 10.100 × 35.350 = 357.035
- 8.200 × 21.525 = 176.505
- 7.500 × 0.650 = 4.875
- 8.200 × 0.650 = 5.330

合 計 1449.413

4階 床面積 1,449.41㎡

図形の名称	平面図	縮尺	1 / 500
部 局 名	北海道留萌高等学校		
口 座 名	北海道留萌高等学校校舎B		
所 在 地 番	留萌市東雲町1丁目84		
区 分・種 目	建 物・事務所建		
名 称	校舎棟 4階		
数 量	1,449.41㎡ / 6,406.36㎡		
構 造	鉄 骨 造		
建設年月日	平成12年 3月30日		
調整年月日	平成12年12月12日		
調 整 者	事務主任 岩本 幸則		

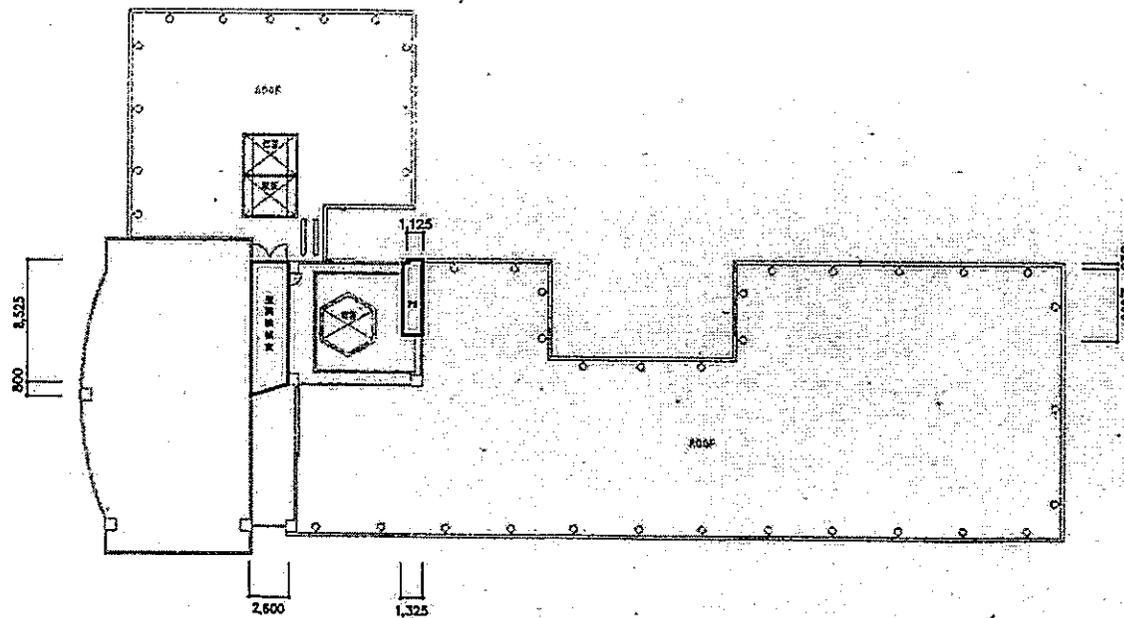


求 積


$$\begin{aligned}
 2,600 \times 8,525 &= 22,165 \\
 2,600 \times 0,800 \times 1/2 &= 357,035 \\
 1,125 \times 0,325 &= 0,365 \\
 1,325 \times 4,050 &= 5,366 \\
 \text{合 計} &= 28,936
 \end{aligned}$$

R階 床面積 28.93㎡

図形の名称	平面図	縮尺 1 / 500
部 局 名	北海道留萌高等学校	
口 座 名	北海道留萌高等学校校舎B	
所在地番	留萌市東雲町1丁目84	
区分・種目	建 物・事務所建	
名 称	校舎棟 R階	
数 量	28.93㎡ / 6,406.36㎡	
構 造	鉄 骨 造	
建設年月日	平成12年 3月30日	
調整年月日	平成12年12月12日	
調 整 者	事務主任 岩本 幸則	

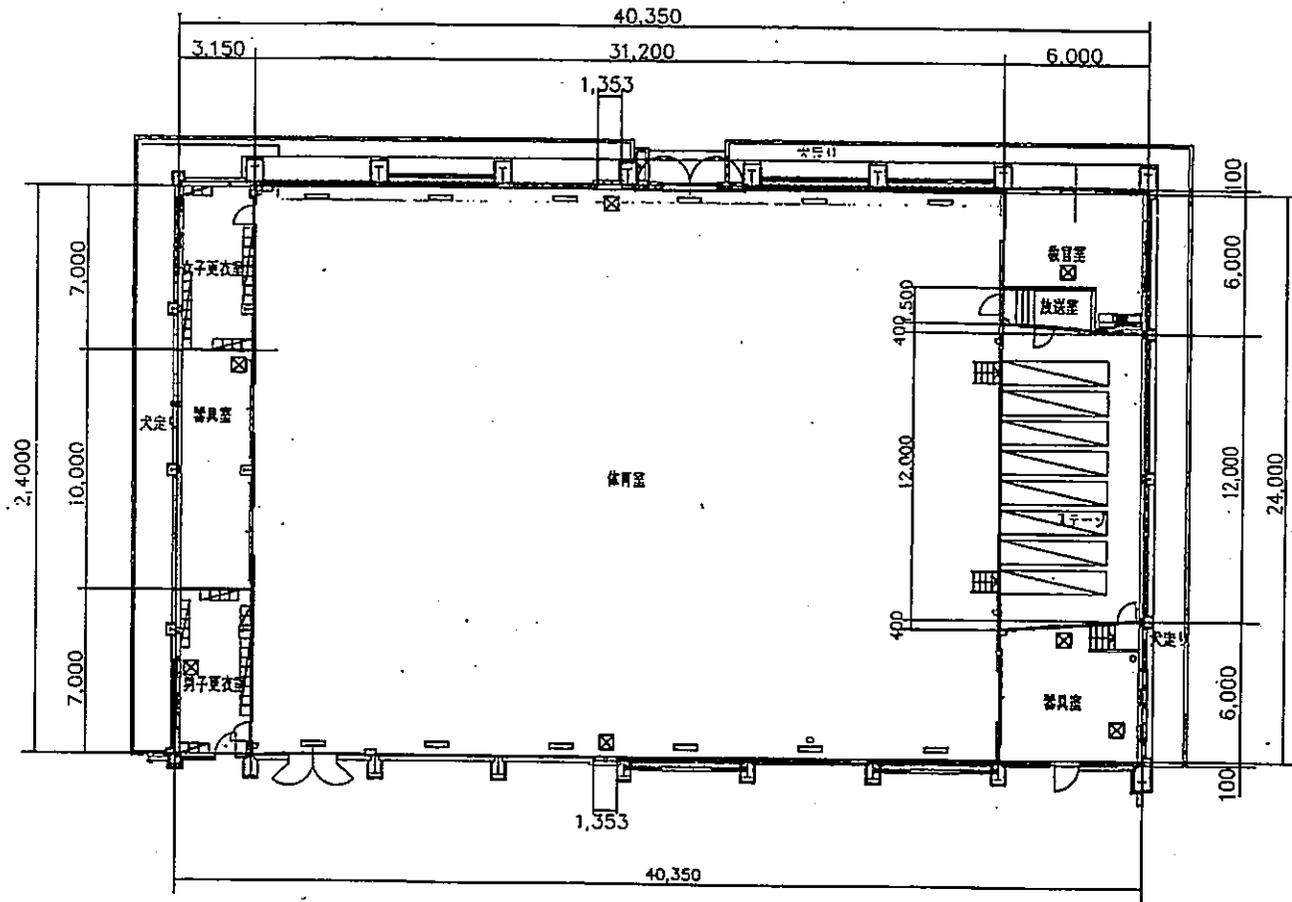

図面の名称	平面図	縮尺	1/300
部局名	北海道留萌高等学校		
口座名	北海道留萌高等学校校舎B		
所在地番	留萌市東雲町1丁目84		
区分・種目	建築物・事務所建		
名称	屋内体育館		
数量	968.67/968.67 m ²		
構造	鉄骨建		
建設年月日	平成12年 3月24日		
調整年月日	平成12年 5月23日		
調整者	事務主任 岩本幸則		

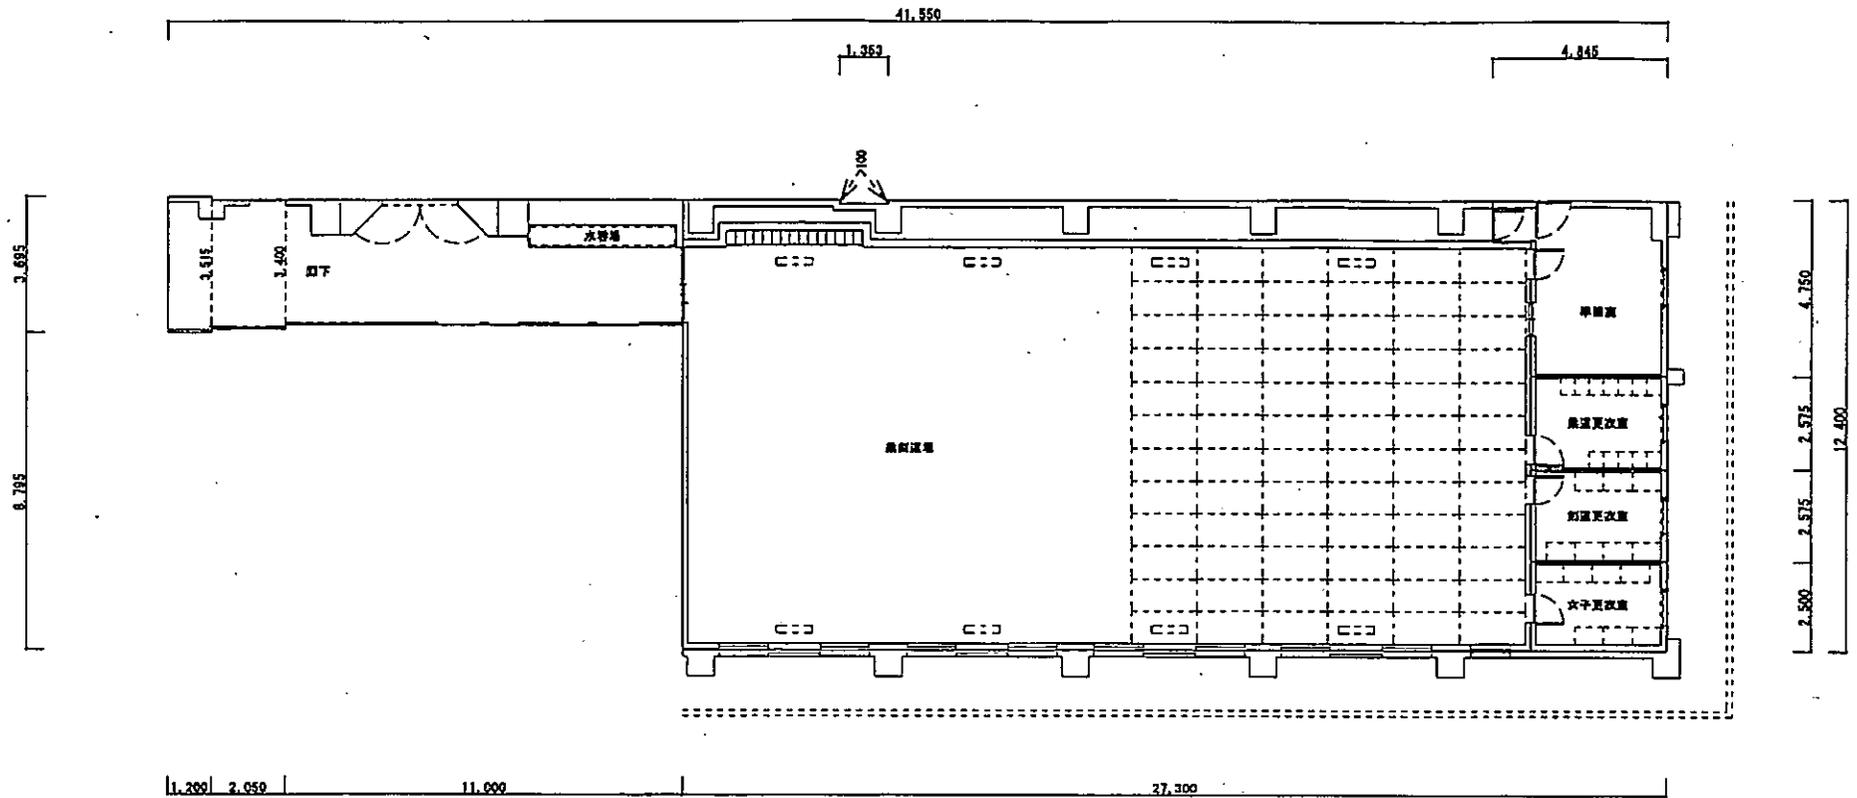

図形の名称	平面図
部局名	北海道留萌高等学校
口座名	留萌高等学校 校舎B
所在地番	留萌市東豊町1丁目84
区分・種目	建物・事務所建
名称	柔剣道場
数量	387.42㎡/387.42㎡
構造	鉄骨造
尺度	1/200
建設年月日	平成12年3月24日
調整年月日	平成18年10月26日
調整者	事務主任 平 沼 秀 洋

22