



施 設 名 称	旧北海道戸井高等学校
所 在 地	校舎：函館市浜町 7 1 7 番地 1 グラウンド：函館市浜町 8 6 1 番 2 テニスコート：函館市浜町 9 2 1 番 1 1
竣 工 年 度	校舎：平成 7 年度（1995年度） 体育館：平成 8 年度（1996年度）
用 途 地 域	都市計画区域外 景観計画区域
構 造	校舎：鉄筋コンクリート造 3 階建 屋内体育館：鉄骨造
延 面 積	校舎：3,882㎡ 屋内体育館：963㎡ 柔剣道場：310㎡
敷 地 面 積	校舎：15,587㎡ グラウンド：15,488㎡ テニスコート：1,448㎡
耐 震 構 造 等	校舎：新耐震 屋内体育館：新耐震
備 考	平成27年（2015年） 3 月31日閉校

1 自治体の概要				
函館市は、北海道の南部に位置し、土地面積約677.87km²を有している。 イカや昆布などの加工を含む水産・海洋産業を中心に発展しており、函館五稜郭や函館山からの夜景など観光資源を数多く有するため、道内で最も有名な観光都市の一つである。 戸井は平成16年に函館市に編入された旧戸井町の地域で、漁業、養殖業が盛んである。				
2 交通アクセス				
(1) 公共交通機関利用の場合				
札幌から・・・函館まで特急約4時間、 バスで戸井支所前まで約70分				
(2) 車利用の場合				
札幌から・・・道央自動車道、国道5・278号線で4時間30分 函館市街から・・・国道278号線で40分				
3 人口				
総人口	男 性	女 性	世帯数	備 考
246,014	111,933	134,081	140,653	令和4年6月末現在（函館市）
2,269	1,039	1,230	1,254	令和4年6月末現在（戸井支所）
4 未利用地の活用検討等について				
北海道及び函館市での活用予定はなく、閉校後未利用地となっている。 都市計画区域外のため、活用方法に制限がつきにくく、様々なアイデアの実現が期待できる。				

5 現況写真



校舎正面



体育館



グラウンド



テニスコート



留萌高校

美唄養護学校（跡地）



戸井高校




浦幌高校




浦幌高校
ソーラーパネル



番号	旧学校名	住 所	校 舎	備 考
①	留萌高校	留 萌 市	○	
②	戸井高校	函 館 市	○	
③	浦幌高校	浦 幌 町	○	
④	美唄養護 学 校	美 唄 市	×	更地

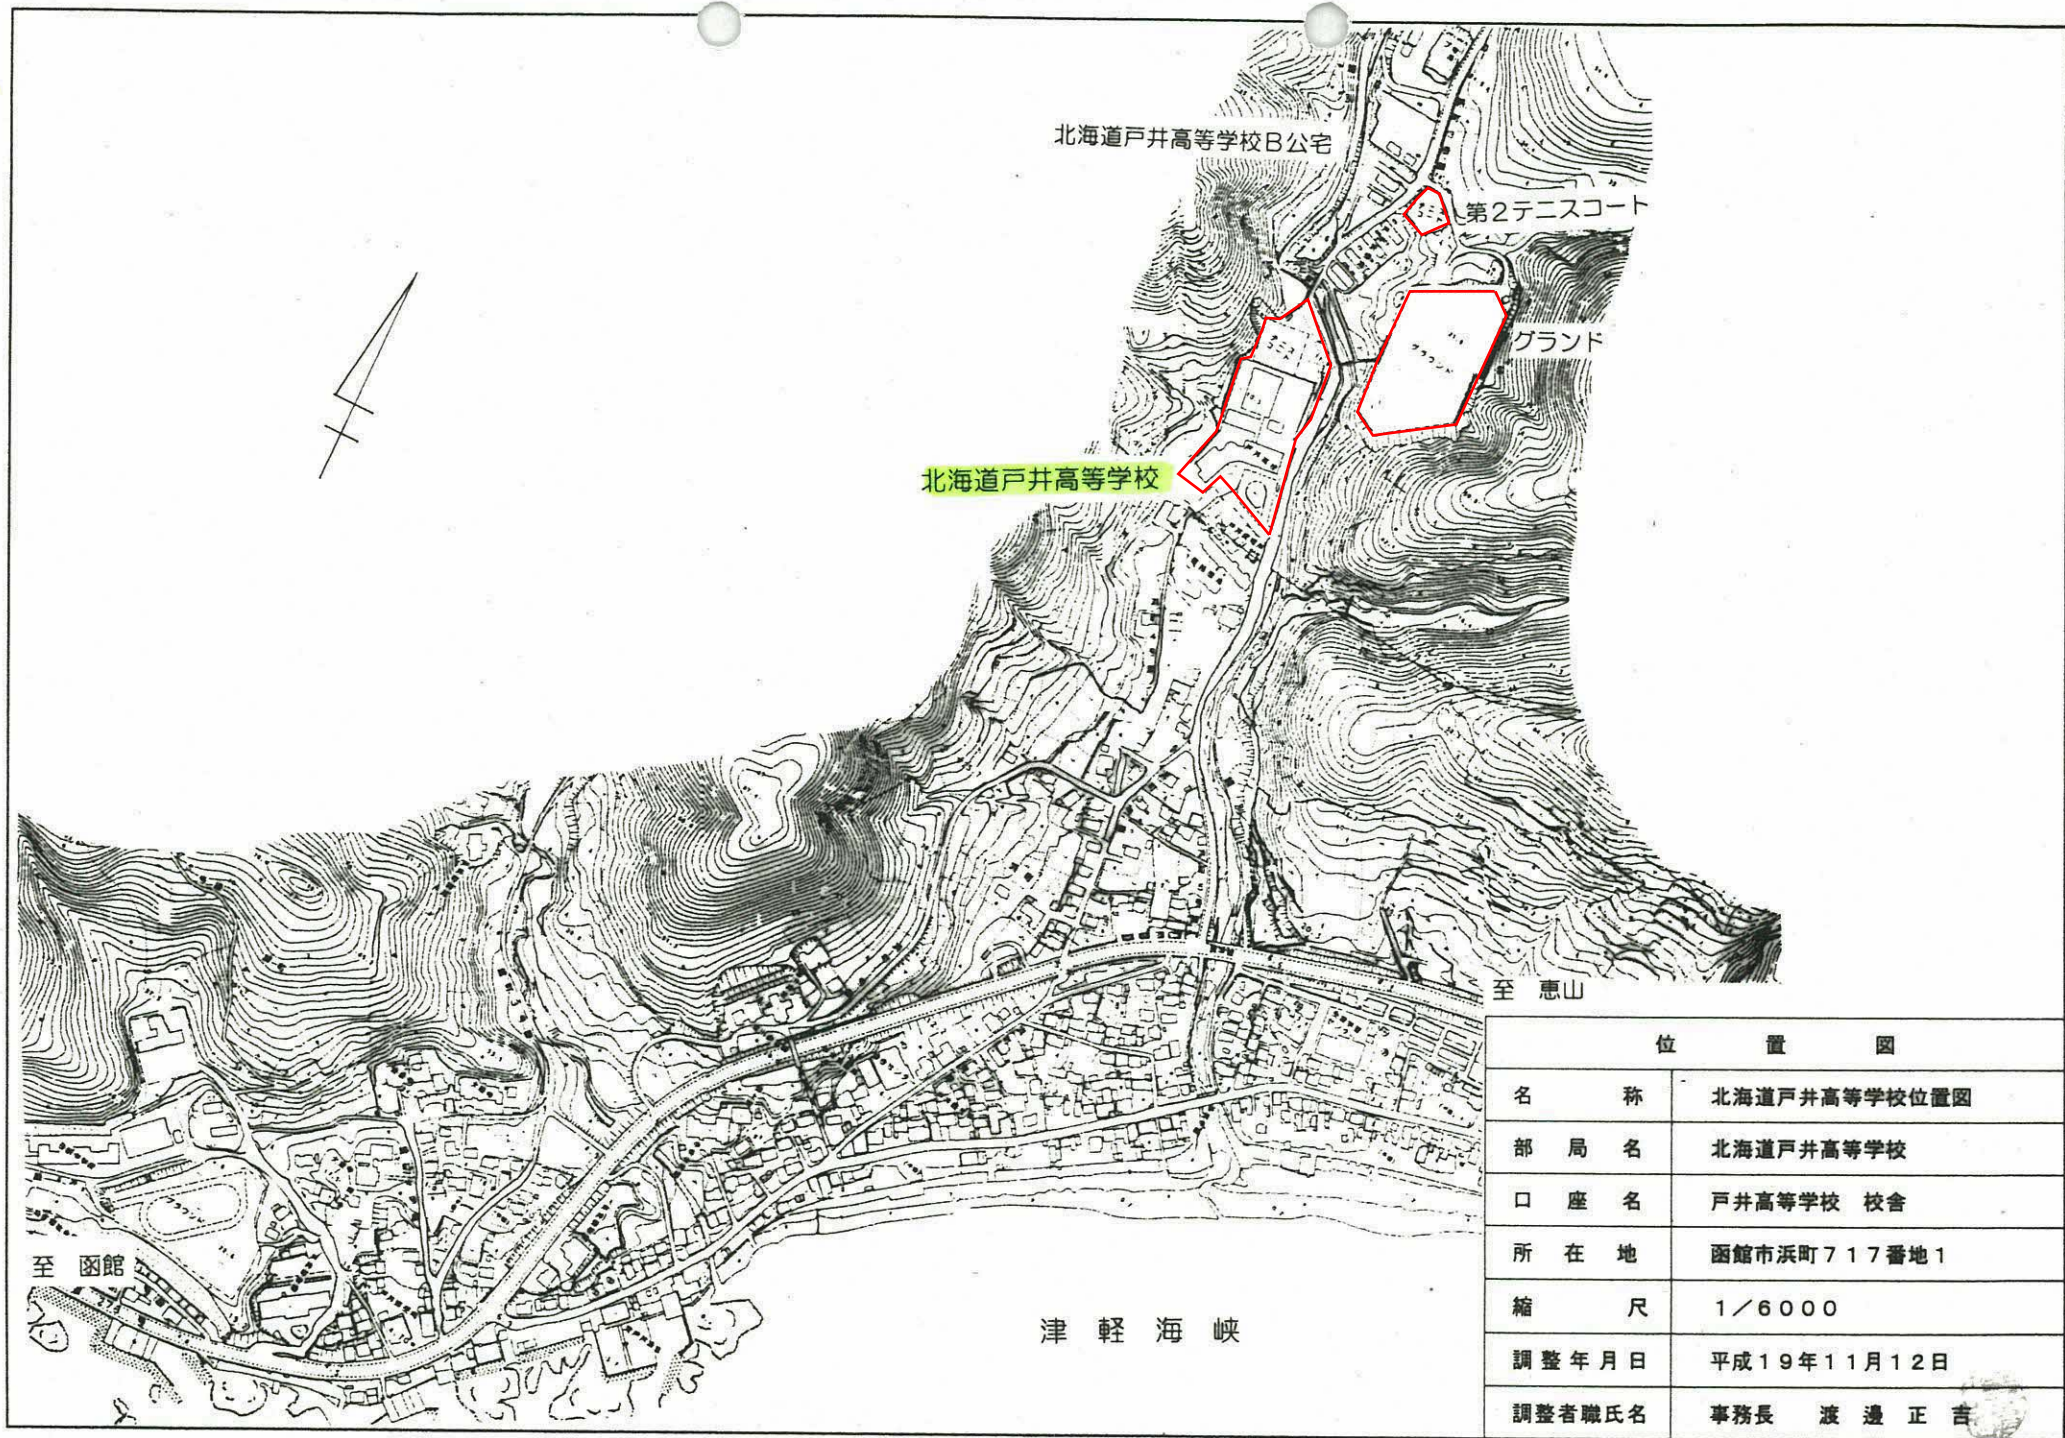

位 置 図	
名 称	北海道戸井高等学校位置図
部 局 名	北海道戸井高等学校
口 座 名	戸井高等学校 校舎
所 在 地	函館市浜町717番地1
縮 尺	1/6000
調 整 年 月 日	平成19年11月12日
調 整 者 職 氏 名	事務長 渡 邊 正 吉

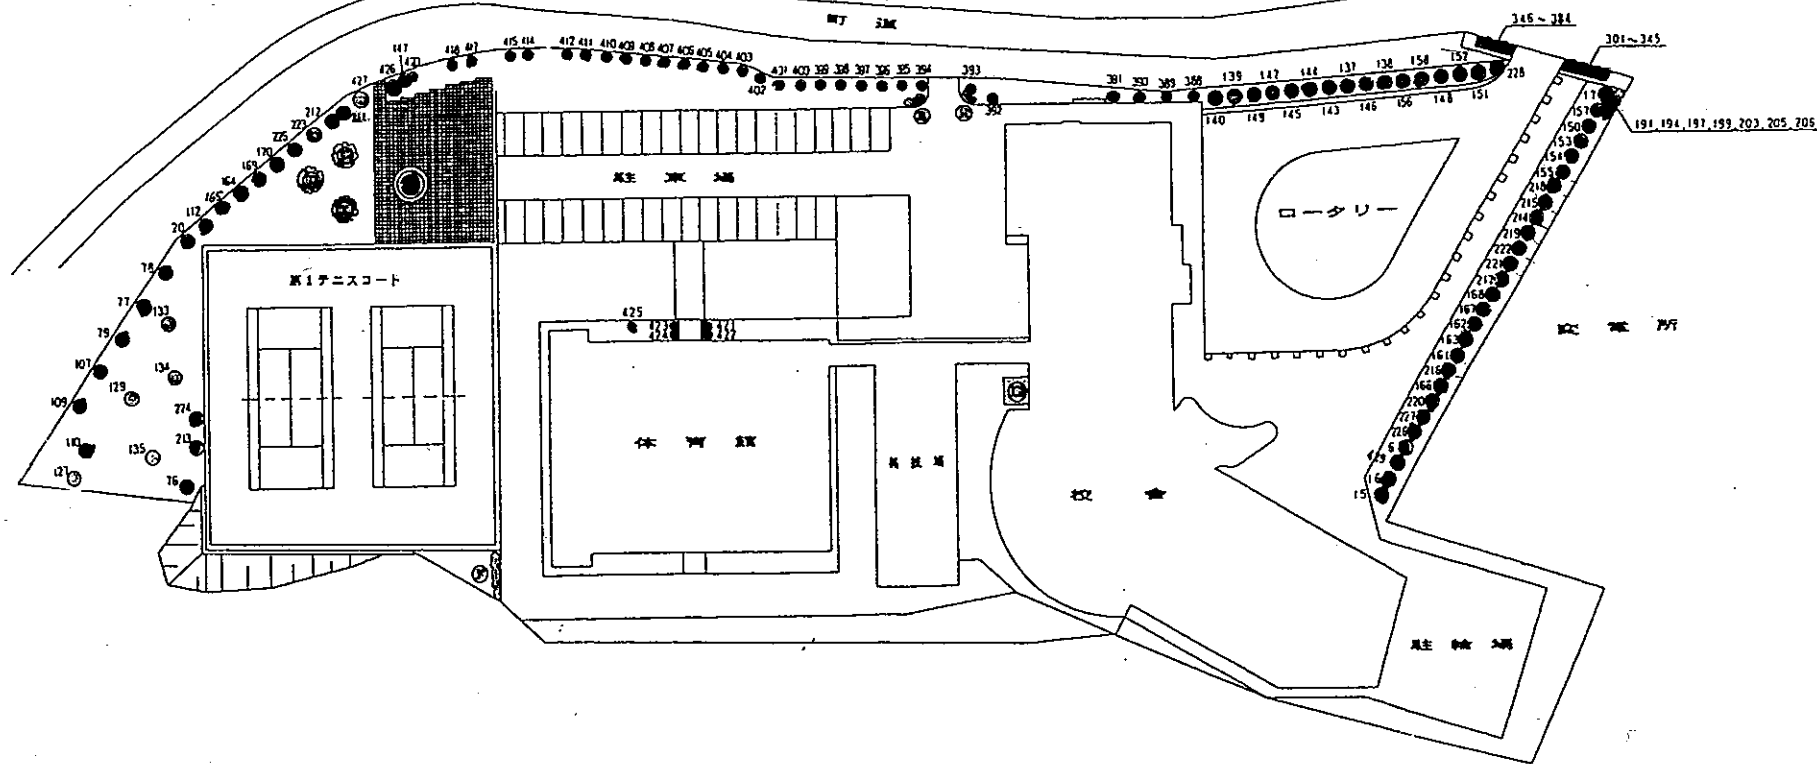

凡例


- | | | | |
|----------------|-----------|---|---|
| ① ナナカマド | ● ヒノデツツジ | A | 175,182,196,198,207,210 |
| ② ドウダンツツ | ● エゾ紫ツツジ | B | 176,181,184,192,193,200 |
| ● ヒバ | ○ シャクナゲ | C | 173,177,179,190 |
| ● クロマツ | ● メイゲツカエデ | D | 202,204,208,209 |
| ◎ サクラ | ● イタヤカエデ | E | 178,180,188,189 |
| ● オンコ(イチイ) | | F | 172,174,183,185,186,187 |
| ● アカエゾマツ | | G | 430,431,432,433,434,435,436,437,438,439,440 |
| ◎ ヤマツツジ(恵山ツツジ) | | | |
| ● イチヨウ | | | |
| ● サツキ | | | |

平成16年12月1日戸井町から市町村合併により、函館市へ名称変更。
(新住所地番) 北海道函館市浜町717番地

計 385 本
※ 3. 22

立竹木配置図

部 局 名	北海道戸井高等学校
口 座 名	北海道戸井高等学校 校舎
所 在 番 地	亀田郡戸井町字浜町717番地1
区 分 及 び 種 目	立竹木・樹木
取 得 年 月 日	平成15年 10月 10日
数 量	238本
調 査 年 月 日	平成16年 3月 31日
調 査 者 職 氏 名	事務長 吉田 祐三

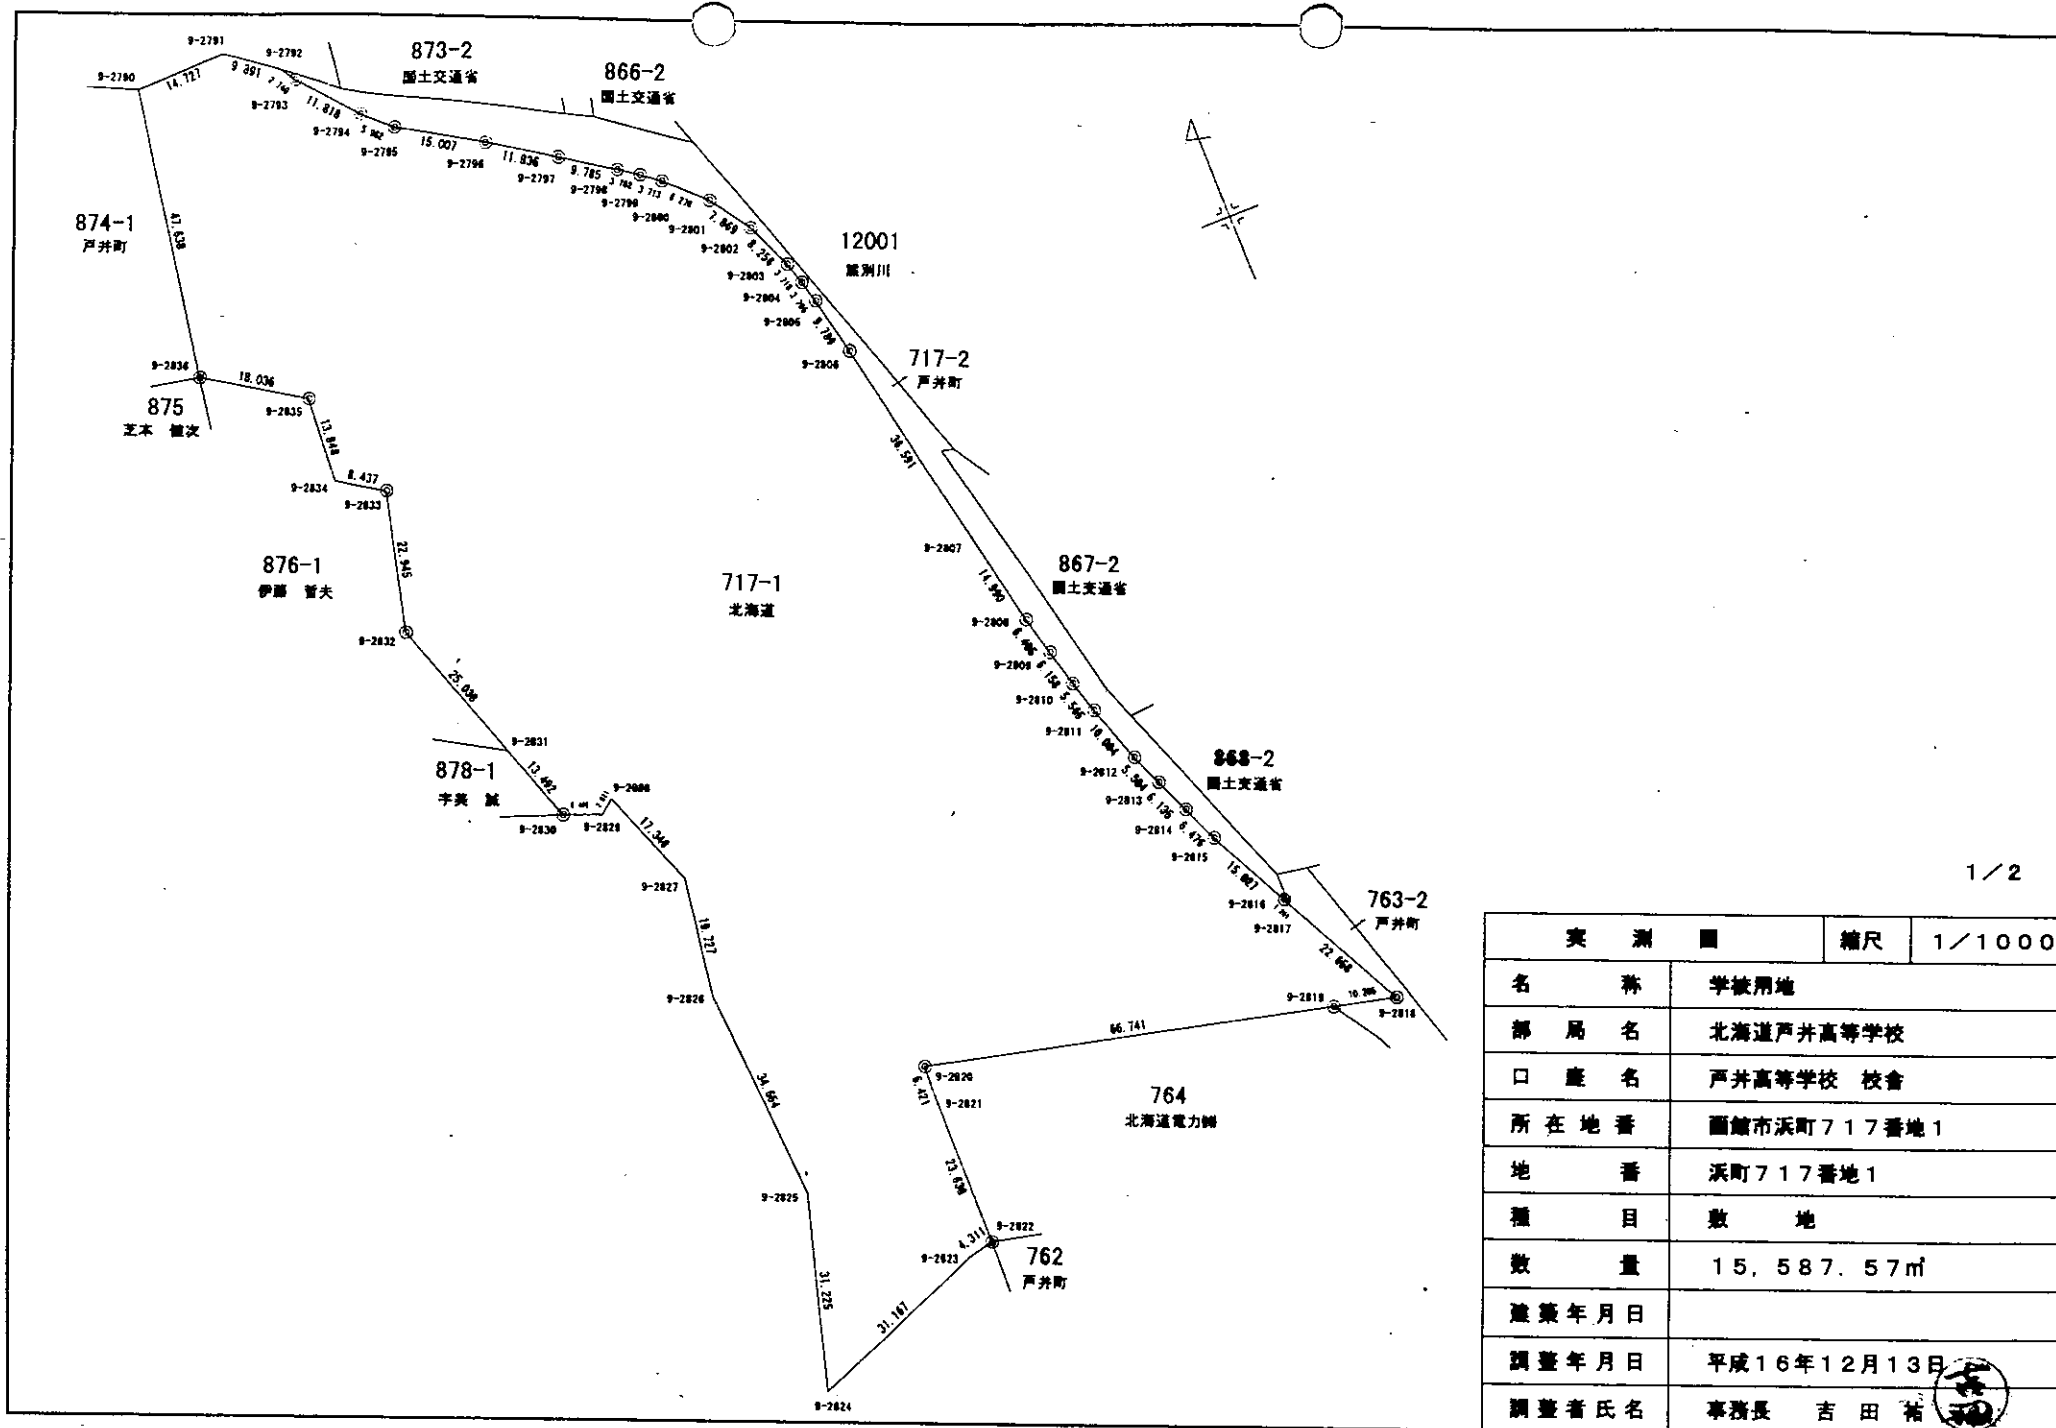


実測図		縮尺	1/1000
名称	学校用地		
部局名	北海道戸井高等学校		
口座名	戸井高等学校 校舎		
所在地番	函館市浜町717番地1		
地番	浜町717番地1		
種目	敷地		
数量	15,587.57㎡		
建築年月日			
調査年月日	平成16年12月13日		
調査者氏名	事務長 吉田 祐		

凡 例

室名板	▶
掲示板	●
消火器BOX	○
消火栓BOX	⊞
床改メロ600x600	⊞
ルーフドレイン	+

階平面図 S=1:500

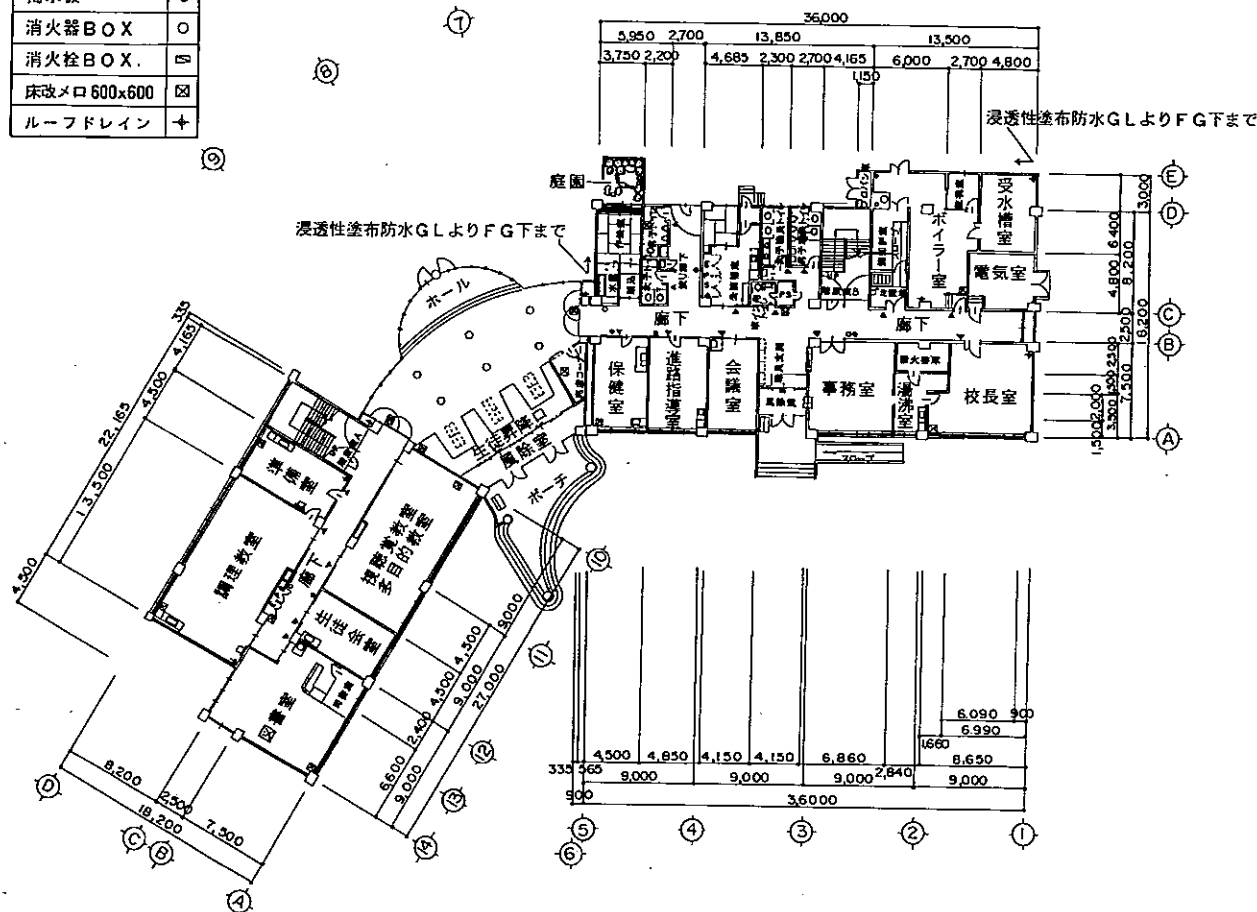

建物平面図		縮尺1/500
名 称	校舎棟1・2(1階)	
部 局 名	北海道戸井高等学校	
口 座 名	北海道戸井高等学校校舎	
所 在 地 番	亀田郡戸井町字浜町717番地	
区分及び種目	建物・事務所建	
構 造	鉄筋コンクリート造・陸屋根4階建	
面 積	1,379.88㎡	
建築年月日	平成8年3月27日	
調整年月日	平成9年3月31日	
調整者氏名	事 務 長 山田高寿 (印)	


平成16年12月1日、戸井町から市町村合併により、函館市へ名称変更。

(新所在地)

北海道函館市浜町717番地

2 階平面図 S=1:500

室名札	▶
掲示板	●
消火器BOX	○
消火栓BOX	⊞
床改メロ 600x600	⊞
ルーフトレイン	+

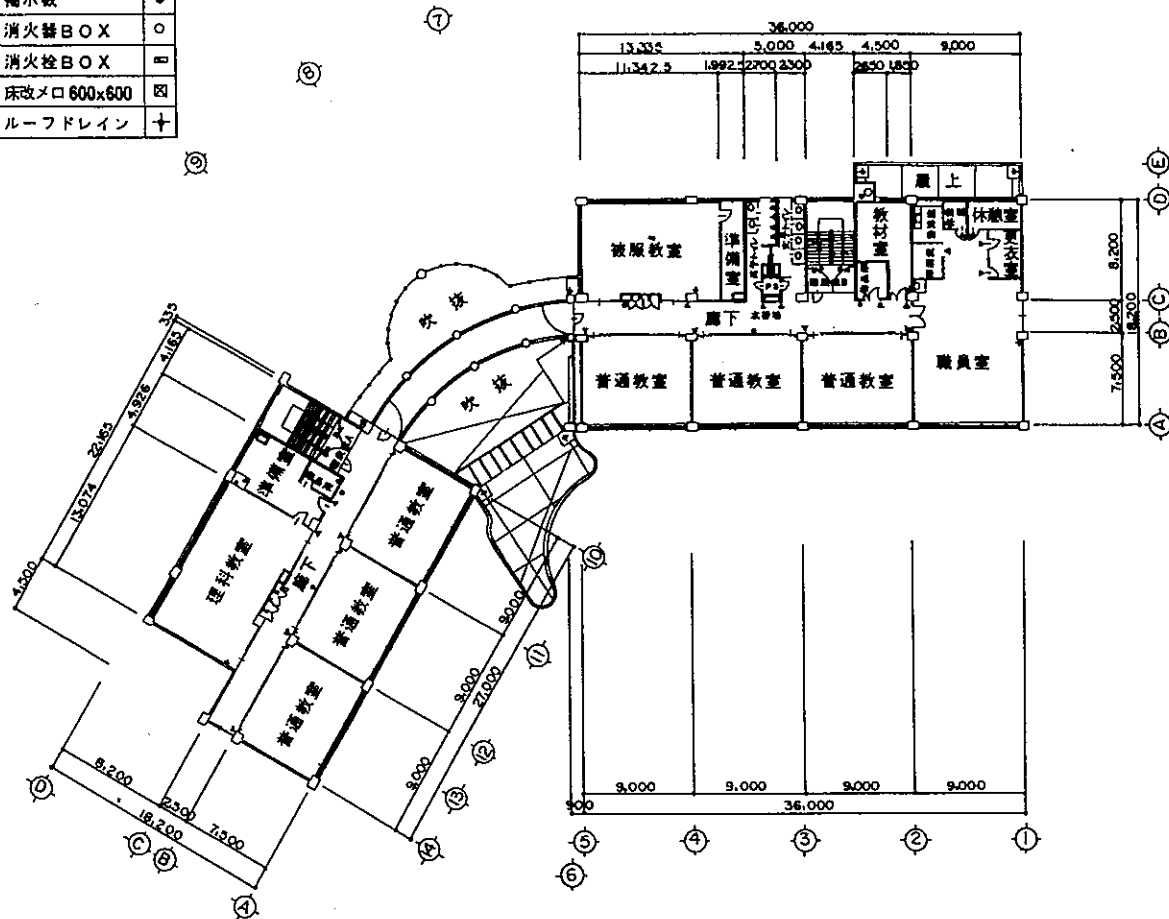


平成16年12月1日、戸井町から市町村合併により、函館市へ名称変更
(新所在地番) 北海道函館市浜町717番地

建物平面図		縮尺1/500
名 称	校舍棟1・2(2階)	
部 局 名	北海道戸井高等学校	
口 座 名	北海道戸井高等学校 校舍	
所 在 地 番	亀田郡戸井町字浜町717番地	
区分及び種目	建物・事務所建	
構 造	鉄筋コンクリート造・陸屋根4階建	
面 積	1,156.01㎡	
建築年月日	平成8年3月27日	
調整年月日	平成9年3月31日	
調整者氏名	事務長 山田高寿 (印)	

凡 例

室名札	▶
掲示板	●
消火器BOX	○
消火栓BOX	⊠
床改メロ600x600	⊞
ルーフトレイン	+

3 面 図 S=1:500

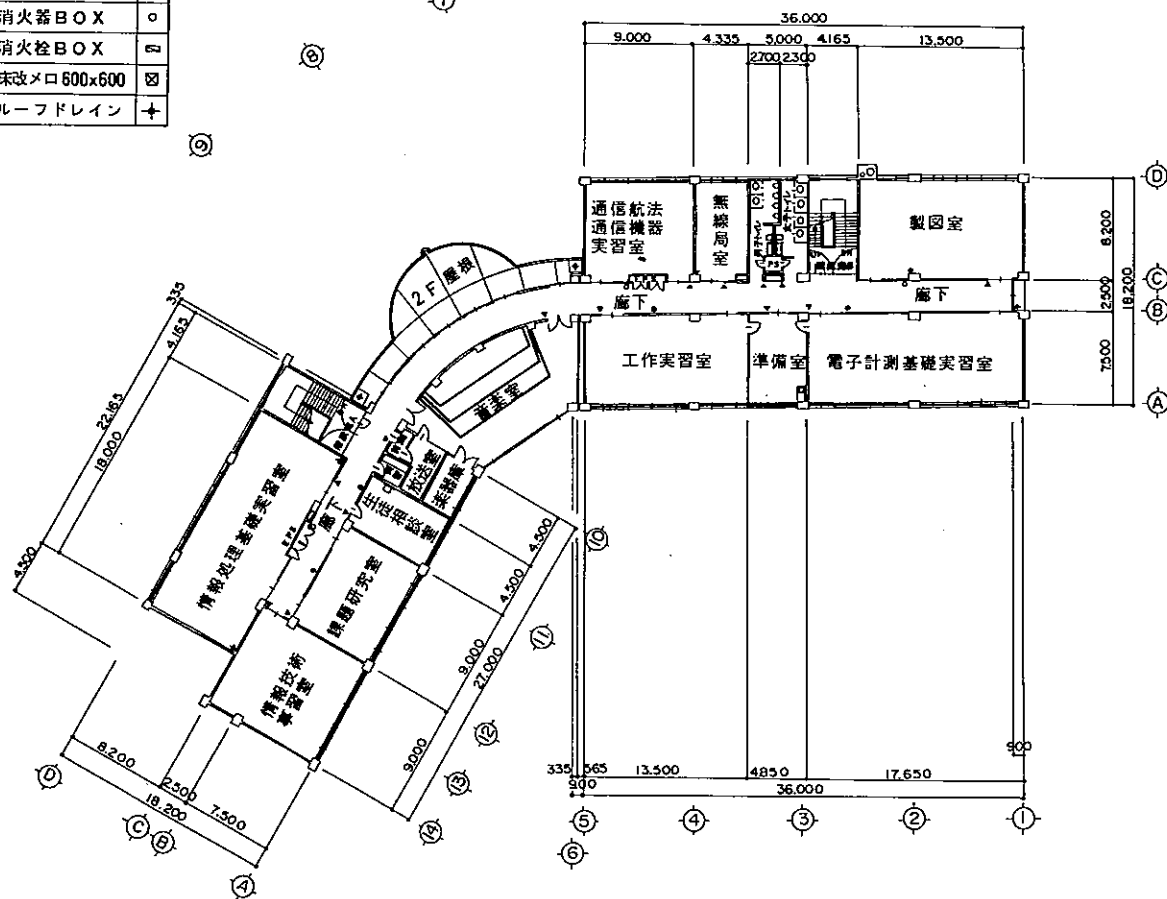


建物平面図		縮尺1/500
名 称	校舎棟1・2(3階)	
部 局 名	北海道戸井高等学校	
口 座 名	北海道戸井高等学校校舎	
所 在 地 番	亀田郡戸井町字浜町717番地	
区分及び種目	建物・事務所建	
構 造	鉄筋コンクリート造・陸屋根4階建	
面 積		
建 築 年 月 日	平成8年3月27日	
調 整 年 月 日	平成9年3月31日	
調 整 者 氏 名	事 務 長 山田高寿 (印)	

平成16年12月1日、戸井町から市町村合併により、函館市へ名称変更。

(新所在地番) 北海道函館市浜町717番地

Ⅱ. H 階平面図 S=1:500

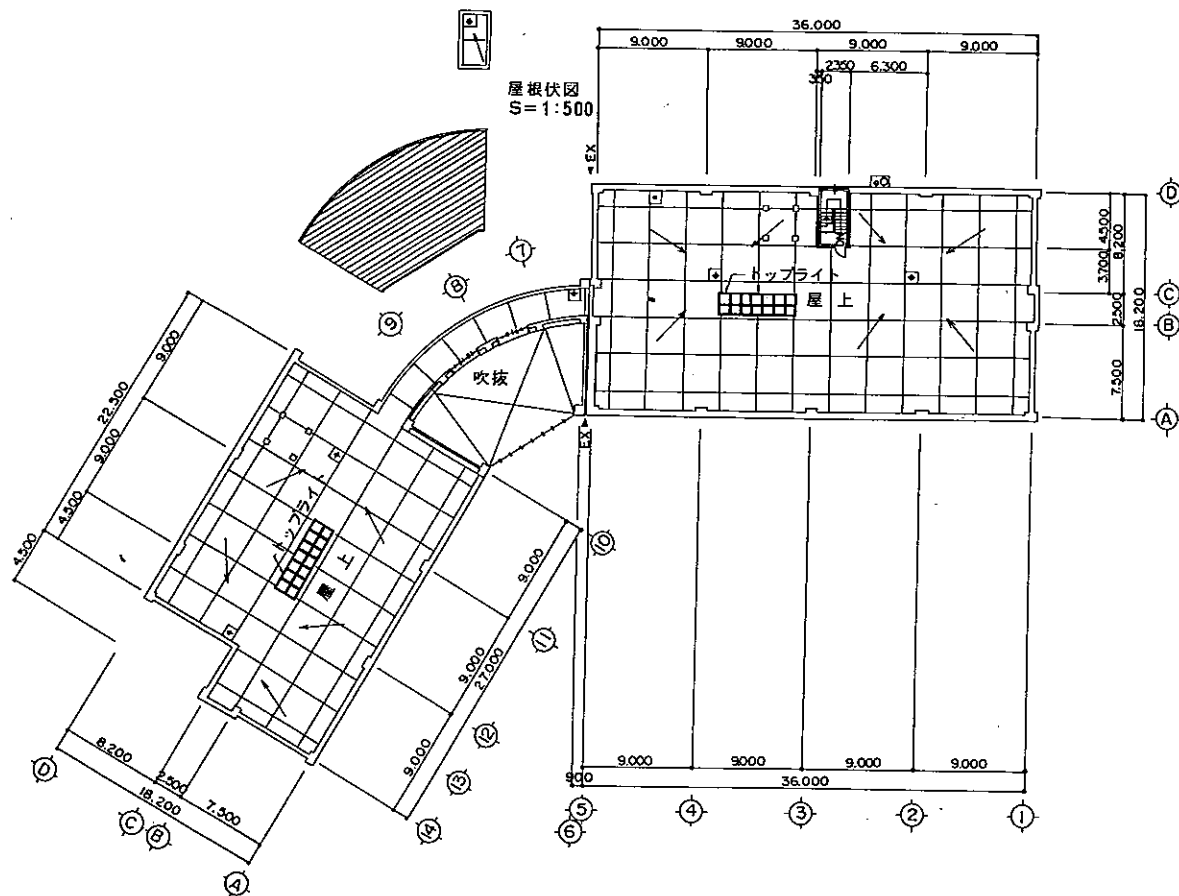


建物平面図		縮尺1/500
名 称	校舎棟1・2(4階)	
部 局 名	北海道戸井高等学校	
口 座 名	北海道戸井高等学校校舎	
所 在 地 番	亀田郡戸井町字浜町717番地	
区分及び種目	建物・事務所建	
構 造	鉄筋コンクリート造・陸屋根4階建	
面 積	10.57㎡	
建 築 年 月 日	平成8年3月27日	
調 整 年 月 日	平成9年3月31日	
調 整 者 氏 名	事 務 長 山田高寿	


平成16年12月1日、戸井町から市町村合併により、函館市へ名称変更
(新所在地番) 北海道函館市浜町717番地

体 育 館 縮尺 1:250

1階平面図

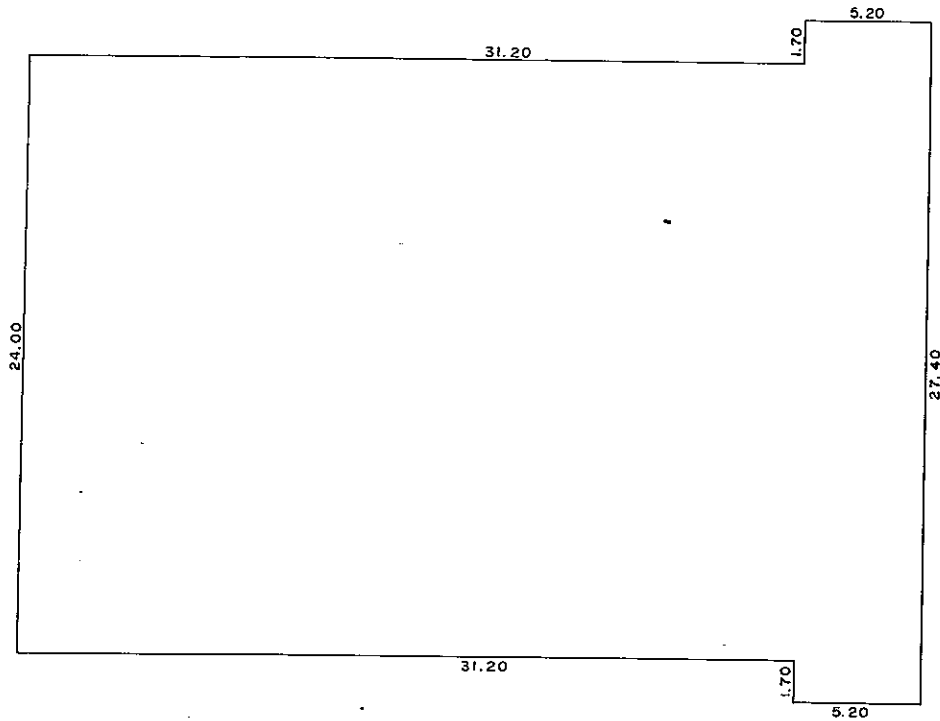

2階平面図

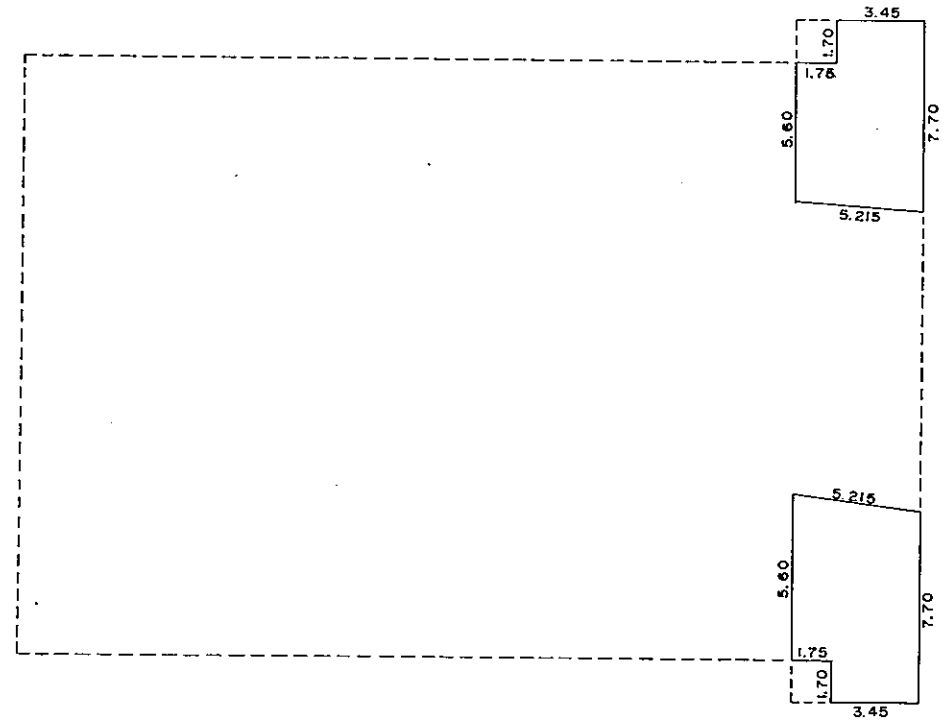

1階床面積 891.28

$$(31.20 \times 24.00) + (27.40 \times 5.20) = 891.28$$

2階床面積 72.05


$$[(7.70 + 7.30) \times 5.20 \div 2 - (1.75 \times 1.70)] \times 2 = 72.05$$

平成16年12月1日、戸井町から市町村合併により、函館市へ名称変更。

(新所在地) 北海道函館市浜町717番地

建 物 平 面 図		縮尺/250
名 称	体育館 (1・2階)	
部 局 名	北海道戸井高等学校	
口 座 名	北海道戸井高等学校・校舎	
所 在 地 番	亀田郡戸井町字浜町717番地	
区分及び種目	建物 事務所建	
構 造	鉄骨造	
面 積	963.33㎡	
建 築 年 月 日	平成 9 年 12 月 16 日	
調 整 年 月 日	平成10 年 3 月 24 日	
調 整 者 氏 名	事務長 山田 高寿 ④	

A 型 平 面 図 S=1:200

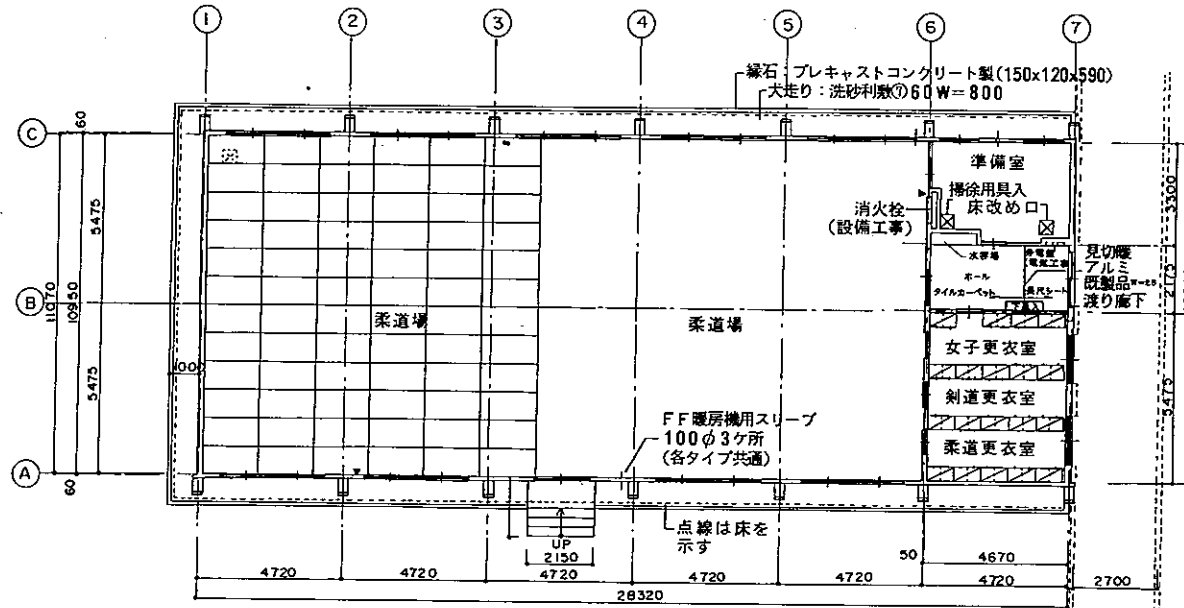


求 積

$$28.320 \times 10.950 = 310.104 \text{ m}^2$$

床面積 310.10 m²

平成16年12月1日、戸井町から市町村合併により、函館市へ名称変更。
(新所在地番) 北海道函館市浜町717番地

建 物 平 面 図		縮尺1/200
名 称	武道場 (格技場)	
部 局 名	北海道戸井高等学校	
口 座 名	北海道戸井高等学校校舎	
所 在 地 番	亀田郡戸井町字浜町717番地	
区分及び種目	建物・事務所建	
構 造	鉄骨造・亜鉛メッキ鋼板葺	
面 積	310.10 m ²	
建 築 年 月 日	平成 8 年 12 月 18 日	
調 整 年 月 日	平成 9 年 3 月 31 日	
調 整 者 氏 名	事 務 長 山田高寿 (印)	

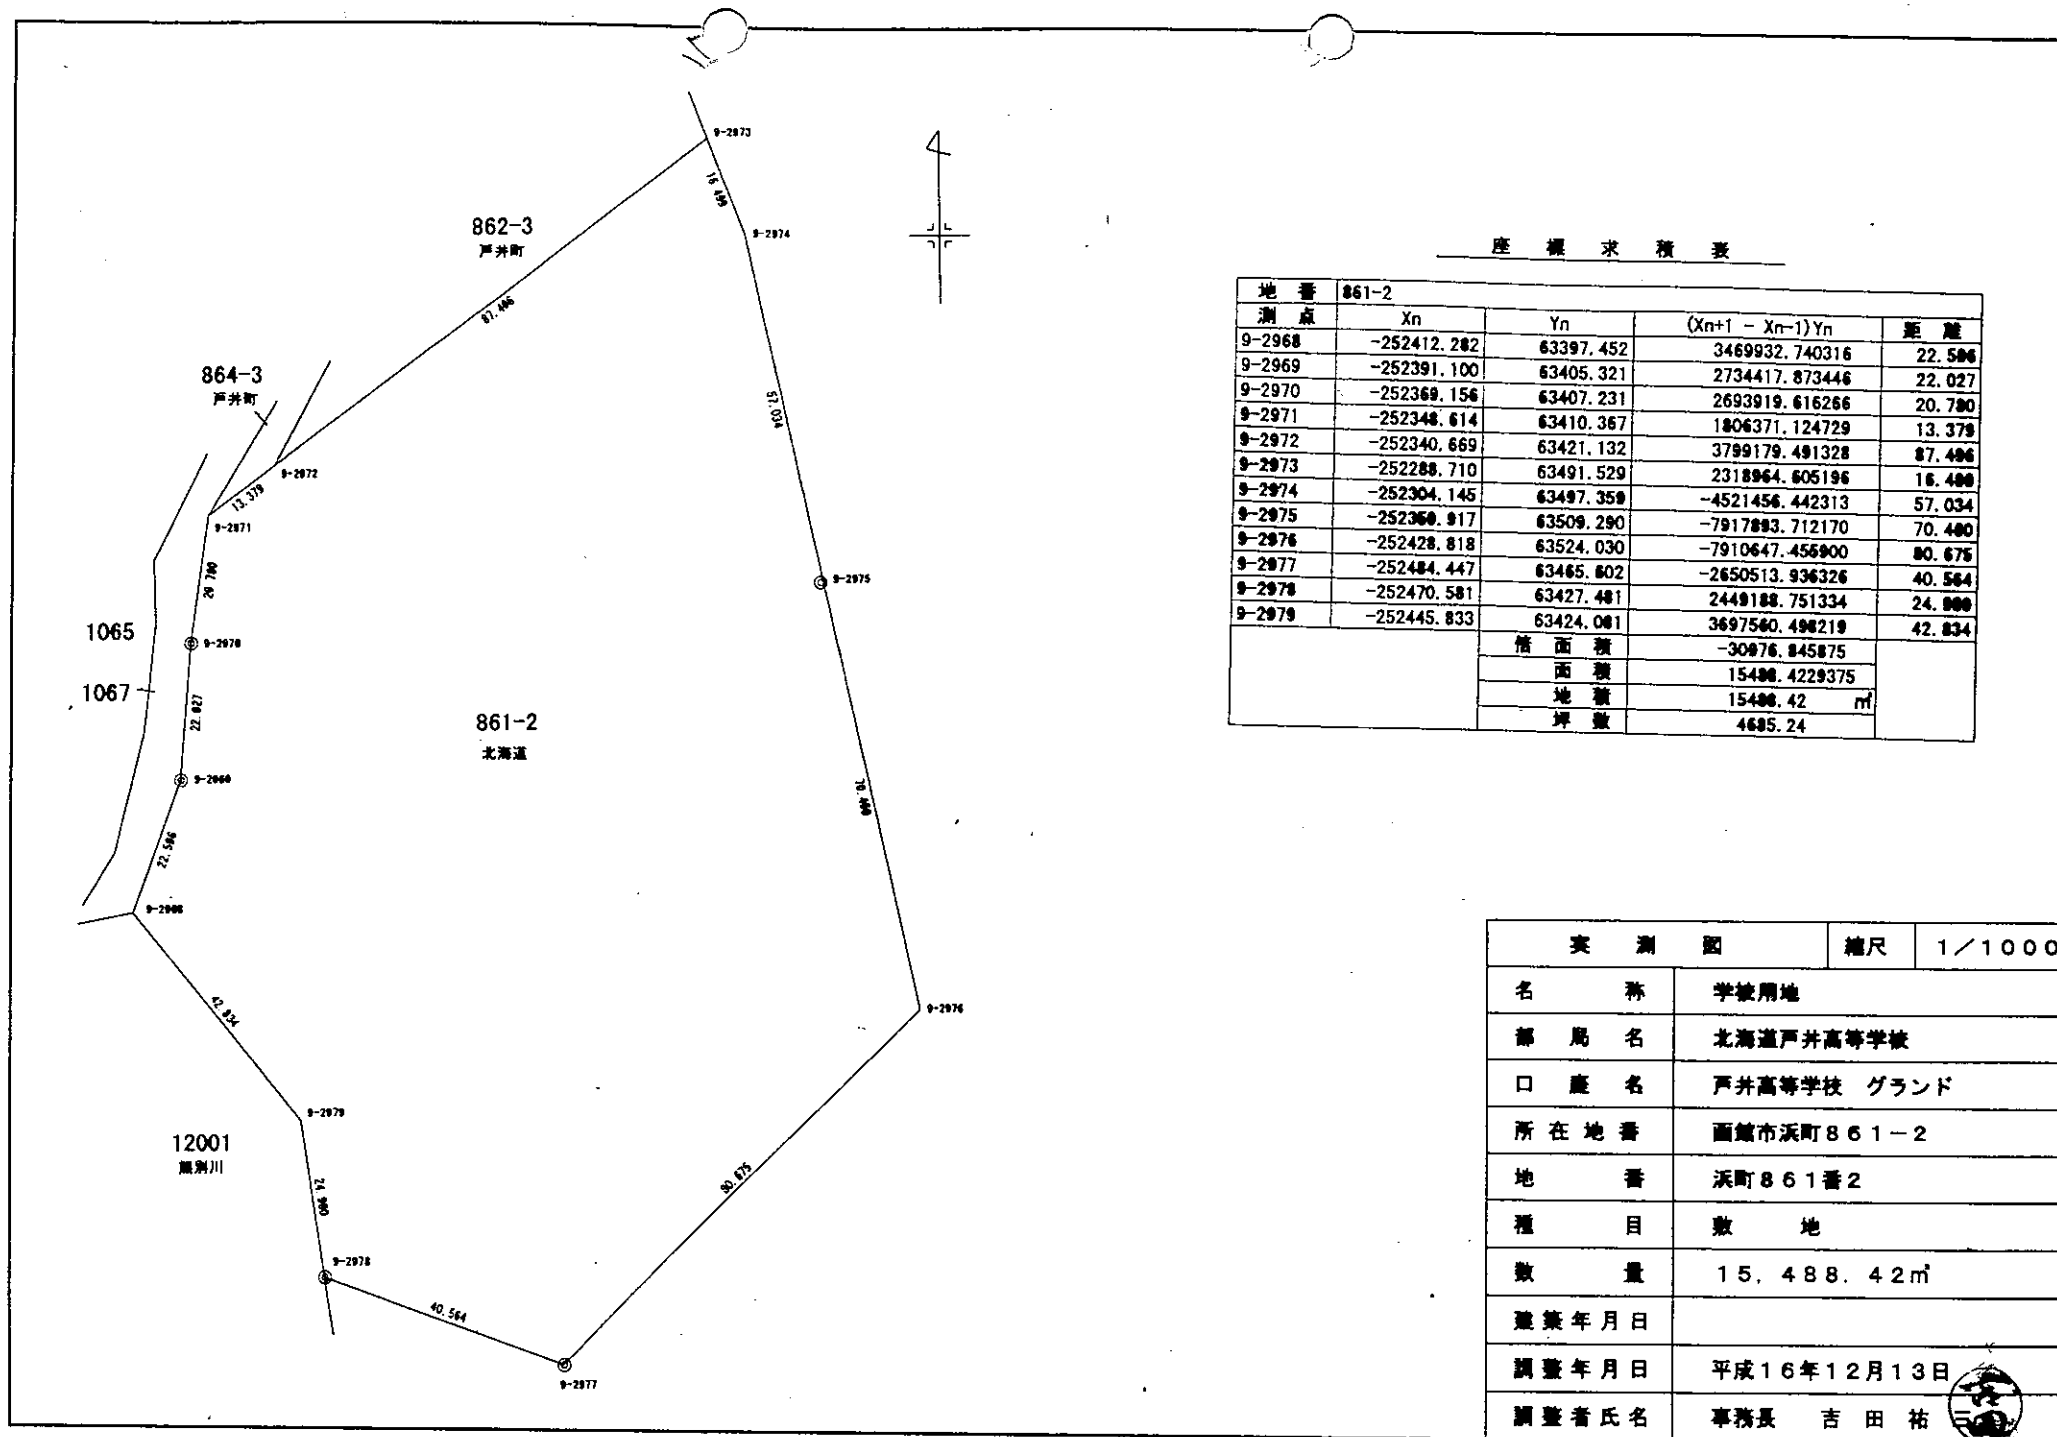


座 標 求 積 表

地 番	861-2			
測 点	Xn	Yn	(Xn+1 - Xn-1)Yn	距 離
9-2968	-252412.282	63397.452	3469932.740316	22.586
9-2969	-252391.100	63405.321	2734417.873446	22.027
9-2970	-252369.156	63407.231	2693919.616266	20.780
9-2971	-252348.614	63410.367	1806371.124729	13.379
9-2972	-252340.669	63421.132	3799179.491328	87.486
9-2973	-252288.710	63491.529	2318964.605196	16.488
9-2974	-252304.145	63497.359	-4521456.442313	57.034
9-2975	-252360.917	63509.290	-7917893.712170	70.480
9-2976	-252428.818	63524.030	-7910647.456900	80.675
9-2977	-252484.447	63465.602	-2650513.936326	40.584
9-2978	-252470.581	63427.481	2449188.751334	24.888
9-2979	-252445.833	63424.081	3697560.498219	42.834
			倍 面 積	-30876.845875
			面 積	15488.4229375
			地 積	15488.42 m ²
			坪 数	4685.24

実 測 図		縮 尺	1/1000
名 称	学校用地		
部 局 名	北海道戸井高等学校		
口 座 名	戸井高等学校 グランド		
所 在 地 番	函館市浜町861-2		
地 番	浜町861番2		
種 目	敷 地		
数 量	15,488.42m ²		
建築年月日			
調査年月日	平成16年12月13日		
調査者氏名	事務長 吉田 祐		

配置図

S=1:250

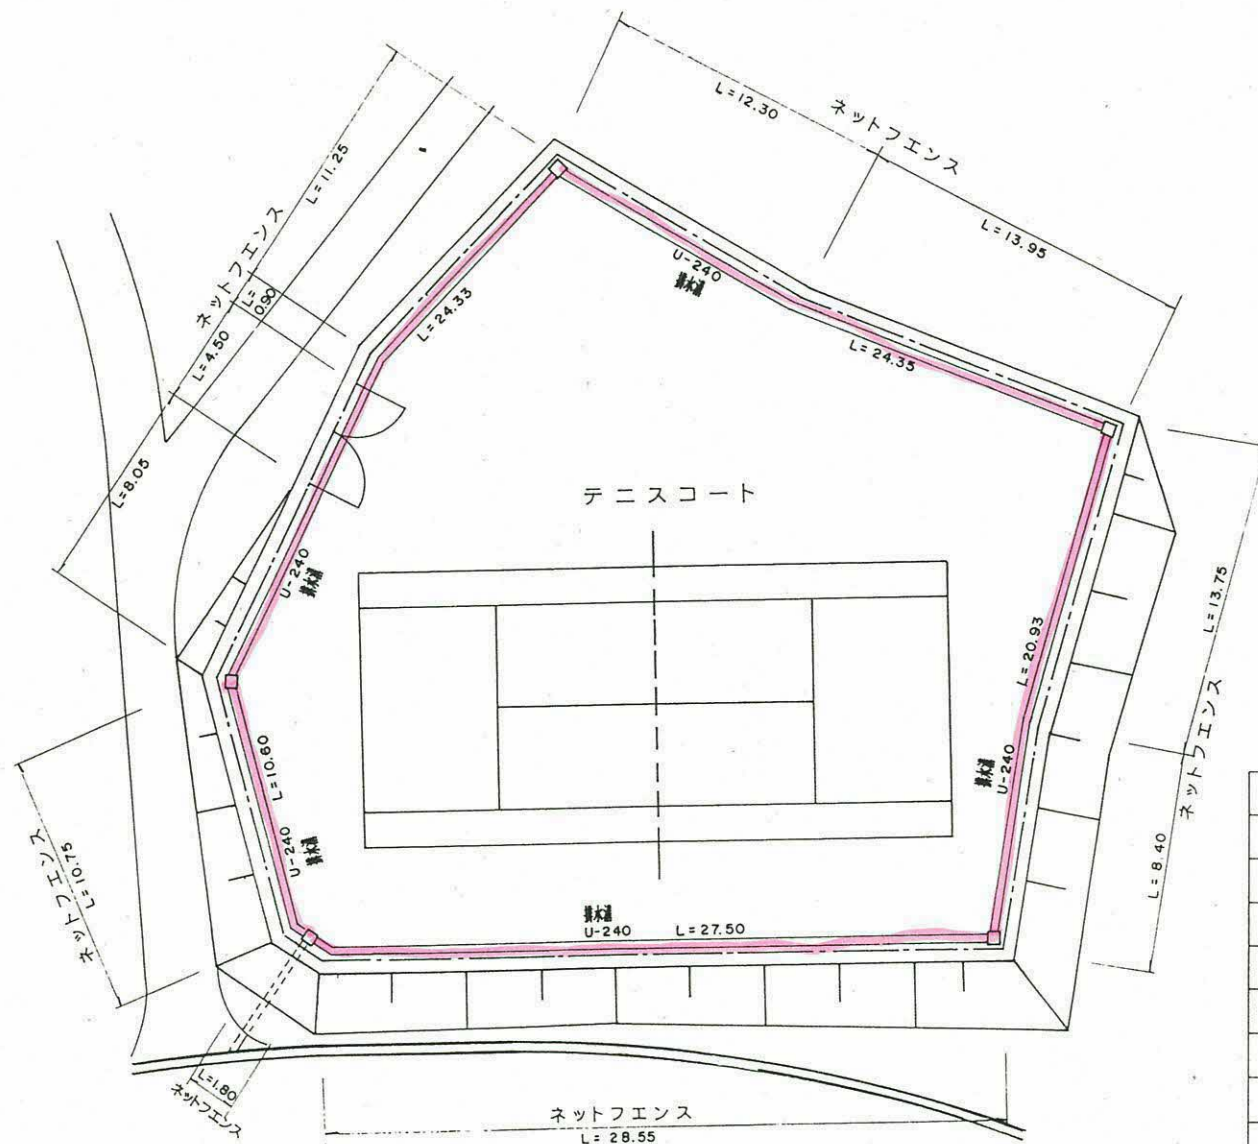

工作物配置図

名 称	
部 局 名	北海道戸井高等学校
口 座 名	北海道戸井高等学校・第2テニスコート
所在地番	亀田郡戸井町字浜町921番地11
区分及び種目	
構 造	
数 量	
建築年月日	平成 9年12月12日
調整年月日	平成10年12月10日
調整者氏名	事務長 山田 高寿 ㊟

平成16年12月1日、戸井町から市町村合併により、函館市へ名称変更。

(新所在地番) 函館市浜町921番地11