

**対象施設の図面  
(平面図・上下流面図・標準断面図)**




# 有明ダム (2/3) / 上下流面図


ダム上下流面図

1:500

上流面図

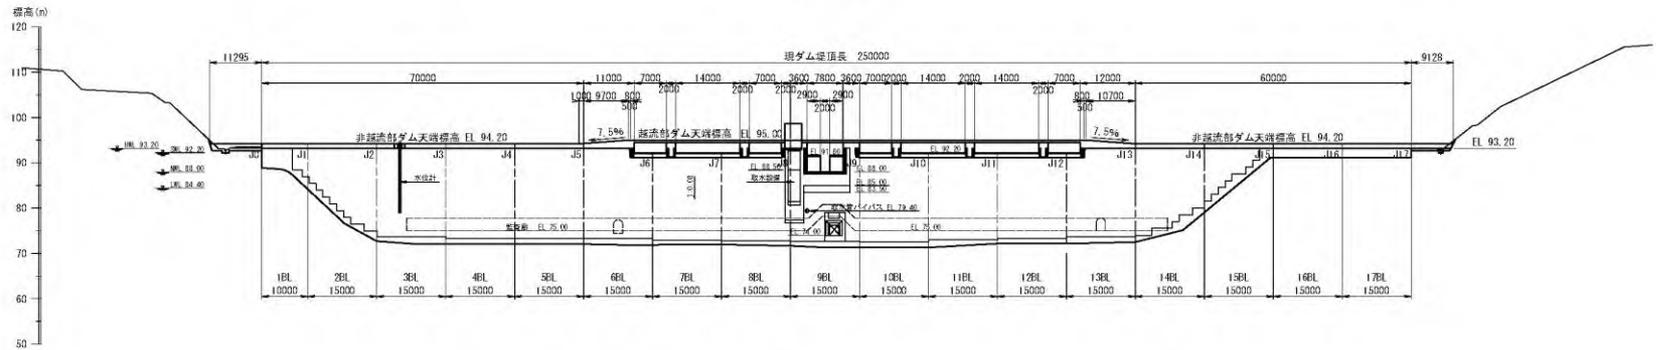


下流面図

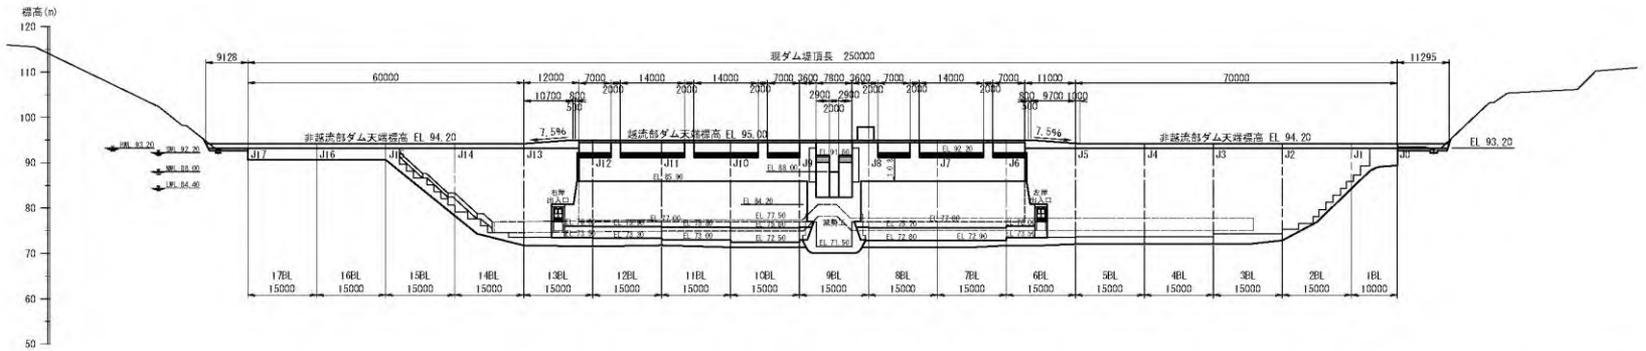

工事名	
図面名	ダム上下流面図
年月日	
尺度	1:500 図面番号 B-2
会社名	株式会社 ドーコン
事務所名	北海道開発局豊原建設管理部

# 有明ダム (3/3) / 標準断面図

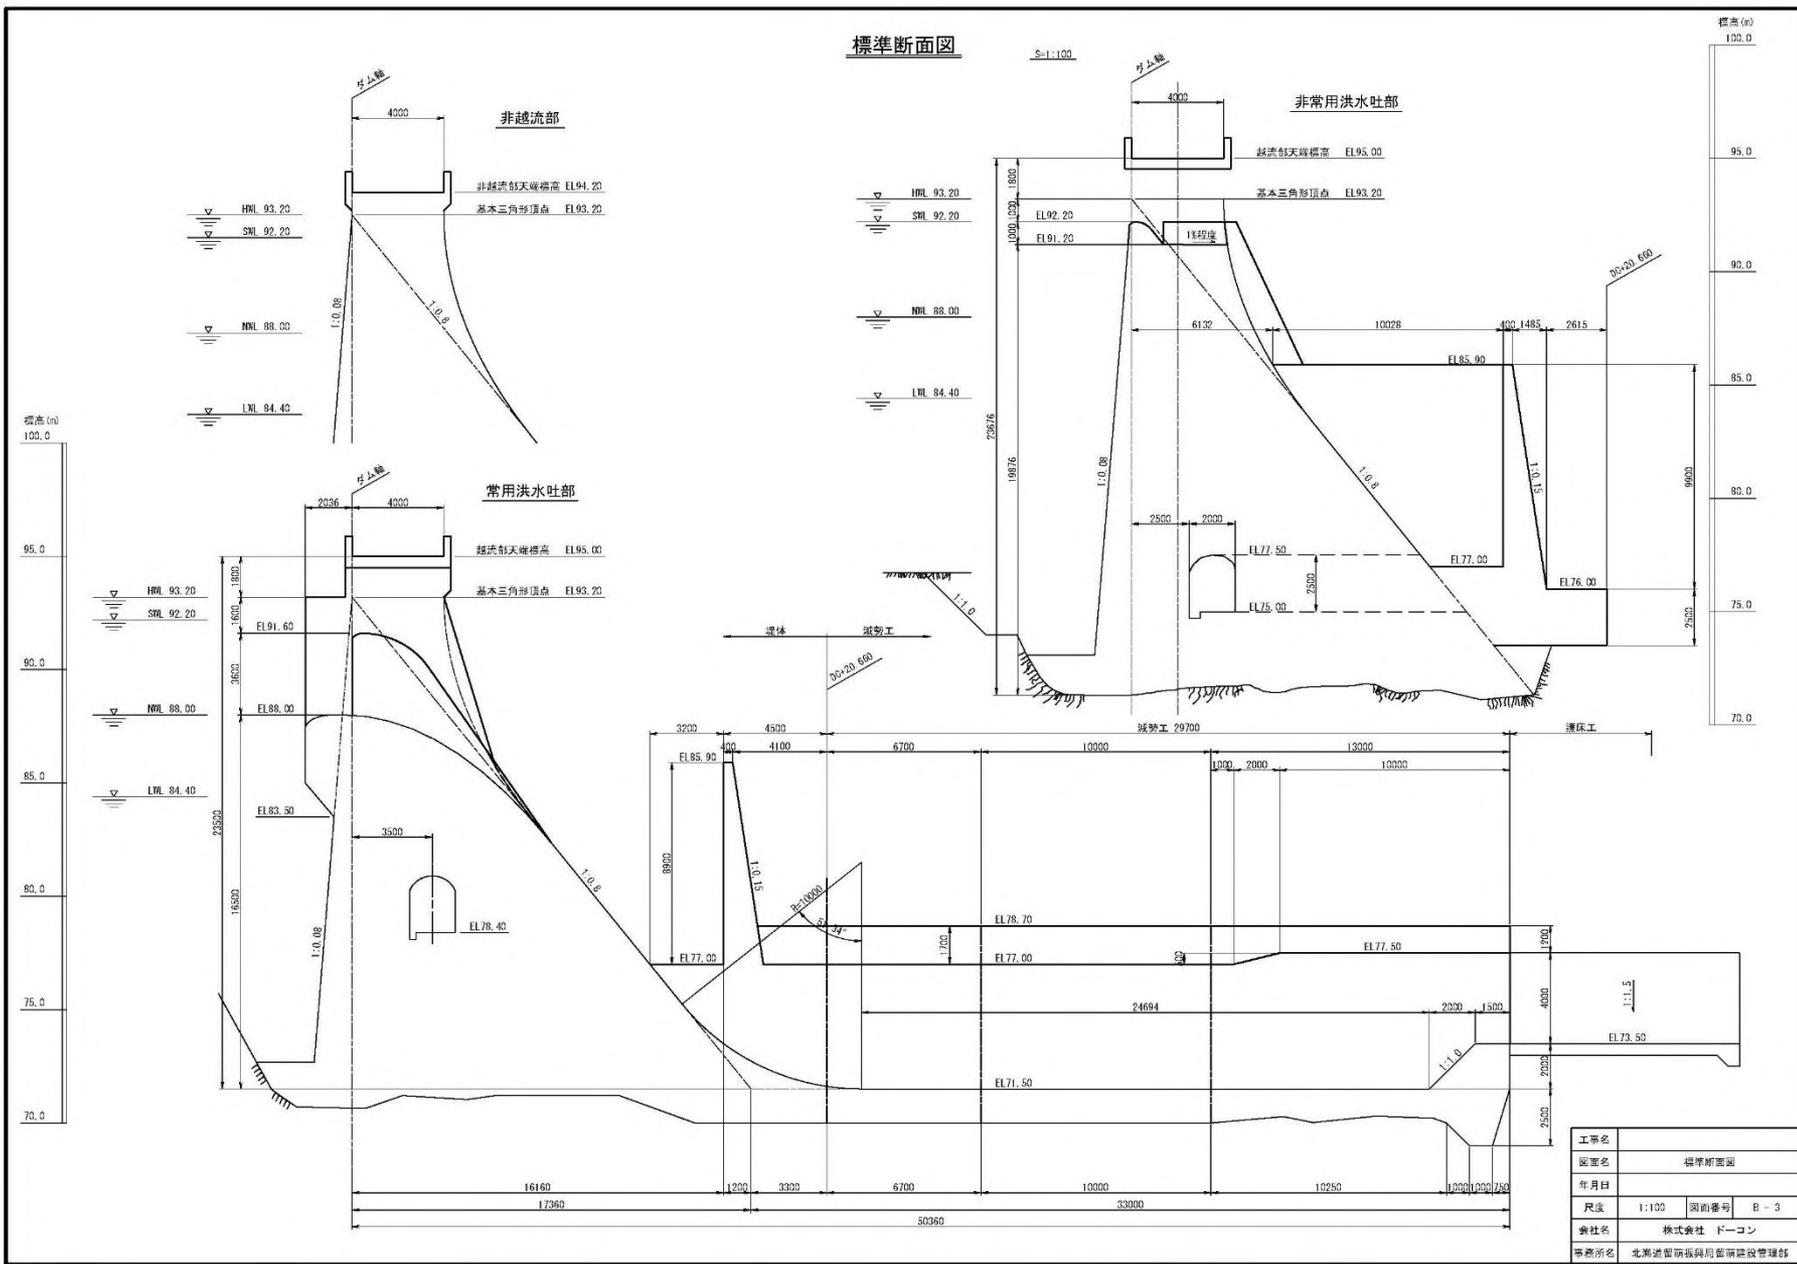

工事名	
図名	標準断面図
年月日	
尺法	1:100 図面番号 B-3
会社名	株式会社 ドーコン
事務所名	北海道開発局留萌建設管理部

# 様似ダム (1/3) / 平面図


施行	昭和 年度
工事名	備前川水ダム事業 備前右水ダム工事
図種	平面図 縮尺 1:1,000
図面番号	全 58 葉中 5 図
測量年度	昭和 年 月
設計者	昭和 年 月 日
審定者	昭和 年 月 日
愛国土木検査所	




# 様似ダム (2/3) / 上下流面図

施行	昭和	年度
工事名	機組治水ダム事業 様似治水ダム工事	
図種	縮尺	
図面番号	全 張 第 〇 図	
測量製図	昭和	年月
設計	昭和	年月
審査	昭和	年月
実業主木現業所		

ダム正面図 6=1:500

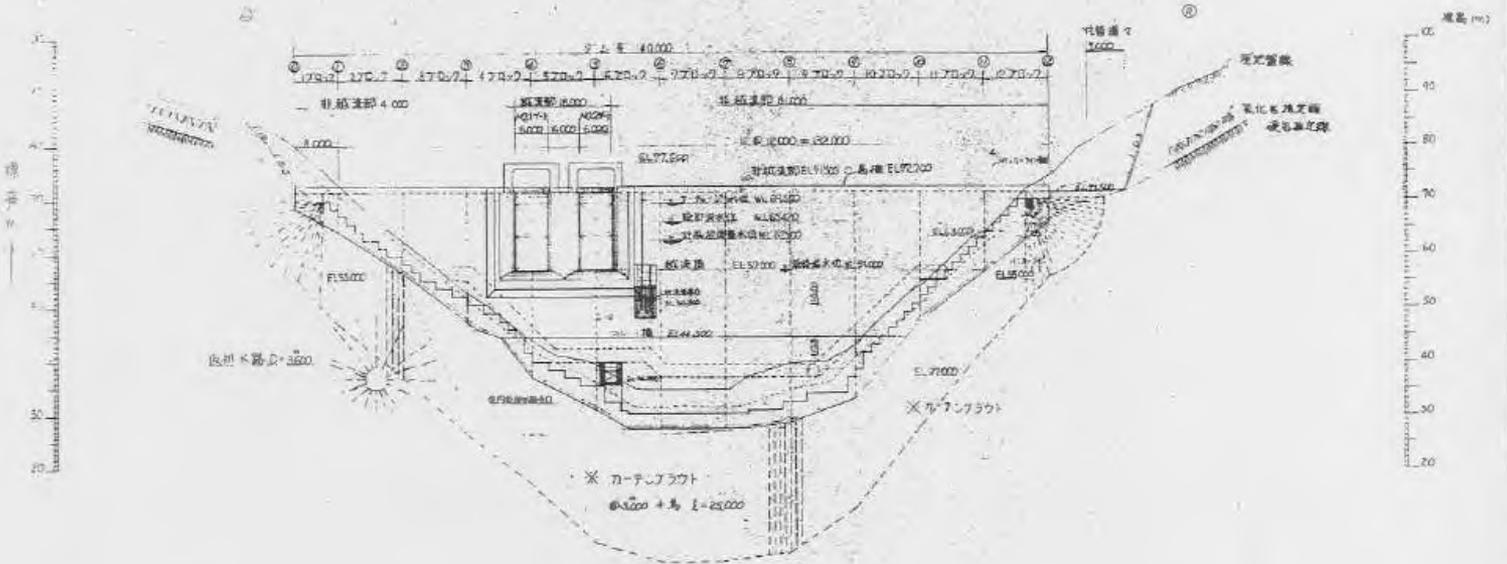


ダム背面図 5=1:500

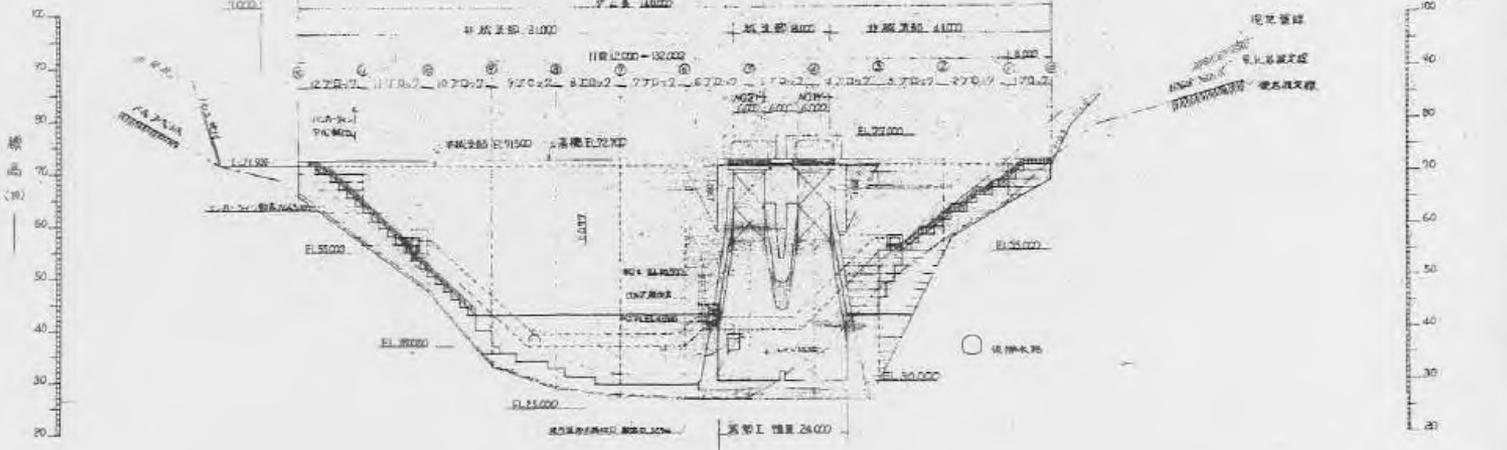

# 様似ダム (3/3) / 標準断面図



施行 昭和 年度	
工事名	標高治水工事 標高治水工事
図種	標準断面図
図号	全 50 張 第 1 図
測量年度	昭和 年 月
設計	昭和 年 月
審査	昭和 年 月
豊蘭土木現業所	

非越流部標準図  
S=1:200

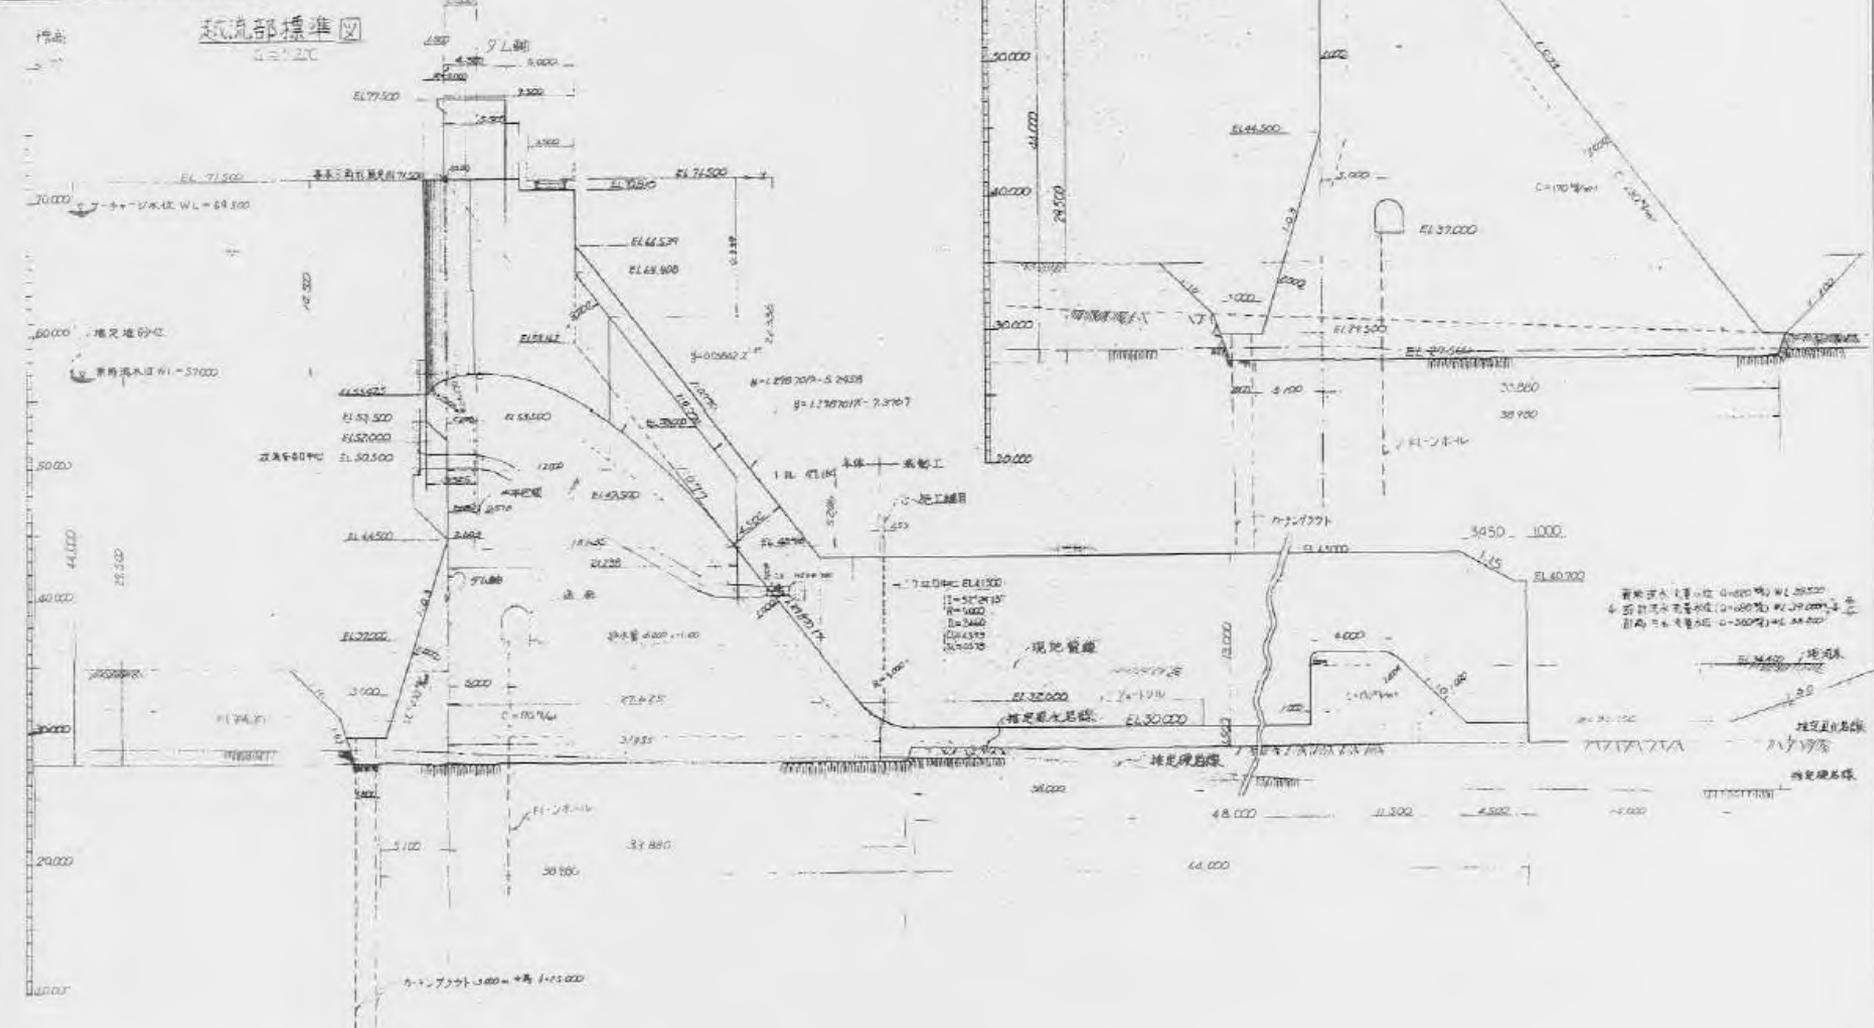



# 矢別ダム (2/3) / 上下流面図

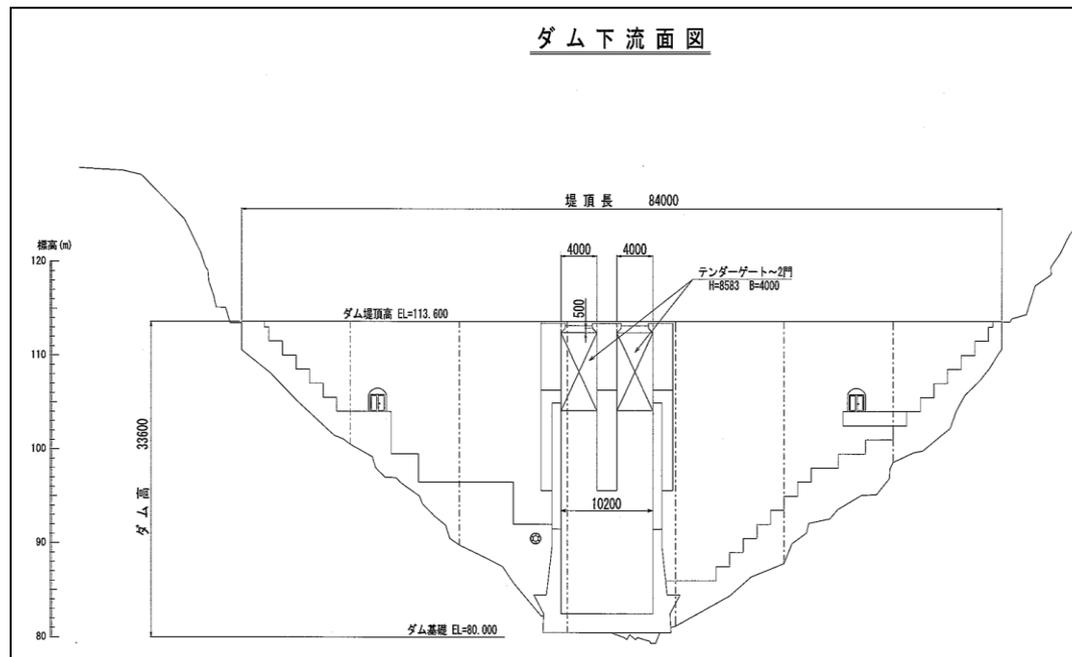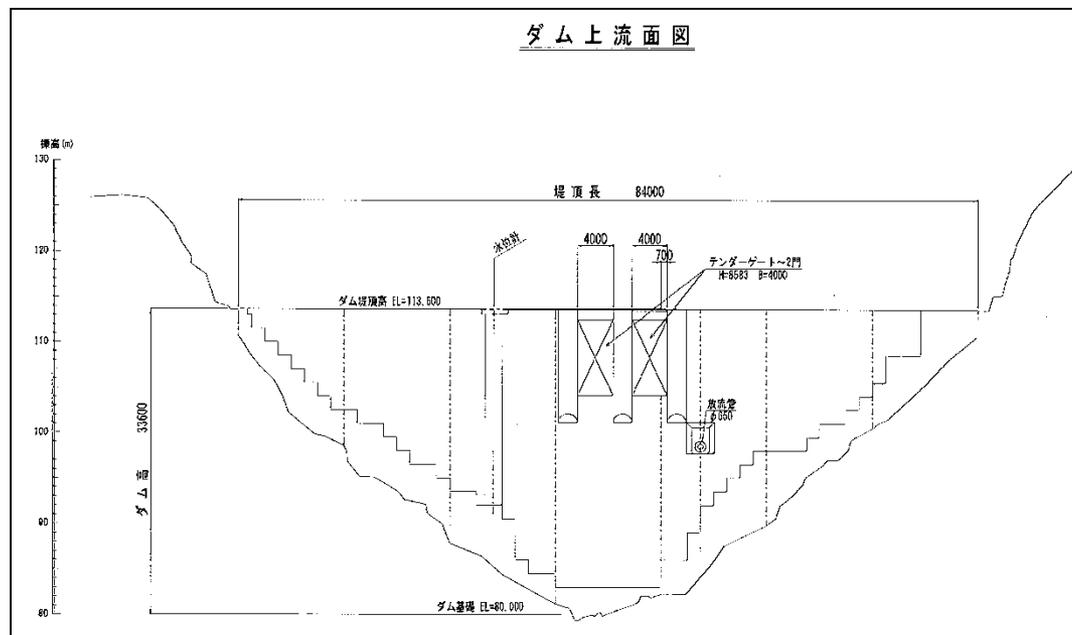


# 矢別ダム (3/3) / 標準断面図

非越流部標準断面図



越流部標準断面図

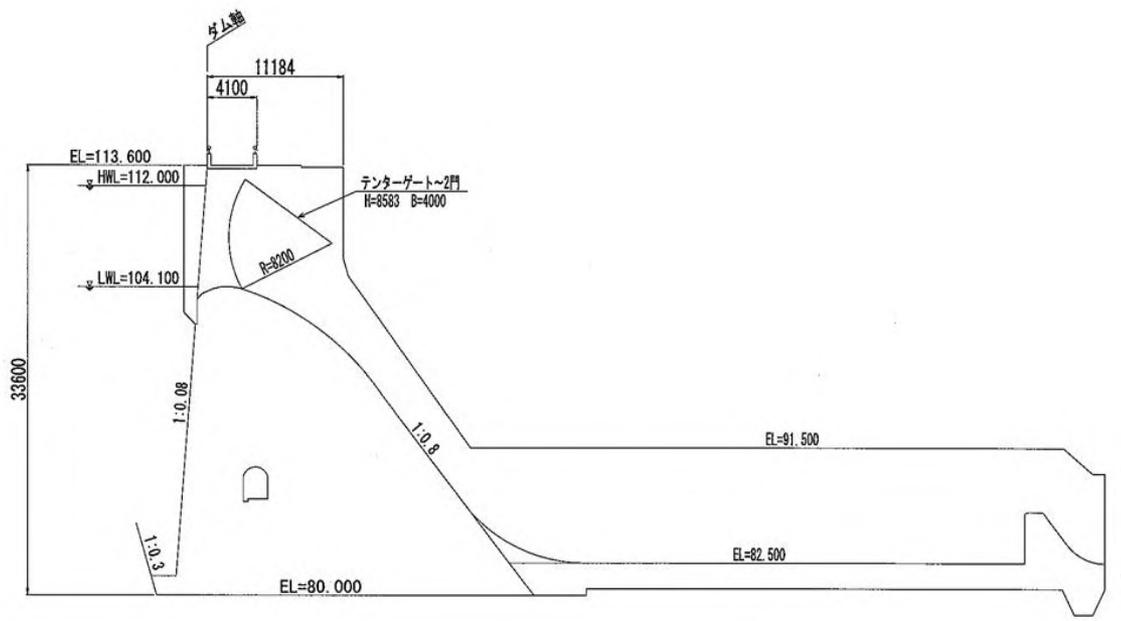

# 美唄ダム (1/3) / 平面図


ダム全体平面図 5=1:600




年 度	平成	年度
工事名	美唄ダム建設工事	
図面名	ダム全体平面図	
縮 尺	1:600	図番番号 A-1
図列年月	平成	年 月
北海道札幌土木建築所		

# 美唄ダム (2/3) / 上下流面図

上流面展開図 S=1:500

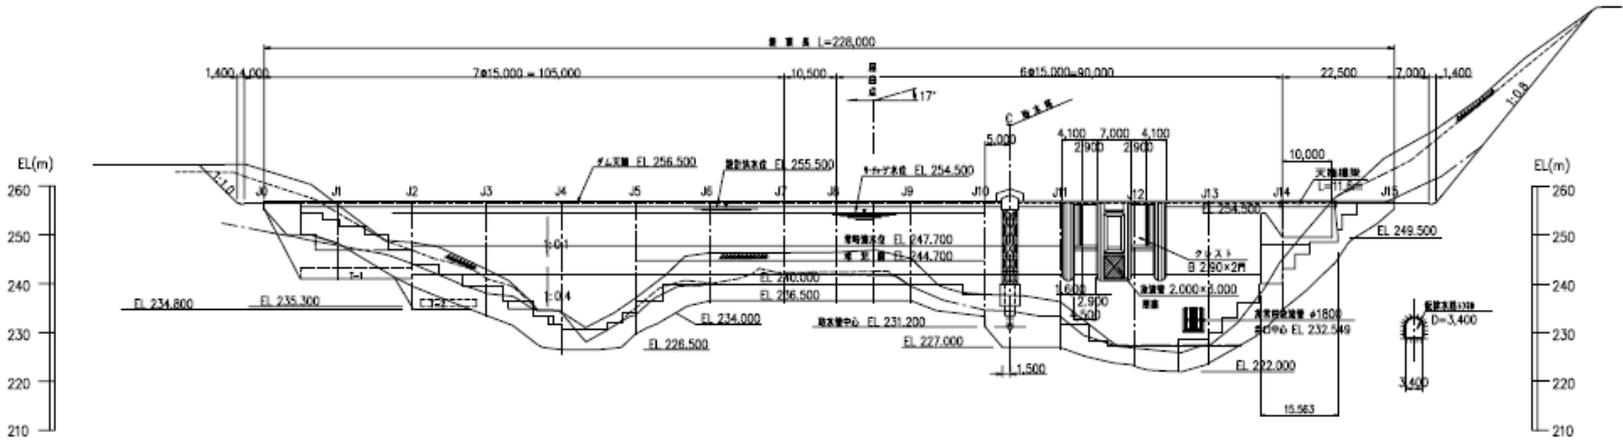

下流面展開図 S=1:500

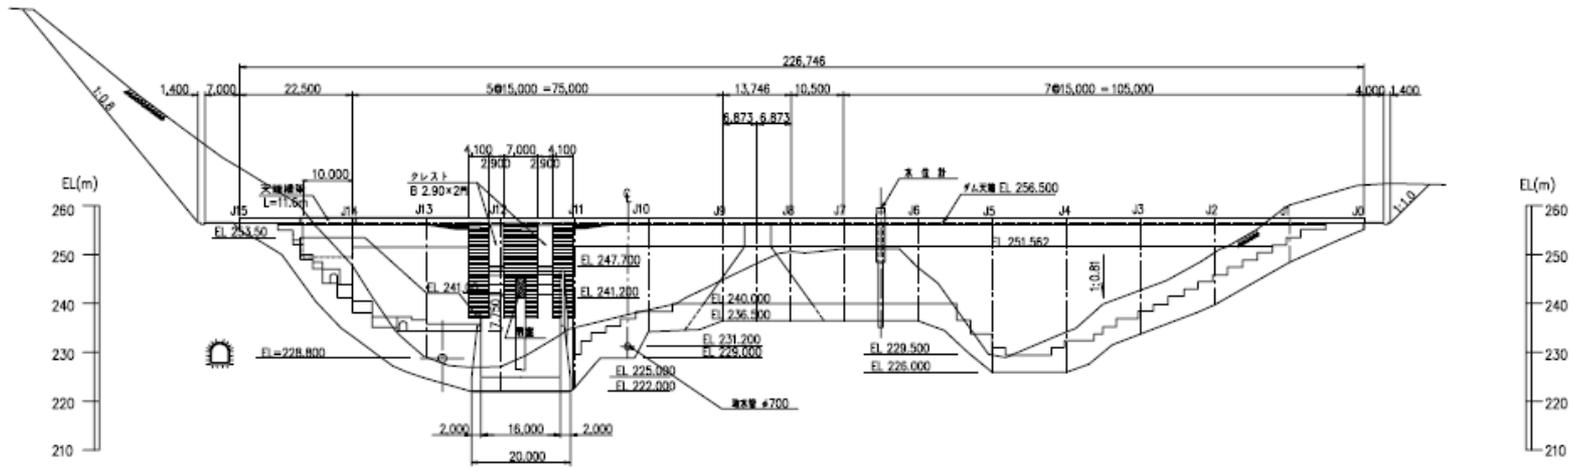


年度	平成	年度
工事名	美唄ダム建設改良事業	
図面名	上下流面展開図	
縮尺	1:500	図面番号 A-2
設計年月	平成	年月
北海道札幌土木建築所		

# 美唄ダム (3/3) / 標準断面図

標準断面図 S=1:200

断面図

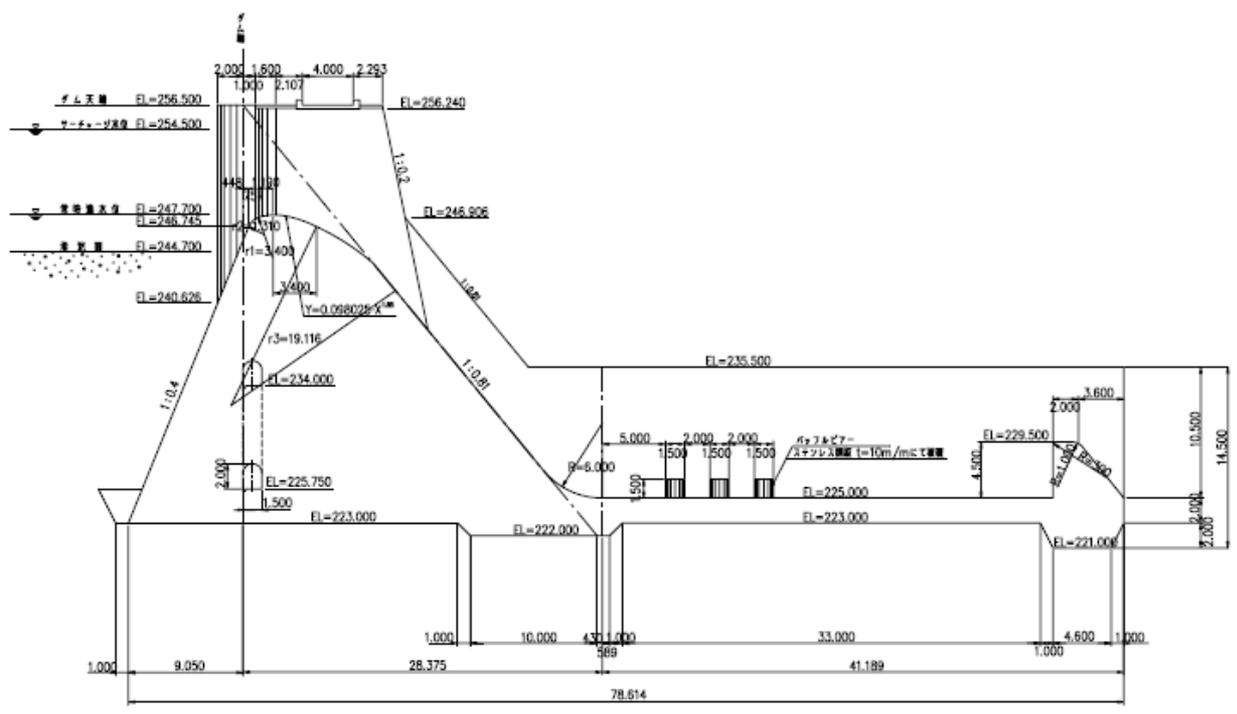

年度	平成	年度
工事名	美唄ダム建設改良事業	
図面名	標準断面図	
縮尺	1:200	図番番号 A-3
設計年月	平成	年 月
北海道札幌土木現業所		






# 栗山ダム (3/4) / 標準断面図 (越流部)


## 越流部

### 標準部

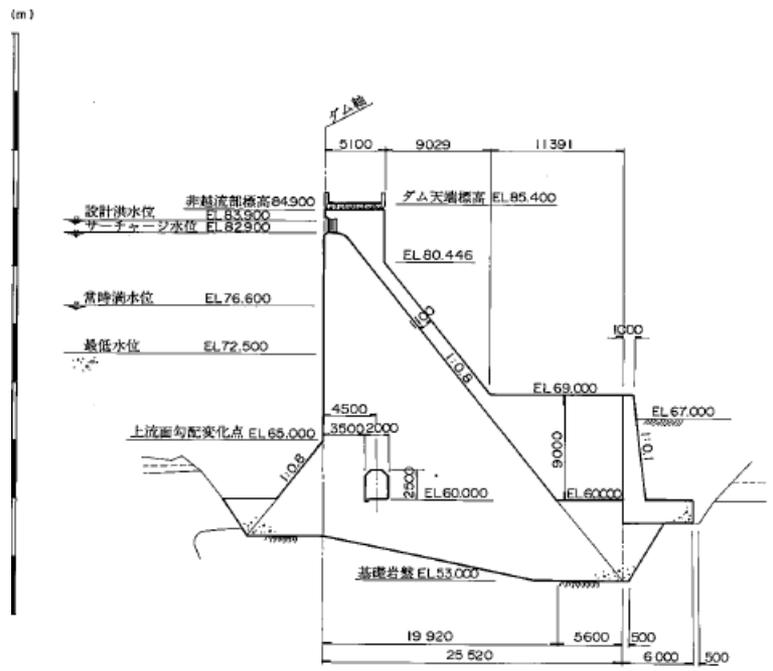

## 非常用洪水吐



### 変質帯部

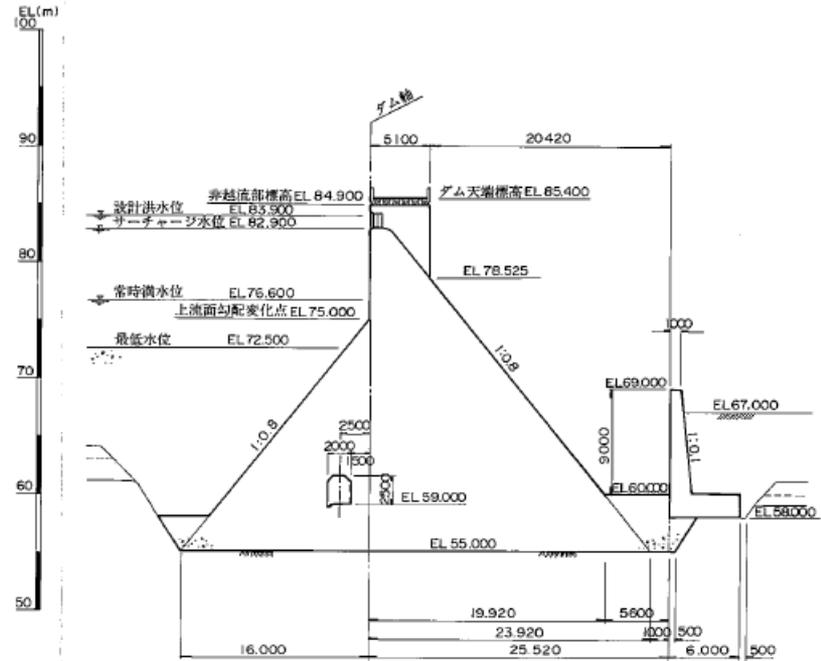


ダム本体
概要
ダム標準断面図

# 栗山ダム (4/4) / 標準断面図 (非越流部)

非越流部

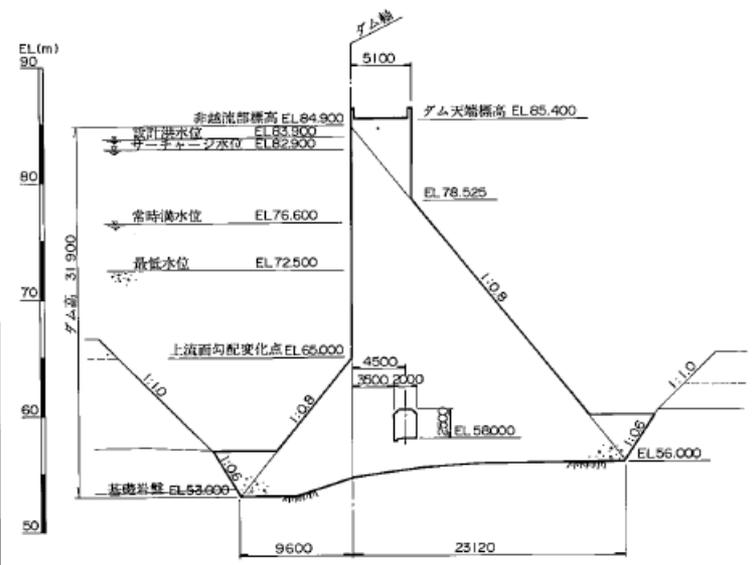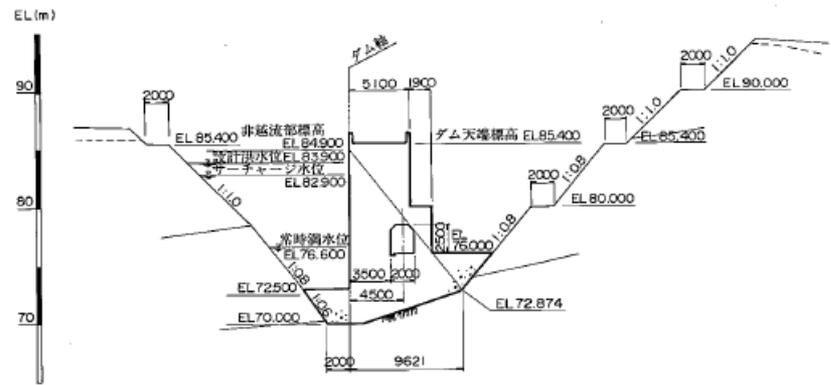


常用洪水吐

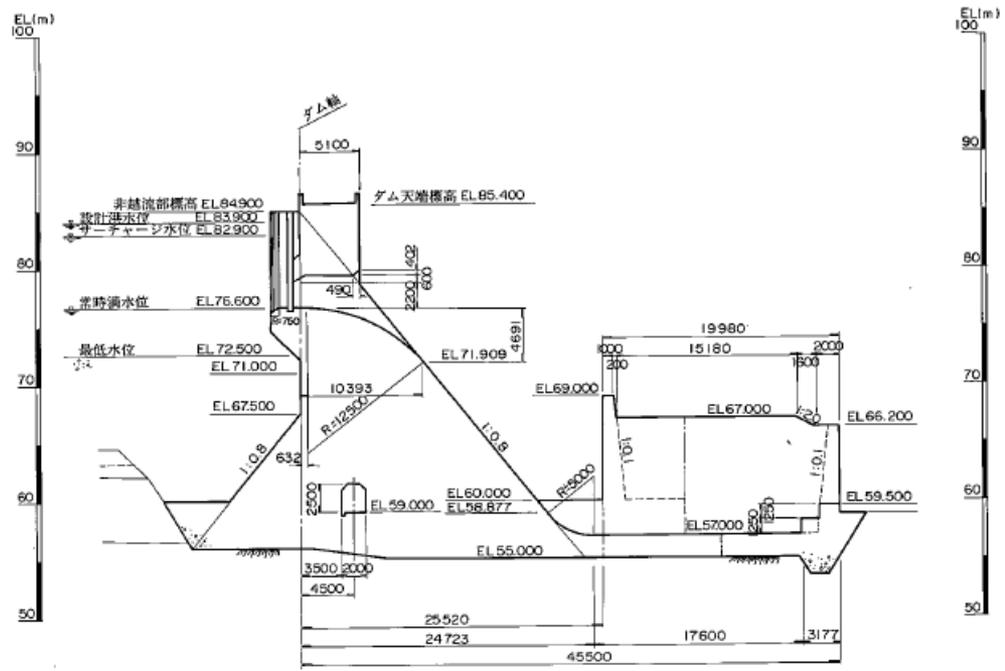




# 浦河ダム (2/3) / 上下流面図

## 上流面図

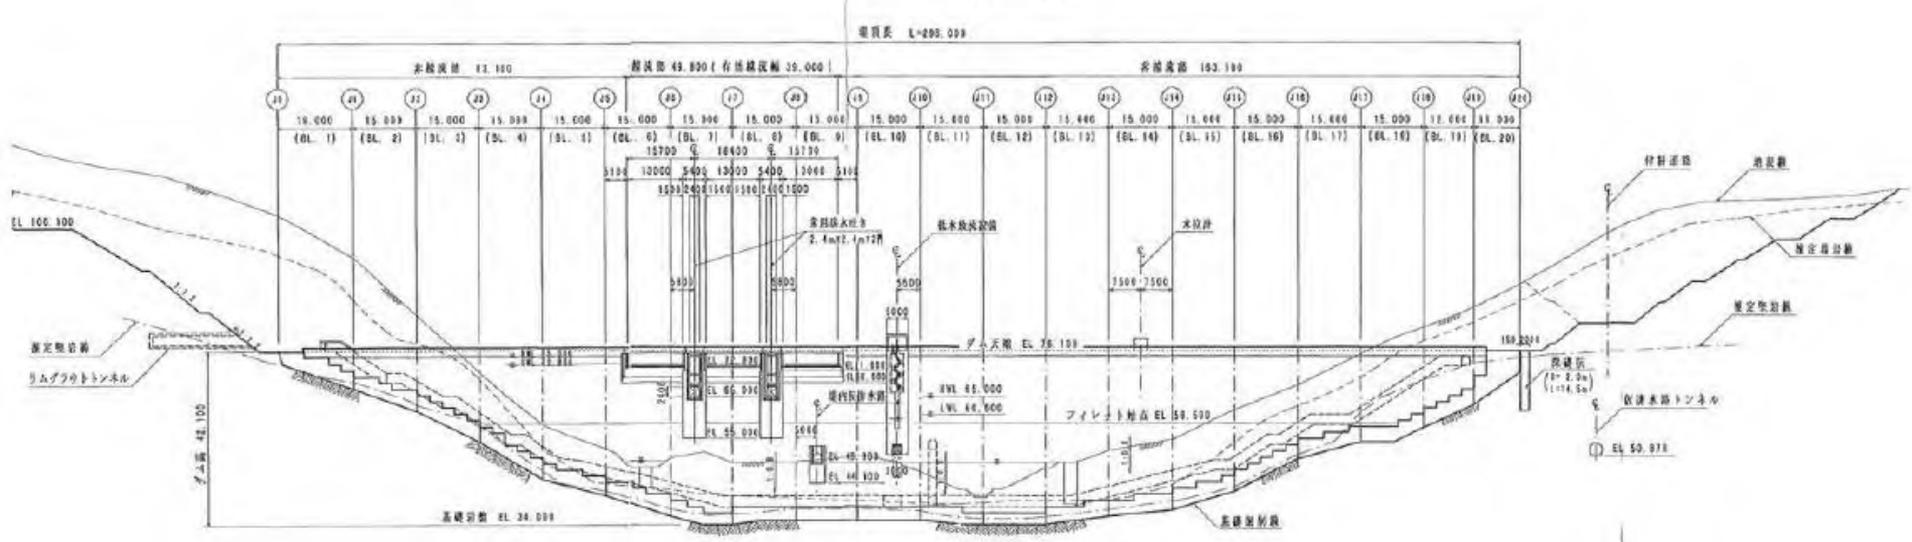


## 下流面図

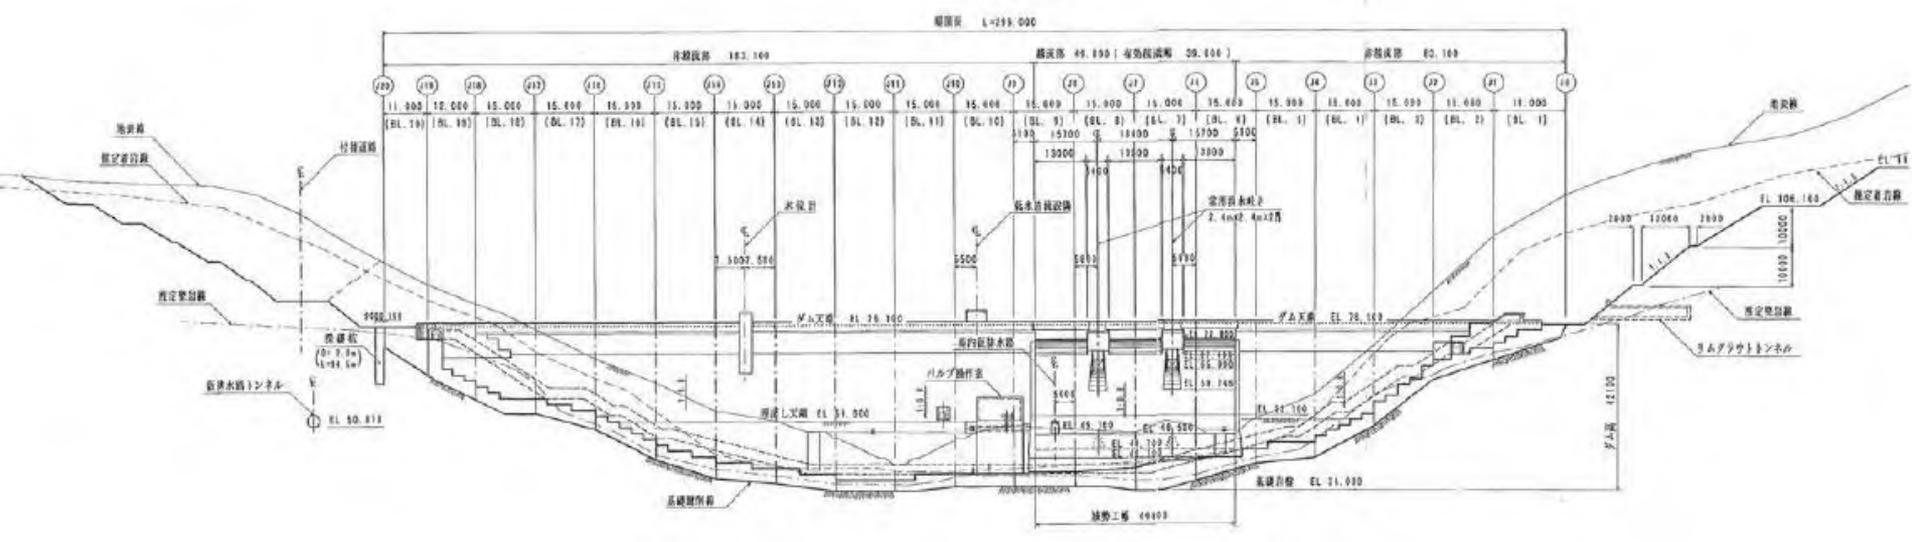


# 浦河ダム (3/3) / 標準断面図


越流部標準断面図

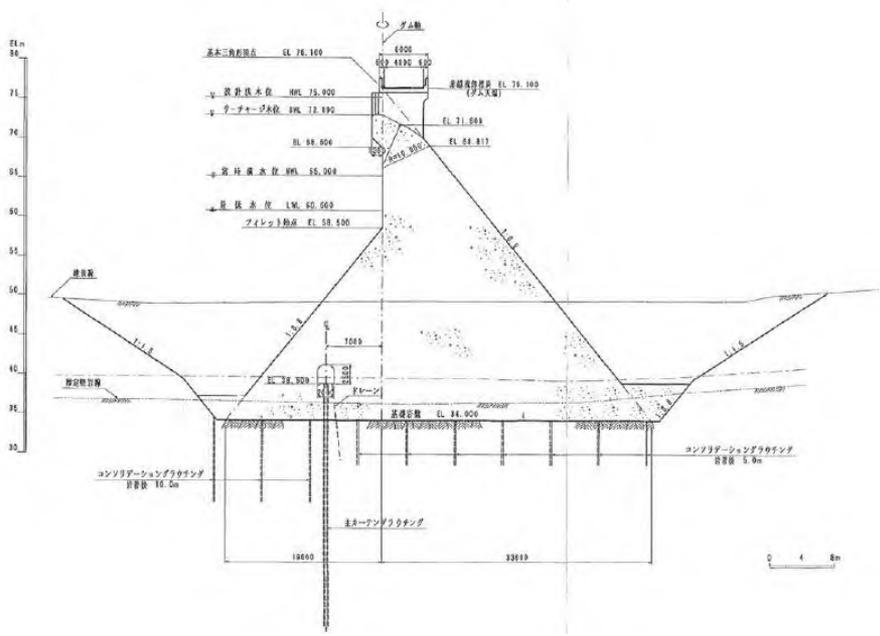

非越流部標準断面図

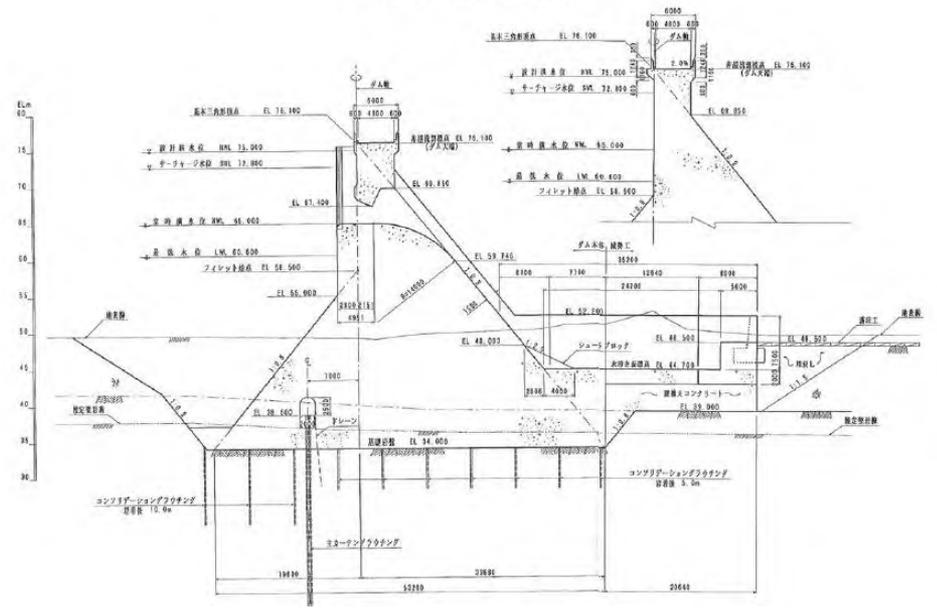


# 庶路ダム (1/4) / 平面図

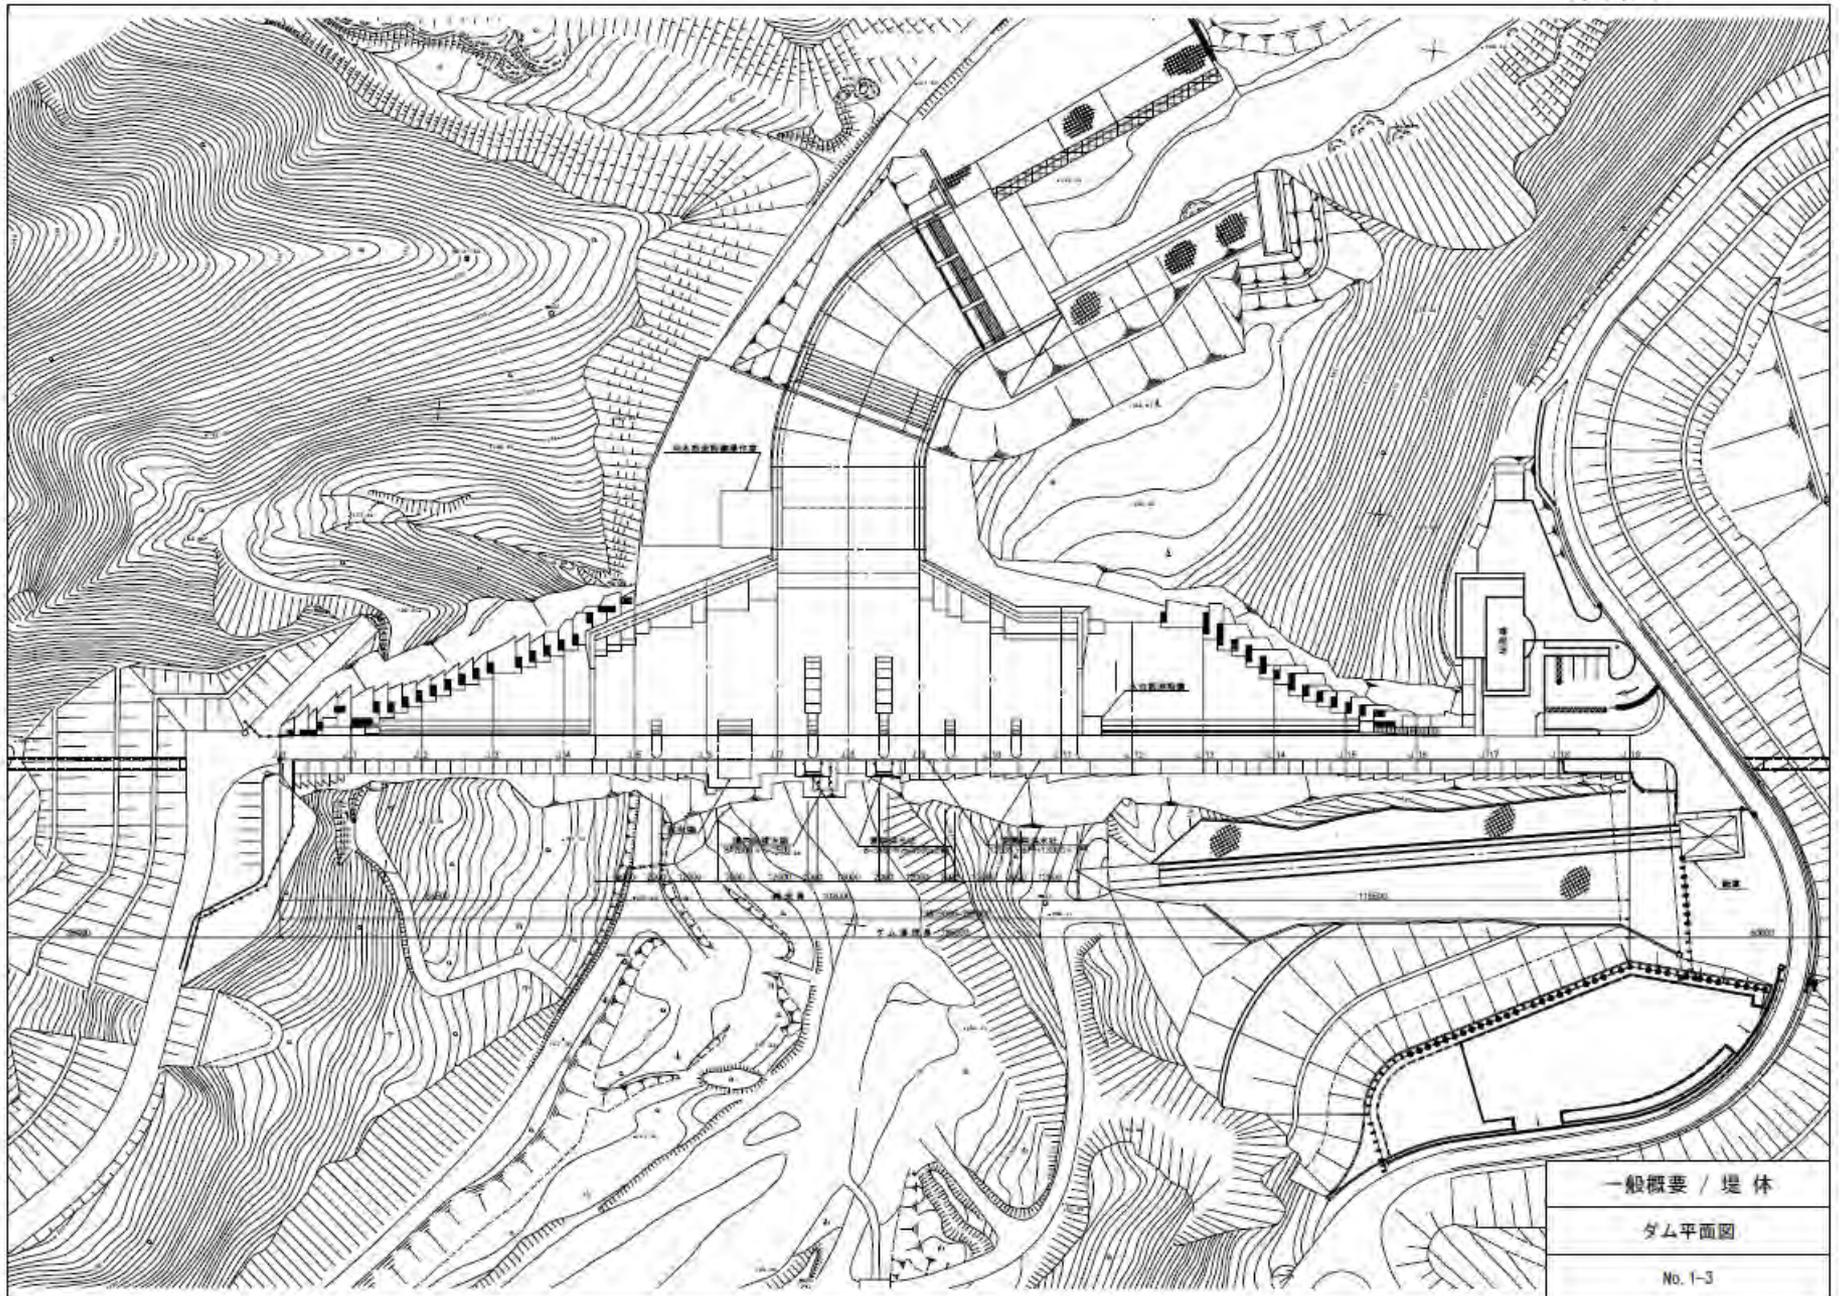




# 庶路ダム (3/4) / 下流面図

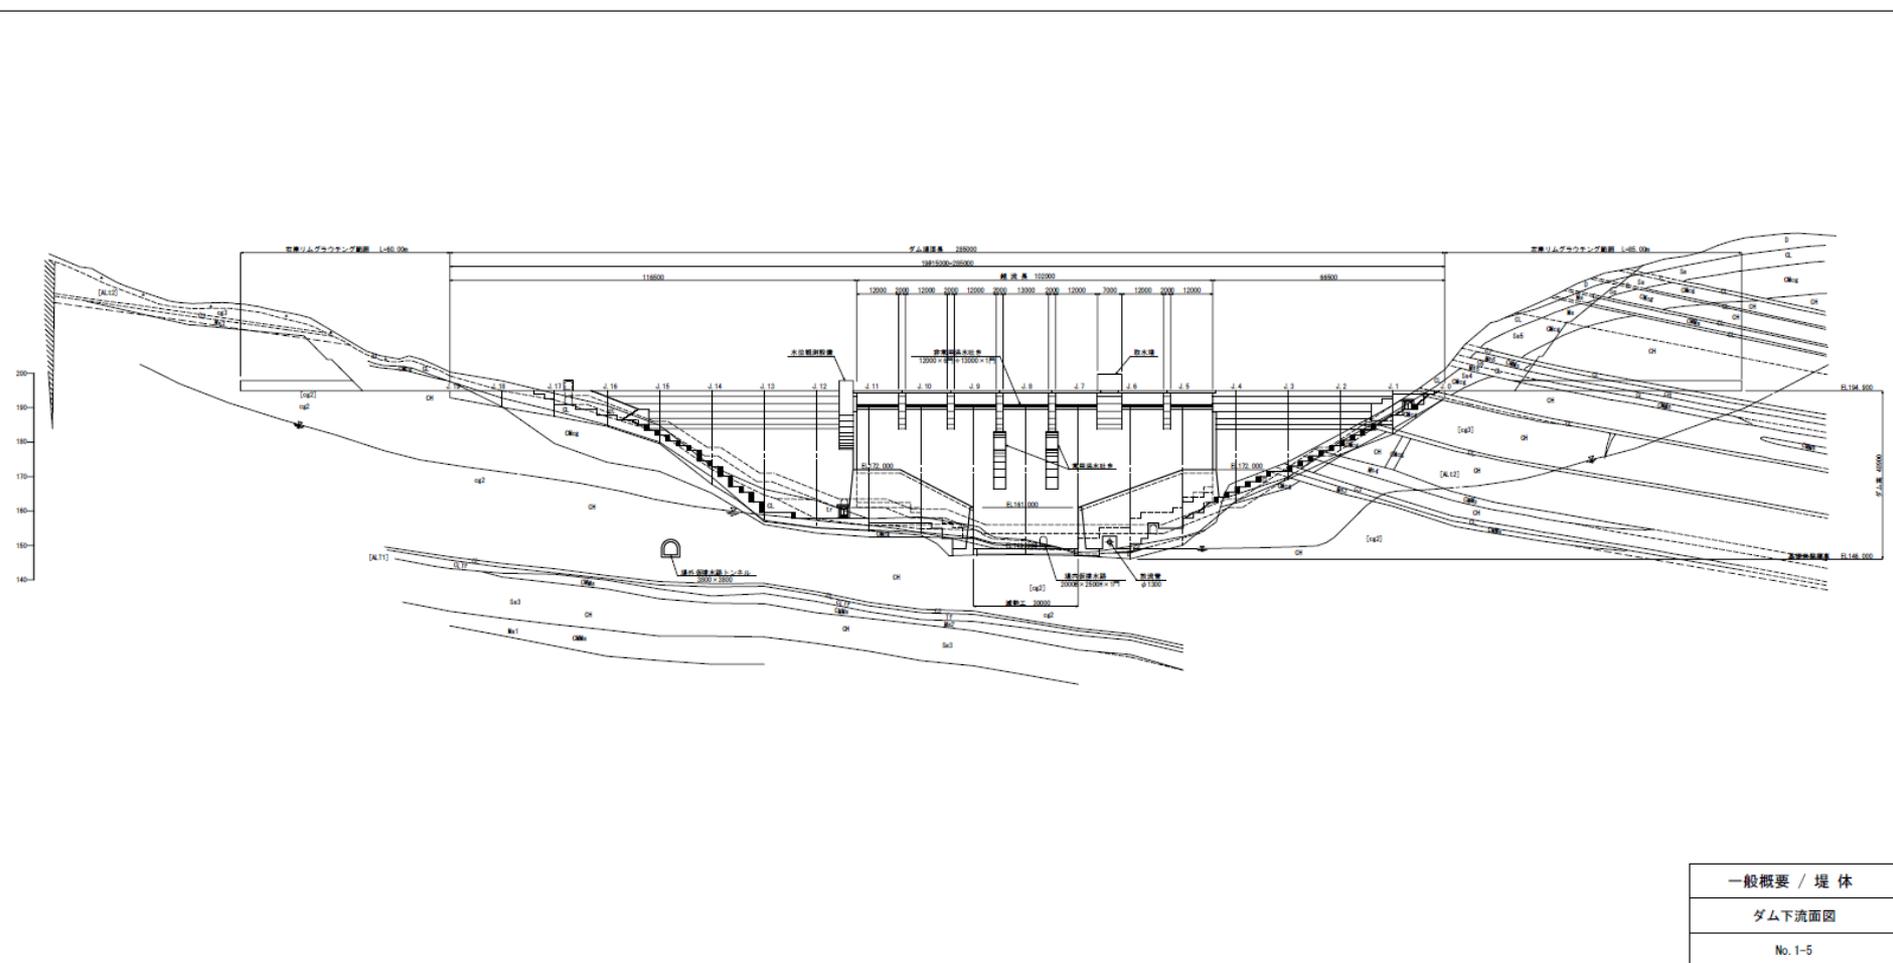

一般概要 / 堤体
ダム下流面図
No. 1-5



# 西岡ダム (1/4) / 平面図

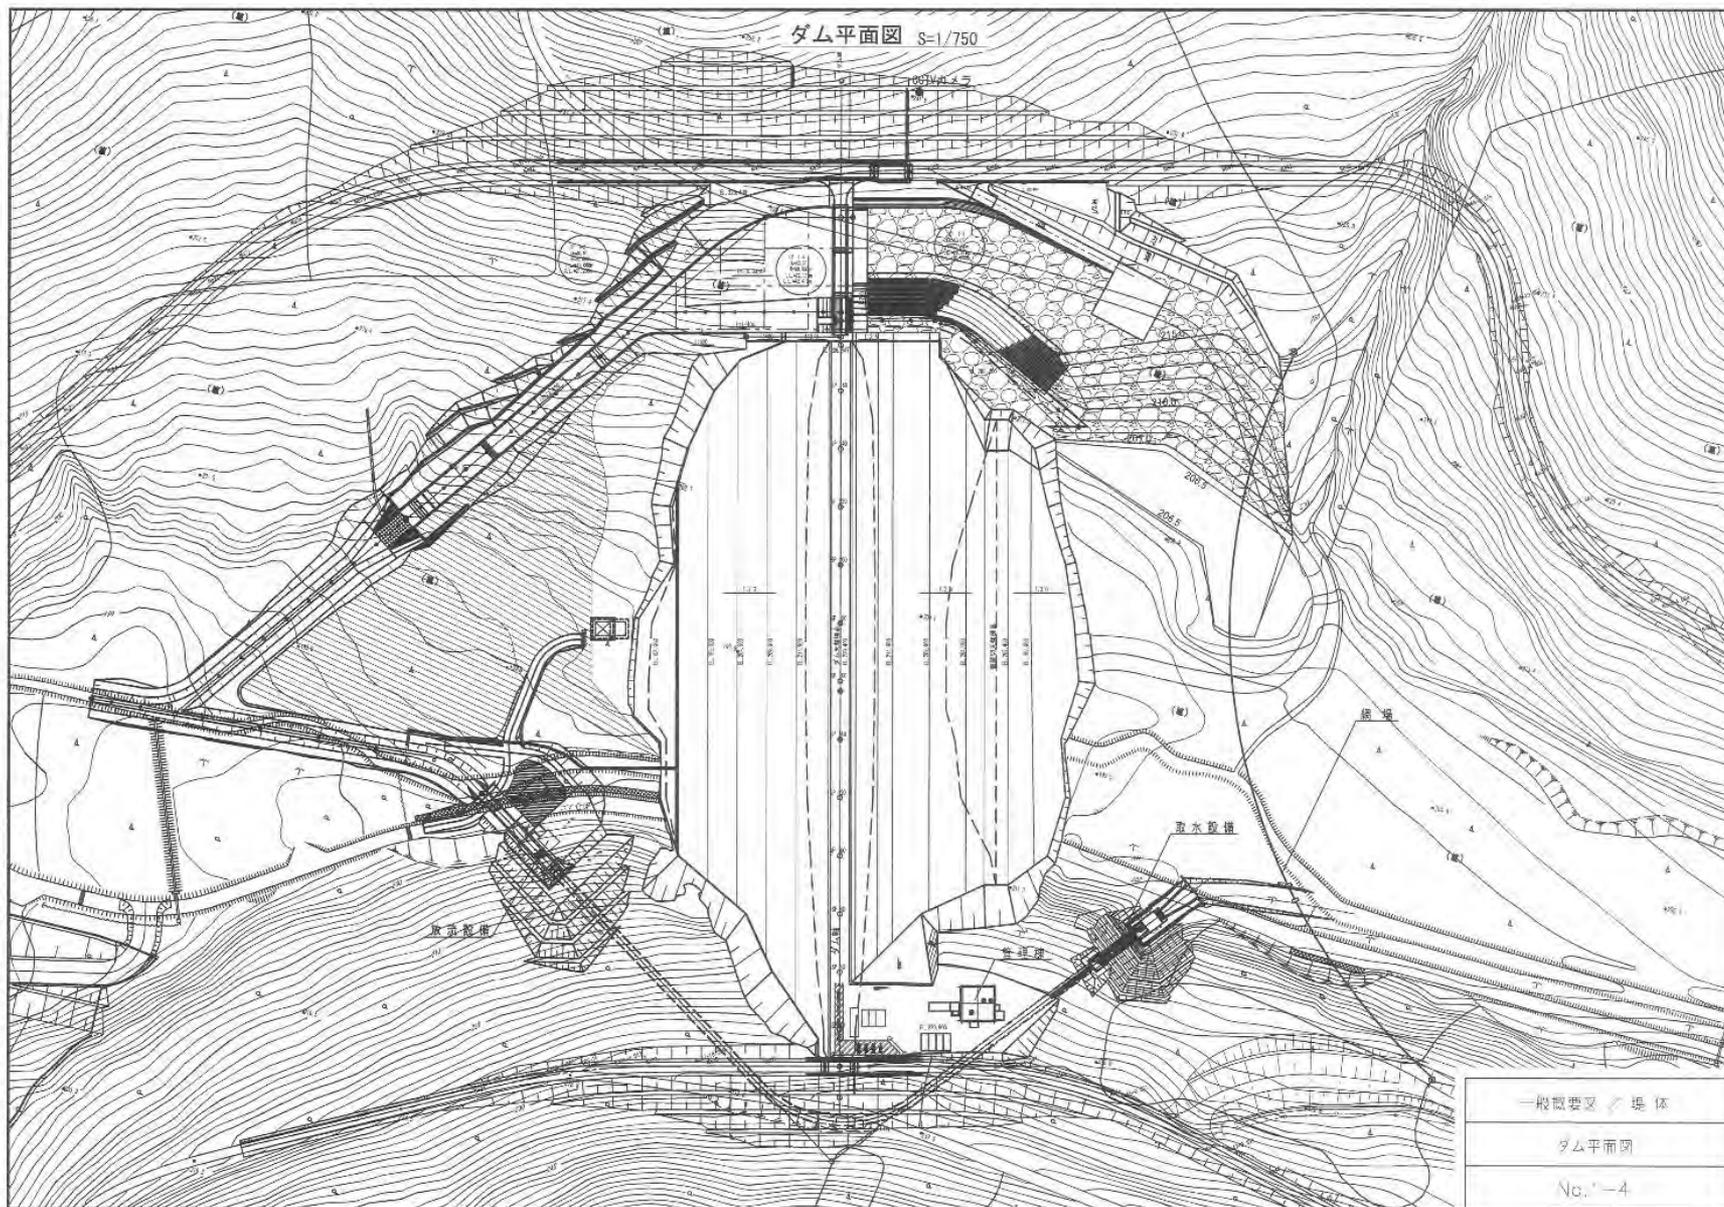







# 西岡ダム (4/4) / 標準断面図


ダム標準断面図 S=1/500

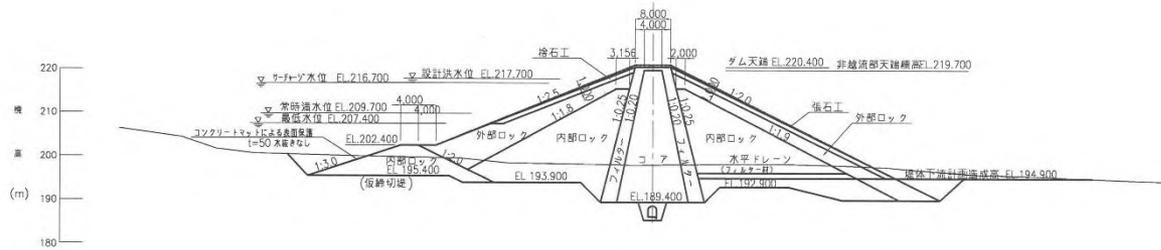

着岩部詳細図 S=1/200

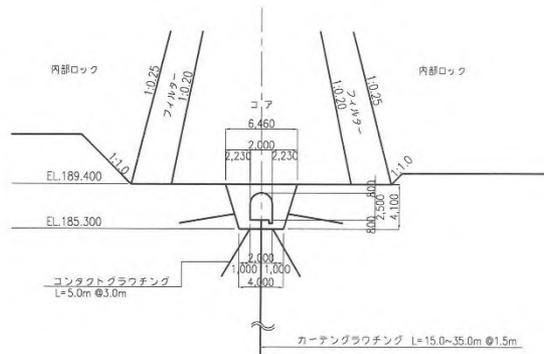

堤頂部詳細図 S=1/200

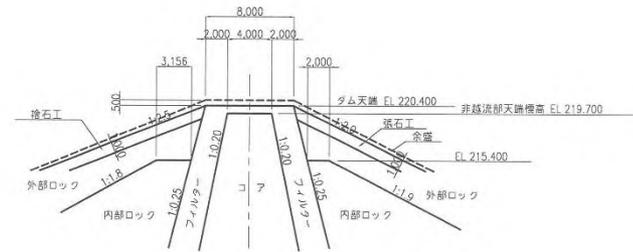

余盛計画縦断面図 V=1/50  
H=1/250




一般概要図 / 堤体

ダム標準断面図


No.1-7

# 当別ダム (1/3) / 平面図

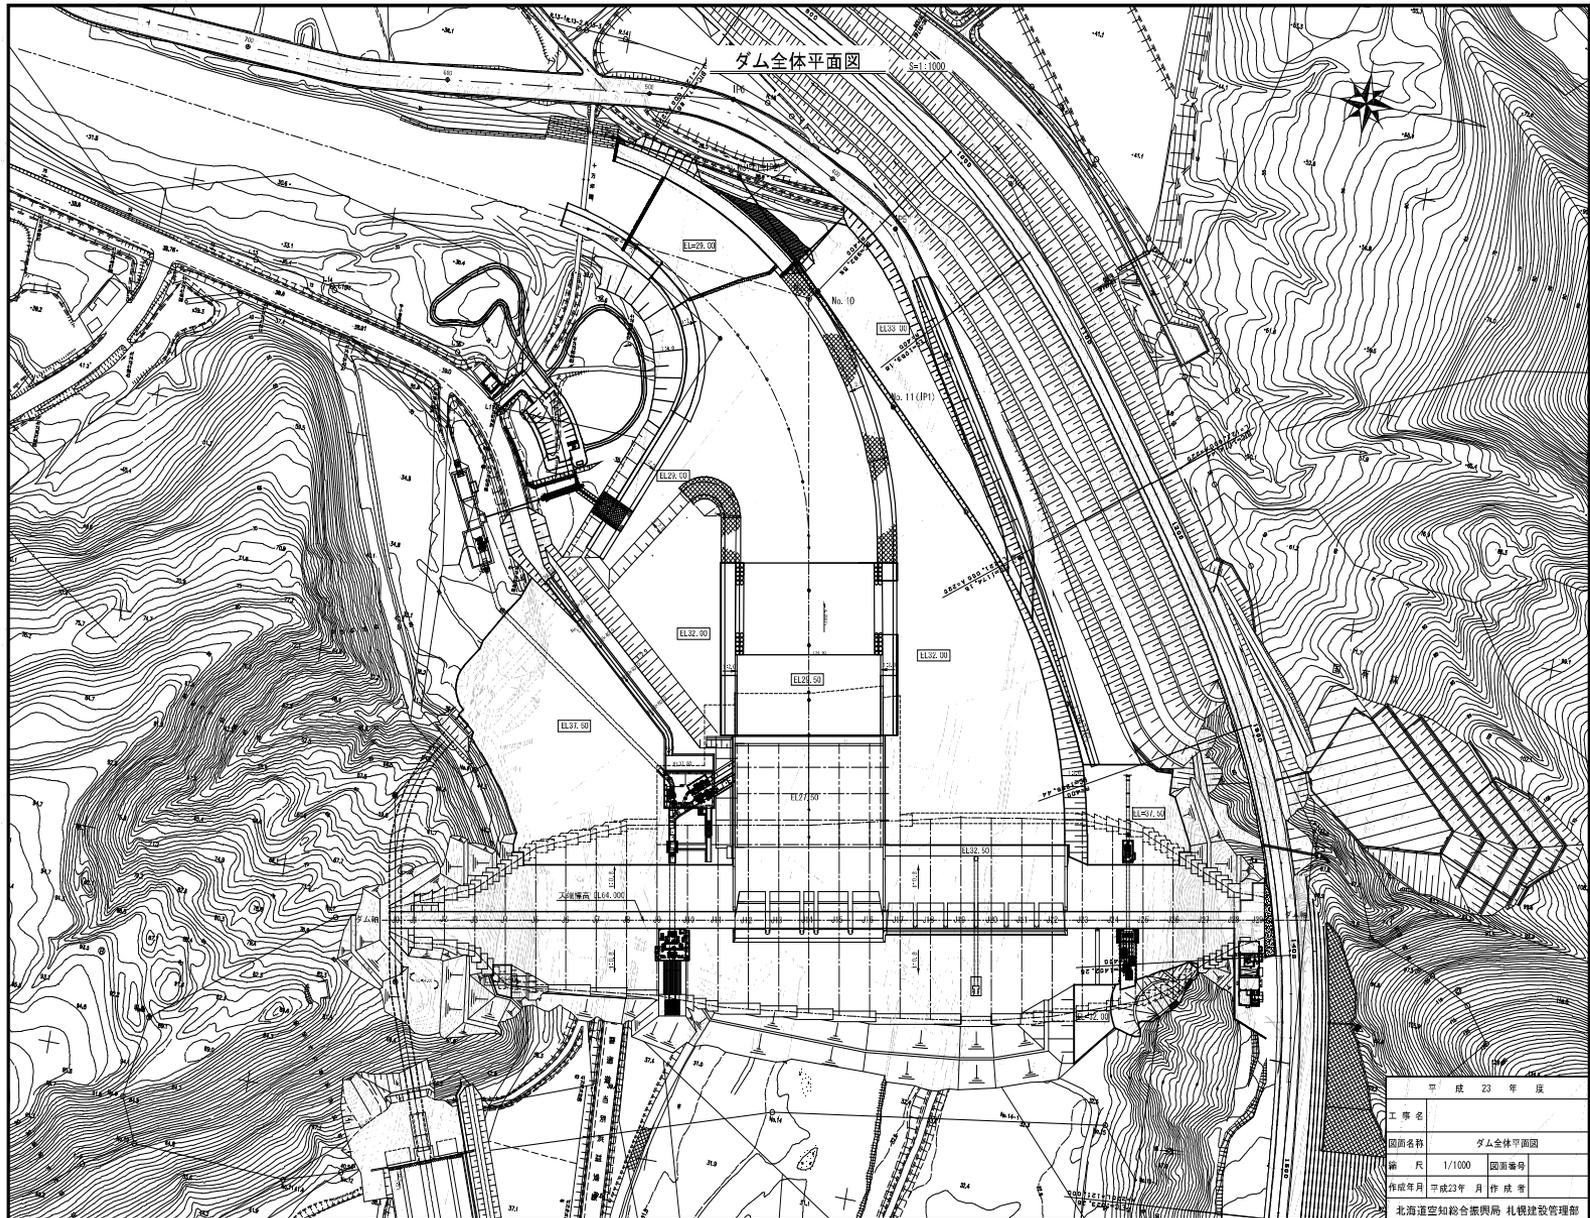


# 当別ダム (2/3) / 上下流面図

ダム上流面図 1/200

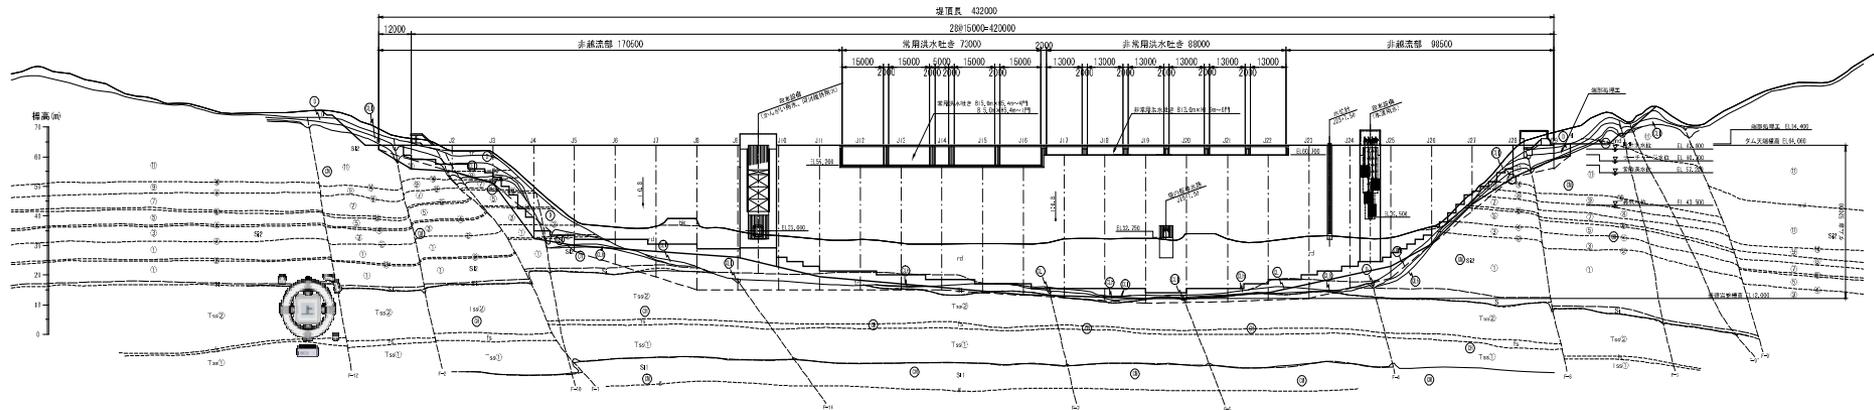

ダム下流面図 1/200


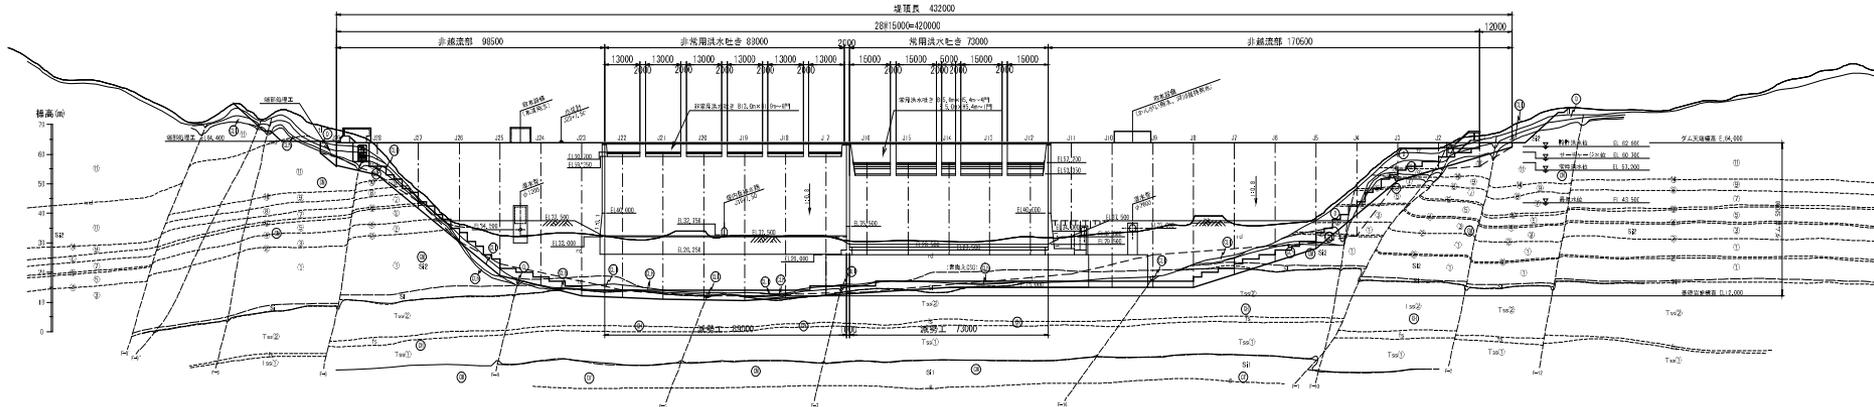


# 当別ダム (3/3) / 標準断面図


ダム標準断面図

常用洪水吐き S=1:400

非常用洪水吐き S=1:400

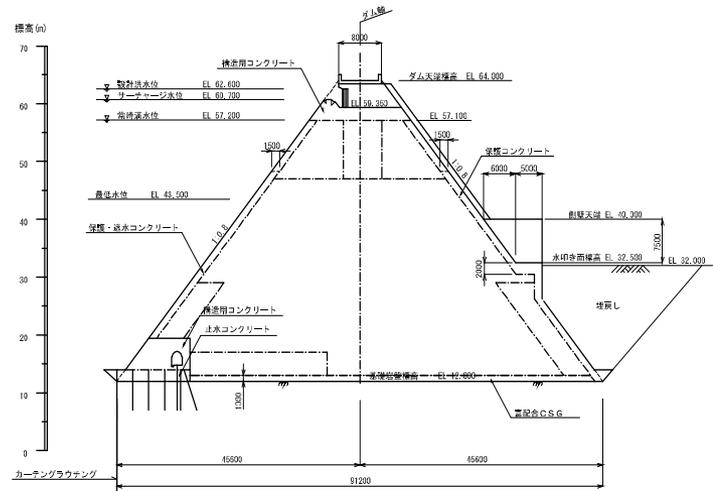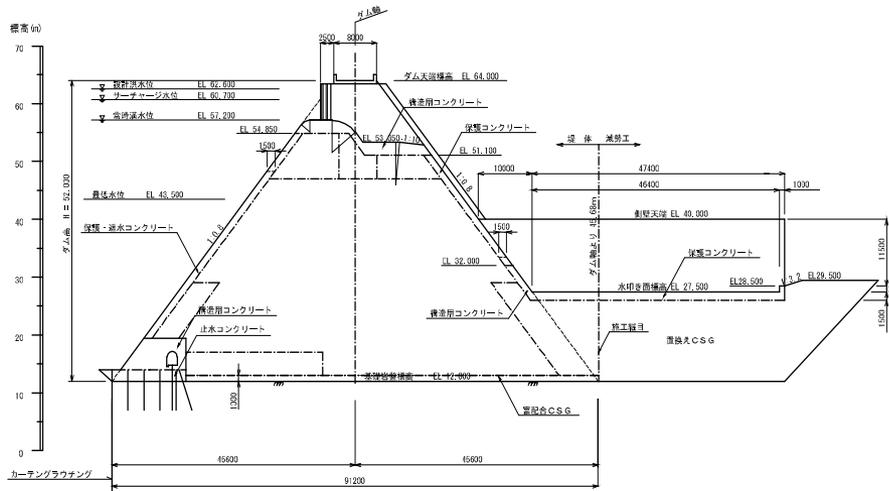


非越流部 S=1:100

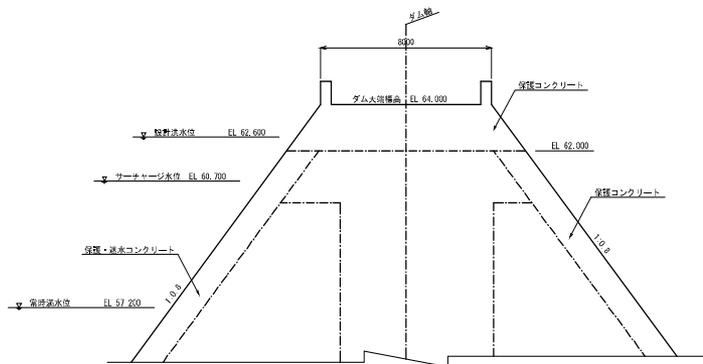

平成 20 年度	
工事名	当別ダム建設事業 本棟工工事
図面名称	ダム標準断面図
縮尺	図示 図面番号 A-5
作成年月	作成者
北海道札幌土木事業所	


# 徳富ダム (1/4) / 平面図

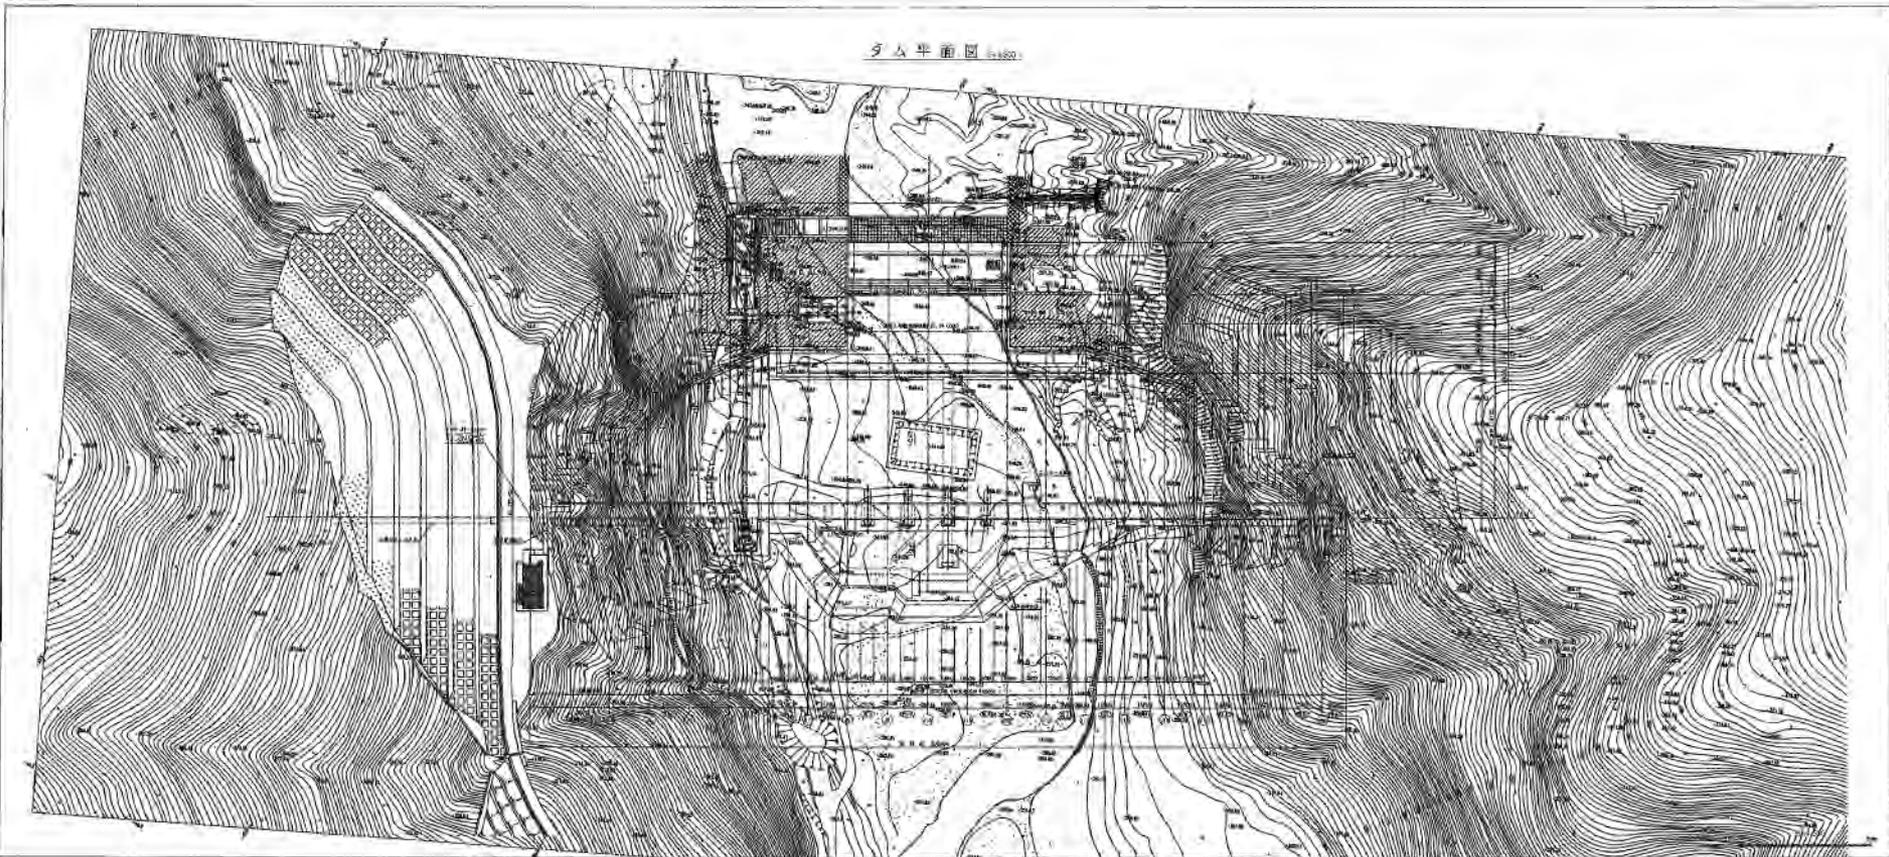



# 徳富ダム (3/4) / 下流面図


ダム下流面図 S=1:500

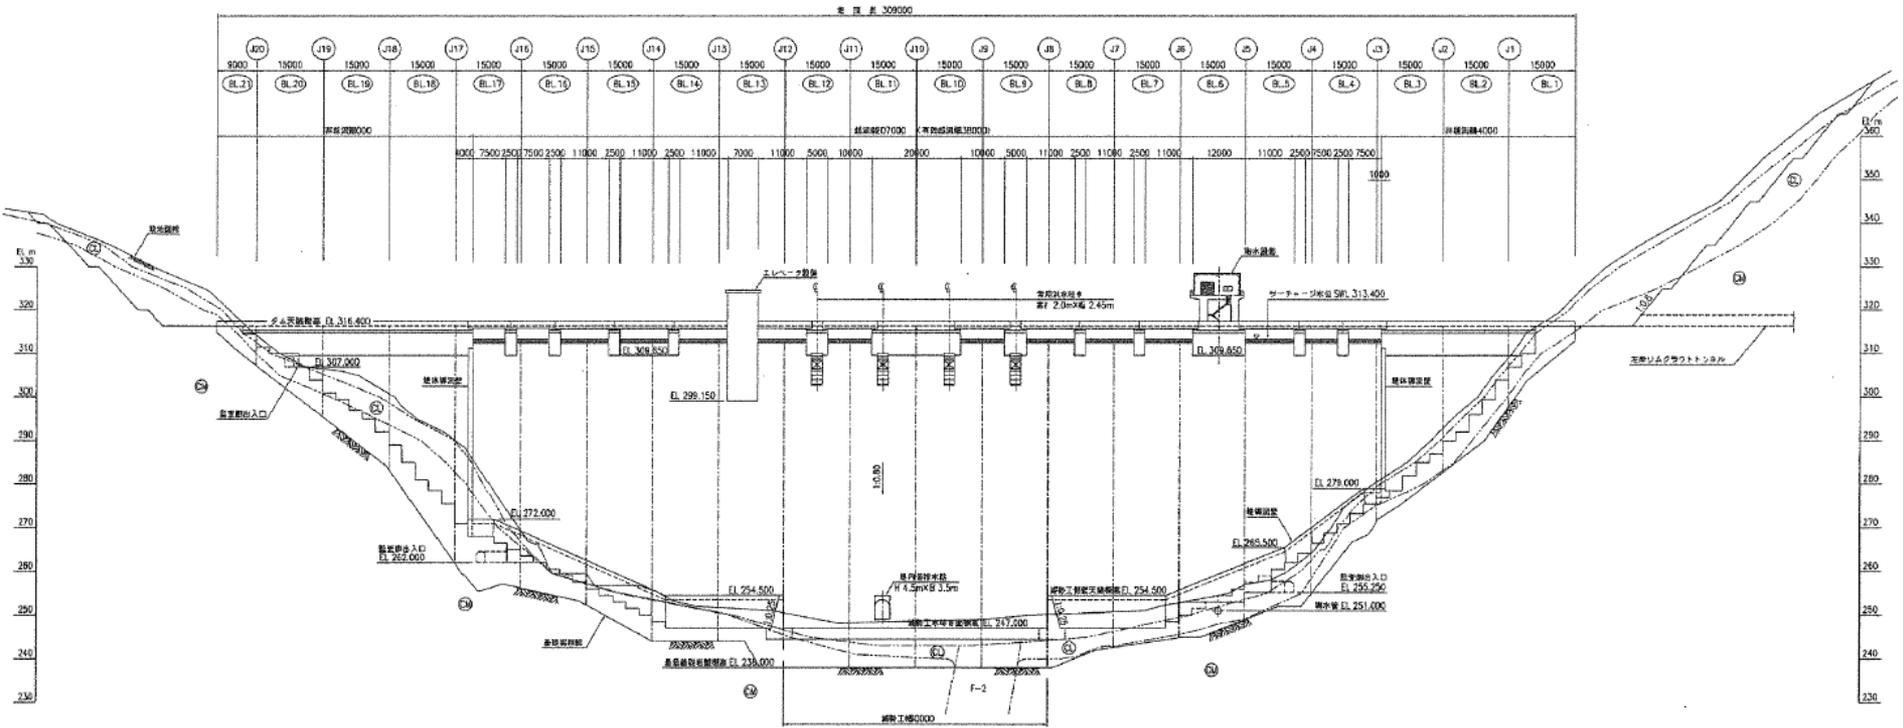


# 徳富ダム (4/4) / 標準断面図

ダム標準断面図 4-152

越流部  
1/10

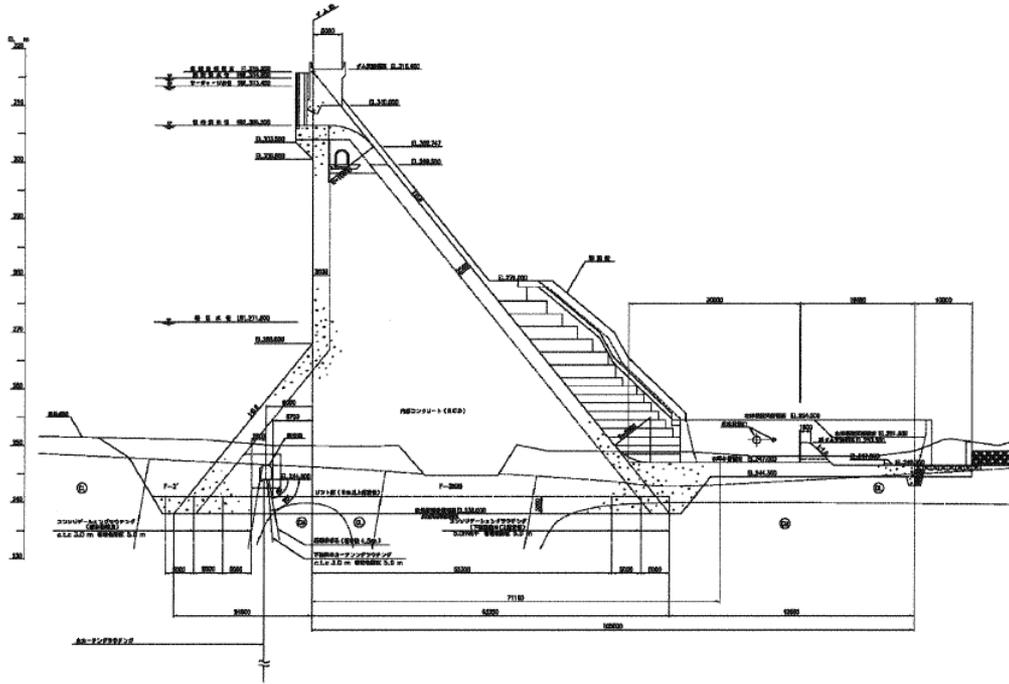


非越流部

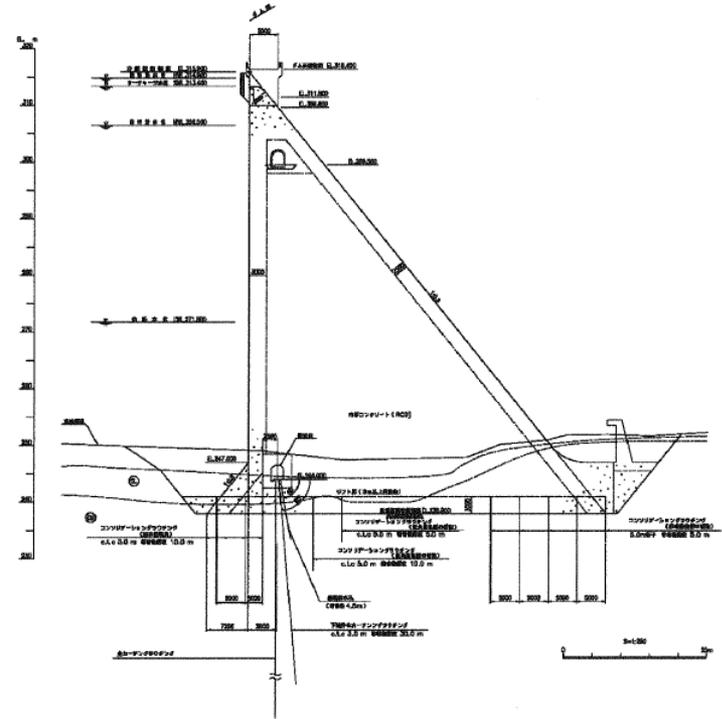


# 厚幌ダム (1/3) / 平面図

平面図 S=1:1500

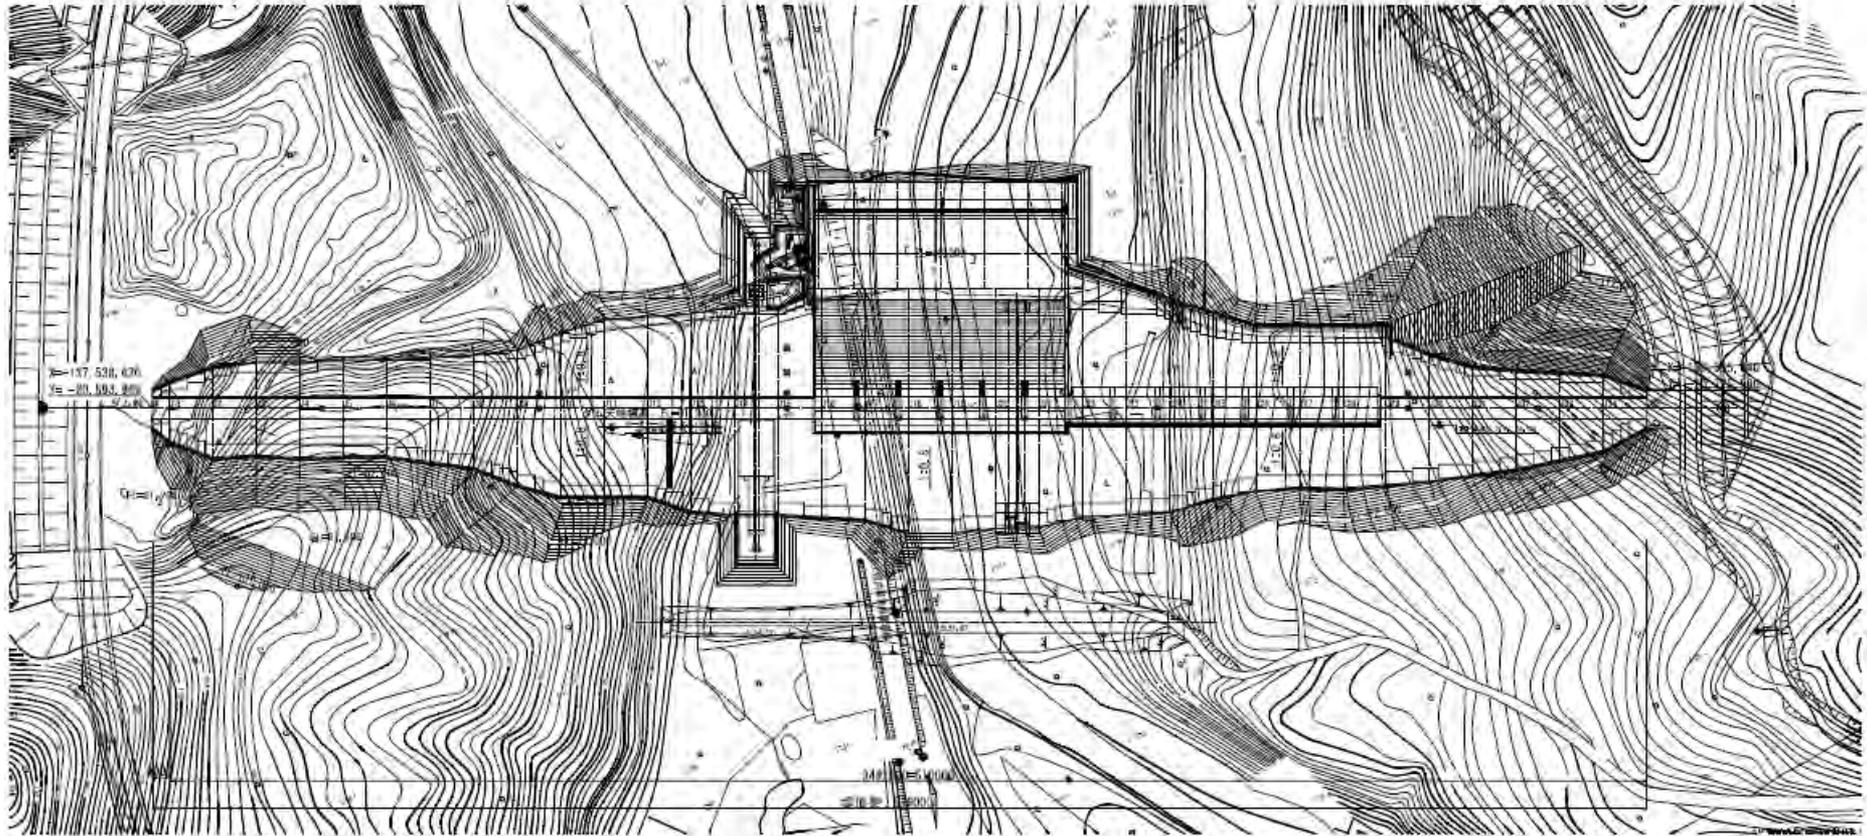


# 厚幌ダム (2/3) / 上下流面図

上流面図 S=1:1500

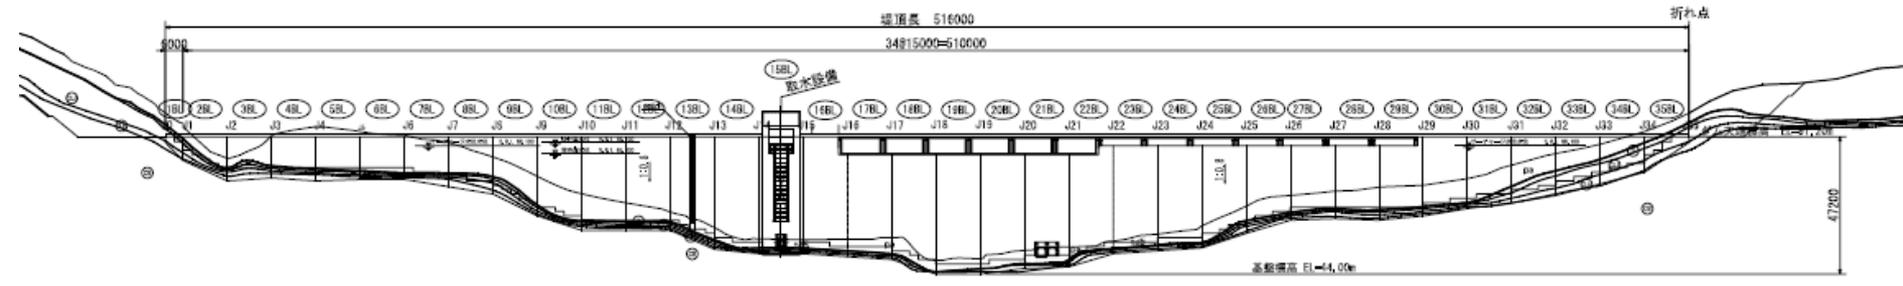


下流面図 S=1:1500

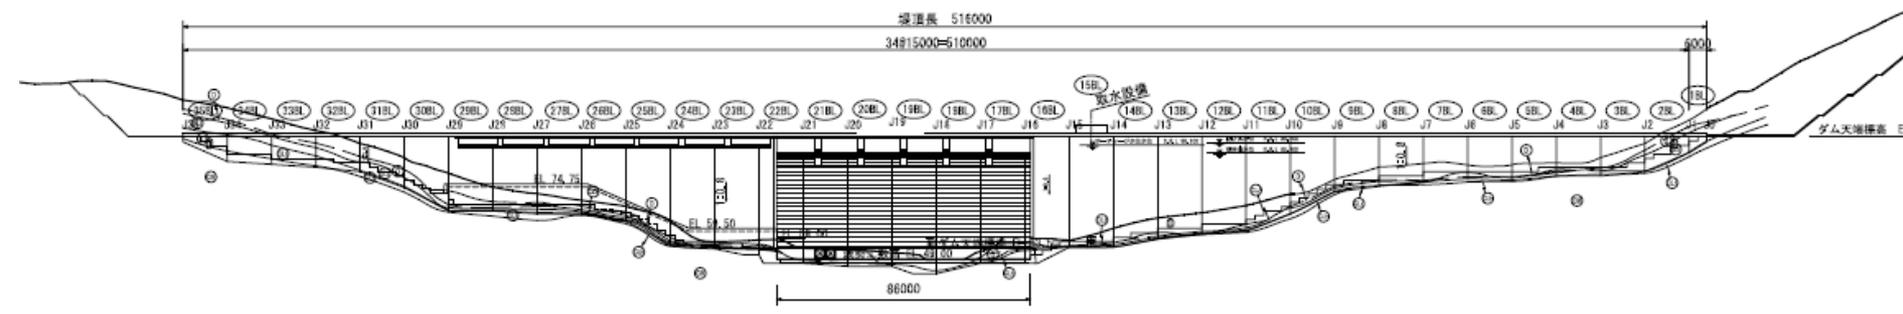


# 厚幌ダム (3/3) / 標準断面図

標準断面図 S=1:500

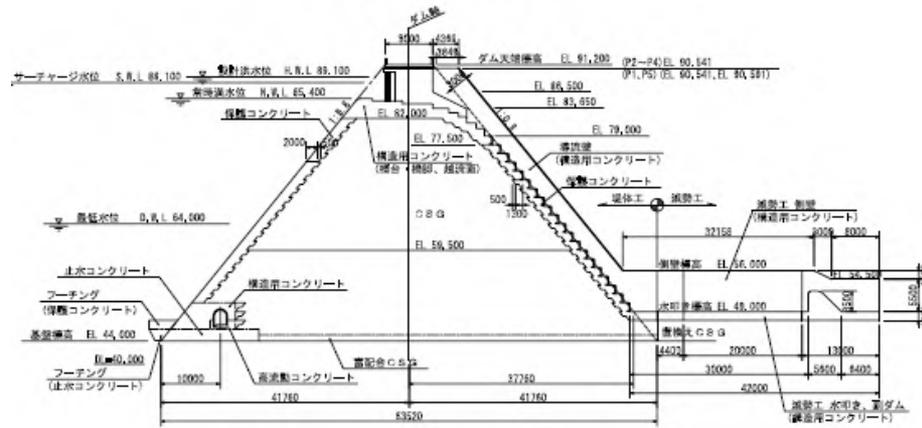

常用洪水吐き S=1:250

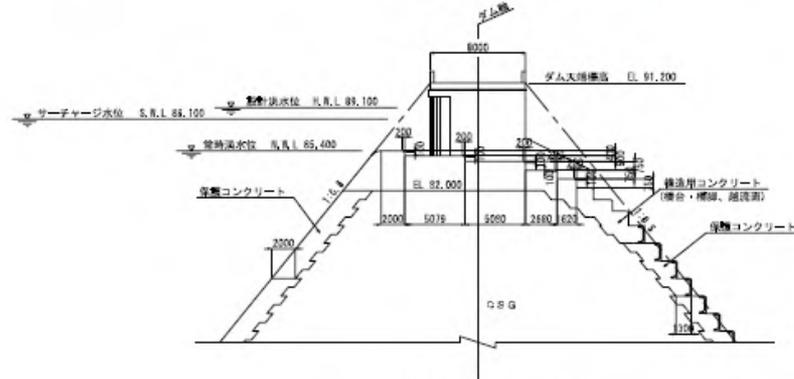

非常用洪水吐き S=1:250

