


R4 年度サウンディング案件登録

添付資料 目次

1、計画地の位置図	P1
2、対象施設の概要	P2
3、敷地図	P26
4、現状の写真	P27
5、竜王峡キャンプ村管理運営業務仕様書（現行のもの）	P33
6、収支	P39
7、利用者数	P40
8、竜王峡キャンプ村パンフレット（現行のもの）	P41
9、関連計画	P43

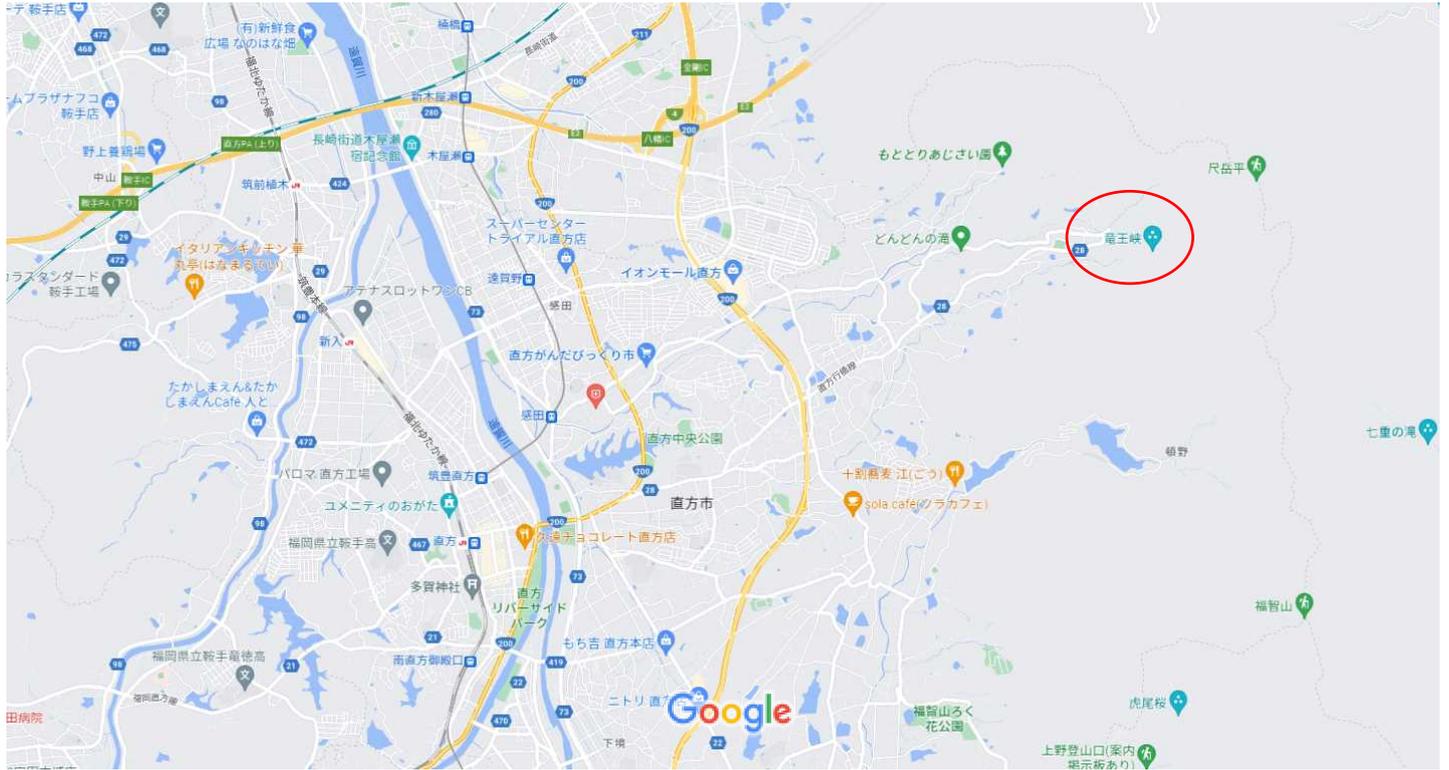

地図データ ©2022 500 m

施設カルテ

ふりがな

のおがたしりゅうおうきょうきゃんぷむら

財産番号：
(固定資産台帳)

建物-0128

施設名称：

直方市竜王峡キャンプ村

所管部署：

商工観光課商業観光係

2015年12月25日

作成

2021年6月1日

更新

1. 土地・建物・施設の概要

基本	施設コード			住所(住居表示)	上頓野184番地1					
	大分類	観光・産業系施設	小分類	観光施設	会計		一般会計			
					管理形態		指定管理			
	設置根拠法令等	直方市竜王峡キャンプ村施設条例								
	単独/複合	単独施設	主施設名							
			従施設名1		従施設名4					
従施設名2			従施設名5							
従施設名3			従施設名6							
利用圏域	広域(全市)	建替え・廃止予定	無	建替え・廃止時期						
土地建物	敷地面積 <small>(市所有のみ)</small>	6,865.00 m ²		うち借地面積	5,887.00 m ²					
	総延床面積	276.75 m ²		土地建物備考	敷地面積のうち駐車場3,289m ²					
施設	職員数 (R2年度)	一般職員	会計年度	指定管理	合計	避難所指定の有無	水害	土砂	地震	その他
		0.1 人	0 人	0 人	0.1 人		—	—	—	—
	バリアフリー 対応状況	エレベーター	施設内 段差なし	出入口 スロープ	手すり	点字 ブロック	多目的 トイレ	自動ドア		
		不要	×	×	×	×	○	×		

2. 管理・運営状況 (R2年度)

※管理・運営者(市の収入・支出は含まない)	収入	細目	節	金額(円)	節	金額(円)	節	金額(円)	
			施設使用料	0	行政財産使用料(電柱・自動販売機使用料など)	0	行政(普通)財産貸付収入	0	
			行政窓口手数料収入	0			財産売払収入	0	
			利用者等の負担金・分担金	0			諸収入	0	
	収入合計(円)							0	
	支出	細目	節	金額(円)	節	金額(円)	節	金額(円)	
			報酬	0	需用費(燃料費・光熱水費)	0	備品購入費	0	
			給料	376,415	需用費(修繕料)	1,410,013	負担金補助及び交付金	0	
			職員手当	229,034	需用費(その他)	0	その他	0	
			共済費	128,027	役務費	80,740			
災害補償費			0	委託料(指定管理料)	1,000,000				
恩給及び退職年金			0	委託料(その他)	433,500				
報償費			0	使用料及び賃借料	371,500				
旅費			0	原材料費	0				
交際費			0	公有財産購入費	0				
小計(円)							4,029,228		
うち職員人件費(円)							733,475		
支出合計(円)							4,029,228		
収入/支出							0.0 %		
単位当たり費用(円)	利用者一人当たり	—		開館一日当たり	80,585				
	市民一人当たり	72		延床面積当たり	14,559				

3. 利用状況

(1) 利用者数

R2年度

利用時間（入力例 17:15）	開館	9:00	閉館	17:00	年間開館日数	50	
利用者数（全体）	H30年度		R元年度		R2年度	R2/H30	開館日平均（R2）
	15,300 人		8,500 人		0 人	0.0%	0.0 人

(2) 室ごとの利用状況（R2年度）

主要諸室		諸室1	諸室2	諸室3	諸室4	諸室5
基本情報	諸室名称	観竜荘	お宮荘	竜王荘	林荘	福智荘
	面積（㎡）	28.00	19.00	10.00	10.00	9.00
	利用定員（人）	14	10	5	5	5
利用情報	貸出可能数（/年）a					
	年間貸出数 b					
	稼働率 b/a	—	—	—	—	—
	年間利用人数					
	1回当平均利用人数	—	—	—	—	—

主要諸室		諸室6	諸室7	諸室8	諸室9	諸室10
基本情報	諸室名称	天岳荘	白竜荘	観月荘	丸窓荘	
	面積（㎡）	9.00	9.00	9.00	9.00	
	利用定員（人）	5	5	5	5	
利用情報	貸出可能数（/年）a					
	年間貸出数 b					
	稼働率 b/a	—	—	—	—	—
	年間利用人数					
	1回当平均利用人数	—	—	—	—	—

主要諸室		諸室11	諸室12	諸室13	諸室14	諸室15
基本情報	諸室名称	1号	2号	3号	4号	5号
	面積（㎡）	7.00	7.00	7.00	7.00	7.00
	利用定員（人）	4	4	4	4	4
利用情報	貸出可能数（/年）a					
	年間貸出数 b					
	稼働率 b/a	—	—	—	—	—
	年間利用人数					
	1回当平均利用人数	—	—	—	—	—

主要諸室		諸室16	諸室17	諸室18	諸室19	諸室20
基本情報	諸室名称	6号	7号	8号	9号	10号
	面積（㎡）	7.00	7.00	7.00	7.00	7.00
	利用定員（人）	4	4	4	4	4
利用情報	貸出可能数（/年）a					
	年間貸出数 b					
	稼働率 b/a	—	—	—	—	—
	年間利用人数					
	1回当平均利用人数	—	—	—	—	—

主要諸室		諸室21	諸室22	諸室23	諸室24	諸室25
基本情報	諸室名称	炊飯棟1	炊飯棟2	管理事務所	トイレ	
	面積 (㎡)	10.00	10.00	36.00	23.00	
	利用定員 (人)	-	-	-	-	
利用情報	貸出可能数 (/年) a					
	年間貸出数 b					
	稼働率 b/a	-	-	-	-	-
	年間利用人数					
	1回当平均利用人数	-	-	-	-	-



4. 施設の課題、特記事項等

利用者に関する事項	施設が溪流沿いであり、高低差が激しいことから、荷物の搬入や夜間のトイレ利用等において難があるとの要望が寄せられている。キャンプは春や秋も需要が多く、開村期間の延長について検討が行われている。
施設、設備に関する事項	開村期間外の倒木や、期間内の枝の落下等が起こっており、市有地以外の部分も含めた安全管理において検査や対策が必要である。
運営に関する事項	上頓野地区の地域振興とバス路線の設置維持を目的に発足した、竜王峡運営協議会が指定管理者として運営されているが、構成員の高齢化が進みつつある。そのため、開村準備等での人手の不足等の情報が寄せられており、今後も安定した指定管理による運営が難しくなりつつある。
上位計画等に関する事項	直方市観光基本計画（令和4年3月）
その他、備考	令和2年度及び令和3年度は、新型コロナウイルス感染症の拡大防止措置として夏季全期間を閉鎖 令和4年度は夏季の営業を実施


直方市竜王峡キャンプ村 建物等一覧

	種別	建築年月日	面積(㎡)
管理棟	木造	H17.3	36.50
便所棟	木造	H5.4	23.18
お宮荘	木造	H13.3	19.87
林荘	木造	H12.3	10.29
竜王荘	木造	H12.3	10.83
観月荘	木造	H8.3	10.66
天岳荘	木造	H9.3	10.66
白竜荘	木造	H9.3	10.66
丸窓荘	木造	H8.3	10.66
福智荘	木造	H10.3	10.66
観竜荘	木造	H12.3	28.00
炊飯場(上)	木造	H9.3	10.14
炊飯場(下)	木造	H8.3	10.14
4畳半バンガロー1号	木造	H9.3	7.45
4畳半バンガロー2号	木造	H9.3	7.45
4畳半バンガロー3号	木造	H10.3	7.45
4畳半バンガロー4号	木造	H10.3	7.45
4畳半バンガロー5号	木造	H11.3	7.45
4畳半バンガロー6号	木造	H11.3	7.45
4畳半バンガロー7号	木造	H11.3	7.45
4畳半バンガロー8号	木造	H13.3	7.45
4畳半バンガロー9号	木造	H13.3	7.45
4畳半バンガロー10号	木造	H13.3	7.45

竜王ヶ丘公園

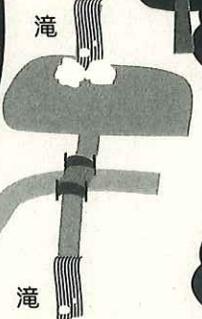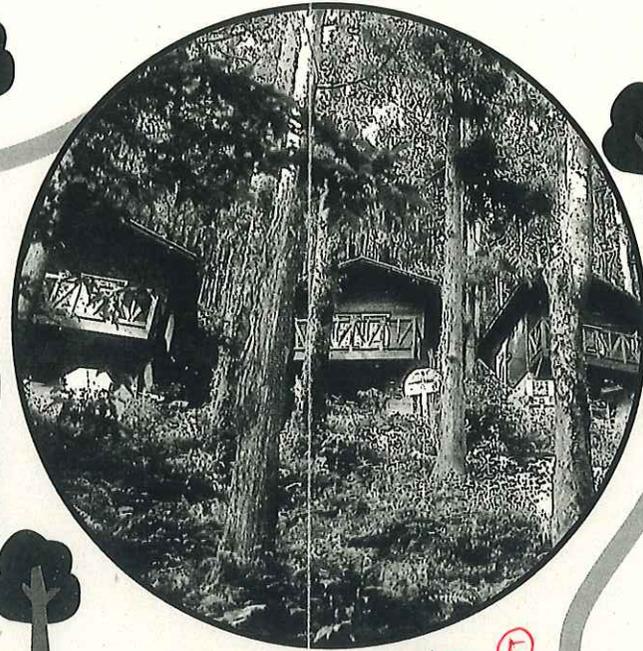

竜王峡バス停

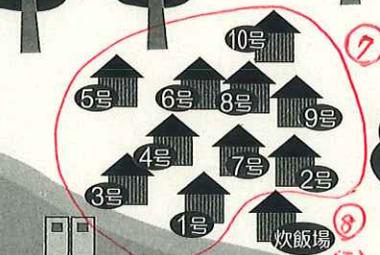

トイレ

駐車場 (有料)



杉の子





炊飯場

事務所


トイレ



2
銀亮粒

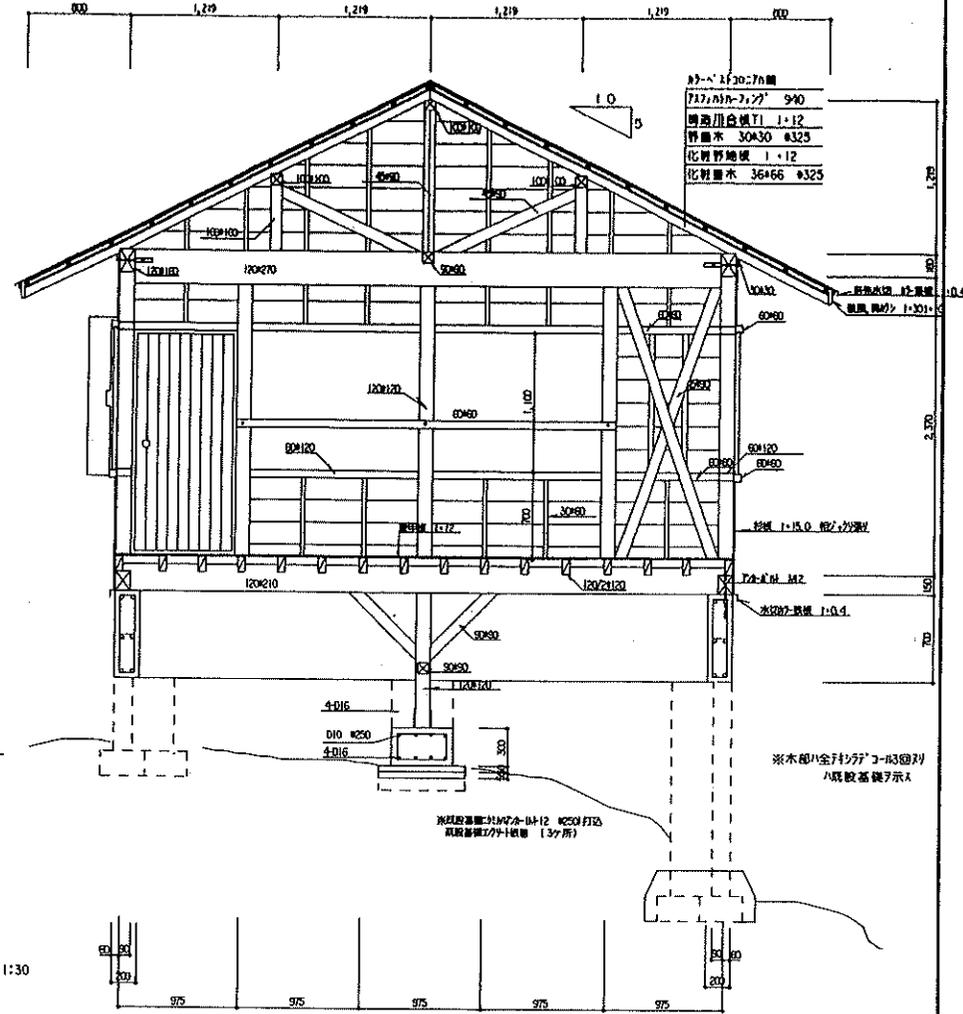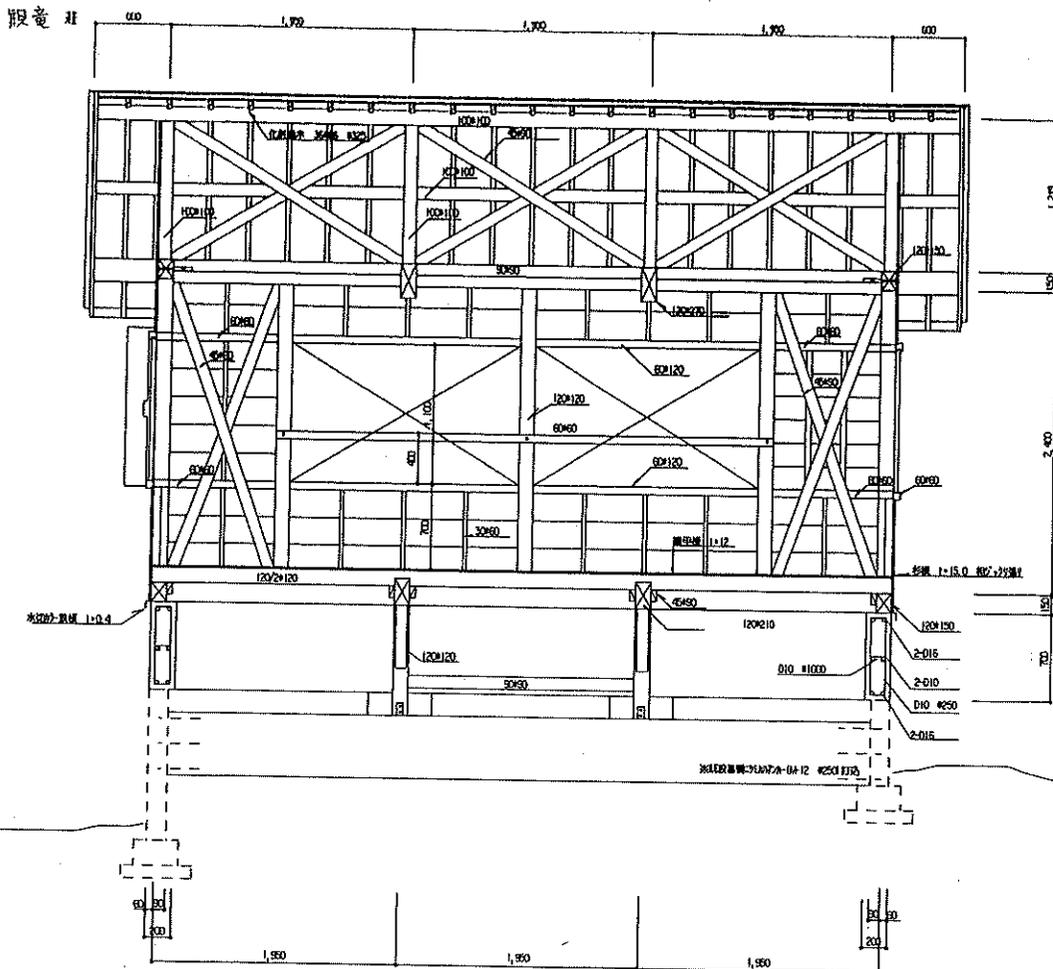


断面図 縮尺 1:30

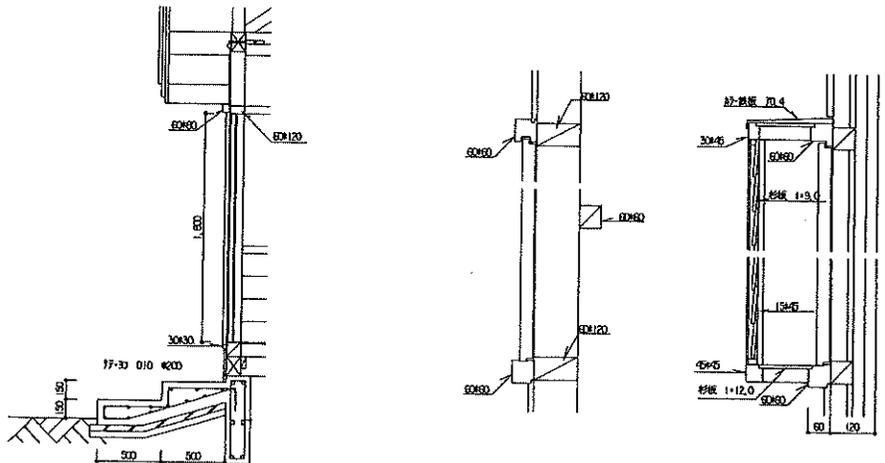

- 7 -

詳細図 縮尺 1:10

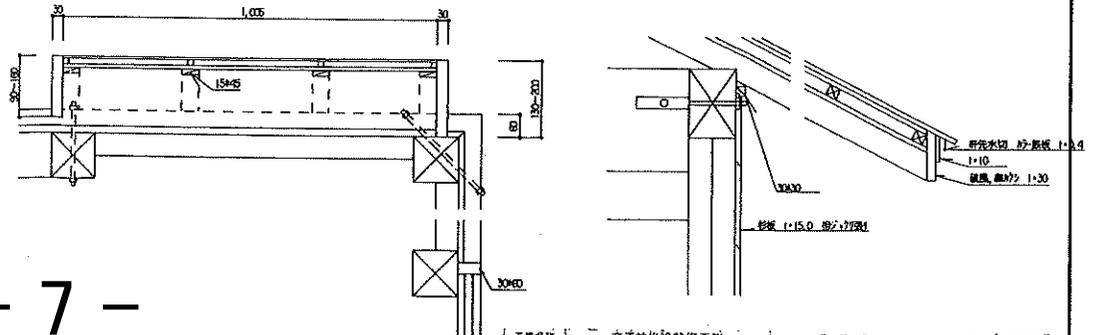

杉板	1:12
特備木	30x30 #325
化粧野地板	1:12
化粧間木	36x66 #325
水防砂-板	1:0.4
基礎	1:30



工事名称 東王鉄鋼設備(供)工事
 工事場所 南方市大字上領野112
 南方市建設部 南方市町7-1
 0948-25-2210

図面名 断面図
 縮尺 1:30
 図番 4



設計者 1級建築士 (大谷) 第144078号
 現山 茂樹

2

發電站

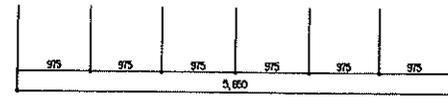
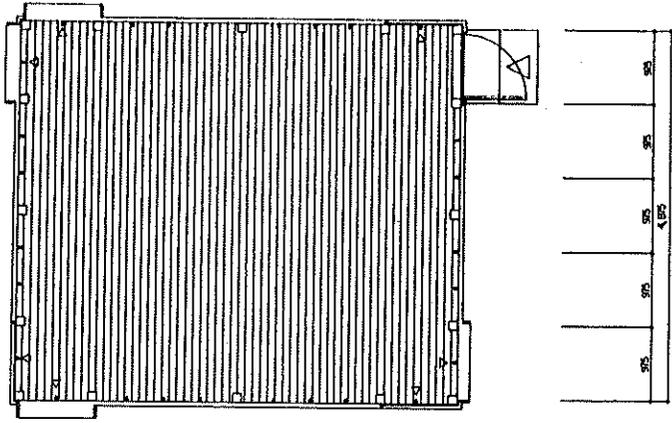


平面圖 縮尺 1:50

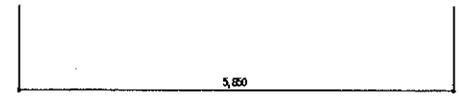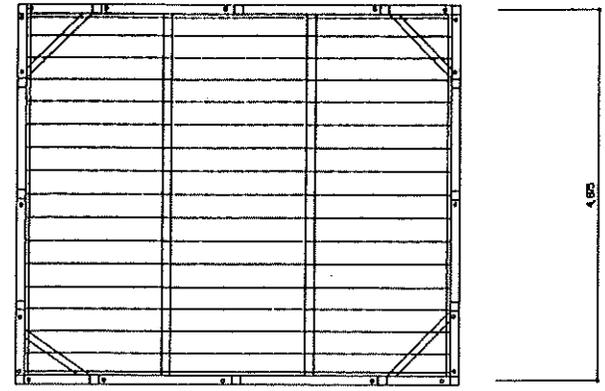



床伏圖 縮尺 1:50

- 土台 120*150 檜
- 大引 120*210 檜
- 横太 120/2*120 #308 檜
- 火打土台 90*90 檜
- 梁 120*120 檜
- 横木梁 45*90 檜
- 柱 120*120

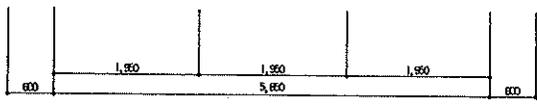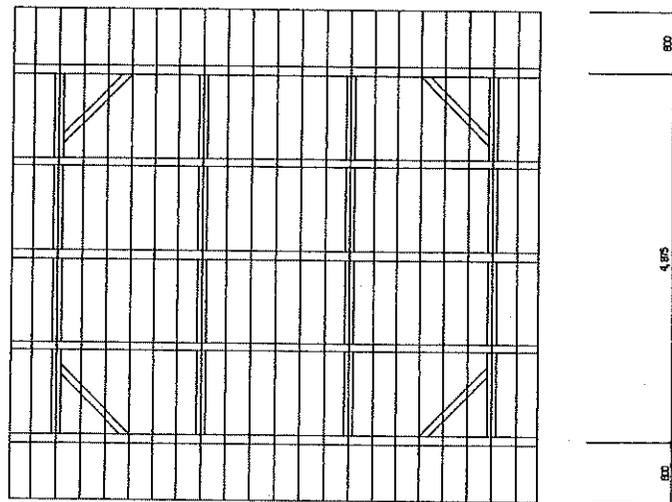


小器伏圖 縮尺 1:50

- 横木 100*100
- 母壁 100*100
- 大梁 120*270
- 火打梁 90*90
- 桁 120*150 120*180
- 野地板 構造用合板T1 1*12
- 野垂木 30*30 #325
- 化粧野地板 1*12
- 化粧垂木 36*66 #325

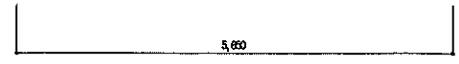
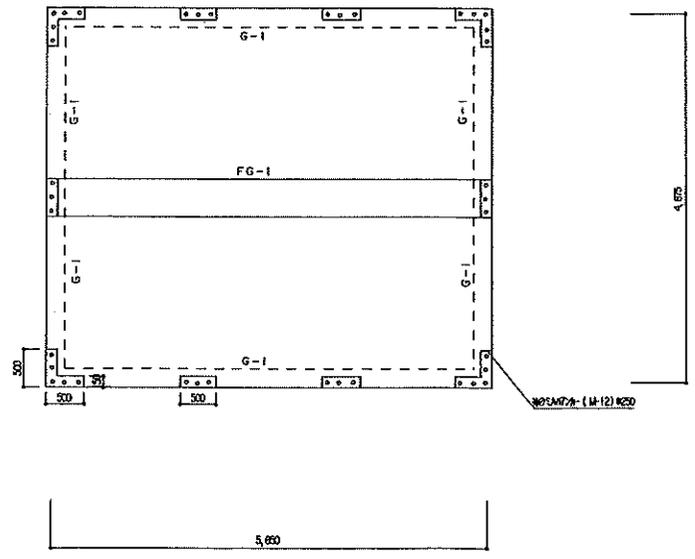


基礎伏圖 縮尺 1:50



林 莊

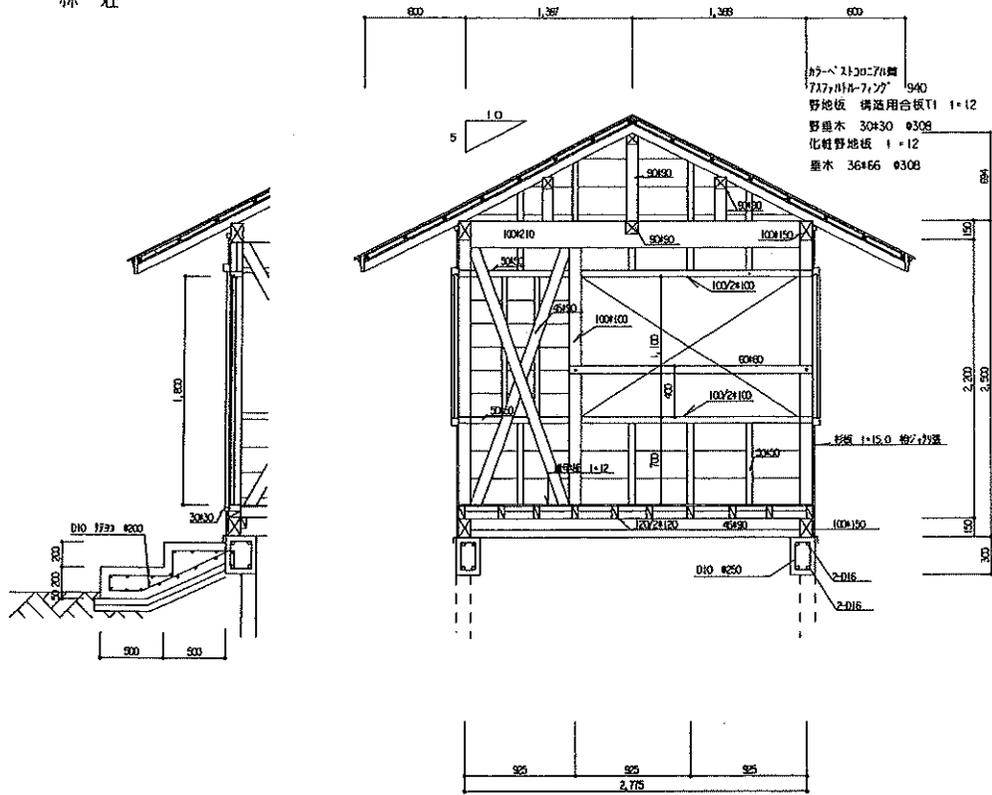


断面图 图尺 1:30

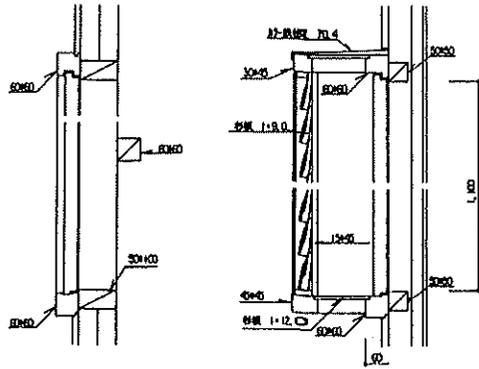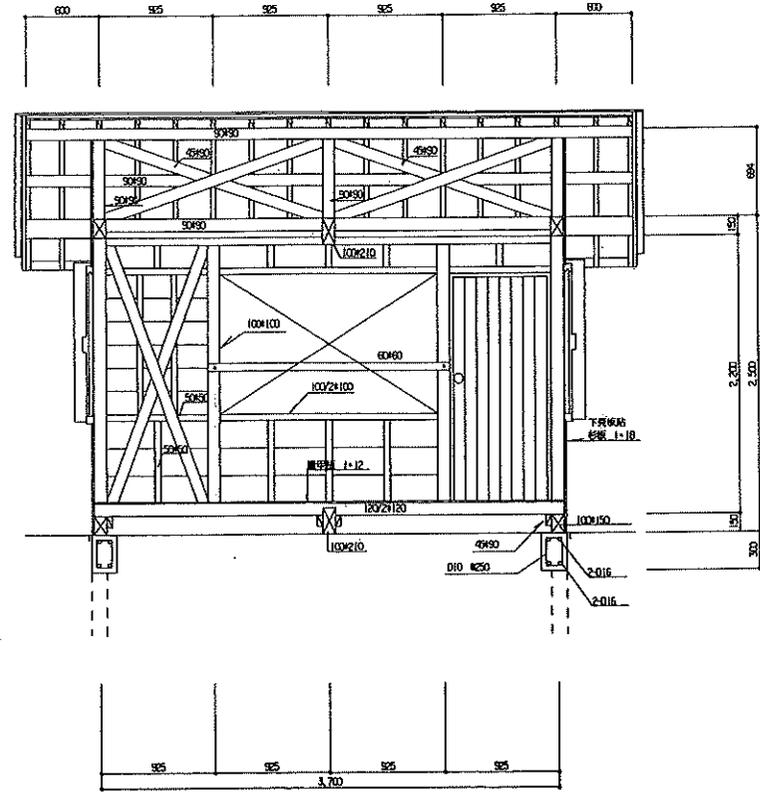


詳图图 图尺 1:10

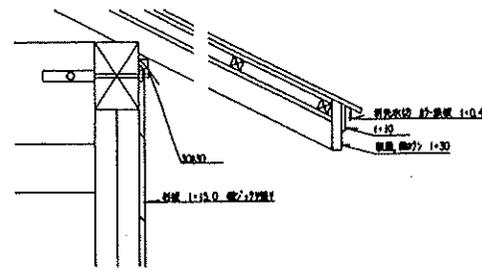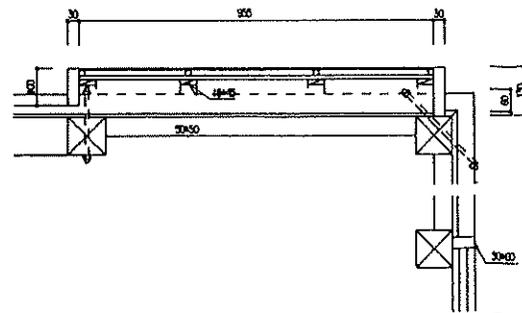

林 荘

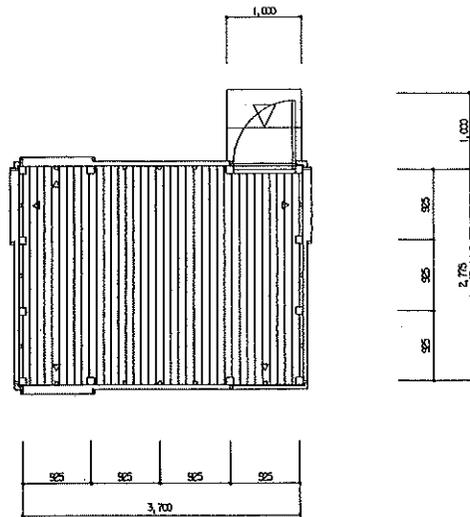


平 面 図 縮尺 1:50

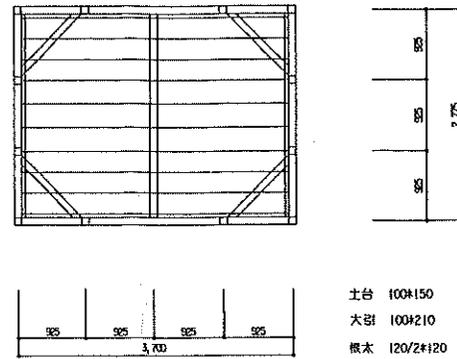


外 立 図 縮尺 1:50

土台 100×150
大引 100×210
根木 120/2×120
火打土台 90×90
根太梁 45×90
柱 100×100

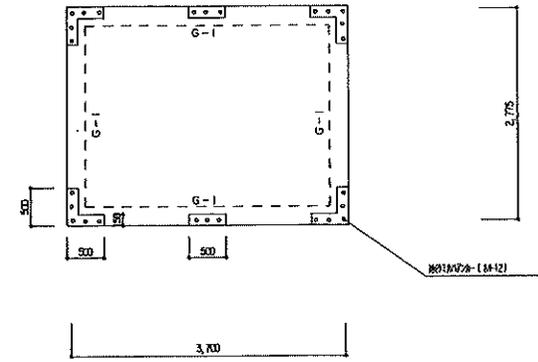

基 礎 伏 図 縮尺 1:50

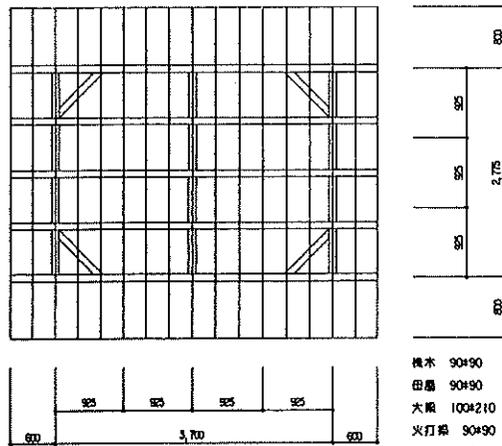


小 屋 伏 図 縮尺 1:50

根木 90×90
田舎 90×90
大梁 100×210
火打梁 90×90
桁 120×150
野地板 構造用合板T1 1×12
野筋木 30×30 #308
化粧野地板 1×12
窗木 36×66 #308



外部仕上表	
壁	F'付下見張り 225×15 杉板 杉材コナ 3 隠蔽
屋根	杉-ベ-ス30×78鋪
19-1付材	杉板 1×30 (×10) 杉材コナ 3 隠蔽
階段	RC造 コンクリート仕上げ
内部仕上表	
床	滑床甲板 1×12 ツルツル塗装
壁	杉材コナ 3 隠蔽
天井	化粧野地板 1×12 杉材コナ 3 隠蔽

建 具 表


図号	① × 4	② × 4	③ × 1
形状 寸法			
名 称	木製障子	木製障子	木製片開け障子
尺 寸	30	30	40
材 質	11×21 F4.0 (分)	11×21 F4.0 (分)	杉板 F4.0
塗 装	珪藻土付	珪藻土付	本調子(心) 珪藻土/塗料
用 量	杉材コナ 3 隠蔽	杉材コナ 3 隠蔽	杉材コナ 3 隠蔽

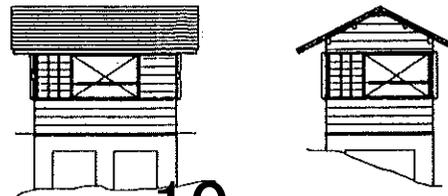

龍王莊

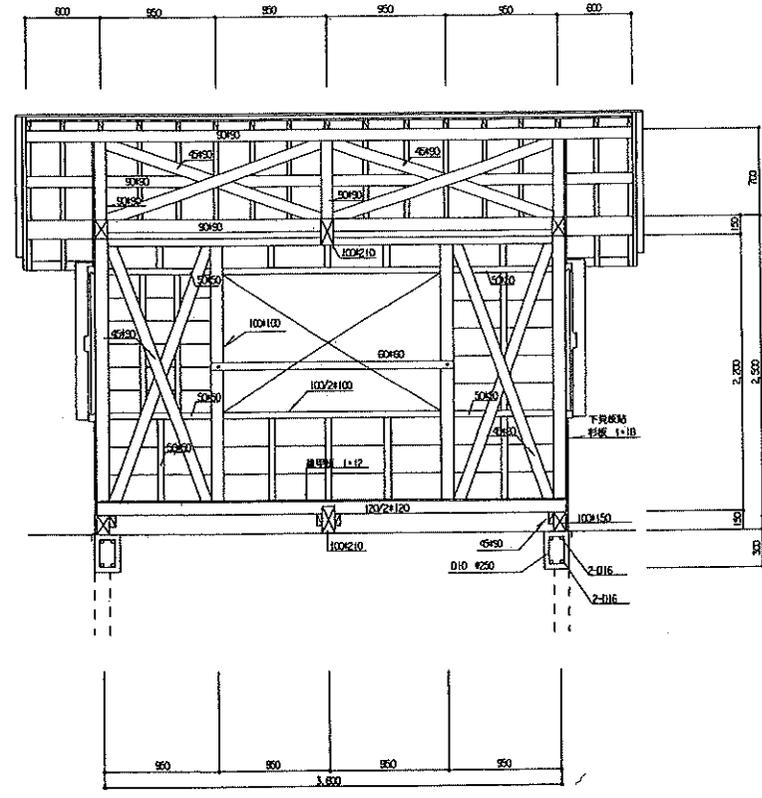
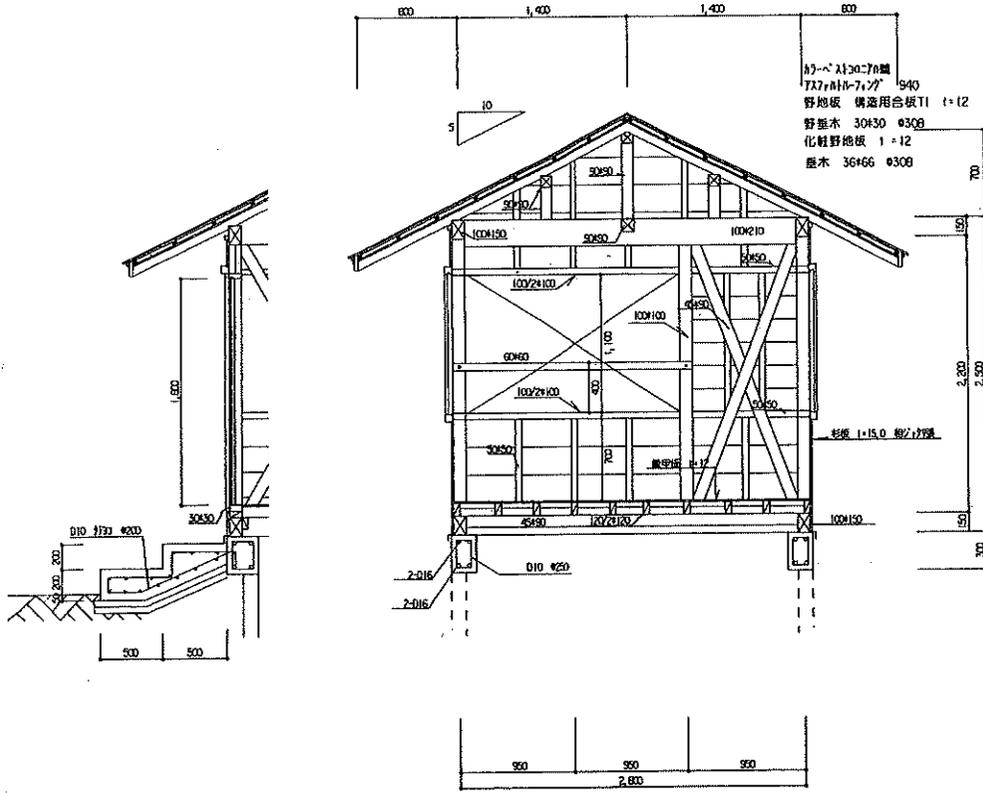


断面图 比例 1:30


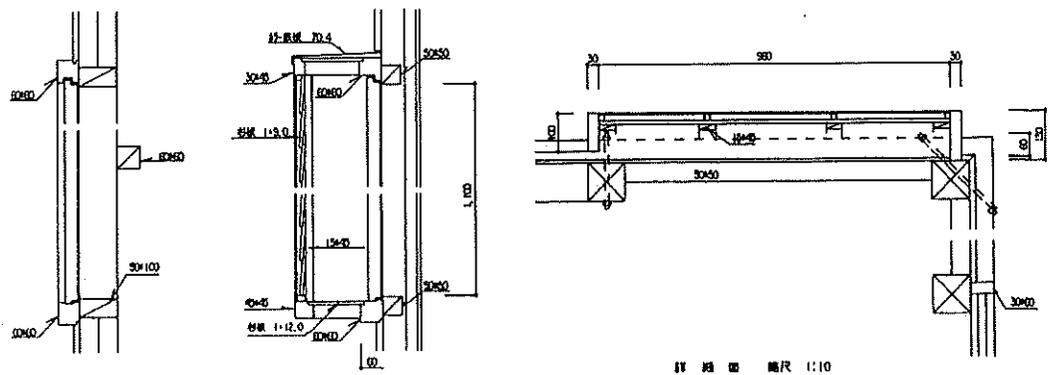


详图图 比例 1:10

竜王荘

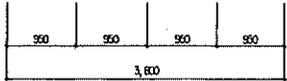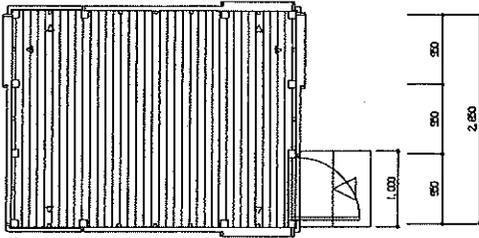


平面図 縮尺 1:50


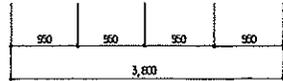
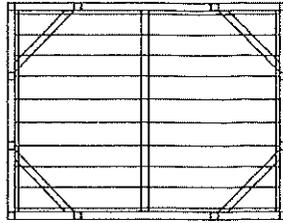


床伏図 縮尺 1:50

土台 100#150
大引 100#210
根太 120/2#120 #316
火打土台 90#90
根太梁 45#90
柱 100#100

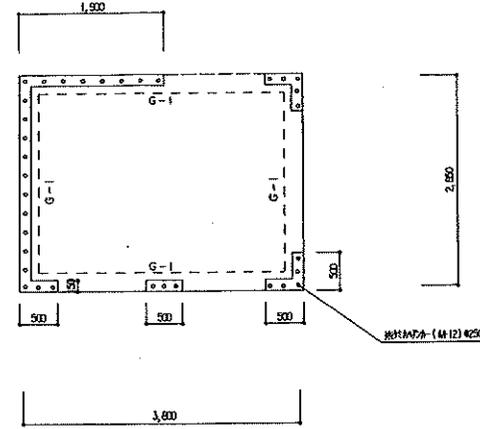


基礎伏図 縮尺 1:50

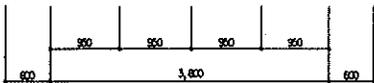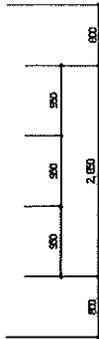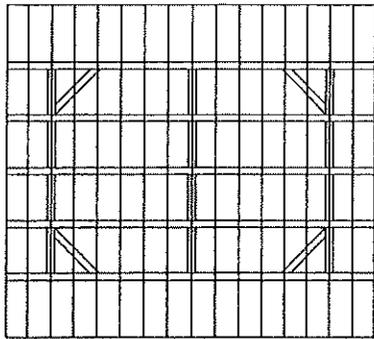

小建伏図 縮尺 1:50



根太 90#90
田舎 90#90
大引 100#210
火打梁 90#90
柱 120#150
野地板 構造用合板T1 1#12
野蓋木 30#30 #308
化粧野地板 1#12
龍木 36#66 #308

外部仕上表	
壁	1'1/2下見張り 225#15; 杉板 杉材3-4 3回巻
屋根	杉板 杉材3-4 3回巻
柱・大引	杉板 1#30 1#10 杉材3-4 3回巻
障子	RC造 コツリ仕上
内部仕上表	
床	繪紙甲板 1#12 2/2シラス
壁	杉材3-4 3回巻
天井	化粧野地板 1#12 杉材3-4 3回巻

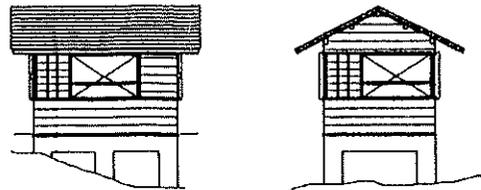

建具表


部名	①	②	③
数量	3	4	1
形状寸法			
名称	木製戸	木製戸	木製片開き戸
長さ	30	30	40
材質	1#12 74.0 (2)	1#12 74.0 (2)	杉板 74.0
備考	厚板付	厚板付	本扉付(2) 障子付
巻数	杉材3-4 3回巻	杉材3-4 3回巻	杉材3-4 3回巻

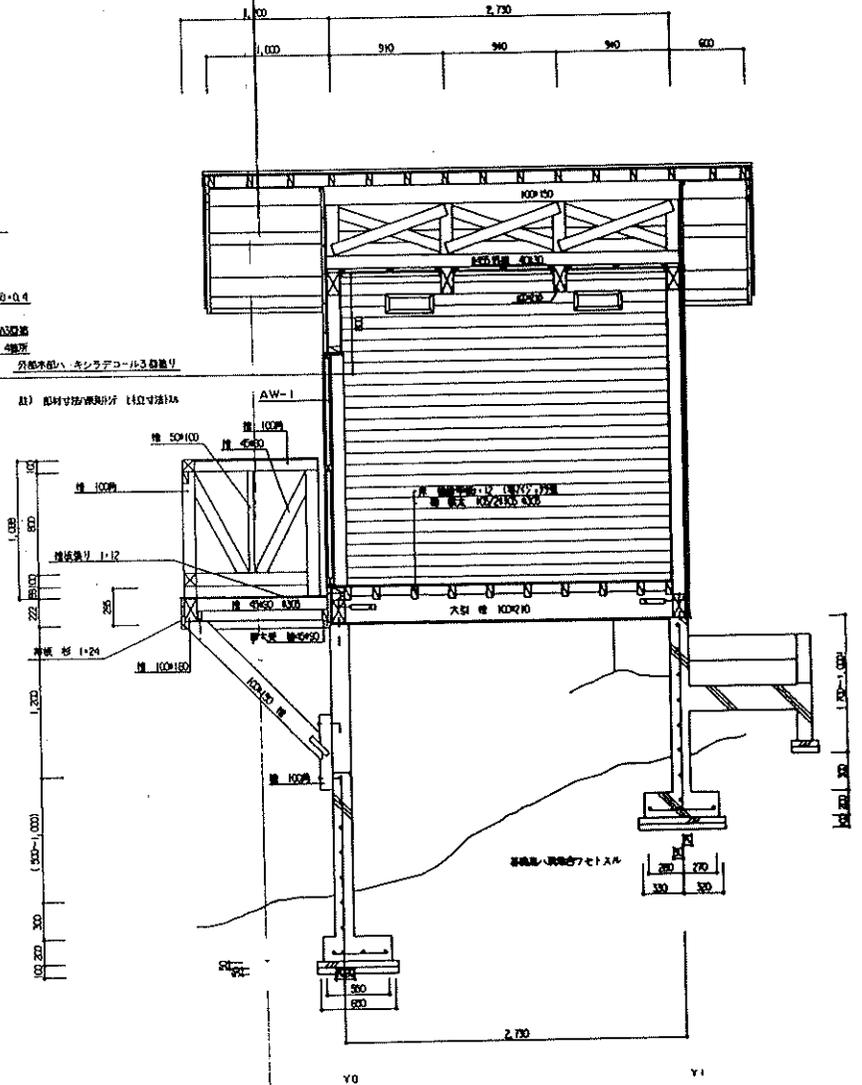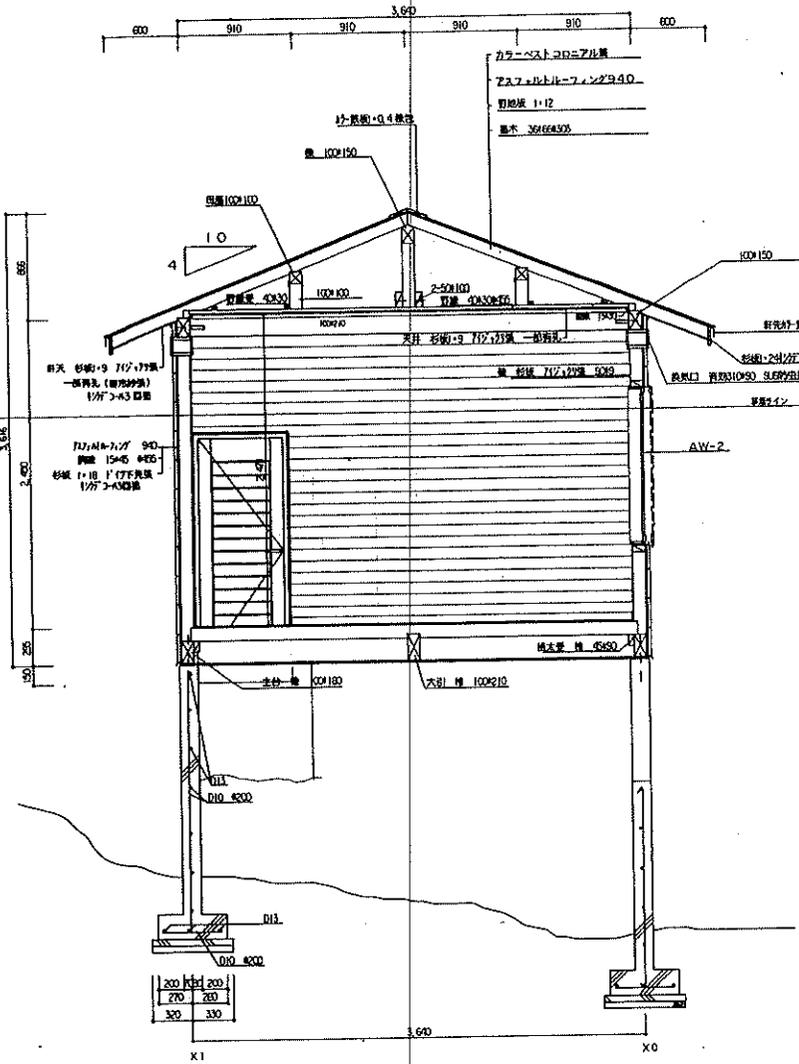

矩 計 図 S=1:30

工事名称	電気設備工事	番 号	図 尺	図 紙 番 号
工事場所	徳乃市大字上野字中 12・12			4
徳乃市建築事務所	徳乃市東町7-1	一級建築士(大臣) 藤 76870号		
09492-5-2210		藤 田 敏 一		


6
4A-11-11
11

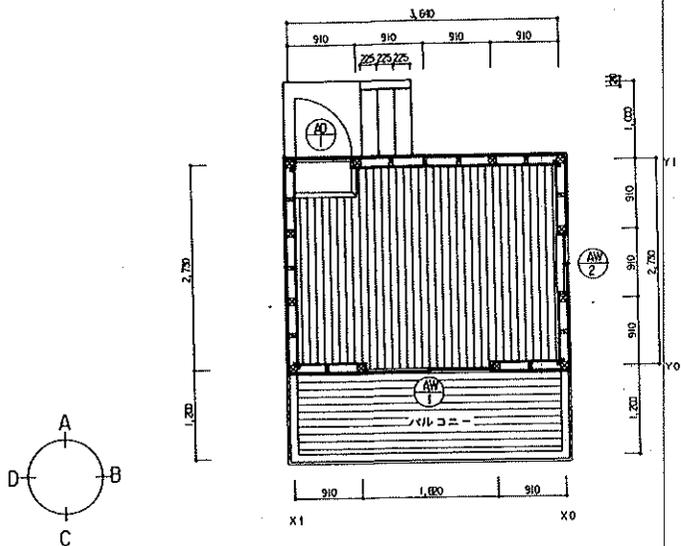

平面図 S=1:50

竜王峡 福智荘

外部仕上表		内部仕上表	
壁	トイ下見張り 杉板 225×18 杉板 30×130×430並り	床	桧板厚板 1×12 712×77並り (1等)
屋根	杉板 30×130×74並り	柱木	杉 h=65 (1等)
軒板	杉板 90×9 712×77並り 一部角丸 端角切取 (45°×45°)	壁	杉板 90×9 712×77並り (1等)
内・外壁	杉板 1×24 杉板 30×130並り	天井	杉板 90×9 712×77並り (1等) 片取 一部角丸 45°×45°切取 天月板 45°×45°
欄干	木材 杉板 30×130並り	換気	換気扇 (S) SLS 防虫網
床	RC造 30×30金目仕上	瓦葺	瓦葺金目仕上

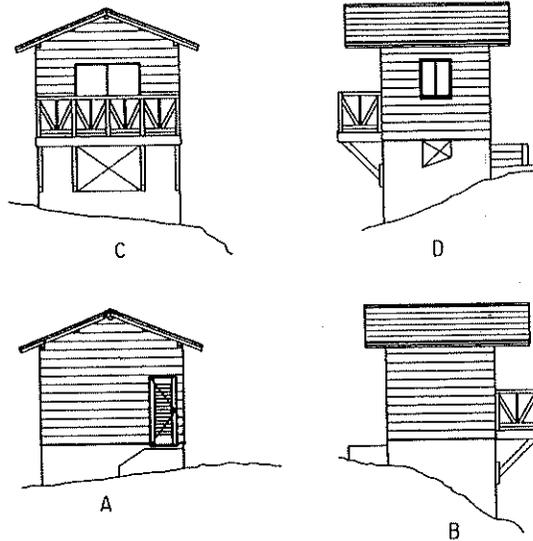






立面図 S=1:100

建具表


記号	AD-1	AW-1	AW-2
形式	AD-32	7SH-1618	7H-0709
数量	1	1	1
姿図			
例子	6.0m×1.8m 窓枠 21	6.0m×1.8m 窓枠 21, 1.8m×21	6.0m×1.8m 窓枠 21
金物	UH 25×4 脚錠 17D-1 DC 17H 2.5T 脚錠金物一式	21×4 脚錠金物一式	21×4 脚錠金物一式
仕上	7H (21)	7H (21)	7H (21)
備考		脚錠	脚錠 21×4

工事名称	竜王峡福智荘工事	図 番 名	図 R	巻 数
工事場所	竜王峡大字上野野字本谷 12, 13-1			2
竜王峡市建設部 竜王峡町 7-1	一級建築士 (大塚) 第 76870 号			
09492-5-2210	吉田 新一			

57

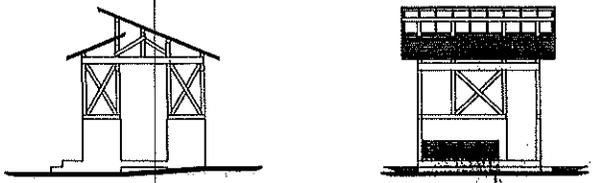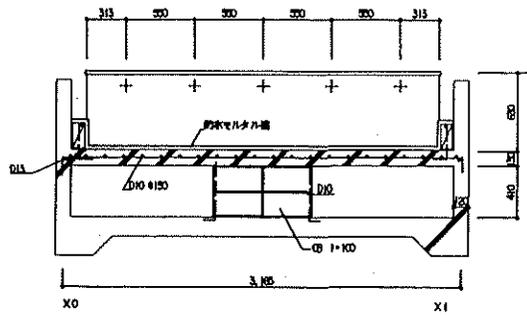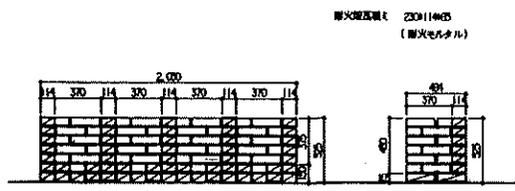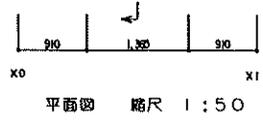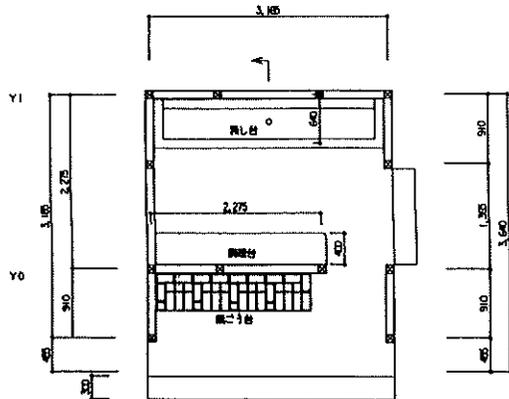

立面図 縮尺 1:100

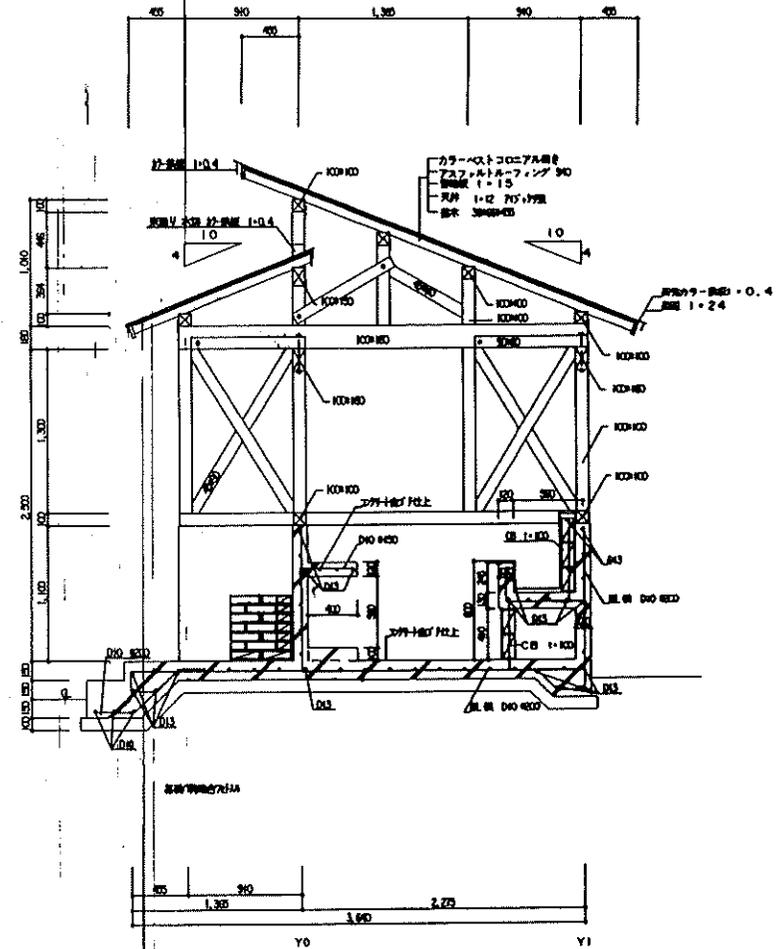


断面図 縮尺 1:30


図) 部材寸法等詳細図 (位置関係)
 尺: 1/4寸単位

工事名称	住宅建築工事	図名	縮尺	図番
工事場所	山形県上郷町字堂 112			2
設計者	山形市建築師会 山形市東町7-1 0942-5-2210	一般建築士(大) 第 76870号		共 同 一 号

山形県上郷町



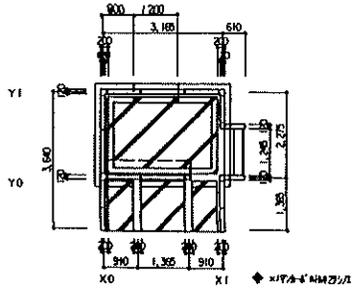


基礎伏図 縮尺 1:100

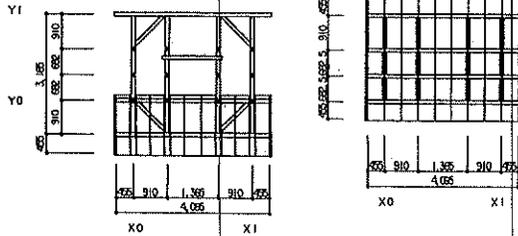


小屋伏図 縮尺 1:100


- 樹木 30x65 4x55
- 巾屋 100x100
- 100x150
- 100x100
- 火打黒 90x90
- 破風 黒檜 1x2.4
- 野地板 1x15
- 軒先カマ-黒檜 1x0.4
- 柱 100x180
- 梁 100x180
- 屋根材 50x90

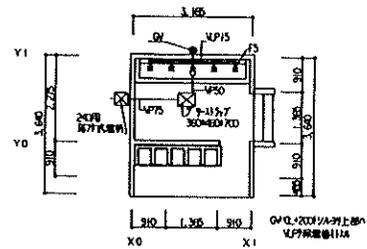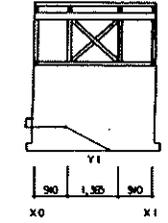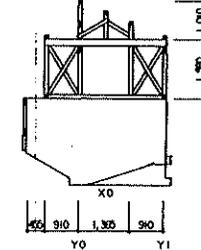





衛生設備図 S=1:100

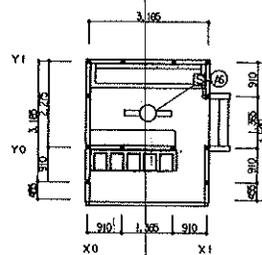


電気配線図 S=1:100

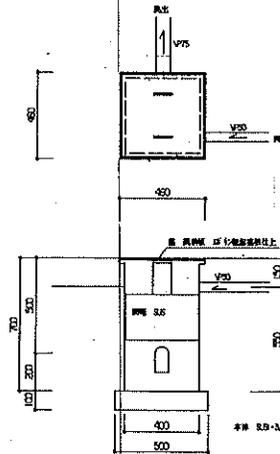

グリーストラップ (KSGT-5600) S=1:20

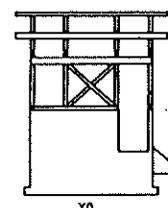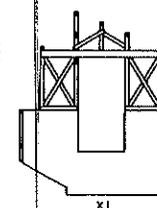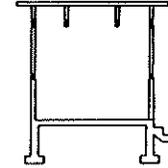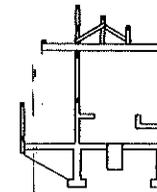

軸組図 縮尺 1:100

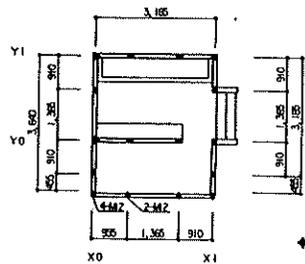

床伏図 S=1:100



仕上表				
屋根	カラーベスト	コノリアル錆き	床	コンクリート金ゴテ仕上
軒裏	杉板 1x12 1/2x7/8	天井	杉板 1x12 1/2x7/8	コンクリート打放シ
	キシラデコール3 隠蔽	天井	杉板 1x12 1/2x7/8	コンクリート打放シ
壁	コンクリート打放シ	天井	杉板 1x12 1/2x7/8	キシラデコール3 隠蔽
階段	コンクリート金ゴテ仕上			
手摺	桧材 1/2x3/4 50高	欄干	桧材 1/2x3/4 50高	取手台 (桧材1/2x3/4)
				取手台 (桧材1/2x3/4)
				取手台 (桧材1/2x3/4)

※ 木材ハ全テ キシラデコール3 隠蔽

防蟻処理

工事名称	設計者	縮尺	巻数
工事場所	鹿児島県鹿児島市 112		3
鹿児島県鹿児島市 鹿児島市東町7-1		一級建築士(大臣) 第11405号	
09452-5-2210		池田 啓 蔵	



1/20

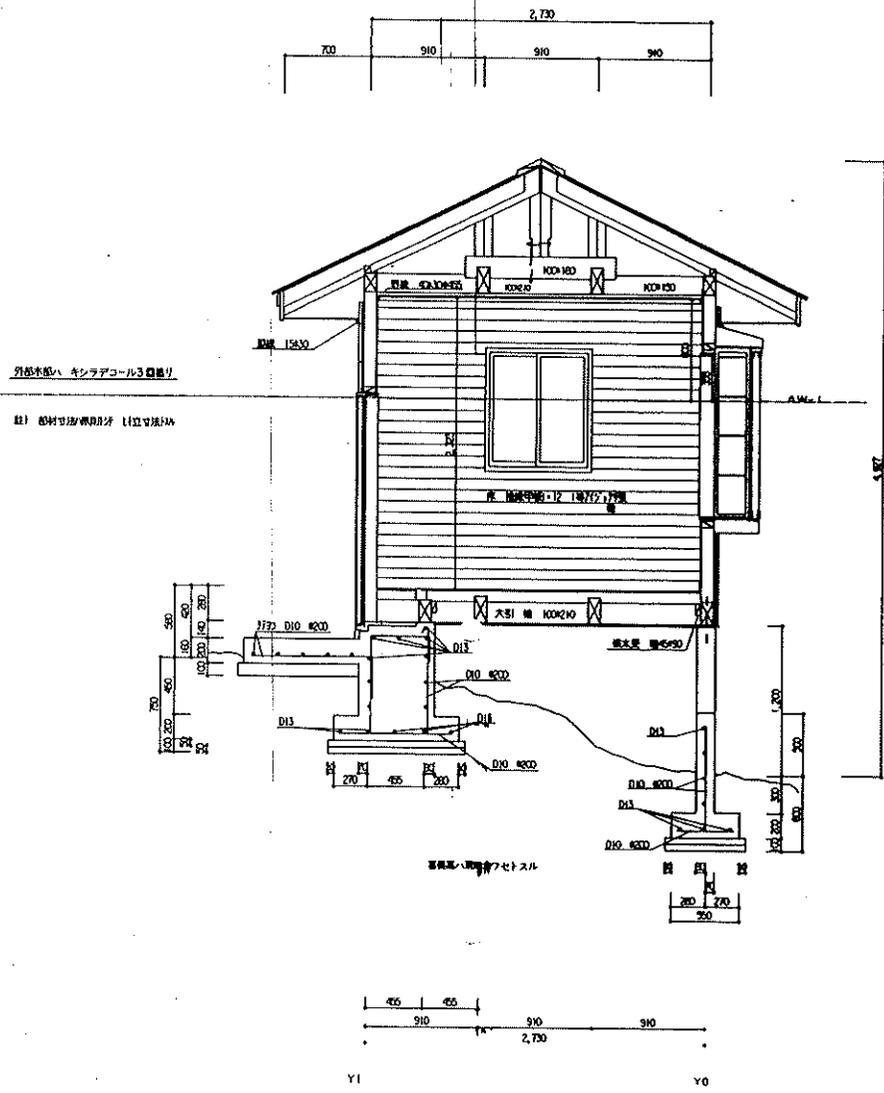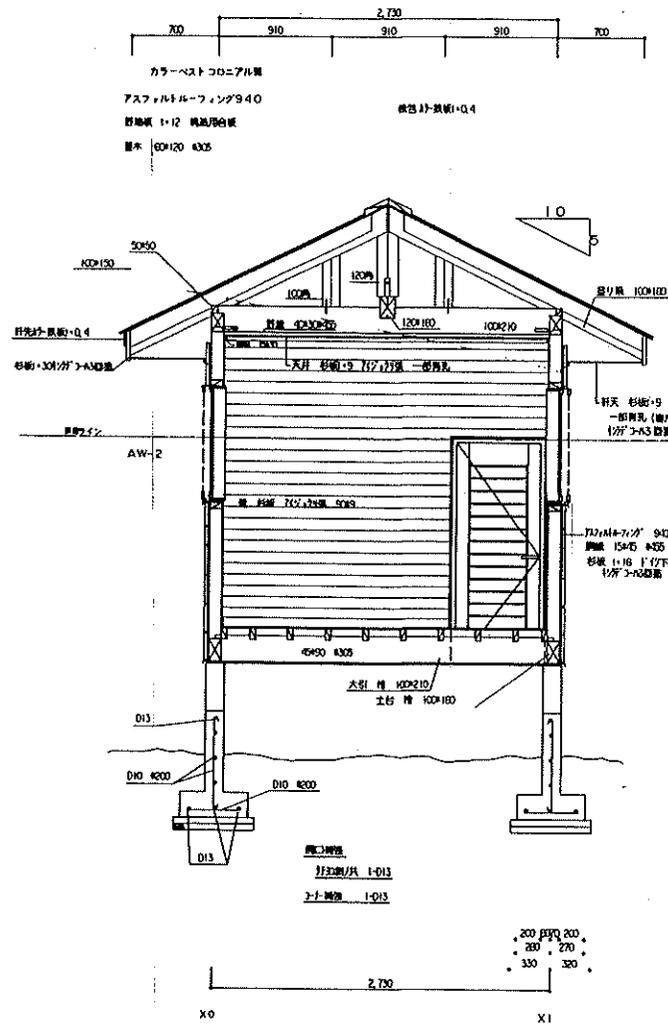


矩 計 図 S= 1:30
- 17 -

工事名称	電圧機設備工事	番 号	図 尺	縮 小 率
工事場所	鹿児島市大寺上町四丁目 12-12-1			8

4層ニカド-17

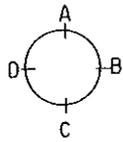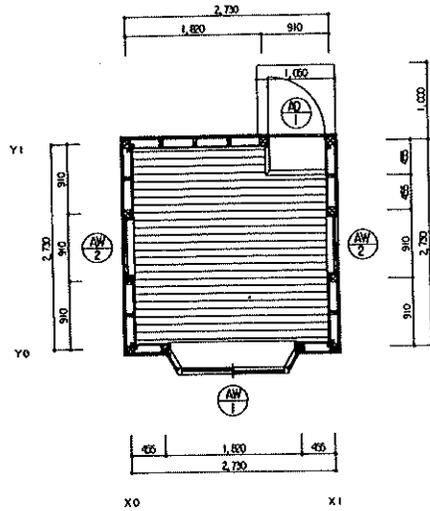

平面図 S:1:50

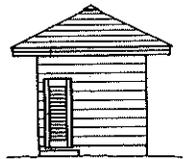


A




B

立面図 S:1:100

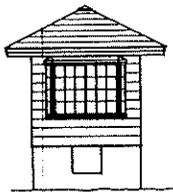

C

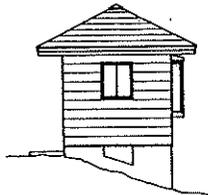

D

竜王峡

No. 03

No. 04


外部仕上表		内部仕上表	
壁	下付下見張り 杉板 225418 杉板 ² コ-63設置	床	給油甲板 1+12 712+779張り (1等)
屋根	A7-A1302B置き	樑木	杉 h=65 (1等)
軒裏	杉板 9049 712+779張り 一部有孔、塗油処理(40%内率適用) 杉板 ² コ-63設置	壁	杉板 9049 712+779張り (1等)
内装仕	杉板 1+30 杉板 ² コ-63設置	天井	杉板 9049 712+779張り (1等)
樑木	コナリト打放		一部有孔、40%内率適用 又片合板 ² コ-63
		欄干	J-FAL-A(S) SUS 防錆処理
		瓦間	杉板 ² コ-63設置
水-チ	PC造 コナリト金釘仕上		

建具表


記号	AD-1	AW-1	AW-2
形式	AD-32	7DY-AH-1613-C	7SH-0709
数量	1	1	2
装部			
硝子	6.0wFL入型硝子 ² 仕	6.0wFL入型硝子 ² 仕	6.0wFL入型硝子 ² 仕
金物	JK WFL-8 硝子 ² 仕 SC F7W 3277 硝子 ² 仕	JKW 硝子 ² 仕 JKW 硝子 ² 仕	JKW 硝子 ² 仕
仕上	7W (硝子)	7W (硝子)	7W (硝子)
備考		硝子 規格 YWDF-83P-16	

76870号


①

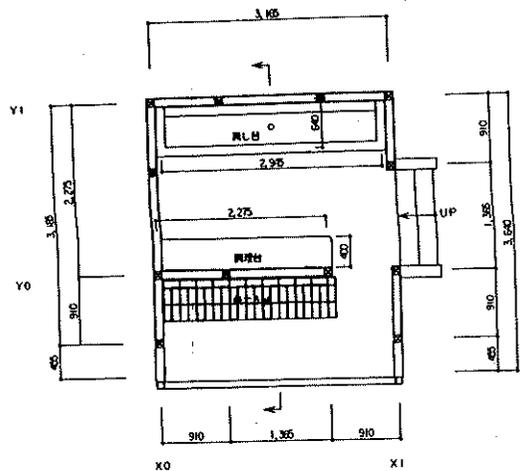


平面図 縮尺 1:50

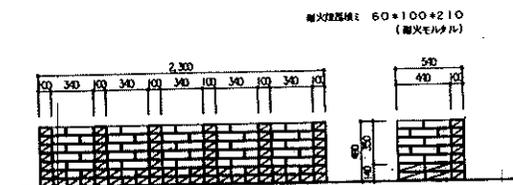


洗い台詳細図 縮尺 1:30

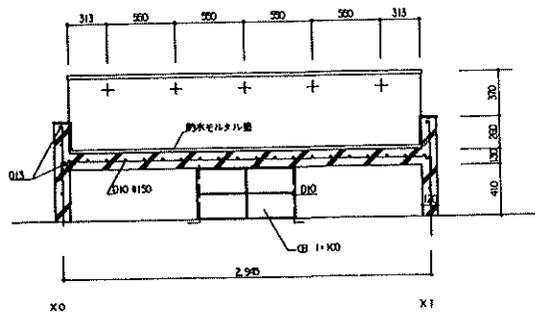

調理台詳細図 縮尺 1:30

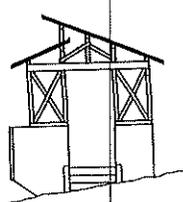


東面


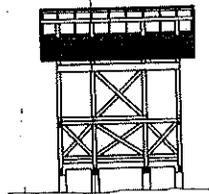


西面

立面図 縮尺 1:100

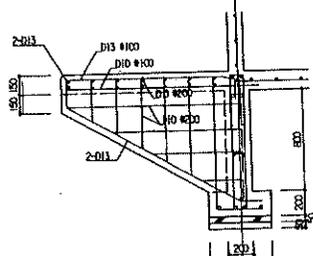

詳細図 S=1:30

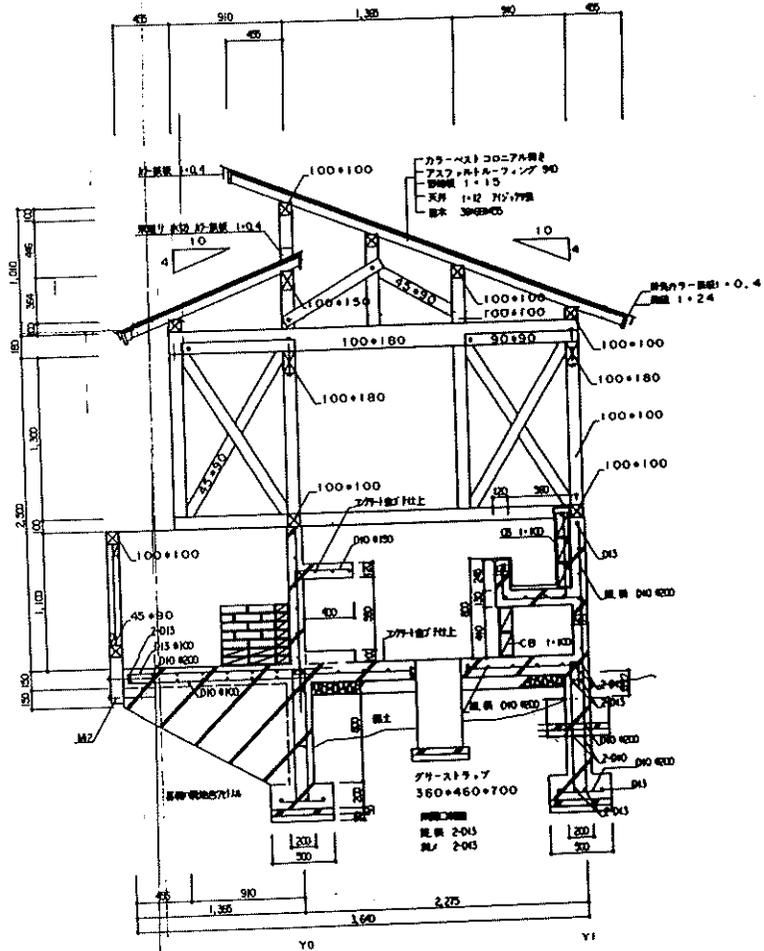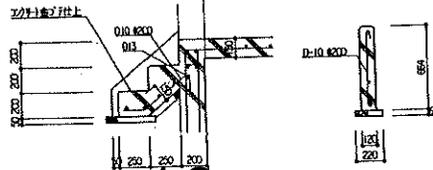


矩計図 縮尺 1:30


1) 部材寸法等は設計図書に準ずる
2) 部材はすべて木材とする

工事名称	縮尺	巻数
工事場所	1:2	2
設計者	1:2	
製図者	1:2	
校核者	1:2	
承認者	1:2	

作成場所 ⑧






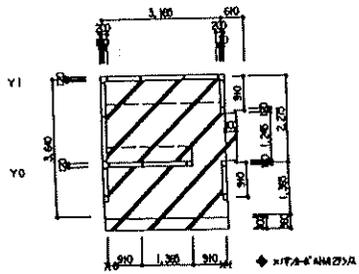


基礎伏図 縮尺 1:100

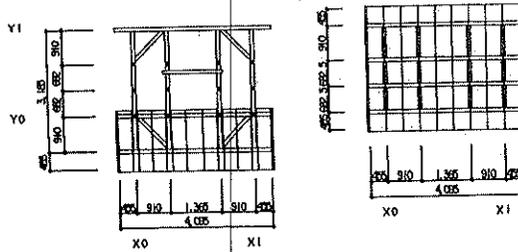


小屋伏図 縮尺 1:100


墨木 3045 455
 柱間 100×100
 梁 100×150
 床 100×100
 大断面 90×90
 風間 鋼材 1×24
 防蟻板 1×5
 有効断面係数 1+0.4
 荷 100×180
 兼 100×180
 間隔水 5060

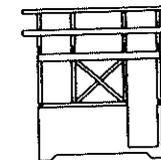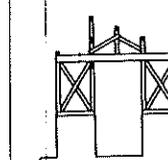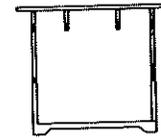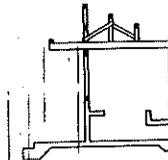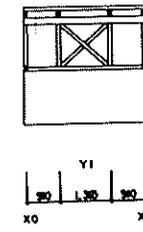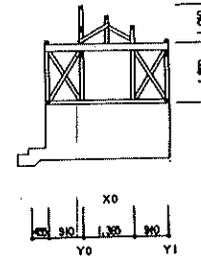

輪郭図 縮尺 1:100

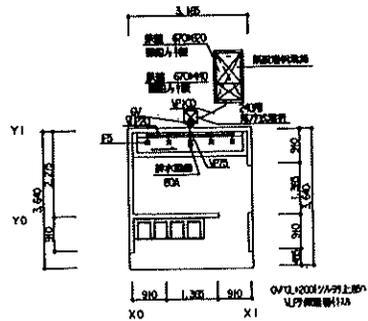

衛生設備図 S=1:100

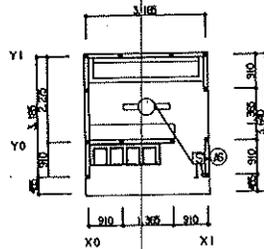


電気配線図 S=1:100

仕上表			
屋根	カラーベストコロニアル調き	床	コンクリート金ゴテ仕上
軒裏	杉板 1×12 7/8×1/2調	壁	コンクリート打放シ
	キシラデコールの廻遊	天井	杉板 1×12 7/8×1/2調
壁	コンクリート打放シ		キシラデコールの廻遊
階段	コンクリート金ゴテ仕上		
		調音	煎釜台 (H240×W45)
			蒸シ台 (H200×W45)
			調理台 (H750×W45)

※ 木材ハ全テ キシラデコールの廻遊


防蟻処理

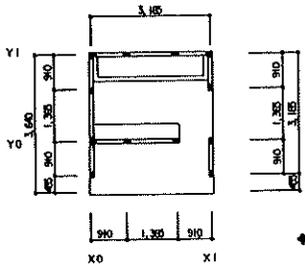

床伏図 S=1:100

工事名	設計者	縮尺	巻数
工事場所	鹿児島県鹿児島市 1区		5
鹿児島県鹿児島市 鹿児島市南7-1	一誠建築士(大) 76870		
09492-5-2210	吉田 新一		


火災保険 ⑧

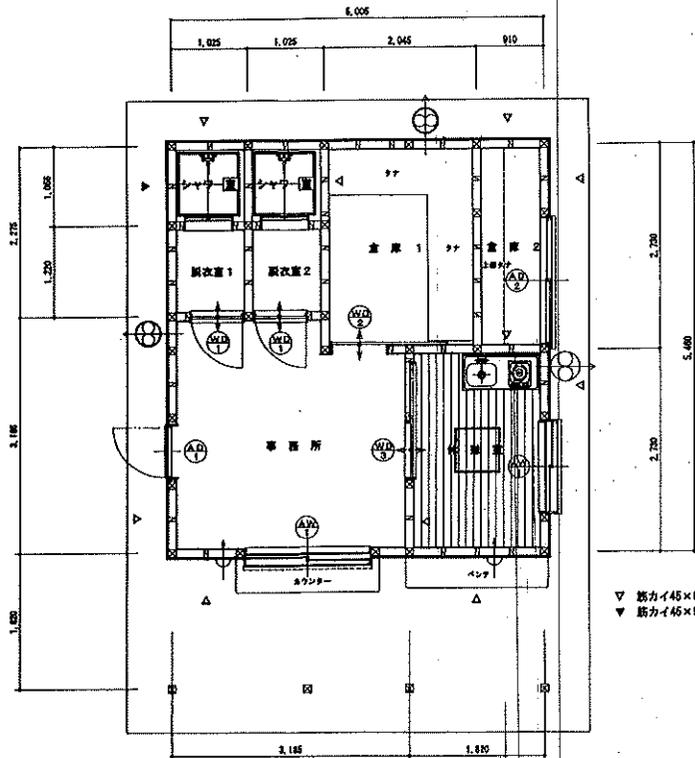





平面図 S=1:50

⊕換気扇 (シックハウス対応) 別途工事
 ▽給気グリル 別途工事
 ↓ガラリ

▽ 筋かい45×60
 ▽ 筋かい45×90 ダブル

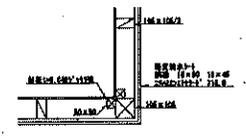


詳細図 S=1:20

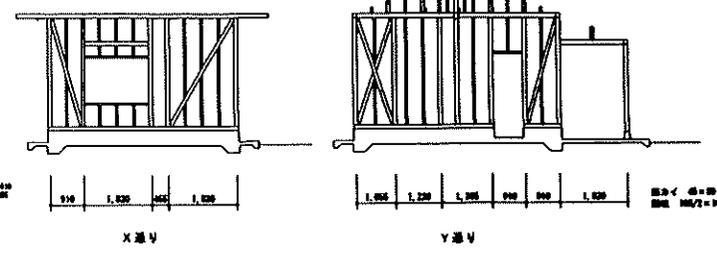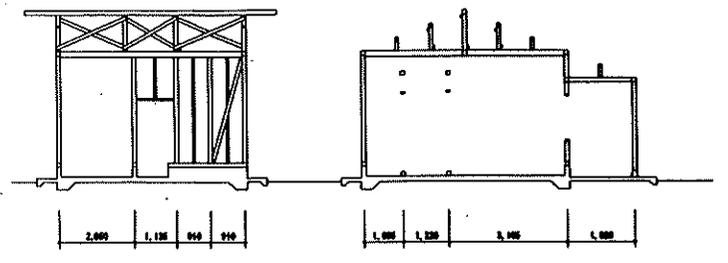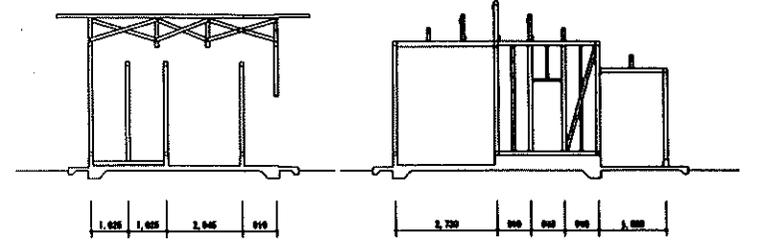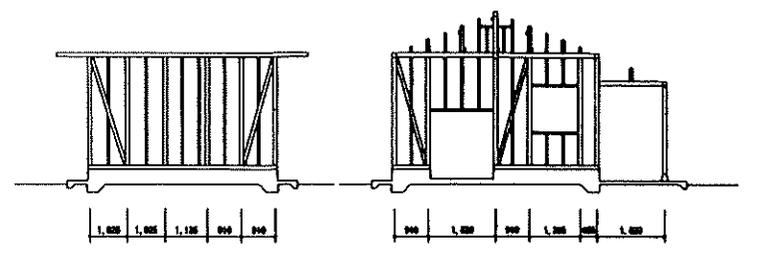


X向き

Y向き


軸線間 S=1:100

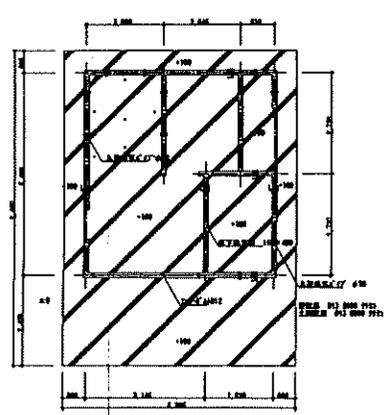

基礎伏図 S=1:100

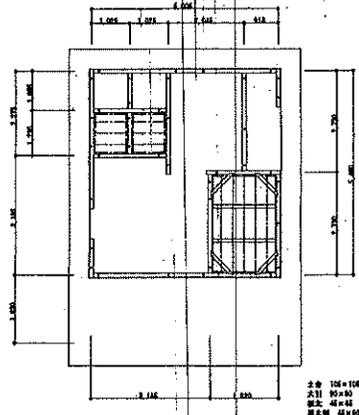

床伏図 S=1:100




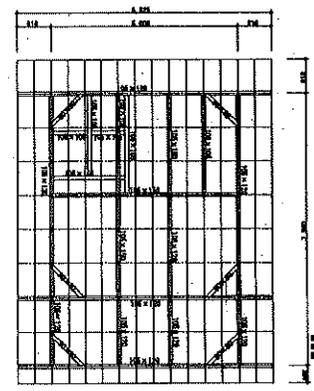


小屋根伏図 S=1:100

土台 100×100 材
 次皿 90×90
 筋 40×40 500
 筋太脚 40×60
 筋立金 90×90
 筋 100×100
 筋太 100×100
 筋太 100×100
 筋太 100×100


発注者 東王峡キャンプ場管理棟改築工事 東王峡キャンプ場管理棟改築工事 東王峡キャンプ場管理棟改築工事	東王峡キャンプ場管理棟改築工事 東王峡キャンプ場管理棟改築工事 東王峡キャンプ場管理棟改築工事	東王峡キャンプ場管理棟改築工事 東王峡キャンプ場管理棟改築工事 東王峡キャンプ場管理棟改築工事	東王峡キャンプ場管理棟改築工事 東王峡キャンプ場管理棟改築工事 東王峡キャンプ場管理棟改築工事
	東王峡キャンプ場管理棟改築工事 東王峡キャンプ場管理棟改築工事 東王峡キャンプ場管理棟改築工事	東王峡キャンプ場管理棟改築工事 東王峡キャンプ場管理棟改築工事 東王峡キャンプ場管理棟改築工事	東王峡キャンプ場管理棟改築工事 東王峡キャンプ場管理棟改築工事 東王峡キャンプ場管理棟改築工事

監理棟 ⑥

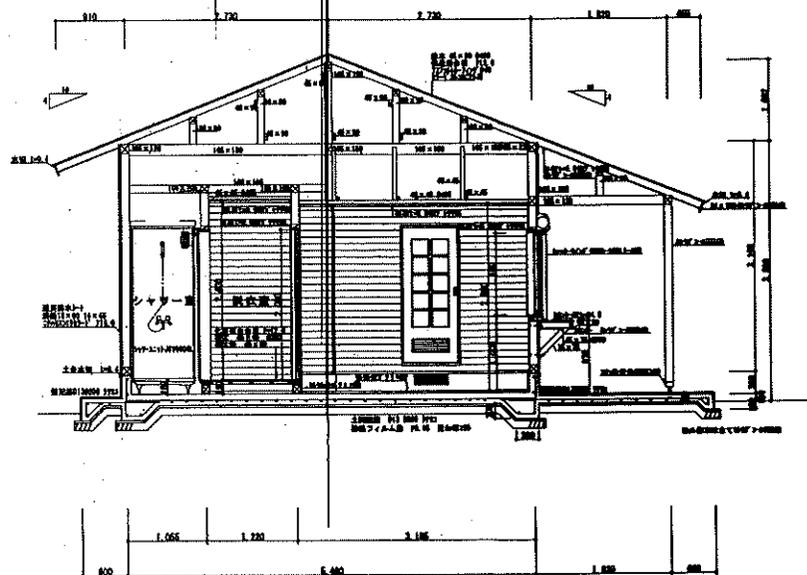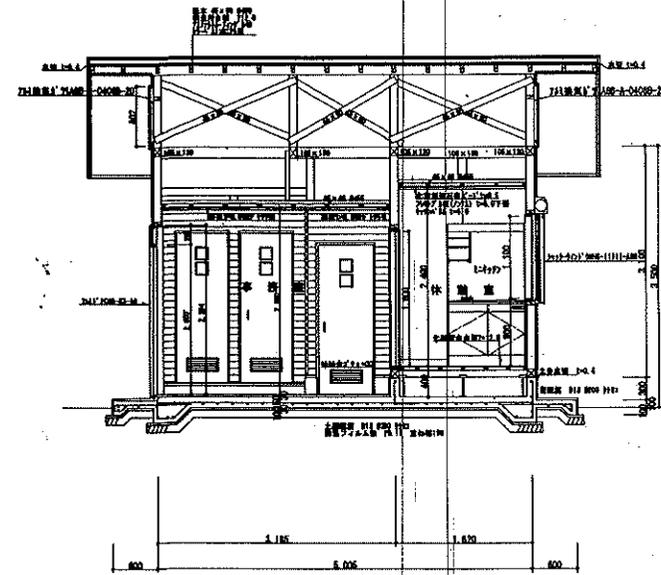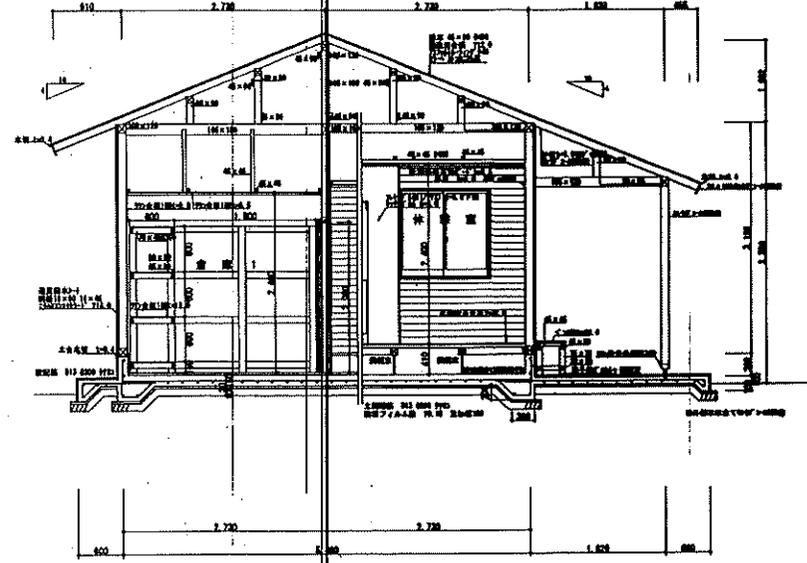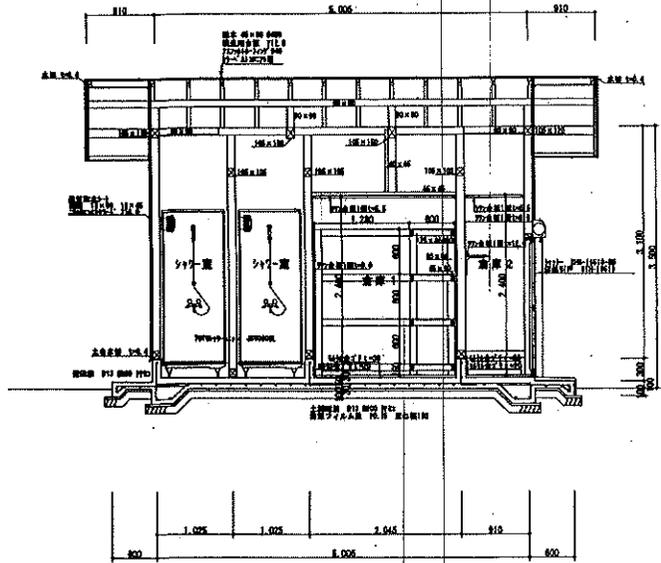

図面番号	直方市建設部	工事名称	竜王峡キャンプ場管理棟改築工事	図面内容	3
	直方市建設部	工事場所	直方市 大字 上頓野 184-1	設計	
	一級建築士 (大) 第 14978 号	設計者			




整理棟

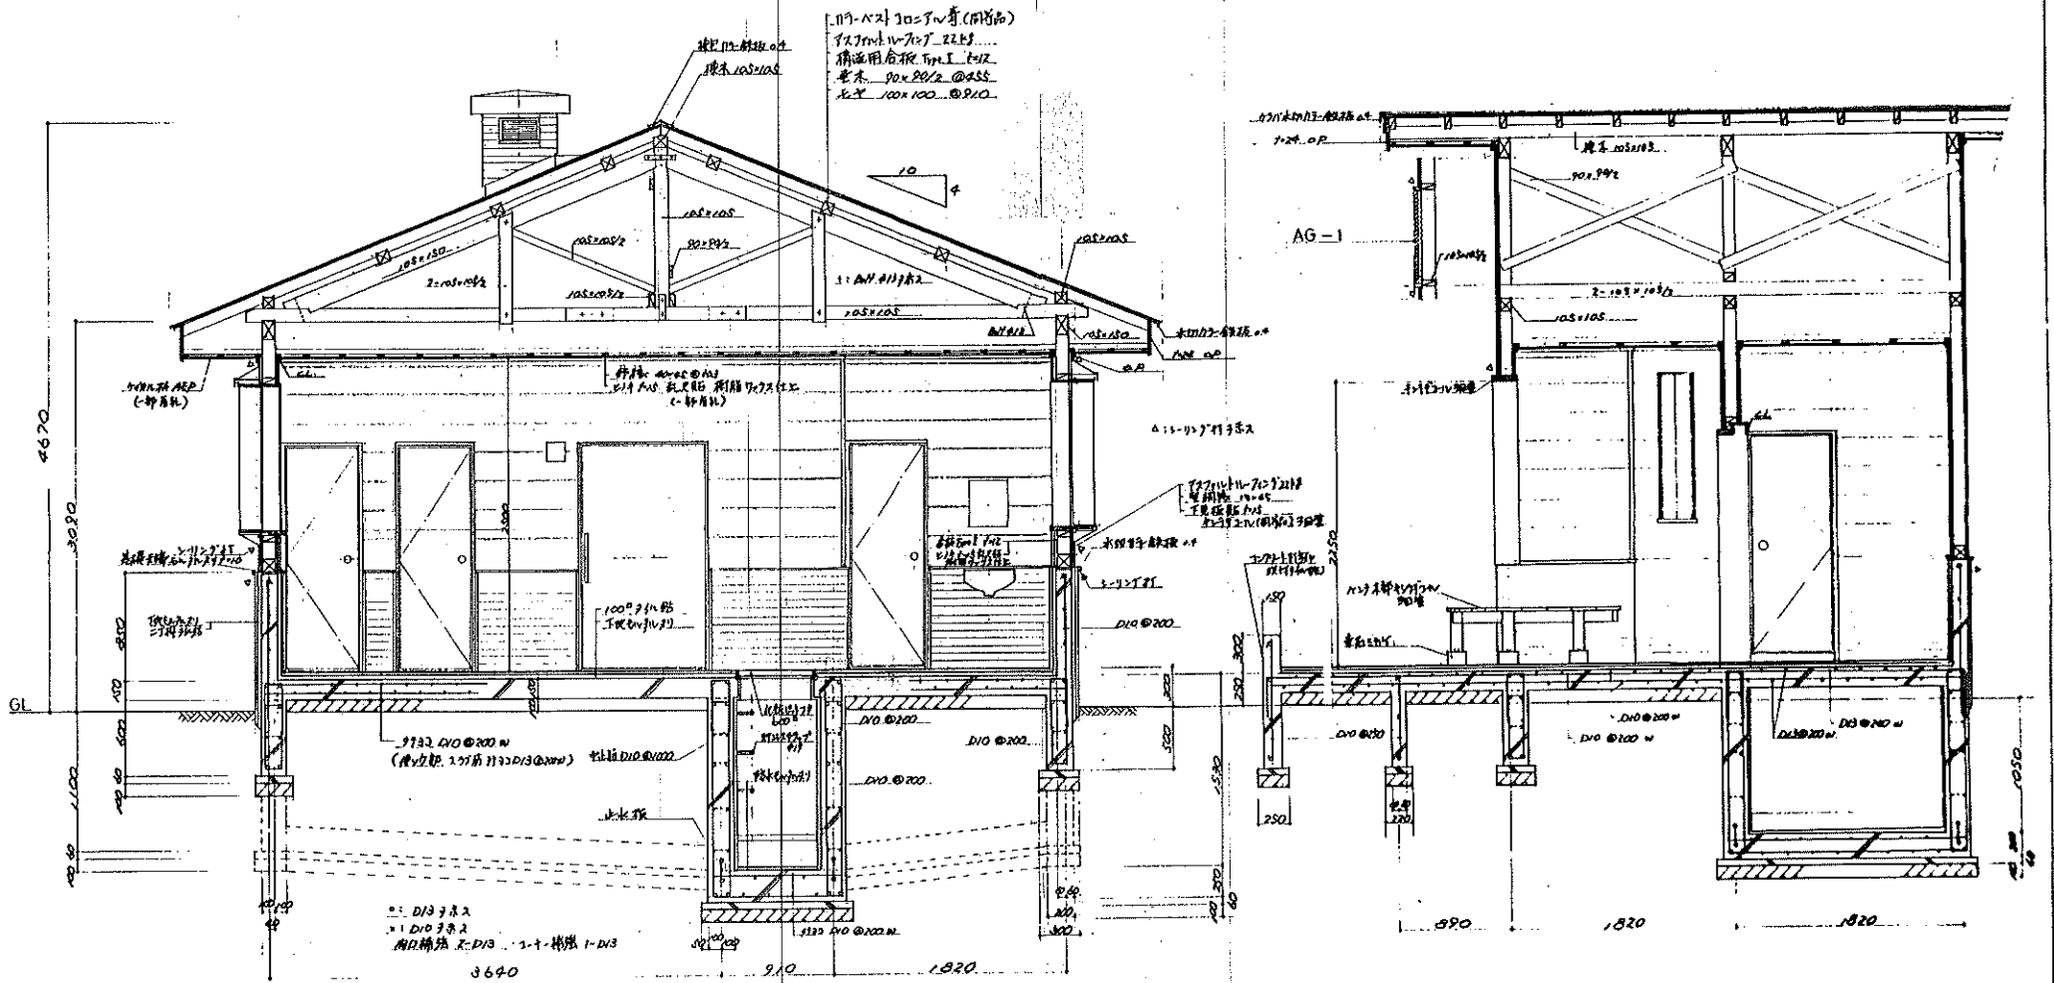

107-A2 30x50 (同前品)
 1x2 10x10 7x7 22x25...
 構造用合板 10x10 1x12
 丸太 90x90 @ 855
 丸太 100x100 @ 910

地計図

S=1:30

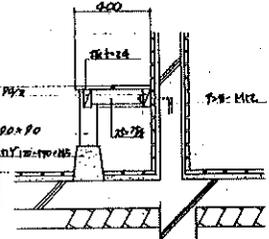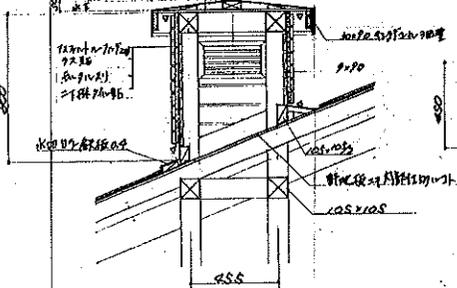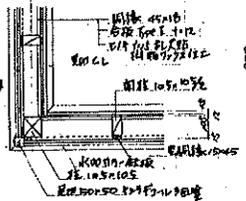


各詳細図

S=1:20

工事名	東京電機ビル工事	図名	地	図番	
工事種別	建築設計事務所 104-1	設計図			3
設計者	建築設計事務所	一級建築士(大) 中島 義男			
設計年	昭和42-5-22				


大更行

10

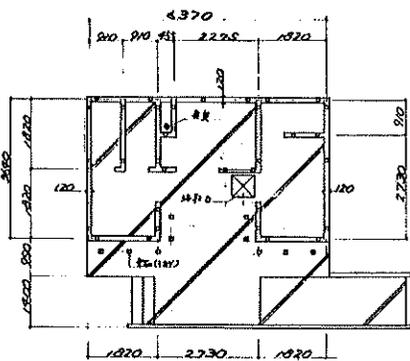


基礎伏圖(I)

S=1:100

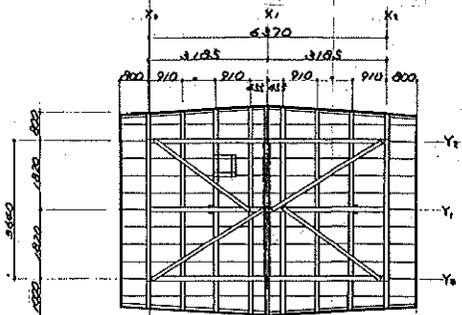

小屋伏圖 S=1:100


樑: 105x105
 柱: 90x90
 桁: 102x100
 椽: 90x90

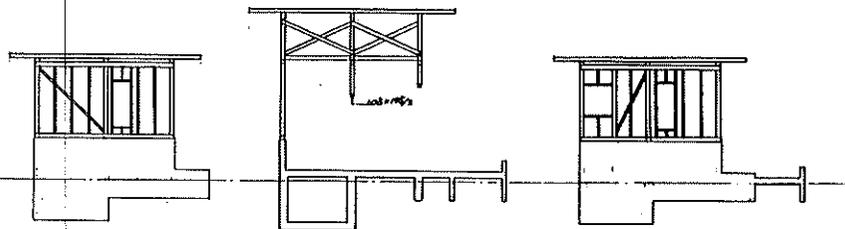


軸組圖

S=1:100

柱: 105x105
 桁: 105x105
 椽: 90x90

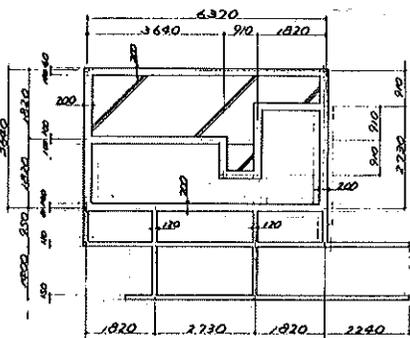


基礎伏圖(II)

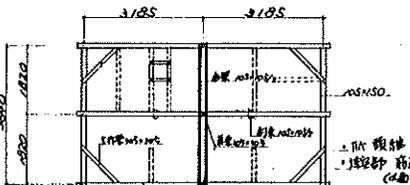

梁伏圖


樑: 105x105
 柱: 105x105

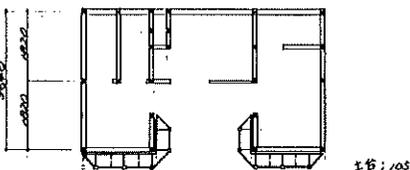

床伏圖


S=1:100

柱: 105x105
 樑: 105x105

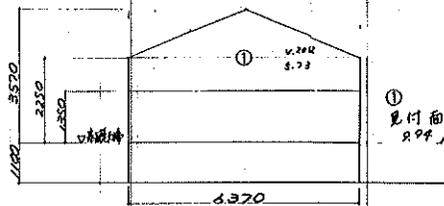

① 見付面積
 894 m²

② 見付面積
 23.18 m²

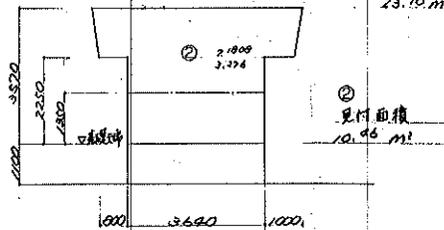

② 見付面積
 10.46 m²

<耐力壁計算>

X方向

風圧力

地震力

$894 \text{ m}^2 \times 0.5 \text{ m/m}^2 = 447 \text{ m}$

$23.18 \text{ m}^2 \times 0.11 \text{ m/m}^2 = 2.55 \text{ m}$

$\therefore 27 \text{ m} \times 2.0 \text{ (倍率)} = 54 \text{ m} > 447 \text{ m} \dots \text{O.K.}$

Y方向

風圧力

地震力


$10.46 \text{ m}^2 \times 0.5 \text{ m/m}^2 = 5.23 \text{ m}$

$23.18 \text{ m}^2 \times 0.11 \text{ m/m}^2 = 2.55 \text{ m}$


$\therefore 26 \text{ m} \times 2.0 \text{ (倍率)} = 52 \text{ m} > 5.23 \text{ m} \dots \text{O.K.}$

筋違 45x90 (木材) 倍率: 2.0


工事名称	住宅建築設計事務所	原 図 名	図 尺	図 番 号
工事種別	住宅建築設計事務所	図 尺 名	1:100	4
設計者	住宅建築設計事務所	設計者	住宅建築設計事務所	
設計者	住宅建築設計事務所	設計者	住宅建築設計事務所	
設計者	住宅建築設計事務所	設計者	住宅建築設計事務所	

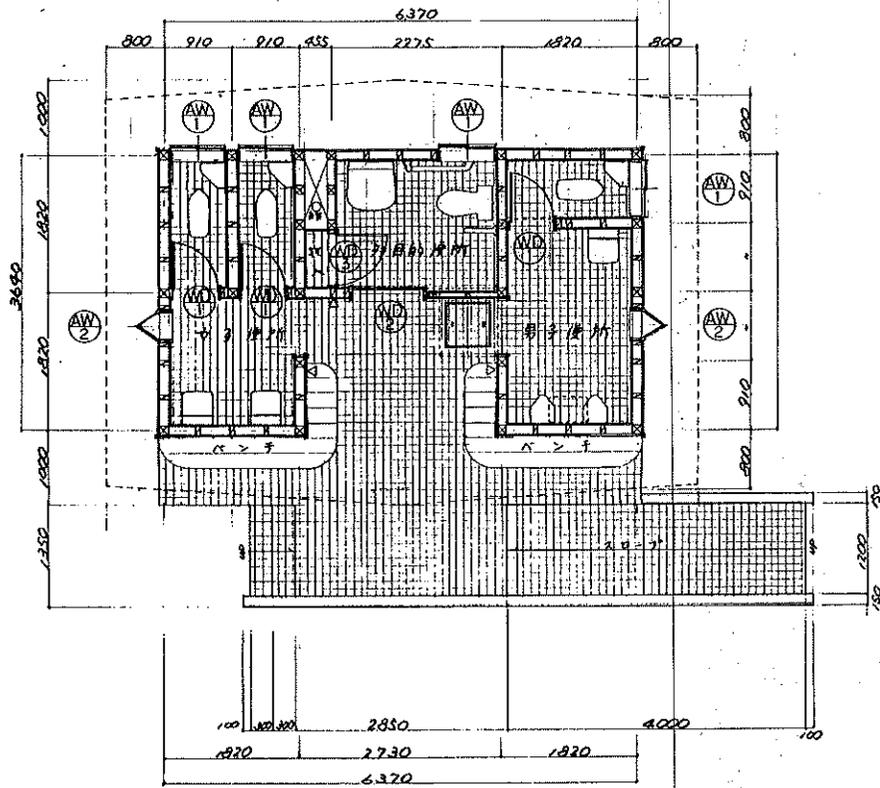

平面图 S=1:50

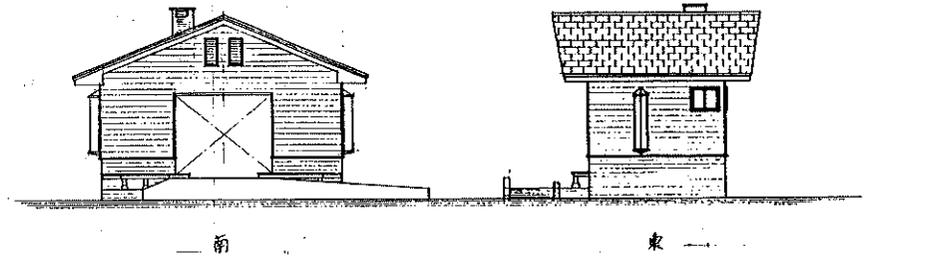


前 东

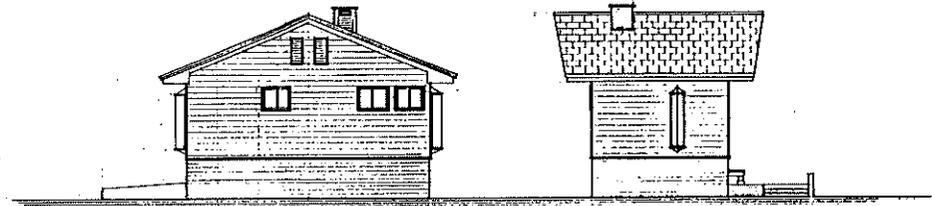

北 西

記号	AW-1	AW-2	AG-1	WD-1	WD-2	WD-3
形式	YKK 7SH-0707	三軸型 YKK 3DY-1FS-0312A	YKK AGB-S-0407	木製 700x120	木製 1100x910	木製 700x120
箇所			小屋基換気	男子女子便所	男目的便所	婦人
数量	4	2	4	3	1	1
寸法						
硝子	型振網入り 0.60%	木枠網入り 0.60%				
金網	附属金網一式	附属金網一式	附属金網一式	附属金網一式	附属金網一式	附属金網一式
仕上	FluS 07-	同圧	同圧	計台板工 CL塗	同圧	同圧
備考	木枠 CL	同圧	防虫ネット	防虫ネット、木枠 CL	補助開口 w=900x120	木枠 CL

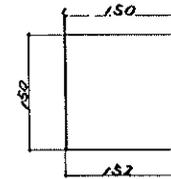


ヒコトサイン (△)
 (外寸 15-A300S 同品)
 男子、女子、男目的便所
 (P01, P02, P04)

25

工事名称	住宅建築関係工事	図名	概略	図番
工事種別	建築大学入館 104-1	平面図・立面図		2
設計者	建築士(大) 1957			
00492-5-2210		中島 康 男		

①

ArcGIS Web Map

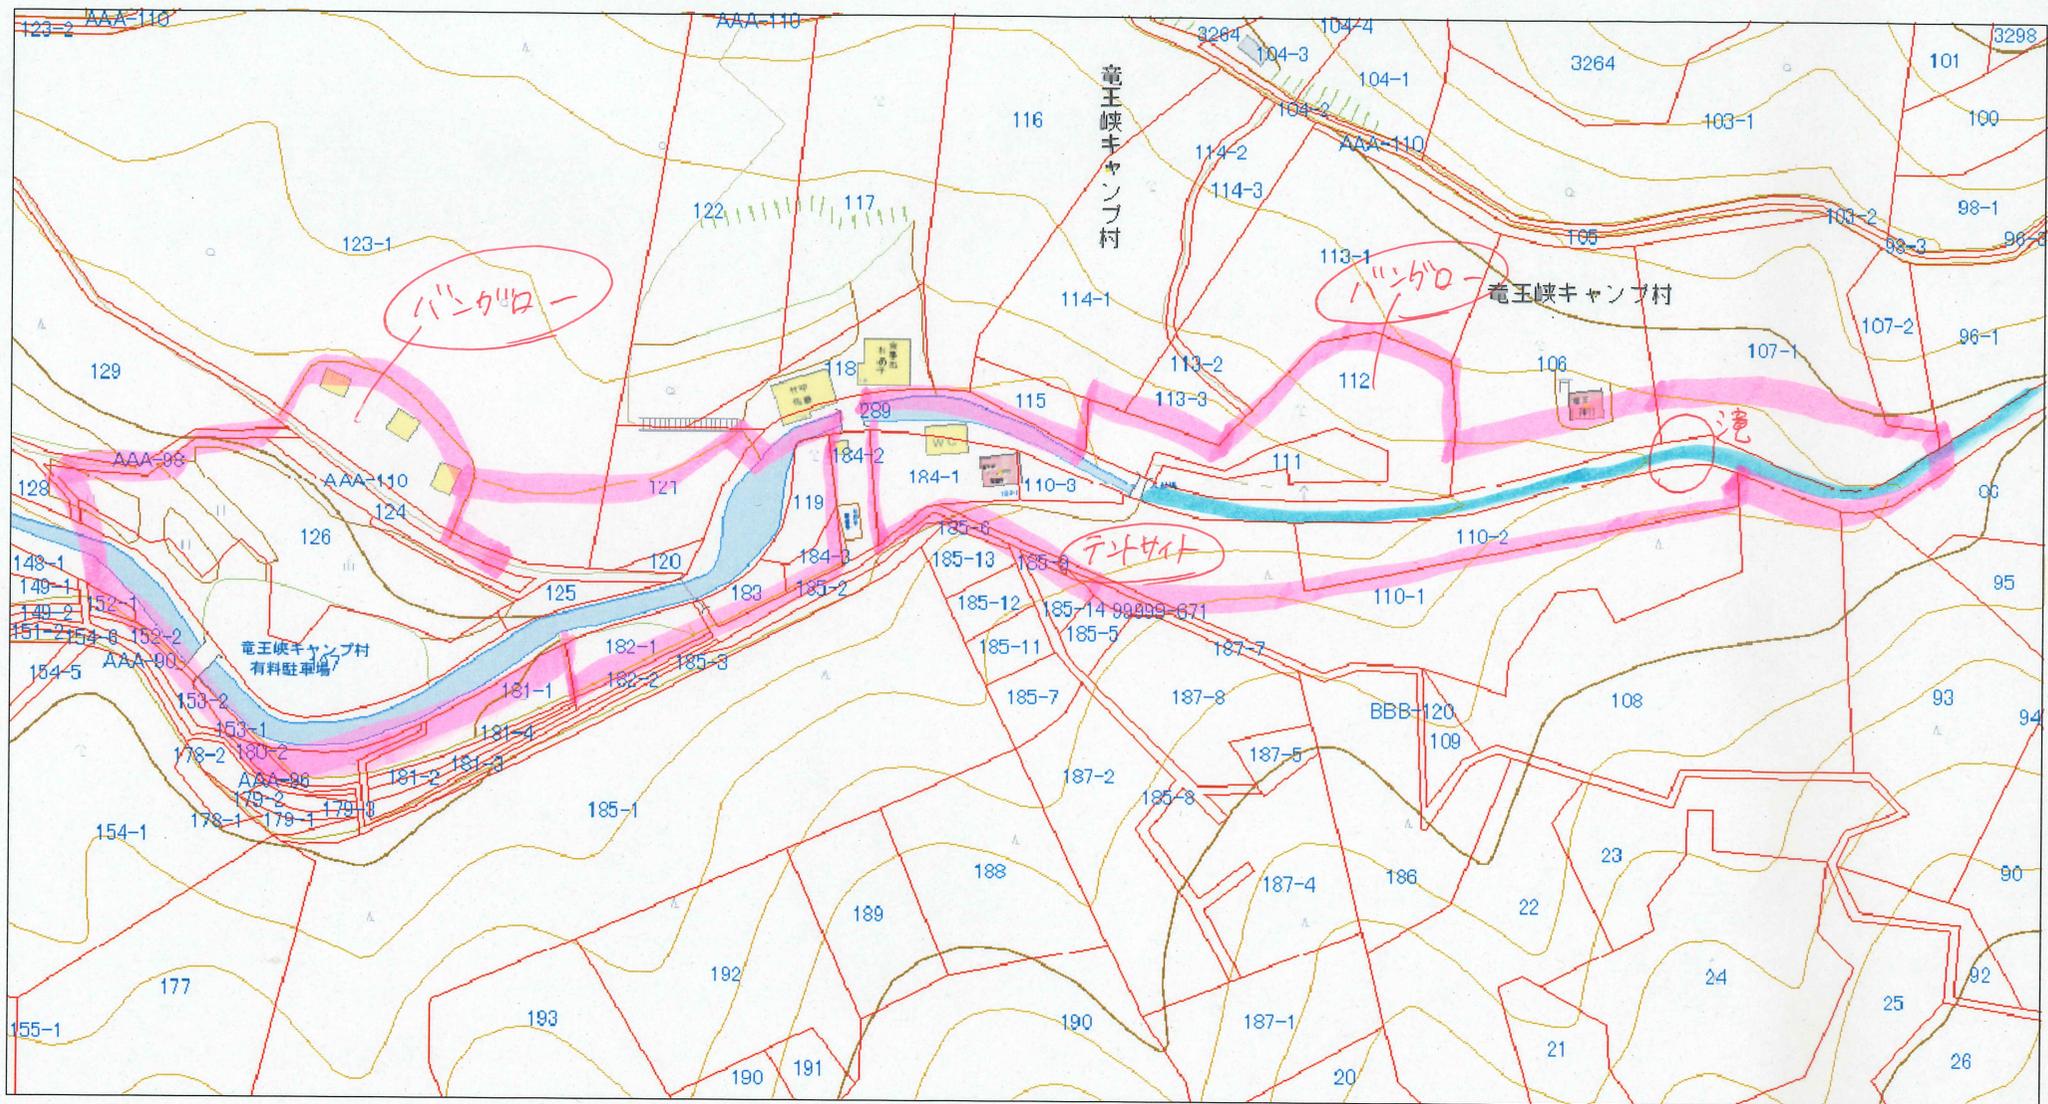

2022年8月4日

地番対応図2020

- 地番
- 住居表示