


西出張所建設予定地

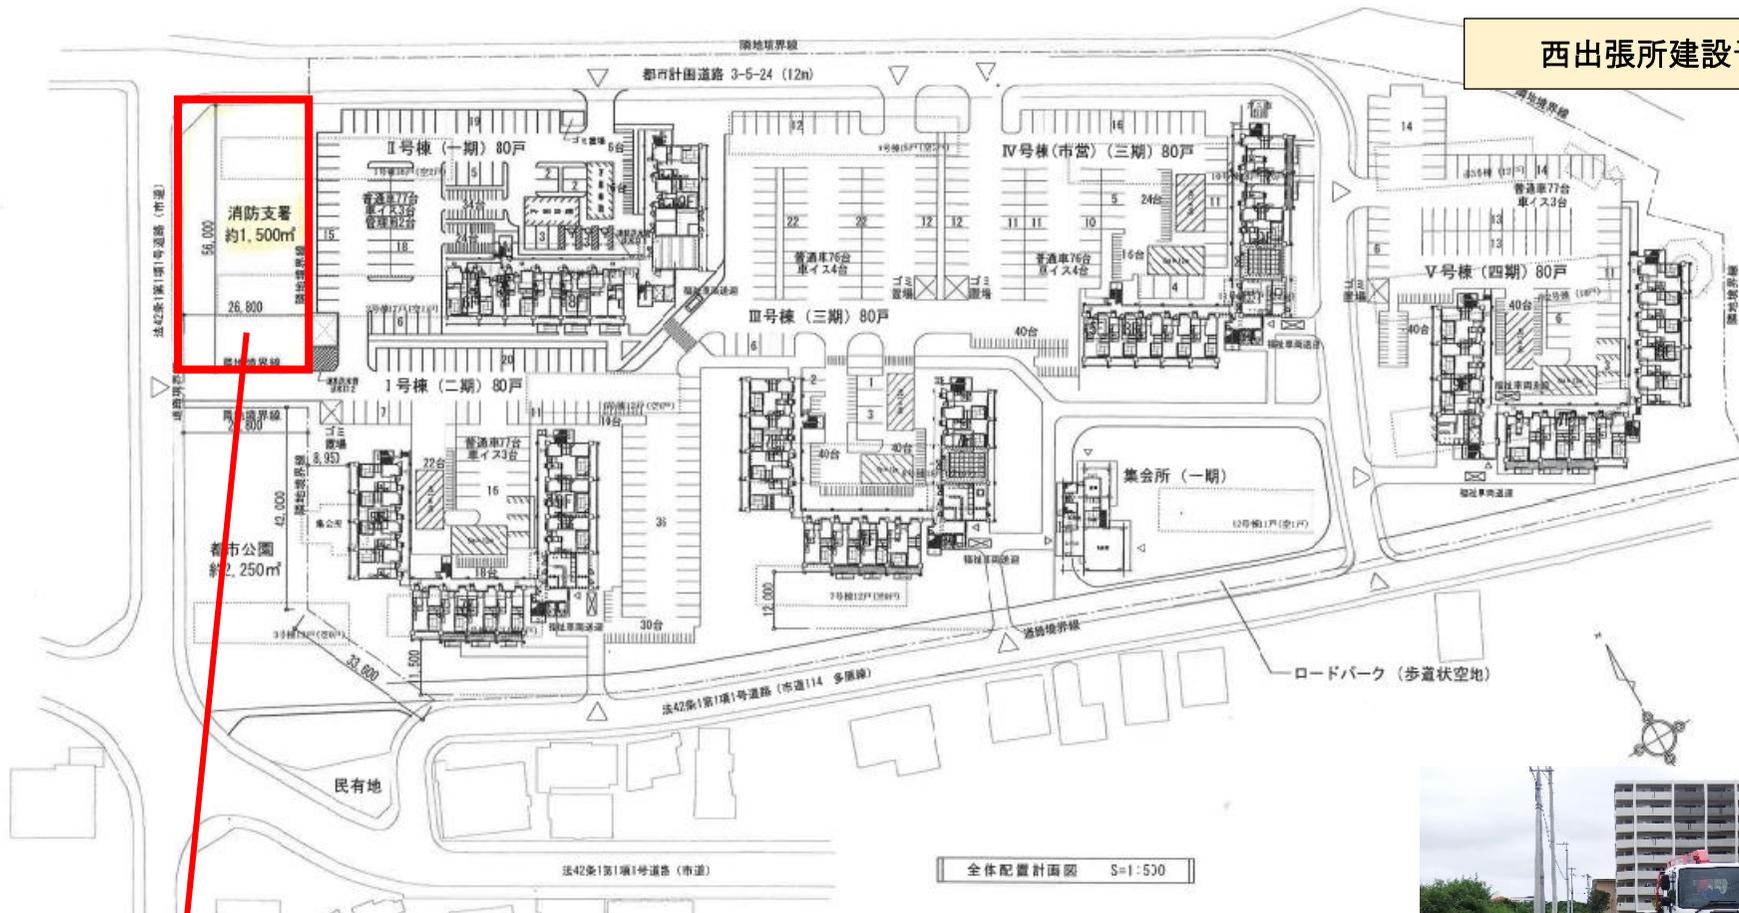



消防西出張所周辺航空写真



保育園

建設予定地

小学校

公園

こども園

保育園

保育園

公園

縮尺 1 : 3000

