

目次

1.配置図（現況図）

2.丈量図

3.A棟

4.B・C棟

5.D棟

6.体育館



訂正	月・日	工事名称	設計	図面番号
	・	図面名称	製図	
	・	配置図 (現況図)	縮尺	設計年月日

丈 量 図



協議地：貝塚市名越
 橋本
 1217番1、1223番、1224番、1256番1、1256番2
 1154番、1162番、1166番、1167番1、1167番2
 1171番1、1171番2、1173番の一部、1176番
 1183番、1187番の一部、1188番
 三ツ松
 2466番、2467番、2469番、2472番の一部、2760番

縮尺：1/500




座 標 求 積 表


地 番	敷地全体(敷地内里水含まず)	Xn	Yn	(Xn+1 - Xn-1)Yn
W5006	-175733.812	-57641.730	72801.504990	
W5001	-175735.394	-57642.806	212240.811692	
W5002	-175737.494	-57648.819	126135.615972	
W5003	-175737.582	-57648.515	49404.777355	
W6000	-175738.251	-57648.726	38221.105338	
W7000	-175738.245	-57649.109	62261.037720	
W7001	-175739.431	-57649.467	135937.443186	
W7002	-175740.603	-57649.839	101982.565191	
W7003	-175741.200	-57650.034	67969.390086	
W7004	-175741.739	-57650.255	65635.990190	
W7005	-175742.338	-57650.481	65663.897859	
W7006	-175742.921	-57650.737	66817.204183	
W7008	-175743.497	-57651.000	64857.375000	
W7009	-175744.046	-57651.281	94548.100840	
W7010	-175745.137	-57651.874	93857.250872	
W7011	-175745.674	-57652.185	61630.185765	
W7012	-175746.206	-57652.508	60477.480892	
W7013	-175746.723	-57652.844	59094.165100	
W7014	-175747.231	-57653.193	58575.644088	
W7015	-175747.739	-57653.551	58230.086510	
W7016	-175748.241	-57653.935	58004.433845	
W7017	-175748.726	-57654.325	55059.880375	
W7018	-175749.196	-57654.725	53907.167875	
W7019	-175749.661	-57655.138	52754.451270	
W7020	-175750.111	-57655.565	51581.342945	
W7021	-175750.560	-57655.978	51313.820420	
W7022	-175751.001	-57656.419	49469.207502	
W7023	-175751.418	-57656.872	47739.890016	
W7024	-175751.829	-57657.335	46587.126680	
W7025	-175752.231	-57657.807	45607.326919	
W7026	-175752.620	-57658.287	44827.514138	
W7027	-175753.000	-57658.773	43071.103431	
W7028	-175753.367	-57659.269	42148.925639	
W7029	-175753.731	-57659.781	40131.207576	
W7030	-175754.089	-57660.307	37969.859566	
W7031	-175754.441	-57660.847	35684.326982	
W7032	-175754.788	-57661.398	33247.822438	
W7033	-175755.131	-57661.959	30719.234820	
W7034	-175755.470	-57662.529	28058.559440	
W7035	-175755.805	-57663.107	25316.794130	
W7036	-175756.136	-57663.692	22444.938240	
W7037	-175756.463	-57664.283	19383.984820	
W7038	-175756.786	-57664.879	16184.928240	
W7039	-175757.105	-57654.480	12820.382624	
W7040	-175757.420	-57655.085	9484.928240	
W7041	-175757.731	-57655.695	6084.483840	
W7042	-175758.038	-57656.309	2670.040440	
W7043	-175758.342	-57656.927	-774.416640	
W7044	-175758.643	-57657.549	-1584.896640	
W7045	-175758.940	-57658.175	-2451.384640	
W7046	-175759.233	-57658.805	-3373.878640	
W7047	-175759.523	-57659.439	-4351.378640	
W7048	-175759.810	-57660.077	-5383.884640	
W7049	-175760.093	-57660.719	-6471.396640	
W7050	-175760.373	-57661.365	-7613.914640	
W7051	-175760.650	-57662.015	-8811.438640	
W7052	-175760.923	-57662.669	-10063.968640	
W7053	-175761.193	-57663.327	-11371.504640	
W7054	-175761.460	-57663.989	-12734.046640	
W7055	-175761.723	-57664.655	-14151.594640	
W7056	-175761.983	-57665.325	-15624.148640	
W7057	-175762.240	-57666.000	-17151.708640	
W7058	-175762.493	-57666.679	-18734.274640	
W7059	-175762.743	-57667.362	-20371.846640	
W7060	-175762.990	-57668.050	-22064.424640	
W7061	-175763.233	-57668.743	-23812.008640	
W7062	-175763.473	-57669.441	-25614.598640	
W7063	-175763.710	-57670.143	-27472.194640	
W7064	-175763.943	-57670.850	-29384.796640	
W7065	-175764.173	-57671.562	-31351.804640	
W7066	-175764.400	-57672.279	-33373.318640	
W7067	-175764.623	-57673.001	-35449.338640	
W7068	-175764.843	-57673.728	-37579.864640	
W7069	-175765.060	-57674.460	-39764.896640	
W7070	-175765.273	-57675.197	-42004.434640	
W7071	-175765.483	-57675.939	-44307.478640	
W7072	-175765.690	-57676.686	-46673.028640	
W7073	-175765.893	-57677.438	-49101.084640	
W7074	-175766.093	-57678.195	-51691.646640	
W7075	-175766.290	-57678.957	-54343.714640	
W7076	-175766.483	-57679.724	-57057.288640	
W7077	-175766.673	-57680.496	-59832.368640	
W7078	-175766.860	-57681.273	-62668.954640	
W7079	-175767.043	-57682.055	-65567.046640	
W7080	-175767.223	-57682.842	-68516.644640	
W7081	-175767.400	-57683.634	-71517.748640	
W7082	-175767.573	-57684.431	-74569.258640	
W7083	-175767.743	-57685.233	-77671.274640	
W7084	-175767.910	-57686.040	-80823.796640	
W7085	-175768.073	-57686.852	-84026.824640	
W7086	-175768.233	-57687.669	-87279.358640	
W7087	-175768.390	-57688.491	-90581.398640	
W7088	-175768.543	-57689.318	-93932.944640	
W7089	-175768.693	-57690.150	-97333.996640	
W7090	-175768.840	-57690.987	-100784.554640	
W7091	-175768.983	-57691.829	-104284.618640	
W7092	-175769.123	-57692.676	-107834.188640	
W7093	-175769.260	-57693.528	-111433.264640	
W7094	-175769.393	-57694.385	-115081.846640	
W7095	-175769.523	-57695.247	-118780.934640	
W7096	-175769.650	-57696.114	-122530.528640	
W7097	-175769.773	-57696.986	-126330.628640	
W7098	-175769.893	-57697.863	-130181.234640	
W7099	-175770.010	-57698.745	-134082.346640	
W7100	-175770.123	-57699.632	-138033.964640	
W7101	-175770.233	-57700.524	-142036.084640	
W7102	-175770.340	-57701.421	-146088.706640	
W7103	-175770.443	-57702.323	-150191.828640	
W7104	-175770.543	-57703.230	-154345.450640	
W7105	-175770.640	-57704.142	-158549.572640	
W7106	-175770.733	-57705.059	-162804.194640	
W7107	-175770.823	-57705.981	-167109.316640	
W7108	-175770.910	-57706.908	-171464.938640	
W7109	-175771.000	-57707.840	-175871.060640	
W7110	-175771.090	-57708.777	-180327.682640	
W7111	-175771.180	-57709.719	-184834.804640	
W7112	-175771.270	-57706.661	-189392.426640	
W7113	-175771.360	-57707.608	-194000.548640	
W7114	-175771.450	-57708.560	-198659.170640	
W7115	-175771.540	-57709.517	-203368.292640	
W7116	-175771.630	-57709.479	-208127.914640	
W7117	-175771.720	-57709.446	-212938.036640	
W7118	-175771.810	-57709.418	-217798.658640	
W7119	-175771.900	-57709.395	-222708.780640	
W7120	-175771.990	-57709.377	-227668.402640	
W7121	-175772.080	-57709.364	-232677.524640	
W7122	-175772.170	-57709.356	-237736.146640	
W7123	-175772.260	-57709.353	-242844.268640	
W7124	-175772.350	-57709.355	-247991.890640	
W7125	-175772.440	-57709.362	-253178.912640	
W7126	-175772.530	-57709.374	-258405.434640	
W7127	-175772.620	-57709.391	-263671.456640	
W7128	-175772.710	-57709.413	-268977.078640	
W7129	-175772.800	-57709.440	-274322.300640	
W7130	-175772.890	-57709.472	-279707.122640	
W7131	-175772.980	-57709.509	-285131.544640	
W7132	-175773.070	-57709.551	-290595.566640	
W7133	-175773.160	-57709.598	-296099.188640	
W7134	-175773.250	-57709.650	-301642.310640	
W7135	-175773.340	-57709.707	-307224.932640	
W7136	-175773.430	-57709.769	-312847.054640	
W7137	-175773.520	-57709.836	-318508.676640	
W7138	-175773.610	-57709.908	-324209.798640	
W7139	-175773.700	-57709.985	-329950.420640	
W7140	-175773.790	-57710.067	-335730.542640	
W7141	-175773.880	-57710.154	-341550.164640	
W7142	-175773.970	-57710.246	-347419.286640	
W7143	-175774.060	-57710.343	-353337.908640	
W7144	-175774.150	-57710.445	-359296.030640	
W7145	-175774.240	-57710.552	-365293.652640	
W7146	-175774.330	-57710.664	-371330.774640	
W7147	-175774.420	-57710.781	-377407.396640	
W7148	-175774.510	-57710.903	-383523.518640	
W7149	-175774.600	-57711.030	-389679.140640	
W7150	-175774.690	-57711.162	-395874.262640	
W7151	-175774.780	-57711.300	-402108.884640	
W7152	-175774.870	-57711.443	-408382.906640	
W7153	-175774.960	-57711.591	-414696.328640	
W7154	-175775.050	-57711.744	-421049.150640	
W7155	-175775.140	-57711.902	-427441.372640	
W7156	-175775.230	-57712.065	-433872.994640	
W7157	-175775.320	-57712.233	-440344.016640	
W7158	-175775.410	-57712.406	-446854.538640	
W7159	-175775.500	-57712.584	-453404.560640	
W7160	-175775.590	-57712.767	-460004.082640	
W7161	-175775.680	-57712.955	-466653.104640	
W7162	-175775.770	-57713.148	-473351.726640	
W7163	-175775.860	-57713.346	-480099.848640	
W7164	-175775.950	-57713.549	-486897.470640	
W7165	-175776.040	-57713.757	-493734.592640	
W7166	-175776.130	-57713.970	-500611.214640	
W7167	-175776.220	-57714.188	-507527.336640	
W7168	-175776.310	-57714.411	-514482.958640	
W7169	-175776.400	-57714.639	-521478.080640	
W7170	-175776.490	-57714.872	-528502.702640	
W7171	-175776.580	-57715.110	-535556.824640	
W7172	-175776.670	-57715.353	-542640.446640	
W7173	-175776.760	-57715.601	-549753.568640	
W7174	-175776.850	-57715.854	-556886.190640	
W7175	-175776.940	-57716.112	-564038.312640	
W7				

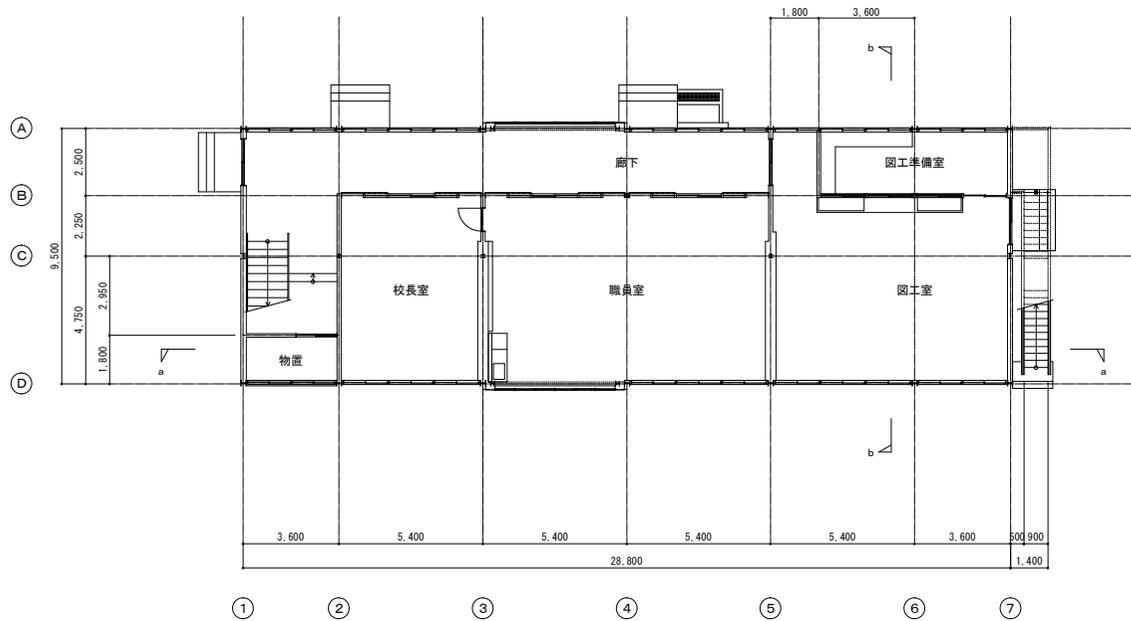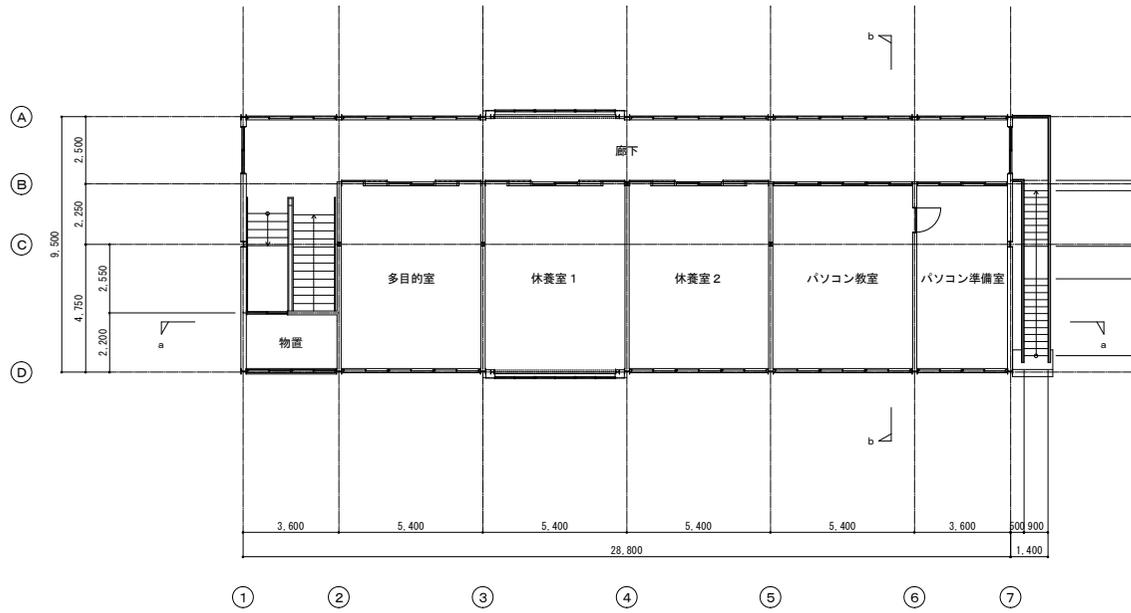


訂正	月・日		工事名称		設計	図面番号
	.		図面名称	A 棟 既設 平面図	製図	
	.		縮尺		設計年月日	

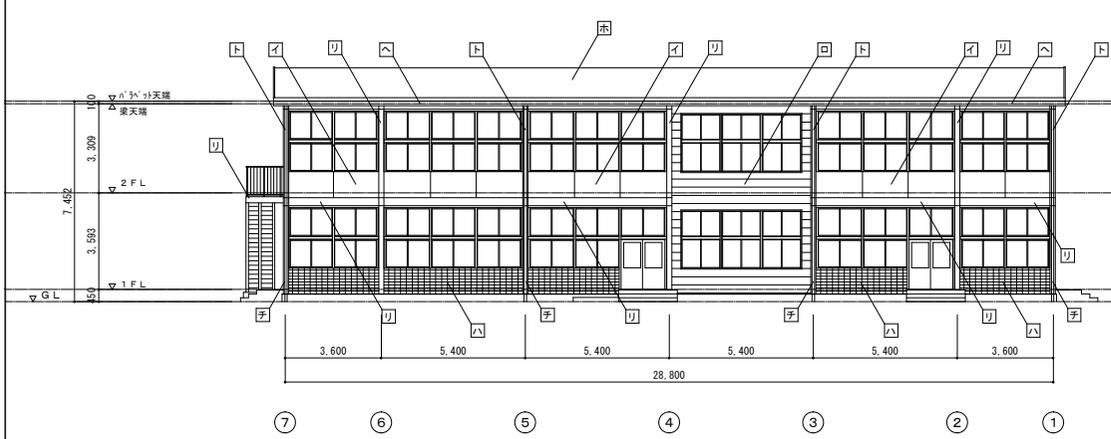


東側立面図 1/100

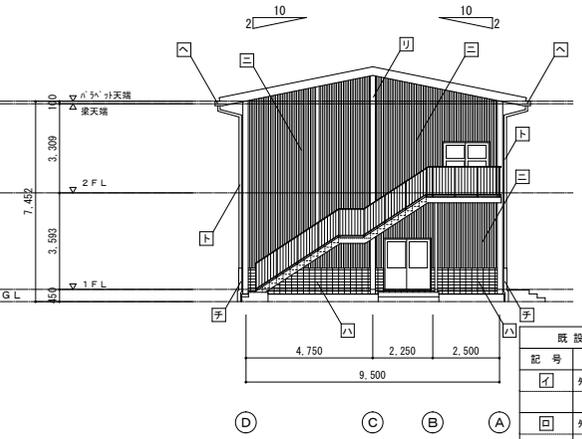

南側立面図 1/100

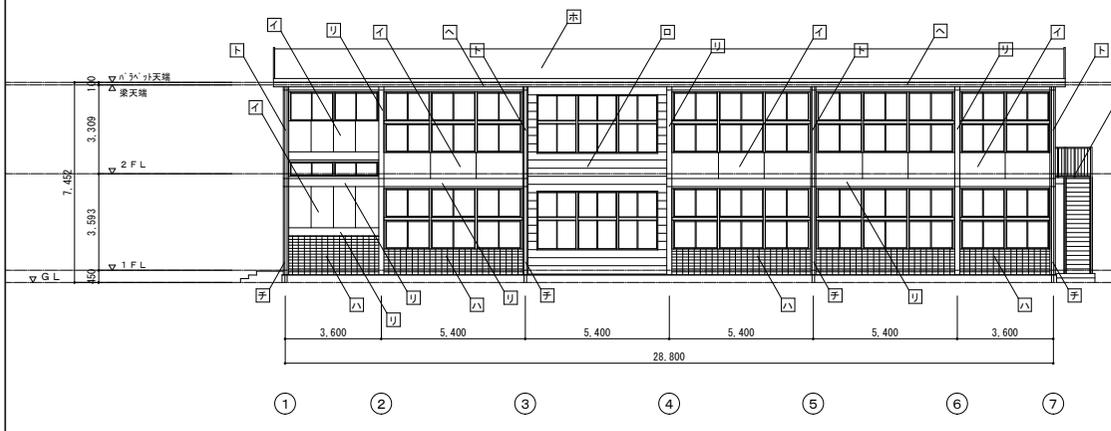


西側立面図 1/100

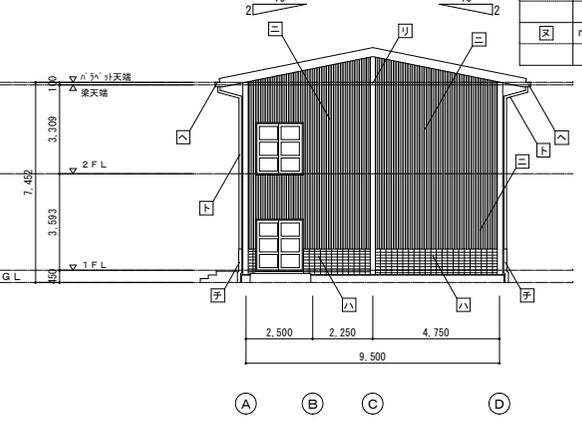


北側立面図 1/100

既設仕上凡例		今回工事項目
記号	仕上	
□	外壁 : KCM 珪 聚地S型 t=20	
□	外壁 : 押出成形セメント t=20	
△	外壁 : レンガ貼	
□	外壁 : /サリ中波スレート	
木	屋根 : 漆 珪カスO75の上フロンコート防水F-4	
△	軒樋 : 亜鉛鉄板 OP塗	
ト	縦樋 : 亜鉛メッキ鉄板 φ90 OP塗	
字	養生管 : 亜鉛メッキ鋼管 φ125 OP塗	
リ	梁型、屋外階段、その他鉄部 : 防錆塗装の上OP塗	
区	巾木、おし、足洗場 : EM325押	

訂正	月・日		工事名称		設計		図面番号
	.		図面名称	A 棟 既設立面図	縮尺	設計年月日	製図

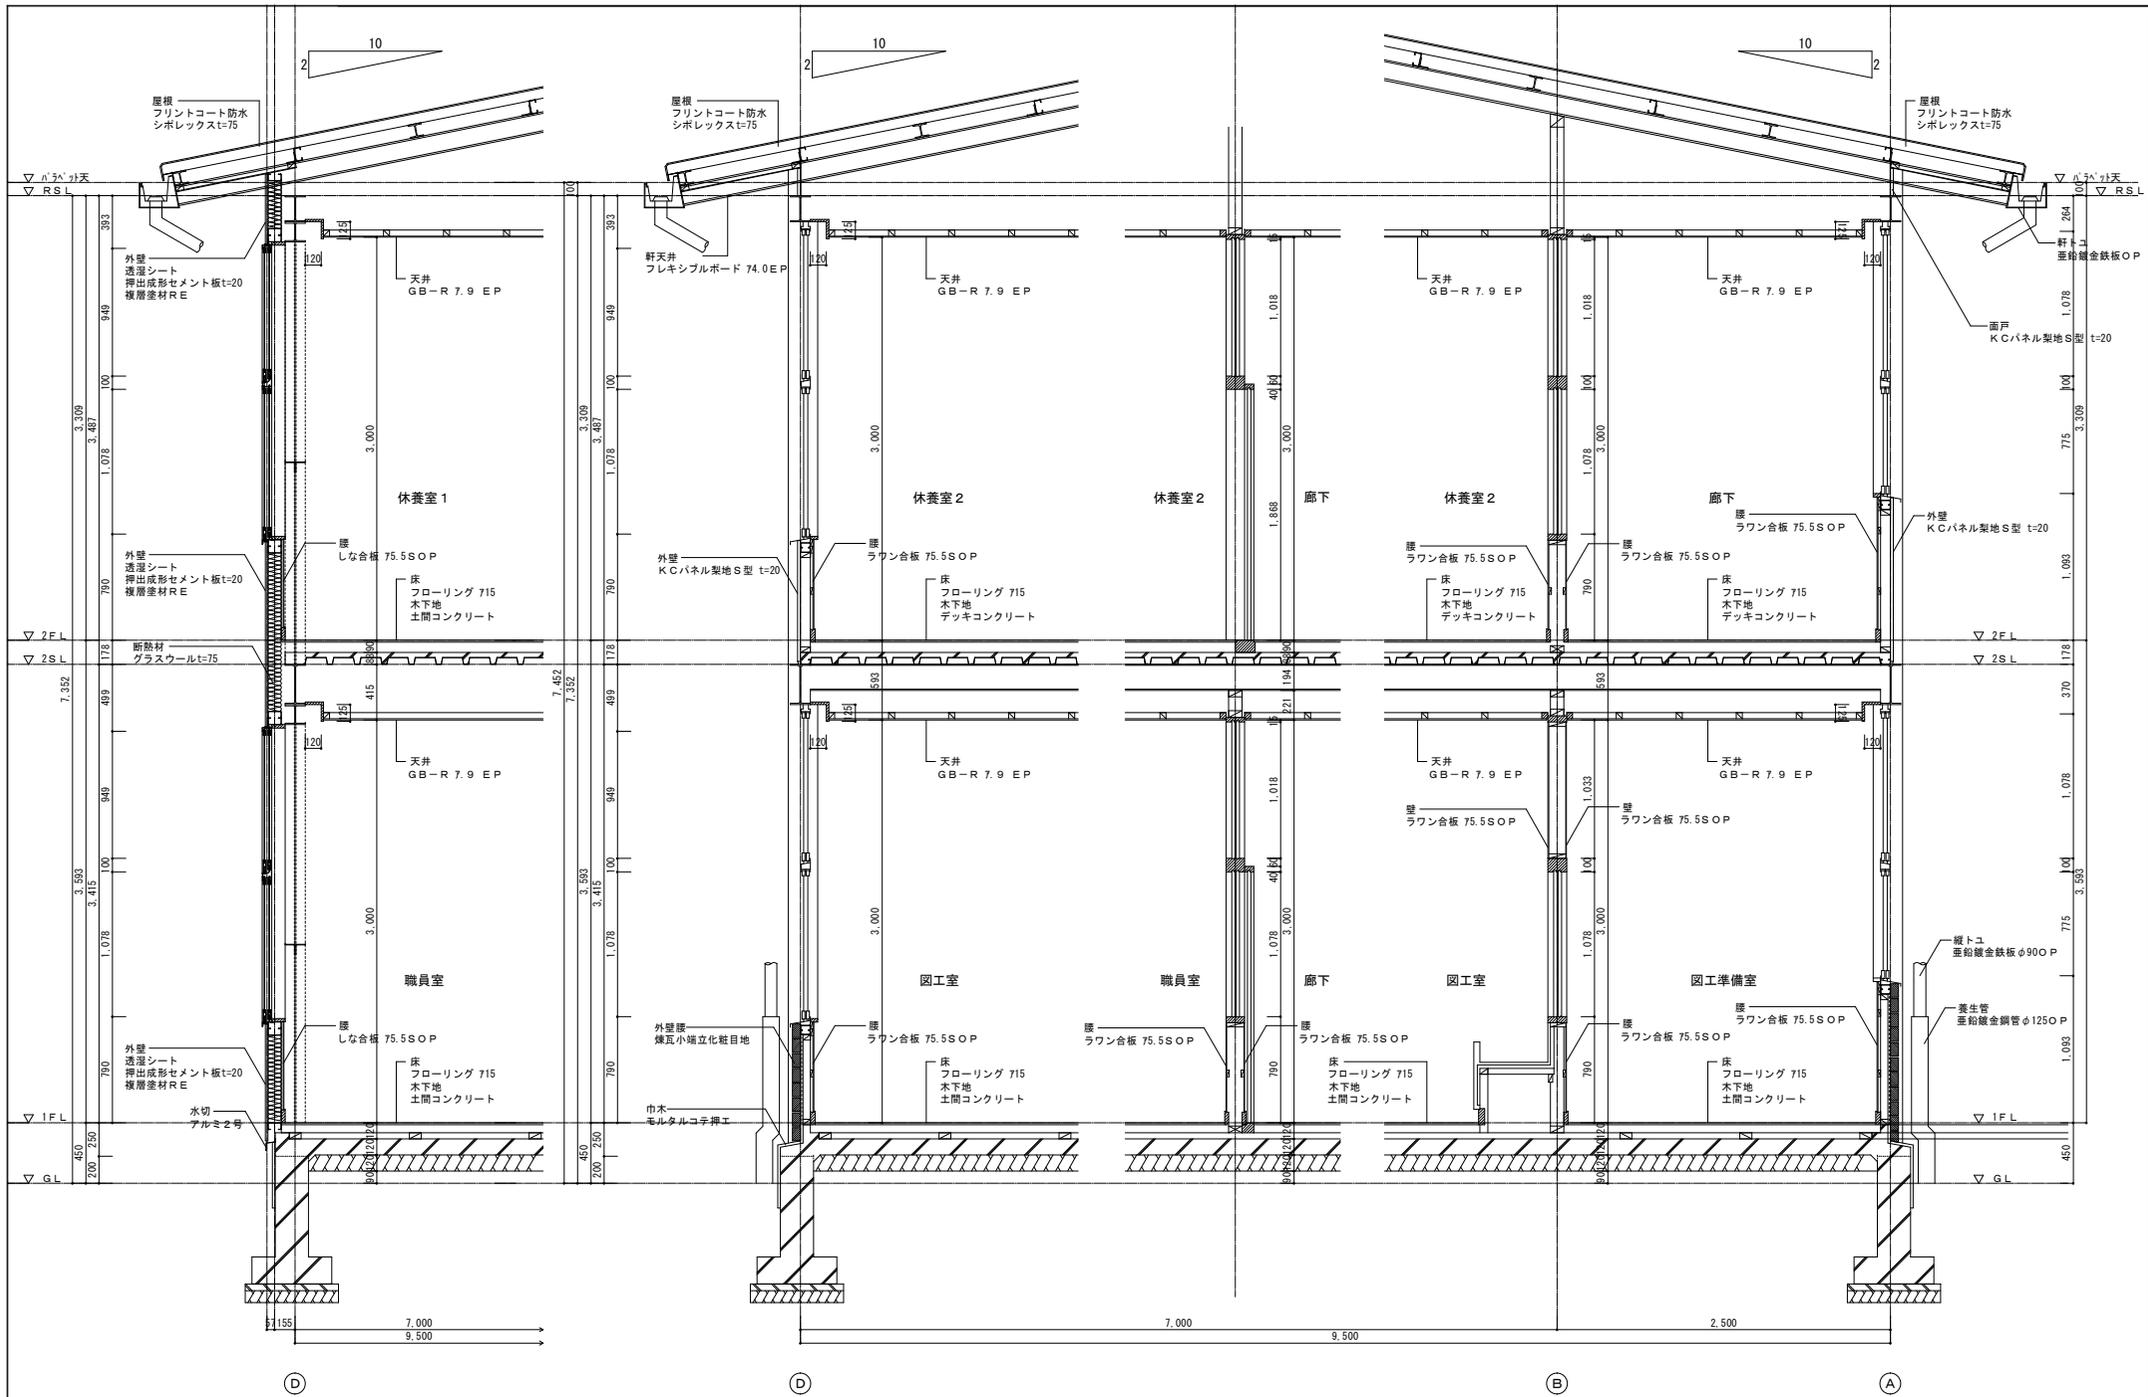


訂正	月・日	工事名称	設計	図面番号
		図面名称	製図	
		A 棟 既設 矩計詳細図	縮尺	設計年月日

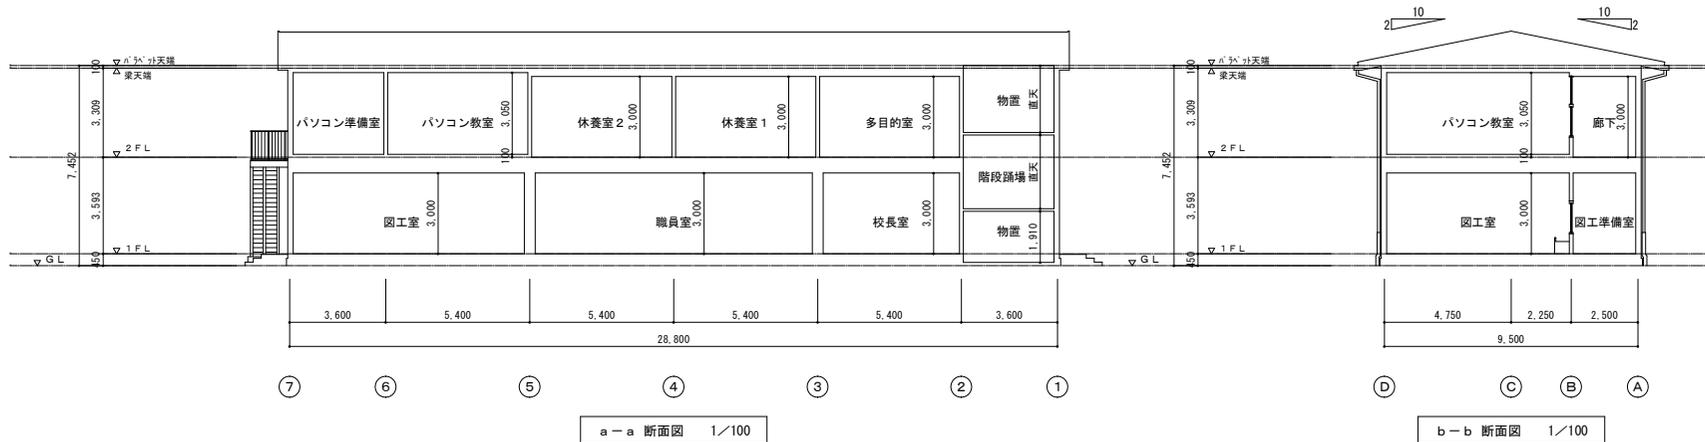


既設 内部仕上表

階	室名	床		巾木		高さ	壁		高さ	壁		柱型仕上	天井		高さ	梁型仕上	今回工事項目
		下地	仕上	下地	仕上		下地	仕上		下地	仕上		下地	仕上			
1階	廊下	木製	ナラフローリング 7.15	木製	木製 SOP	100	木製	ラワン合板 7.5.5 SOP	750	木製	ラワン合板 7.5.5 SOP		木製	GB-R 7.9 EP	3.000		
	校長室	木製	ナラフローリング 7.15	木製	木製 OS. CL	100	木製	銘木化粧合板 7.5.5	750	木製	ラワン合板 7.5.5 クロス貼		木製	GB-R 7.9 EP	3.000		
	職員室	木製	ナラフローリング 7.15	木製	木製 SOP	100	木製	ラワン合板 7.5.5 SOP	750	木製	ラワン合板 7.5.5 SOP		木製	GB-R 7.9 EP	3.000		
	図工室	木製	ナラフローリング 7.15	木製	木製 SOP	100	木製	ラワン合板 7.5.5 SOP	750	木製	ラワン合板 7.5.5 SOP 一部掲示用クロス貼		木製	GB-R 7.9 EP	3.000		
	図工準備室	木製	ナラフローリング 7.15	木製	木製 SOP	100	木製	ラワン合板 7.5.5 SOP	750	木製	ラワン合板 7.5.5 SOP		木製	GB-R 7.9 EP	3.000		
	物置	コンクリート	モルタルコテ押え		モルタルコテ押え	300					木製	シナ合板 7.5.5 SOP			プレキャストコンクリート板	1.910	
2階	廊下	木製	ナラフローリング 7.15	木製	木製 SOP	100	木製	ラワン合板 7.5.5 SOP	750	木製	ラワン合板 7.5.5 SOP 一部掲示用クロス貼		木製	GB-R 7.9 EP	3.000		
	多目的室	木製	ナラフローリング 7.15	木製	木製 SOP	100	木製	ラワン合板 7.5.5 SOP	750	木製	ラワン合板 7.5.5 SOP 一部掲示用クロス貼		木製	GB-R 7.9 EP	3.000		
	休養室 1	木製	ナラフローリング 7.15	木製	木製 SOP	100	木製	ラワン合板 7.5.5 SOP	750	木製	ラワン合板 7.5.5 SOP 一部掲示用クロス貼		木製	GB-R 7.9 EP	3.000		
	休養室 2	木製	ナラフローリング 7.15	木製	木製 SOP	100	木製	ラワン合板 7.5.5 SOP	750	木製	ラワン合板 7.5.5 SOP 一部掲示用クロス貼		木製	GB-R 7.9 EP	3.000		
	パソコン教室	木製	化粧積層フローリング 7.15 一部OAビット	木製	木製 SOP	100				木製	ラワン合板 7.5.5 クロス貼		木製	化粧石膏ボード 7.9	3.050		
	パソコン準備室	木製	化粧積層フローリング 7.15	木製	木製 SOP	100				木製	ラワン合板 7.5.5 クロス貼		木製	化粧石膏ボード 7.9	3.050		
	物置		プレキャストコンクリート板	木製	木製 SOP	100				木製	シナ合板 7.5.5 SOP			シボレックス素地のまま	直天		
共通	階段		プレキャストコンクリート板							木製	シナ合板 7.5.5 SOP		木製	GB-R 7.9 EP			


訂正	月・日		工事名称		設計		図面番号
	.						
	.		図面名称	A 棟 既設 断面図	縮尺	設計年月日	

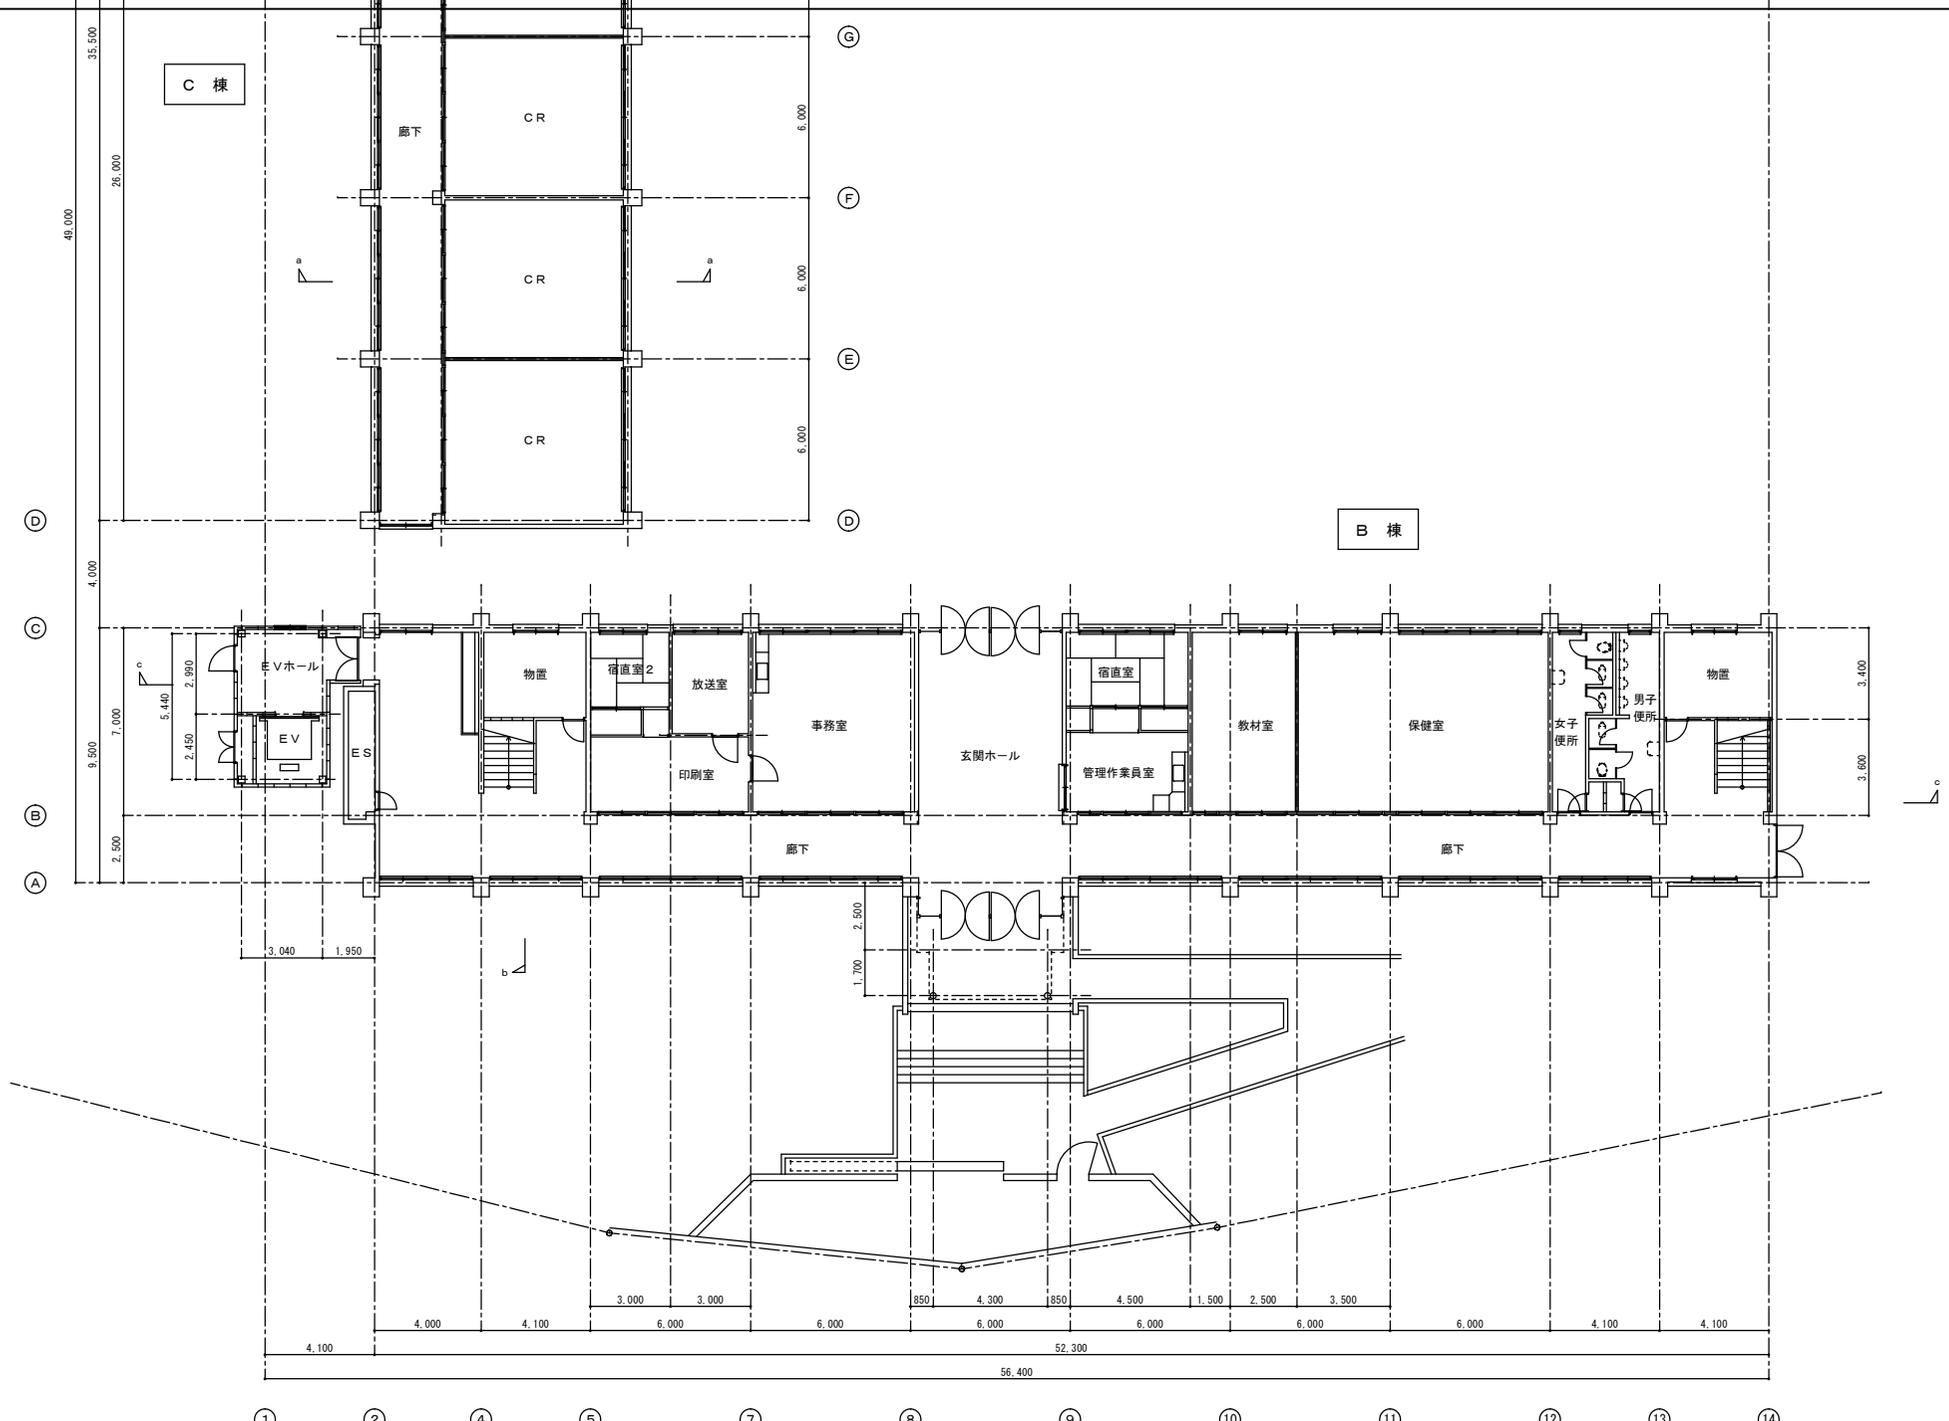

訂正	月・日	工事名称	設計	図面番号	
	・	図面名称	製図		
	・	B, C棟 既設 1階平面図 - 1	縮尺		設計年月日
	・				

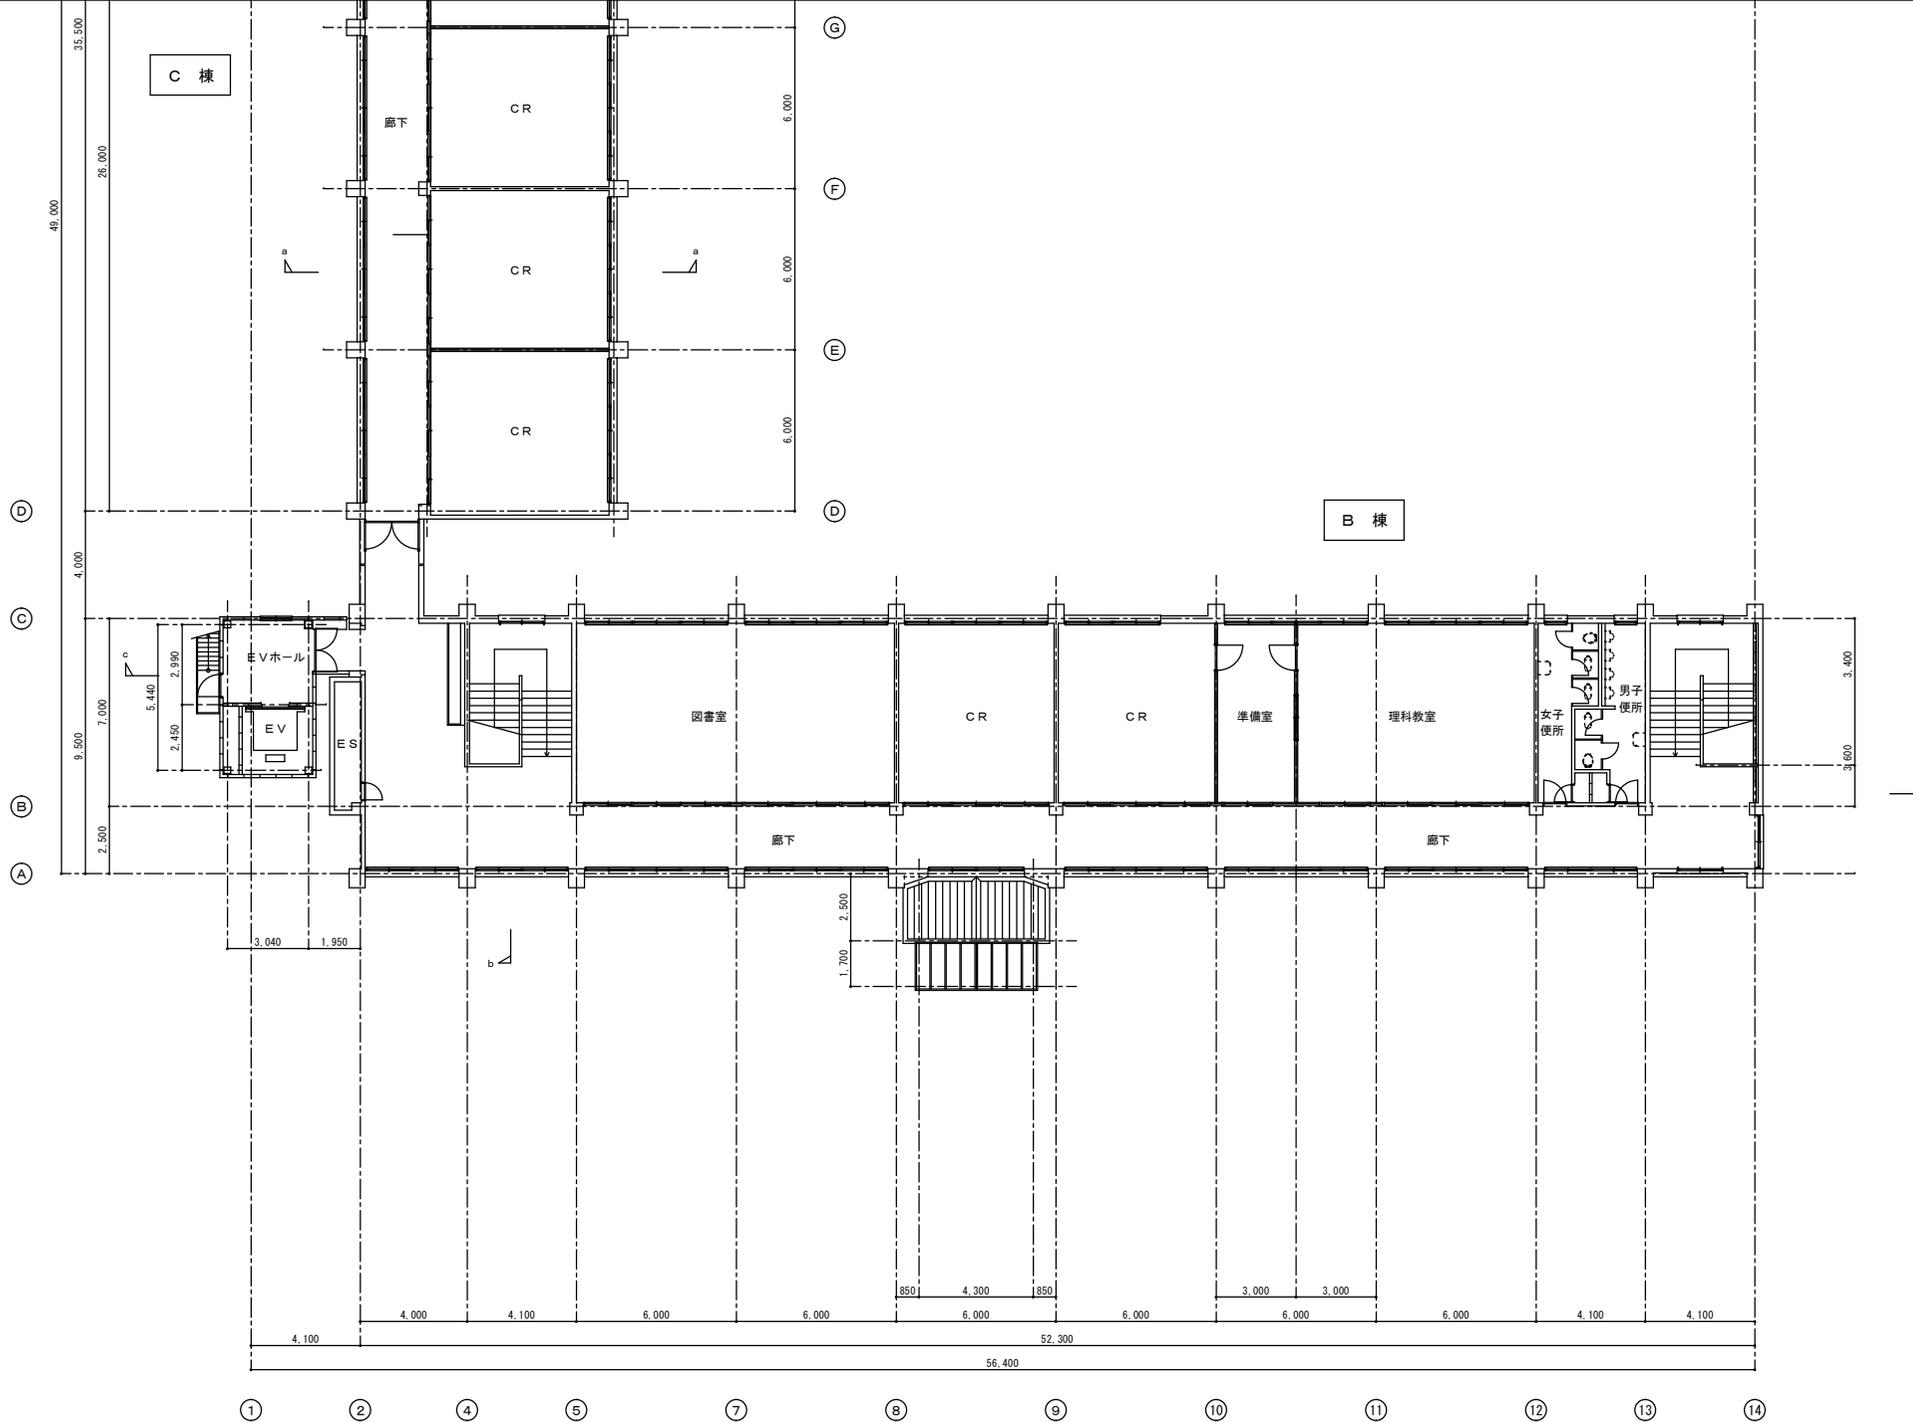


訂正	月・日		工事名称		設計		図面番号	
	.		図面名称	B, C棟 既設 2階平面図 - 1	縮尺	設計年月日		製図
	.							

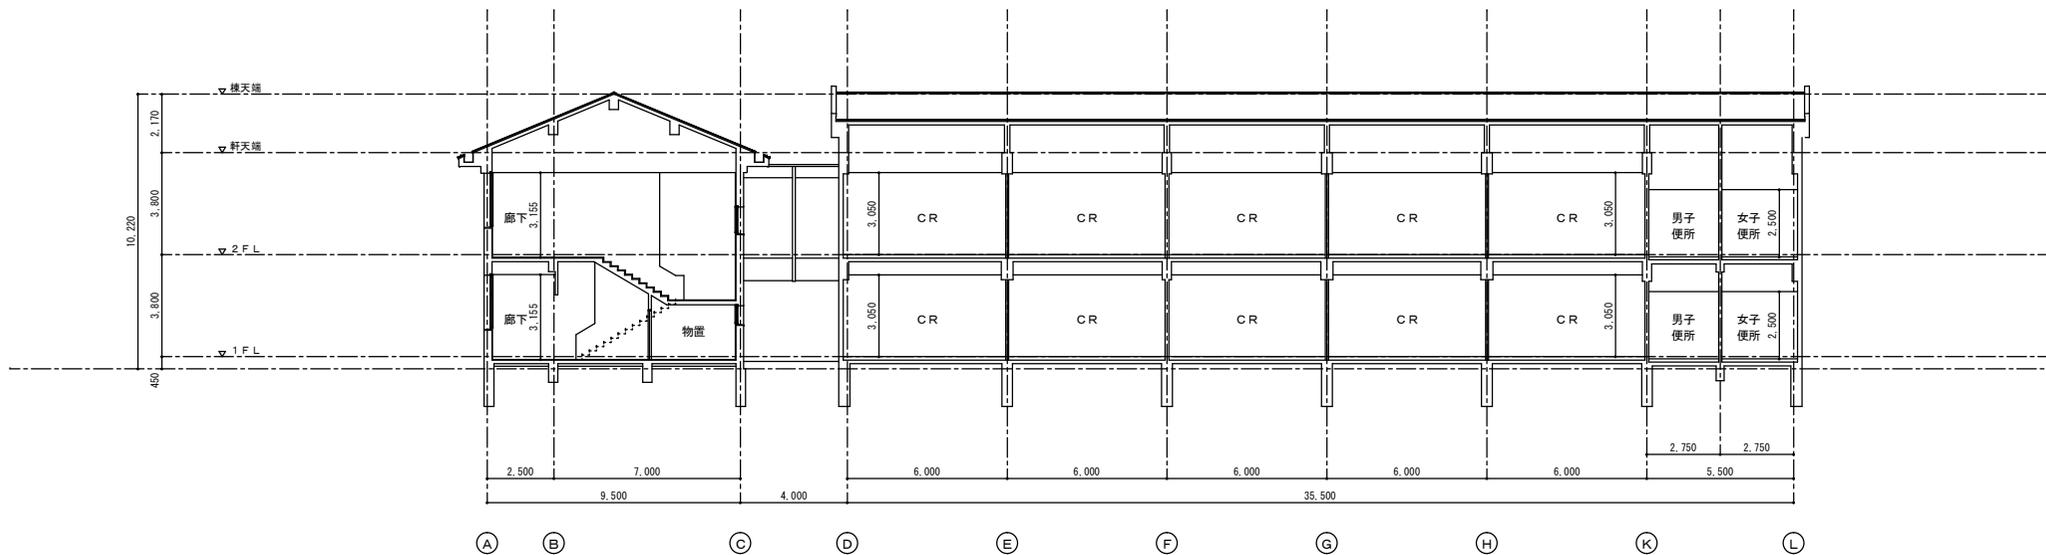


d-d 断面図



訂正	月・日		工事名称		設計	図面番号	
	.		図面名称	縮尺	設計年月日		製図
	.		B, C 棟 既設 断面図 - 2				

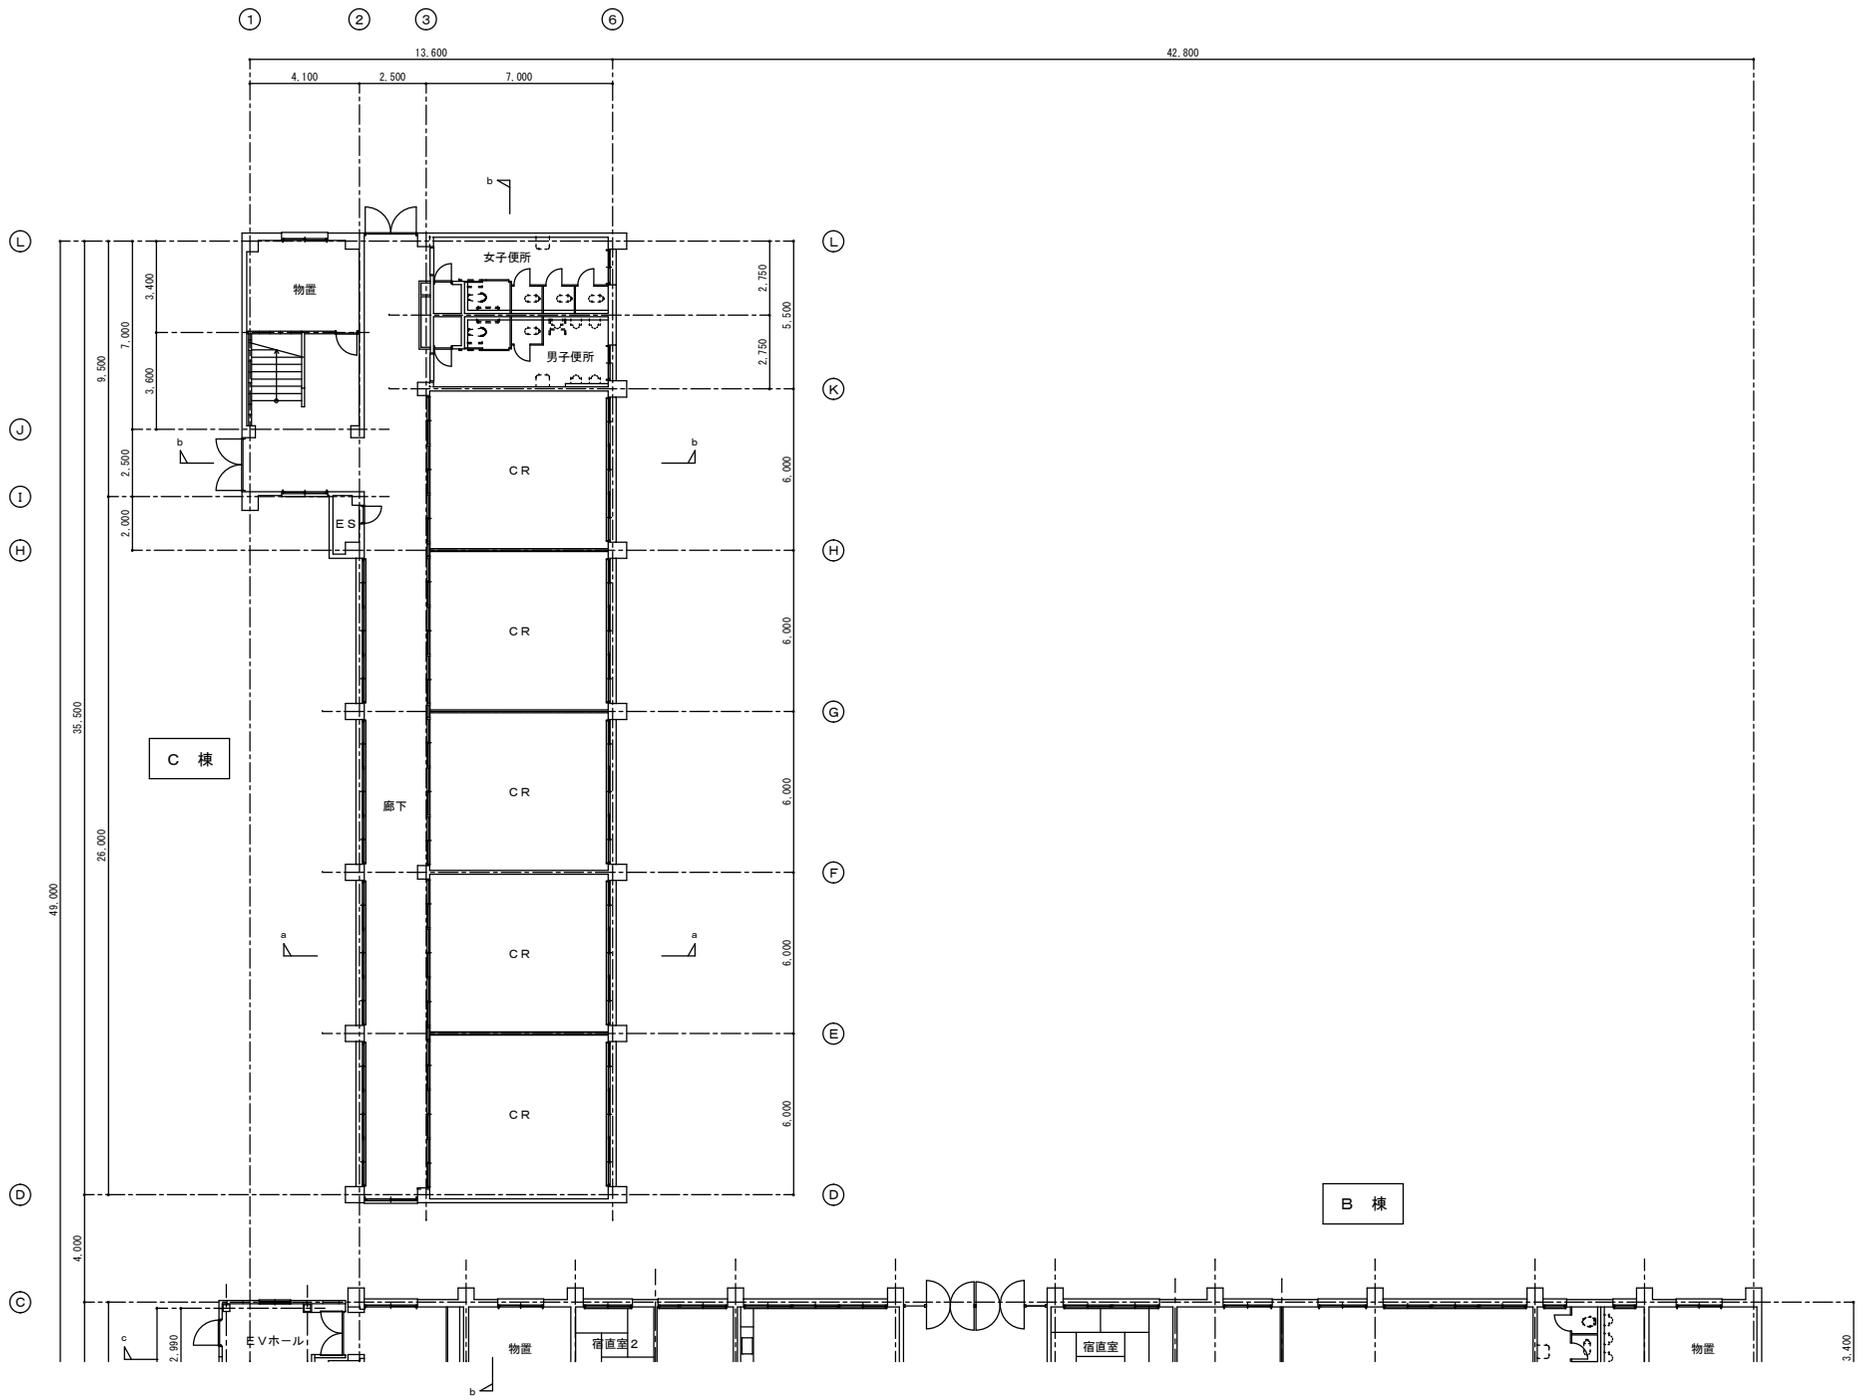


訂正	月・日	工事名称	設計	図面番号
	.	図面名称	製図	
	.	B, C棟 既設 1階平面図-2	縮尺	

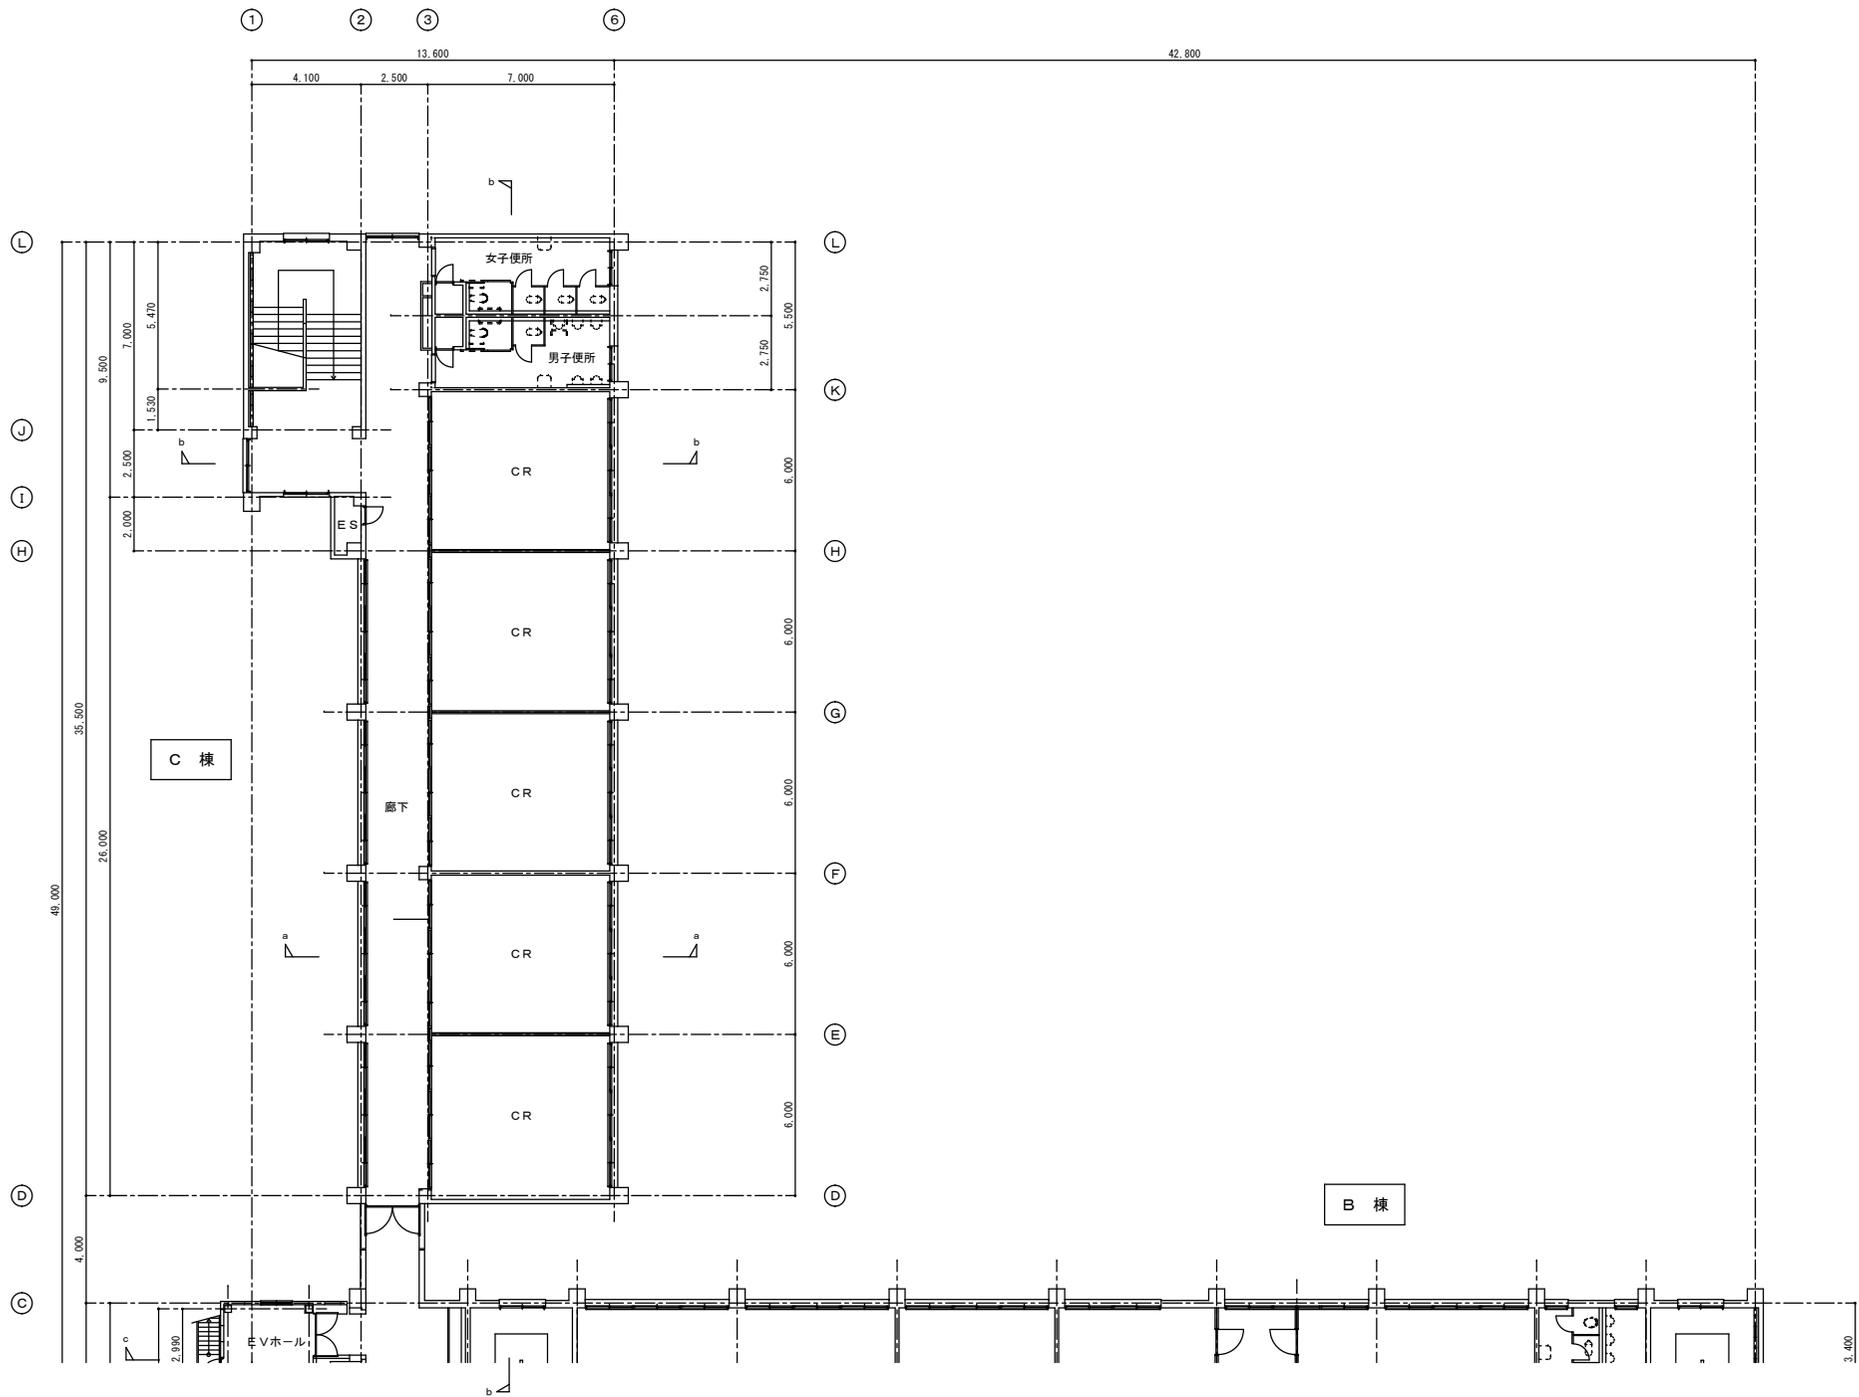


訂正	月・日		工事名称		設計	図面番号
	・		図面名称	B, C棟 既設 2階平面図-2	製図	
			縮尺	設計年月日		

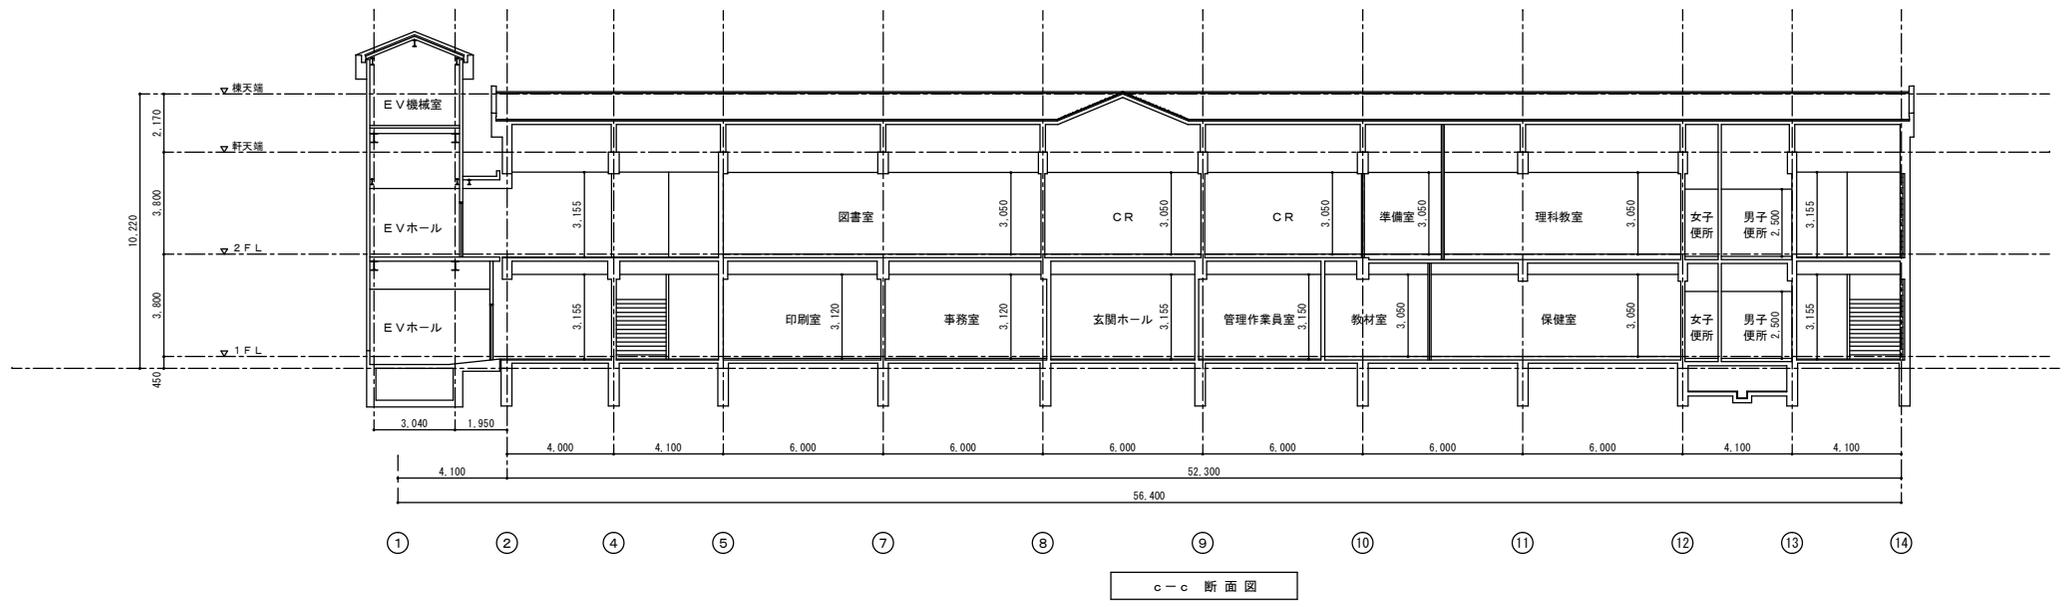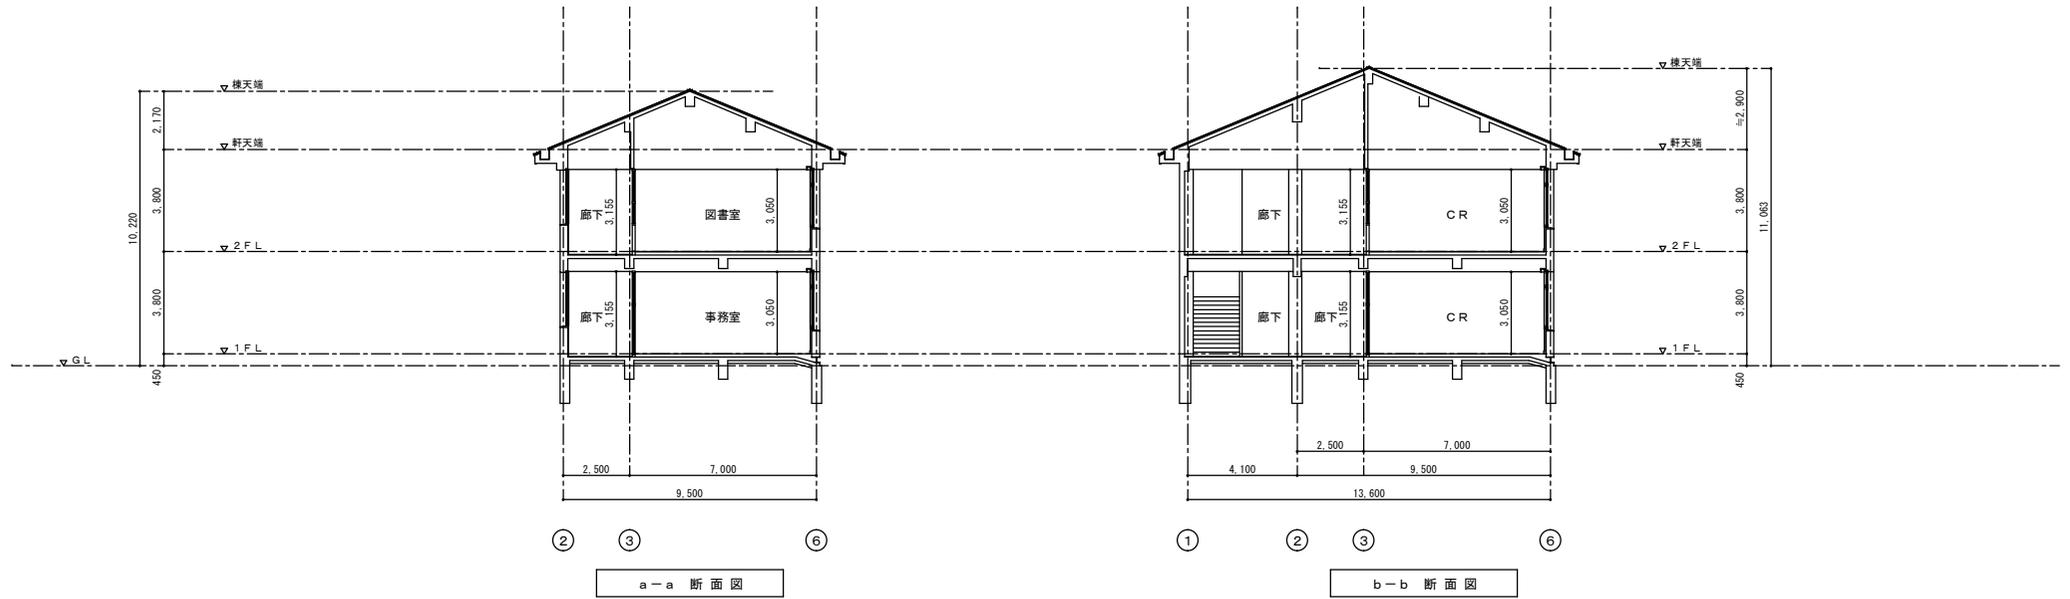

訂正	月・日		工事名称		設計		図面番号	
	・		図面名称	B, C棟 既設 断面図-1	縮尺	設計年月日		製図
	・							

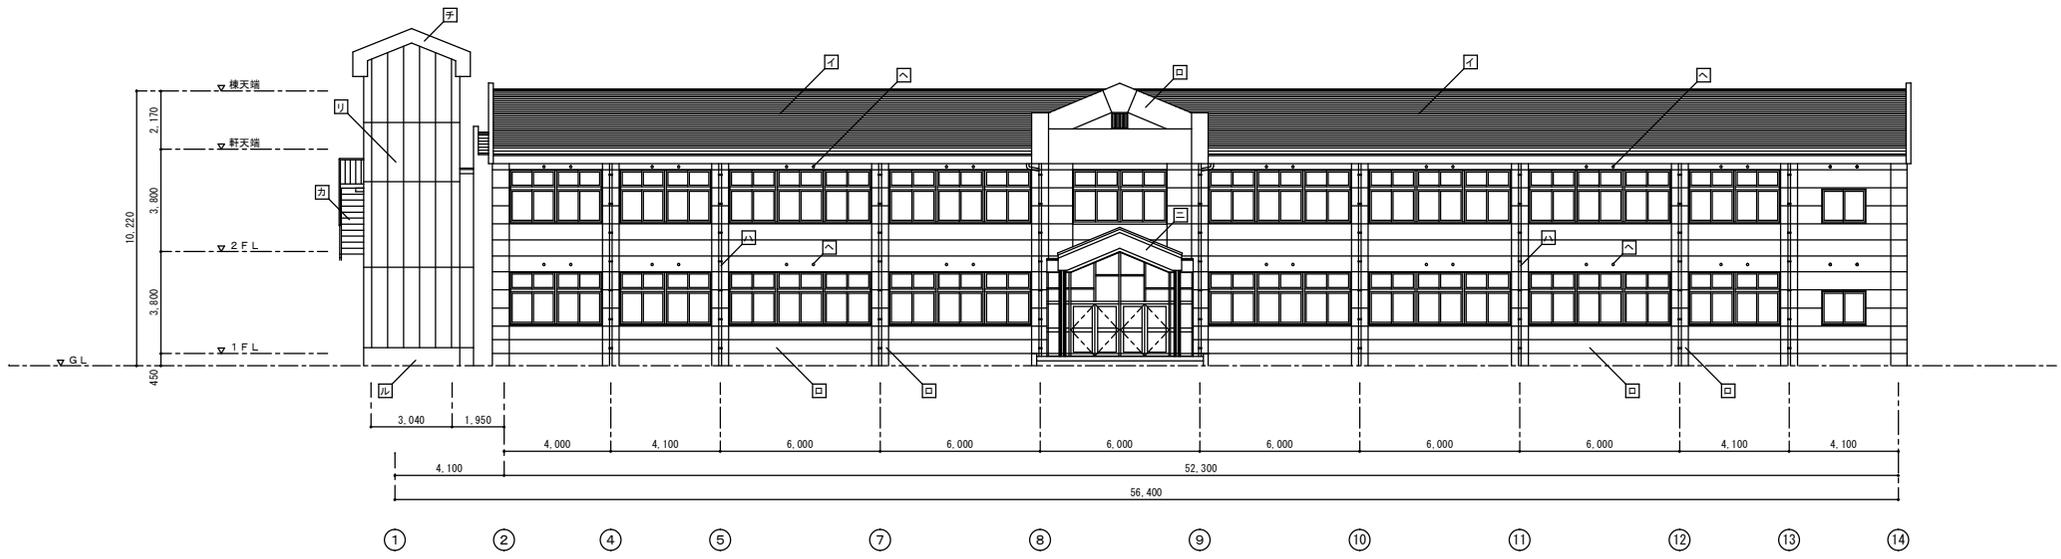

西側立面図

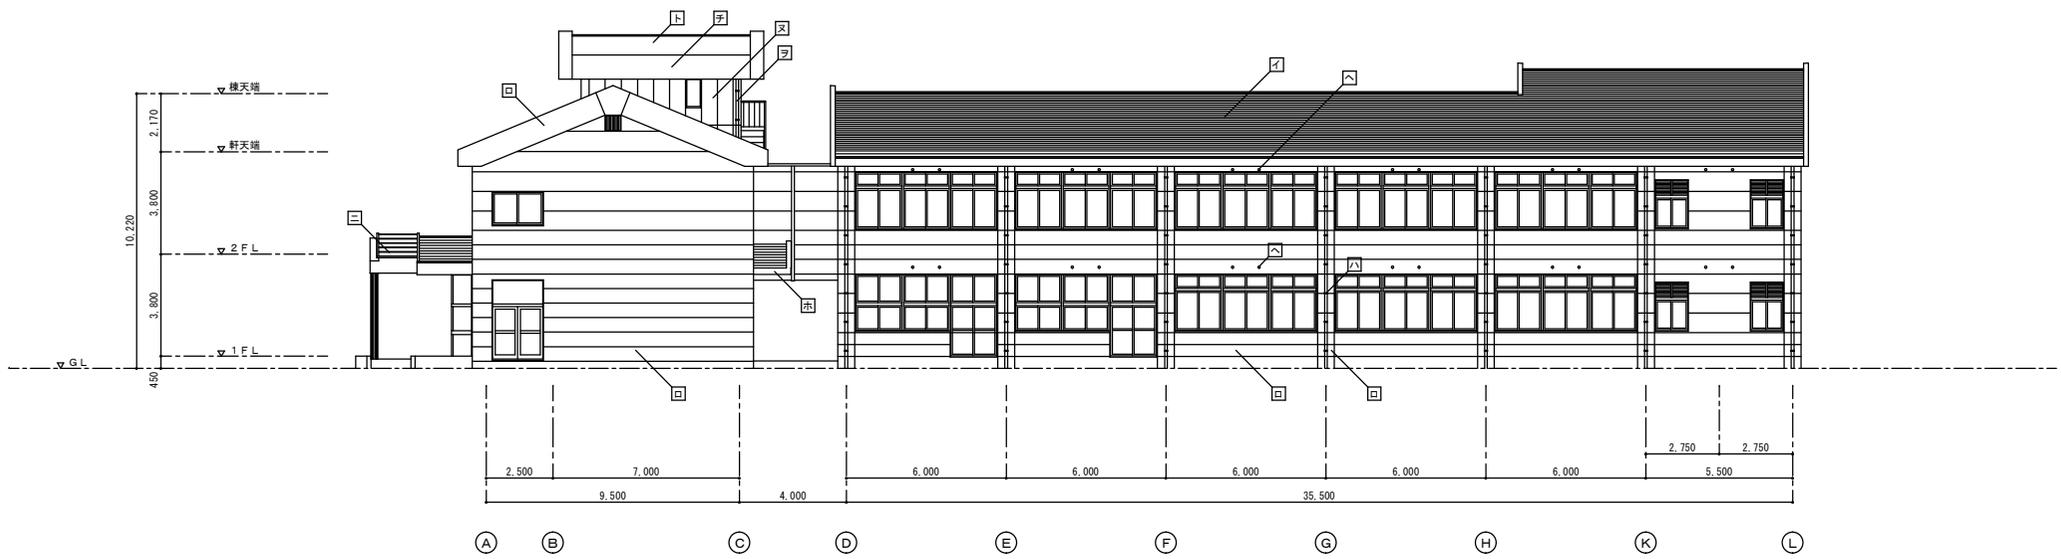


南側立面図

訂正	月・日		工事名称		設計	図面番号
	.		図面名称	B, C棟 既設 立面図 - 1	製図	
	.			縮尺	設計年月日	




東側立面図

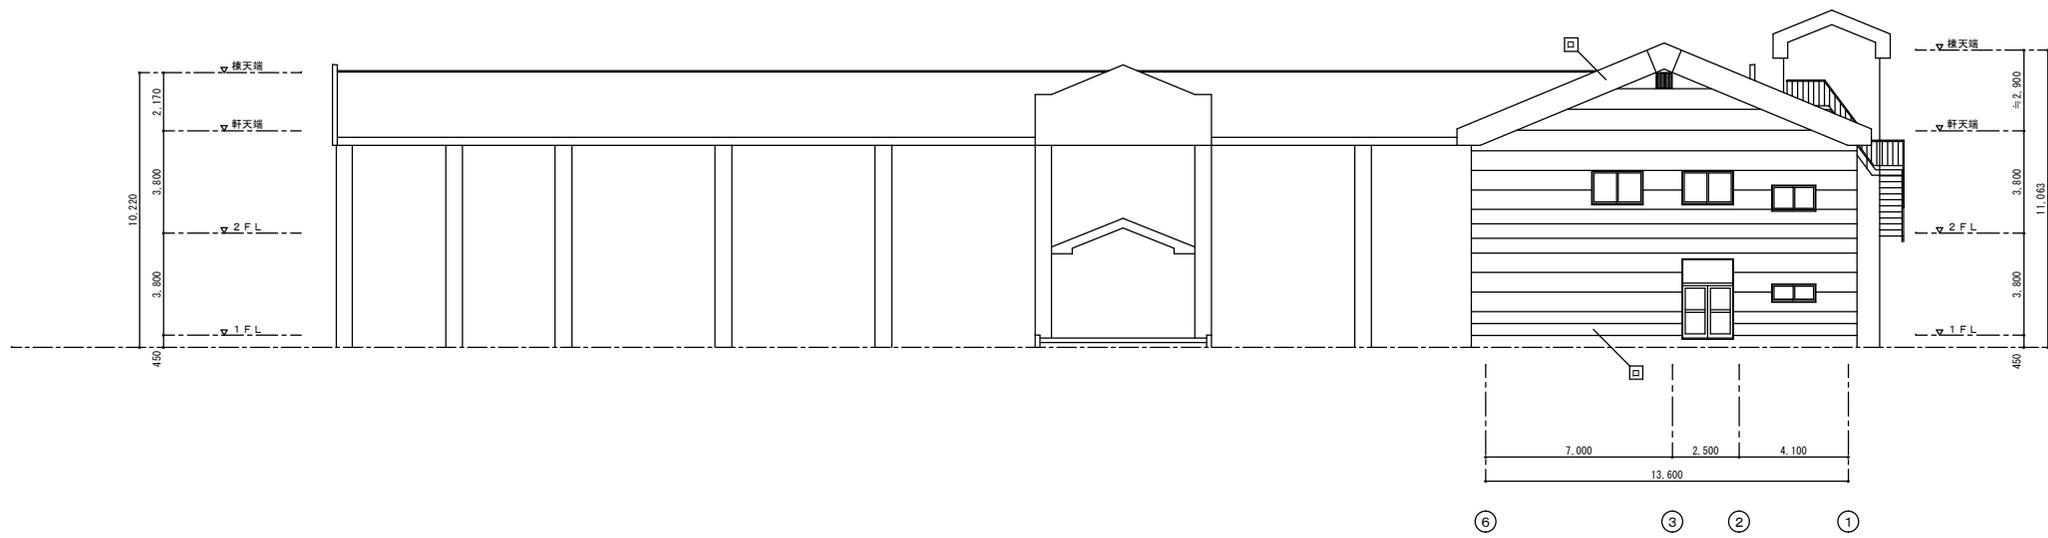


東側立面図

訂正	月・日	工事名称	縮尺	設計年月日	設計	図面番号
	・	図面名称				
	・	B, C棟 既設立面図-2				
	・					

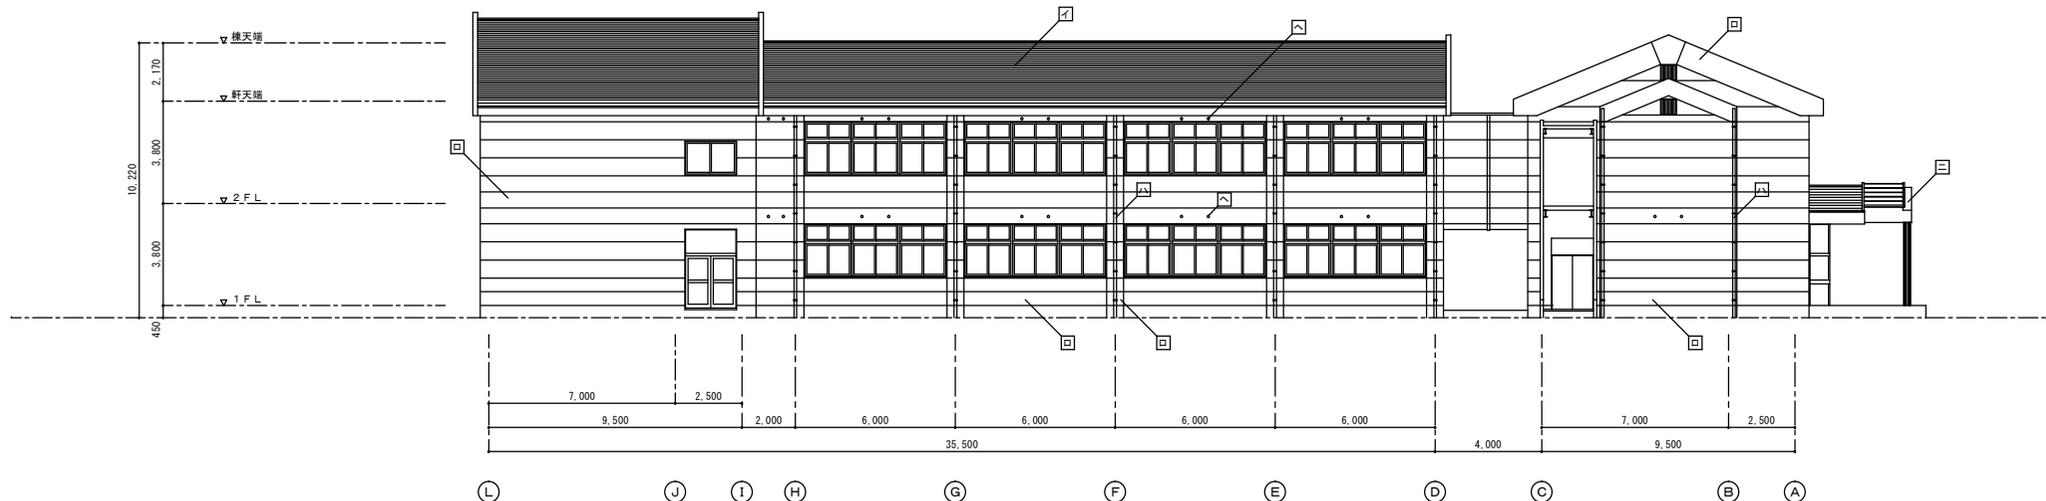

北側立面図

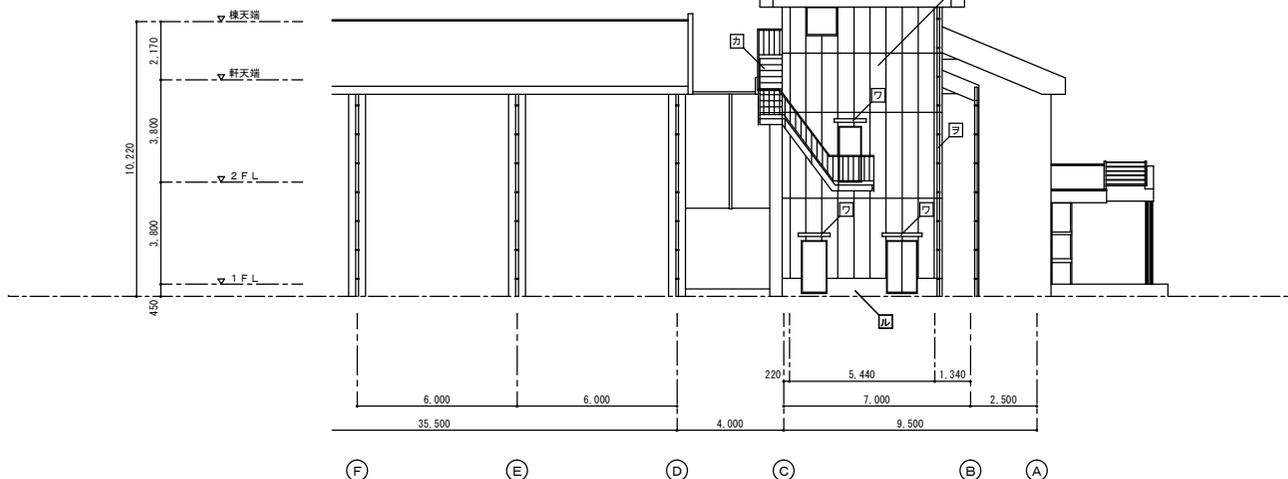


北側立面図


既設仕上凡例		
記号	仕上	今回工事項目
㊦	屋根 : 化粧石綿セメント板葺 アスファルトルーフィング2.2kg パーライトモルタル7.40	
㊨	外壁・柱 : コンクリート打放し目地切りの上 吹付タイル	
㊩	窓種 : 塩ビ製 100φ	
㊪	庇 : 鉄骨造 (別図参照)	
㊫	庇 : コンクリート打放しの上 吹付タイル	
㊬	通気孔 : VP 100φ	

既設仕上凡例 (エレベーター増築棟)		
記号	仕上	今回工事項目
㊭	屋根 : 化粧石綿セメント板葺 アスファルトルーフィング2.2kg	
㊮	野先・妻カバー : PL-1.6 フッ素樹脂塗装	
㊯	外壁 : ALCリブ付パネルの上 吹付タイル	
㊰	外壁 : ALCの上 吹付タイル	
㊱	巾木 : コンクリート打放し H=665	
㊲	窓種 : VP 75φ	
㊳	庇 : ALC (既製品)	
㊴	鉄骨階段 : SOP	


訂正	月・日		工事名称	縮尺	設計年月日	設計	製図	図面番号
	・							

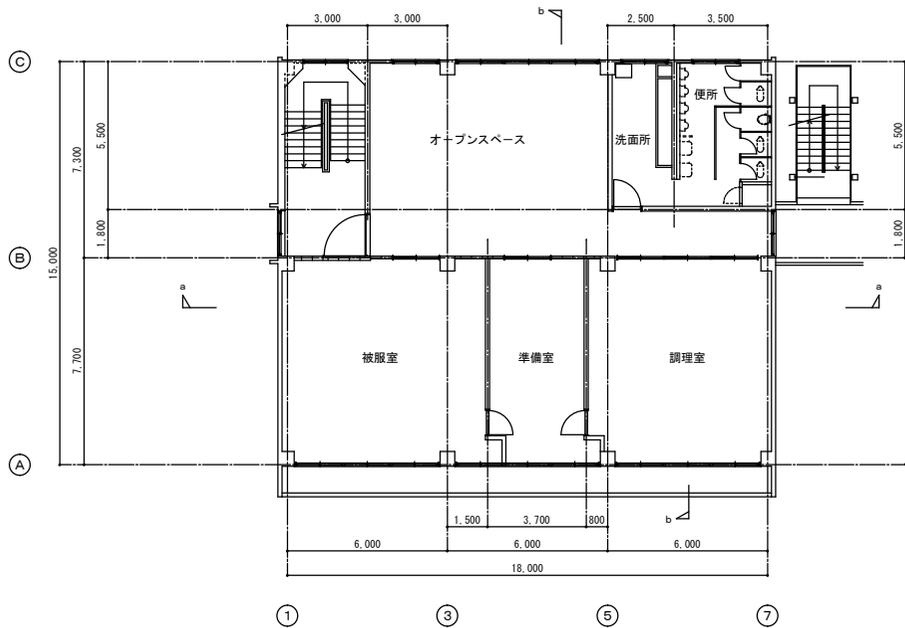


2階 平面図 1/100

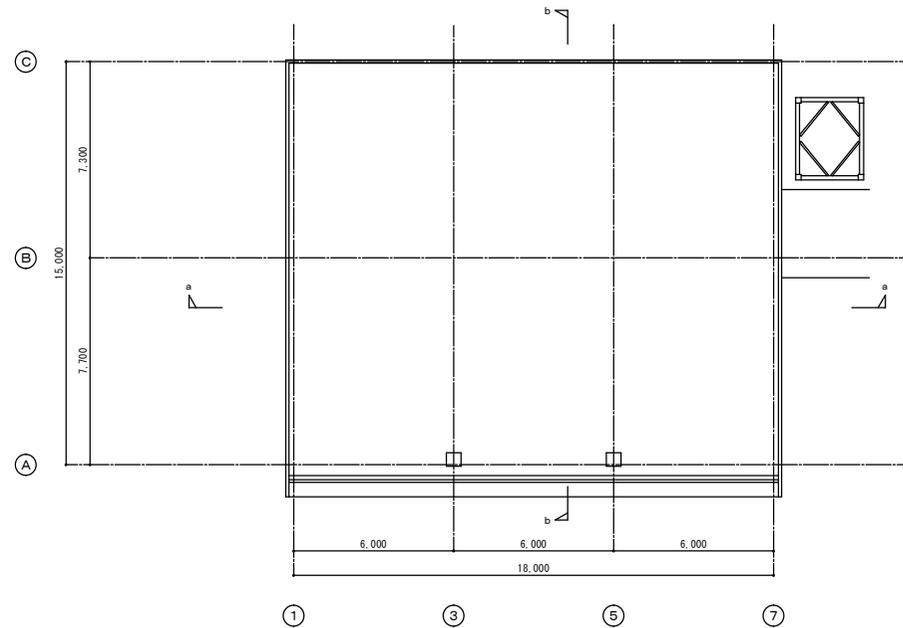

屋根伏図 1/100

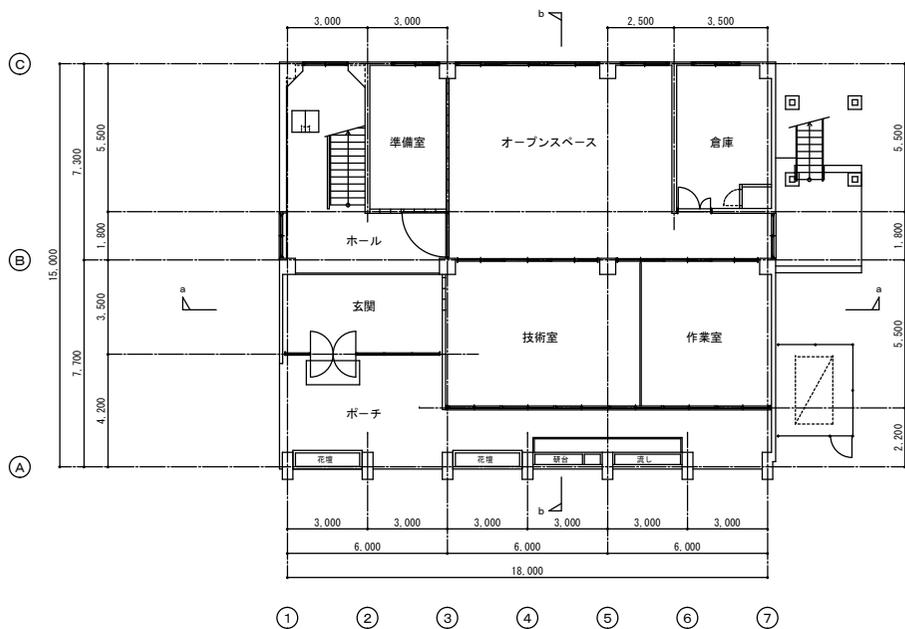


1階 平面図 1/100

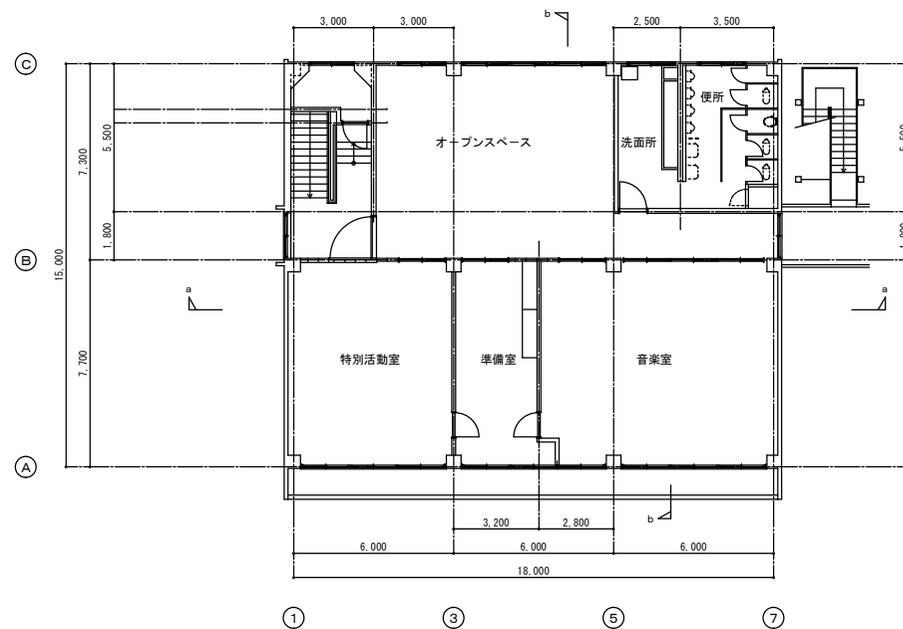


3階 平面図 1/100


訂正	月・日		工事名称		設計	図面番号
	.		図面名称	D 棟 既設 平面図	製図	
	.		縮尺	設計年月日		

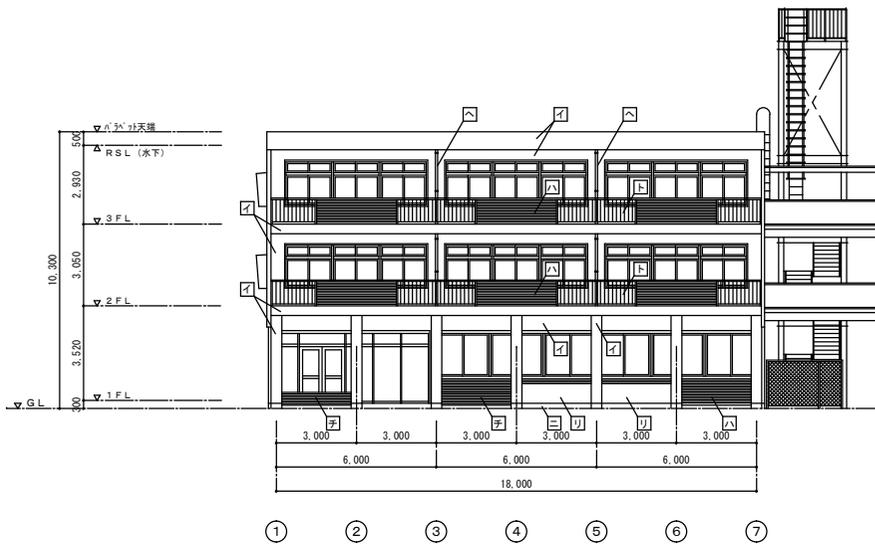


南側立面図 1/100

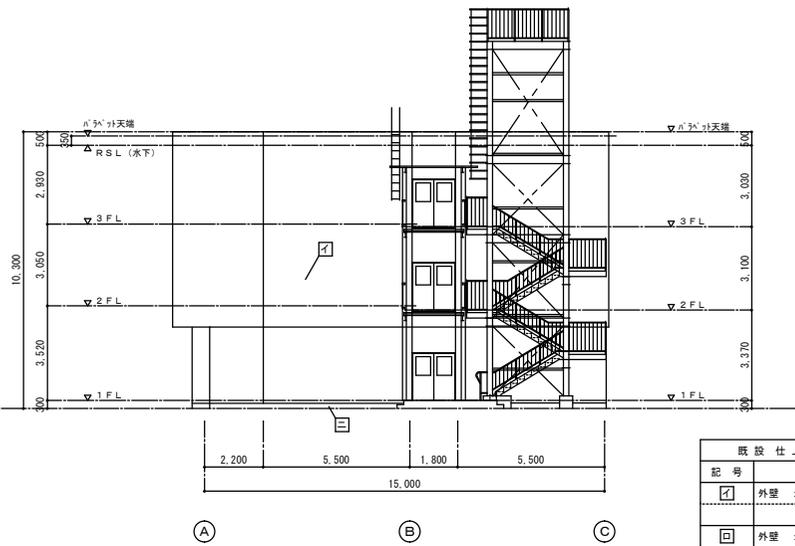

東側立面図 1/100

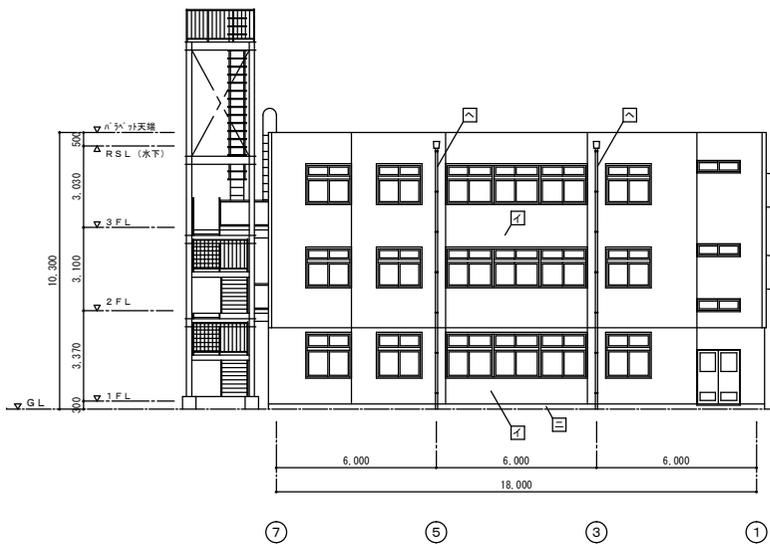


北側立面図 1/100

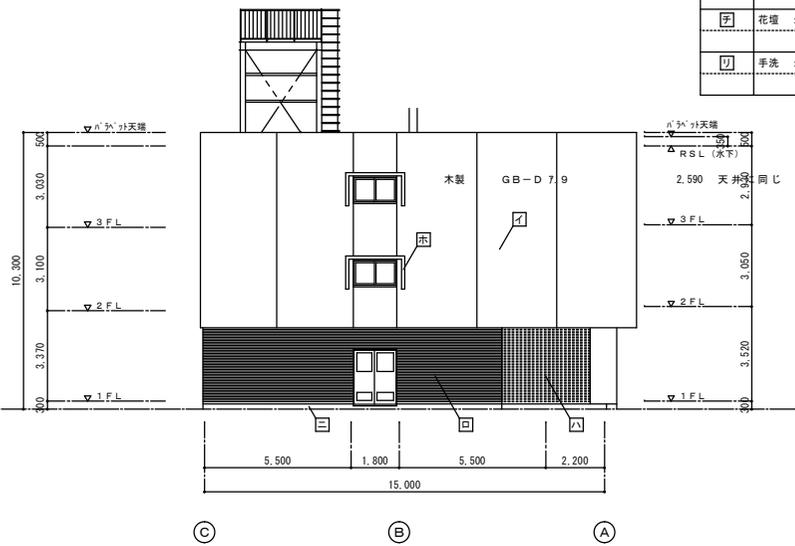


西側立面図 1/100

既設仕上凡例		
記号	仕上	今回工事項目
㊦	外壁 : モルタル塗りの上 リシン吹付	
㊧	外壁 : ニ丁掛タイル貼	
㊨	外壁 : レンガ貼	
㊩	巾木 : モルタル塗り	
㊪	庇 : モルタル塗りの上 リシン吹付	
㊫	窓枠 : 塩ビ製 100φ	
㊬	手摺 : 鋼製	
㊭	花壇 : レンガ積	
㊮	手洗 : モルタル塗りの上 リシン吹付	


訂正	月・日	工事名称	設計	図面番号
		D棟 既設立面図	製図	

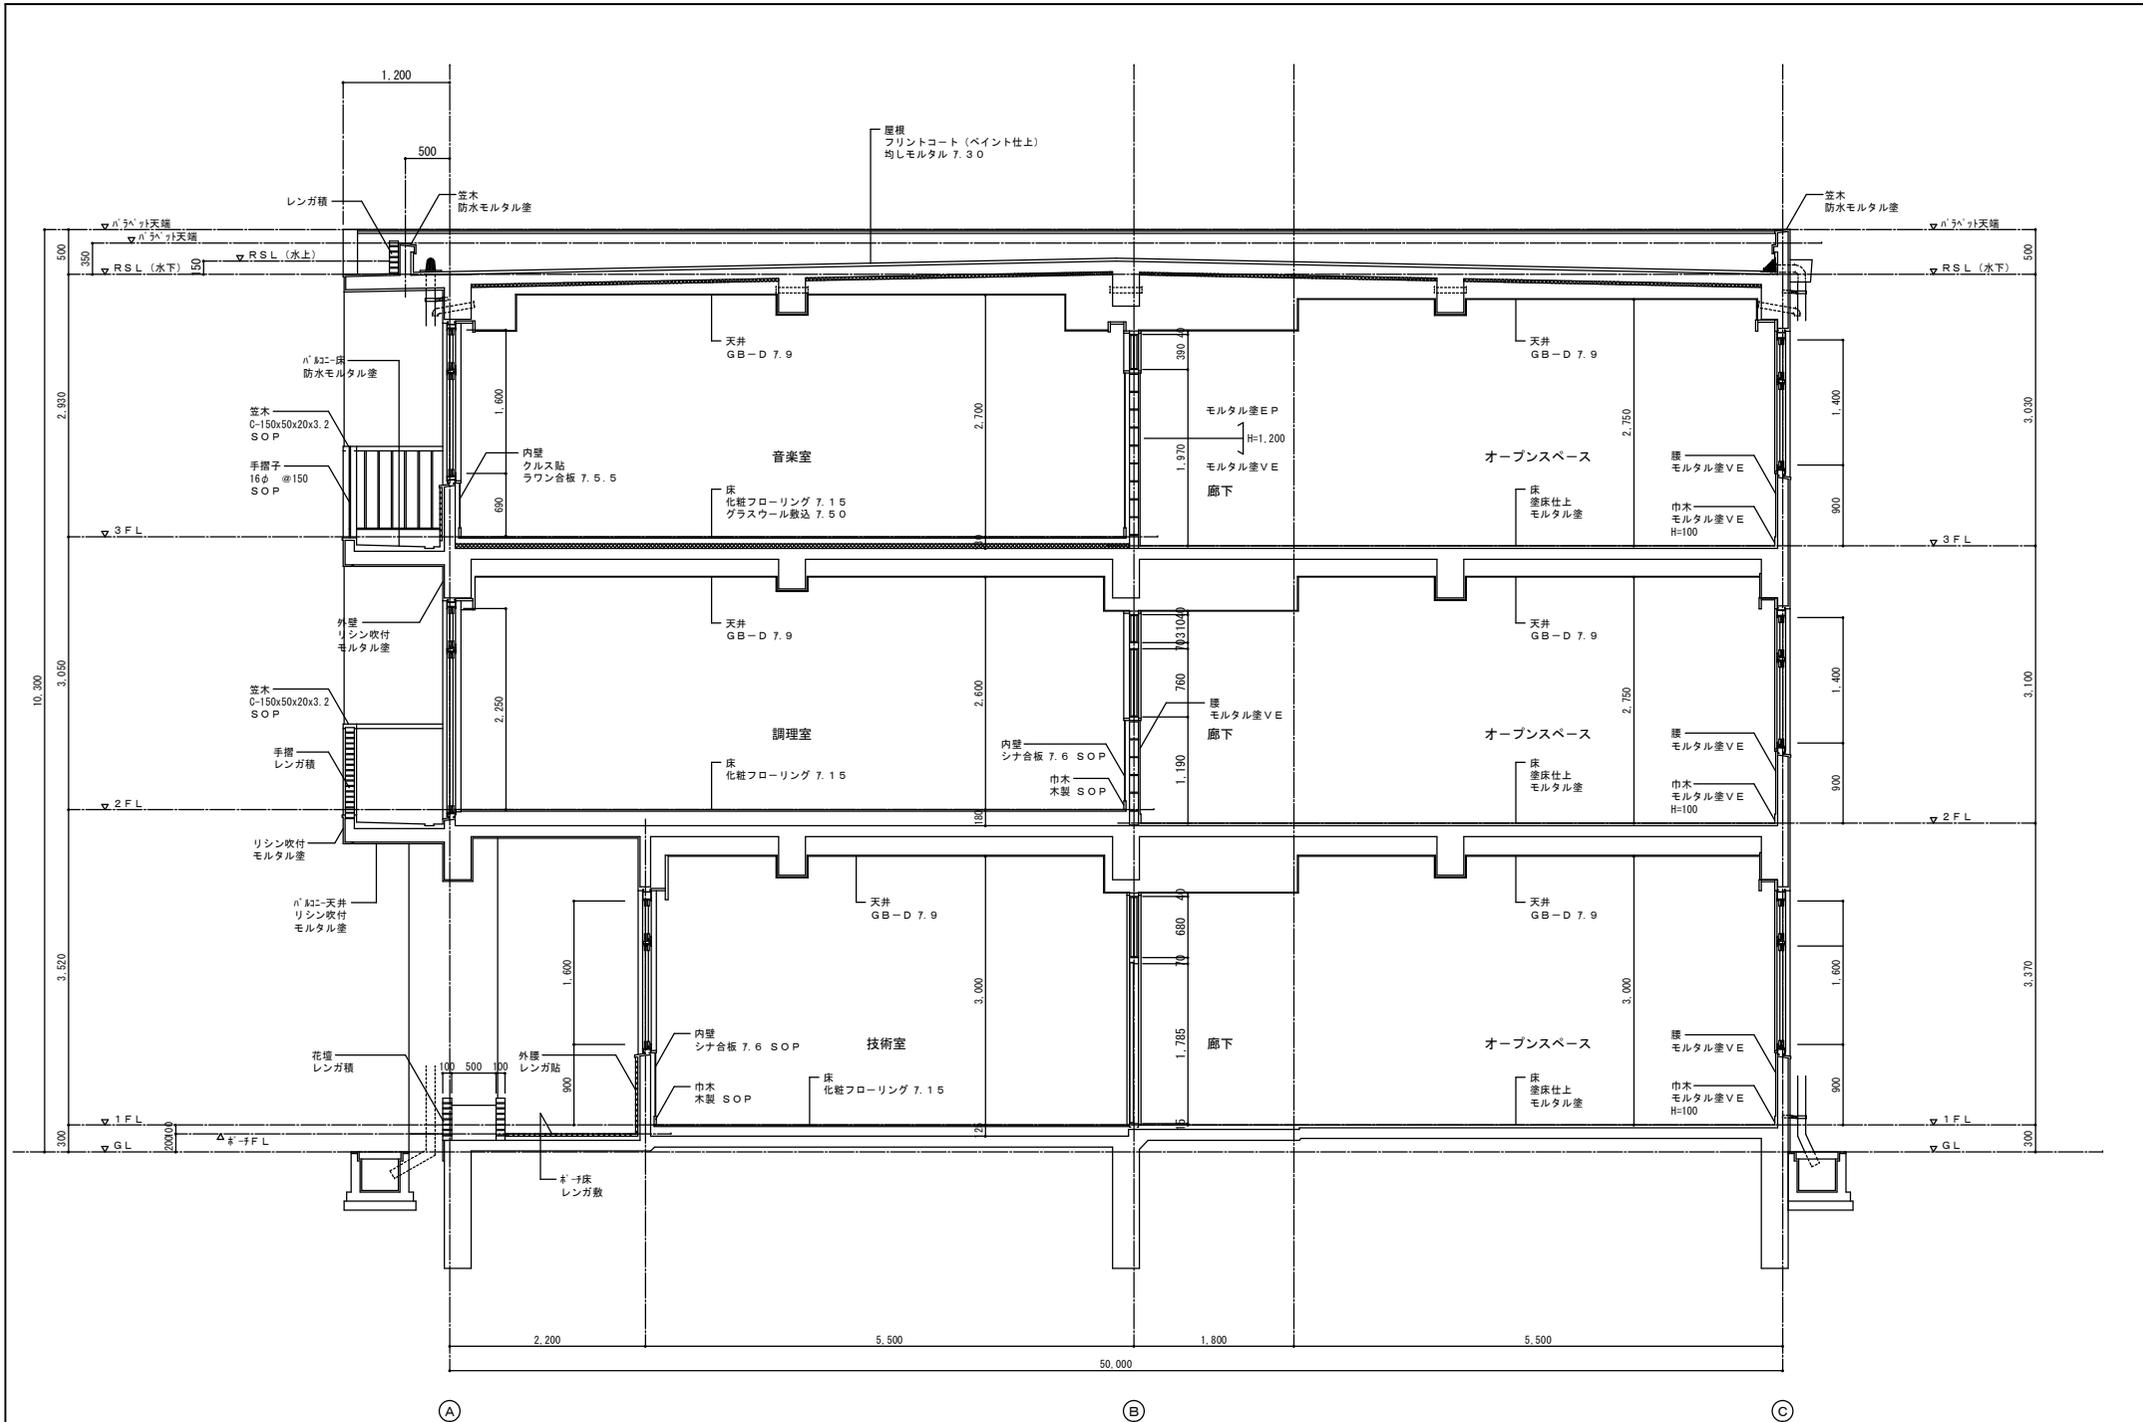

訂正	月・日	工事名称	設計	図面番号
		図面名称	製図	
		D棟 既設 矩計詳細図	設計年月日	
		縮尺		

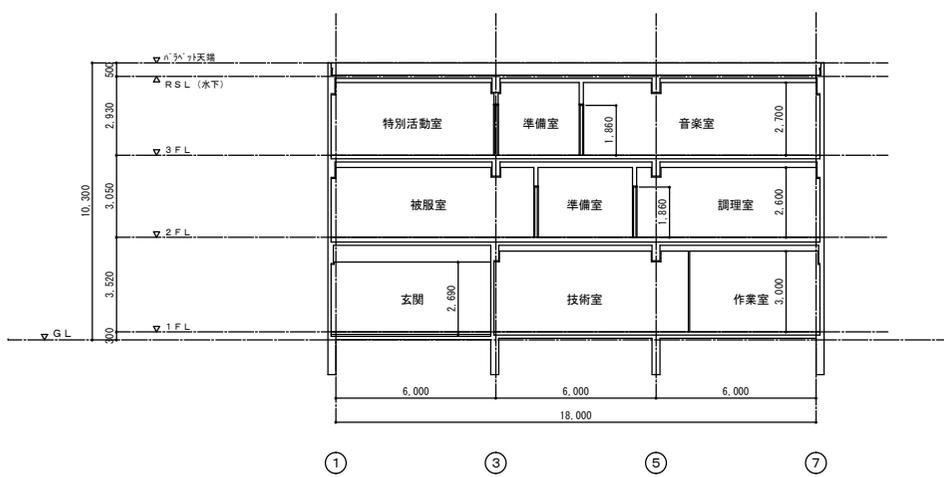

a-a 断面図 1/100

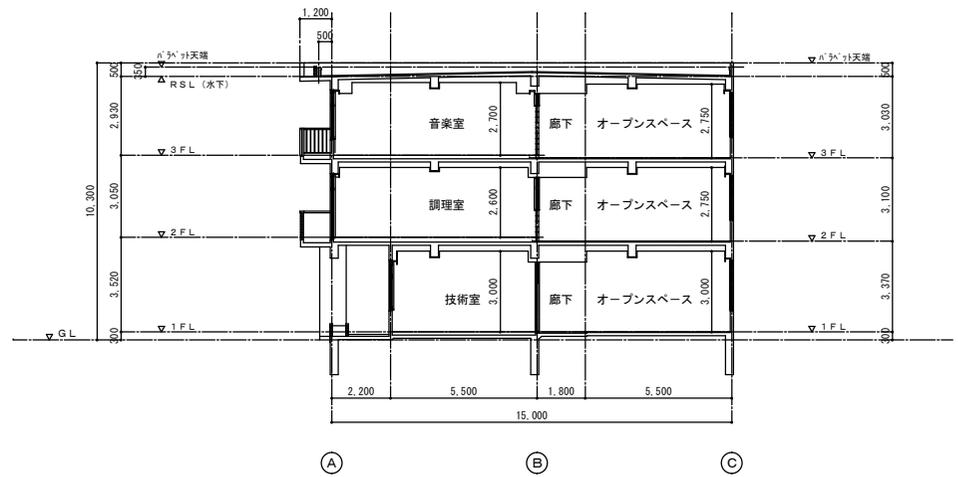


b-b 断面図 1/100


既設 内部仕上表

階	室名	床		巾木		壁		天井		今回工事項目							
		下地	仕上	下地	仕上	高さ	下地	仕上	高さ		下地	仕上	高さ	梁型仕上			
1階	ポーチ	コンクリート	レンガ敷						コンクリート	レンガ貼 モルタル塗	壁に同じ	コンクリート	モルタル塗	直天	天井に同じ		
	玄関	コンクリート	レンガ敷						コンクリート	モルタル塗 EP 一部：レンガ貼	壁に同じ	LGS	GB-D 7.9	2.690	天井に同じ		
	ホール	モルタル塗	塗床仕上						コンクリート	モルタル塗 EP	壁に同じ	LGS	GB-D 7.9	2.590	天井に同じ		
	技術室	木製	化粧フローリング 7.15	木製	木製 SOP	100			木製	シナ合板 7.6 SOP	壁に同じ	LGS	GB-D 7.9	3.000	天井に同じ		
	作業室	コンクリート	モルタル塗	木製	木製 SOP	100			木製	シナ合板 7.6 SOP	壁に同じ	LGS	GB-D 7.9	3.000	天井に同じ		
	倉庫	木製	フローリング 7.18	木製	木製 SOP	60			コンクリート	モルタル塗 EP	壁に同じ	木製	GB-R 7.9 EP	2.550			
2階	被服室	木製	化粧フローリング 7.15	木製	木製 SOP	100			木製	シナ合板 7.6 SOP	壁に同じ	LGS	GB-D 7.9	2.600	天井に同じ		
	調理室	木製	化粧フローリング 7.15	木製	木製 SOP	100			コンクリート 木製	モルタル塗 EP フレキ 7.6 EP ラワン合板 7.9 SOP	壁に同じ	LGS	GB-D 7.9	2.600	天井に同じ		
3階	特別活動室	木製	化粧フローリング 7.15	木製	木製 SOP	100			木製	シナ合板 7.6 SOP	壁に同じ	LGS	GB-D 7.9	2.600	天井に同じ		
	音楽室	木製	化粧フローリング 7.15 グラスウール敷込 7.50	木製	木製 SOP	100			木製	ラワン合板 7.6 クロス貼	壁に同じ	LGS	DR-D 7.9 GBR-D 7.9	2.600	GB-D 7.9		
共通	オープンスペース	コンクリート	モルタル塗 塗床仕上	コンクリート CB.	モルタル塗 VE	100	コンクリート CB.	モルタル塗 VE	1,200	コンクリート CB.	モルタル塗 EP	壁に同じ	LGS	GB-D 7.9	3,000 2,600 2,700	天井に同じ	
	準備室	木製	化粧フローリング 7.15	木製	木製 SOP	100			木製	シナ合板 7.6 SOP	壁に同じ	LGS	GB-D 7.9	3,000 2,750 2,750	天井に同じ		
	便所	コンクリート	人造石 塗床仕上	コンクリート	人造石 VE	60	コンクリート	人造石 VE	1,200	コンクリート	モルタル塗 EP	壁に同じ	木製	GB-R 7.9 EP	2,500		
	洗面所	コンクリート	人造石 塗床仕上	コンクリート	人造石 VE	60	コンクリート	人造石 VE	1,200	コンクリート	モルタル塗 EP	壁に同じ	木製	GB-R 7.9 EP	2,500		
	階段	コンクリート	モルタル塗 塗床仕上	コンクリート	モルタル塗 塗床仕上	100	コンクリート	モルタル塗 VE	1,200	コンクリート	モルタル塗 EP	壁に同じ	コンクリート LGS	モルタル塗 EP GB-D 7.9		壁に同じ	

訂正	月・日		工事名称	設計	図面番号		
	.						
	.		図面名称	縮尺		設計年月日	製図
	.						

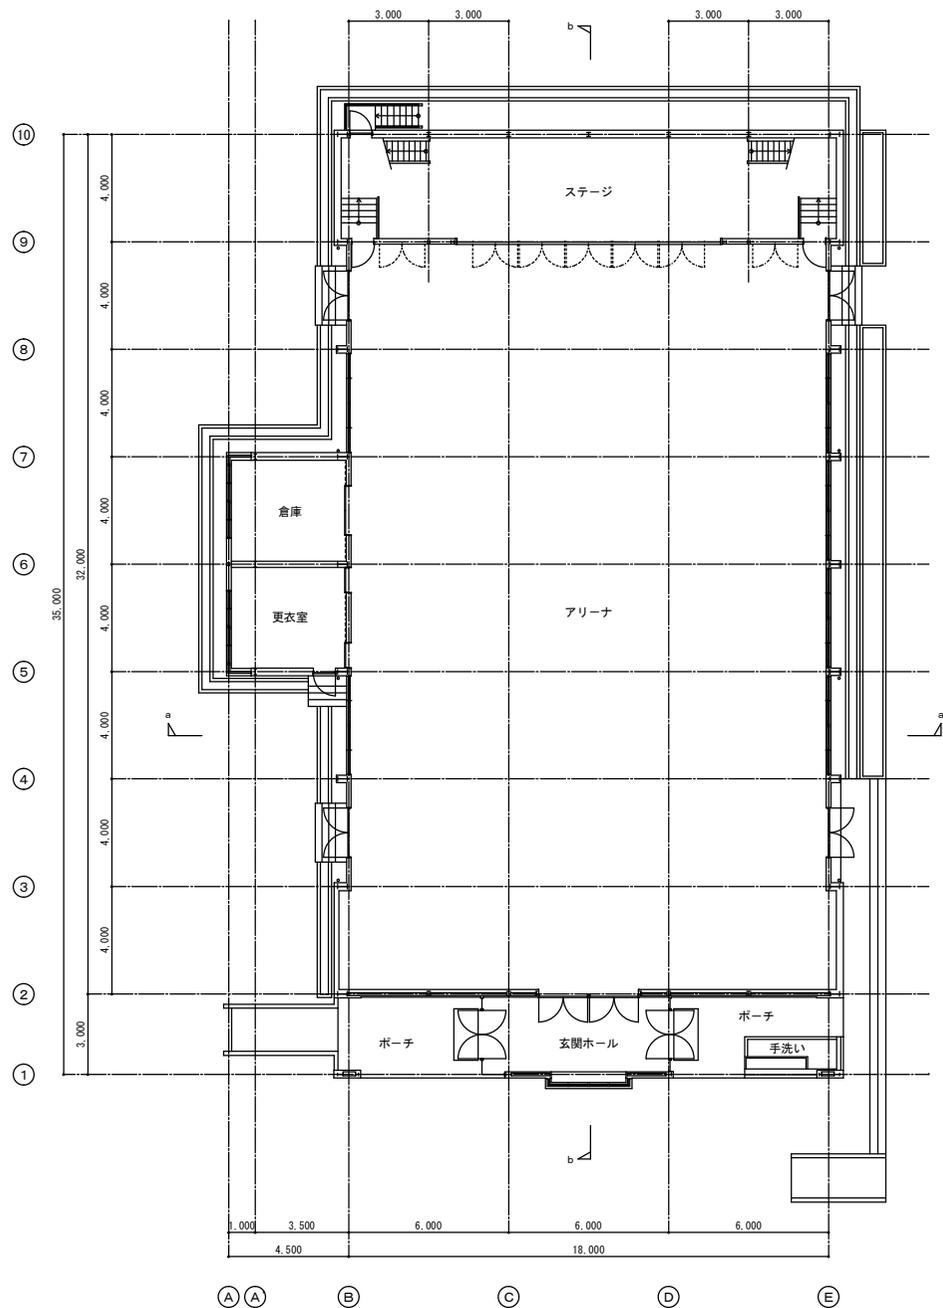


1階平面図

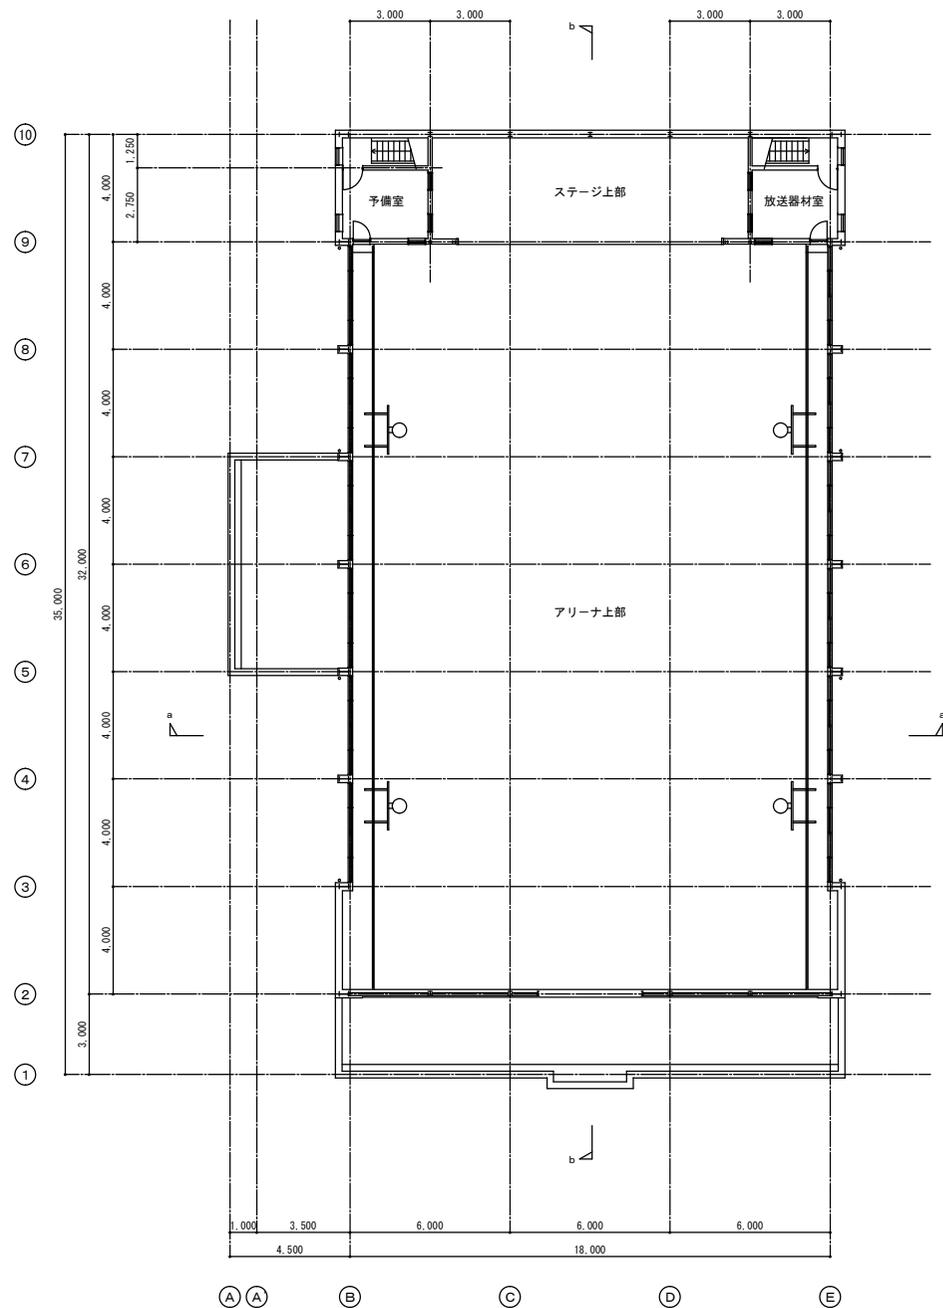

2階平面図

訂正	月・日		工事名称		設計	図面番号
	.		図面名称	縮尺	設計年月日	
	.		体育館棟 既設 平面図		製図	

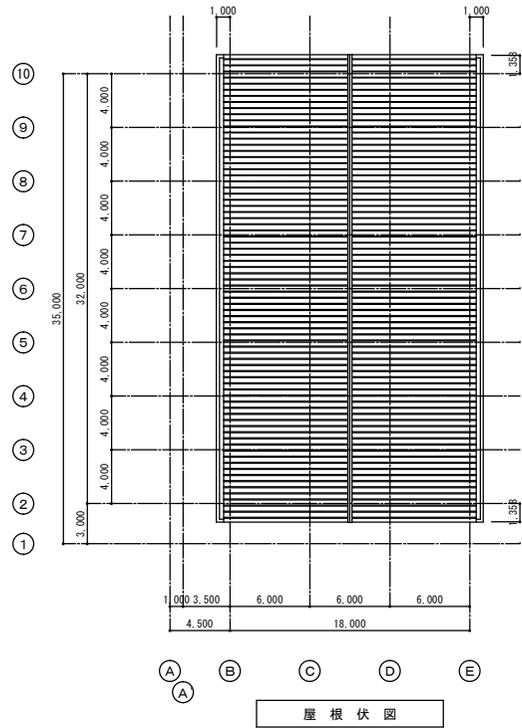


屋根伏図


既設 内部仕上表

階	室名	床			巾木			壁			天井			今回工事項目			
		下地	仕上	高さ	下地	仕上	高さ	下地	仕上	高さ	柱仕上	下地	仕上		高さ	梁仕上	
1階	玄関ホール	コンクリート	レンガ平板貼 210x100x20	100	コンクリート	レンガ平板貼 210x100x20	100				ラスモルタル C.B.	レンガ平板貼 210x100x20		LGS	色付フレキシブルボード 7.6	2.650	
	アリーナ	鋼製床下地 (クッション付)	積層フローリング 7.15 ラワン合板 7.15 捨貼	150	木製	木製 SOP (床と5mm スカシ)	150				木製	シナ合板 7.6 ラワン合板 7.4 捨貼			鉄骨表し	直天	天井に同じ
	ステージ	木製	積層フローリング 7.15 ラワン合板 7.15 捨貼	100	木製	木製 SOP	100				木製	シナ合板 7.6 SOP			鉄骨表し	直天	天井に同じ
	更衣室	鋼製床下地	積層フローリング 7.15 ラワン合板 7.15 捨貼	100	木製	木製 SOP	100				木製	難燃化桧合板 7.5.5		LGS	GB-D 7.9	2.500	
	倉庫	鋼製床下地	積層フローリング 7.15 ラワン合板 7.15 捨貼	100	木製	木製 SOP	100				木製	難燃化桧合板 7.5.5		LGS	GB-D 7.9	2.500	
	ポーチ	コンクリート	レンガ平板貼 210x100x20	100	コンクリート	レンガ平板貼 210x100x20 一部、モルタル塗	100				ラスモルタル G.B.	レンガ平板貼 210x100x20 一部、鋼製スバンドレール貼	壁に同じ	LGS	色付フレキシブルボード 7.6	2.650	
	手洗い	コンクリート	モルタル塗	100	コンクリート	モルタル塗	100		コンクリート打放し	1.200							
2階	放送器材室	Vデッキ	塩ビタイル貼 モルタル塗	100	木製	木製 SOP	100				木製	有孔シナ合板 7.6 ガラスウール 7.40 詰め		LGS	GB-D 7.9 ガラスウール 7.25 敷込	2.400	
	予備室	Vデッキ	塩ビタイル貼 モルタル塗	100	木製	木製 SOP	100				木製	シナ合板 7.6 OSV		LGS	GB-D 7.9	2.400	
	階段室		チェッカープレート SOP			鋼製鋼板 SOP					木製	シナ合板 7.6 SOP			鉄骨表し	直天	天井に同じ
	ギャラリー	木製	積層フローリング 7.15												ギャラリー下面 色付フレキシブルボード 7.6		


訂正	月・日		工事名称				設計	図面番号
	.			図面名称	縮尺	設計年月日		
	.							

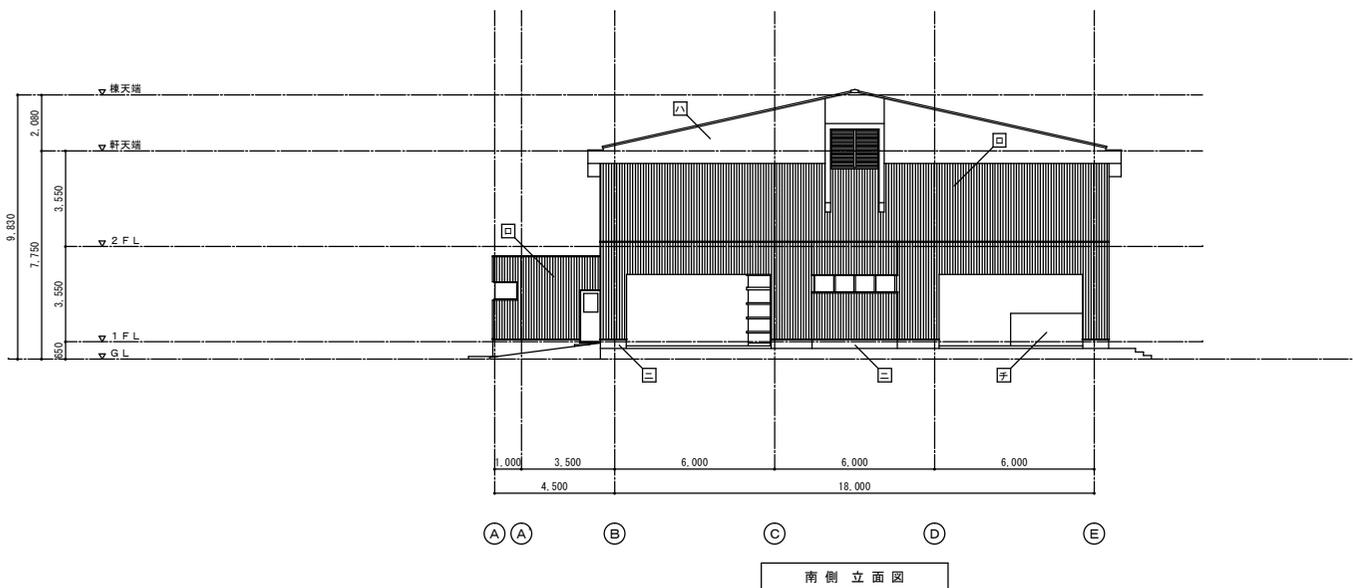


既設 仕上 凡例		
記号	仕上	今回工事項目
㊦	屋根 : 長尺カラー鉄板 五棒葺 7.0.4 野地板 : 木毛セメント板 7.2.0	
㊧	外壁 : 鋼製スパンドレル貼 塩ビ被服鉄板 7.0.5 下地 : 石膏ボード 7.9	
㊨	軒先 : 吹付タイル 下地 : センチュリーボード 7.1.2	
㊩	巾木 : モルタル塗り	
㊪	緊種 : 硬質塩ビ製 100φ	
㊫	手摺 : 鋼製	
㊬	花壇 : レンガ積	
㊭	手洗 : コンクリート打放し	
㊮	換気ガラリ	
㊯	床下換気口	
㊰	吹付タイル 下地 : C.B. モルタル塗	

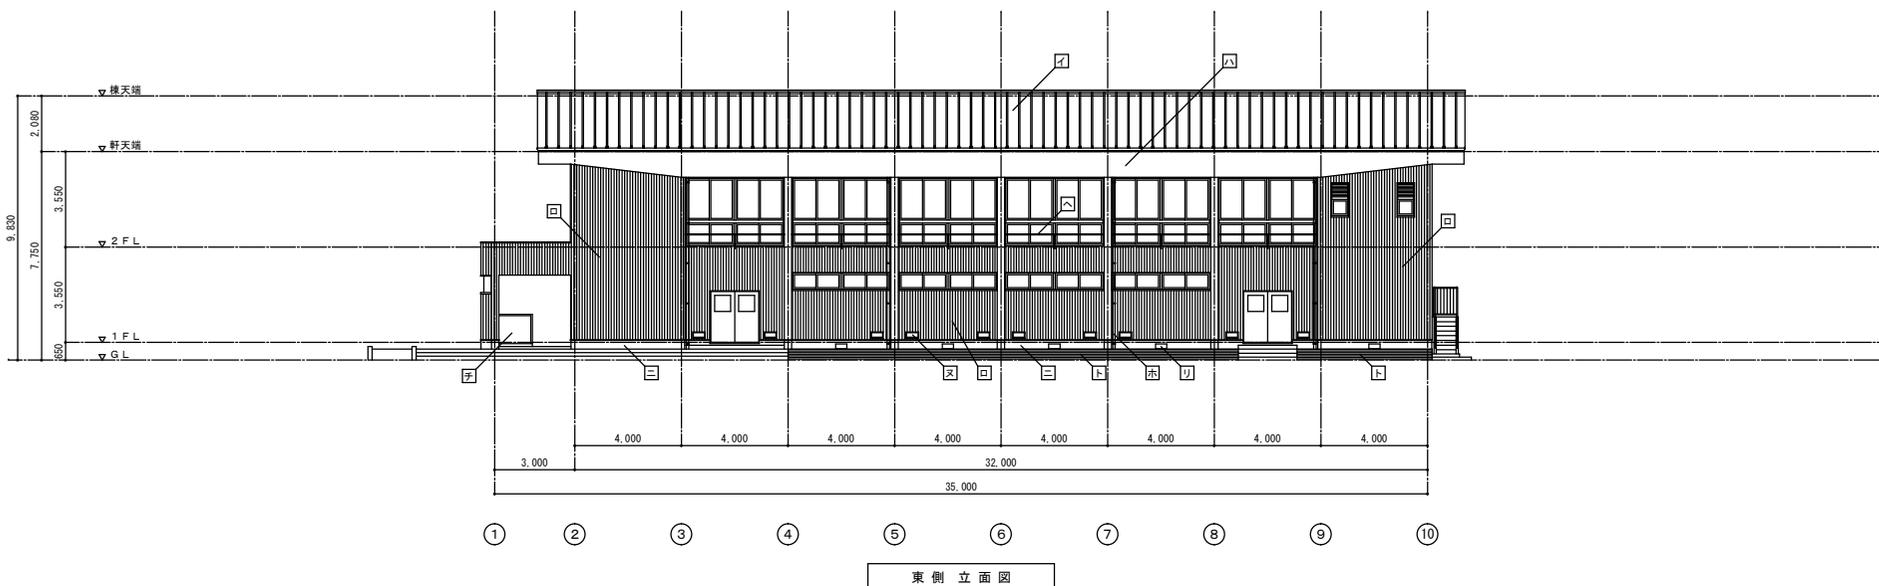



訂正	月・日	工事名称	縮尺	設計年月日	設計	製図	図面番号
	・	図面名称					
	・	体育館棟 既設 立面図 - 1					

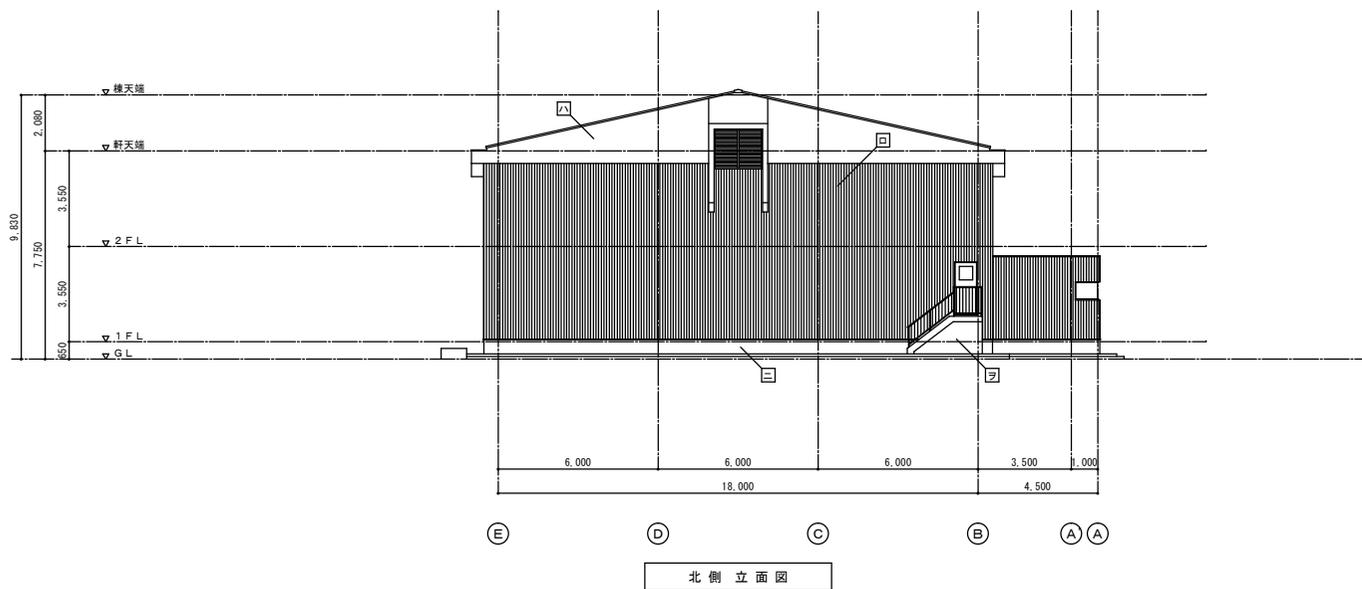


既設 仕上 凡例		
記号	仕上	今回工事項目
☑	屋根 : 長尺カラー鉄板 瓦葺葺 7.0.4 野地板 : 木毛セメント板 7.20	
☐	外壁 : 鋼製スパンドレル貼 塩ビ被膜鉄板 7.0.5 下地 : 石膏ボード 7.9	
△	軒先 : 吹付タイル 下地 : センチュリーボード 7.12	
■	巾木 : モルタル塗り	
⊕	堅種 : 硬質塩ビ製 100φ	
△	手摺 : 鋼製	
⊔	花壇 : レンガ積	
㊦	手洗 : コンクリート打放し	
㊧	換気ガラリ	
⊠	床下換気口	
㊨	吹付タイル 下地 : CB-モルタル塗	

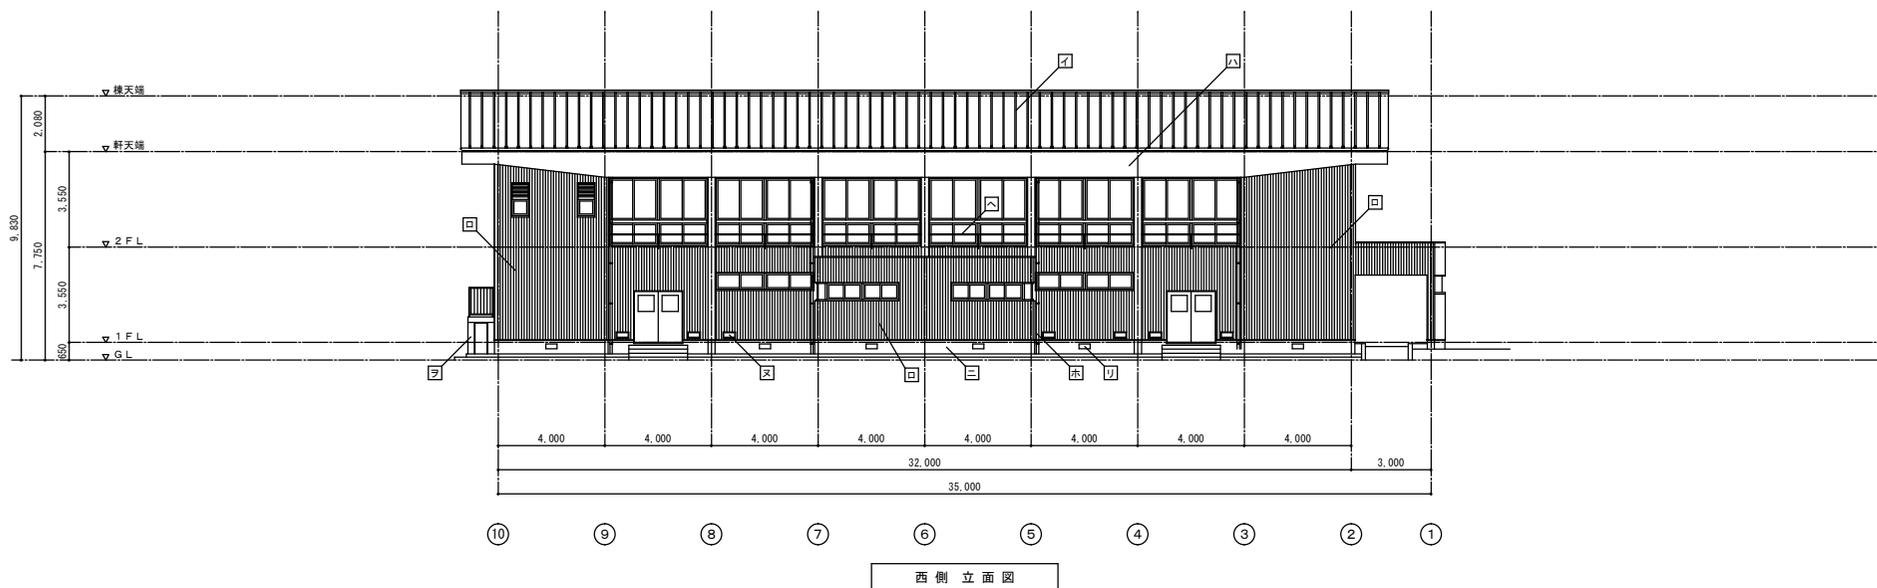


訂正	月・日	工事名称	設計	図面番号
	・	図面名称	製図	
	・	体育館棟 既設 立面図 - 2	設計年月日	
	・	縮尺		

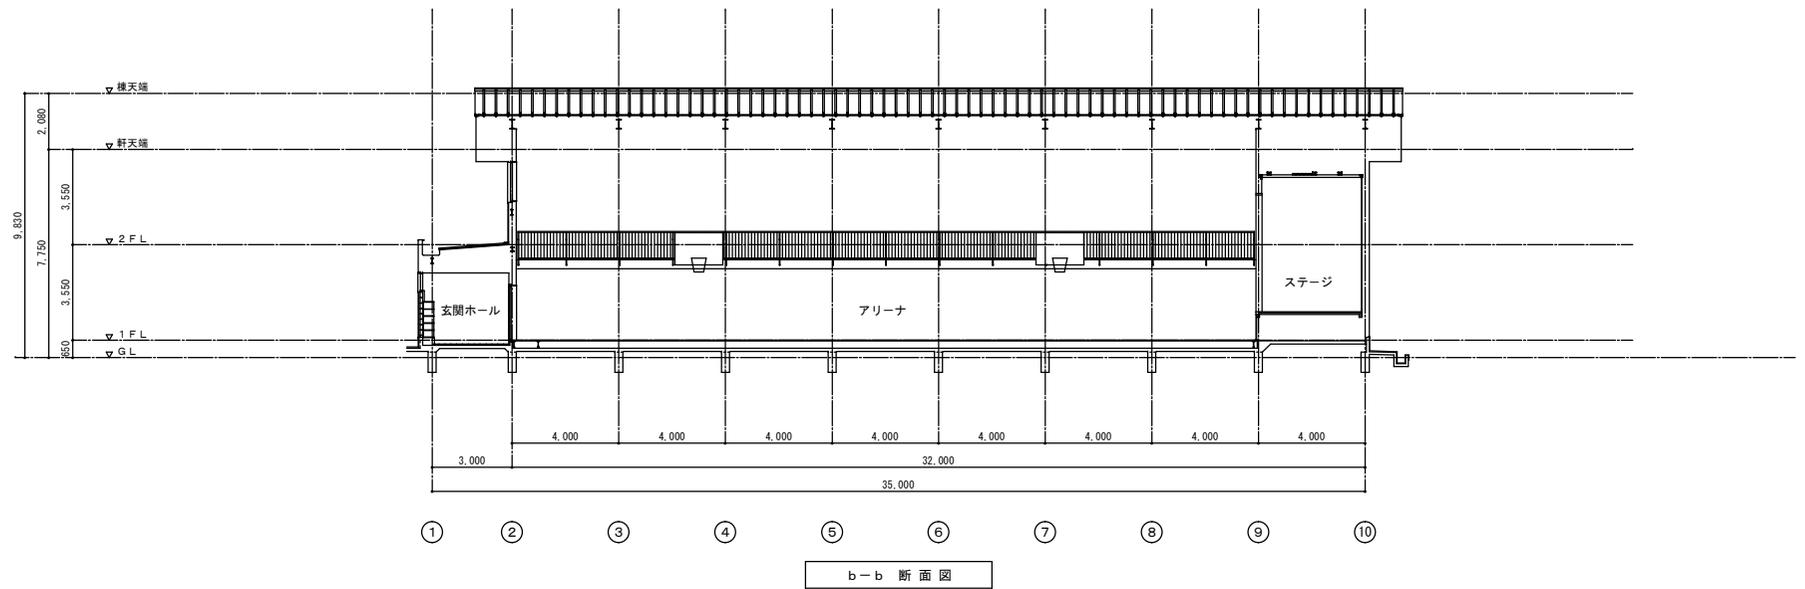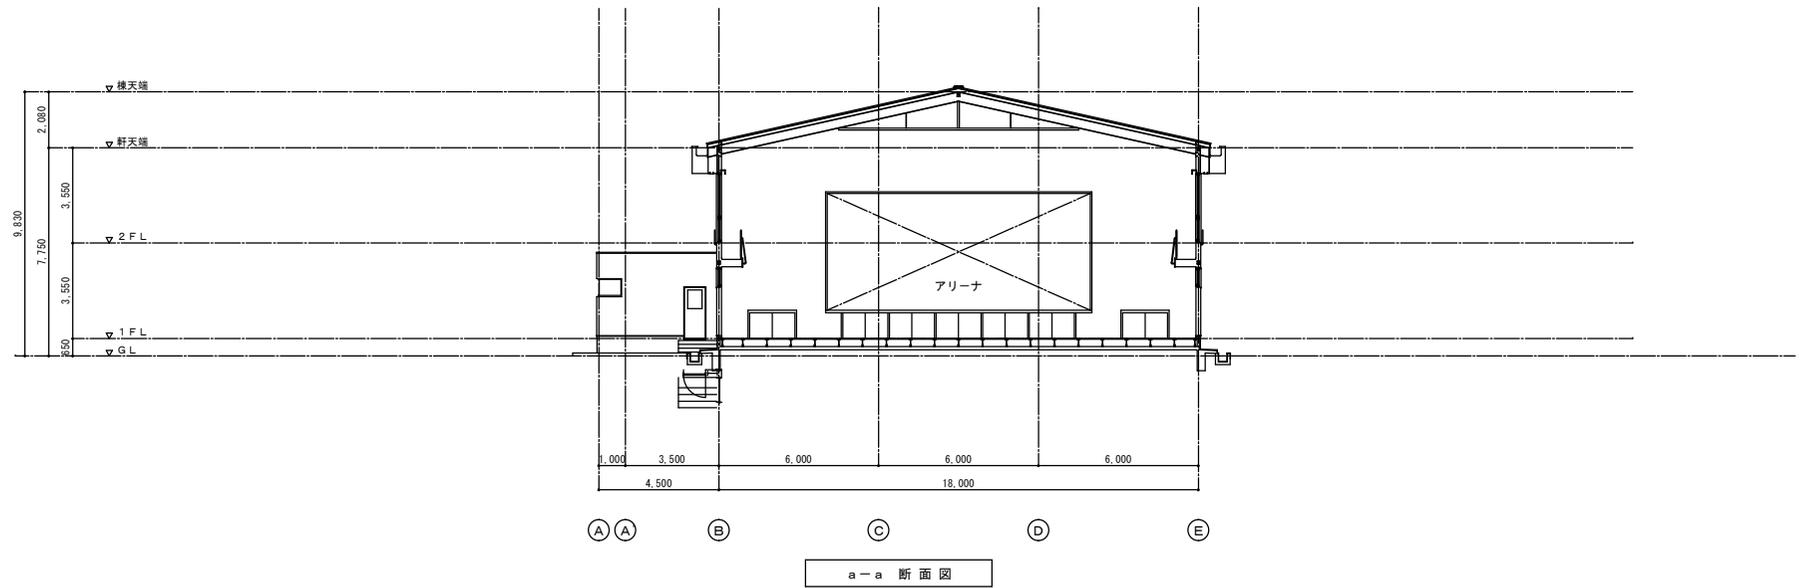

訂正	月・日		工事名称		設計	図面番号
	・		図面名称	体育館棟 既設 断面図	製図	
	・		縮尺	設計年月日		
	・					

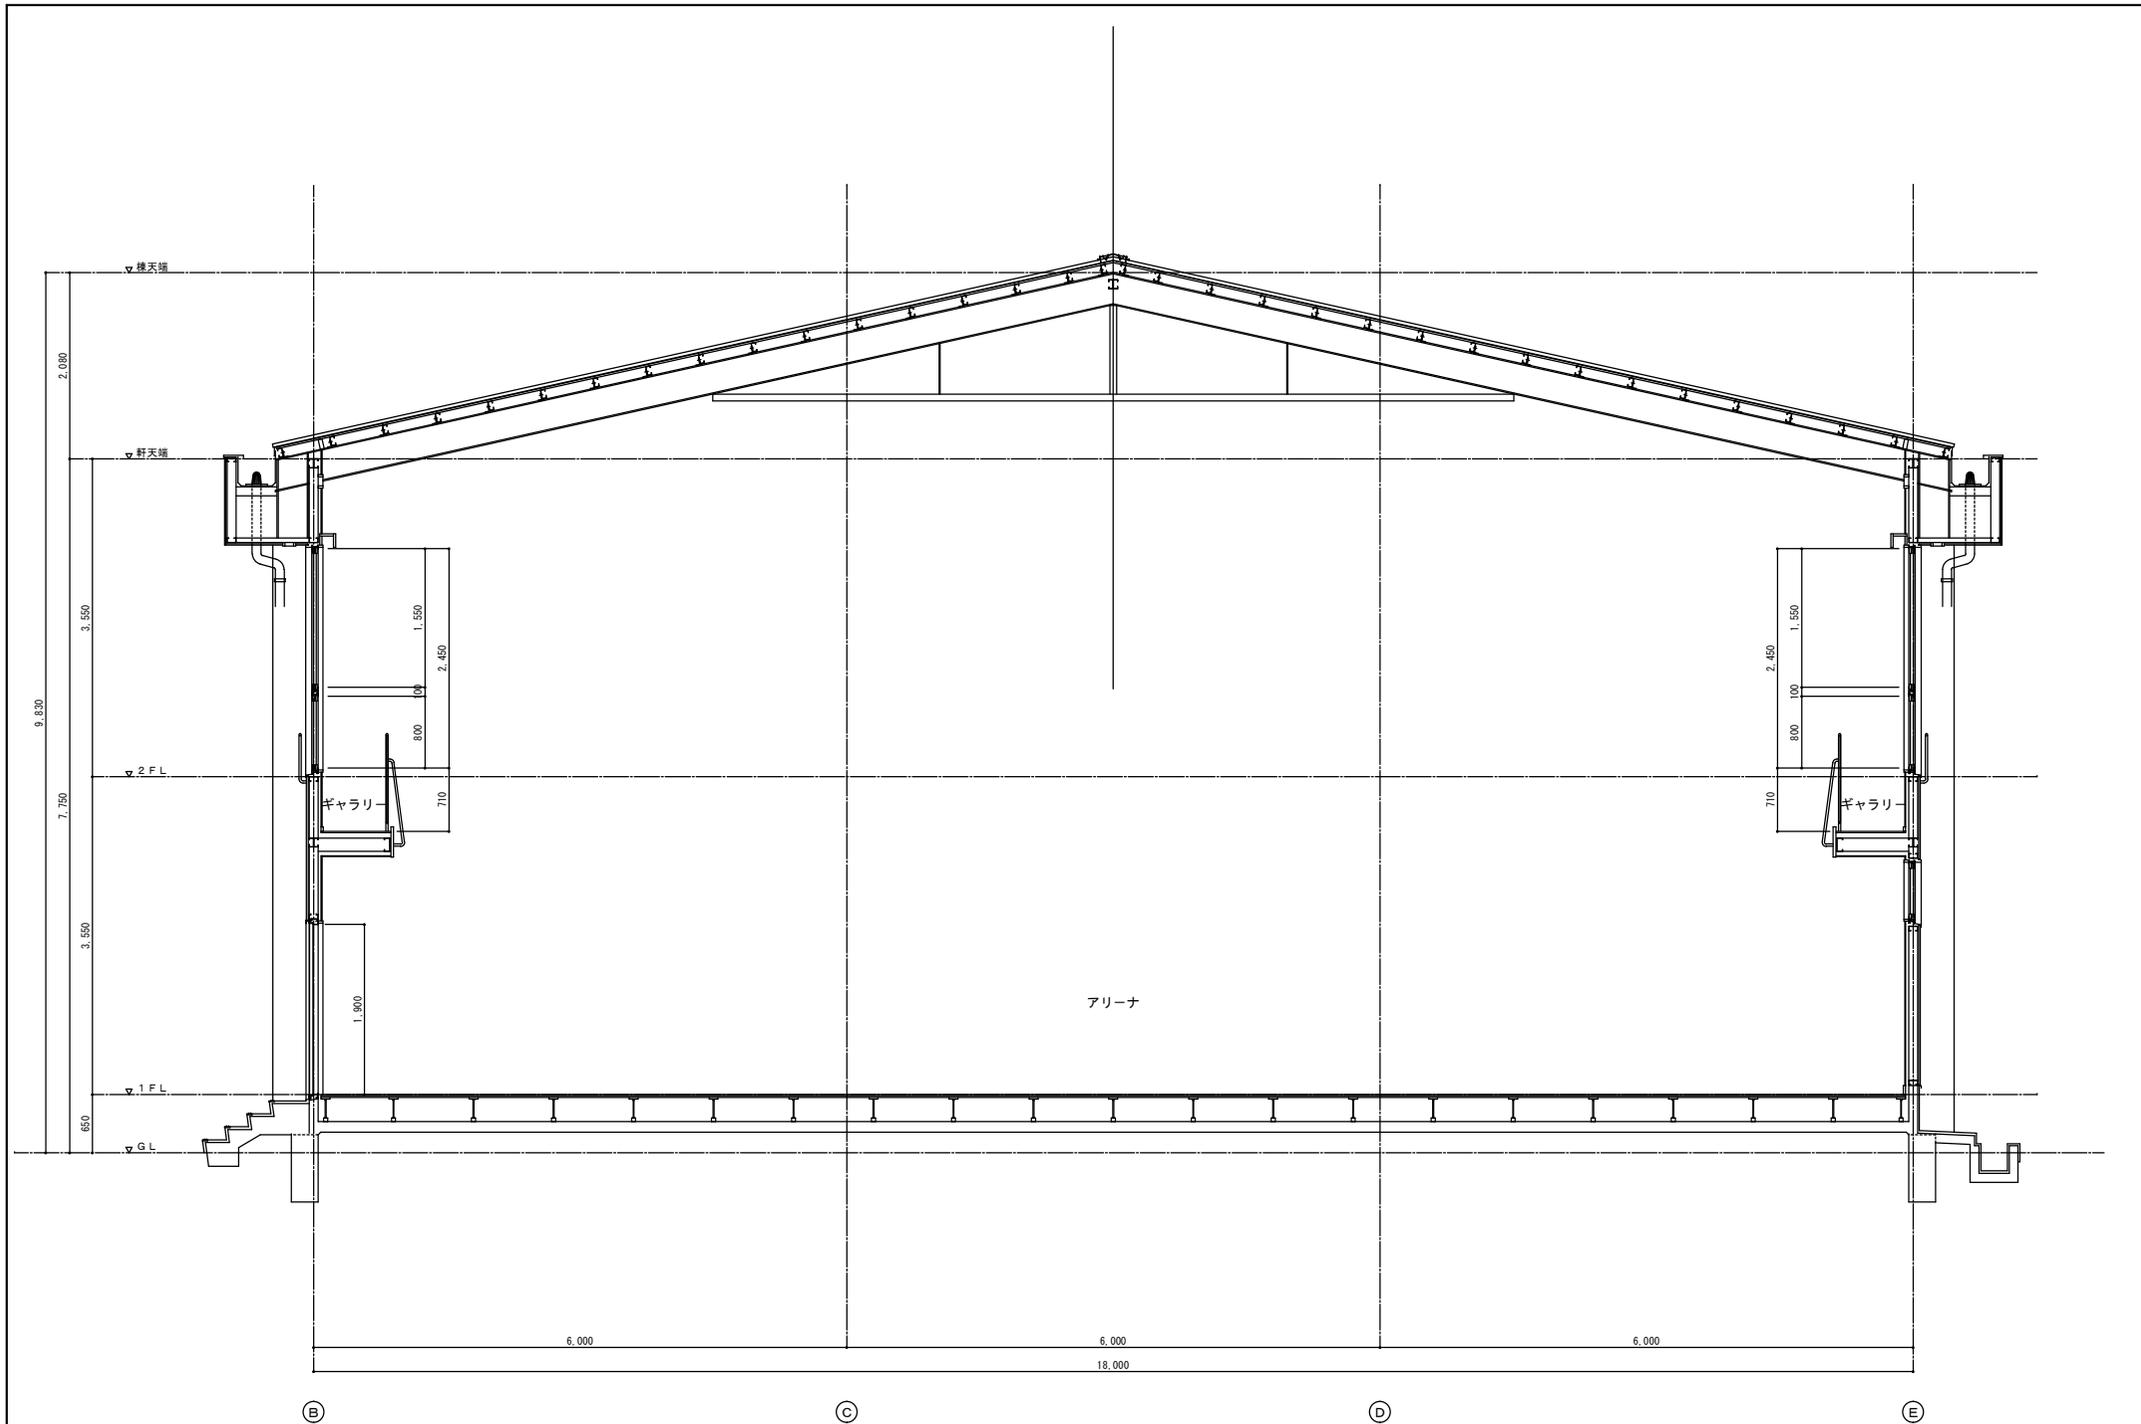

訂正	月・日	工事名称	設計	図面番号
	.	図面名称	製図	
	.	体育館棟 既設 矩計詳細図	縮尺	

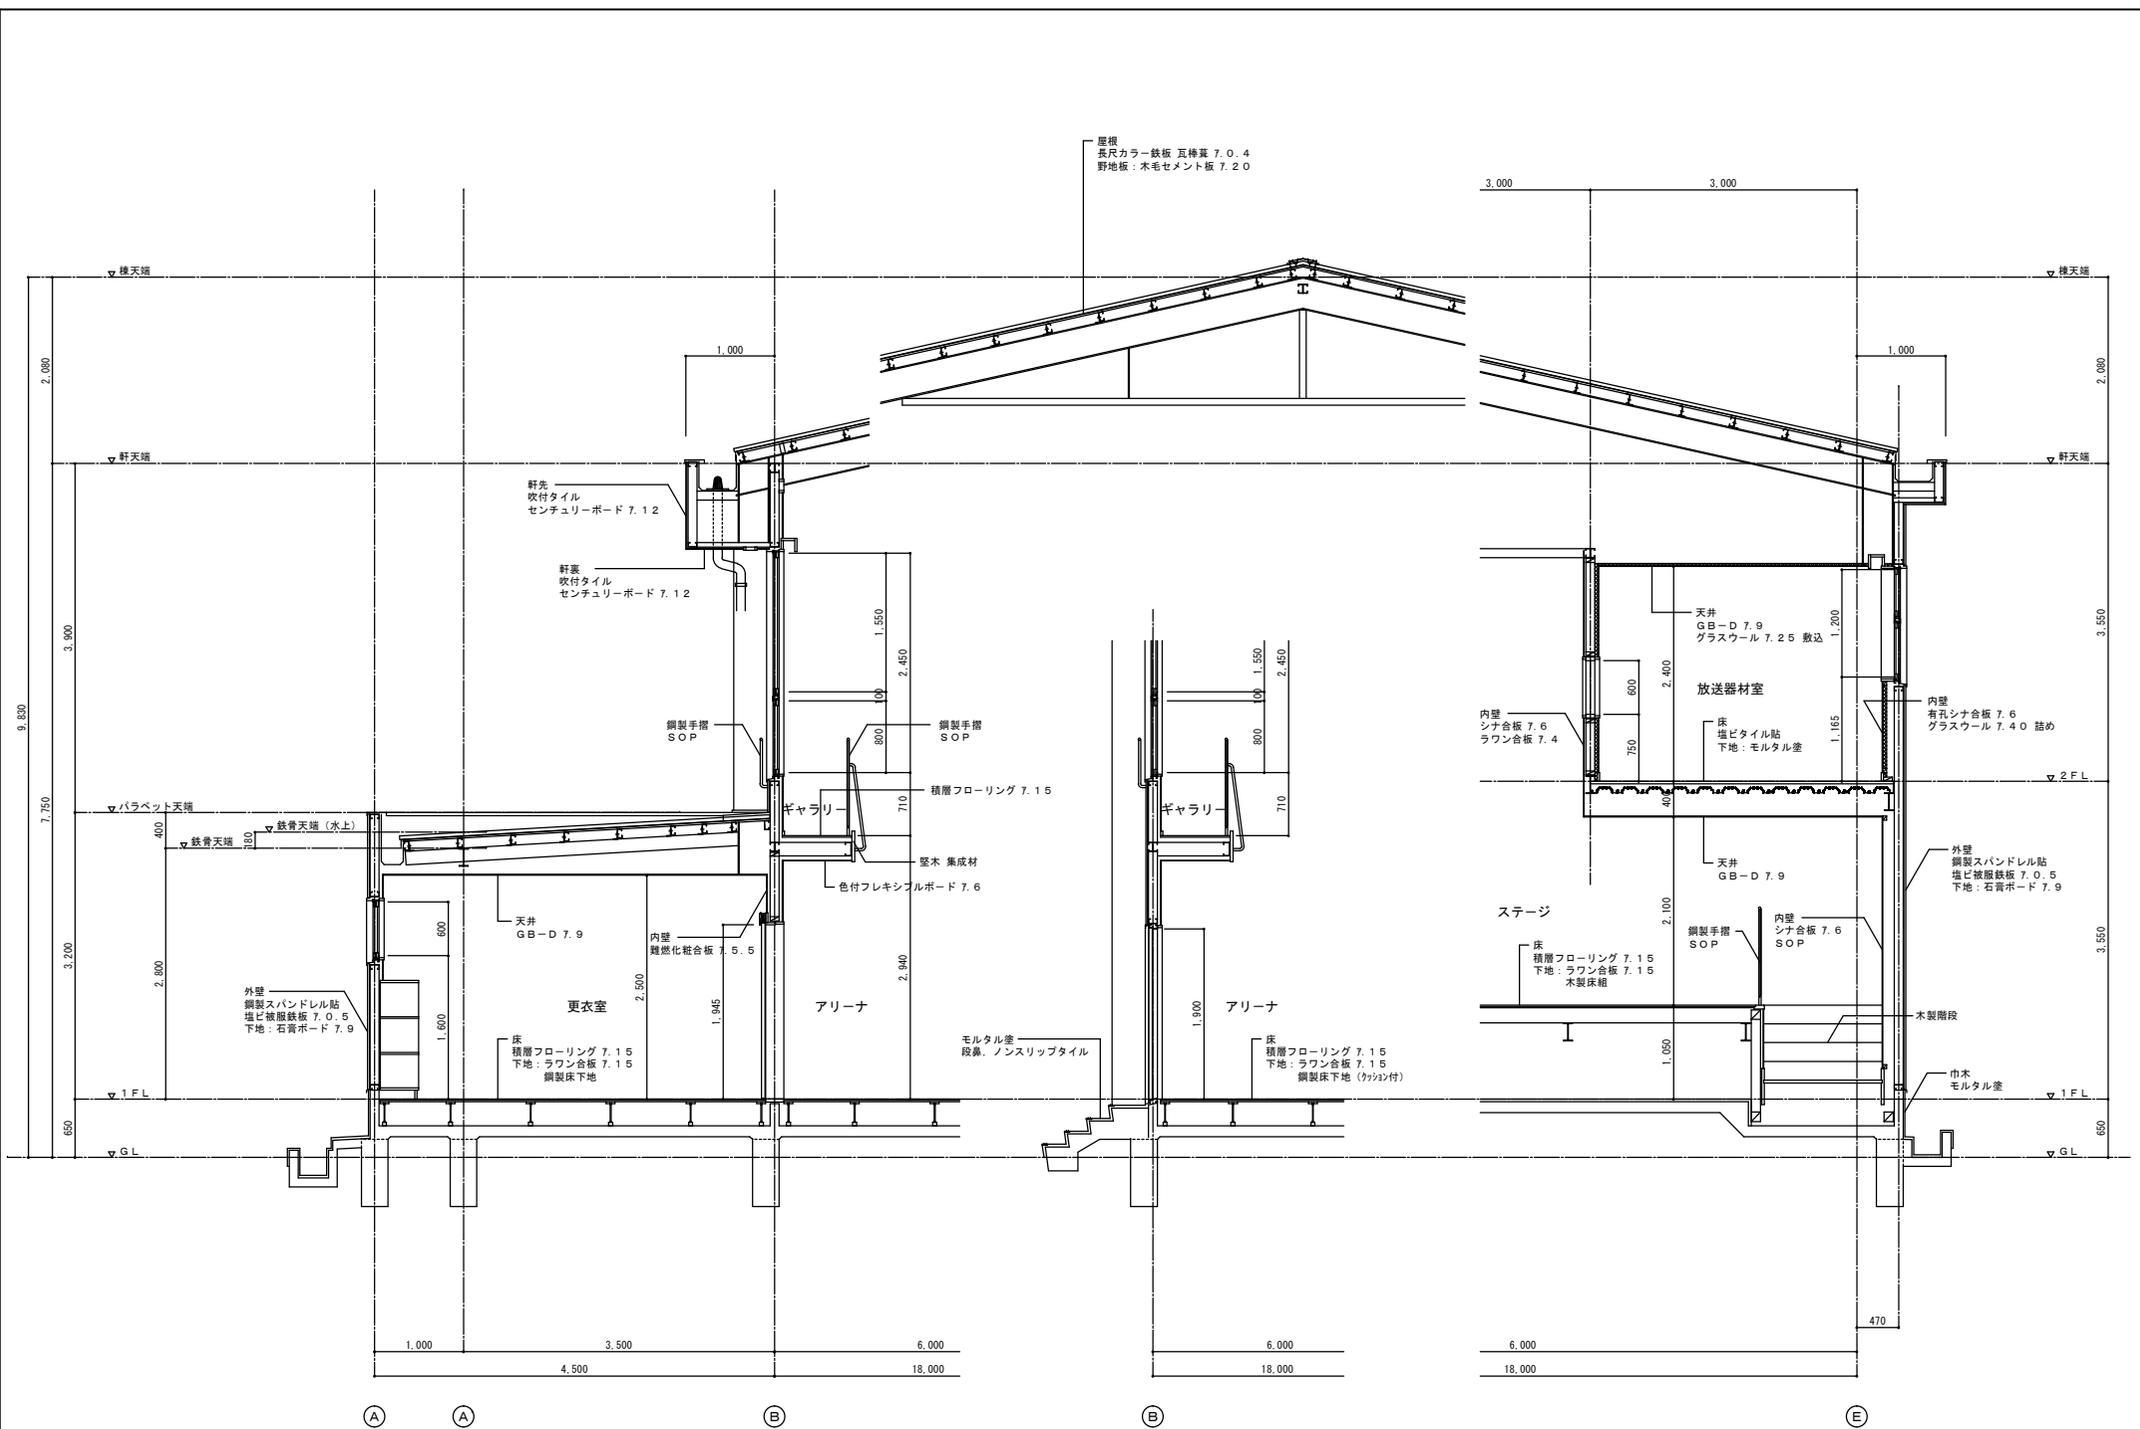

訂正	月・日	工事名称	設計	図面番号
.	.	図面名称	縮尺	設計年月日
.	.	体育館棟 既設 矩計詳細図-1	製図	

