

<目次>

図書館

(1)概要	P1
(2)階別床面積	P1
(3)配置図	P2
(4)平面図	P2-3
(5)館内案内図	P4
(6)A図書館とB図書館の職員体制や図書館サービス等における比較	P5
(7)建物図面	P6-14

(1) 概 要

鉄骨鉄筋コンクリート造（一部鉄骨造）

イ 敷地面積 4,093.74m²

ウ 建築面積 2,322.64㎡ (図書館部分:2,307.44㎡、その他:15.2㎡)

エ 延床面積 4,165.23㎡ (図書館部分:4,150.03㎡、その他:15.2㎡)

才 竣工年月日 平成10年3月

※ 積層書架部分であるM3階（574.37㎡）は、公有財産上の延床面積には含まれていない。

公有財産上の延床面積は3,590.86㎡となる。

(2) 階別床面積


ア 図書館部分

階	管理部門		書庫部門		サービス部門			計		
	室名	面積(㎡)	室名	面積(㎡)	室名	面積(㎡)	座席数			
1階	ブックポスト庫※	8.28	マイクロ	8.36	開架・閲覧室 ※	1,100.06		2,276.27		
	車庫（1台入庫）	43.37	AVラック	9.99	閲覧室		129			
	協力車準備室	11.77			新聞・雑誌コーナー		11			
	電算室※	15.86			ブラウジングコーナー		14			
	事務室※	247.93			検索コーナー（4台）		3			
	館長室	28.94			インターネット利用コーナー		7			
	その他	651.30			マイクロリターチャーコーナー		1			
					車椅子専用利用席		2			
					拡大読書器利用席		1			
					パソコン利用席		10			
					A Vコーナー（57°ス）		15			
					総合カウンター		5			
					コピーコーナー（1台）					
					交流ラウンジ ※	37.50				
					乳幼児室（ベビーカー1台）	10.96				
					対面朗読室（2室）	19.64	4			
	2階	その他	226.14	書庫	512.51					738.65
その他		(61.86)	書庫	(512.51)				(574.37)		
その他		355.08			会議室※	52.03			560.74	
					研修室（約100名）	153.63				
合計		1,650.53		1,043.37		1,456.13	217			

※令和3年6月1日から旭市図書館が施設の一部を使用している

イ その他 ポンプ室 13.5m²、駐輪場 1.7m²


(3) 配置図

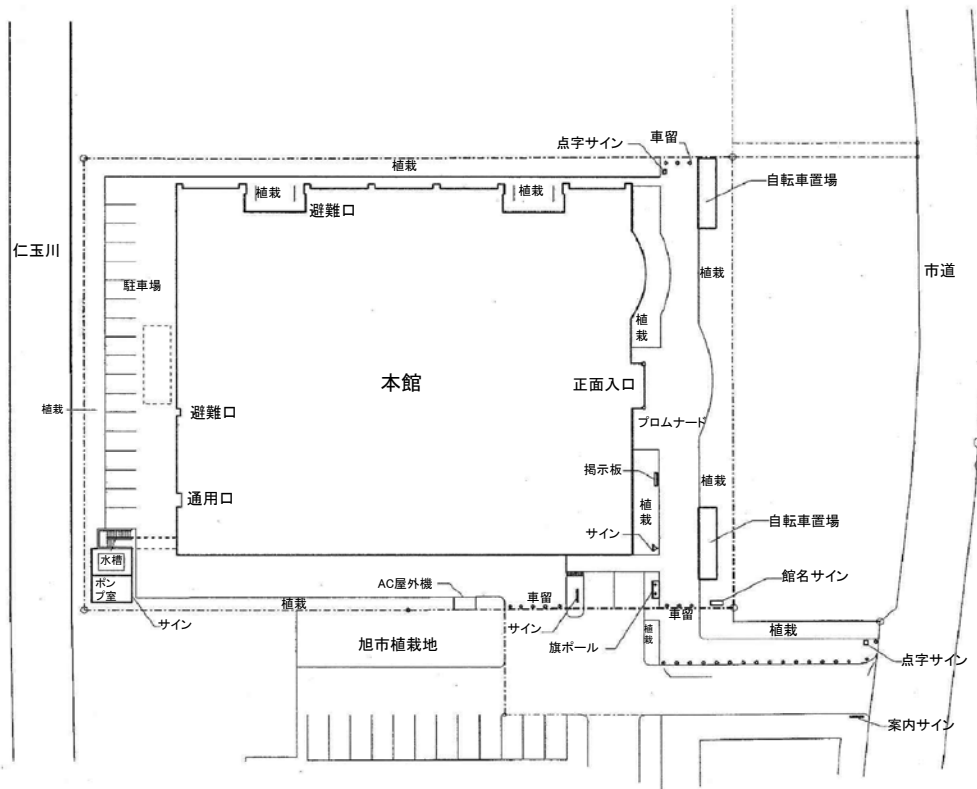


(4) 平面図




2階

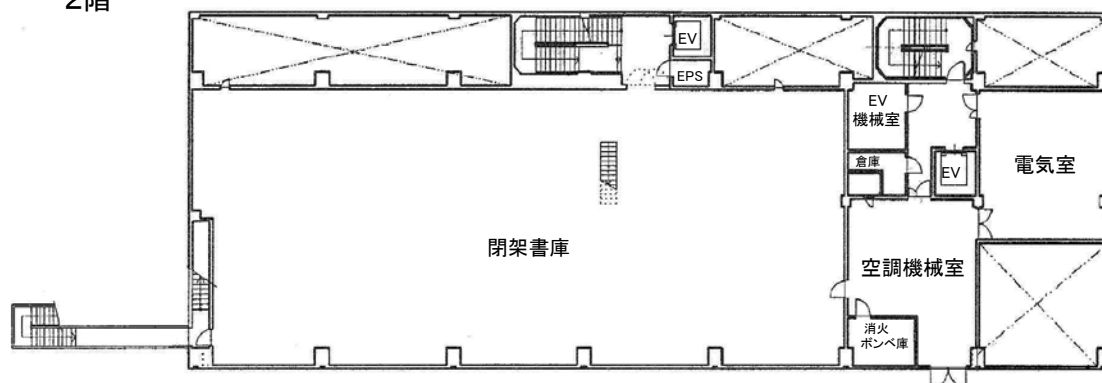

M3階

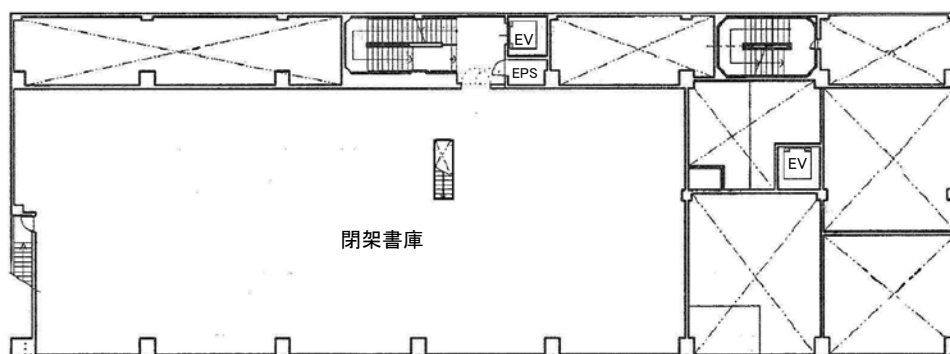


3階

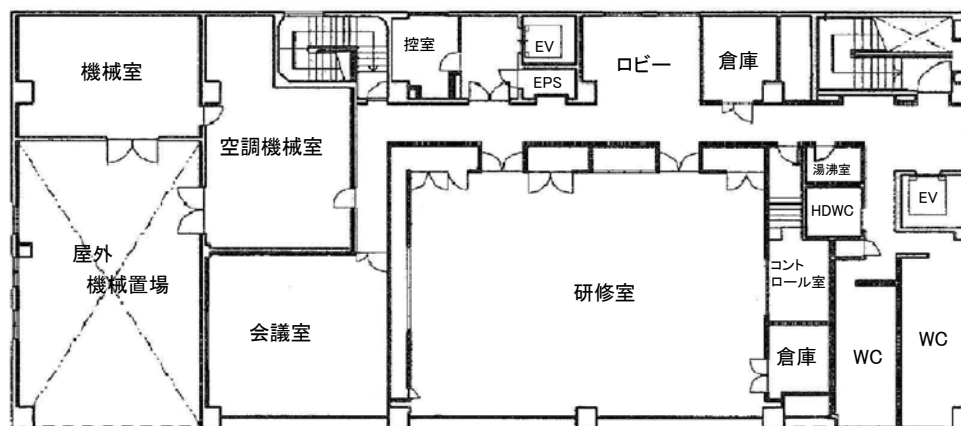

(5) 館内案内図

※同一建物内にA図書館とB図書館が同居し運営している。

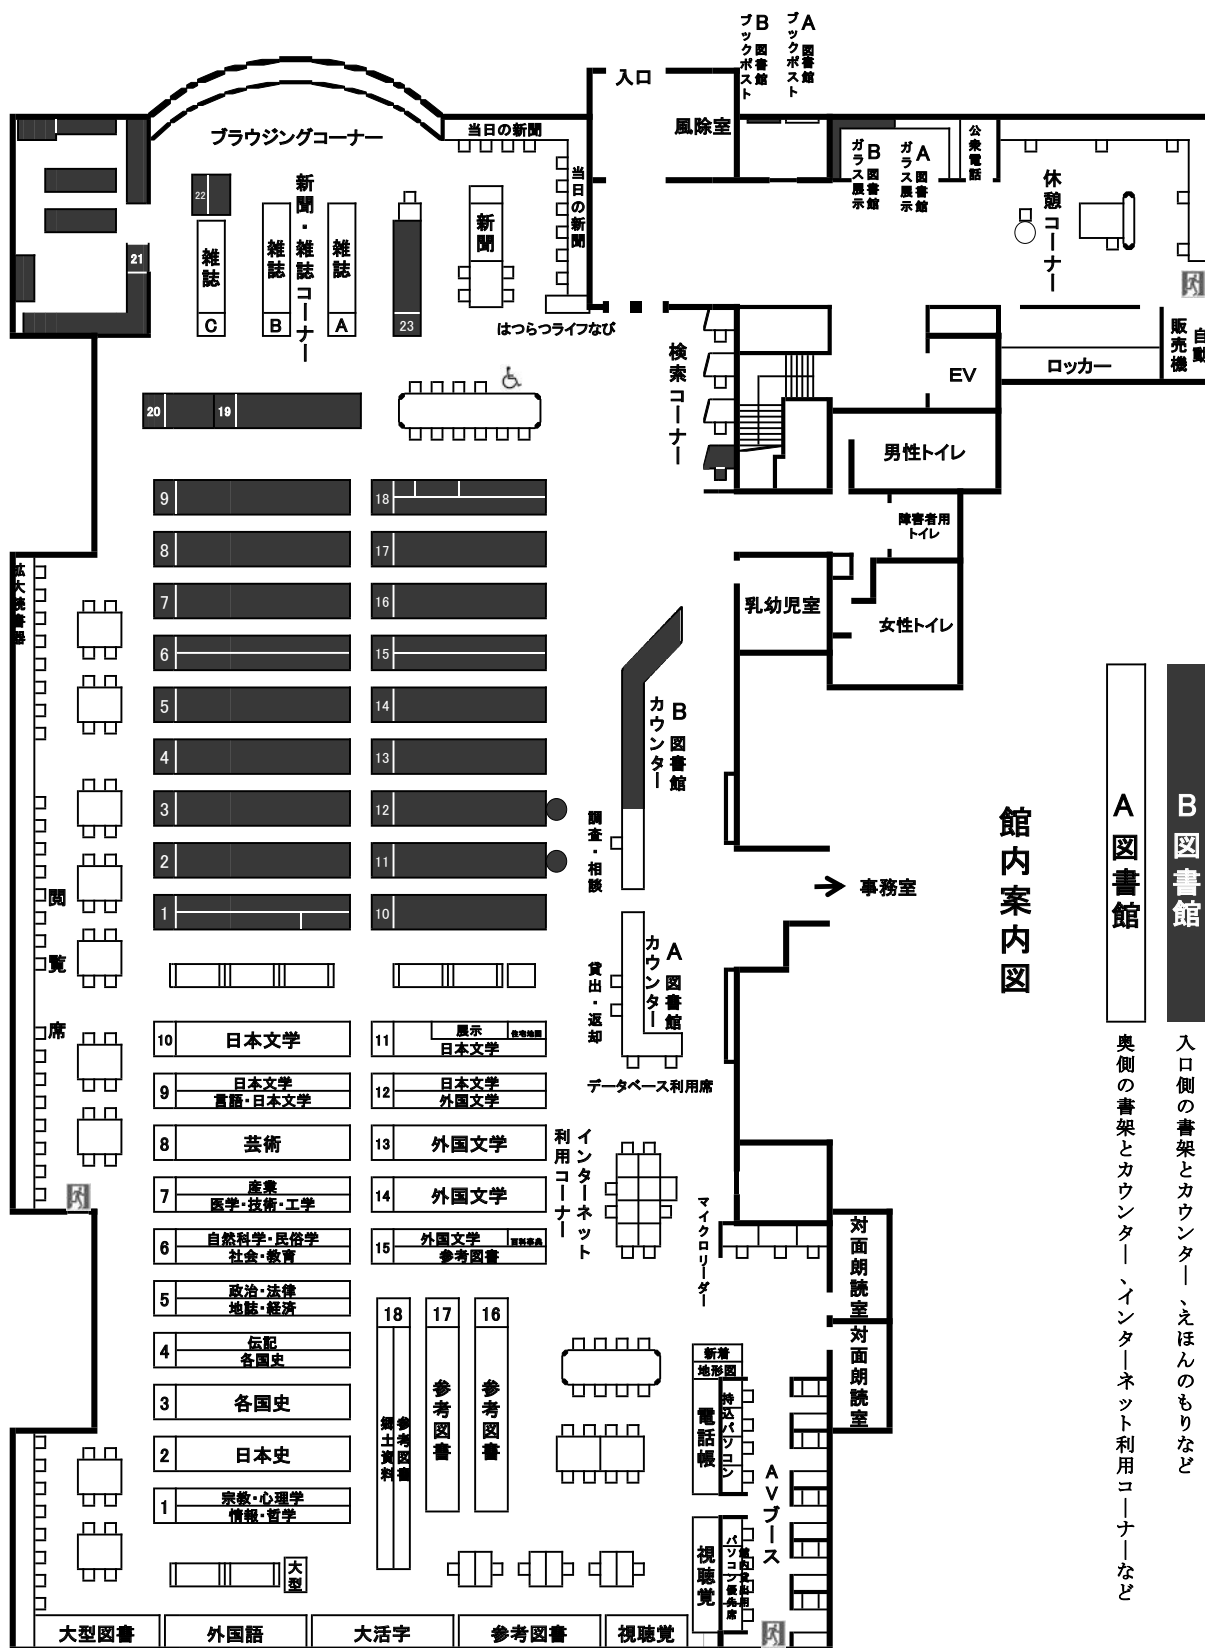


(6) A図書館とB図書館の職員体制や図書館サービス等における比較

令和6年4月時点

	A図書館	B図書館
職員体制	①正規職員 館長 1人(司書) 副館長 1人(司書) 庶務課(庶務、服務、財務、管理、文書) 4人 読書推進課(一般資料、参考調査、障がい者サービス) 3人(うち司書2人) 資料管理課(資料の収集、受入、整理、保管、電算) 4人(うち司書2人) 図書館連携課(相互協力、運営相談、未設置市町村援助) 3人(うち司書2人) 正規職員合計 16人(うち司書8人) ②会計年度任用職員 9人(うち司書8人)	①正規職員 館長 1人(副課長が館長を兼務) 4人(うち司書3人、再任用職員1人) 正規職員合計 5人(うち司書3人) ②会計年度任用職員 7人(うち司書4人)
蔵書	図書:292,771冊 ※児童書なし 雑誌:(購入)167タイトル (寄贈)72タイトル 新聞:(購入)16紙 (寄贈)4紙 音声資料:コンパクトディスク 2,878点(音楽、落語など)、 映像資料:ビデオテープ 927点、LD 135点、DVD 422点 電子出版資料(CDROMが本体の資料):588点 地図:350点 紙芝居:なし マイクロフィルム:4,141点 外国語資料:図書 7,003冊、雑誌 1タイトル、新聞 1誌	図書:101,807冊 ※児童書あり 雑誌:(購入)72タイトル (寄贈)1タイトル 新聞:(購入)6紙 (寄贈)なし 音声資料:コンパクトディスク 634点(音楽なし、朗読や落語) 映像資料:なし 電子出版資料(CDROMが本体の資料):なし 地図:24点 紙芝居:792部 マイクロフィルム:なし 外国語資料:なし (洋書はないが、絵本の英語版あり)
障害者サービス	資料:点字図書 179冊 大活字 2,365冊 録音図書 4,360冊 奉仕:対面朗読、録音資料作成	資料:点字図書 12冊 大活字 301冊 録音図書 0冊 奉仕:実施なし
外部データベース (利用者に開放しているデータベース)	①ジャパンナレッジLib②ざっさくプラス③日経テレコン21④朝日新聞クロスサーチ⑤ 毎策⑥産経新聞データベース⑦ヨミダス⑧ELNET ELDB⑨Web OYA-bunko⑩ Jdream Ⅲ⑪D1-Law.com⑫eol⑬官報情報検索サービス⑭whoplus⑮ルーラル 電子図書館 ⑯サピエ⑰ブリタニカ・アカデミック・ジャパン⑱日本文学Web図書館 和 歌・連歌ライブラリー⑲レファコレ(世界文学)⑳レファコレ(児童文学・ヤングアダルト)㉑ 国立国会図書館図書館向けデジタル化資料送信サービス㉒国立国会図書館歴史的音源	なし
電子図書館	kinoDen R6.5.28～	なし

(7) 建物図面

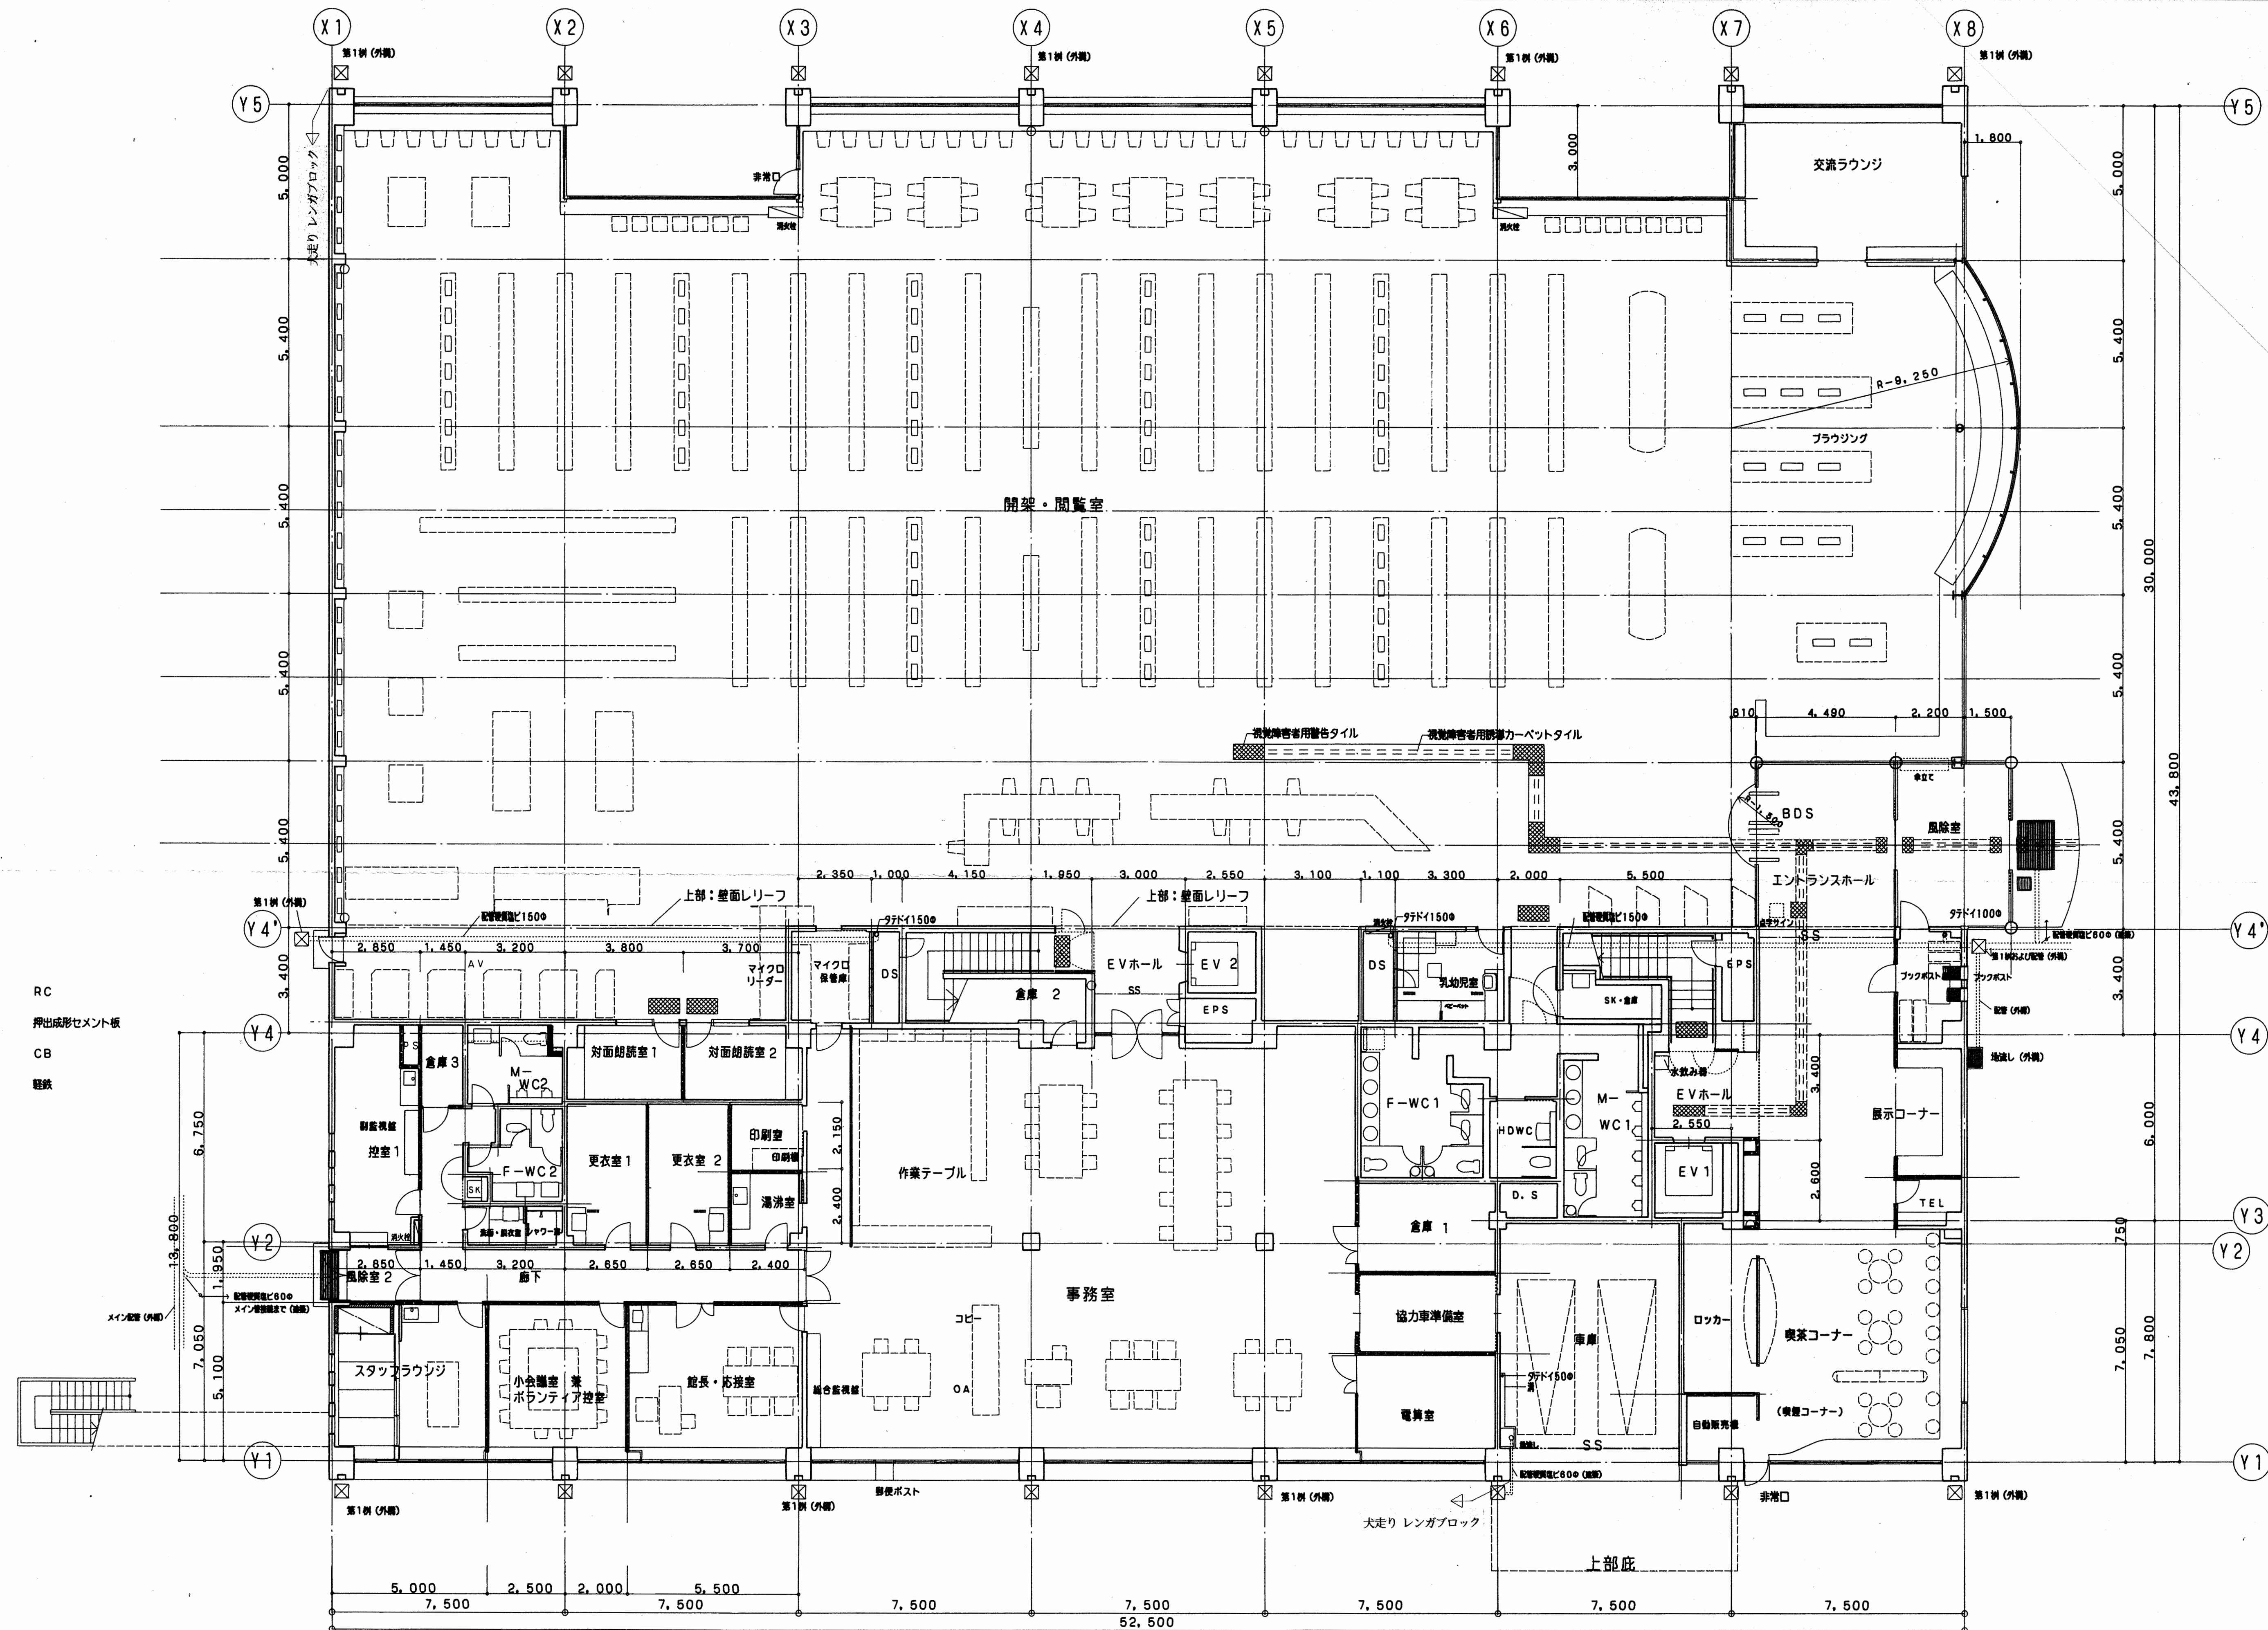

特記 縦ドイは第1列接続までを建築とする。ただし、第1列は外構工事とする。その他の排水管は注記の場合を建築とし、その他は外構工事とする。

訂正


株式会社 ユー・アソシエイツ
U.A. associates 一般建築士事務所東京都知事登録第33983号

設計番号
変更 校正 担当


工事
名称
図面
名称 1階平面図

製作日
96.2
縮尺
1:100


図面番号
A-12

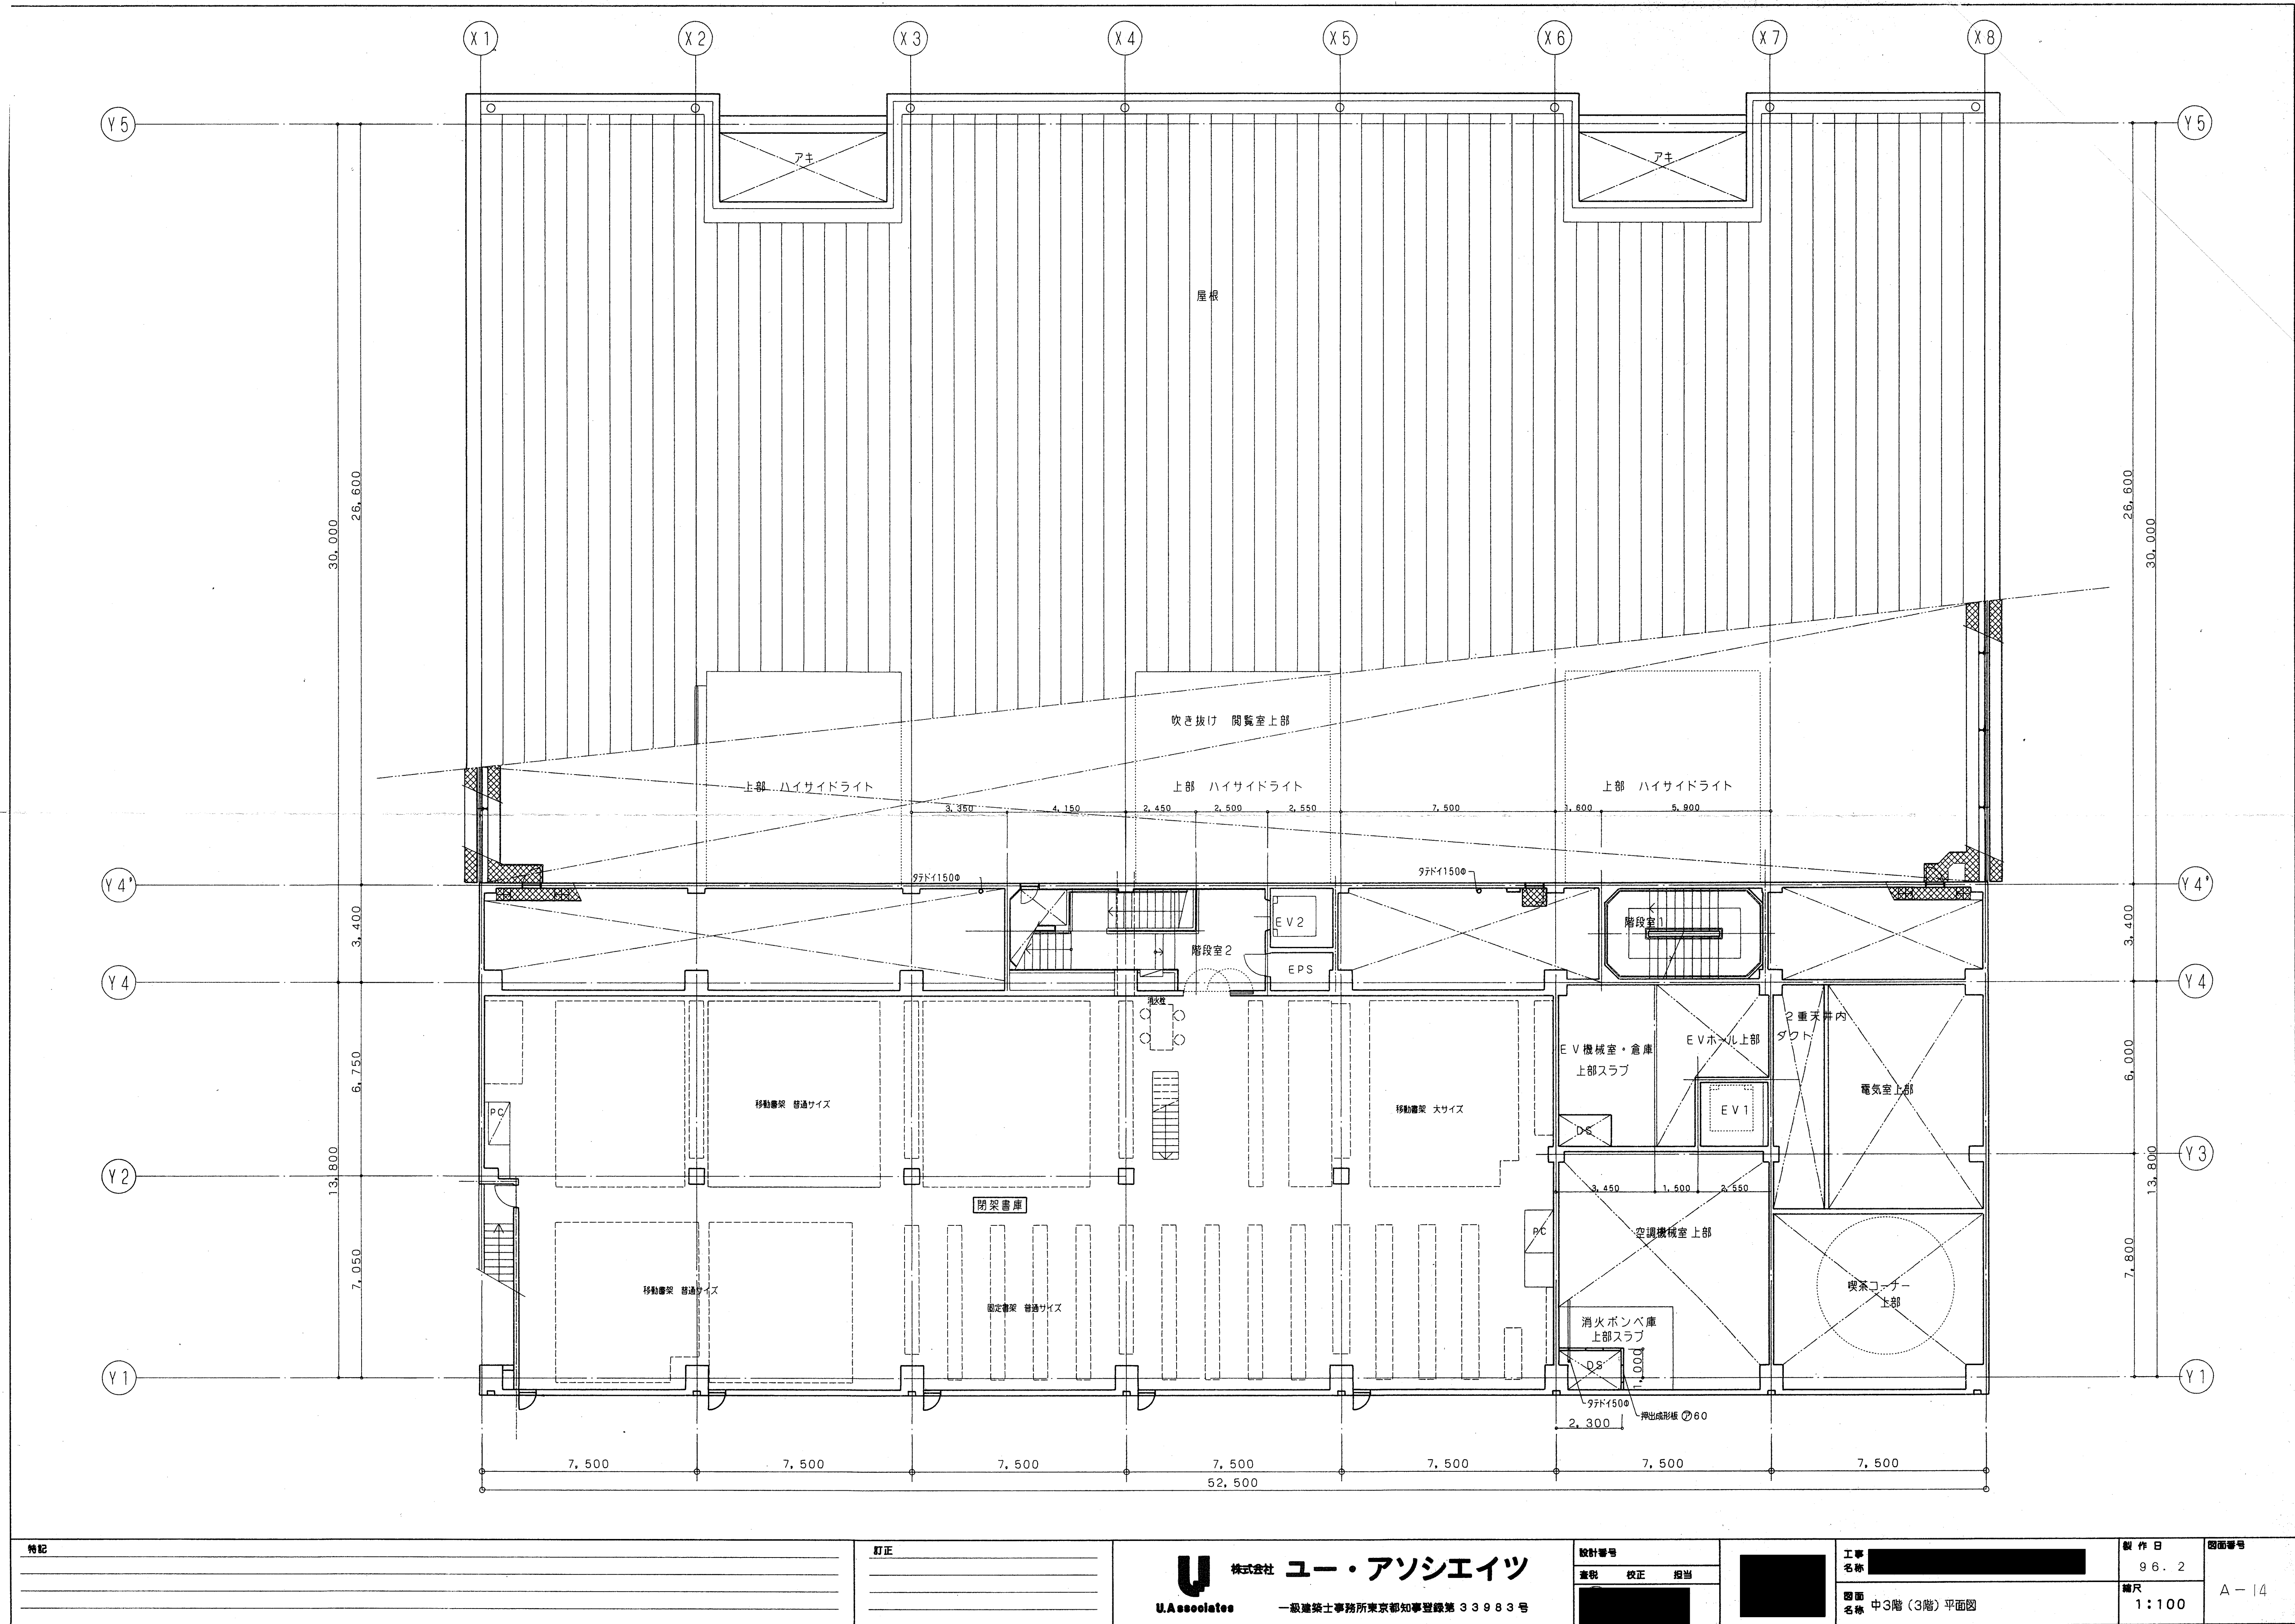


特記	訂正			株式会社 ユー・アソシエイツ U.A. Associates 一級建築士事務所東京都知事登録第 33983 号	設計番号		工 事 名 称		製 作 日	9 6 . 2	図面番号	A - 14
	査 税 校 正 担 当		図 面 名 称		中3階（3階）平面図		縮 尺	1 : 100				

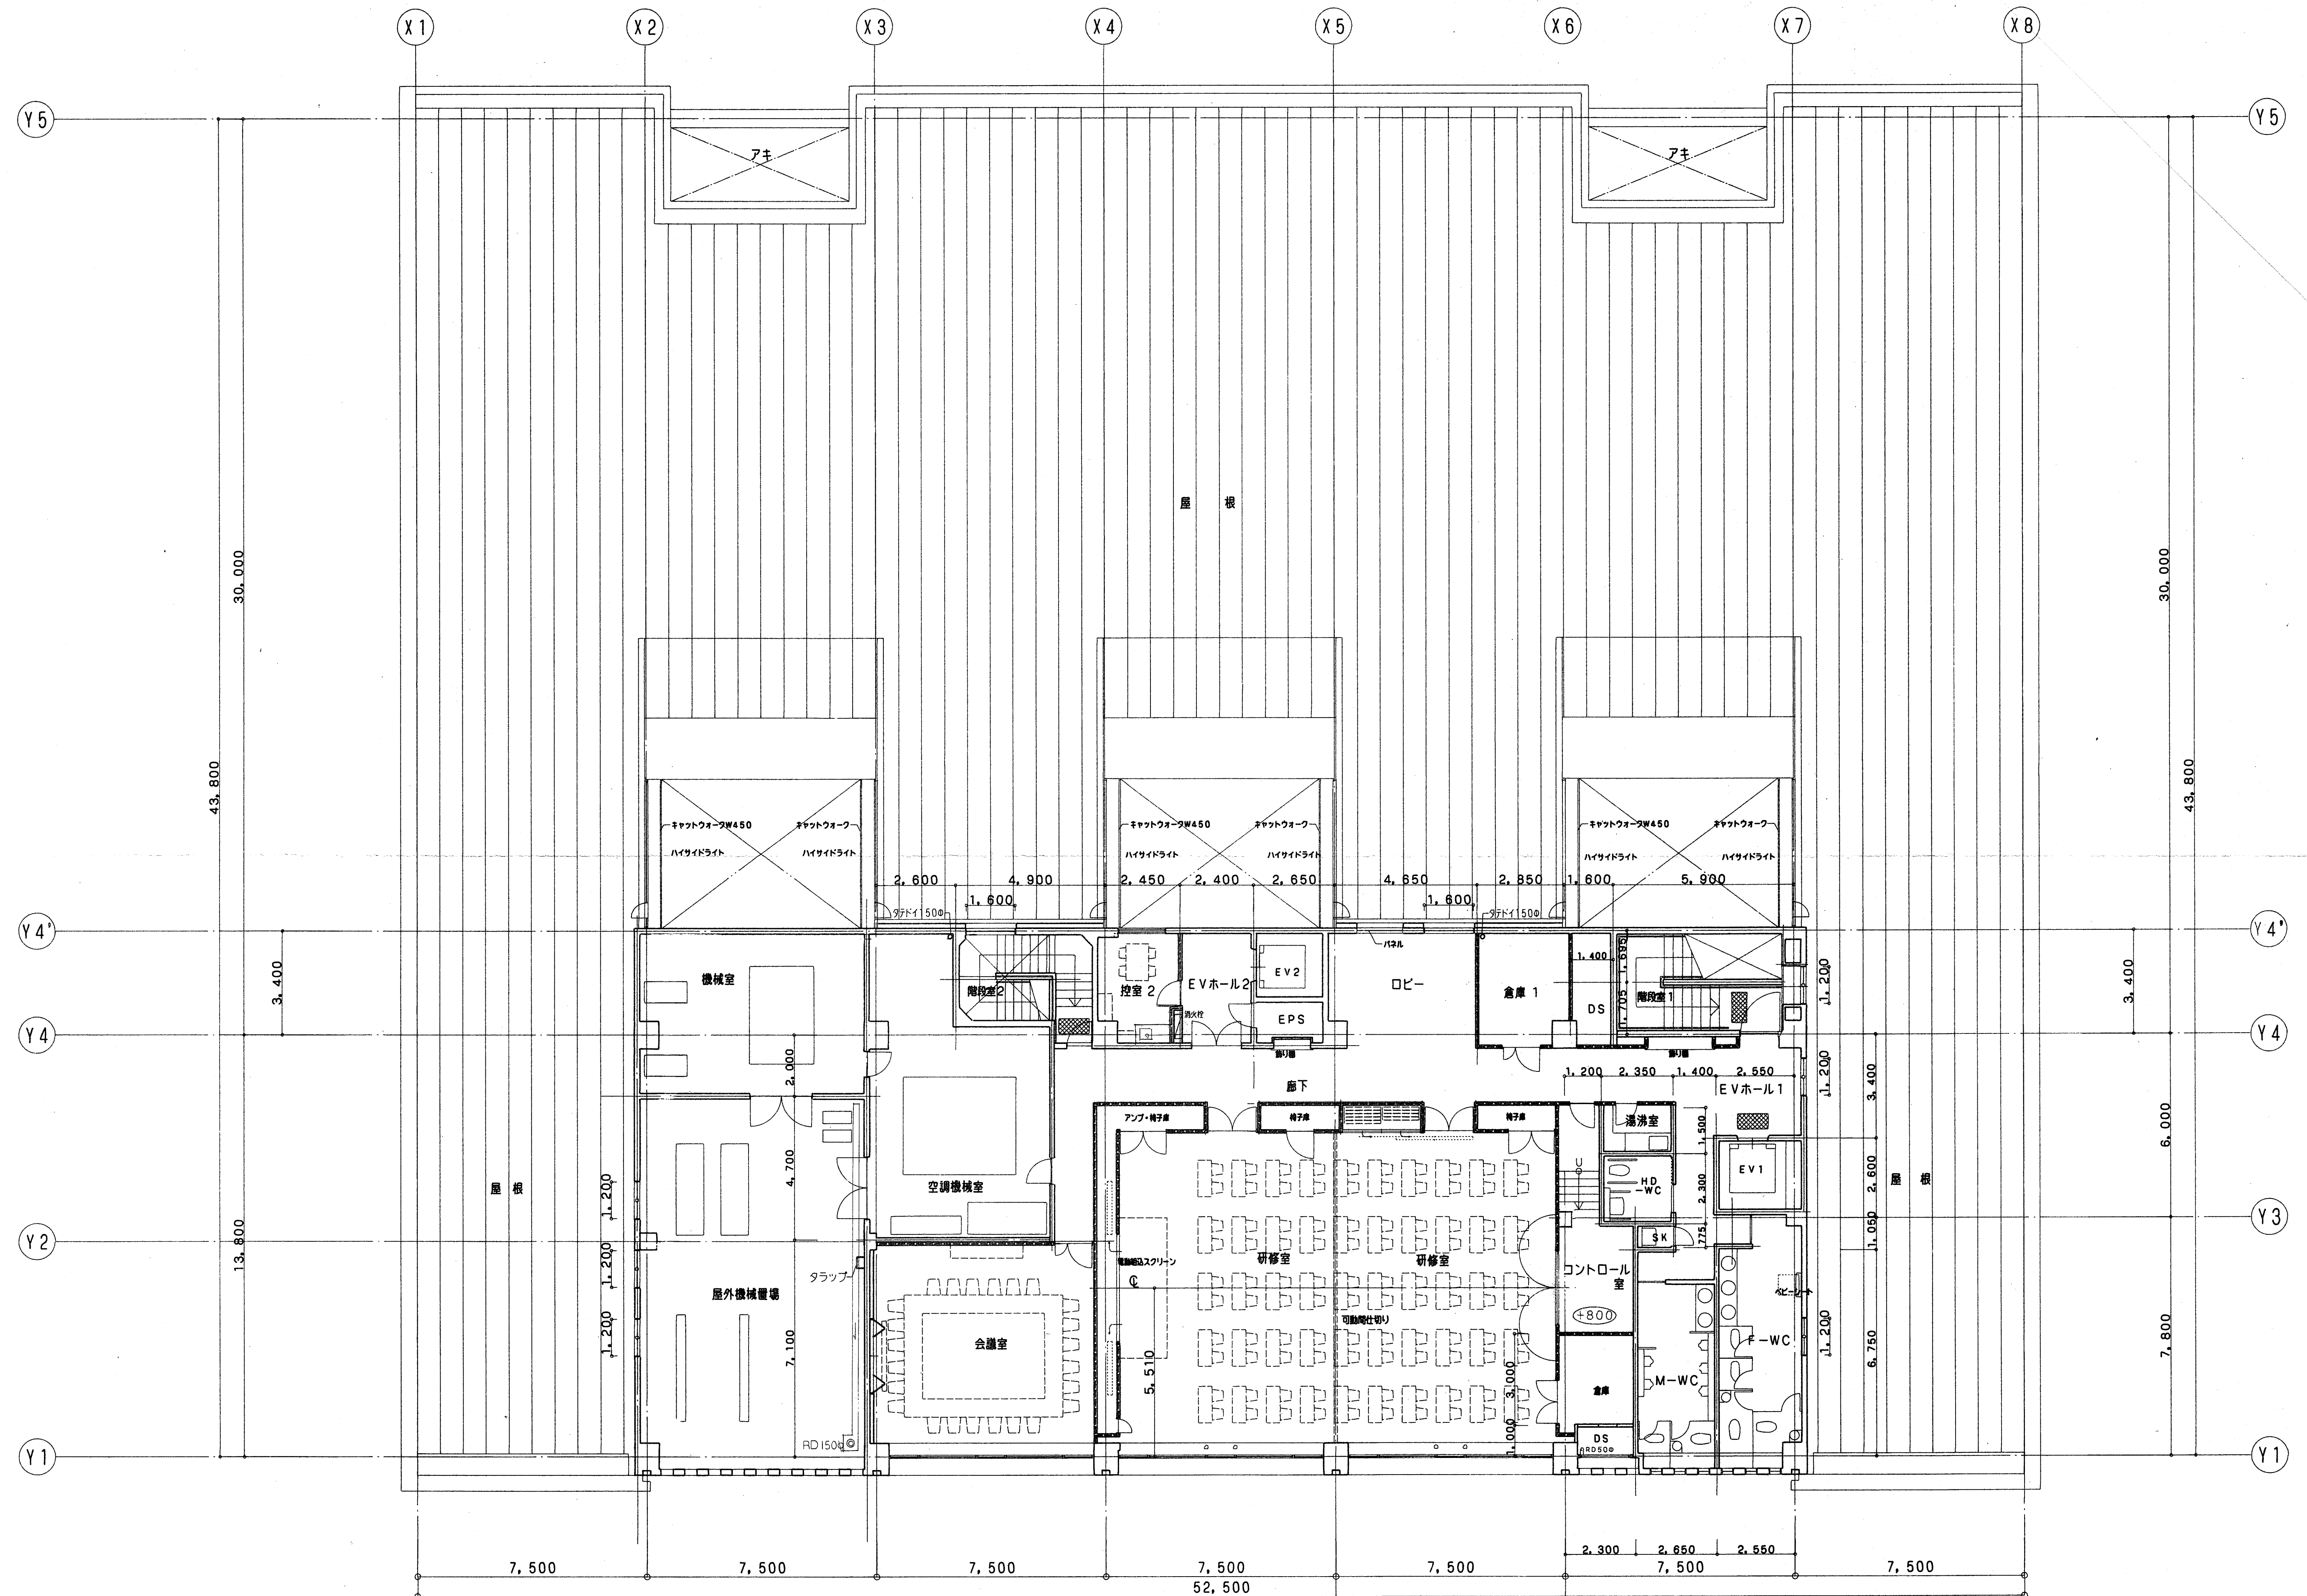

特記	訂正	U 株式会社 ユー・アソシエイツ U.A. Associates 一級建築士事務所東京都知事登録第 33983号	設計番号			工事 名称		製作日	96. 2	図面番号
			査税 校正 担当			図面 名称		縮尺		
						3階(4階)平面図		1:100		



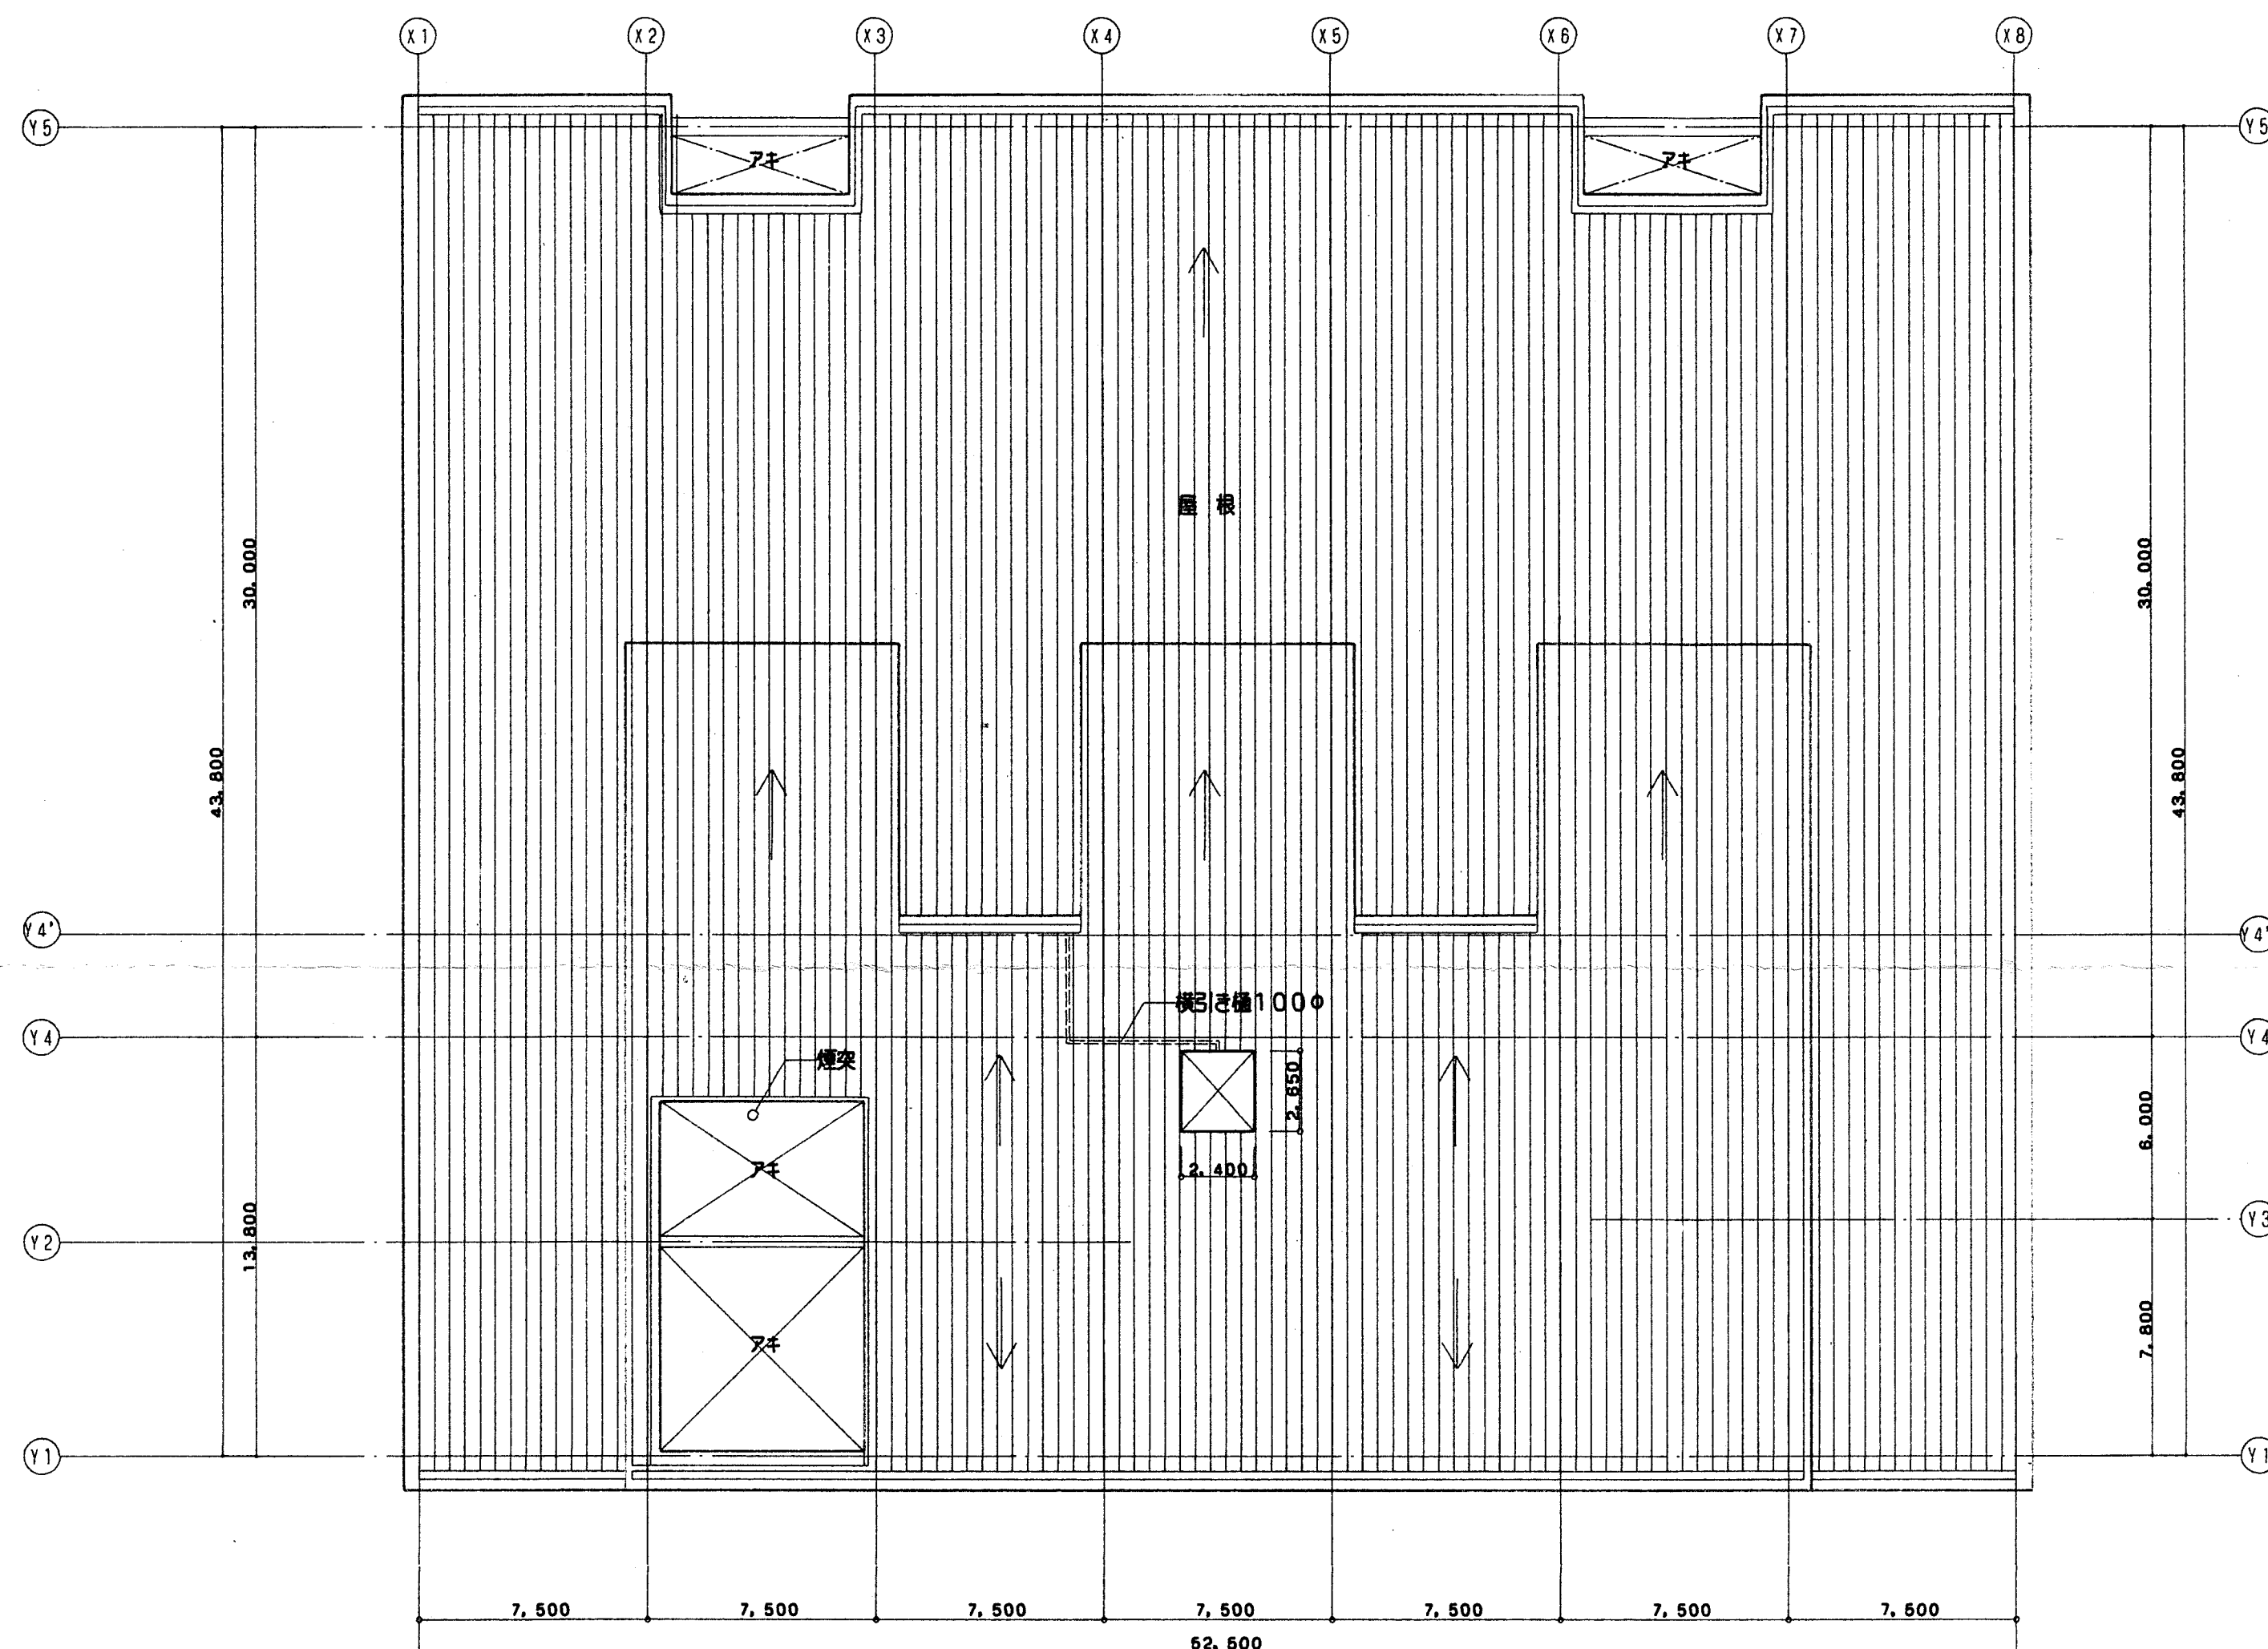


屋根伏図 1:400


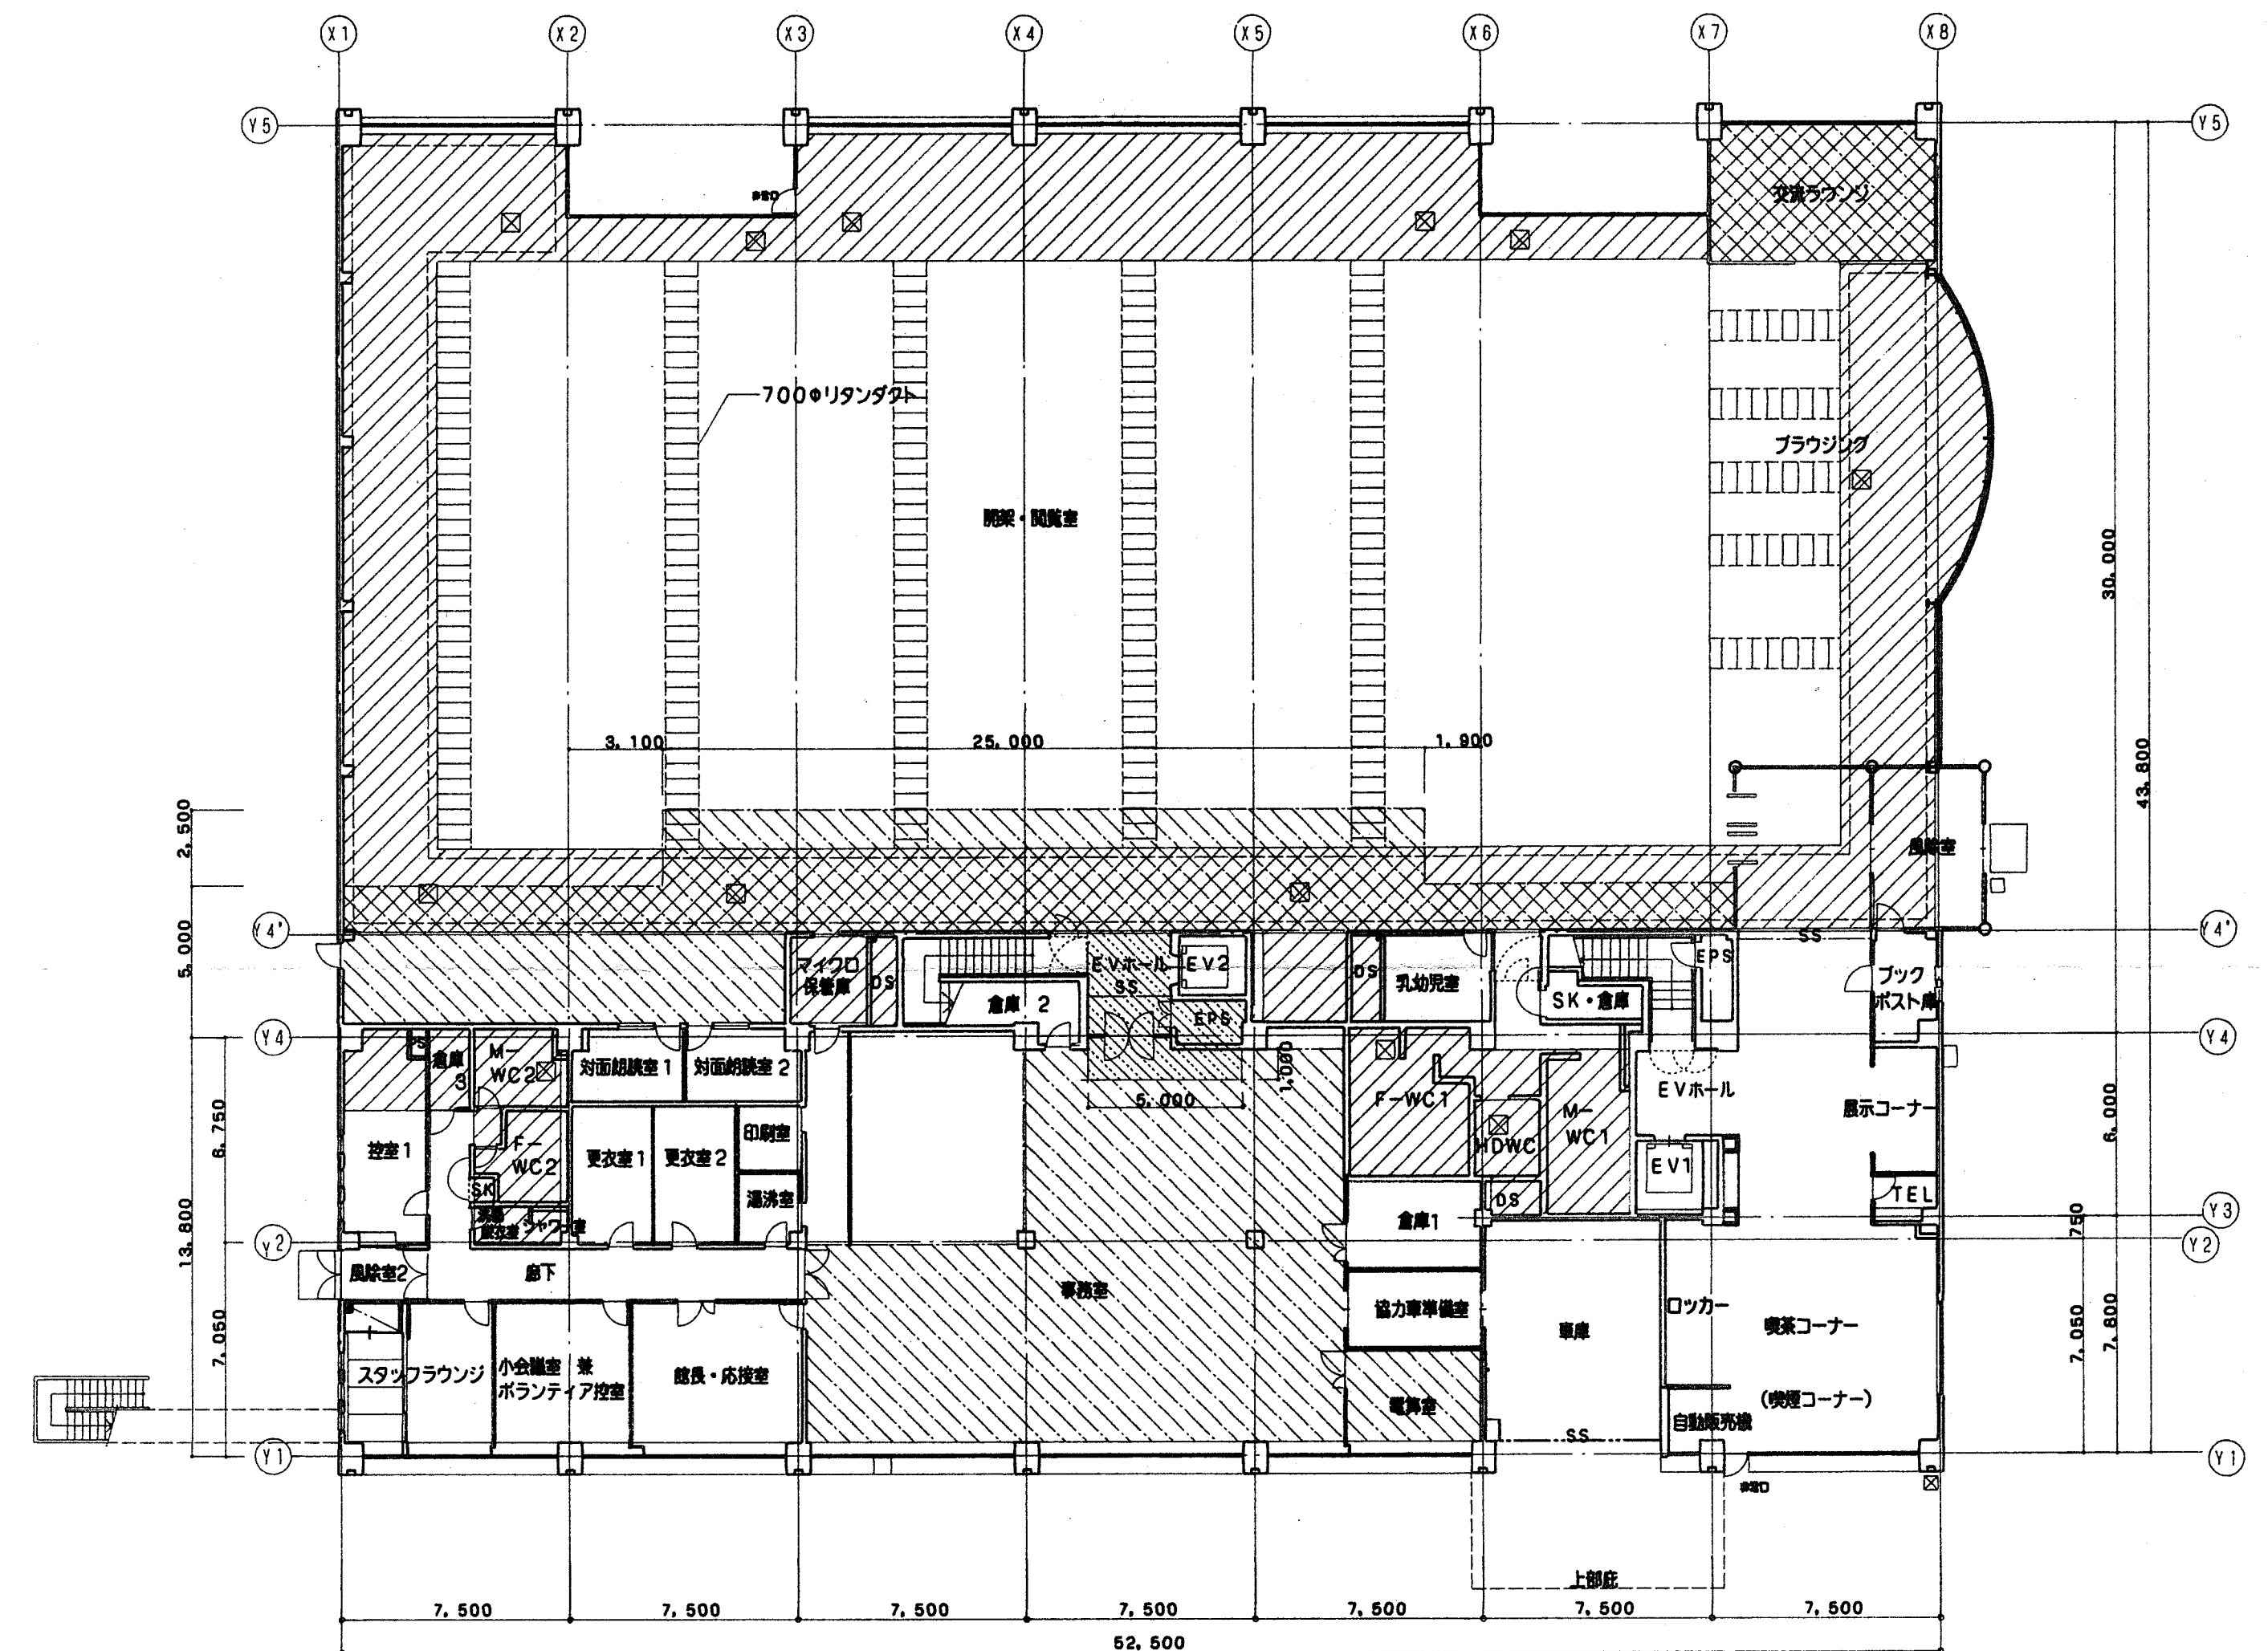


床ビット・フリーアクセス案内図 1:400



凡例

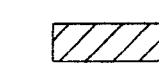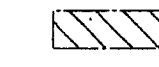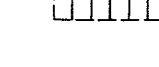-  地下ビット (点線で囲まれた部分は、地中に接する部分を、⑦0.15ポリエチレンフィルム ⑦25発泡ポリスチレンボードを施す)
またビットは全て絶縁防水層利用による防水を施すこと。
-  フリーアクセス H=150 、間隔室のY4' 通り通りにフリーアクセス用取出し (190Φ) 30ガ所を取り付ける。
-  フリーアクセス H=300
-  600² 床化粧点検口
-  700Φコルゲートパイプ (コンクリート梁の地中に接する部分は、⑦0.25ポリエチレンフィルム ⑦25発泡ポリスチレンボードを施す)

特記 	訂正 	株式会社 ユー・アソシエイツ U.A. Associates 一級建築士事務所東京都知事登録第 33983 号	設計番号 監税 校正 担当 		工事名称 図面名称 屋根伏図・床ビット・フリーアクセス案内図	制作日 96.2 縮尺 1:400	図面番号 A-16
----------------	----------------	---	--------------------------	--	--------------------------------------	----------------------------	--------------

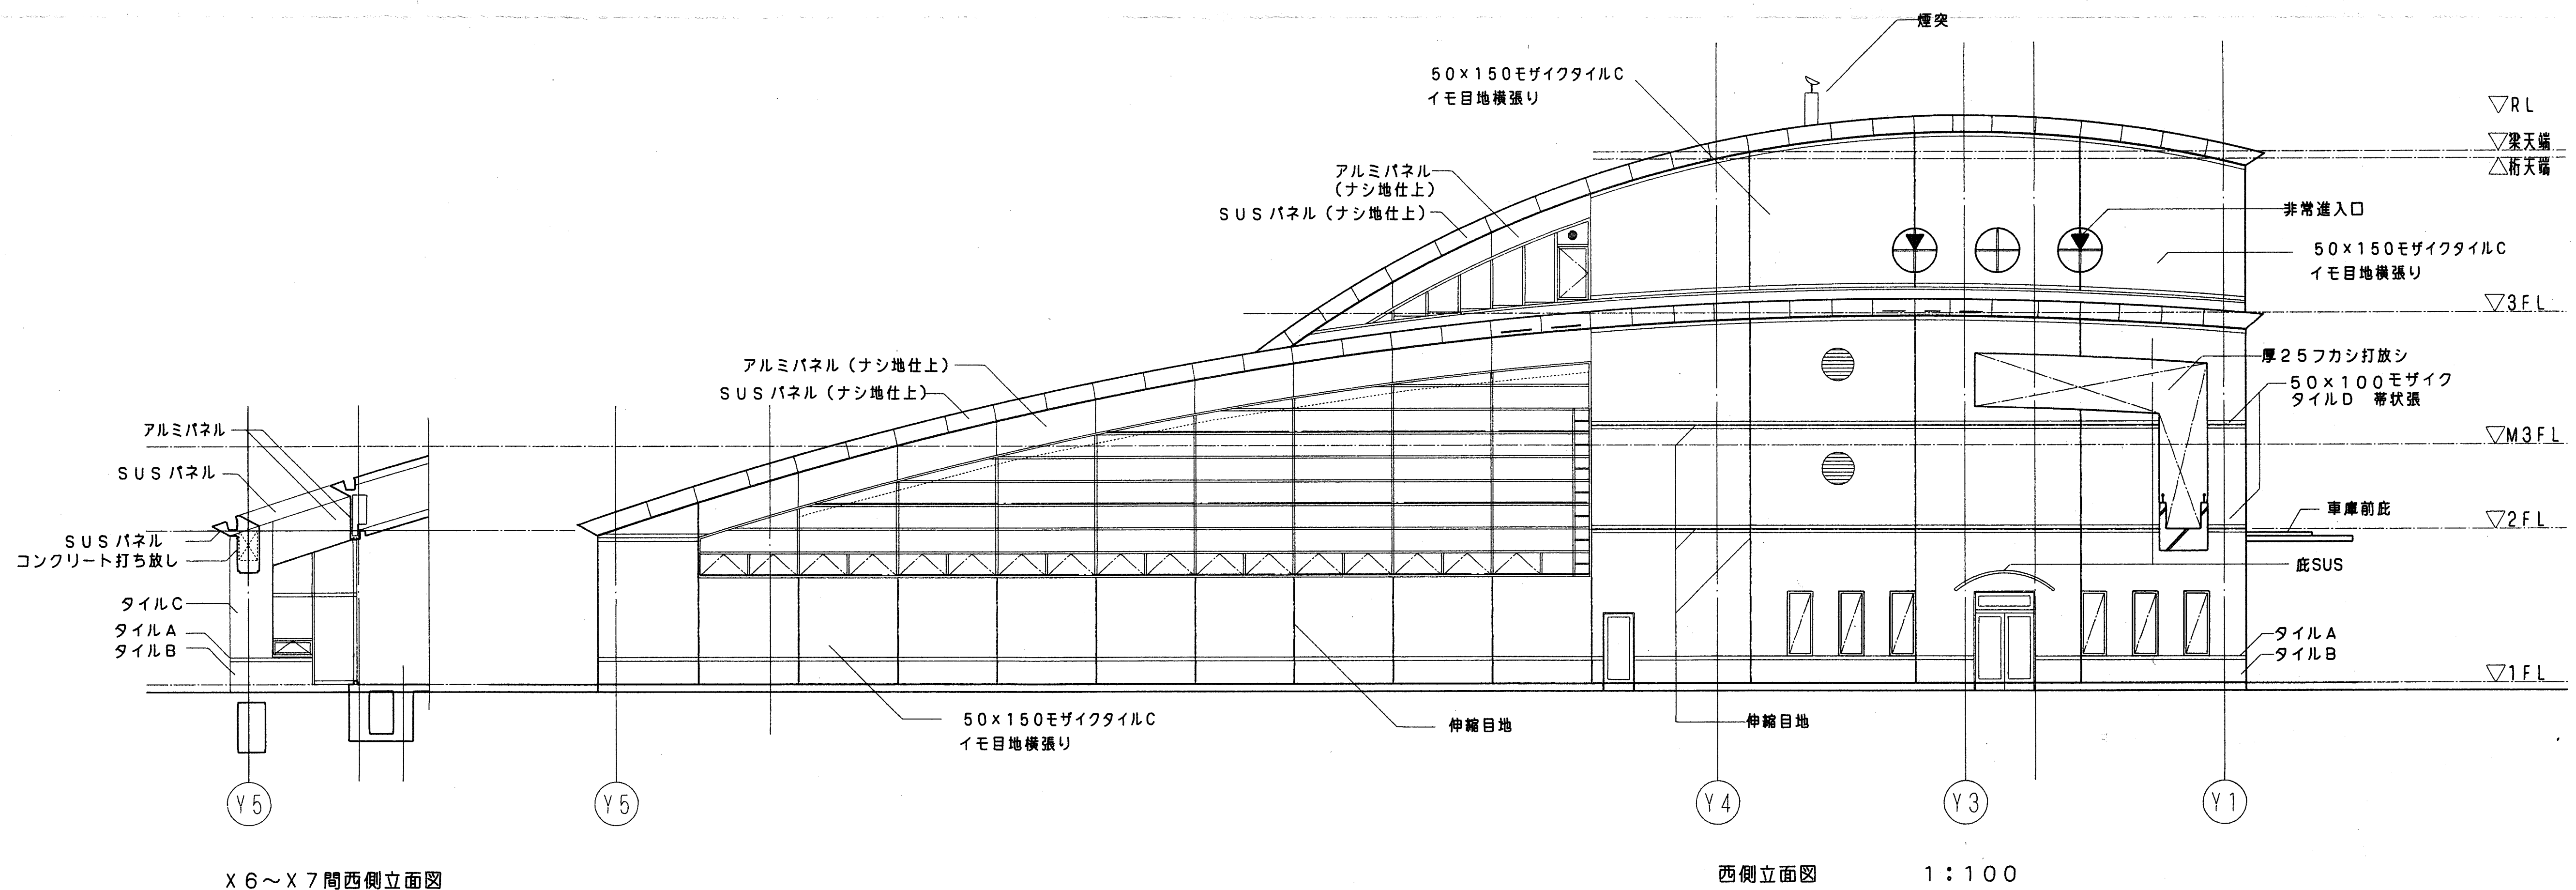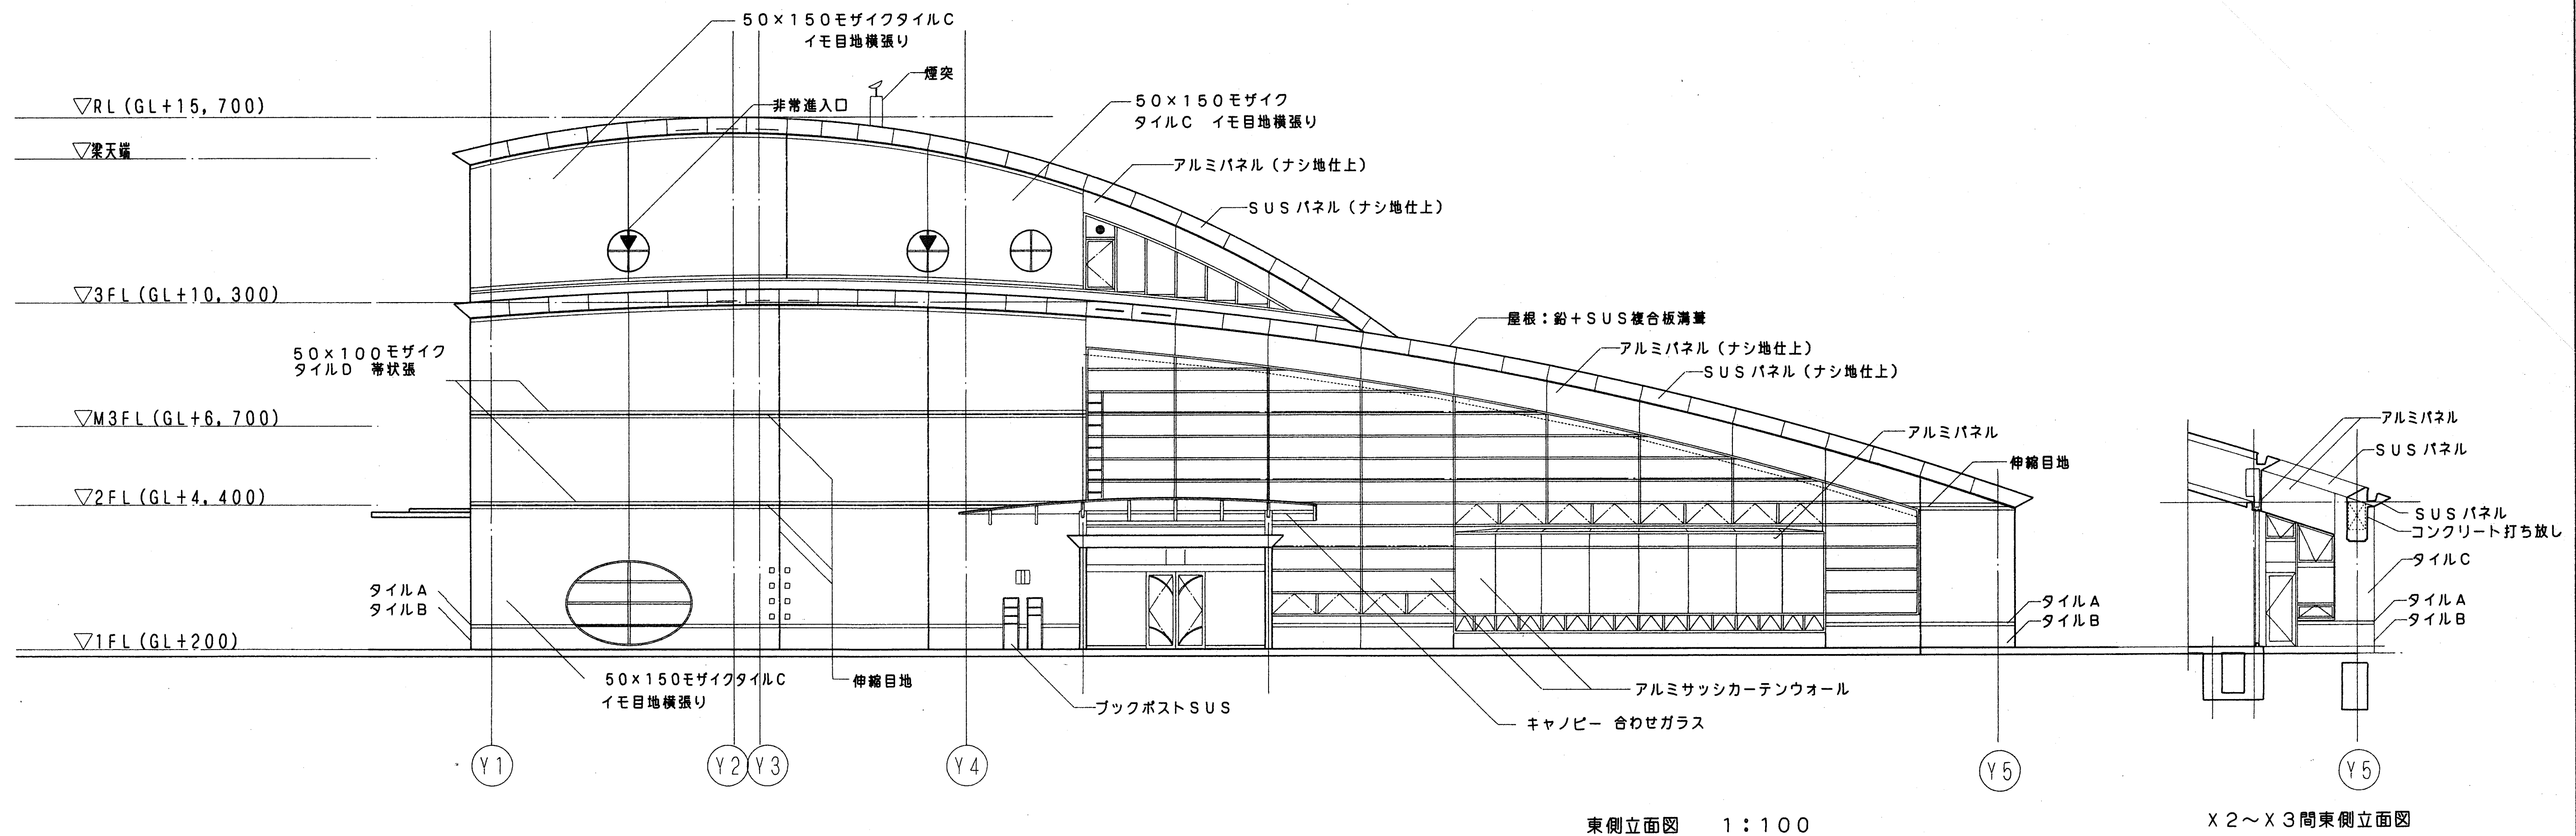

特記	訂正	株式会社 ユー・アソシエイツ U.A.associates 一級建築士事務所東京都知事登録第33983号	設計番号 査収 校正 担当	工務 名称 図面 名称	製作日 96.2 縮尺 1:100	図面番号 A-17
-----------	-----------	--	-----------------------------	-----------------------------------	---	-------------------------

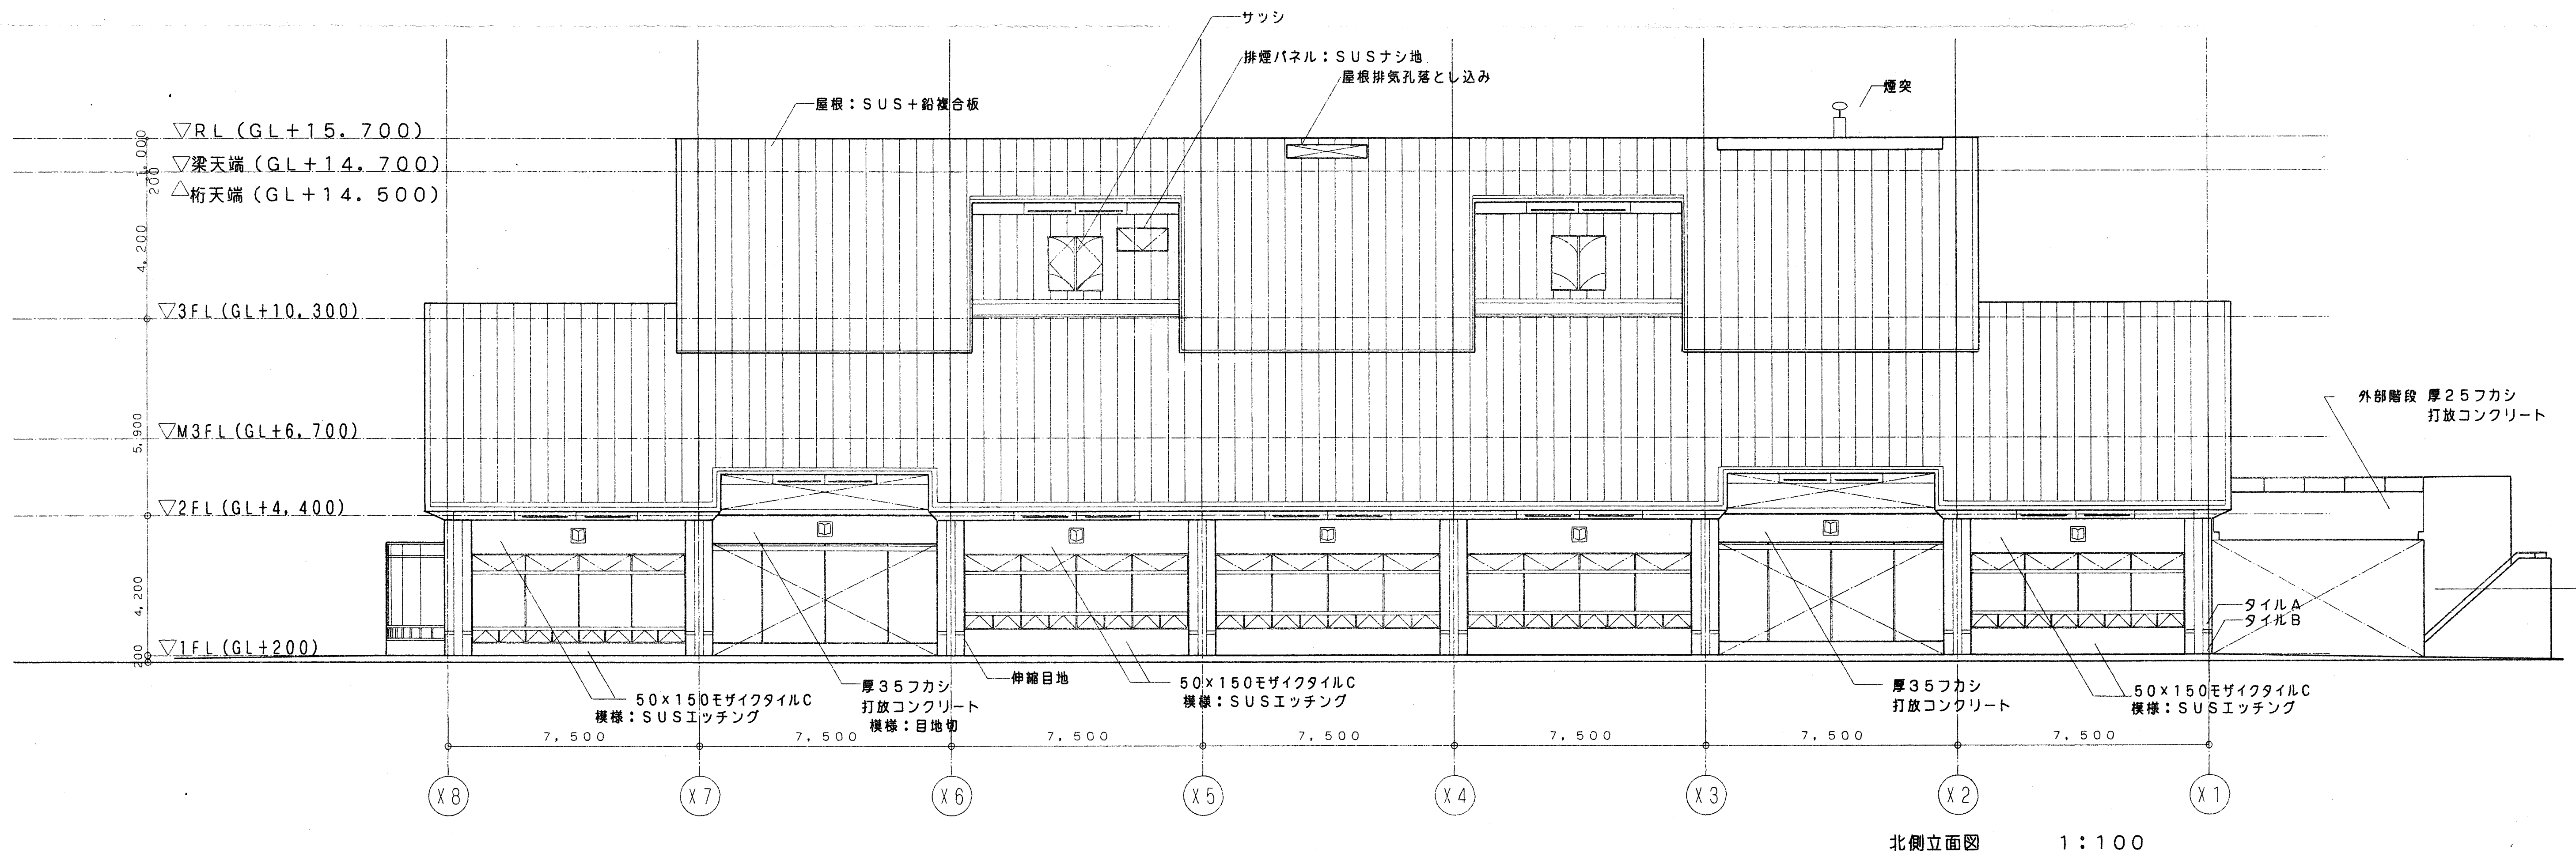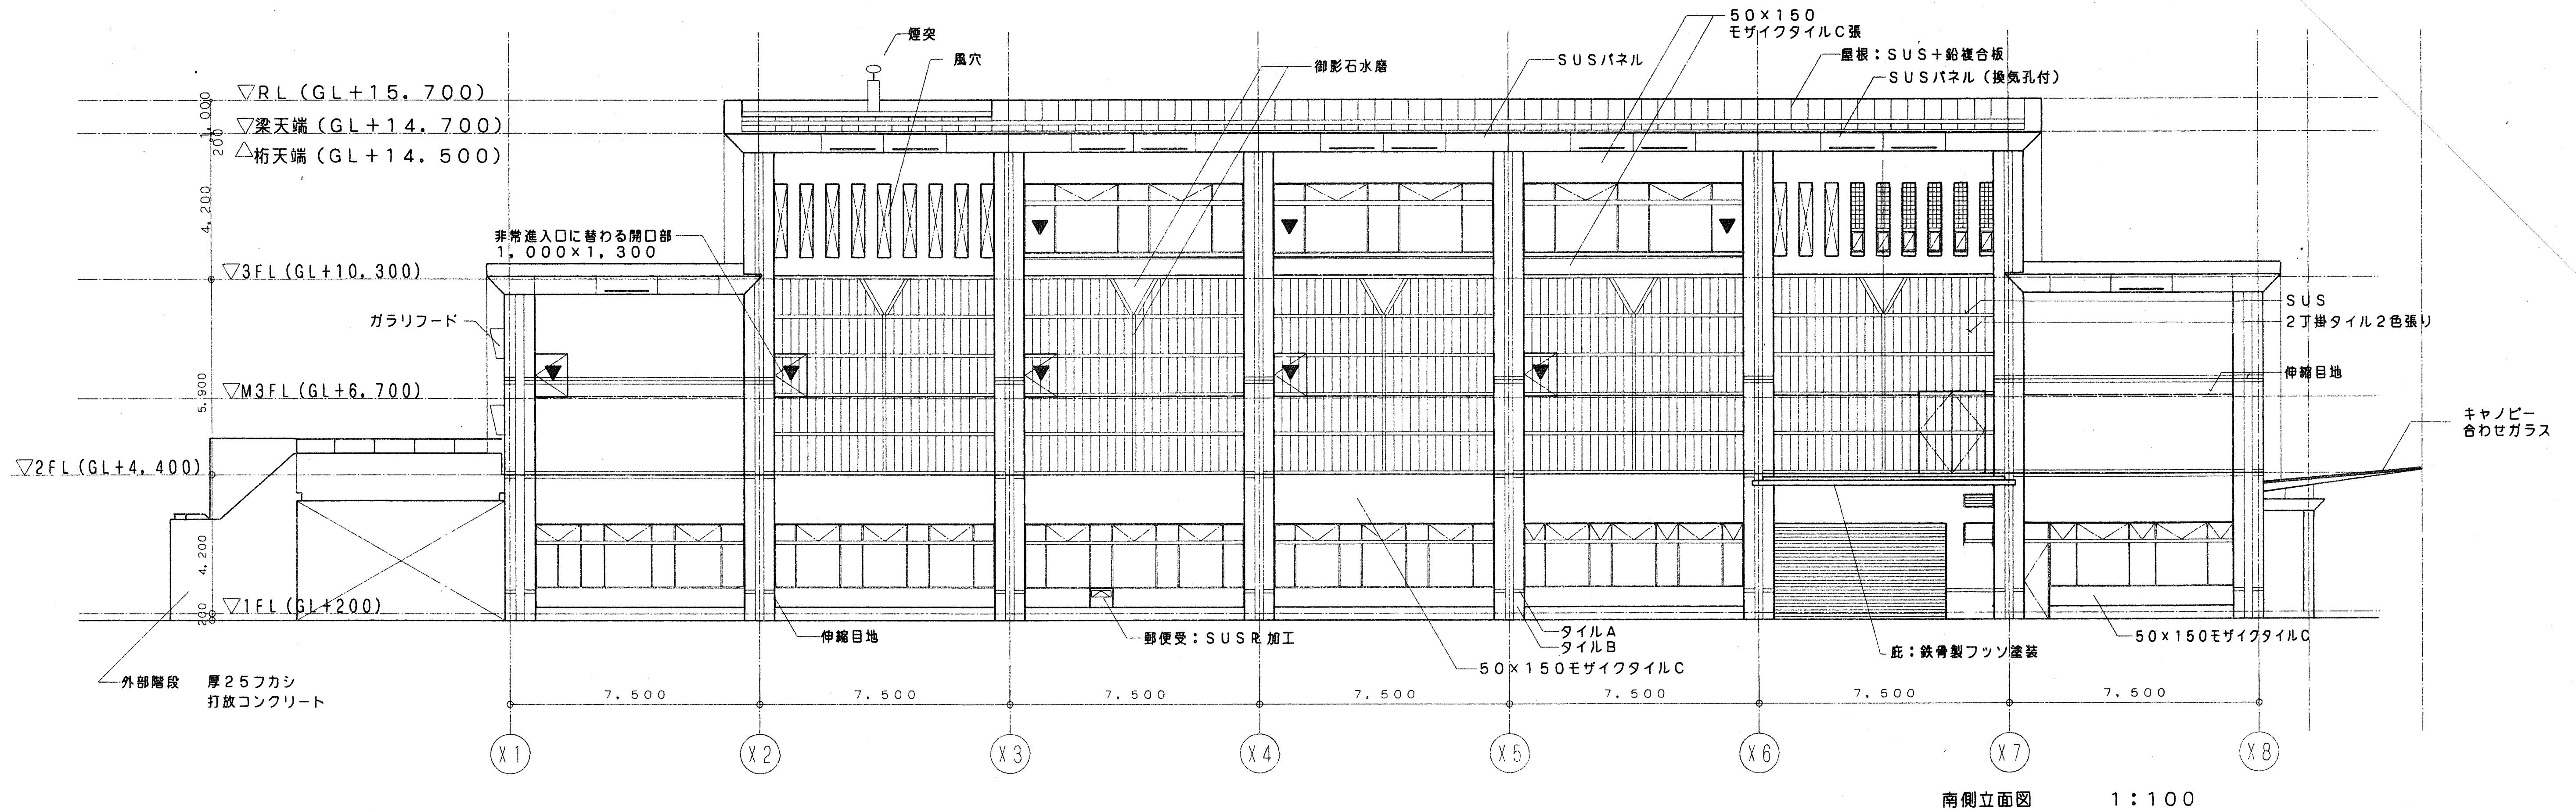


特記 注1) 打放コンクリートはフッソ系透明保護塗装を施すこと。
注2) 南北面のタイル伸縮目地は、タテは柱間、ヨコは階ごとに入れる。

訂正


株式会社 ユー・アソシエイツ
U.A. associates 一級建築士事務所東京都知事登録第 33983 号

設計番号
査税 校正 担当

工事名称
図面名称 立面図2
製作日 96.2
縮尺 1:100
図面番号 A-18


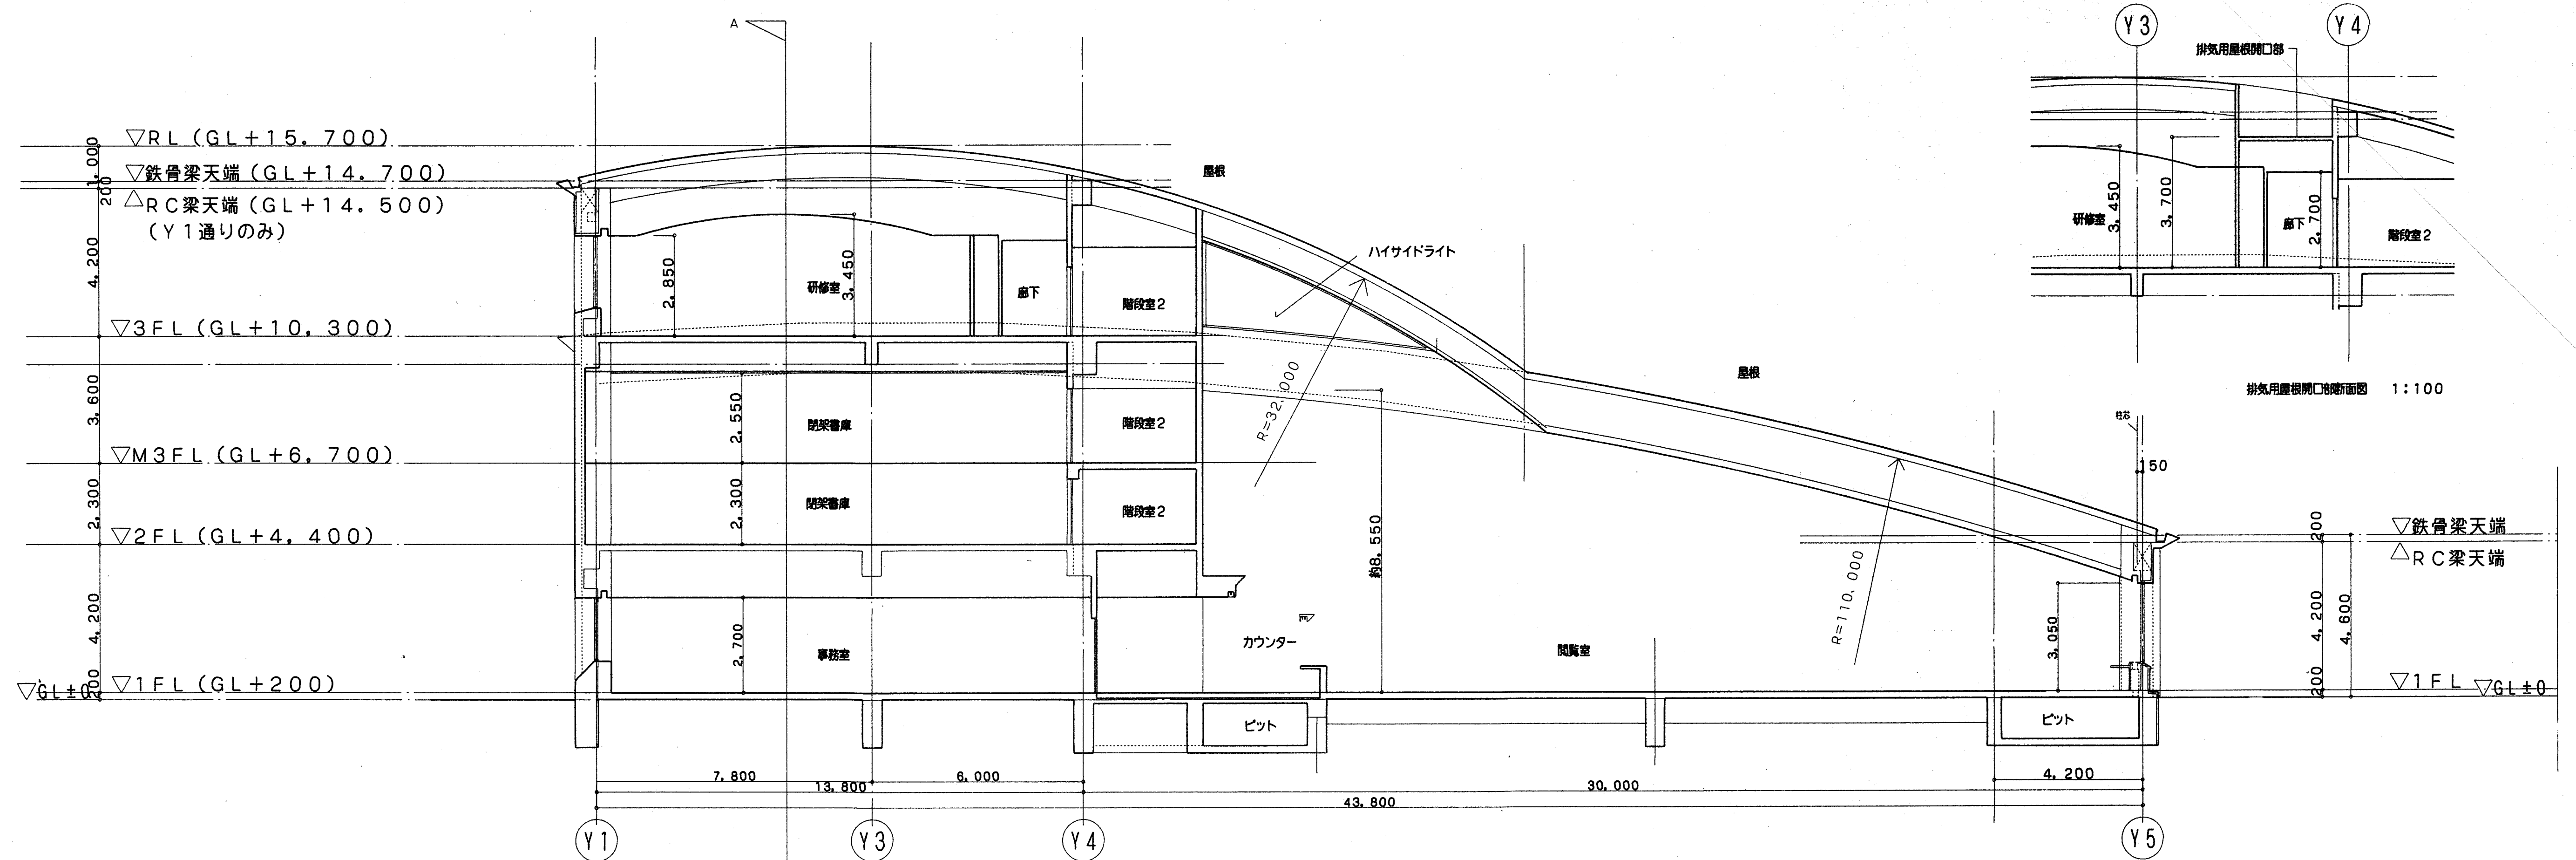


南北断面図-1

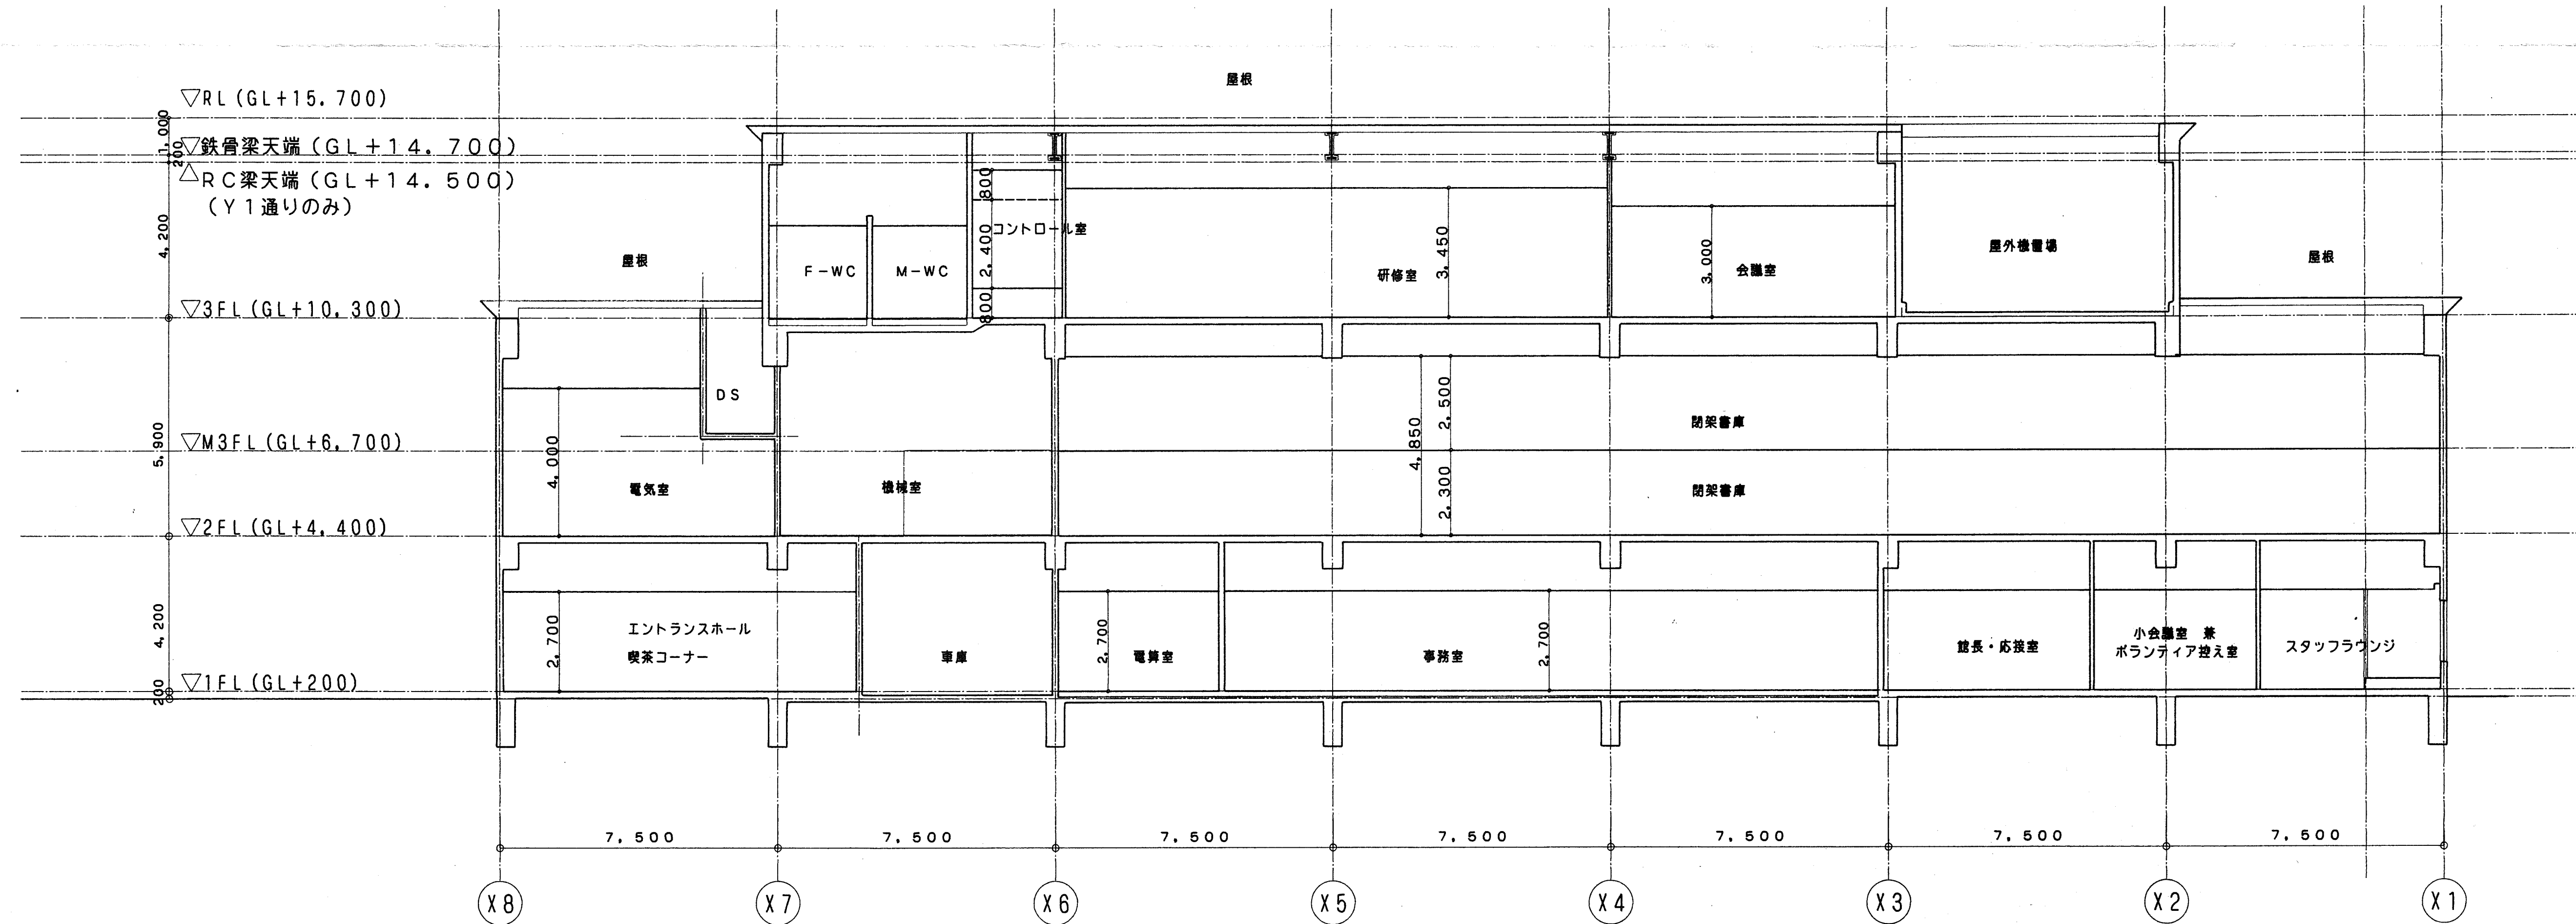

東西A-A'断面図

特記	訂正	株式会社 ユー・アソシエイツ U.A. Associates 一級建築士事務所東京都知事登録第 33983 号	設計番号 表紙 校正 担当	工事名称 図面名称 断面図-1	製作日 96.2 縮尺 1:100	図面番号 A-19
-----------	-----------	--	--------------------------	----------------------------	--------------------------------------	----------------------

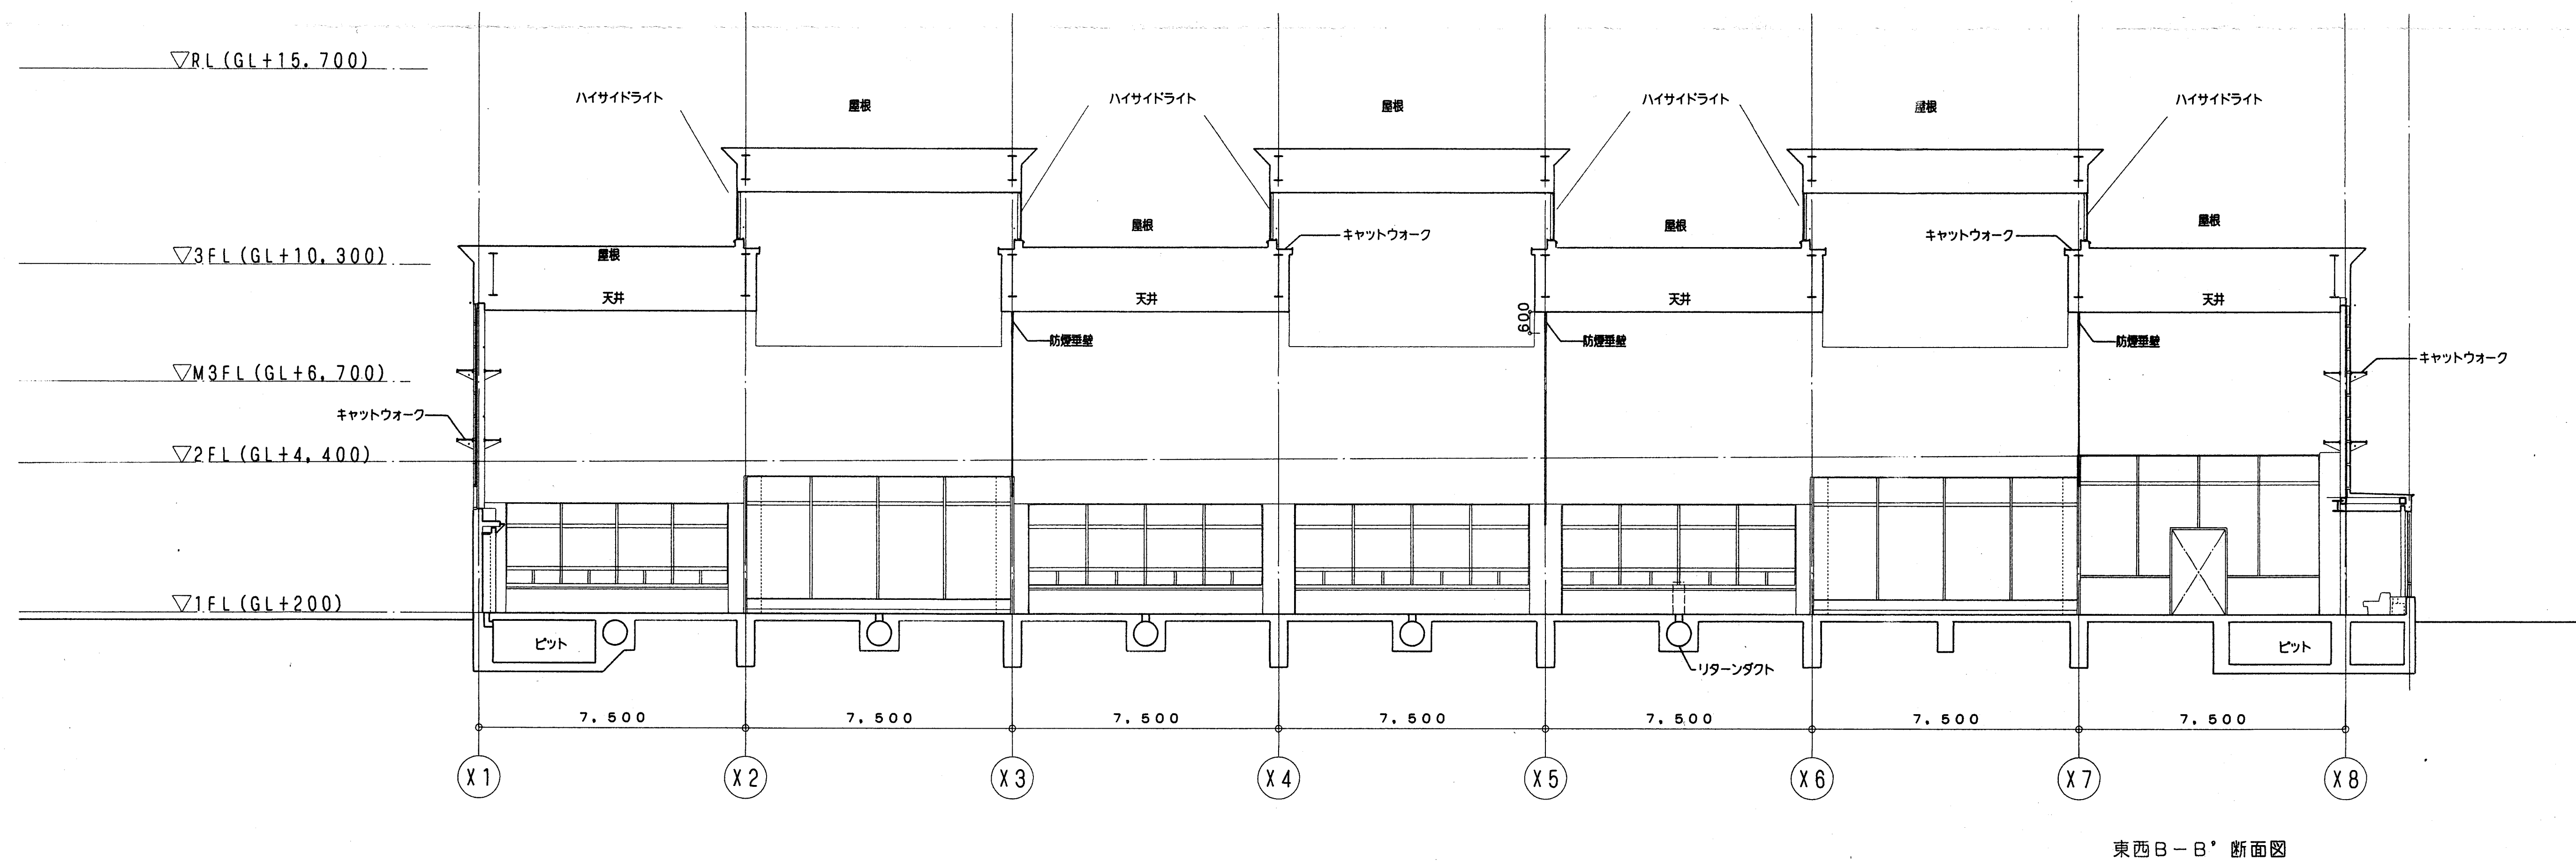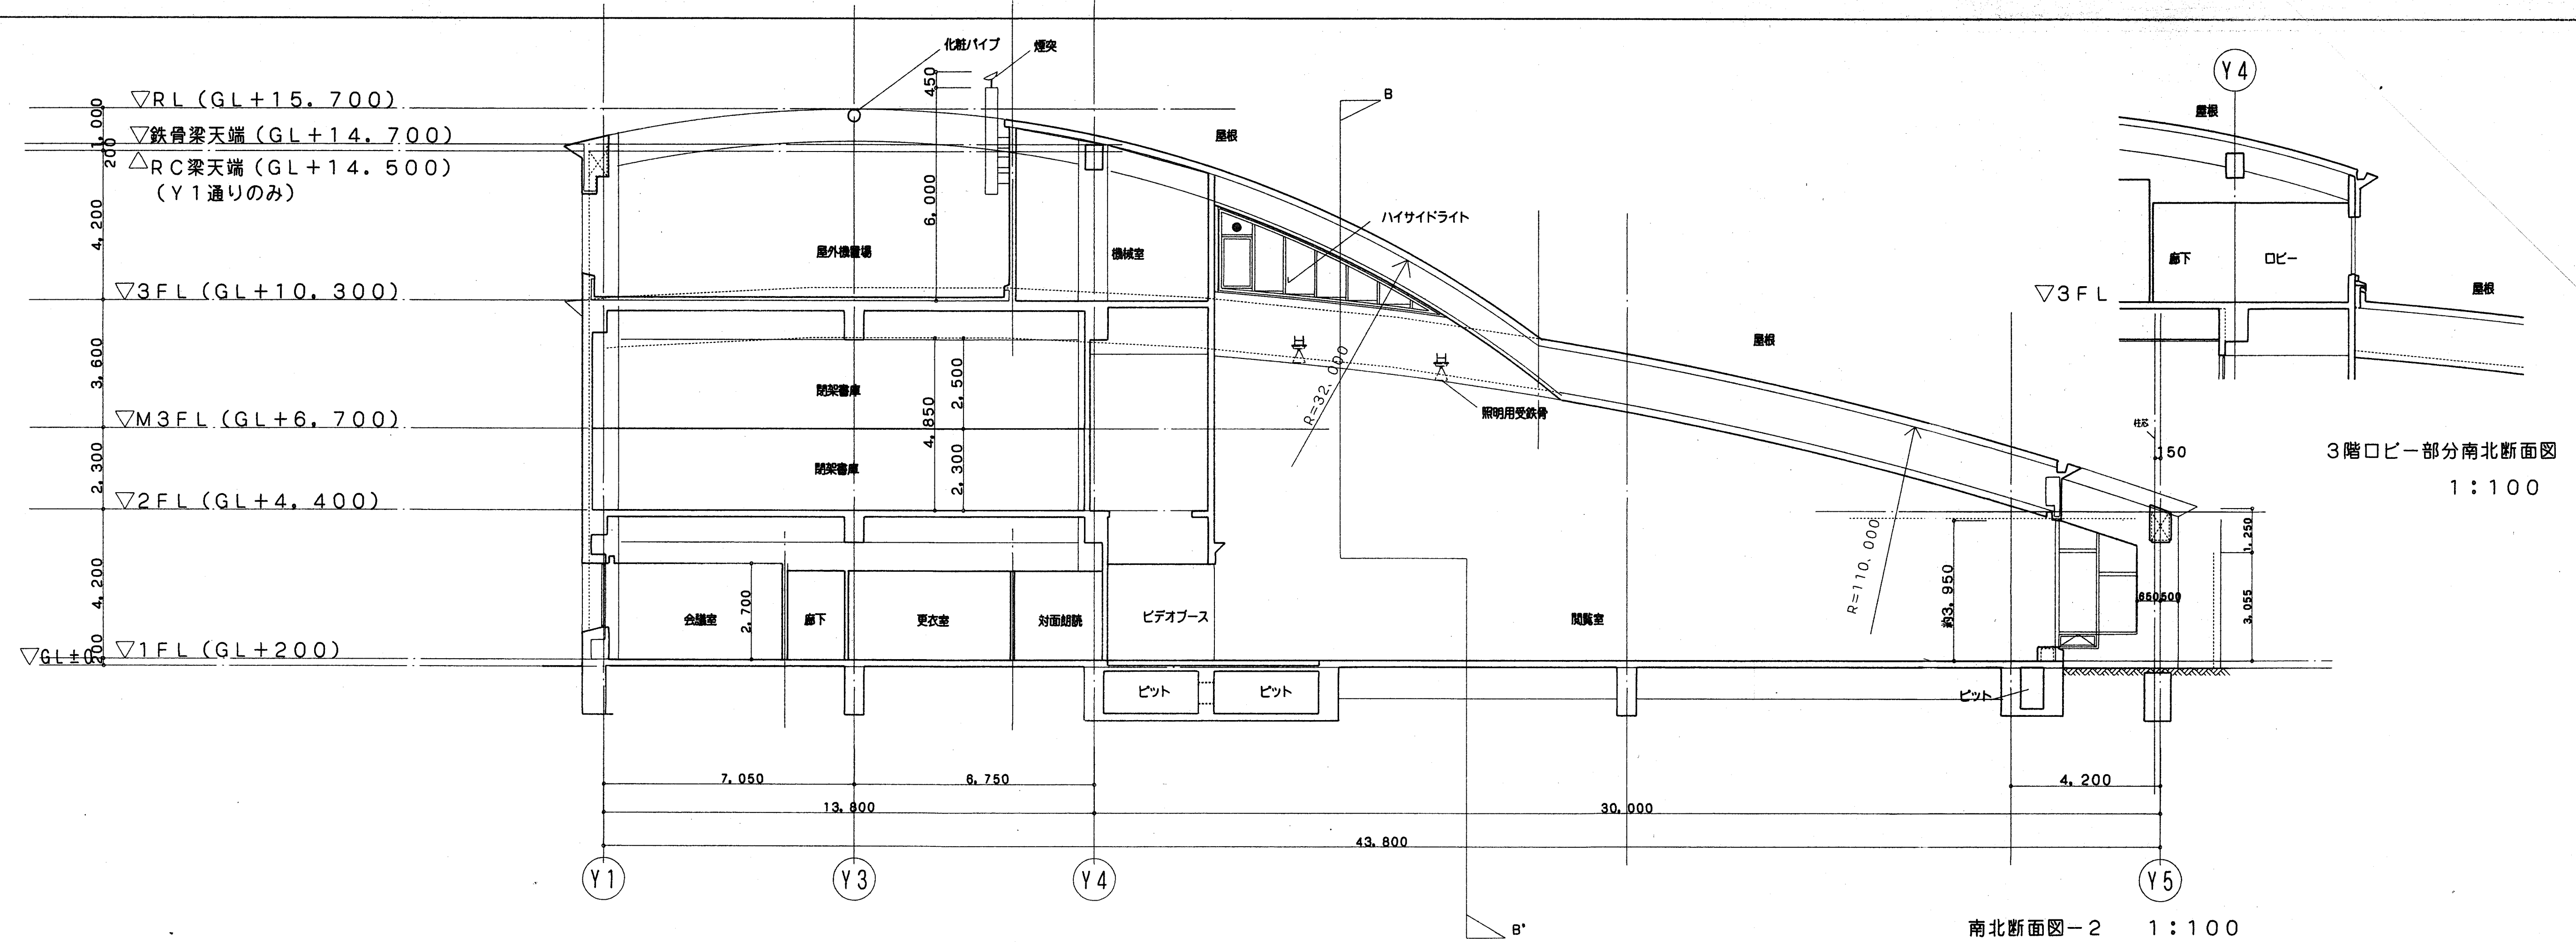

特記	訂正	 株式会社 ユー・アソシエイツ U Associates 一級建築士事務所東京都知事登録第 33983 号	設計番号		工 事 名 称		製 作 日	9 6 . 2	図面番号 A - 20
			蓋税 校正 担当			図面名称 断面図 - 2		縮尺 1 : 100	