

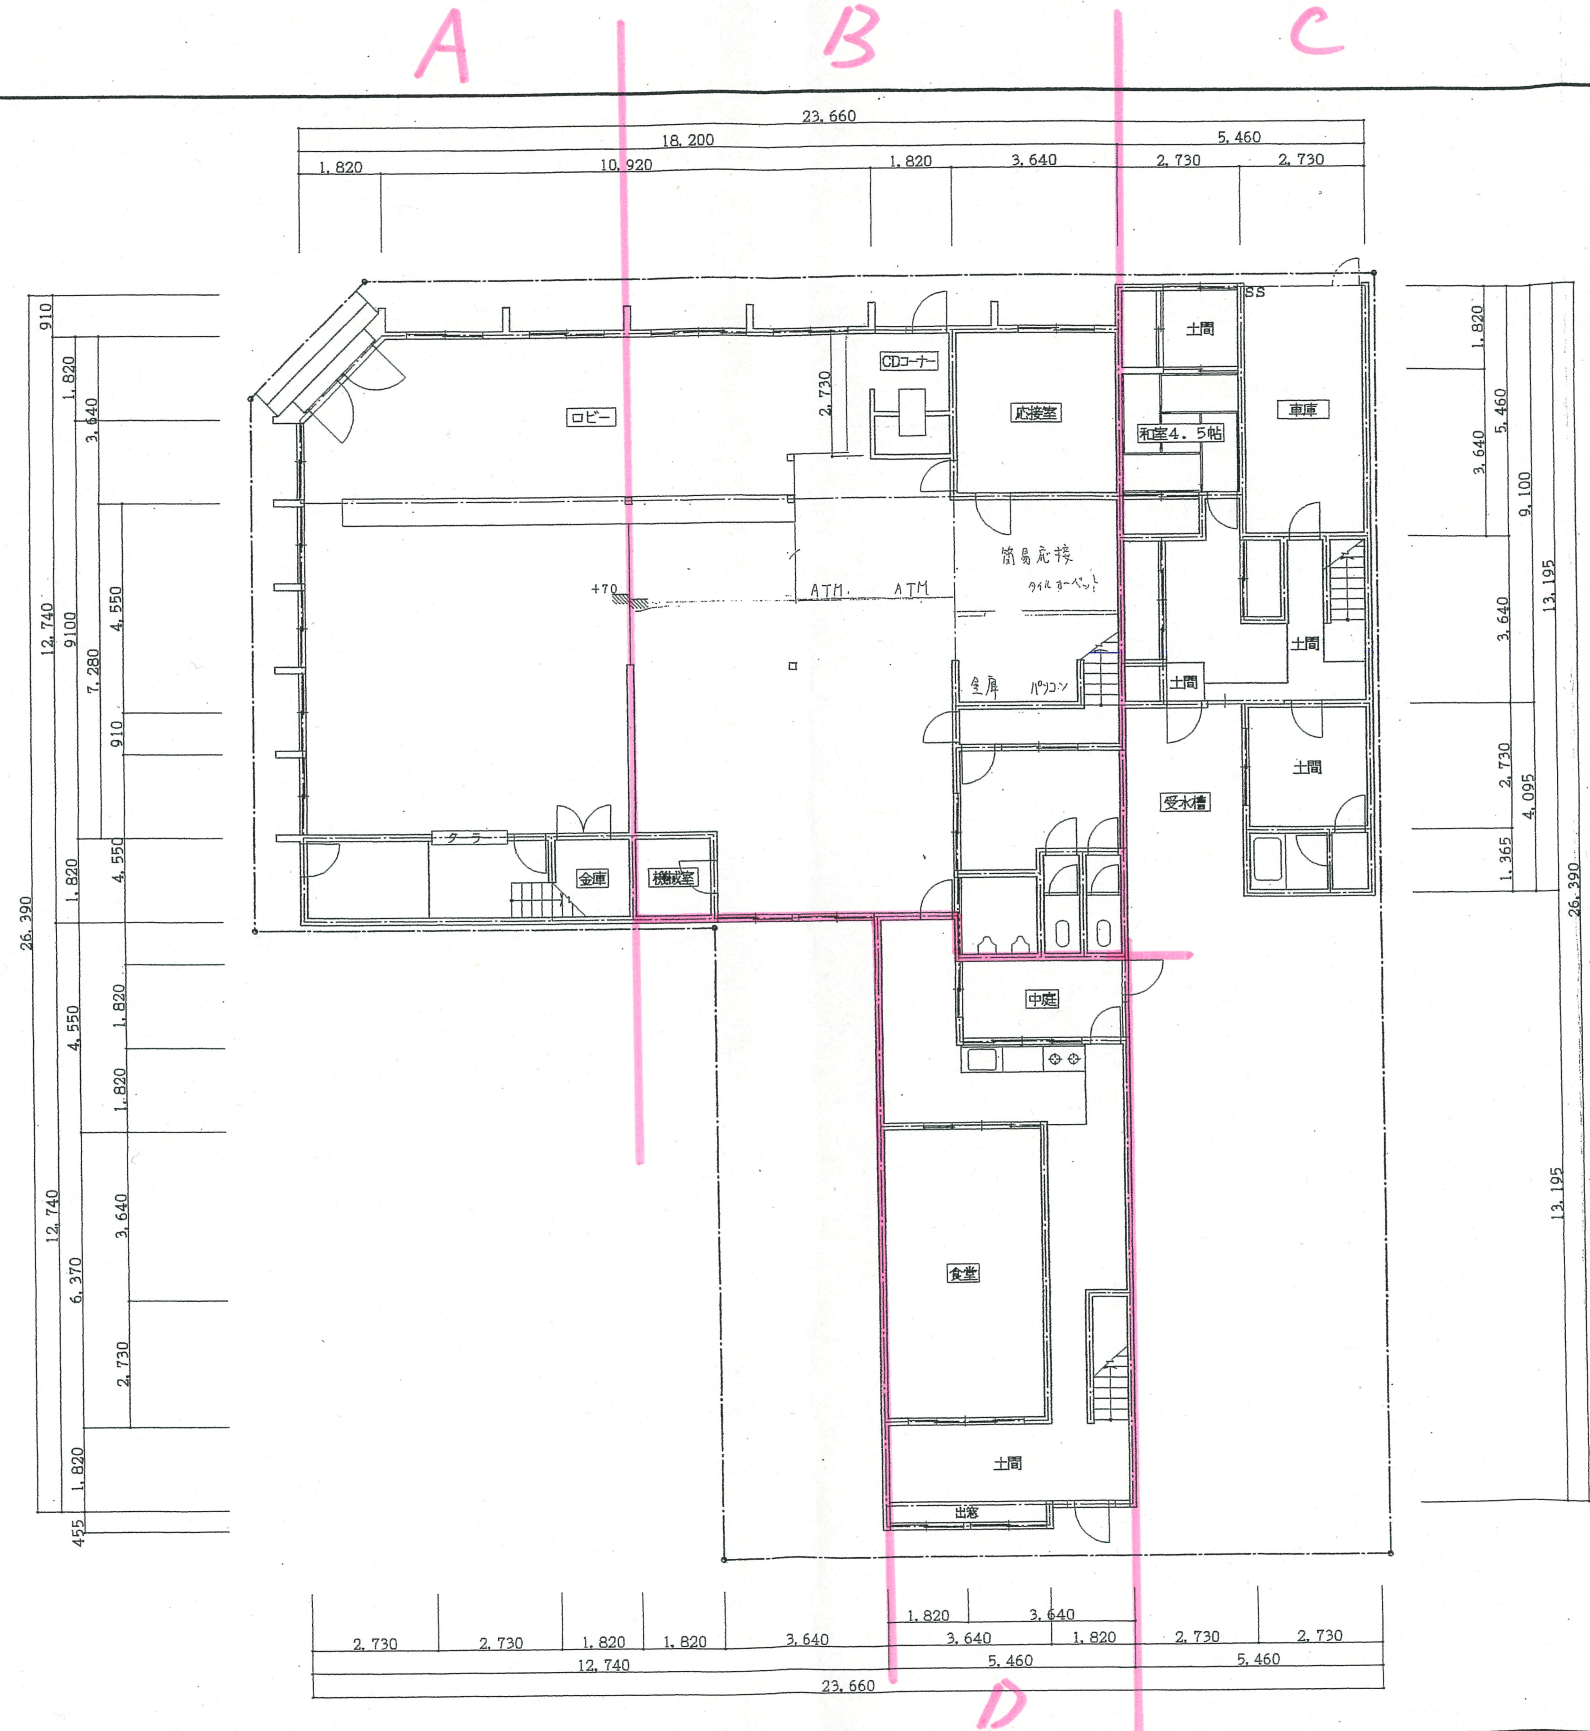
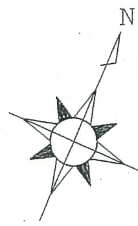


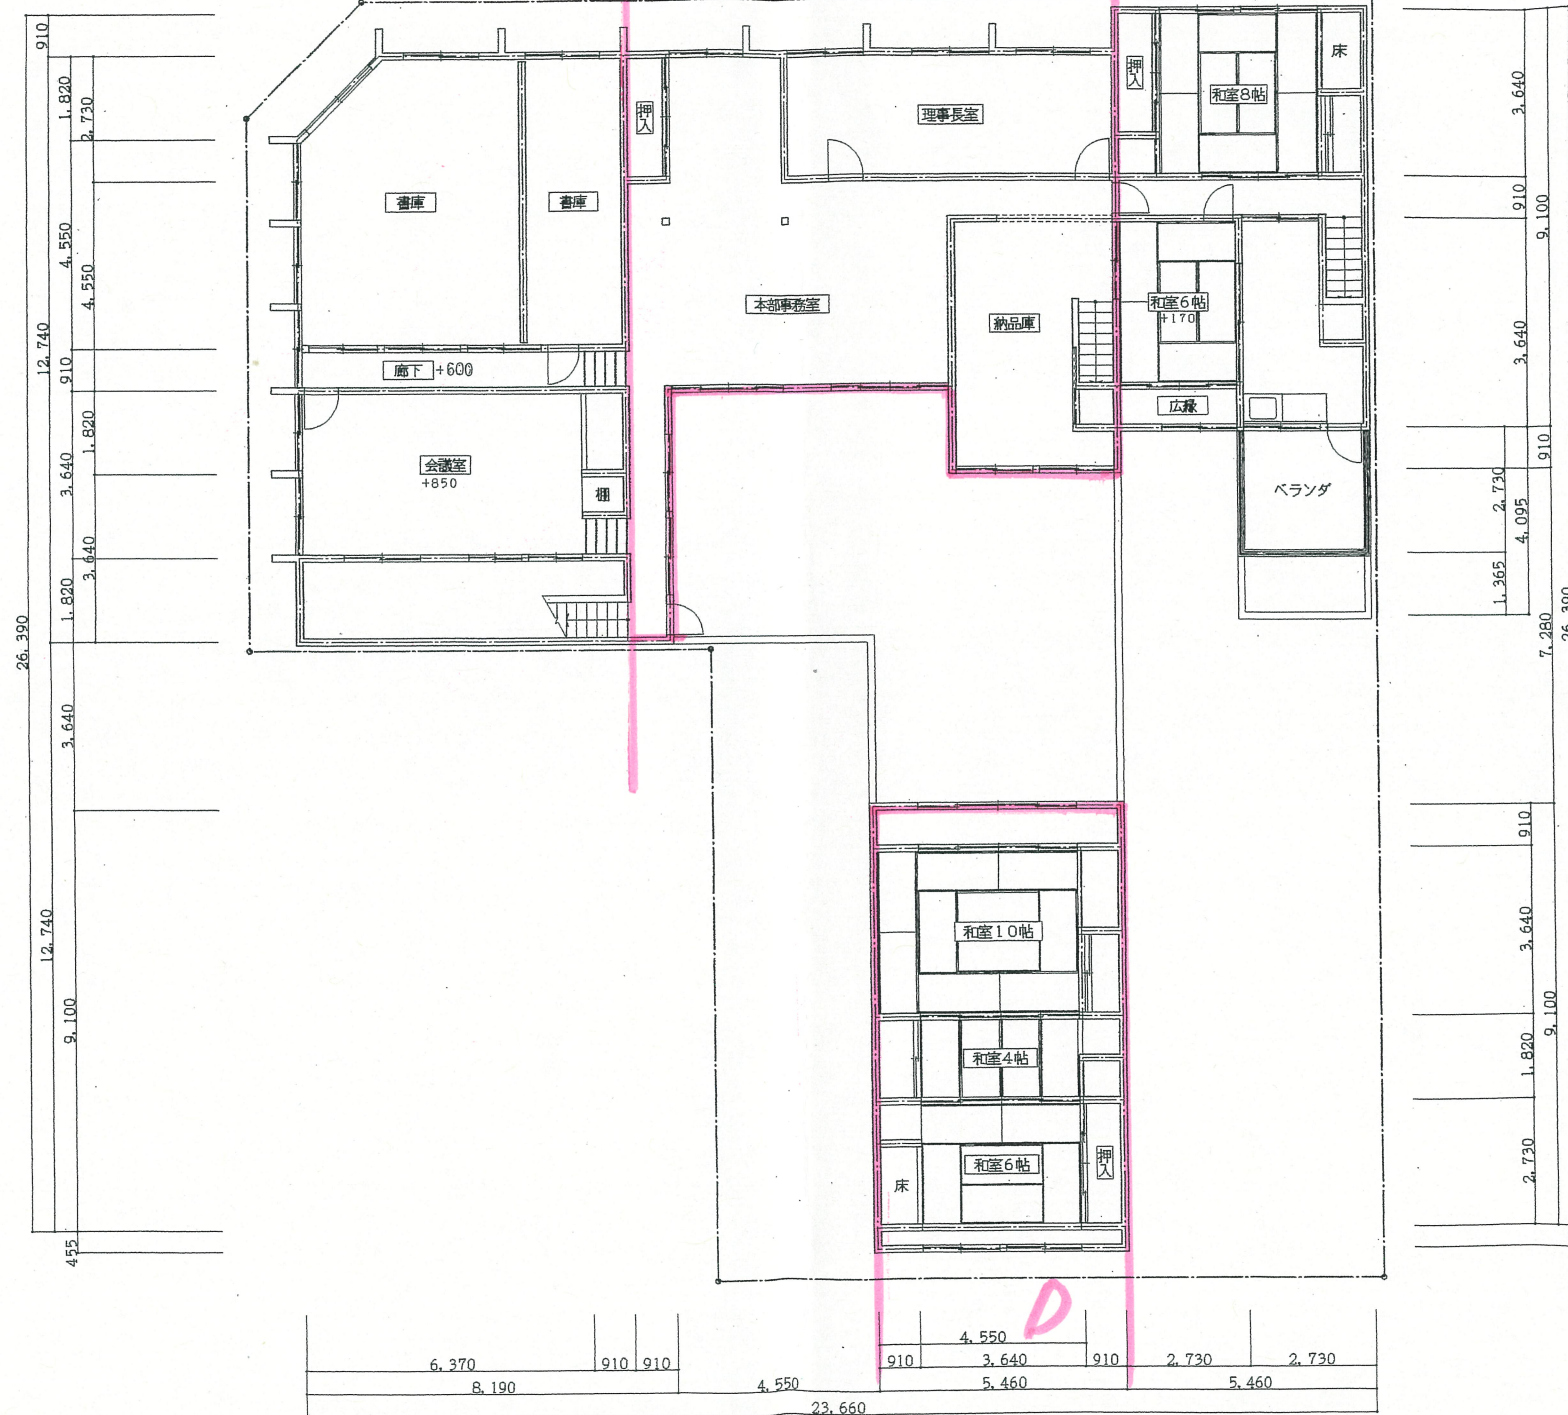

- ① A, B, C, Dはそれぞれ別の建築物で
順次統合、改築された。
- ② A, Bを店舗として活用していたが、
別建築物のため、床、天井高さが異なる。

1階面積 360.63㎡ (109.1坪)
2階面積 284.03㎡ (85.6坪)
合計 644.66㎡ (194.7坪)

訂正年月日	図名	縮尺	2000年 3月 日	No.
3月7日提出	都信本店現況1階平面図	1/100	2000-0301	
検	担	当		

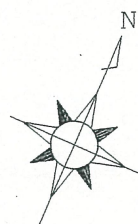

2階面積 284.03㎡ (85.9坪)

訂正年月日	図名	縮尺	2000年 3月 日	No.
3月7日提出	郡信本店現況 2階平面図	1/100	2000-0301	
	検	担		