




CHECKED BY
DRAWN BY

DATE.
SCALE.
SHEETNO.

工事設計図


仁志村立長老小学校新築
配置図

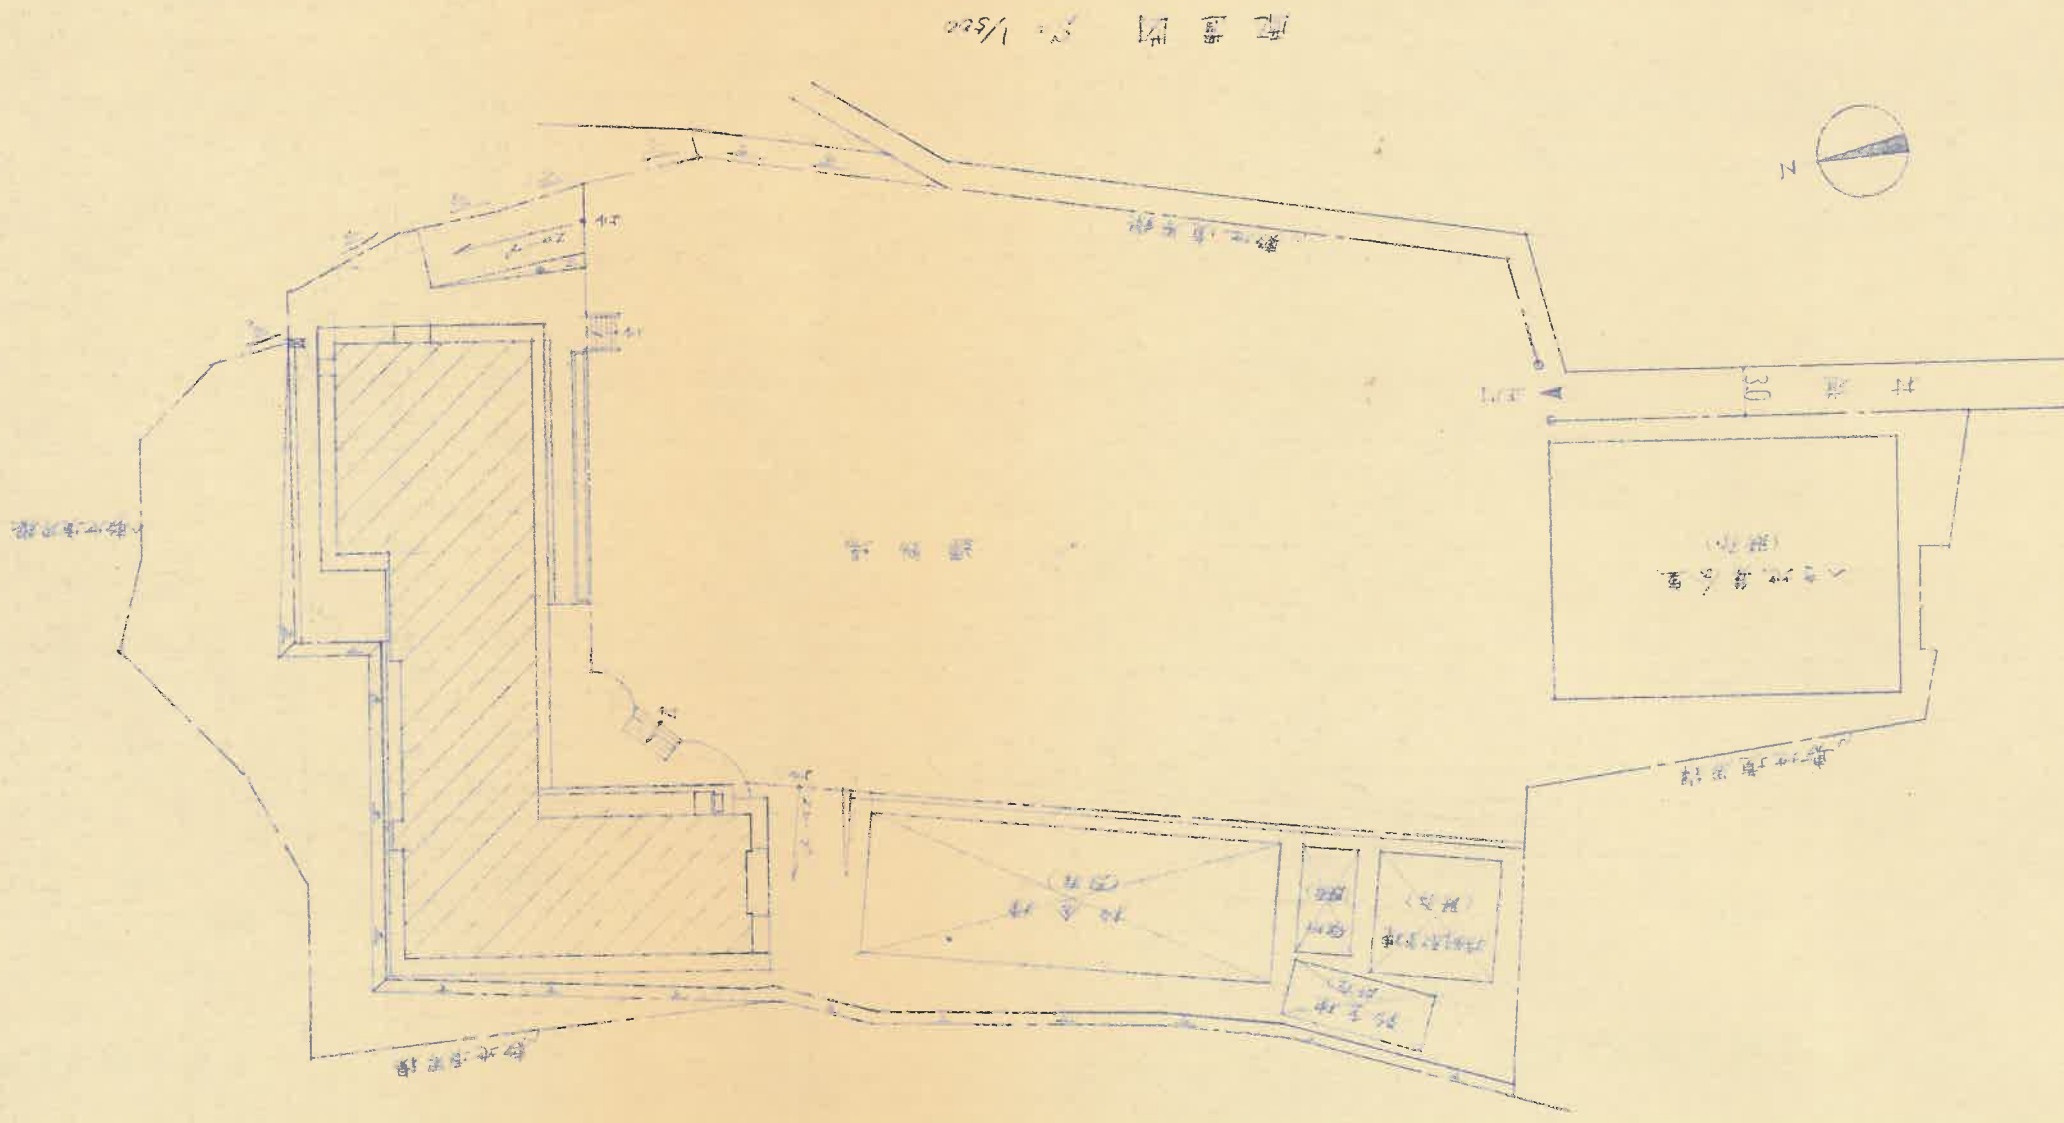


新築道路

配置図 1/500



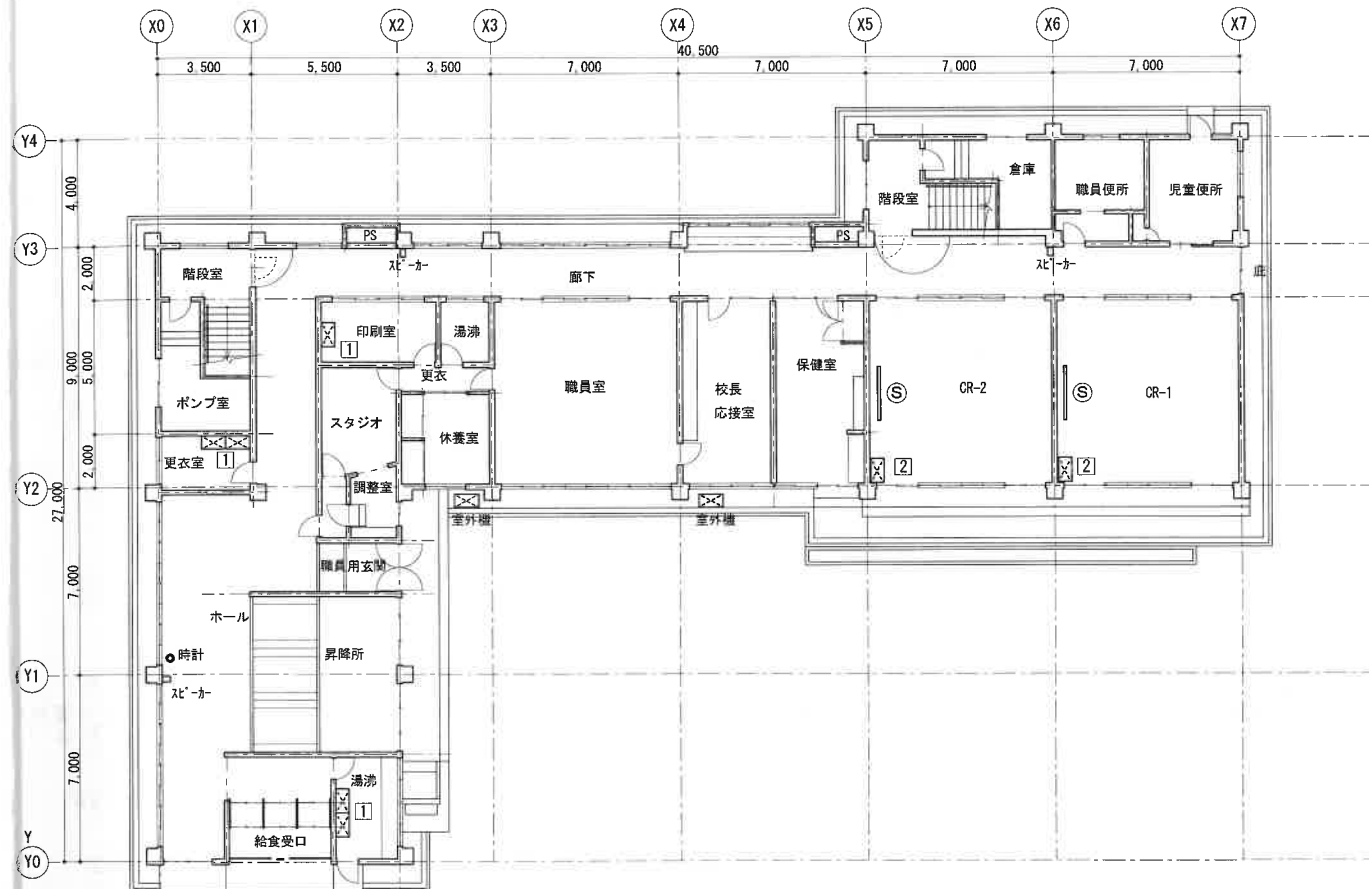

1 階平面図 1/200

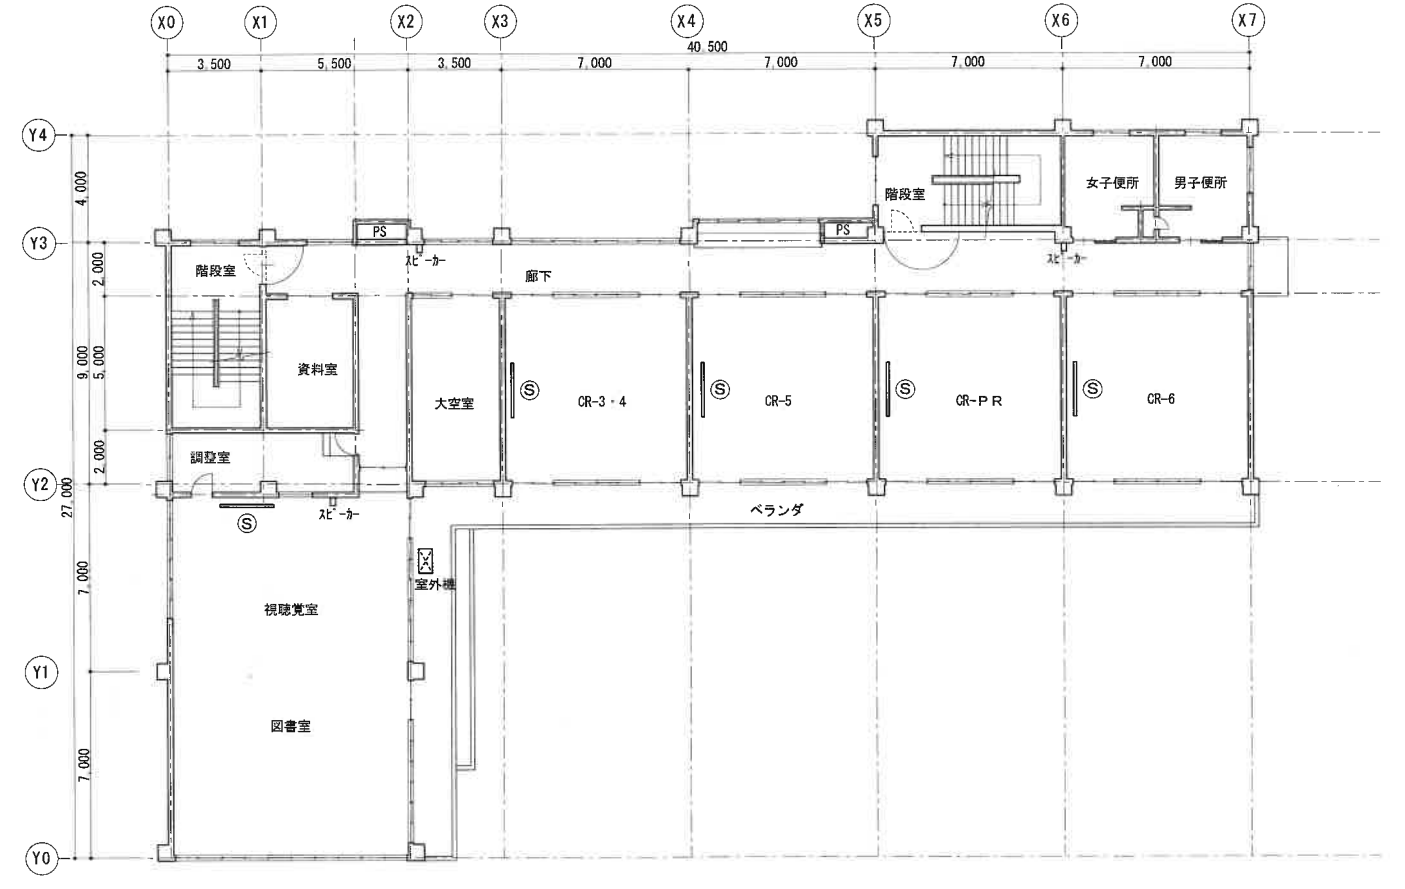

2 階平面図 1/200

棚取付金物表（内部）

番号	棚寸法	数量	取付金具（ステンレス）	取付場所（ホール・アンカー）	金物数量
1	0.9x0.5x1.8	5	L 型金物 t 3.0	壁 × 2ヶ	10
2	0.9x0.5x1.5	2	〃	〃	4
合計					14ヶ

その他改修工事


階数	室名	工事内容	数量
1	1 年教室	OHPスクリーン、支持材に固定する	1
1	2 年教室	— 〃 —	1
2	3・4 年教室	— 〃 —	1
1	図書室	— 〃 —	1
1	5 年教室	— 〃 —	1
2	6 年教室	— 〃 —	1
2	PR教室	— 〃 —	1
3	家庭科室	— 〃 —	1
3	音楽室	— 〃 —	1
	計		9
3	廊下	天井材（ｼﾌﾞﾄｰﾝt9）張替 450x900	1
1	廊下	ｽﾋﾞｰｶｰ壁に固定する	3
2	廊下	ｽﾋﾞｰｶｰ壁に固定する	3
3	廊下	ｽﾋﾞｰｶｰ壁に固定する	3
1	玄関ホール	壁掛時計、壁に固定する	1

㊦ OHPスクリーンを示す


A C 室外機取付金物表

	階数	数量	取付金具（ステンレス）	取付場所（ホール・アンカー）	金物数量
1	1 階	2	L 型金物 t 3.0	壁 × 2ヶ	4
2	2 階	1	〃	〃	2
合計					6ヶ

【A3版は71%縮小】

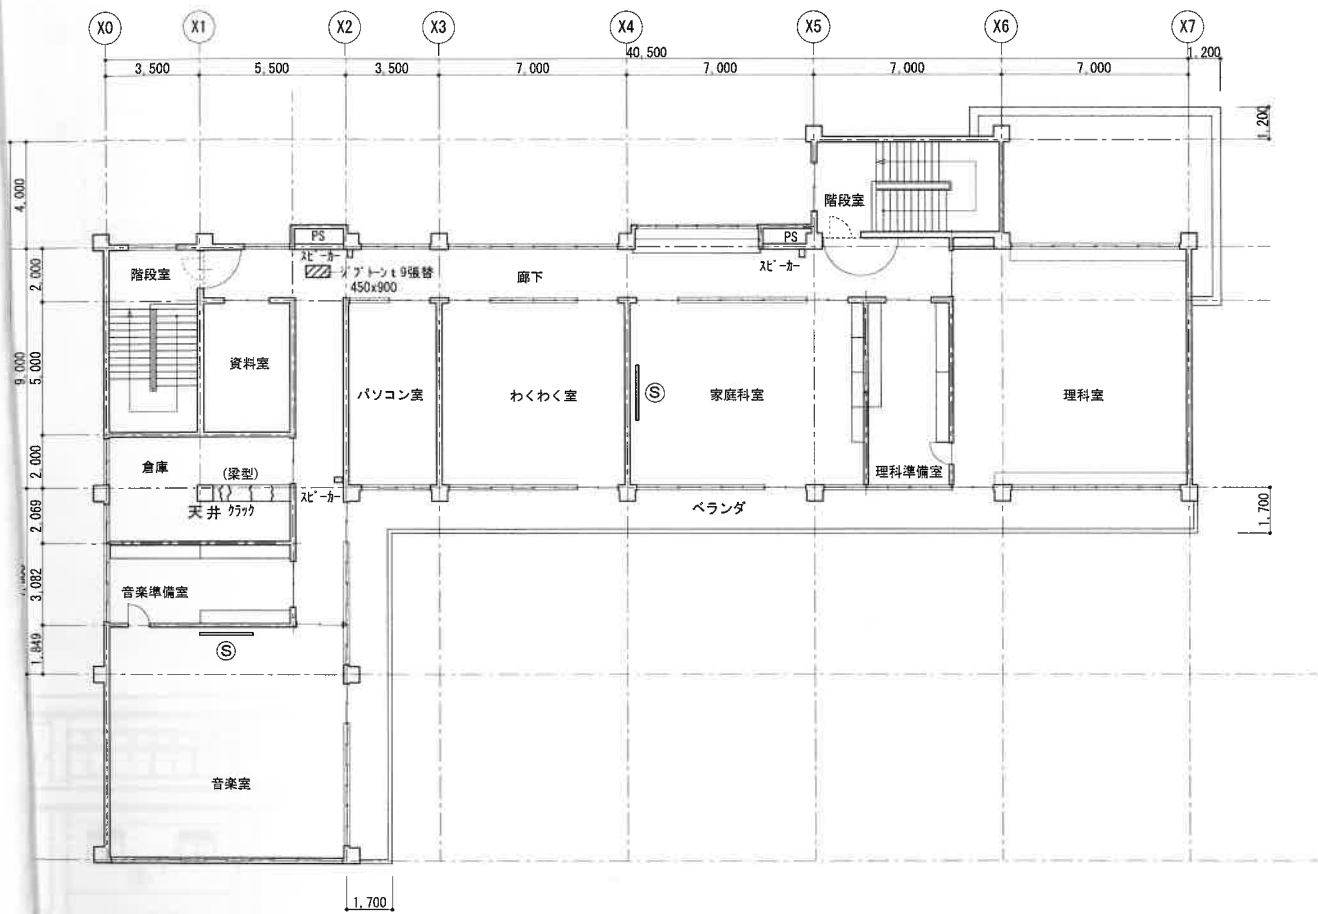

3 階平面図 1/200

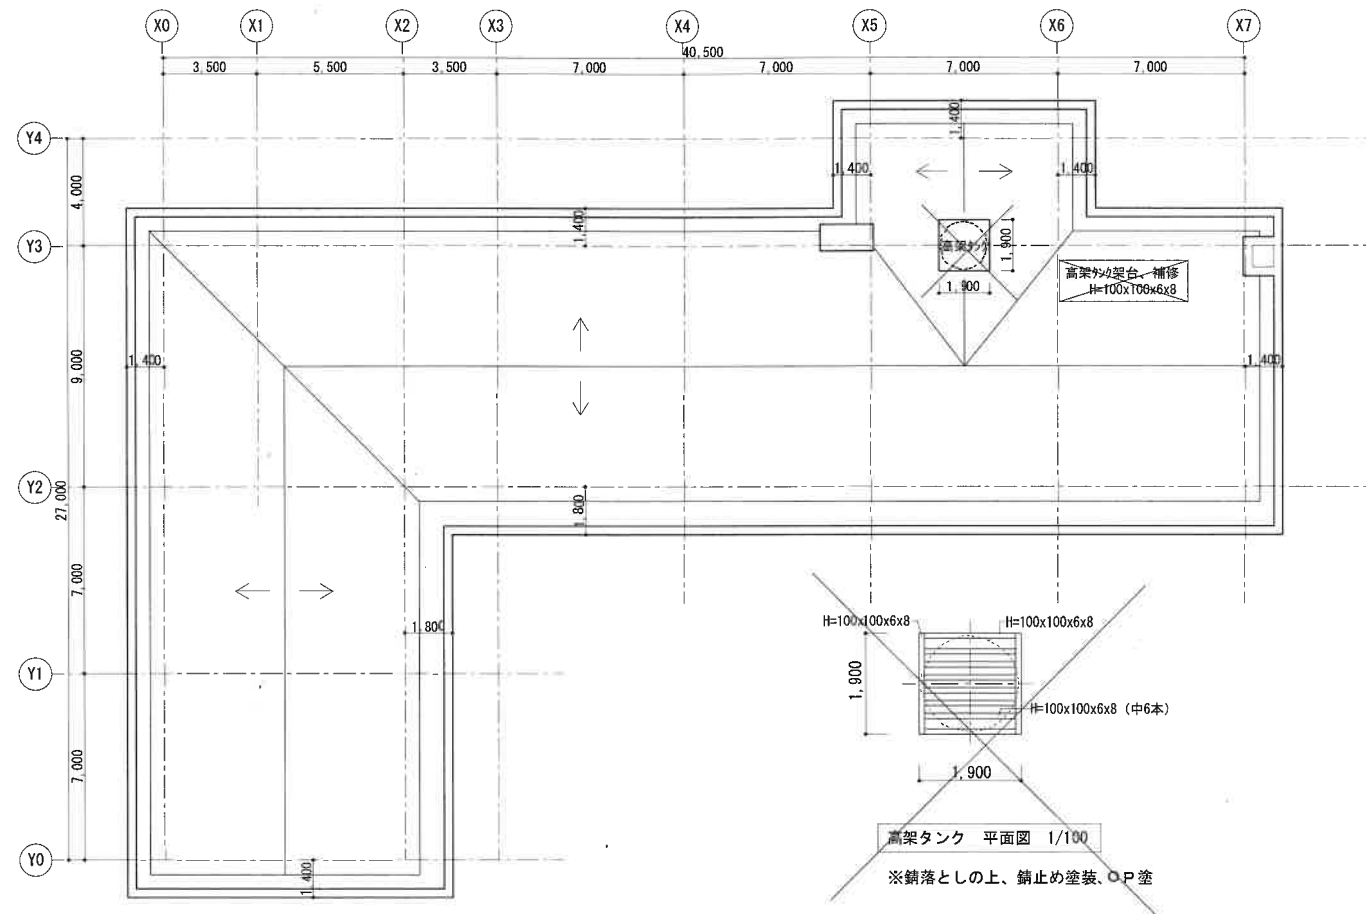

R 階平面図 1/200

内部面（3 階倉庫）

クラック補修		改修工法	AEP 塗	
0.2mm 以上：Uカットシール材充填工法（ホリマーセメントモルタル仕上）				
箇所	クラック幅	設計数量(m)	計	
倉庫天井	0.2mm 以上	1.20	1.20m	

外部面（屋上）

高架タンク架台補修		改修工法	OP 塗
		既存架台：錆落としの上、錆止め塗装	
箇所	架台：H=100x100x6x8 (1.90x1.90)	計	
屋上	外周：H=100x100 4本	10本	
	中：H=100x100 6本		

【A3版は71%縮小】

PROJECT		TITLE		SCALE	
仁淀川町立学校施設非構造部材耐震化実施設計委託業務（長者小学校）		3 階・R 階平面図		1 / 200	
株式会社新晃総合コンサルタント		高知県登録 一般建築士登録第164531号	整理番号	NO. A-11	
高知市朝倉横町1-32 TEL(088)855-7877 FAX(088)855-7878		第893号	鶴原 良孝		