



平面図

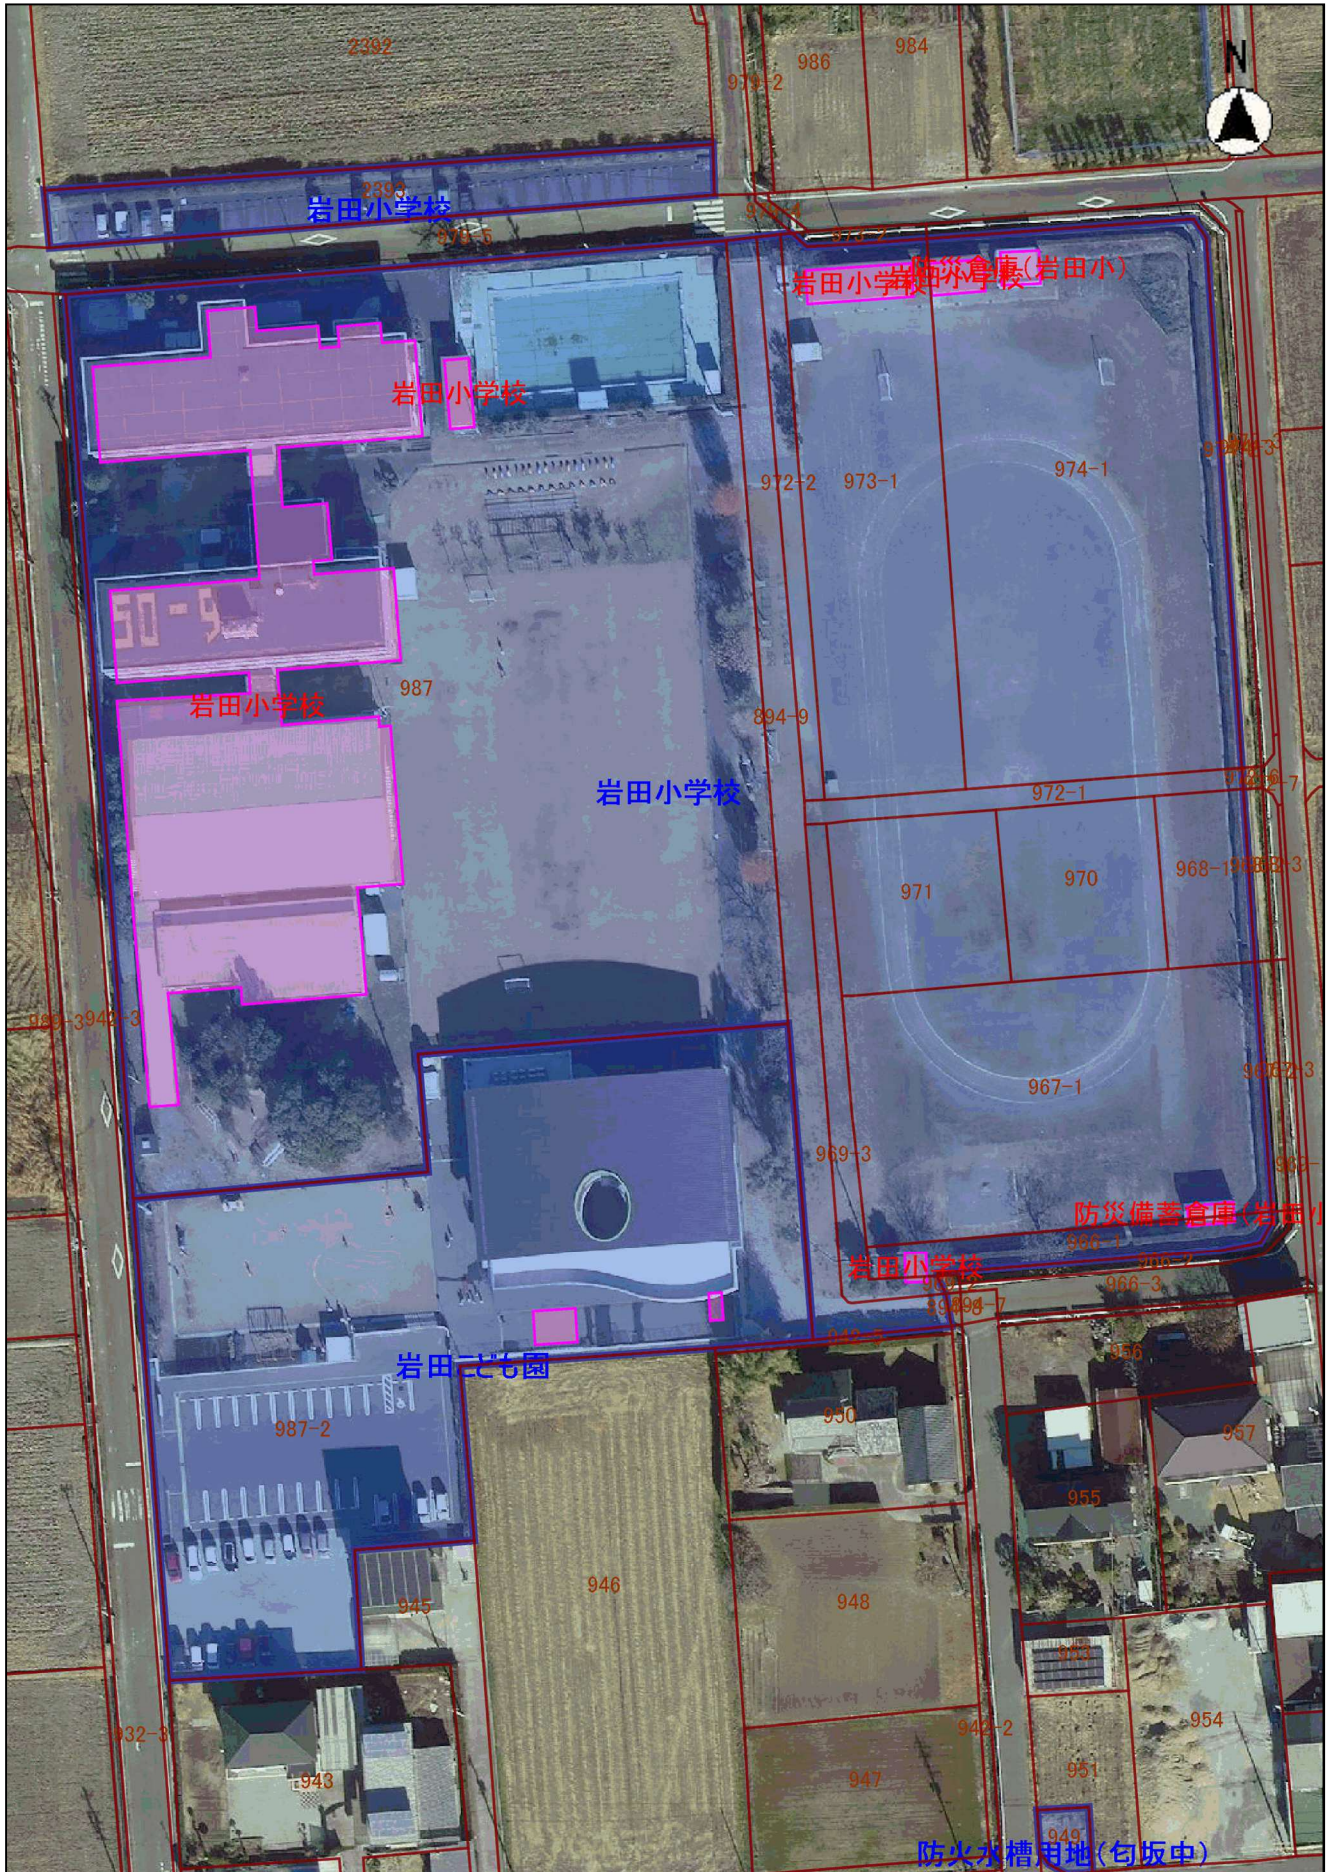


縮尺 1 : 1000

令和7年度

配 置 図	縮 尺	1/1000 (B4)	学校名	岩田小学校	(都道府県)	(市町村)	(学校)	整理番号
		0 5 10 20 30 40 50m			2	2	111	20818
								689-4

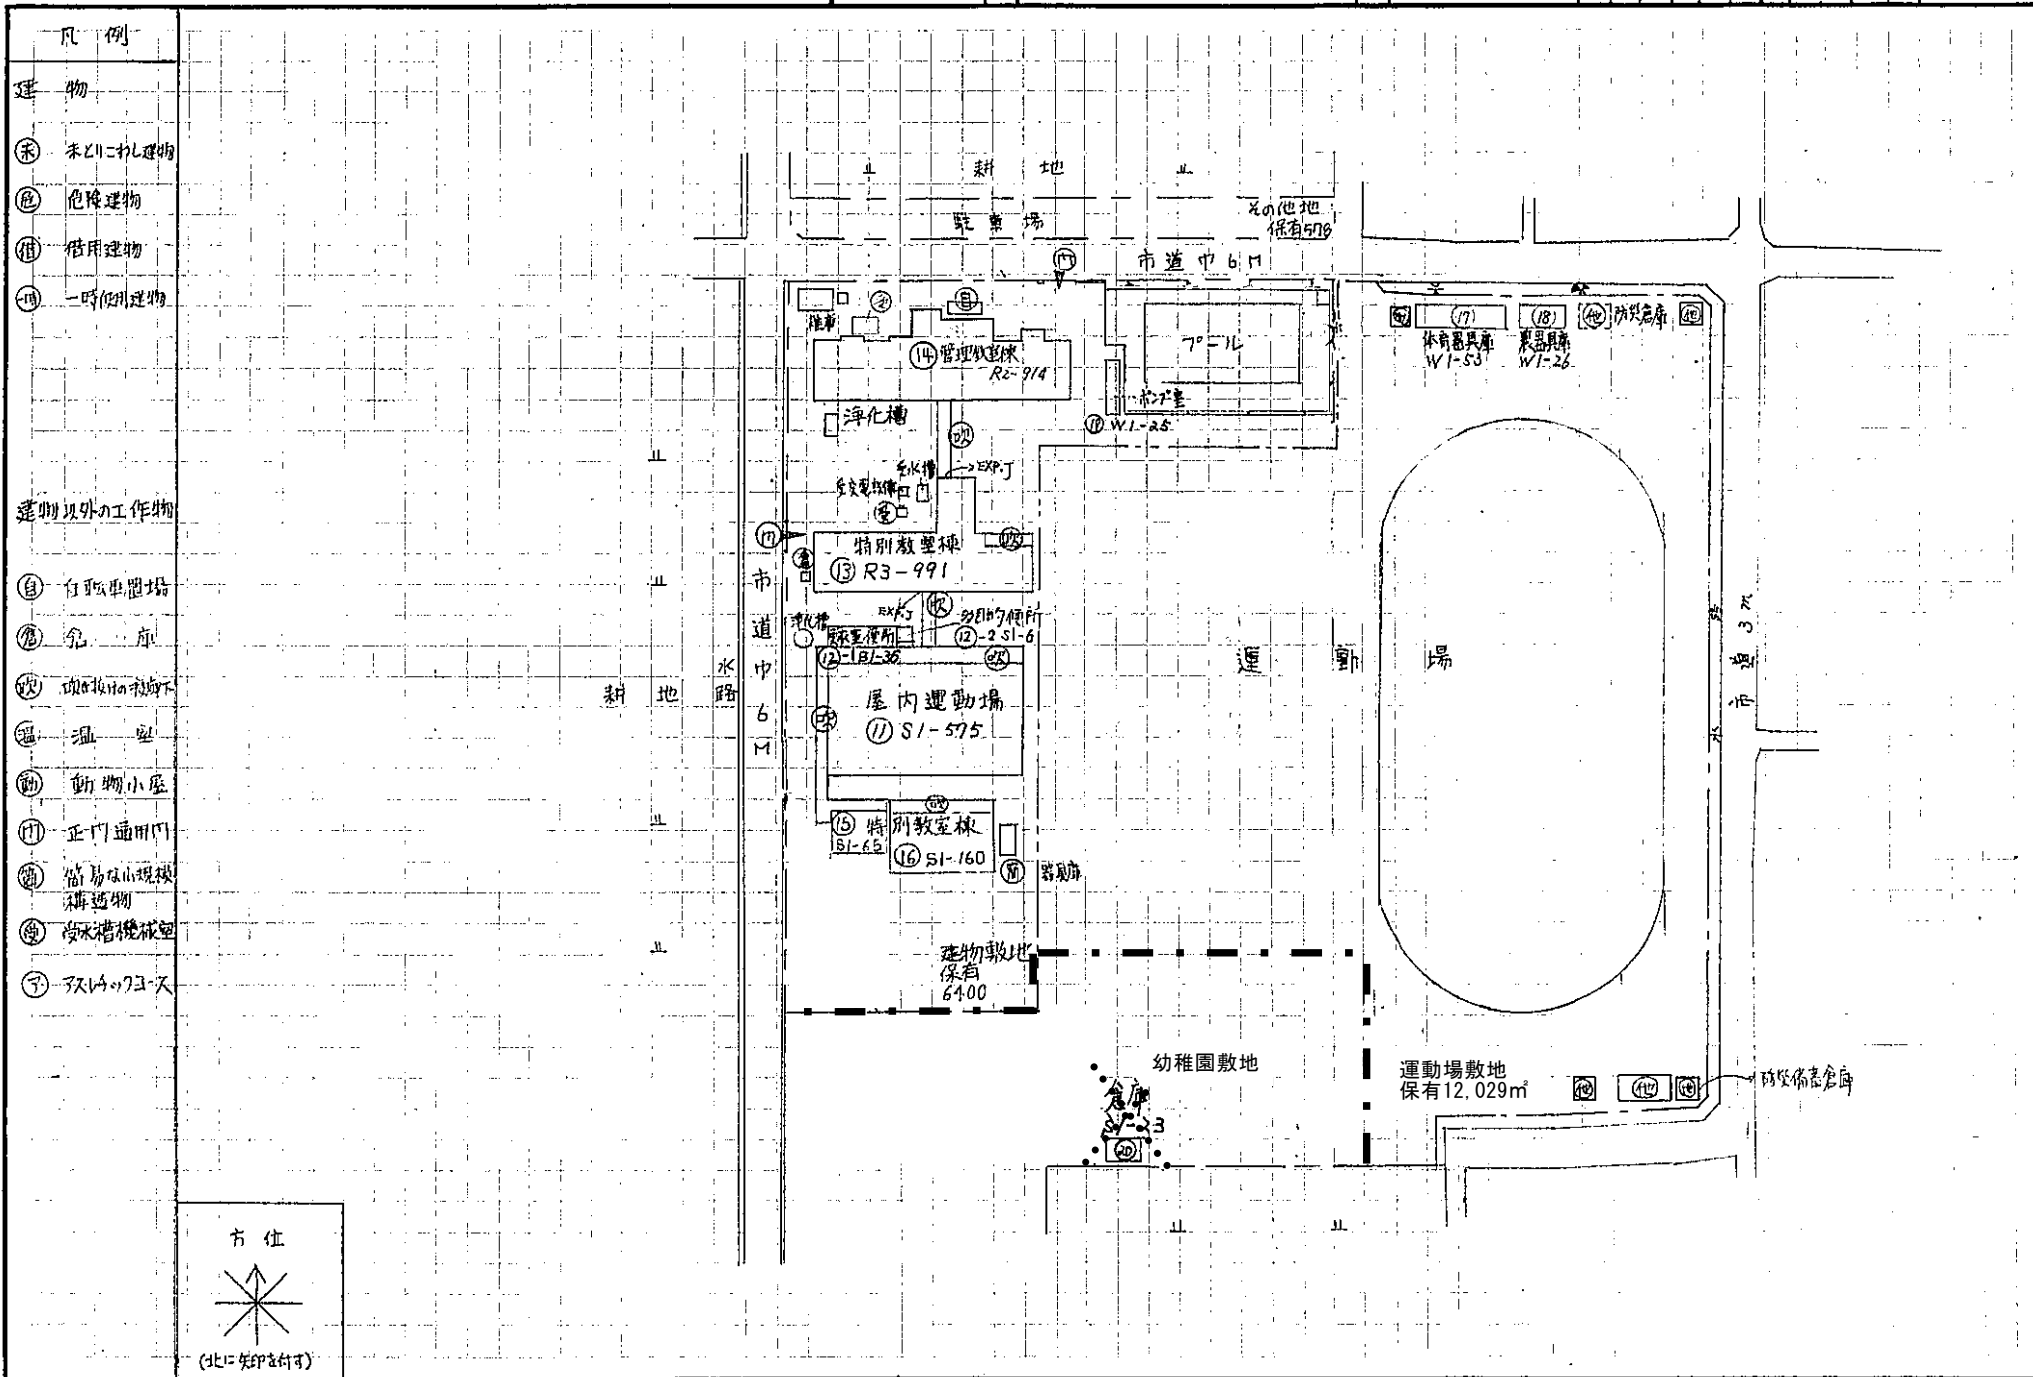


令和7年度

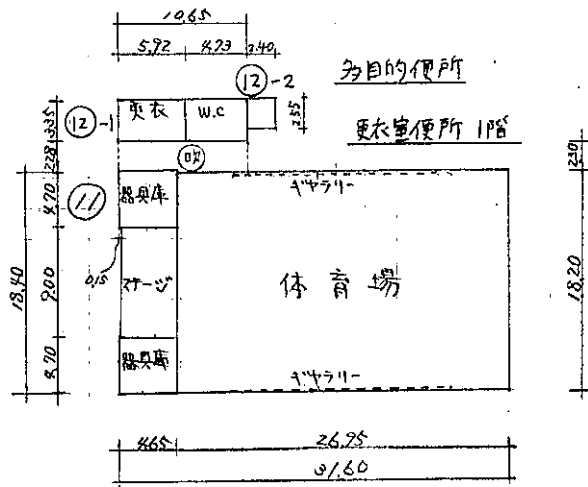


屋内運動場 1階


⑬

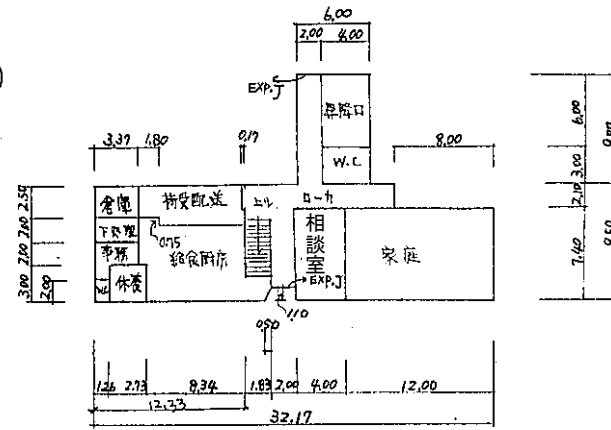

特別教室棟 1階

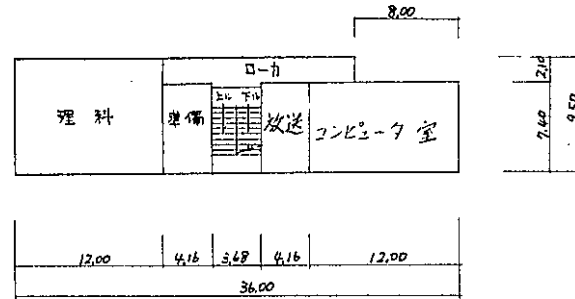

2階

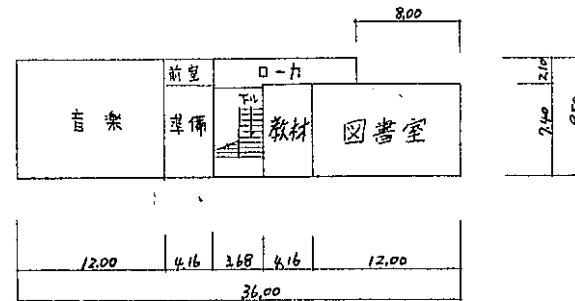


3階

床有控除

⑬ 給食室 120㎡


令和7年度

平面図	縮尺 0 5 10 15 20 25 m	学校名 岩田小学校	調査番号 222111	(市町村) 2088	(学校) 2088	整理番号 689-6

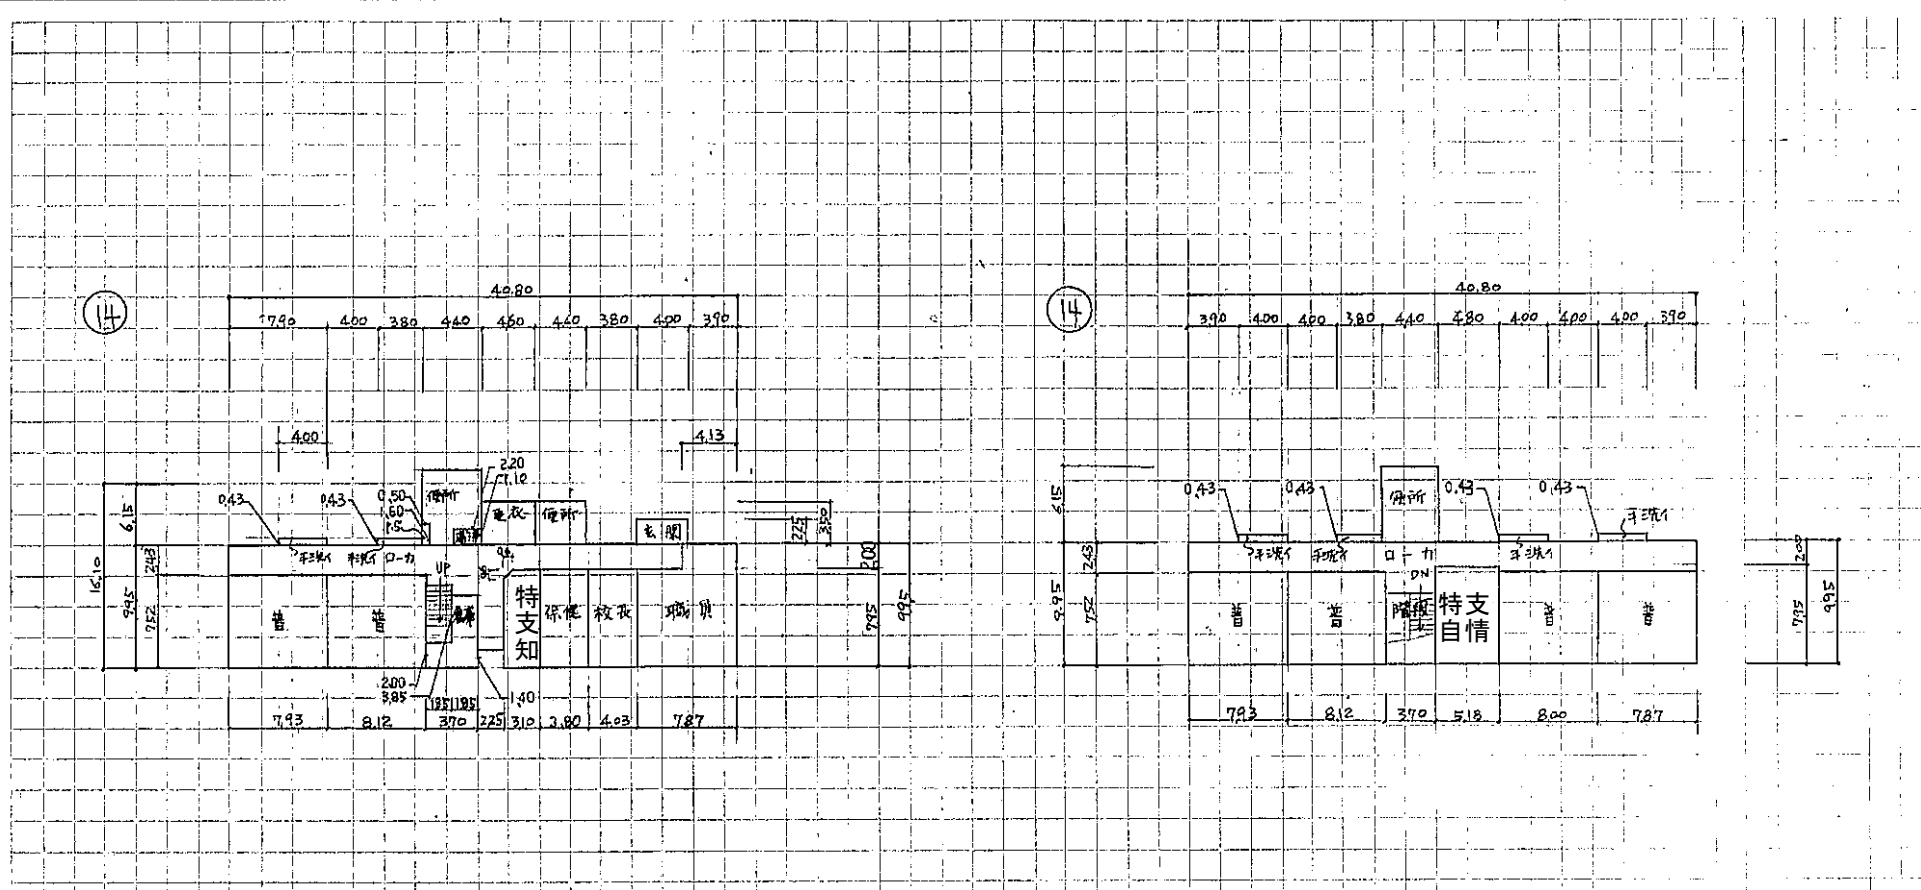

管理教室棟
1階平面図

2階平面図

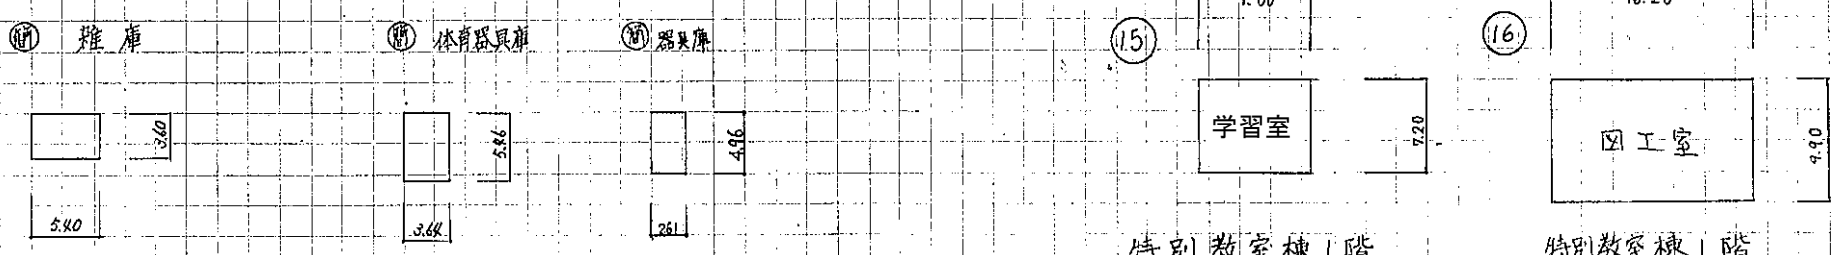

特別教室棟1階

特別教室棟1階

令和7年度

施設の配置図	縮尺 0 5 10 15 20 25m 1/500	学校名 岩田小学校	調査番号	(都道府県)	(市町村)	(学校)	整理番号 689-7
			212	211	2088		

