


管理棟平面図

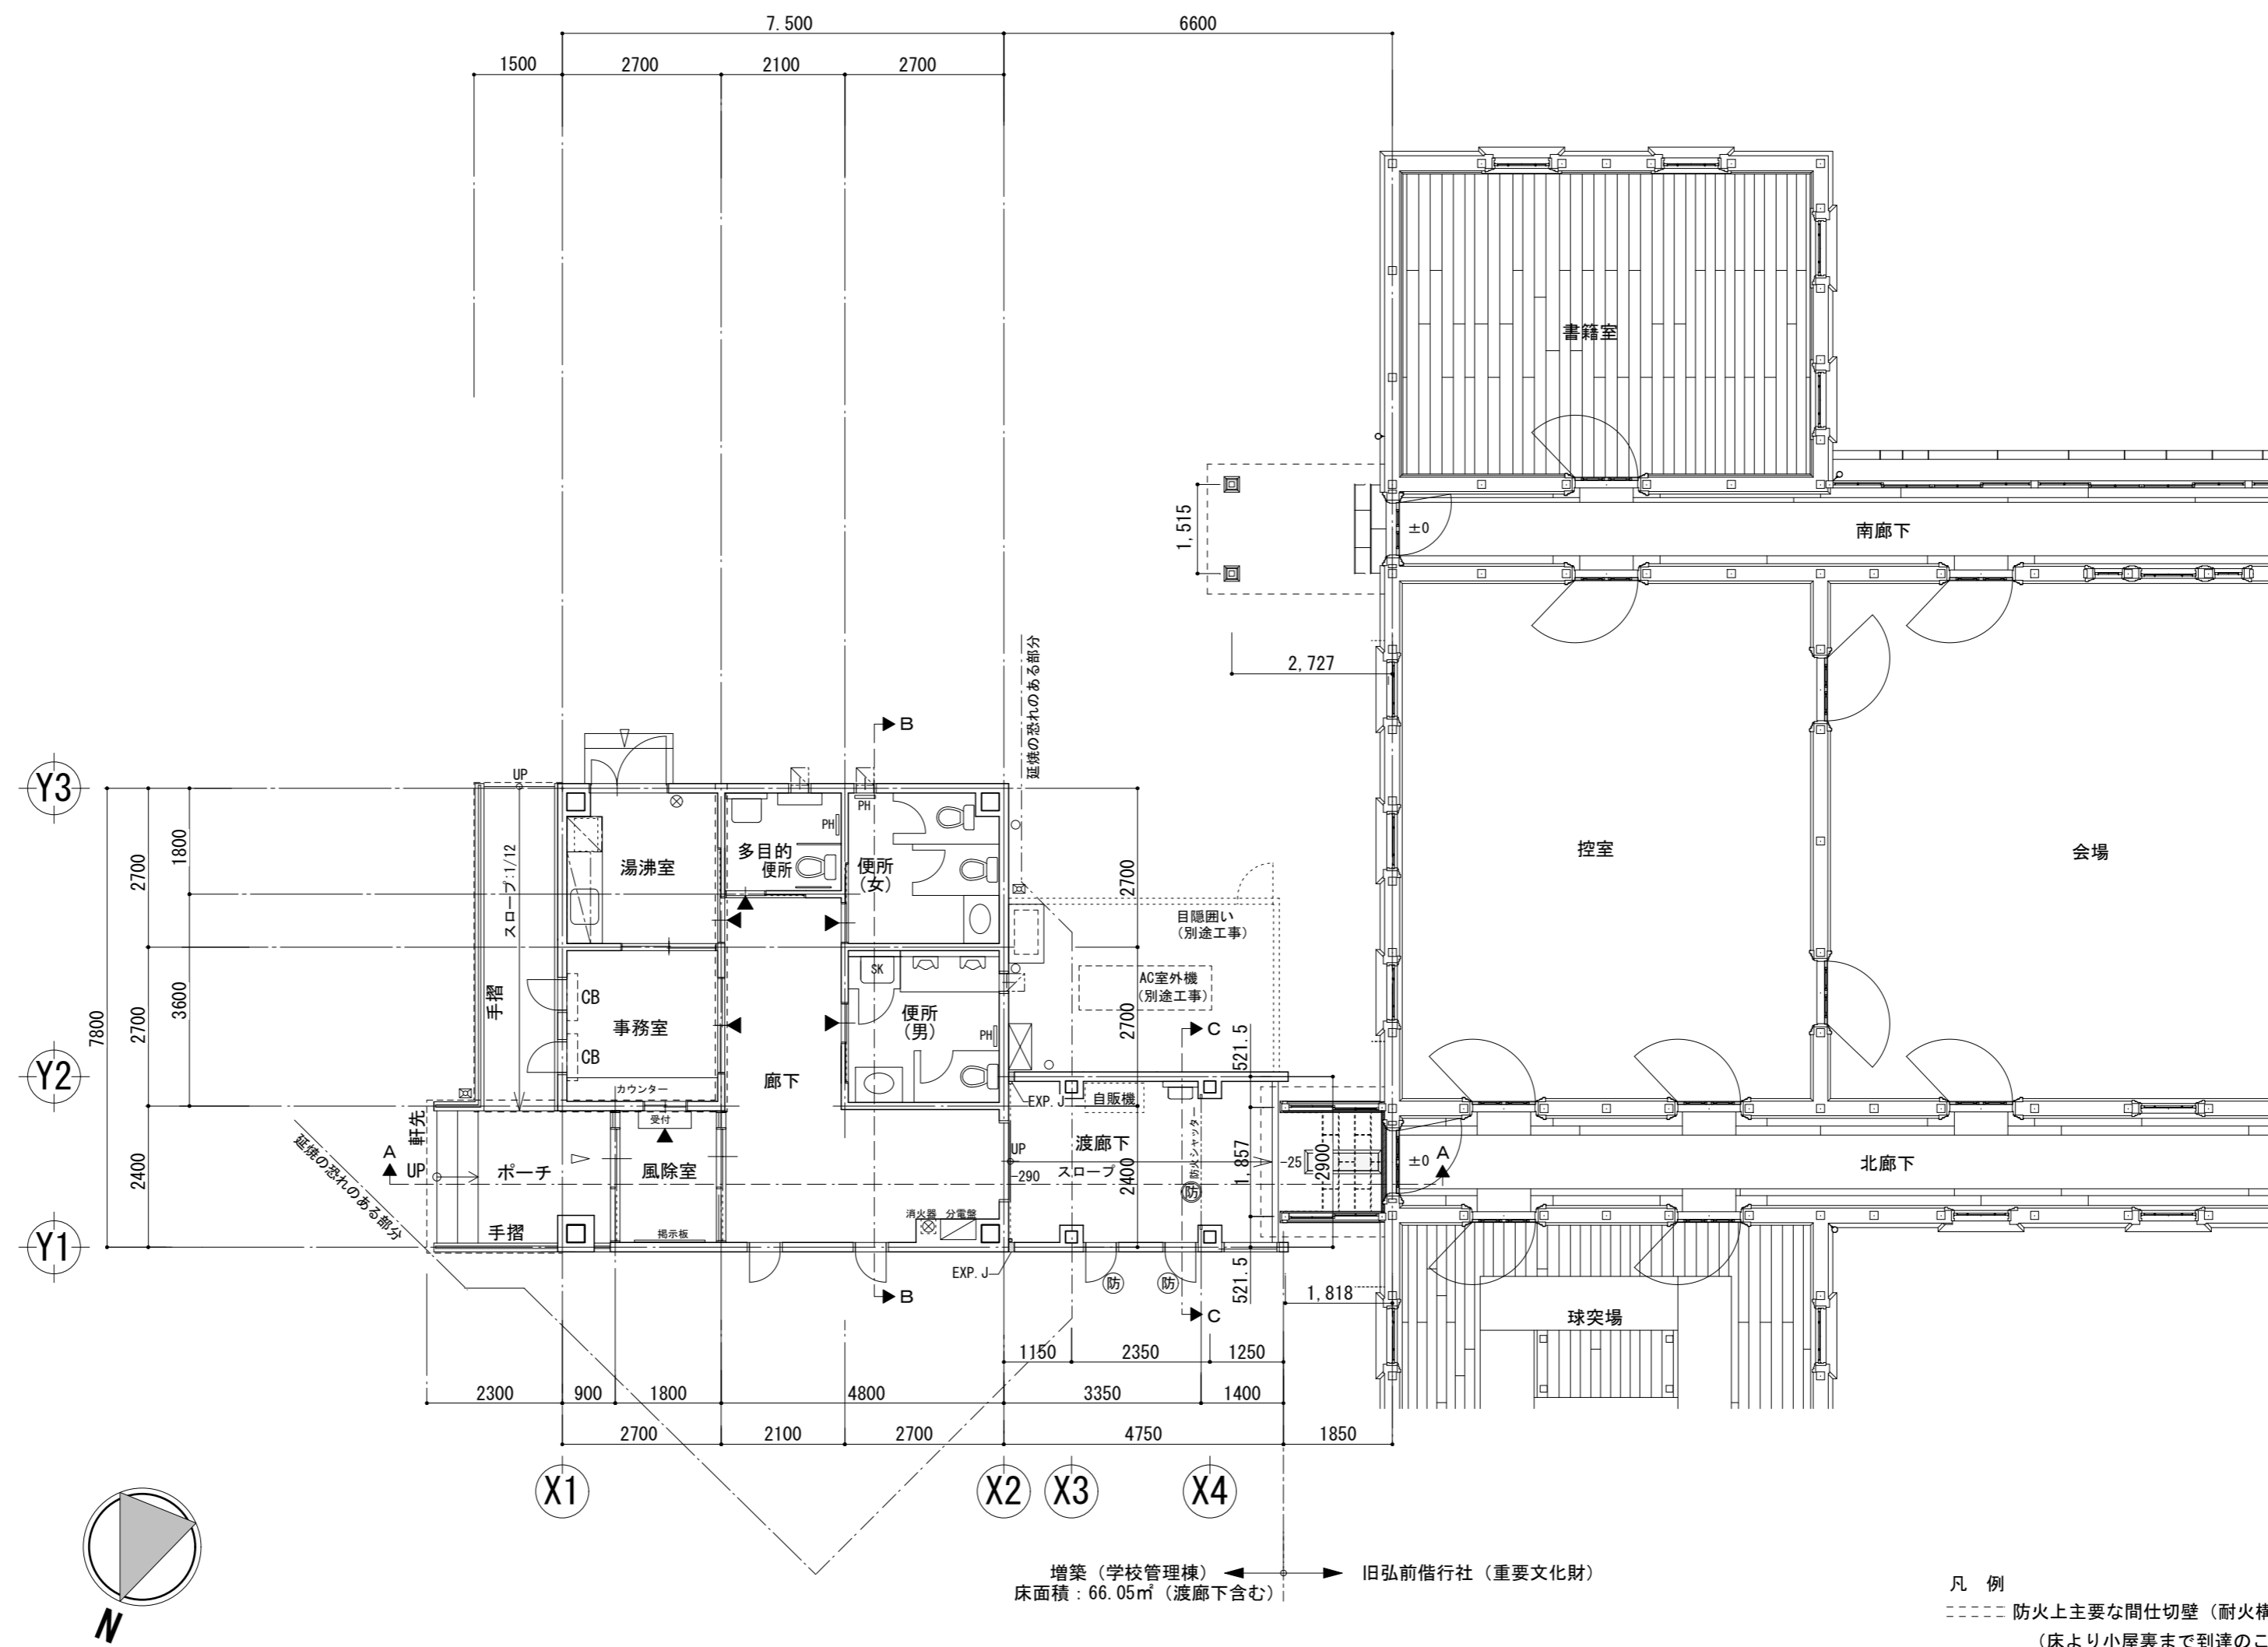


平面図 S=1:100

- 凡例
- 防火上主要な間仕切壁 (耐火構造:強化石膏ボードt=12.5二重張両面)  
(床より小屋裏まで到達のこと)
  - CB カーテンボックス
  - ▼ 室名札 (樹脂製,ピクトサイン)
  - ⊗ 消火器 ABC-10型 (⊗: 壁埋込BOX共)
  - Ⓜ 防火設備 (アルミサッシ, 透明網入ガラスt=6.8)

増築 (学校管理棟) ← 旧弘前借信社 (重要文化財)  
床面積: 66.05㎡ (渡廊下含む)

MEMO	協同組合 弘前文化財建築研究所	承認	設計	担当	製図	縮尺 S=1:100	業務名称 令和元年度 旧弘前借信社管理棟増築工事
						竣工年月日 令和2年2月	図面名称 平面図

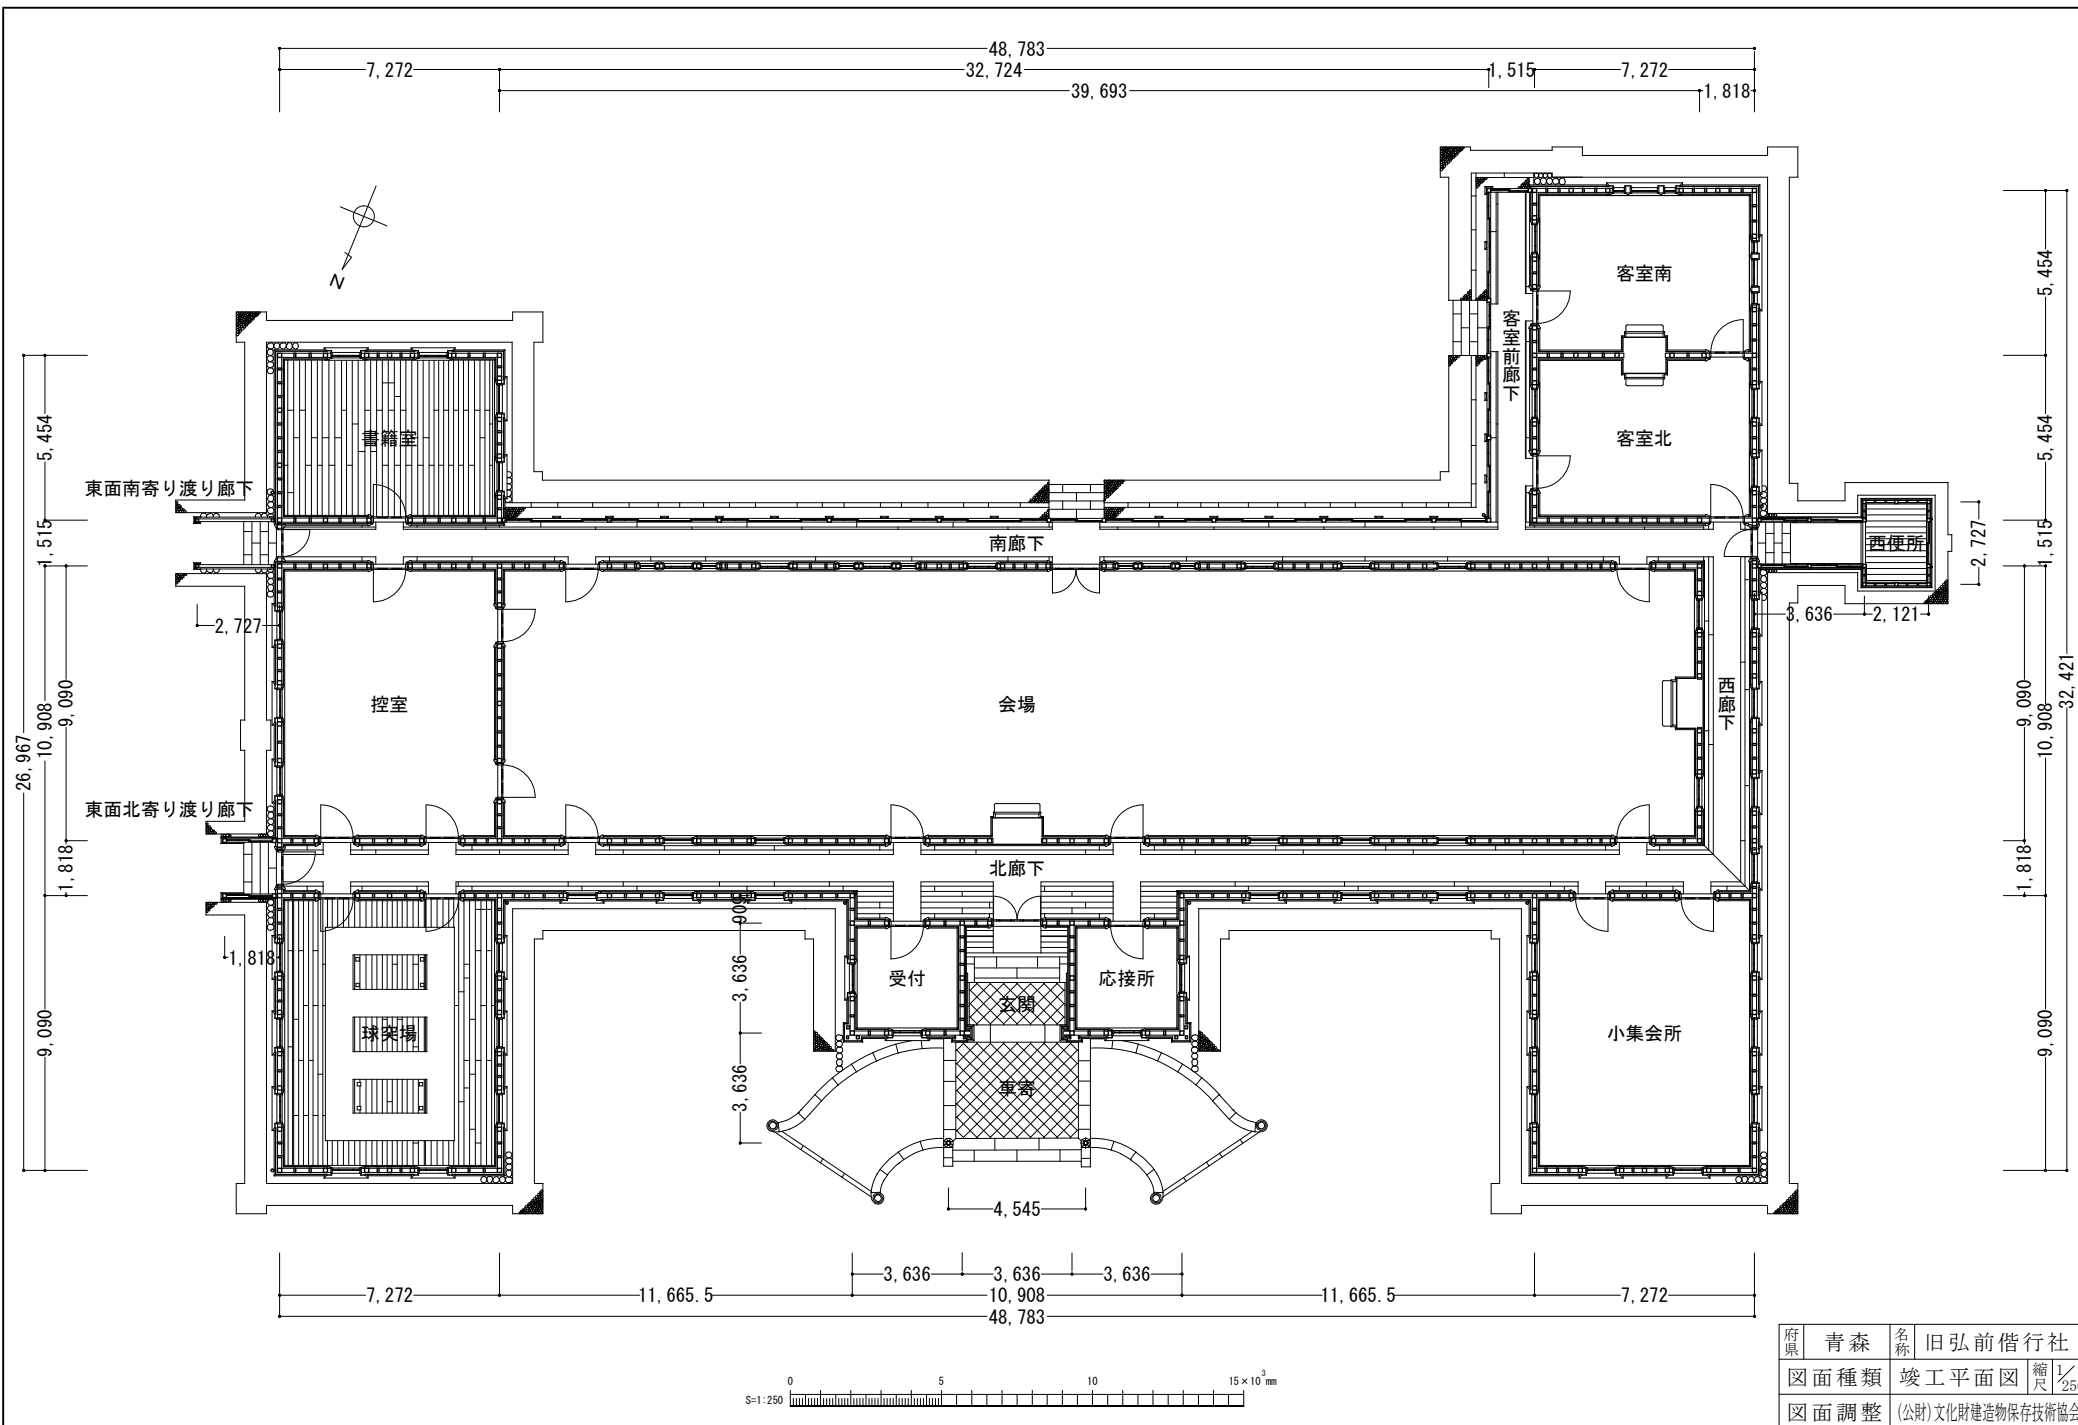

府県	青森	名称	旧弘前偕行社
図面種類	竣工平面図	縮尺	1/250
図面調整	(公財)文化財建造物保存技術協会		