



位置図


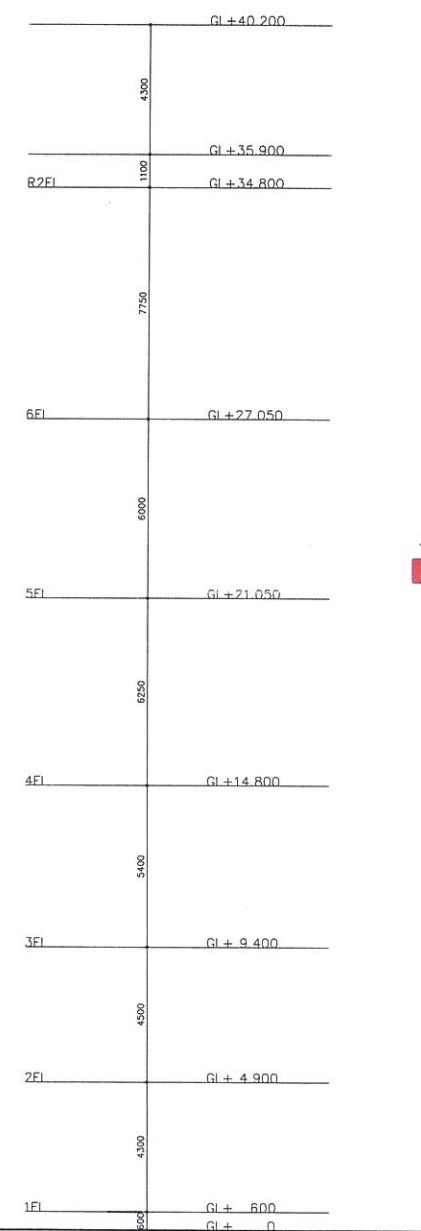


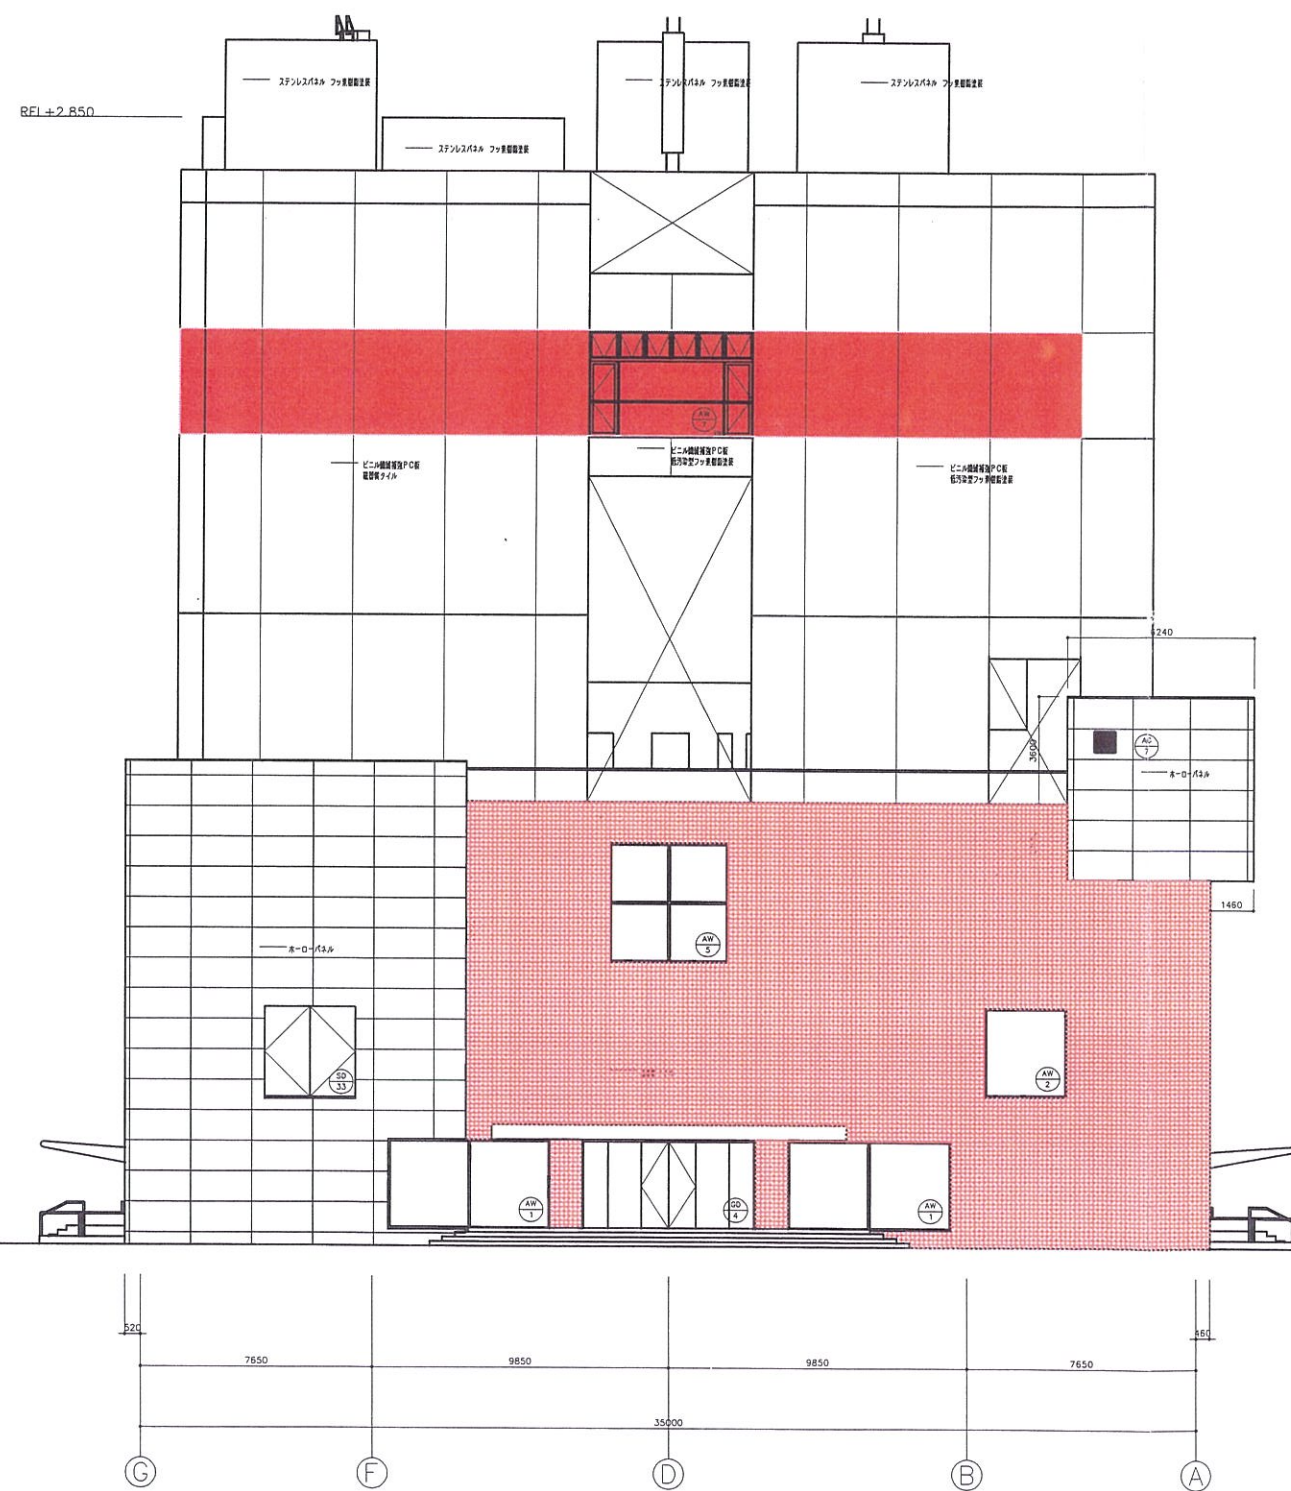

凡 例

受託工事施工箇所 1 式

件名	平成14年度
	右岸立坑上部工事 (右岸立坑展望展示室工事)
図名	東面立面図
縮尺	1 : 250
図面番号	1
国土交通省 北陸地方整備局 新潟港湾空港工事事務所	

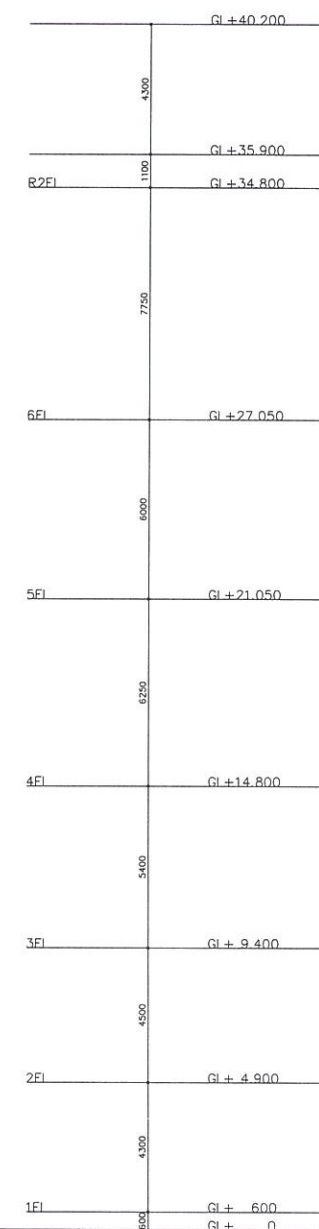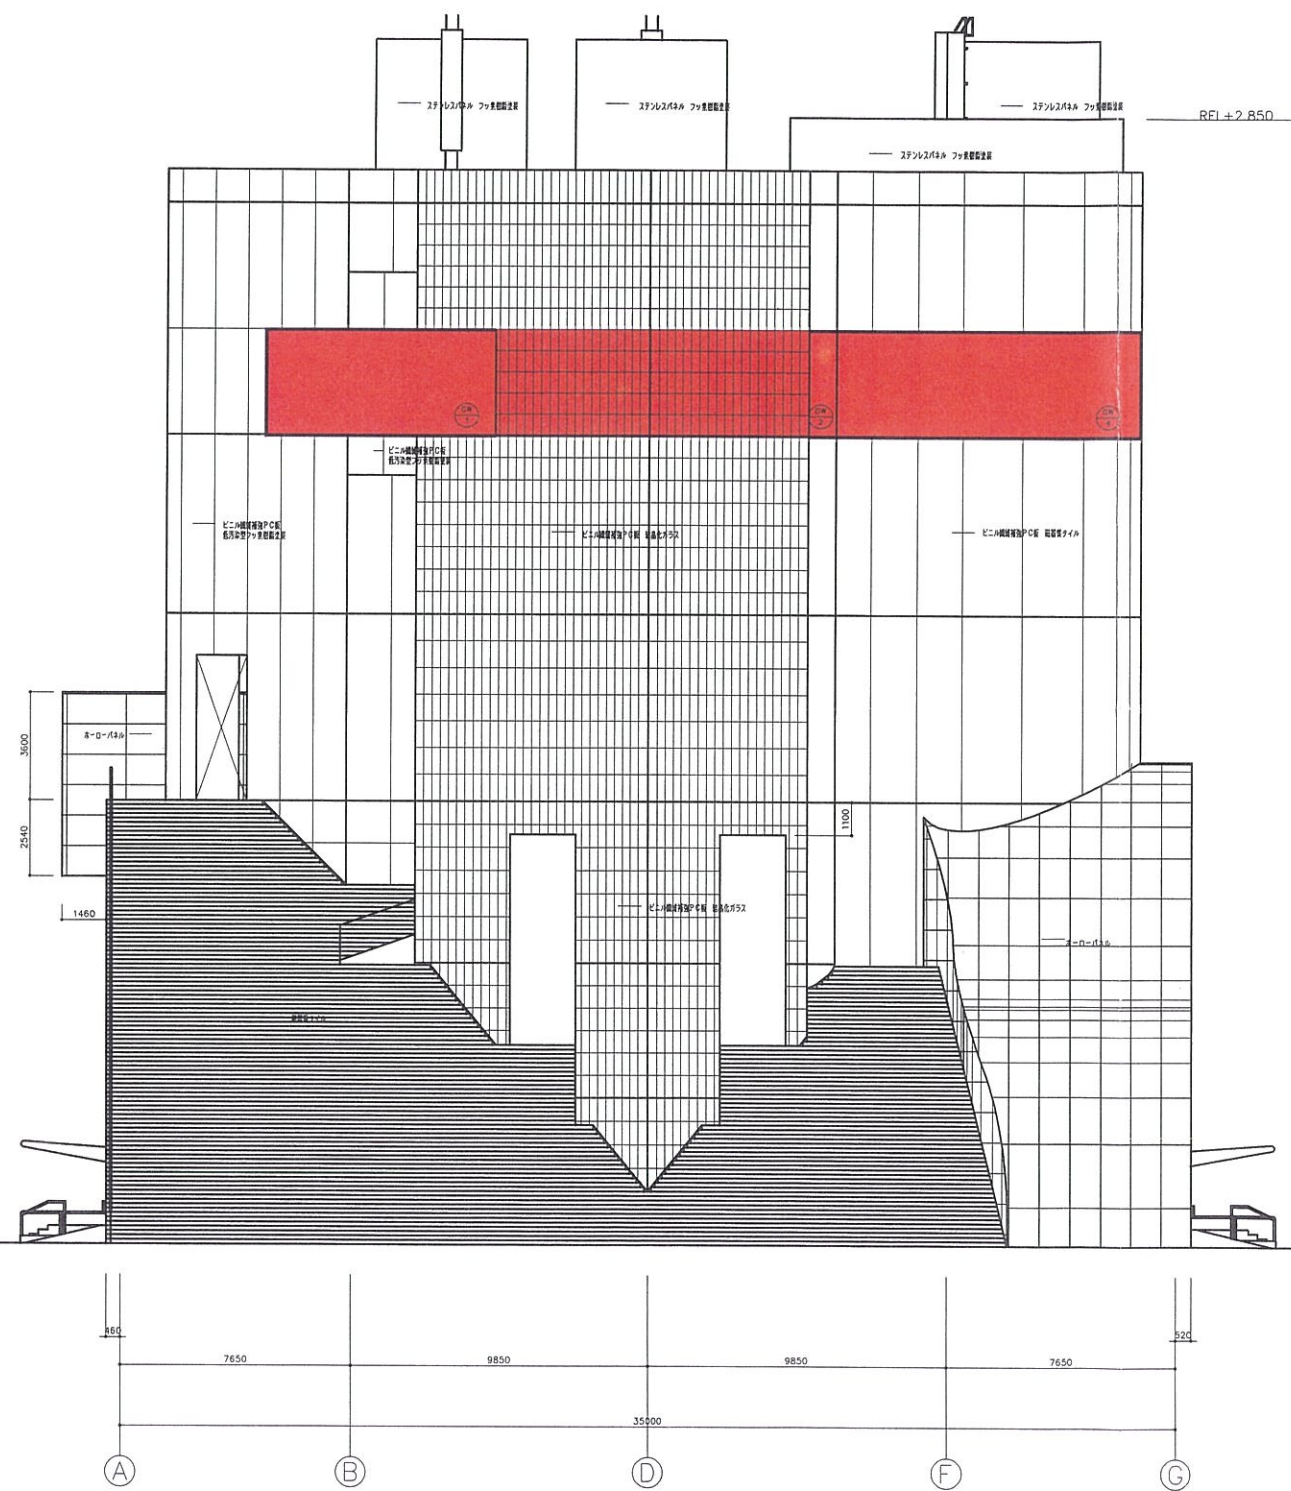


凡 例

■ 受託工事施工箇所 1式

件名	平成14年度
	右岸立坑上部工事 (右岸立坑展望展示室工事)
図名	西面立面図
縮尺	1 : 250
図面番号	2
国土交通省 北陸地方整備局 新潟港湾空港工事事務所	

受託工事施工箇所


件名	平成 1 4 年度 右岸立坑上部工事 (右岸立坑展望展示室工事)	
図名	南面立面図	
縮尺	1 : 2 5 0	
図面番号	3	
国土交通省 北陸地方整備局 新潟港湾空港工事事務所		

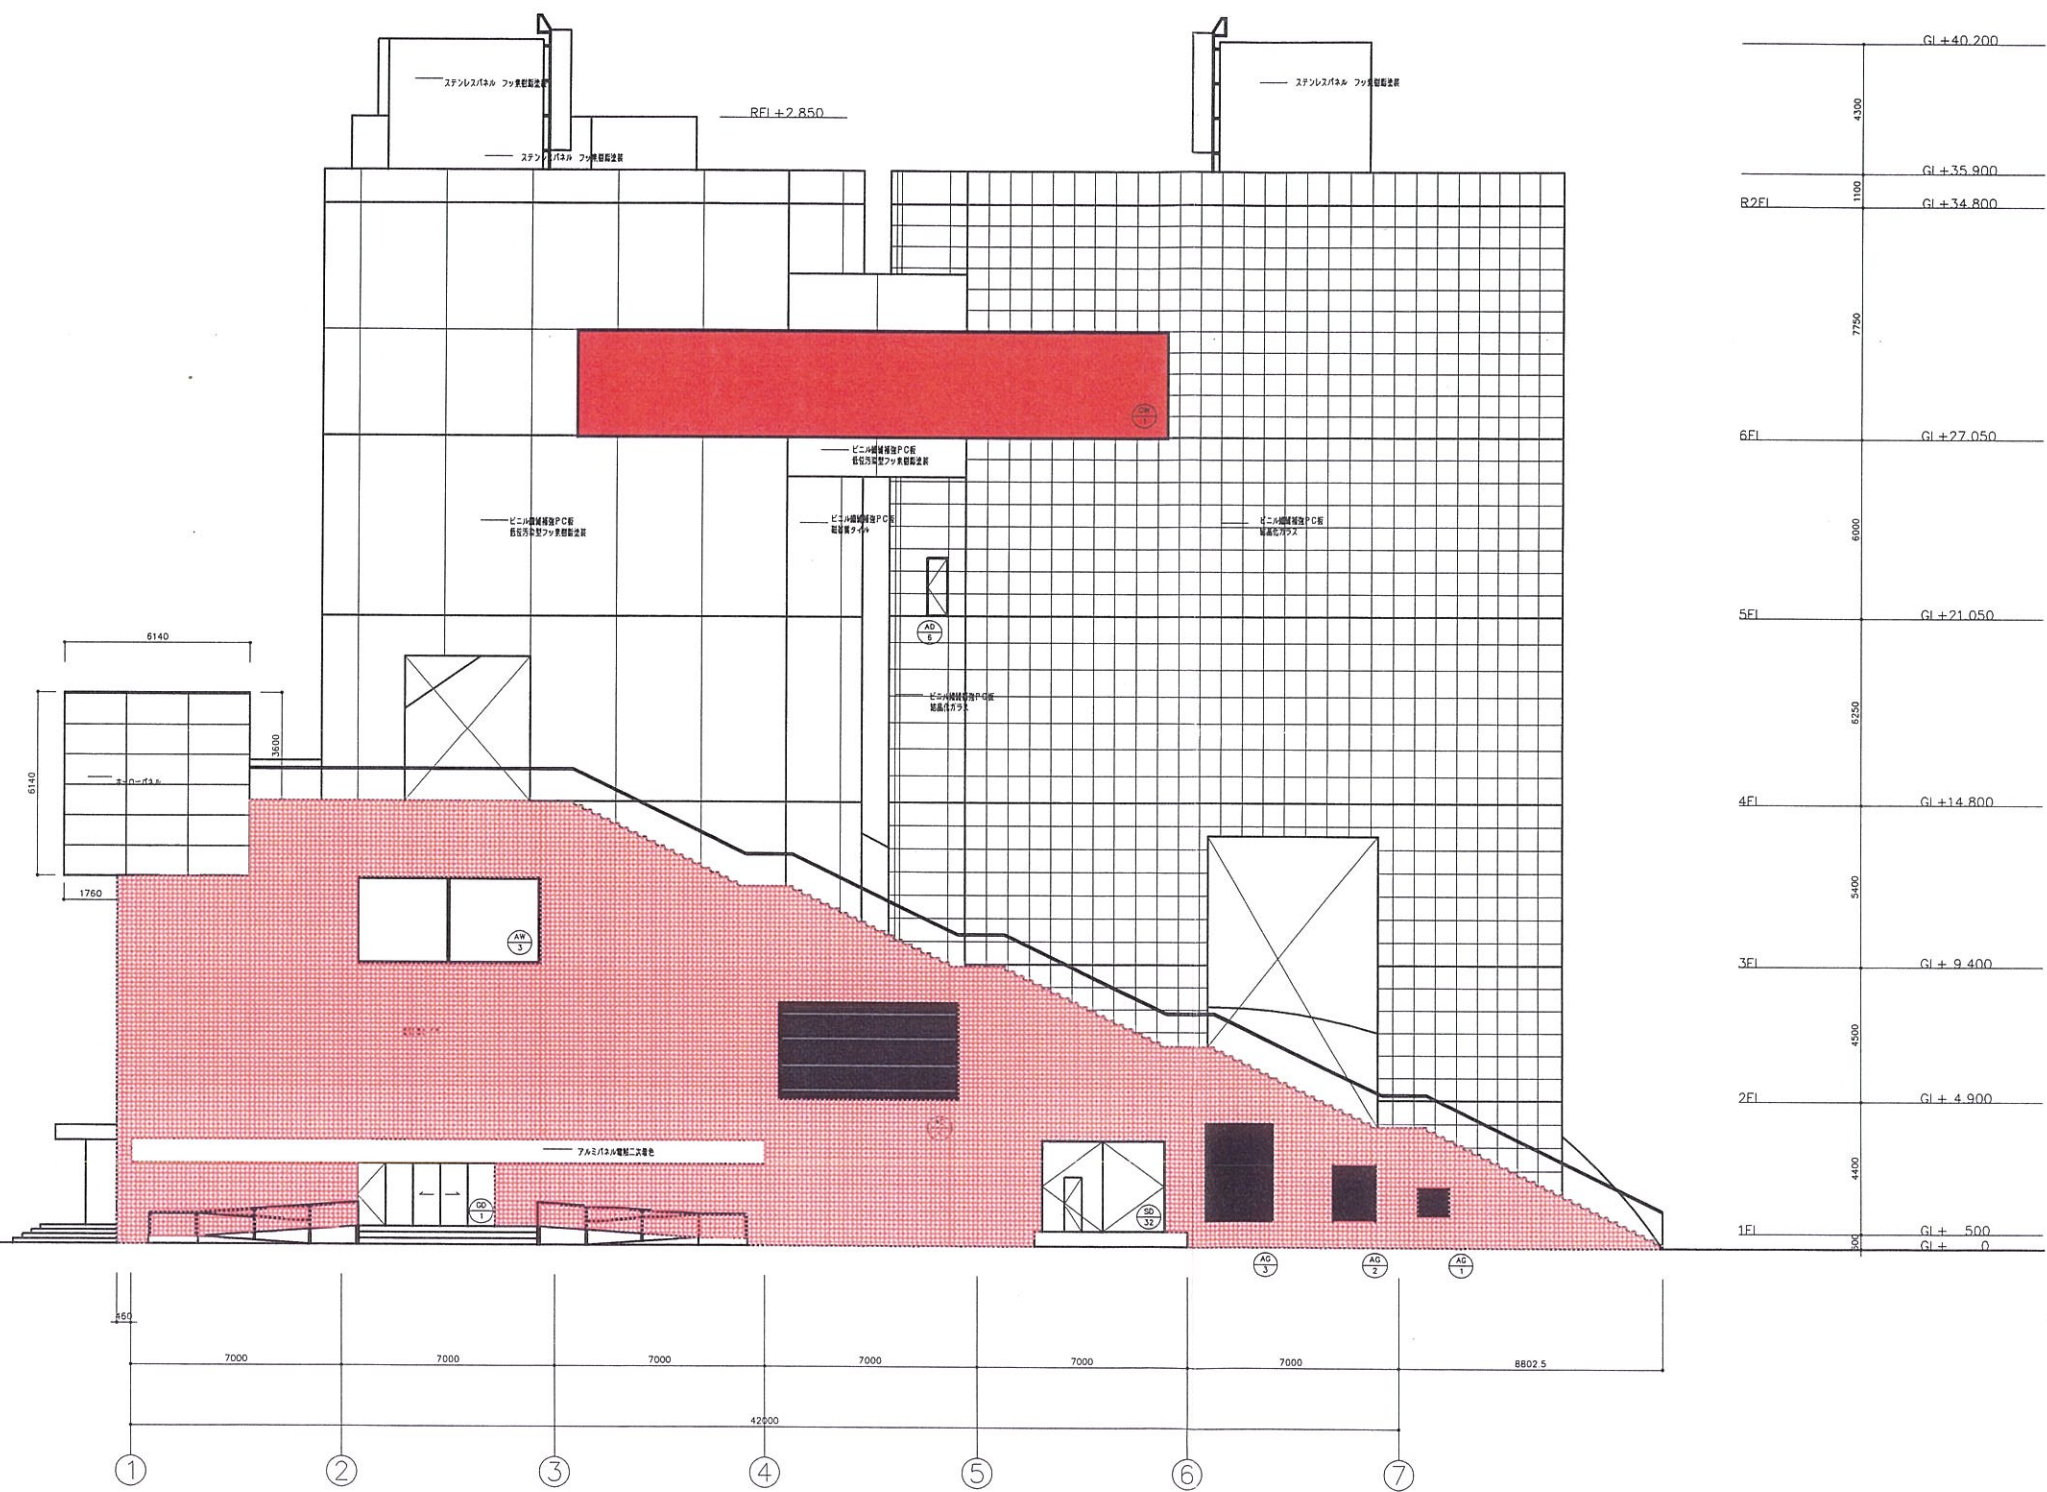

凡 例


受託工事施工箇所 1 式

件名	平成14年度
	右岸立坑上部工事 (右岸立坑展望展示室工事)
図名	北面立面図
縮尺	1 : 250
図面番号	4
国土交通省 北陸地方整備局 新潟港湾空港工事事務所	

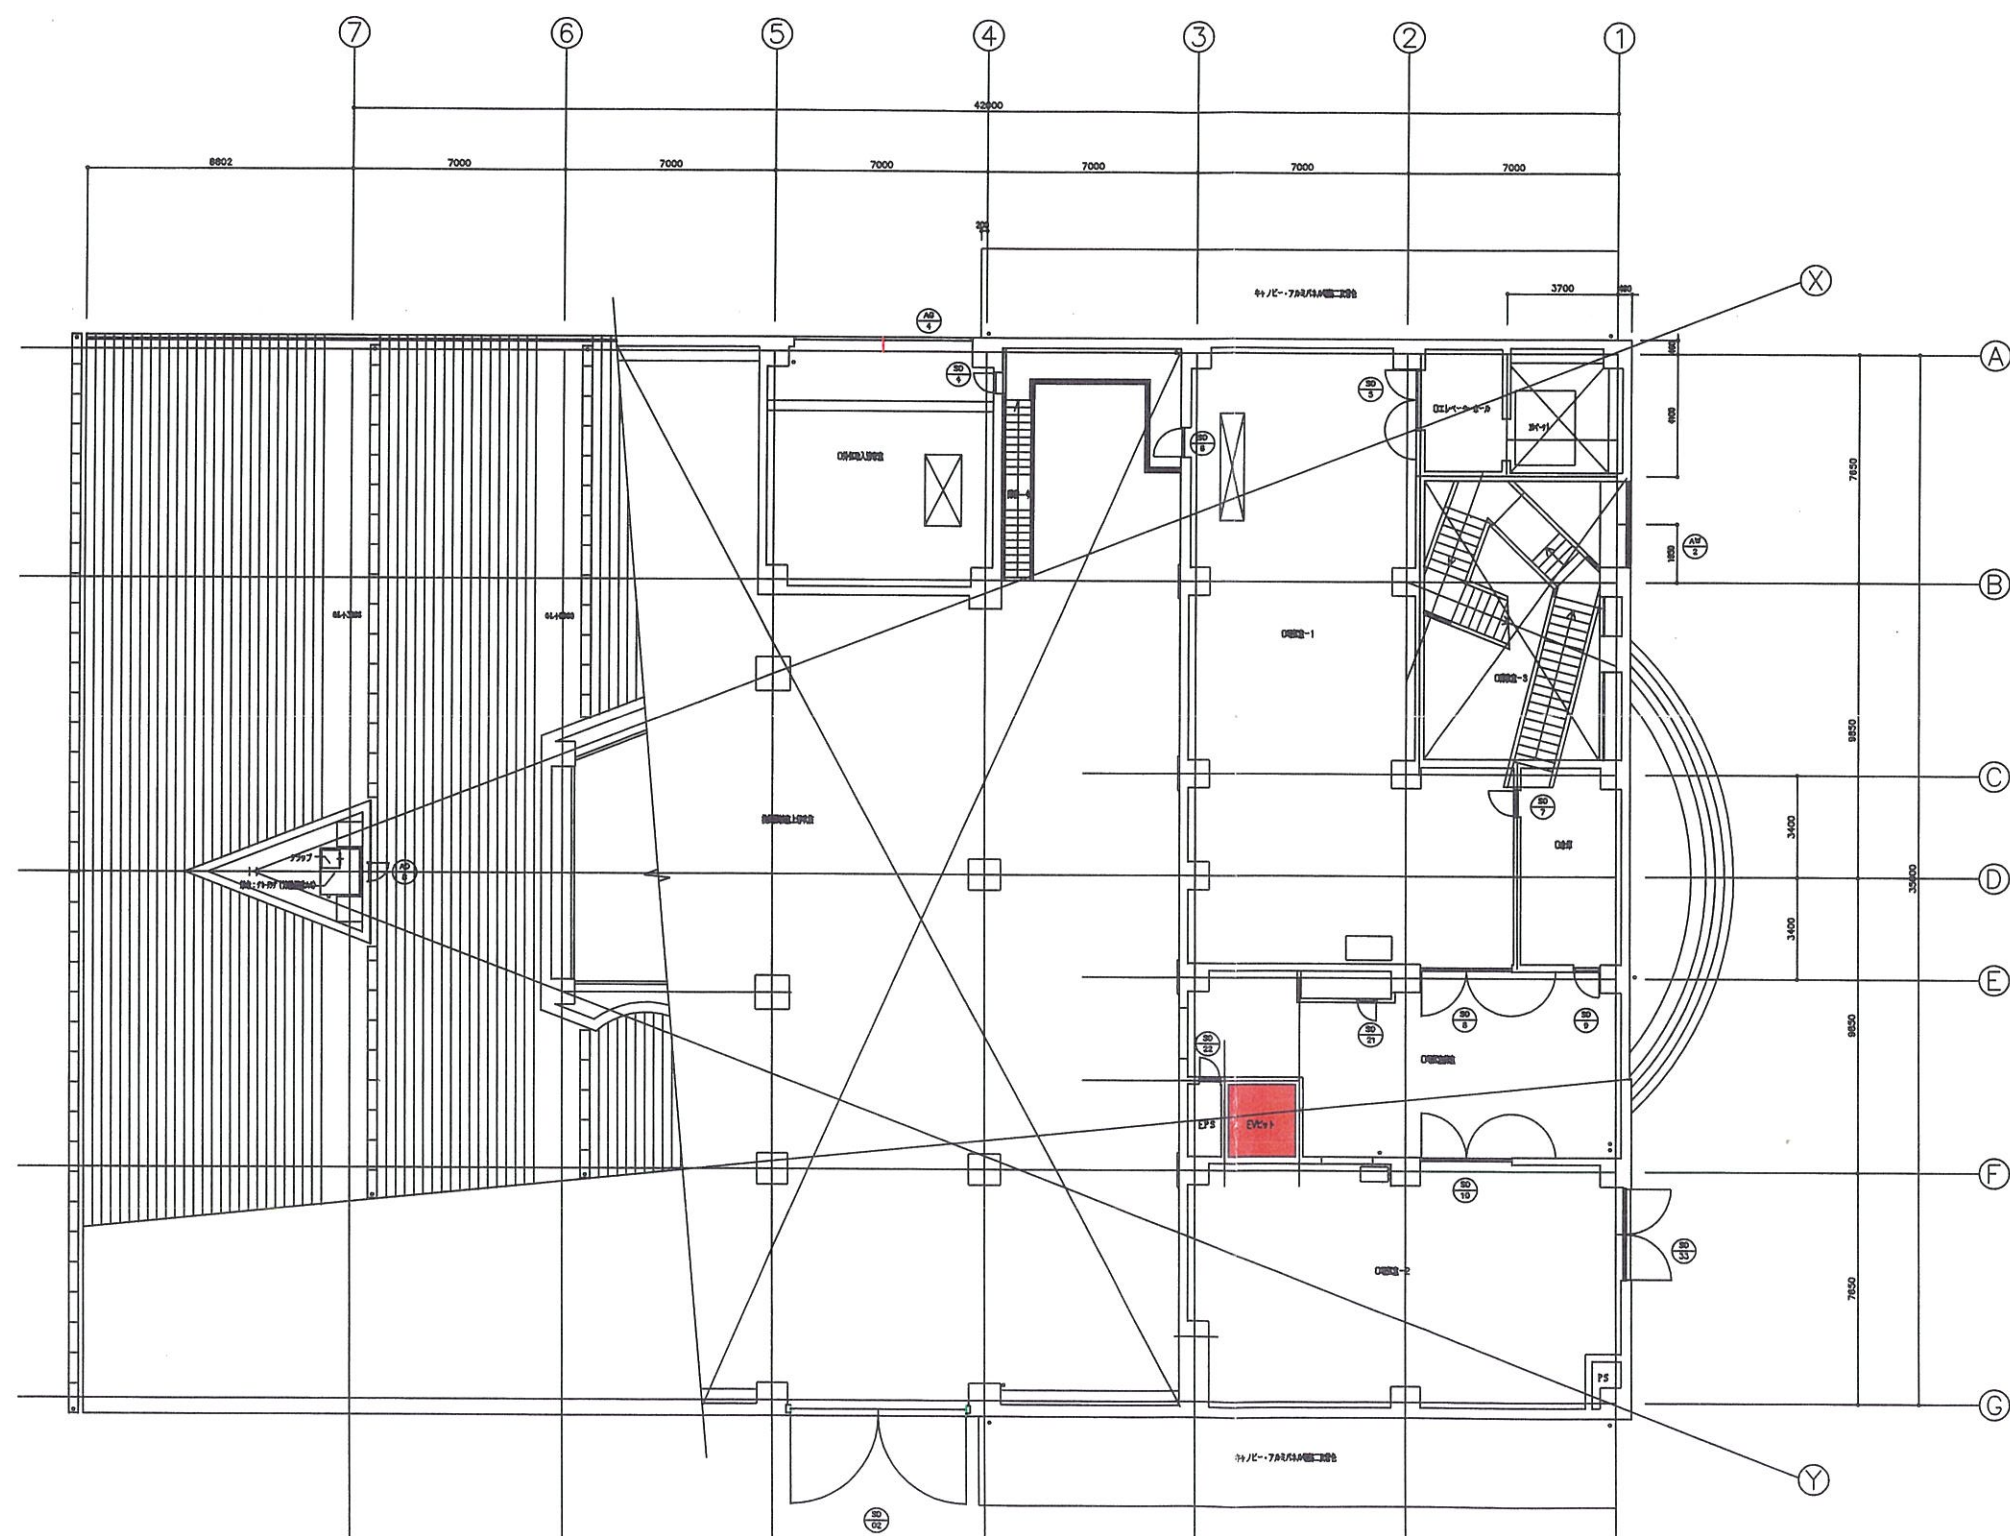


凡 例
■ 受託工事施工箇所 1 式

件名	平成 14 年度
	右岸立坑上部工事 (右岸立坑展望展示室工事)
図名	2 階平面図
縮尺	1 : 250
図面番号	5
国土交通省 北陸地方整備局 新潟港湾空港工事事務所	

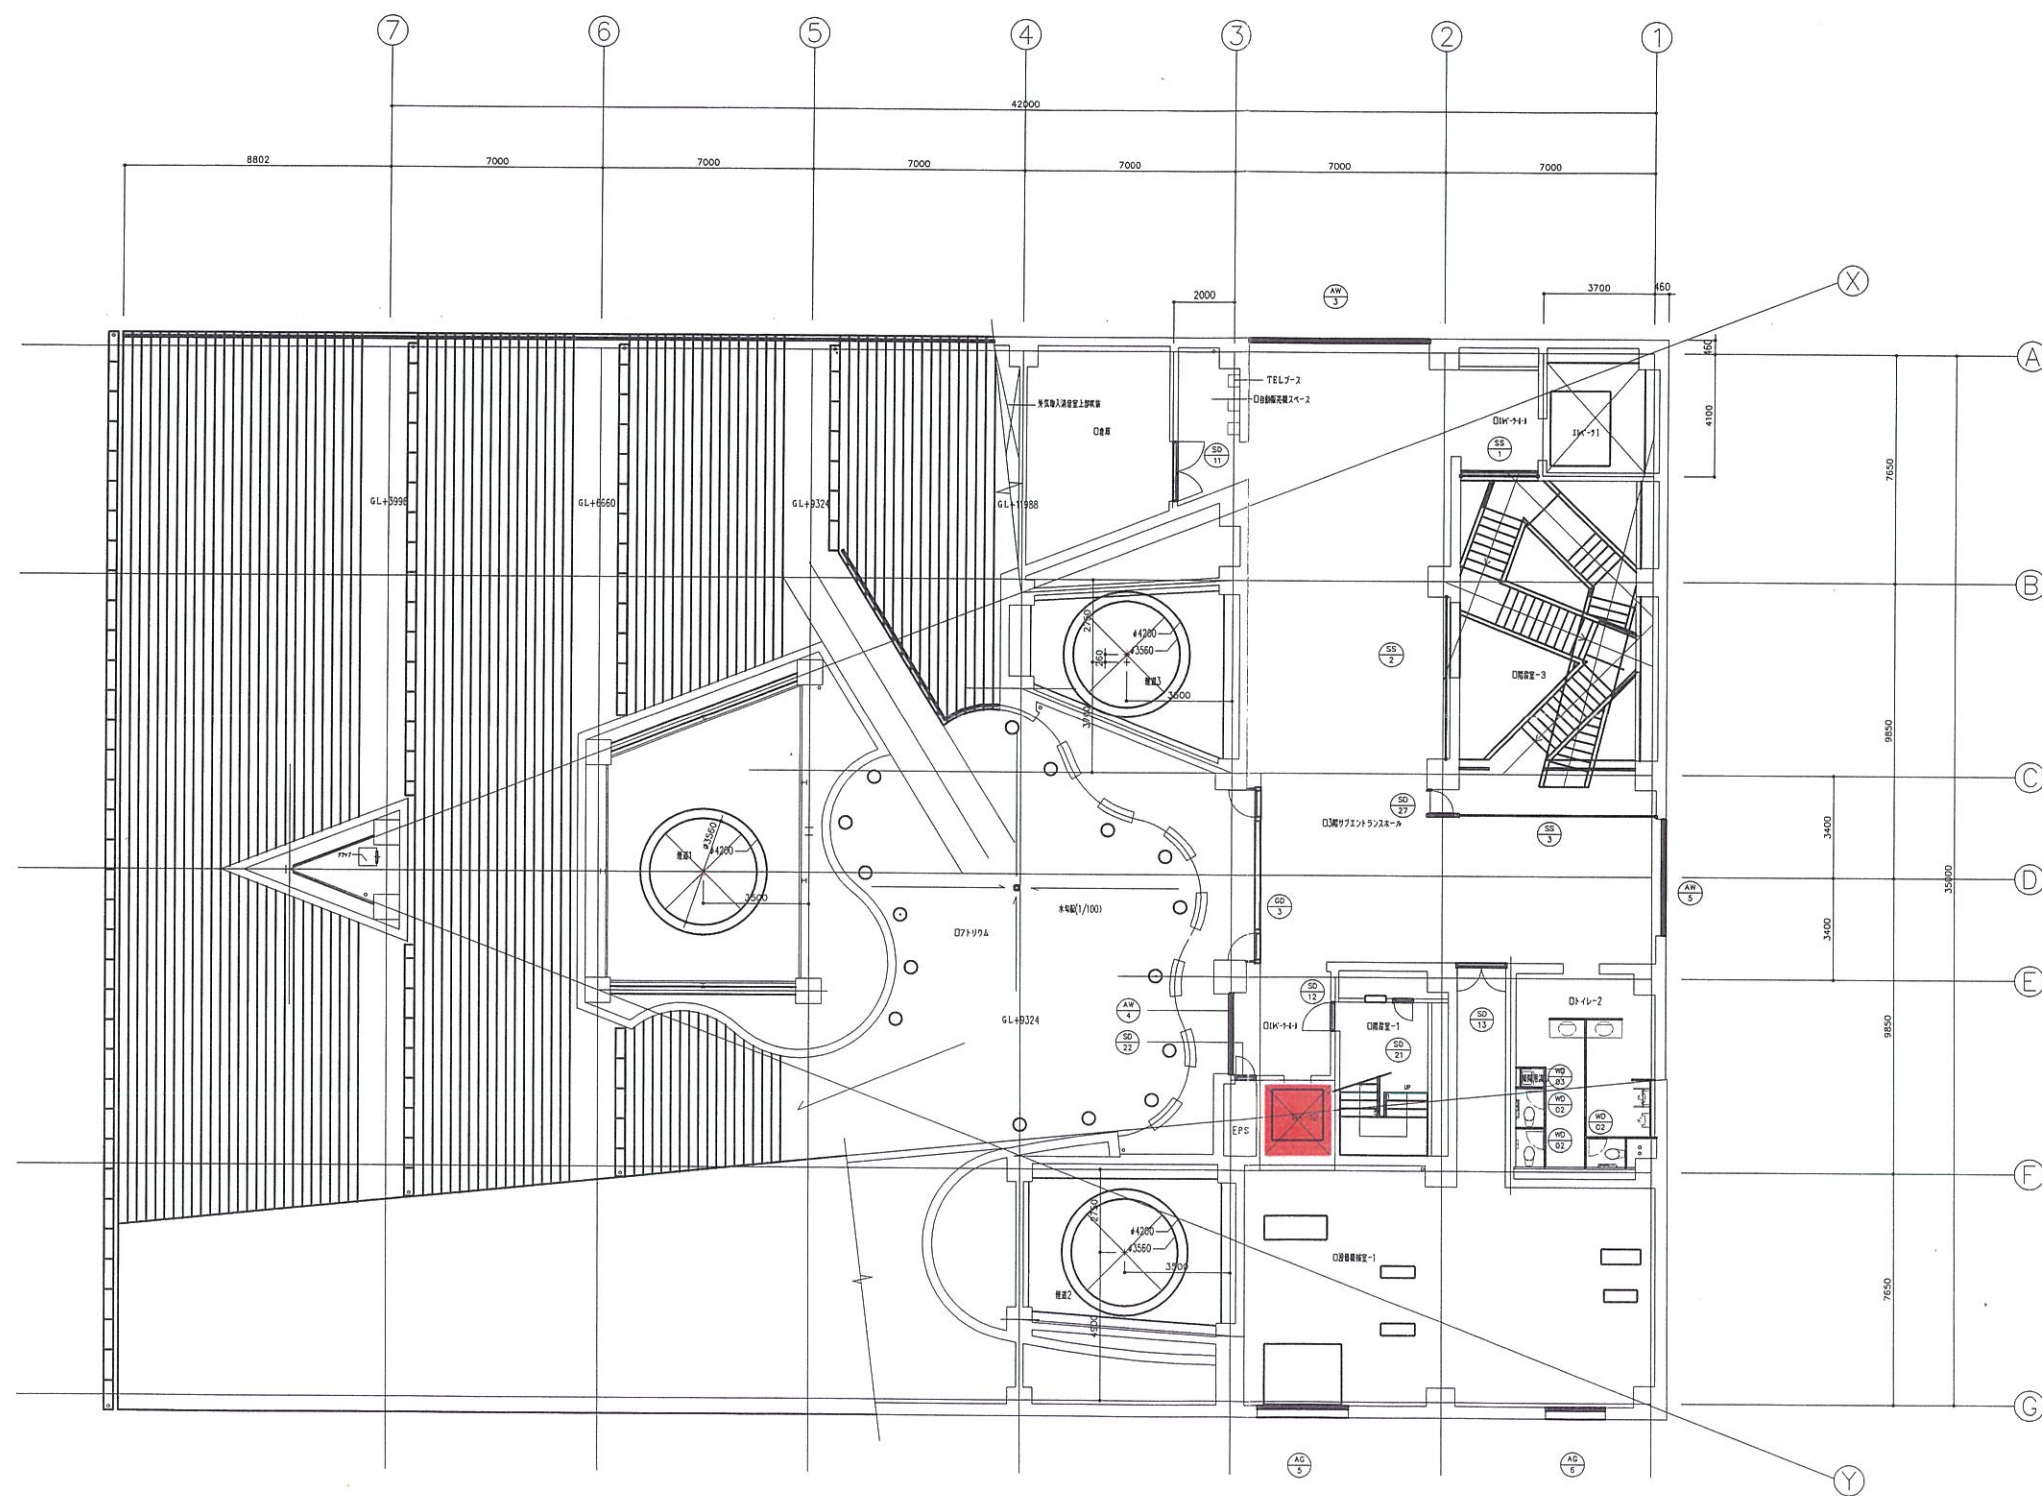


凡 例
■ 受託工事施工箇所 1 式

件名	平成 14 年度
	右岸立坑上部工事 (右岸立坑展望展示室工事)
図名	3 階平面図
縮尺	1 : 250
図面番号	6
国土交通省 北陸地方整備局 新潟港湾空港工事事務所	

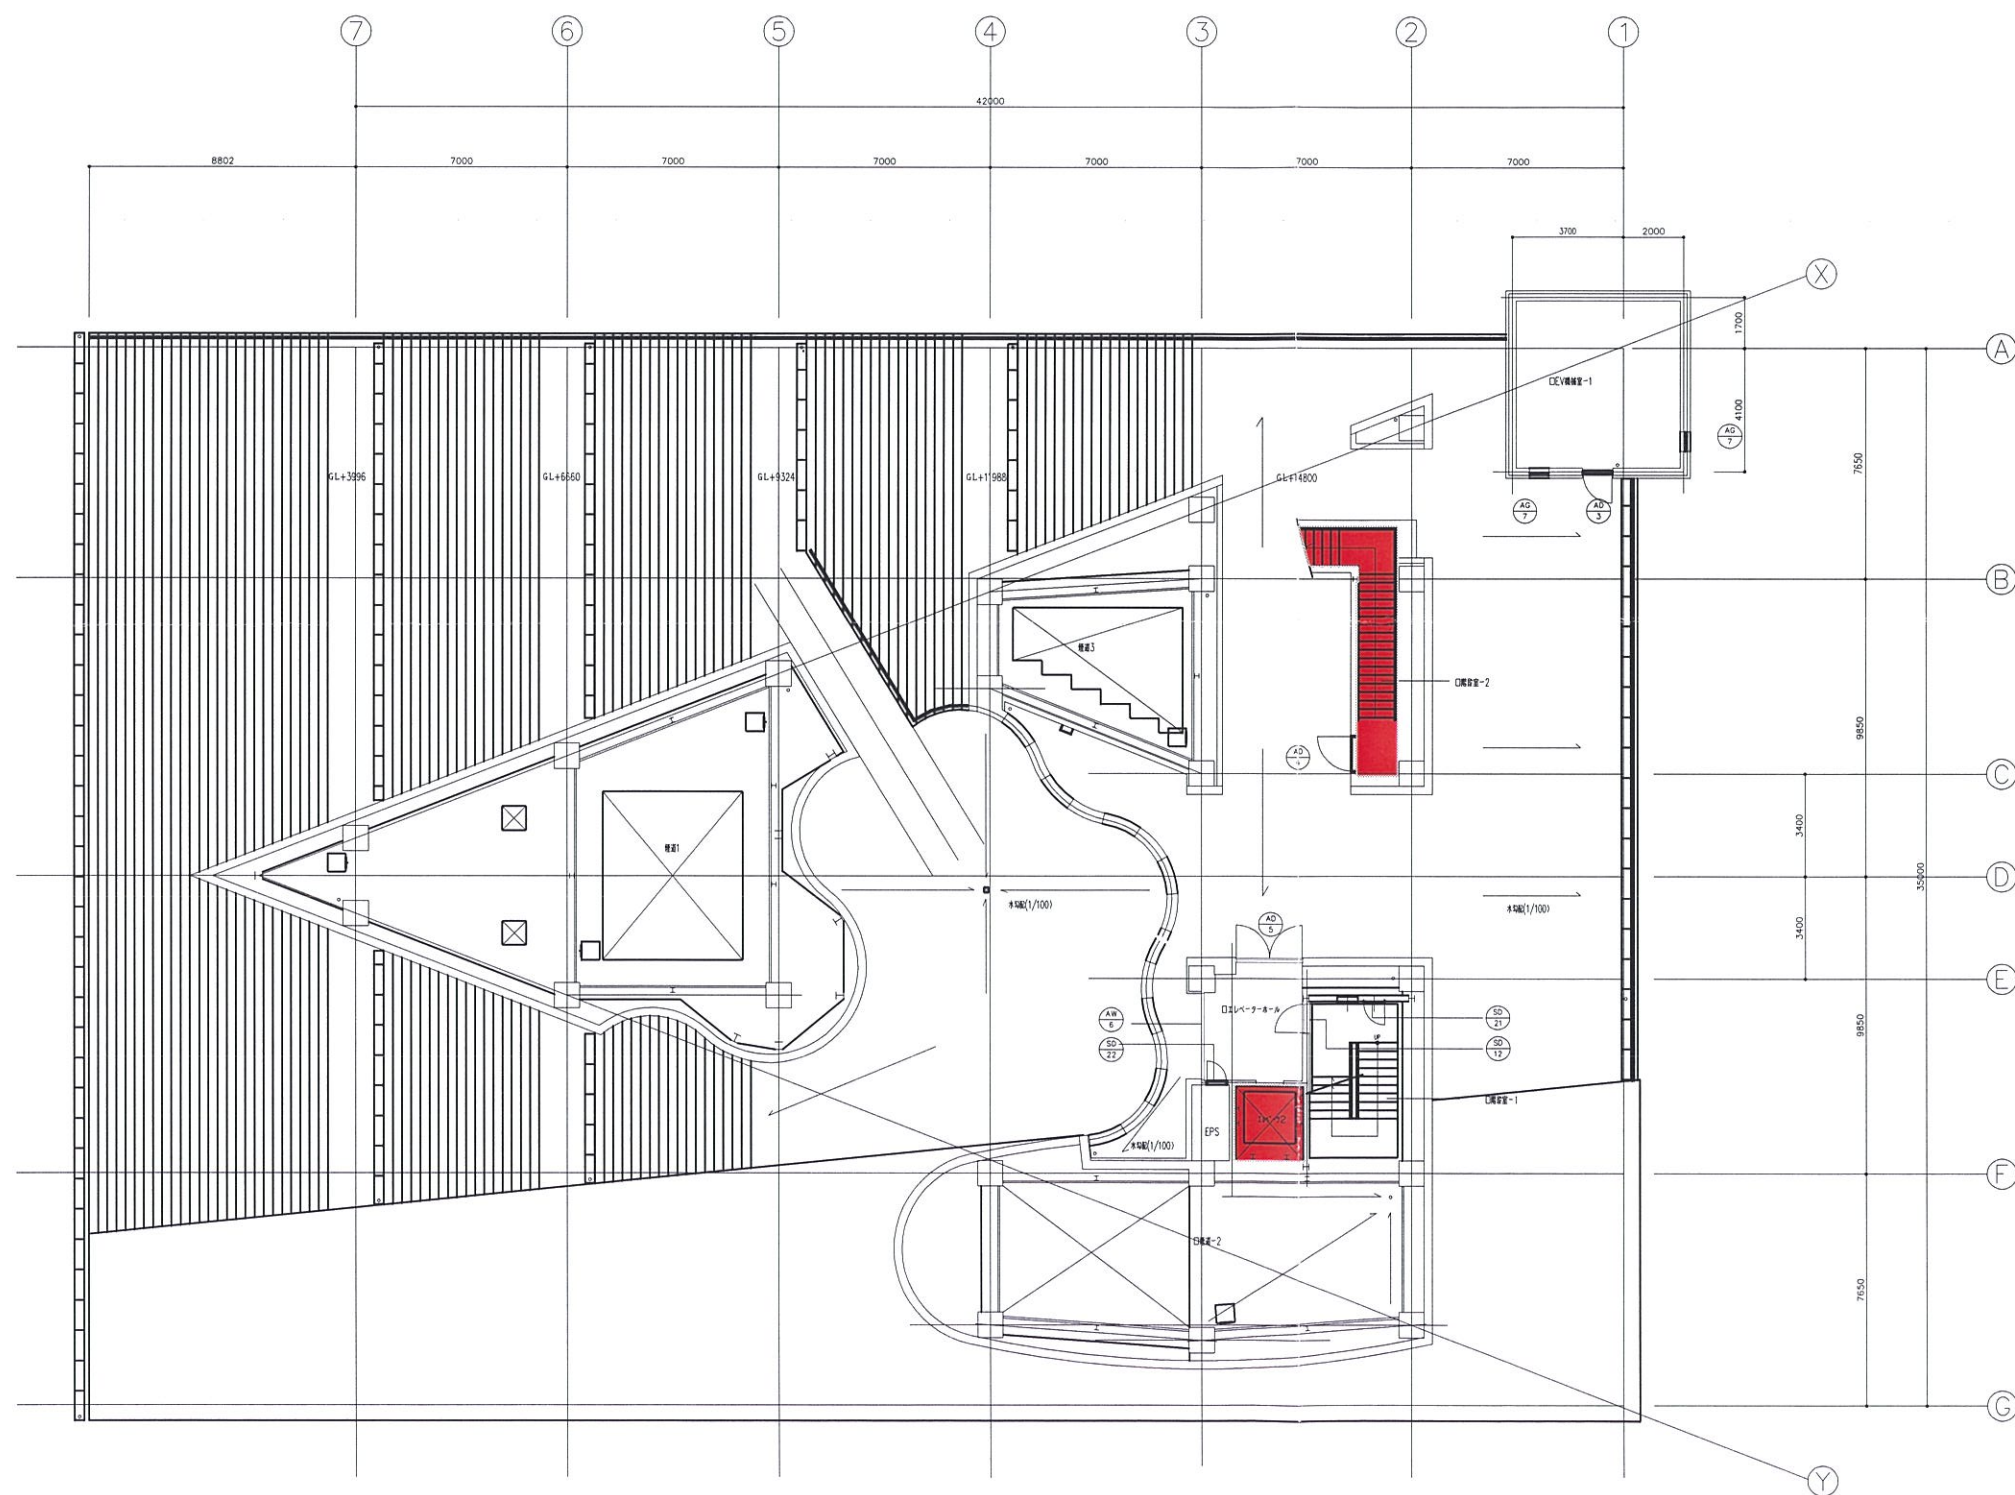


凡例
■ 受託工事施工箇所 1 式

件名	平成14年度
	右岸立坑上部工事 (右岸立坑展望展示室工事)
図名	4階平面図
縮尺	1 : 250
図面番号	7
国土交通省 北陸地方整備局 新潟港湾空港工事事務所	

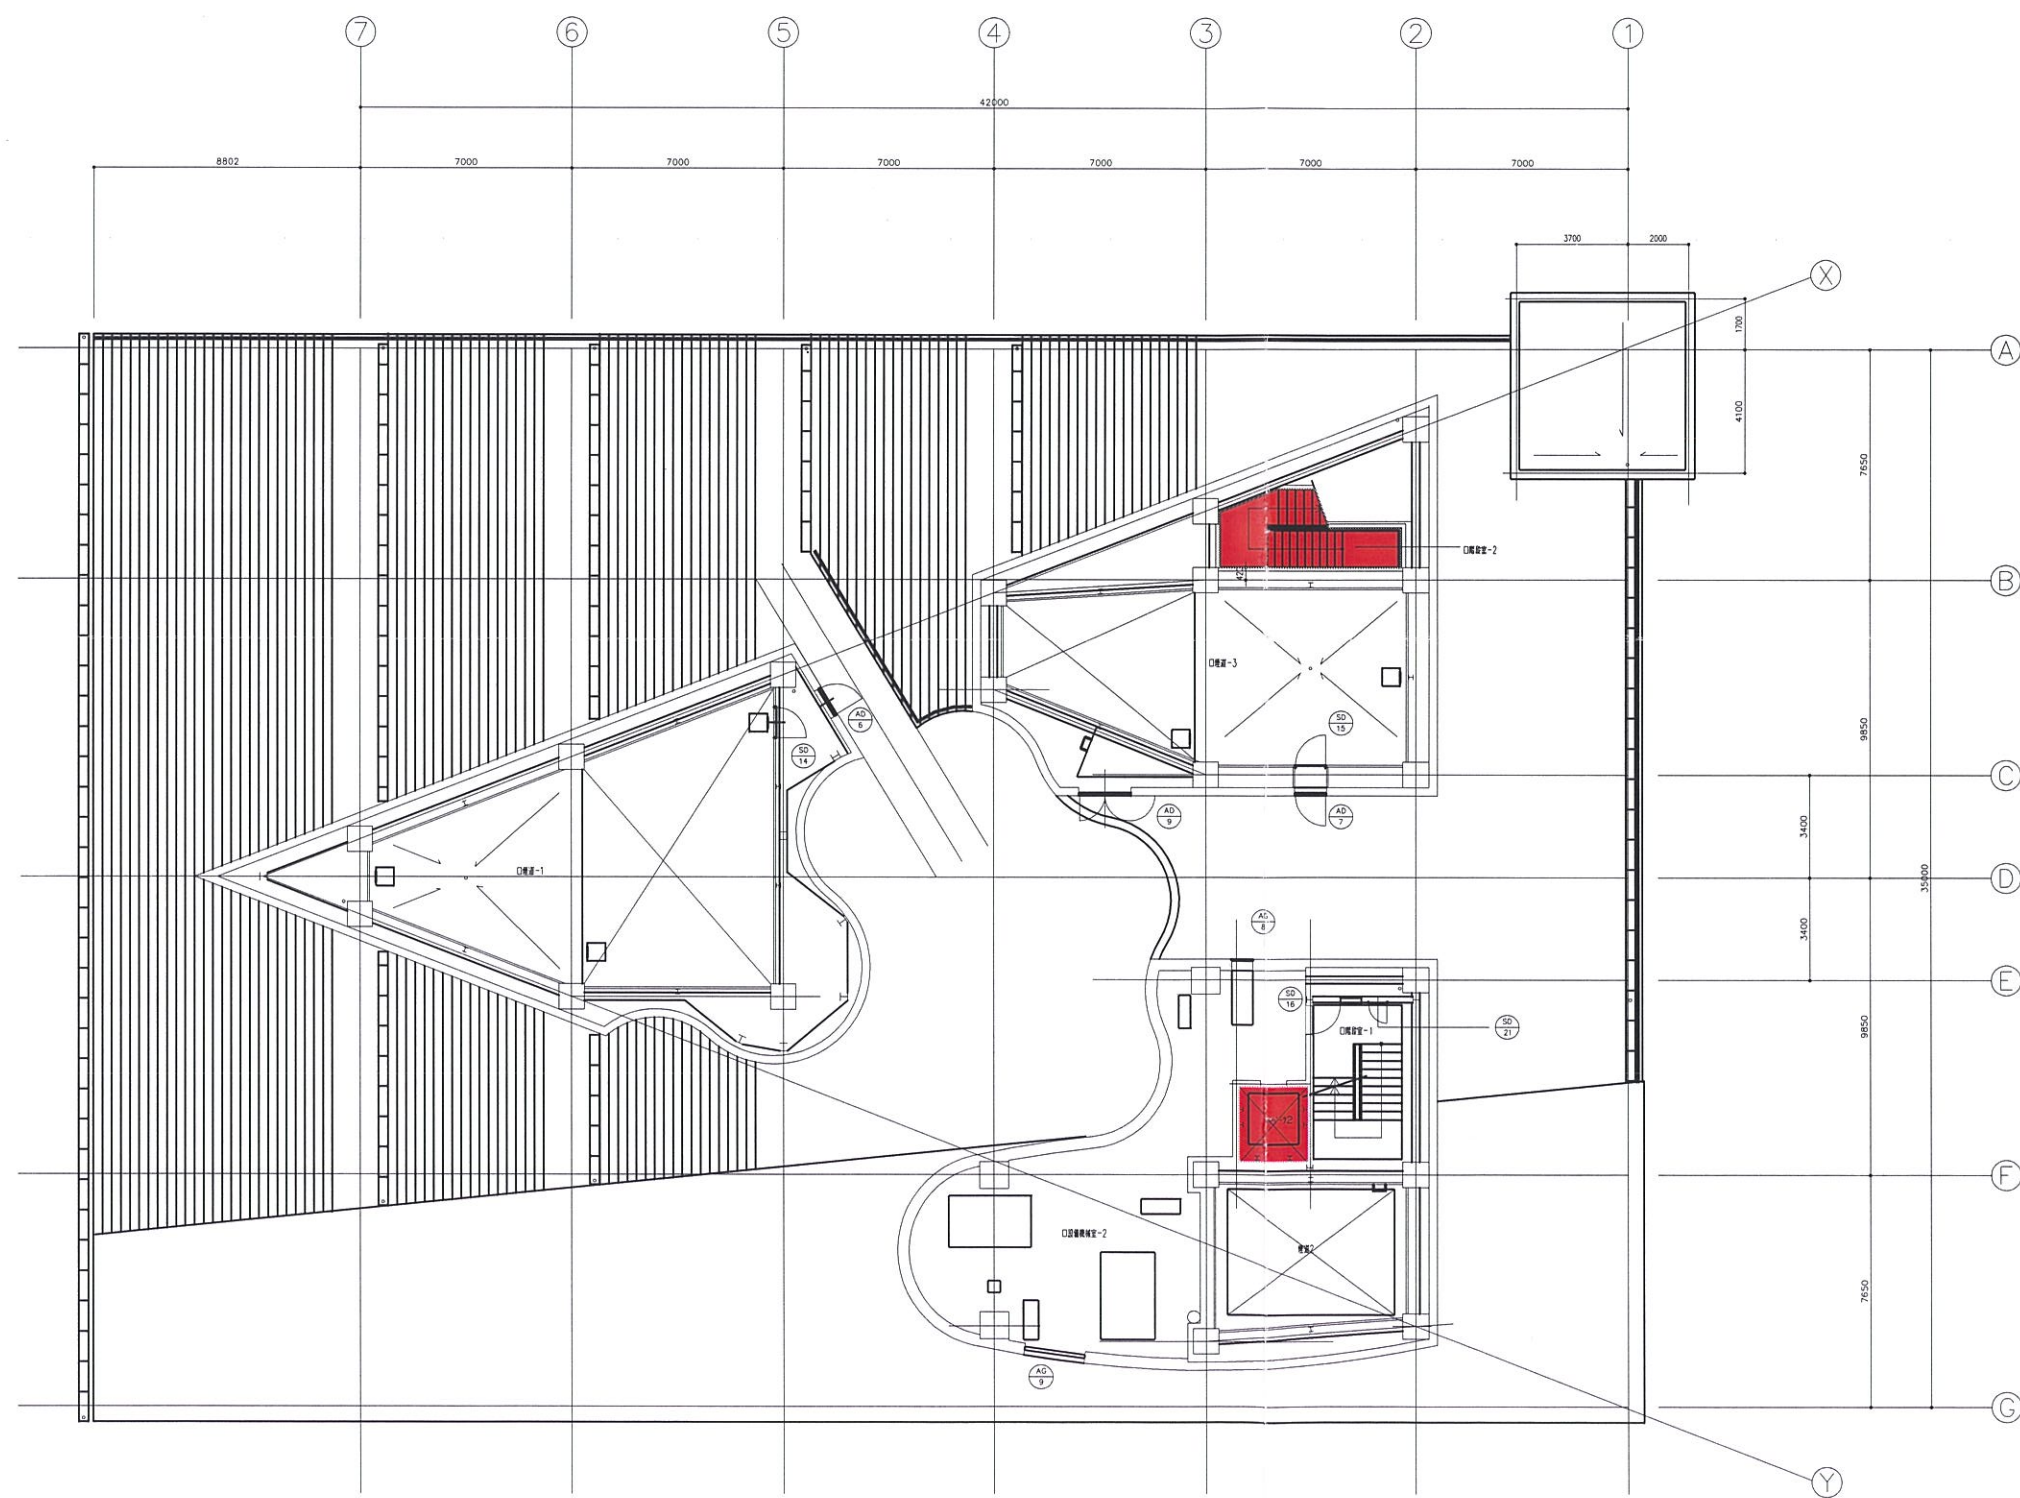

凡例
■ 受託工事施工箇所 1式


件名	平成14年度
	右岸立坑上部工事 (右岸立坑展望展示室工事)
図名	5階平面図
縮尺	1 : 250
図面番号	8
国土交通省 北陸地方整備局 新潟港湾空港工事事務所	

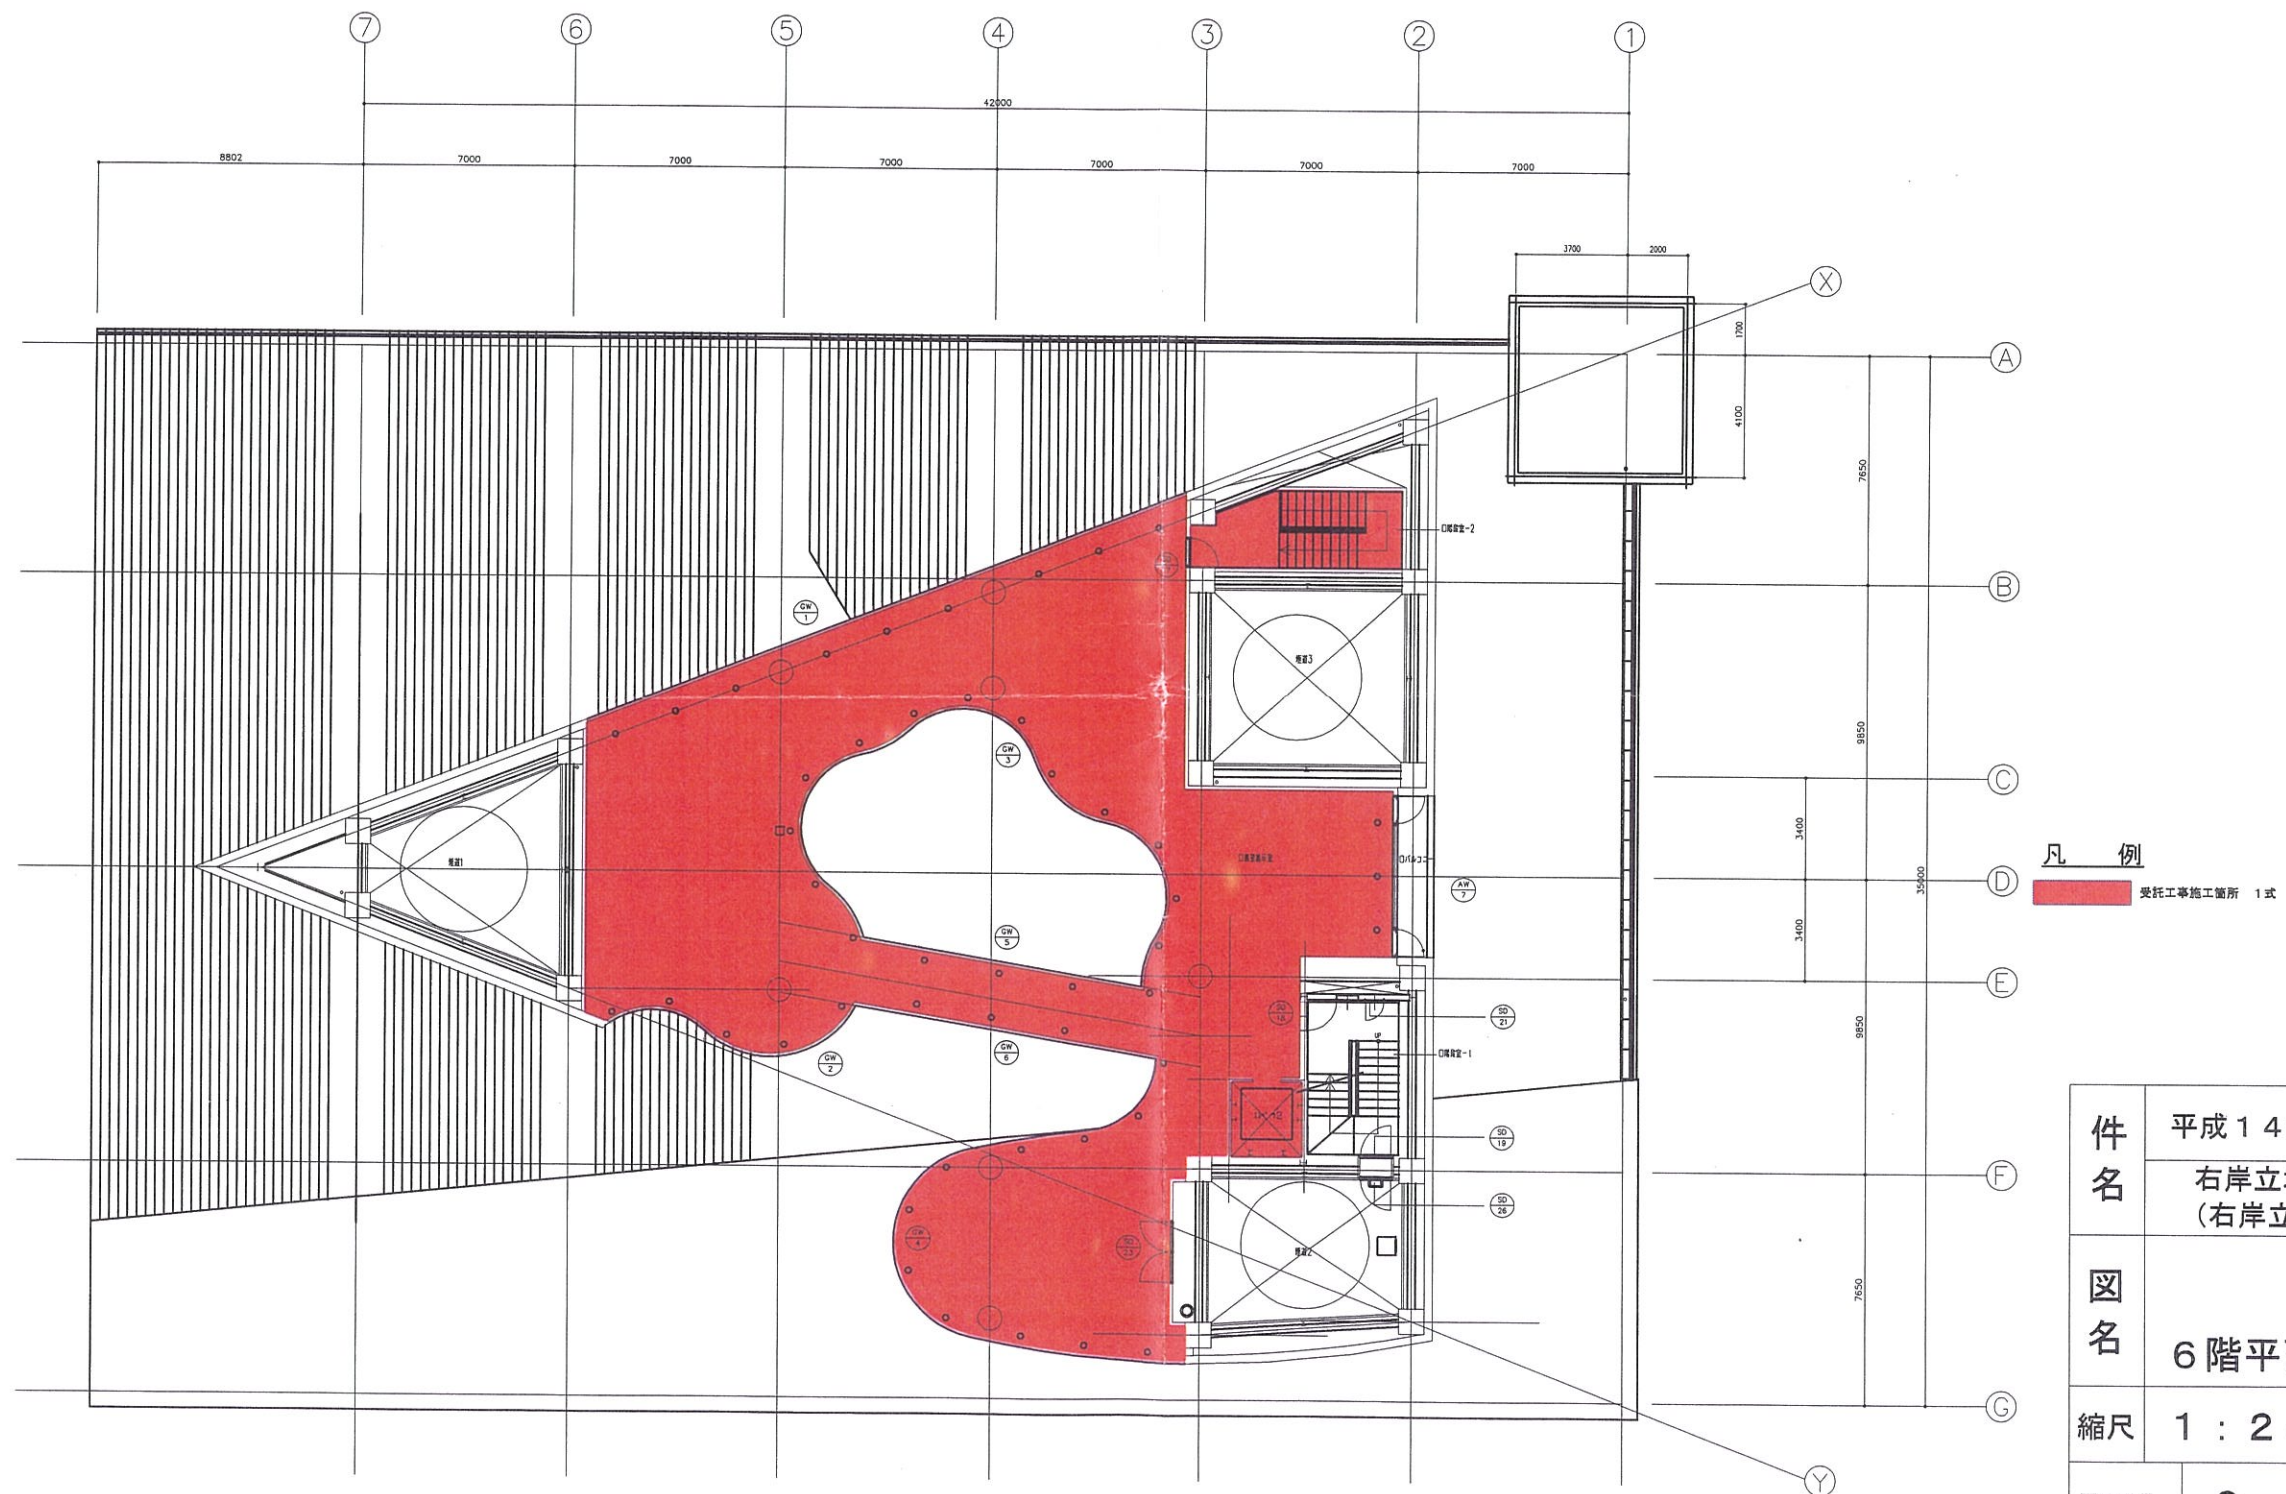

件名	平成14年度
	右岸立坑上部工事 (右岸立坑展望展示室工事)
図名	6階平面図
縮尺	1 : 250
図面番号	9
国土交通省 北陸地方整備局 新潟港湾空港工事事務所	

受託工事施工箇所 1 式

件名	平成 1 4 年度	
	右岸立坑上部工事 (右岸立坑展望展示室工事)	
図名	R 1 階平面図	
縮尺	1 : 2 5 0	
図面番号	1 0	
国土交通省 北陸地方整備局 新潟港湾空港工事事務所		

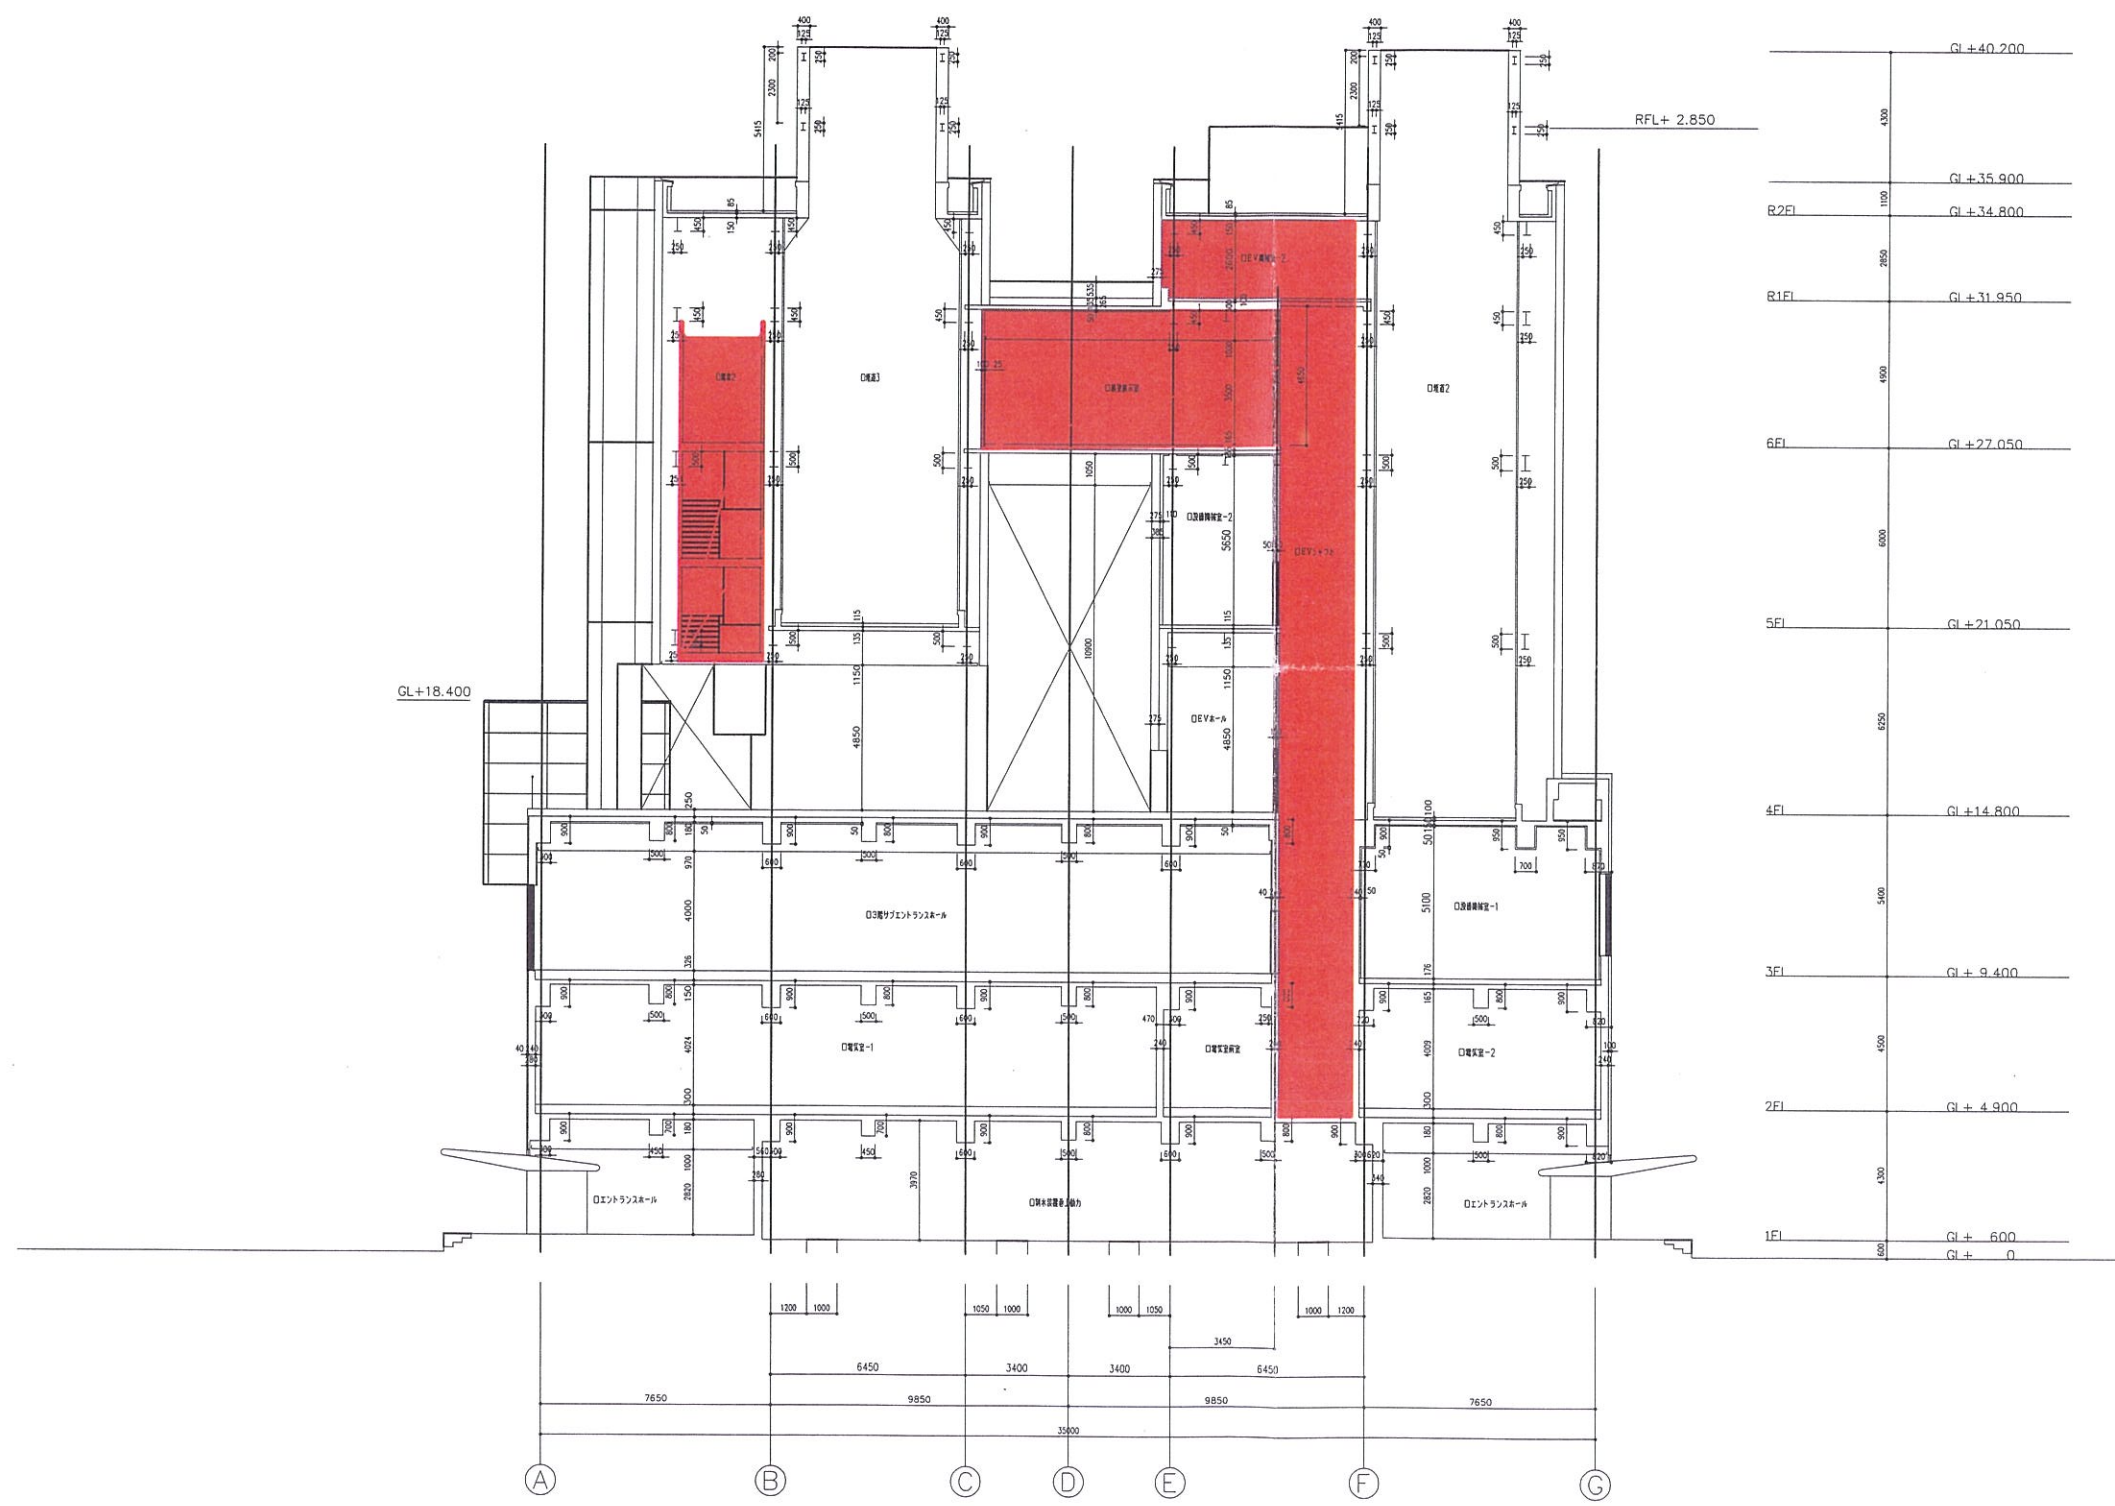

凡 例

■ 受託工事施工箇所

件名	平成14年度
	右岸立坑上部工事 (右岸立坑展望展示室工事)
図名	断面図
縮尺	1 : 250
図面番号	11
国土交通省 北陸地方整備局 新潟港湾空港工事事務所	