図面番号	図面名称	縮尺	備考
1	鉄軌自動車道敷設関連～大阪湾沿		
1	管理用平面図		
16	KP.87,714～KP.88,514 ST.A.00+00～ST.A.8+00	1/2500	

図面変更月	縮尺
第1回　2006年 9月	
第2回　2017年 3月	
第3回　2021年 9月	
第4回　2022年12月	

西日本高速道路（株）　関西支社

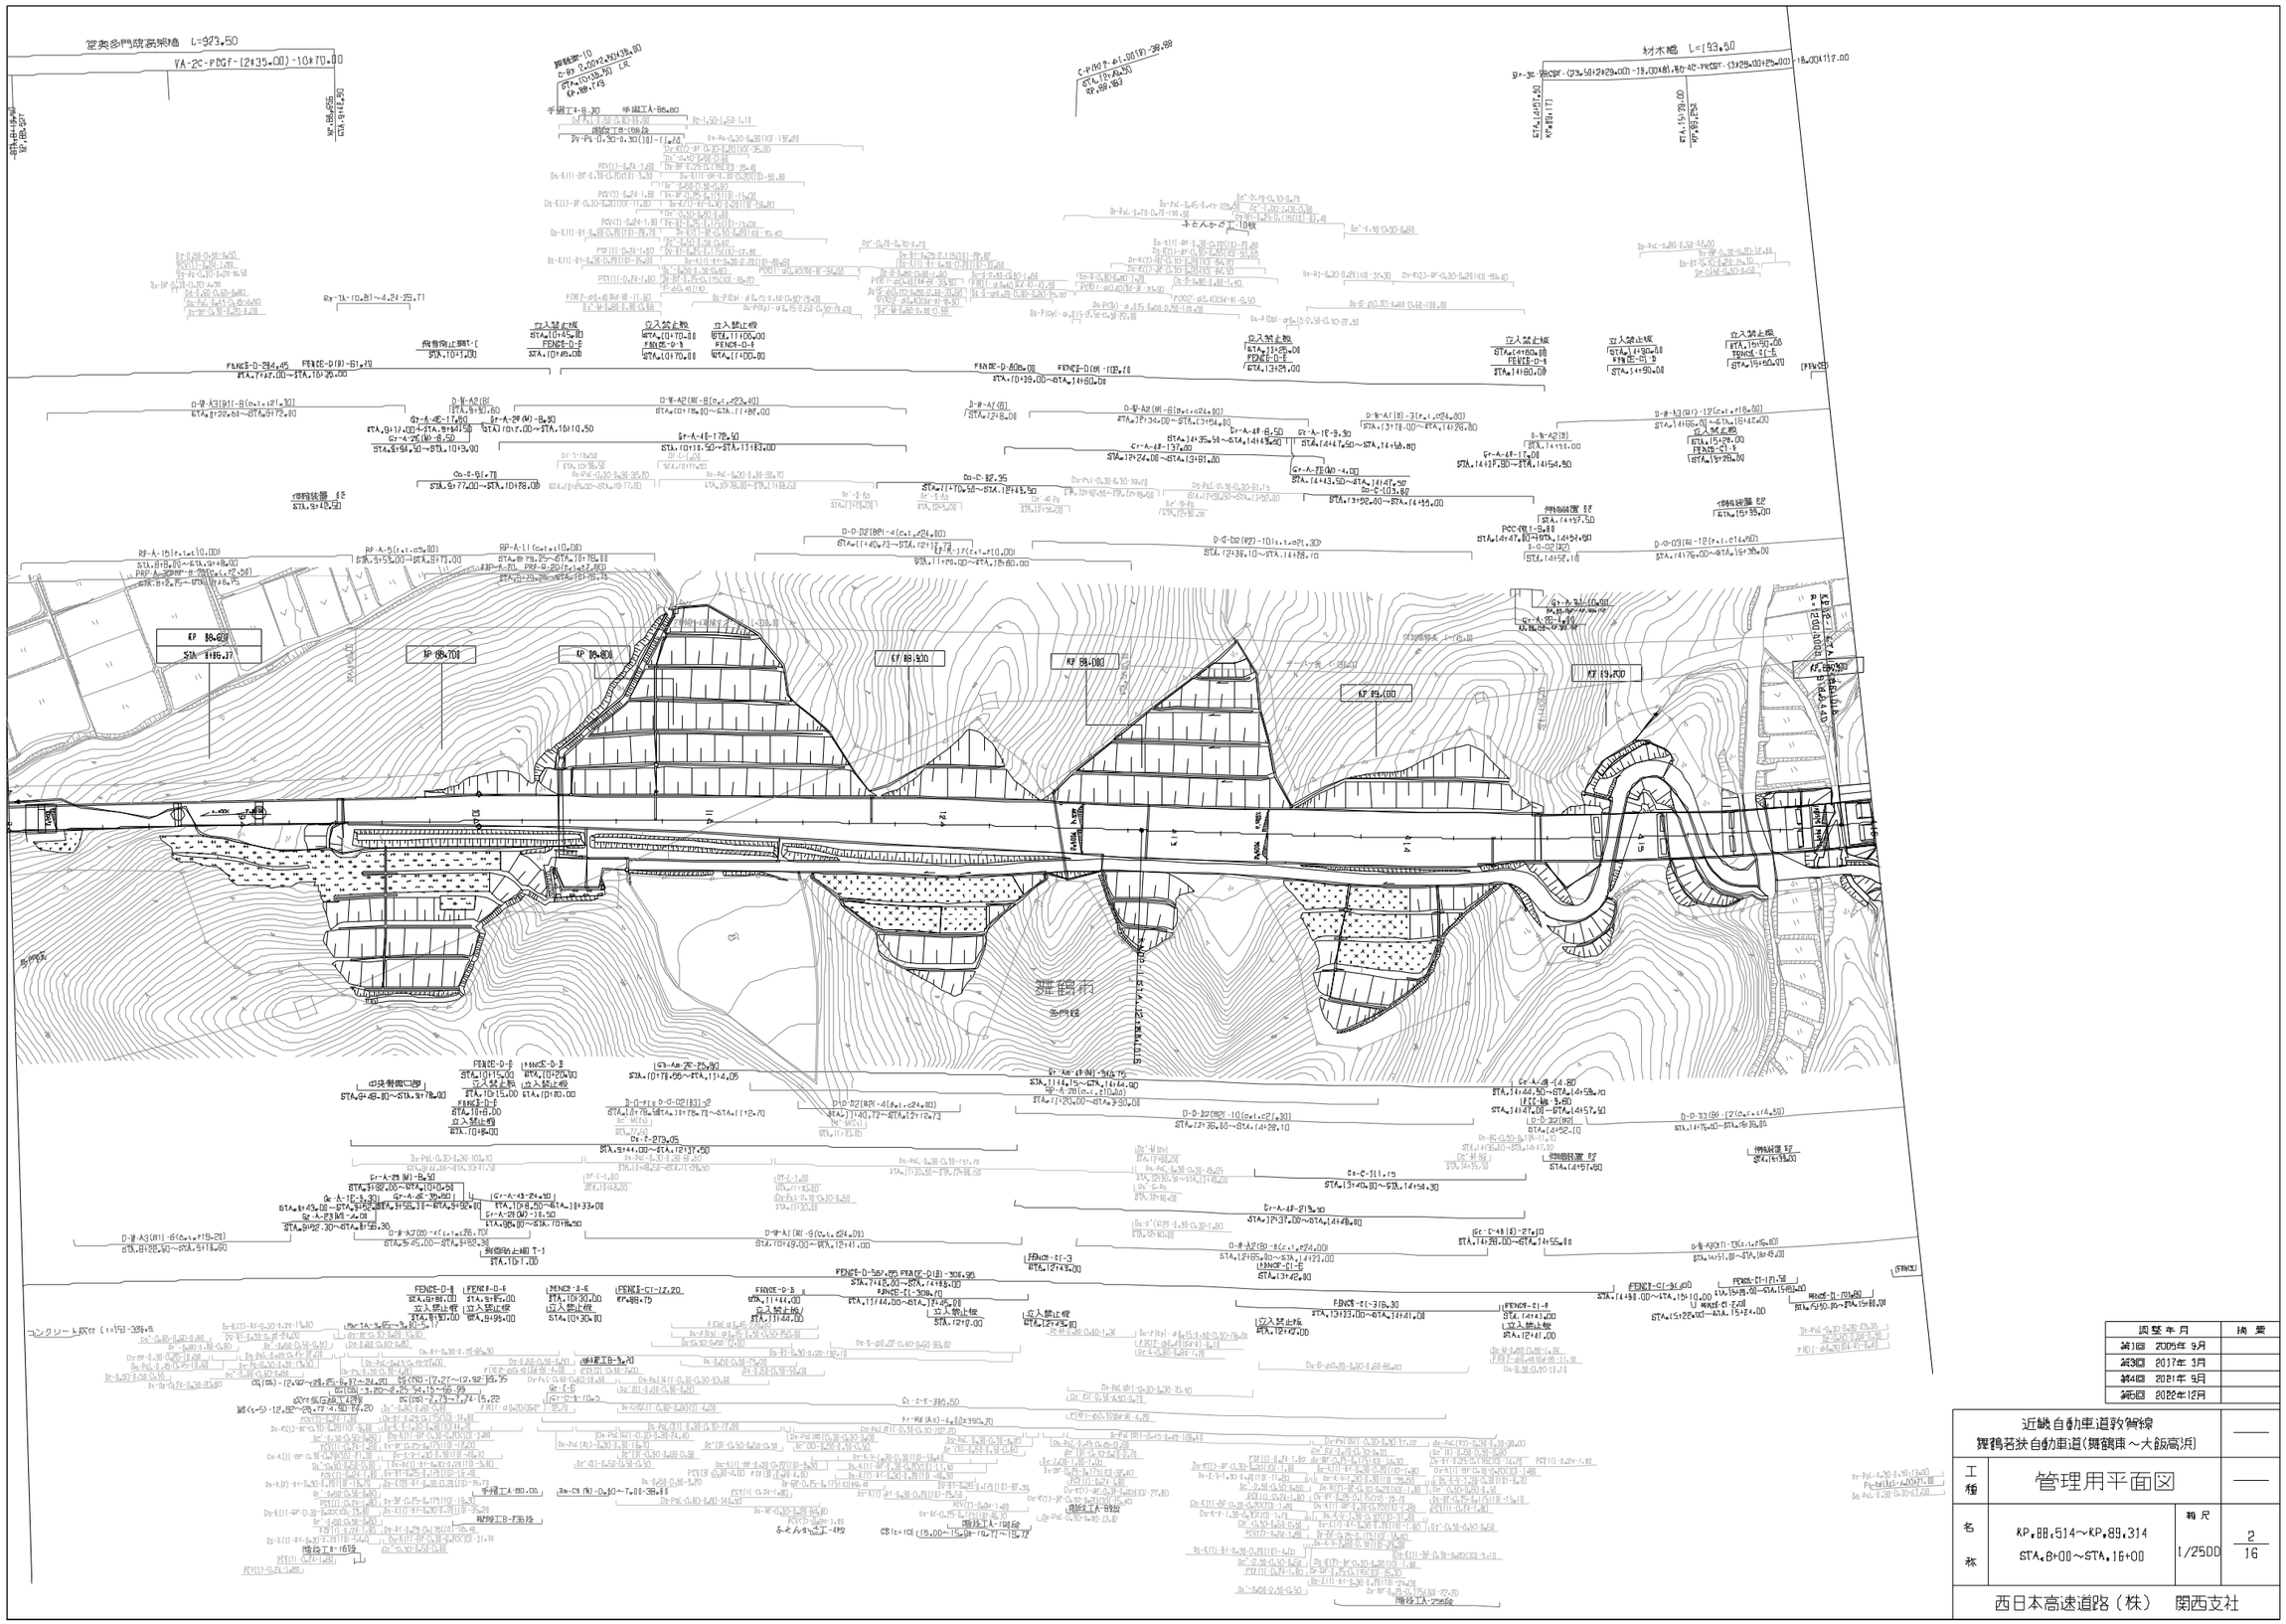

調整年月	摘要
第1回 2005年 9月	
第3回 2017年 3月	
第4回 2021年 9月	
第5回 2022年12月	

近畿自動車道敦賀線 舞鶴若狭自動車道(舞鶴東～大飯高浜)			——
工種	管理用平面図		——
名称	KP.88.514～KP.89.314 STA.8+00～STA.16+00	縮尺 1/2500	2 16
西日本高速道路（株） 関西支社			

近畿自動車道芦屋浜料金所
駐輪場若狭自動車道（駐輪車～大阪高浜）
——

工種 | 盛土埋戻平面図 | ——

縮尺 | 1/2500 | 3/16

条件
KP.89.3～KP.90.0
STA.18+00～STA.24+00

西日本高速道路㈱ 関西支社

測量図	2005年9月
基図	2021年12月
発注図	2022年12月
承認図	2023年3月

図番 | 盛土

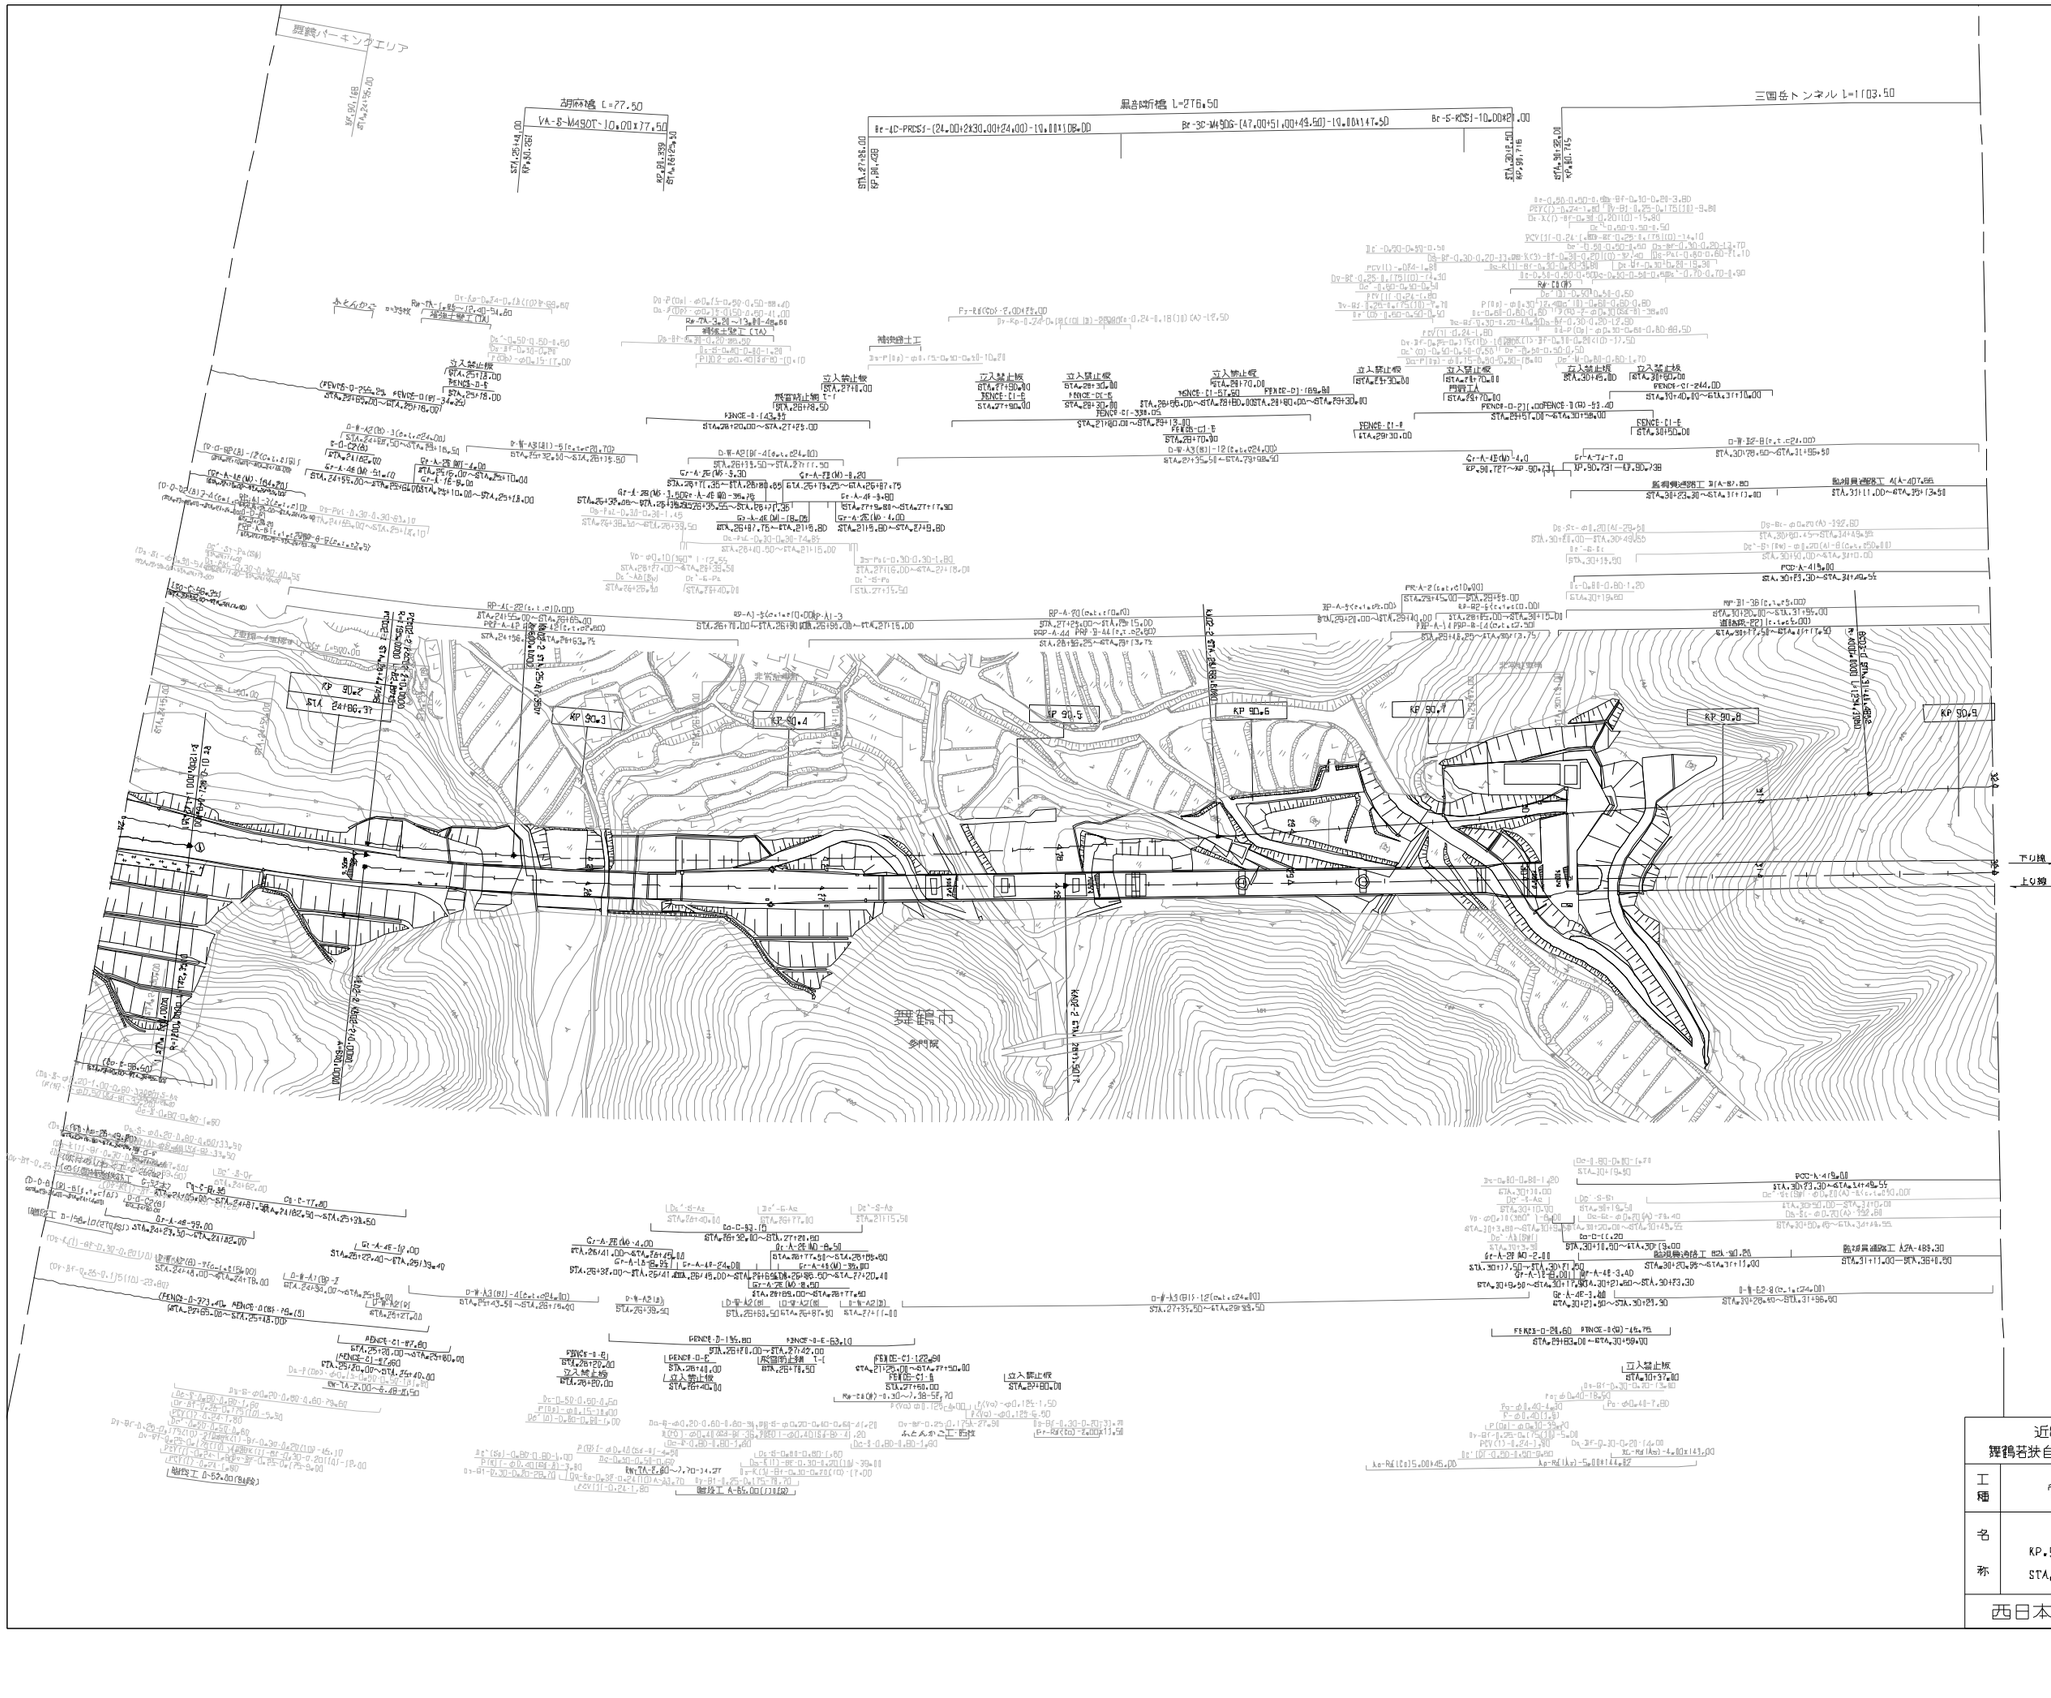

調整年月	摘要
第1回 2009年 9月	
第2回 2017年 3月	
第3回 2022年12月	

	近畿自動車道敦賀線 舞鶴若狭自動車道(舞鶴東～大飯高浜)		——
工種	管理用平面図		——
名称	舞鶴ＰＡ KP.90.114～KP.90.914 STA.24+00～STA.32+00	縮尺 1/2500	4/16
西日本高速道路(株) 関西支社			

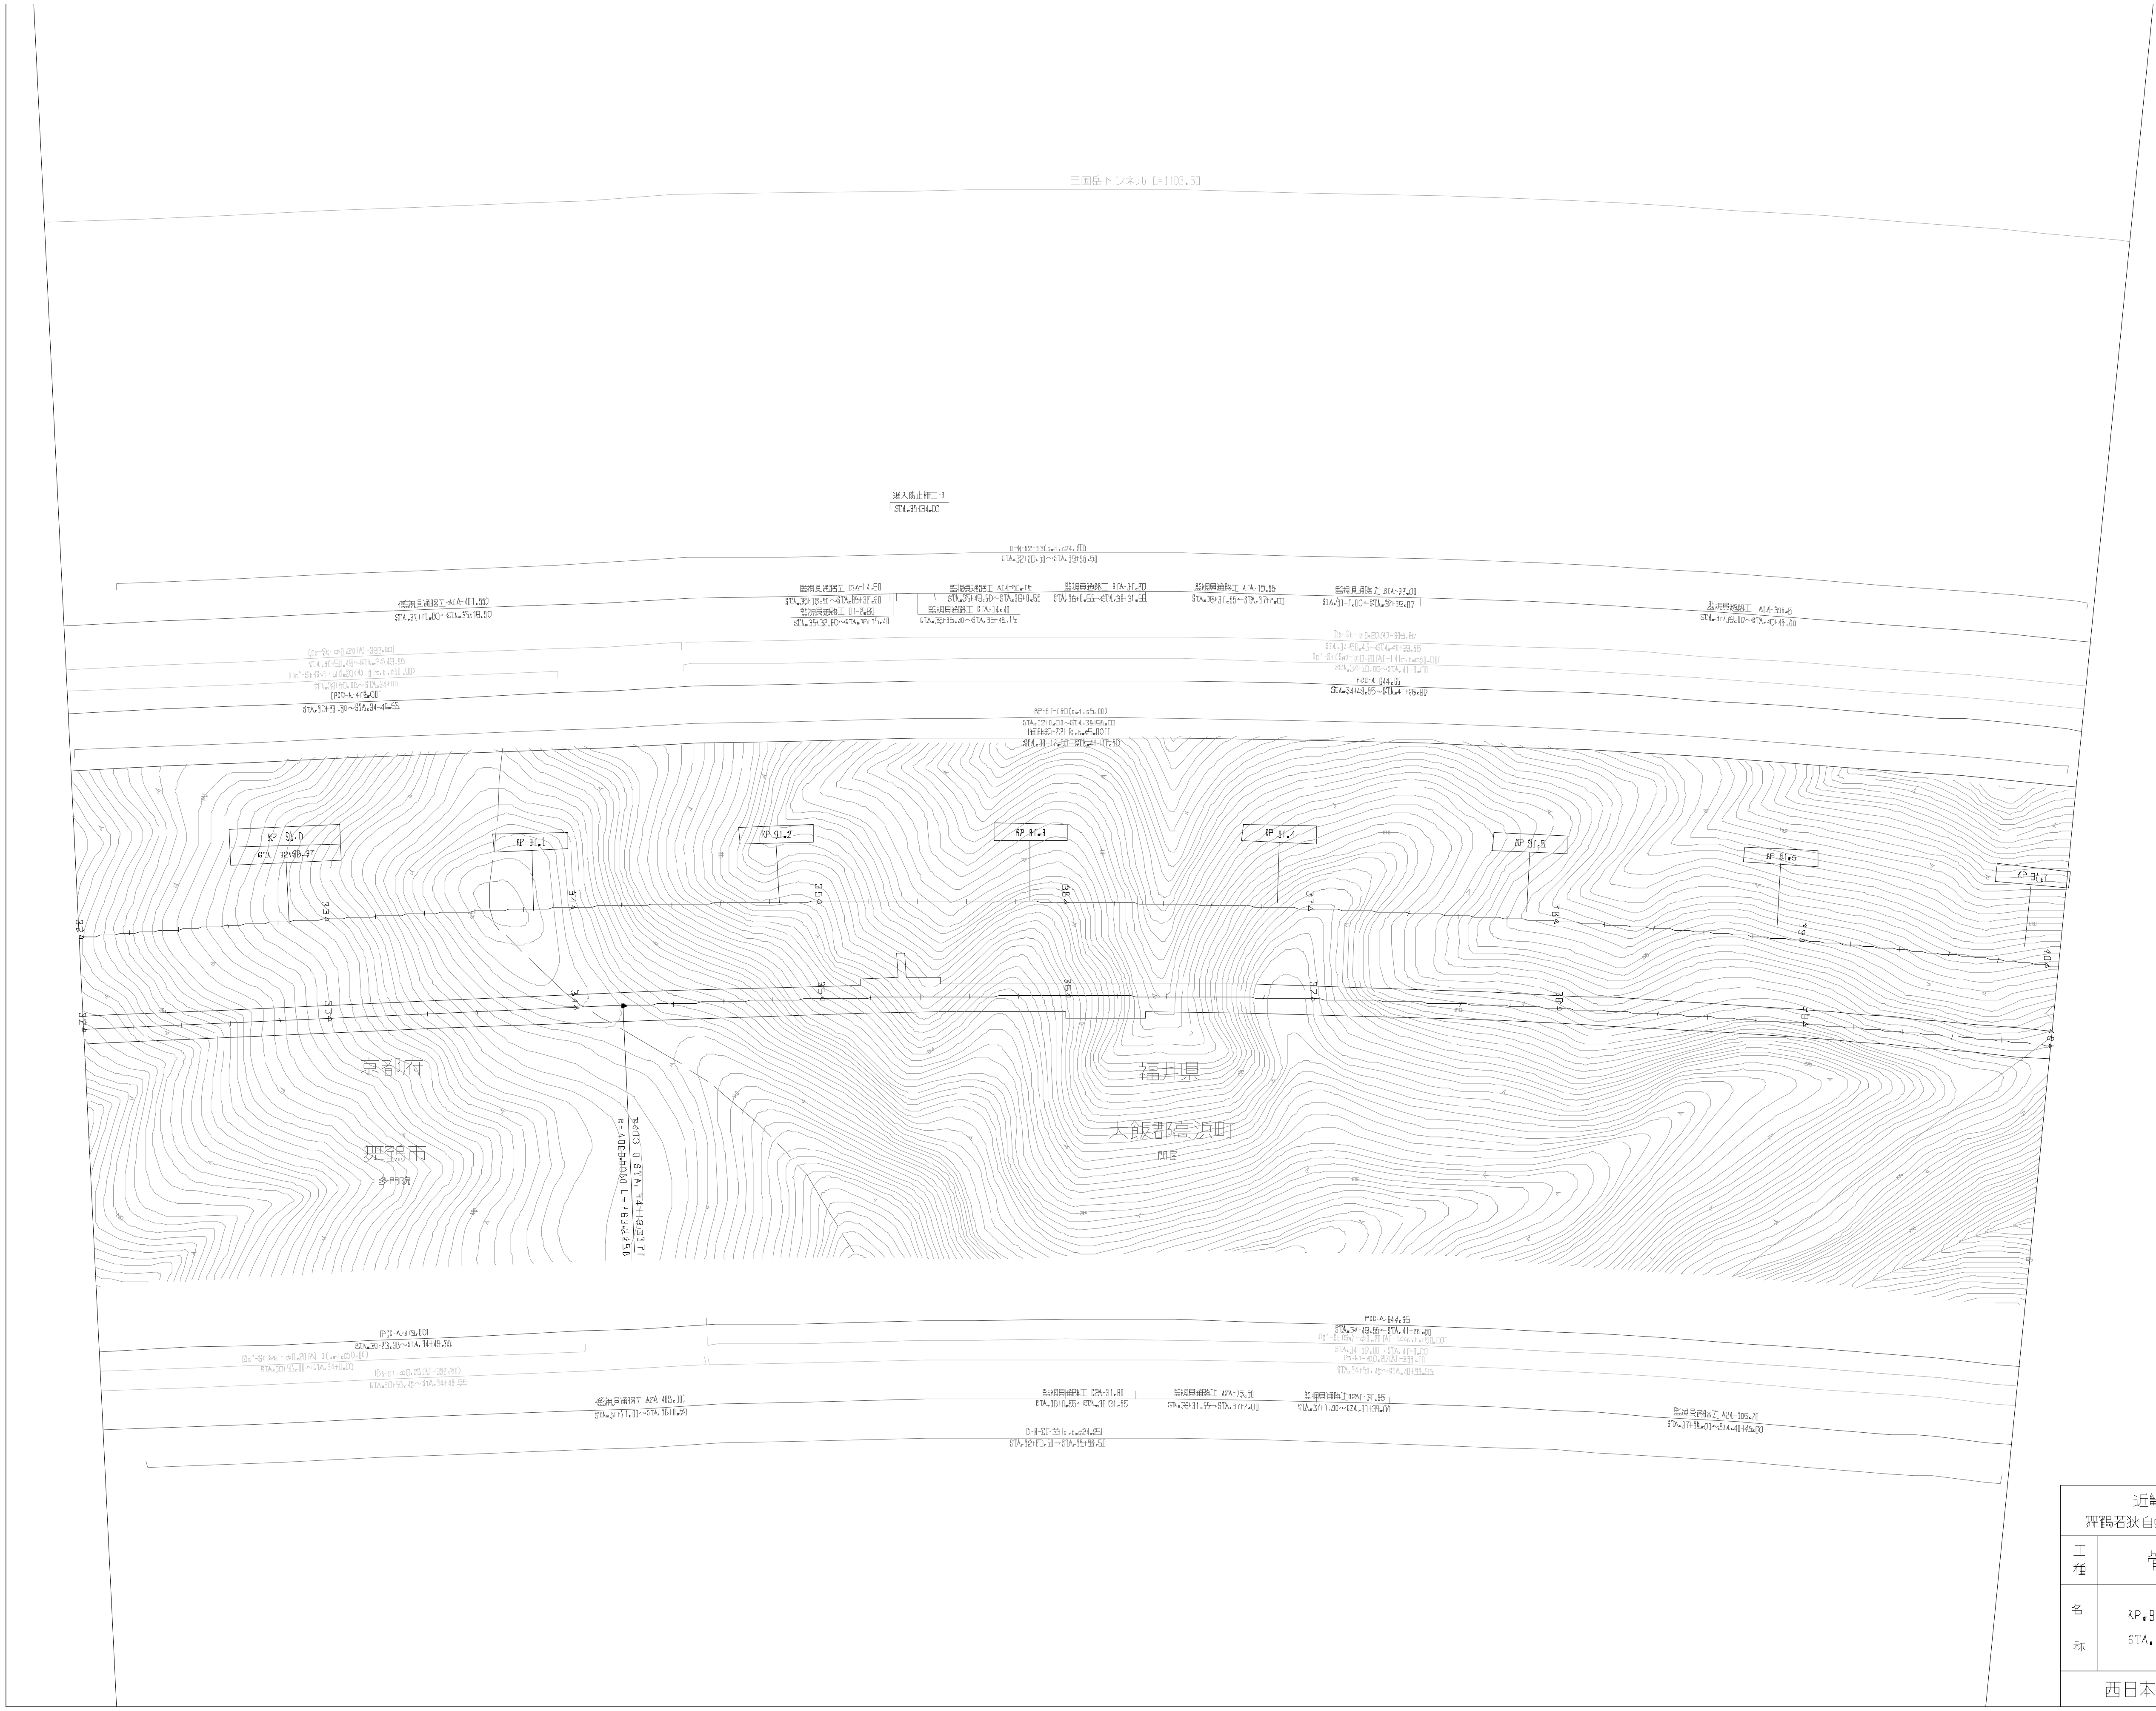

調整年月	摘要
第1回　2005年9月	

近畿自動車道敦賀線 舞鶴若狭自動車道（舞鶴東～大飯高浜）			——
工種	管理用平面図		——
名称	KP.90.914～KP.91.714 STA.32+00～STA.40+00	縮尺 1/2500	5/16
西日本高速道路（株）　関西支社			

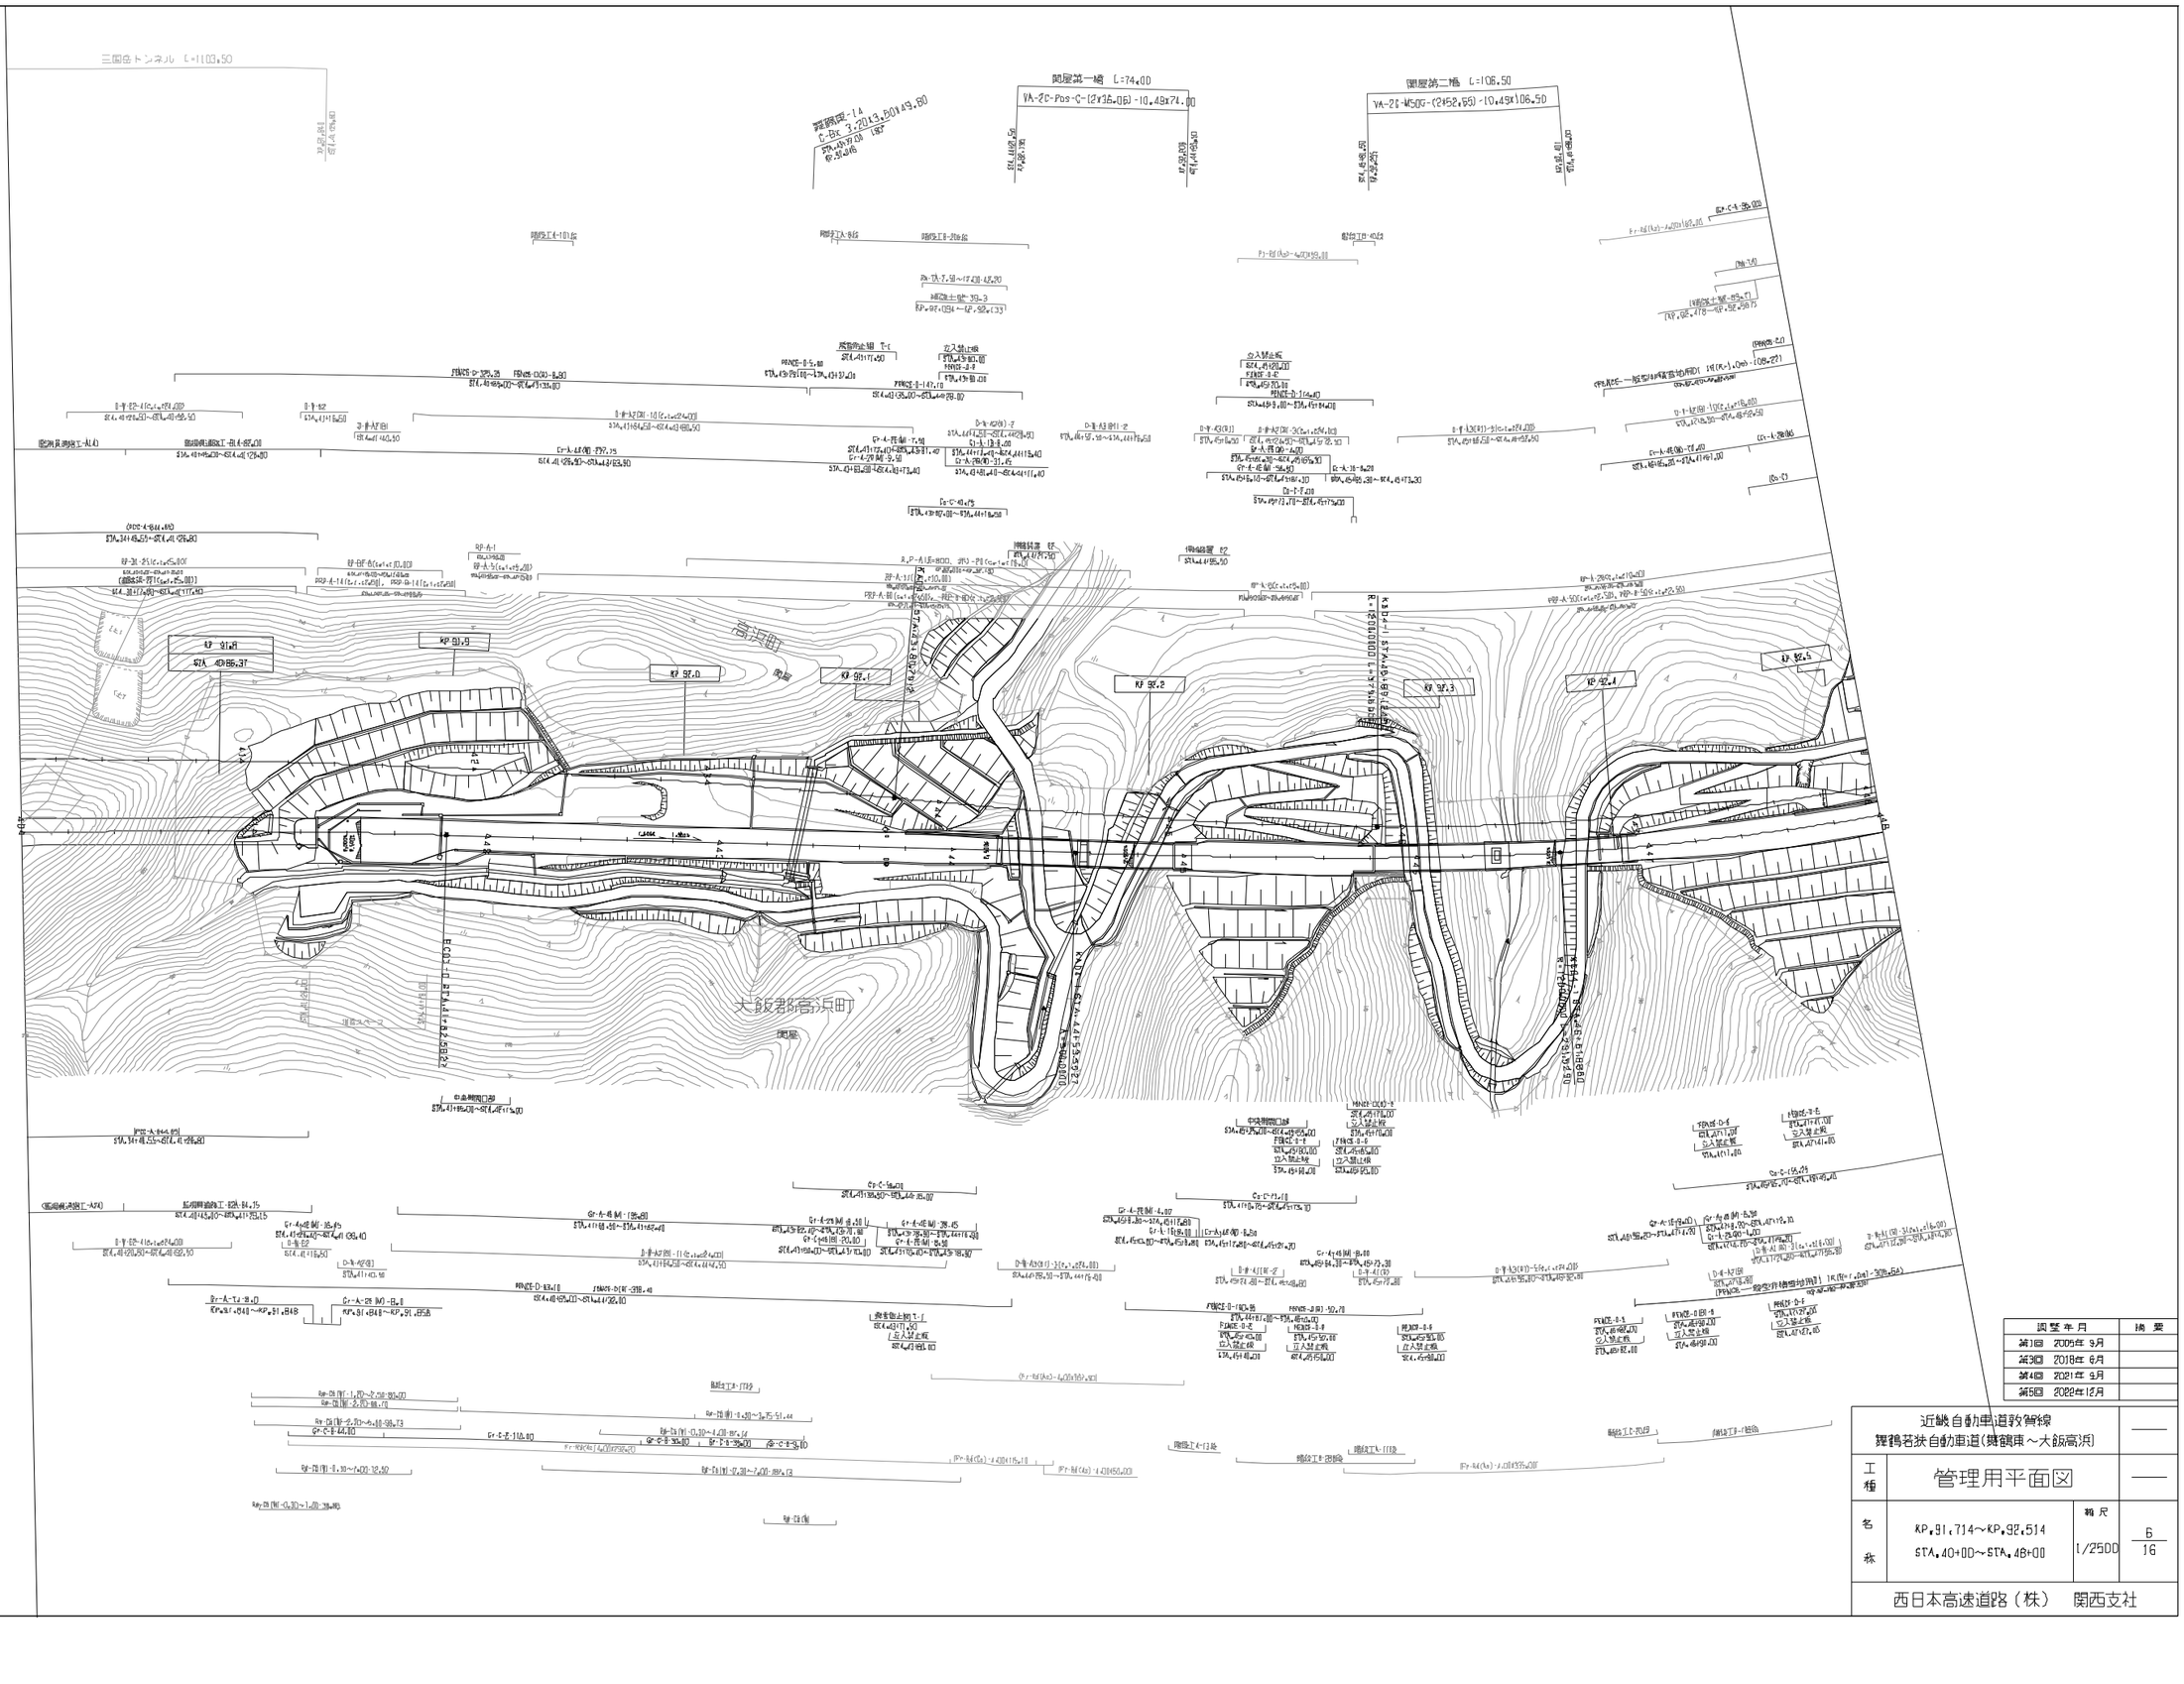

図面番号	月	摘 要
第1回	2005年 9月	
第3回	2018年 6月	
第4回	2021年 9月	
第5回	2022年12月	

近畿自動車道敦賀線 鶴鶴若狭自動車道(鶴鶴東～大飯高浜)			——
工種	管理用平面図		——
名称	KP.91.714～KP.92.514 STA.40+00～STA.48+00	縮尺 1/2500	6 16
西日本高速道路（株） 関西支社			

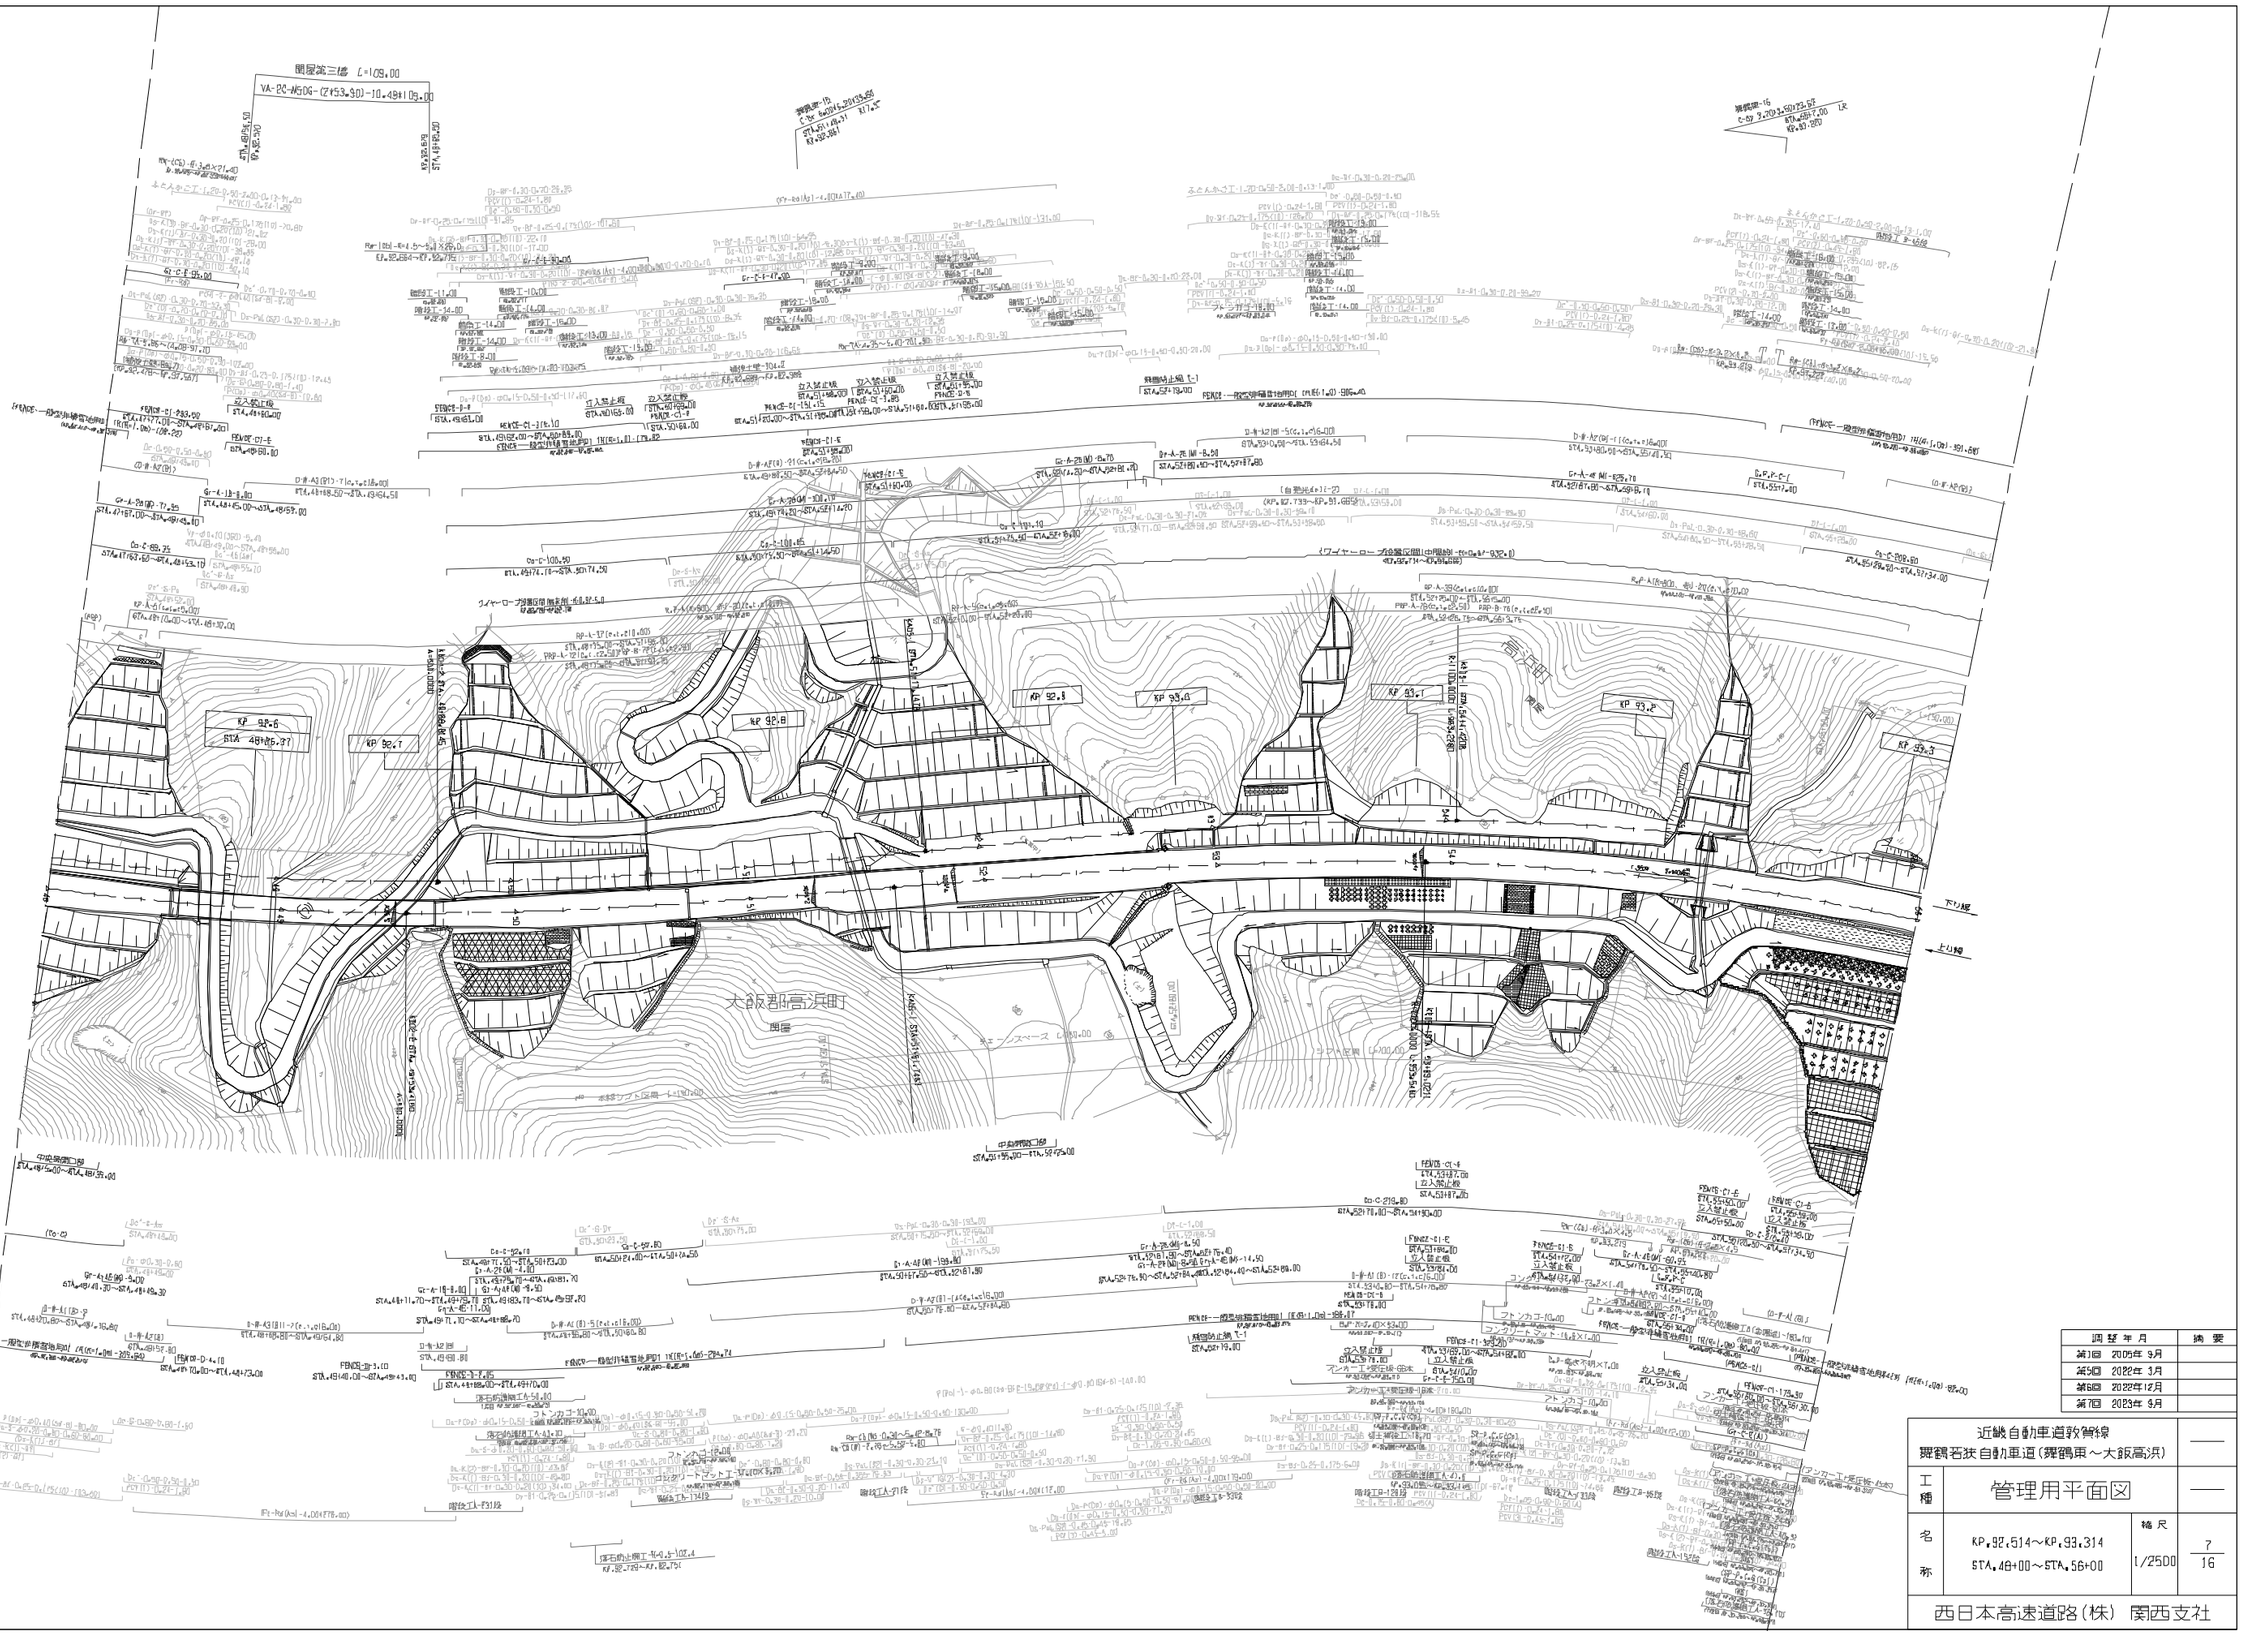

調整年月	摘要
第1回 2005年 9月	
第5回 2022年 1月	
第6回 2022年12月	
第7回 2023年 9月	

近畿自動車道敦賀線 舞鶴若狭自動車道（舞鶴東～大飯高浜）			——
工種	管理用平面図		——
名称	KP.92.514～KP.93.314 STA.46+00～STA.56+00	縮尺 1/2500	7 16
西日本高速道路（株） 関西支社			

工種	管理用平面図		
路線	KP,93.4～KP,94.114	縮尺 1/2500	番号 STA.55+00～STA.64+00

西日本高速道路㈱（株）関西支社

図面番号	備考
着図 2029年 9月	
着図 2028年12月	
着図 2022年 3月	
着図 2006年 9月	

近畿自動車道芦屋線 岸和田支線 自動車道（深阿南～大阪高浜）

縮尺	図面
B	16

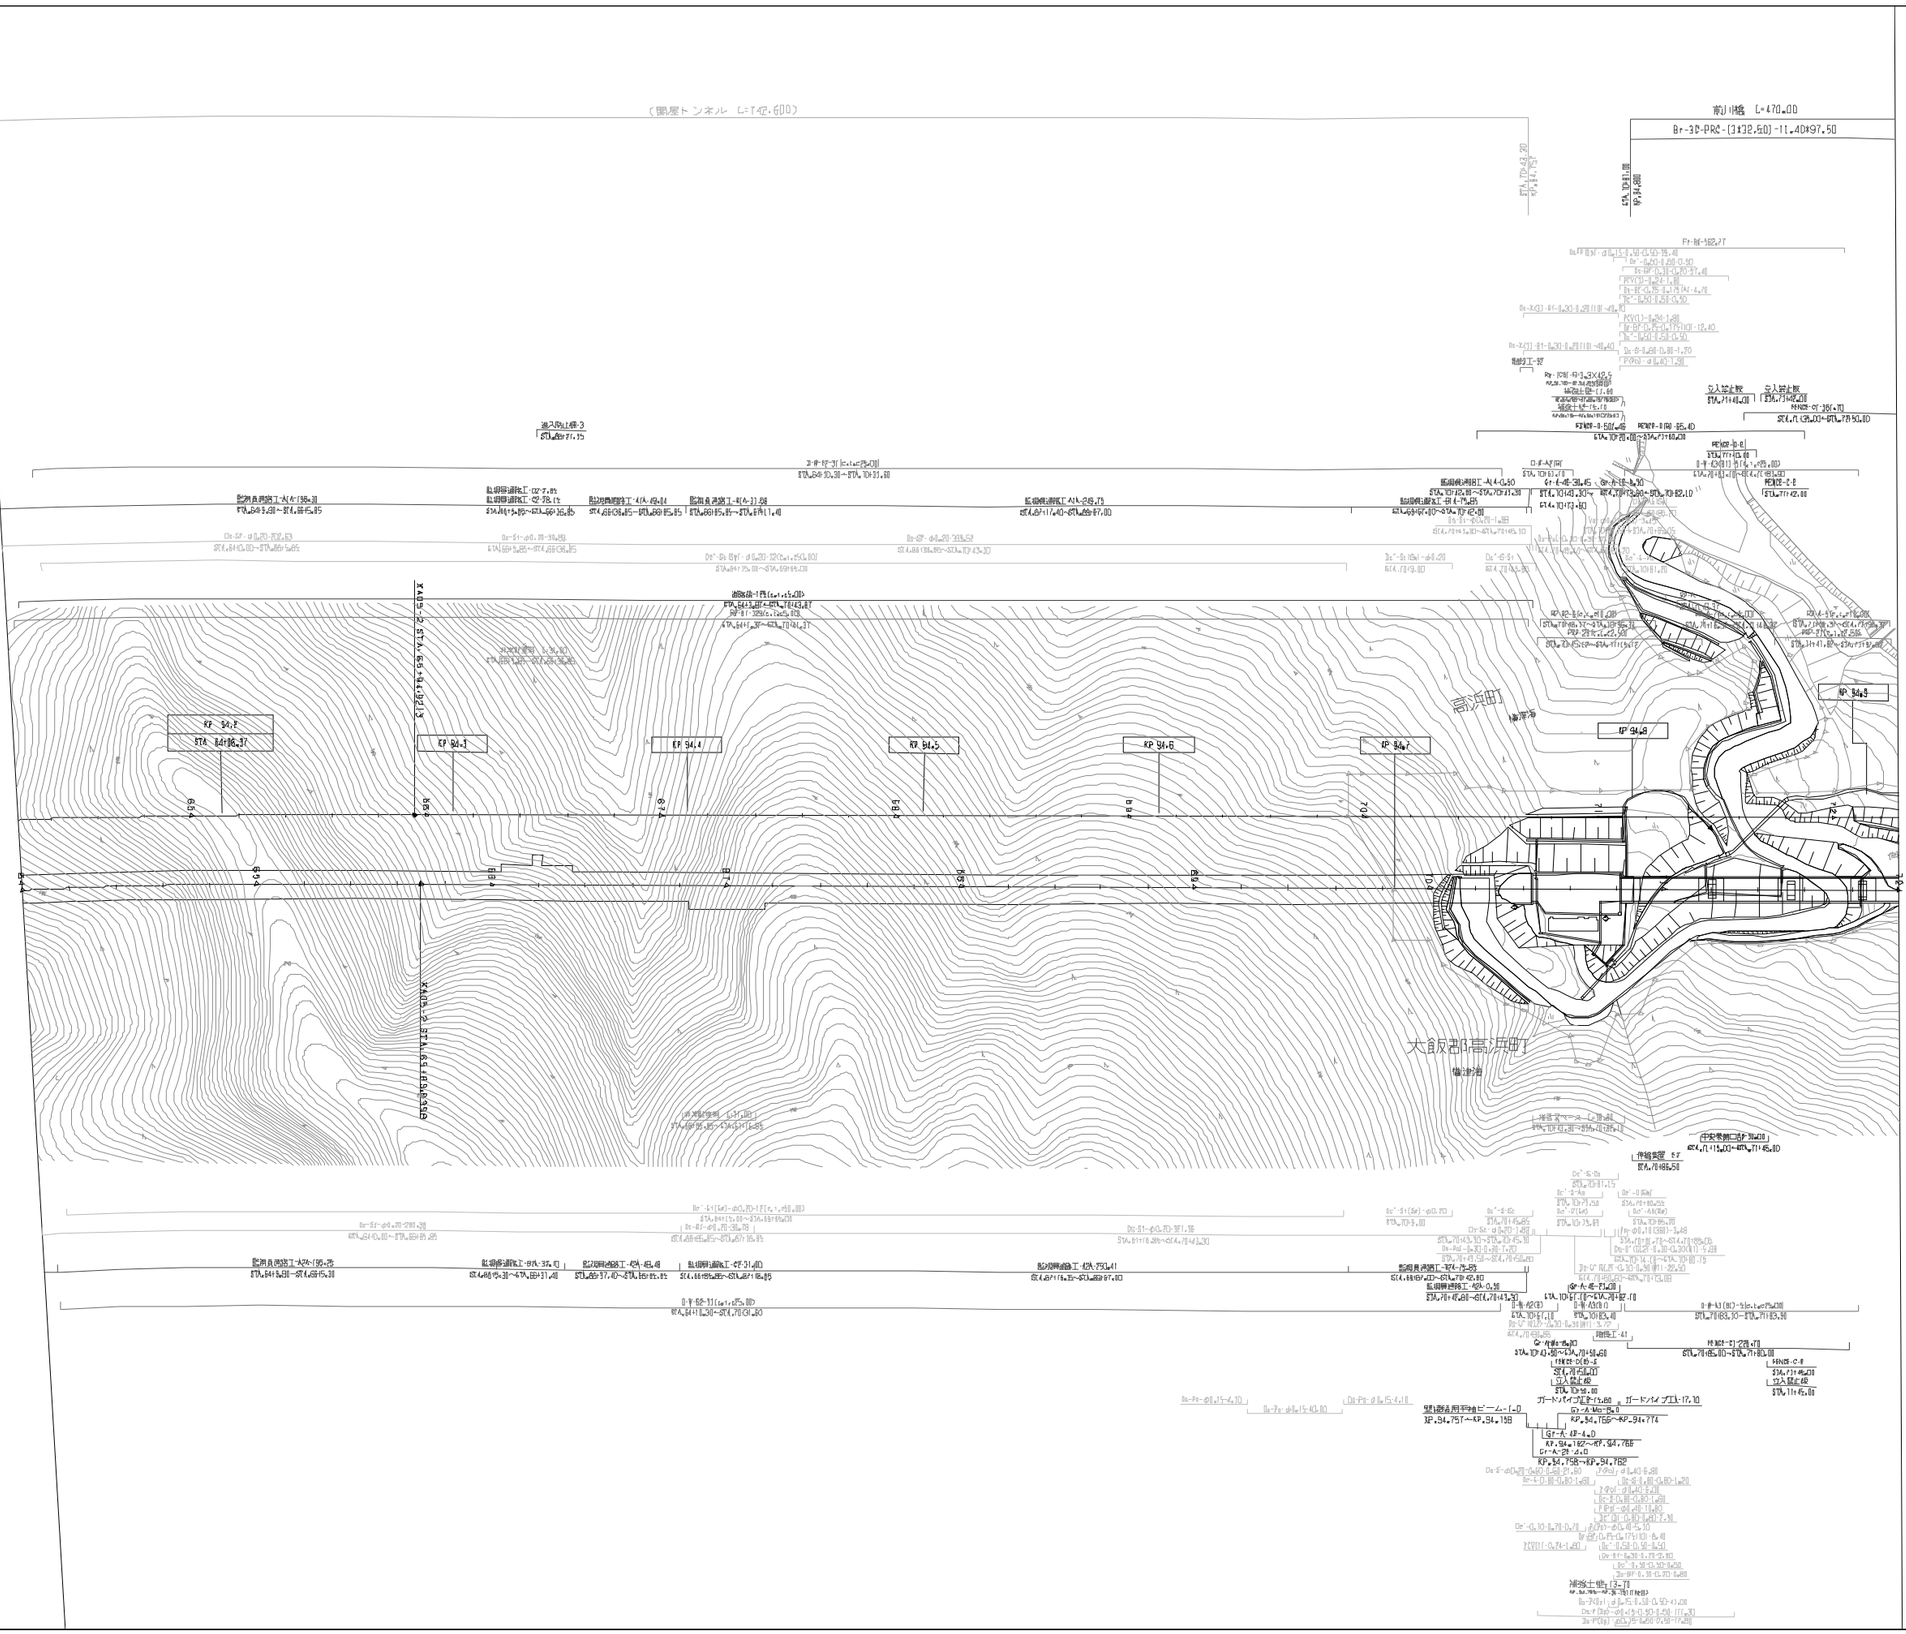

図 整 年 月		摘 要
第1回	2005年 9月	
第2回	2017年 3月	
第3回	2021年12月	
第4回	2022年12月	

近畿自動車道敦賀線 舞鶴若狭自動車道（舞鶴東～大飯高浜）			——
工種	管理用平面図		——
名称	KP.94.114～KP.94.914 STA.64+00～STA.72+00	縮尺 1/2500	9 16
西日本高速道路（株）　関西支社			

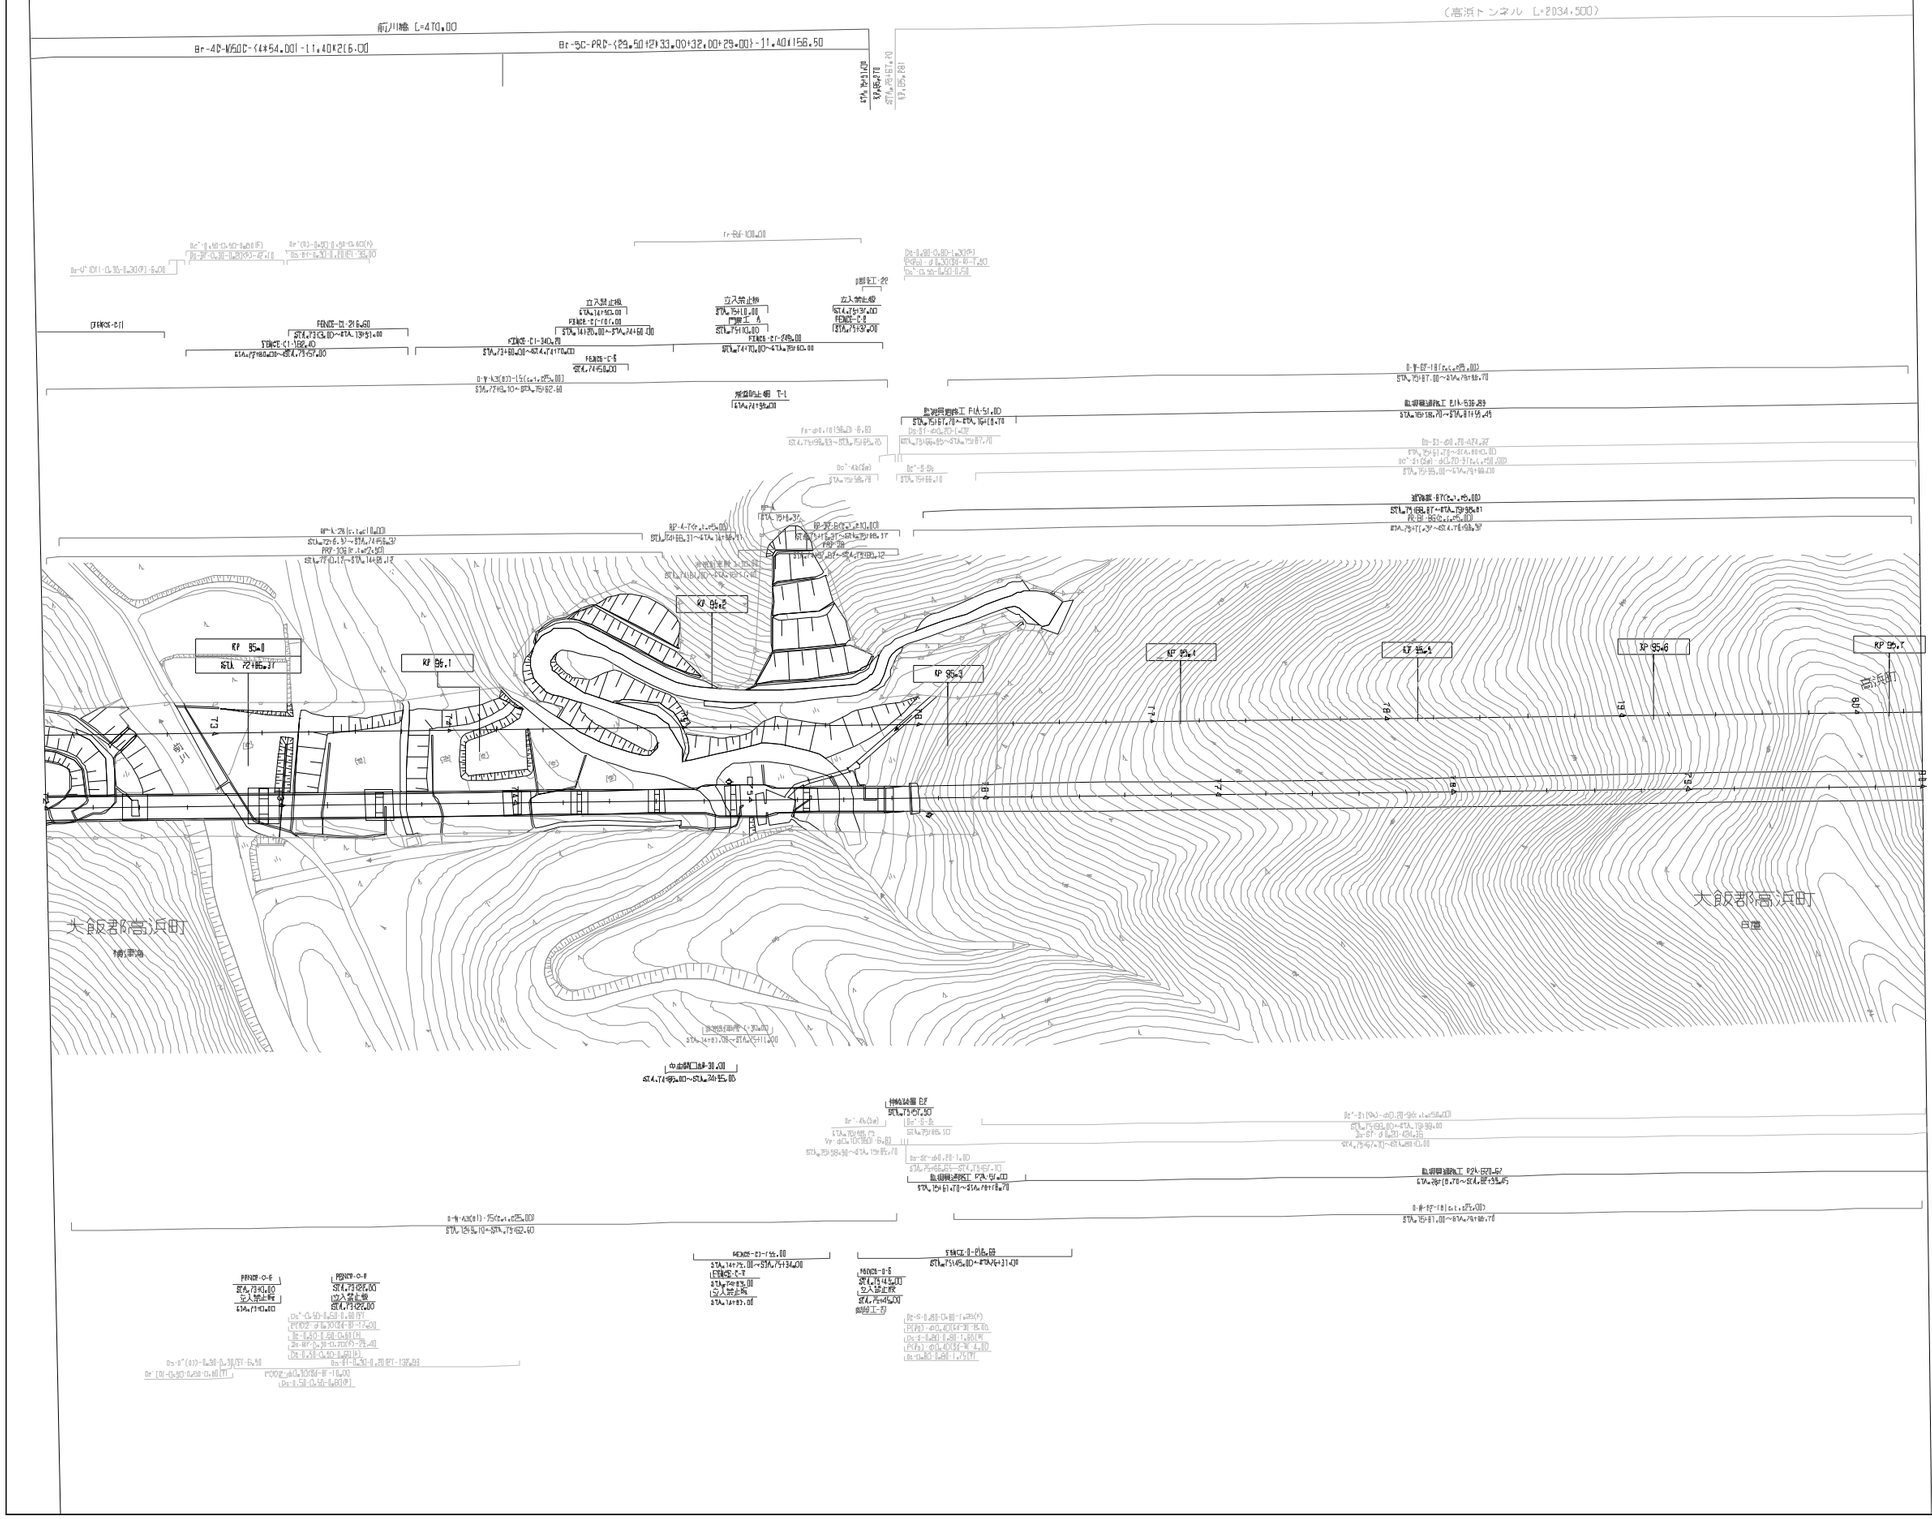

調整年月	備考
第1回 2005年9月	
第2回 2017年3月	

近畿自動車道敦賀線 舞鶴若狭自動車道(舞鶴東～大飯高浜)			——
工種	管理用平面図		——
名称	KP 94.914～KP 95.714 STA. 72+00～STA. 80+00	縮尺 1/2500	10 16
西日本高速道路(株) 関西支社			

図番号	2005-09-1
図面名	管理用平面図
縮尺	1/2500
測量年月	
検印	

近畿自動車道野洲栗東
関西支社
西日本高速道路（株）

工種	管理用平面図	縮尺	1/2500	枚数	11 / 16
近畿自動車道野洲栗東(関西支社)～大阪高槻		測点	KP.95.714～KP.96.514 STA.80+00～STA.88+00	条件	

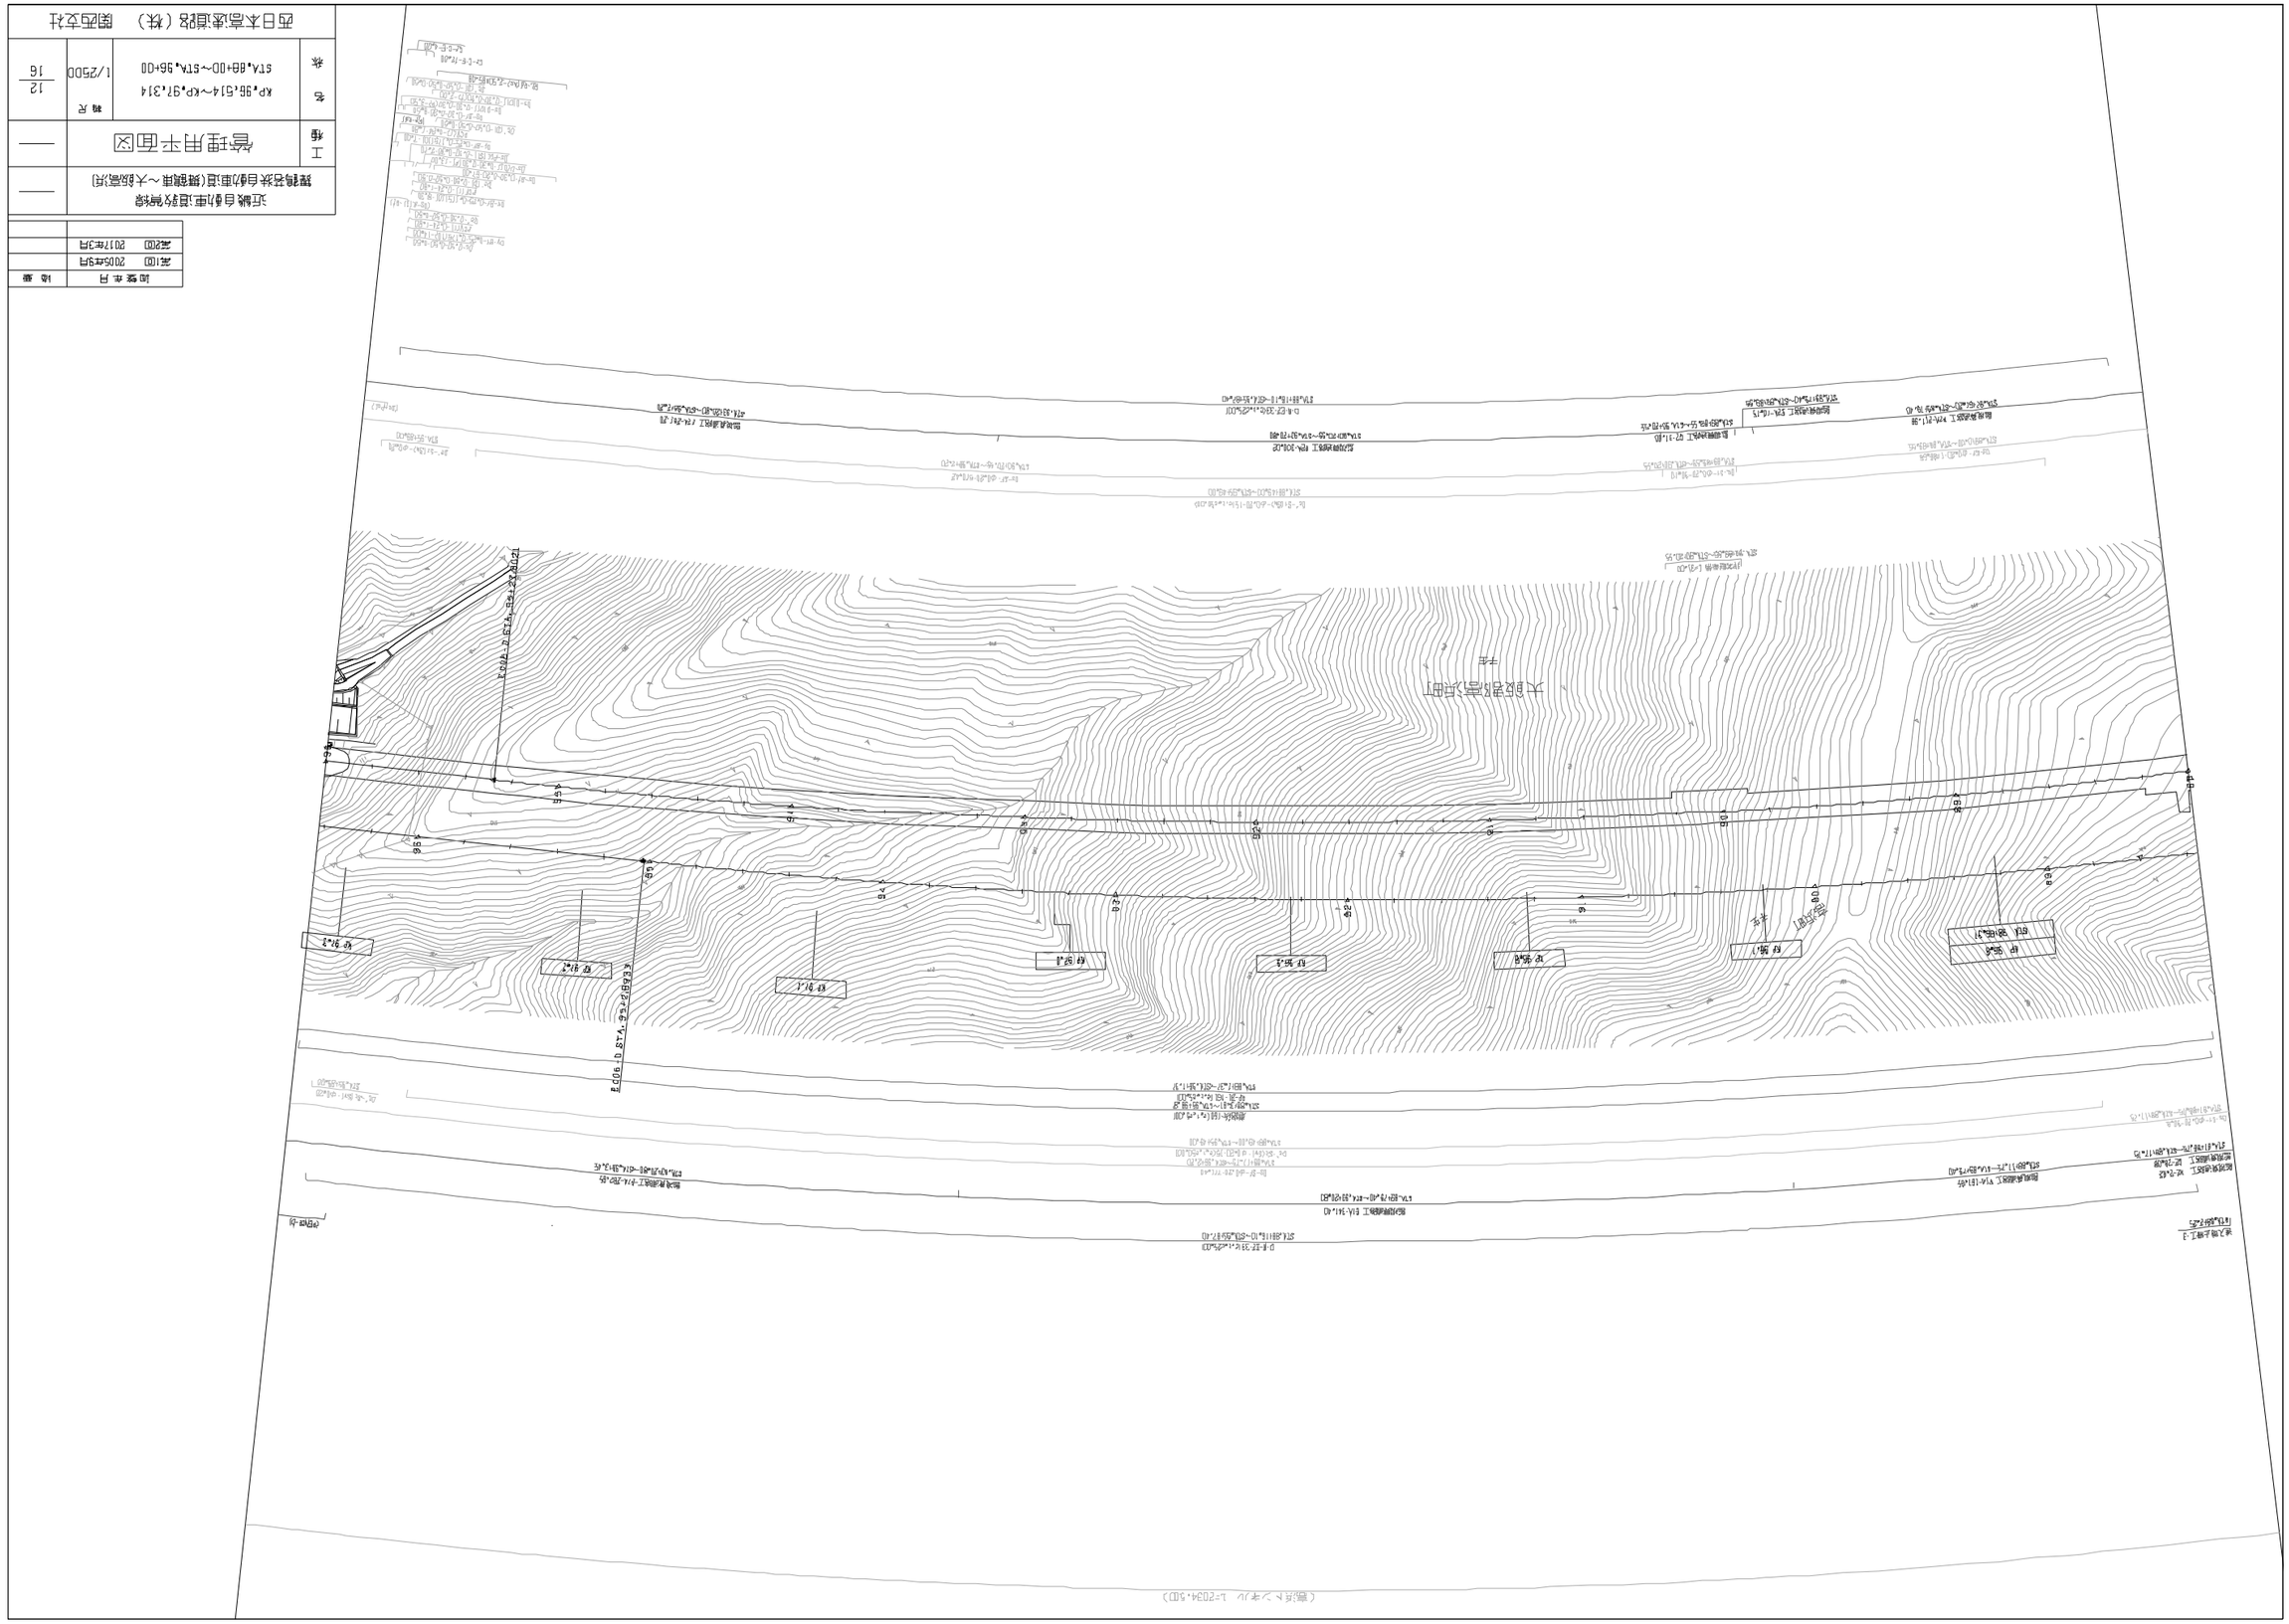
大阪港路/高浜町
平面
KP 91.2
KP 91.4
KP 91.6
KP 91.8
KP 92.0
KP 92.2
KP 92.4
KP 92.6
KP 92.8
KP 93.0
KP 93.2
KP 93.4
KP 93.6
KP 93.8
KP 94.0
KP 94.2
KP 94.4
KP 94.6
KP 94.8
KP 95.0
KP

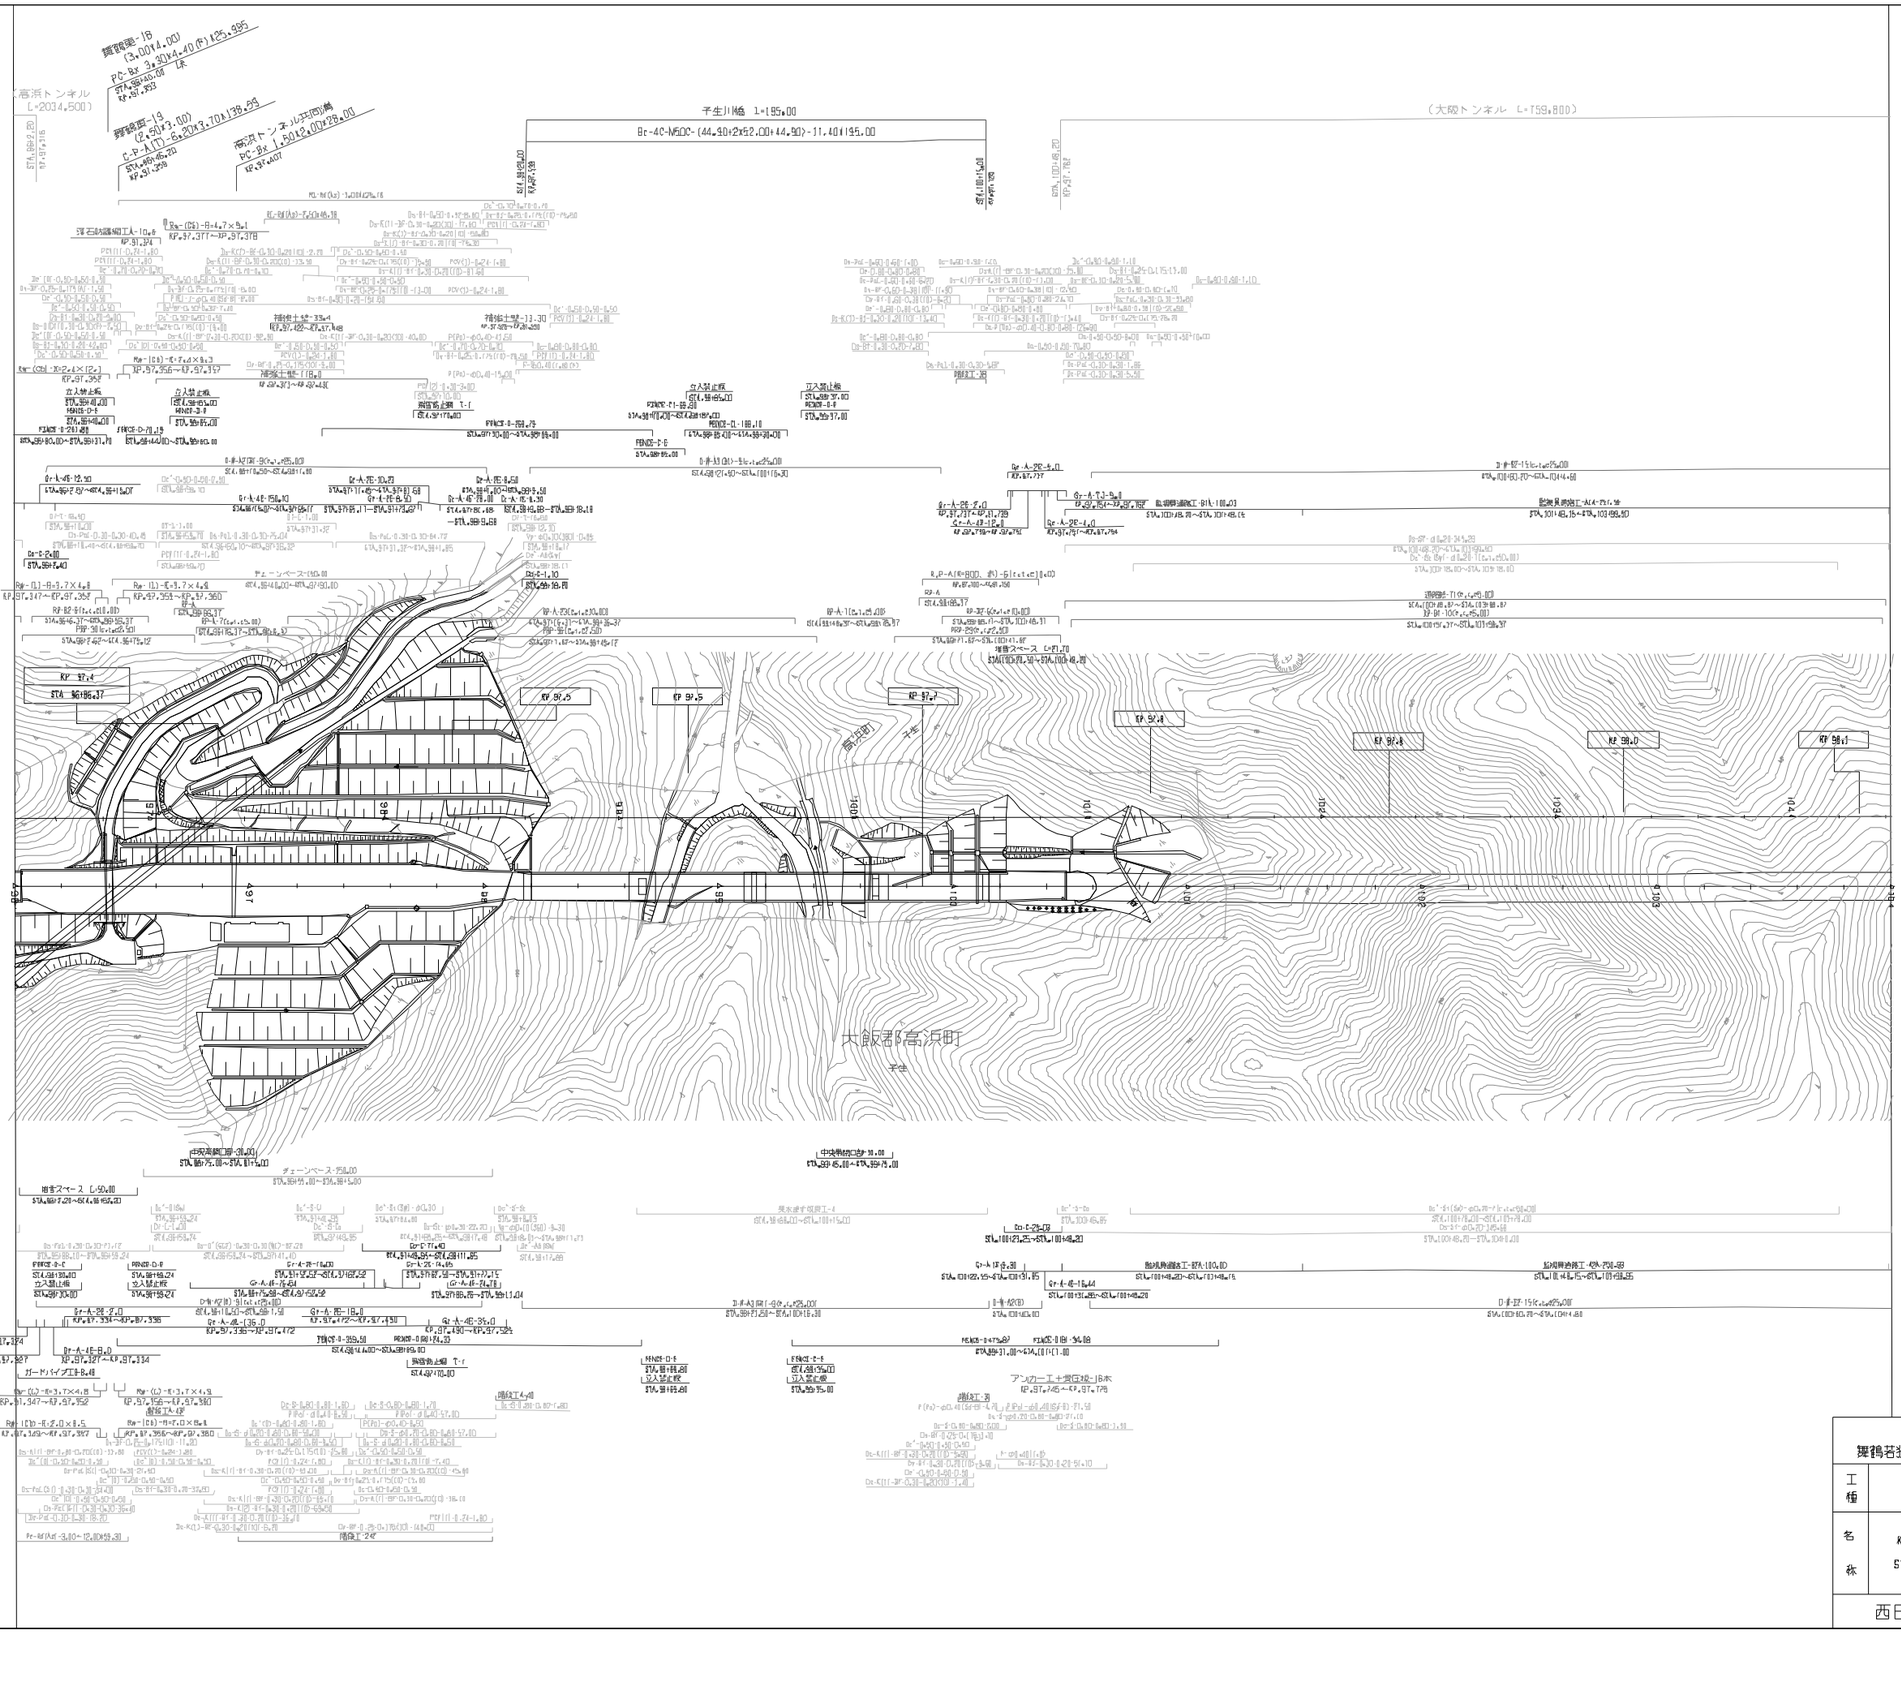

図面年月	摘要
第1回 2005年 9月	
第3回 2021年12月	
第4回 2022年12月	
第5回 2023年 6月	

近畿自動車道敦賀線 舞鶴若狭自動車道(舞鶴東～大飯高浜)			——
工種	管理用平面図		——
名称	KP.97.314～KP.98.114 STA.96+00～STA.104+00	縮尺 1/2500	13 16

西日本高速道路（株） 関西支社

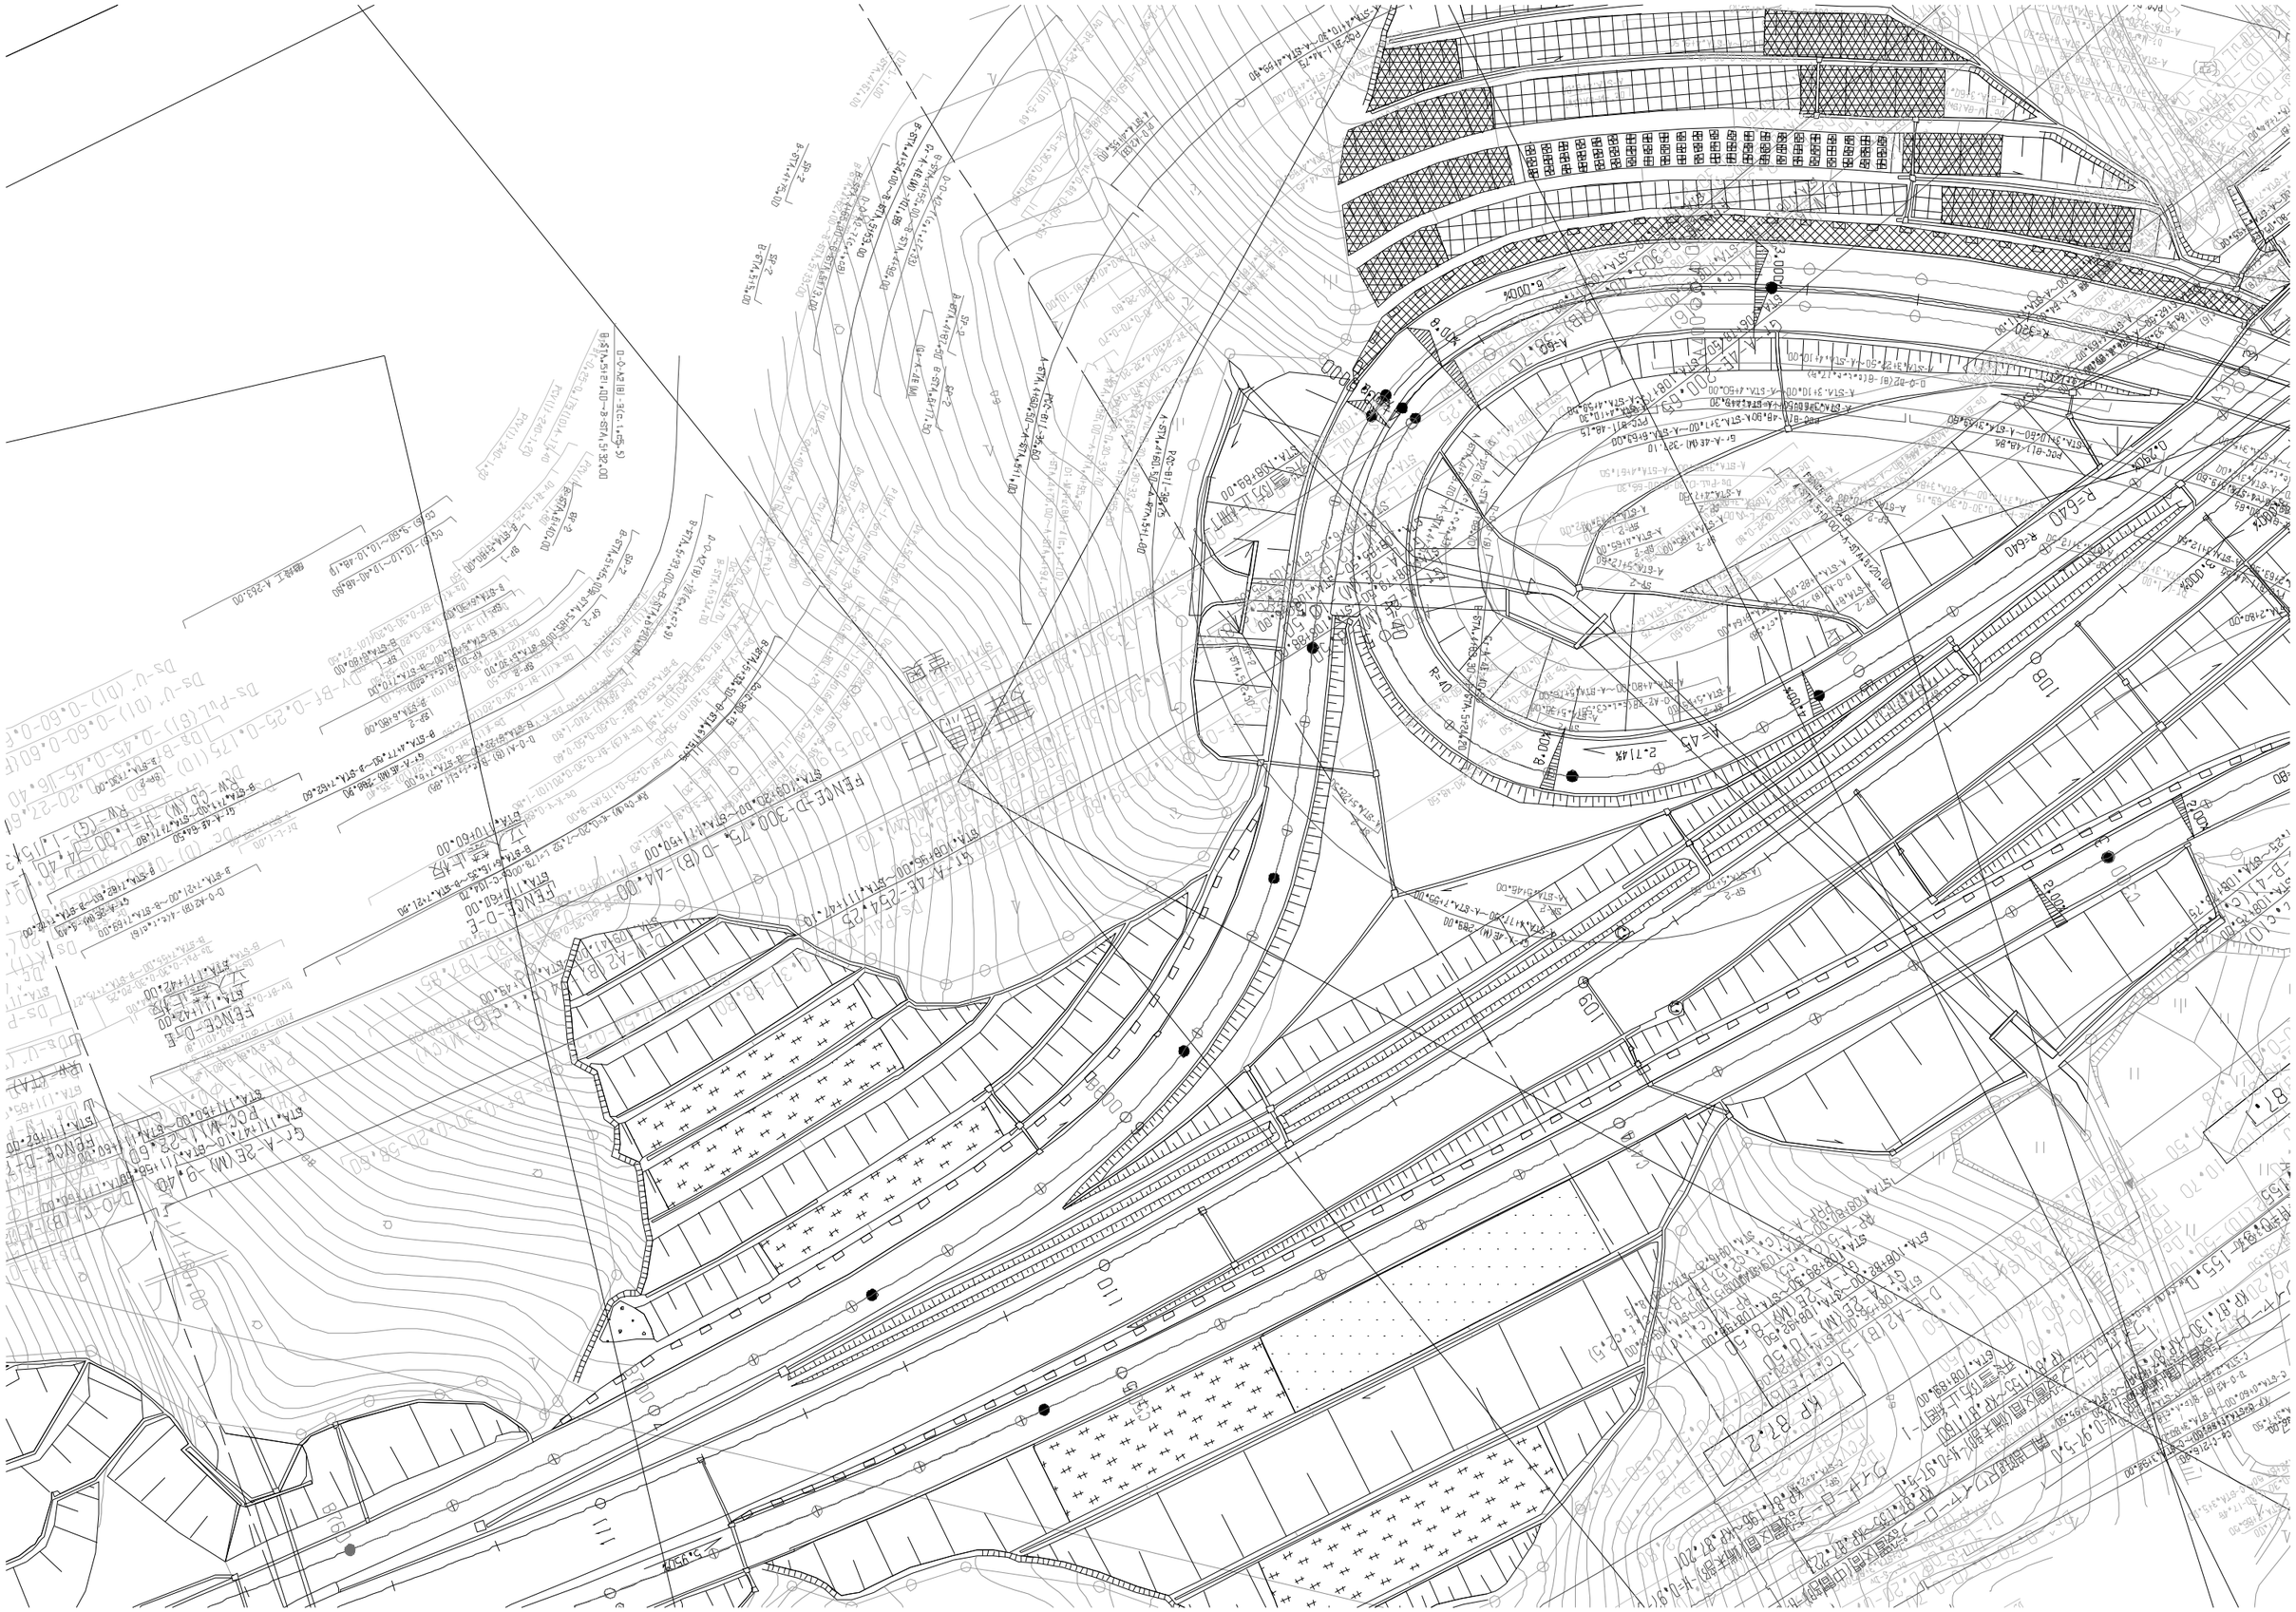

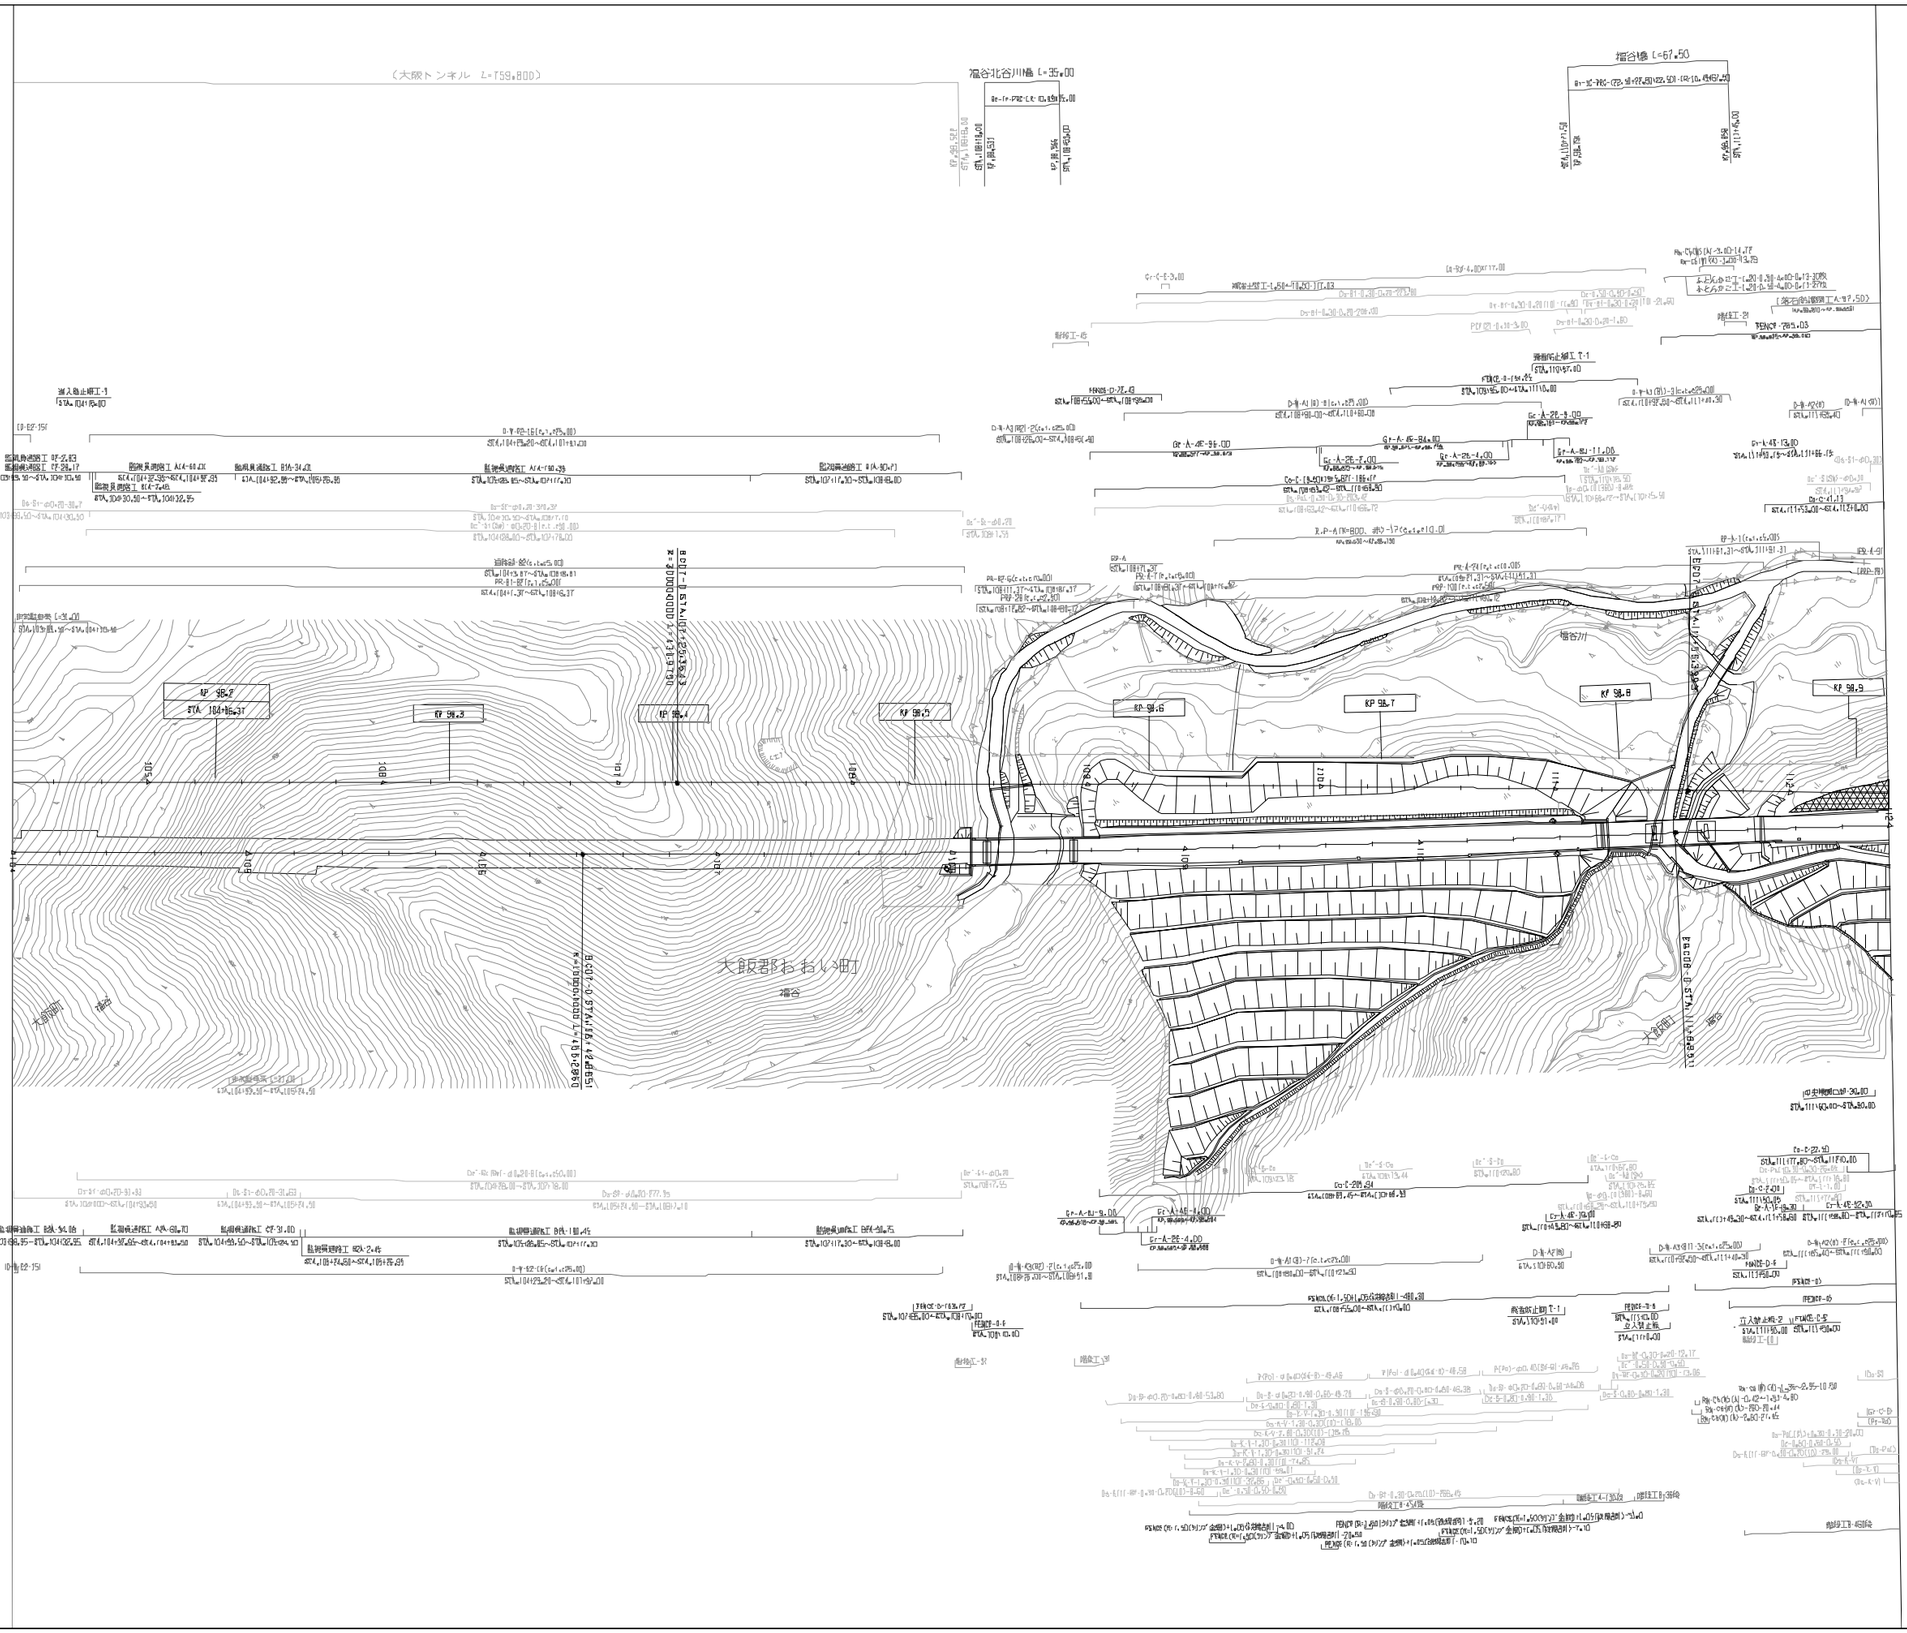

調整年月	摘要
第1回　2005年 9月	
第2回　2016年 2月	
第3回　2017年 3月	
第4回　2018年 6月	
第5回　2021年 9月	

近畿自動車道敦賀線 舞鶴若狭自動車道（舞鶴東～大飯高浜）			——
工種	管理用平面図		——
名称	KP 98.114～KP 98.914 STA 104+00～STA 112+00	縮尺 1/2500	14 16
西日本高速道路（株）　関西支社			

近畿自動車道敦賀線
舞鶴若狭自動車道（舞鶴東～大飯高浜）

工種：管理用平面図

名称：KP.88.914～KP.99.714
STA.112+00～STA.120+00

縮尺：1/2500

15/16

西日本高速道路（株）関西支社

調整年月	備考
第1回 2005年 8月	
第4回 2018年 3月	
第5回 2018年 6月	
第6回 2022年 3月	

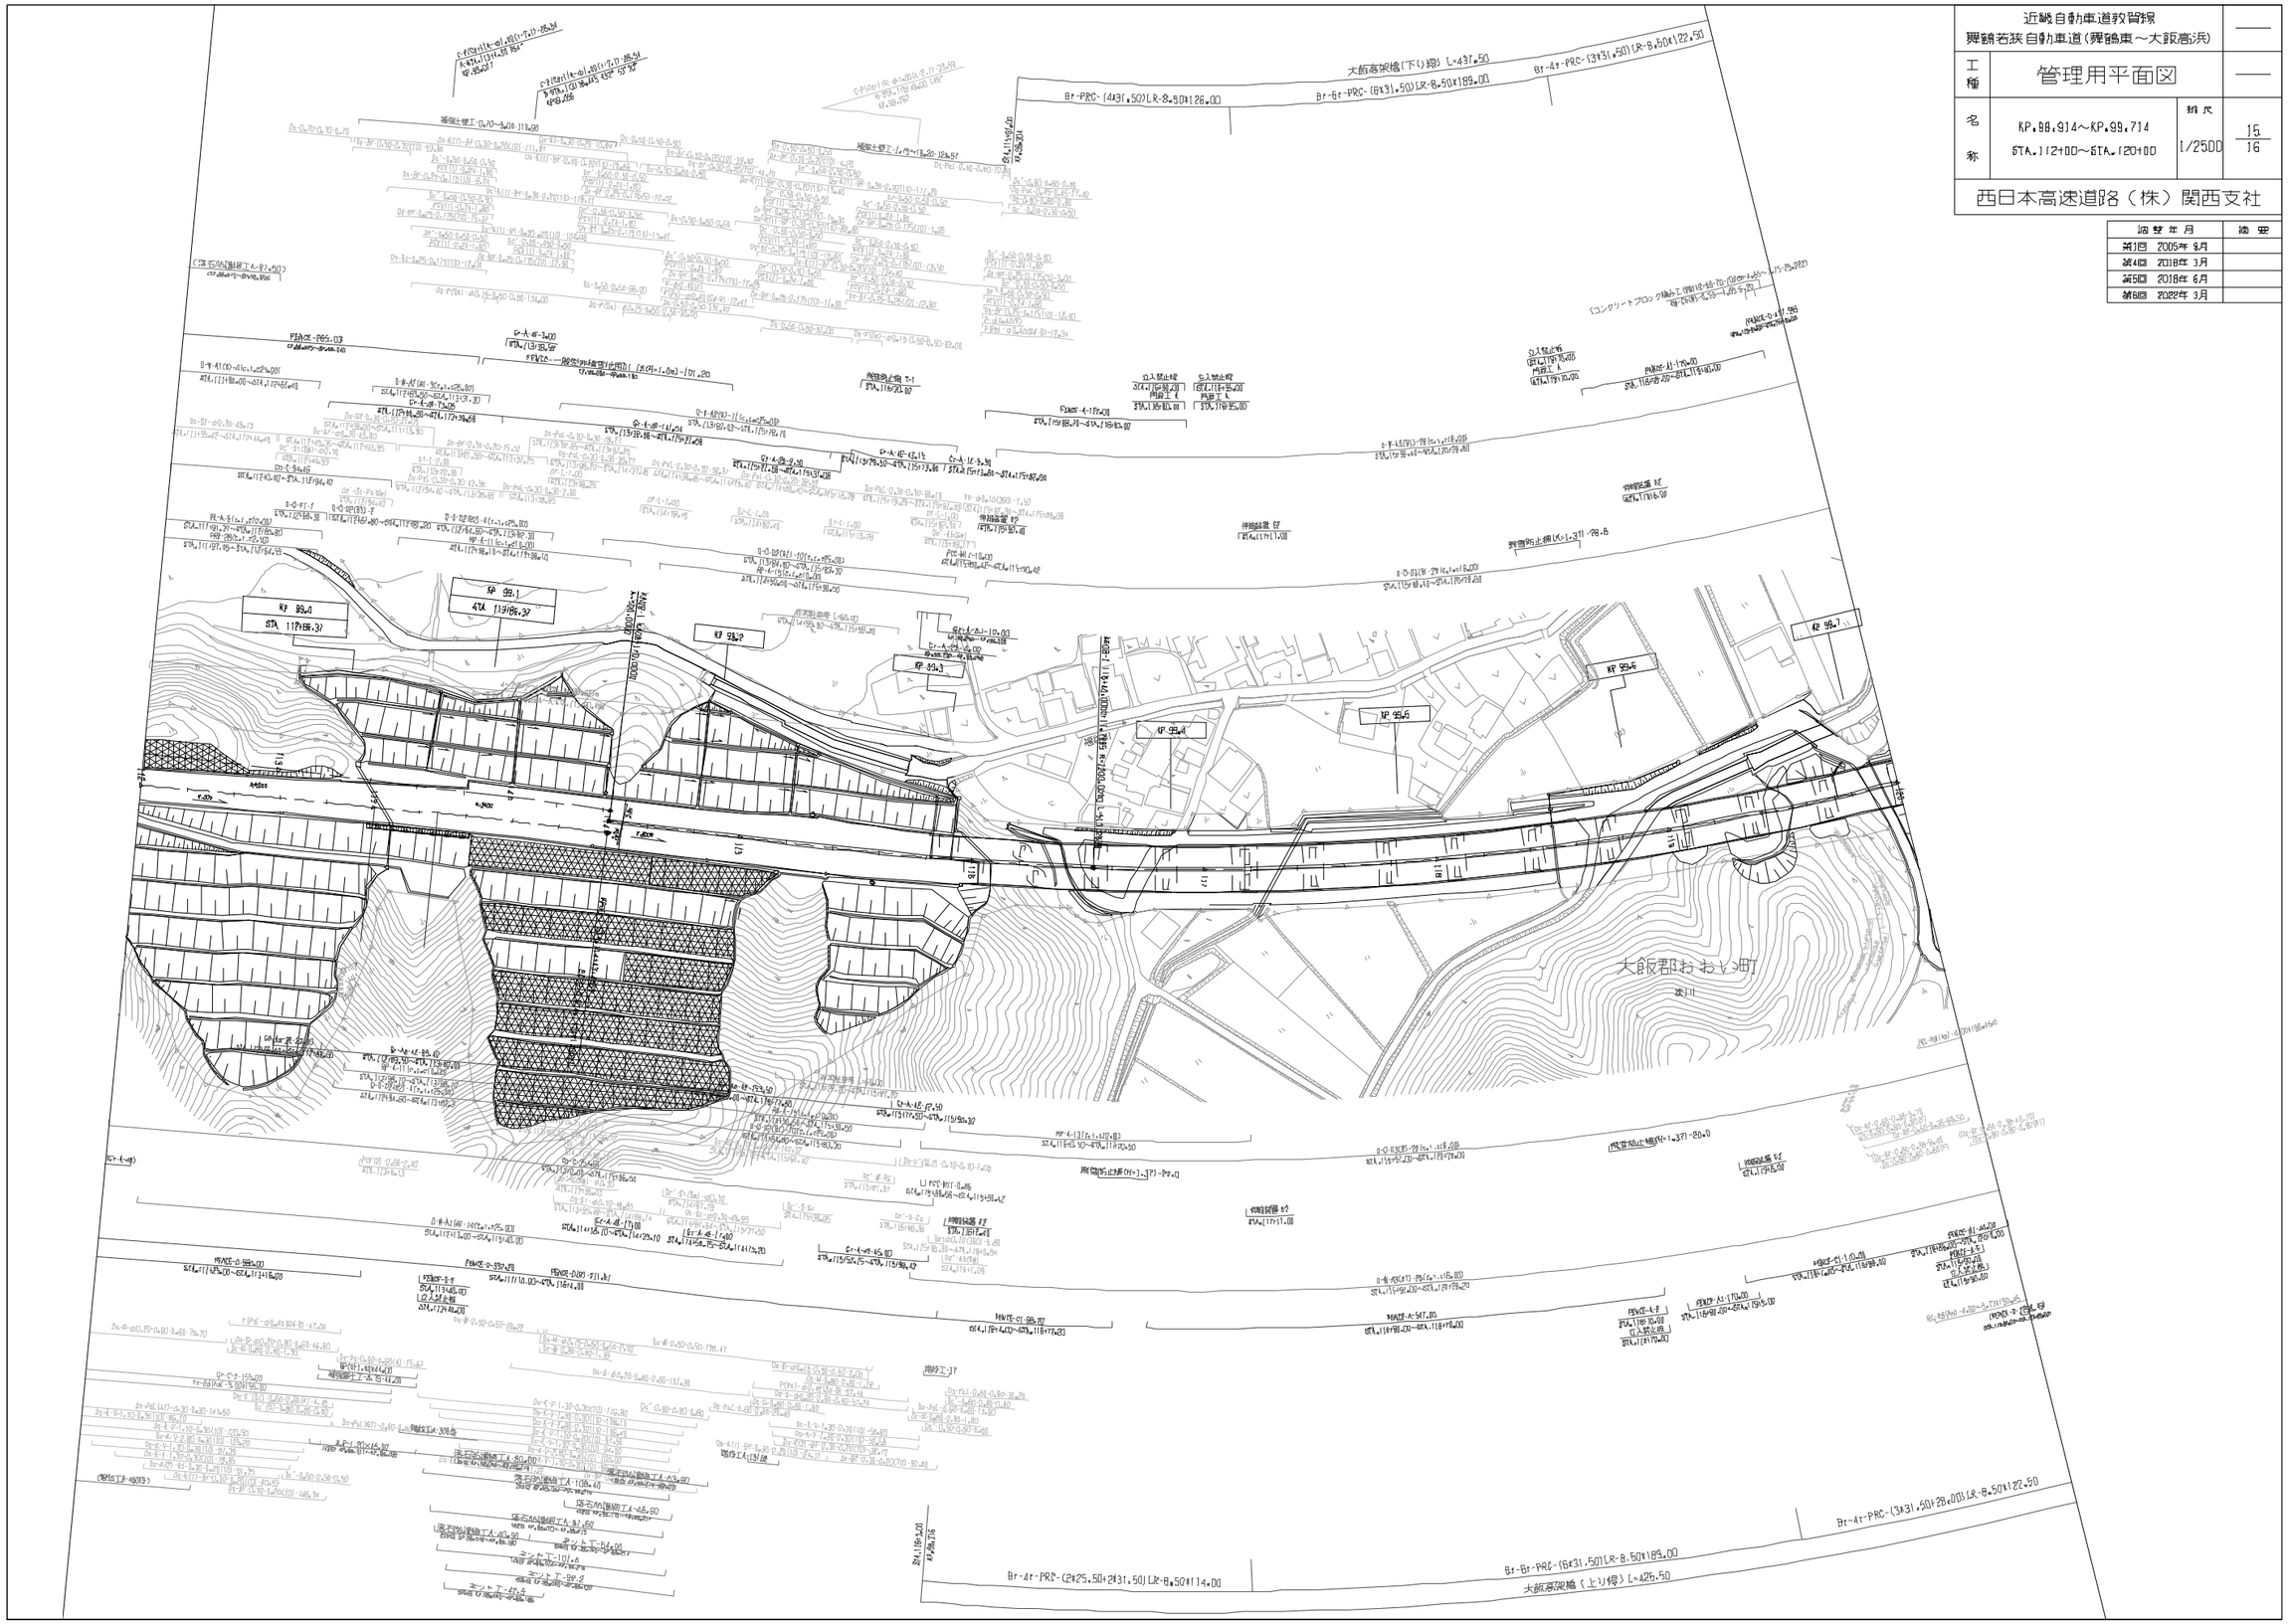

調整年月	摘要
第1回 2005年 9月	
第3回 2017年 3月	
第4回 2022年 3月	
第4回 2022年12月	

近畿自動車道敦賀線 舞鶴若狭自動車道(舞鶴東～大飯高浜)			——
工種	管理用平面図		——
名称	大飯高浜ＩＣ KP.99.714～KP.100.514 STA.120+00～STA.128+00	縮尺 1/2500	16/16

西日本高速道路(株) 関西支社

近畿自動車道敦賀線
舞鶴若狭自動車道（大飯高浜～小浜西）

工種：管理用平面図

名称：KP.100.514～KP.101.314
STA.128+00～STA.136+00

縮尺：1/2500

西日本高速道路（株）　関西支社

調整年月	備考
第1回　2005年 9月	
第3回　2018年 6月	
第4回　2021年 9月	
第5回　2022年12月	

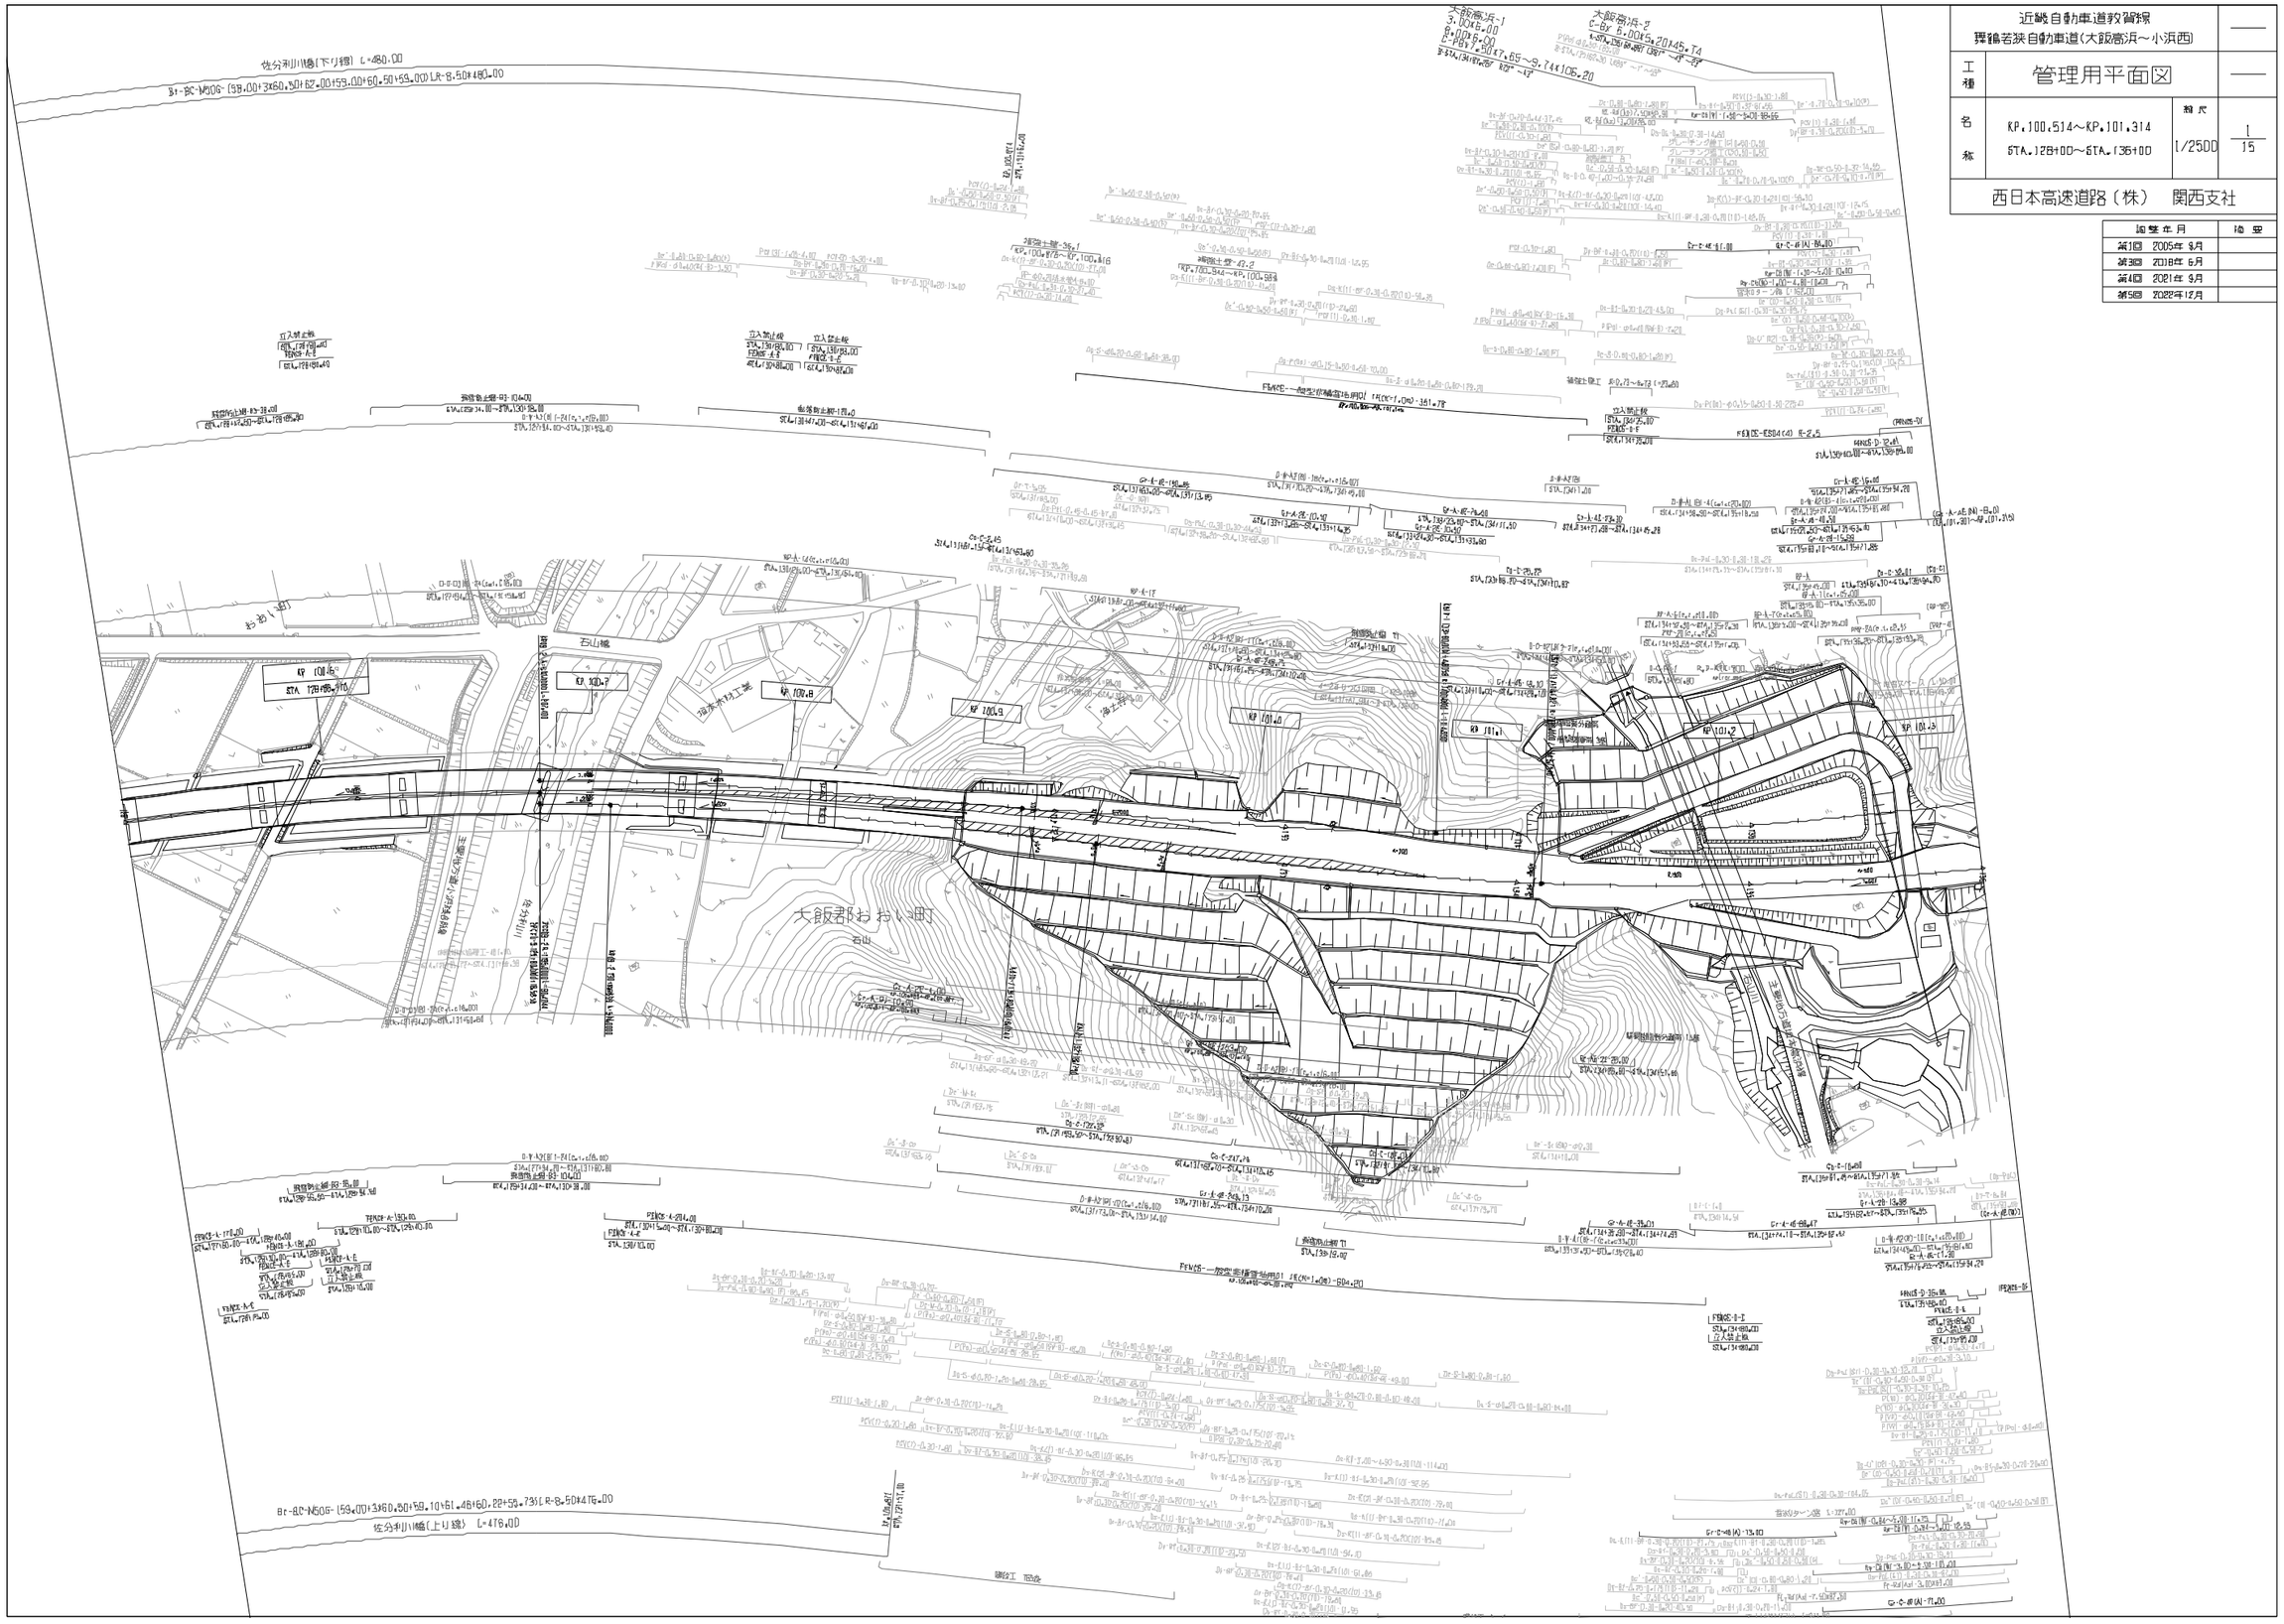

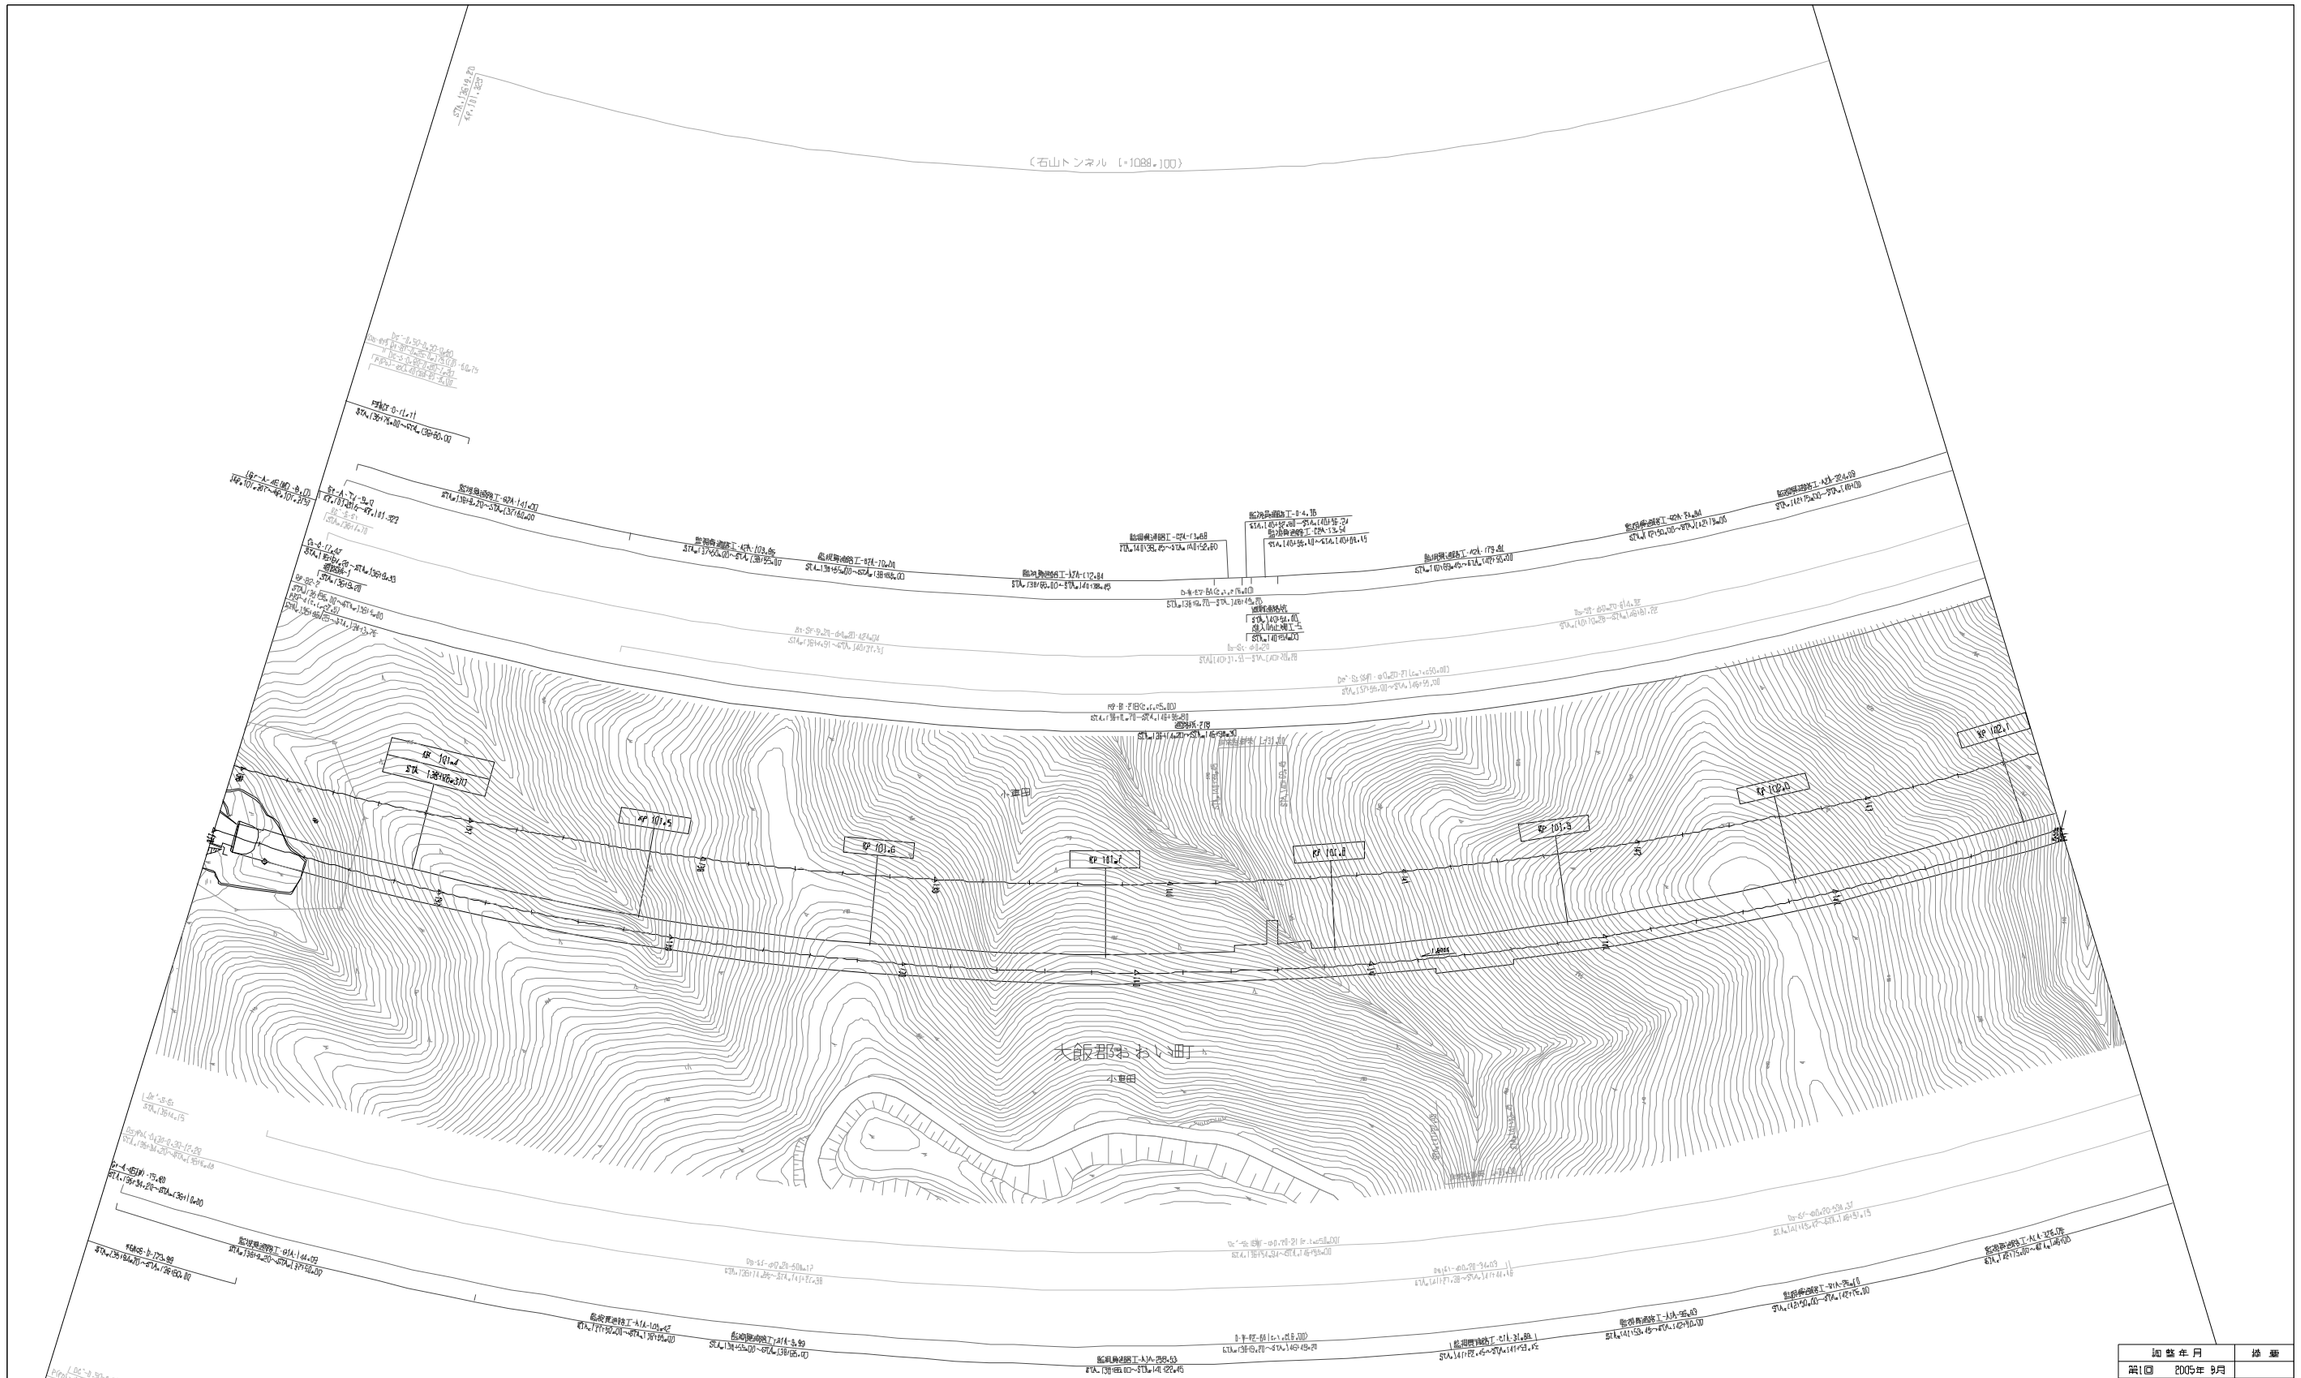

図面年月	摘要
第1回　2005年 9月	
第2回　2022年12月	

近畿自動車道敦賀線 舞鶴若狭自動車道(大飯高浜～小浜西)			——
工種	管理用平面図		——
名称	KP.101.314～KP.102.114 STA.136+00～STA.144+00	縮尺 1/2500	2 15
西日本高速道路（株）　関西支社			

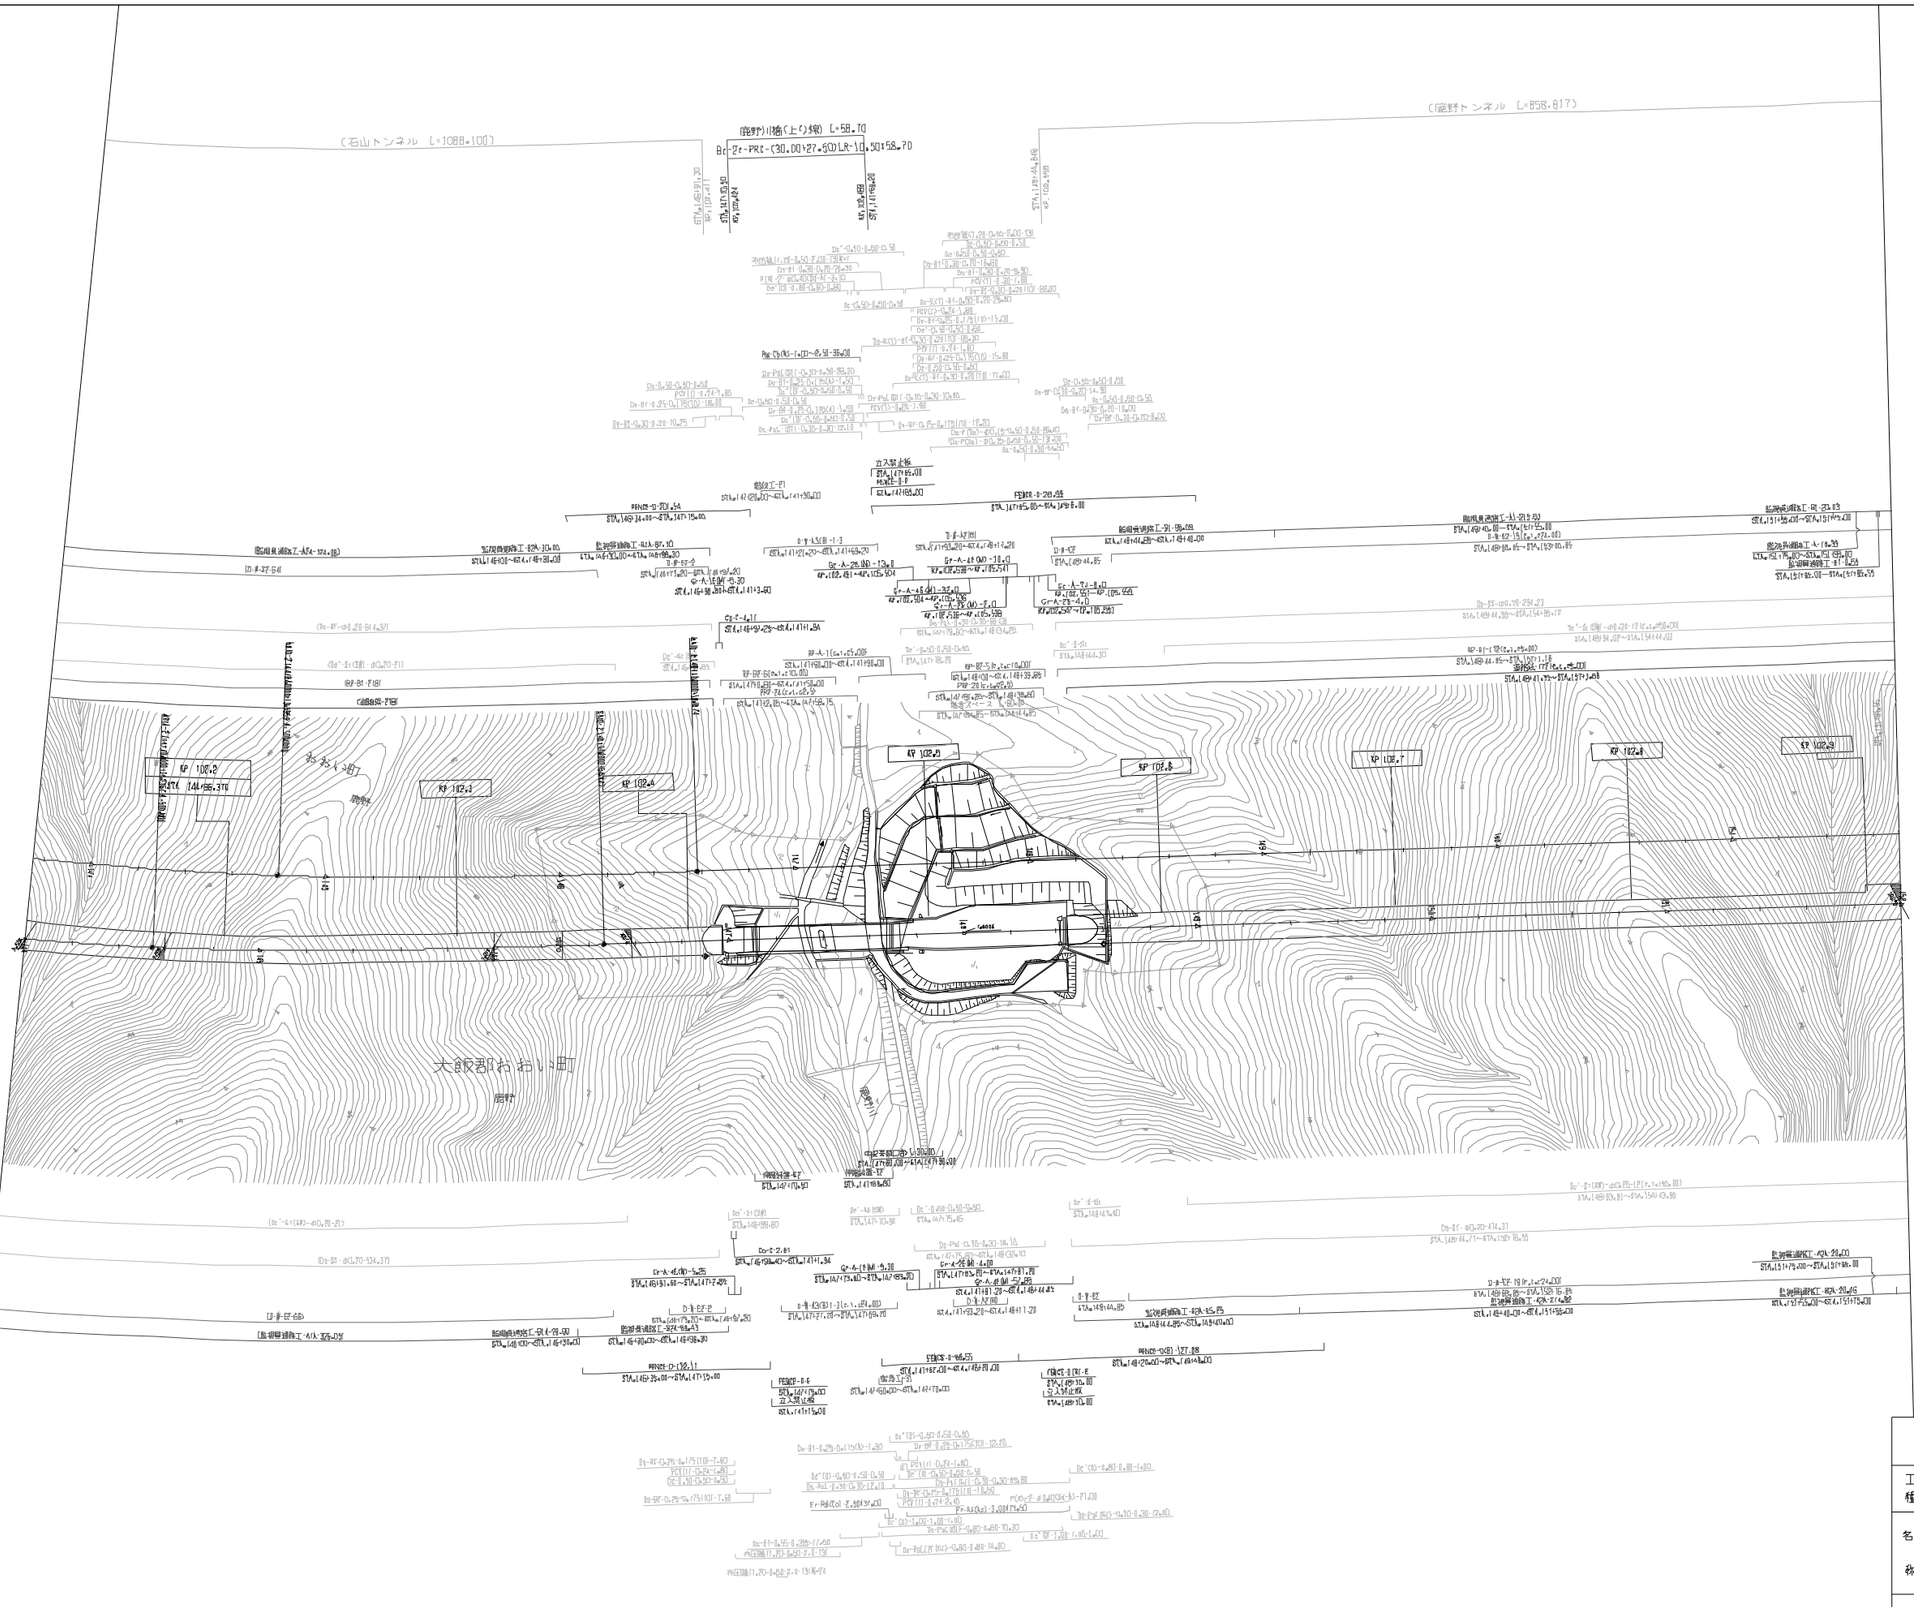

図面年月	摘要
第1回　2005年 9月	
第2回　2022年12月	

	近畿自動車道敦賀線 舞鶴若狭自動車道(大飯高浜～小浜西)		——
工種	管理用平面図		——
名称	KP.102.114～KP.102.914 STA.144+00～STA.152+00	縮尺 1/2500	3 15
西日本高速道路（株）　関西支社			

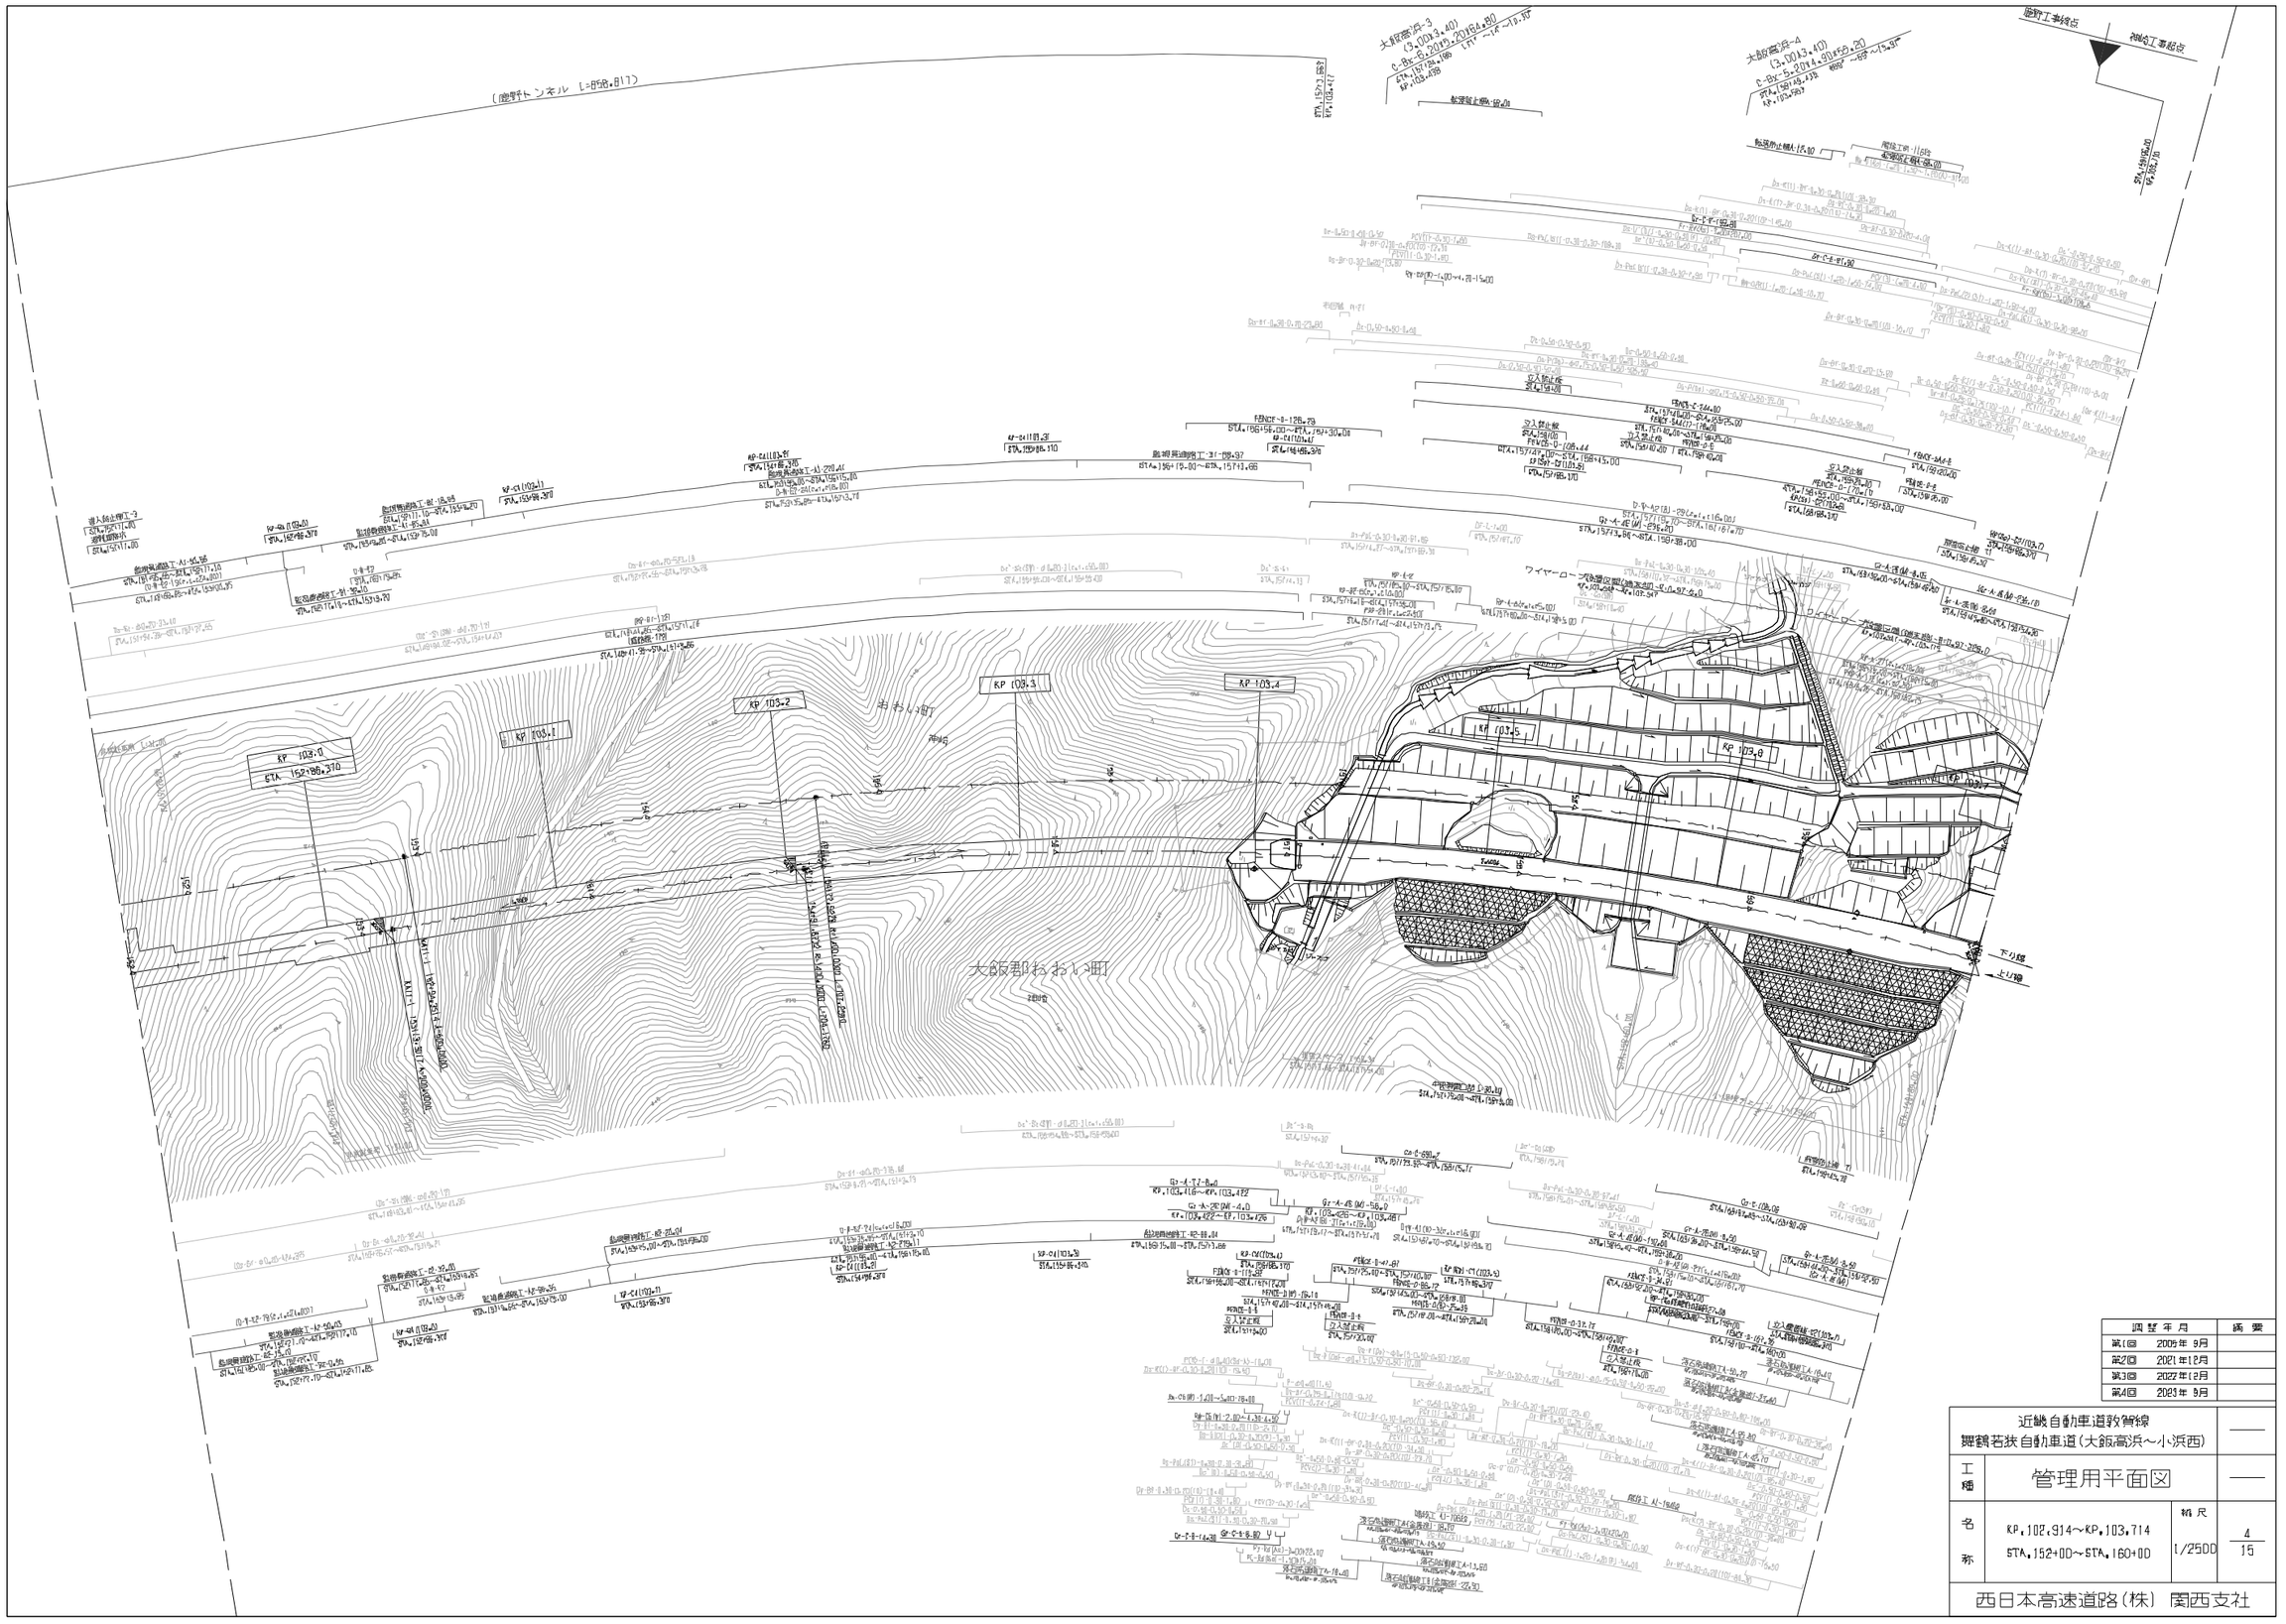

調整年月	摘要
第1回 2005年 9月	
第2回 2021年12月	
第3回 2022年12月	
第4回 2023年 9月	

近畿自動車道敦賀線
舞鶴若狭自動車道（大飯高浜～小浜西）

工種：管理用平面図

名称：KP.102.914～KP.103.714
STA.152+00～STA.160+00

縮尺：1/2500

4
15

西日本高速道路（株） 関西支社

近畿自動車道敦賀線 舞鶴若狭自動車道（大飯高浜～小浜西）		——
工種	管理用平面図	——
名称	KP.103.714～KP.104.514 STA.160+00～STA.168+00	縮尺 1/2500
西日本高速道路（株） 関西支社		5/15

調整年月	備考
第1回 2005年 8月	
第2回 2017年 3月	
第3回 2022年12月	
第4回 2023年 9月	

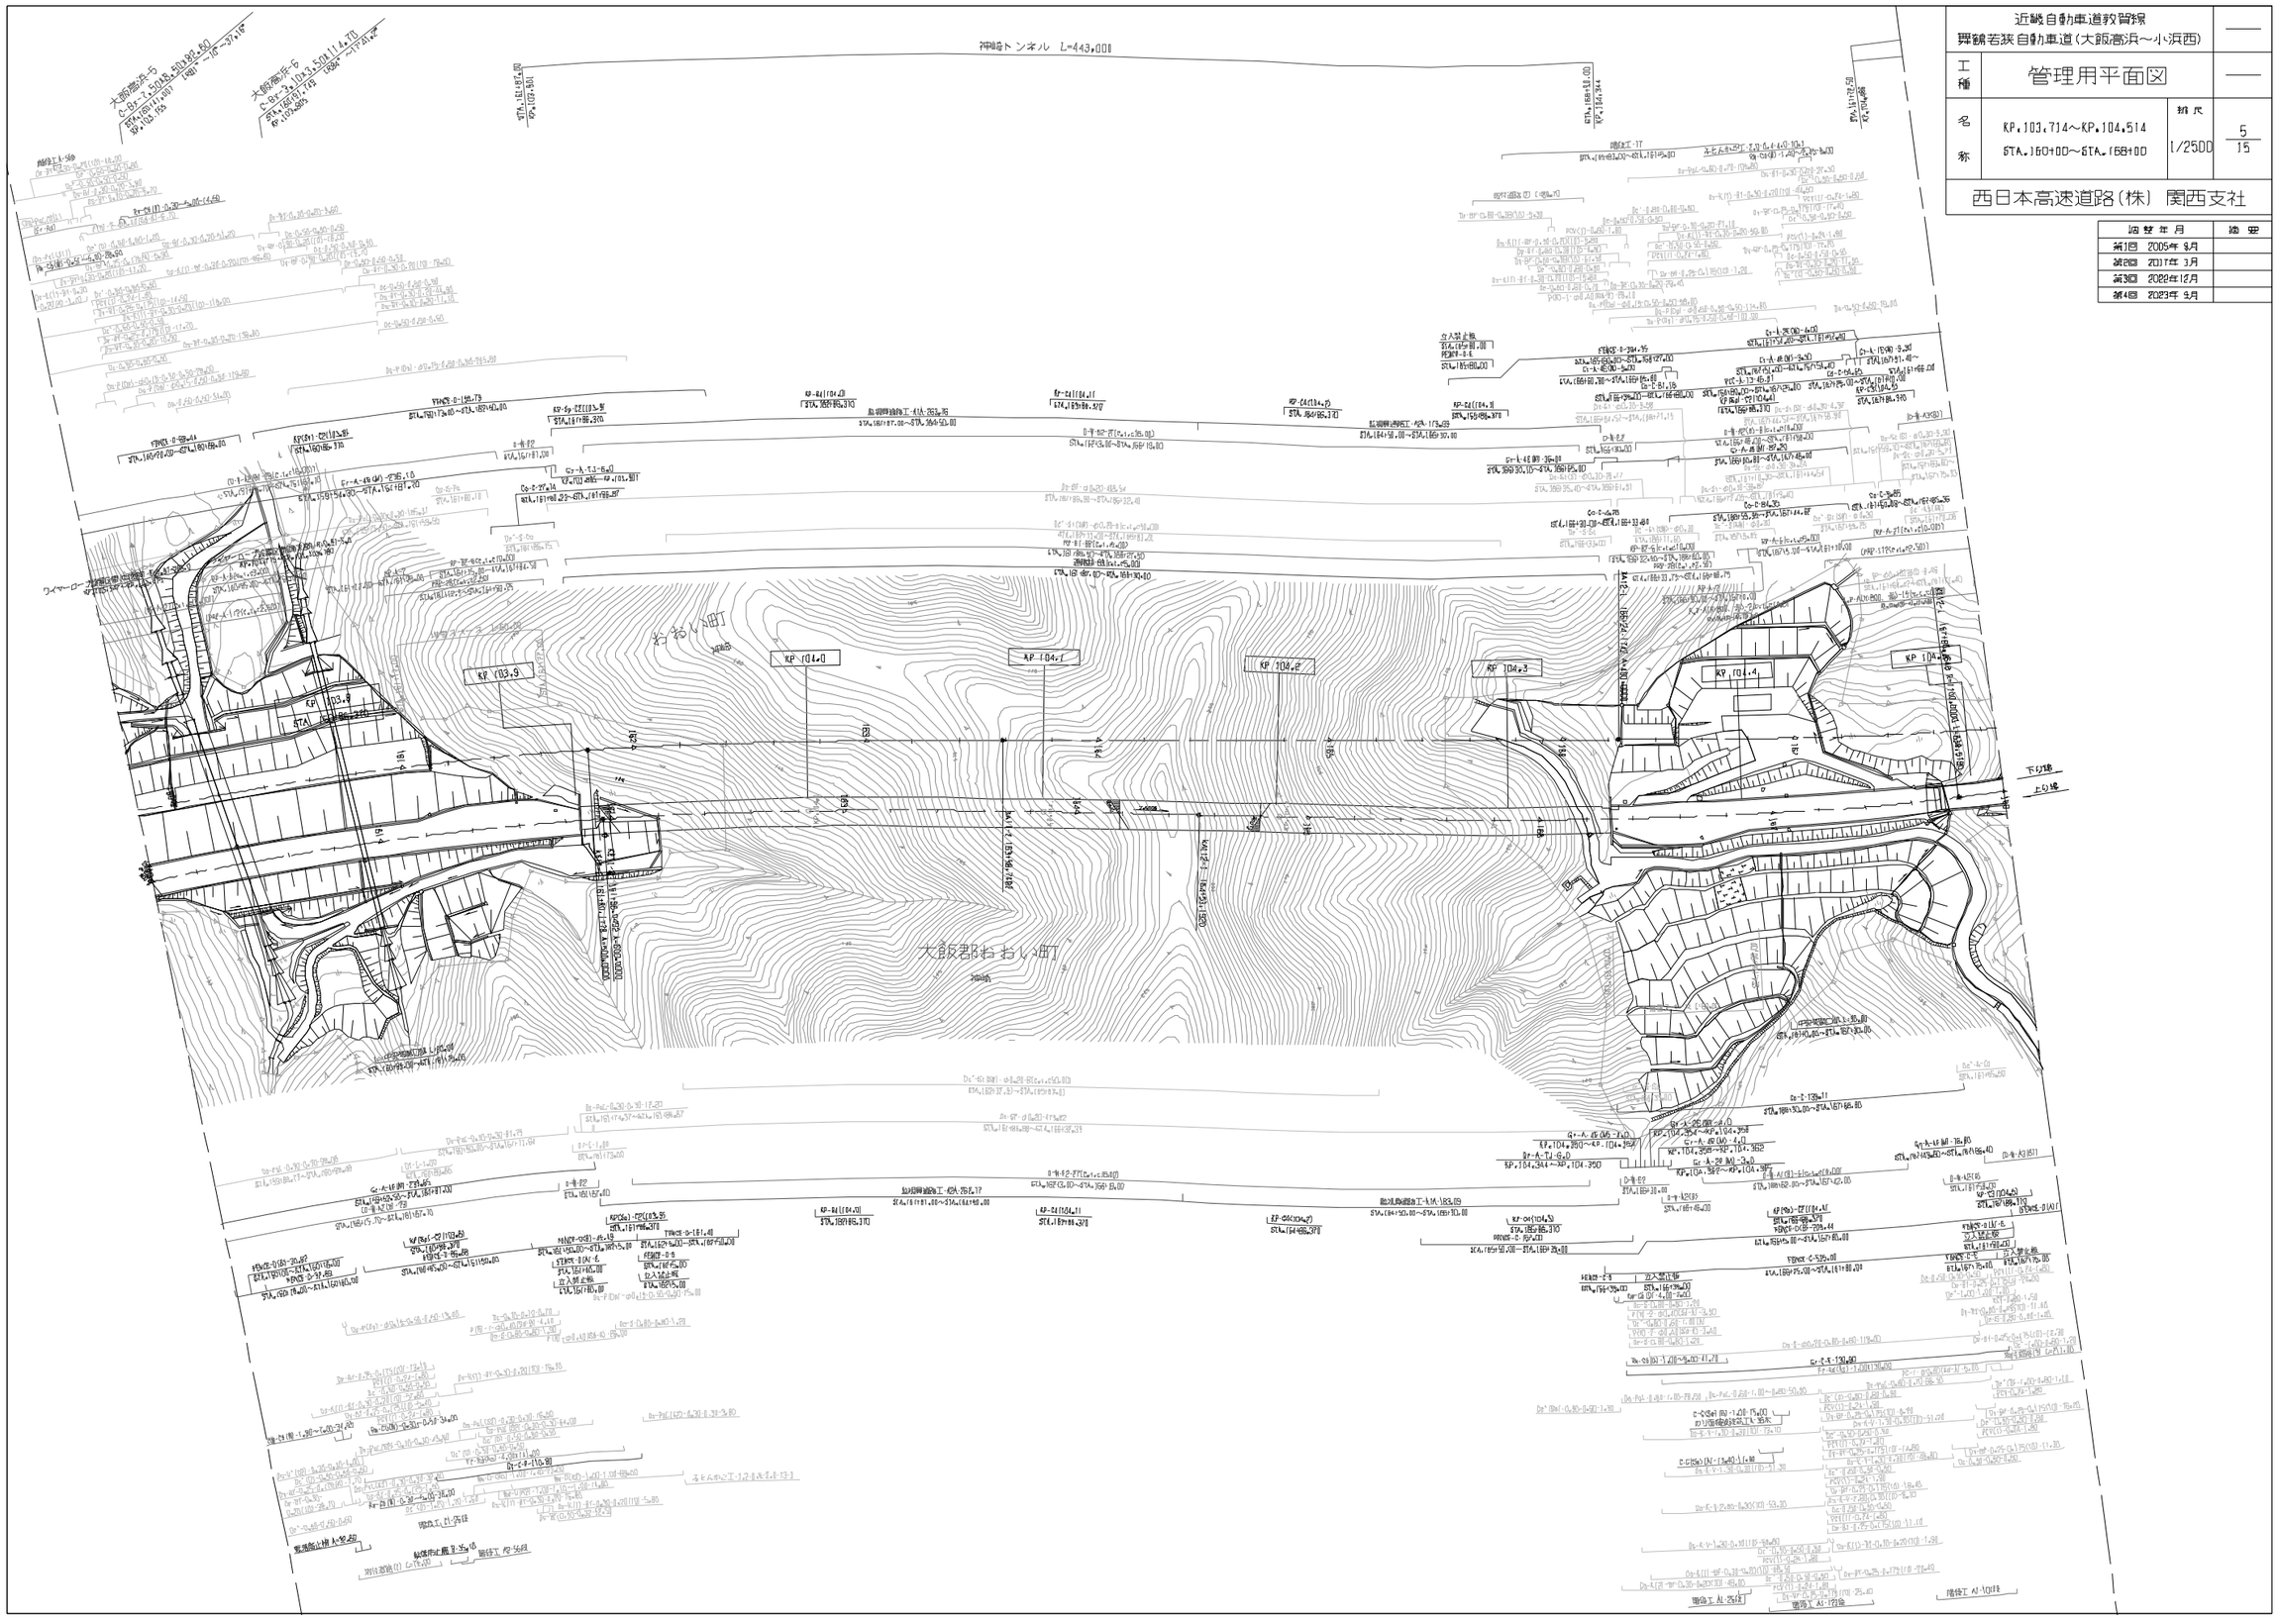

近畿自動車道敦賀線 舞鶴若狭自動車道（大飯高浜～小浜西）			——
工種	管理用平面図		——
名称	KP.104.514～KP.105.314 STA.168+00～STA.176+00	縮尺 1/2500	6 15
西日本高速道路（株）　関西支社			

調整年月	摘要
第1回　2005 年 9月	
第3回　2017 年 3月	
第4回　2021 年12月	
第5回　2022 年12月	

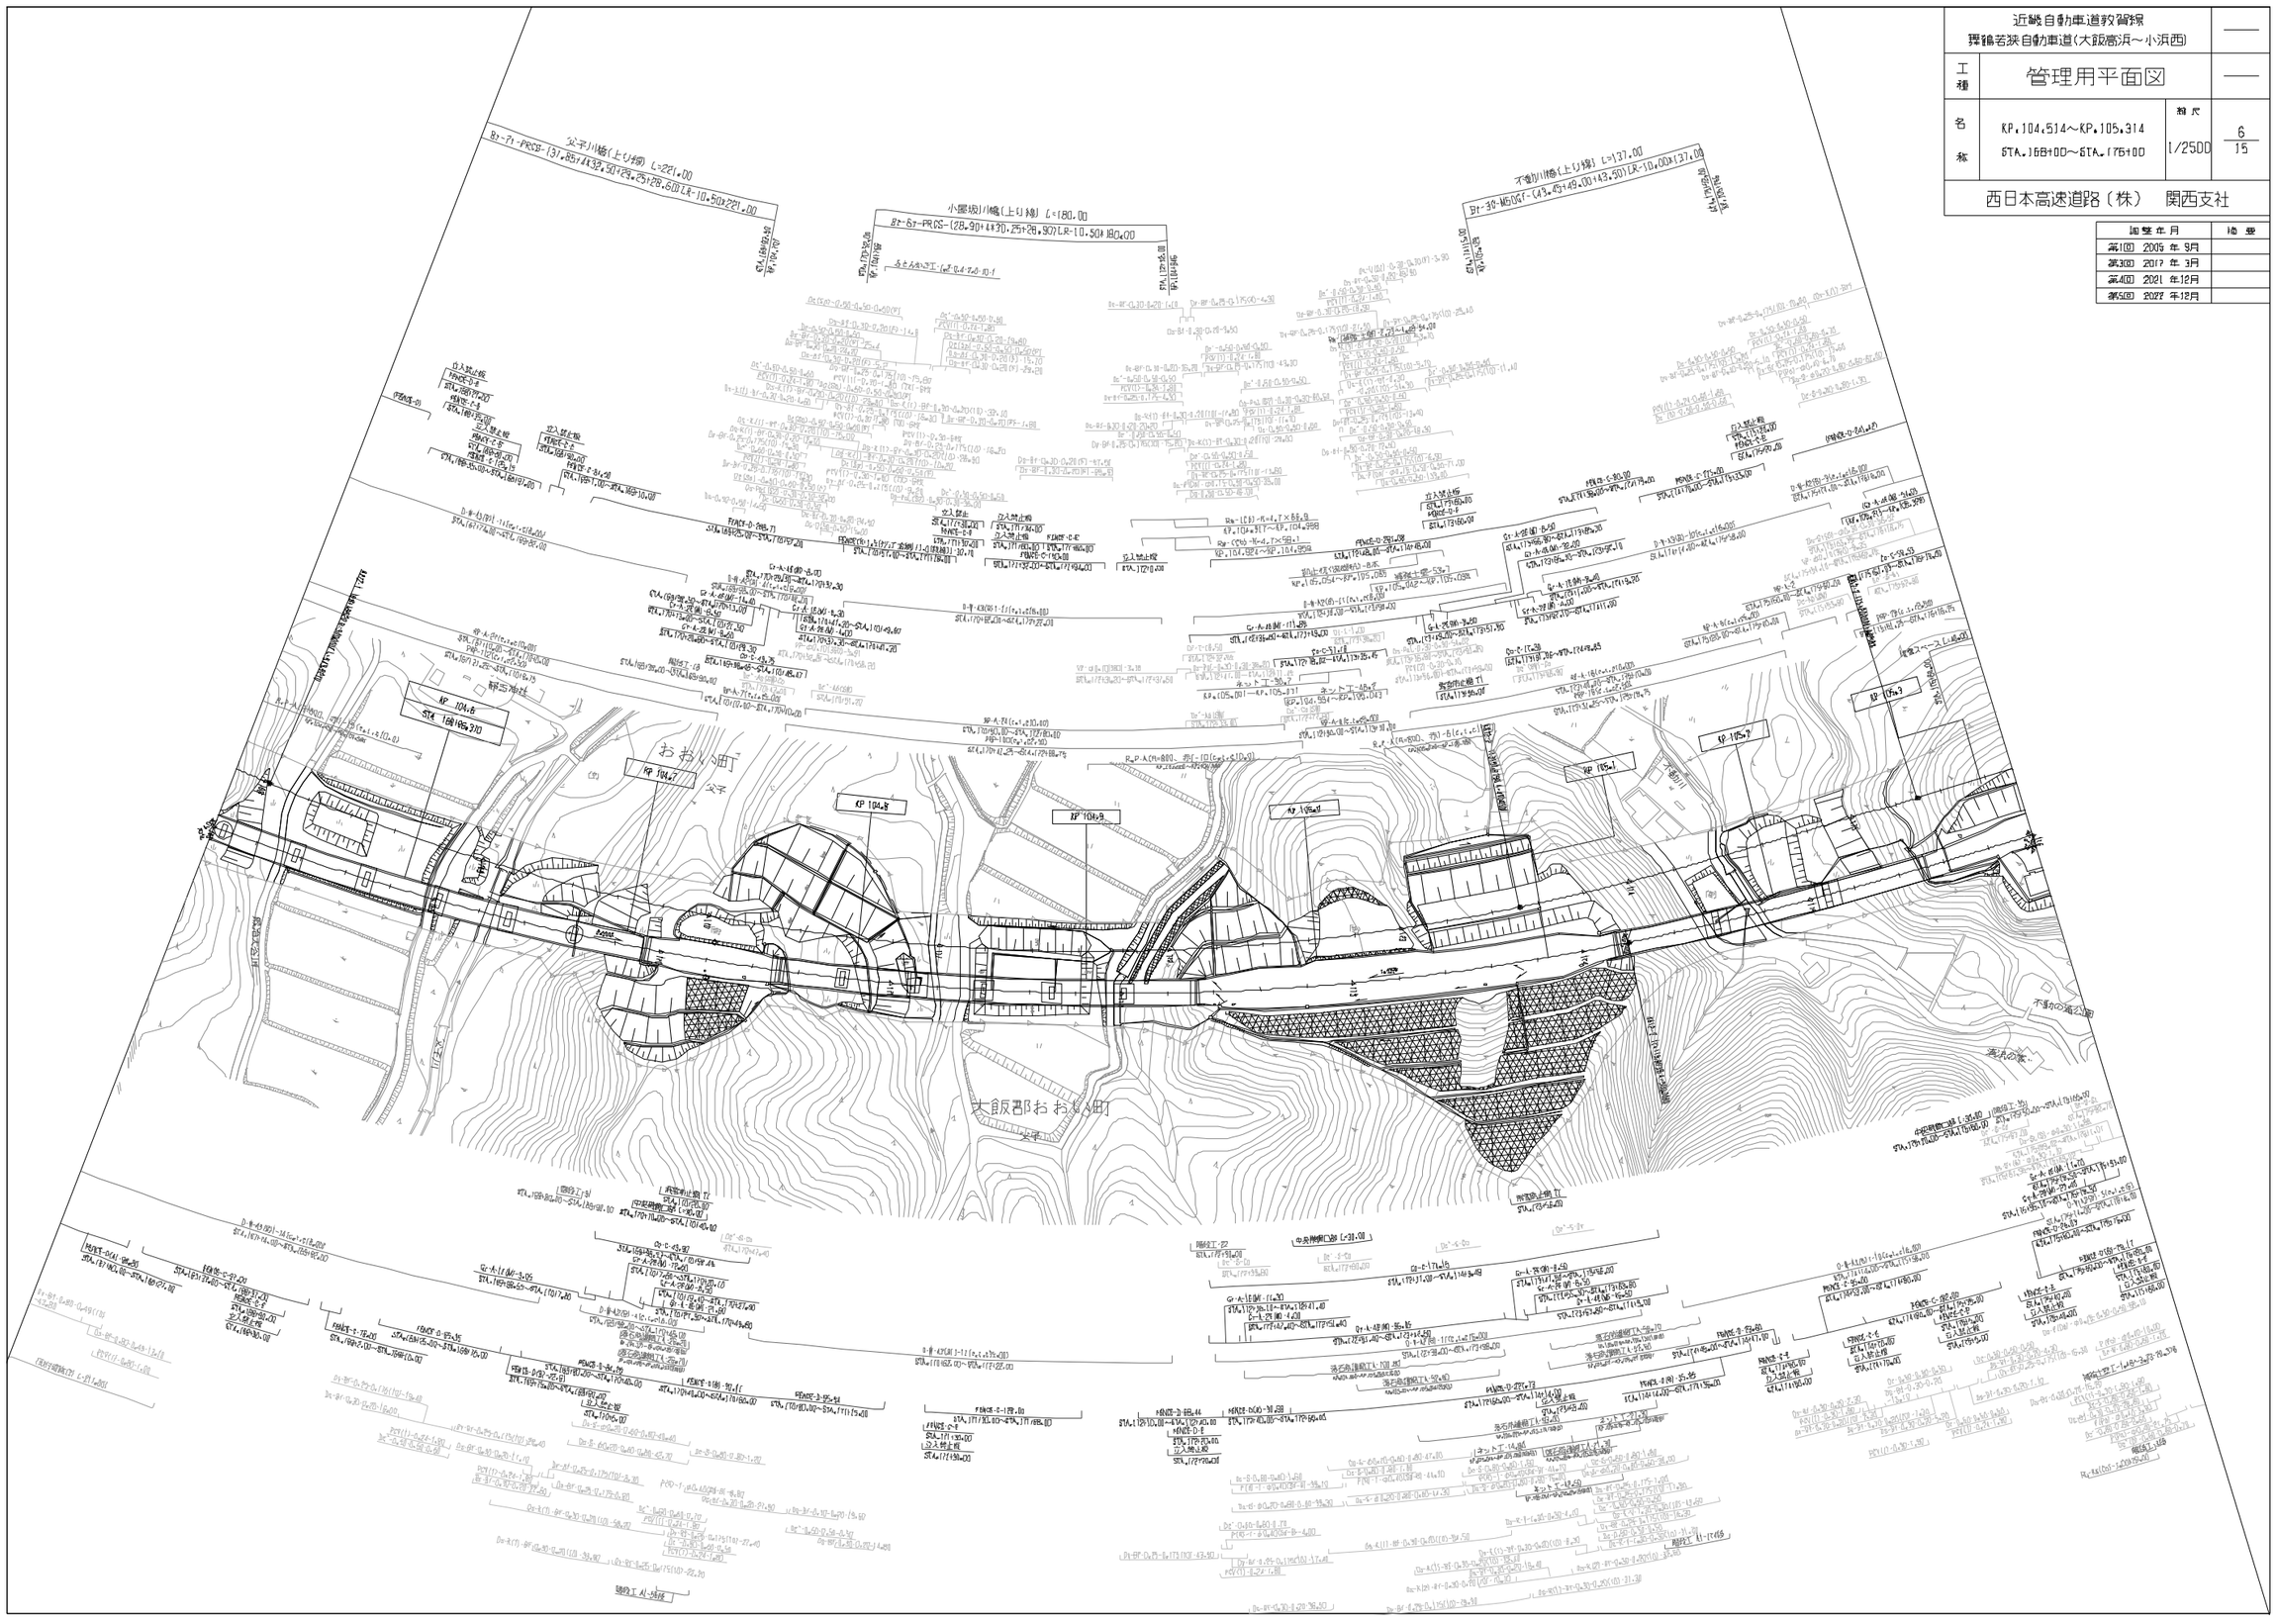

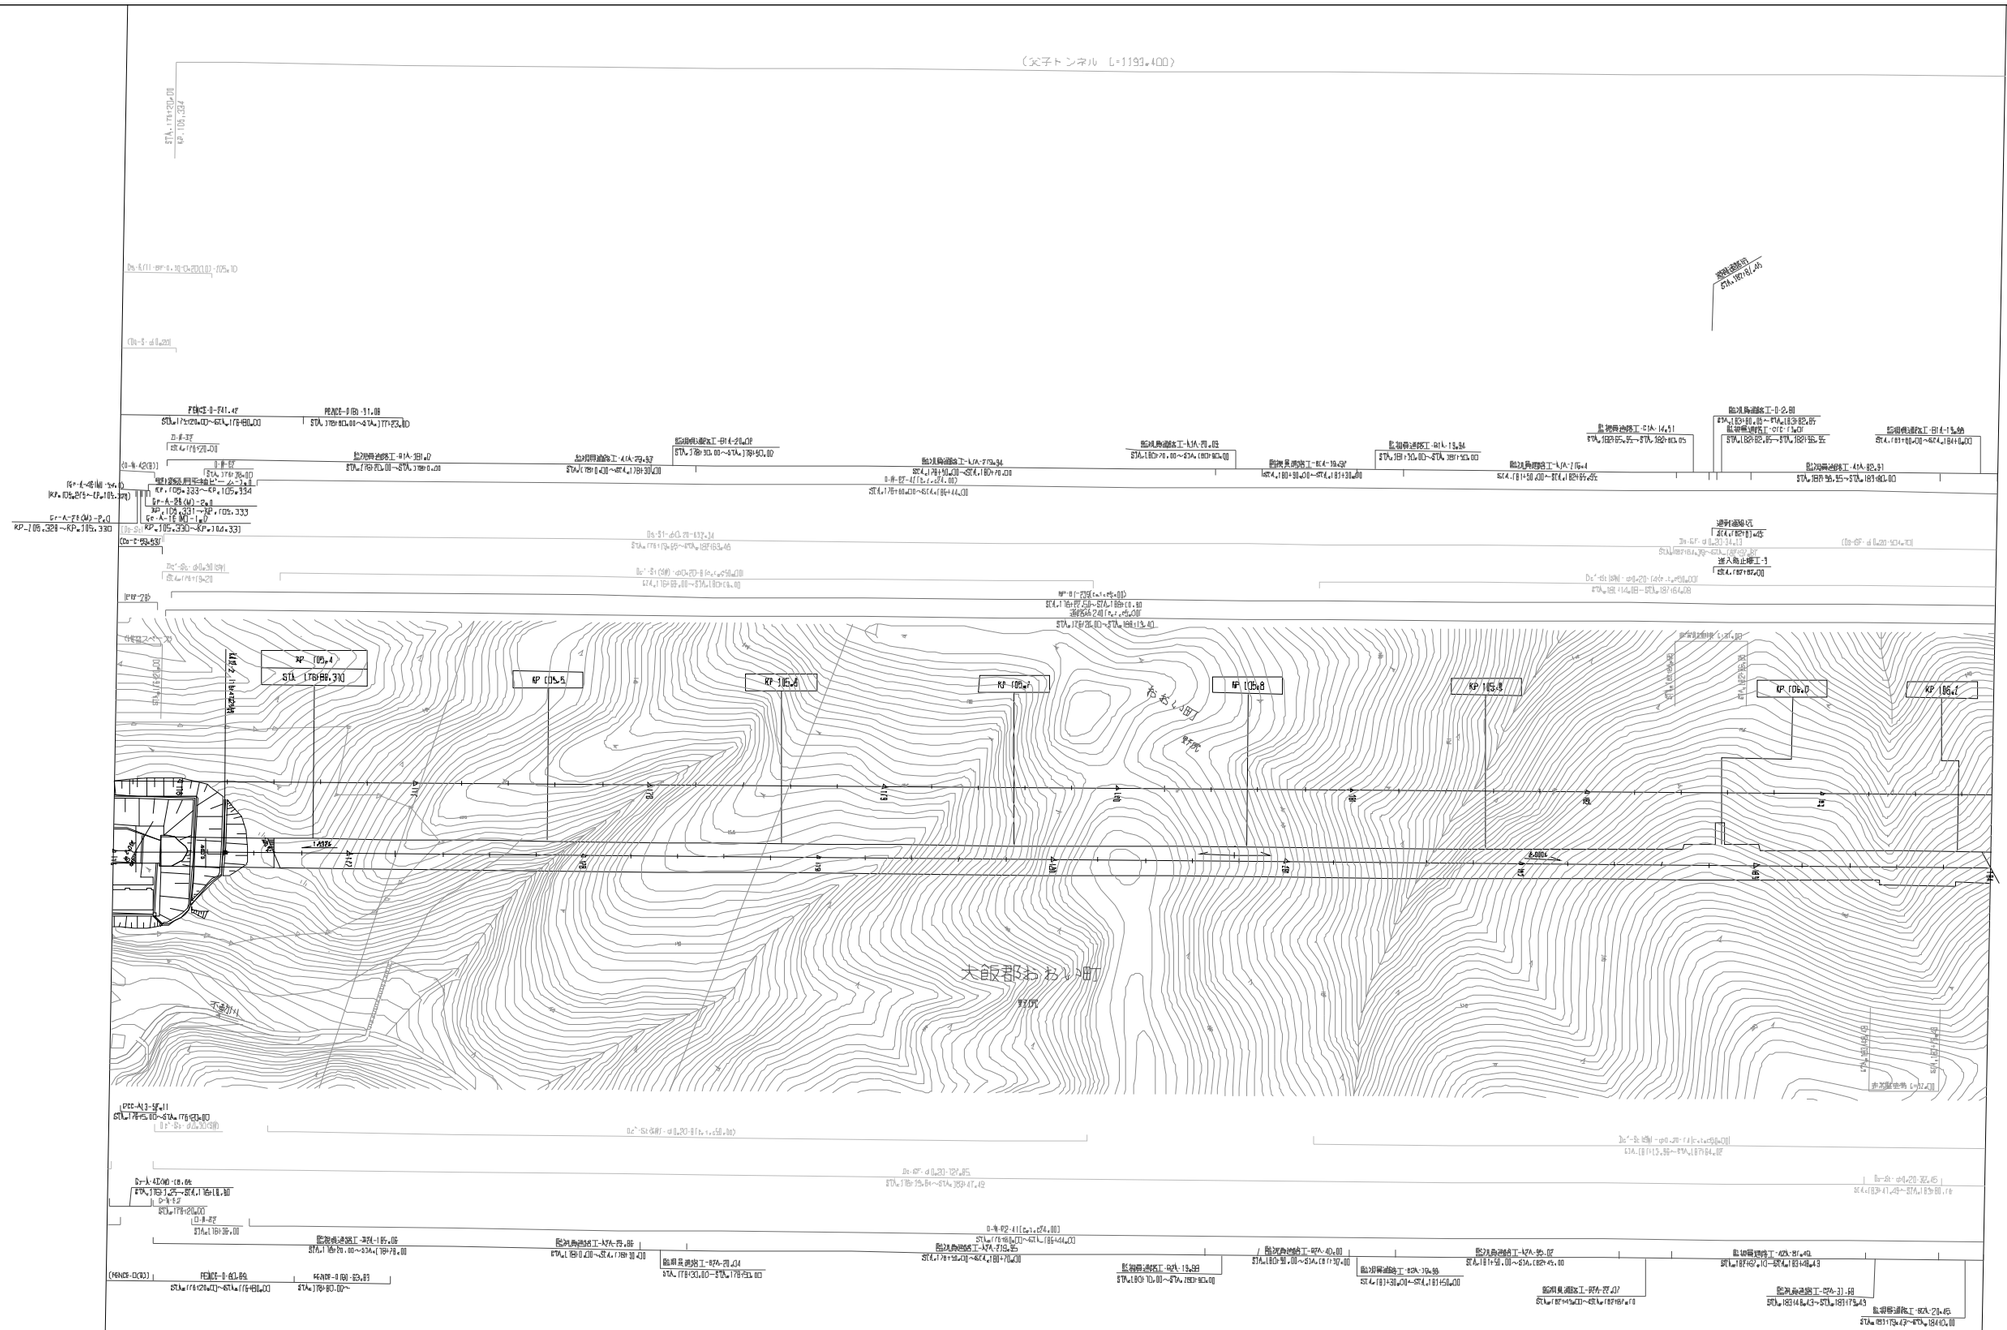

調整年月	備考
第1回 2005年 9月	
第2回 2022年12月	

	近畿自動車道敦賀線 舞鶴若狭自動車道(大飯高浜～小浜西)		——
工種	管理用平面図		——
名称	KP.105.314～KP.106.114 STA.176+00～STA.184+00	縮尺 1/2500	7 15
西日本高速道路（株） 関西支社			

近畿自動車道敦賀線
舞鶴若狭自動車道（大飯高浜～小浜西）

工種：管理用平面図

名称：KP.106.114～KP.106.914
STA.184+00～STA.192+00

縮尺：1/2500

西日本高速道路（株）　関西支社

調整年月	備考
第1回　2005年 9月	
第2回　2018年 6月	
第3回　2022年12月	

（父子トンネル　L=1193.400）
野尻川橋(上り線)　L=134.20
（擁壁トンネル　L=305.200）
KP 106.2
STA. 184+85.370
KP 106.3
KP 106.4
KP 106.5
KP 106.6
KP 106.7
KP 106.8
KP 106.9
野尻
大飯郡おおい町
野尻川
管理用出入口
管理用道路
管理用道路
管理用道路

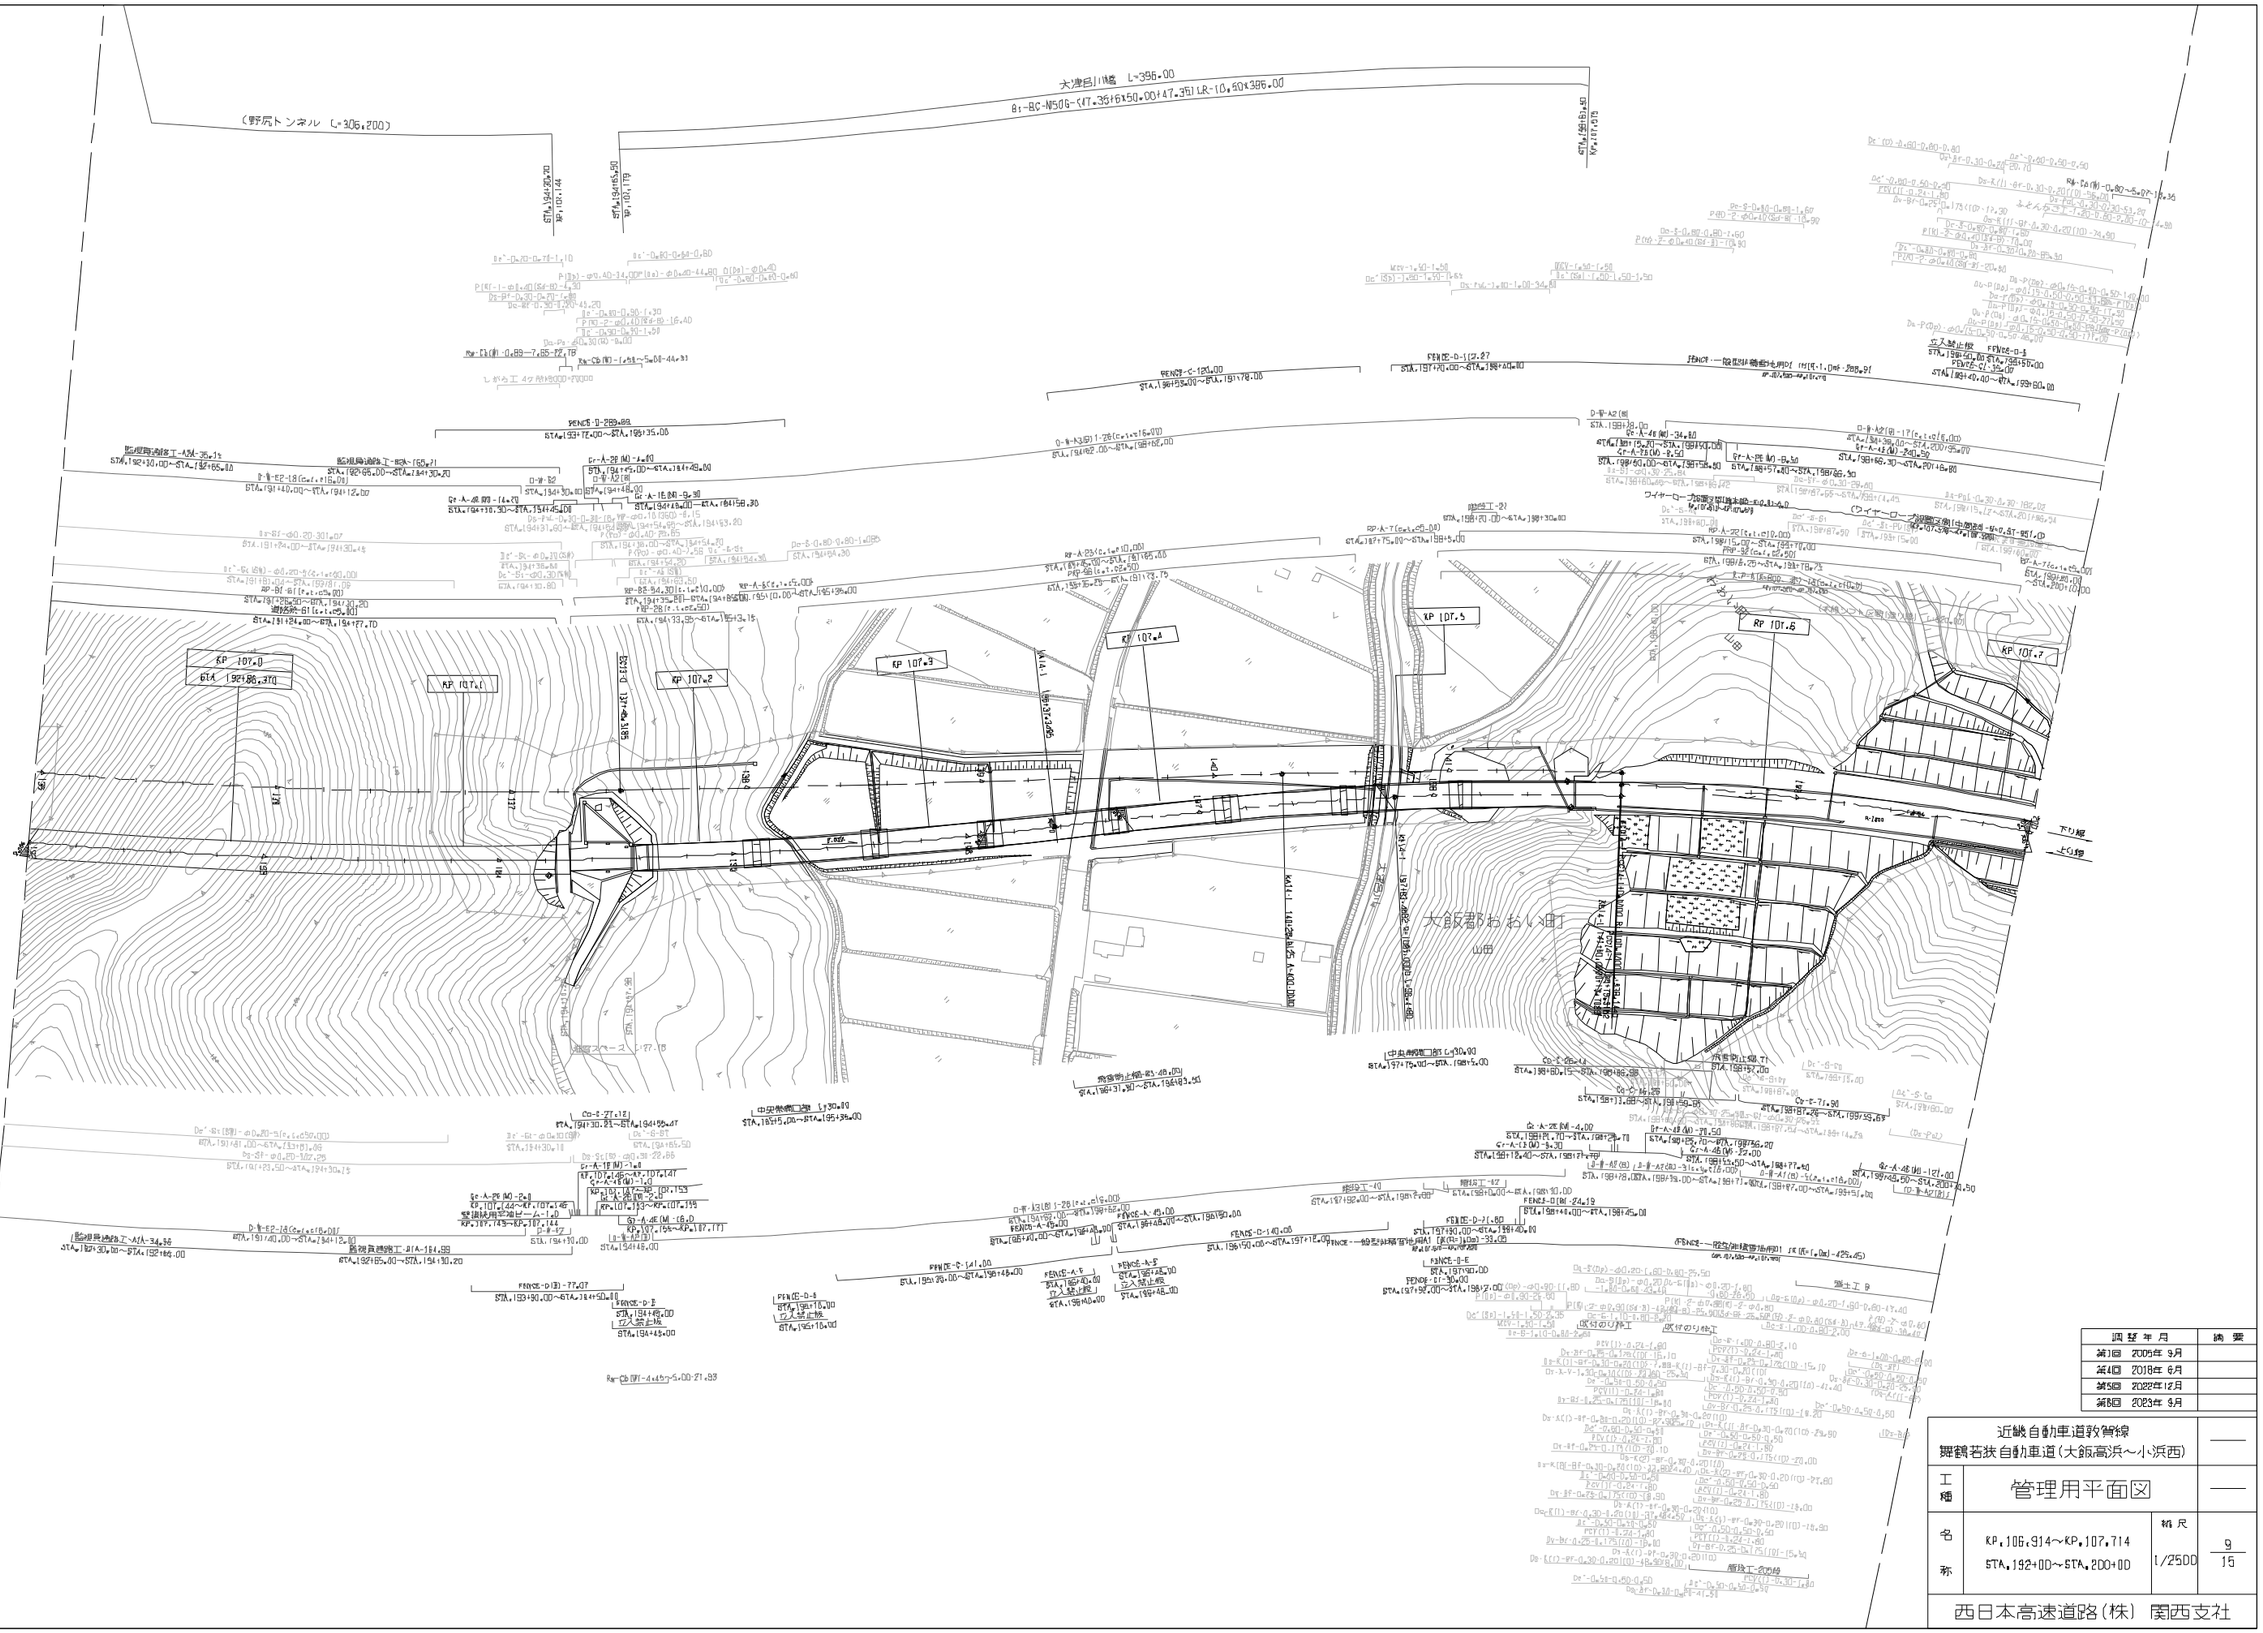

調整年月	摘要
第3回 2005年 9月	
第4回 2018年 6月	
第5回 2022年12月	
第6回 2023年 9月	

近畿自動車道敦賀線 舞鶴若狭自動車道（大飯高浜～小浜西）			——
工種	管理用平面図		——
名称	KP.106.914～KP.107.714 STA.192+00～STA.200+00	縮尺 1/2500	9/15

西日本高速道路（株） 関西支社

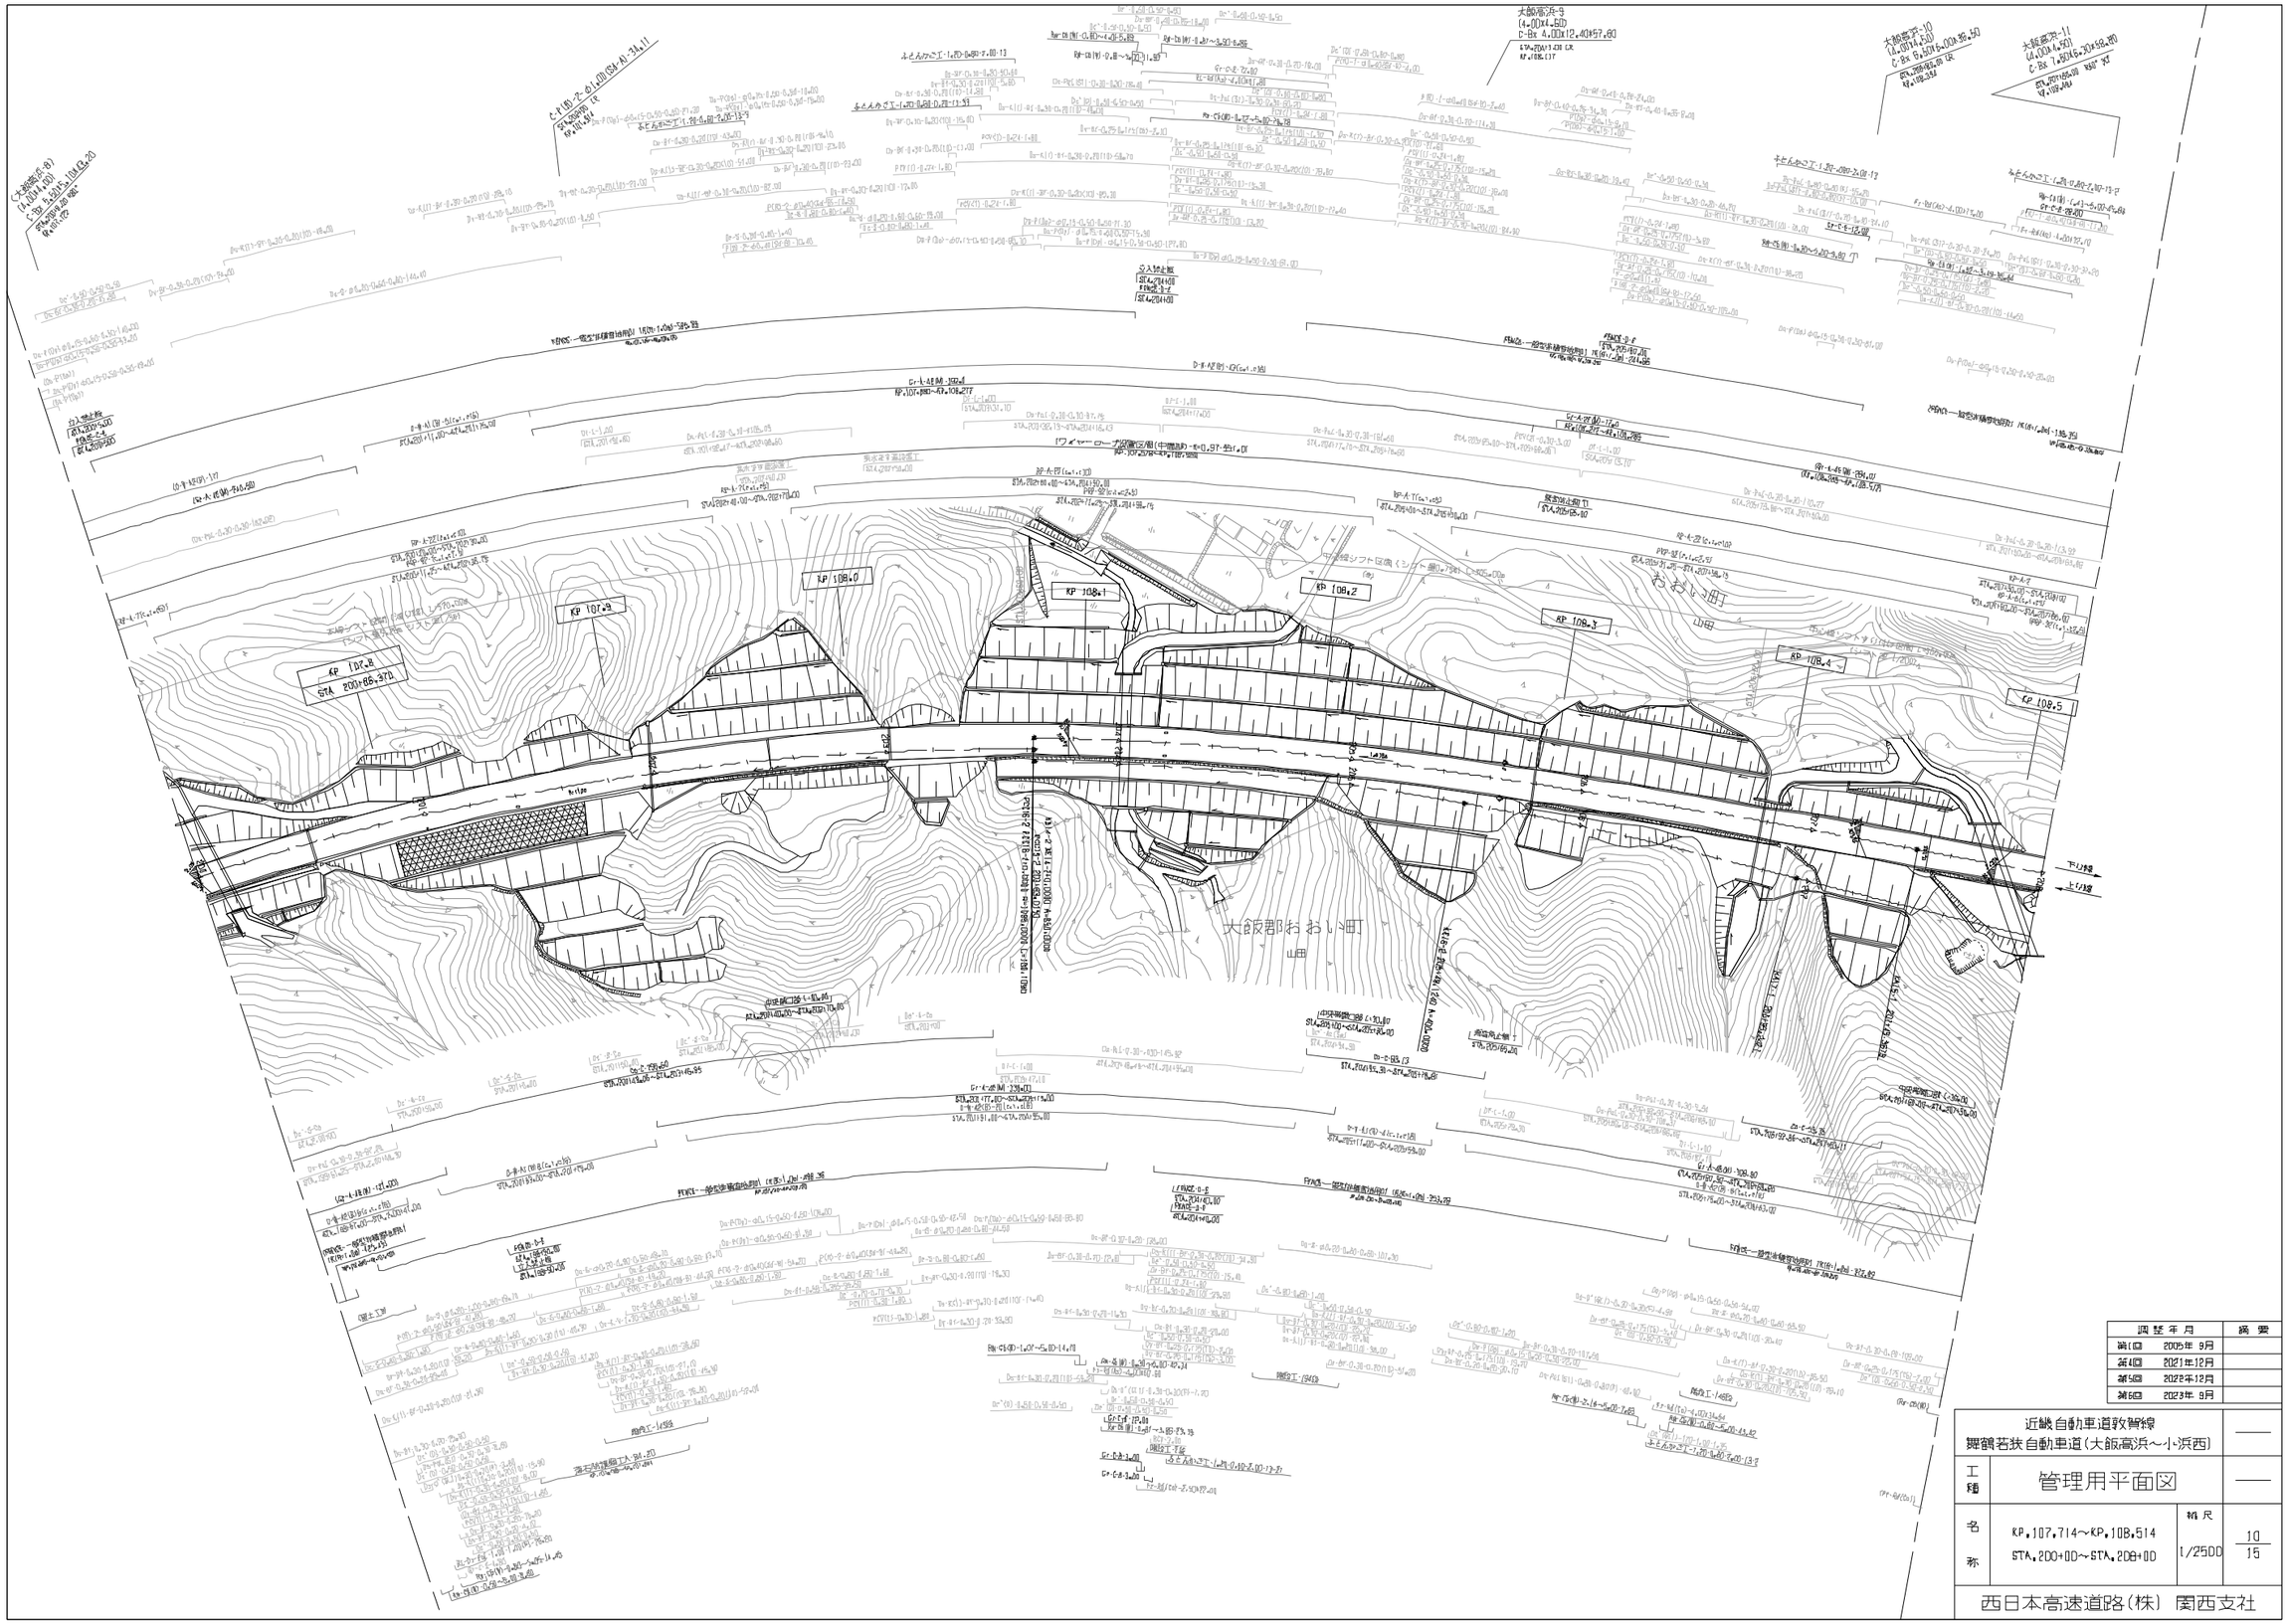

調整年月		摘要
第1回	2005年 9月	
第4回	2021年12月	
第5回	2022年12月	
第6回	2023年 9月	

近畿自動車道敦賀線 舞鶴若狭自動車道（大飯高浜～小浜西）			——
工種	管理用平面図		——
名称	KP.107.714～KP.108.514 STA.200+00～STA.208+00	縮尺 1/2500	10 15

西日本高速道路（株） 関西支社

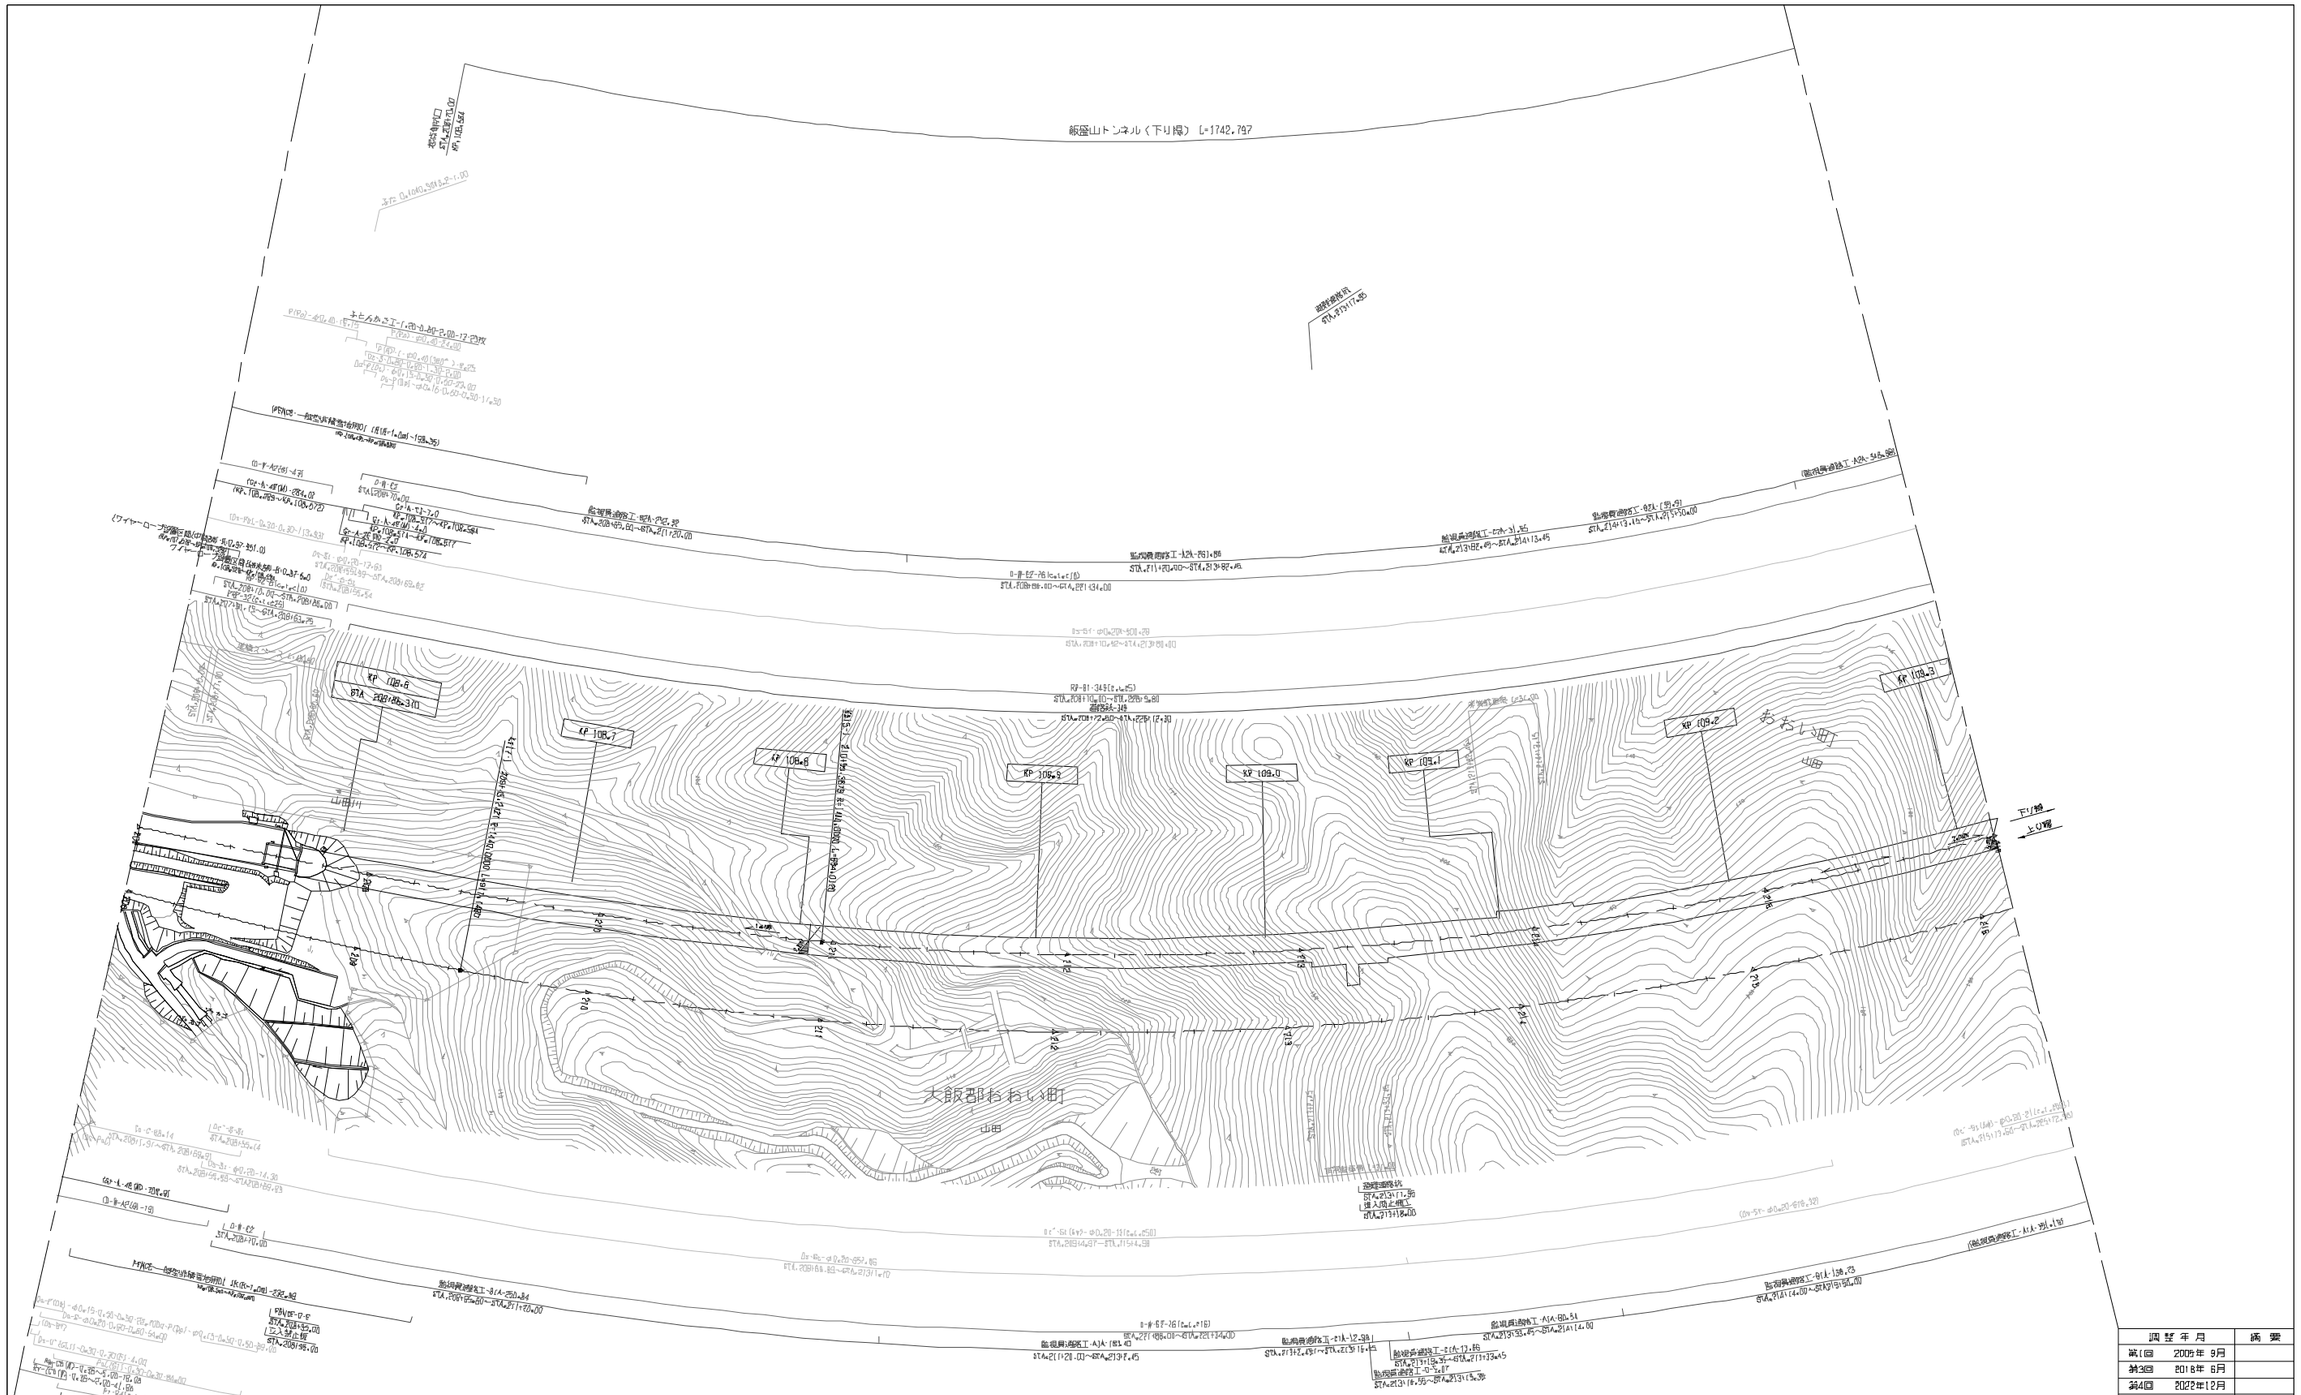

調整年月	摘要
第1回 2009年 9月	
第3回 2018年 6月	
第4回 2022年12月	
第5回 2023年 9月	

近畿自動車道敦賀線 舞鶴若狭自動車道（大飯高浜～小浜西）			——
工種	管理用平面図		——
名称	KP.108.514～KP.109.314 STA.208+00～STA.216+00	縮尺 1/2500	11 15
西日本高速道路（株） 関西支社			

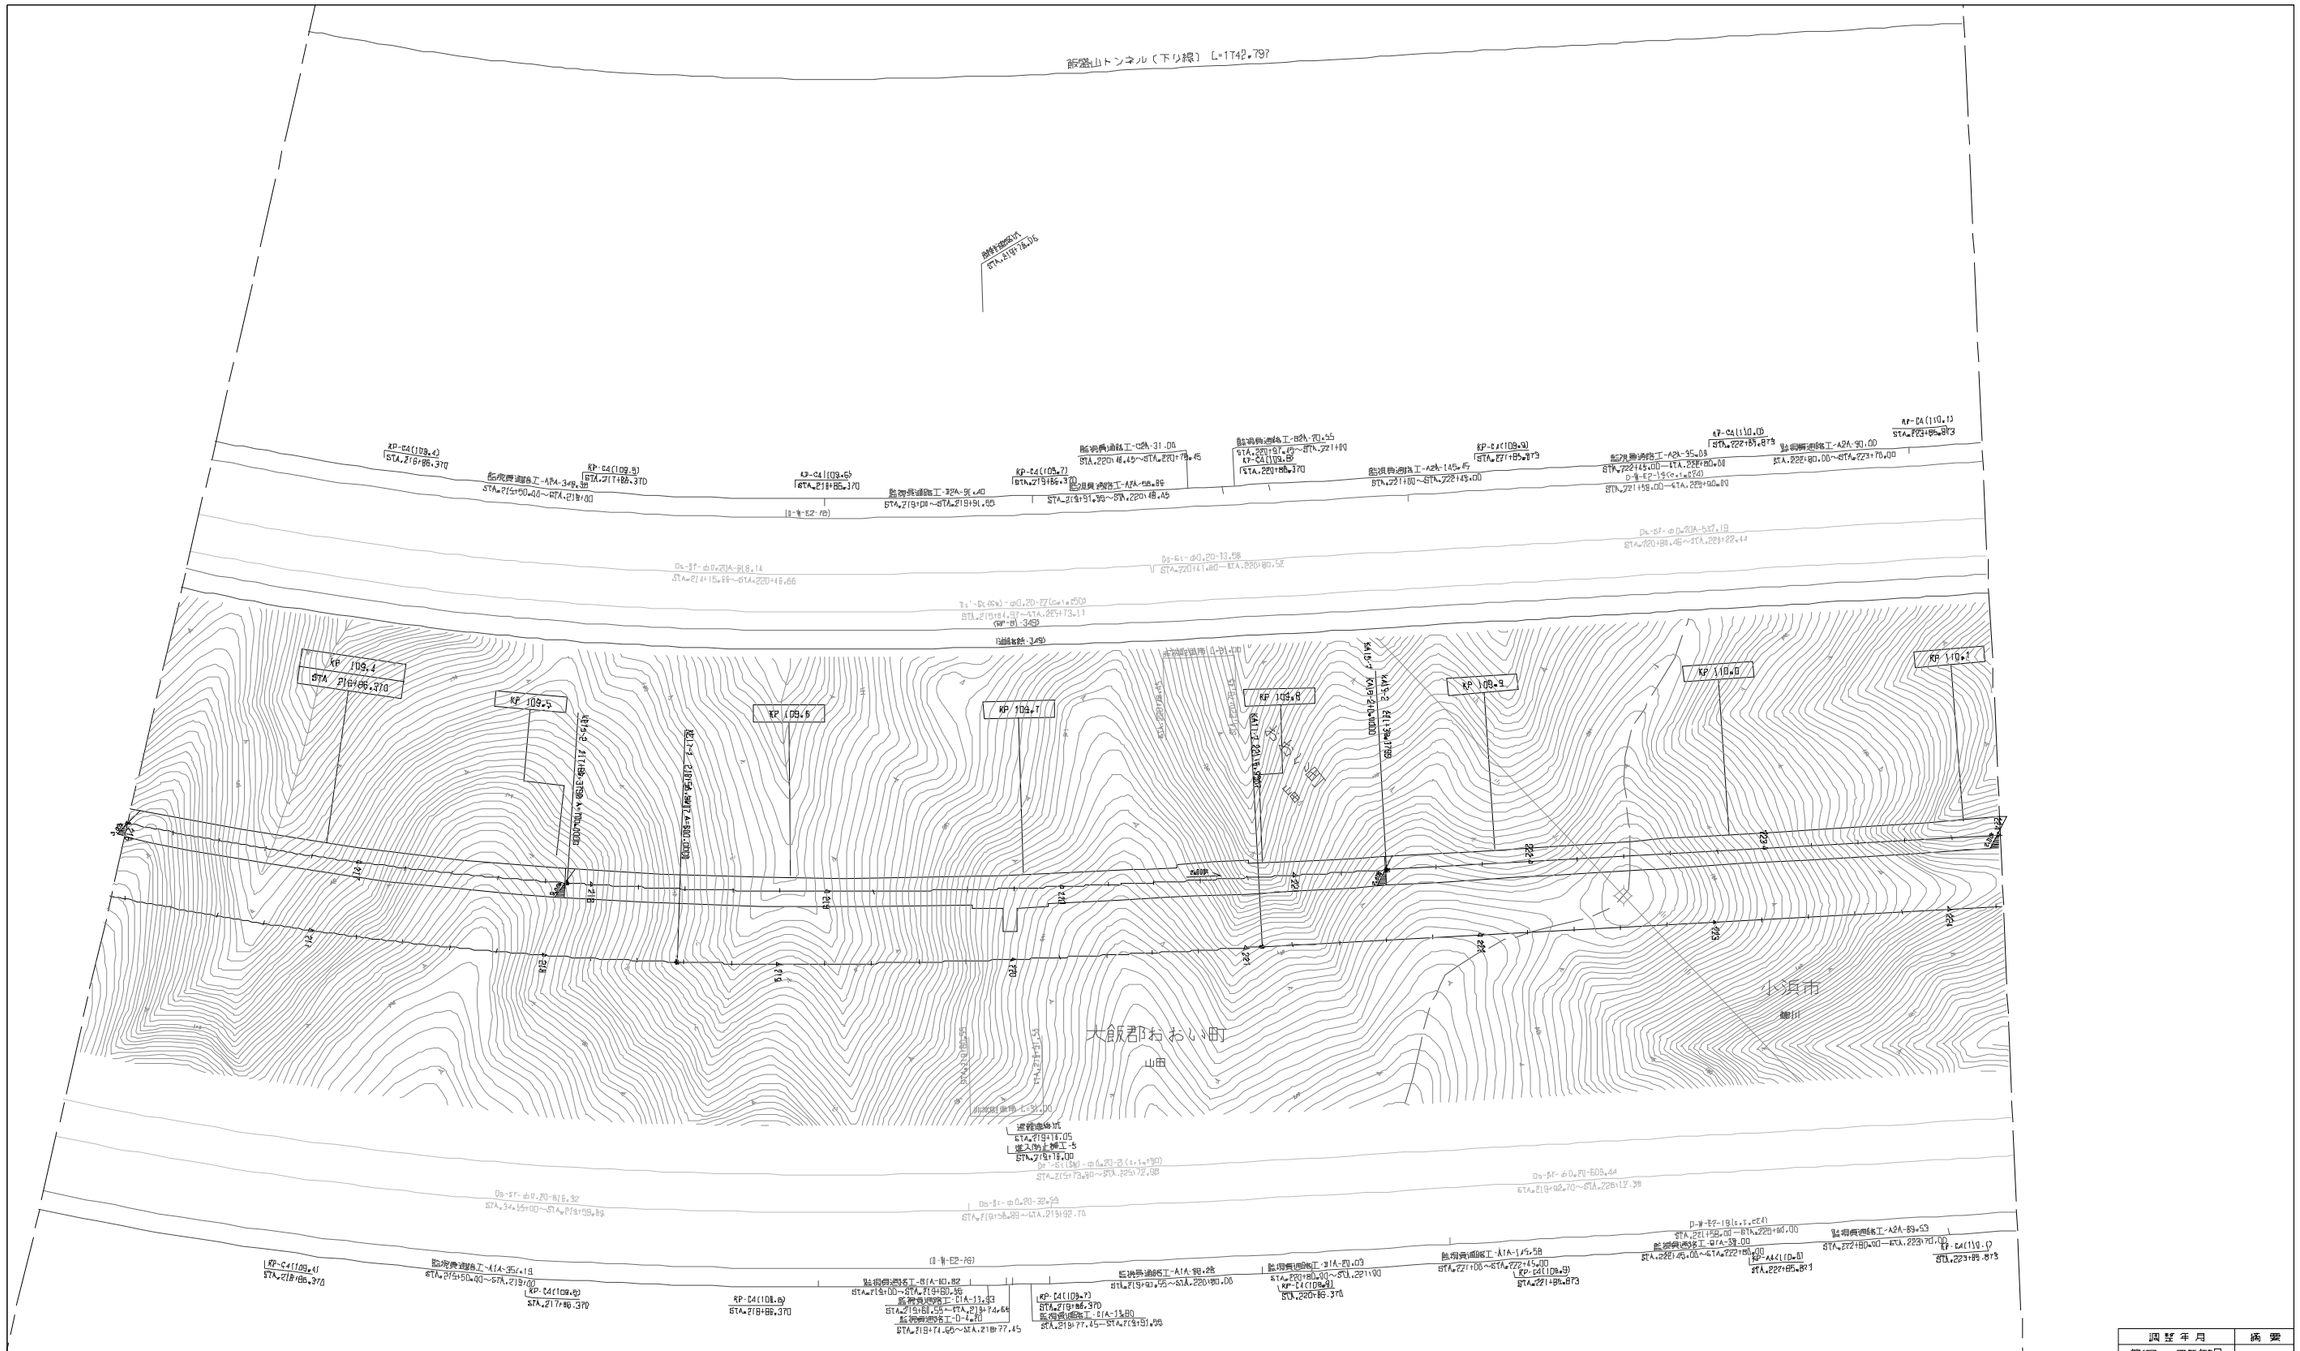

調整年月	摘要
高回 20伤年9月	

近畿自動車道敦賀線 舞鶴若狭自動車道（大飯高浜～小浜西）			——
工種	管理用平面図		——
名称	KP.109.314～KP.110.114 STA.216+00～STA.224+00	縮尺 1/2500	12 15
西日本高速道路（株） 関西支社			

飯盛山トンネル（下り線） L=1742.797

KP 110.2
STA 224+68.370

KP 110.3

KP 110.4

KP 110.5

KP 110.6

KP 110.7

KP 110.8

KP 110.9

小浜市

調整年月	摘要
第1回 2005年 9月	
第3回 2018年 6月	
第4回 2022年12月	
第5回 2023年 9月	

近畿自動車道敦賀線 舞鶴若狭自動車道（大飯高浜～小浜西）			——
工種	管理用平面図		——
名称	KP.110.114～KP.110.914 STA.224+00～STA.232+00	縮尺 1/2500	13 15

西日本高速道路（株） 関西支社

工種	管理用平面図		
件名	小浜西IC KP.110.914～KP.111.814	縮尺	1/2500
	STA.2320+00～STA.2410+00		14 15

名称	2023年9月
第6回	
第5回	2022年12月
第4回	2021年12月
第3回	2020年9月
第1回	

凡例	
既設道路法面保護工（大阪高浜～小浜西）	——
既設吹付枠自動車道（大阪高浜～小浜西）	——

西日本高速道路（株）関西支社

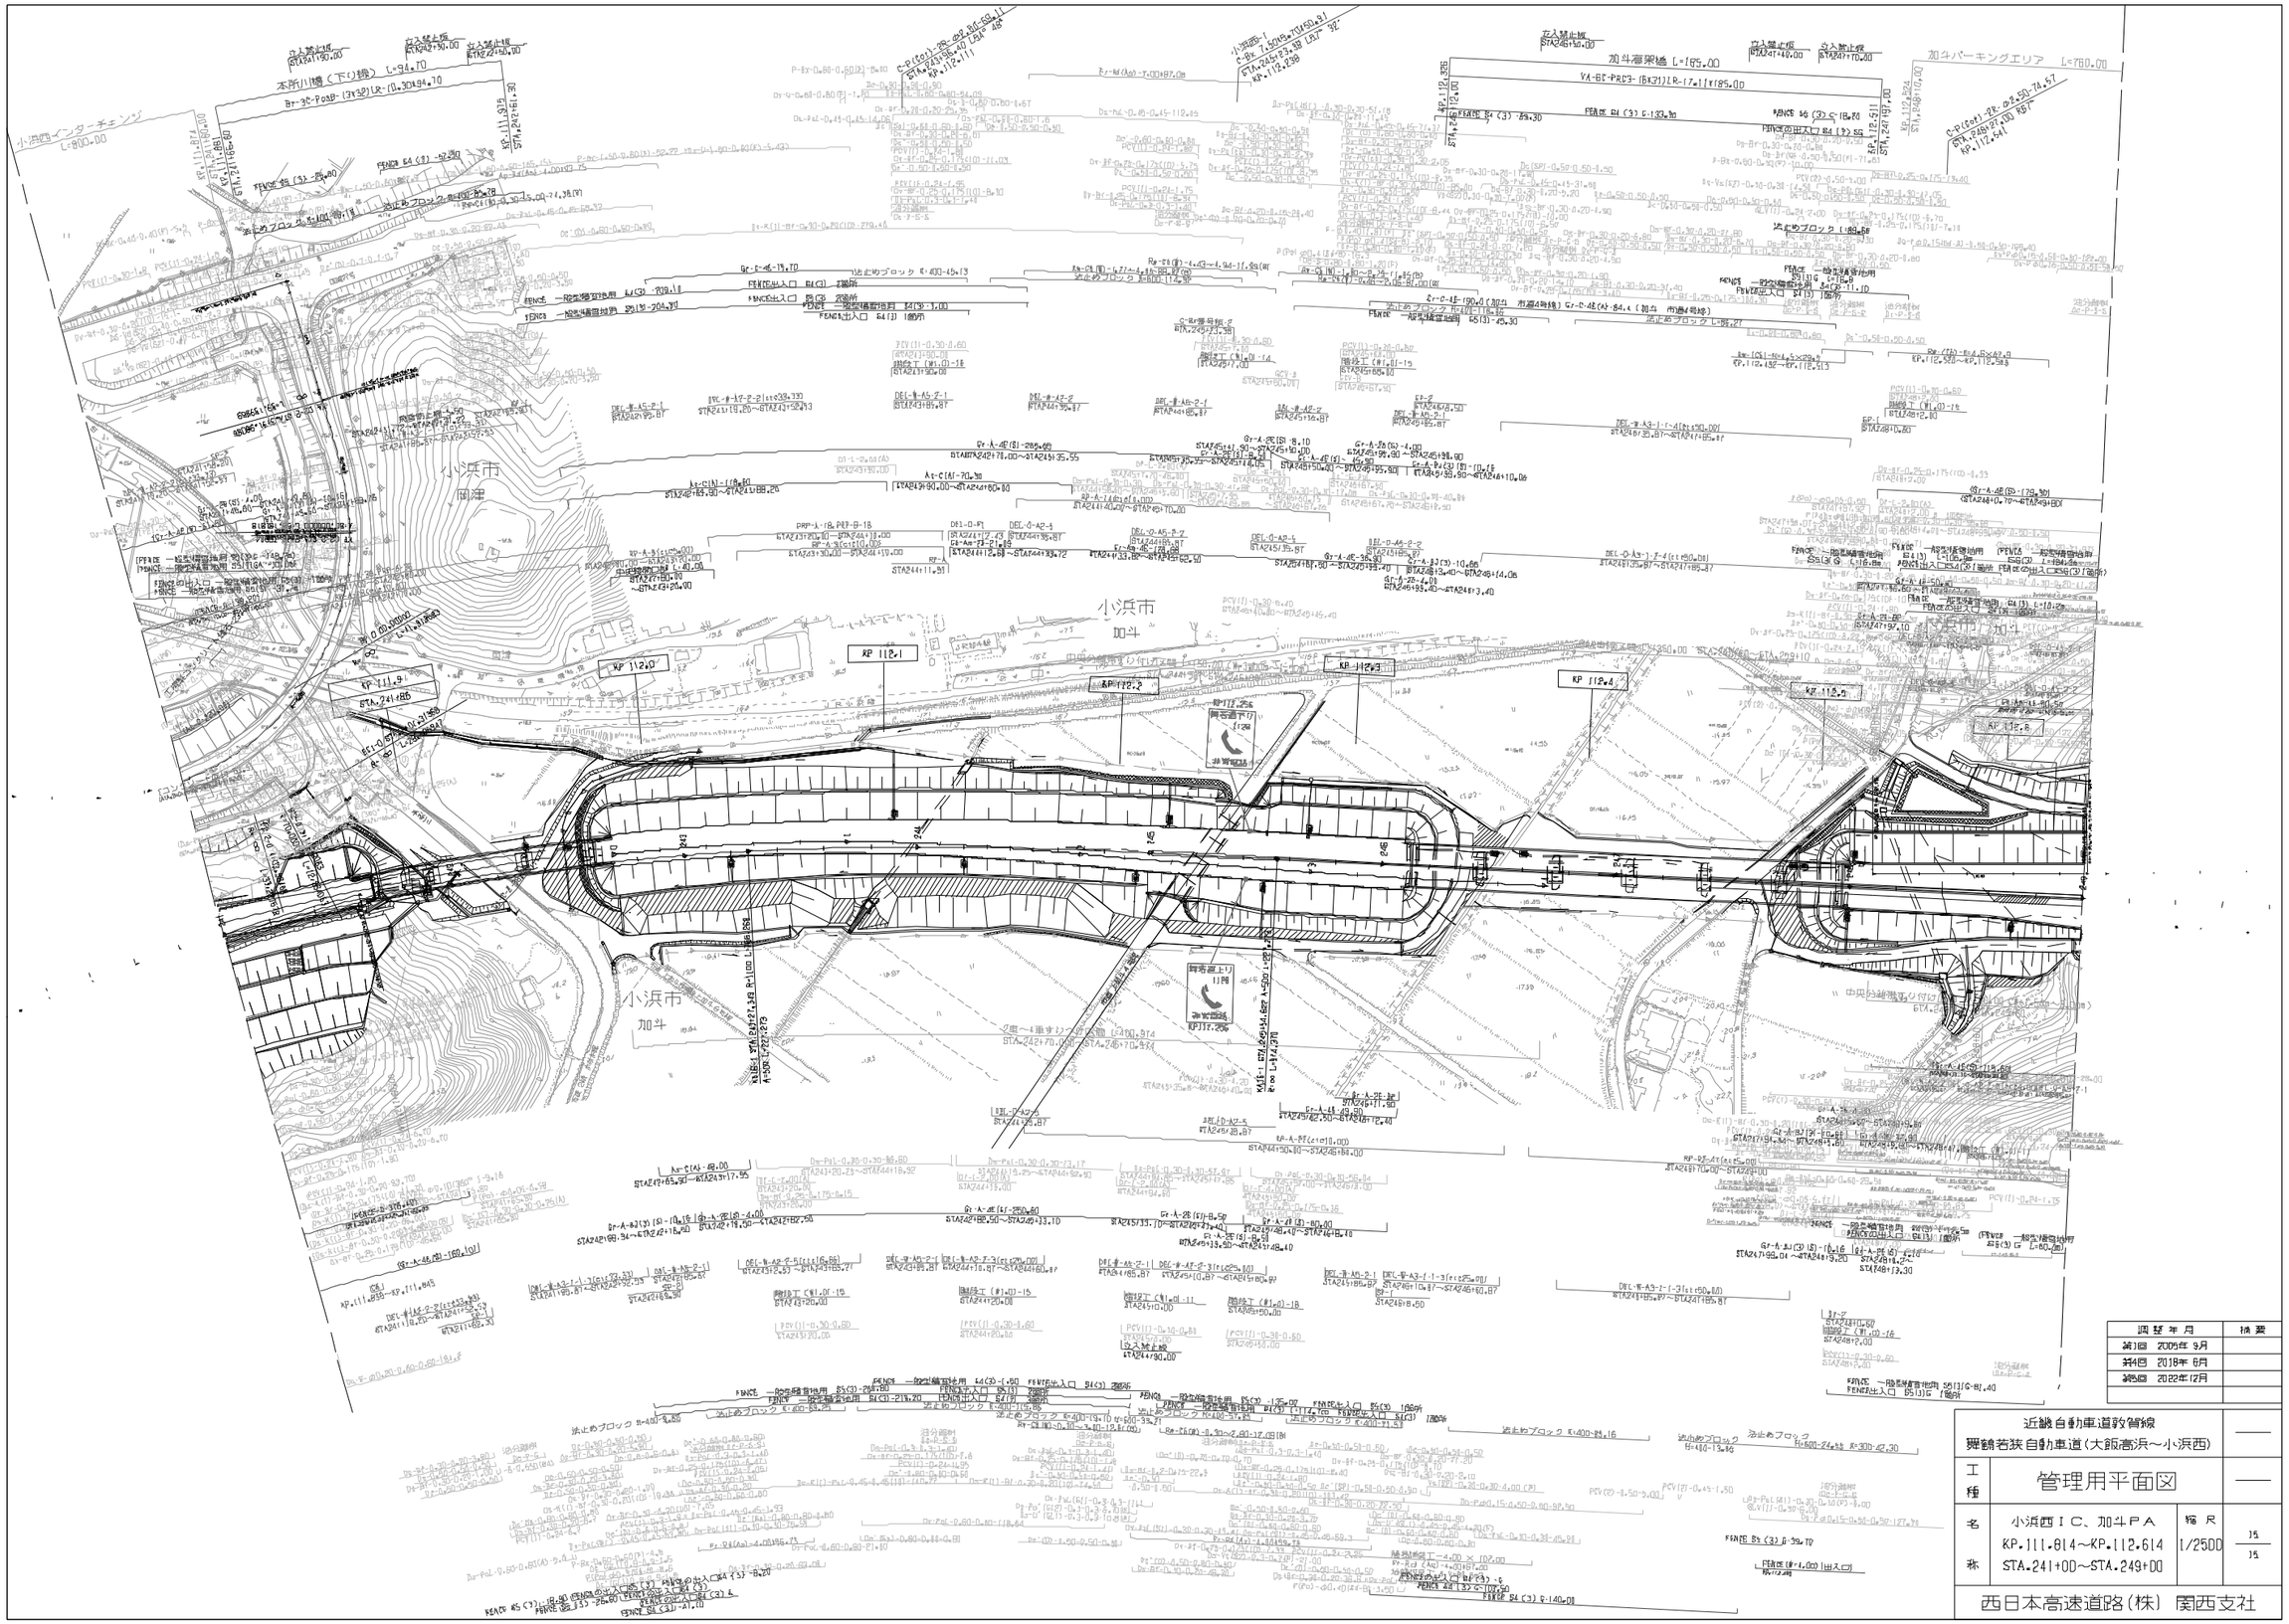

調整年月	摘要
第1回 2005年 9月	
第4回 2018年 6月	
第5回 2022年12月	

	近畿自動車道敦賀線 舞鶴若狭自動車道（大飯高浜～小浜西）		——
工種	管理用平面図		——
名称	小浜西ＩＣ、加斗ＰＡ KP.111.814～KP.112.614 STA.241+00～STA.249+00	縮尺 1/2500	15 15
西日本高速道路（株） 関西支社			

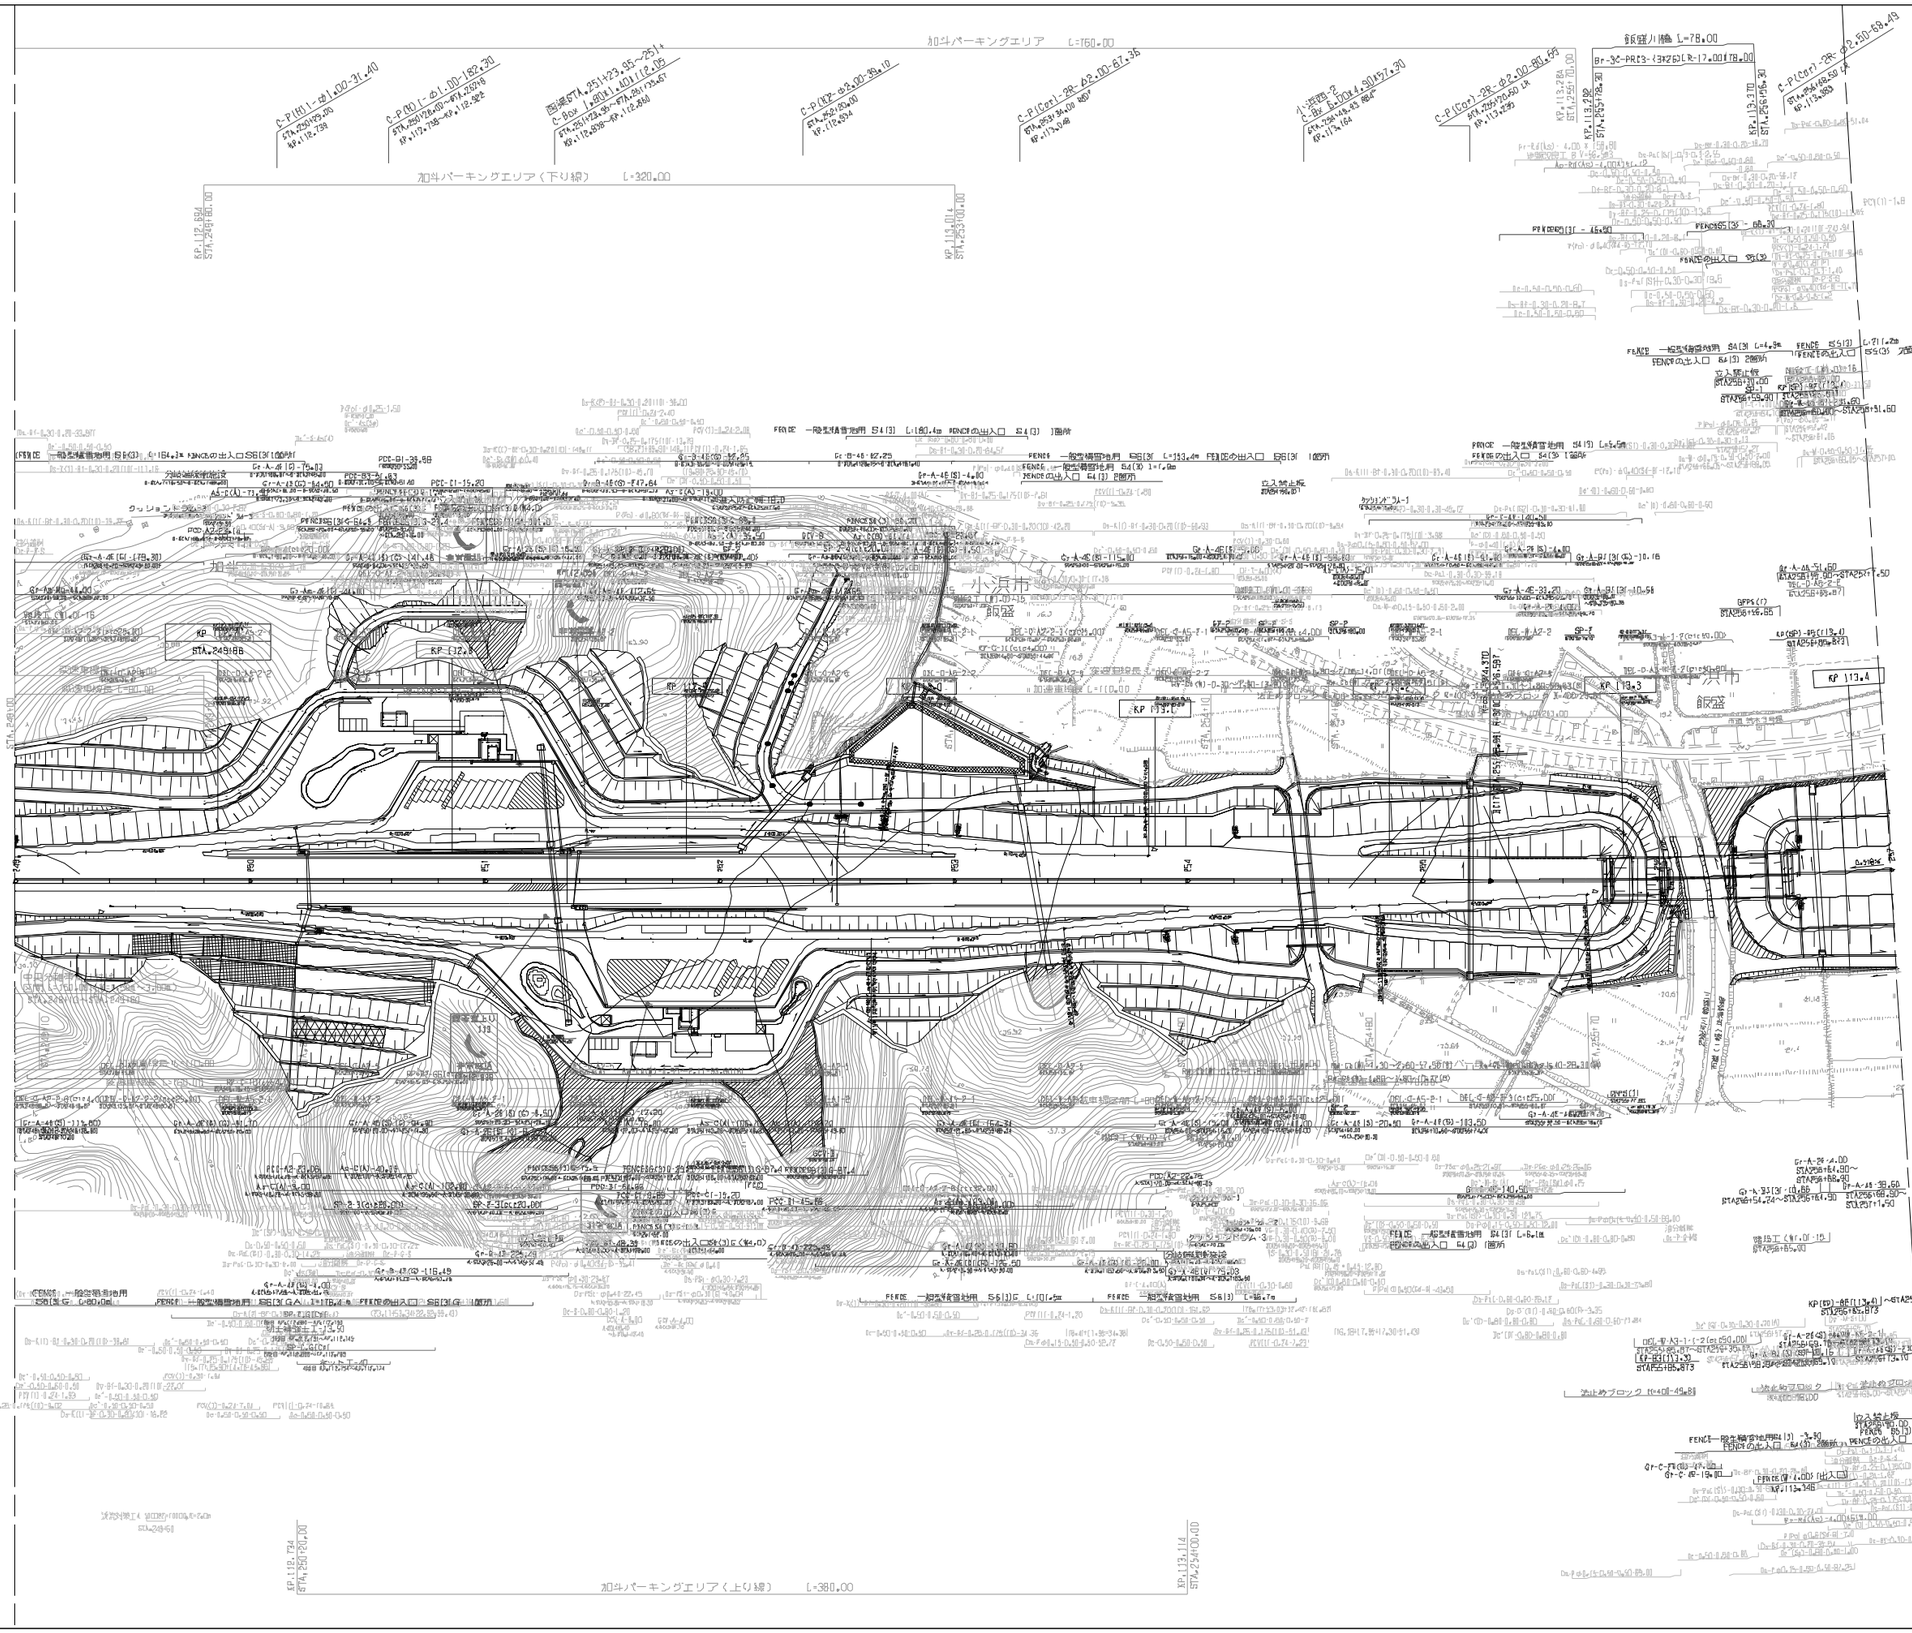

舞鶴若狭自動車道（小浜西～小浜）

工種	管理用平面図		
名称	加斗ＰＡ KP.112.614～KP.113.414 STA.249+00～STA.257+00	縮尺	1/2500

西日本高速道路（株）関西支社

調整年月	摘要
第1回 2012年12月	
第2回 2018年 6月	
第3回 2022年 3月	

1/13

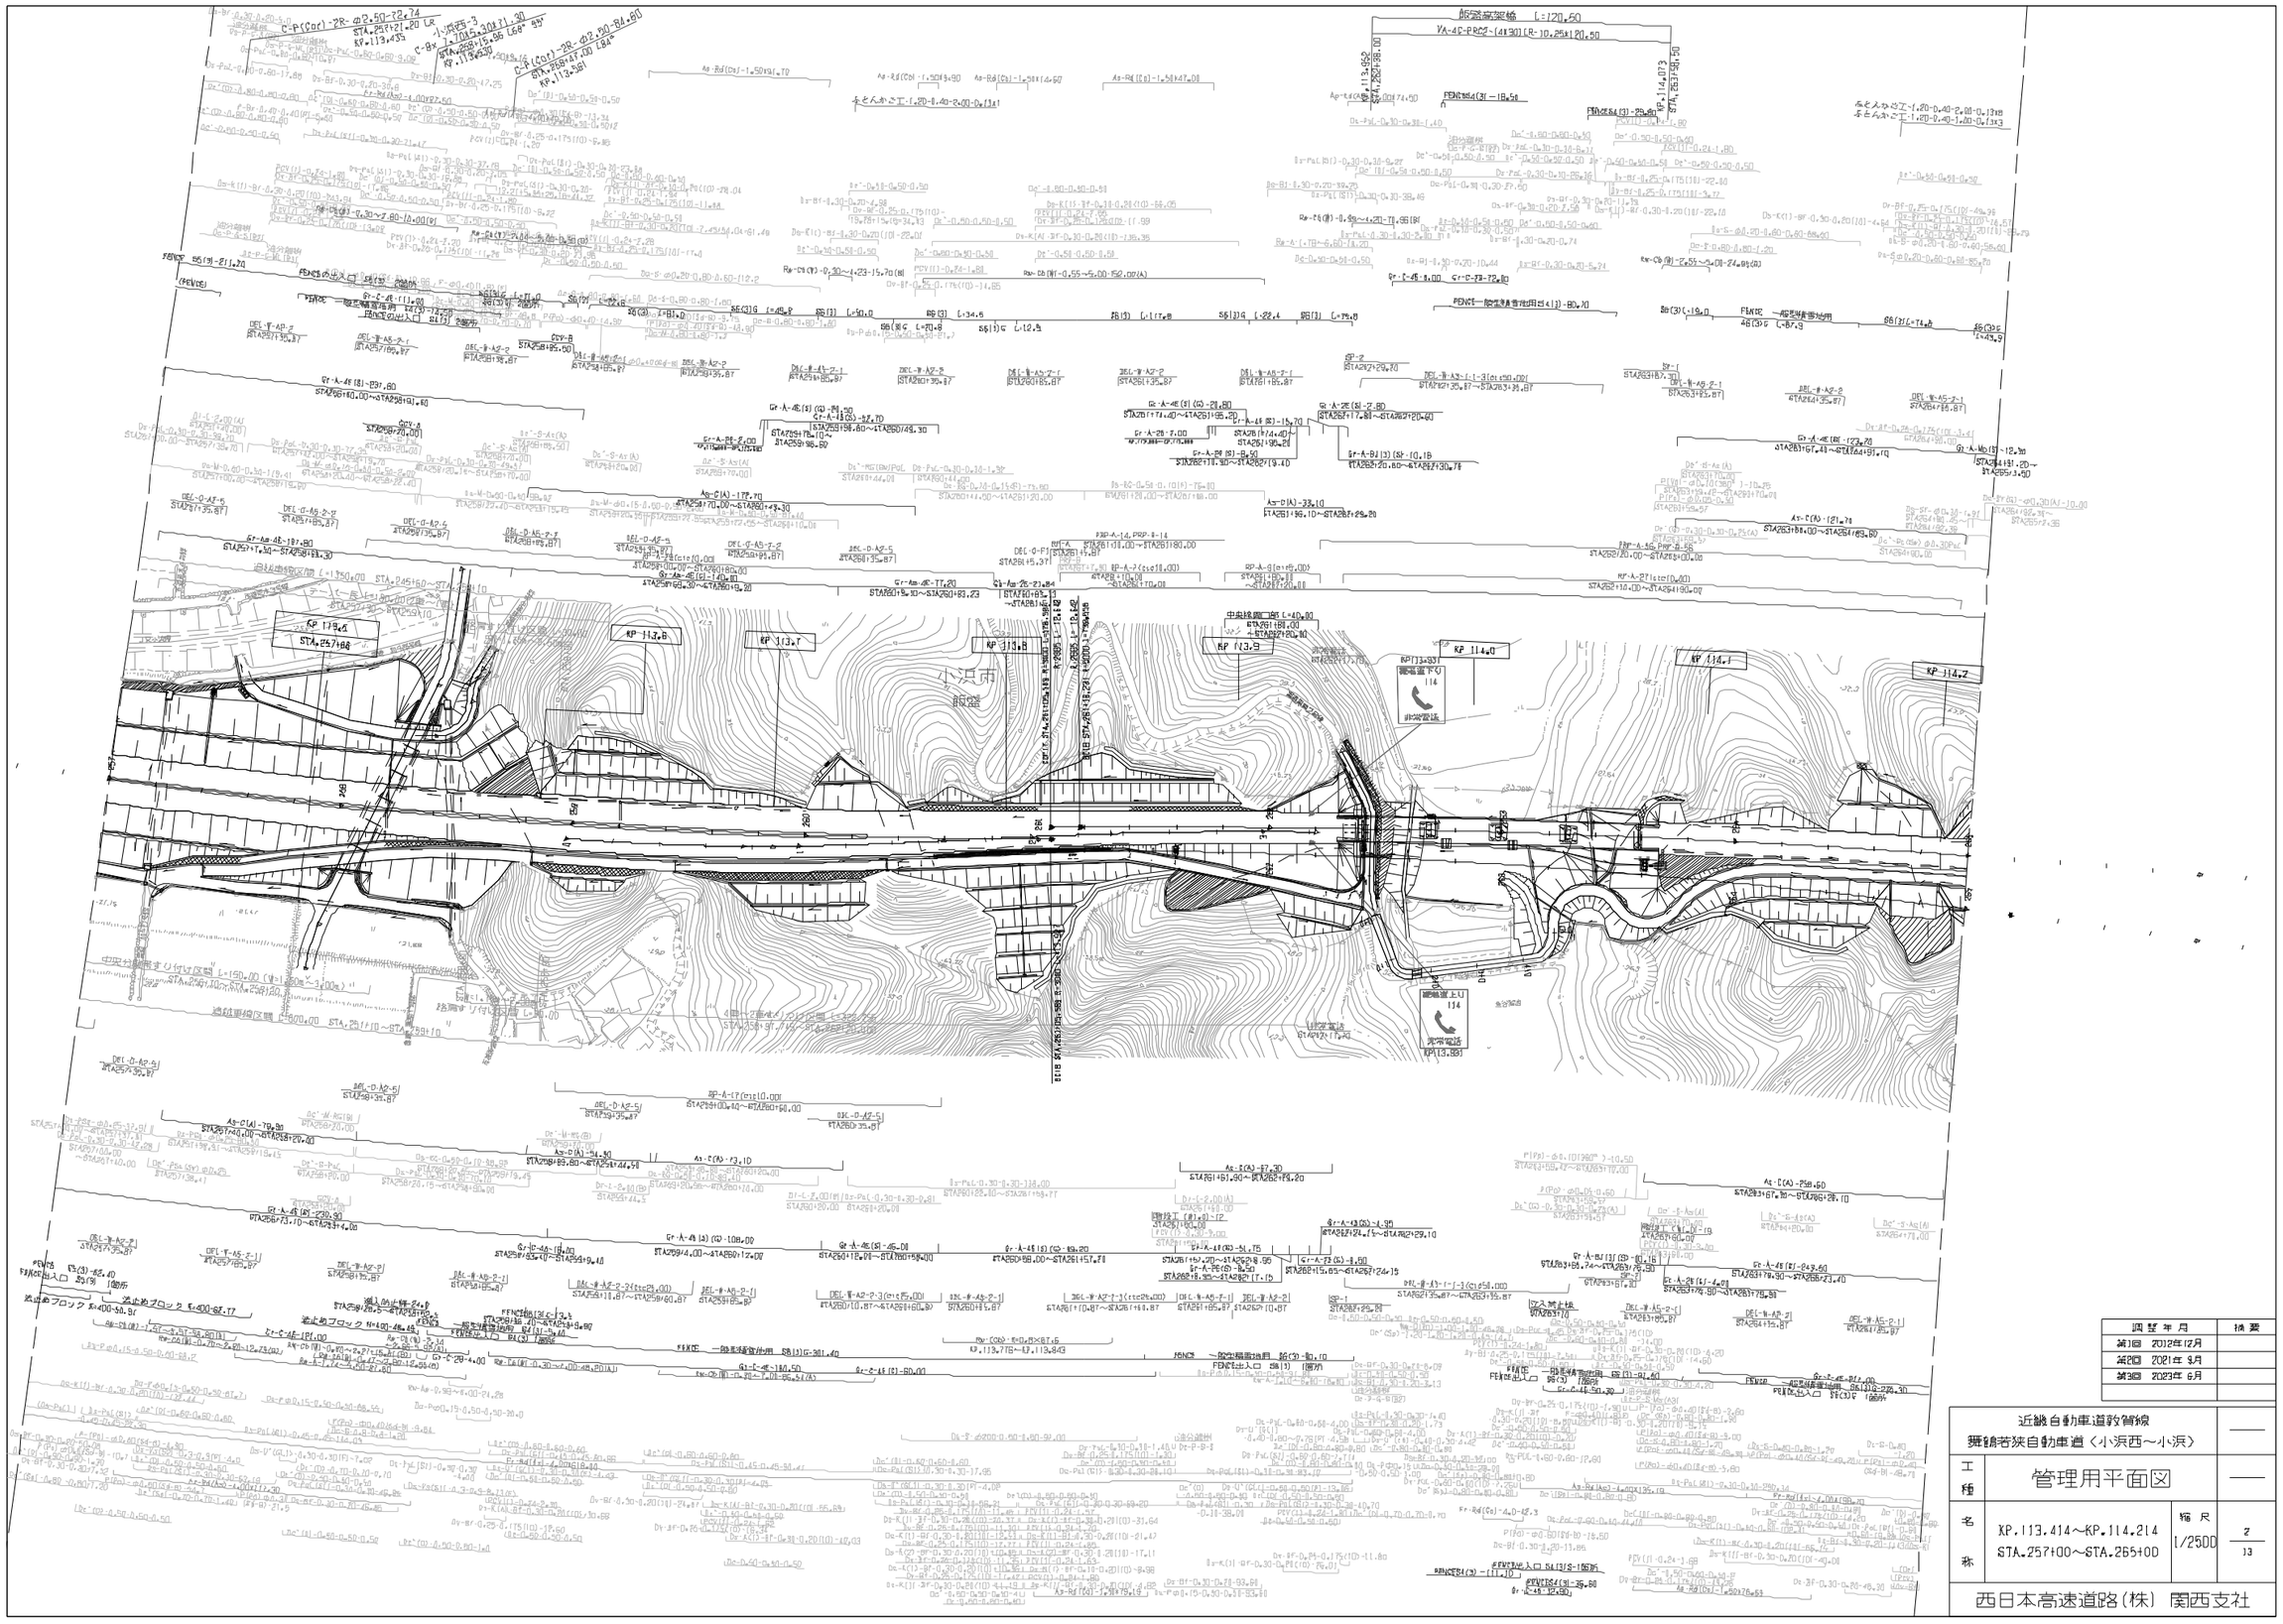

調整年月	摘要
第1回 2012年12月	
第2回 2021年 9月	
第3回 2023年 6月	

近畿自動車道敦賀線 舞鶴若狭自動車道〈小浜西～小浜〉			——
工種	管理用平面図		——
名称	KP.113.414～KP.114.214 STA.257+00～STA.265+00	縮尺 1/2500	2 13

西日本高速道路(株) 関西支社

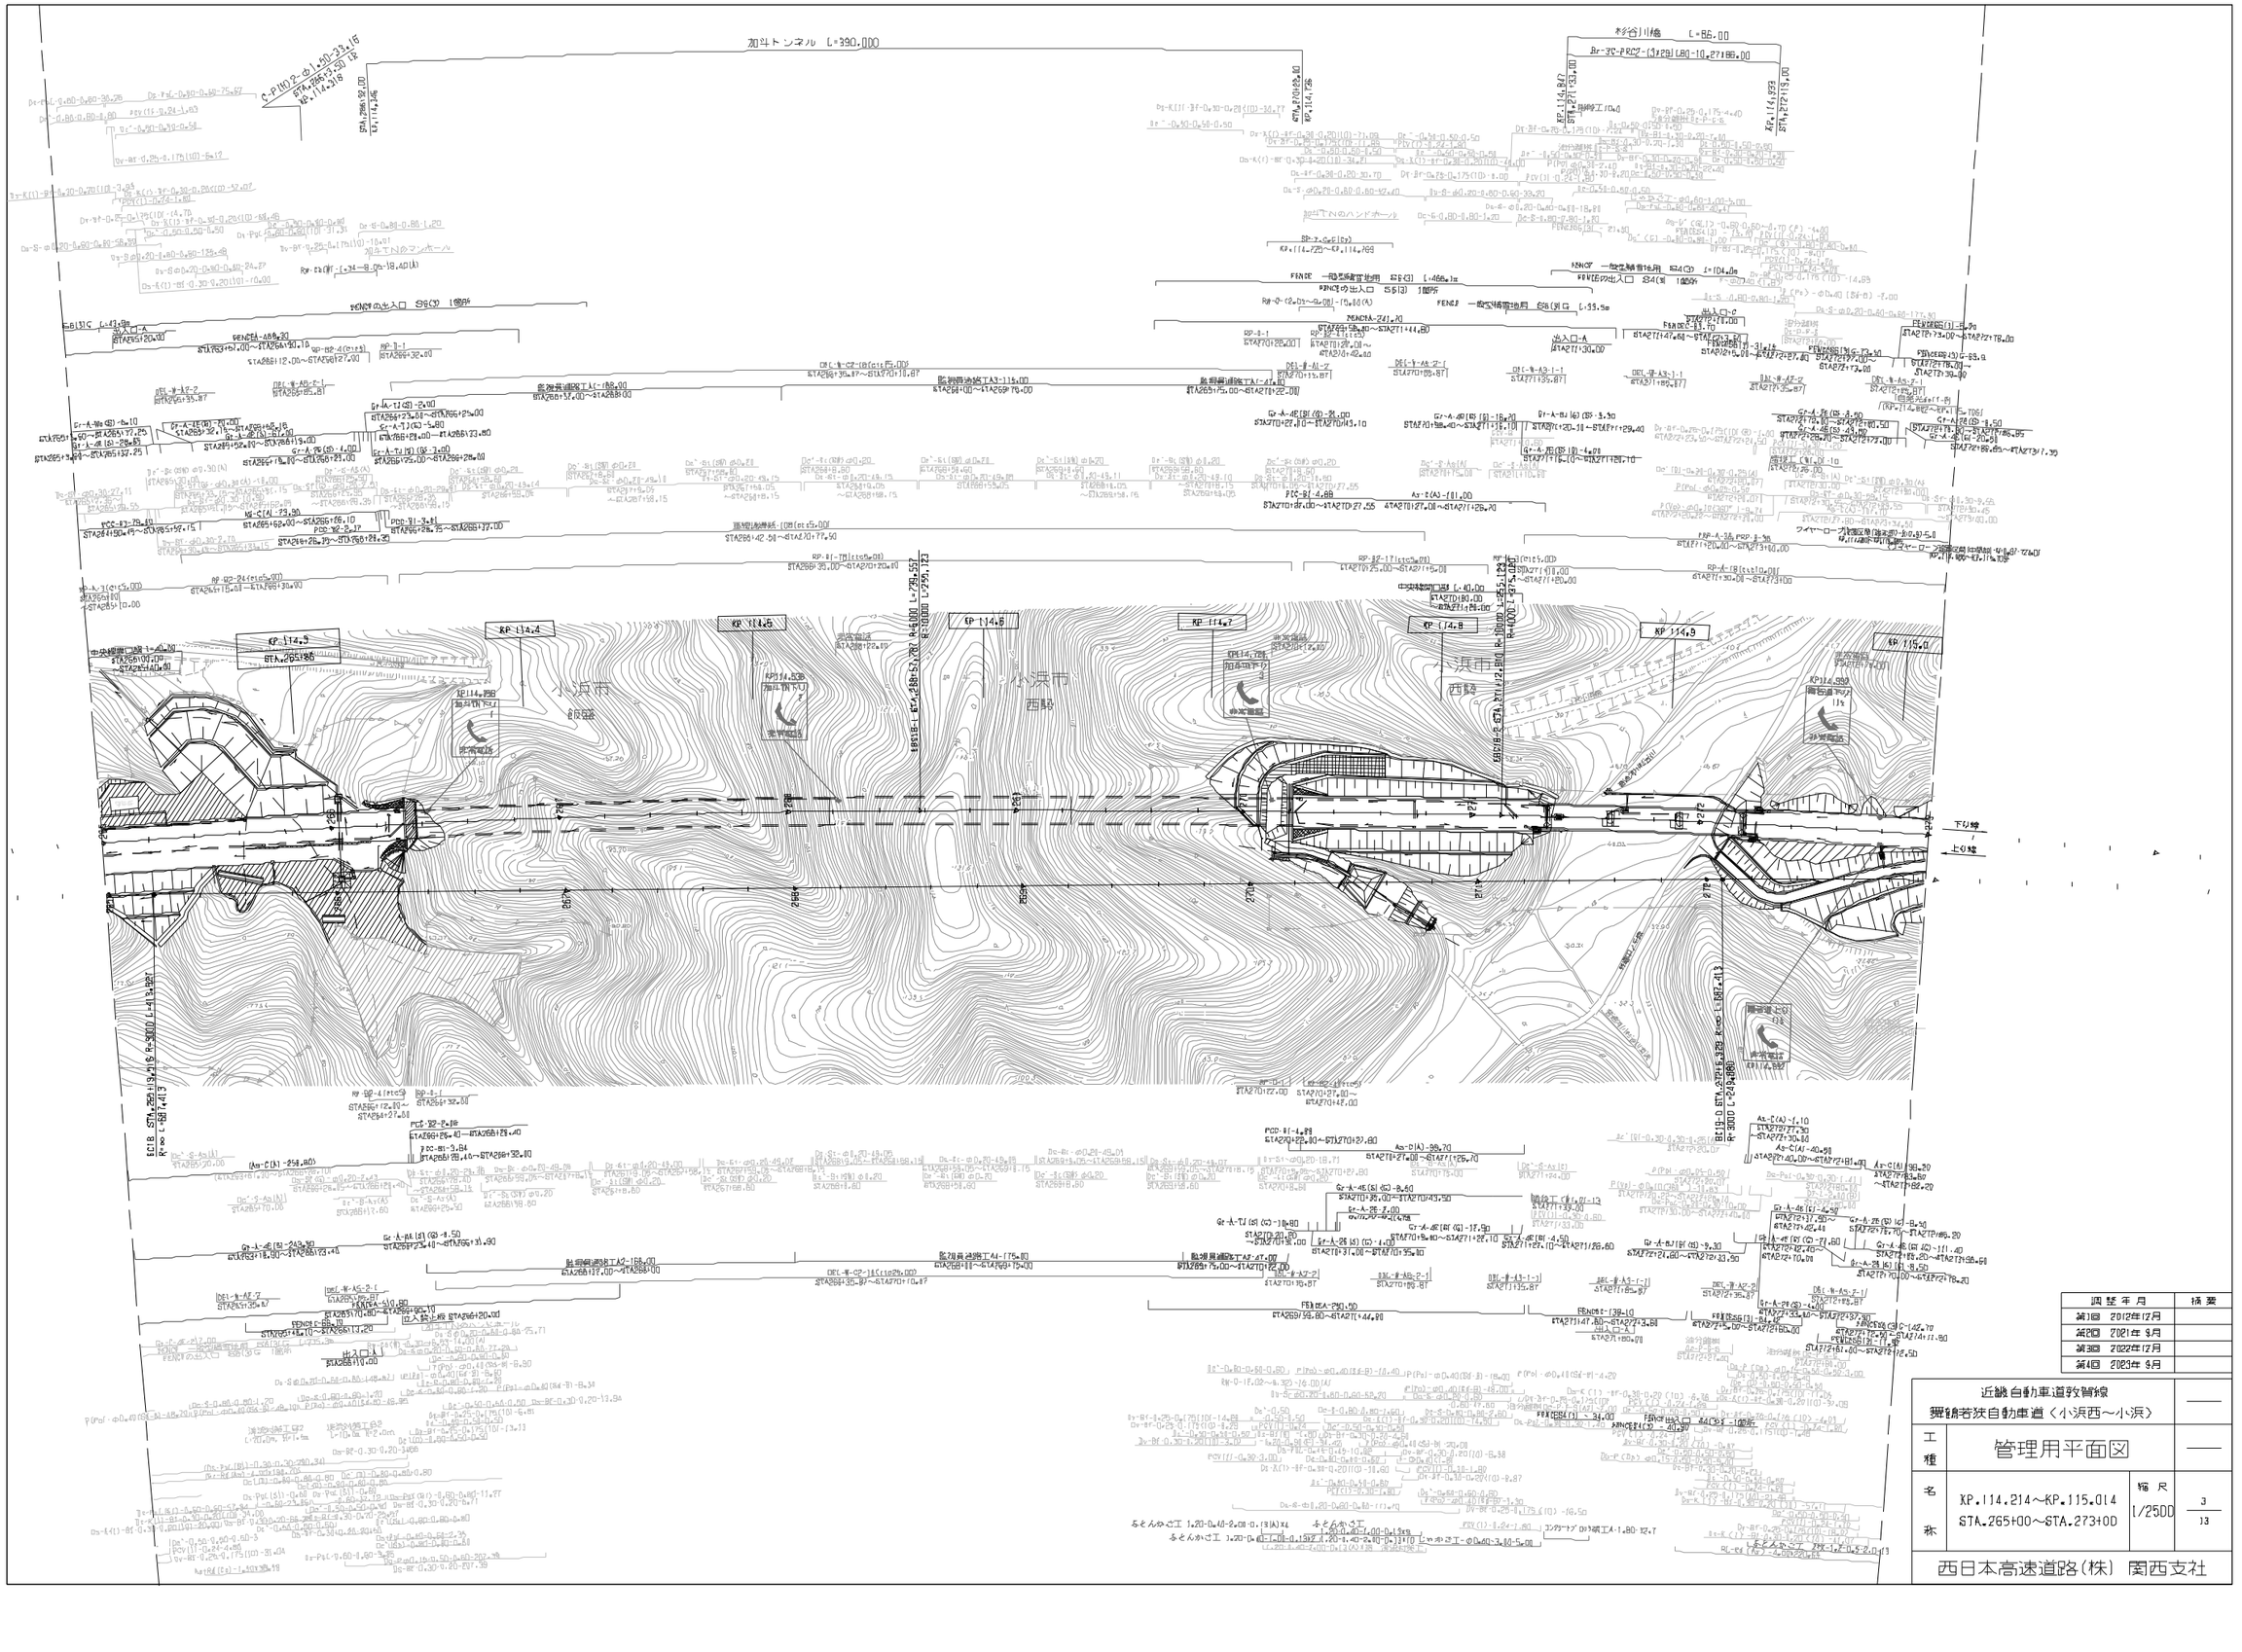

調整年月	摘要
第1回 2012年12月	
第2回 2021年 9月	
第3回 2022年12月	
第4回 2023年 9月	

近畿自動車道敦賀線
舞鶴若狭自動車道〈小浜西～小浜〉

工種	管理用平面図		
名称	KP.114.214～KP.115.014 STA.265+00～STA.273+00	縮尺 1/2500	3/13

西日本高速道路(株) 関西支社

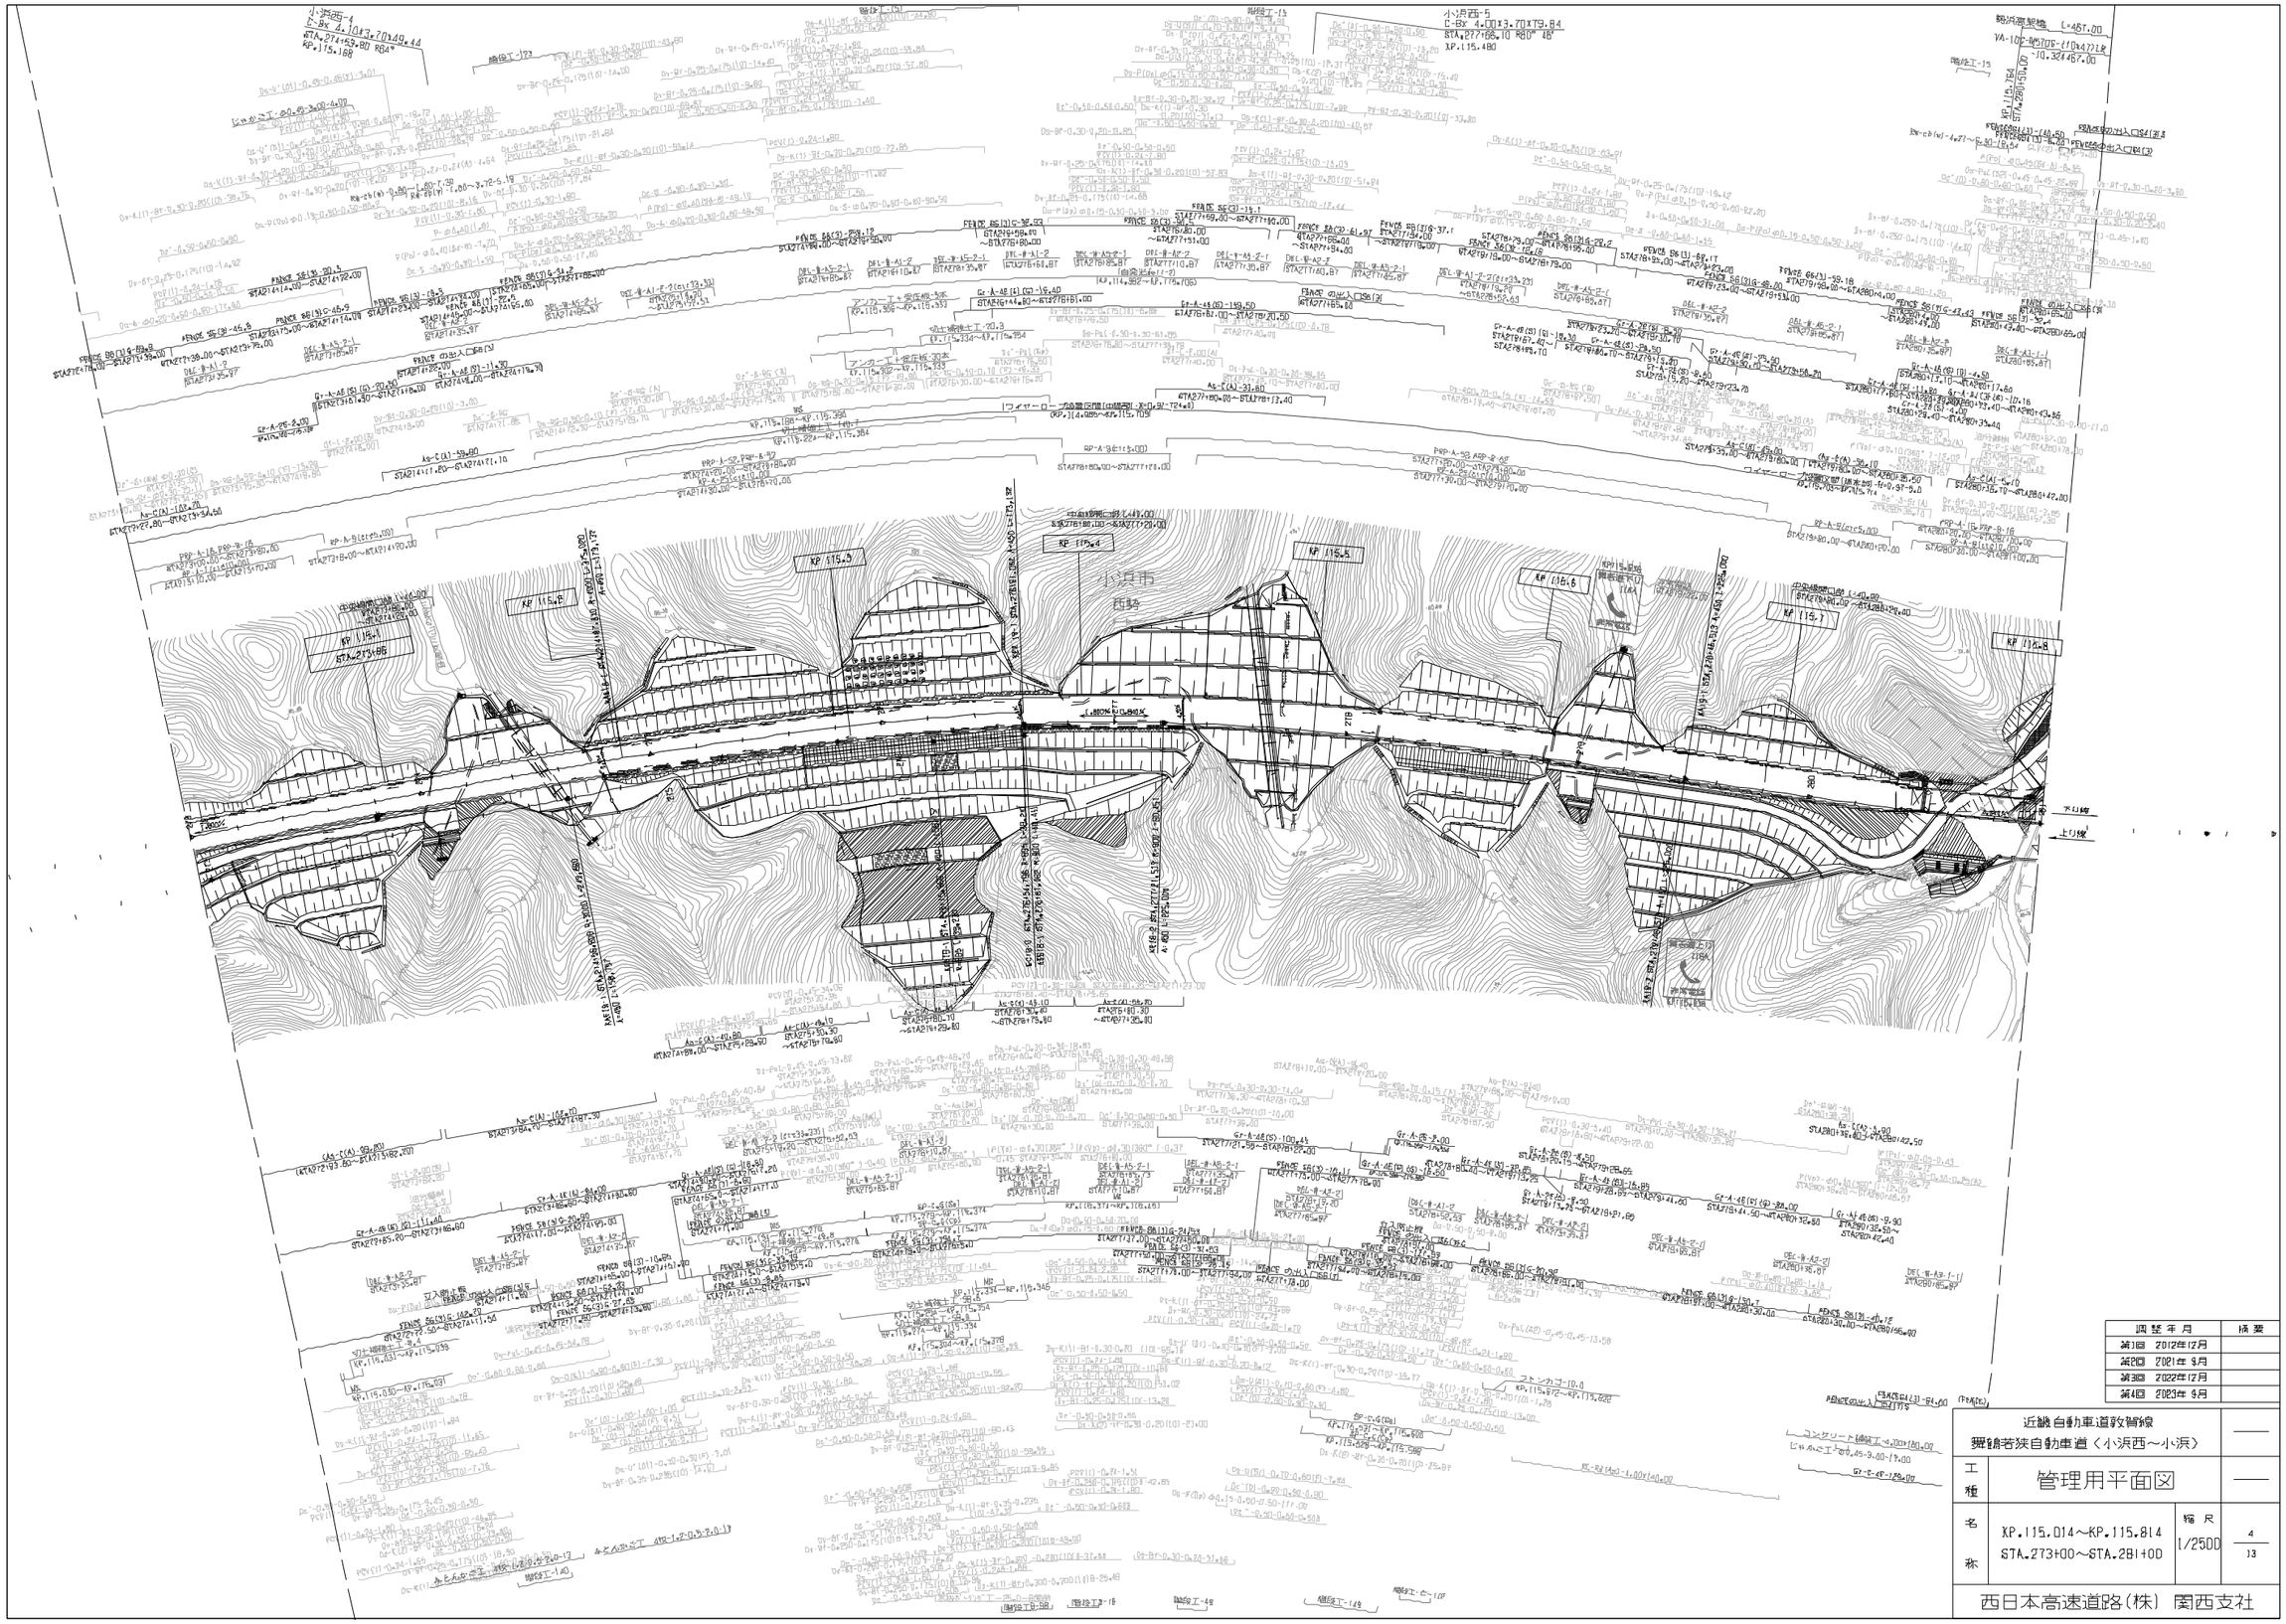

調整年月	摘要
第1回 2012年12月	
第2回 2021年 9月	
第3回 2022年12月	
第4回 2023年 9月	

近畿自動車道敦賀線 舞鶴若狭自動車道〈小浜西～小浜〉			——
工種	管理用平面図		——
名称	KP.115.014～KP.115.814 STA.273+00～STA.281+00	縮尺 1/2500	4 13

西日本高速道路(株) 関西支社

近畿自動車道敦賀線
舞鶴若狭自動車道（小浜西～小浜）

工種：管理用平面図

名称：KP.115.814～KP.116.614
STA.281+00～STA.289+00

縮尺：1/2500

5/13

西日本高速道路（株）関西支社

調整年月	摘要
第1回 2012年12月	
第2回 2017年 3月	
第3回 2021年 9月	
第4回 2023年 9月	

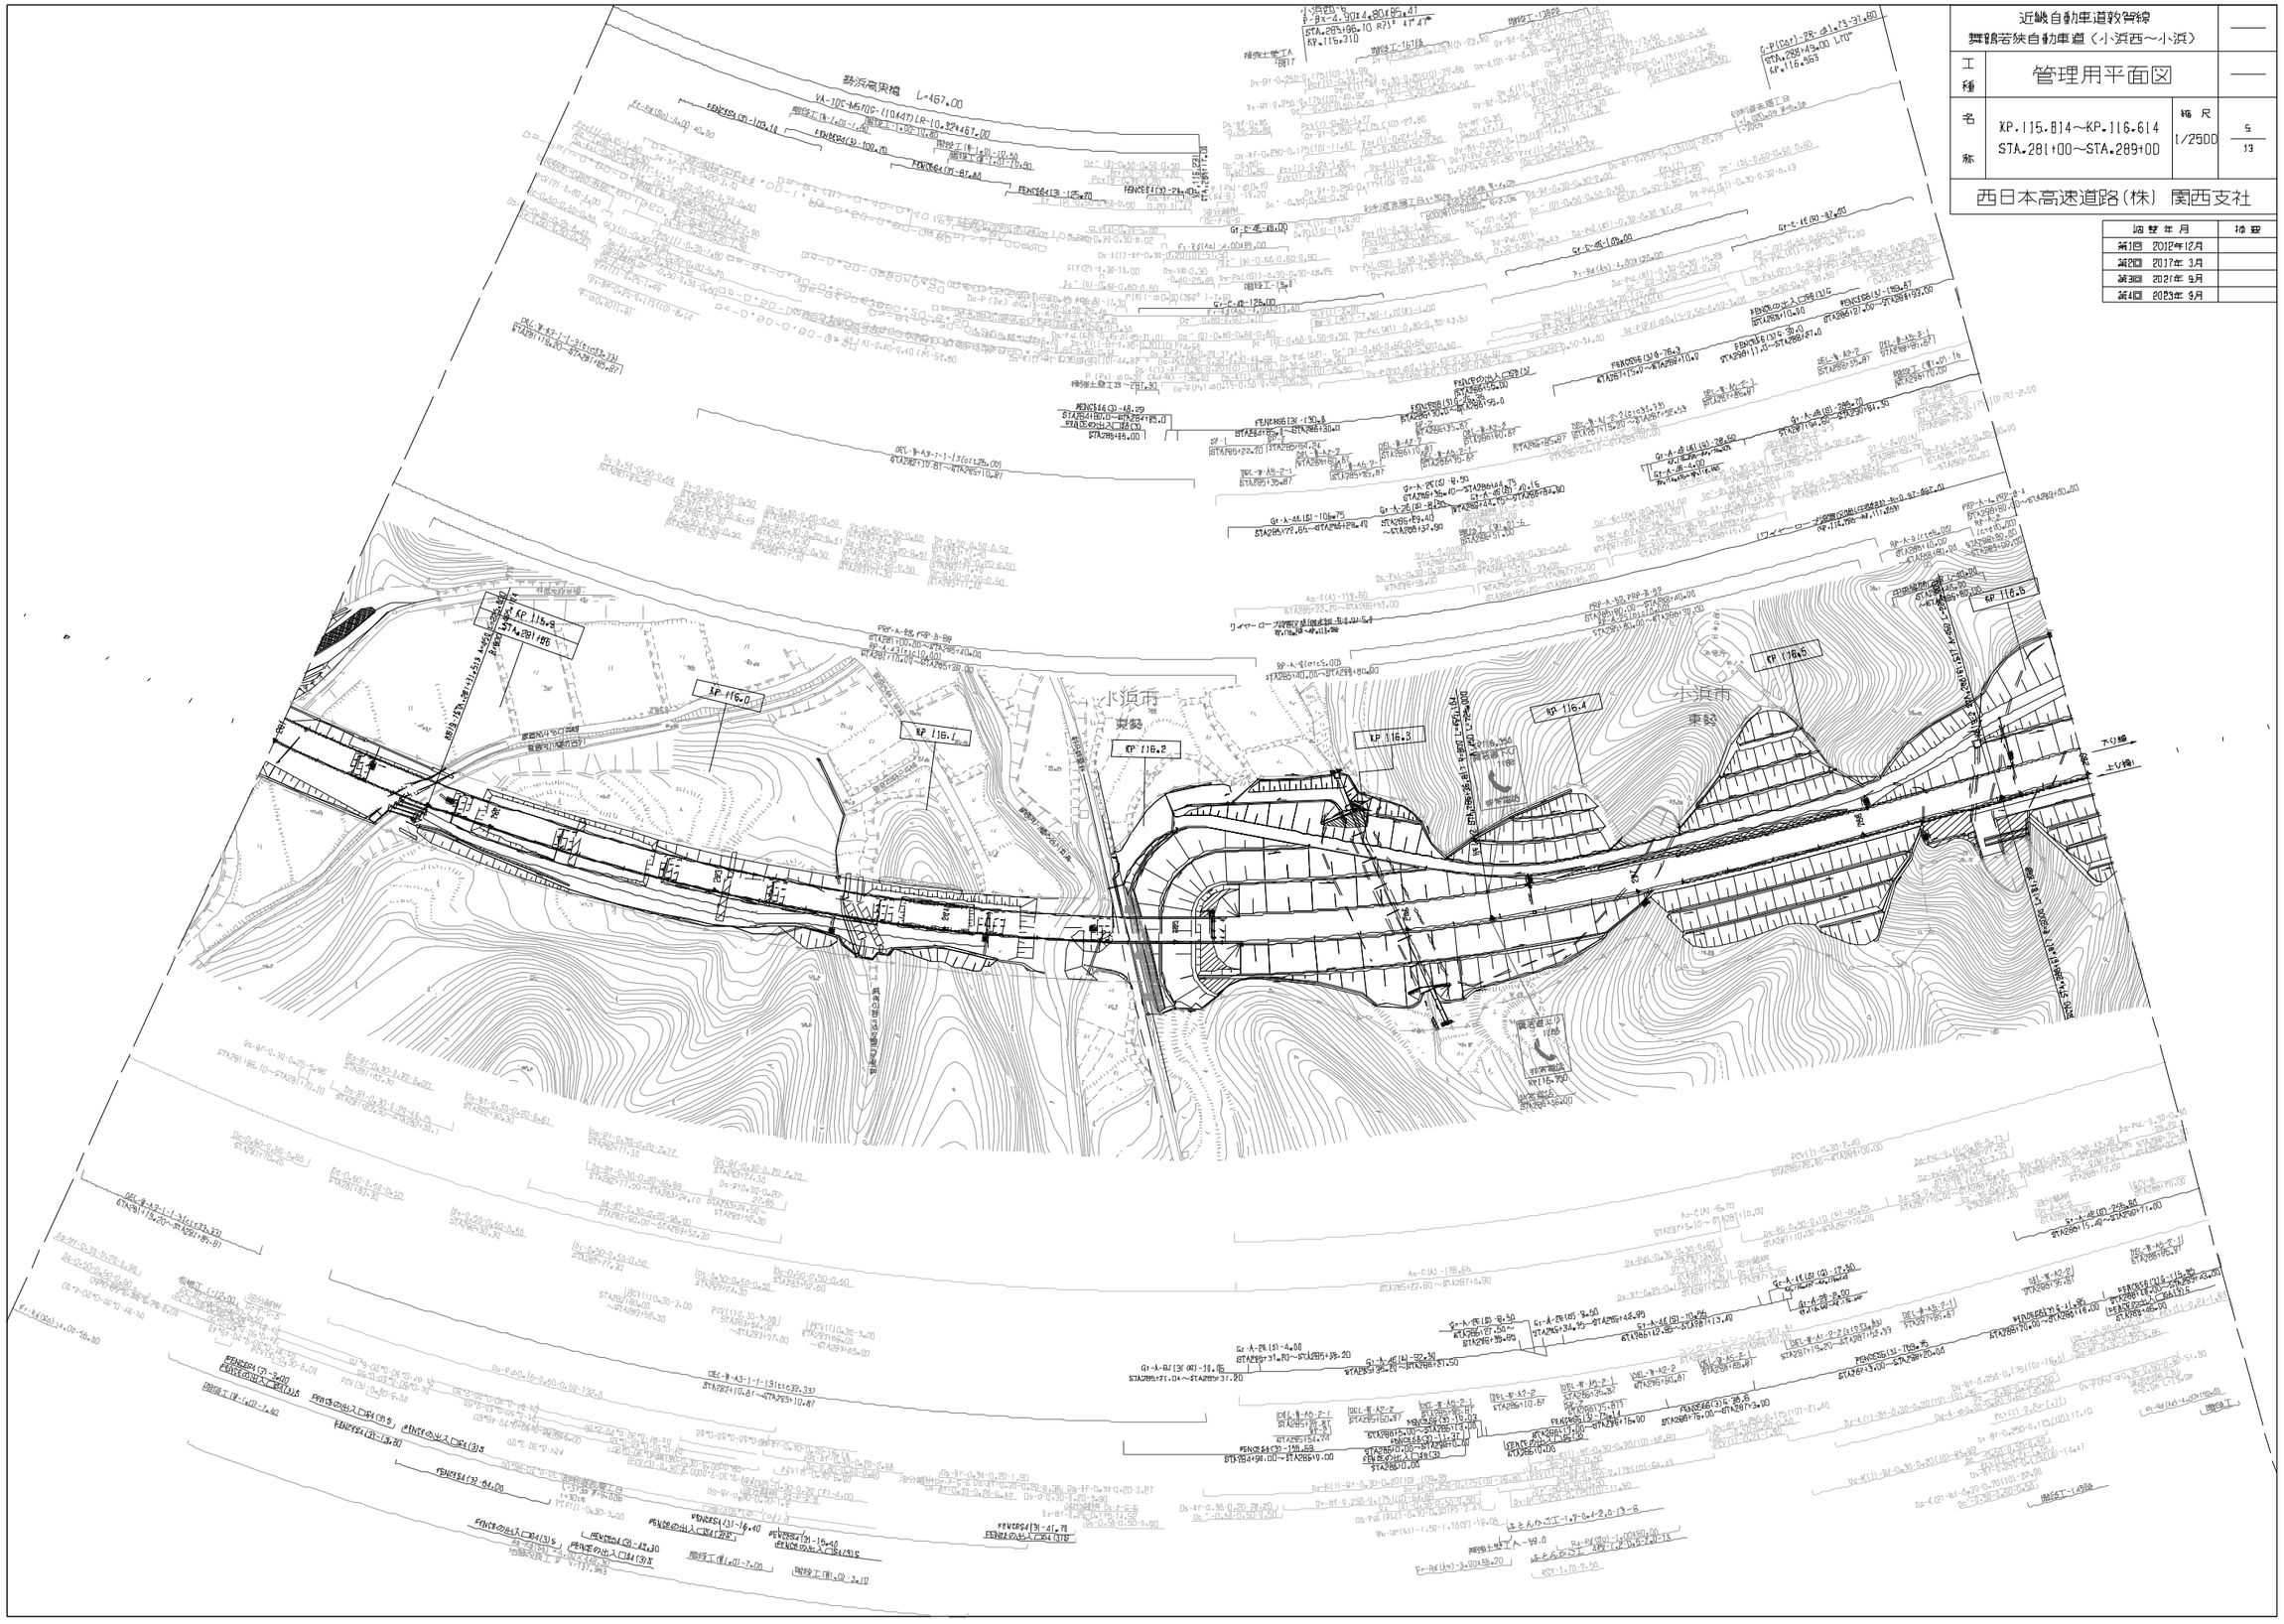

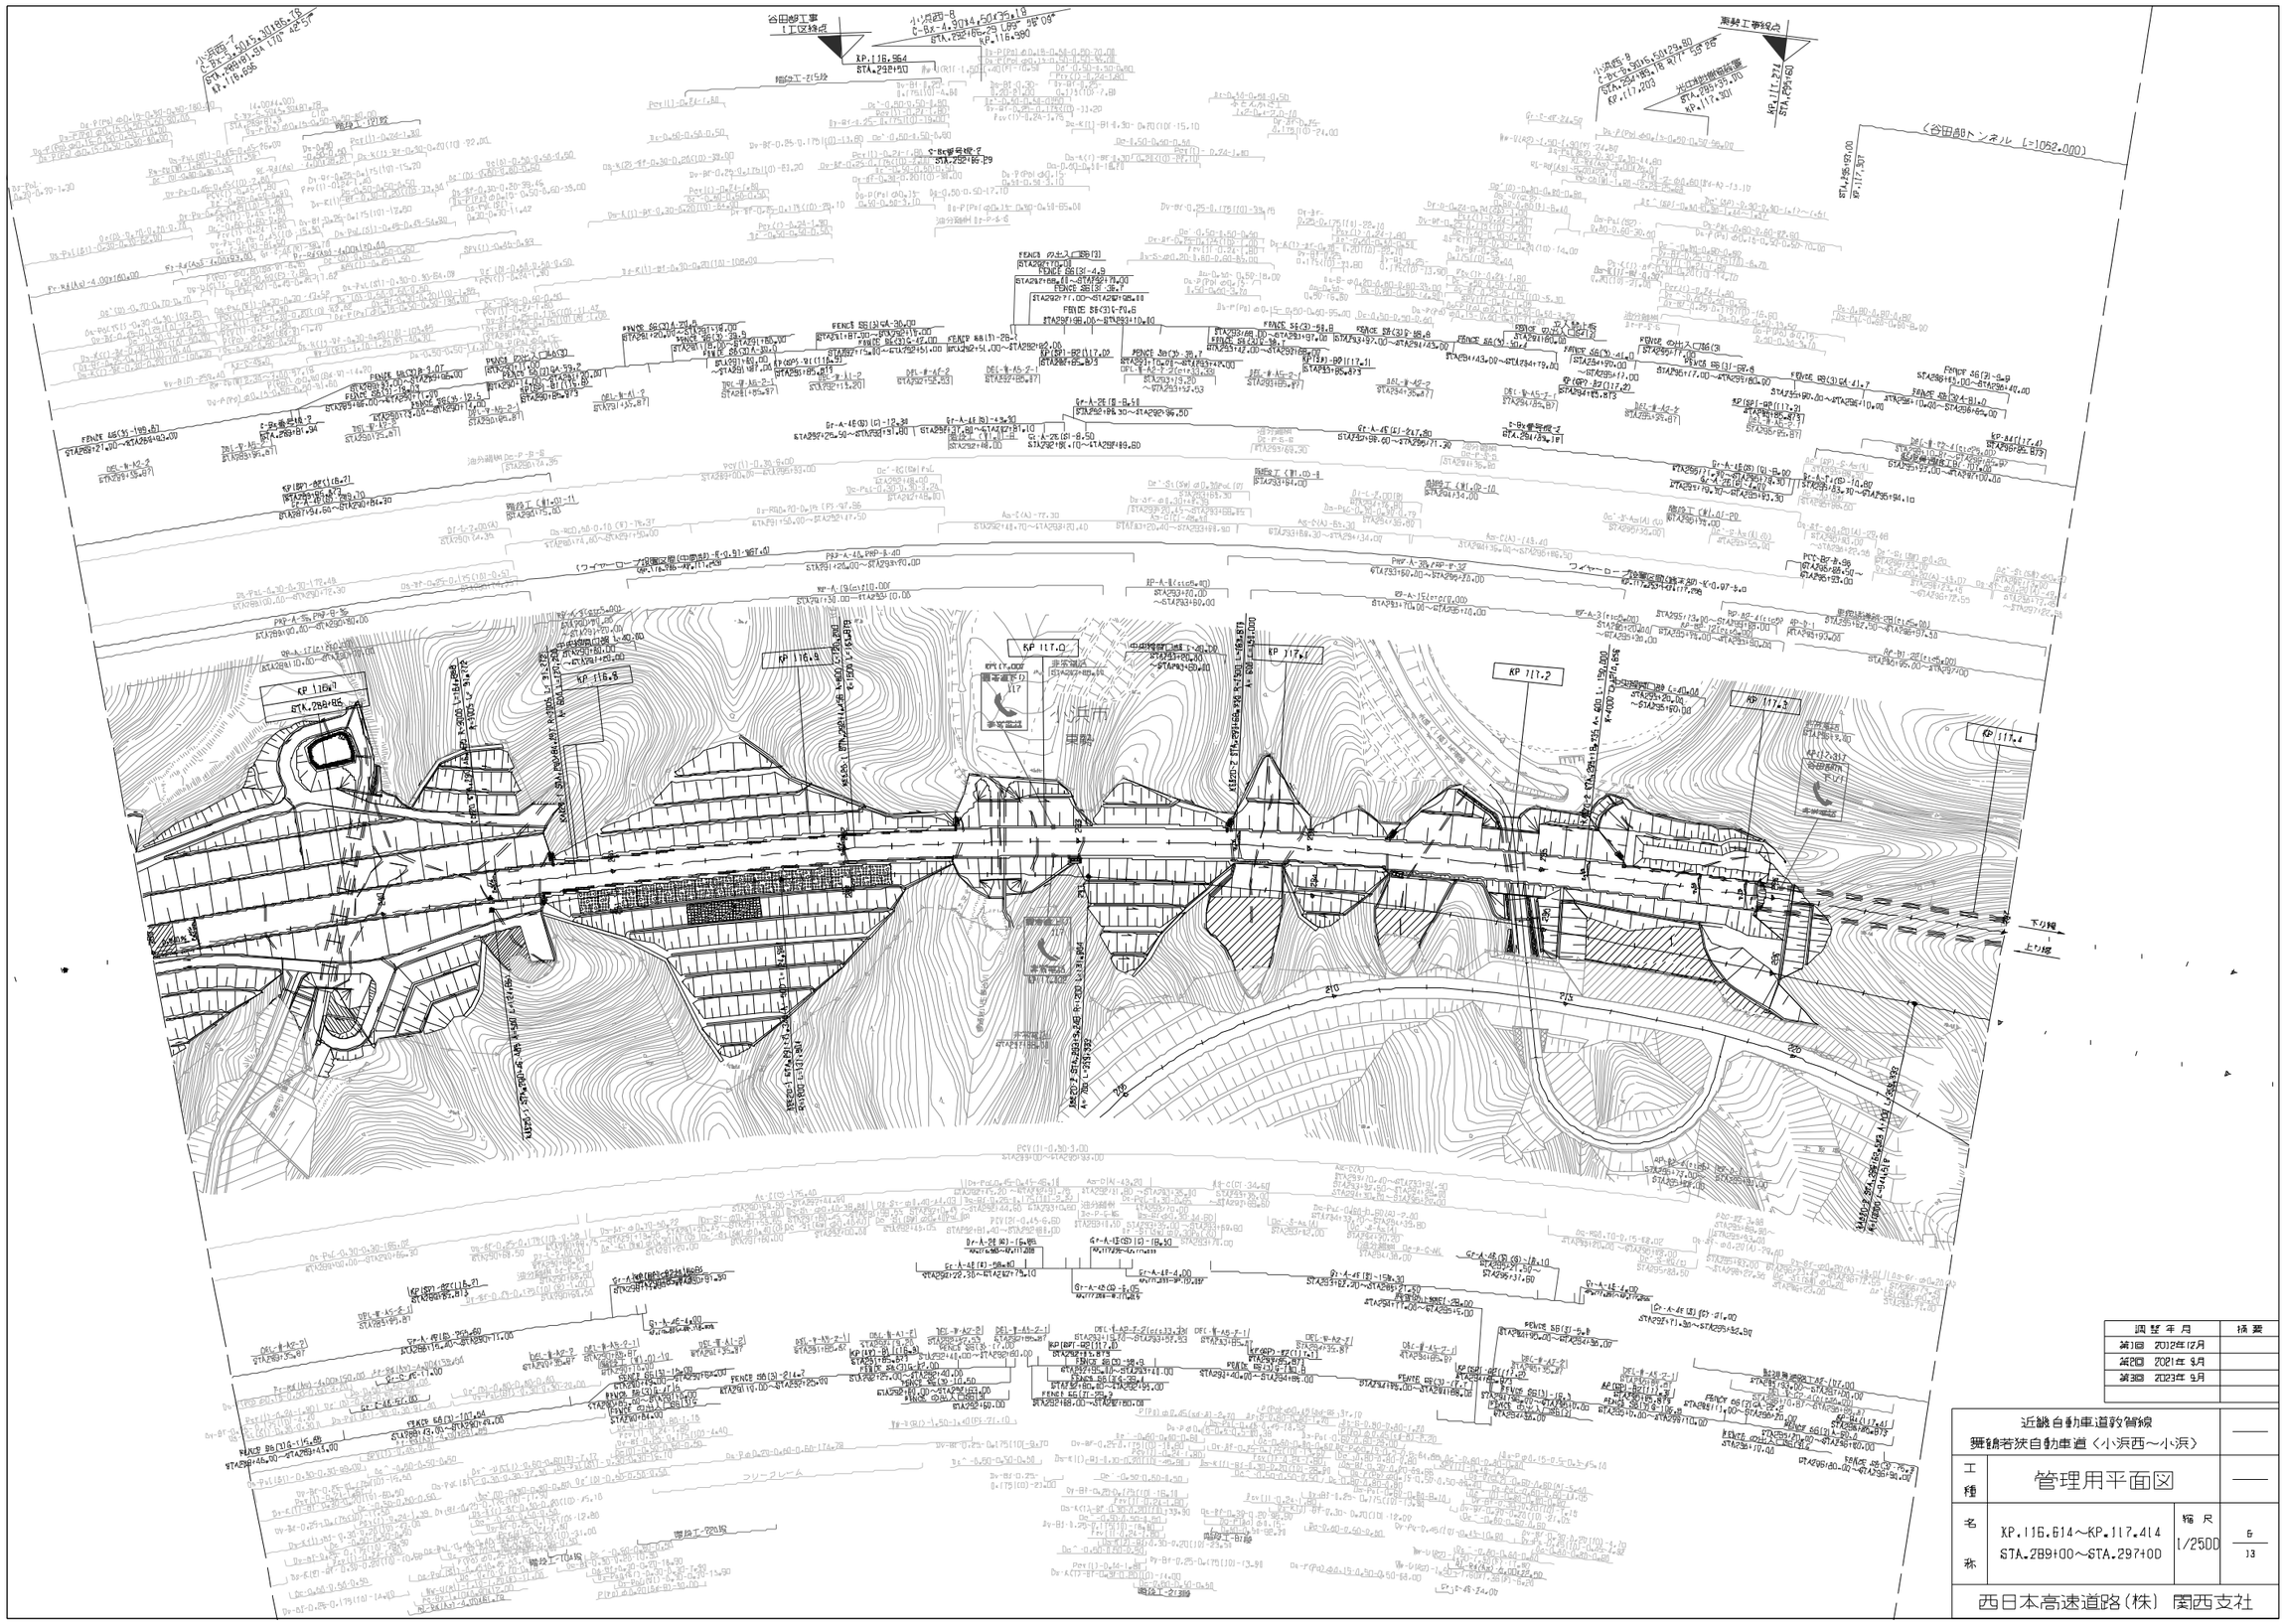
谷田部トンネル (上り線) L=1052.000
谷田部トンネル (下り線) L=1050.000
KP 116.8
KP 117.0
KP 117.1
KP 117.2
KP 117.3
KP 117.4
KP 117.5
KP 117.6
KP 117.7
KP 117.8
KP 117.9
KP 118.0
KP 118.1
KP 118.2
KP 118.3
KP 118.4
KP 118.5
KP 118.6
KP 118.7
KP 118.8
KP 118.9
KP

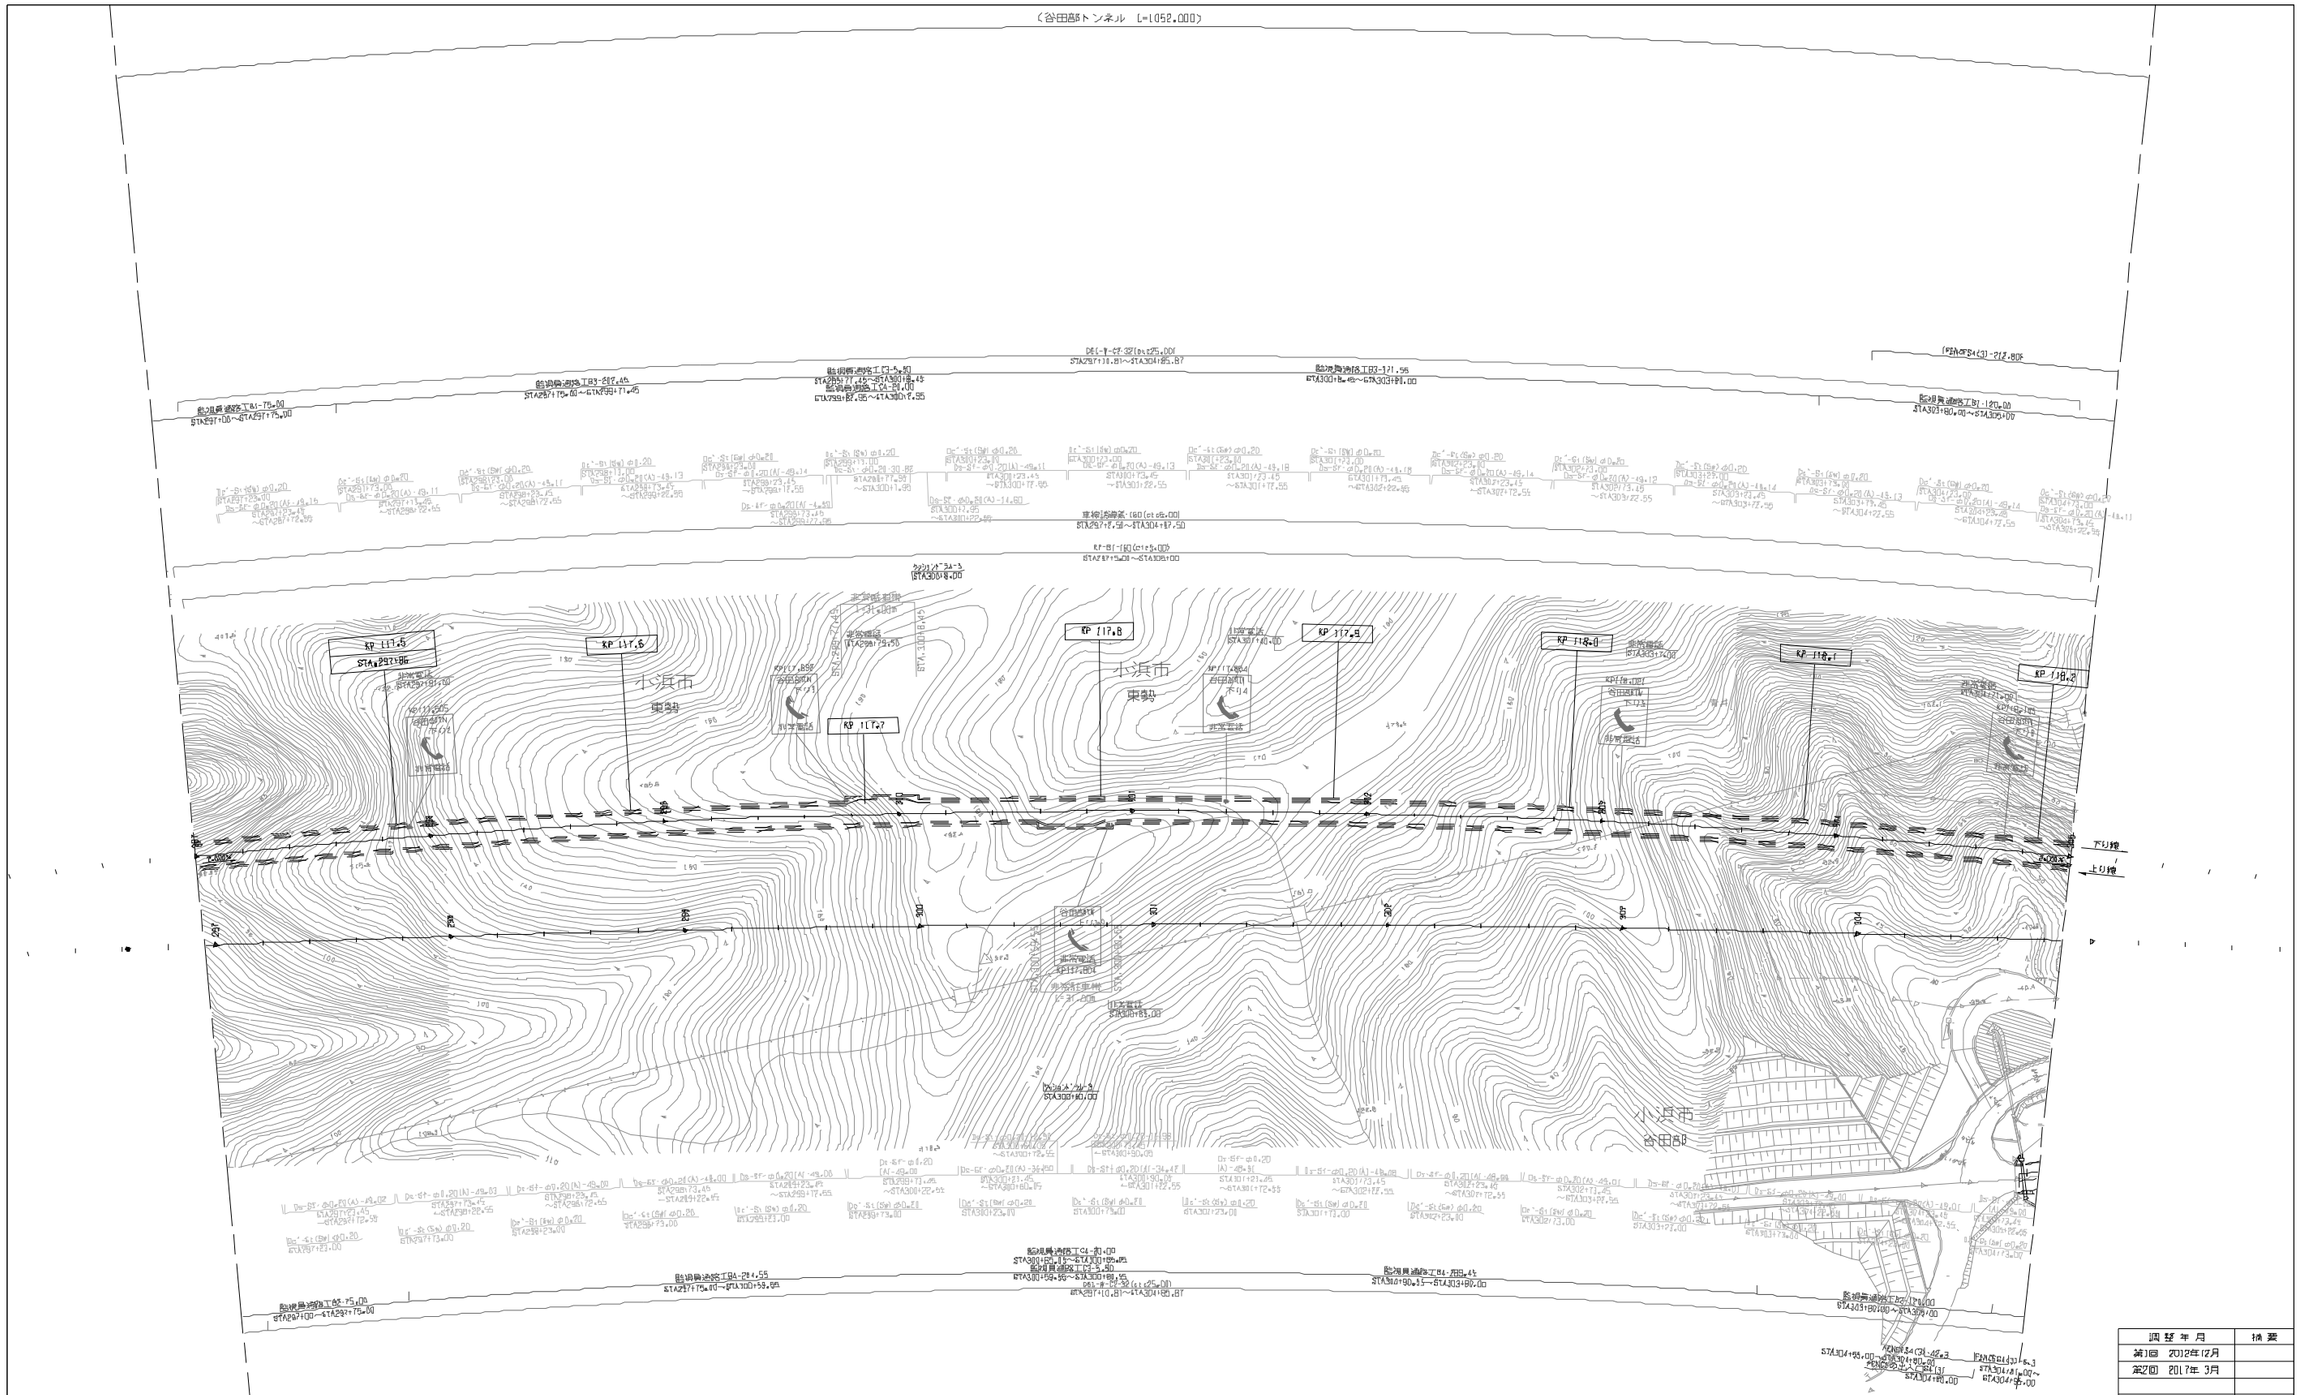

調整年月	摘要
第1回　2012年12月	
第2回　2017年 3月	

近畿自動車道敦賀線 舞鶴若狭自動車道〈小浜西～小浜〉			——
工種	管理用平面図		——
名称	KP.117.414～KP.118.214 STA.297+00～STA.305+00	縮尺 1/2500	7 13
西日本高速道路(株)　関西支社			

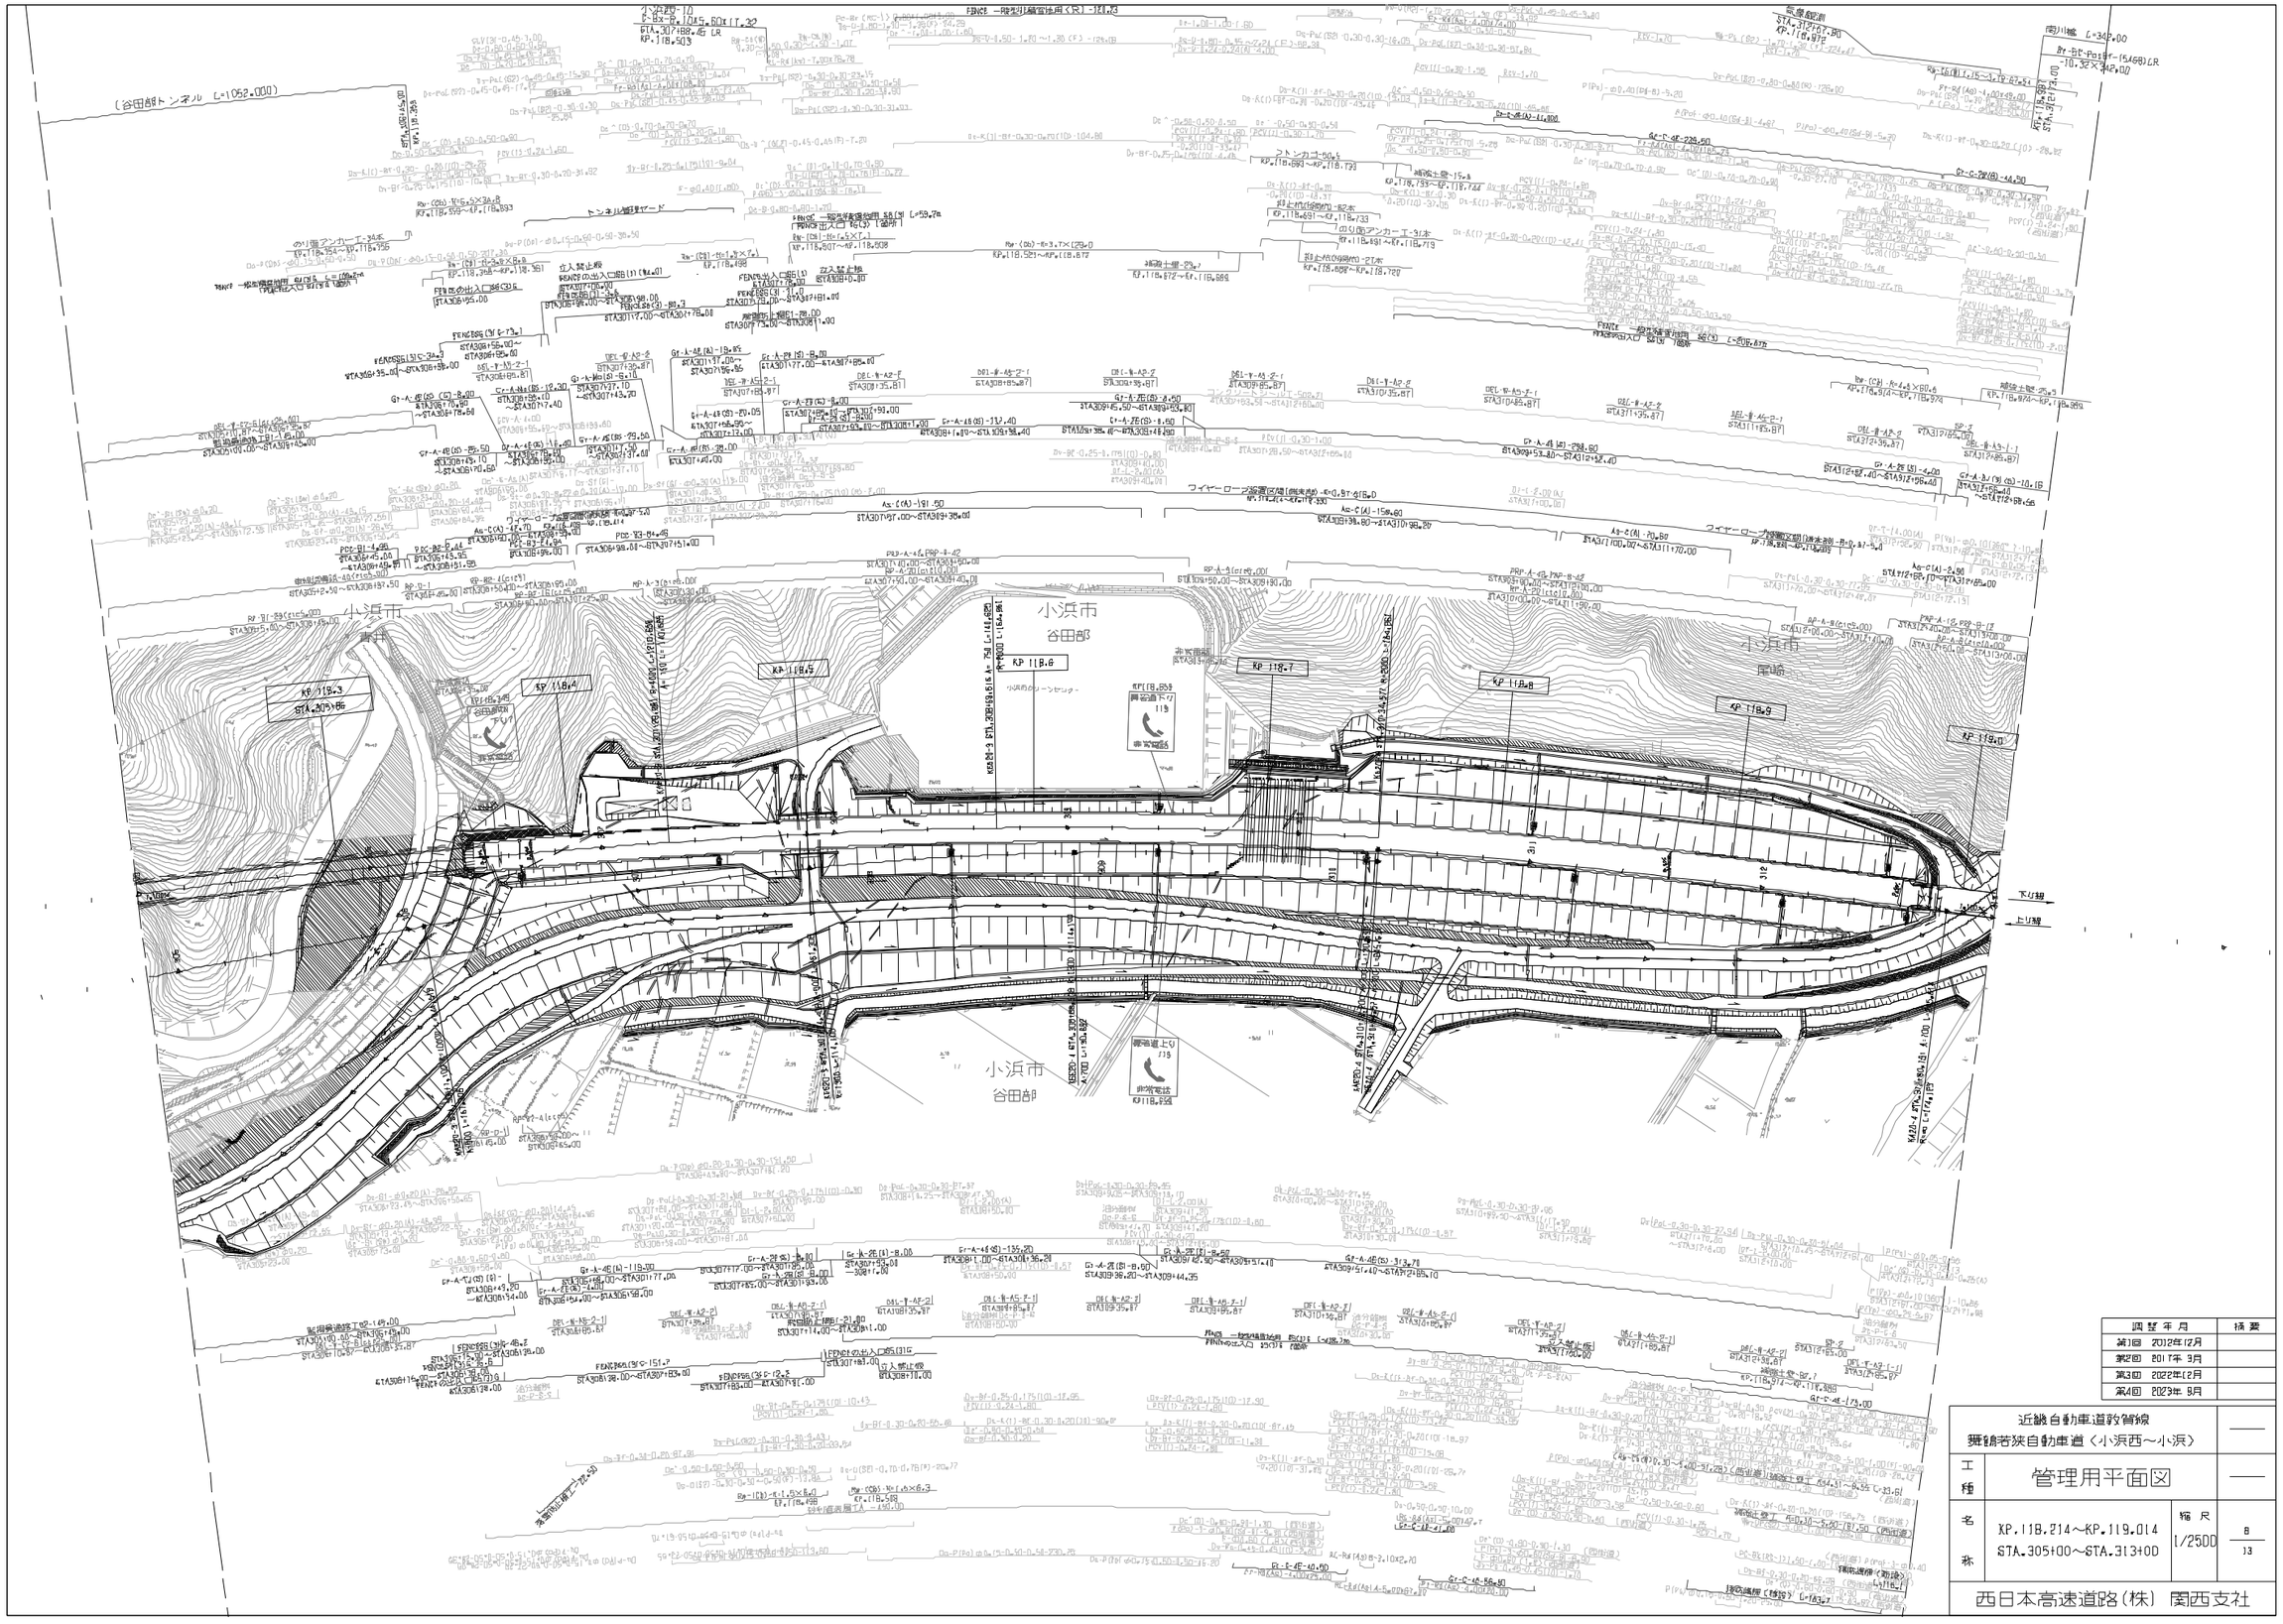

調整年月	摘要
第1回 2012年12月	
第2回 2017年 3月	
第3回 2022年12月	
第4回 2023年 9月	

近畿自動車道敦賀線 舞鶴若狭自動車道〈小浜西～小浜〉			——
工種	管理用平面図		——
名称	KP.118.214～KP.119.014 STA.3050+00～STA.3134+00	縮尺 1/2500	8 13

西日本高速道路(株) 関西支社

近畿自動車道敦賀線
舞鶴若狭自動車道（小浜西～小浜）

工種：管理用平面図

名称：KP.119.014～KP.119.814
STA.313+00～STA.321+00

縮尺：1/2500

西日本高速道路（株）関西支社

調整年月	摘要
第1回 2012年12月	

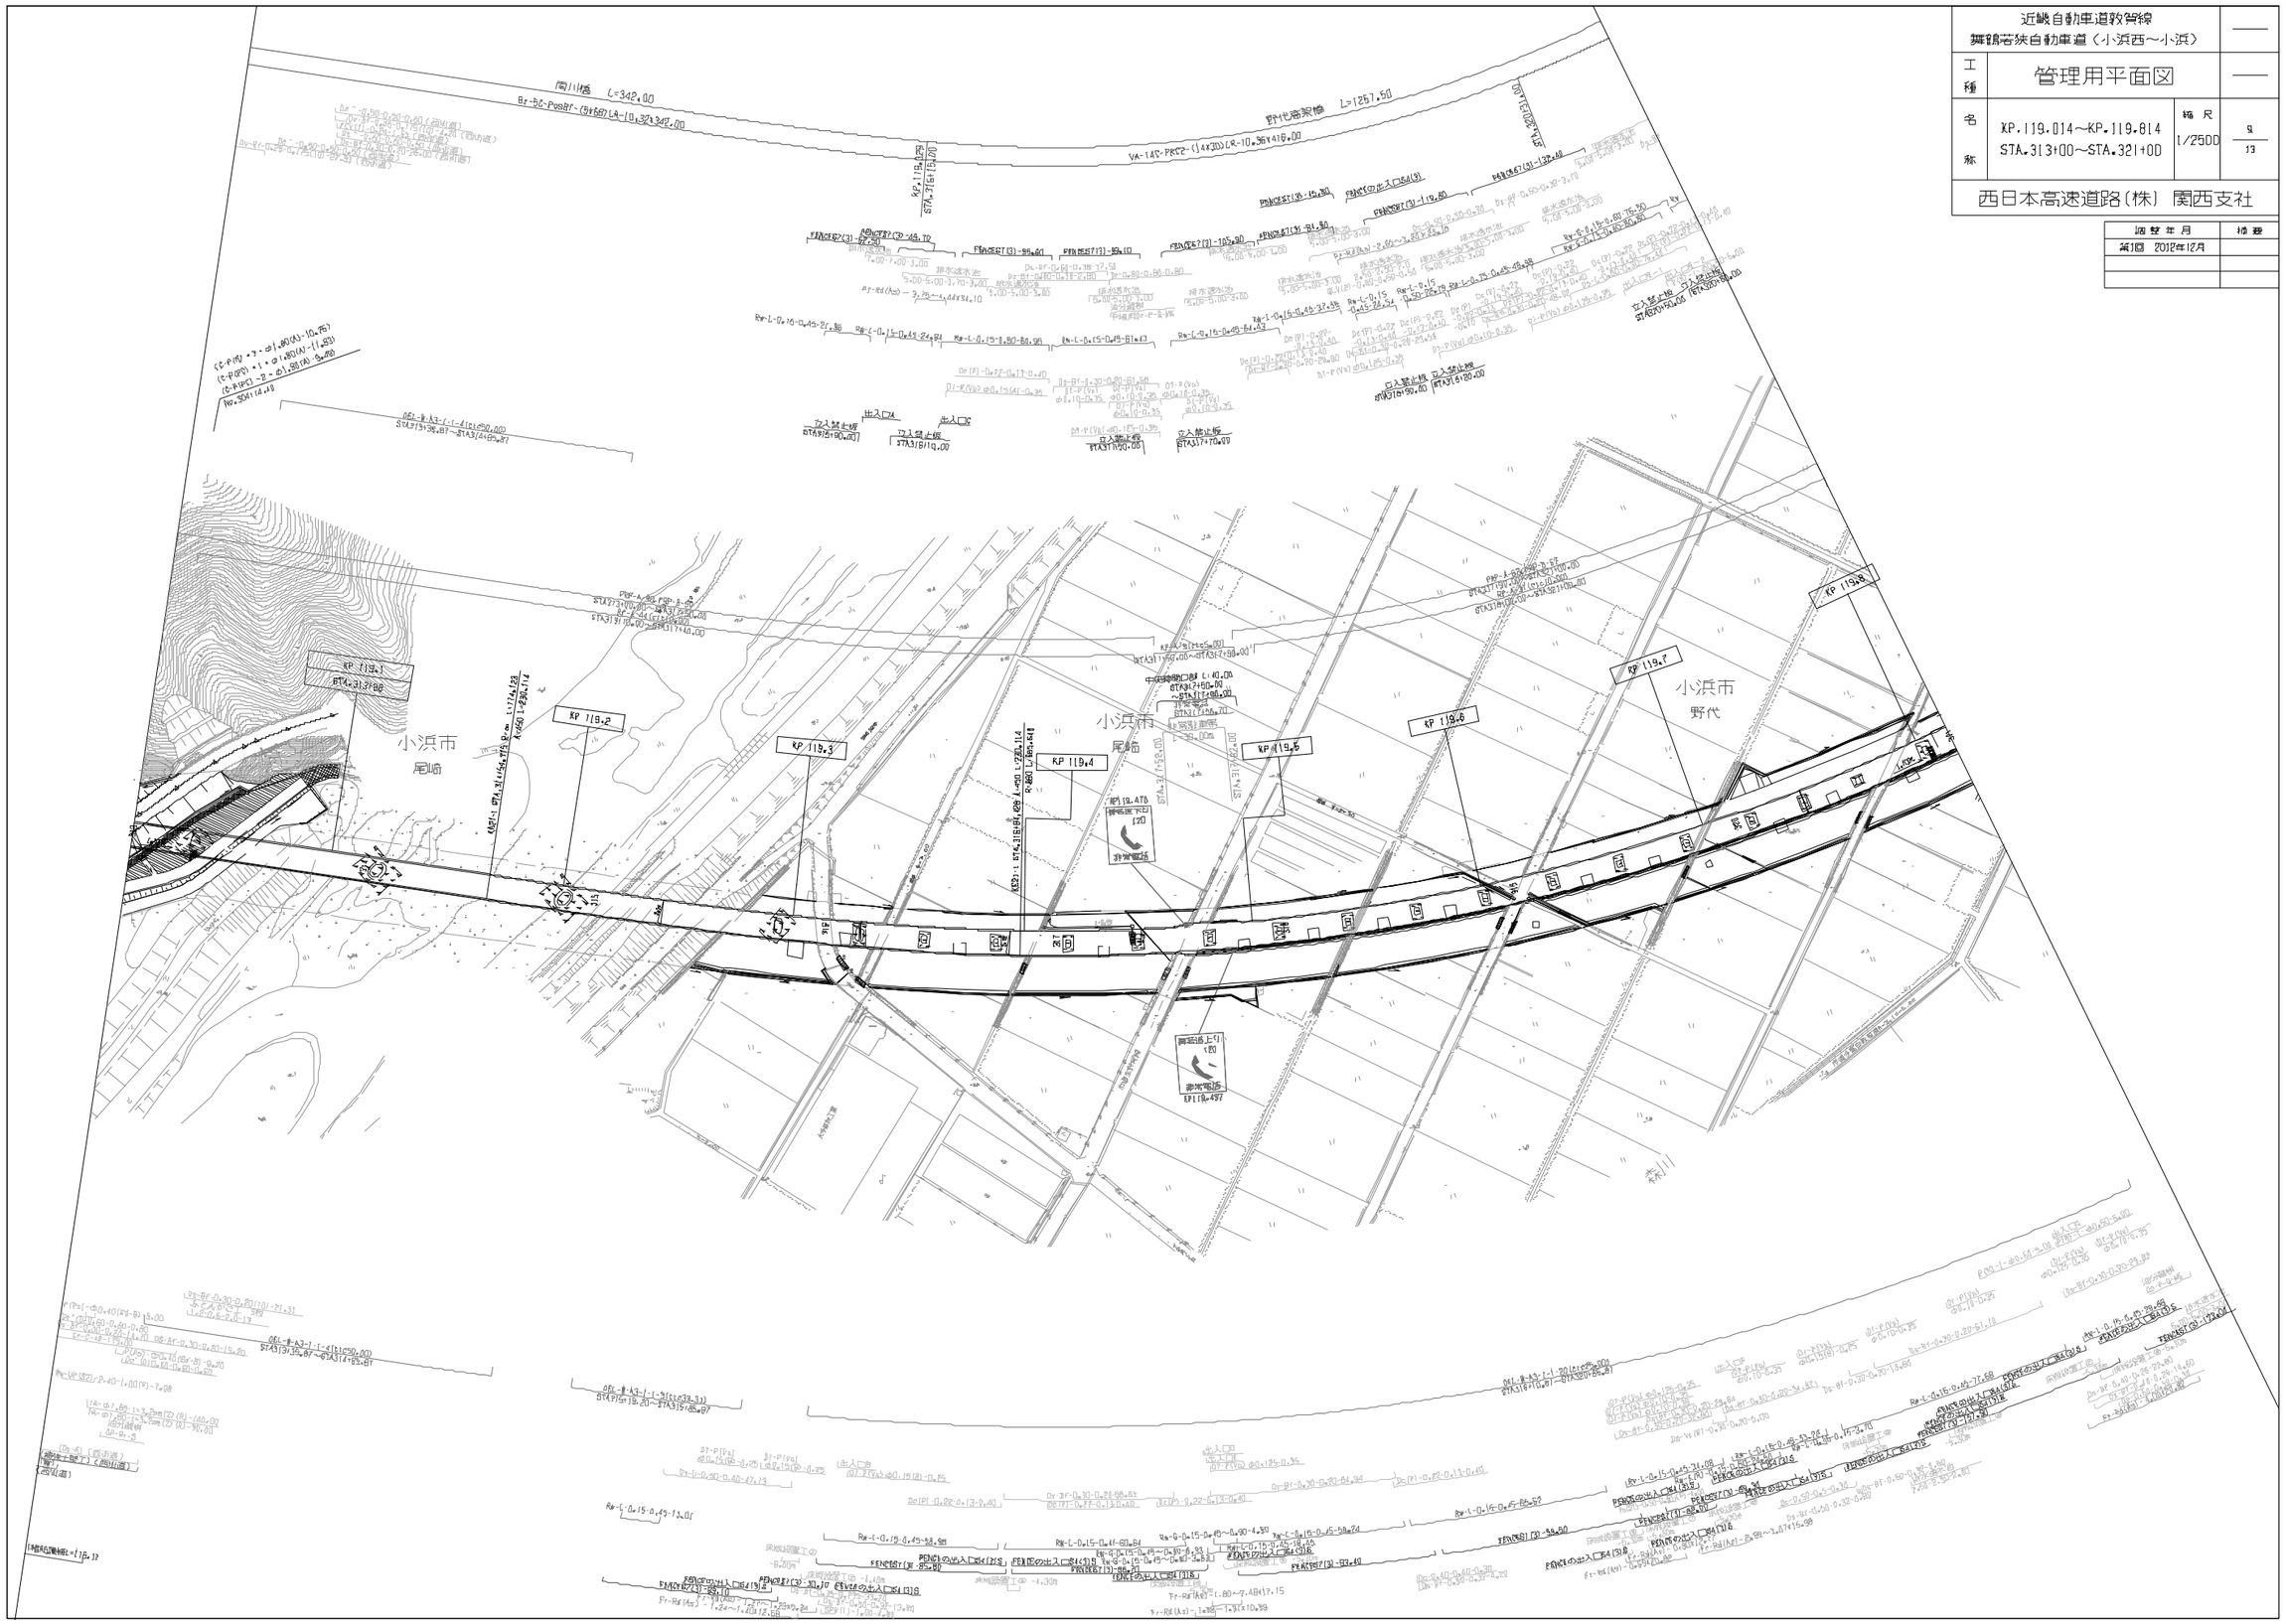

近畿自動車道敦賀線
舞鶴若狭自動車道（小浜西～小浜）

工種	管理用平面図		
名称	KP.119.814～KP.120.614 STA.321+00～STA.329+00	縮尺 1/2500	10 13

西日本高速道路（株）関西支社

調整年月	摘要
第1回 2012年12月	
第2回 2017年 3月	
第3回 2022年 3月	

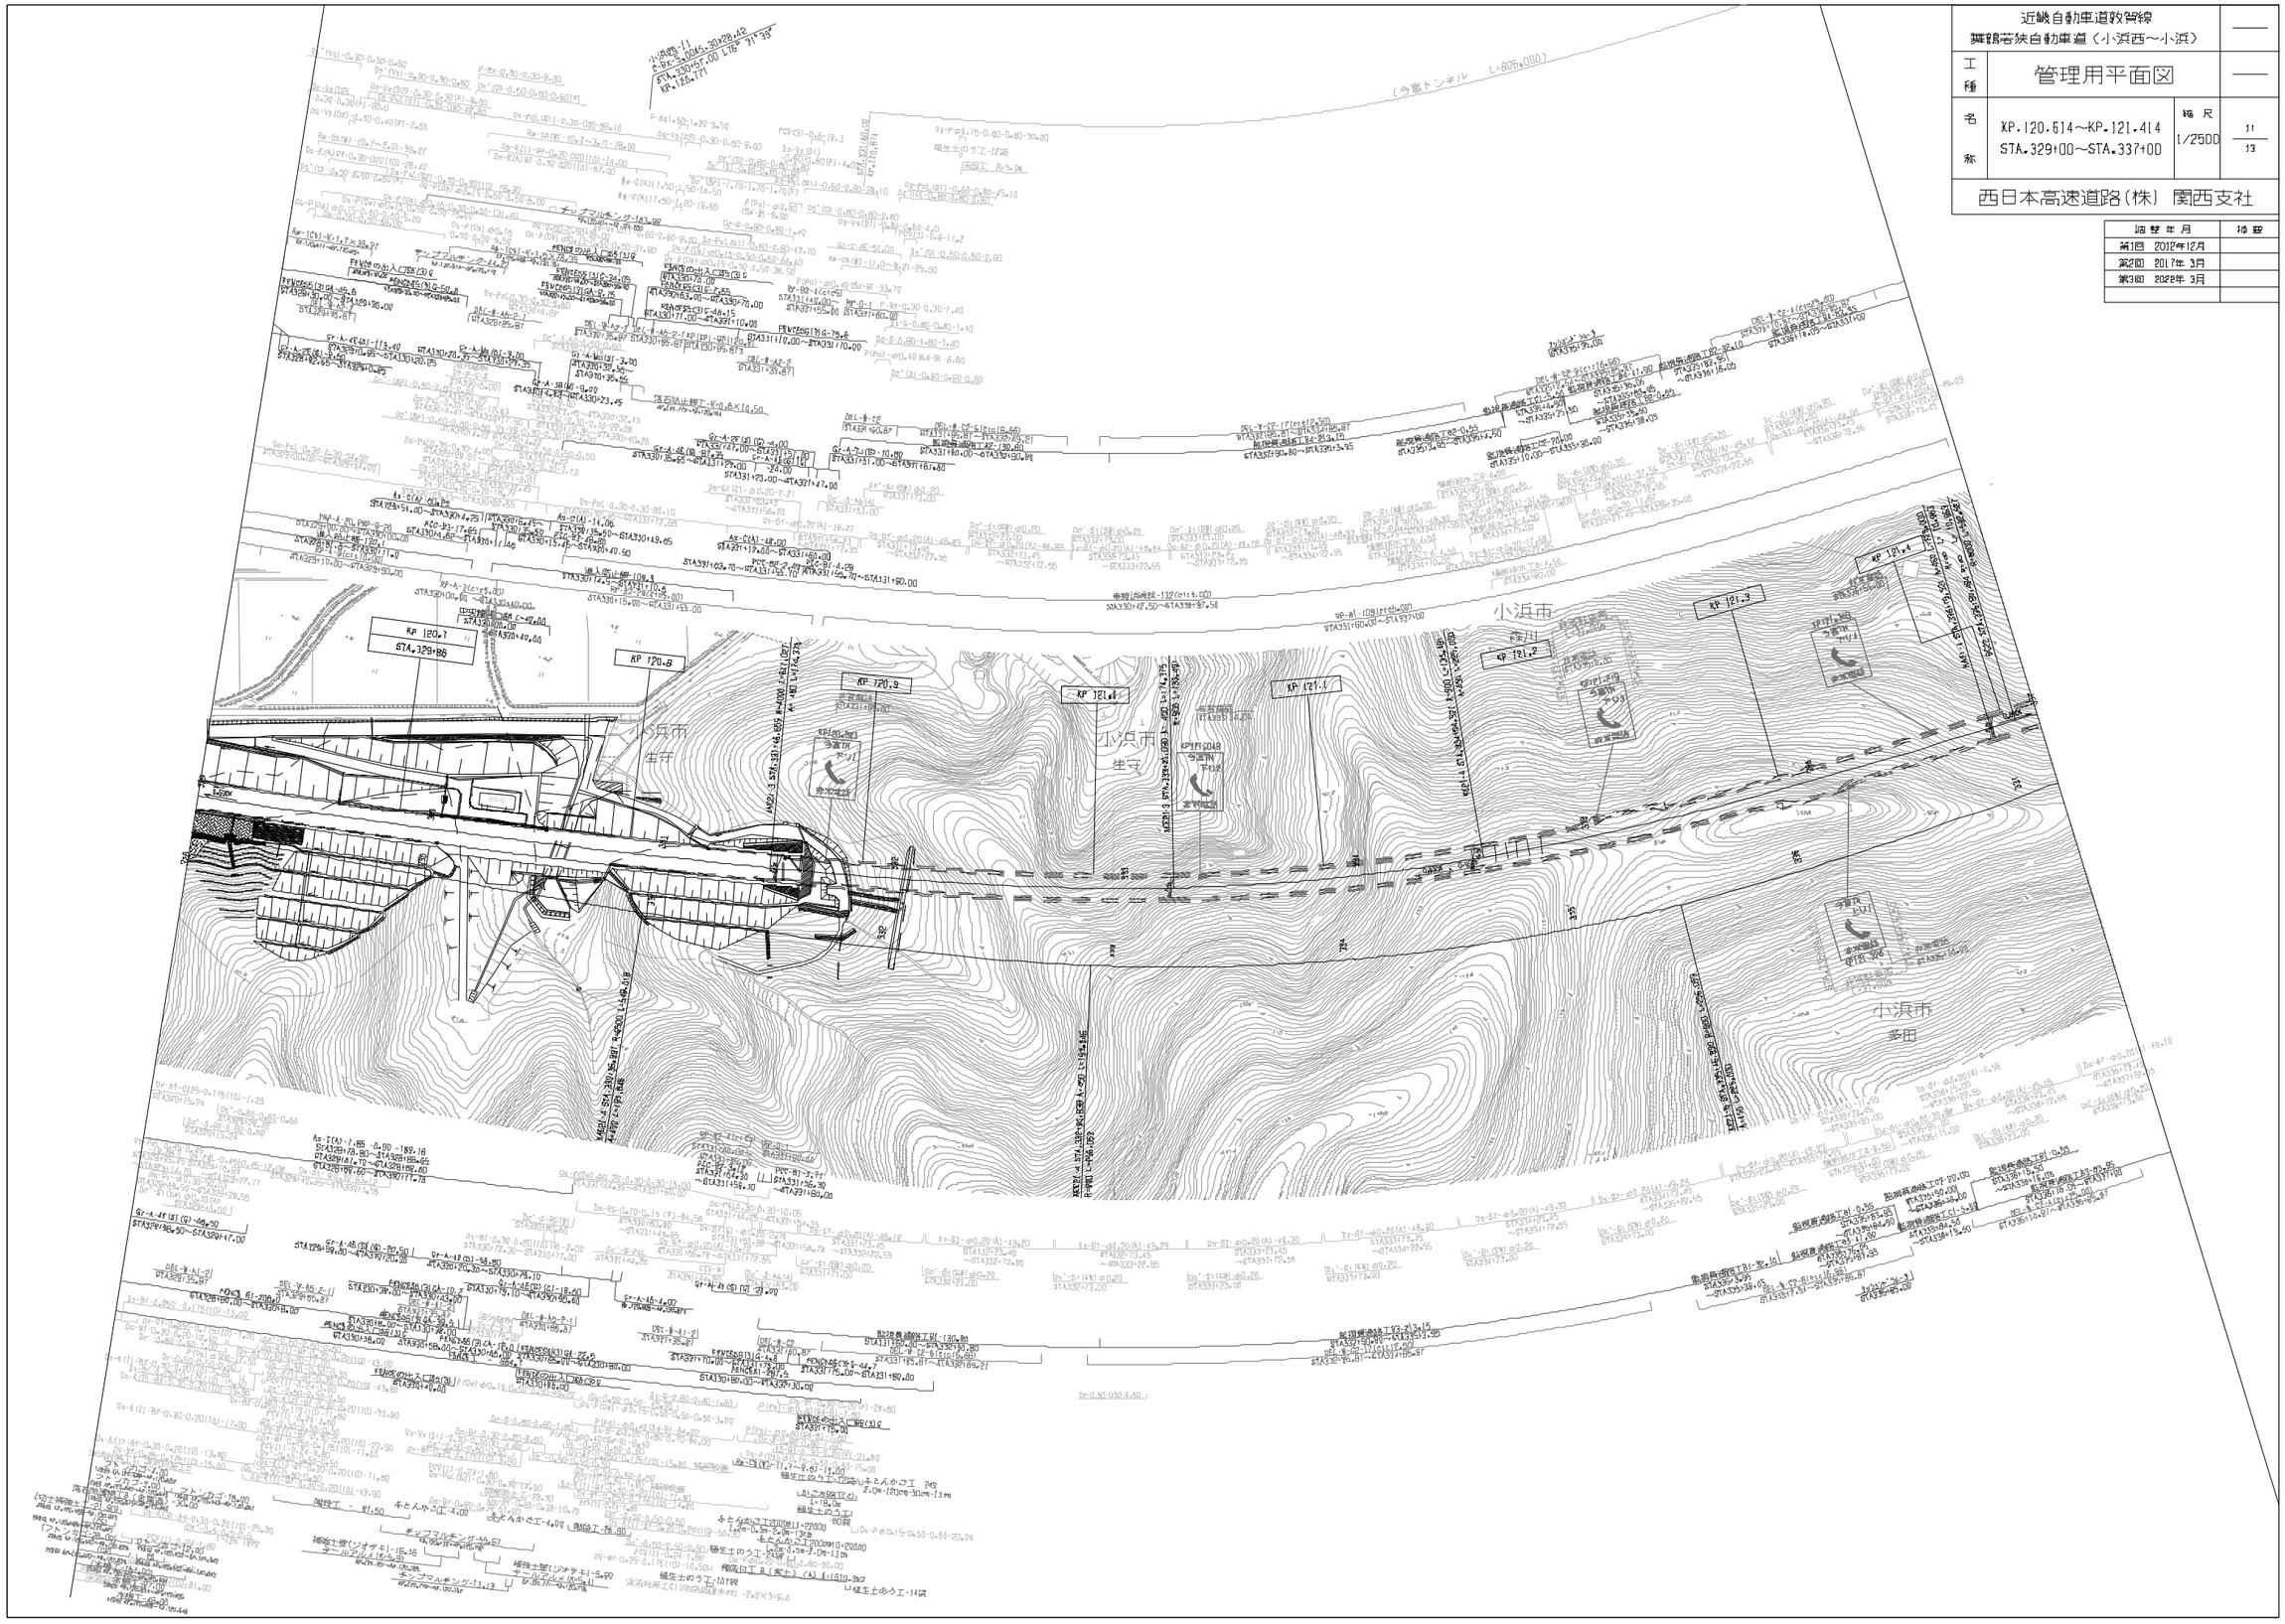
小浜市
生守
小浜市
多田
KP 120.7
KP 120.8
KP

近畿自動車道敦賀線
舞鶴若狭自動車道（小浜西～小浜）

工種	管理用平面図		
名称	KP.121.414～KP.122.214 STA.337+00～STA.345+00	縮尺	1/2500

12
13

西日本高速道路（株）関西支社

調整年月	摘要
第1回 2012年12月	
第2回 20(下)年 3月	
第3回 2012年 3月	

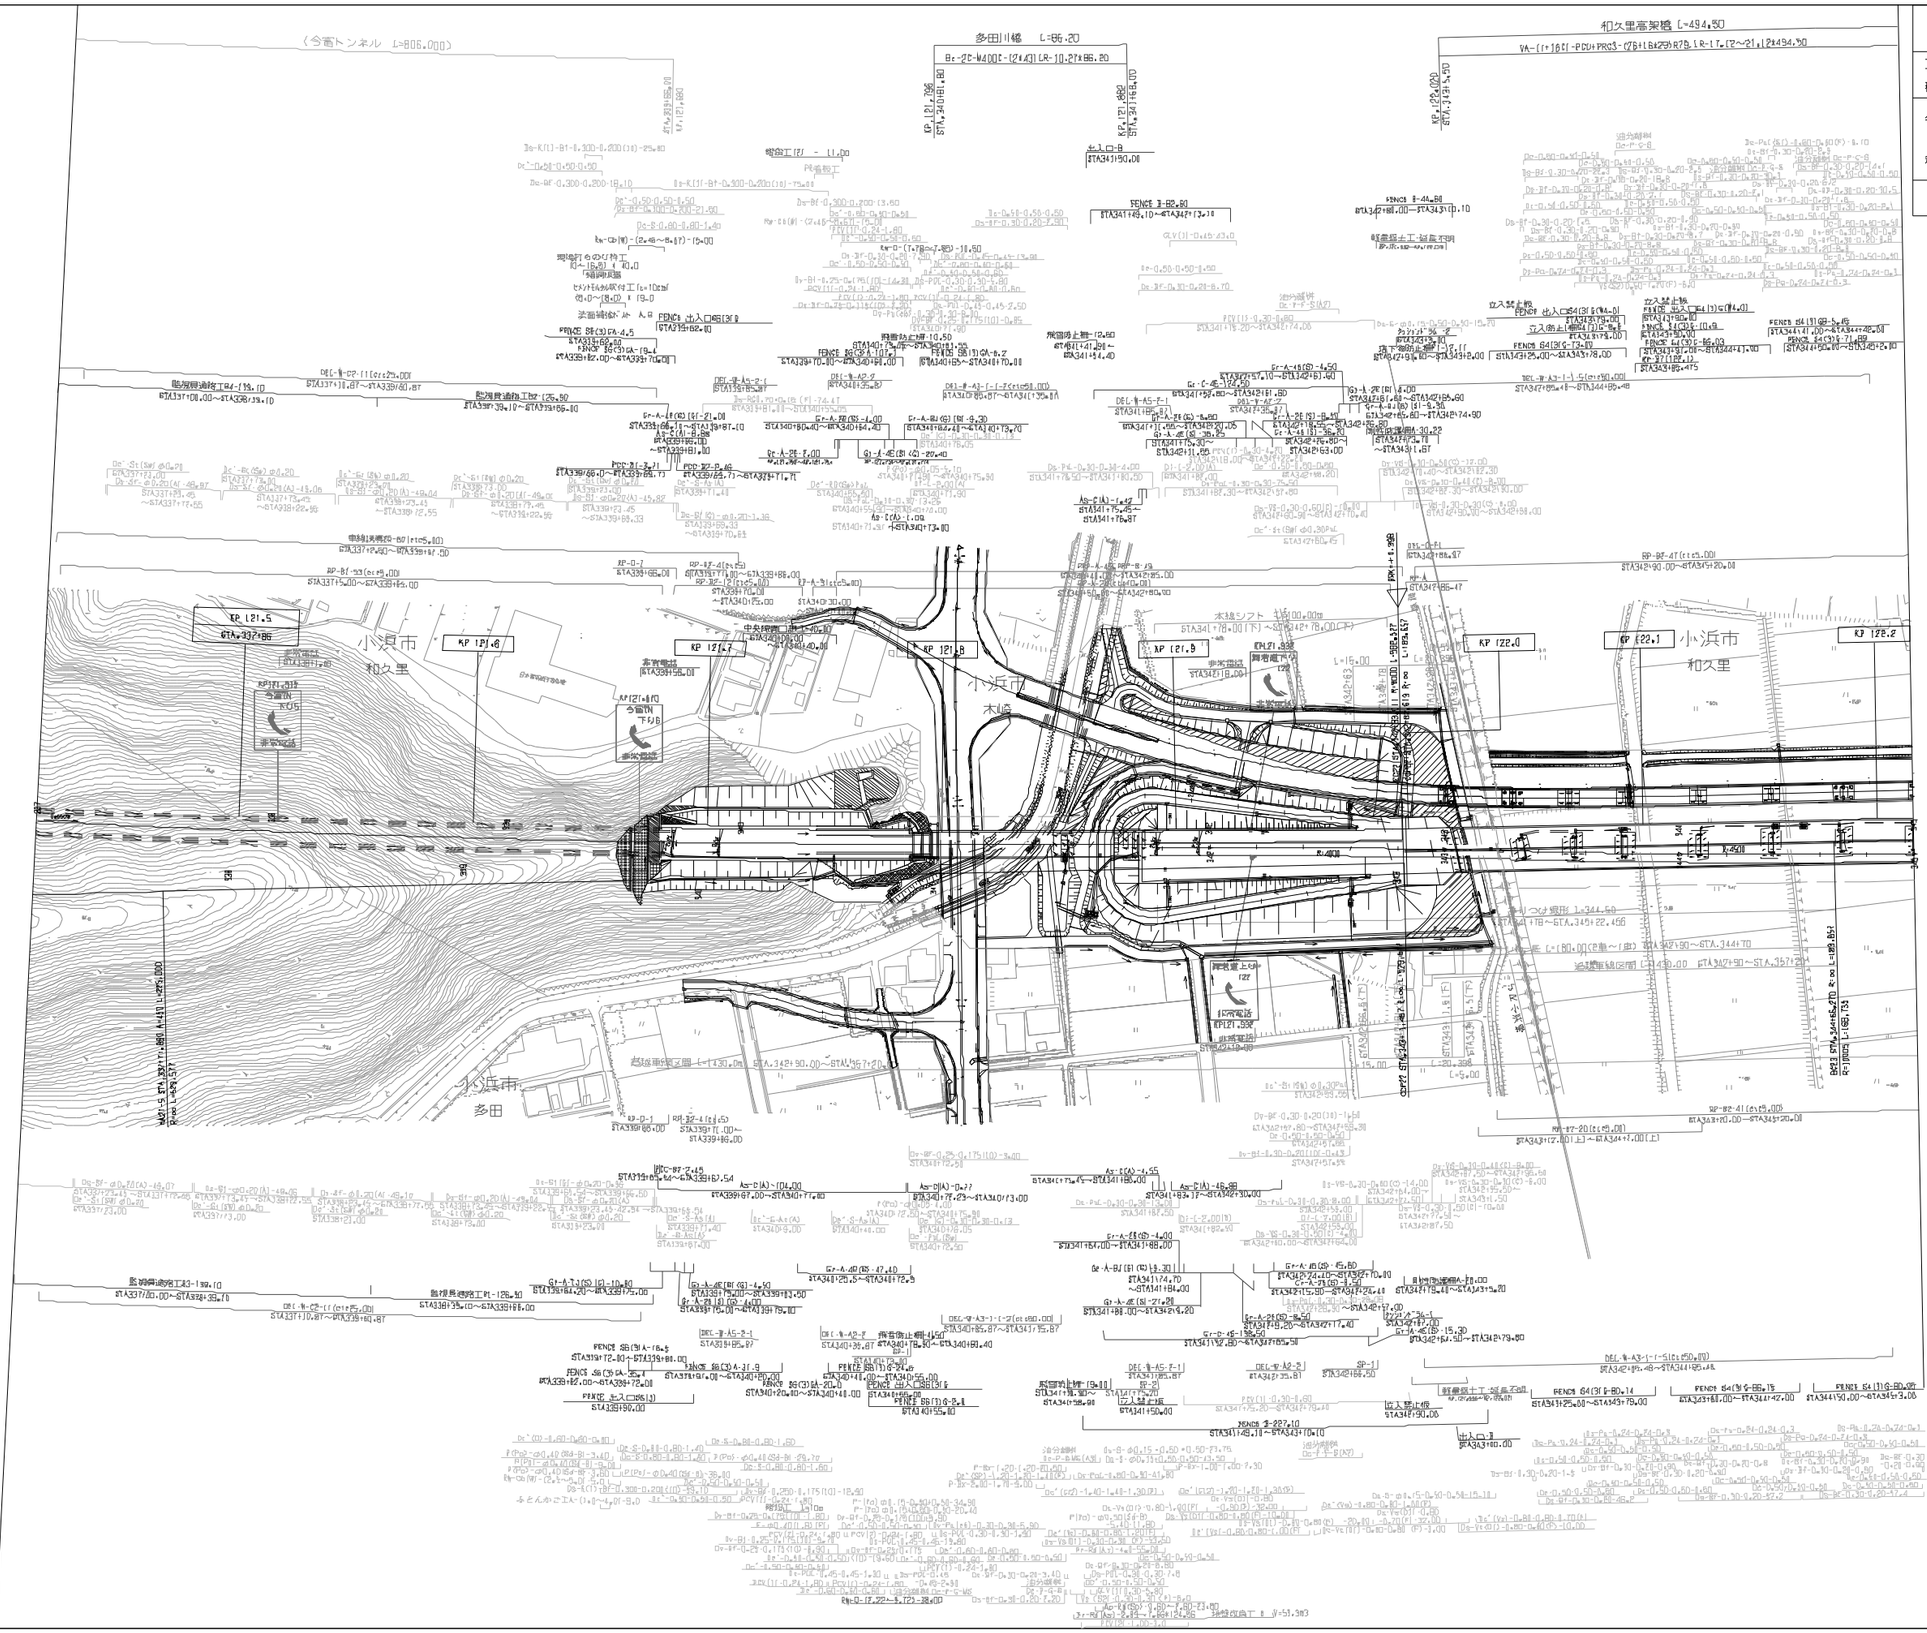

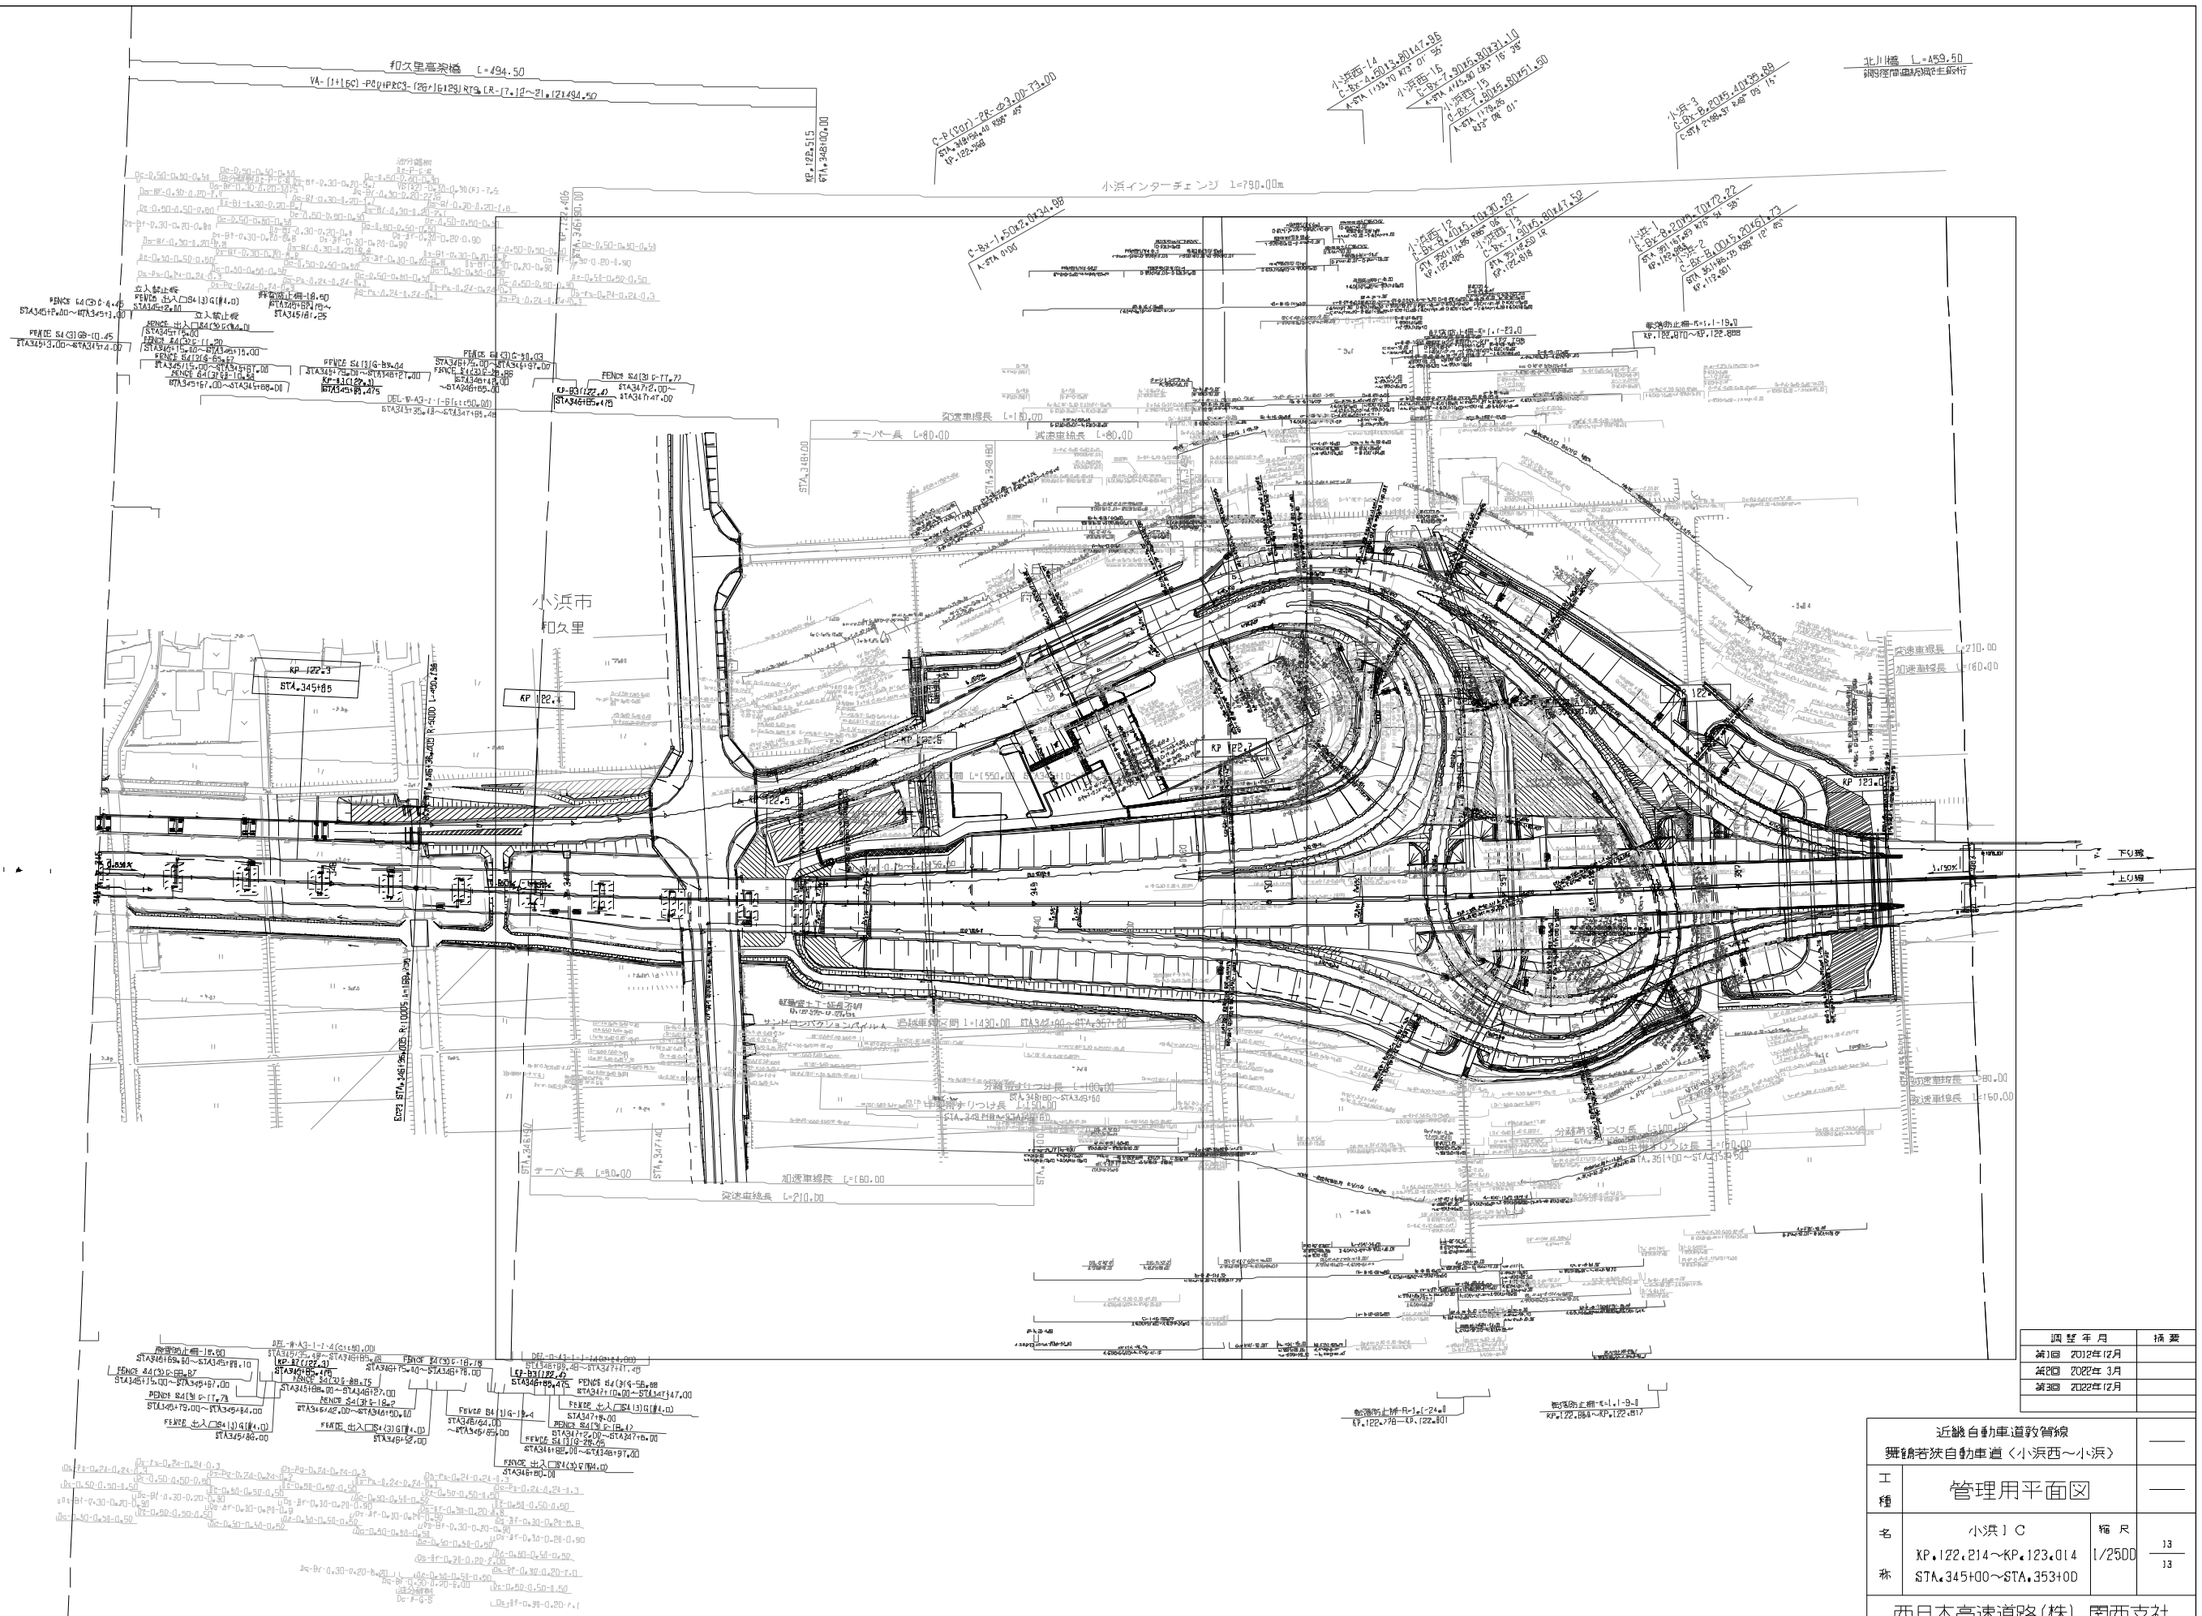
和久里高架橋 L=494.50
小浜インターチェンジ L=790.00m
北川橋 L=459.50
小浜市
和久里
KP 122.3
KP 122.4
KP 122.5
KP 122.6
KP 122.7
KP 123.0
KP 123.1
KP 123.2
KP 123.3
KP 123.4
KP 123.5
KP 123.6
KP 123.7
KP 123.8
KP 123.9
KP 124.0
KP 124.1
KP 124.2
KP 124.3
KP 124.4
KP 124.5
KP 124.6
KP 124.7
KP 124.8
KP 124.9
KP

舞鶴若狭自動車道
管理境KP. 122. 973
(小浜IC～上中IC) 完成図 起点
小浜IC～三方IC間舗装工事起点

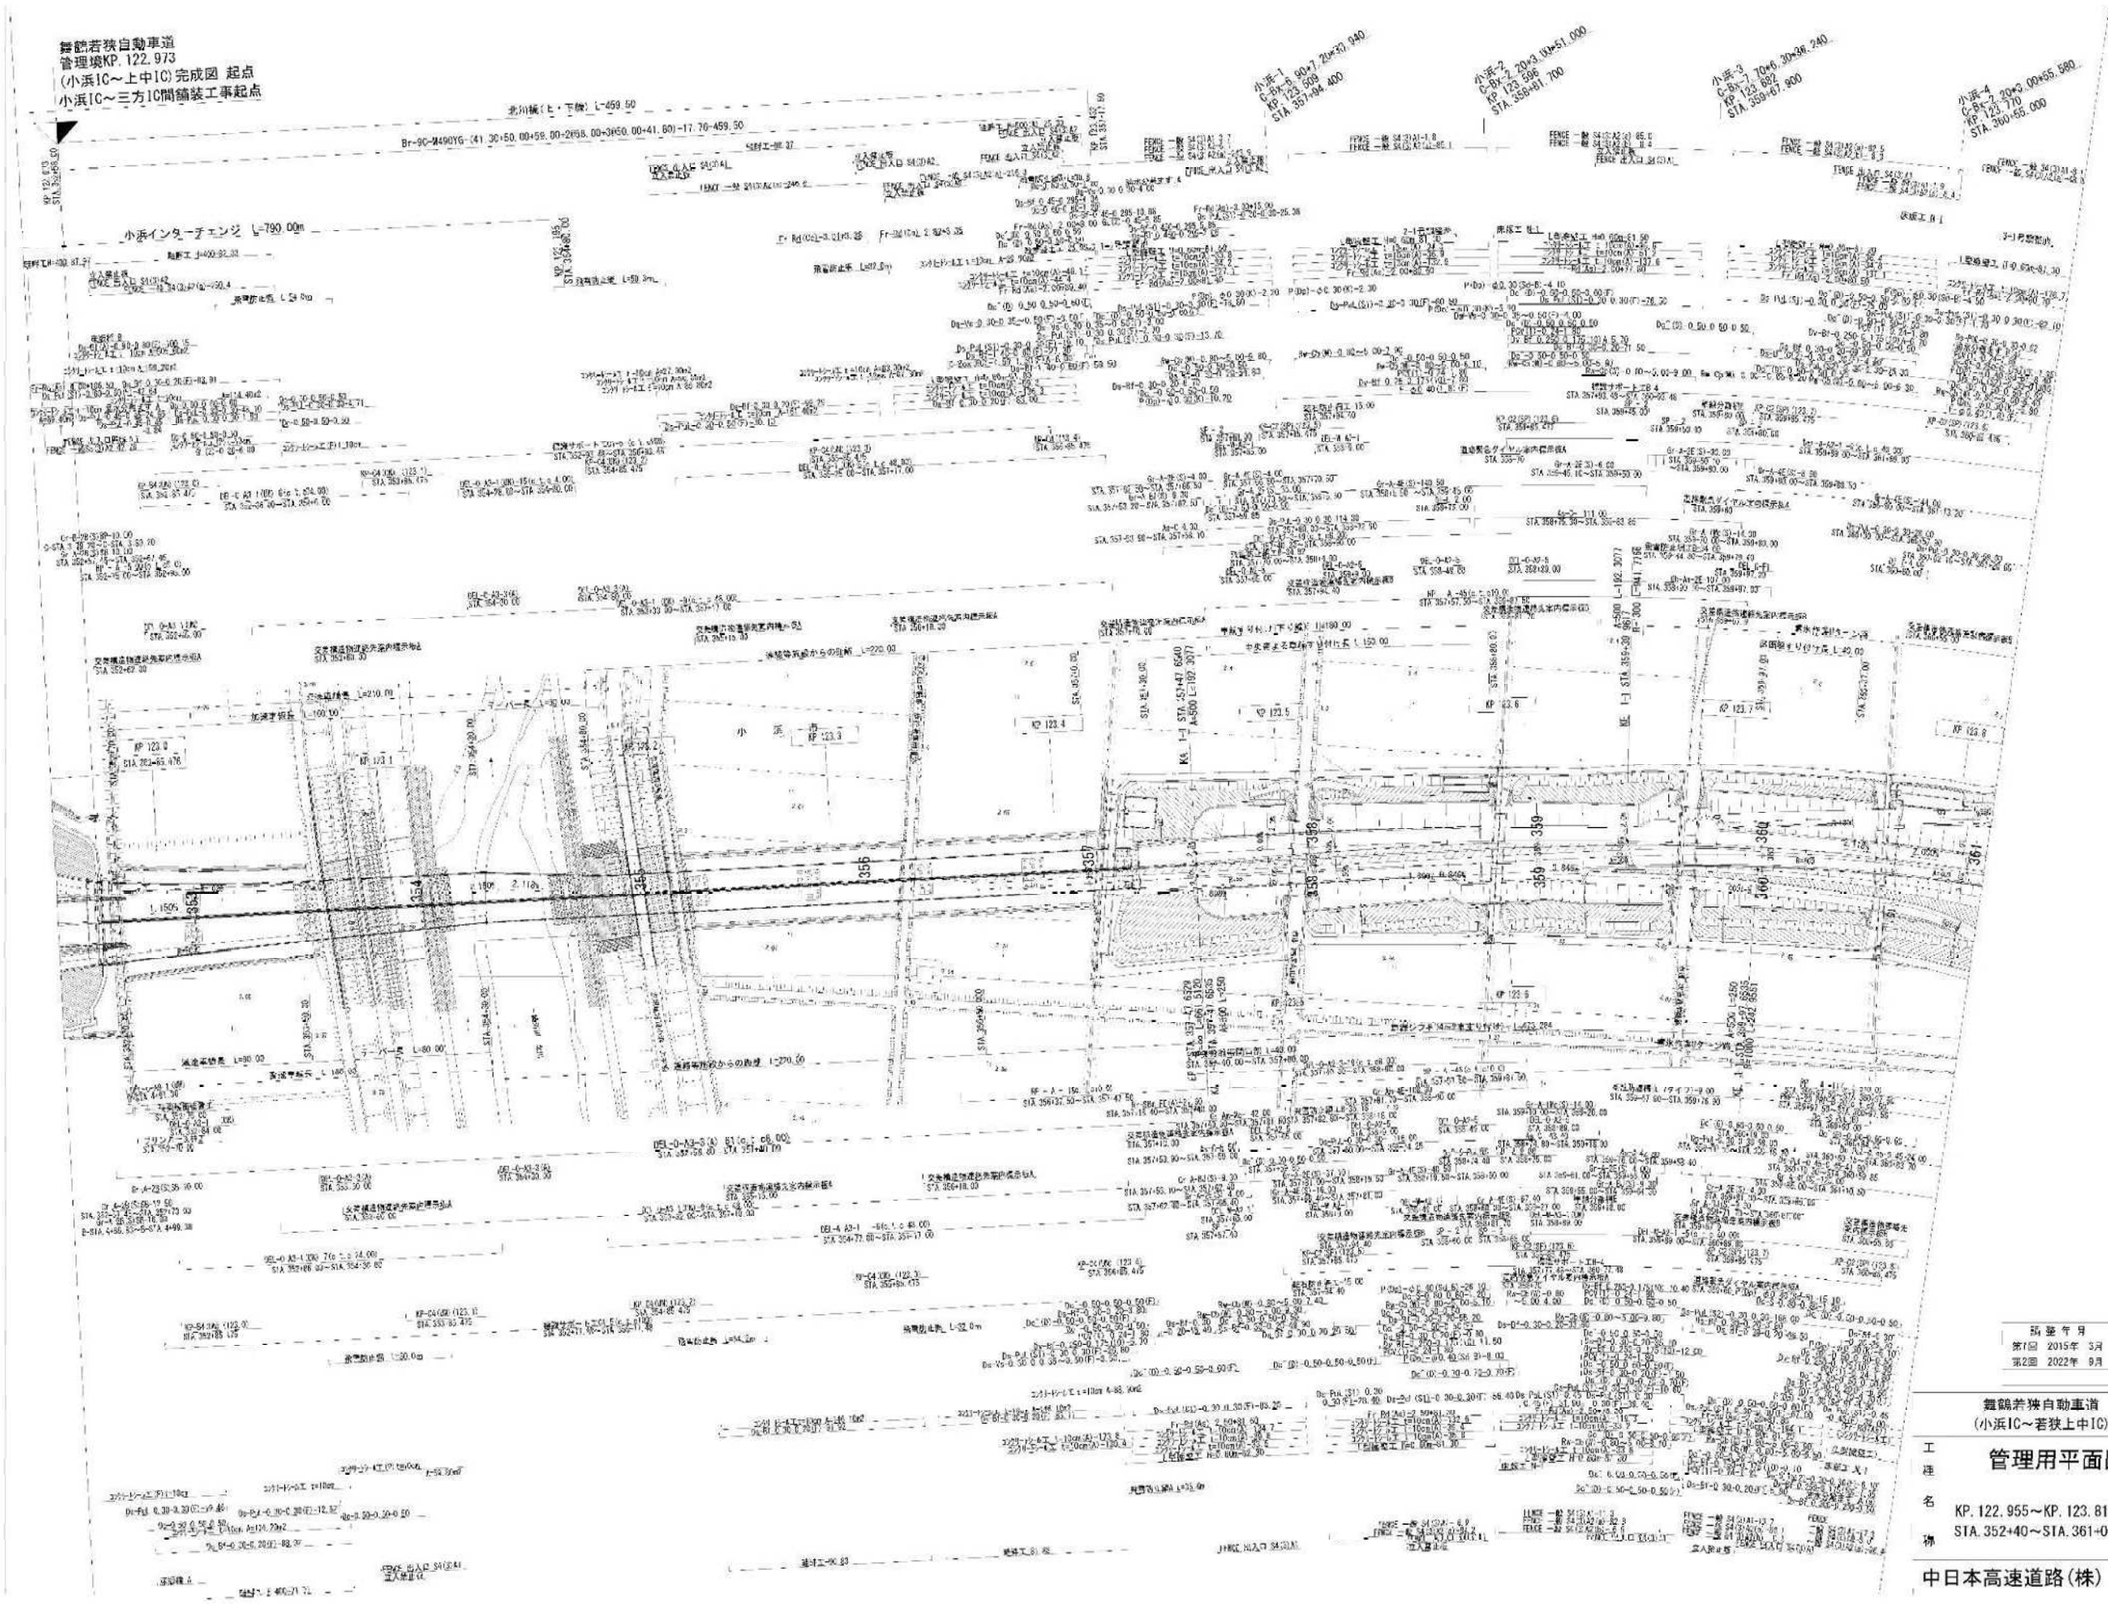

版	年 月	摘 要
第1回	2015年 3月	
第2回	2022年 9月	構造物施工上げ修正

舞鶴若狭自動車道
(小浜IC～若狭上中IC)

工種名称 **管理用平面図**

KP. 122. 955～KP. 123. 815
STA. 352+40～STA. 361+00

縮尺 1/1000

図面番号 I 13

中日本高速道路(株) 名古屋支社

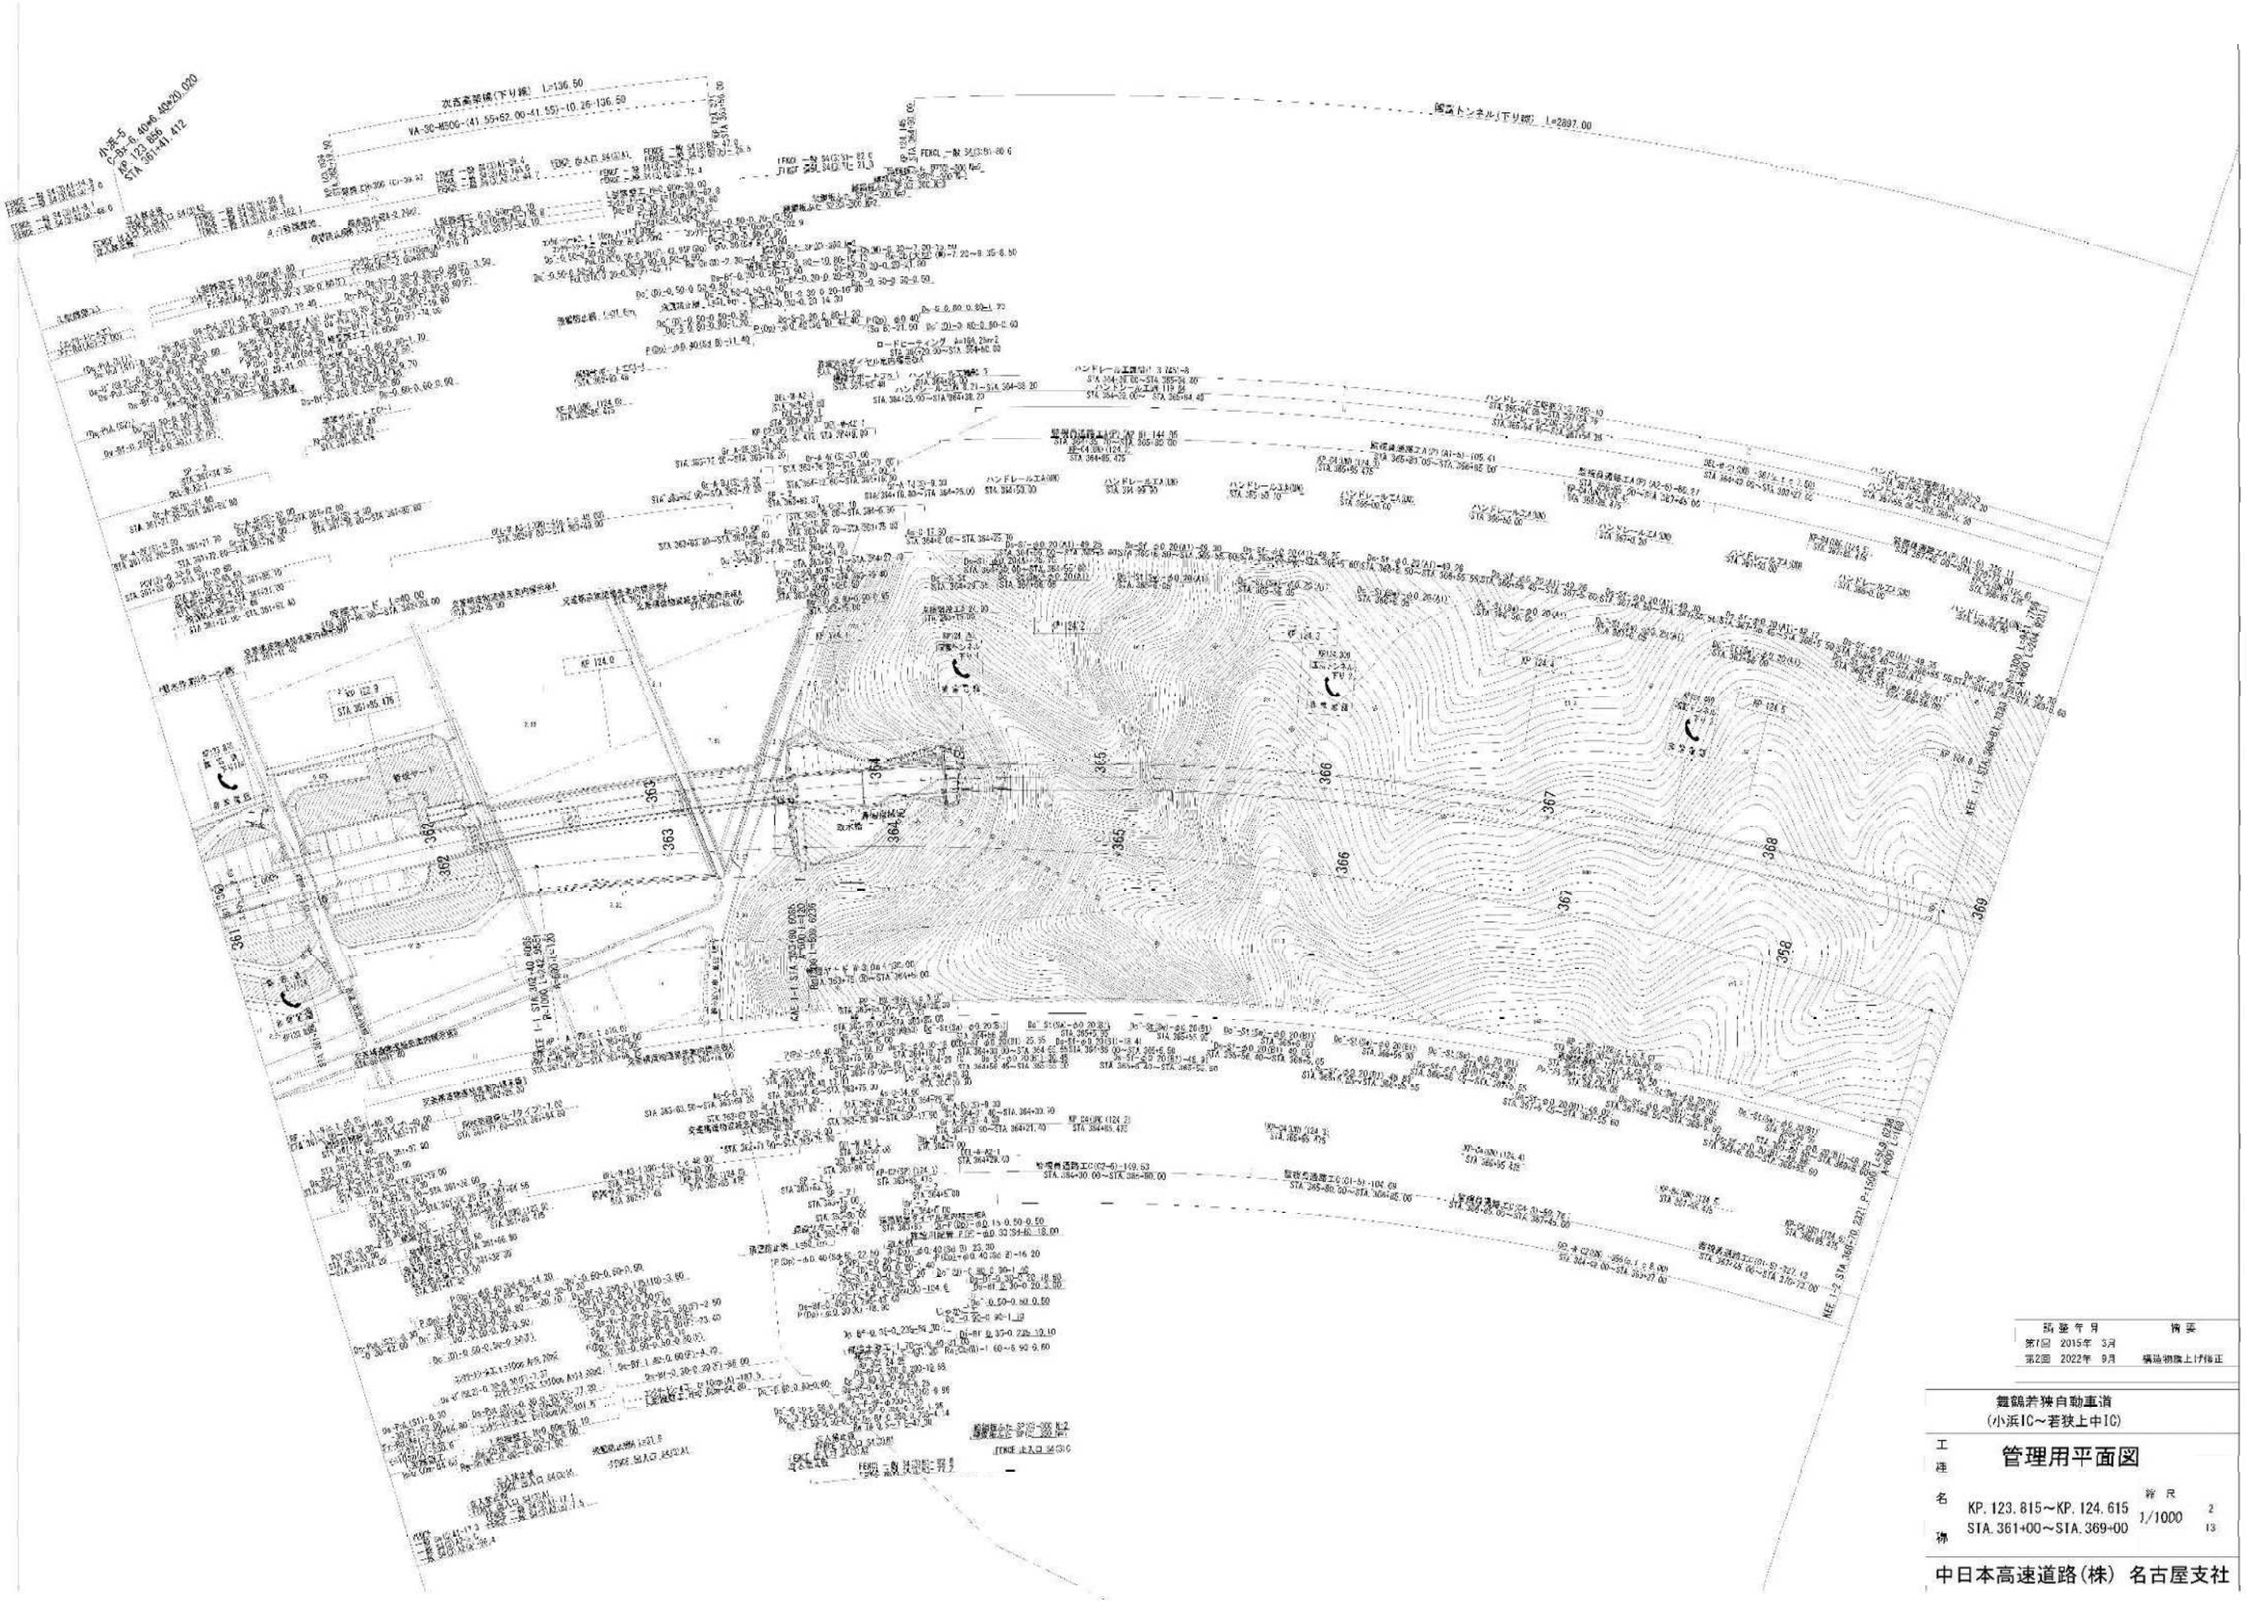

改訂年月	摘要
第1回 2015年 3月	
第2回 2022年 9月	構造物諸元上げ修正

舞鶴若狭自動車道
(小浜IC～若狭上中IC)

工種名称

管理用平面図

KP. 123. 815～KP. 124. 615
STA. 361+00～STA. 369+00

縮尺 1/1000

2
13

中日本高速道路(株) 名古屋支社

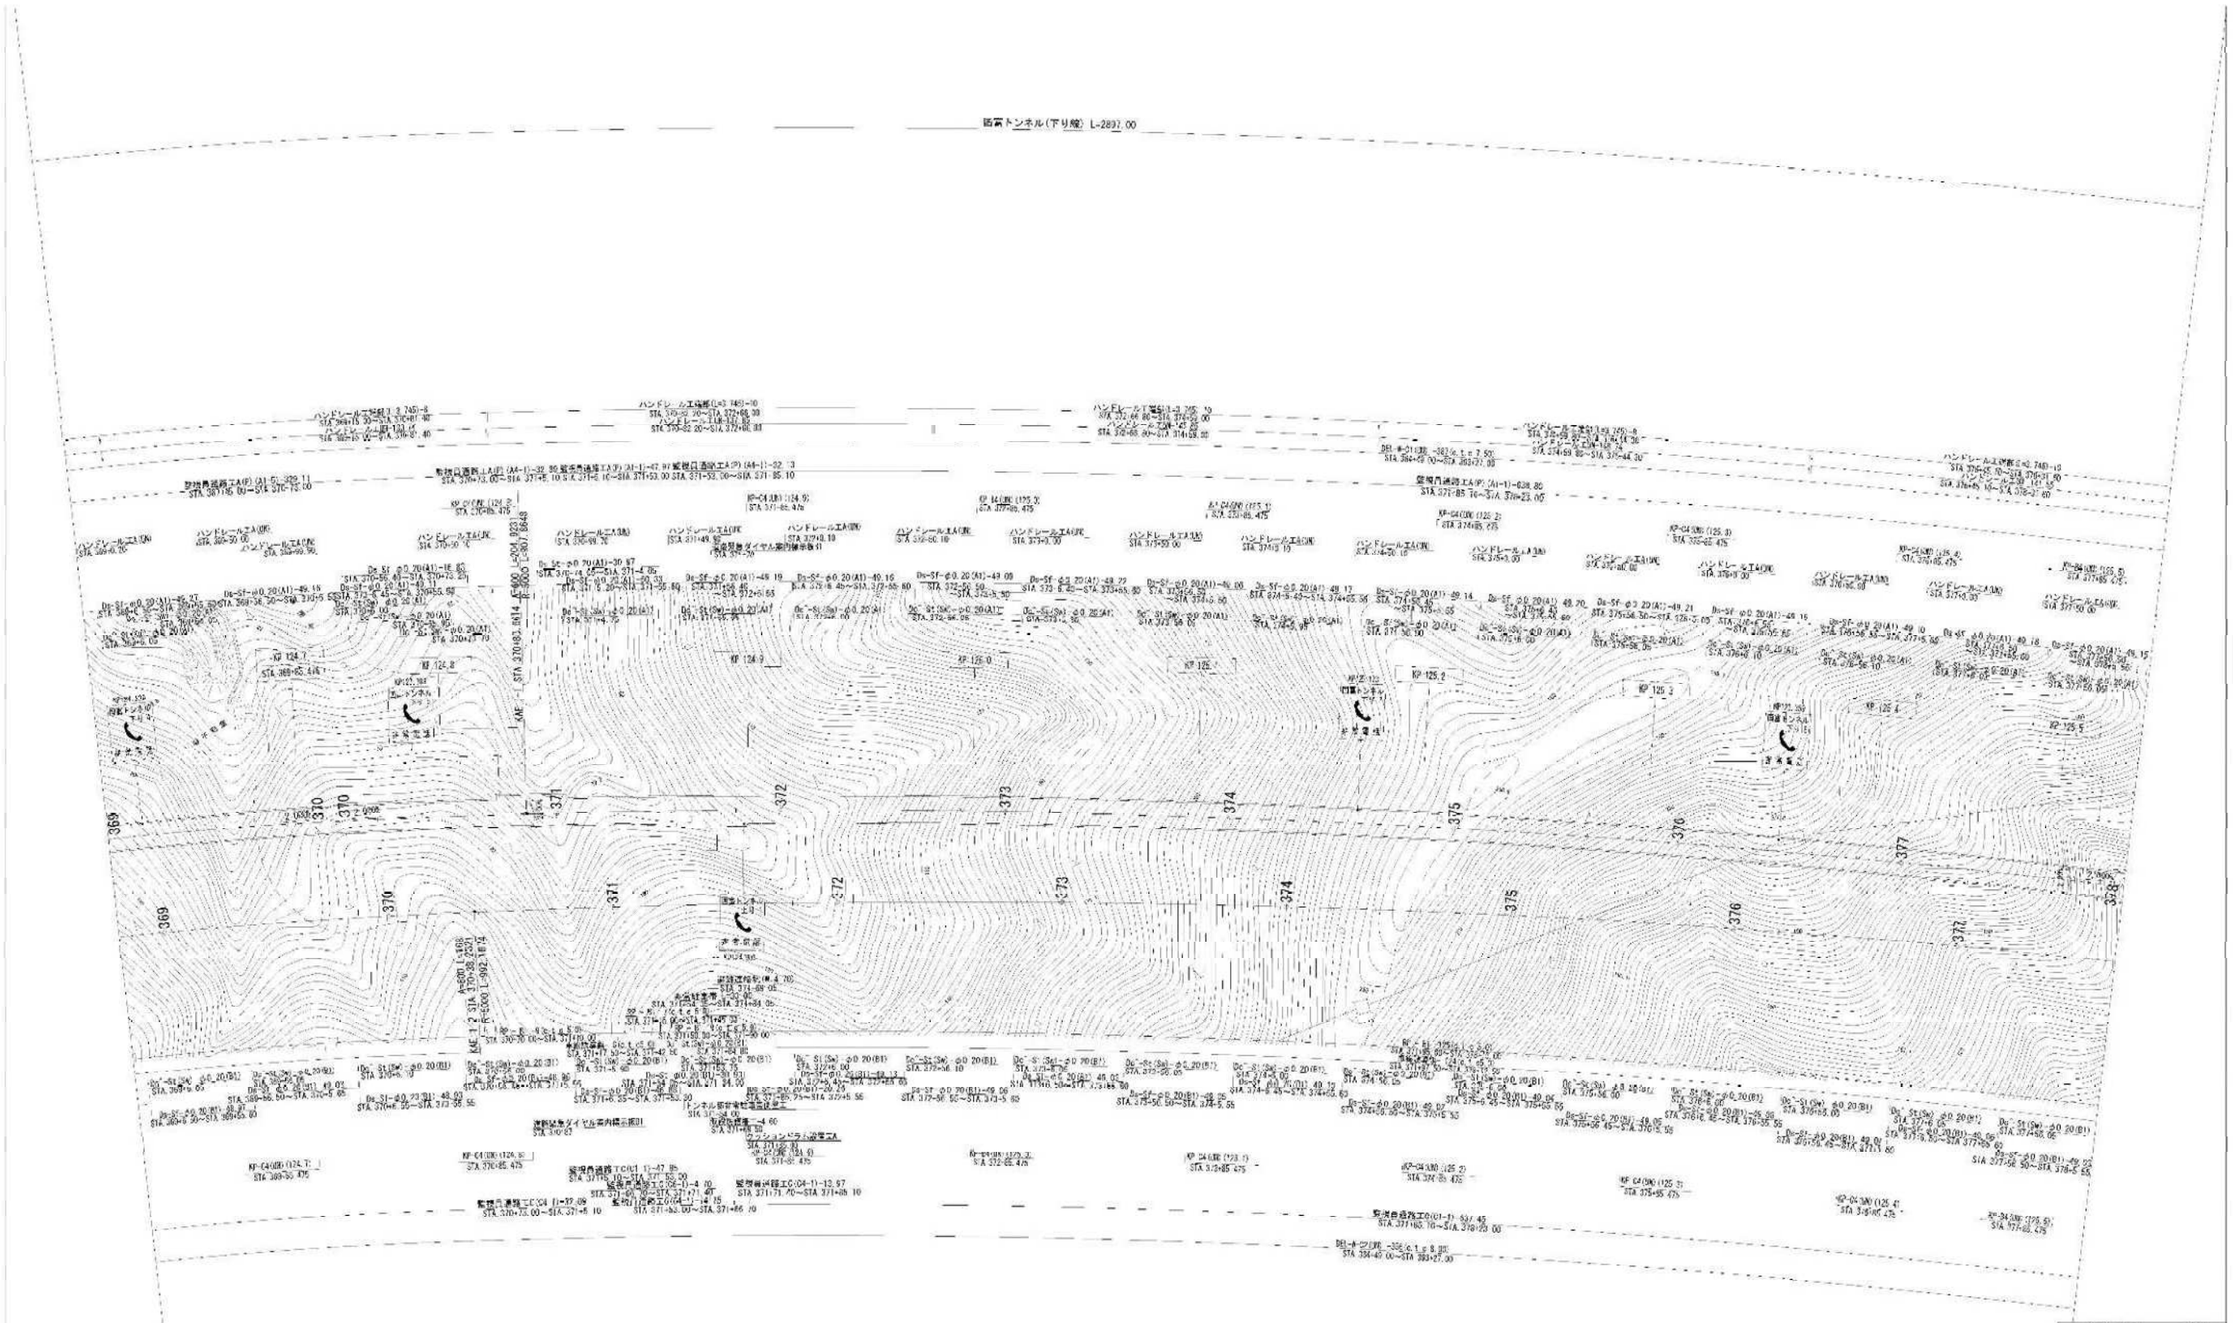
笹雲トンネル(下り線) L=289.00
KP 124.7
KP 124.8
KP

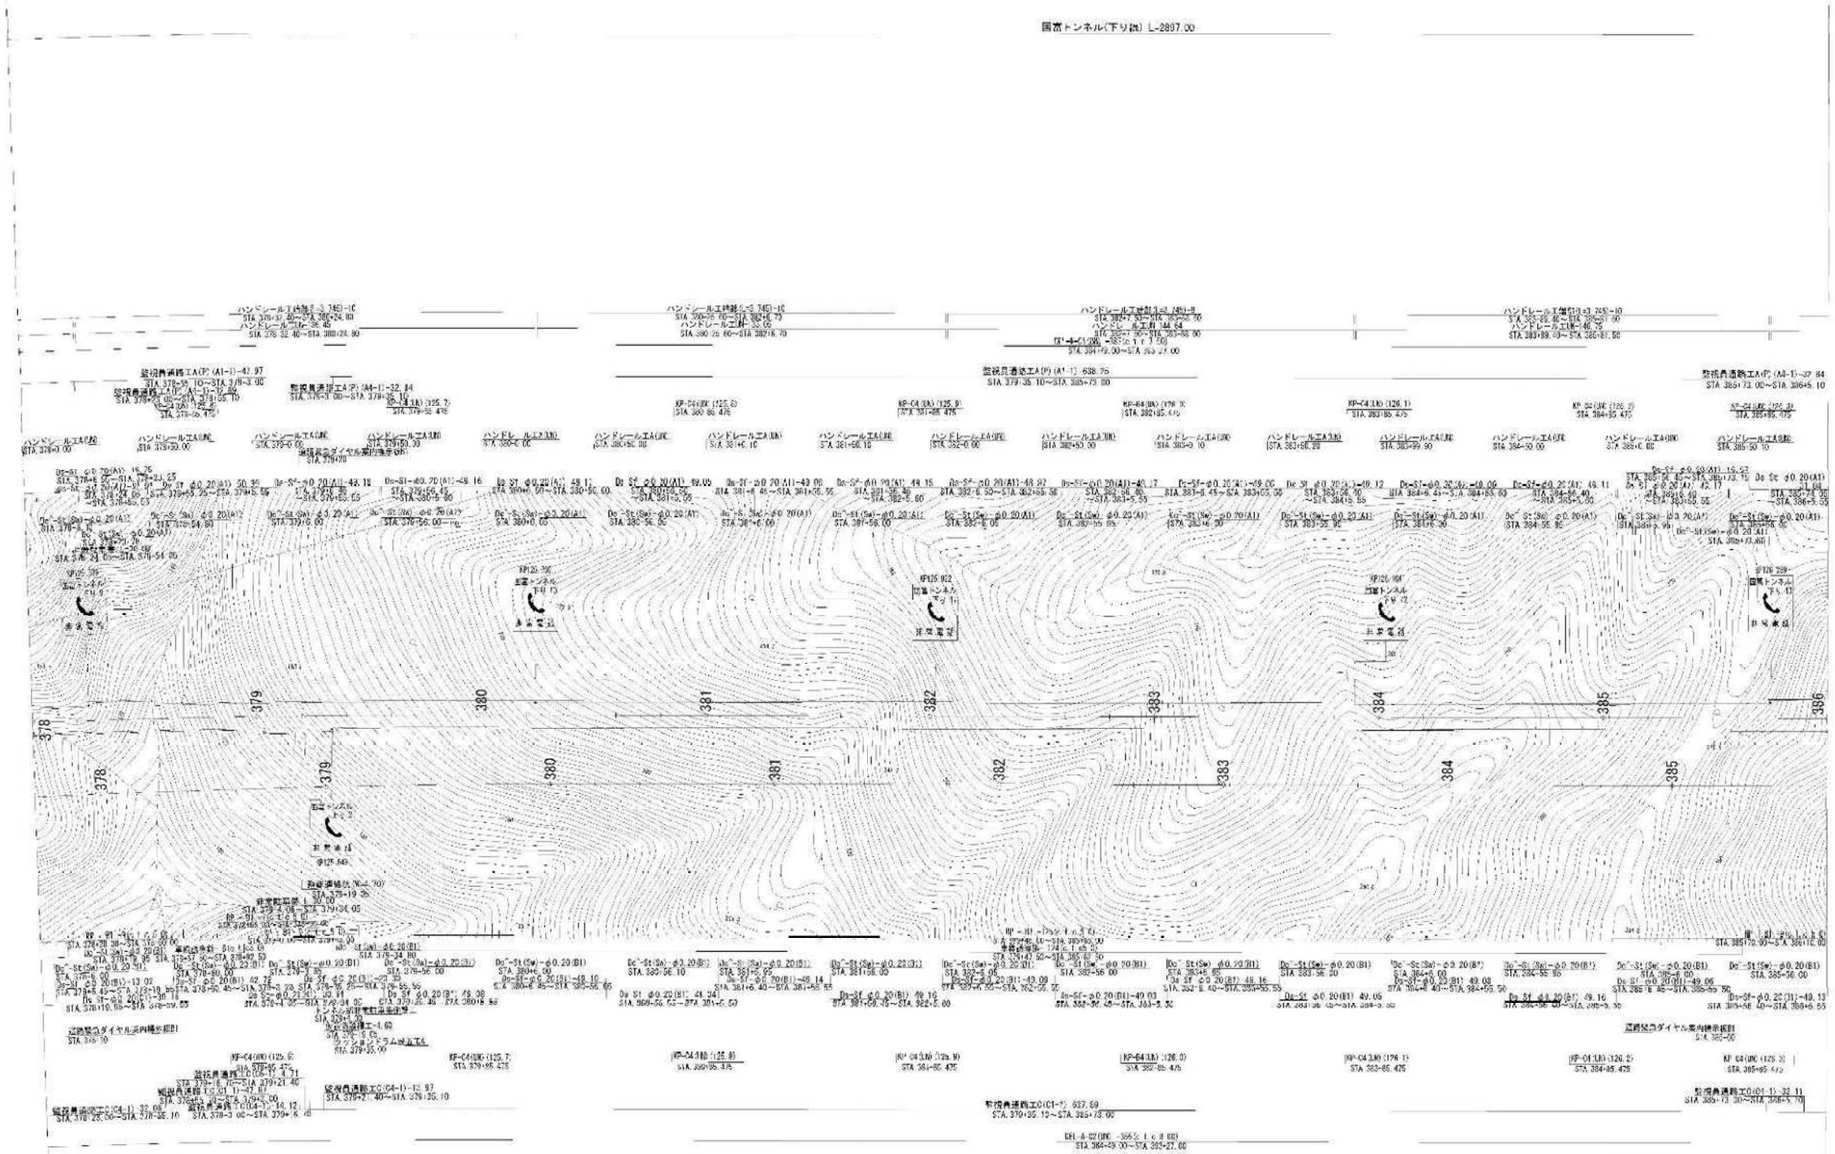

開催年月	備考
第1回 2015年 3月	

舞鶴若狭自動車道
(小浜IC～若狭上中IC)

工事名

管理用平面図

KP. 125. 515～KP. 126. 315
STA. 378+00～STA. 386+00

縮尺 1/1000

4
13

中日本高速道路(株) 名古屋支社

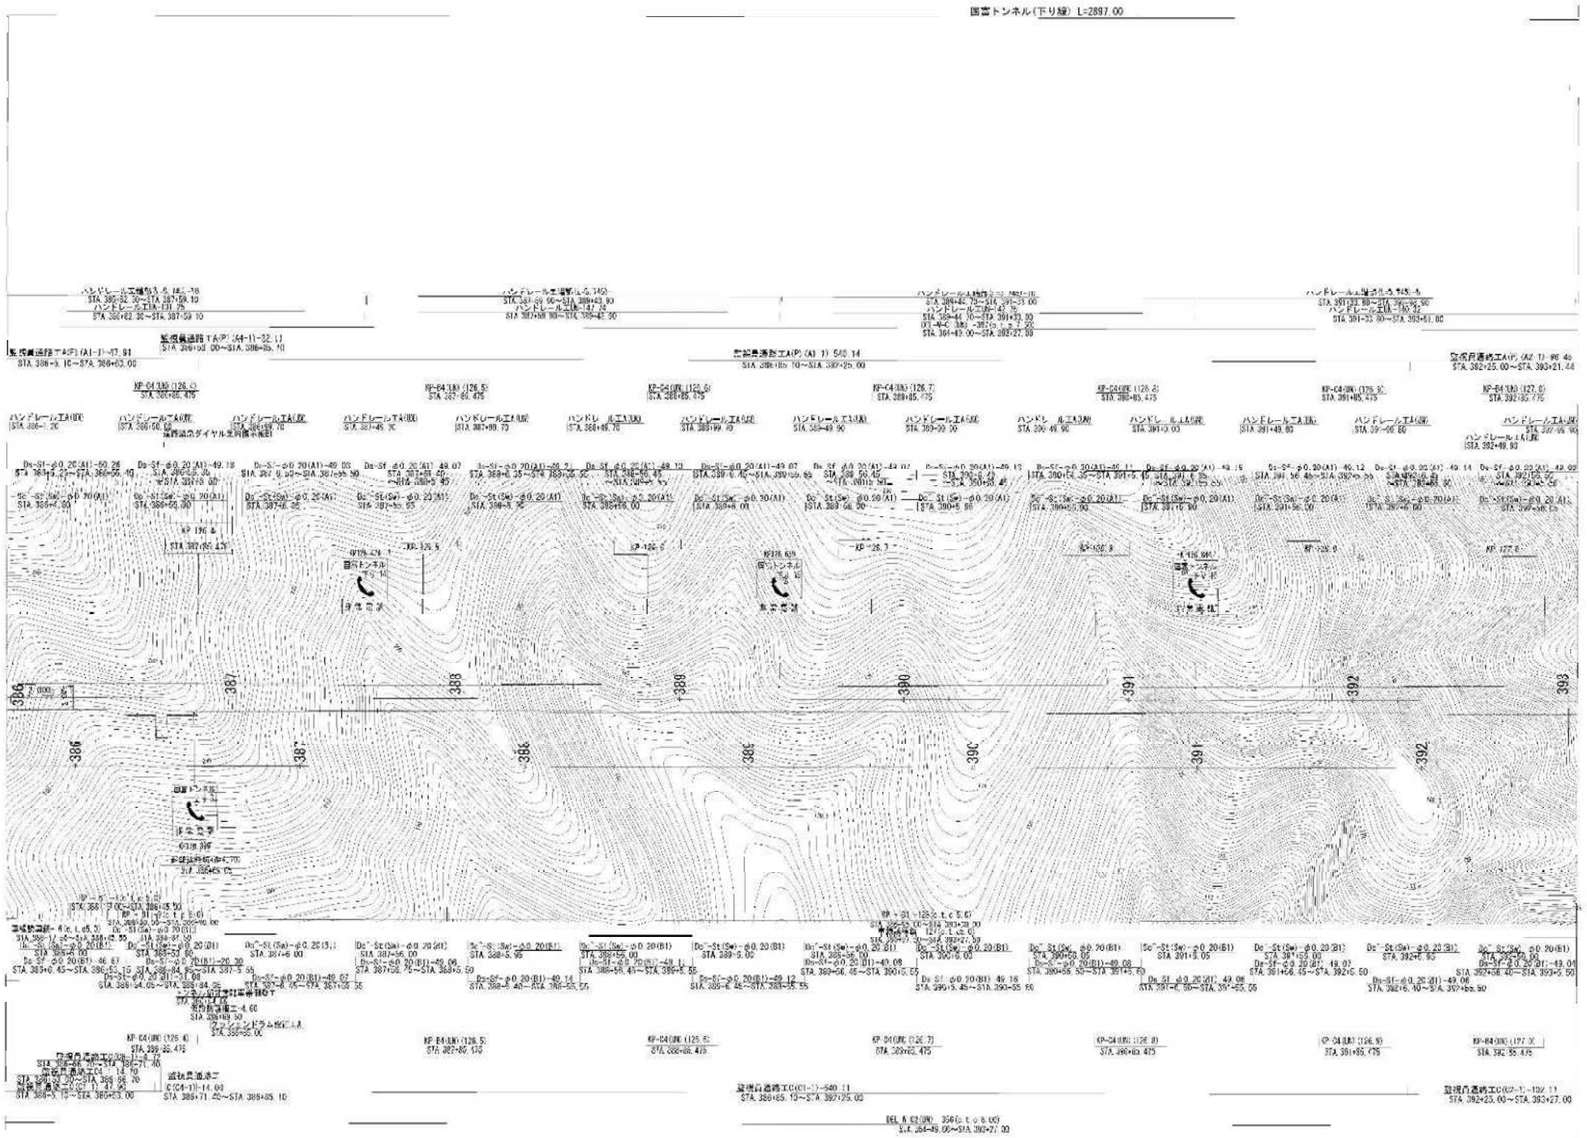

調整年月	摘要
第1回 2015年 3月	

舞鶴若狭自動車道
(小浜IC～若狭上中IC)

工種名称 管理用平面図

KP. 126. 315～KP. 127. 015
STA. 386+00～STA. 393+00

縮尺 1/1000

6
13

中日本高速道路(株) 名古屋支社

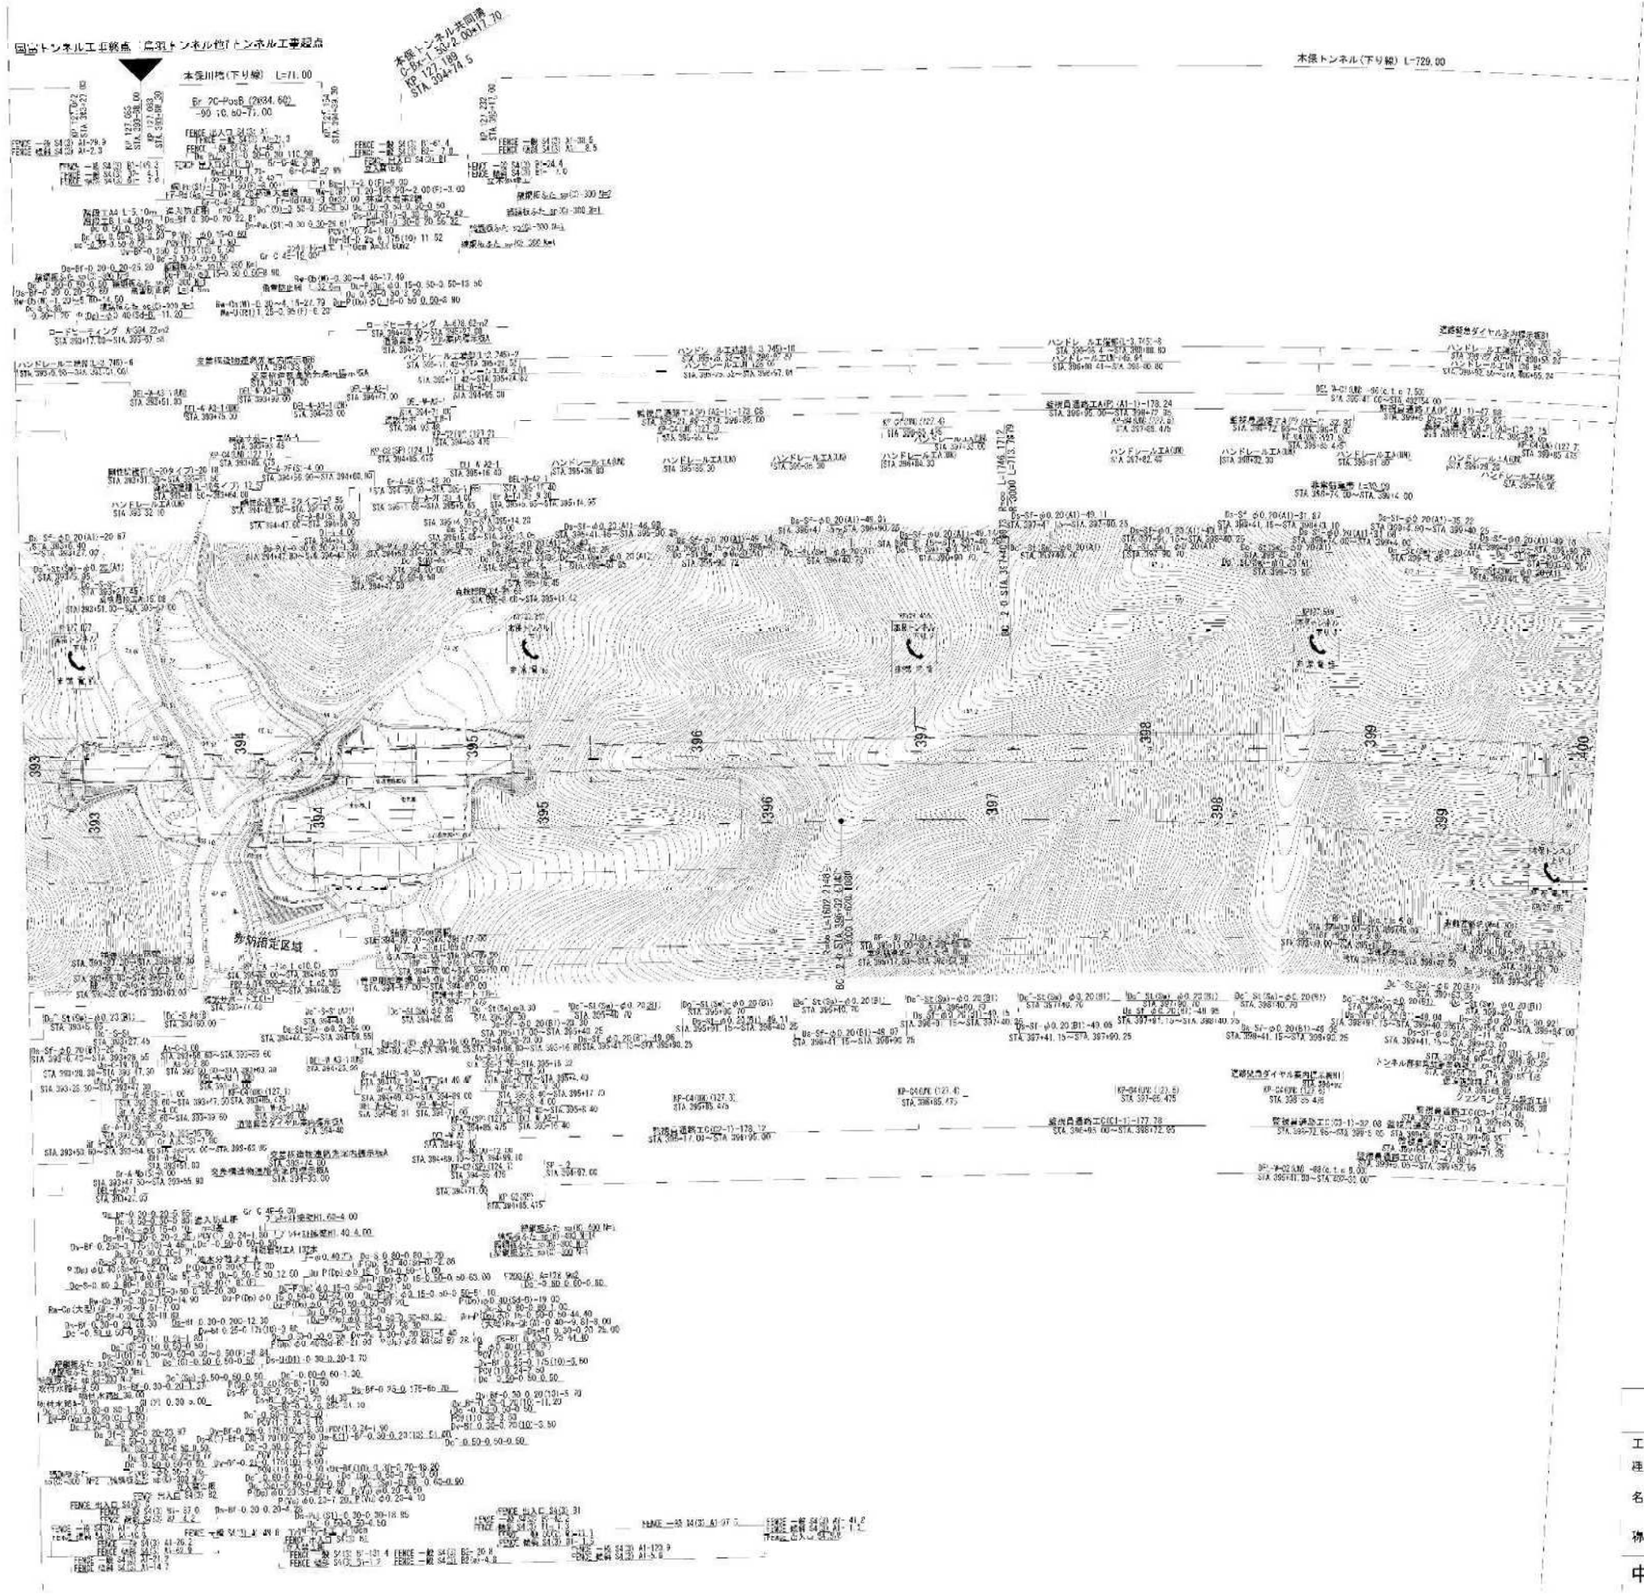

改築年月	摘要
第1回 2015年 3月	
第2回 2022年 9月	構造物施上げ修正

舞鶴若狭自動車道
(小浜IC～若狭上中IC)

工種名称

管理用平面図

KP. 127. 015～KP. 127. 715
STA. 393+00～STA. 400+00

縮尺 1/1000

6
13

中日本高速道路(株) 名古屋支社

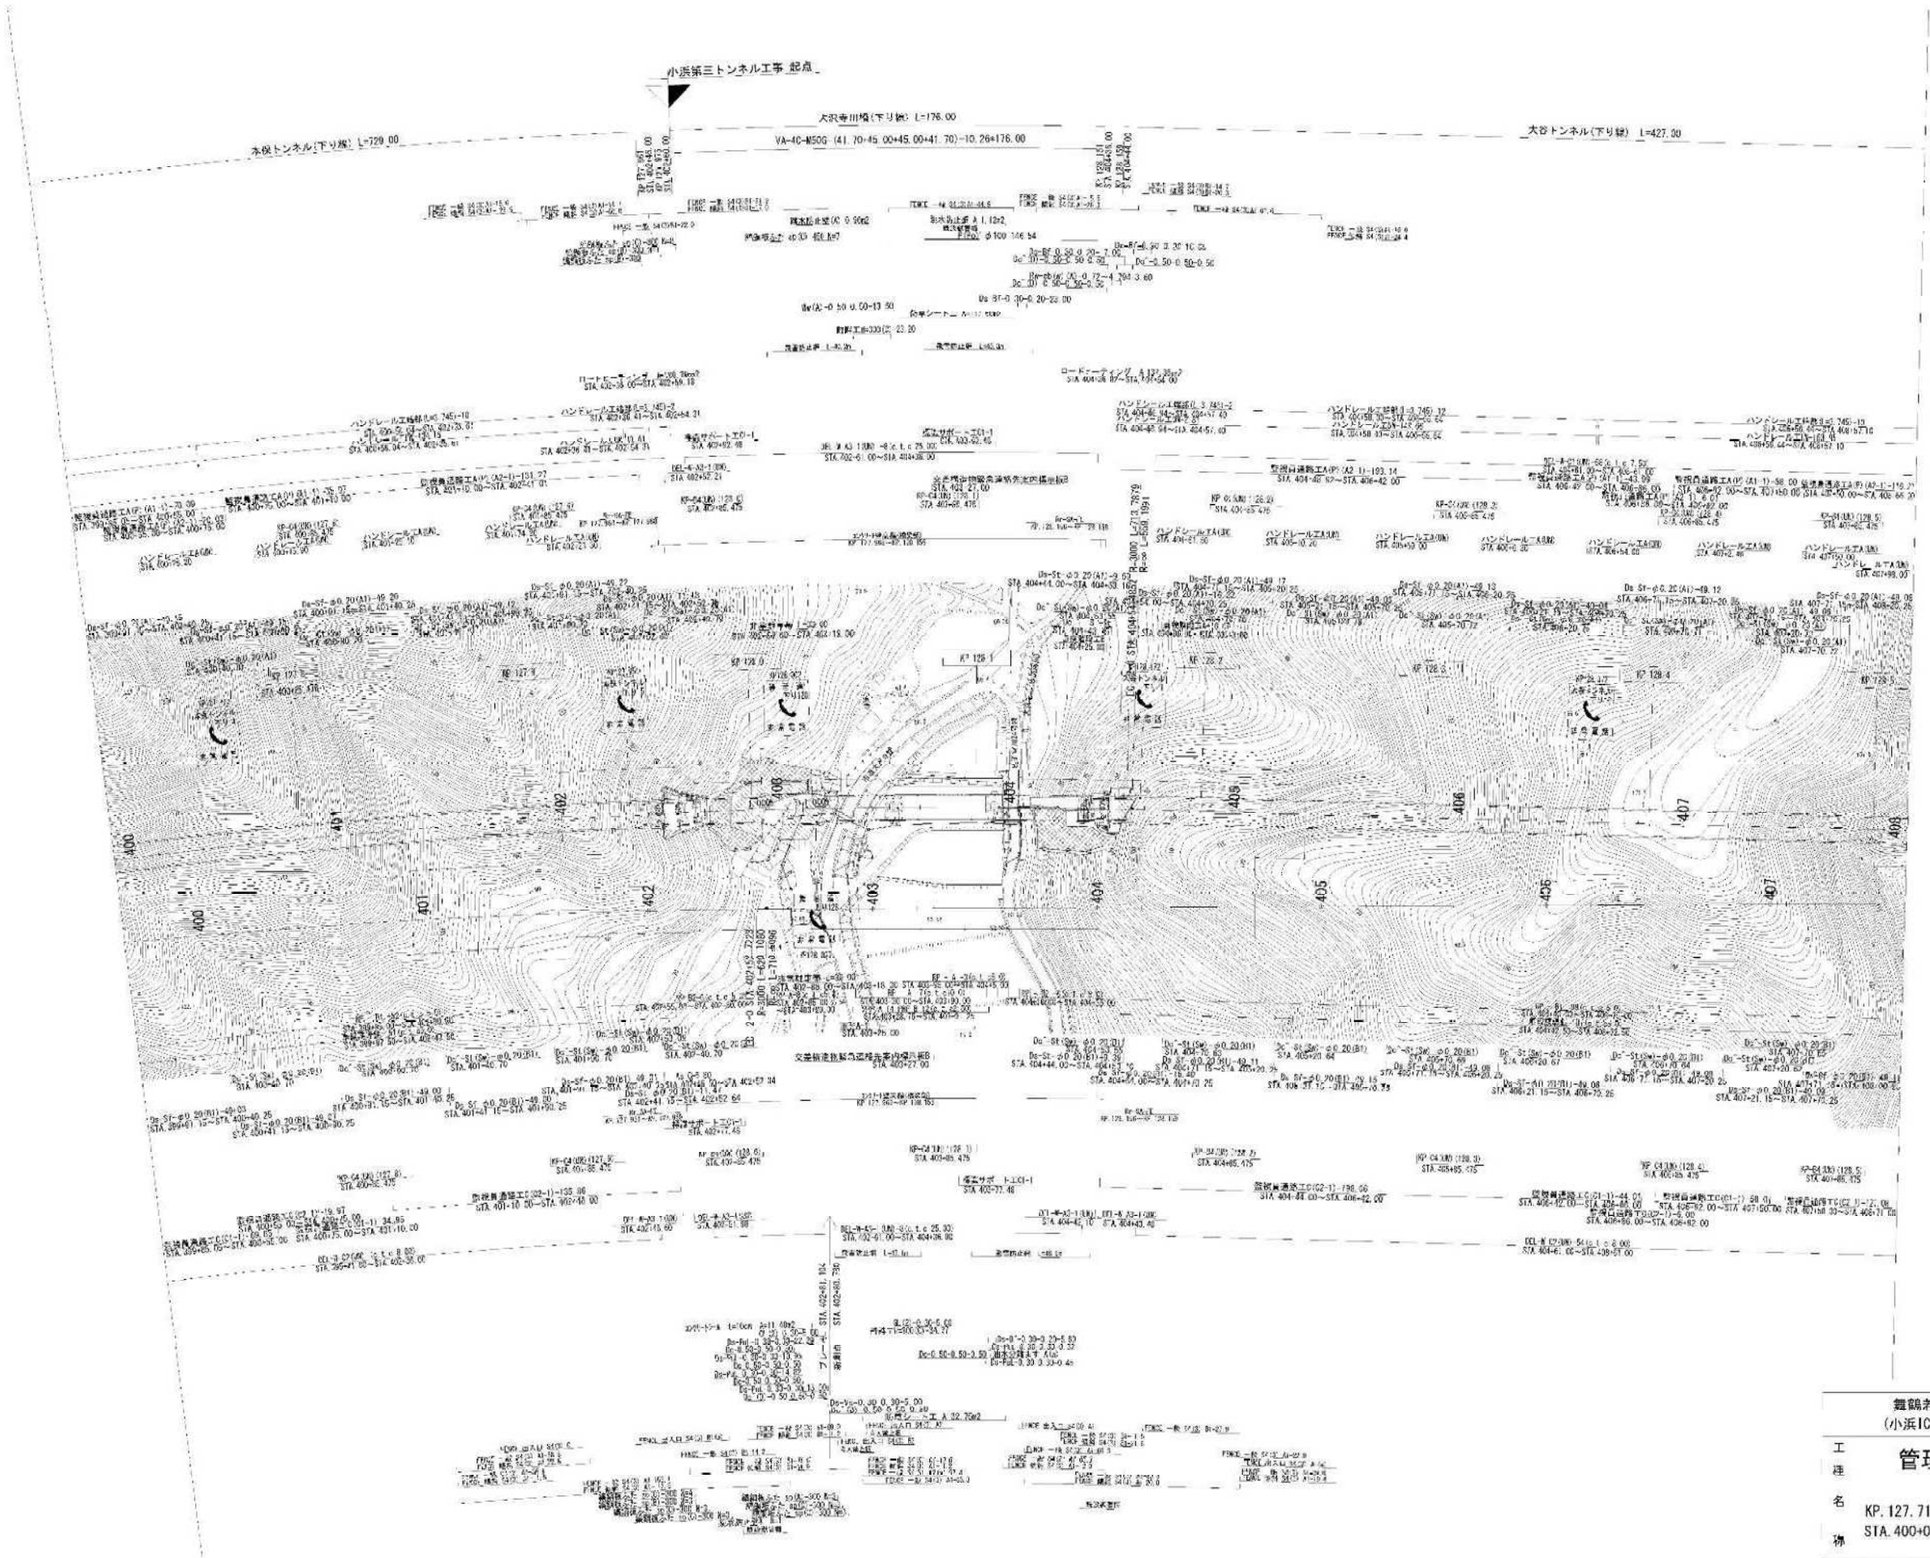

開催年月	摘要
第1回 2015年 3月	
第2回 2023年 6月	防護柵修正

舞鶴若狭自動車道
(小浜IC～若狭上中IC)

工種名称

管理用平面図

KP. 127. 715～KP. 128. 515
STA. 400+00～STA. 408+00

縮尺 1/1000

7
13

中日本高速道路(株) 名古屋支社

舞鶴若狭自動車道
(小浜IC～若狭上中IC)

工種 **管理用平面図**

名称 KP. 128. 515～KP. 129. 315
STA. 408+00～STA. 416+00

縮尺 1/1000

8
13

中日本高速道路(株) 名古屋支社

調査	年月	摘要
第1回	2015年 3月	
第2回	2023年 6月	防災様修正

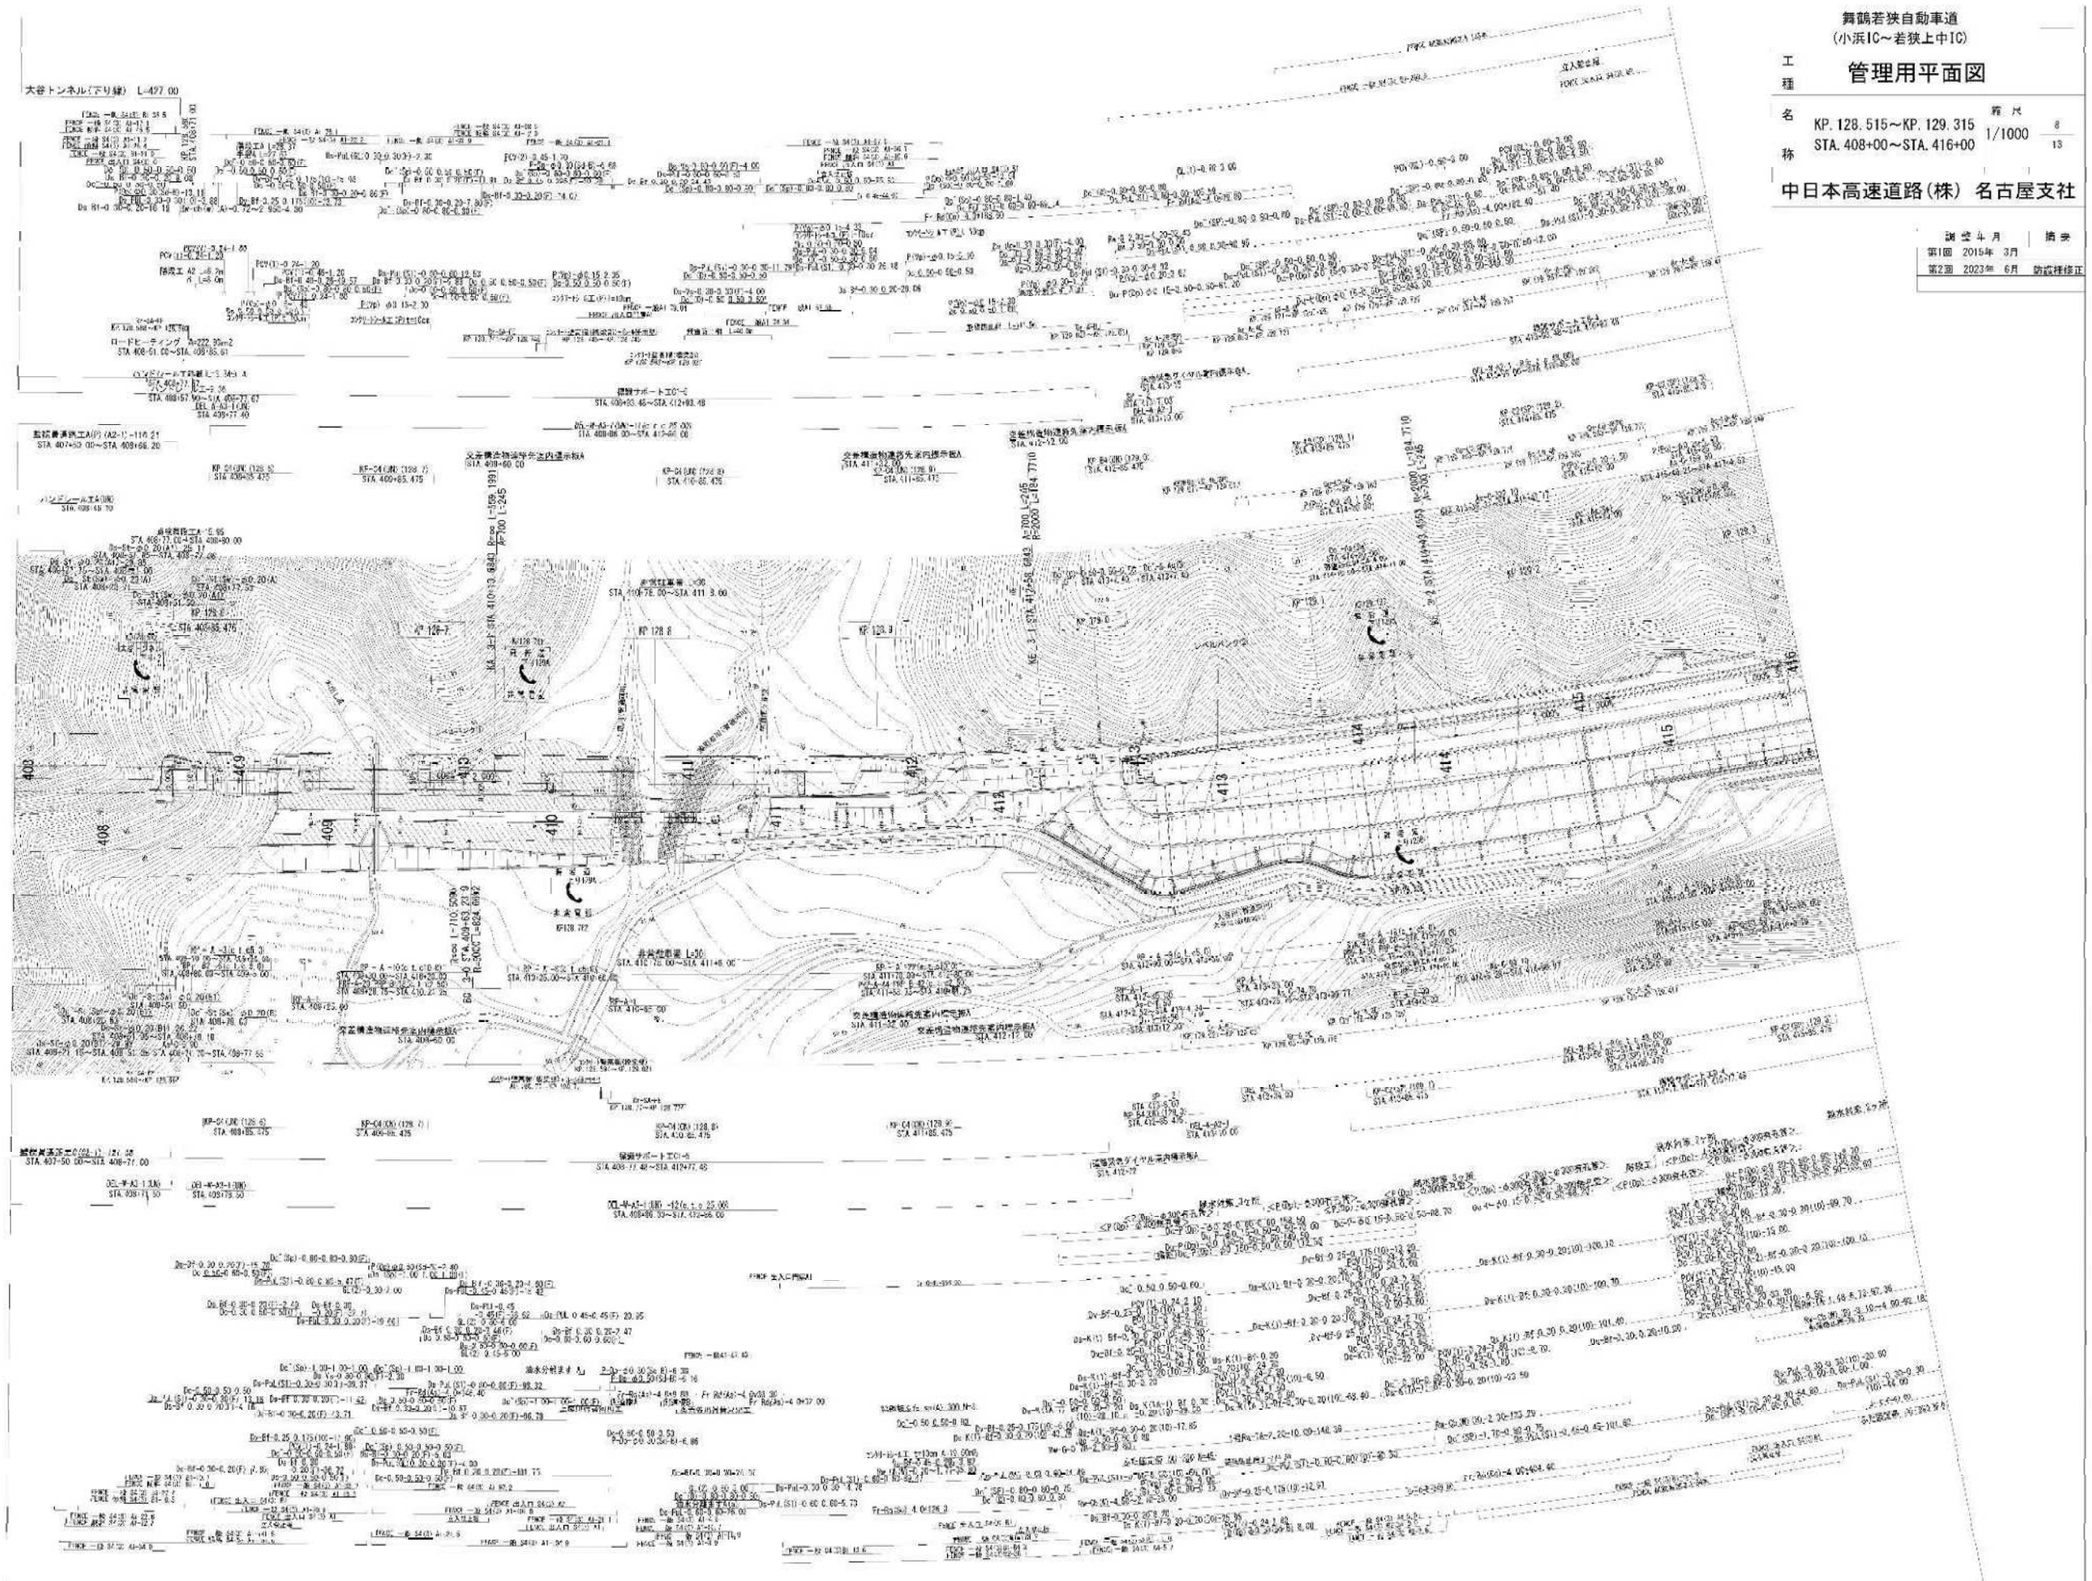

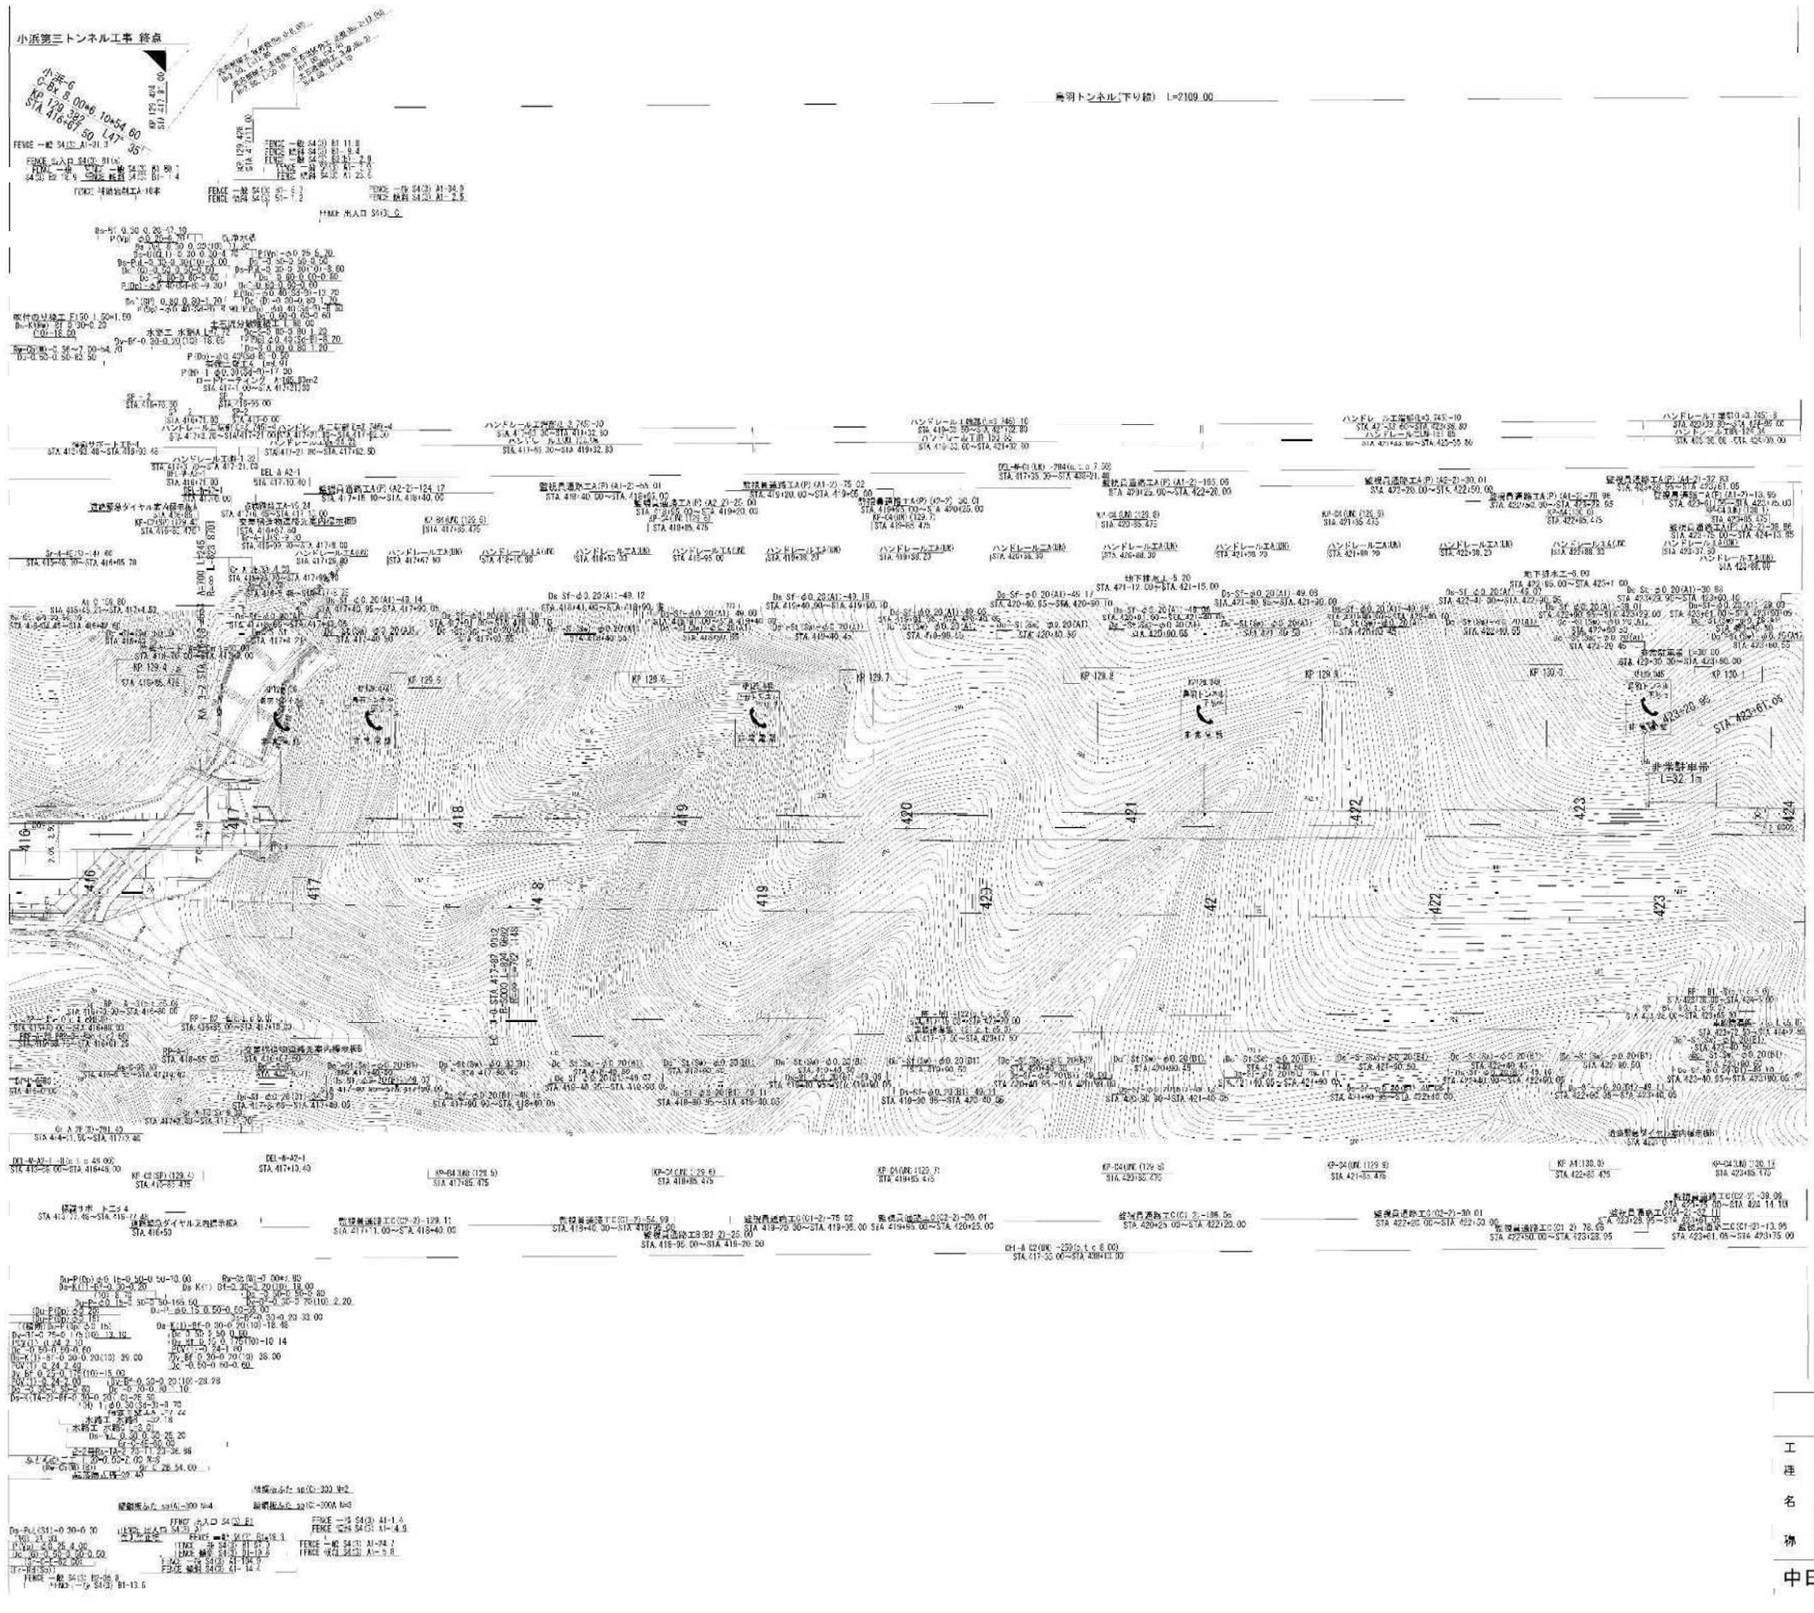

版	年 月	摘 要
第1回	2015年 3月	
第2回	2022年 9月	構造物施上げ修正

舞鶴若狭自動車道
(小浜IC～若狭上中IC)

工種名称 **管理用平面図**

KP. 129.315～KP. 130.115
STA. 416+00～STA. 424+00

縮尺 1/1000

9
13

中日本高速道路(株) 名古屋支社

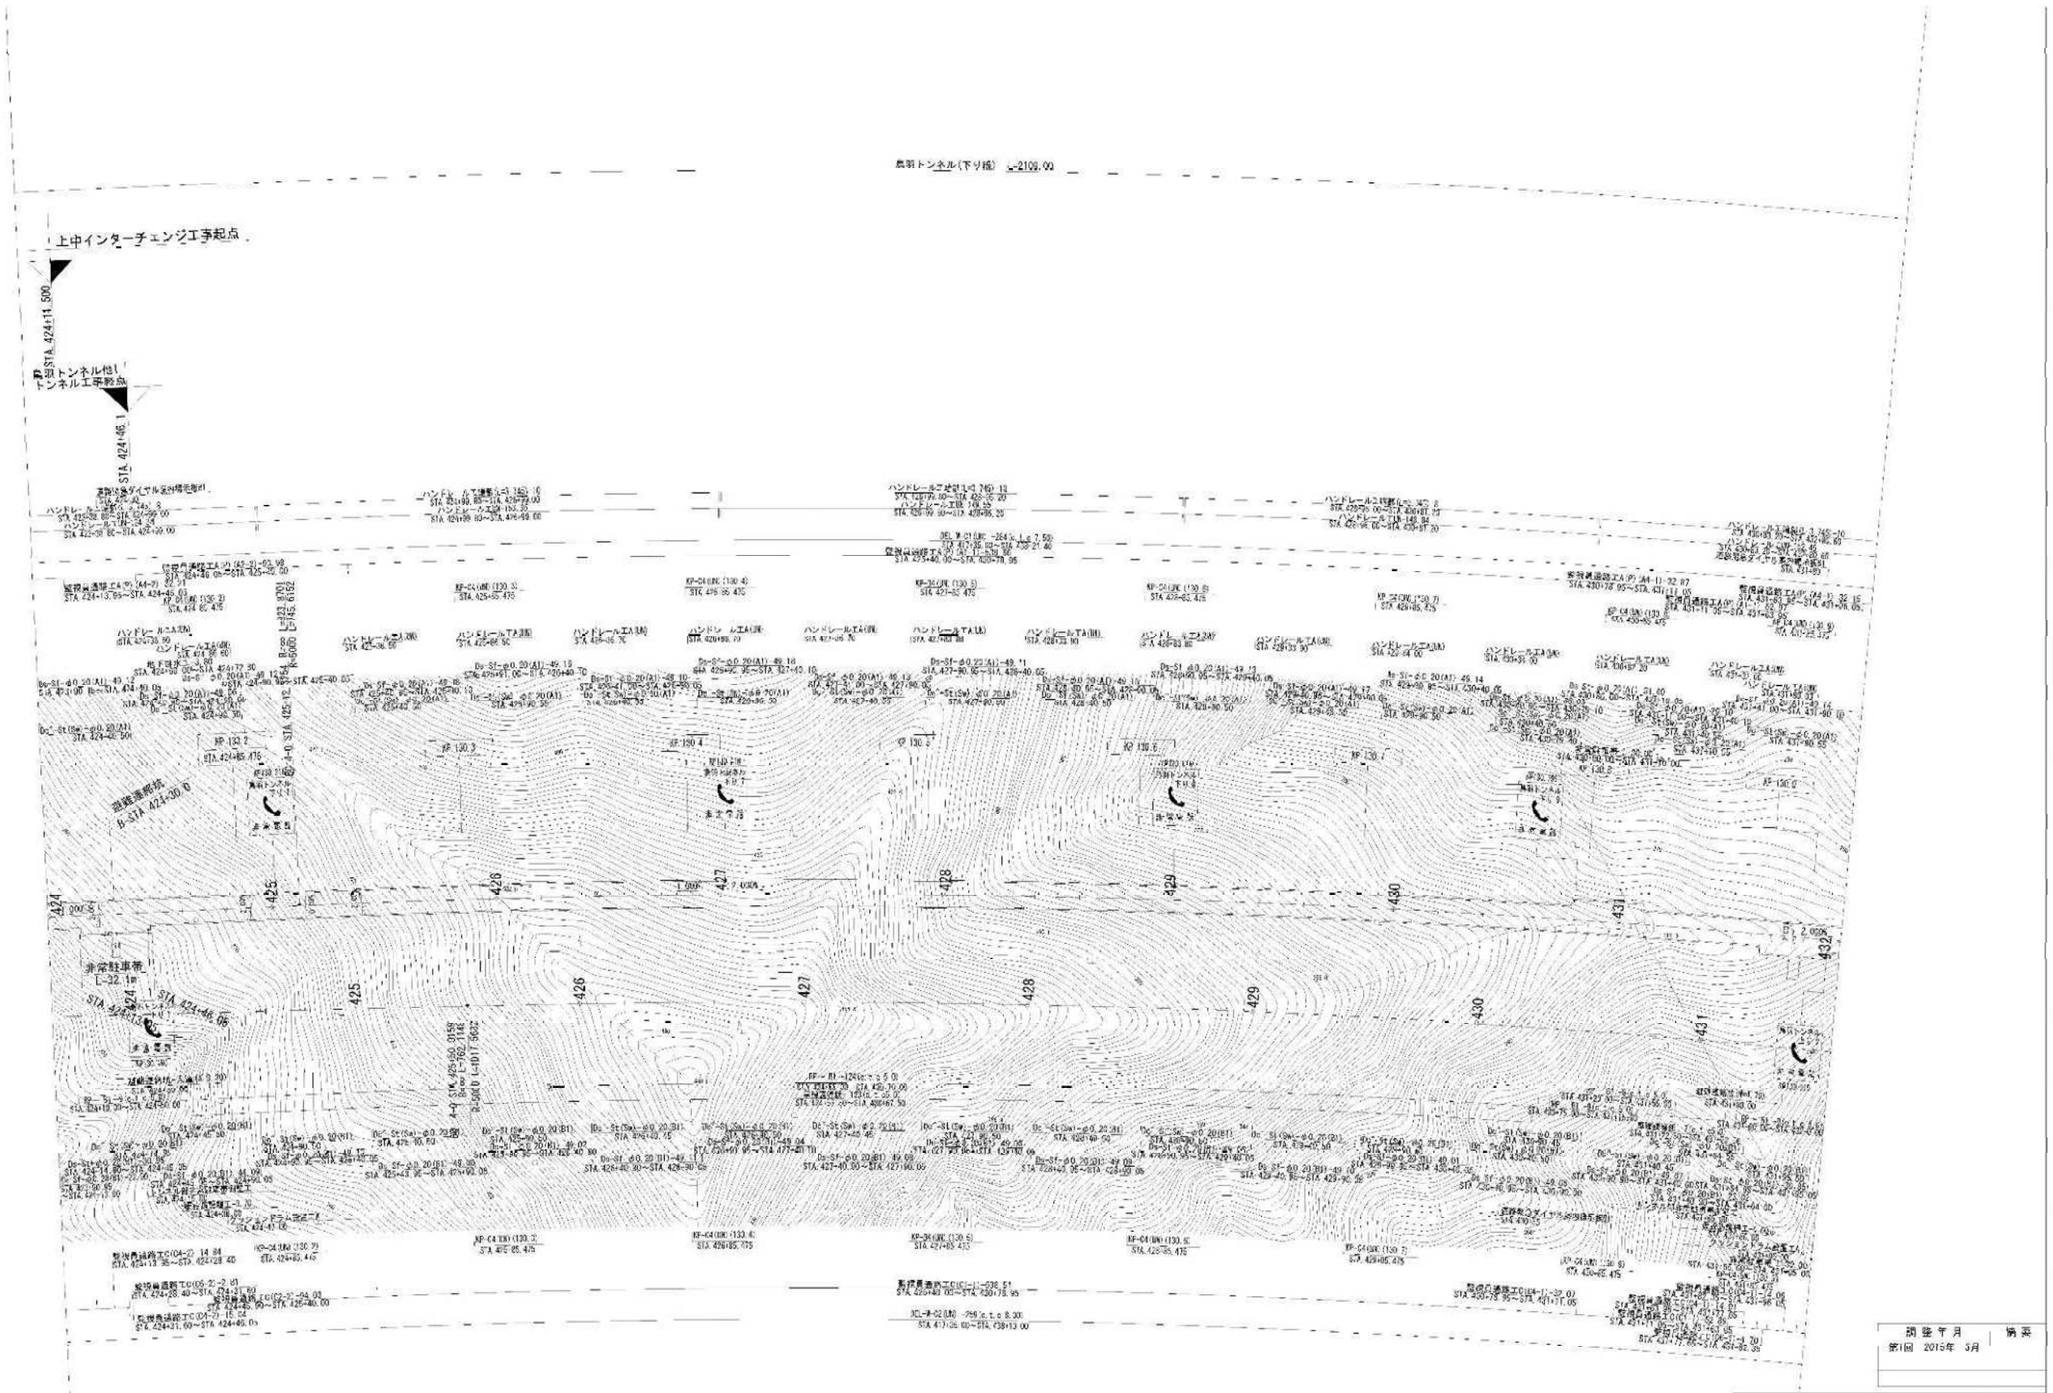

開通年月	摘要
第1回 2015年 3月	

舞鶴若狭自動車道
(小浜IC～若狭上中IC)

工種名称: 管理用平面図

KP. 130.115～KP. 130.915
STA. 424+00～STA. 432+00

縮尺 1/1000

10
13

中日本高速道路(株) 名古屋支社

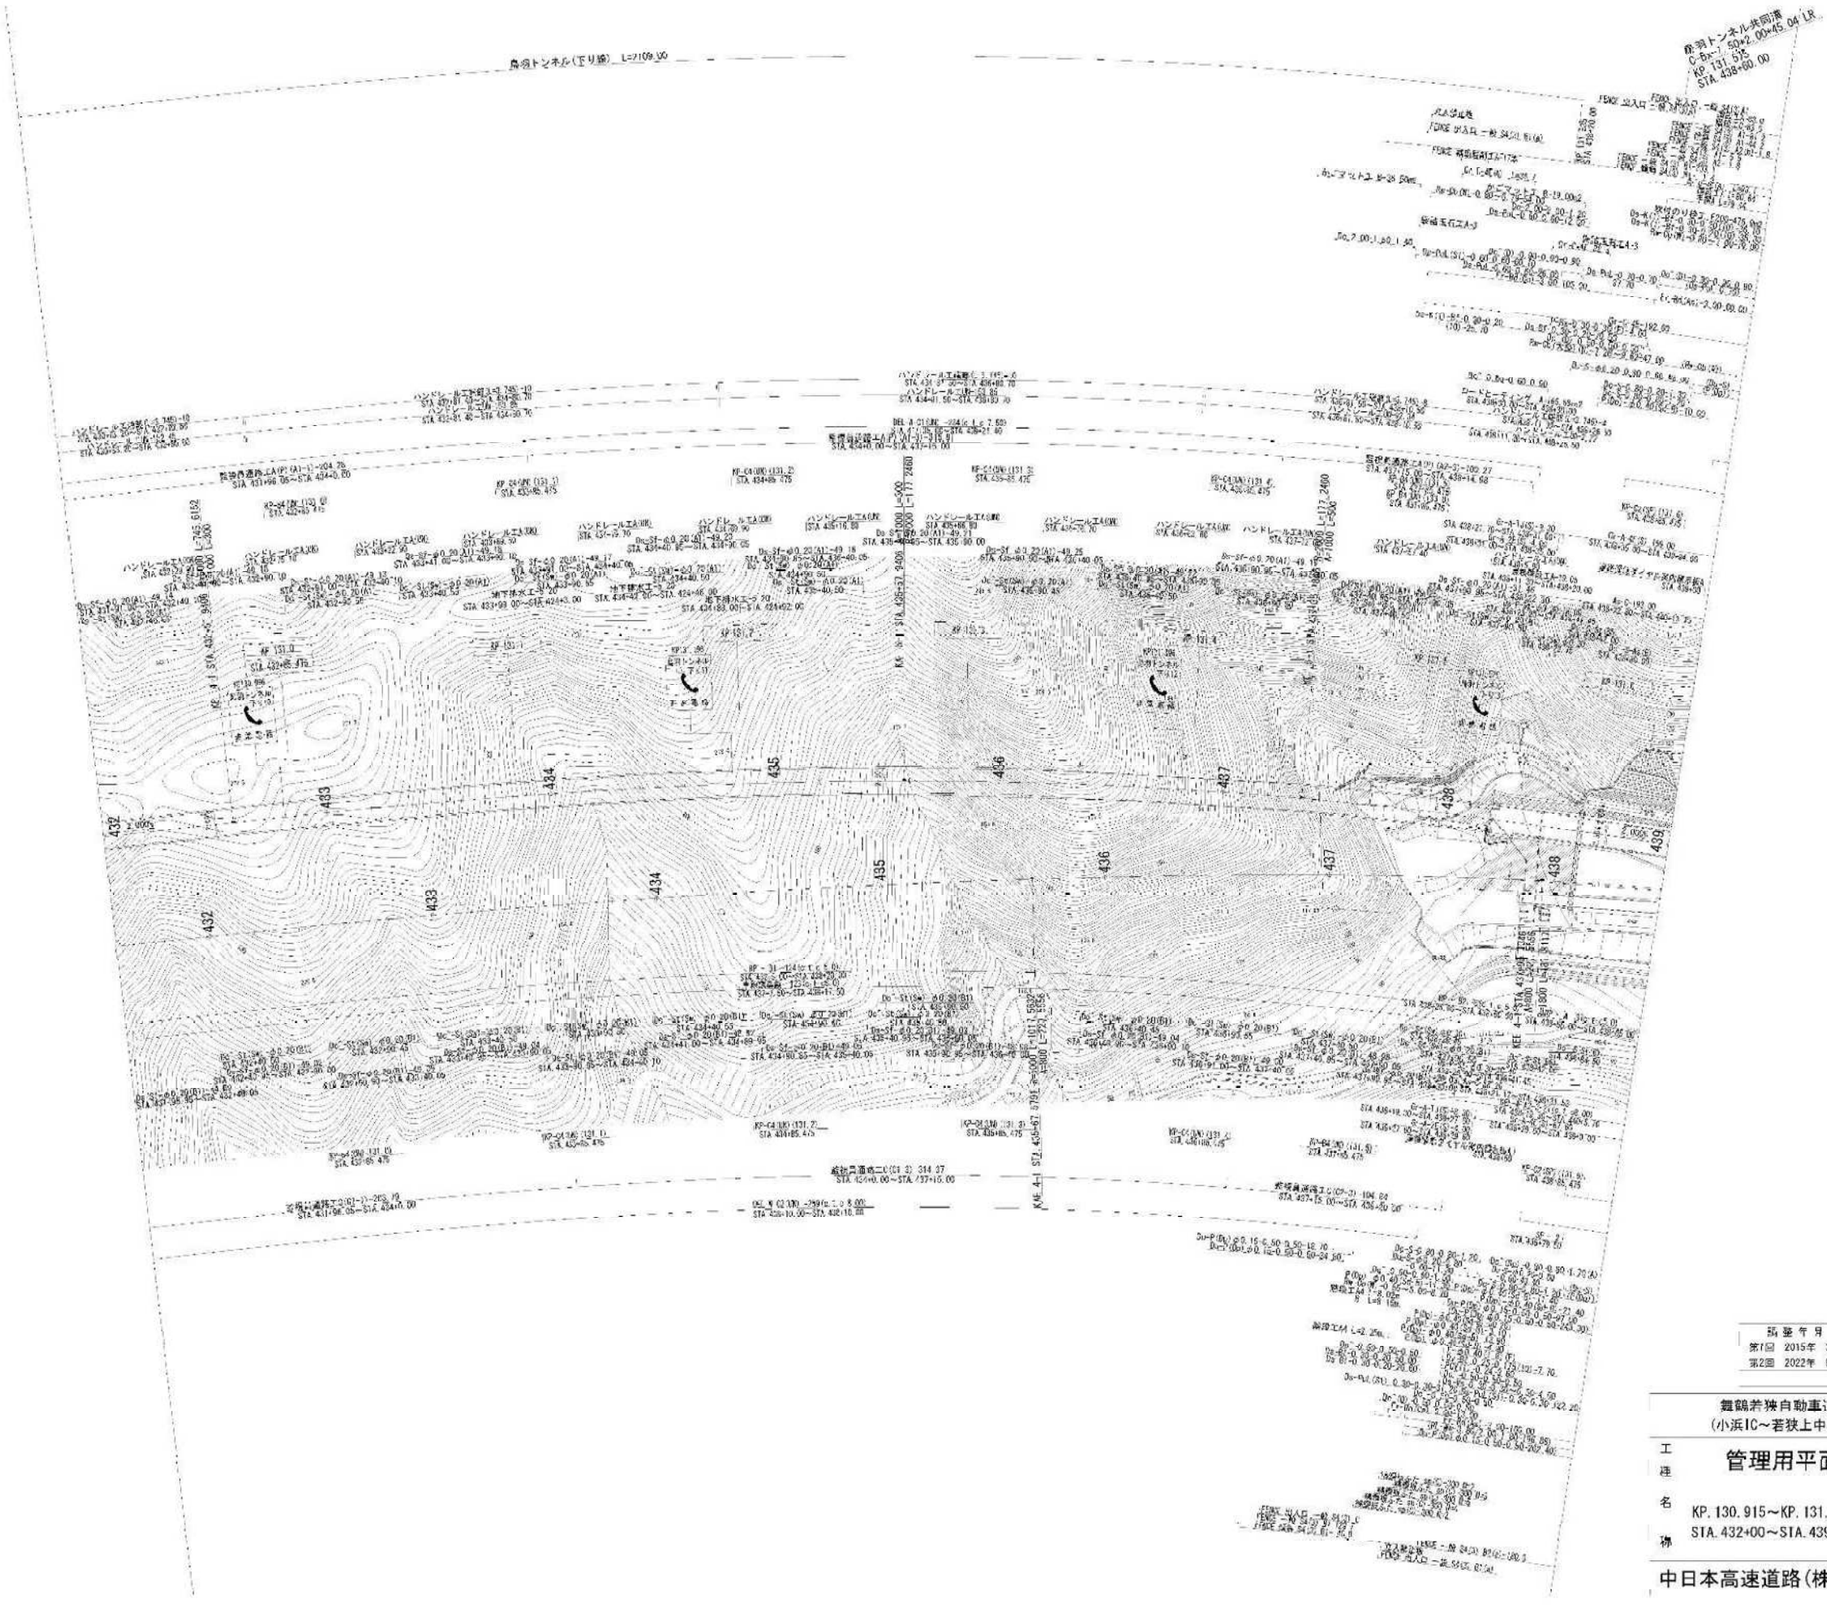
鳥羽トンネル(下り線) L=2109.00
鳥羽トンネル(上り線) L=2109.00
KP 131.515
STA 438+60.00
KP 131.0
STA 432+85.475
KP 130.915
KP 131.615
STA 439+00
KP 131.2
STA 433+85.475
KP 131.4
STA 434+85.475
KP 131.6
STA 435+85.475
KP 131.8
STA 436+85.475
KP 131.9
STA 437+85.475
KP 132.0
STA 438+85.475
KP 132.1
STA 439+85.475
KP 131.1
STA 432+85.475
KP 131.3
STA 433+85.475
KP 131.5
STA 434+85.475
KP 131.7
STA 435+85.475
KP 131.9
STA 436+85.475
KP 132.0
STA 437+85.475
KP 132.1
STA 438+85.475
KP 132.2
STA 439+85.475
KP 131.0
KP 131.2
KP 131.4
KP 131.6
KP 131.8
KP 132.0
KP 132.2
KP 131.1
KP 131.3
KP 131.5
KP 131.7
KP 131.9
KP 132.1
KP 132.3

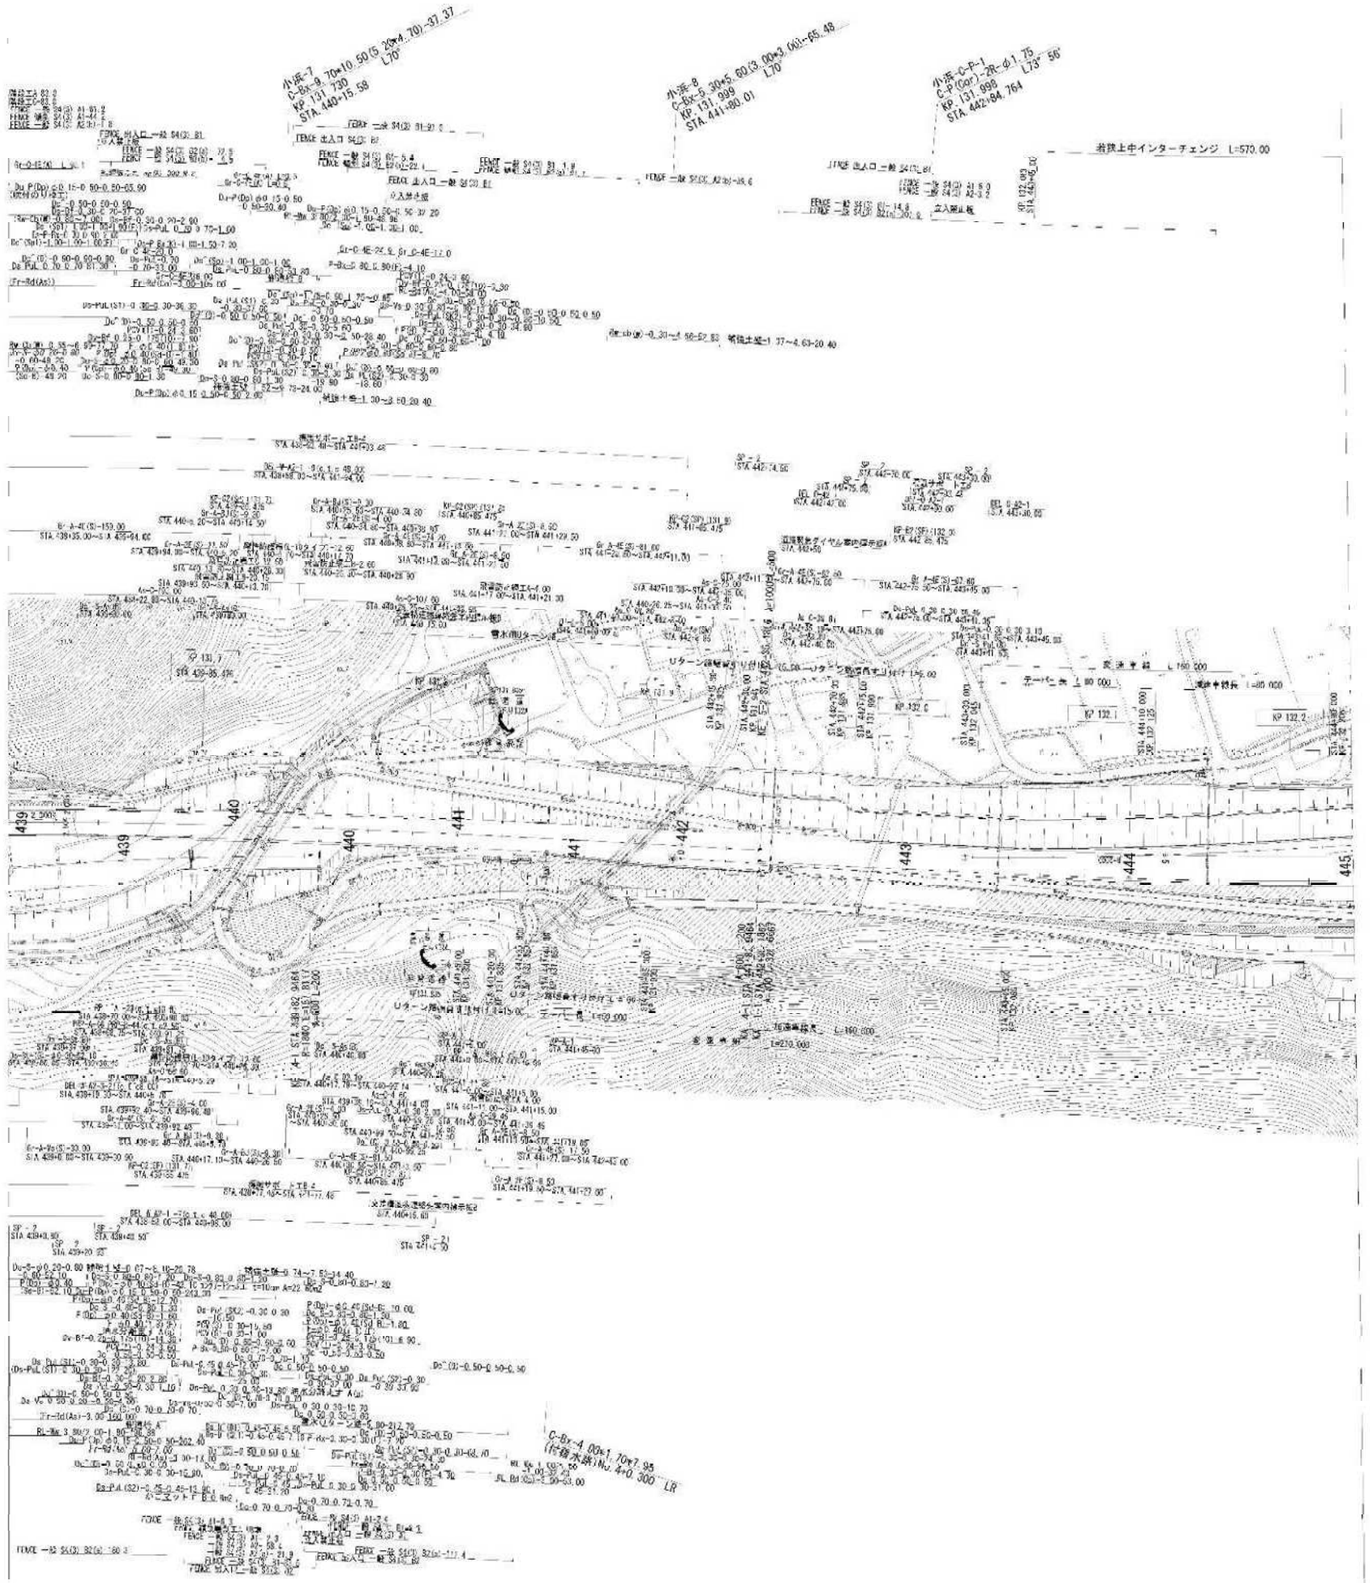

施工年月	摘要
第1回 2015年 3月	
第2回 2022年 7月	構造物施上げ修正

舞鶴若狭自動車道
(小浜IC～若狭上中IC)

工種名称: 管理用平面図

KP. 131. 615～KP. 132. 215
STA. 439+00～STA. 445+00

縮尺 1/1000

12
13

中日本高速道路(株) 名古屋支社

舞鶴若狭自動車道
(小浜IC～若狭上中IC)

工種 管理用平面図

名称 KP. 132. 215～KP. 132. 915
STA. 445+00～STA. 452+00

縮尺 1/1000

13
13

中日本高速道路(株) 名古屋支社

調整年月	摘要
第1回 2015年 3月	
第2回 2022年 9月	構造物諸元訂正

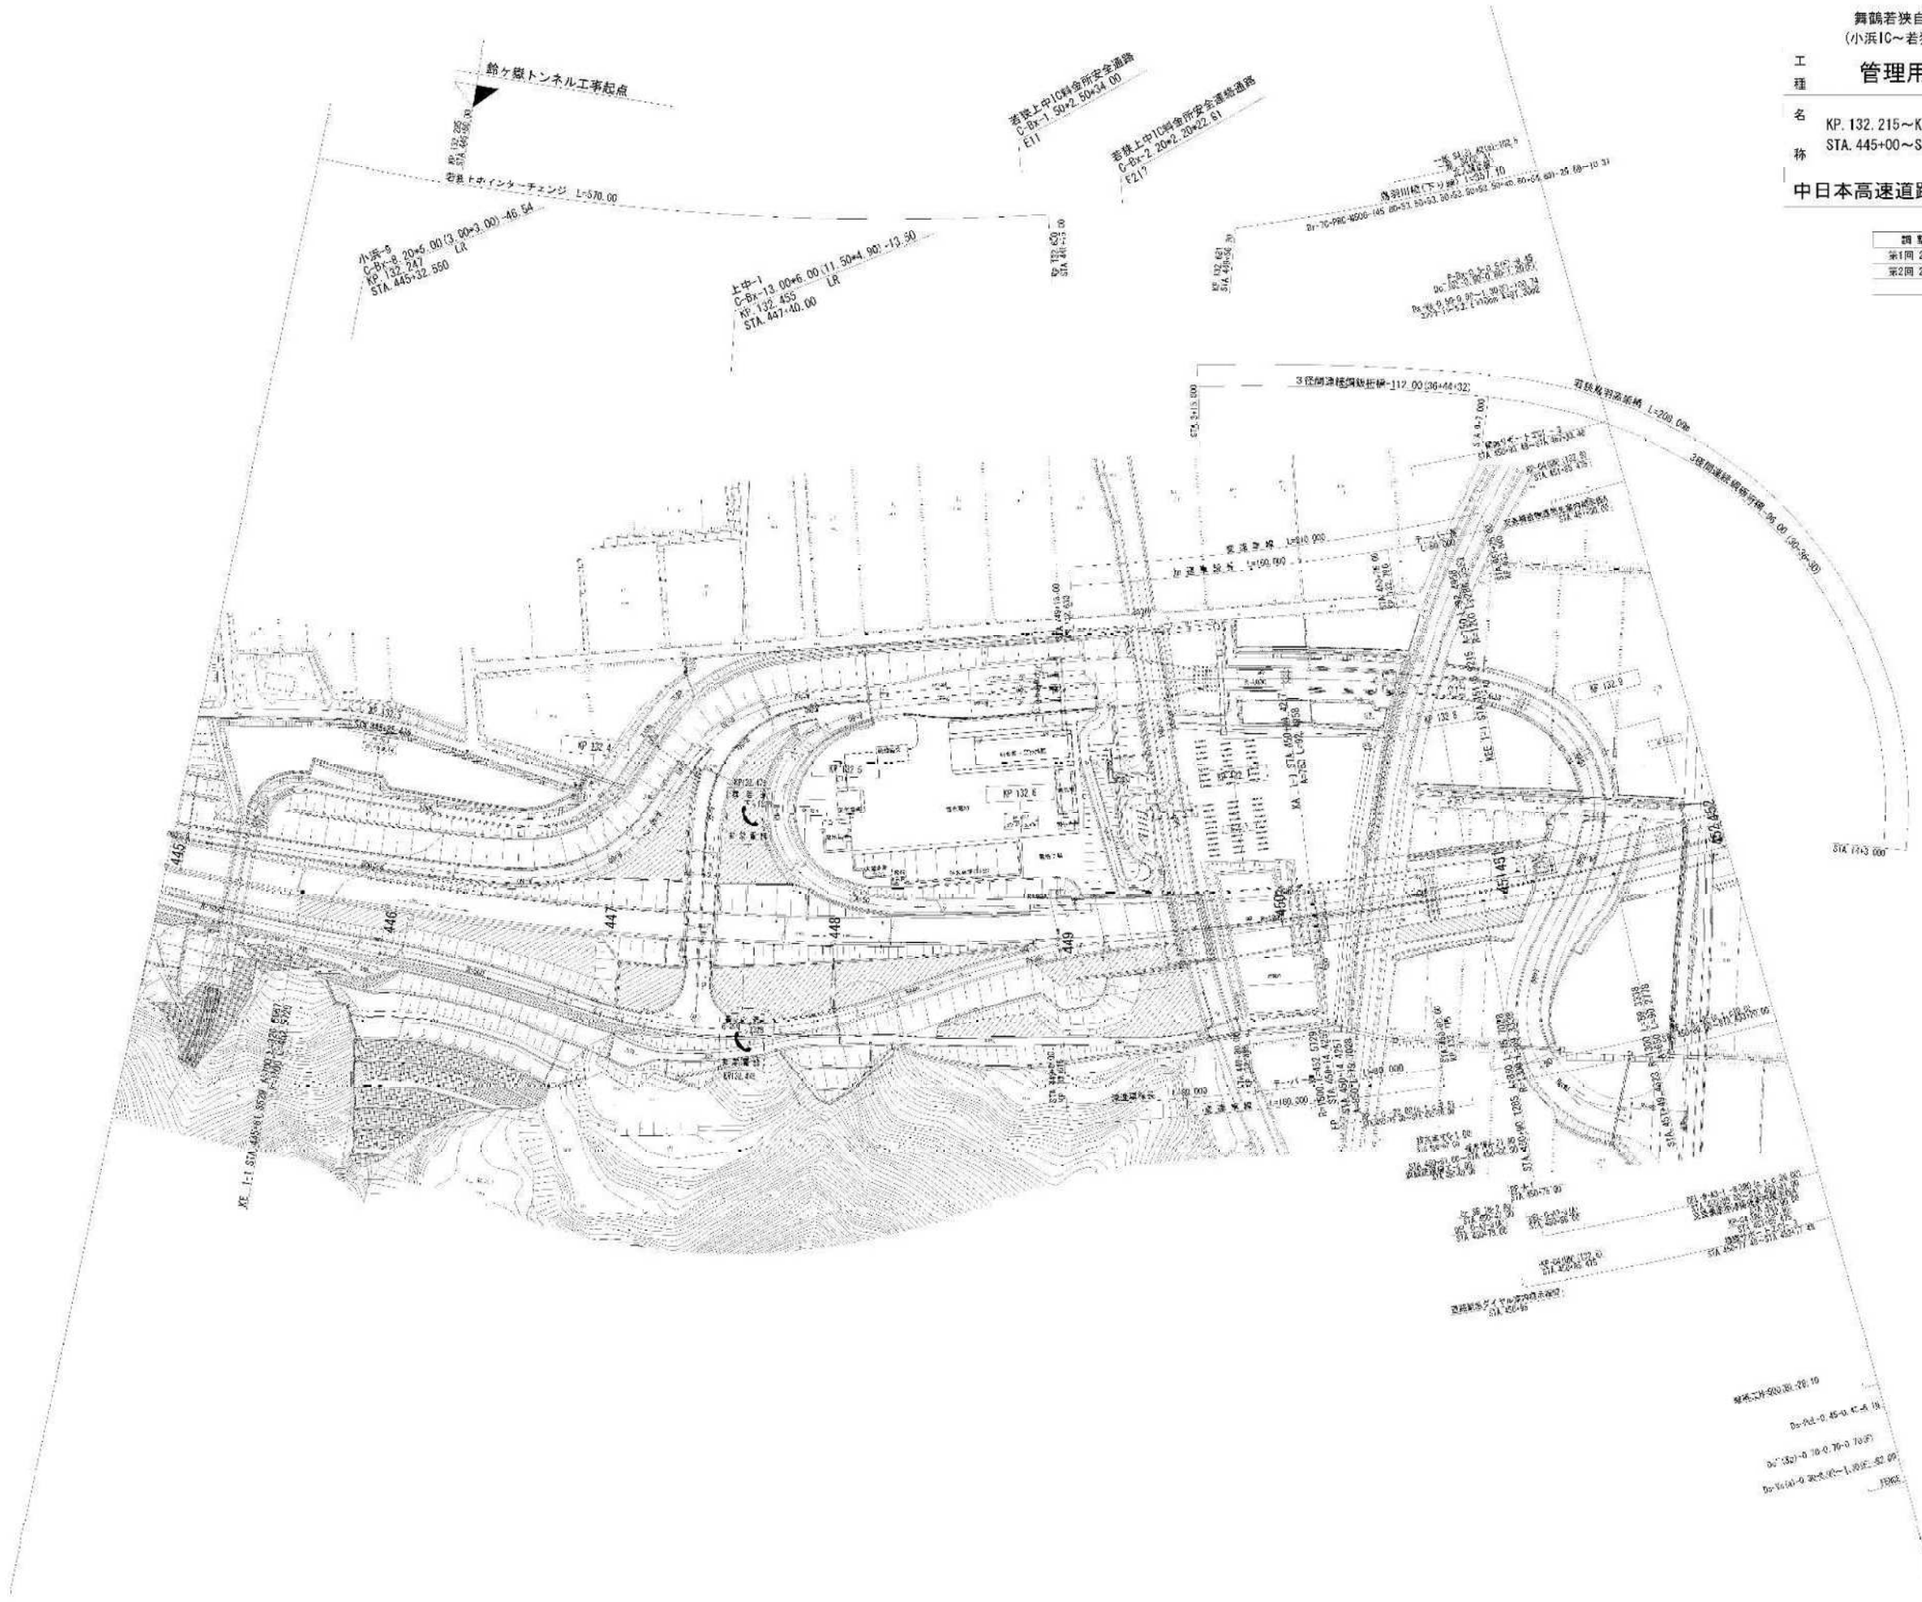

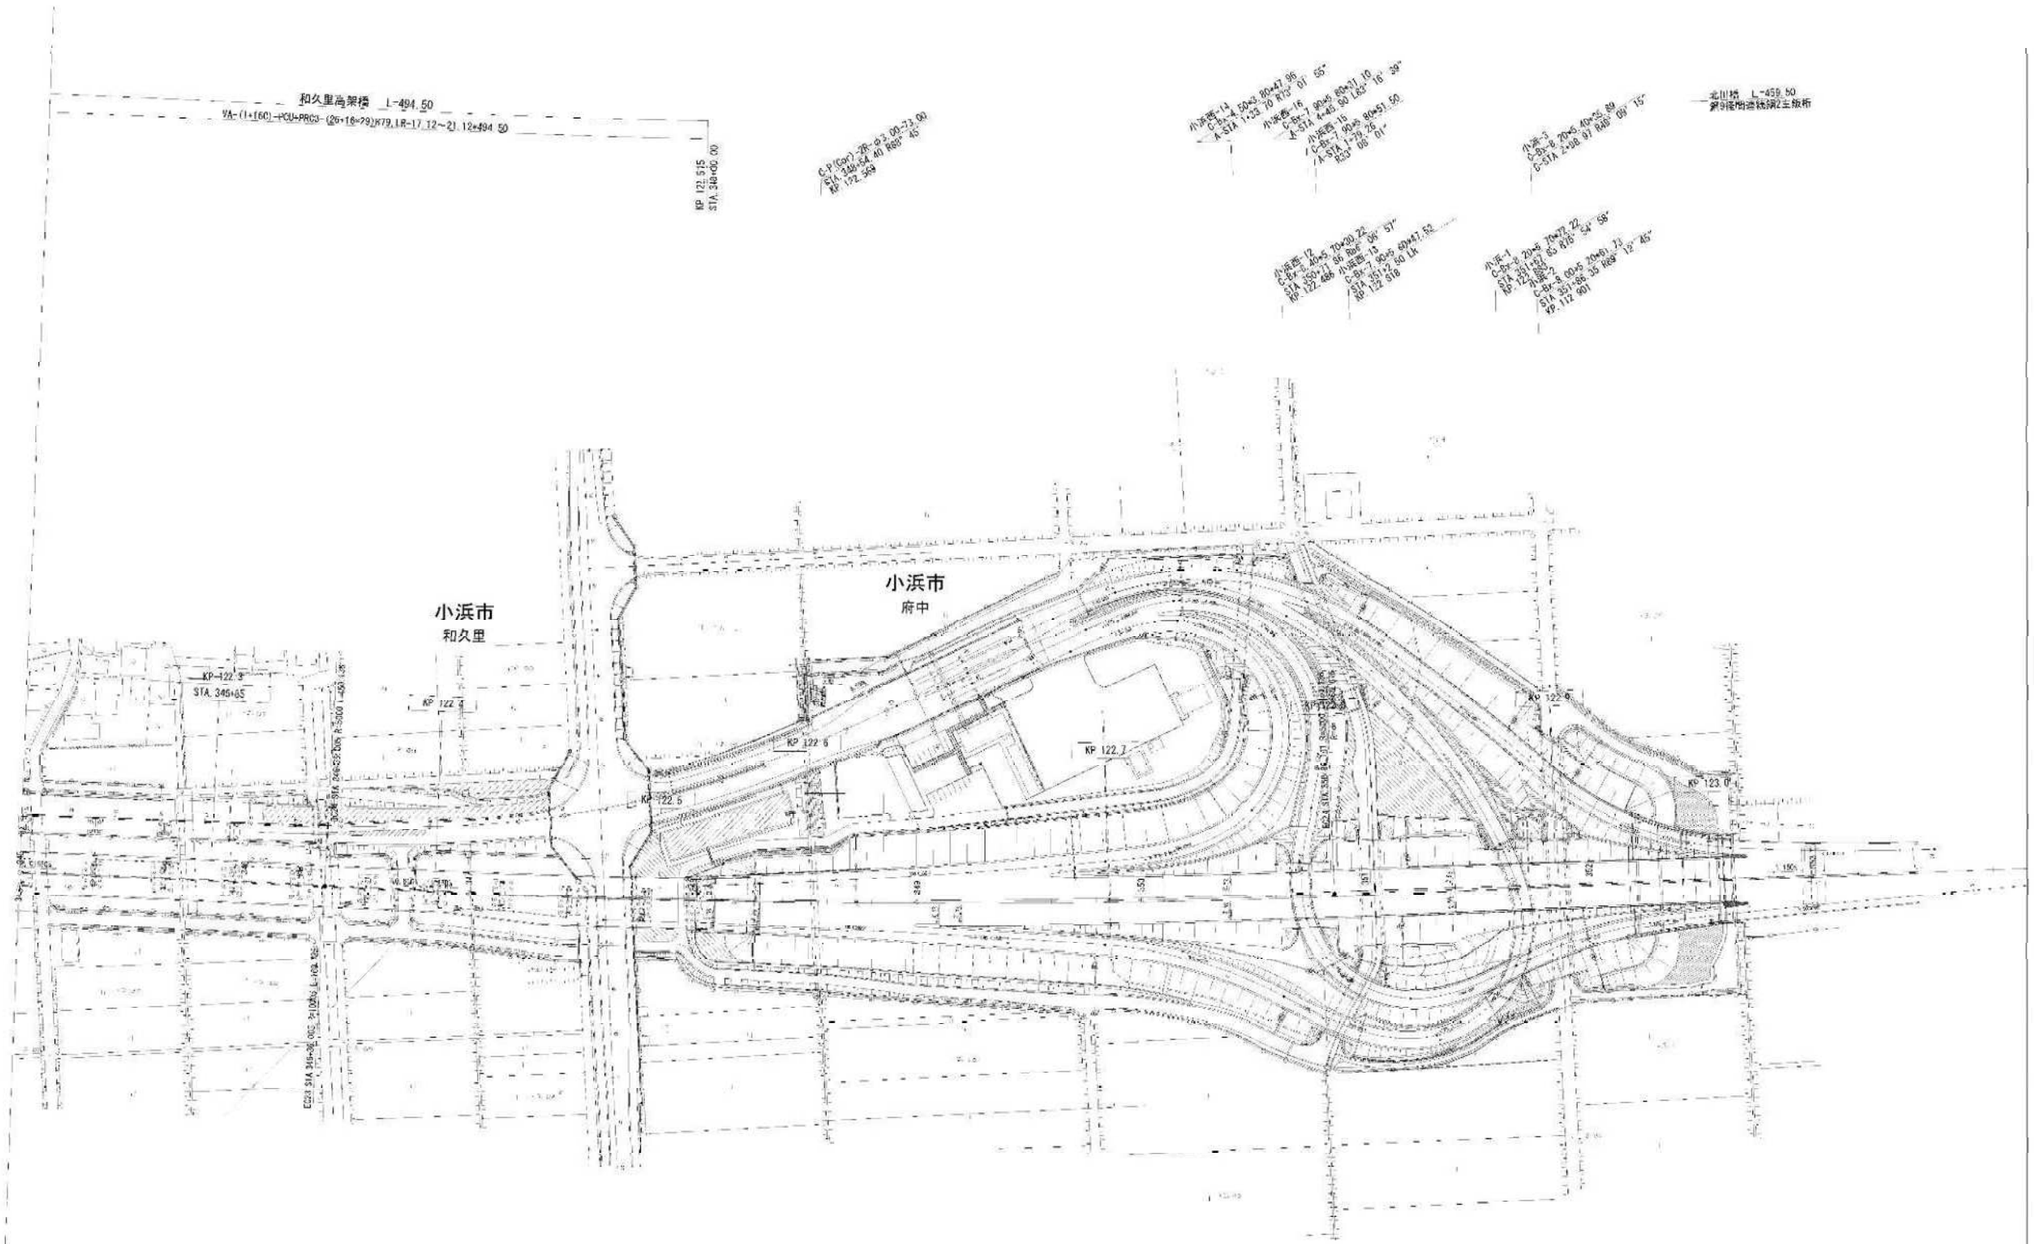

開通年月	備考
第1回 2012年12月	

近畿自動車道敦賀線
舞鶴若狭自動車道（小浜西～小浜）

管理用平面図

工事名称	KP. 122. 214～KP. 123. 014 STA. 345+00～STA. 353+00	縮尺	1/1000

西日本高速道路(株) 関西支社

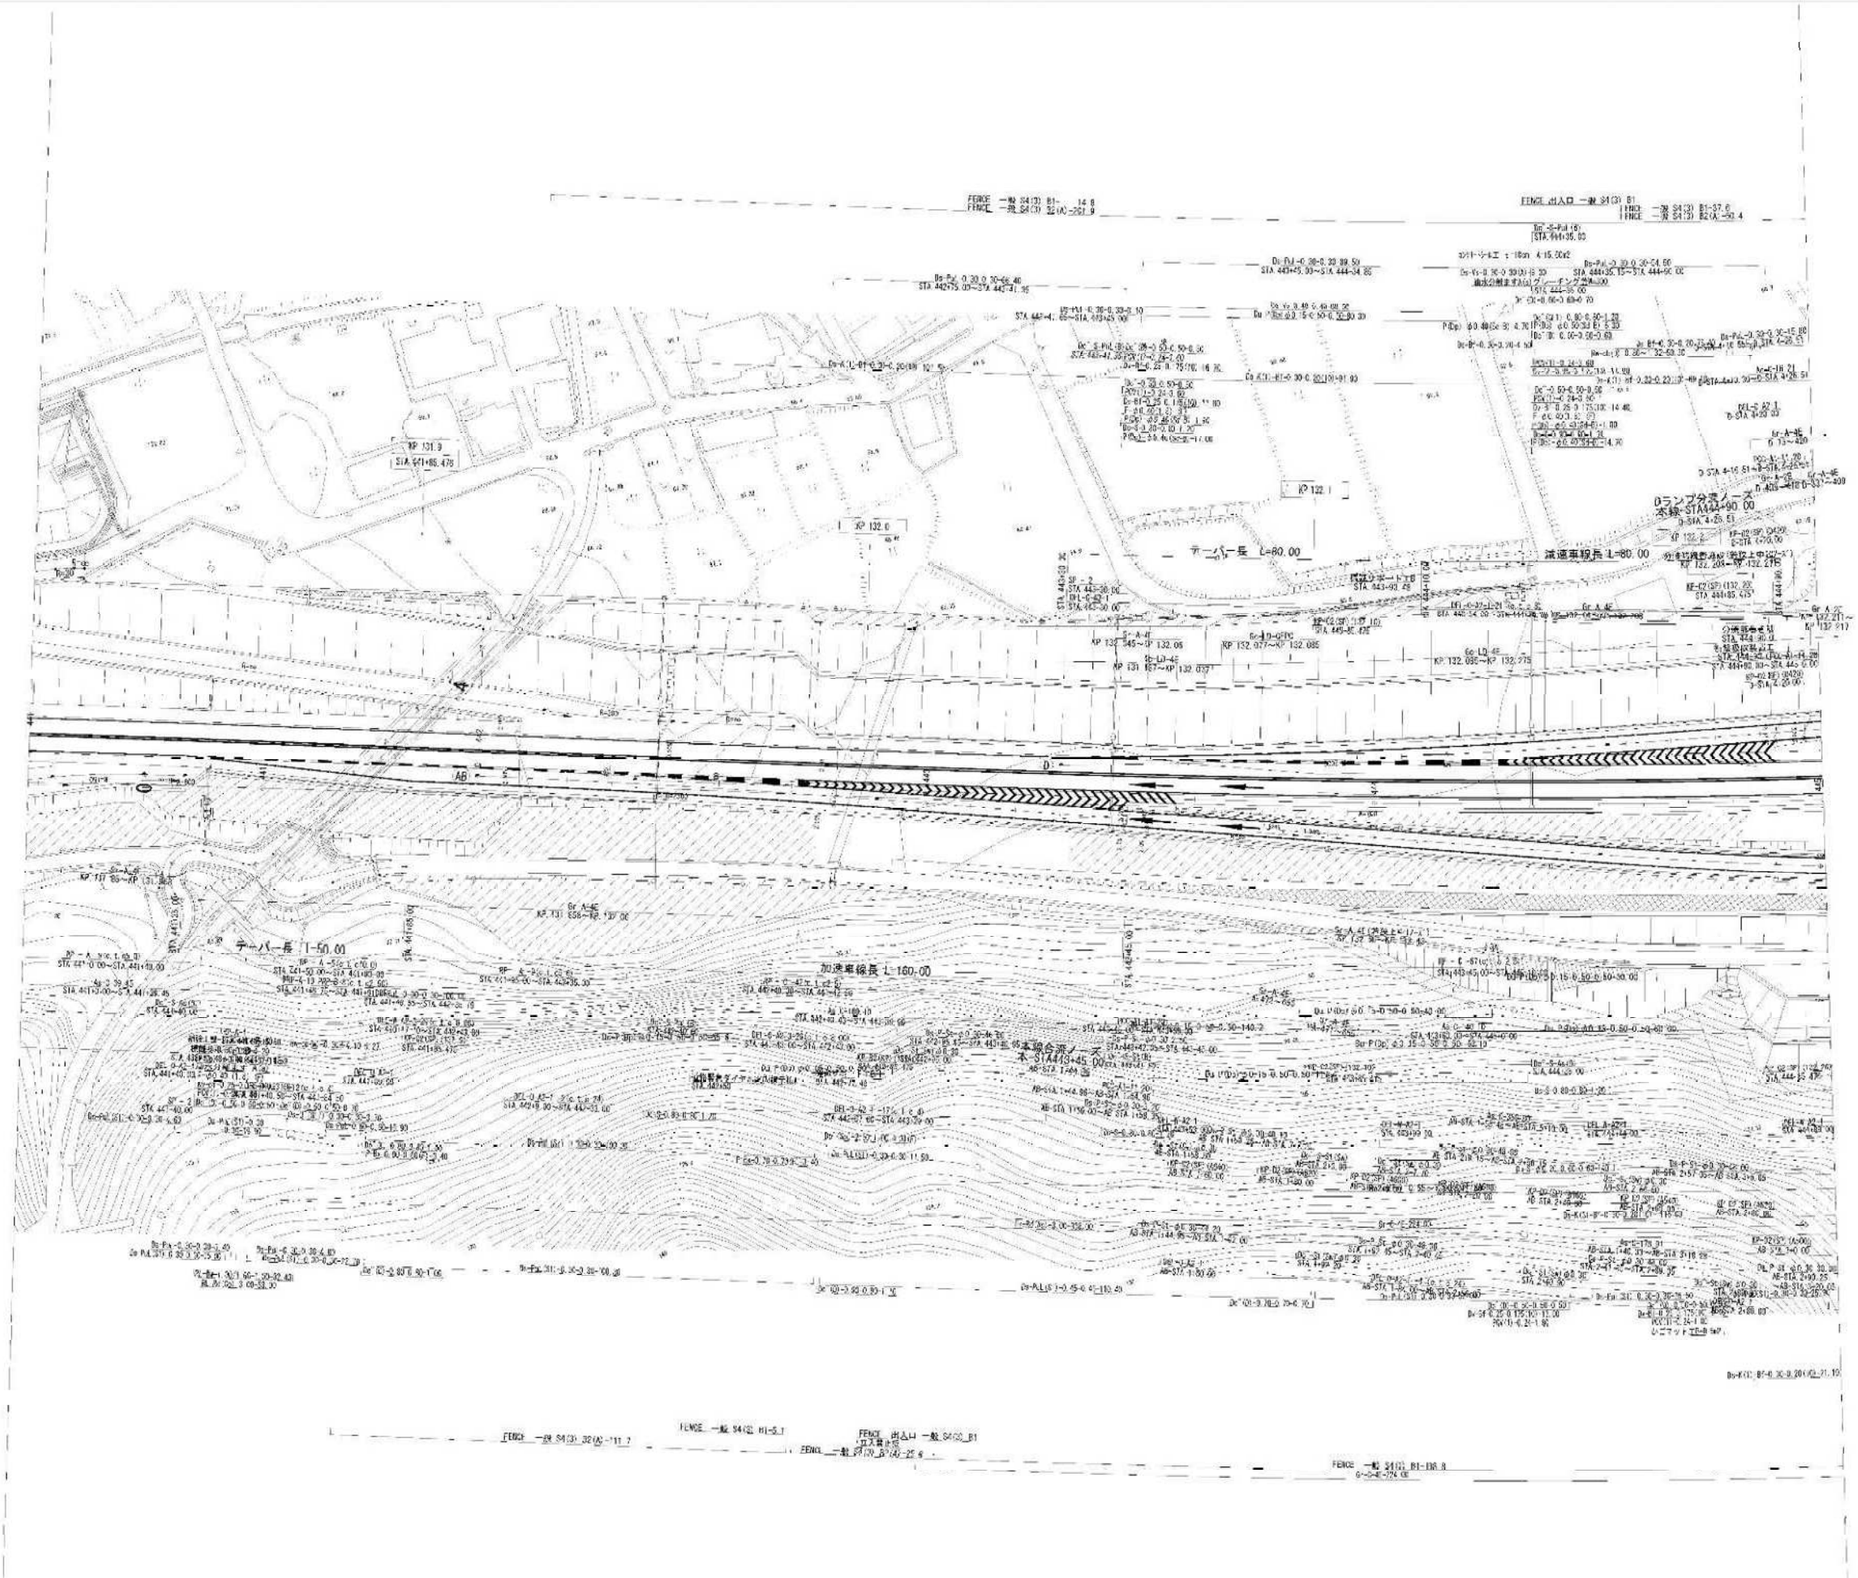

改訂年月	摘要
第1回 2015年 3月	
第2回 2023年 6月	防護柵施工

	舞鶴若狭自動車道 (小浜IC～若狭上中IC)
工種名称	管理用平面図
若狭上中インターチェンジ(1)	縮尺 1/500
	1 / 3
中日本高速道路(株) 名古屋支社	

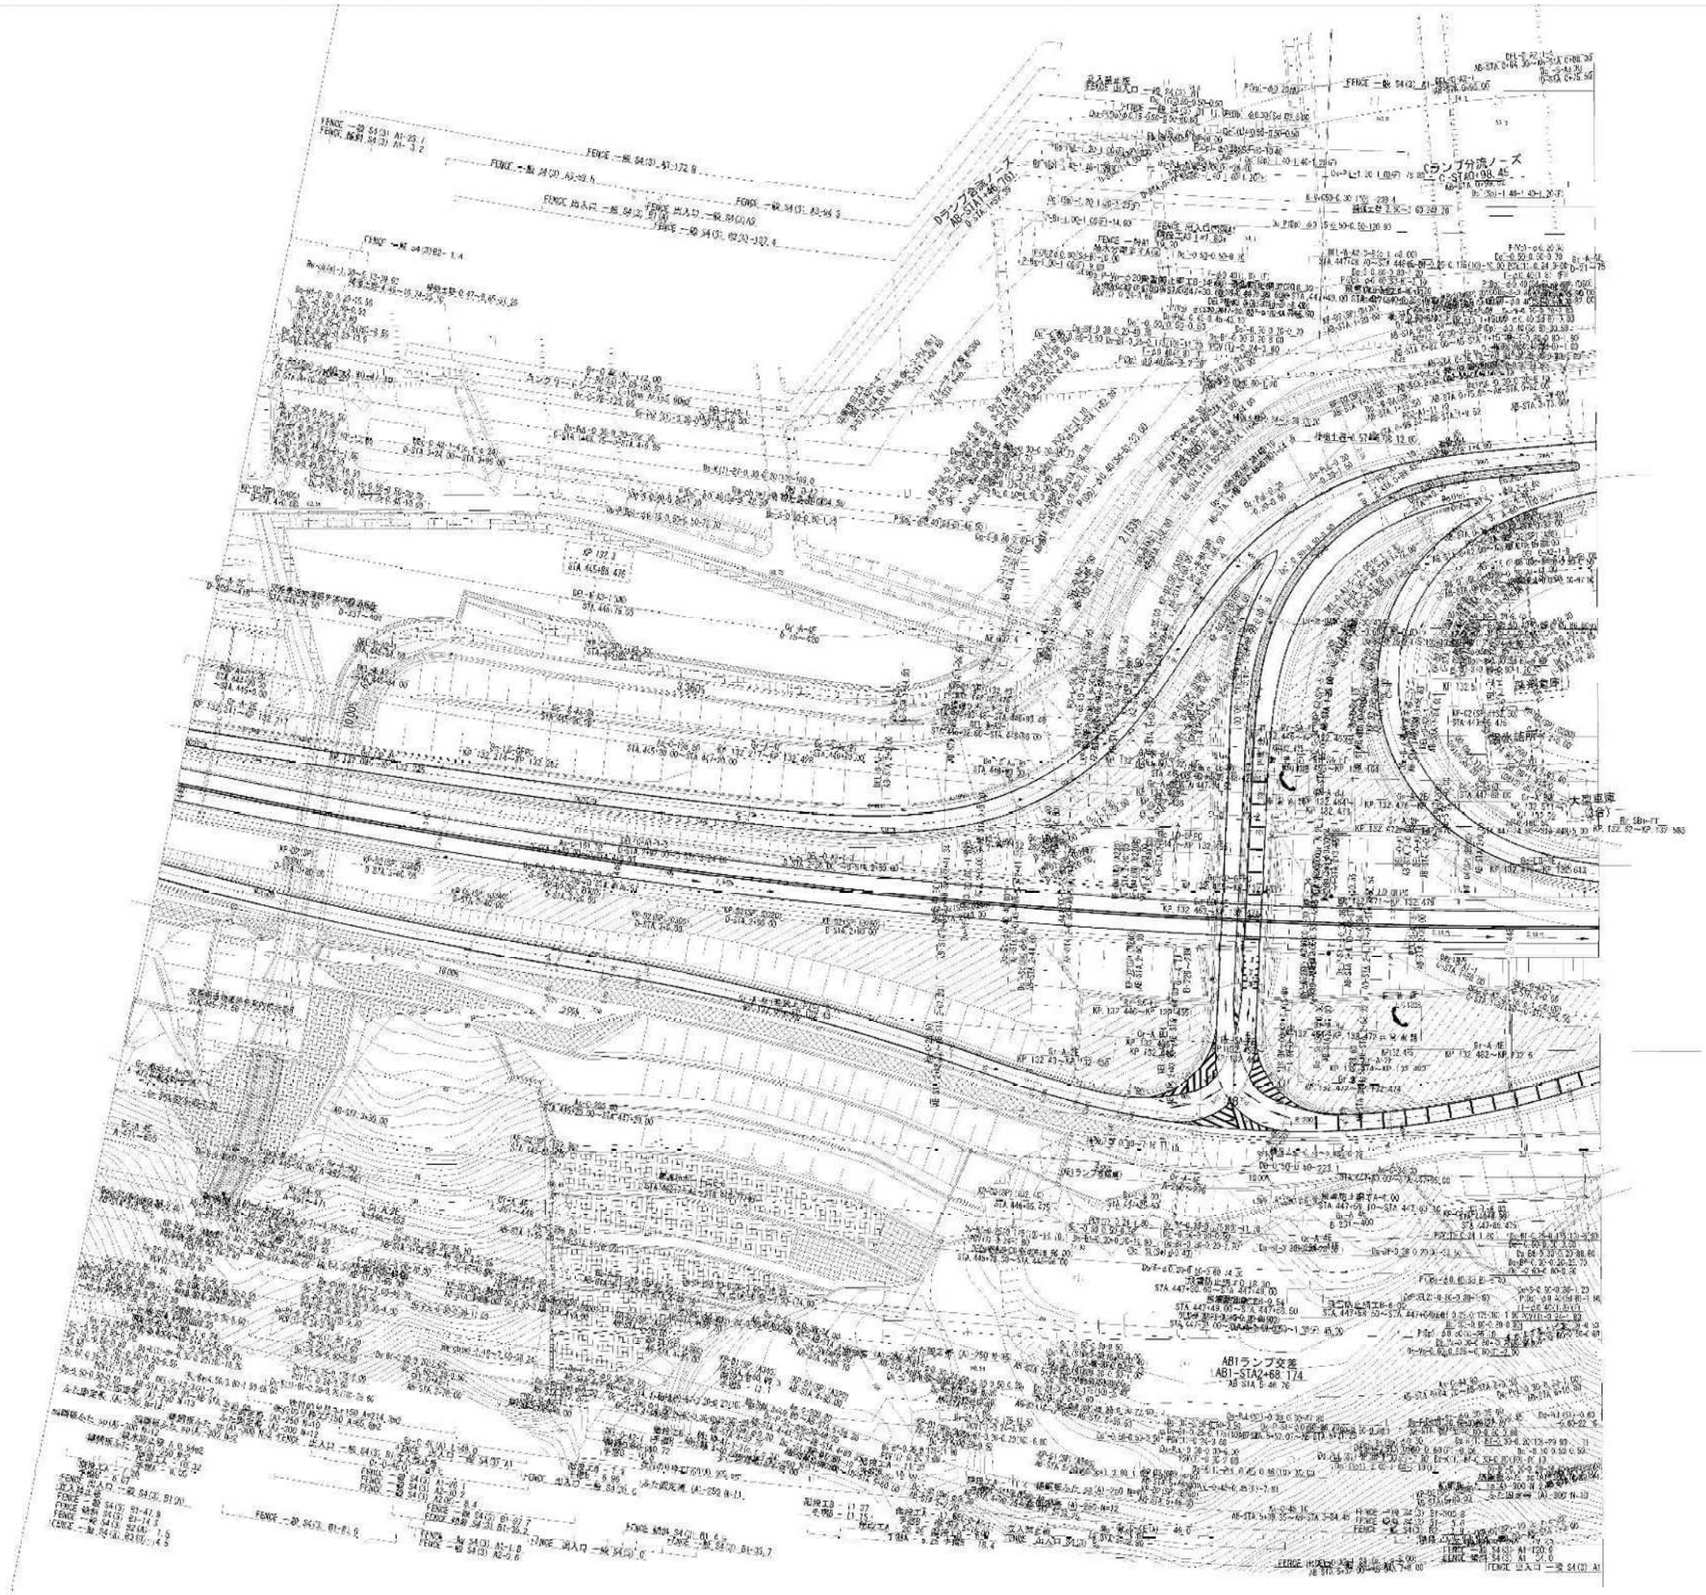

改訂年月	摘要
第1回 2015年 3月	
第2回 2023年 6月	防護柵修正

舞鶴若狭自動車道
(小浜IC～若狭上中IC)

工種名 管理用平面図

線名 若狭上中インターチェンジ(2)

縮尺 1/500

2
3

中日本高速道路(株) 名古屋支社

舞鶴若狭自動車道
（小浜IC～若狭上中IC）

工種 管理用平面図

名称 若狭上中インターチェンジ(3)

縮尺 1/500

3
3

中日本高速道路（株） 名古屋支社

履歴	年月	概要
第1回	2015年 3月	
第2回	2023年 6月	防護柵修正

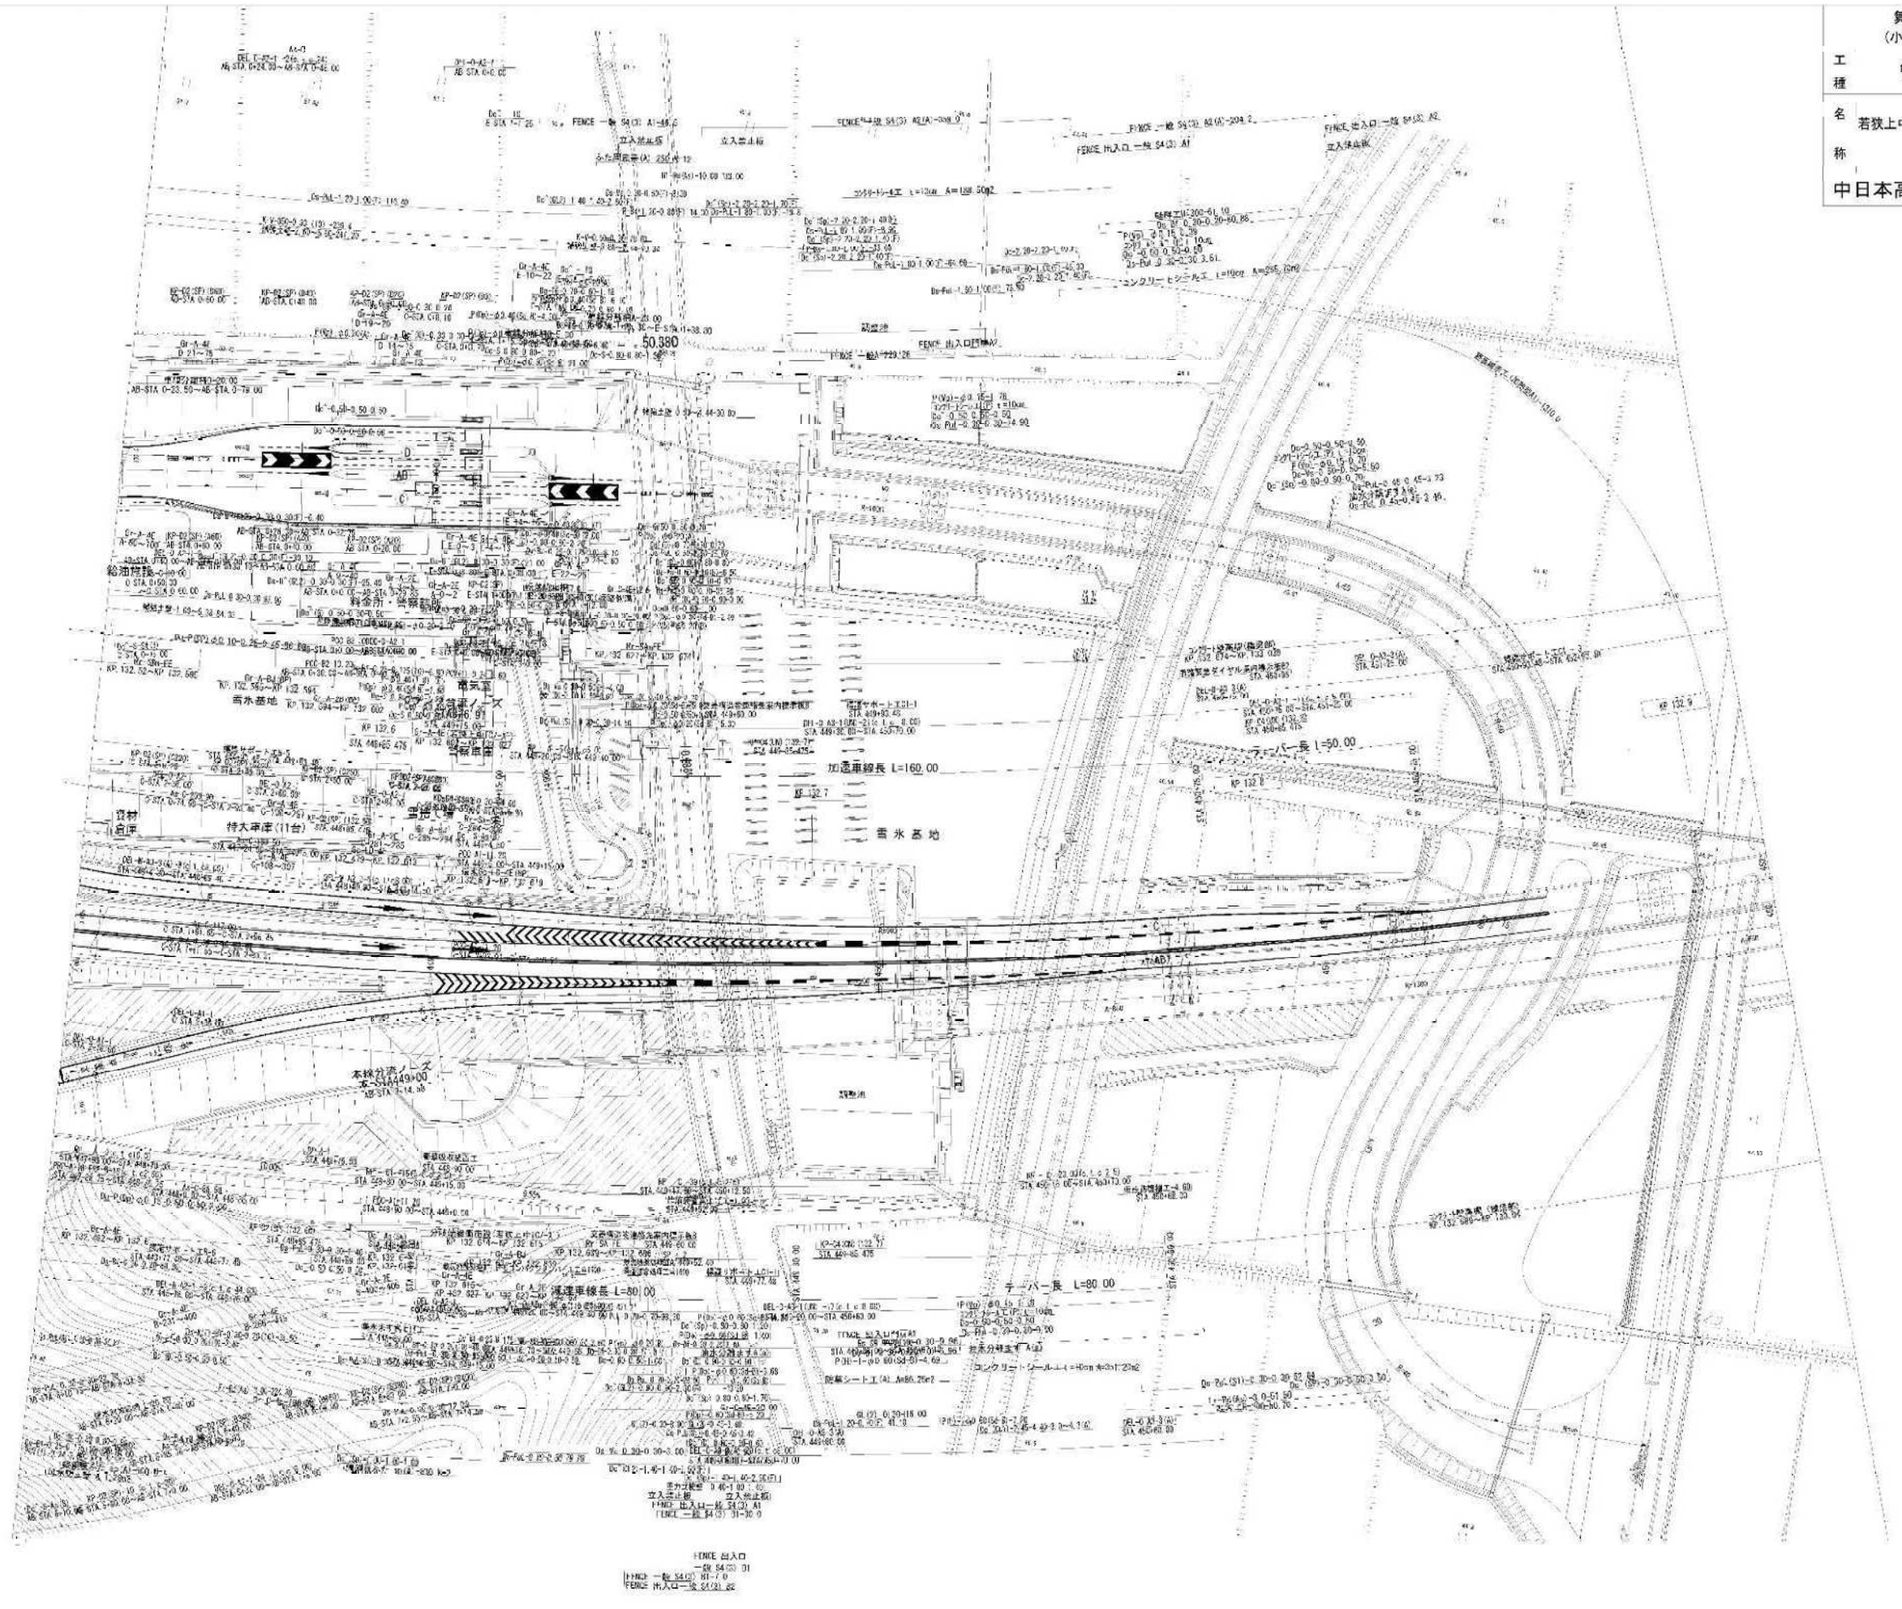

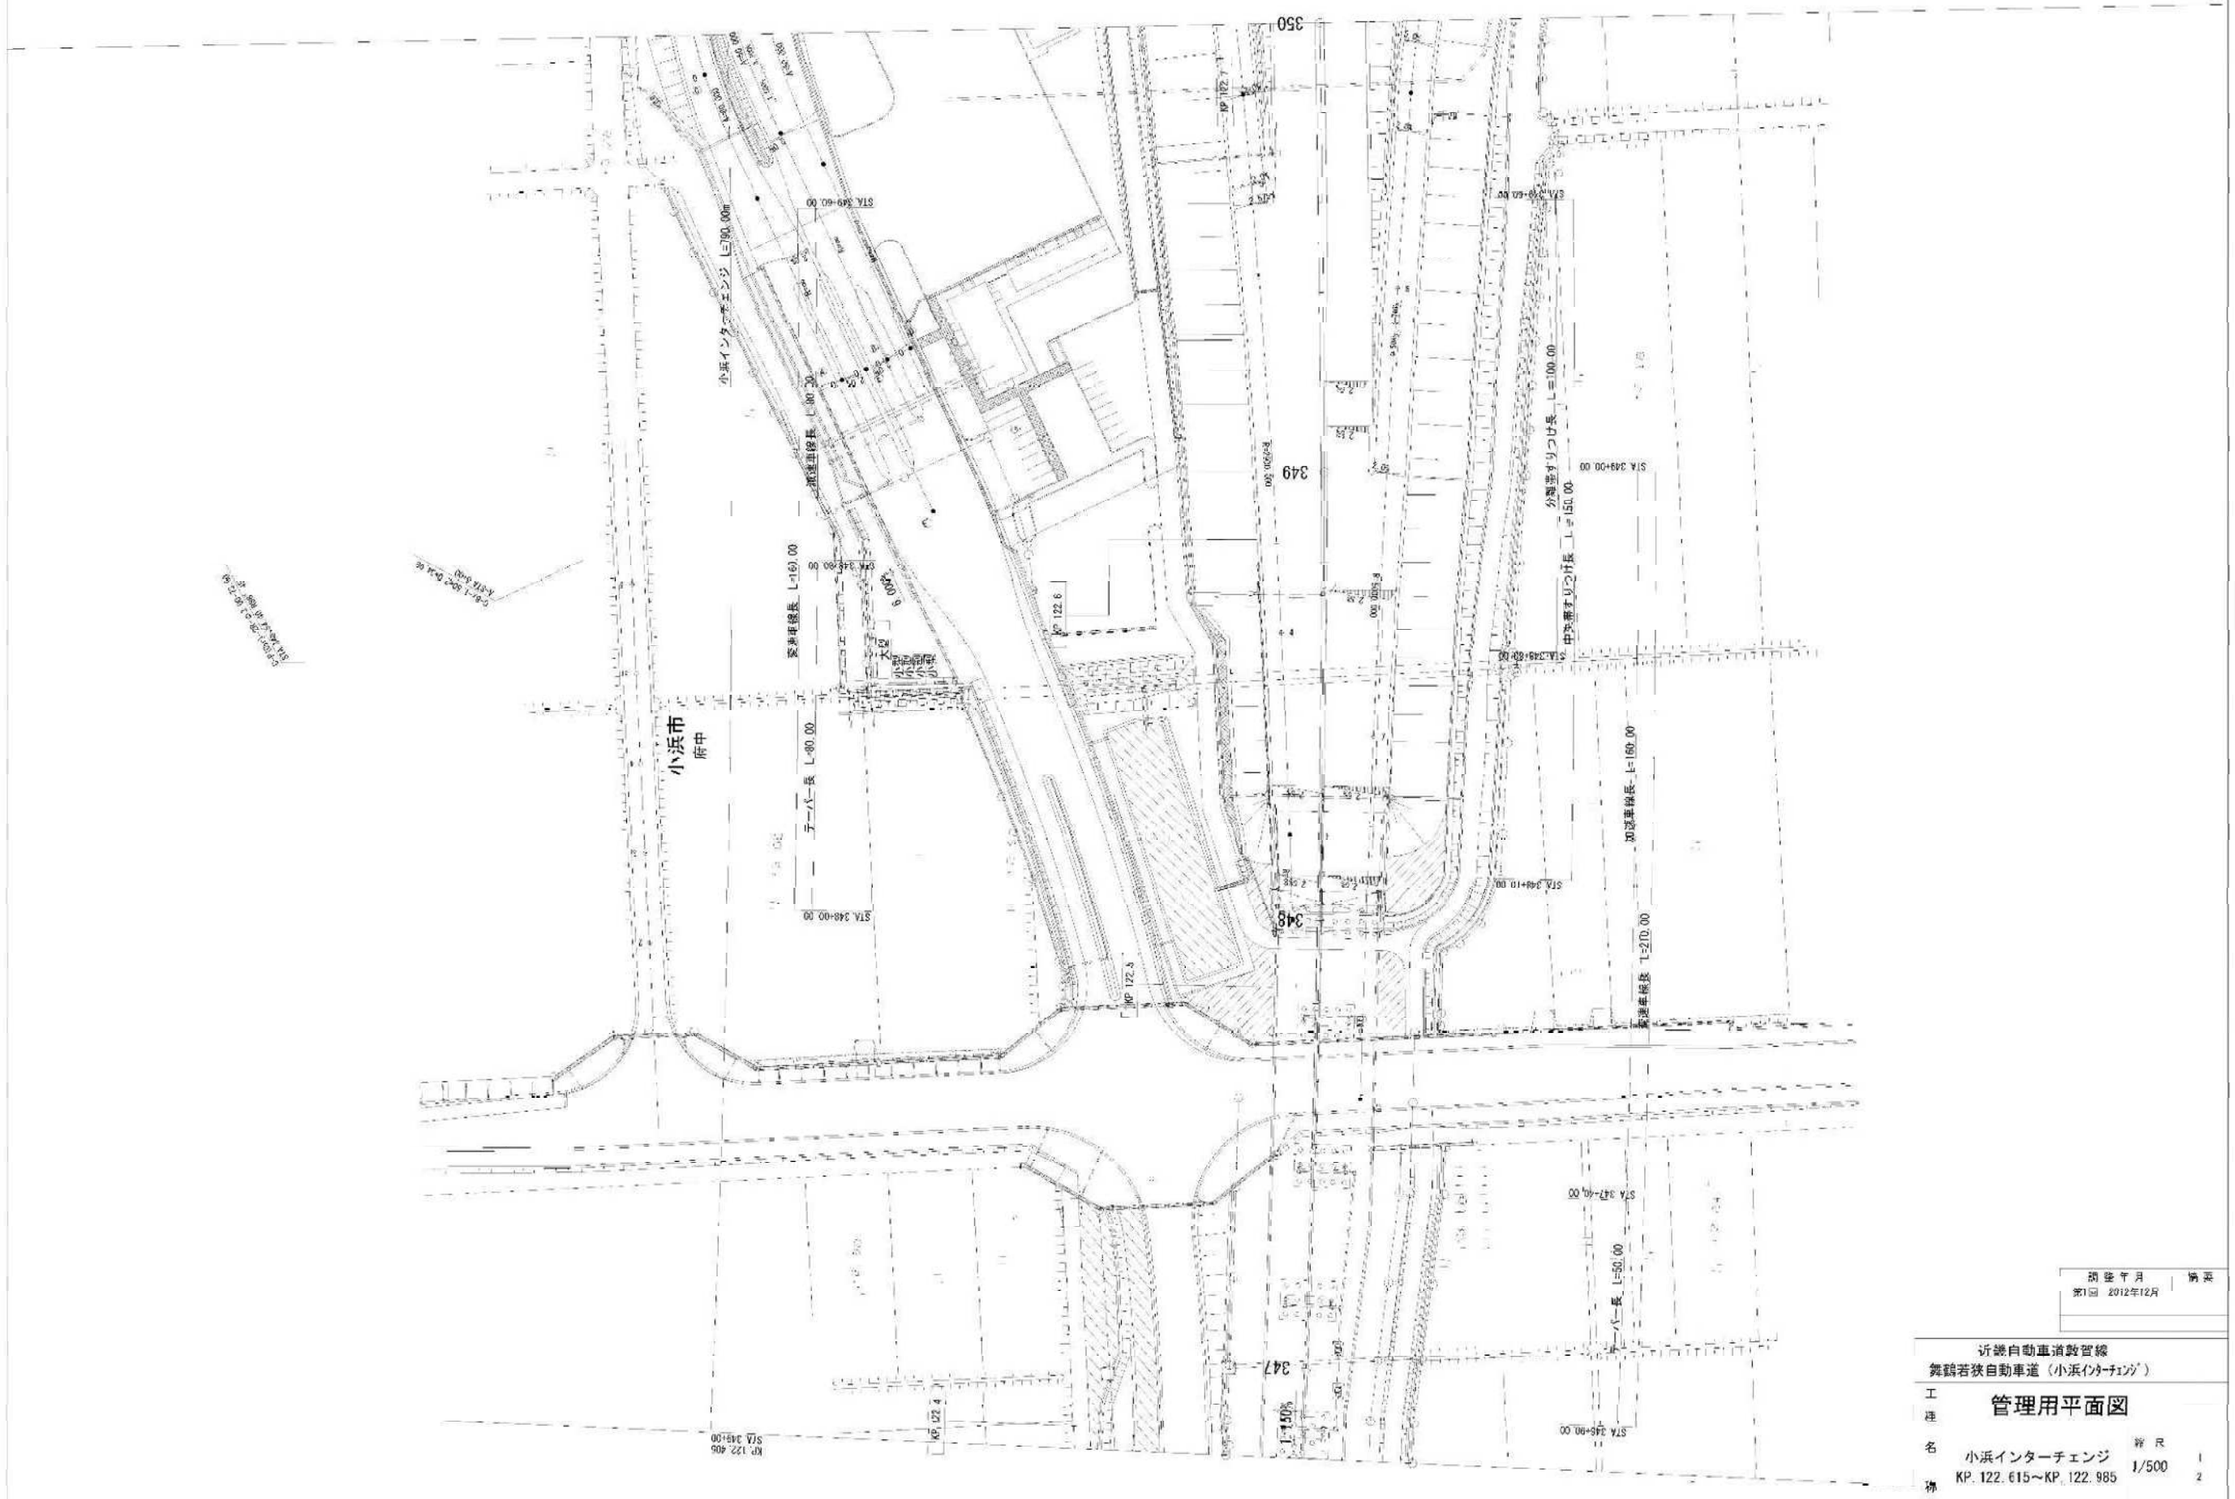

調整年月	摘要
第1回 2012年12月	

近畿自動車道敦賀線
舞鶴若狭自動車道（小浜インターチェンジ）

管理用平面図

工種名称：小浜インターチェンジ
KP. 122. 615～KP. 122. 985

縮尺：1/500

1
2

西日本高速道路(株) 関西支社

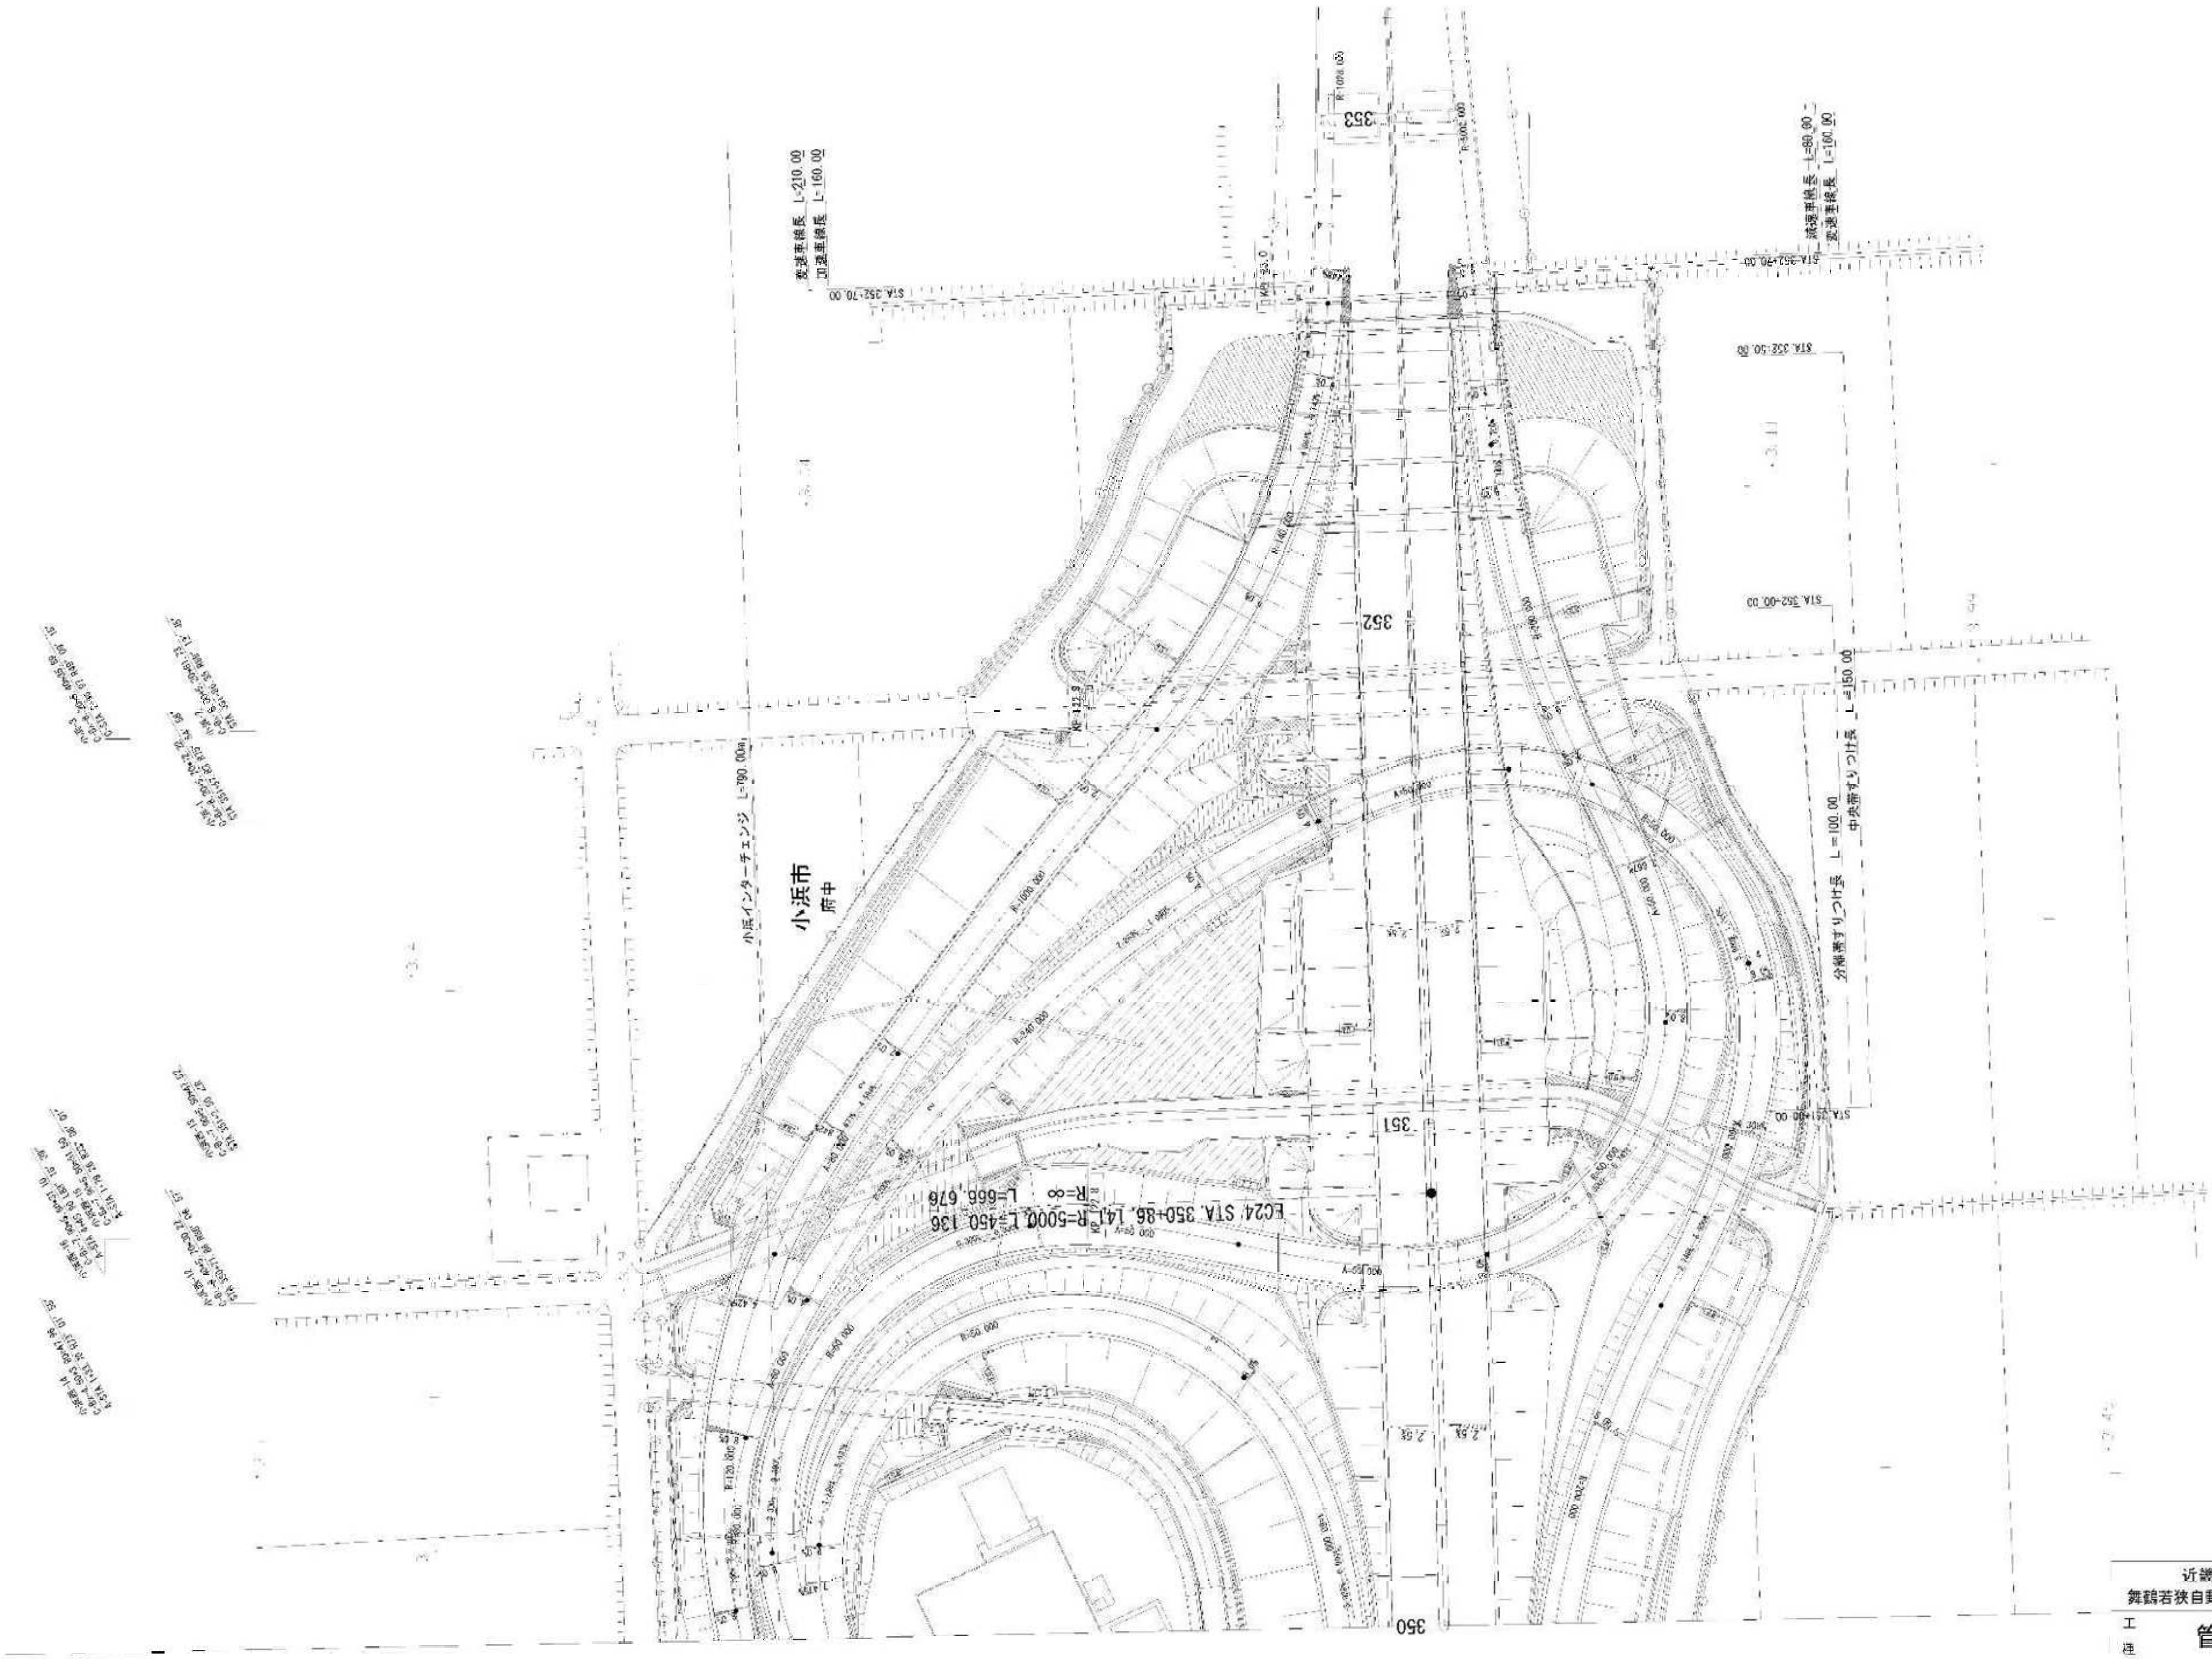

調整年月	摘要
第1回 2012年12月	

近畿自動車道敦賀線
舞鶴若狭自動車道（小浜ｲﾝﾀｰﾁｪﾝｼﾞ）

工種名称	管理用平面図		
	小浜インターチェンジ KP.122.615～KP.122.985	縮尺 1/500	2 2

西日本高速道路(株) 関西支社

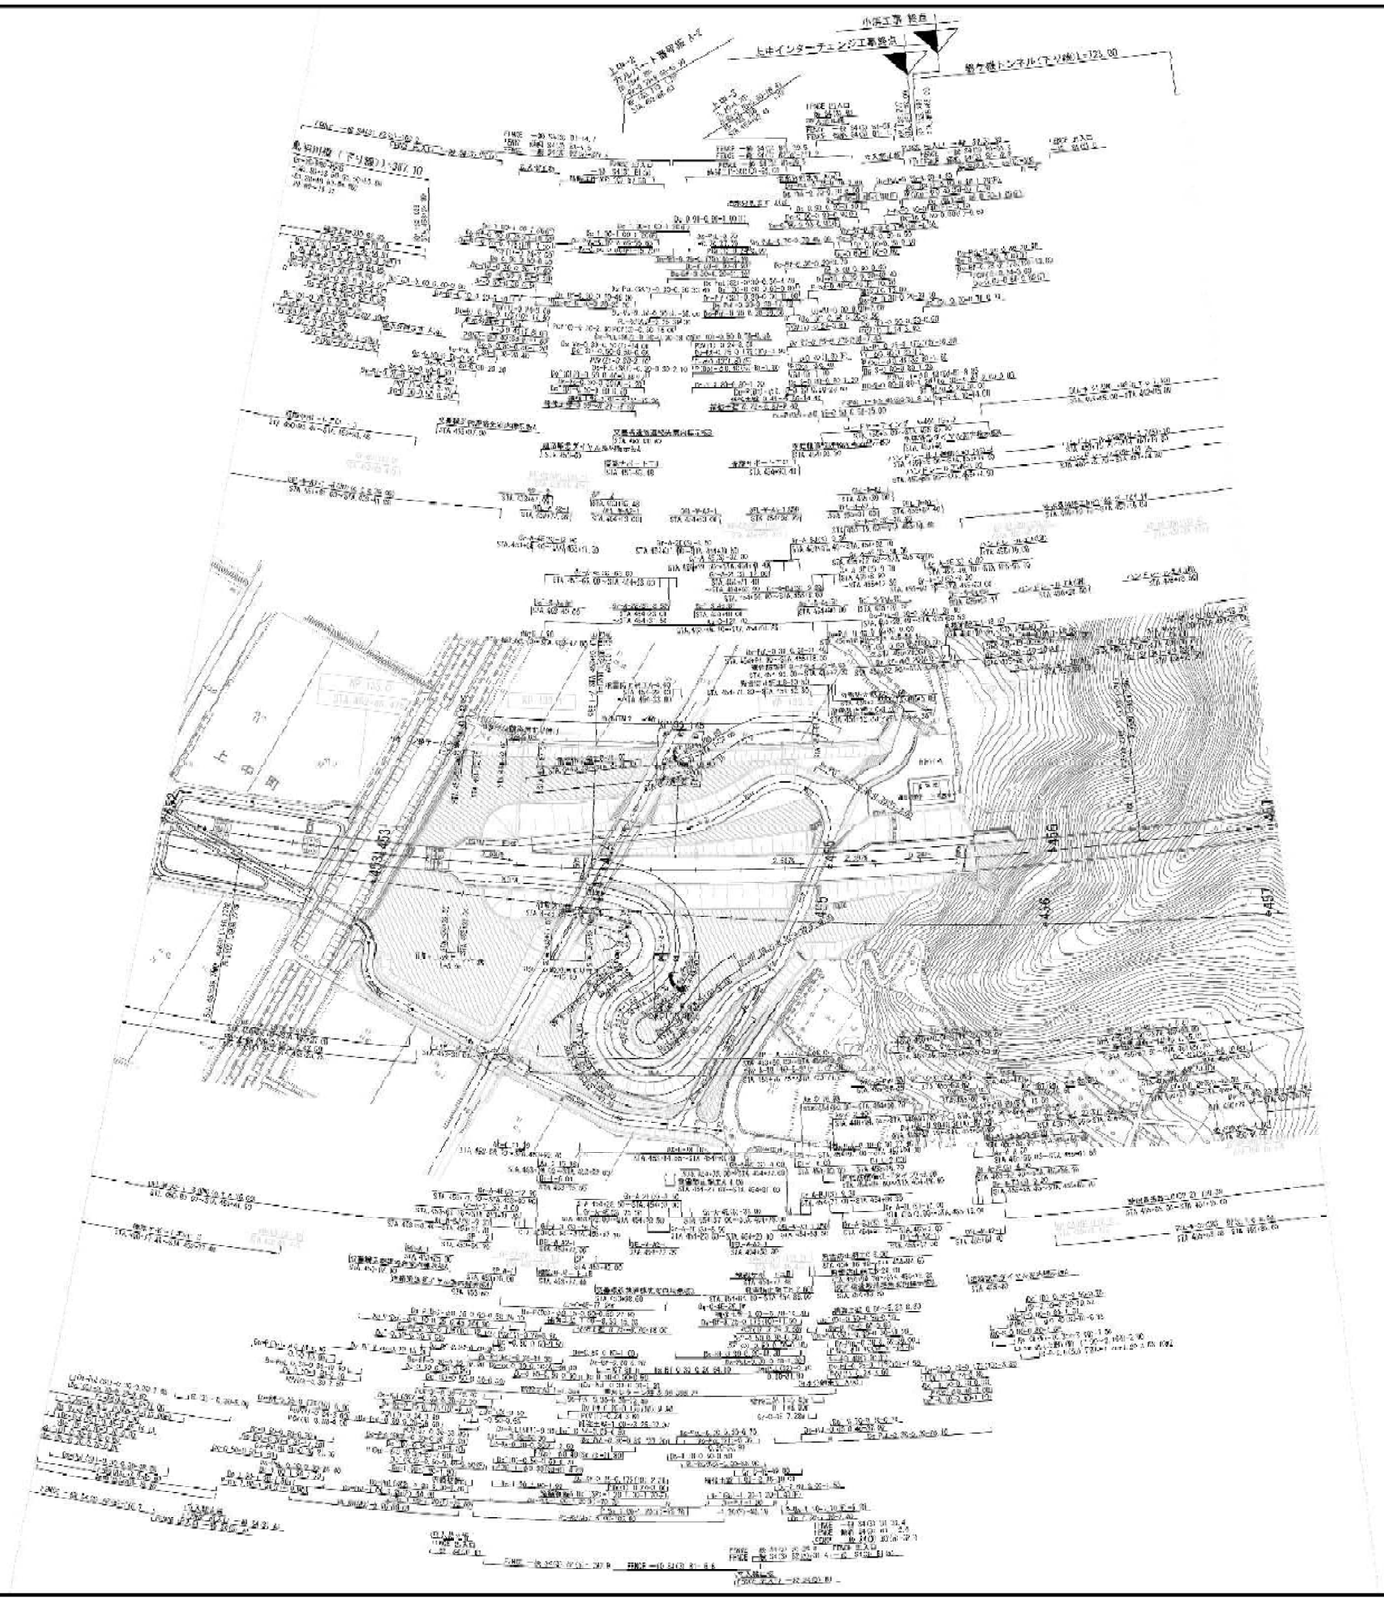

改訂年月	概要
第1回 2015年 5月	
第2回 2023年 3月	

舞鶴若狭自動車道
(若狭上中IC～若狭三方IC)

工種 管理用平面図

名称 KP. 132. 915～KP. 133. 415
STA. 452+00～STA. 457+00

縮尺 1/2500

1
14

中日本高速道路(株) 金沢支社

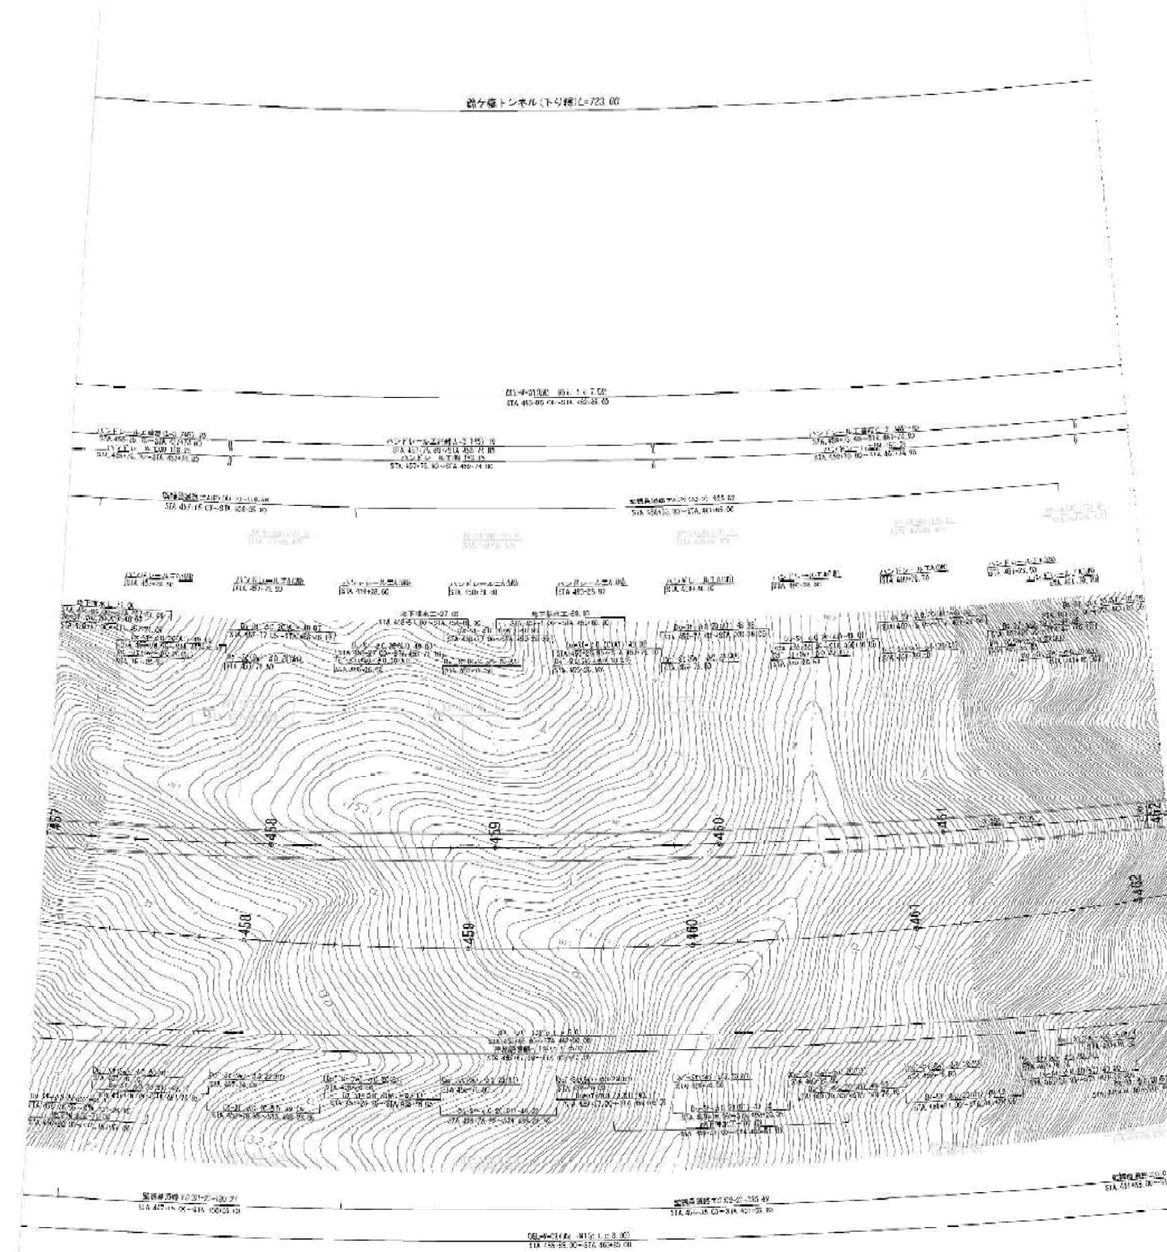

縮尺	備考
第1回 2017年 3月	
第2回 2023年 3月	

舞鶴若狭自動車道
(若狭上中IC～若狭三方IC)

工種	管理用平面図		—
名称	KP.133.415～KP.133.915 STA.457+00～STA.462+00	縮尺 1/2500	2 14

中日本高速道路(株) 金沢支社

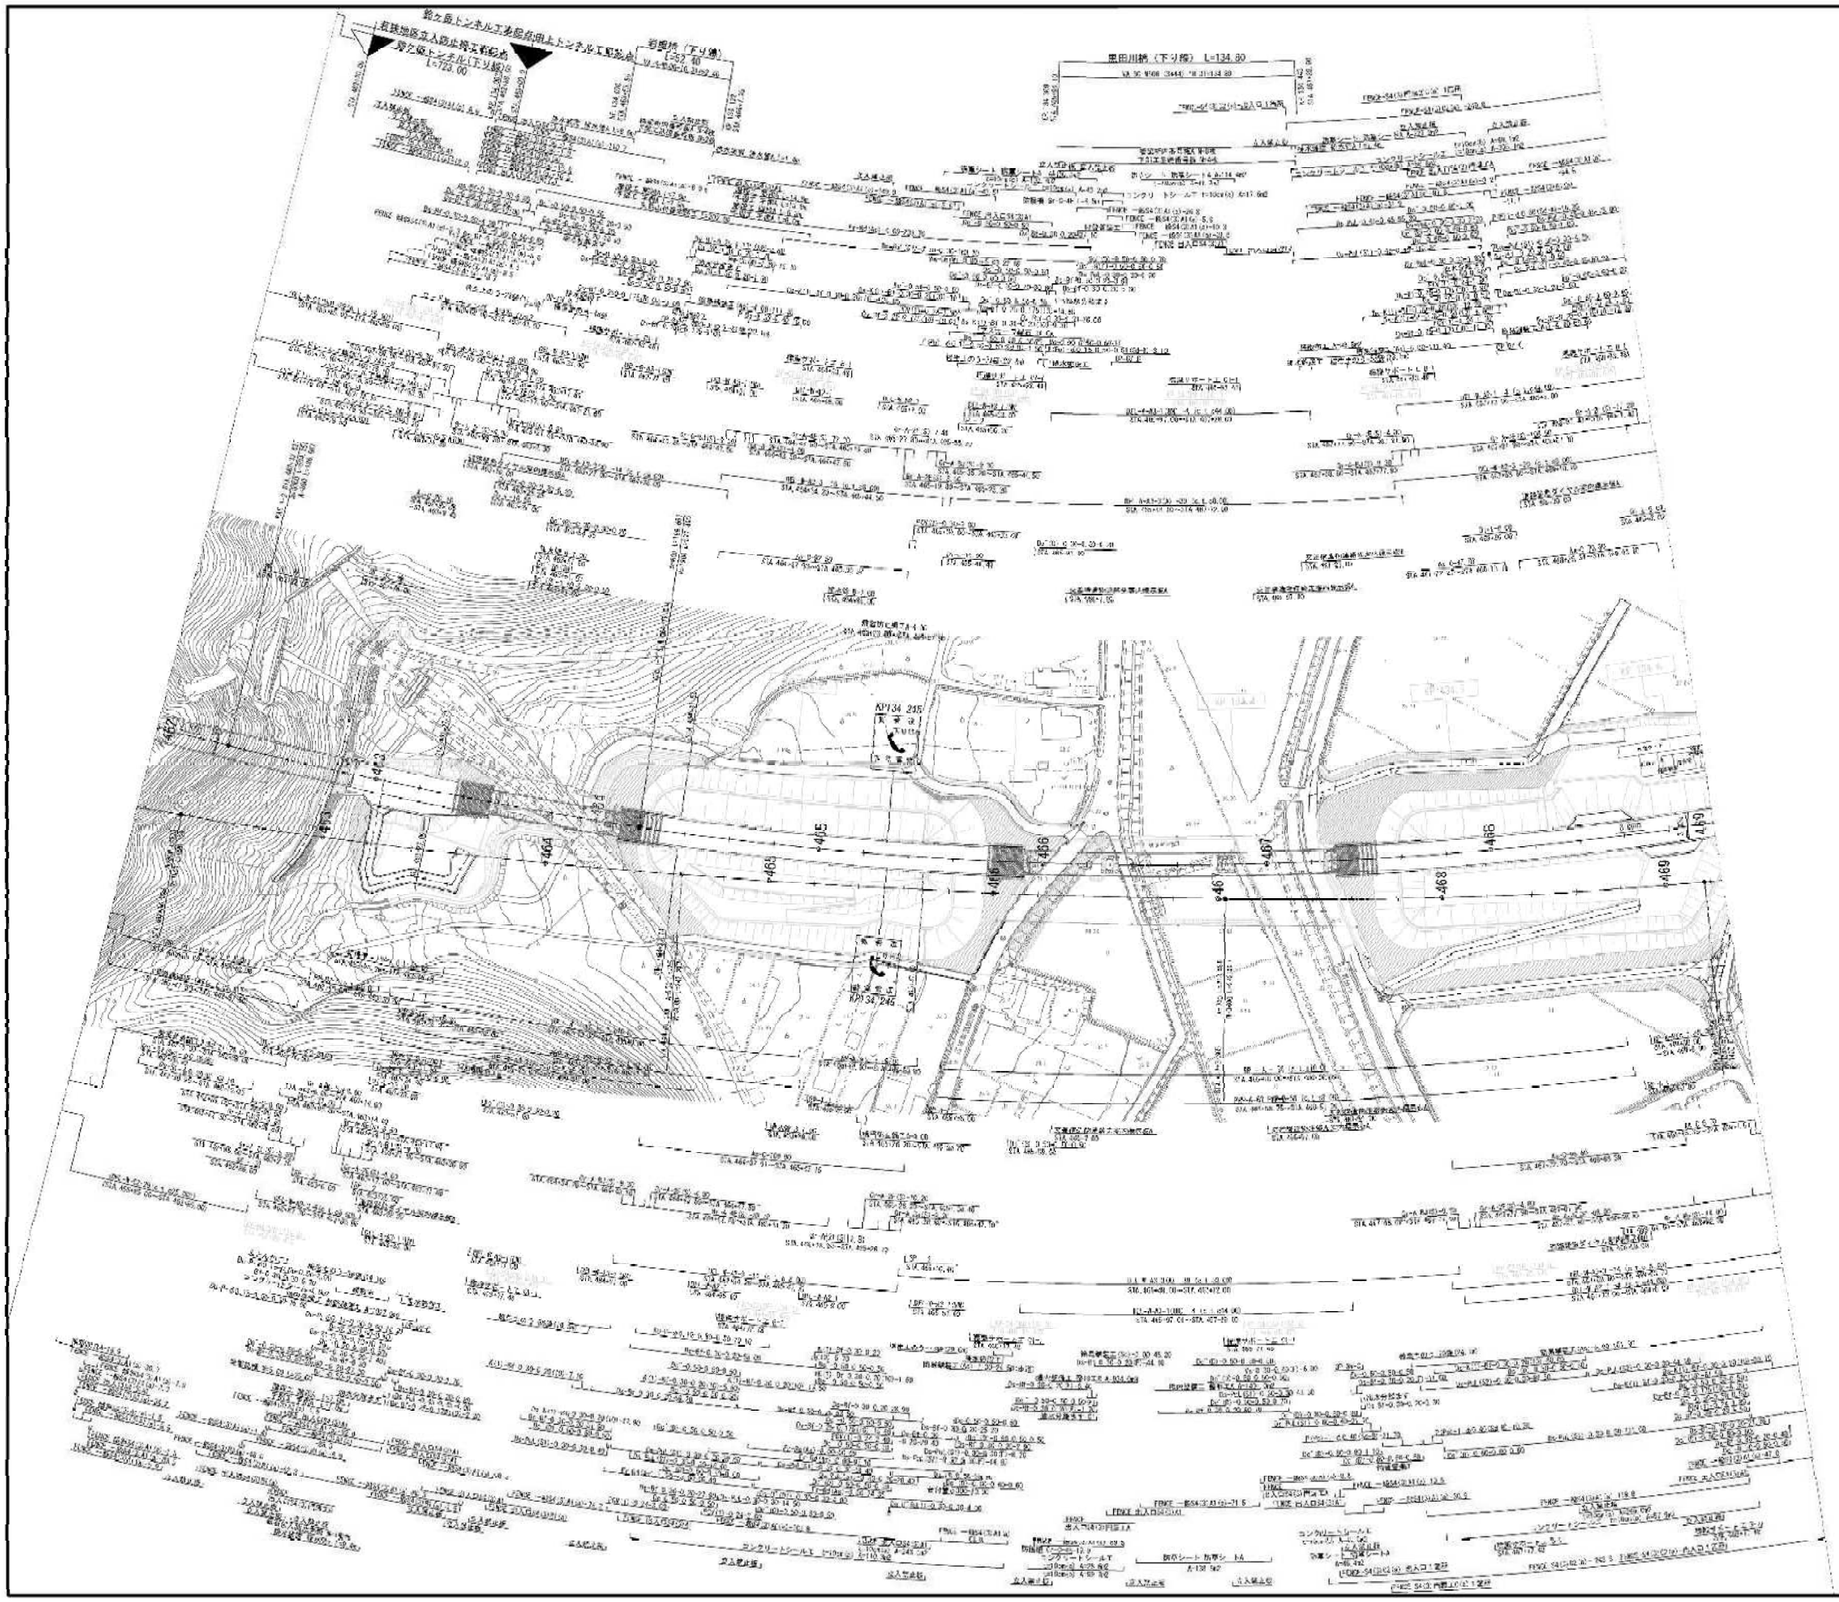

縮尺	備考
第1回 2015年 5月	
第2回 2023年 3月	舞鶴若狭自動車道 立入防止柵工事(H27)

舞鶴若狭自動車道
（若狭上中IC～若狭三方IC）

工種 管理用平面図

名称 KP. 133. 915～KP. 134. 615
STA. 462+00～STA. 469+00

縮尺 1/2500

3/14

中日本高速道路(株) 金沢支社

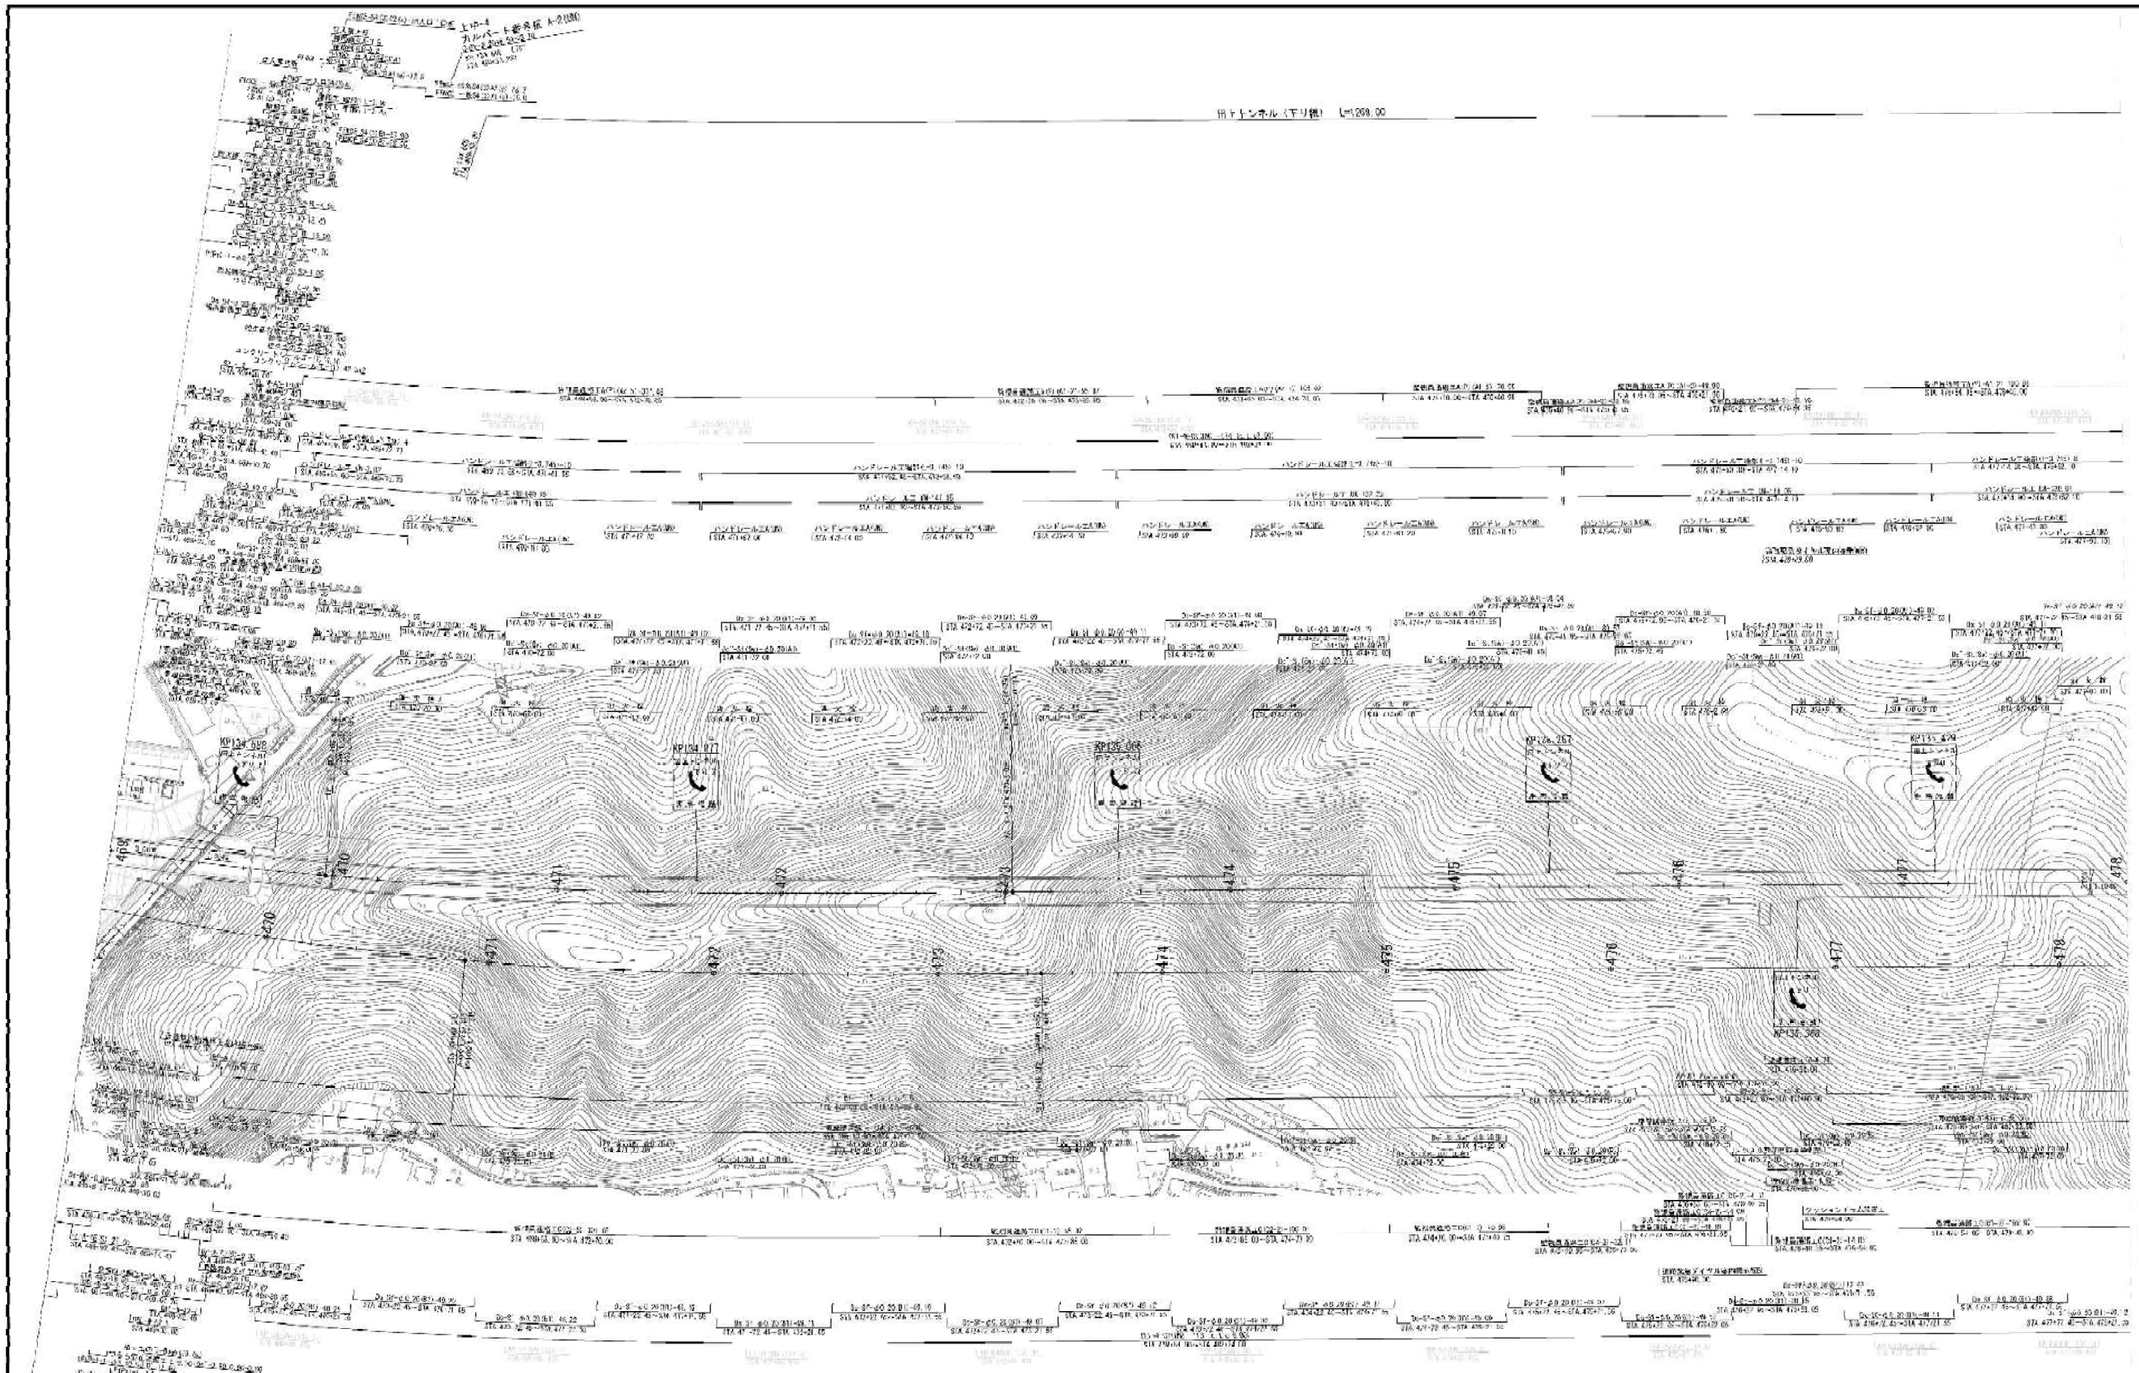

舞鶴若狭自動車道（若狭上中IC～若狭三方IC）		
工種	管理用平面図	——
名称	KP.134.615～KP.135.515 STA.469+00～STA.476+00	縮尺 1/2500

設計年月	摘要
第1回 2015年 3月	
第2回 2023年 3月	舞鶴若狭自動車道 立入防止柵工事(H27)

中日本高速道路(株) 金沢支社

舞鶴若狭自動車道
(若狭上中IC～若狭三方IC)

工種 管理用平面図

名称 KP. 135. 515～KP. 136. 415
STA. 478+00～STA. 487+00

縮尺 1/2500

5
14

中日本高速道路(株) 金沢支社

初版年月	摘要
第1回 2015年 3月	舞鶴若狭自動車道 若狭管内非常電話他整備工事(H26)
第2回 2023年 3月	舞鶴若狭自動車道 敦賀管内防護柵他工事(R05)

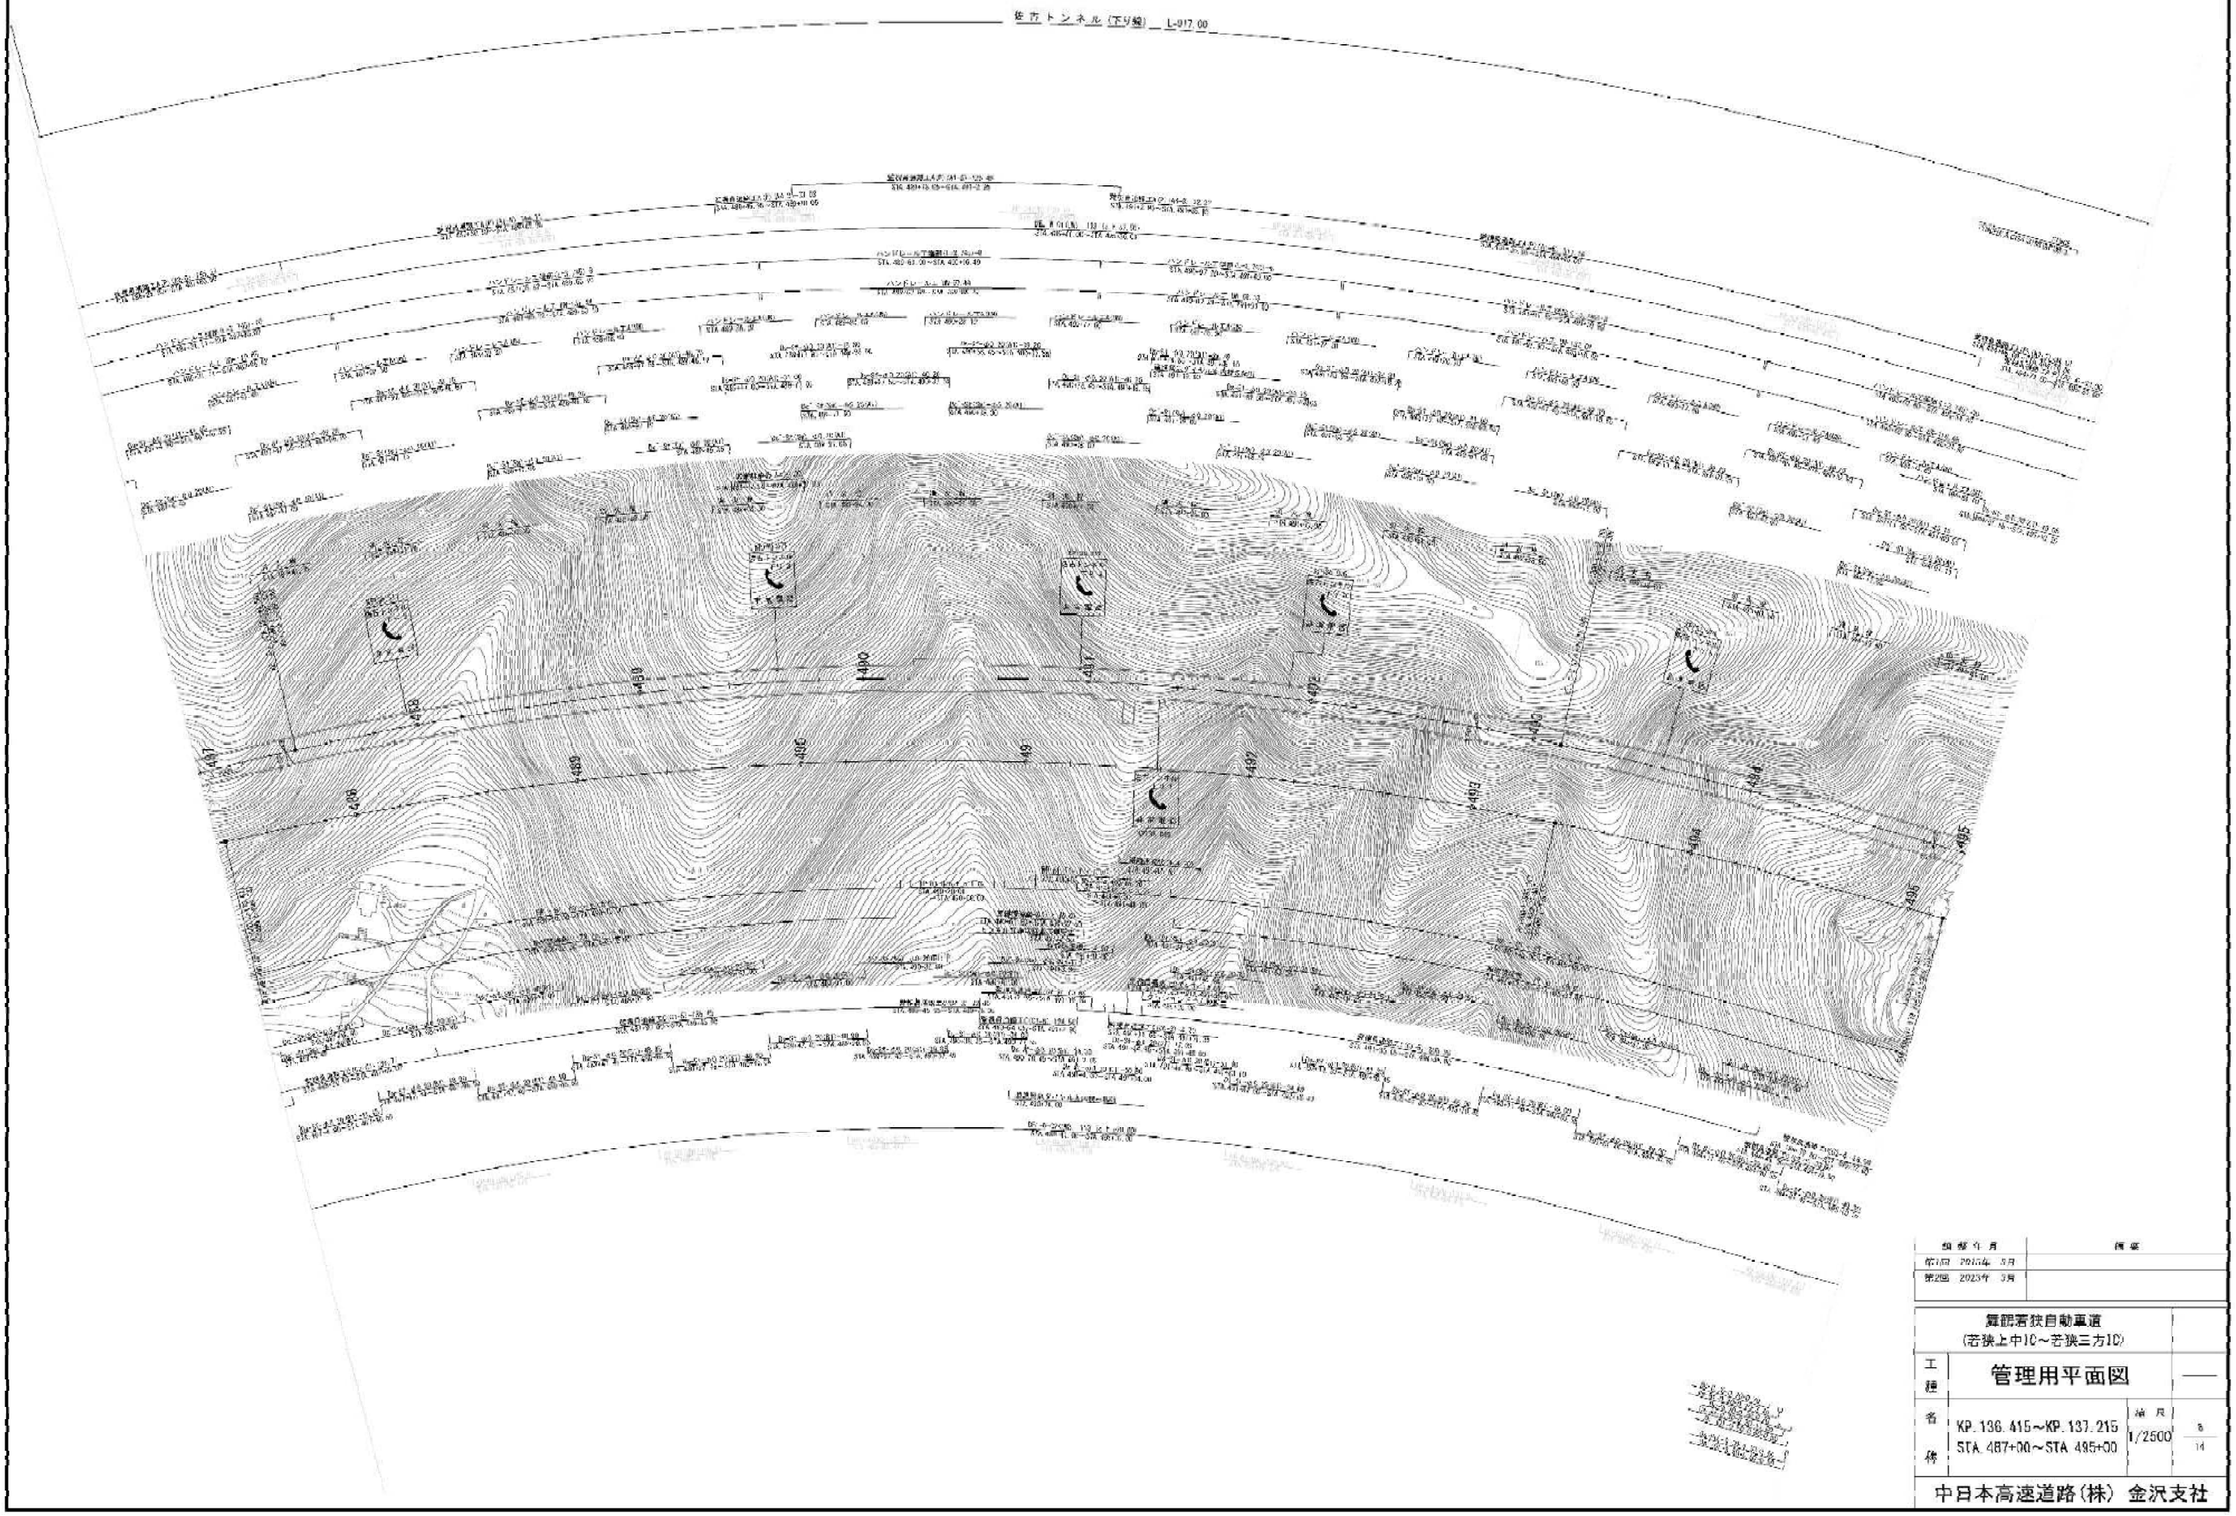

縮尺	備考
第1回 2017年 3月	
第2回 2023年 3月	

舞鶴若狭自動車道
（若狭上中IC～若狭三方IC）

工種名称	管理用平面図		
	KP. 136. 415～KP. 137. 215 STA. 487+00～STA. 495+00	縮尺 1/2500	8 14

中日本高速道路（株） 金沢支社

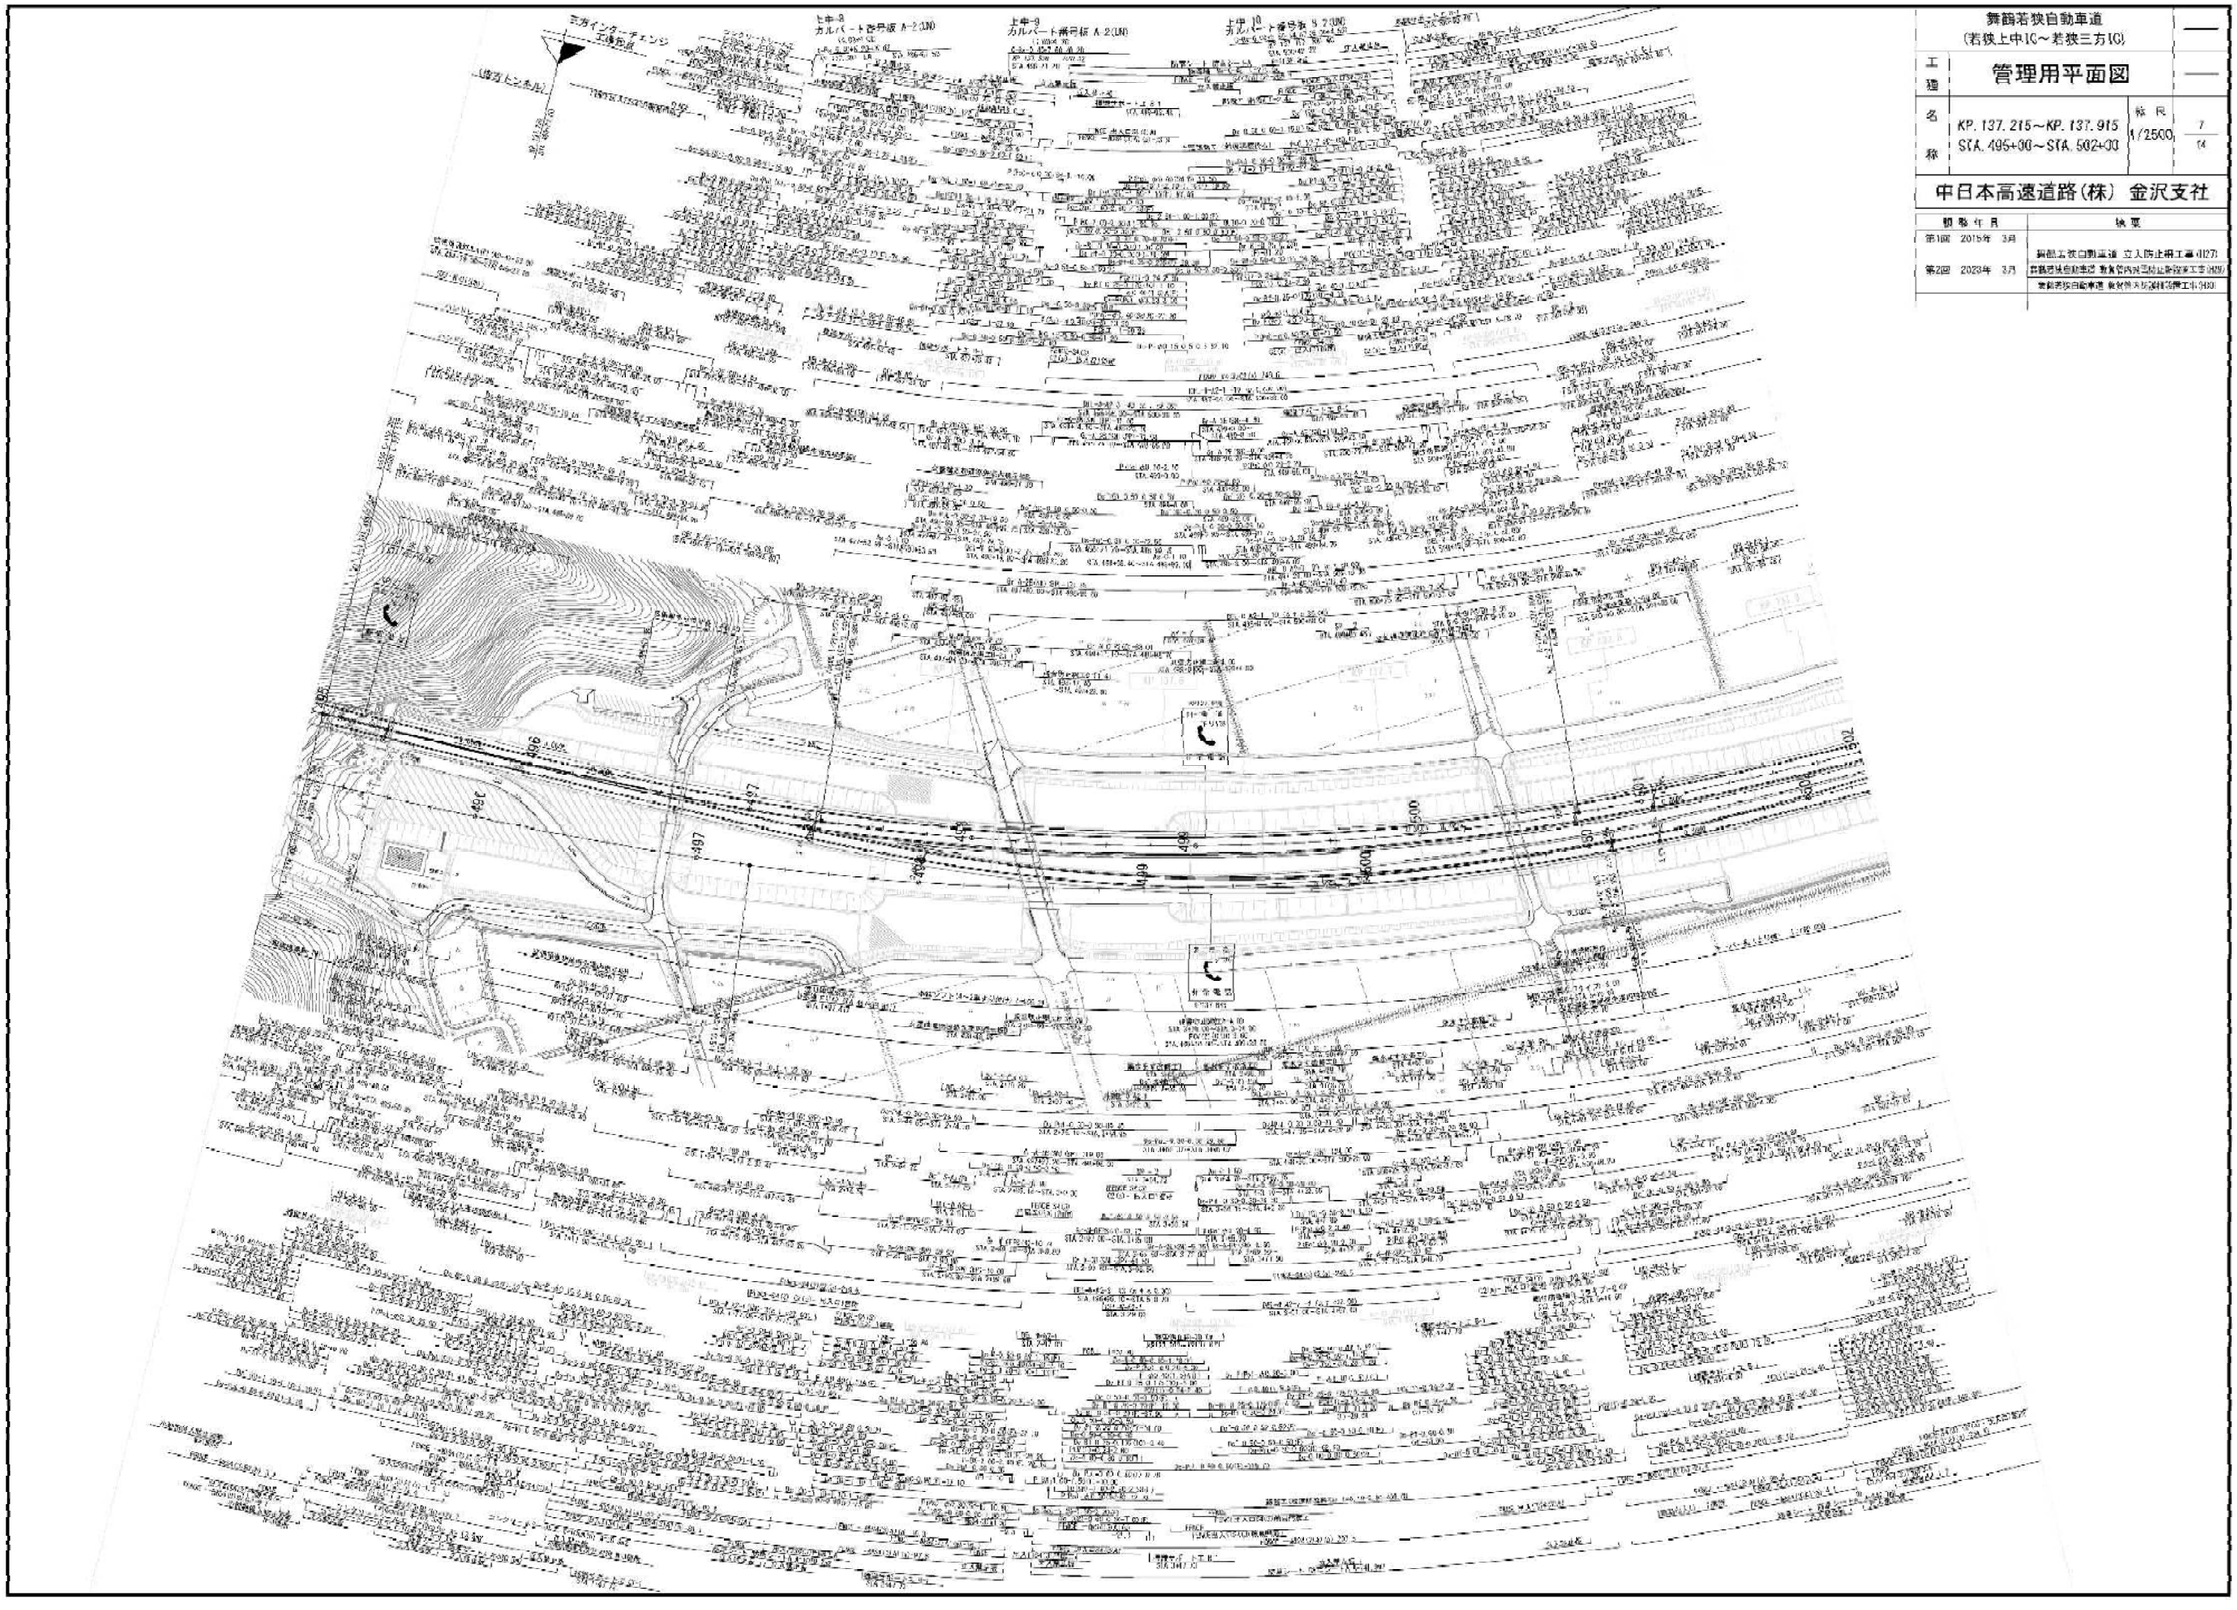

舞鶴若狭自動車道
(若狭上中IC～若狭三方IC)

工種名称: 管理用平面図

KP. 137. 215～KP. 137. 915
STA. 495+00～STA. 502+00

縮尺 1/2500

7 / 14

中日本高速道路(株) 金沢支社

観察年月	検要
第1回 2015年 3月	舞鶴若狭自動車道 立入防止柵工事(H27)
第2回 2023年 3月	舞鶴若狭自動車道 敷地境界内雪崩止柵設置工事(R05)
	舞鶴若狭自動車道 敷地境界法面雪崩対策工事(R06)

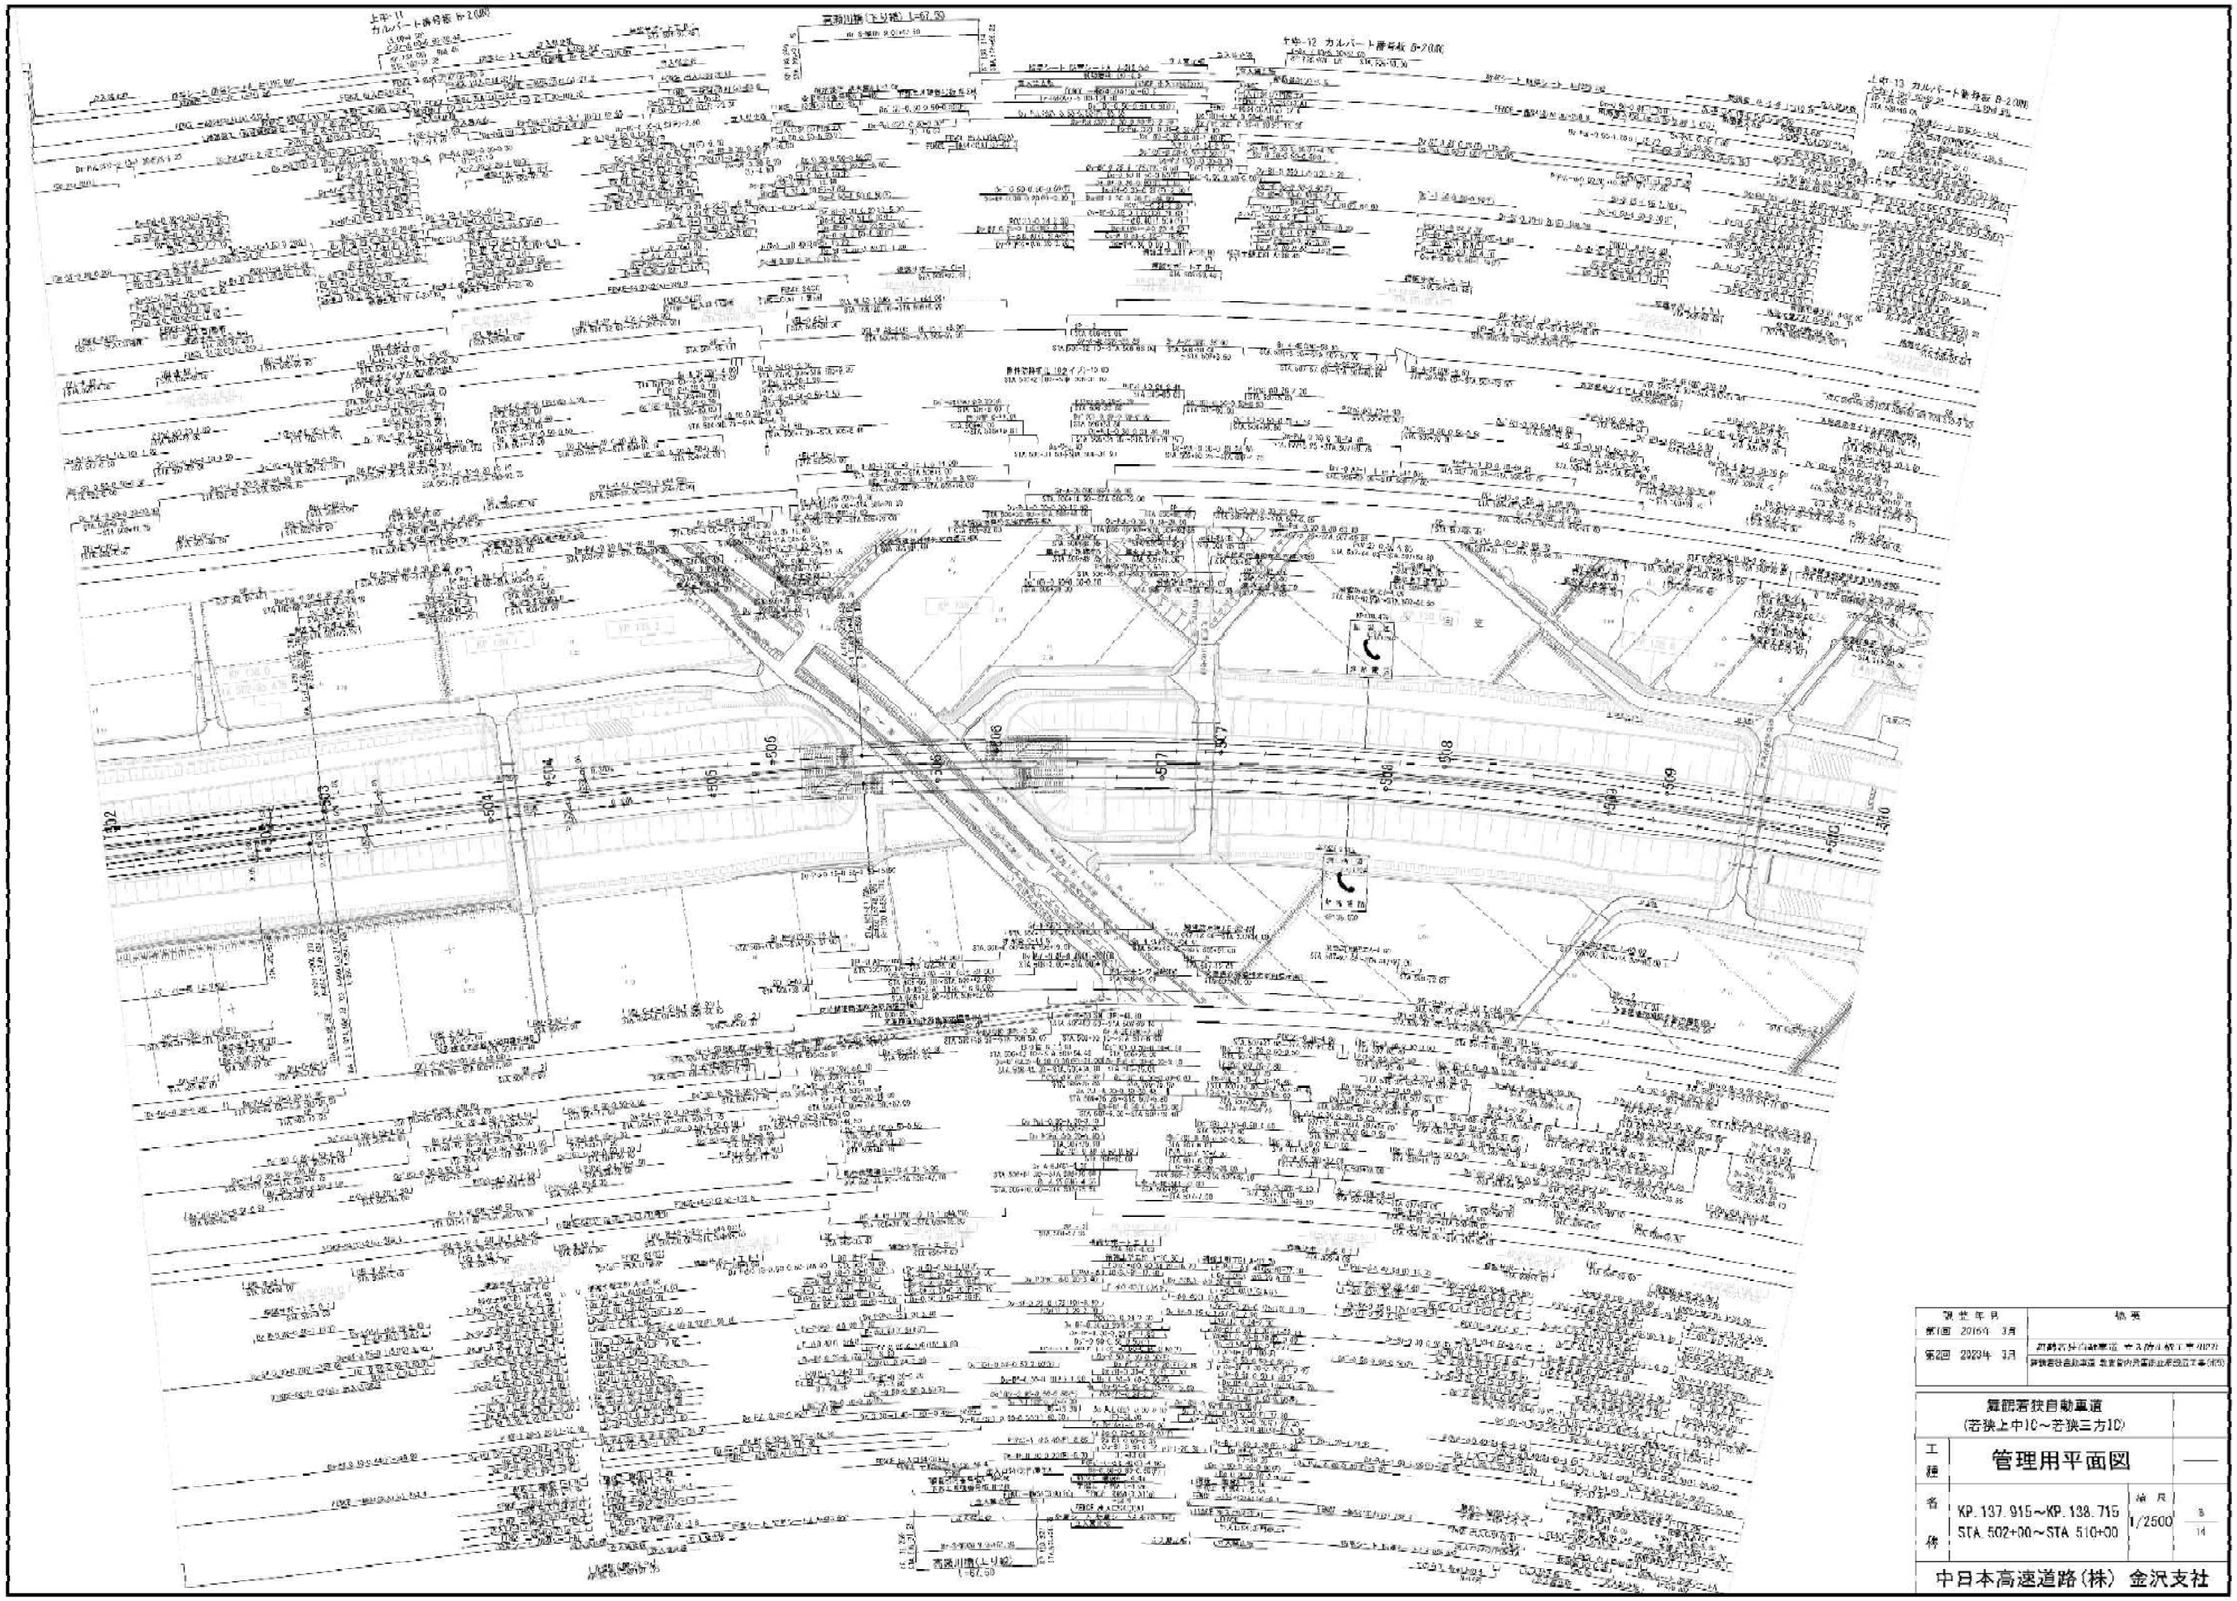

現地年月	摘要
第1回 2016年 3月	都鐘若狭自動車道 若狭上中IC～若狭三方IC
第2回 2023年 3月	舞鶴若狭自動車道 集落内共用通路整備工事(R5)

舞鶴若狭自動車道
(若狭上中)IC～若狭三方IC)

工種 管理用平面図

名称 KP.137.915～KP.138.715
STA.502+00～STA.510+00

縮尺 1/2500

8
14

中日本高速道路(株) 金沢支社

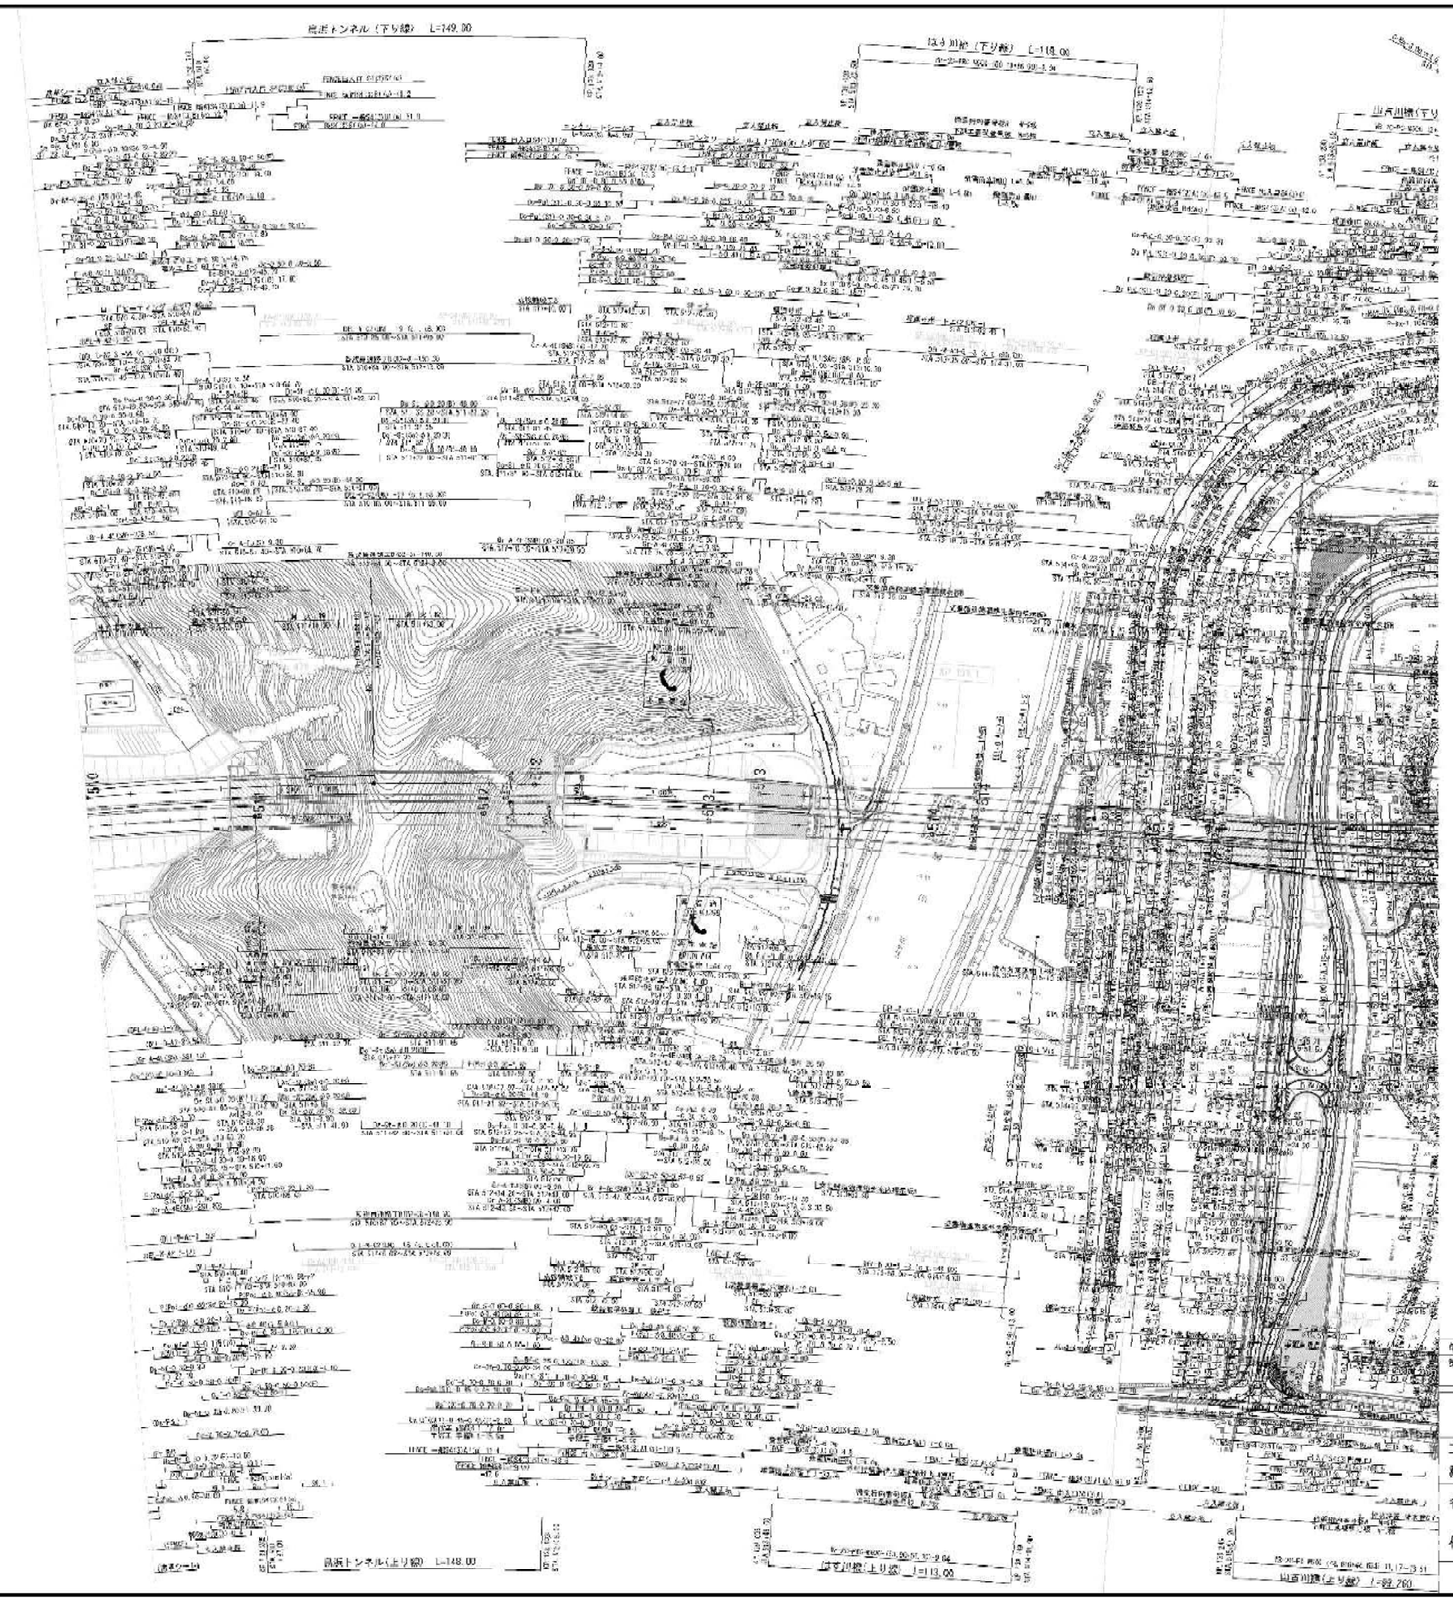

供用年月	備考
第1回　2015年　3月	
第2回　2023年　3月	舞鶴若狭自動車道　敦賀管内非常駐車施設設置工事(北行)

舞鶴若狭自動車道
(若狭上中IC～若狭三方IC)

工種　管理用平面図　——

名称　KP. 138. 715～KP. 139. 215
STA. 510+00～STA. 515+00

縮尺　1/2500

9
14

中日本高速道路(株)　金沢支社

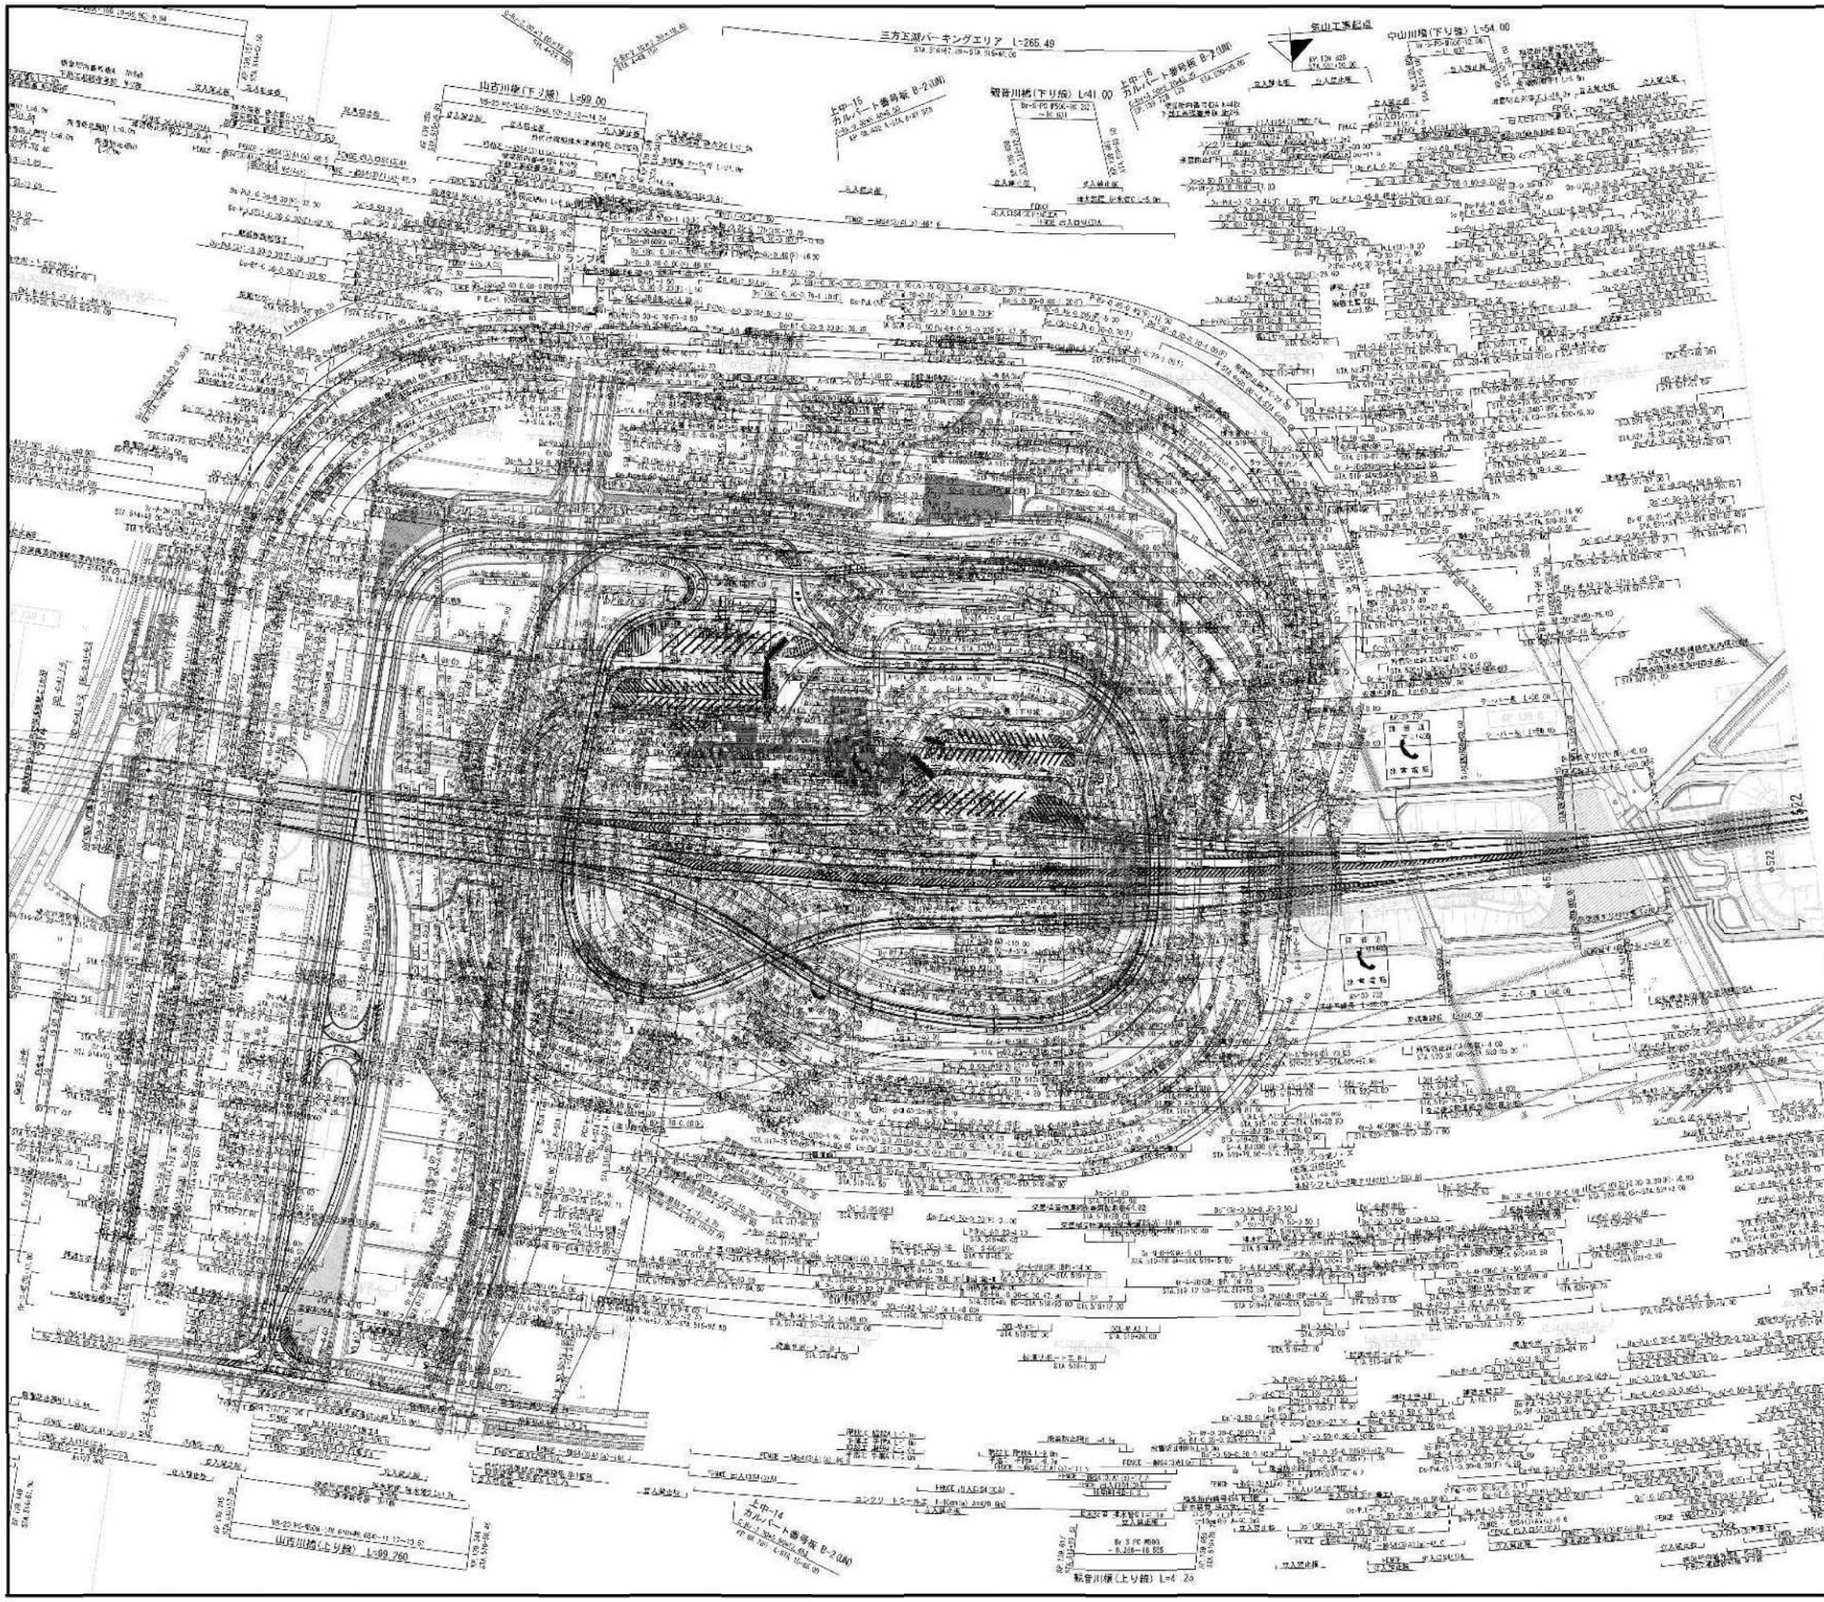

改 訂 年 月	摘 要
第1回 2015年 3月	
第2回 2023年 3月	若狭自然自動車道 敦賀管内防雪防止柵設置工事(R2)

舞鶴若狭自動車道
(若狭上中IC～若狭三方IC)

工種 管理用平面図

名称 三方五湖スマートIC
KP. 139. 188～KP. 139. 908
STA. 514+80～STA. 522+00

縮尺 1/2500

10/14

中日本高速道路(株) 金沢支社

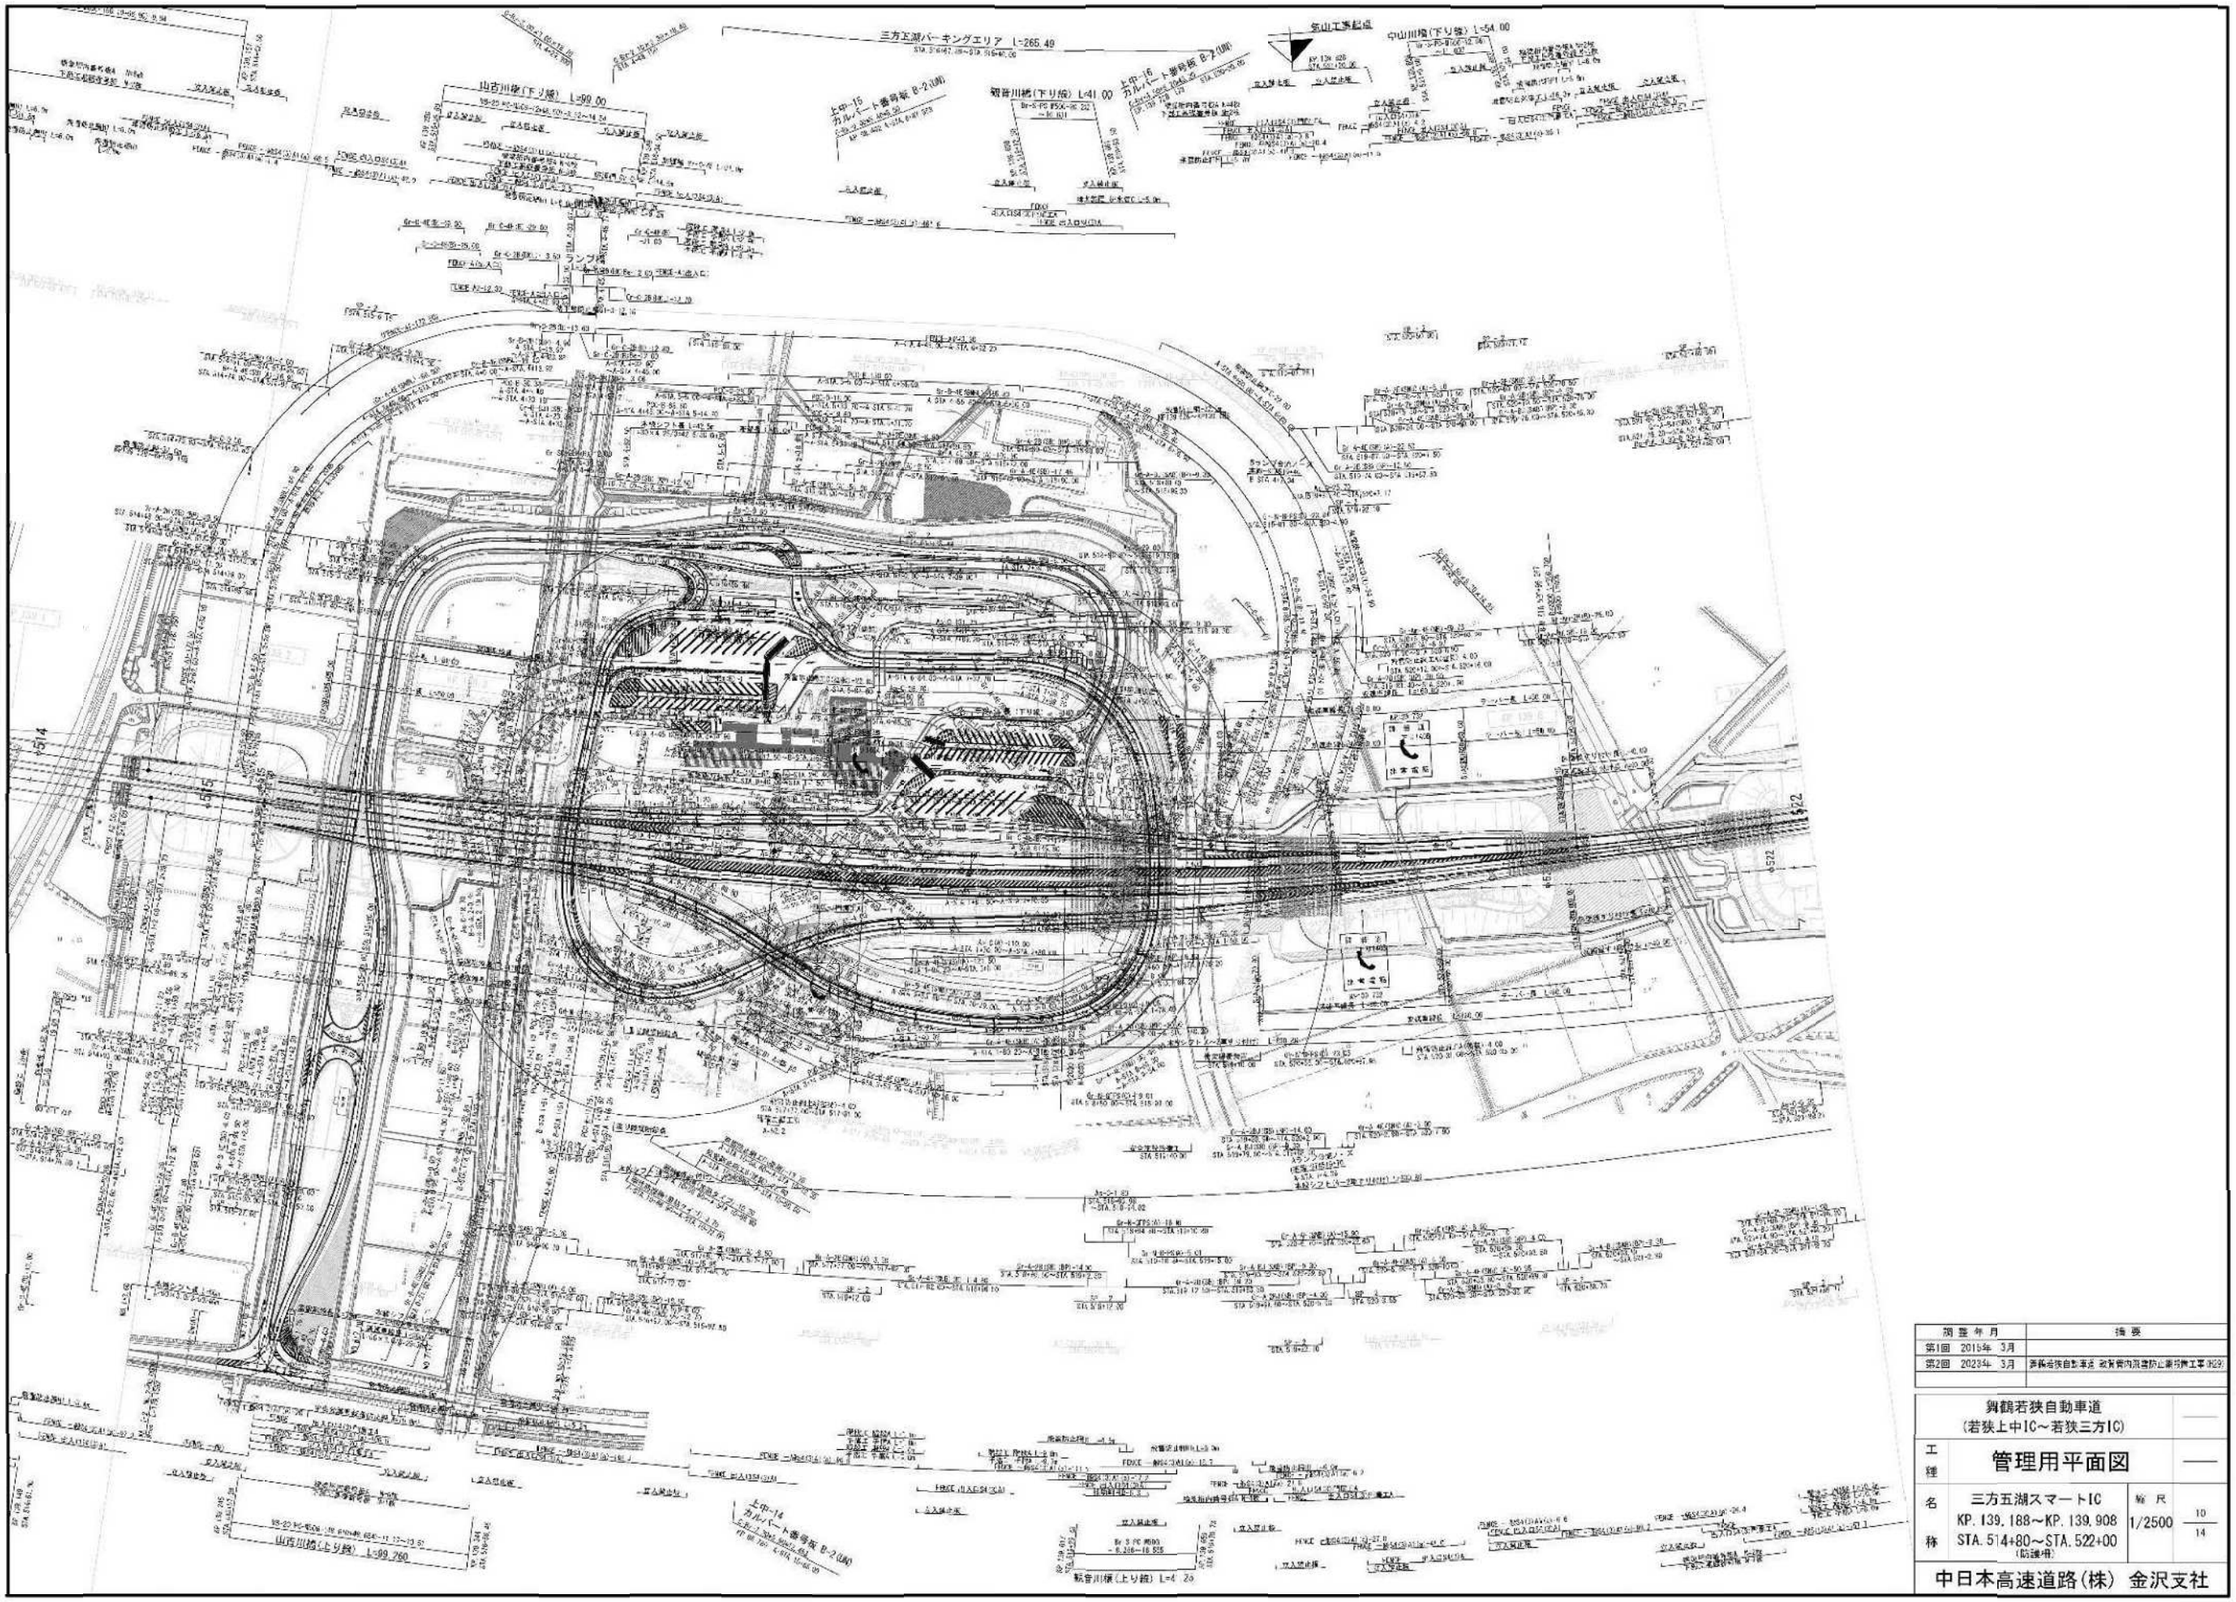

現 整 年 月	摘 要
第1回 2015年 3月	
第2回 2023年 3月	舞鶴若狭自動車道 敦賀管内落雷防止導体等工事(R3)

舞鶴若狭自動車道
(若狭上中IC～若狭三方IC)

工種 管理用平面図

名称 三方五湖スマートIC
KP. 139. 188～KP. 139. 908
STA. 514+80～STA. 522+00
(防護柵用)

縮尺 1/2500

10/14

中日本高速道路(株) 金沢支社

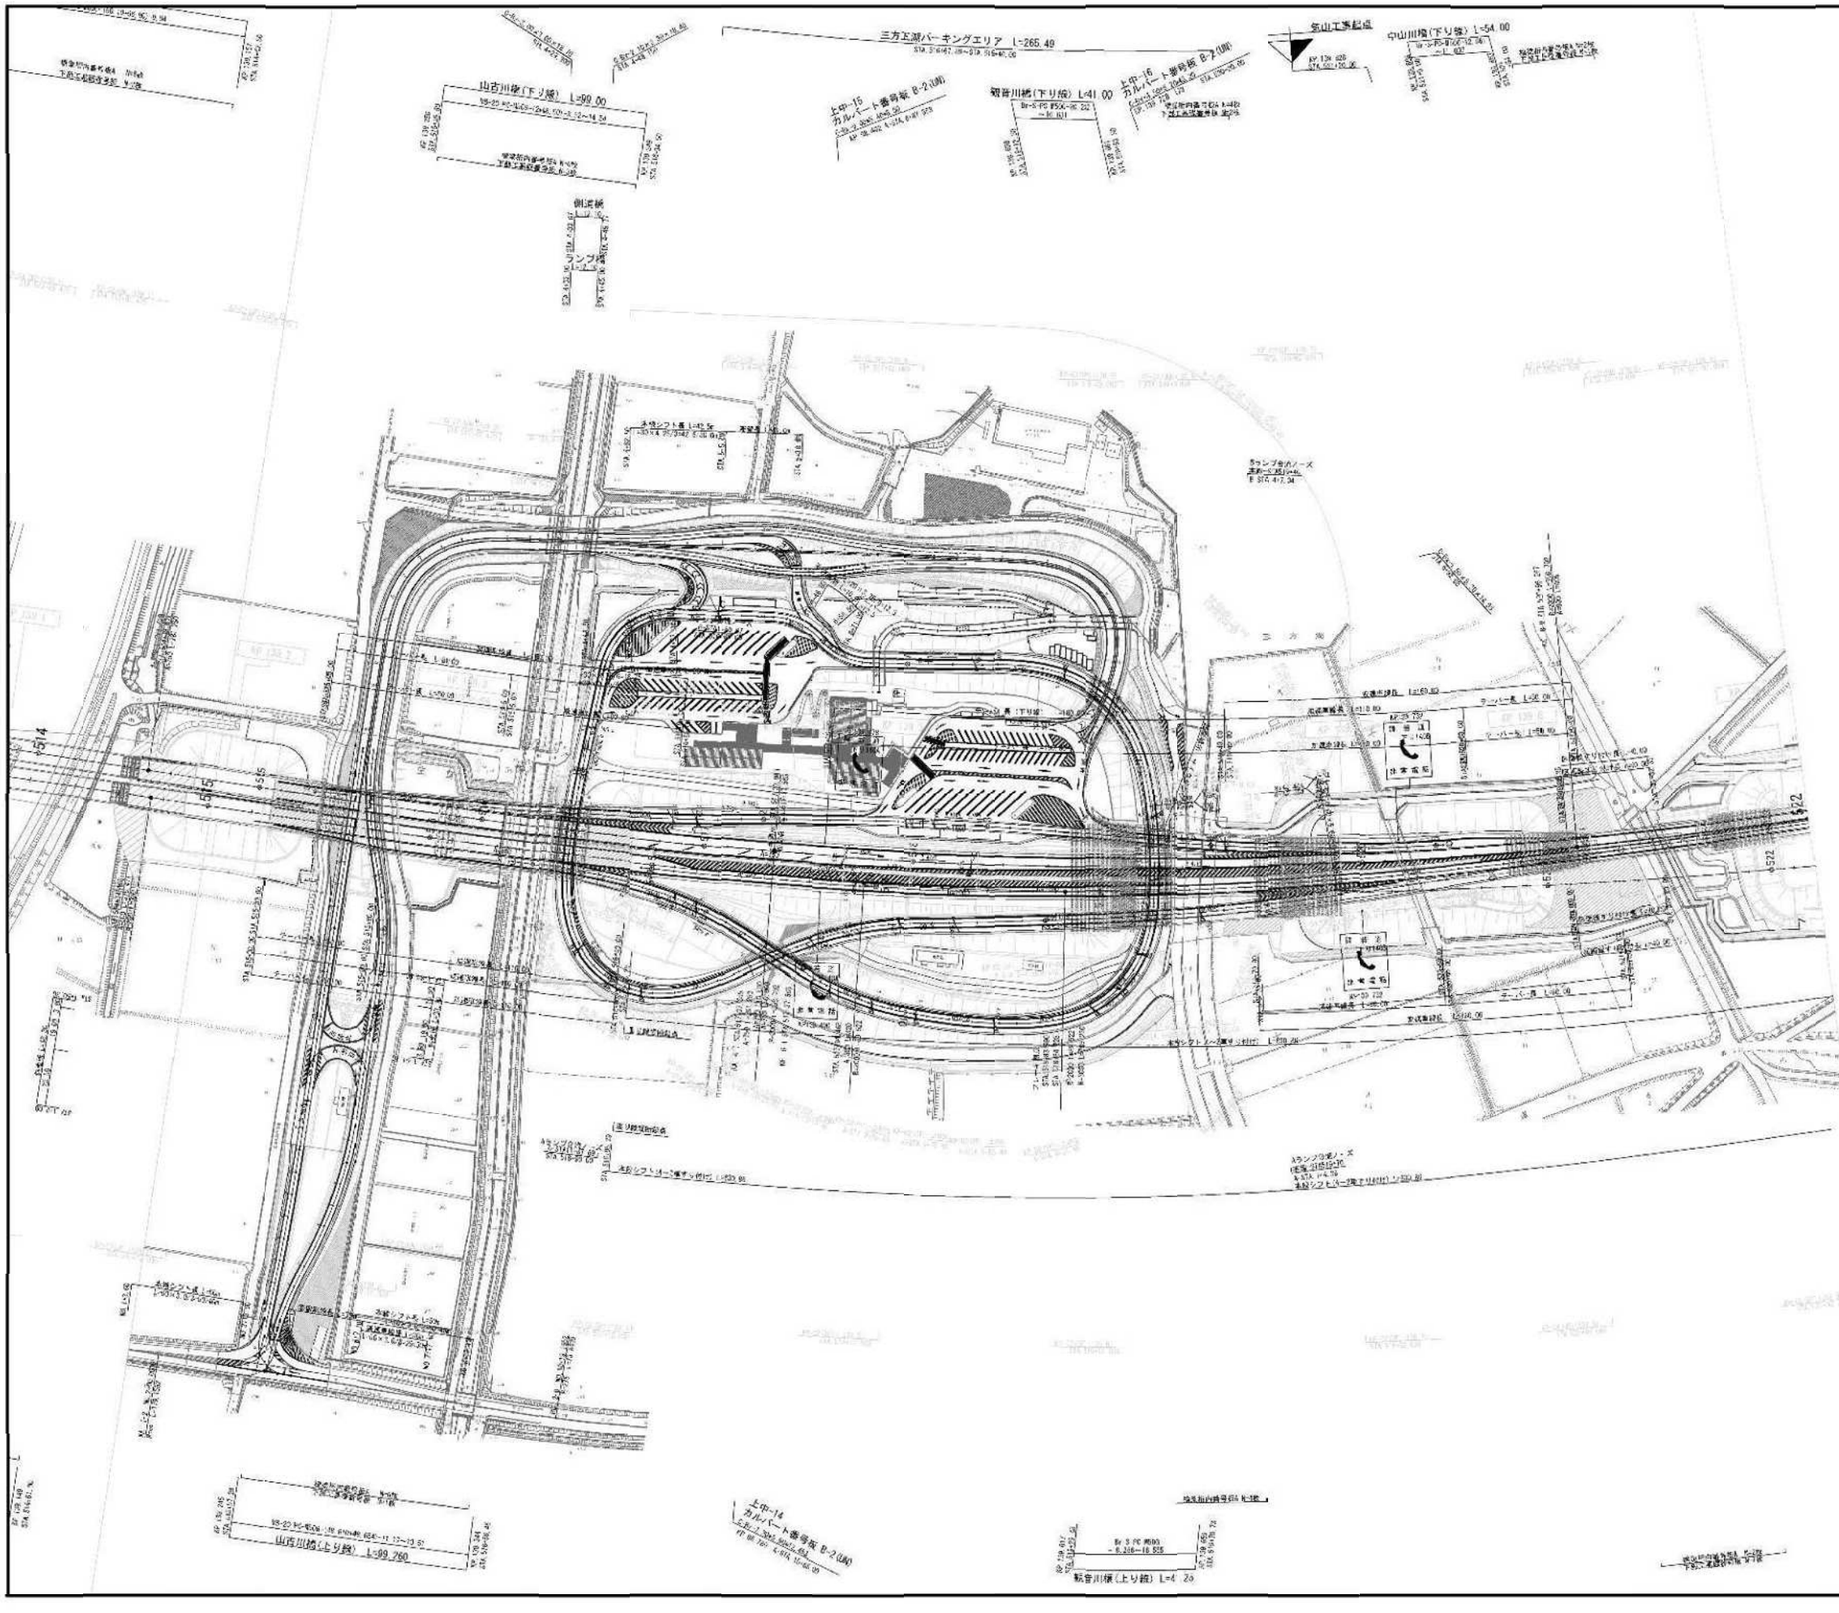

開 整 年 月	摘 要
第1回 2015年 3月	
第2回 2023年 3月	若狭湾若狭自動車道 敦賀管内滑落防止柵設置工事(R2)

舞鶴若狭自動車道
(若狭上中IC～若狭三方IC)

工種 **管理用平面図**

名称 三方五湖スマートIC
KP. 139. 188～KP. 139. 908
STA. 514+80～STA. 522+00
(構造物)

縮尺 1/2500

10
14

中日本高速道路(株) 金沢支社

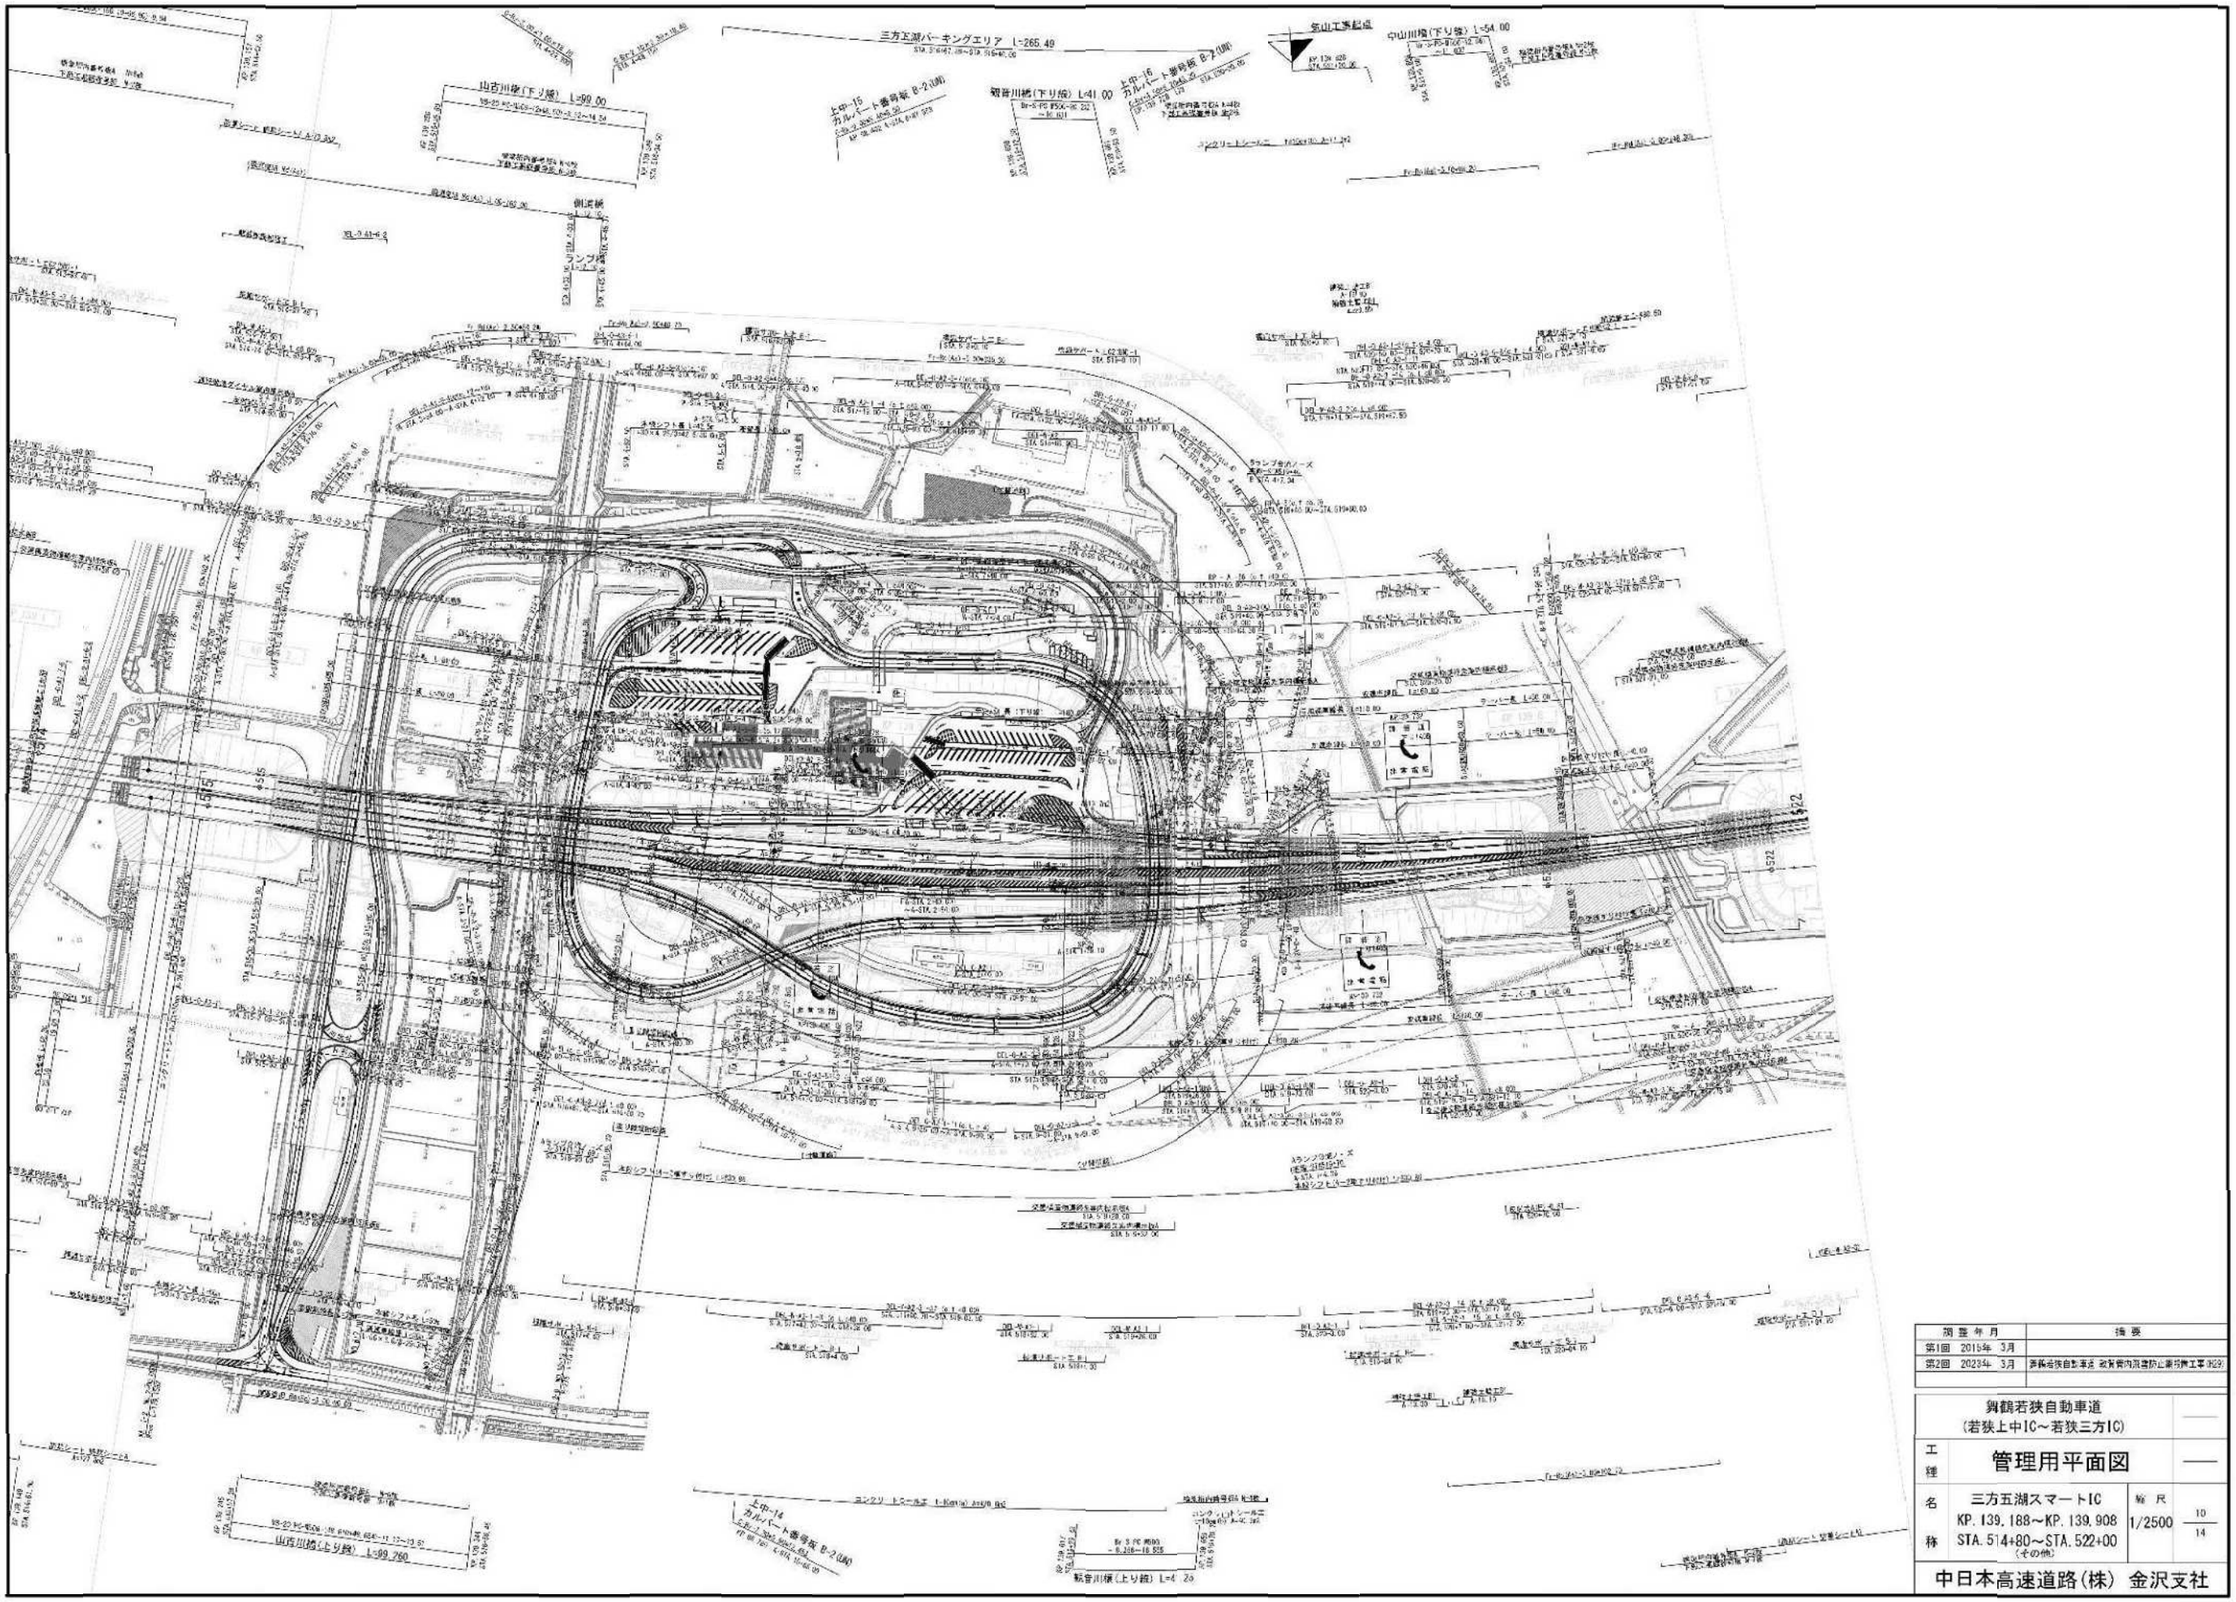

現	登	年	月	摘	要
第1回		2015年	3月		
第2回		2023年	3月	若狭自動車道 敦賀管内雨量計設置用電線共同溝工事 (R2-2)	

舞鶴若狭自動車道
(若狭上中IC～若狭三方IC)

工種 管理用平面図

名称 三方五湖スマートIC
KP. 139. 188～KP. 139. 908
STA. 514+80～STA. 522+00
(その他)

縮尺 1/2500

10
14

中日本高速道路(株) 金沢支社

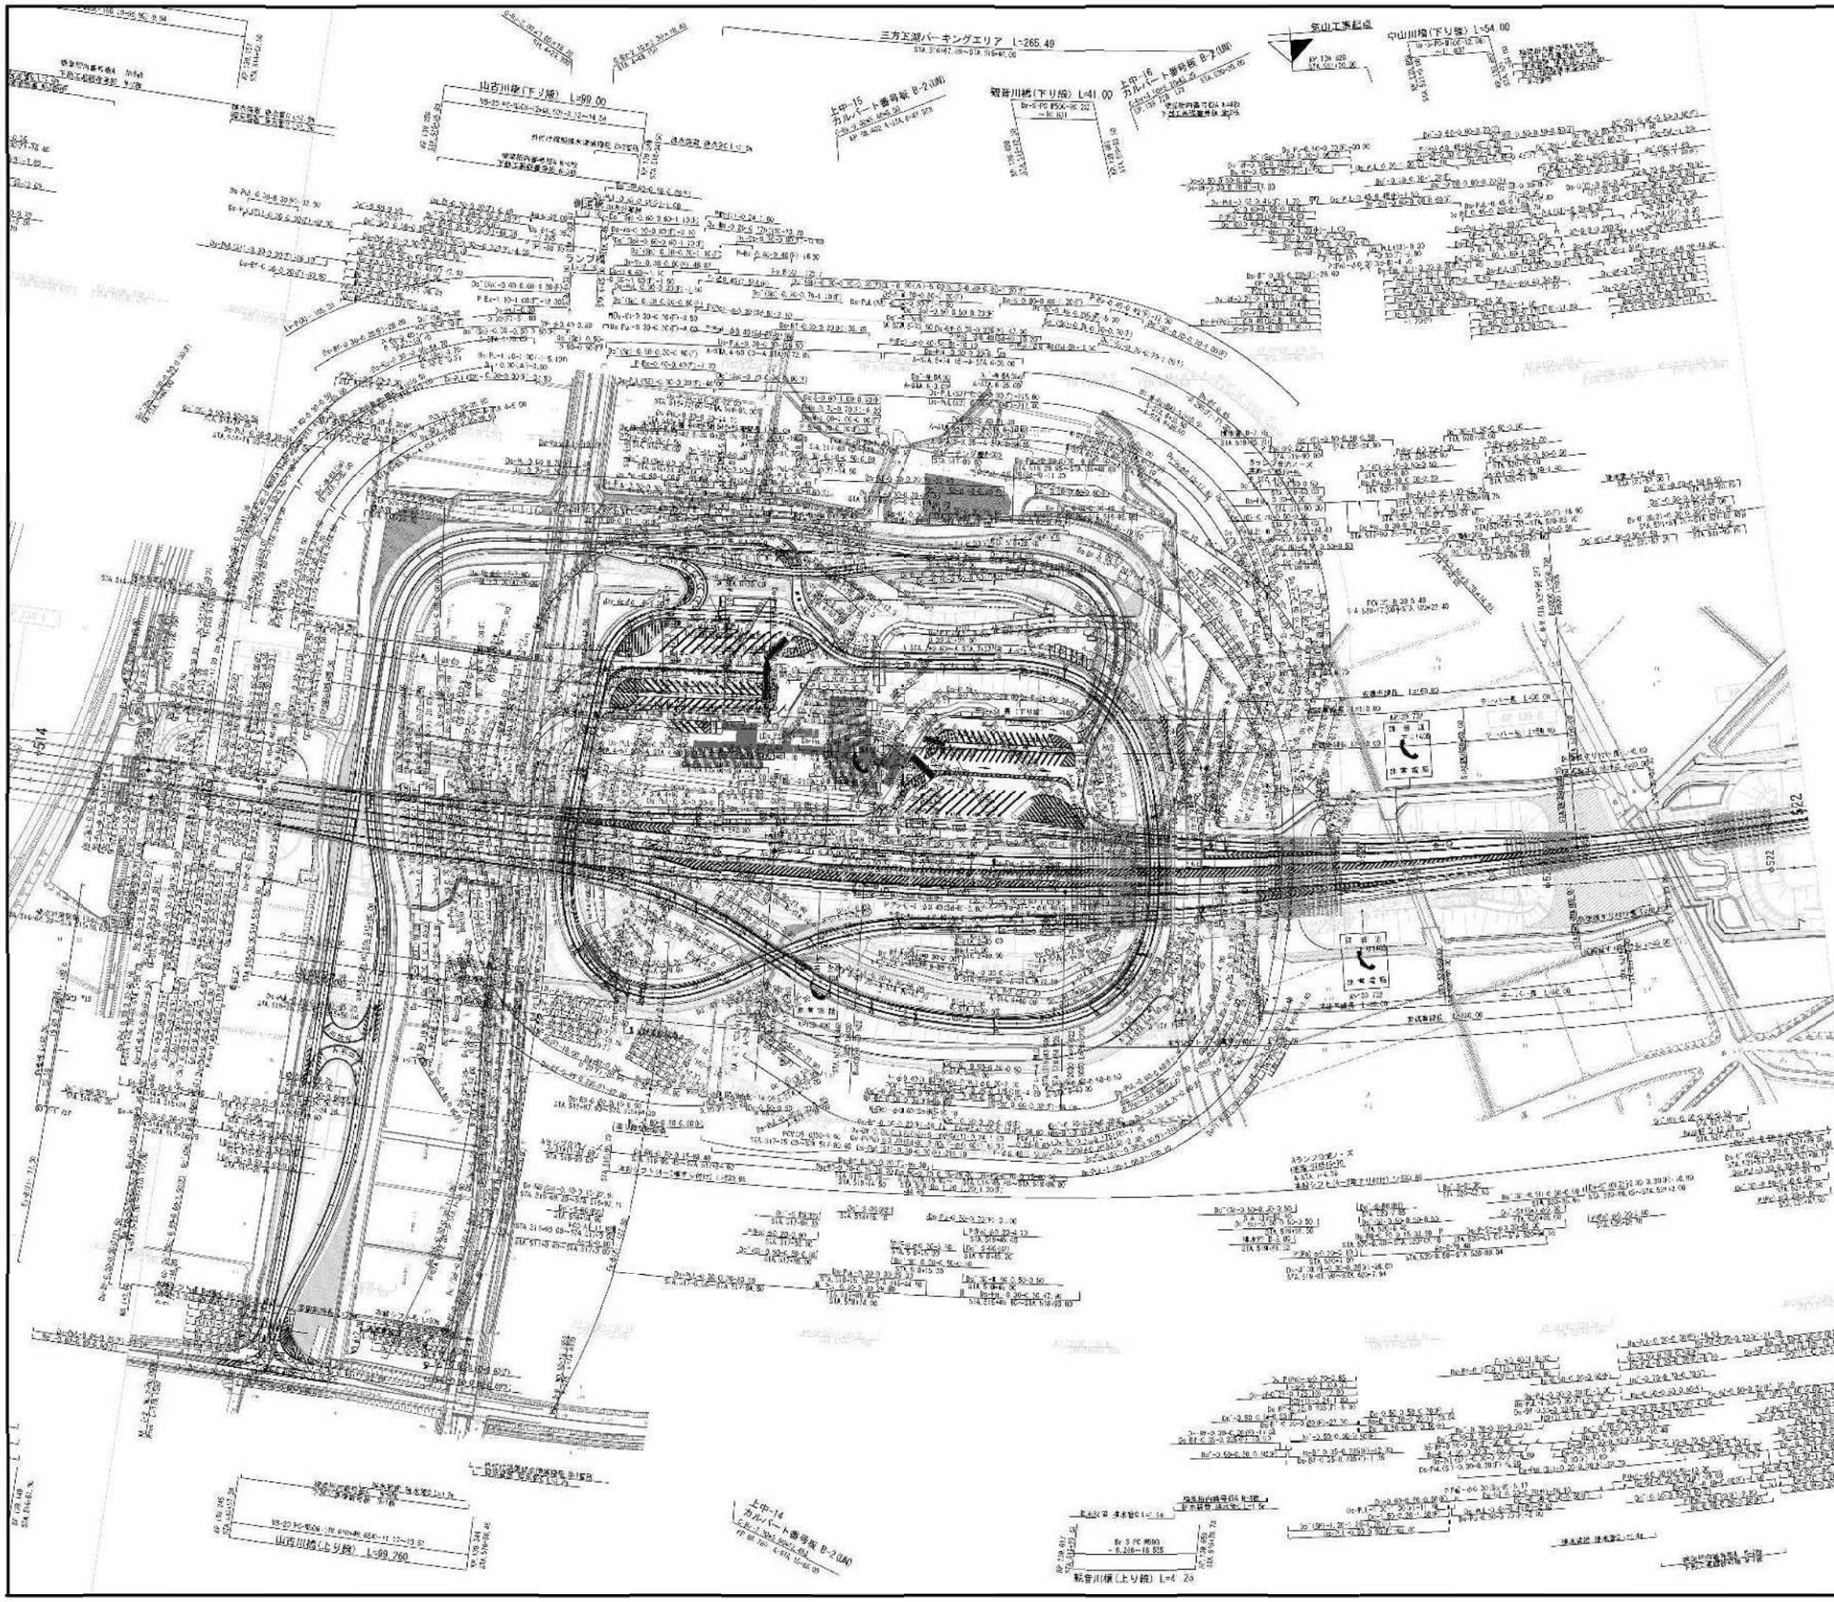

現 整 年 月	摘 要
第1回 2015年 3月	
第2回 2023年 3月	舞鶴若狭自動車道 敦賀管内高速防止柵補修工事(R3)

舞鶴若狭自動車道
(若狭上中IC～若狭三方IC)

工種 管理用平面図

名称 三方五湖スマートIC
KP. 139. 188～KP. 139. 908
STA. 514+80～STA. 522+00
(雨排水)

縮尺 1/2500

10/14

中日本高速道路(株) 金沢支社

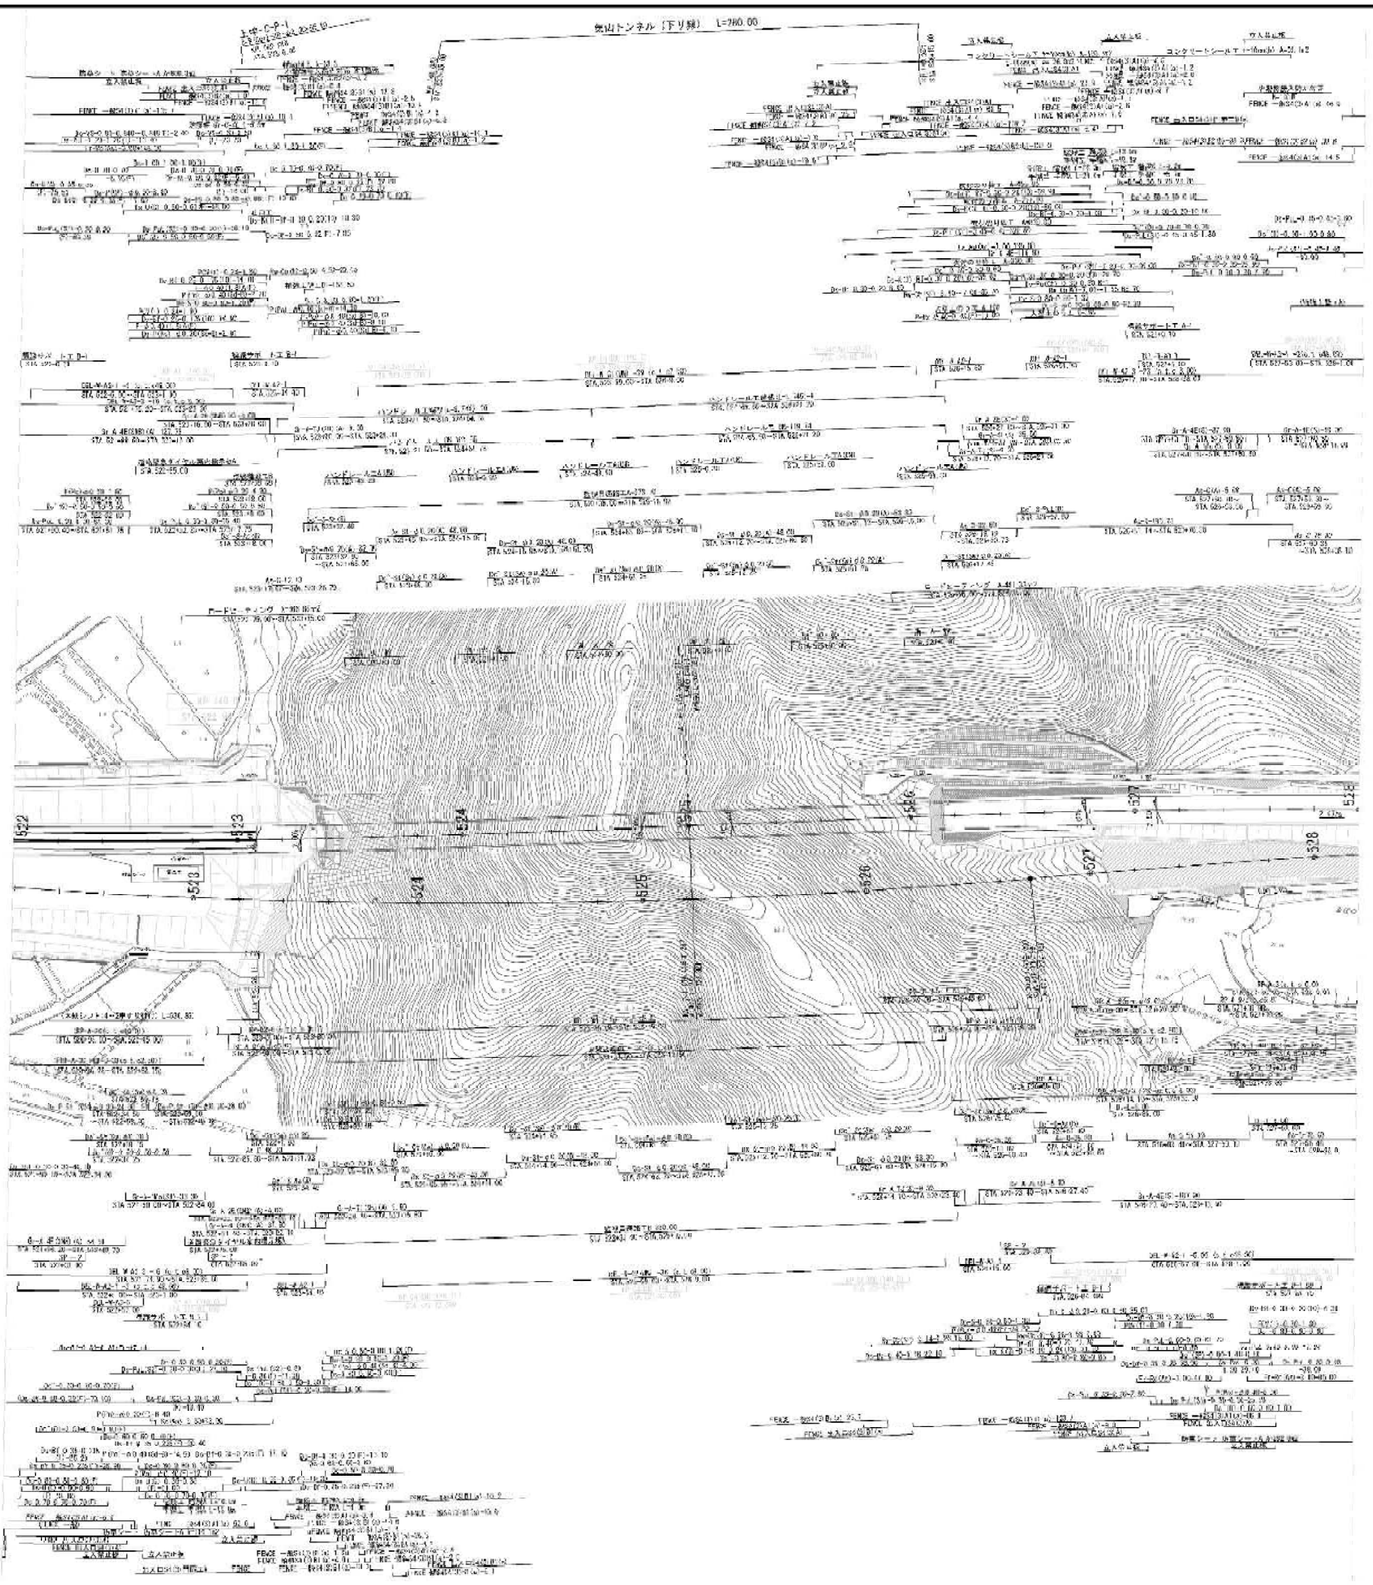

組織名称	備考
第1回 2017年 3月	
第2回 2023年 3月	

舞鶴若狭自動車道
（若狭上中IC～若狭三方IC）

工種 管理用平面図

名称 KP. 139. 908～KP. 140. 508
STA. 522+00～STA. 526+00

縮尺 1/2500

11
14

中日本高速道路（株） 金沢支社

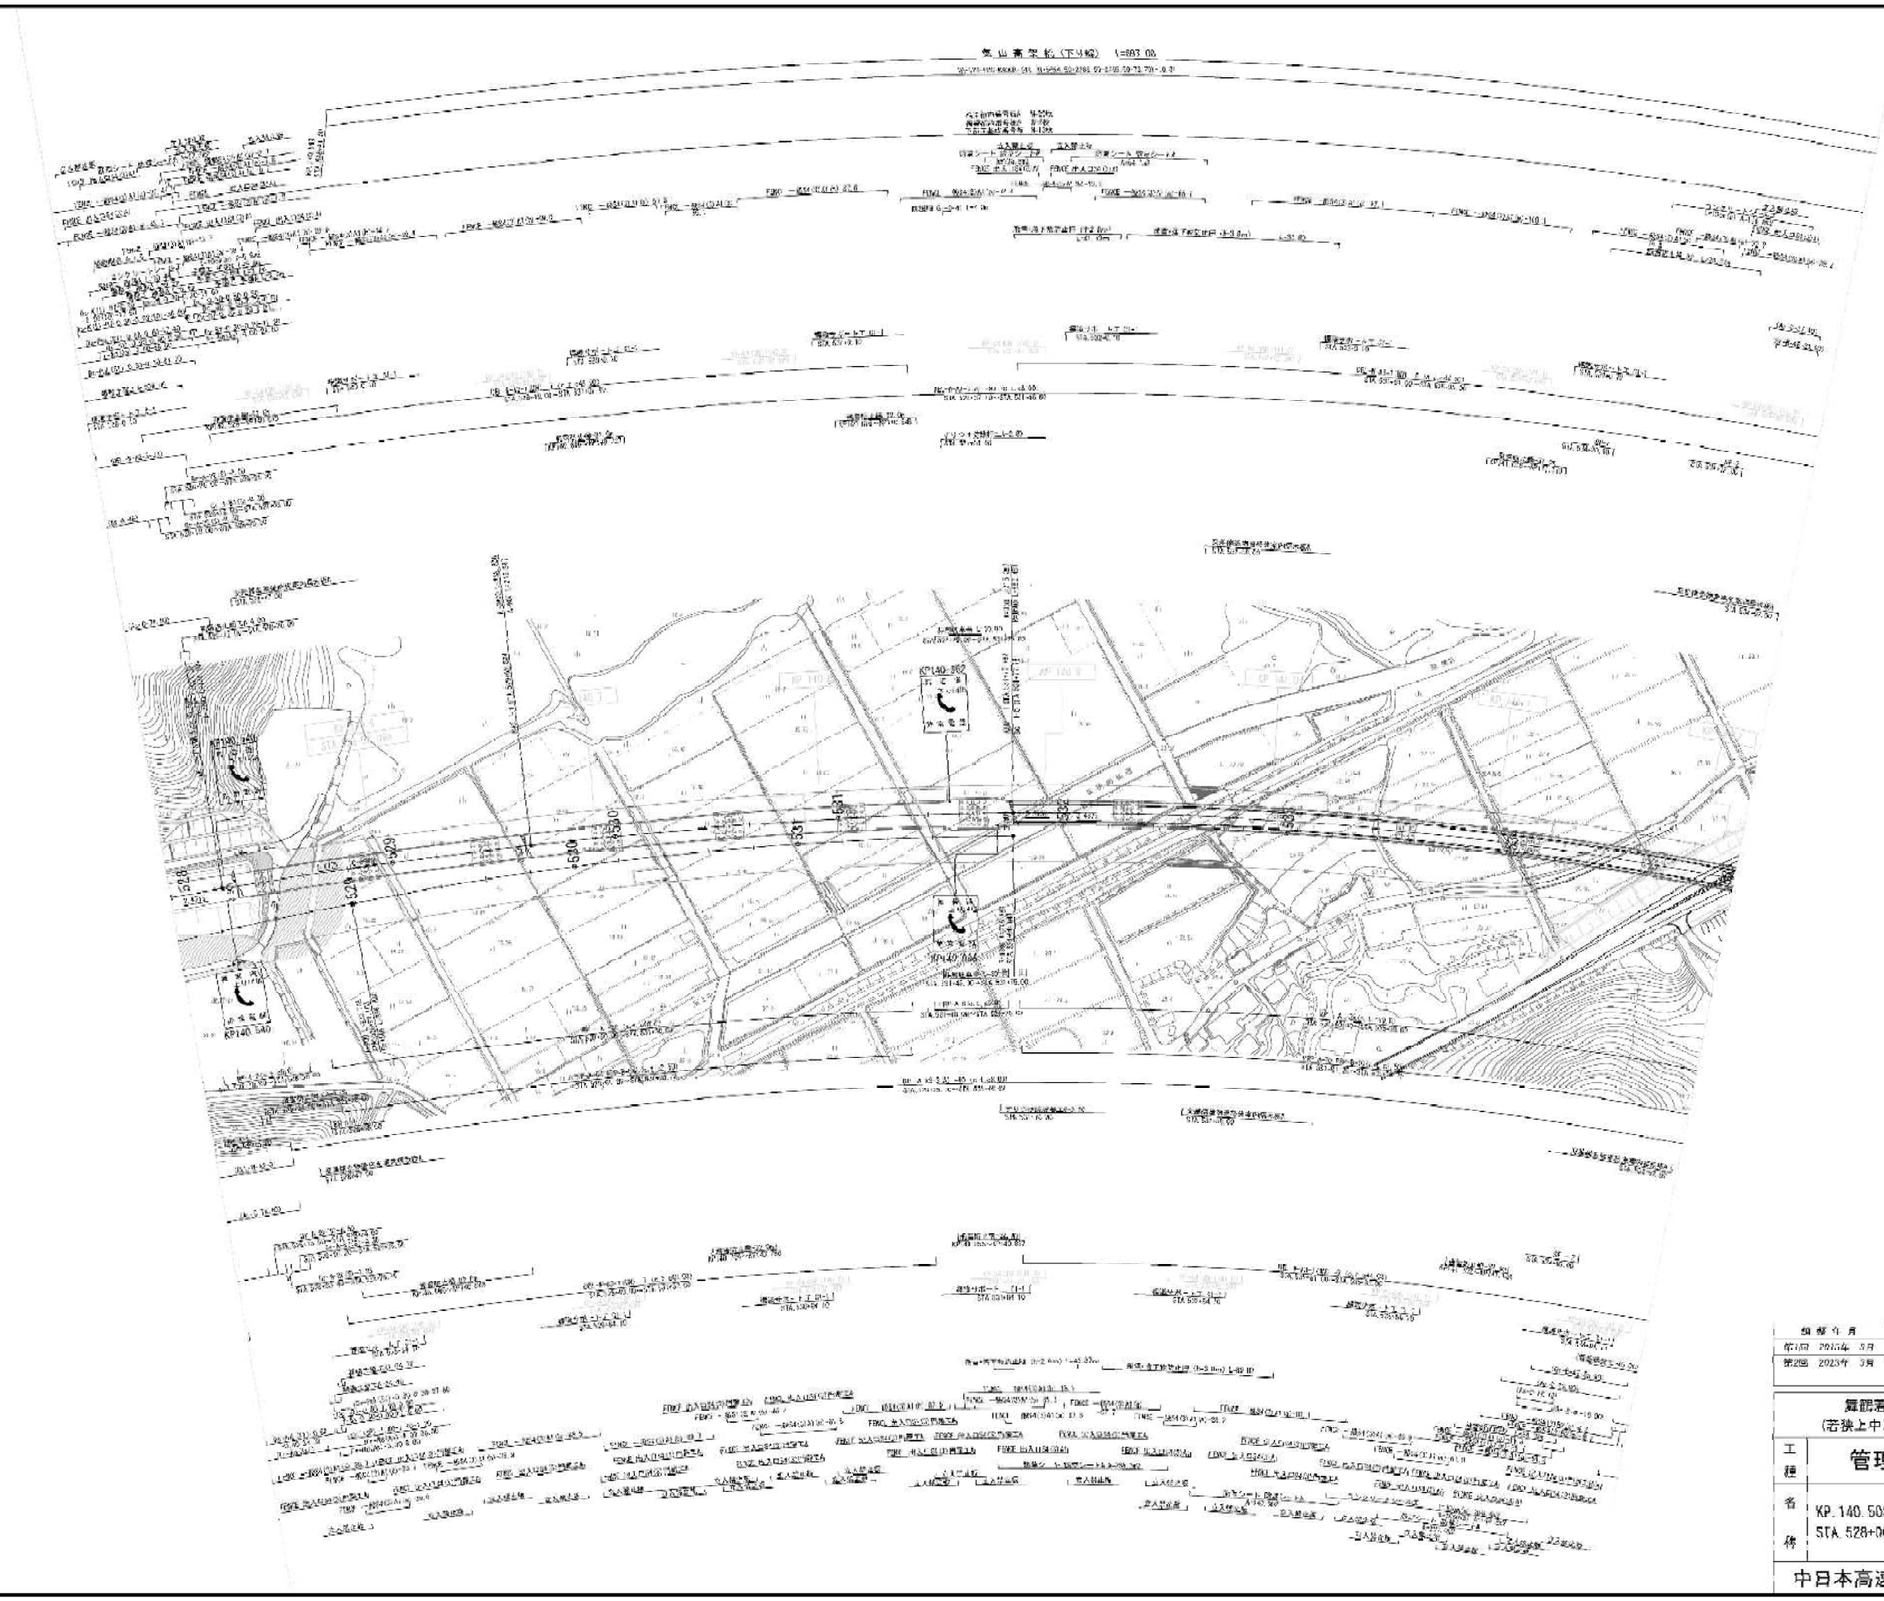

改訂年月	摘要
第1回 2015年 3月	
第2回 2023年 3月	舞鶴若狭自動車道 急曲線内路面排水施設工事(他)

舞鶴若狭自動車道
(若狭上中IC～若狭三方IC)

工種 管理用平面図

名称 KP. 140. 508～KP. 141. 208
STA. 528+00～STA. 535+00

縮尺 1/2500

12
14

中日本高速道路(株) 金沢支社

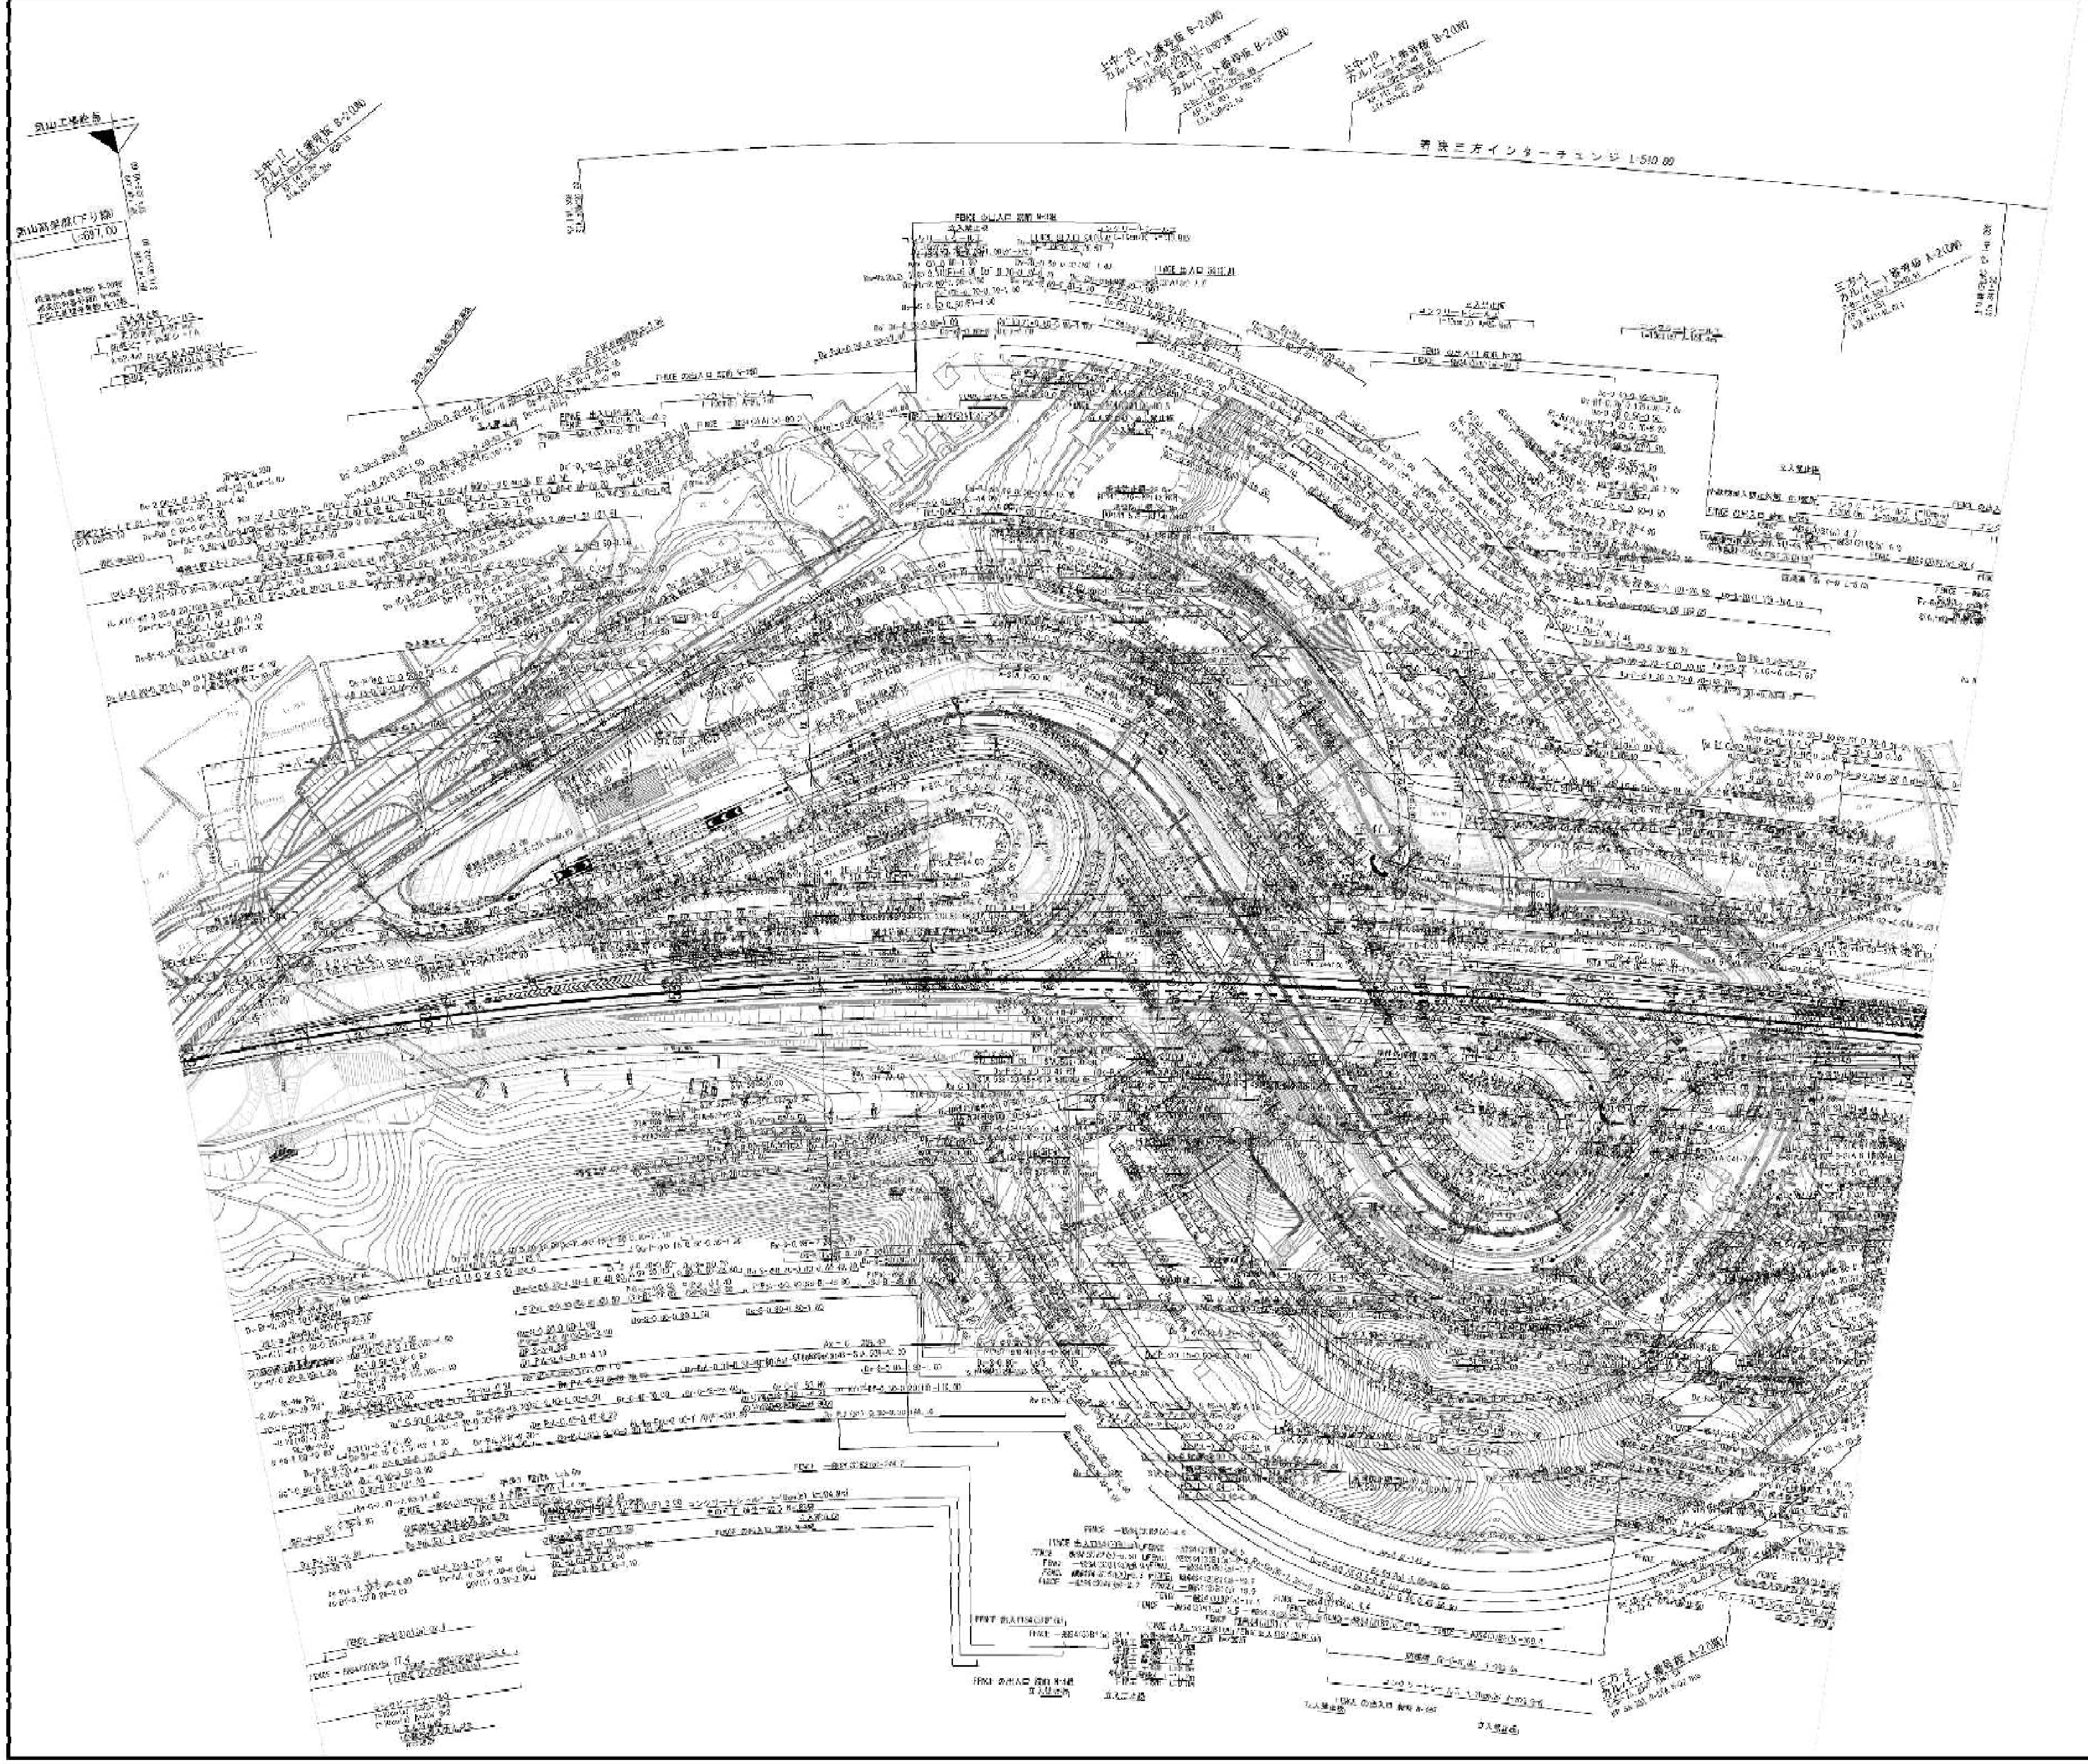

調査年月		摘要
第1回	2016年 3月	[illegible]
第2回	2023年 3月	[illegible]

舞鶴若狭自動車道
(若狭上中IC～若狭三方IC)

工種	管理用平面図		——
名称	三方インターチェンジ KP.141.208～KP.141.908 STA.535+00～STA.542+00	縮尺 1/2500	13/14

中日本高速道路(株) 金沢支社

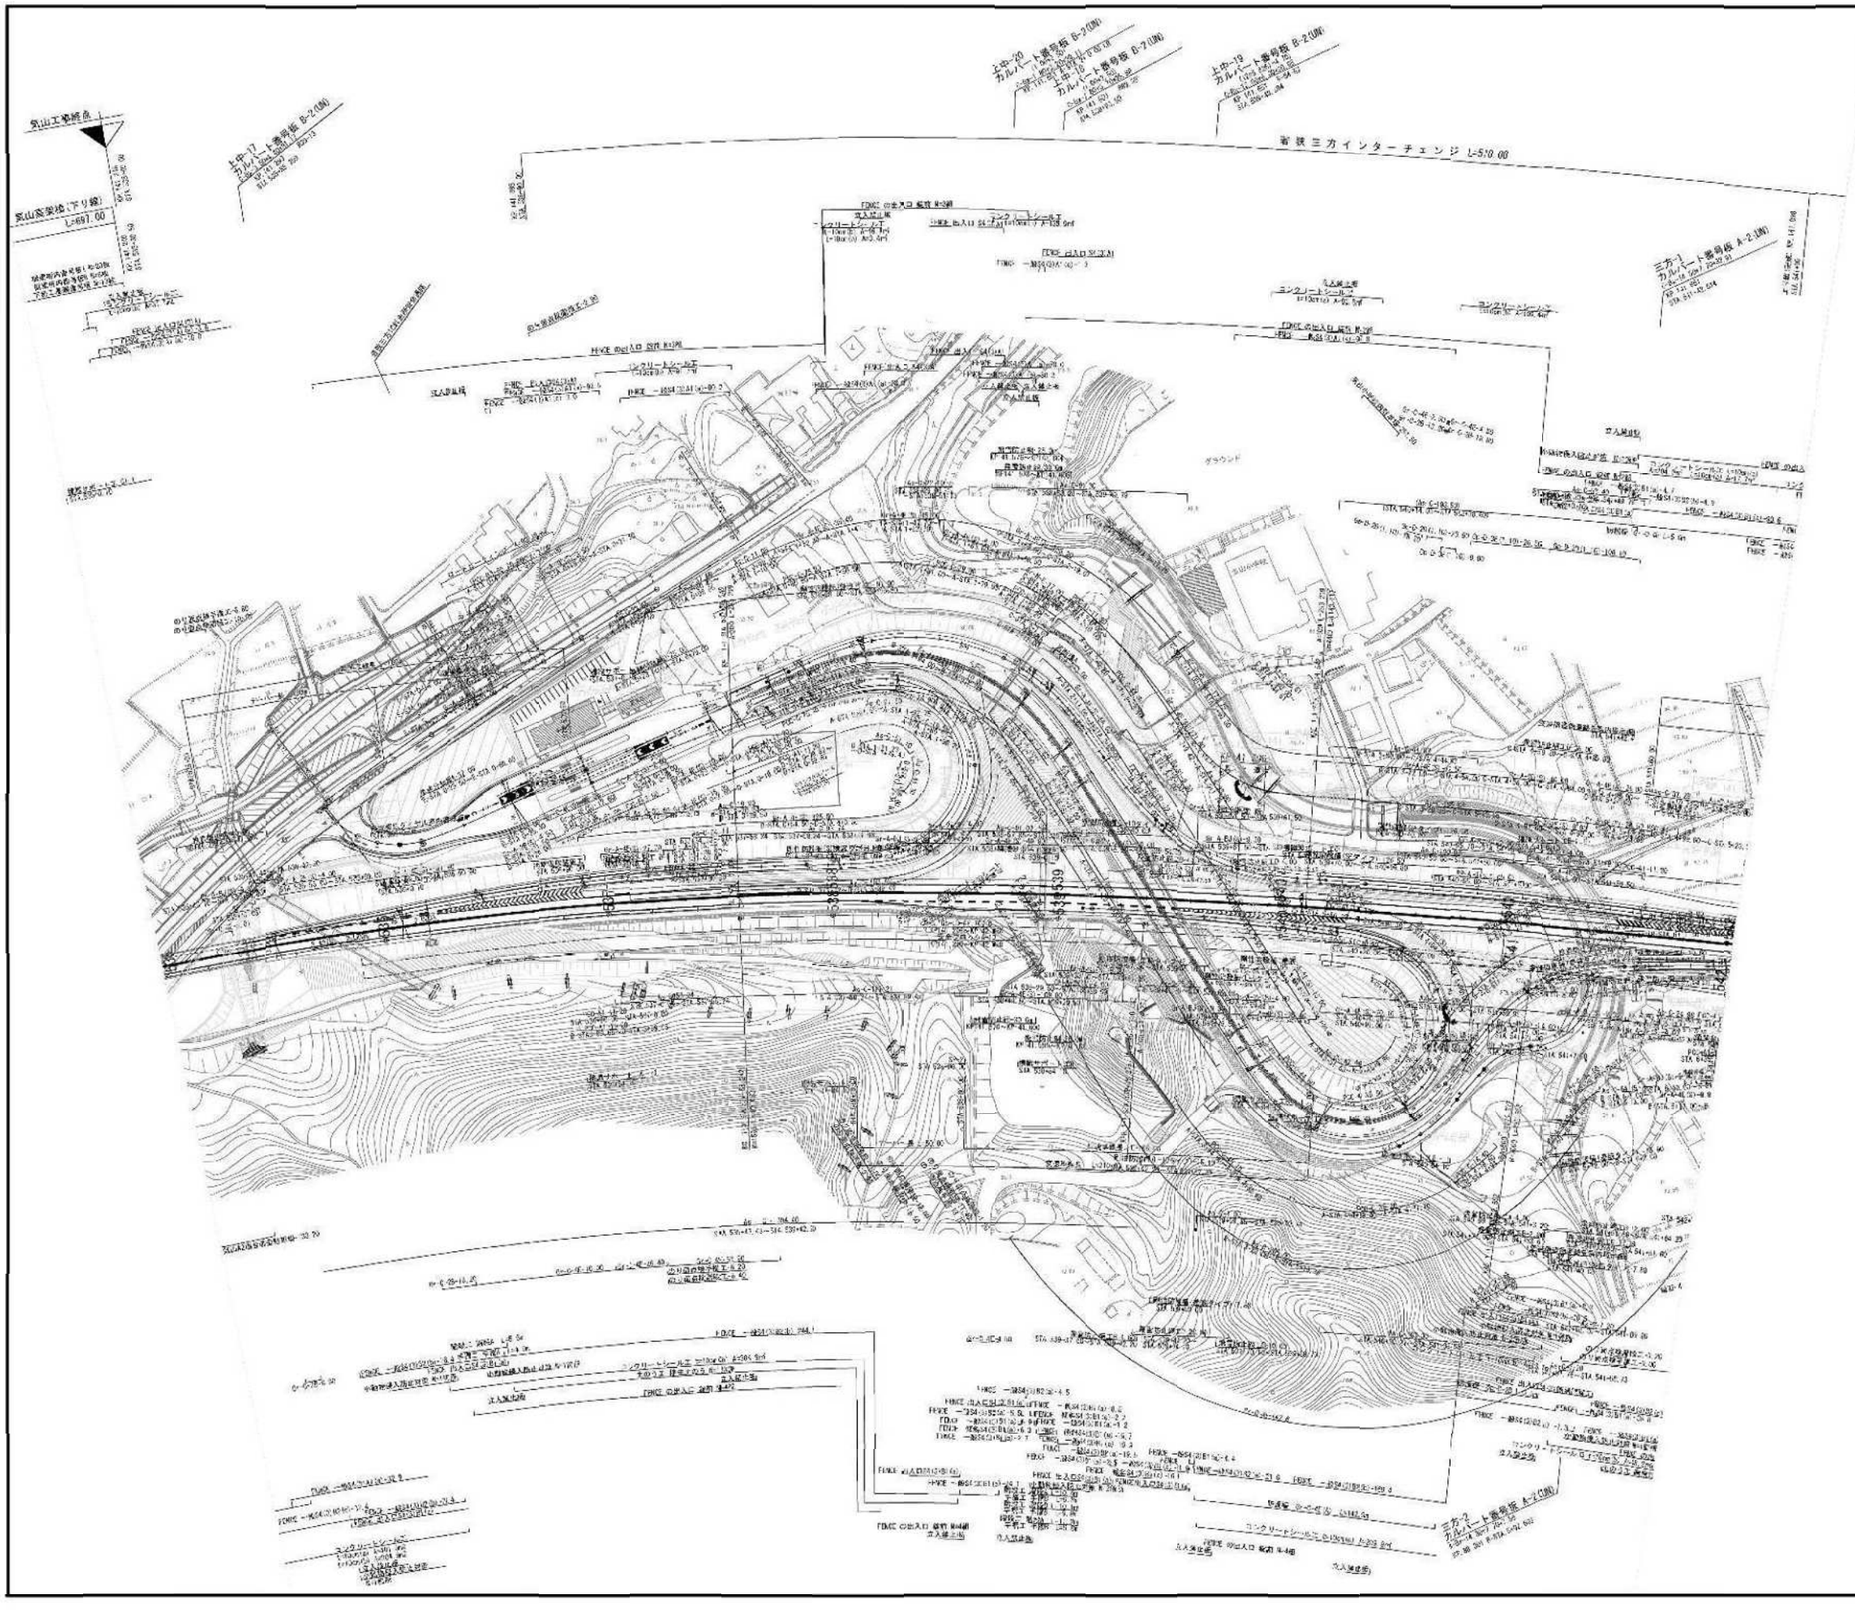

設置年月	摘要
第1回 2015年 3月	
第2回 2023年 3月	舞鶴若狭自動車道 当所管内高茂防止柵等設置工事(R05)
	舞鶴若狭自動車道 当所管内法面補強擁壁工事(R05)

舞鶴若狭自動車道
（若狭上中IC～若狭三方IC）

工種：管理用平面図

名称：三方インターチェンジ
KP. 141. 208～KP. 141. 908
STA. 535+00～STA. 542+00
（切盛概）

縮尺：1/2500

13
14

中日本高速道路(株) 金沢支社

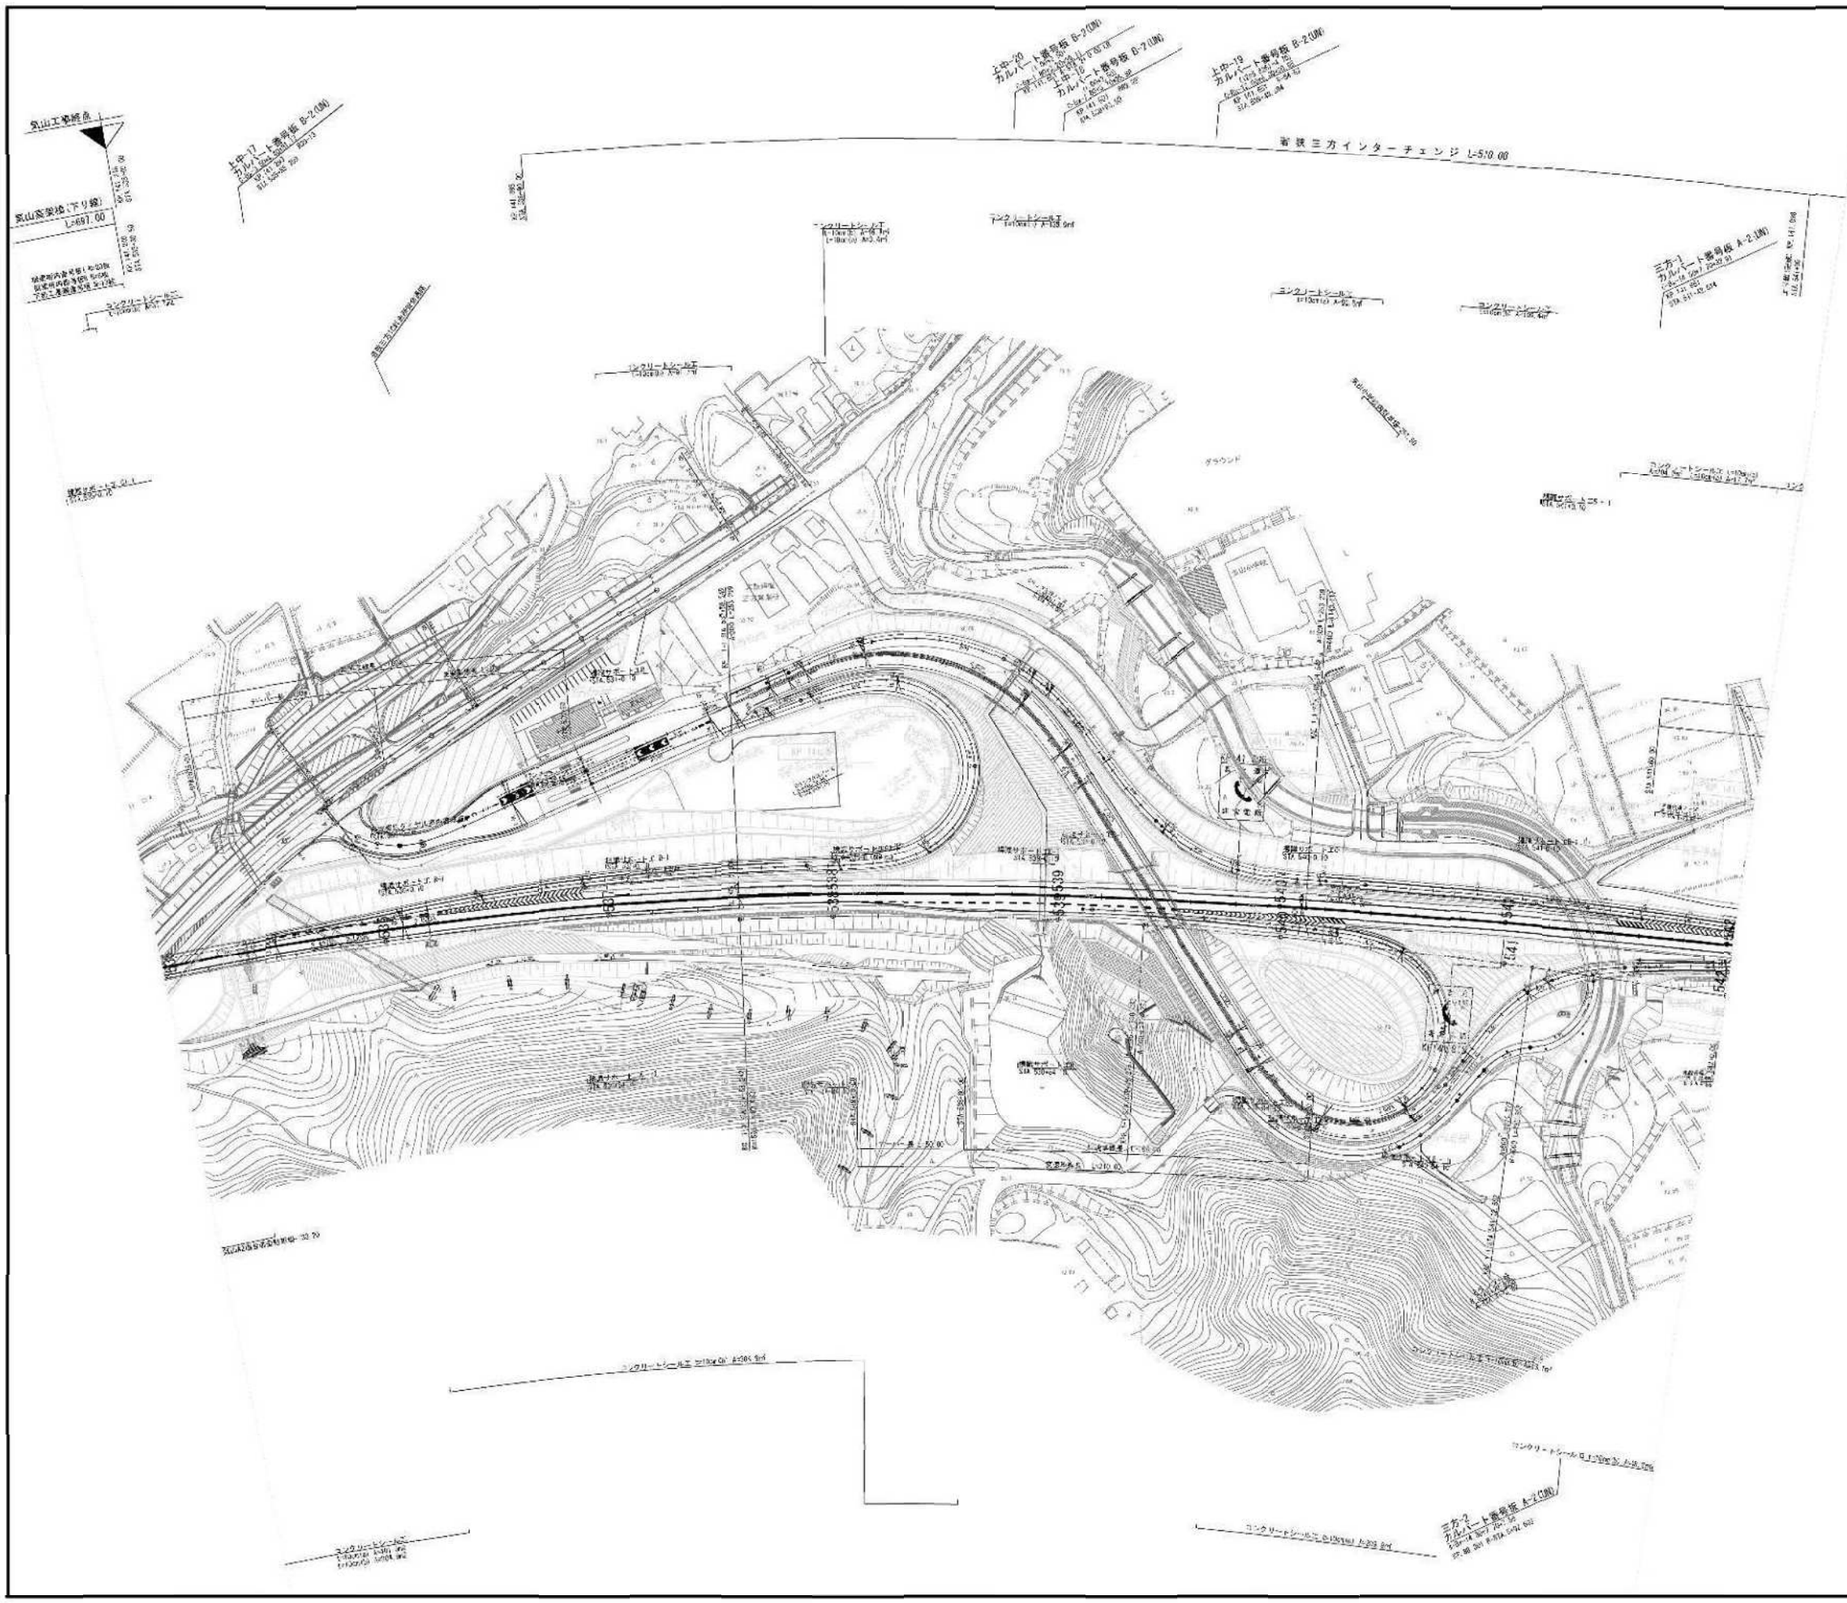

履歴	
第1回 2015年 3月	
第2回 2023年 3月	舞鶴若狭自動車道 若狭管内道路防止柵等改修工事(R2)
	若狭自動車道 敦賀管内強化積雪対策工事(R3)

舞鶴若狭自動車道
（若狭上中IC～若狭三方IC）

工種	管理用平面図		——
名称	三方インターチェンジ KP. 141. 208～KP. 141. 908 STA. 535+00～STA. 542+00 （構造物）	縮尺 1/2500	13/14

中日本高速道路(株) 金沢支社

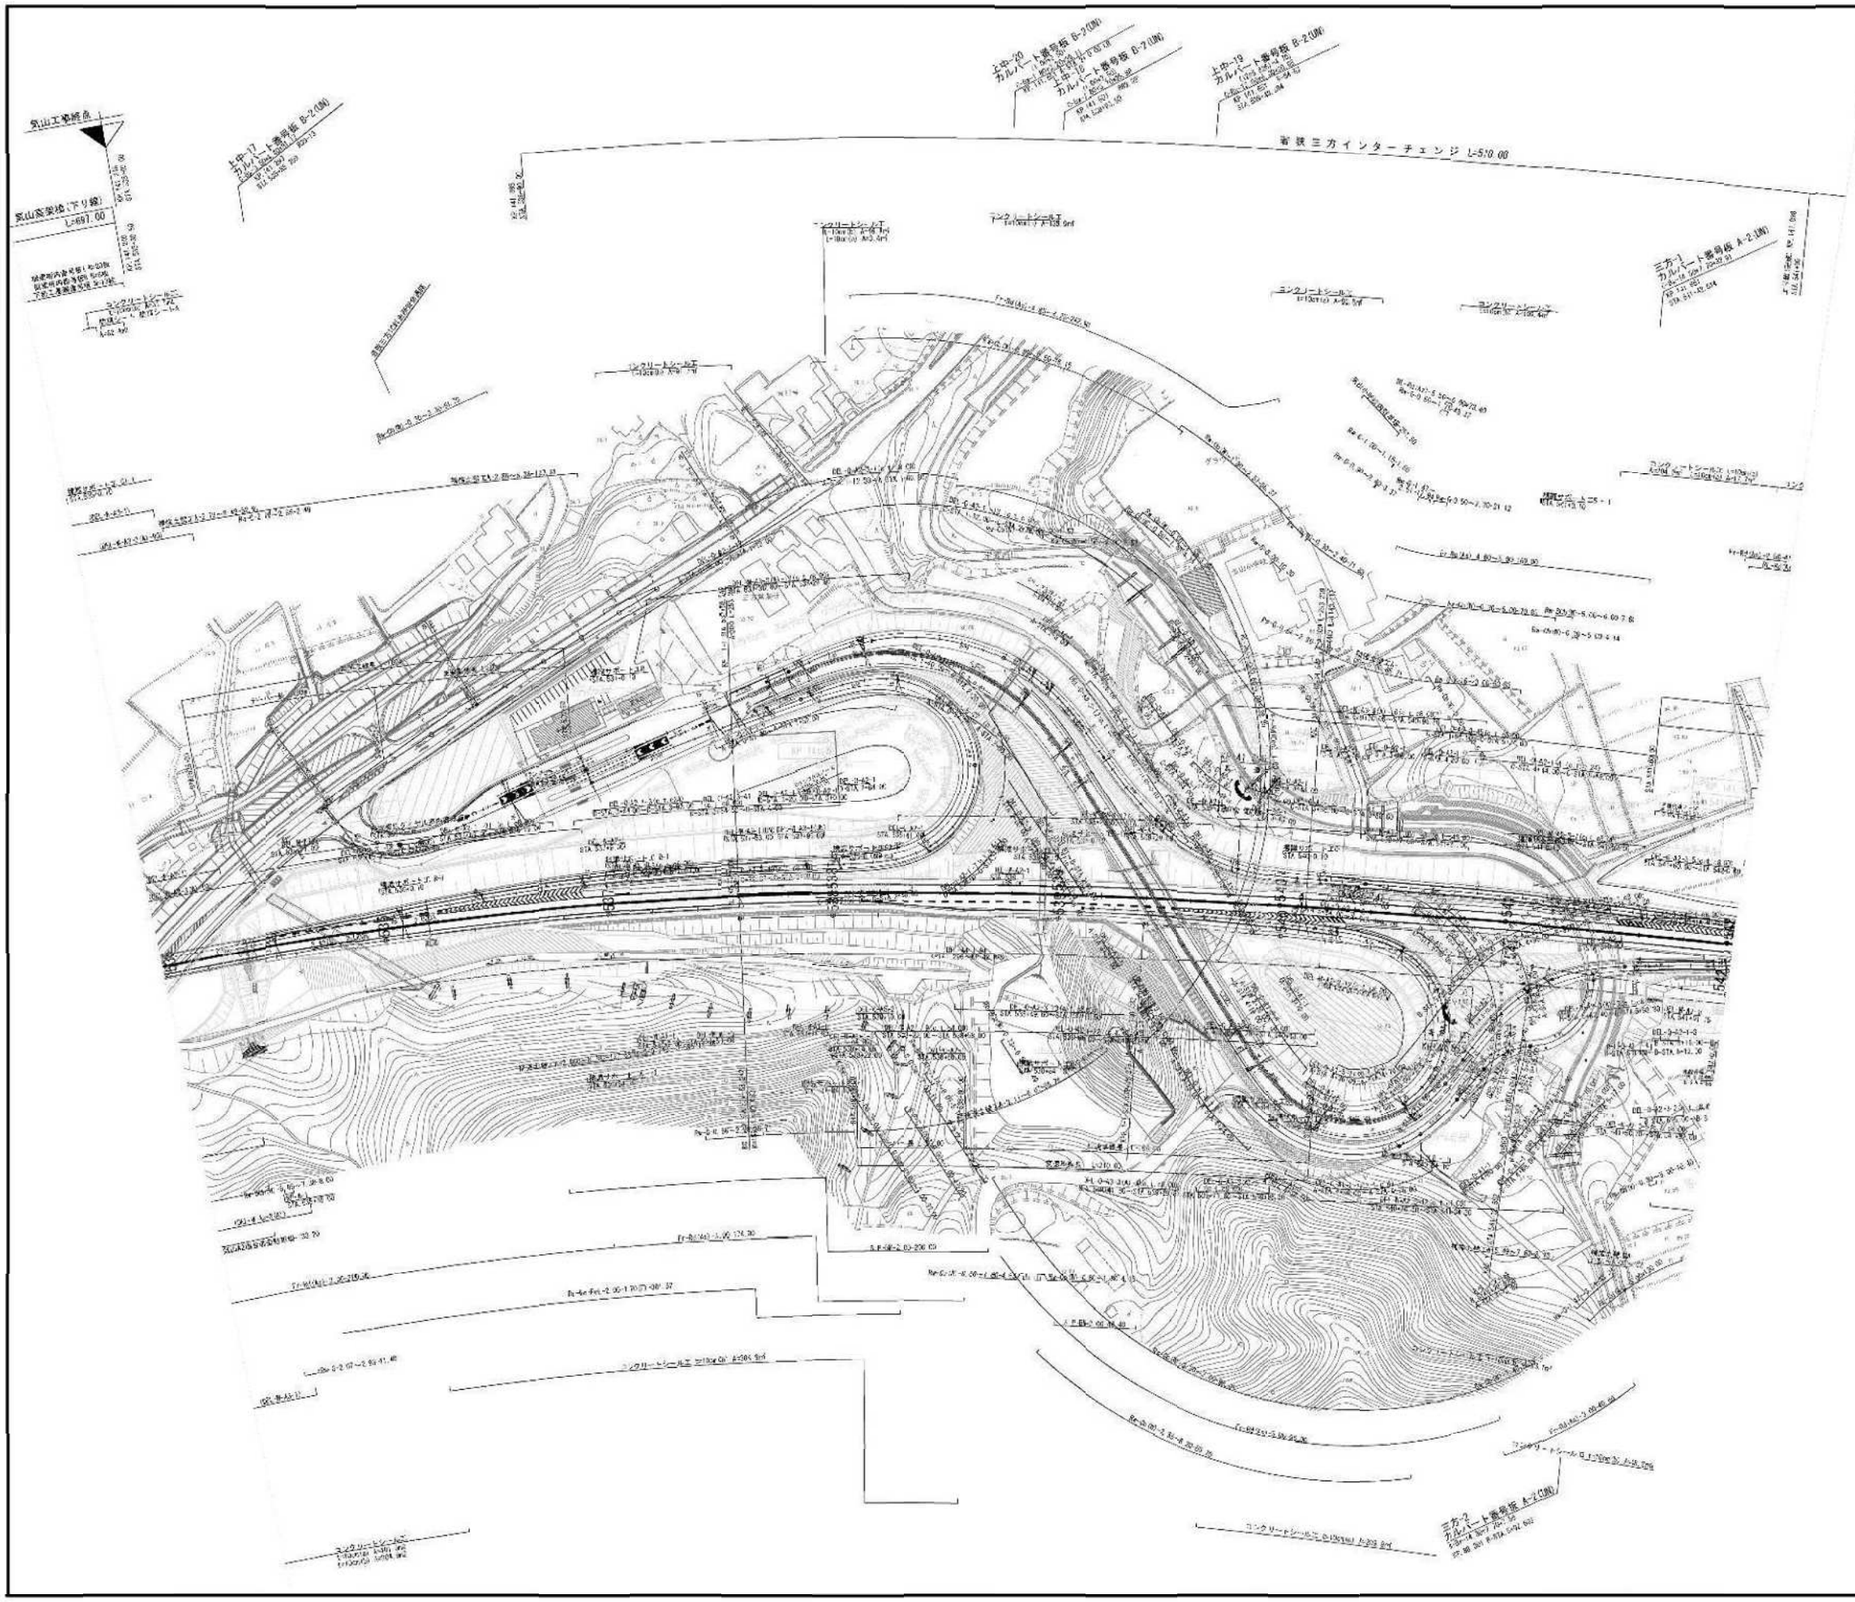

指摘年月	摘要
第1回 2015年 3月	
第2回 2023年 3月	舞鶴若狭自動車道 岩屋第内高架防止柵等設置工事（R2）
	若狭春日自動車道 岩屋第内改良舗装工事（R3）

舞鶴若狭自動車道
（若狭上中IC～若狭三方IC）

工種	管理用平面図		——
名称	三方インターチェンジ KP. 141. 208～KP. 141. 908 STA. 535+00～STA. 542+00 （その他）	縮尺 1/2500	13 14

中日本高速道路（株） 金沢支社

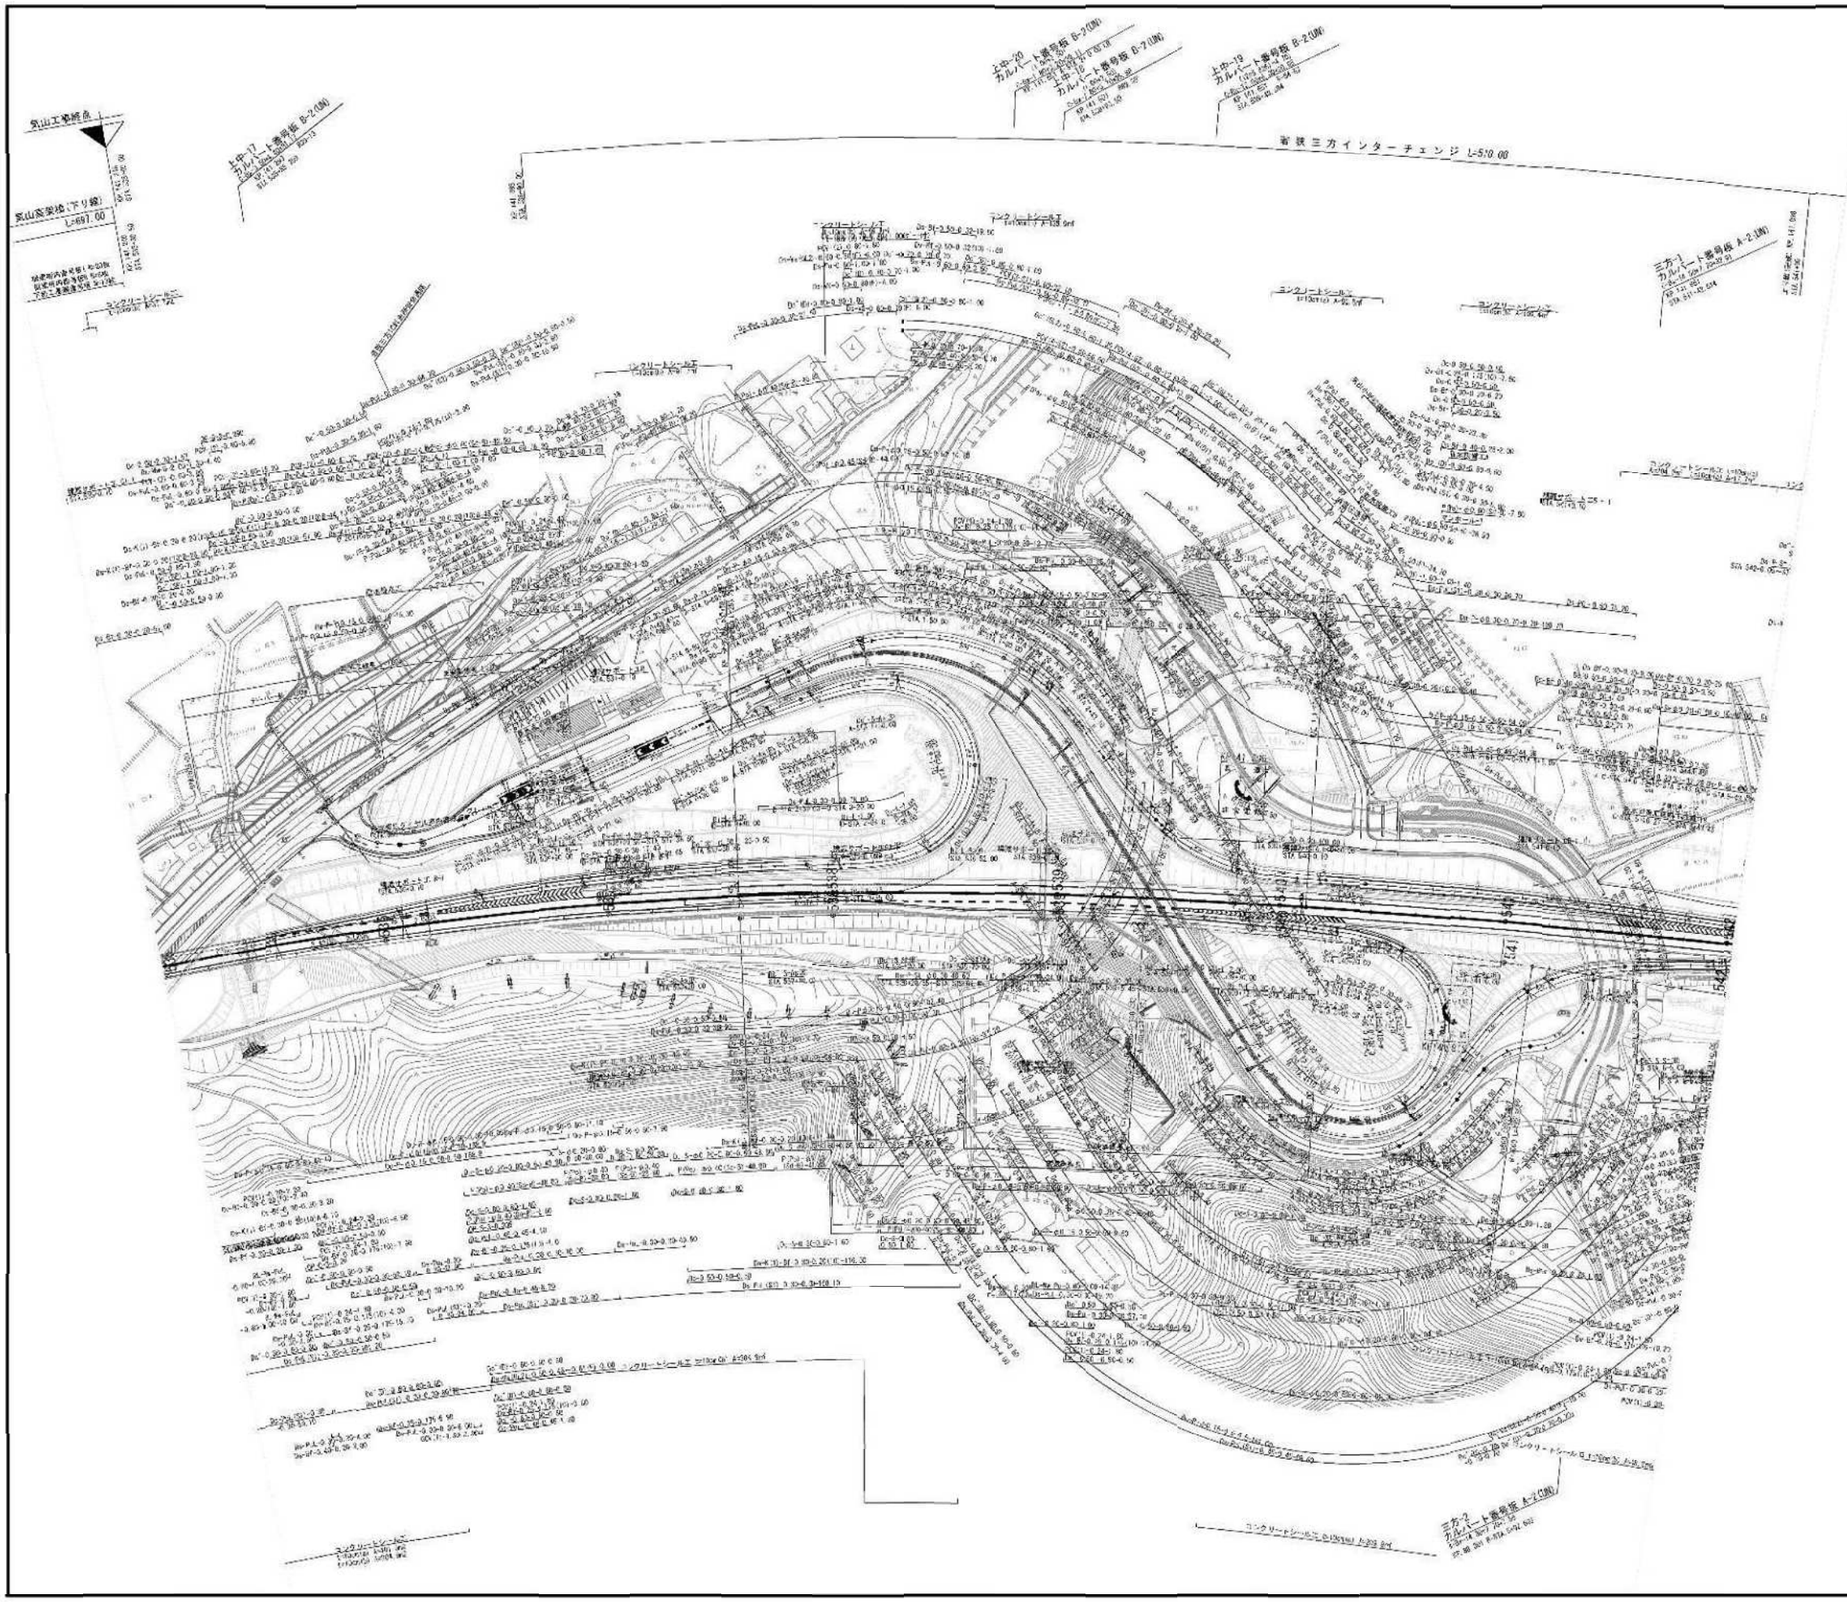

施 設 年 月	摘 要
第1回 2015年 3月	
第2回 2023年 3月	舞鶴若狭自動車道 越前内浦高架橋止水壁改修工事（R2）
	舞鶴若狭自動車道 越前管内防護柵強化工事（R3）

舞鶴若狭自動車道
（若狭上中IC～若狭三方IC）

工種	管理用平面図		
名称	三方インターチェンジ KP. 141. 208～KP. 141. 908 STA. 535+00～STA. 542+00 （用排水）	縮尺 1/2500	13/14

中日本高速道路(株) 金沢支社

現地年月	地形
第1回 2016年 3月	
第2回 2023年 3月	

舞鶴若狭自動車道 (若狭上中IC～若狭三方IC)			
工種	管理用平面図		——
名称	三方インターチェンジ KP. 141. 908～KP. 142. 108 STA. 542+09～STA. 544+09	縮尺 1/2500	14 14
中日本高速道路(株) 金沢支社			

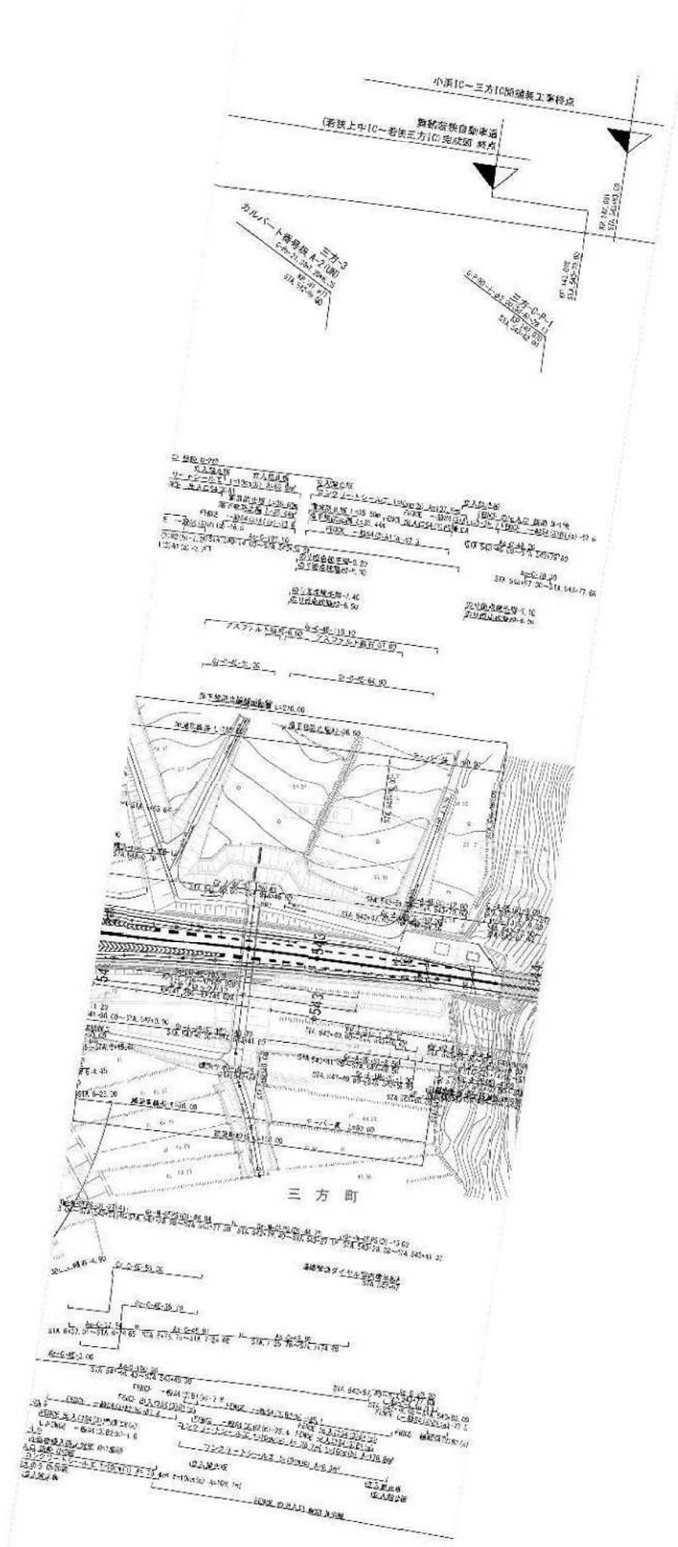

改修年月	摘要
第1回 2015年 3月	
第2回 2023年 3月	舞鶴若狭自動車道 越前内海高架橋耐震補強工事(R05)
	若狭自動車道 越前内海高架橋耐震補強工事(R05)

舞鶴若狭自動車道 (若狭上中IC～若狭三方IC)			——
工種	管理用平面図		——
名称	三方インターチェンジ KP. 141. 908～KP. 142. 108 STA. 542+00～STA. 544+00 (防護柵用)	縮尺 1/2500	14 14
中日本高速道路(株) 金沢支社			

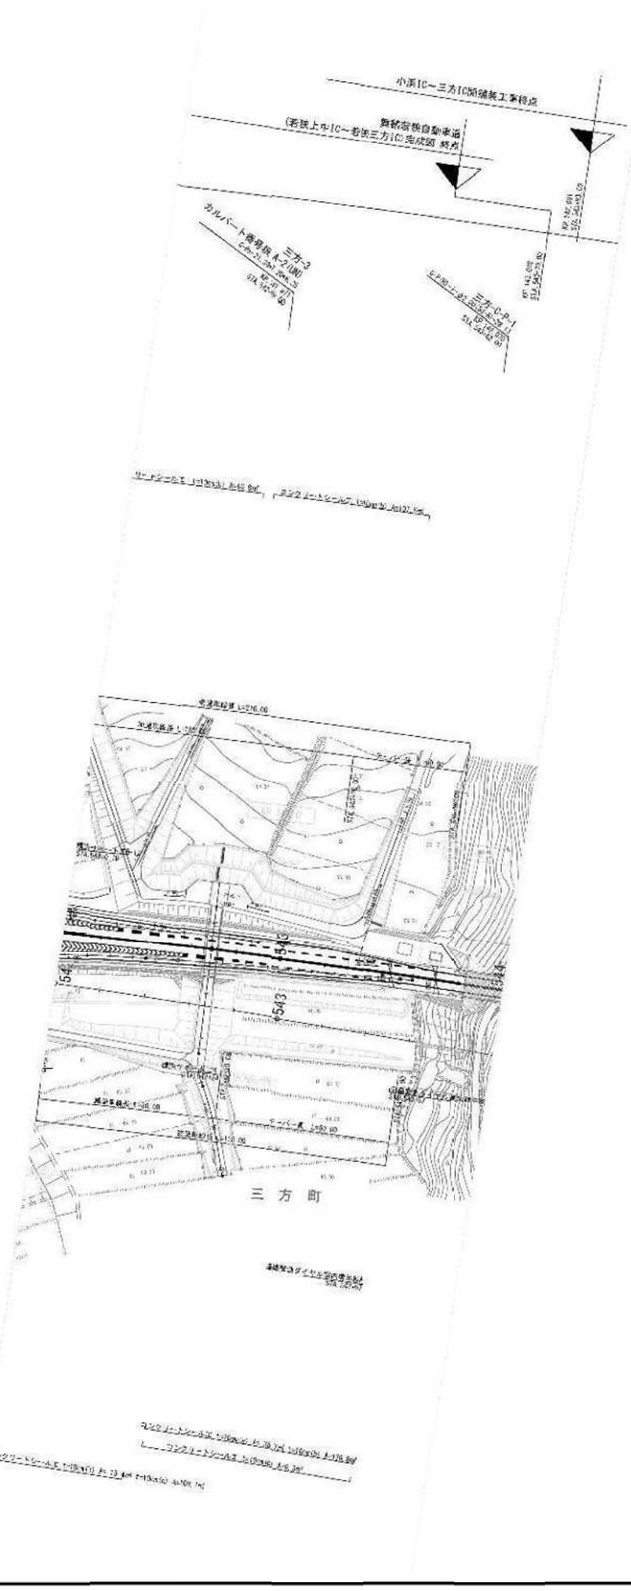

指 摘 年 月	摘 要
第1回 2015年 3月	
第2回 2023年 3月	舞鶴若狭自動車道 越前内海高架橋耐震補強工事(R05)
	若狭自動車道 越前内海橋補修工事(R06)

舞鶴若狭自動車道 (若狭上中IC～若狭三方IC)			——
工種	管理用平面図		——
名称	三方インターチェンジ KP. 141. 908～KP. 142. 108 STA. 512+00～STA. 544+00 (構造物)	縮尺 1/2500	14 14
中日本高速道路(株) 金沢支社			

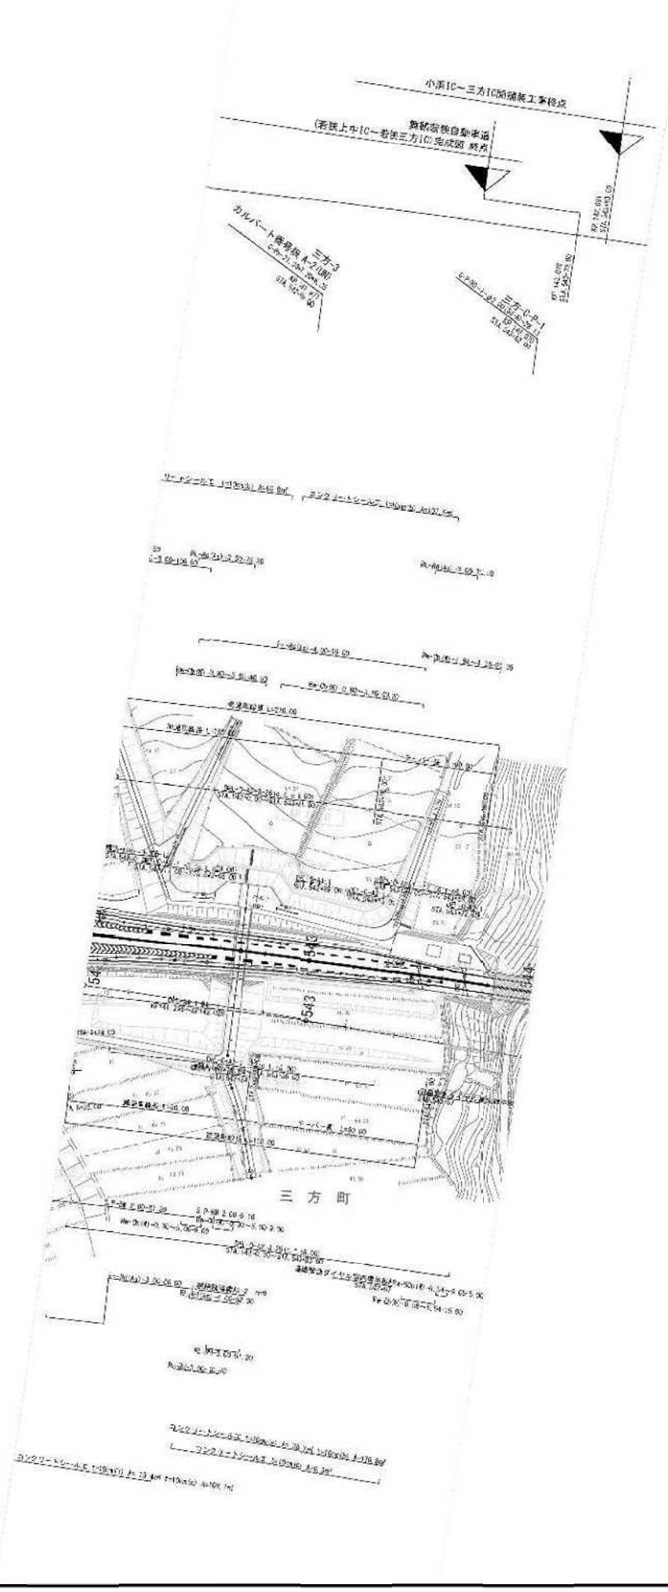

改修年月	摘要
第1回 2015年 3月	
第2回 2023年 3月	舞鶴若狭自動車道 越前内海高架橋補修工事(R05)
	若狭自動車道 越前内海橋梁補修工事(R06)

舞鶴若狭自動車道
(若狭上中IC～若狭三方IC)

工種	管理用平面図		——
名称	三方インターチェンジ KP. 141. 908～KP. 142. 108 STA. 512+00～STA. 544+00 (その他)	縮尺 1/2500	14/14

中日本高速道路(株) 金沢支社

指 摘 年 月	摘 要
第1回 2015年 3月	
第2回 2023年 3月	舞鶴若狭自動車道 当別貯水調整防止擁壁改修工事(R2)
	若狭自動車道 当別貯水調整騒音工事(R3)

舞鶴若狭自動車道
(若狭上中IC～若狭三方IC)

工種 管理用平面図

名称 三方インターチェンジ
KP. 141. 908～KP. 142. 108
STA. 542+00～STA. 544+00
(用排水)

縮尺 1/2500

14/14

中日本高速道路(株) 金沢支社

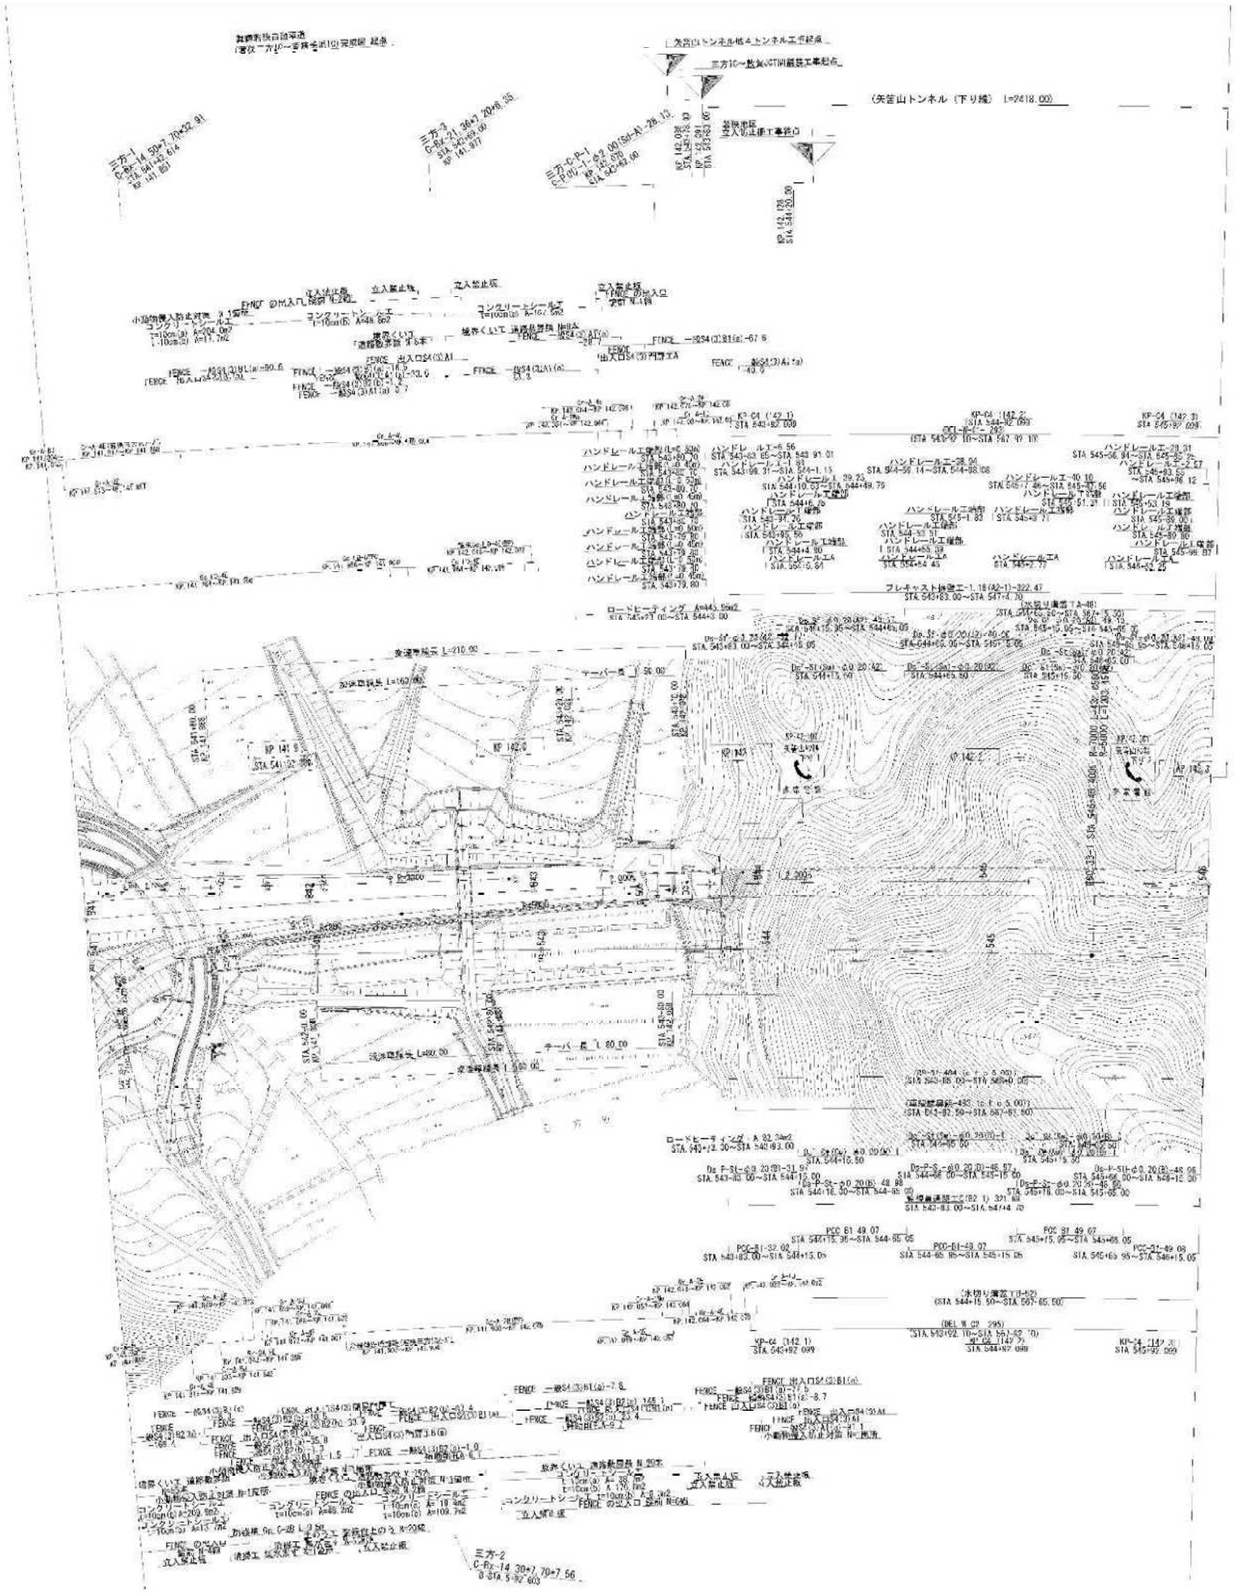

調整年月	摘要
第1回 2015年 3月	
第2回 2022年 9月	構造物施工ｹﾞﾀ修正
第3回 2023年 7月	防護柵移設

	舞鶴若狭自動車道 (若狭三方IC～若狭美浜IC)		
工種	管理用平面図		——
名称	KP. 141. 808～KP. 142. 308 STA. 541+00～STA. 546+00	縮尺 1/1000	1 11

中日本高速道路(株) 名古屋支社

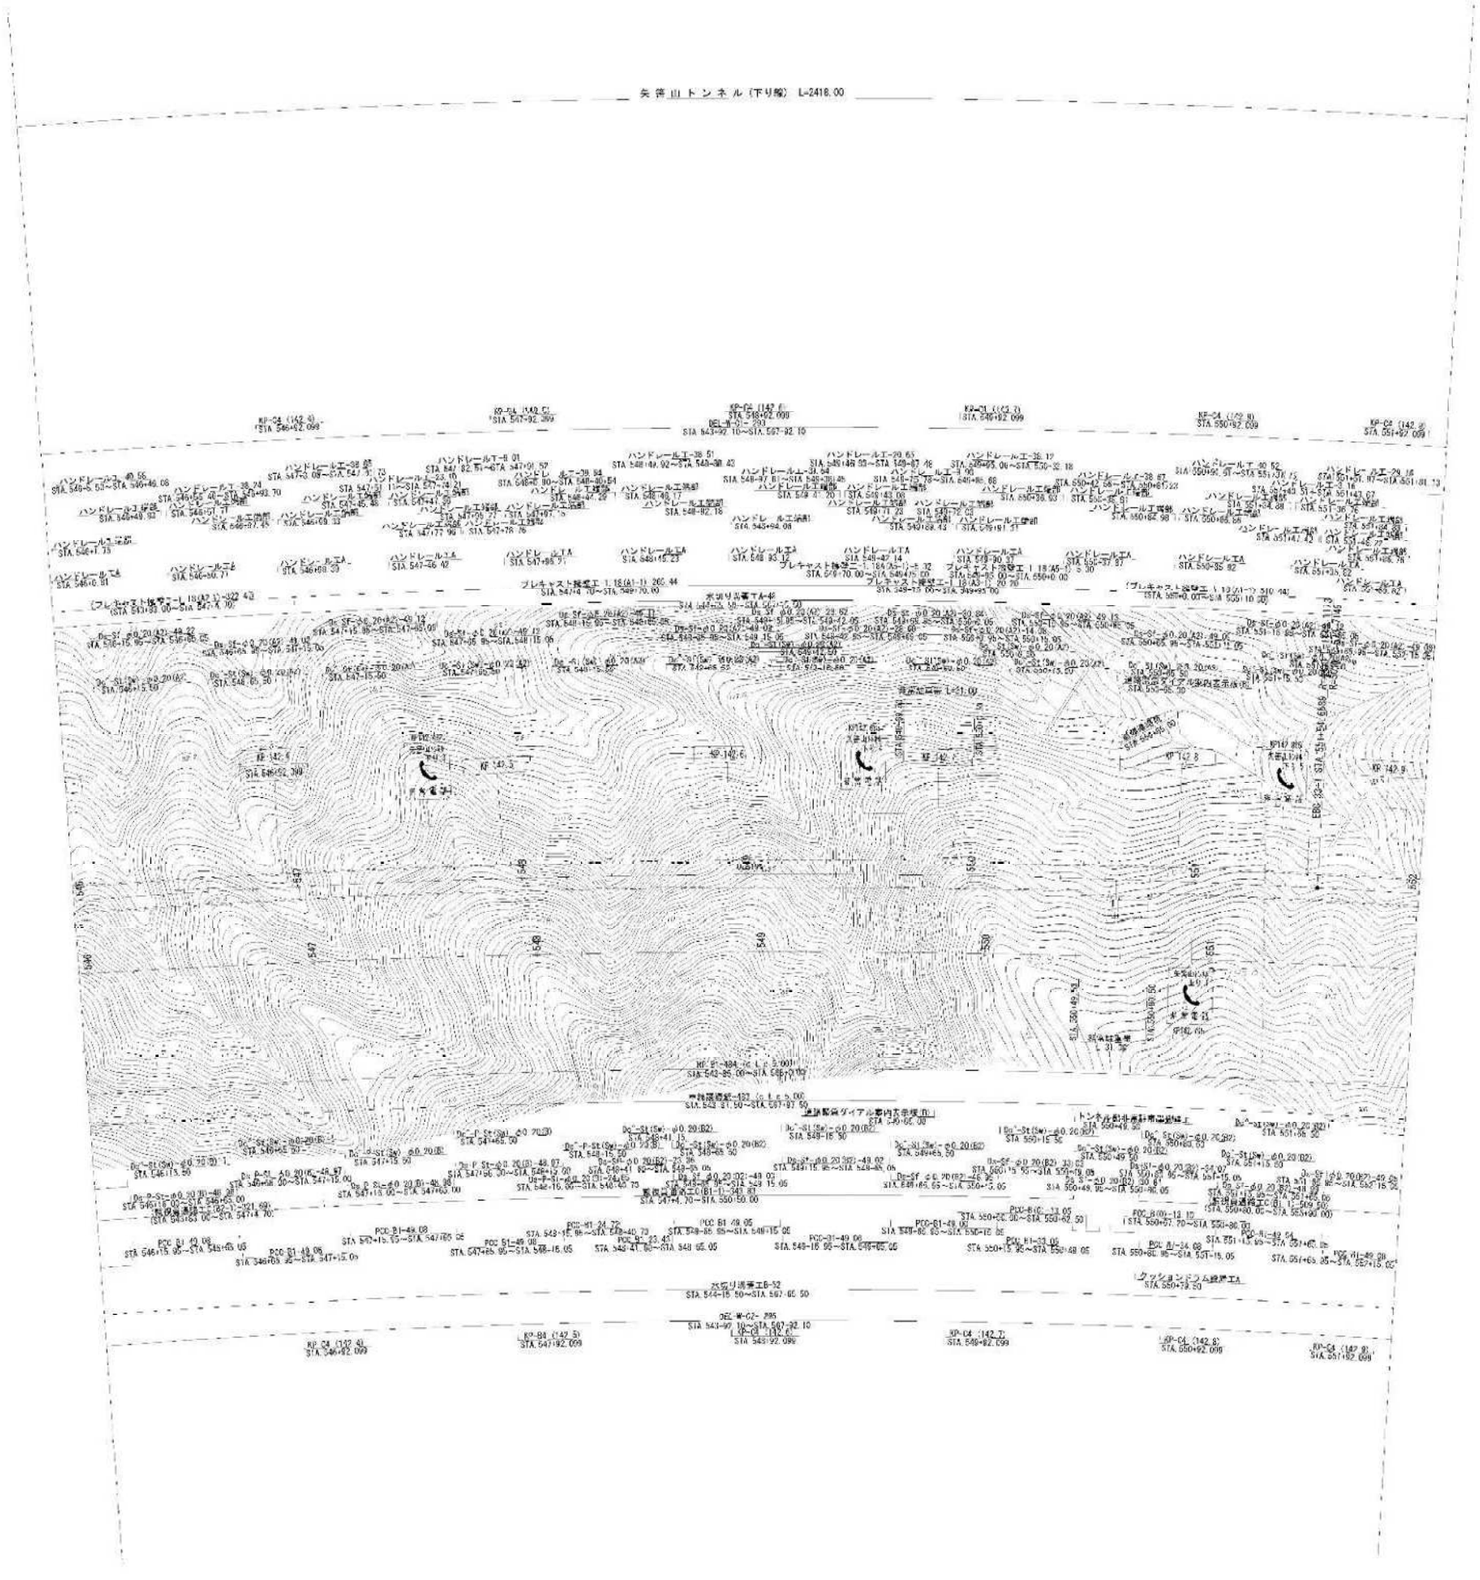

開設年月	摘要
第1回 2015年 3月	

舞鶴若狭自動車道
（若狭三方IC～若狭美浜IC）

工事名称

管理用平面図

KP. 142. 308～KP. 142. 908
STA. 546+00～STA. 552+00

縮尺 1/1000

2
11

中日本高速道路（株） 名古屋支社

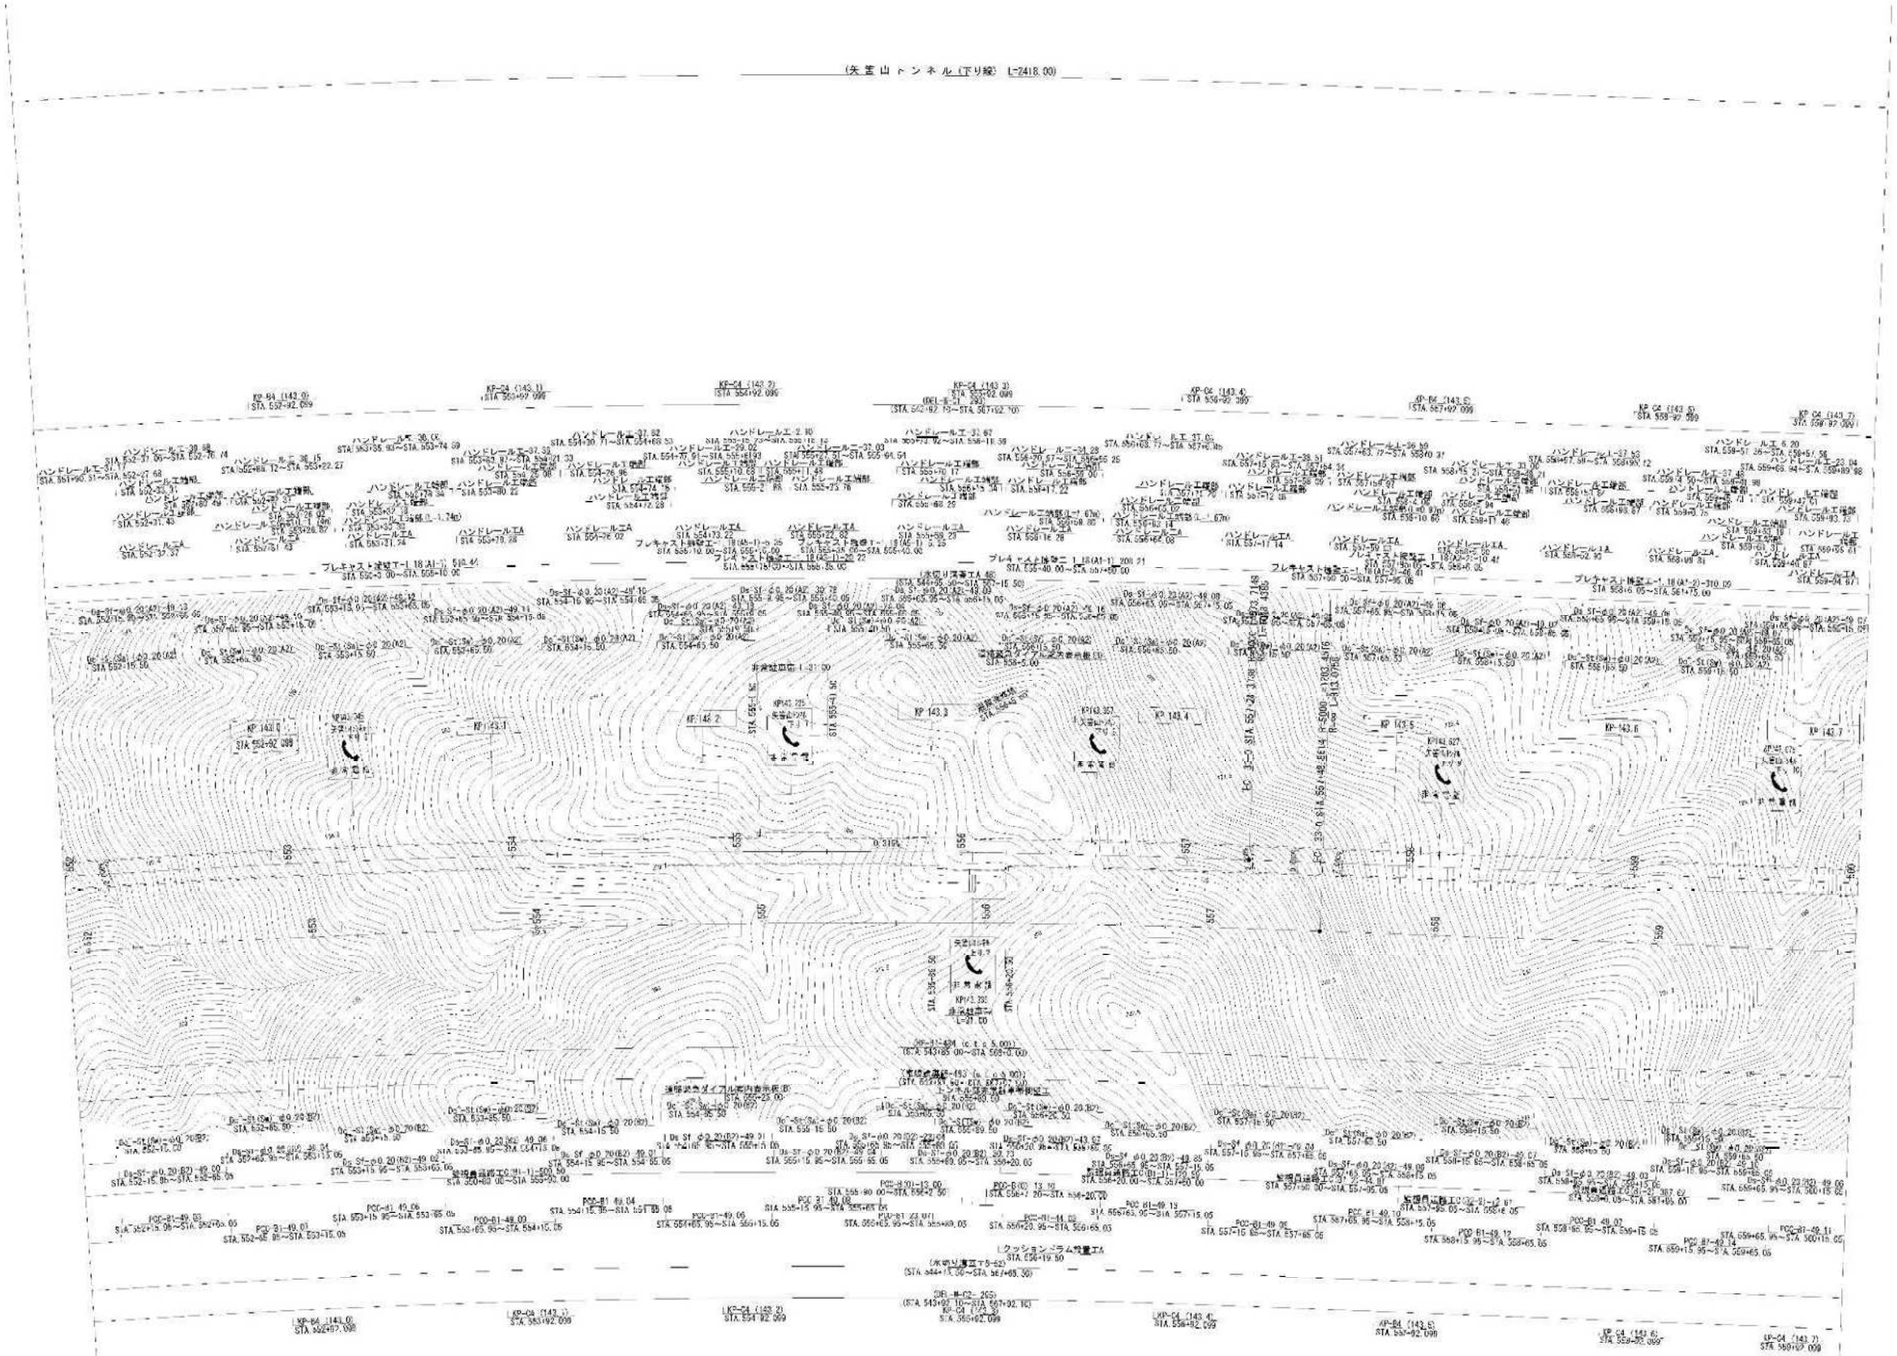

開設年月	備考
第1回 2015年 5月	

舞鶴若狭自動車道
(若狭三方IC～若狭美浜IC)

工種名物

管理用平面図

KP. 142. 908～KP. 143. 708
STA. 552+00～STA. 560+00

縮尺 1/1000

3
11

中日本高速道路(株) 名古屋支社

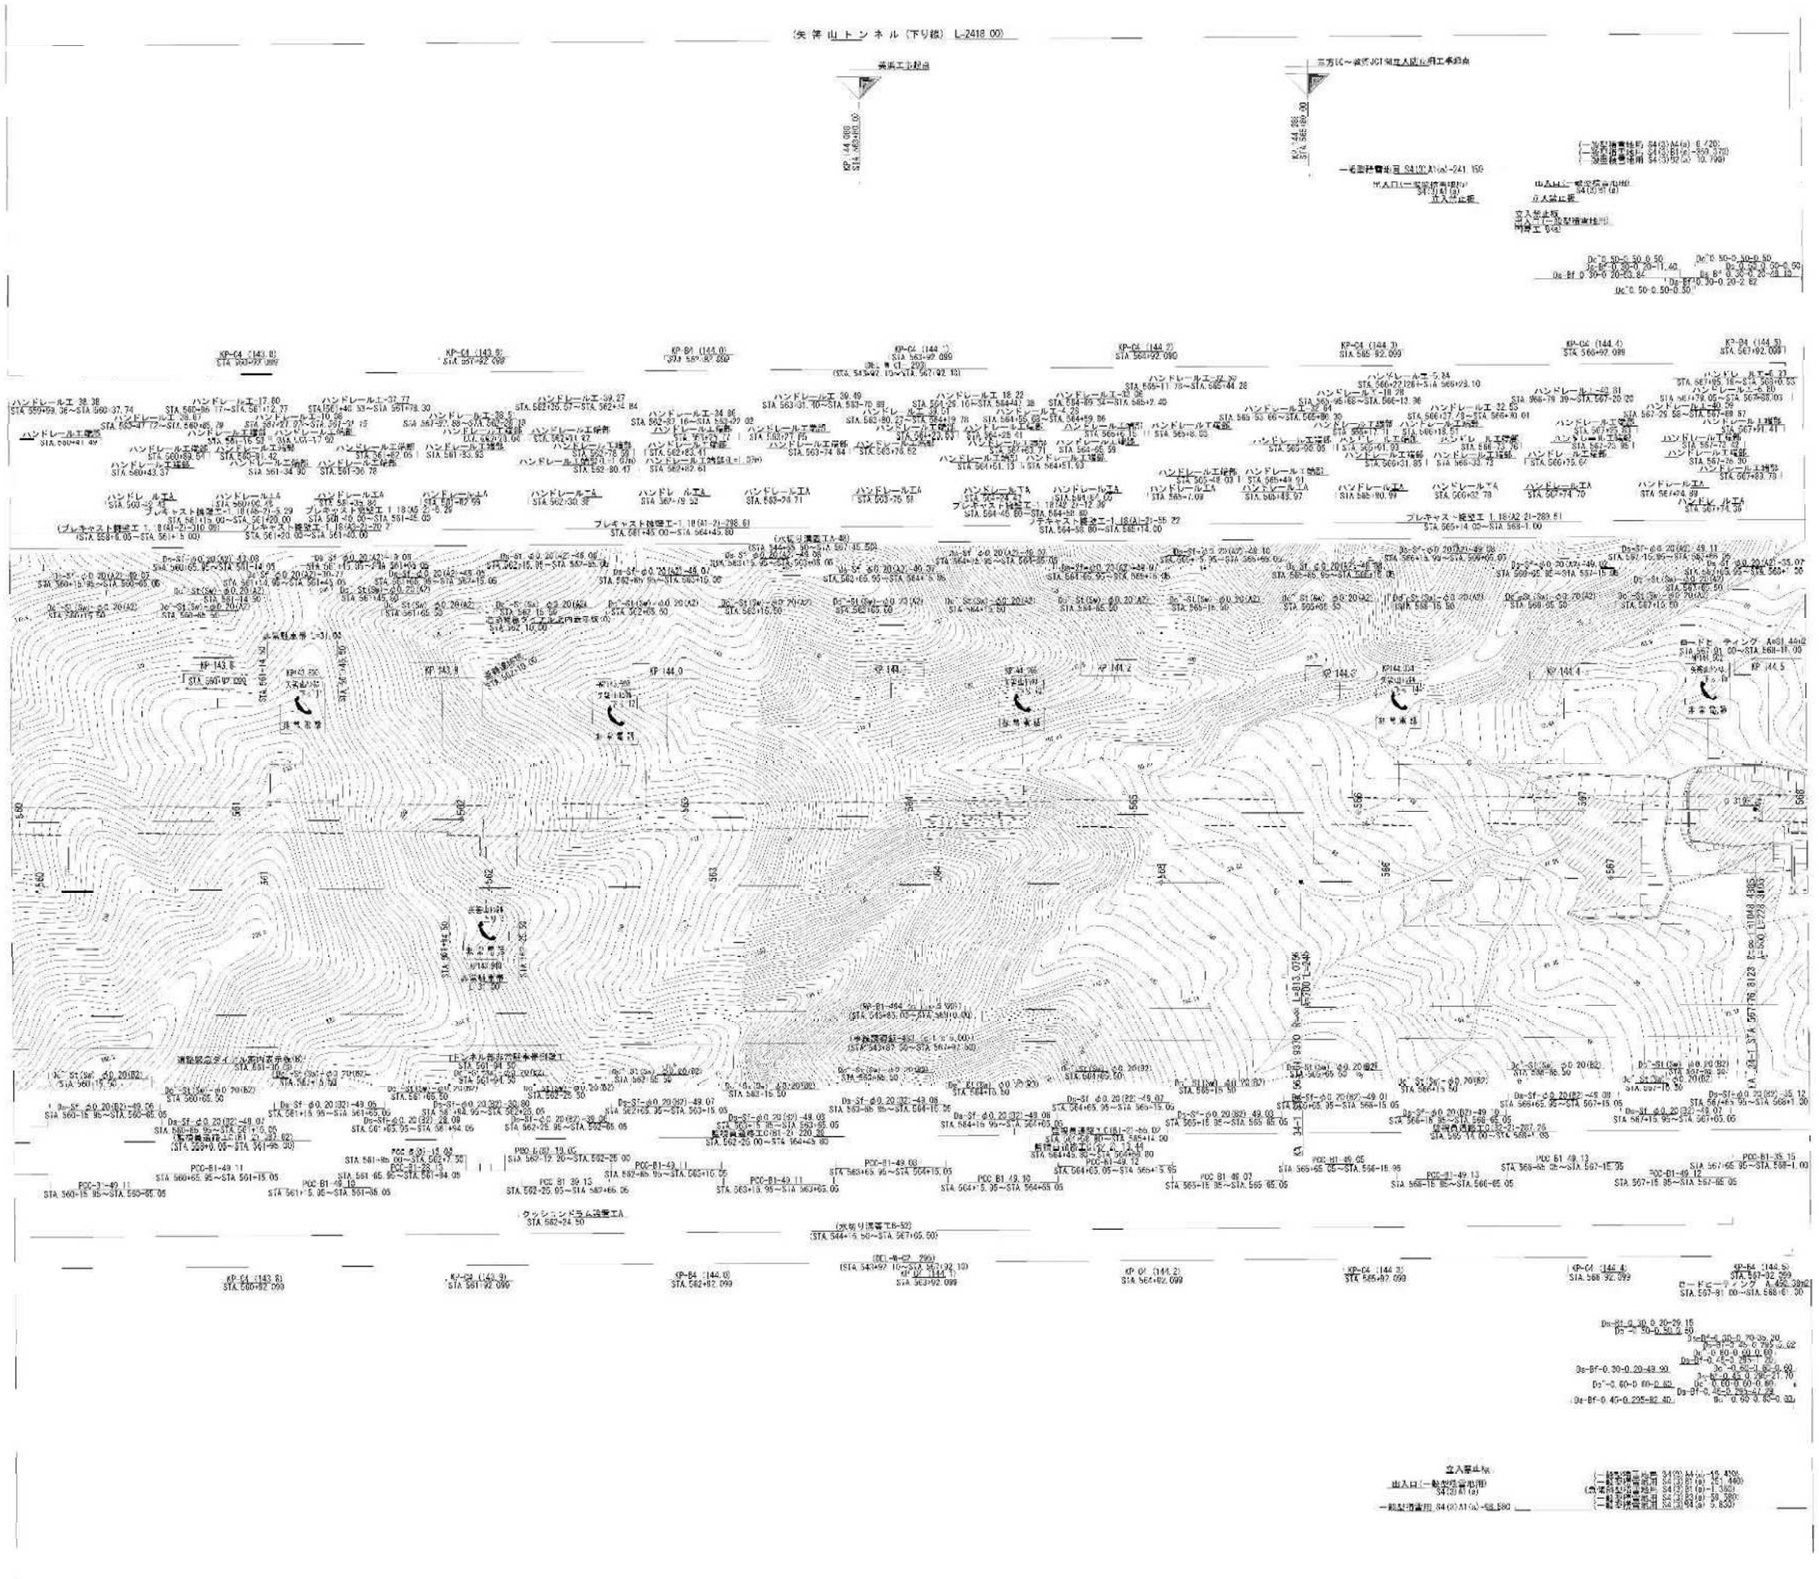
矢倉山トンネル（下り線） L=2418.00
若狭三方IC～若狭美浜IC間土工事終点
若狭三方IC～若狭IC間土工事終点
KP 144.000
STA 560+00.00
KP 144.486
STA 560+48.60
一般部排水構造 S41(2)-241 150
中央分離帯排水構造(1)
S41(1)-61
出入口に接
出入口一般部横断排水構造(1)
S41(2)-67 (2)
出入口に接
出入口一般部横断排水構造(2)
S41(2)-67 (1)
出入口に接
出入口一般部横断排水構造(3)
S41(2)-67 (3)
出入口に接
出入口一般部横断排水構造(4)
S41(2)-67 (4)
出入口に接
出入口一般部横断排水構造(5)
S41(2)-67 (5)
出入口に接
出入口一般部横断排水構造(6)
S41(2)-67 (6)
出入口に接
出入口一般部横断排水構造(7)
S41(2)-67 (7)
出入口に接
出入口一般部横断排水構造(8)
S41(2)-67 (8)
出入口に接
出入口一般部横断排水構造(9)
S41(2)-67 (9)
出入口に接
出入口一般部横断排水構造(10)
S41(2)-67 (10)
出入口に接
出入口一般部横断排水構造(11)
S41(2)-67 (11)
出入口に接
出入口一般部横断排水構造(12)
S41(2)-67 (12)
出入口に接

舞鶴若狭自動車道
（若狭三方IC～若狭美浜IC）

工種　管理用平面図

名称　KP. 144. 508～KP. 145. 308
STA. 568+00～STA. 576+00

縮尺　1/1000

6
11

中日本高速道路(株)　名古屋支社

設置年月	摘要
第1回　2015年　3月	
第2回　2022年　9月	構造物直上げ修正
第3回　2023年　7月	防護柵修正

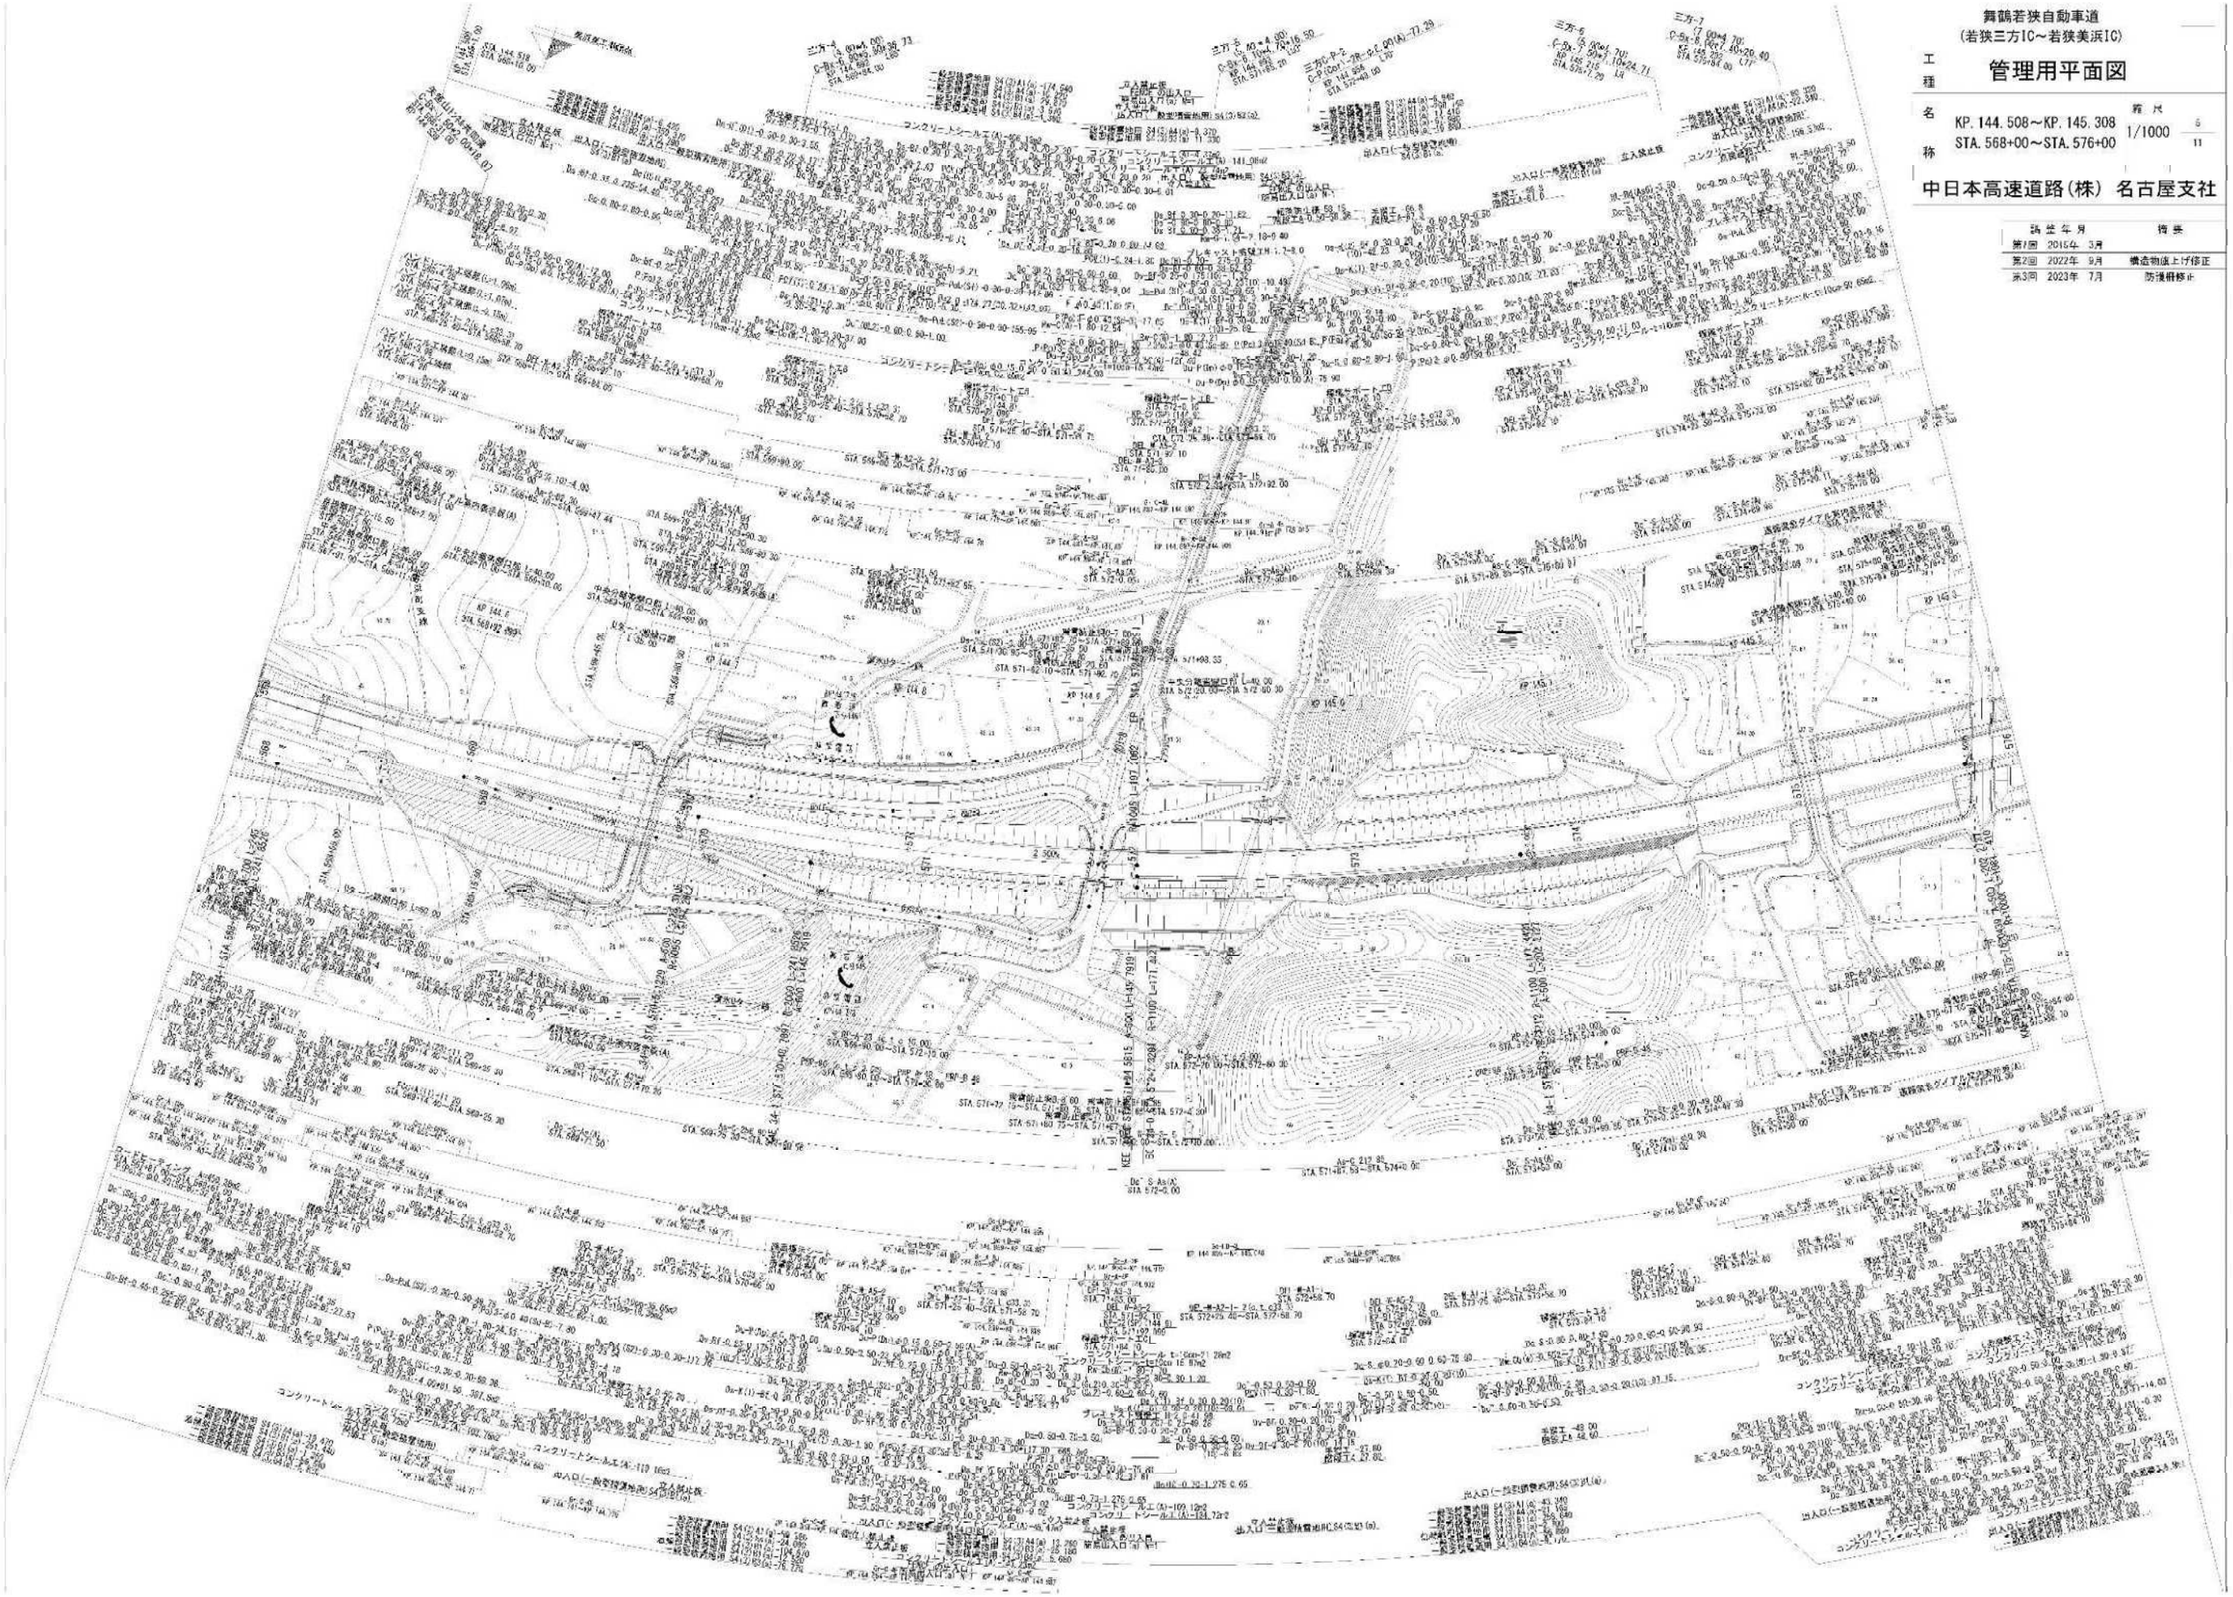

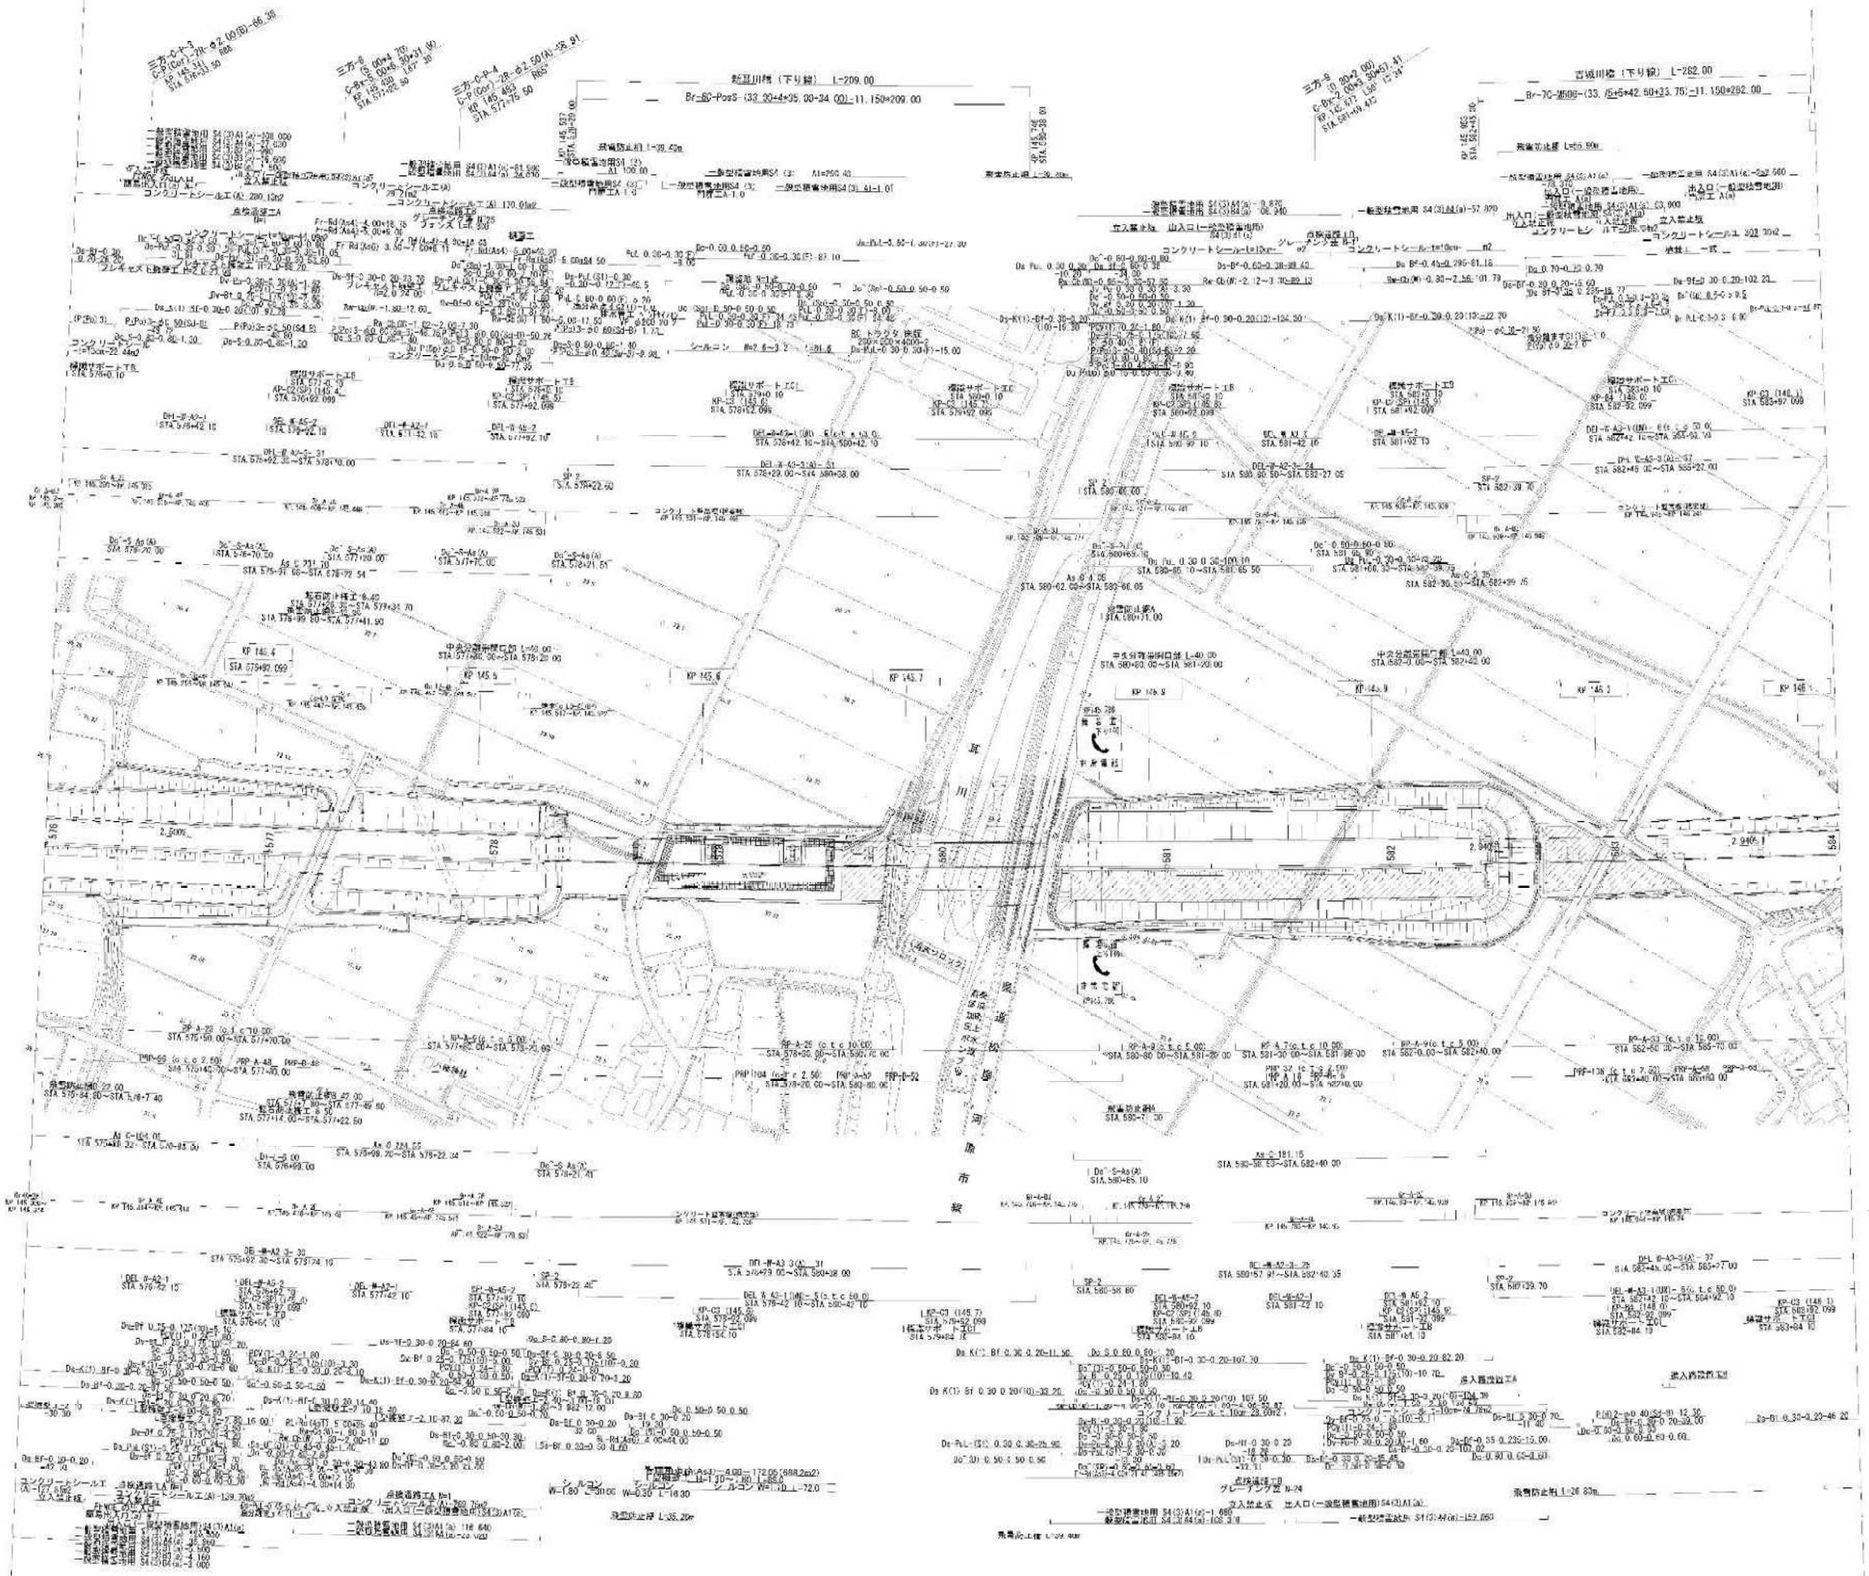

改訂年月	摘要
第7回 2015年 3月	
第2回 2022年 9月	構造物施上げ修正
第2回 2023年 1月	防護柵修正

舞鶴若狭自動車道
(若狭三方IC～若狭美浜IC)

工種名称: 管理用平面図

KP. 145. 308～KP. 146. 108
STA. 576+00～STA. 584+00

縮尺: 1/1000

6
11

中日本高速道路(株) 名古屋支社

舞鶴若狭自動車道
（若狭三方IC～若狭美浜IC）

工種 **管理用平面図**

名称 KP. 146. 108～KP. 146. 908
STA. 584+00～STA. 592+00

縮尺 1/1000

7
11

中日本高速道路(株) 名古屋支社

調整年月	摘要
第1回 2019年 3月	
第2回 2022年 9月	構造物施上げ修正
第3回 2023年 7月	防護柵修正

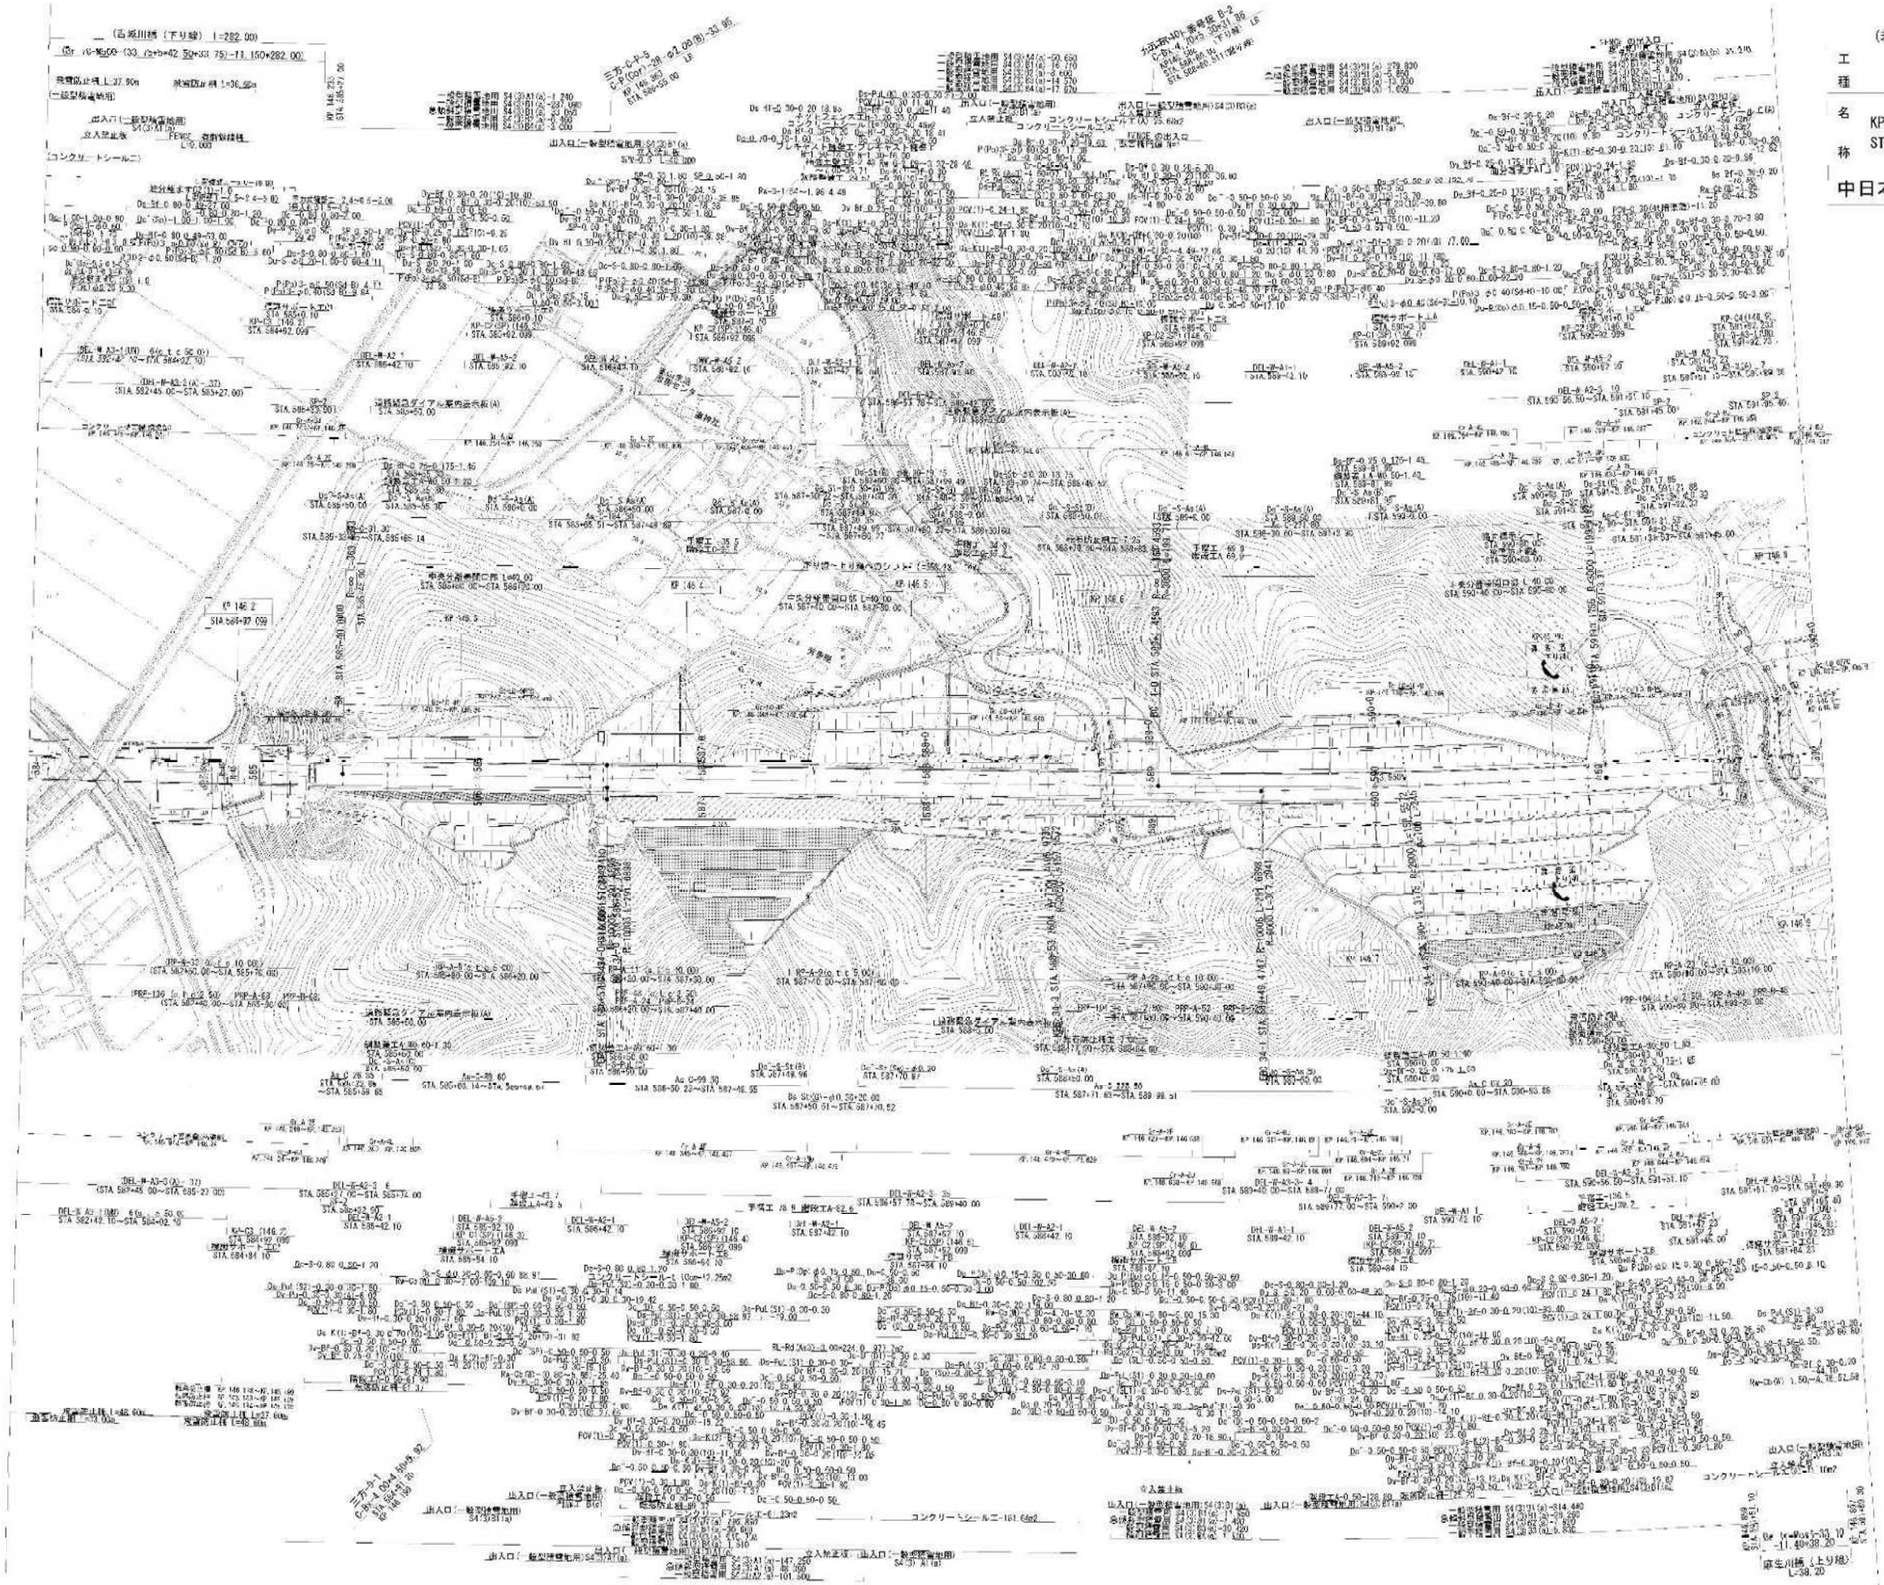

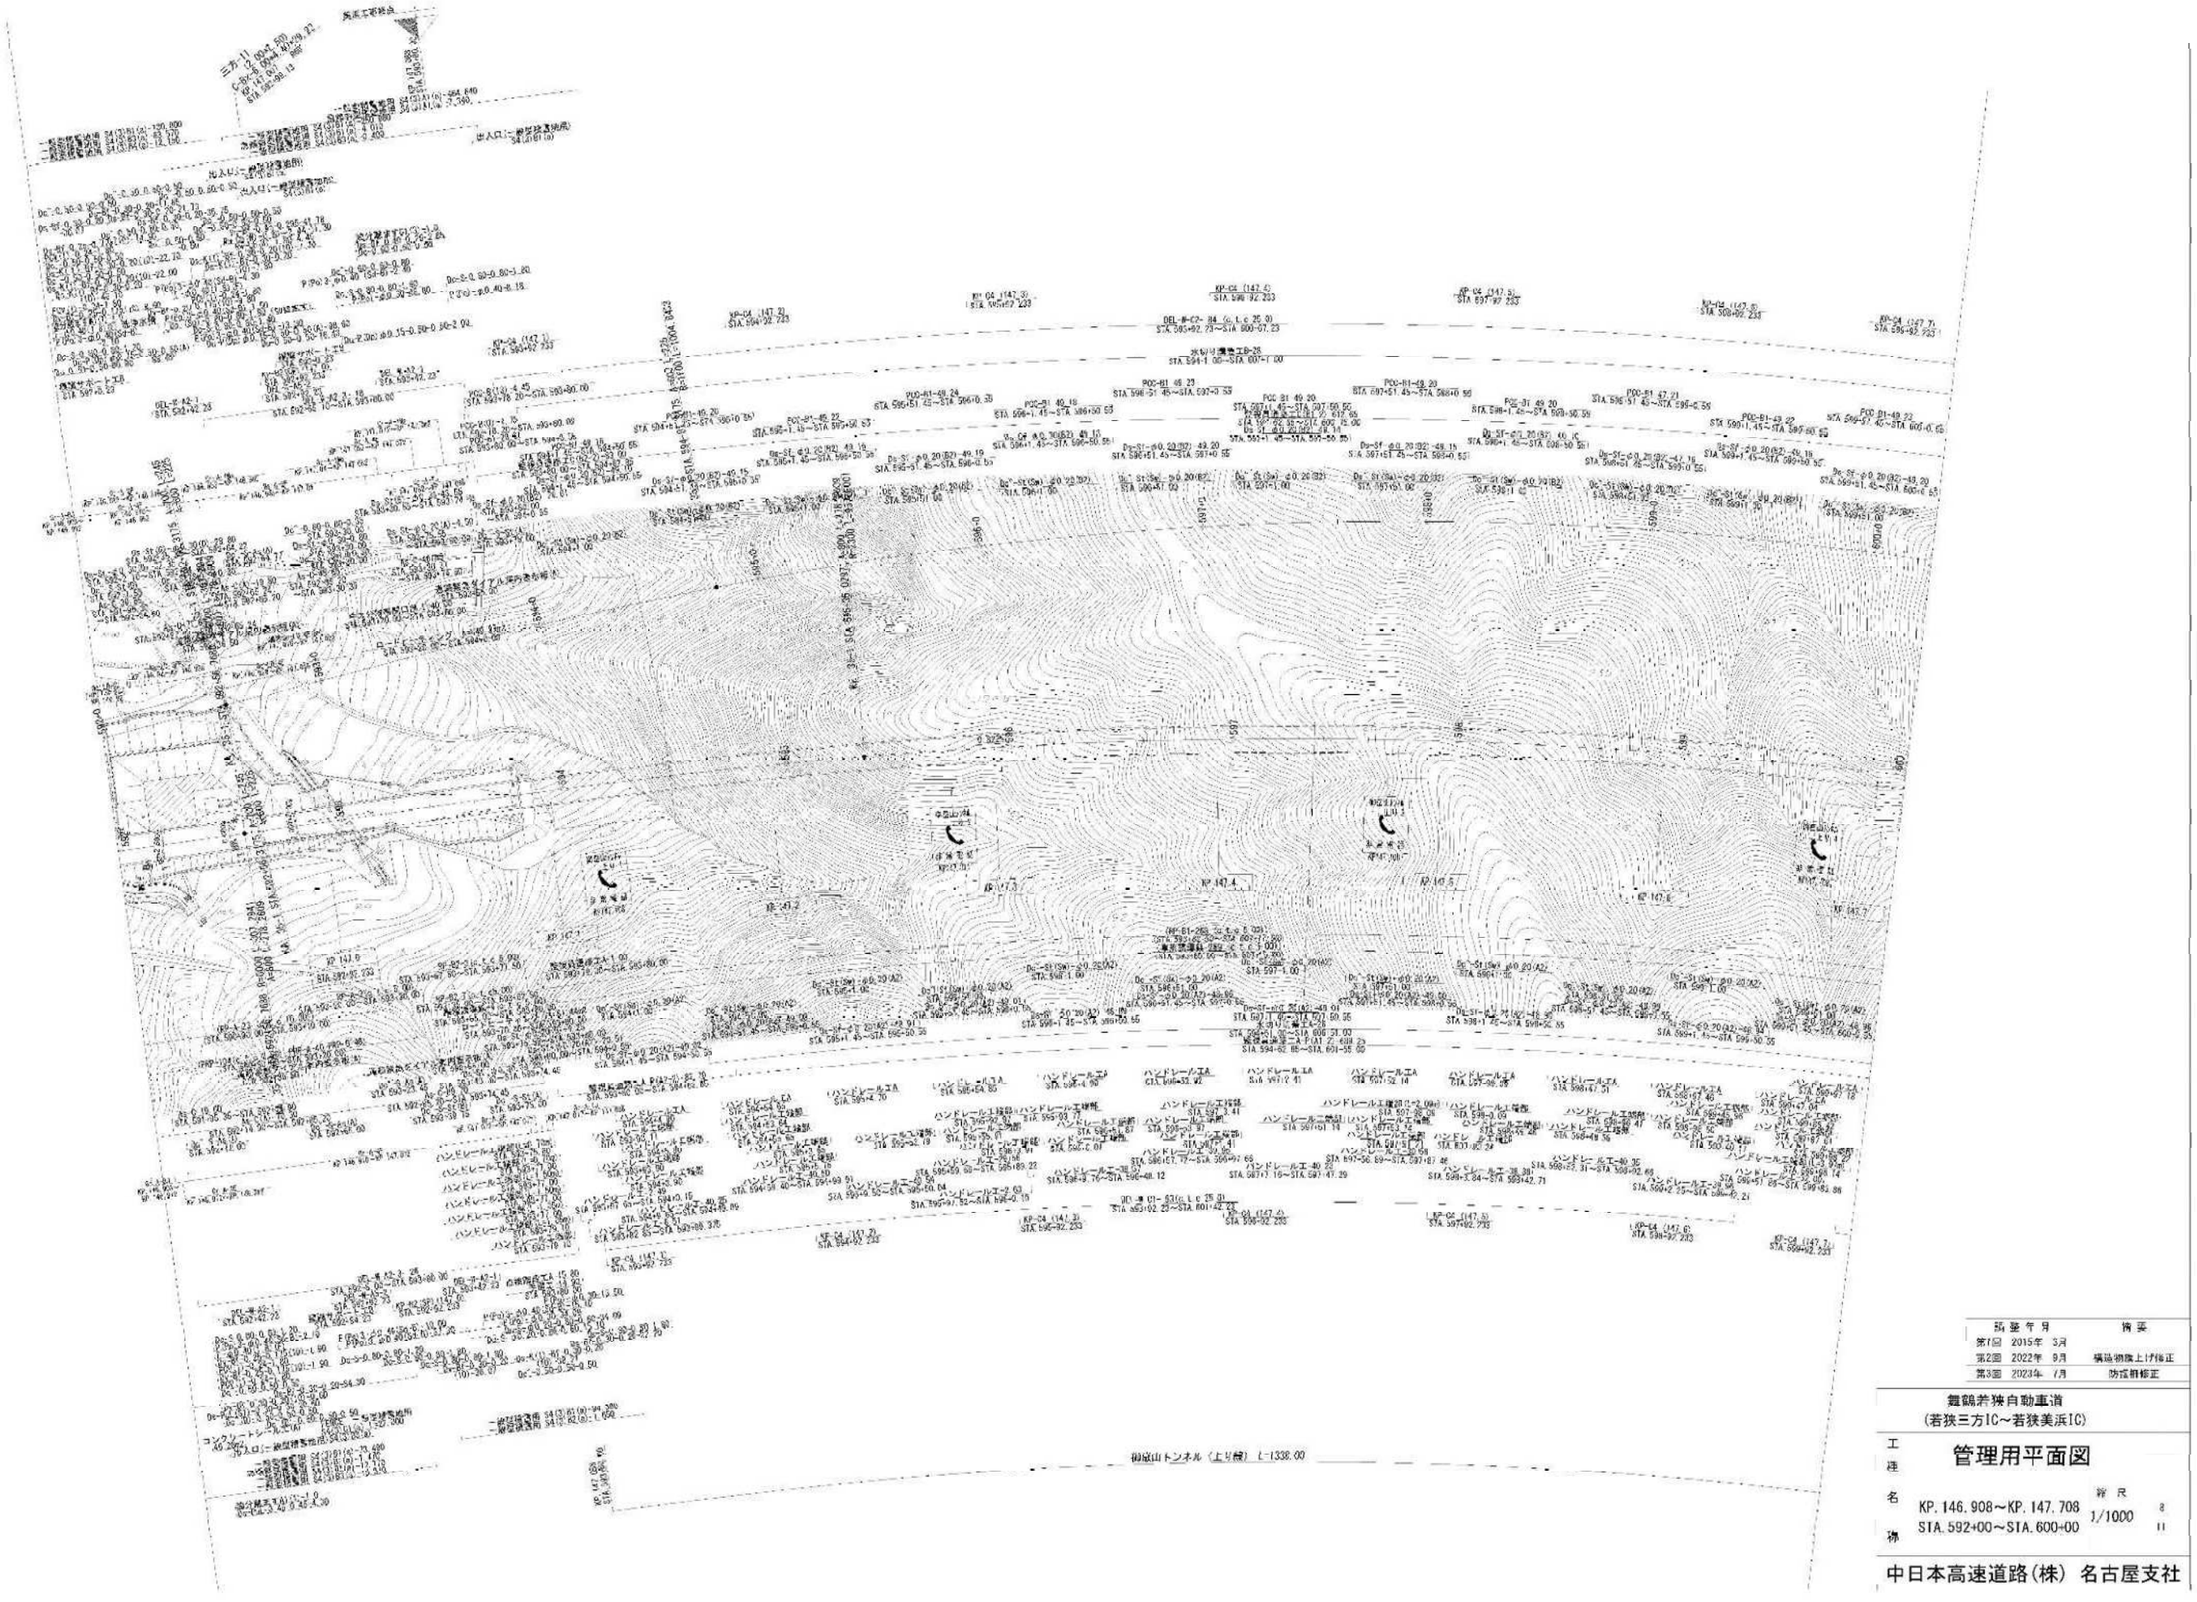

改訂年月	摘要
第1回 2015年 3月	
第2回 2022年 9月	構造物施上げ修正
第3回 2023年 7月	防護柵修正

舞鶴若狭自動車道
（若狭三方IC～若狭美浜IC）

工種名称

管理用平面図

KP. 146. 908～KP. 147. 708
STA. 592+00～STA. 600+00

縮尺 1/1000

8
11

中日本高速道路(株) 名古屋支社

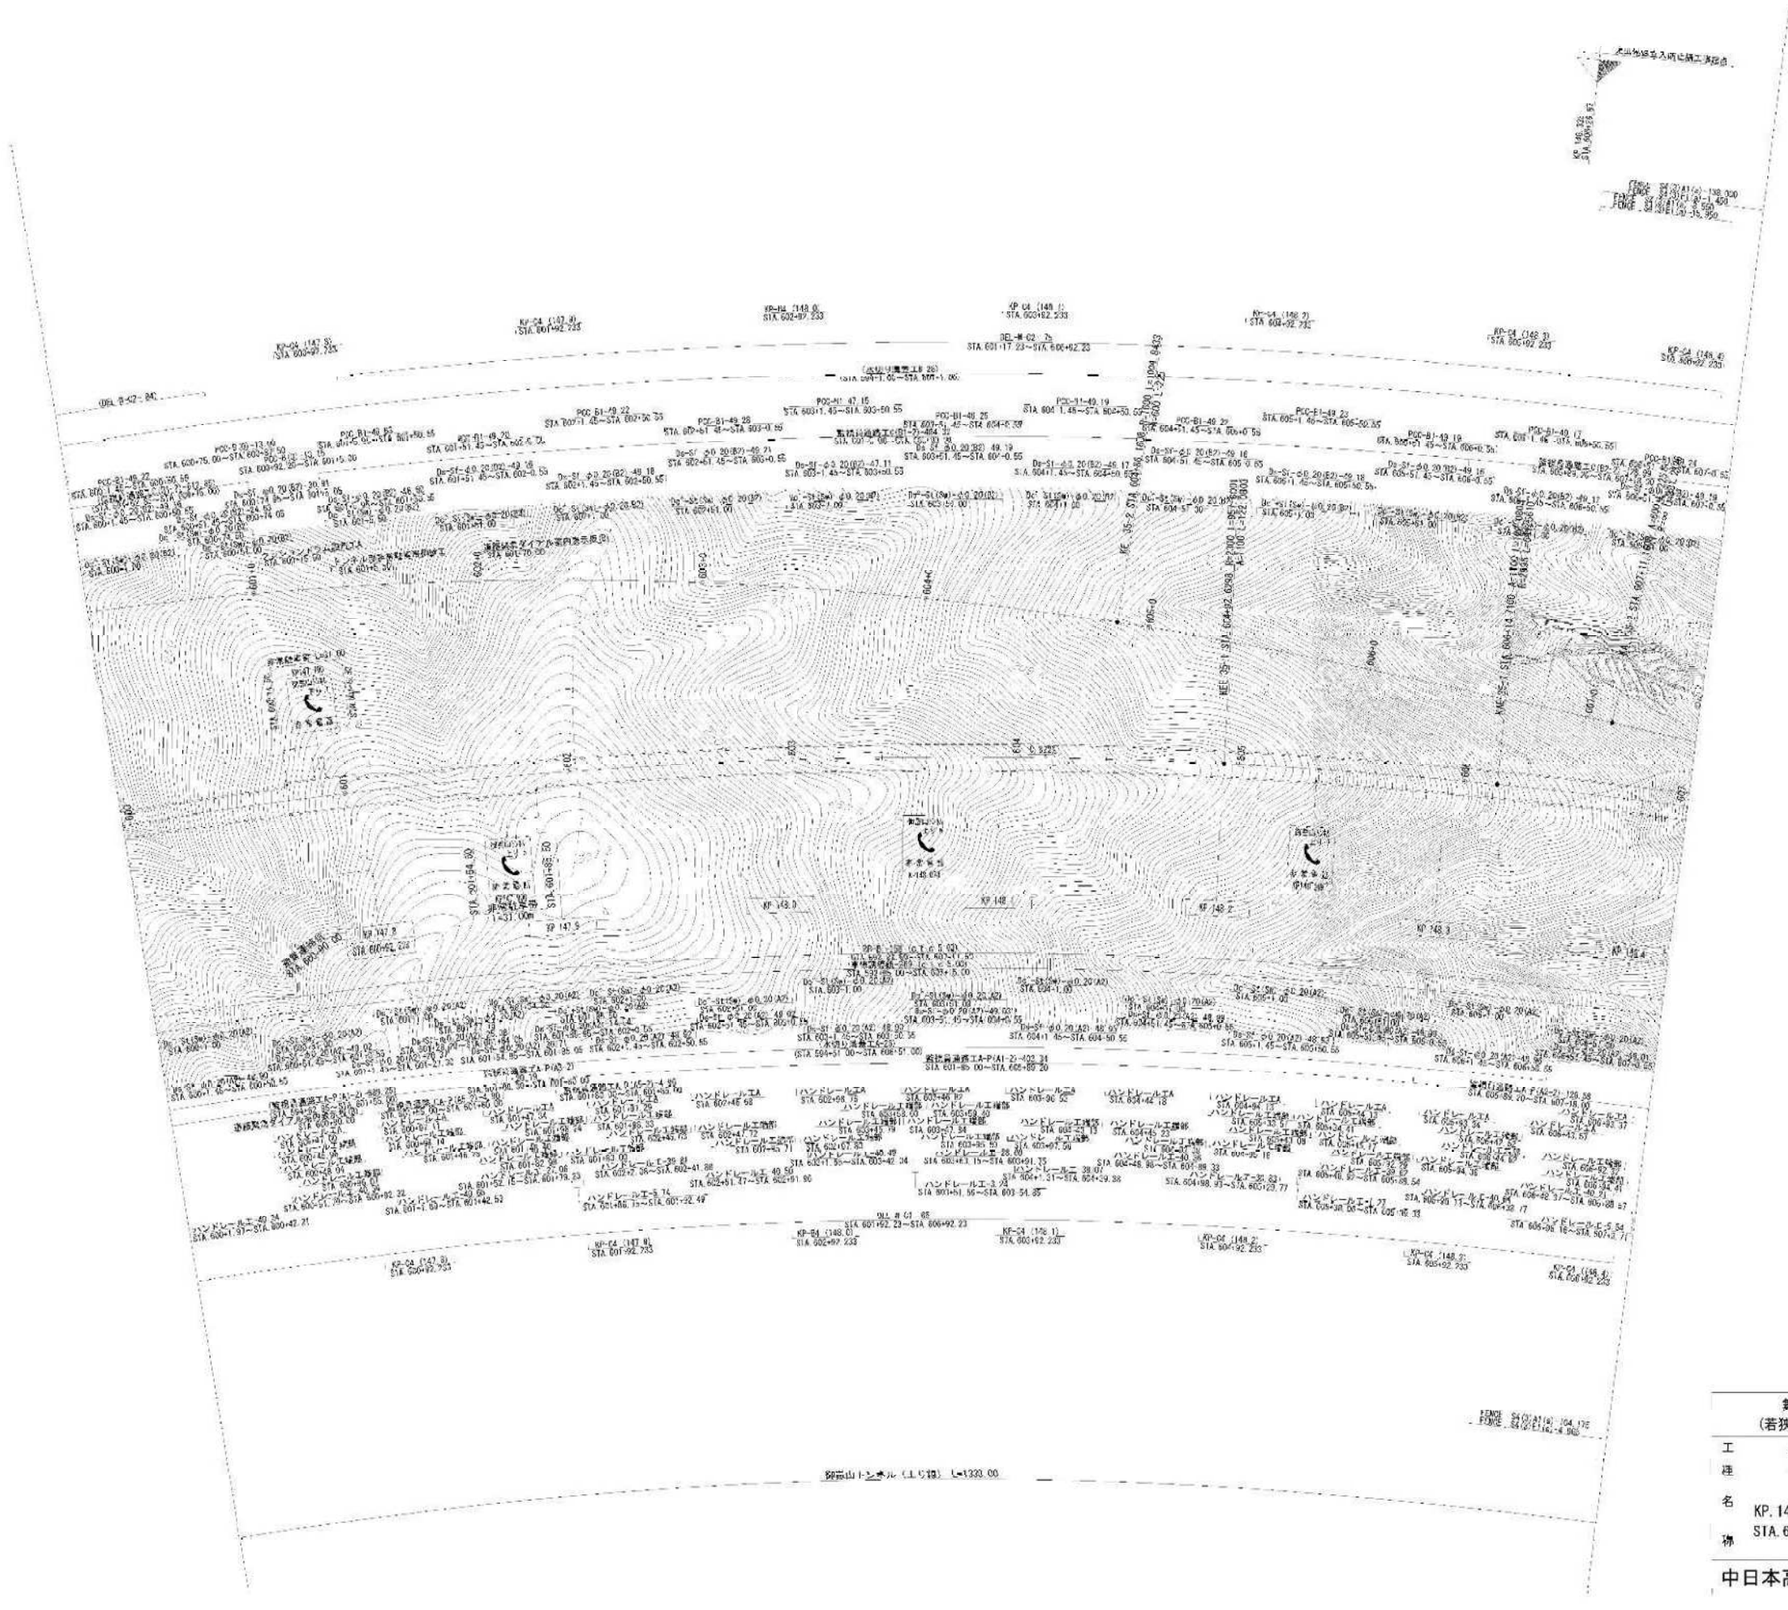

開通年月	摘要
第1回 2015年 3月	

舞鶴若狭自動車道 (若狭三方IC～若狭美浜IC)	
工事名称	管理用平面図
KP. 147. 708～KP. 148. 408 STA. 600+00～STA. 607+00	縮尺 1/1000
9 11	

中日本高速道路(株) 名古屋支社

改訂年月	摘要
第1回 2015年 3月	
第2回 2022年 9月	構造物施上げ修正
第3回 2023年 7月	防護柵修正

舞鶴若狭自動車道
（若狭三方IC～若狭美浜IC）

工種 管理用平面図

名称 KP. 148. 408～KP. 149. 108
STA. 607+00～STA. 614+00

縮尺 1/1000

10
11

中日本高速道路(株) 名古屋支社

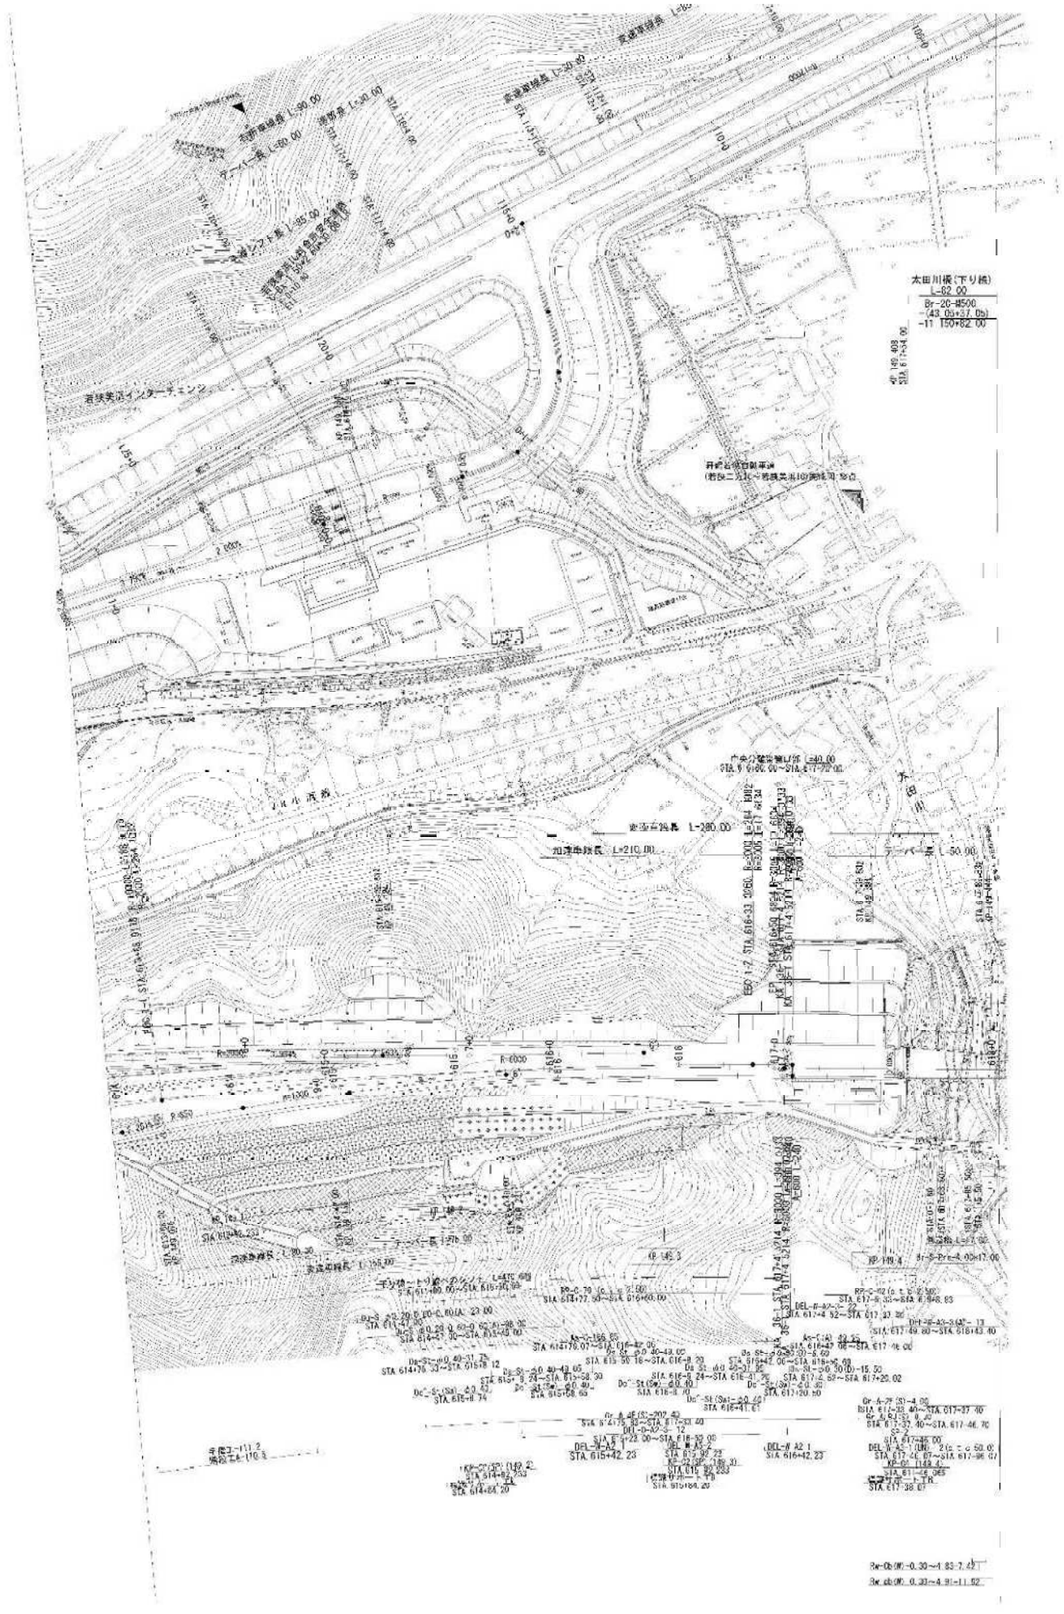

改訂年月	摘要
第1回 2015年 3月	
第2回 2022年 7月	構造物施上げ修正

舞鶴若狭自動車道
(若狭三方IC～若狭美浜IC)

工種名称 **管理用平面図**

KP.149.108～KP.149.454
STA.614+00～STA.618+00

縮尺 1/1000 H H

中日本高速道路(株) 名古屋支社

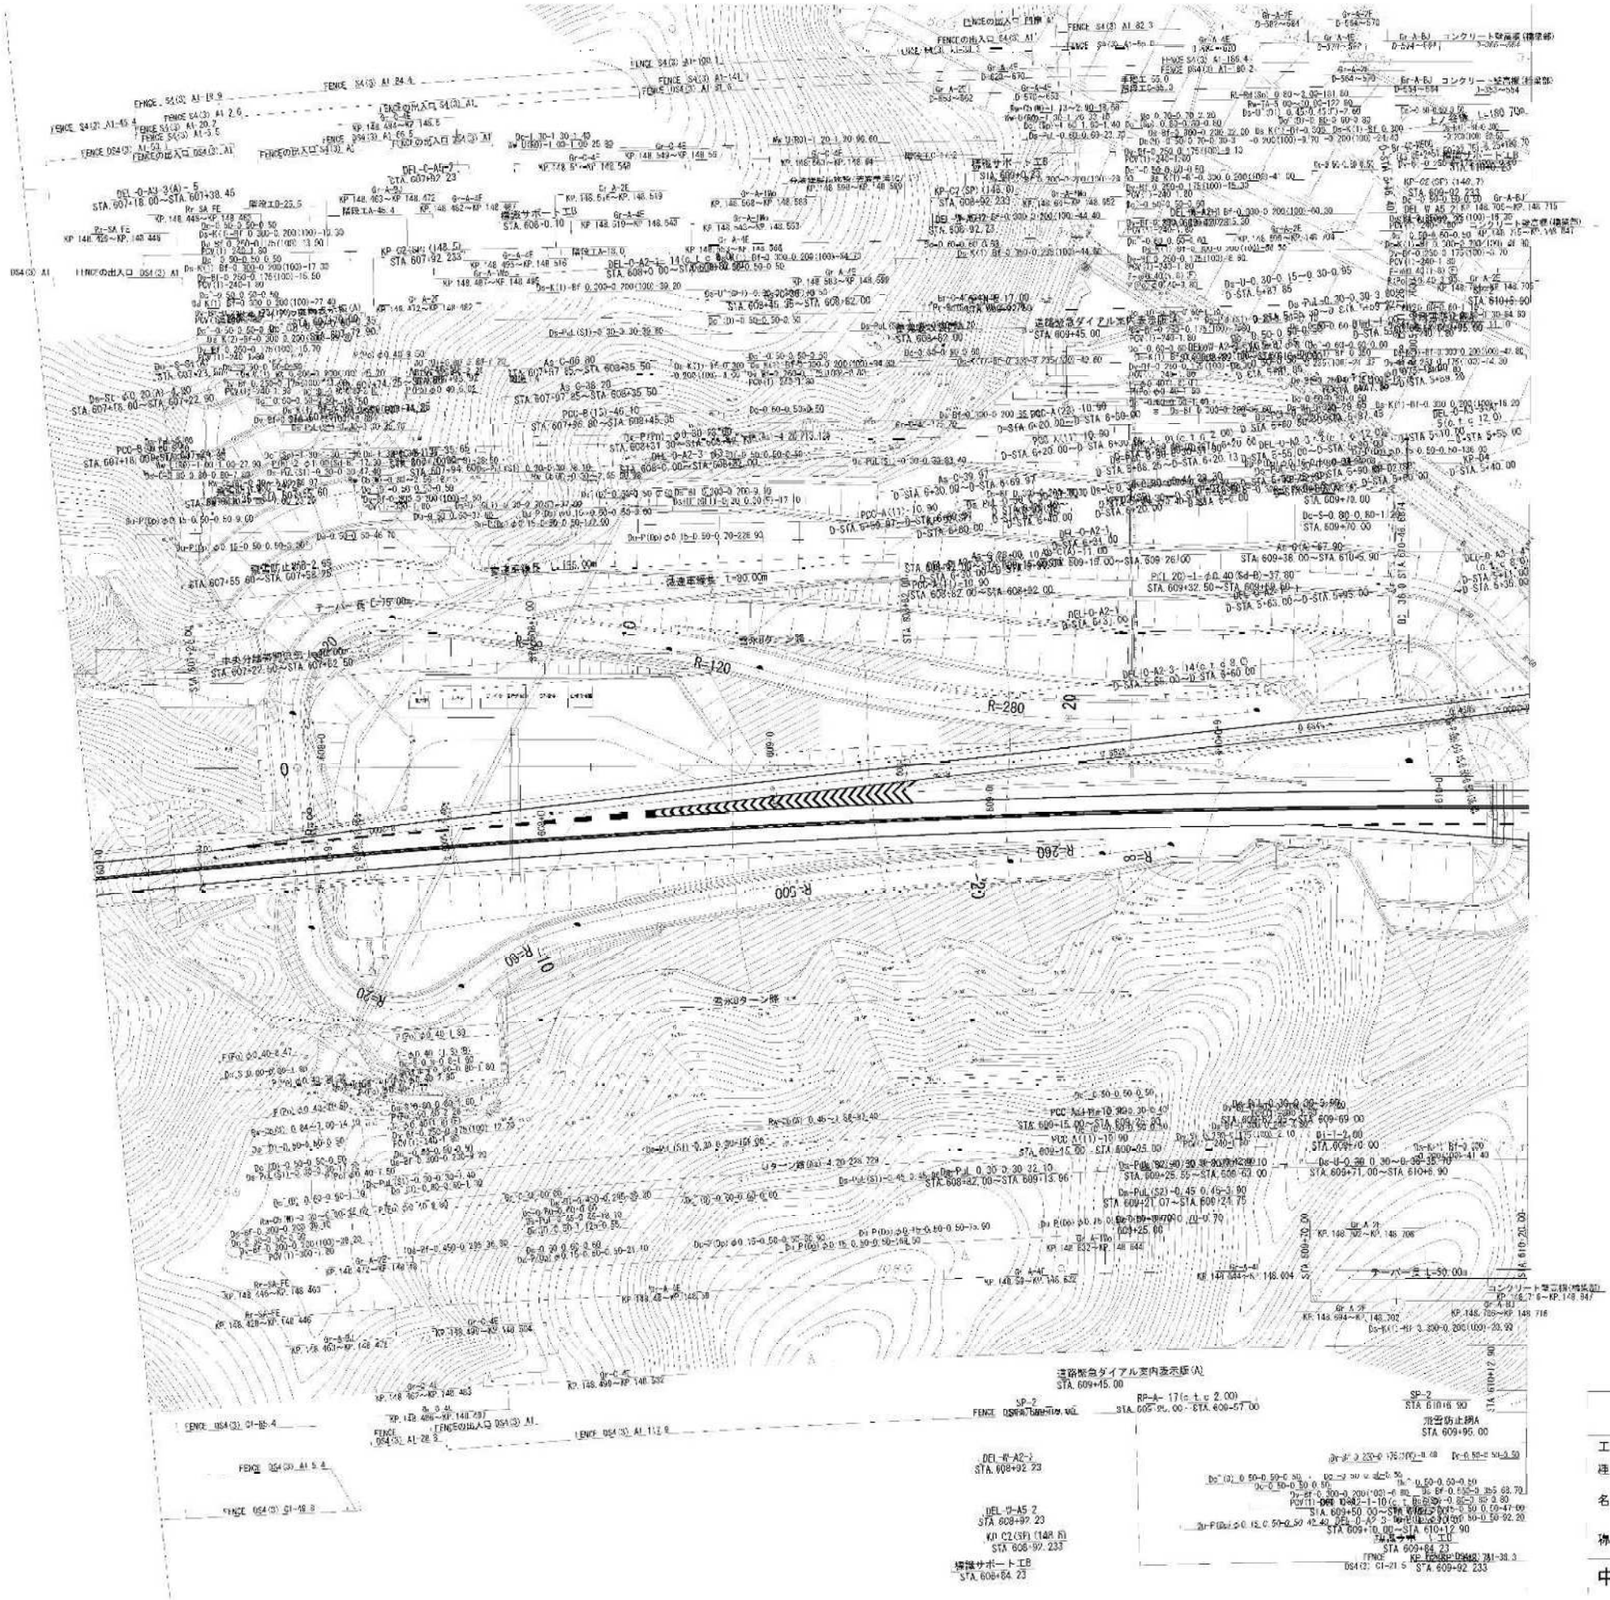

開催年月	摘要
第1回 2015年 3月	
第2回 2023年 7月	防災計画修正

舞鶴若狭自動車道
(若狭上中IC～若狭美浜IC)

管理用平面図

工種名称: 若狭美浜インターチェンジ(I)

縮尺: 1/500

中日本高速道路(株) 名古屋支社

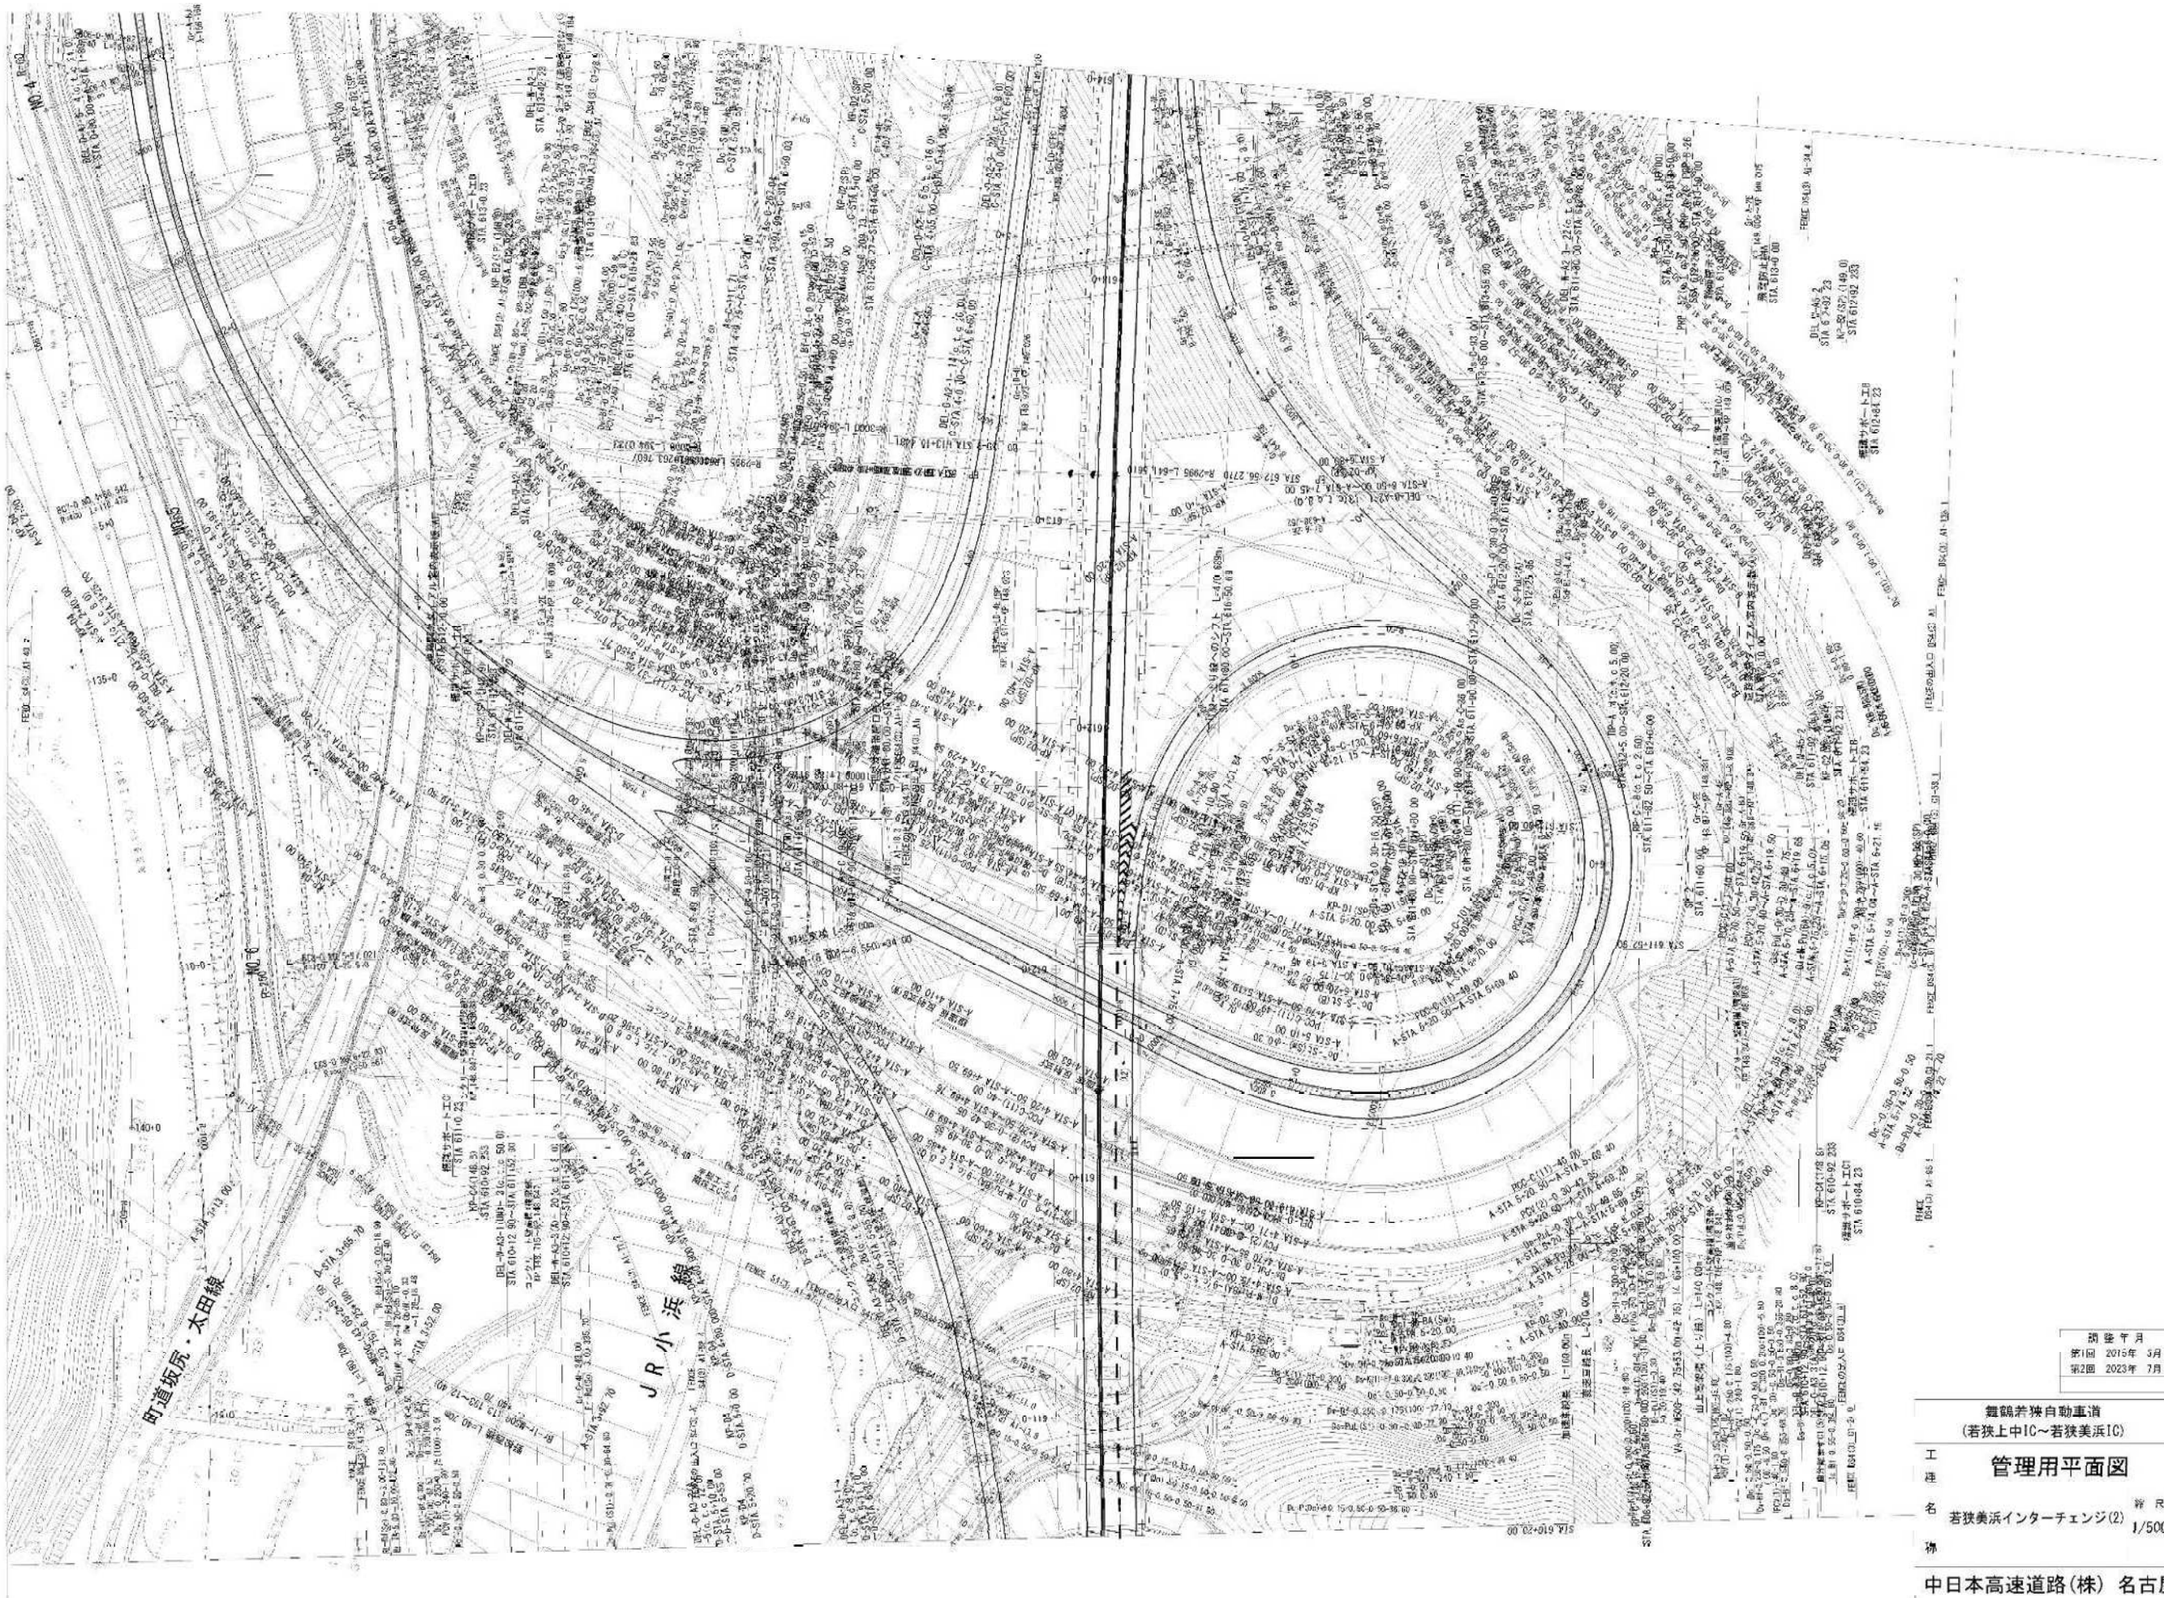

開催年月	摘要
第1回 2015年 3月	
第2回 2023年 7月	防護柵修正

舞鶴若狭自動車道
(若狭上中IC～若狭美浜IC)

工種名称 若狭美浜インターチェンジ(2)

管理用平面図

縮尺 1/500

図面番号 2-5

中日本高速道路(株) 名古屋支社

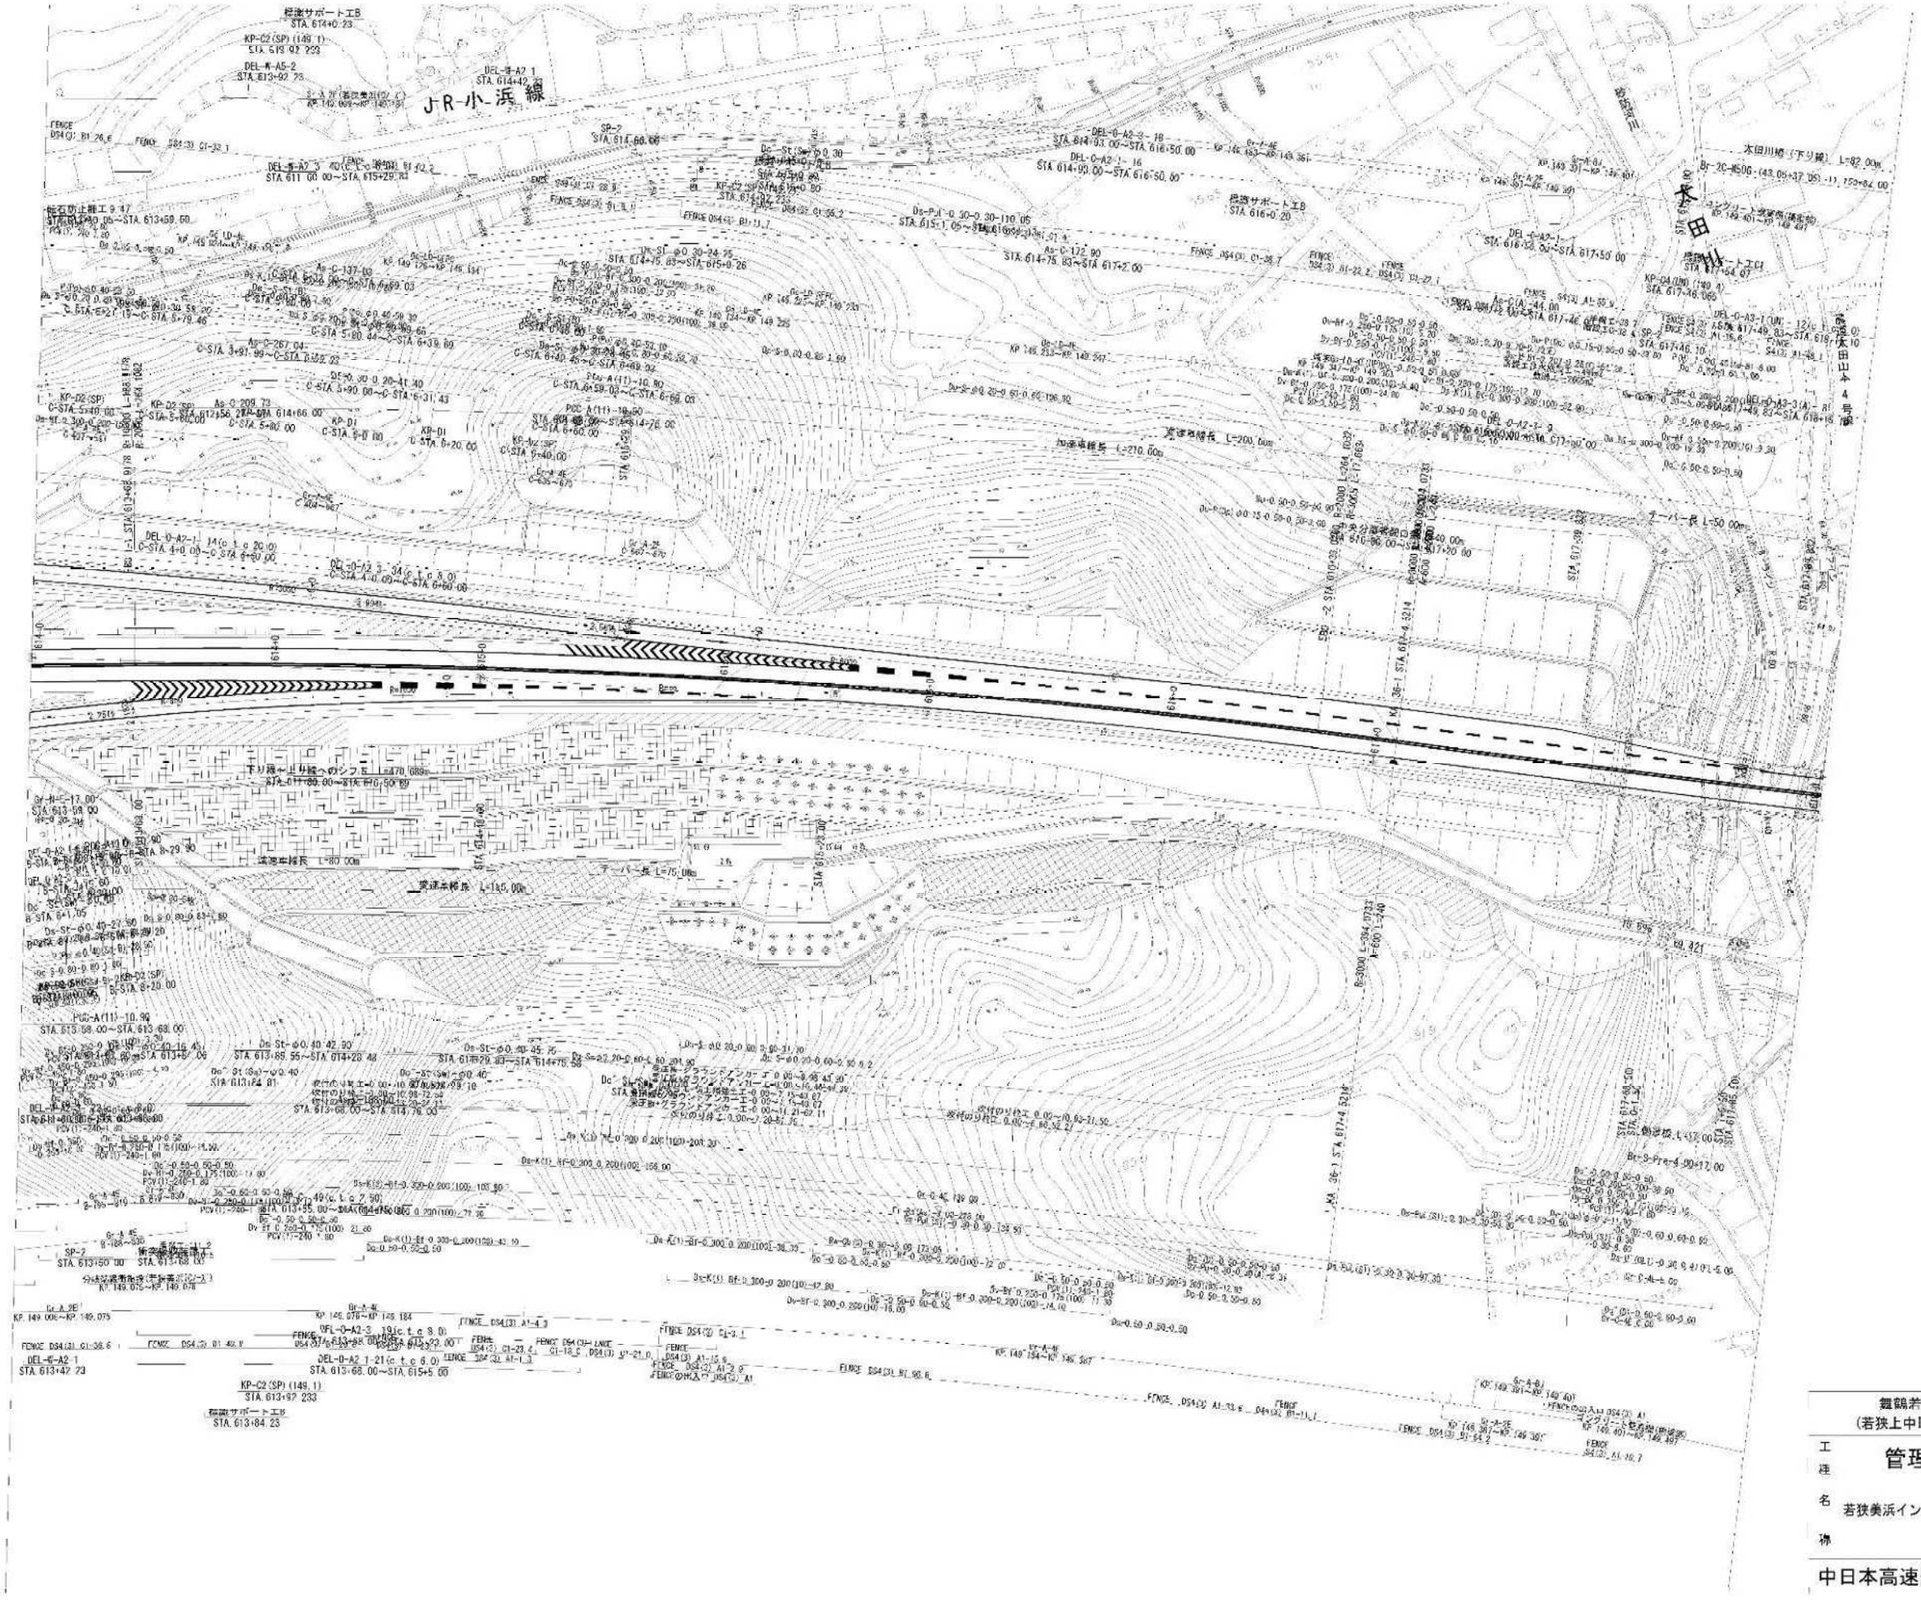

調整年月	摘要
第1回 2015年 3月	
第2回 2023年 7月	防護柵修正

舞鶴若狭自動車道
（若狭上中IC～若狭美浜IC）

工種 管理用平面図

名称 若狭美浜インターチェンジ(3)

縮尺 1/500

中日本高速道路(株) 名古屋支社

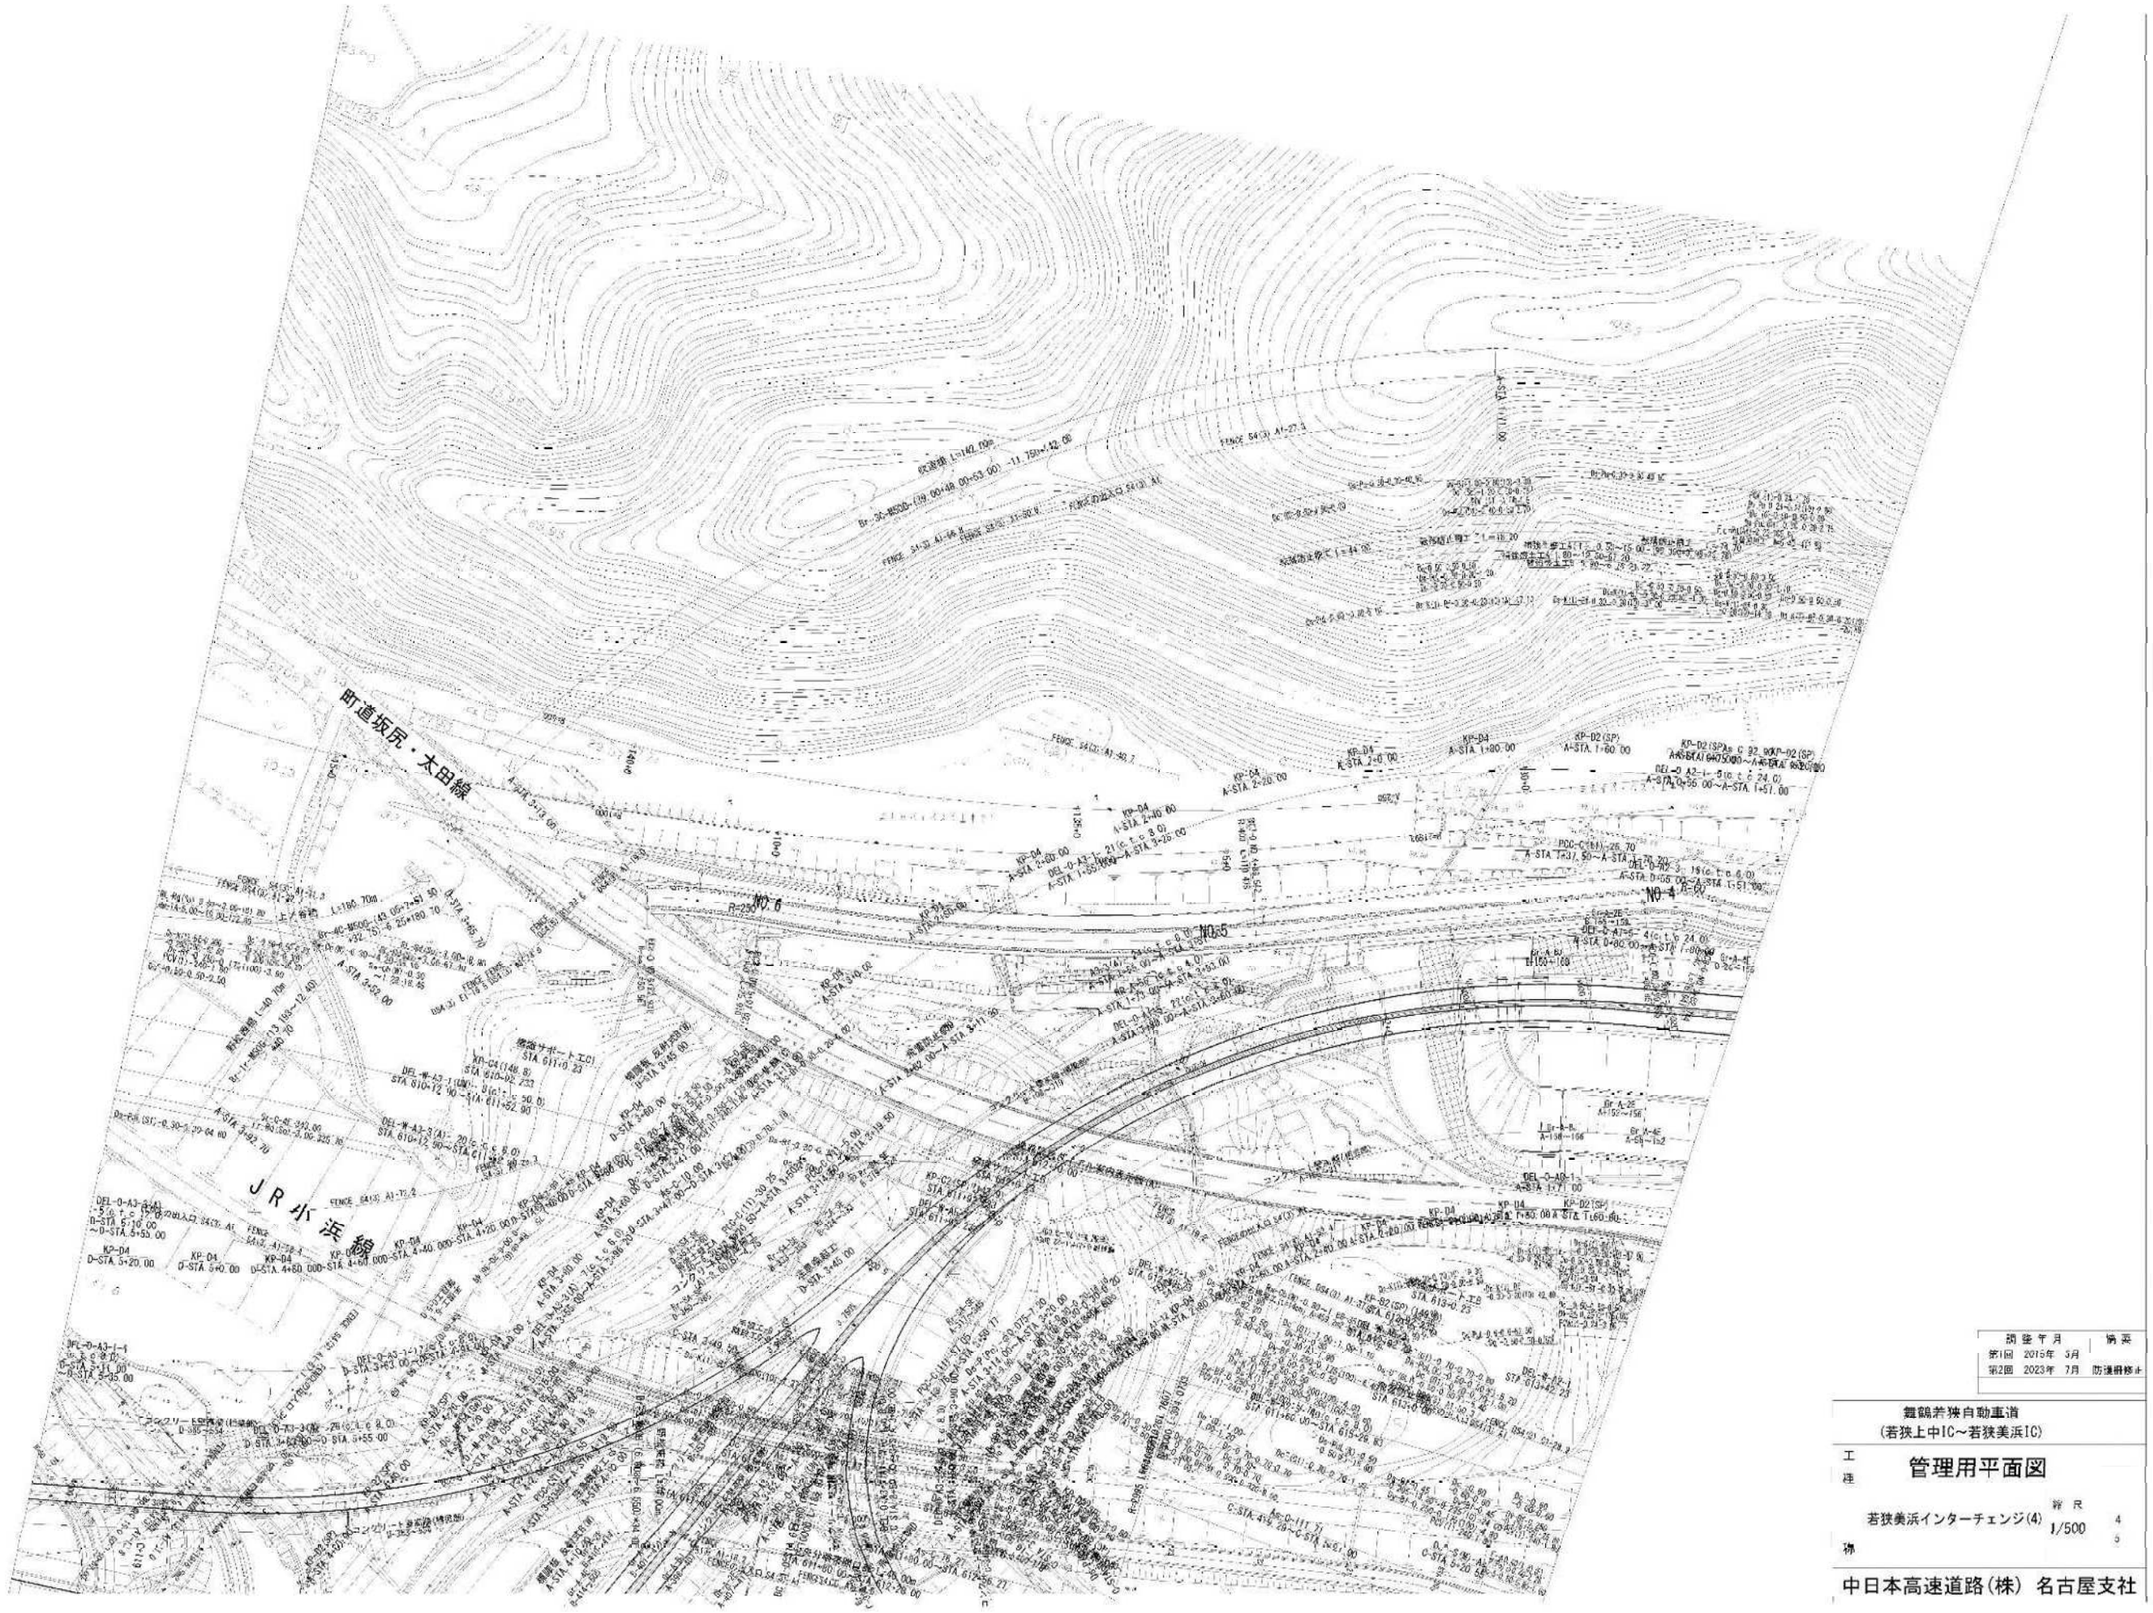

開催年月	摘要
第1回 2015年 3月	
第2回 2023年 7月	防護柵修正

舞鶴若狭自動車道
(若狭上中IC～若狭美浜IC)

工種 管理用平面図

若狭美浜インターチェンジ(4)

縮尺 1/500

4
5

中日本高速道路(株) 名古屋支社

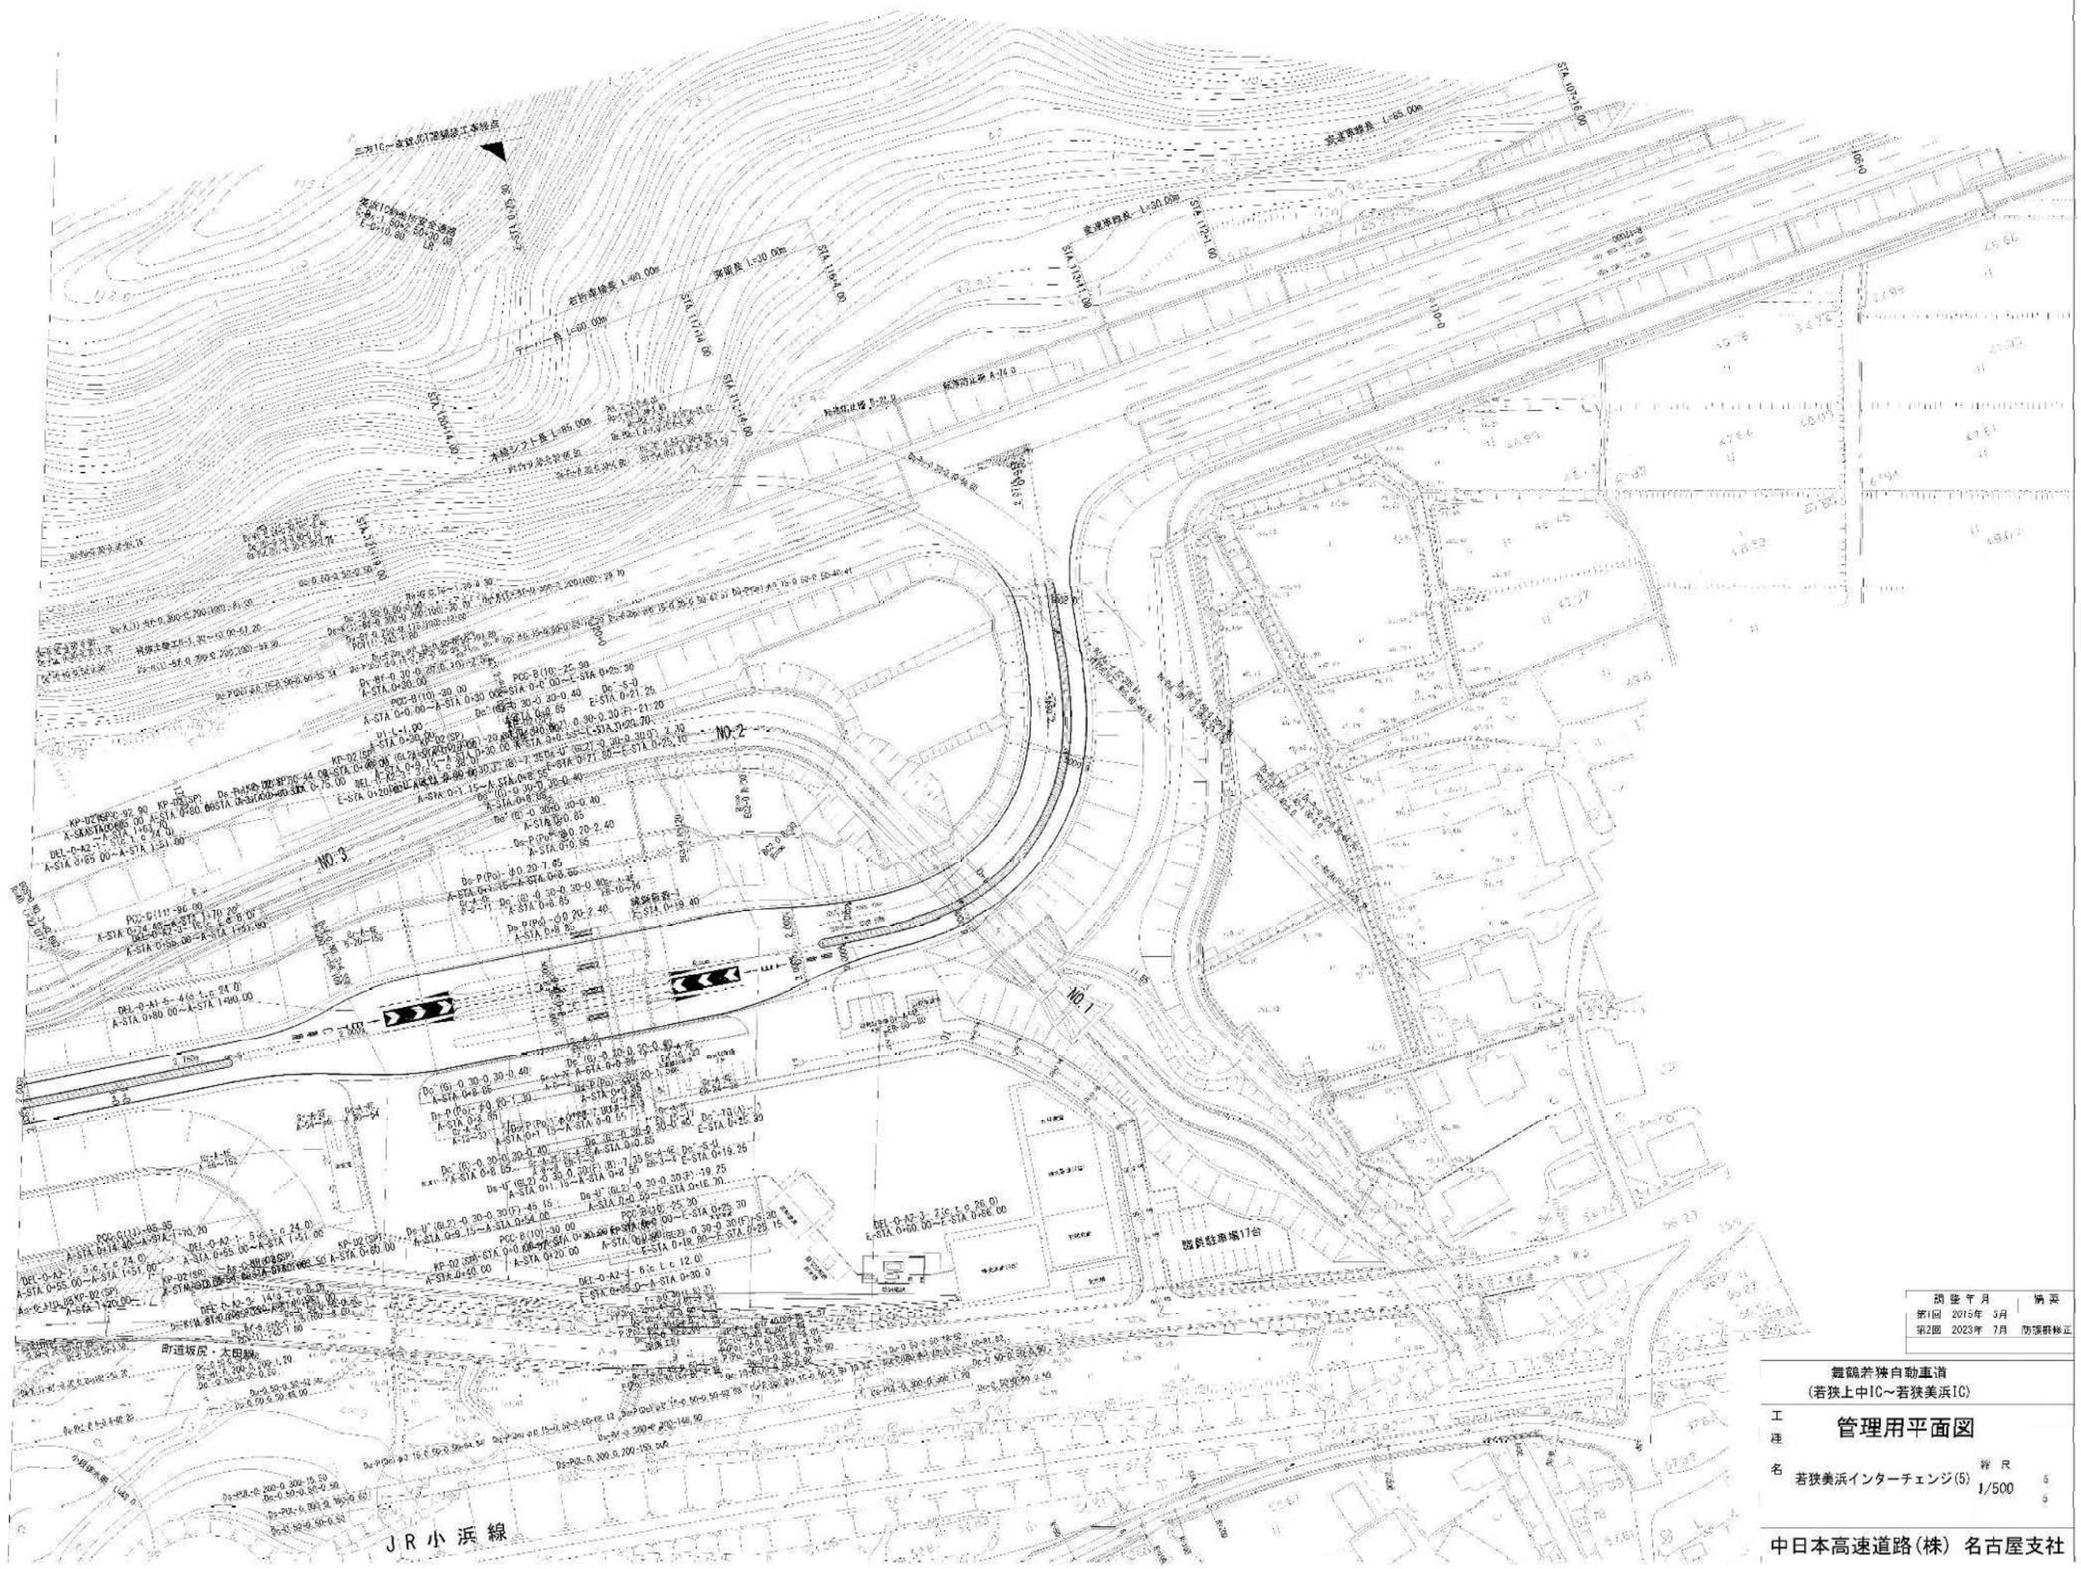

開催年月	摘要
第1回 2015年 3月	
第2回 2023年 7月	防護柵修正

舞鶴若狭自動車道
(若狭上中IC～若狭美浜IC)

工種名 管理用平面図

若狭美浜インターチェンジ(5)

縮尺 1/500

中日本高速道路(株) 名古屋支社

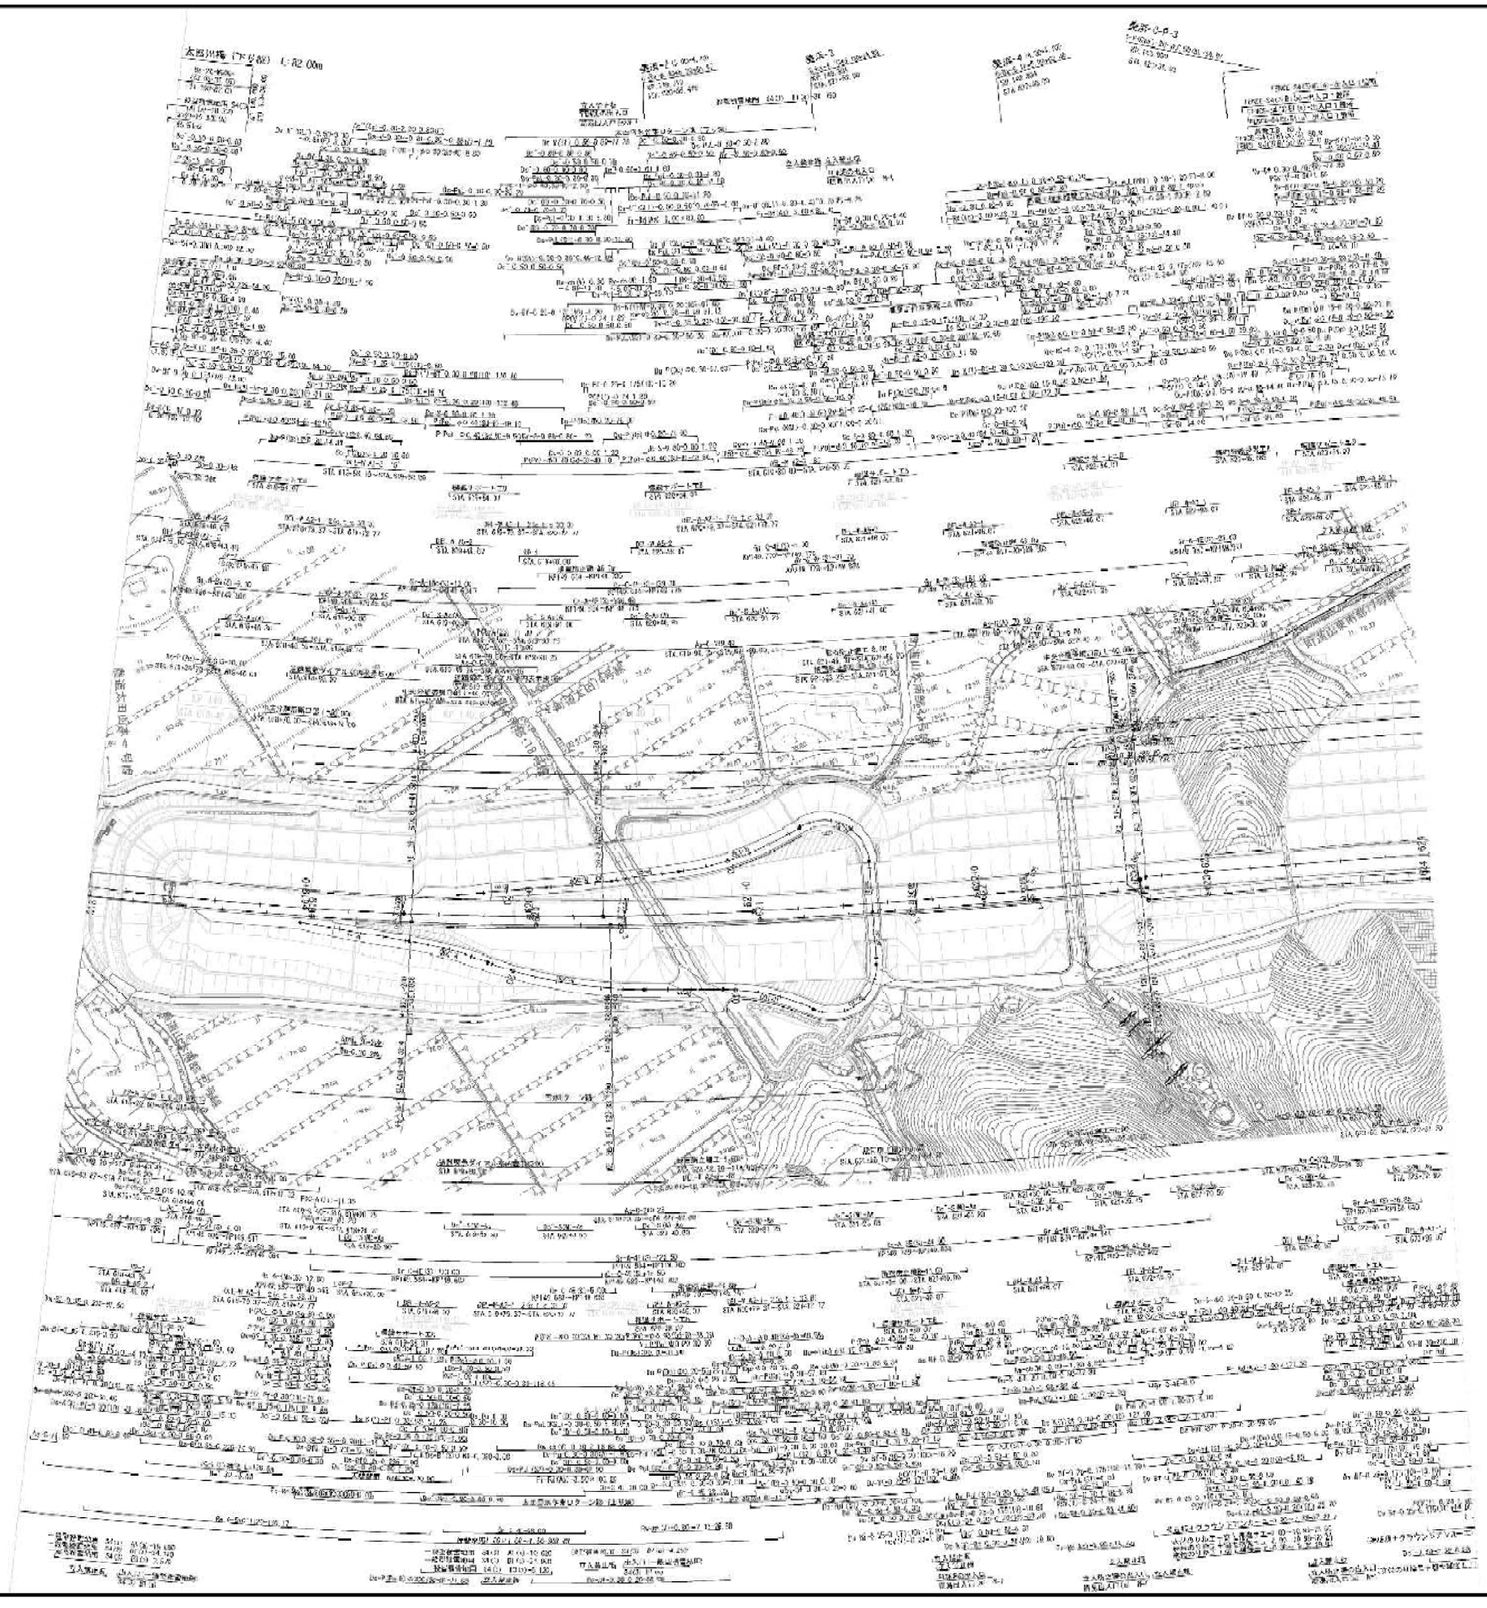

改 修 年 月	摘 要
第1回 2015年 3月	舞鶴若狭自動車道 立入防止柵工事(027)
第2回 2019年 3月	舞鶴若狭自動車道 遮音壁(内装材)補修(防火塗料)工事(028)
	舞鶴若狭自動車道 敦賀管内情報板設置工事(029)

舞鶴若狭自動車道
(若狭美浜IC～敦賀JCT)

工種	管理用平面図		——
名称	KP. 149. 454～KP. 150. 054 STA. 618+00～STA. 624+00	縮尺 1/2500	1 19

中日本高速道路(株) 金沢支社

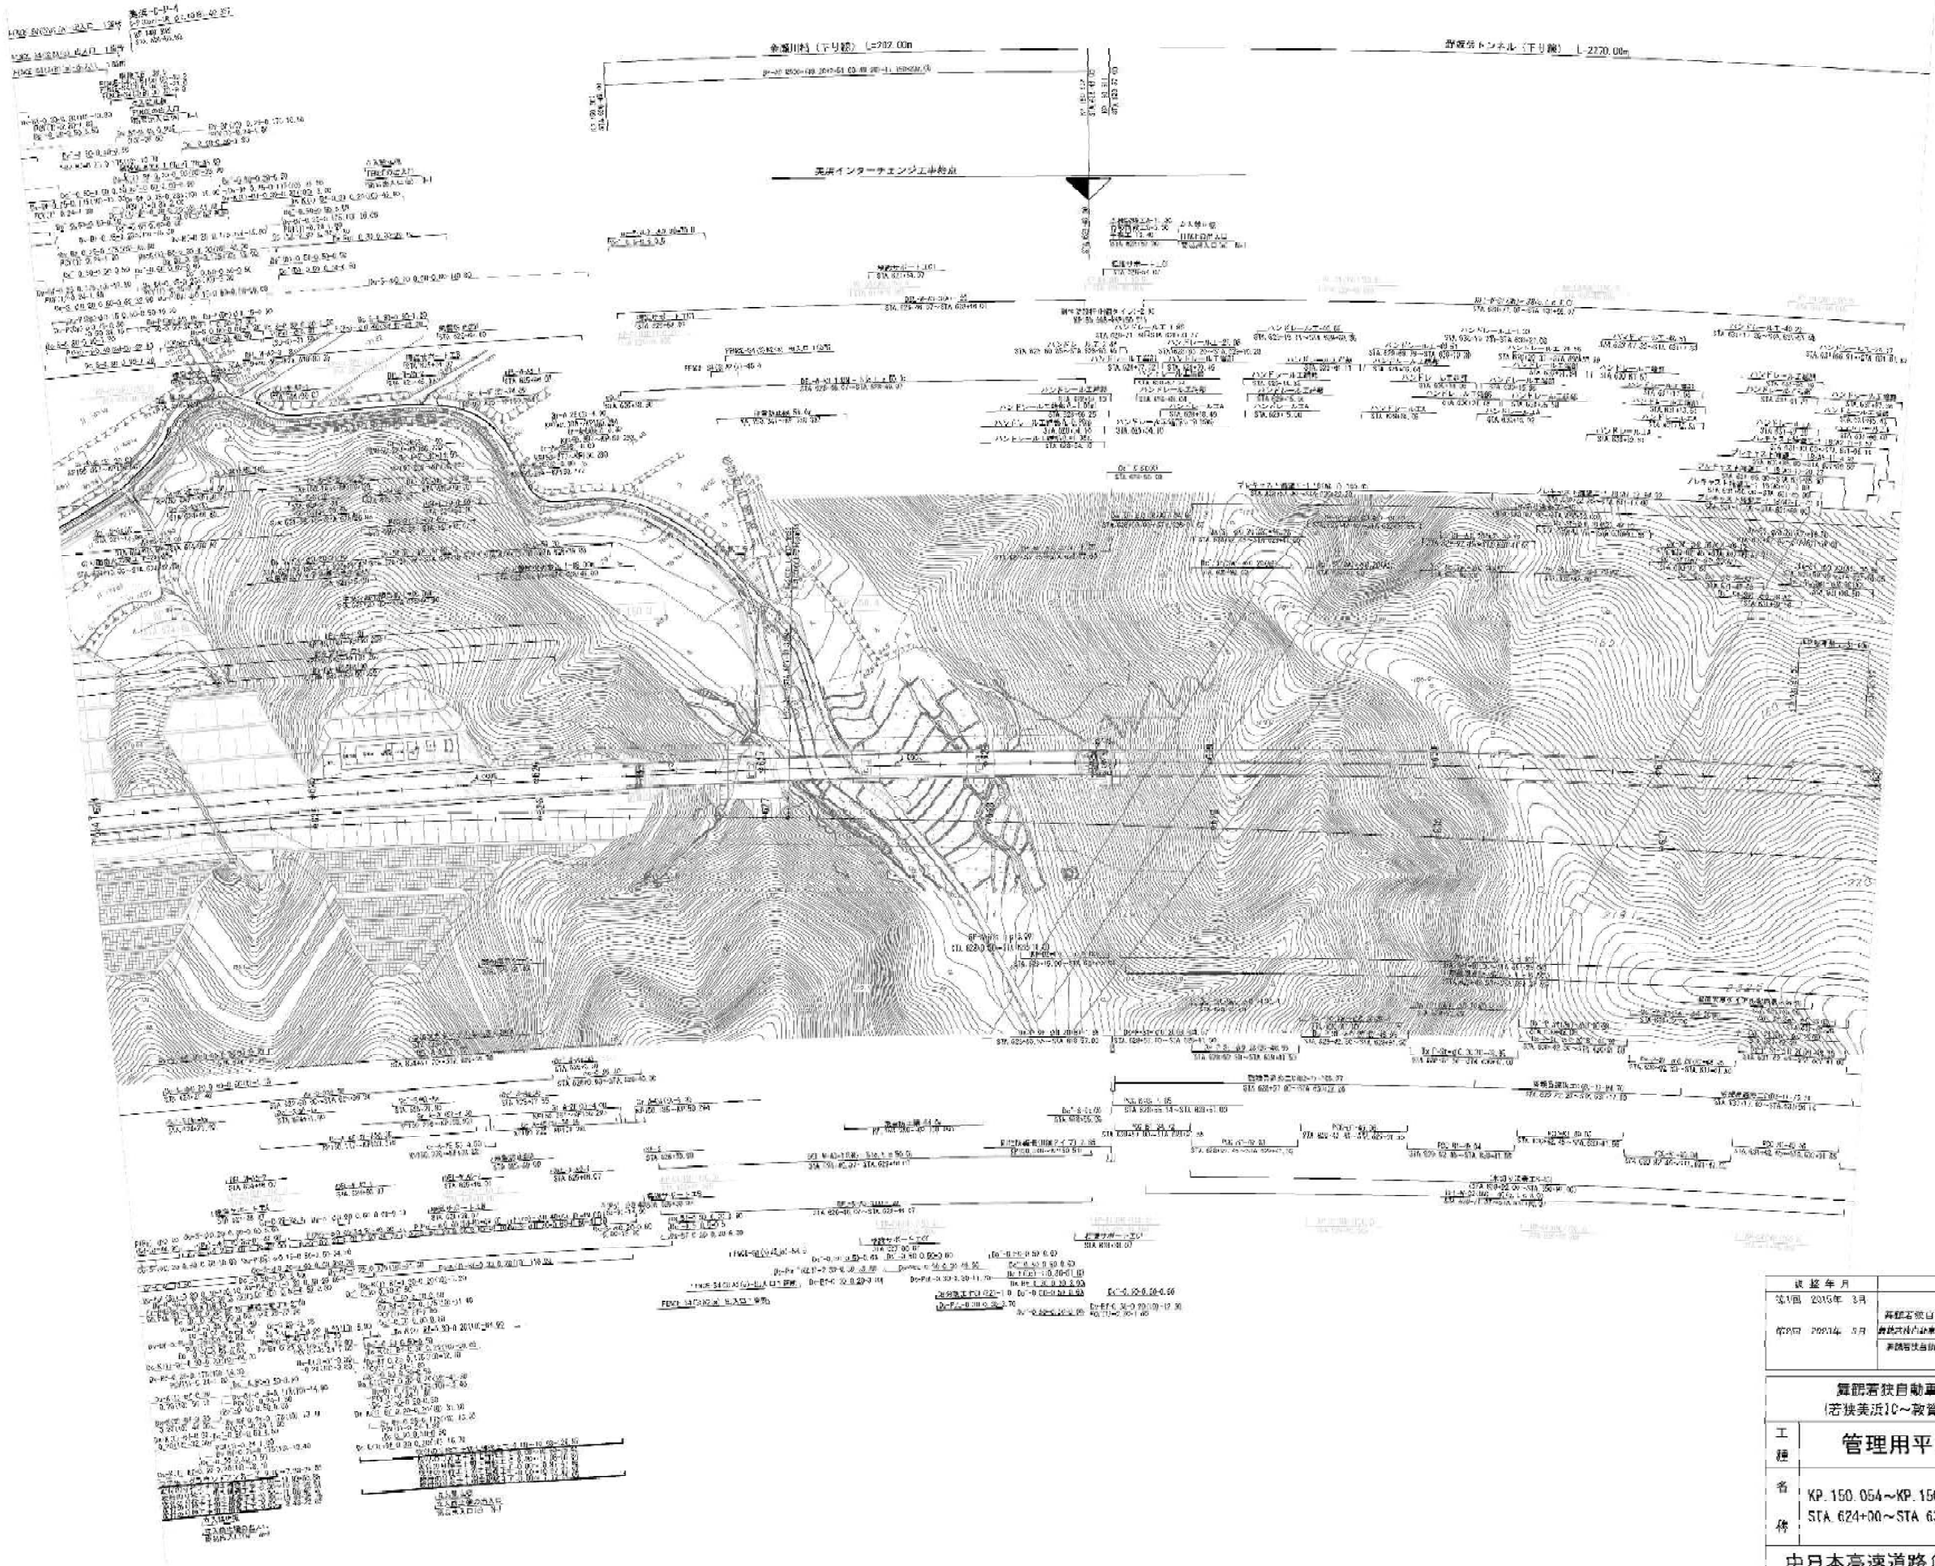

設置年月	摘要
当初図 2015年 3月	舞鶴若狭自動車道 立入防止柵工事(IC/)
修正図 2017年 5月	舞鶴若狭自動車道 若狭美浜IC～敦賀JCT 法面工事(IC/)
	舞鶴若狭自動車道 敦賀管内防護柵設置工事(IC/)

舞鶴若狭自動車道
（若狭美浜IC～敦賀JCT）

工種	管理用平面図		—
名称	KP.150.054～KP.150.854 STA.624+00～STA.632+00	縮尺 1/2500	2 19

中日本高速道路（株） 金沢支社

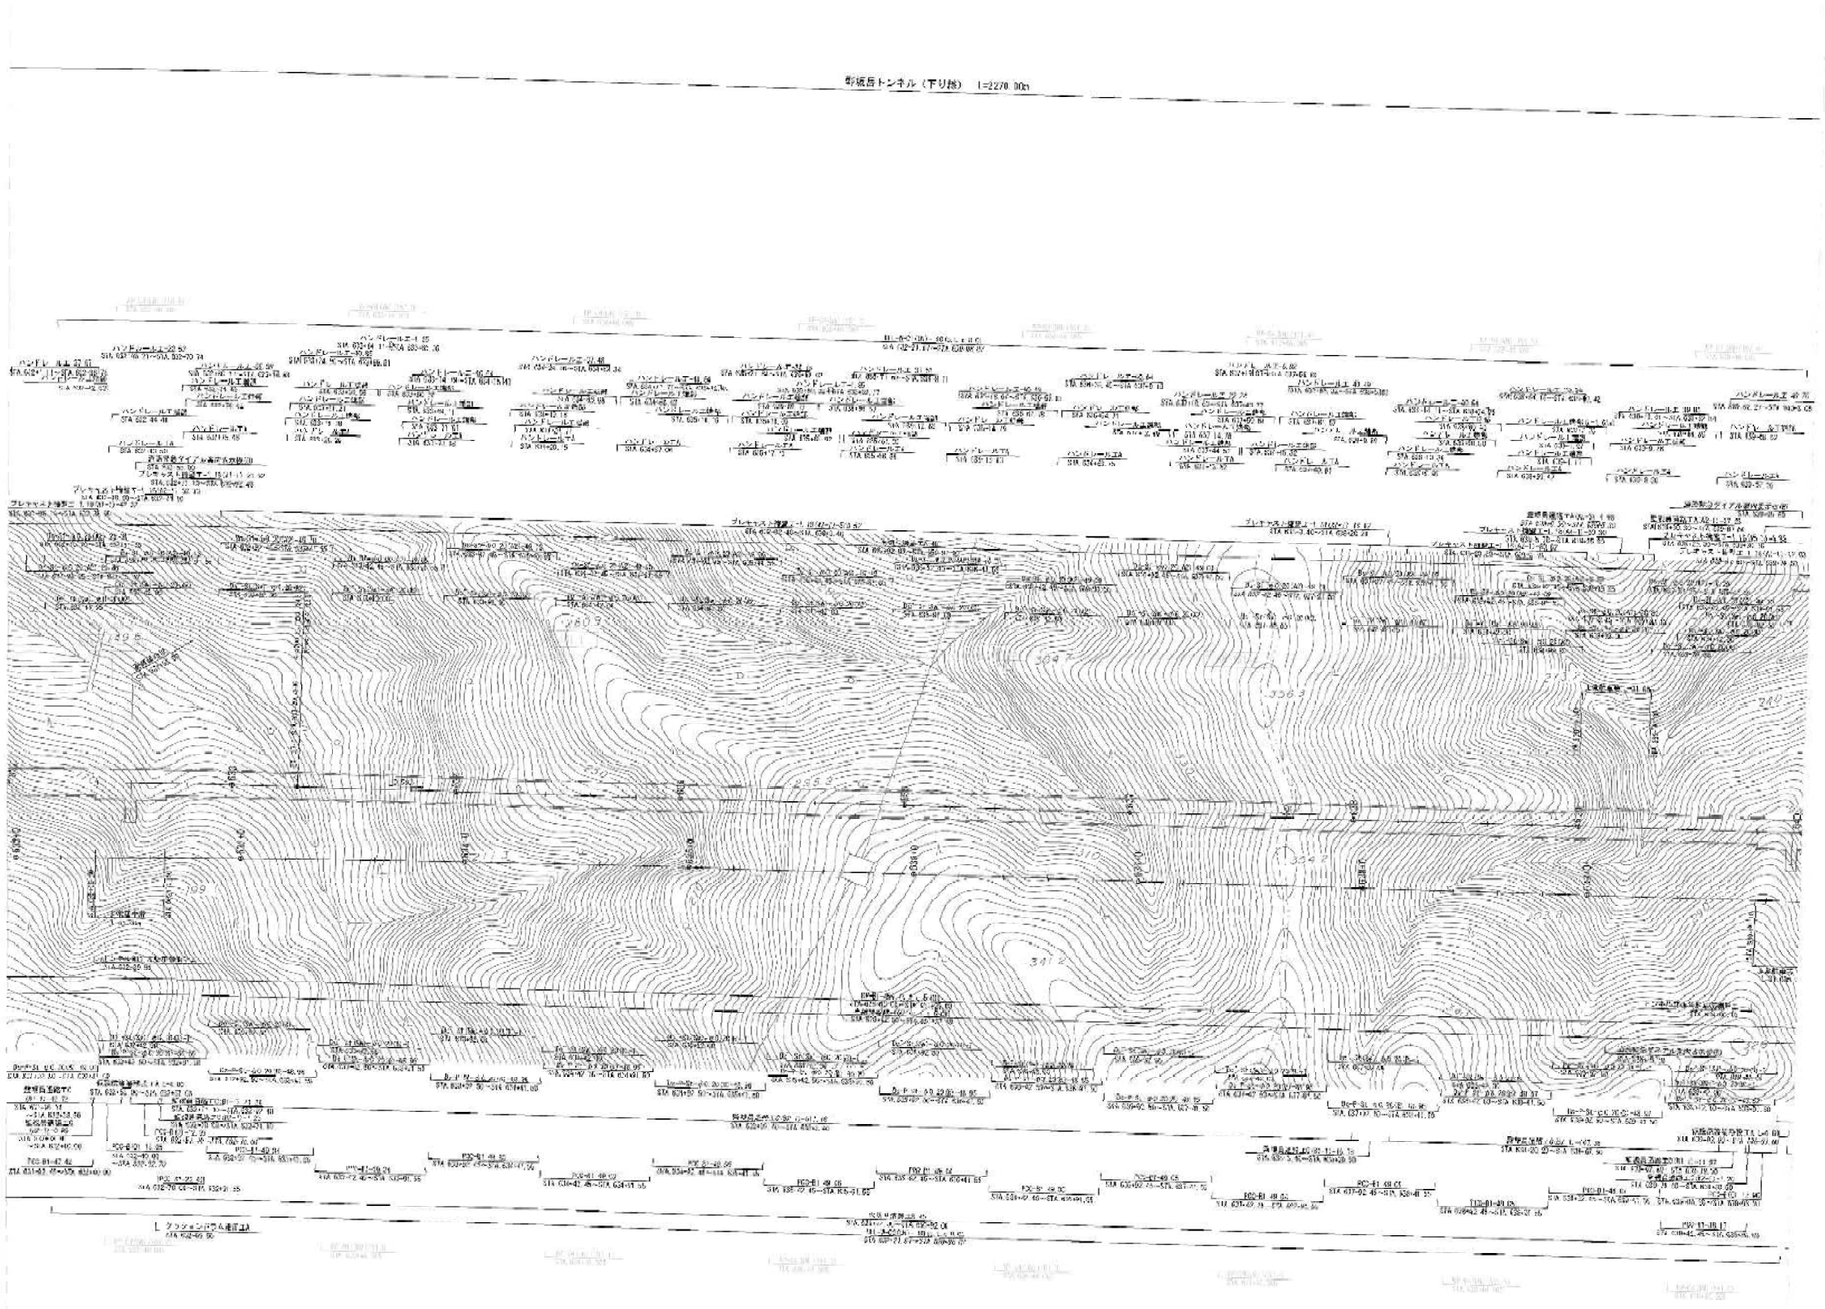

組織名月	摘要
第1回 2017年 5月	
第2回 2023年 3月	舞鶴若狭自動車道 三方五一敦賀JCT関西補正(本)2026

舞鶴若狭自動車道
（若狭美浜IC～敦賀JCT）

工種名称：管理用平面図

KP.150.854～KP.151.854
STA.632+00～STA.640+00

縮尺 1/2500

3
19

中日本高速道路（株） 金沢支社

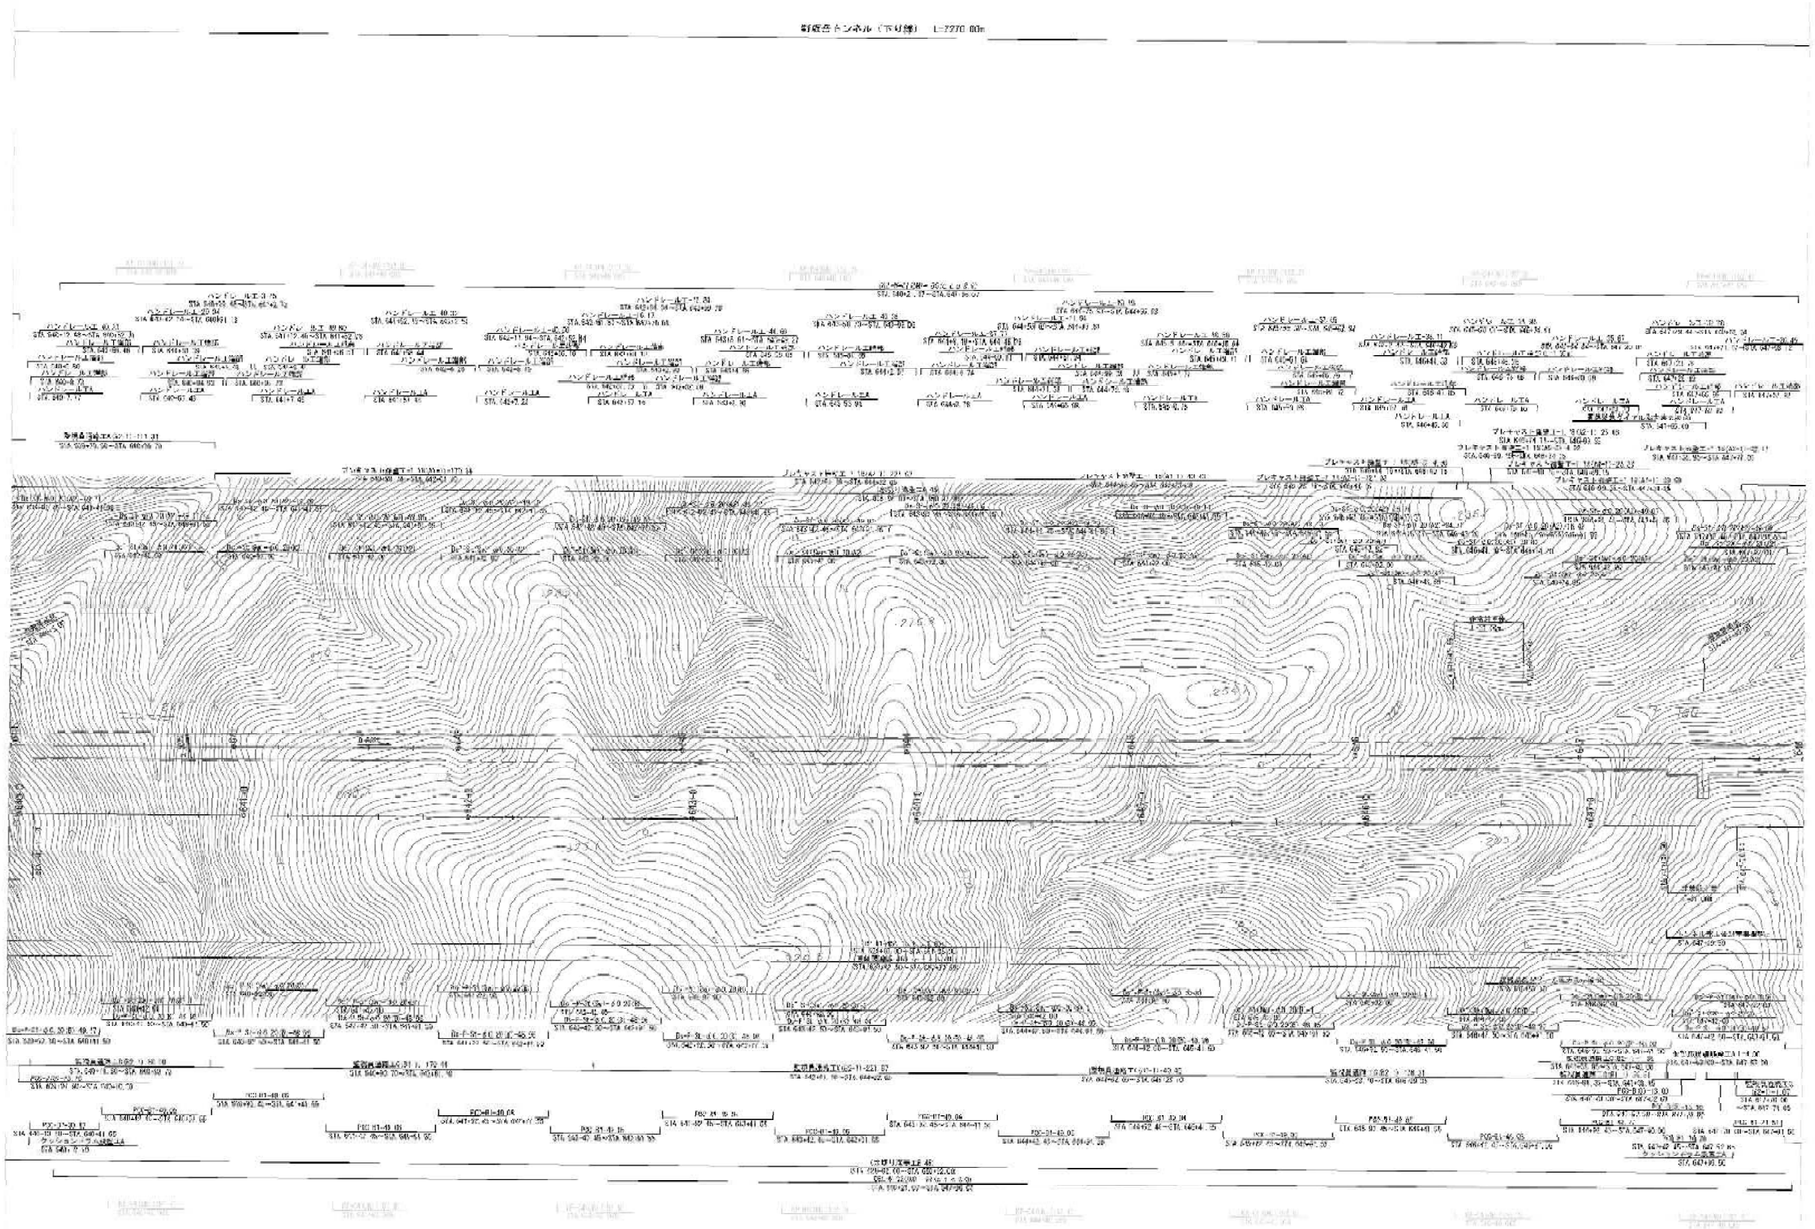

規模・年月	概要
第1回 2017年 3月	
第2回 2023年 3月	舞鶴若狭自動車道 三方IC～敦賀JCT開通区間(2026)

舞鶴若狭自動車道
(若狭美浜IC～敦賀JCT)

工種名称: 管理用平面図

KP. 151. 854～KP. 152. 454
STA. 640+00～STA. 648+00

縮尺: 1/2500

4
19

中日本高速道路(株) 金沢支社

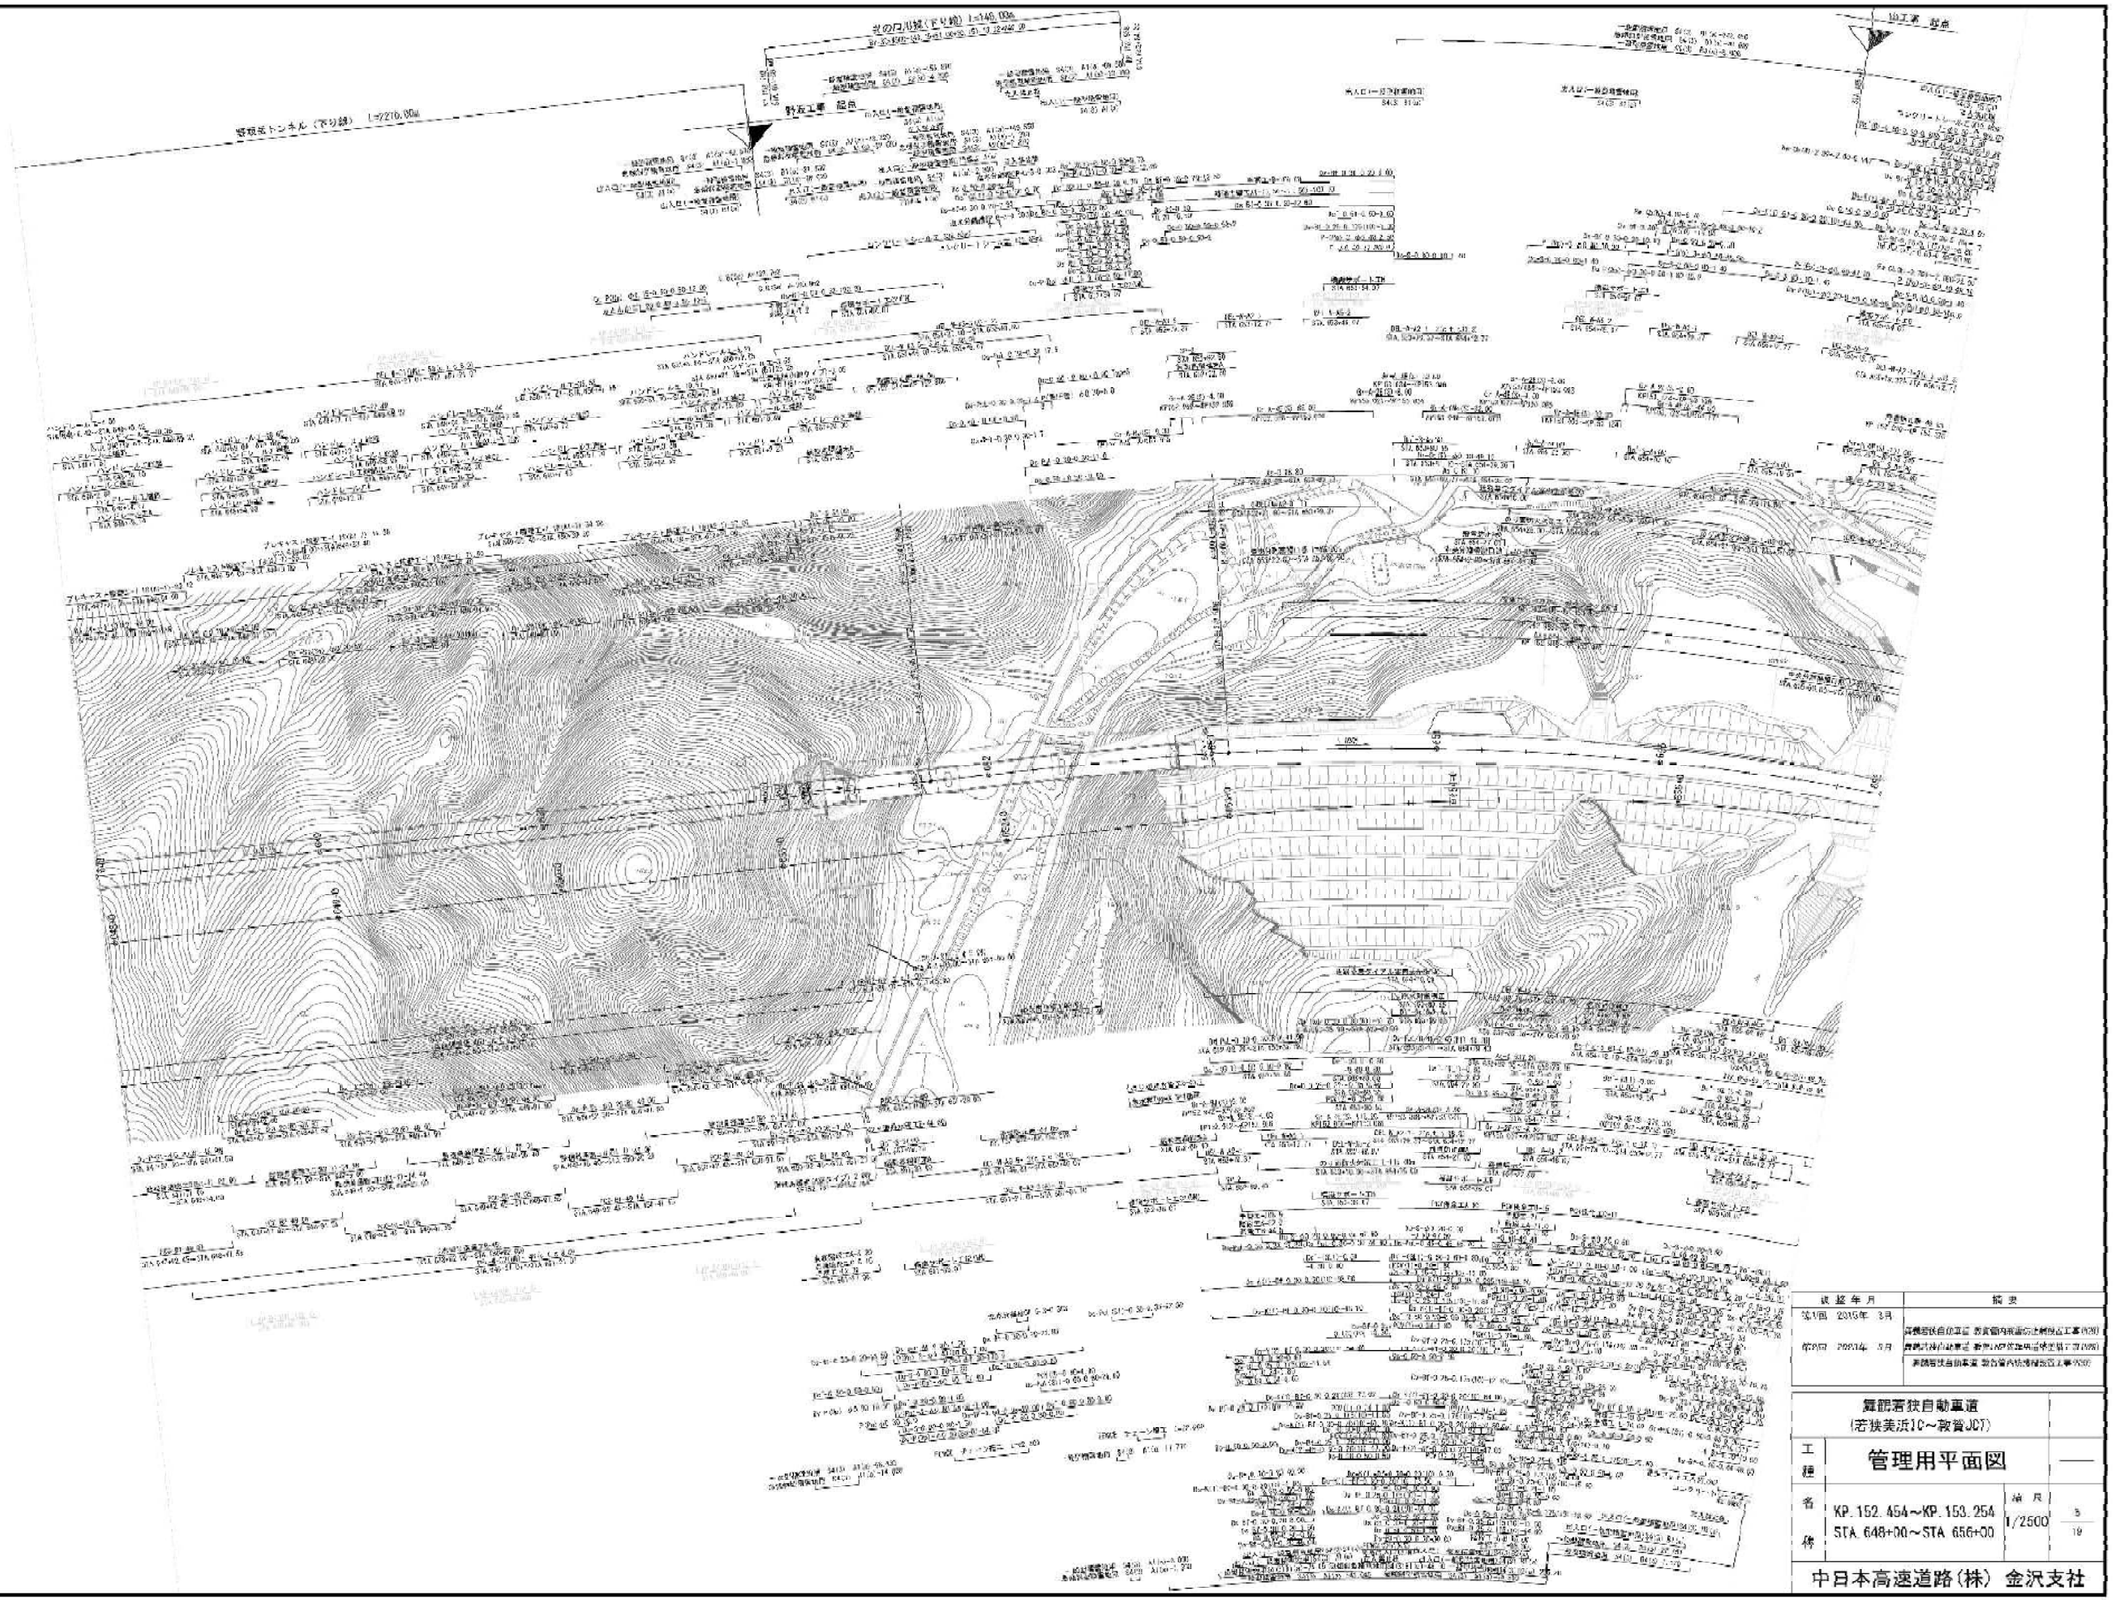

改 延 年 月	摘 要
第1回 2015年 3月	舞鶴若狭自動車道 若狭湾内発破防止対策施工事(H26)
第2回 2020年 3月	舞鶴若狭自動車道 若狭湾内KP152地点地滑防止対策工事(H29)
	舞鶴若狭自動車道 敦賀管内法面補強工事(R02)

舞鶴若狭自動車道
（若狭美浜IC～敦賀JCT）

工種	管理用平面図		——
名称	KP.152.454～KP.153.254 STA.648+00～STA.656+00	縮尺 1/2500	5 19

中日本高速道路（株） 金沢支社

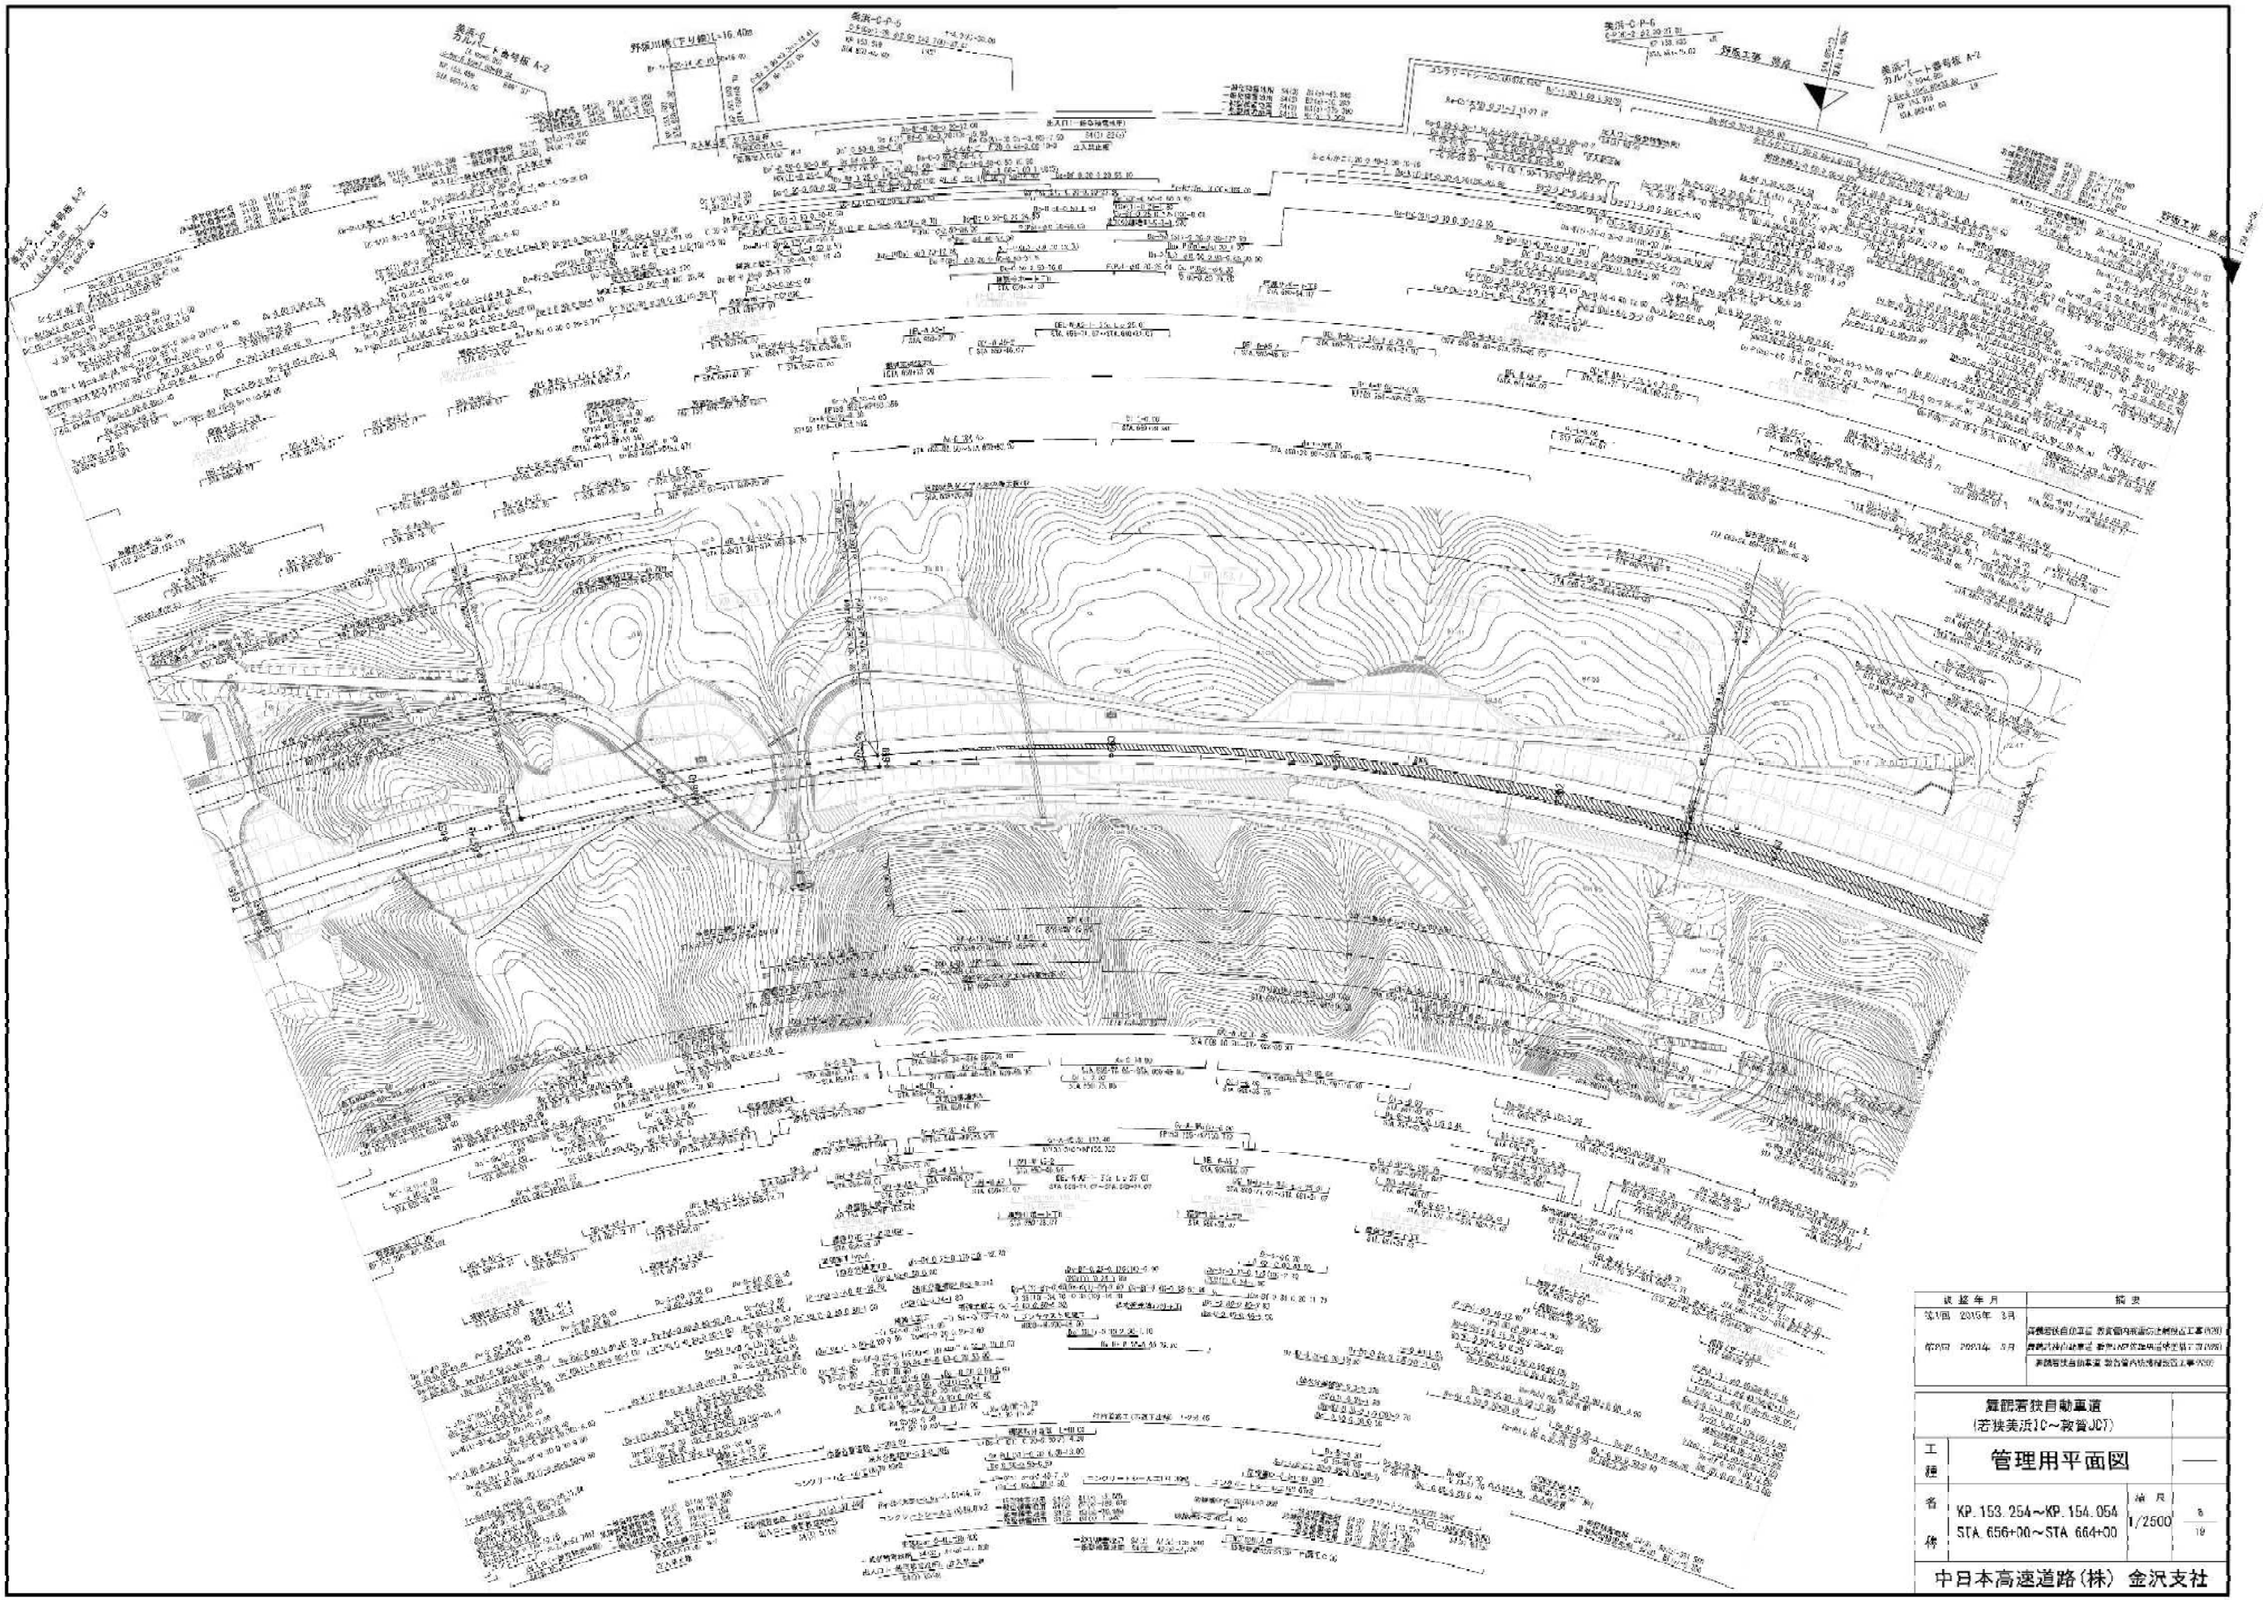

改修年月	摘要
第1回 2015年 3月	高規格道路自動車専用道路（若狭美浜IC～敦賀JCT）管理用平面図作成
第2回 2017年 5月	舞鶴若狭自動車道 若狭美浜IC～若狭湾エネルギー研究センター間
	高規格道路自動車専用道路（若狭湾エネルギー研究センター～敦賀JCT）追加

舞鶴若狭自動車道
（若狭美浜IC～敦賀JCT）

工種 管理用平面図

名称 KP.153.254～KP.154.054
STA.656+00～STA.664+00

縮尺 1/2500

6
19

中日本高速道路（株） 金沢支社

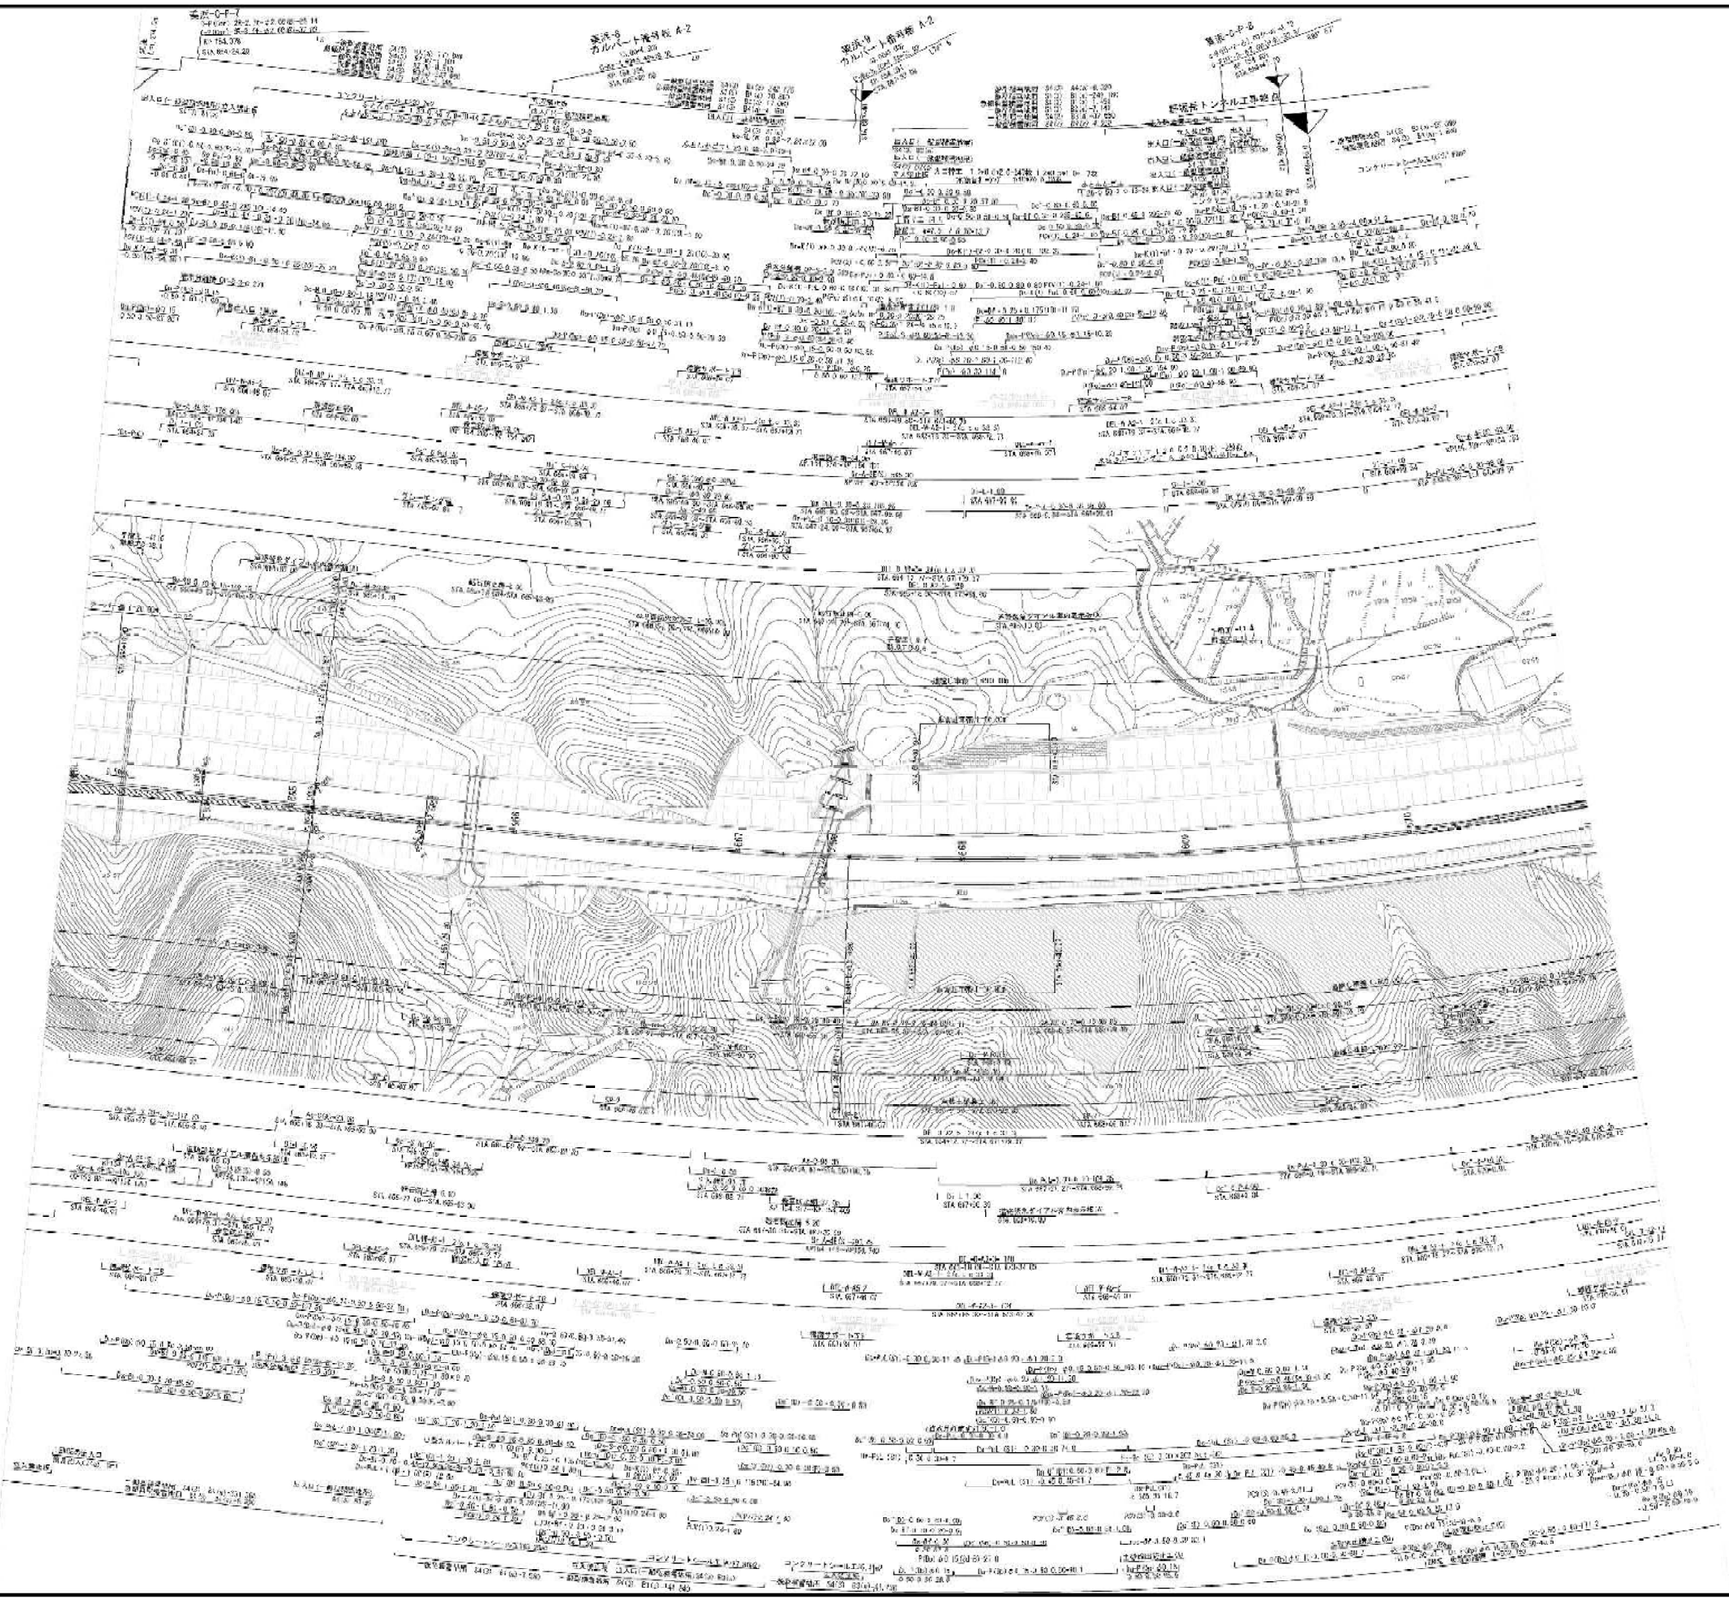

改 修 年 月	摘 要
第1回 2015年 3月	舞鶴若狭自動車道 立入防止柵工事 (KP.154.054～KP.154.734)
第2回 2021年 3月	舞鶴若狭自動車道 遮音壁(KP.154.054～KP.154.734)設置工事(KP.154.054～KP.154.734)
	舞鶴若狭自動車道 路面補修(KP.154.054～KP.154.734)工事(KP.154.054～KP.154.734)

舞鶴若狭自動車道
(若狭美浜IC～敦賀JCT)

工種	管理用平面図		——
名称	KP.154.054～KP.154.734 STA.664+00～STA.672+80	縮尺 1/2500	1 / 19

中日本高速道路(株) 金沢支社

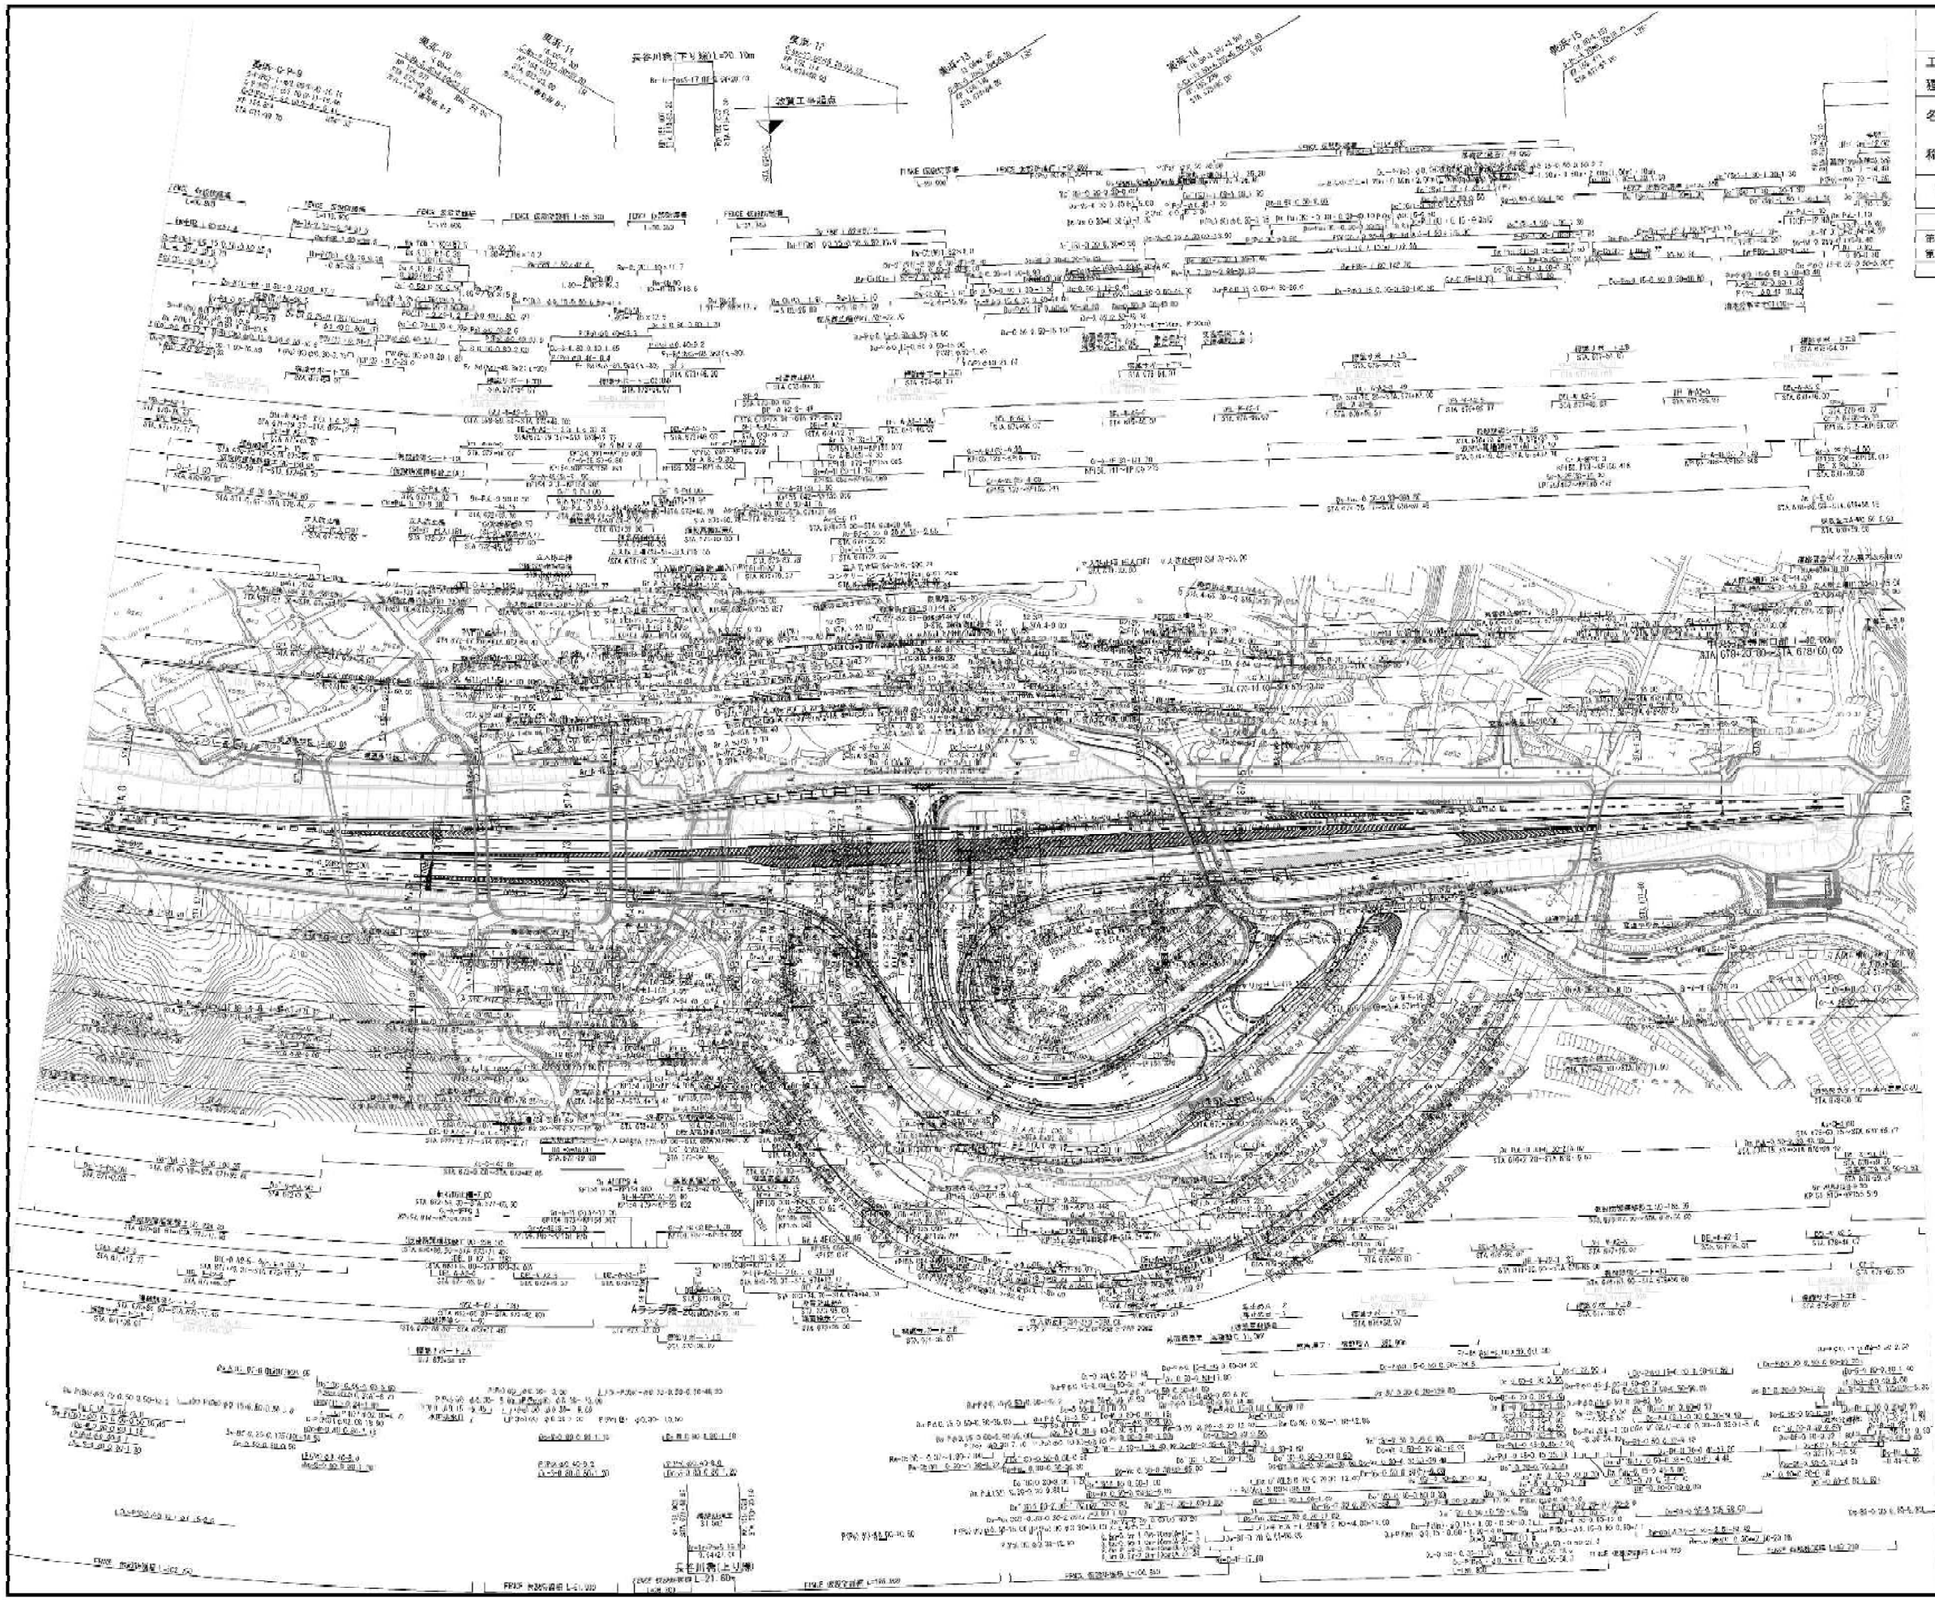

舞鶴若狭自動車道
（若狭美浜IC～敦賀JCT）

工種：管理用平面図

名称：敦賀南スマートIC
KP. 154. 73A～KP. 155. 554
STA. 670+80～STA. 679+00

縮尺：1/2500

—
—
8
10

中日本高速道路（株） 金沢支社

編集年月	摘要
第1回 2015年 3月	
第2回 2023年 3月	舞鶴若狭自動車道 三方IC～敦賀JCT接続工事（R5）

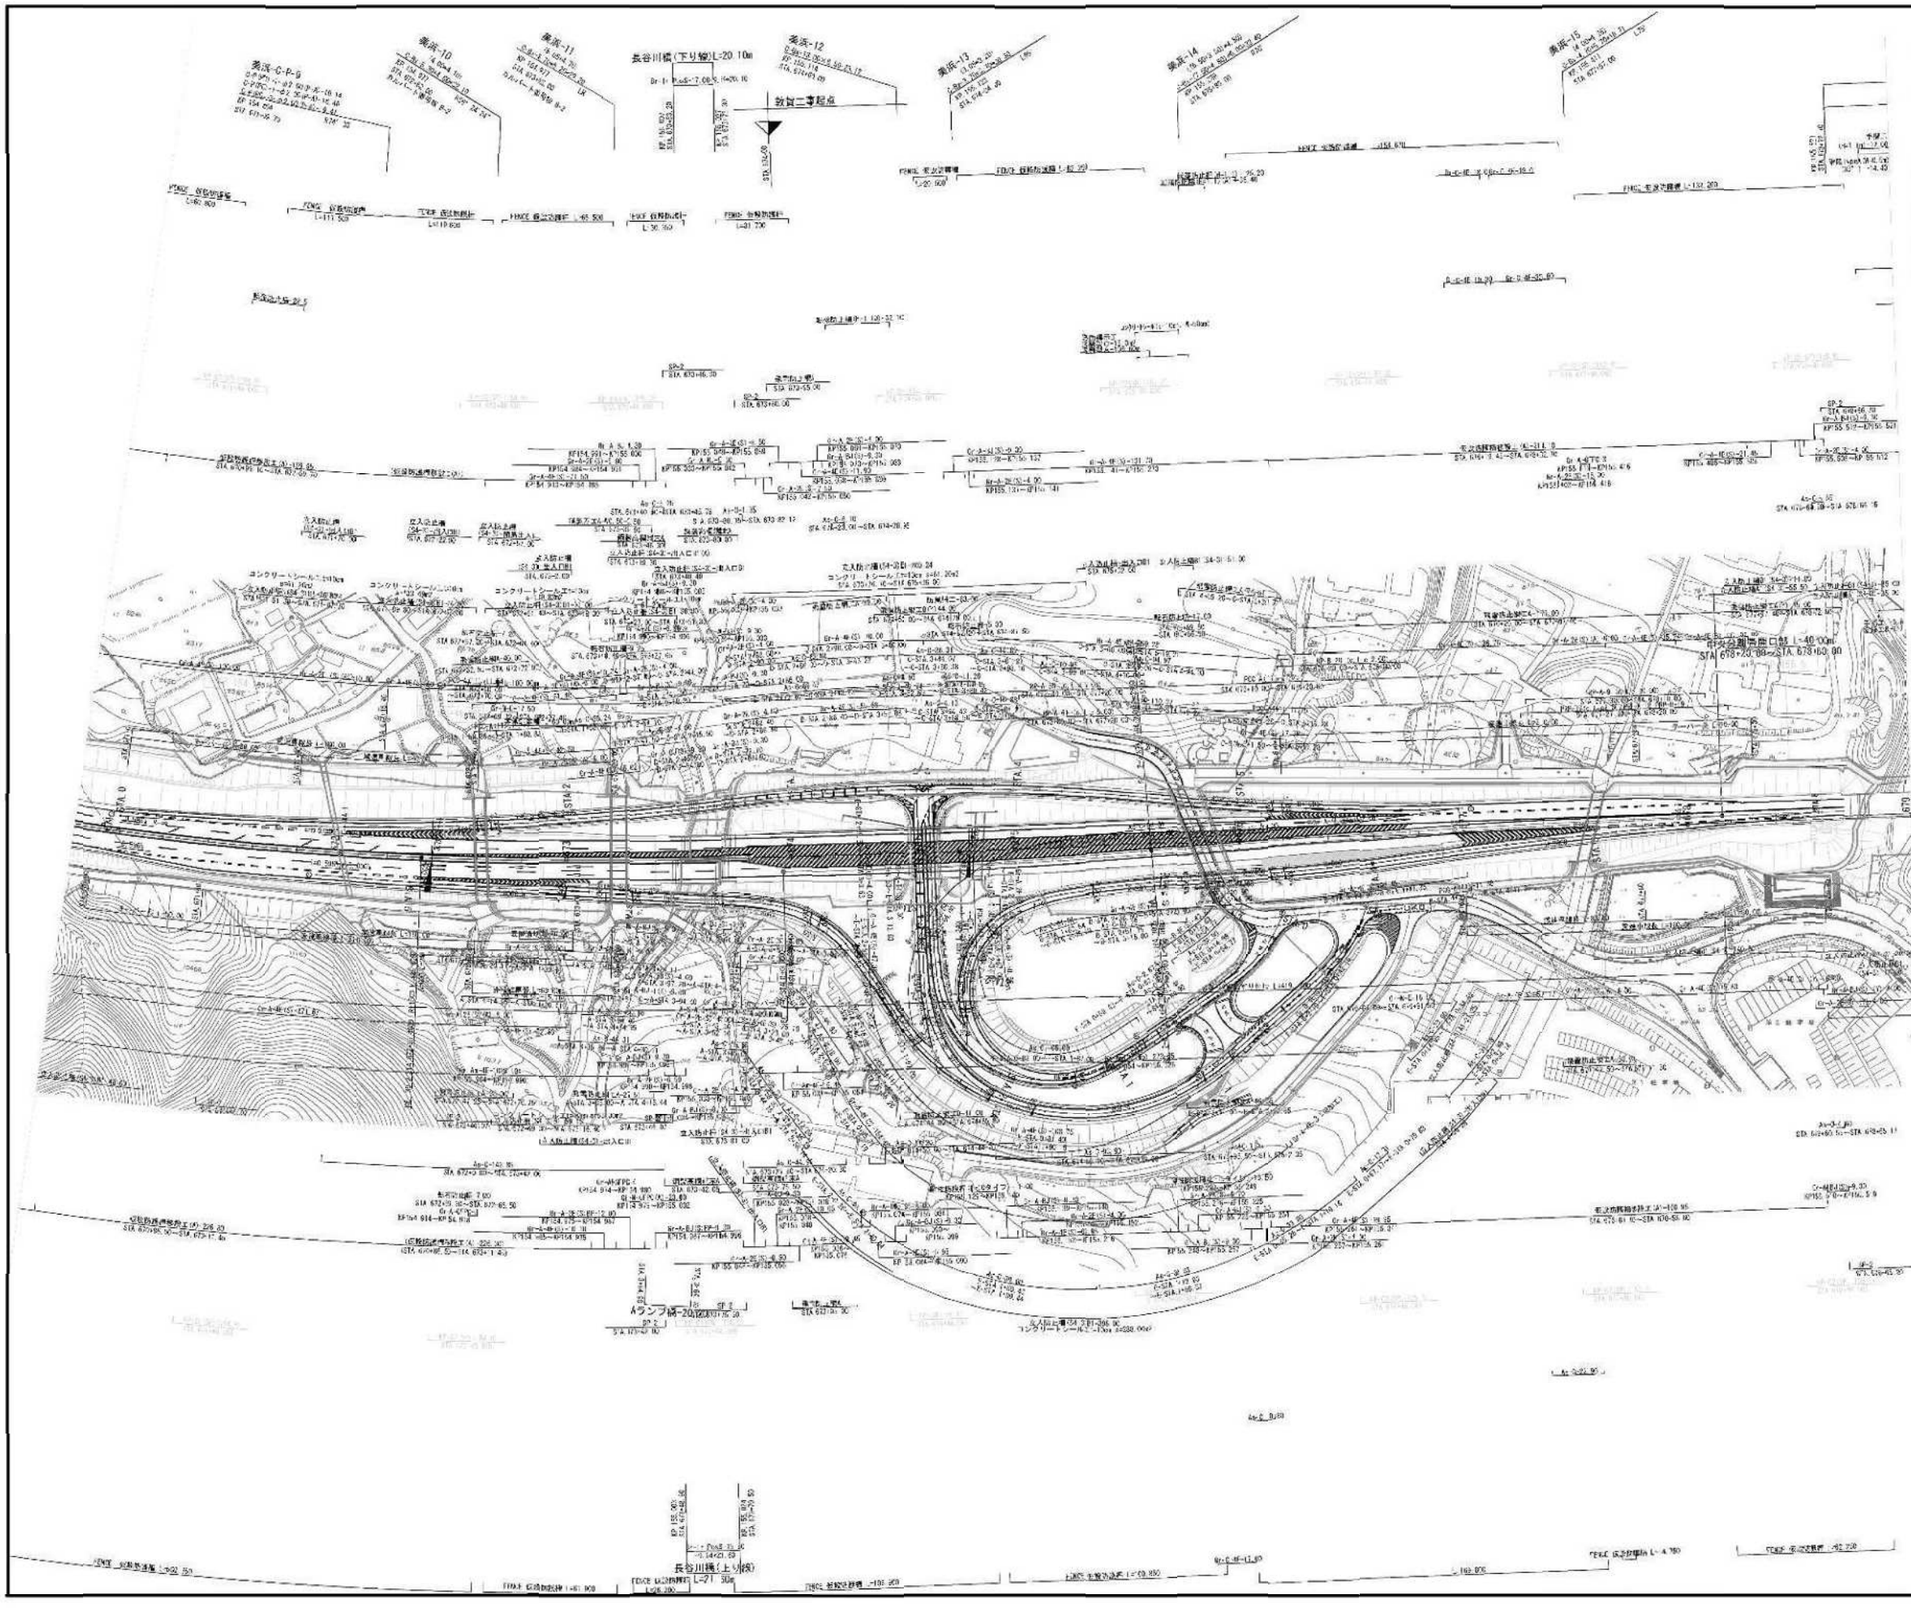

舞鶴若狭自動車道
(若狭美浜IC～敦賀JCT)

工種 管理用平面図

名称 敦賀南スマートIC
KP. 154. 734～KP. 155. 554
STA. 670+80～STA. 679+00
(明許繰越)

縮尺 1/2500

6
19

中日本高速道路(株) 金沢支社

調査年月	摘要
第1回 2015年 3月	
第2回 2023年 3月	舞鶴若狭自動車道 三方IC～敦賀JCT追加施工等(426

舞鶴若狭自動車道
（若狭美浜IC～敦賀JCT）

工種：管理用平面図

名称：敦賀南スマートIC
KP. 154. 734～KP. 155. 554
STA. 670+80～STA. 679+00
（構造物）

縮尺：1/2500

6 / 19

中日本高速道路（株） 金沢支社

調査年月	摘要
第1回 2015年 3月	
第2回 2023年 3月	舞鶴若狭自動車道 三方IC～敦賀JCT道路建設工事(426

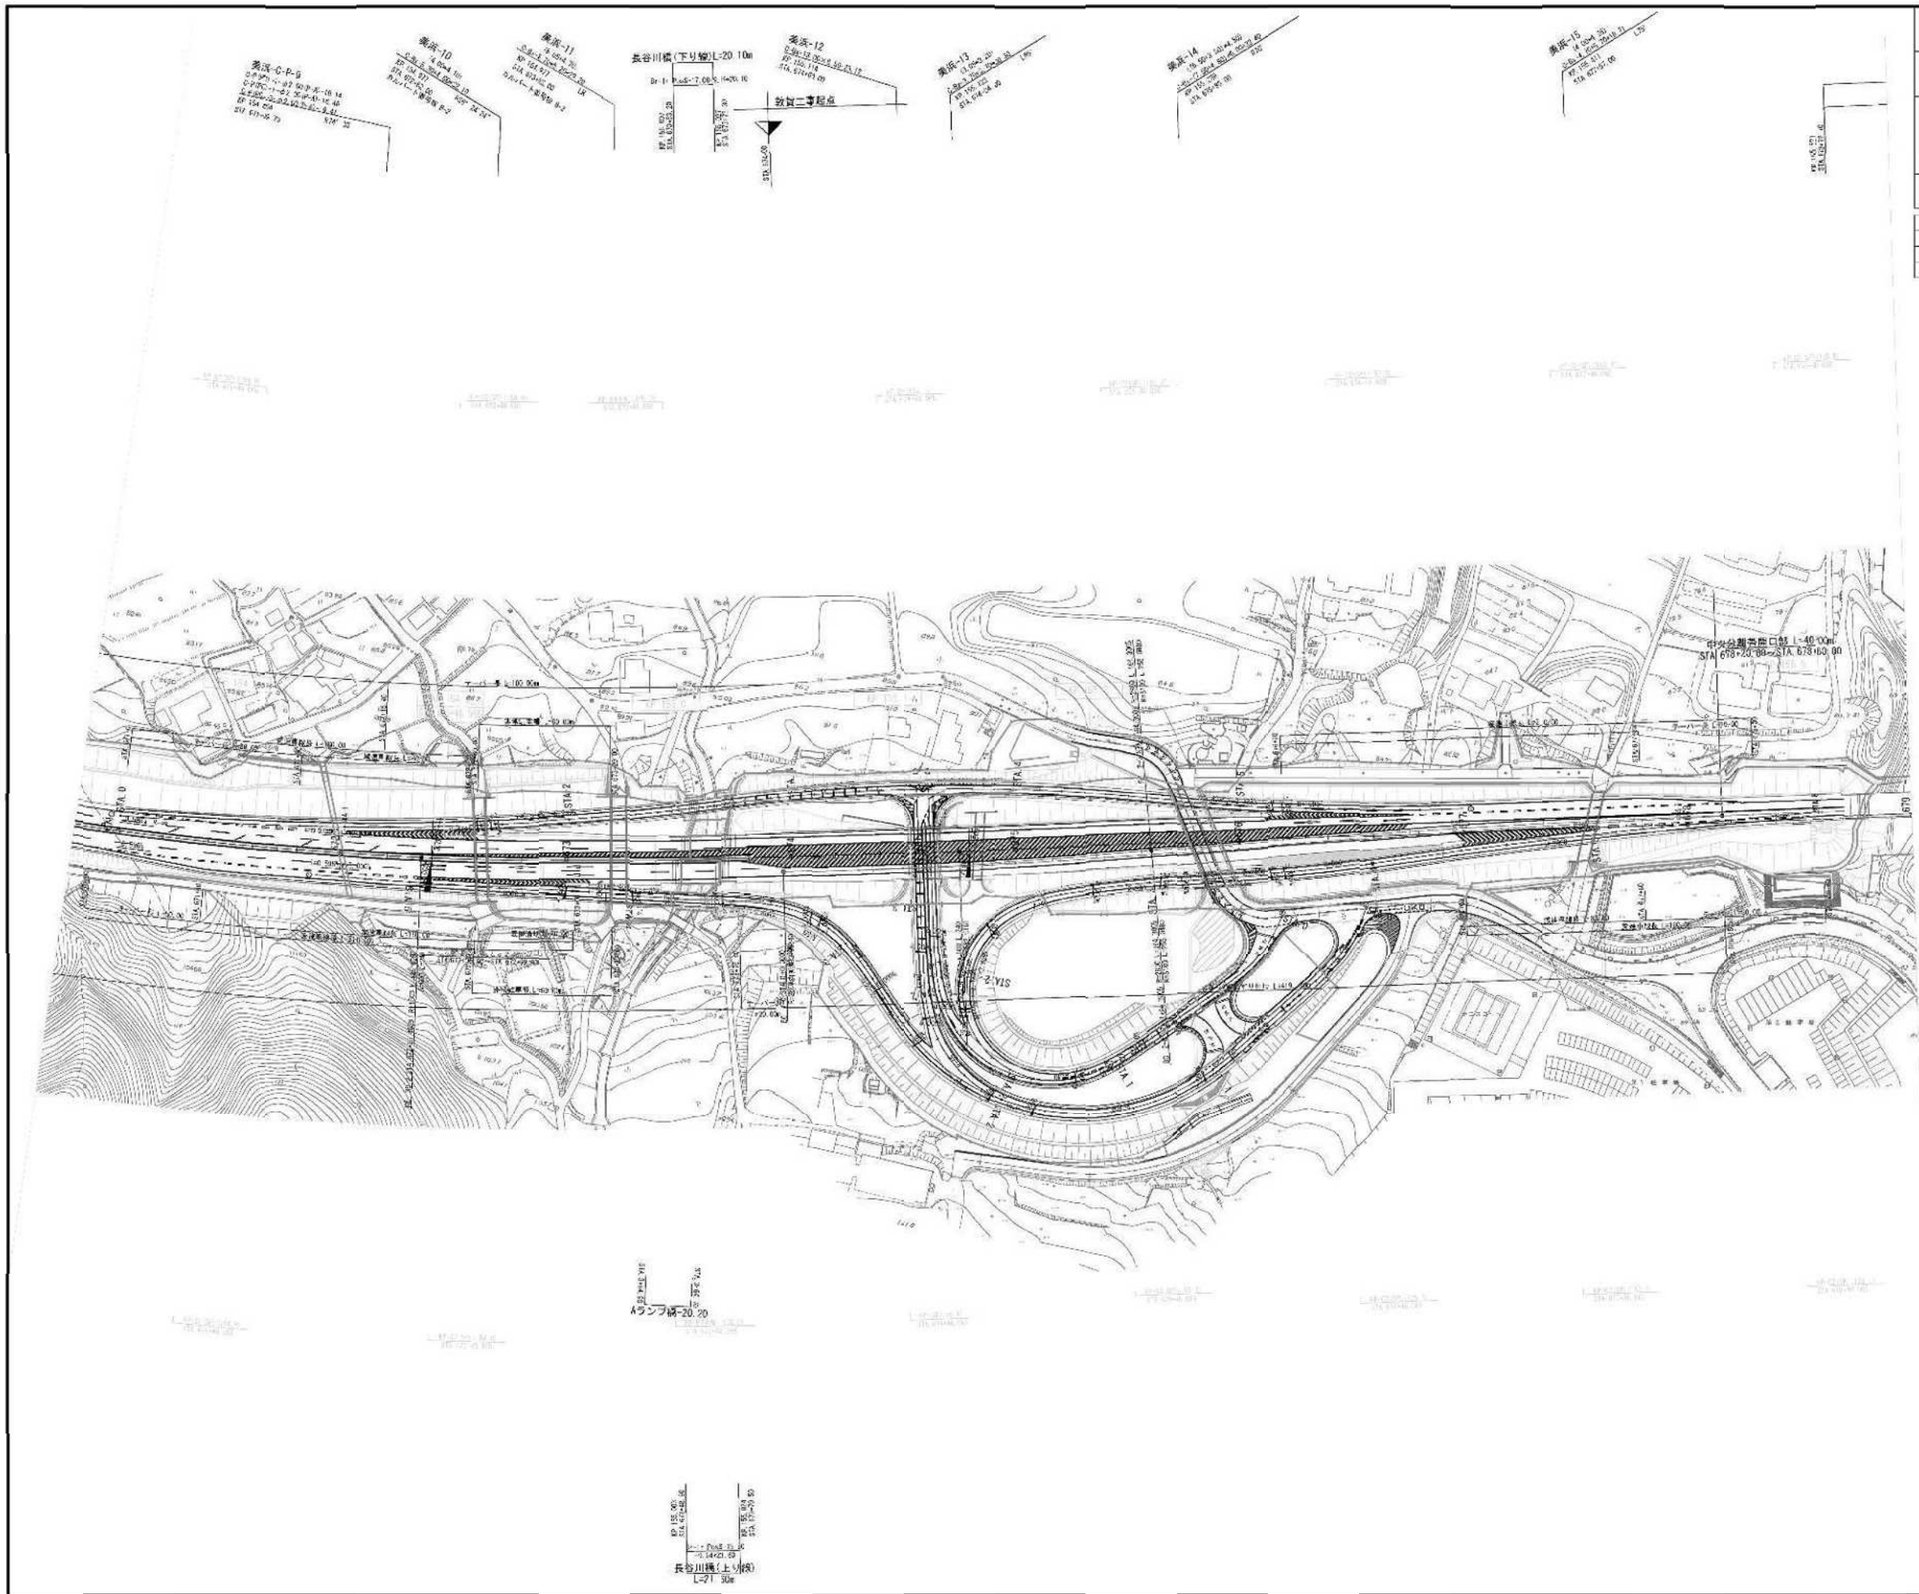

舞鶴若狭自動車道
（若狭美浜IC～敦賀JCT）

工種：管理用平面図

名称：敦賀南スマートIC
KP. 154. 734～KP. 155. 554
STA. 670+80～STA. 679+00
（その他）

縮尺：1/2500

6
19

中日本高速道路（株） 金沢支社

調整年月	摘要
第1回 2015年 3月	
第2回 2023年 3月	舞鶴若狭自動車道 三方IC～敦賀JCT間建設工事(426

舞鶴若狭自動車道
（若狭美浜IC～敦賀JCT）

工種：管理用平面図

名称：敦賀南スマートIC
KP. 154. 734～KP. 155. 554
STA. 670+80～STA. 679+00
（舞鶴水）

縮尺：1/2500

6
19

中日本高速道路（株） 金沢支社

調査年月	摘要
第1回 2015年 3月	
第2回 2023年 3月	舞鶴若狭自動車道 三方IC～敦賀JCT間建設工事(426

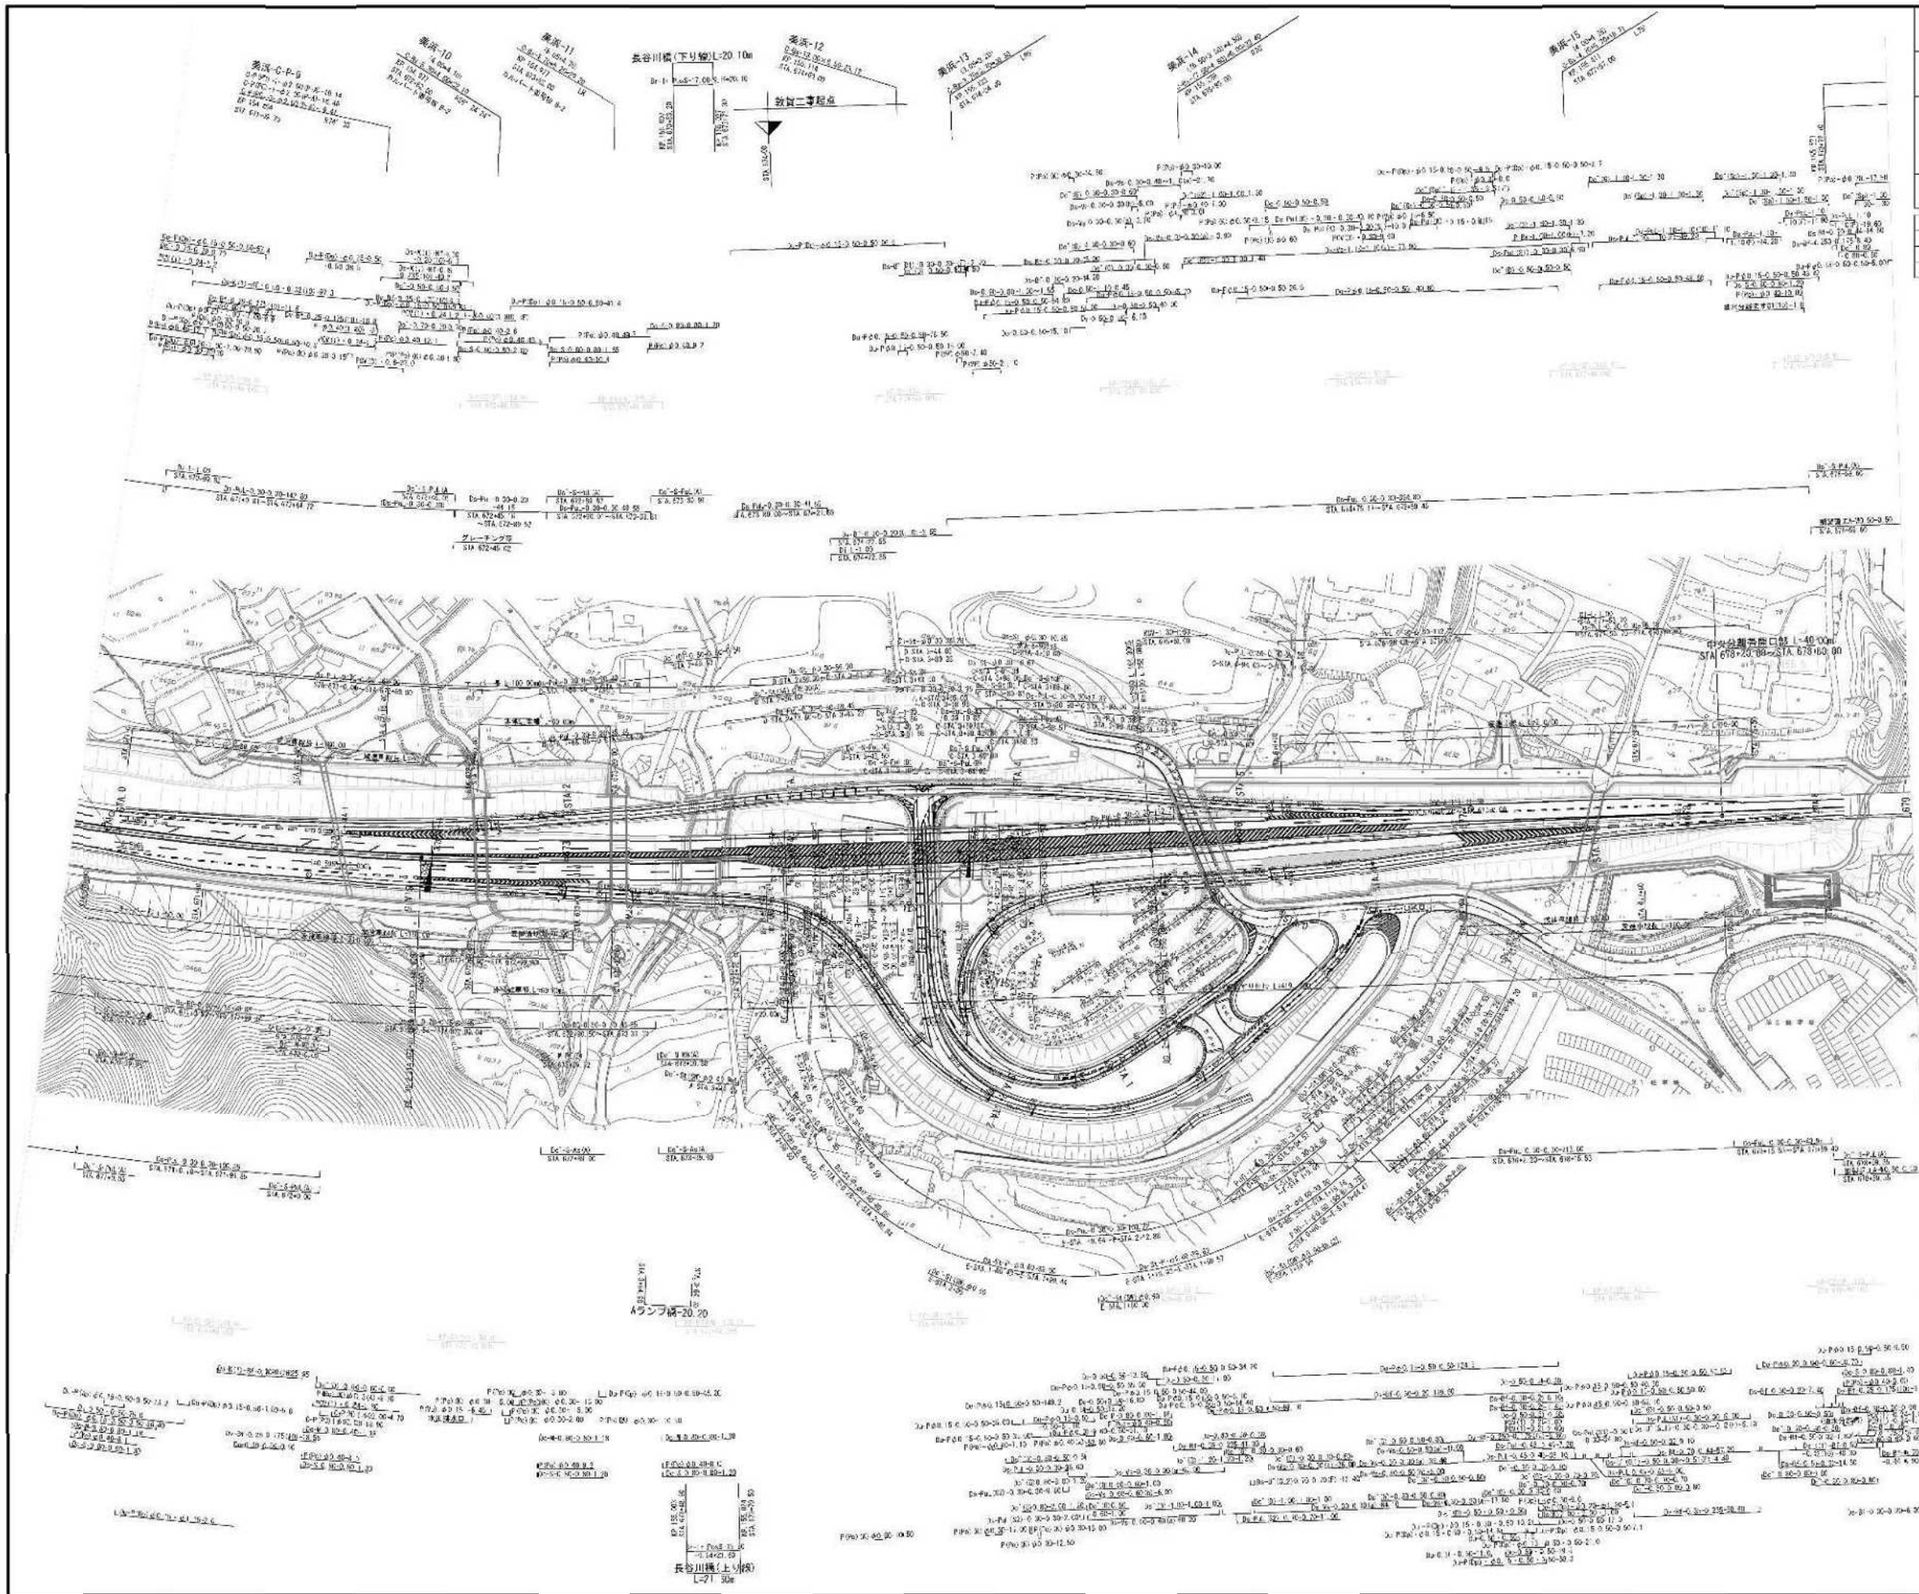

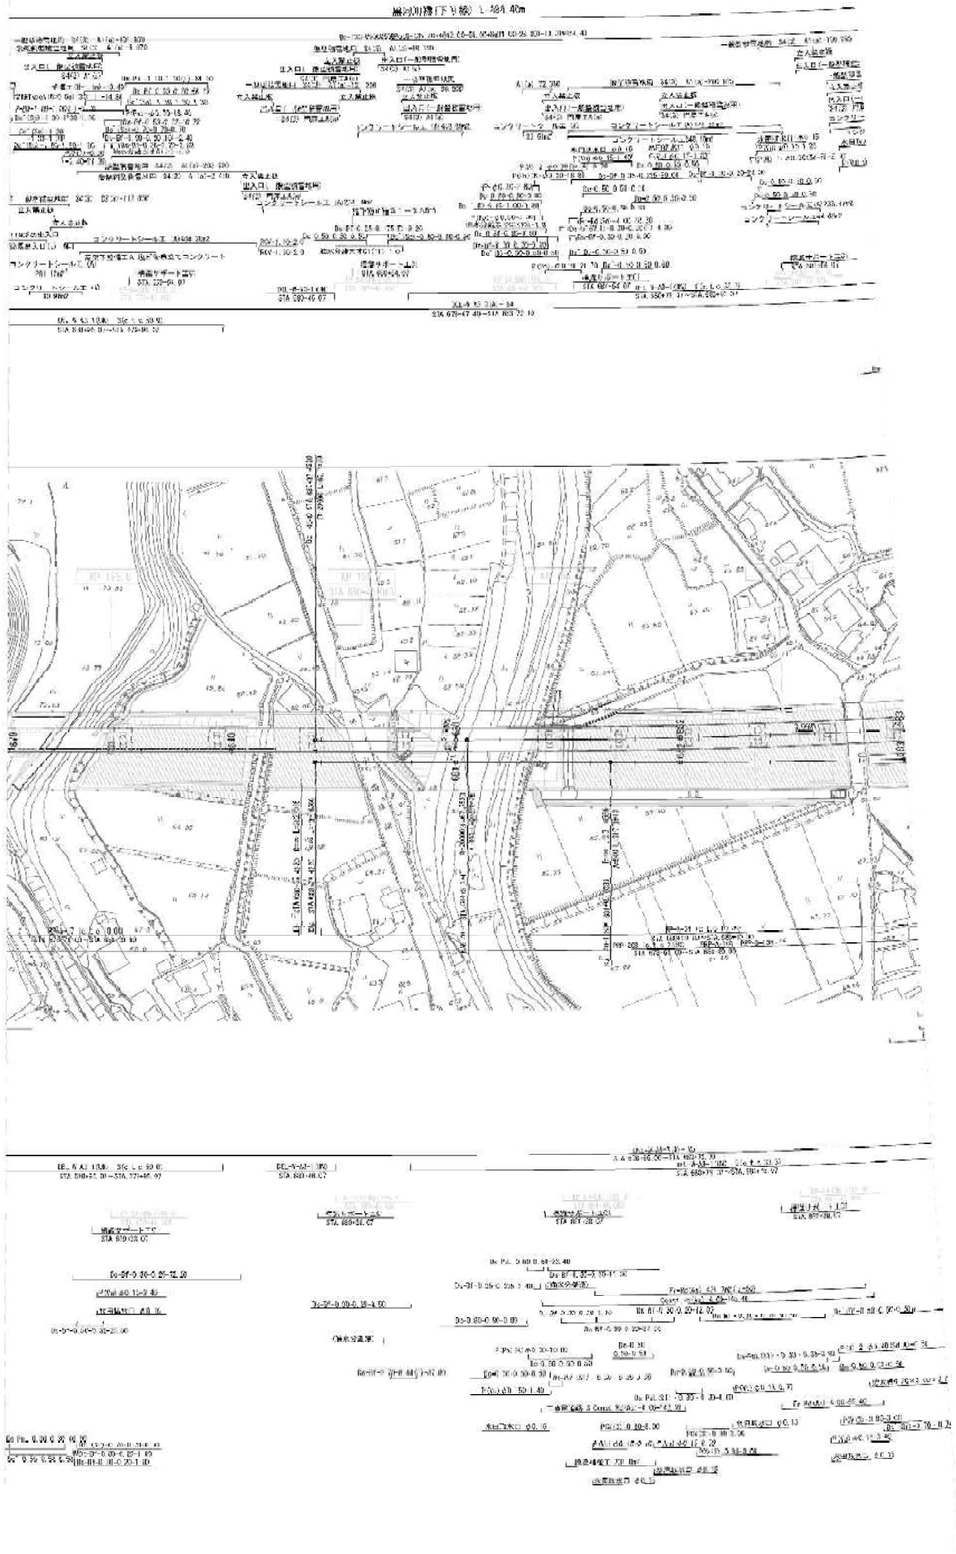

舞鶴若狭自動車道
（若狭美浜IC～敦賀JCT）

工種 名称：管理用平面図

KP. 155. 554～KP. 155. 954
STA. 679+90～STA. 683+90

縮尺 1/2500

9
10

中日本高速道路（株） 金沢支社

観察年月	検要
第1回 2015年 3月	舞鶴若狭自動車道 立入防止柵工事（127）
第2回 2023年 3月	舞鶴若狭自動車道 敷地内区画線外設置柵設置工事（429）
	舞鶴若狭自動車道 敷地内防災施設設置工事 H30

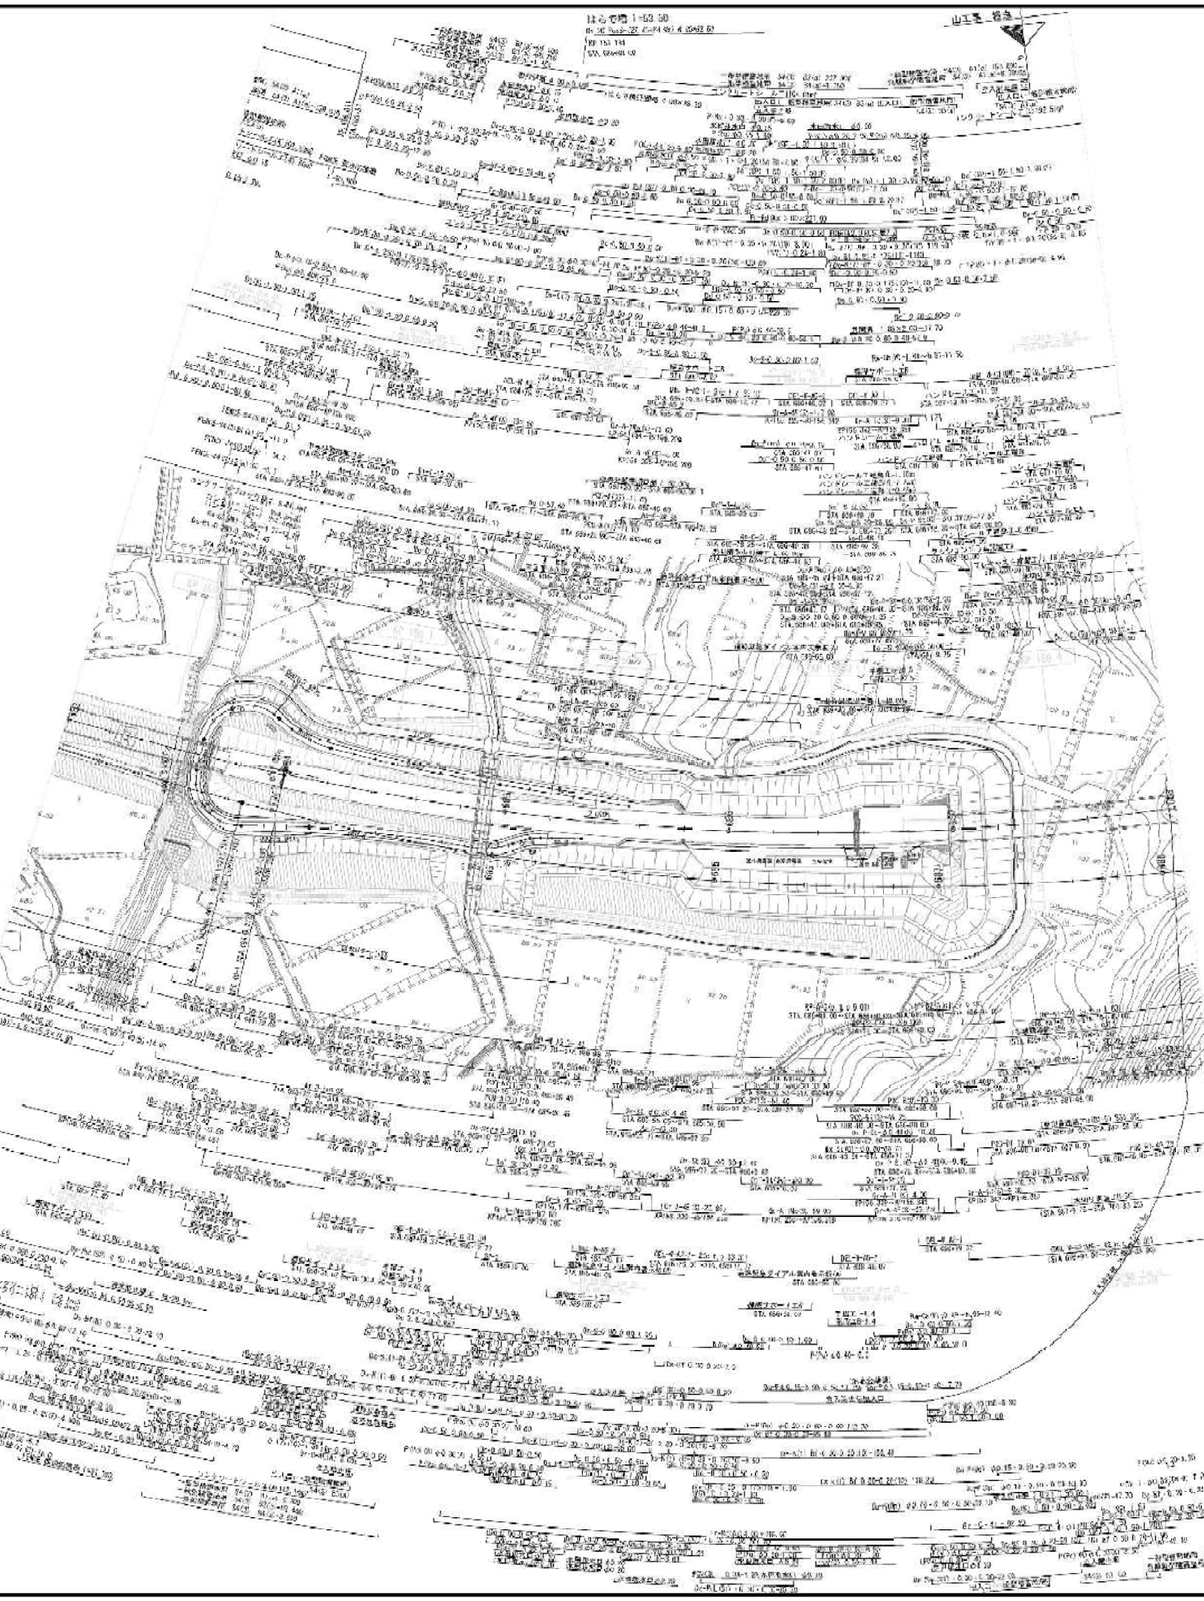

舞鶴若狭自動車道
（若狭美浜IC～敦賀JCT）

工種名称：管理用平面図

KP. 155. 954～KP. 156. 454
STA. 683. 90～STA. 686+00

縮尺 1/2500

10
10

中日本高速道路（株） 金沢支社

観察年月	検要
第1回 2015年 3月	舞鶴若狭自動車道 立入防止柵工事（H27）
第2回 2023年 3月	舞鶴若狭自動車道 敷賀料区管理用道路修繕工事（H29）
	舞鶴若狭自動車道 敷賀物内防護柵設置工事（R3）

舞鶴若狭自動車道
（若狭美浜IC～敦賀JCT）

工種 —

管理用平面図

名称 KP. 156. 454～KP. 157. 254
STA. 688+30～STA. 696+30

縮尺 1/2500

—
—

中日本高速道路（株） 金沢支社

観察年月	検要
第1回 2015年 3月	
第2回 2023年 3月	舞鶴若狭自動車道 三方IC～敦賀JCT間 舗装工事（R5）

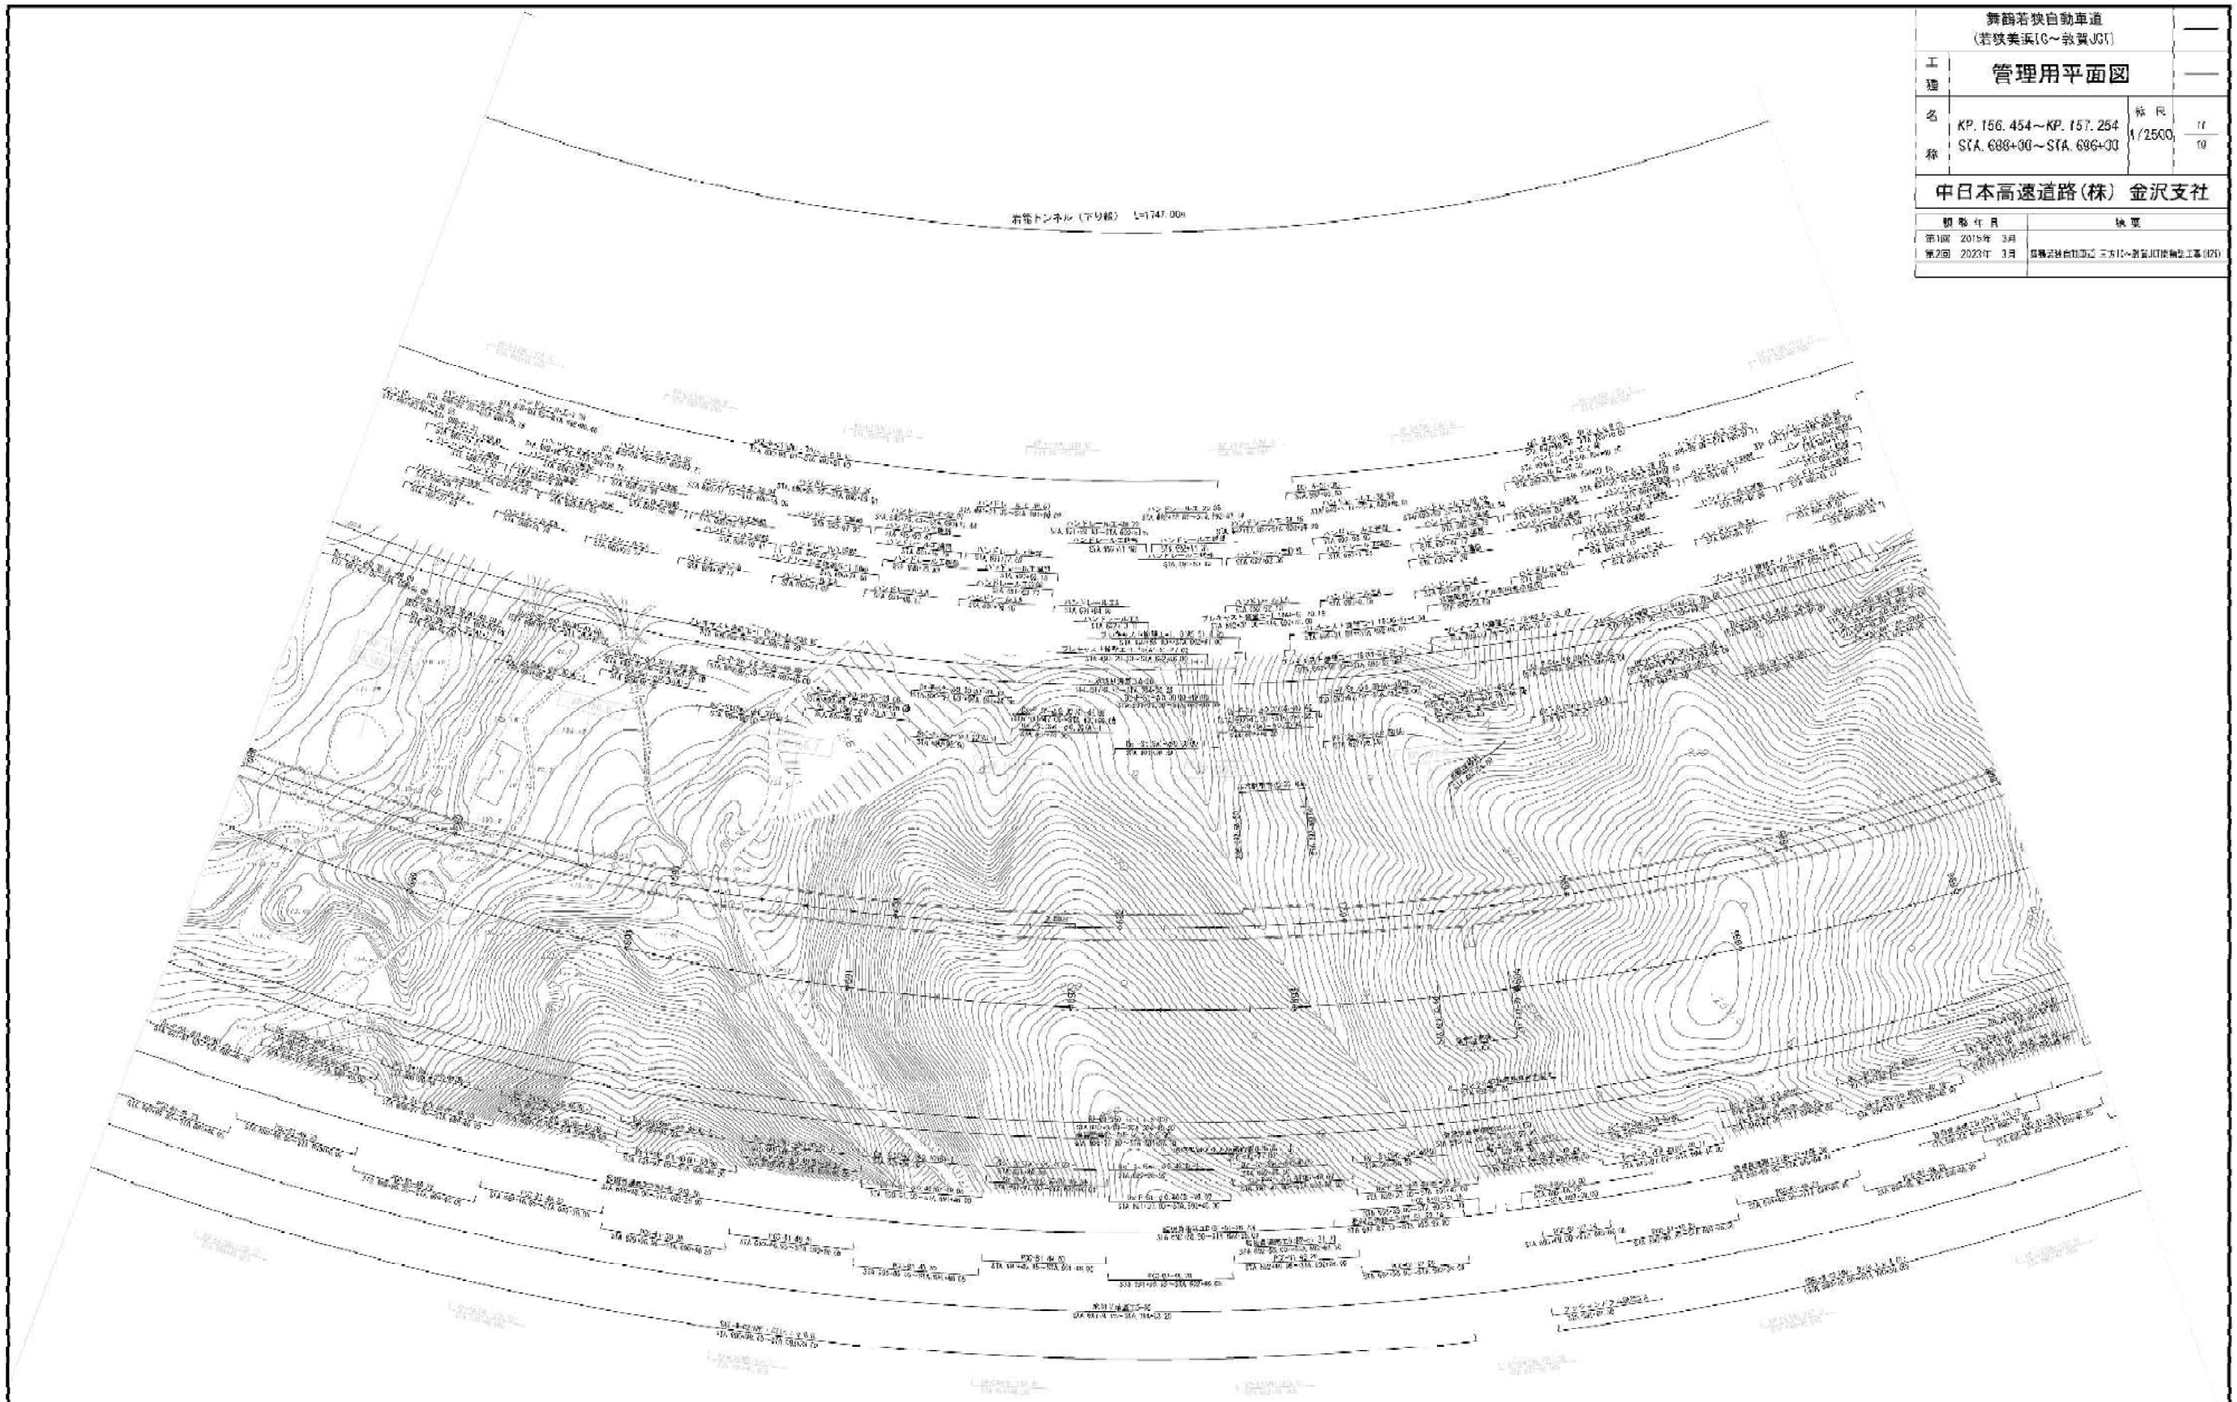

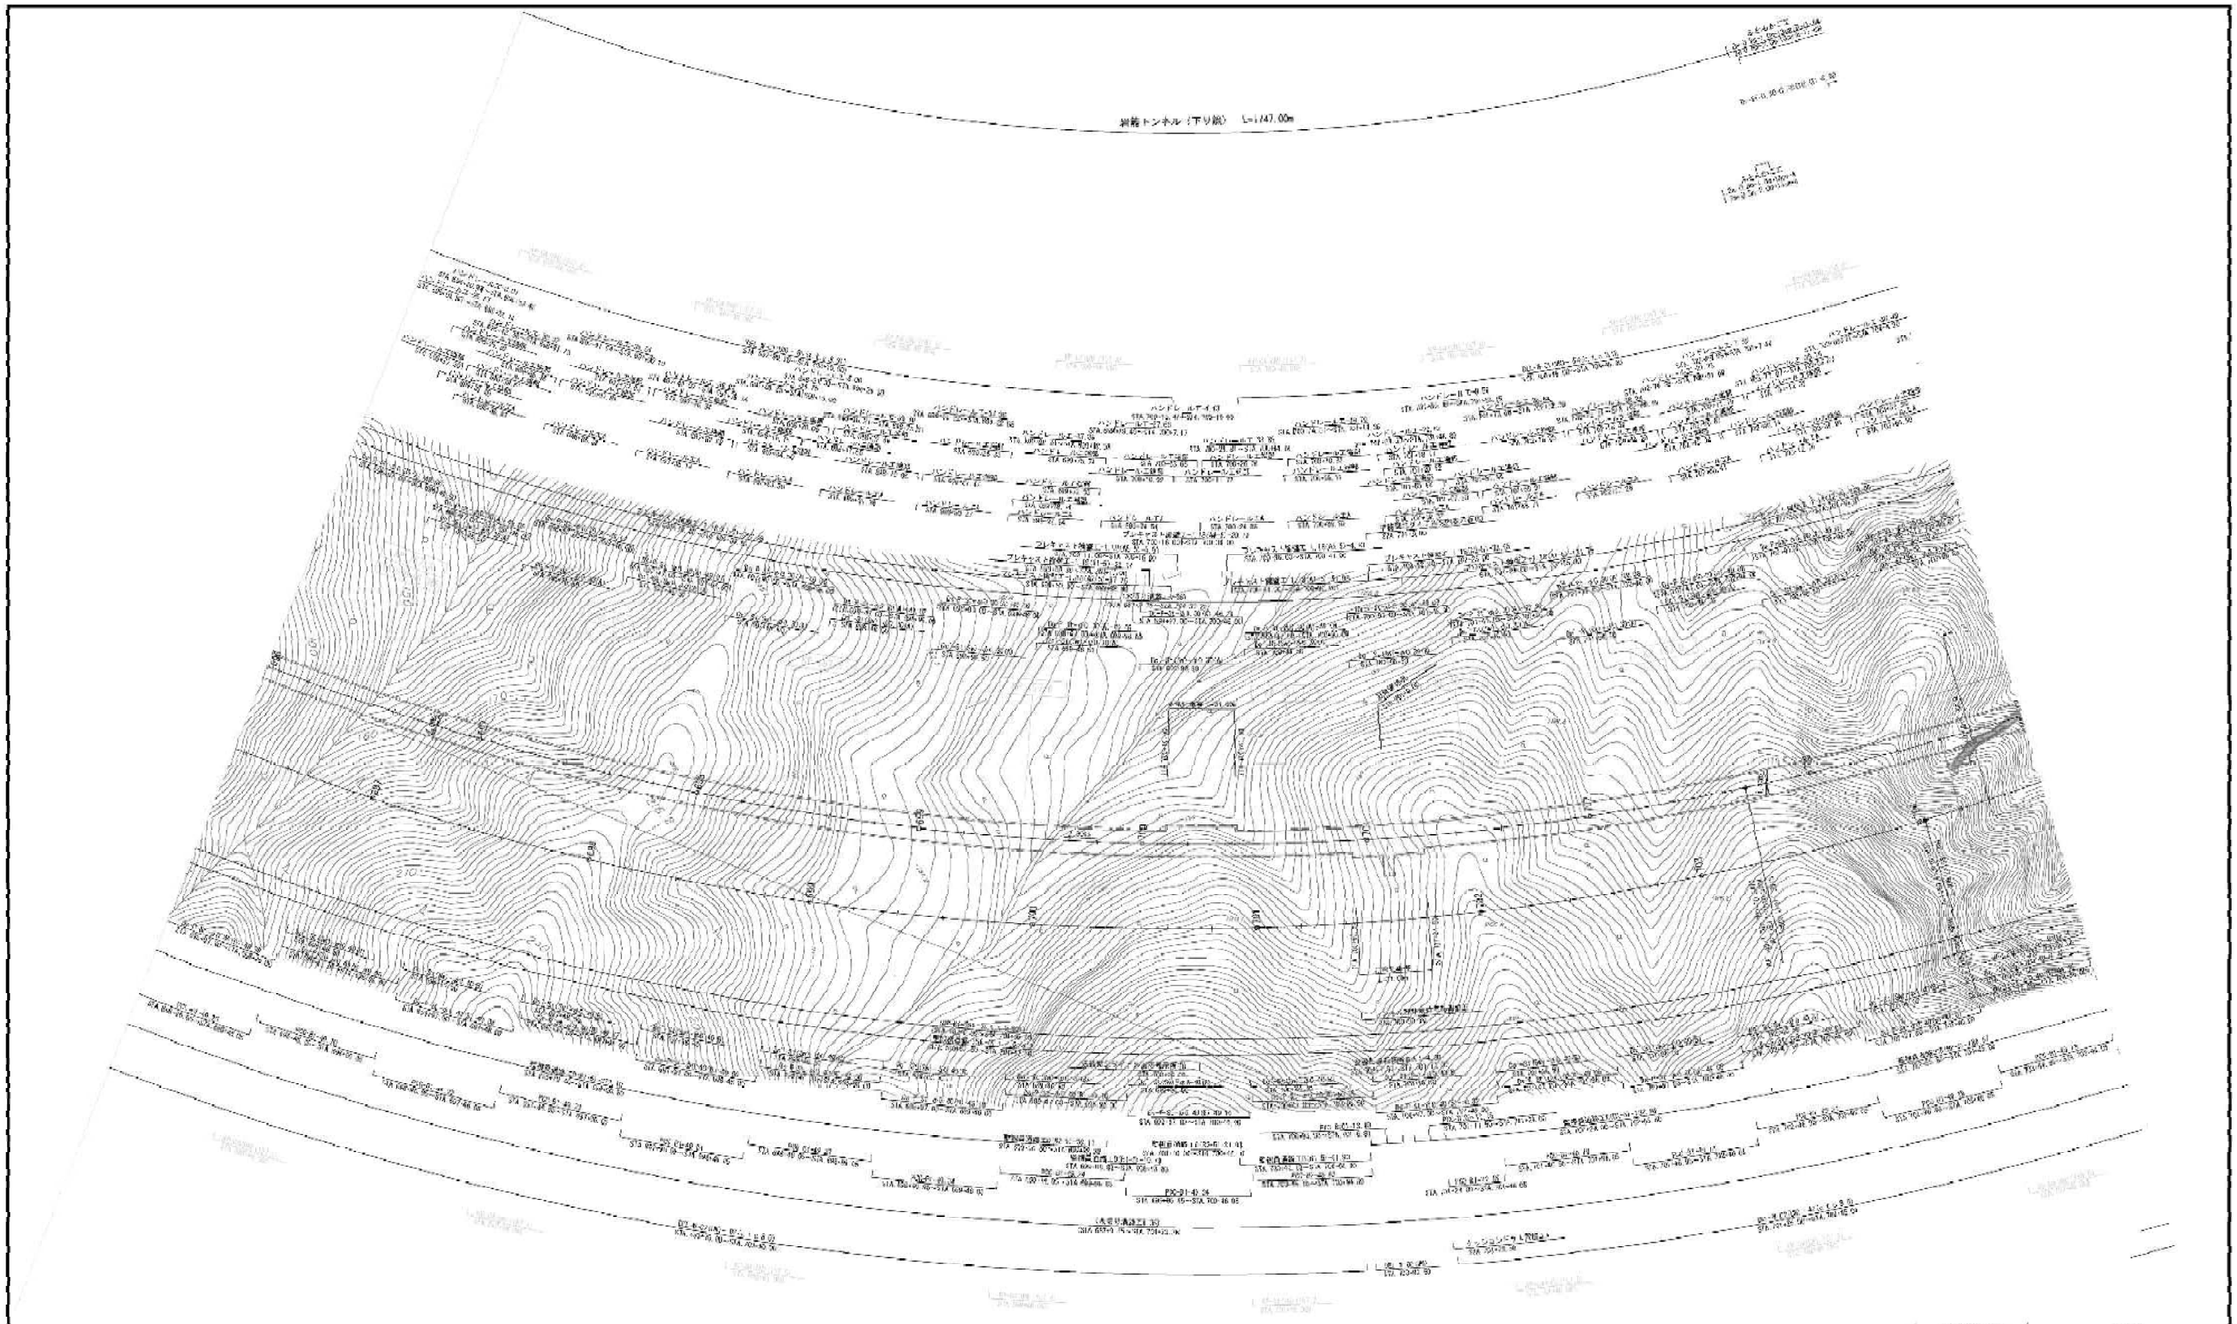

供用年月	摘要
第1回 2015年 5月	
第2回 2023年 3月	舞鶴若狭自動車道 三方IC～敦賀JCT間拡幅工事(R6)

舞鶴若狭自動車道 (若狭美浜IC～敦賀JCT)			
工種	管理用平面図		
名称	KP. 157. 254～KP. 158. 054 STA. 696+00～STA. 704+00	縮尺 1/2500	12 19

中日本高速道路(株) 金沢支社

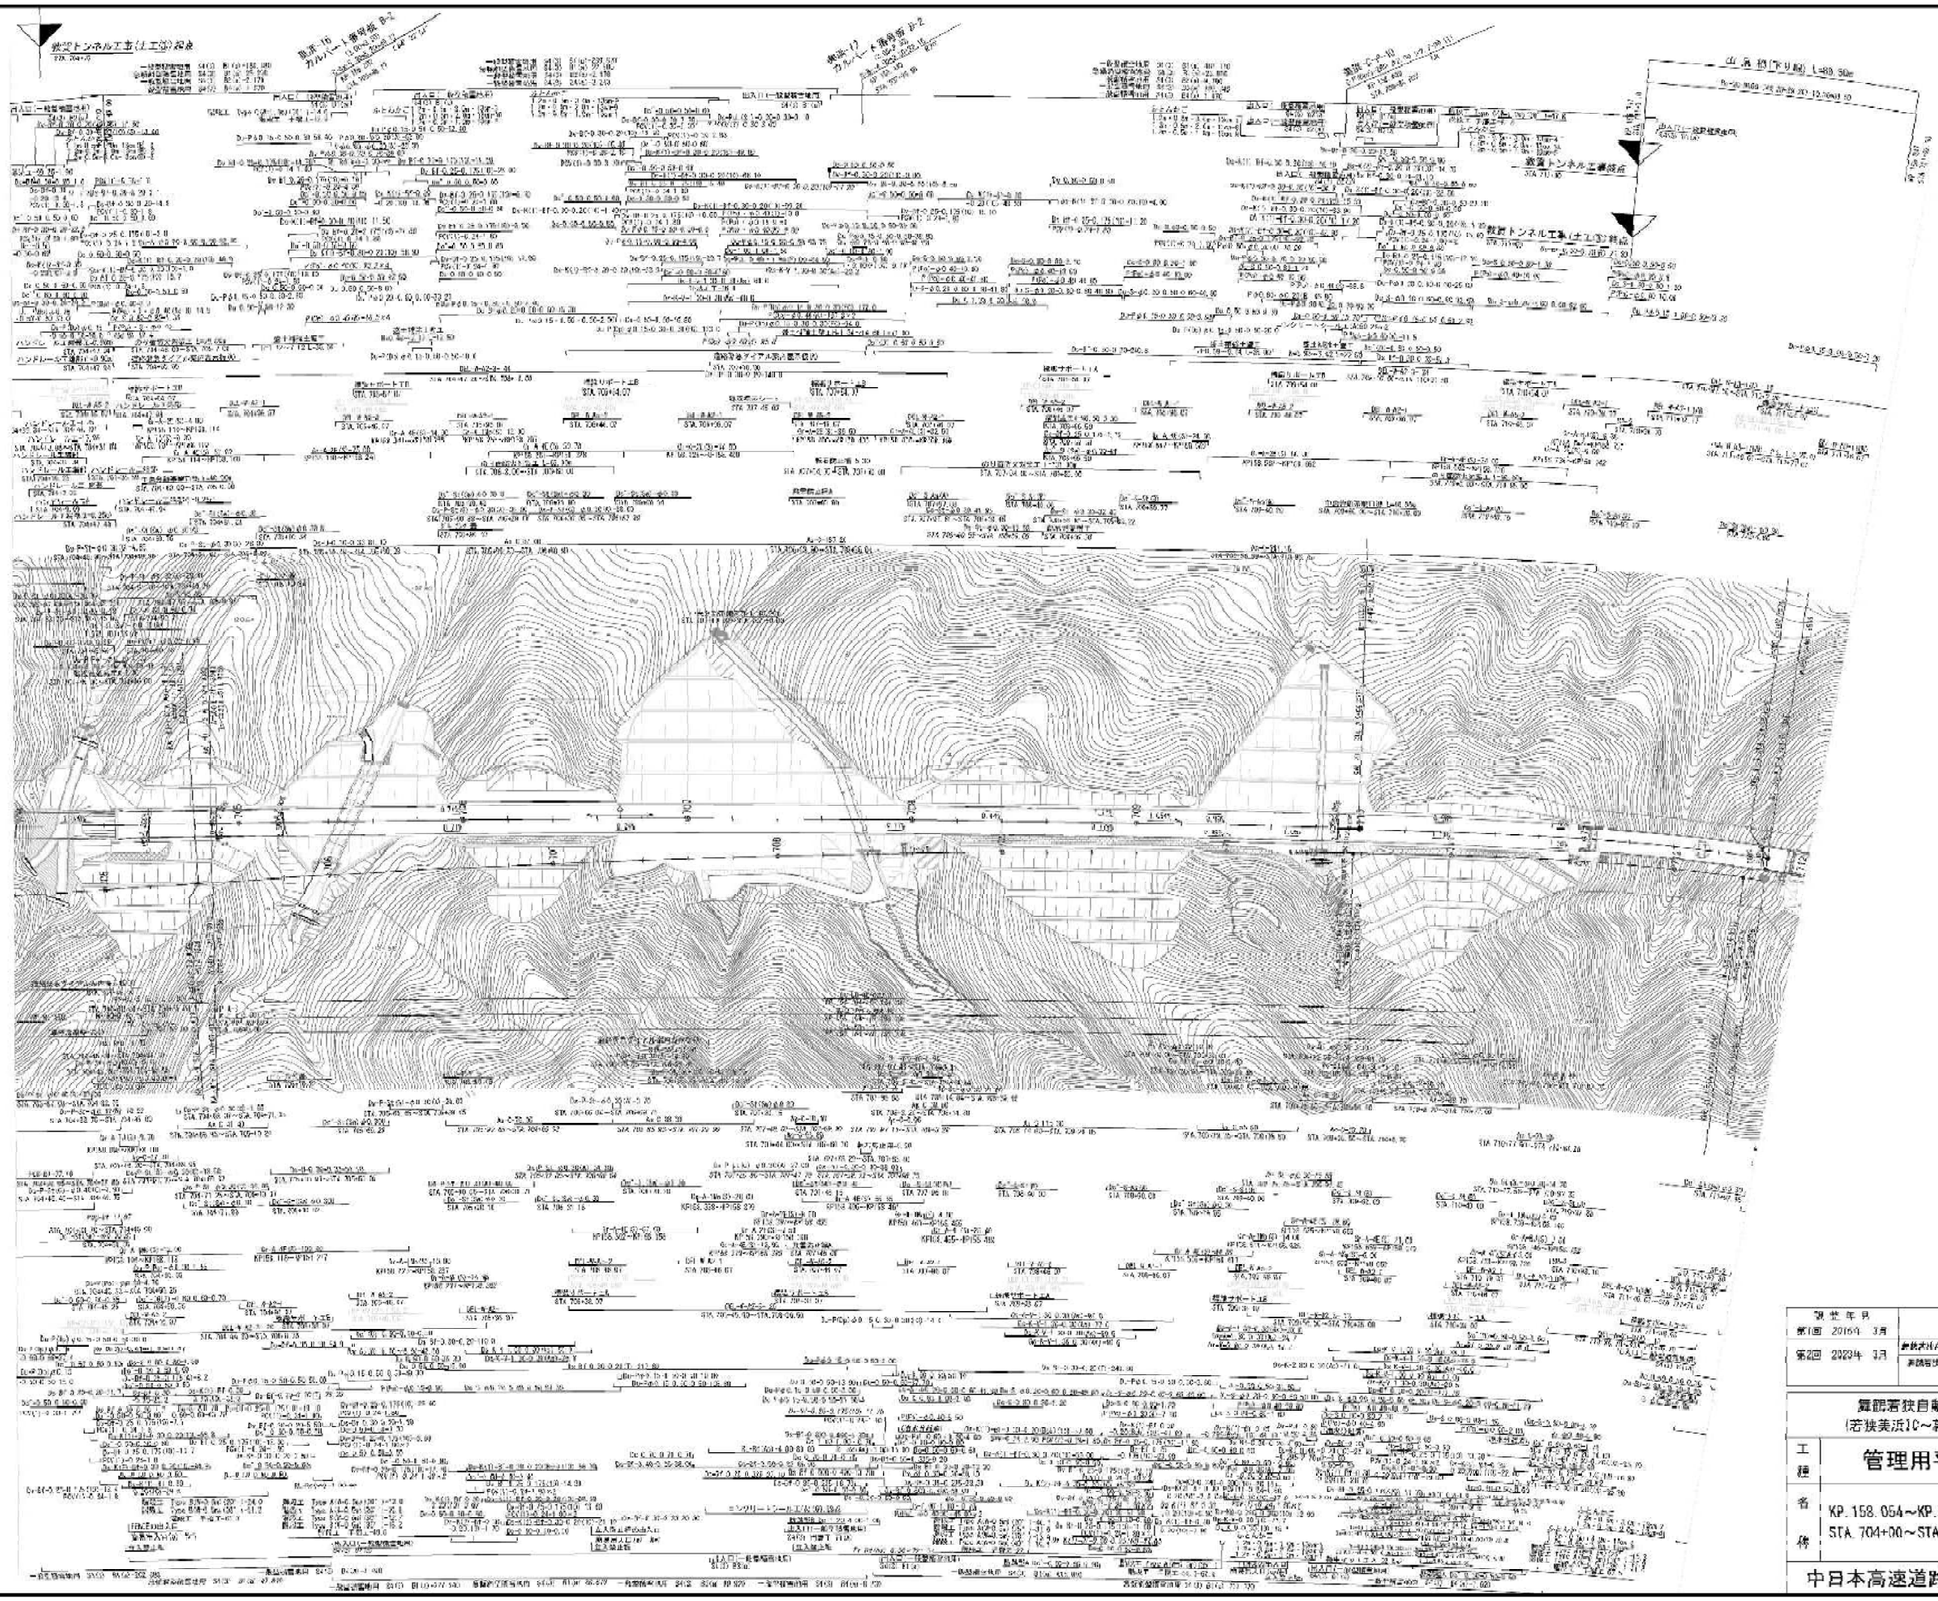

開通年月	概要
第1回 2016年 3月	新設高速自動車道 一般部(4車線)区間(若狭美浜IC～敦賀JCT)
第2回 2023年 3月	新設高速自動車道 敦賀南(仮称)IC～敦賀JCT

舞鶴若狭自動車道
(若狭美浜IC～敦賀JCT)

工種名称: 管理用平面図

KP.158.054～KP.158.854
STA.704+00～STA.712+00

縮尺 1/2500

13
19

中日本高速道路(株) 金沢支社

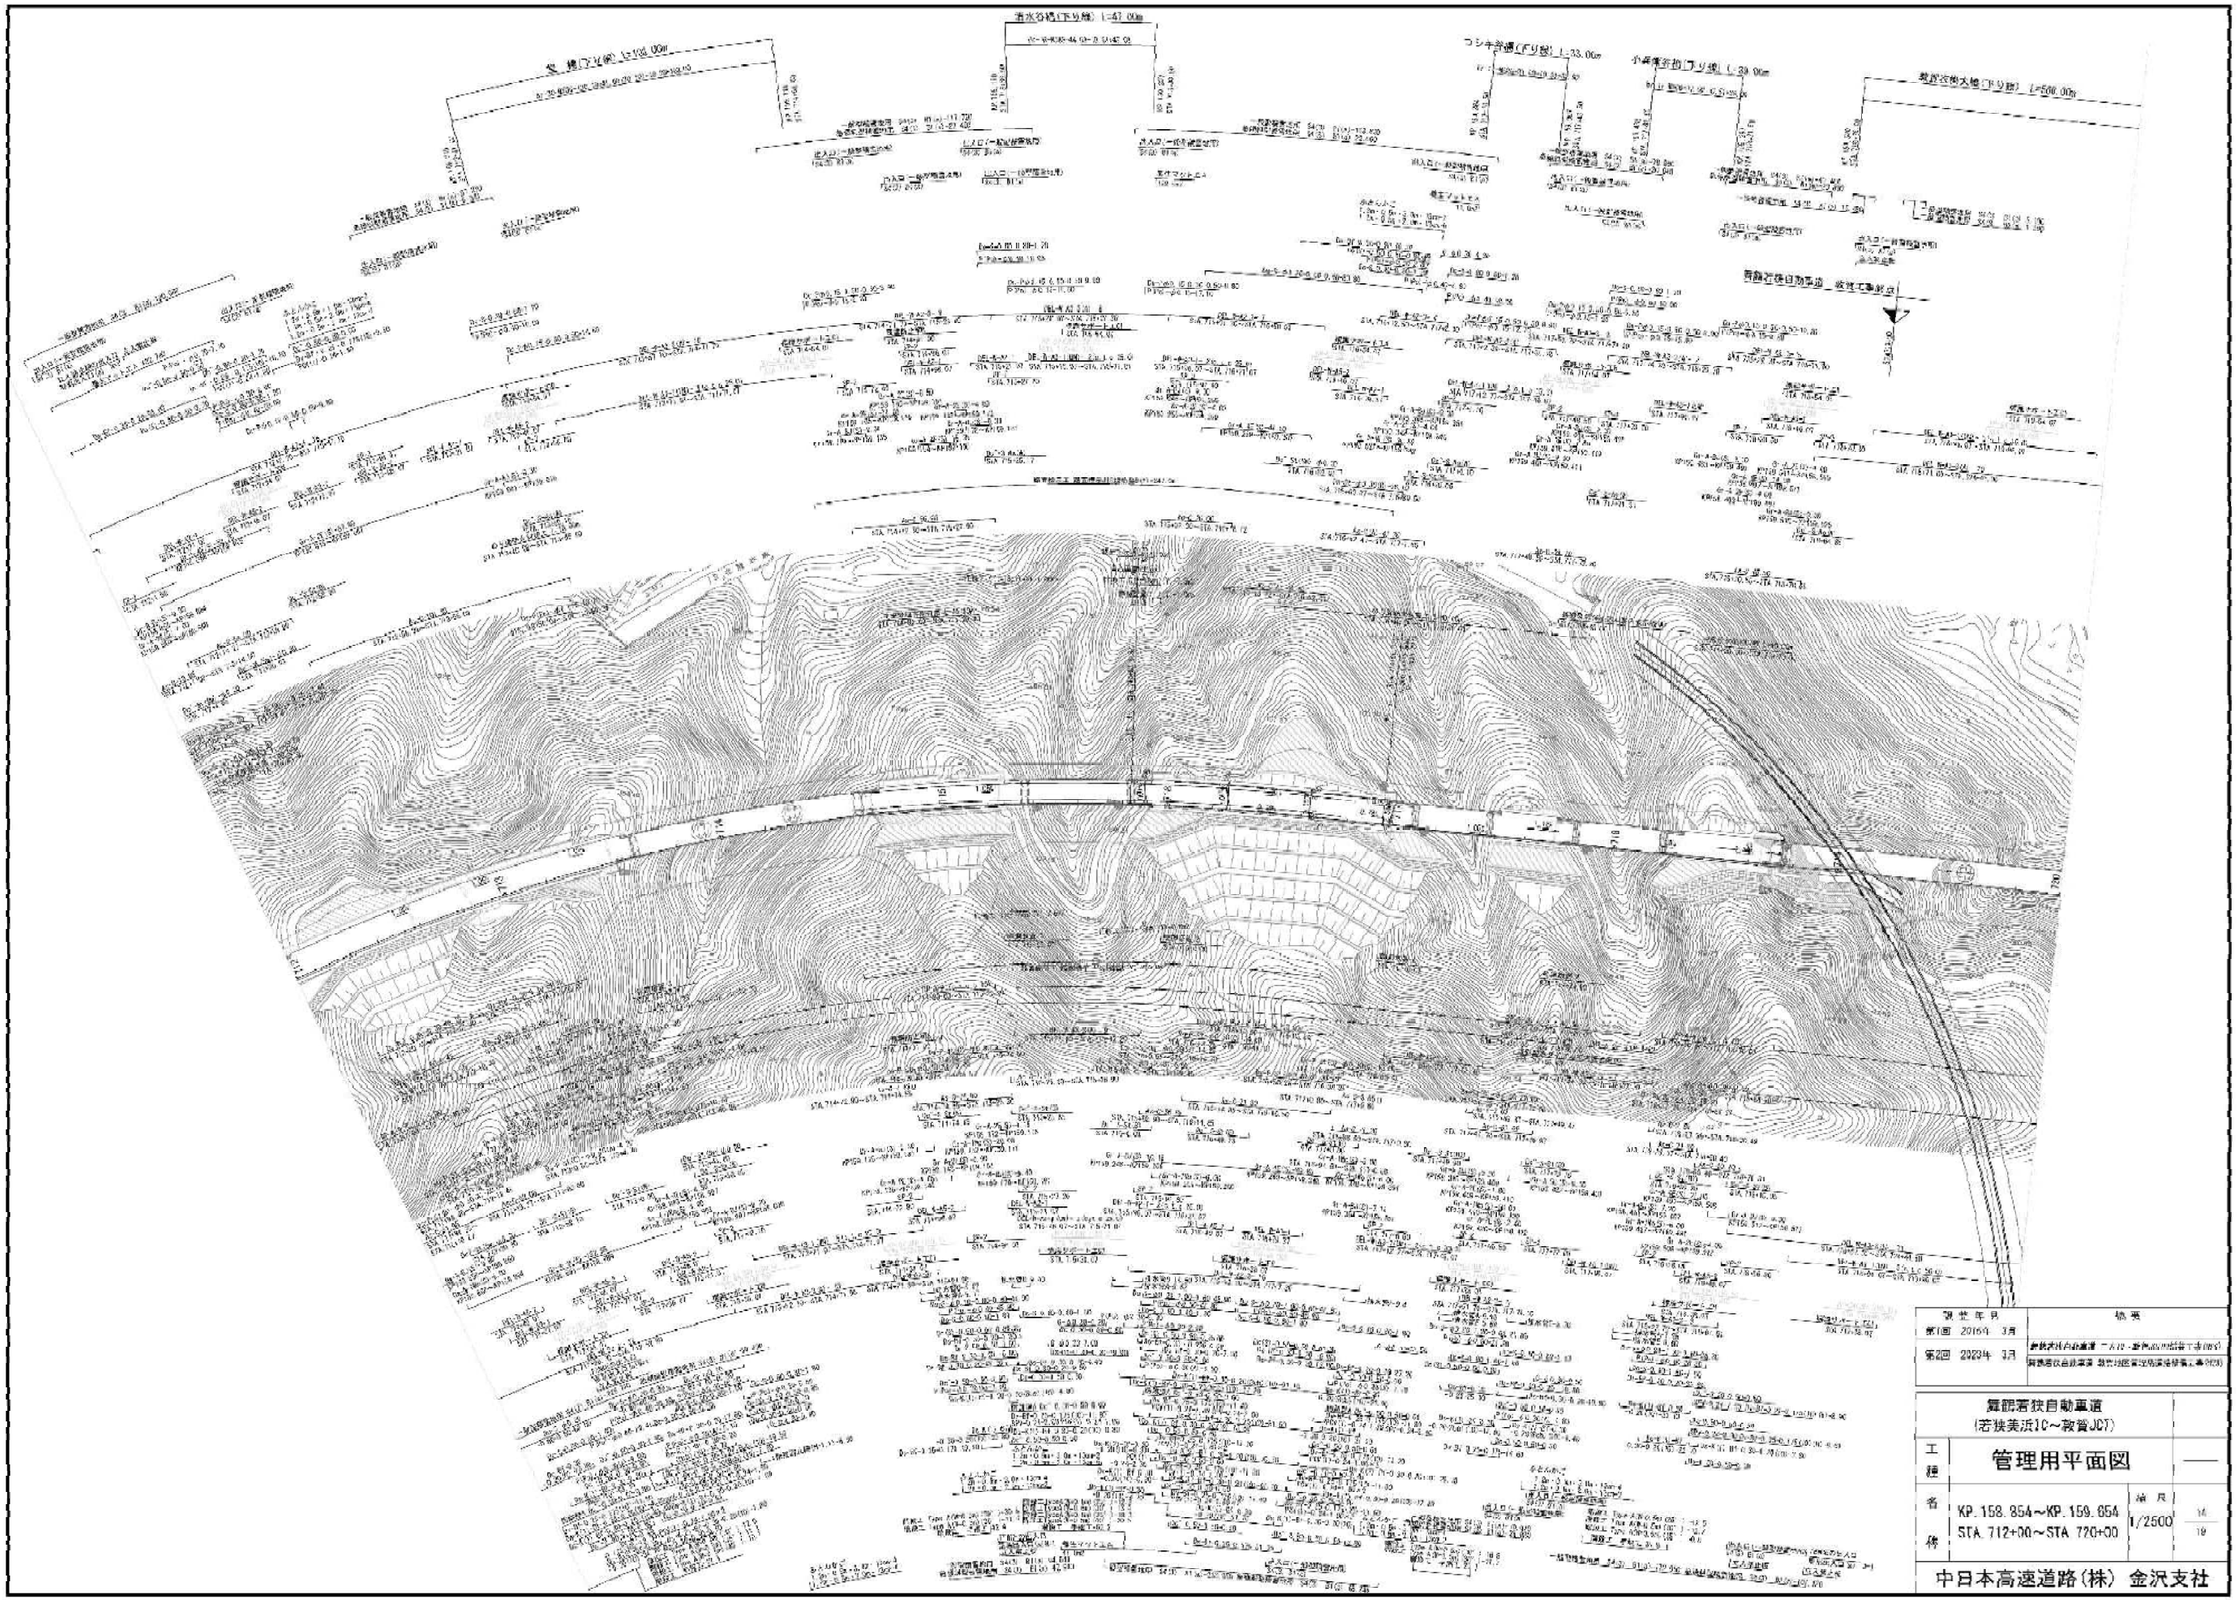

改訂年月	摘要
第1回 2016年 3月	舞鶴若狭自動車道 一本松・若狭湾岡橋下り線(PC)
第2回 2023年 3月	舞鶴若狭自動車道 敦賀地区管理用道路橋梁工事(PC3)

舞鶴若狭自動車道
(若狭美浜IC～敦賀JCT)

工種	管理用平面図		——
名称	KP.158.854～KP.159.854 STA.712+00～STA.720+00	縮尺 1/2500	図 19

中日本高速道路(株) 金沢支社

舞鶴若狭自動車道
（若狭美浜IC～敦賀JCT）

工種名称：管理用平面図

KP. 159.654～KP. 160.454
STA. 729+90～STA. 726+90

縮尺 1/2500

16
19

中日本高速道路（株） 金沢支社

観察年月	検要
第1回 2015年 3月	
第2回 2023年 3月	舞鶴若狭自動車道 三方IC～敦賀JCT間 舗装工事（R5）

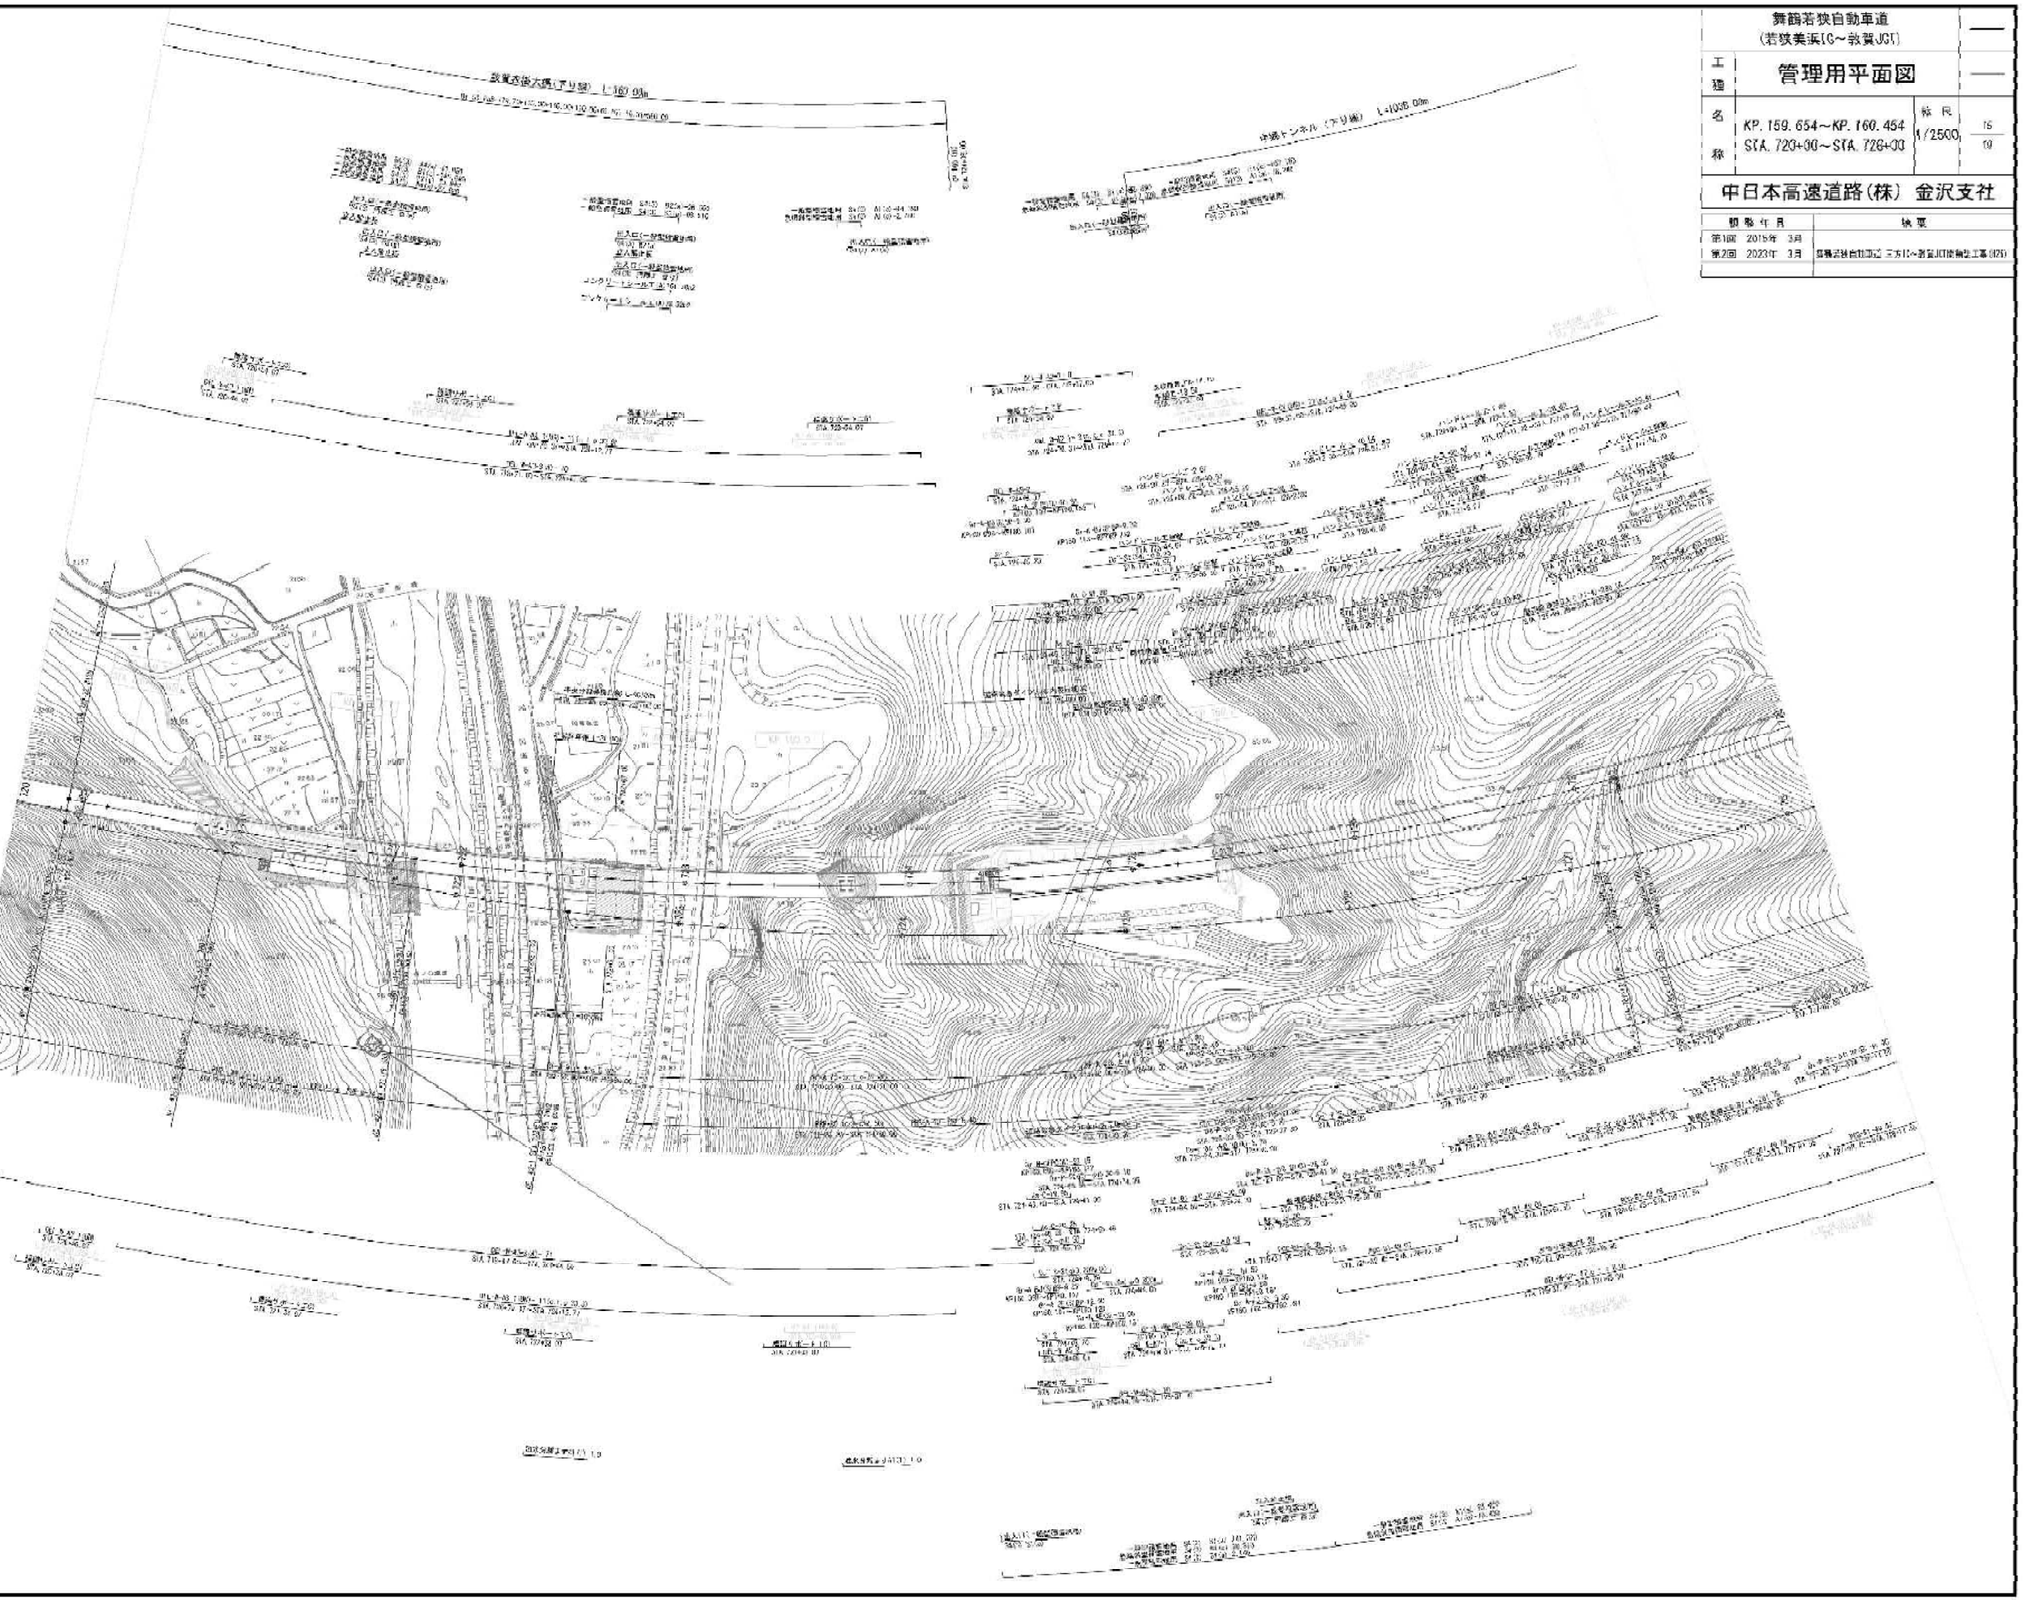

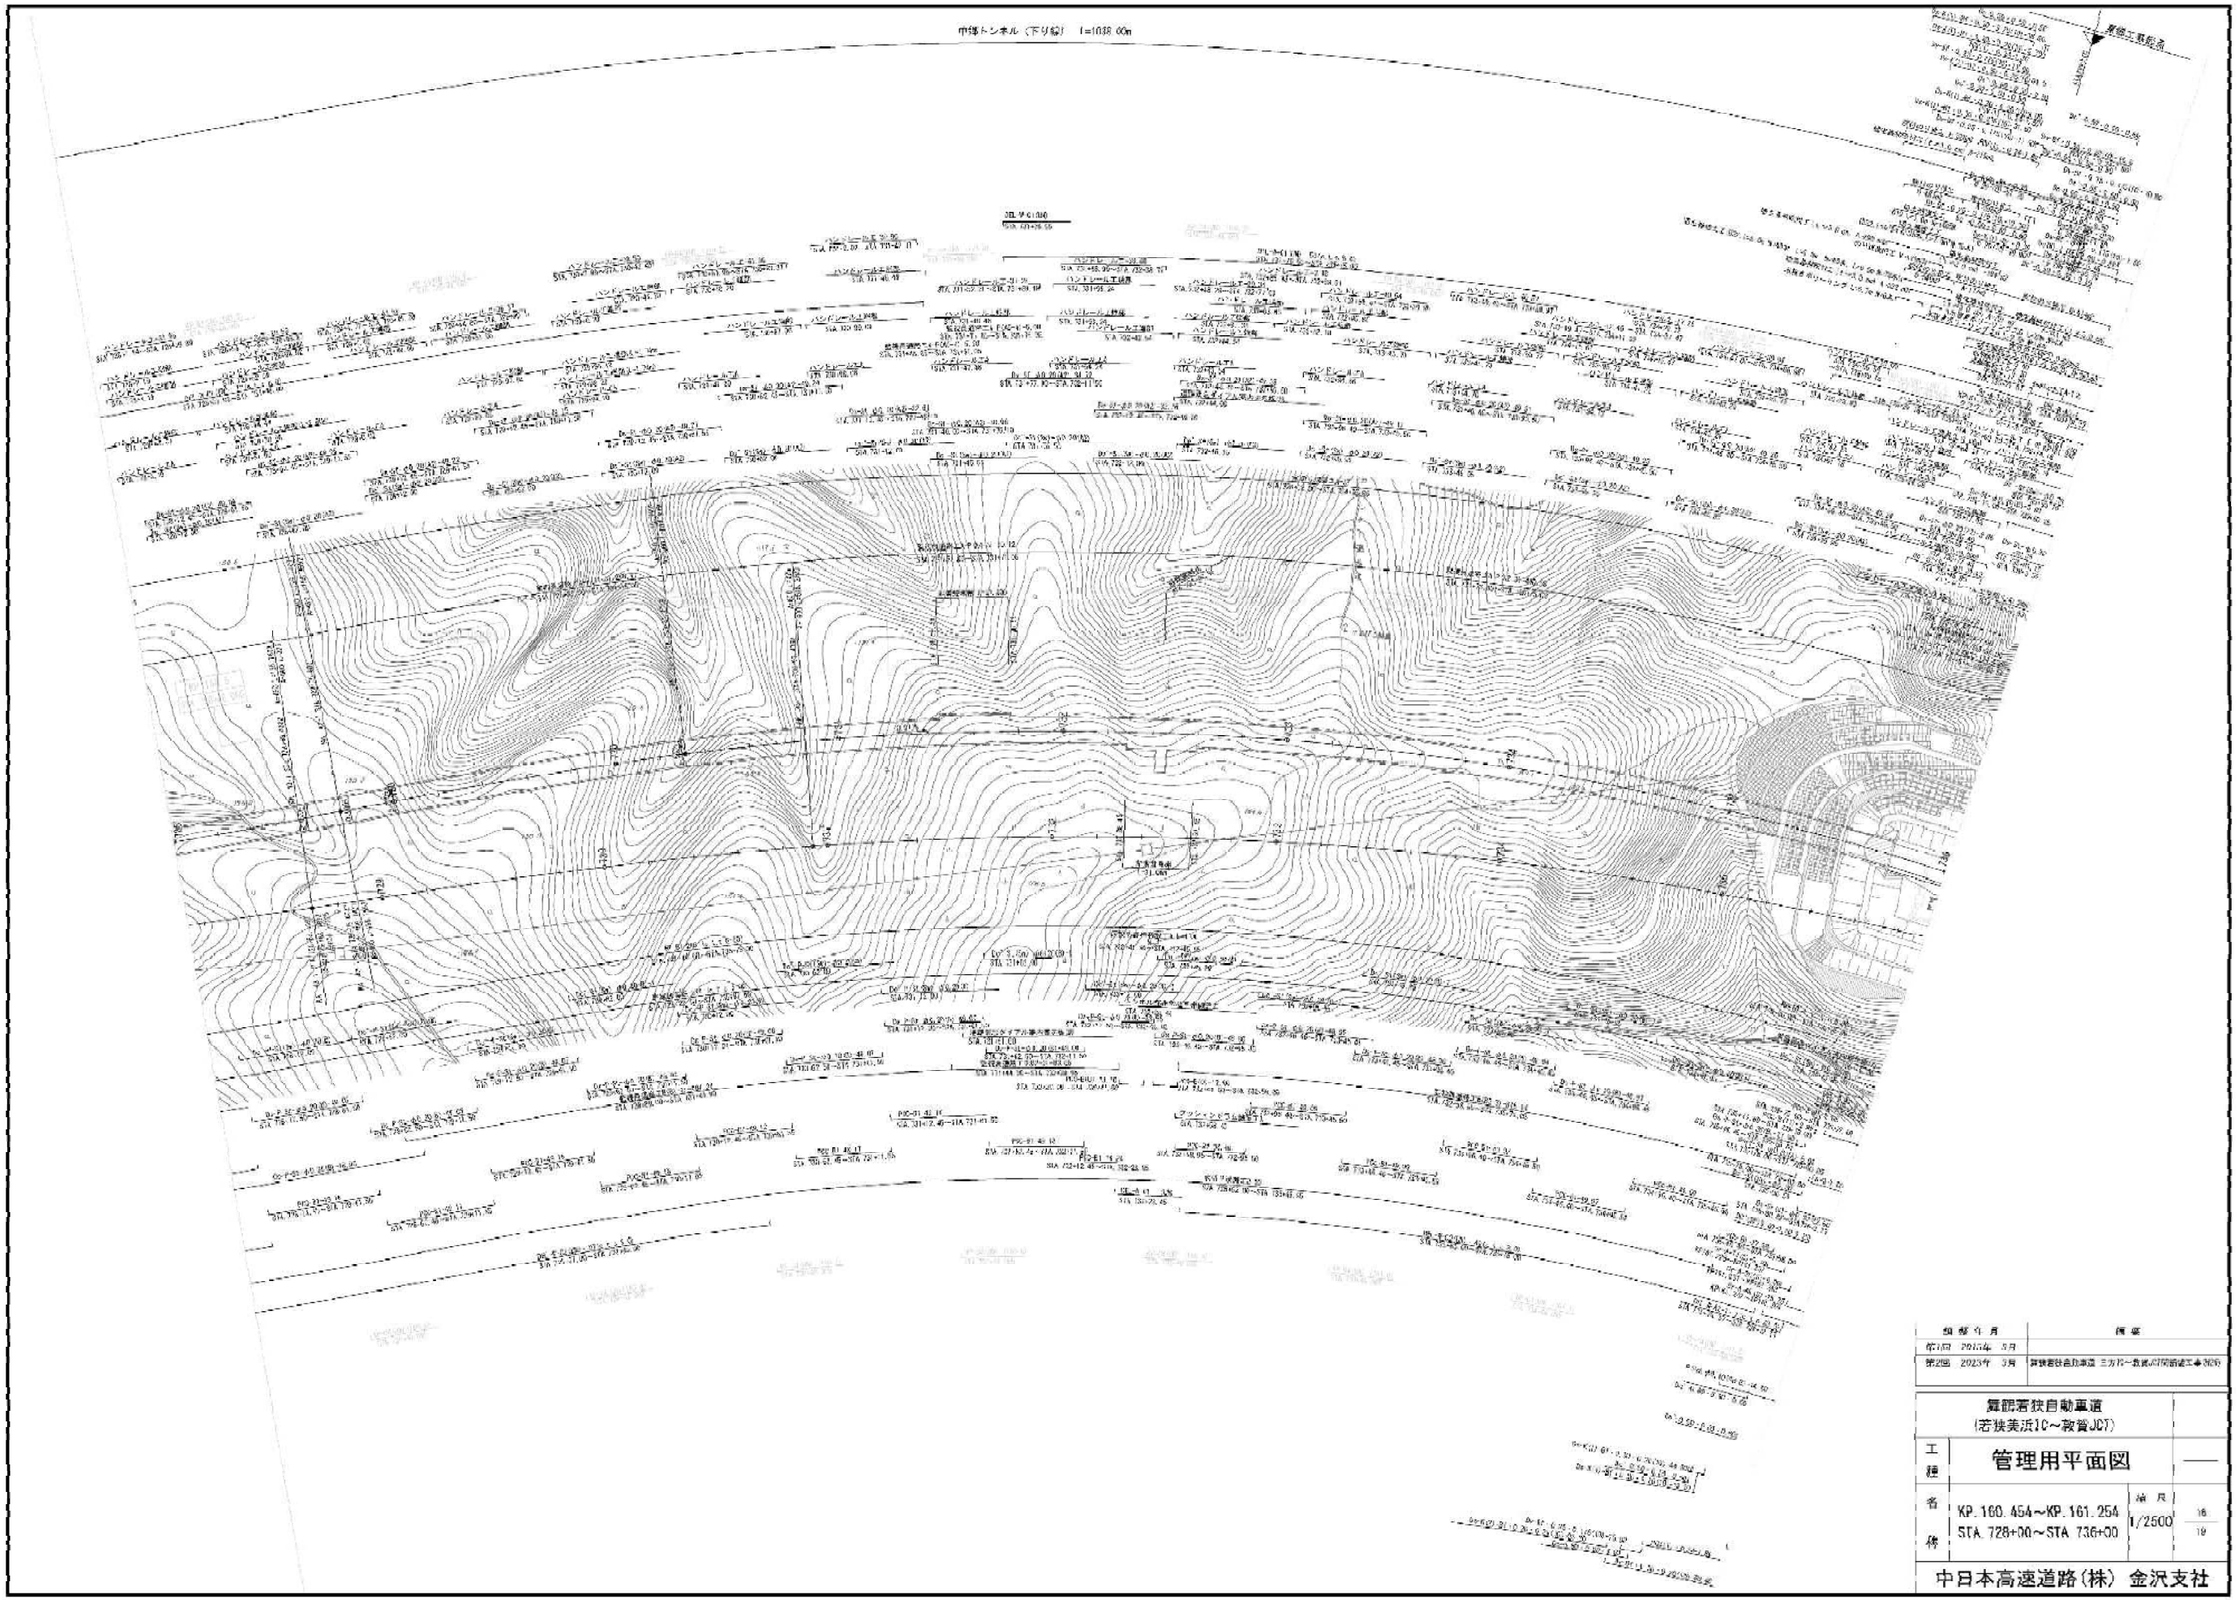

現場作業	備考
第1回　2017年　3月	
第2回　2023年　3月	舞鶴若狭自動車道　三方IC～敦賀JCT間新設工事(2026)

舞鶴若狭自動車道
（若狭美浜IC～敦賀JCT）

工種名称	管理用平面図		
	KP. 160. 454～KP. 161. 254 STA. 728+00～STA. 736+00	縮尺 1/2500	18 19

中日本高速道路（株）金沢支社

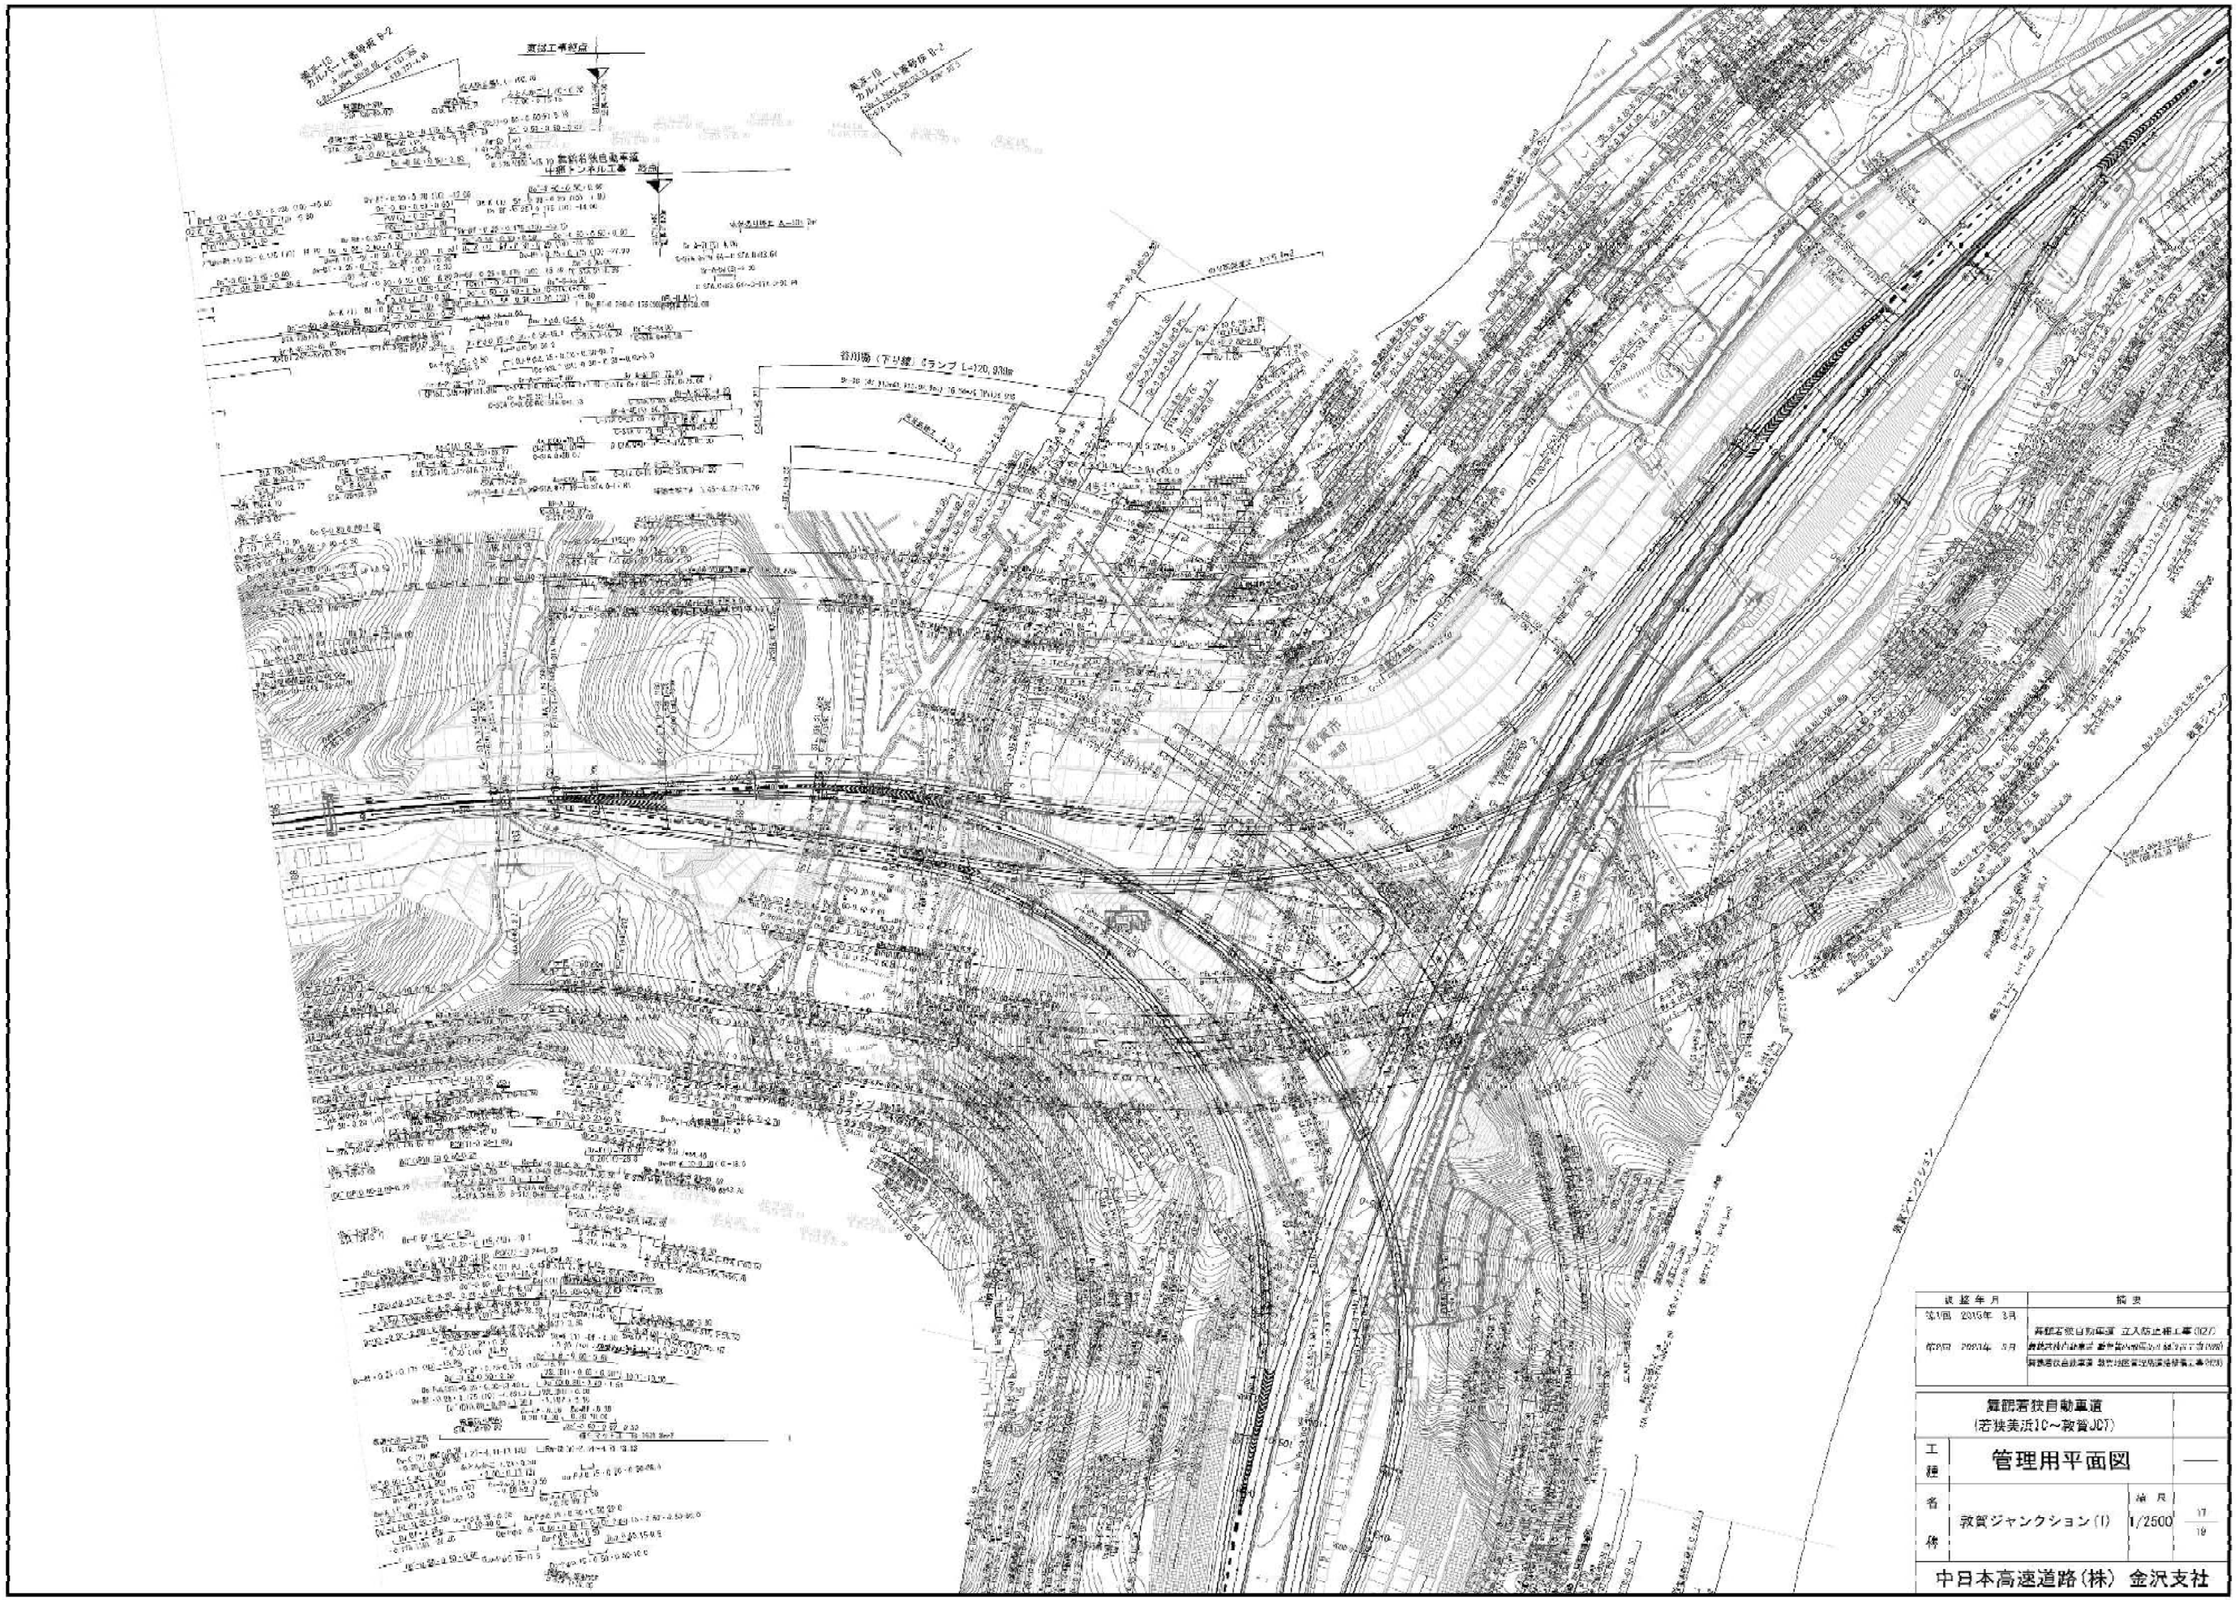

改 修 年 月	摘 要
第1回 2015年 3月	舞鶴若狭自動車道 立入防止柵工事(027)
第2回 2021年 5月	舞鶴若狭自動車道 敦賀管内橋梁ほか補修工事(028)
	舞鶴若狭自動車道 敦賀管理用道路修繕工事(029)

舞鶴若狭自動車道
(若狭美浜IC～敦賀JCT)

工種	管理用平面図		——
名称	敦賀ジャンクション(I)	縮尺 1/2500	17 19

中日本高速道路(株) 金沢支社

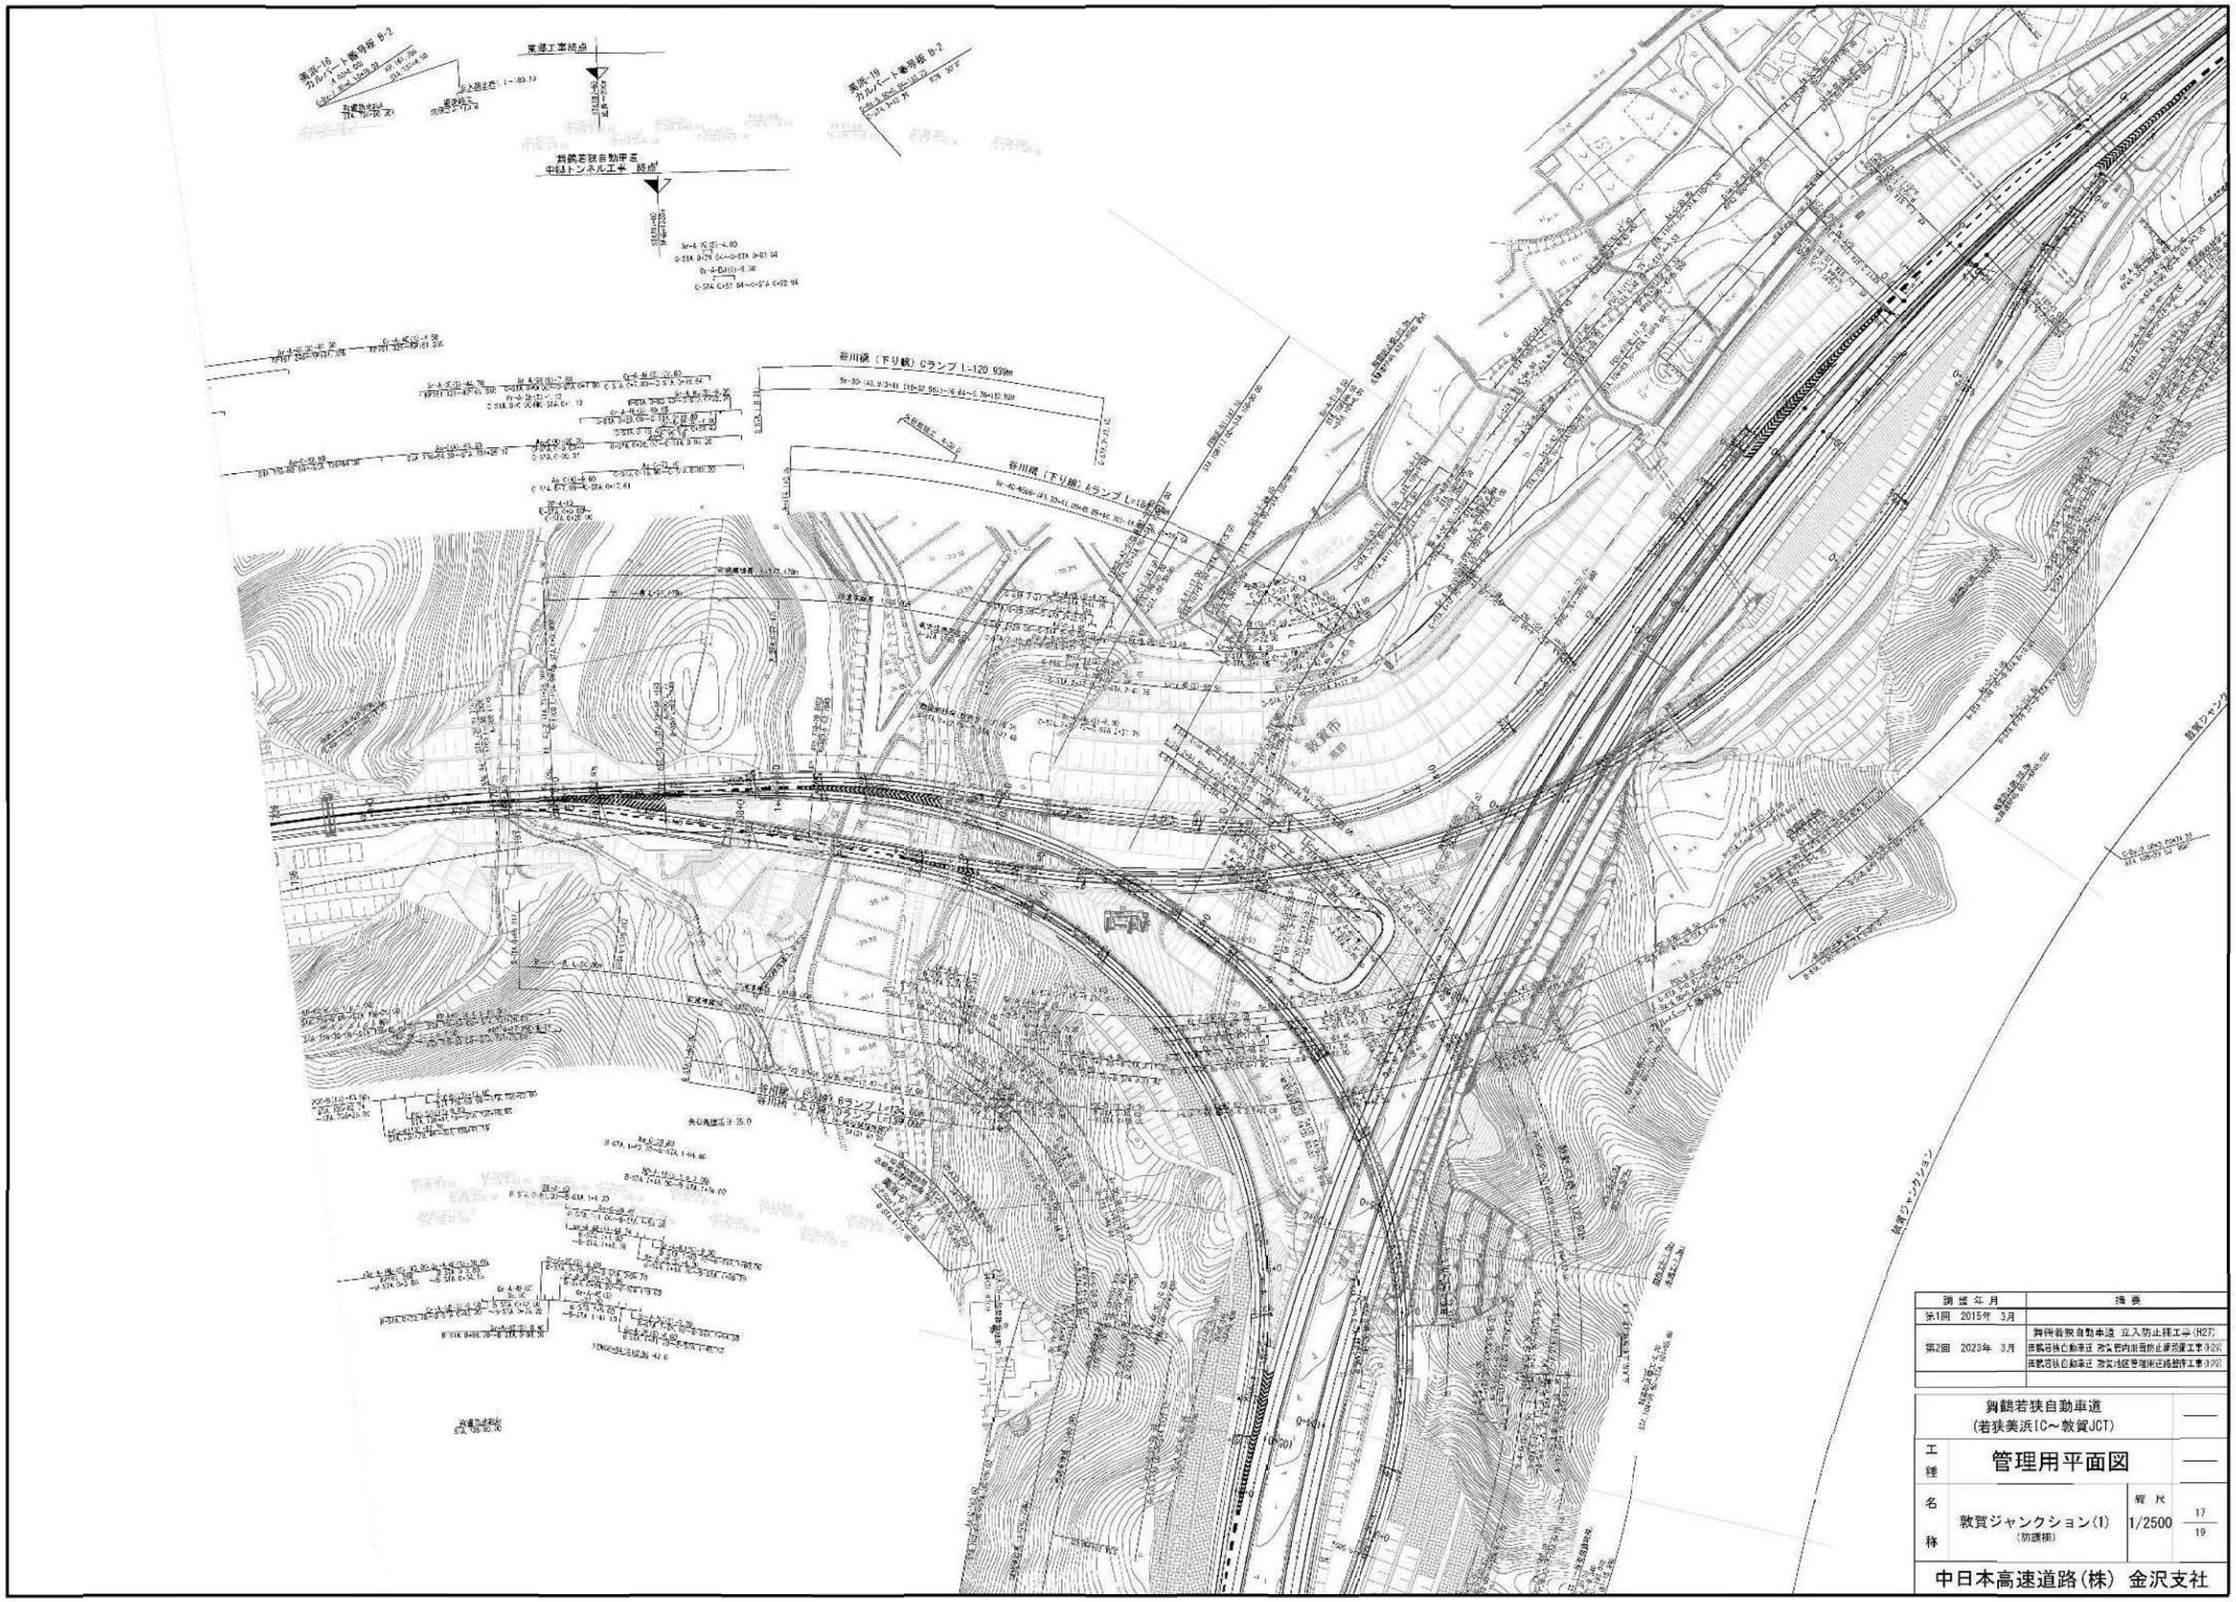

調査年月	摘要
第1回 2015年 3月	
第2回 2023年 3月	舞鶴若狭自動車道 立入防止柵工事（H27）
	舞鶴若狭自動車道 敦賀管内排雪防止柵設置工事（H29）
	舞鶴若狭自動車道 敦賀地区管理用道路舗装工事（H29）

舞鶴若狭自動車道
（若狭美浜IC～敦賀JCT）

工種 管理用平面図

名称 敦賀ジャンクション(1)
（防護柵）

縮尺 1/2500

17
19

中日本高速道路(株) 金沢支社

調査年月	摘要
第1回 2015年 3月	
第2回 2023年 3月	舞鶴若狭自動車道 立入防止柵工事（H27）
	舞鶴若狭自動車道 敦賀管内飛散防止網設置工事（R2）
	舞鶴若狭自動車道 敦賀地区管理用道路舗装工事（R2）

舞鶴若狭自動車道
（若狭美浜IC～敦賀JCT）

工種 管理用平面図

名称 敦賀ジャンクション(1)
（構造物）

縮尺 1/2500

17
19

中日本高速道路(株) 金沢支社

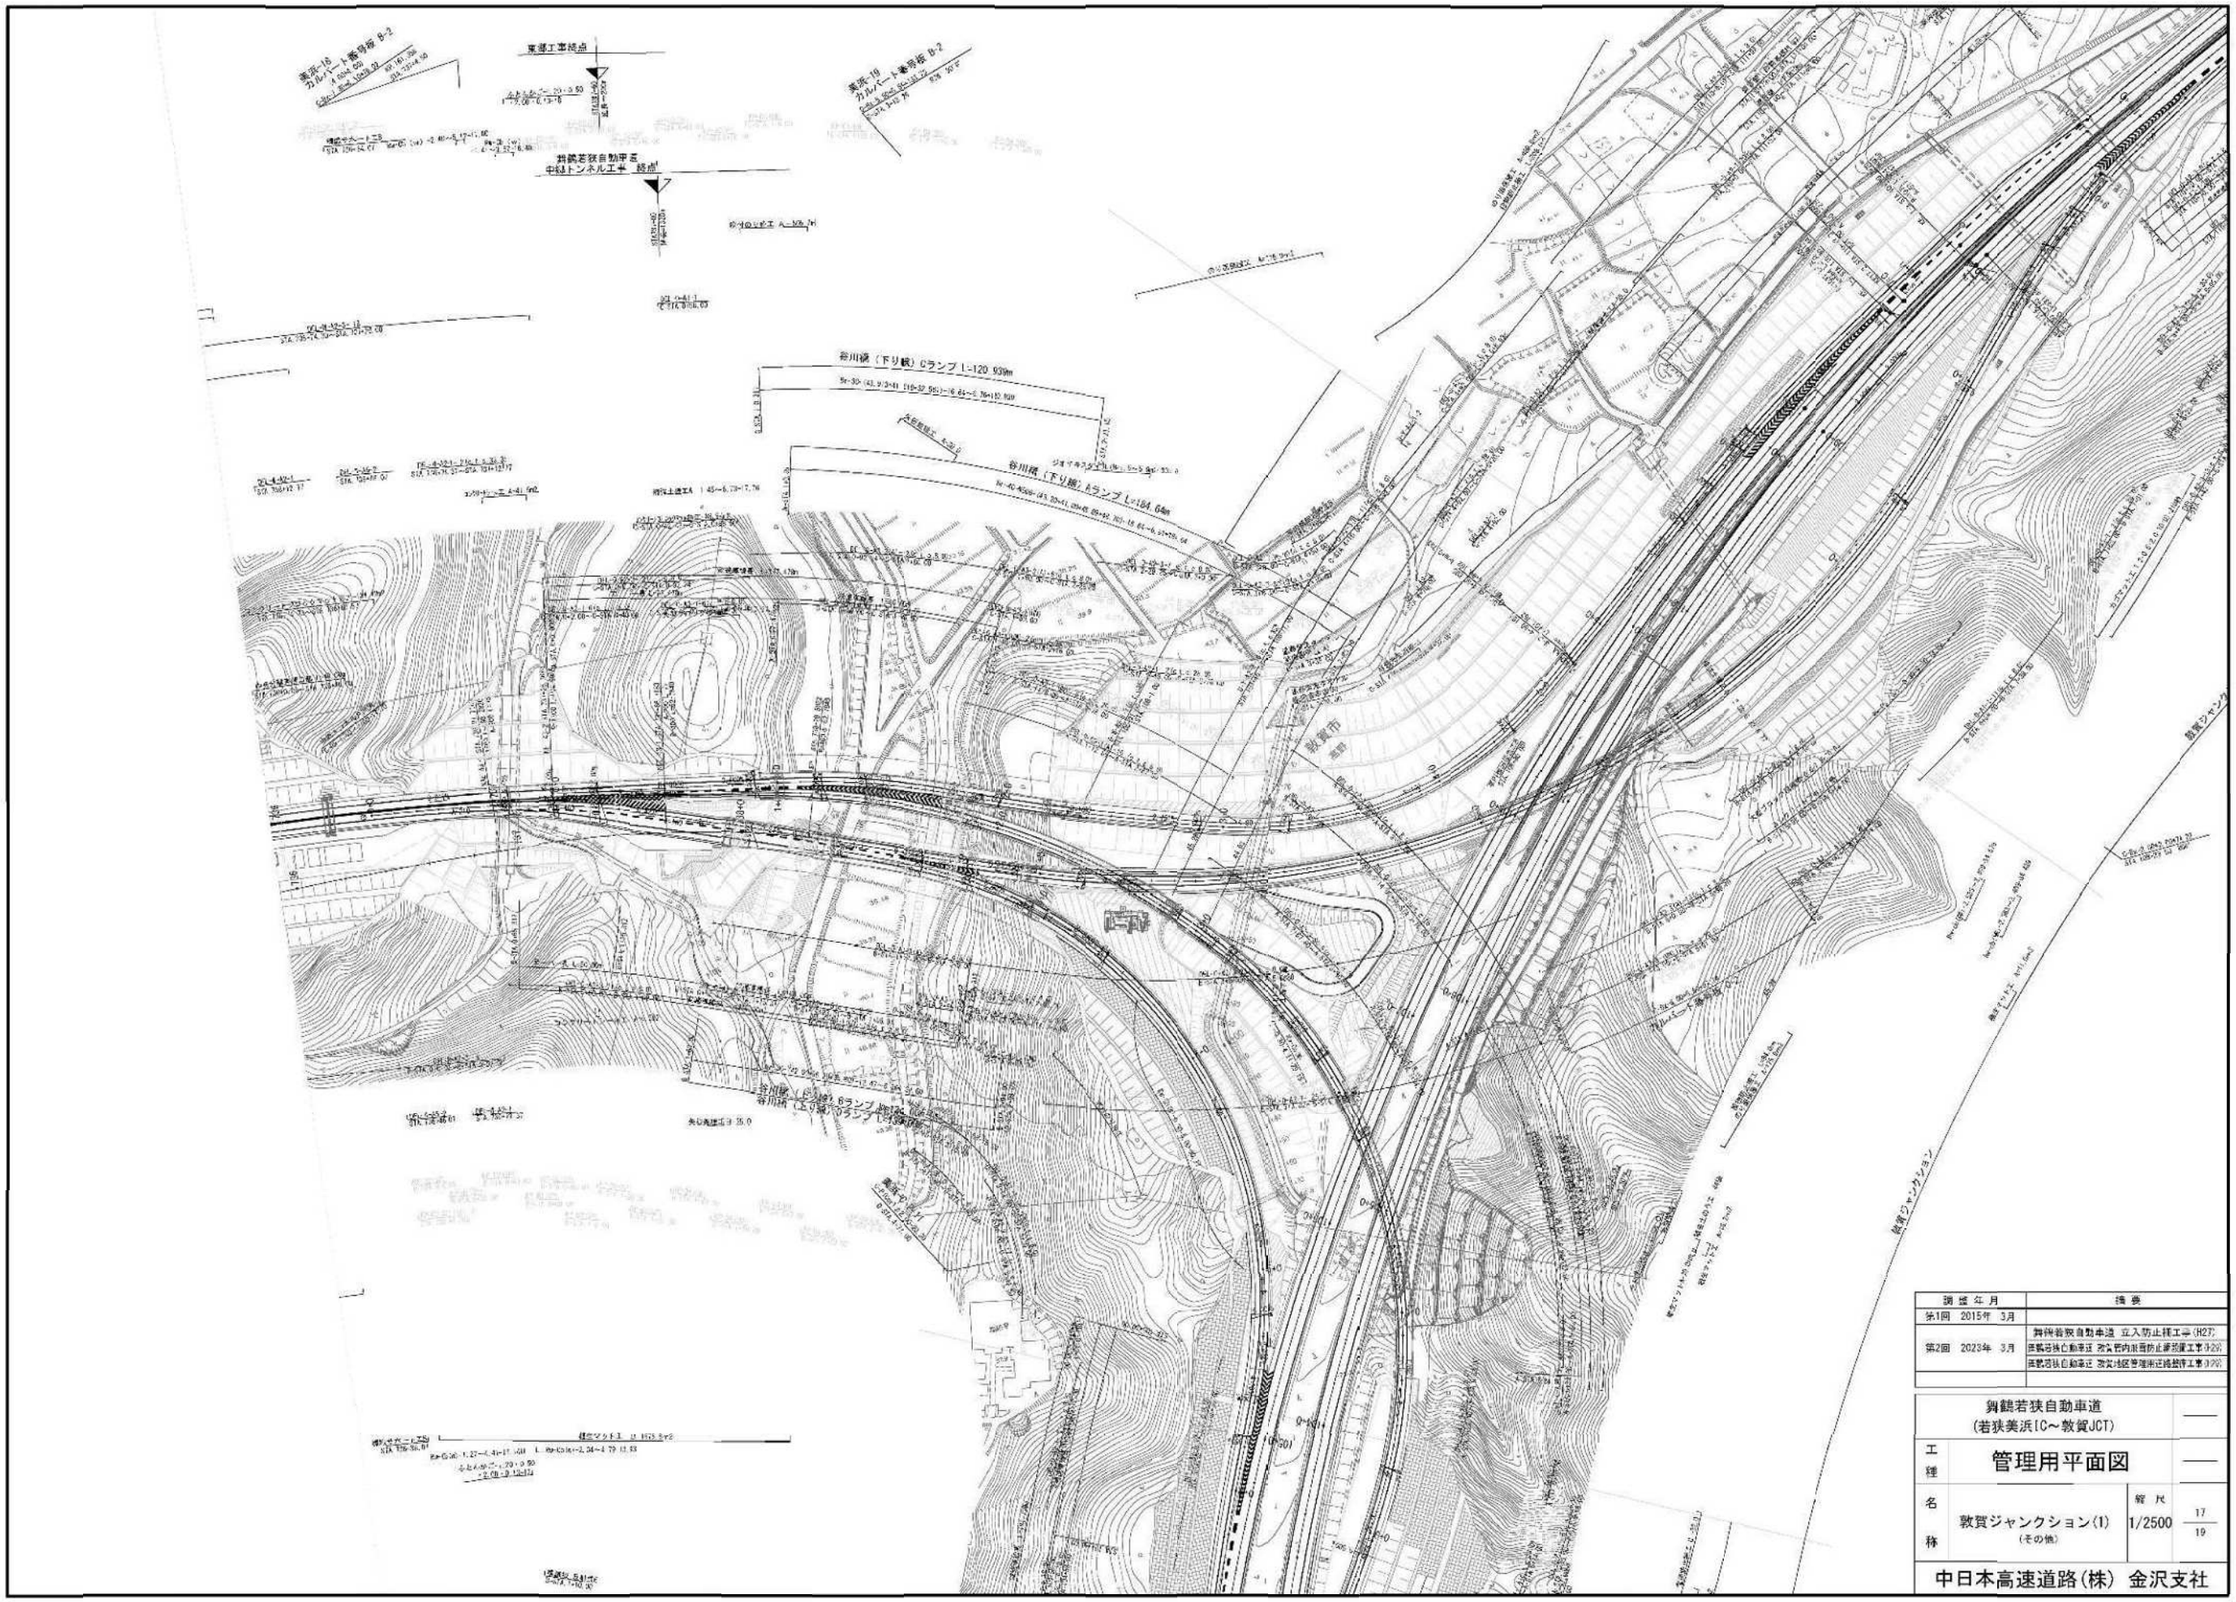

調査年月	摘要
第1回 2015年 3月	
第2回 2023年 3月	舞鶴若狭自動車道 立入防止柵工事（H27）
	舞鶴若狭自動車道 敦賀管内排雪防止柵設置工事（H29）
	舞鶴若狭自動車道 敦賀地区管理用道路舗装工事（H29）

舞鶴若狭自動車道
（若狭美浜IC～敦賀JCT）

工種 管理用平面図

名称 敦賀ジャンクション(1)
（その他）

縮尺 1/2500

17
19

中日本高速道路(株) 金沢支社

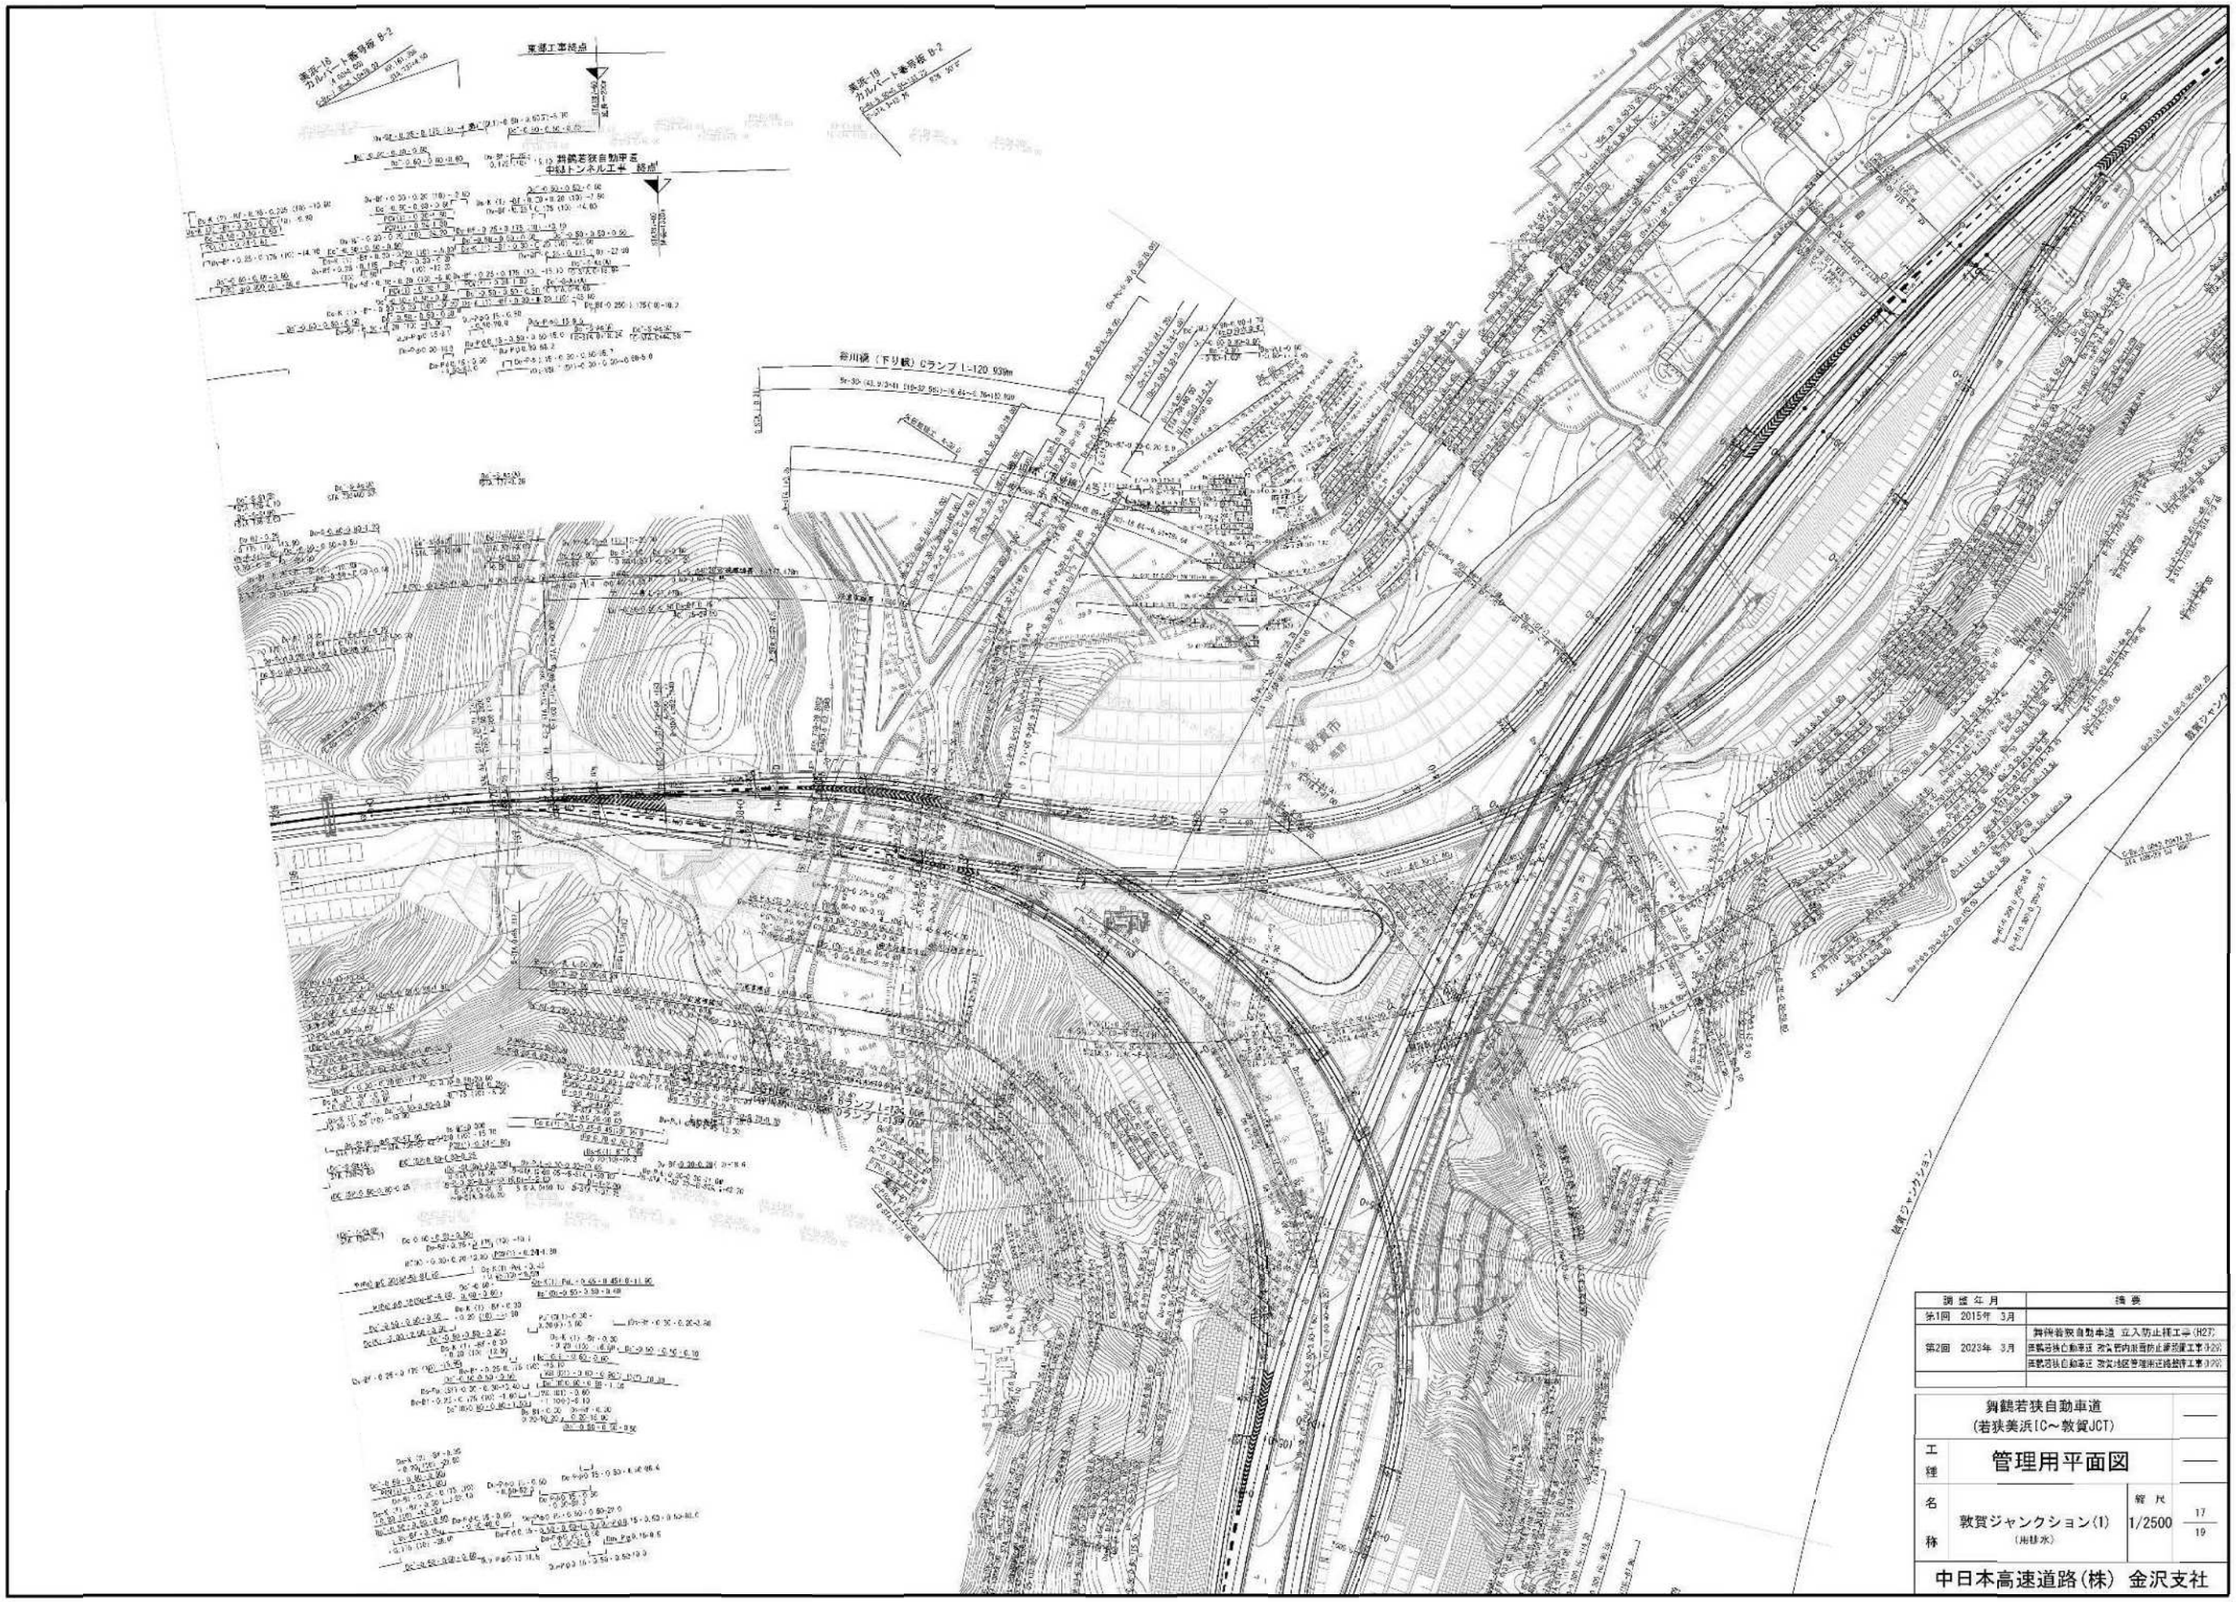

調査年月	摘要
第1回 2015年 3月	
第2回 2023年 3月	舞鶴若狭自動車道 立入防止柵工事（H27）
	舞鶴若狭自動車道 敦賀管内排雪防止柵設置工事（R2）
	舞鶴若狭自動車道 敦賀地区管理用道路舗装工事（R2）

舞鶴若狭自動車道
（若狭美浜IC～敦賀JCT）

工種 管理用平面図

名称 敦賀ジャンクション(1)
（地球水）

縮尺 1/2500

17/19

中日本高速道路(株) 金沢支社

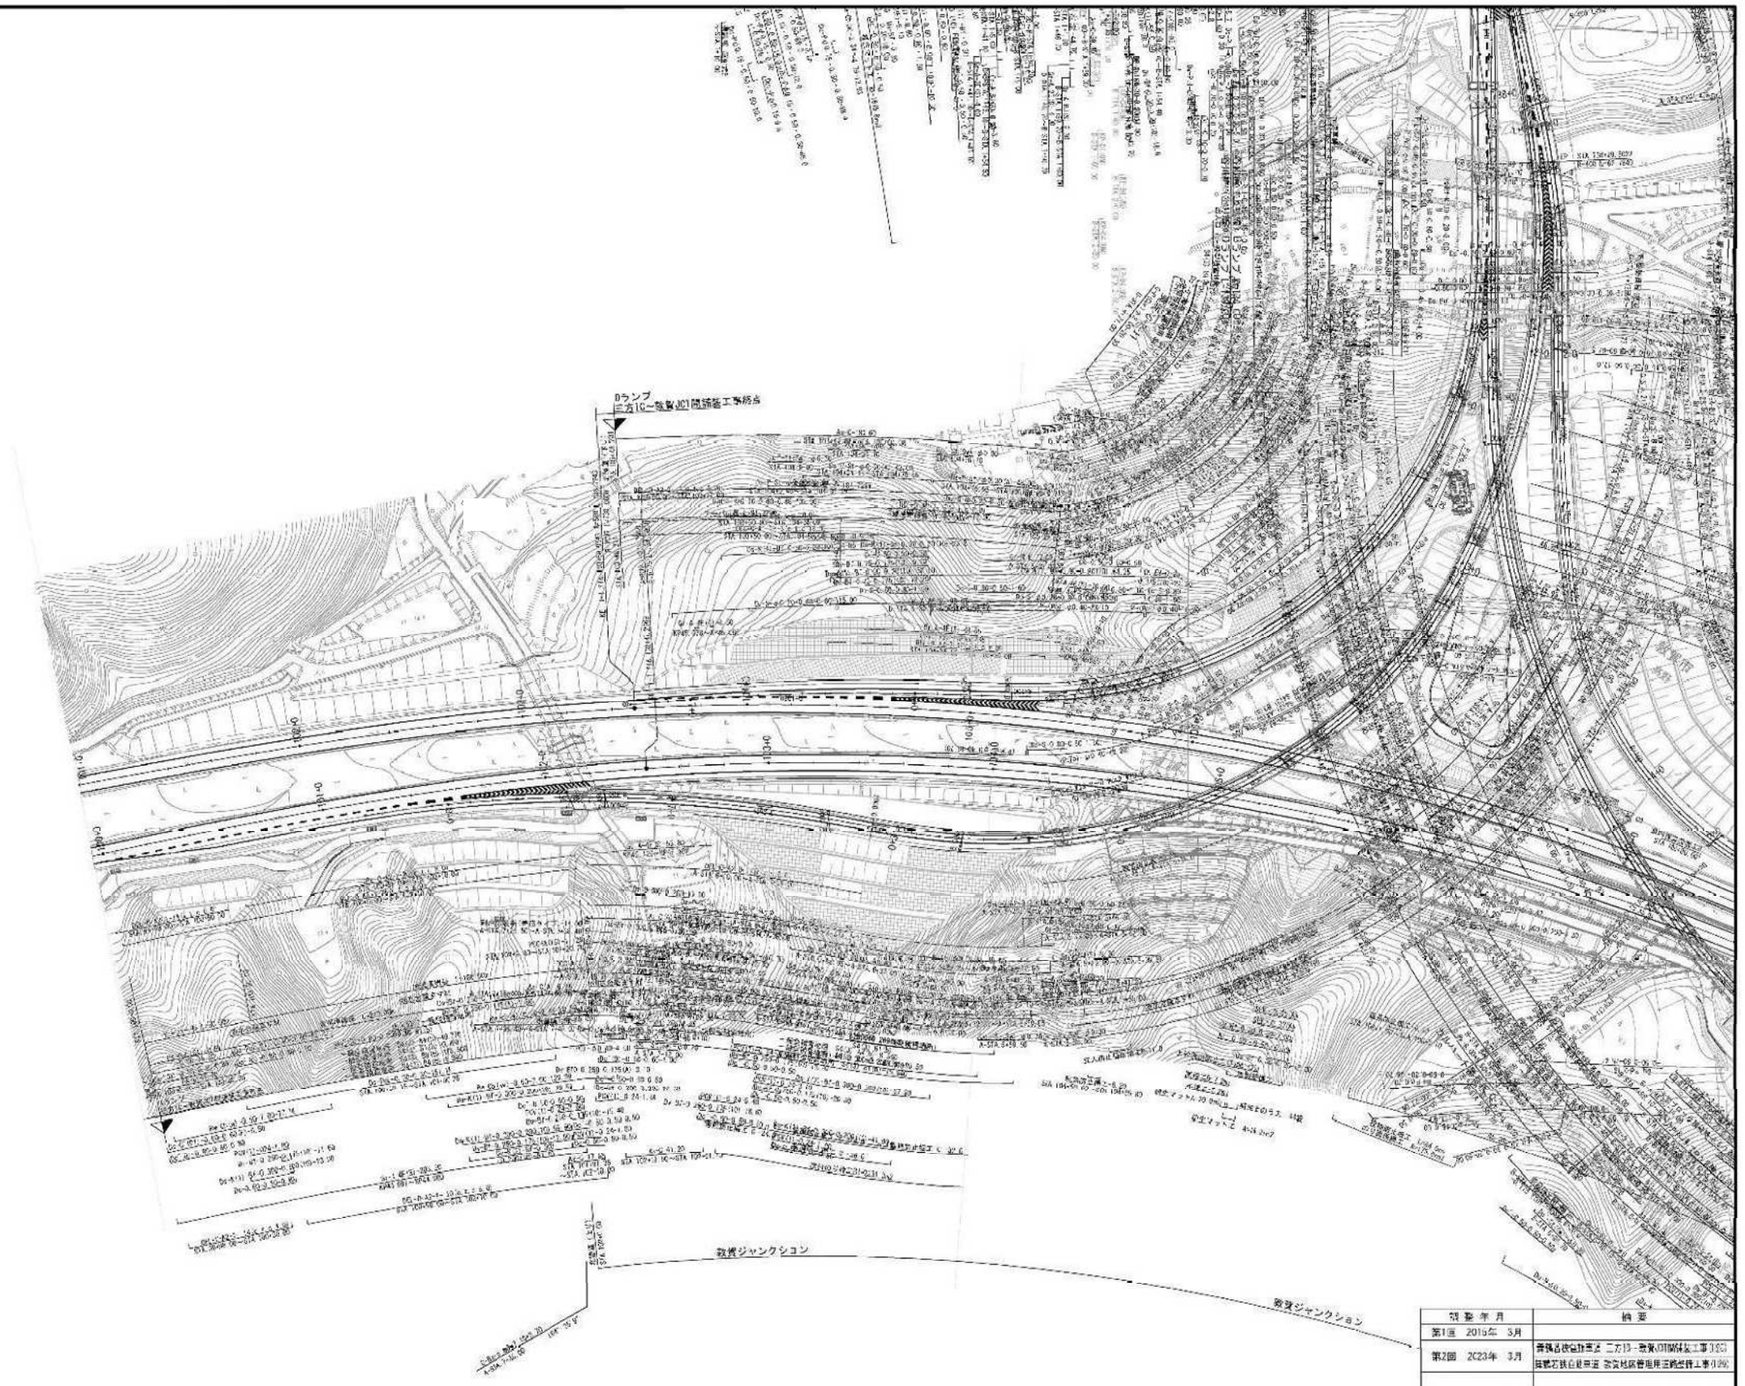

竣工年月	摘要
第1回 2019年 3月	舞鶴若狭自動車道 三方IC～敦賀JCT間付属施設工事(1/2)
第2回 2023年 3月	舞鶴若狭自動車道 敦賀料金管理用三角点作成工事(1/2)

舞鶴若狭自動車道
(若狭美浜IC～敦賀JCT)

工種 管理用平面図

名称 敦賀ジャンクション(2)

縮尺 1/2500

18/19

中日本高速道路(株) 金沢支社

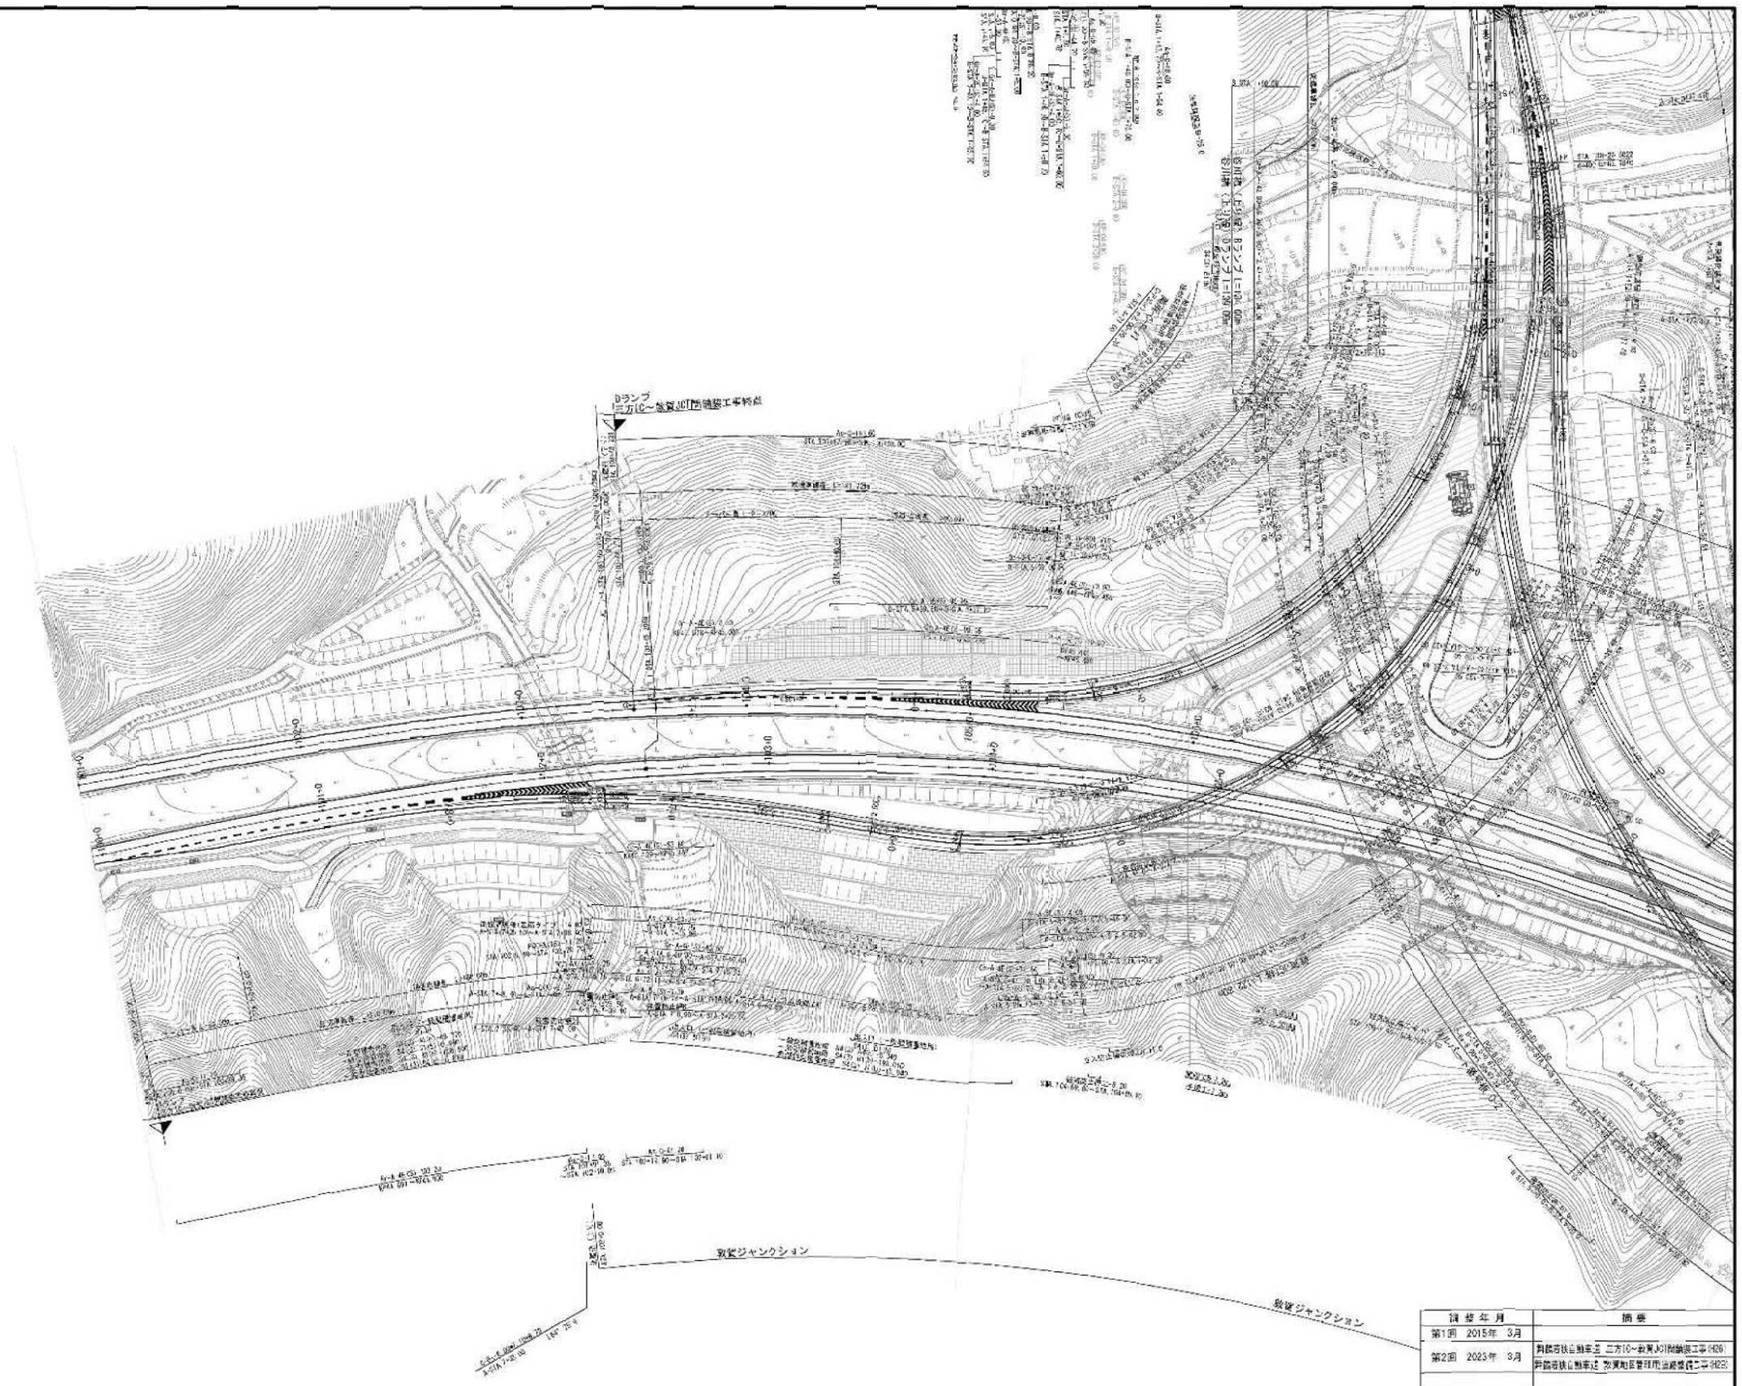

調査年月	摘要
第1回 2015年 3月	
第2回 2023年 8月	舞鶴若狭自動車道 三方IC～敦賀JCT間舗装工事(H26) 舞鶴若狭自動車道 敦賀地区管理用道路橋梁工事(H29)

舞鶴若狭自動車道
(若狭美浜IC～敦賀JCT)

工種 管理用平面図

名称 敦賀ジャンクション(2)
(防護柵)

縮尺 1/2500

18/19

中日本高速道路(株) 金沢支社

調査年月	摘要
第1回 2015年 3月	
第2回 2023年 8月	舞鶴若狭自動車道 三方IC～敦賀JCT間舗装工事(H26) 舞鶴若狭自動車道 敦賀地区管理用道路橋梁工事(H25)

舞鶴若狭自動車道
(若狭美浜IC～敦賀JCT)

工種 管理用平面図

名称 敦賀ジャンクション(2)
(構造物)

縮尺 1/2500

18/19

中日本高速道路(株) 金沢支社

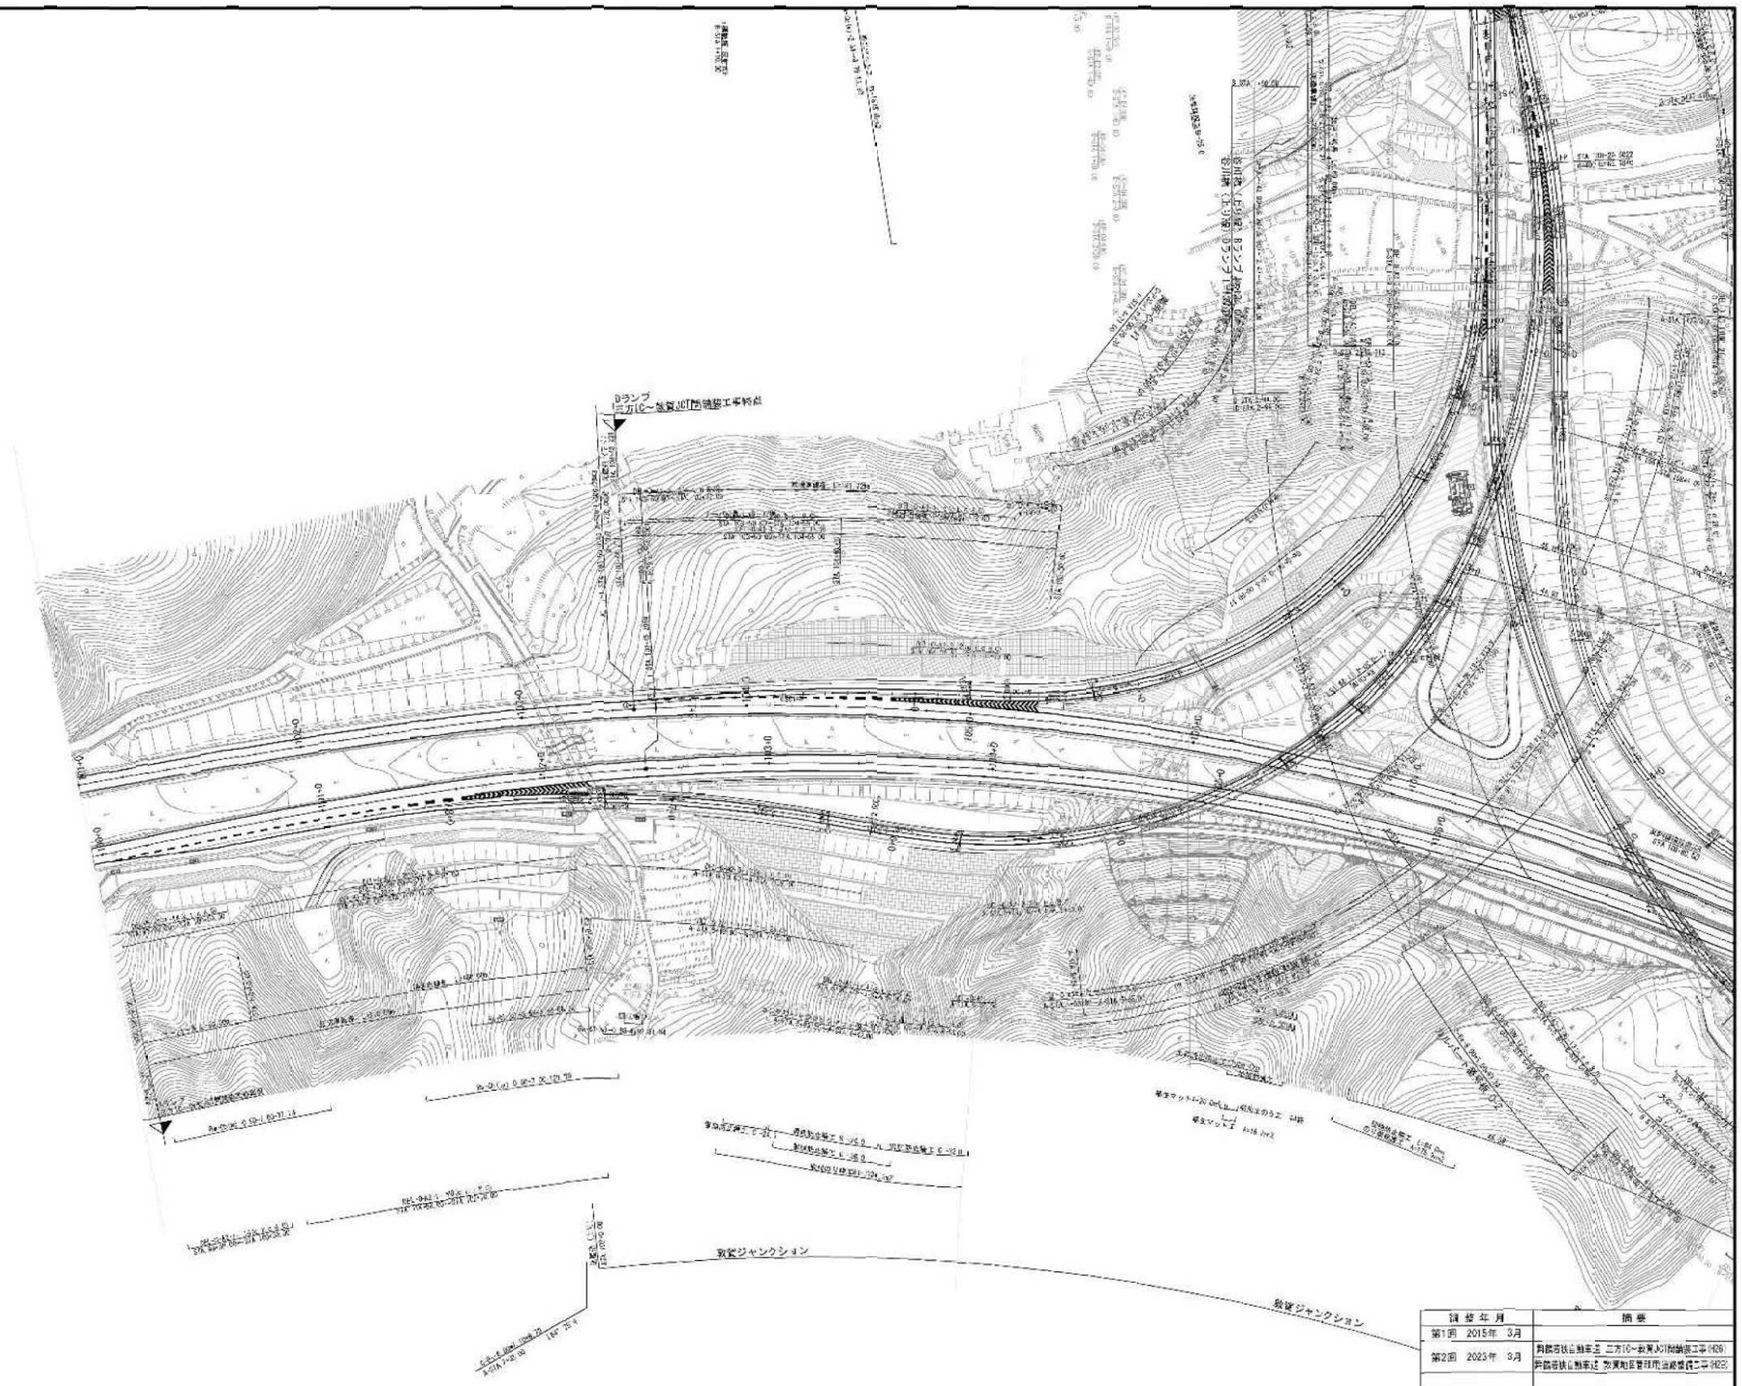

調査年月	摘要
第1回 2015年 3月	
第2回 2023年 8月	舞鶴若狭自動車道 三方IC～敦賀JCT間舗装工事(H26) 舞鶴若狭自動車道 敦賀料区管理用道路橋(R2)工事(H29)

舞鶴若狭自動車道
(若狭美浜IC～敦賀JCT)

工種 管理用平面図

名称 敦賀ジャンクション(2)
(その他)

縮尺 1/2500

18
19

中日本高速道路(株) 金沢支社

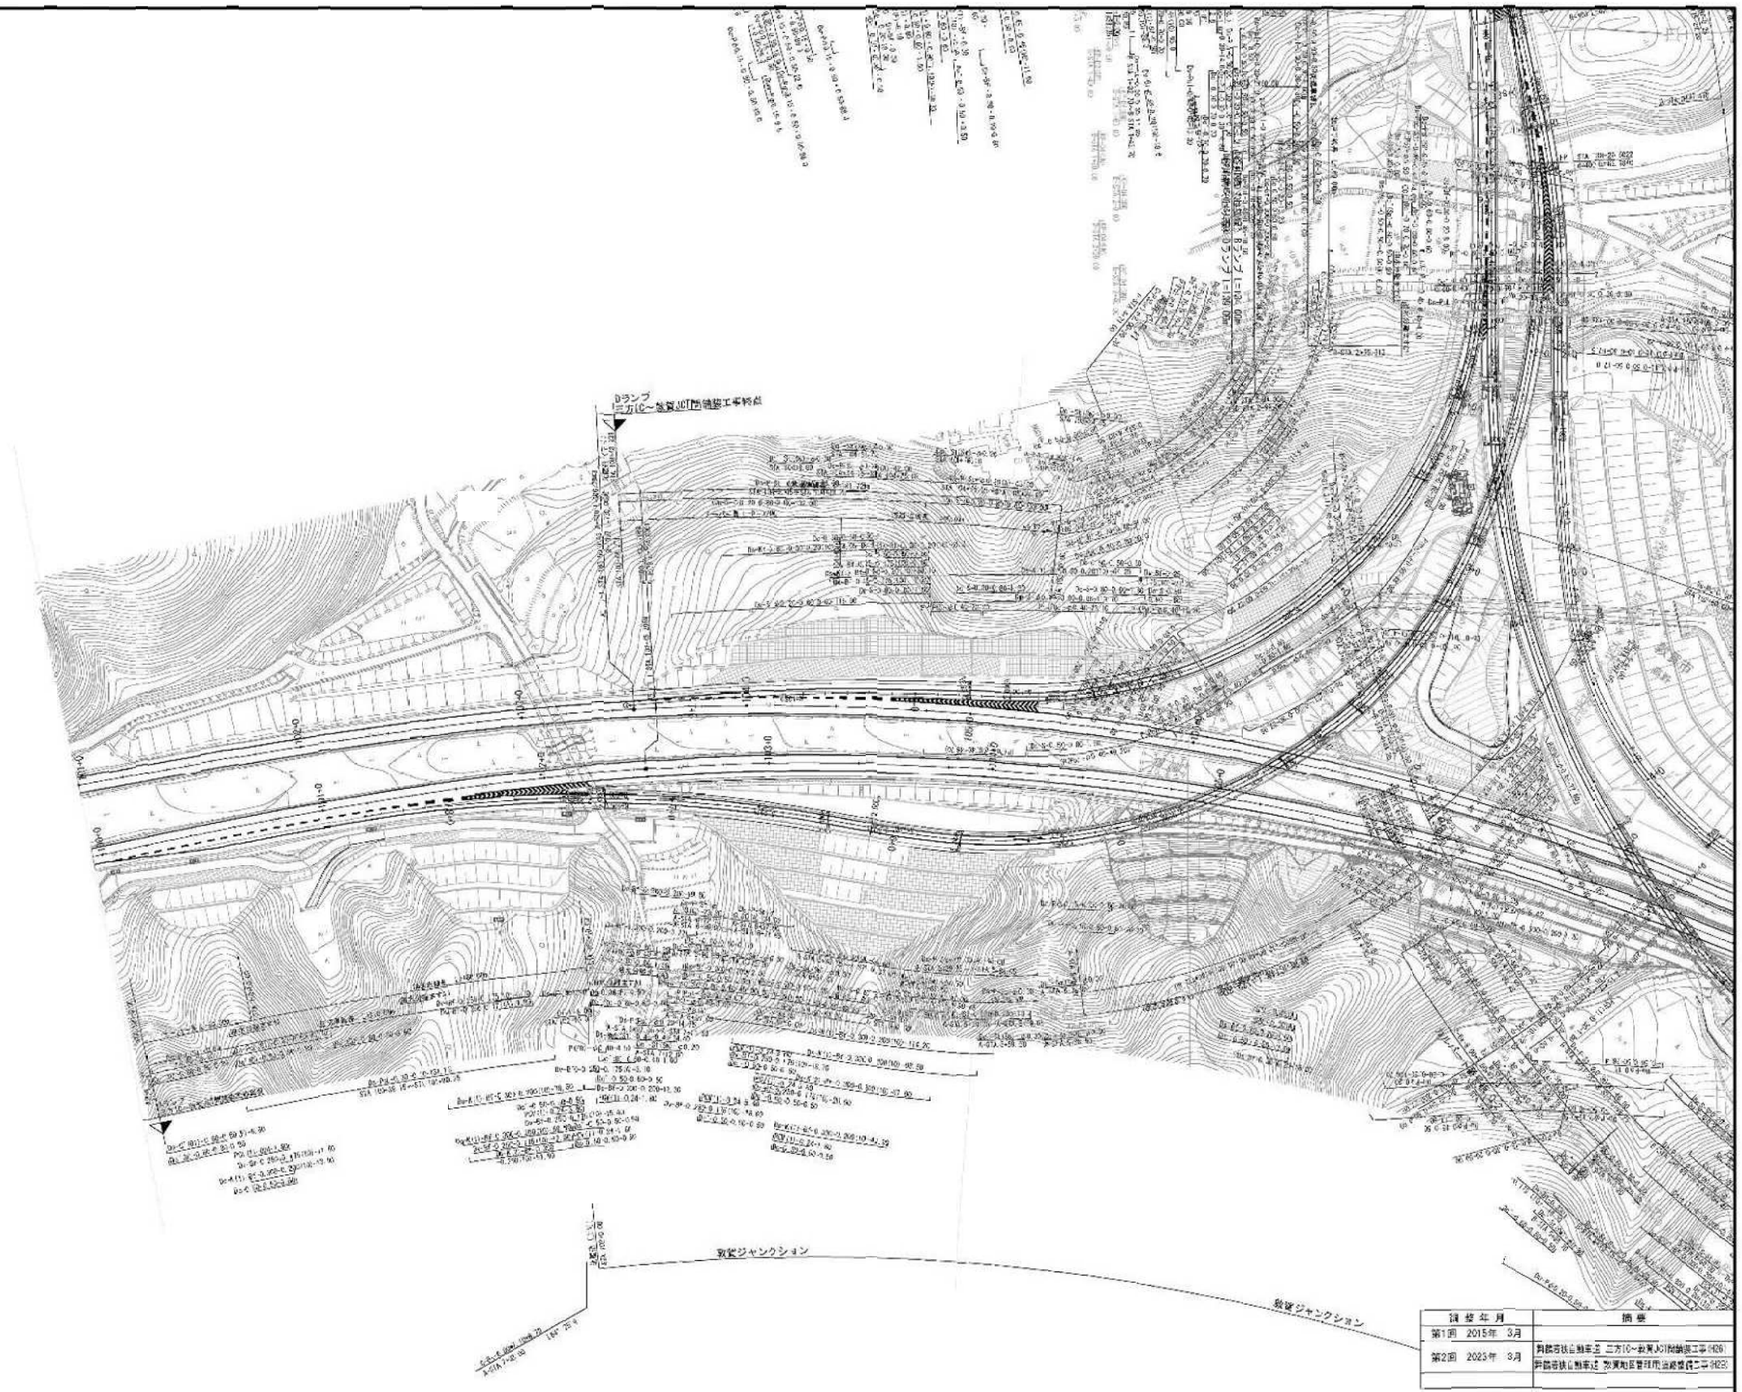

調査年月	摘要
第1回 2015年 3月	舞鶴若狭自動車道 三方IC～敦賀JCT附帯施設工事(H26)
第2回 2023年 8月	舞鶴若狭自動車道 敦賀地区管理用道路整備工事(R2)

舞鶴若狭自動車道
(若狭美浜IC～敦賀JCT)

工種 管理用平面図

名称 敦賀ジャンクション(2)
(雨排水)

縮尺 1/2500

18
19

中日本高速道路(株) 金沢支社

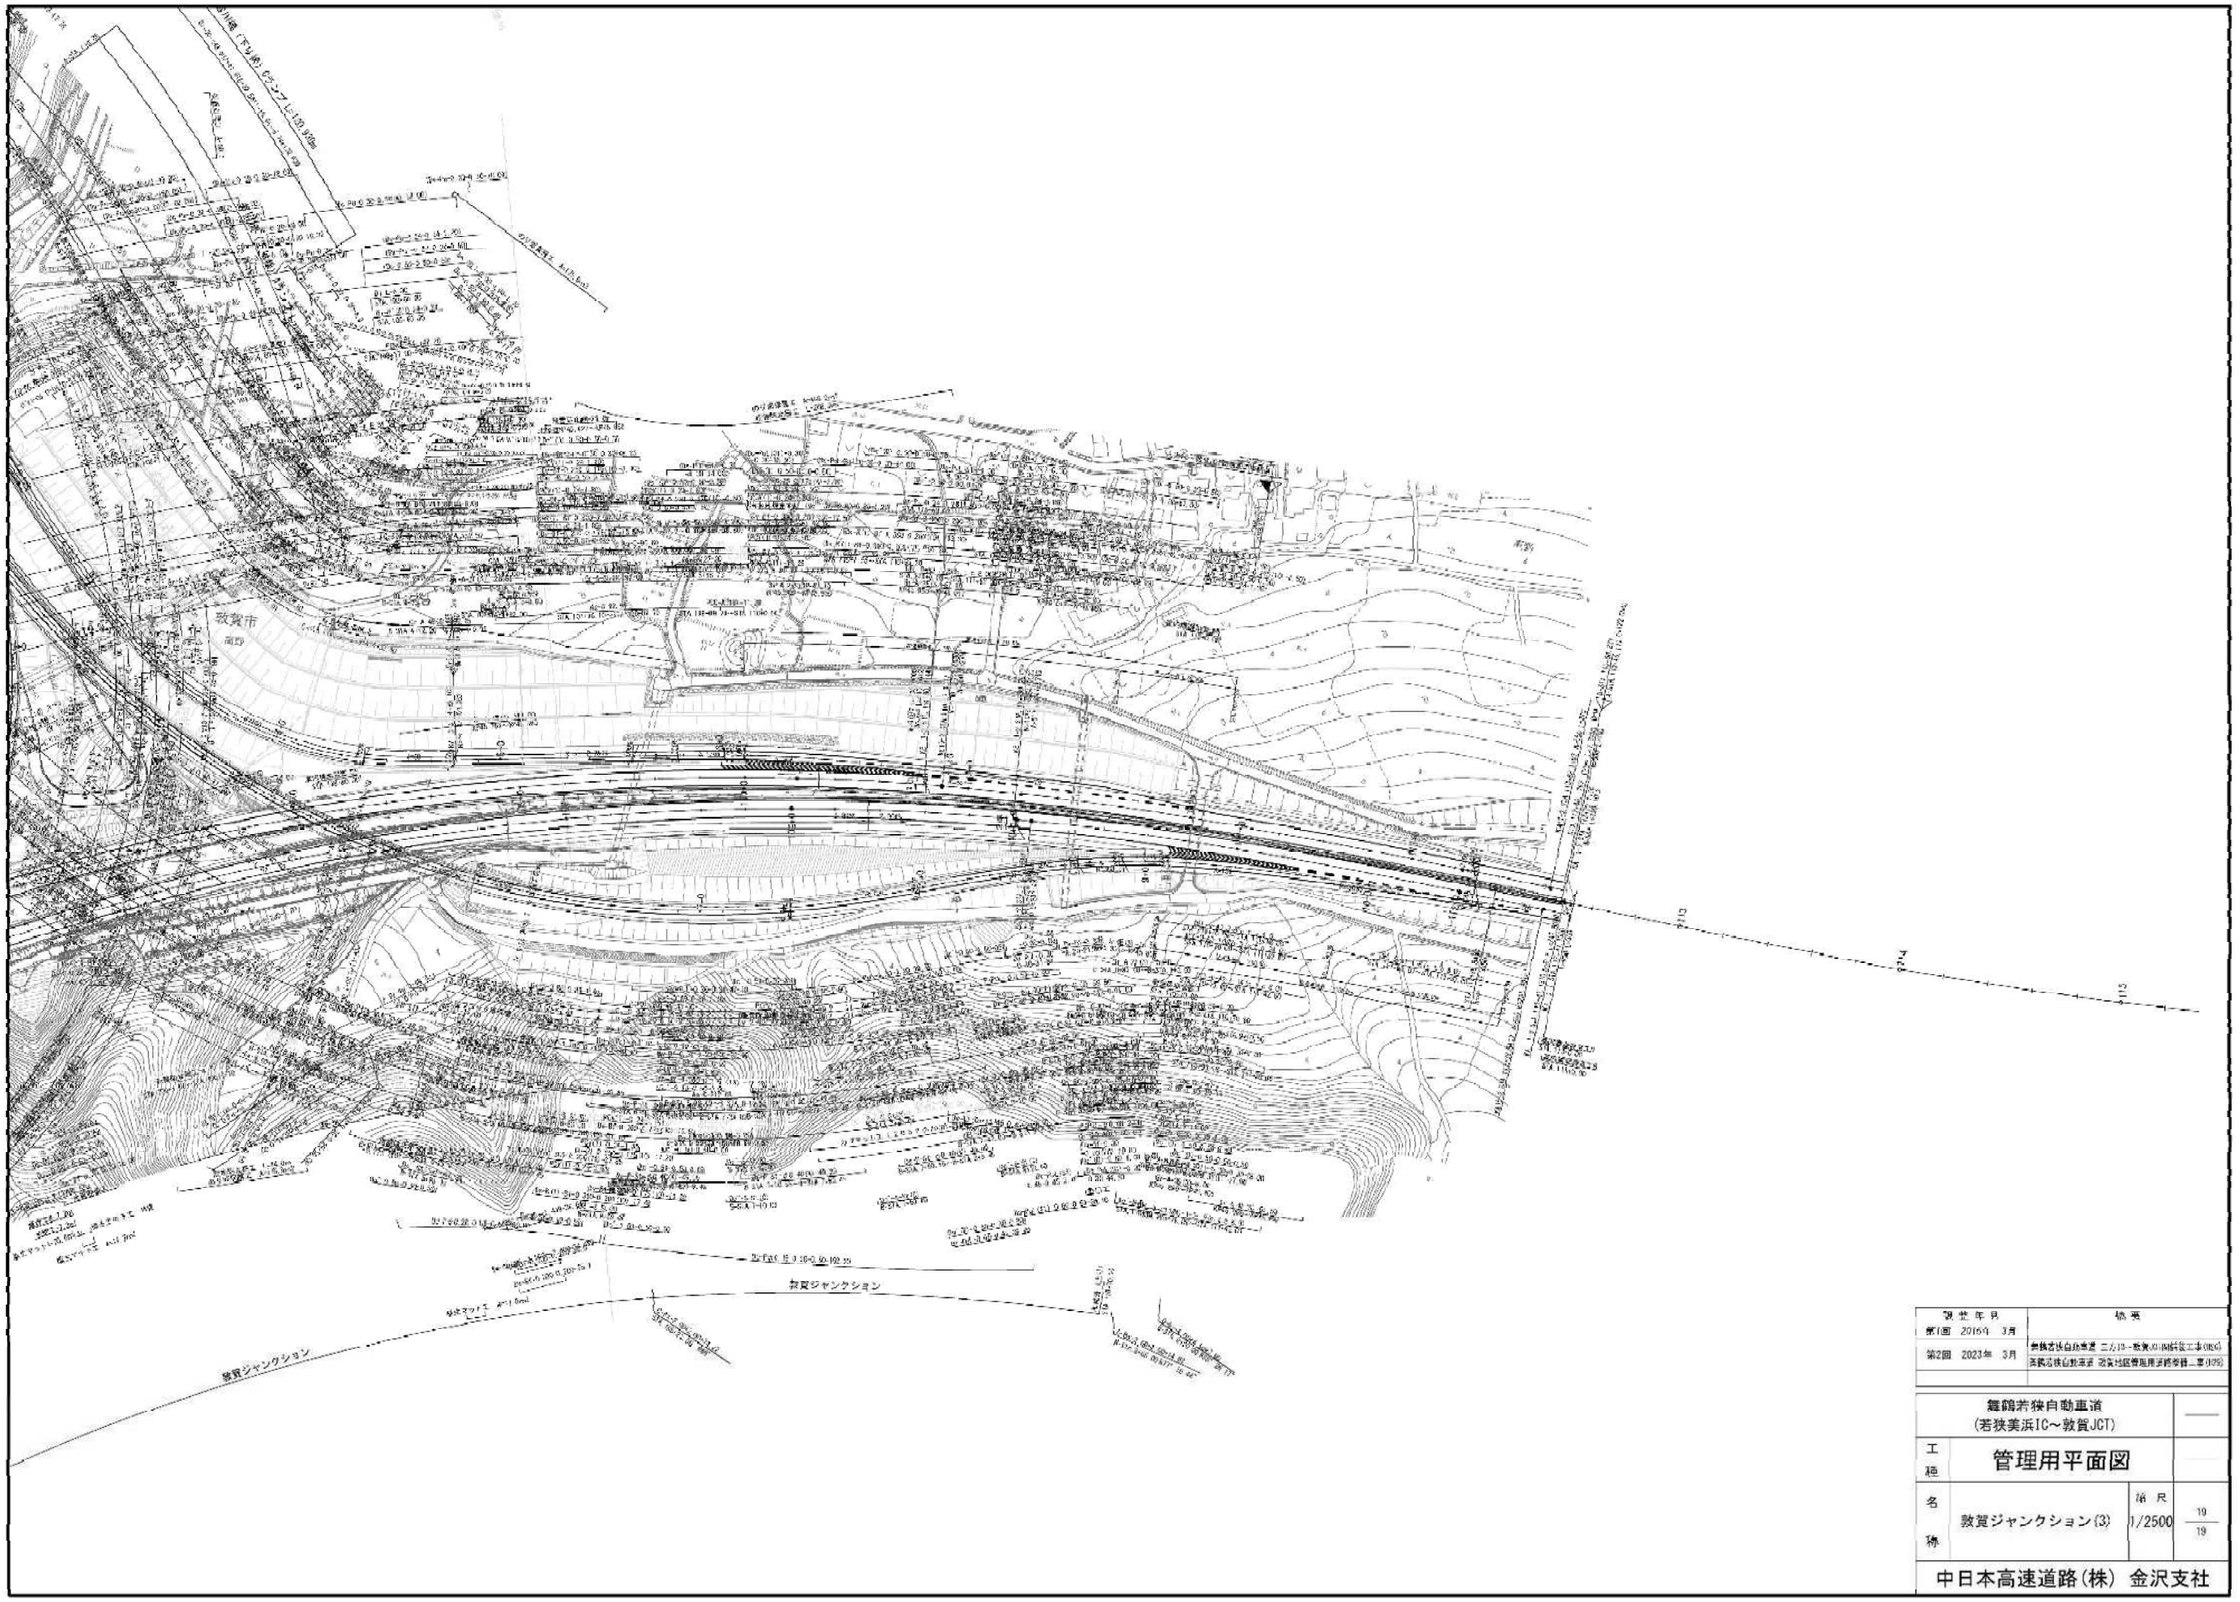

測量年月	摘要
第1回 2016年 3月	
第2回 2023年 3月	舞鶴若狭自動車道 二ガ(3)-敦賀(3)地質調査工事(H28)
	舞鶴若狭自動車道 敦賀地区管理用道路等詳…業(H29)

舞鶴若狭自動車道
(若狭美浜IC～敦賀JCT)

工種 管理用平面図

名称 敦賀ジャンクション(3)

縮尺 1/2500

19/19

中日本高速道路(株) 金沢支社

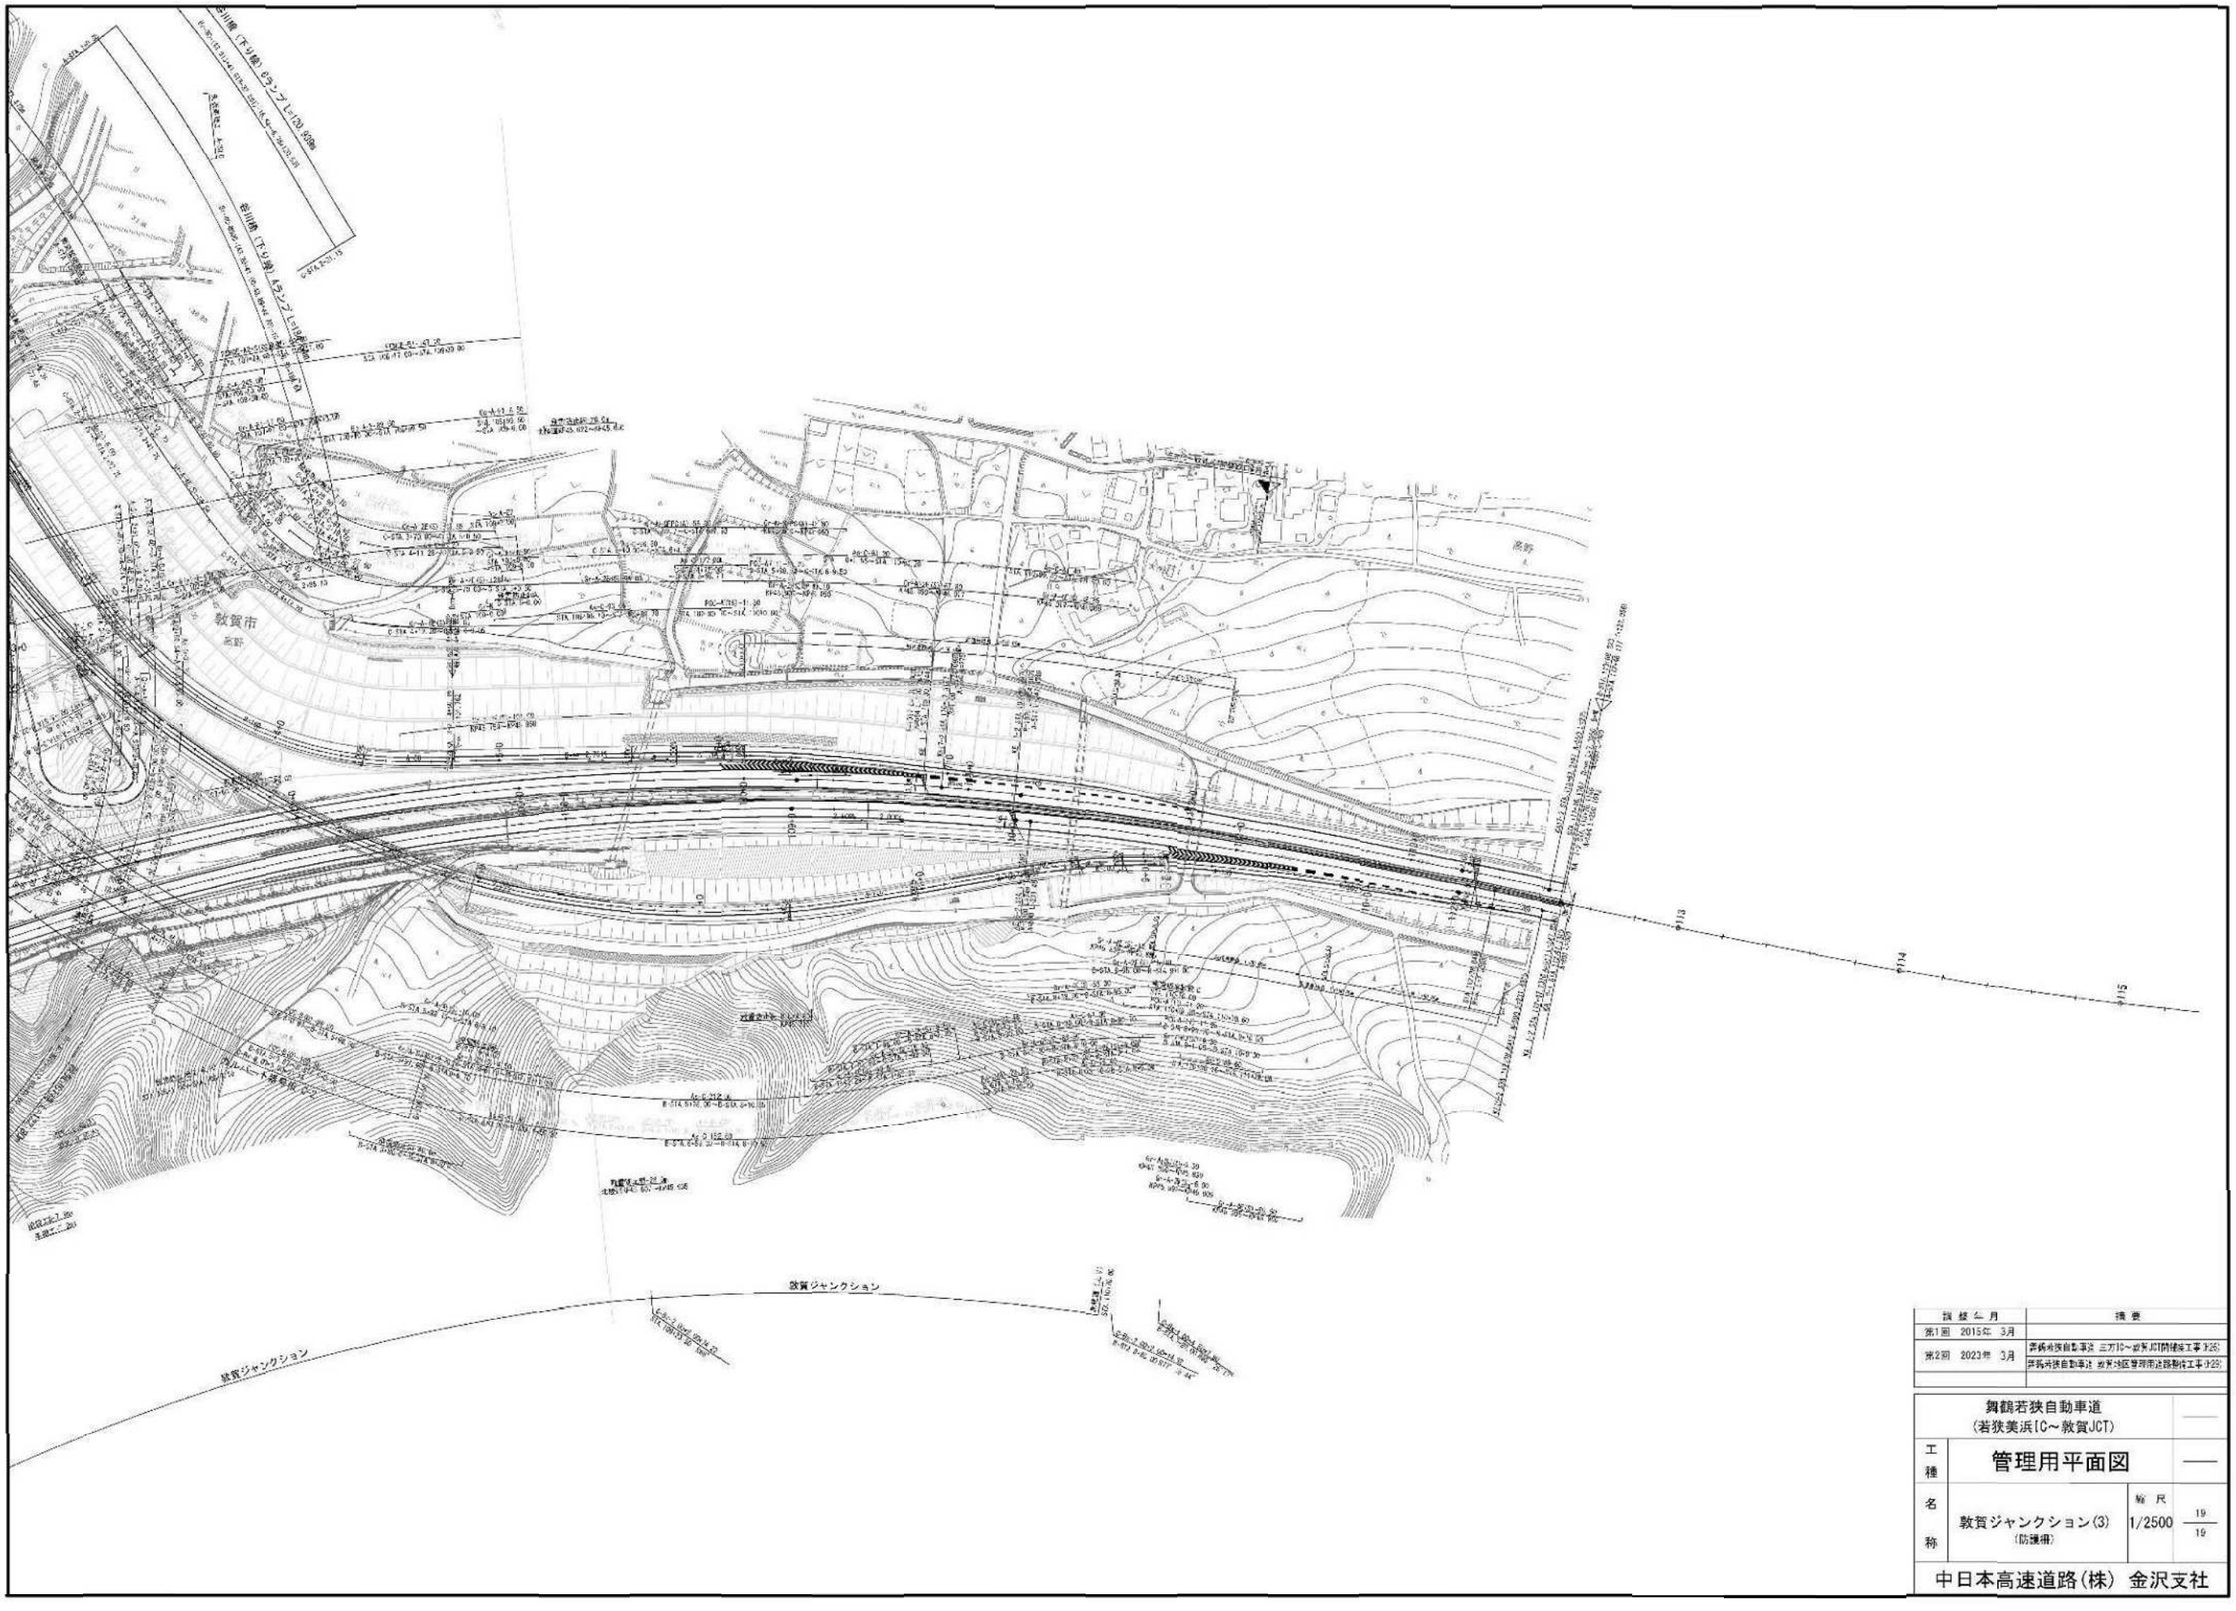

履歴	年月	摘要
第1回	2015年 3月	
第2回	2023年 3月	舞鶴若狭自動車道 三方JCT～敦賀JCT間建設工事 (P25) 舞鶴若狭自動車道 敦賀JCT区管理用道路新設工事 (P25)

舞鶴若狭自動車道
(若狭美浜IC～敦賀JCT)

工種 管理用平面図

名称 敦賀ジャンクション(3)
(防護柵)

縮尺 1/2500

19
19

中日本高速道路(株) 金沢支社

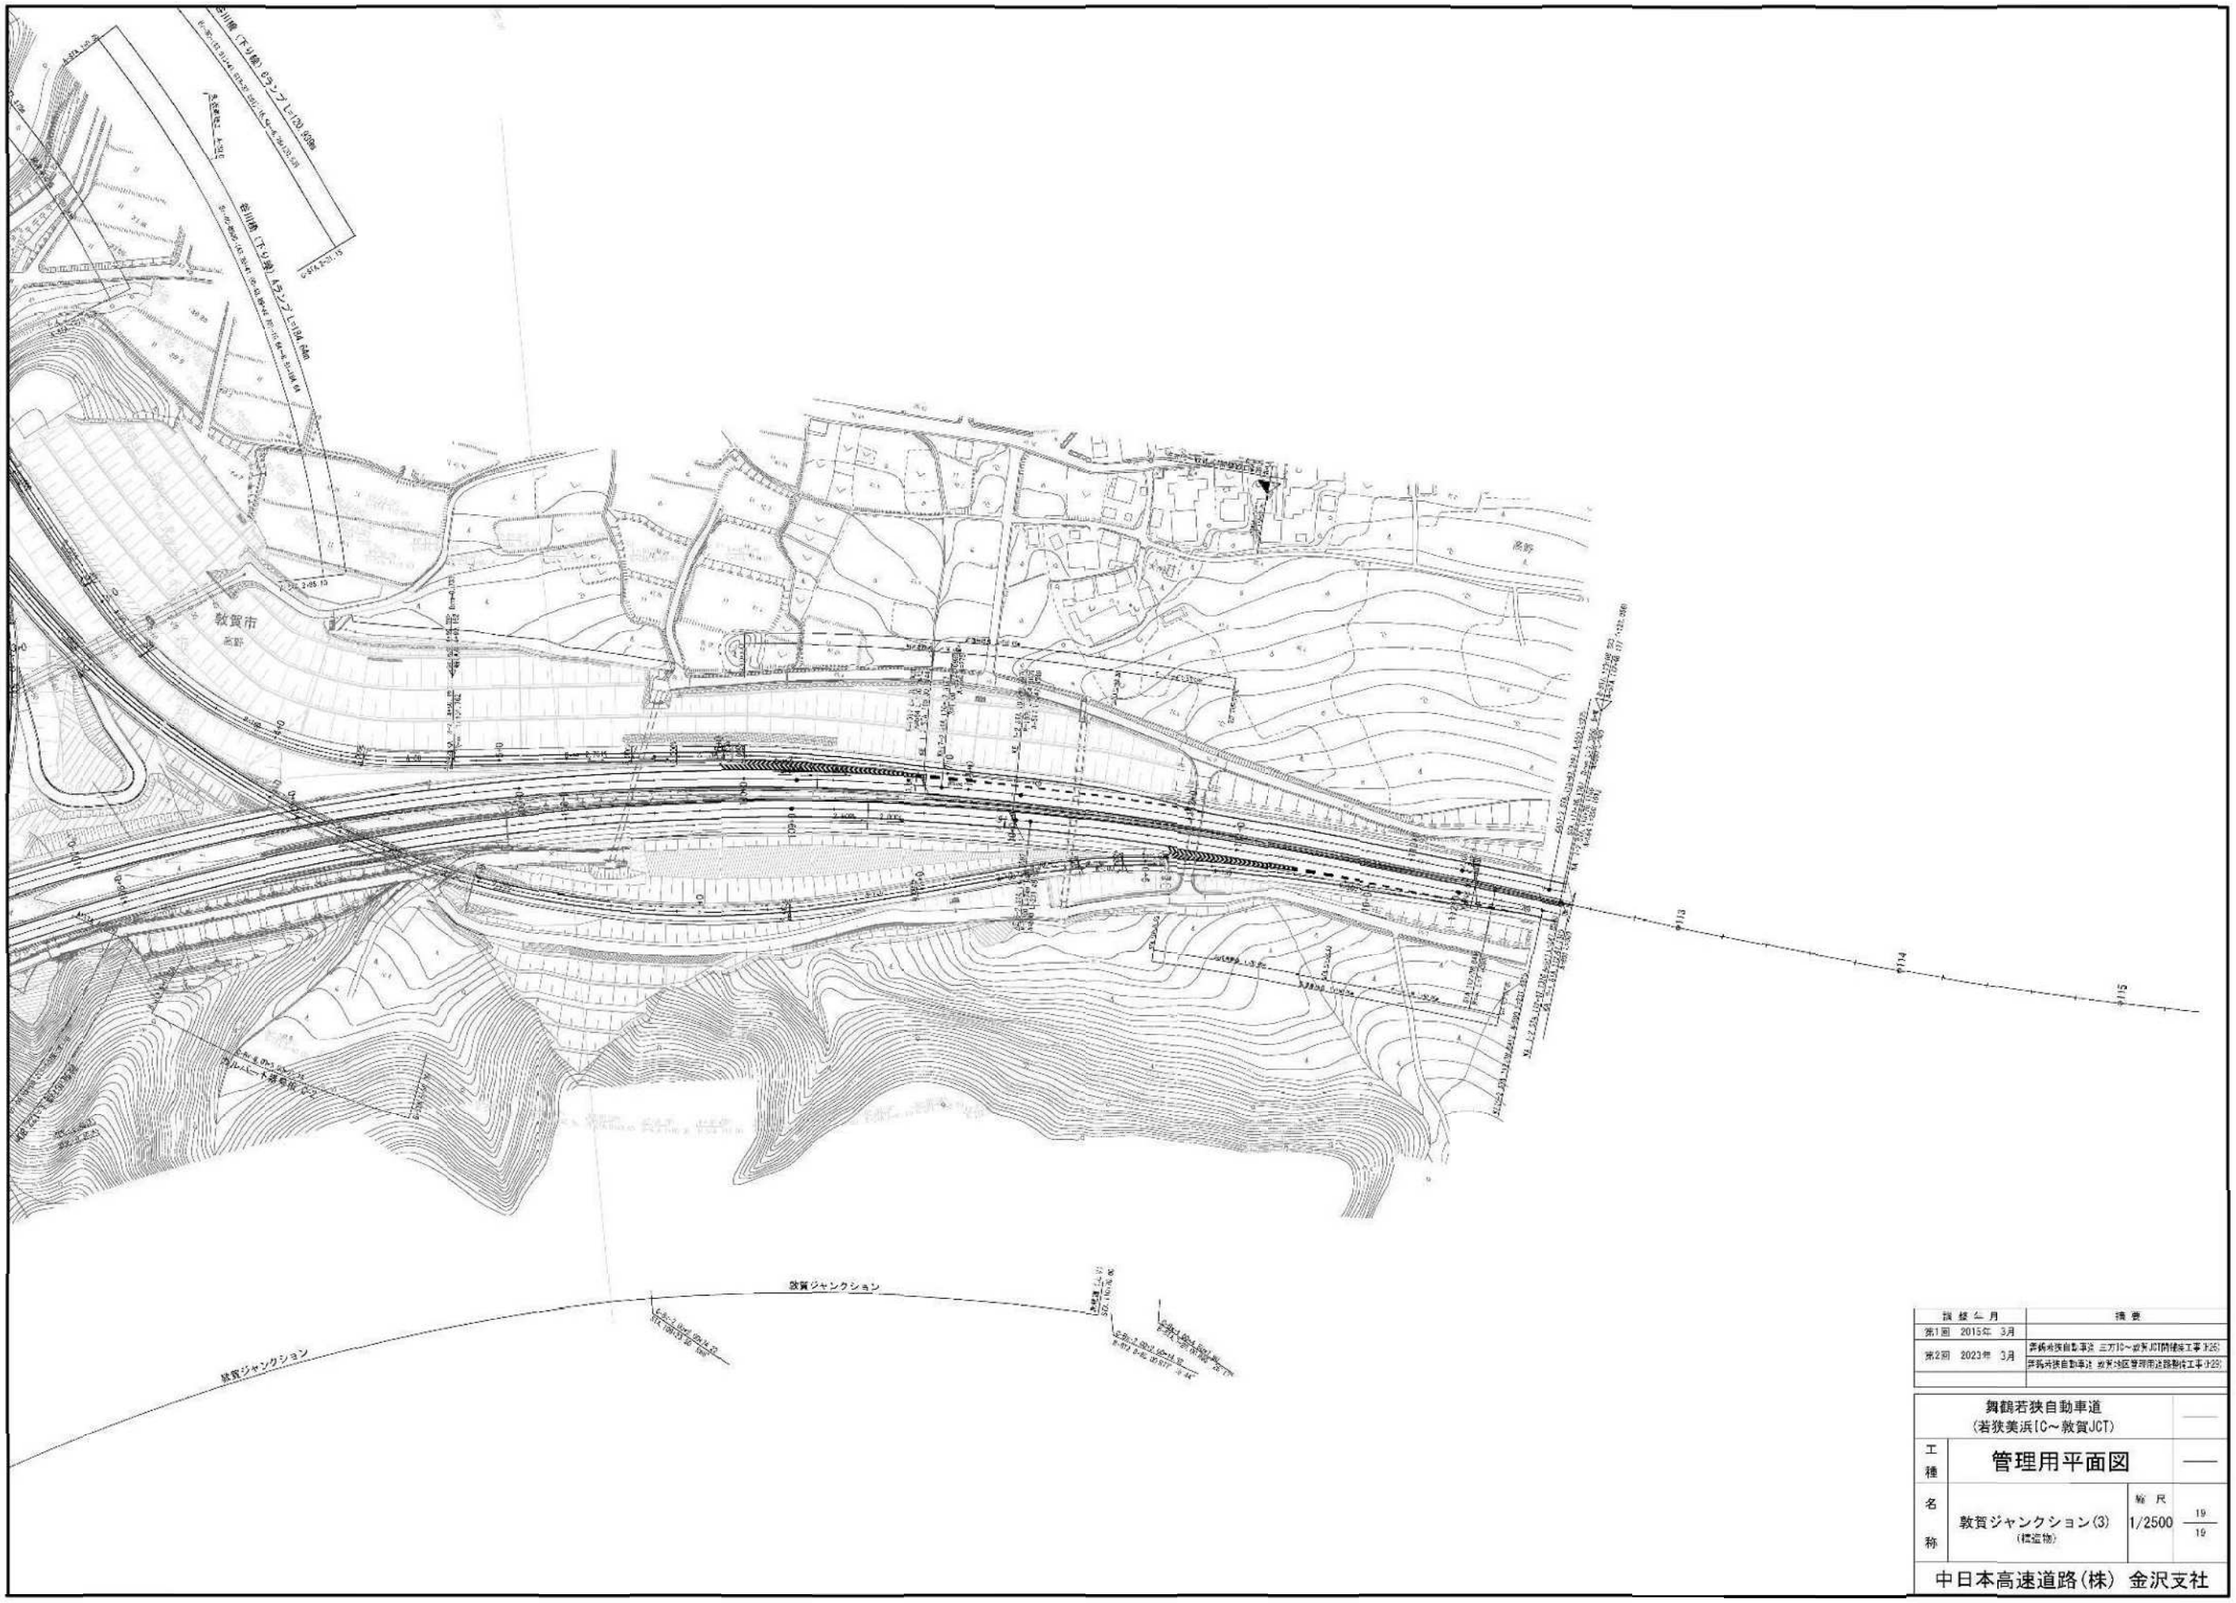

履歴	年月	摘要
第1回	2015年 3月	
第2回	2023年 3月	舞鶴若狭自動車道 三方IC～敦賀JCT間建設工事 (H25)
		舞鶴若狭自動車道 敦賀JCT区管理用道路新設工事 (H25)

舞鶴若狭自動車道
(若狭美浜IC～敦賀JCT)

工種	管理用平面図		——
名称	敦賀ジャンクション(3) (構造物)	縮尺 1/2500	19/19

中日本高速道路(株) 金沢支社

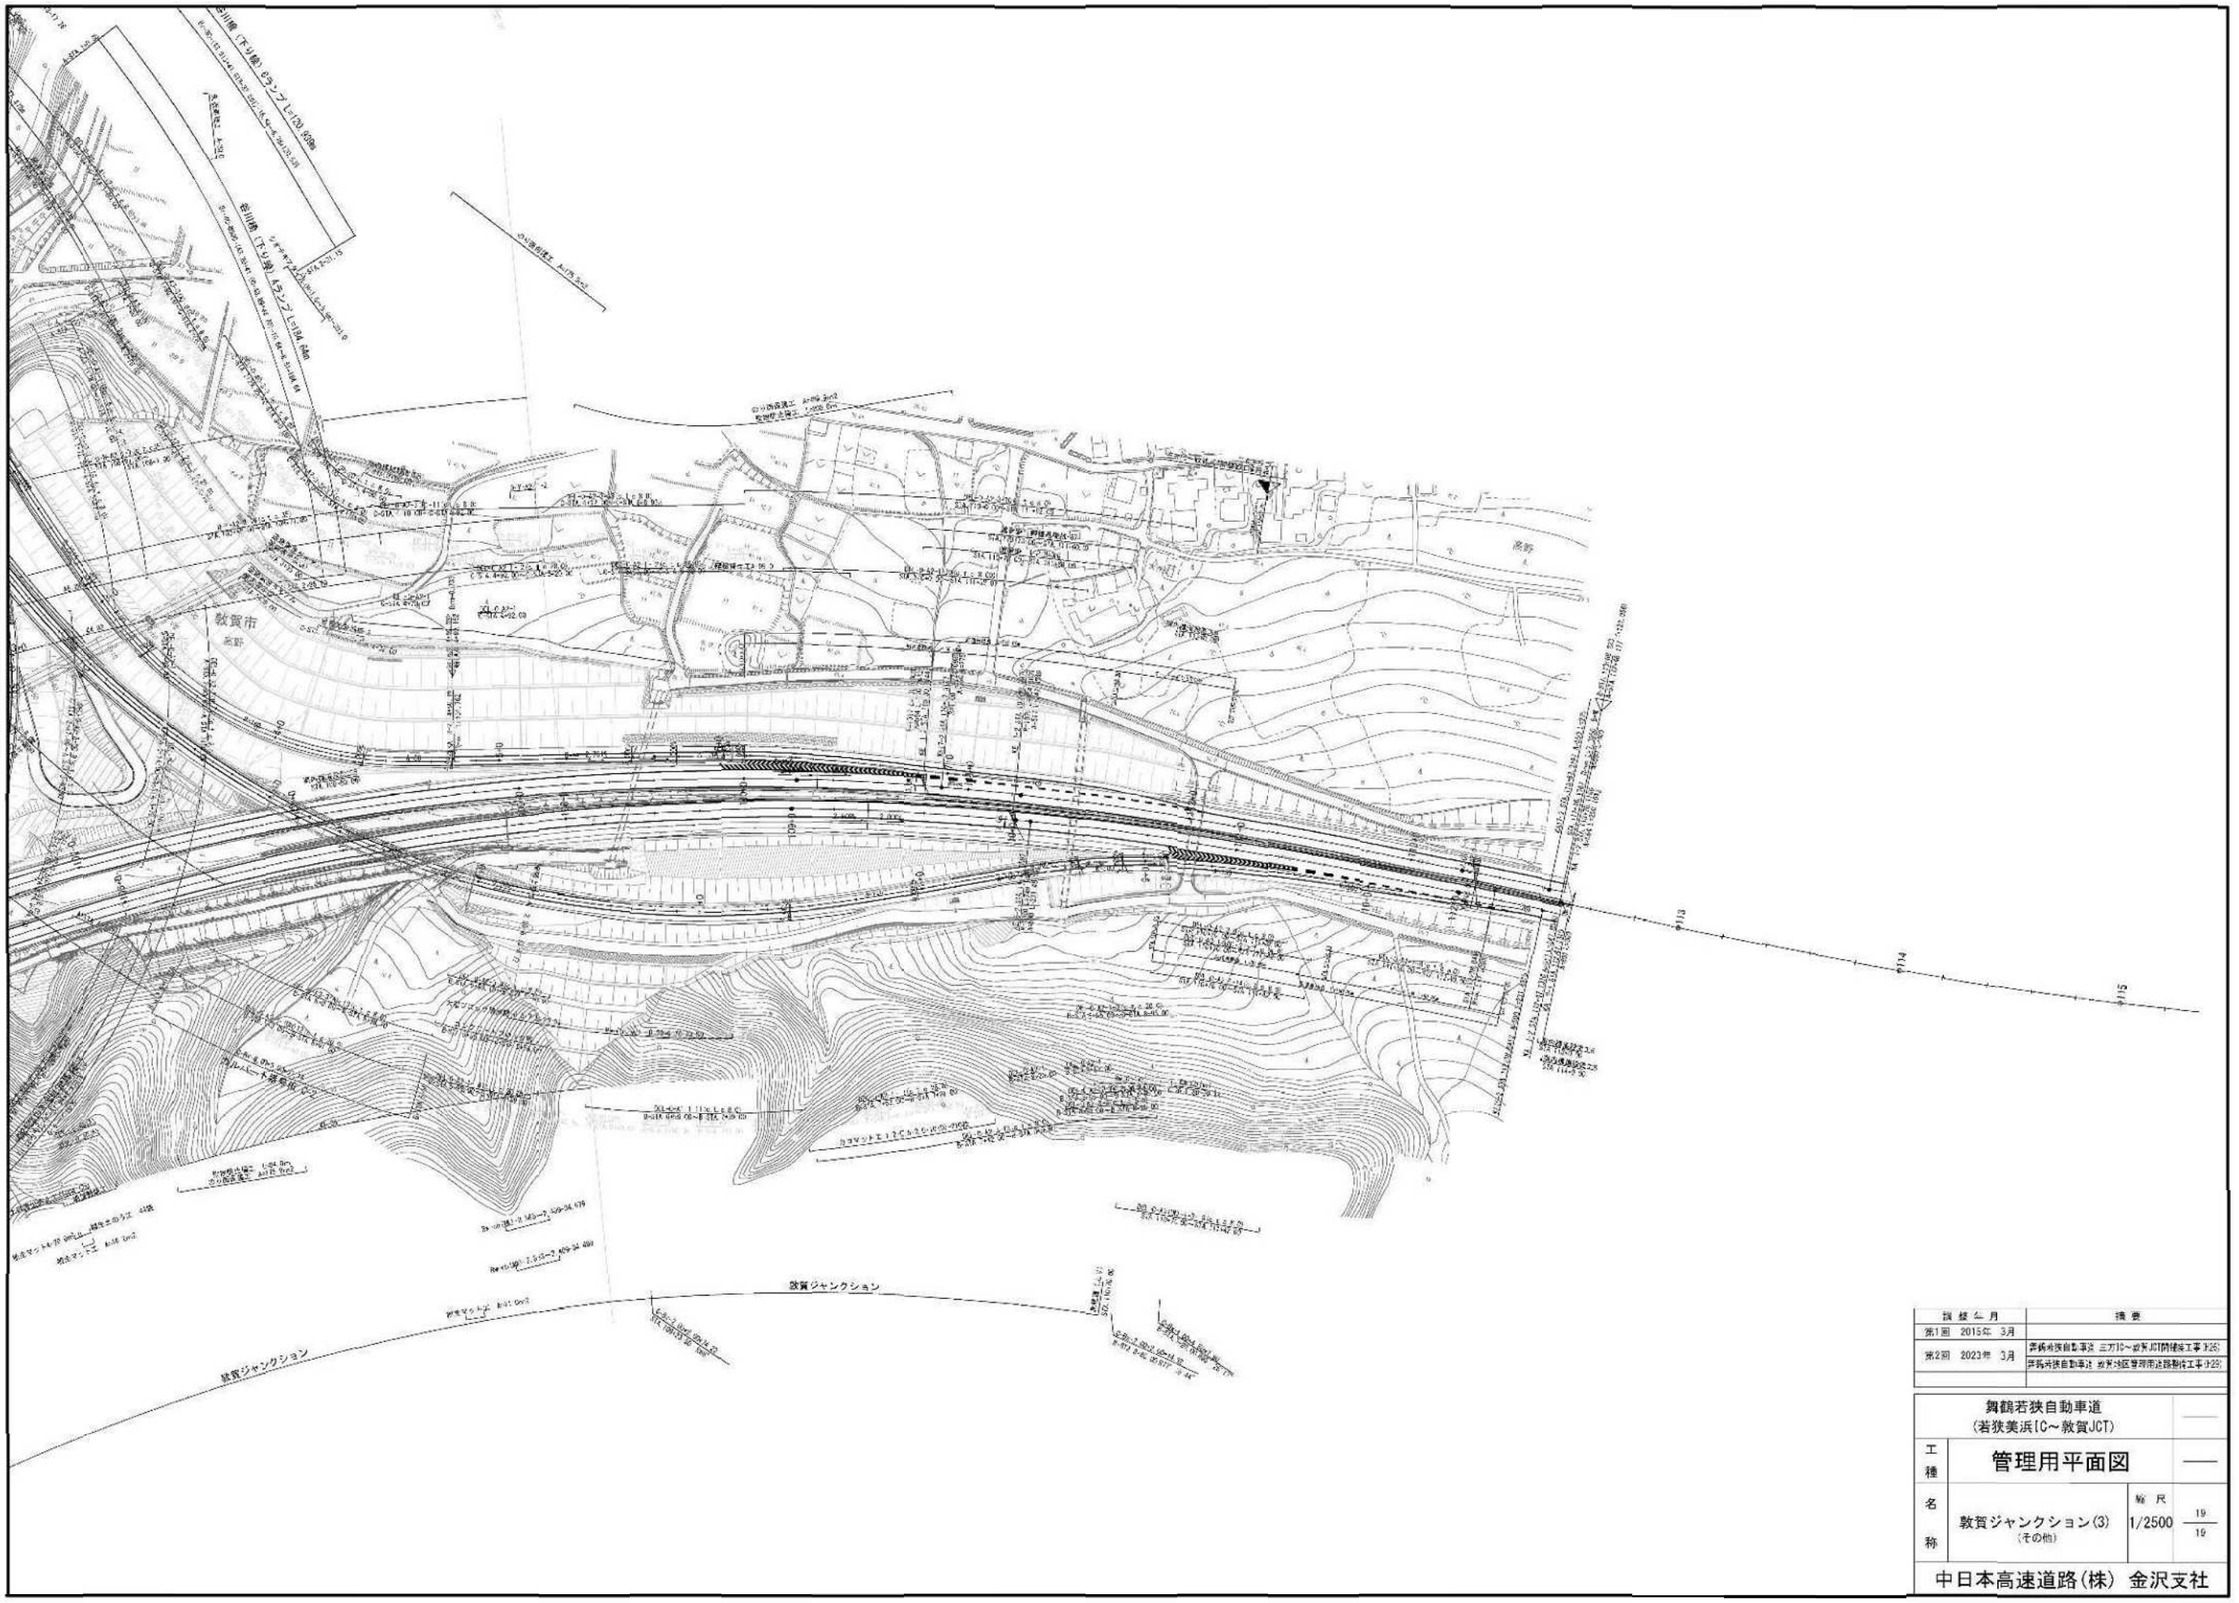

施行年月	摘要
第1回 2015年 3月	
第2回 2023年 3月	若狭湾自動車道 三方IC～敦賀JCT間付加車線工事 (上り)
	若狭湾自動車道 敦賀地区管理用道路新設工事 (上り)

舞鶴若狭自動車道
(若狭美浜IC～敦賀JCT)

工種名称	管理用平面図		
	敦賀ジャンクション(3) (その他)	縮尺 1/2500	19 19

中日本高速道路(株) 金沢支社

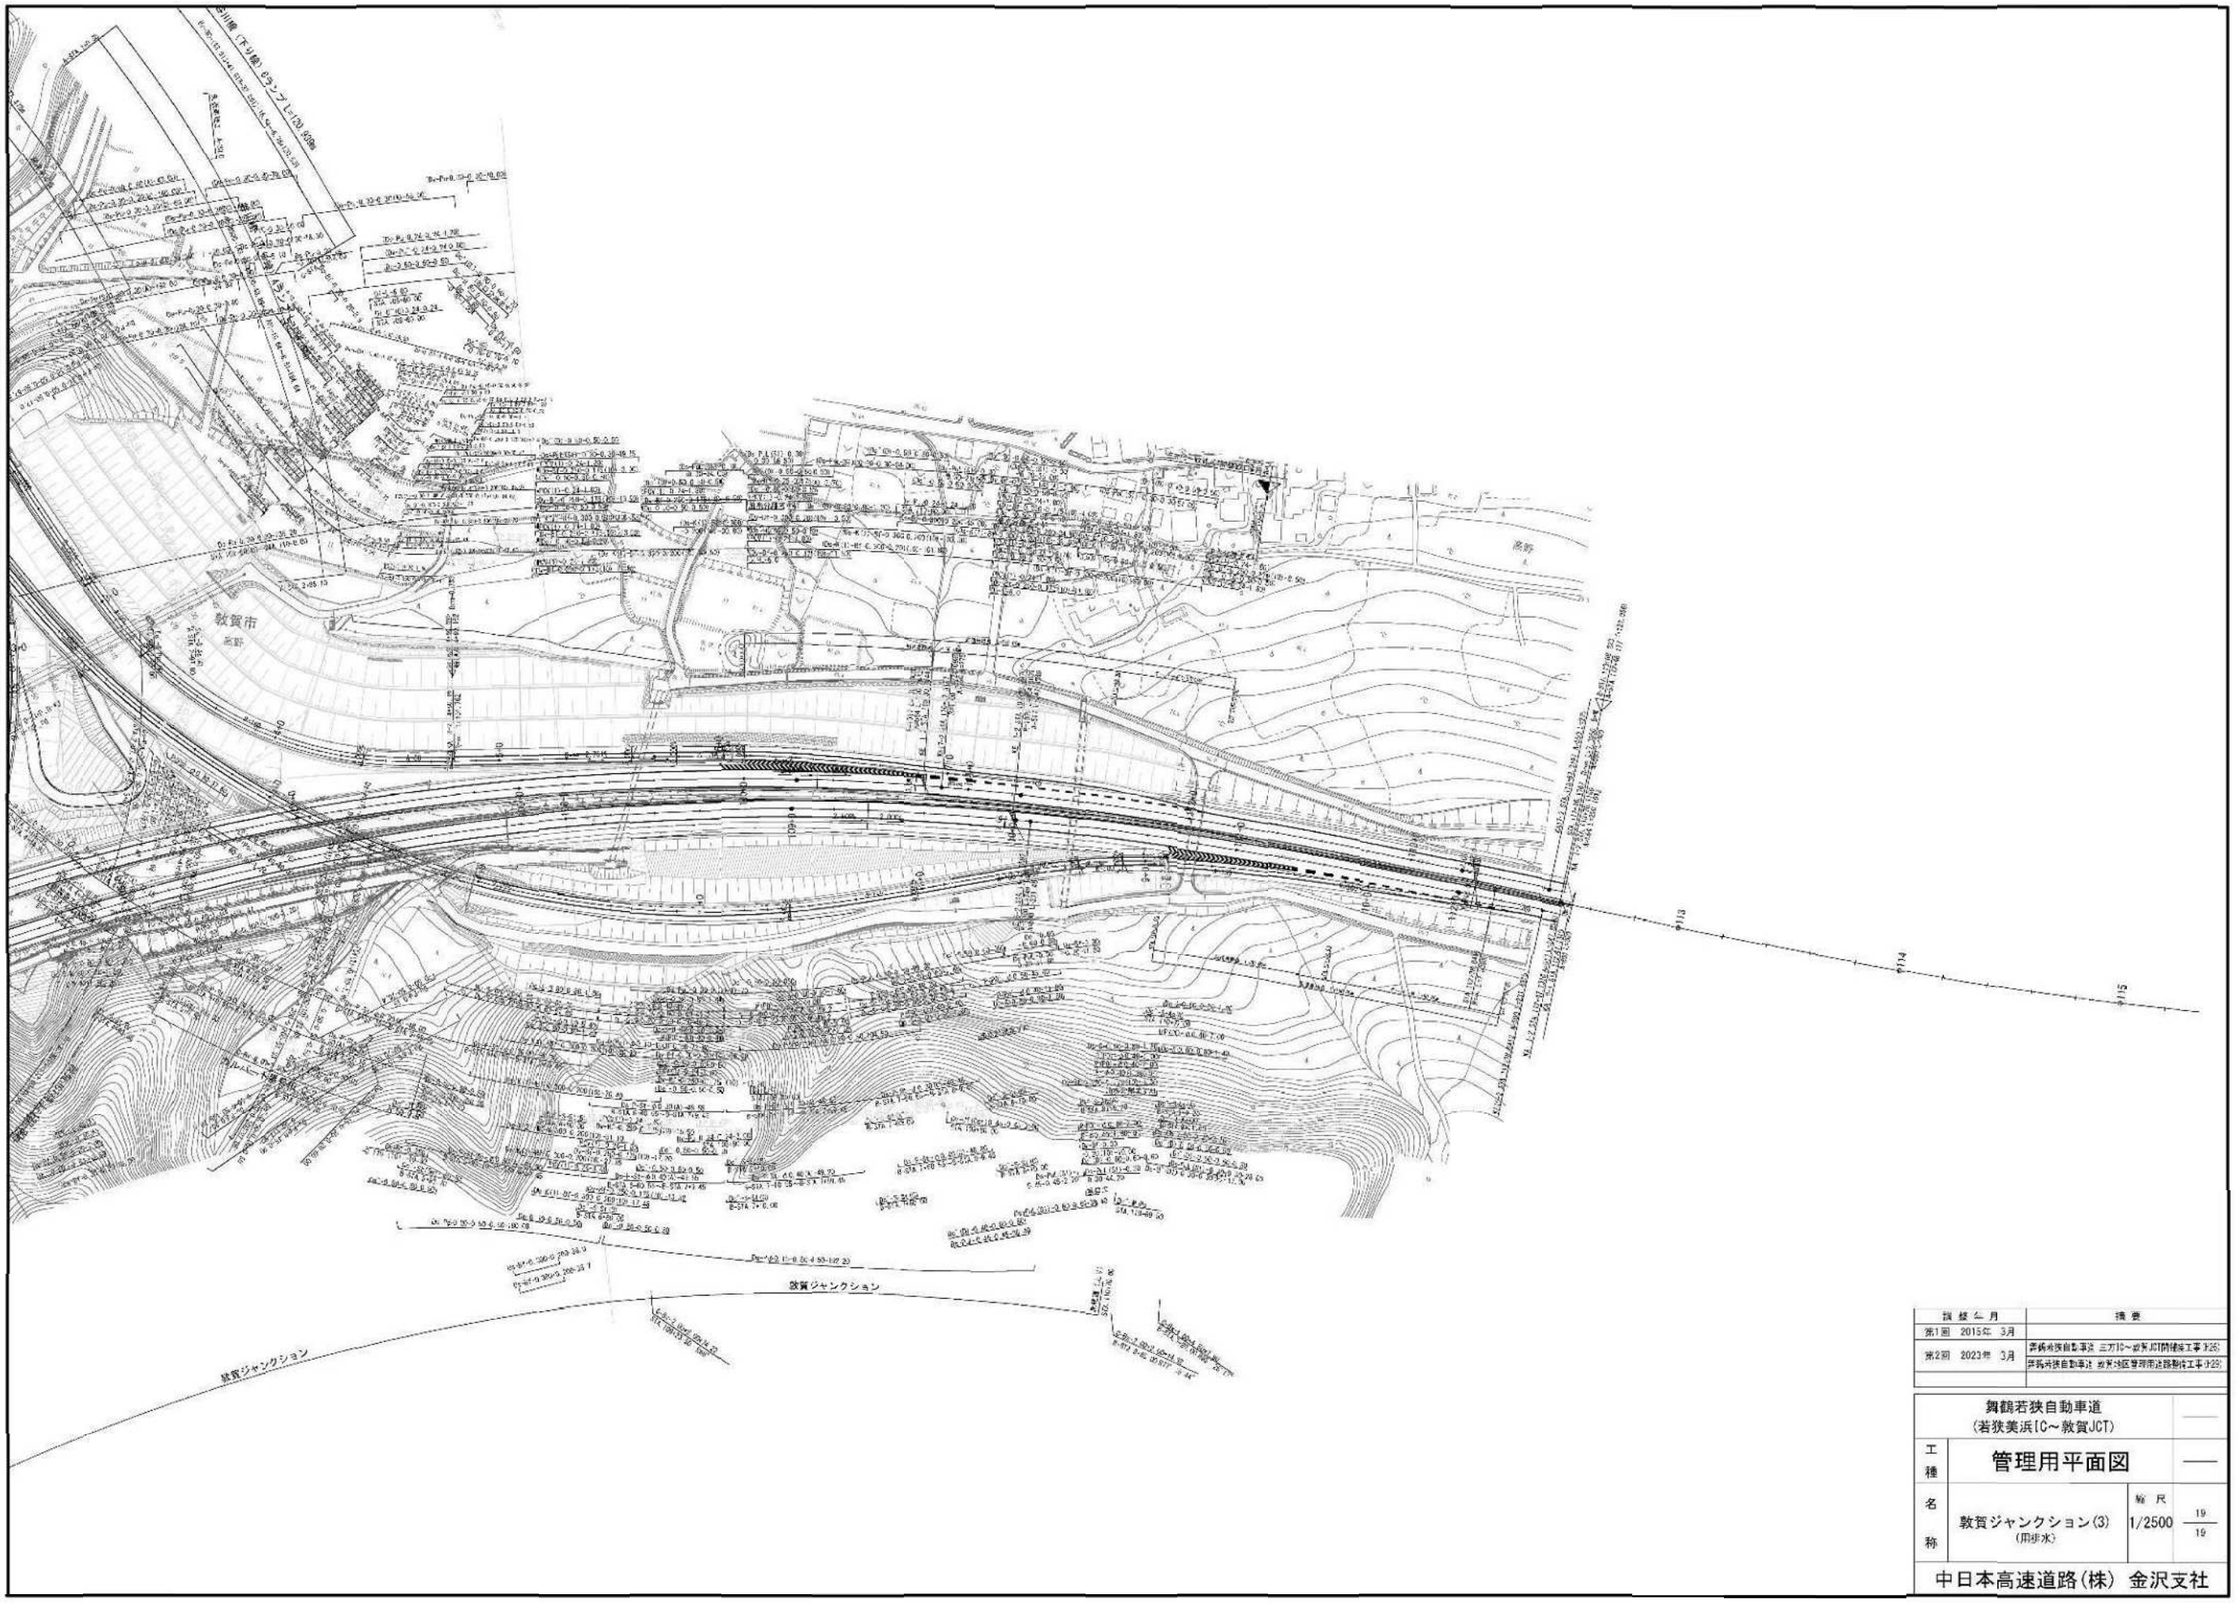

提出年月	摘要
第1回 2015年 3月	
第2回 2023年 3月	舞鶴若狭自動車道 三方IC～若狭JCT間補修工事 (H25)
	舞鶴若狭自動車道 若狭3区管理用道路整備工事 (H25)

舞鶴若狭自動車道
（若狭美浜IC～敦賀JCT）

工種：管理用平面図

名称：敦賀ジャンクション(3)
（用地水）

縮尺：1/2500

19/19

中日本高速道路(株) 金沢支社