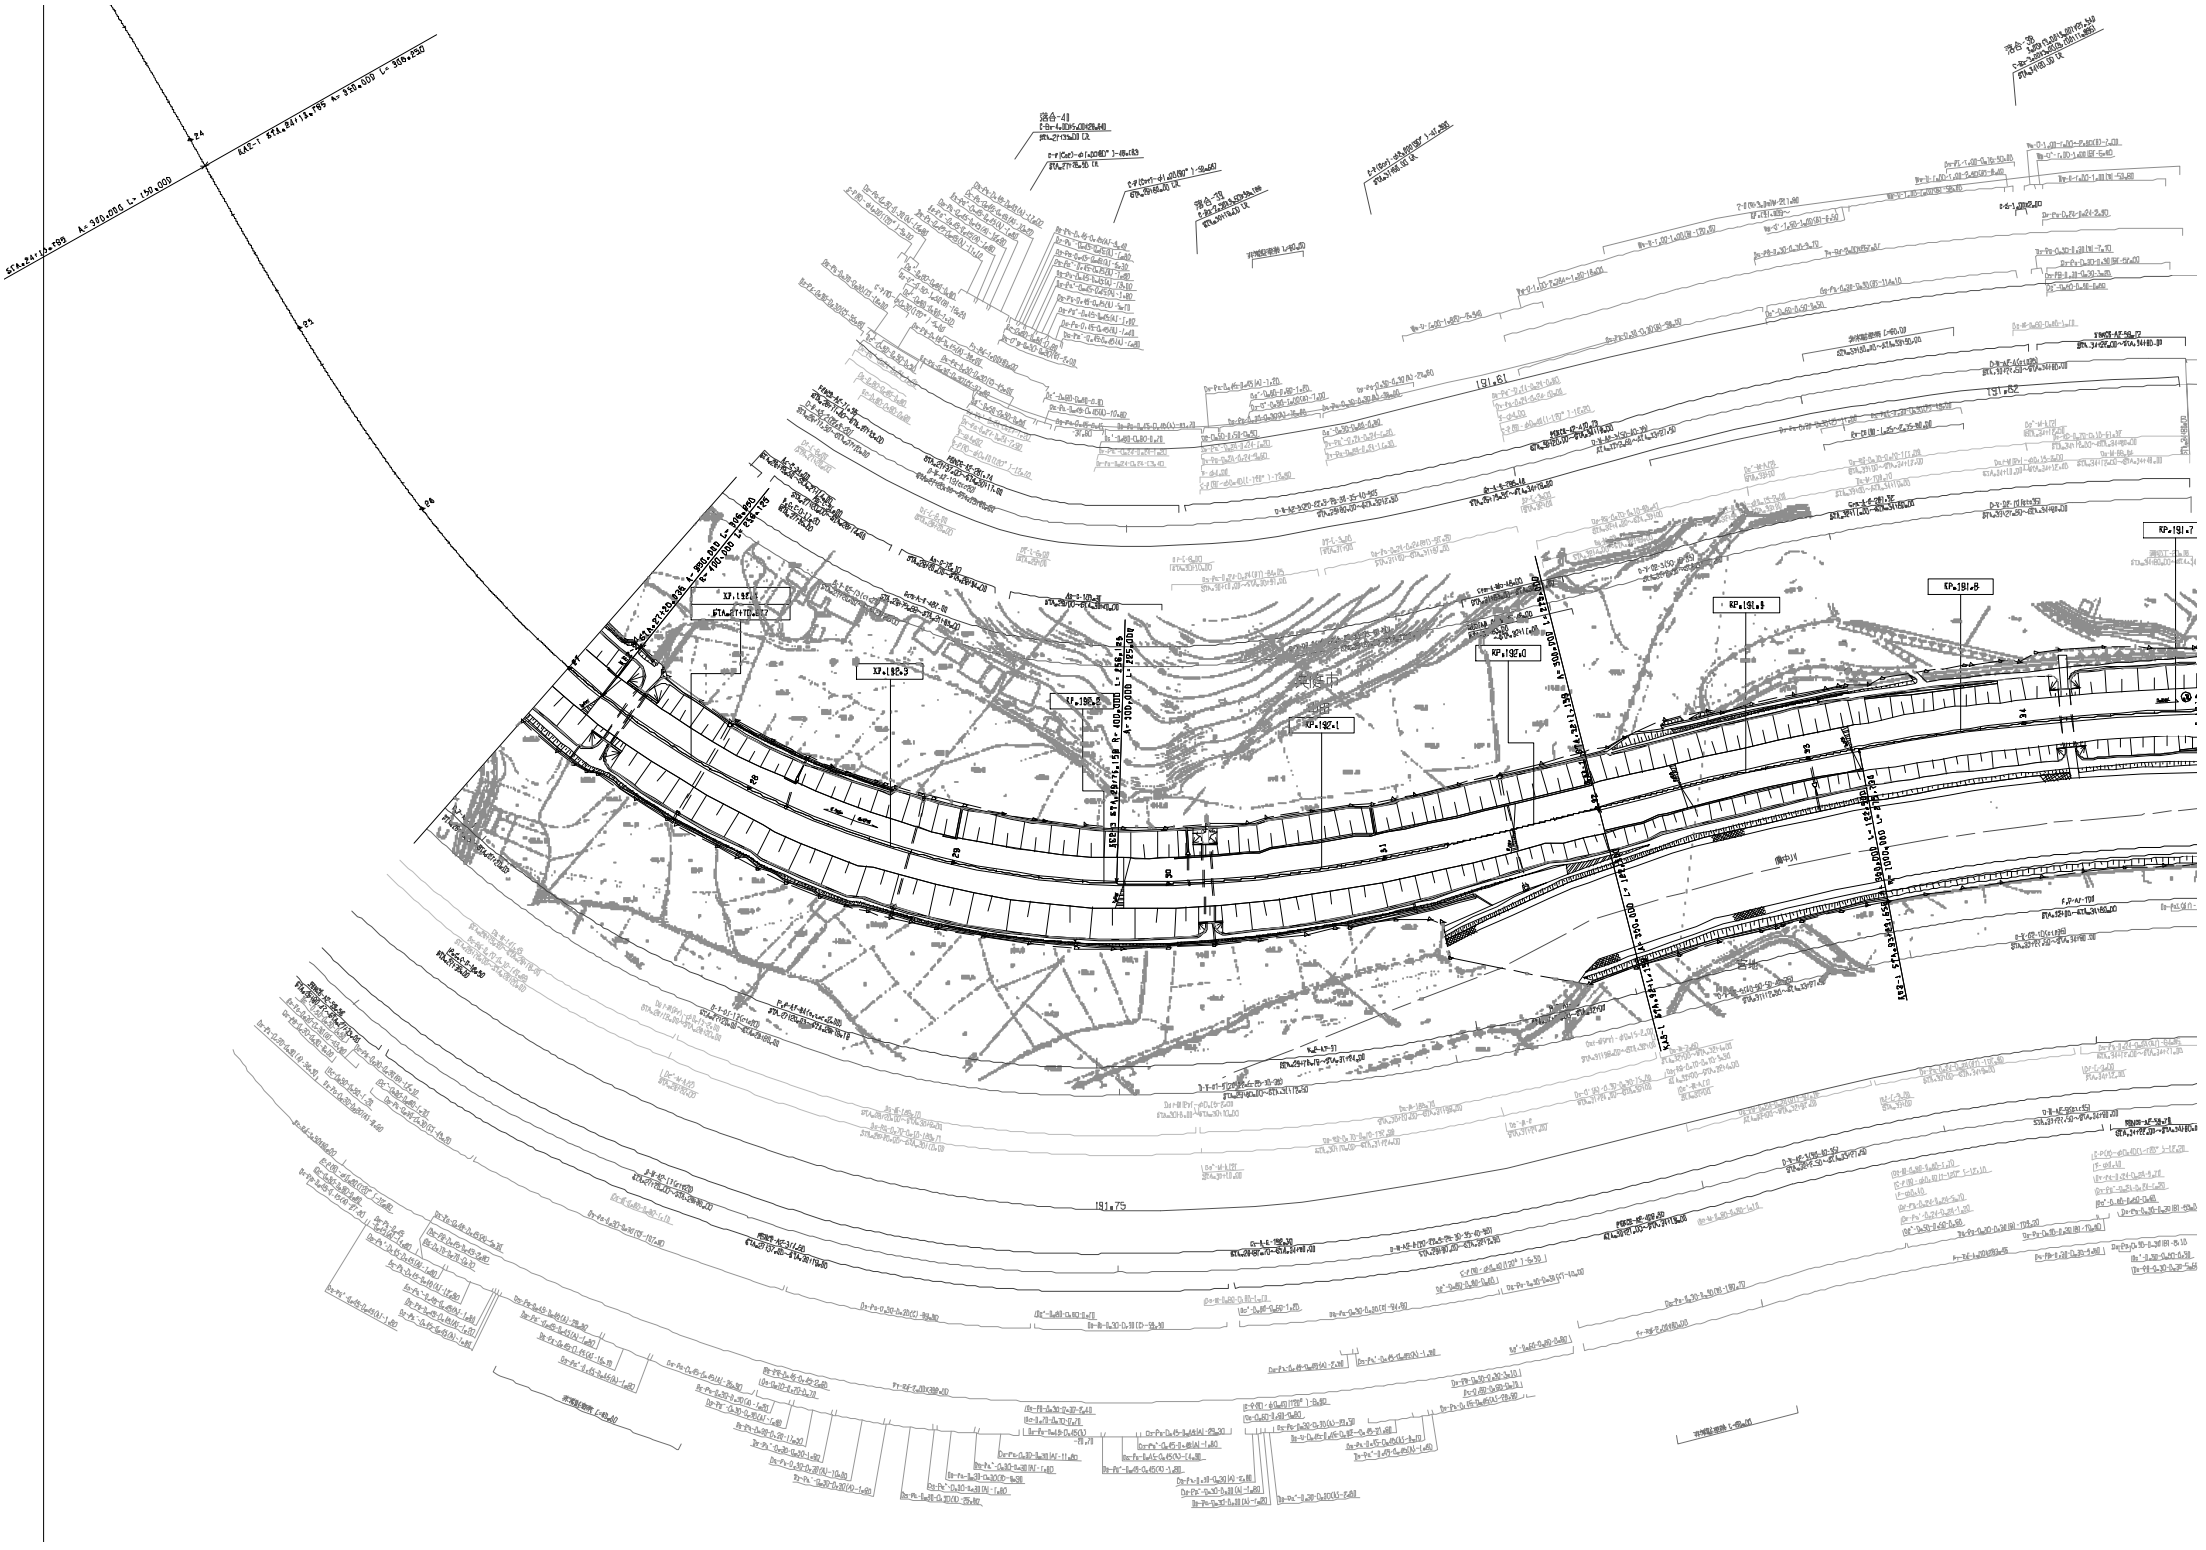

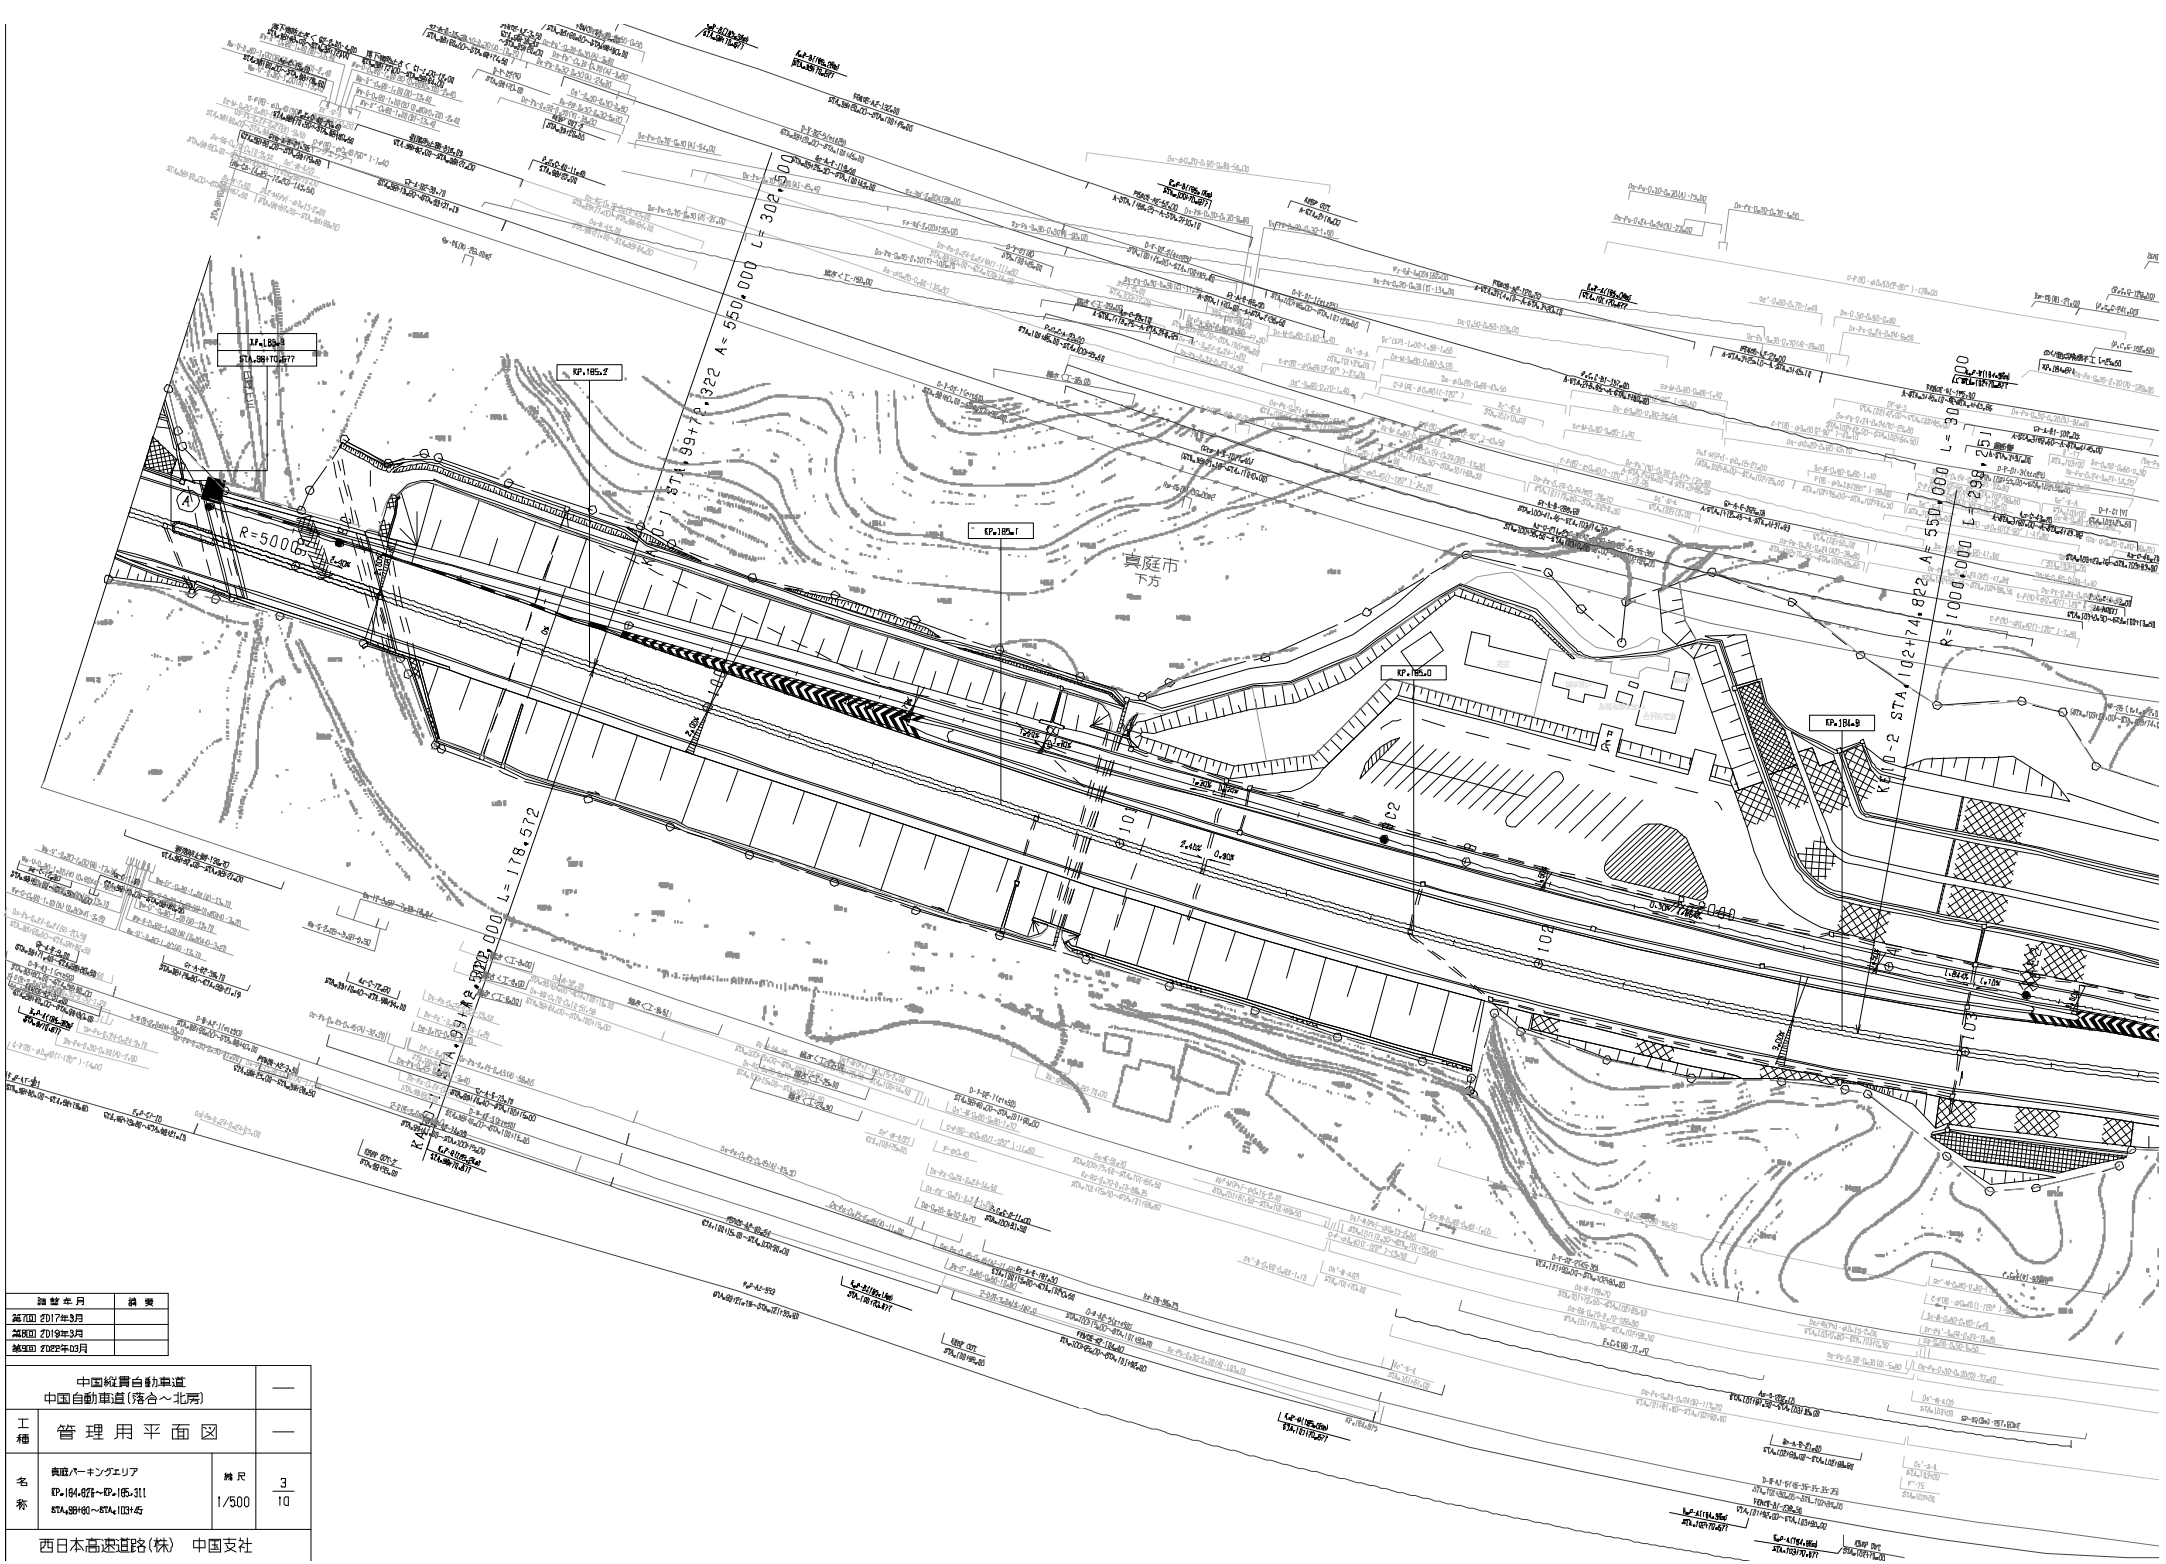

施 設 年 月	備 要
第1回 2017年3月	
第2回 2019年3月	
第3回 2022年03月	

中国縦貫自動車道 中国自動車道（落合～北房）			—
工種	管理用平面図		—
名称	真庭パーキングエリア KP=184.677～KP=185.311 STA.98H60～STA.110H45	縮尺 1/500	3/10
西日本高速道路(株)　中国支社			

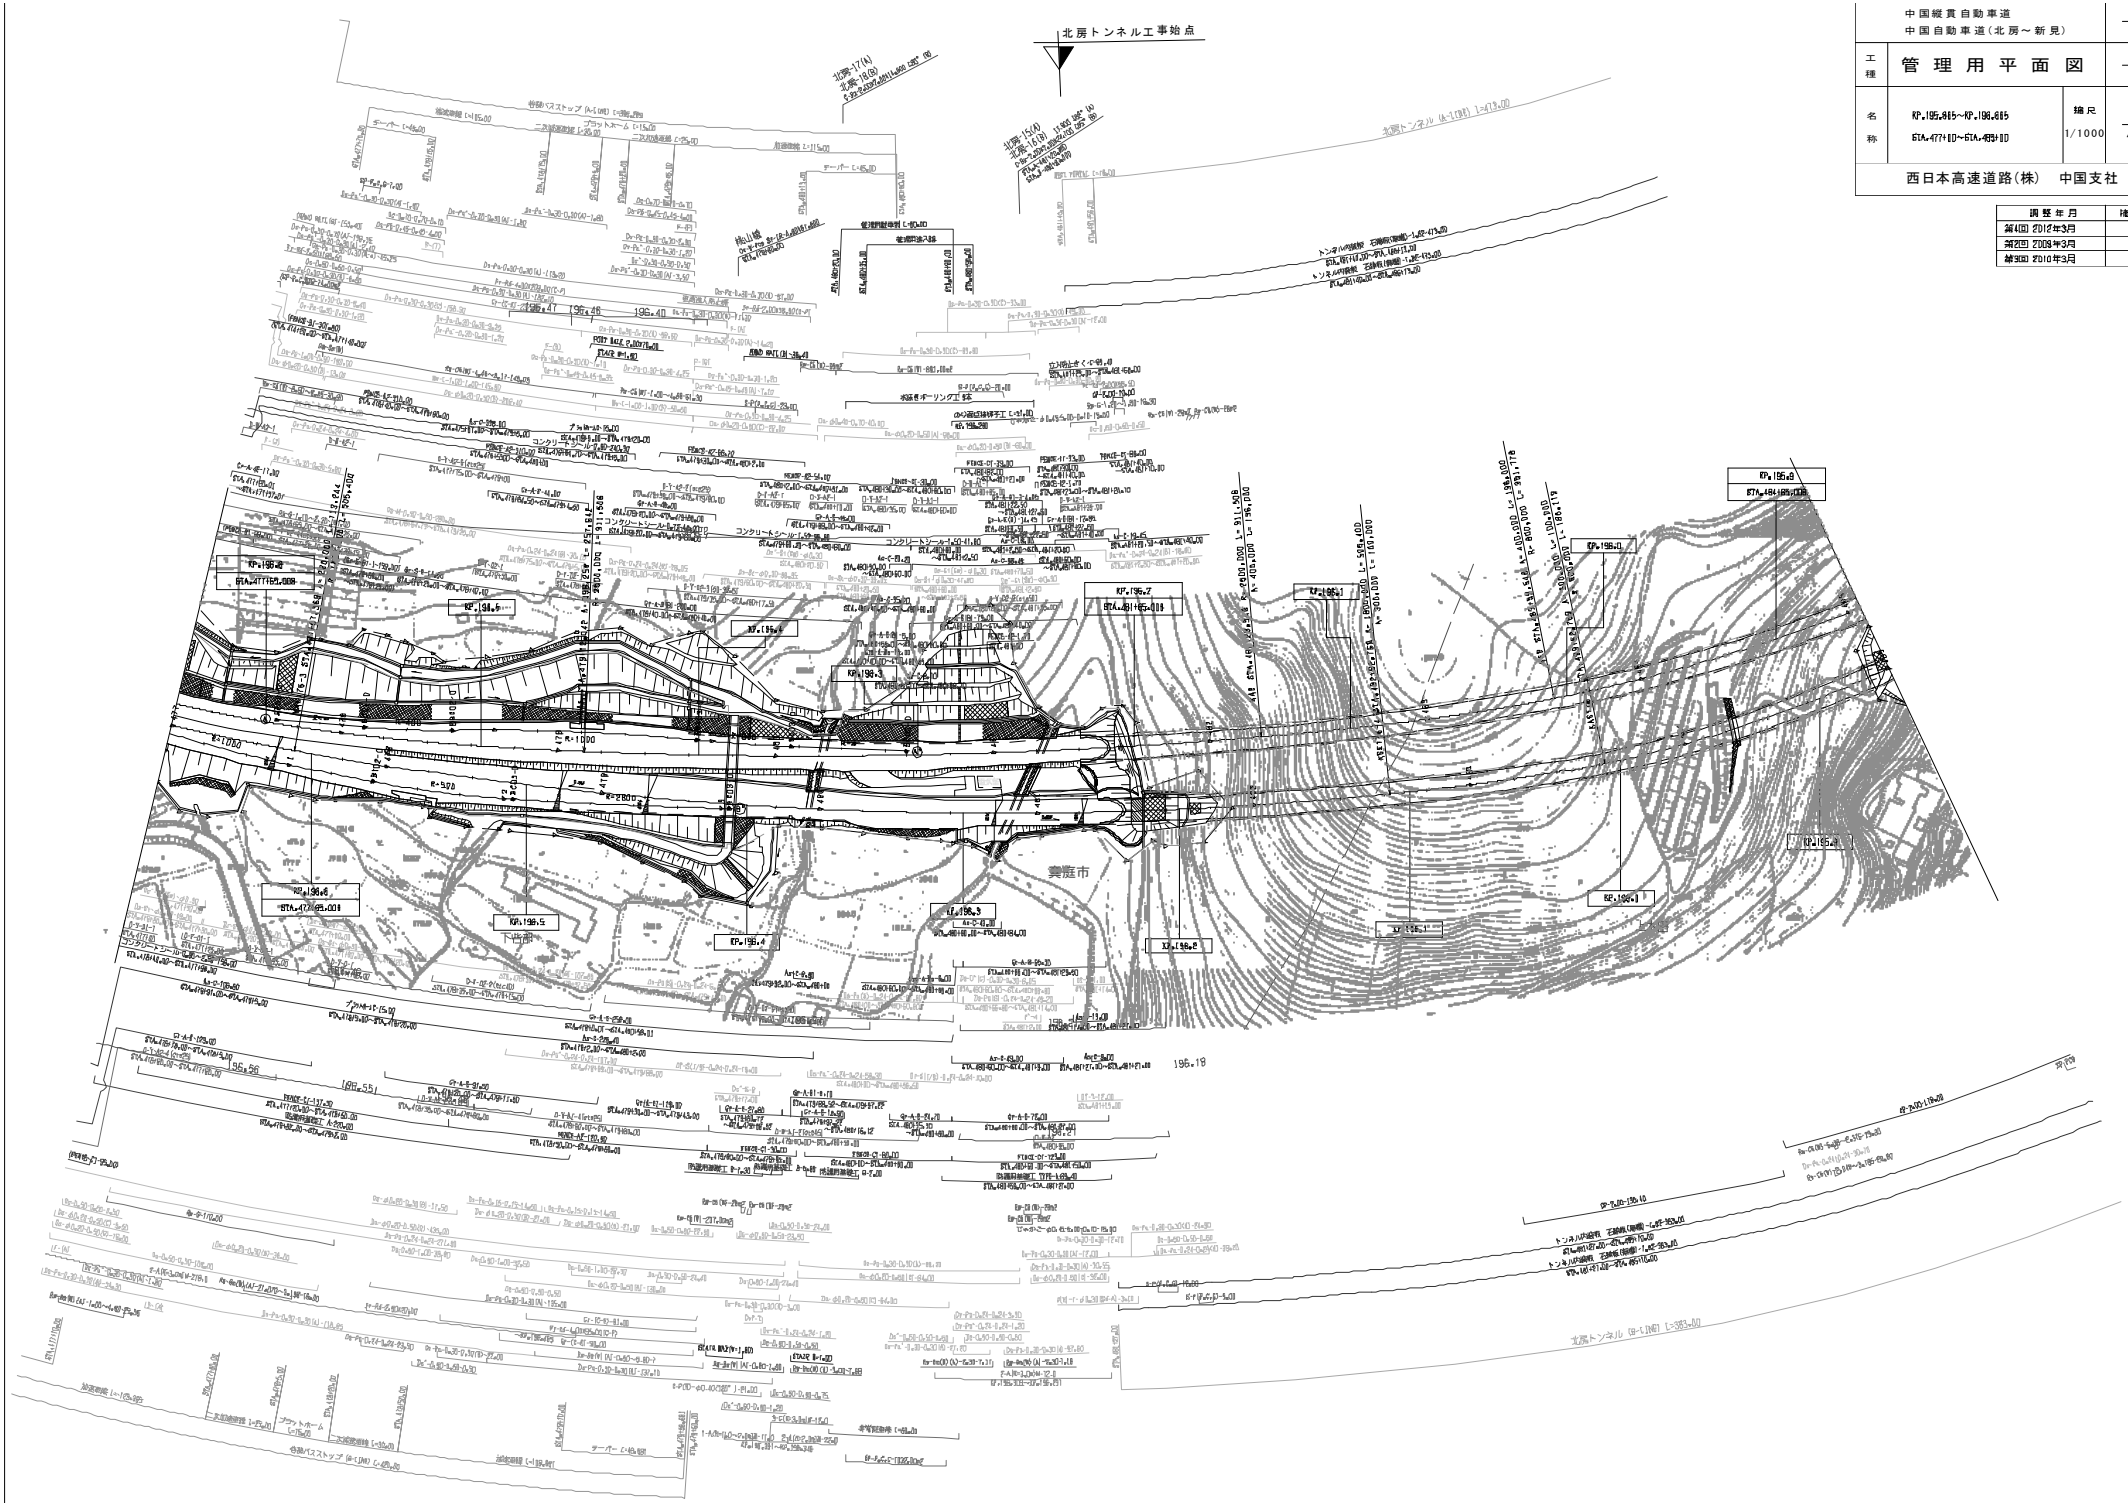

	中国縦貫自動車道 中国自動車道（北房～新見）		—
工種	管理用平面図		—
名称	KP.195.685～KP.196.685 STA.477+80～STA.489+80	縮尺 1/1000	3 45
	西日本高速道路(株)　中国支社		

調整年月	摘要
第4回 2012年3月	
第2回 2009年3月	
第1回 2010年3月	

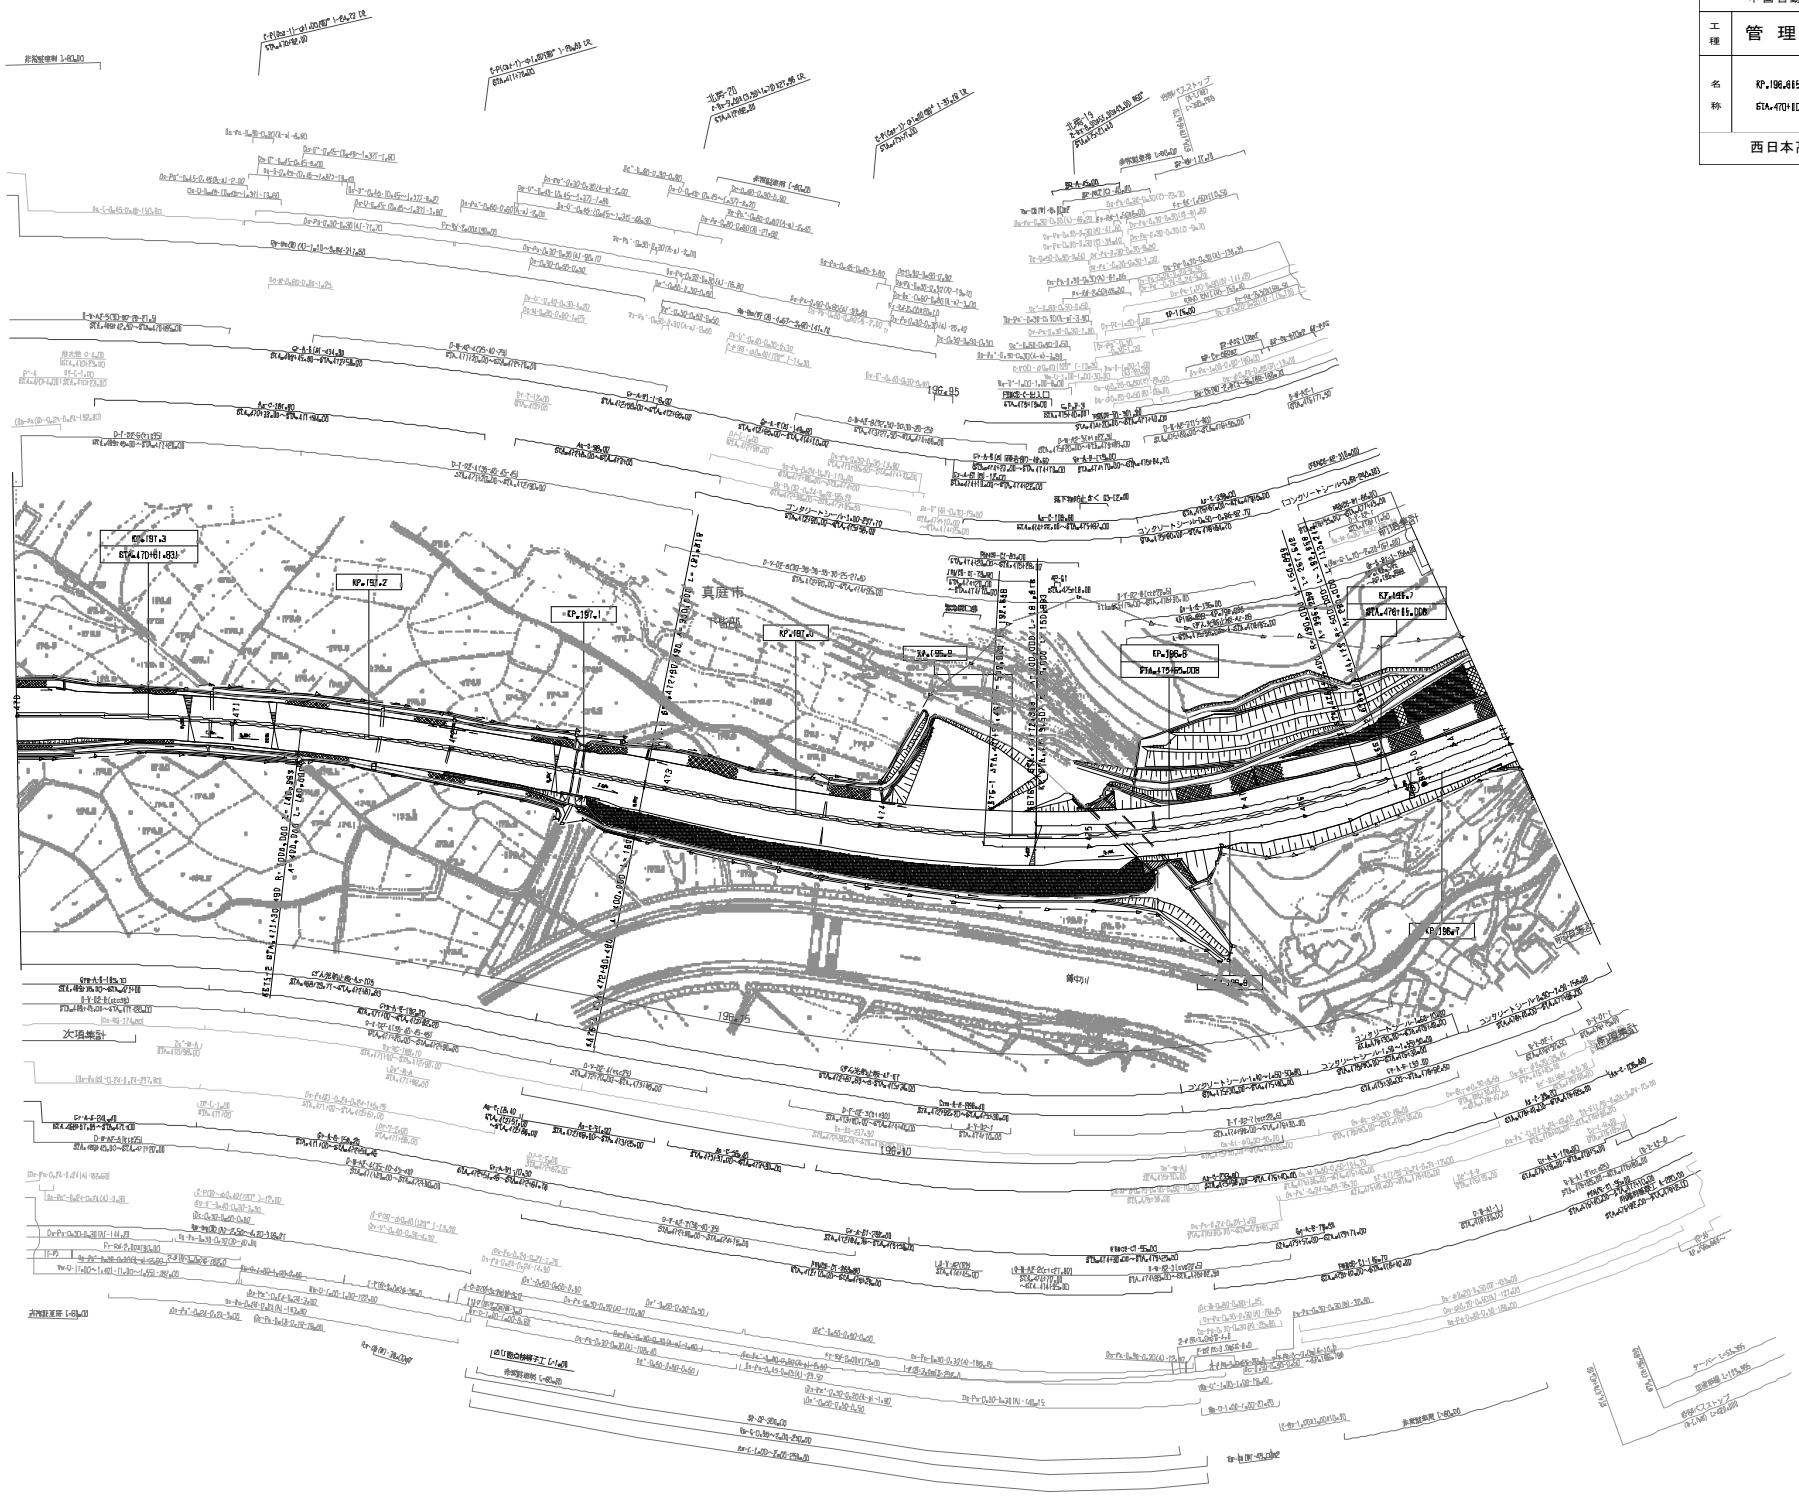

	中国縦貫自動車道 中国自動車道（北房～新見）		—
工種	管理用平面図		—
名称	KP.196.615～KP.197.382 STA.470+80～STA.477+80	縮尺 1/1000	4 45
西日本高速道路(株)　中国支社			

調整年月	備　考
第1回 2008年3月	
第2回 2010年3月	
第3回 2012年3月	

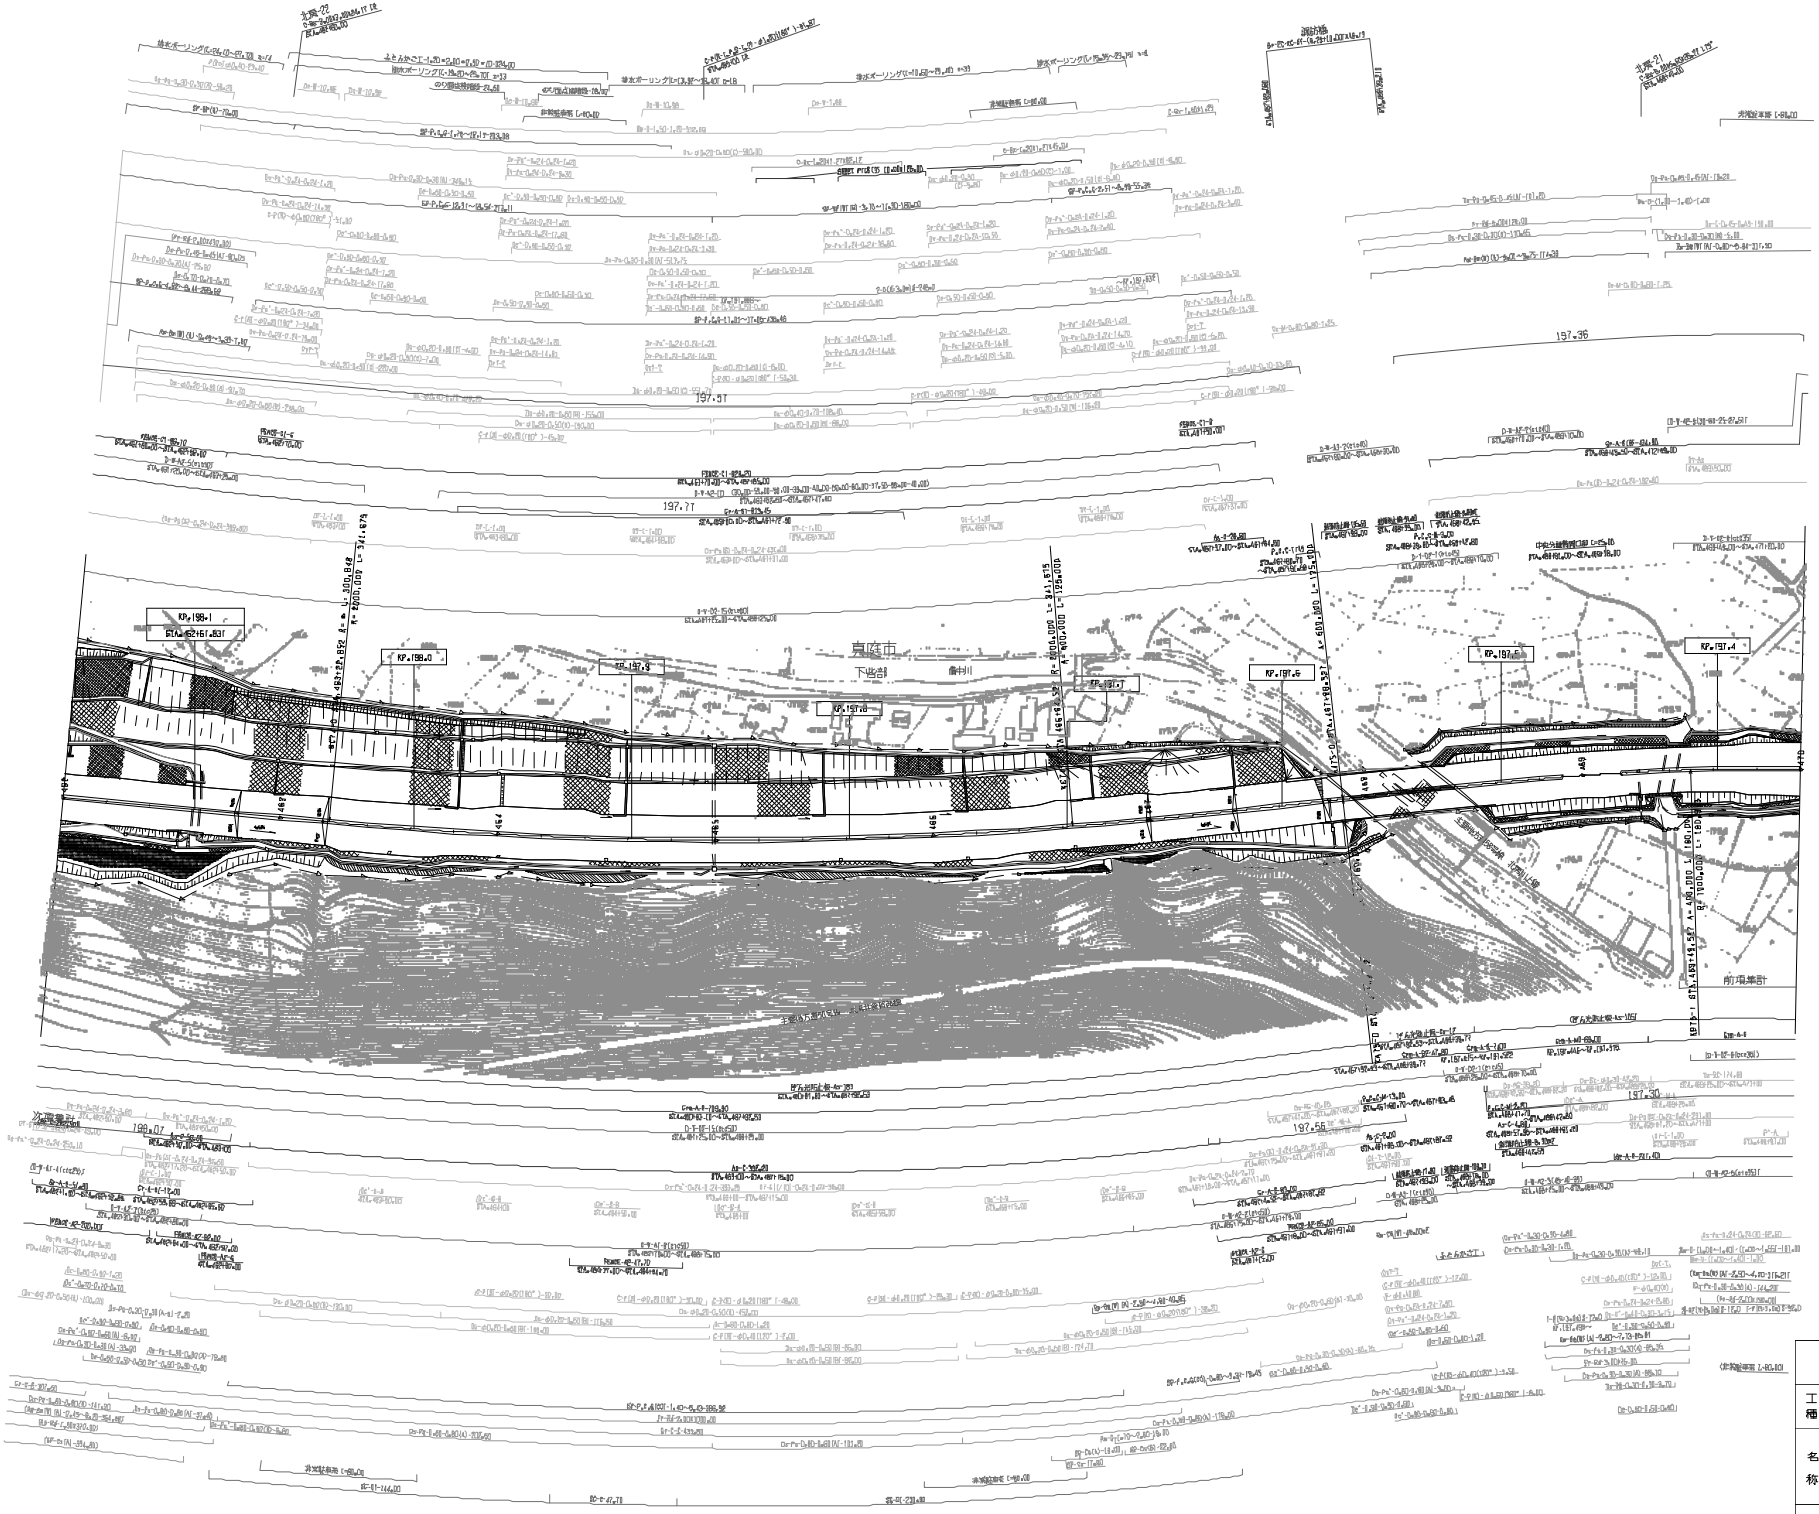

図面年月	摘要
第4回 2017年3月	
第5回 2021年3月	
第6回 2022年3月	

	中国縦貫自動車道 中国自動車道（北房～新見）		—
工種	管理用平面図		—
名称	KP.197.382～KP.198.182 STA.4620+00～STA.4700+00	縮尺 1/1000	5 45

西日本高速道路(株)　中国支社

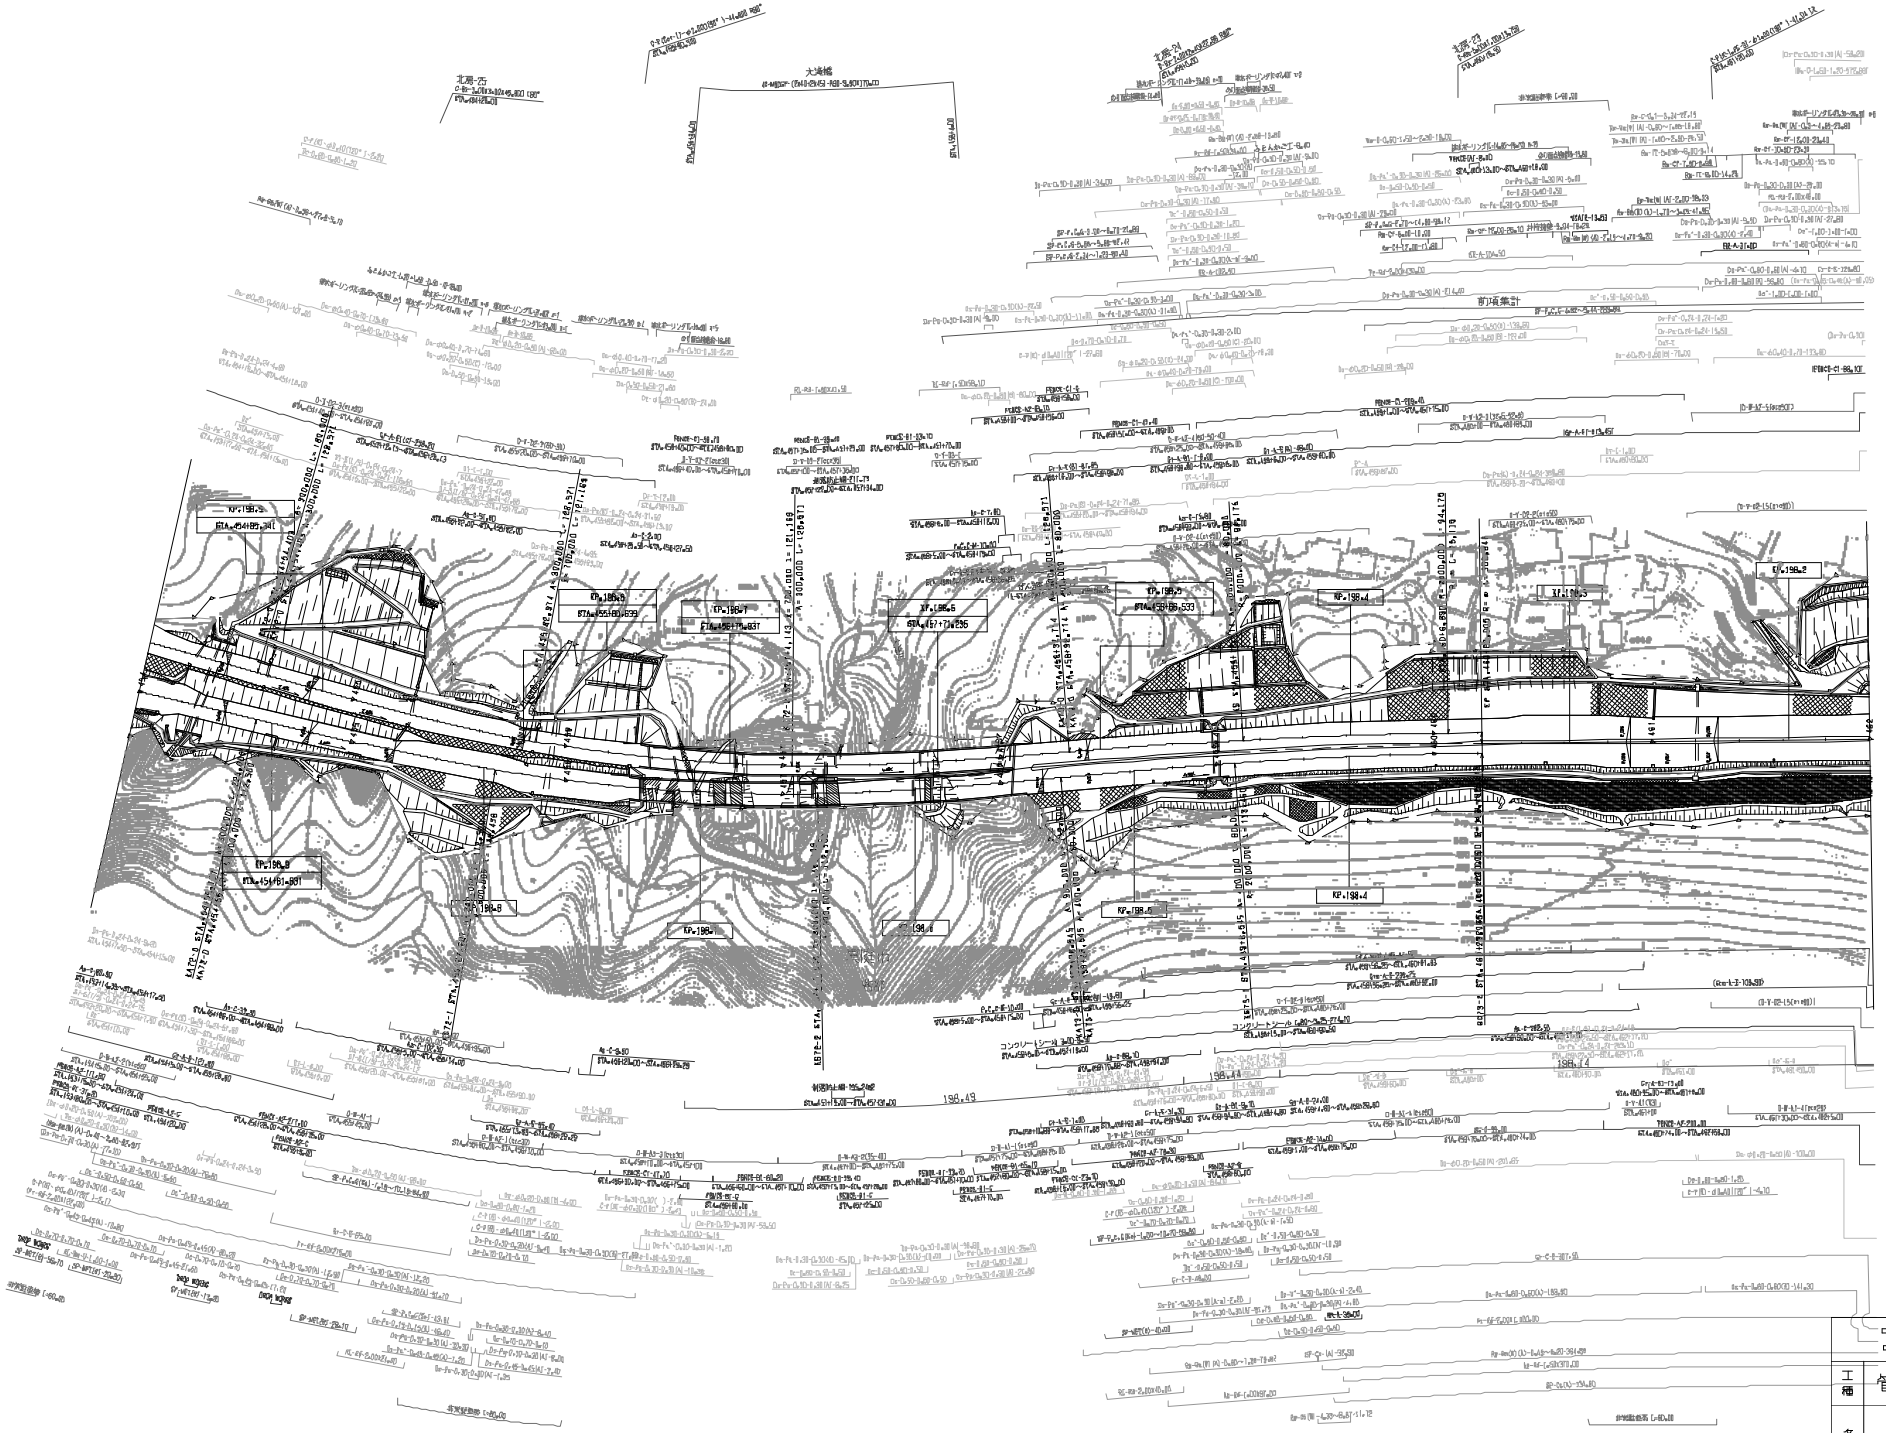

施設年月	摘要
第5回 2018年3月	
第7回 2021年03月	
第8回 2022年03月	

中国縦貫自動車道 中国自動車道（北房～新見）		—
工種	管理用平面図	—
名称	KP198.182～KP198.882 STA.454+10D～STA.462+10D (B5ベ)	縮尺 1/10DD
		6/45

西日本高速道路(株)　中国支社

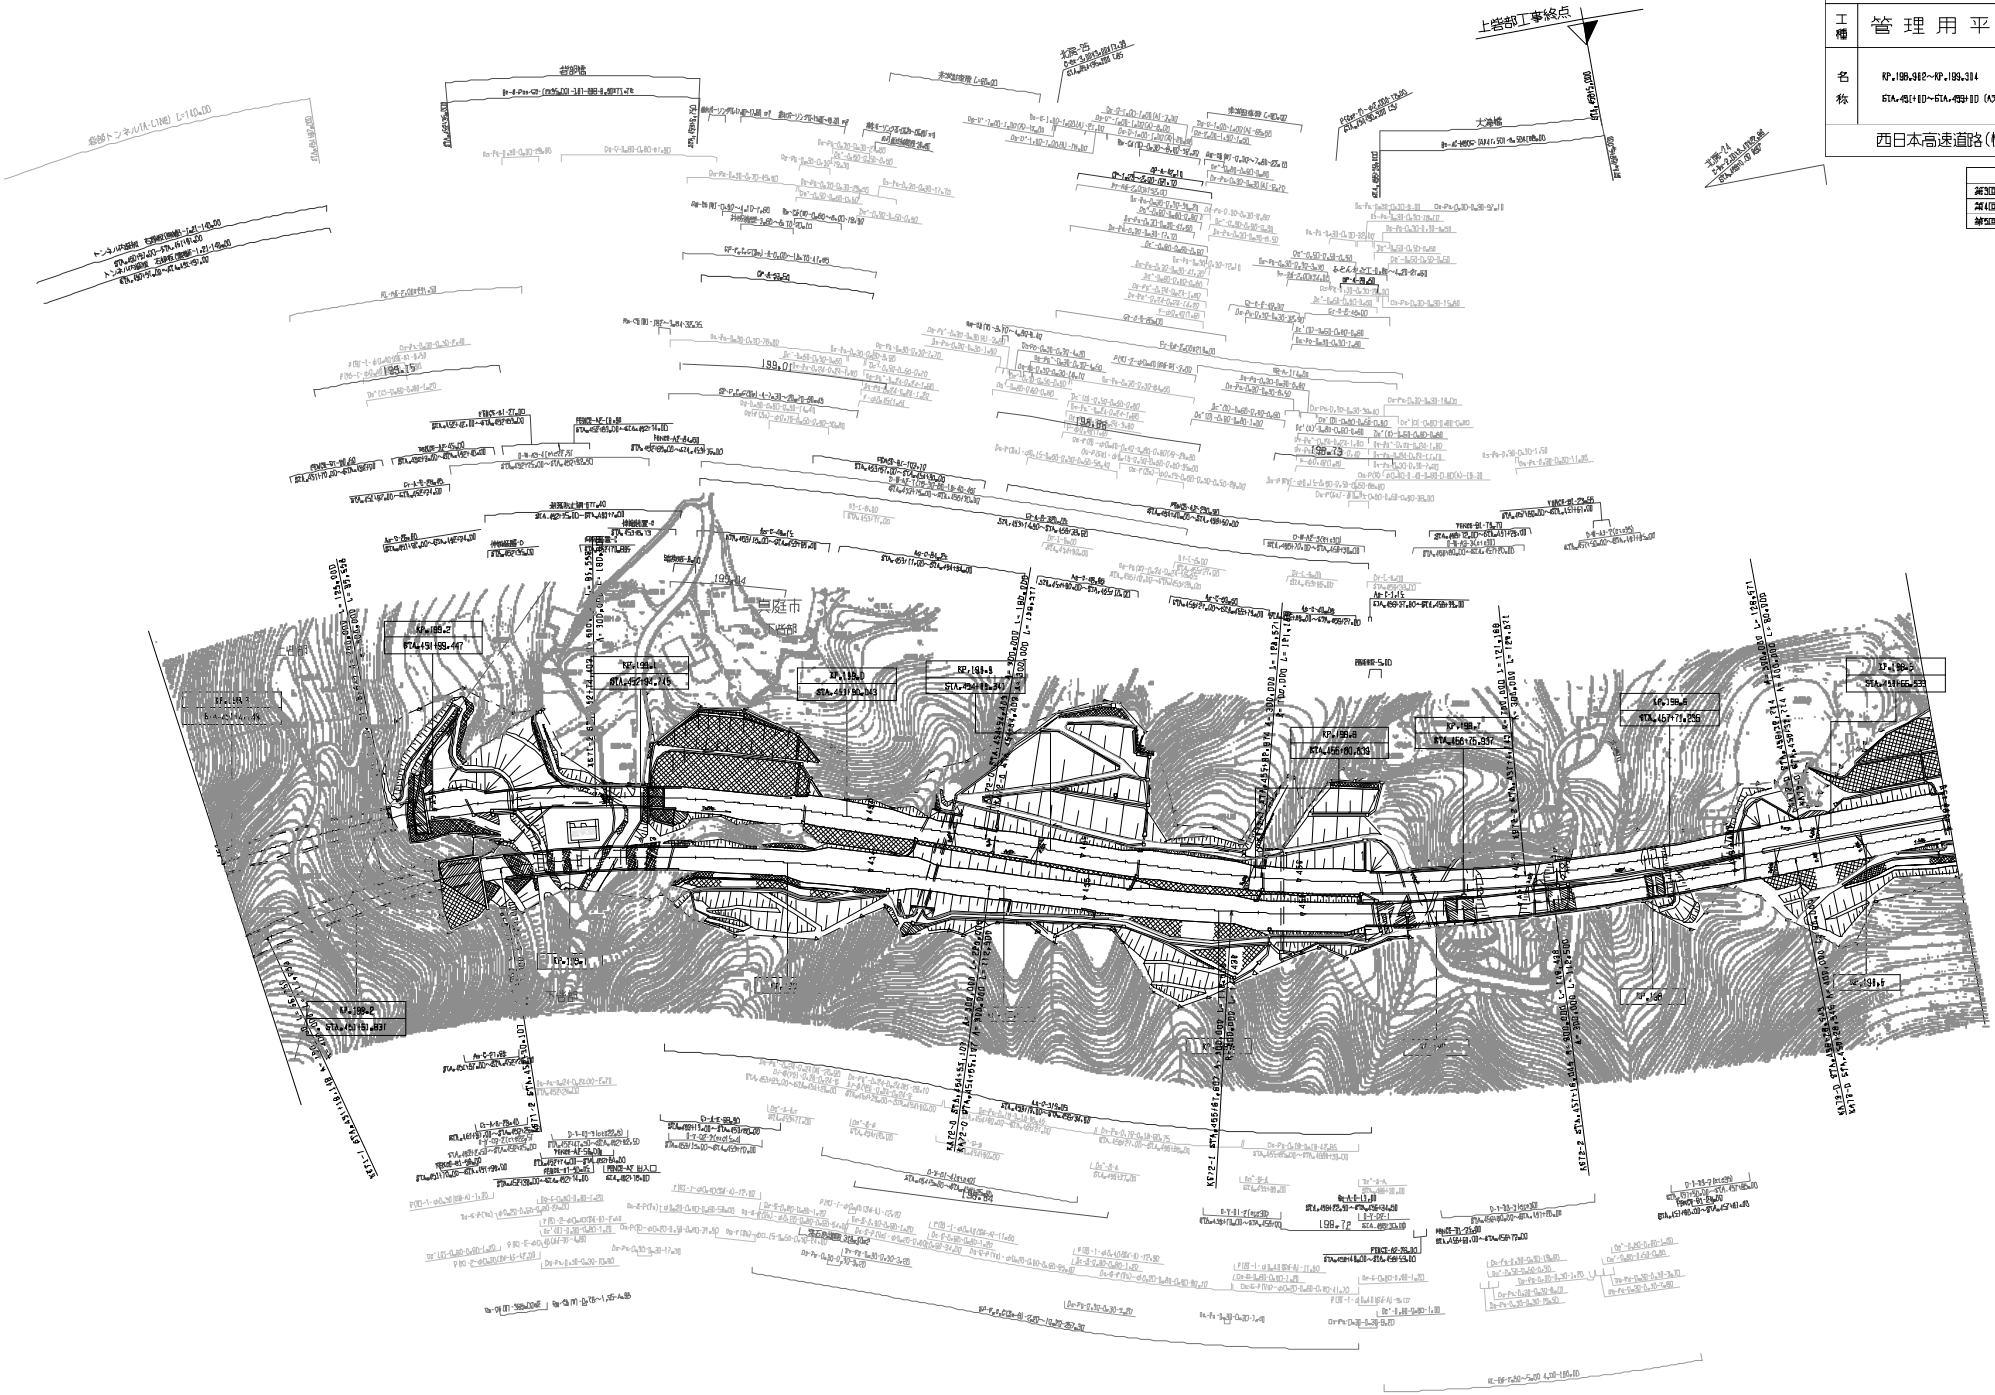

中国縦貫自動車道 中国自動車道（北房～新見）			—
工種	管理用平面図		—
名称	KP.198.982～KP.199.314 STA.4511+10～STA.4531+10（A2ヘ）	縮尺 1/100	7 45
西日本高速道路(株)　中国支社			

調整年月	摘要
第3回 2018年3月	
第4回 2021年03月	
第5回 2027年03月	

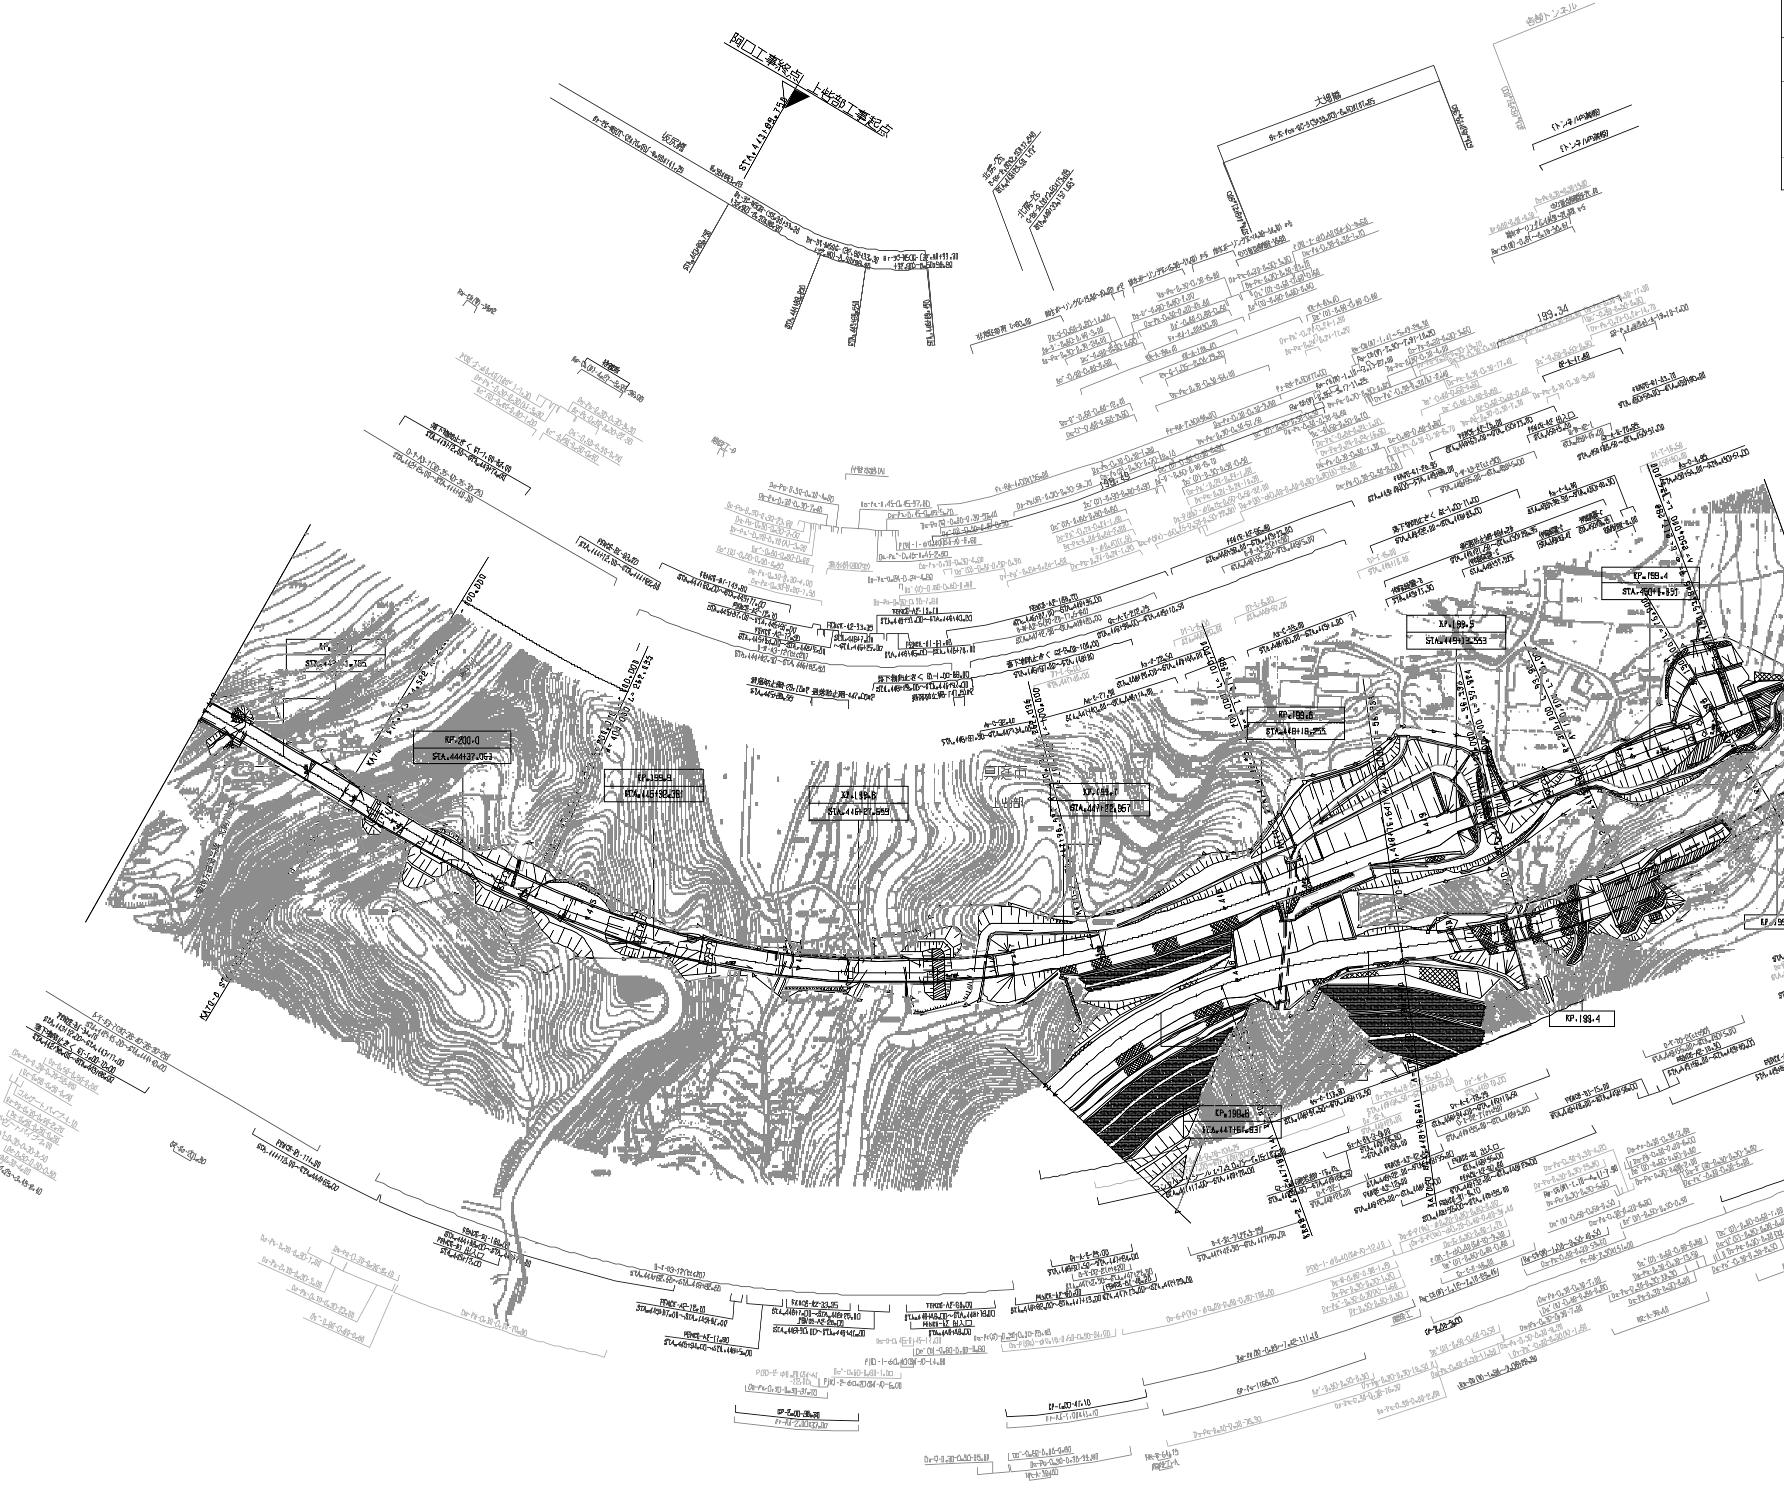

中国縦貫自動車道
中国自動車道(北房～新見)

工種	管 理 用 平 面 図	—
名称	KP.199.304～KP.200.142 STA.443+00～STA.451+00 (Aライン)	縮尺 1/1000	8/45

西日本高速道路(株)　中国支社

調整年月	摘要
第4回 2017年3月	
第5回 2021年03月	
第6回 2022年03月	

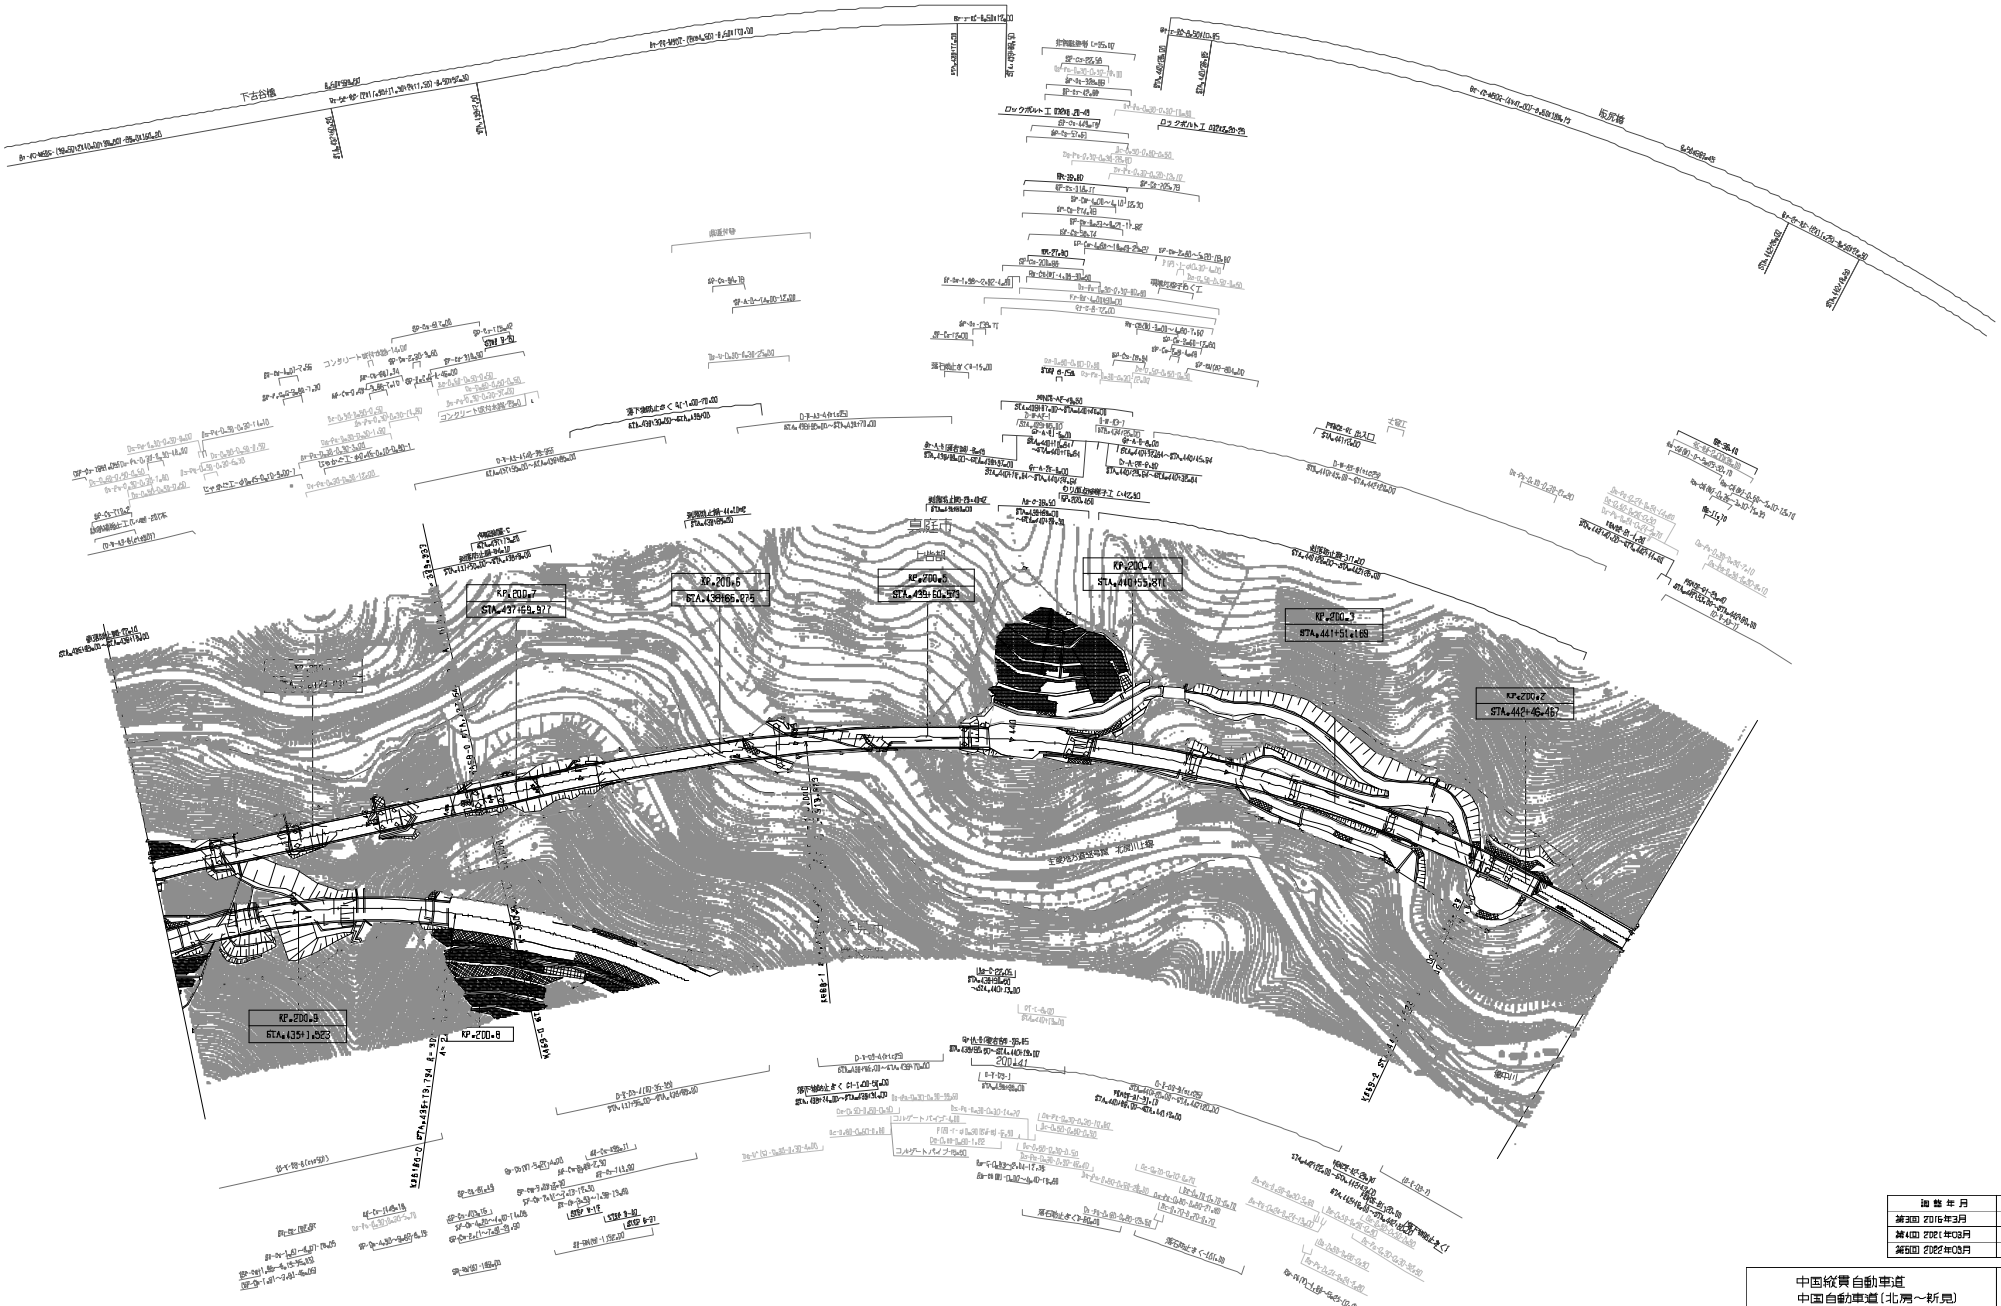

施設年月	摘要
第3回 2016年3月	
第4回 2021年03月	
第5回 2022年03月	

中国縦貫自動車道 中国自動車道（北房～新見）			—
工種	管理用平面図		—
名称	KP=200.081～KP=200.781 STA.436+10～STA.443+10（A=2）	縮尺 1/1000	9 45

西日本高速道路（株）　中国支社

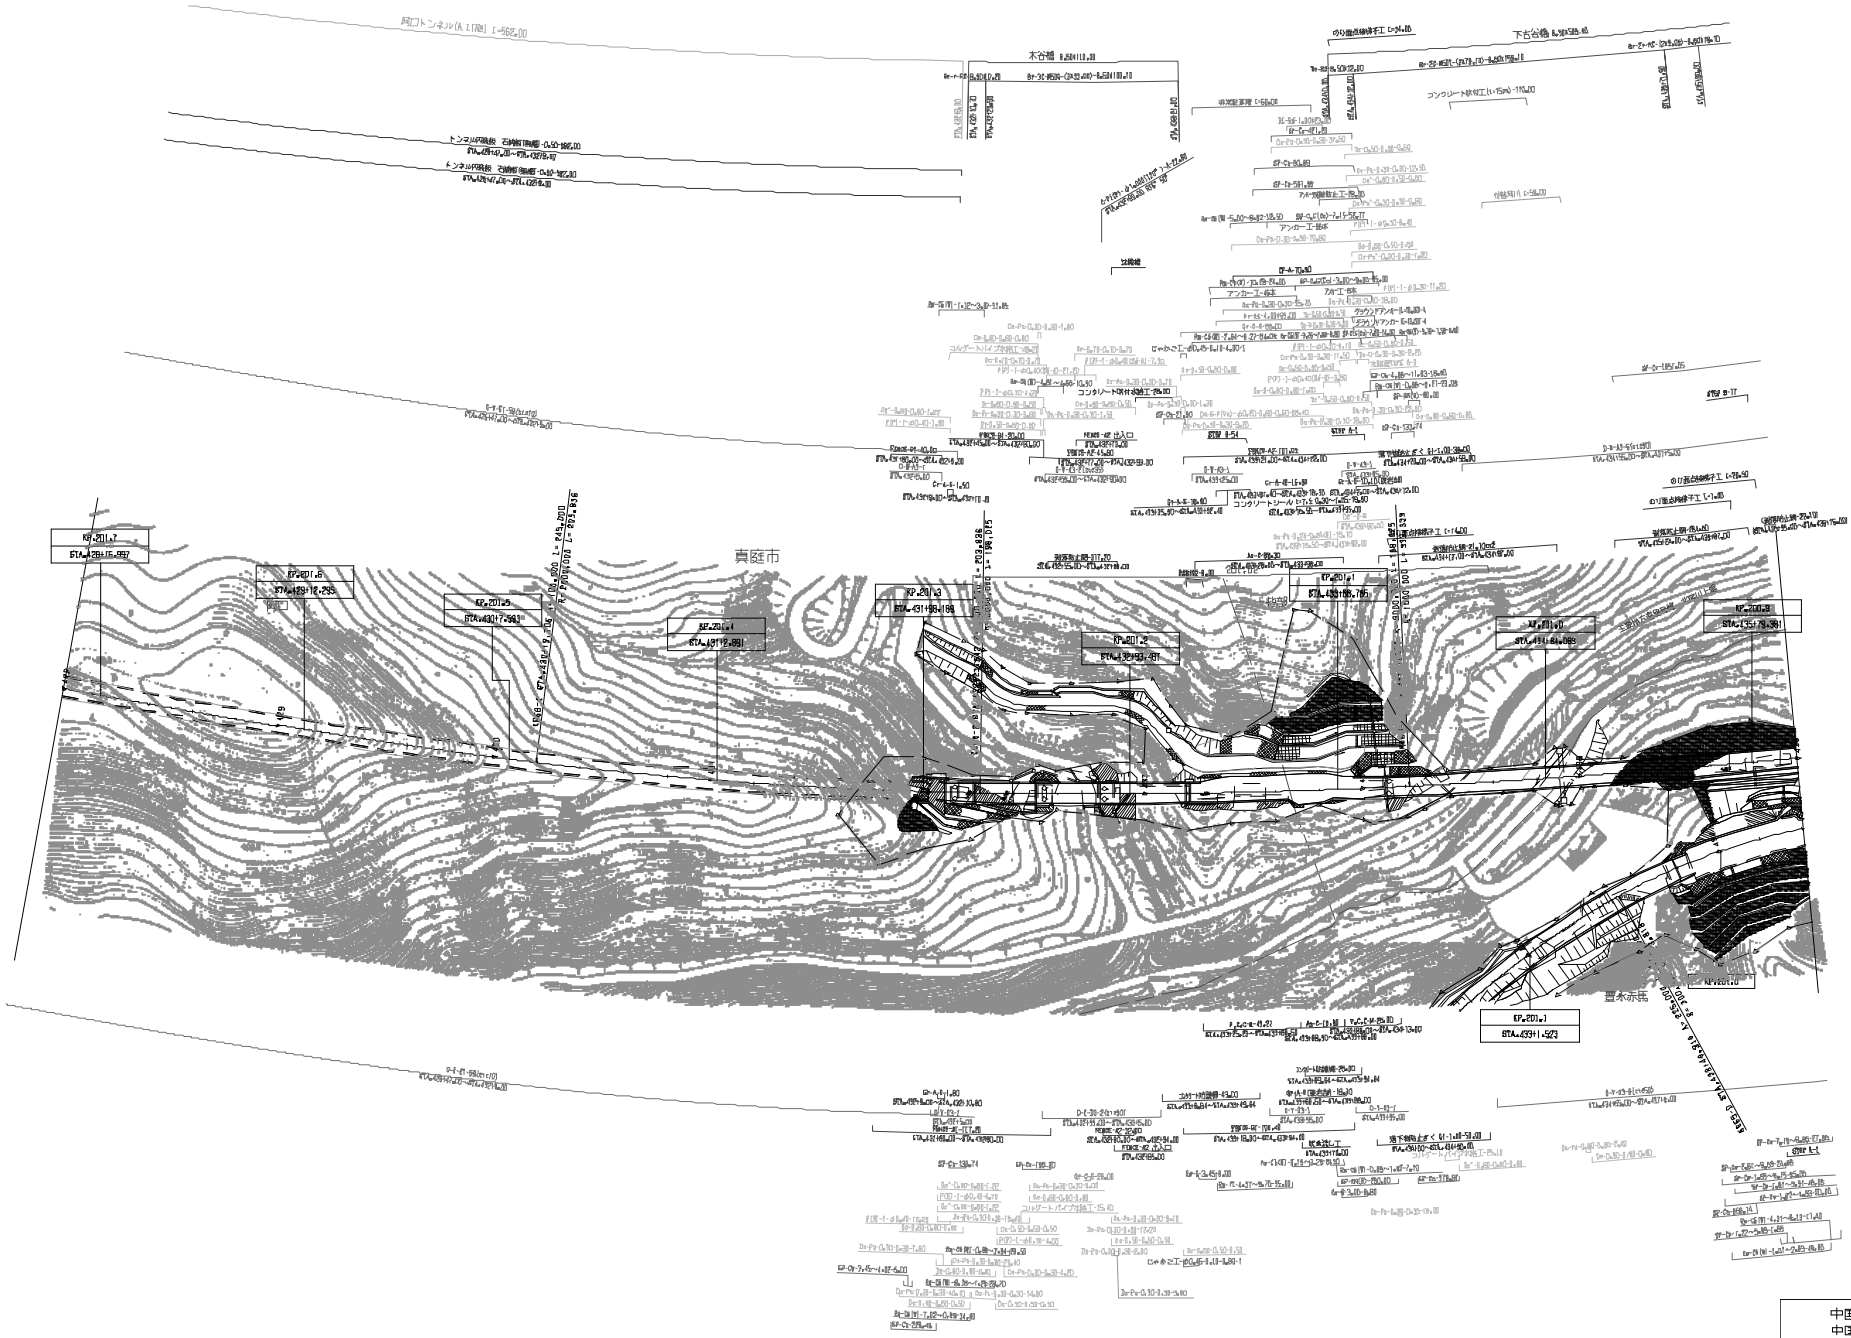

施設年月	摘要
第3回 2015年3月	
第4回 2018年3月	
第5回 2022年03月	

中国縦貫自動車道 中国自動車道（北房～新見）		—
工種	管理用平面図	—
名称	KP=200.781～KP=201.581 STA.428+10～STA.436+10（A>）	縮尺 1/1000	LD 45

西日本高速道路（株）　中国支社

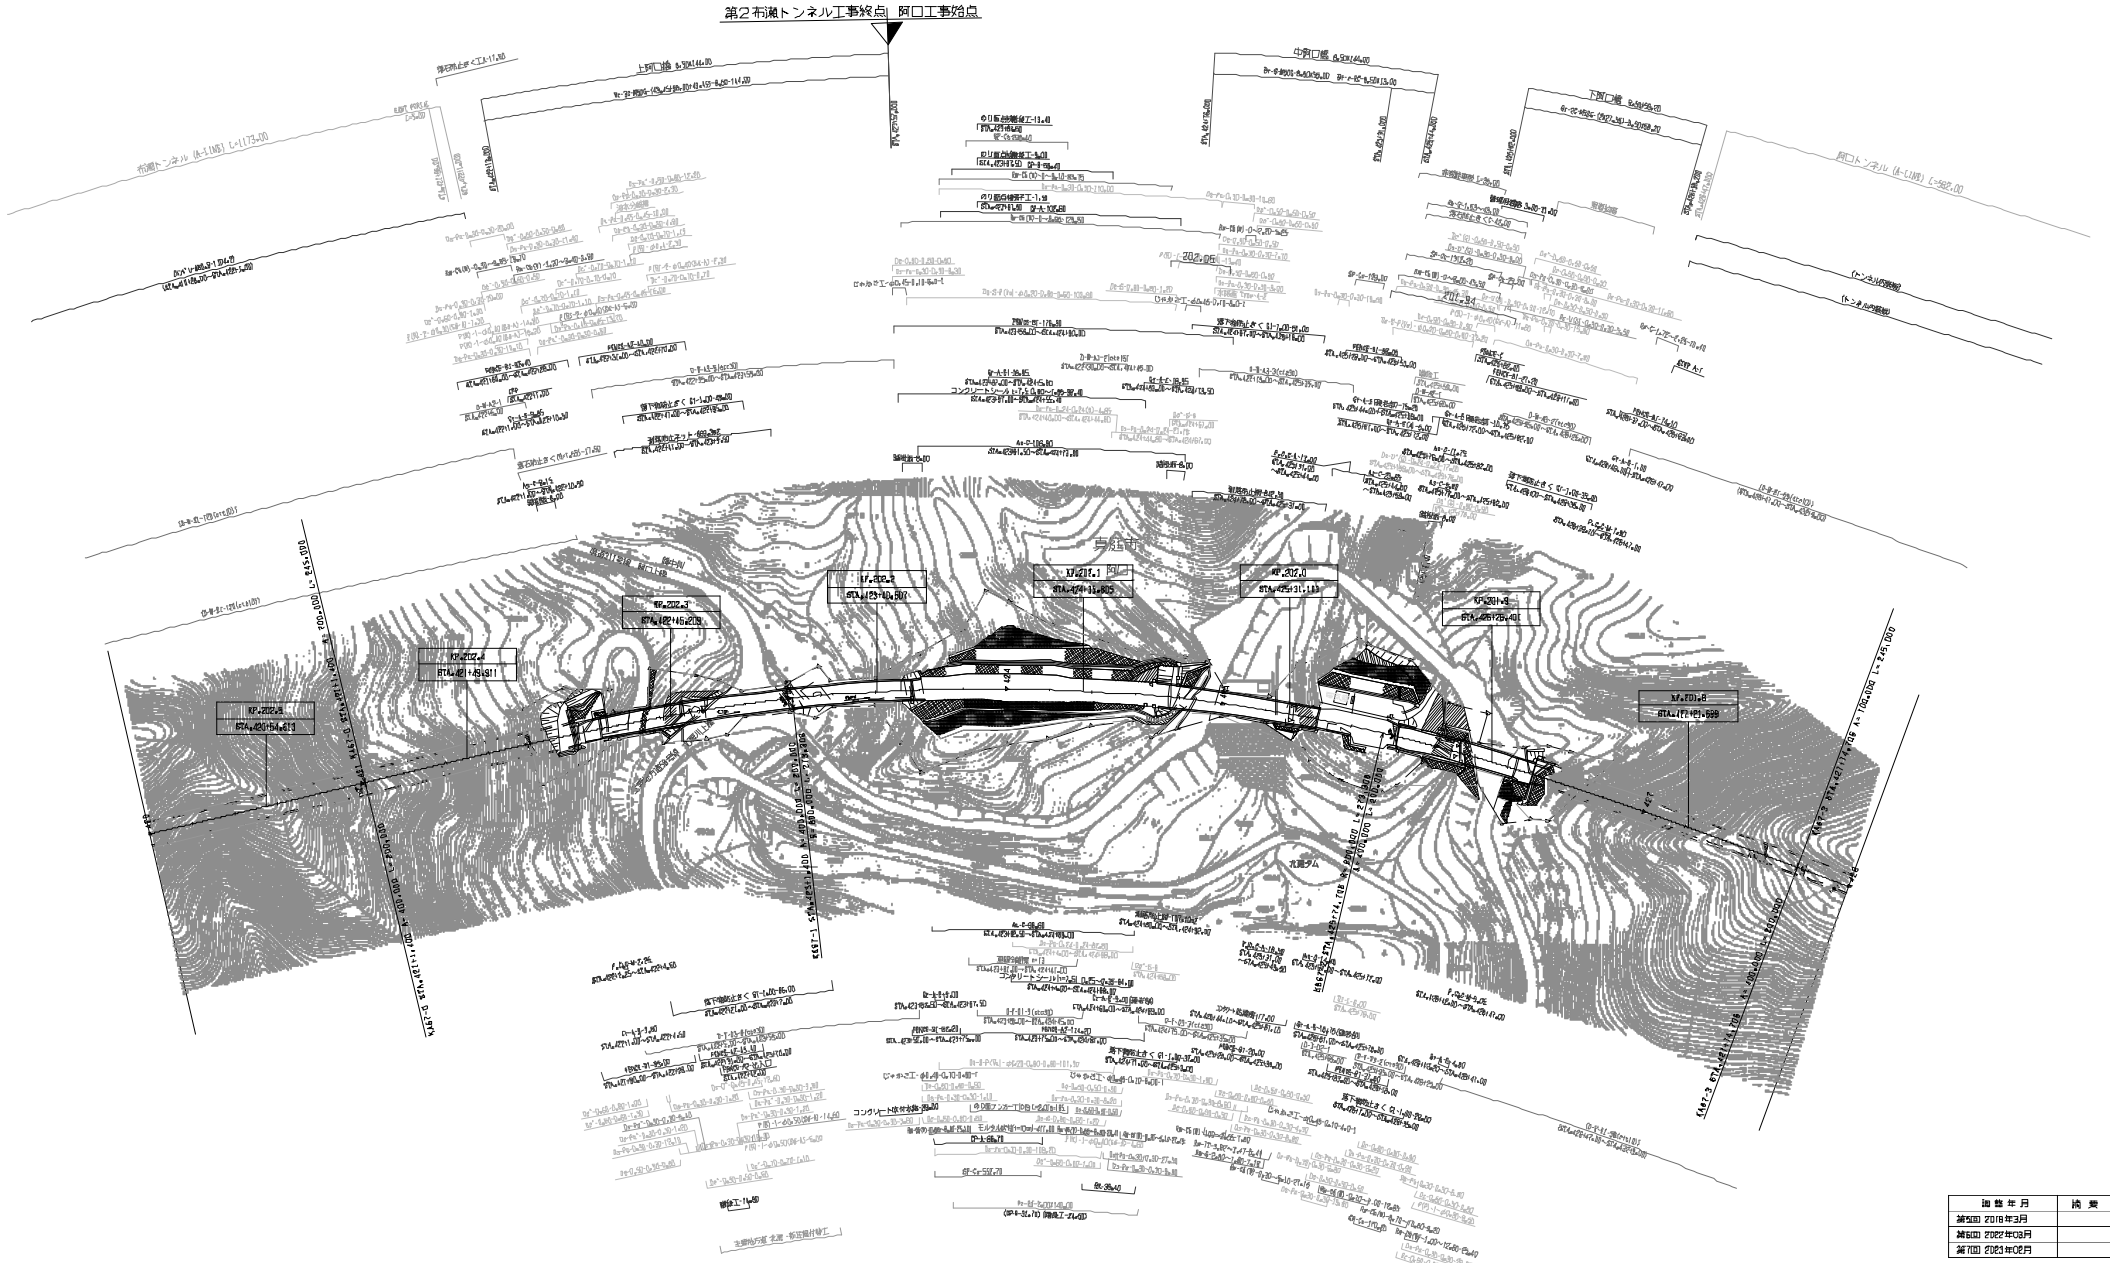

施工年月	摘要
第5回 2018年3月	
第6回 2022年03月	
第7回 2023年05月	

	中国縦貫自動車道 中国自動車道（北房～新見）		—
工種	管理用平面図		—
名称	KP.201.581～KP.202.381 STA.420+10～STA.428+10 (A5ゾ)	縮尺 1/1000	11 45
	西日本高速道路(株) 中国支社		

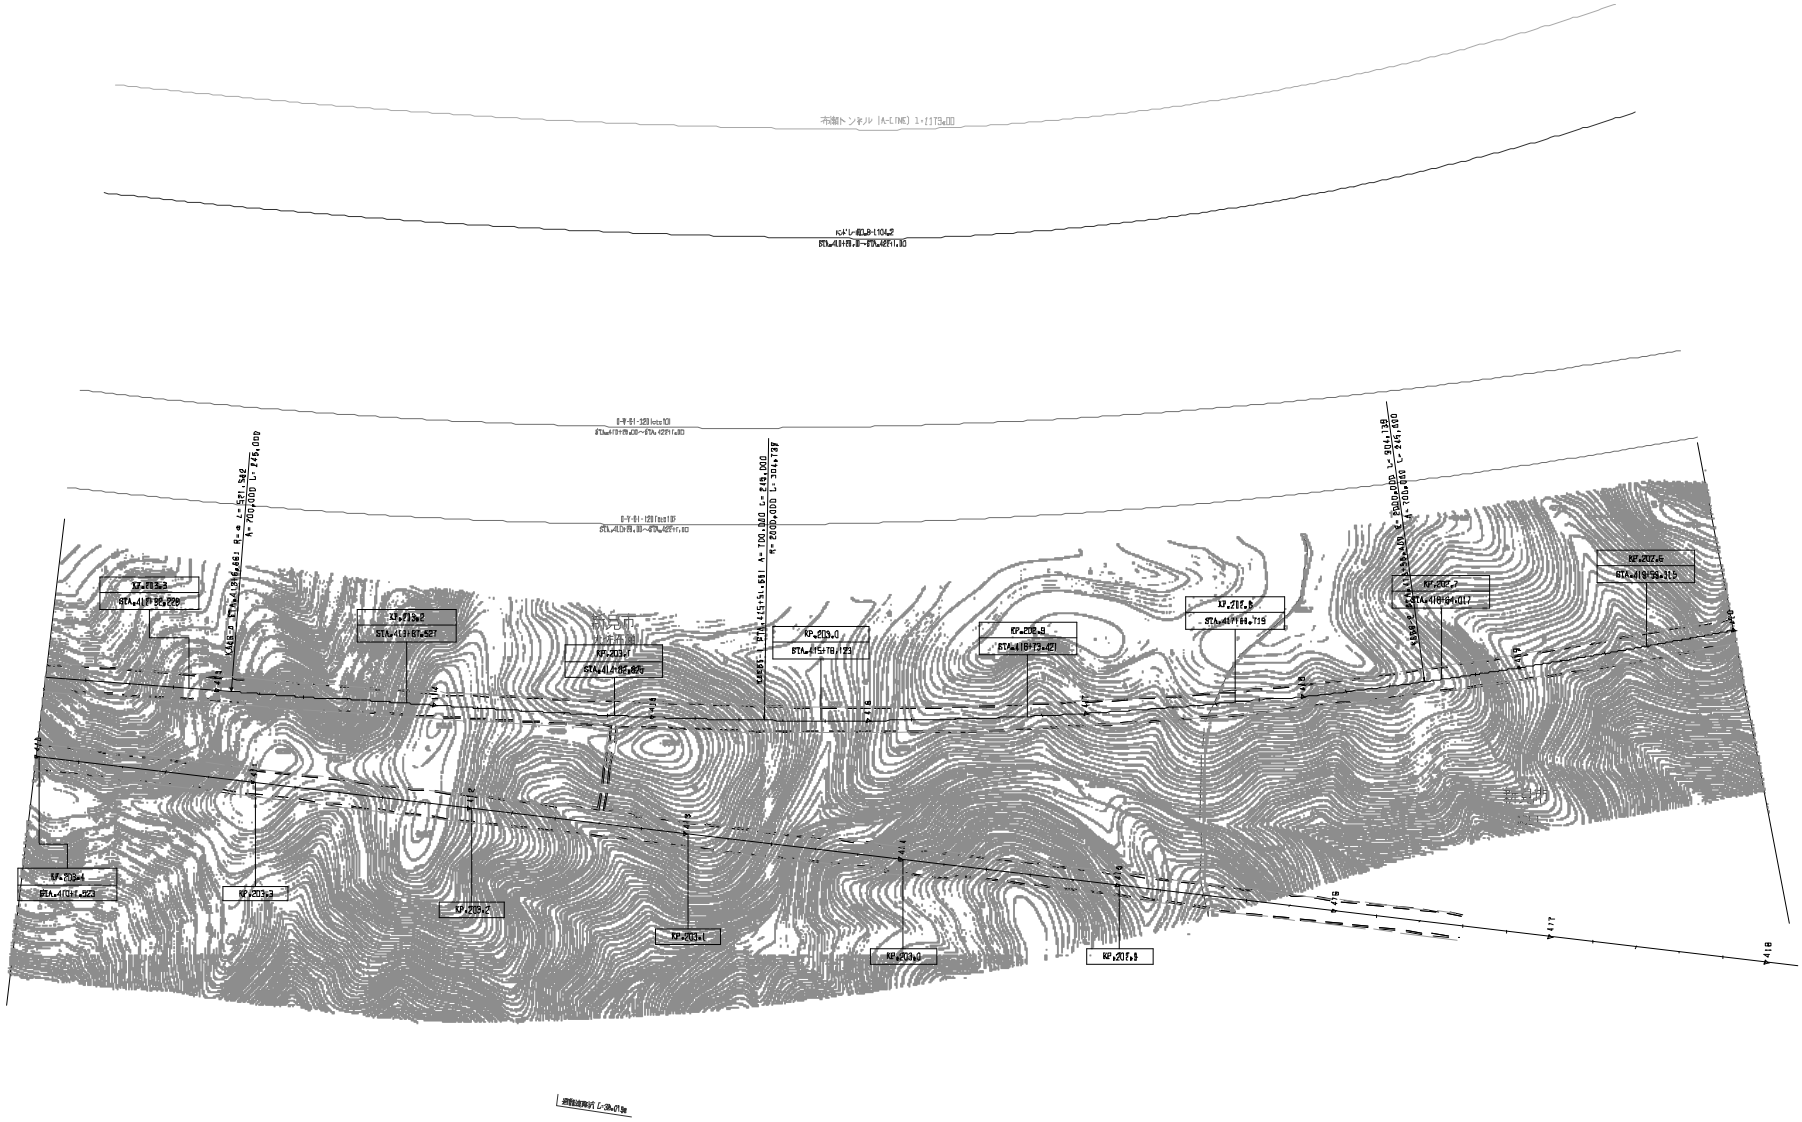

図面年月	摘要
第1回 2006年3月	
第2回 2018年3月	

中国縦貫自動車道 中国自動車道（北房～新見）			—
工種	管理用平面図		—
名称	KP=202.381～KP=203.181 STA.412+10～STA.420+10	縮尺 1/1000	12 45

西日本高速道路(株)　中国支社

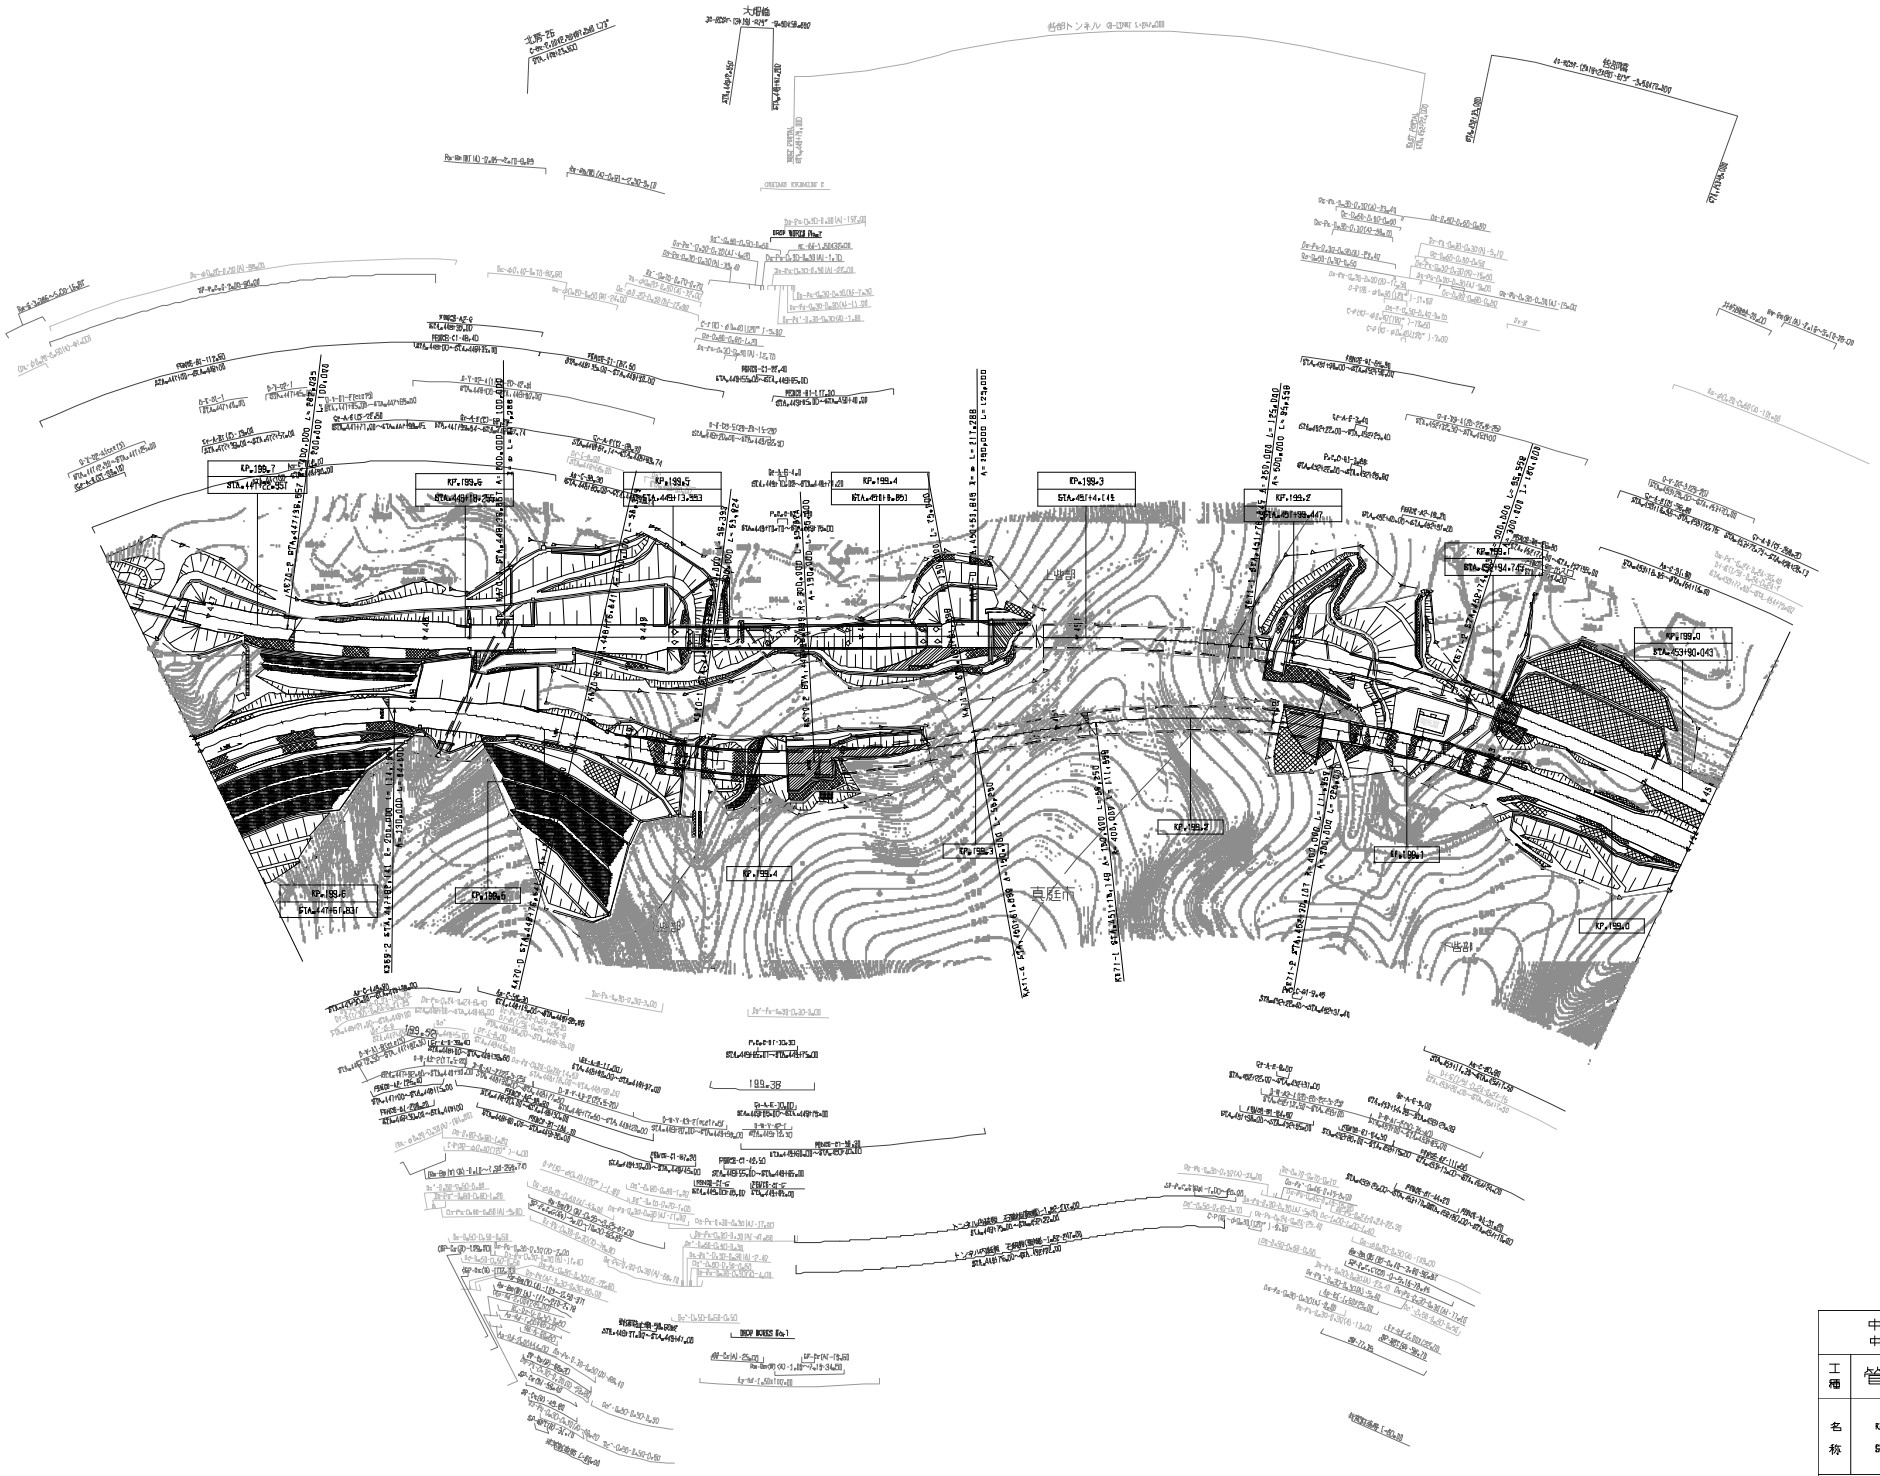

改訂年月	摘要
第3回 2012年3月	
第4回 2017年3月	
第5回 2021年3月	

中国縦貫自動車道 中国自動車道（北房～新見）			—
工種	管理用平面図		—
名称	KP.199.982～KP.199.682 STA.447+10～STA.454+10（下り）	縮尺 1/1000	13 45

西日本高速道路（株）　中国支社

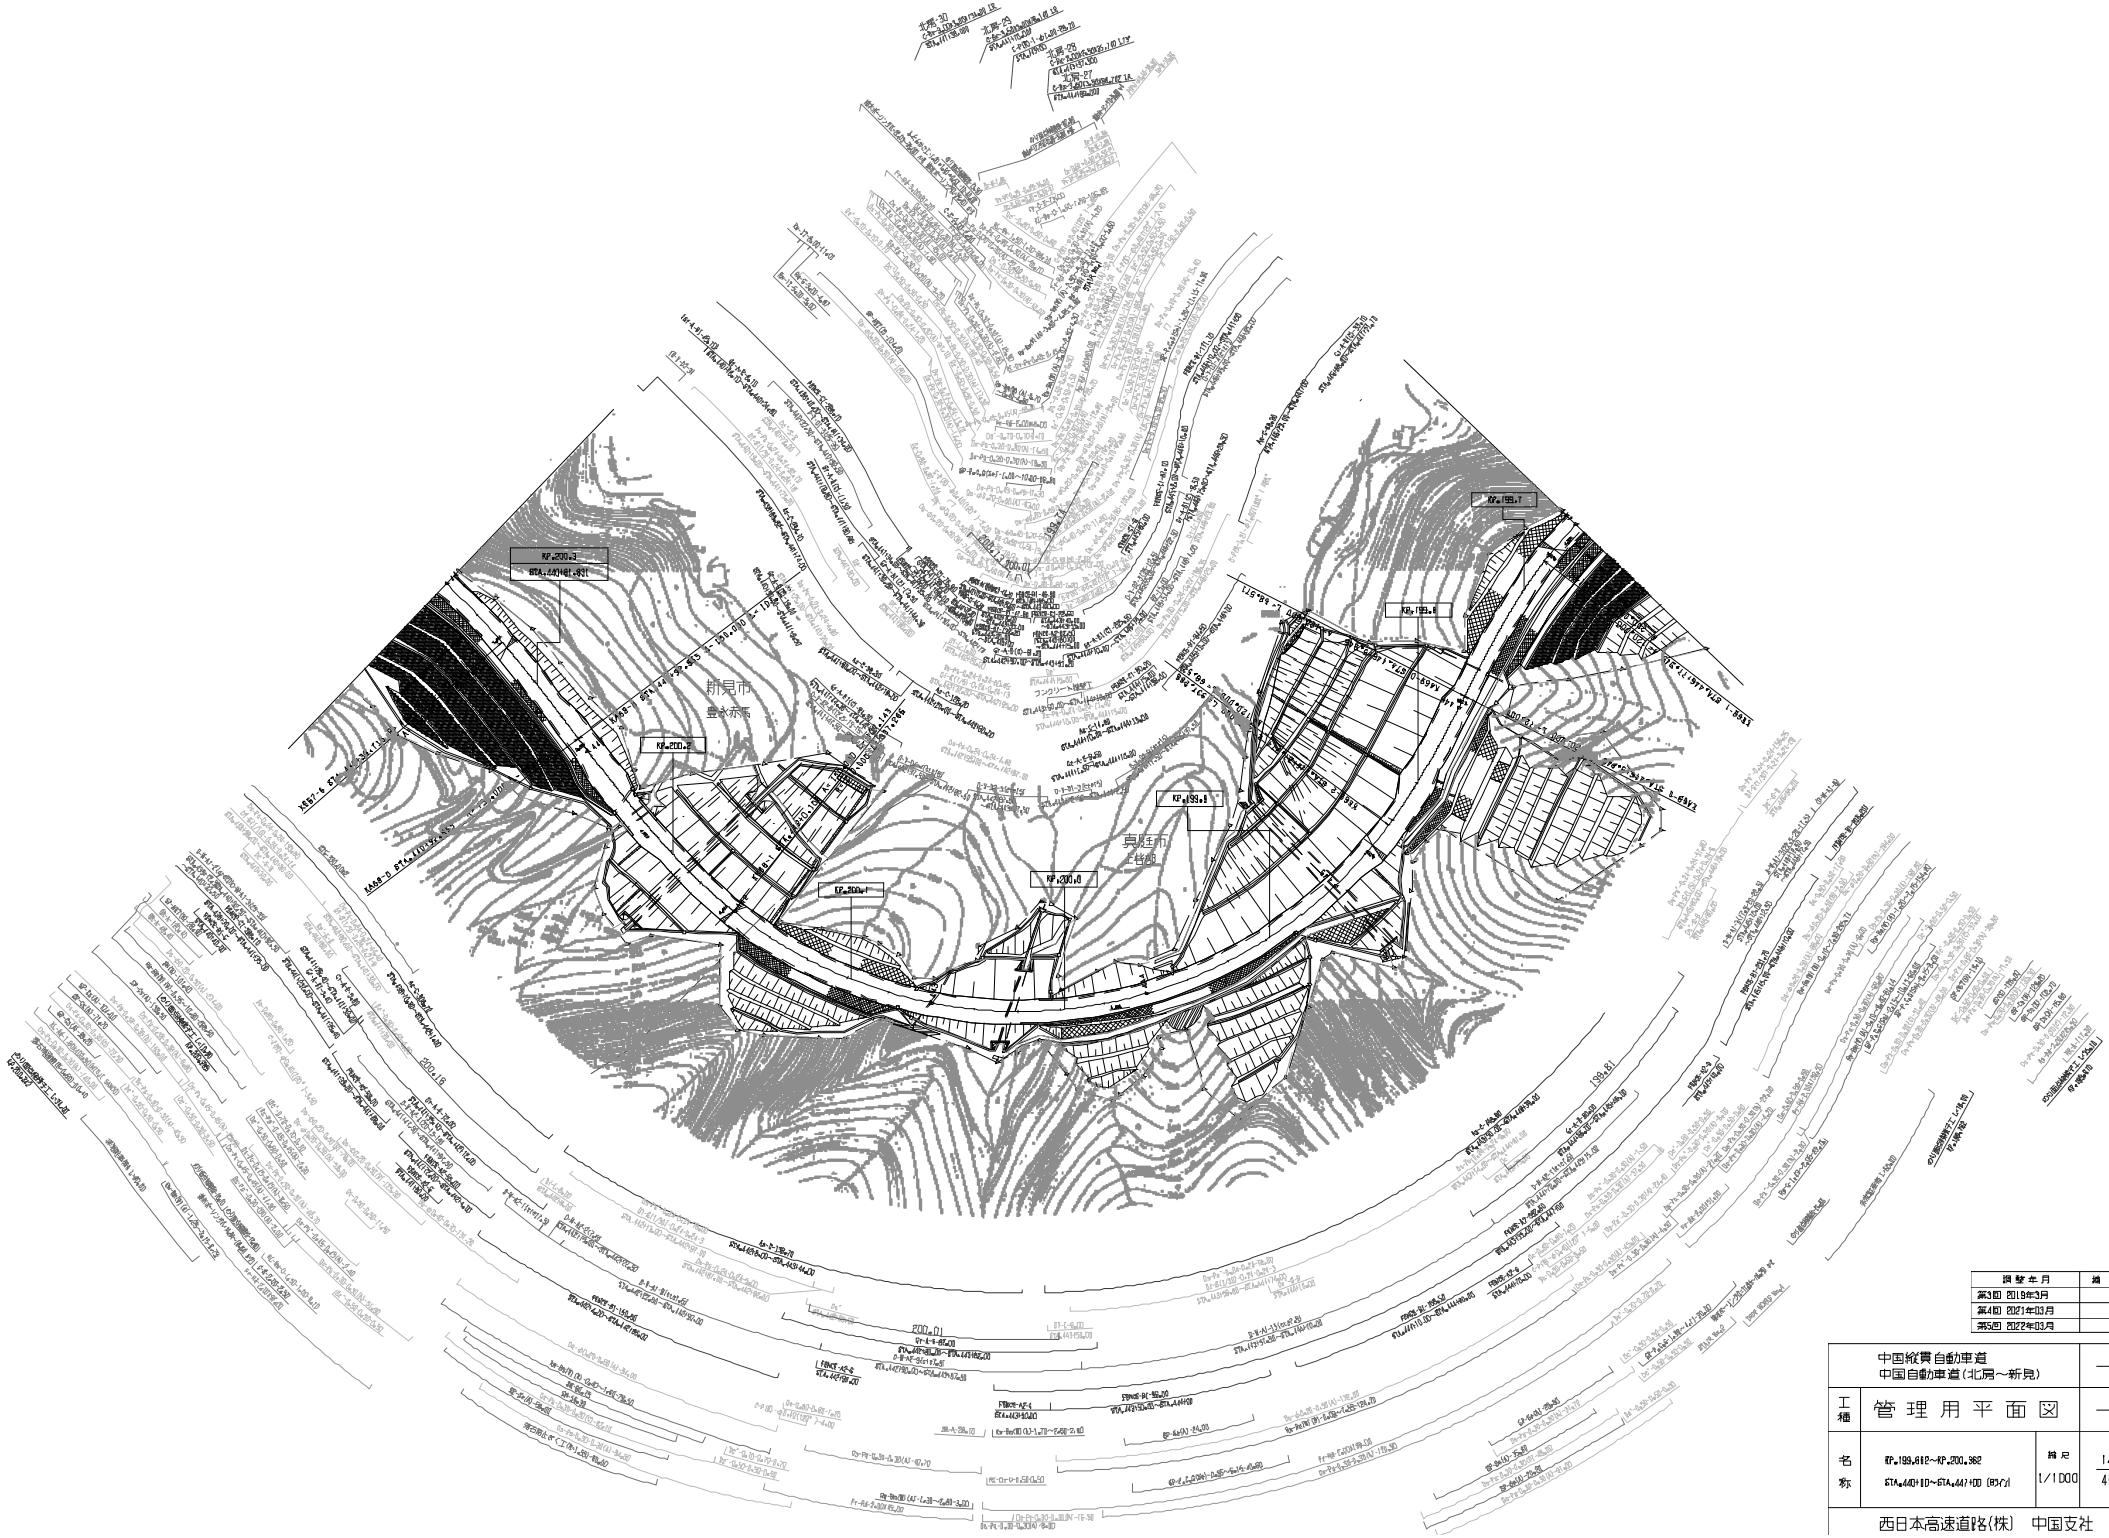

調整年月	摘要
第3回 2019年3月	
第4回 2021年03月	
第5回 2022年03月	

中国縦貫自動車道 中国自動車道（北房～新見）			—
工種	管理用平面図		—
名称	KP=199.612～KP=200.382 STA.440+10～STA.447+00 (下り)	縮尺 1/1000	14 45

西日本高速道路(株)　中国支社

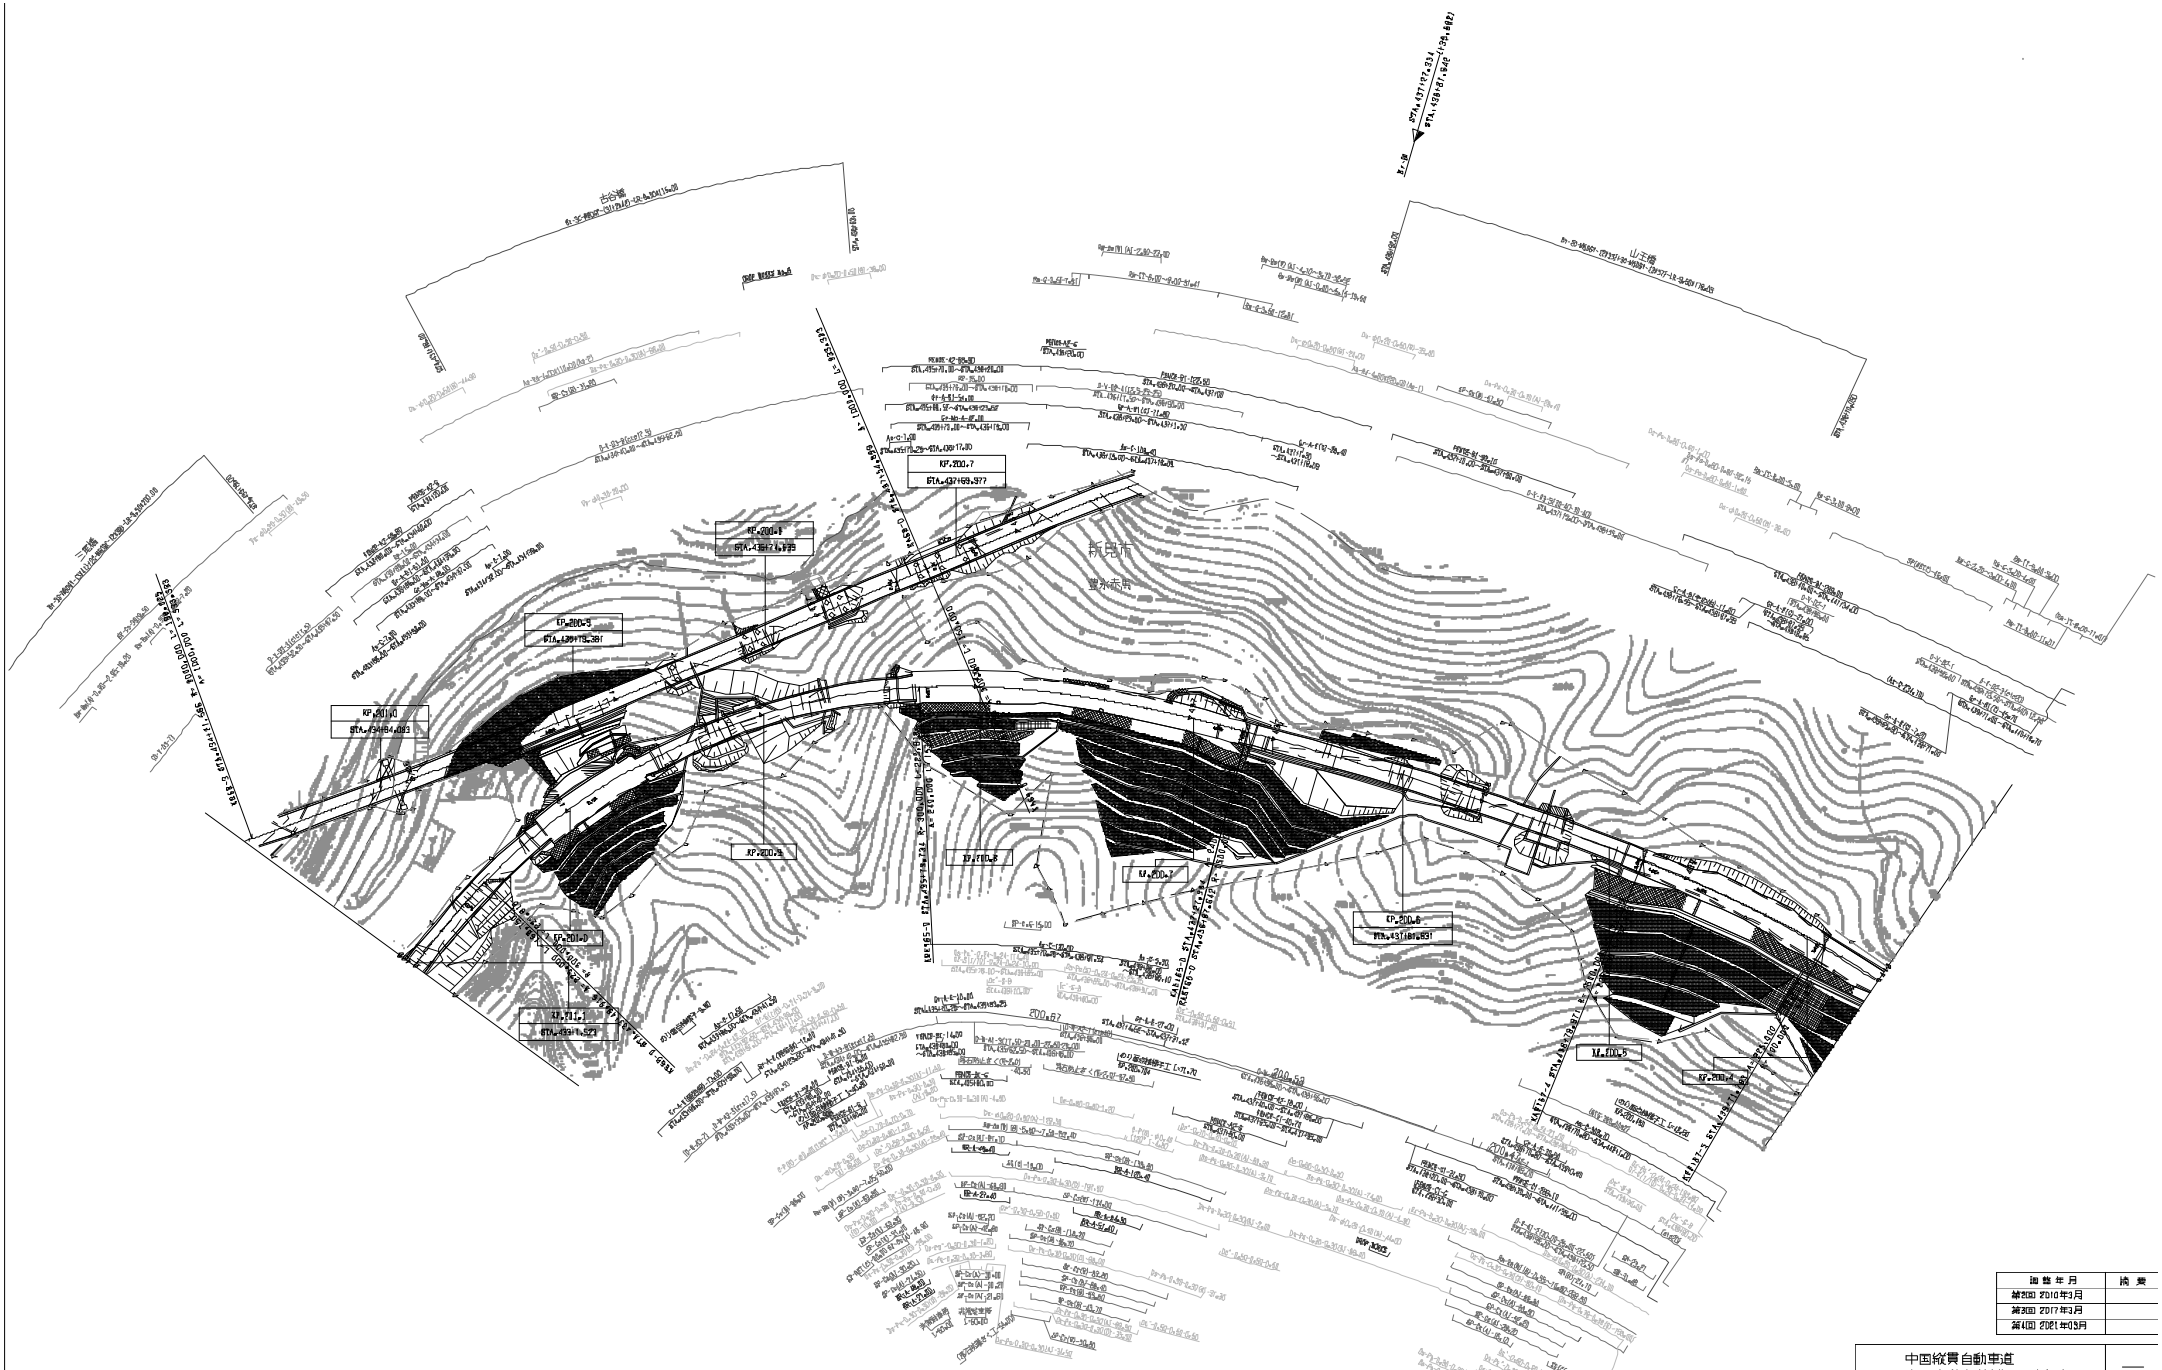

施 行 年 月	摘 要
第2回 2010年3月	
第3回 2017年3月	
第4回 2021年03月	

中国縦貫自動車道 中国自動車道（北房～新見）			—
工種	管理用平面図		—
名称	KP200.382～KP201.102 STA.43310～STA.44010 (Bs>)	縮尺 1/1000	15 45

西日本高速道路(株)　中国支社

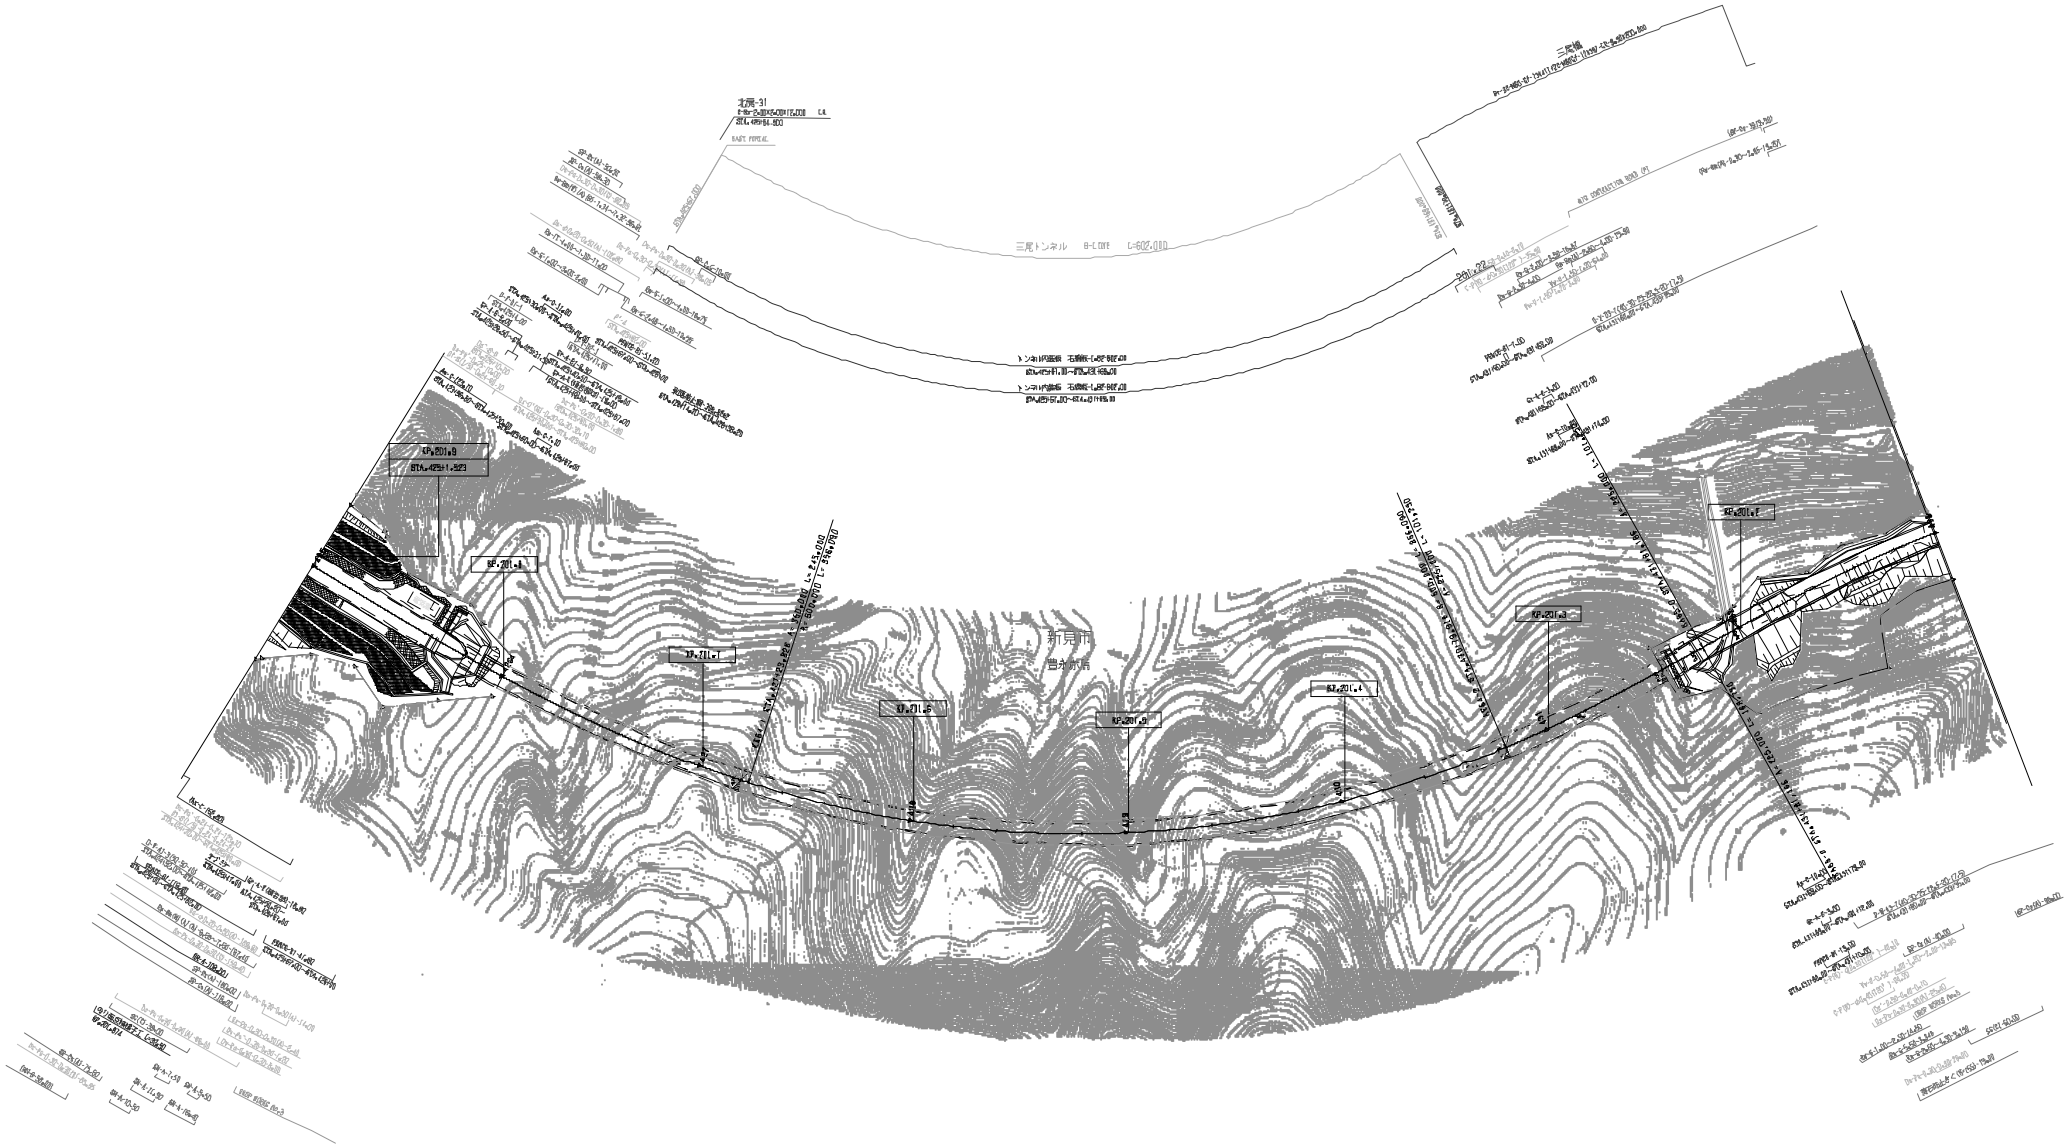

図面年月	摘要
第1回 2008年3月	
第2回 2014年3月	
第3回 2018年3月	

中国縦貫自動車道 中国自動車道（北房～新見）			—
工種	管理用平面図		—
名称	KP=201.182～KP=201.812 STA.425+10～STA.433+10 (Bs=2)	縮尺 1/100	18 45

西日本高速道路(株)　中国支社

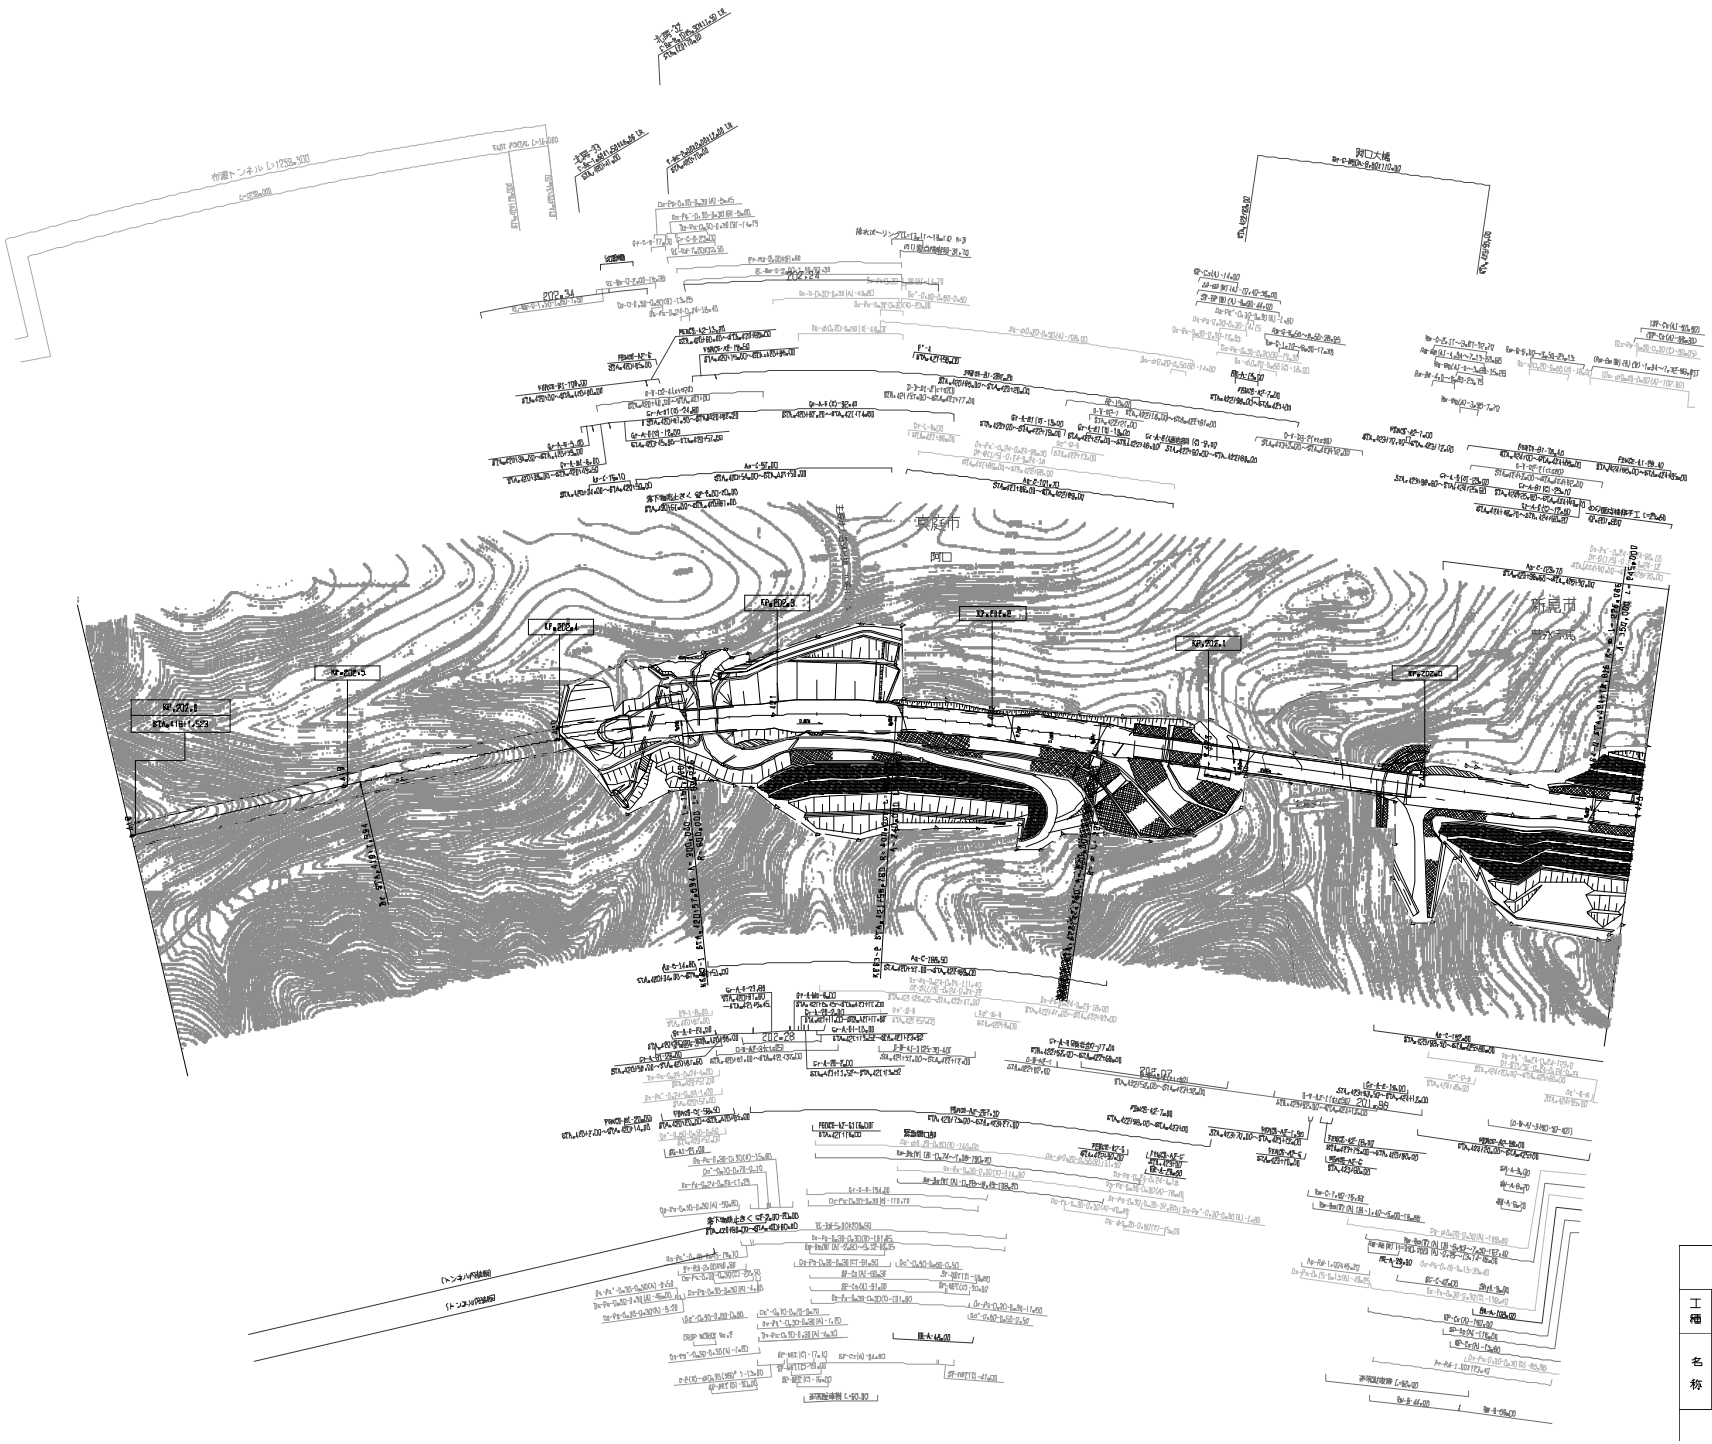

施行年月	摘要
第3回 2012年3月	
第4回 2017年3月	
第5回 2023年3月	

中国縦貫自動車道 中国自動車道（北房～新見）			—
工種	管理用平面図		—
名称	KP201.912～KP202.612 STA.418+10～STA.425+10 (Bs-2)	縮尺 1/1000	L7 45

西日本高速道路(株)　中国支社

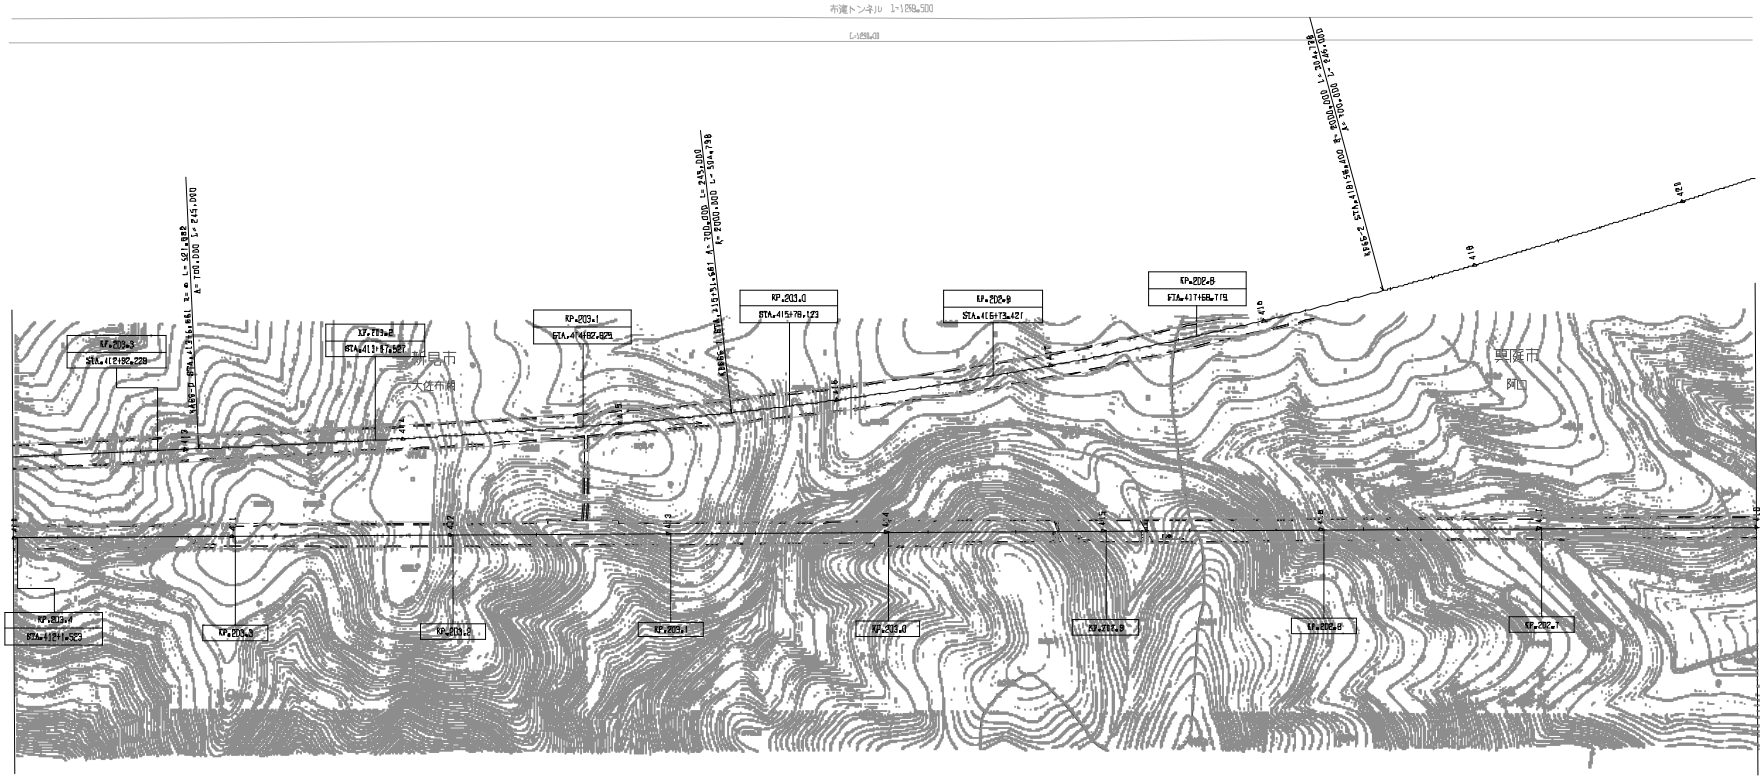

改訂年月	摘要
第1回 2006年3月	
第2回 2011年3月	

中国縦貫自動車道 中国自動車道（北房～新見）			—
工種	管理用平面図		—
名称	KP.202+812～KP.203+412 STA.410+10～STA.416+10 (Bヶ)	縮尺 1/1000	18 45

西日本高速道路(株)　中国支社

中国縦貫自動車道
中国自動車道（北房～新見）

工種：管理用平面図

名称：KP.203.412～KP.204.211
STA.4021+10～STA.4104+10（下り）

縮尺：1/1000

西日本高速道路（株）　中国支社

調整年月	摘要
第4回 2018年3月	
第5回 2021年03月	
第6回 2022年03月	

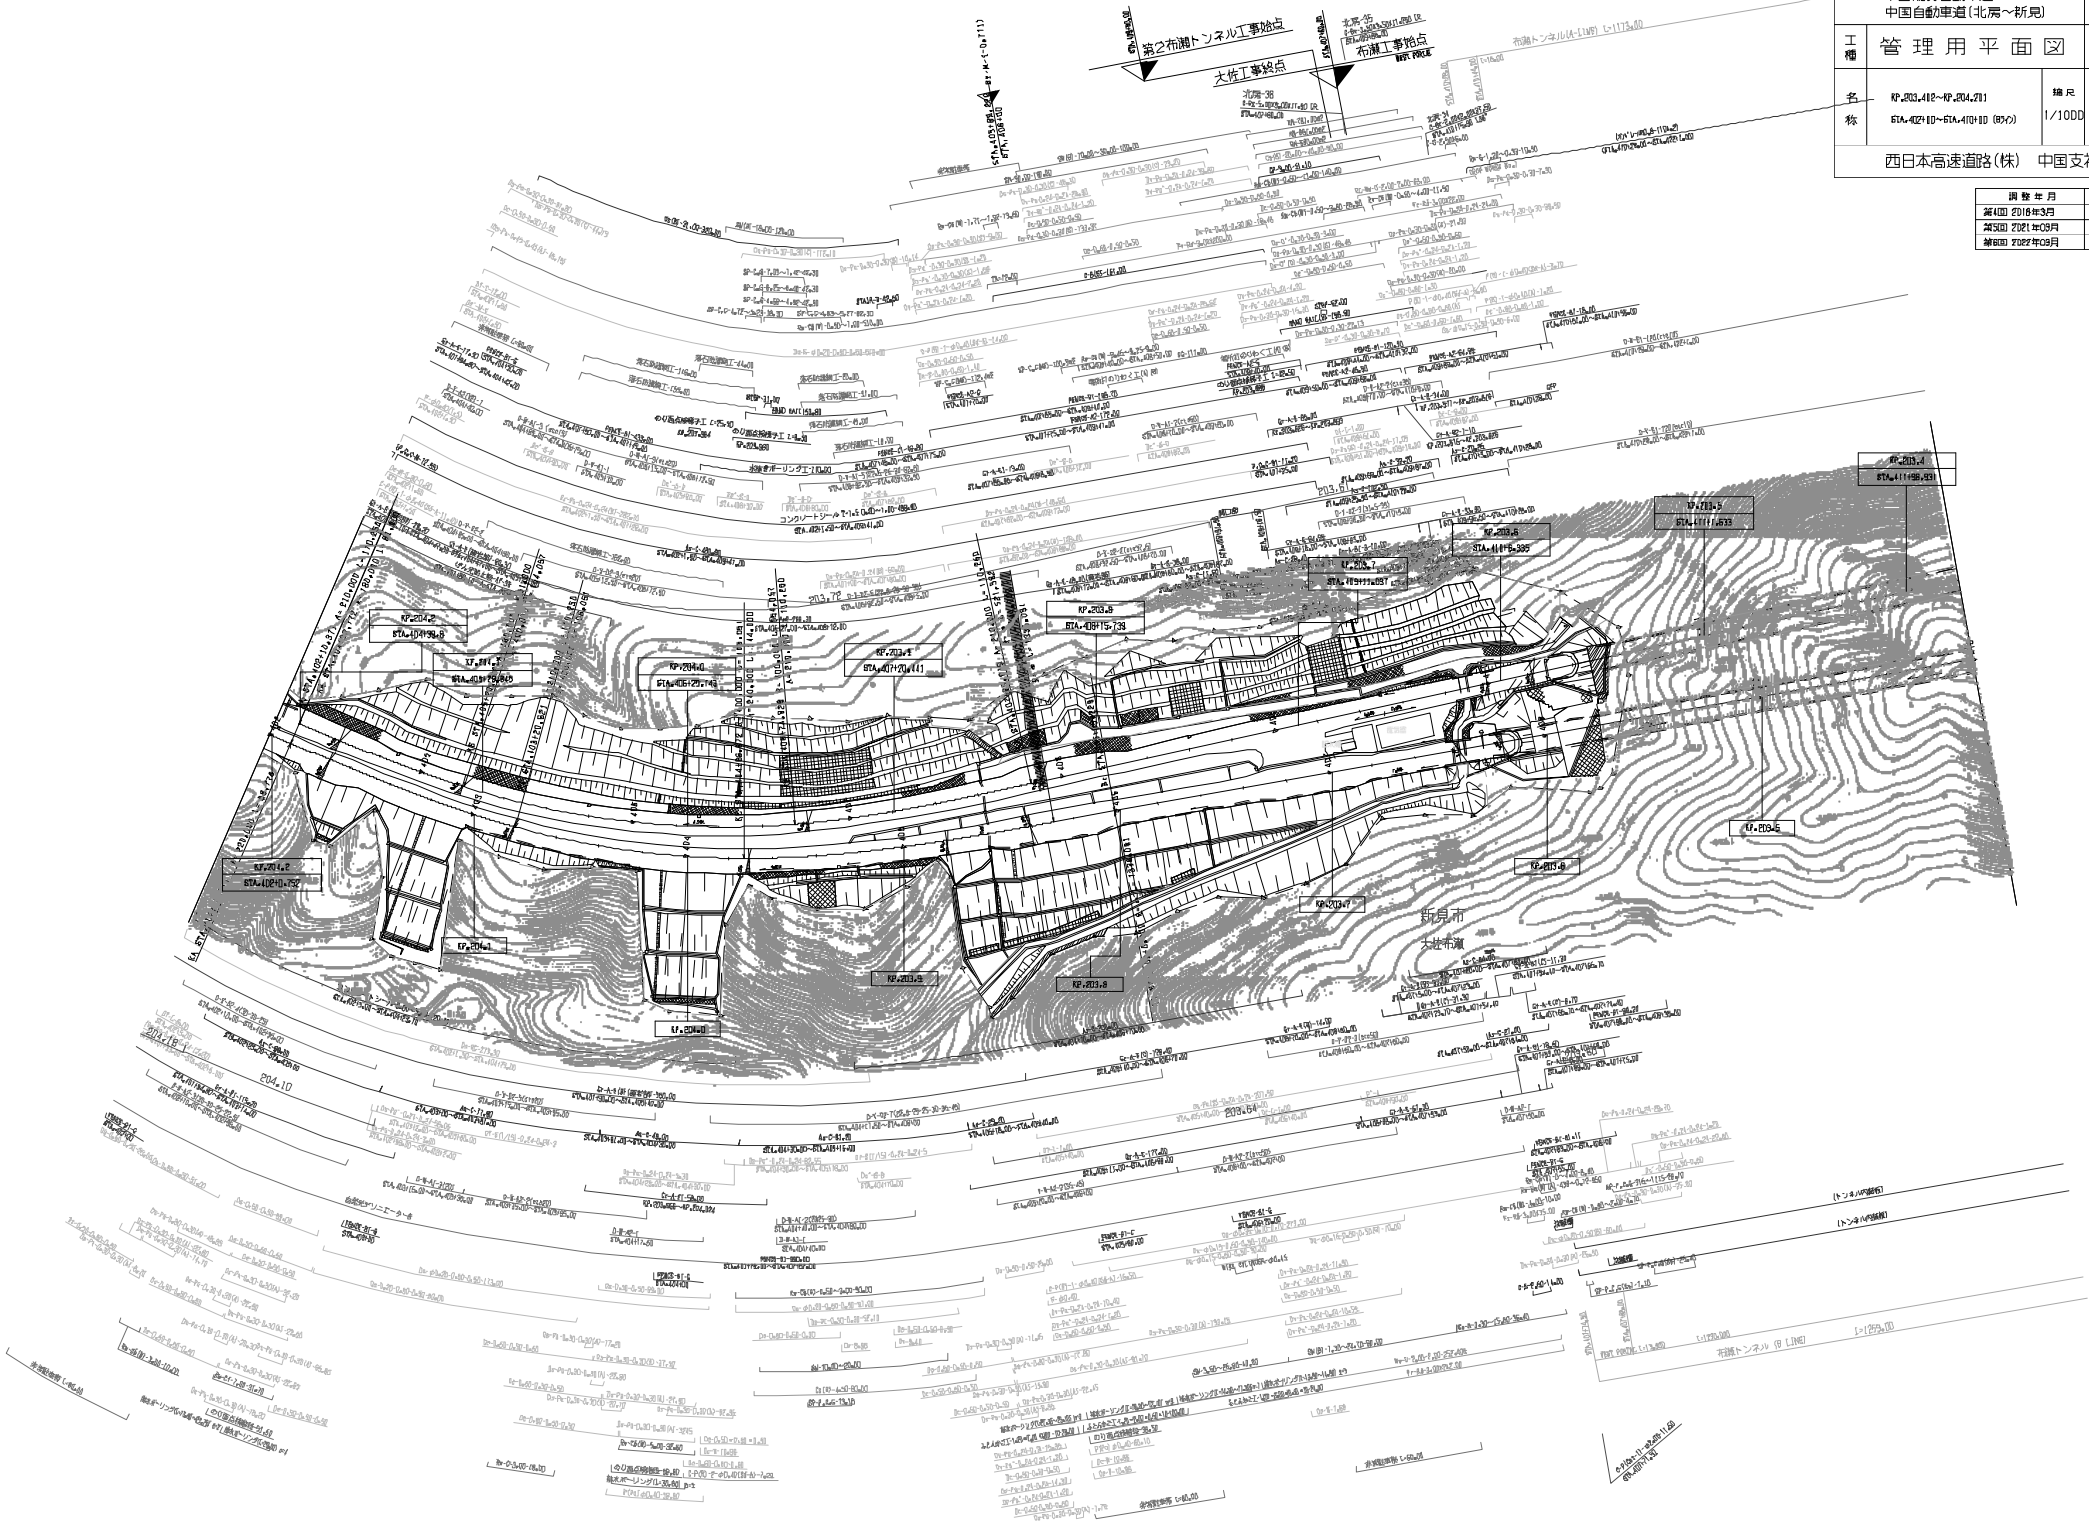

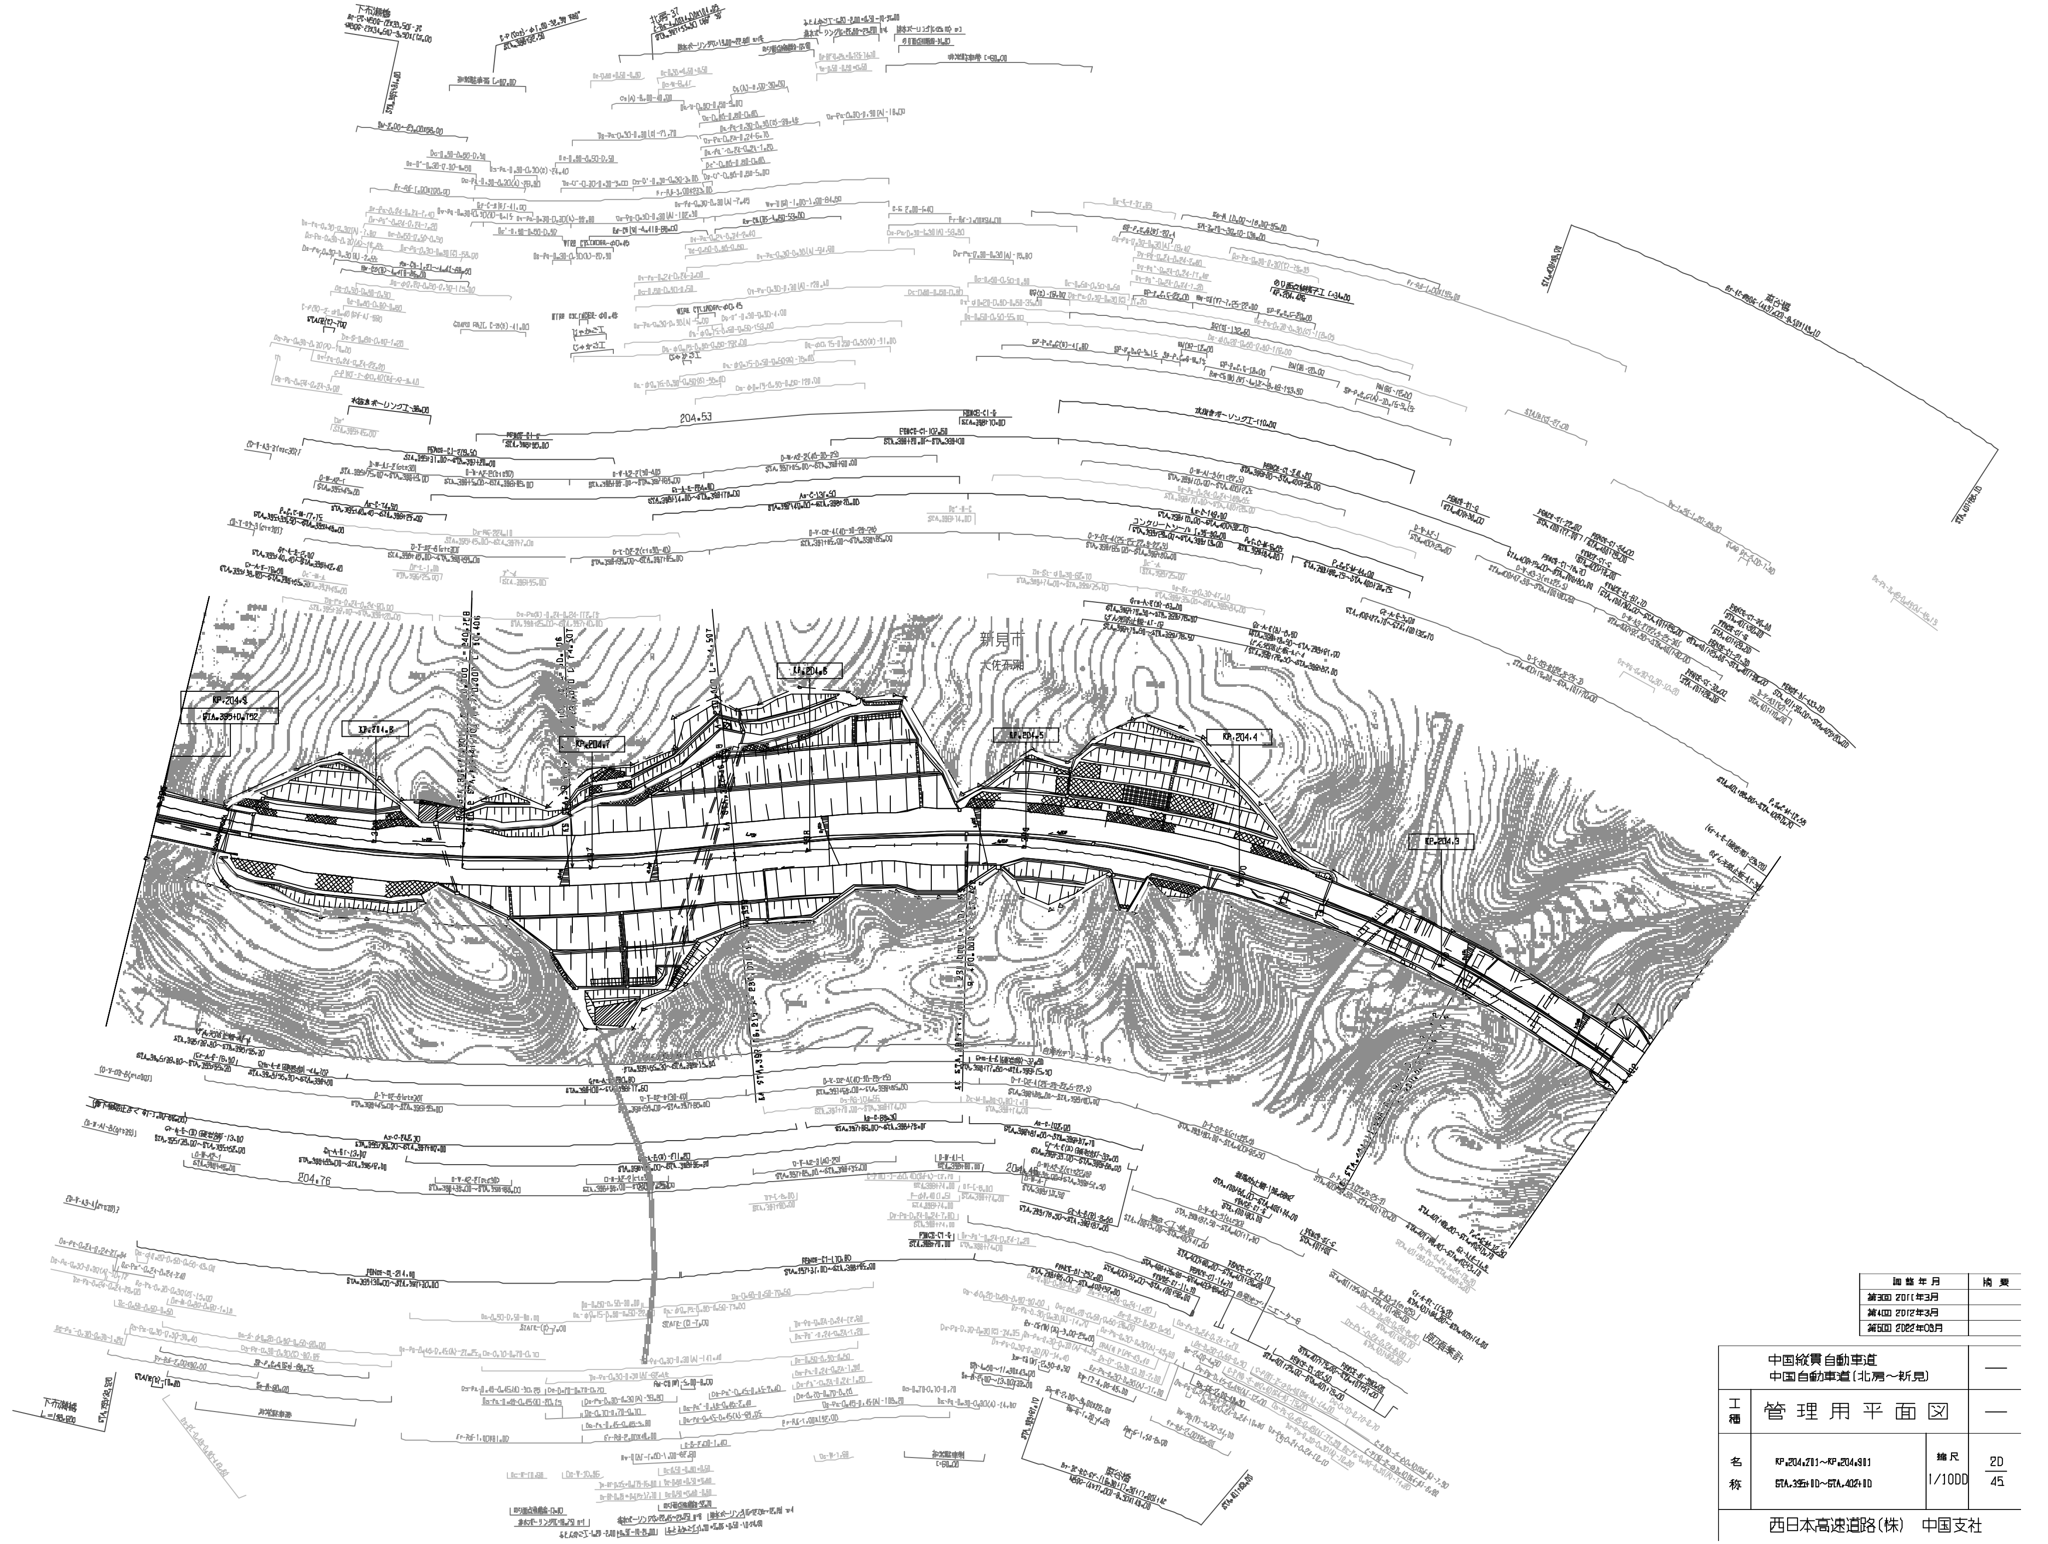

調整年月	摘要
第3回 2011年3月	
第4回 2012年3月	
第5回 2022年03月	

中国縦貫自動車道 中国自動車道(北房～新見)			—
工種	管理用平面図		—
名称	KP.204.201～KP.204.901 STA.395+10～STA.402+10	縮尺 1/1000	20/45
西日本高速道路(株) 中国支社			

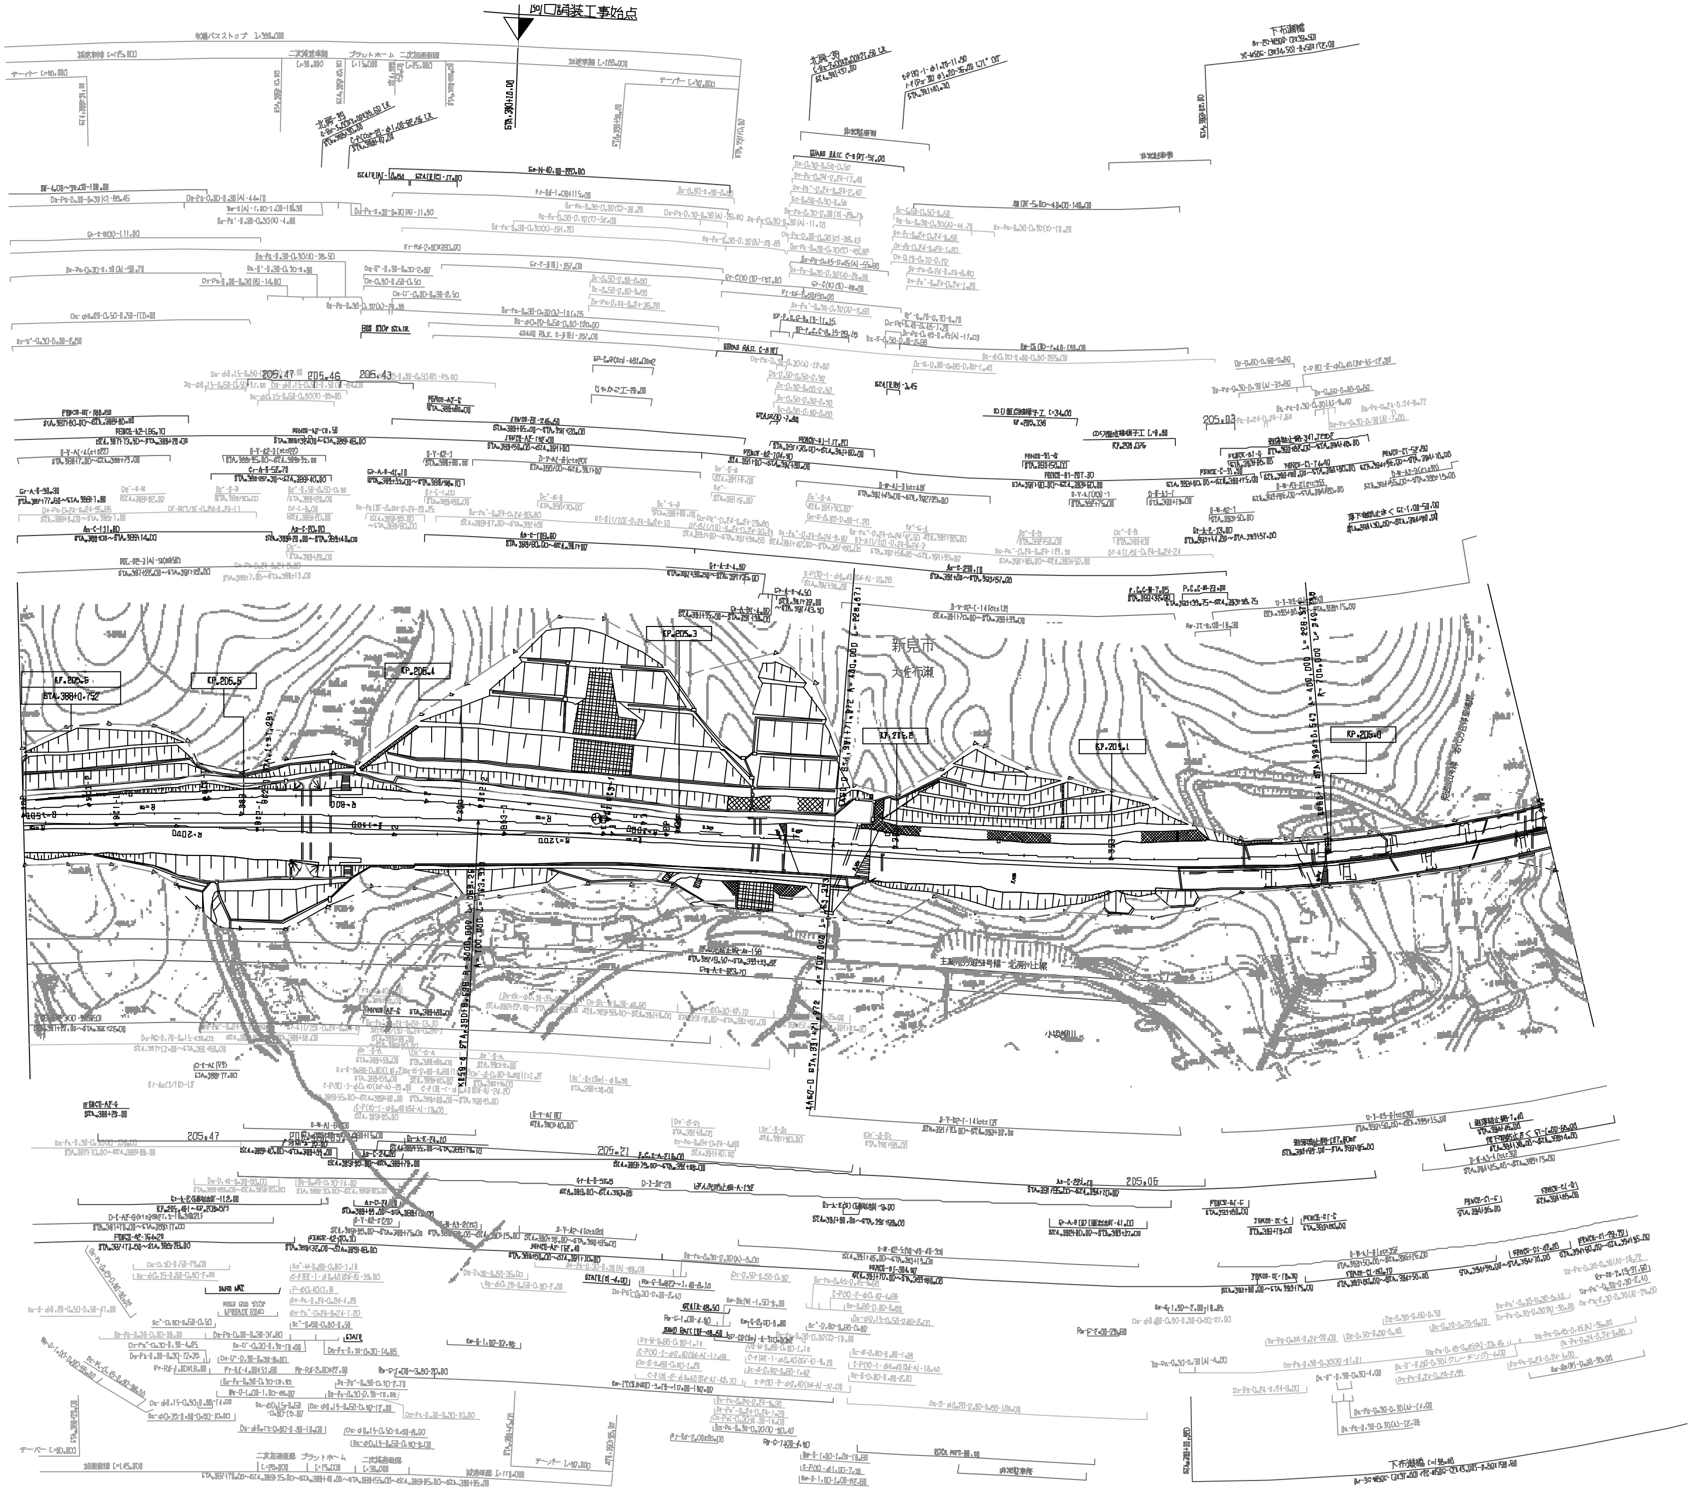

中国縦貫自動車道 中国自動車道(北房～新見)		—
工種	管理用平面図	—
名称	KP.204.911～KP.205.610 STA.388+10～STA.395+10	縮尺 1/1000	21/45
西日本高速道路(株)　中国支社		

調整年月	摘要
第5回 2018年3月	
第6回 2021年03月	
第7回 2022年03月	

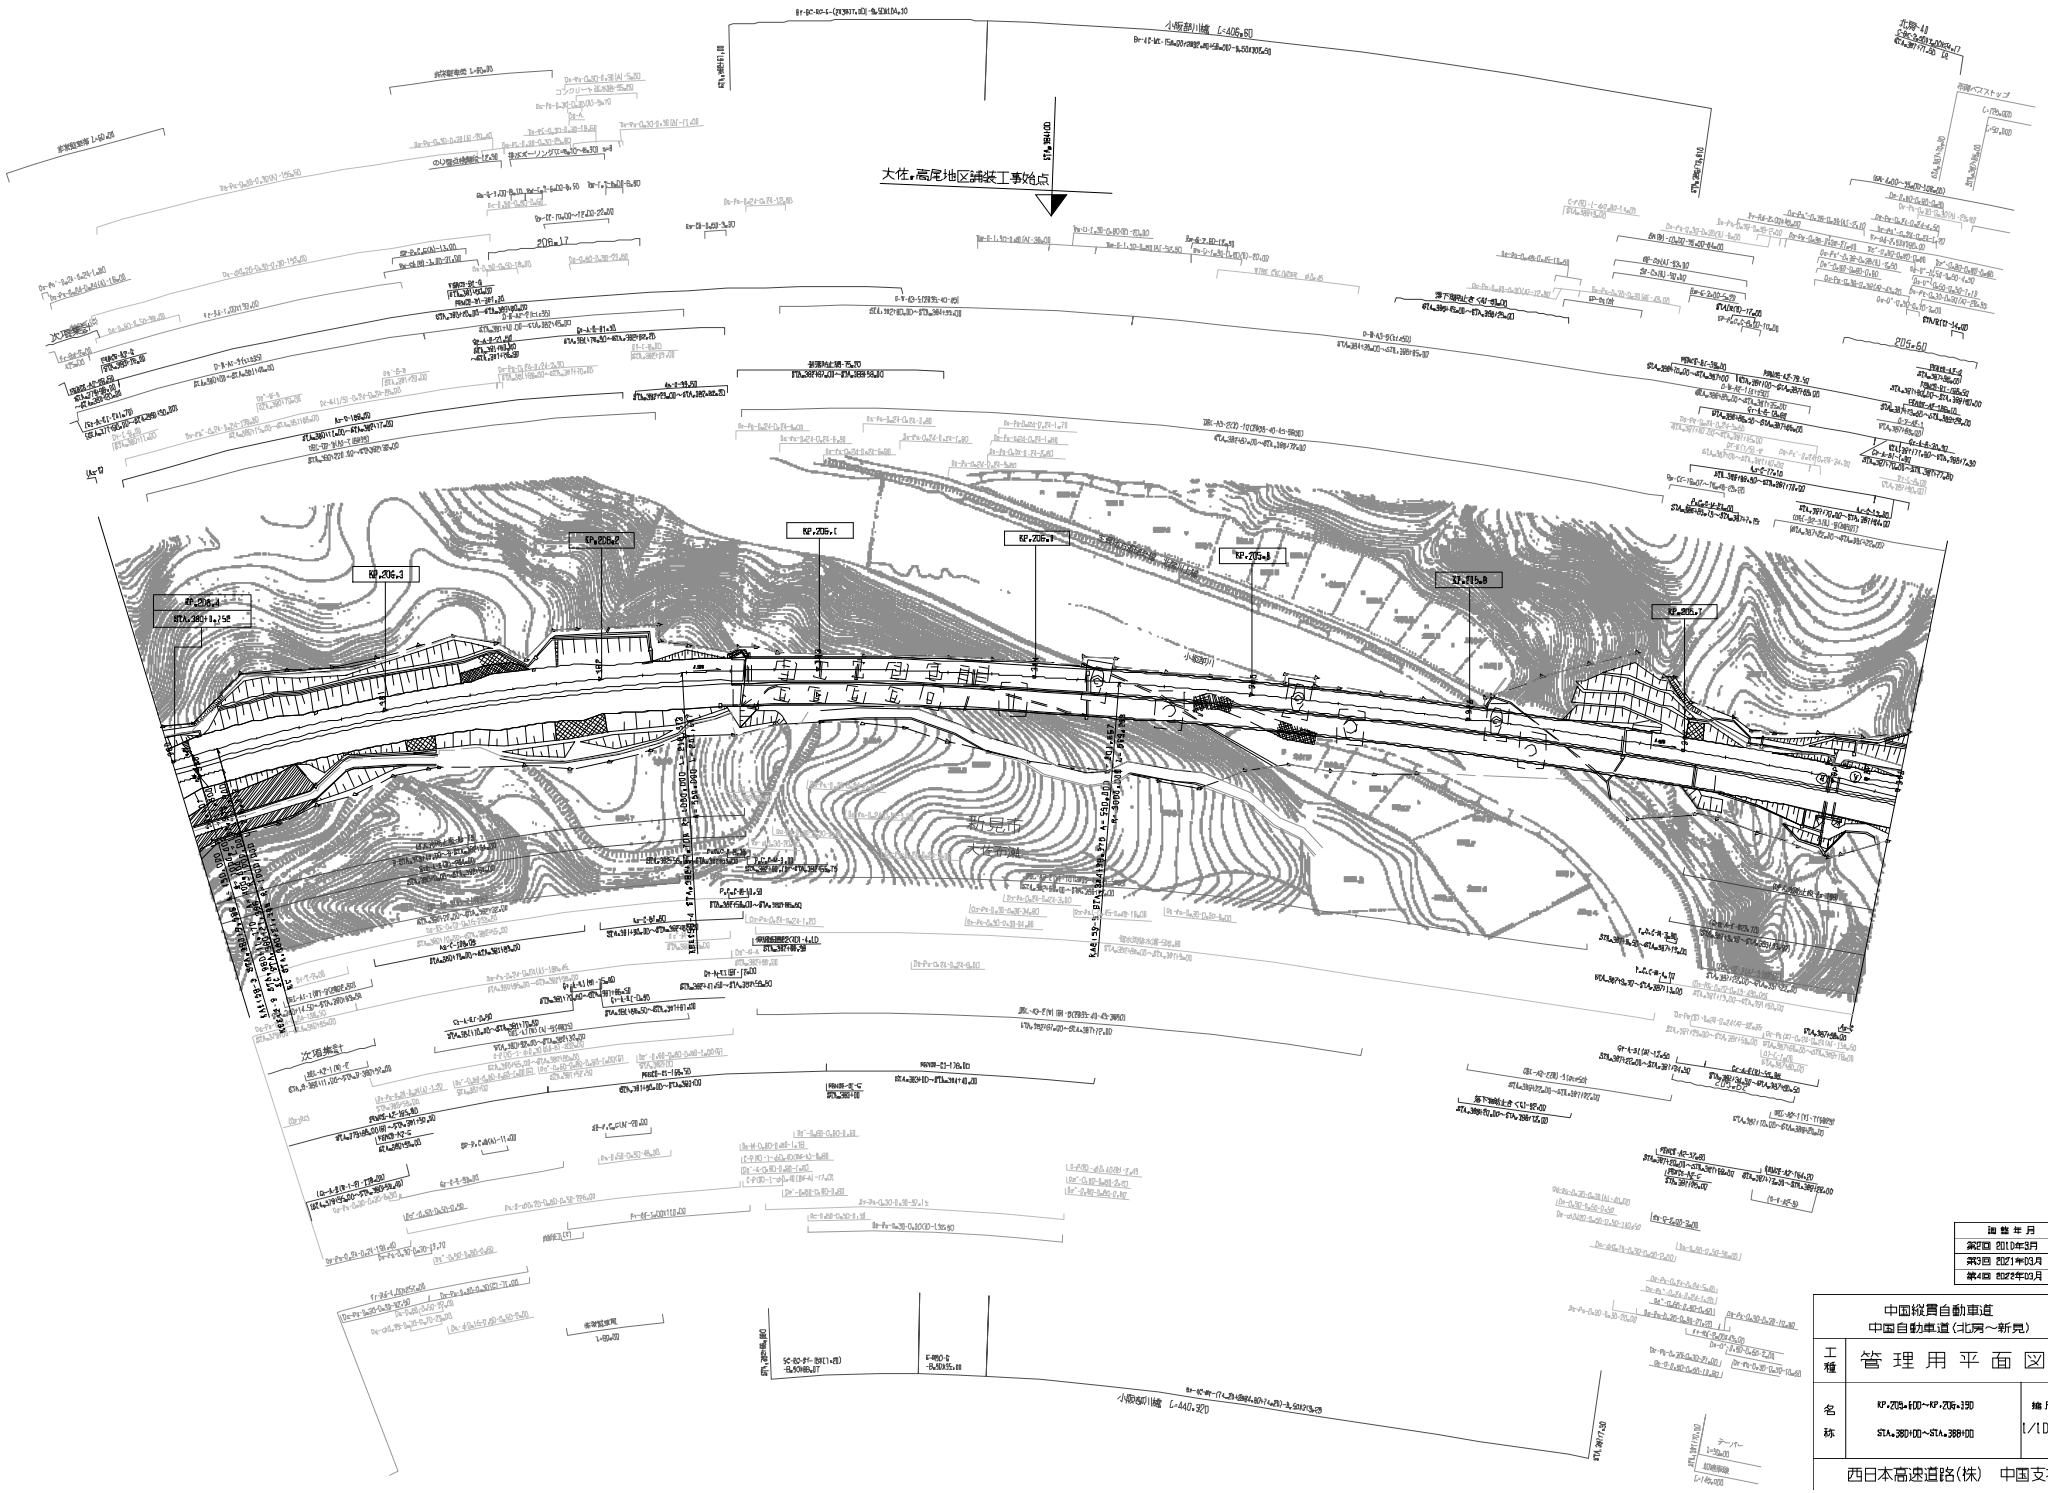

図面年月	摘要
第2回 2010年3月	
第3回 2021年03月	
第4回 2023年03月	

中国縦貫自動車道 中国自動車道（北房～新見）			—
工種	管理用平面図		—
名称	KP.205+600～KP.206+190 STA.368+00～STA.368+00	縮尺 1/1000	22 45

西日本高速道路(株)　中国支社

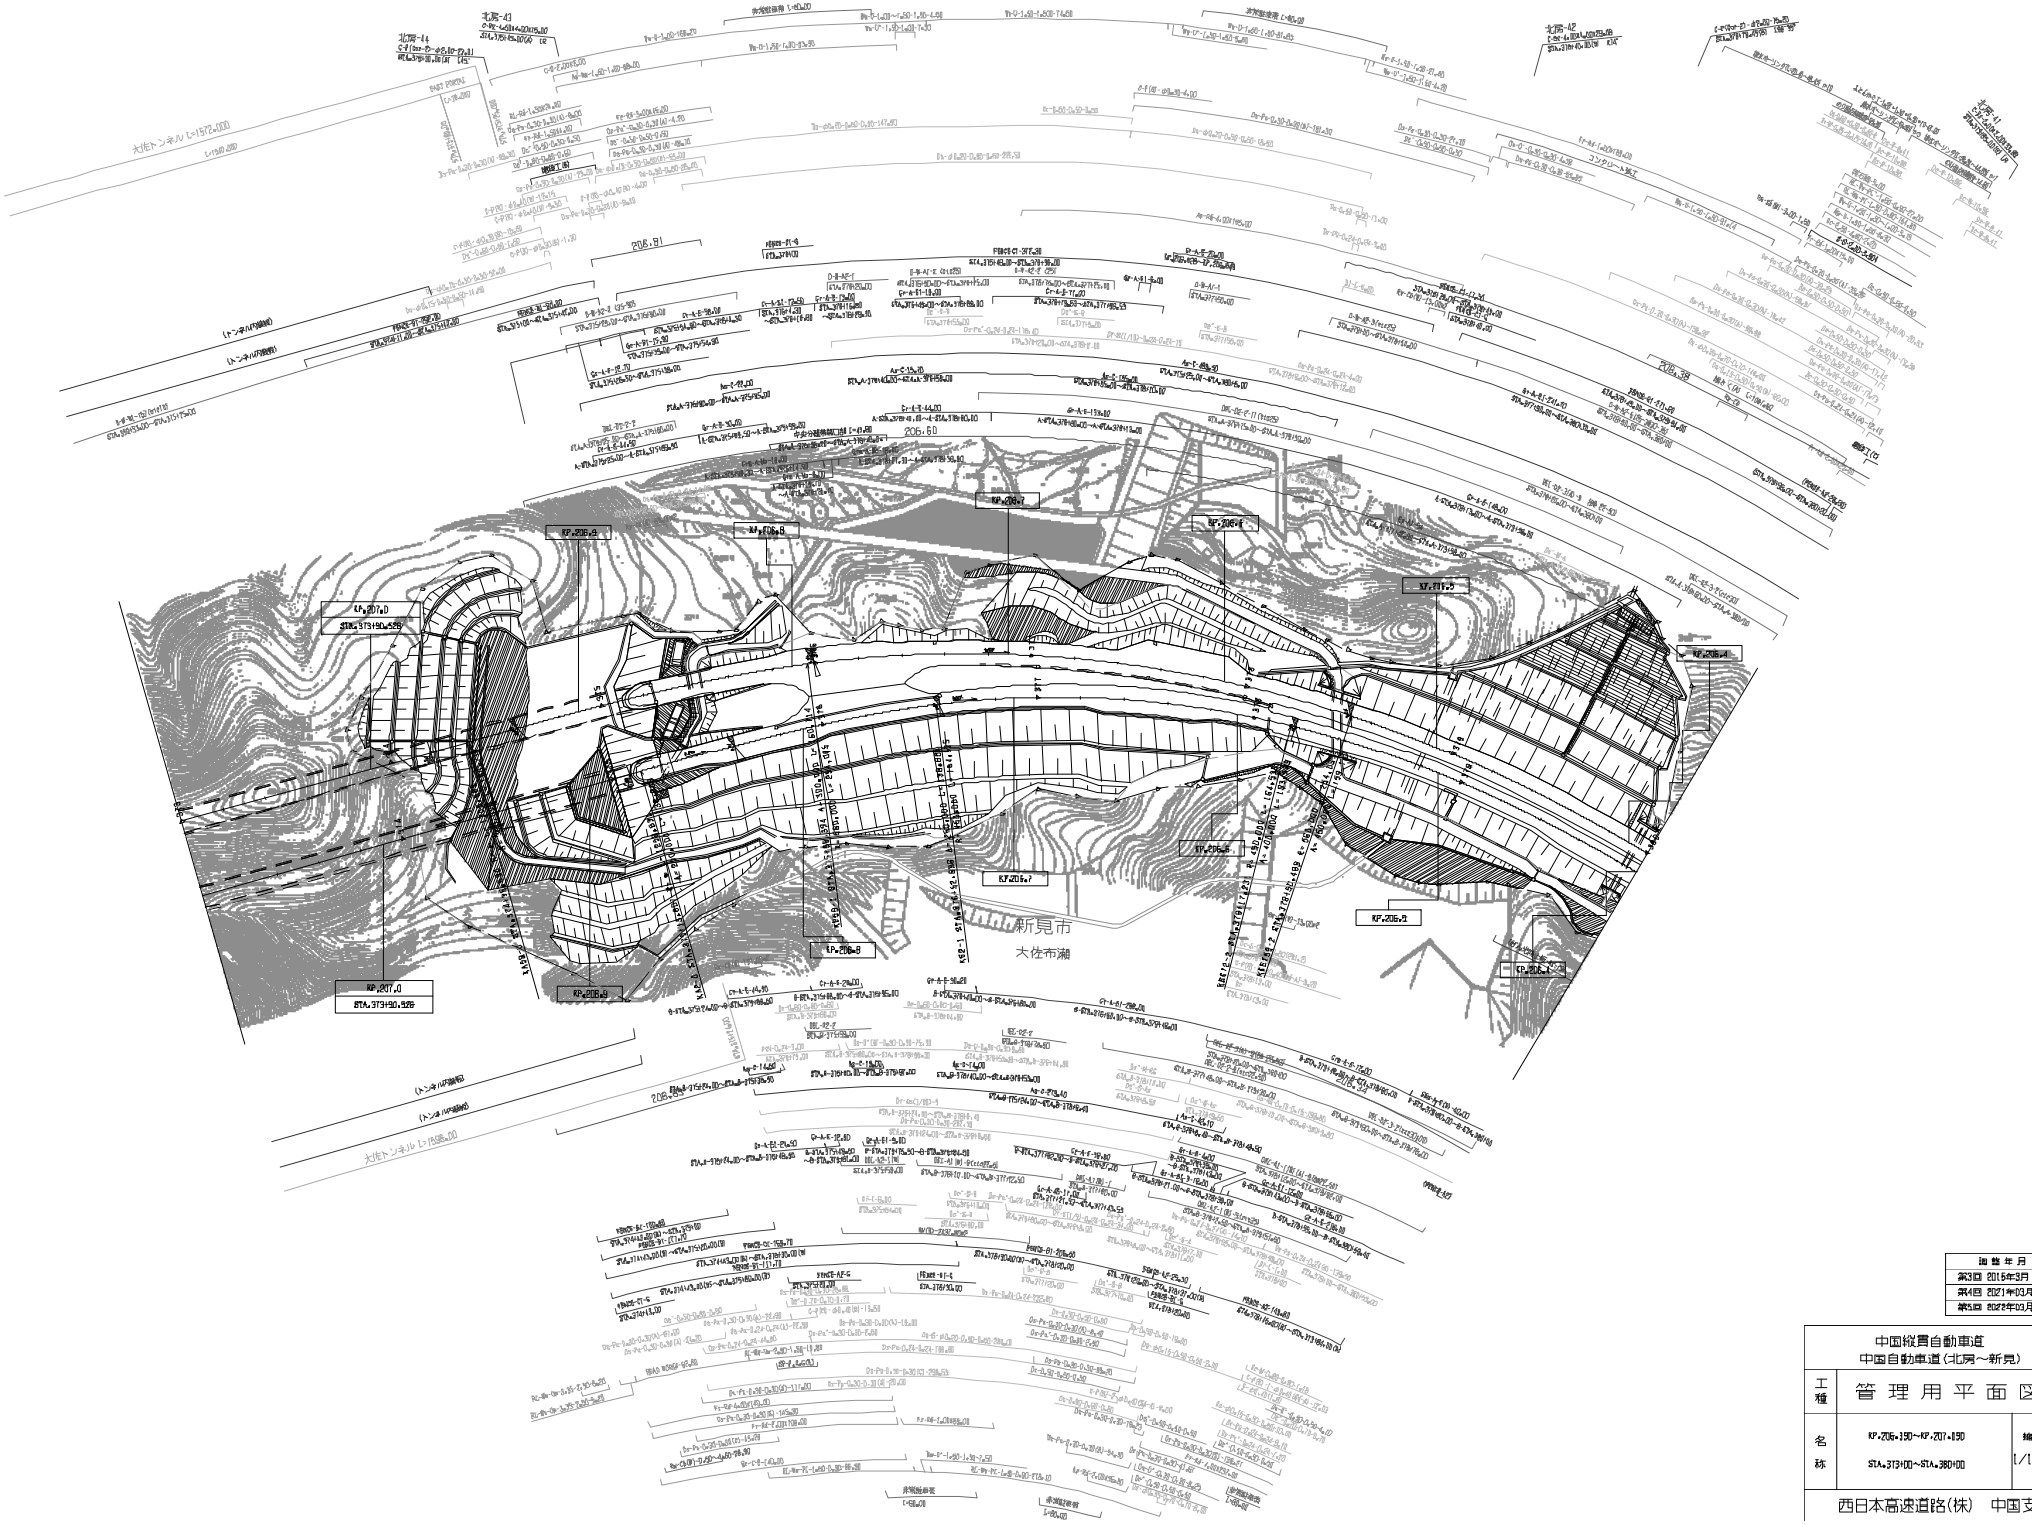

施行年月	摘要
第3回 2015年3月	
第4回 2021年03月	
第5回 2023年03月	

中国縦貫自動車道 中国自動車道（北房～新見）			—
工種	管理用平面図		—
名称	KP.205+150～KP.207+150 STA.373+00～STA.380+00	縮尺 1/1000	23 45

西日本高速道路(株)　中国支社

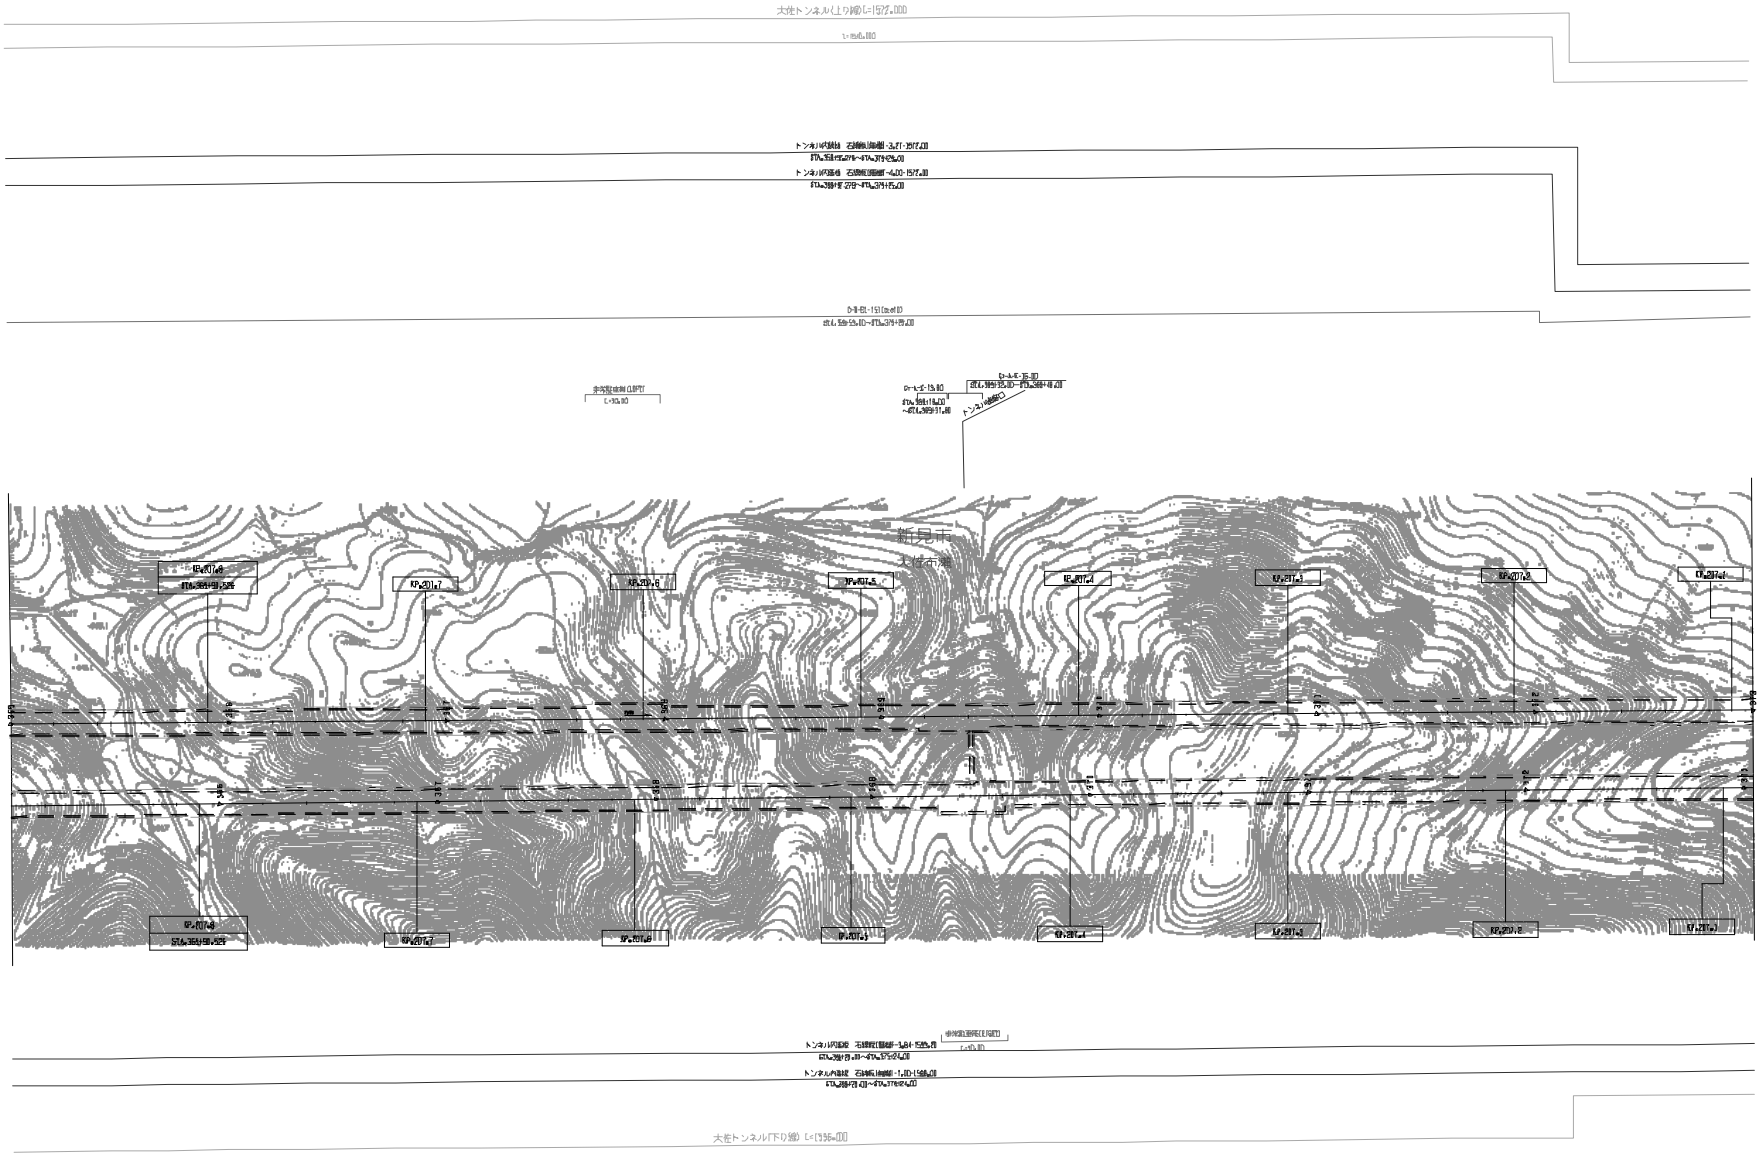

施 設 年 月	摘 要
第1回 2009年3月	
第2回 2011年3月	
第4回 2021年3月	

中国縦貫自動車道 中国自動車道(北房～新見)			—
工種	管理用平面図		—
名称	KP.207.150～KP.207.850 STA.365+00～STA.373+00	縮尺 1/1000	24 45

西日本高速道路(株)　中国支社

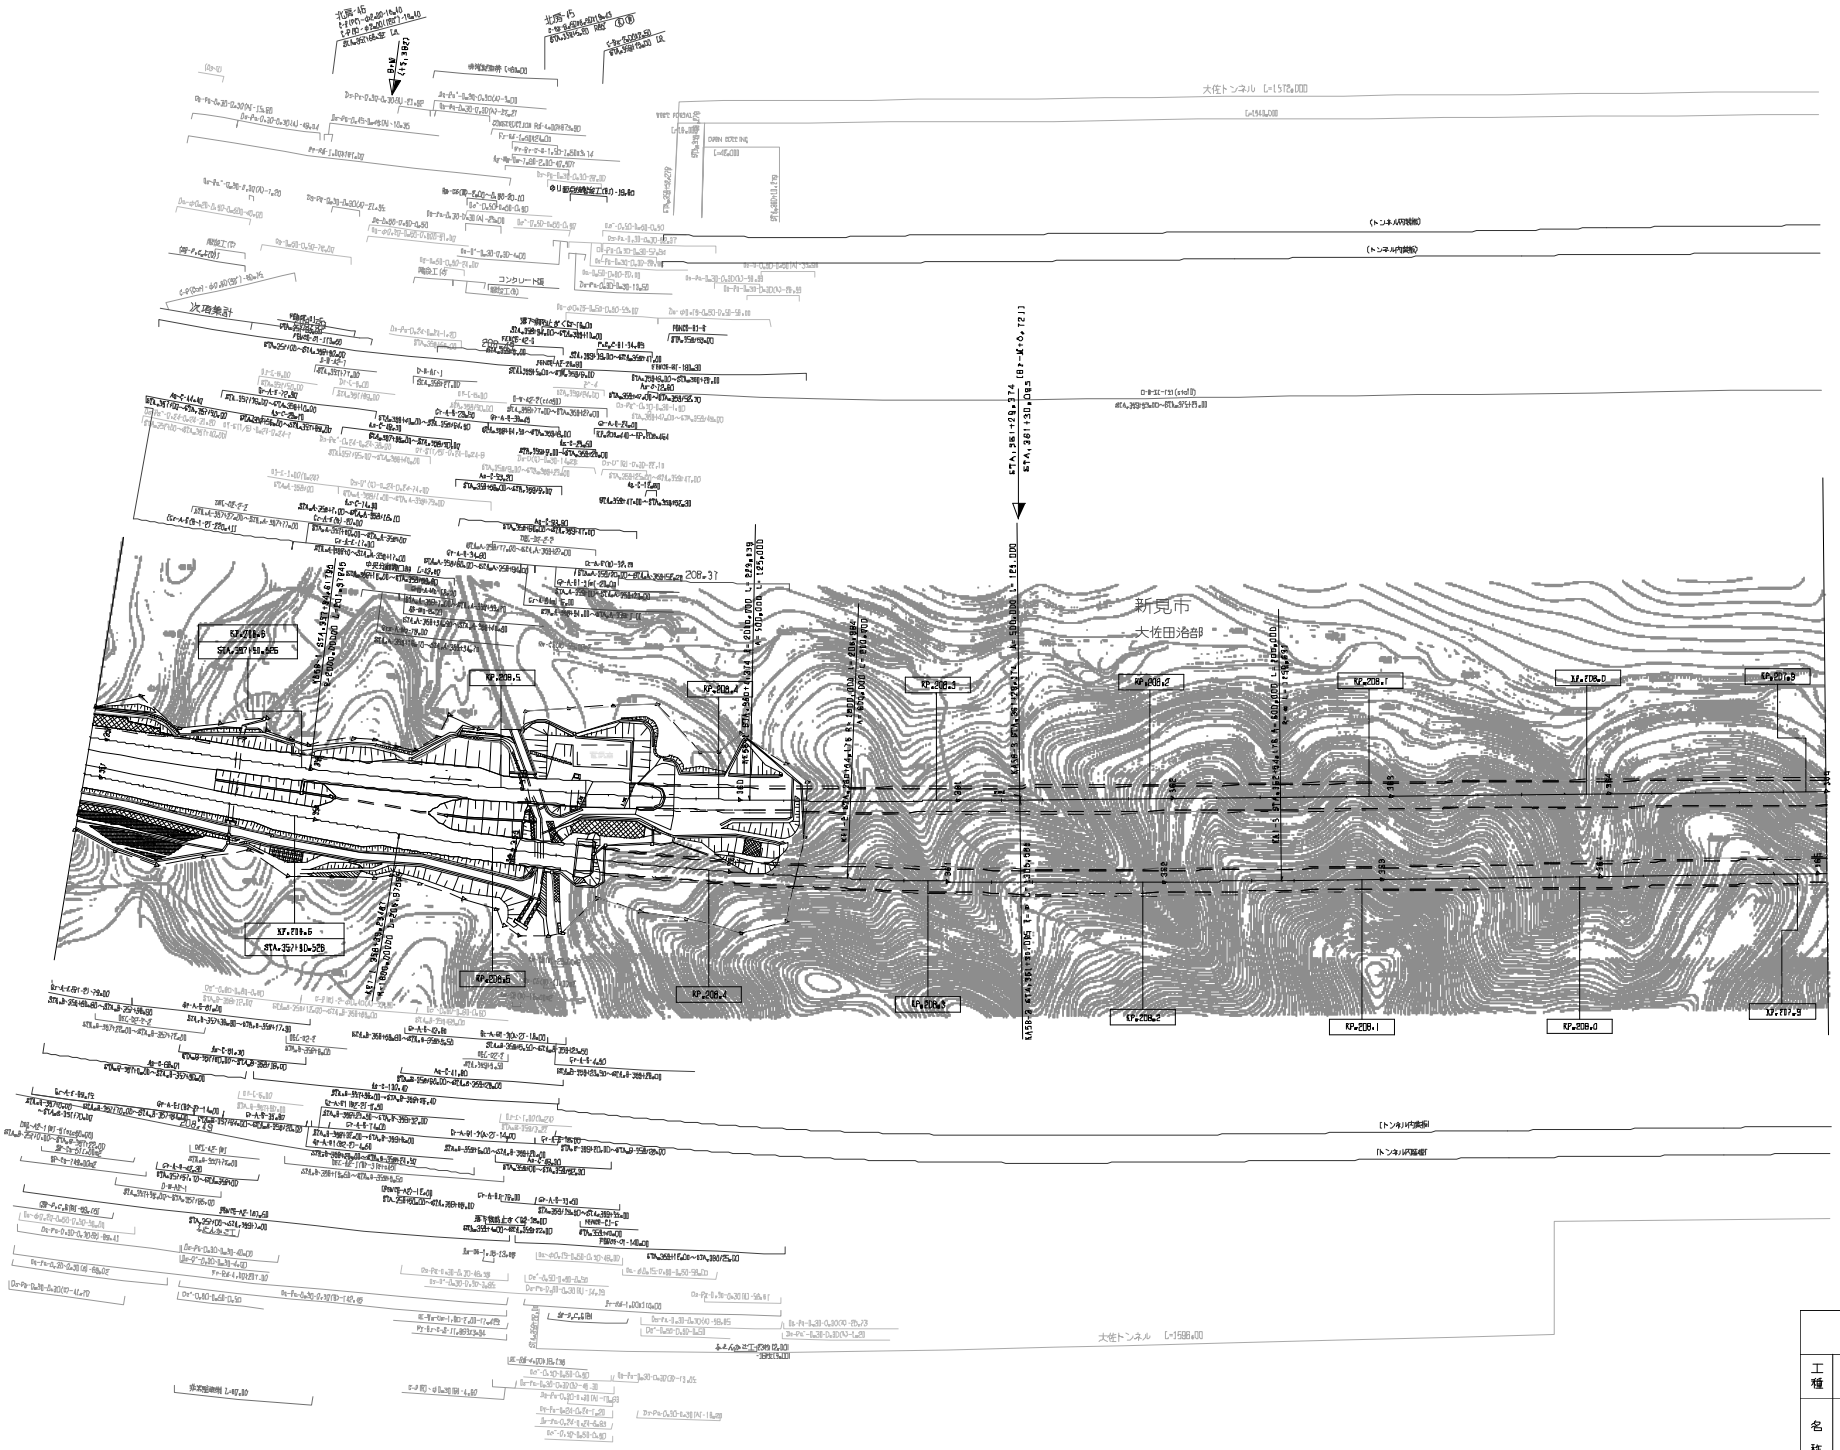

施 行 年 月	摘 要
第4回 2018年3月	
第5回 2020年03月	
第6回 2021年03月	

中国縦貫自動車道 中国自動車道（北房～新見）			—
工種	管 理 用 平 面 図		—
名称	KP.207+150～KP.208+650 STA.357+00～STA.365+00	縮尺 1/1000	25 45

西日本高速道路(株)　中国支社

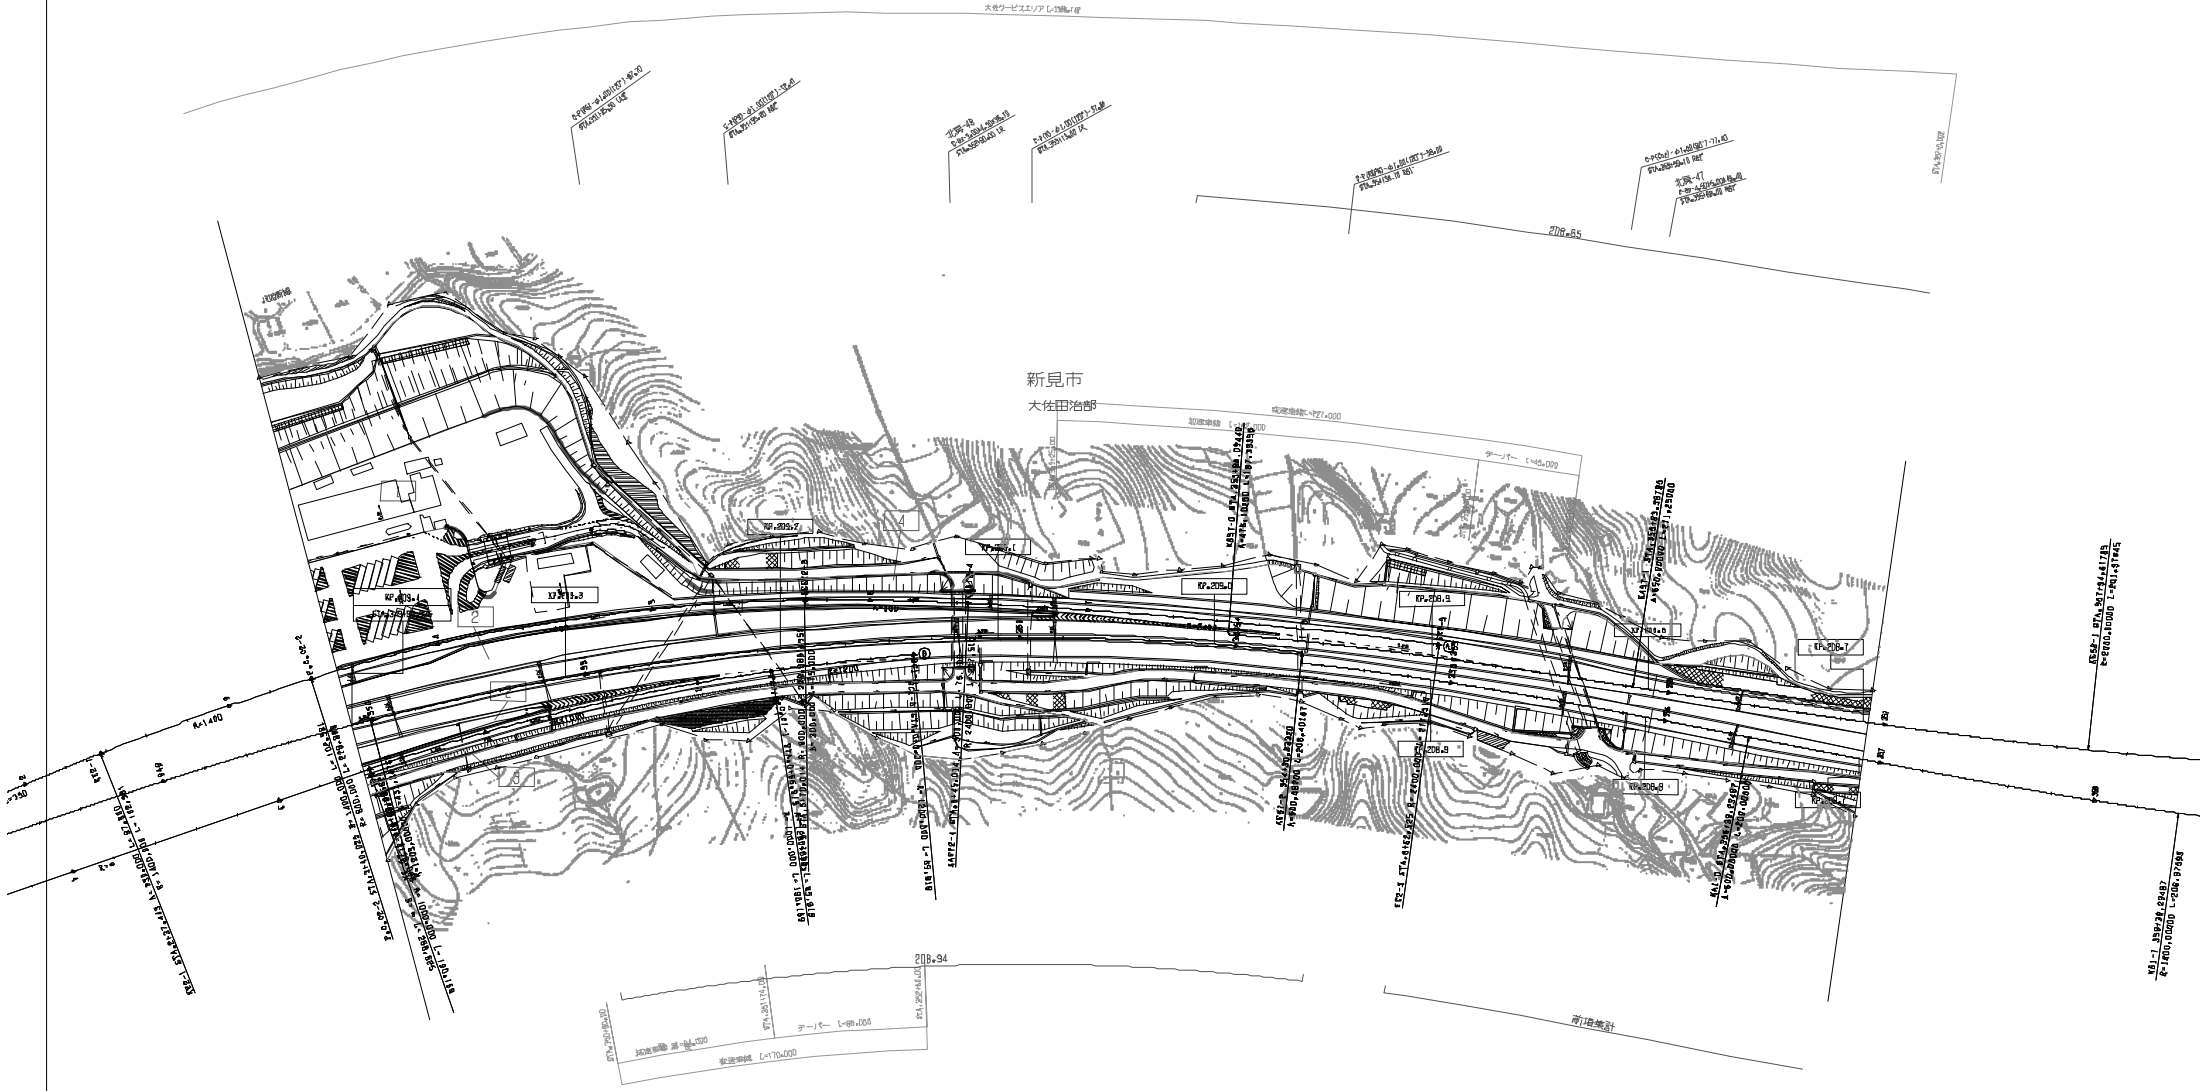

施行年月	摘要
第1回 2006年3月	
第2回 2015年3月	
第3回 2021年03月	

中国縦貫自動車道 中国自動車道（北房～新見）			—
工種	管理用平面図		—
名称	大佐BA KP.208.880～KP.209.380 STA.35H00～STA.35H00	縮尺 1/1000	26 45

西日本高速道路(株)　中国支社

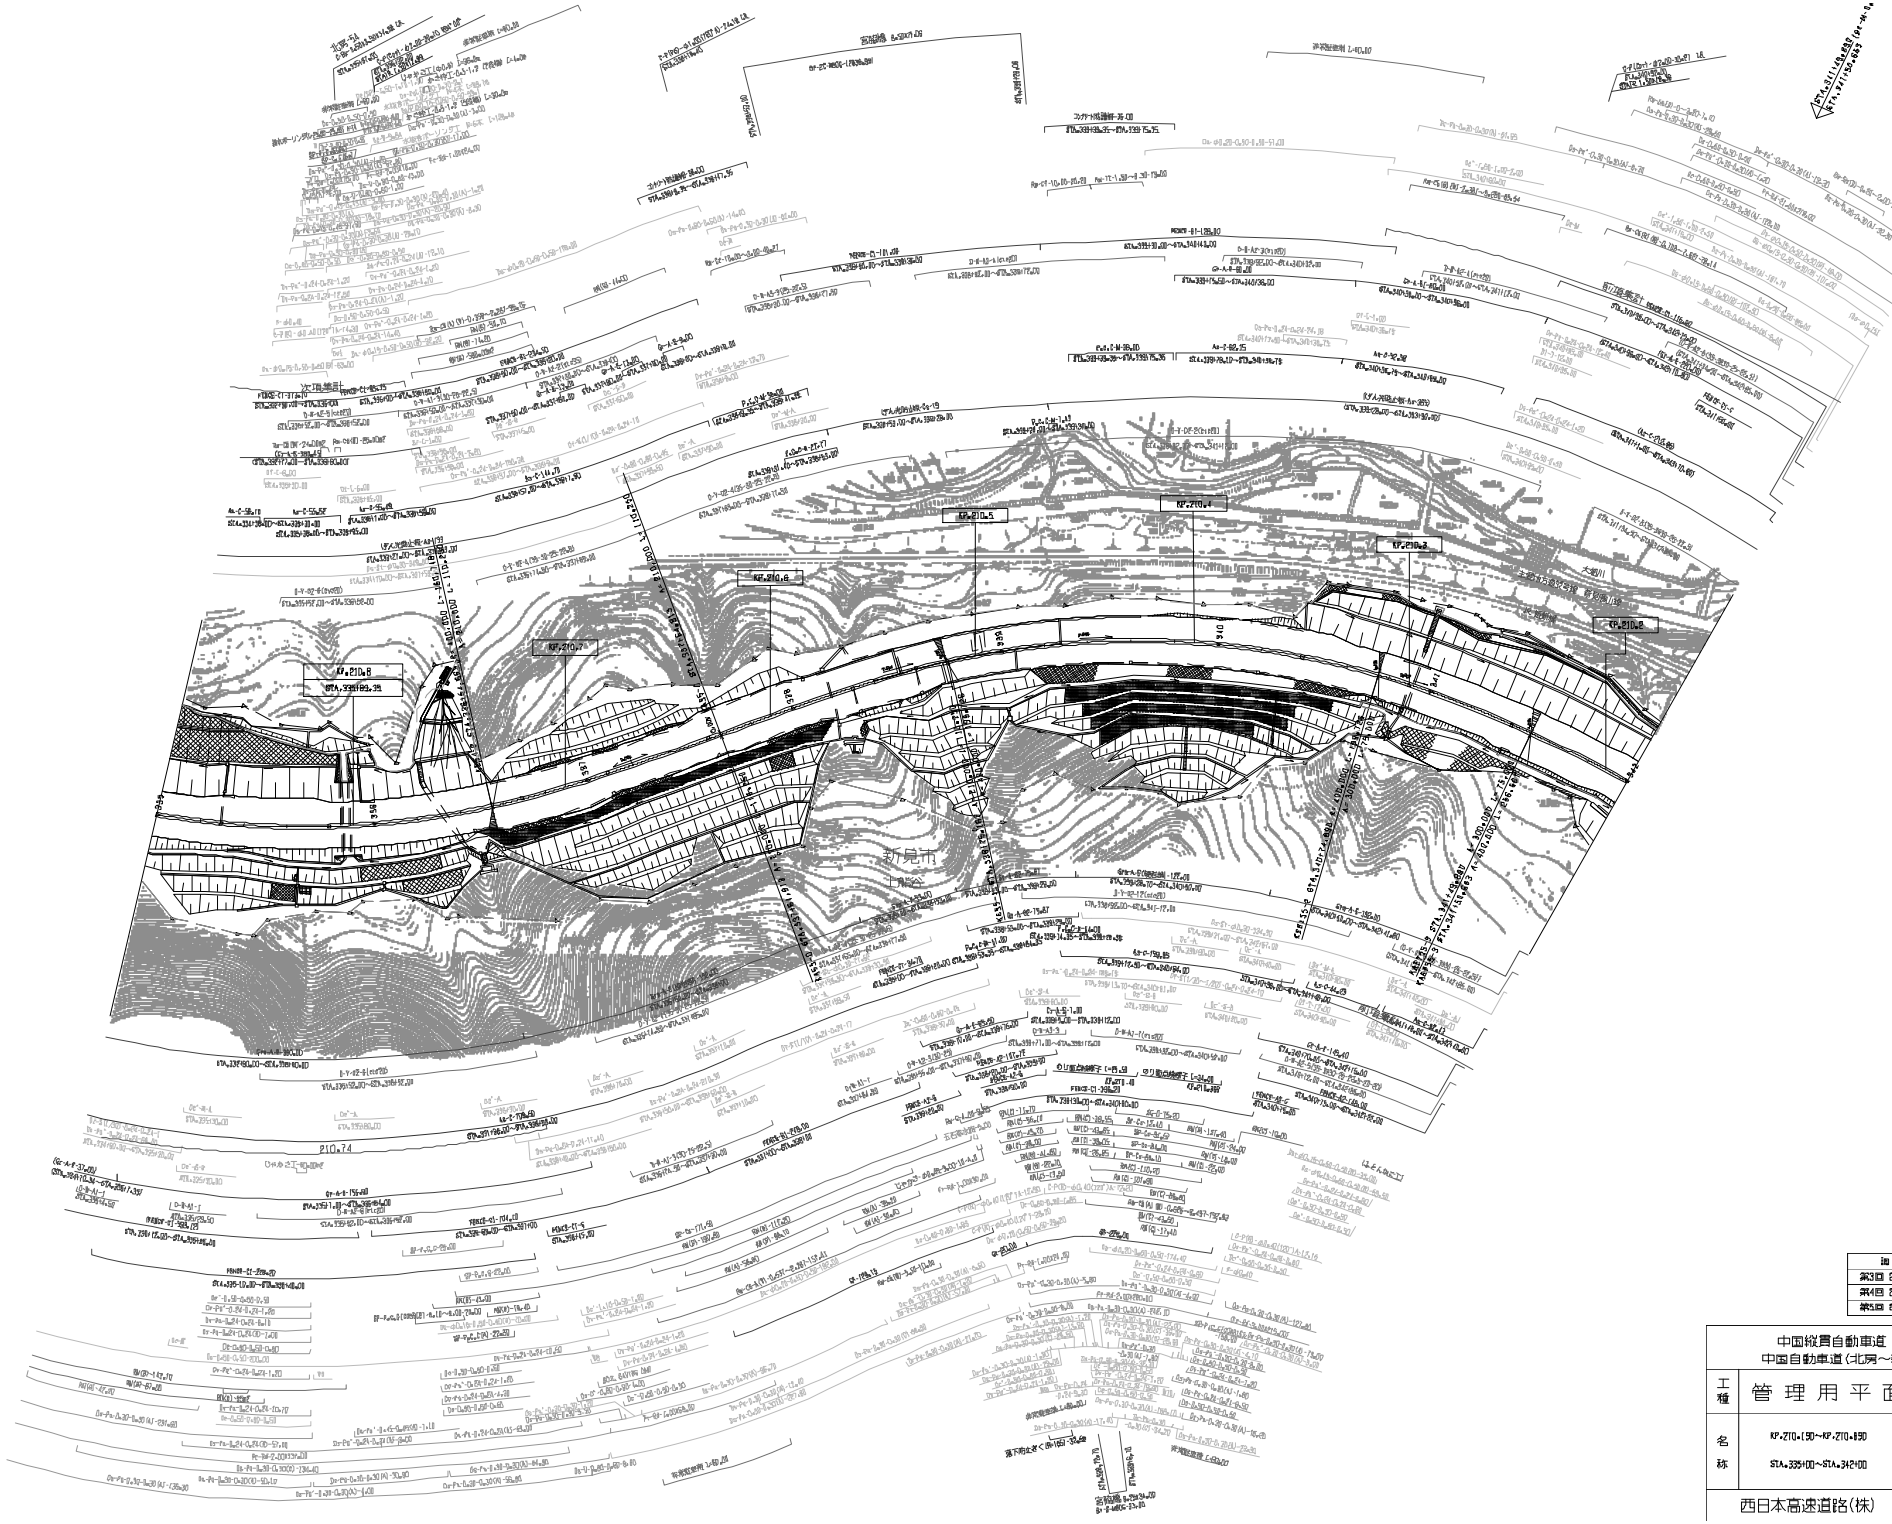

施行年月	摘要
第3回 2020年03月	
第4回 2021年03月	
第5回 2021年03月	

中国縦貫自動車道 中国自動車道（北房～新見）			—
工種	管理用平面図		—
名称	KP+210+150～KP+210+850 STA.335+100～STA.342+00	縮尺 1/1000	26 45

西日本高速道路(株)　中国支社

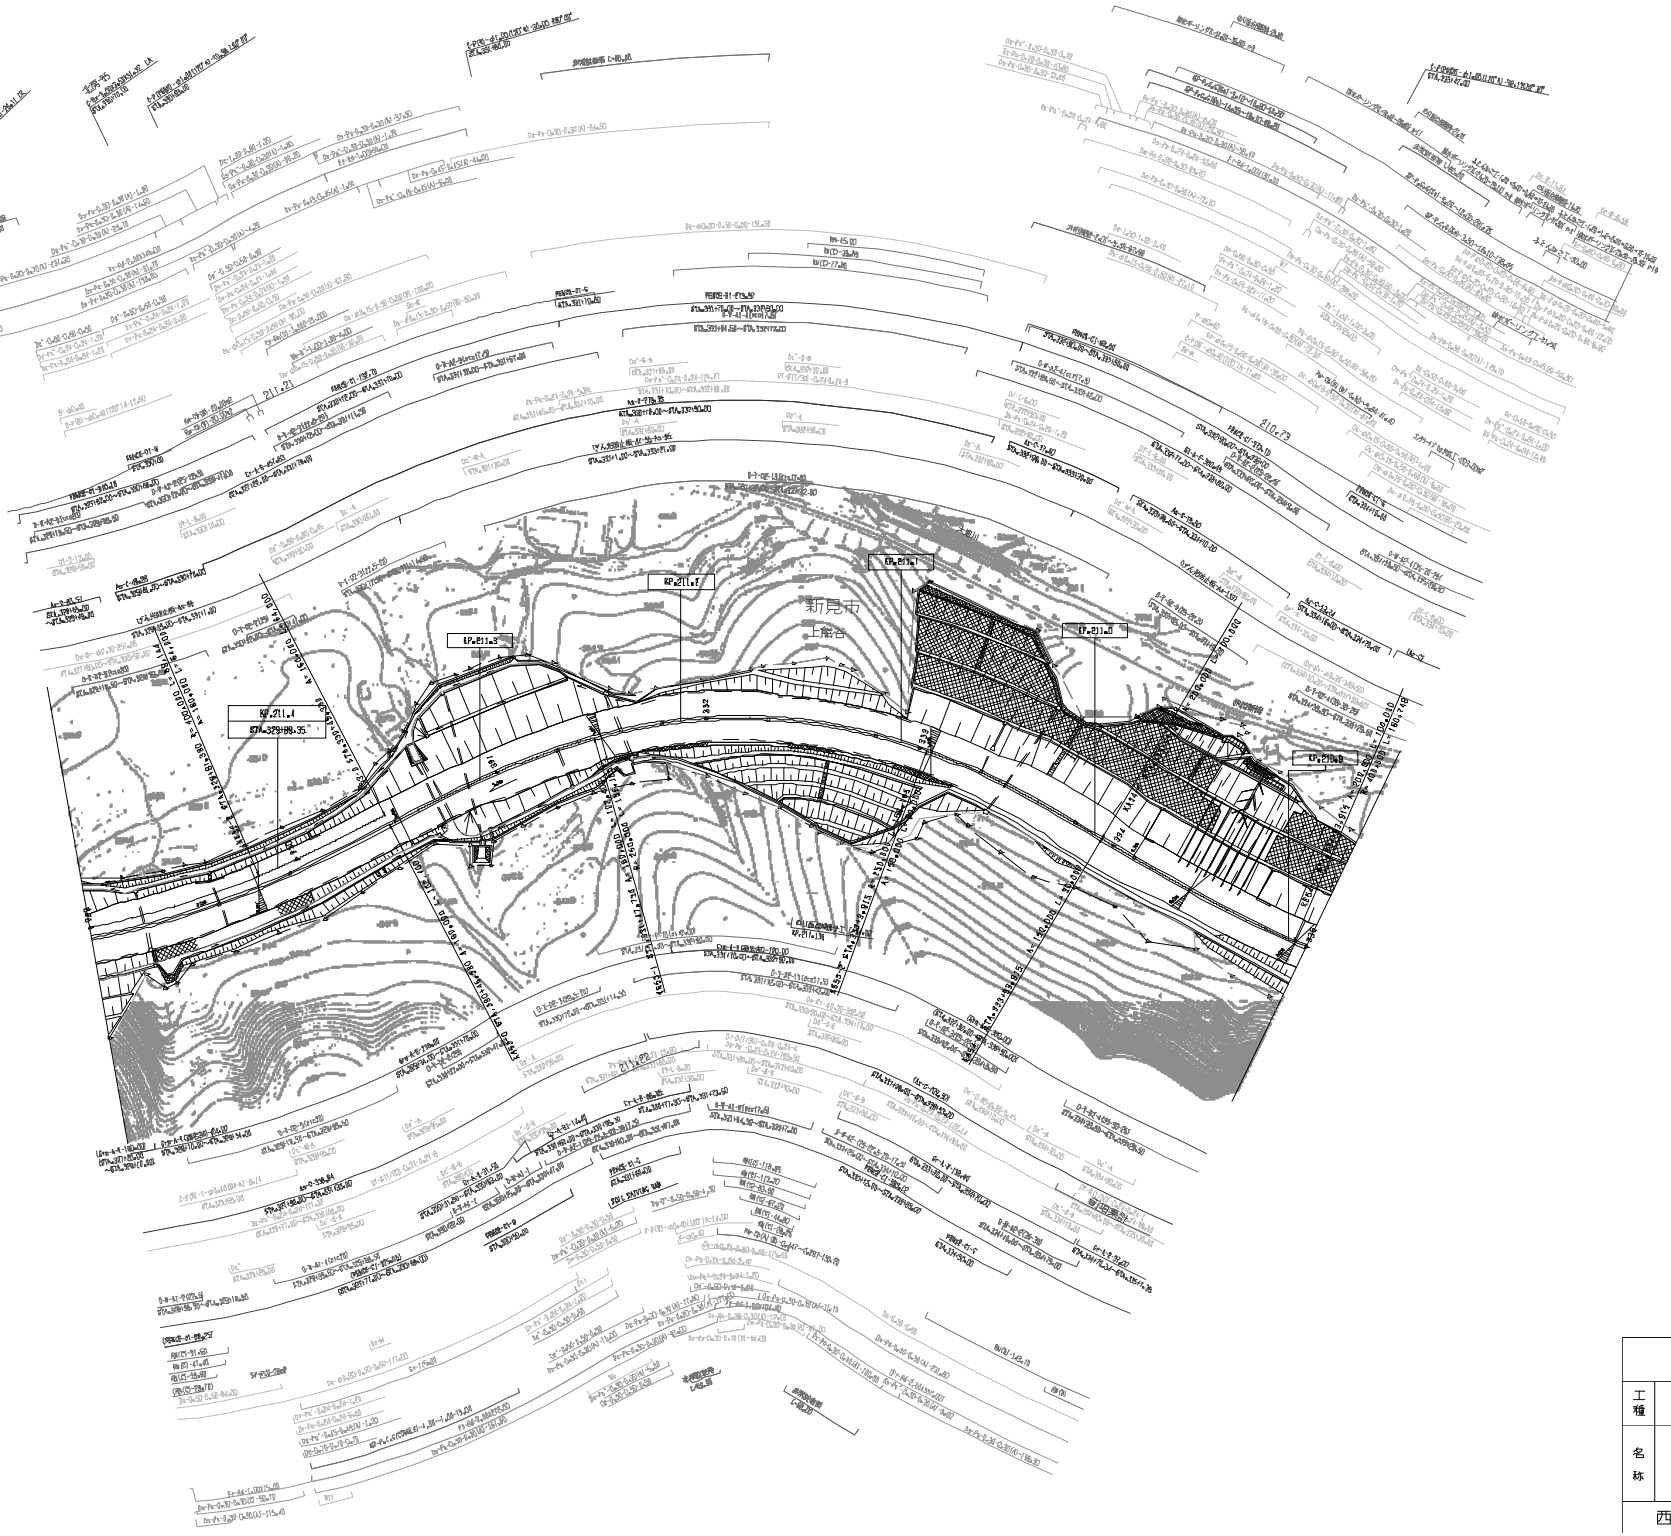

図面年月	摘要
第5回 2020年03月	
第6回 2021年03月	
第7回 2022年03月	

中国縦貫自動車道 中国自動車道（北房～新見）			—
工種	管理用平面図		—
名称	KP.270.150～KP.271.450 STA.325+00～STA.335+00	縮尺 1/1000	29 45

西日本高速道路(株)　中国支社

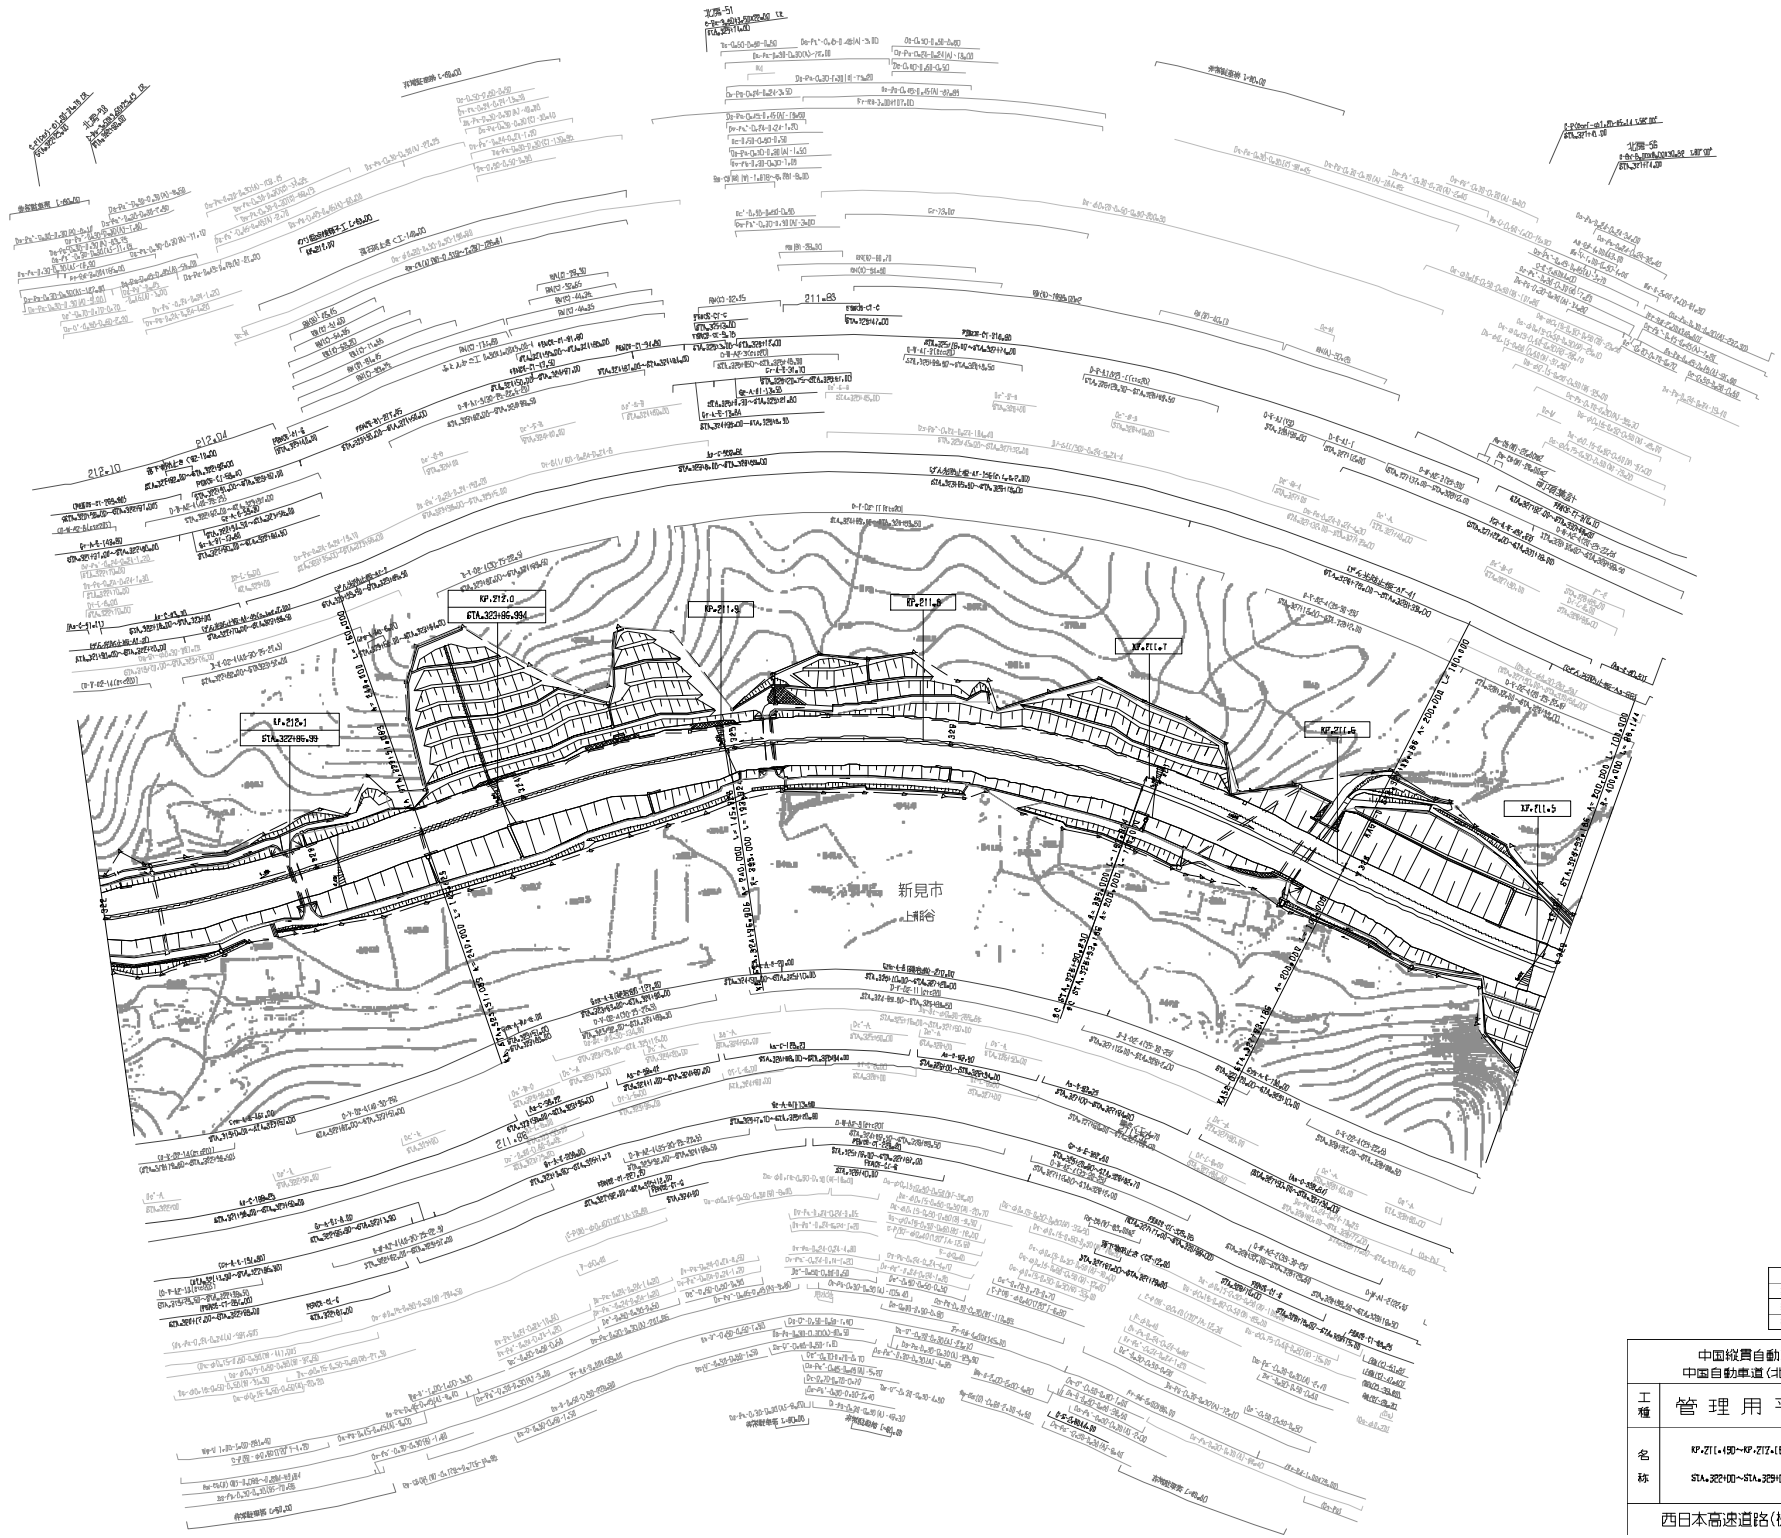

施 行 年 月	摘 要
第4回 2015年3月	
第5回 2020年03月	
第6回 2023年03月	

中国縦貫自動車道 中国自動車道（北房～新見）			—
工種	管 理 用 平 面 図		—
名称	KP.211.150～KP.212.180 STA.322H00～STA.325H00	縮尺 1/1000	30 45

西日本高速道路(株)　中国支社

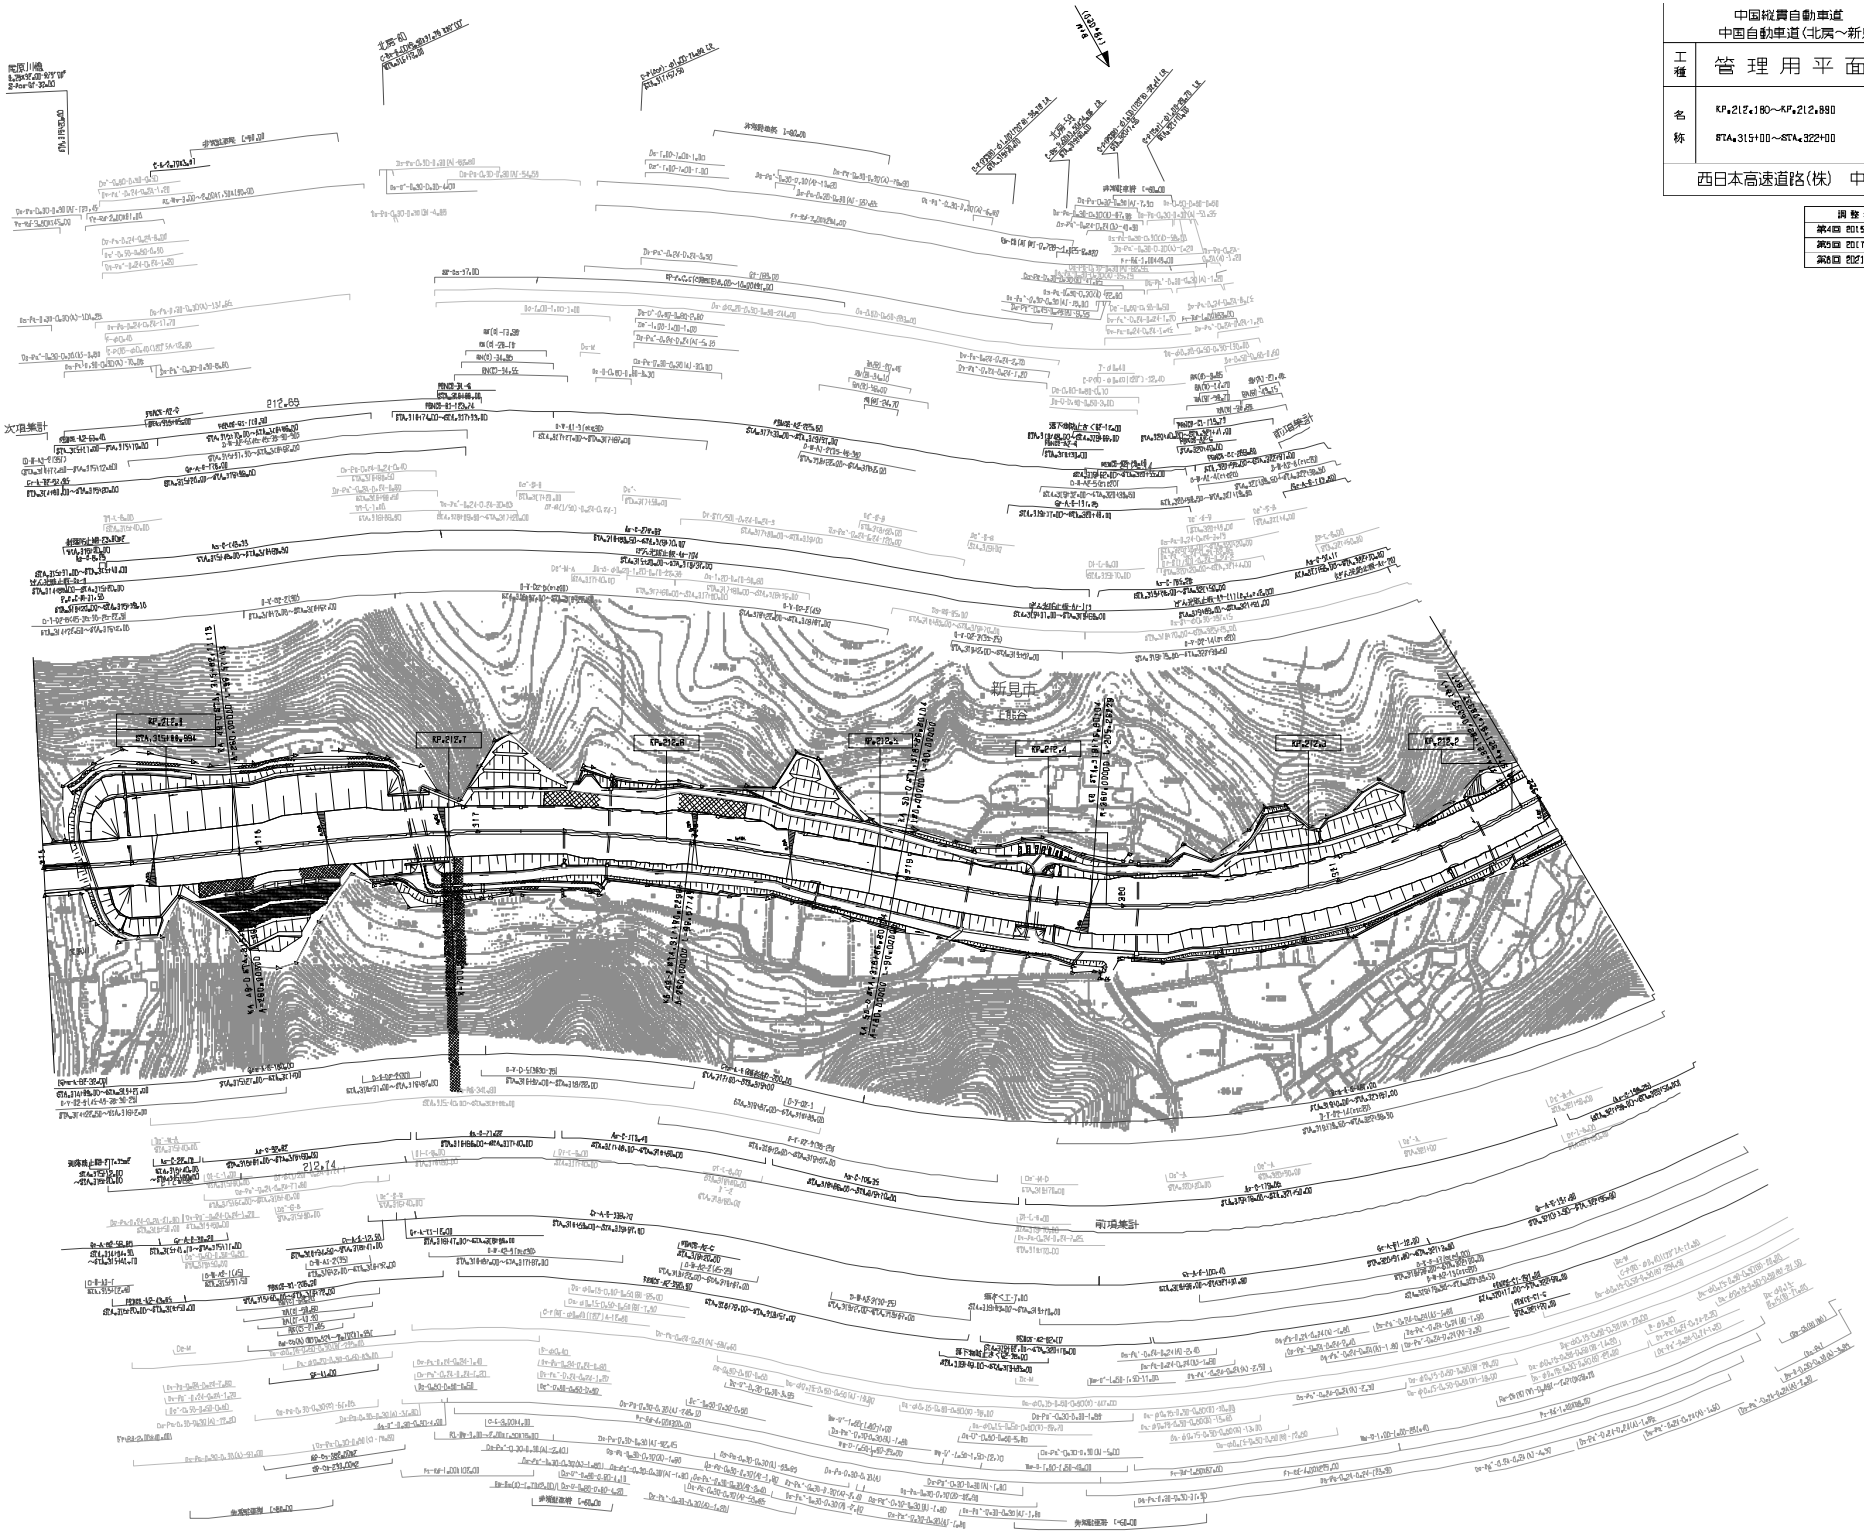

中国縦貫自動車道 中国自動車道（北房～新見）		—
工種	管理用平面図	—
名称	KP＝212＋180～KP＝212＋890 STA＝315＋00～STA＝322＋00	縮尺 1/1000

31
45

西日本高速道路(株)　中国支社

調整年月	摘要
第4回 2015年3月	
第5回 2017年3月	
第6回 2021年03月	

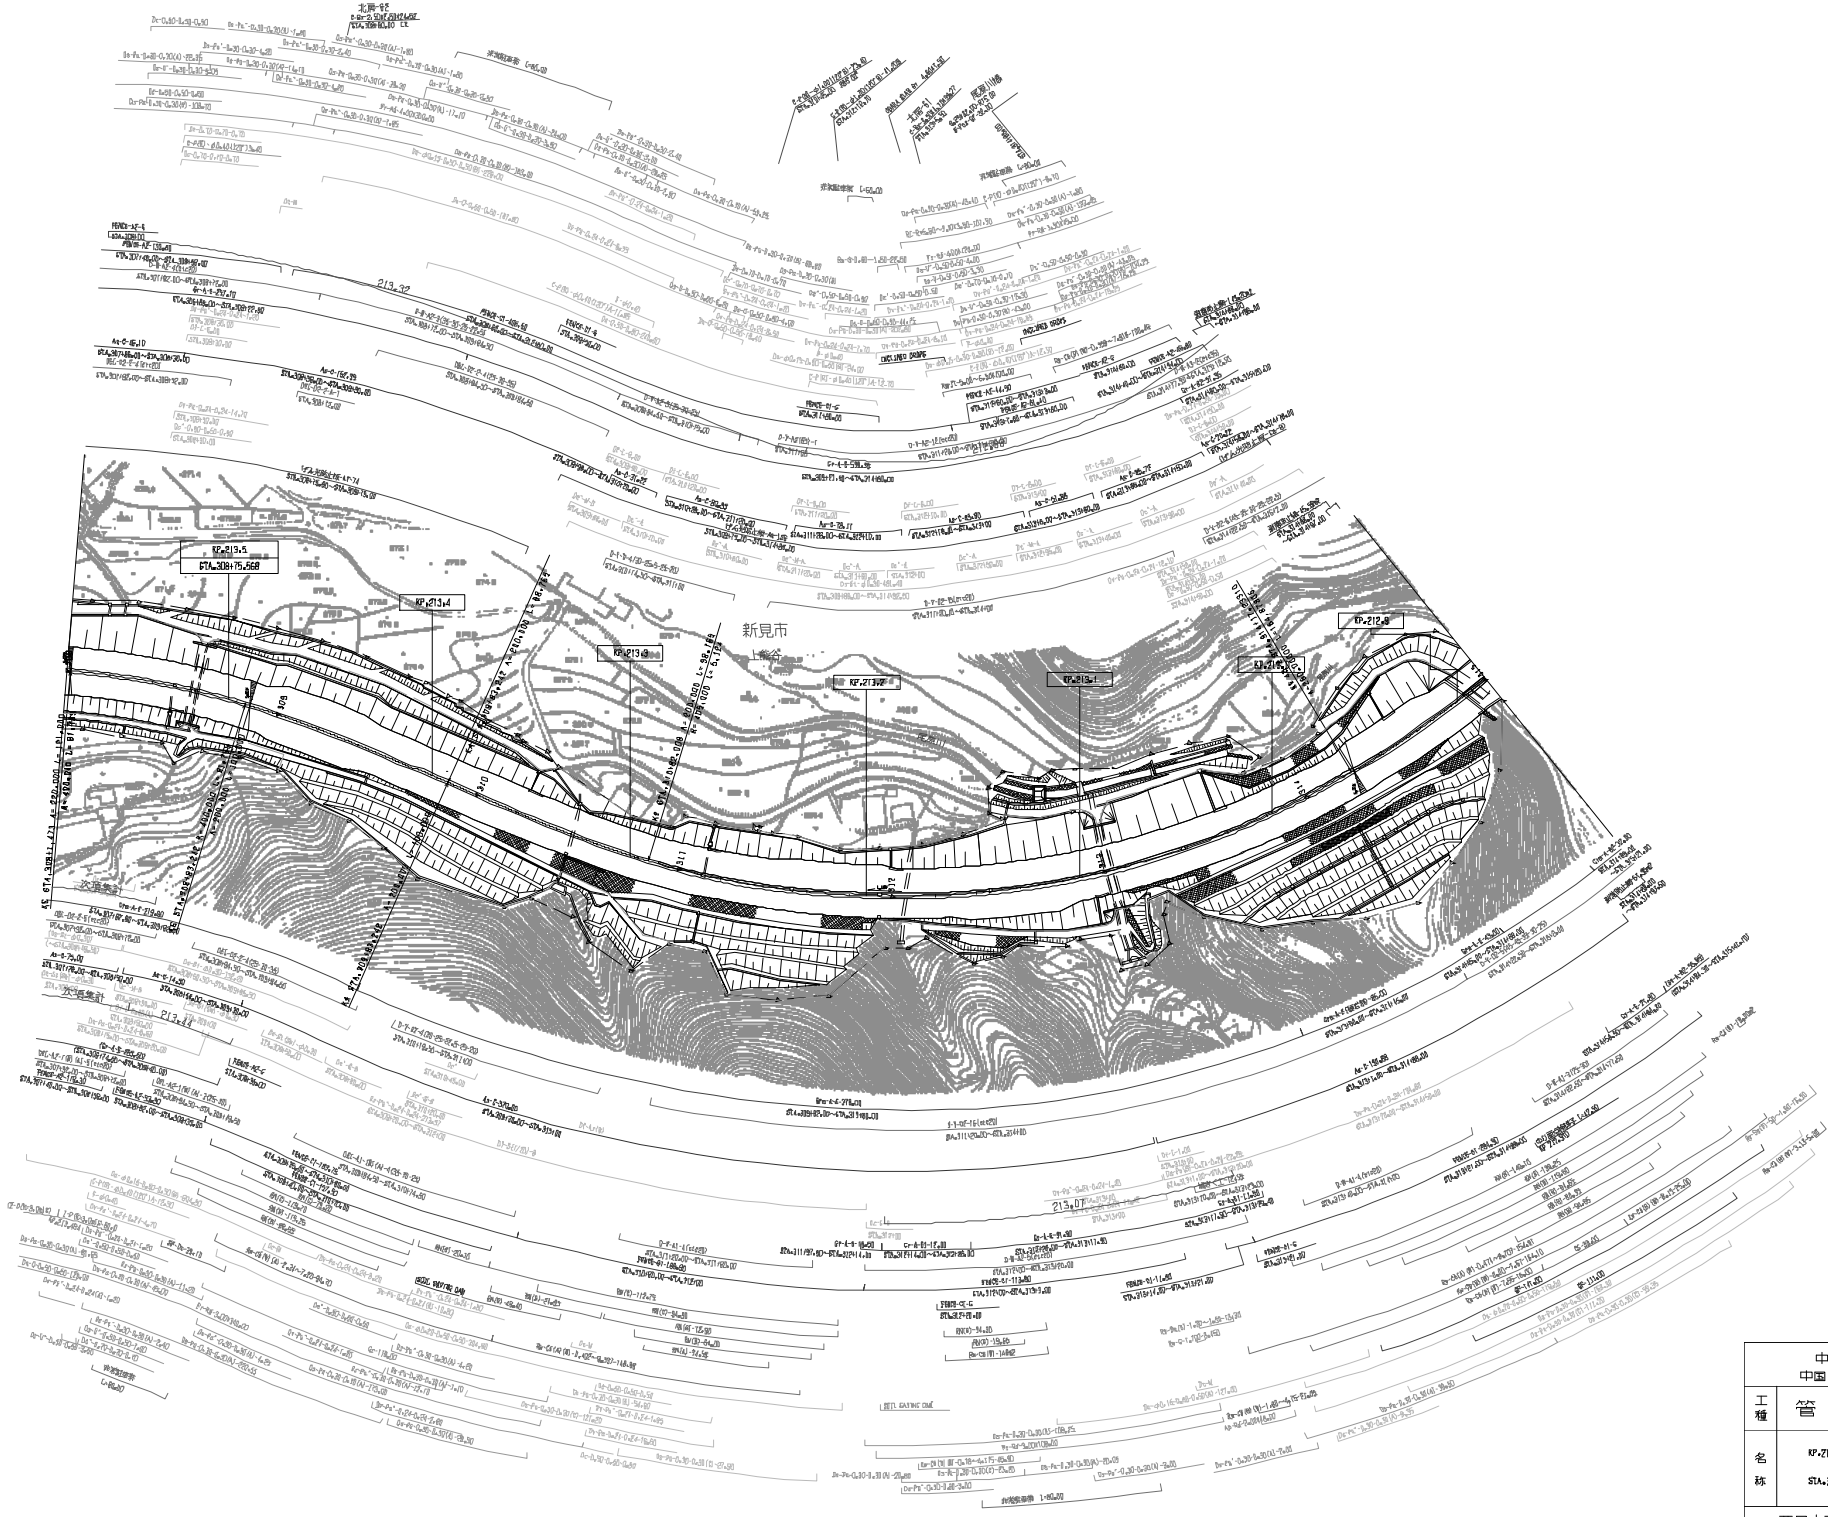

改訂年月	摘要
第4回 2014年3月	
第5回 2017年3月	
第6回 2021年03月	

中国縦貫自動車道 中国自動車道（北房～新見）			—
工種	管理用平面図		—
名称	KP.212+950～KP.213+580 STA.308+00～STA.315+00	縮尺 1/1000	32 45

西日本高速道路(株)　中国支社

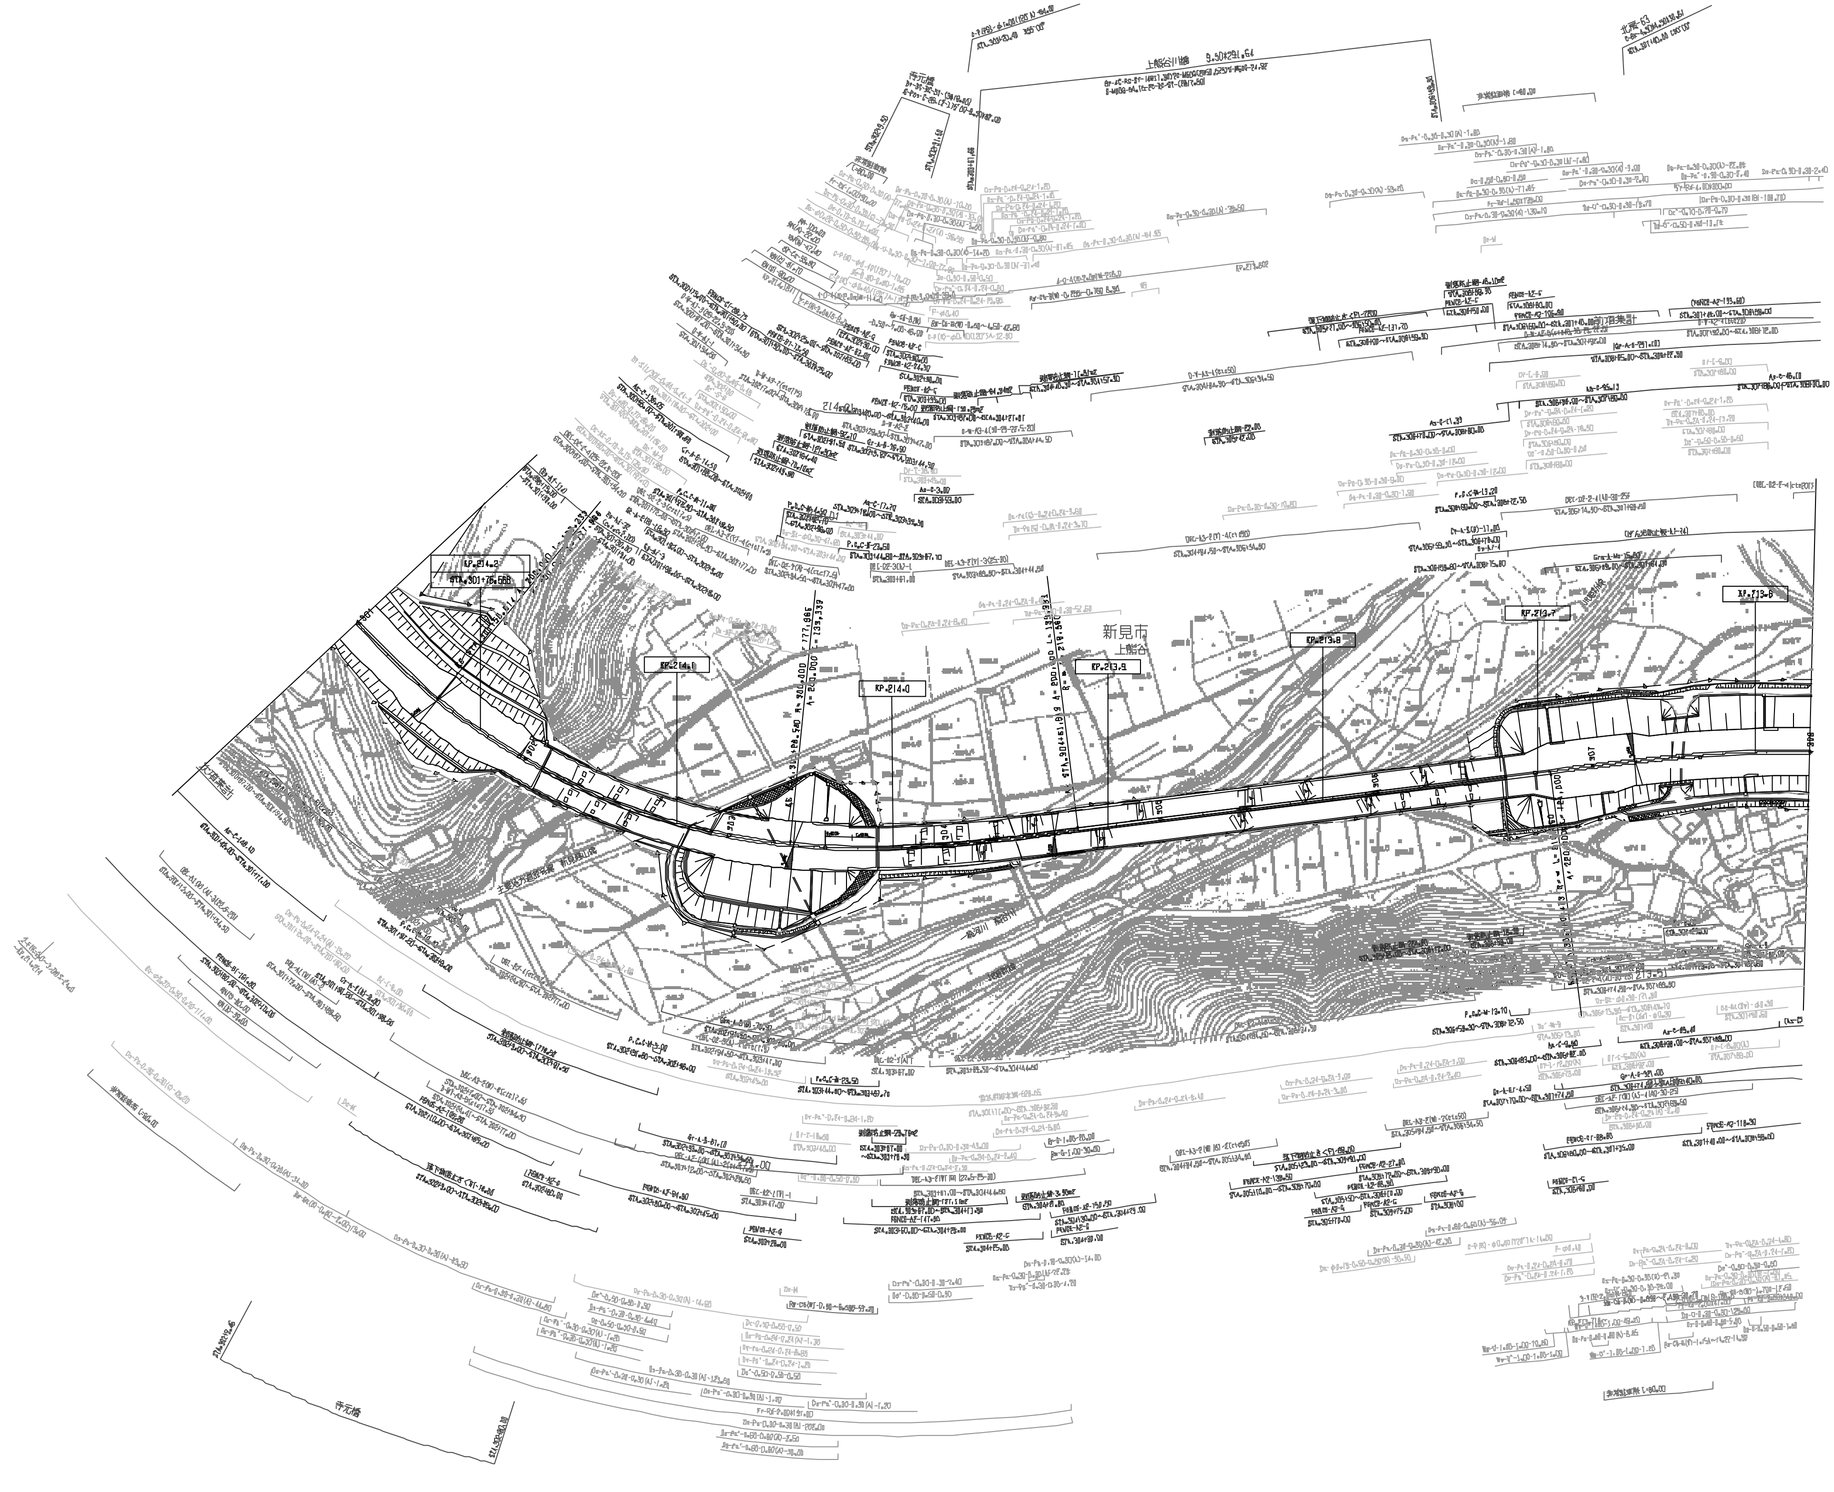

調整年月	摘要
第7回 2018年3月	
第8回 2021年03月	
第9回 2022年03月	

中国縦貫自動車道 中国自動車道(北房～新見)			—
工種	管理用平面図		—
名称	KP.213.580～KP.214.280 STA.301+00～STA.308+00	縮尺 1/1000	33/45

西日本高速道路(株)　中国支社

施 行 年 月	摘 要
第4回 2015年3月	
第5回 2021年03月	
第6回 2023年03月	

	中国縦貫自動車道 中国自動車道（北房～新見）		—
工種	管 理 用 平 面 図		—
名称	KP.214.780～KP.214.980 STA.259+100～STA.301+00	縮尺 1/1000	34 45

西日本高速道路(株)　中国支社

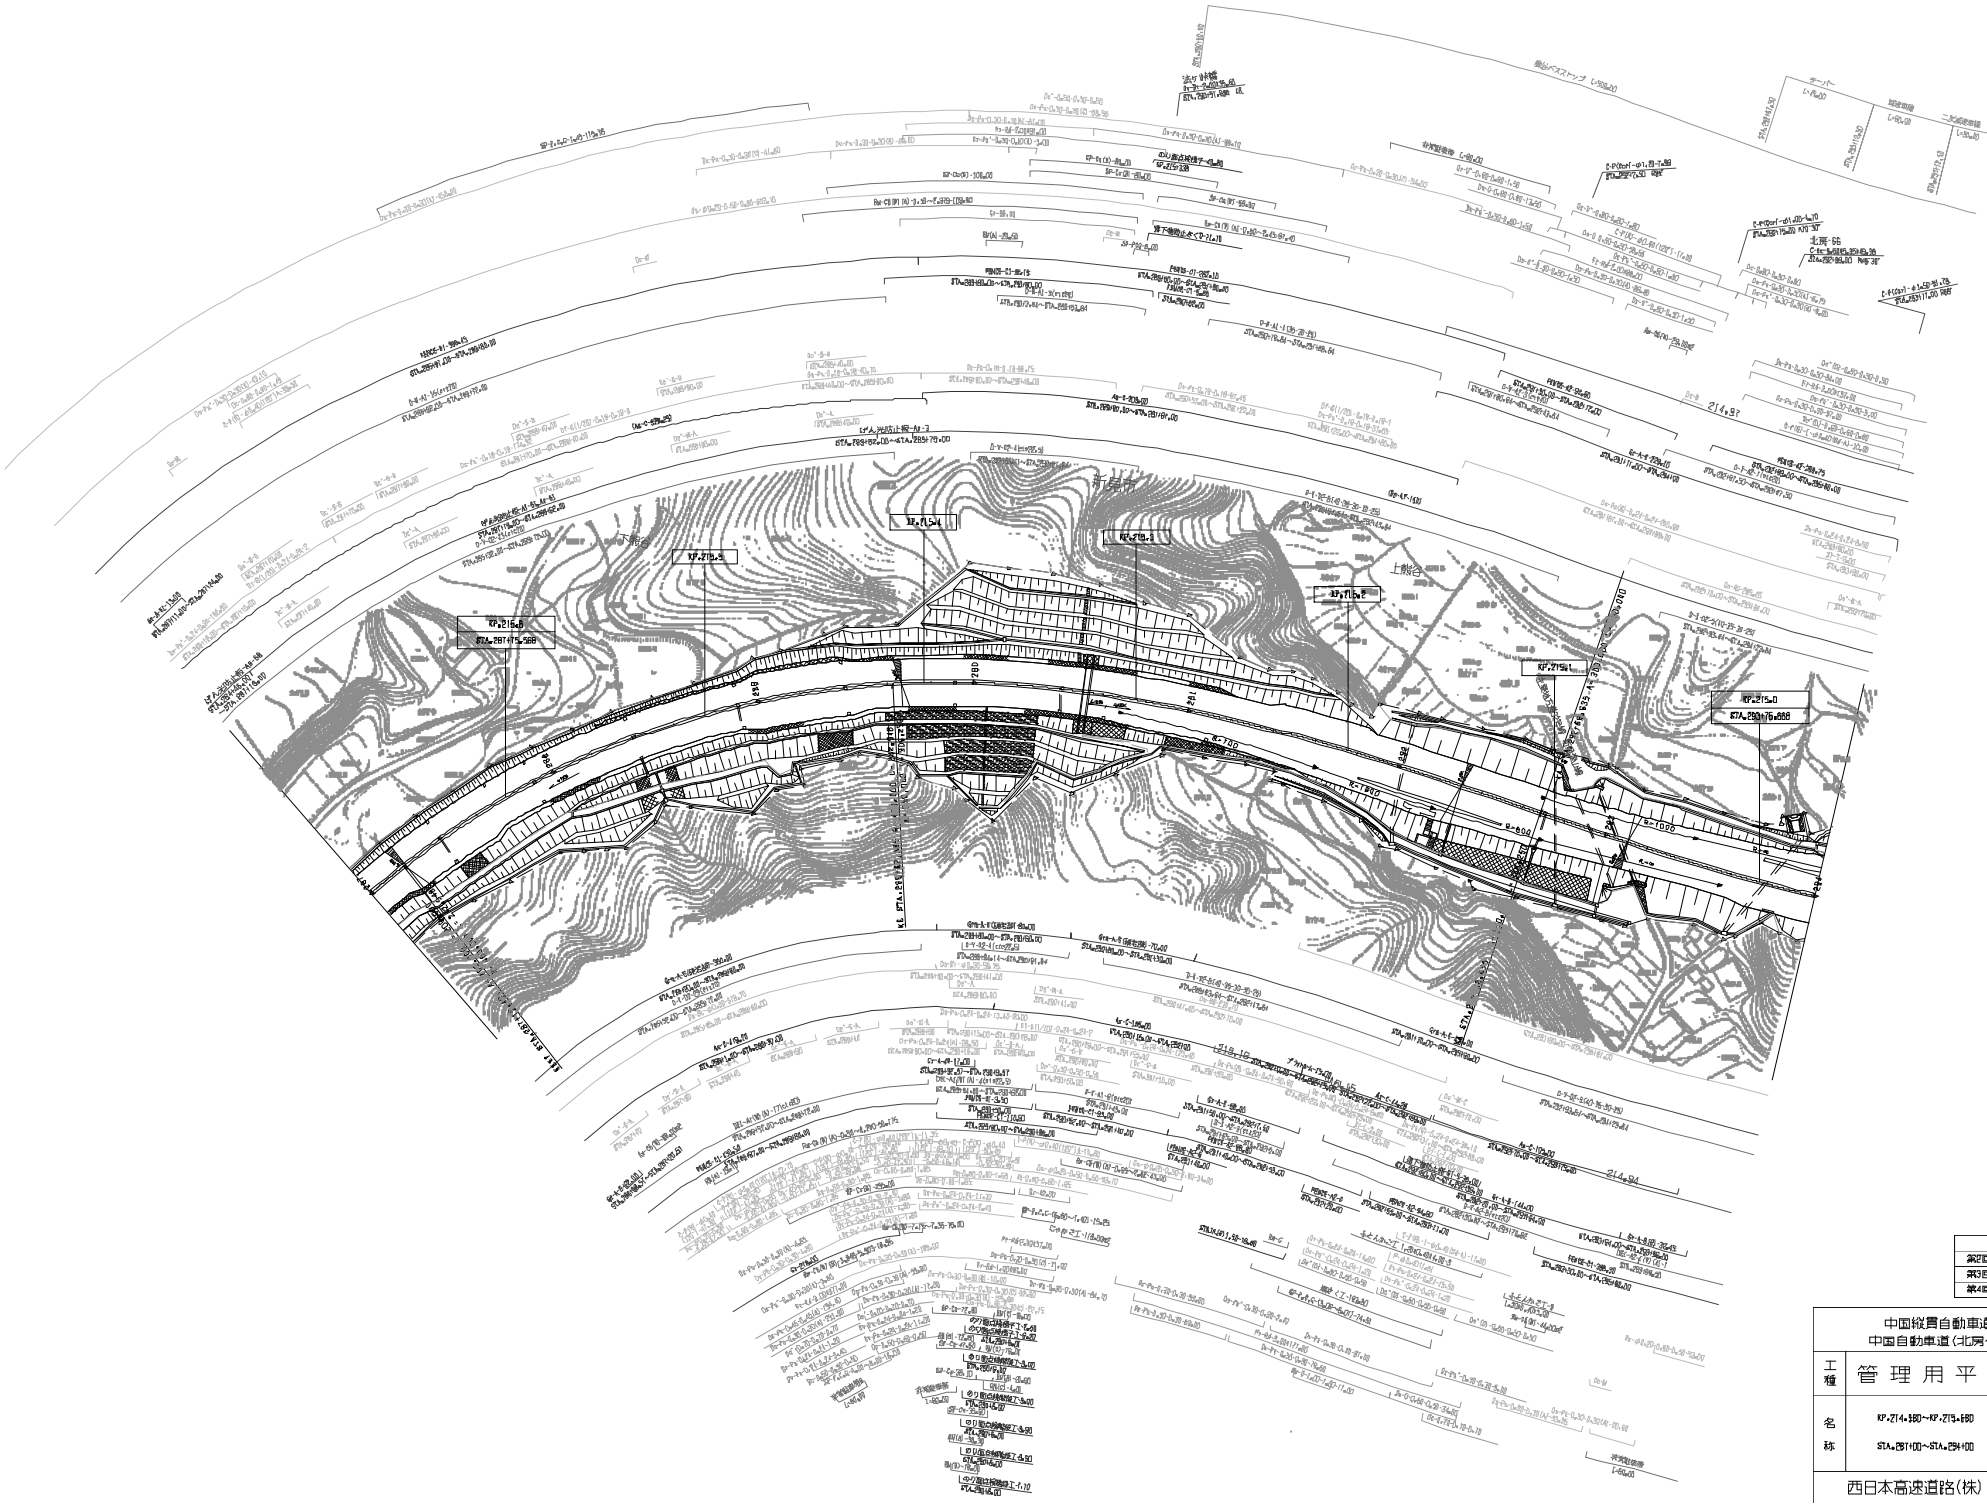

施行年月	摘要
第2回 2010年3月	
第3回 2017年9月	
第4回 2018年9月	

中国縦貫自動車道 中国自動車道（北房～新見）			—
工種	管理用平面図		—
名称	KP.2714.980～KP.2715.680 STA.2871+00～STA.2941+00	縮尺 1/1000	35 45

西日本高速道路(株)　中国支社

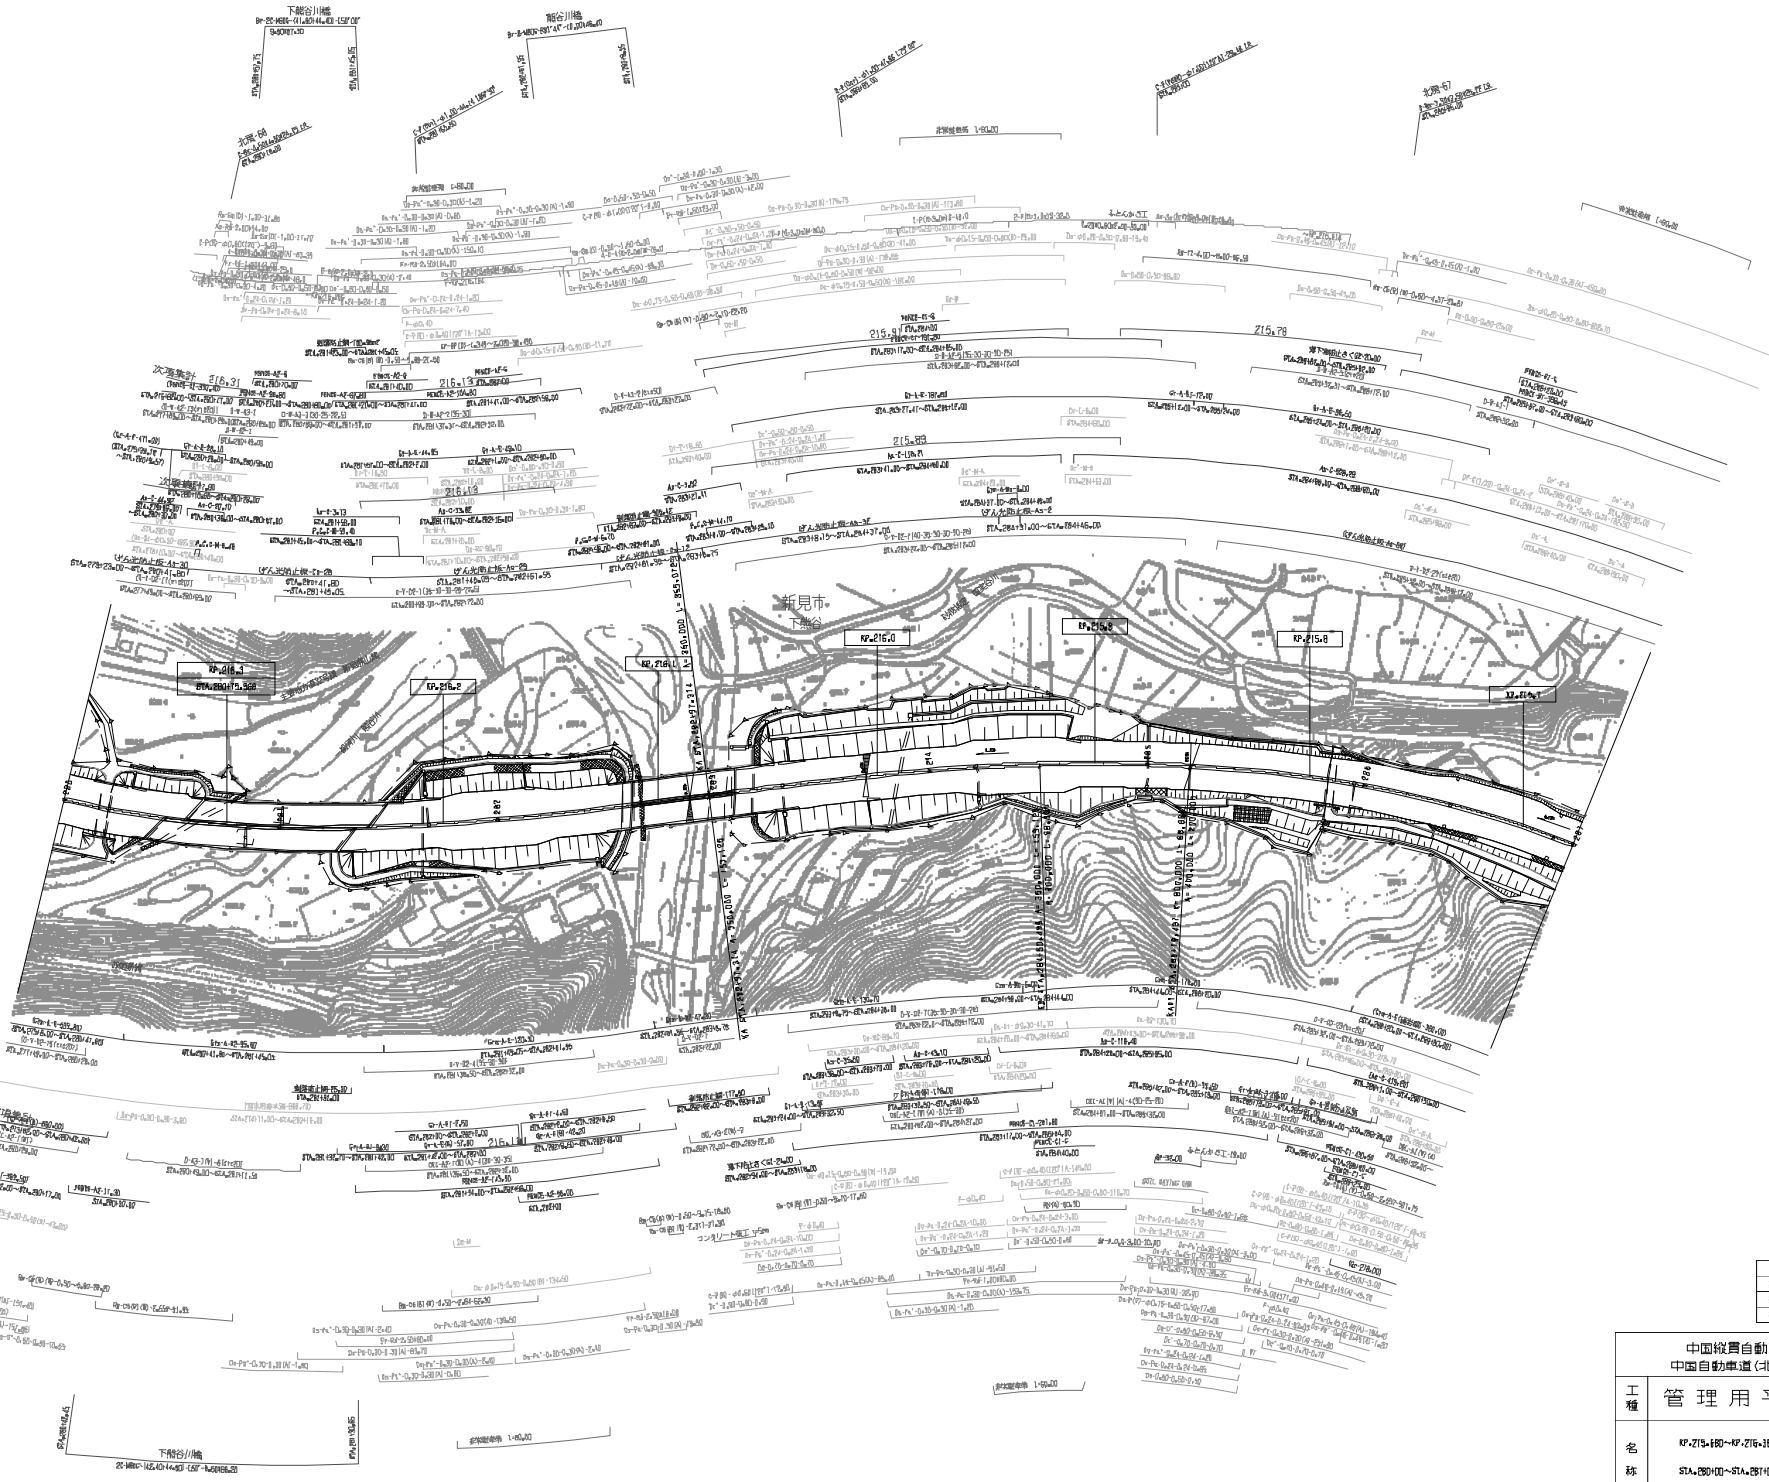

施 行 年 月	摘 要
第7回 2018年3月	
第8回 2021年03月	
第9回 2024年03月	

中国縦貫自動車道 中国自動車道（北房～新見）			—
工種	管 理 用 平 面 図		—
名称	KP.215+680～KP.216+380 STA.280+00～STA.281+00	縮尺 1/1000	図 45

西日本高速道路(株)　中国支社

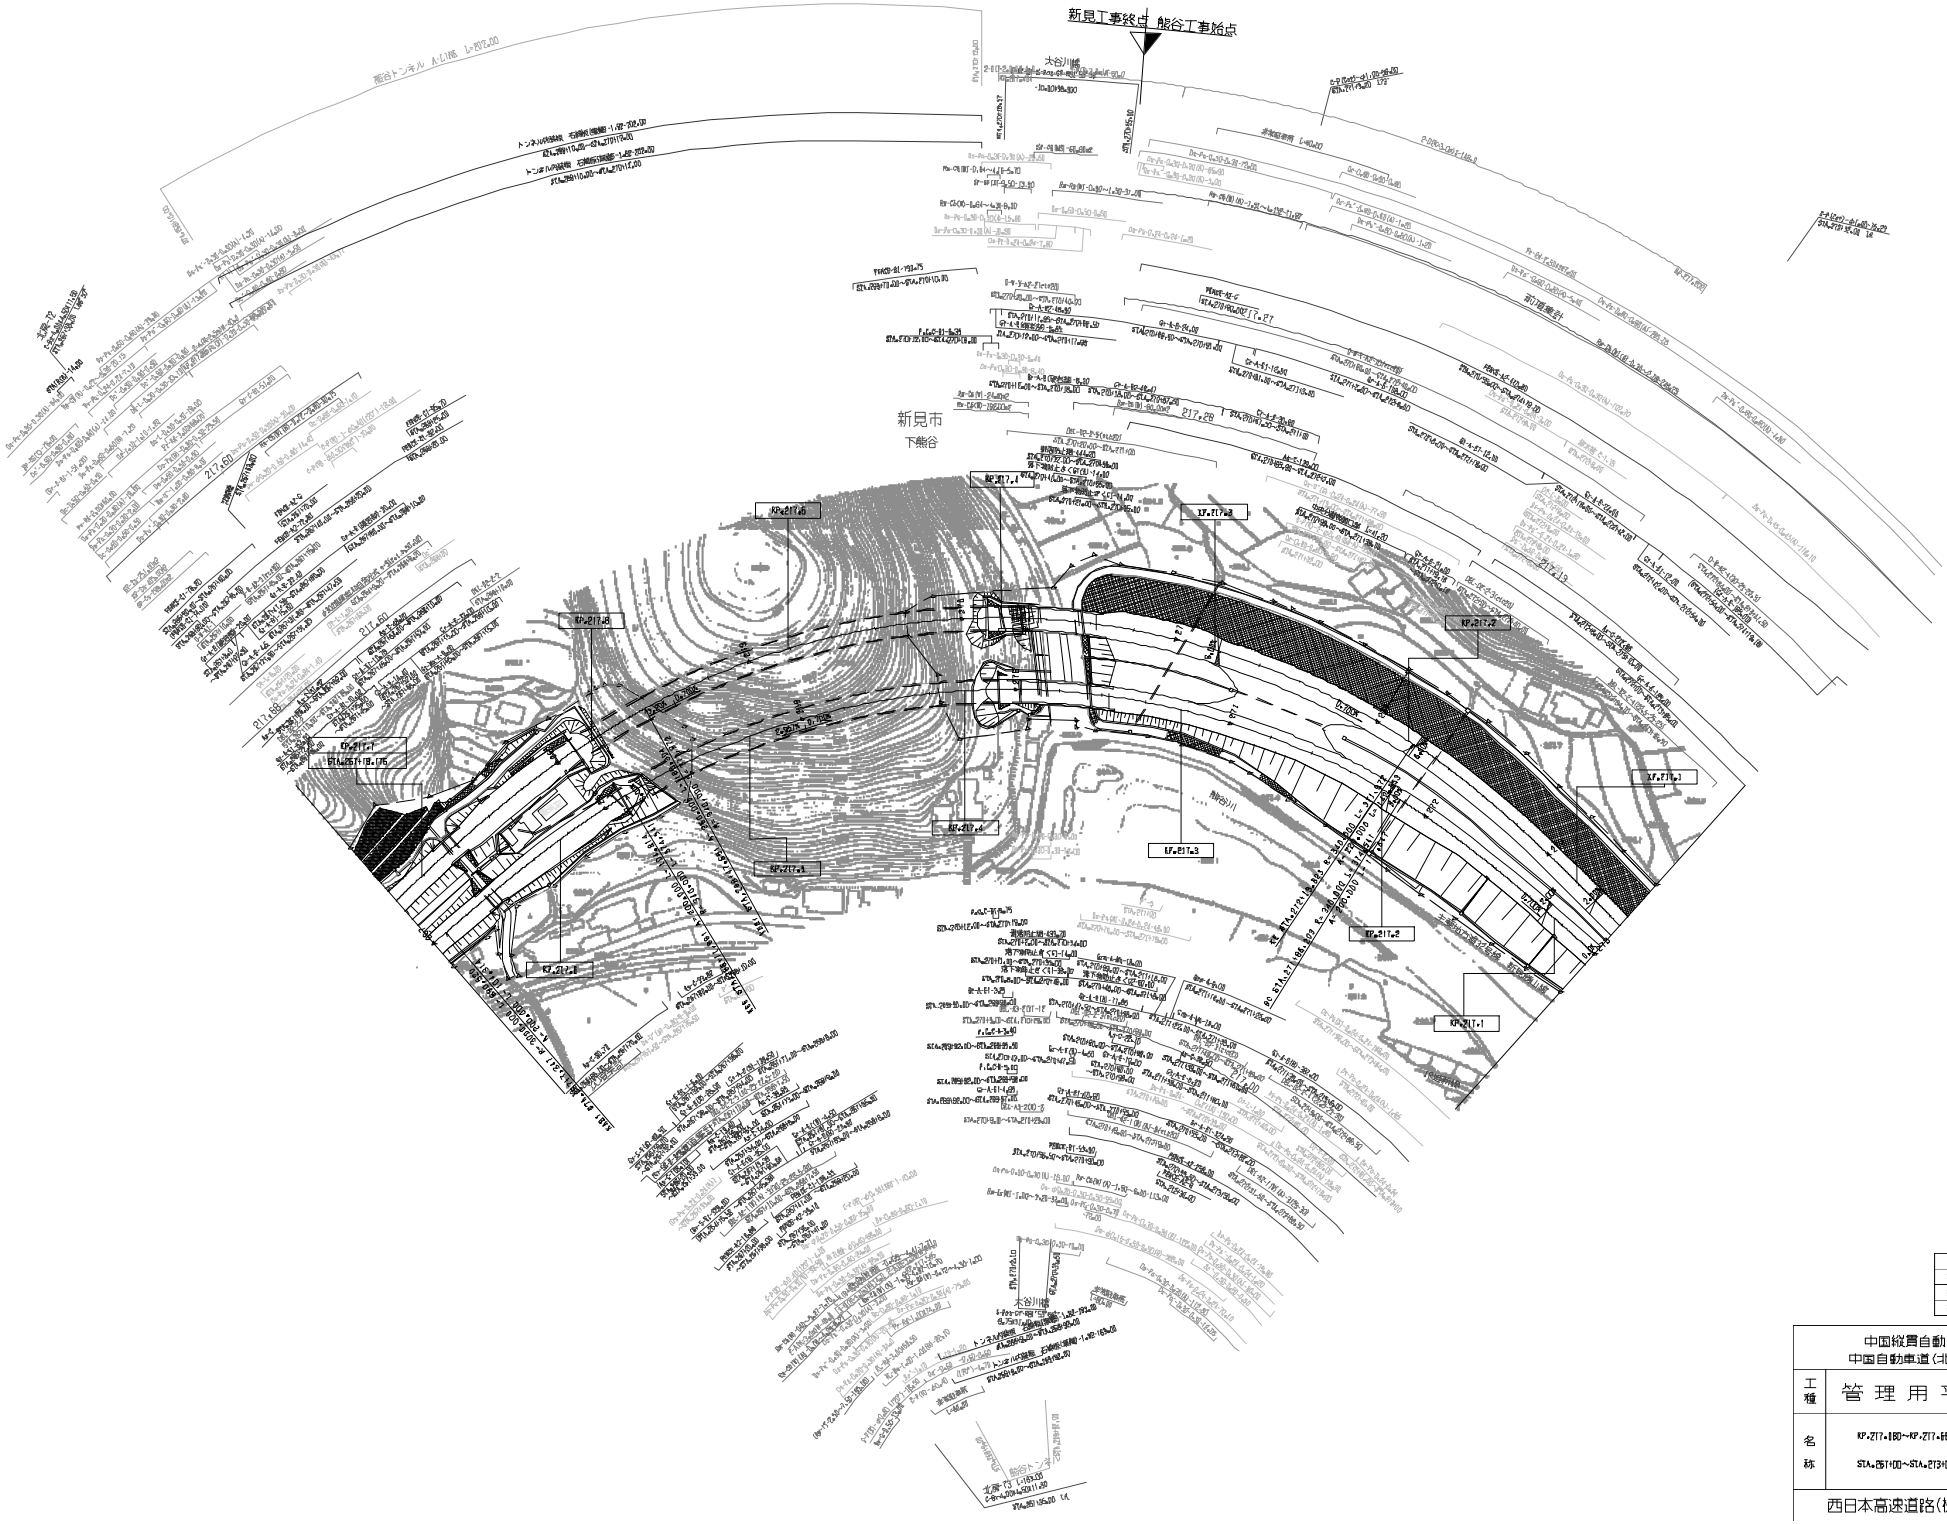

施行年月	摘要
第5回 2017年3月	
第6回 2021年03月	
第7回 2023年03月	

中国縦貫自動車道 中国自動車道（北房～新見）		—
工種	管理用平面図	—
名称	KP.217+880～KP.217+680 STA.257+00～STA.273+00	縮尺 1/1000

38
45

西日本高速道路(株)　中国支社

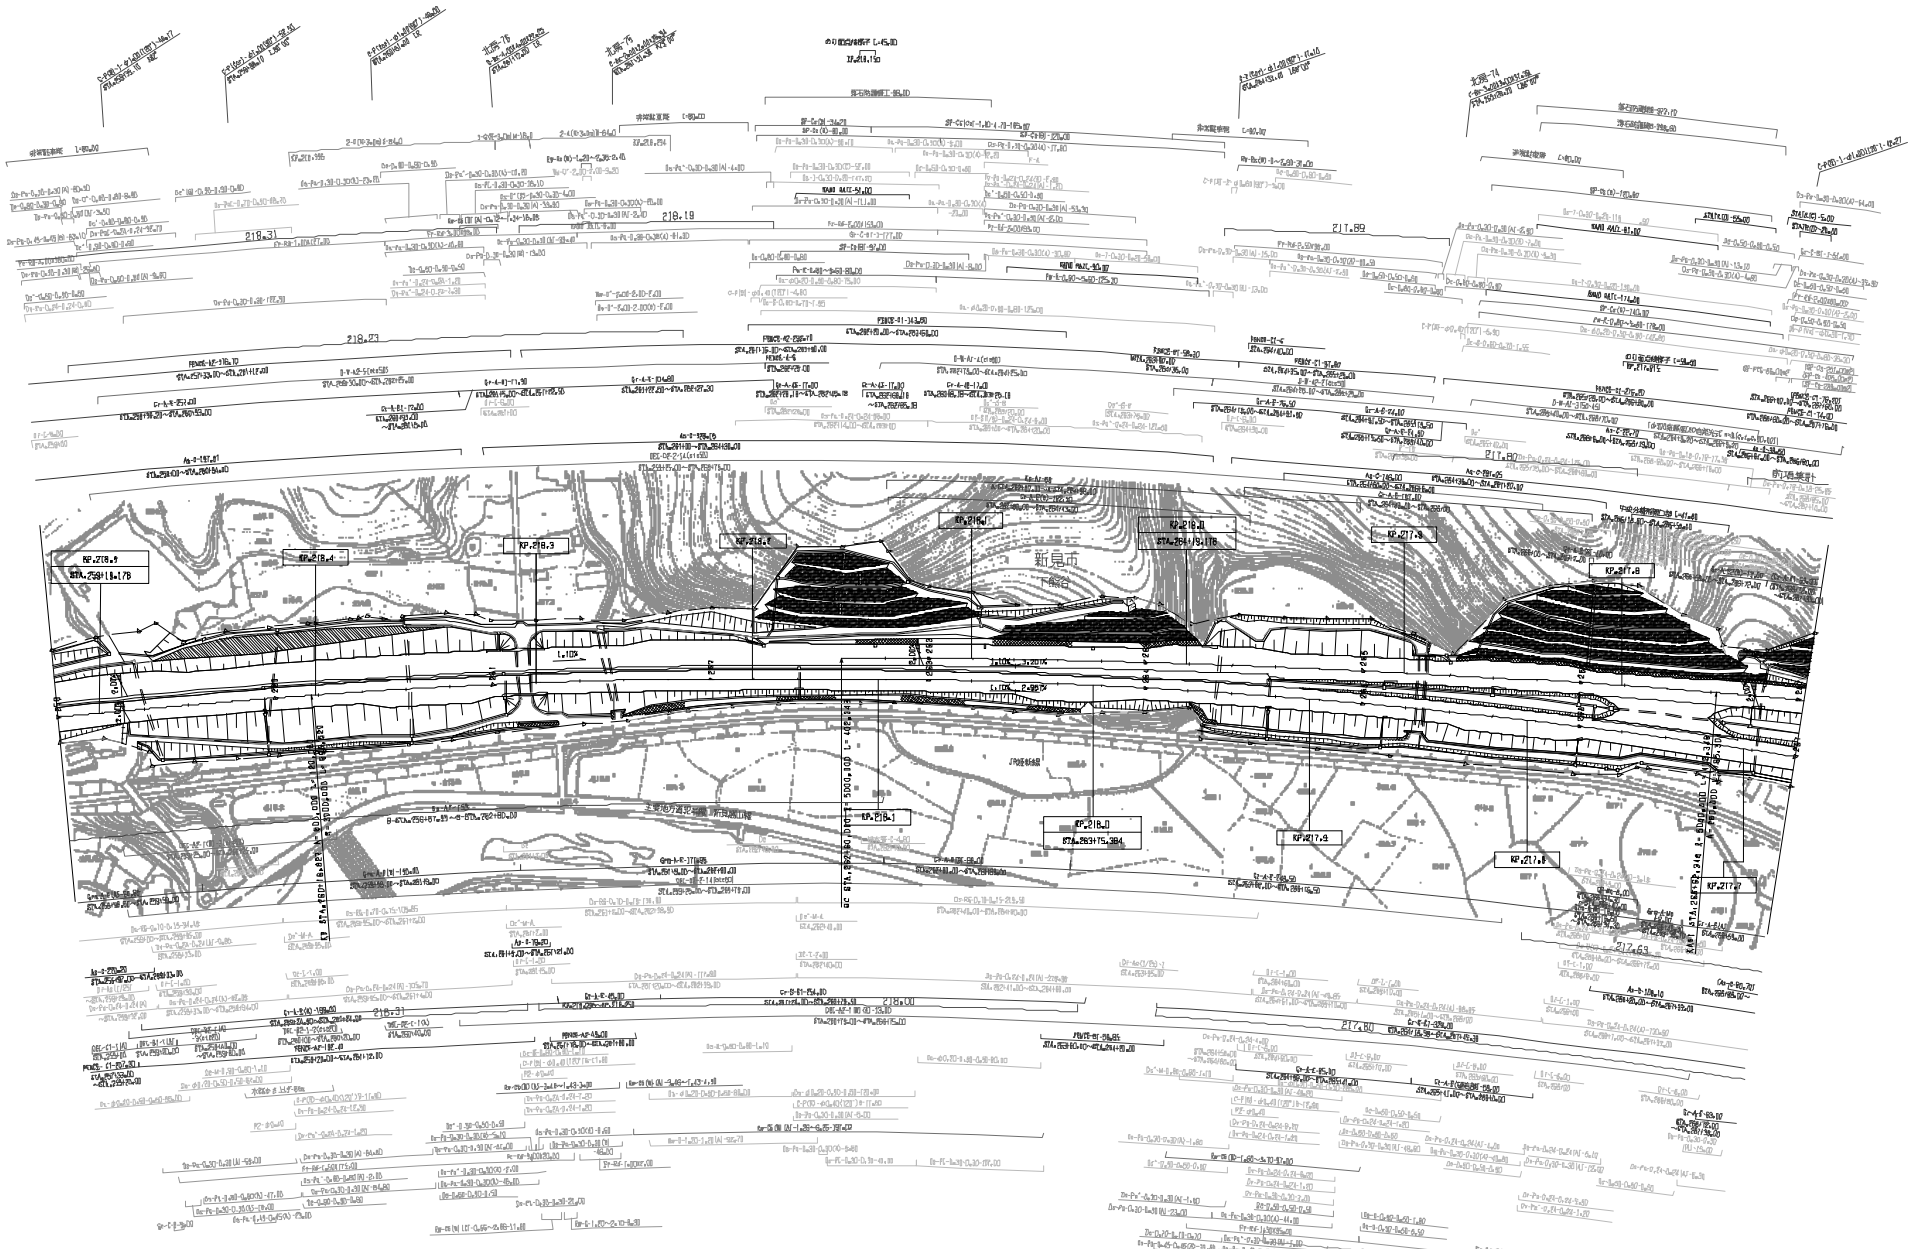

施 行 年 月	摘 要
第1回 2008年3月	
第2回 2010年3月	
第3回 2015年3月	

	中国縦貫自動車道 中国自動車道（北房～新見）		—
工種	管 理 用 平 面 図		—
名称	KP.217+680～KP.218+520 STA.25H00～STA.25T00	縮尺 1/1000	39 45

西日本高速道路(株)　中国支社

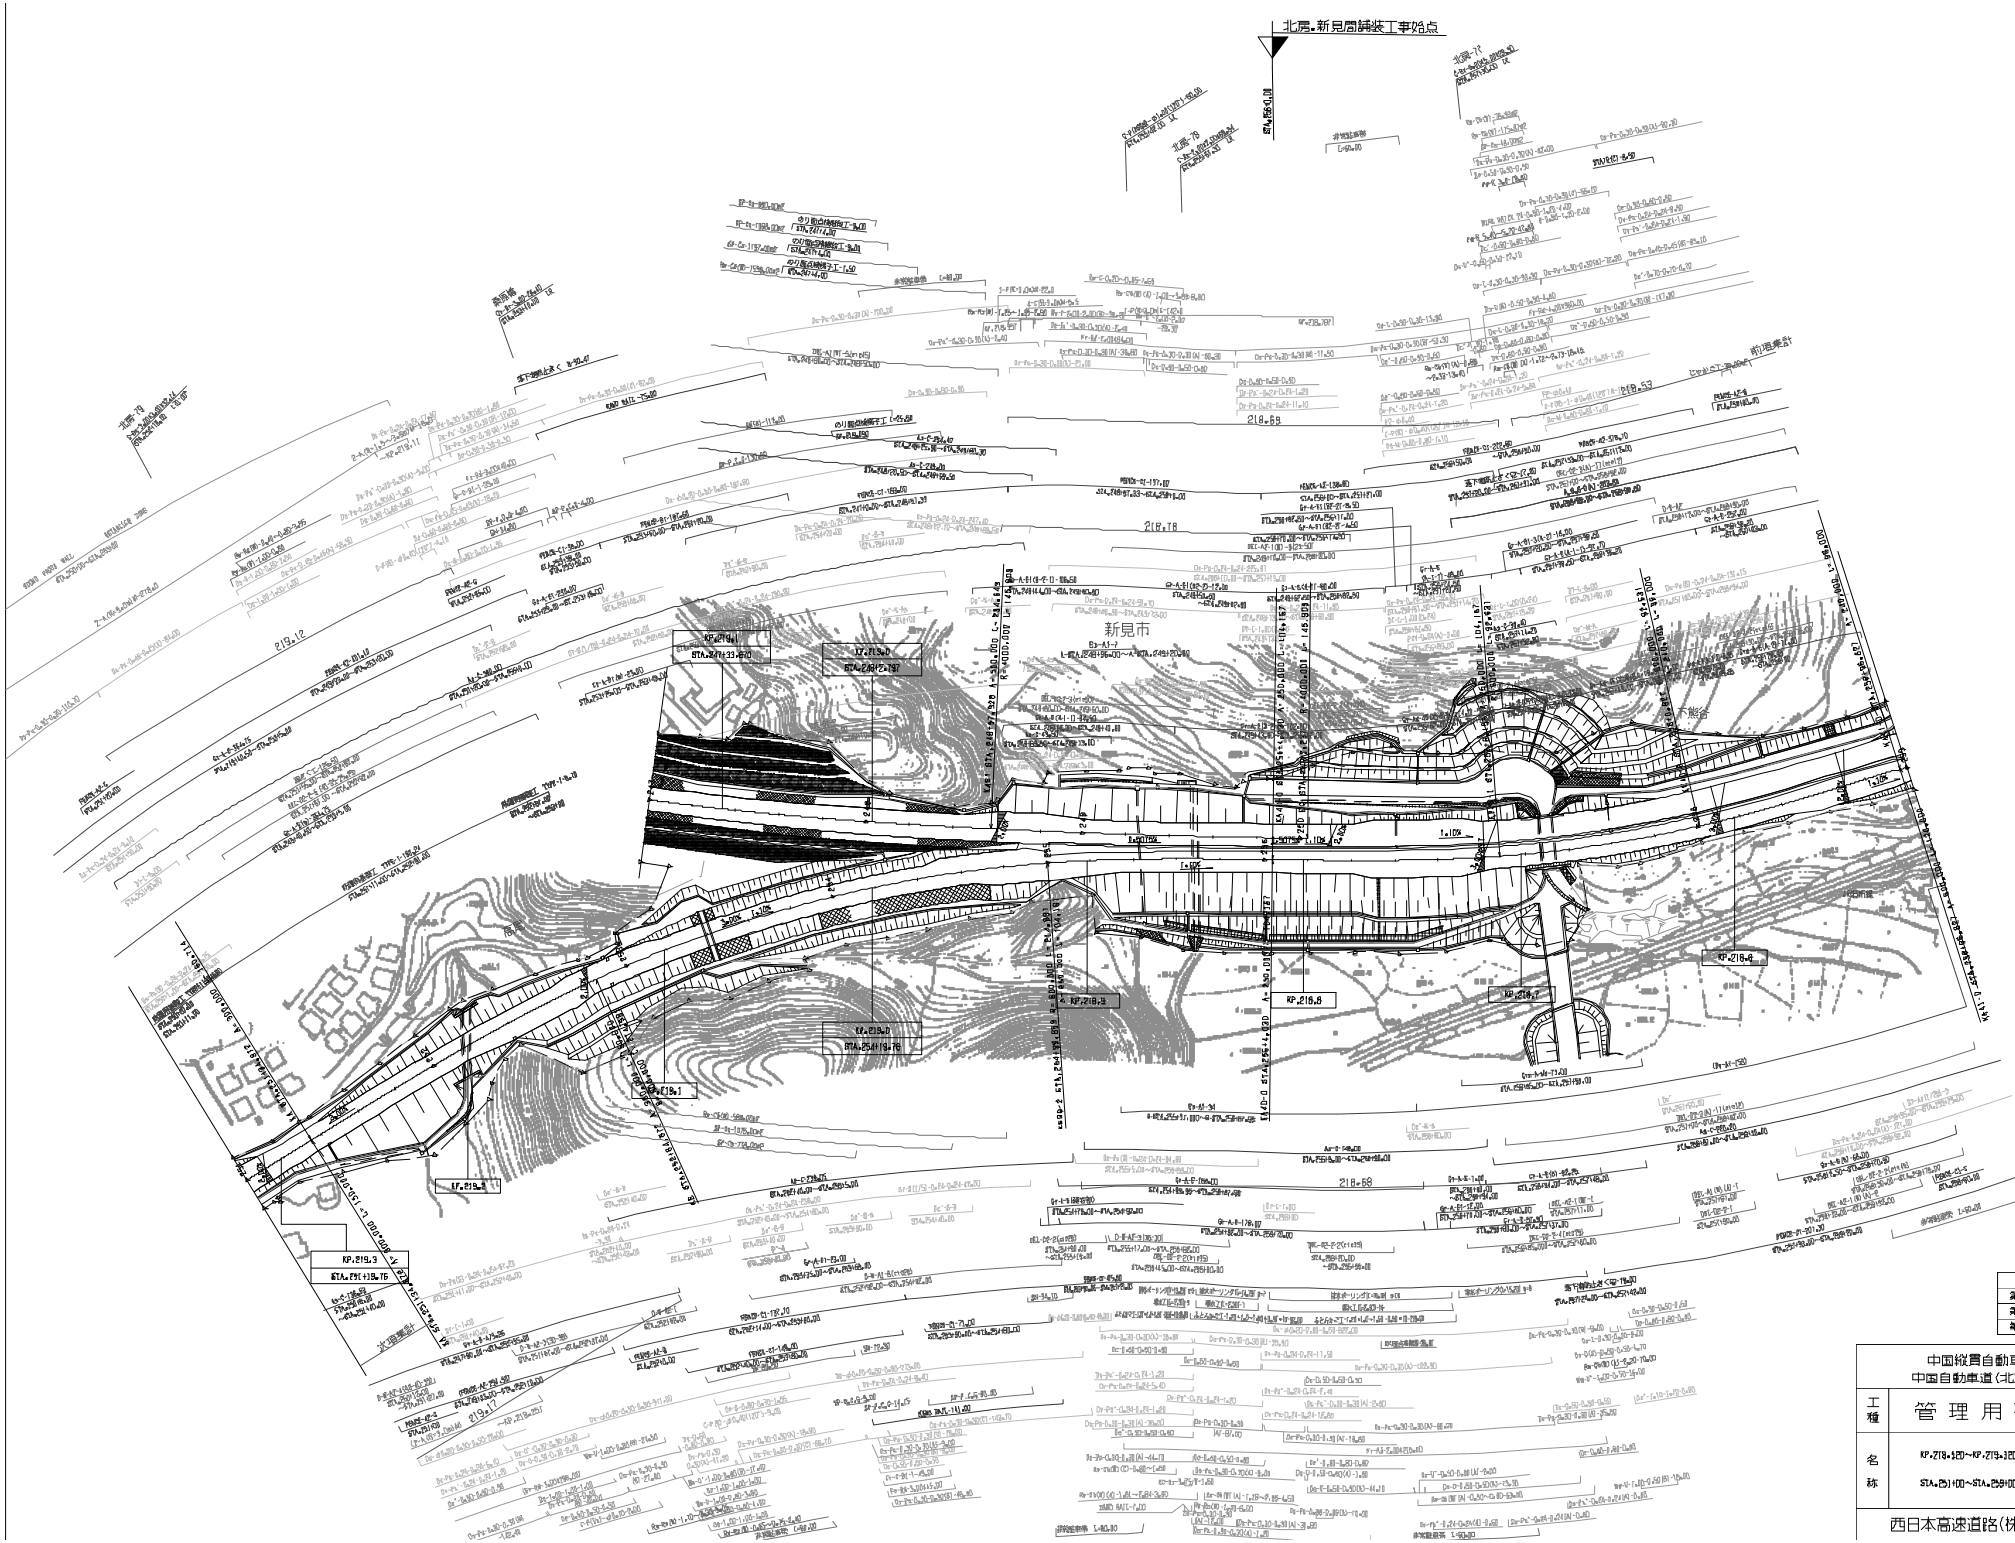

施 行 年 月	摘 要
第4回 2015年3月	
第5回 2015年9月	
第6回 2021年03月	

中国縦貫自動車道 中国自動車道（北房～新見）			—
工種	管理用平面図		—
名称	KP.218+120～KP.219+320 STA.25+100～STA.25+400	縮尺 1/1000	40 45

西日本高速道路(株)　中国支社

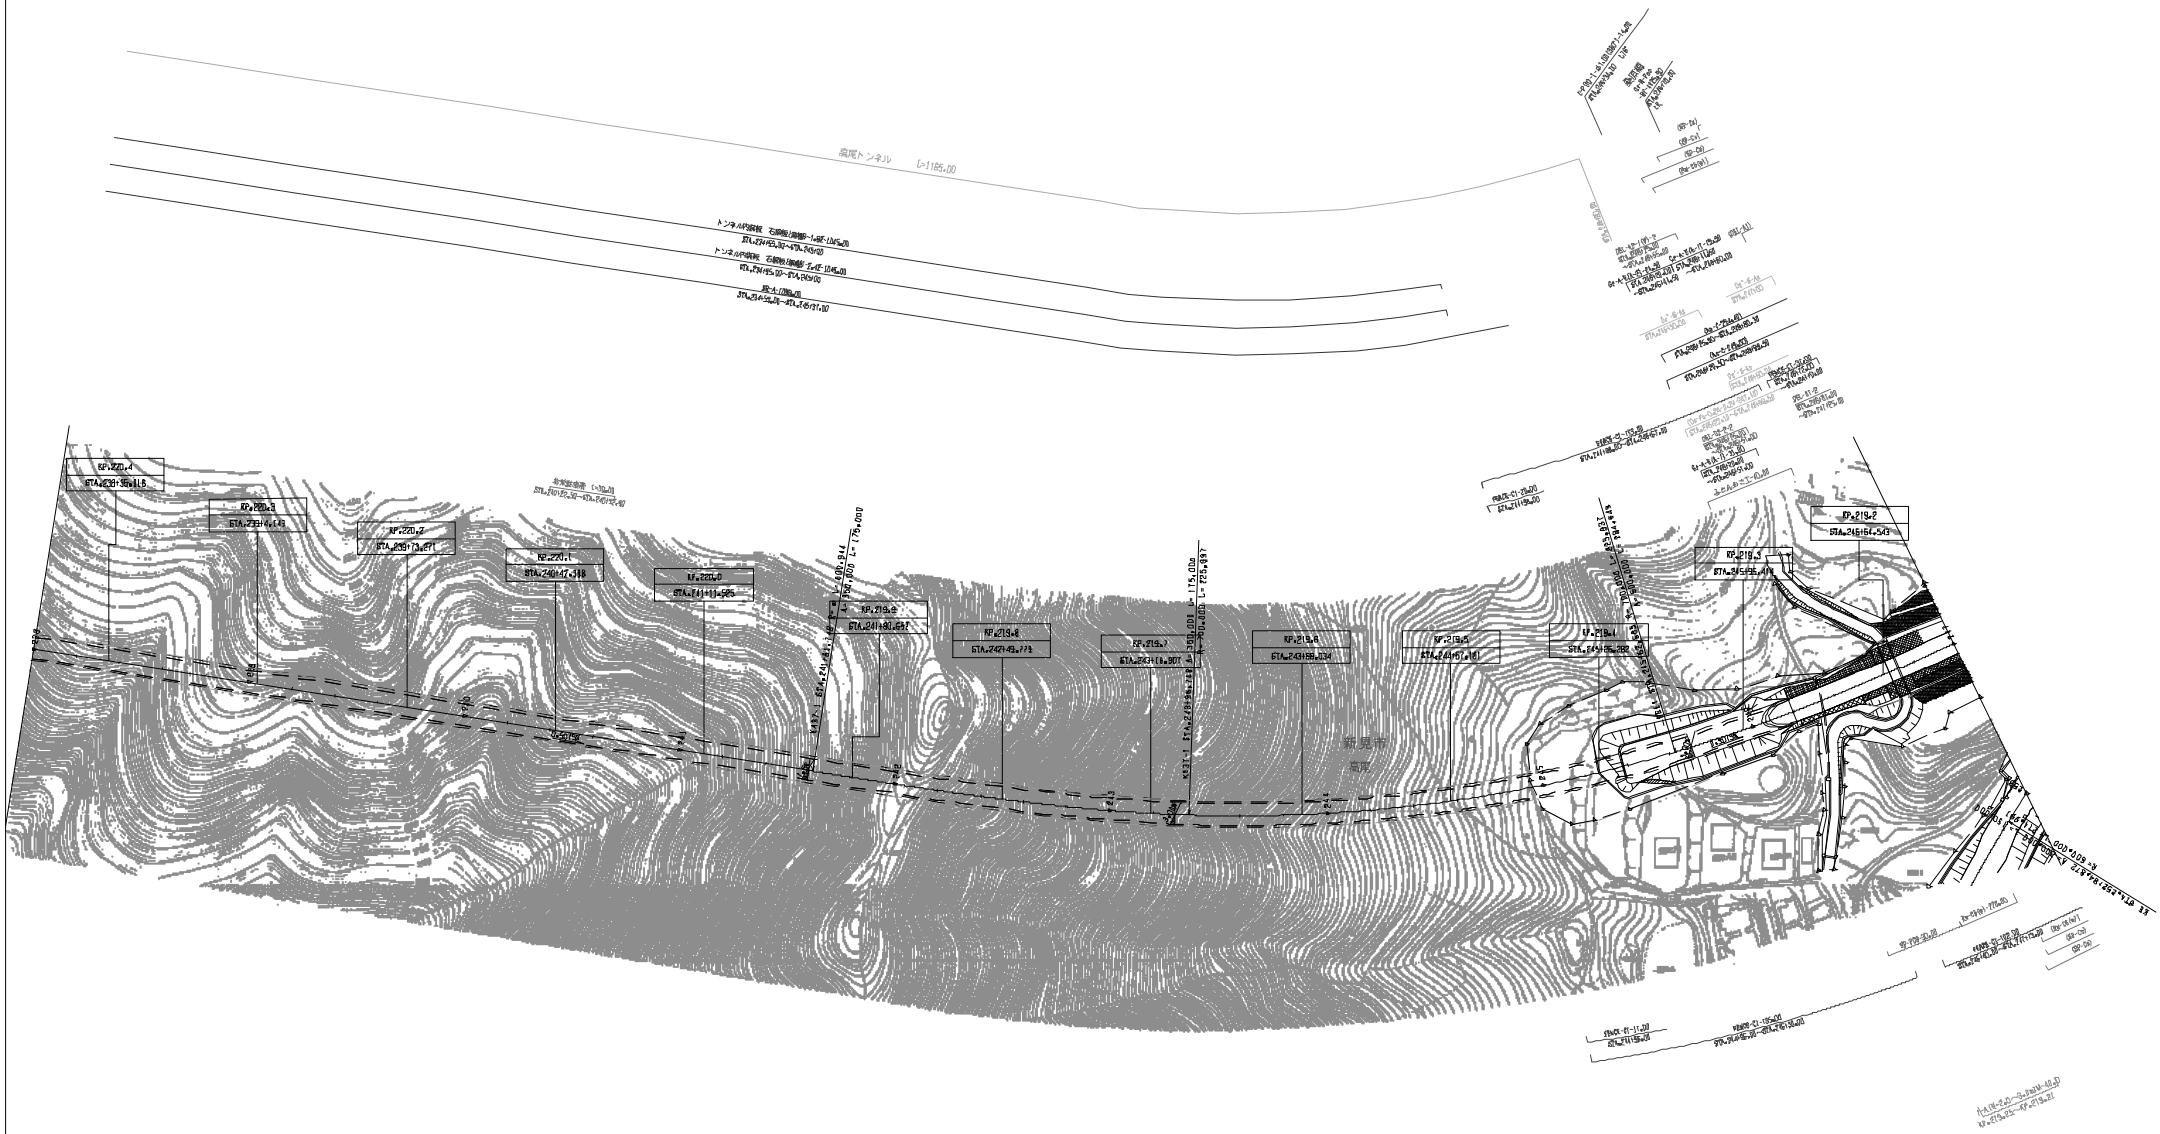

施	行	年	月	摘	要
第1回	2006年3月				
第2回	2009年9月				
第3回	2012年9月				

中国縦貫自動車道 中国自動車道（北房～新見）			—
工種	管 理 用 平 面 図		—
名称	KP.219+140～KP.220+140 STA.238+00～STA.241+00 (ｱﾔｶﾍﾞ)	縮尺 1/1000	41 45

西日本高速道路(株) 中国支社

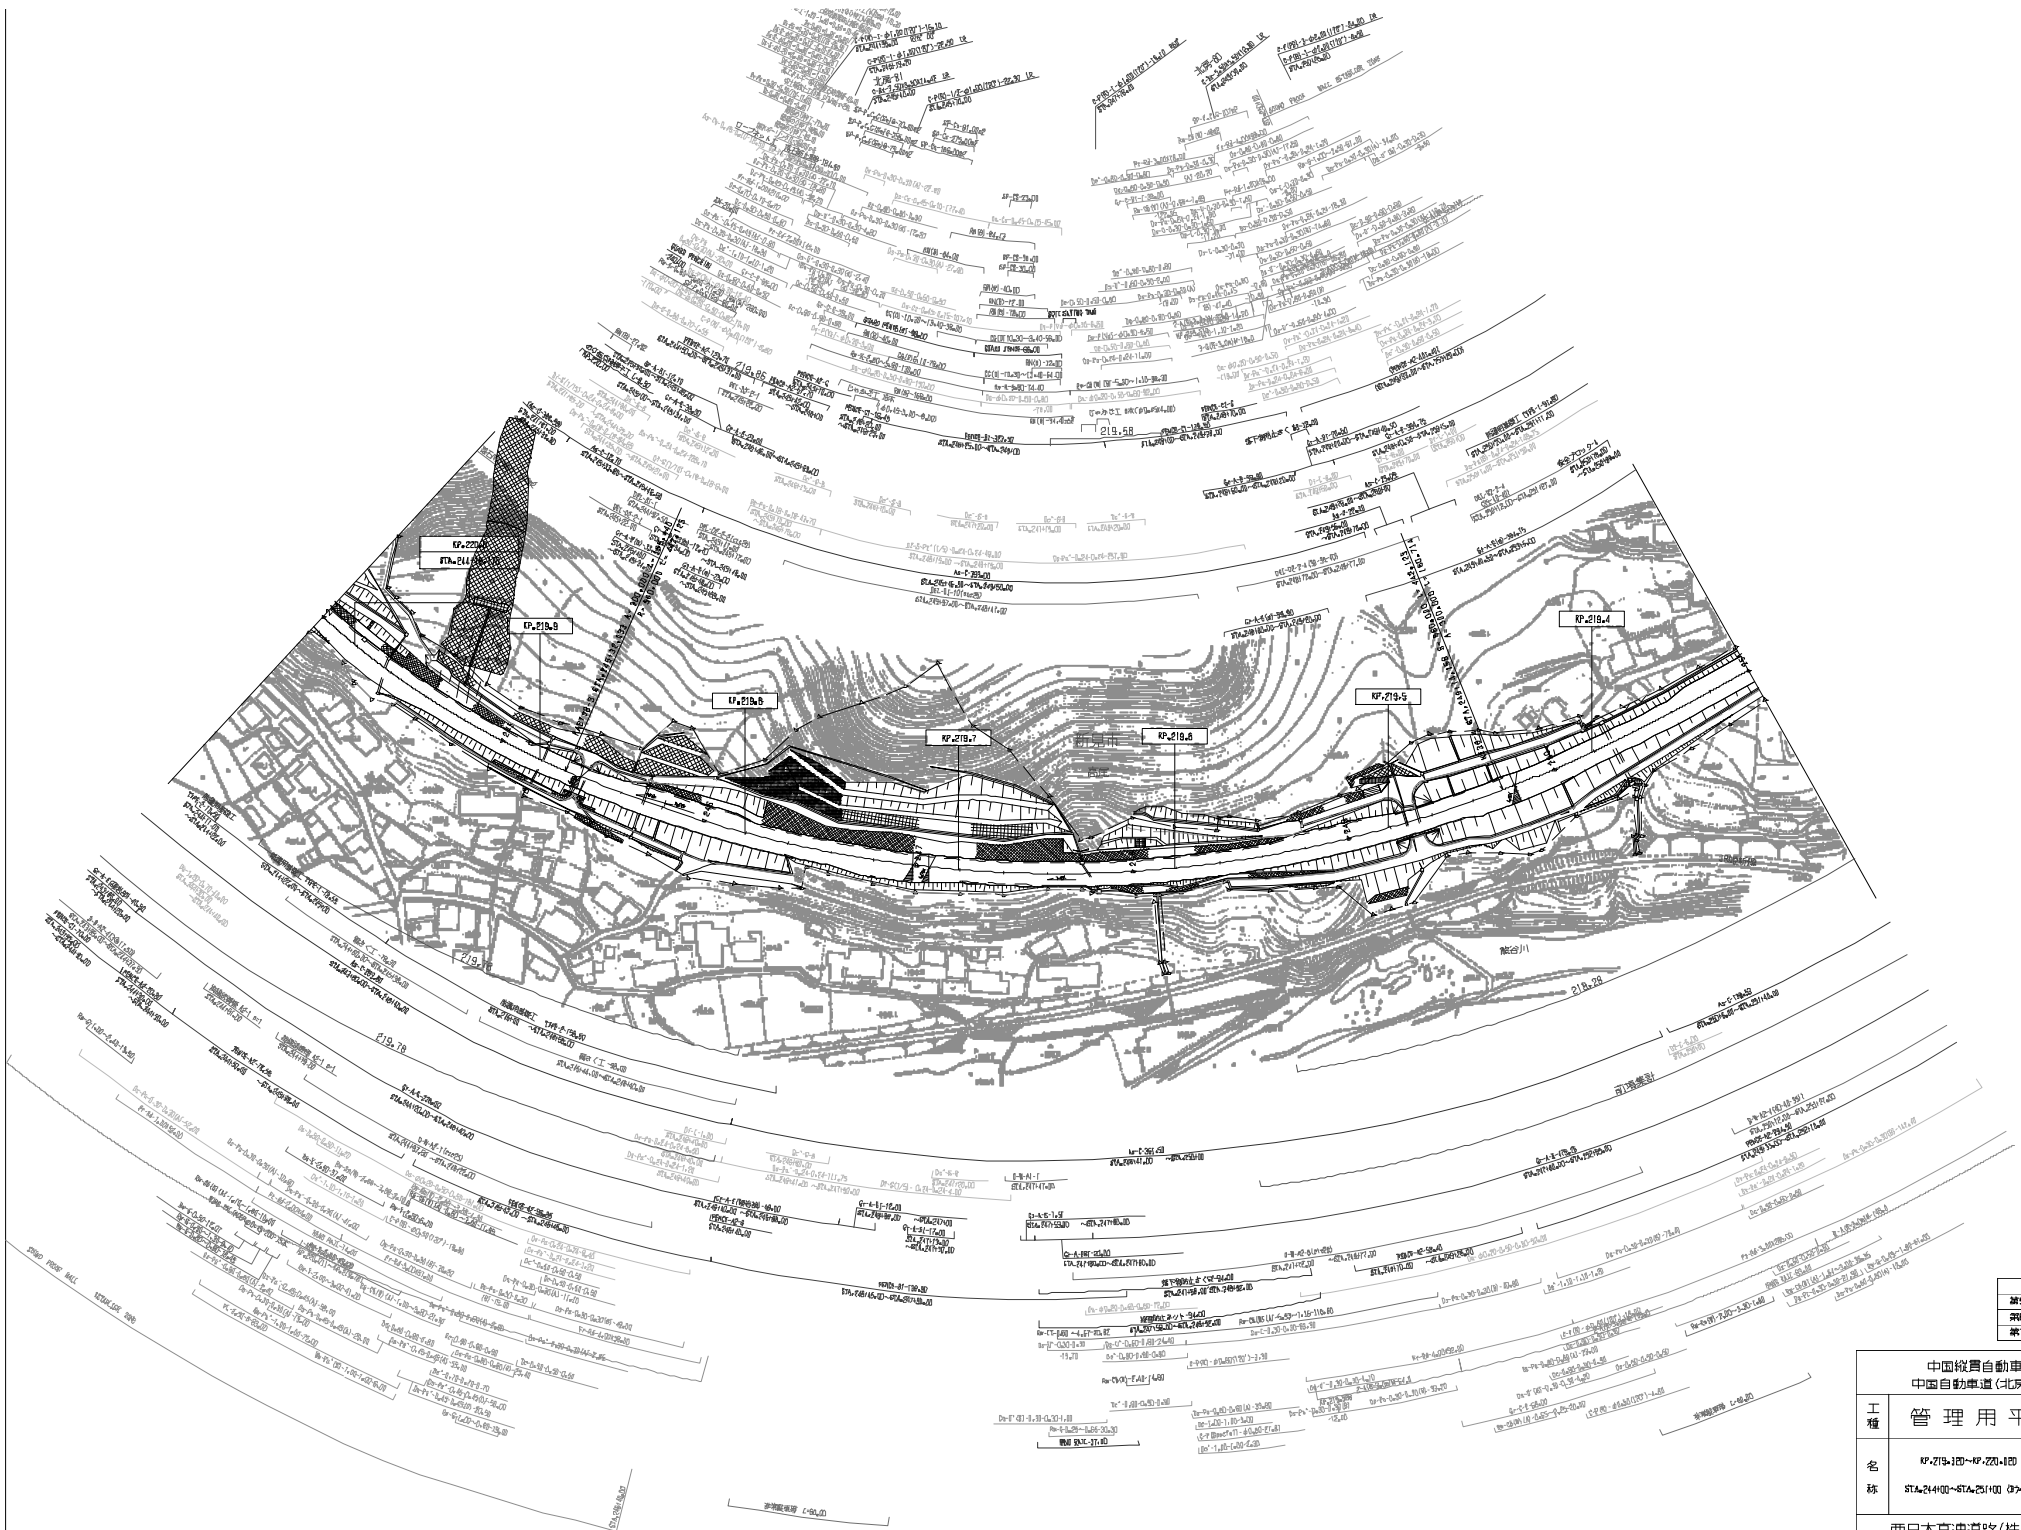

施 設 年 月	摘 要
第5回 2019年3月	
第6回 2022年03月	
第7回 2025年02月	

中国縦貫自動車道 中国自動車道（北房～新見）			—
工種	管理用平面図		—
名称	KP.219+120～KP.220+120 STA.244+00～STA.251+00（3ケ小）	縮尺 1/1000	42 45

西日本高速道路(株)　中国支社

施行年月	摘要
第3回 2014年3月	
第4回 2014年9月	
第5回 2025年03月	

中国縦貫自動車道 中国自動車道（北房～新見）			—
工種	管理用平面図		—
名称	KP.220.100～KP.220.619 STA.238+00～STA.244+00 (3ヶ所)	縮尺 1/1000	43 45

西日本高速道路(株)　中国支社

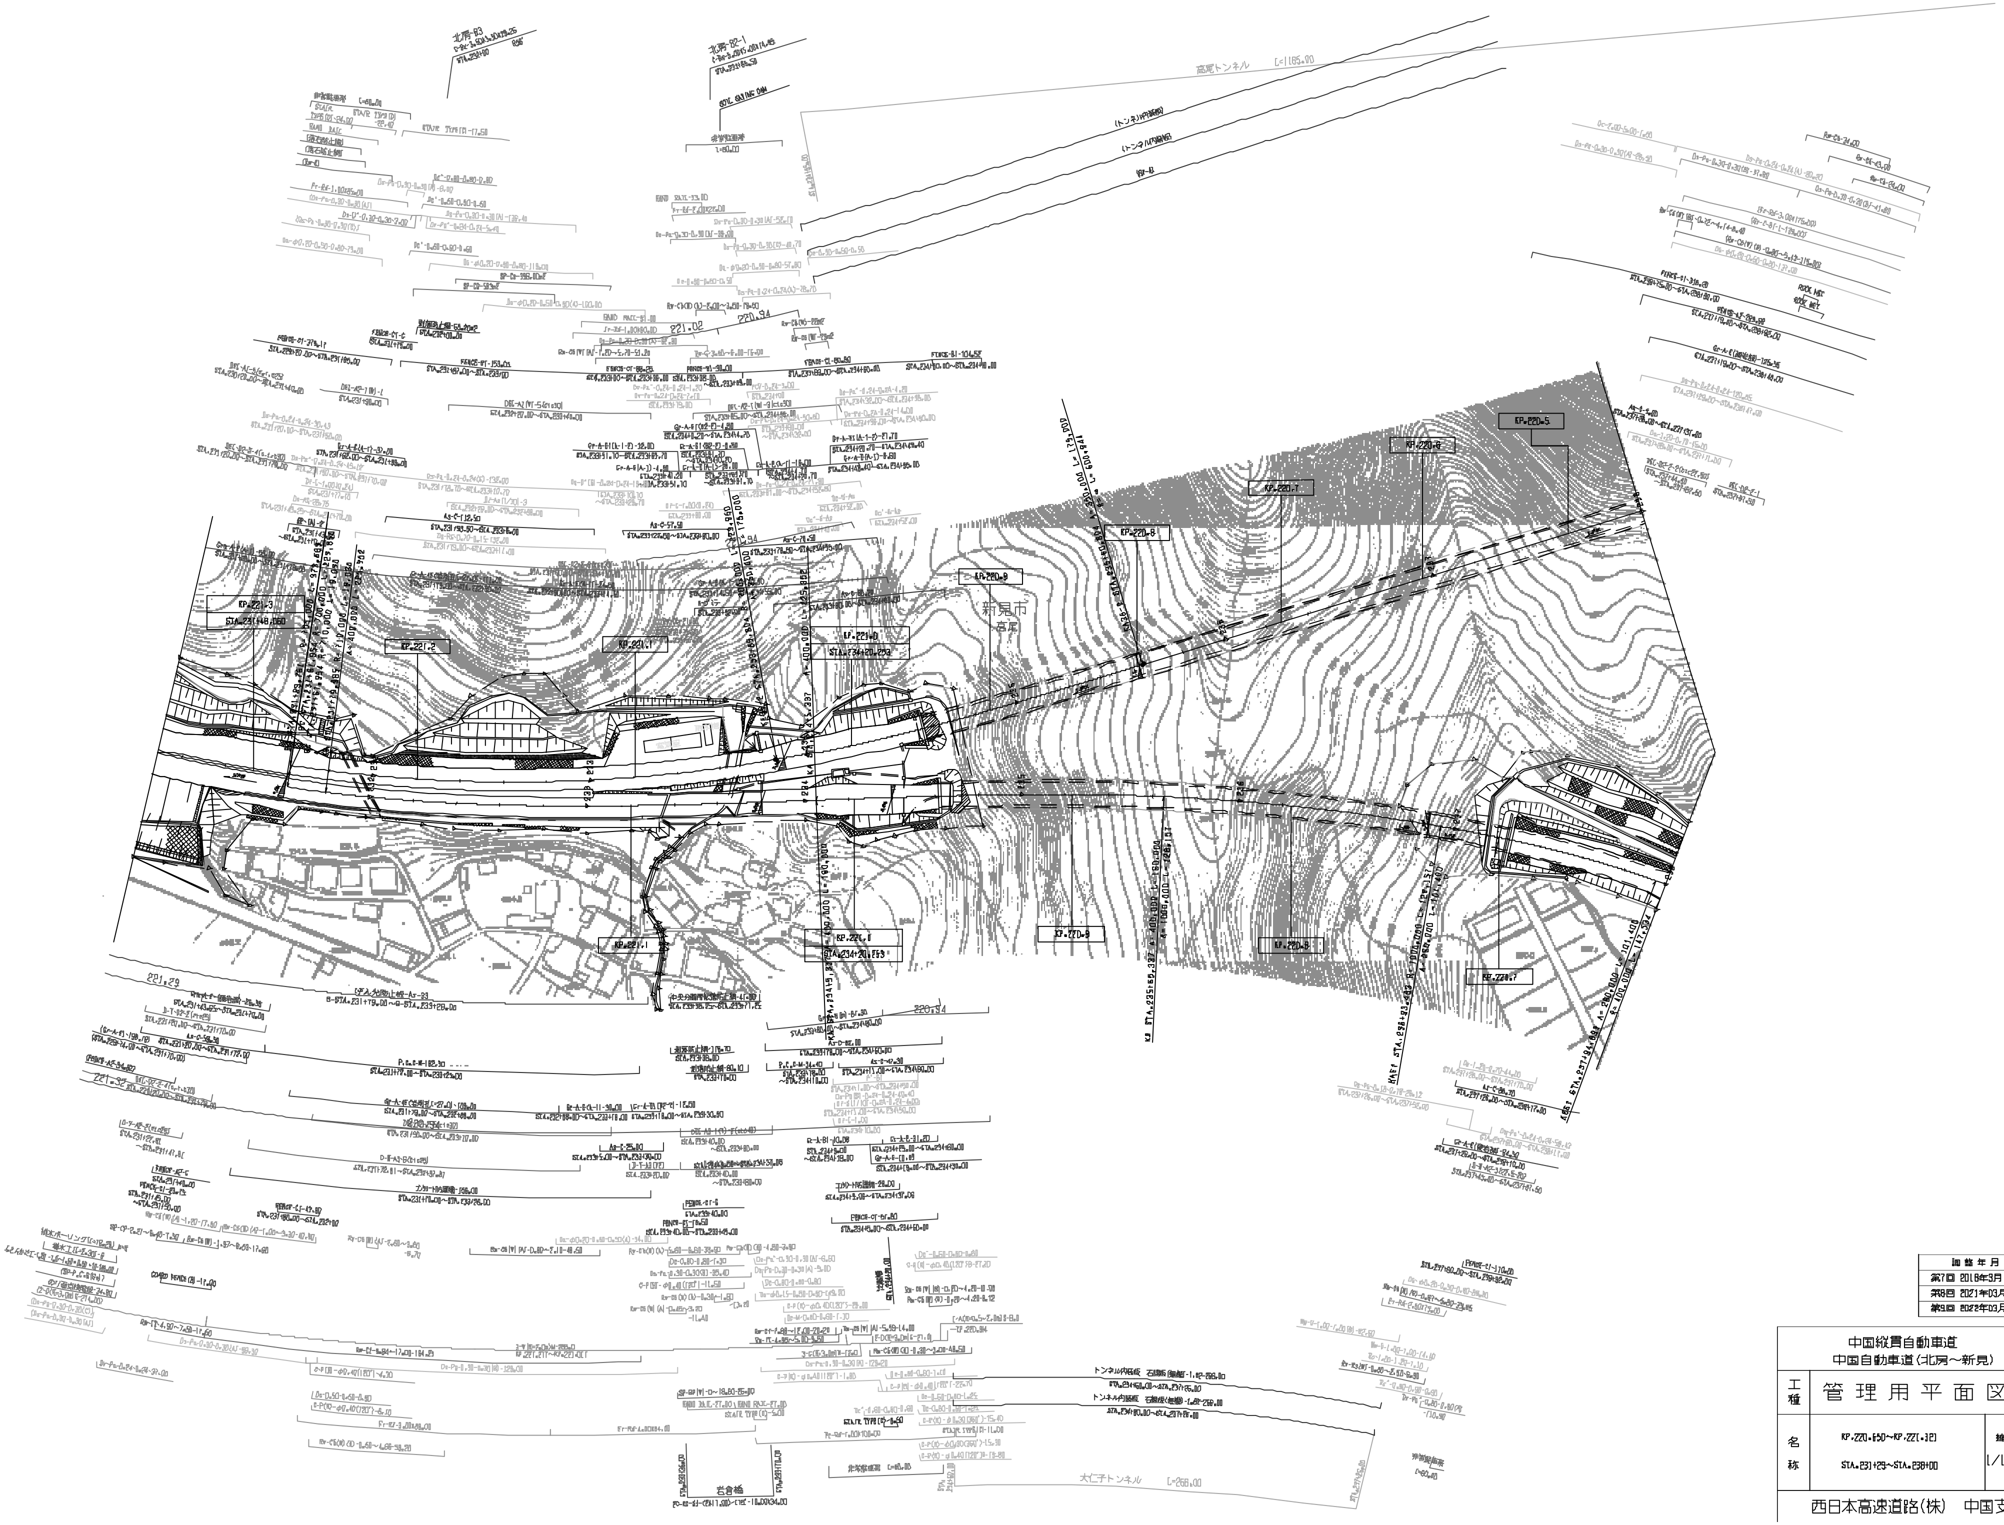

調整年月	摘要
第7回 2018年3月	
第8回 2021年03月	
第9回 2022年03月	

中国縦貫自動車道 中国自動車道(北房～新見)			—
工種	管理用平面図		—
名称	KP.220.650～KP.221.321 STA.231+29～STA.238+00	縮尺 1/1000	44/45

西日本高速道路(株) 中国支社

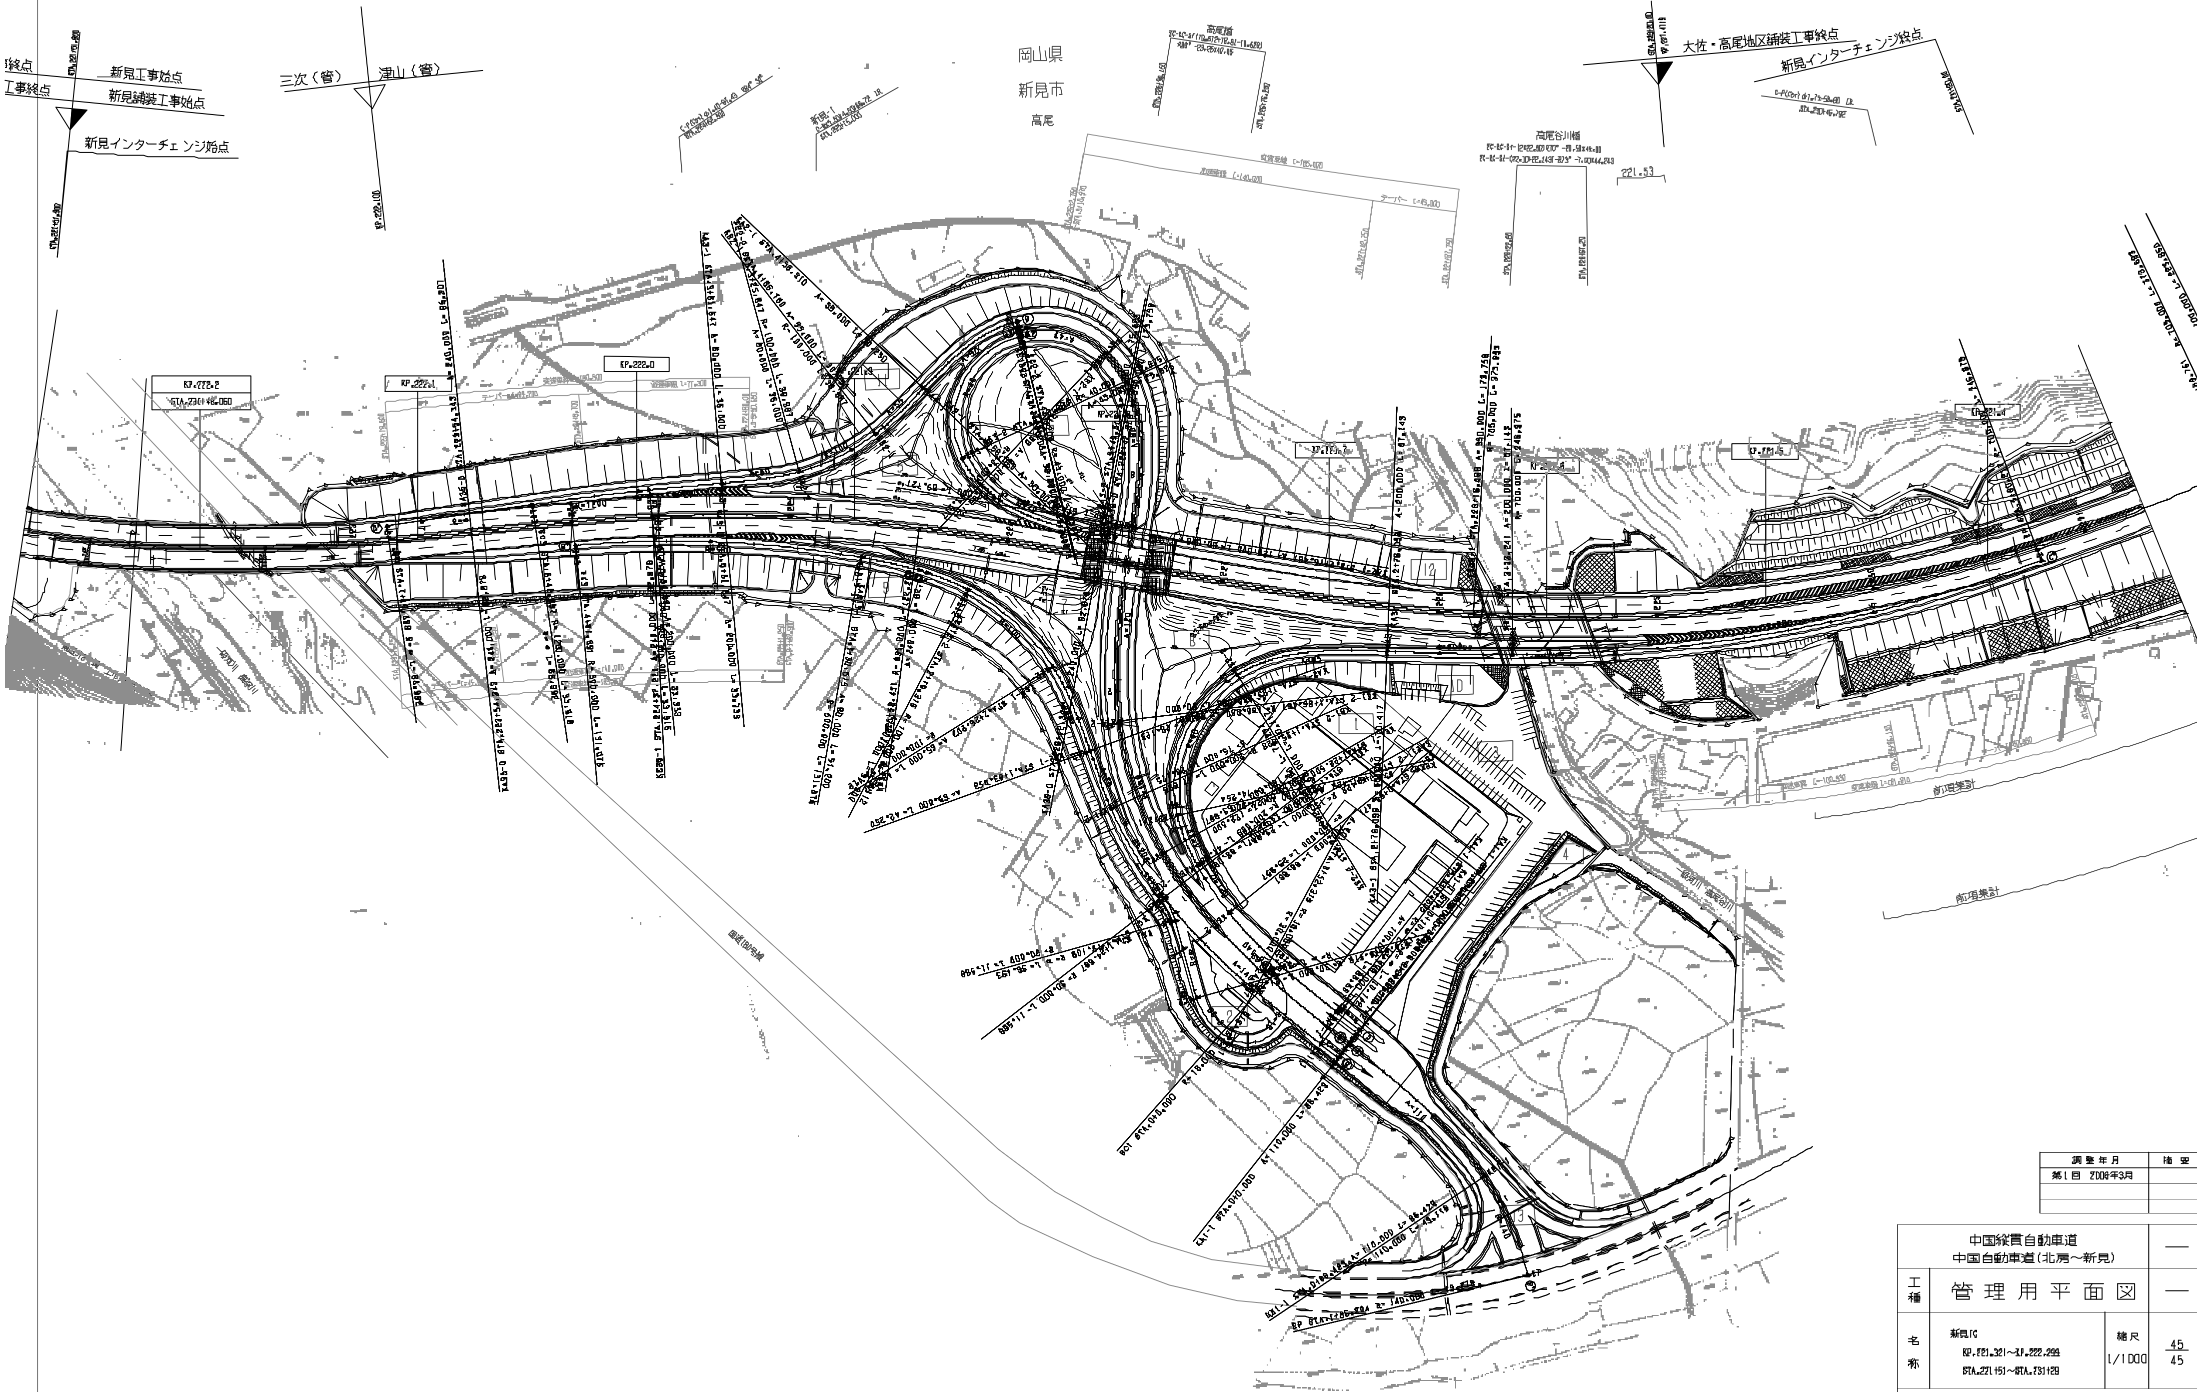

調整年月	摘要
第1回 2006年3月	

中国縦貫自動車道 中国自動車道（北房～新見）			—
工種	管理用平面図		—
名称	新見IC KP.221.321～KP.222.299 STA.221+51～STA.231+29	縮尺 1/1000	45/45

西日本高速道路（株） 中国支社

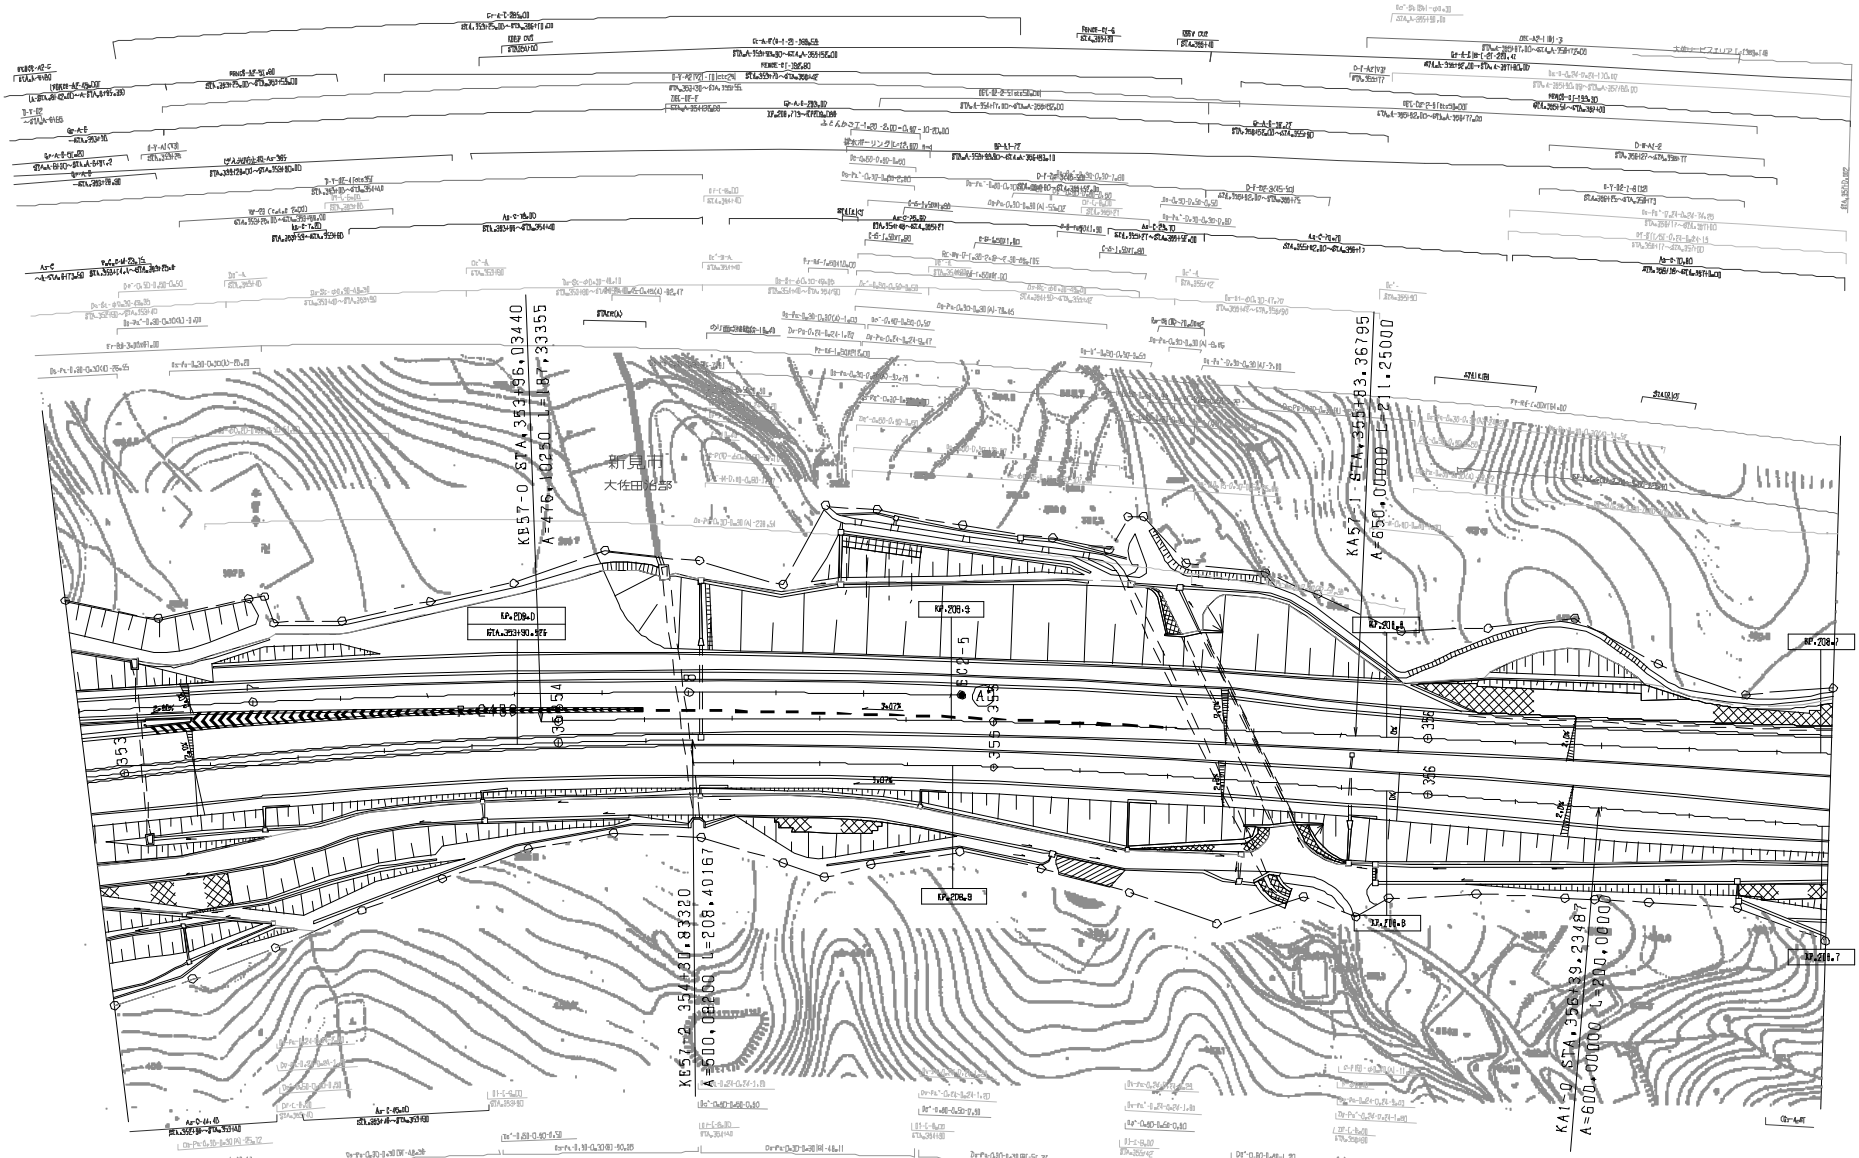

図面年月	摘要
第6回 2019年3月	
第7回 2021年03月	
第8回 2022年03月	

	中国縦貫自動車道 中国自動車道(北房～新見)		—
工種	管理用平面図		—
名称	大佐サービスエリア KP.208.050～KP.208.950 STA.353+00～STA.357+00	縮尺 1/500	1 8

西日本高速道路(株) 中国支社

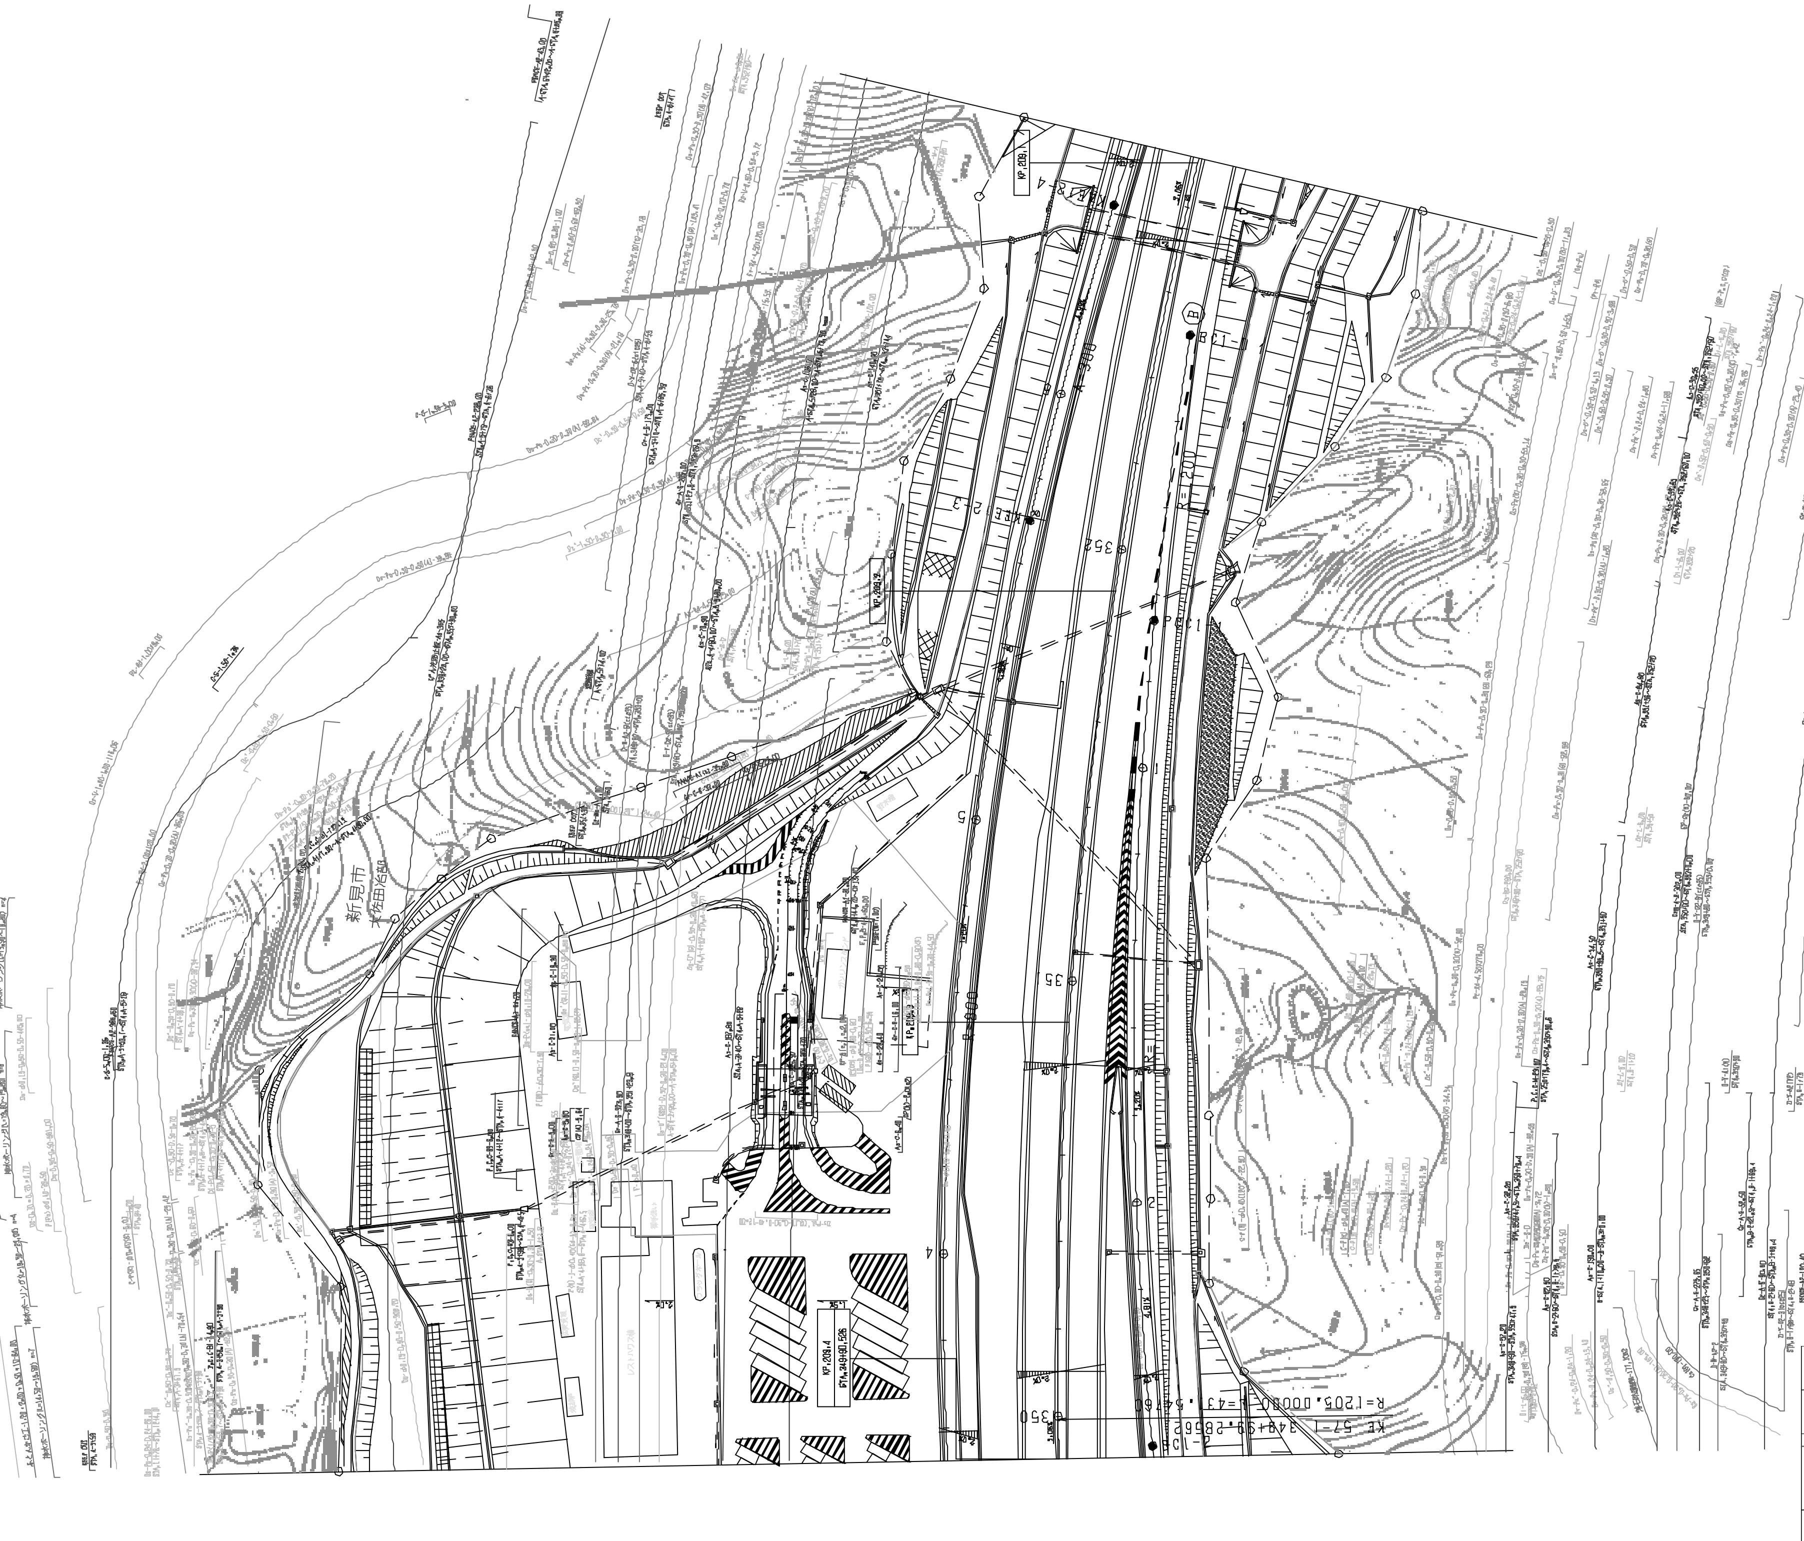

調整年月	摘要
第5回 2017年3月	
第6回 2021年03月	
第7回 2022年03月	

	中国縦貫自動車道 中国自動車道(北房～新見)		—
工種	管理用平面図		—
名称	太佐サービスエリア KP.209.090～KP.209.390 STA.350+00～STA.353+00	縮尺 1/500	2/8

西日本高速道路(株) 中国支社

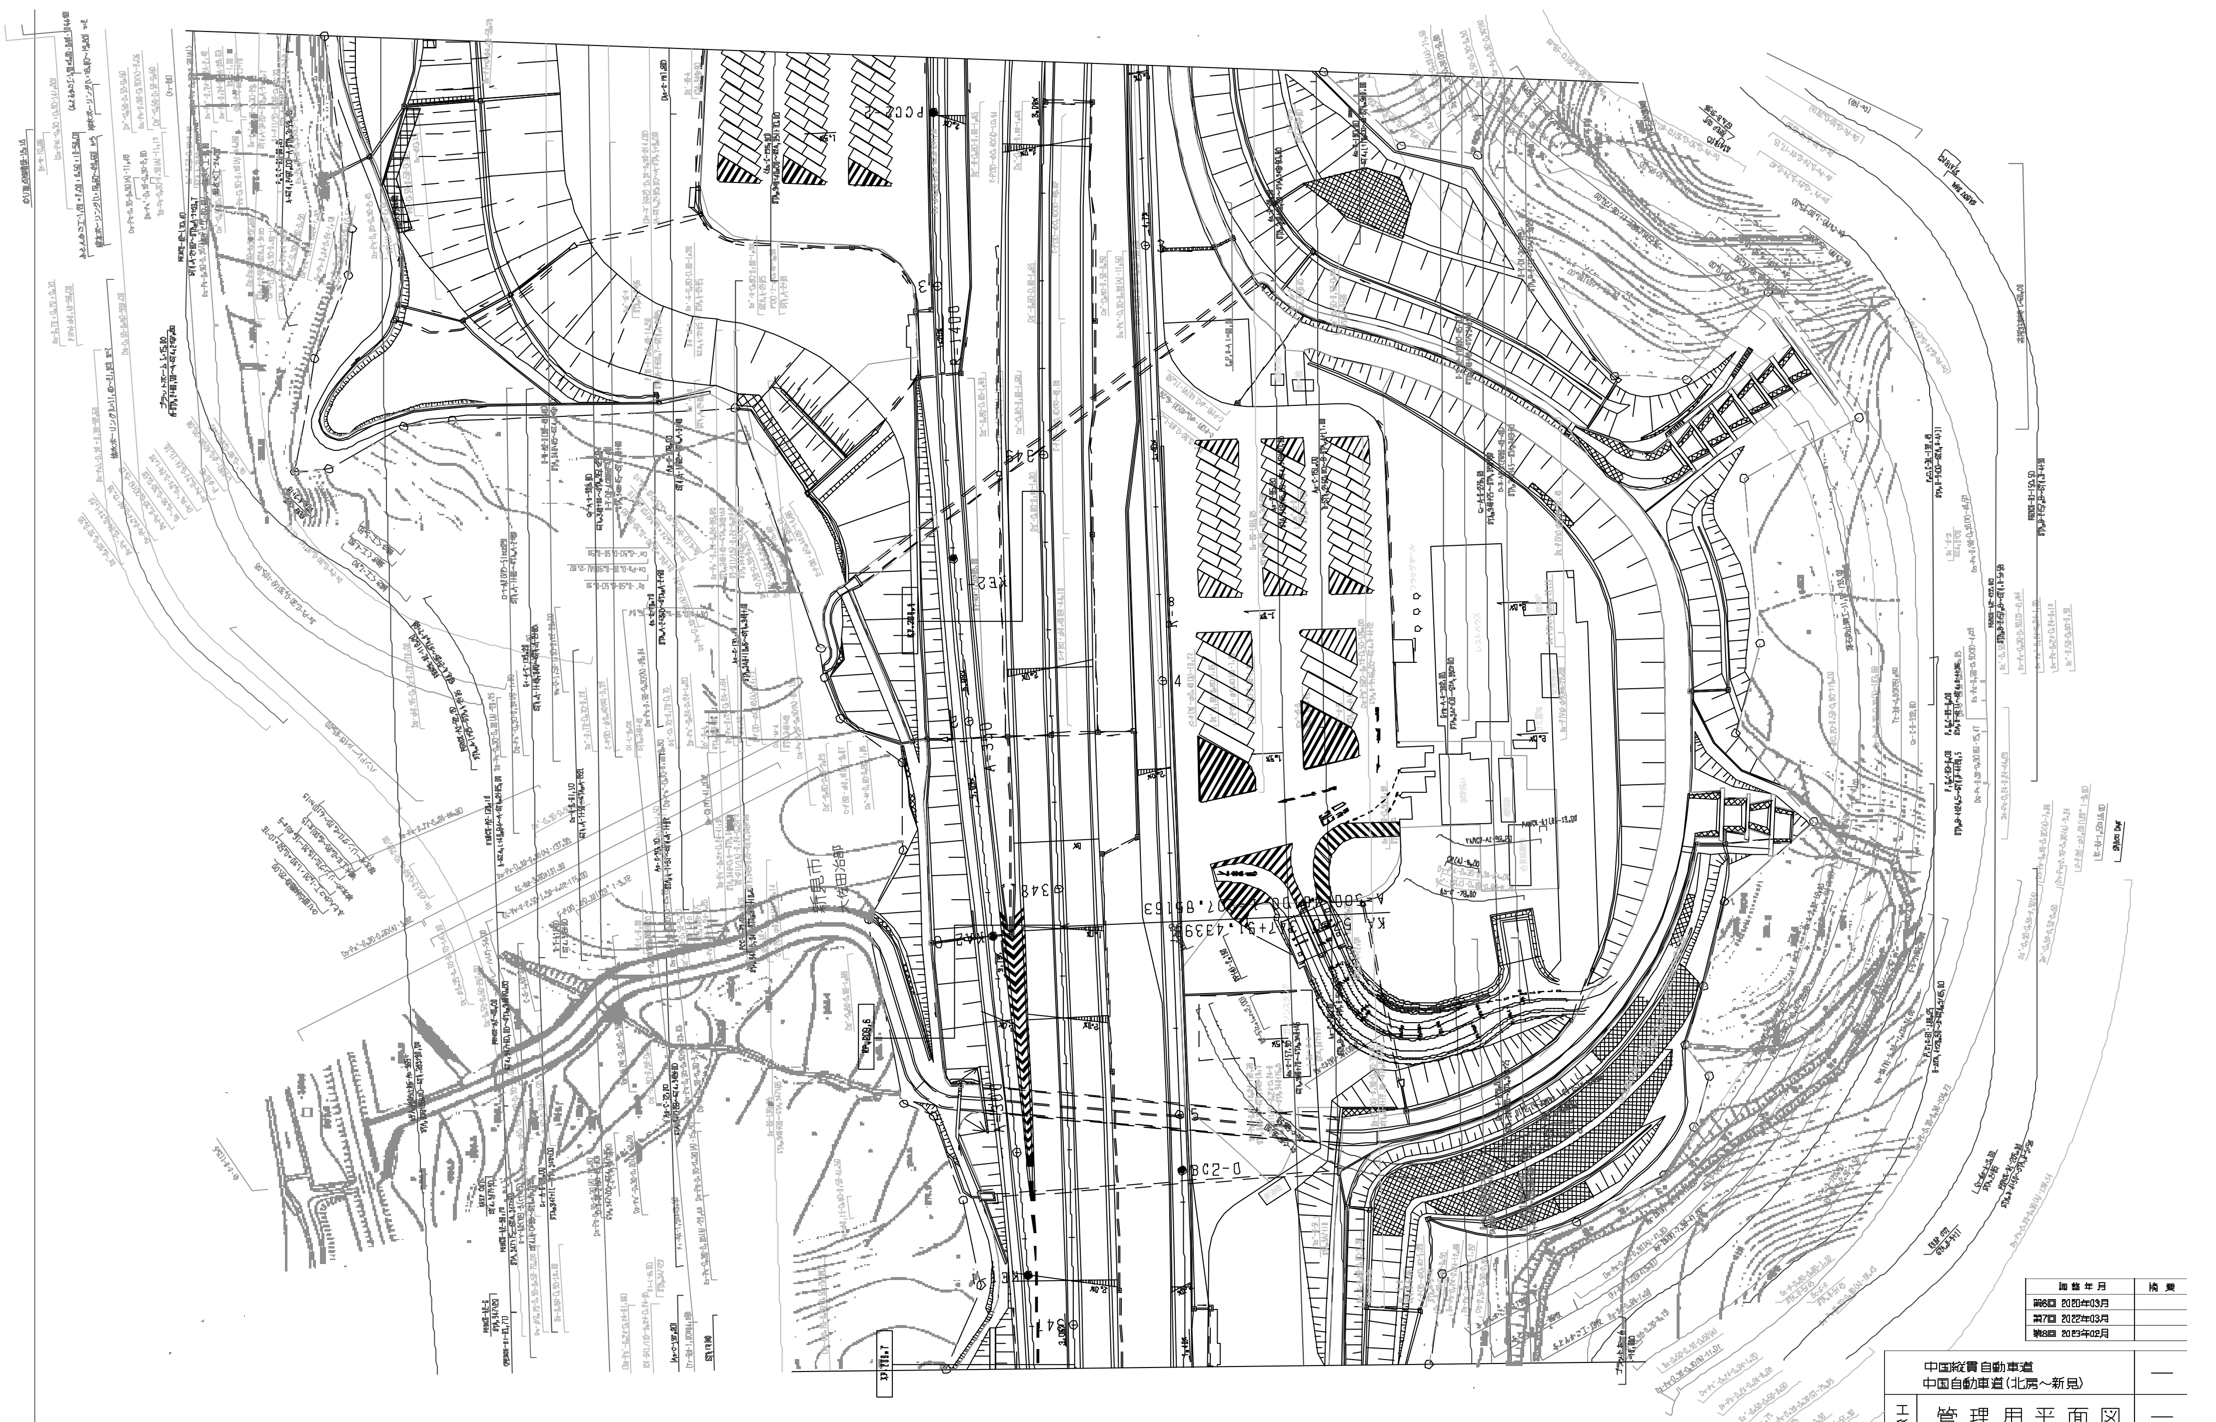

調整年月	摘要
第6回 2020年03月	
第7回 2022年03月	
第8回 2023年02月	

中国縦貫自動車道 中国自動車道(北房～新見)			—
工種	管理用平面図		—
名称	大佐サービスエリア KP.205.390～KP.205.690 STA.347+00～STA.350+00	縮尺 1/500	3/8

西日本高速道路(株) 中国支社

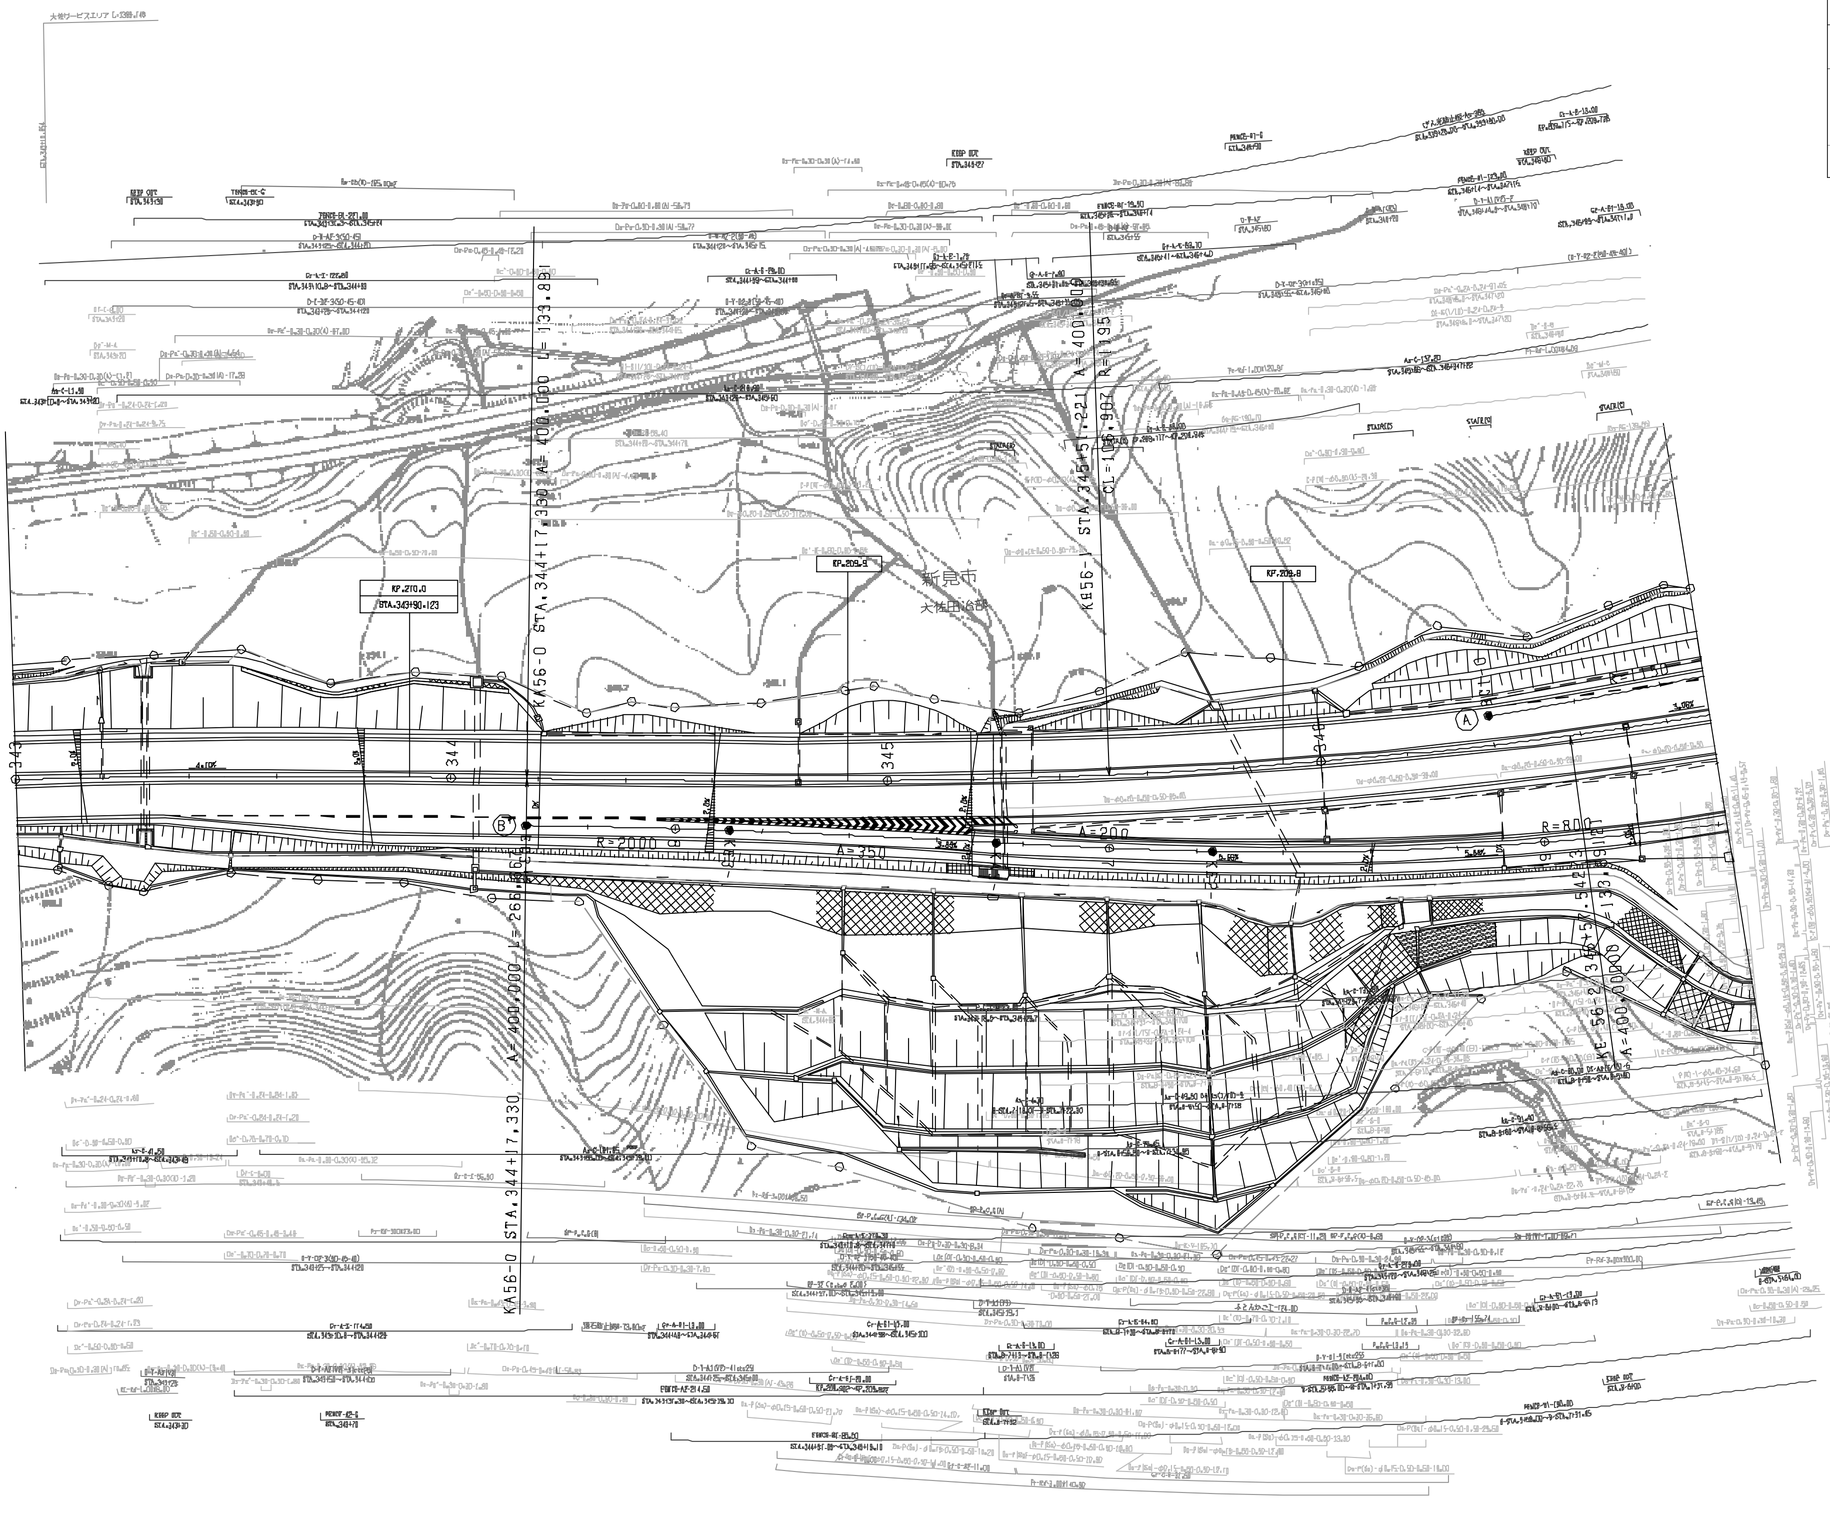

中国縦貫自動車道 中国自動車道（北房～新見）		—
工種	管 理 用 平 面 図	—
名称	大佐サービスエリア KP.209.690～KP.210.090 STA.343+00～STA.347+00 縮尺 1/500	4/8
西日本高速道路（株） 中国支社		

調 整 年 月	摘 要
第4回 2012年3月	
第5回 2019年3月	
第6回 2022年03月	

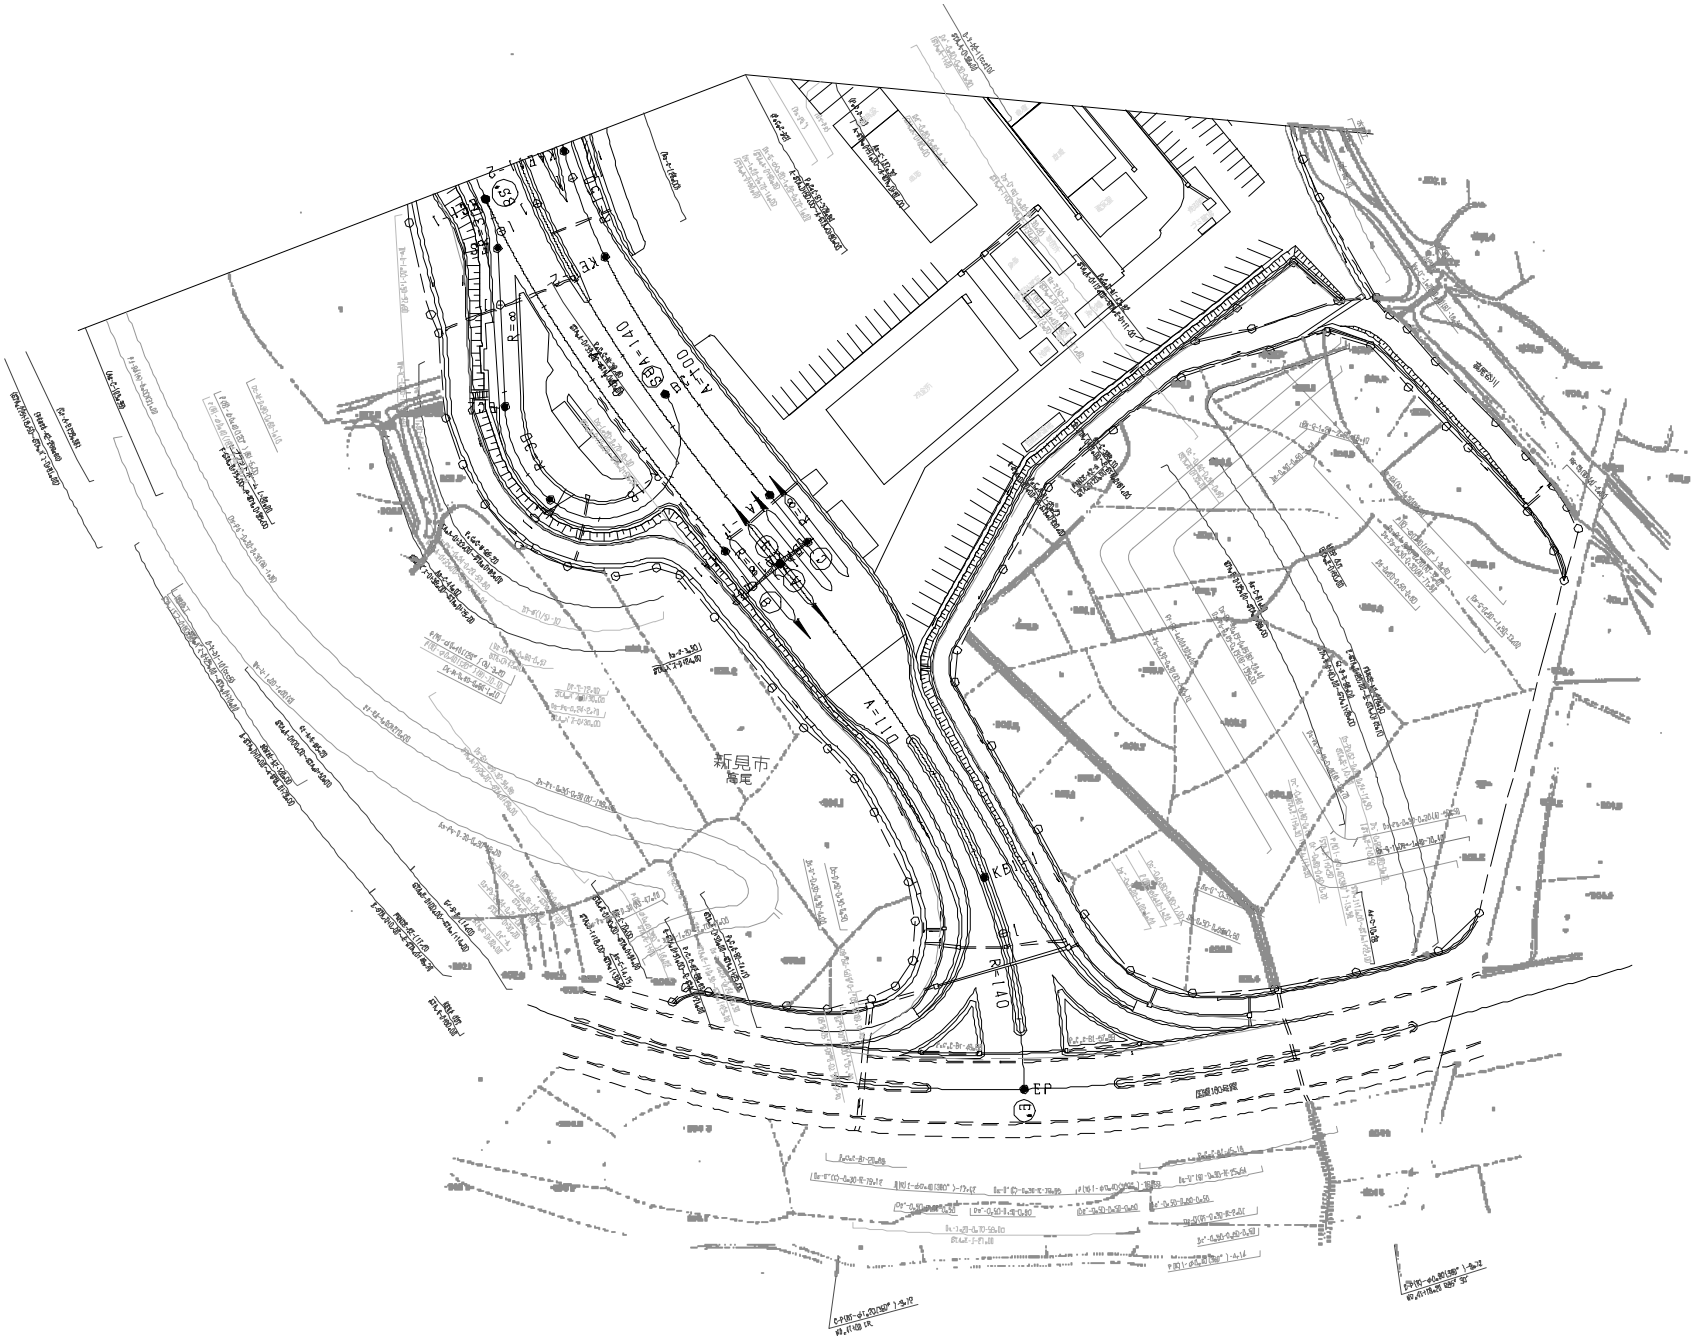

改訂年月	摘要
第3回 2010年3月	
第4回 2012年3月	
第5回 2018年3月	

中国縦貫自動車道 中国自動車道(北房～新見)			—
工種	管理用平面図		—
名称	新見インターチェンジ STA.A-1+10～STA.E-1+35	縮尺 1/500	8/8

西日本高速道路(株)　中国支社

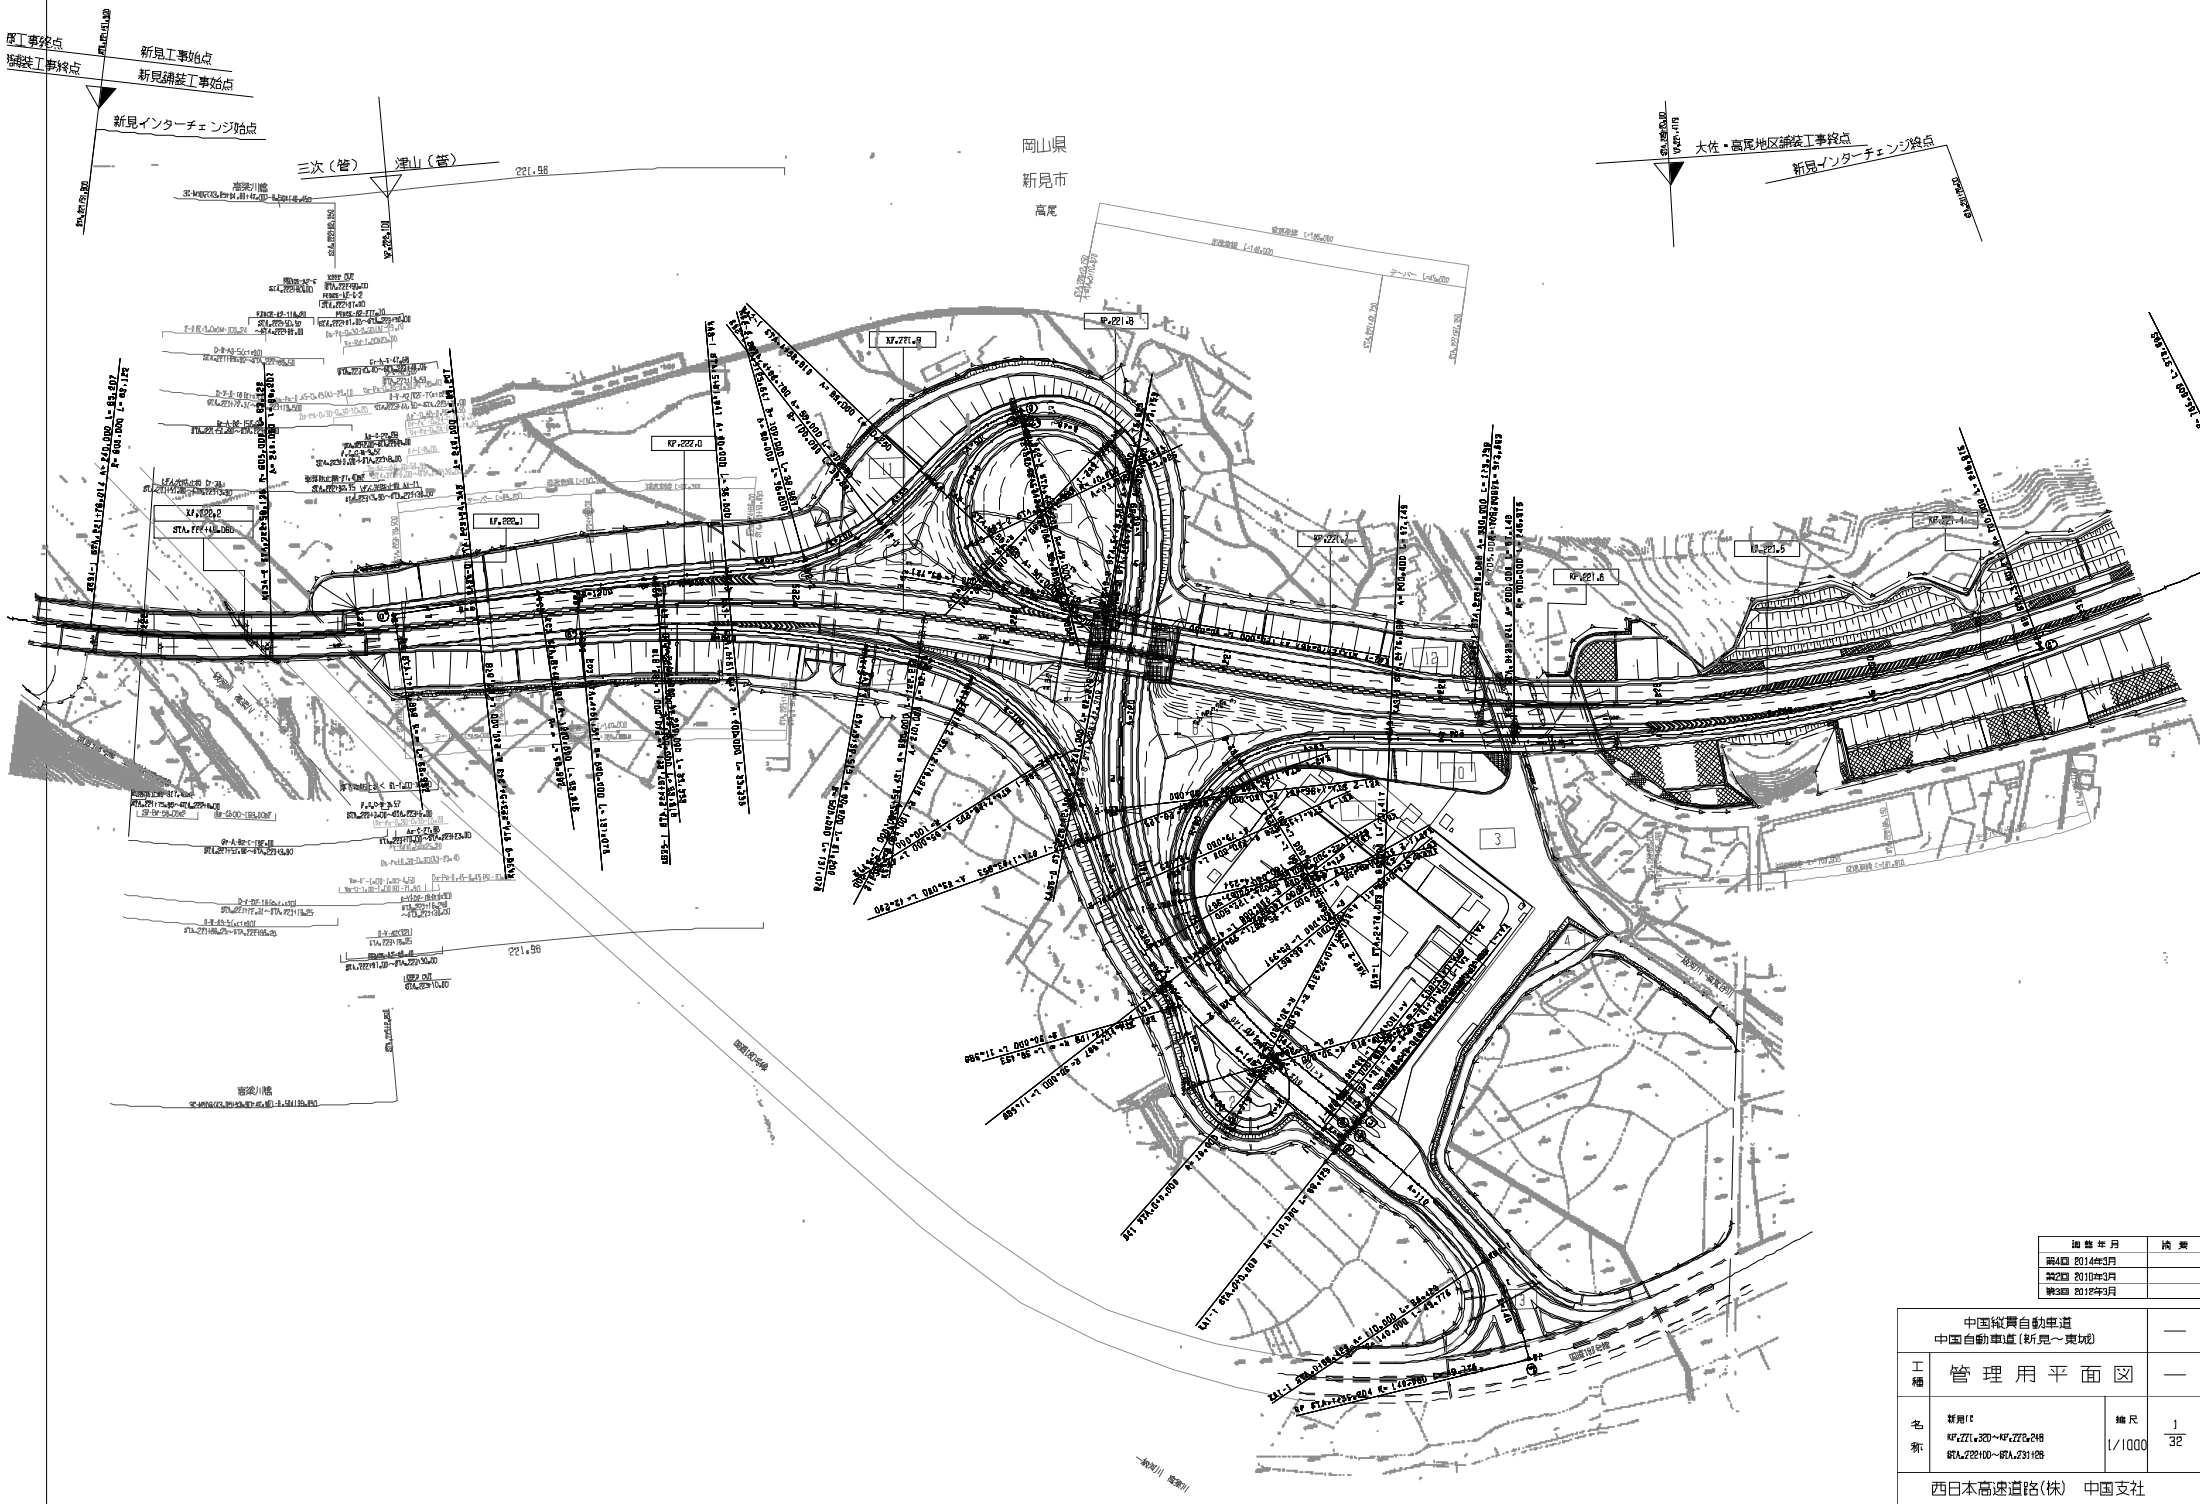

図面年月	摘要
第4回 2014年3月	
第2回 2010年3月	
第3回 2012年3月	

中国縦貫自動車道 中国自動車道（新見～東城）		—
工種	管理用平面図	—
名称	新見IC KP.221.320～KP.222.248 STA.222100～STA.231100	縮尺 1/1000

1/32

西日本高速道路(株)　中国支社

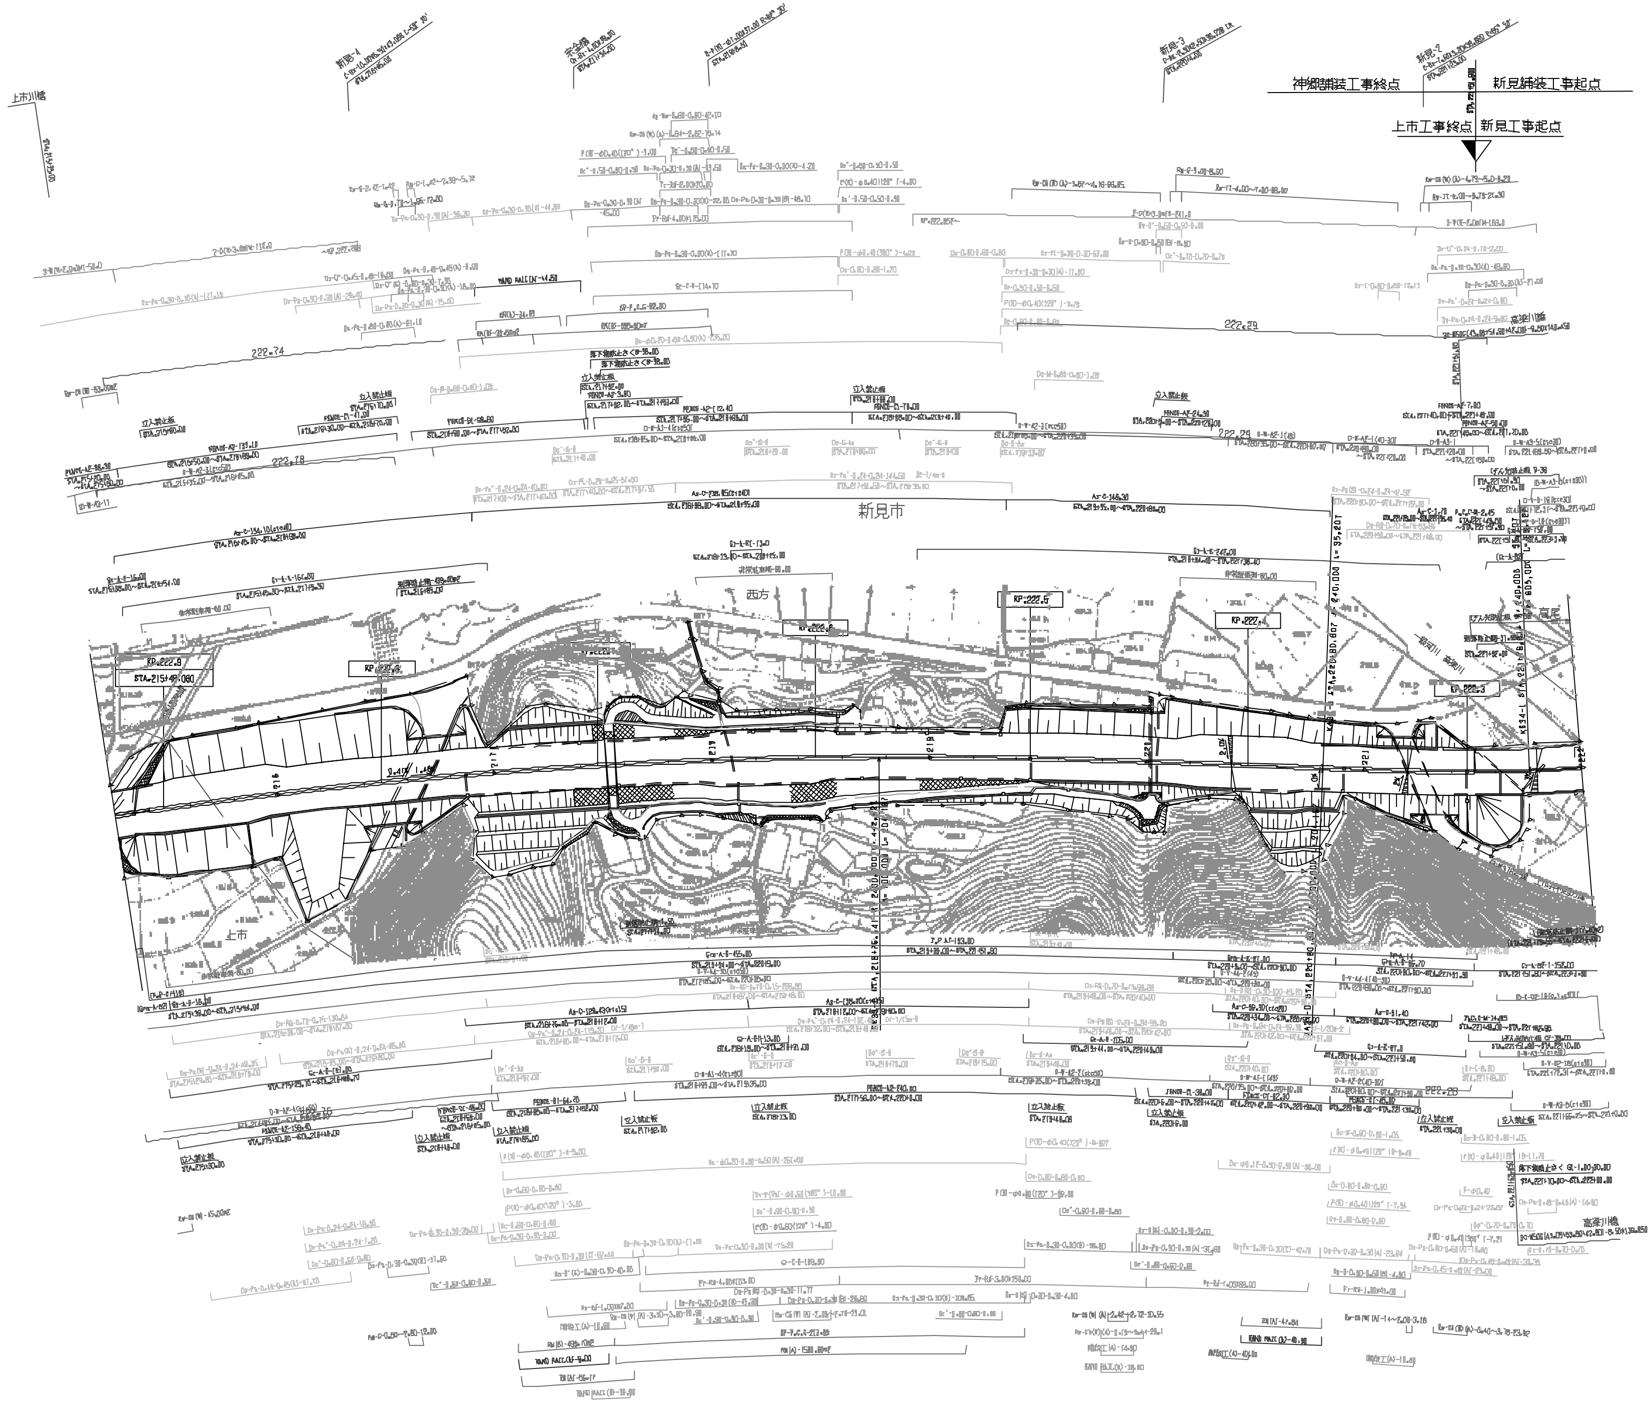

調整年月	摘要
第5回 2014年3月	
第6回 2019年3月	
第7回 2022年09月	

中国縦貫自動車道 中国自動車道（新見～東城）			—
工種	管理用平面図		—
名称	KP.222.248～KP.222.923 STA.215+25～STA.222+00	縮尺 1/1000	2/32

西日本高速道路（株） 中国支社

中国縦貫自動車道 中国自動車道(新見～東城)		—
工種	管理用平面図	—
名称	KP222.948～KP223.748 STA.2107+00～STA.2115+00	縮尺 1/1000 — 3/32
西日本高速道路(株)　中国支社		

調整年月	備考
第4回 2012年3月	
第5回 2015年3月	
第6回 2022年03月	

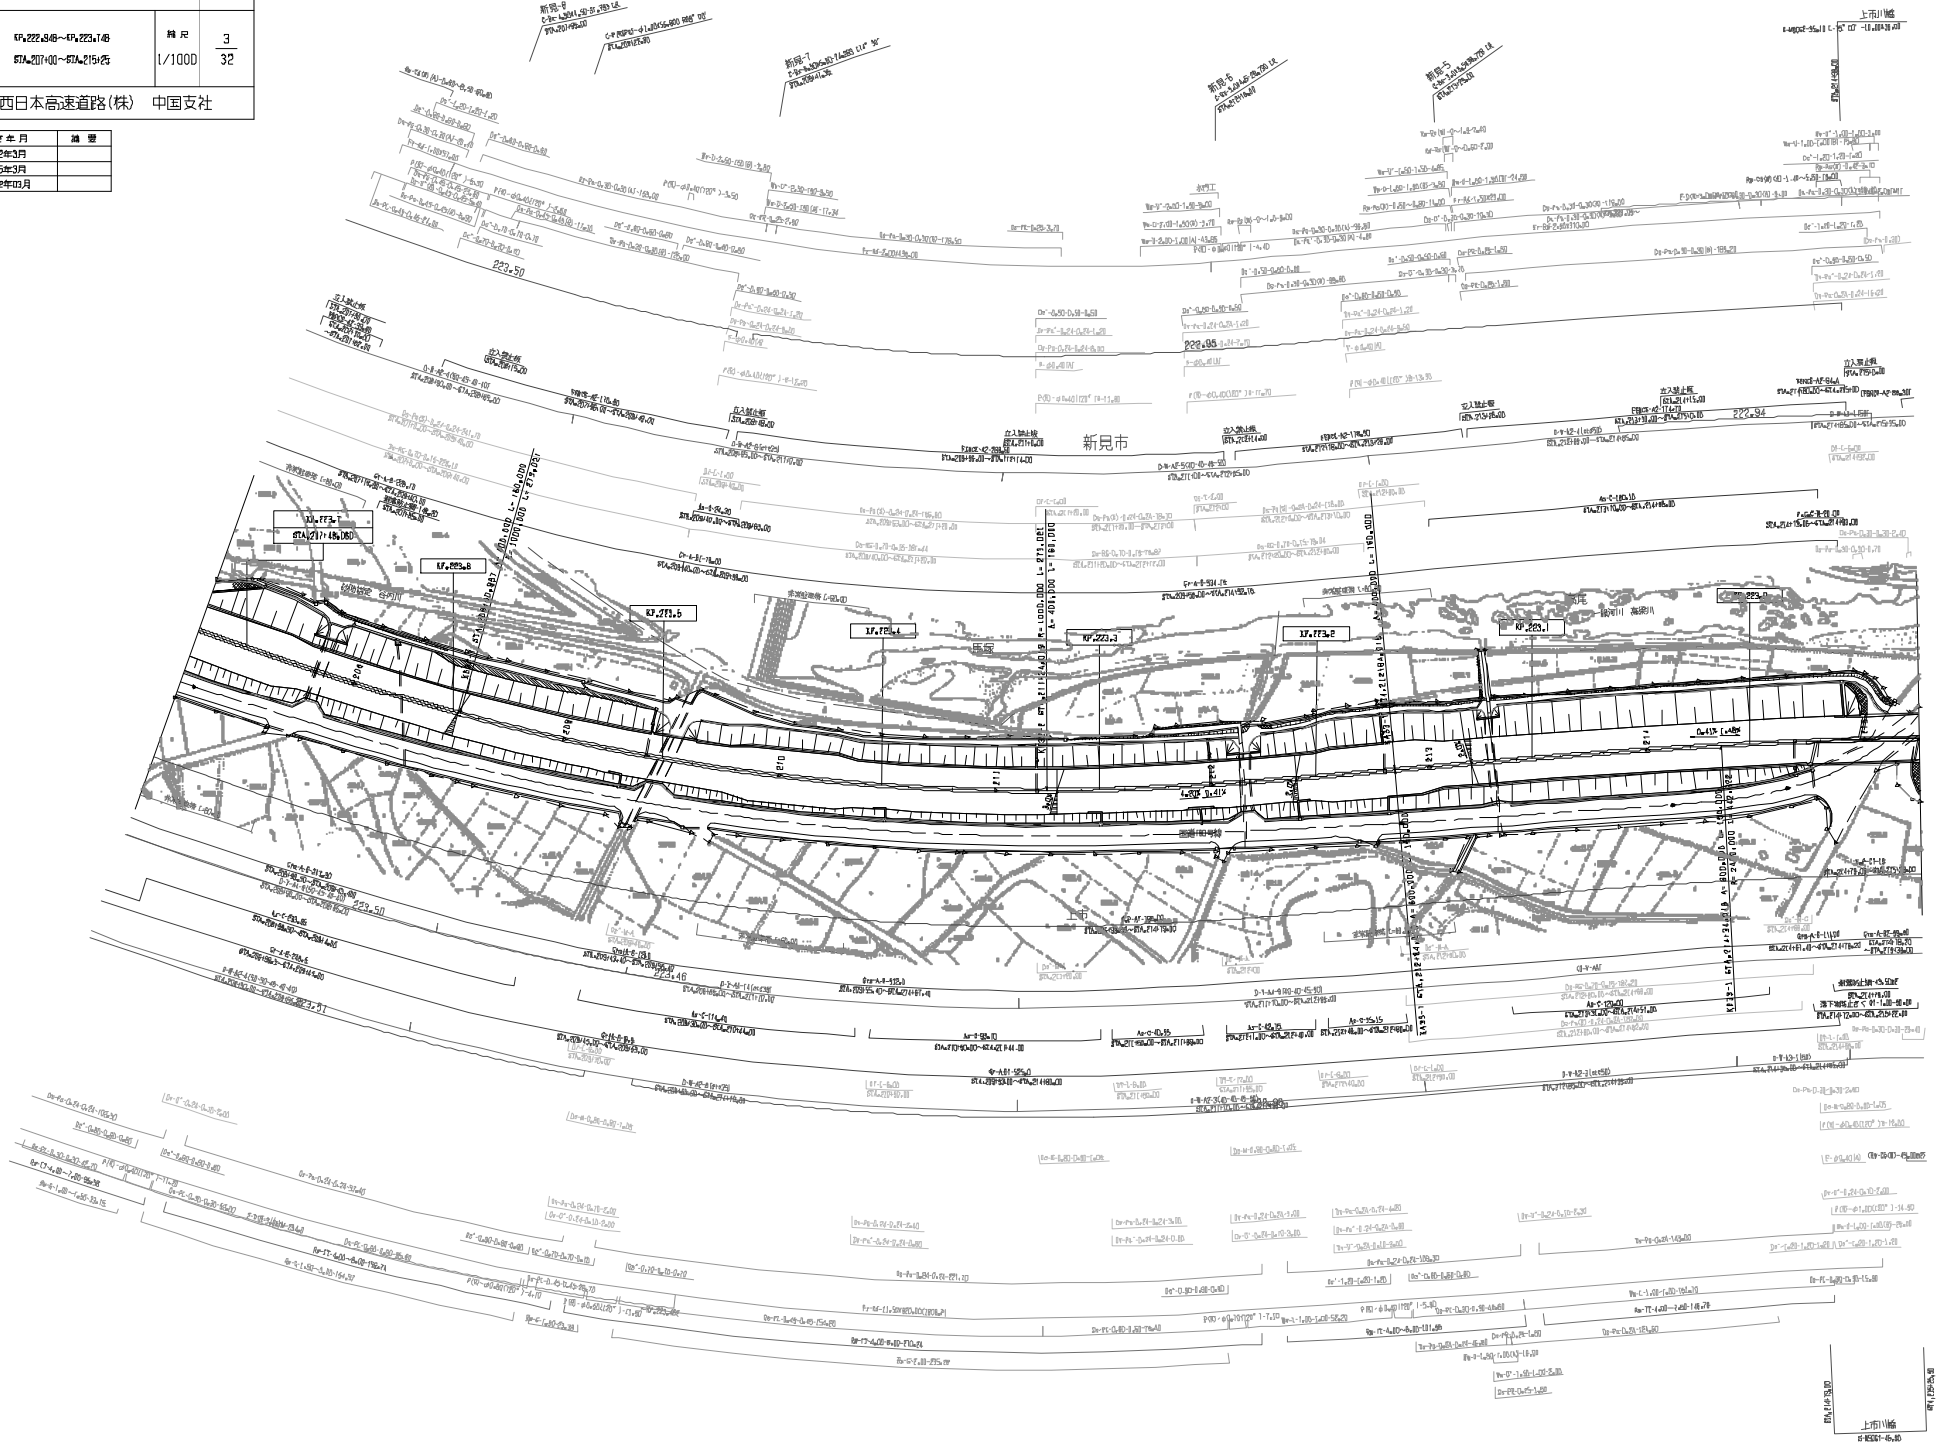

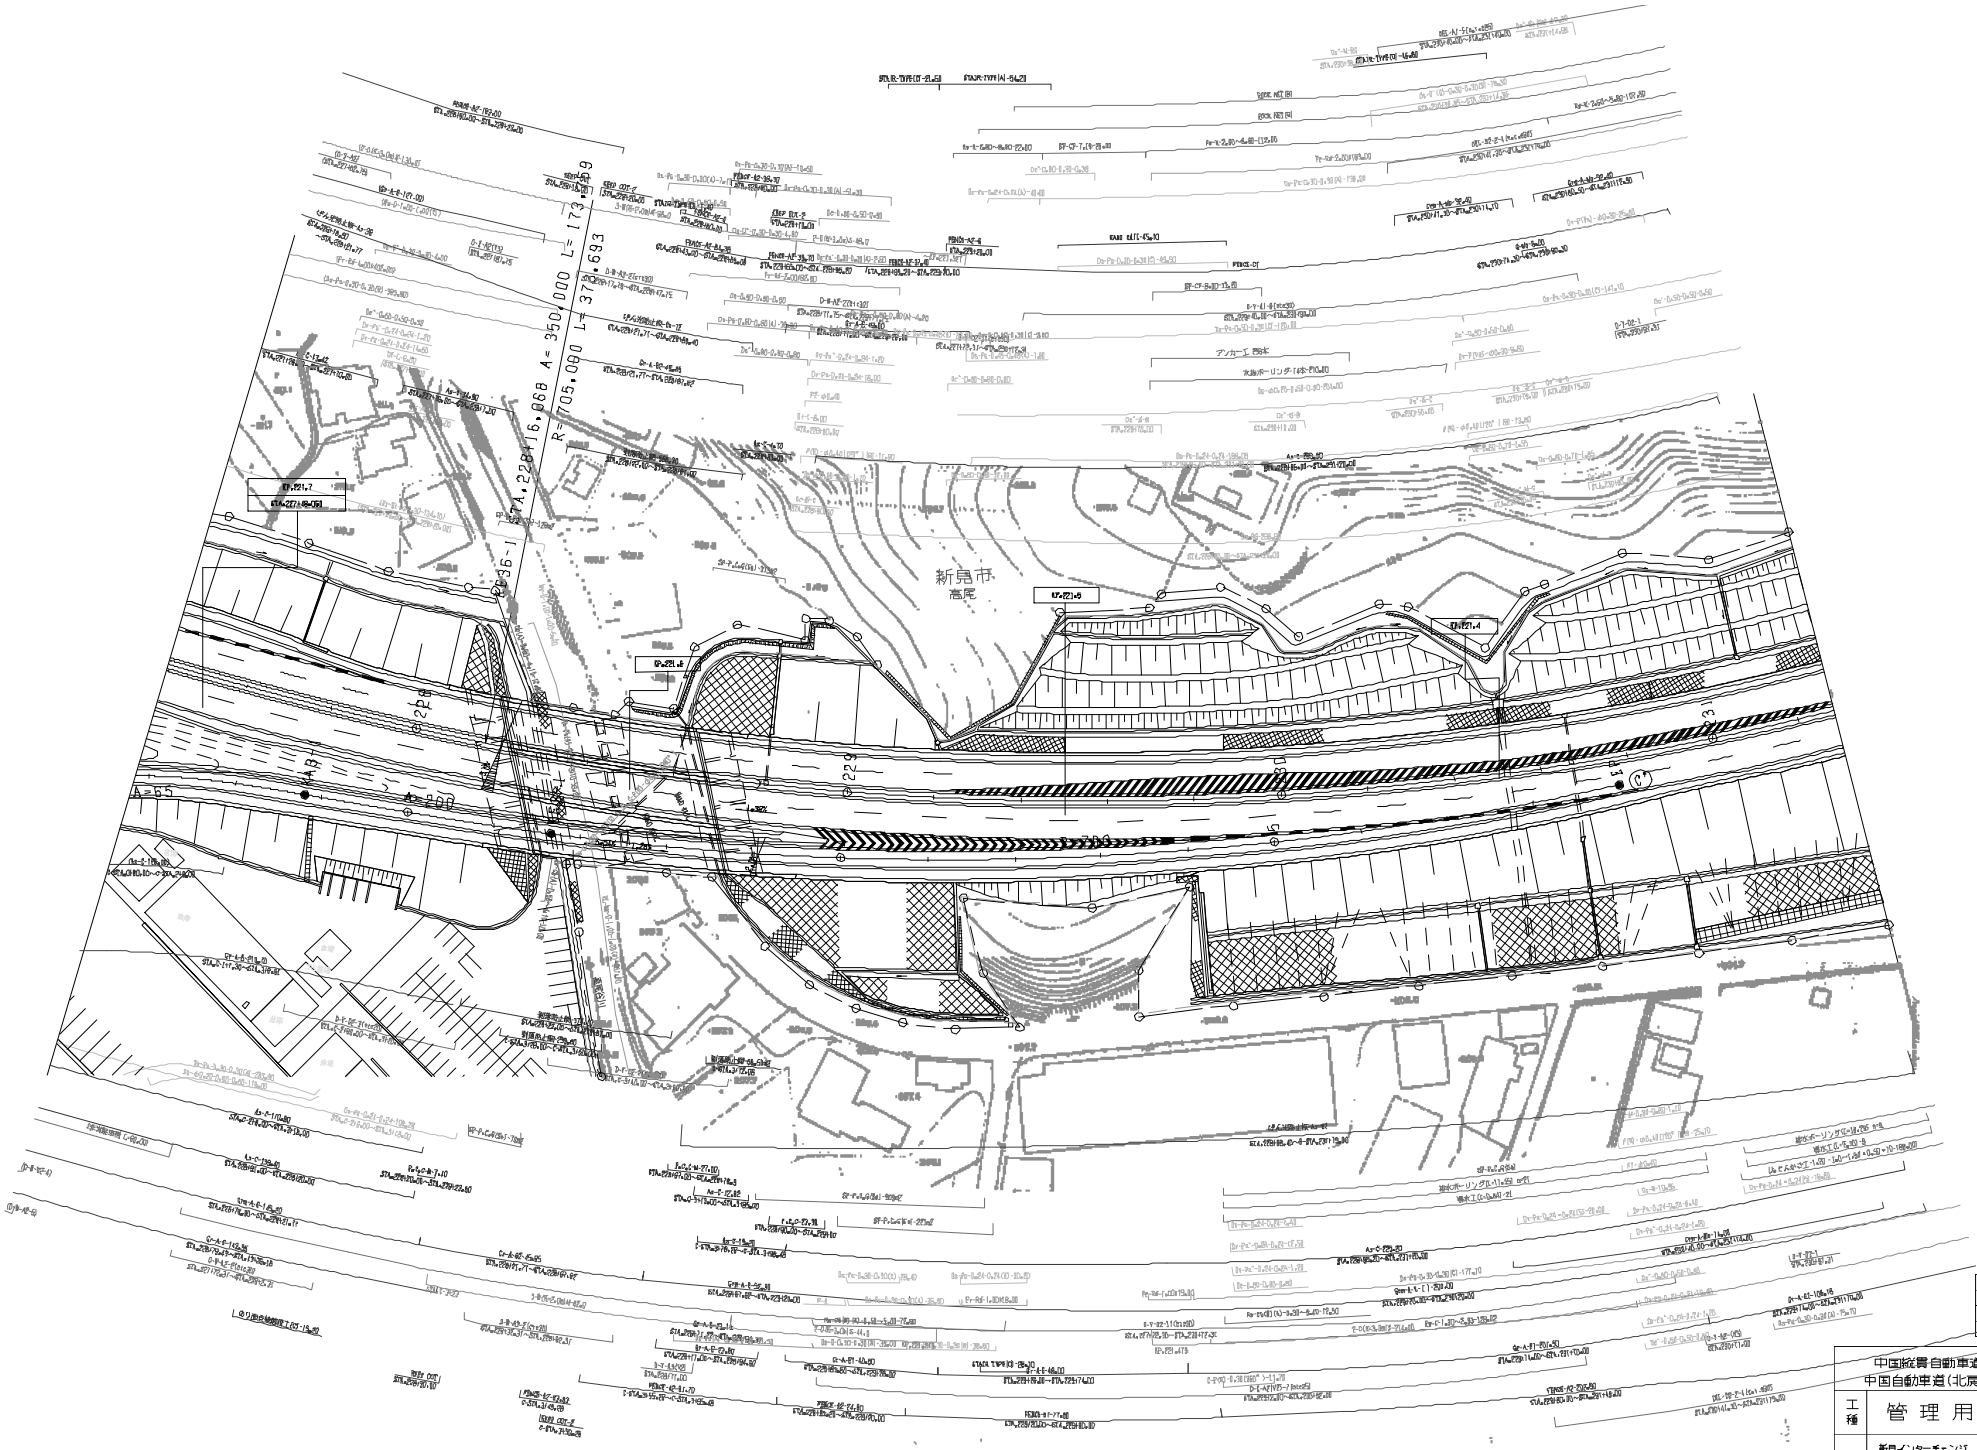

図面年月	摘要
第8回 2020年03月	
第9回 2021年03月	
第10回 2022年03月	

	中国縦貫自動車道 中国自動車道（北房～新見）		—
工種	管理用平面図		—
名称	新見インターチェンジ KP.221.321～KP.221.709 STA.227+41～STA.231+29	縮尺 1/500	5 8

西日本高速道路(株)　中国支社

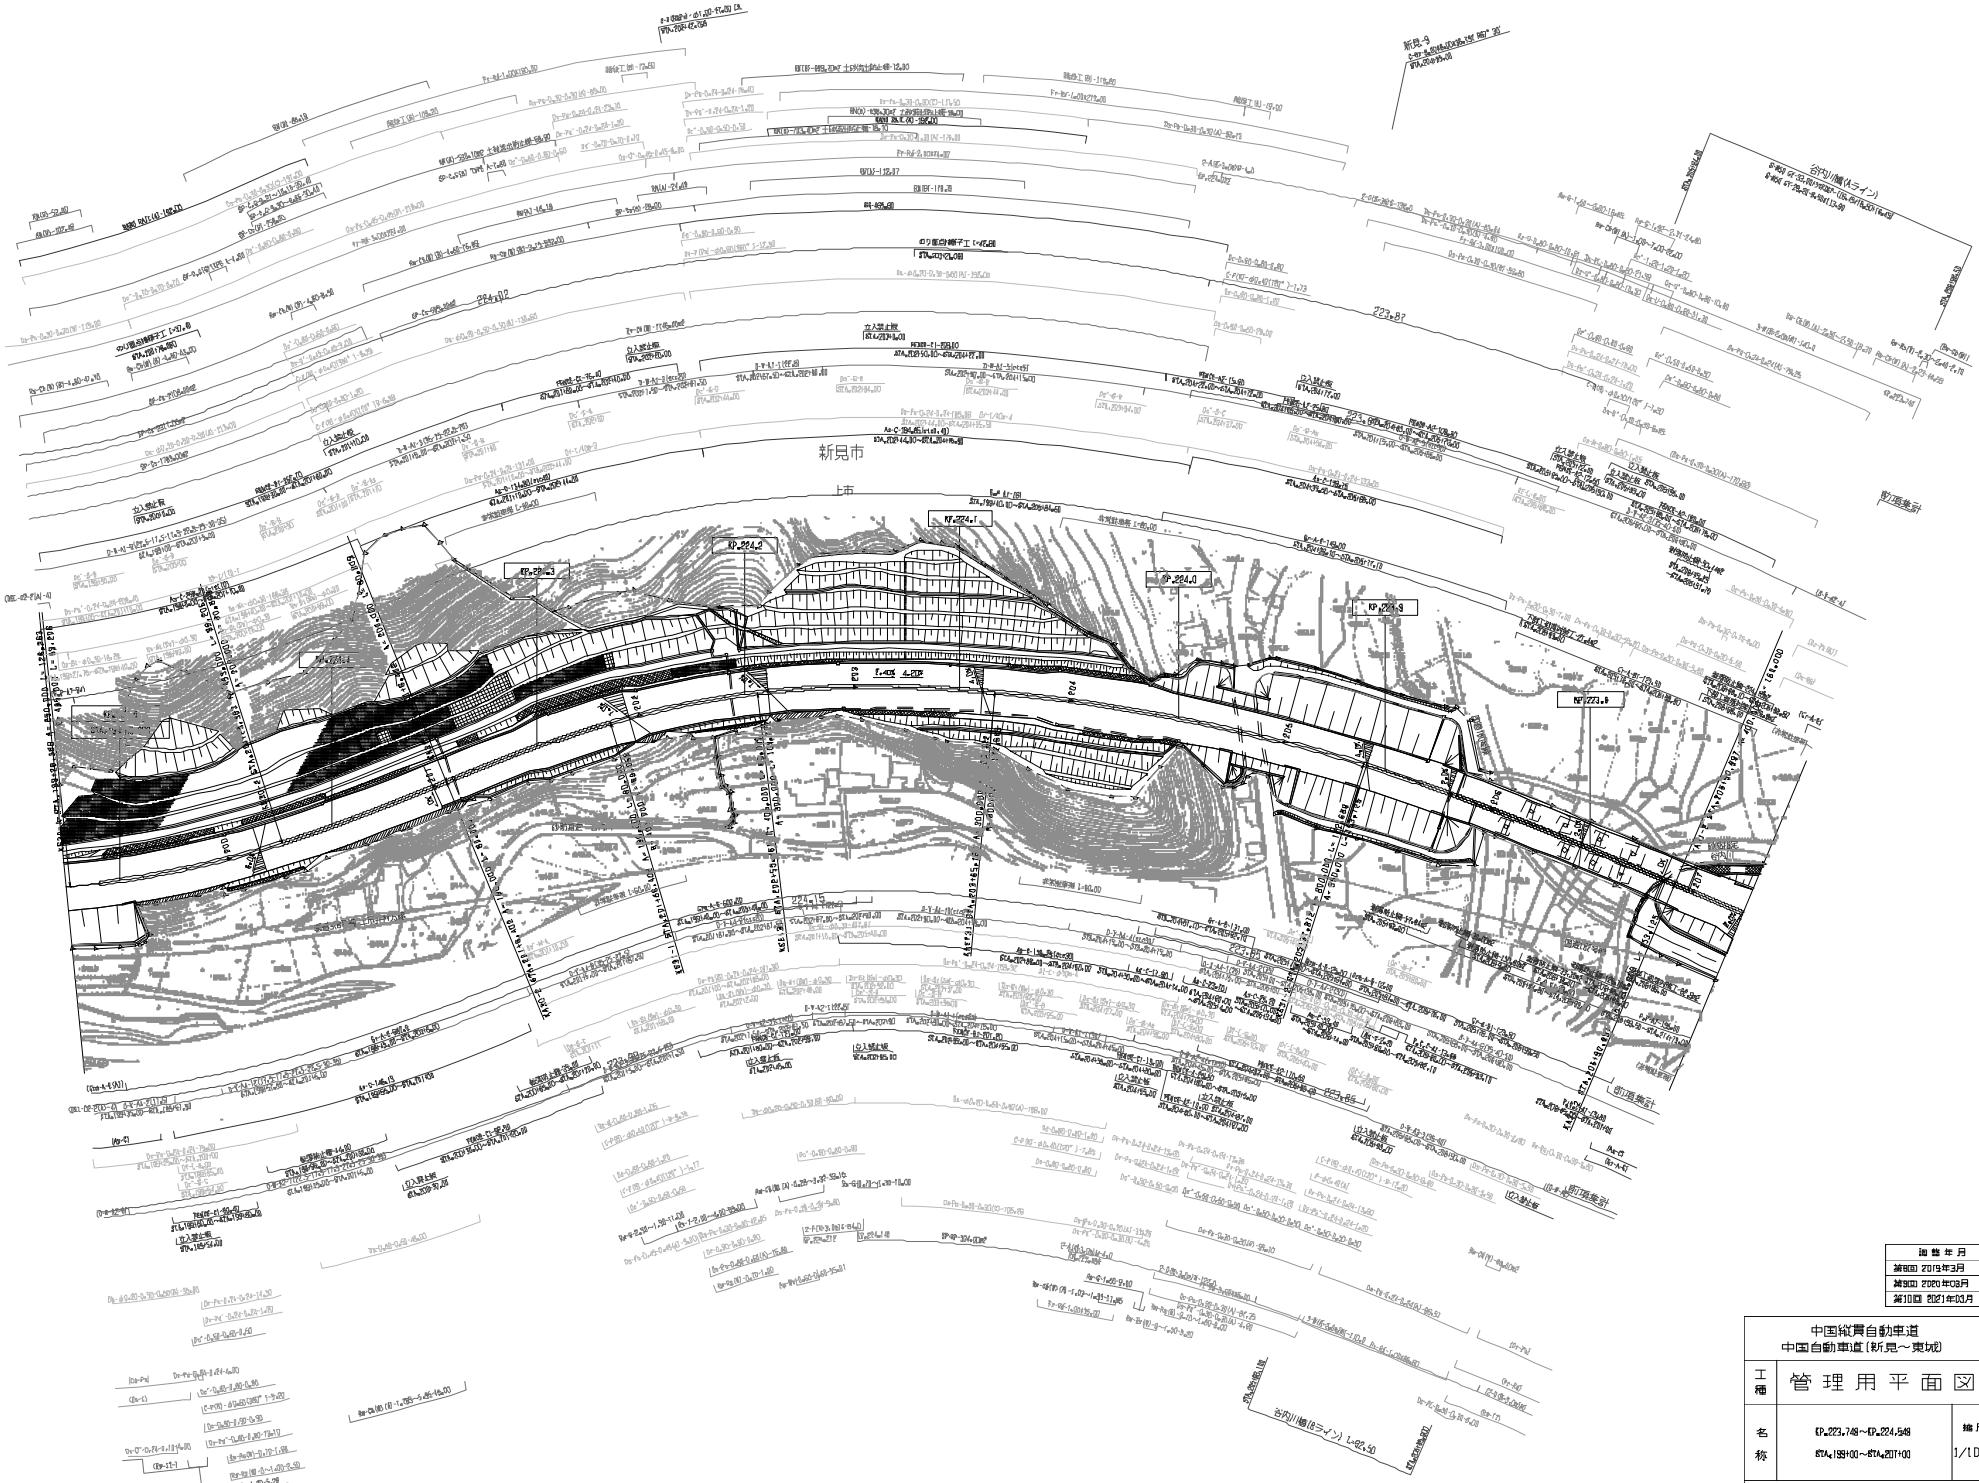

改訂年月	摘要
第8回 2019年3月	
第9回 2020年03月	
第10回 2021年03月	

	中国縦貫自動車道 中国自動車道(新見～東城)		—
工種	管理用平面図		—
名称	KP223.748～KP224.548 STA.1991+00～STA.2017+00	縮尺 1/1000	4 32

西日本高速道路(株)　中国支社

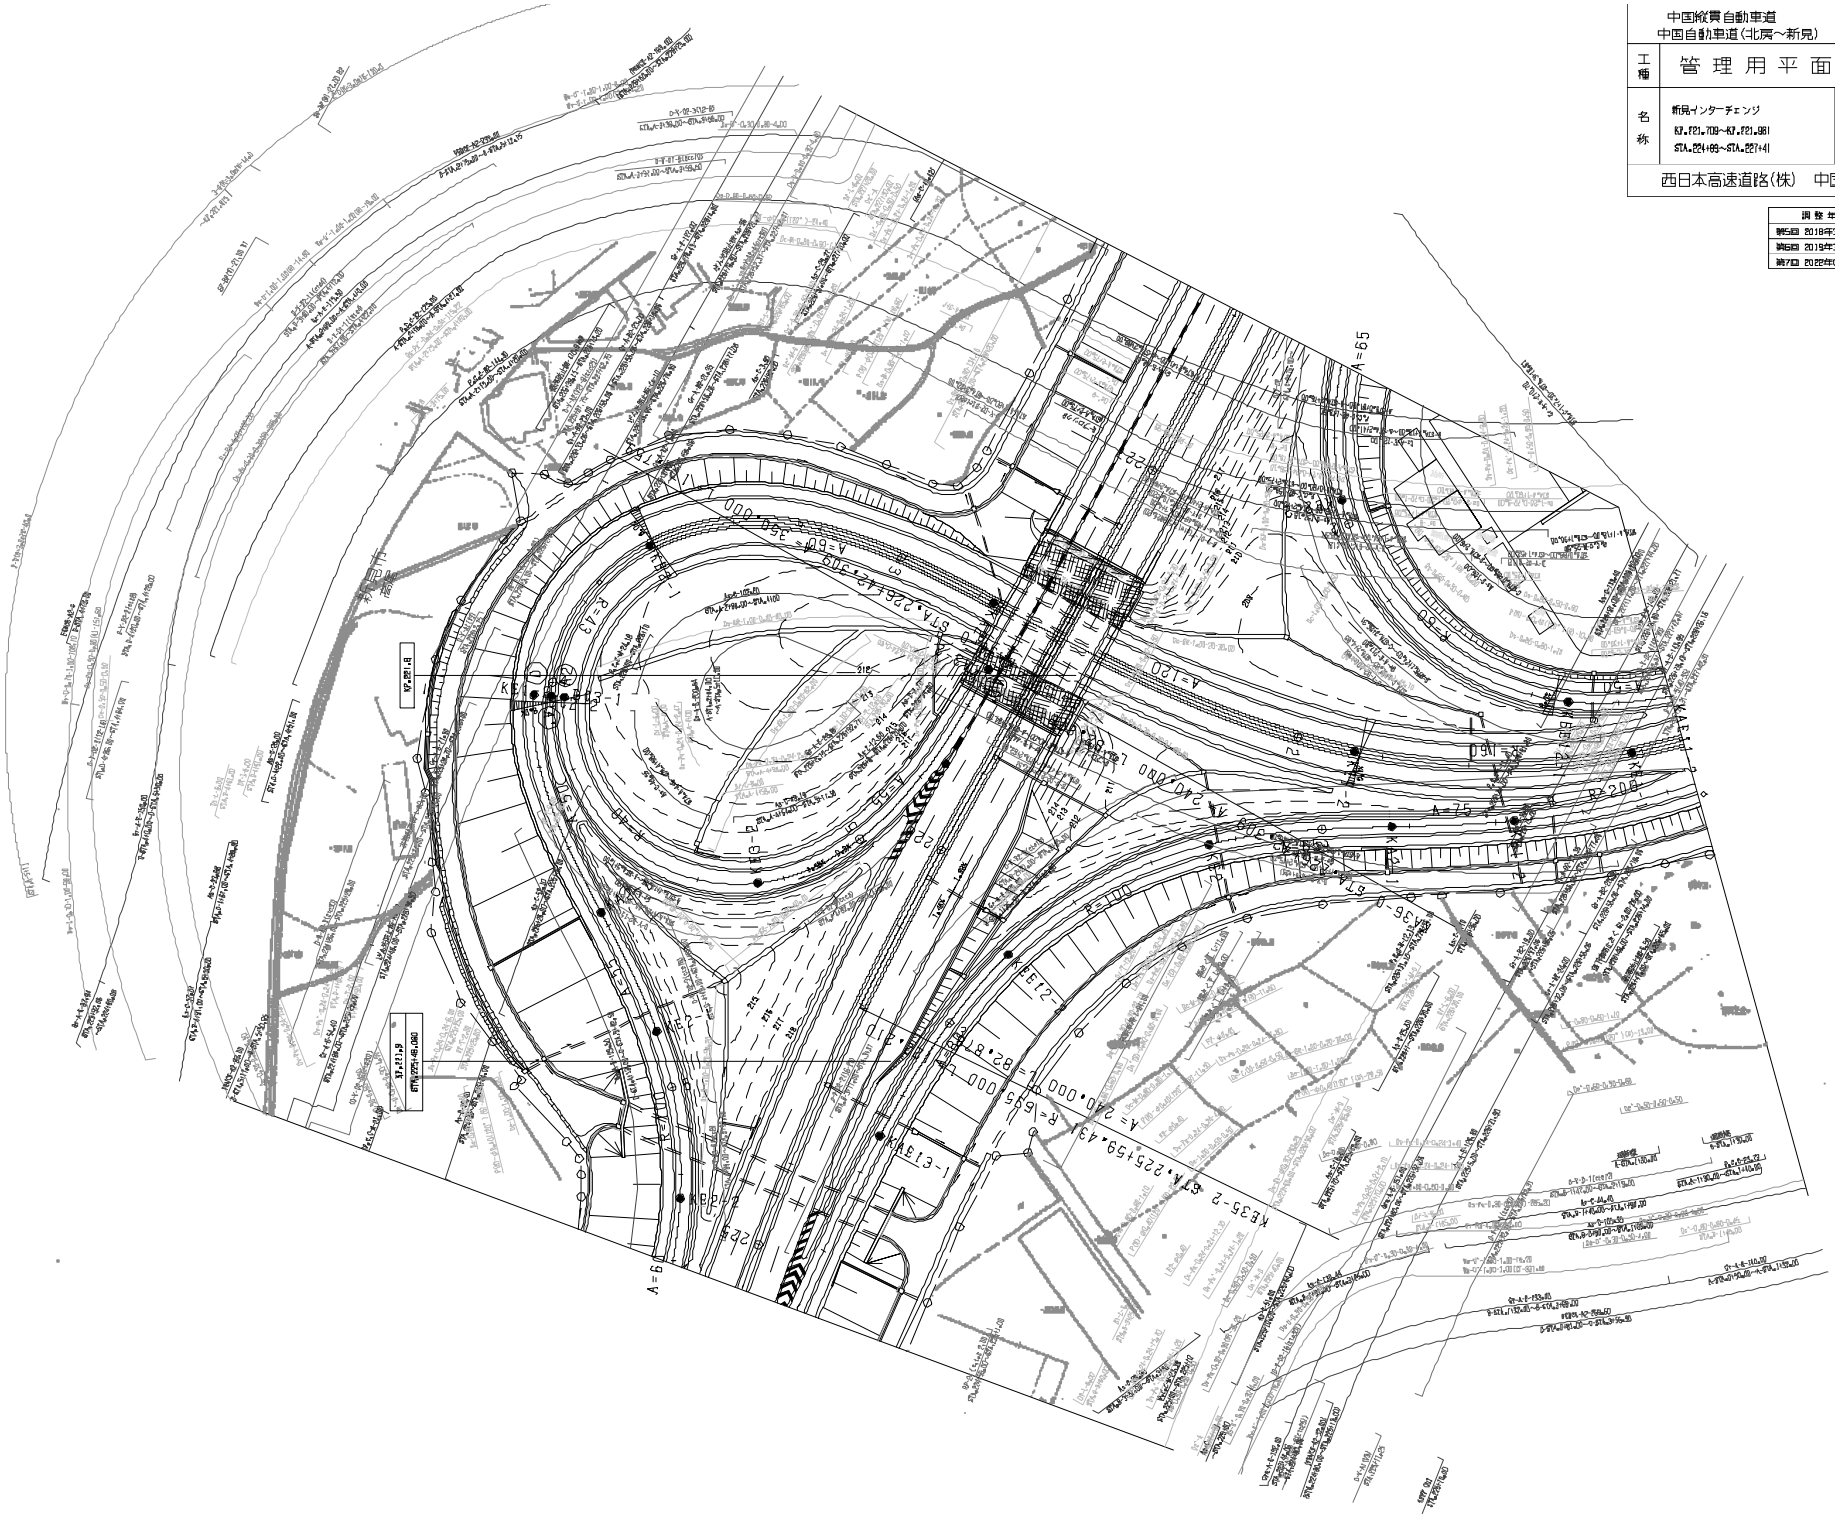

中国縦貫自動車道 中国自動車道（北房～新見）			—
工種	管理用平面図		—
名称	新見インターチェンジ KP.F21.700～KP.F21.981 STA.224+69～STA.227+41	縮尺 1/500	6 8
西日本高速道路(株)　中国支社			

調整年月	摘要
第5回 2018年3月	
第6回 2019年3月	
第7回 2022年03月	

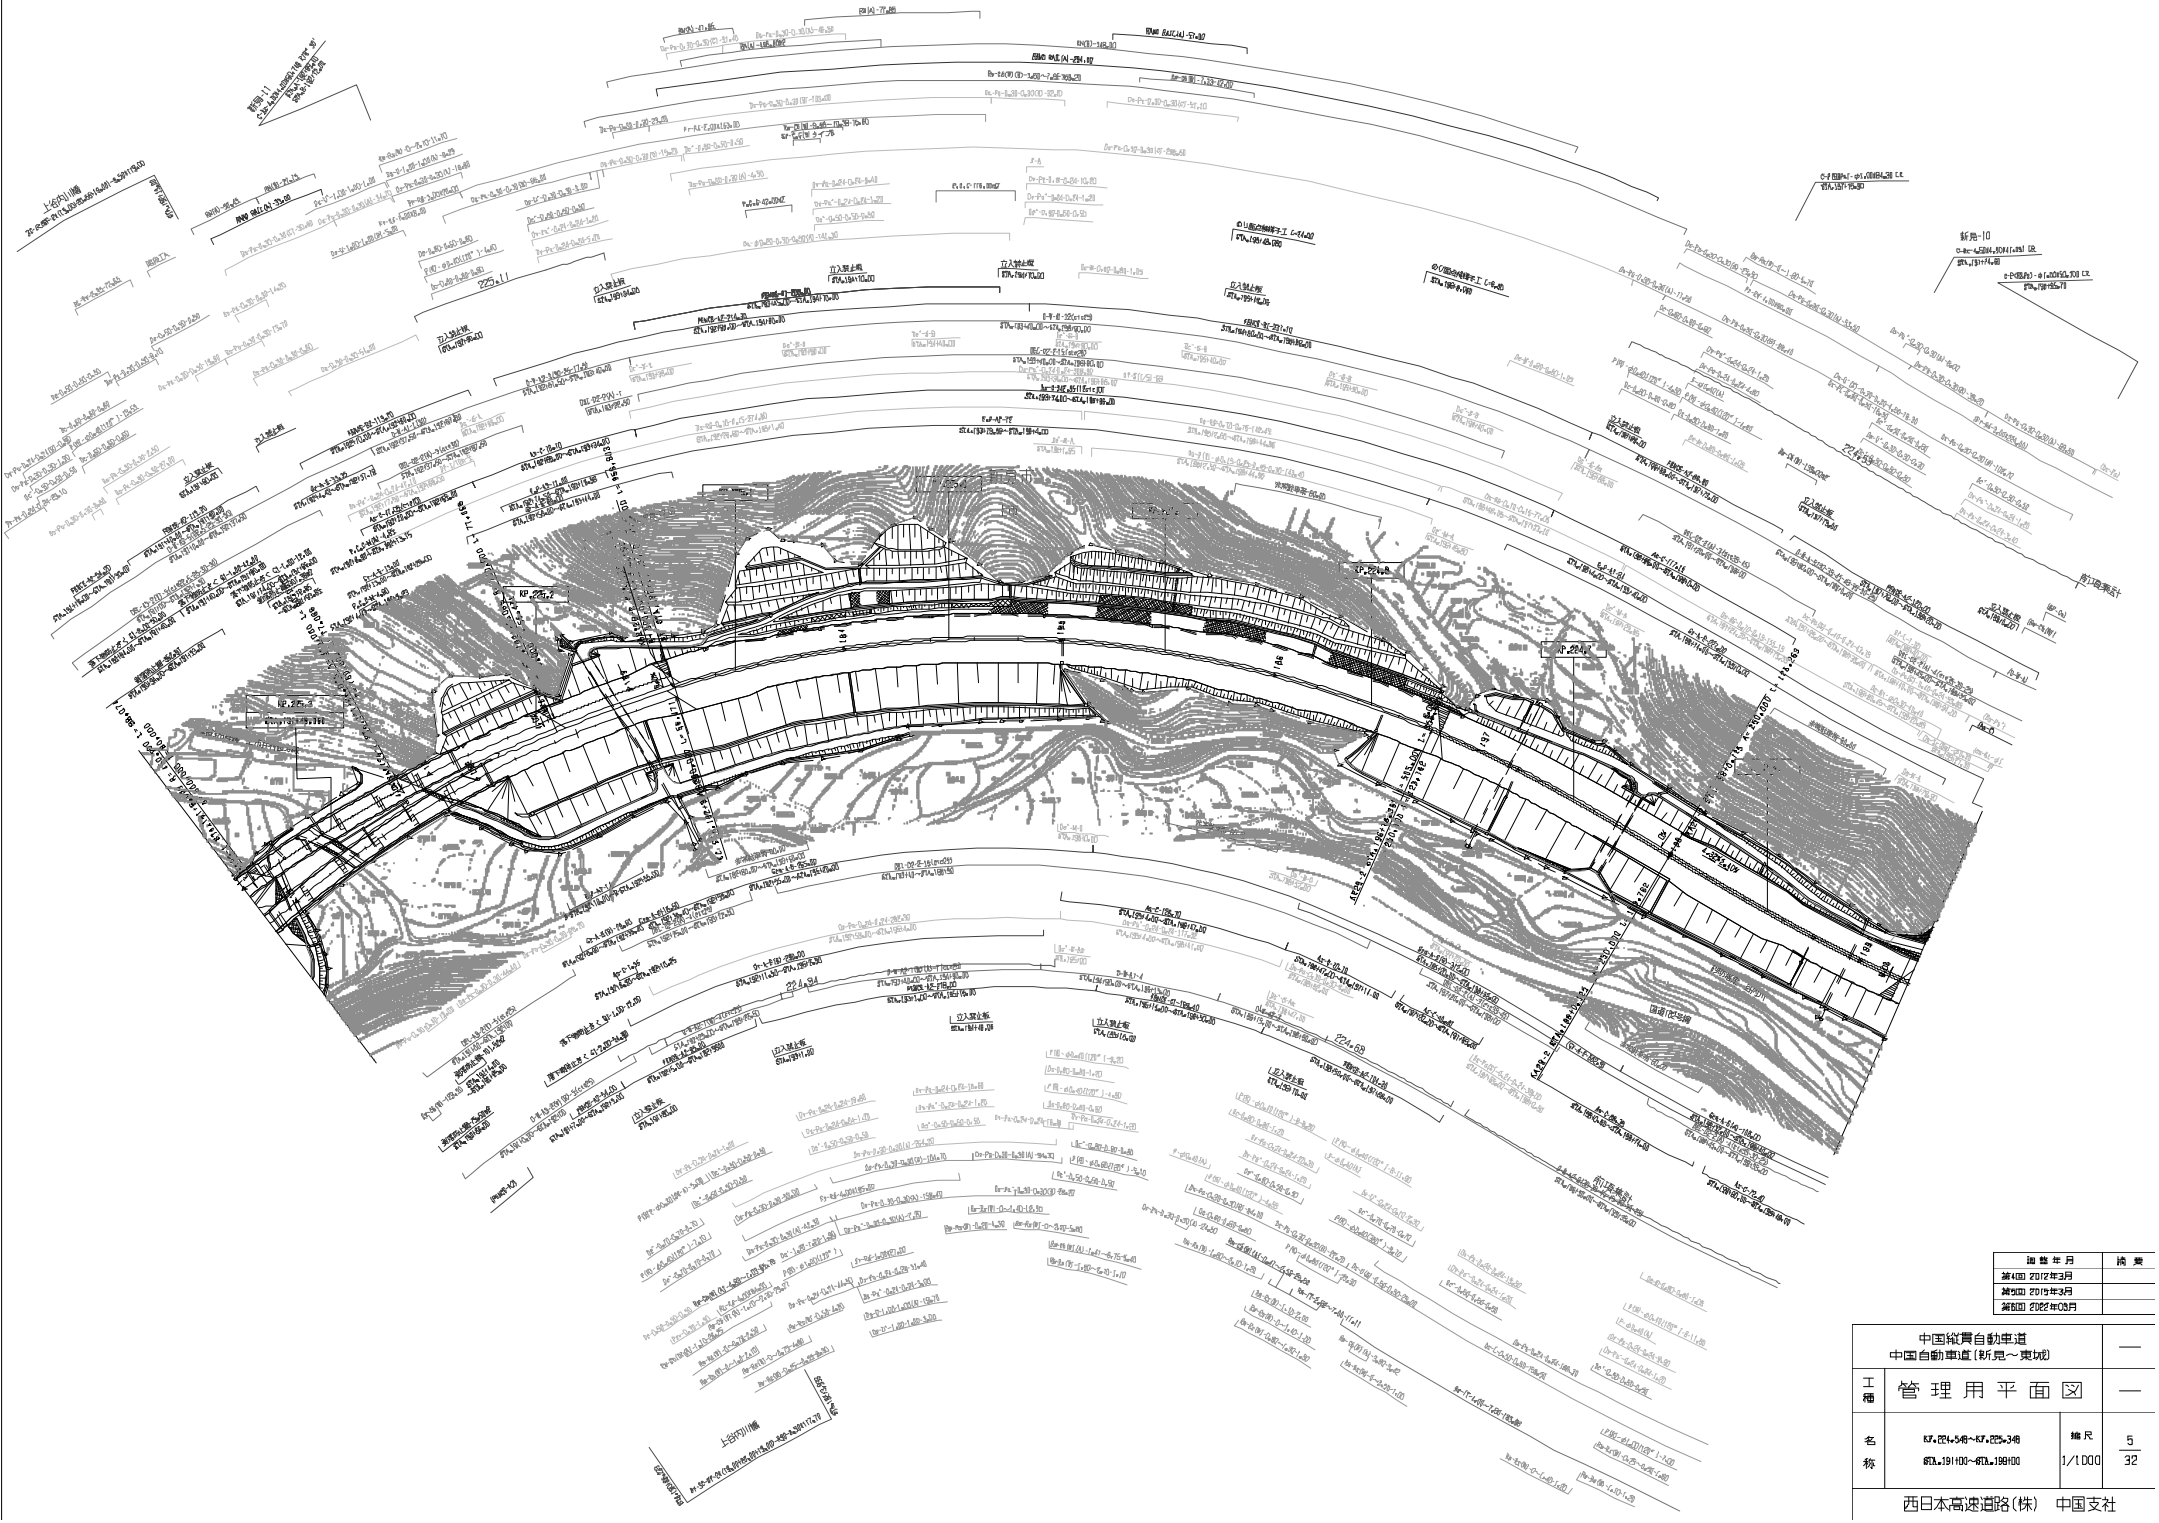

施行年月	摘要
第4回 2012年3月	
第5回 2015年3月	
第6回 2022年03月	

中国縦貫自動車道 中国自動車道（新見～東城）			—
工種	管理用平面図		—
名称	KP.224.5m～KP.225.3m STA.191+00～STA.199+00	縮尺 1/1,000	5 32

西日本高速道路(株)　中国支社

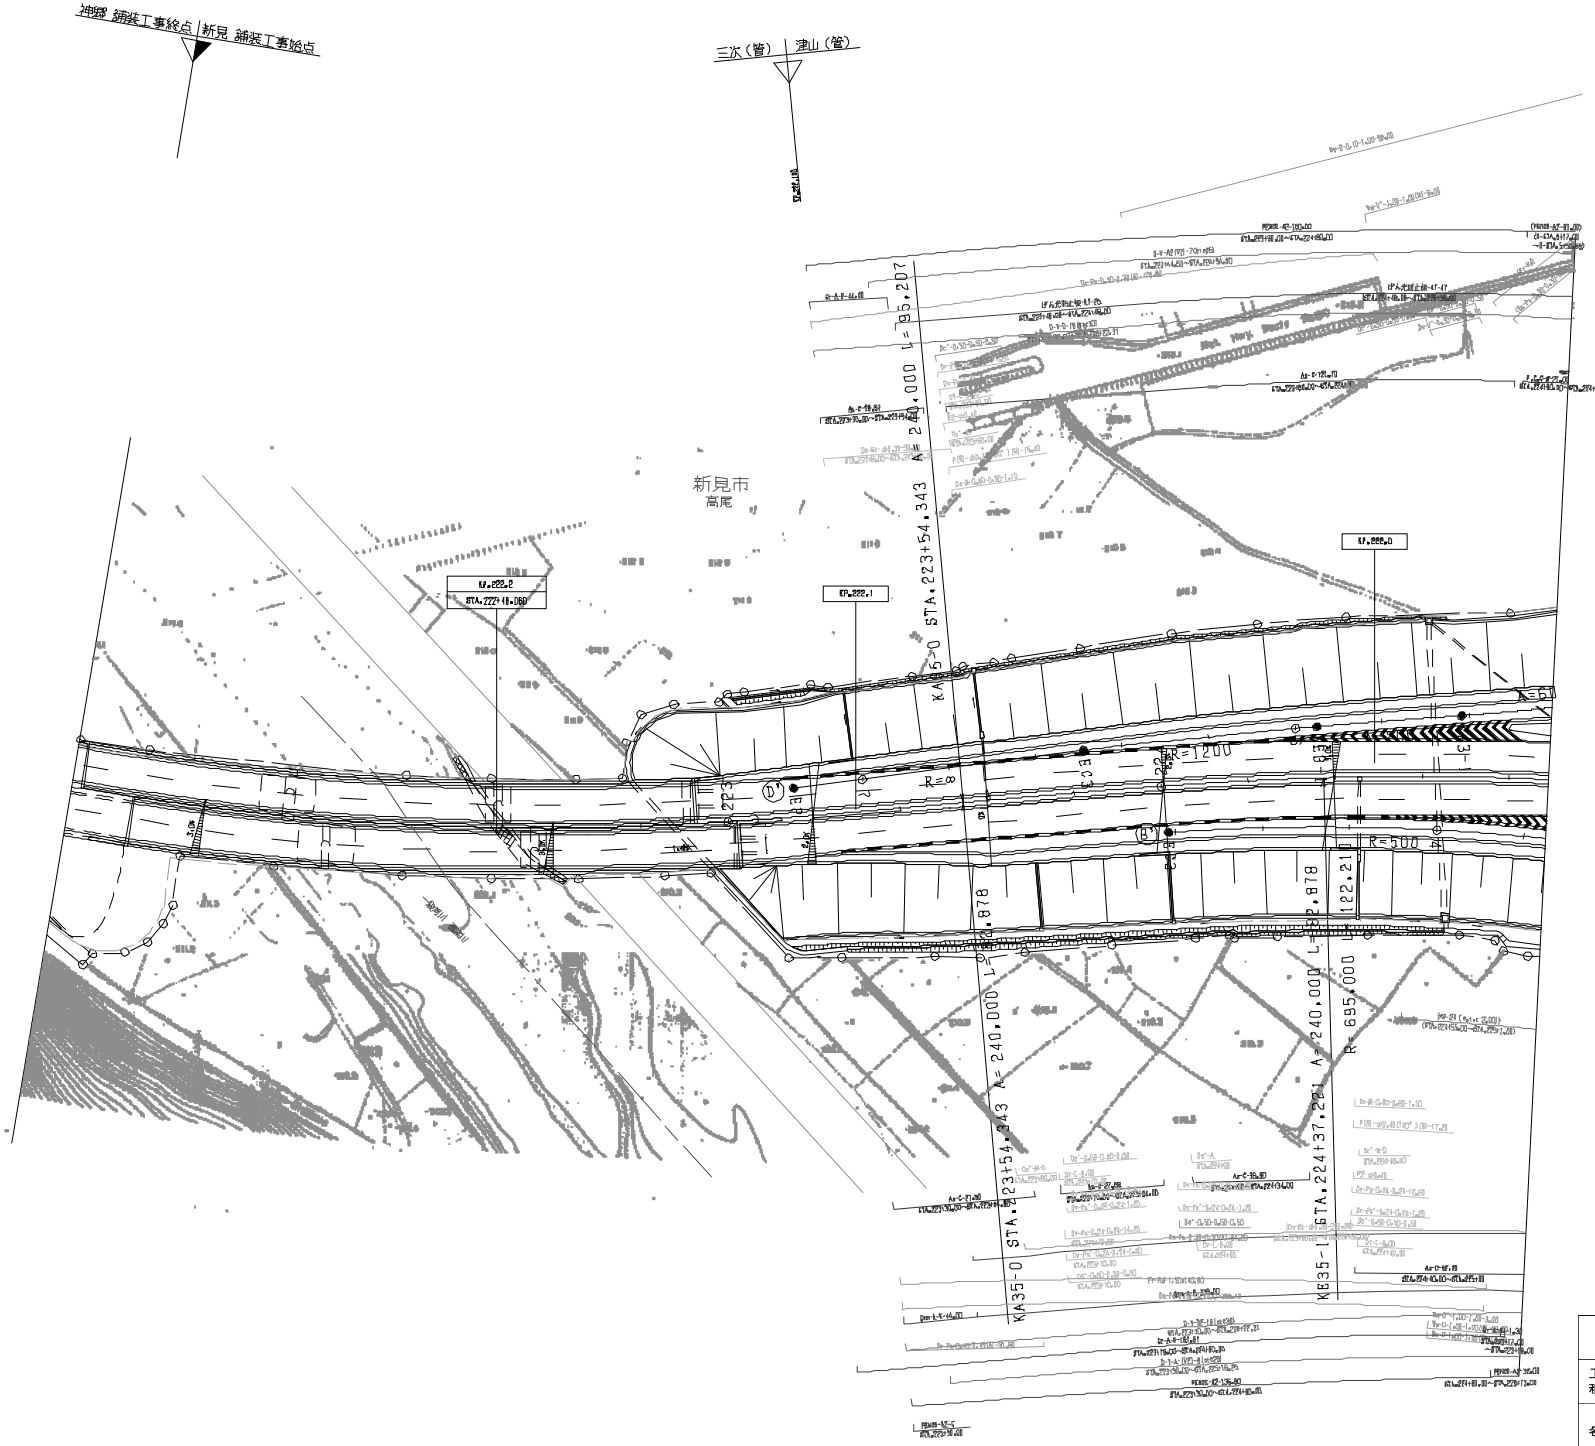

改訂年月	摘要
第3回 2010年3月	
第5回 2019年3月	
第6回 2020年03月	

中国縦貫自動車道 中国自動車道（北房～新見）			—
工種	管理用平面図		—
名称	新見インターチェンジ KP.222～KP.223 STA.221+51～STA.224+88	縮尺 1/500	7 8

西日本高速道路(株)　中国支社

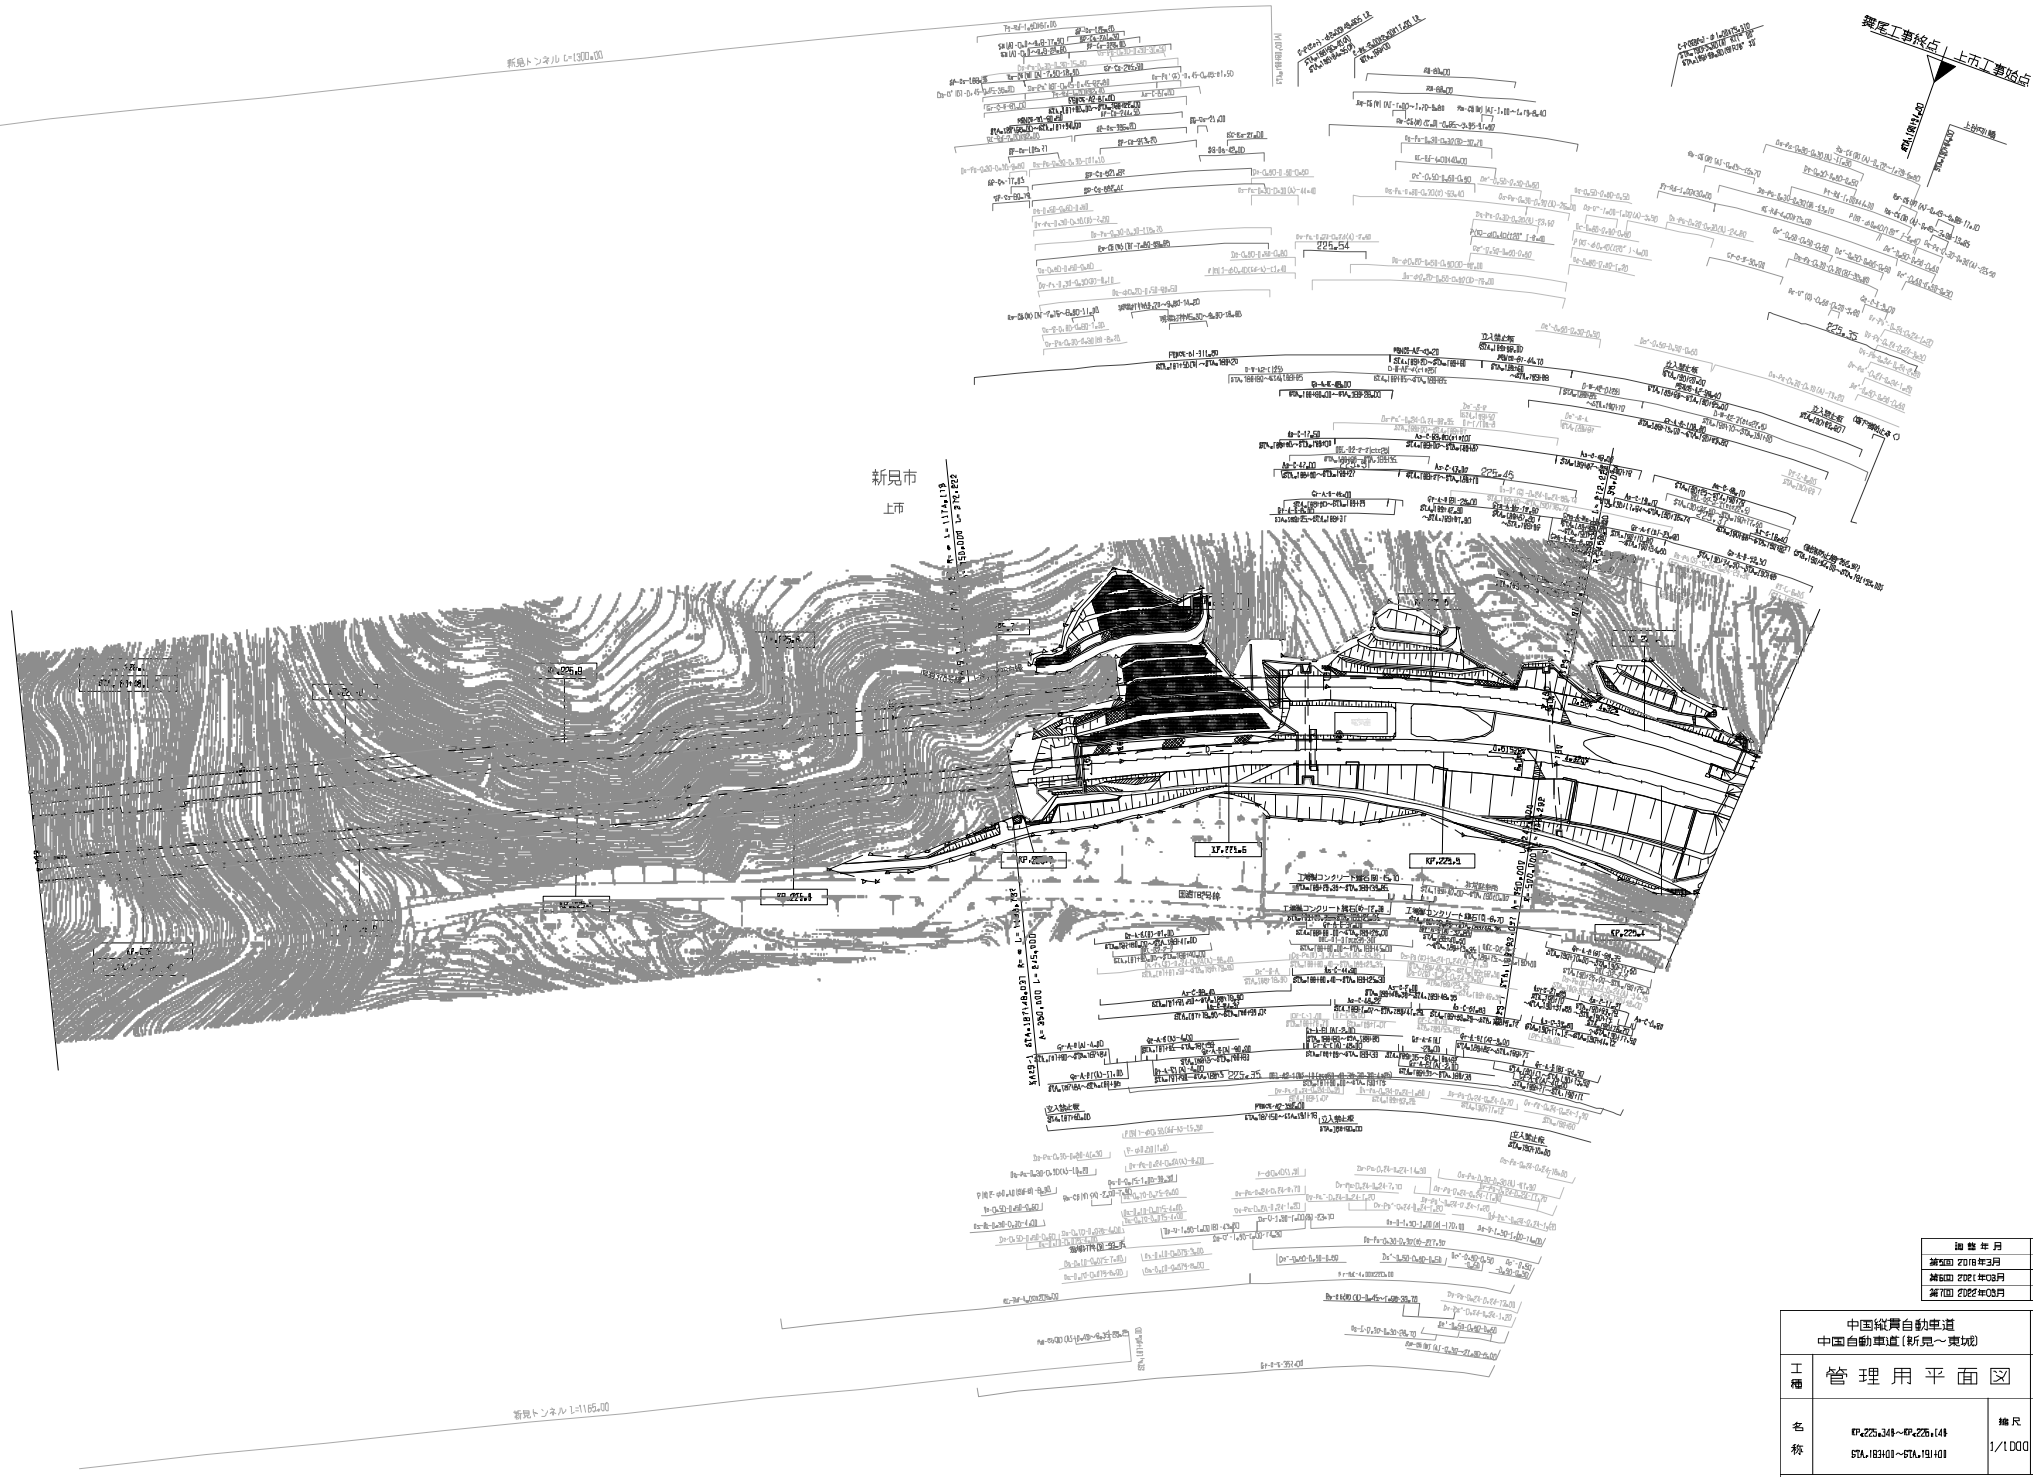

施 設 年 月	摘 要
第5回 2018年3月	
第6回 2021年03月	
第7回 2022年03月	

中国縦貫自動車道 中国自動車道（新見～東城）			—
工種	管理用平面図		—
名称	KP.225.348～KP.226.148 STA.183+08～STA.191+08	縮尺 1/1000	6 32

西日本高速道路(株)　中国支社

中国縦貫自動車道
中国自動車道（新見～東城）

工種	管理用平面図		—
名称	KP=226.148～KP=226.848 STA.175+00～STA.183+00	縮尺 1/1000	7/32

西日本高速道路（株）　中国支社

調整年月	摘要
第2回 2010年3月	
第3回 2012年3月	
第4回 2018年3月	

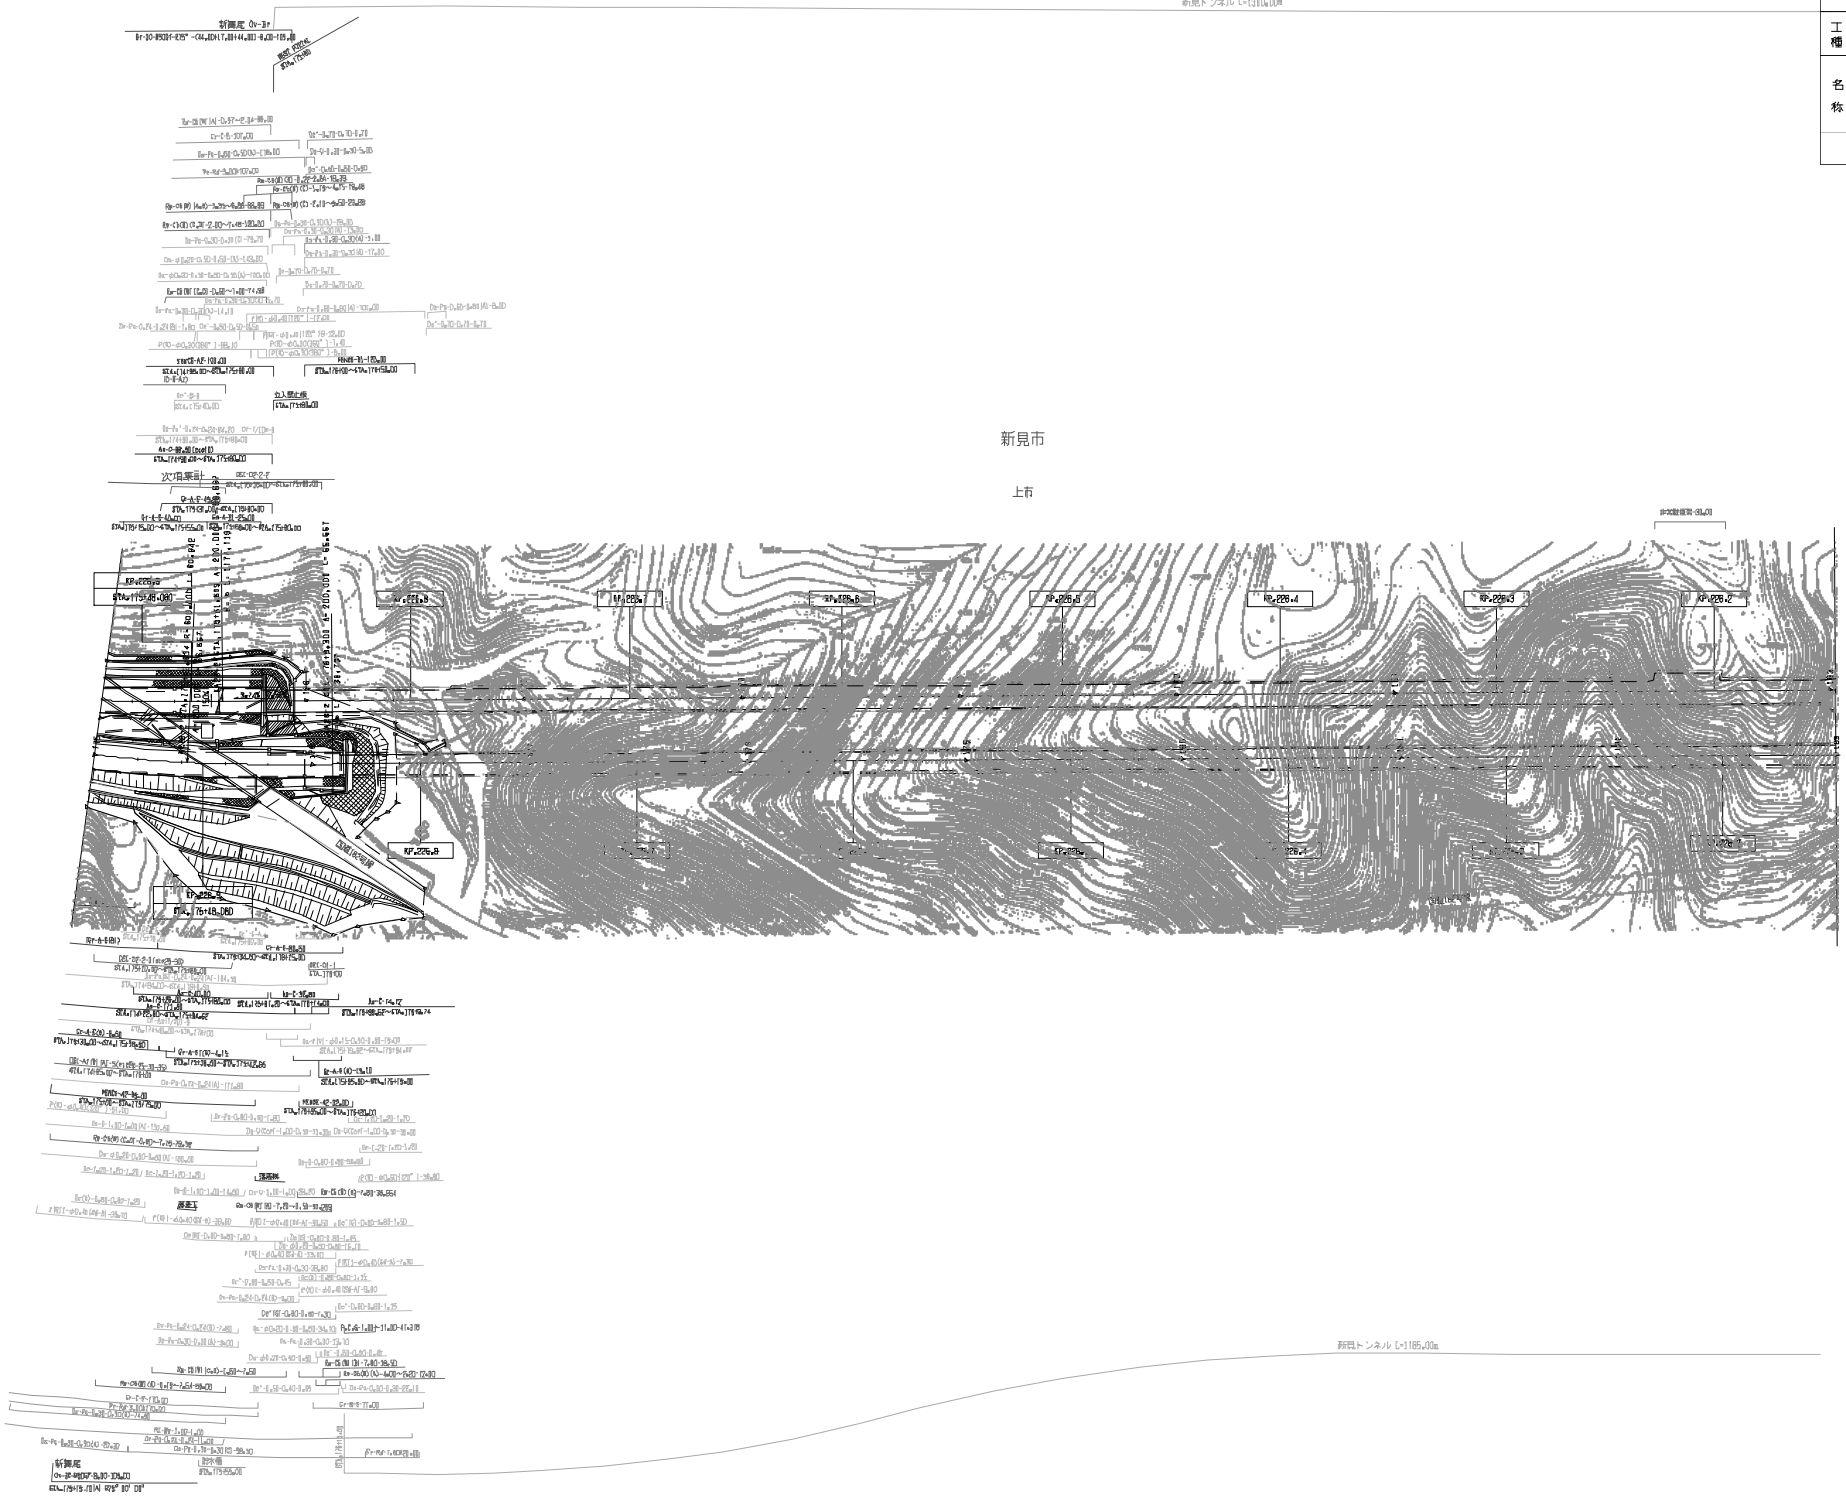

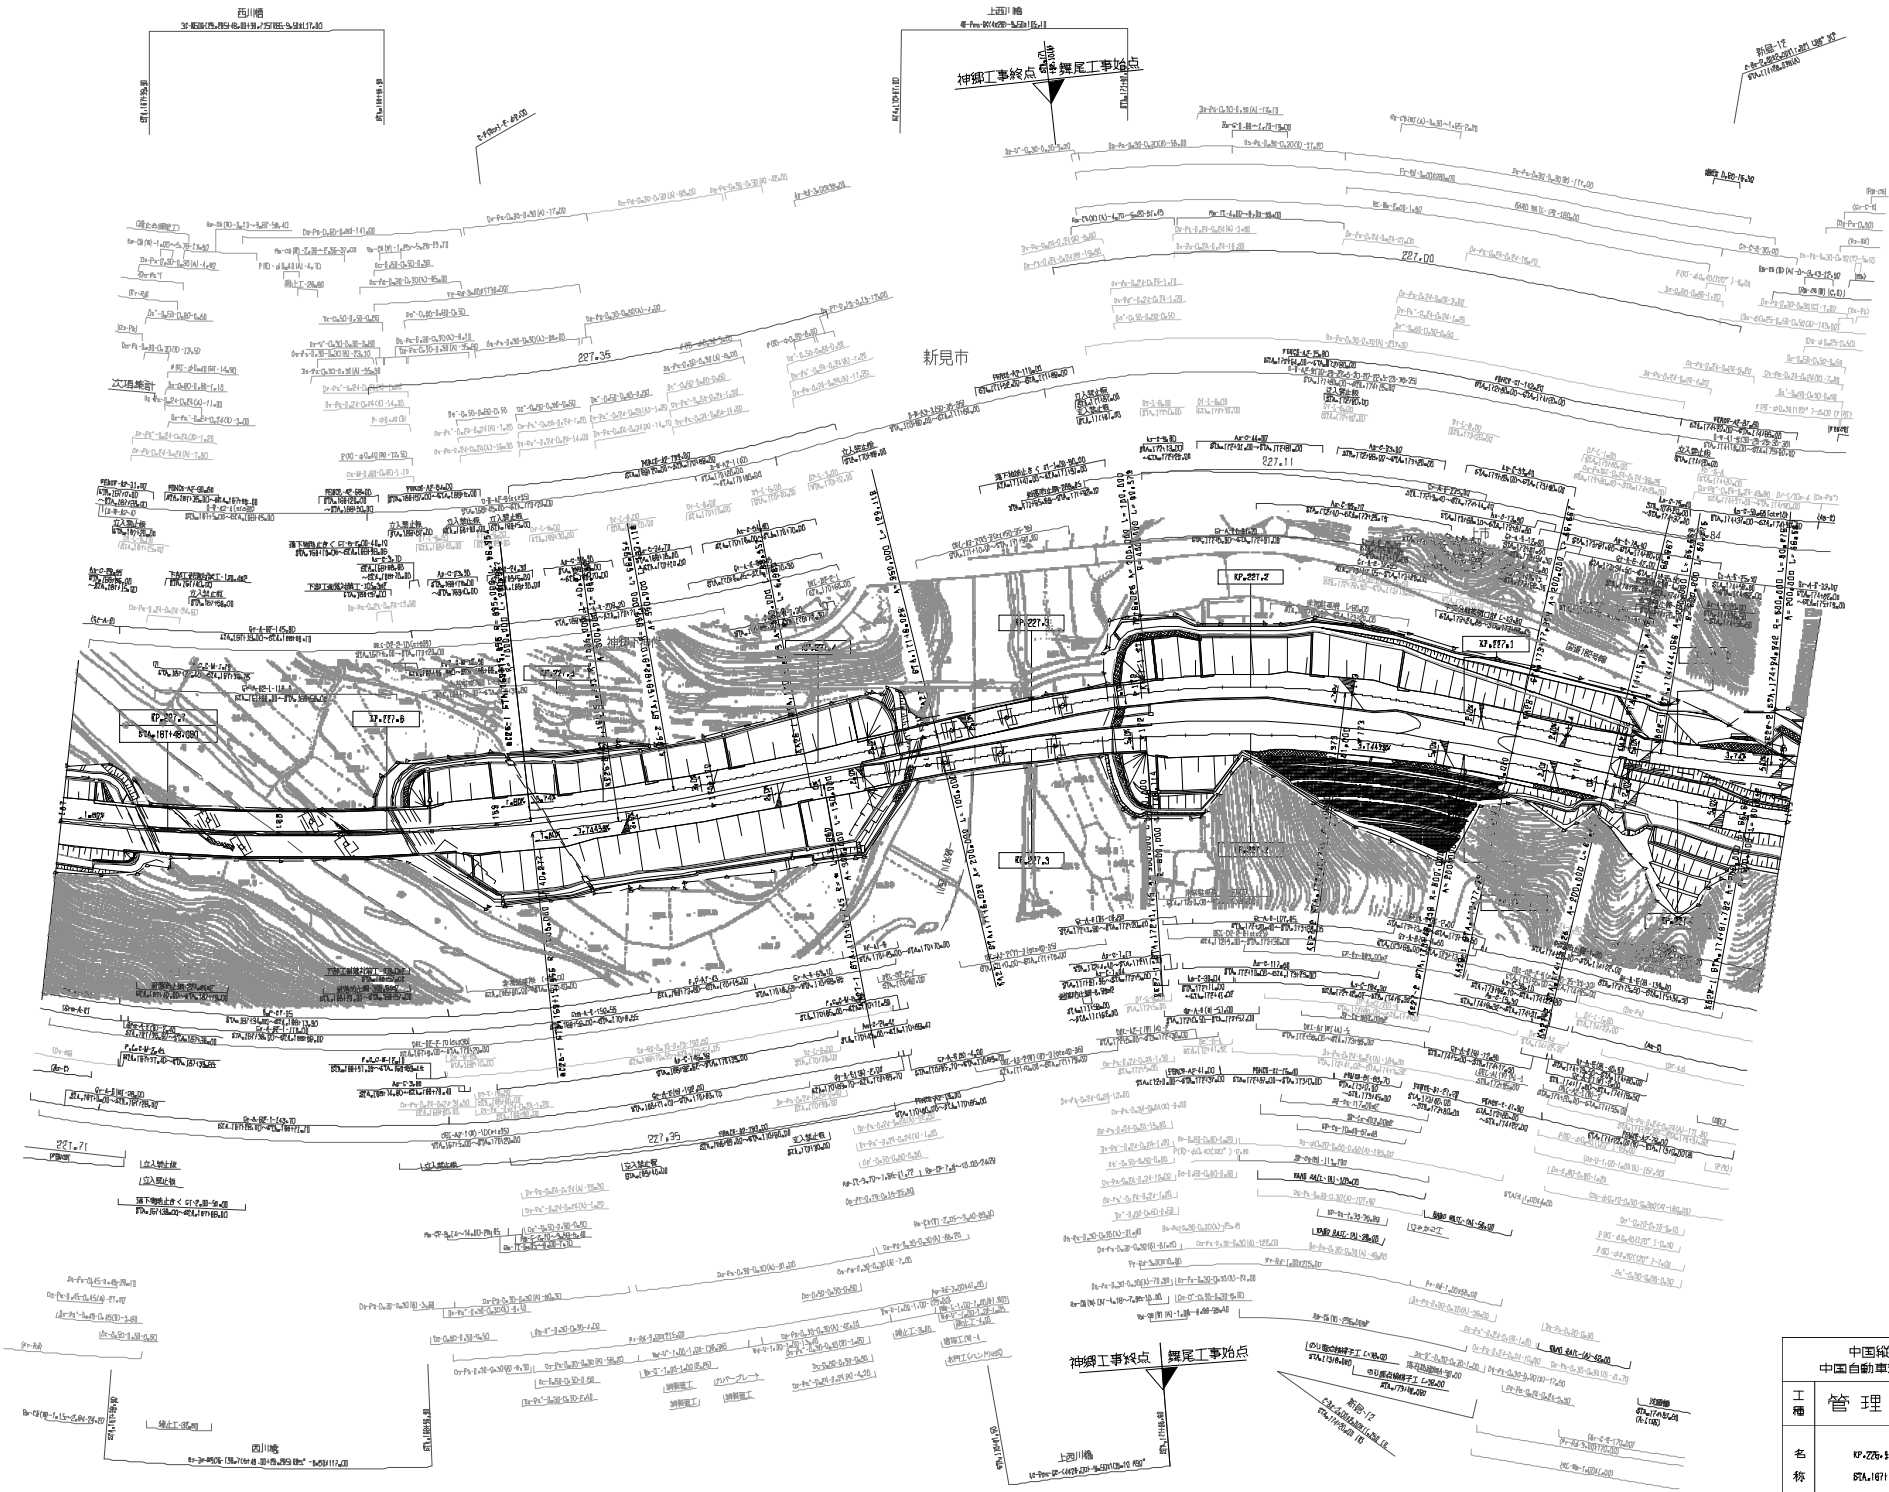

図面年月	摘要
第1回 2019年3月	
第2回 2020年3月	
第3回 2022年3月	

中国縦貫自動車道 中国自動車道（新見～東城）			—
工種	管理用平面図		—
名称	KP.226.948～KP.227.748 STA.16710D～STA.17500	縮尺 1/1000	8 32

西日本高速道路(株)　中国支社

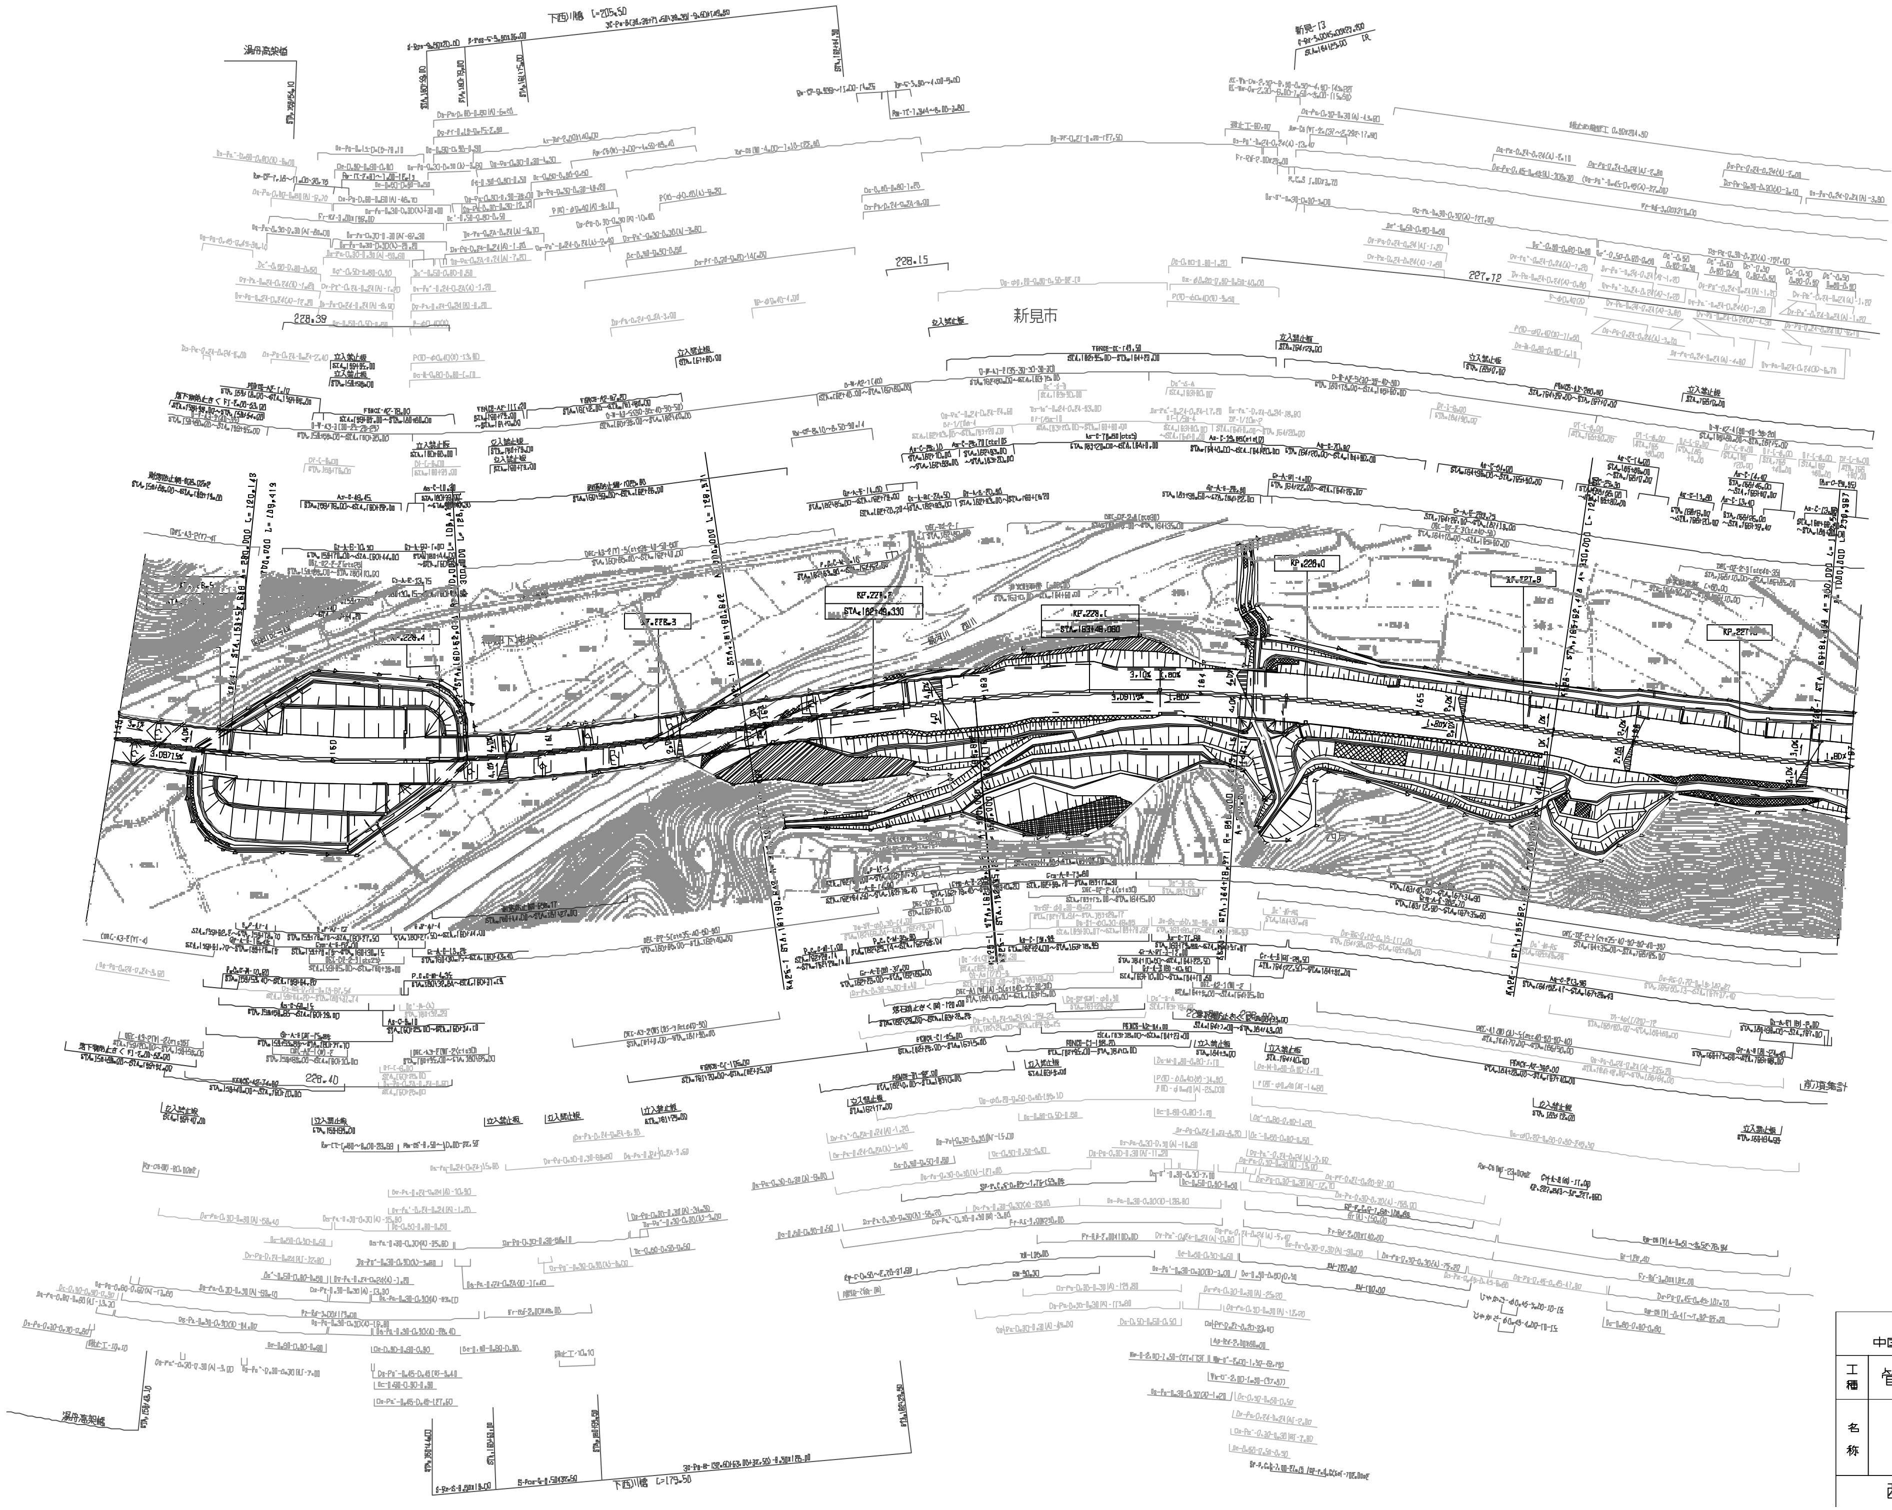

調整年月	摘要
第6回 2019年3月	
第7回 2020年03月	
第8回 2022年03月	

中国縦貫自動車道 中国自動車道(新見～東城)			—
工種	管理用平面図		—
名称	KP.227.749～KP.228.549 STA.159+00～STA.167+00	縮尺 1/1000	9/32
西日本高速道路(株) 中国支社			

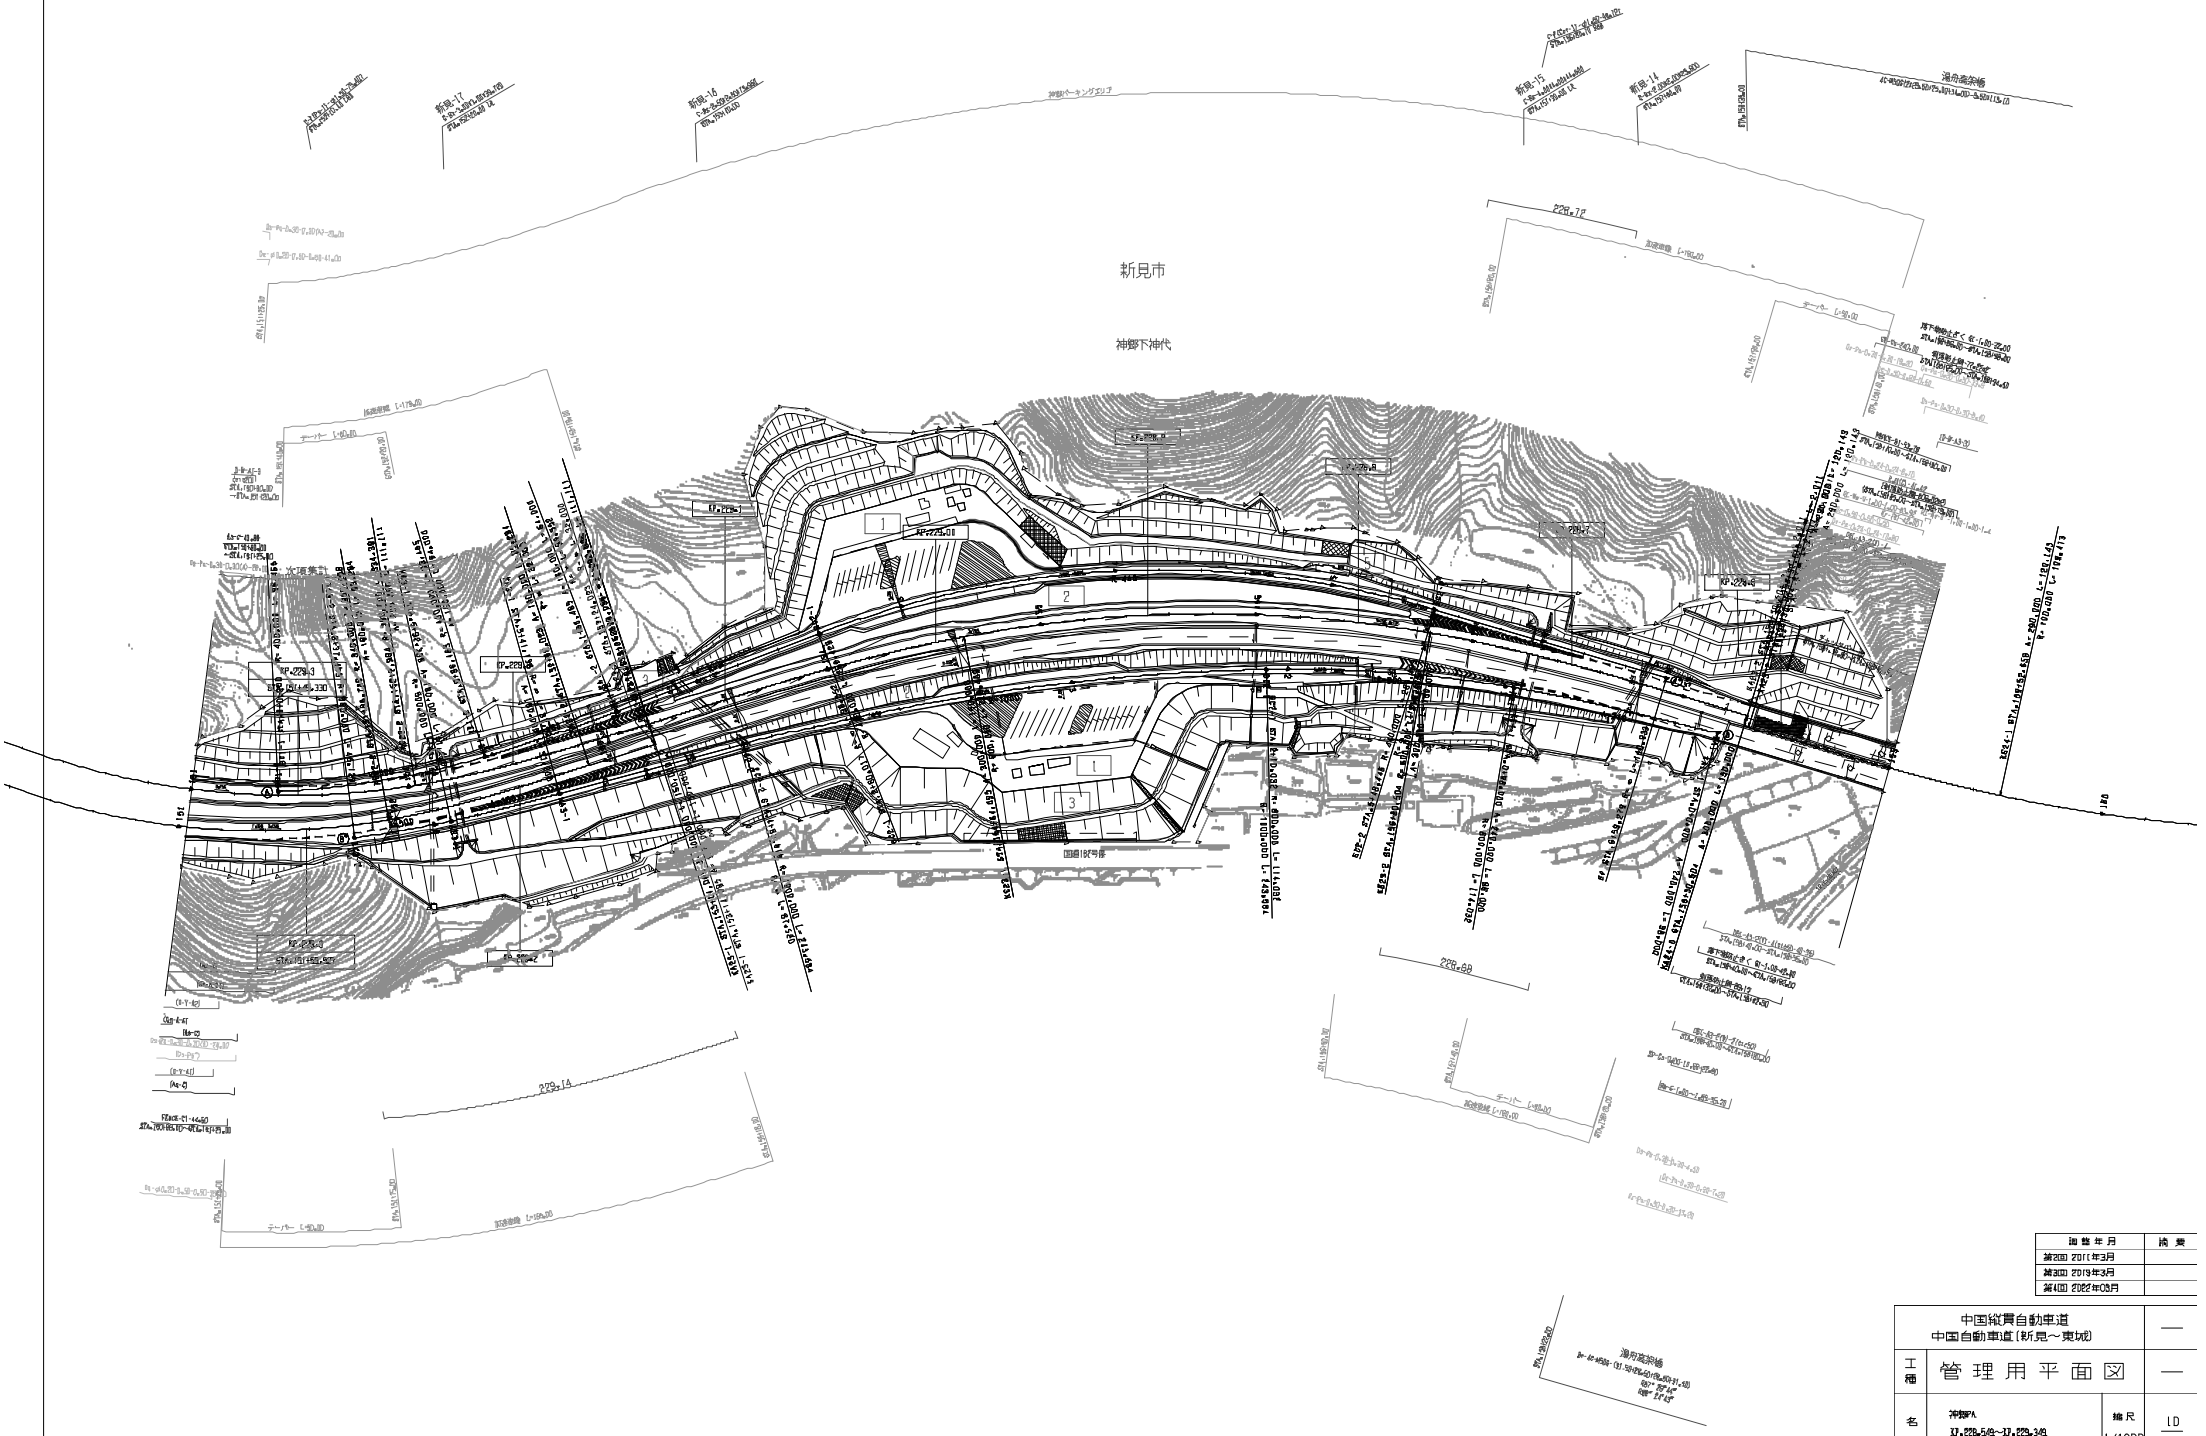

図面年月	摘要
第2回 2017年3月	
第3回 2019年3月	
第4回 2022年03月	

	中国縦貫自動車道 中国自動車道（新見～東城）		—
工種	管理用平面図		—
名称	神郷PA IP.228.5+9～IP.229.3+8 STA.151+00～STA.159+00	縮尺 1/1000	10 32

西日本高速道路(株)　中国支社

中国縦貫自動車道 中国自動車道（新見～東城）			—
工種	管理用平面図		—
名称	KP.229.349～KP.230.049 STA.144+00～STA.151+00	縮尺 1/1000	11 32
西日本高速道路(株)　中国支社			

調整年月	摘要
第5回 2014年3月	
第6回 2015年3月	
第7回 2027年03月	

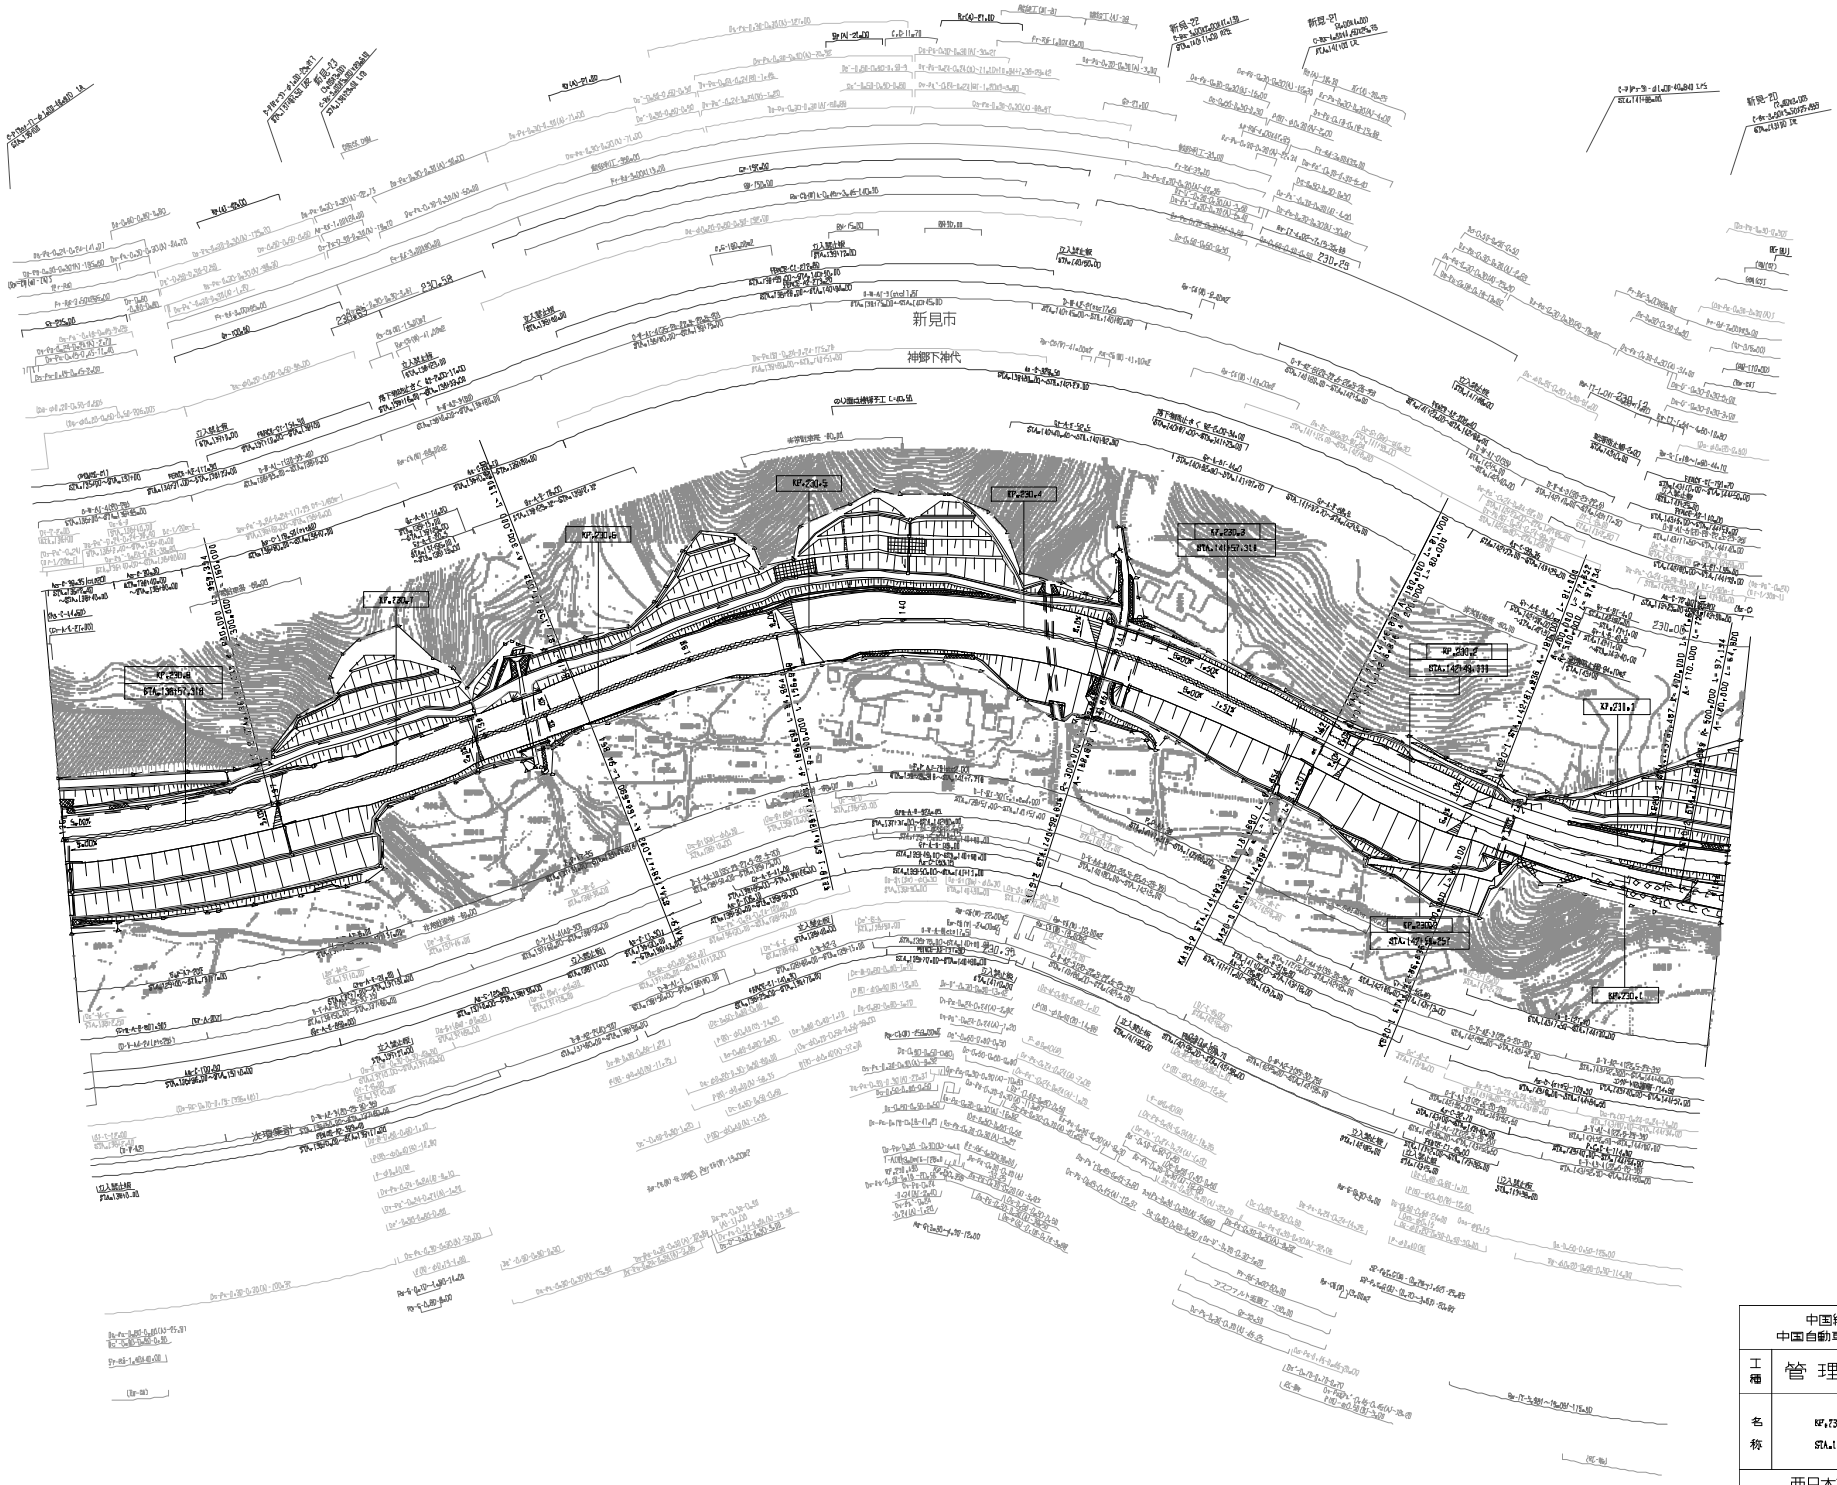

図面年月	摘要
第4回 2012年3月	
第5回 2014年3月	
第6回 2016年3月	

中国縦貫自動車道 中国自動車道（新見～東城）		—
工種	管理用平面図	—
名称	KP=730.049～KP=730.867 STA.136+00～STA.144+00	縮尺 1/1,000

12
32

西日本高速道路(株)　中国支社

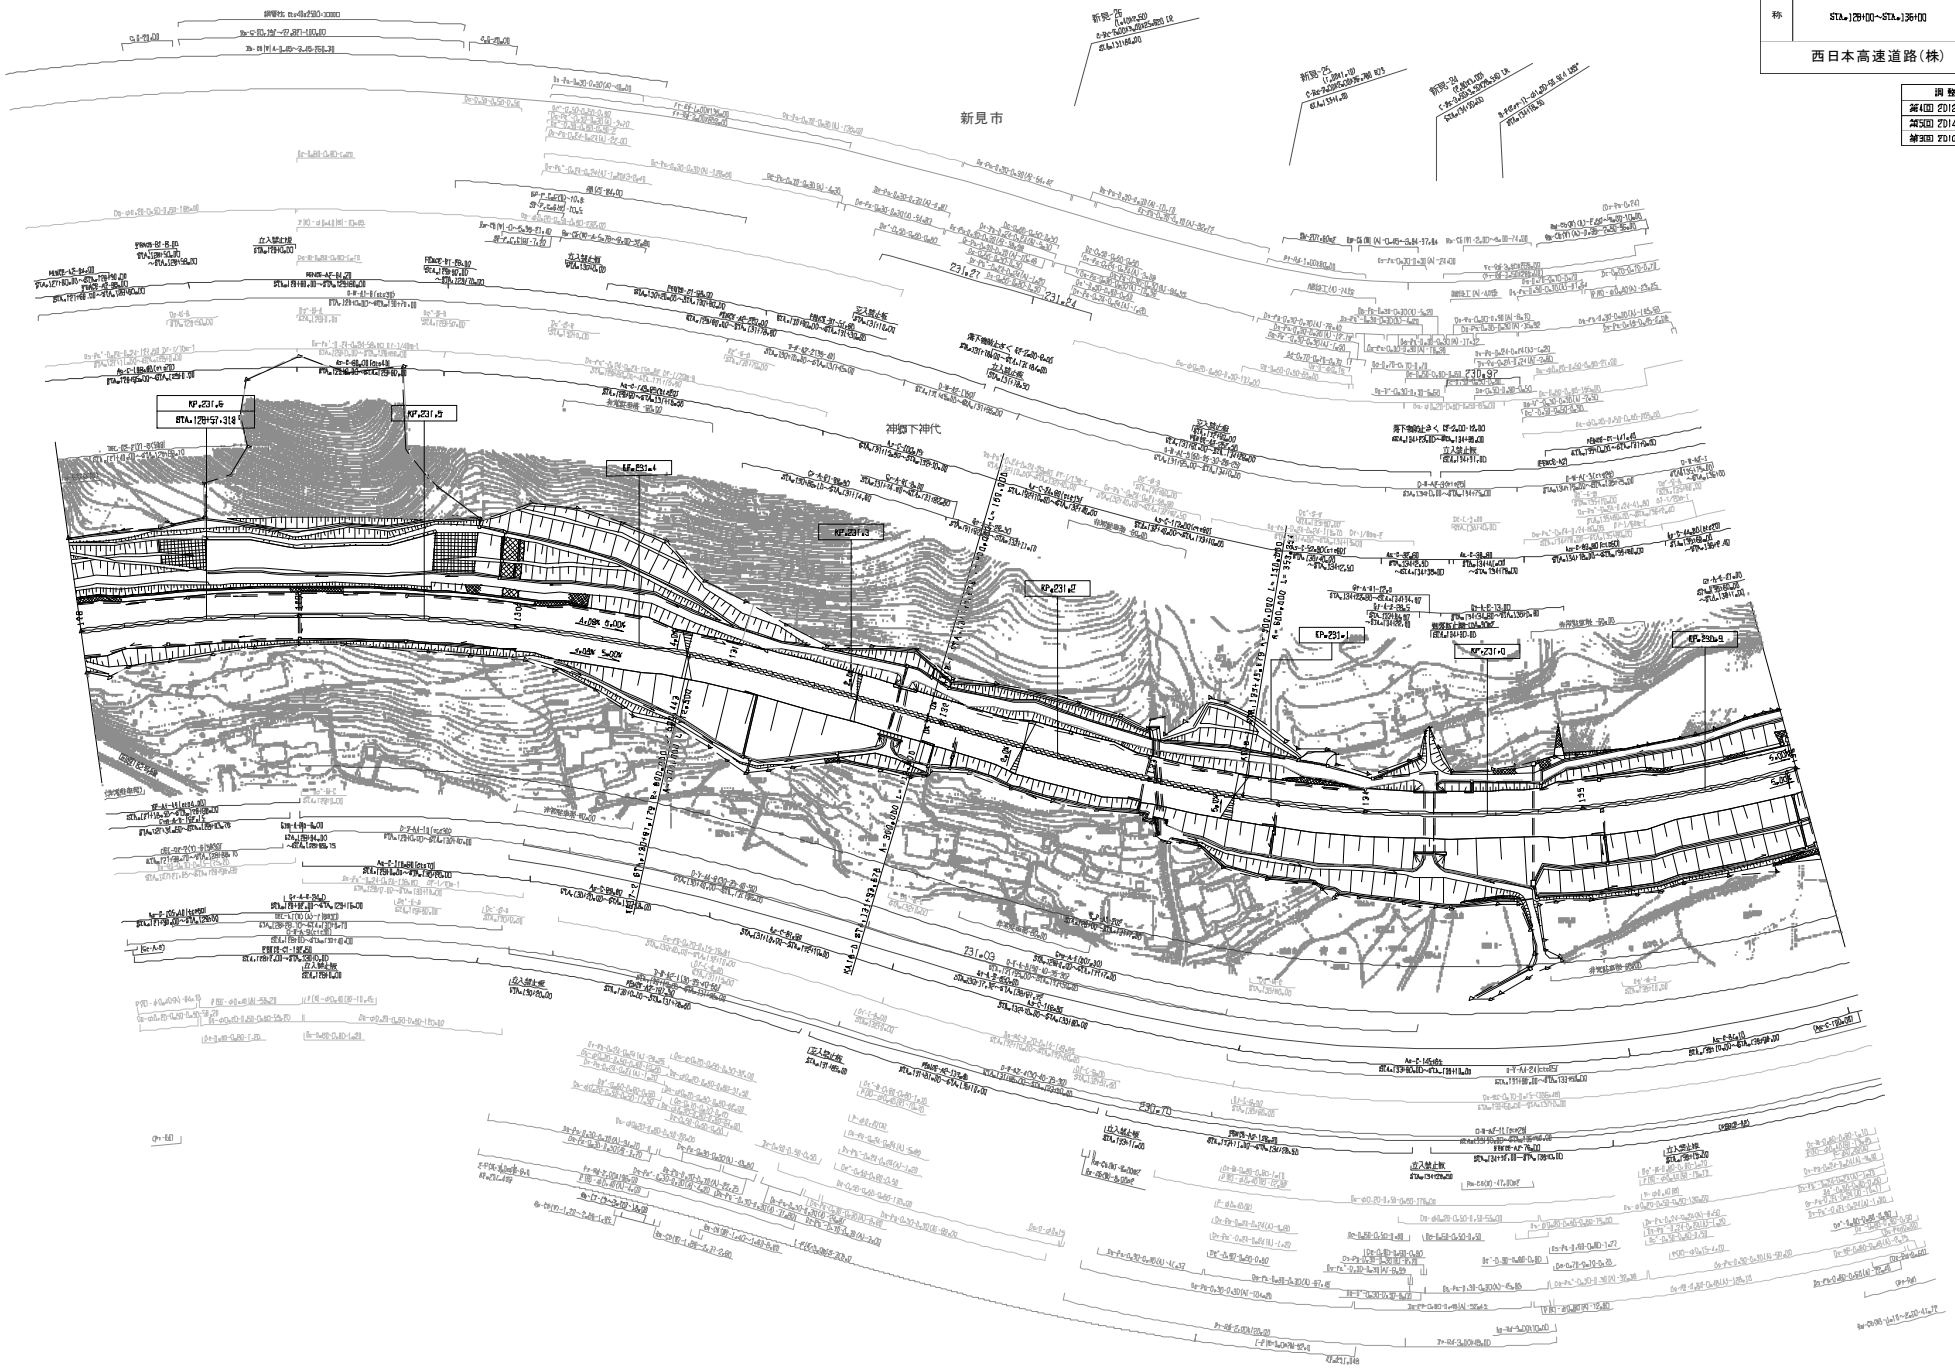

中国縦貫自動車道 中国自動車道（新見～東城）			—
工種	管理用平面図		—
名称	KP.230.857～KP.231.857 STA.∗128+00～STA.∗136+00	縮尺 1/1000	13 32
西日本高速道路(株)　中国支社			

調整年月	摘要
第4回 2012年3月	
第5回 2014年3月	
第6回 2016年3月	

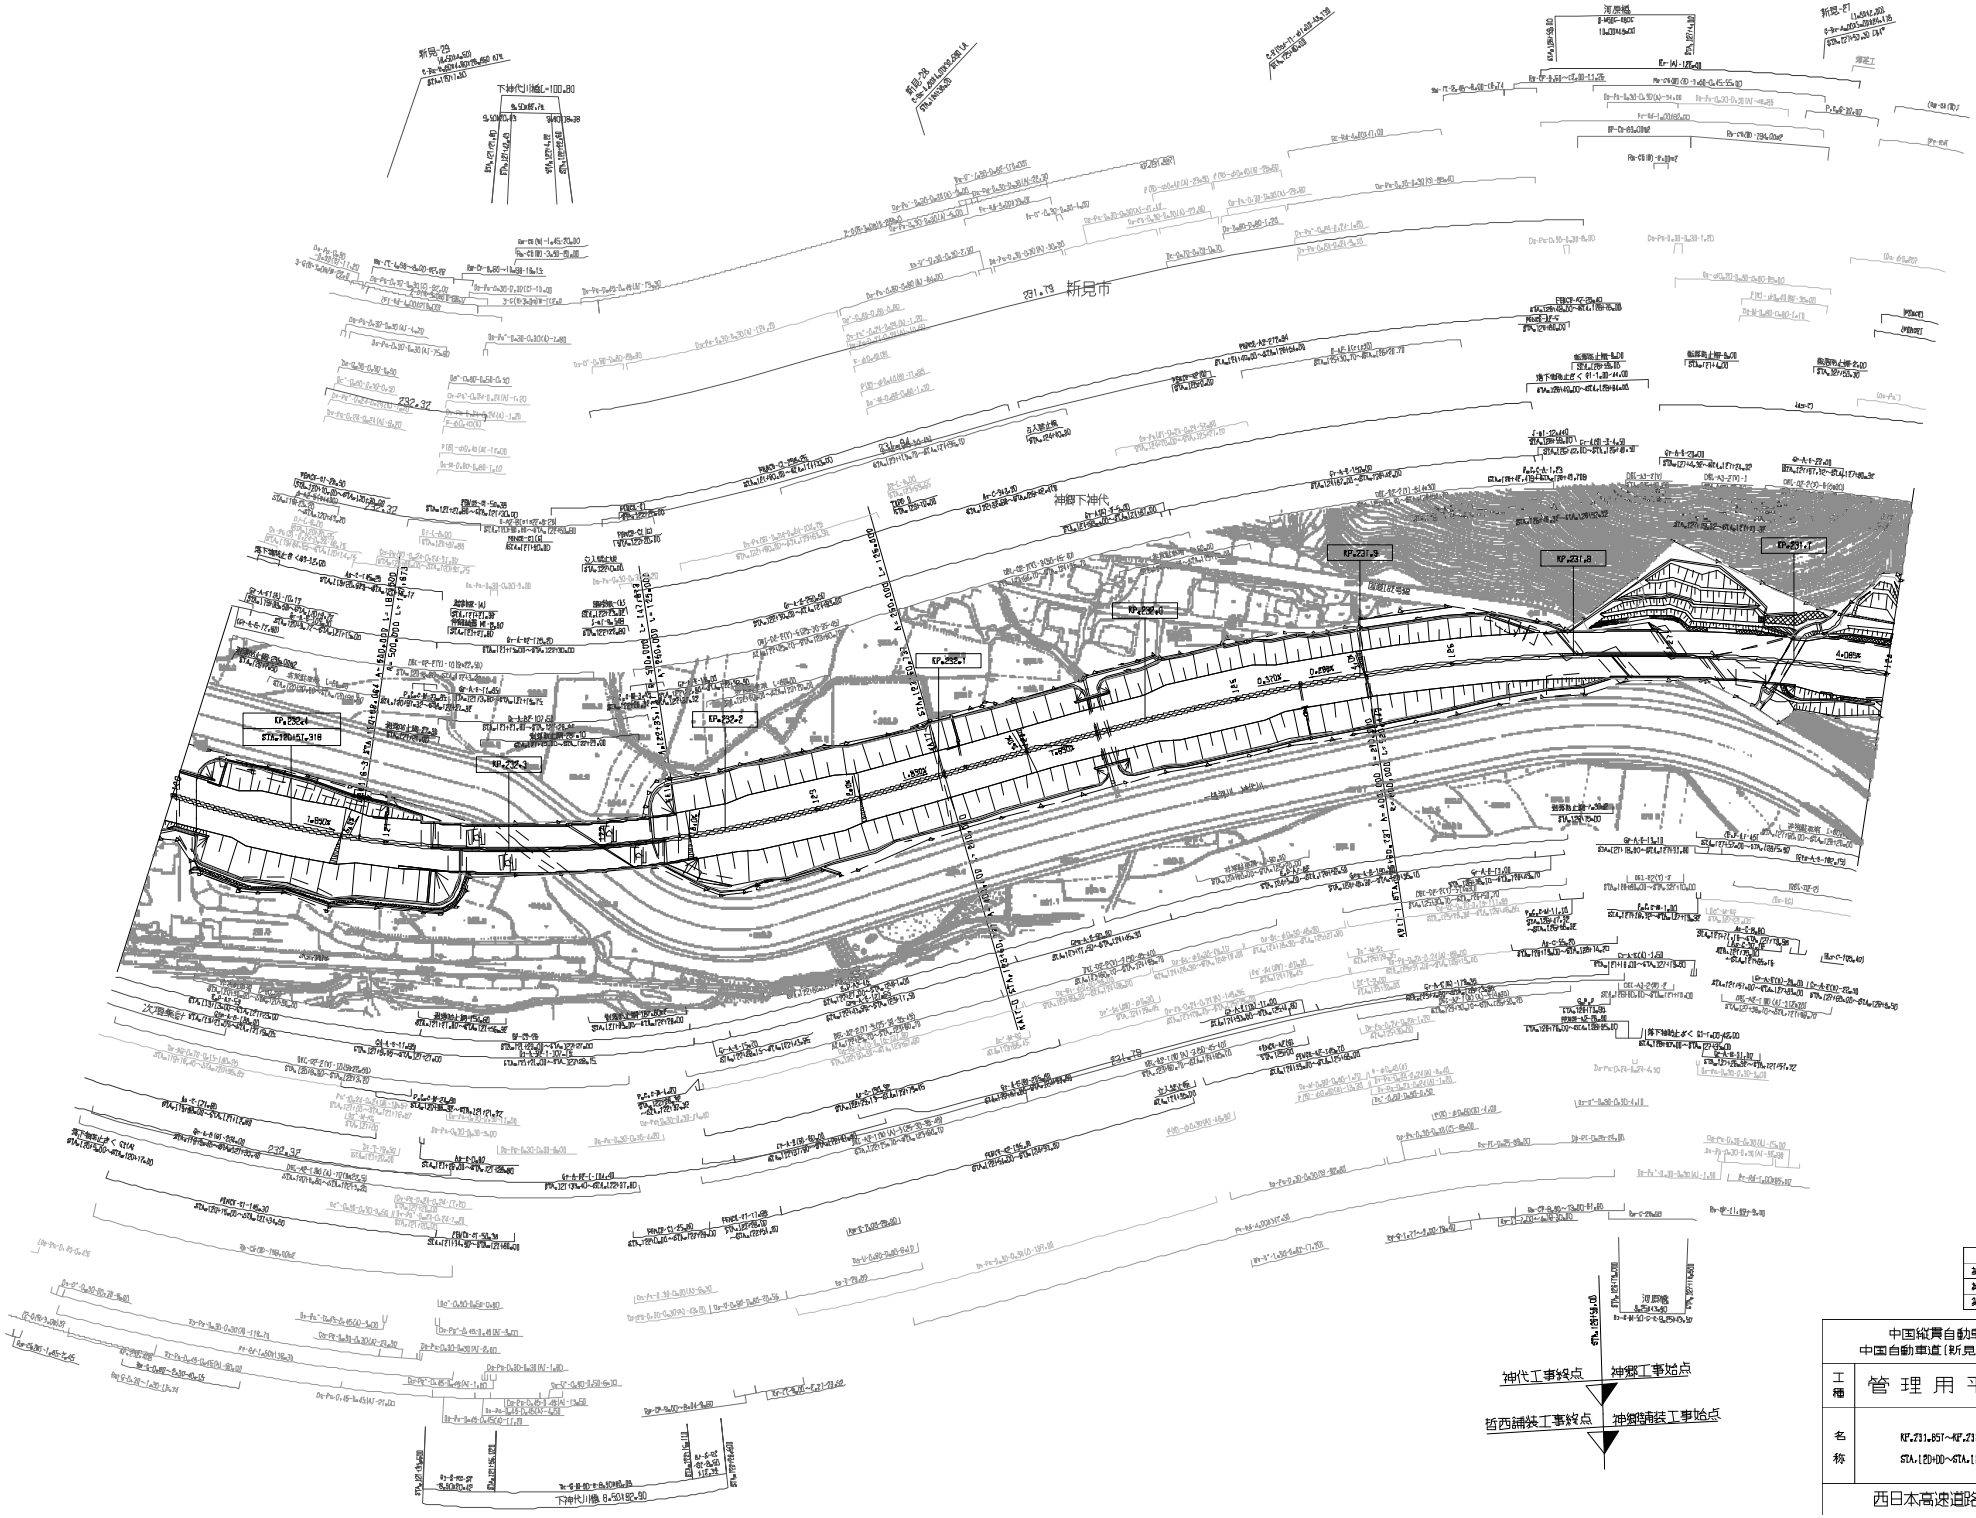

図番	図面名	縮尺	備考
第8回	2020年03月		
第9回	2021年03月		
第10回	2022年03月		

中国縦貫自動車道 中国自動車道（新見～東城）			—
工種	管理用平面図		—
名称	KP.231.857～KP.232.457 STA.12D+00～STA.12B+00	縮尺 1/1000	14 32

西日本高速道路(株)　中国支社

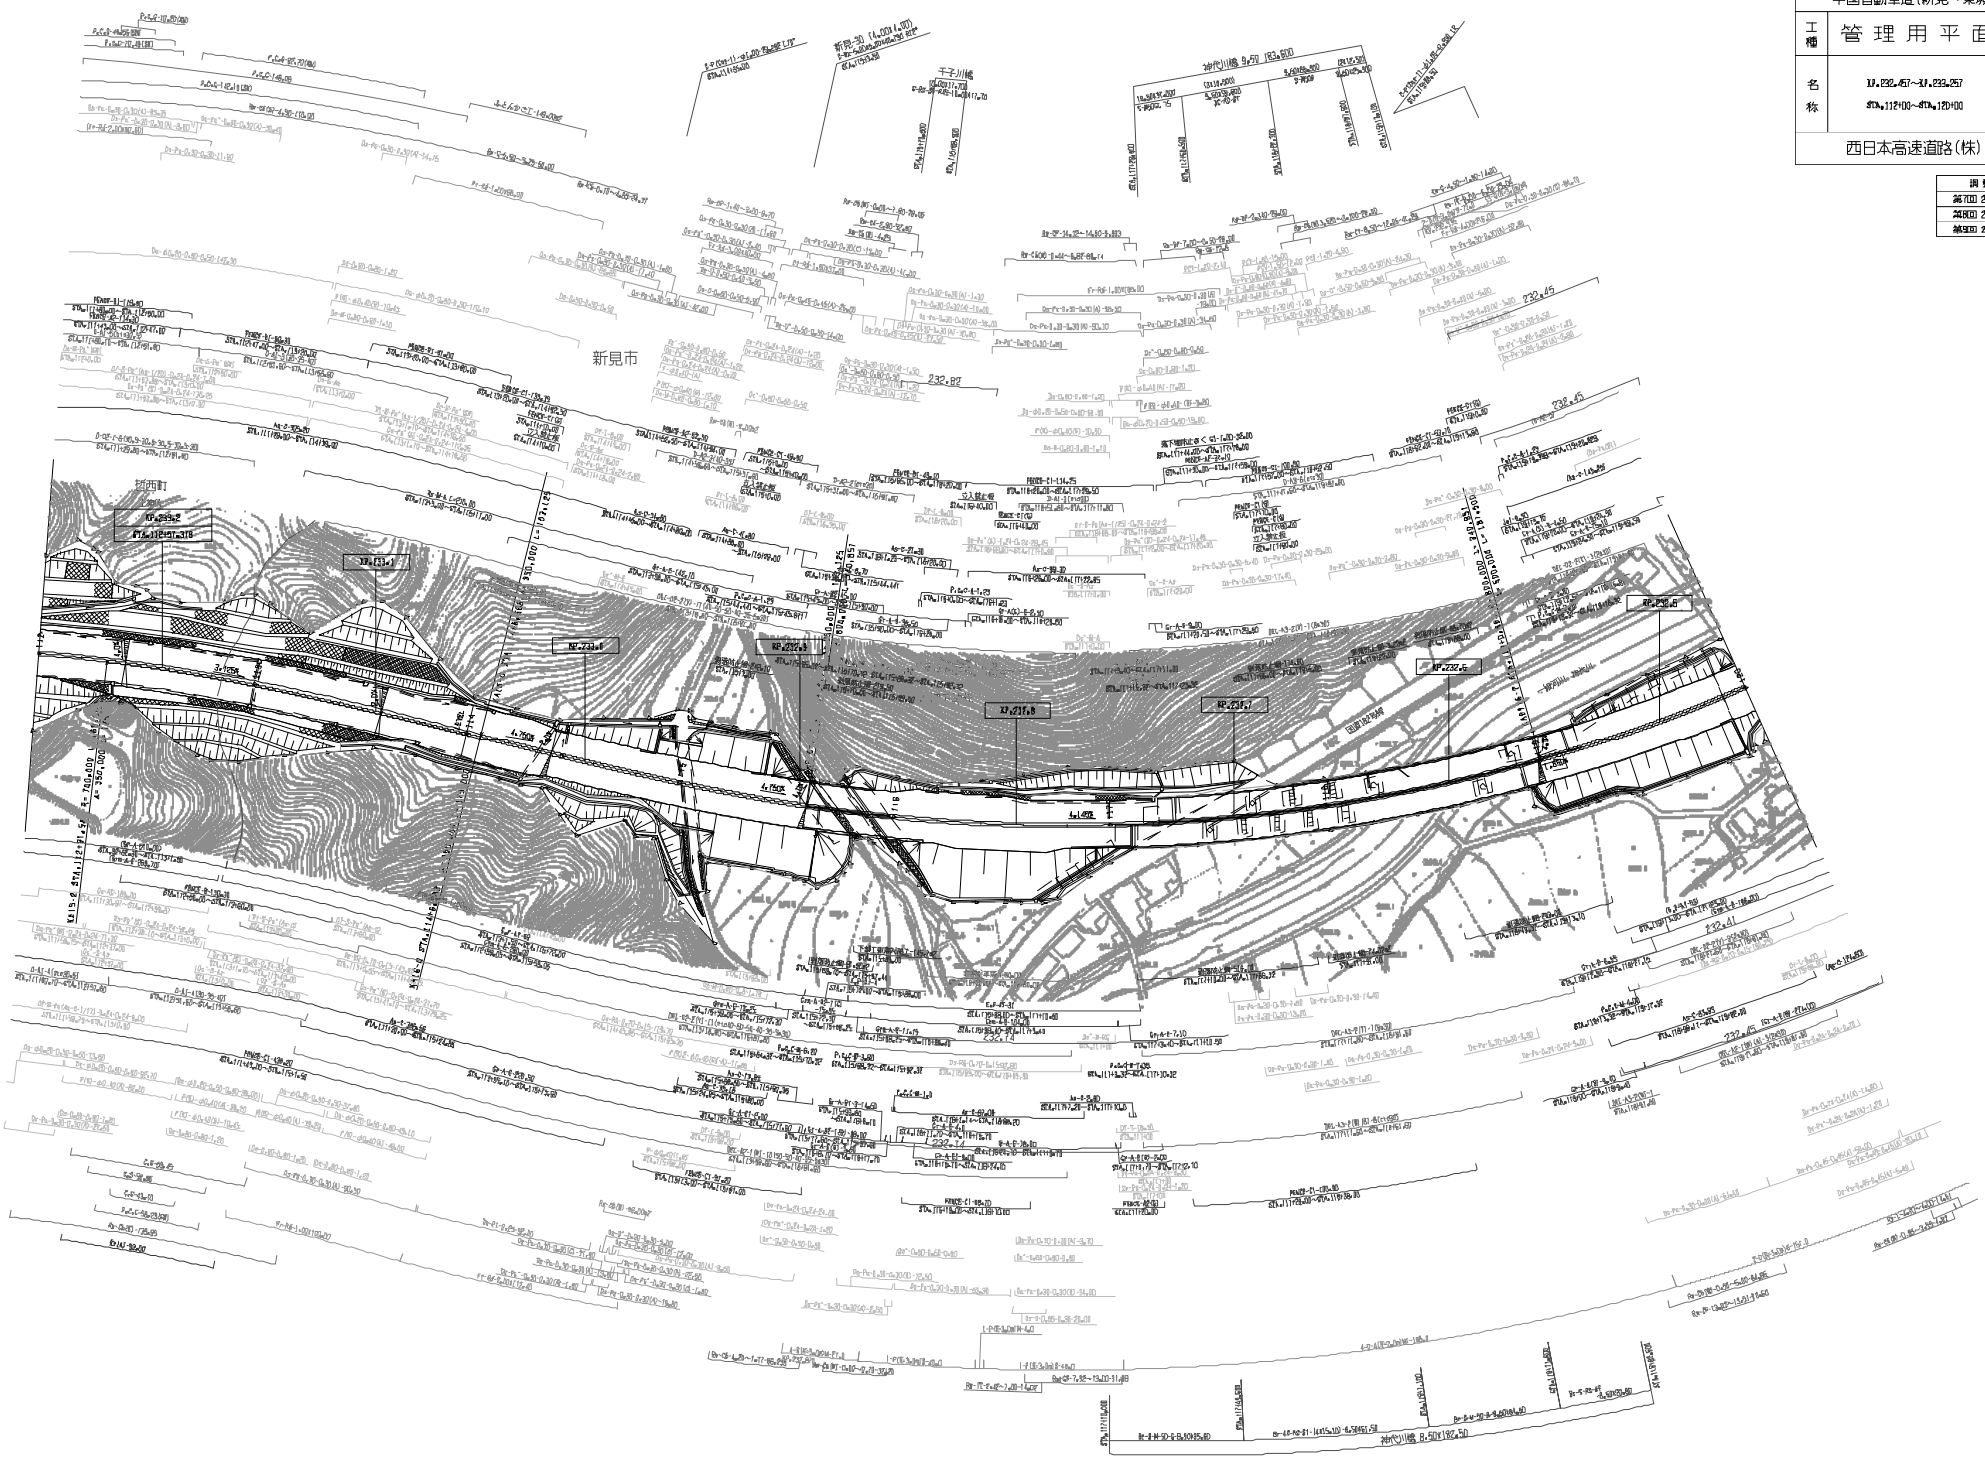

中国縦貫自動車道 中国自動車道(新見～東城)			—
工種	管理用平面図		—
名称	IP.232.457～IP.232.257 STA.112+00～STA.120+00	縮尺 1/1000	15 32
西日本高速道路(株)　中国支社			

調整年月	摘要
第1回 2020年03月	
第2回 2021年03月	
第3回 2022年03月	

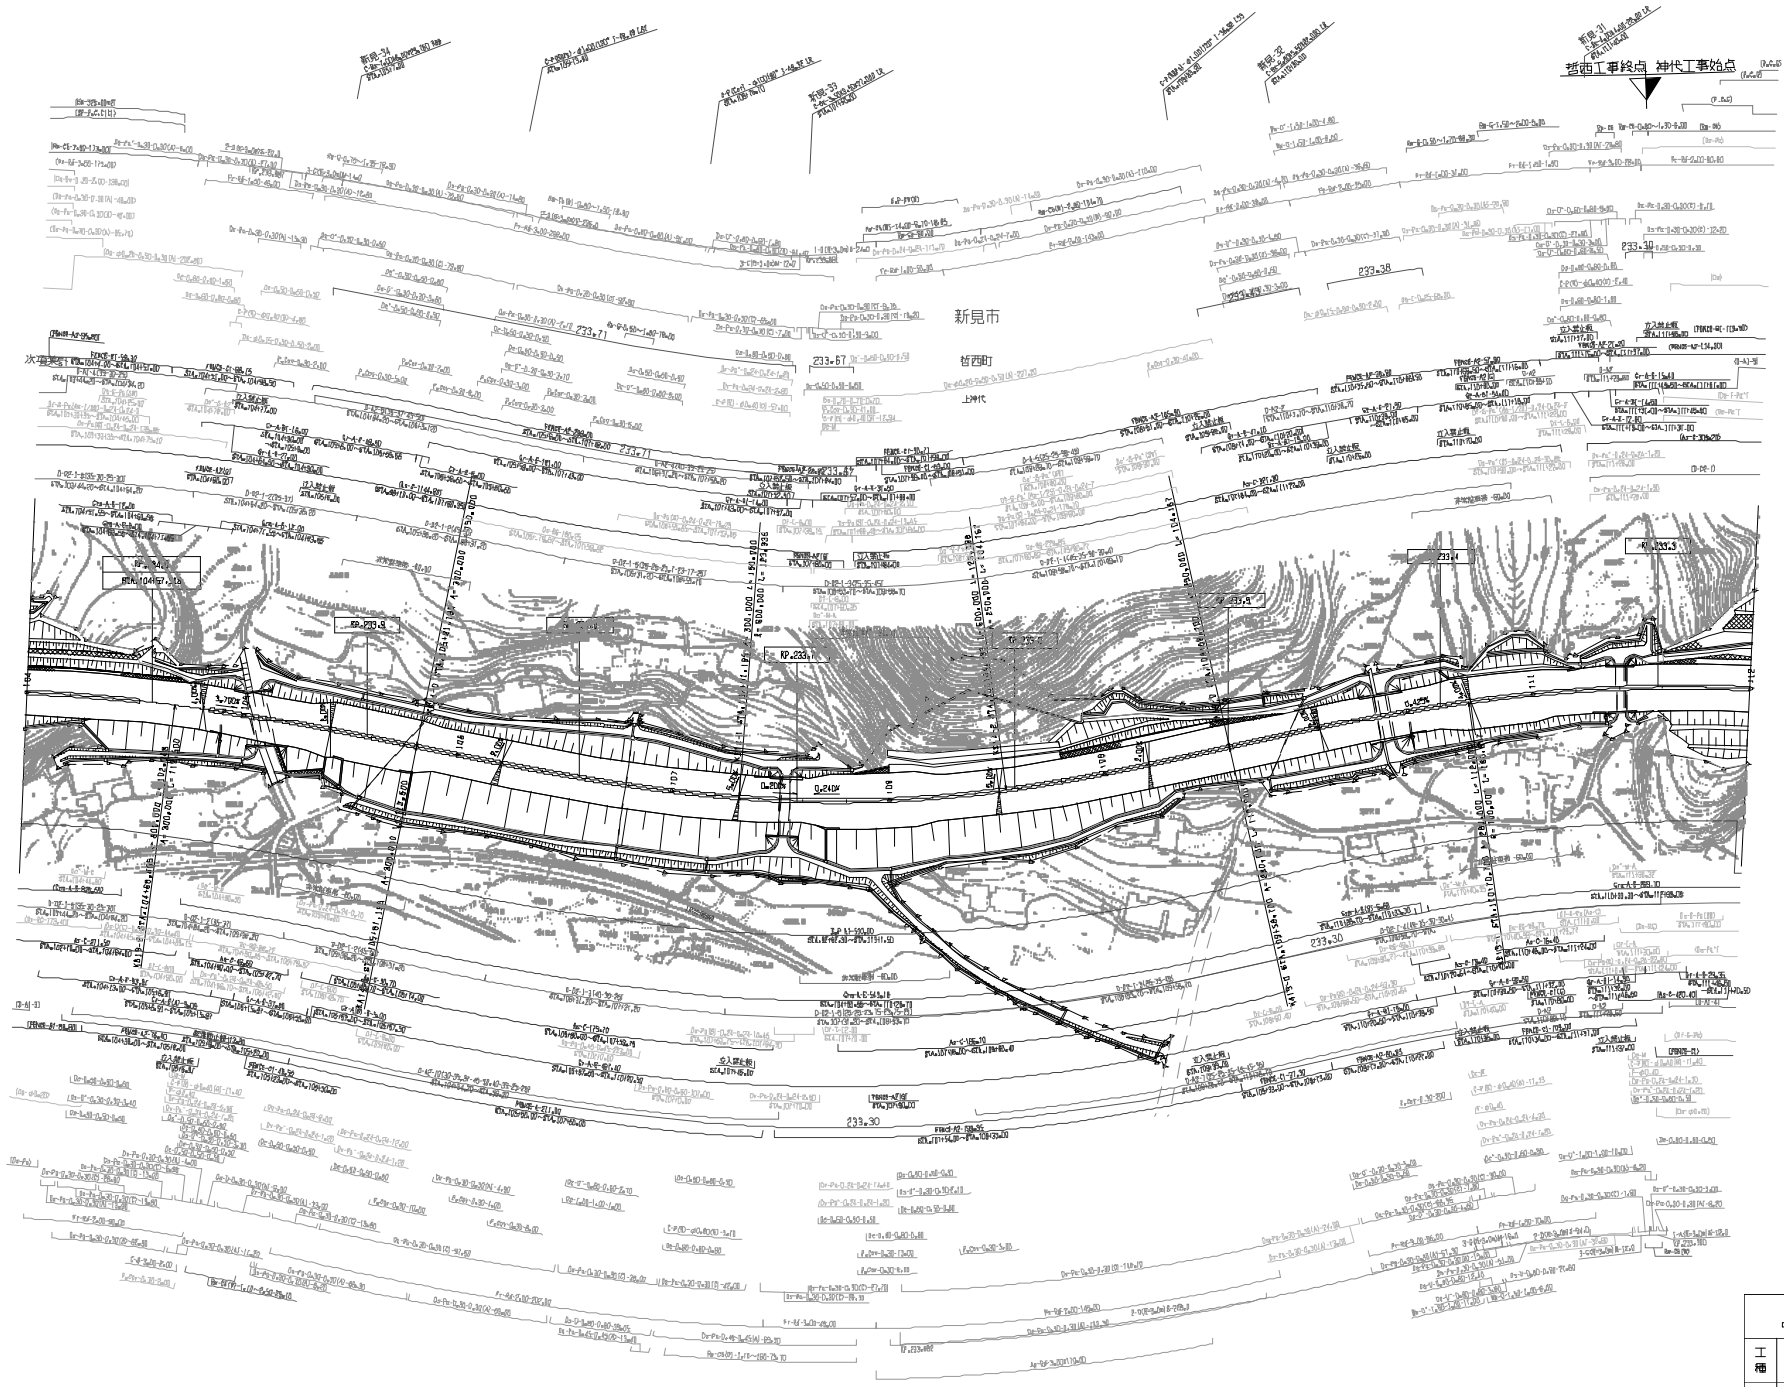

施 行 年 月	摘 要
第4回 2012年3月	
第5回 2019年3月	
第6回 2021年03月	

中国縦貫自動車道 中国自動車道（新見～東城）			—
工種	管 理 用 平 面 図		—
名称	KP.233.057～KP.234.057 STA.1041+00～STA.1117+00	縮尺 1/1000	16 32

西日本高速道路(株)　中国支社

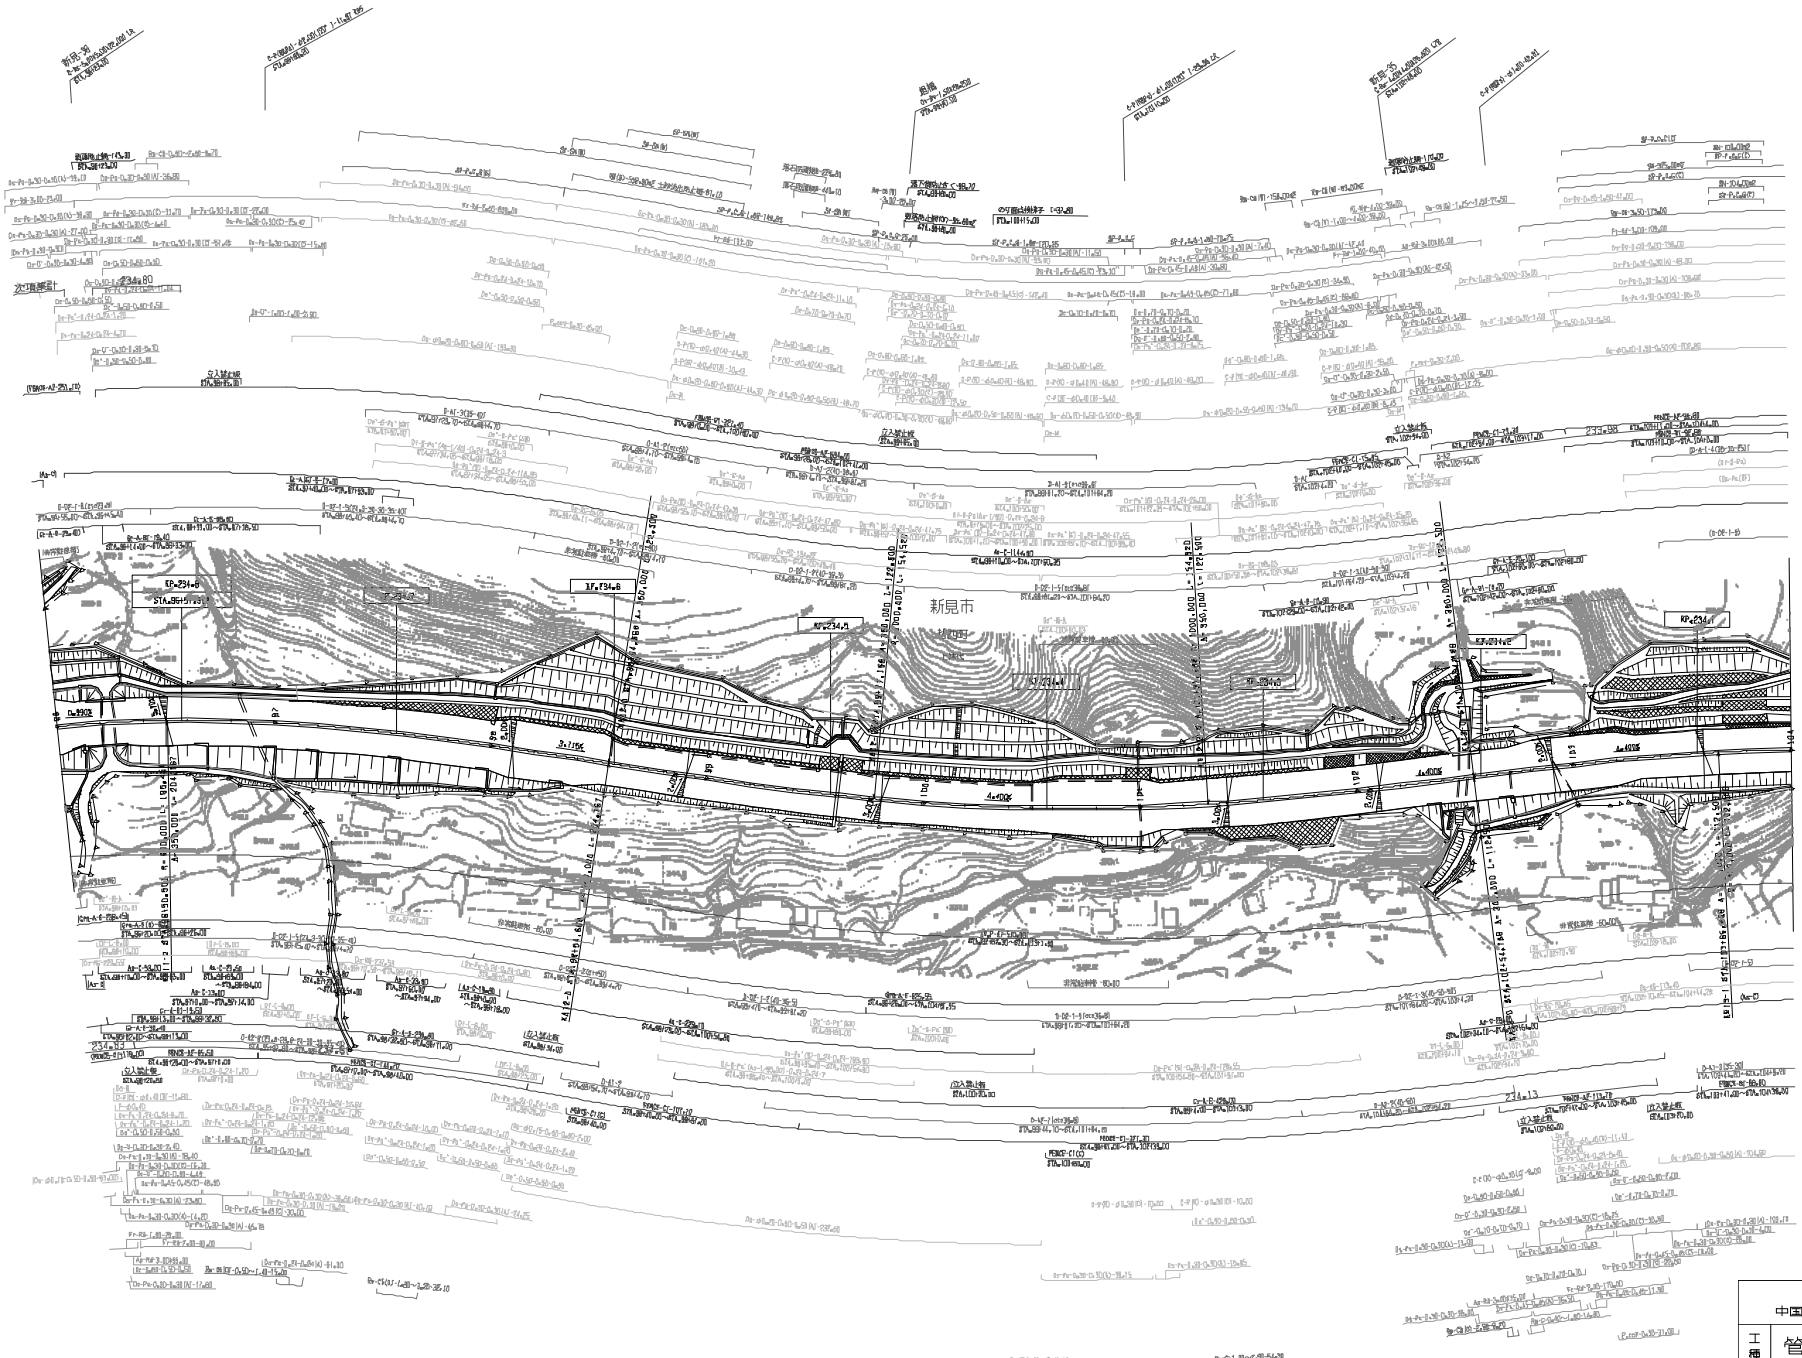

施行年月	摘要
第4回 2012年3月	
第5回 2020年03月	
第6回 2022年03月	

中国縦貫自動車道 中国自動車道（新見～東城）			—
工種	管理用平面図		—
名称	KP234.057～KP234.857 STA.95+00～STA.103+00	縮尺 1/1000	L7 32

西日本高速道路(株)　中国支社

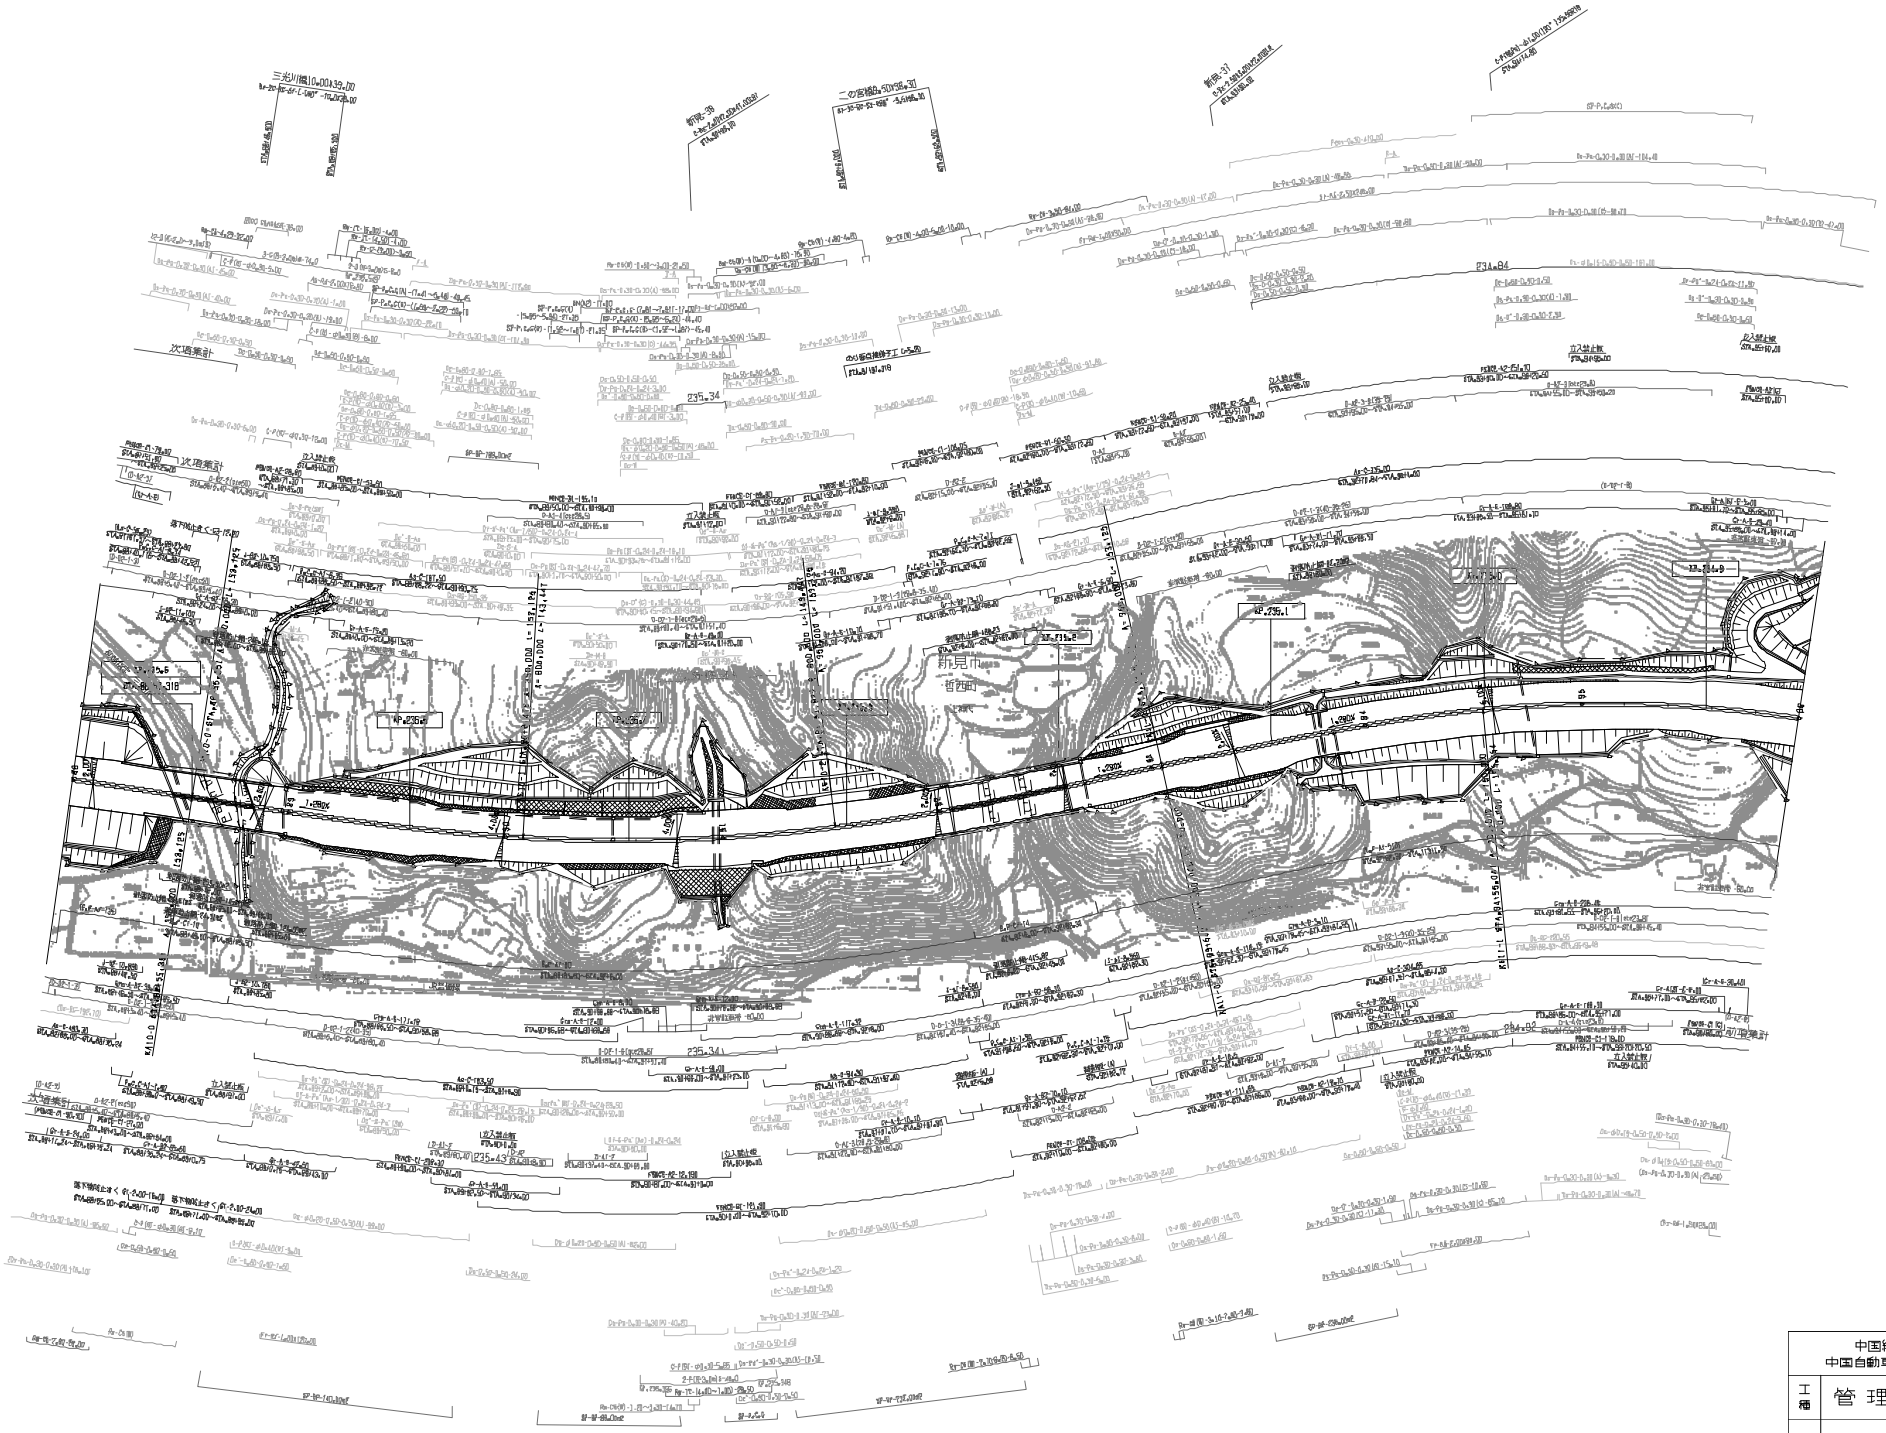

施 設 年 月	摘 要
第1回 2019年3月	
第2回 2019年3月	
第3回 2022年03月	

中国縦貫自動車道 中国自動車道（新見～東城）			—
工種	管理用平面図		—
名称	KP.234.857～KP.235.857 STA.3811D～STA.3911D	縮尺 1/1000	18 32

西日本高速道路(株)　中国支社

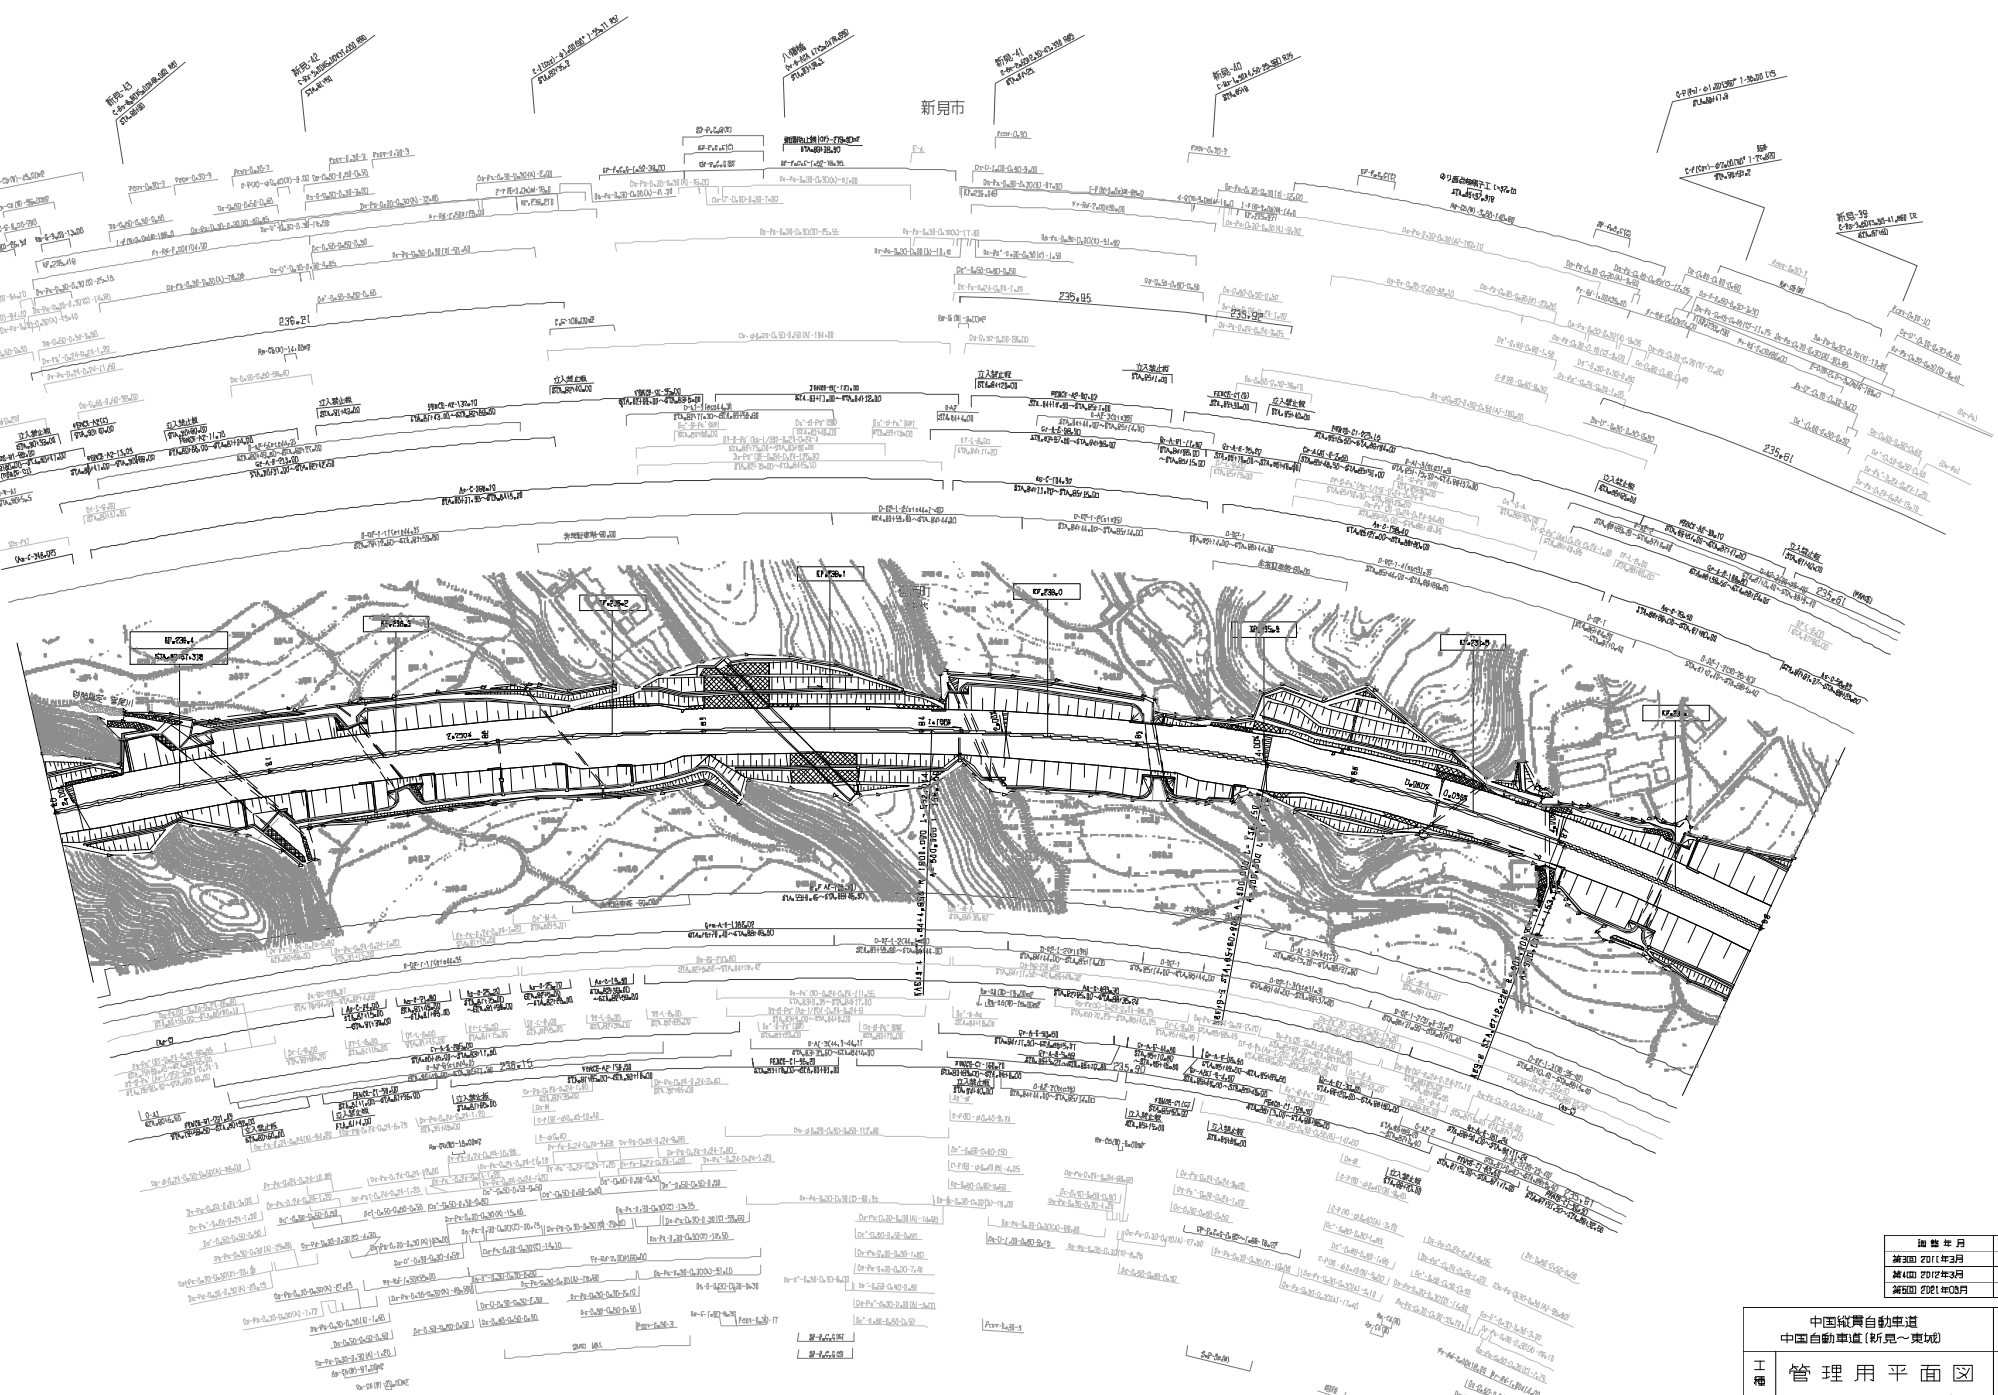

図面年月	摘要
第3回 2011年3月	
第4回 2012年3月	
第5回 2021年03月	

中国縦貫自動車道 中国自動車道（新見～東城）			—
工種	管理用平面図		—
名称	8F:735m857～8F:736m457 STA.80+00～STA.88+00	縮尺 1/1000	19 32

西日本高速道路(株)　中国支社

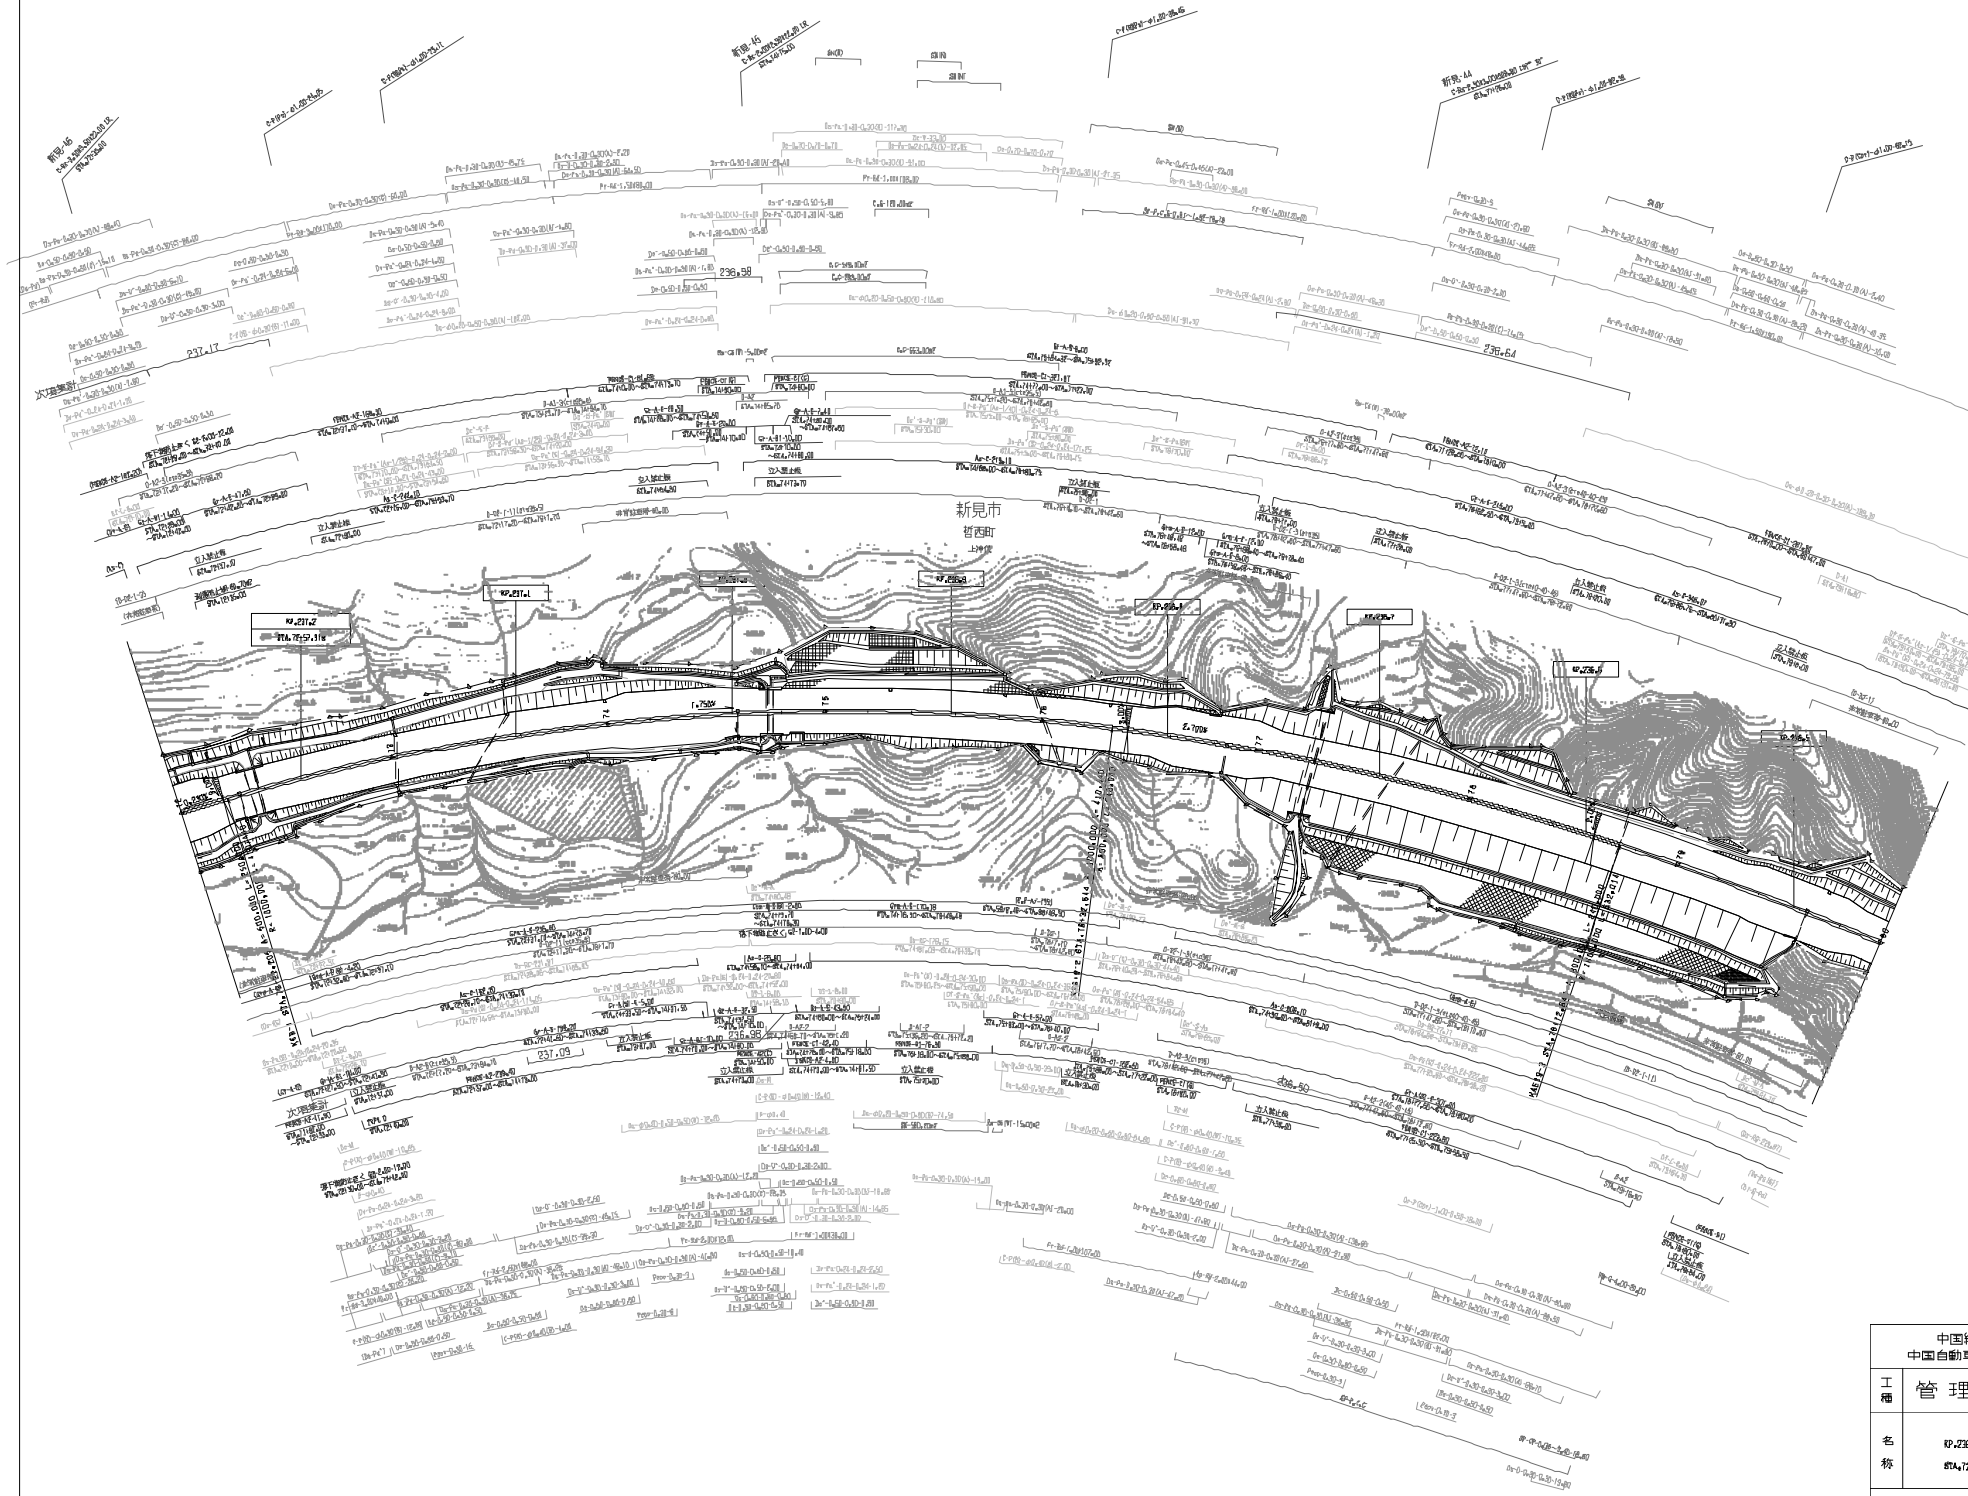

施 行 年 月	摘 要
第4回 2012年3月	
第5回 2014年3月	
第6回 2022年03月	

中国縦貫自動車道 中国自動車道（新見～東城）			—
工種	管理用平面図		—
名称	KP.236.457～KP.237.857 STA.7210～STA.8040	縮尺 1/1000	20 32

西日本高速道路(株)　中国支社

中国縦貫自動車道 中国自動車道（新見～東城）			—
工種	管理用平面図		—
名称	KP.F37.257～KP.F38.057 STA.84+00～STA.92+00	縮尺 1/1000	21 32
西日本高速道路(株)　中国支社			

調整年月	摘要
第6回 2019年3月	
第7回 2021年03月	
第8回 2027年03月	

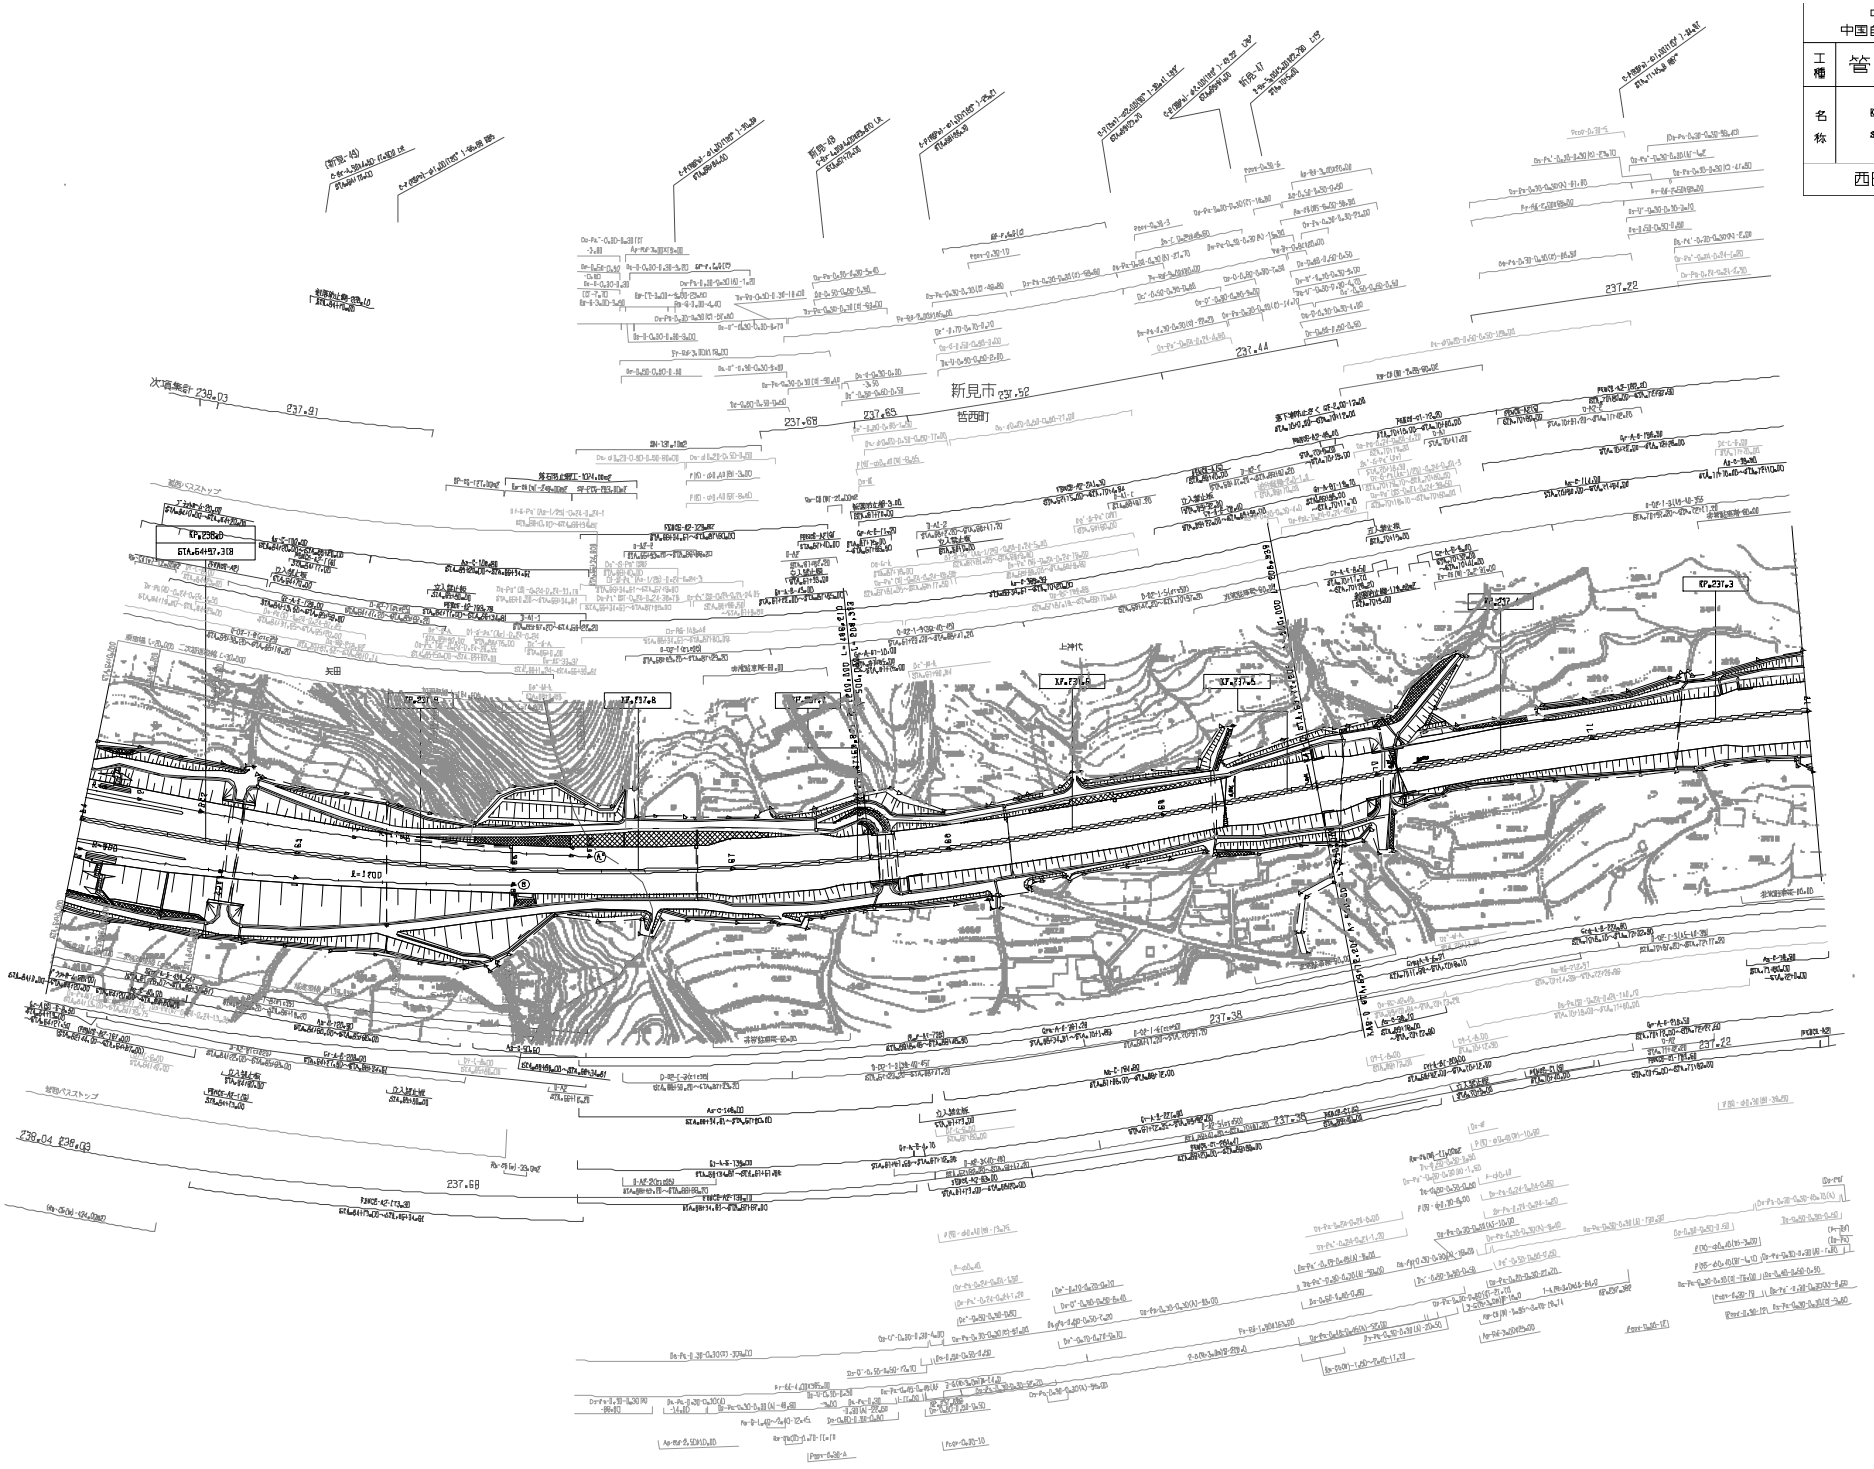

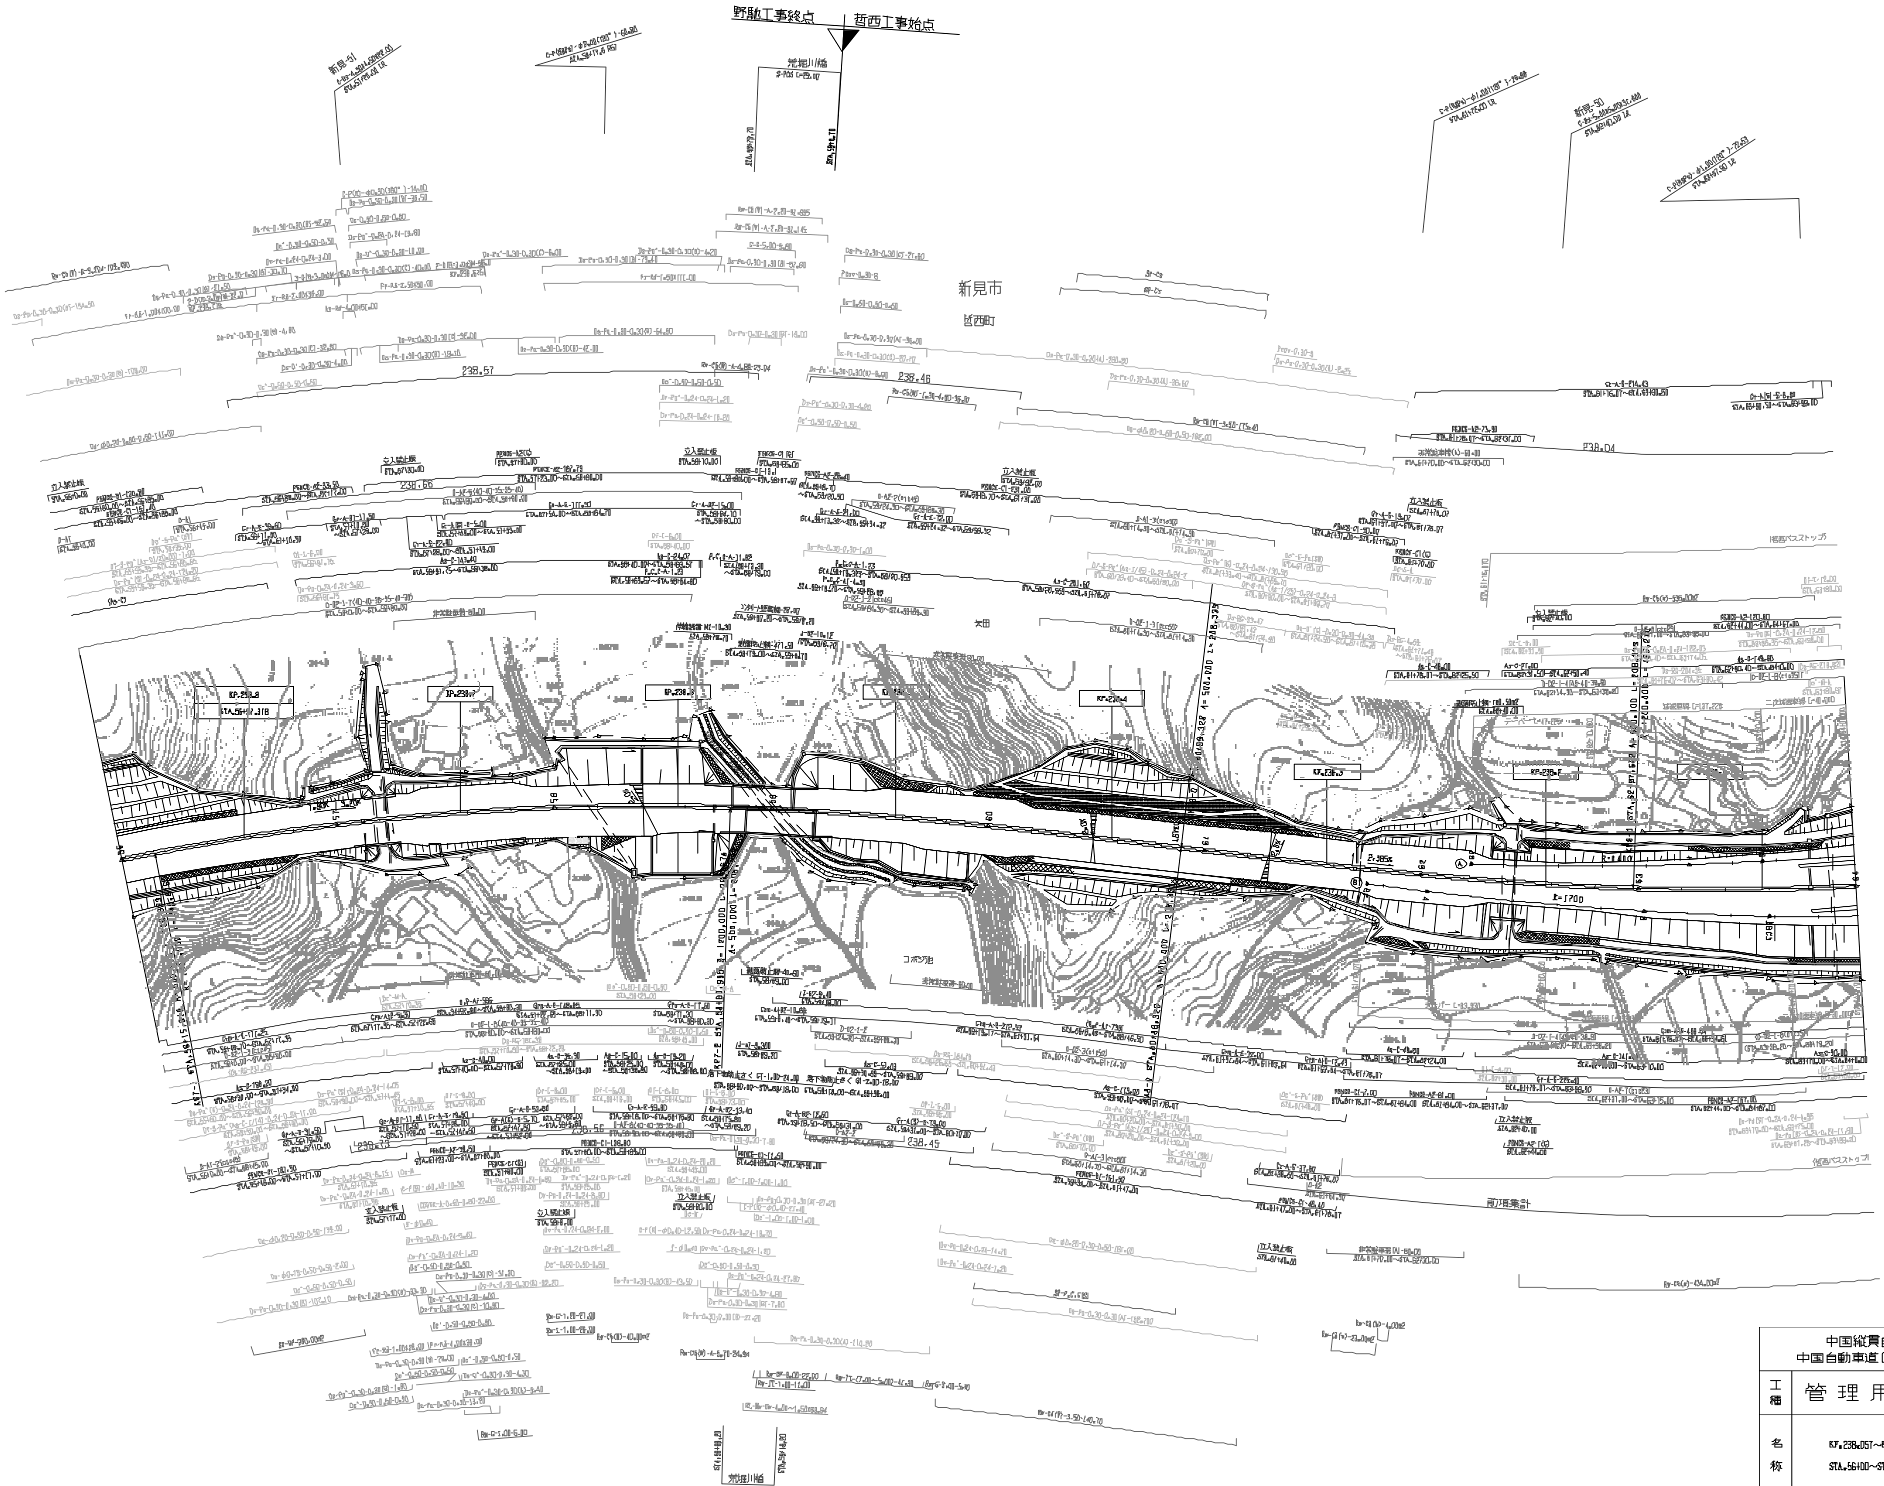

調整年月	摘要
第5回 2014年3月	
第6回 2016年3月	
第7回 2022年03月	

中国縦貫自動車道 中国自動車道(新見～東城)			—
工種	管理用平面図		—
名称	KP.238.057～KP.238.857 STA.56+00～STA.64+00	縮尺 1/1000	22/32
西日本高速道路(株)　中国支社			

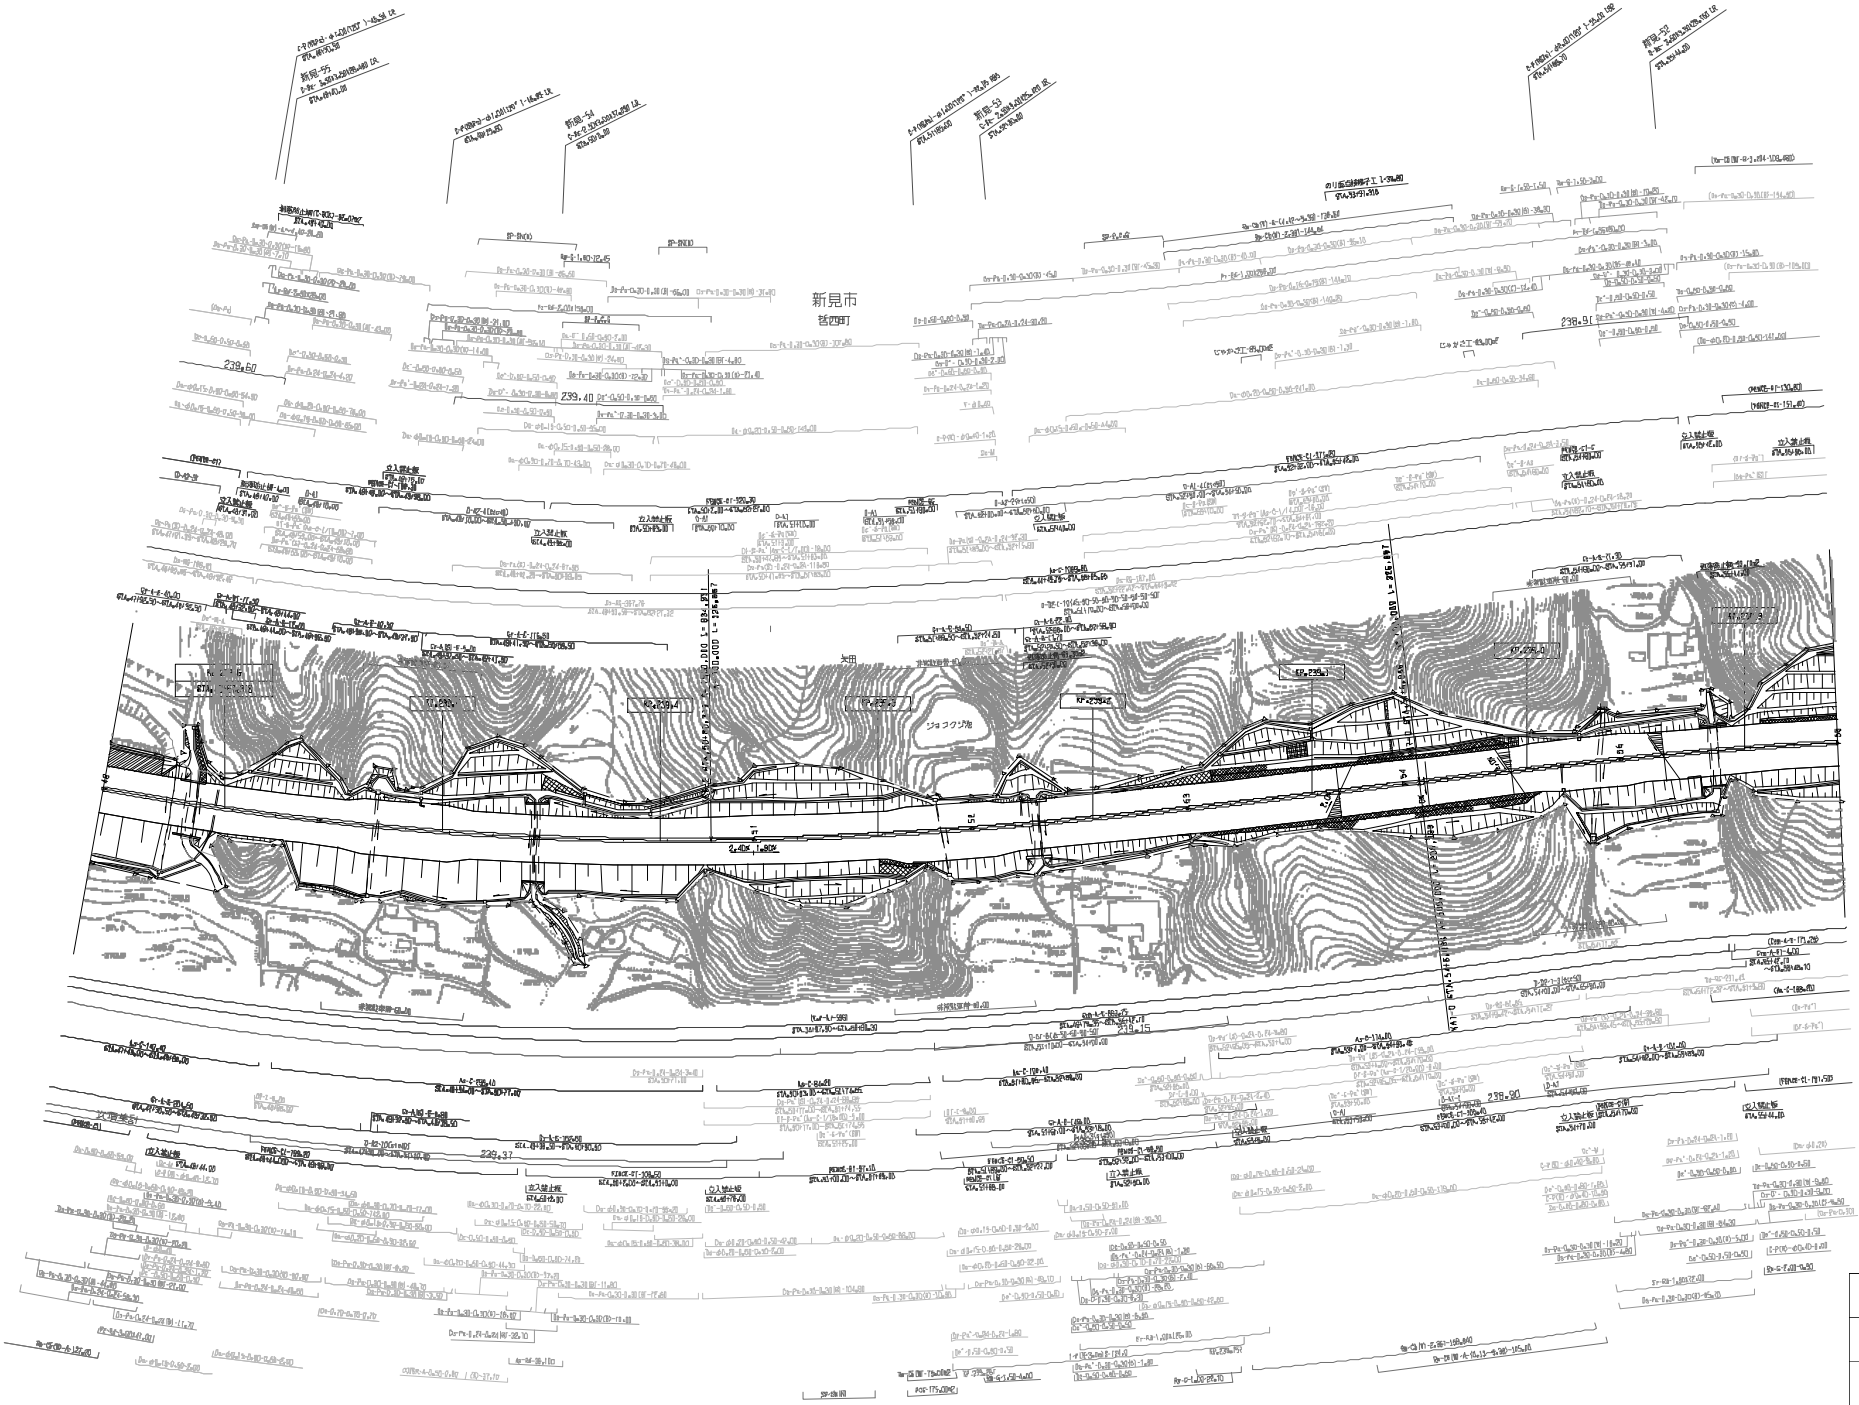

施 行 年 月	摘 要
第4回 2012年3月	
第5回 2014年3月	
第6回 2016年3月	

中国縦貫自動車道 中国自動車道（新見～東城）		—
工種	管理用平面図	—
名称	KP.238.857～KP.239.857 STA.46+10～STA.56+10	縮尺 1/1000

23
32

西日本高速道路(株)　中国支社

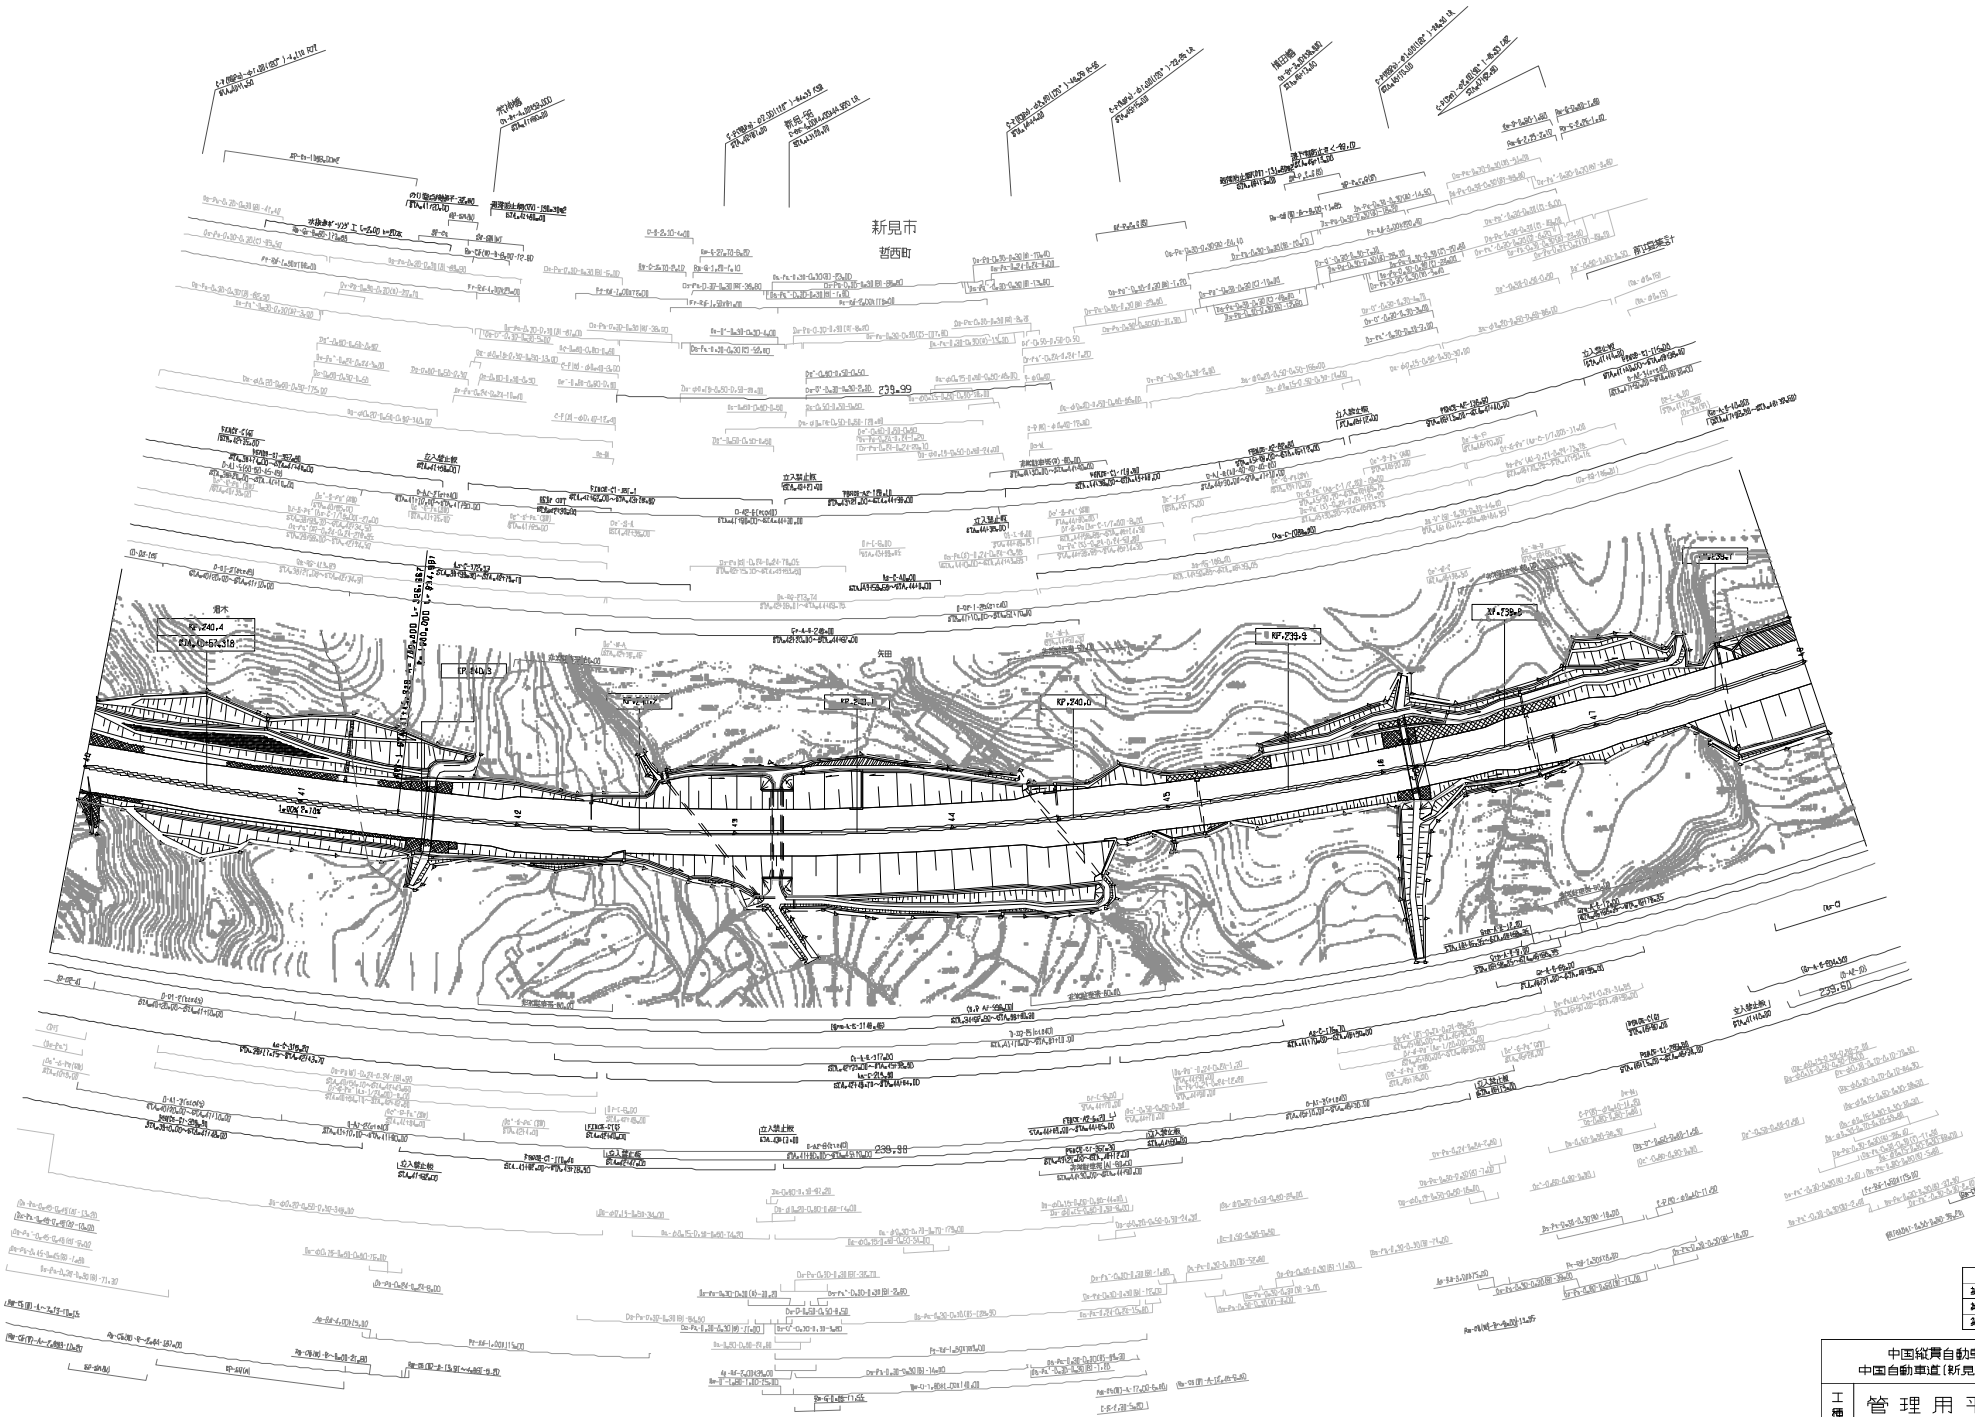

施 設 年 月	摘 要
第4回 2017年3月	
第5回 2019年3月	
第6回 2021年03月	

中国縦貫自動車道 中国自動車道（新見～東城）			—
工種	管 理 用 平 面 図		—
名称	KP.239.657～KP.240.457 STA.40H00～STA.41H00	縮尺 1/1000	24 32

西日本高速道路(株)　中国支社

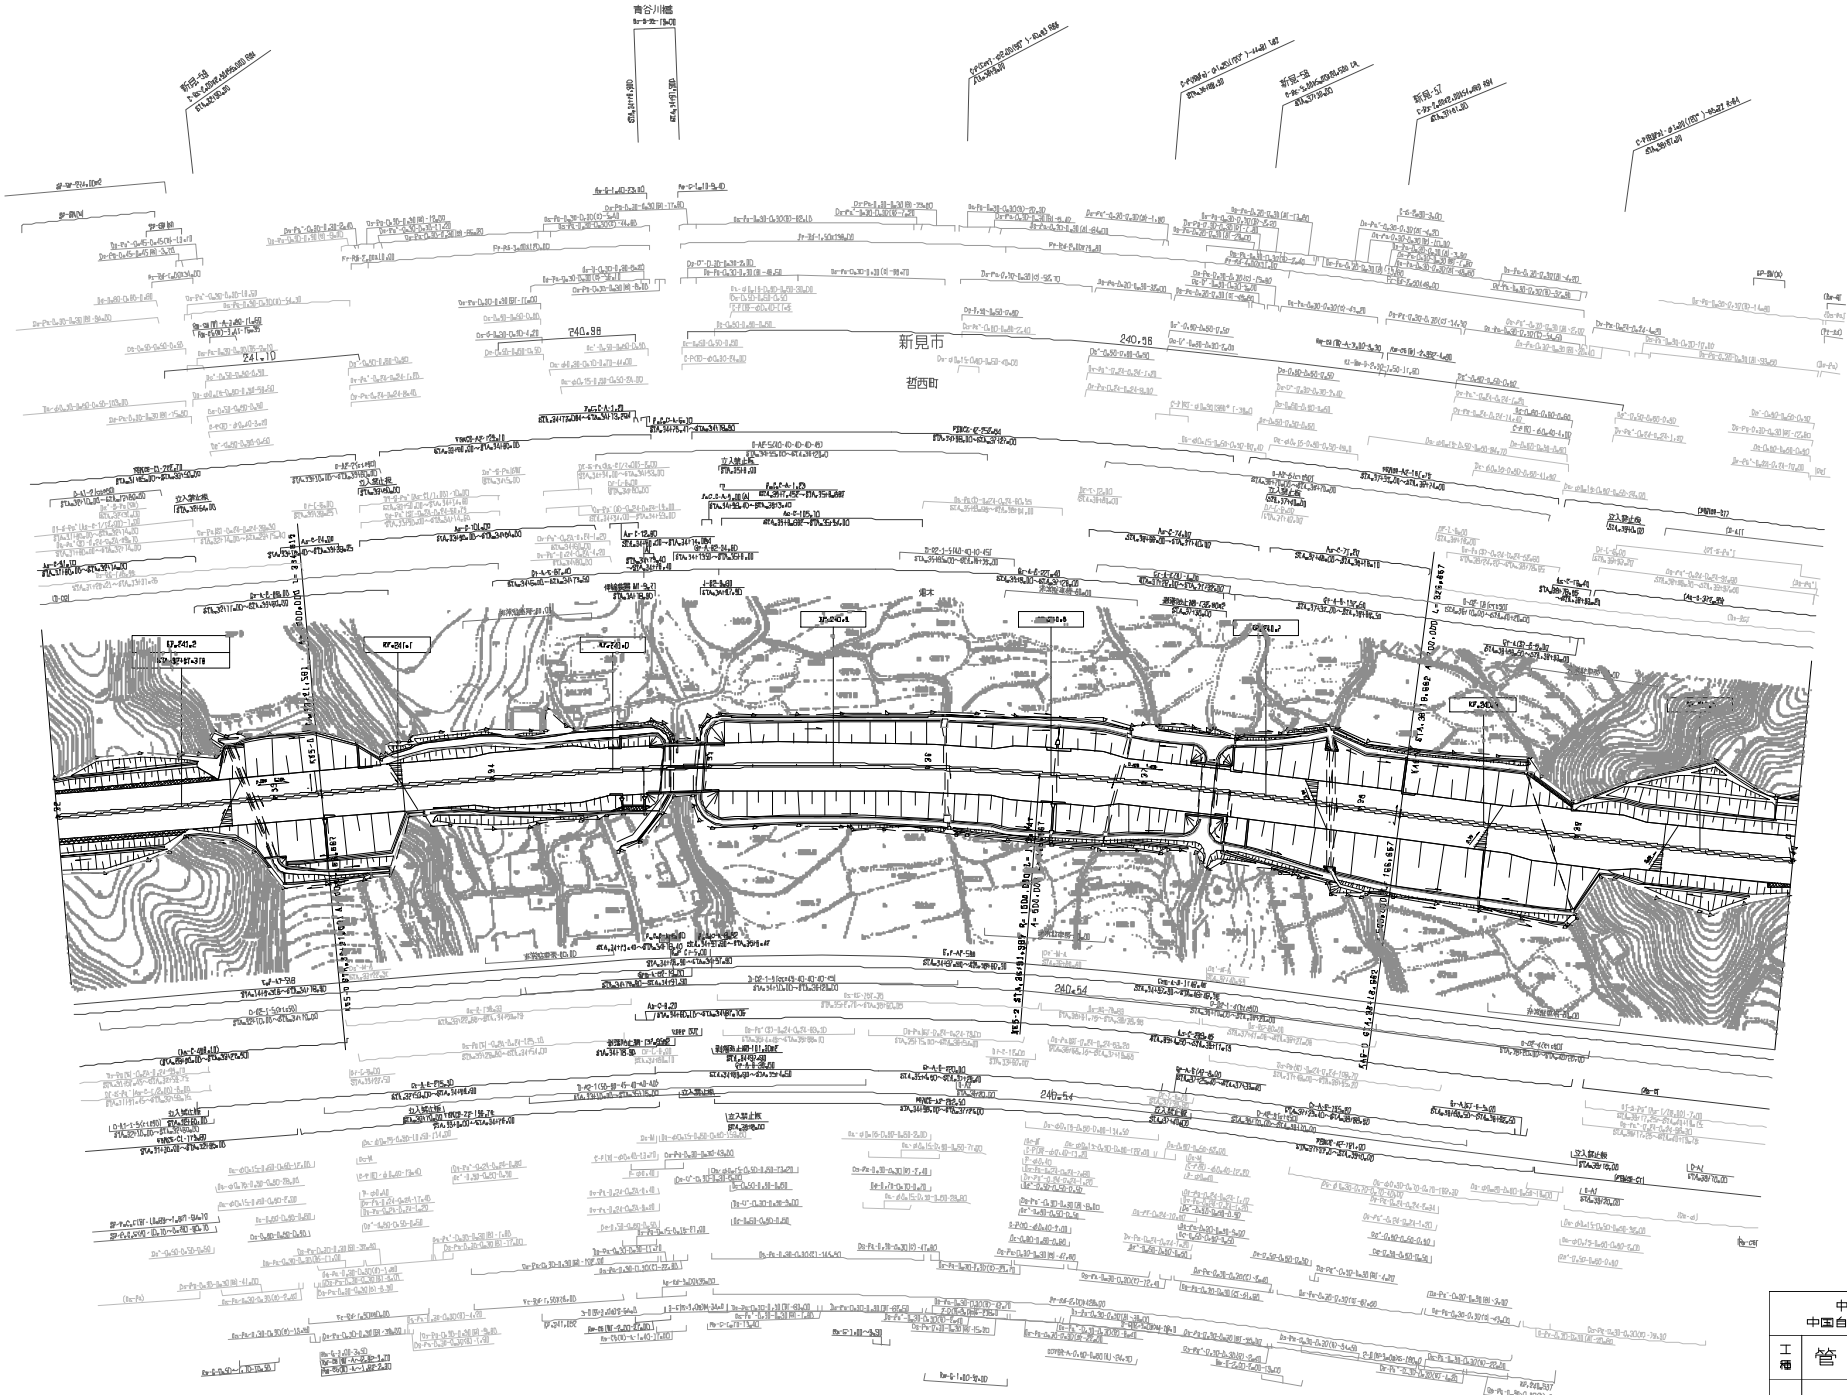

施 行 年 月	摘 要
第4回 2012年3月	
第5回 2014年3月	
第8回 2021年03月	

中国縦貫自動車道 中国自動車道（新見～東城）			—
工種	管理用平面図		—
名称	(P.241.457)～(P.241.257) STA.32+00～STA.40+00	縮尺 1/1000	25 32

西日本高速道路(株)　中国支社

中国縦貫自動車道 中国自動車道（新見～東城）		—
工種	管理用平面図	—
名称	NF-Z41-257～NF-Z42-057 GTA-Z4100～GTA-Z4100	縮尺 1/1000	26/32
西日本高速道路（株）　中国支社		

調整年月	摘要
第5回 2014年3月	
第6回 2019年3月	
第7回 2022年03月	

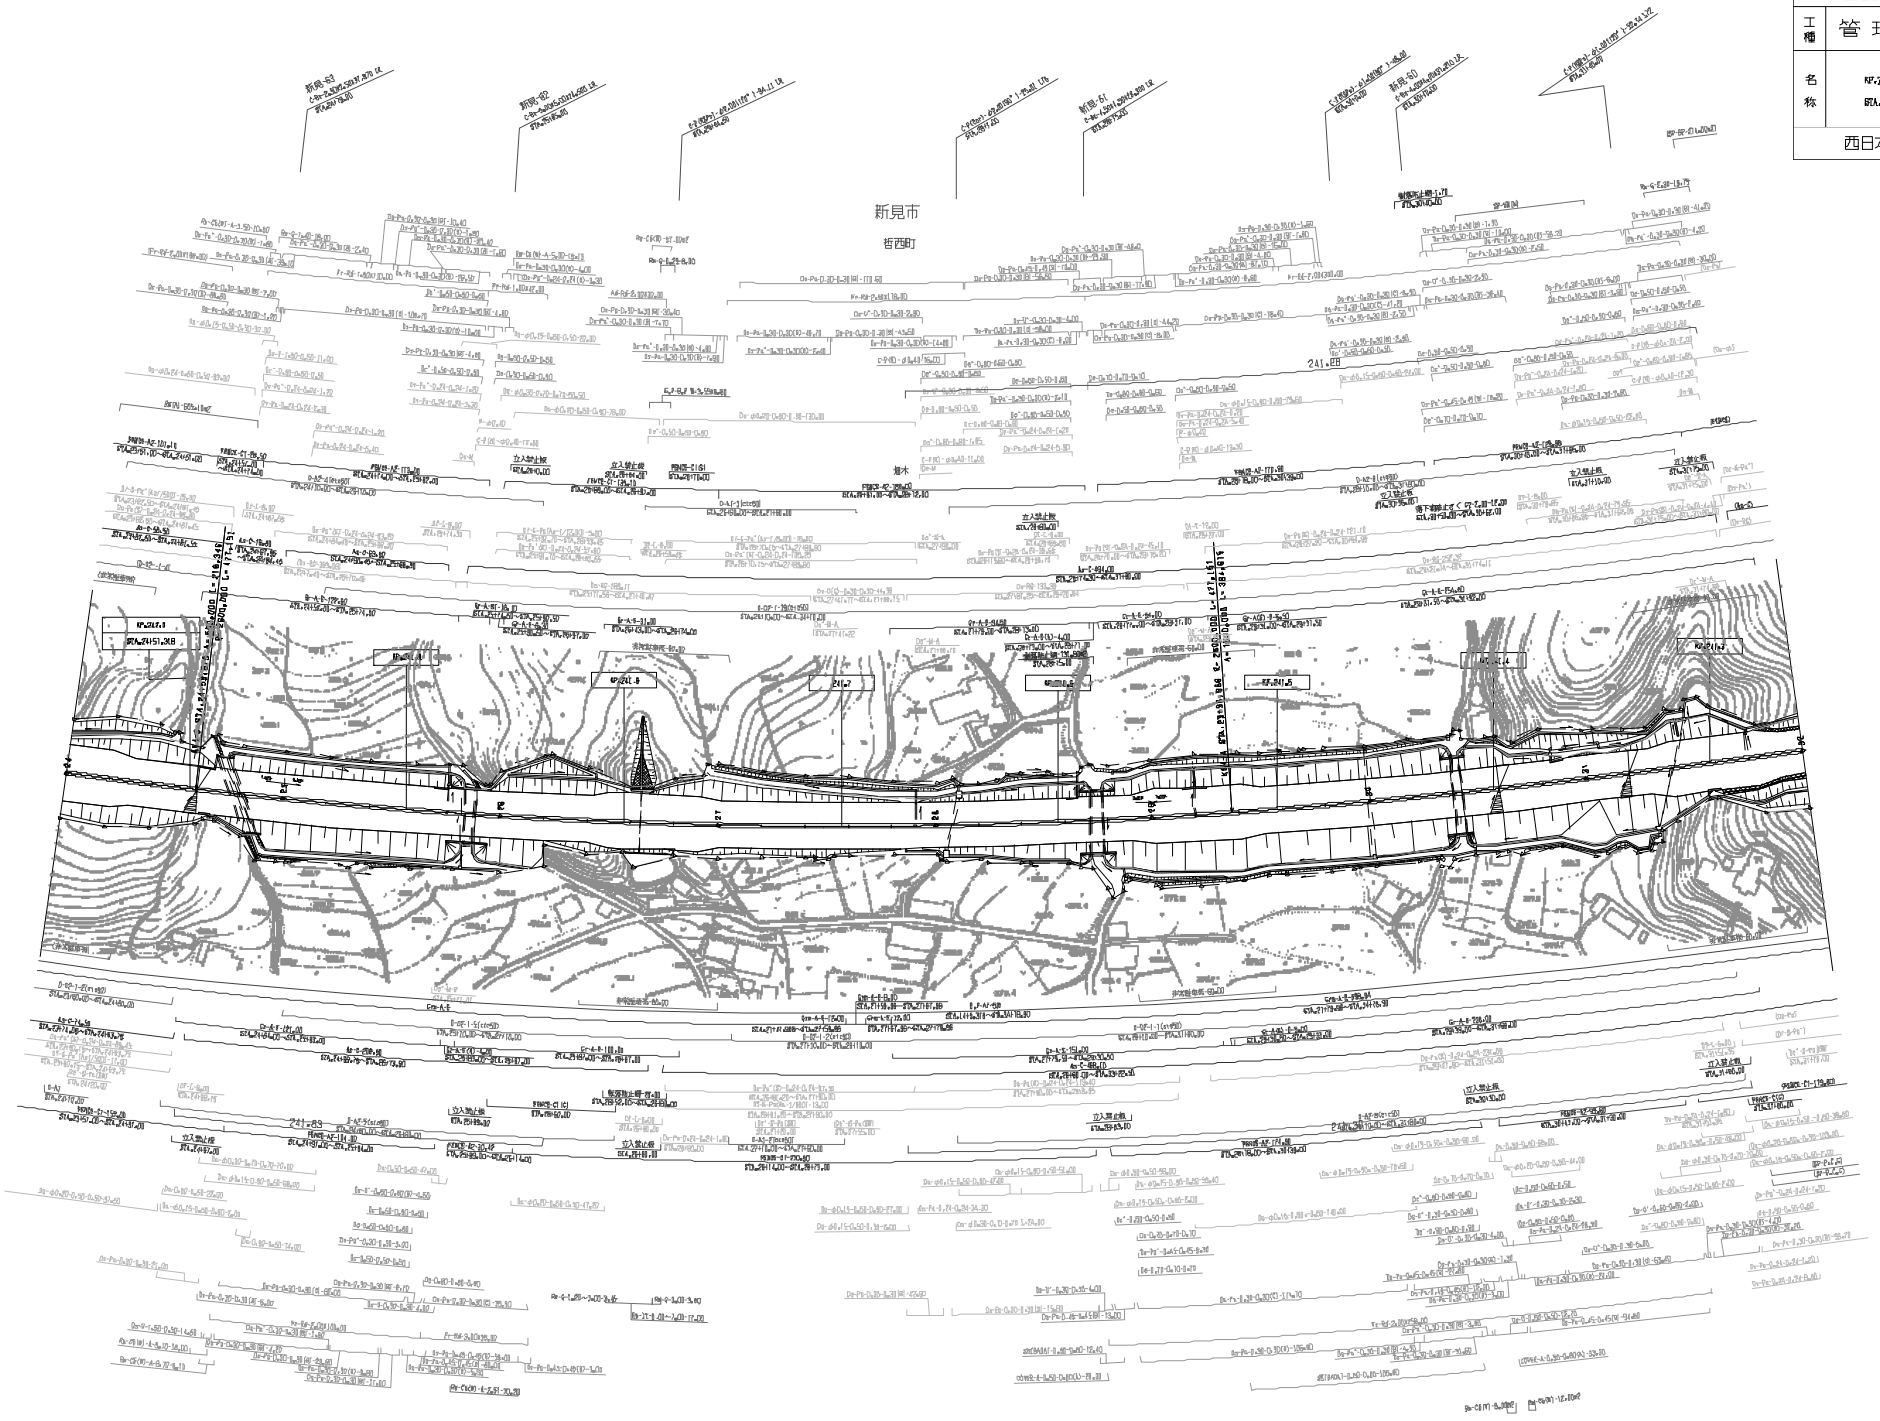

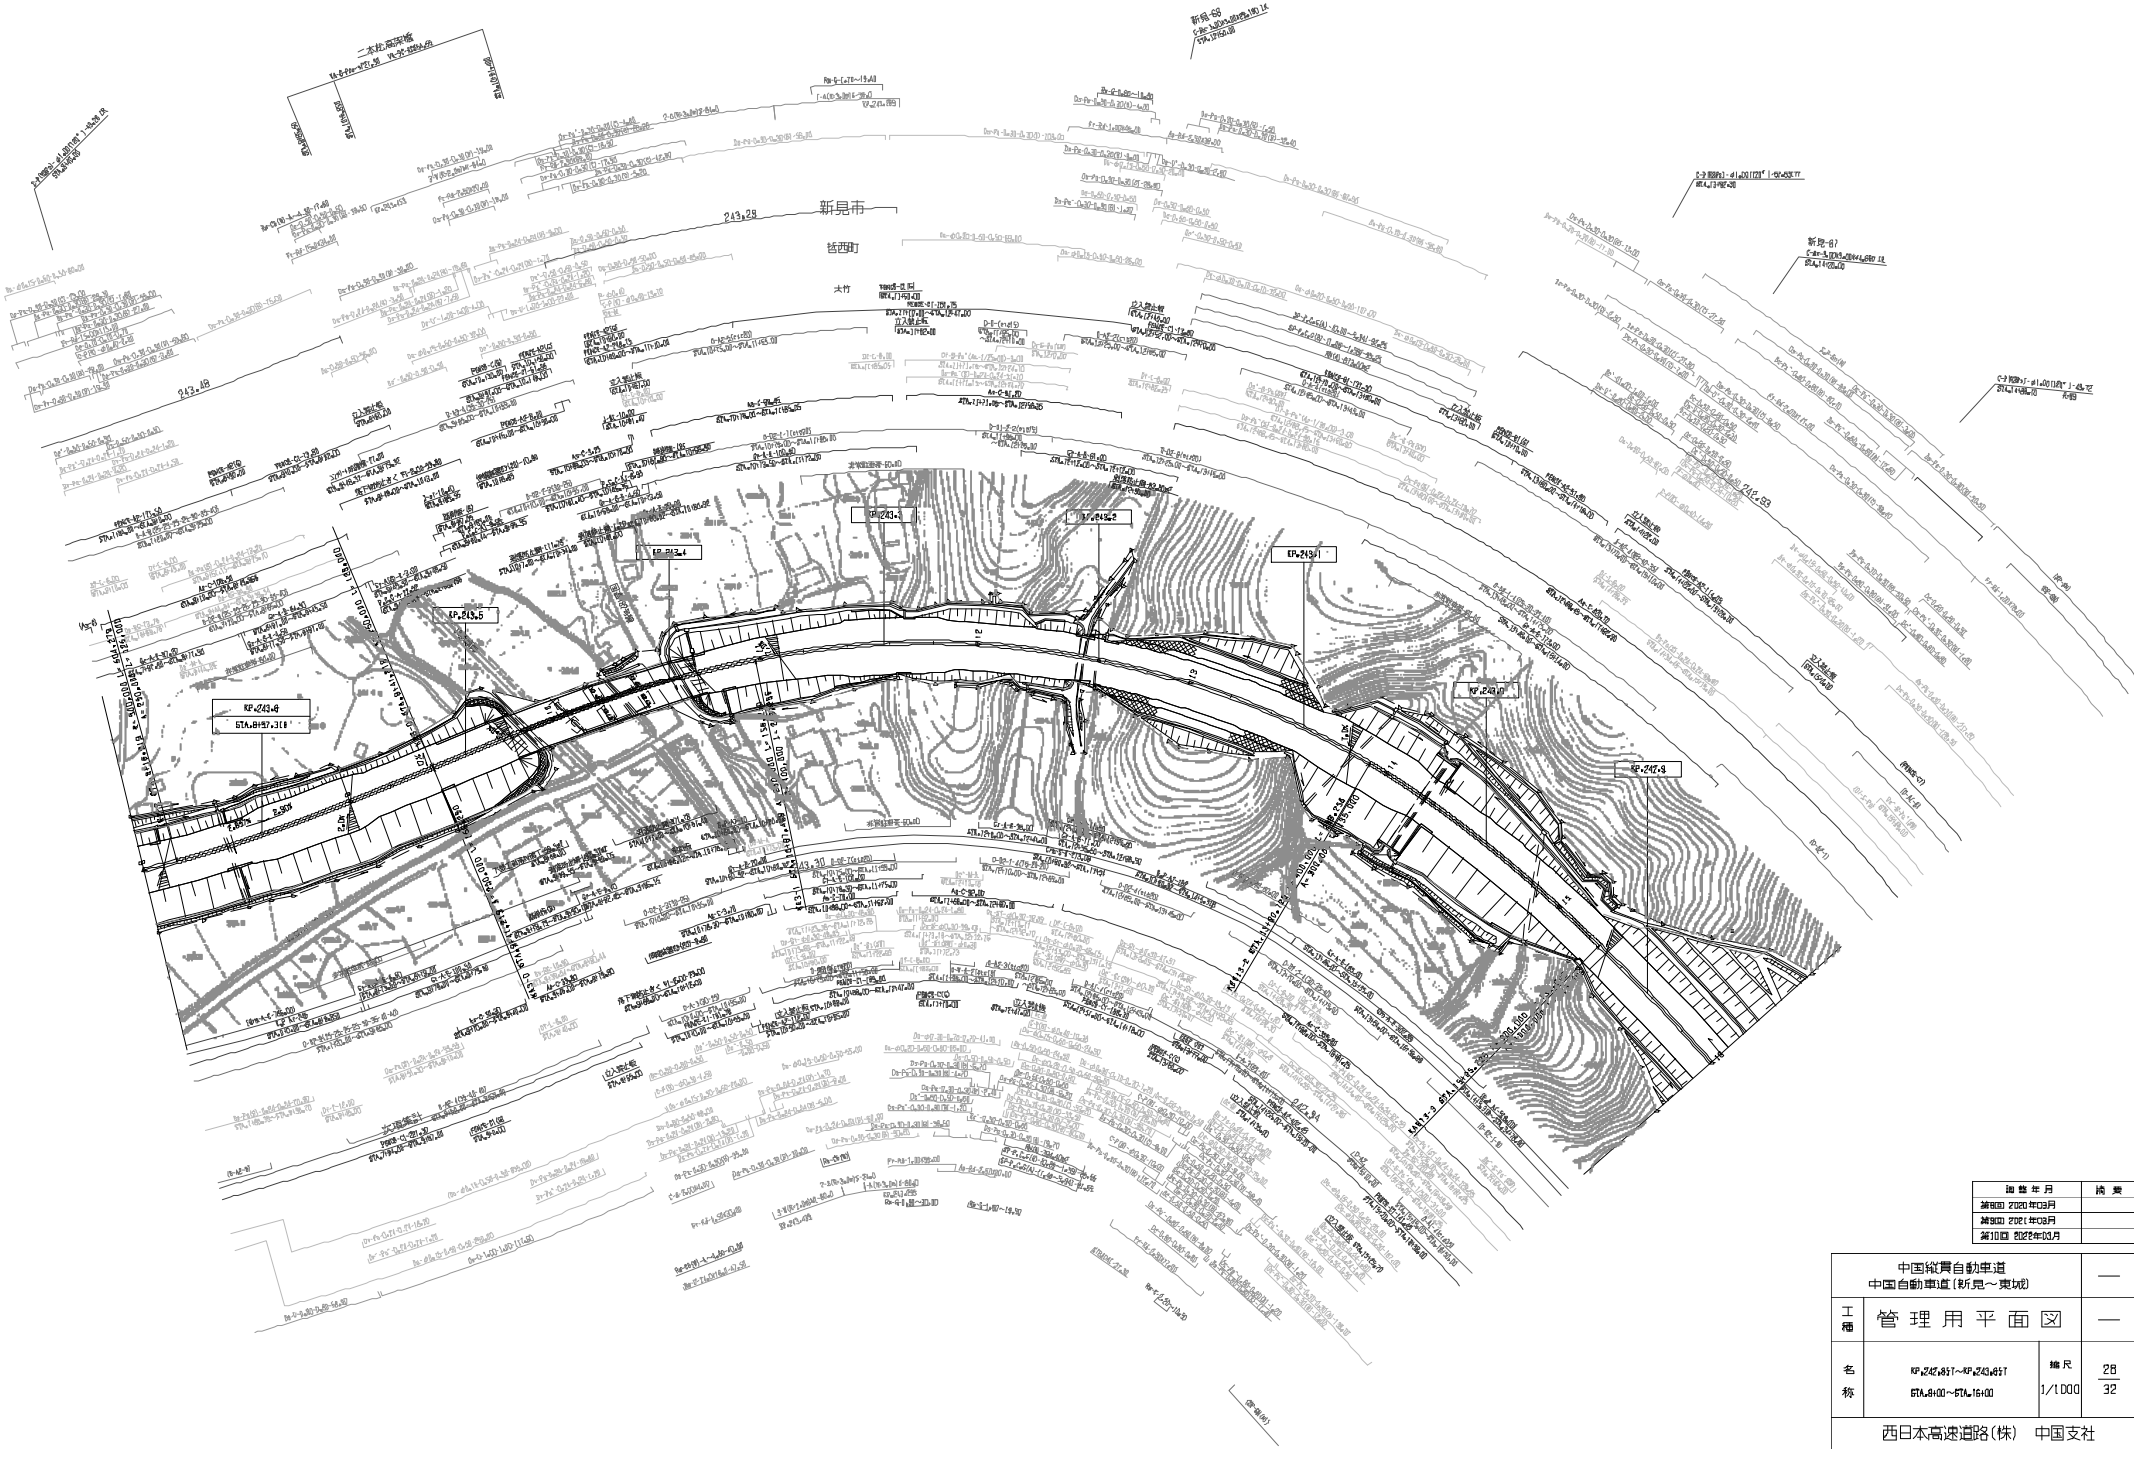

改訂年月	摘要
第8回 2020年03月	
第9回 2021年03月	
第10回 2022年03月	

中国縦貫自動車道 中国自動車道（新見～東城）			—
工種	管理用平面図		—
名称	KP.247.857～KP.243.857 STA.8+00～STA.16+00	縮尺 1/1000	28 32

西日本高速道路(株)　中国支社

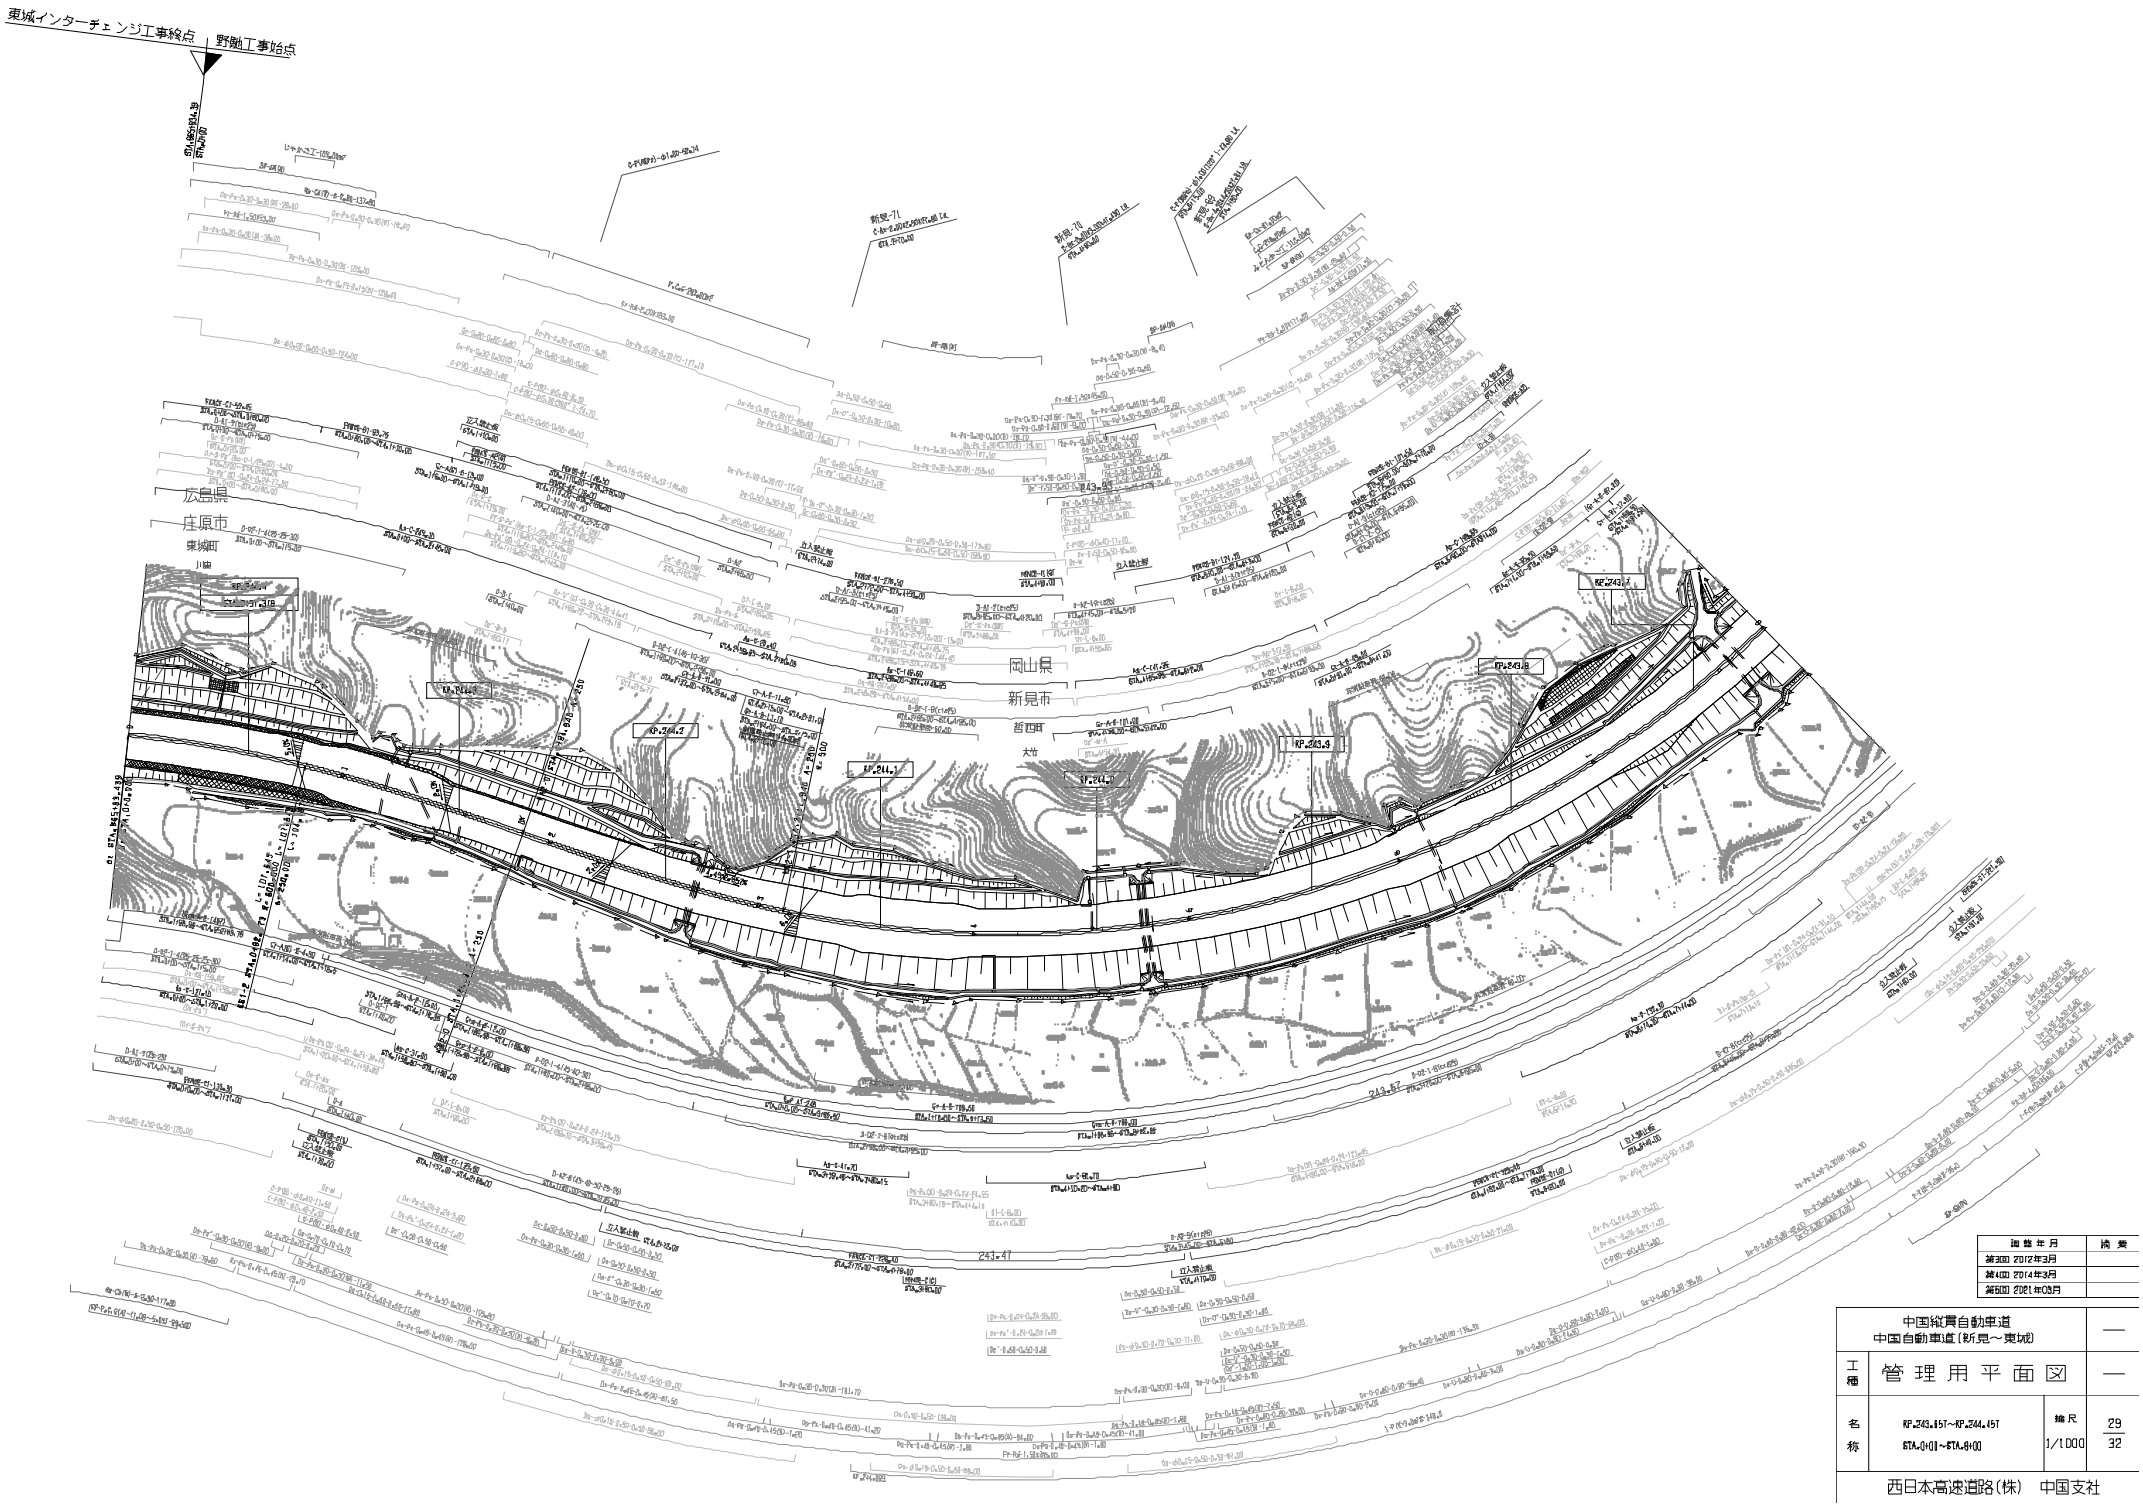

施 行 年 月	摘 要
第3回 2012年3月	
第4回 2014年3月	
第5回 2021年03月	

中国縦貫自動車道 中国自動車道（新見～東城）			—
工種	管 理 用 平 面 図		—
名称	KP.243.857～KP.244.457 STA.0+01～STA.6+00	縮尺 1/1000	29 32

西日本高速道路(株)　中国支社

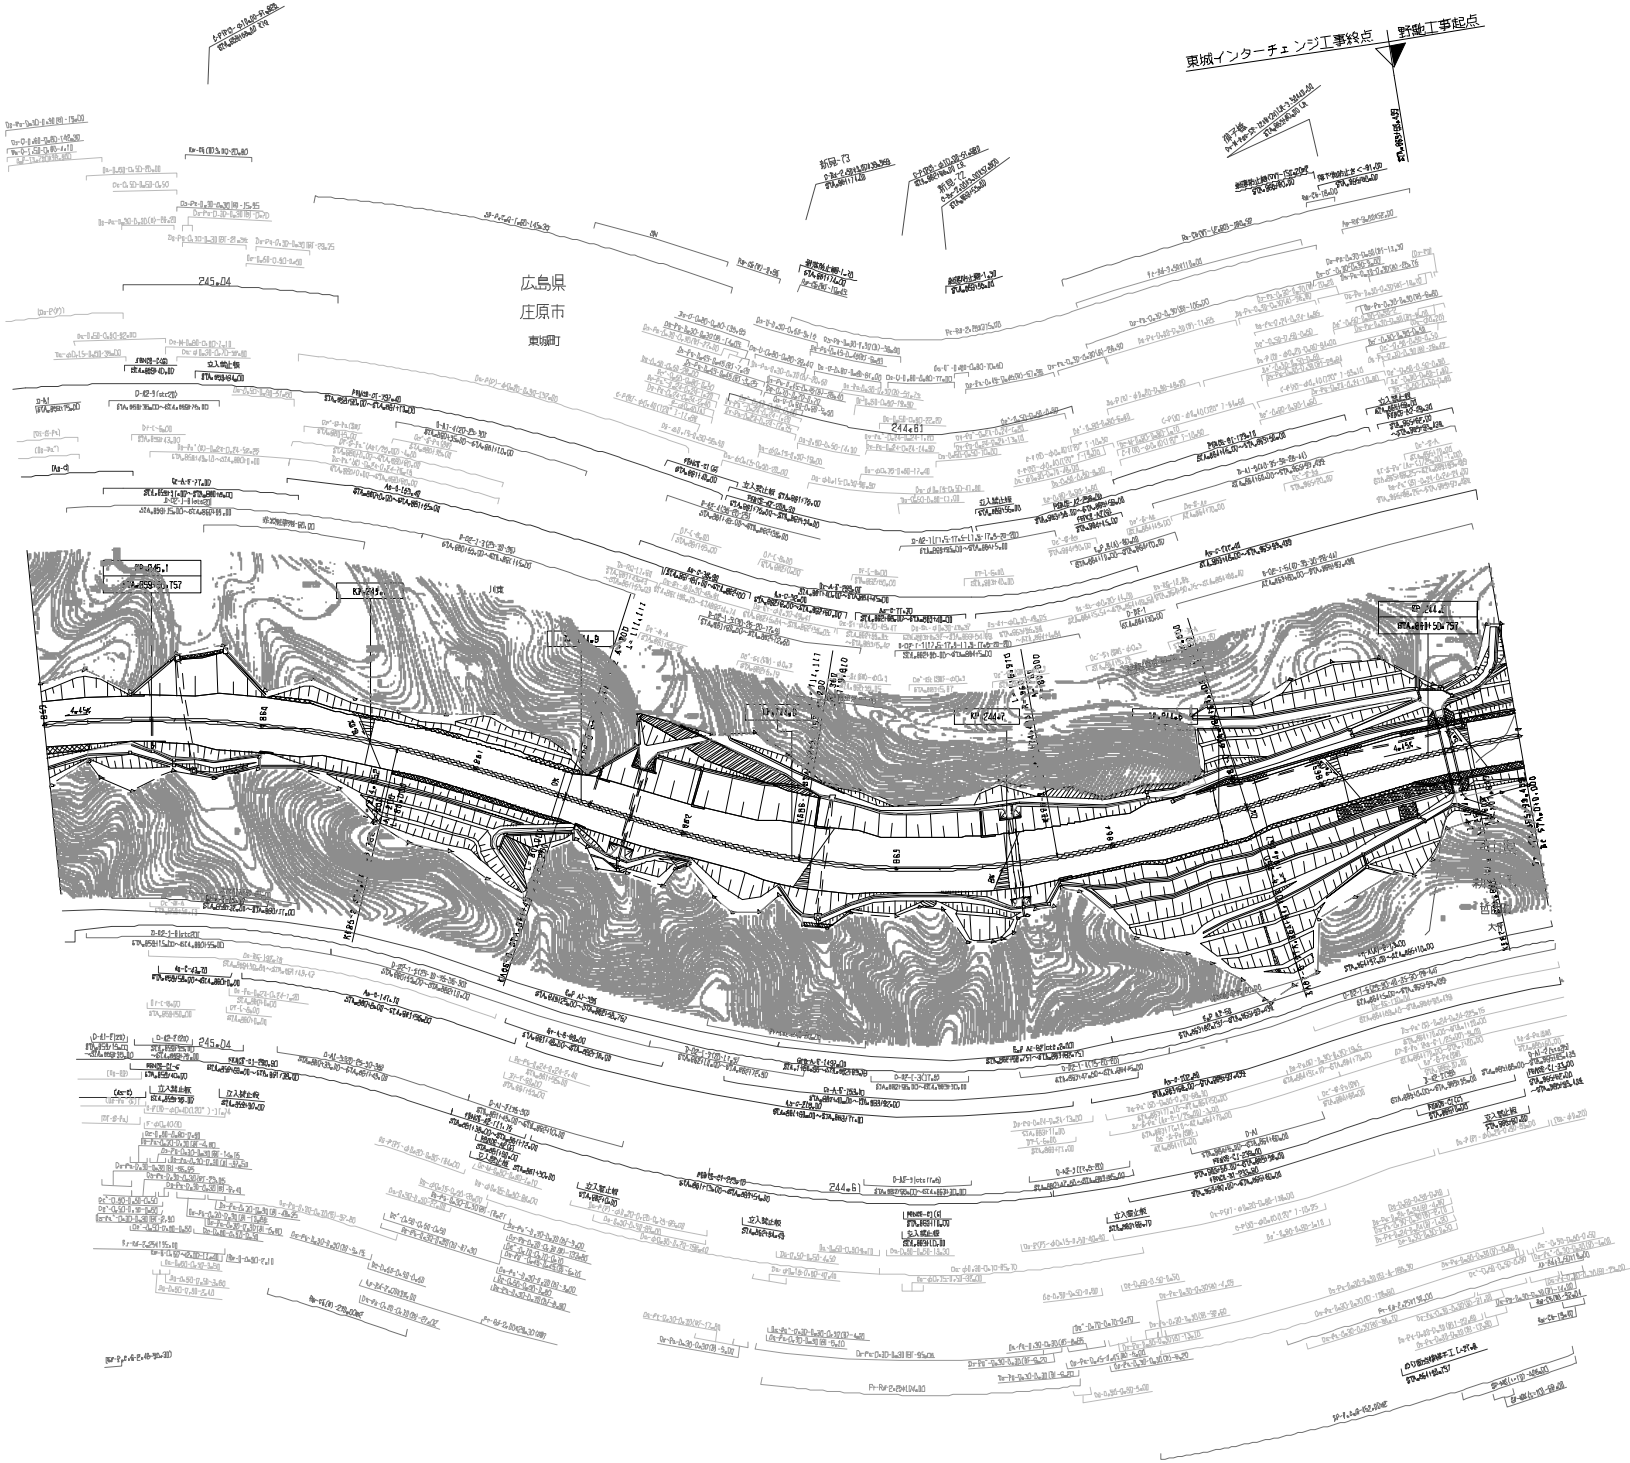

施 行 年 月	摘 要
第5回 2017年3月	
第6回 2021年03月	
第7回 2022年03月	

中国縦貫自動車道 中国自動車道（新見～東城）			—
工種	管 理 用 平 面 図		—
名称	KP.244.457～KP.245.151 STA.8558+00～STA.8651+93	縮尺 1/1000	30 32

西日本高速道路(株)　中国支社

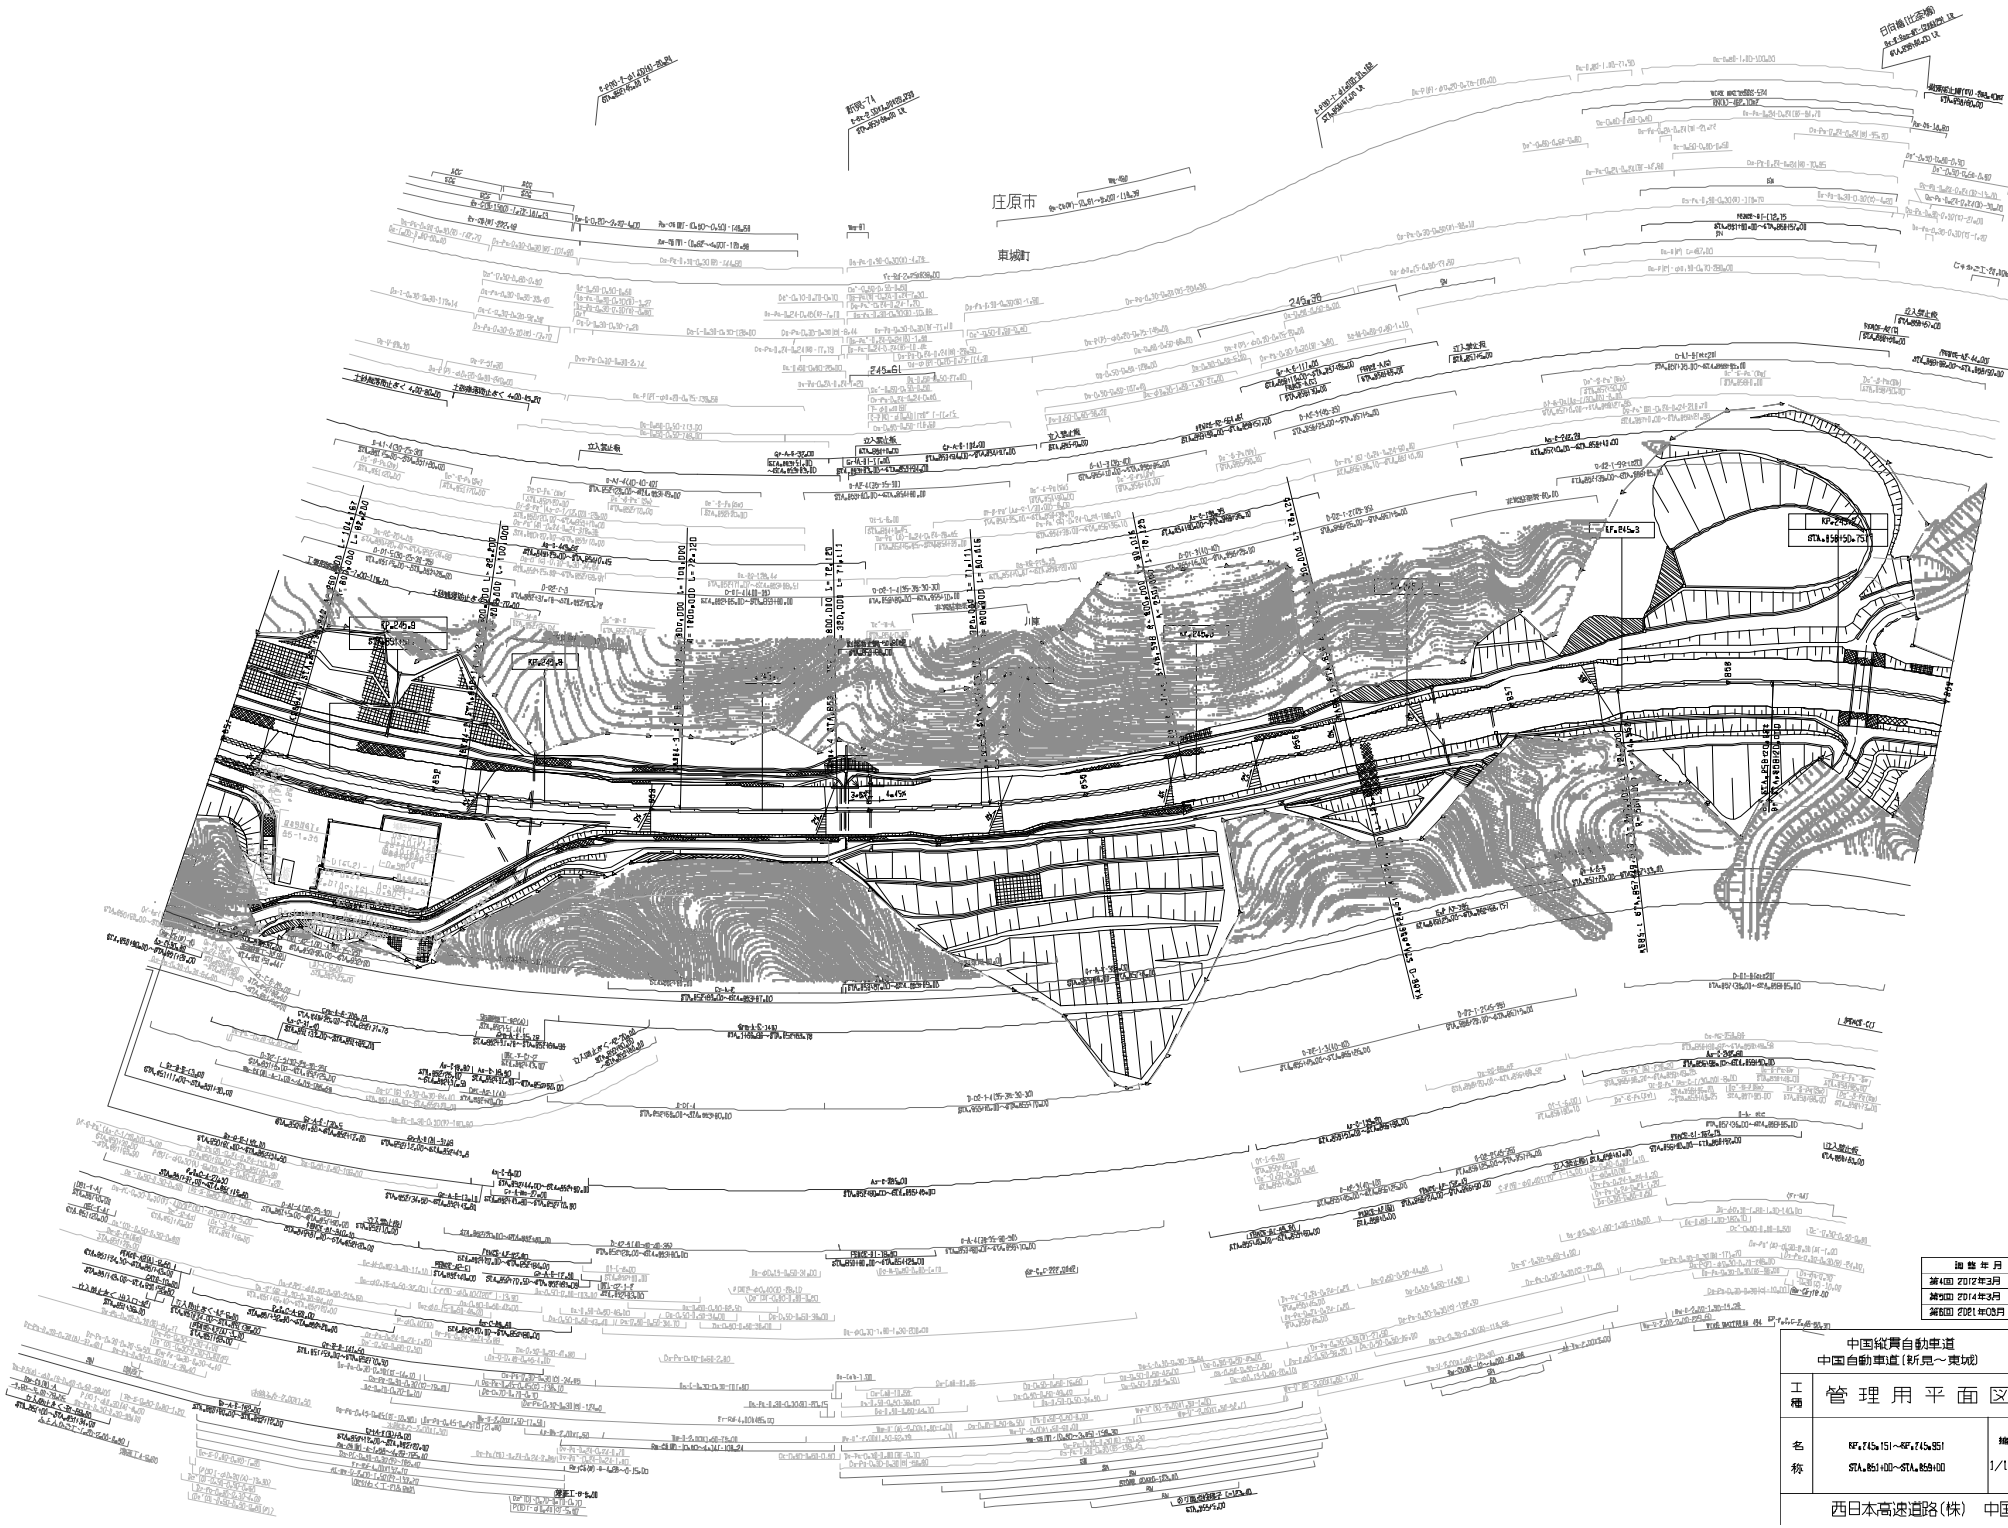

施行年月	摘要
第4回 2012年3月	
第5回 2014年3月	
第6回 2021年03月	

中国縦貫自動車道 中国自動車道（新見～東城）		—
工種	管理用平面図	—
名称	KP＝245.151～KP＝245.351 STA.851+00～STA.859+00	縮尺 1/1,000

31
32

西日本高速道路(株)　中国支社

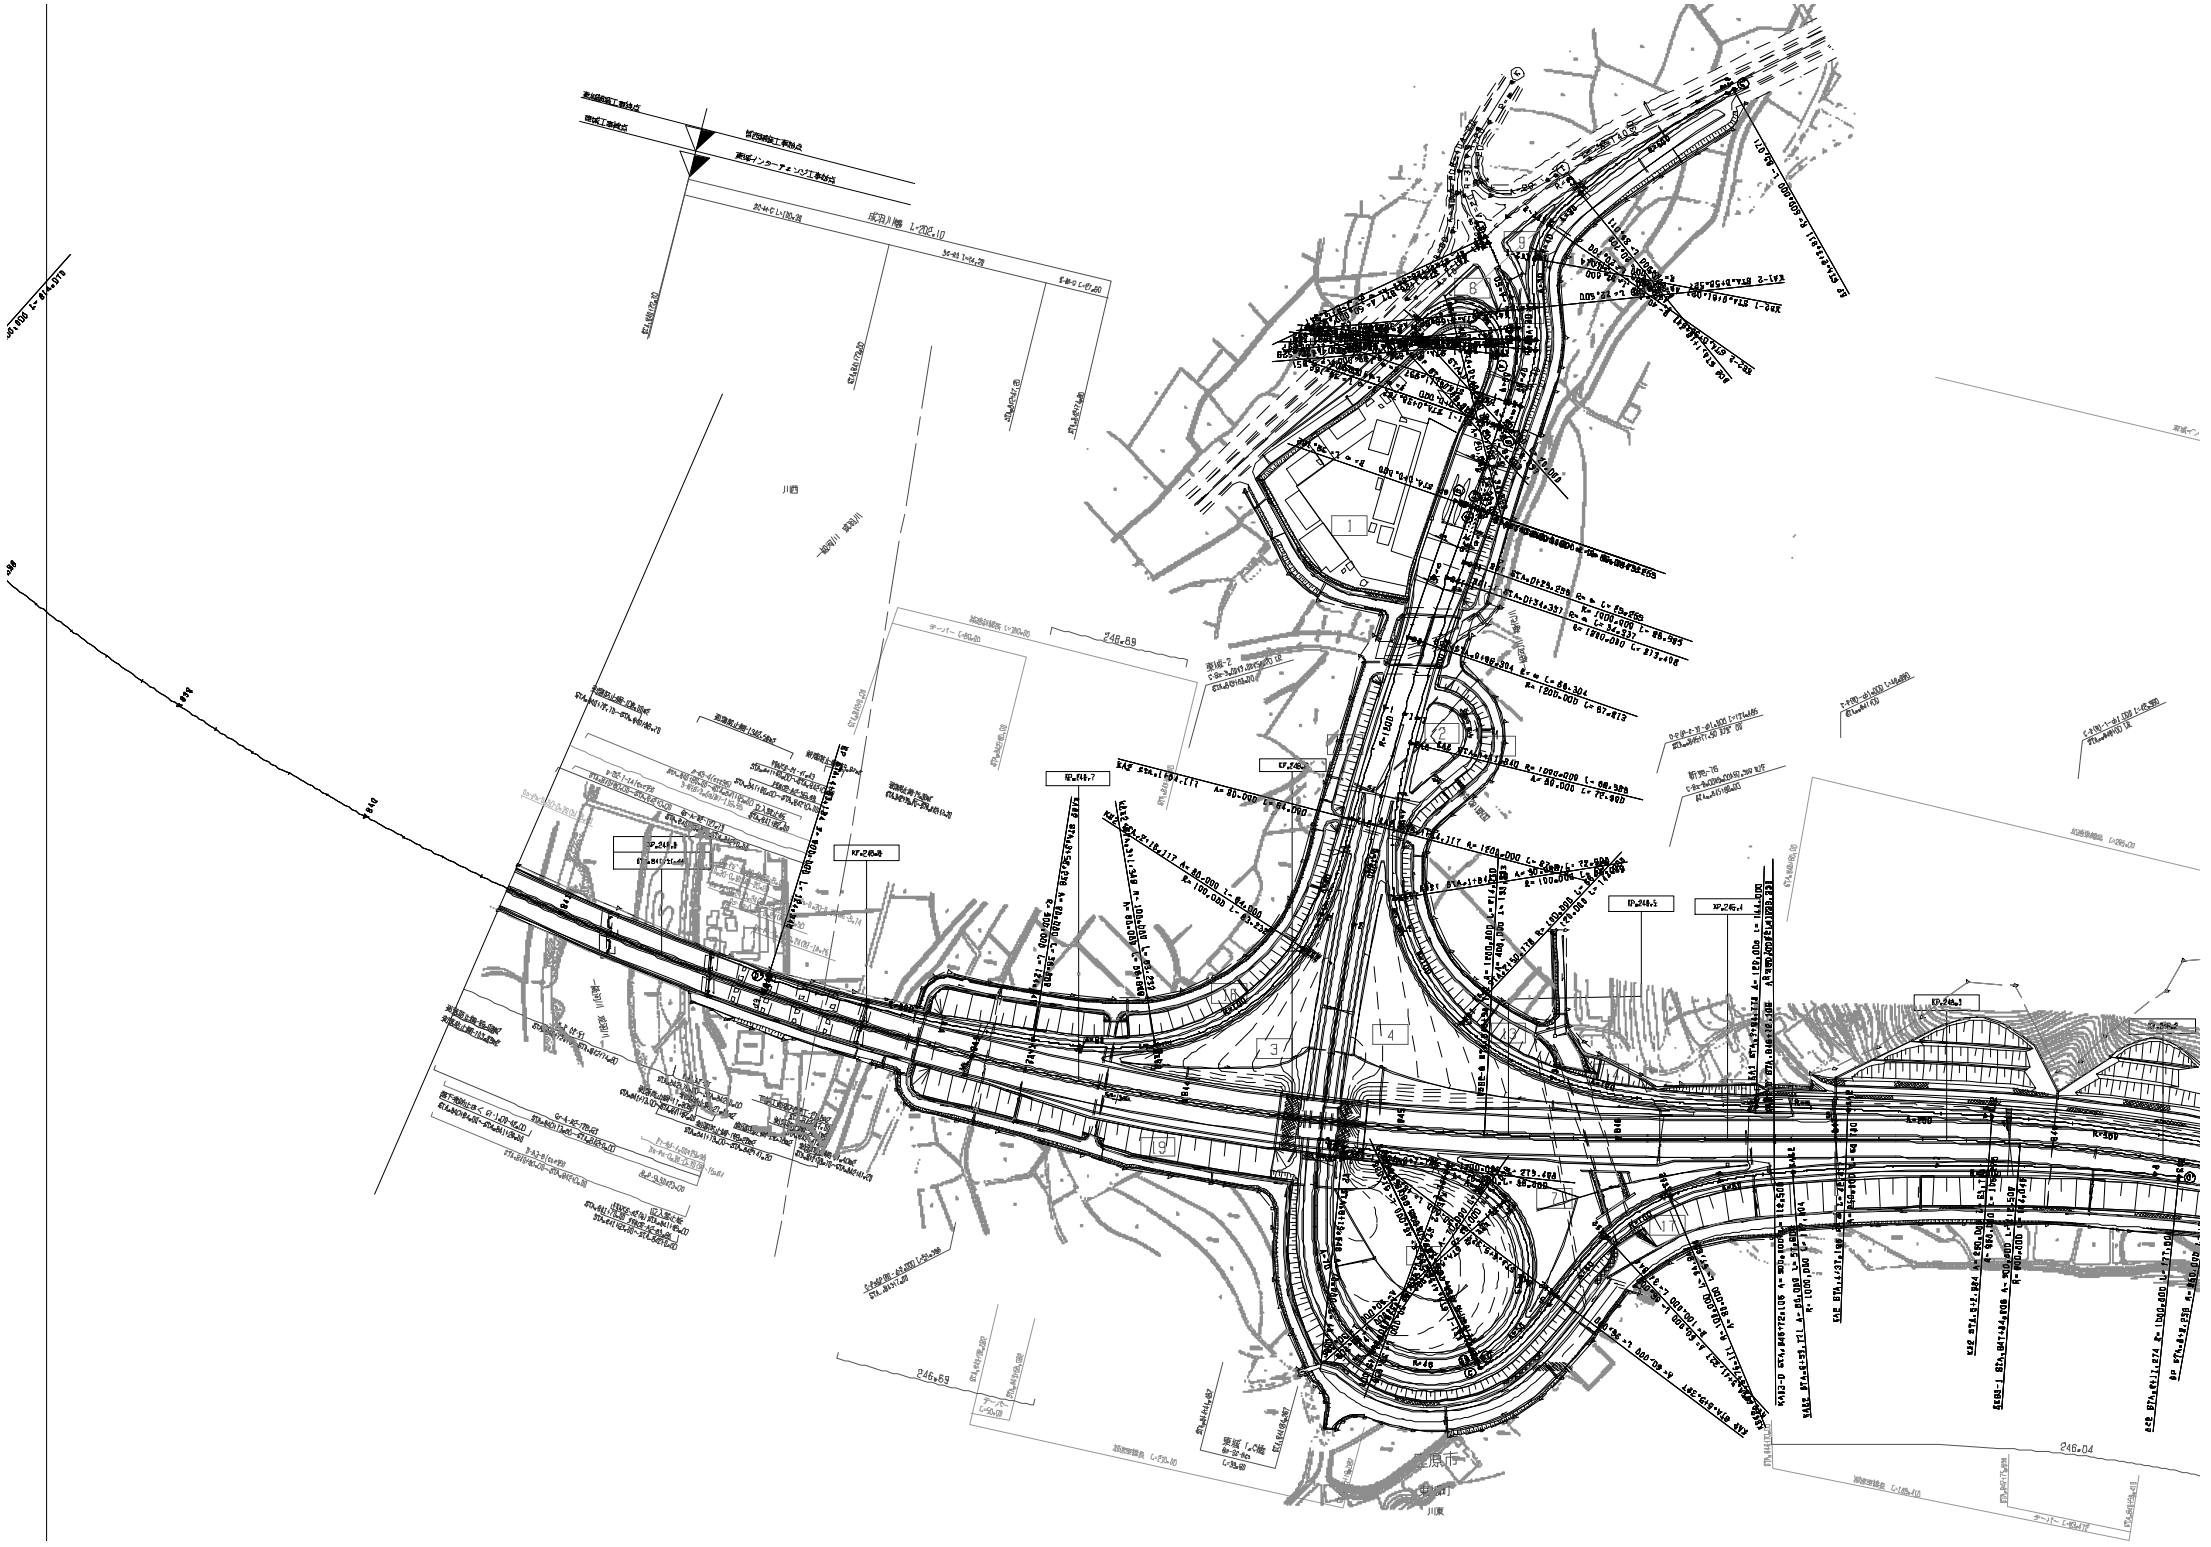

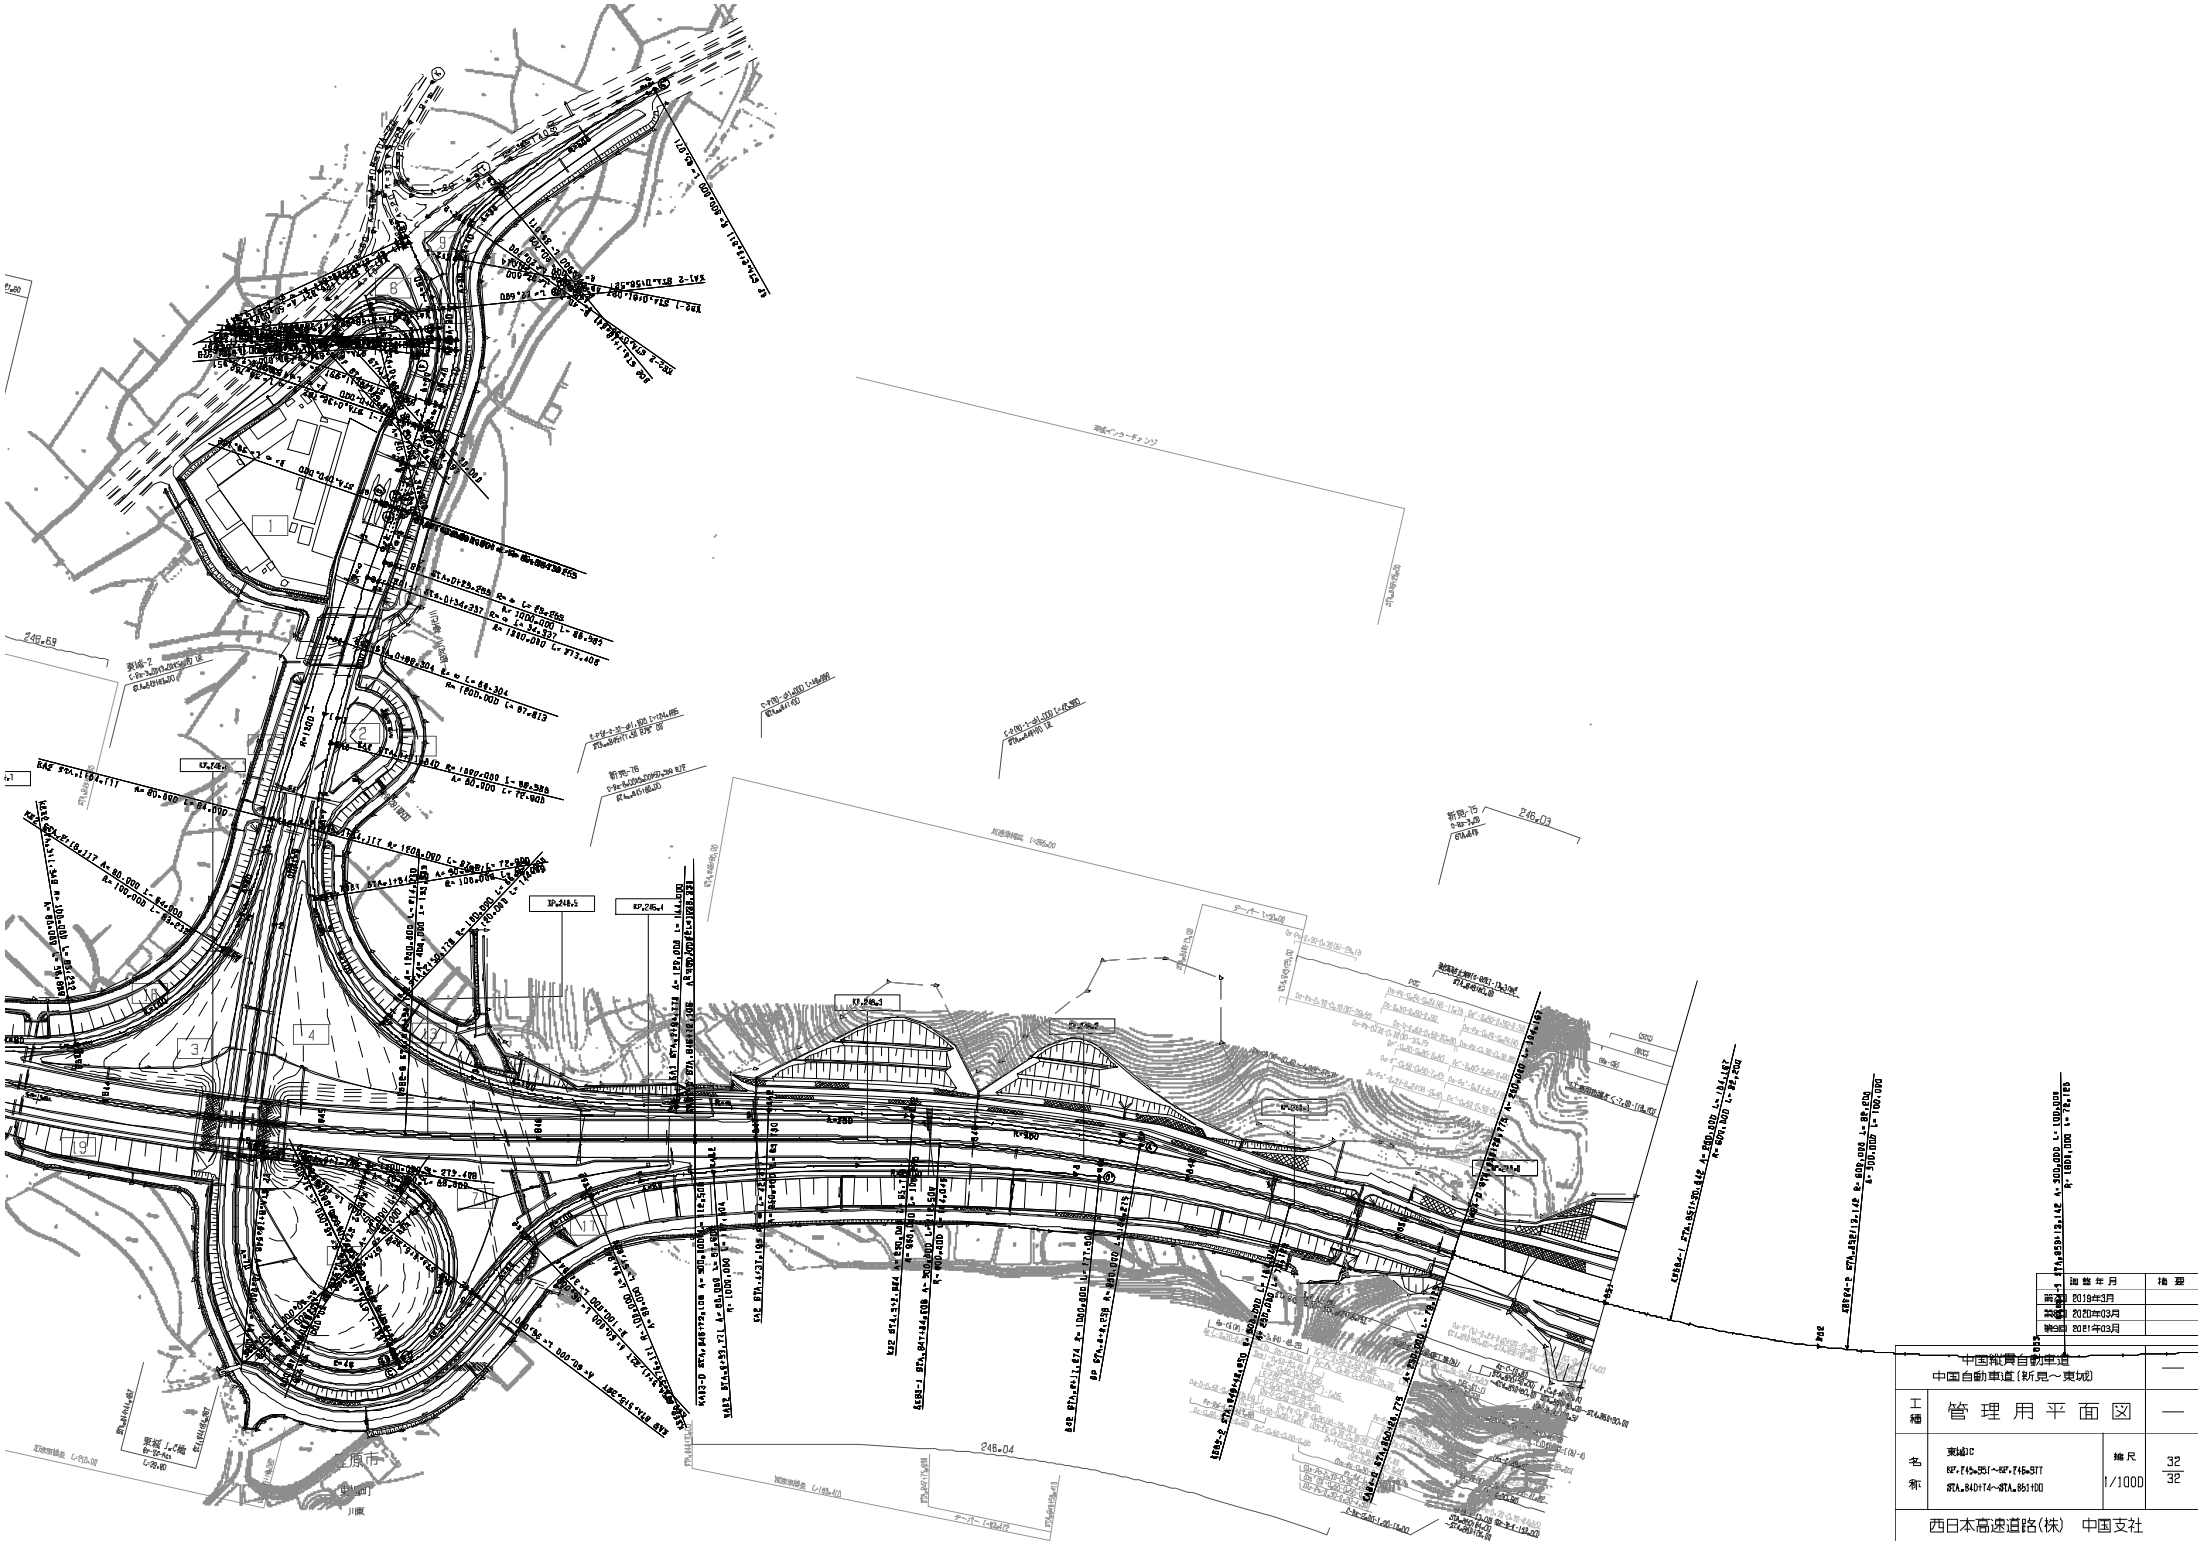

	施行年月	摘要
第1回	2018年3月	
第2回	2020年03月	
第3回	2021年03月	

中国縦貫自動車道
中国自動車道（新見～東城）

工種	管理用平面図	—
名称	東城IC SP.745+351～SP.745+377 STA.84D174～STA.851100	縮尺 1/1000

32/32

西日本高速道路(株)　中国支社

中国縦貫自動車道 中国自動車道（新見～東城）		—
工種	管理用平面図	—
名称	KP.247.057～KP.247.857 STA.16100～STA.24110	縮尺 1/1000	27/32
西日本高速道路（株）　中国支社		

調整年月	補整
第3回 2011年3月	
第4回 2012年3月	
第5回 2021年09月	

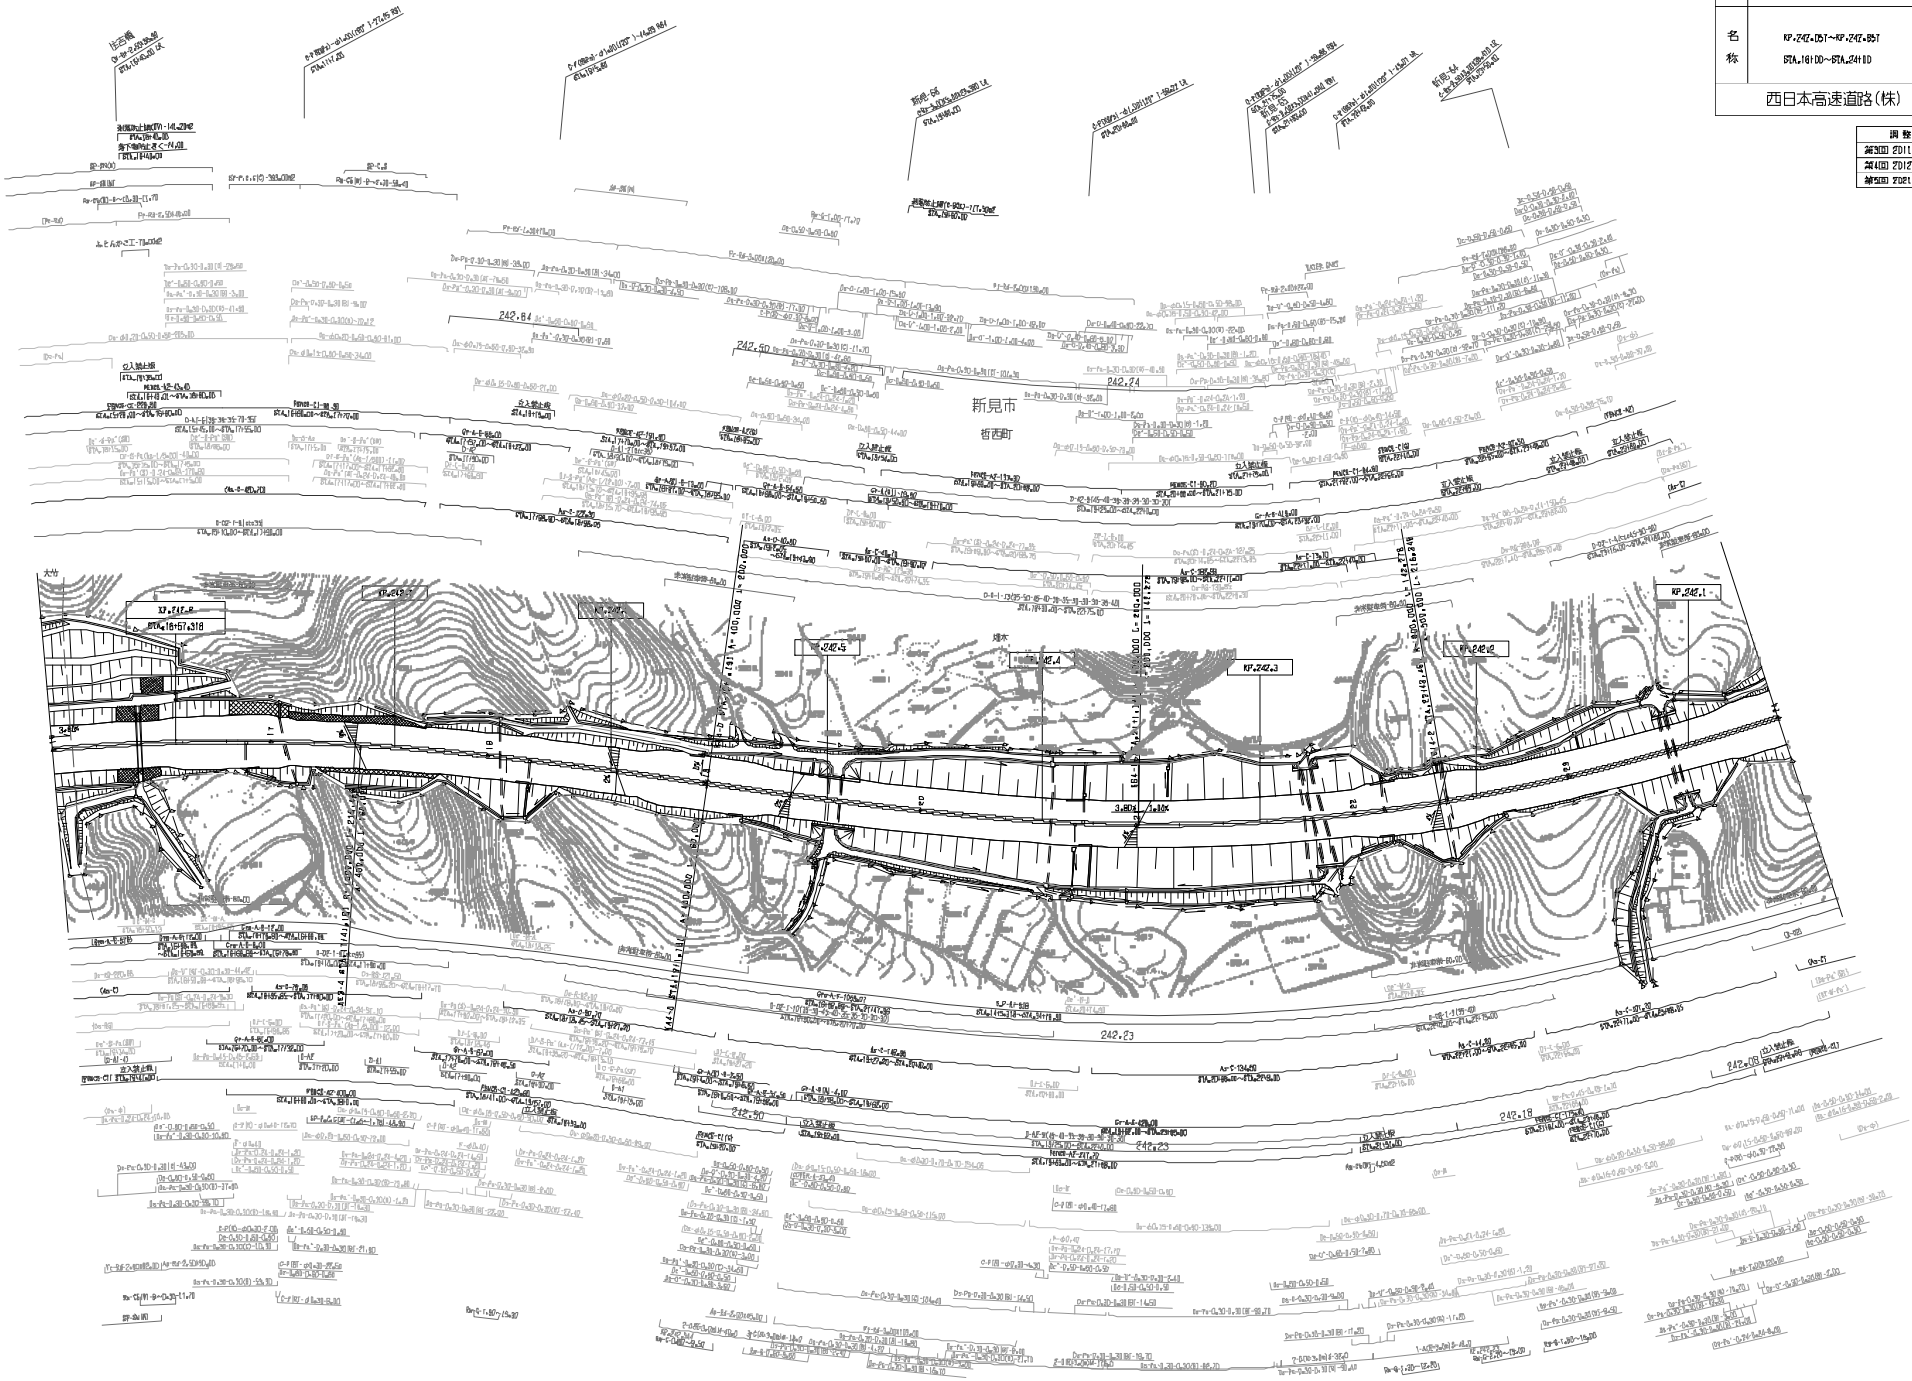

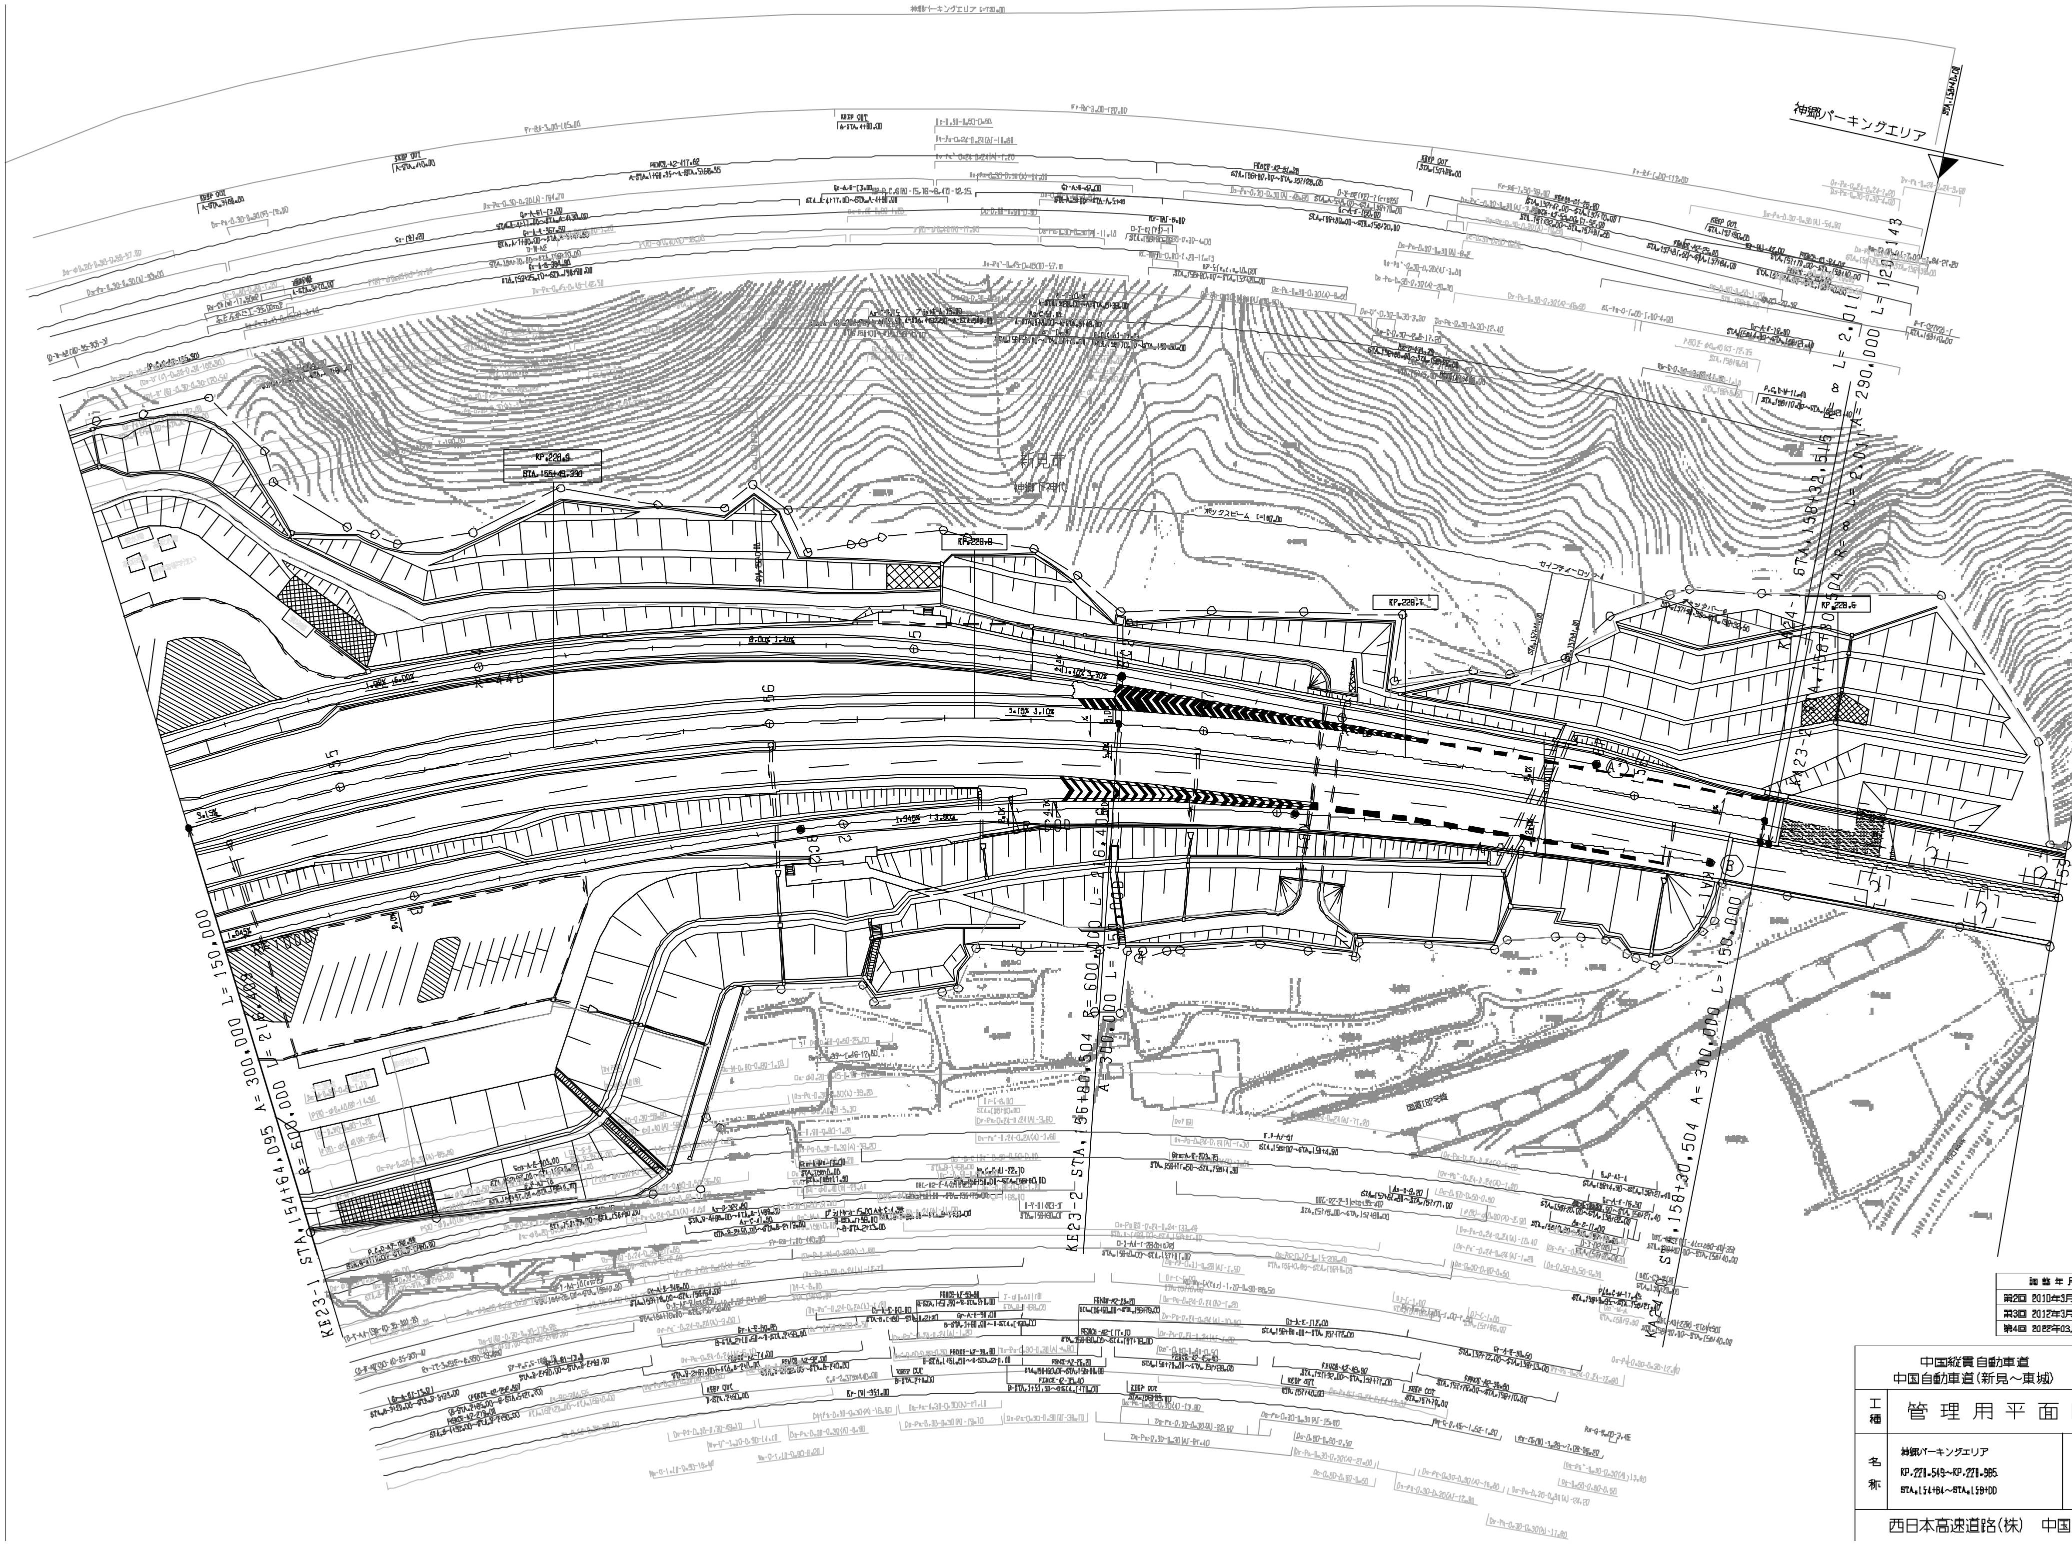

調整年月	摘要
第2回 2010年3月	
第3回 2012年3月	
第4回 2022年03月	

中国縦貫自動車道 中国自動車道(新見～東城)			—
工種	管理用平面図		—
名称	神郷パーキングエリア KP.228.549～KP.228.985 STA.154+64～STA.159+00	縮尺 1/500	1/5
西日本高速道路(株) 中国支社			

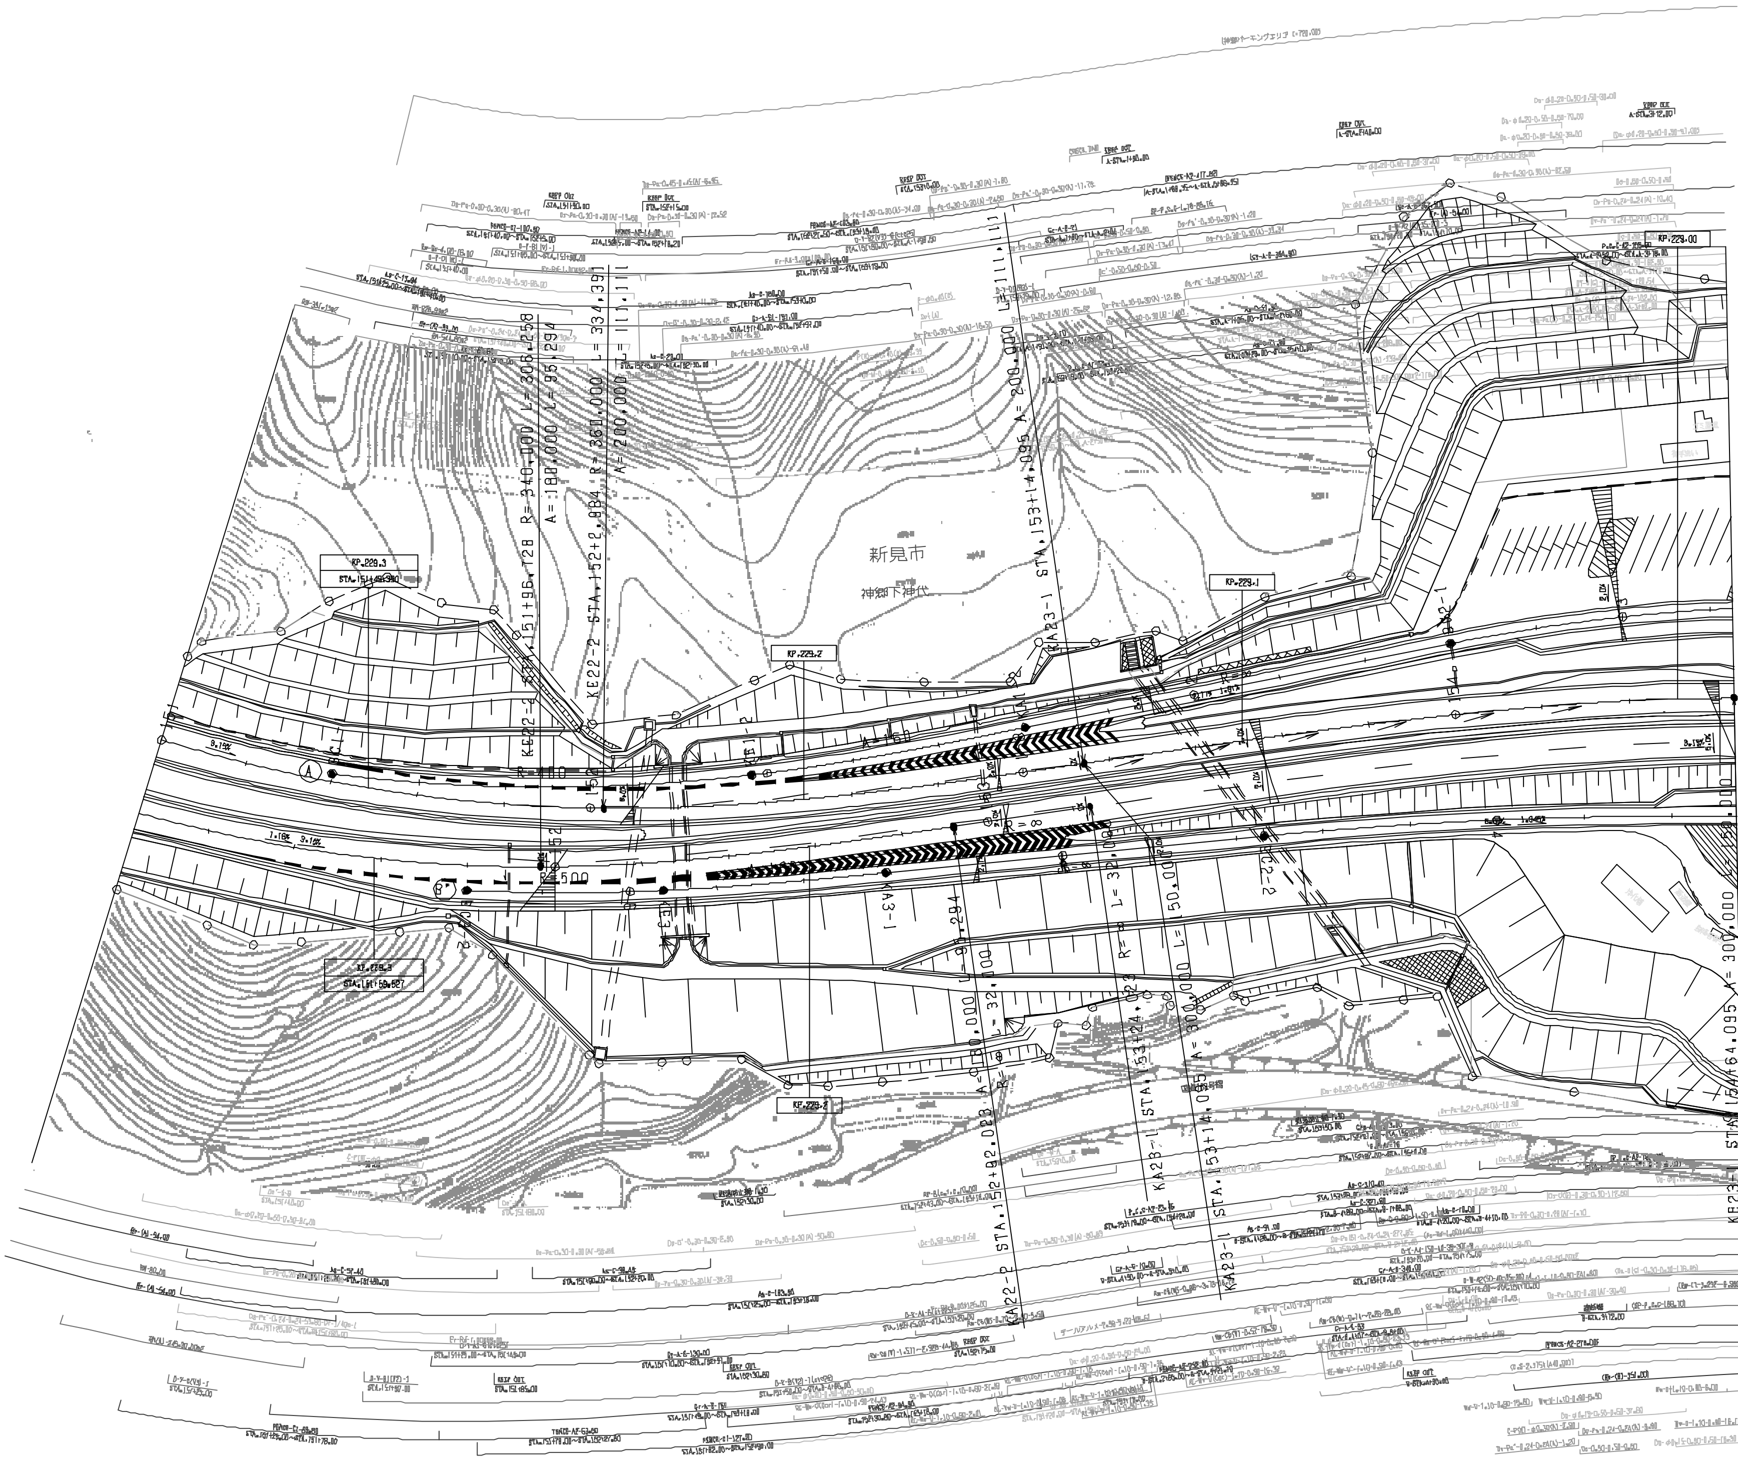

調整年月	摘要
第4回 2011年3月	
第5回 2012年3月	
第6回 2022年03月	

中国縦貫自動車道 中国自動車道(新見～東城)			—
工種	管理用平面図		—
名称	神郷パーキングエリア KP.228.985～KP.229.349 STA.151+00～STA.154+64	縮尺 1/500	2/5

西日本高速道路(株) 中国支社

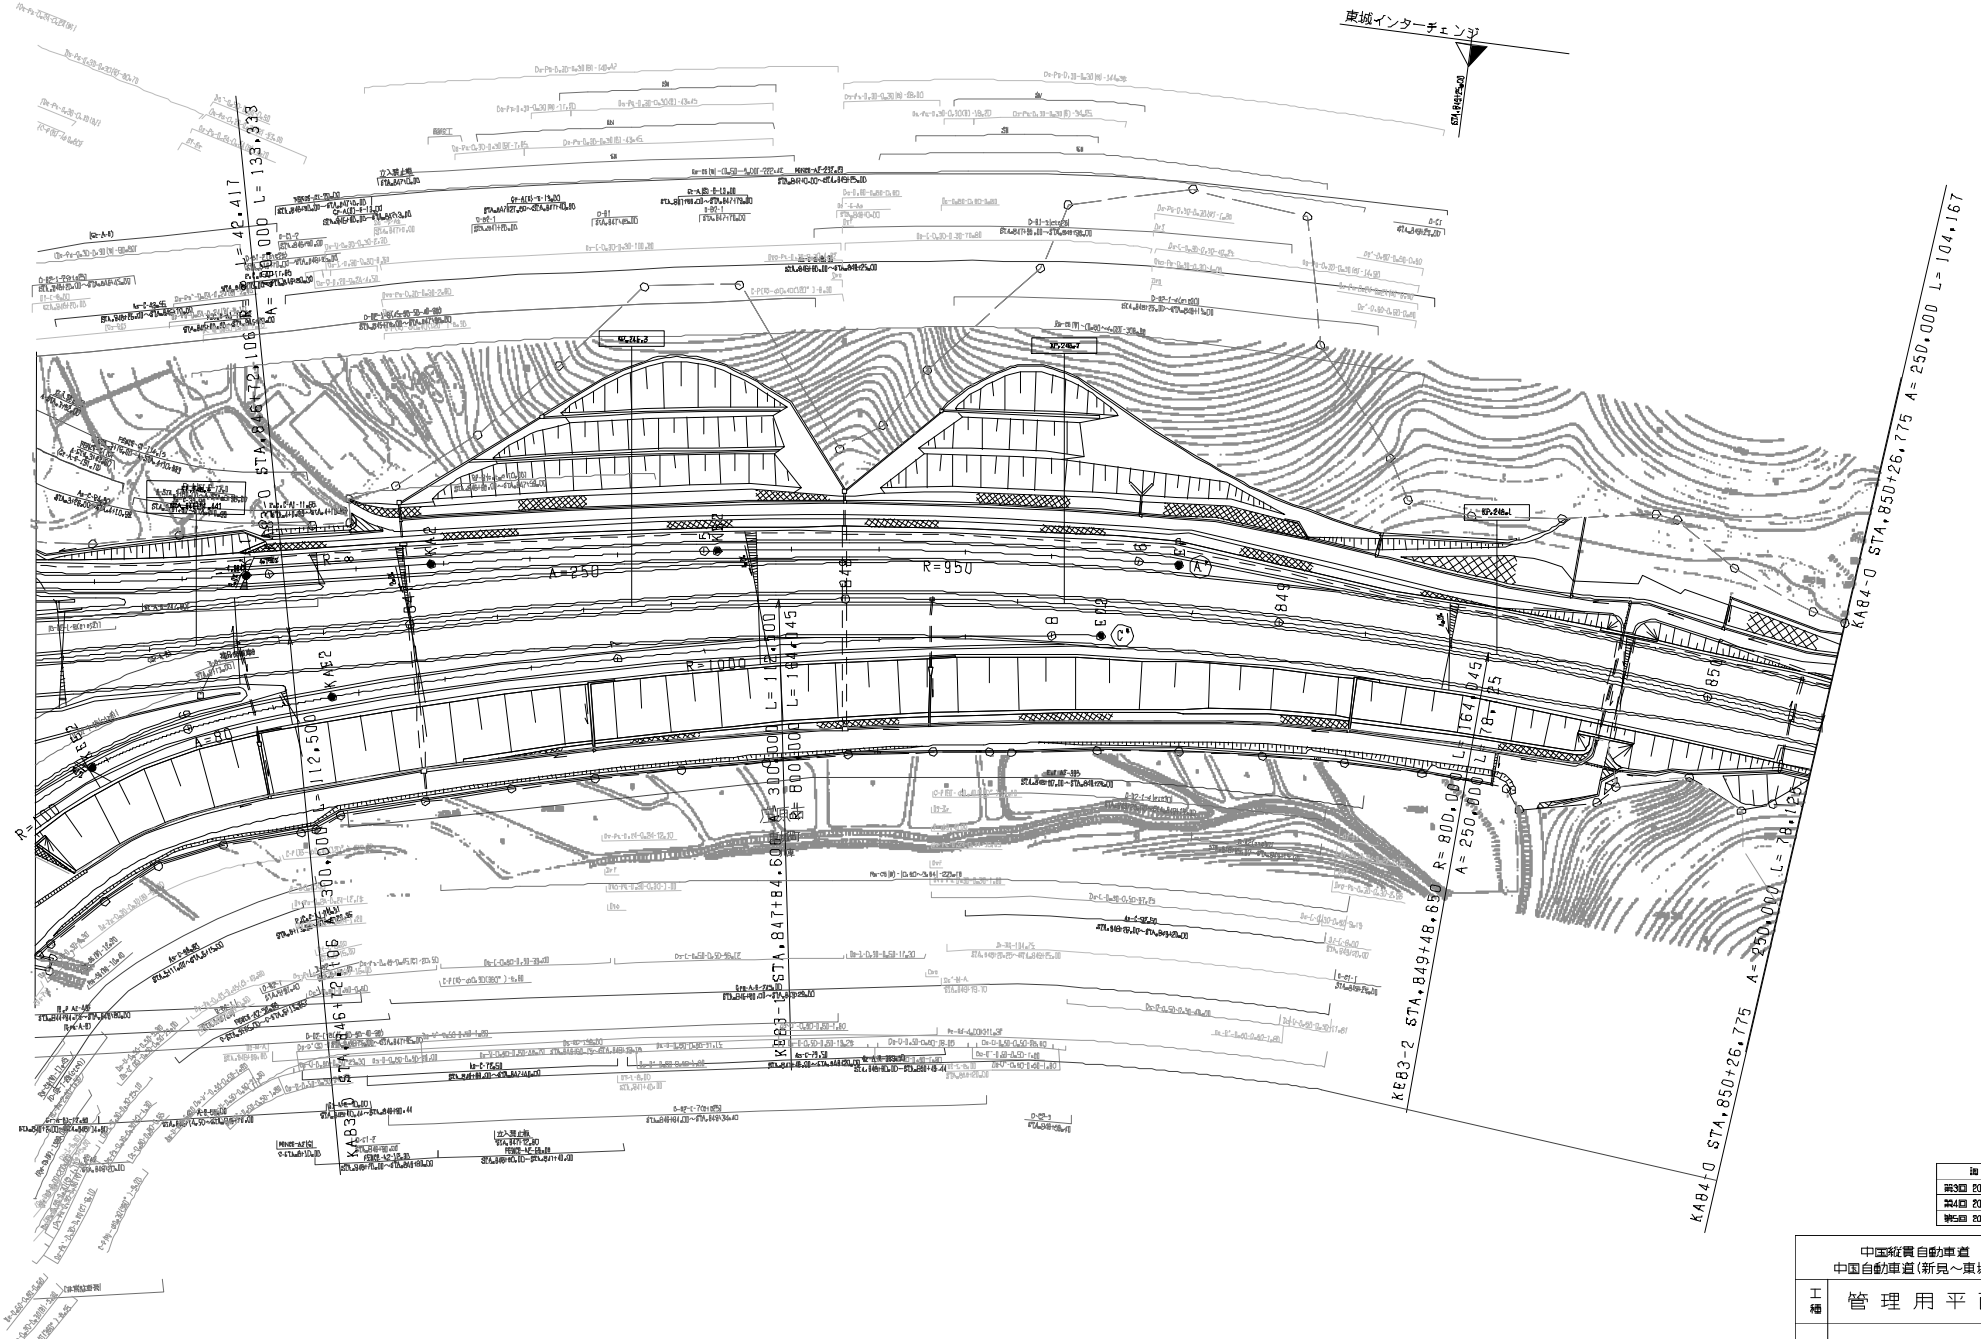

図面年月	摘要
第3回 2018年3月	
第4回 2018年3月	
第5回 2021年03月	

中国縦貫自動車道 中国自動車道(新見～東城)		—
工種	管理用平面図	—
名称	東城インターチェンジ KP=245.024～KP=245.437 STA.846+14～STA.850+27	縮尺 1/500 — 3/5

西日本高速道路(株)　中国支社

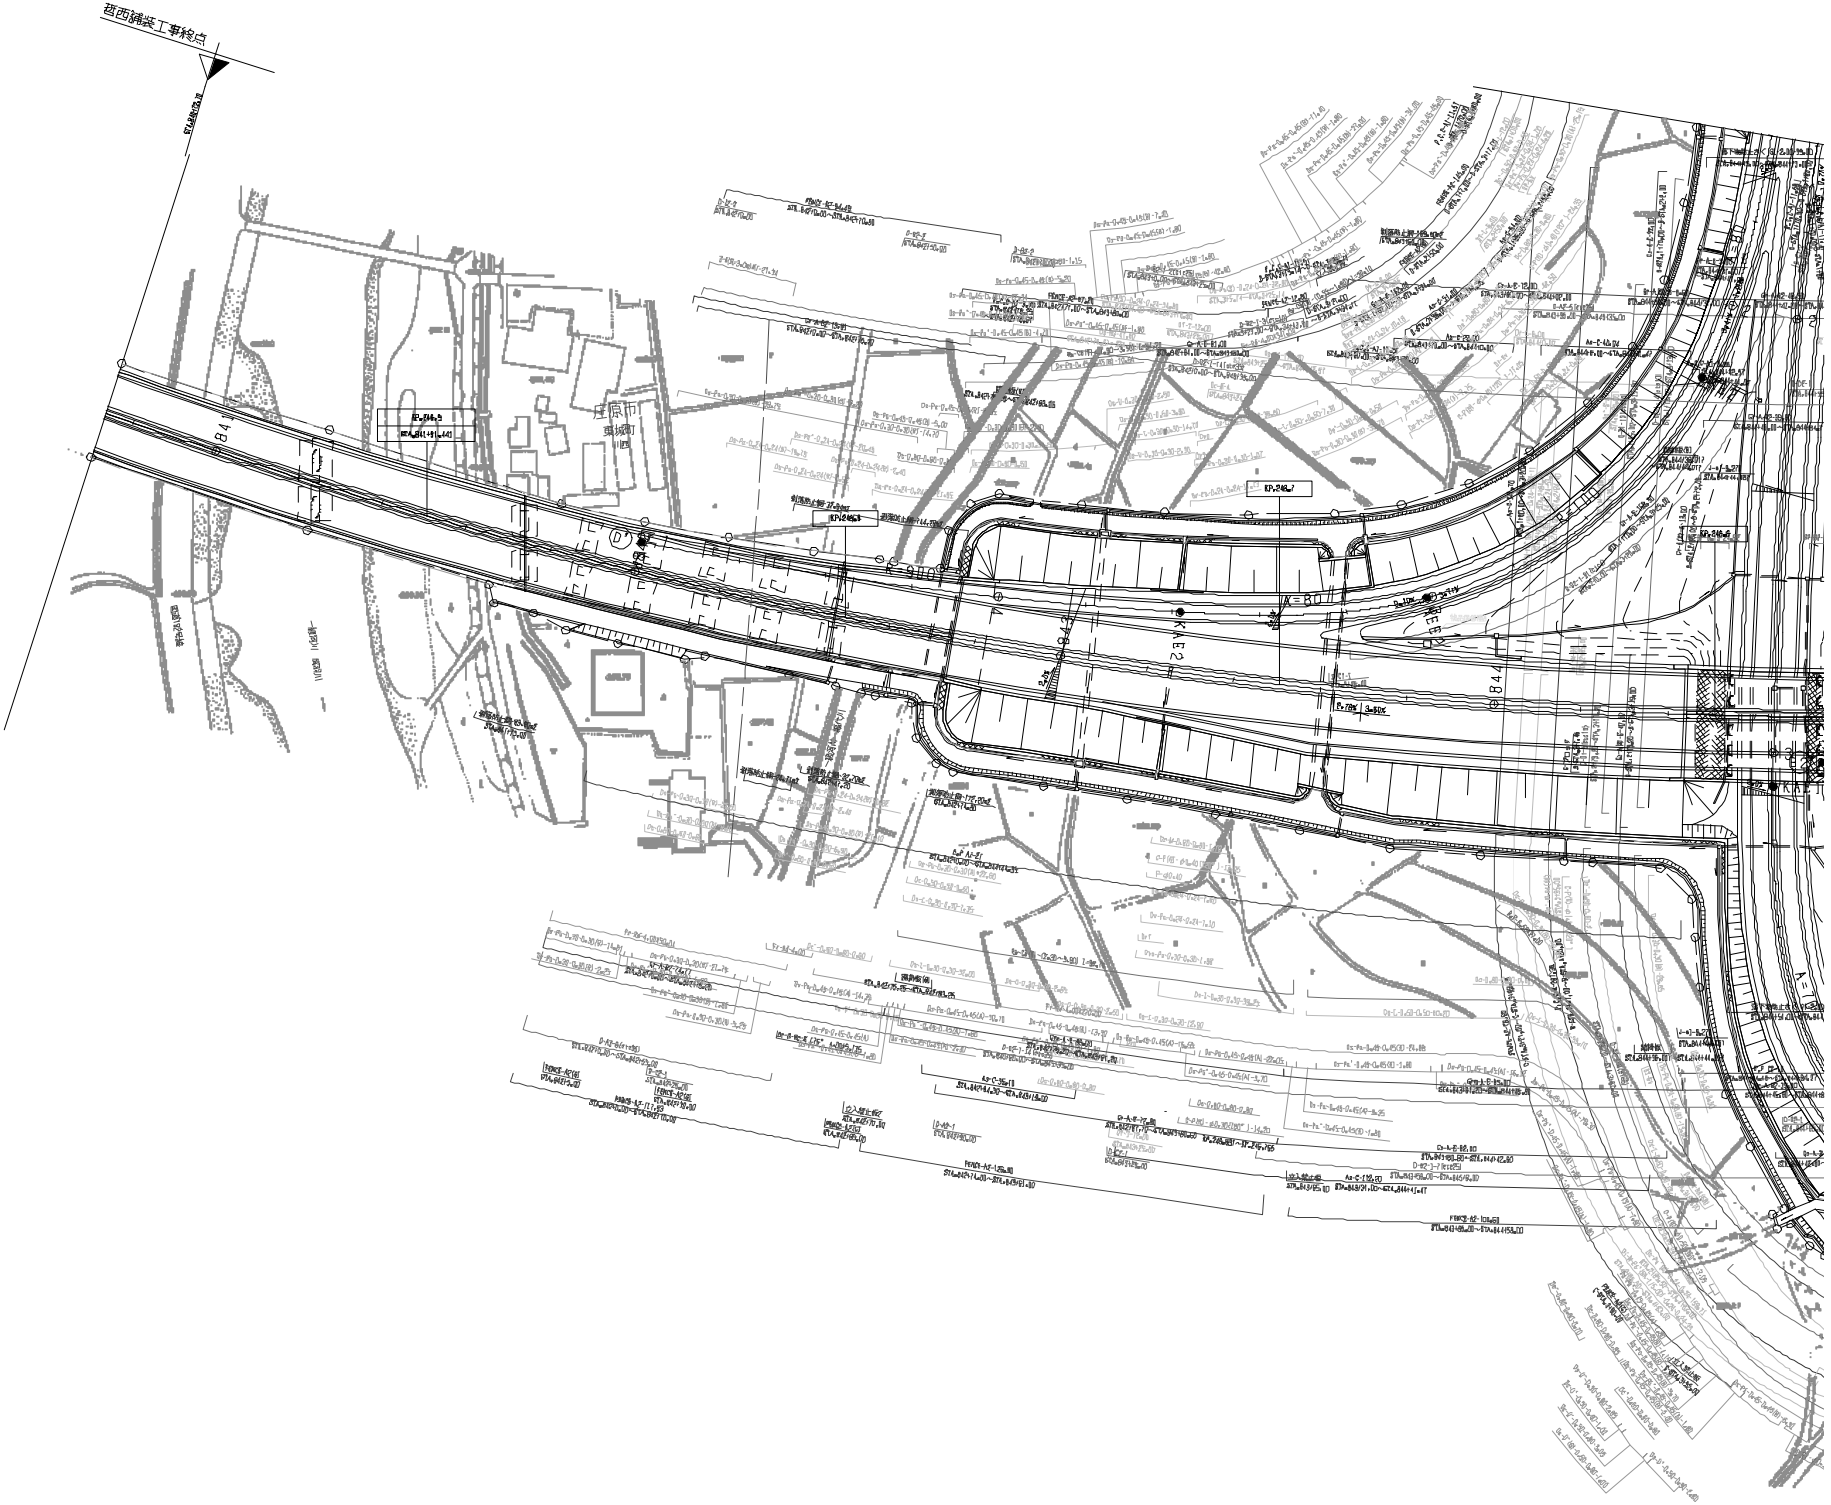
西西铺梁工事終点
庄原市
東城町
B4
K=800
K=812
K=844
A=80
A=80
A=80

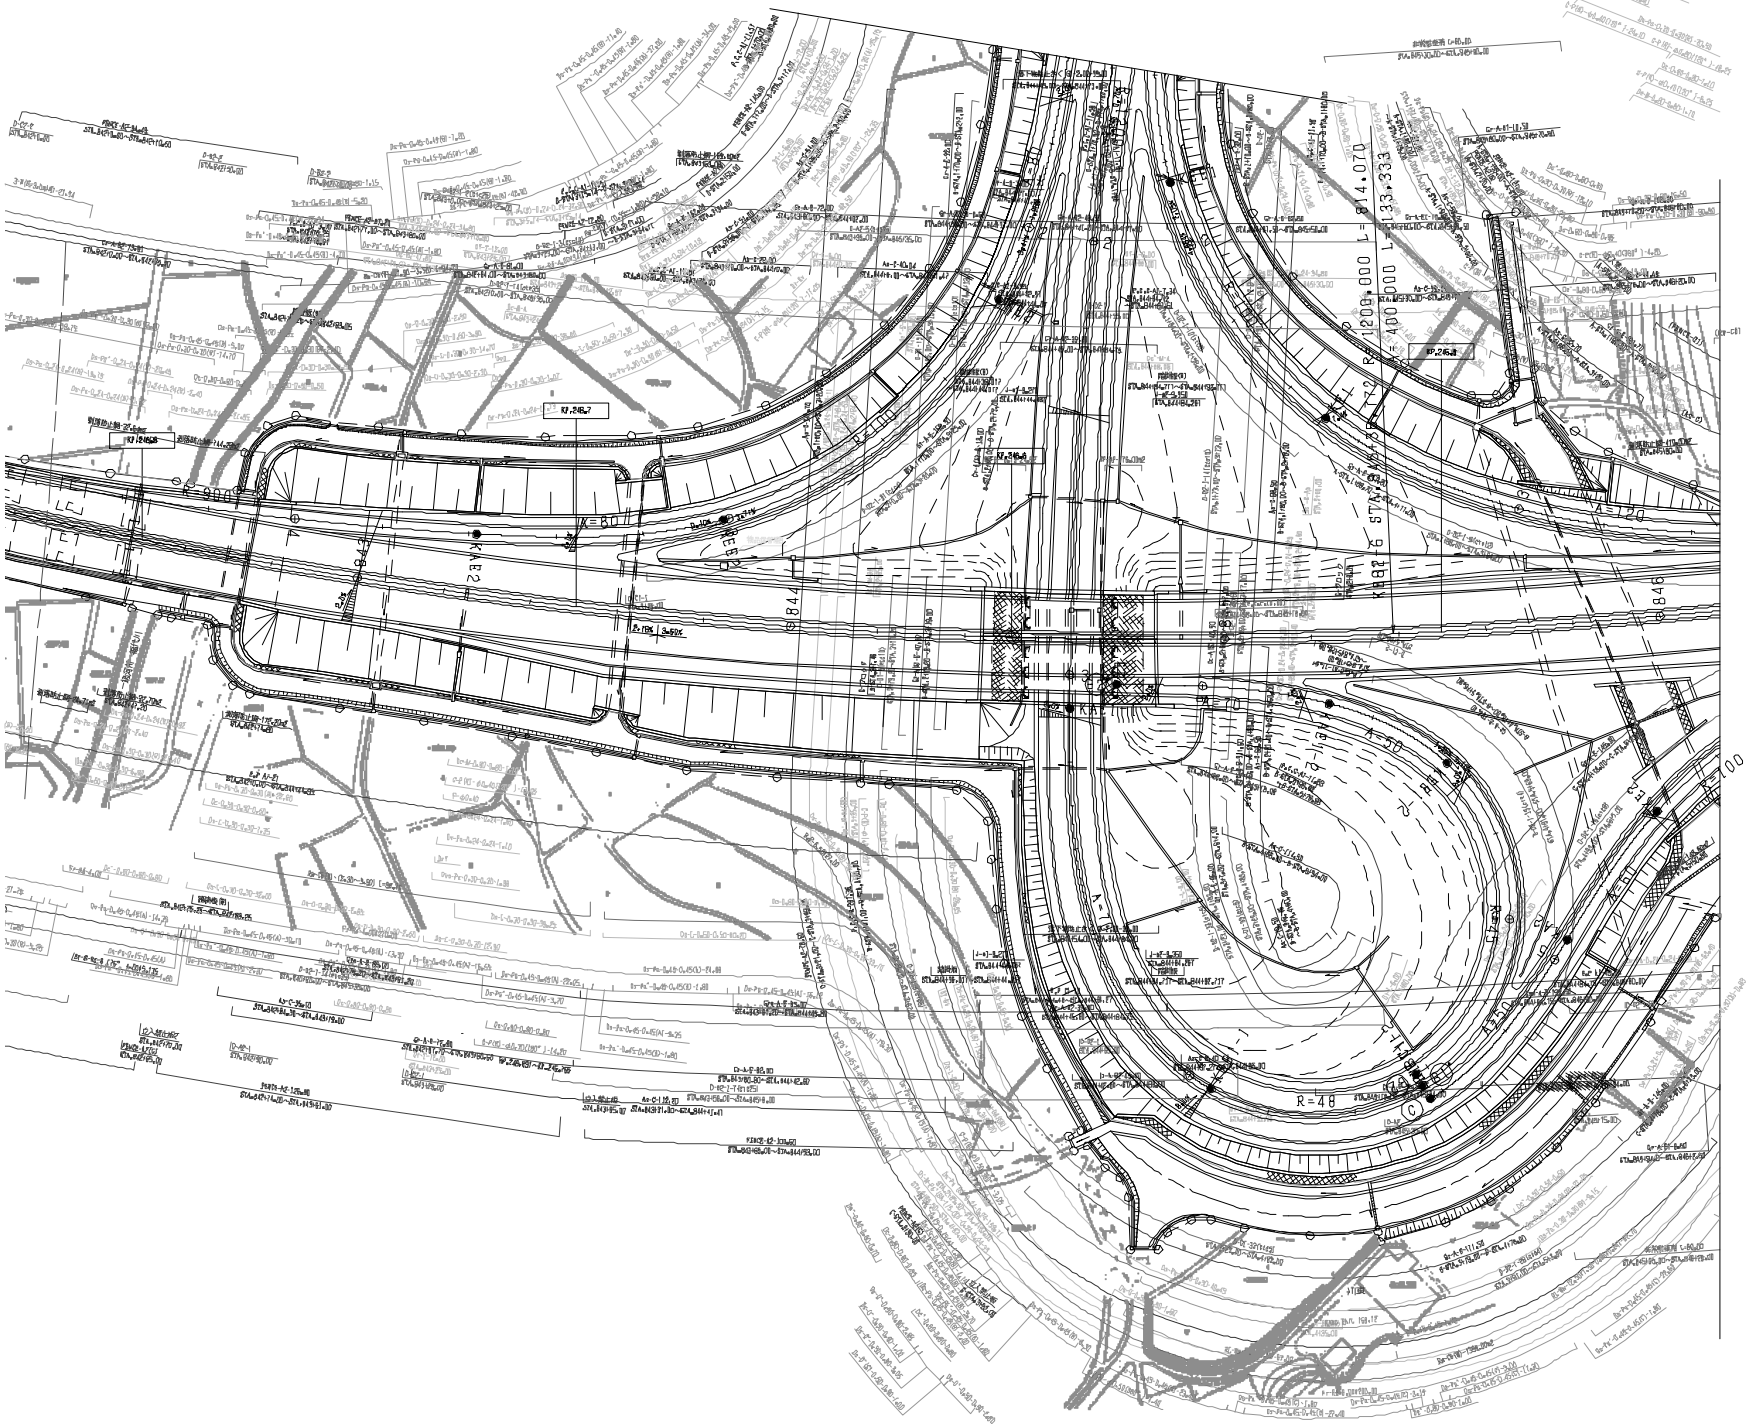

図面年月	摘要
第5回 2014年3月	
第6回 2015年3月	
第7回 2021年03月	

中国縦貫自動車道 中国自動車道(新見～東城)		—
工種	管理用平面図	—
名称	東城インターチェンジ KP=248.137～KP=248.977 STA=840+74～STA=841+14	縮尺 1/500 — 4/5

西日本高速道路(株)　中国支社

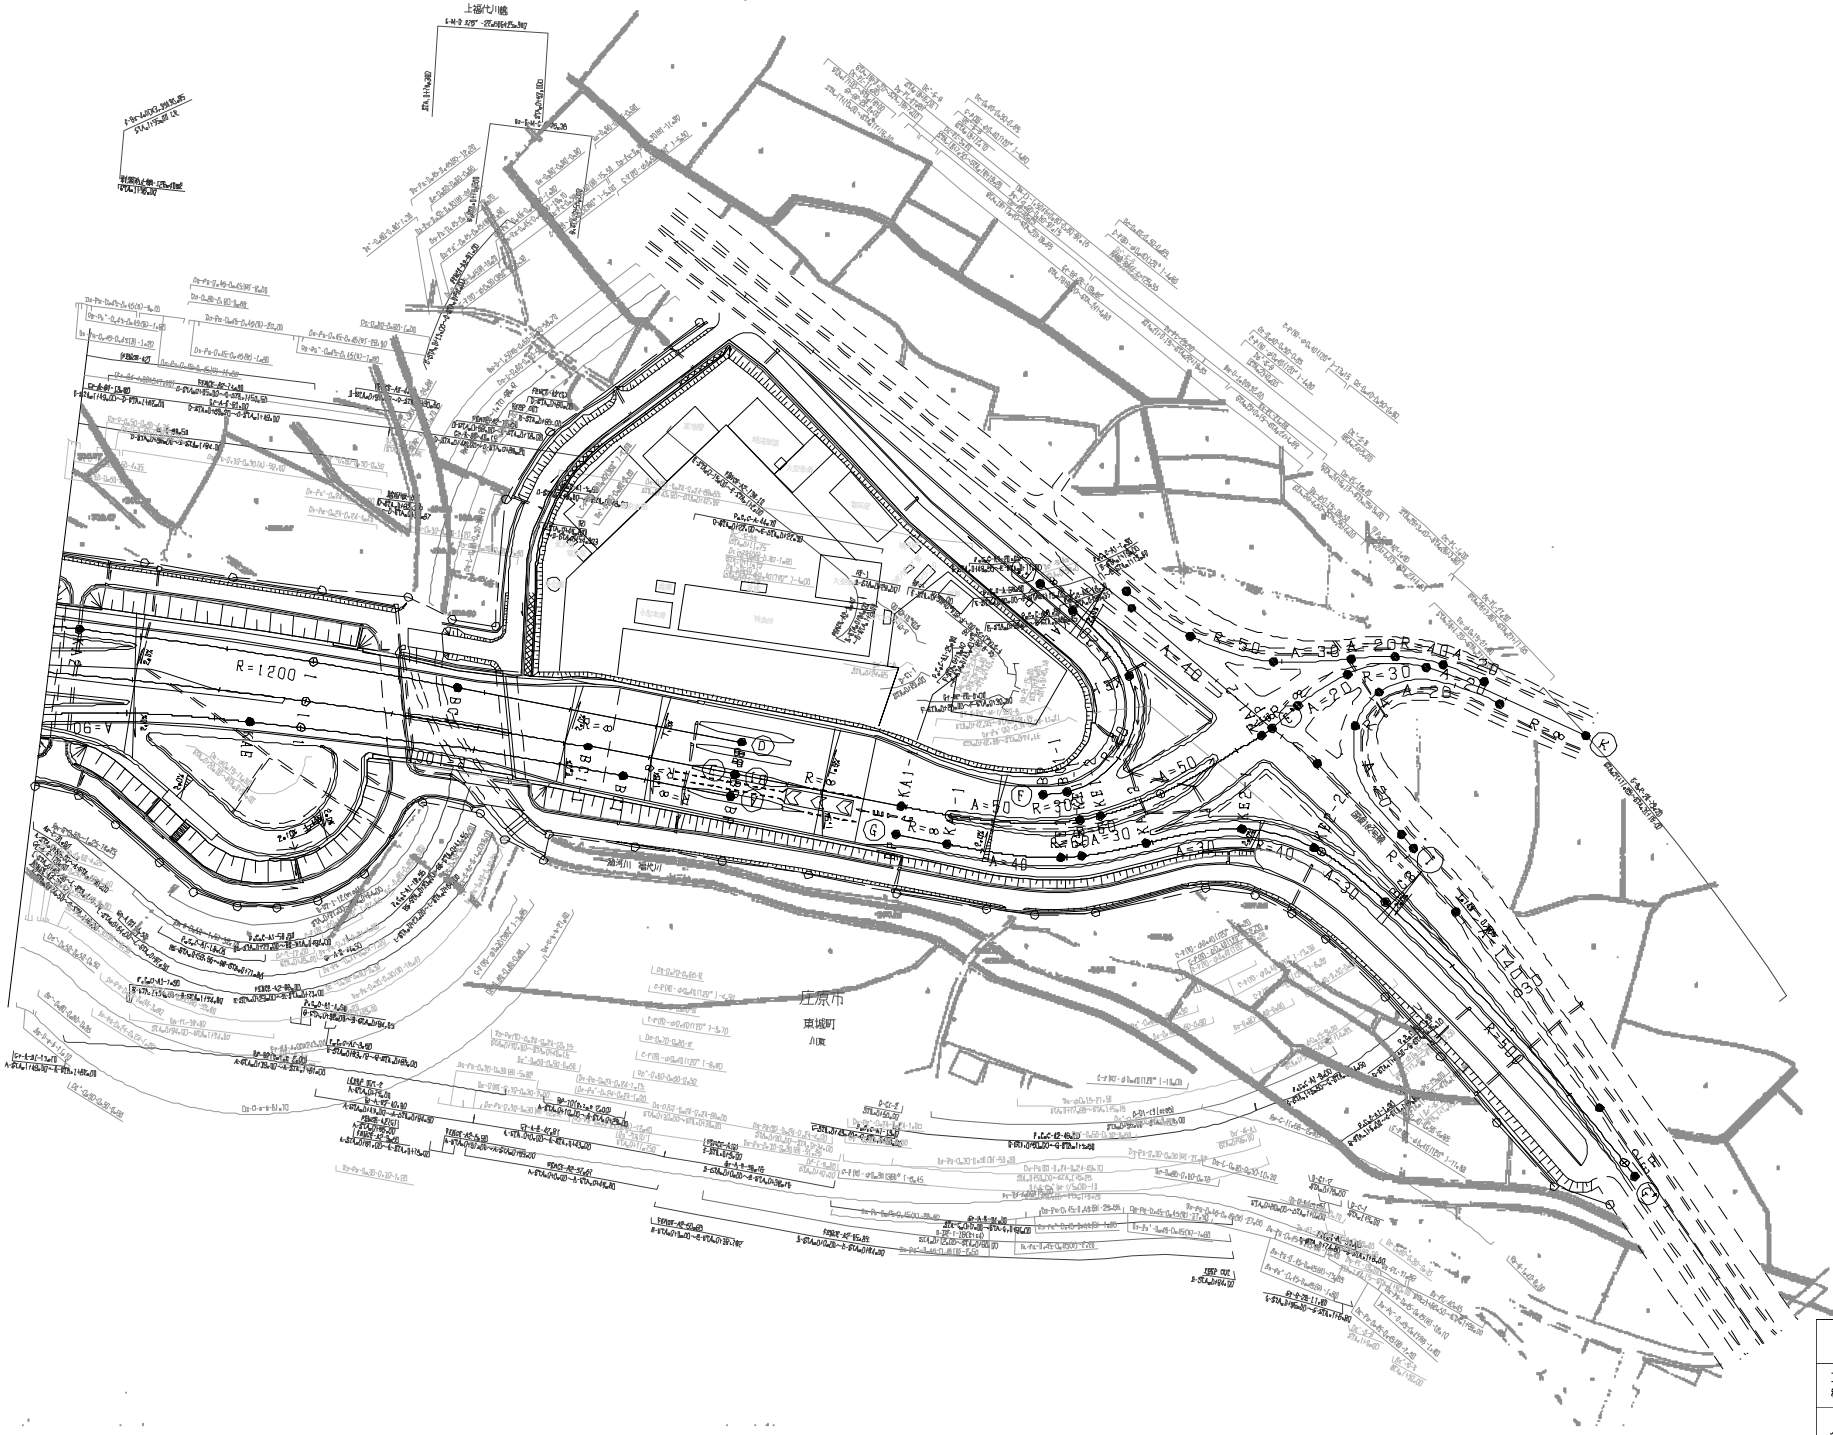

施行年月	摘要
第3回 2014年3月	
第4回 2019年3月	
第5回 2020年03月	

	中国縦貫自動車道 中国自動車道（新見～東城）		—
工種	管理用平面図		—
名称	東城インターチェンジ STA.0.A-1+80～STA.0.R-1+30	縮尺 1/500	5 5

西日本高速道路(株)　中国支社

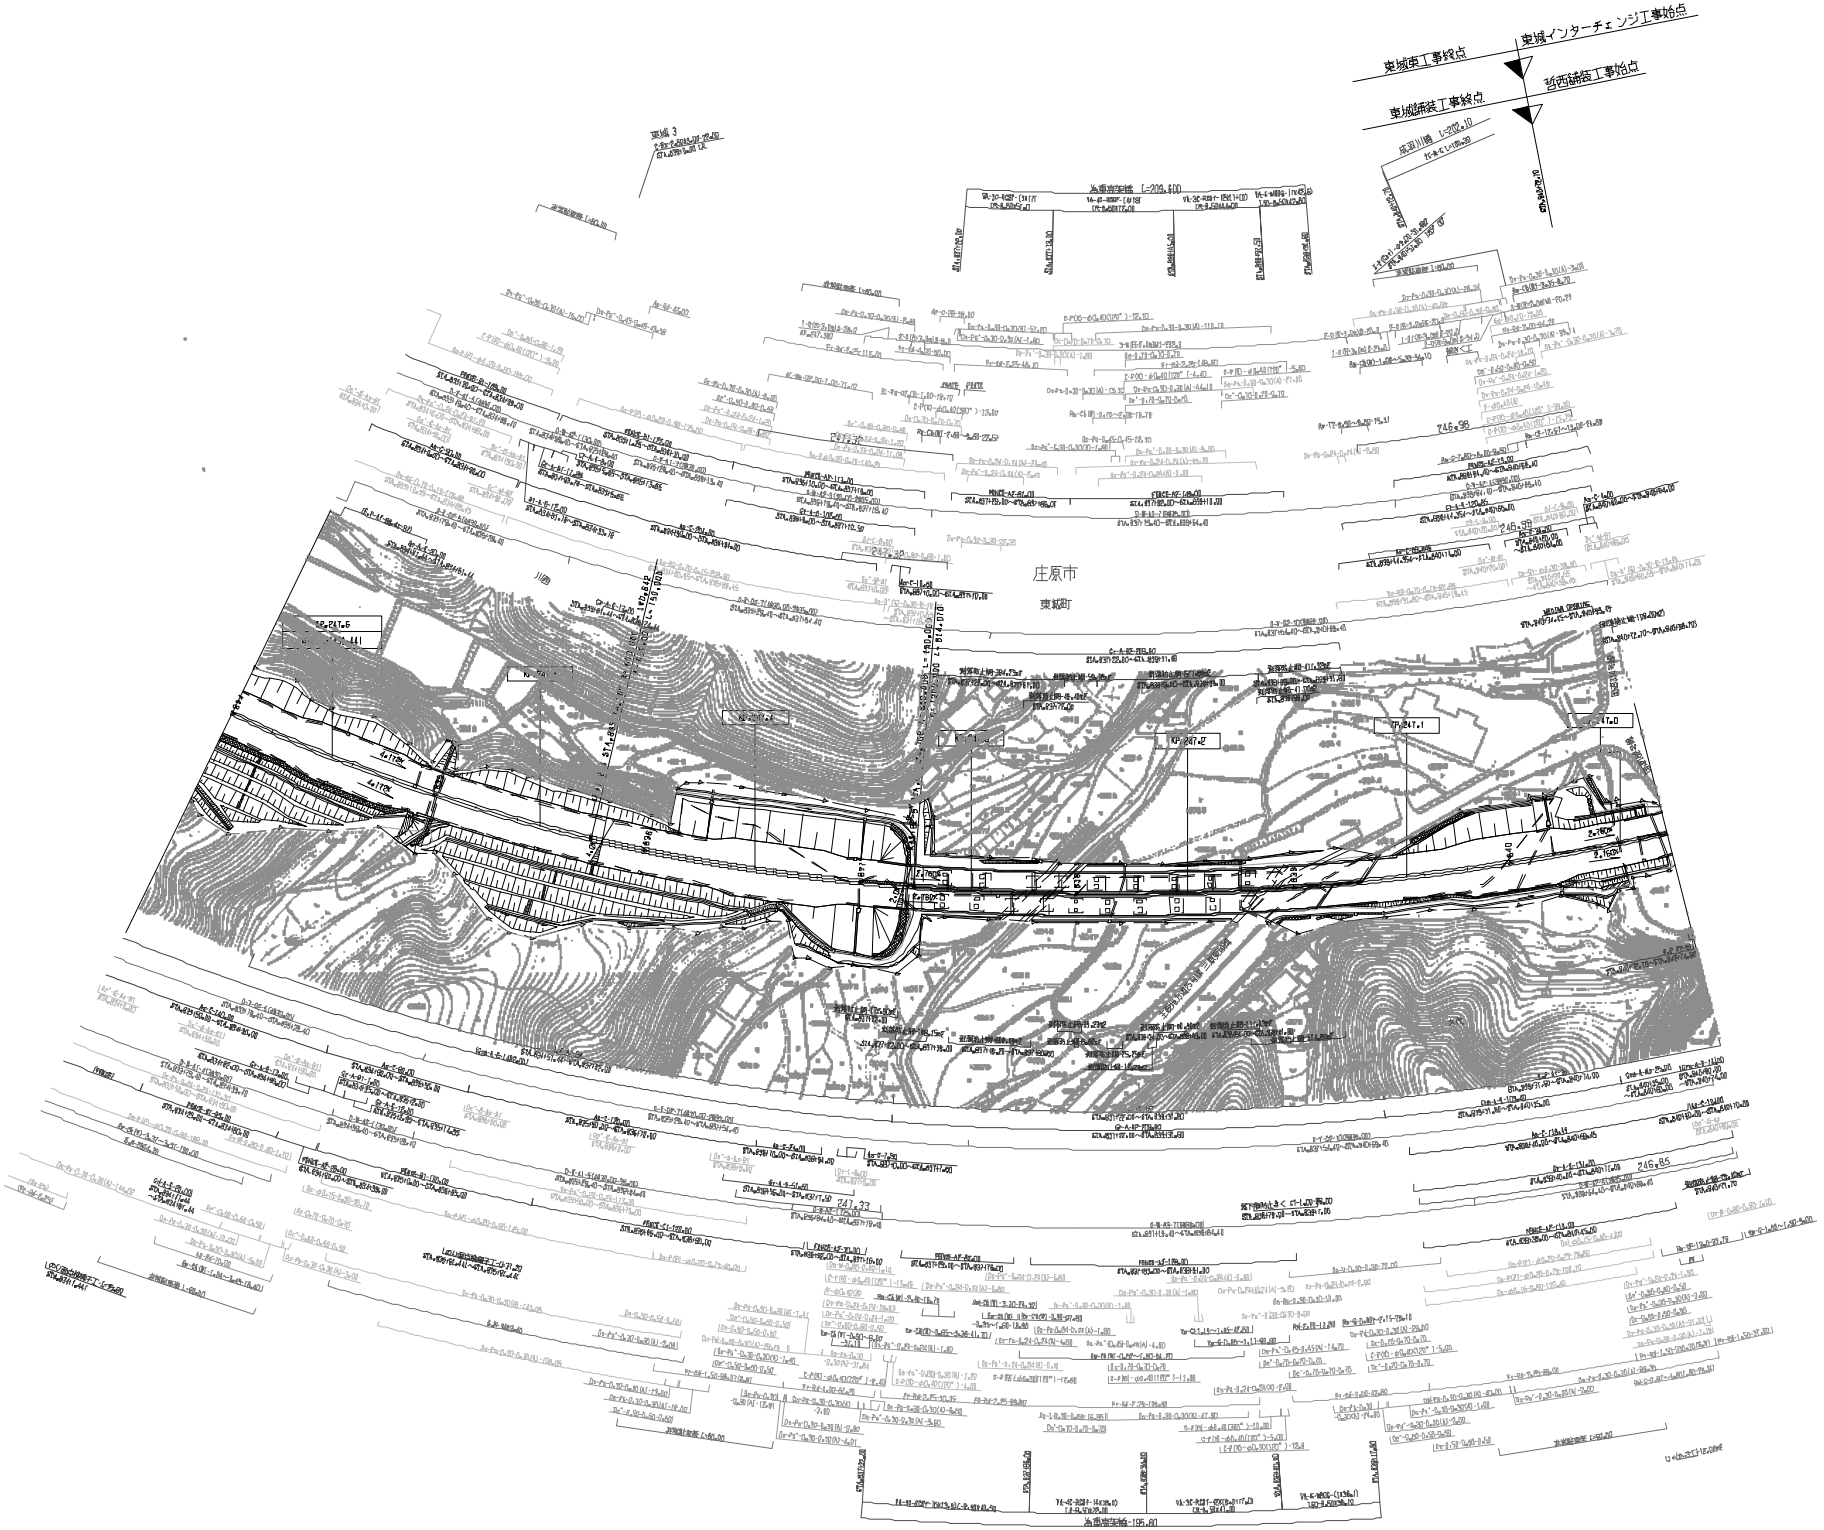

竣工年月	摘要
第5回 2015年3月	
第10回 2017年3月	
第8回 2019年3月	

中国縦貫自動車道 中国自動車道（東城～庄原）		—
工種	管理用平面図	—
名称	KP246.877～KP247.651 STA.8340+10～STA.8401+74	縮尺 1/1000	1/38

西日本高速道路(株)　中国支社

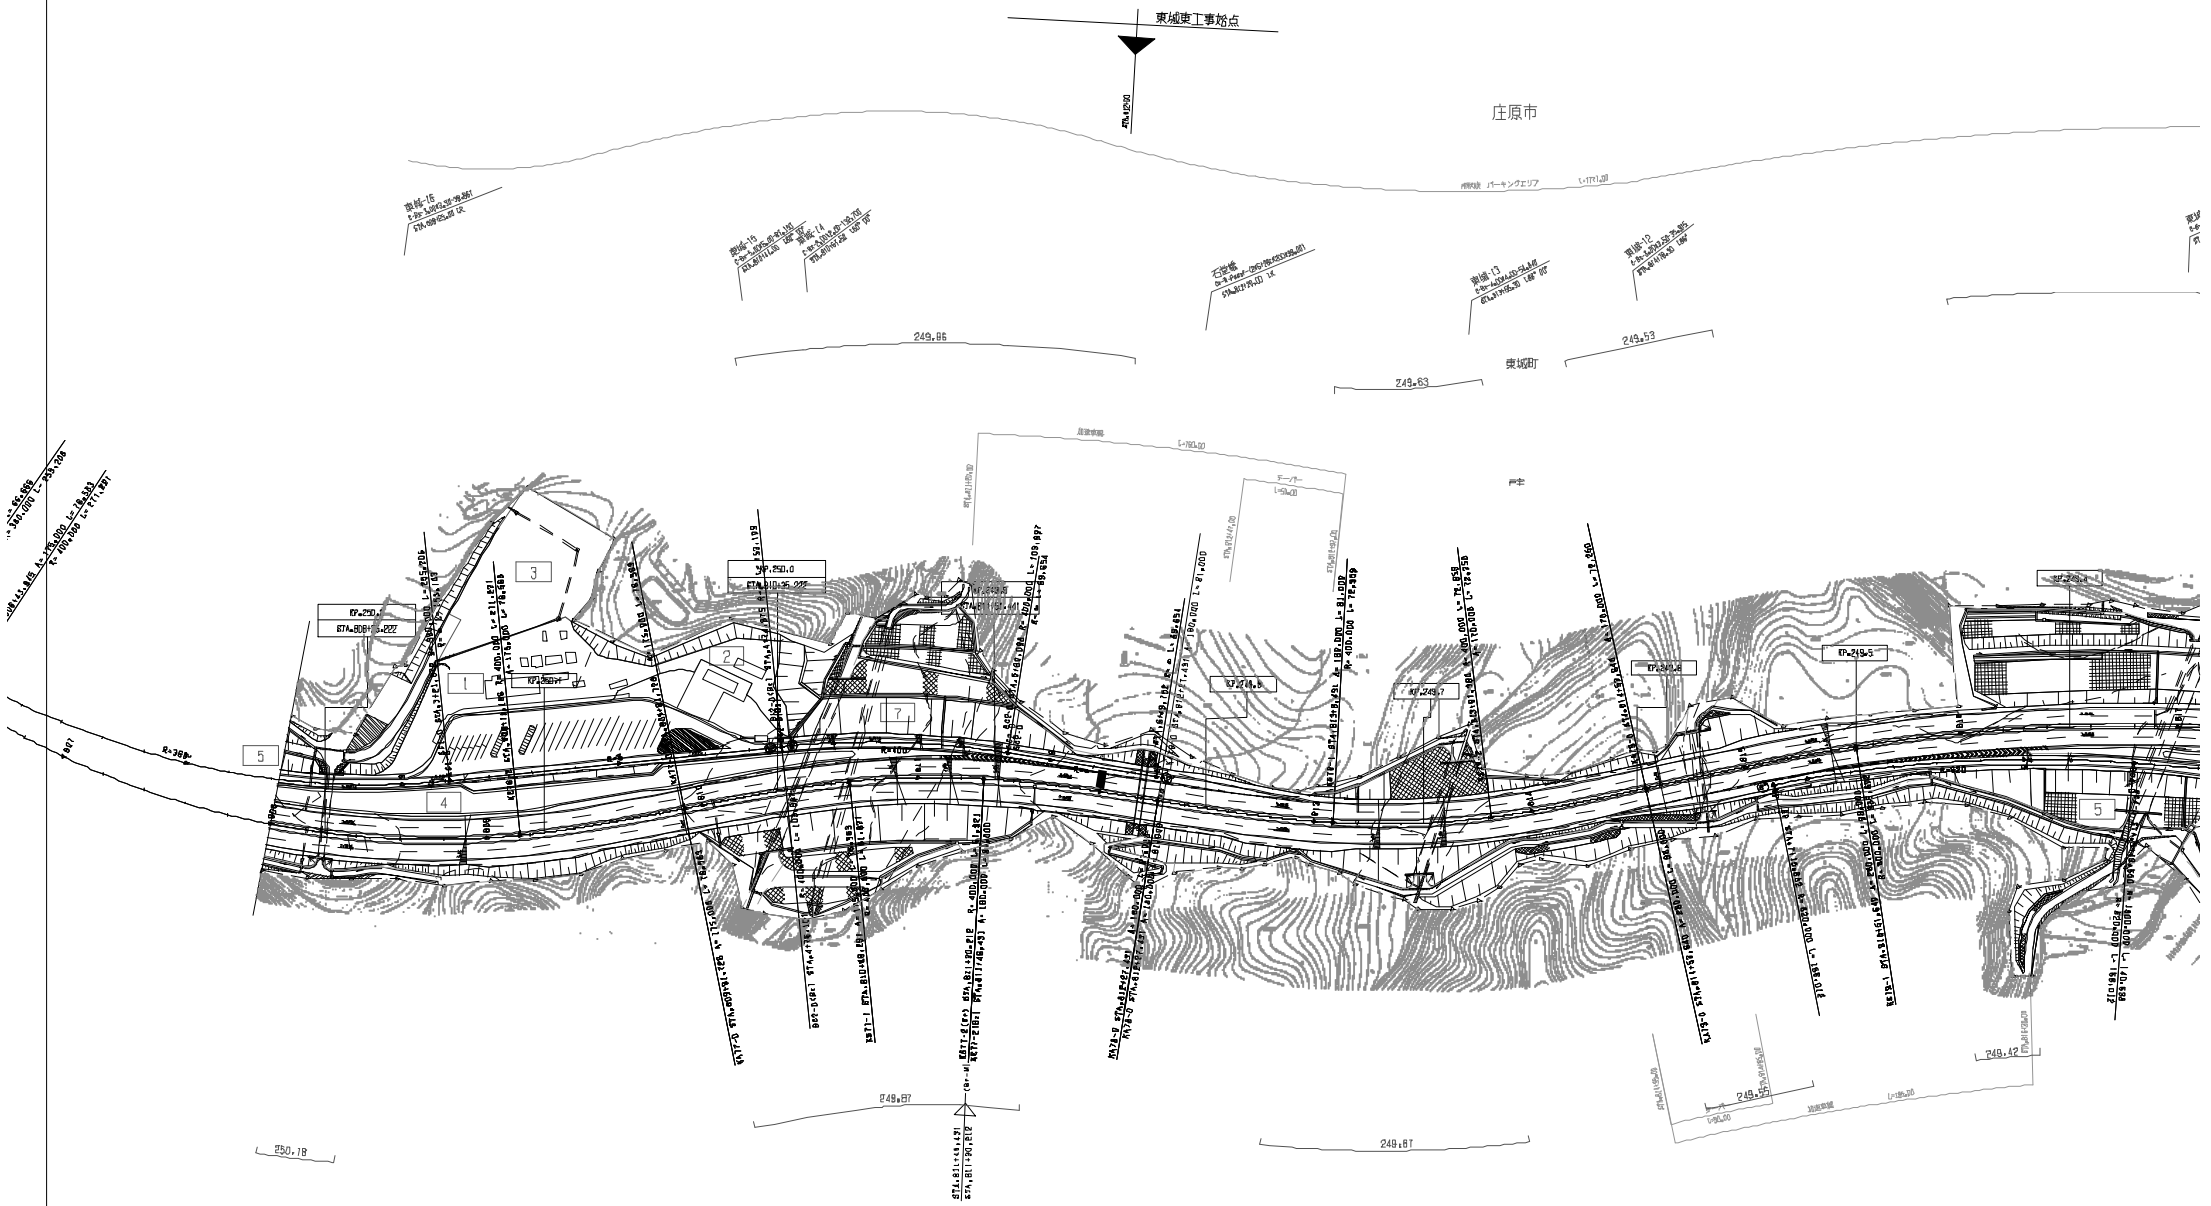
東城東工事始点
庄原市
東城町
249.86
249.63
249.53
249.87
249.42
250.18

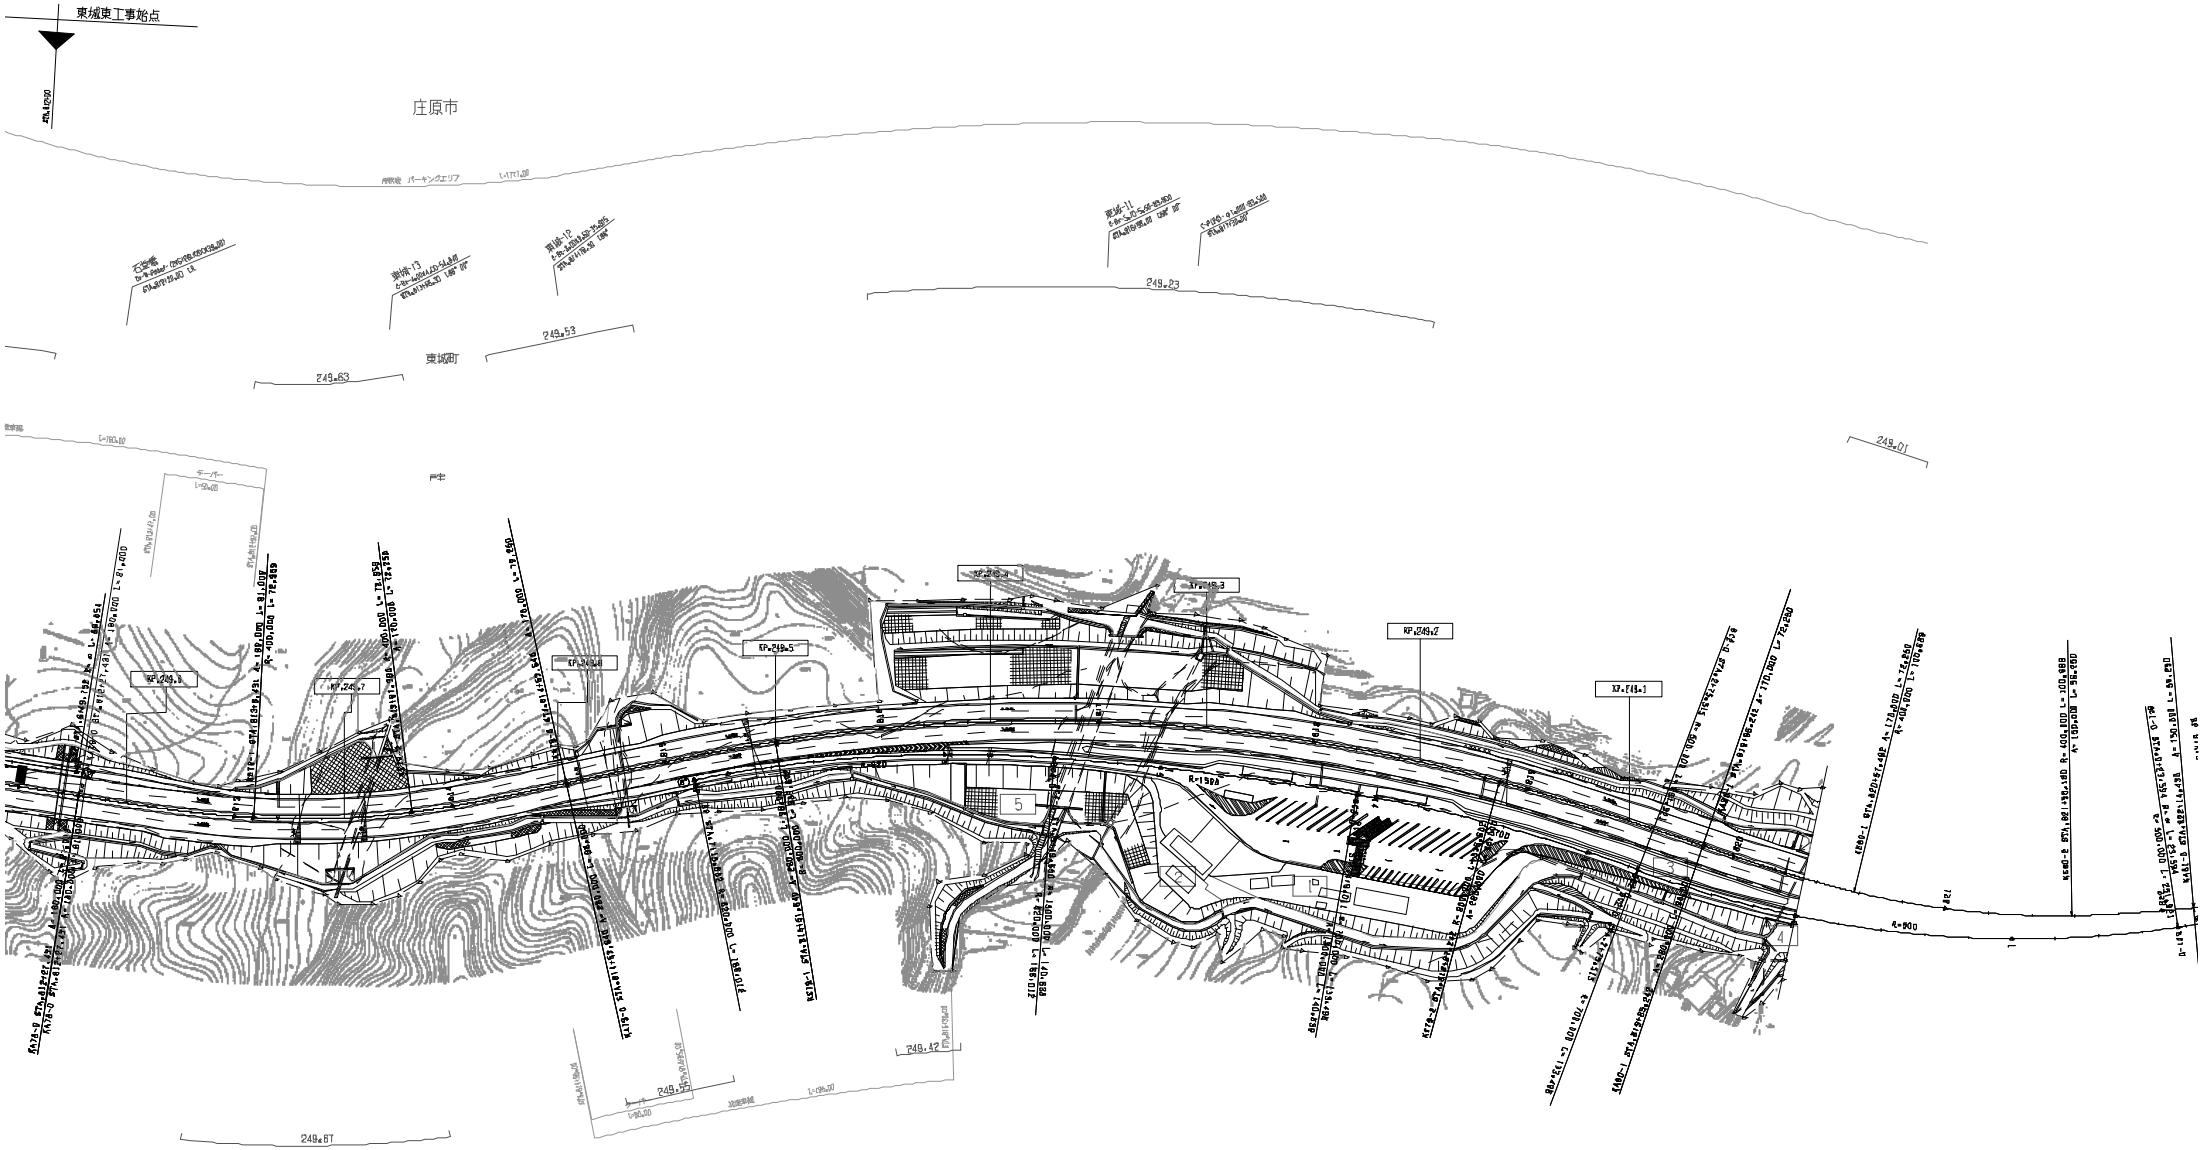

図面年月	摘要
第1回 2006年3月	
第2回 2021年03月	

中国縦貫自動車道 中国自動車道（東城～庄原）			—
工種	管理用平面図		—
名称	帝釈峡PA KP.249.017～KP.250.225 STA.808H00～STA.820H34	縮尺 1/100	4 38

西日本高速道路(株)　中国支社

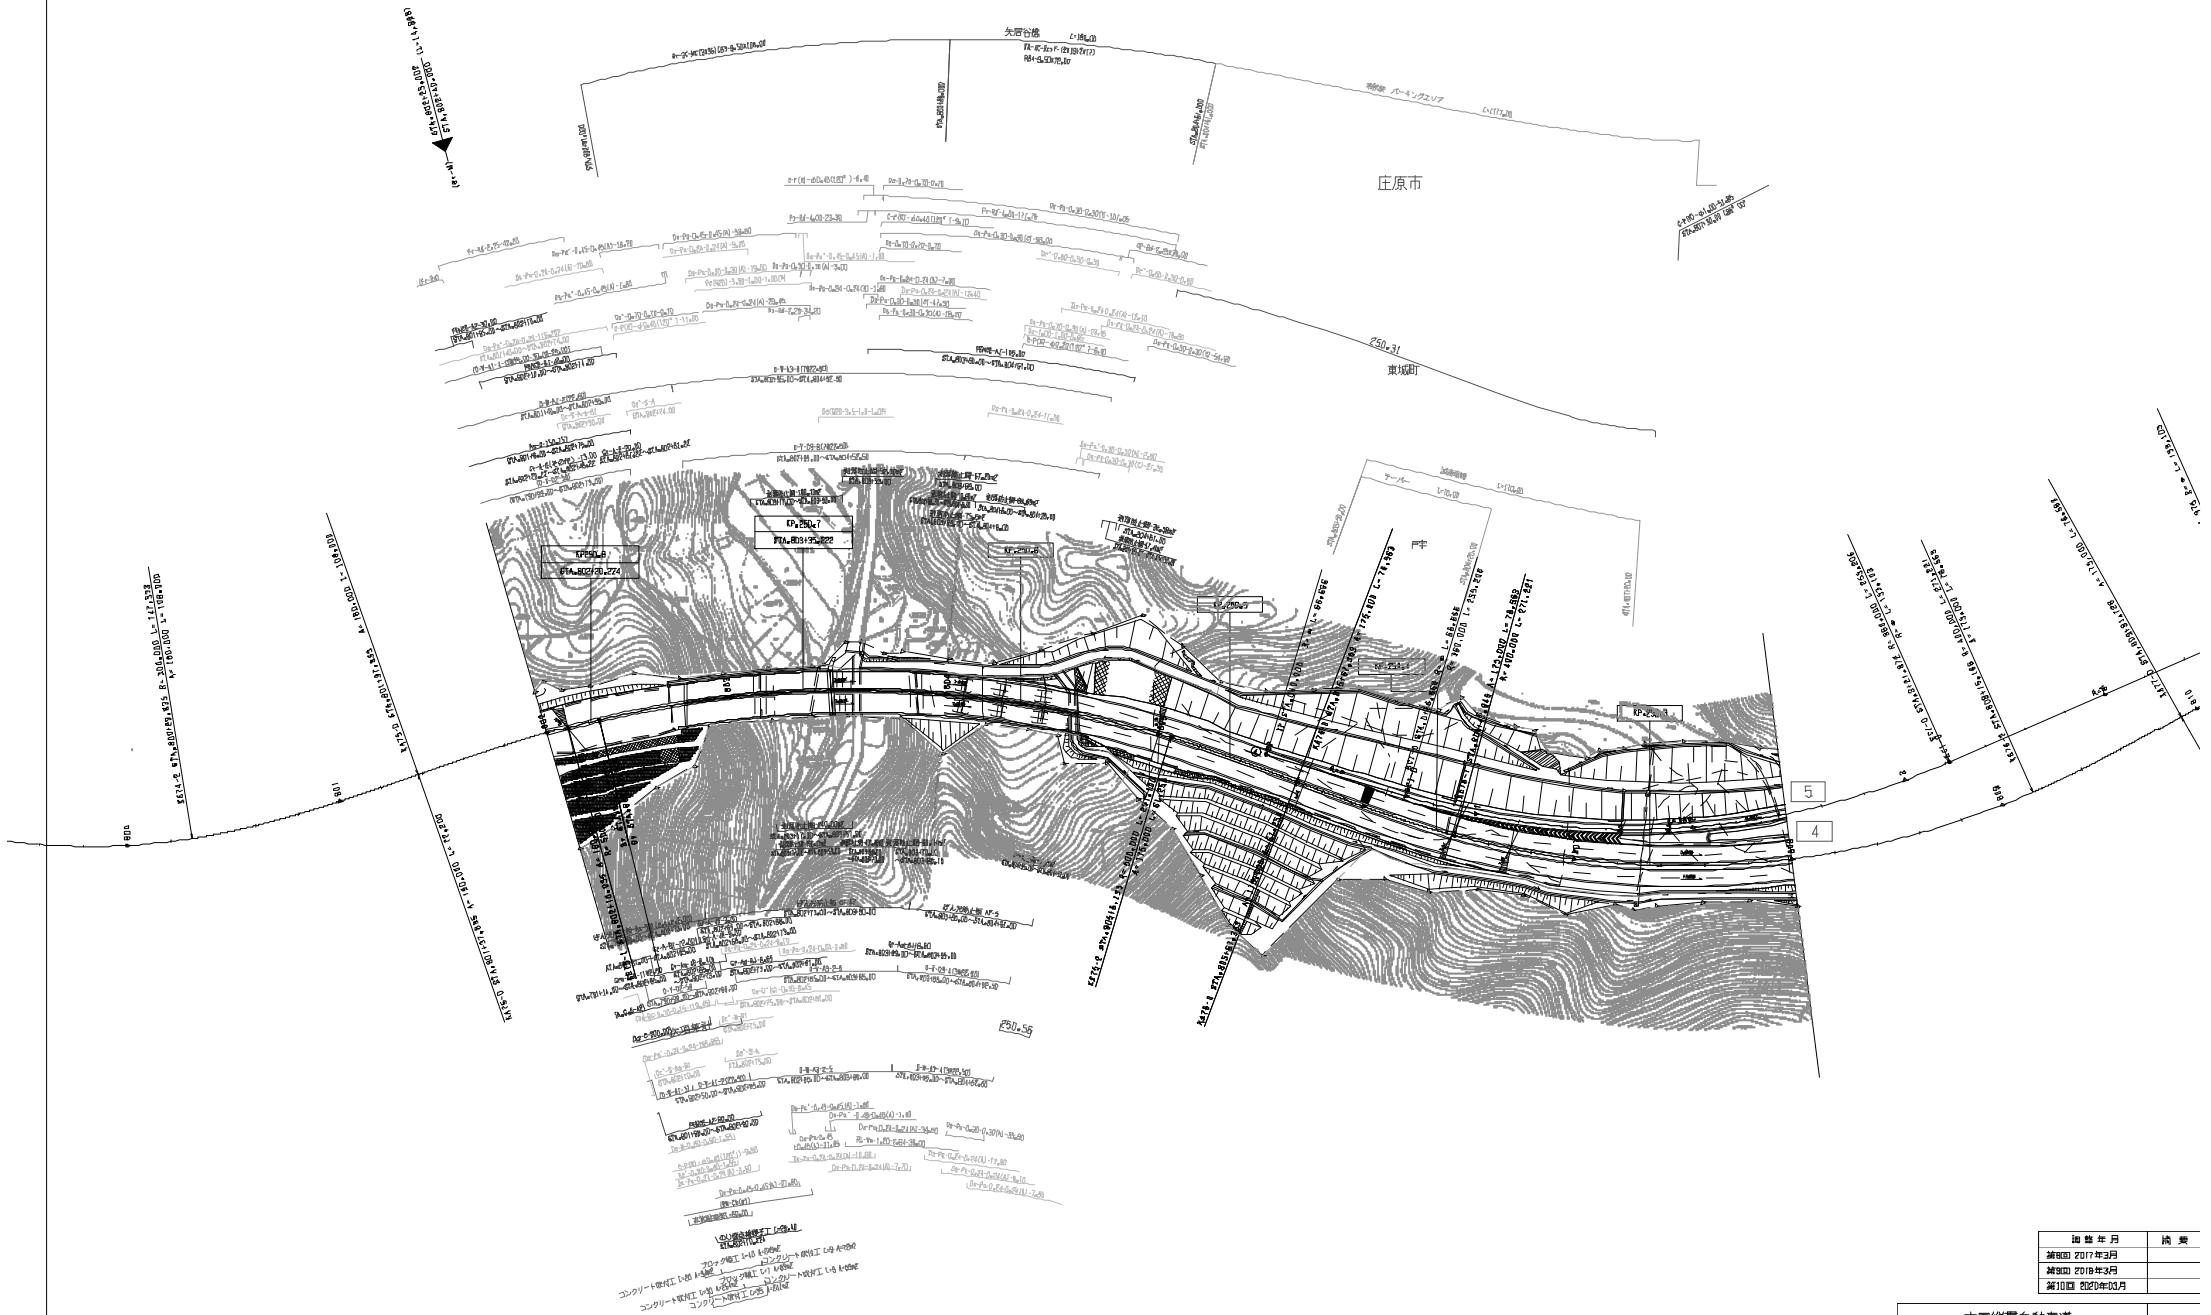

図面年月	摘要
第8回 2017年3月	
第9回 2018年3月	
第10回 2020年03月	

	中国縦貫自動車道 中国自動車道（東城～庄原）		—
工種	管理用平面図		—
名称	帝釈峡PA EP=250.235～EP=250.820 STA.8021.00～STA.8084.00	縮尺 1/1000	5 38

西日本高速道路(株)　中国支社

中国縦貫自動車道
中国自動車道（東城～庄原）

工種	管理用平面図		—
名称	KP.250.9FD～KP.251.6FD STA.7941+8D～STA.8024+8D	縮尺 1/10DD	6 38

西日本高速道路(株)　中国支社

調整年月	摘要
第7回 2020年03月	
第8回 2021年03月	
第9回 2022年03月	

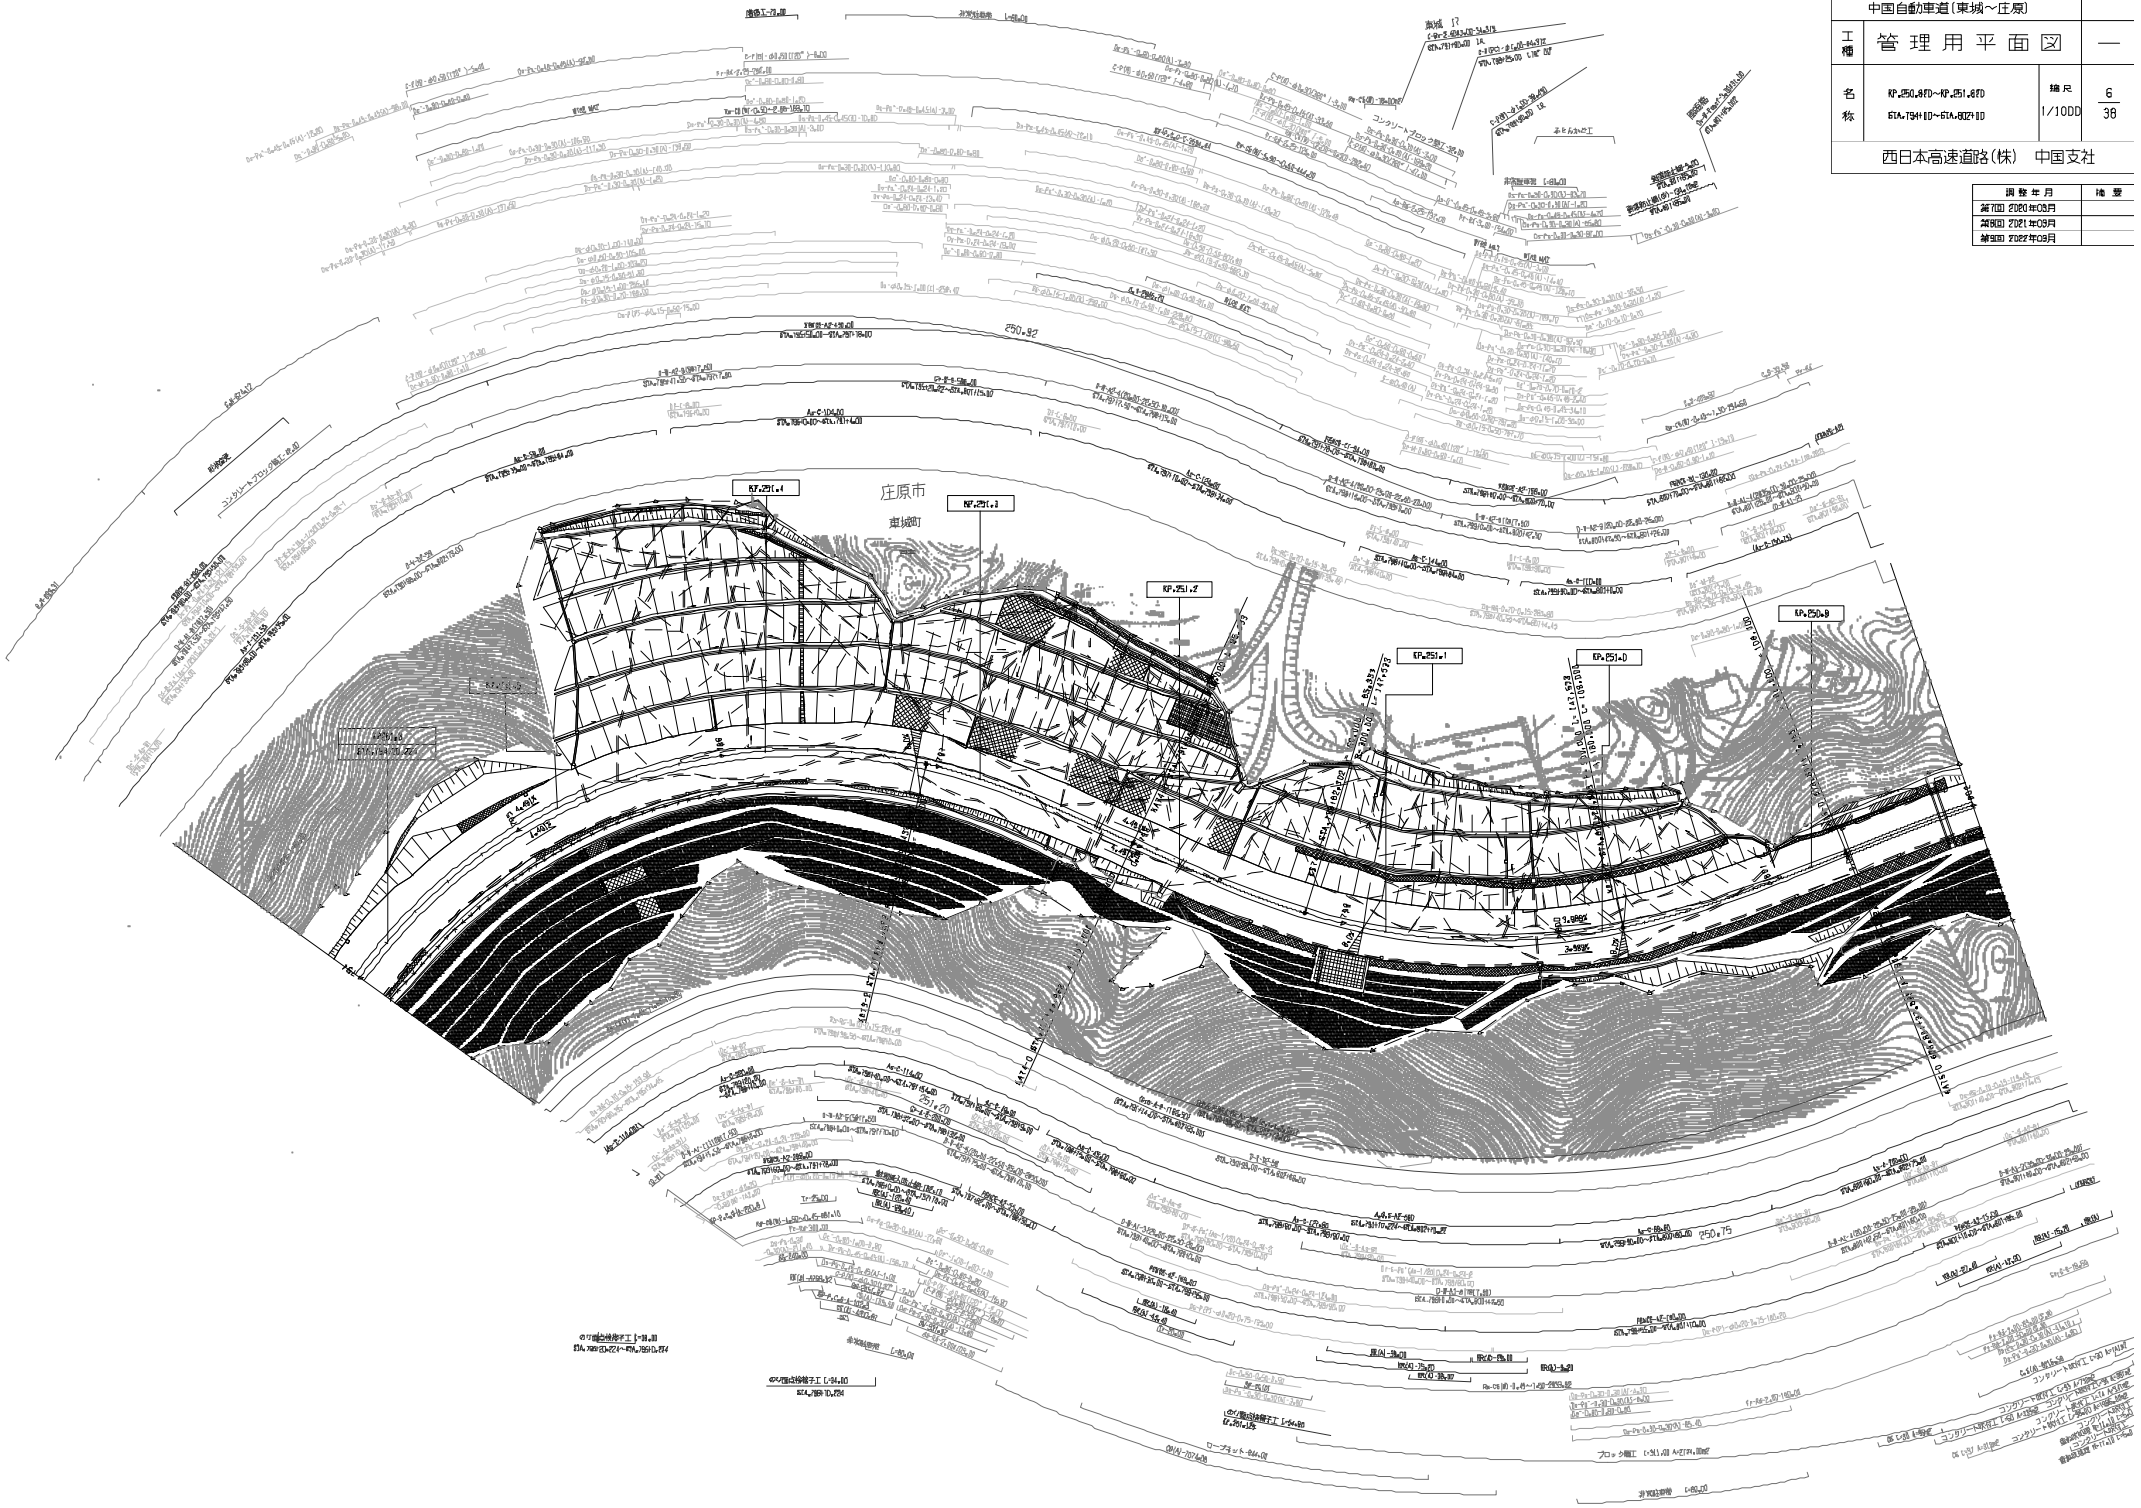

施行年月	摘要
第10回 2020年03月	
第11回 2021年03月	
第12回 2022年03月	

中国縦貫自動車道 中国自動車道（東城～庄原）			—
工種	管理用平面図		—
名称	KP251+870～KP252+470 STA.786+10D～STA.794+0D	縮尺 1/10DD	7 38

西日本高速道路(株)　中国支社

中国縦貫自動車道
中国自動車道（東城～庄原）

工種	管理用平面図		—
名称	KP.252.470～KP.253.270 STA.778+80～STA.786+80	縮尺 1/1000	8 36

西日本高速道路(株)　中国支社

調整年月	摘要
第5回 2017年3月	
第6回 2018年3月	
第7回 2021年09月	

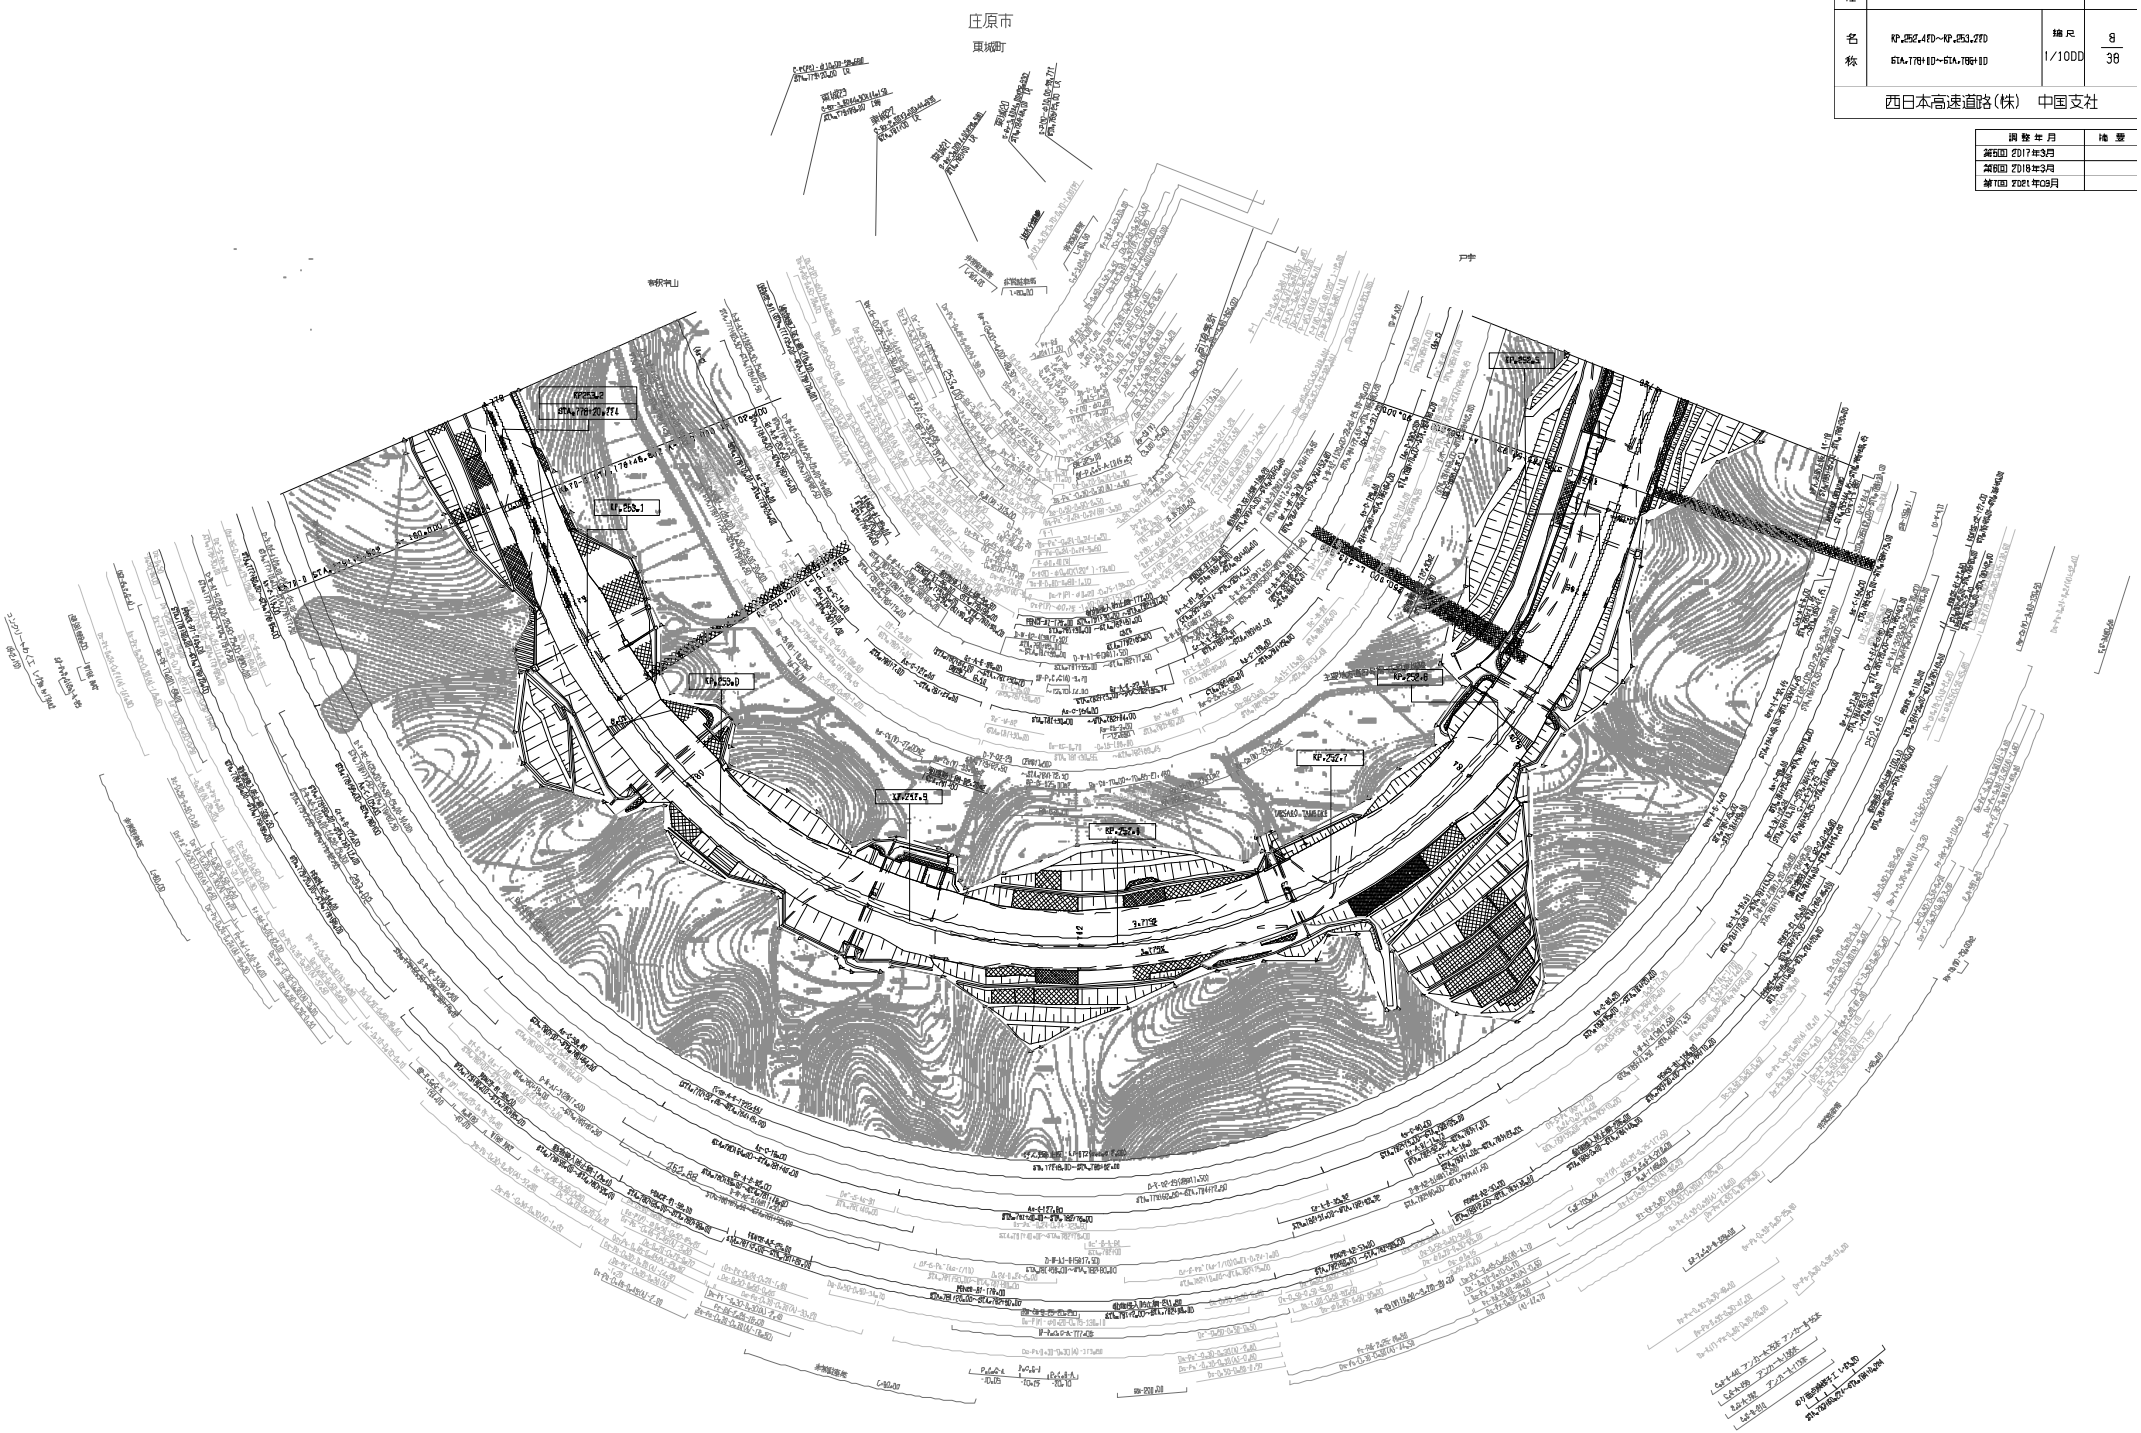

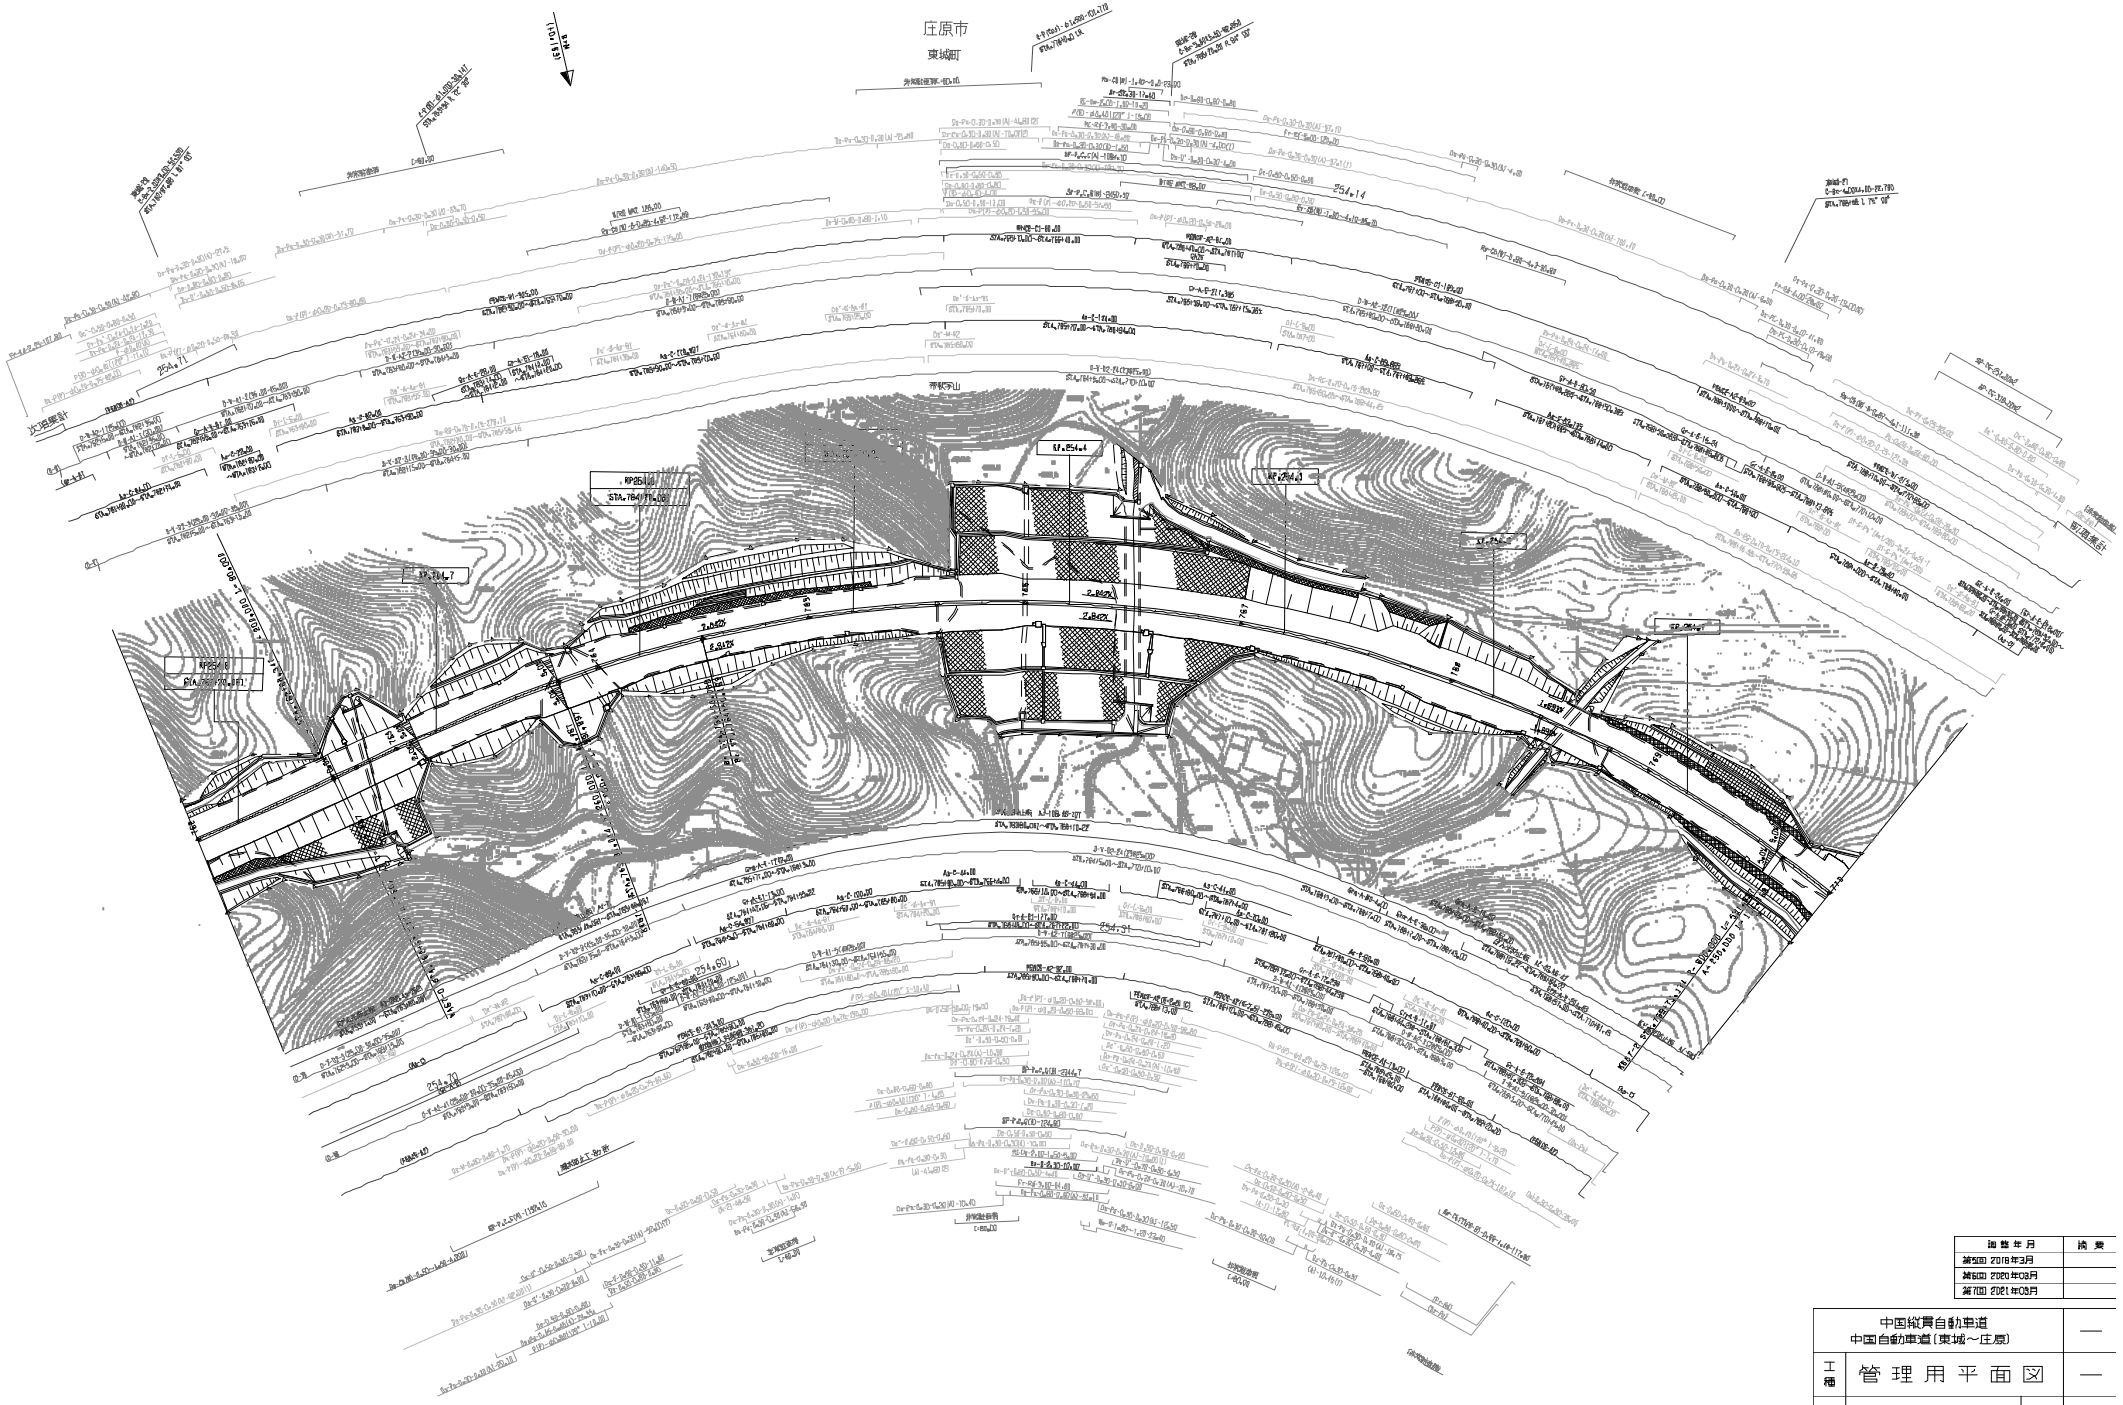

図番	年月	摘要
第5回	2018年3月	
第6回	2020年03月	
第7回	2021年03月	

	中国縦貫自動車道 中国自動車道（東城～庄原）		—
工種	管理用平面図		—
名称	KP254.070～KP254.870 STA.7821.10～STA.7720.10	縮尺 1/1000	10 38

西日本高速道路(株)　中国支社

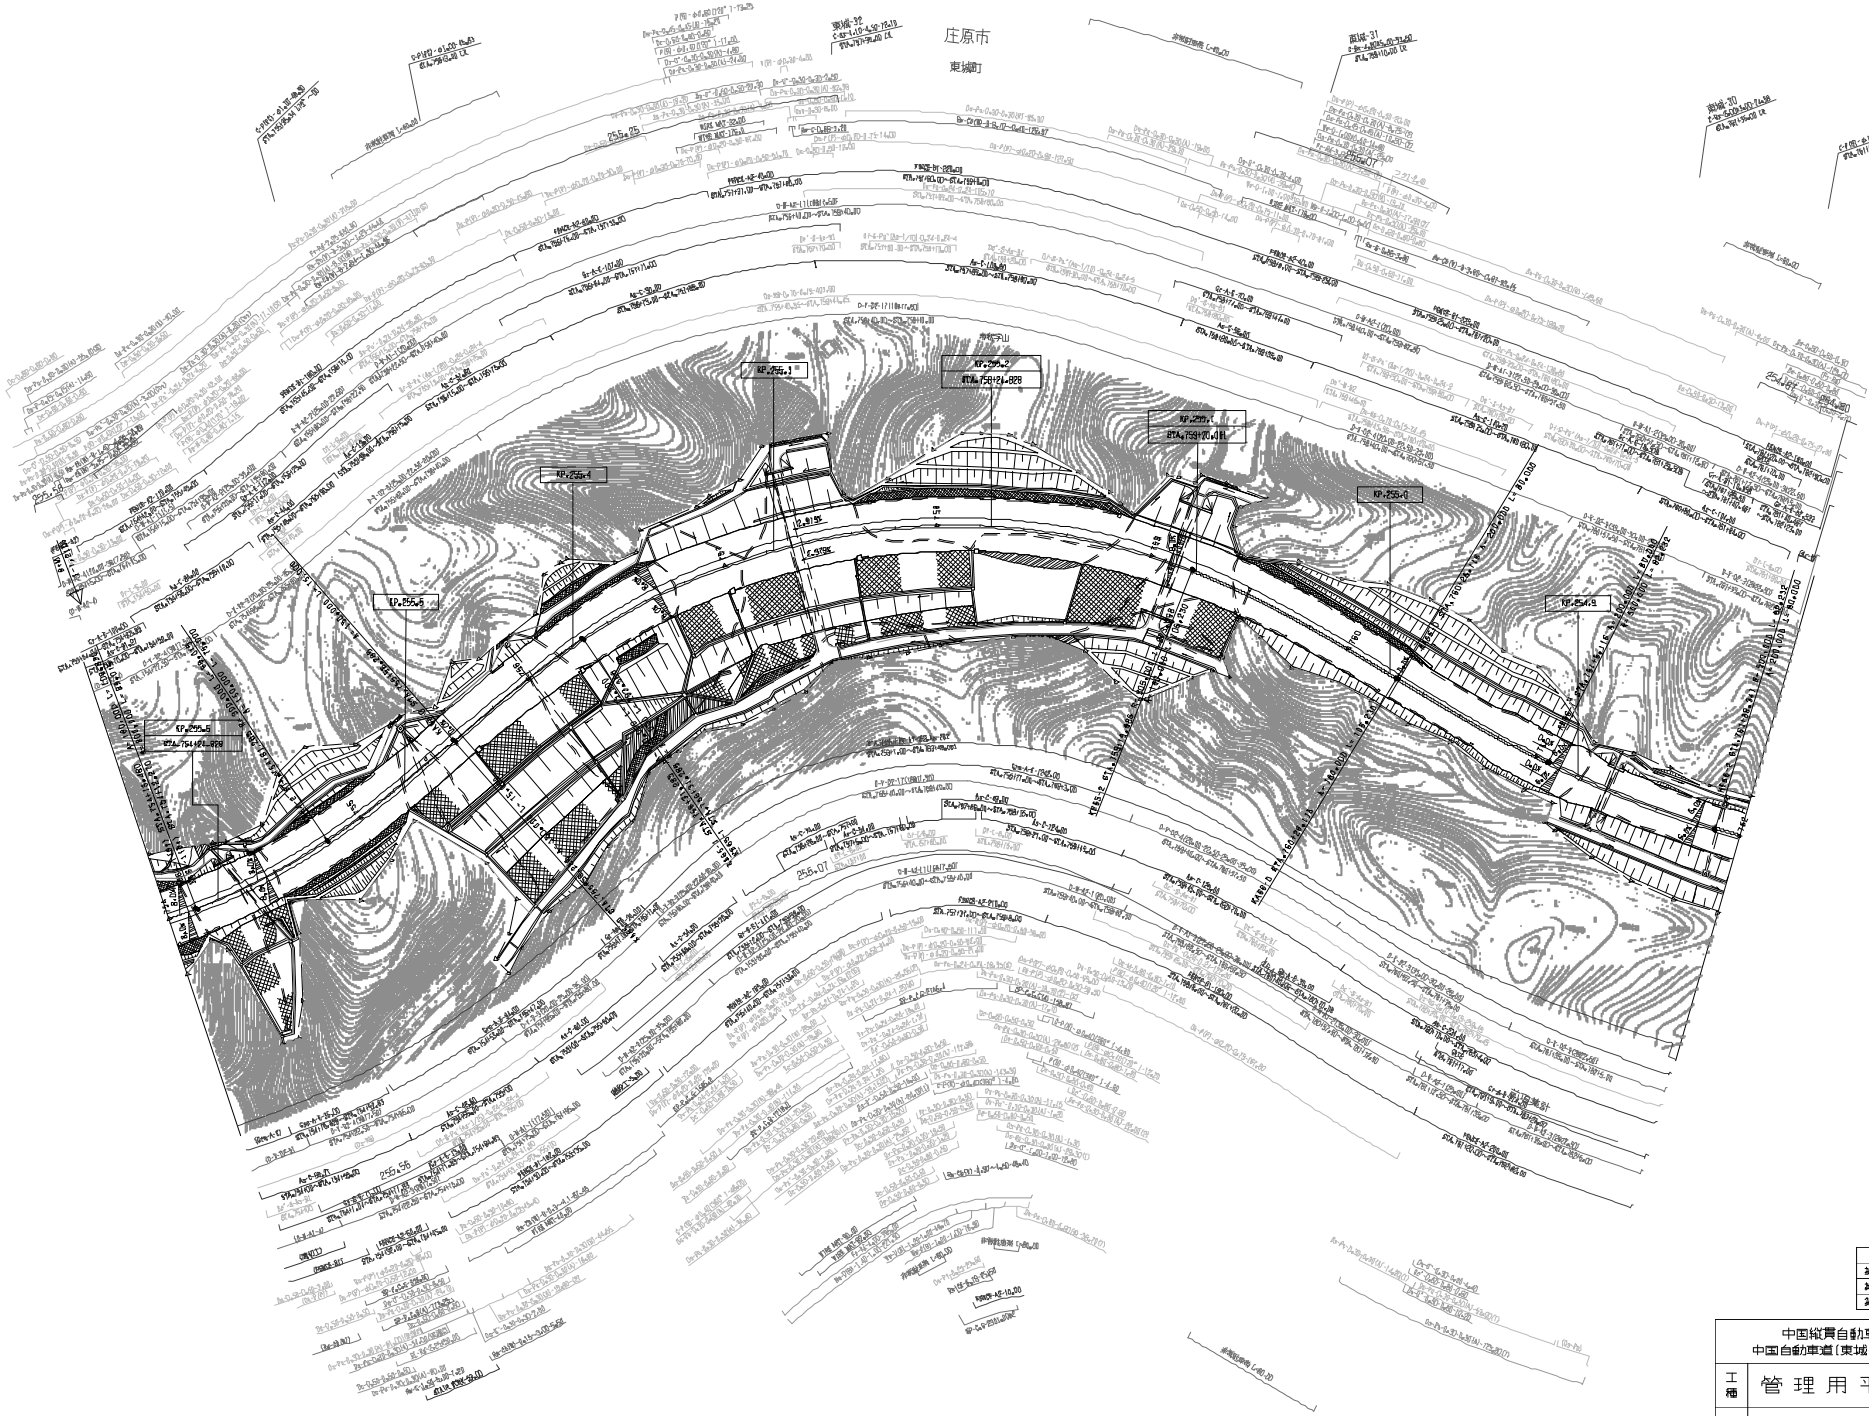

施行年月	摘要
第2回 2010年3月	
第3回 2018年3月	
第4回 2021年03月	

中国縦貫自動車道 中国自動車道（東城～庄原）			—
工種	管理用平面図		—
名称	KP.254.870～KP.255.874 STA.754+10D～STA.762+10D	縮尺 1/10DD	11 38

西日本高速道路(株)　中国支社

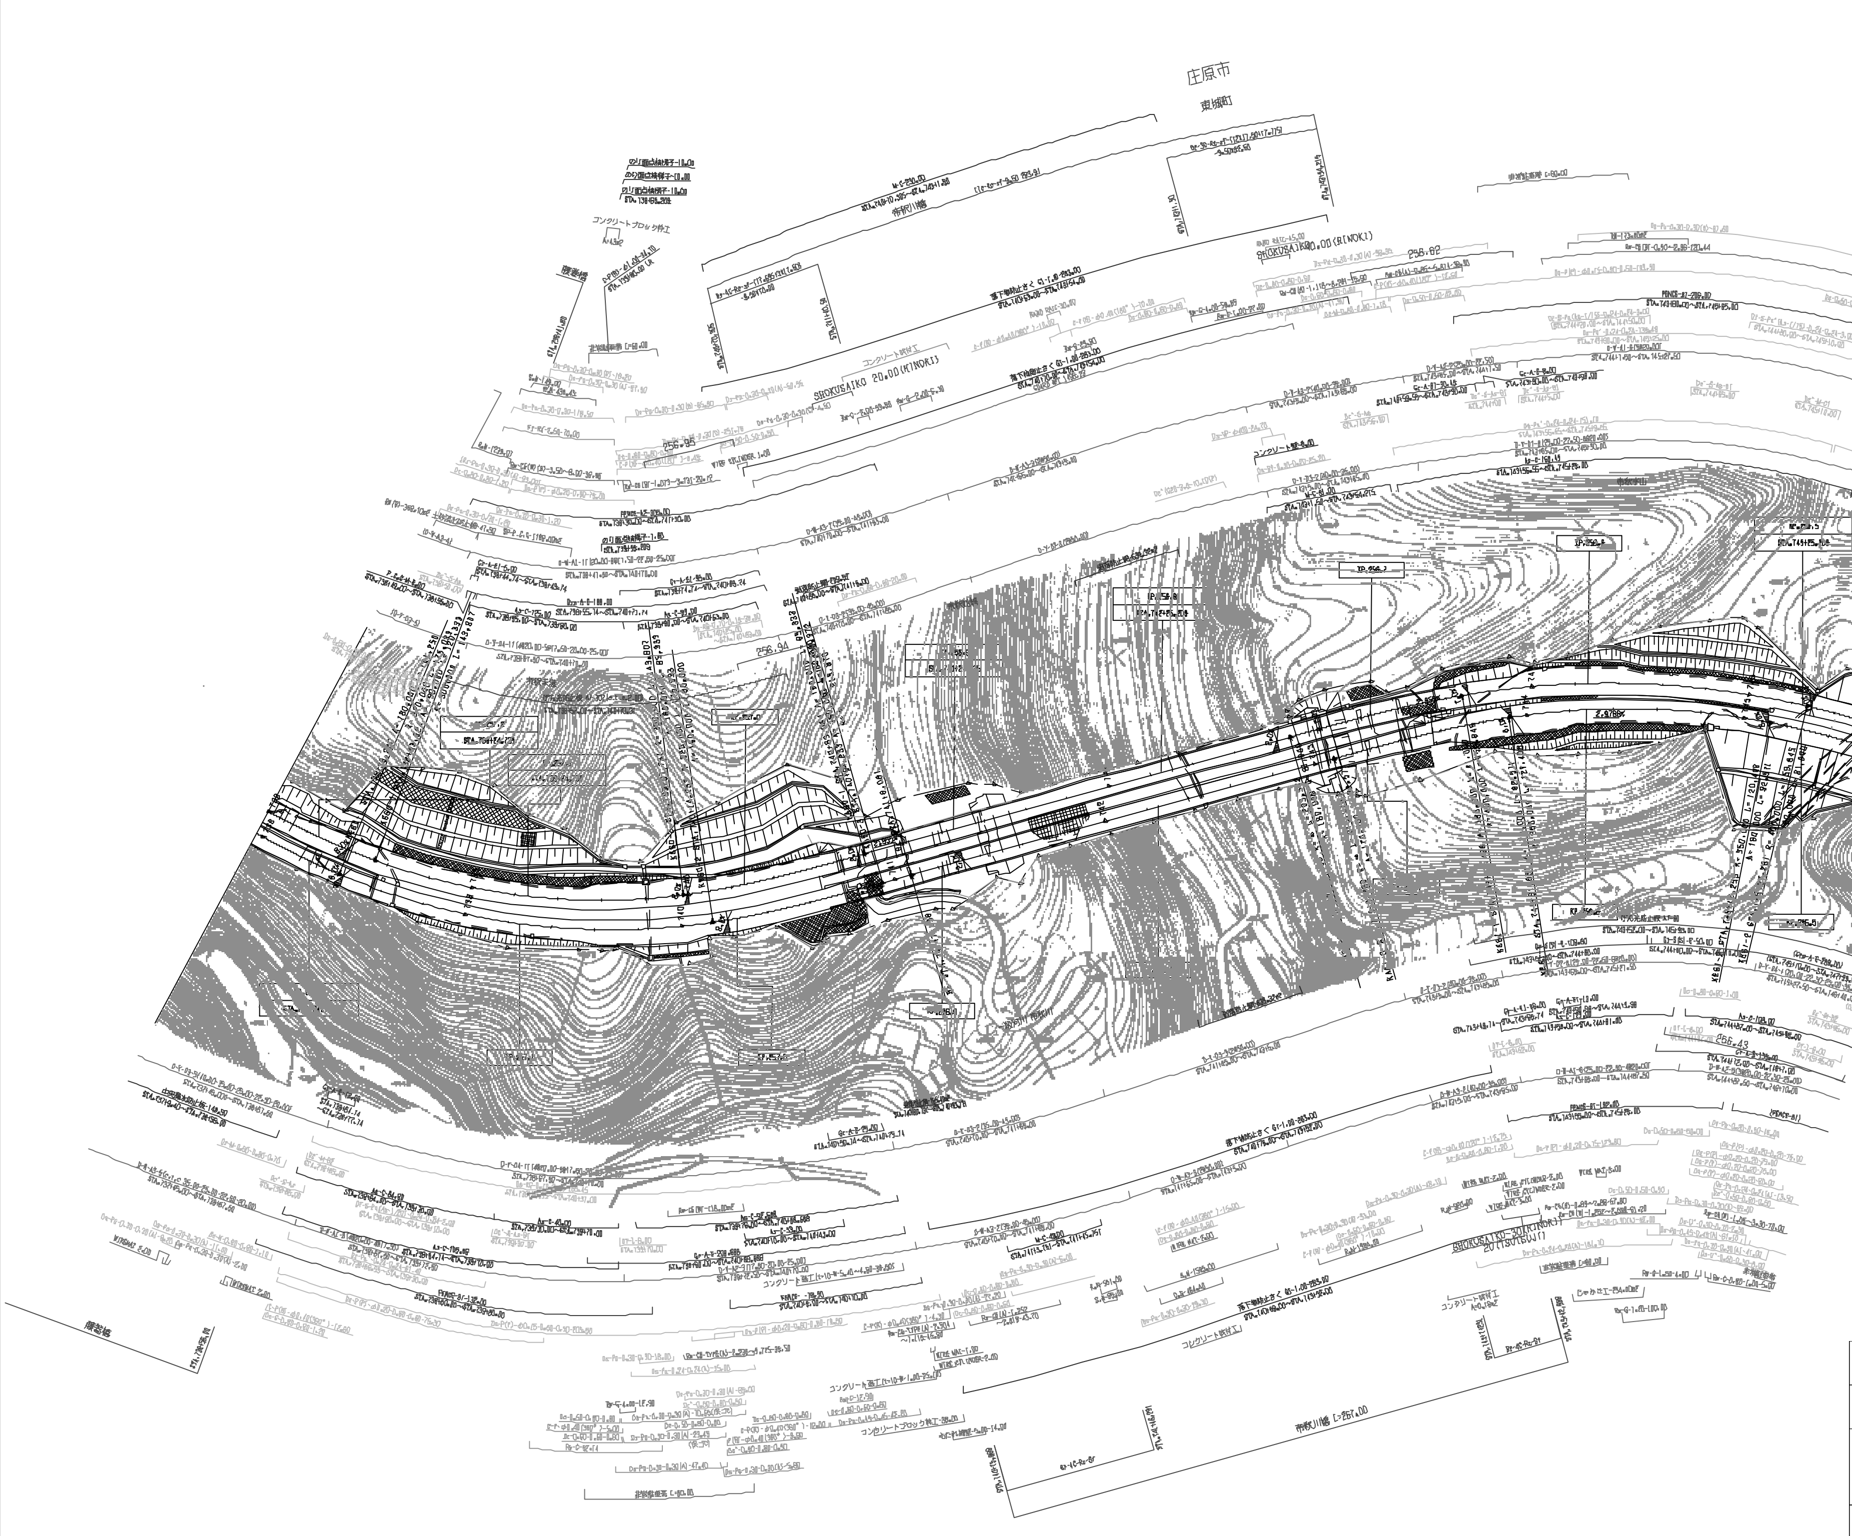

調整年月	摘要
第7回 2020年03月	
第8回 2021年03月	
第9回 2022年03月	

中国縦貫自動車道 中国自動車道(東城～庄原)			—
工種	管理用平面図		—
名称	KP.256.475～KP.257.274 STA.738+10～STA.746+10	縮尺 1/1000	13/38

西日本高速道路(株)　中国支社

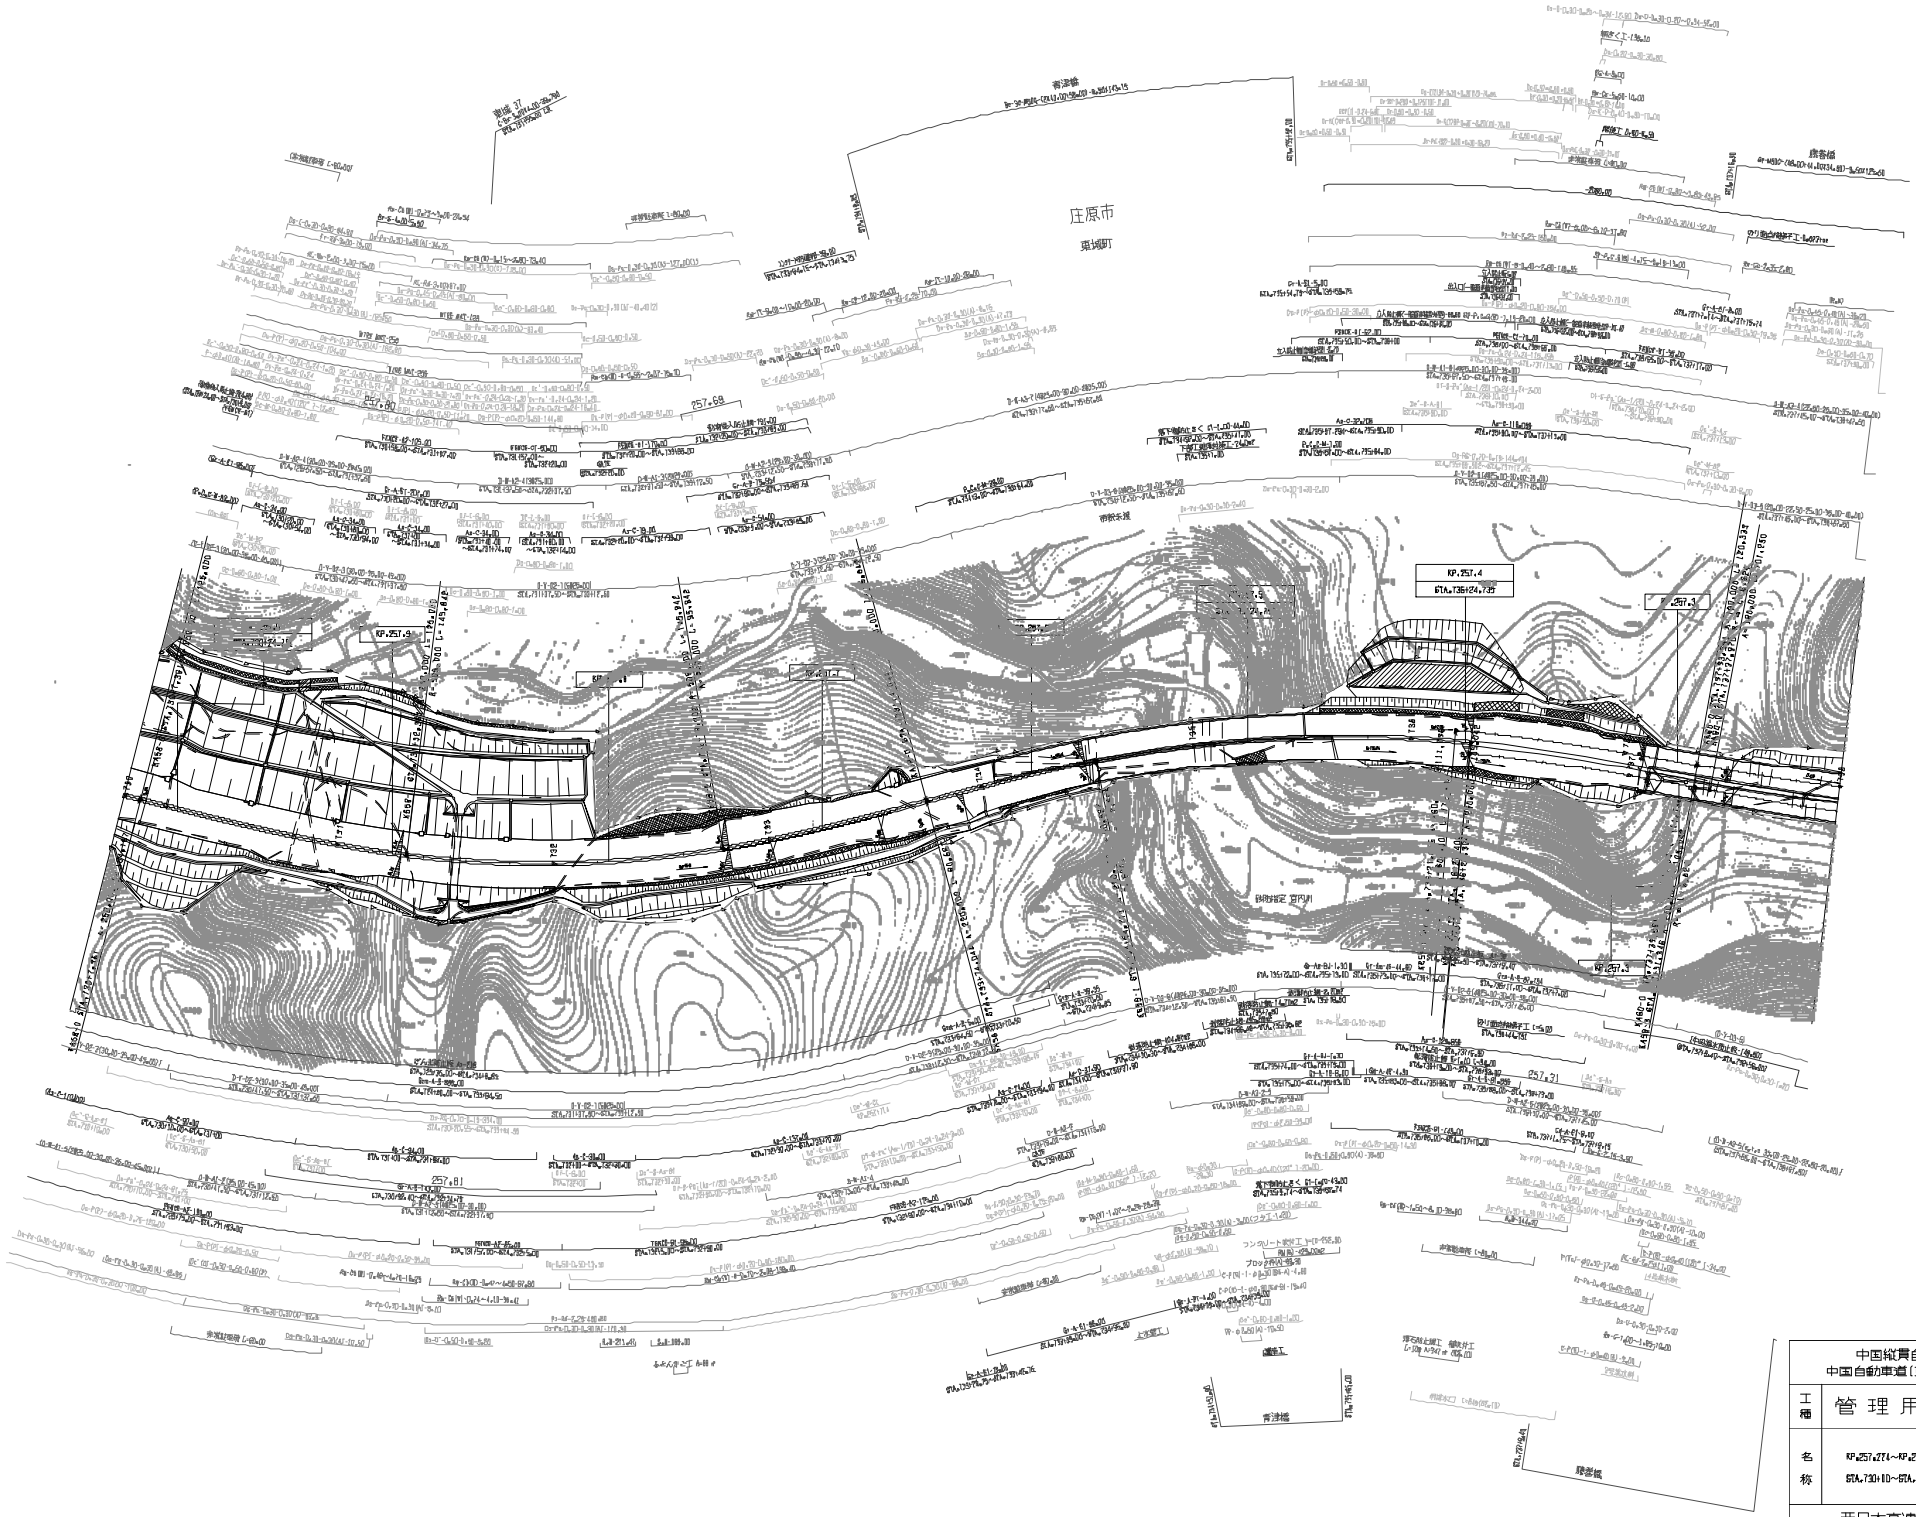

図書年月	摘要
第8回 2020年03月	
第9回 2021年03月	
第10回 2023年02月	

中国縦貫自動車道 中国自動車道（東城～庄原）			—
工種	管理用平面図		—
名称	KP.257.274～KP.258.075 STA.730+10～STA.738+10	縮尺 1/1000	14 38

西日本高速道路(株)　中国支社

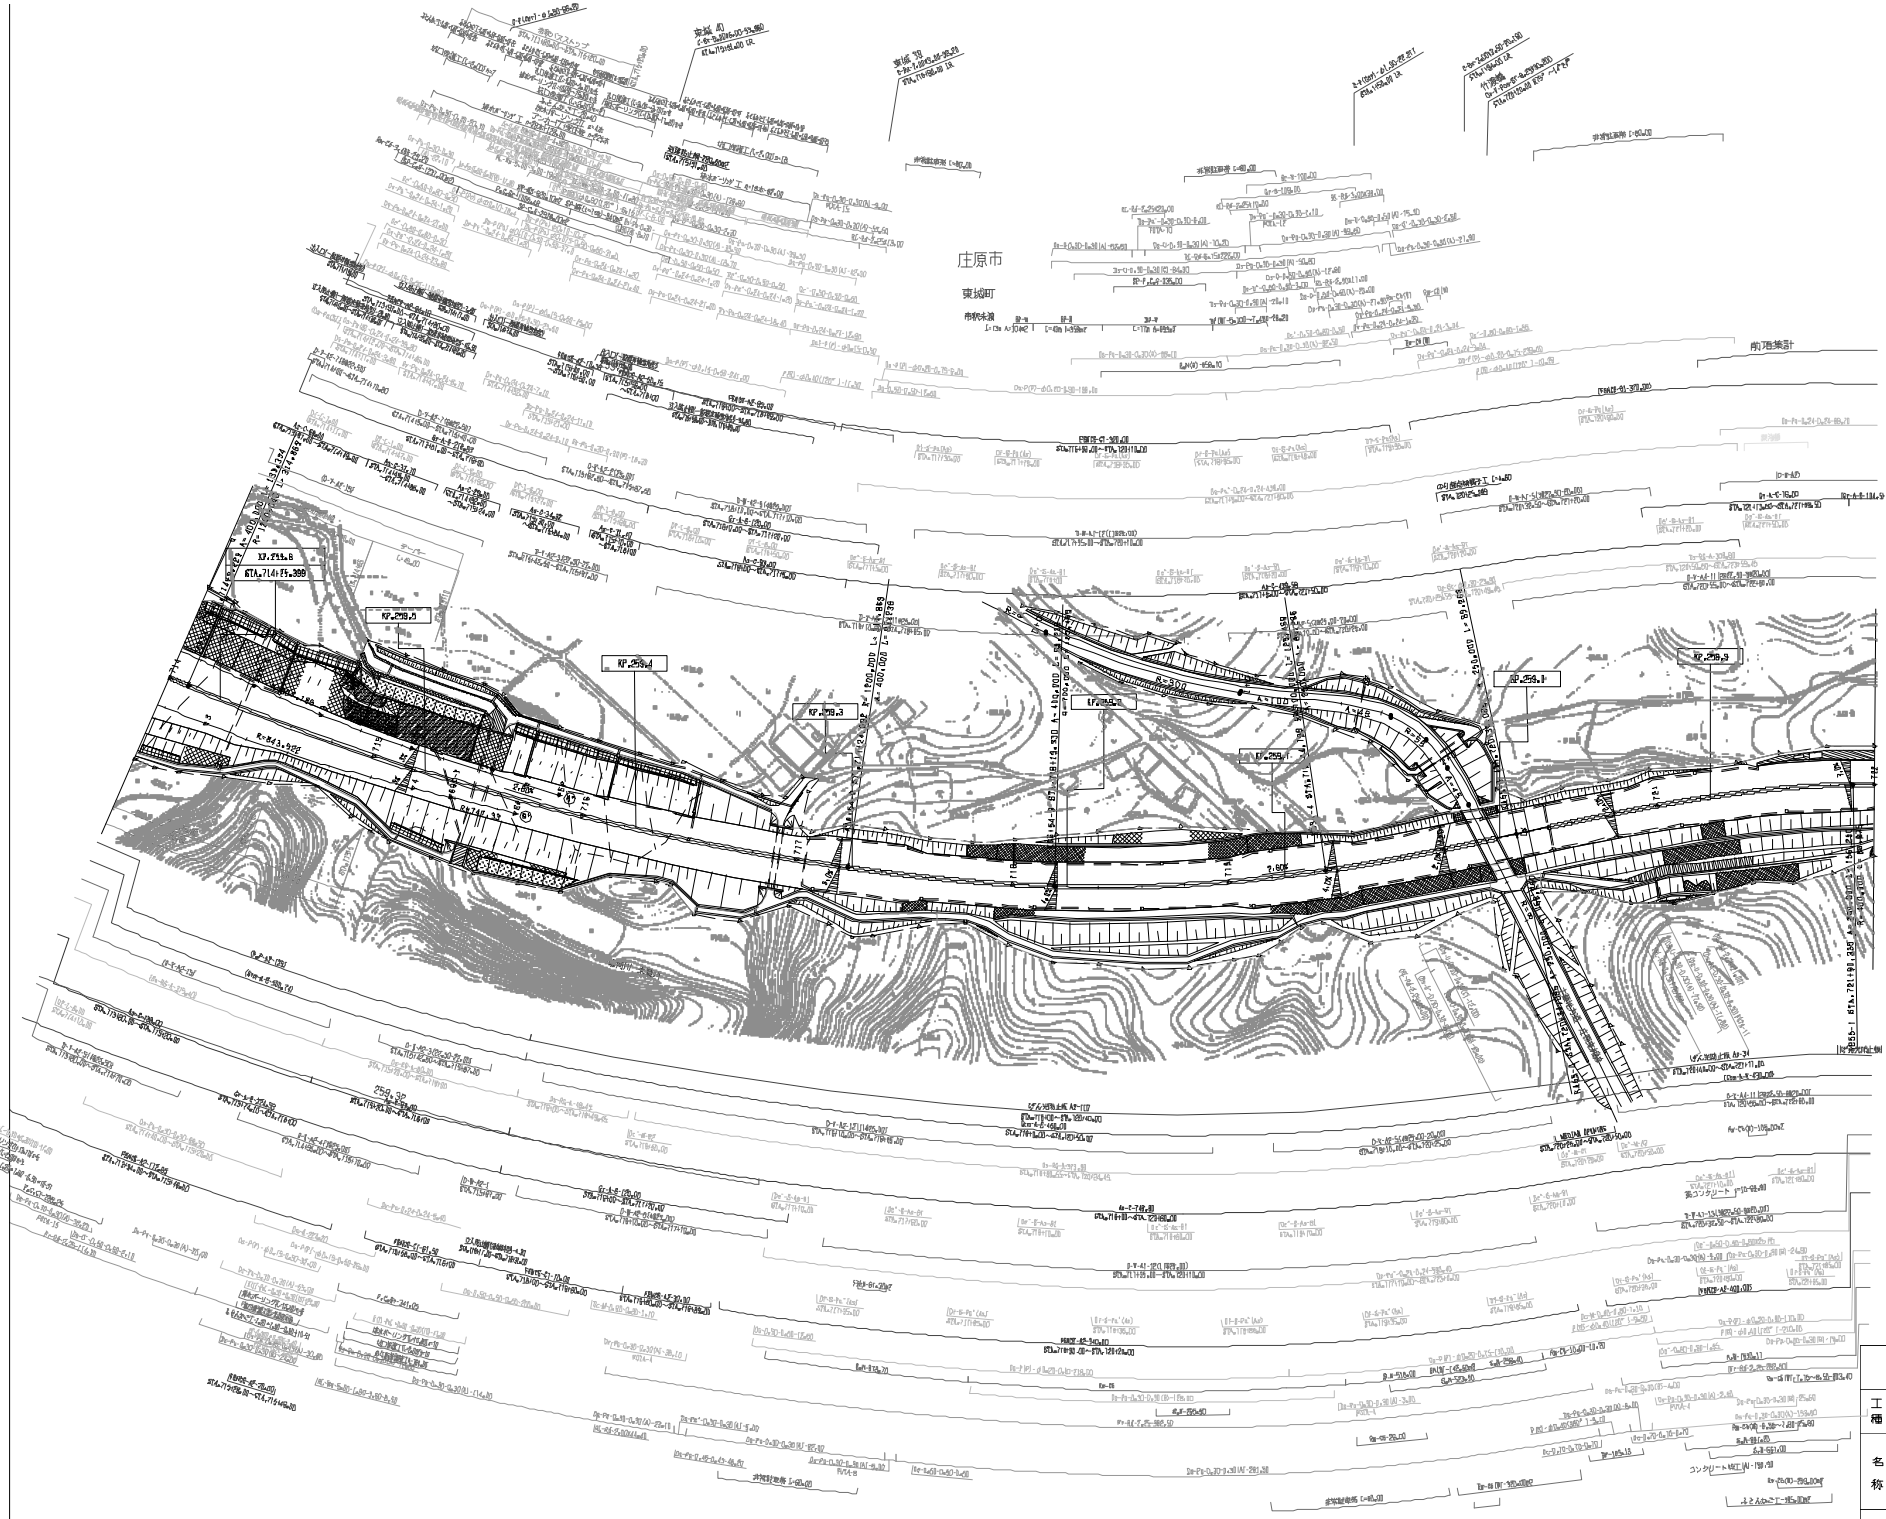

改訂年月	摘要
第5回 2020年03月	
第7回 2021年03月	
第8回 2023年02月	

中国縦貫自動車道 中国自動車道（東城～庄原）		—
工種	管理用平面図	—
名称	KP.258.875～KP.259.875 STA.714+10D～STA.722+10D	縮尺 1/100D	18 38

西日本高速道路(株)　中国支社

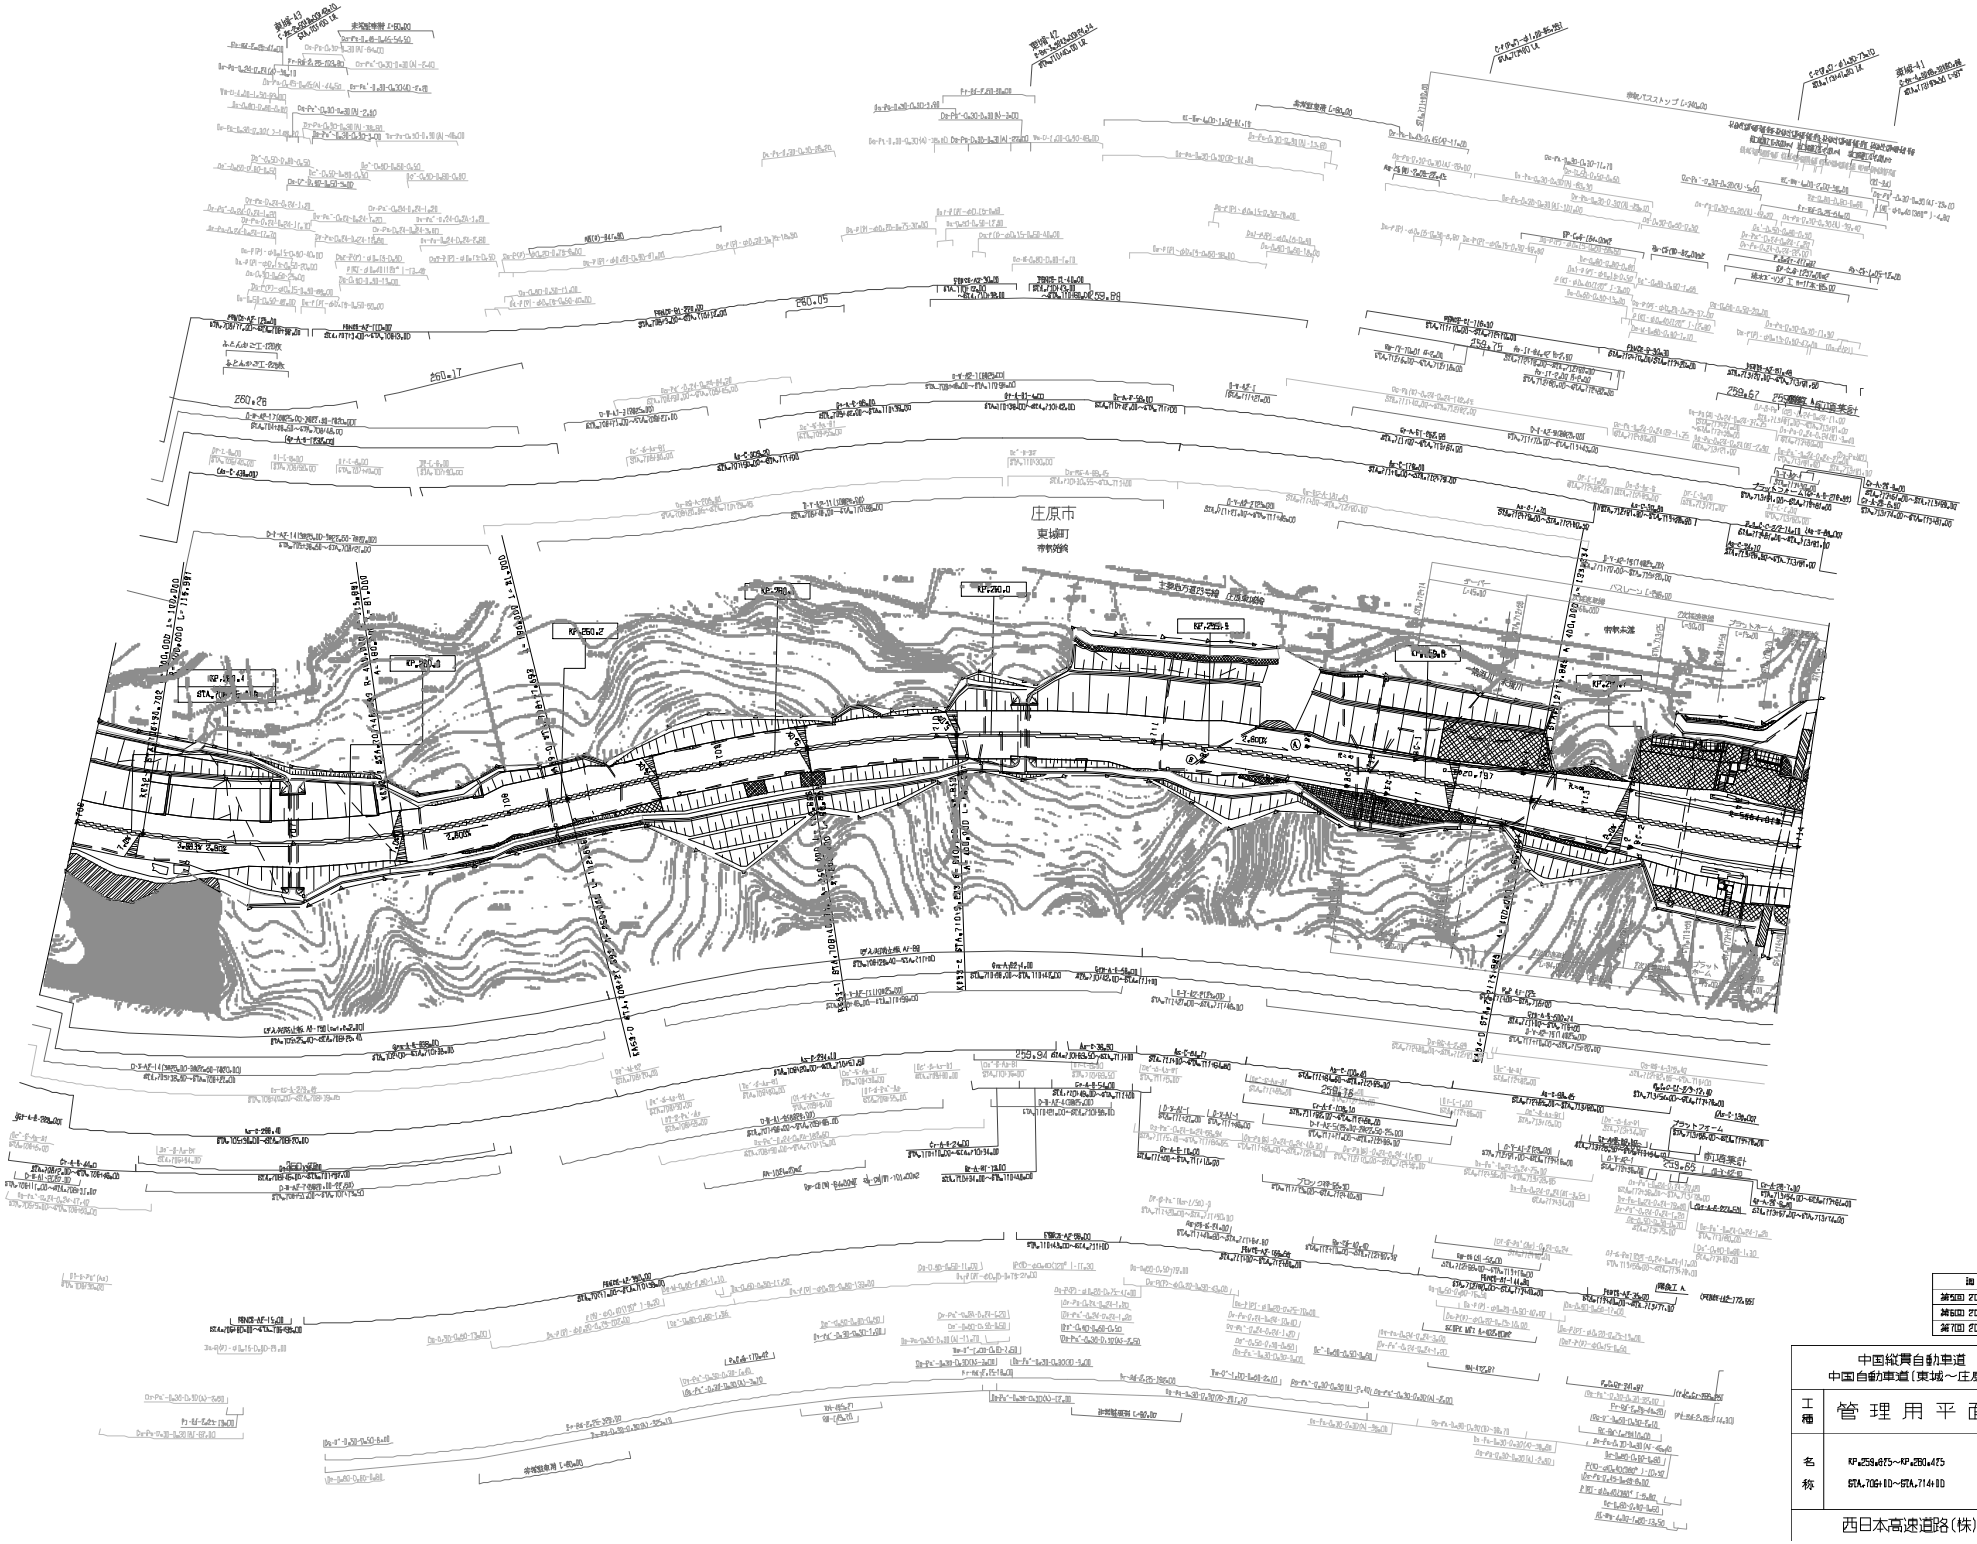

施 設 年 月	摘 要
第5回 2017年3月	
第6回 2021年3月	
第7回 2023年3月	

中国縦貫自動車道 中国自動車道（東城～庄原）			—
工種	管 理 用 平 面 図		—
名称	KP=259.875～KP=280.475 STA.706+10D～STA.714+10D	縮尺 1/10DD	L7 38

西日本高速道路(株)　中国支社

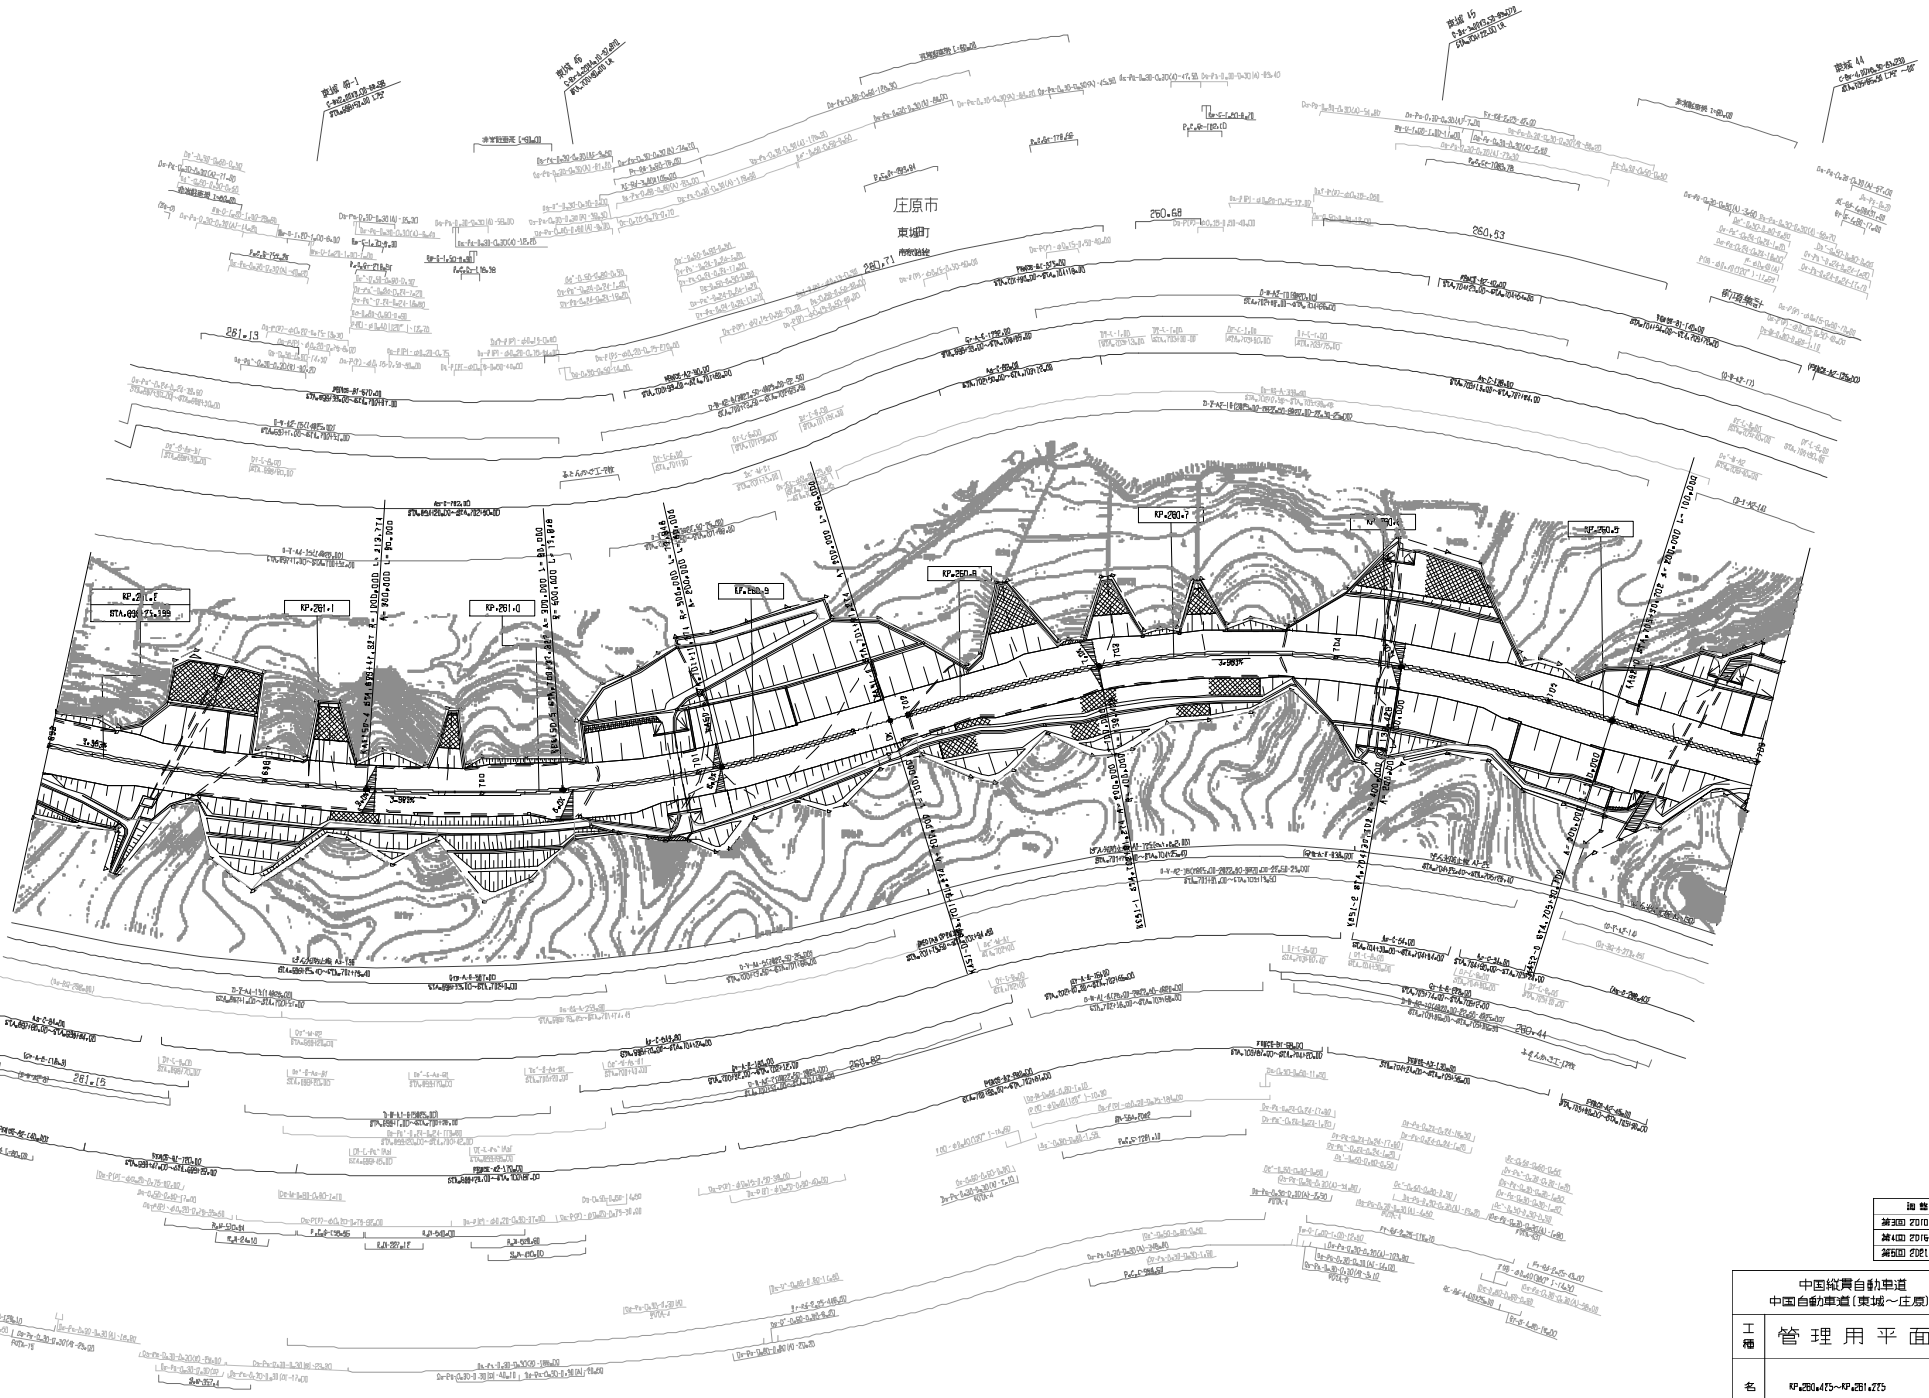

施設年月	摘要
第3回 2010年3月	
第4回 2016年3月	
第5回 2021年03月	

中国縦貫自動車道 中国自動車道（東城～庄原）			—
工種	管理用平面図		—
名称	KP.280.475~KP.281.275 STA.699+10~STA.706+10	縮尺 1/1000	18 38
西日本高速道路(株)　中国支社			

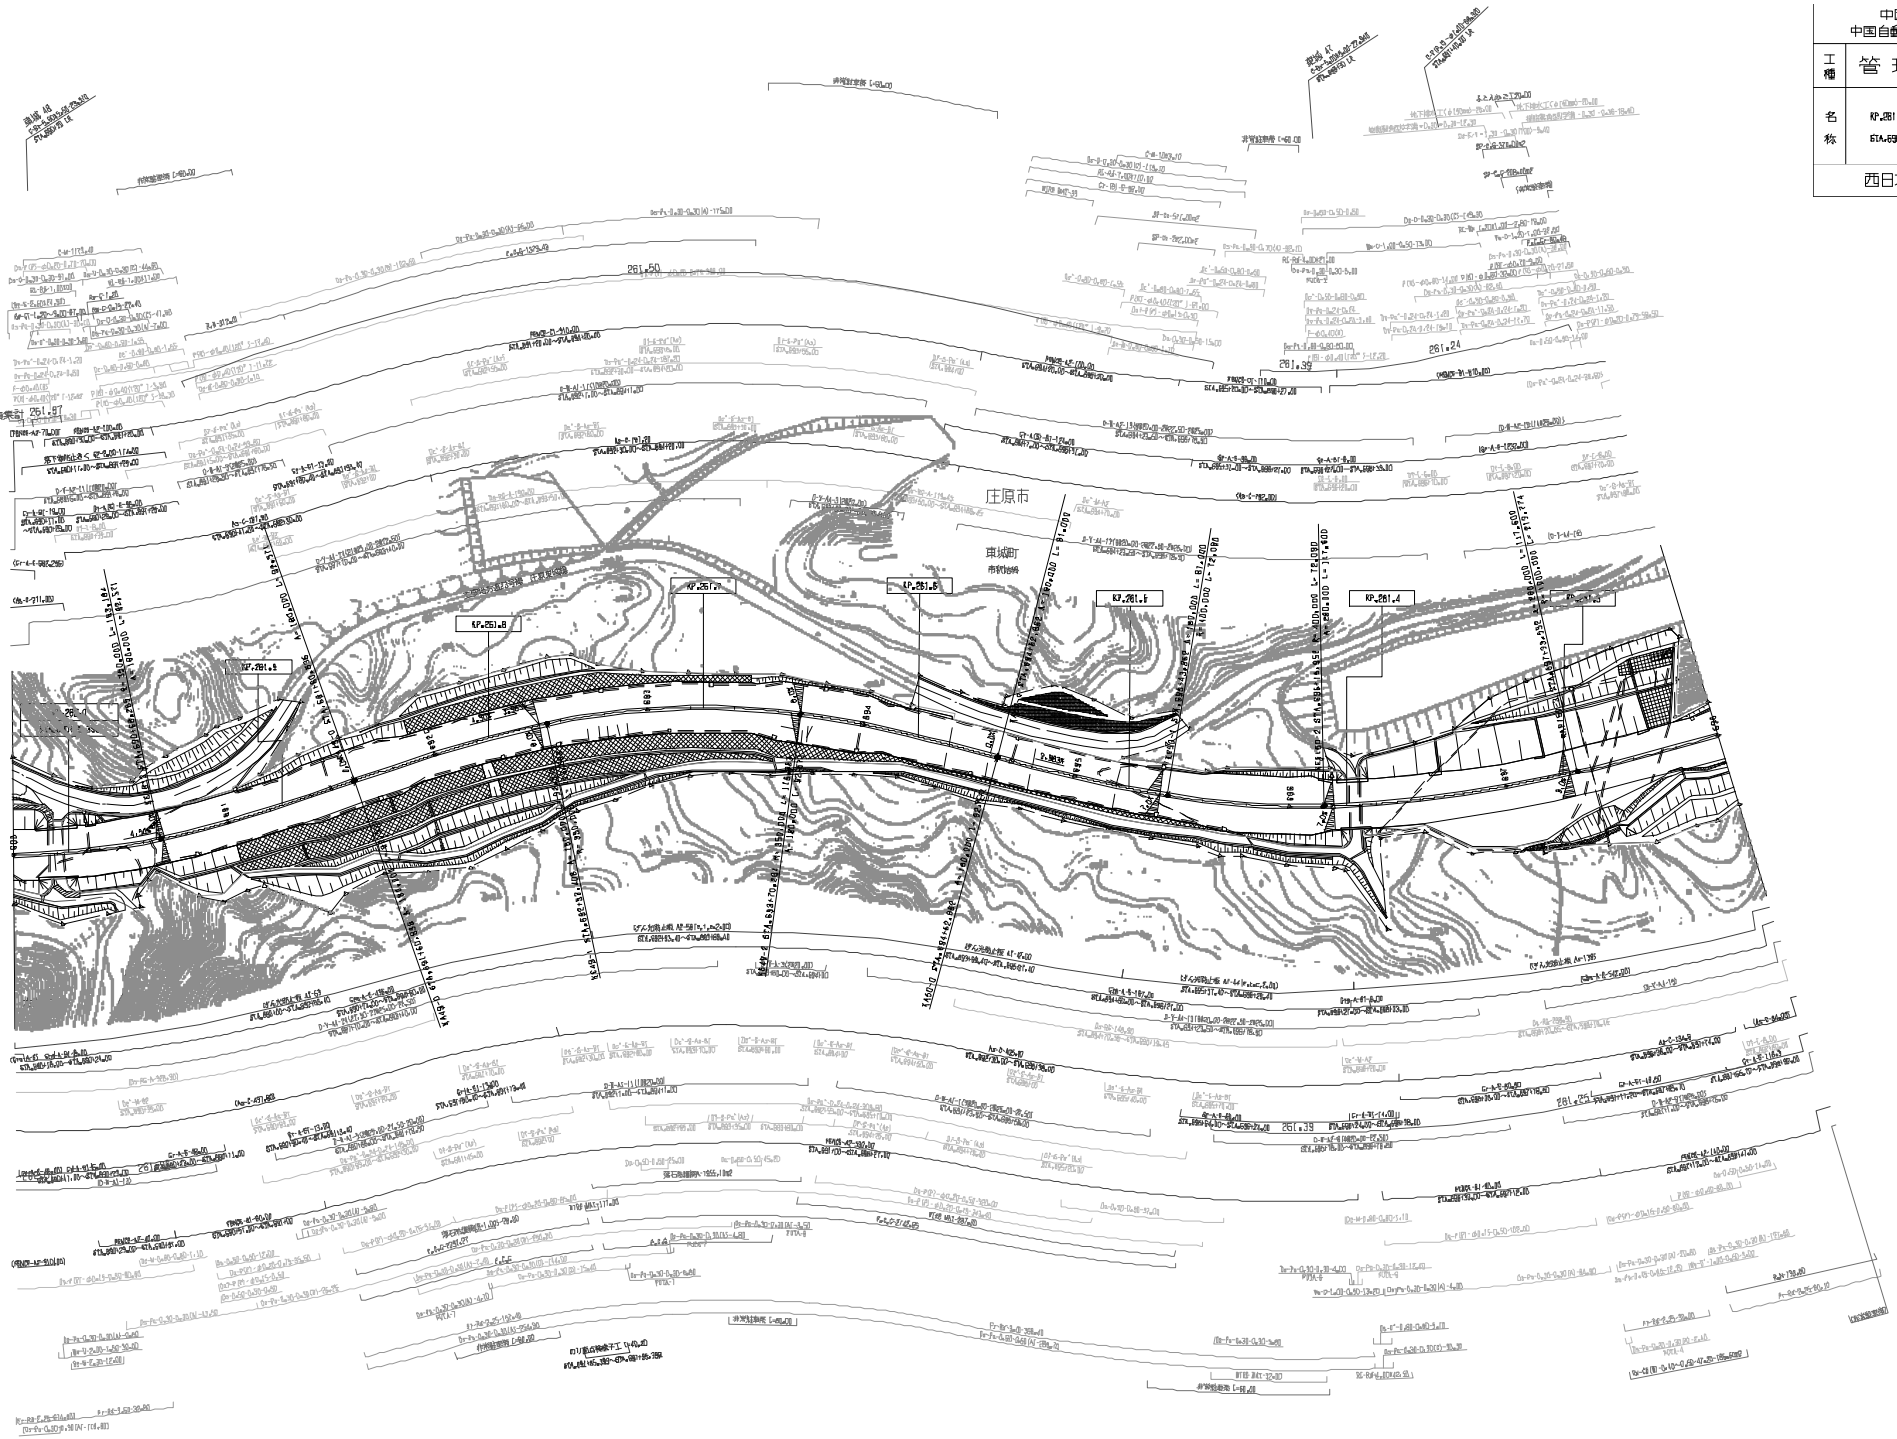

中国縦貫自動車道 中国自動車道（東城～庄原）			—
工種	管理用平面図		—
名称	KP.261.275～KP.262.075 STA.6530+10～STA.6584+10	縮尺 1/1000	19 38
西日本高速道路(株)　中国支社			

調整年月	摘要
第1回 2006年3月	
第2回 2010年3月	
第3回 2027年09月	

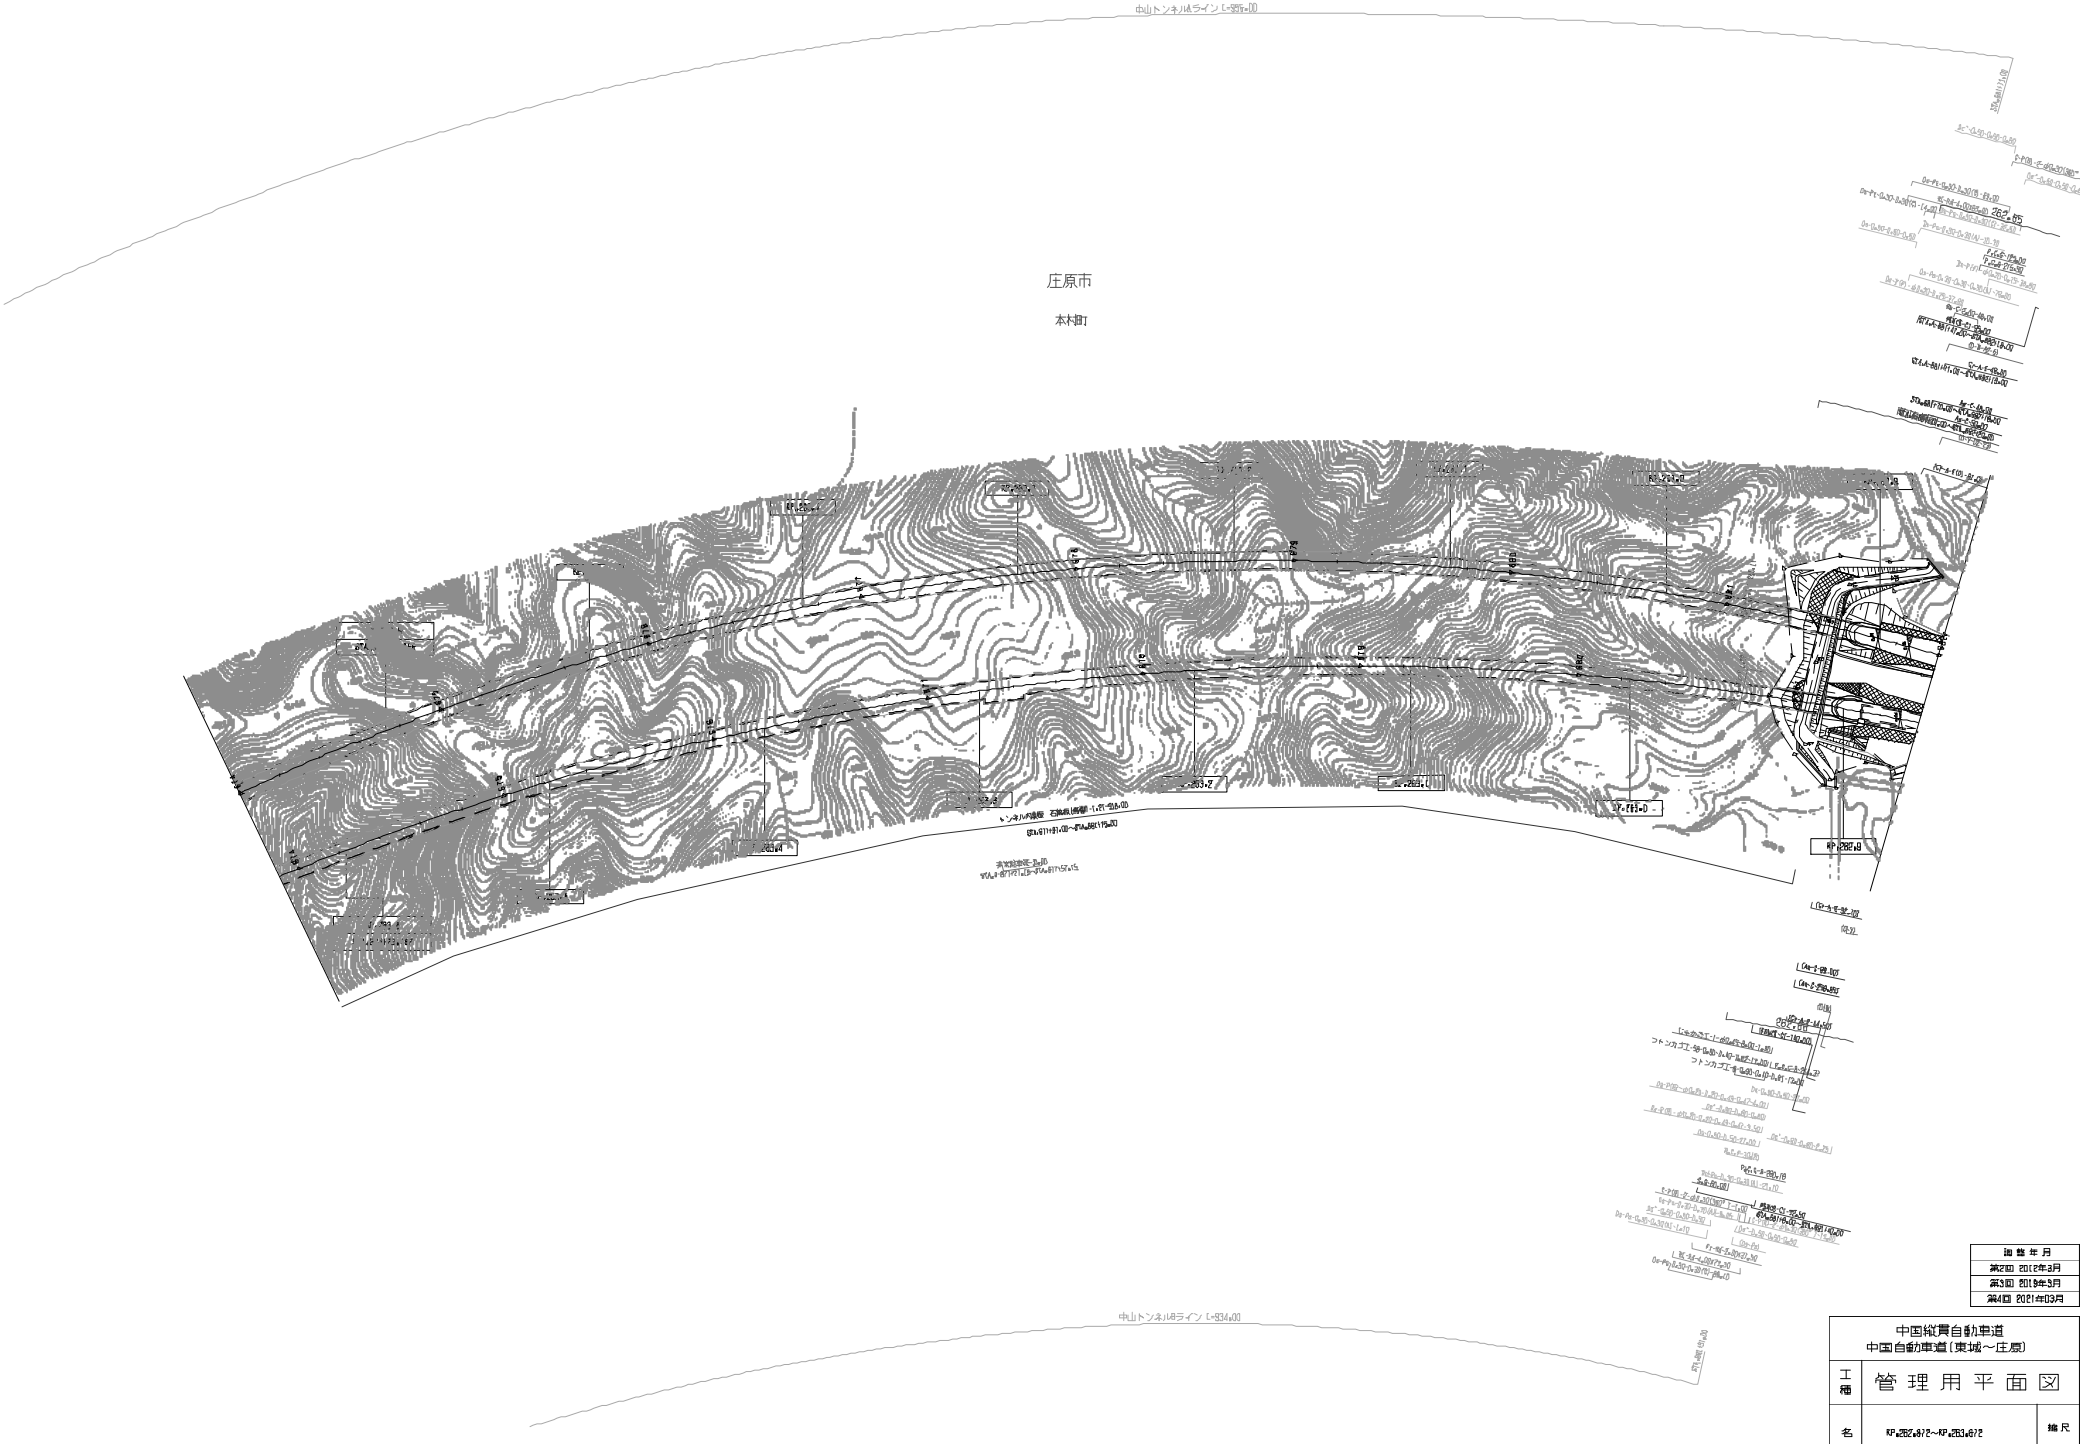

施 行 年 月	摘 要
第2回 2012年3月	
第3回 2019年3月	
第4回 2021年03月	

中国縦貫自動車道 中国自動車道（東城～庄原）			—
工種	管 理 用 平 面 図		—
名称	KP=282.872～KP=283.872 STA.674+10～STA.684+10	縮尺 1/1000	21 38

西日本高速道路(株)　中国支社

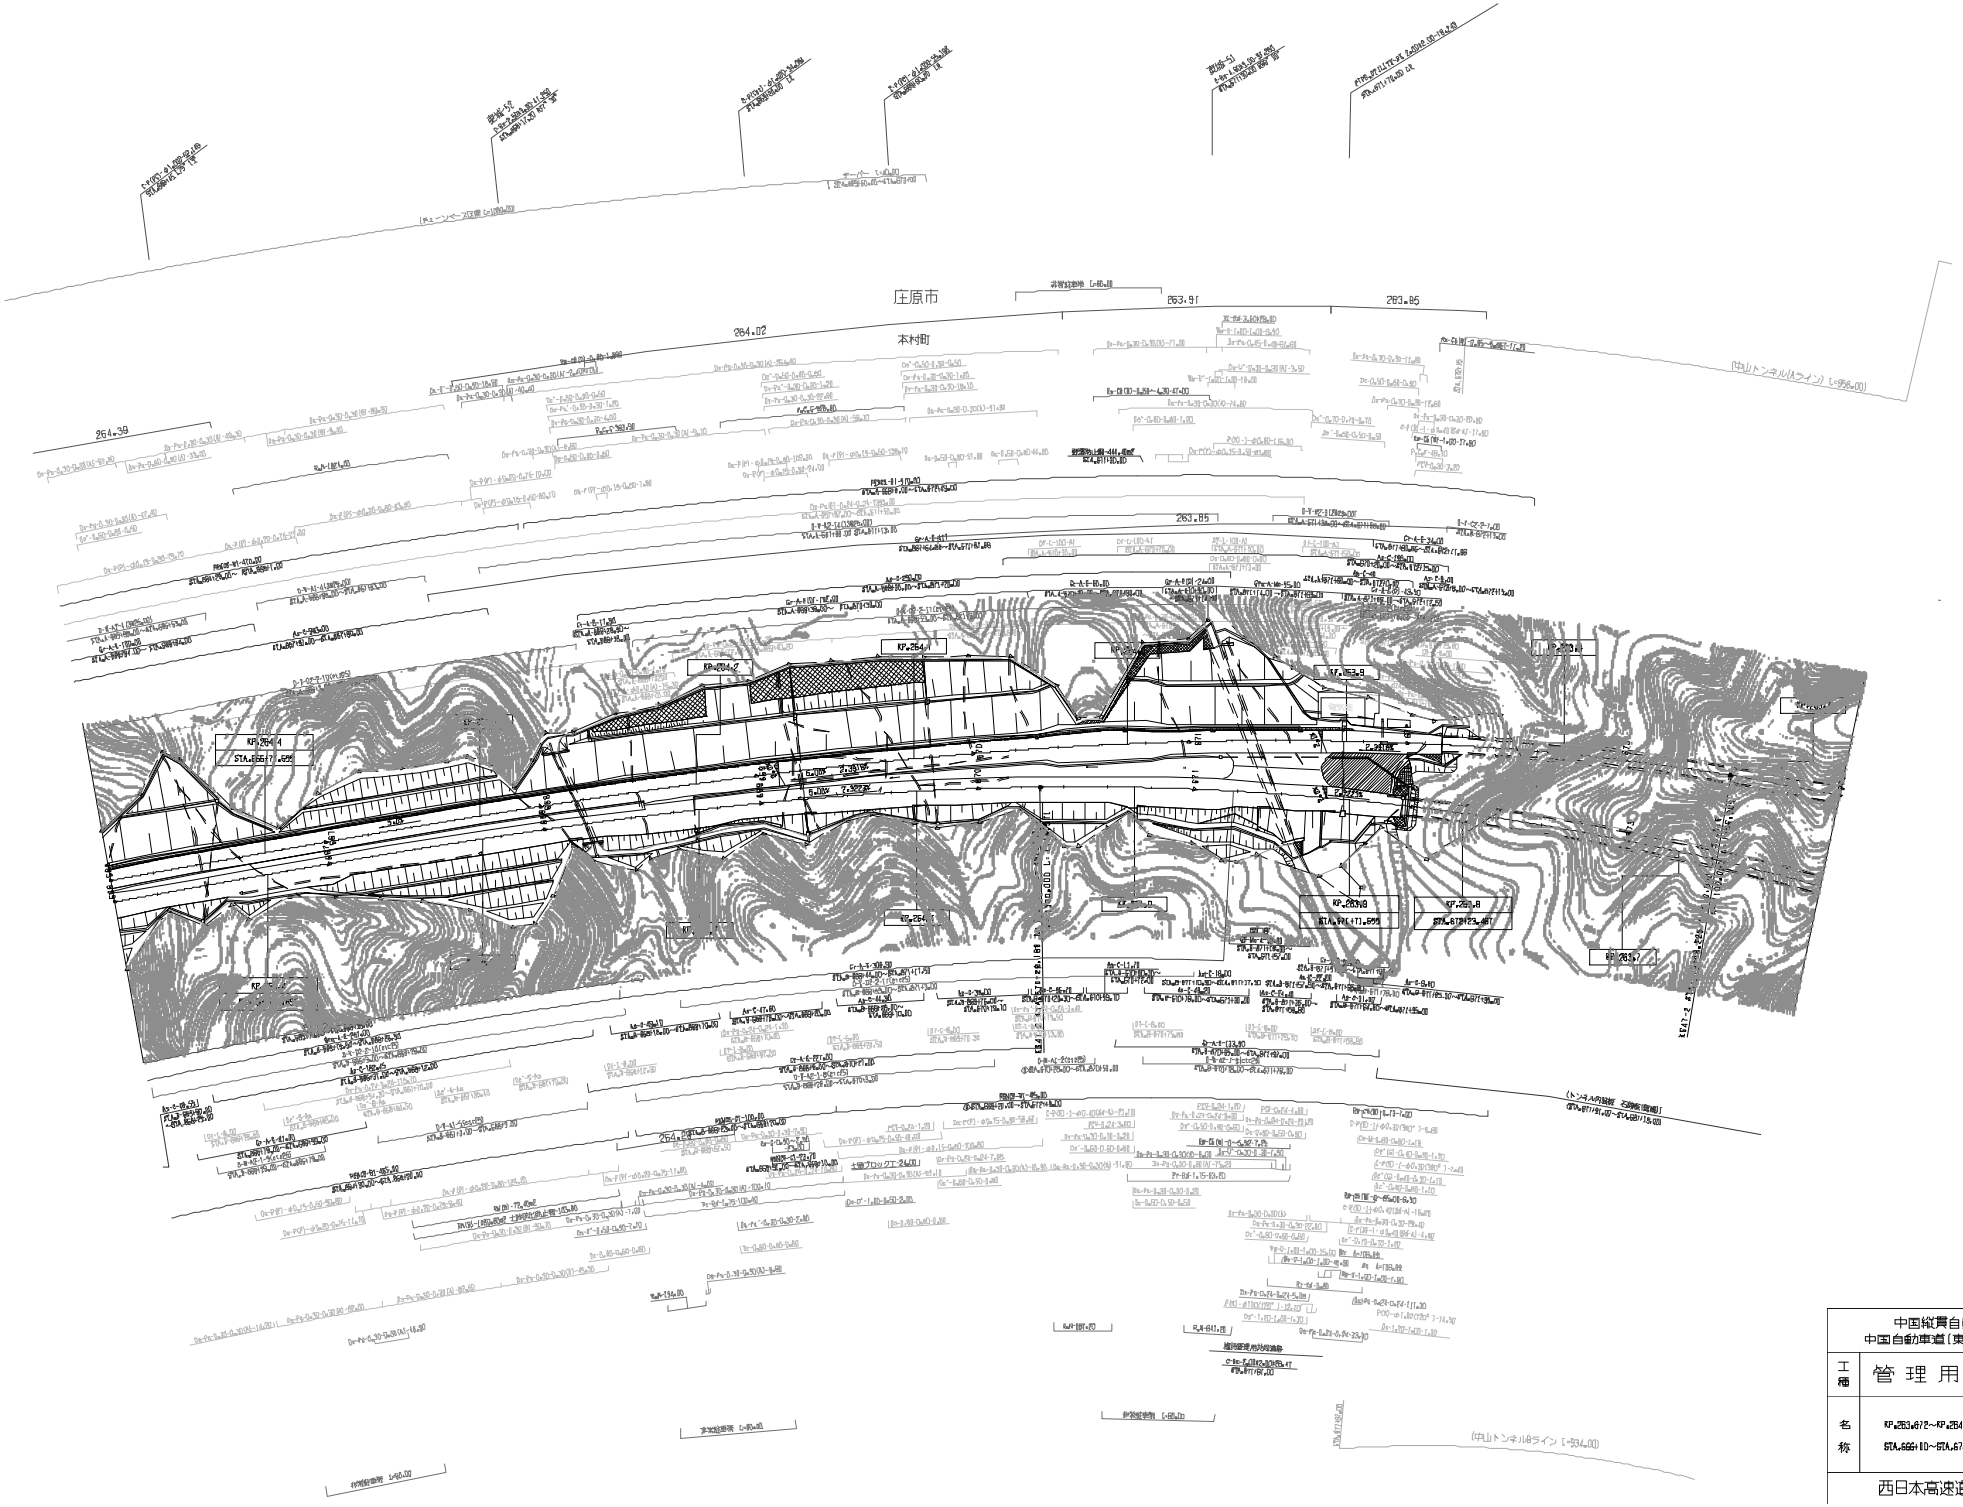

適	用	年	月	摘	要
第5回		2019年3月			
第6回		2020年03月			
第7回		2021年03月			

中国縦貫自動車道 中国自動車道（東城～庄原）			—
工種	管理用平面図		—
名称	KP=263.672～KP=264.472 STA.666+10～STA.674+10	縮尺 1/1000	22 38

西日本高速道路(株)　中国支社

中国縦貫自動車道
中国自動車道（東城～庄原）

工種	管理用平面図		—
名称	KP.264.472～KP.265.272 STA.6584+10～STA.6664+10	縮尺 1/1000	23/38

西日本高速道路(株)　中国支社

調整年月	摘要
第4回 2020年03月	
第5回 2021年03月	
第6回 2022年03月	

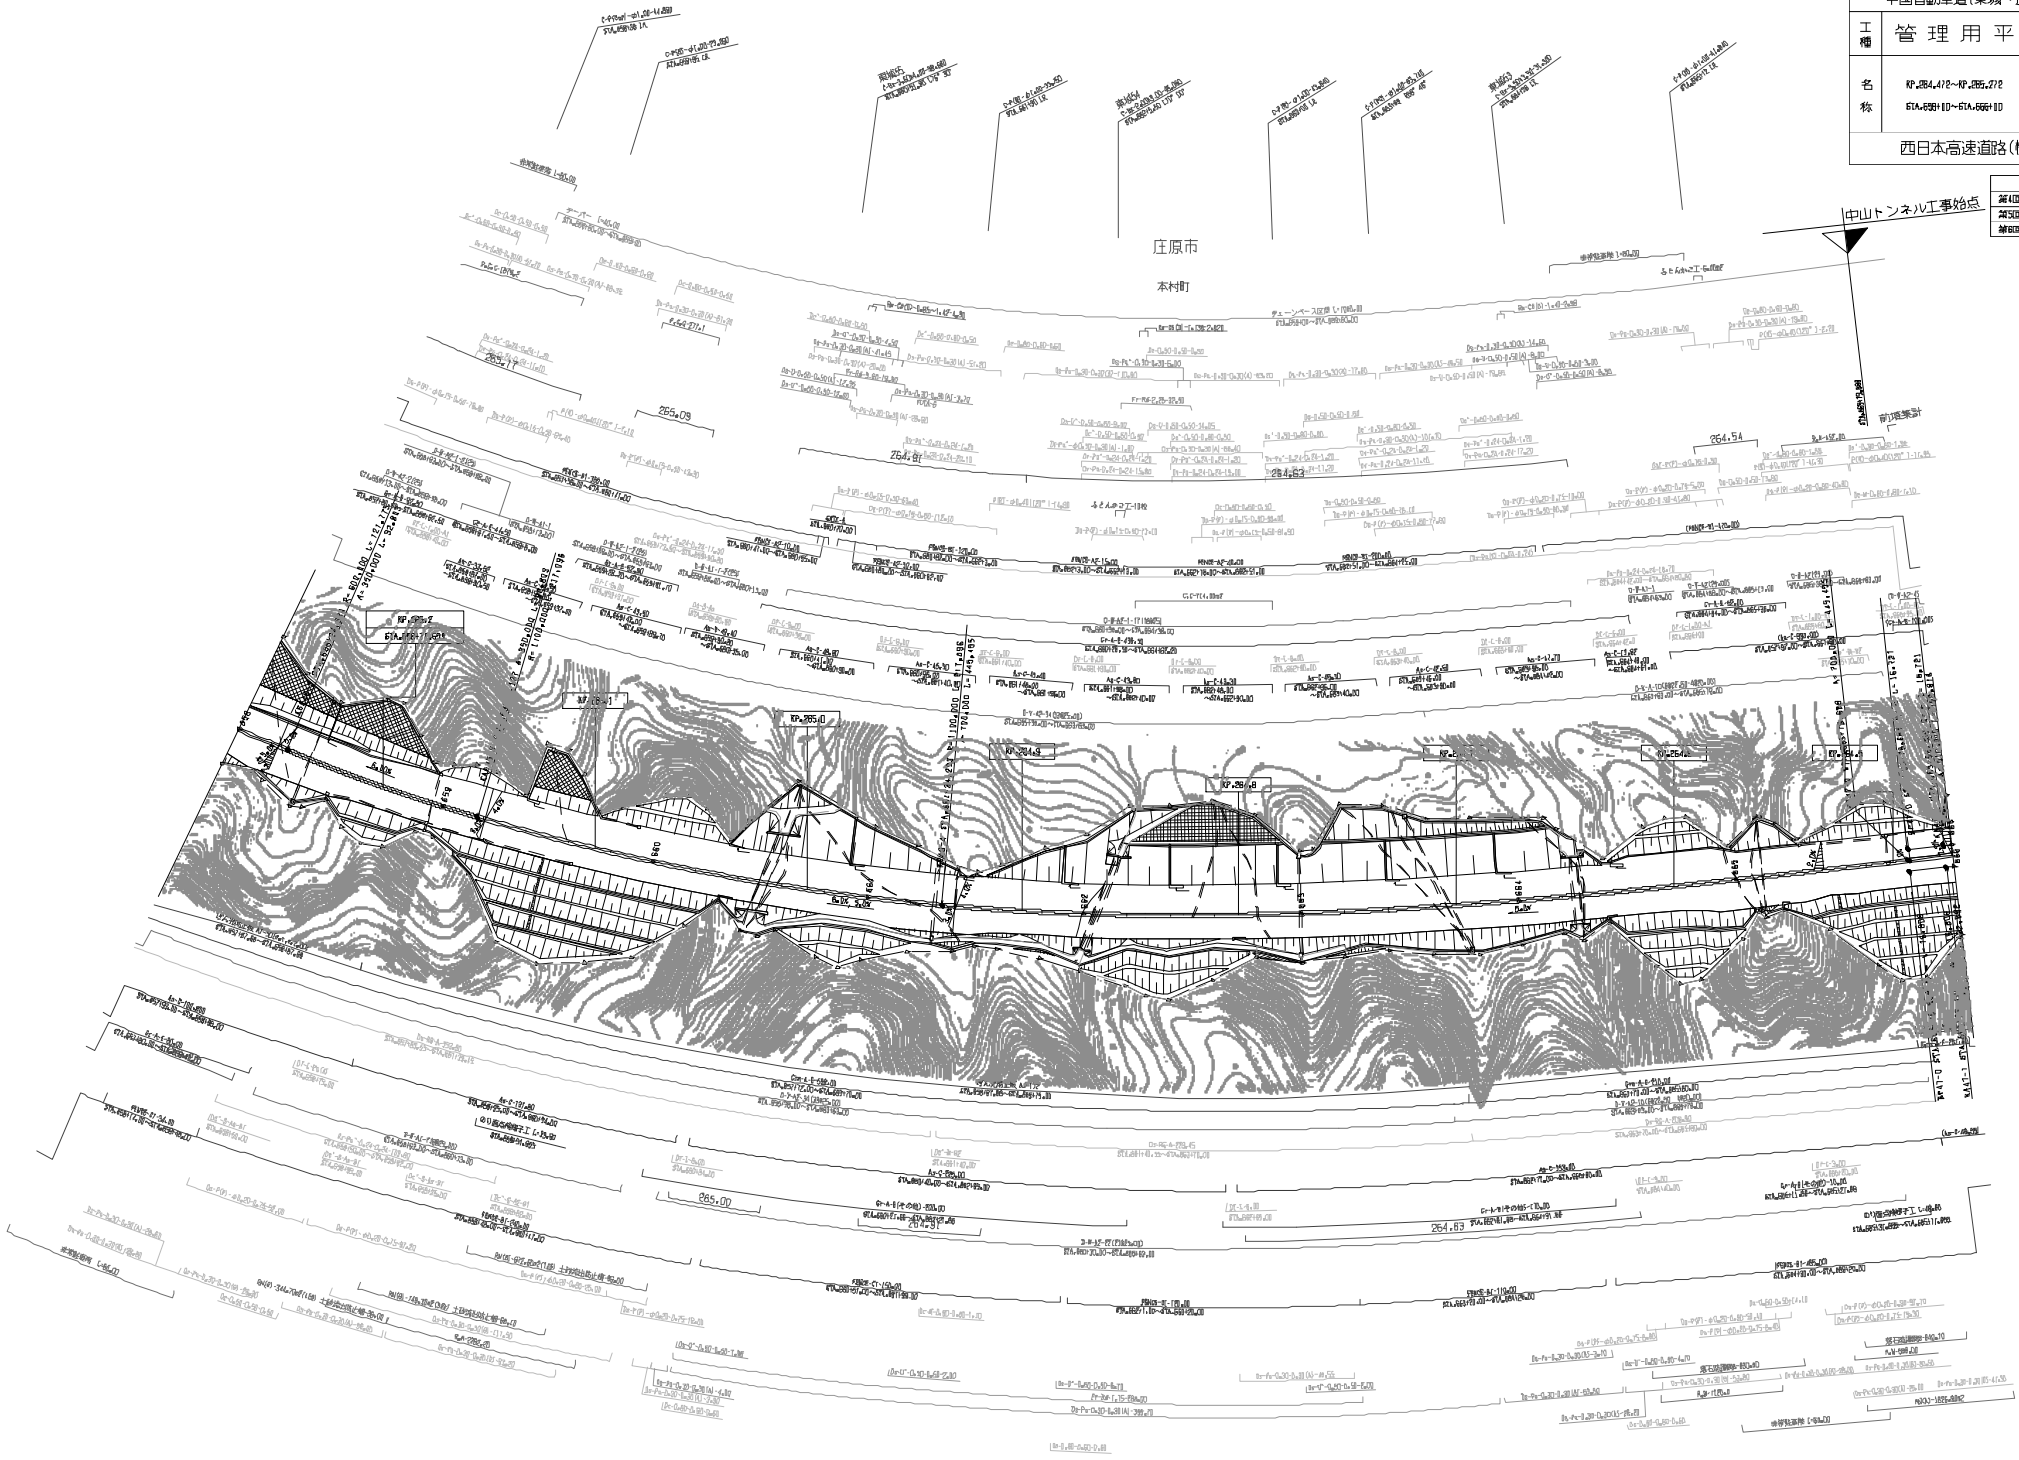

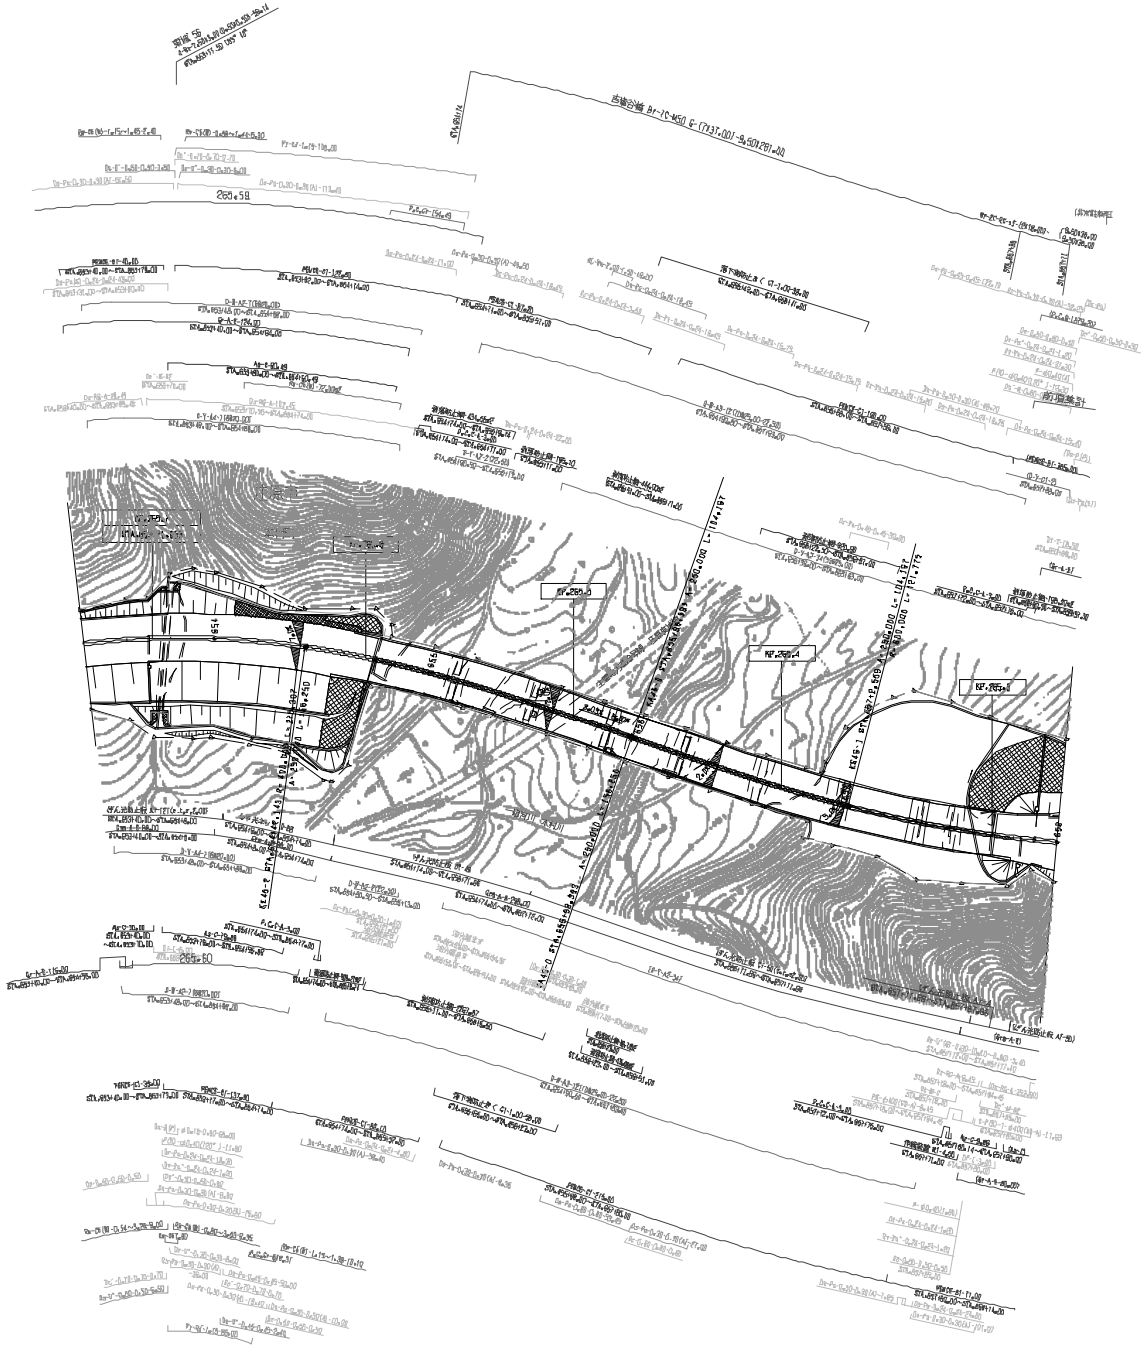

図面年月	摘要
第1回 2017年3月	
第10回 2021年03月	
第11回 2022年03月	

中国縦貫自動車道 中国自動車道（東城～庄原）			—
工種	管理用平面図		—
名称	KP285k772～KP285k778 STA.6530+10～STA.6580+10	縮尺 1/1000	24 38

西日本高速道路(株)　中国支社

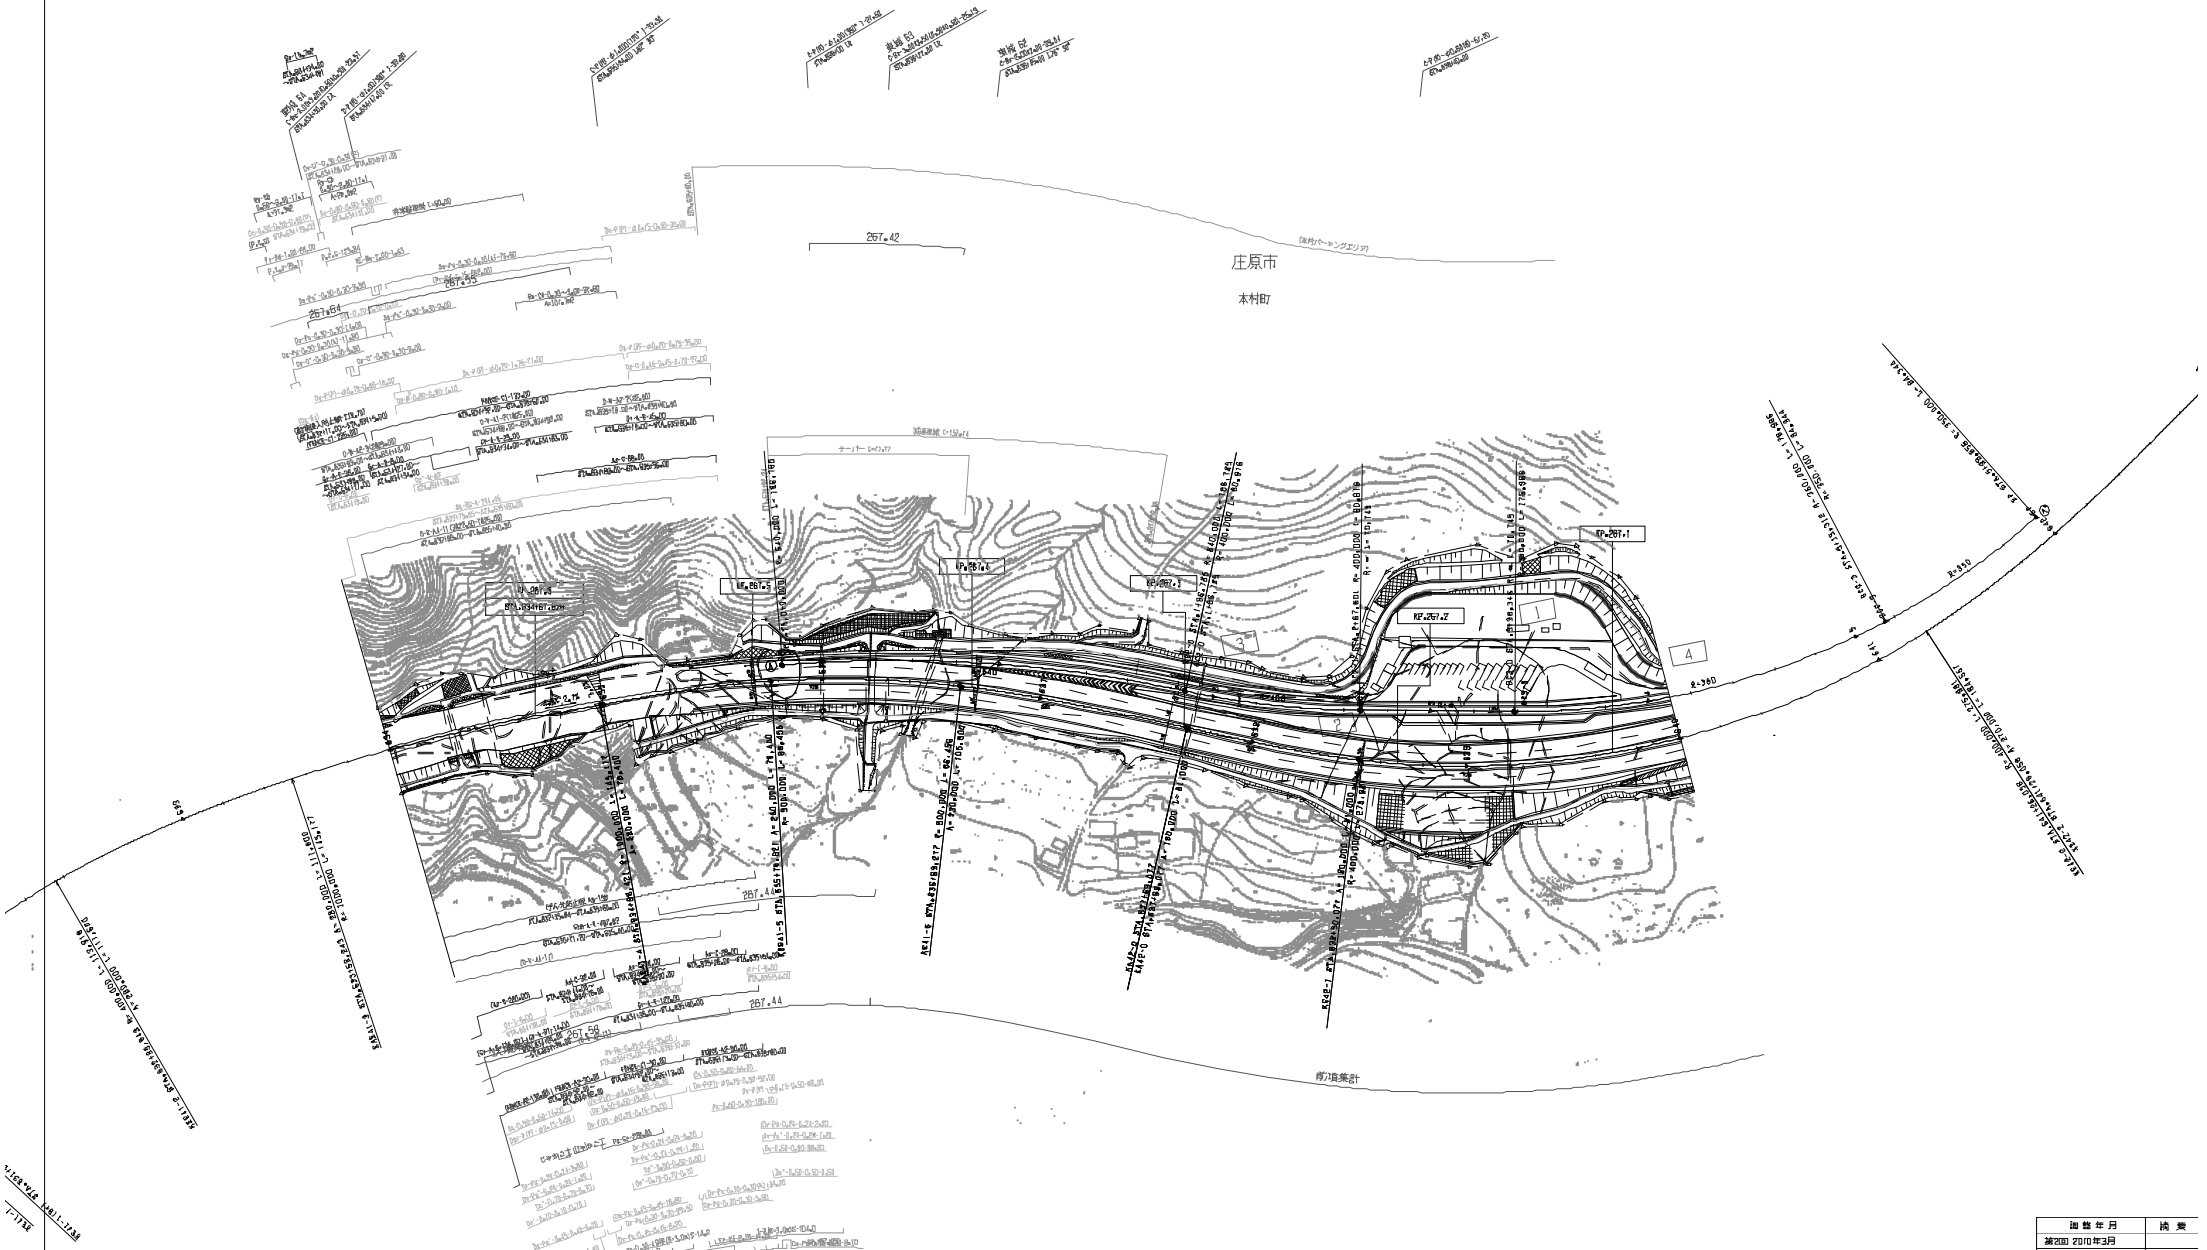

施 設 年 月	摘 要
第2回 2010年3月	
第3回 2014年3月	
第4回 2021年03月	

中国縦貫自動車道 中国自動車道（東城～庄原）			—
工種	管理用平面図		—
名称	本村PA KP.267.068～KP.267.888 STA.6534+00～STA.6540+00	縮尺 1/1000	26 38

西日本高速道路(株)　中国支社

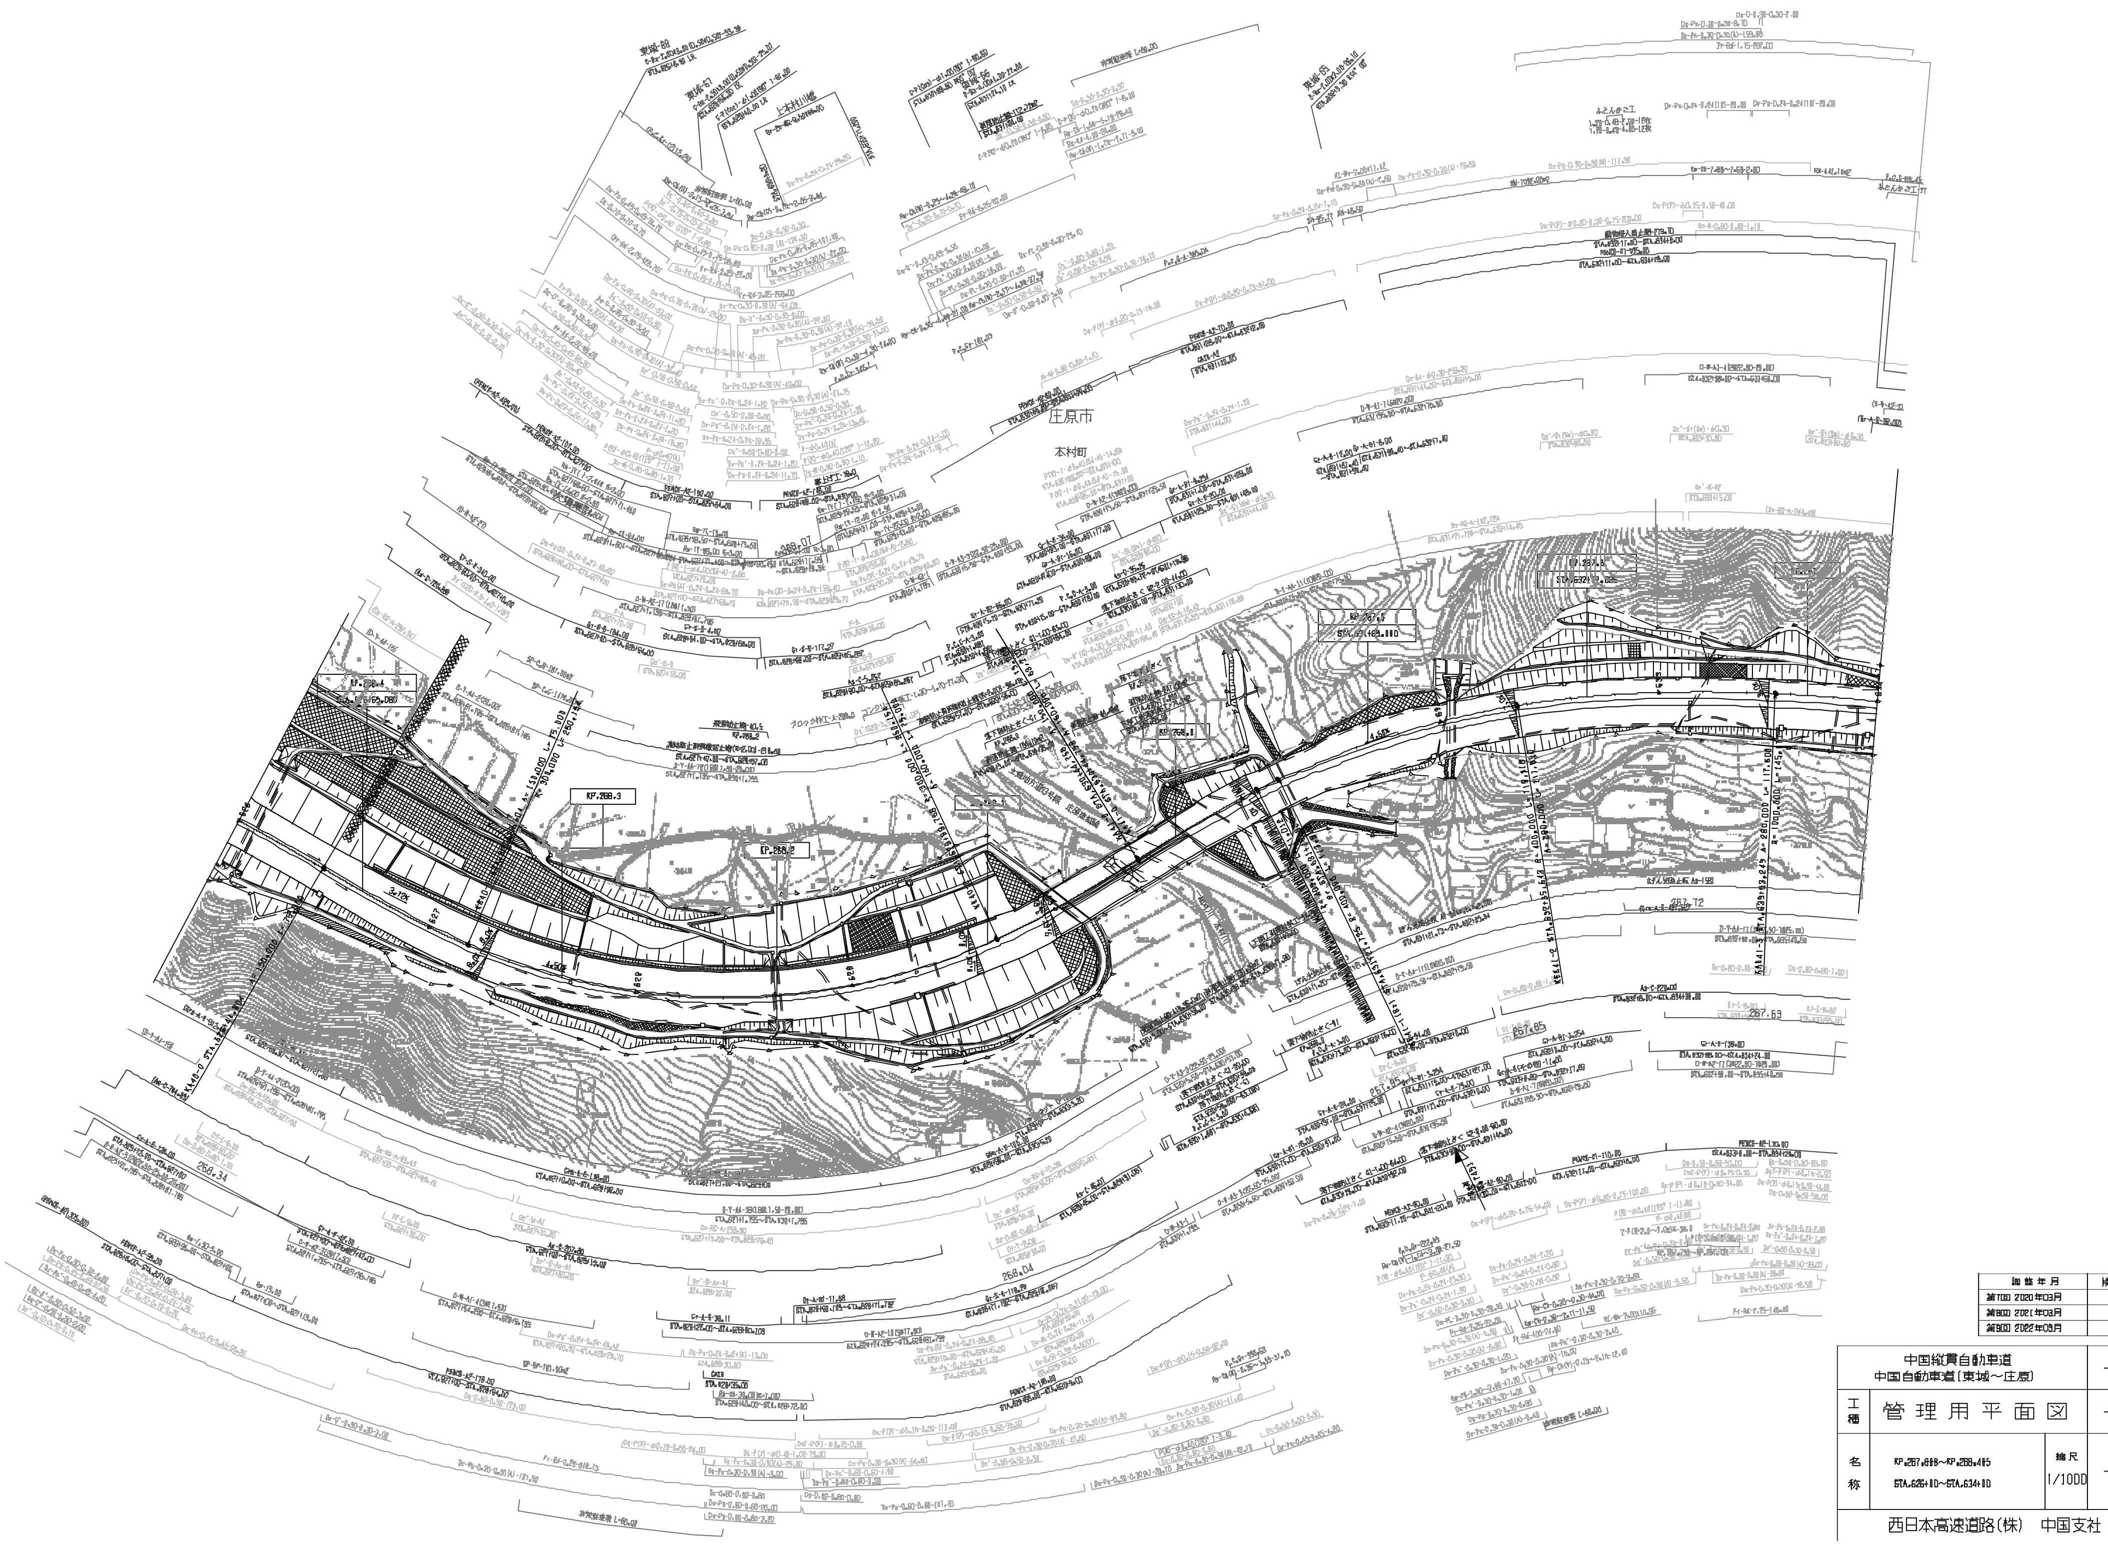

調整年月	摘要
第7回 2020年03月	
第8回 2021年03月	
第9回 2022年03月	

中国縦貫自動車道 中国自動車道（東城～庄原）			—
工種	管理用平面図		—
名称	KP.267.668～KP.268.465 STA.626+10～STA.634+10	縮尺 1/1000	27 38

西日本高速道路（株）　中国支社

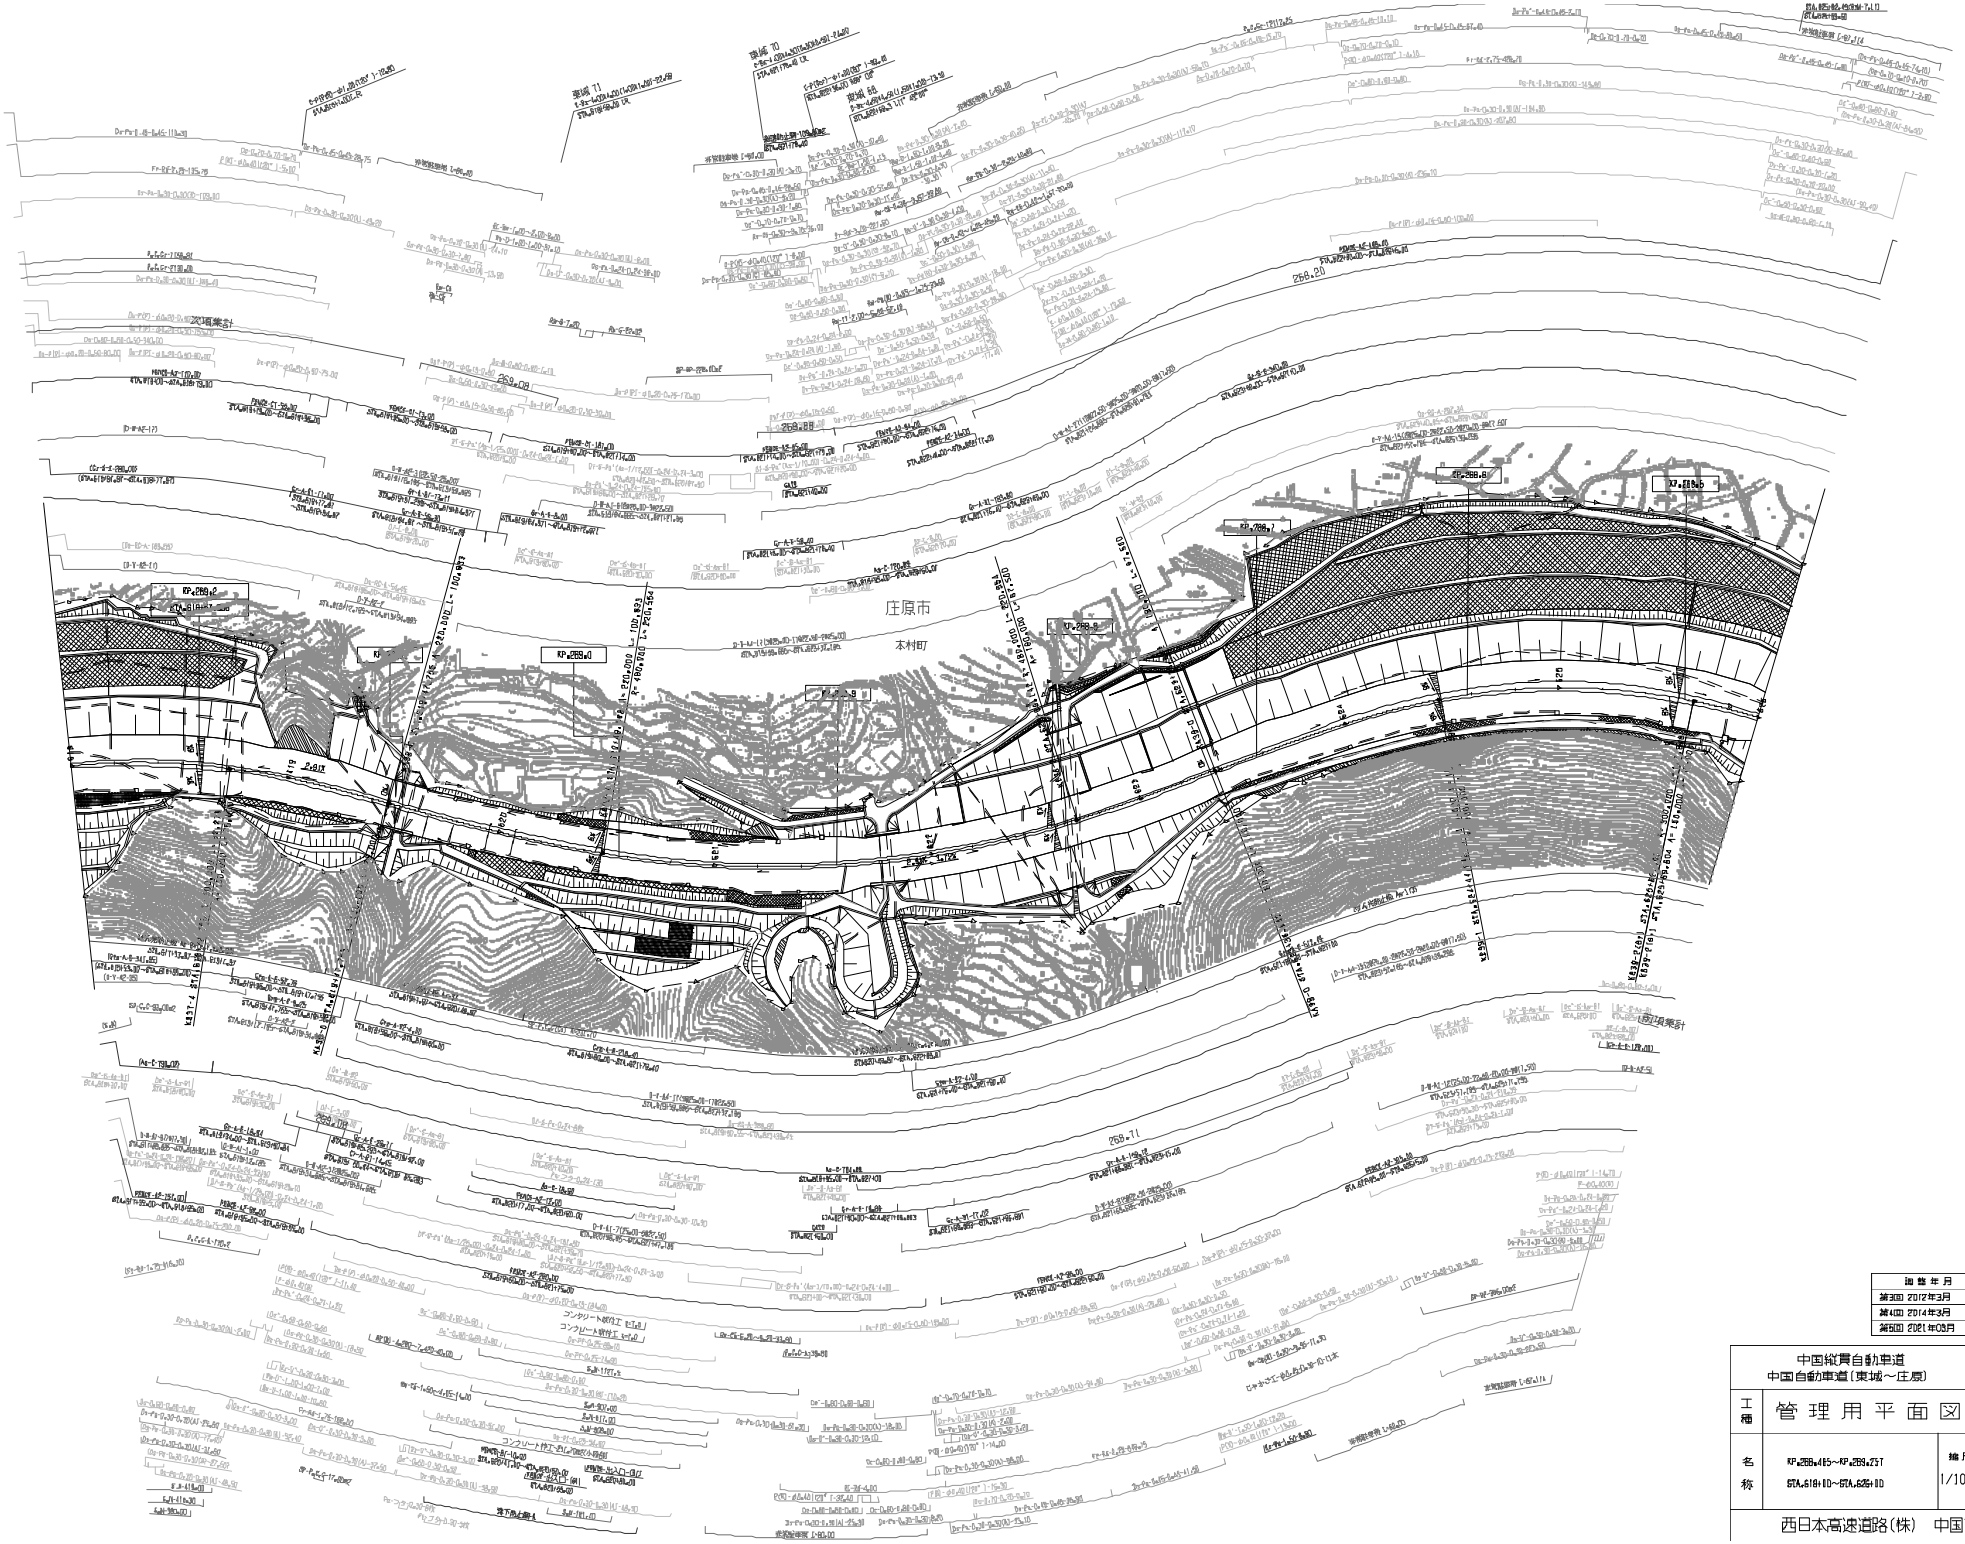

図面年月	摘要
第3回 2012年3月	
第4回 2014年3月	
第5回 2021年03月	

中国縦貫自動車道 中国自動車道（東城～庄原）			—
工種	管理用平面図		—
名称	KP=288.485～KP=289.767 STA.618+10～STA.625+10	縮尺 1/1000	28 38

西日本高速道路(株)　中国支社

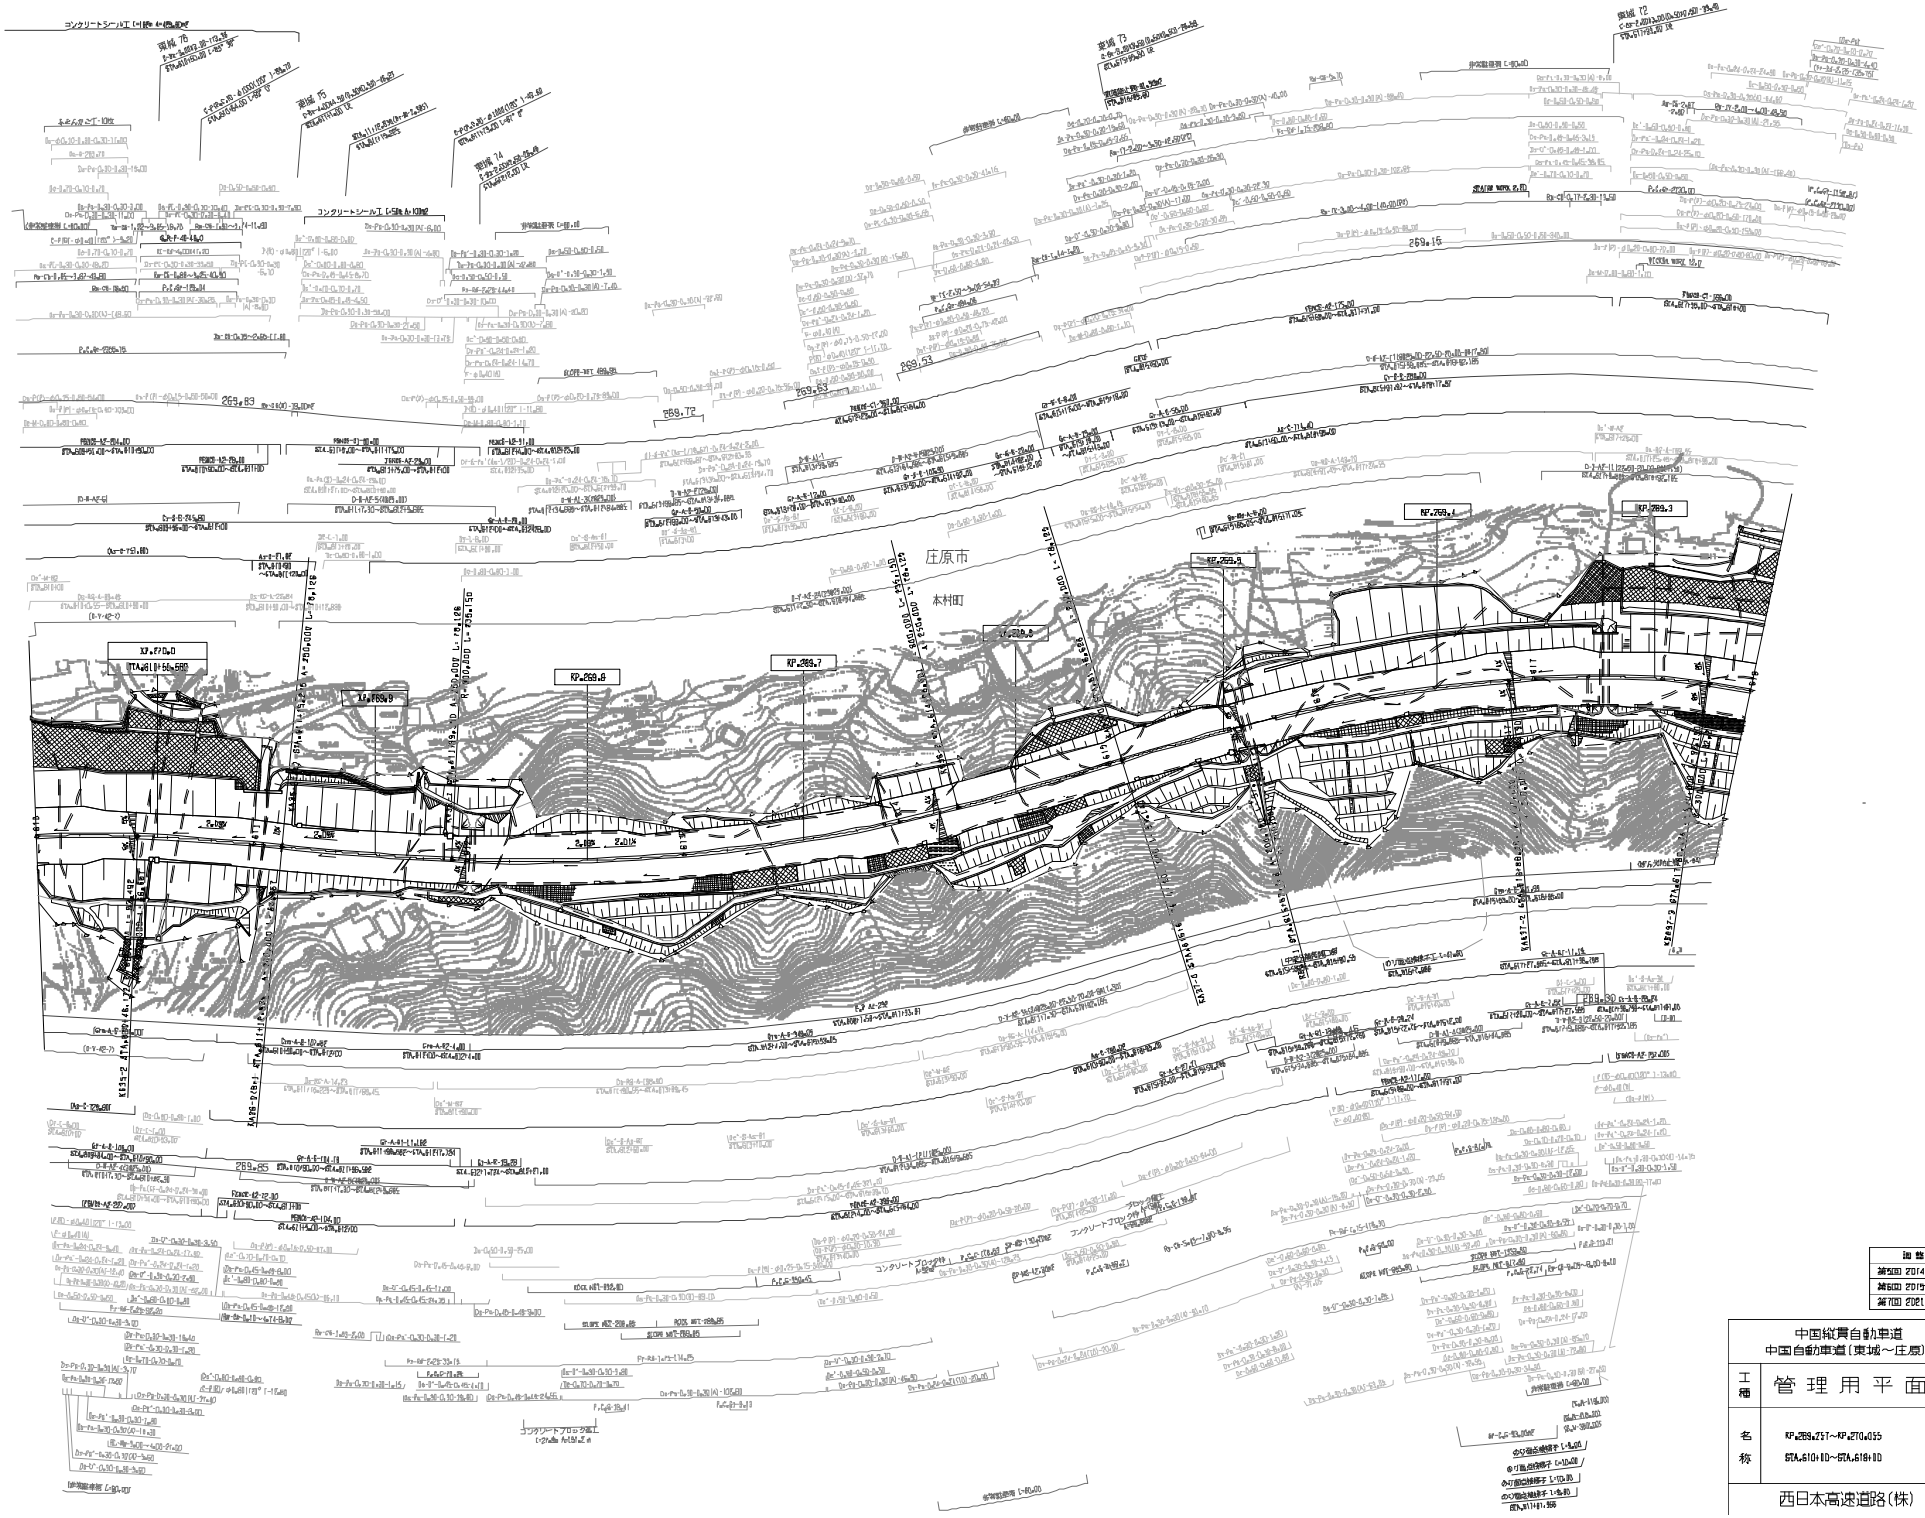

図面年月	摘要
第5回 2014年3月	
第6回 2019年3月	
第7回 2021年03月	

中国縦貫自動車道 中国自動車道（東城～庄原）			—
工種	管理用平面図		—
名称	KP.269.757～KP.270.055 STA.6100DD～STA.6196DD	縮尺 1/100D	29 38

西日本高速道路(株)　中国支社

中国縦貫自動車道
中国自動車道（東城～庄原）

工種	管理用平面図		—
名称	KP.270.095～KP.270.895 STA.6K21+80～STA.6K70+80	縮尺 1/1000	30 36

西日本高速道路（株）　中国支社

調整年月	摘要
第1回 2006年3月	
第2回 2010年3月	
第3回 2021年09月	

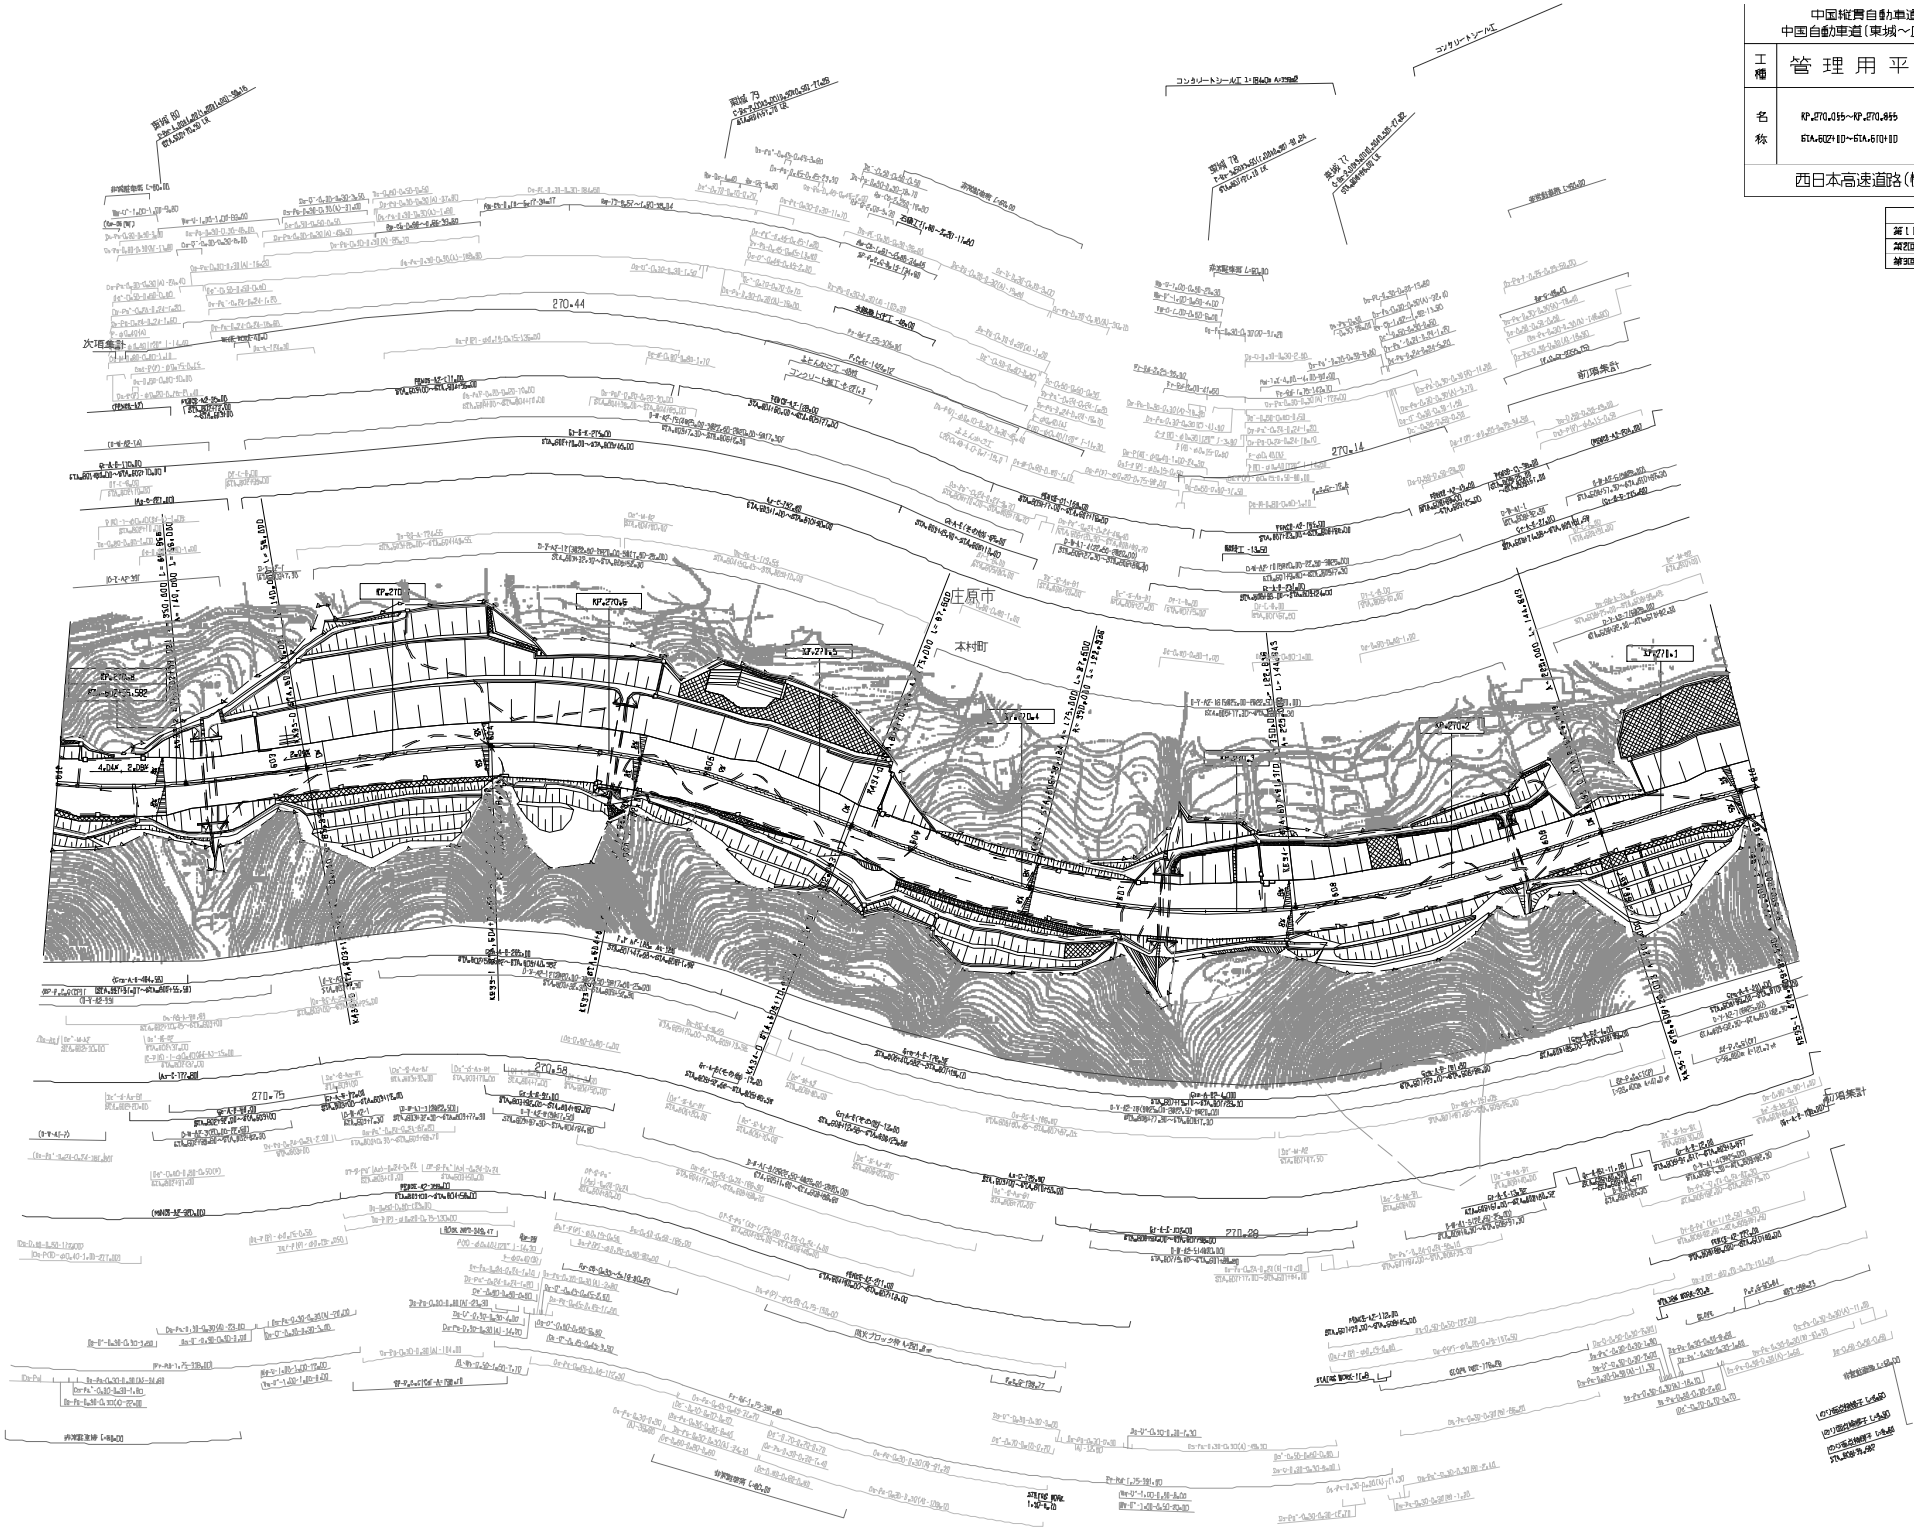

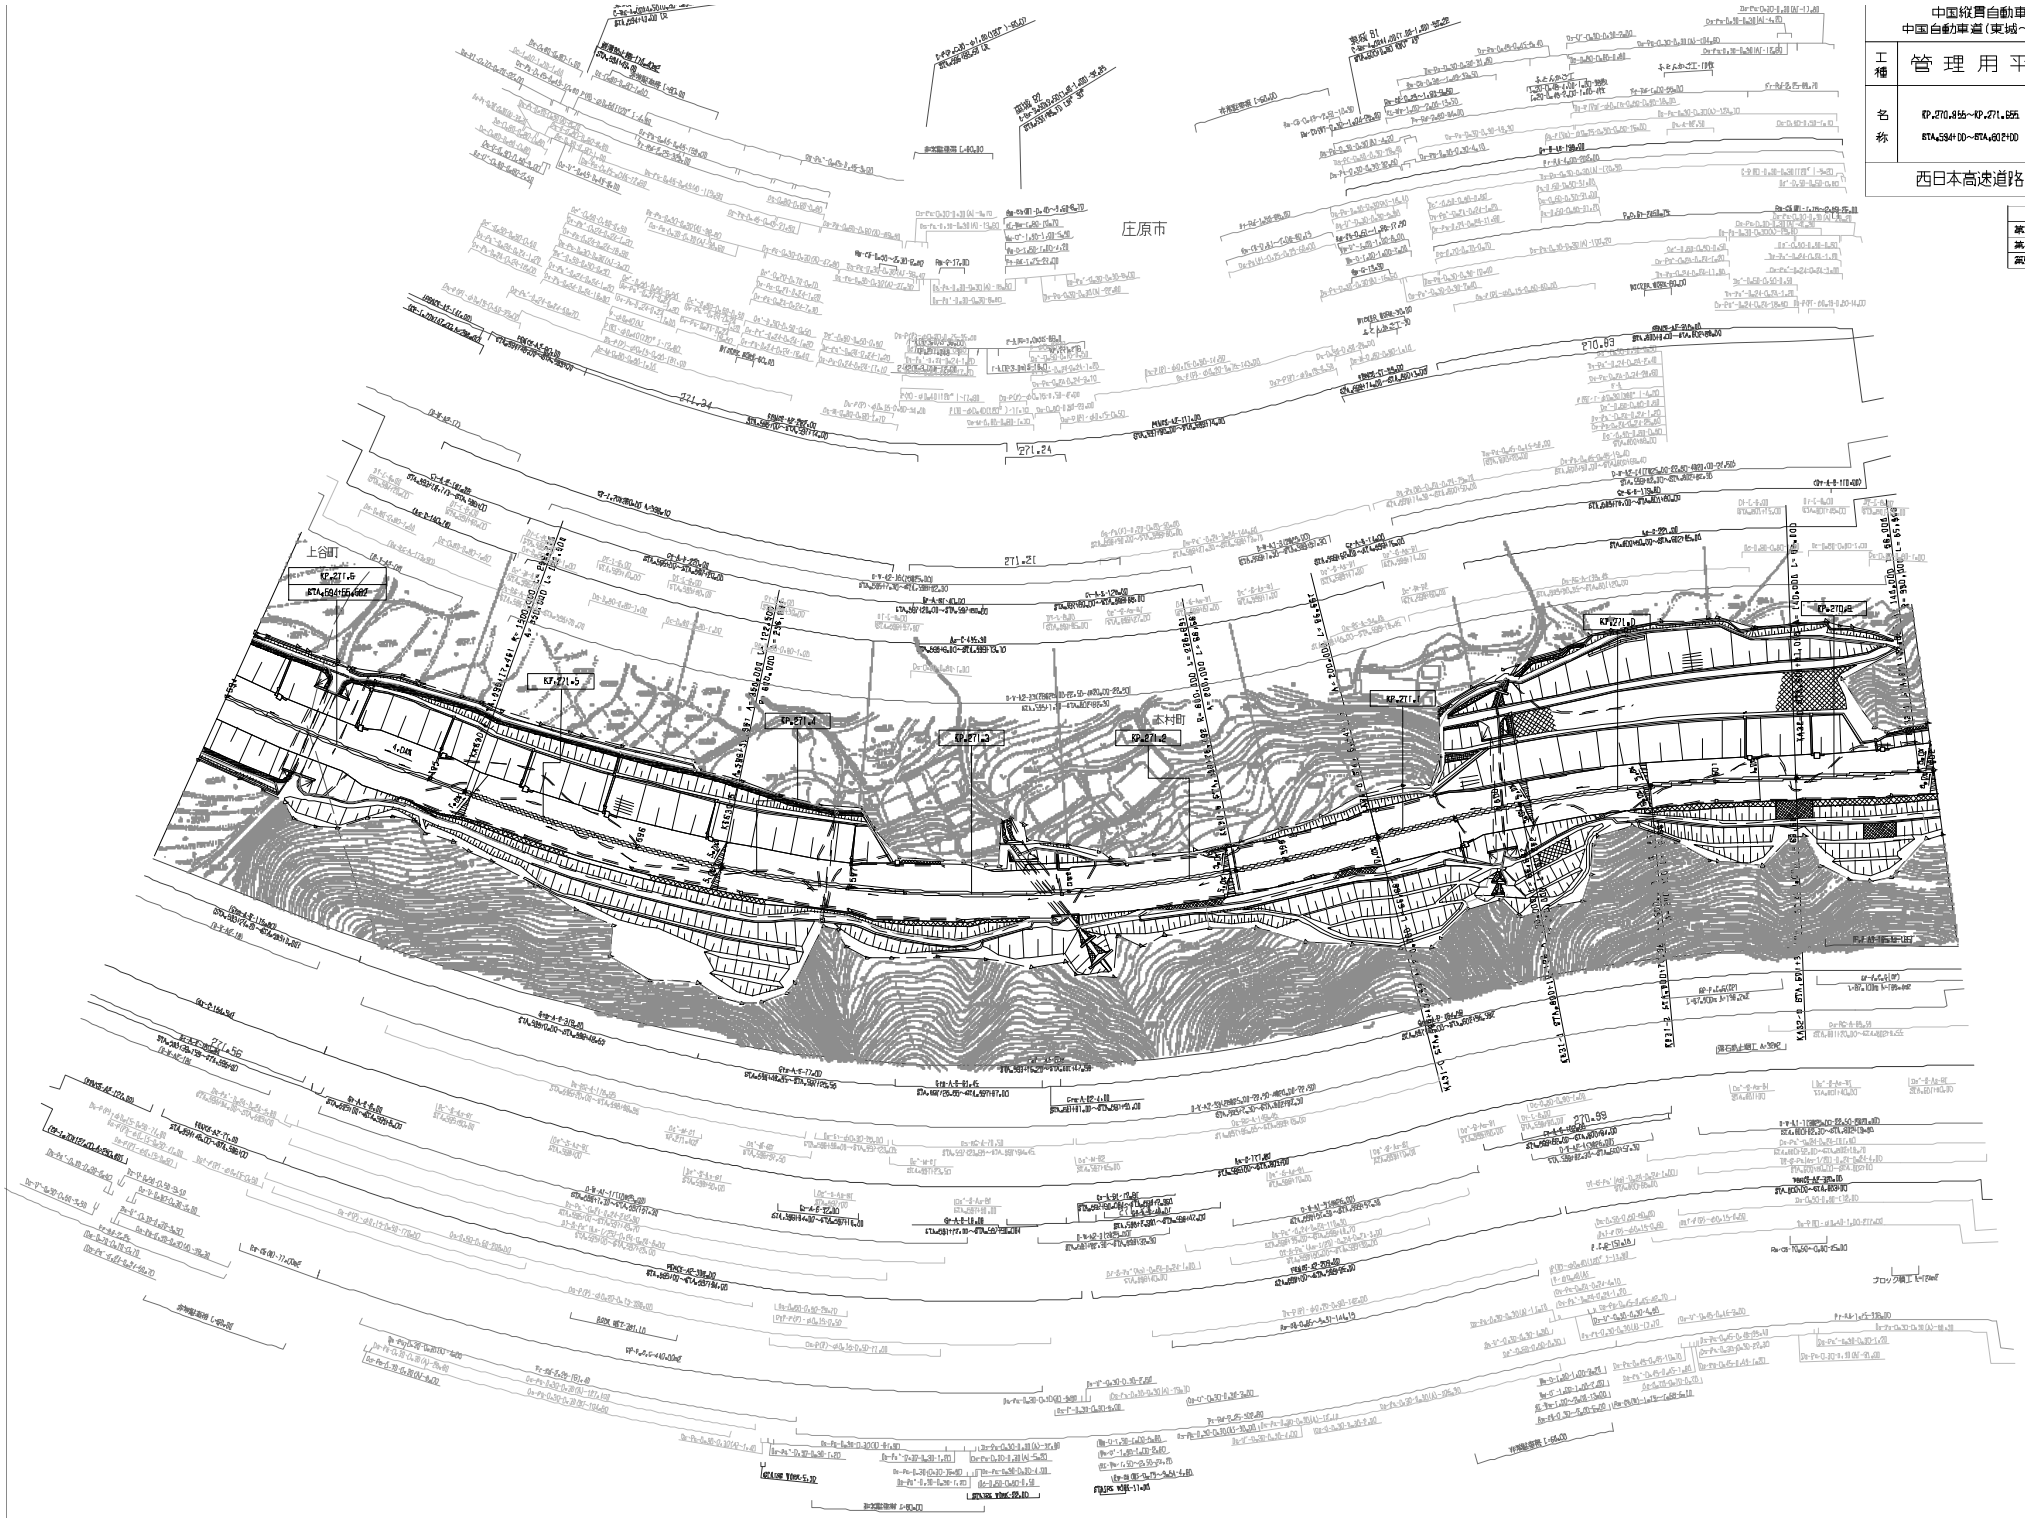

中国縦貫自動車道 中国自動車道（東城～庄原）			—
工種	管理用平面図		—
名称	KP.270.855～KP.271.855 STA.5541+00～STA.5601+00	縮尺 1/1000	31 38
西日本高速道路(株)　中国支社			

訂正年月	摘要
第3回 2013年3月	
第4回 2014年3月	
第5回 2021年03月	

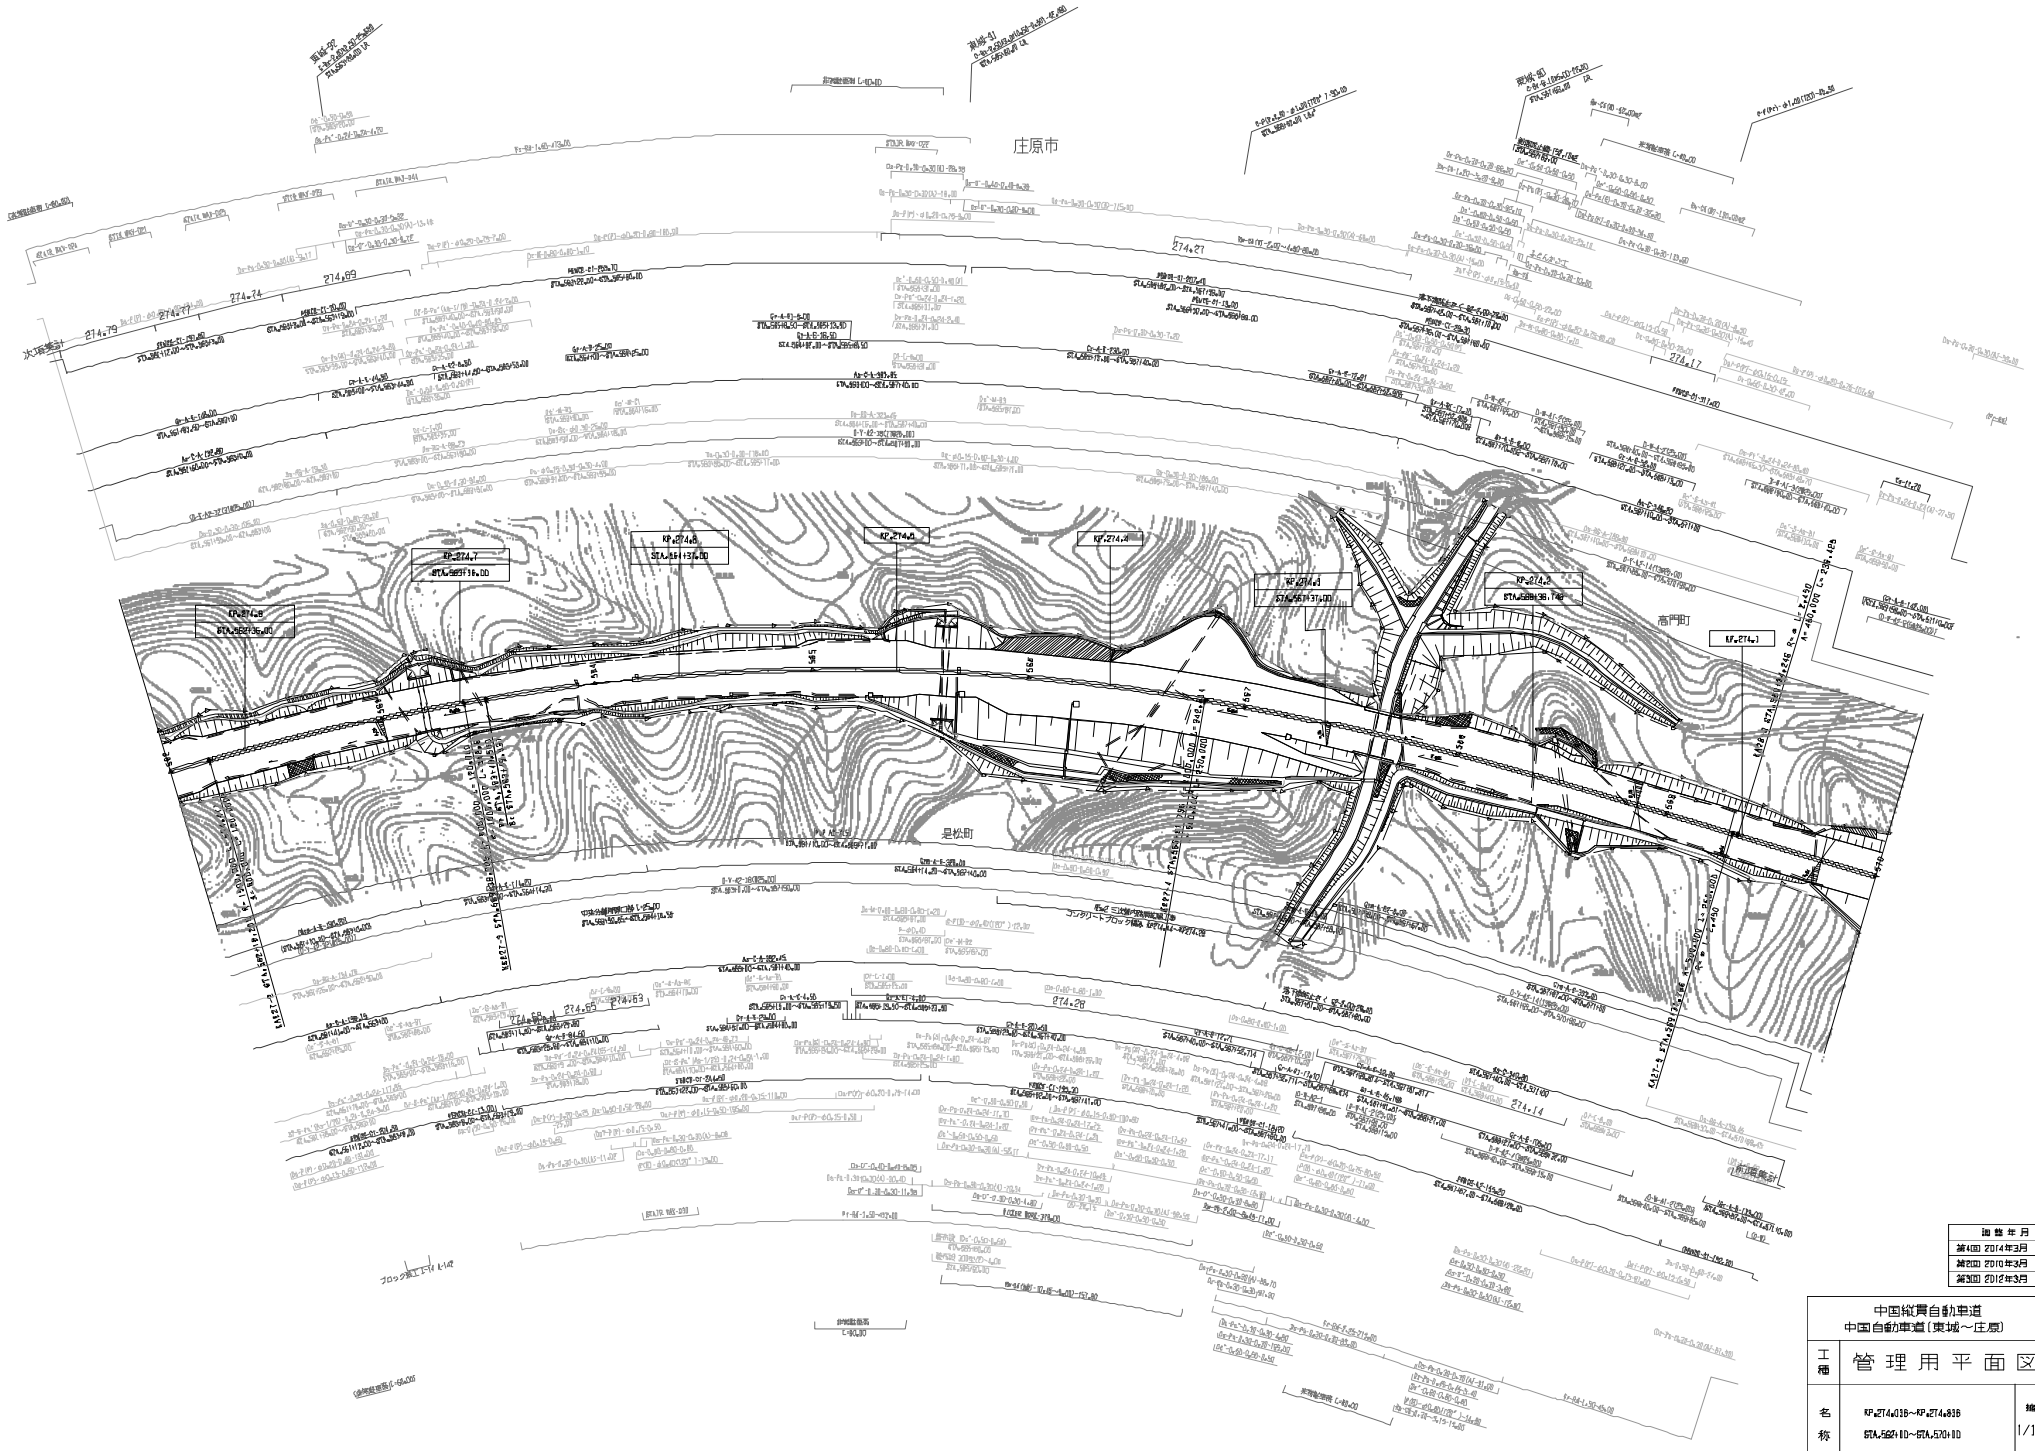

竣工年月	摘要
第4回 2014年3月	
第2回 2010年3月	
第3回 2012年3月	

中国縦貫自動車道 中国自動車道（東城～庄原）			—
工種	管理用平面図		—
名称	KP=274.038～KP=274.838 STA.5621+10～STA.5701+10	縮尺 1/1000	35 38
西日本高速道路(株)　中国支社			

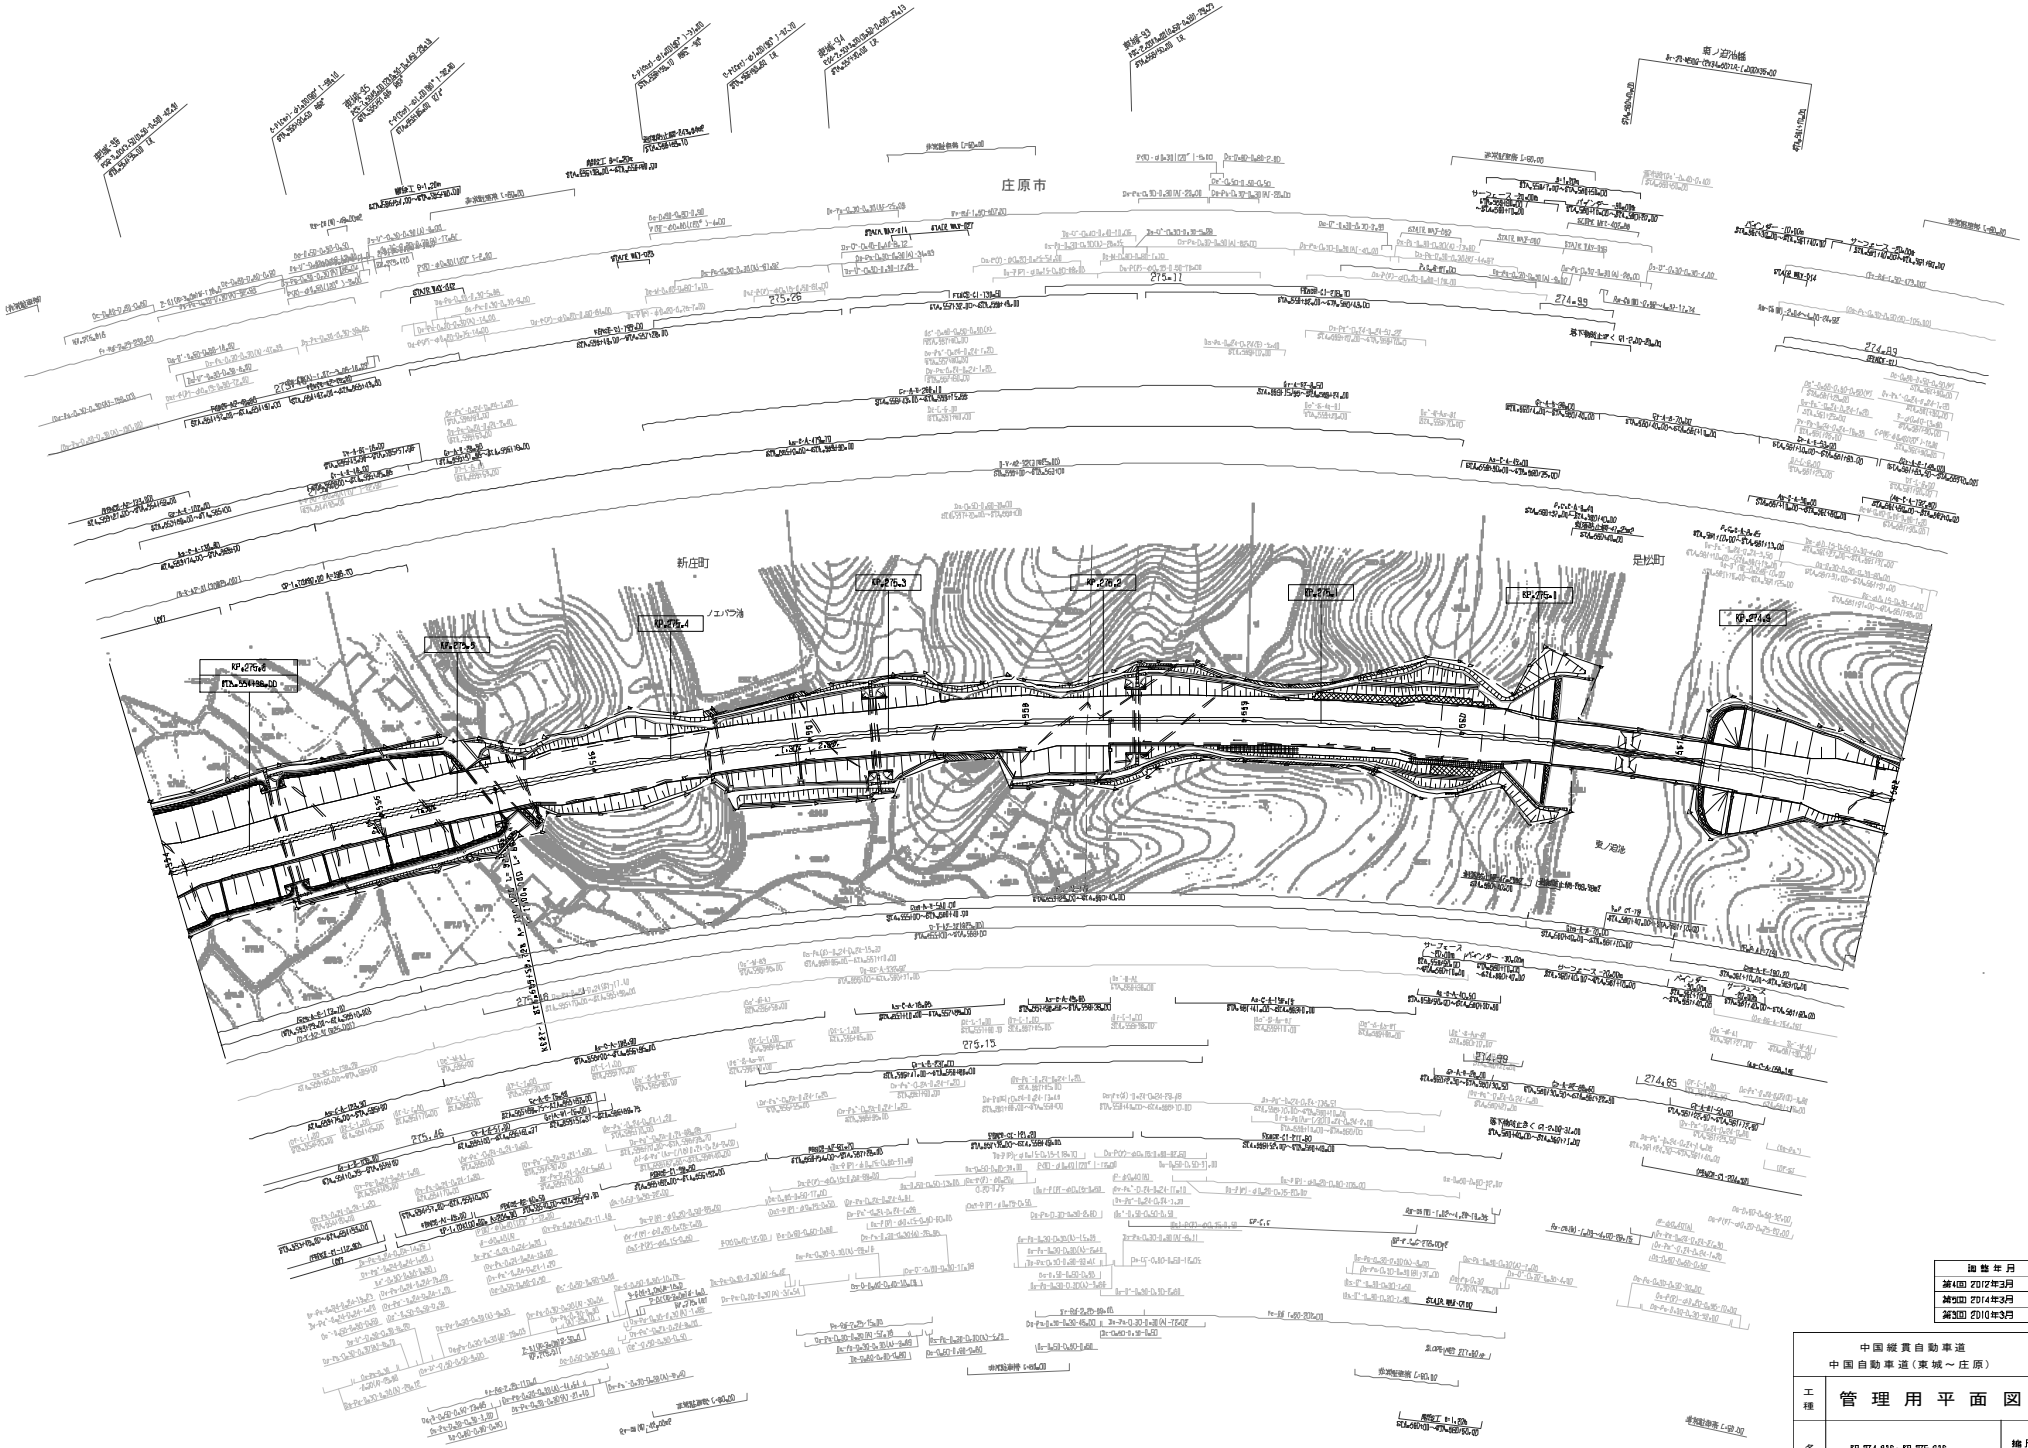

施工年月	摘要
第4回 2012年3月	
第5回 2014年3月	
第3回 2016年3月	

	中国縦貫自動車道 中国自動車道（東城～庄原）		—
工種	管理用平面図		—
名称	KP.274.838～KP.275.838 STA.5541.00～STA.5621.00	縮尺 1/1000	36 38

西日本高速道路(株)　中国支社

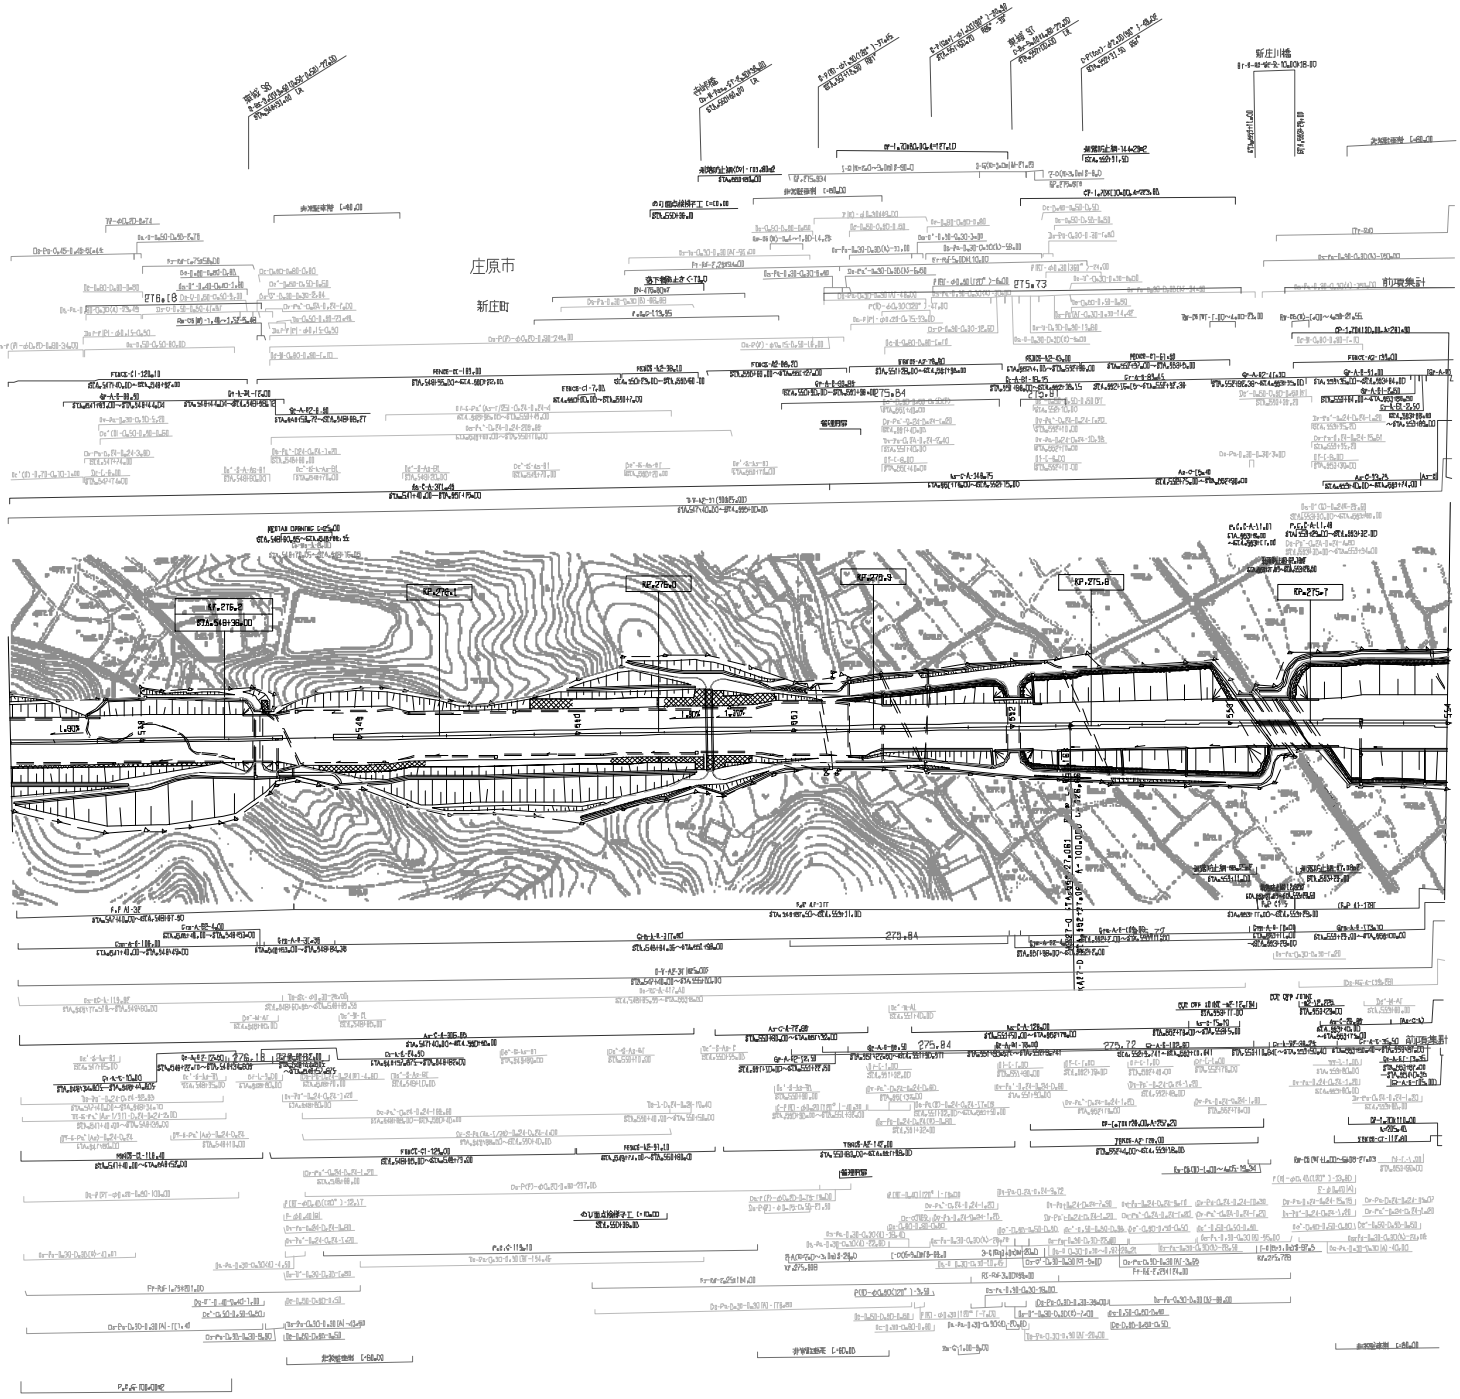

図面年月	摘要
第5回 2012年3月	
第6回 2014年3月	
第7回 2016年3月	

中国縦貫自動車道 中国自動車道（東城～庄原）			—
工種	管理用平面図		—
名称	KP.275.6付近～KP.276.2付近 STA.547+40～STA.554+80	縮尺 1/1000	37 38

西日本高速道路(株)　中国支社

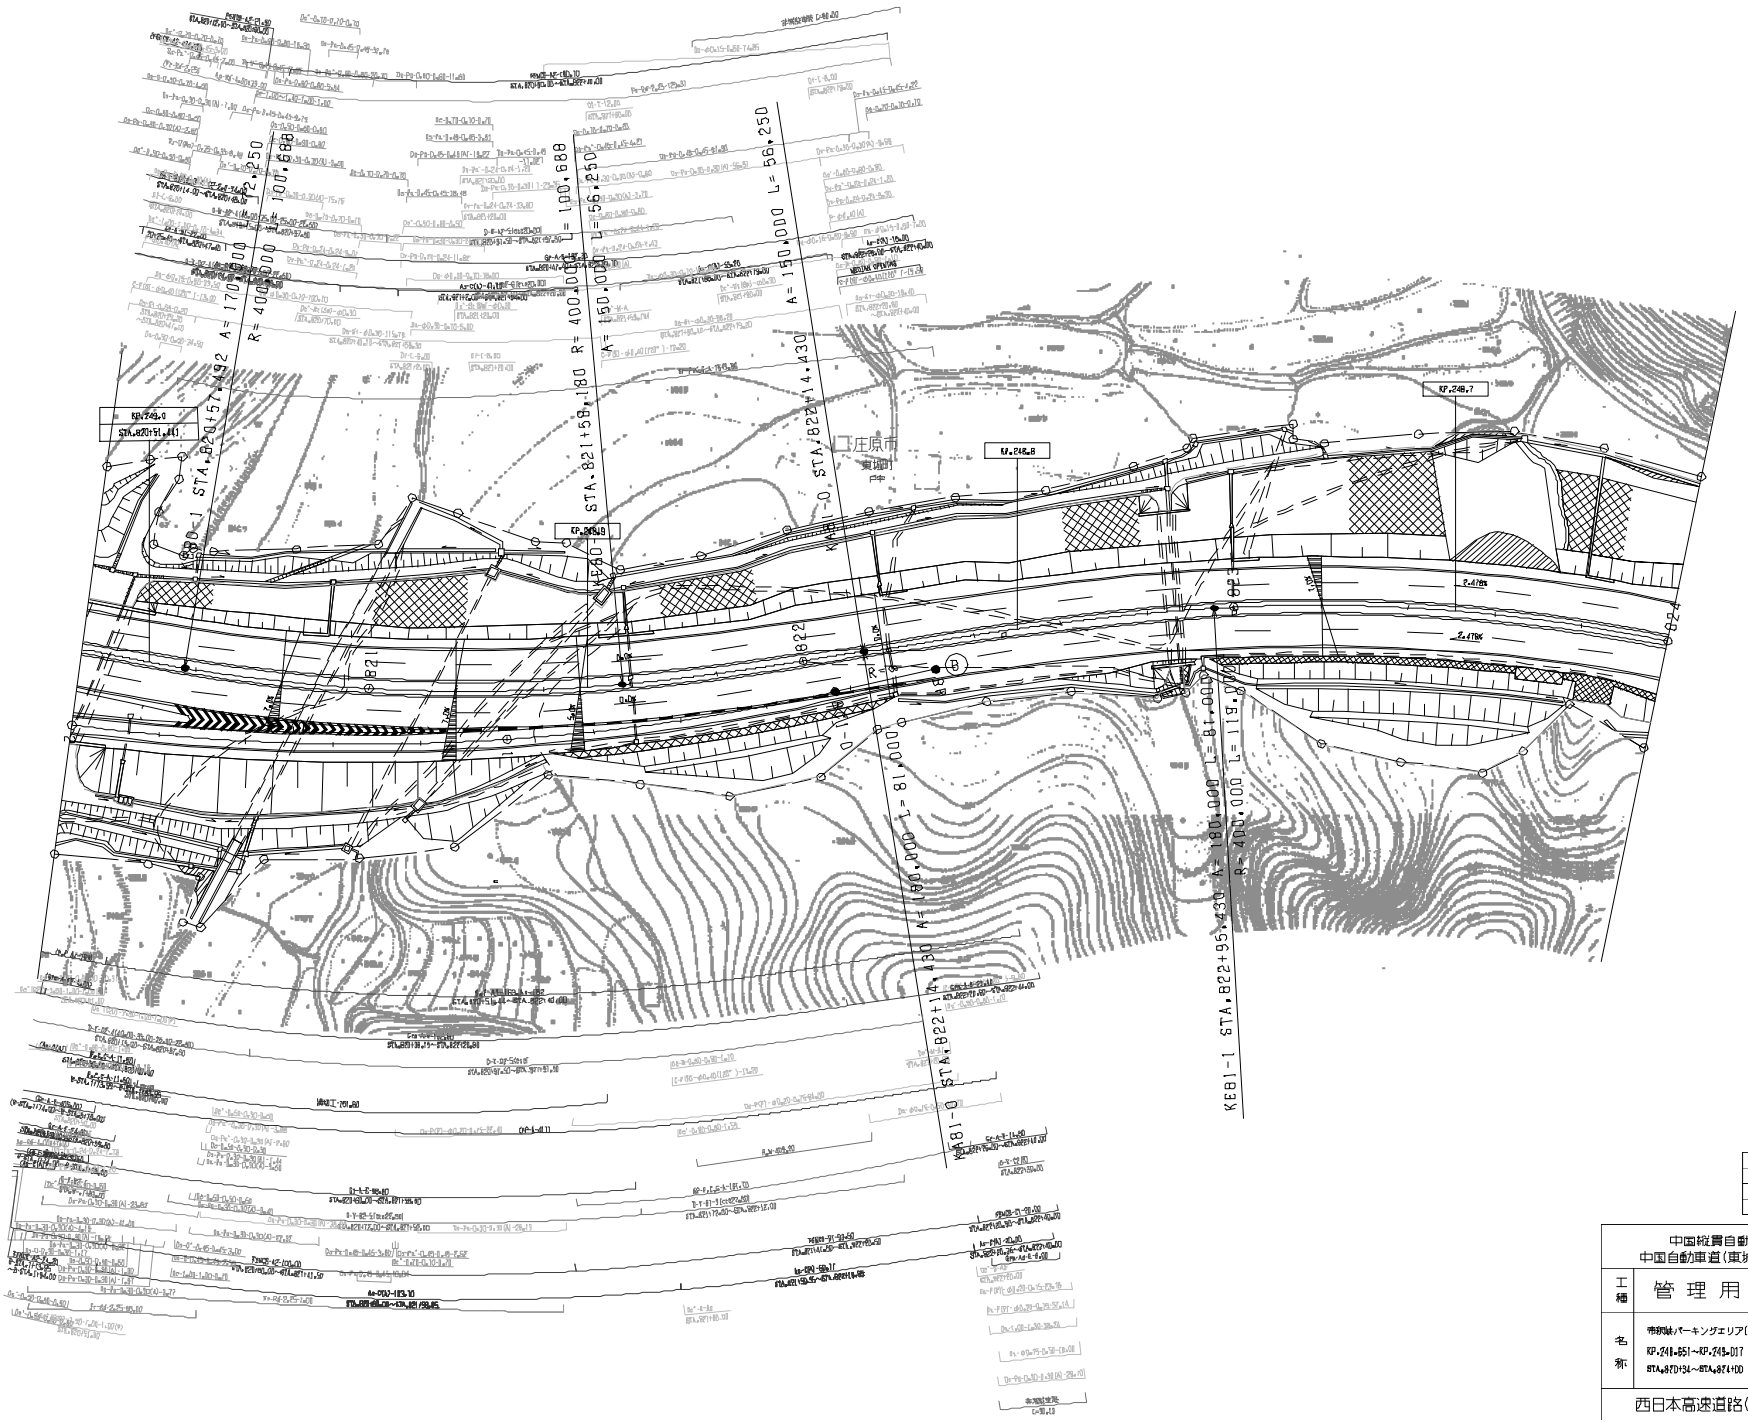

図書年月	摘要
第2回 2010年3月	
第3回 2012年3月	
第4回 2021年03月	

中国縦貫自動車道 中国自動車道（東城～庄原）			—
工種	管理用平面図		—
名称	帝釈峡パーキングエリア（Bライン） KP.248.851～KP.249.017 STA.820+34～STA.821+00	縮尺 1/500	1 11

西日本高速道路(株)　中国支社

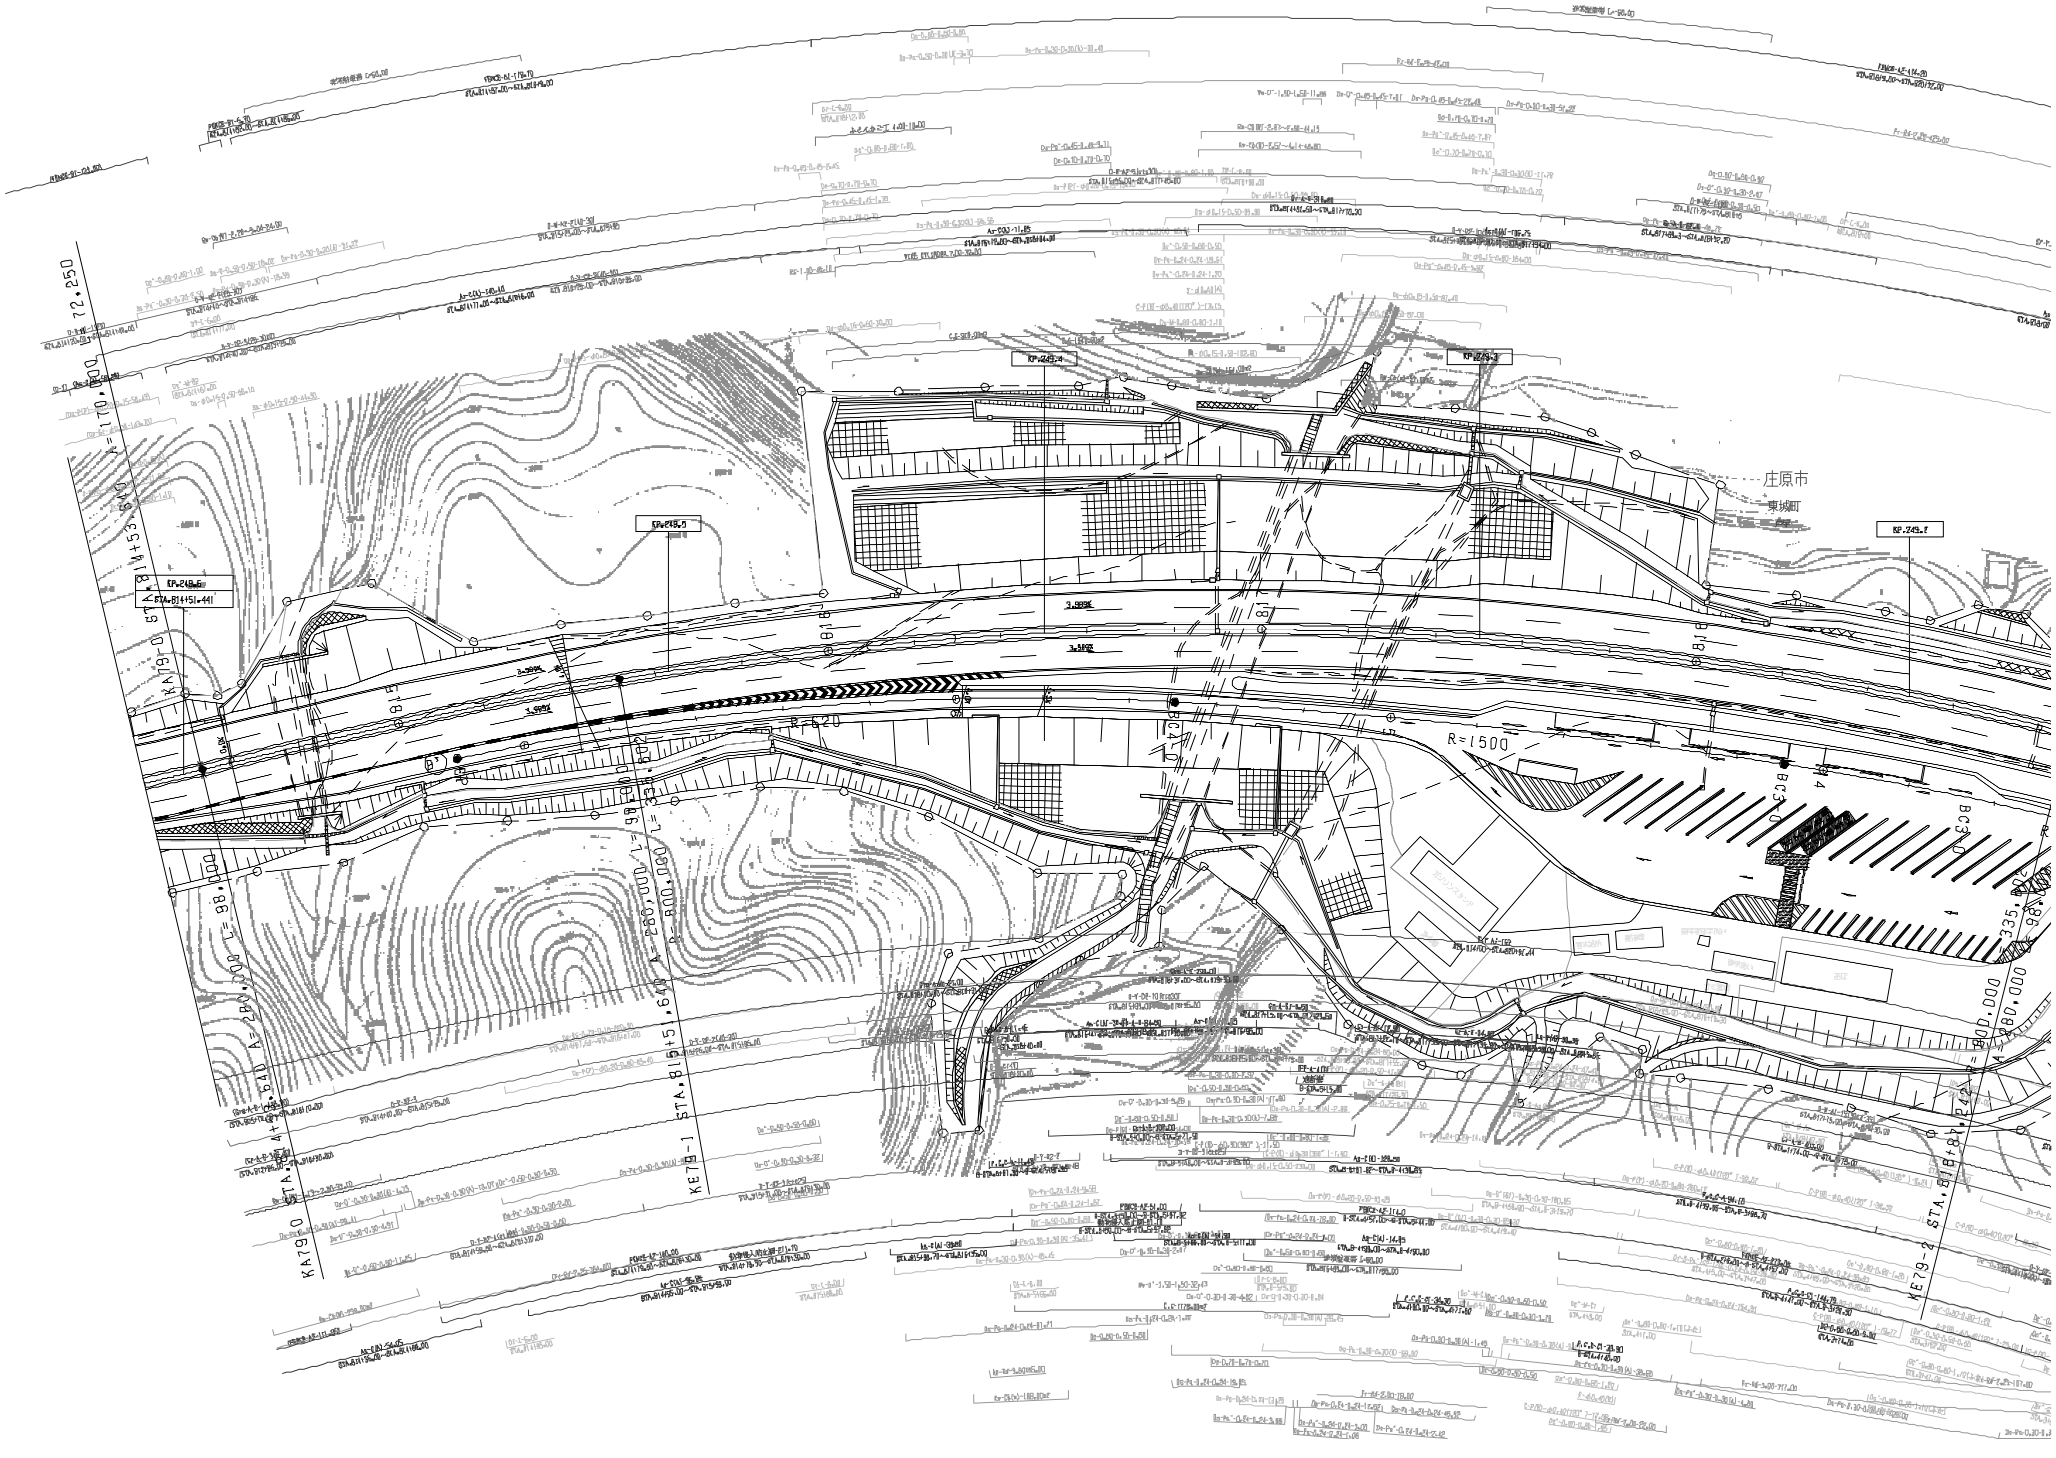

庄原市
東城町
R=1500
R=620

図書年月	摘要
第6回 2018年3月	
第7回 2021年03月	
第8回 2022年03月	

中国縦貫自動車道 中国自動車道（東城～庄原）			—
工種	管理用平面図		—
名称	市御城パーキングエリア（Bライン） KP.245.0付～KP.245.611 STA.8+44.0～STA.8+70.34	縮尺 1/500	2 11

西日本高速道路(株)　中国支社

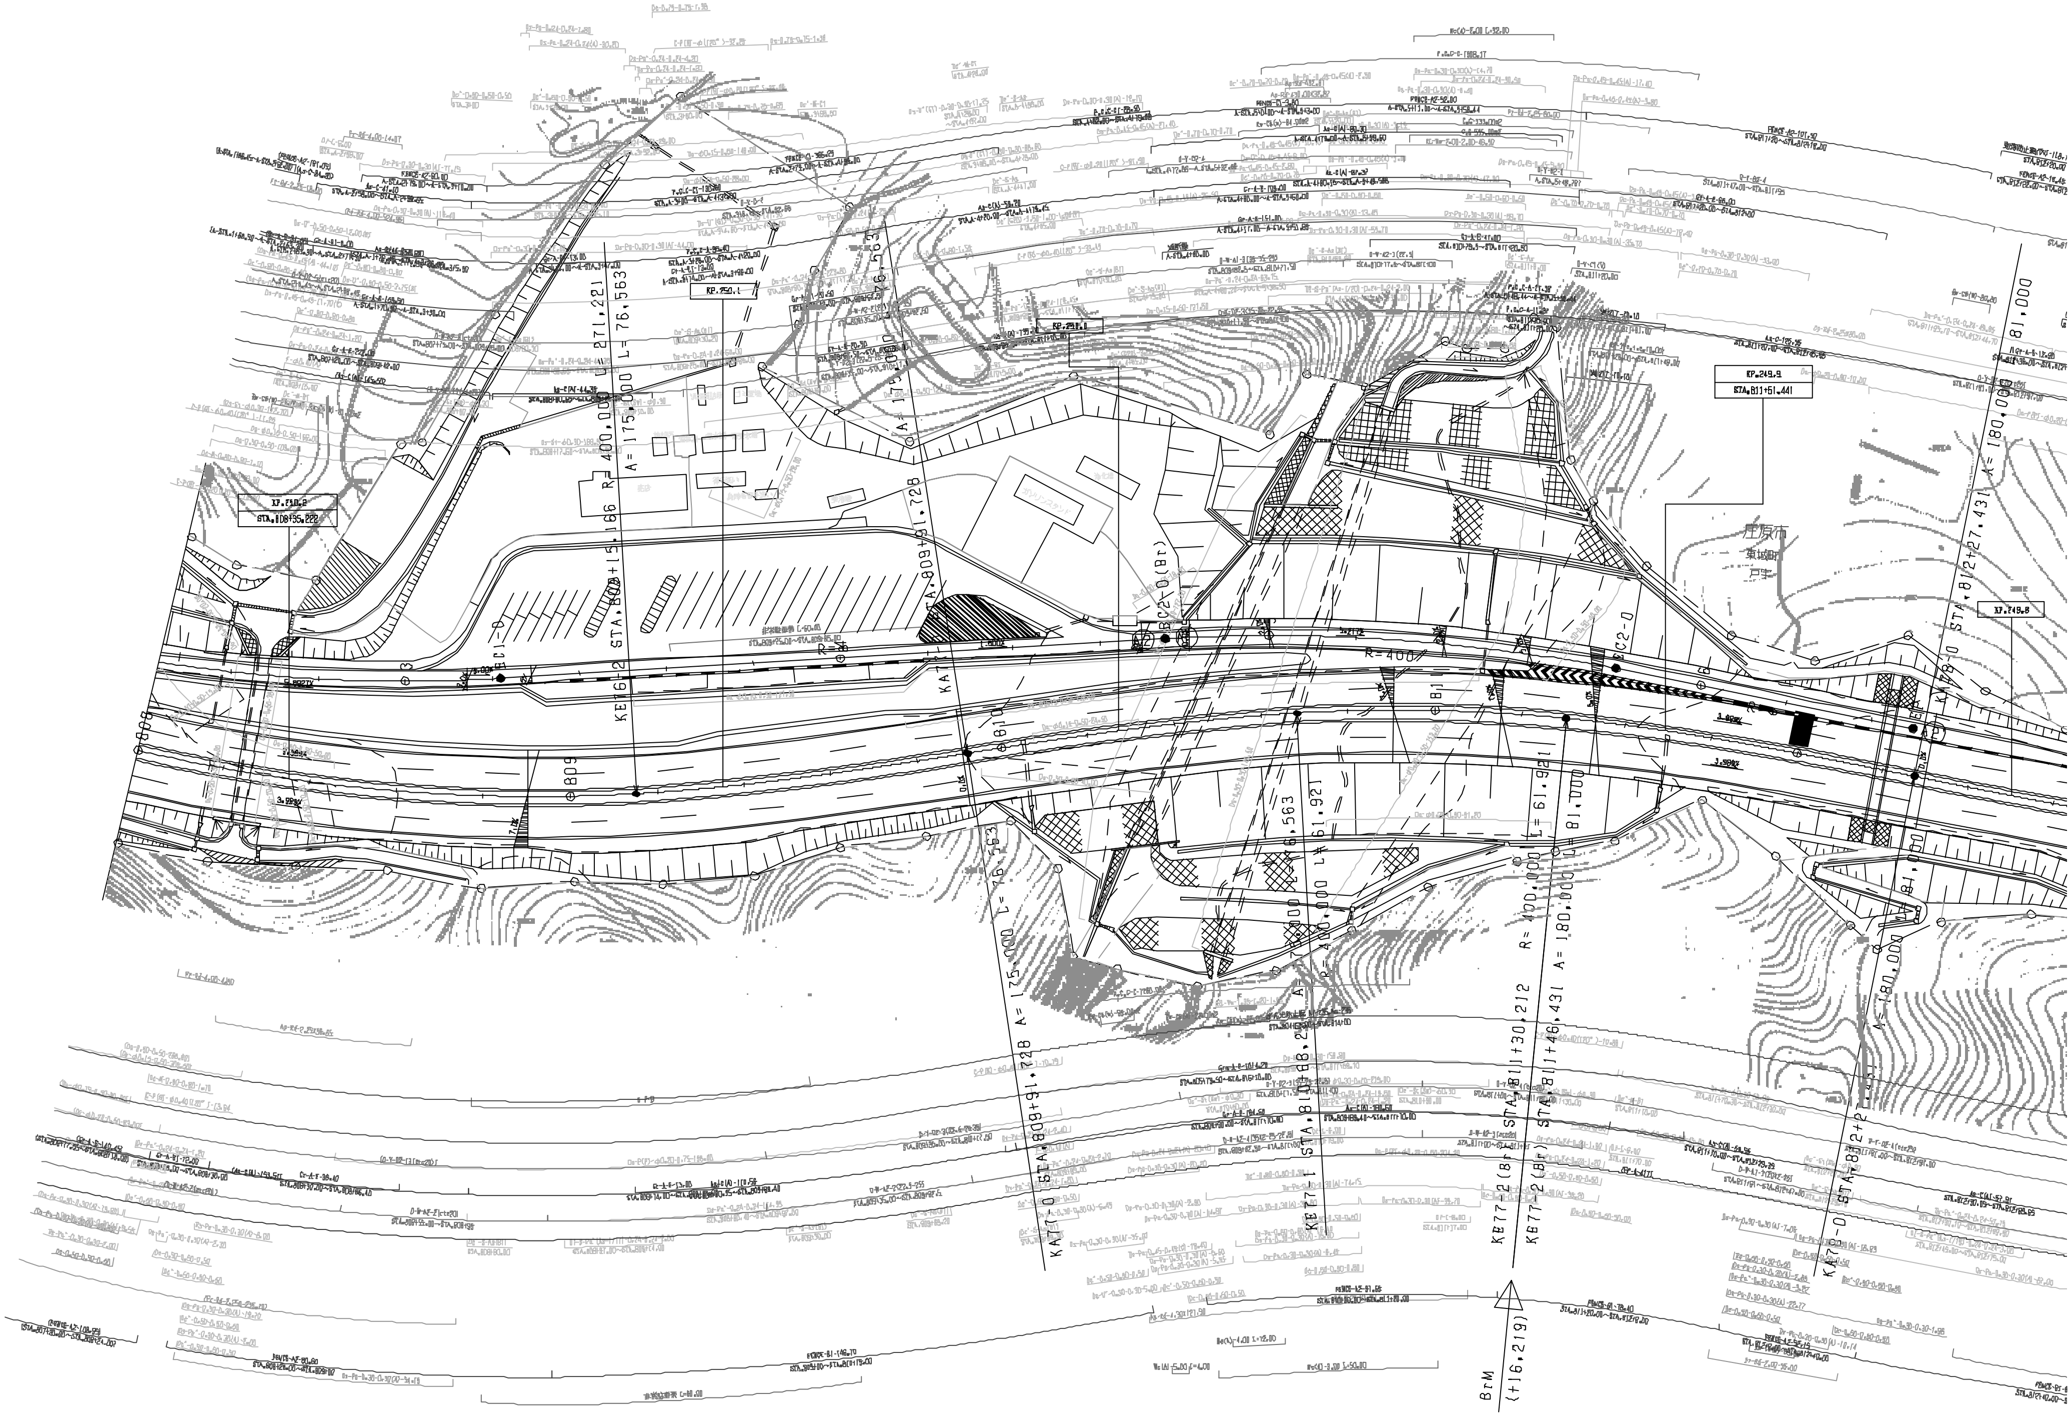
KP.249.9
STA.811+51.441
庄原市
東城町
R=400
BrM
(+16.219)
KE77-2(Br) STA.811+30.212
R=400.000 A=180.000 L=61.921

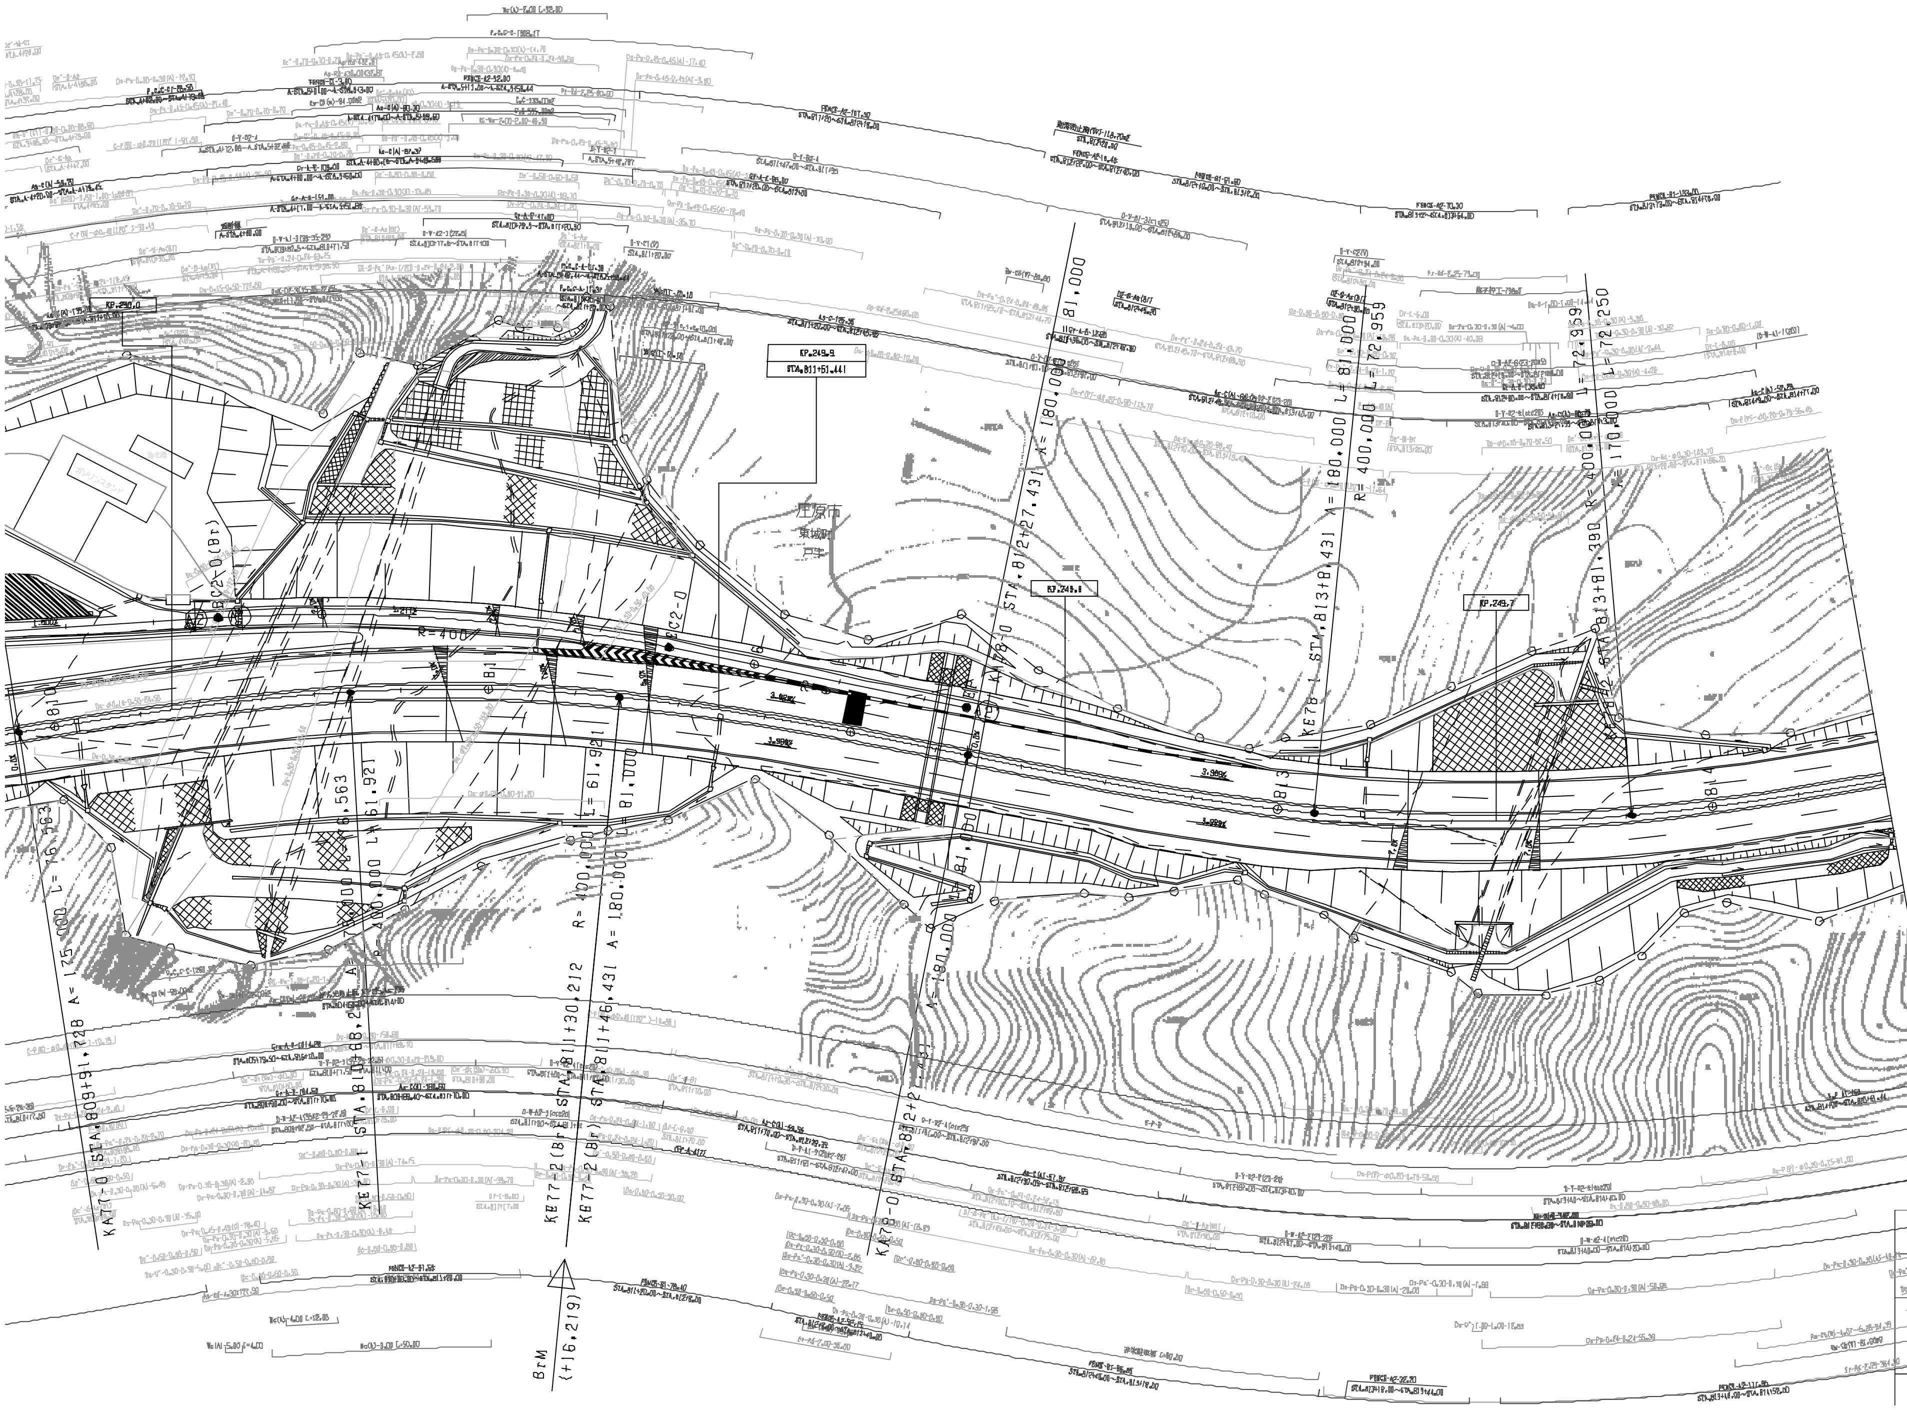

調整年月	摘要
第5回 2018年3月	
第6回 2021年03月	
第7回 2022年03月	

中国縦貫自動車道 中国自動車道(東城～庄原)			—
工種	管理用平面図		—
名称	帝釈峡パーキングエリア(Aライン) KP.249.611～KP.250.235 STA.808+00～STA.814+40	縮尺 1/500	3/11

西日本高速道路(株) 中国支社

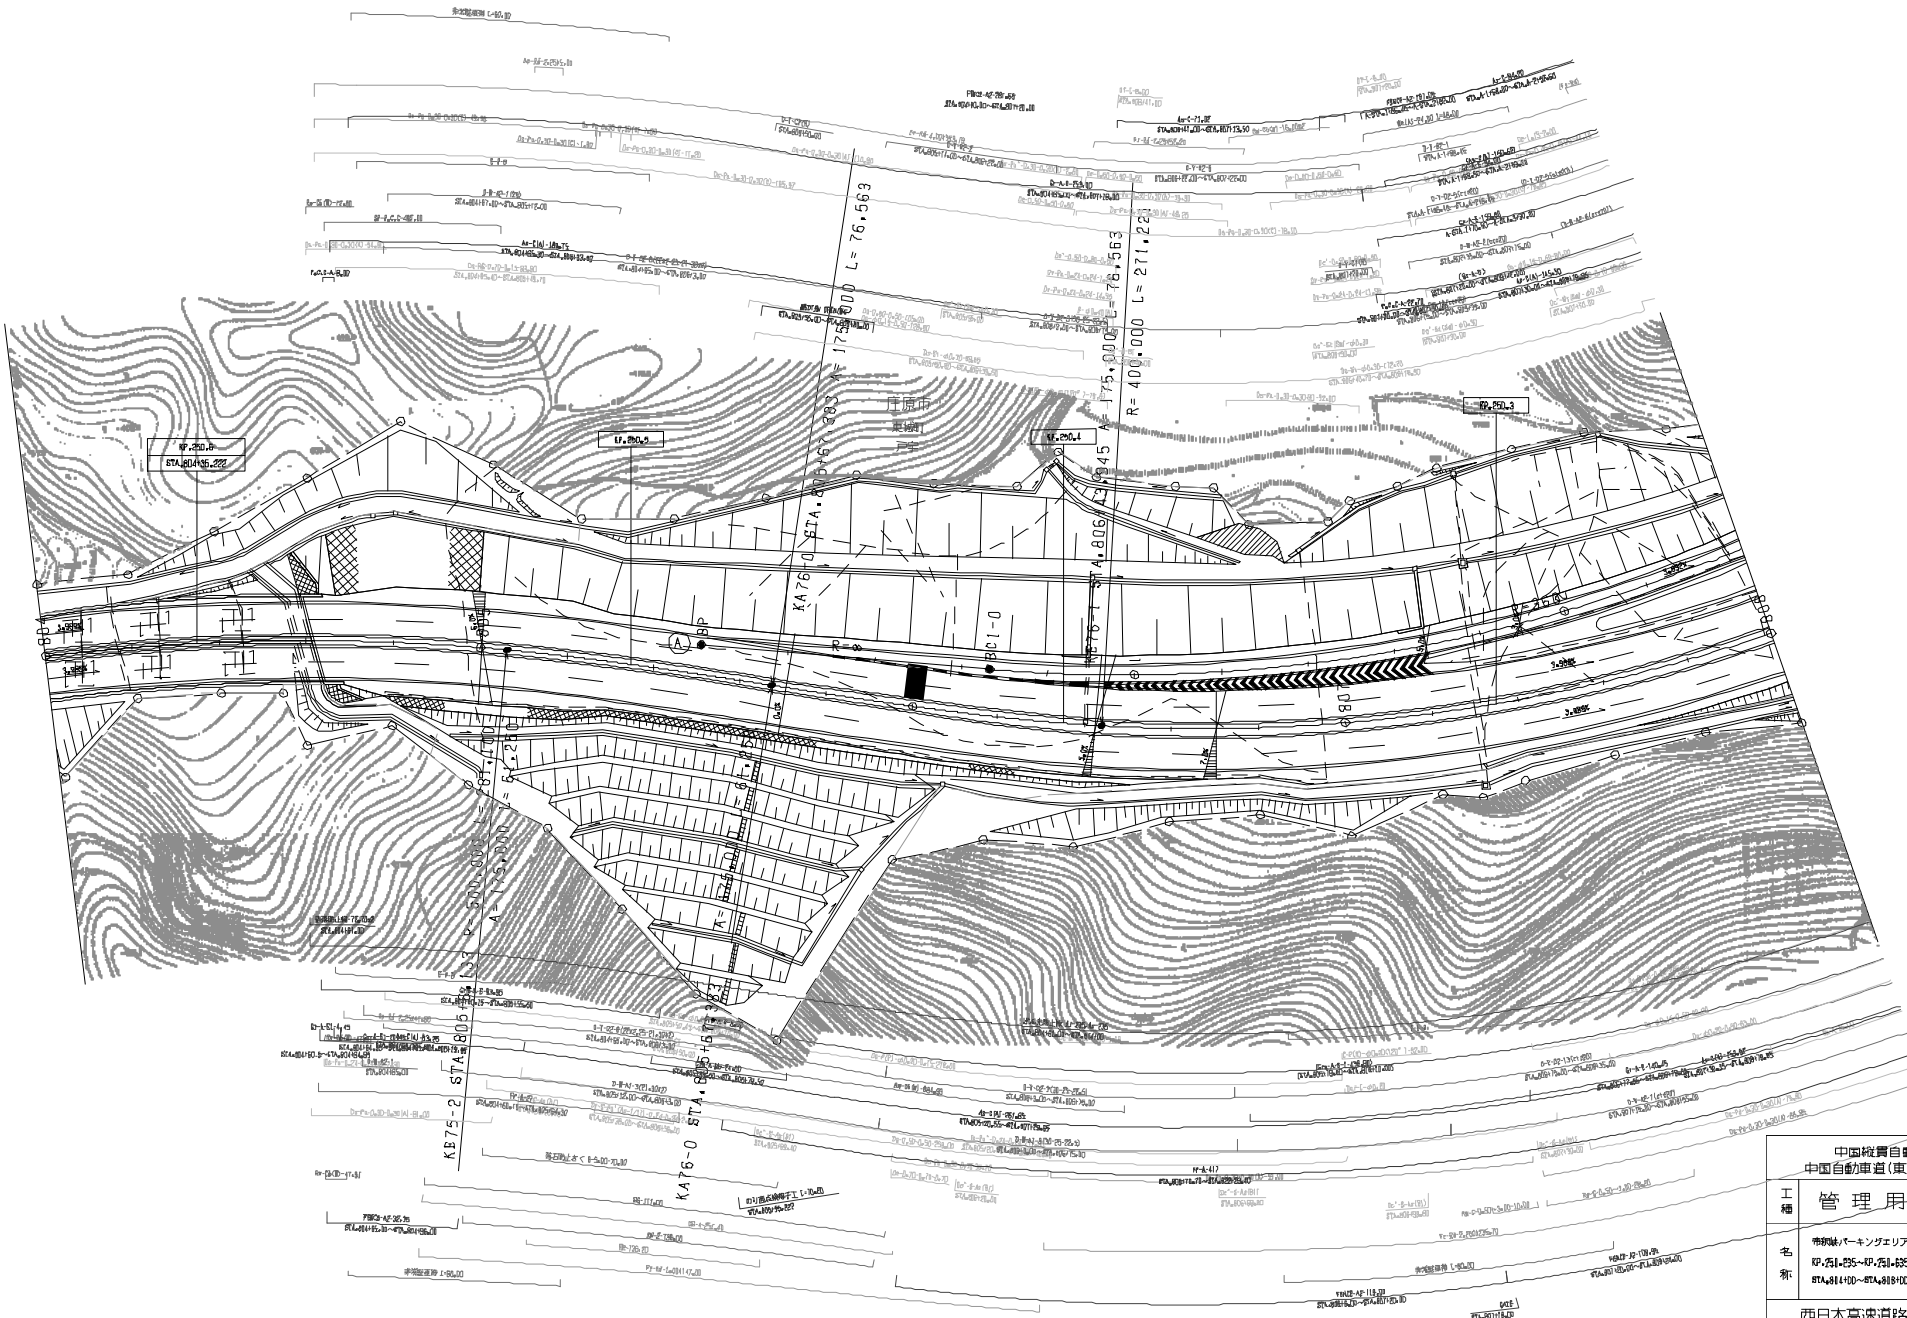

施行年月	摘要
第4回 2018年3月	
第5回 2019年3月	
第6回 2021年03月	

中国縦貫自動車道 中国自動車道（東城～庄原）		—
工種	管理用平面図	—
名称	帝釈峡パーキングエリア（Aライン） KP.251.835～KP.251.935 STA.811+00～STA.818+00	縮尺 1/500
		4 / 11

西日本高速道路(株)　中国支社

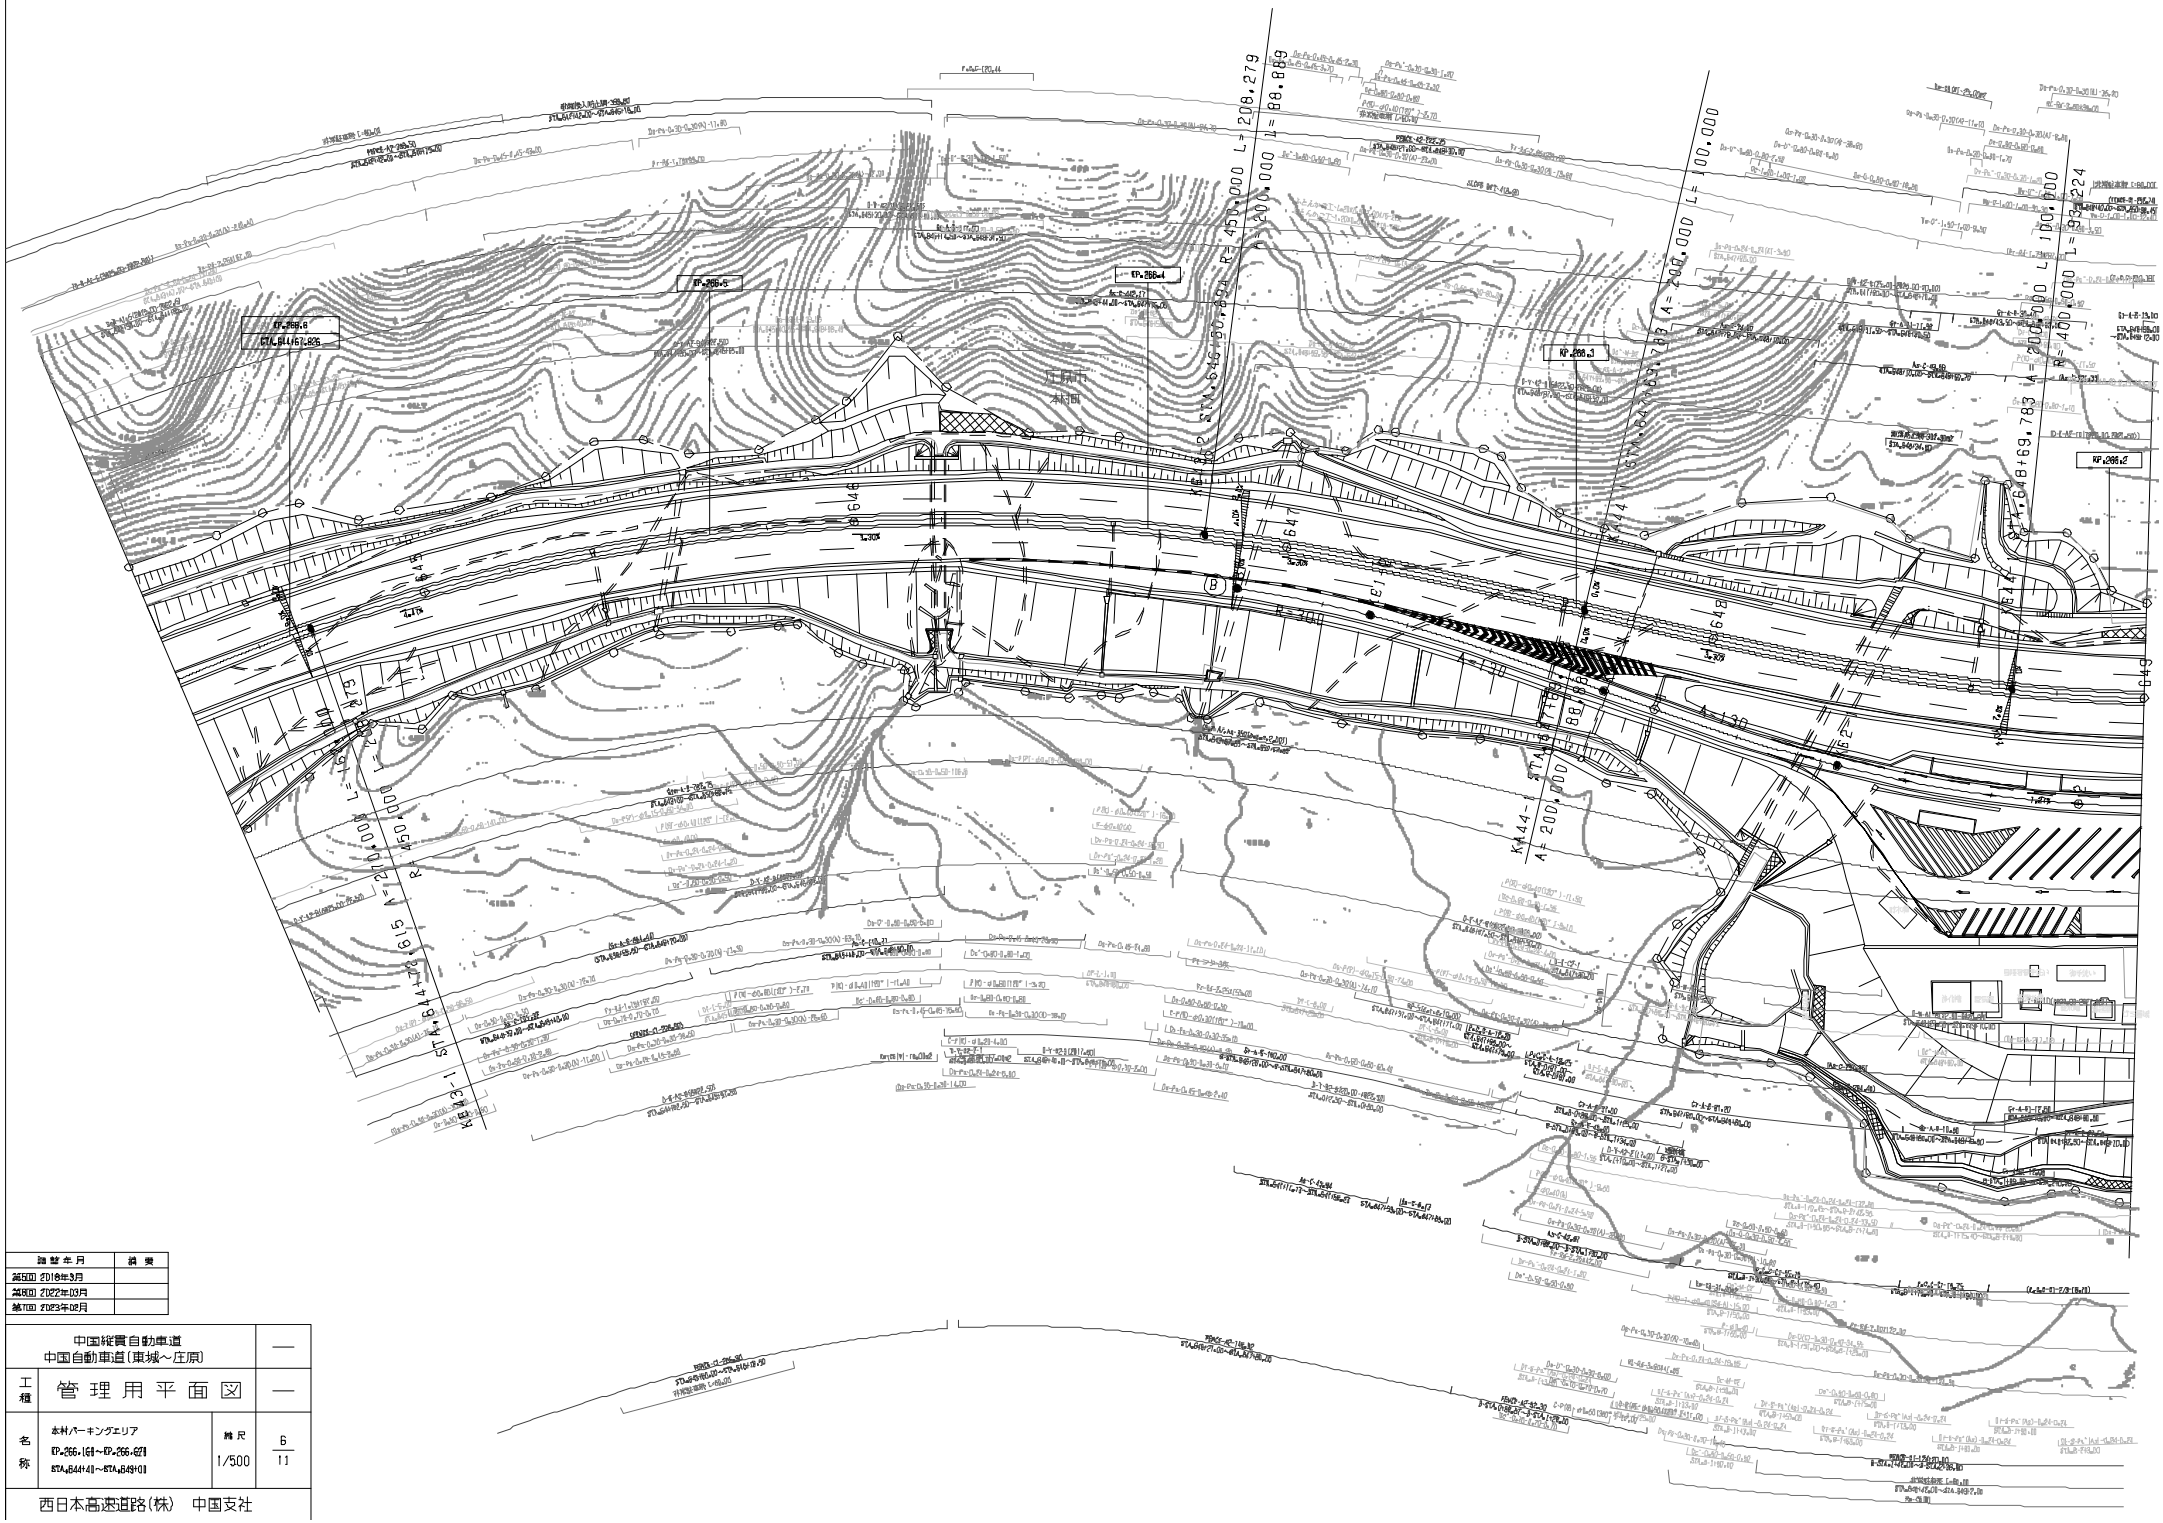

改訂年月	摘要
第5回 2018年3月	
第6回 2022年03月	
第7回 2023年02月	

中国縦貫自動車道 中国自動車道（東城～庄原）		—
工種	管理用平面図	—
名称	本村パーキングエリア EP₀266.168～EP₀266.627 STA₀644+48～STA₀649+08	縮尺 1/500 — 6/11
西日本高速道路（株） 中国支社		

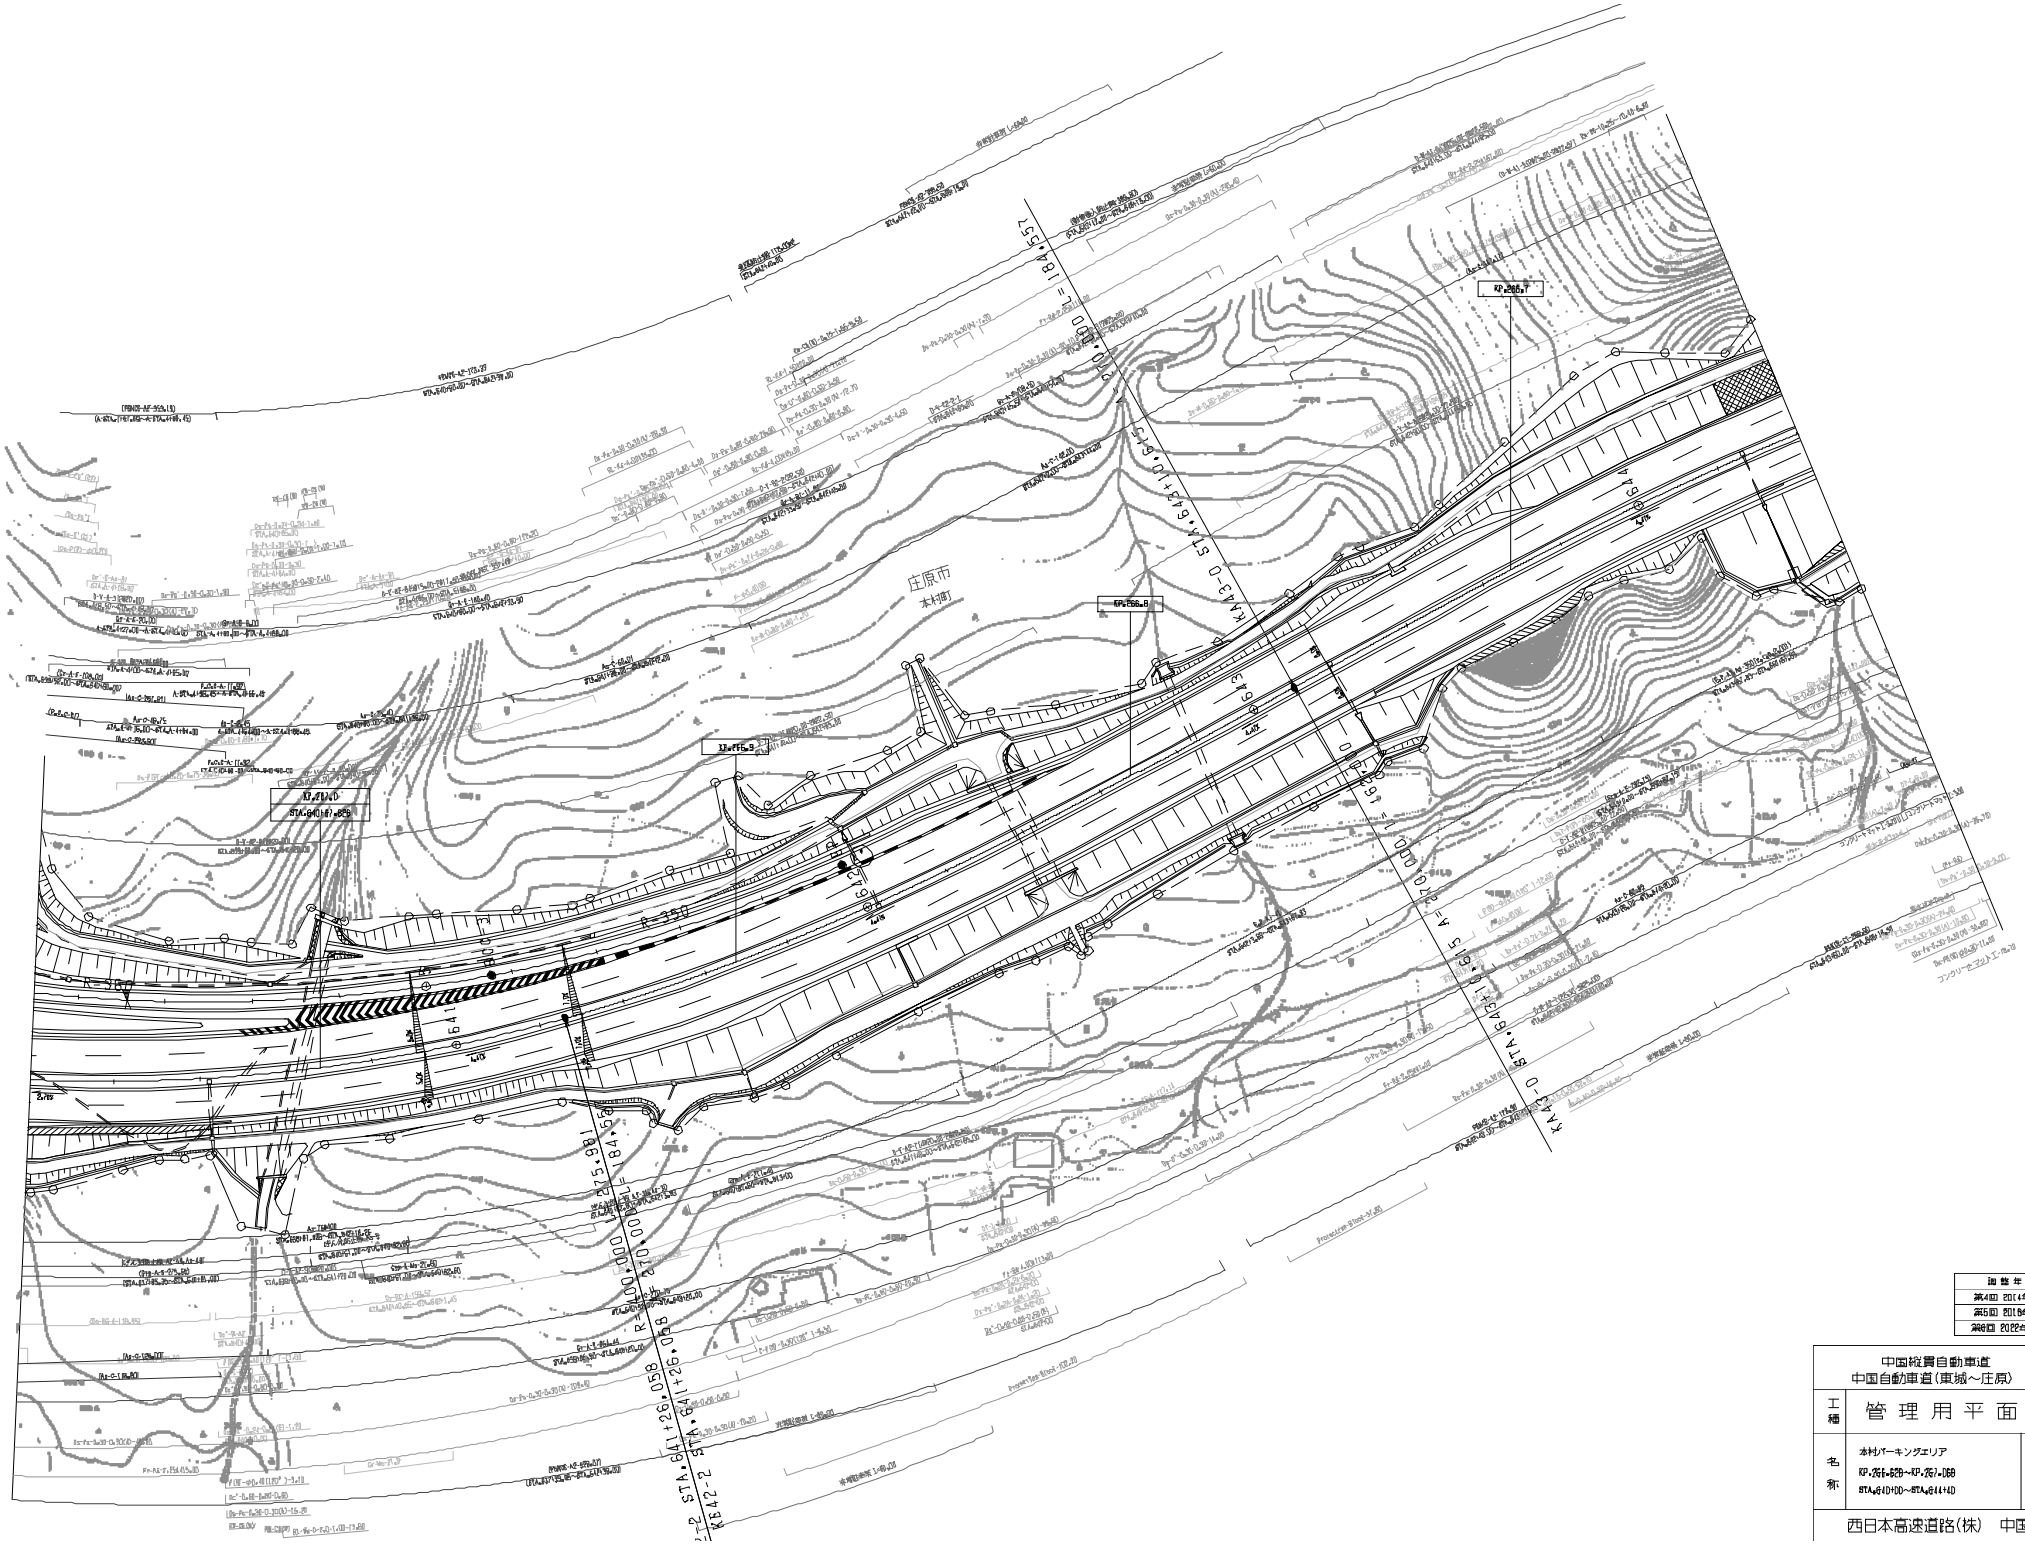

適当年月	摘要
第4回 2014年3月	
第5回 2018年3月	
第6回 2022年03月	

中国縦貫自動車道 中国自動車道（東城～庄原）		—
工種	管理用平面図	—
名称	本村パーキングエリア KP.266+800～KP.267+000 STA.640+00～STA.644+40	縮尺 1/500

7
11

西日本高速道路(株)　中国支社

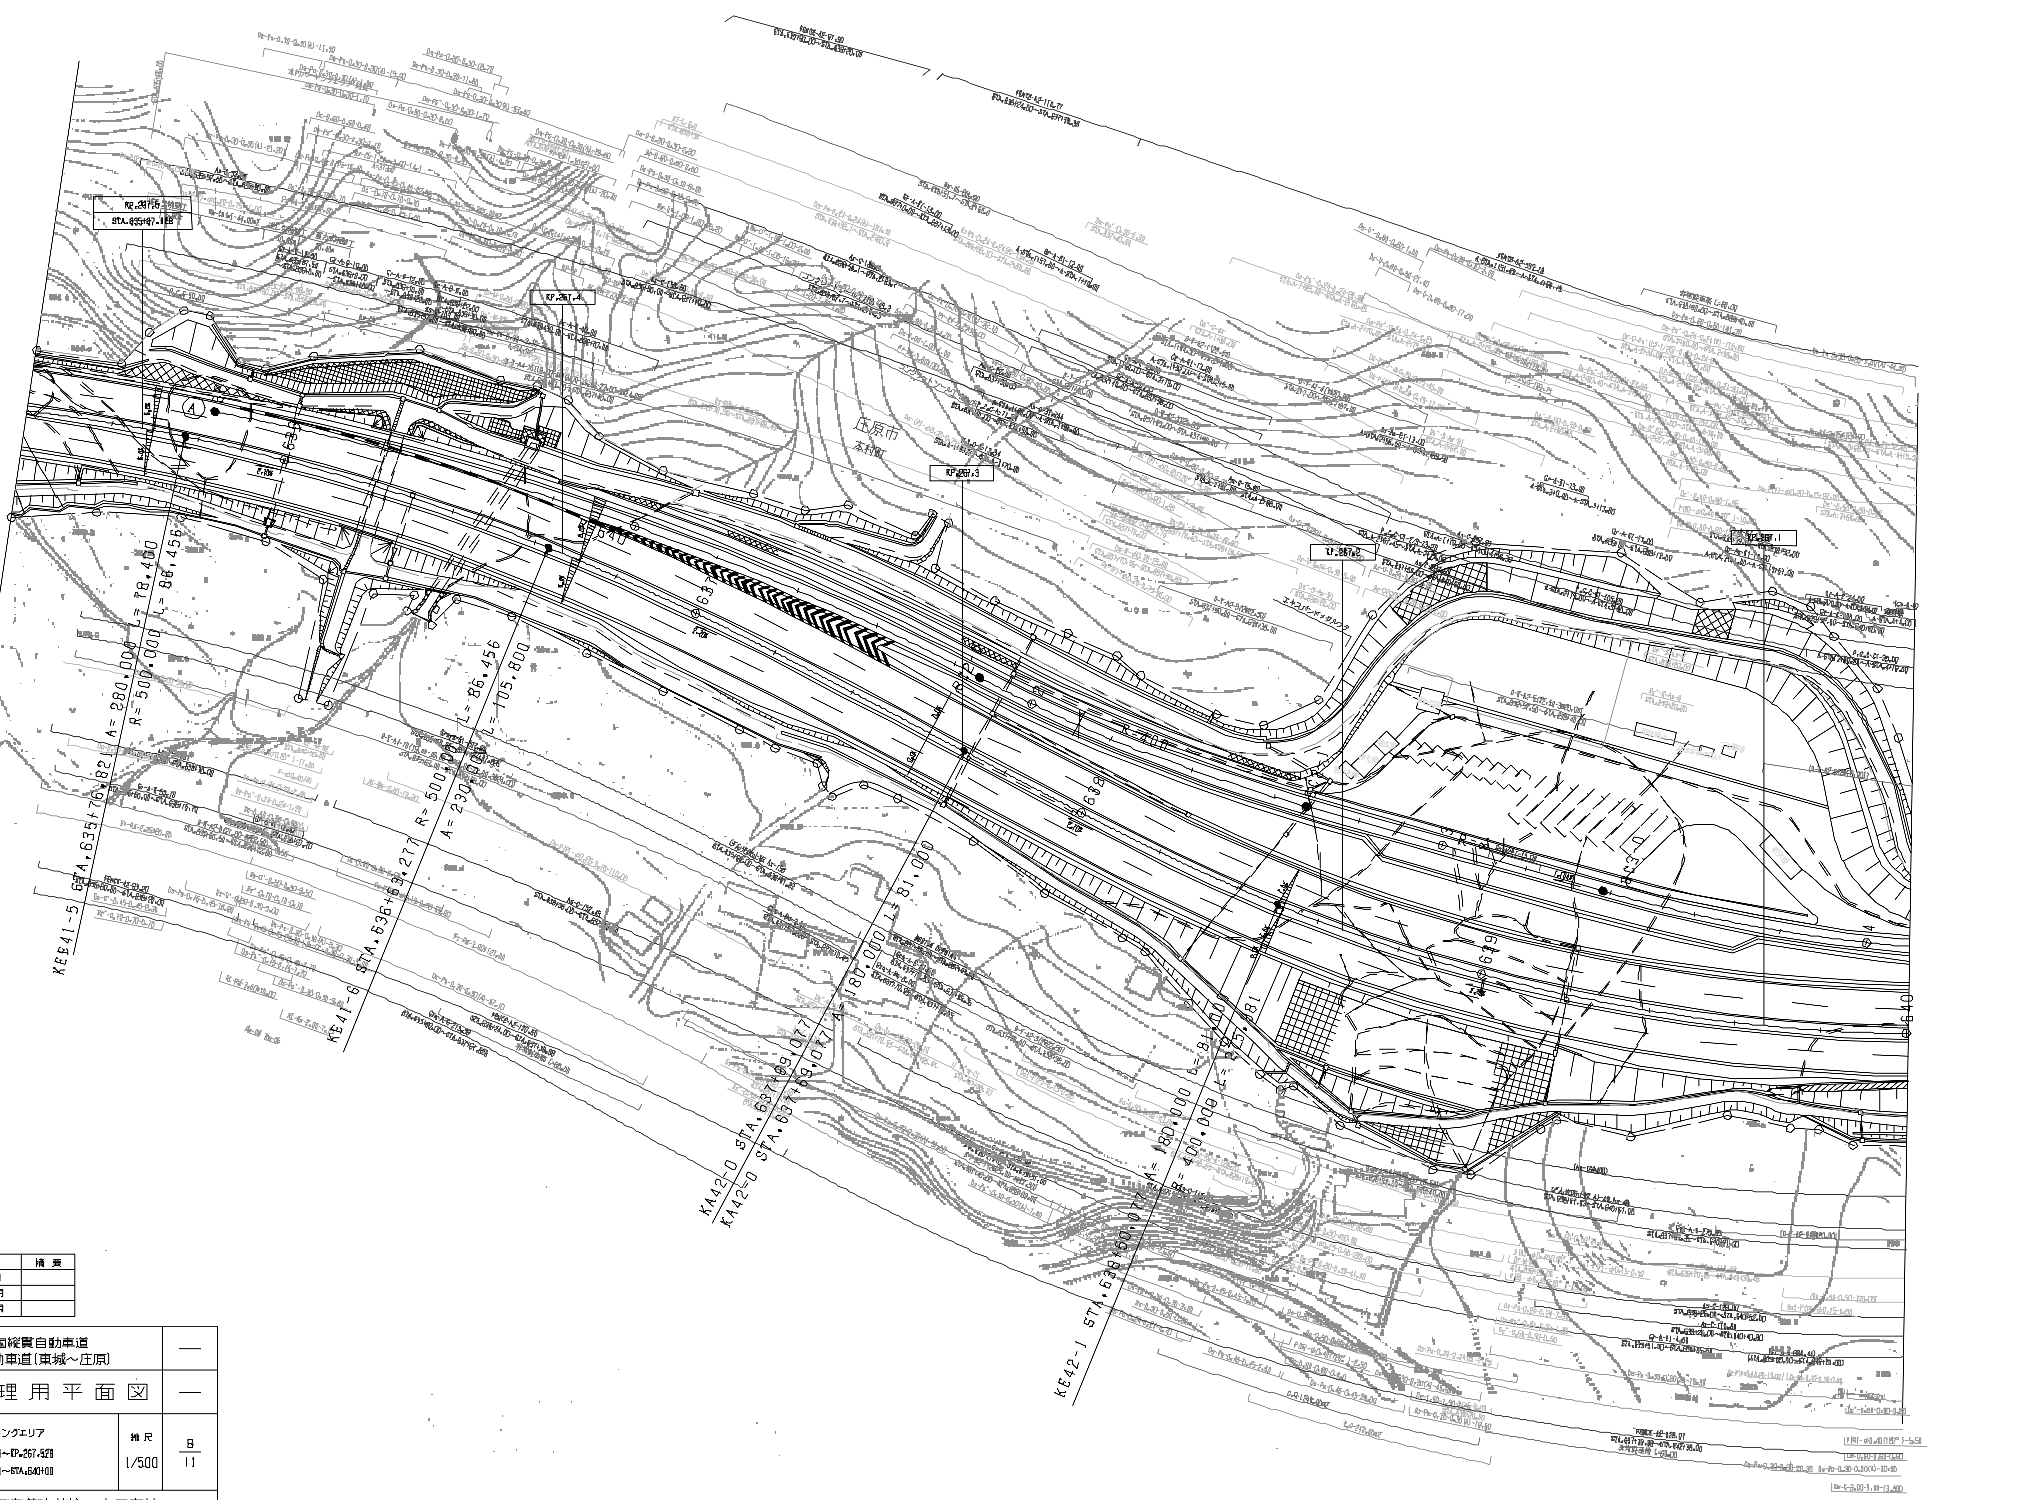

調整年月	摘要
第4回 2012年3月	
第5回 2021年03月	
第6回 2022年03月	

中国縦貫自動車道 中国自動車道(東城～庄原)			—
工種	管理用平面図		—
名称	本村パーキングエリア KP.267.068～KP.267.528 STA.635+41～STA.640+00	縮尺 1/500	8/11
西日本高速道路(株)　中国支社			

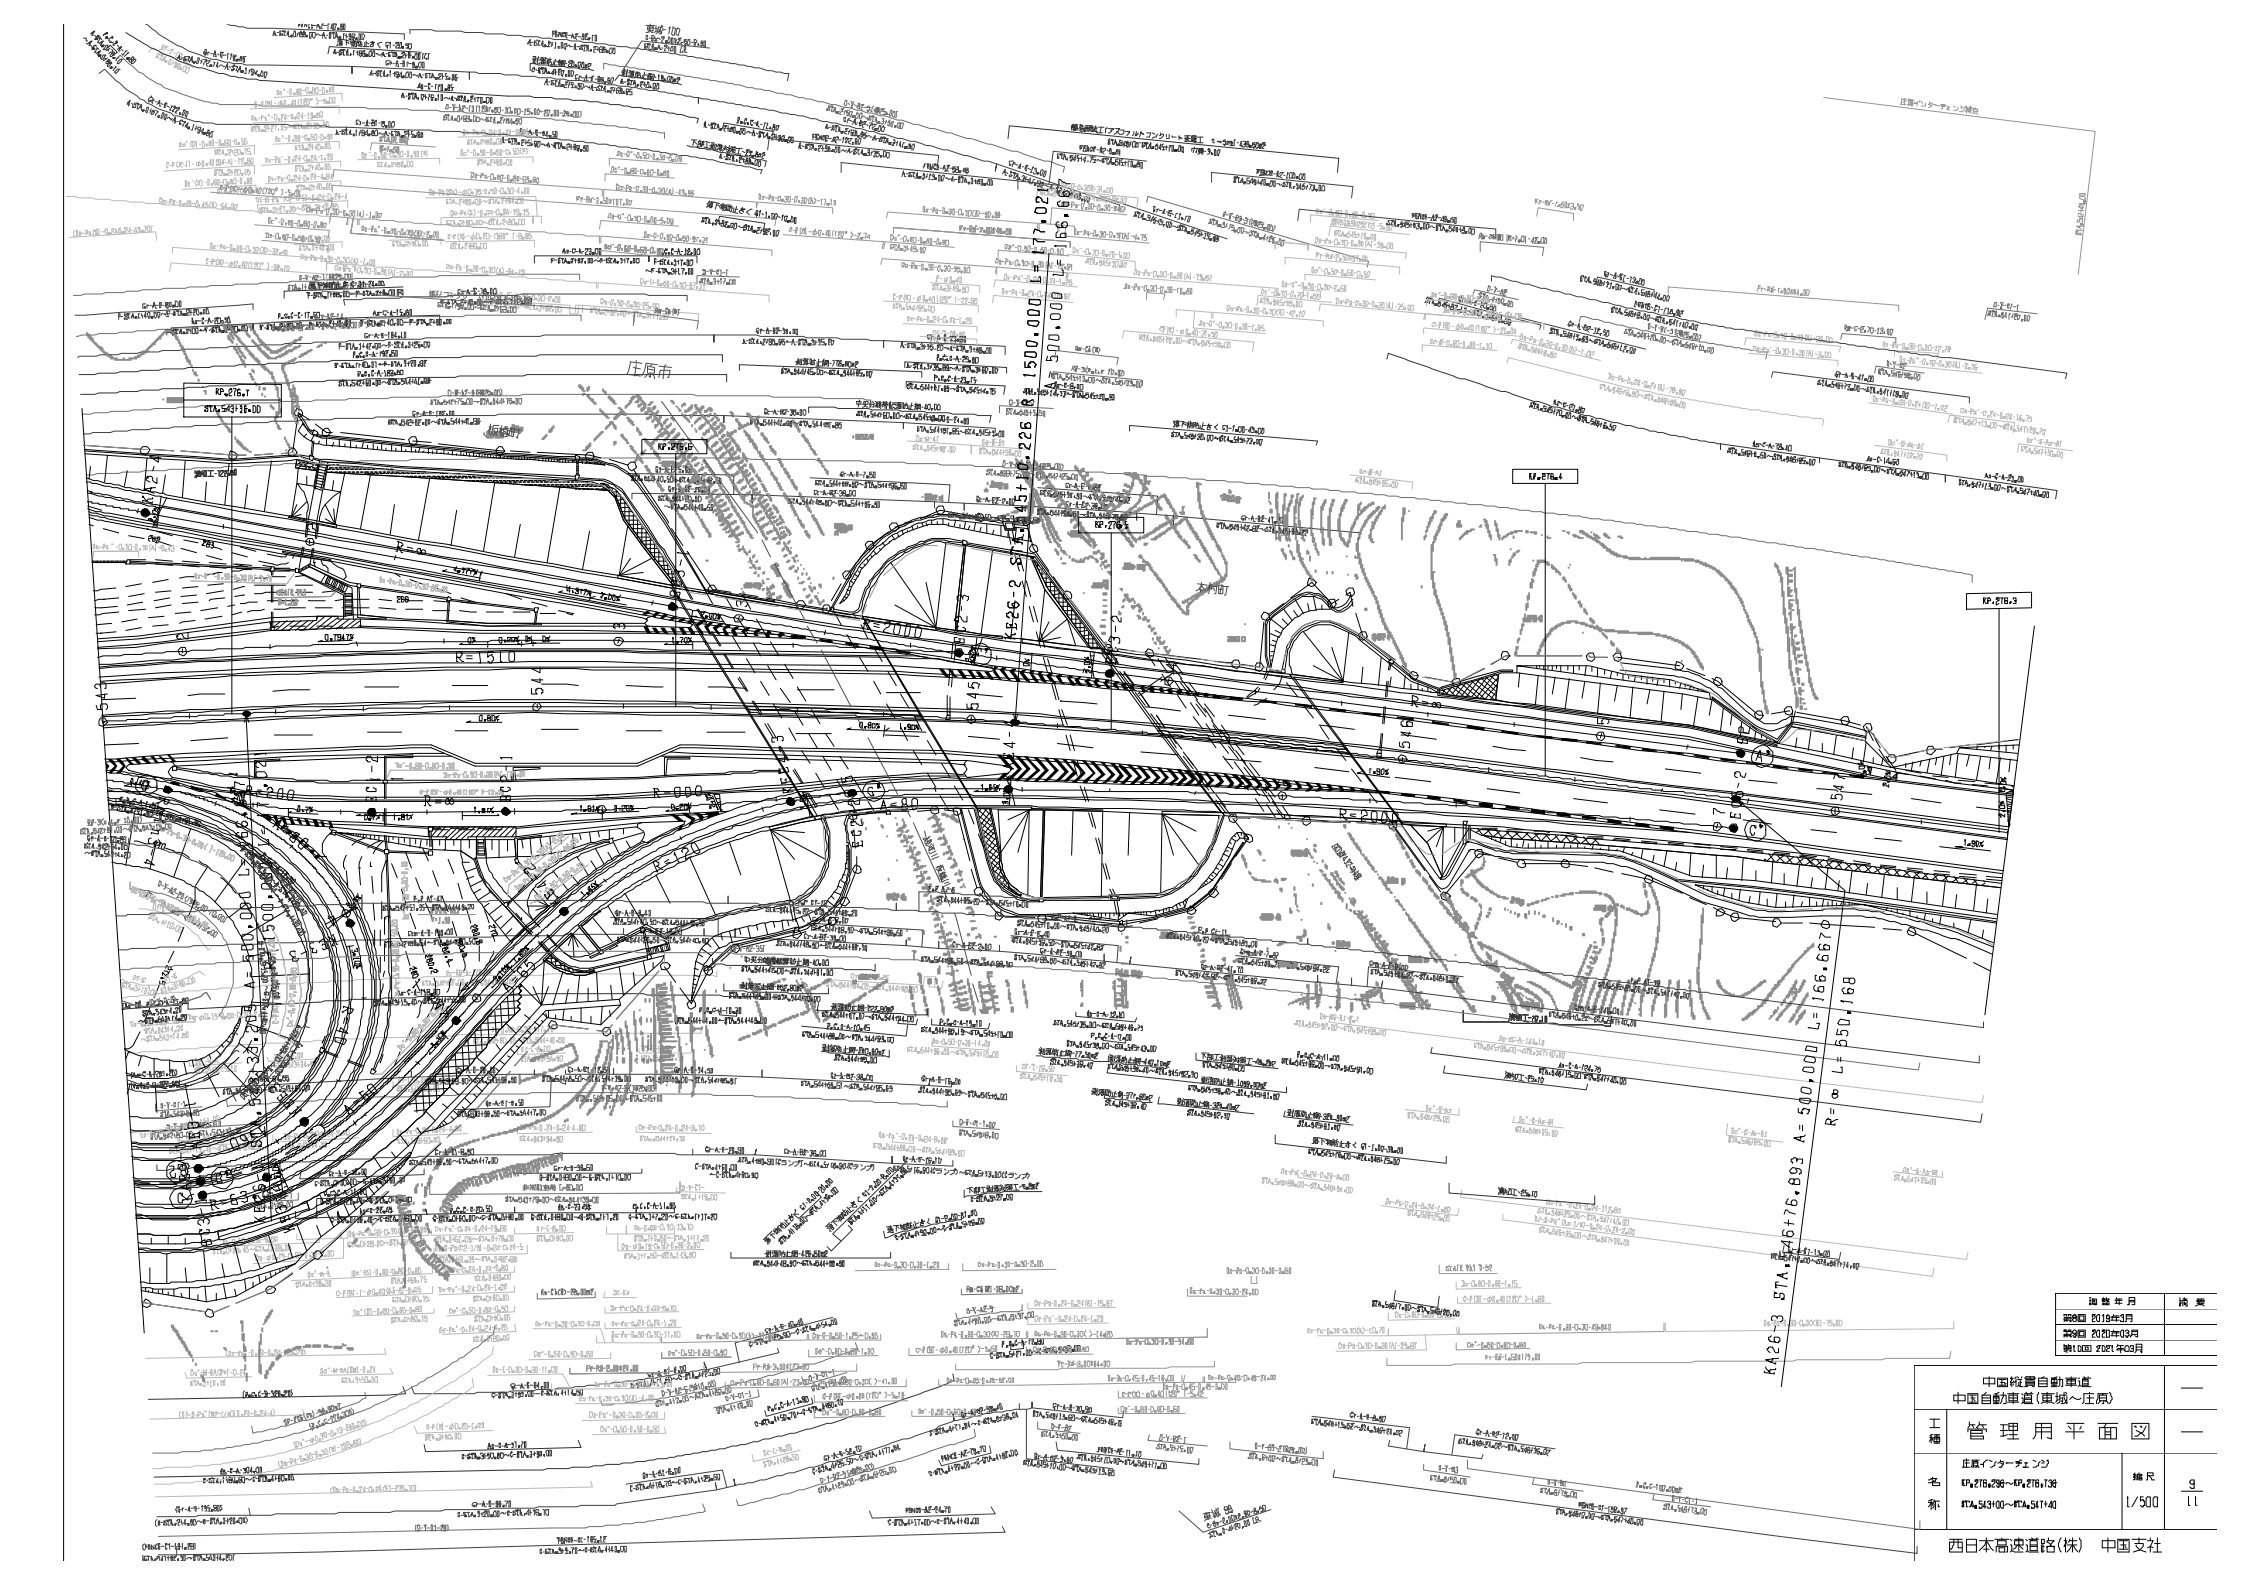

適用年月	摘要
第8回 2019年3月	
第9回 2020年03月	
第10回 2021年03月	

中国縦貫自動車道
中国自動車道（東城～庄原）

工種：管理用平面図

名称：庄原インターチェンジ
KP.276.736～KP.276.736
STA.543+00～STA.547+40

縮尺：1/500

9
11

西日本高速道路(株)　中国支社

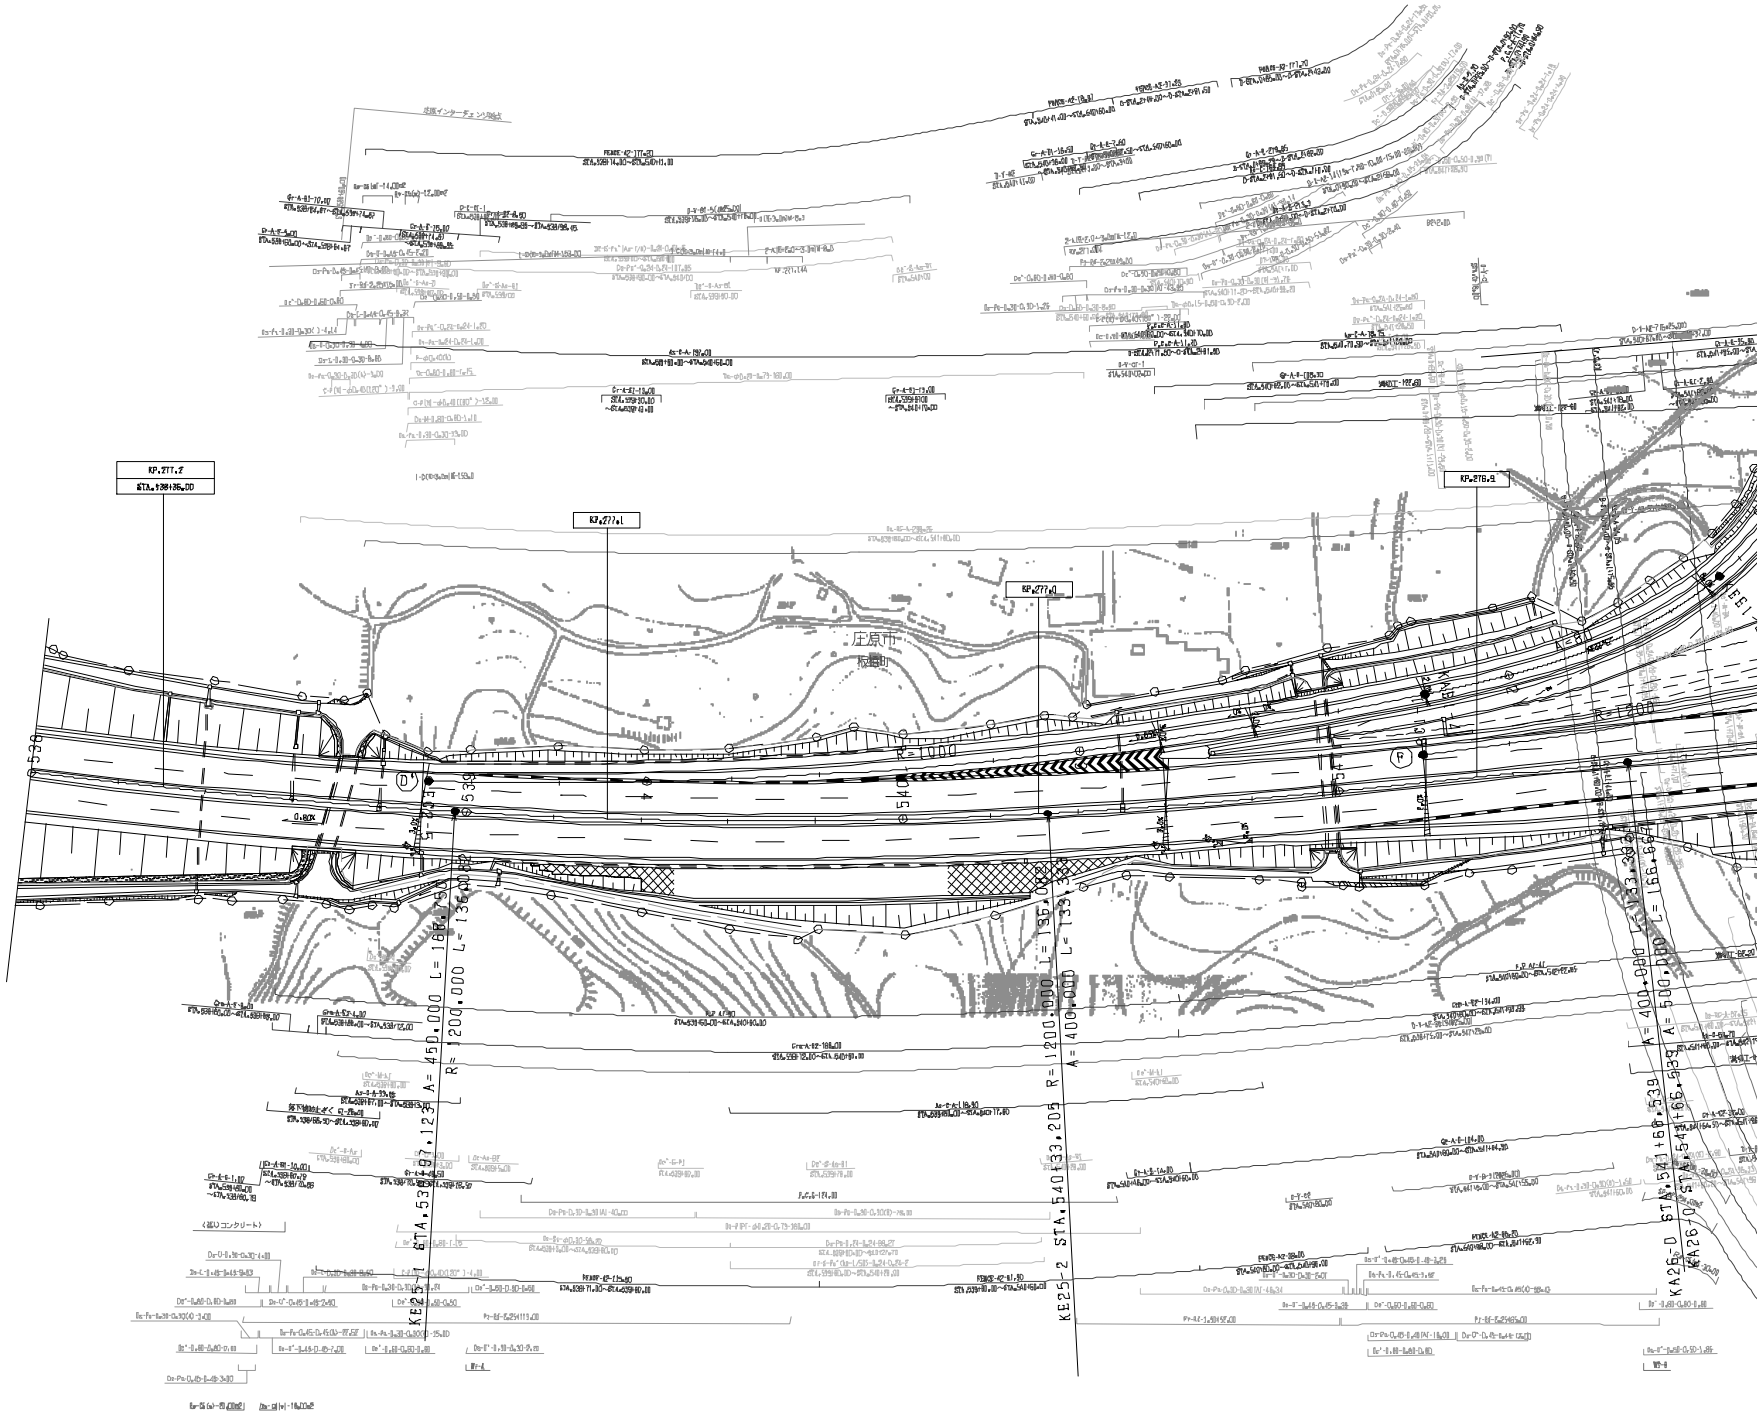
KP.277.7
STA.＋280＋35.00
KP.277.4
KP.276.9
庄原市
R＝1200.000 L＝136.000
R＝1200.000 L＝135.333
A＝400.000 L＝133.333
A＝500.000 L＝166.667
KE25-1 STA.537＋07.112
KE25-2 STA.540＋33.205
KA26-D STA.537＋68.539
KA26-C STA.540＋66.539

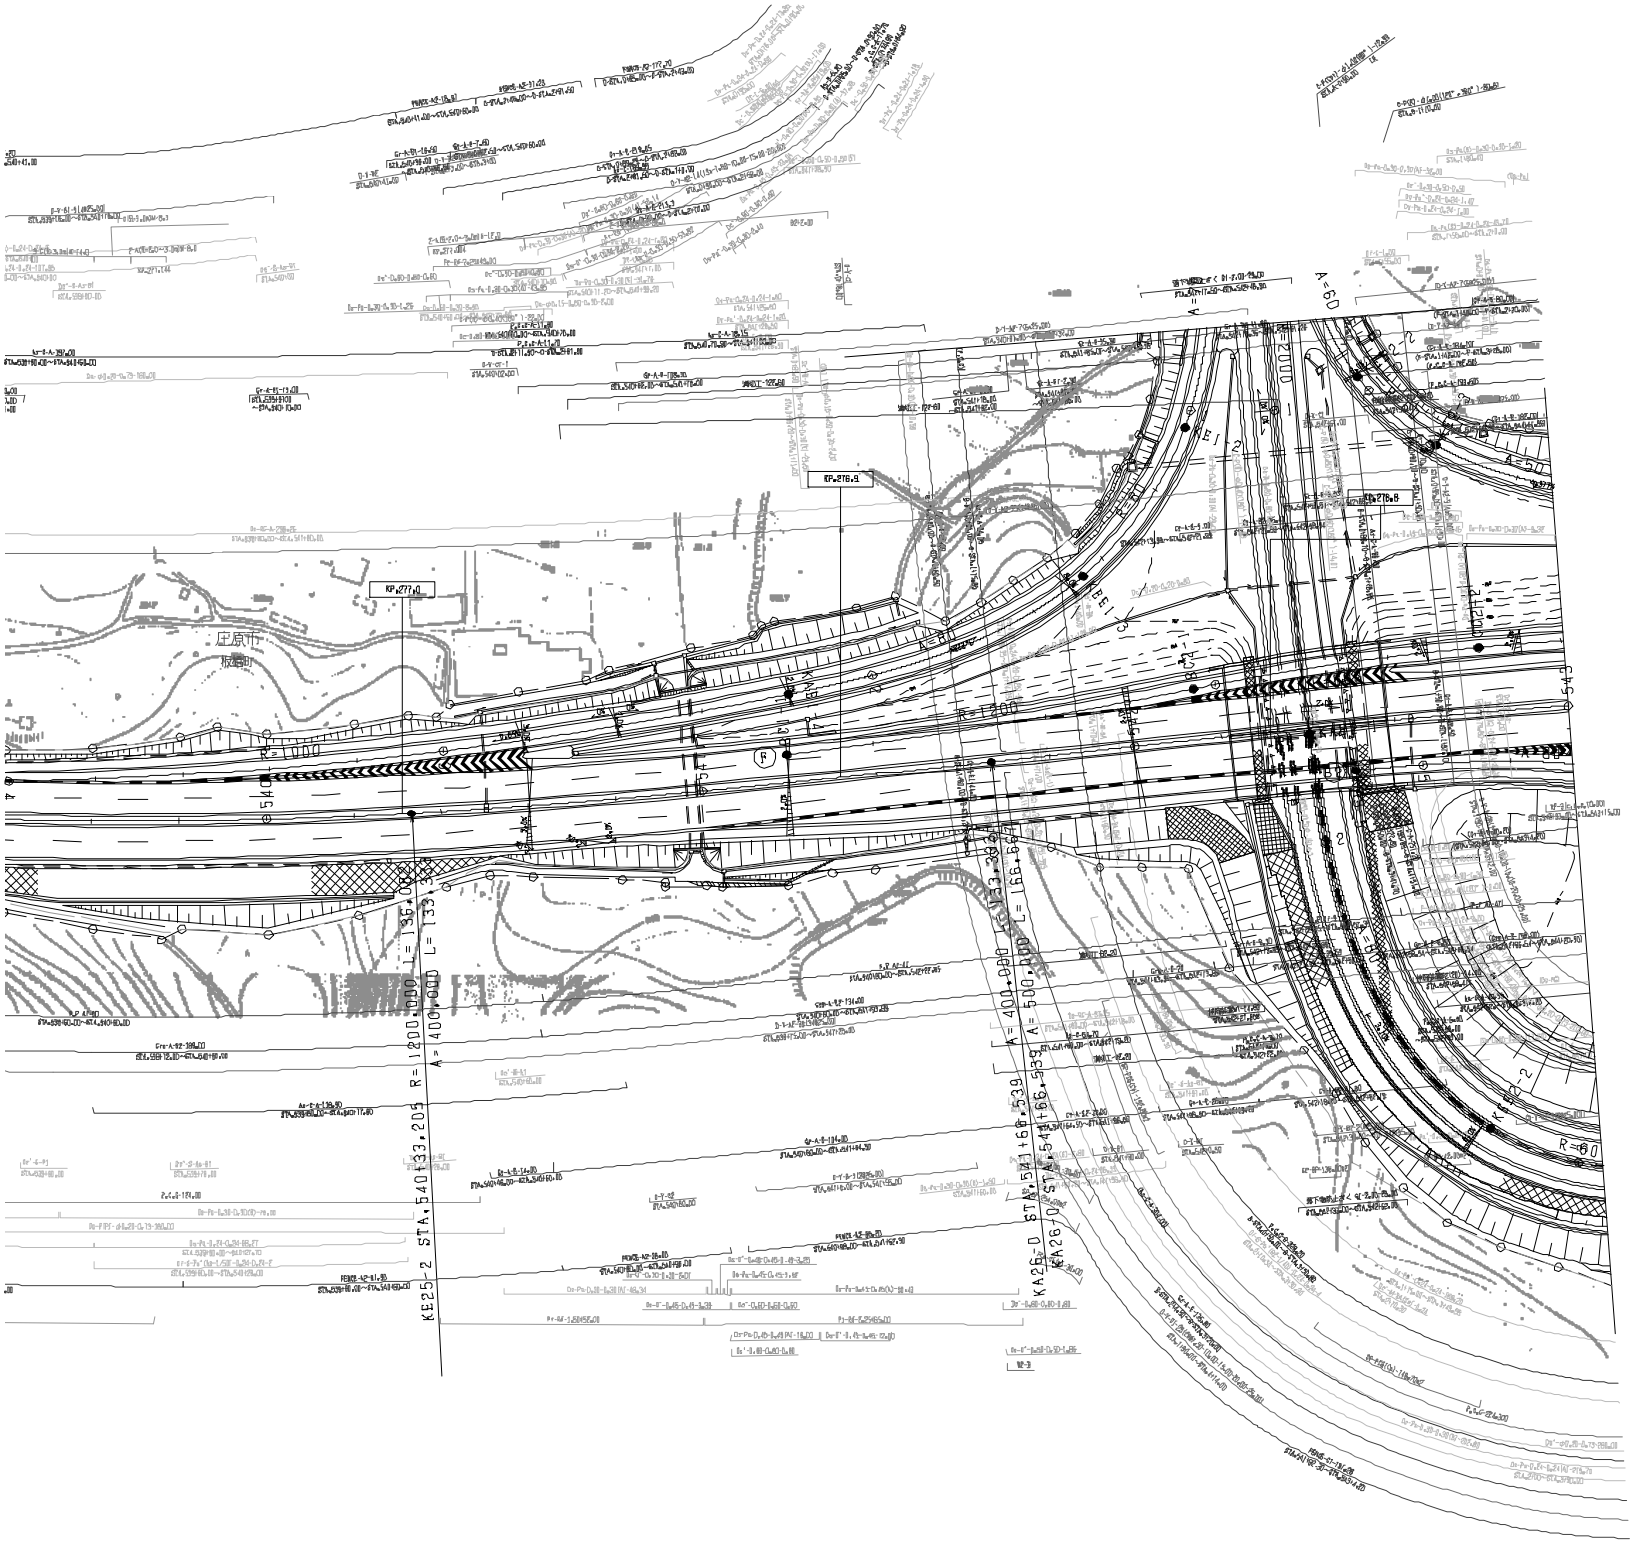

図面年月	摘要
第4回 2018年3月	
第5回 2014年3月	
第6回 2018年3月	

中国縦貫自動車道 中国自動車道（東城～庄原）			—
工種	管理用平面図		—
名称	庄原インターチェンジ KP=276.736～KP=277.236 STA.5398100～STA.5431100	縮尺 1/500	10 11

西日本高速道路(株)　中国支社

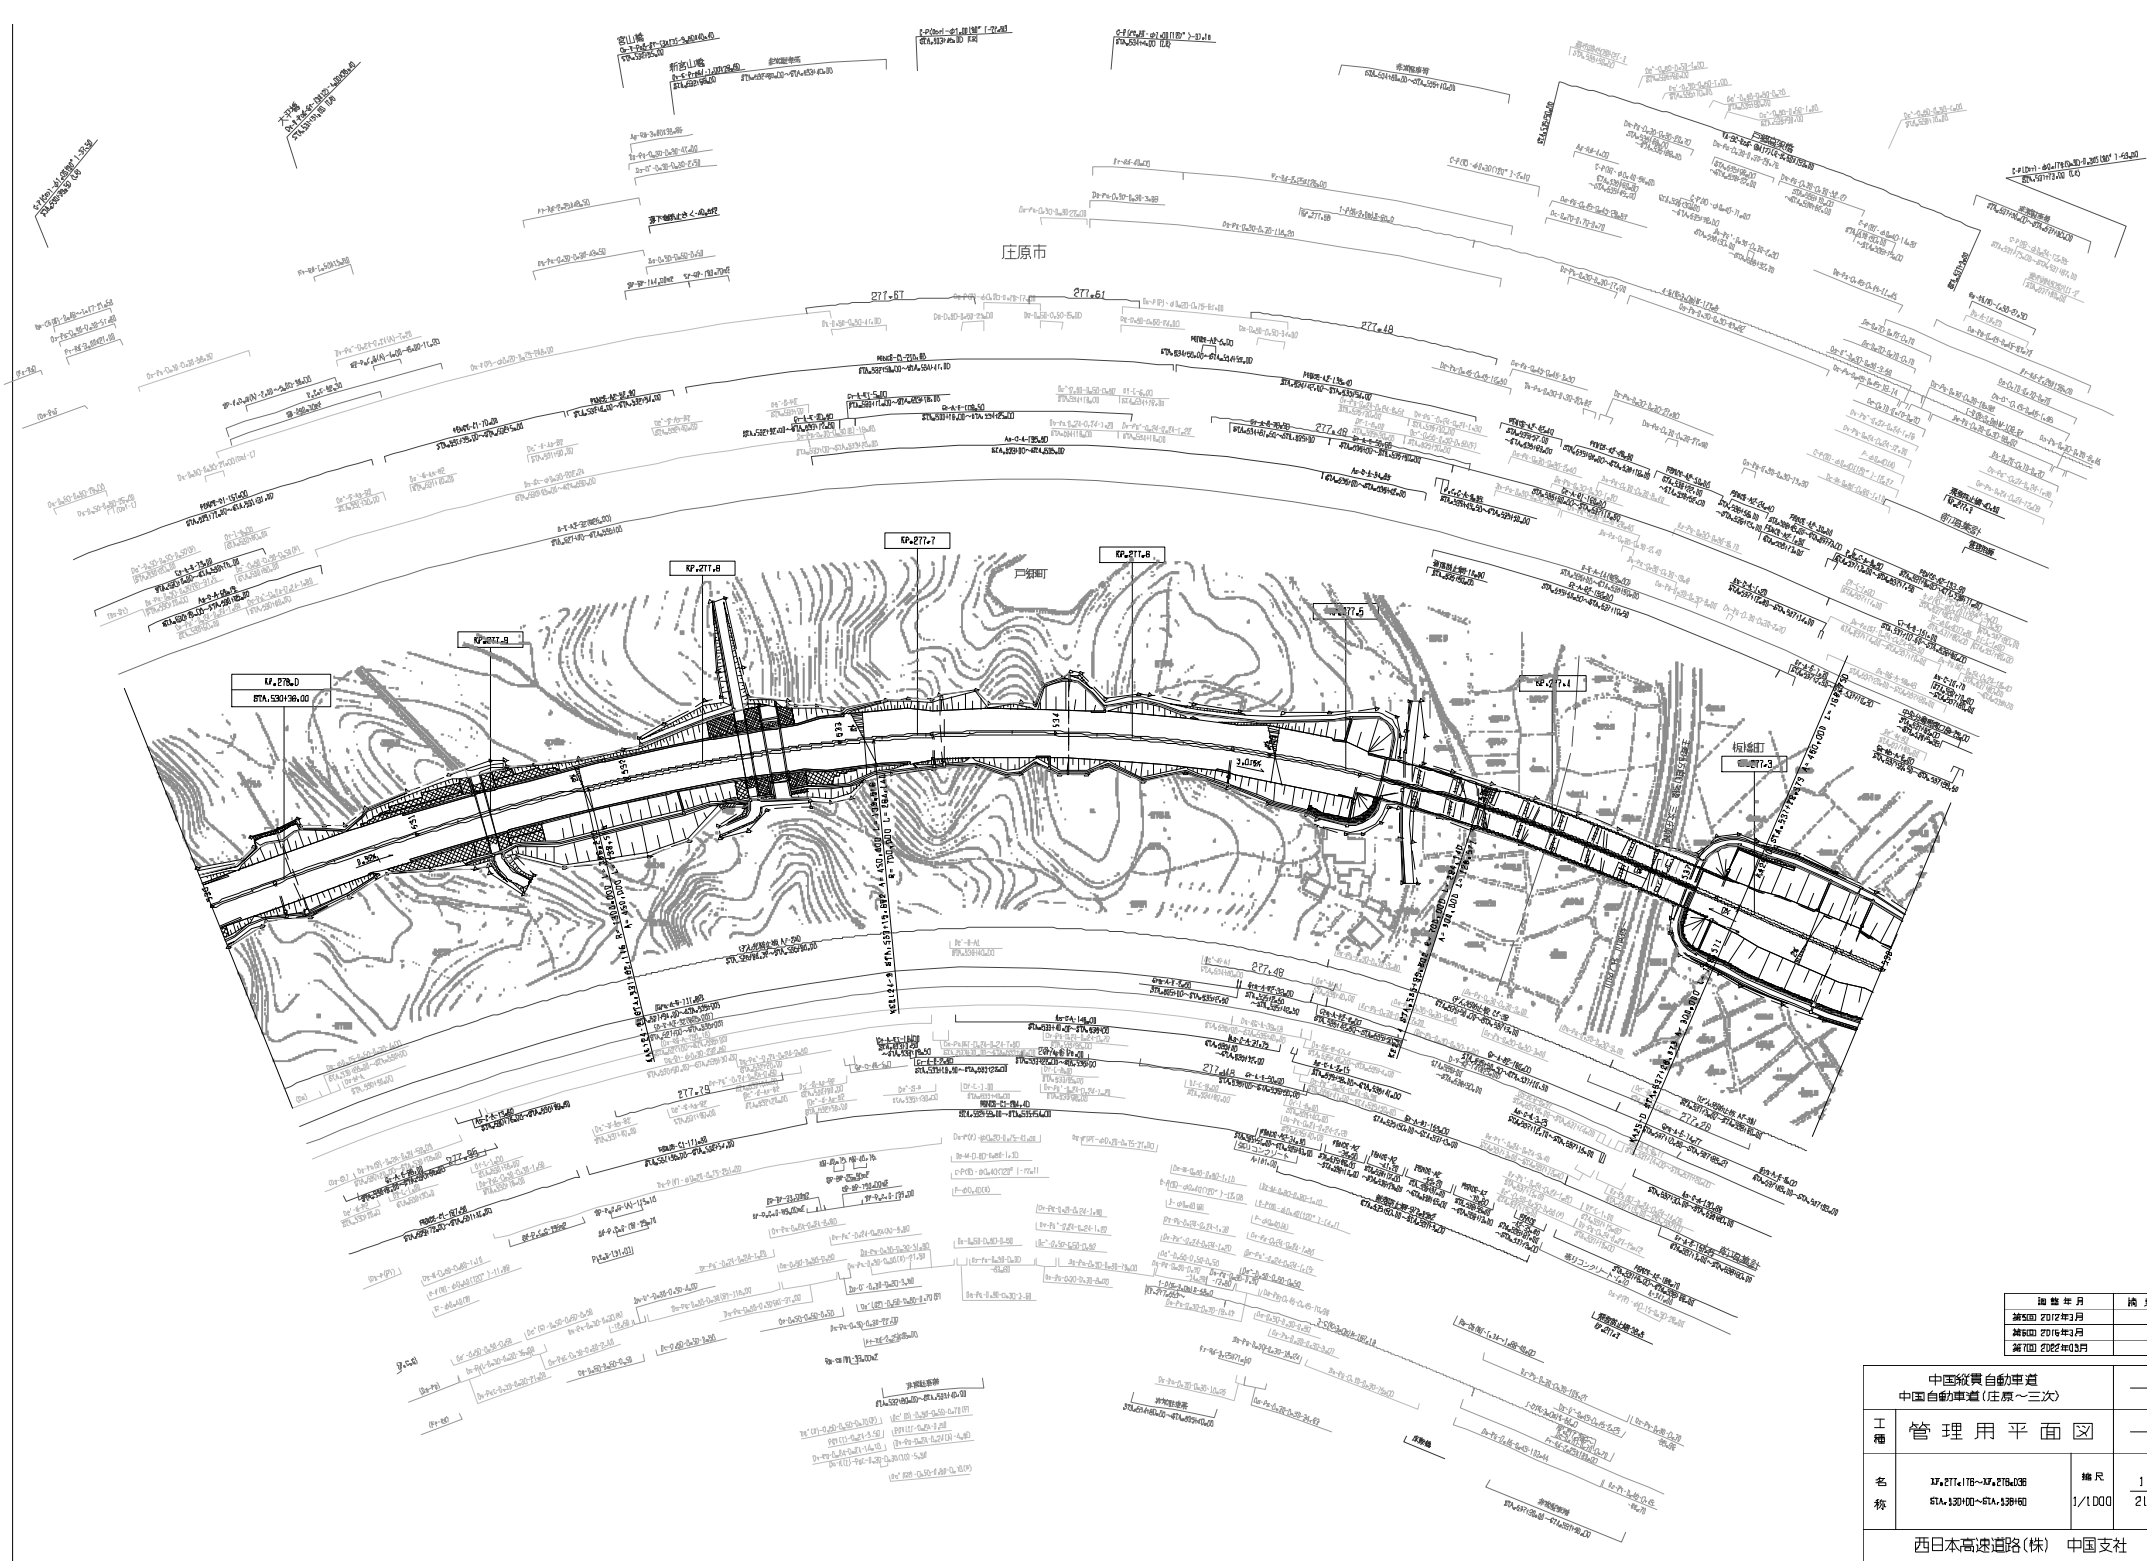

施 行 年 月	摘 要
第5回 2012年3月	
第6回 2016年3月	
第7回 2022年03月	

中国縦貫自動車道 中国自動車道（庄原～三次）			—
工種	管 理 用 平 面 図		—
名称	KP.277.178～KP.278.036 STA.530+00～STA.538+60	縮尺 1/1000	1 21

西日本高速道路(株)　中国支社

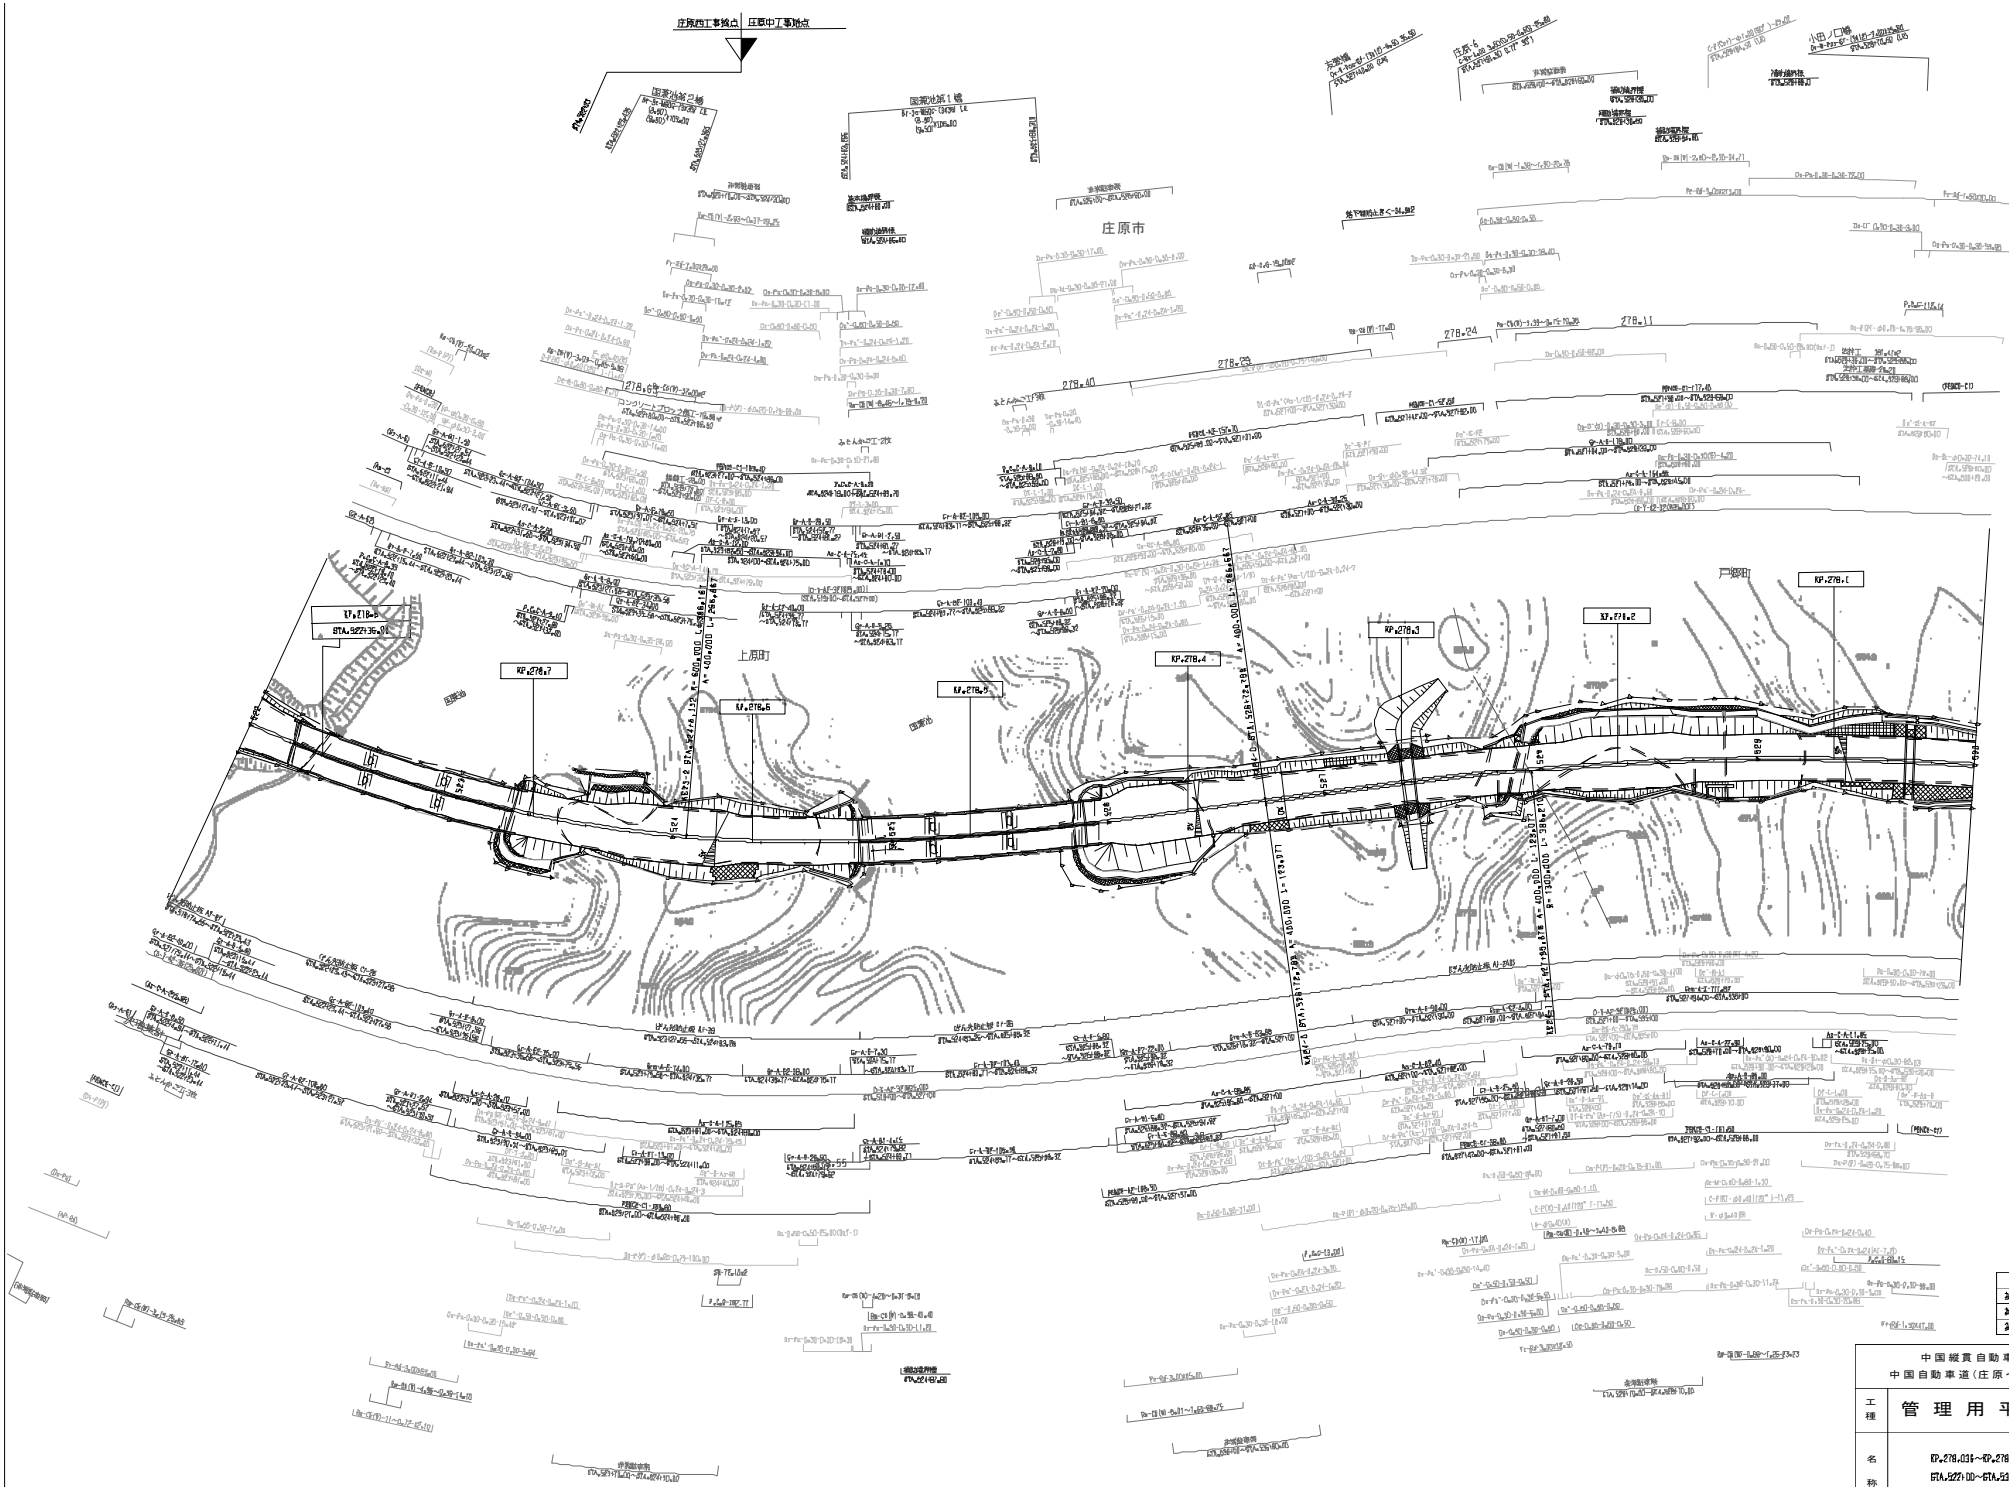

施 設 年 月	摘 要
第4回 2012年3月	
第2回 2009年3月	
第3回 2010年3月	

中国縦貫自動車道 中国自動車道（庄原～三次）			—
工種	管 理 用 平 面 図		—
名称	KP.278.031～KP.278.831 STA.5221.00～STA.5321.00	縮尺 1/1000	2 21

西日本高速道路(株)　中国支社

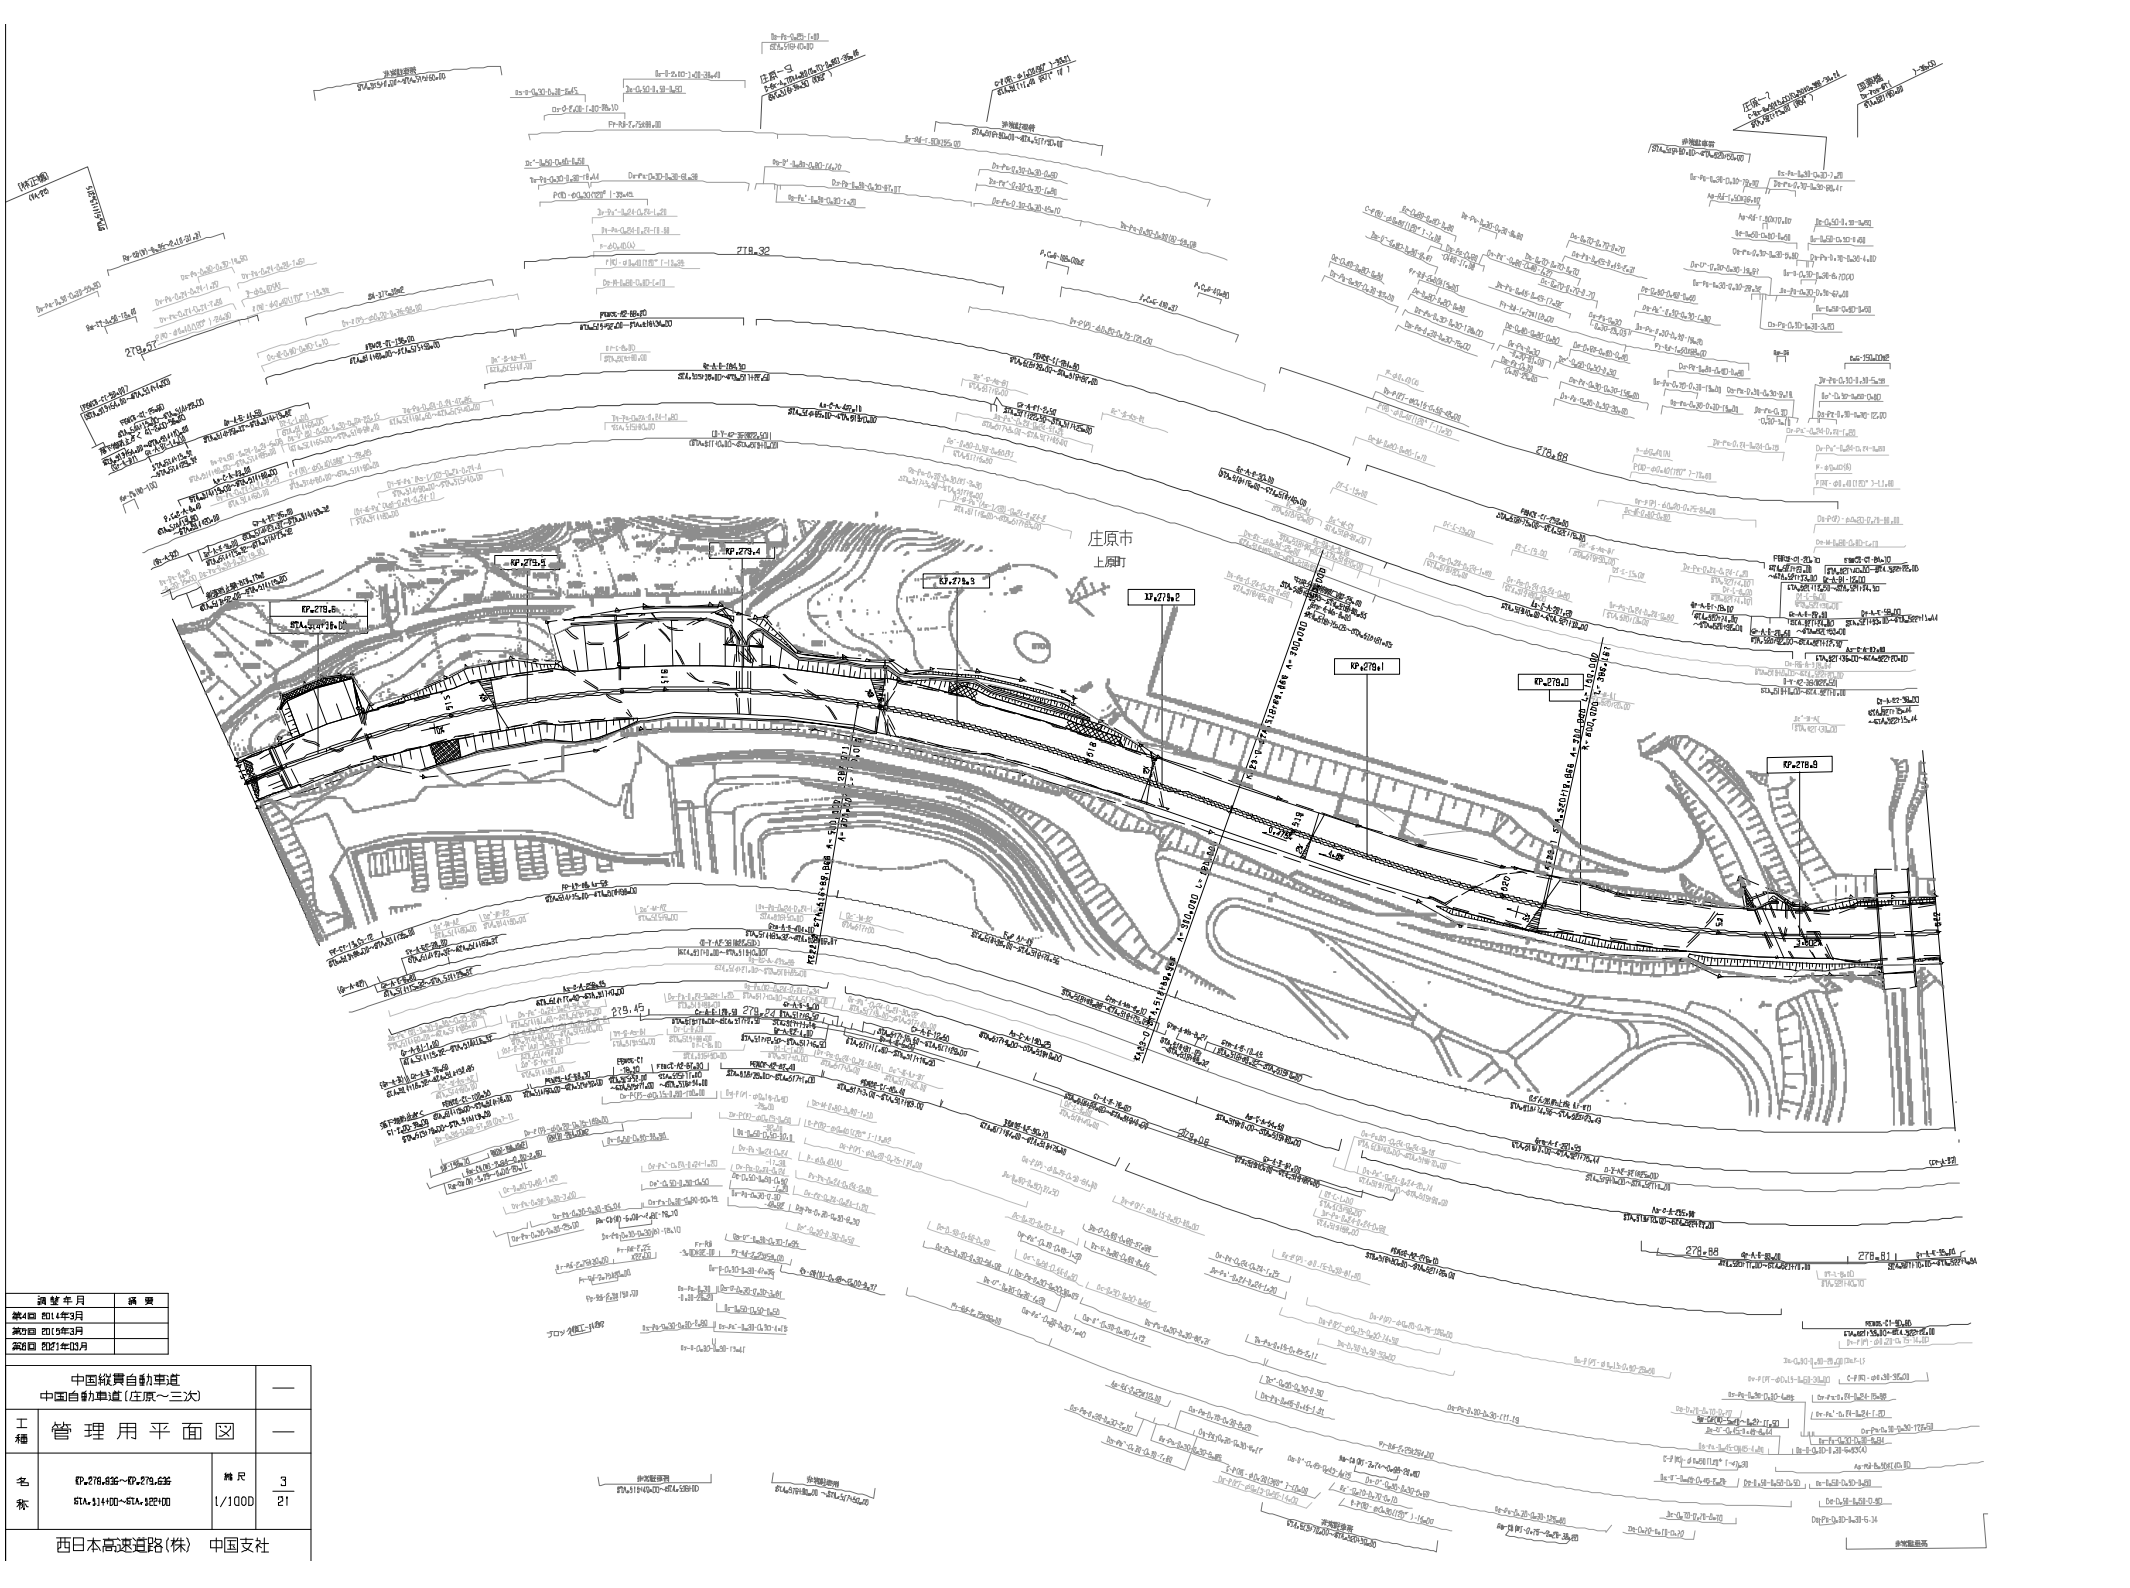

訂整年月	摘　要
第4回 2014年3月	
第5回 2015年3月	
第6回 2021年10月	

中国縦貫自動車道 中国自動車道（庄原～三次）			—
工種	管理用平面図		—
名称	KP.278.936～KP.279.636 STA.3140.00～STA.3220.00	縮尺 1/1000	3 21
西日本高速道路(株)　中国支社			

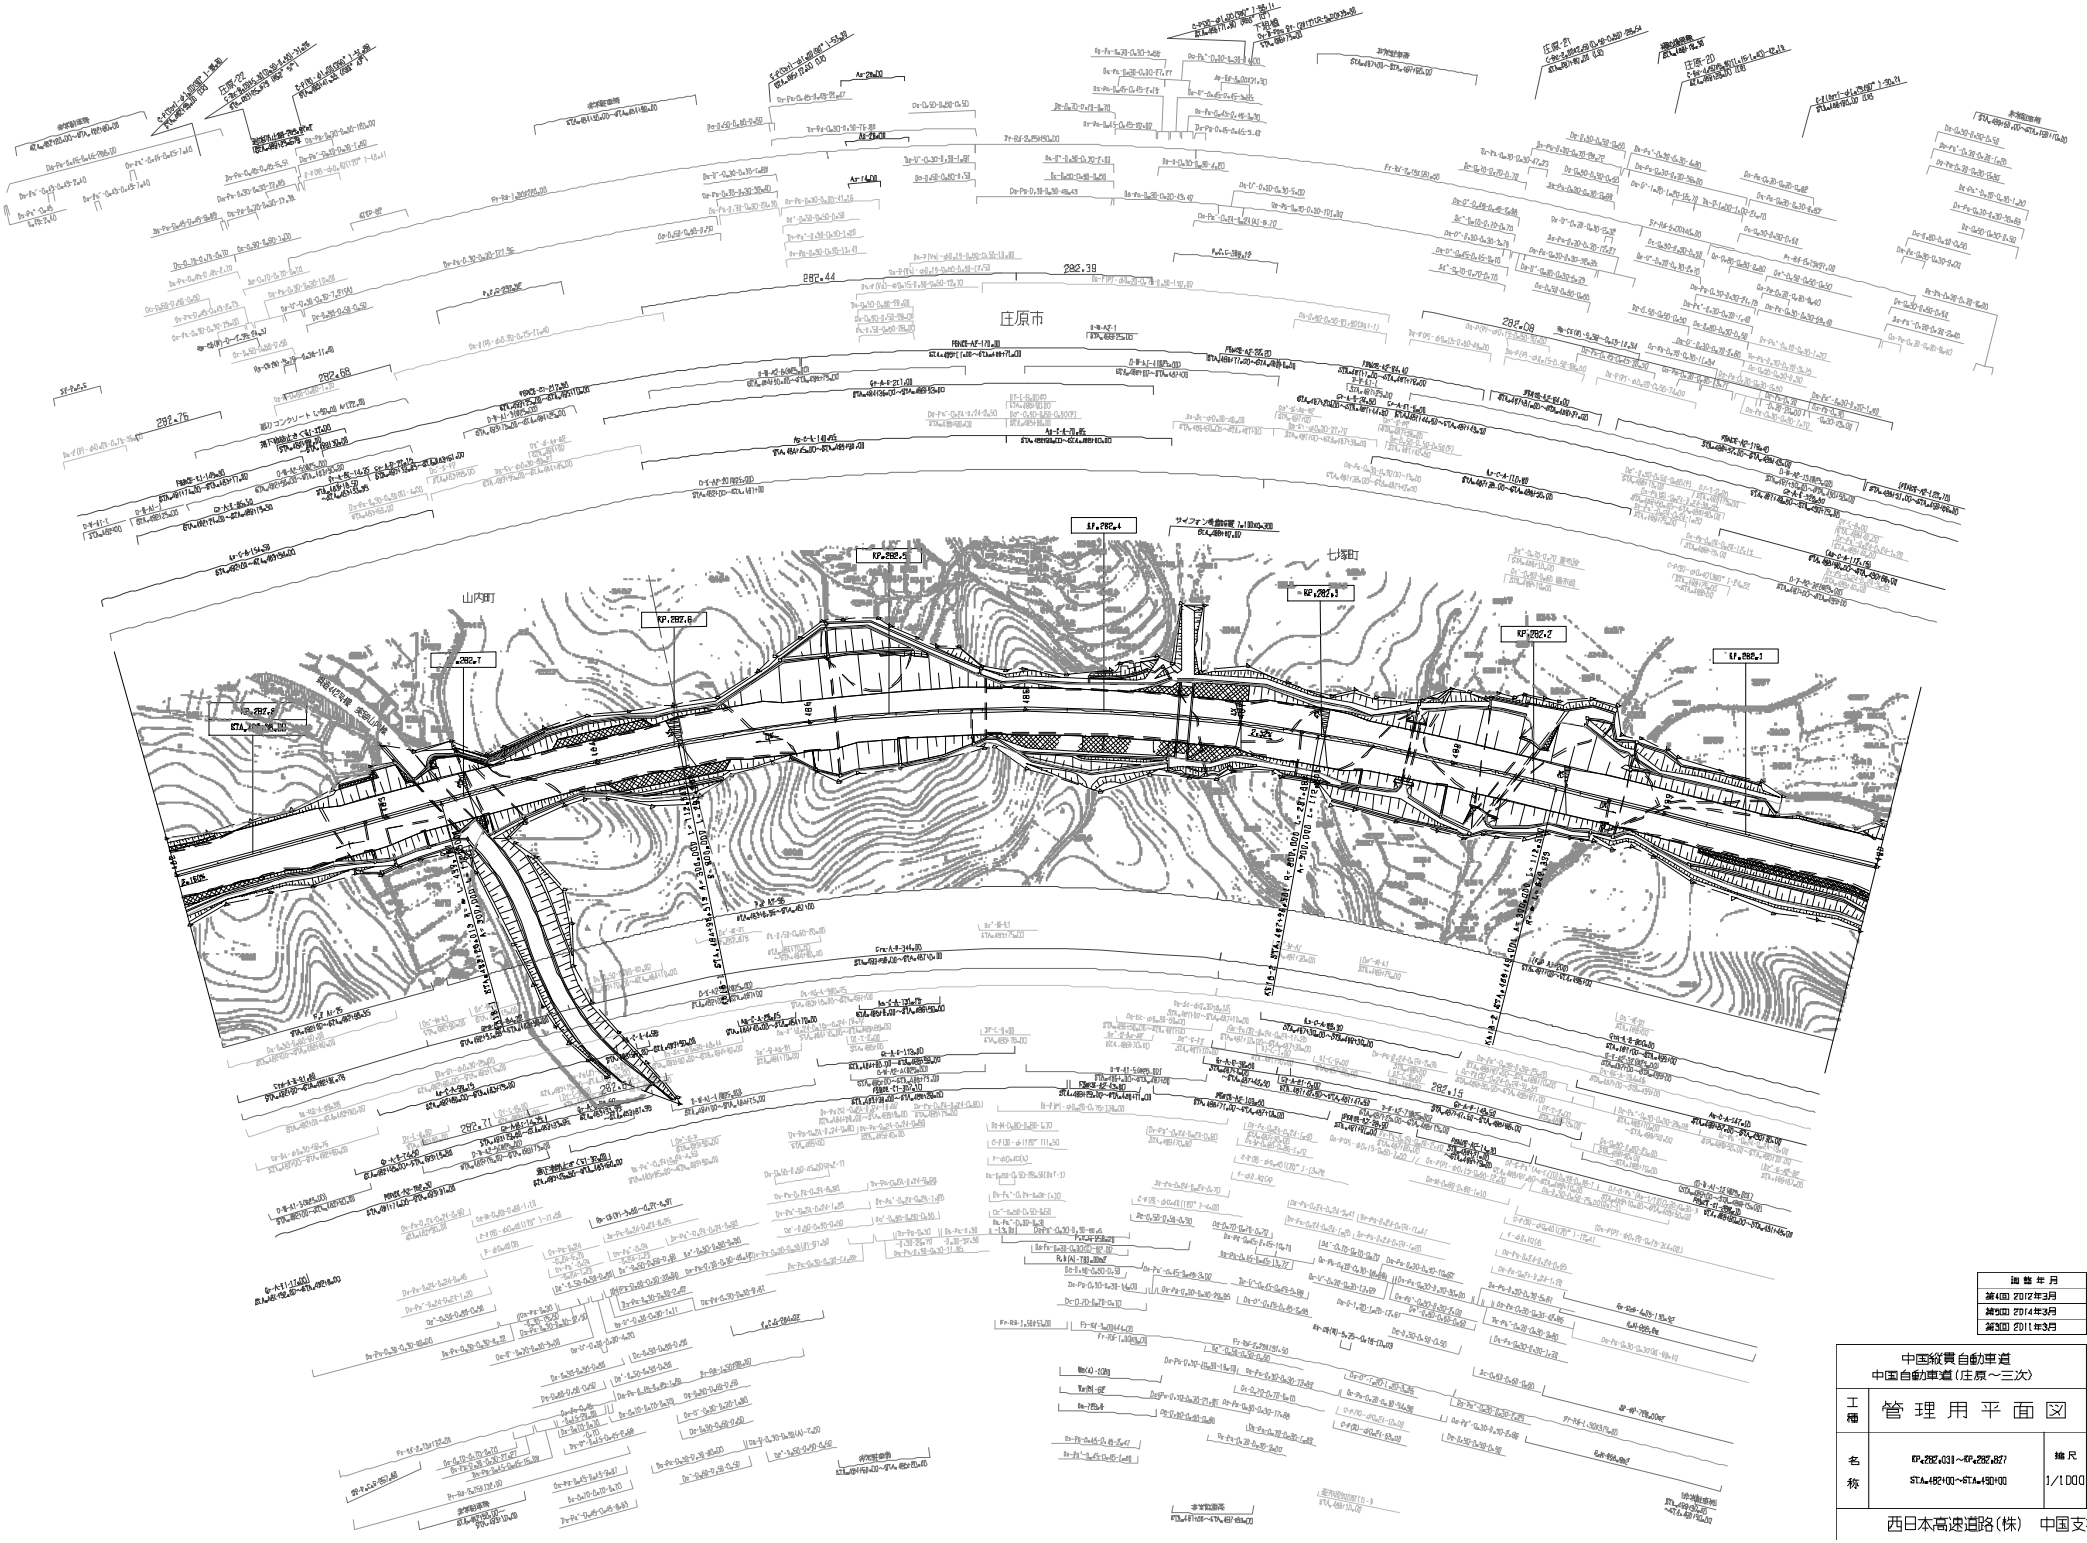

図面年月	摘要
第4回 2012年3月	
第5回 2014年3月	
第3回 2011年3月	

中国縦貫自動車道 中国自動車道（庄原～三次）		—
工種	管理用平面図	—
名称	KP.282.031～KP.282.827 STA.48+00～STA.45+00	縮尺 1/1000

7
21

西日本高速道路(株)　中国支社

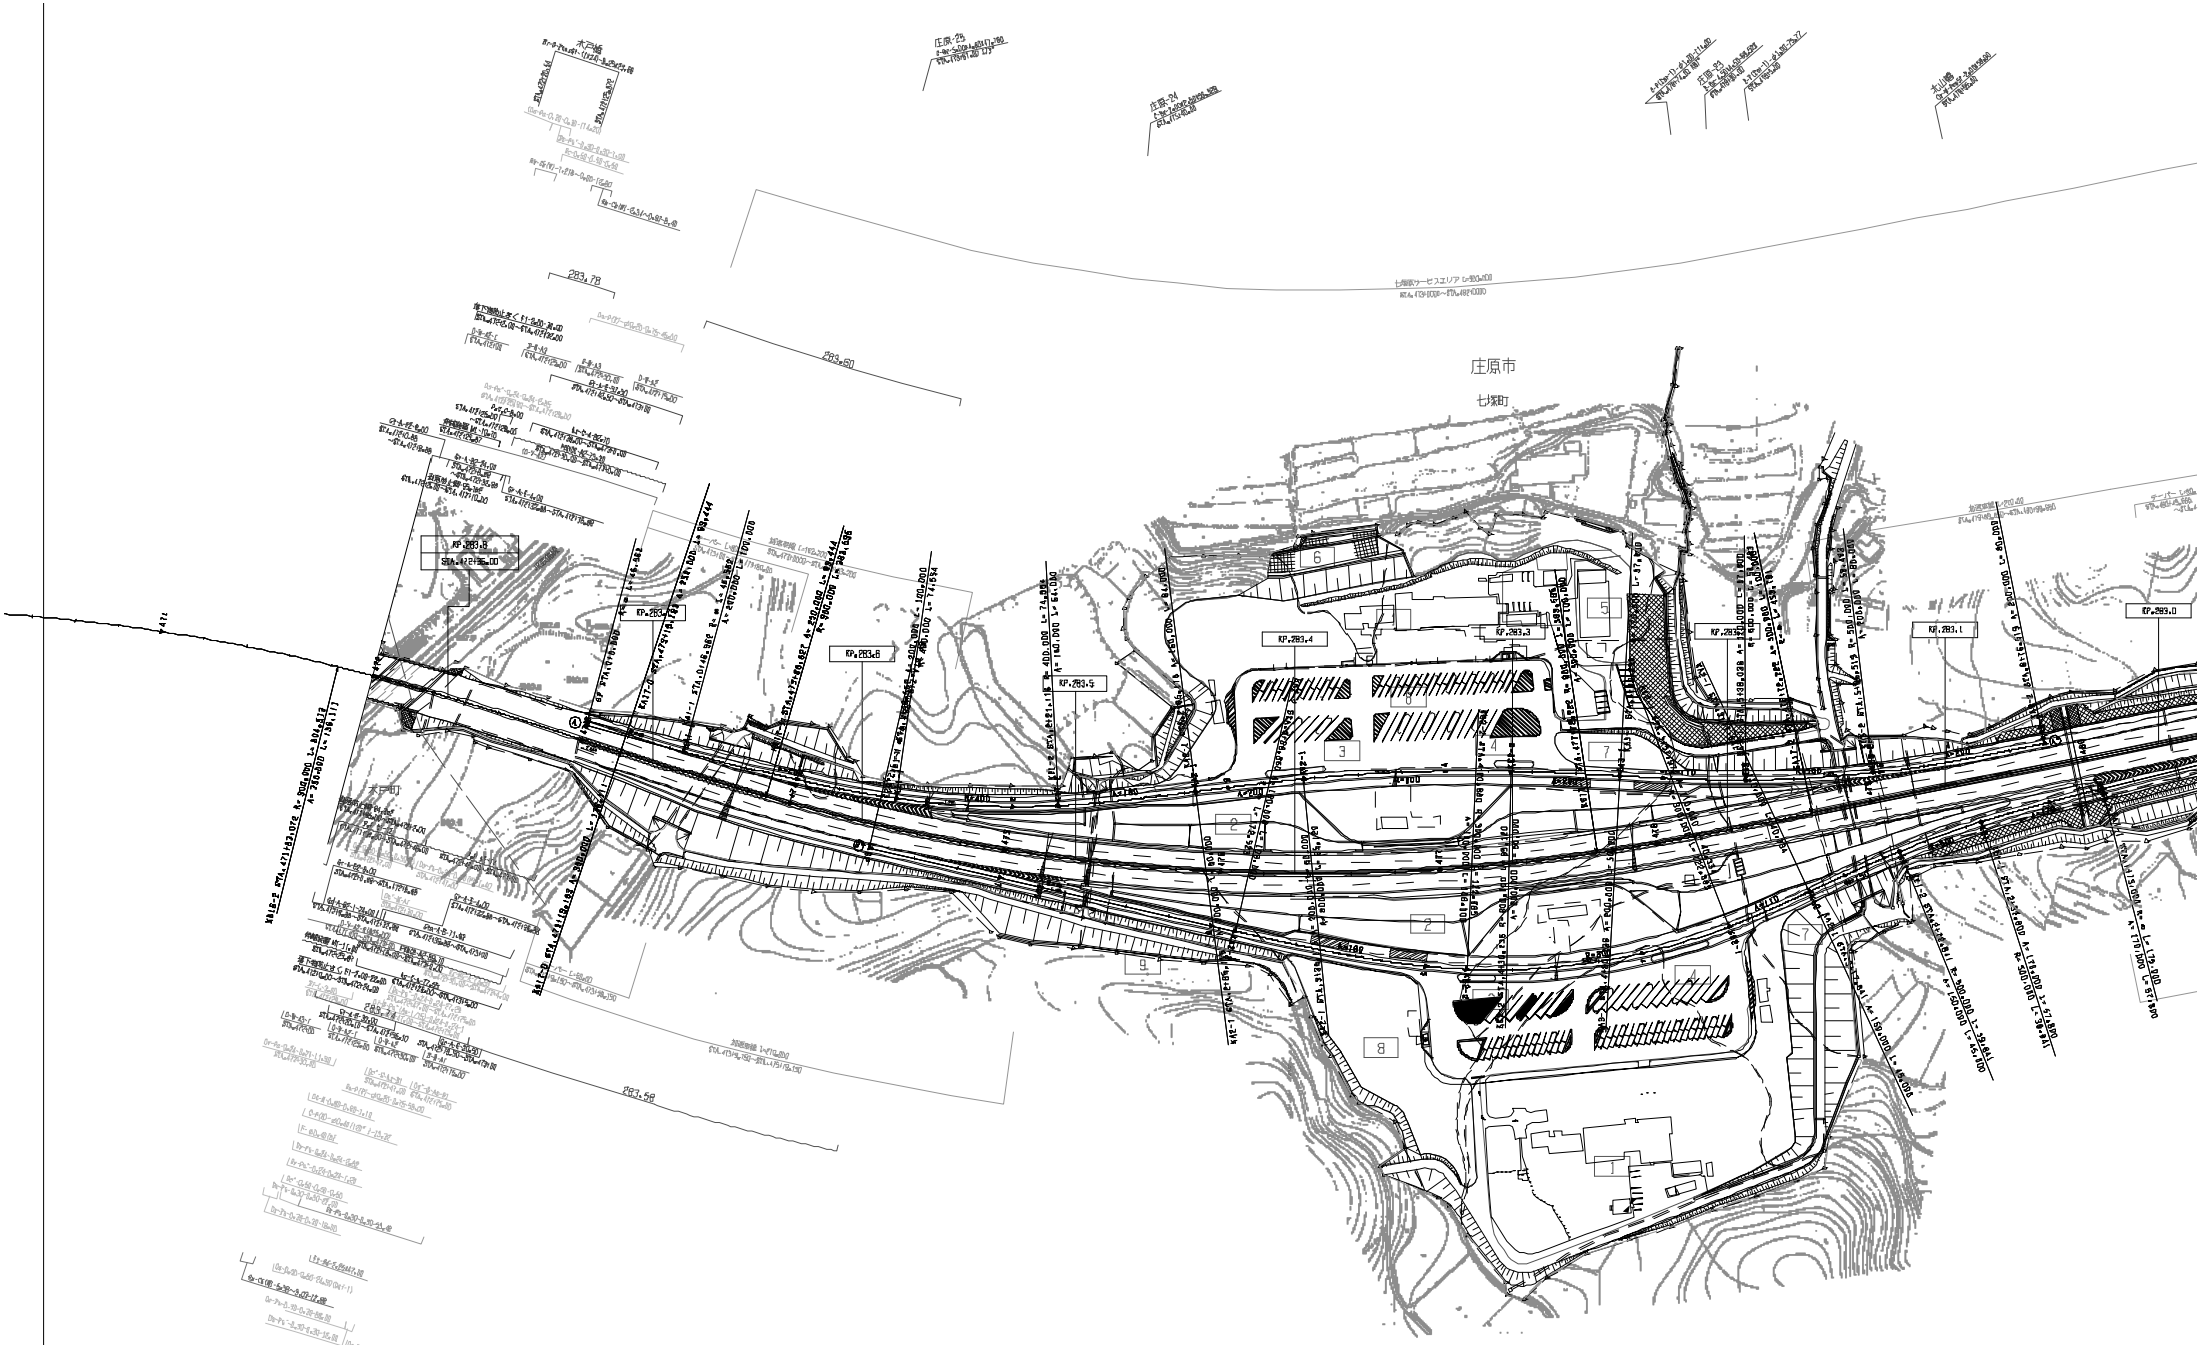
庄原市
七塚町
KP.283.8
KP.283.7
KP.283.6
KP.283.5
KP.283.4
KP.283.3
KP.283.2
KP.283.1
KP.283.0
283.78
283.60
283.58

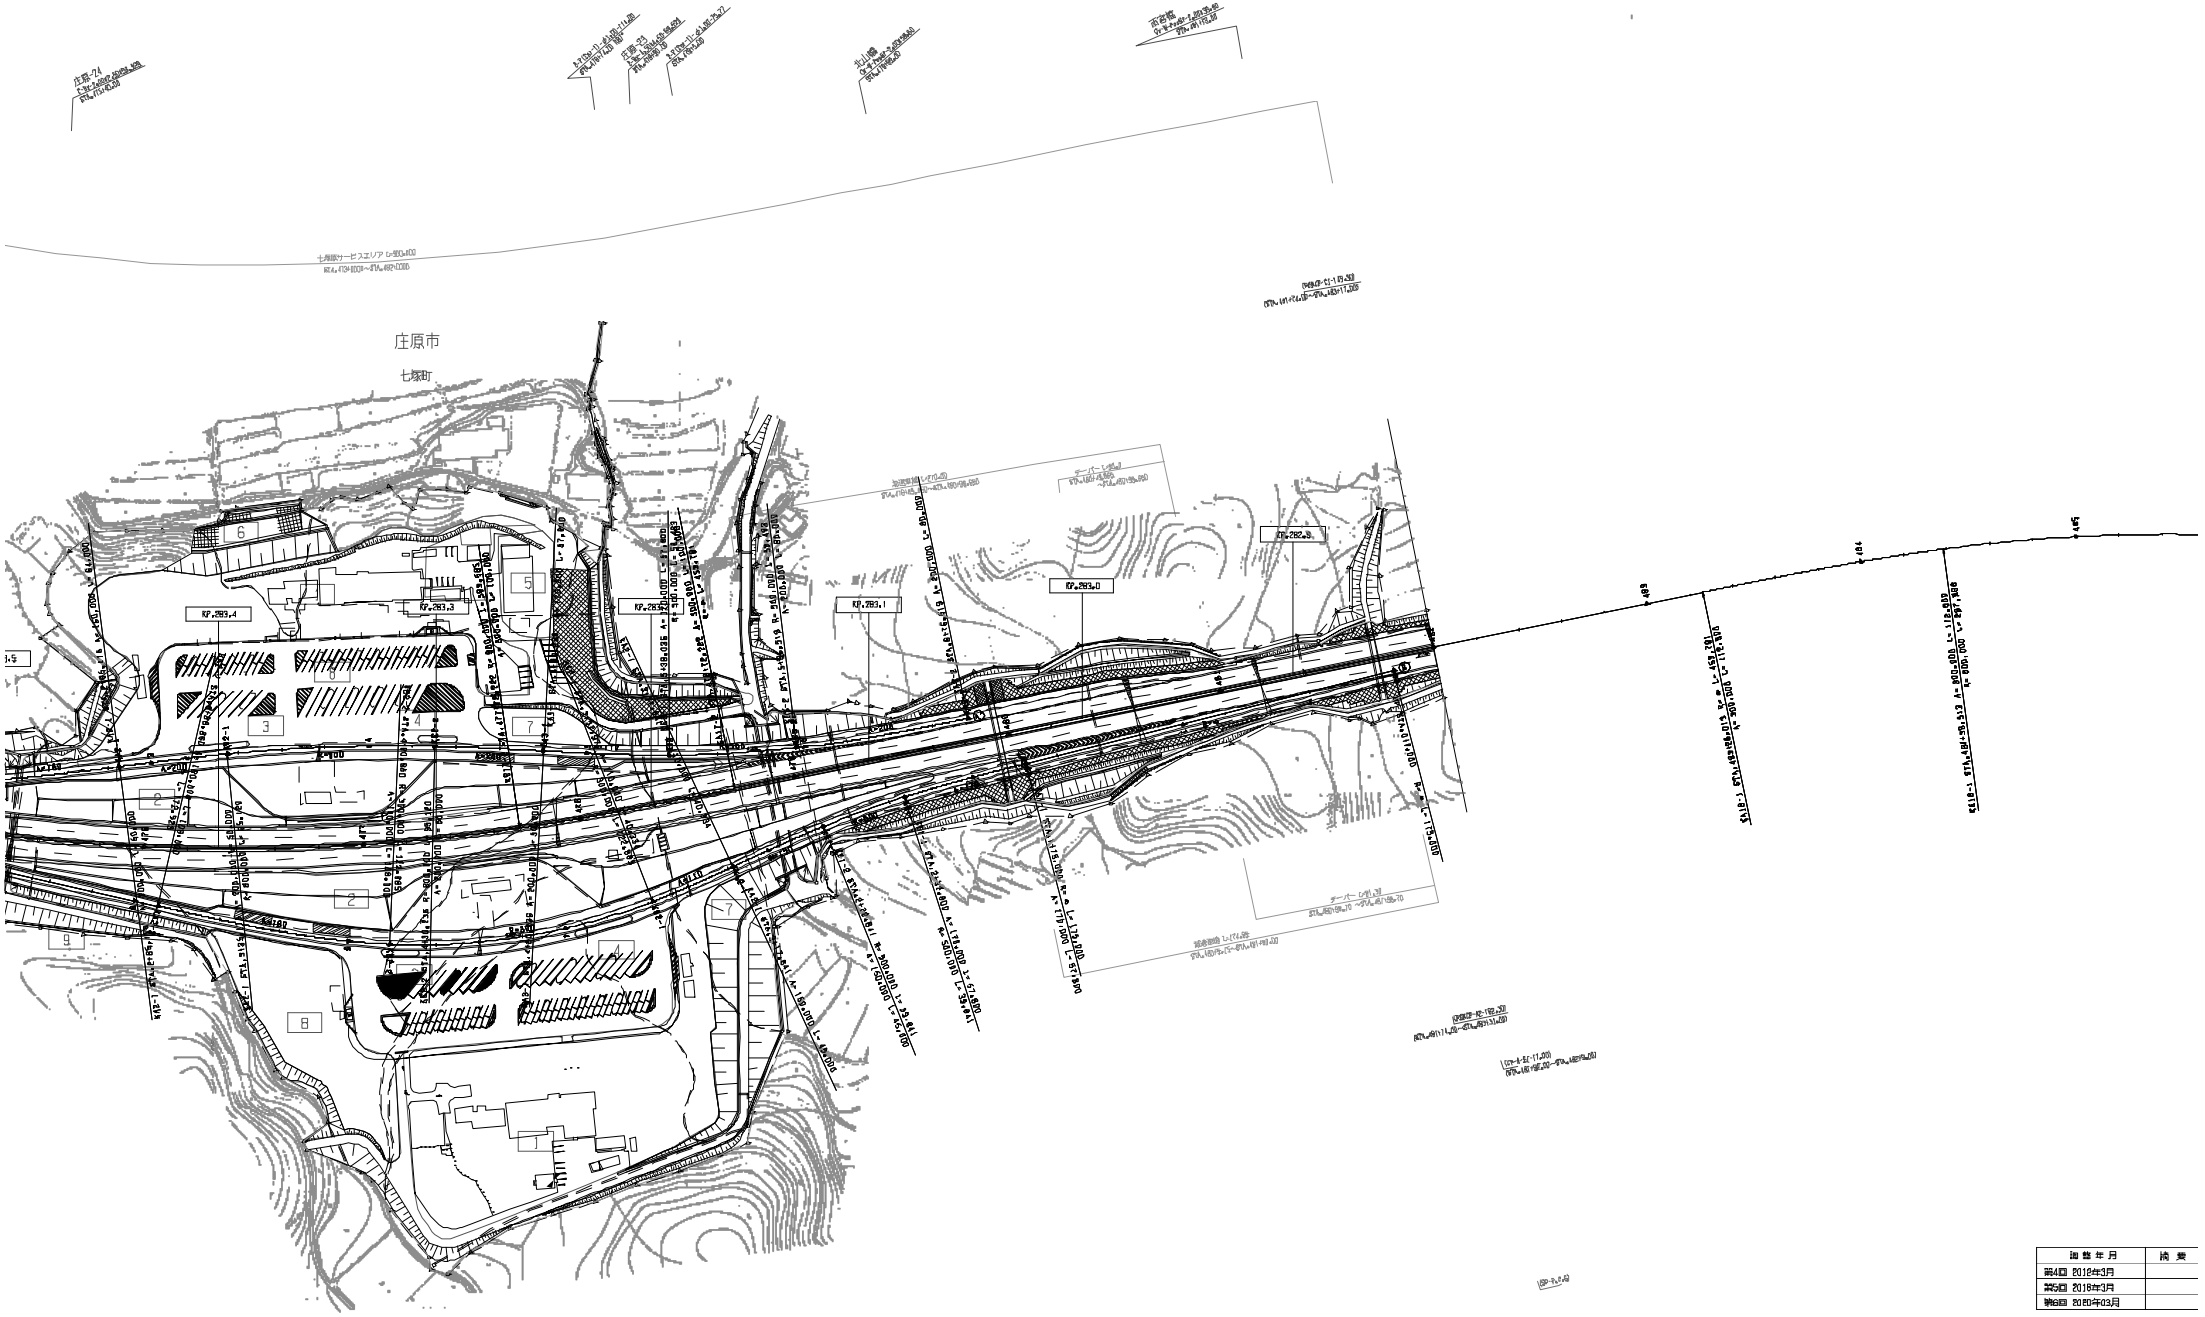

施 設 年 月	摘 要
第4回 2018年3月	
第5回 2018年3月	
第6回 2020年03月	

中国縦貫自動車道 中国自動車道（庄原～三次）			—
工種	管理用平面図		—
名称	七塚原IC A KP.287.827～KP.283.680 STA.472+00～STA.482+00	縮尺 1/1000	8 21

西日本高速道路(株)　中国支社

中国縦貫自動車道 中国自動車道（庄原～三次）			―
工種	管理用平面図		―
名称	KP.285.436～KP.286.236 STA.448+00～STA.456+00	縮尺 1/1000	11 ― 21
西日本高速道路（株）　中国支社			

調整年月	摘要
第4回 2012年3月	
第2回 2010年3月	
第3回 2011年3月	

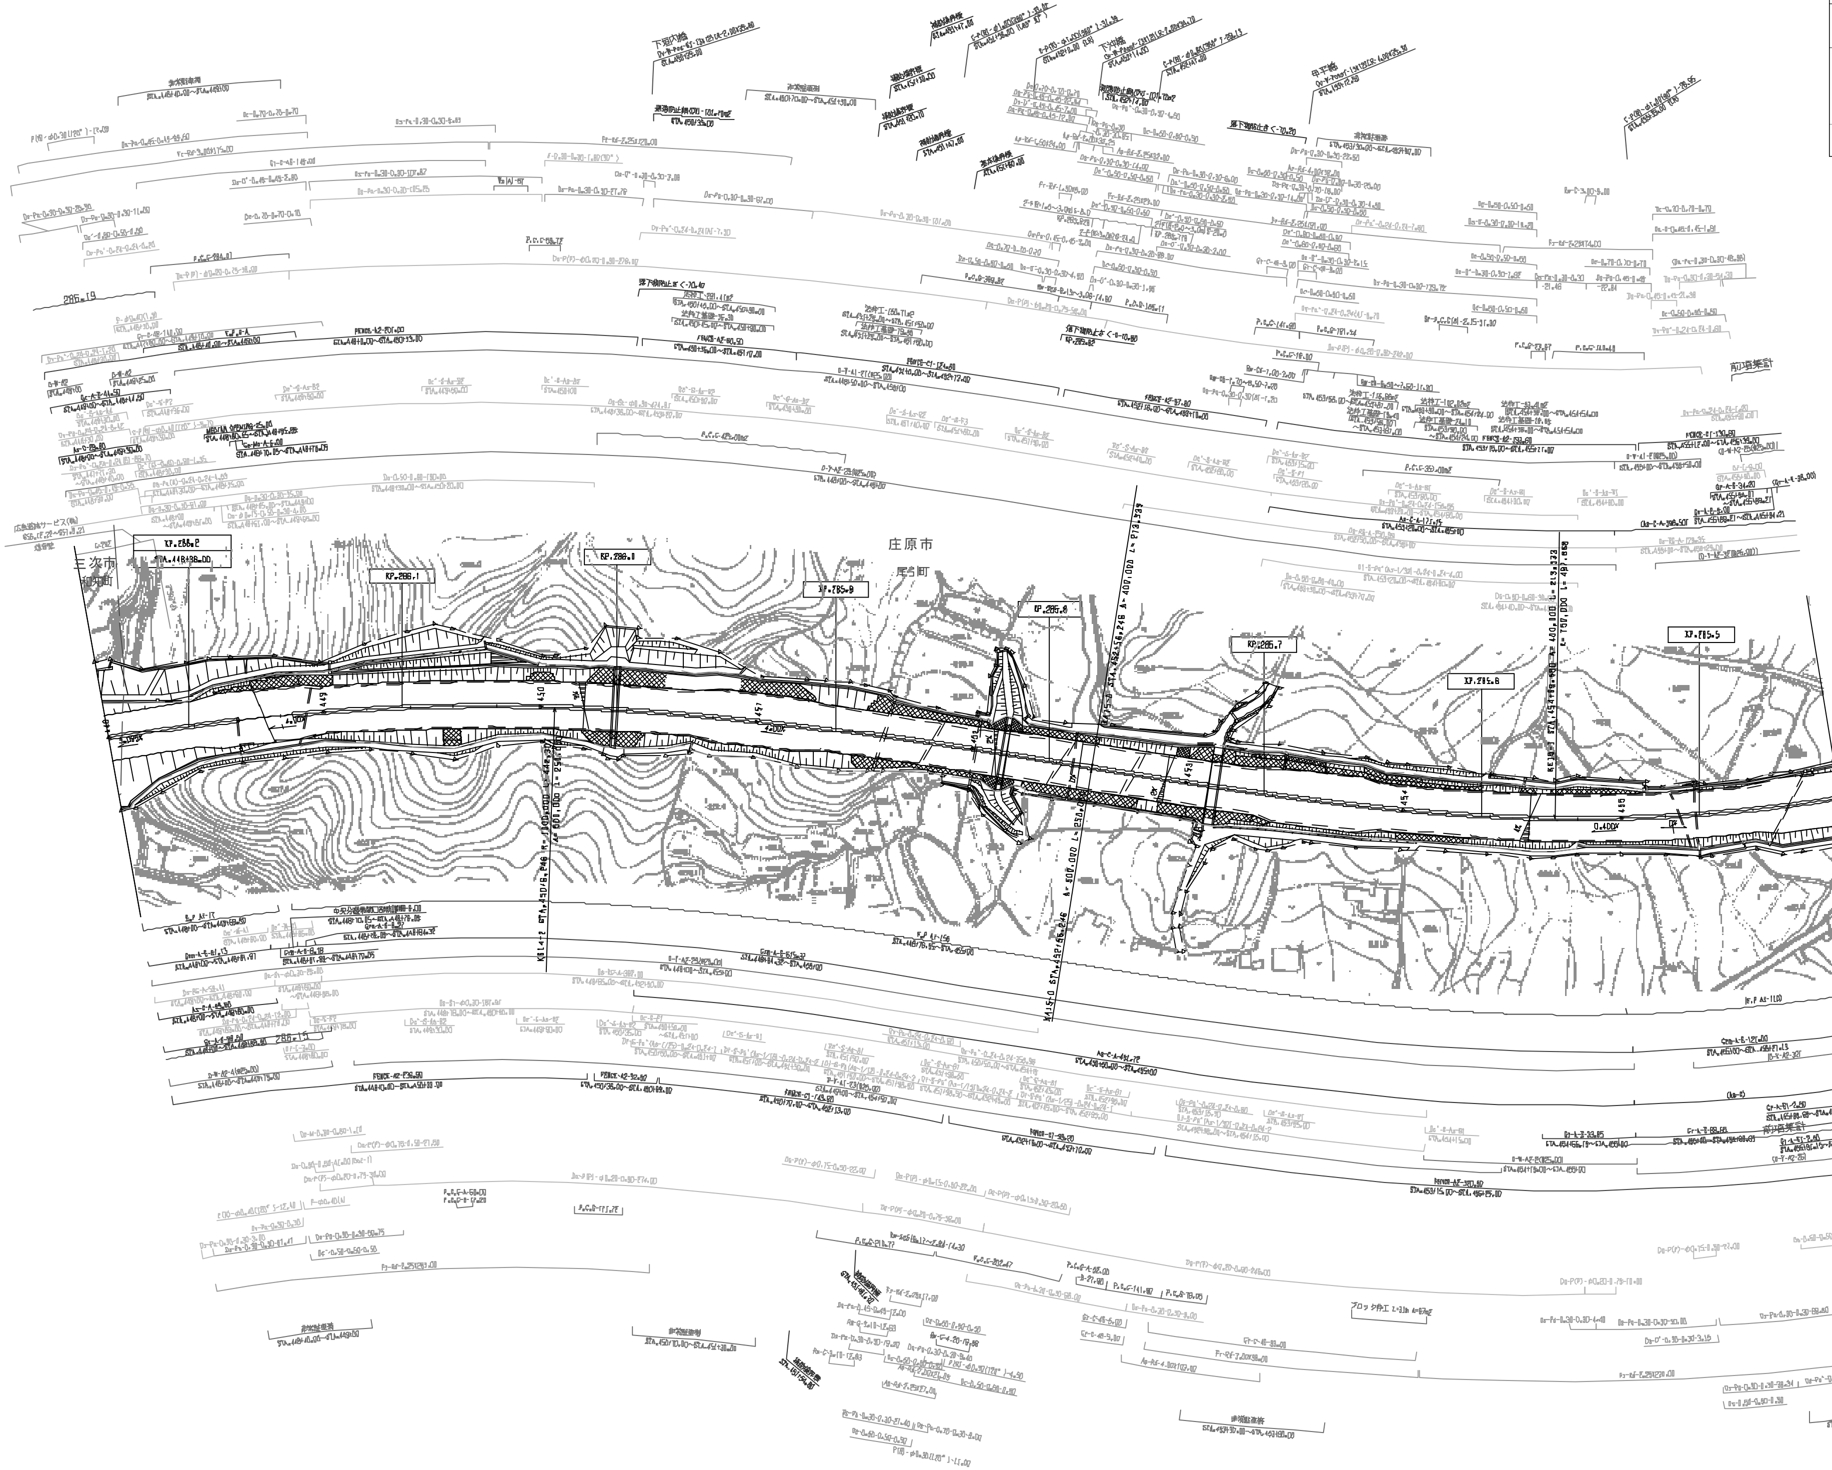

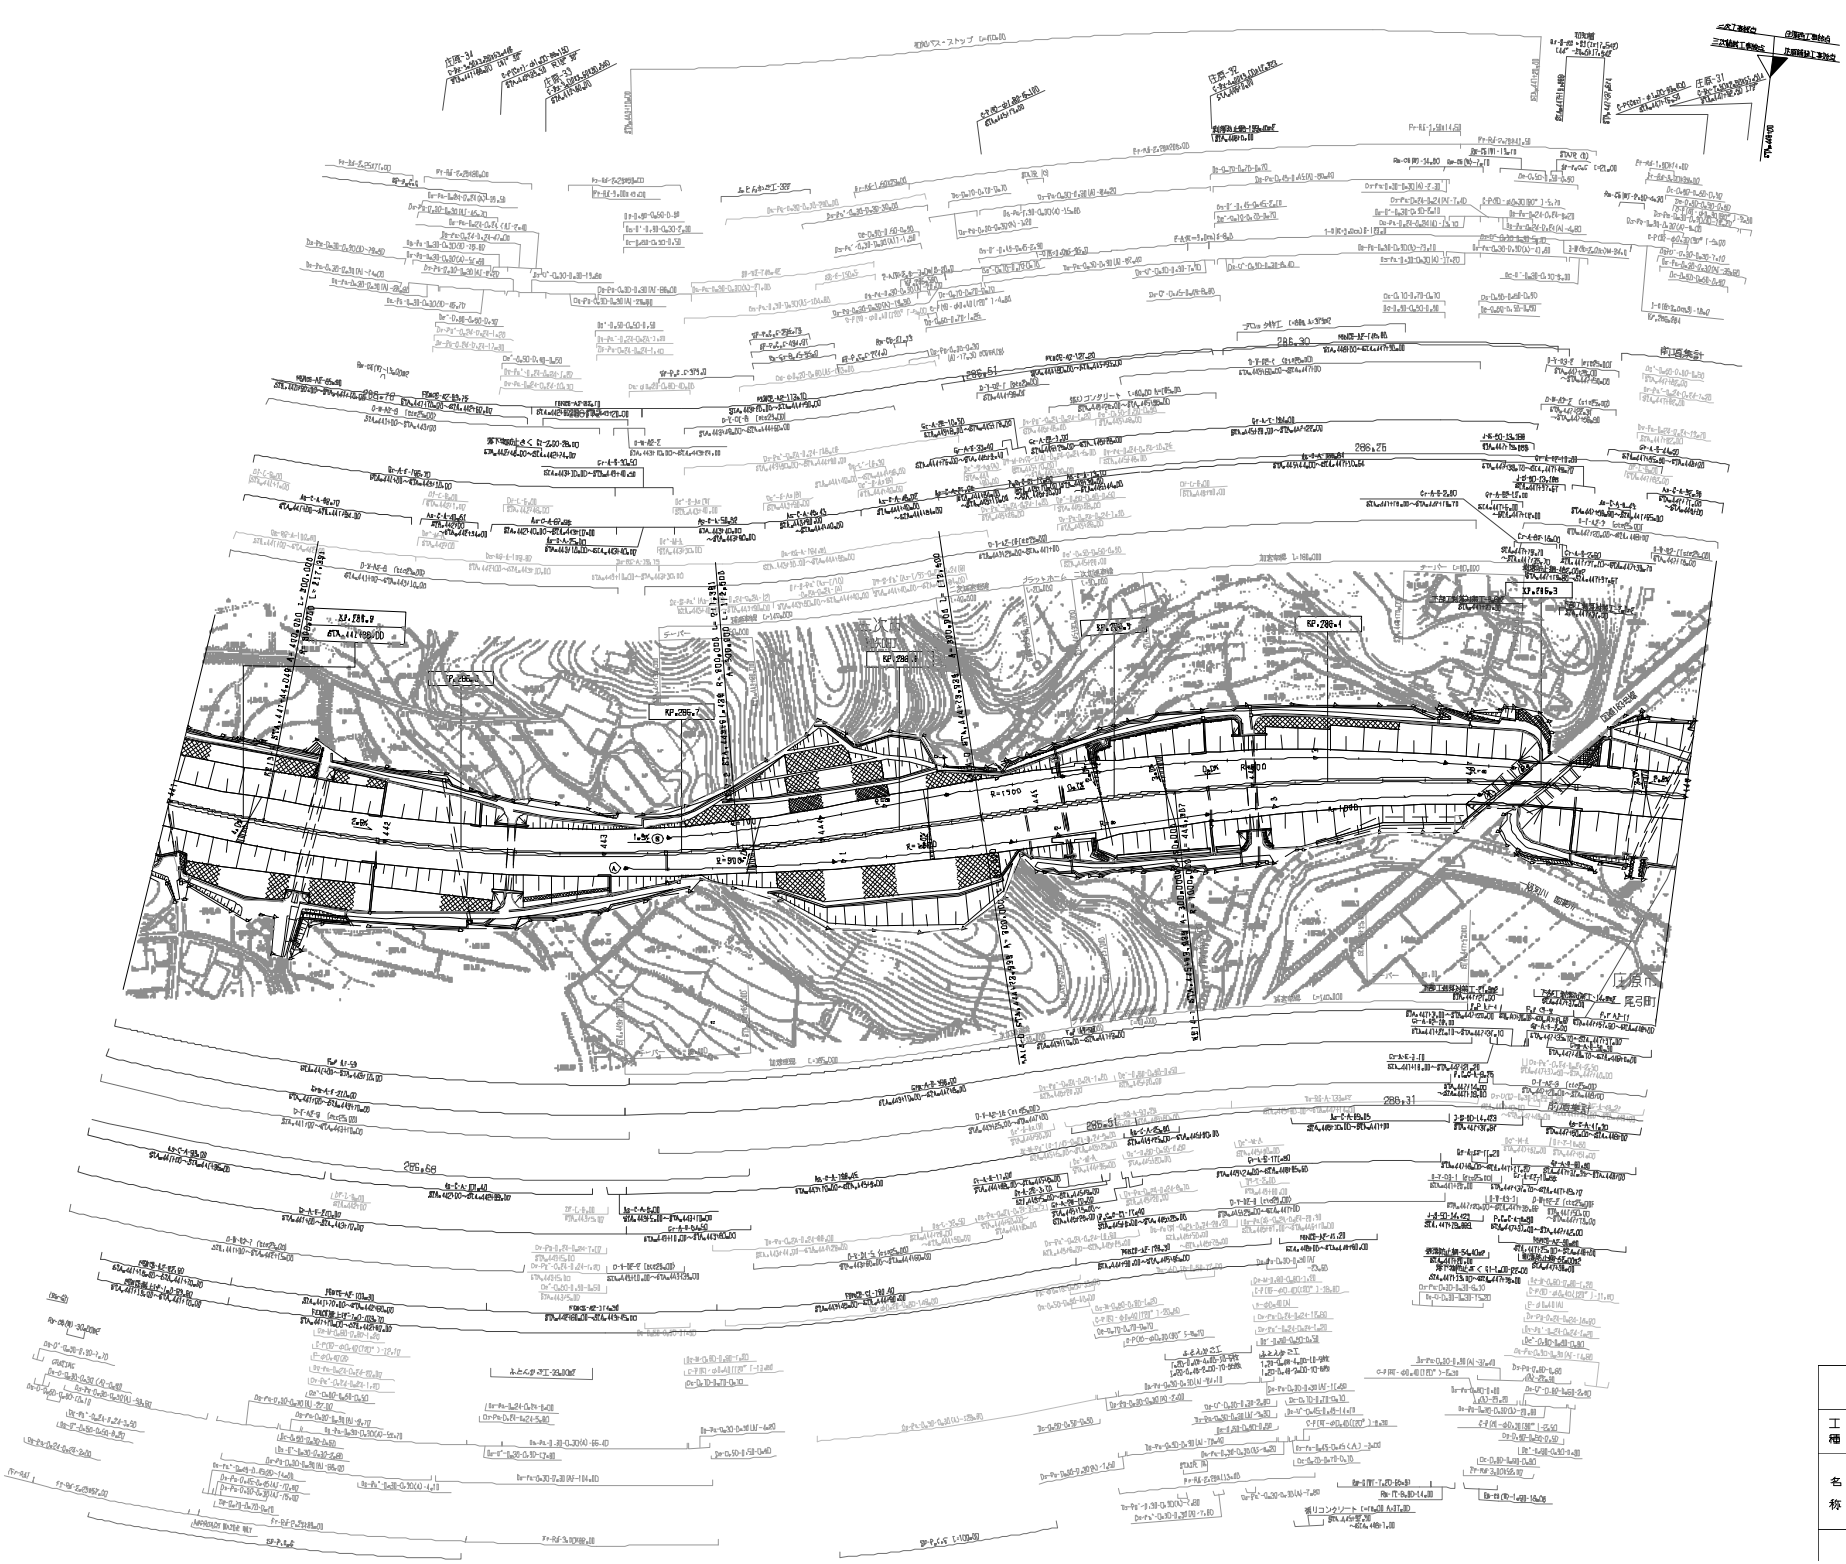

改訂年月	摘要
第5回 2017年3月	
第6回 2020年3月	
第7回 2021年3月	

中国縦貫自動車道 中国自動車道（庄原～三次）			—
工種	管理用平面図		—
名称	KP286.736～KP286.936 STA.441+10D～STA.449+10D	縮尺 1/100D	12 21

西日本高速道路(株)　中国支社

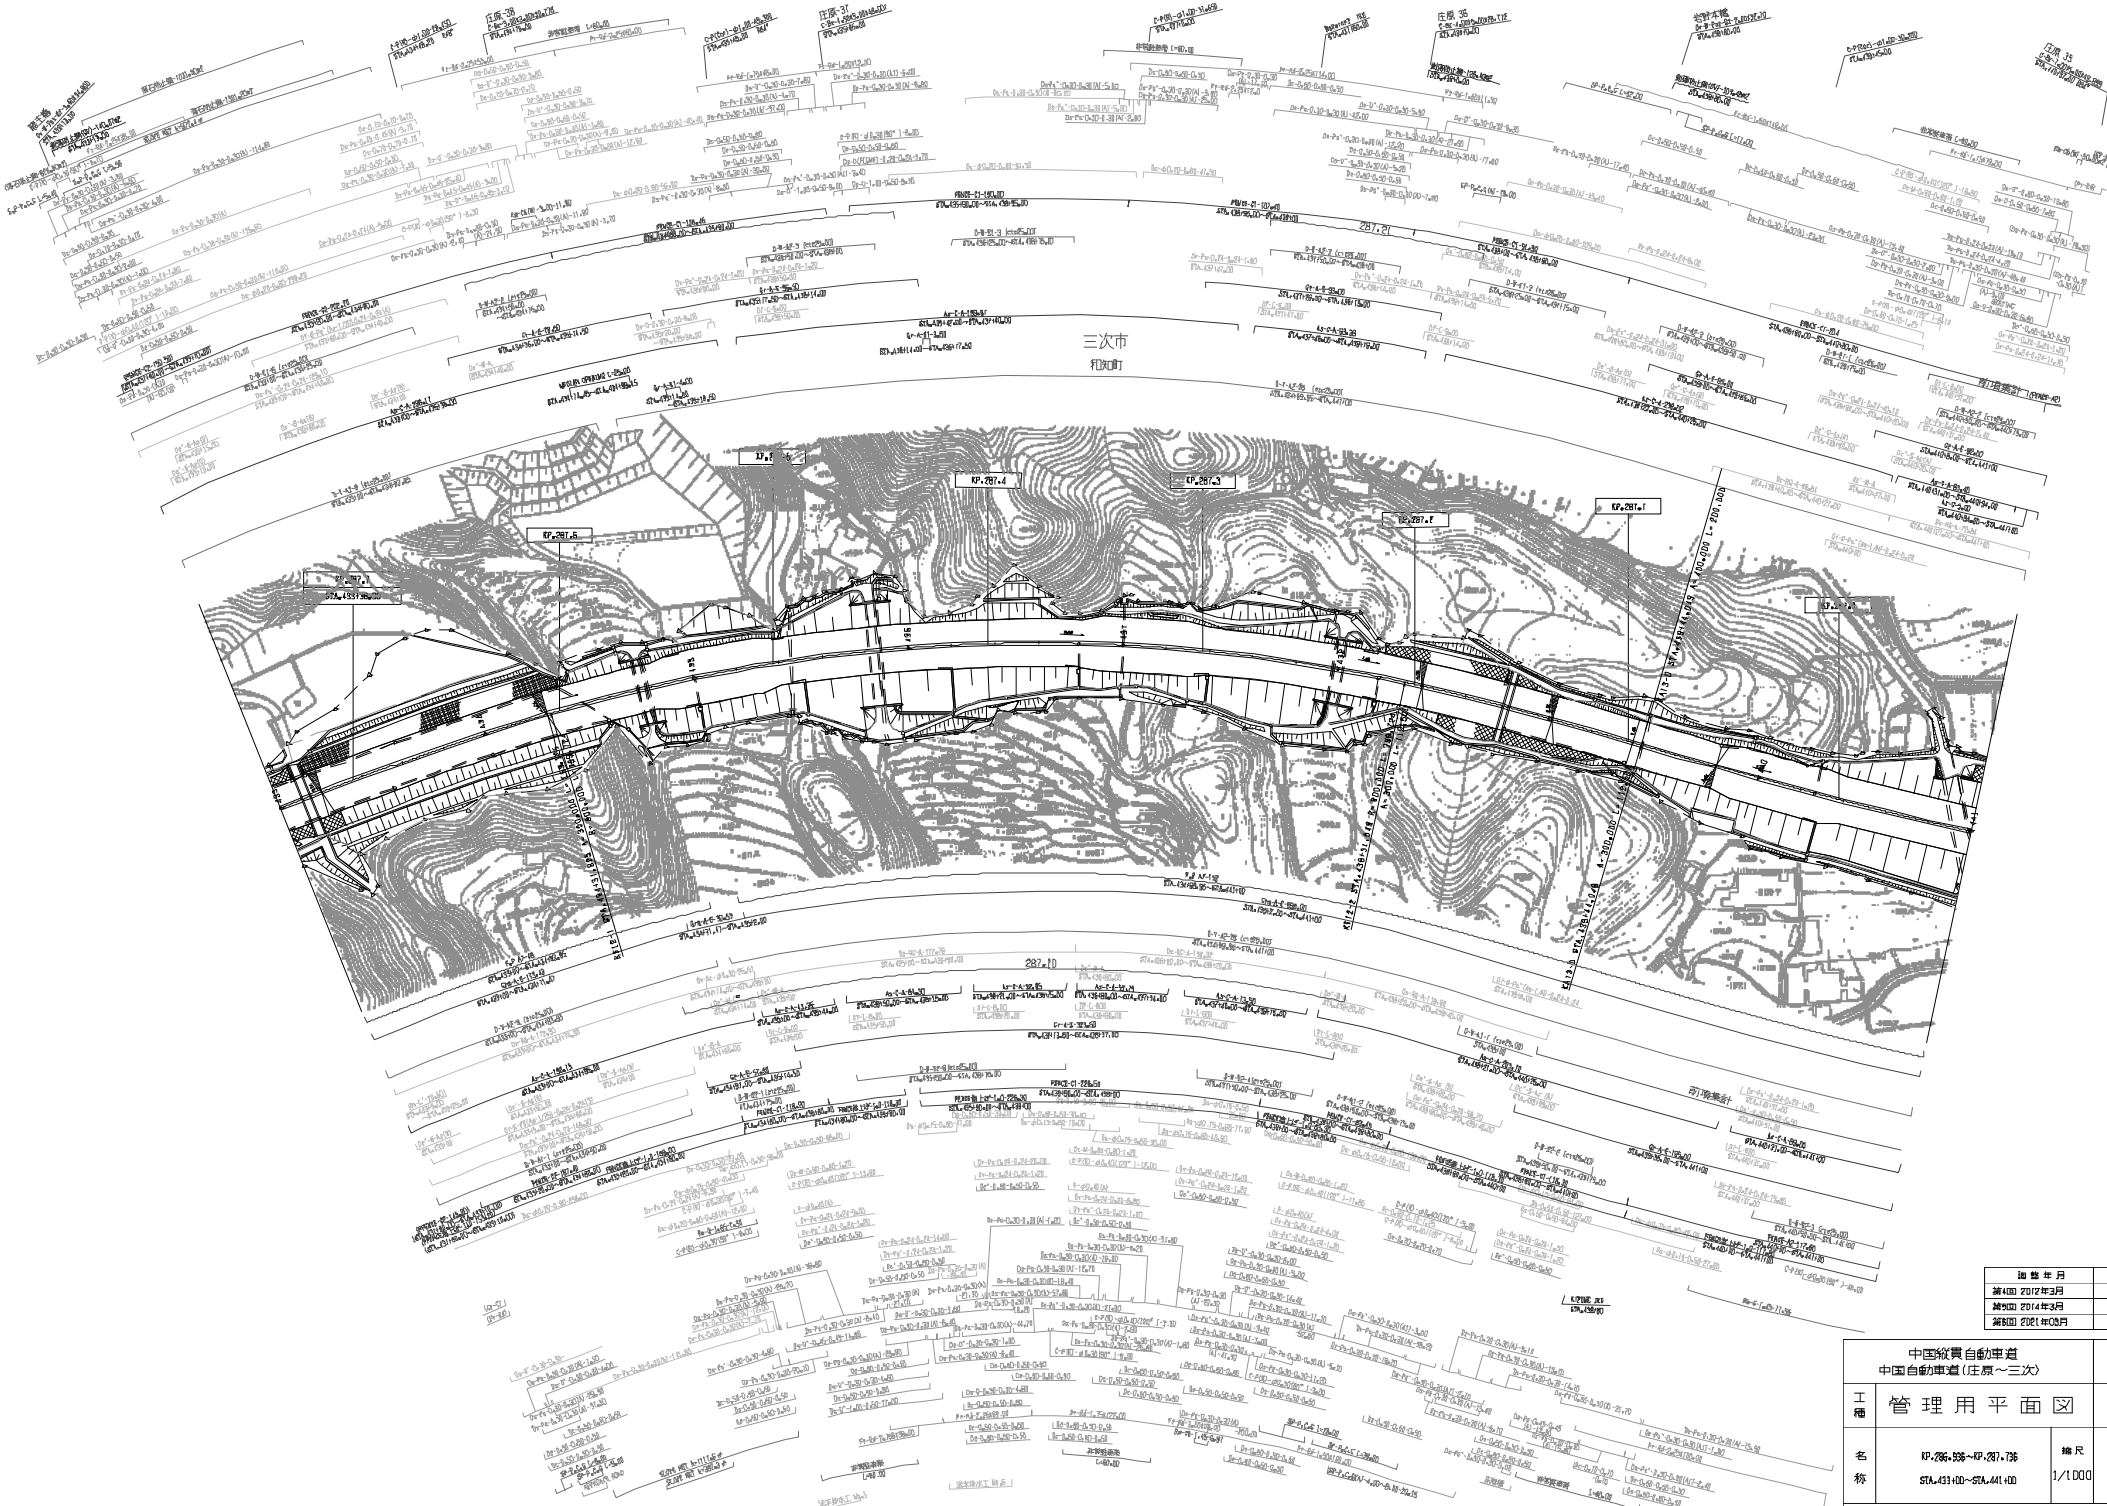

改訂年月	摘要
第4回 2012年3月	
第5回 2014年3月	
第8回 2021年03月	

中国縦貫自動車道 中国自動車道（庄原～三次）			—
工種	管理用平面図		—
名称	KP.286.936～KP.287.736 STA.431+00～STA.441+00	縮尺 1/1000	13 21

西日本高速道路(株)　中国支社

中国縦貫自動車道
中国自動車道（庄原～三次）

—

工種	管理用平面図		—
名称	KP=287.736～KP=288.536 STA.=425+00～STA.=433+00	縮尺 1/1000	14 21

西日本高速道路（株）　中国支社

調整年月	摘要
第5回 2014年3月	
第6回 2016年3月	
第7回 2021年03月	
第8回 2022年03月	

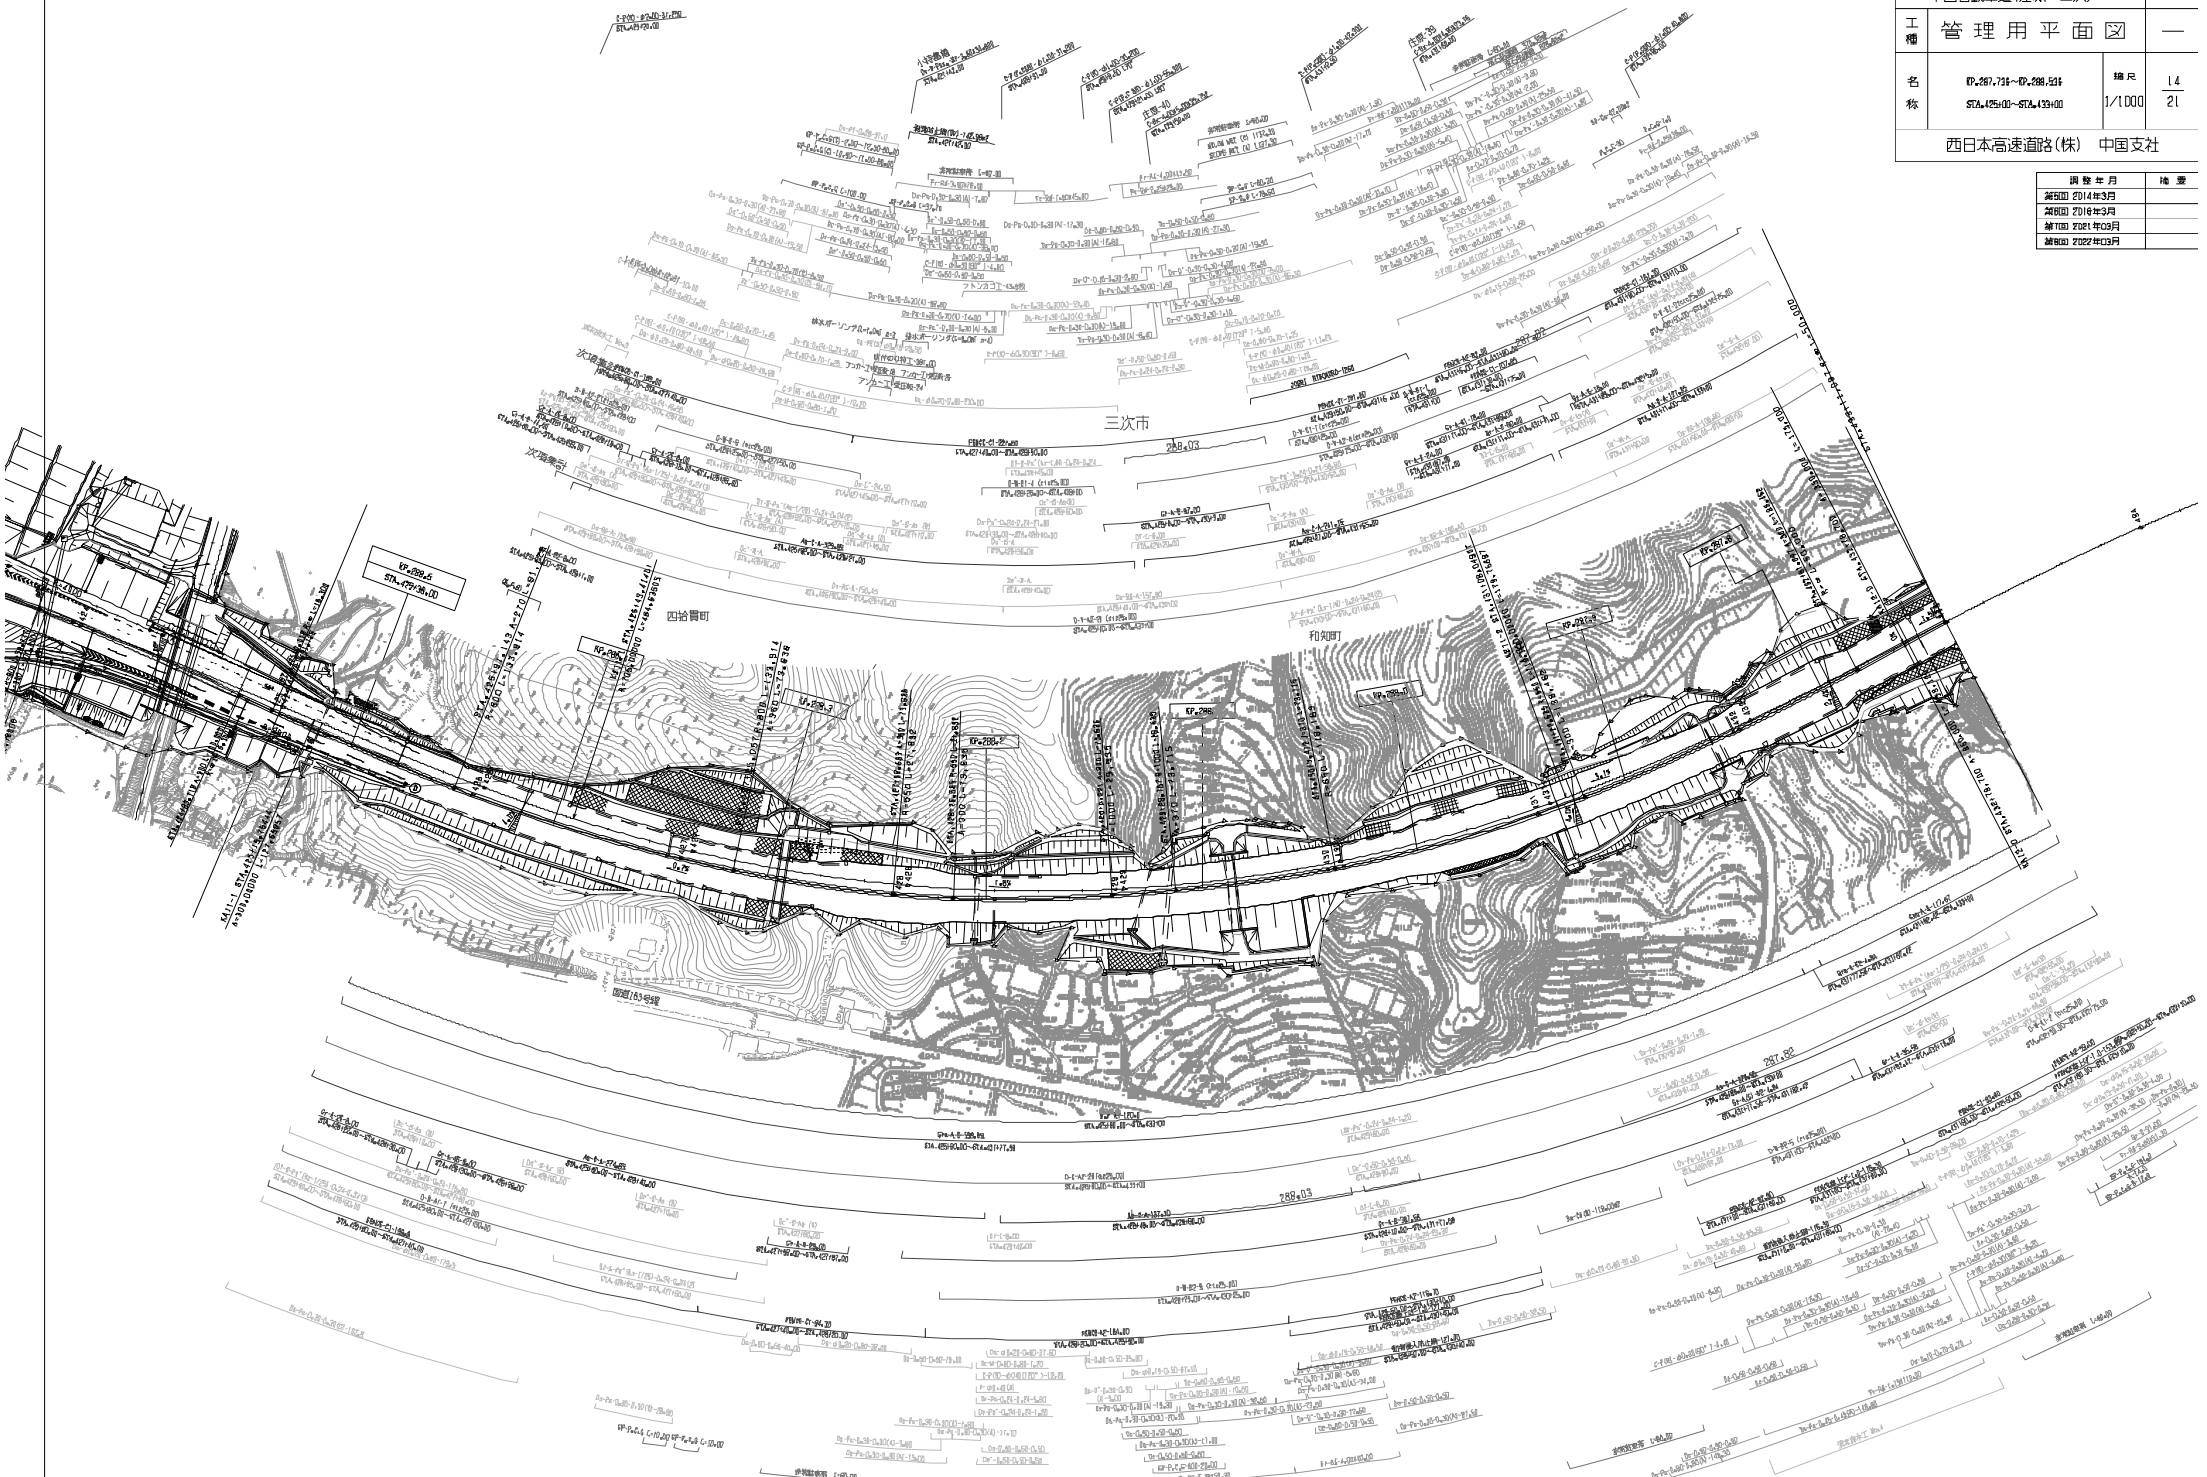

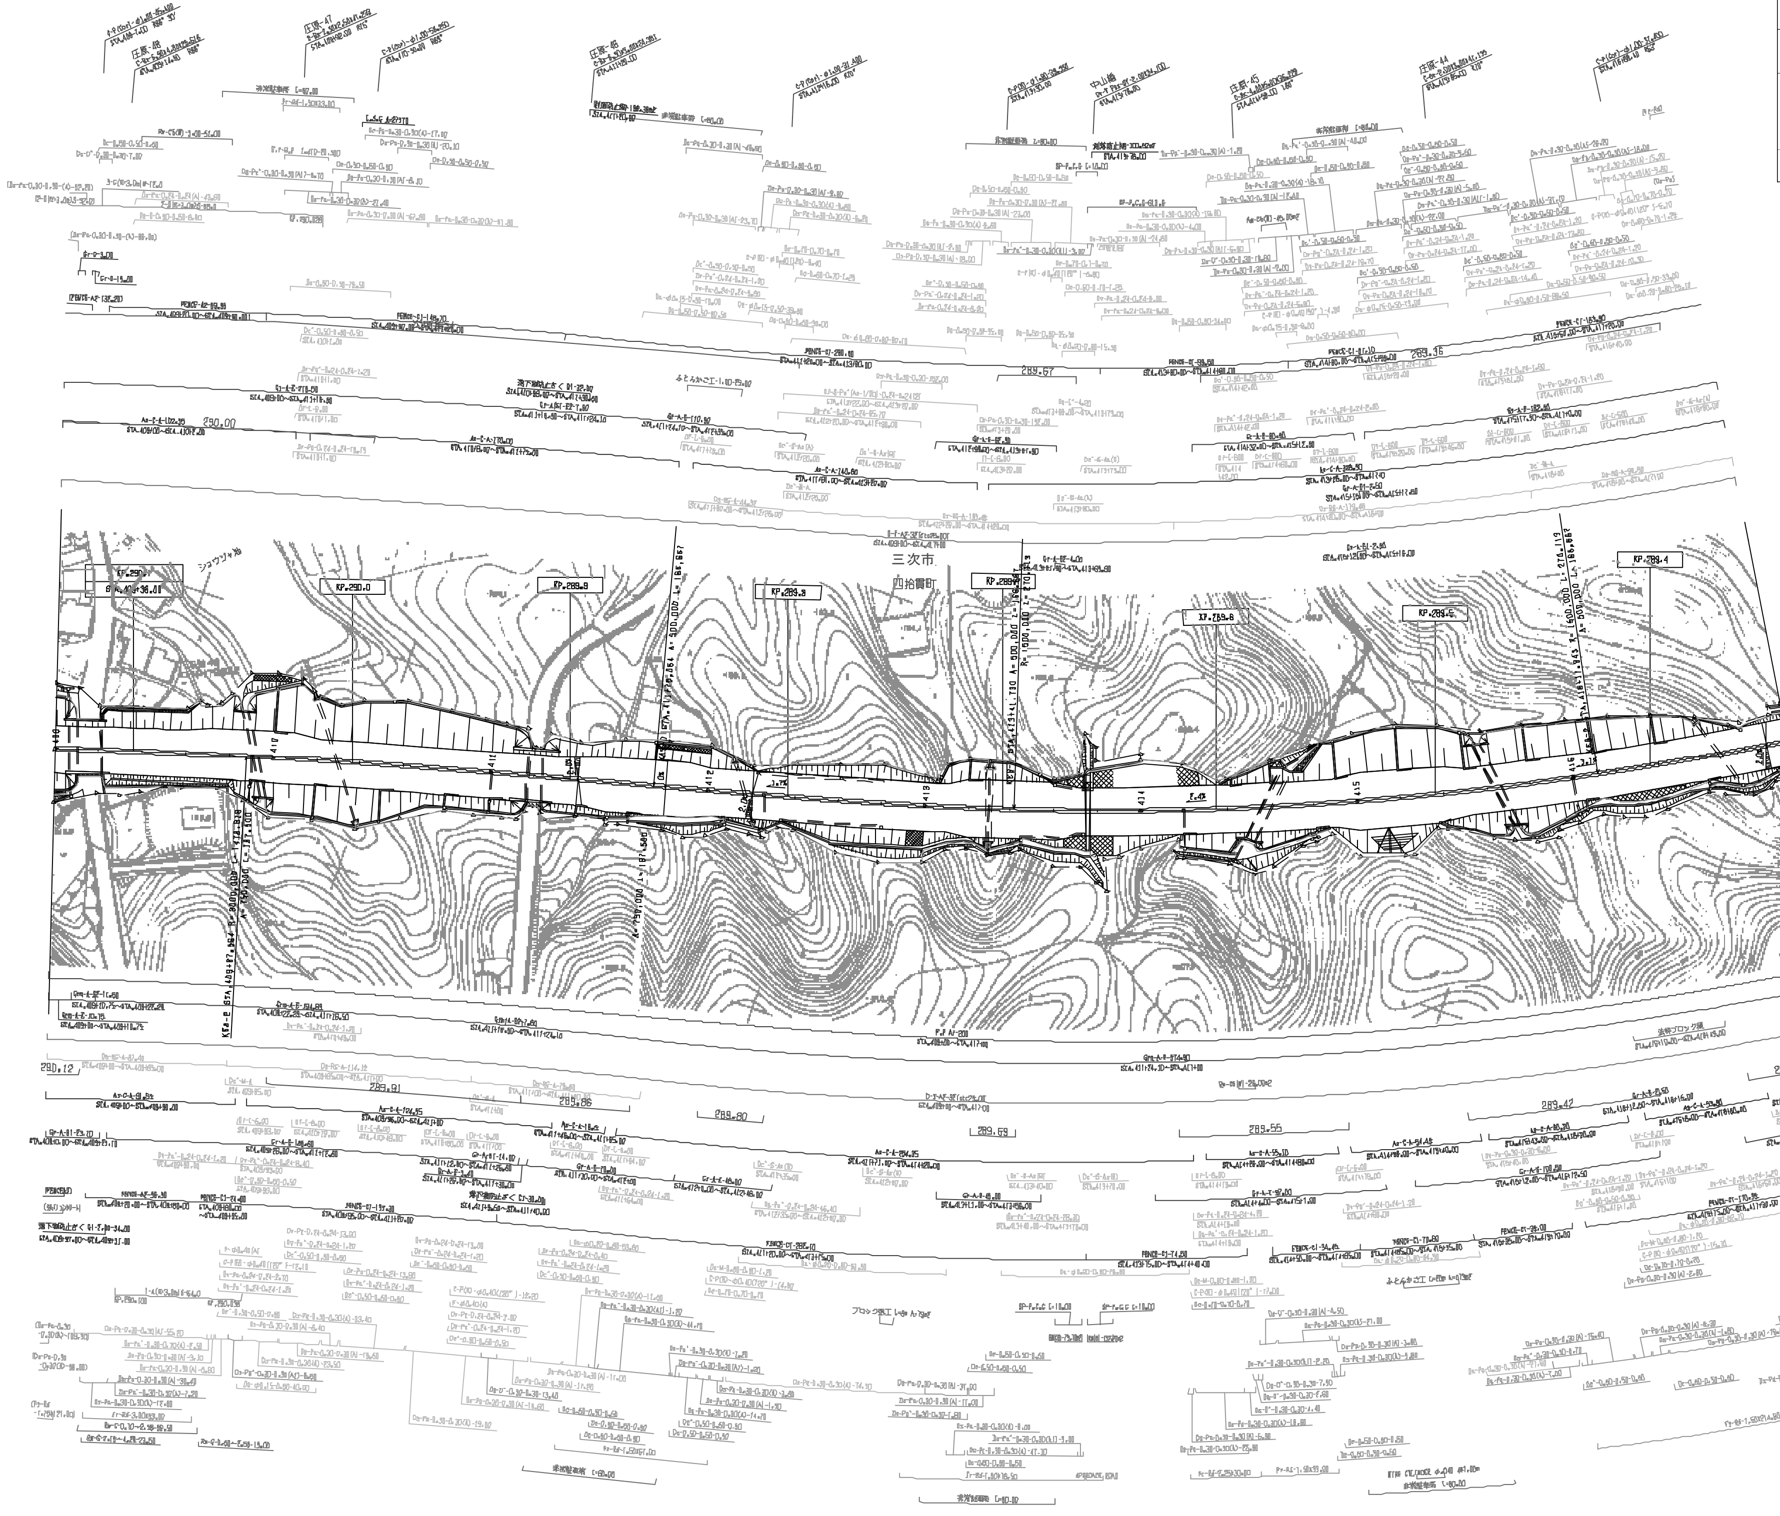

中国縦貫自動車道 中国自動車道(庄原～三次)			—
工種	管理用平面図		—
名称	KP.289.336～KP.290.136 STA.409+00～STA.417+00	縮尺 1/1000	16/21
西日本高速道路(株) 中国支社			

調整年月	摘要
第4回 2014年3月	
第2回 2010年3月	
第3回 2011年3月	

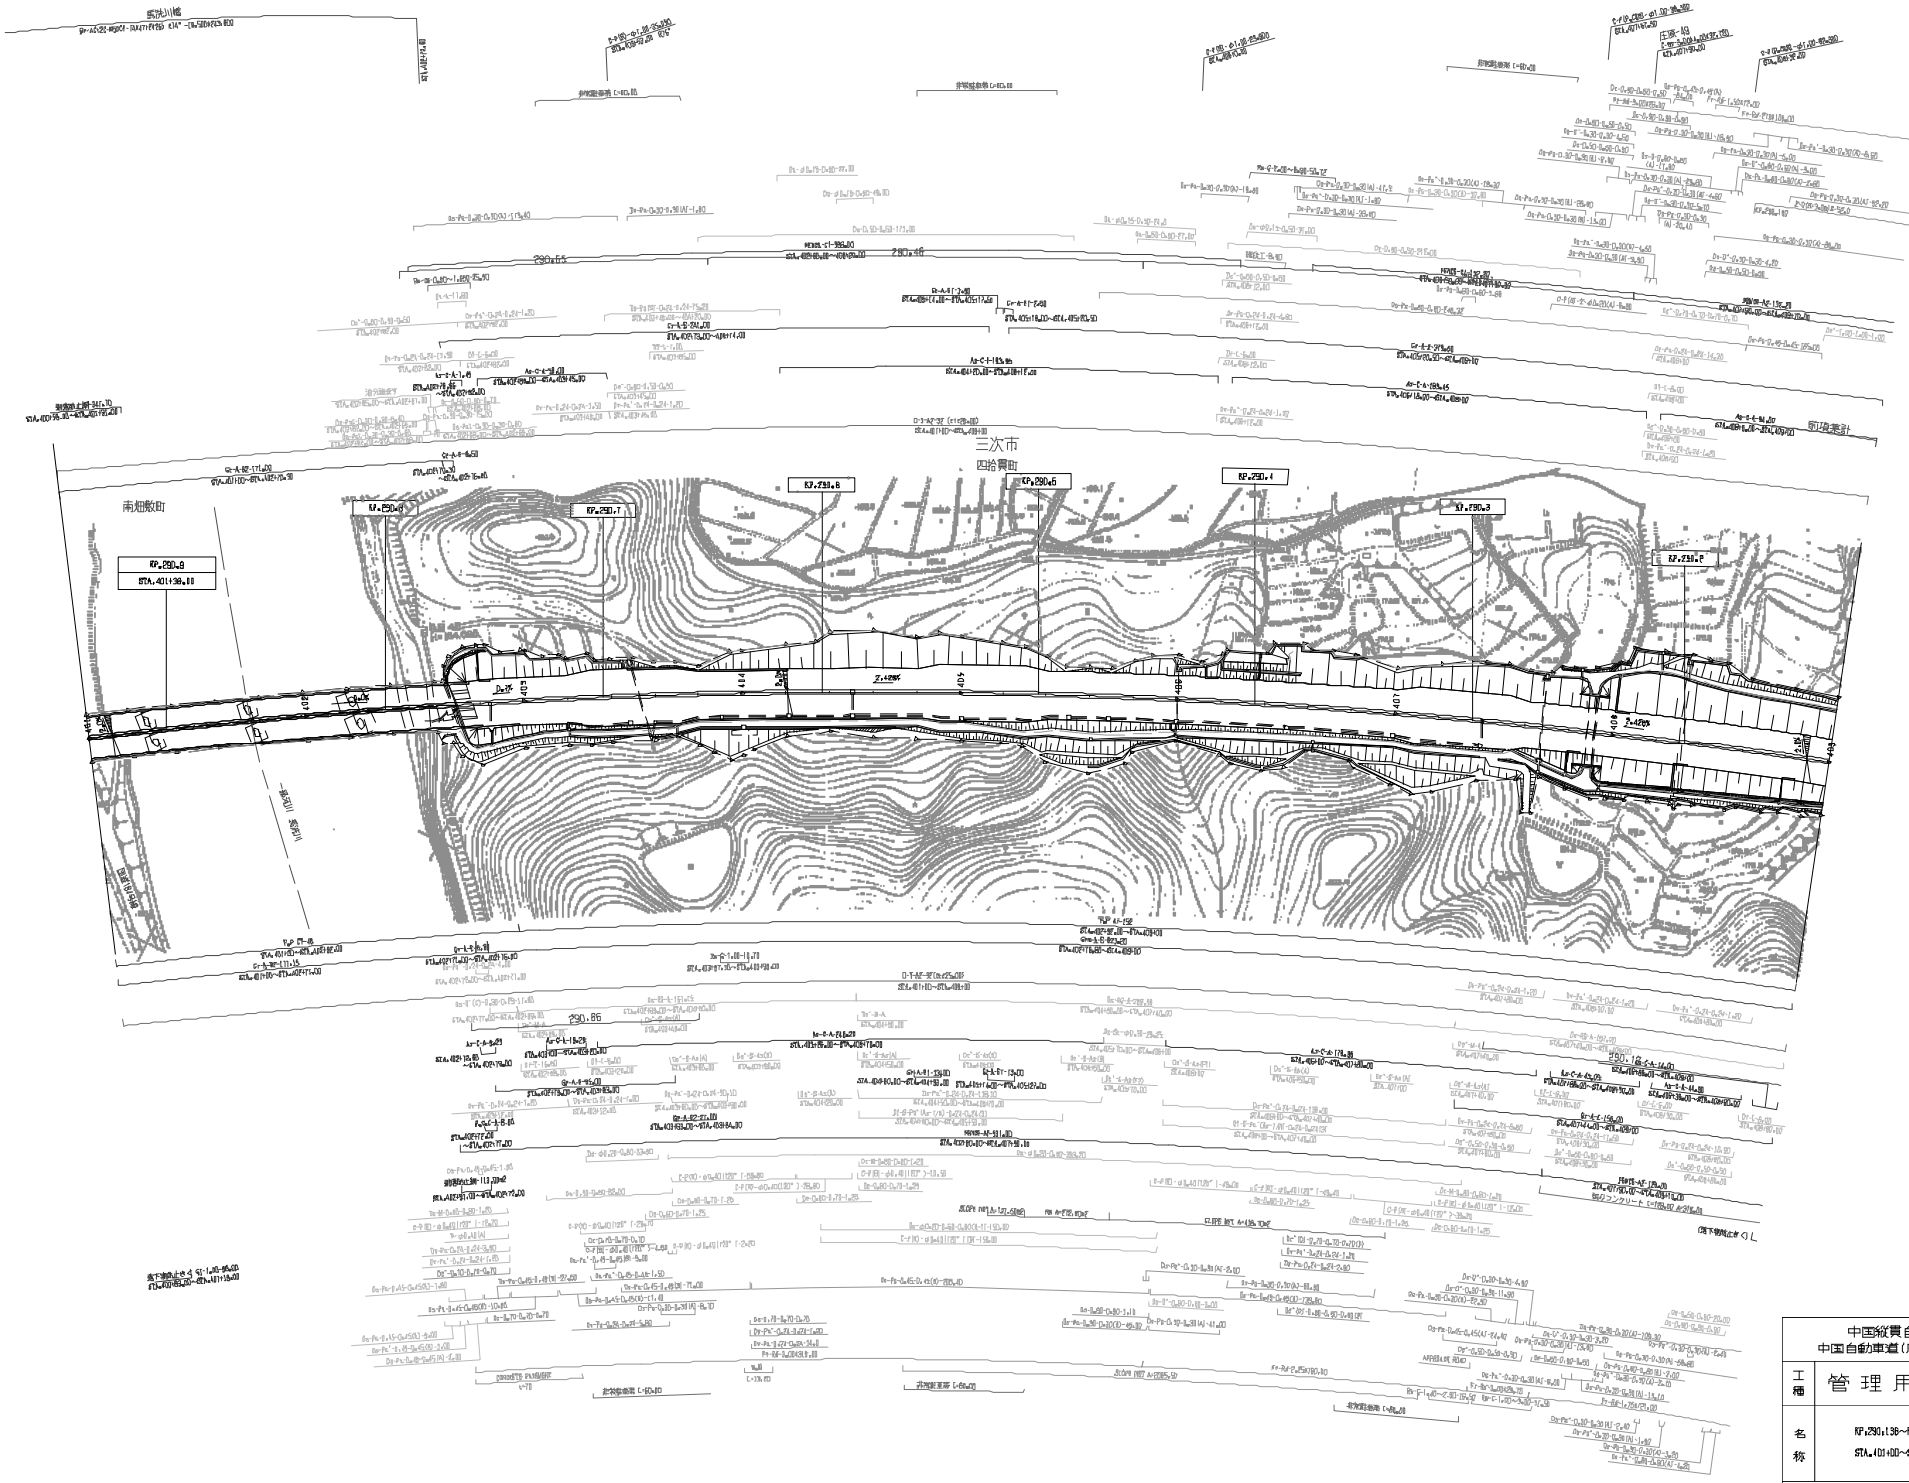

施 行 年 月	摘 要
第4回 2017年3月	
第5回 2019年3月	
第6回 2022年03月	

中国縦貫自動車道 中国自動車道（庄原～三次）			—
工種	管 理 用 平 面 図		—
名称	KP.290.136～KP.290.136 STA.401+00～STA.409+00	縮尺 1/1000	L7 21

西日本高速道路(株)　中国支社

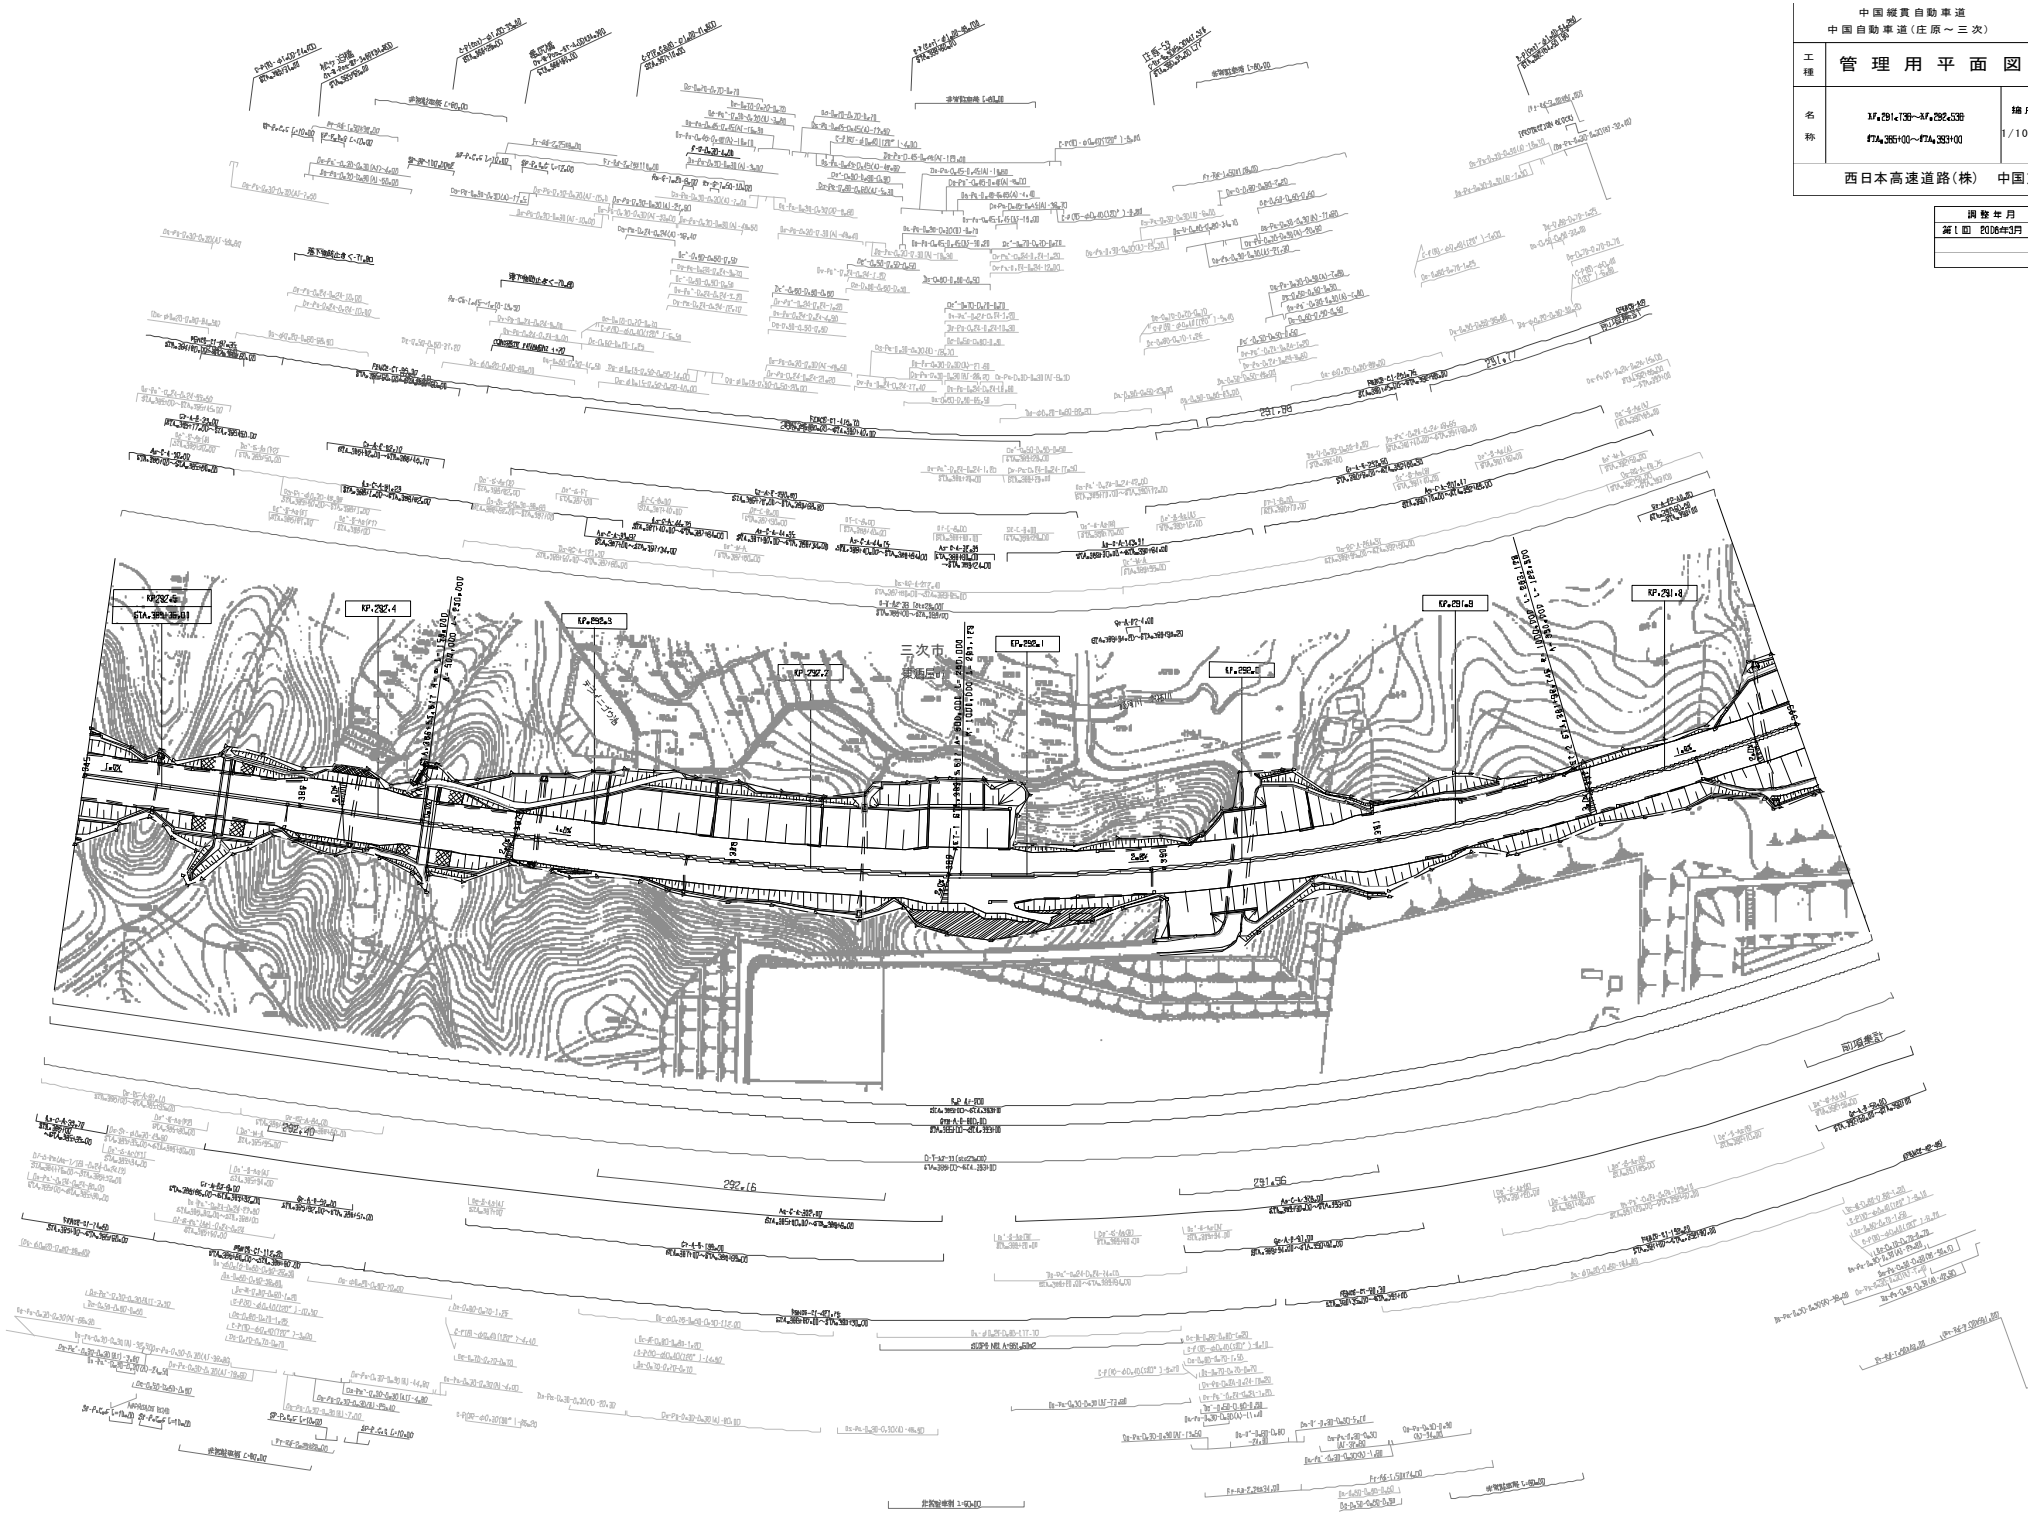

中国縦貫自動車道 中国自動車道（庄原～三次）			—
工種	管理用平面図		—
名称	KP.291.739～KP.292.539 STA.385+00～STA.393+00	縮尺 1/1000	19 21
西日本高速道路(株)　中国支社			

調整年月	備　考
第1回　2006年3月	

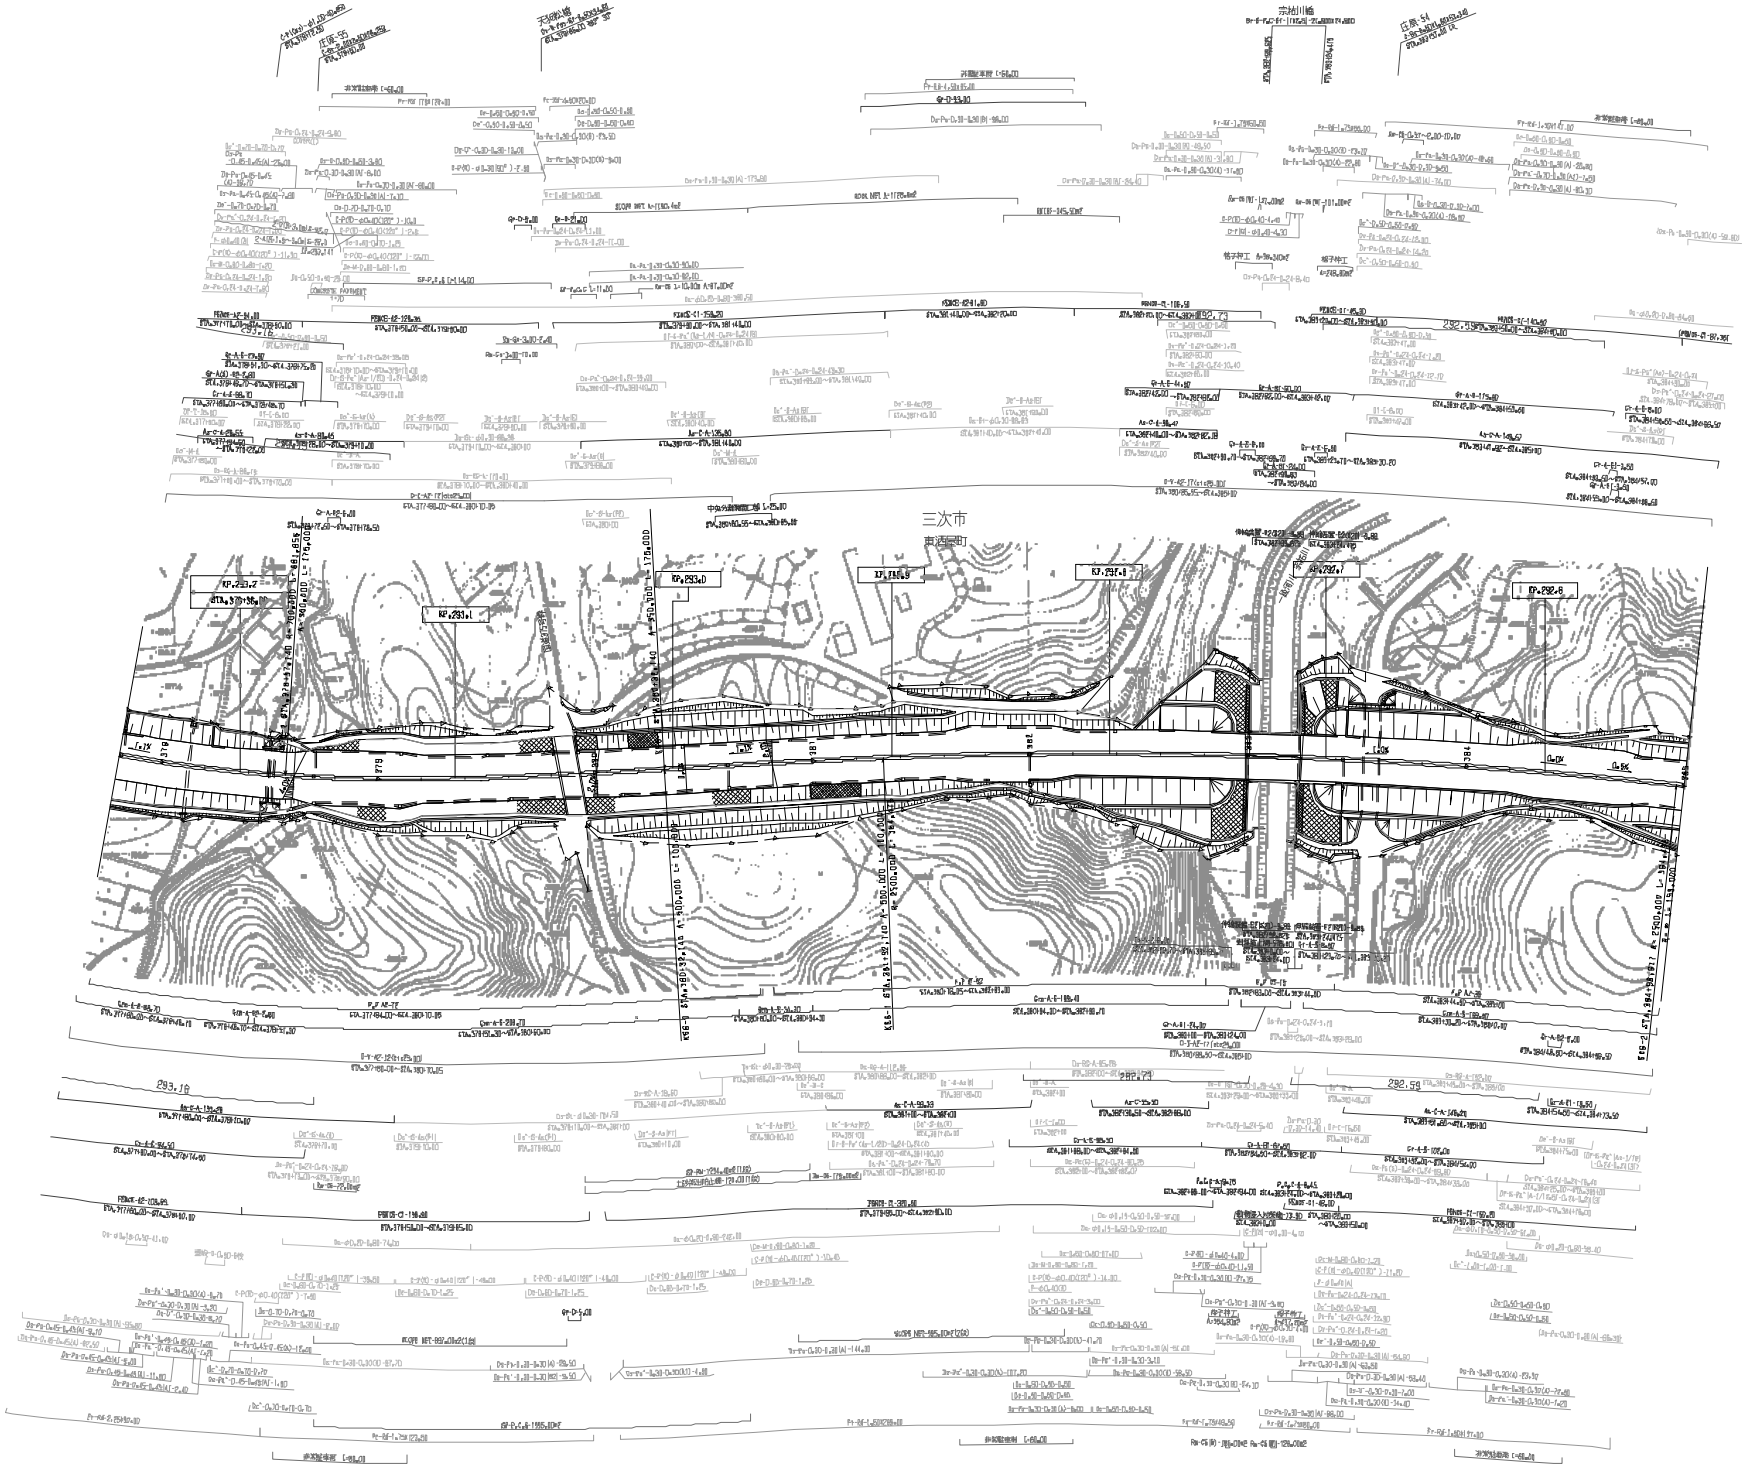

図面年月	摘要
第5回 2020年03月	
第7回 2021年03月	
第8回 2022年03月	

中国縦貫自動車道 中国自動車道（庄原～三次）			—
工種	管理用平面図		—
名称	KP.232.537～KP.233.256 STA.377+80～STA.384+80	縮尺 1/1,000	20 21

西日本高速道路(株)　中国支社

図面年月	摘要
第1回 2006年3月	

	中国縦貫自動車道 中国自動車道(庄原～三次)	—
工種	管理用平面図	—
名称	三次IC KP.293.256～KP.294.113 STA.369+22～STA.377+80	縮尺 1/1000 21/21

西日本高速道路(株) 中国支社

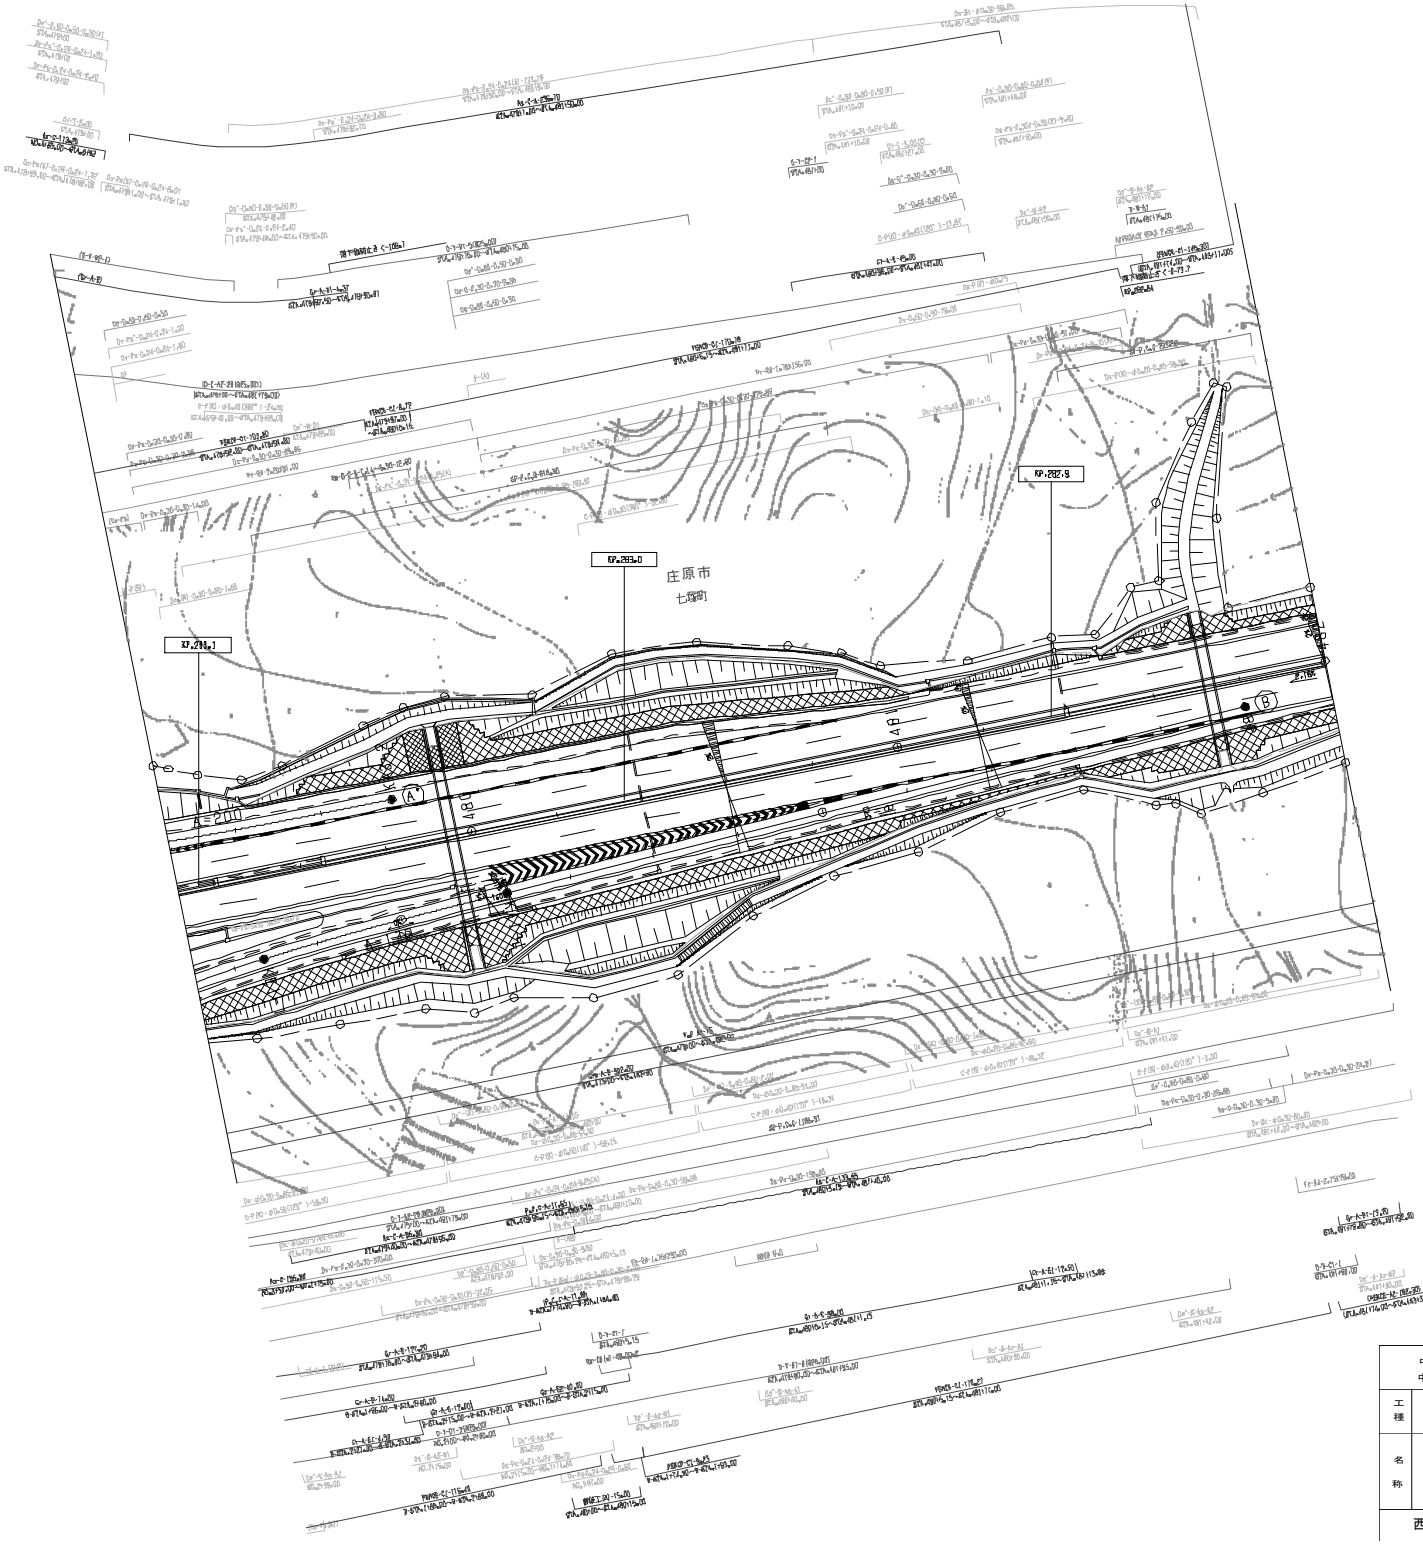

施 設 年 月	摘 要
第1回 2008年3月	
第2回 2010年3月	
第3回 2012年3月	

中国縦貫自動車道 中国自動車道（庄原～三次）			—
工種	管 理 用 平 面 図		—
名称	七塚原サービスエリア KP.2827+827～KP.2831+056 STA.427+31～STA.482+00	縮尺 1/500	1 6

西日本高速道路（株） 中国支社

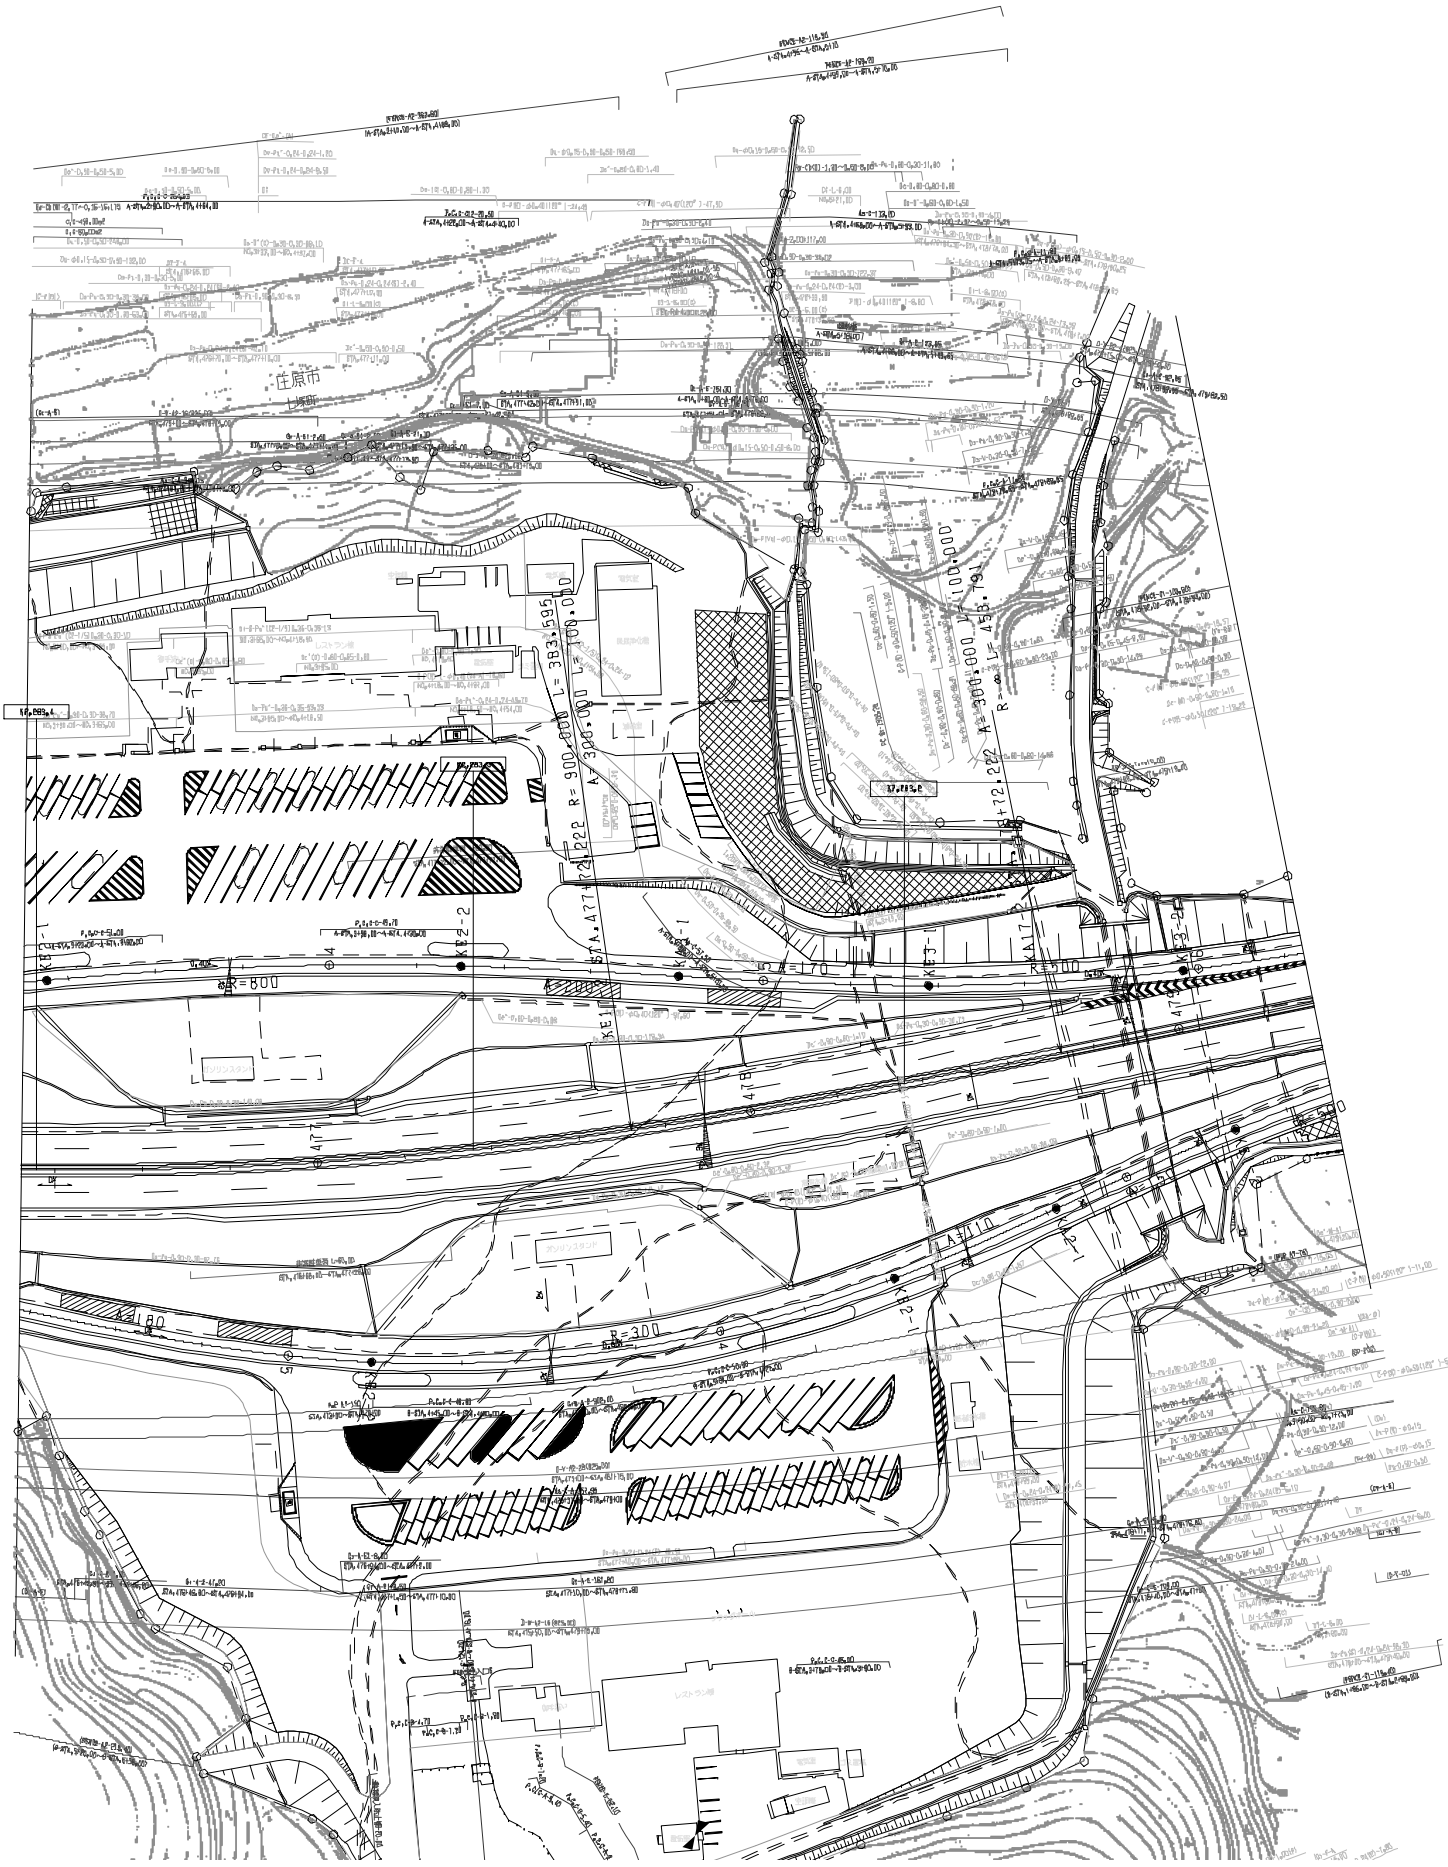
笹原市
R=800
R=300
R=170
R=500
A=300.000 R=900.000 L=383.595
A=300.000 R=1000.000 L=456.791
L=712.222

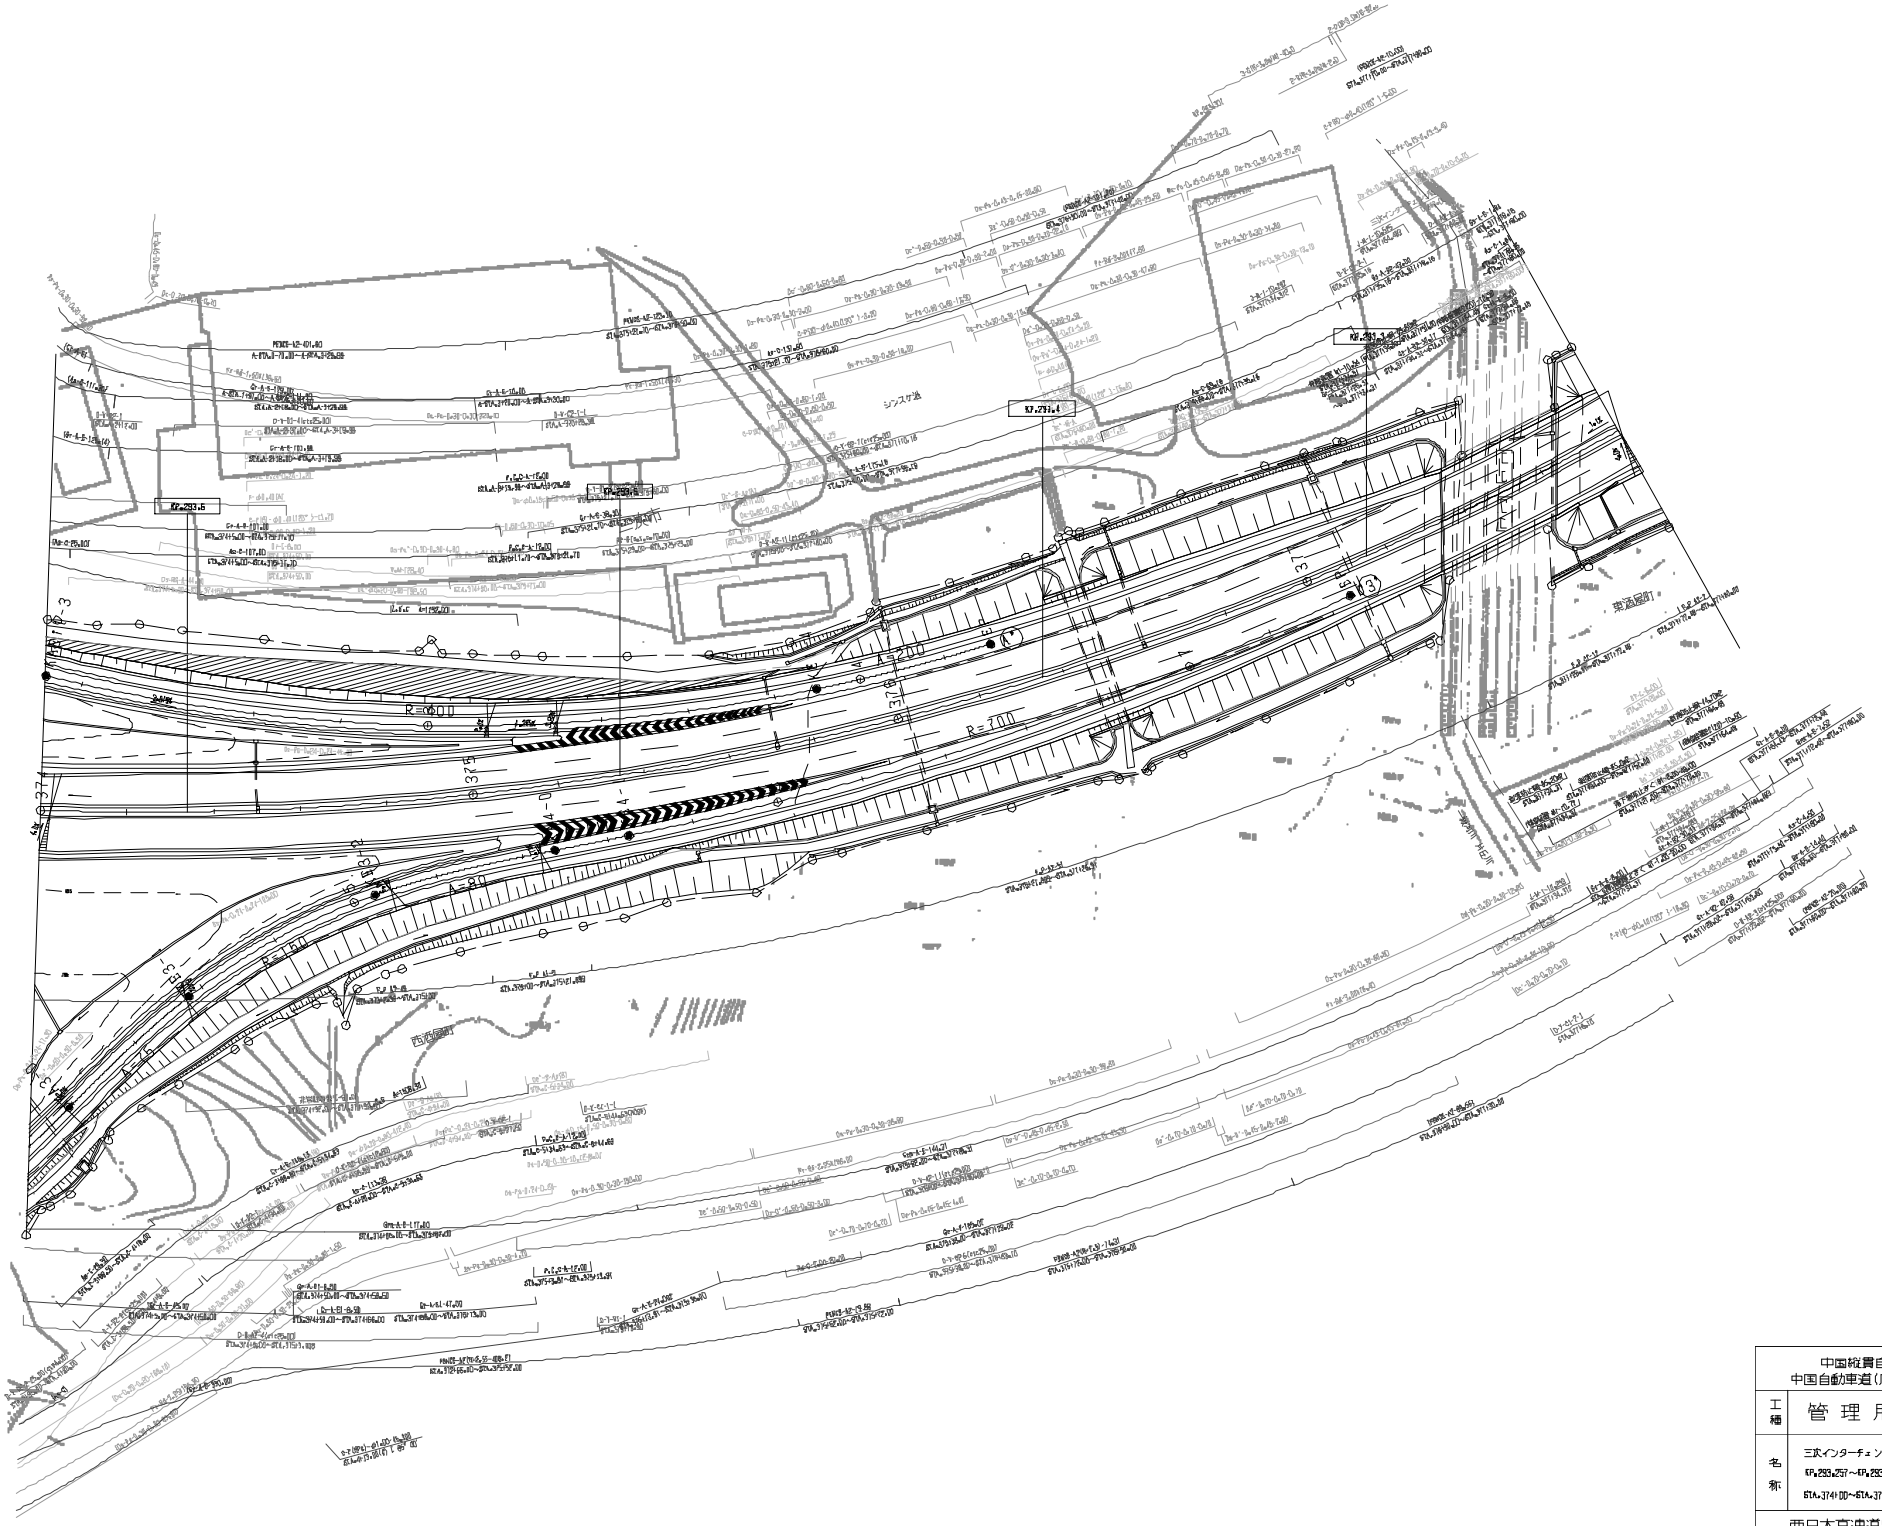

開通年月	摘要
第6回 2018年3月	
第7回 2019年3月	
第8回 2021年03月	

中国縦貫自動車道 中国自動車道（庄原～三次）			—
工種	管理用平面図		—
名称	三次インターチェンジ KP=293.257～KP=293.838 STA.3741.00～STA.3771.19	縮尺 1/500	4 6

西日本高速道路(株)　中国支社

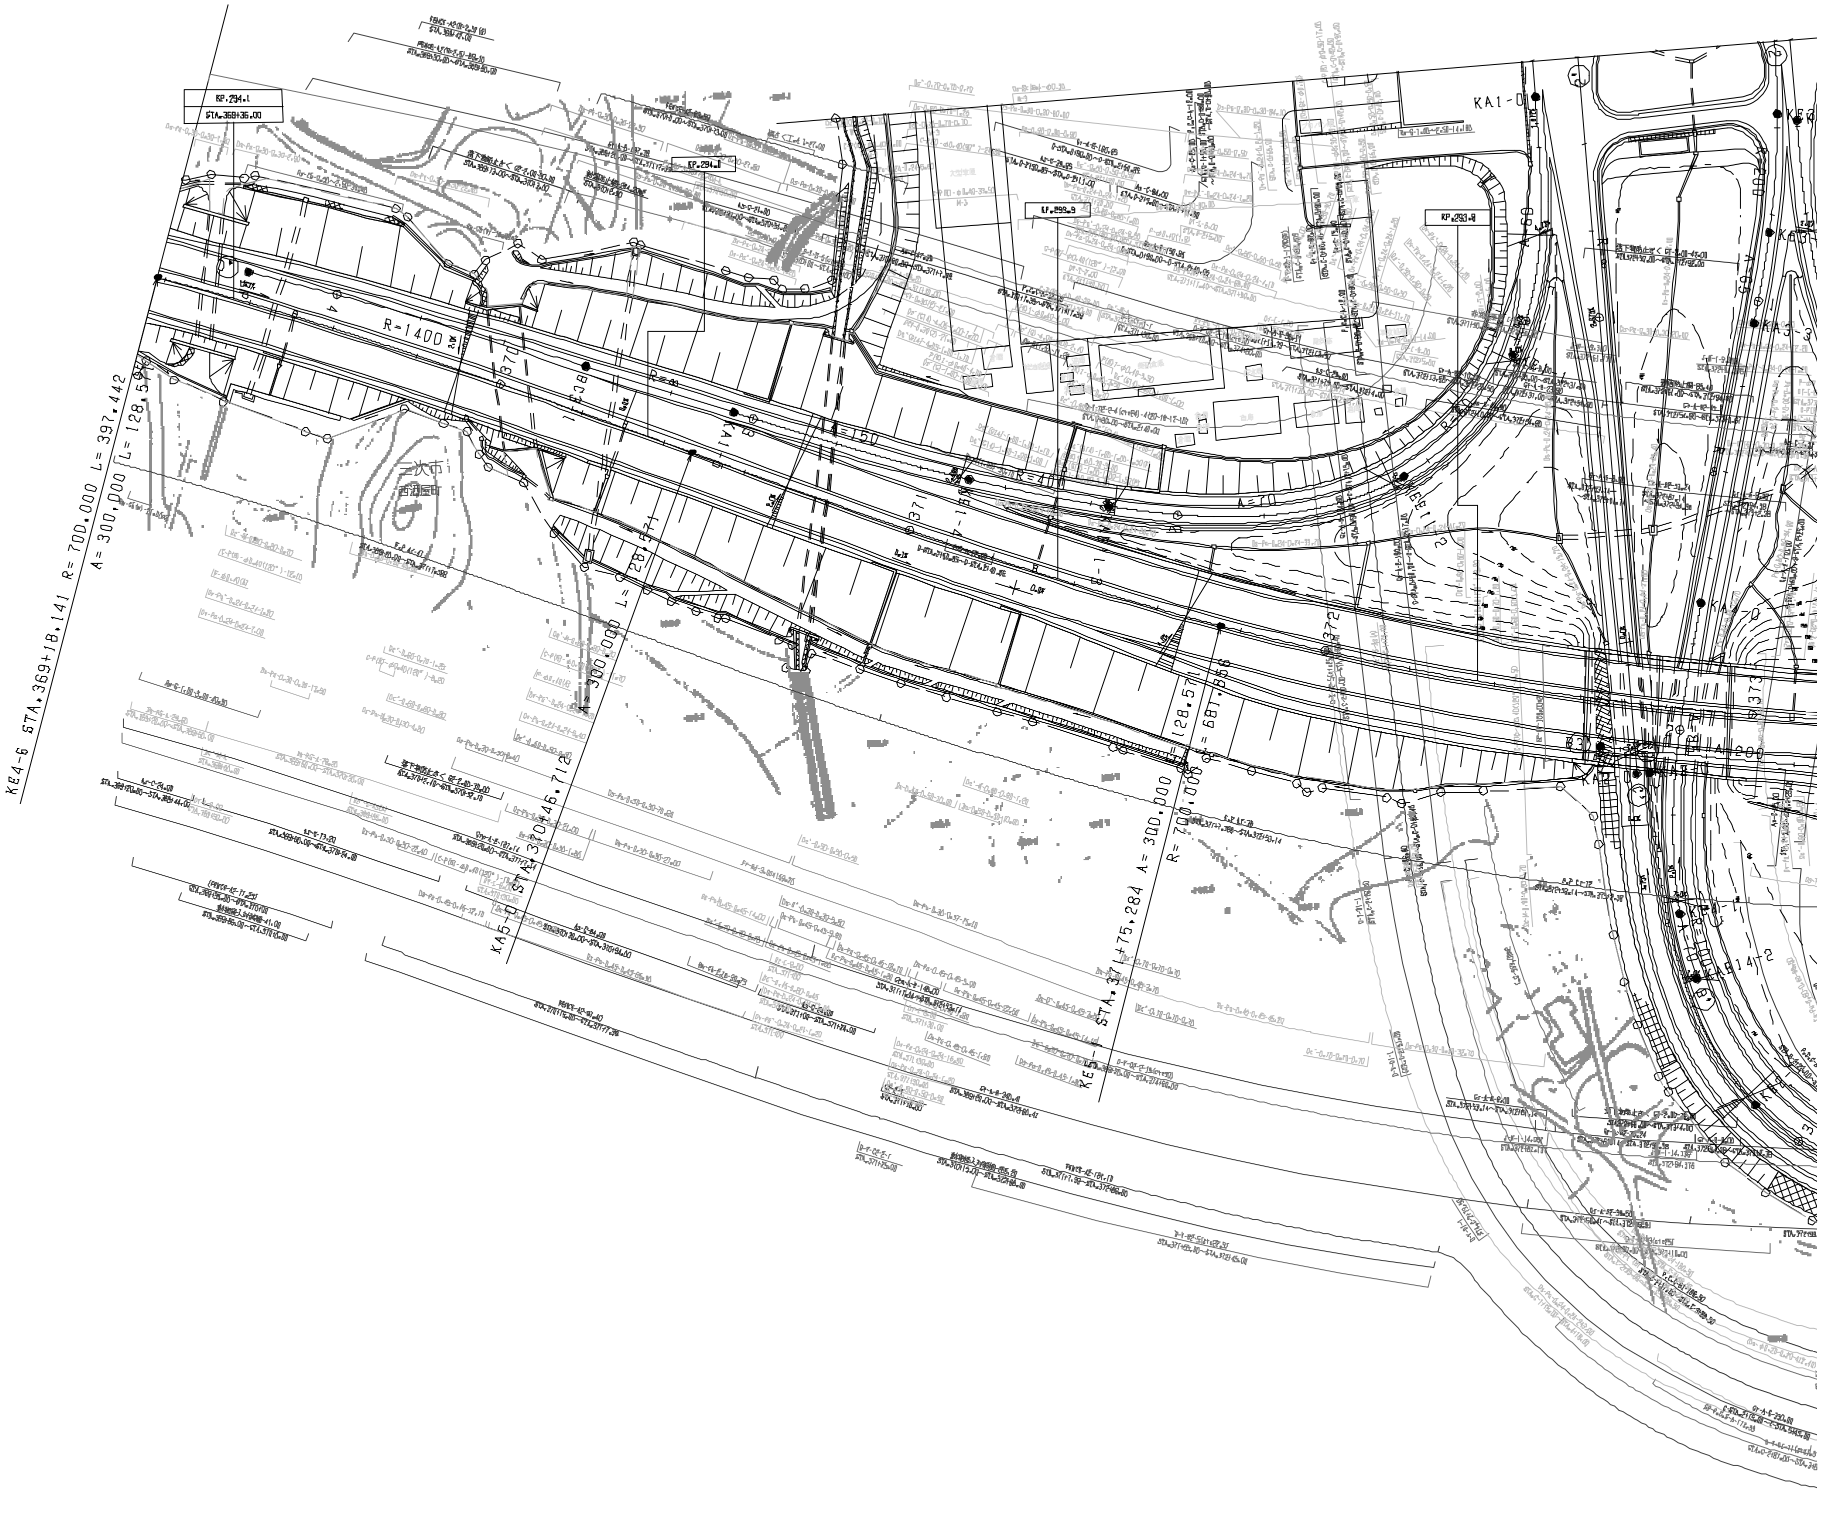
KE4-6 STA.369+18.141 R=700.000 L=397.442
A=300.000
R=1400
KA5-0 STA.370+46.712
A=300.000
R=700.000
A=300.000
KA1-0
KP.294.1
STA.369+36.00
KP.294.0
KP.293.9
KP.293.8
三次市
西酒屋町

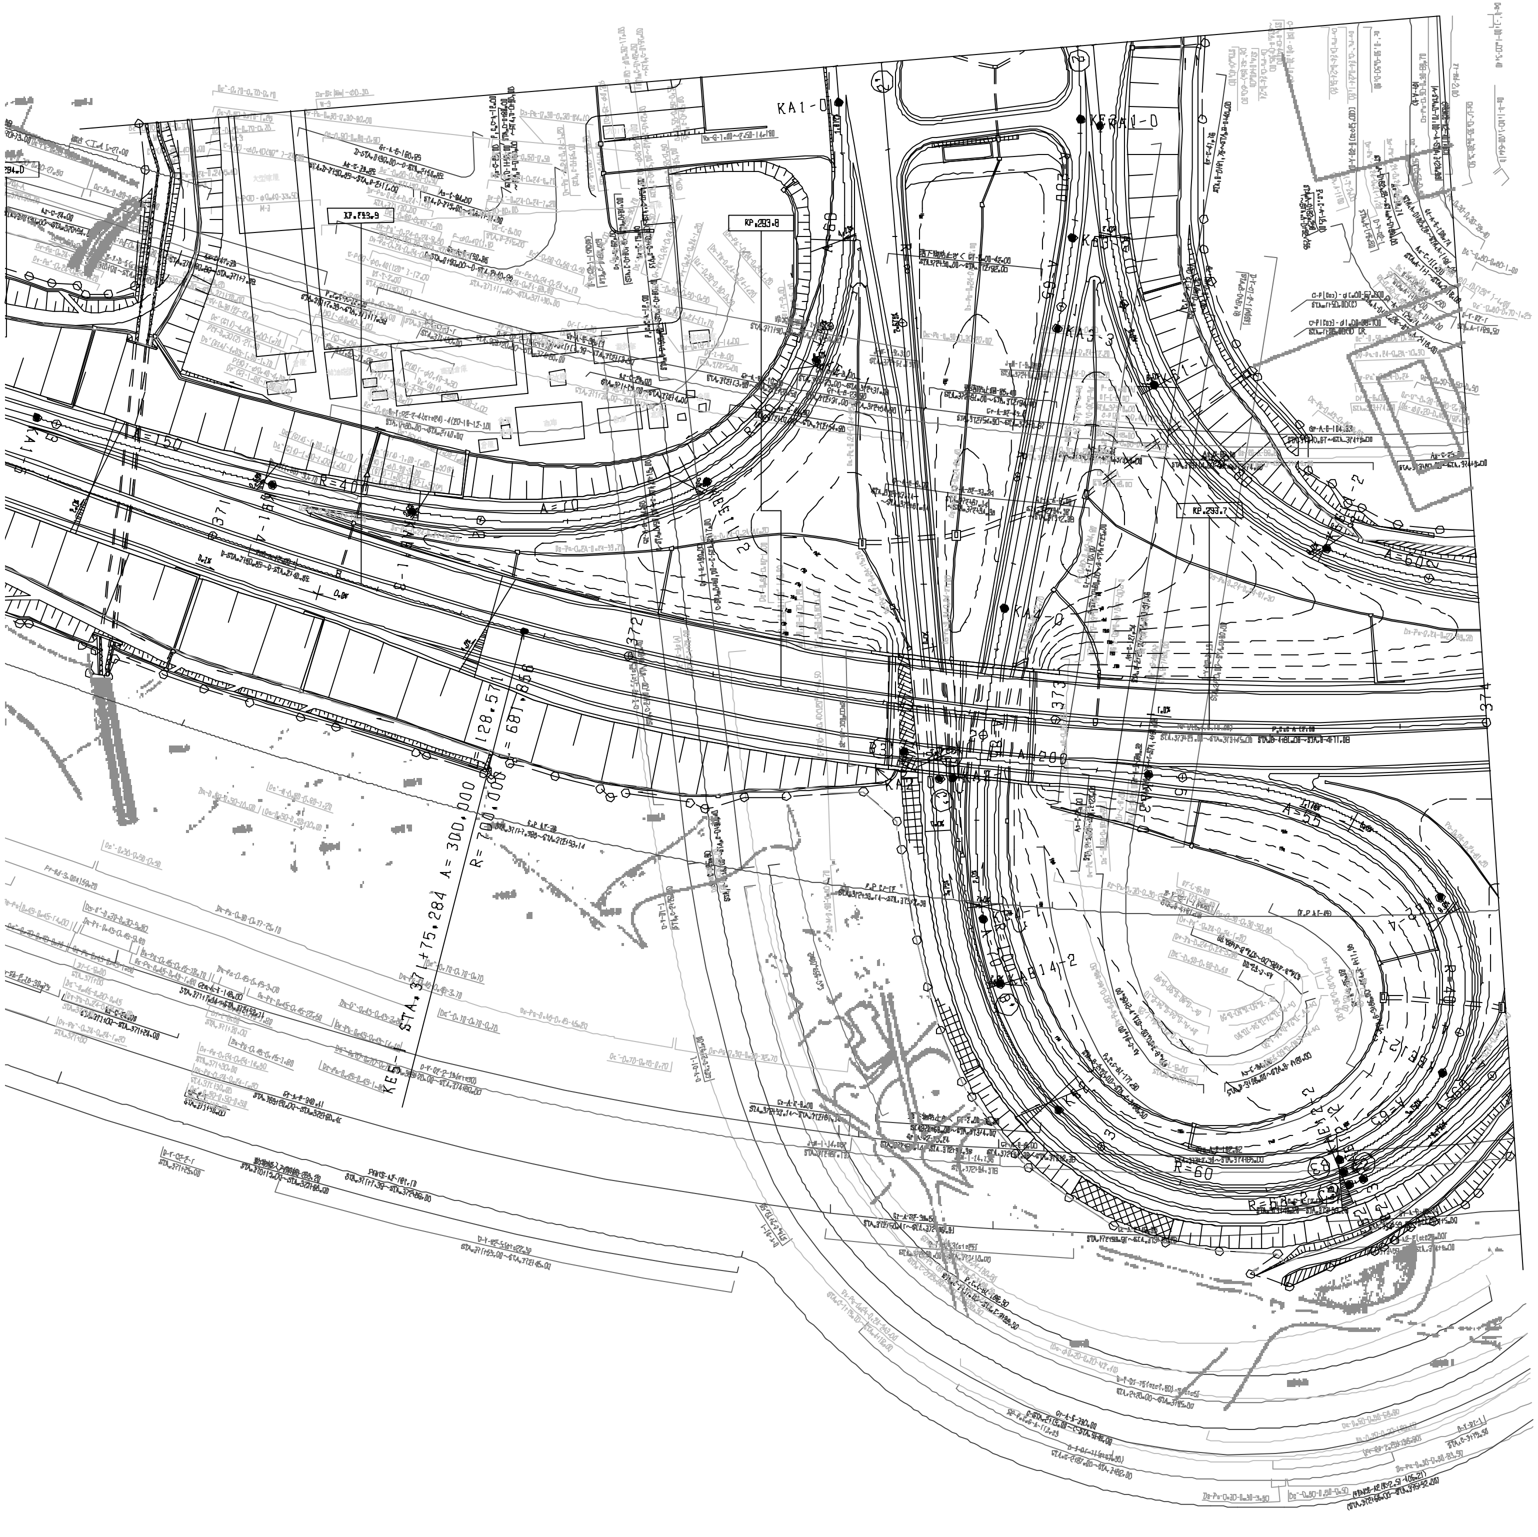

調整年月	摘要
第6回 2020年03月	
第7回 2021年03月	
第8回 2022年03月	

中国縦貫自動車道 中国自動車道(庄原～三次)			—
工種	管理用平面図		—
名称	三次インターチェンジ KP.293.636～KP.294.113 STA.369+18～STA.374+00	縮尺 1/500	5/6

西日本高速道路(株) 中国支社

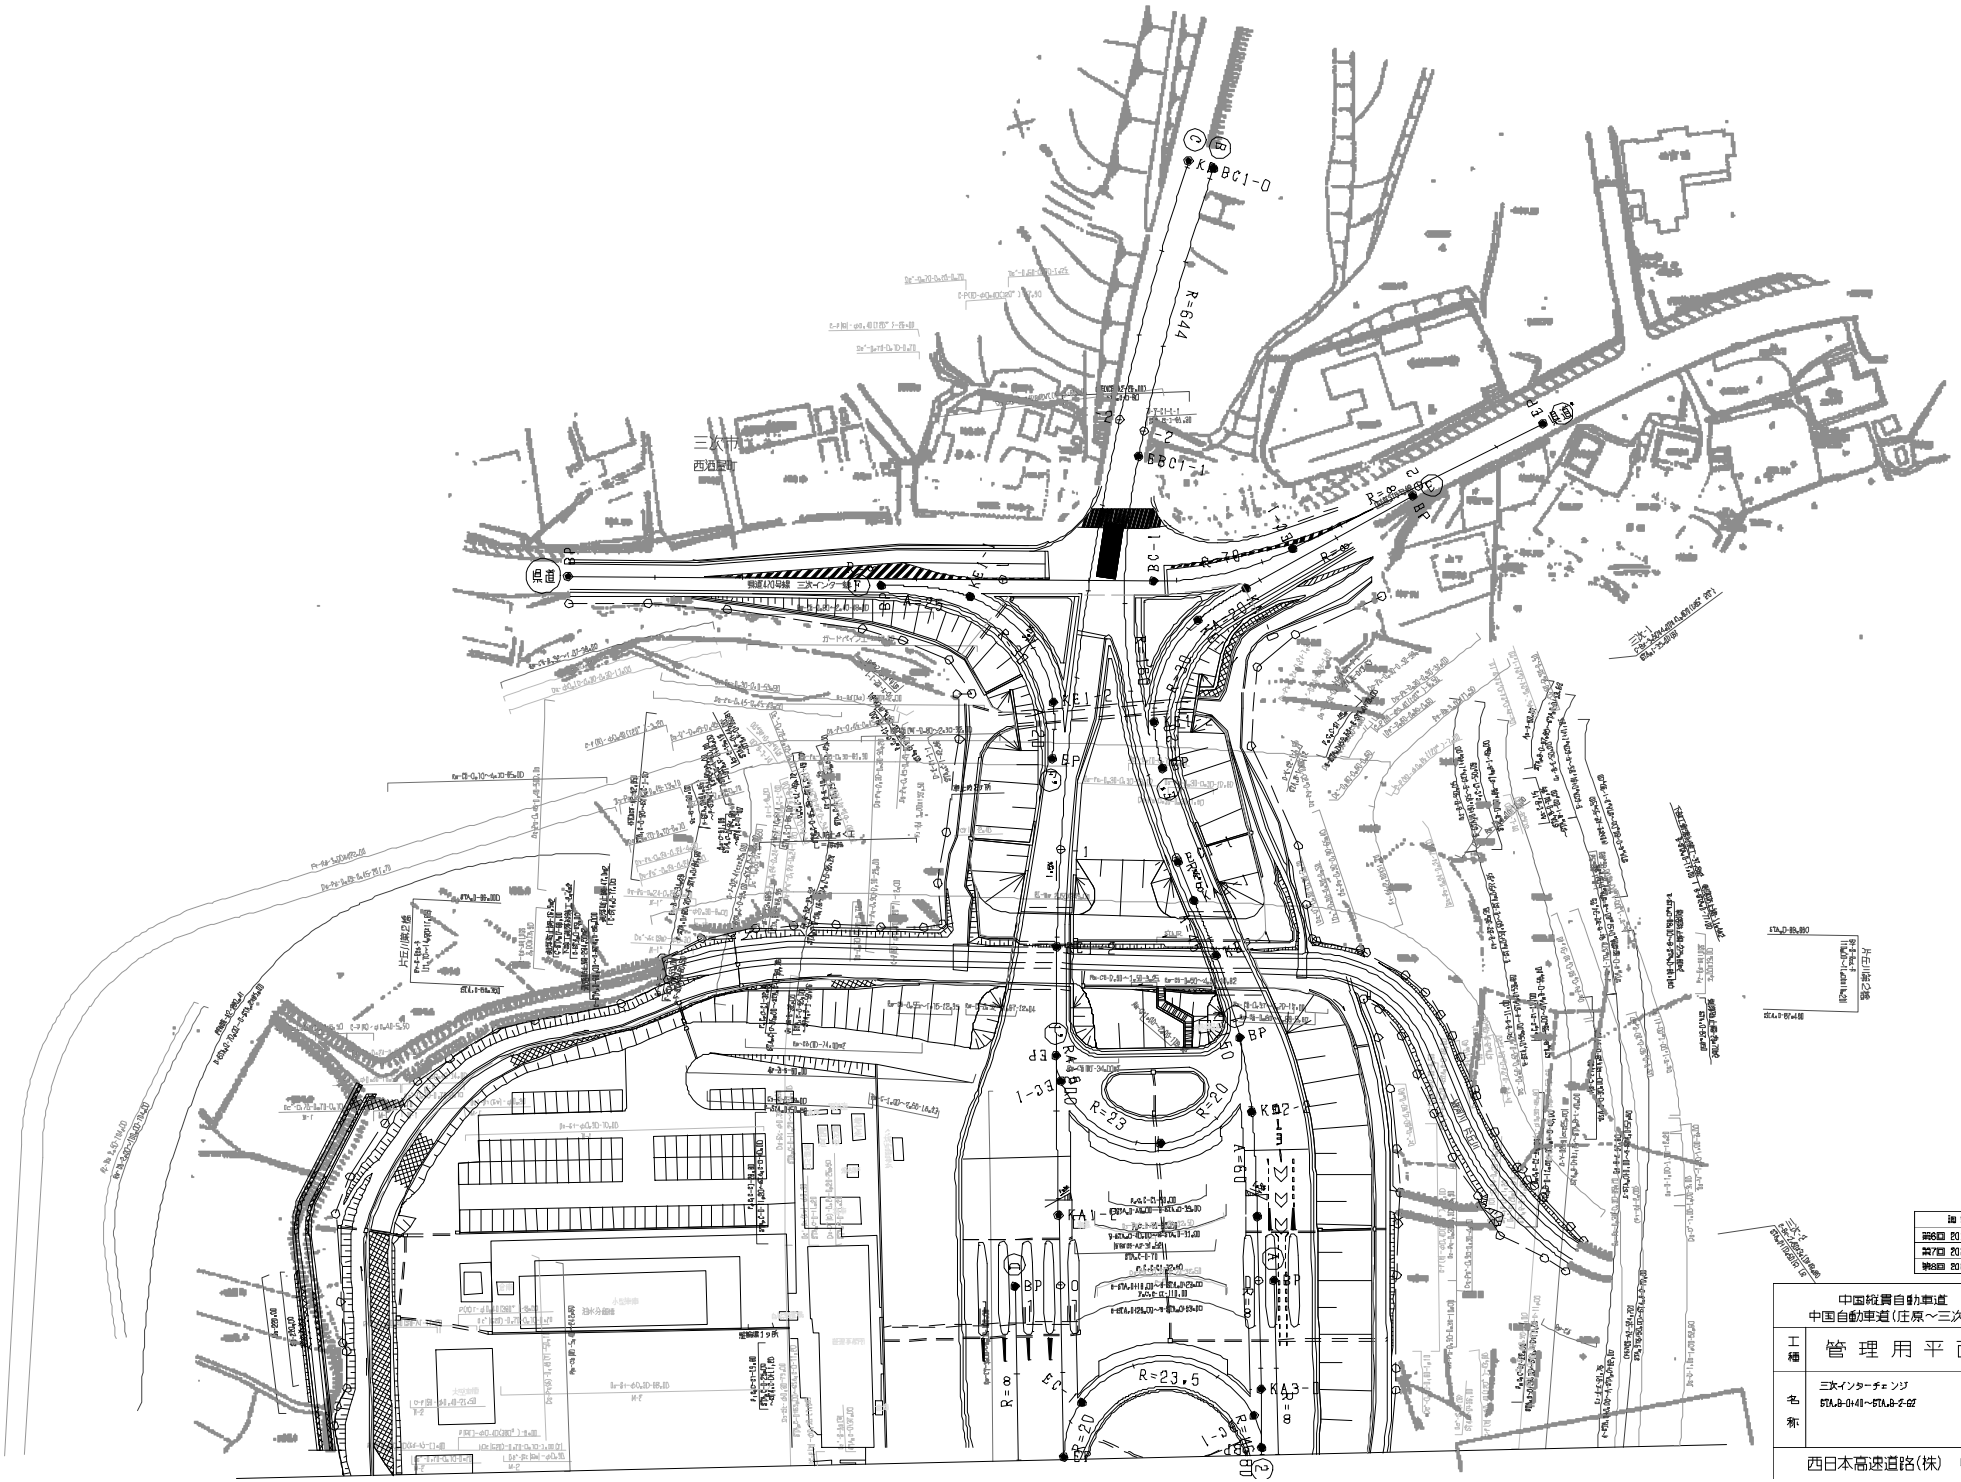

改訂年月	摘要
第6回 2019年3月	
第7回 2020年03月	
第8回 2021年03月	

中国縦貫自動車道 中国自動車道（庄原～三次）		—
工種	管理用平面図	—
名称	三次インターチェンジ STA.8-0+40～STA.8-2-62	縮尺 1/500	6/6

西日本高速道路(株)　中国支社

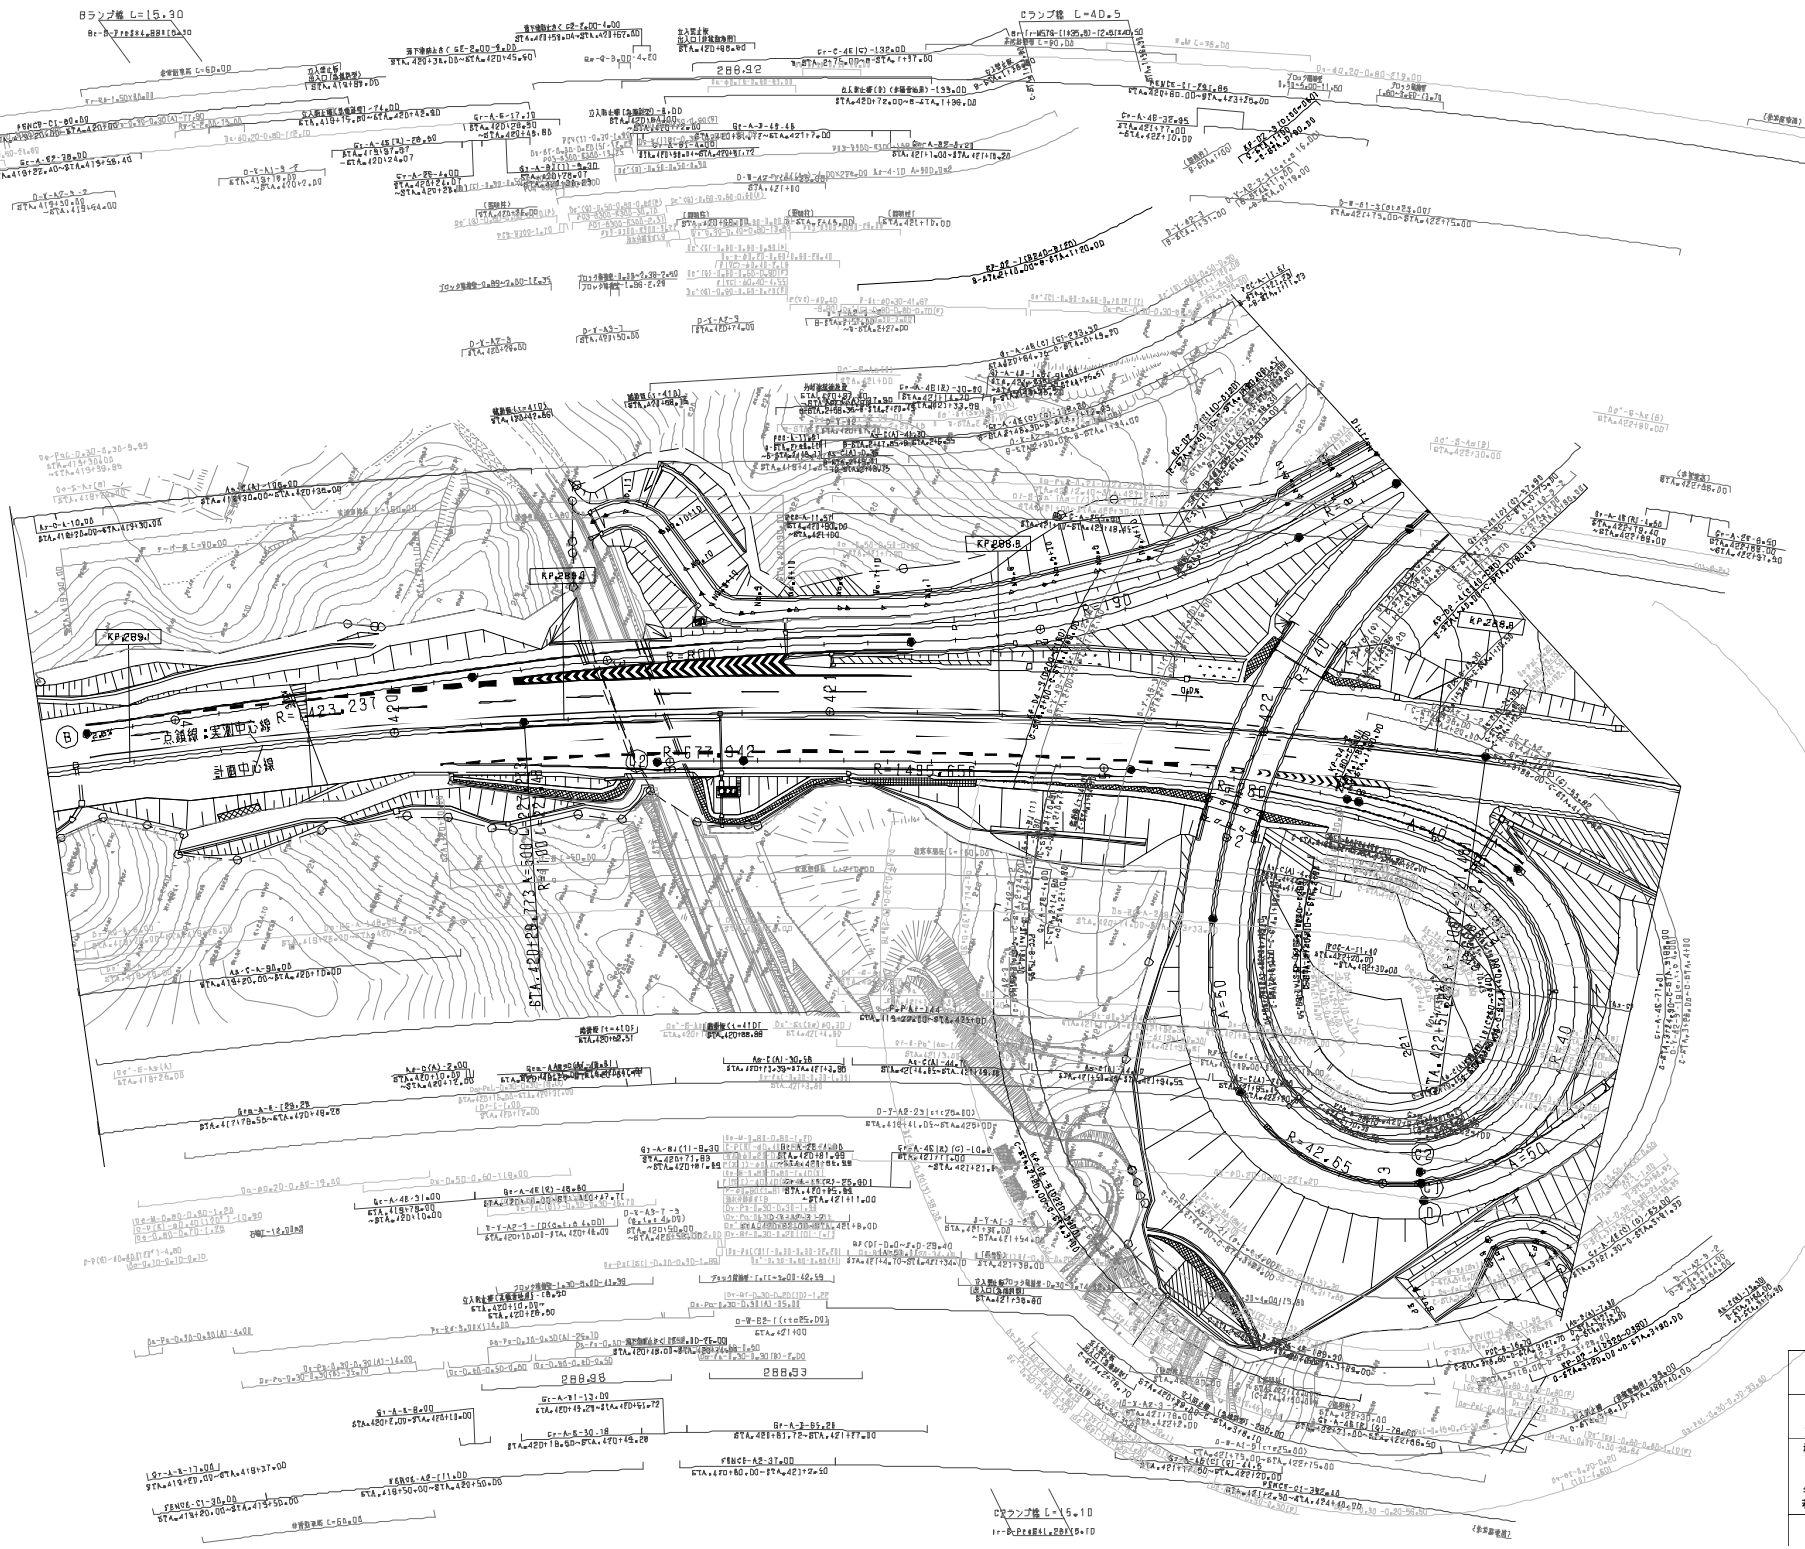

施行年月	摘要
第2回 2018年3月	
第3回 2021年03月	
第4回 2022年03月	

中国縦貫自動車道
中国自動車道（庄原～三次）

管理用平面図

工種：三次東ジャンクション
名称：KP.288.739～KP.289.116
STA.419+20～STA.422+96.56

縮尺 1/500

7
9

西日本高速道路（株） 中国支社

施行年月	摘要
第7回 2018年3月	
第8回 2021年03月	
第9回 2024年03月	

中国縦貫自動車道 中国自動車道（庄原～三次）			—
工種	管理用平面図		—
名称	七塚原サービスエリア KP.281+096～KP.281+396 STA.478+32～STA.478+31	縮尺 1/500	2 6

西日本高速道路(株)　中国支社

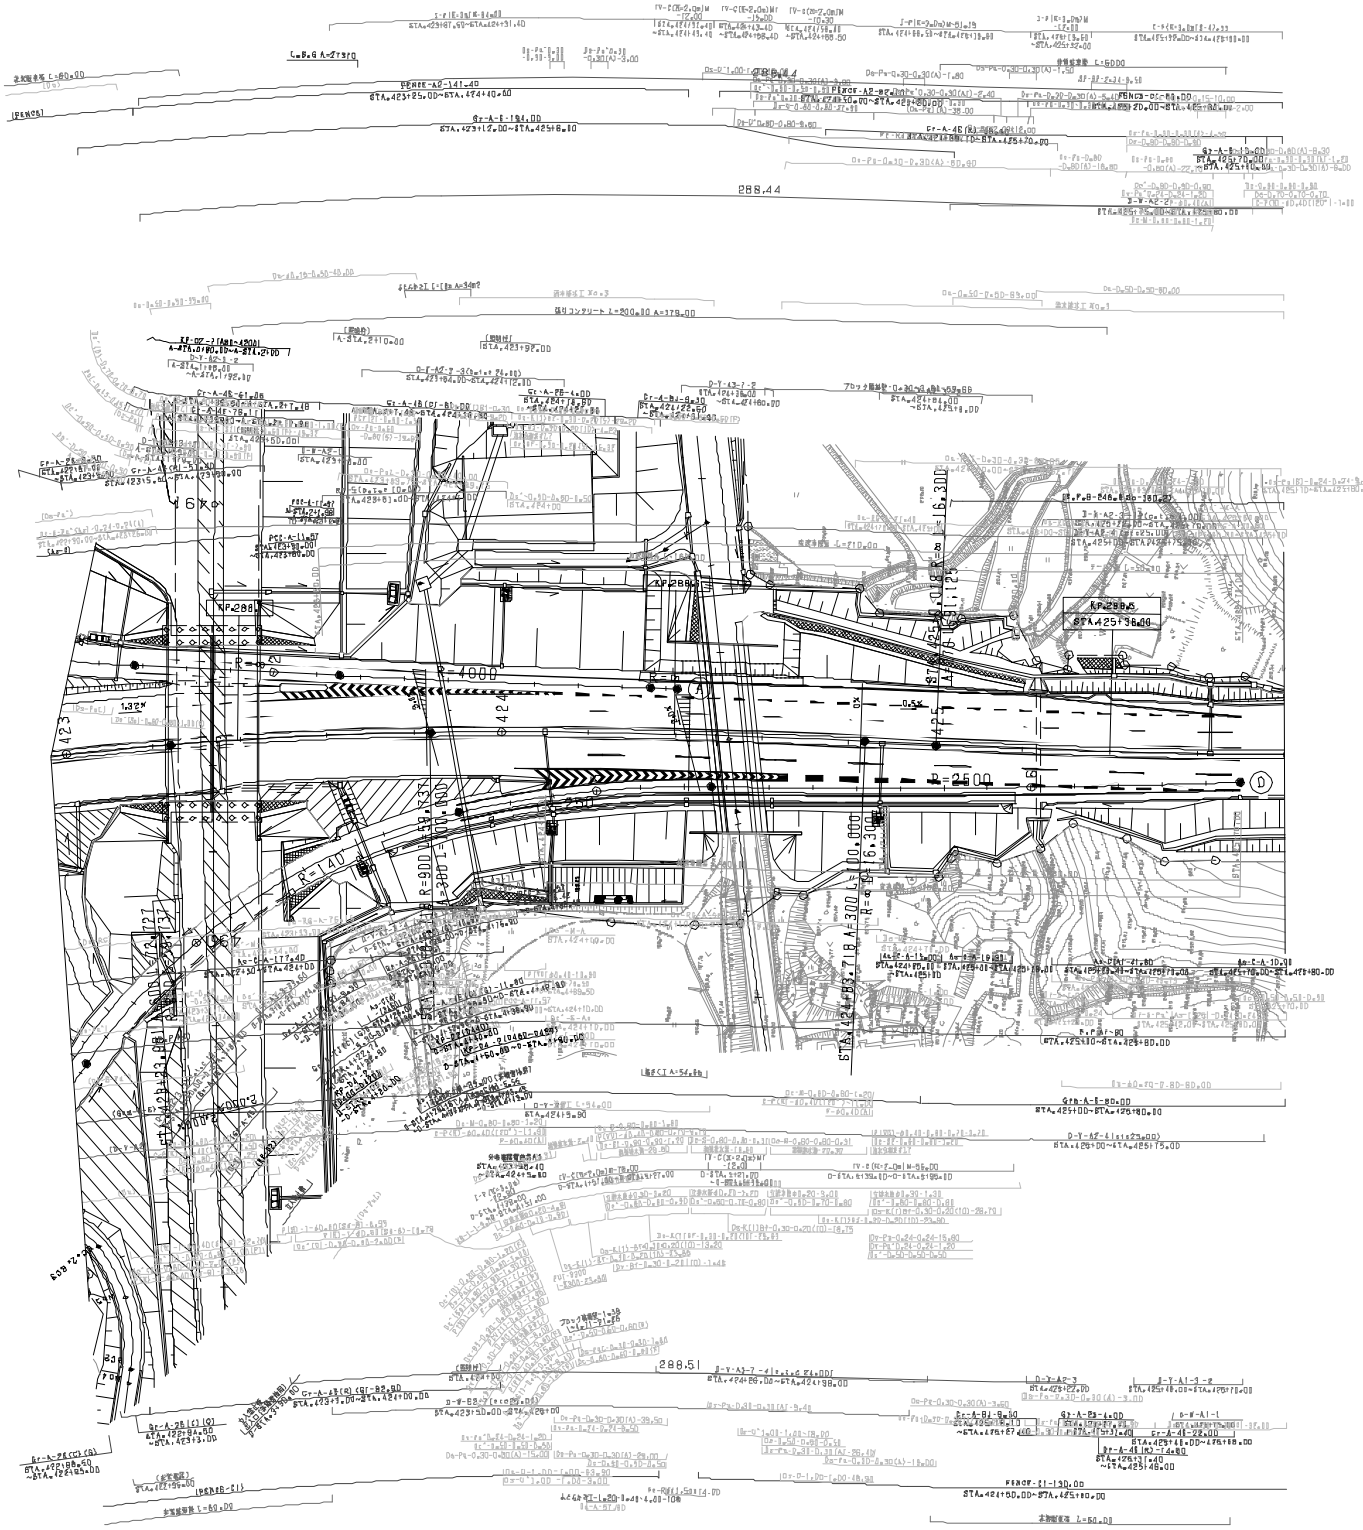

施工年月	摘要
第1回 2014年1月	
第2回 2018年3月	
第3回 2021年03月	

	中国縦貫自動車道 中国自動車道（庄原～三次）		—
工種	管理用平面図		—
名称	三次東ジャンクション KP.288.456～KP.288.739 STA.422+96.56～STA.425+80	縮尺 1/500	8 9

西日本高速道路（株） 中国支社

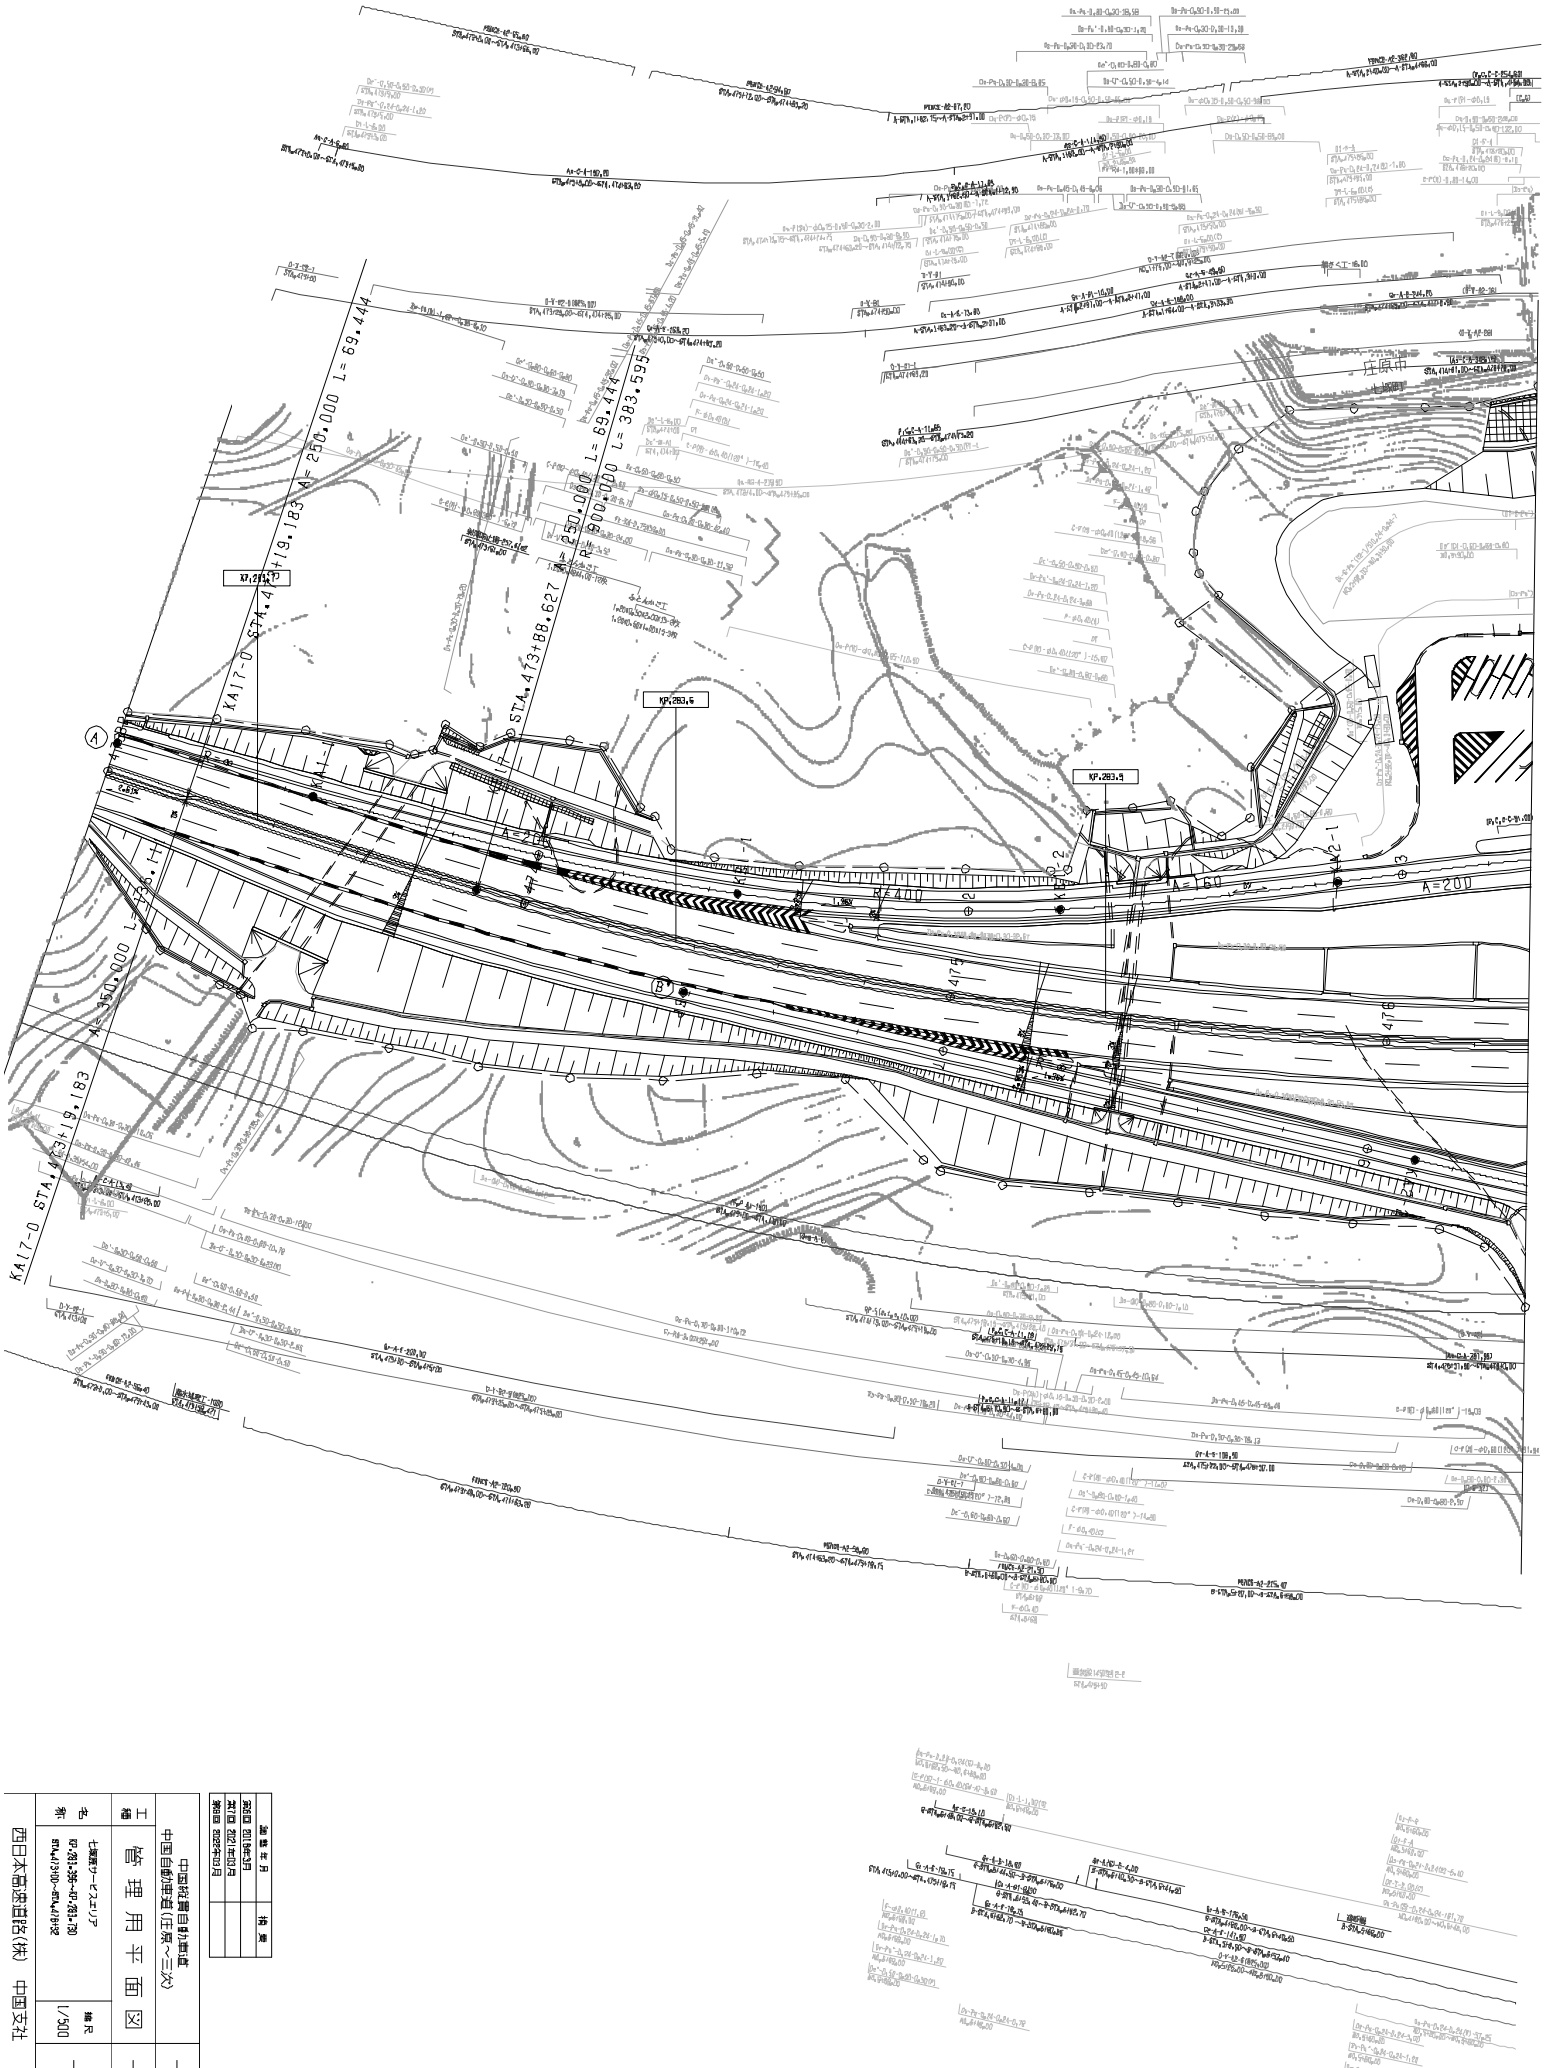

改訂年月	摘要
2021年5月	
2021年6月	
2022年3月	

中国自動車道	中国自動車道(庄原～三次)
工種	管理用平面図
名称	七塚原サービスエリア KP.283.350～KP.283.730 STA.473+00～STA.478+26
縮尺	横 R 1/500
図番	3 6

西日本高速道路(株) 中国支社

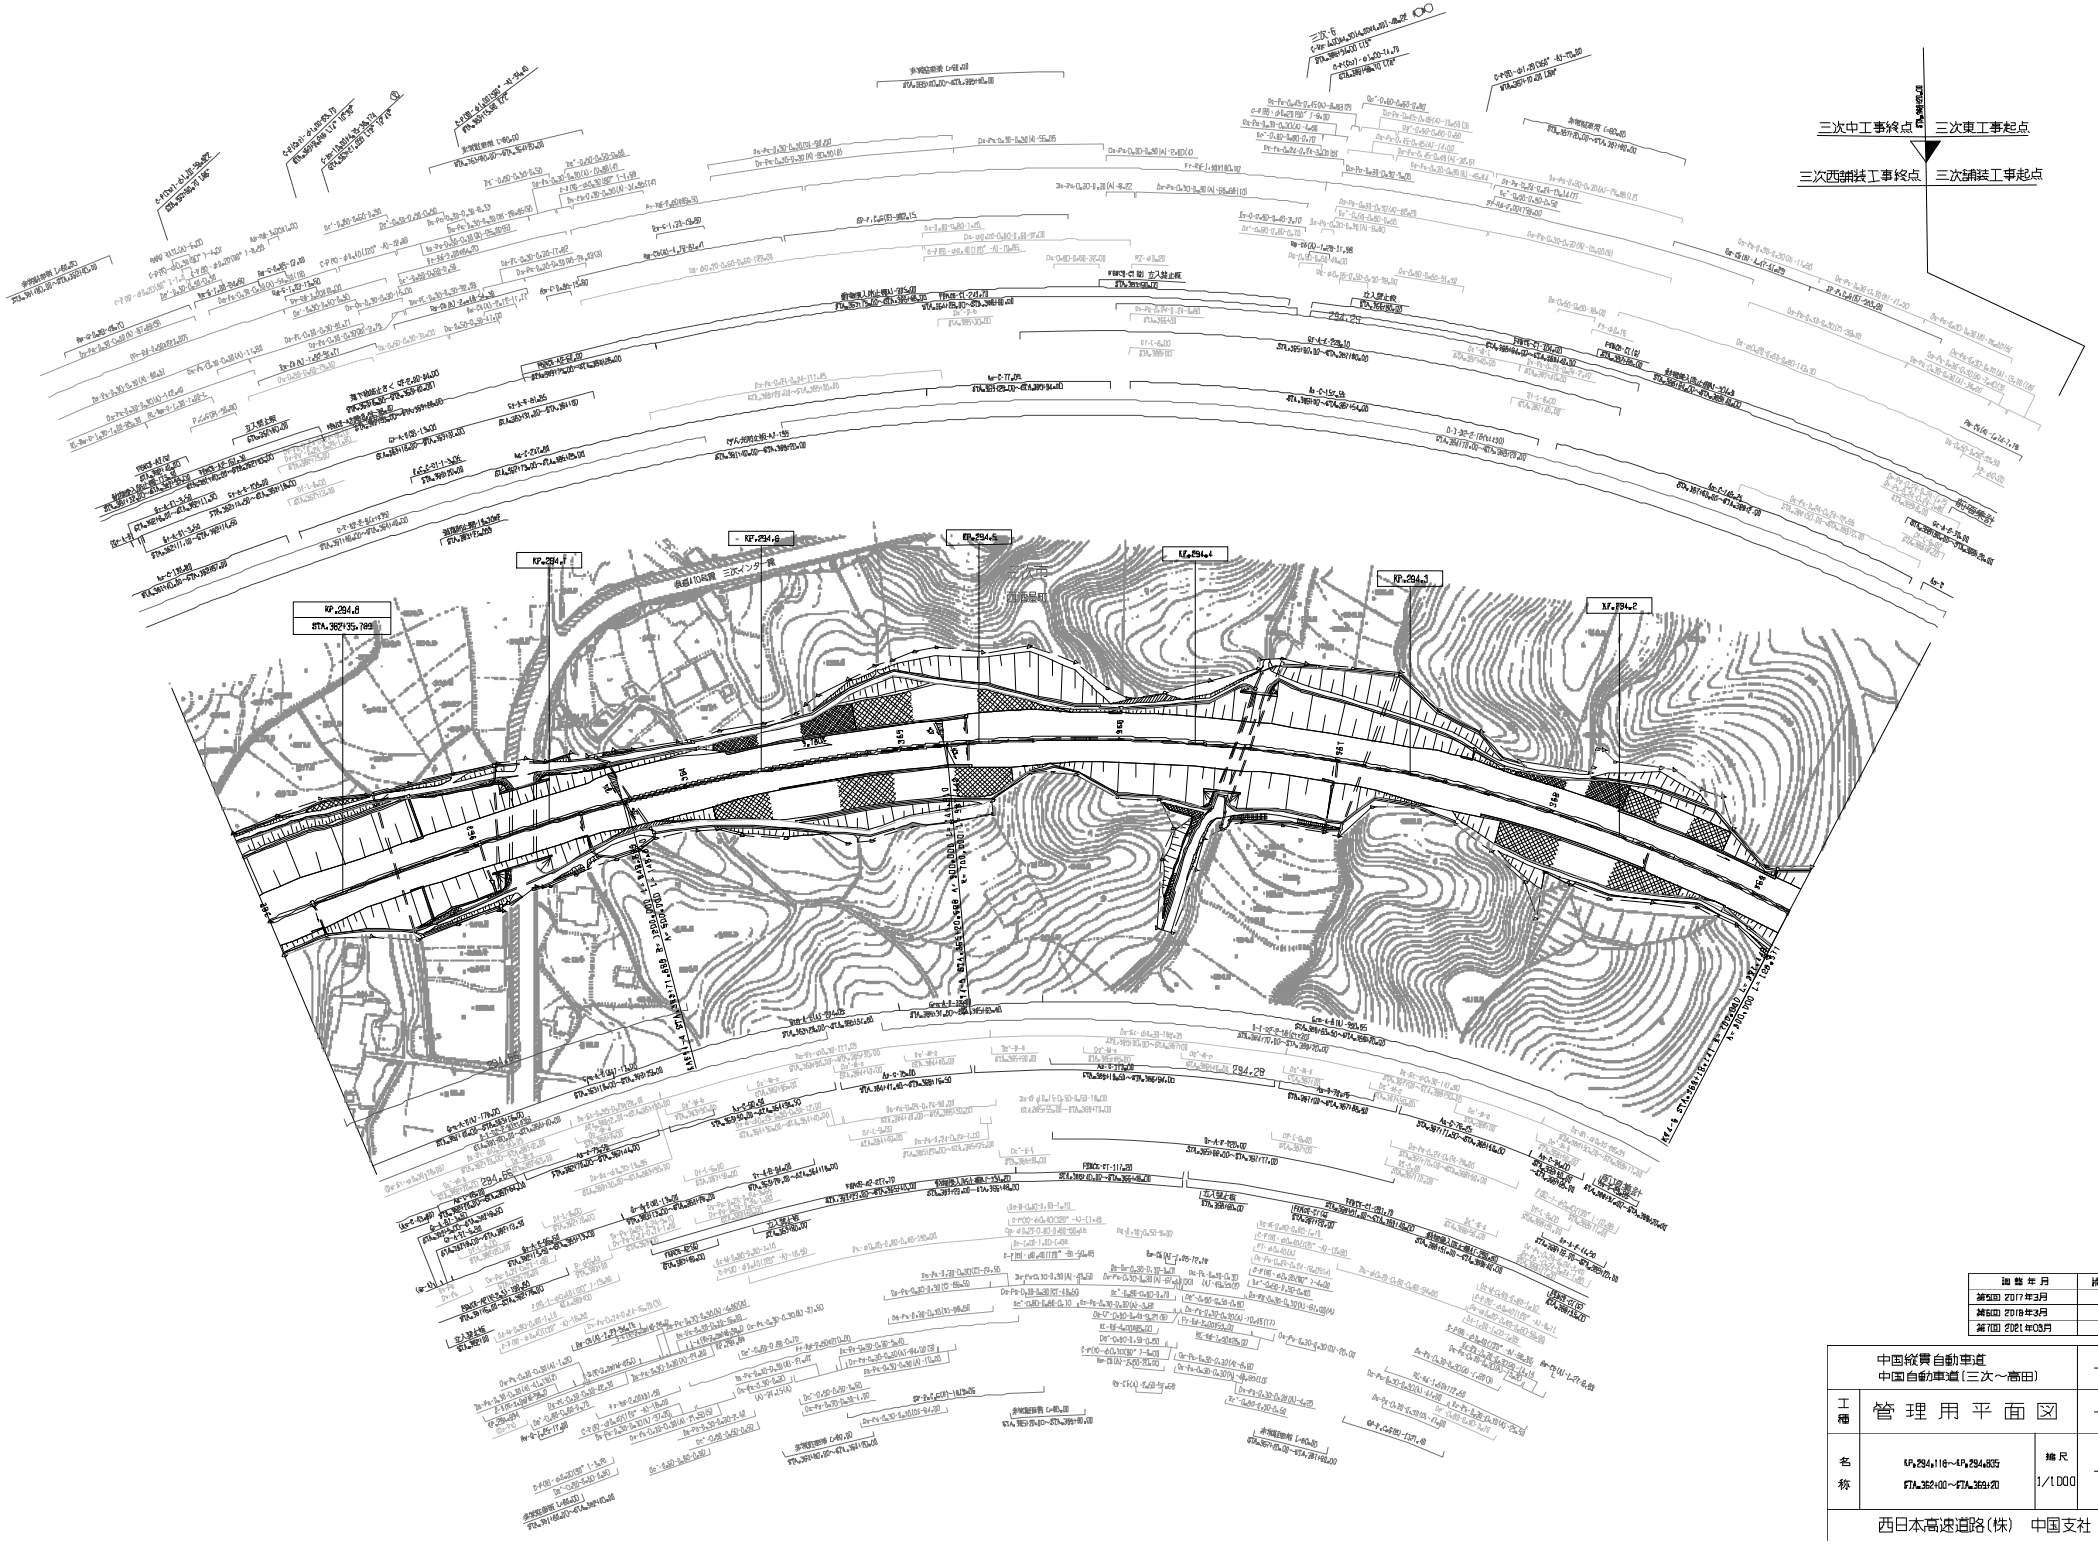

施 行 年 月	摘 要
第5回 2017年3月	
第6回 2018年3月	
第7回 2021年03月	

中国縦貫自動車道 中国自動車道（三次～高田）			—
工種	管 理 用 平 面 図		—
名称	KP=294.116～KP=294.835 STA.362+00～STA.365+20	縮尺 1/1000	1 28

西日本高速道路(株)　中国支社

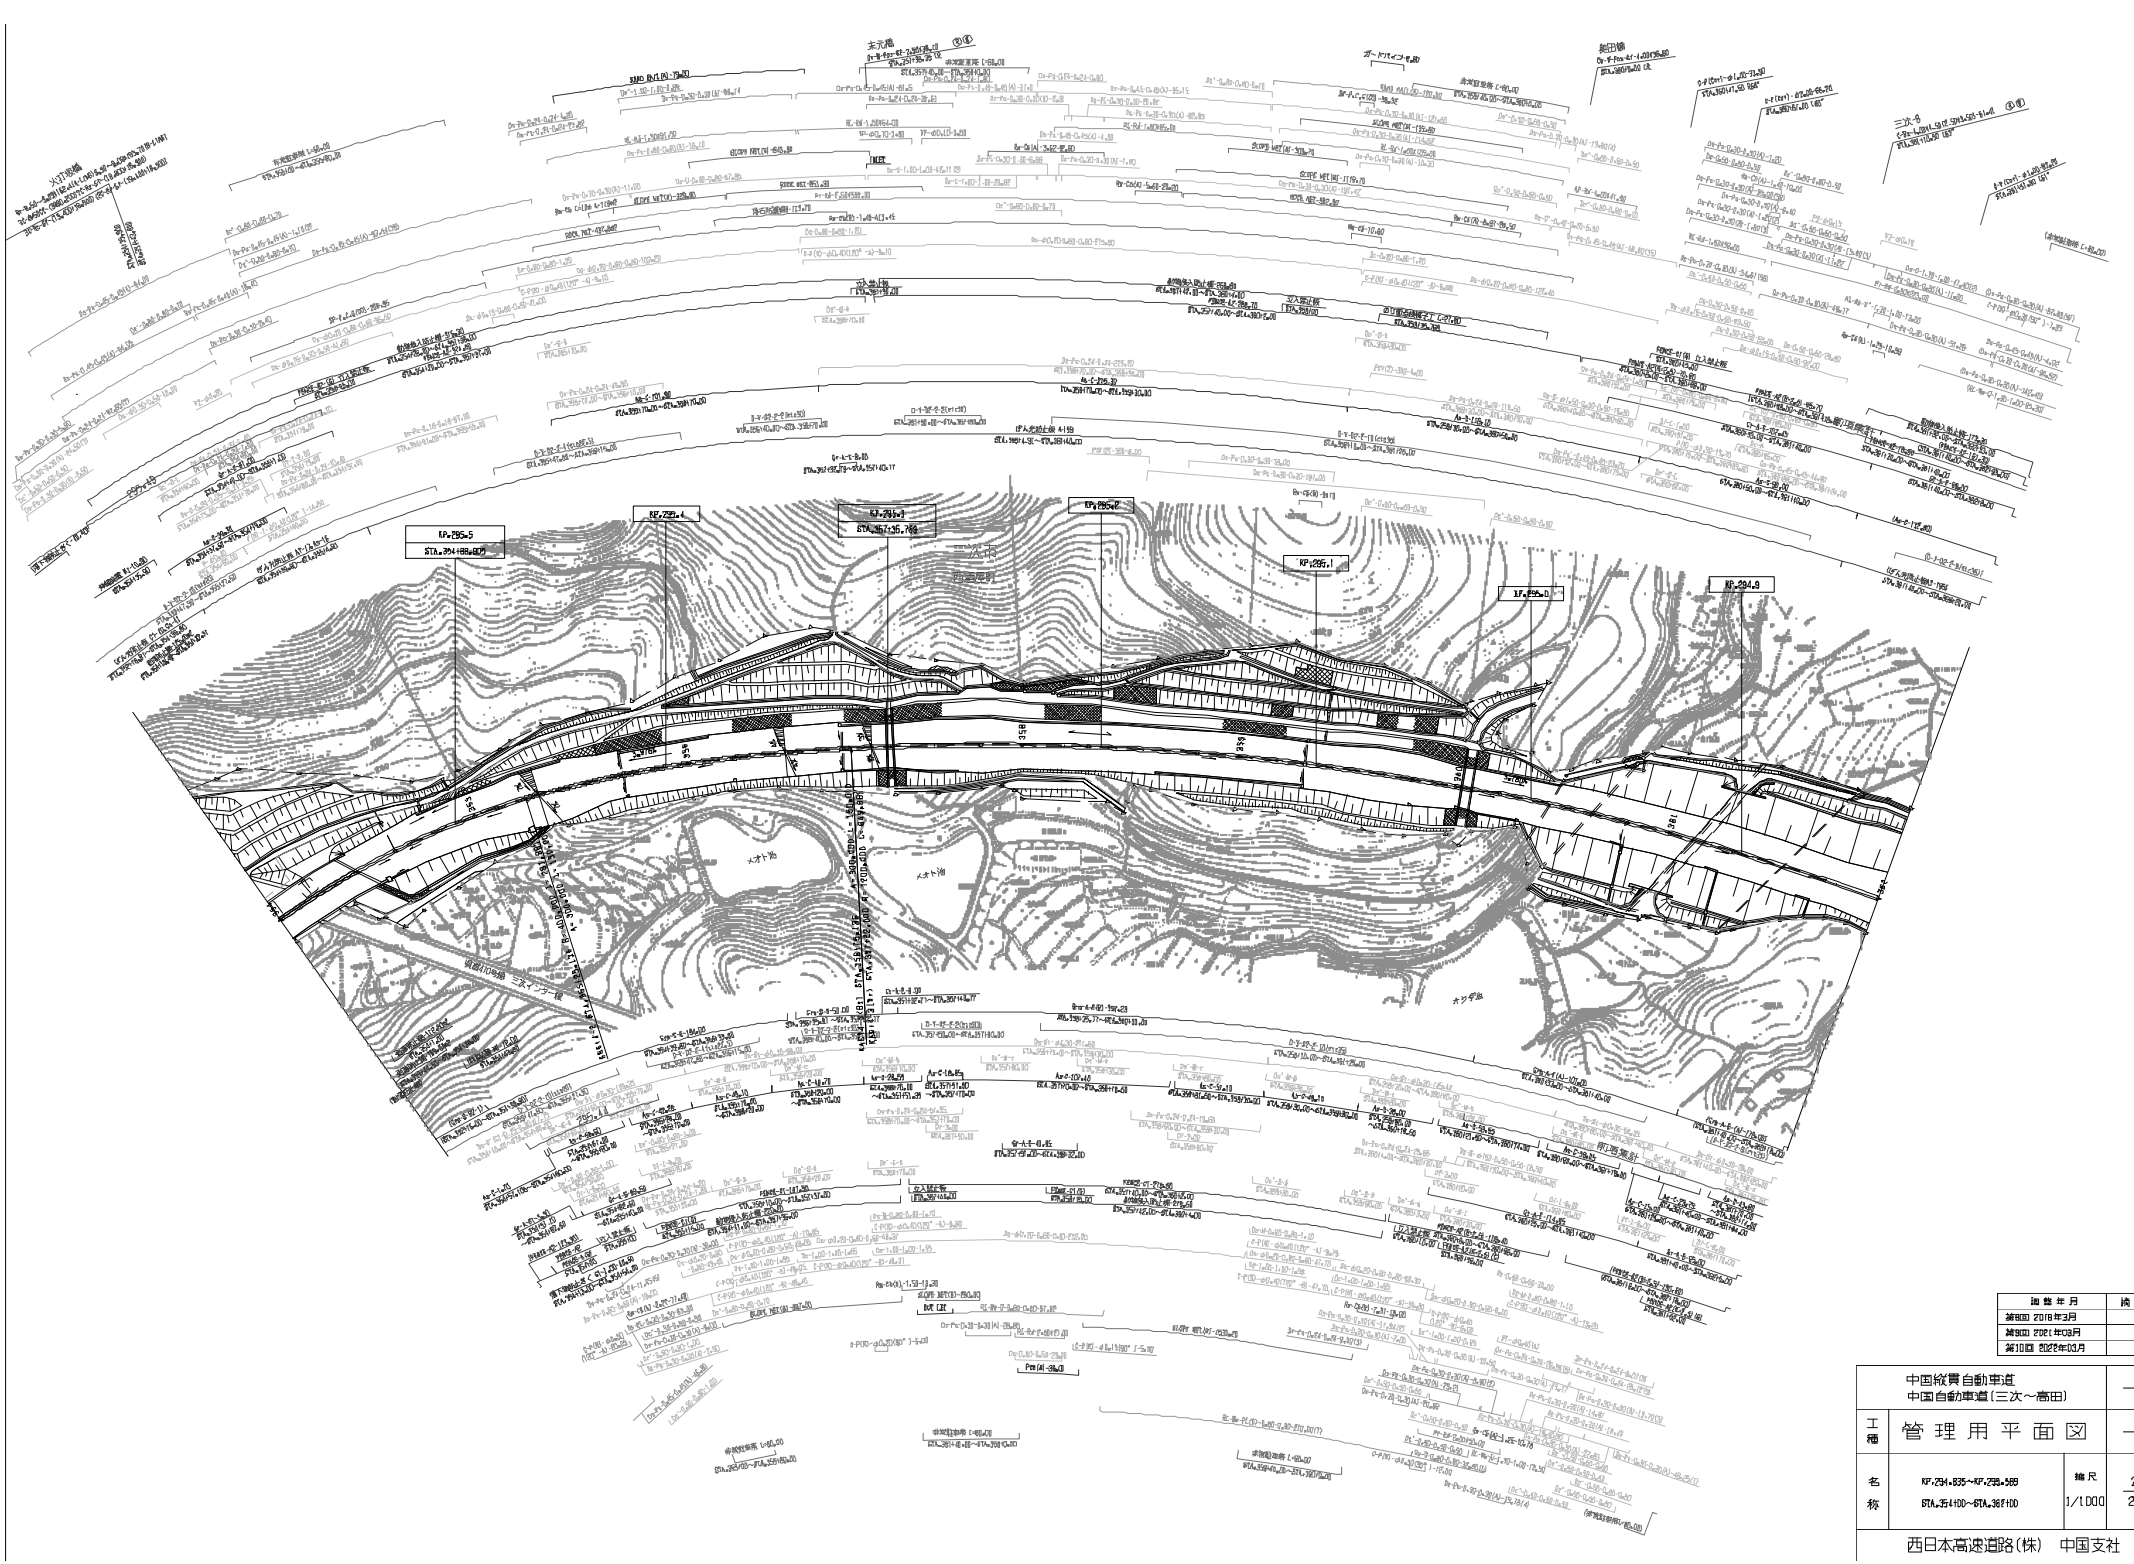

施 設 年 月	摘 要
第1回 2018年3月	
第2回 2021年03月	
第10回 2025年03月	

中国縦貫自動車道 中国自動車道（三次～高田）			—
工種	管 理 用 平 面 図		—
名称	KP.294.535～KP.295.569 STA.35+100～STA.36+100	縮尺 1/1000	2 28

西日本高速道路(株)　中国支社

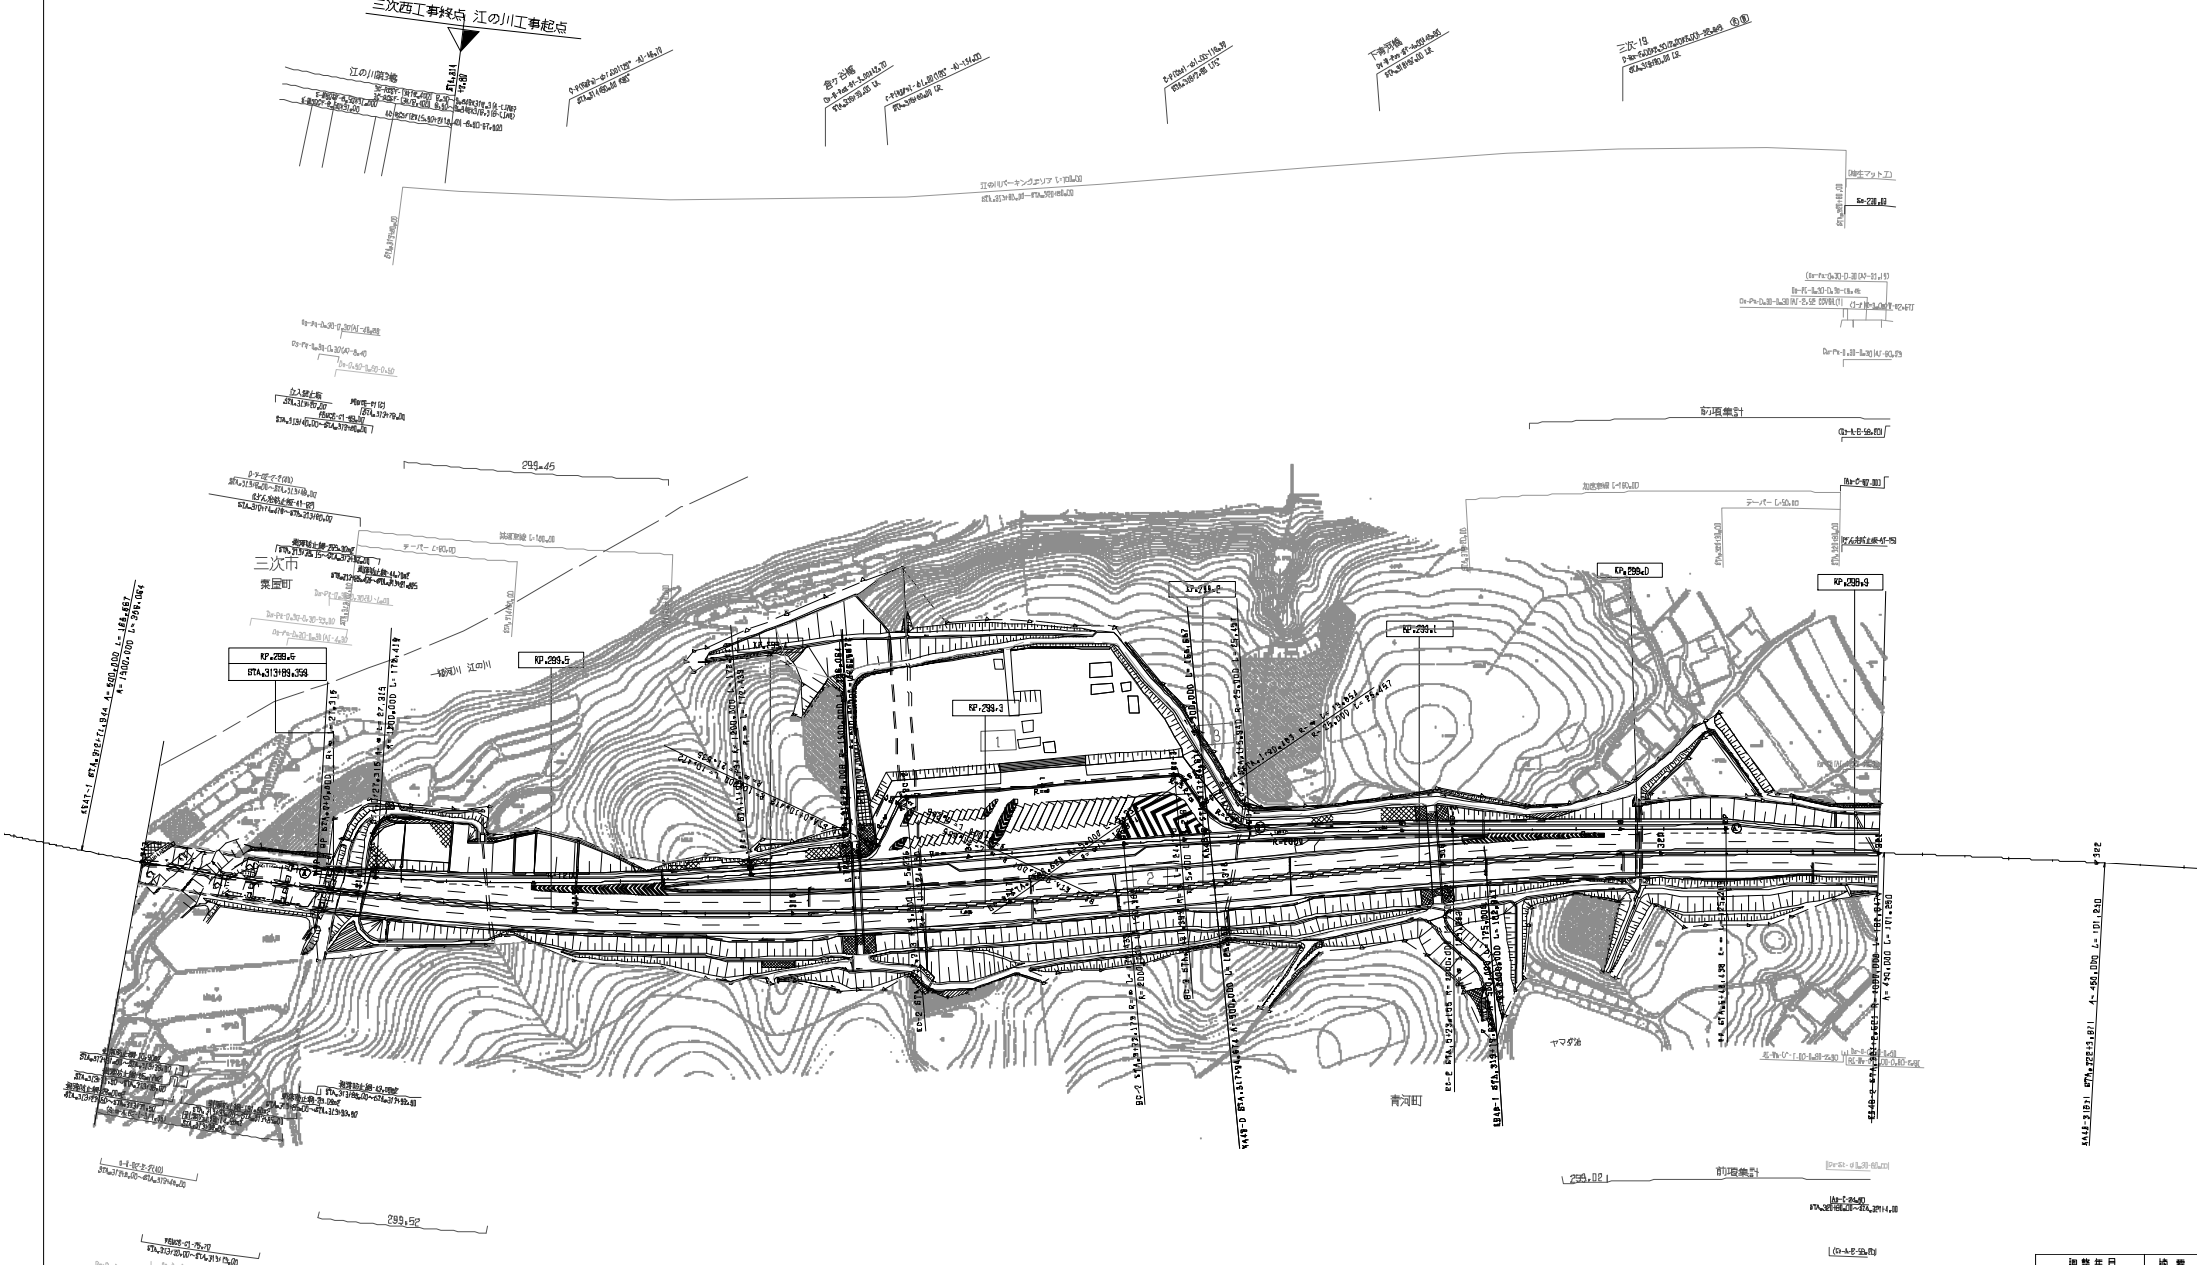

施 行 年 月	摘 要
第5回 2014年3月	
第6回 2016年3月	
第7回 2021年03月	

	中国縦貫自動車道 中国自動車道（三次～高田）	—
工種	管 理 用 平 面 図	—
名称	江の川PA KP.298.819～KP.299.649 N74,313100～N74,321100 (系4)	縮尺 1/1000
		8 28

西日本高速道路(株)　中国支社

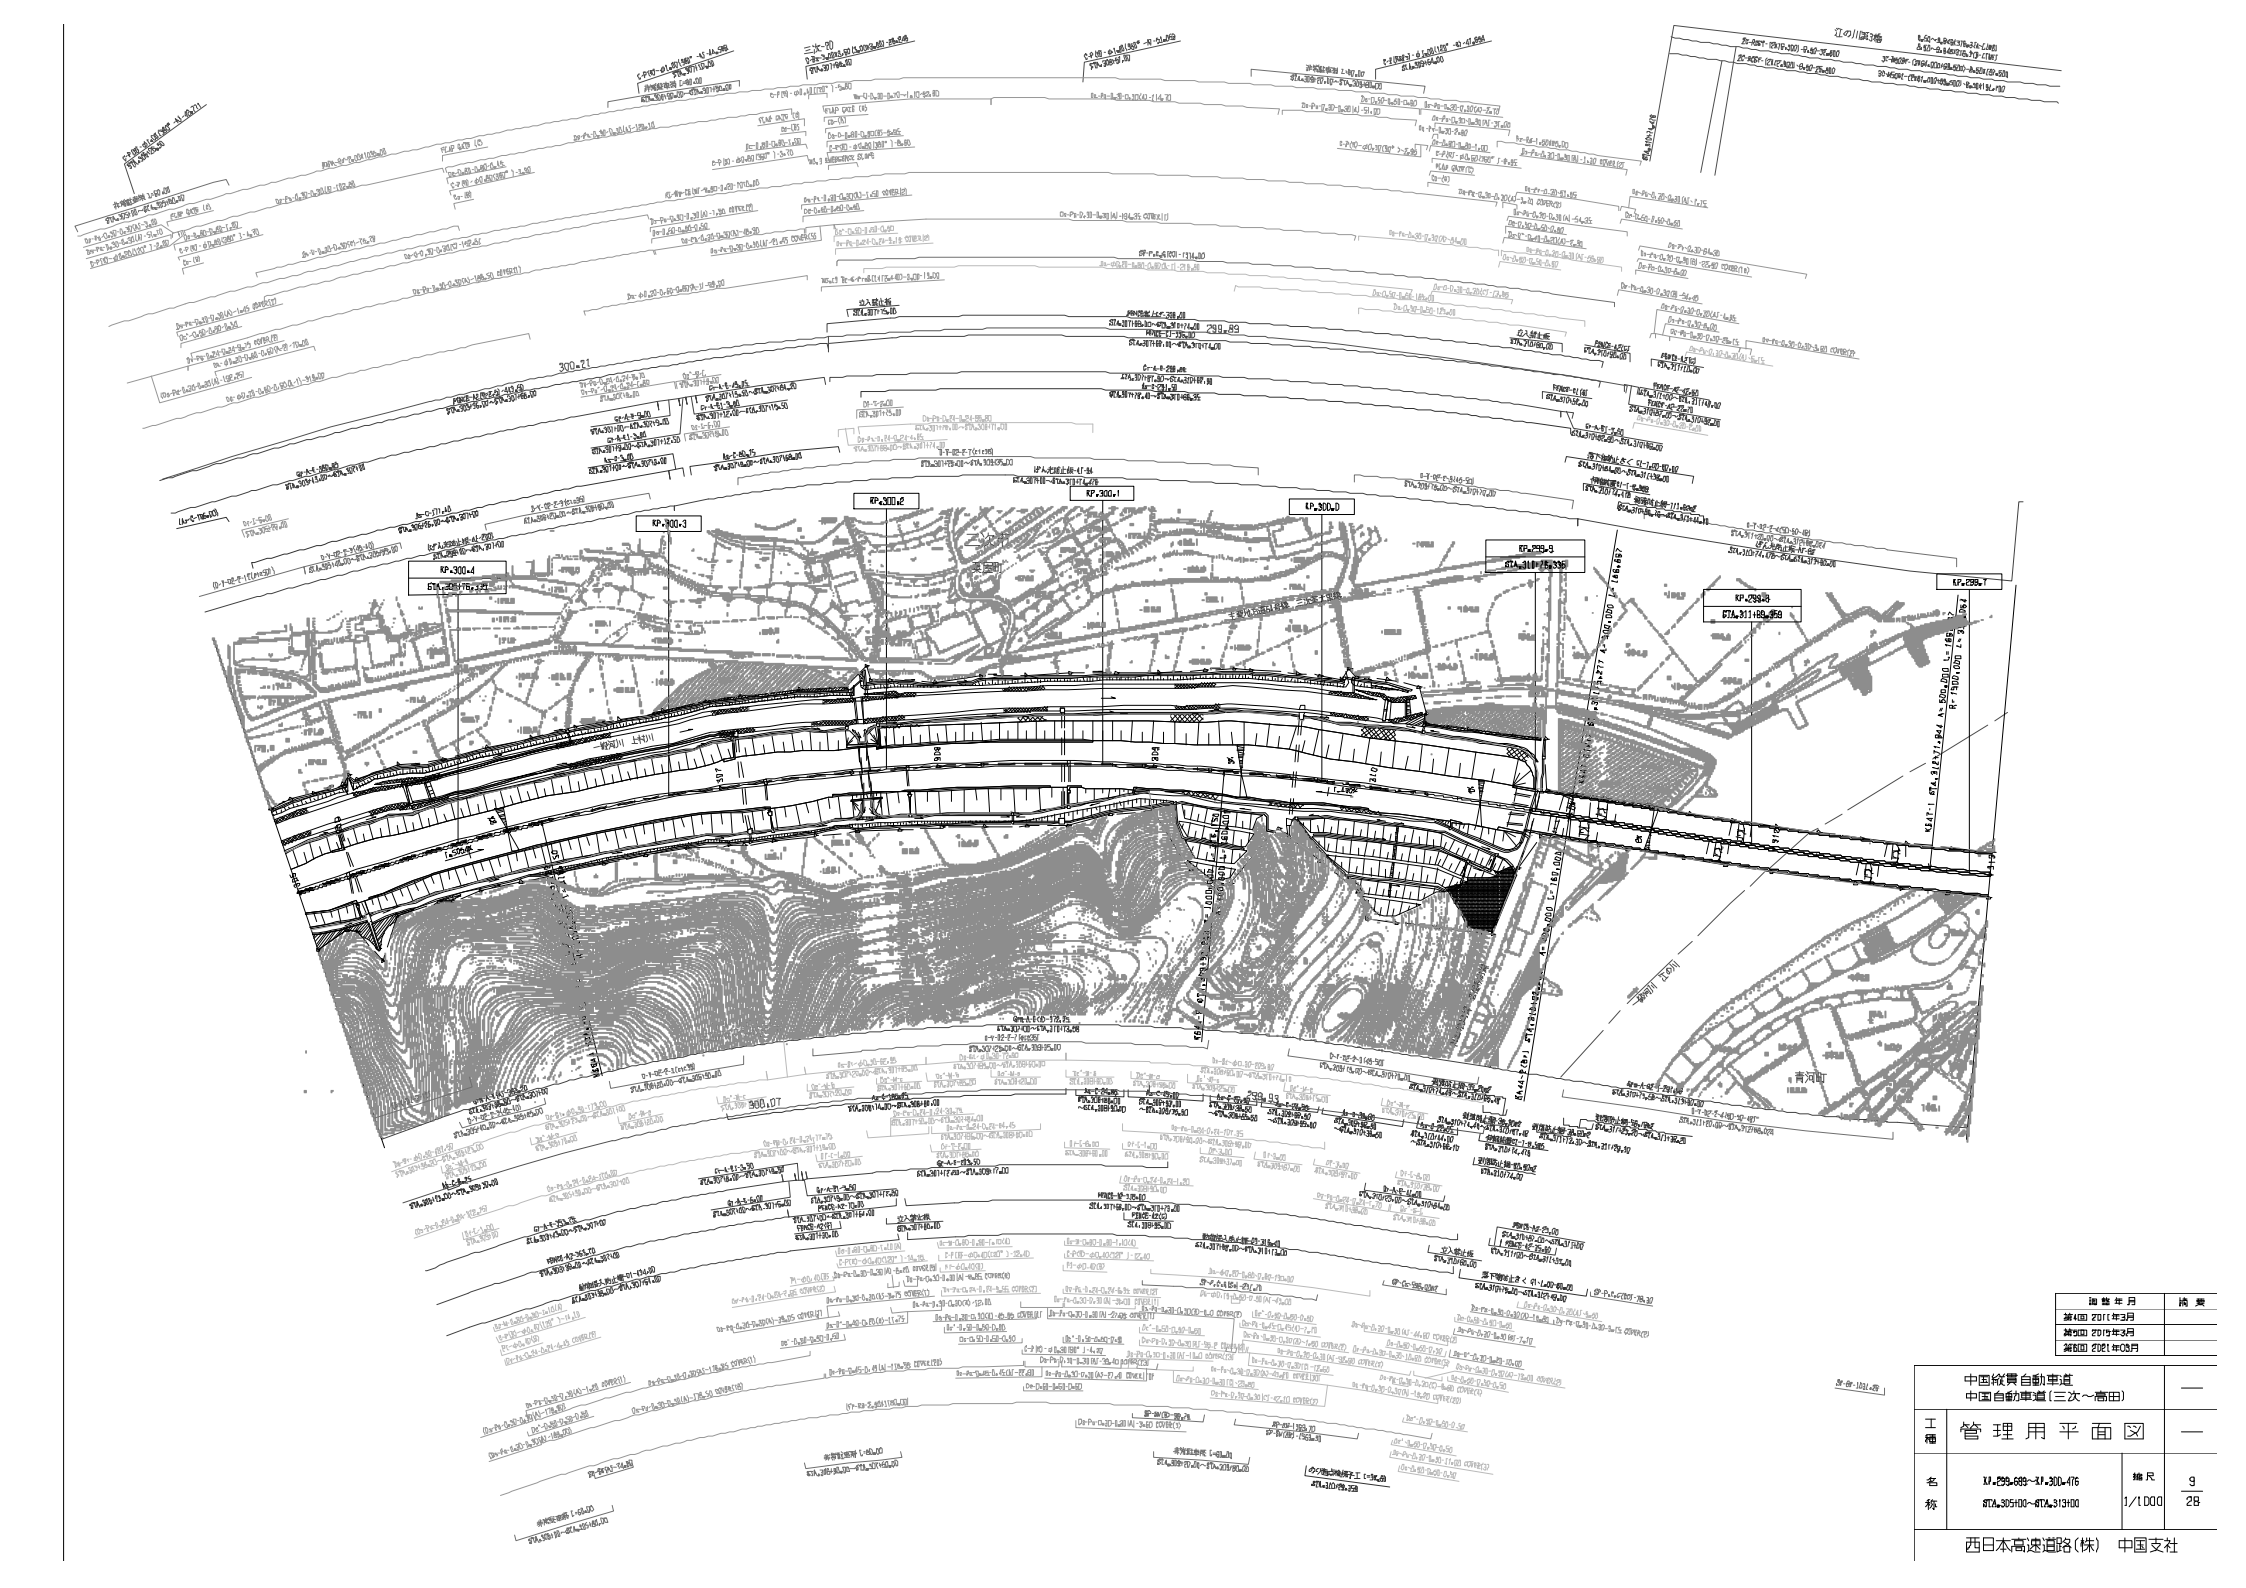

施	年 月	摘 要
第4回	2017年3月	
第5回	2019年3月	
第6回	2021年03月	

	中国縦貫自動車道 中国自動車道（三次～高田）		—
工種	管 理 用 平 面 図		—
名称	KP.299.699～KP.300.476 STA.305+00～STA.313+00	縮尺 1/1,000	9 28

西日本高速道路(株)　中国支社

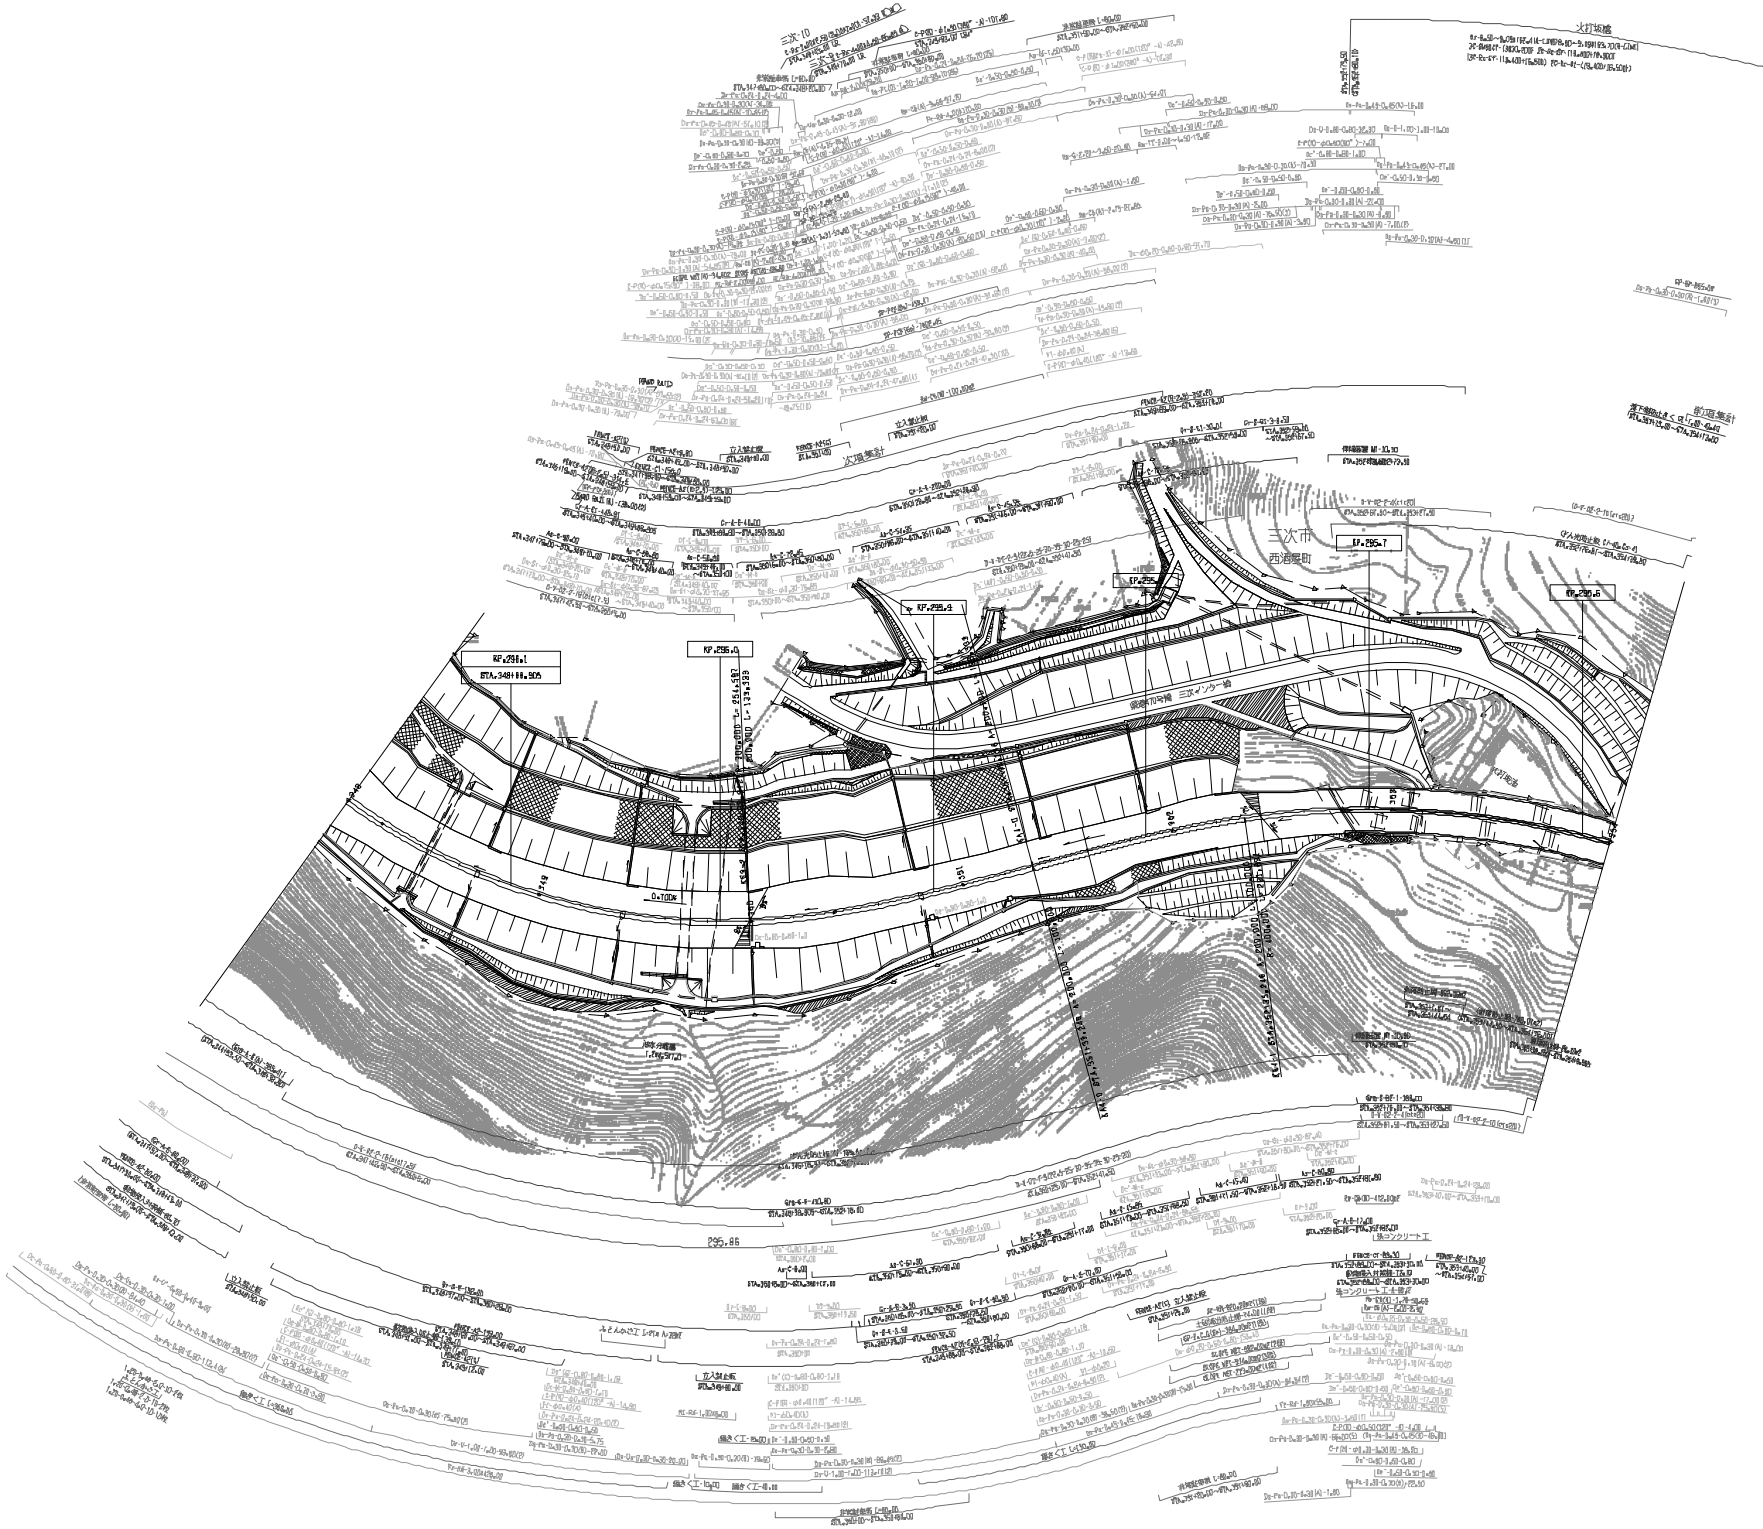

図面年月	摘要
第1回 2019年3月	
第2回 2020年03月	
第3回 2021年03月	

	中国縦貫自動車道 中国自動車道（三次～高田）		—
工種	管理用平面図		—
名称	KP.295.588～KP.296.188 STA.348+00～STA.354+00	縮尺 1/1000	3 28

西日本高速道路(株)　中国支社

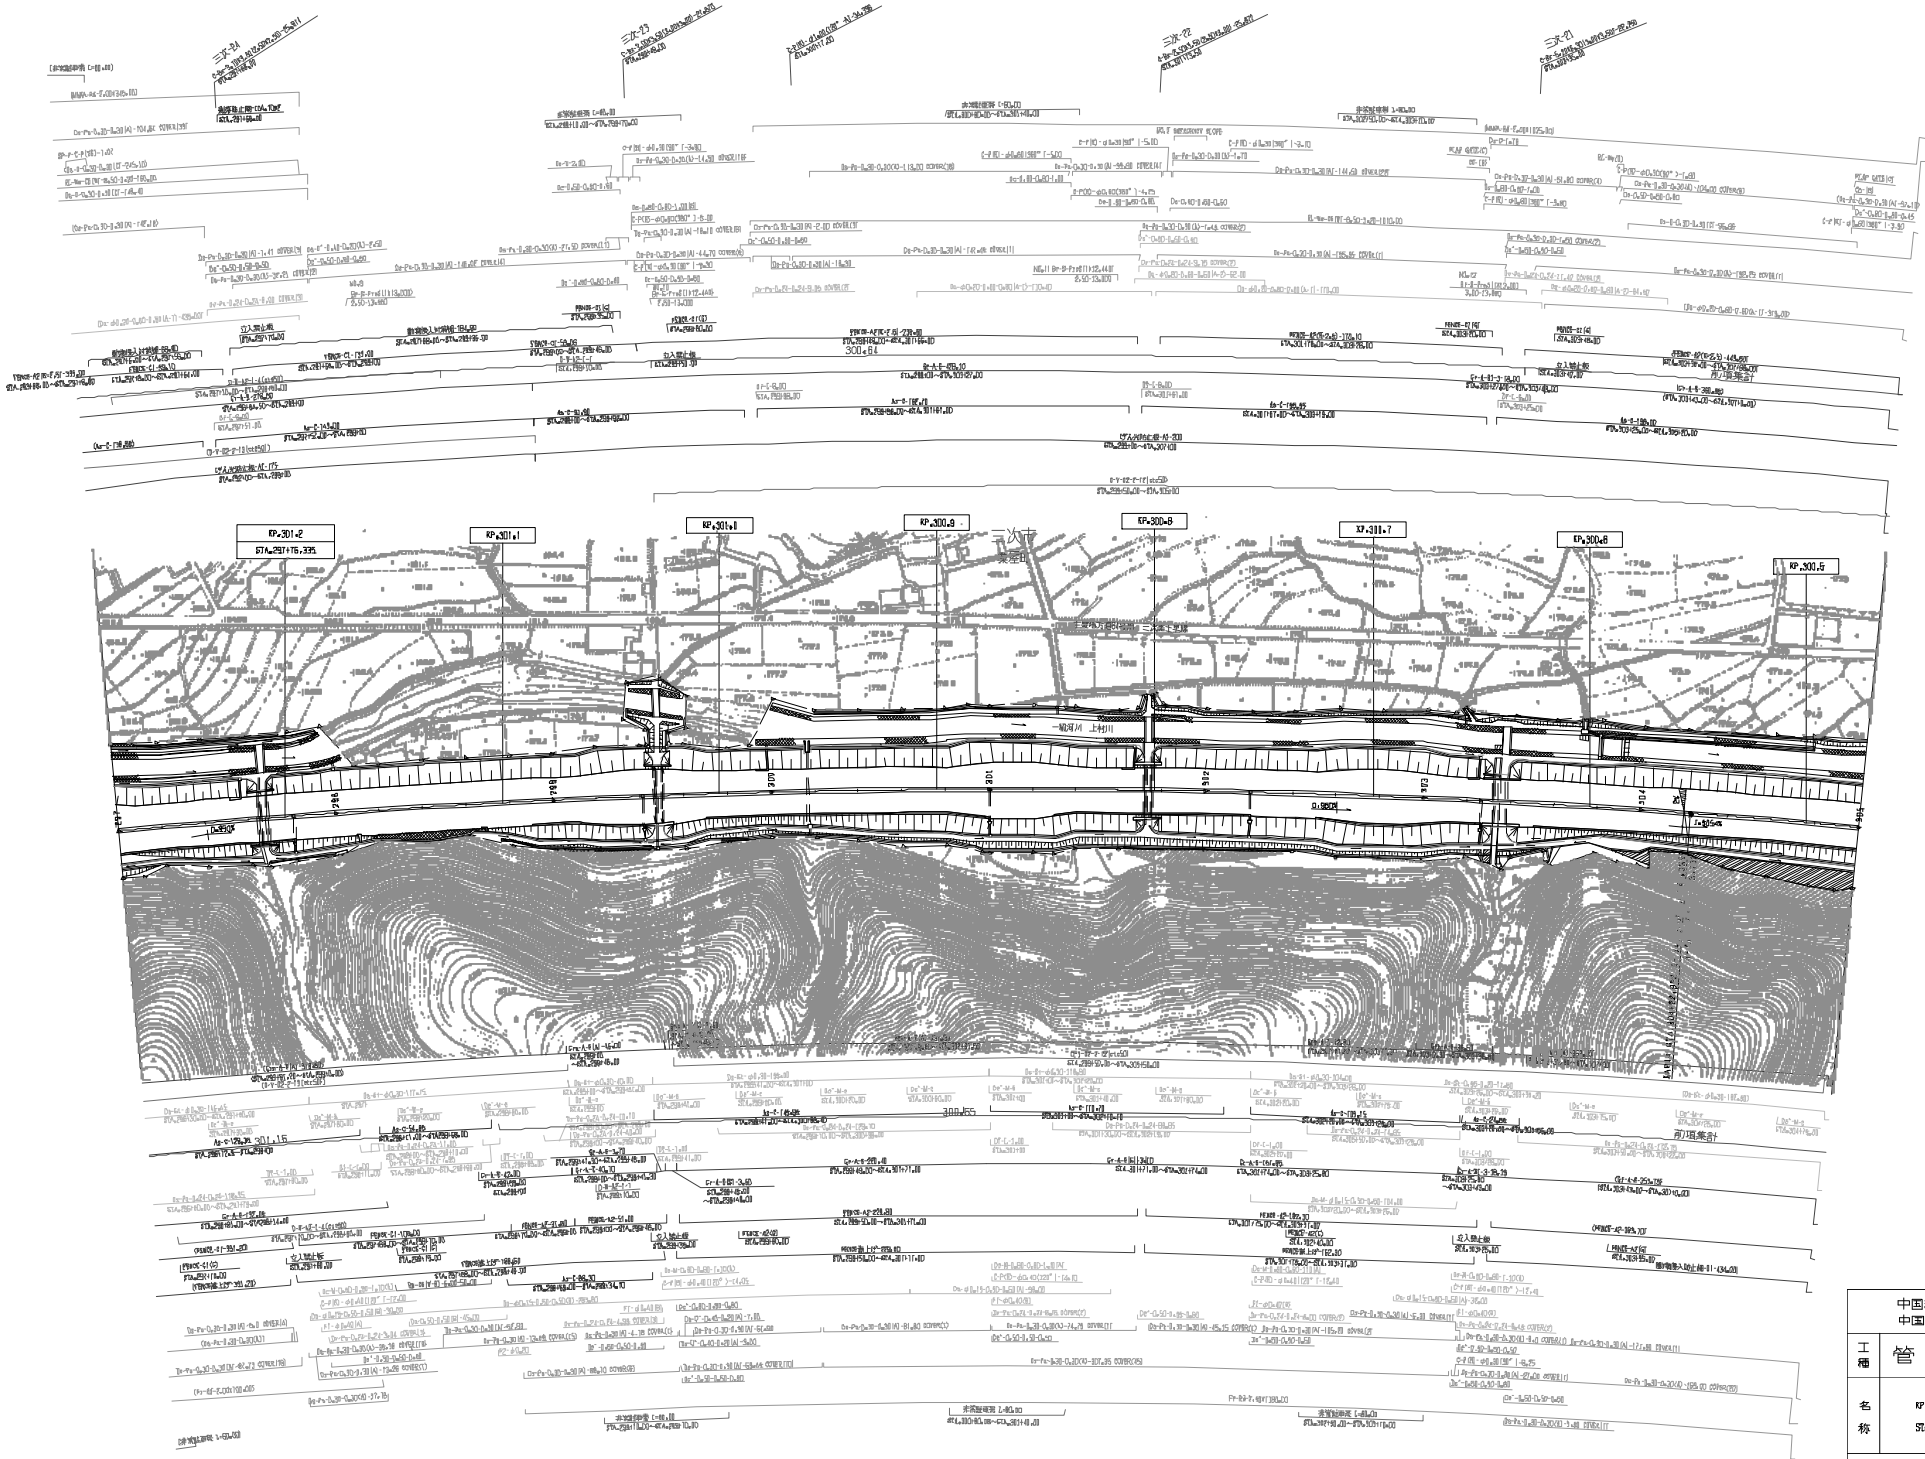

施 設 年 月	摘 要
第5回 2014年3月	
第6回 2020年03月	
第7回 2021年03月	

	中国縦貫自動車道 中国自動車道（三次～高田）		—
工種	管 理 用 平 面 図		—
名称	KP.300+475～KP.301+275 STA.293+10～STA.305+10	縮尺 1/1000	LD 28

西日本高速道路(株)　中国支社

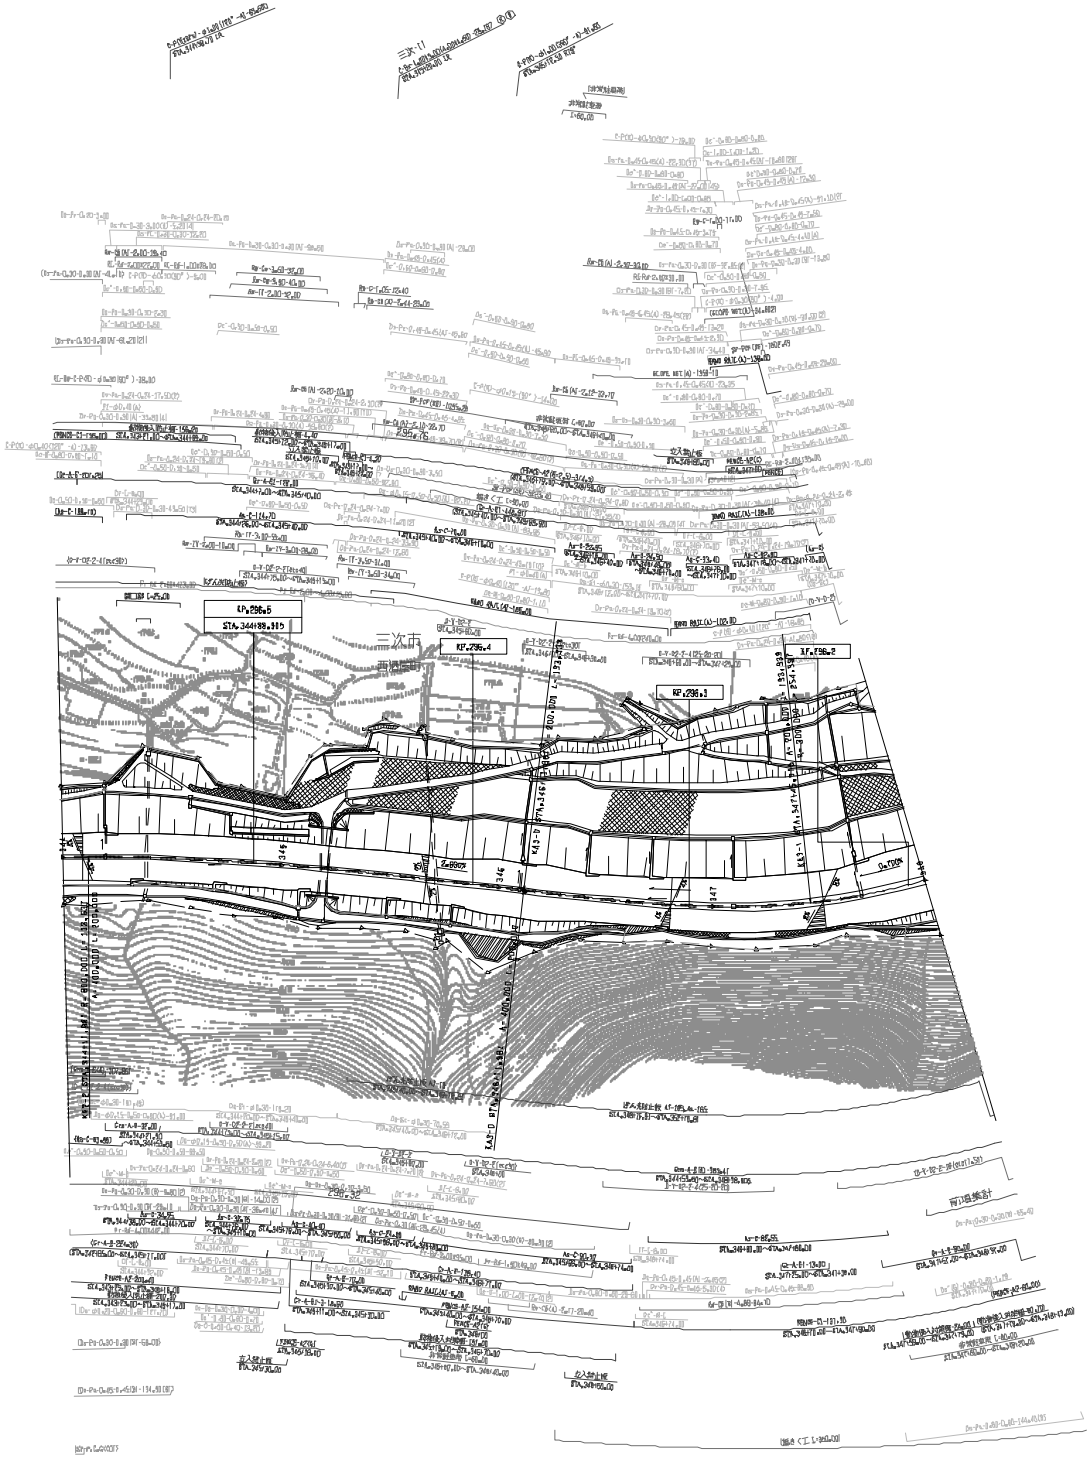

施行年月	摘要
第3回 2018年3月	
第4回 2020年03月	
第5回 2021年03月	

	中国縦貫自動車道 中国自動車道（三次～高田）		—
工種	管理用平面図		—
名称	KP.296.199～KP.296.599 STA.344+00～STA.348+00	縮尺 1/1000	4 28

西日本高速道路(株)　中国支社

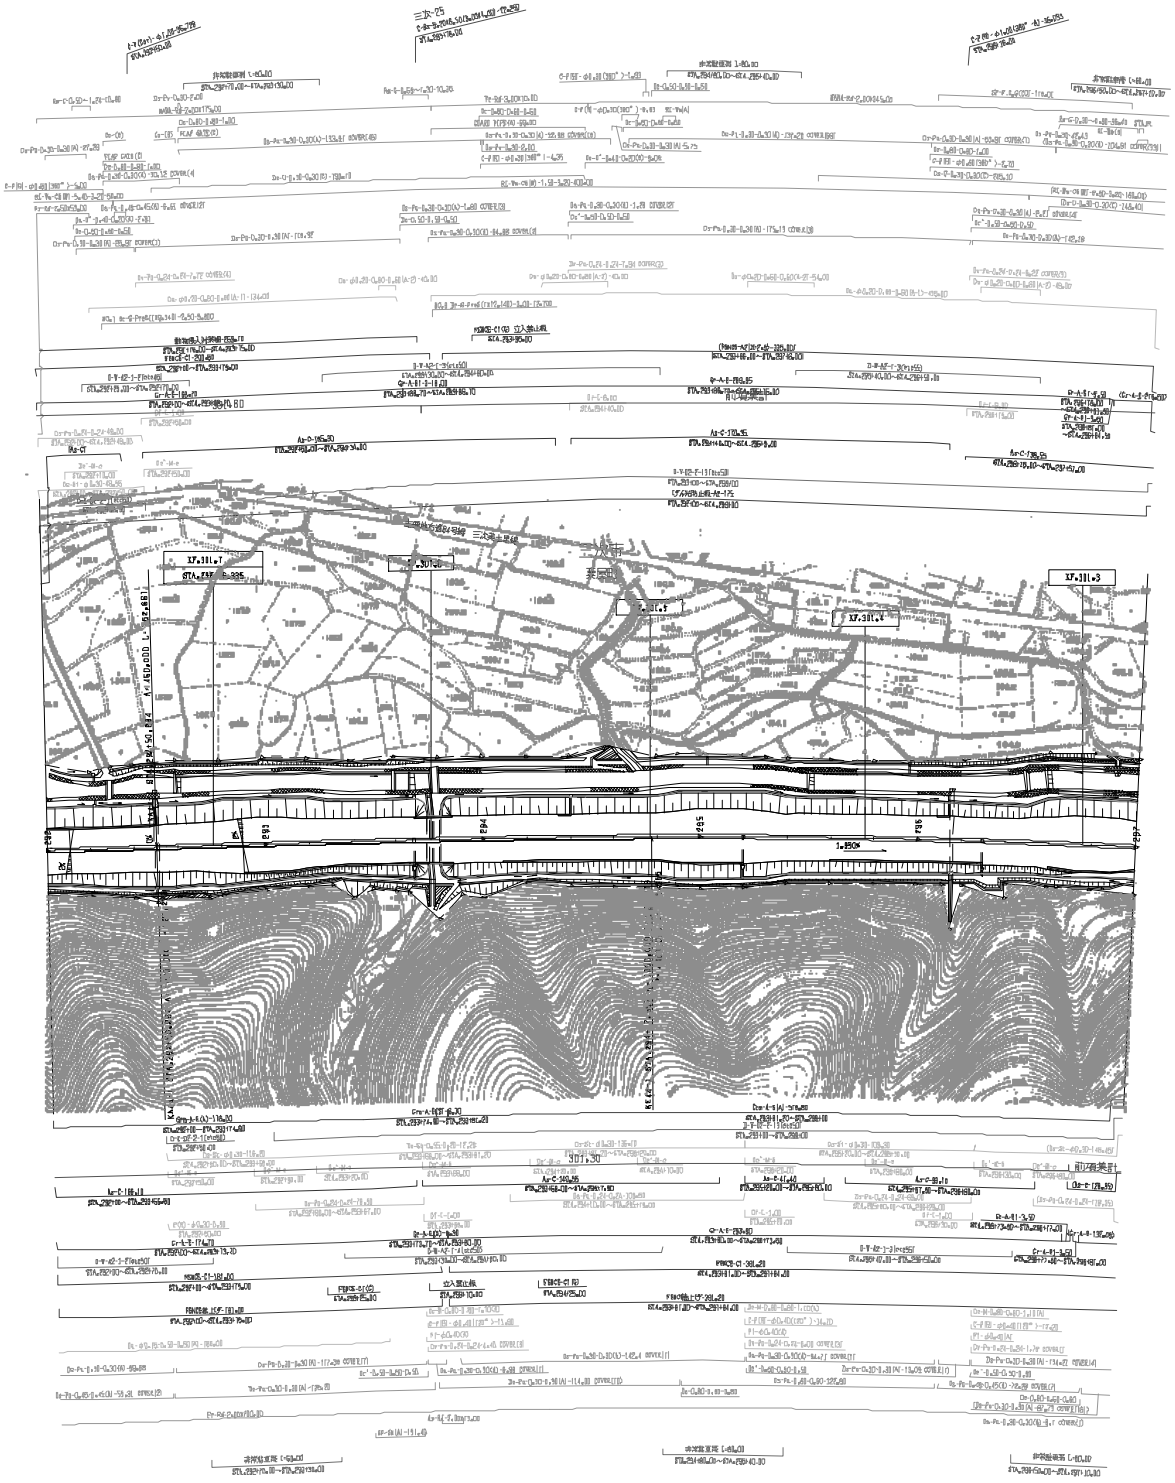

改訂年月	摘要
第2回 2008年3月	
第3回 2020年03月	
第4回 2021年03月	

中国縦貫自動車道 中国自動車道（三次～高田）			—
工種	管理用平面図		—
名称	KP.301.275～KP.301.775 STA.Z282+00D～STA.Z287+00D (BS-C)	縮尺 1/1000	11 28

西日本高速道路(株)　中国支社

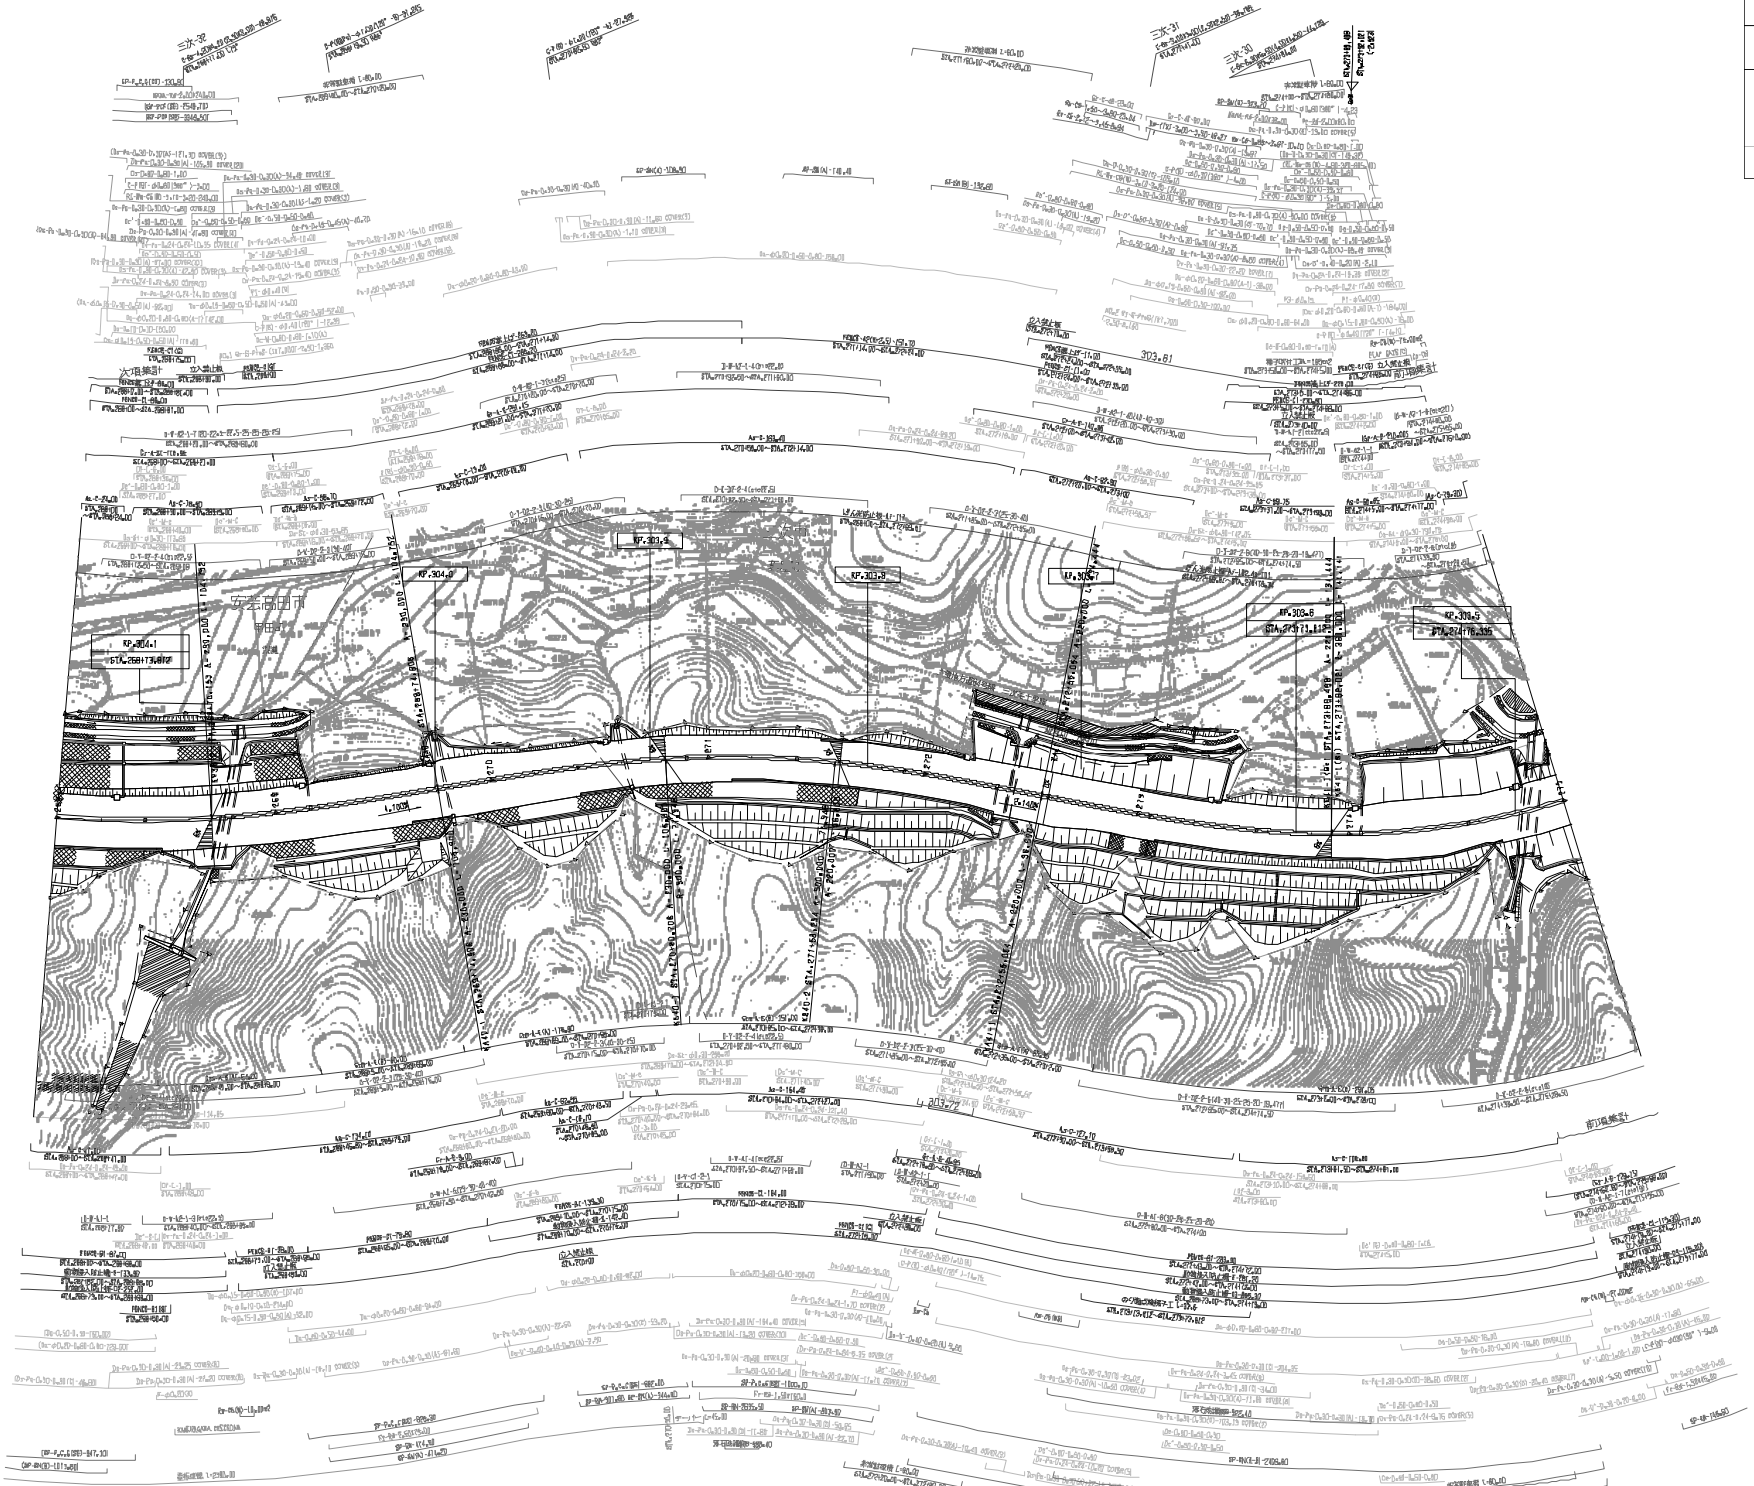

中国縦貫自動車道 中国自動車道（三次～高田）		—
工種	管理用平面図	—
名称	KP=303.475～KP=304.173 STA.268H00～STA.275H00	縮尺 1/1000
		14 28
西日本高速道路(株)　中国支社		

調整年月	摘要
第5回 2014年3月	
第6回 2021年03月	
第7回 2027年03月	

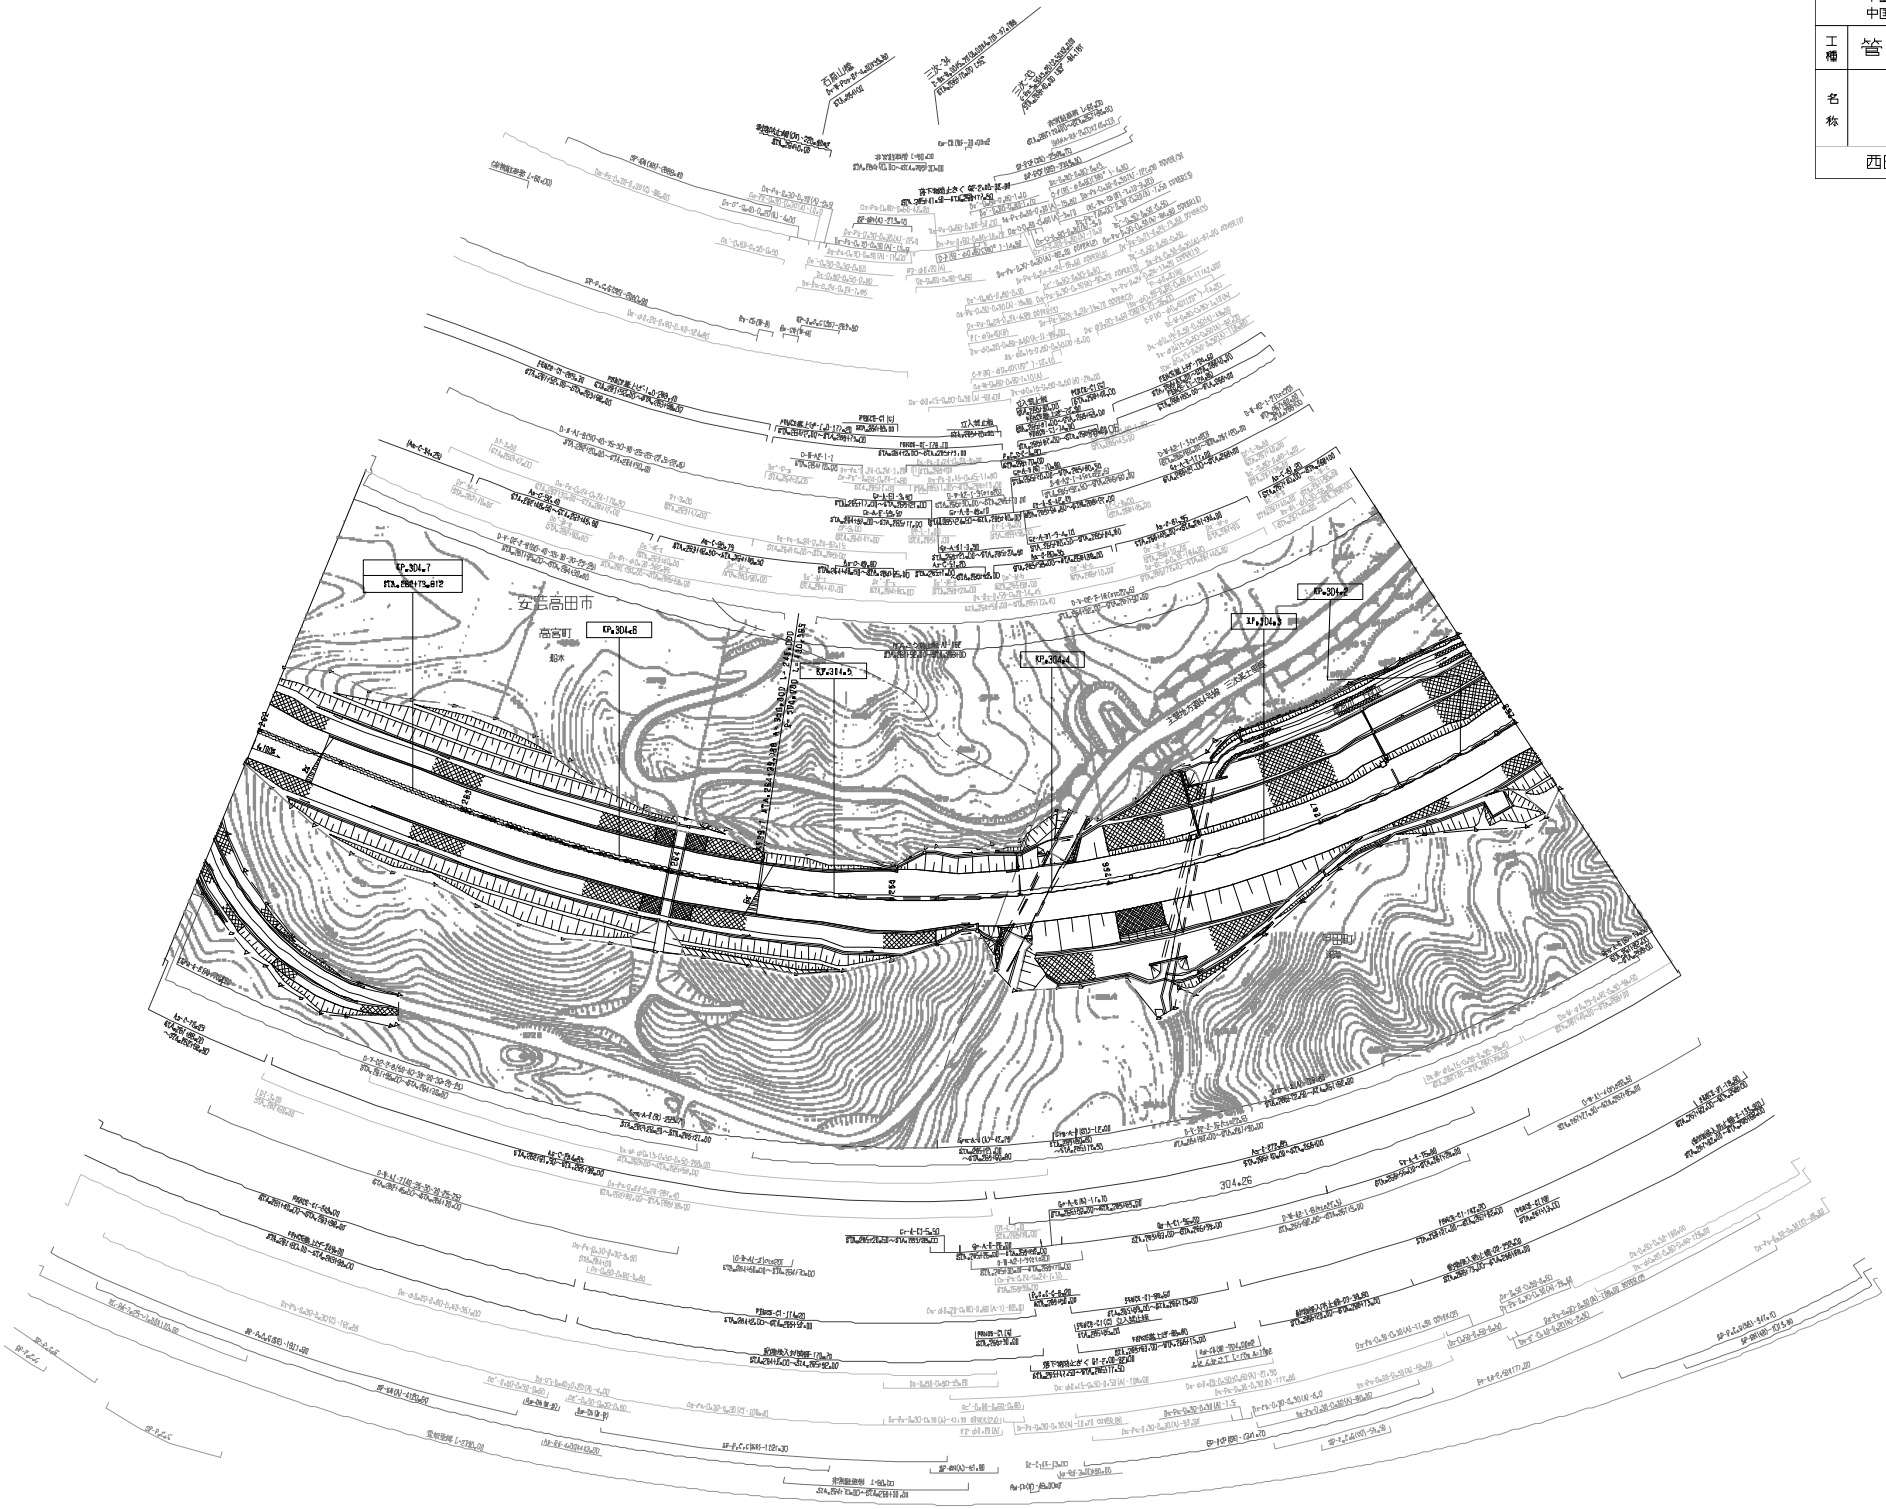

	中国縦貫自動車道 中国自動車道（三次～高田）		—
工種	管理用平面図		—
名称	KP＝304＋173～KP＝304＋773 STA＝262＋00～STA＝256＋00	縮尺 1/1000	15 28
西日本高速道路（株）　中国支社			

調整年月	摘要
第3回 2009年3月	
第4回 2011年3月	
第5回 2021年09月	

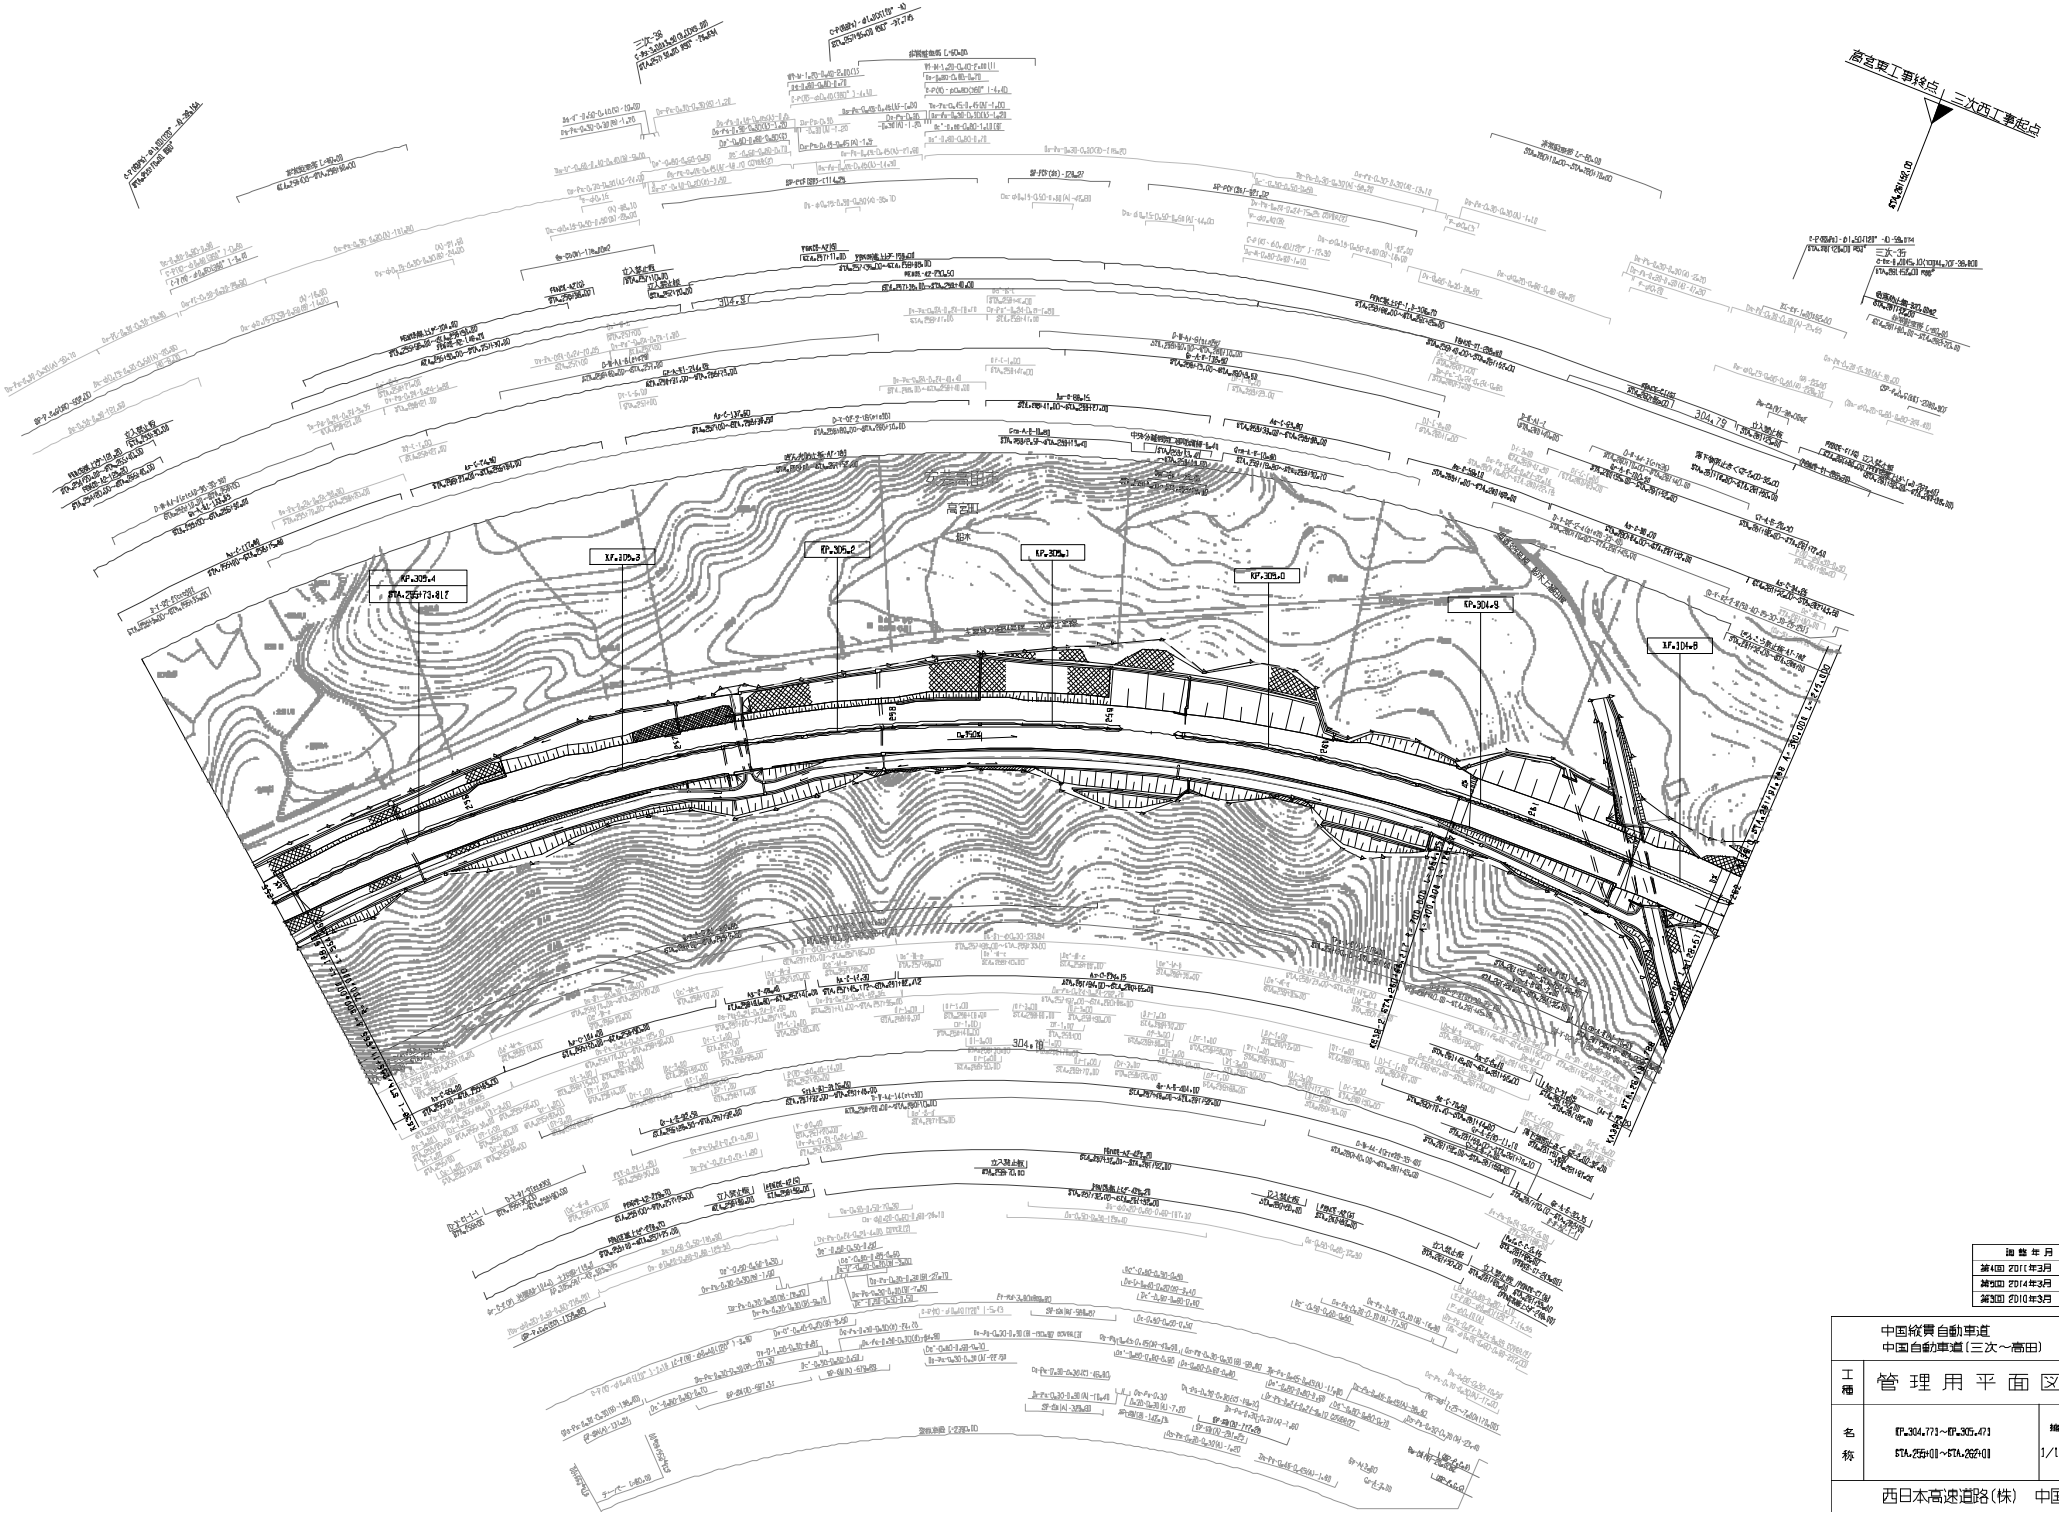

施 行 年 月	摘 要
第4回 2011年3月	
第5回 2014年3月	
第3回 2010年3月	

中国縦貫自動車道 中国自動車道（三次～高田）			—
工種	管 理 用 平 面 図		—
名称	KP.304.771～KP.305.471 STA.255+01l～STA.262+01	縮尺 1/1000	16 28

西日本高速道路(株)　中国支社

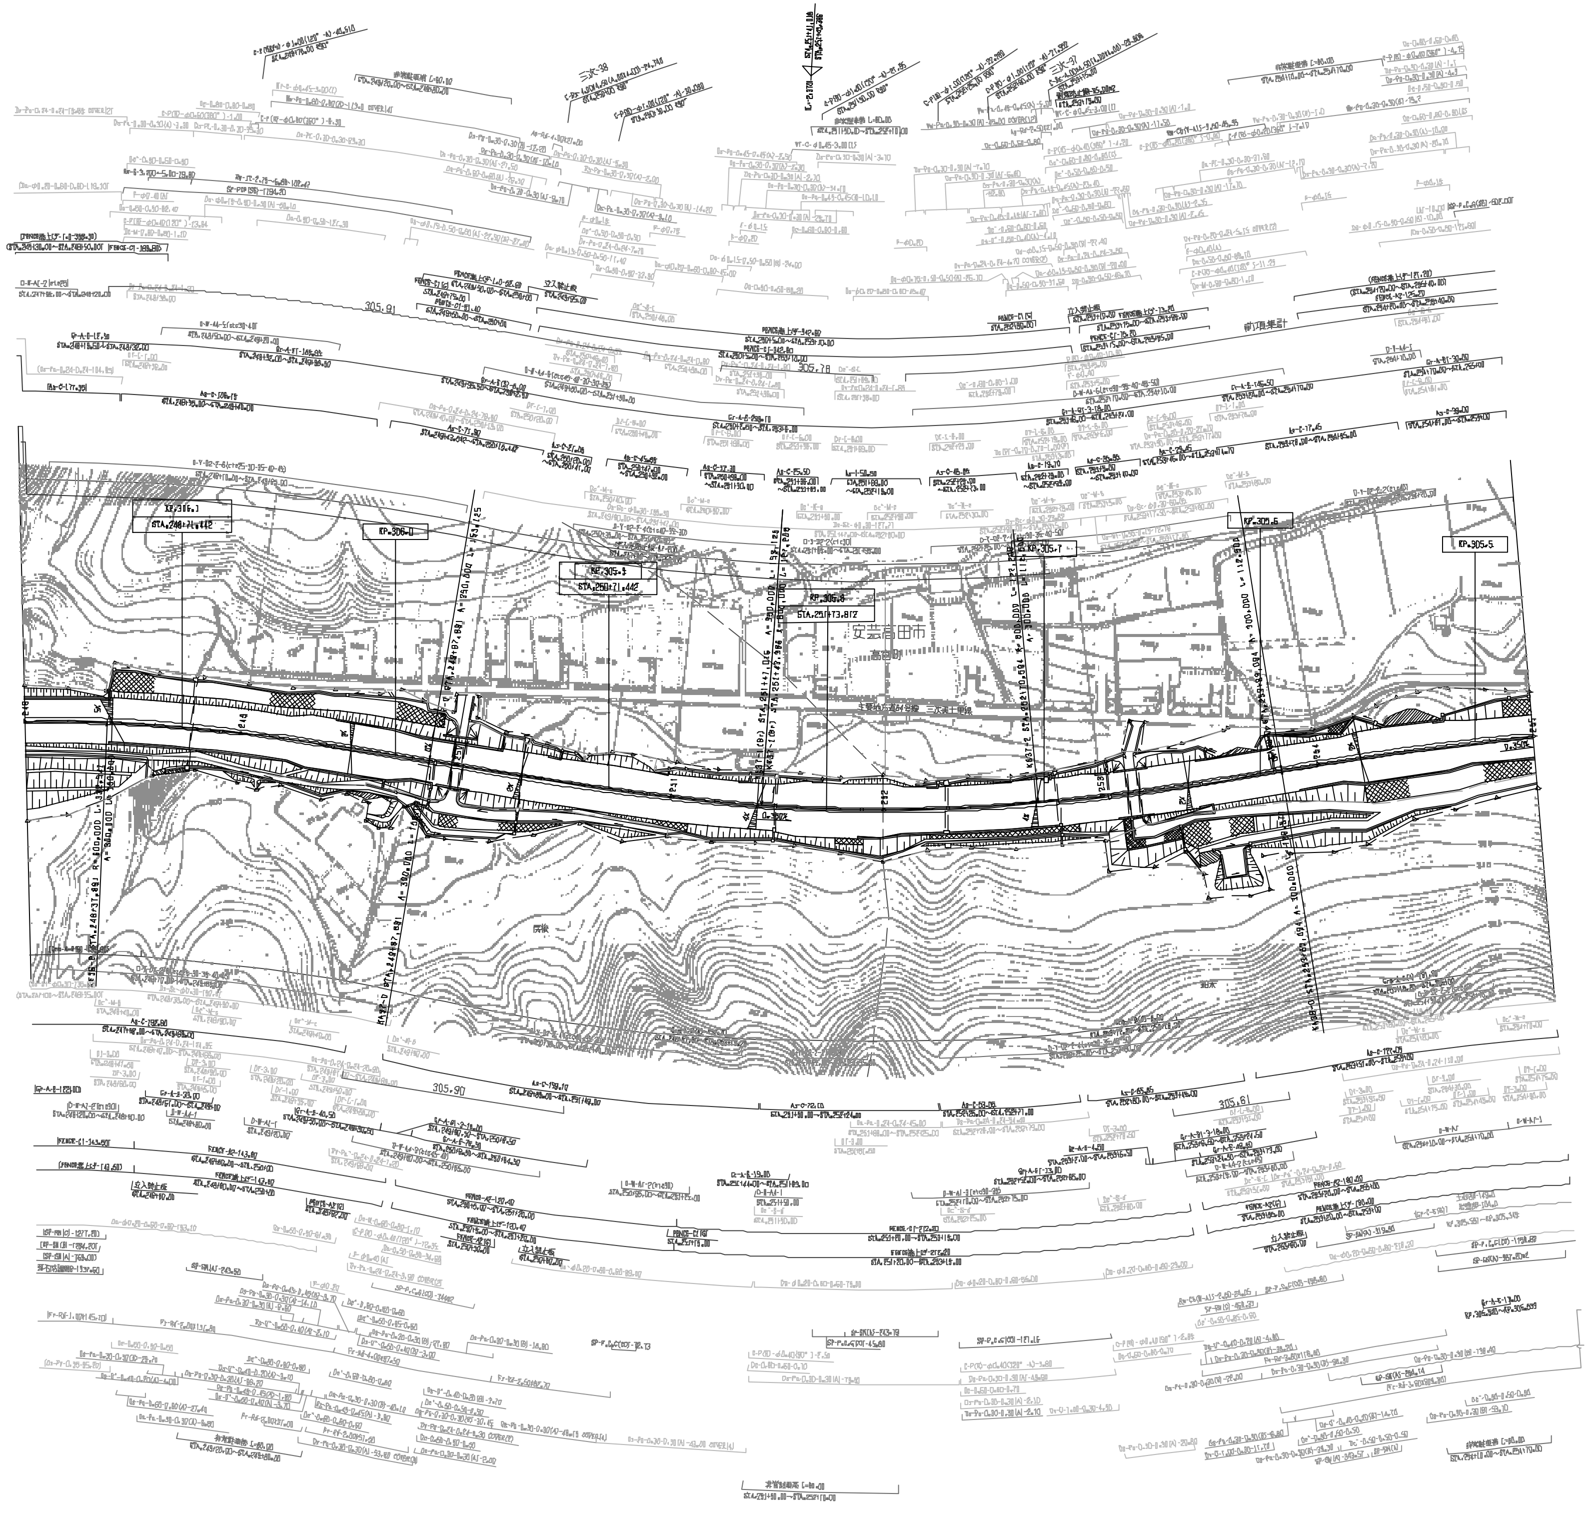

中国縦貫自動車道 中国自動車道(三次～高田)		―
工種	管理用平面図	―
名称	KP.305.473～KP.306.171 STA.249+00～STA.255+00	縮尺 1/1000	17/28
西日本高速道路(株) 中国支社		

調整年月	摘要
第5回 2014年3月	
第6回 2021年09月	
第7回 2022年09月	

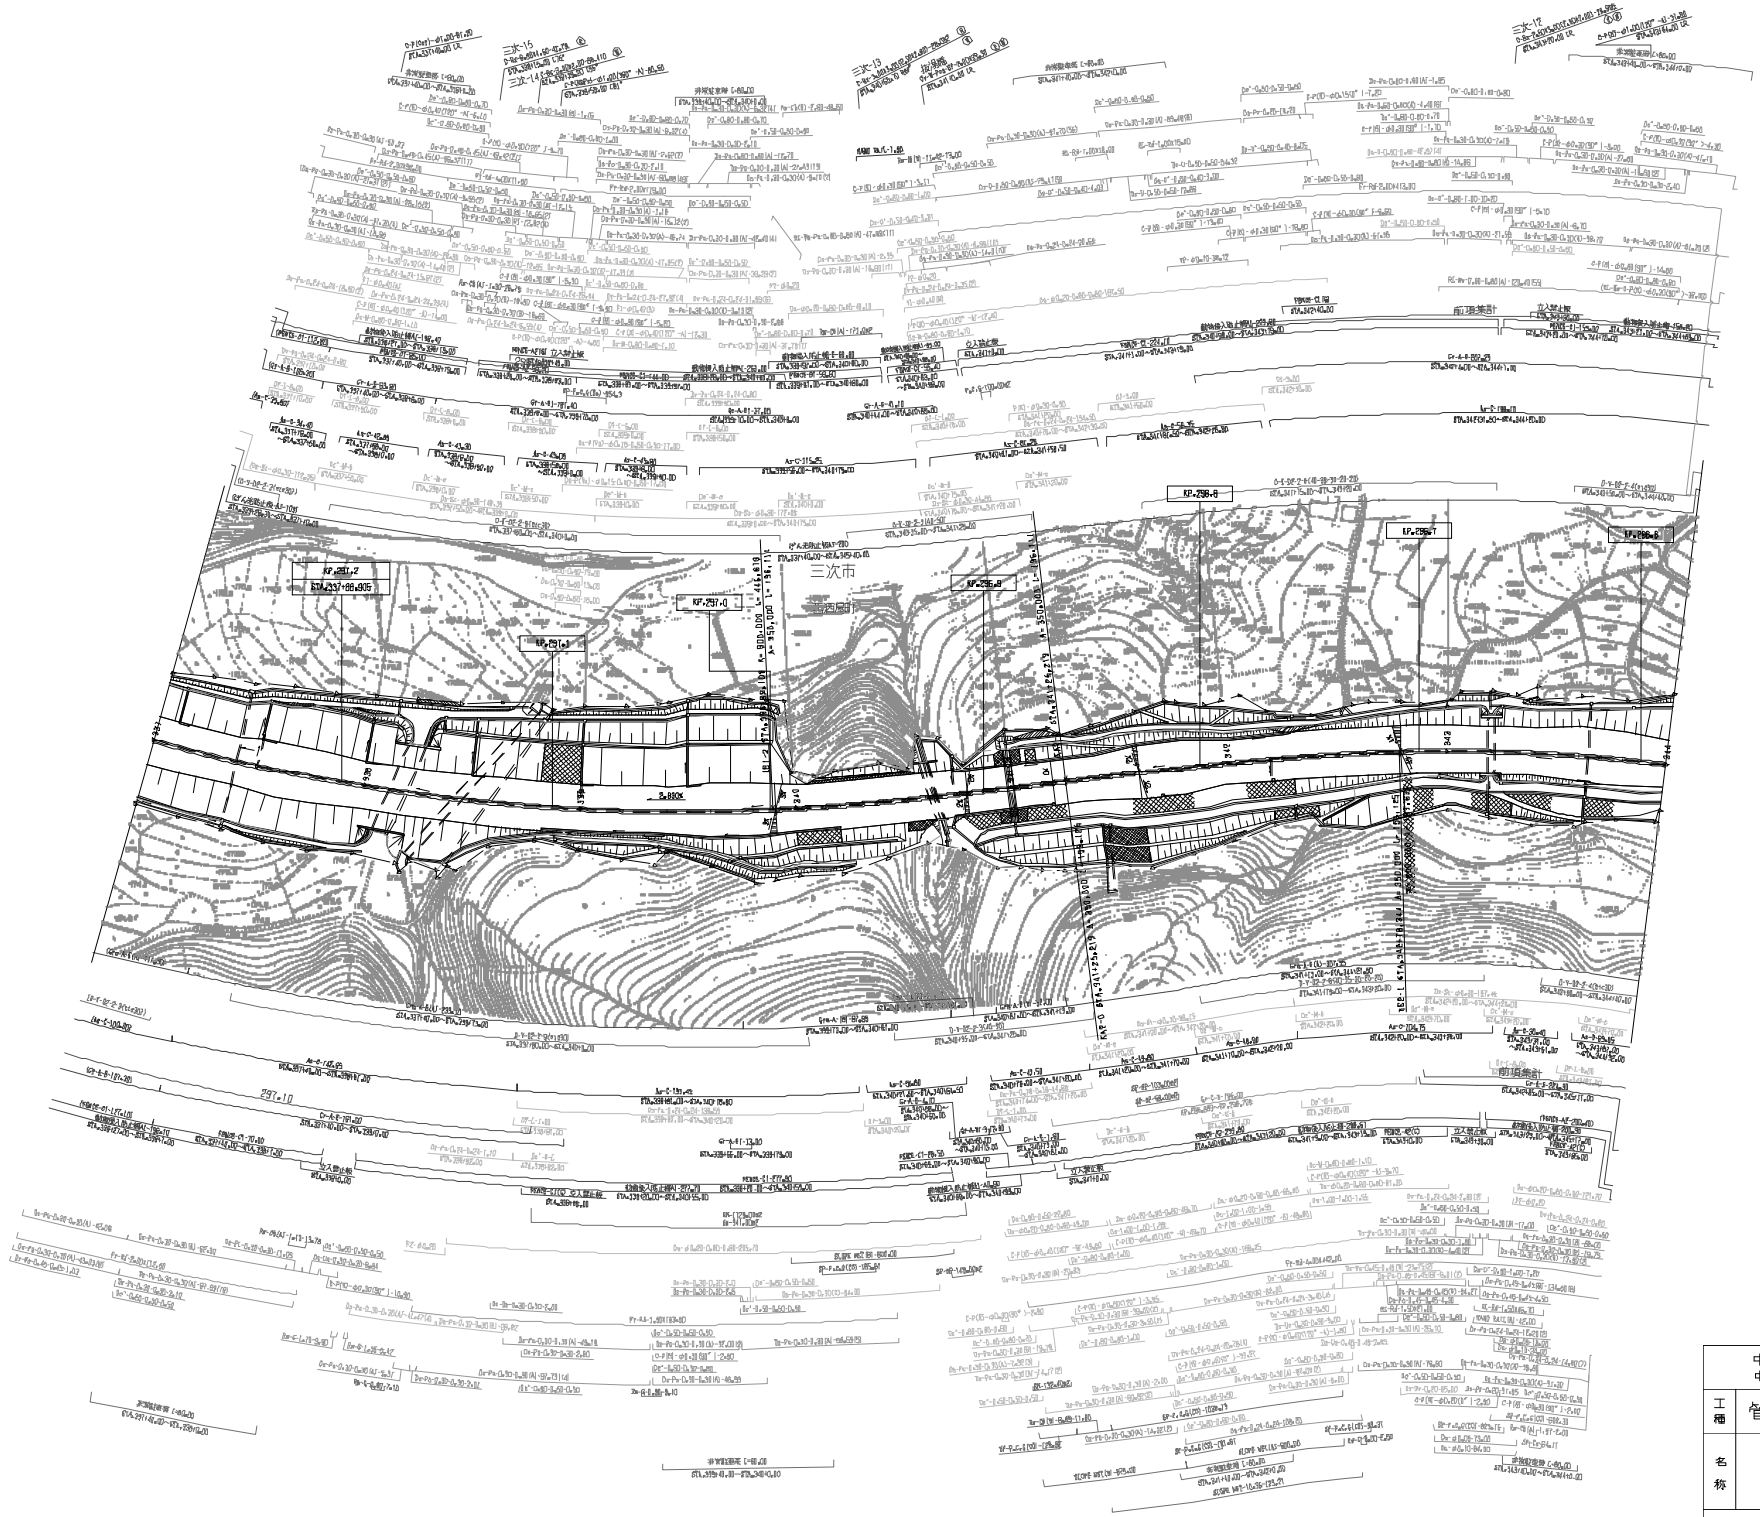

回	竣工年月	摘 要
第3回	2017年3月	
第4回	2018年3月	
第5回	2021年03月	

	中国縦貫自動車道 中国自動車道（三次～高田）		—
工種	管 理 用 平 面 図		—
名称	KP.296.589～KP.297.289 STA.337+00～STA.344+00	縮尺 1/1000	5 28

西日本高速道路(株)　中国支社

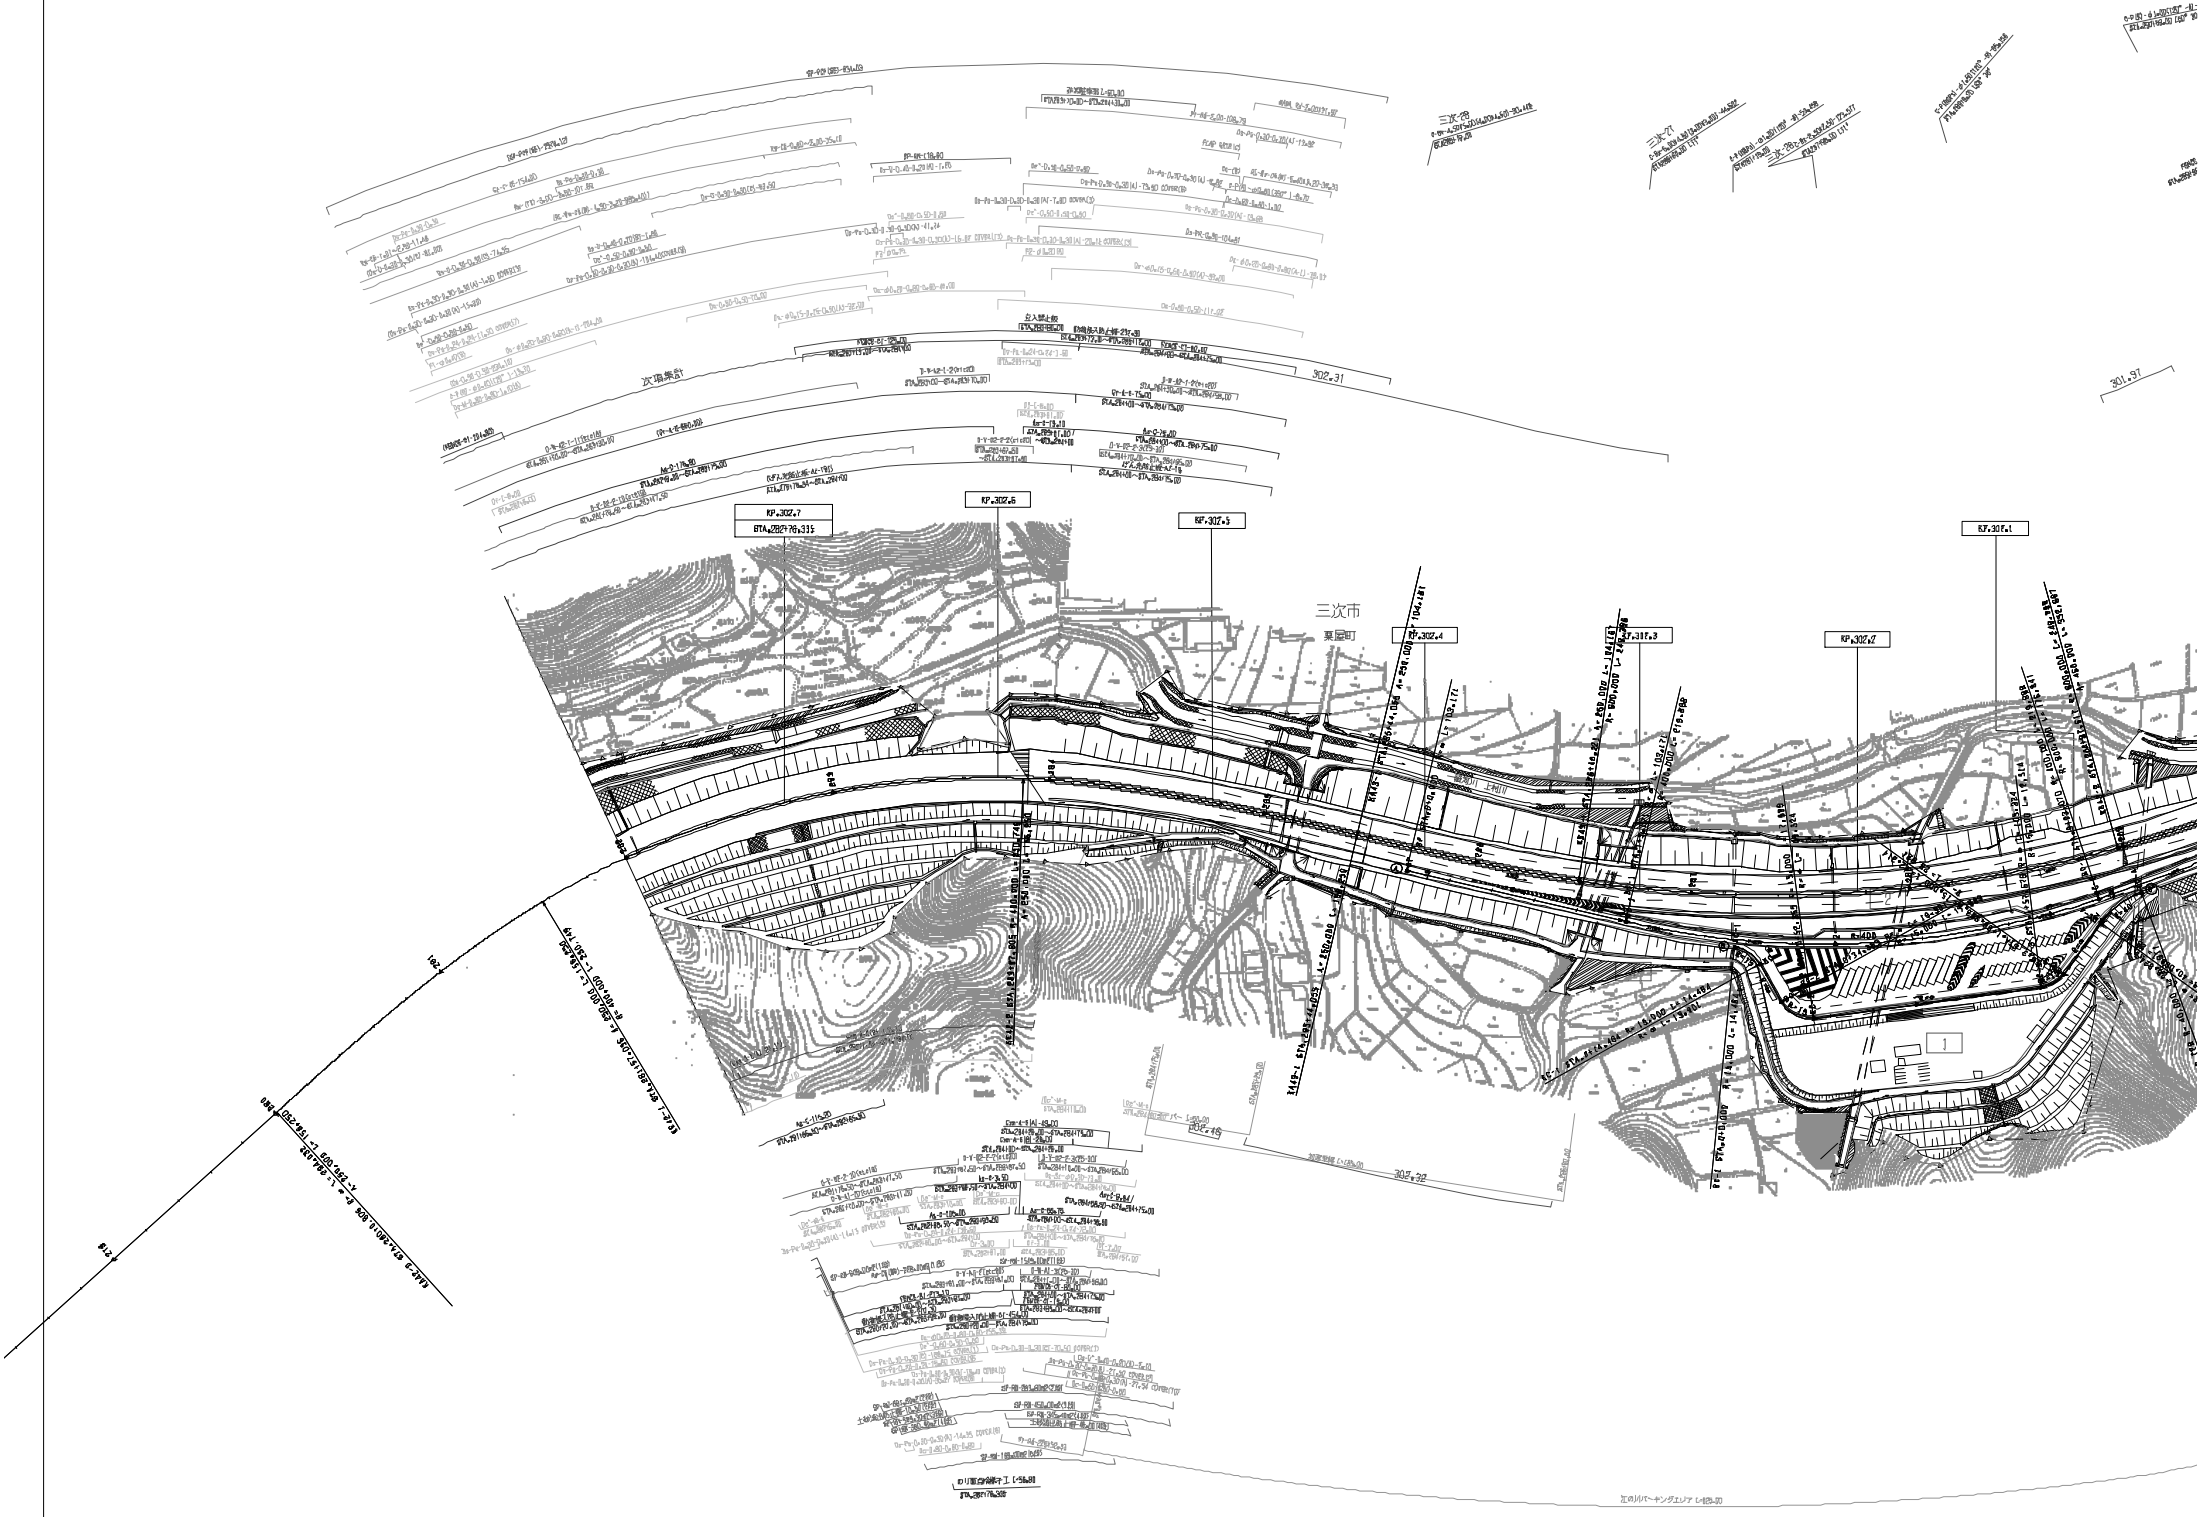
三次市
夏目町
KP.302.6
KP.302.5
KP.302.4
KP.302.7
KP.301.1
KP.302.7
STA.2827+76.335
302.31
301.97
302.15
302.32
次項集計

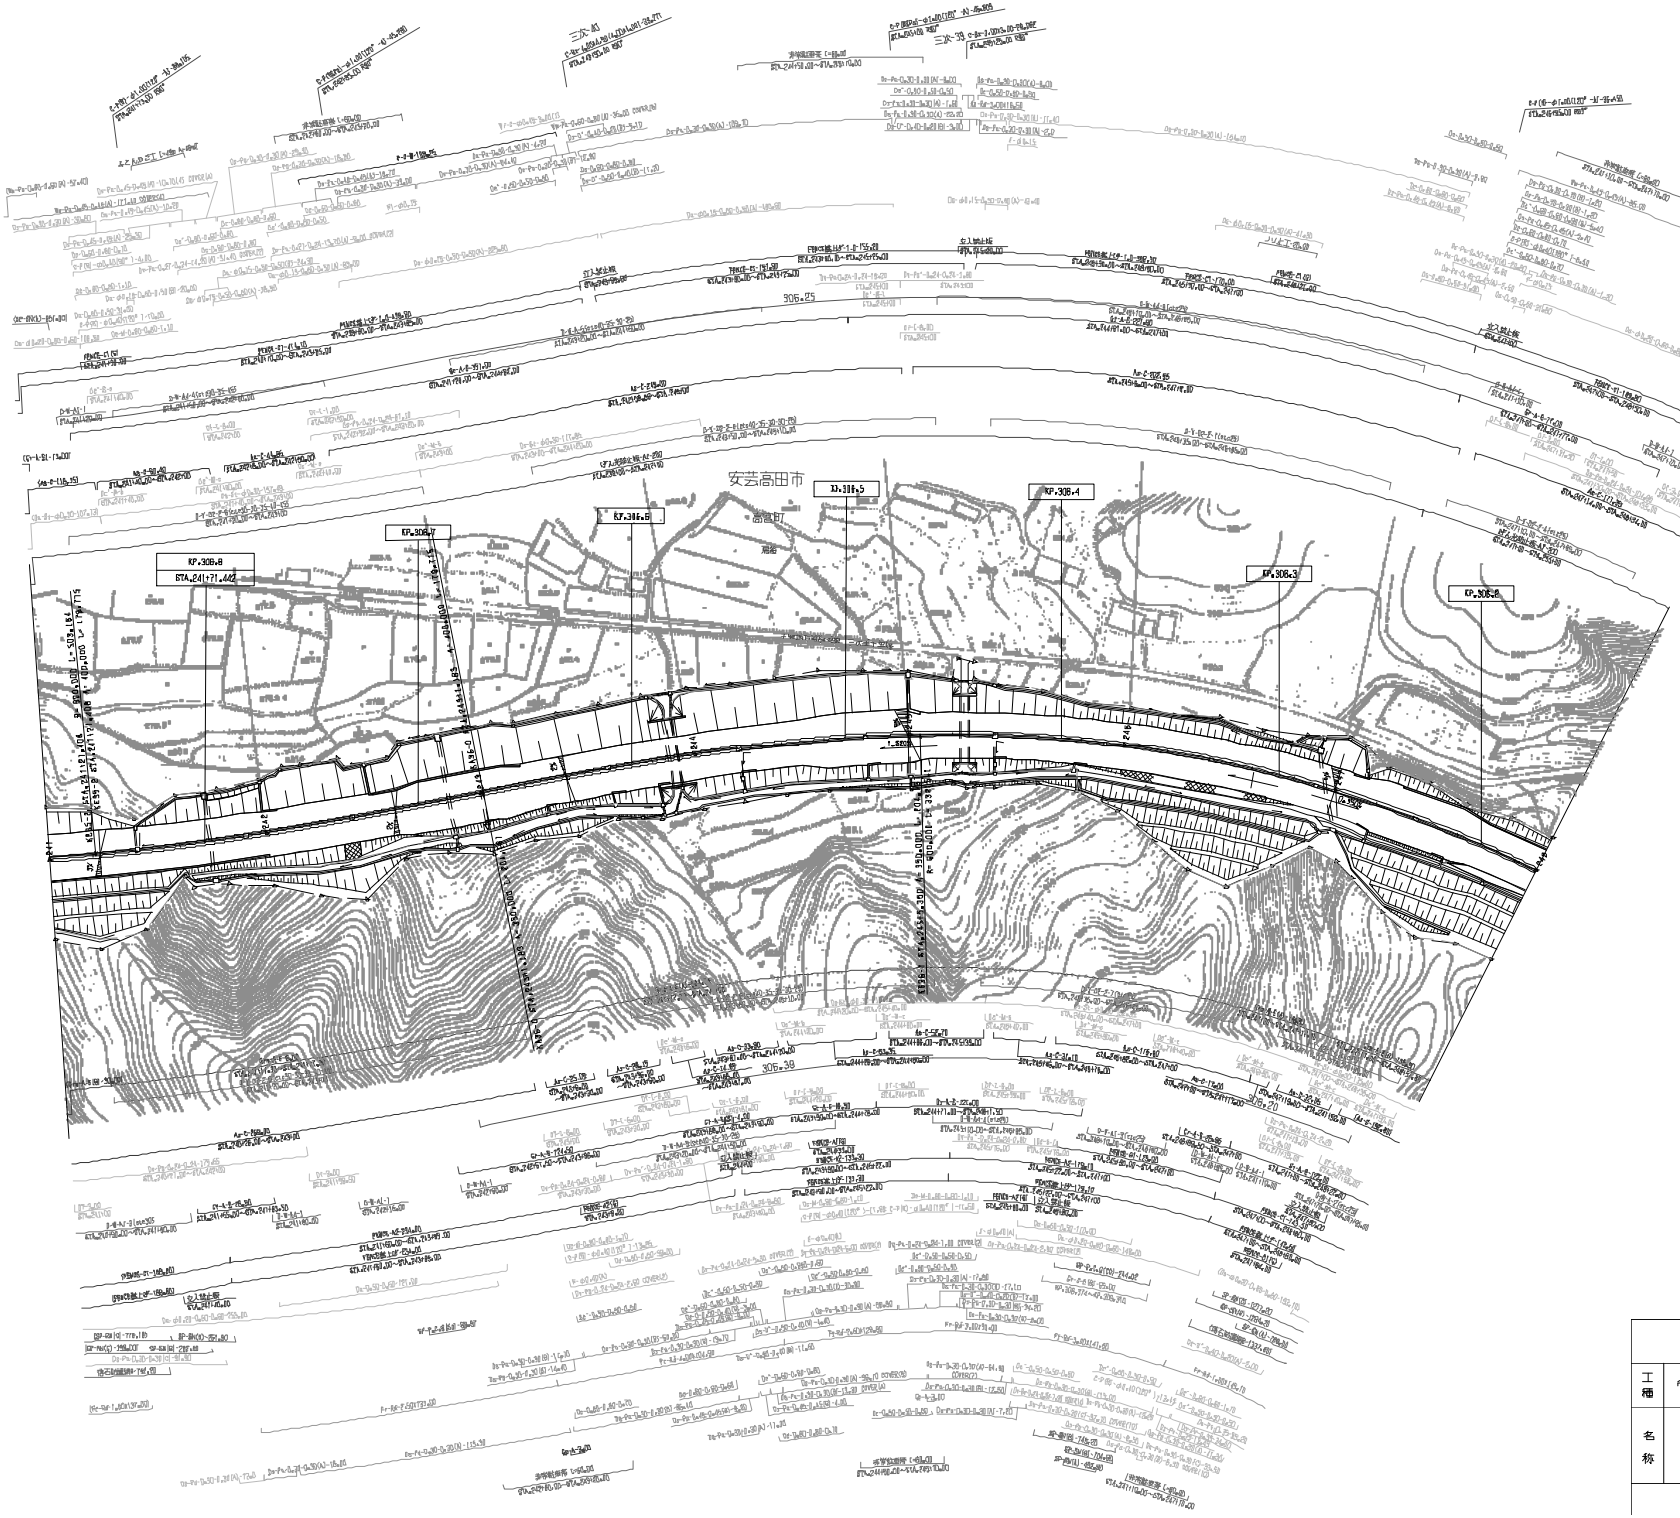

施行年月	摘要
第3回 2014年3月	
第4回 2021年03月	
第5回 2022年03月	

中国縦貫自動車道 中国自動車道（三次～高田）			—
工種	管理用平面図		—
名称	KP.306.171～KP.306.671 STA.241+00～STA.248+00	縮尺 1/1000	18 28

西日本高速道路(株)　中国支社

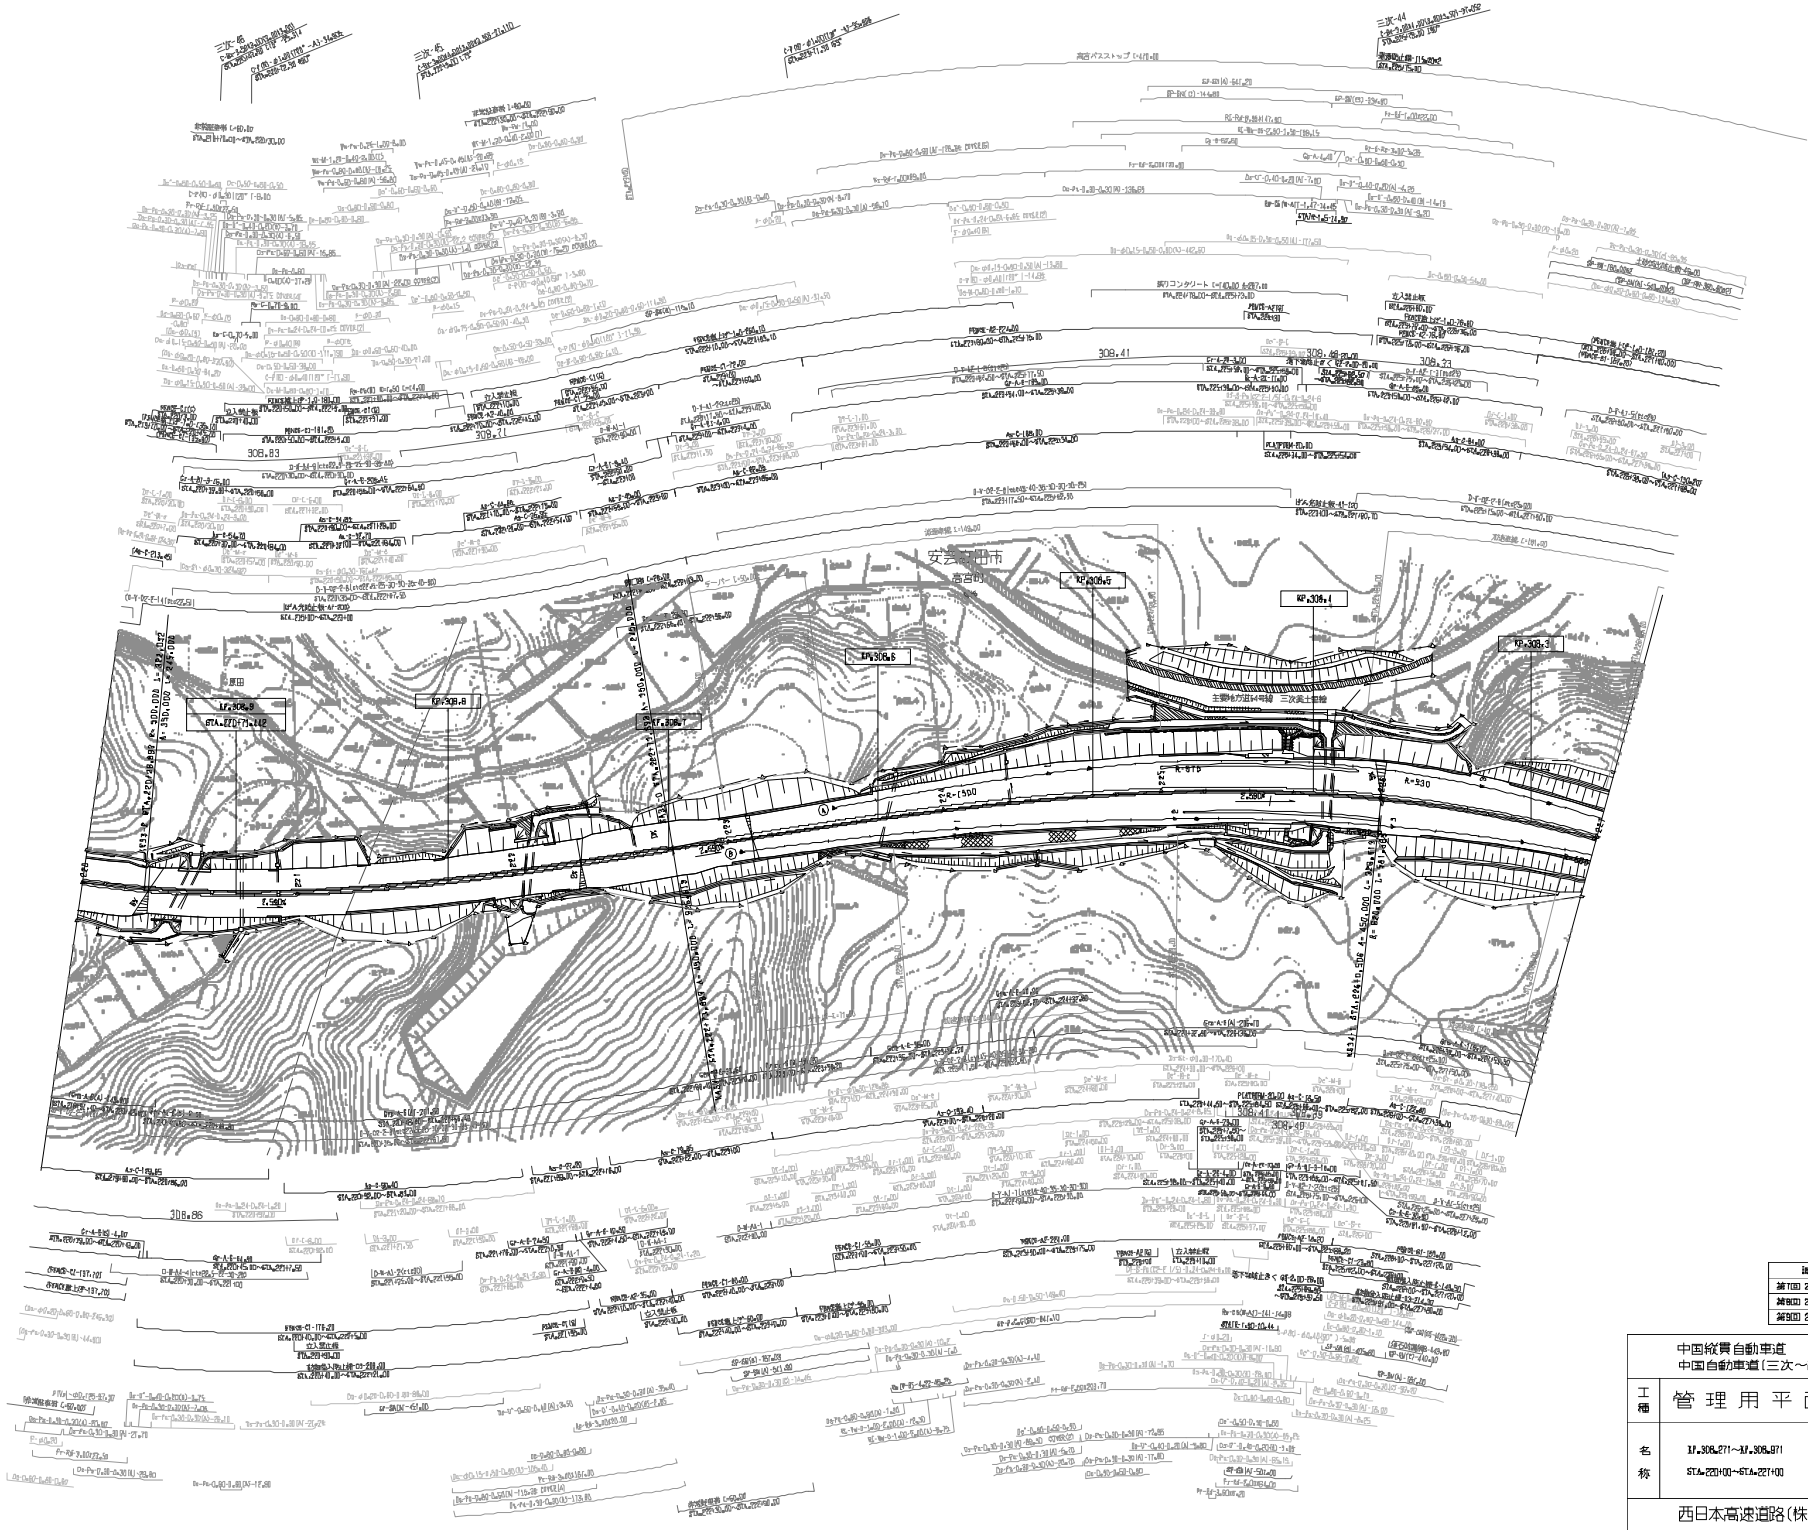

改訂年月	摘要
第1回 2018年3月	
第2回 2021年03月	
第3回 2022年03月	

	中国縦貫自動車道 中国自動車道（三次～高田）		—
工種	管理用平面図		—
名称	KP.308.271～KP.308.971 STA.22H00～STA.22T00	縮尺 1/1000	21 28

西日本高速道路(株)　中国支社

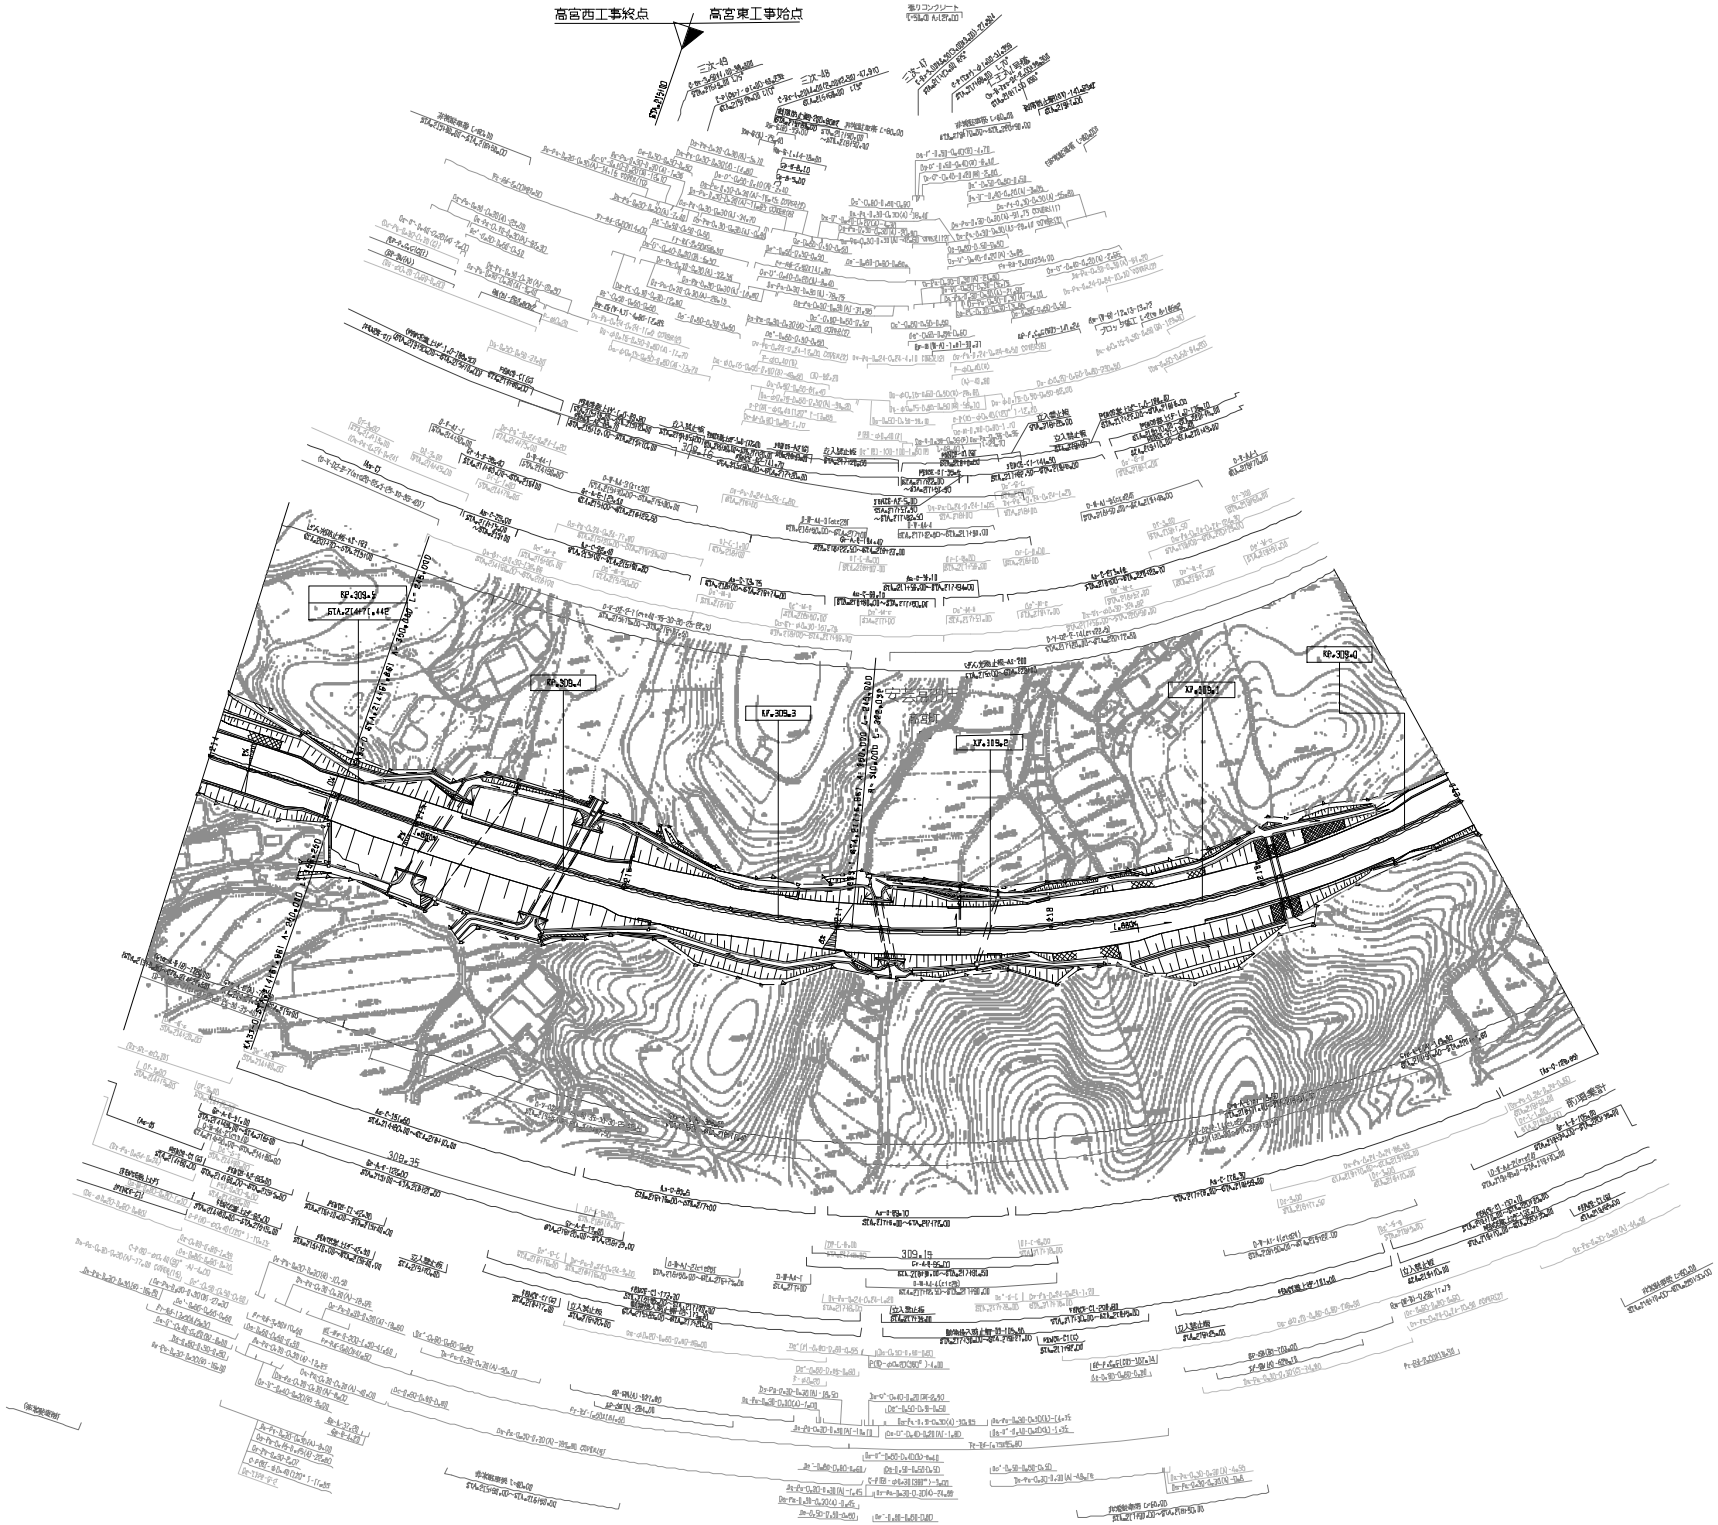

施工年月	摘要
第5回 2012年3月	
第6回 2014年3月	
第7回 2021年03月	

中国縦貫自動車道 中国自動車道（三次～高田）			—
工種	管理用平面図		—
名称	KP.308.671～KP.309.671 STA.214+00～STA.220+00	縮尺 1/1000	22 28

西日本高速道路(株)　中国支社

施 設 年 月	摘 要
第5回 2012年3月	
第6回 2014年3月	
第7回 2021年03月	

中国縦貫自動車道 中国自動車道（三次～高田）			—
工種	管 理 用 平 面 図		—
名称	KP.309.971～KP.310.271 STA.207+00～STA.214+00	縮尺 1/1000	23 28
西日本高速道路(株)　中国支社			

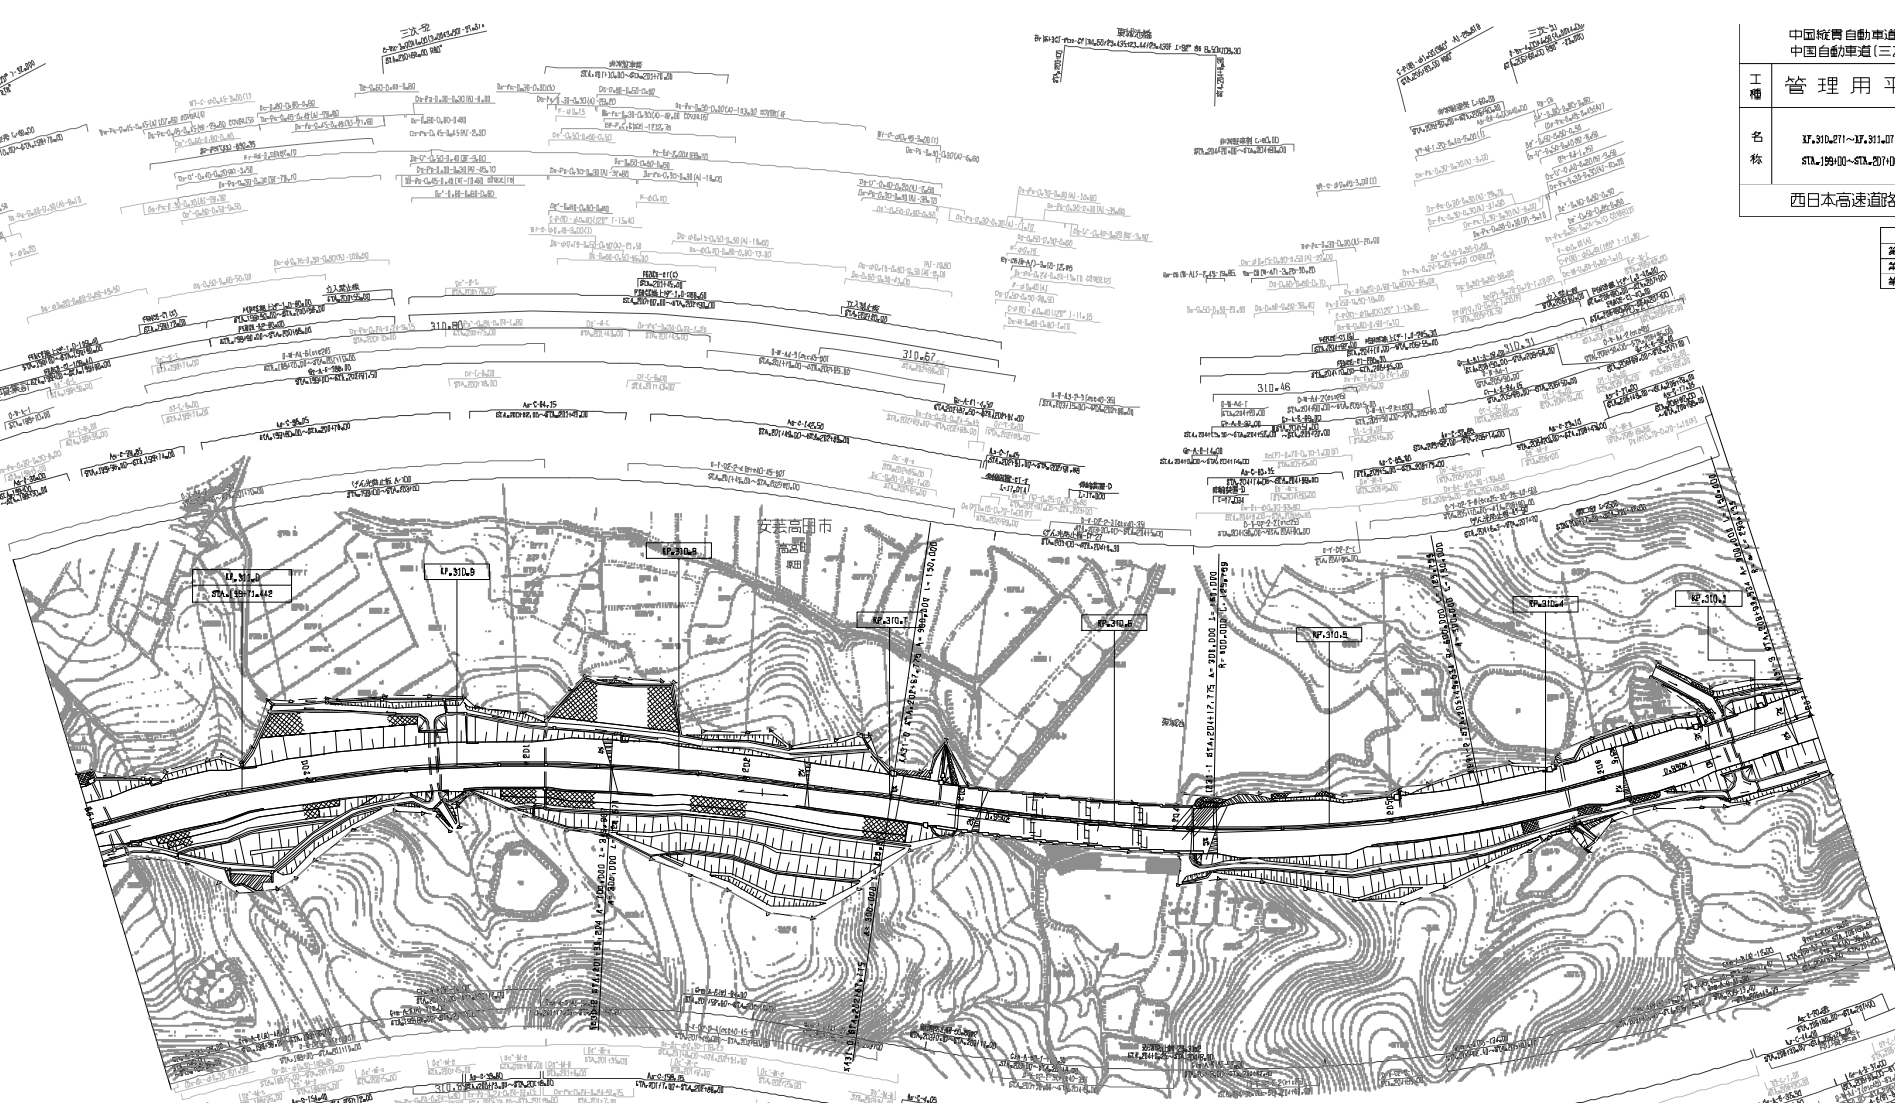

中国縦貫自動車道 中国自動車道（三次～高田）			—
工種	管理用平面図		—
名称	KP.310.271～KP.311.071 STA.159+00～STA.207+00	縮尺 1/1000	24 28
西日本高速道路(株)　中国支社			

調整年月	摘要
第3回 2010年3月	
第4回 2012年3月	
第5回 2021年09月	

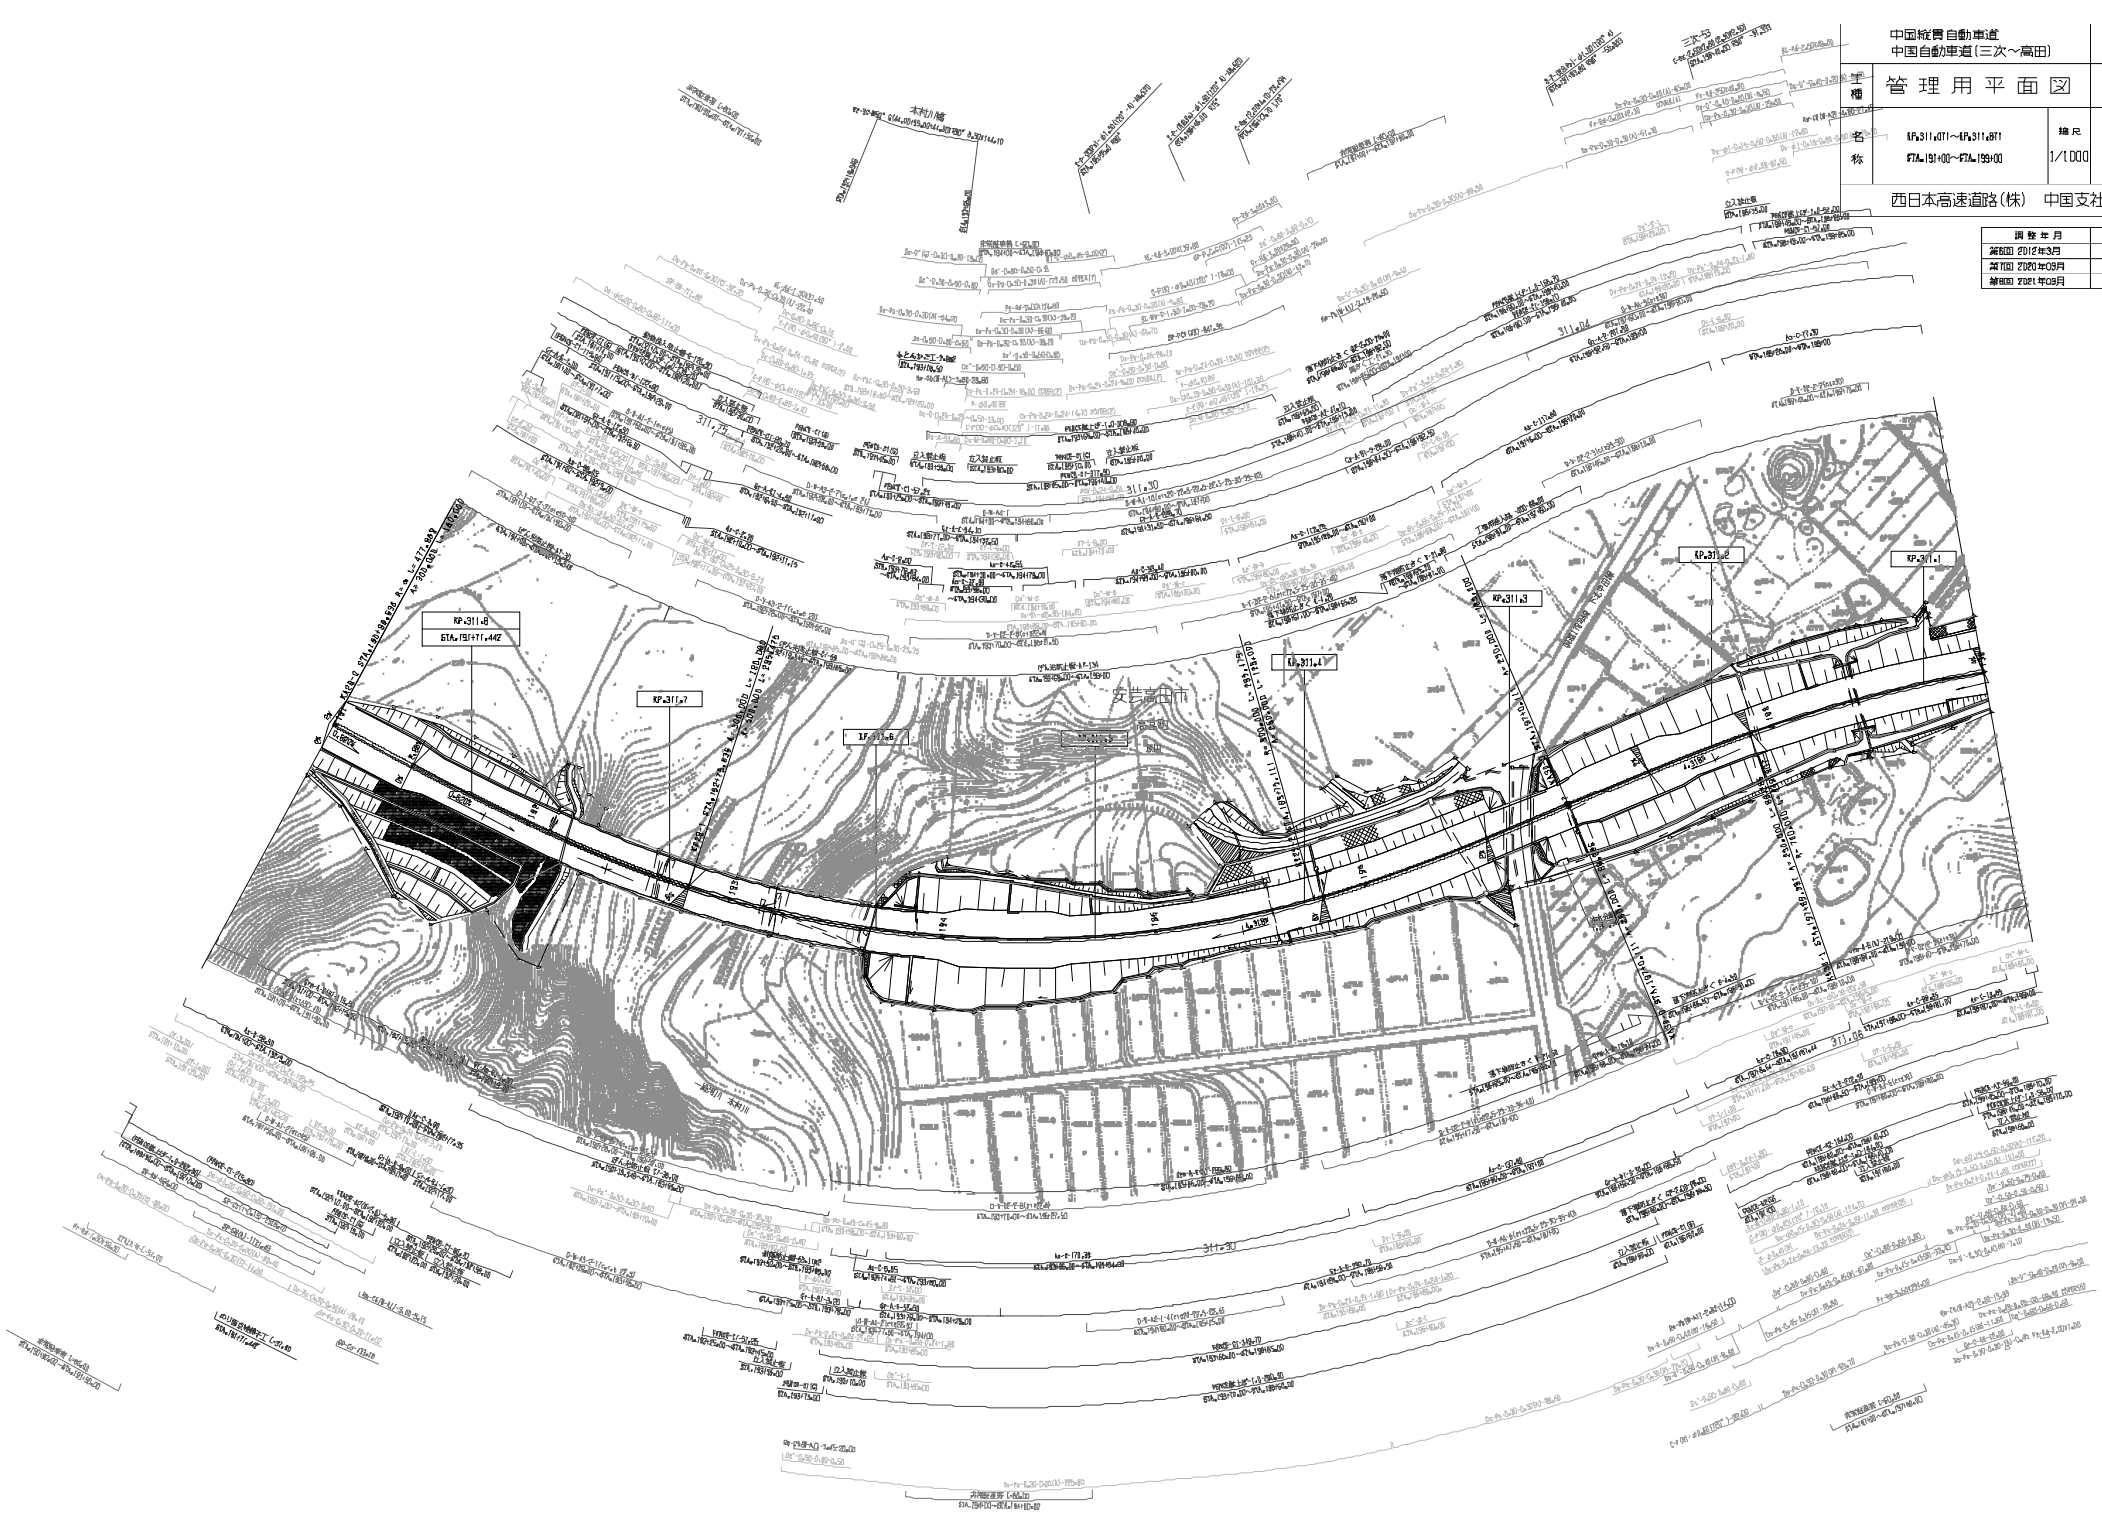

中国縦貫自動車道 中国自動車道（三次～高田）			—
工種	管理用平面図		—
名称	KP.311.071～KP.311.871 STA.191+00～STA.199+00	縮尺 1/1000	25 28
西日本高速道路(株)　中国支社			

調整年月	摘要
第6回 2019年3月	
第7回 2020年03月	
第8回 2021年03月	

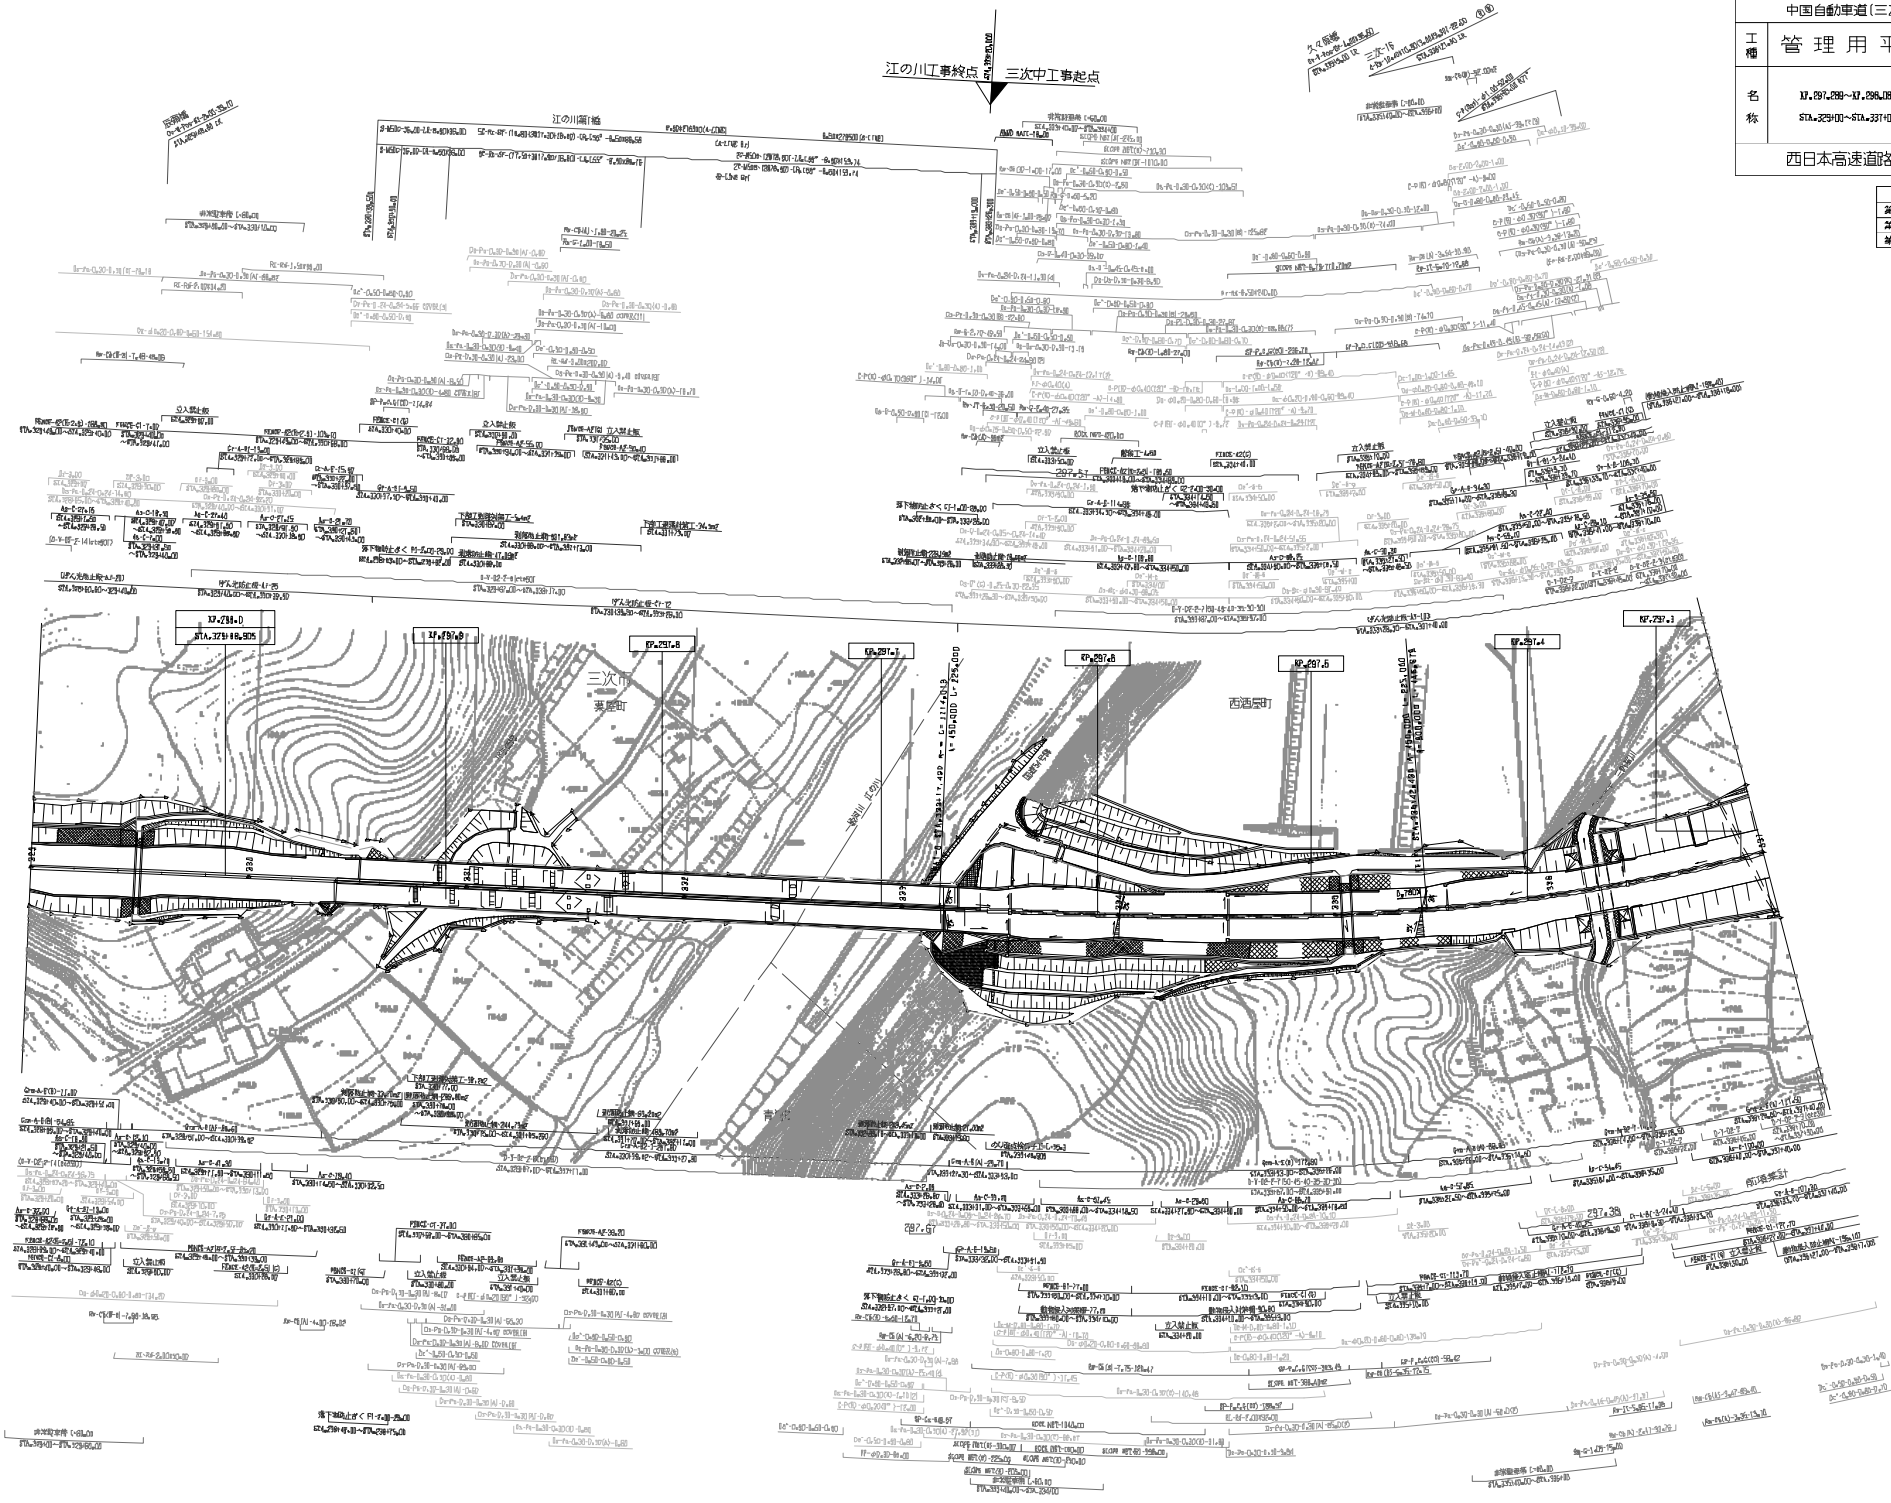

	中国縦貫自動車道 中国自動車道（三次～高田）		—
工種	管理用平面図		—
名称	KP.297.280～KP.298.080 STA.3750+00～STA.3751+00	縮尺 1/1000	6 28
西日本高速道路(株)　中国支社			

調整年月	摘要
第7回 2017年3月	
第8回 2020年09月	
第9回 2021年09月	

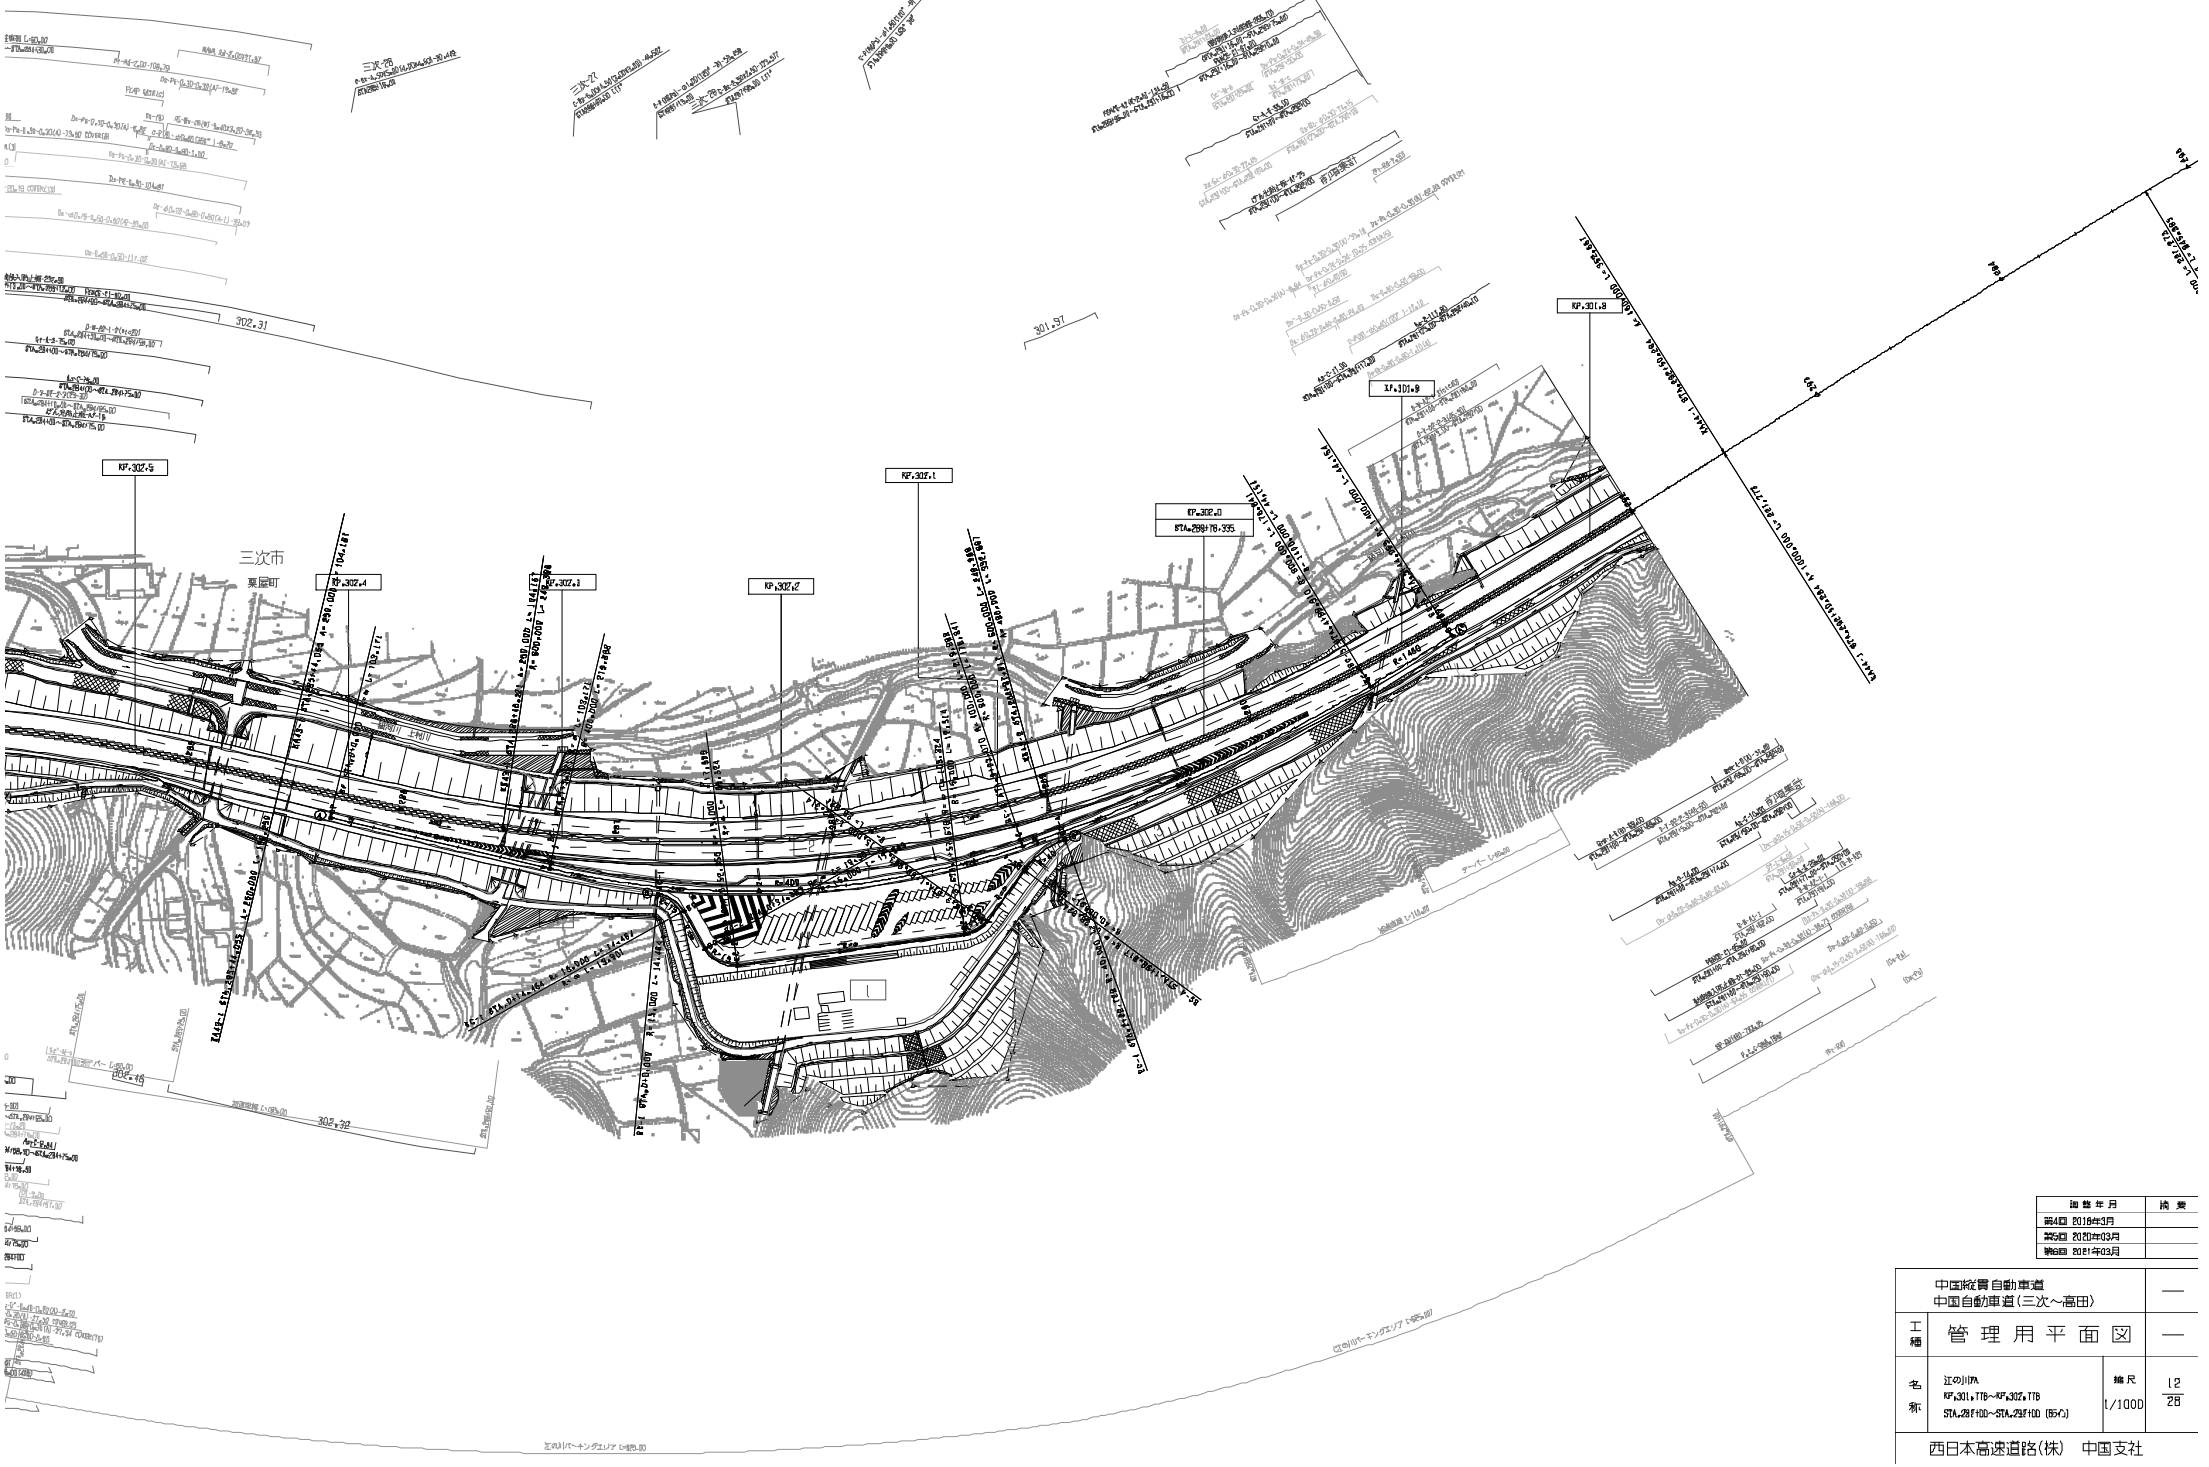

図書年月	摘要
第4回 2016年3月	
第5回 2020年03月	
第6回 2021年03月	

中国縦貫自動車道 中国自動車道（三次～高田）			—
工種	管理用平面図		—
名称	江の川PA KP.301.778～KP.302.778 STA.298+100～STA.299+100 (B5小)	縮尺 1/1000	12 28

西日本高速道路(株)　中国支社

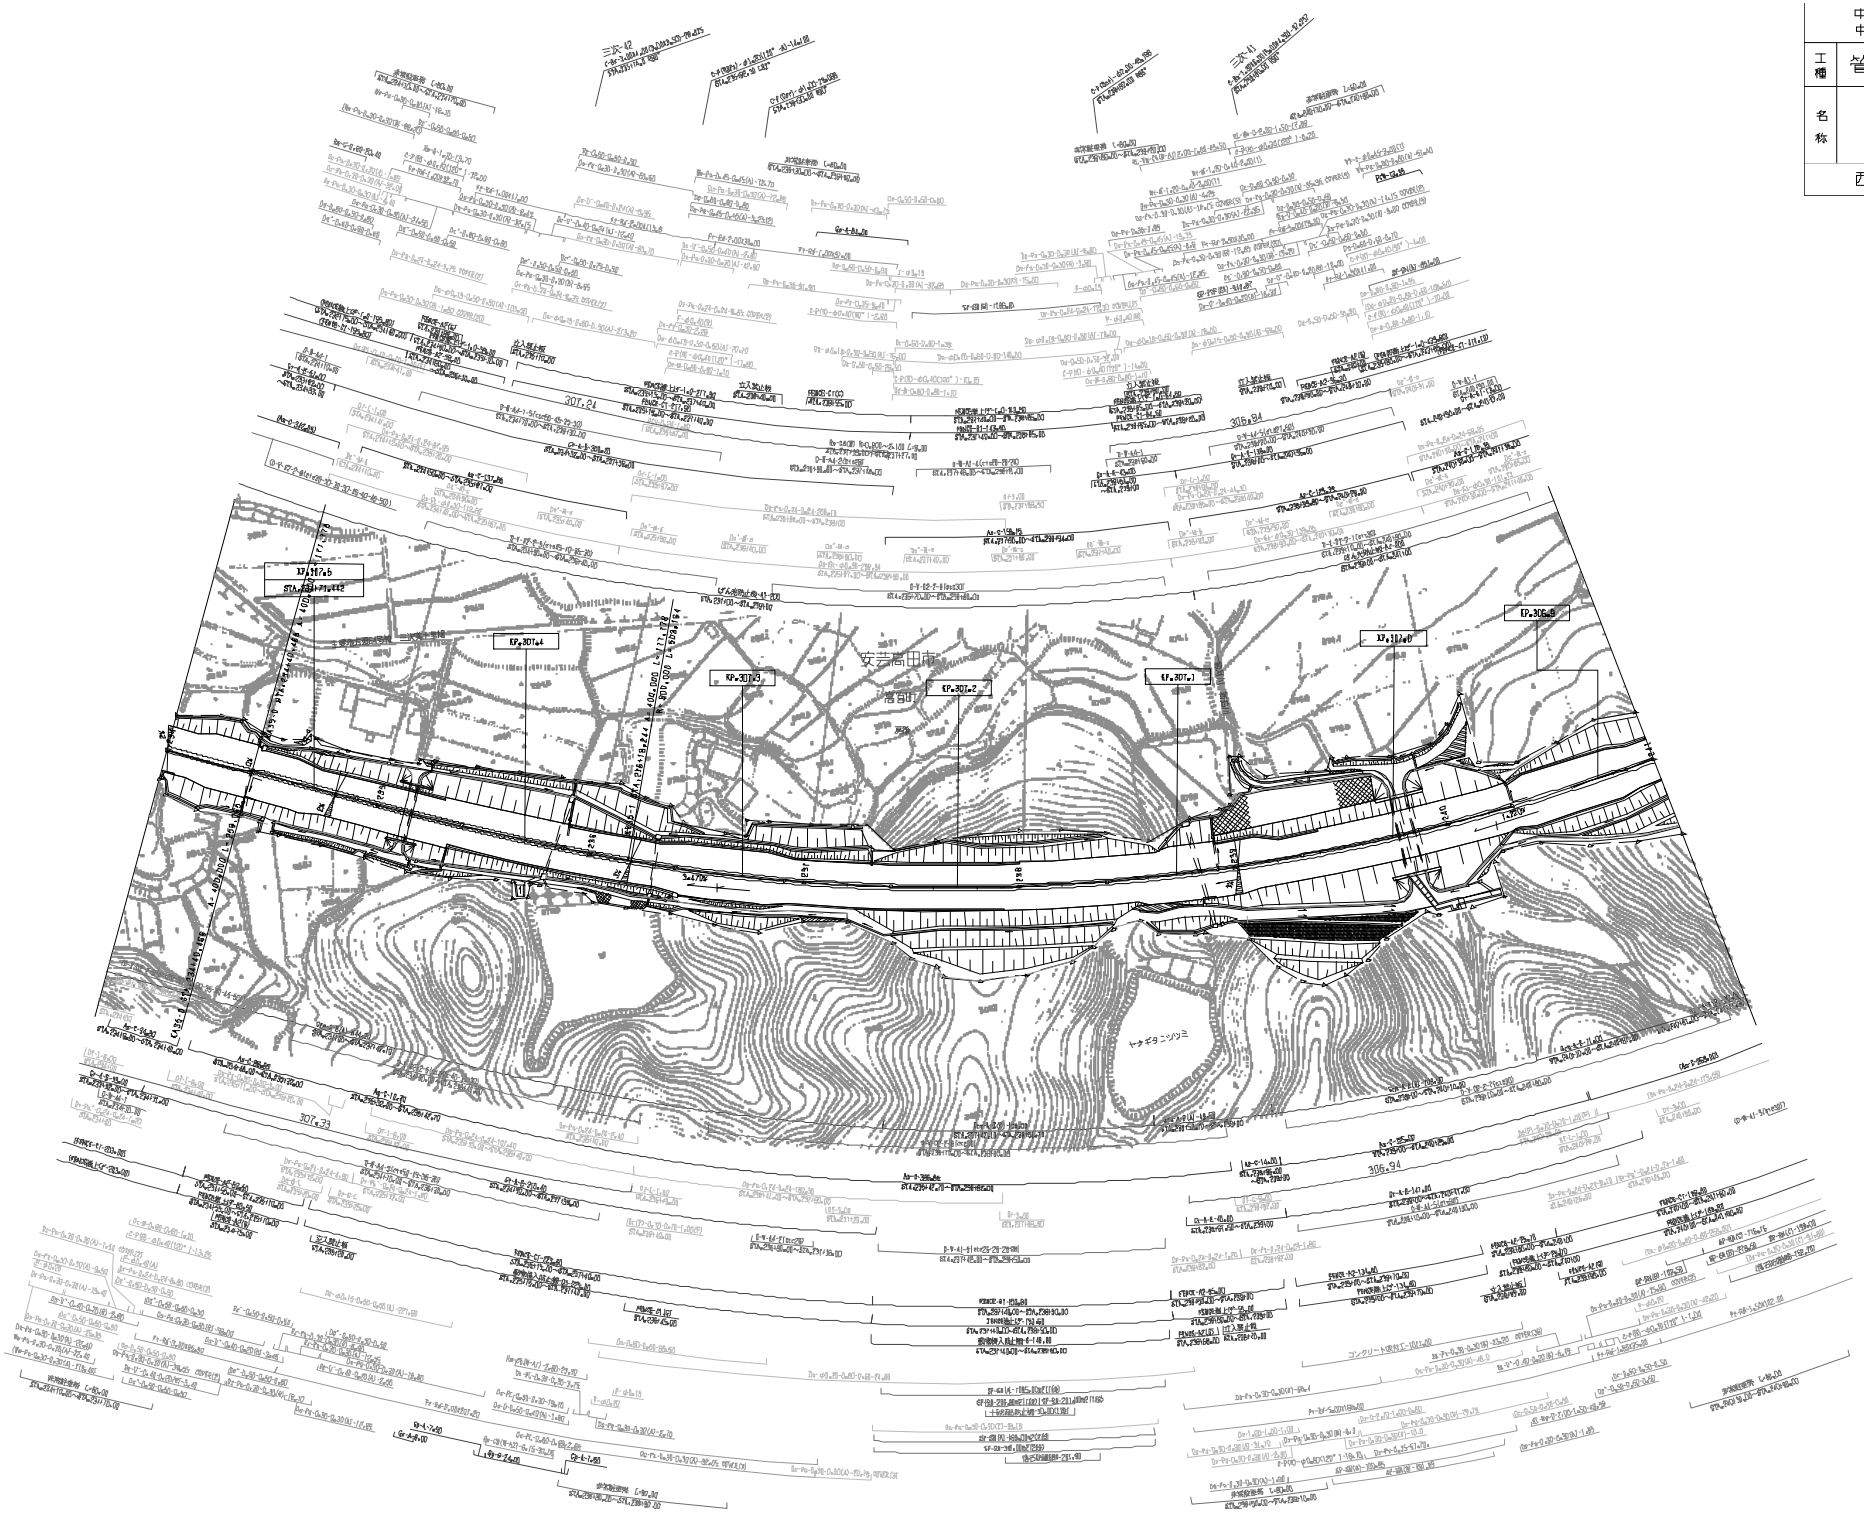

	中国縦貫自動車道 中国自動車道（三次～高田）		—
工種	管理用平面図		—
名称	KP.306.871～KP.307.571 STA.234+00～STA.241+00	縮尺 1/1000	19 28
西日本高速道路（株）　中国支社			

調整年月	摘要
第5回 2014年3月	
第6回 2018年3月	
第7回 2022年09月	

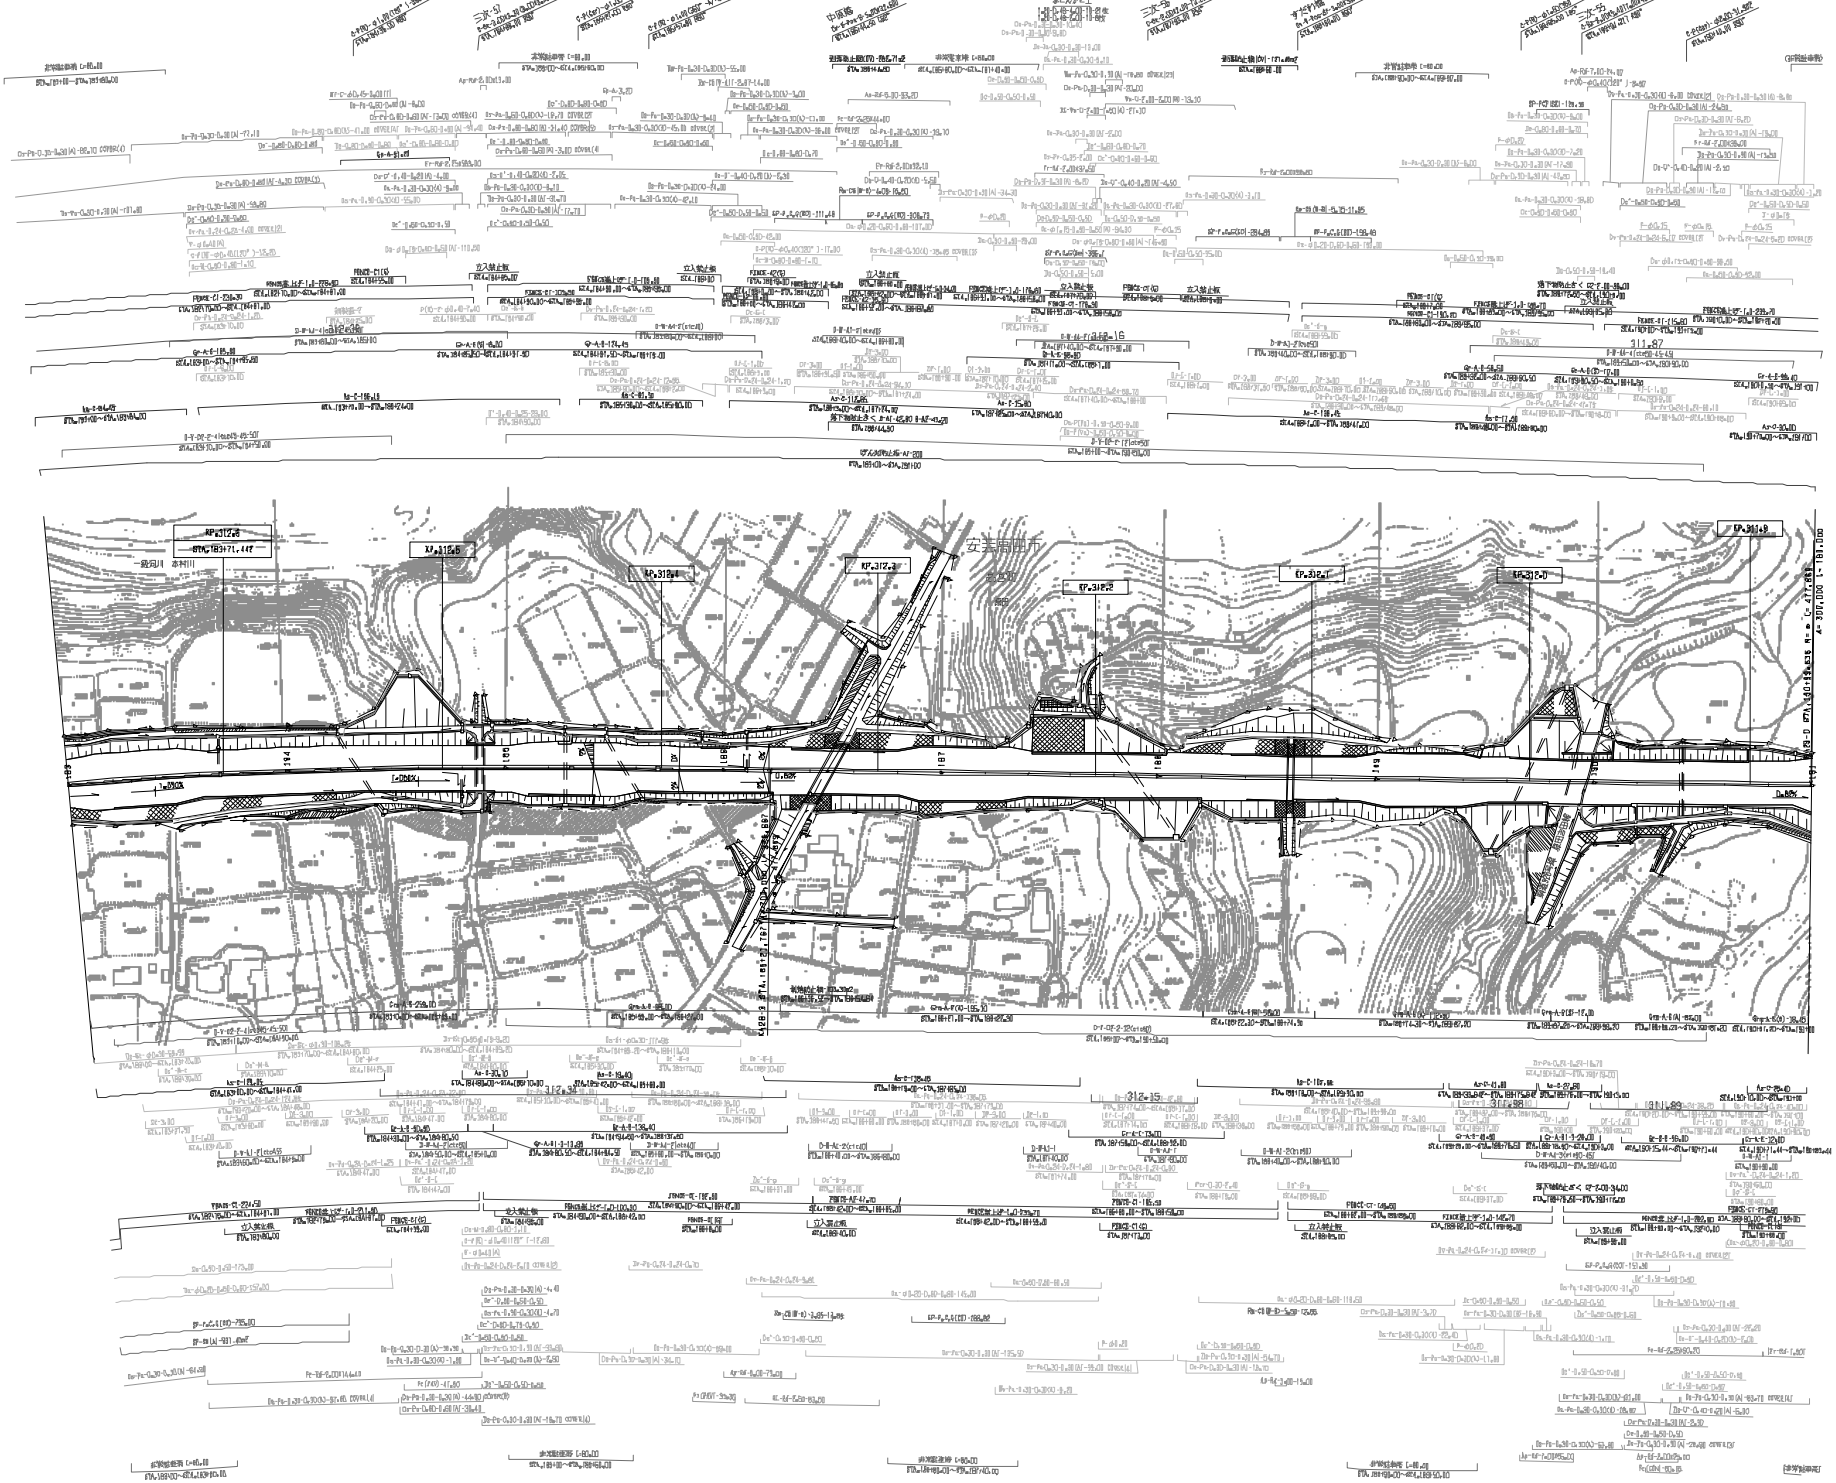

図面年月	摘要
第4回 2012年3月	
第5回 2014年3月	
第6回 2021年03月	

中国縦貫自動車道 中国自動車道（三次～高田）			—
工種	管理用平面図		—
名称	KP=311.871～KP=312.671 STA=1BH00～STA=1B100	縮尺 1/1000	26 28

西日本高速道路(株)　中国支社

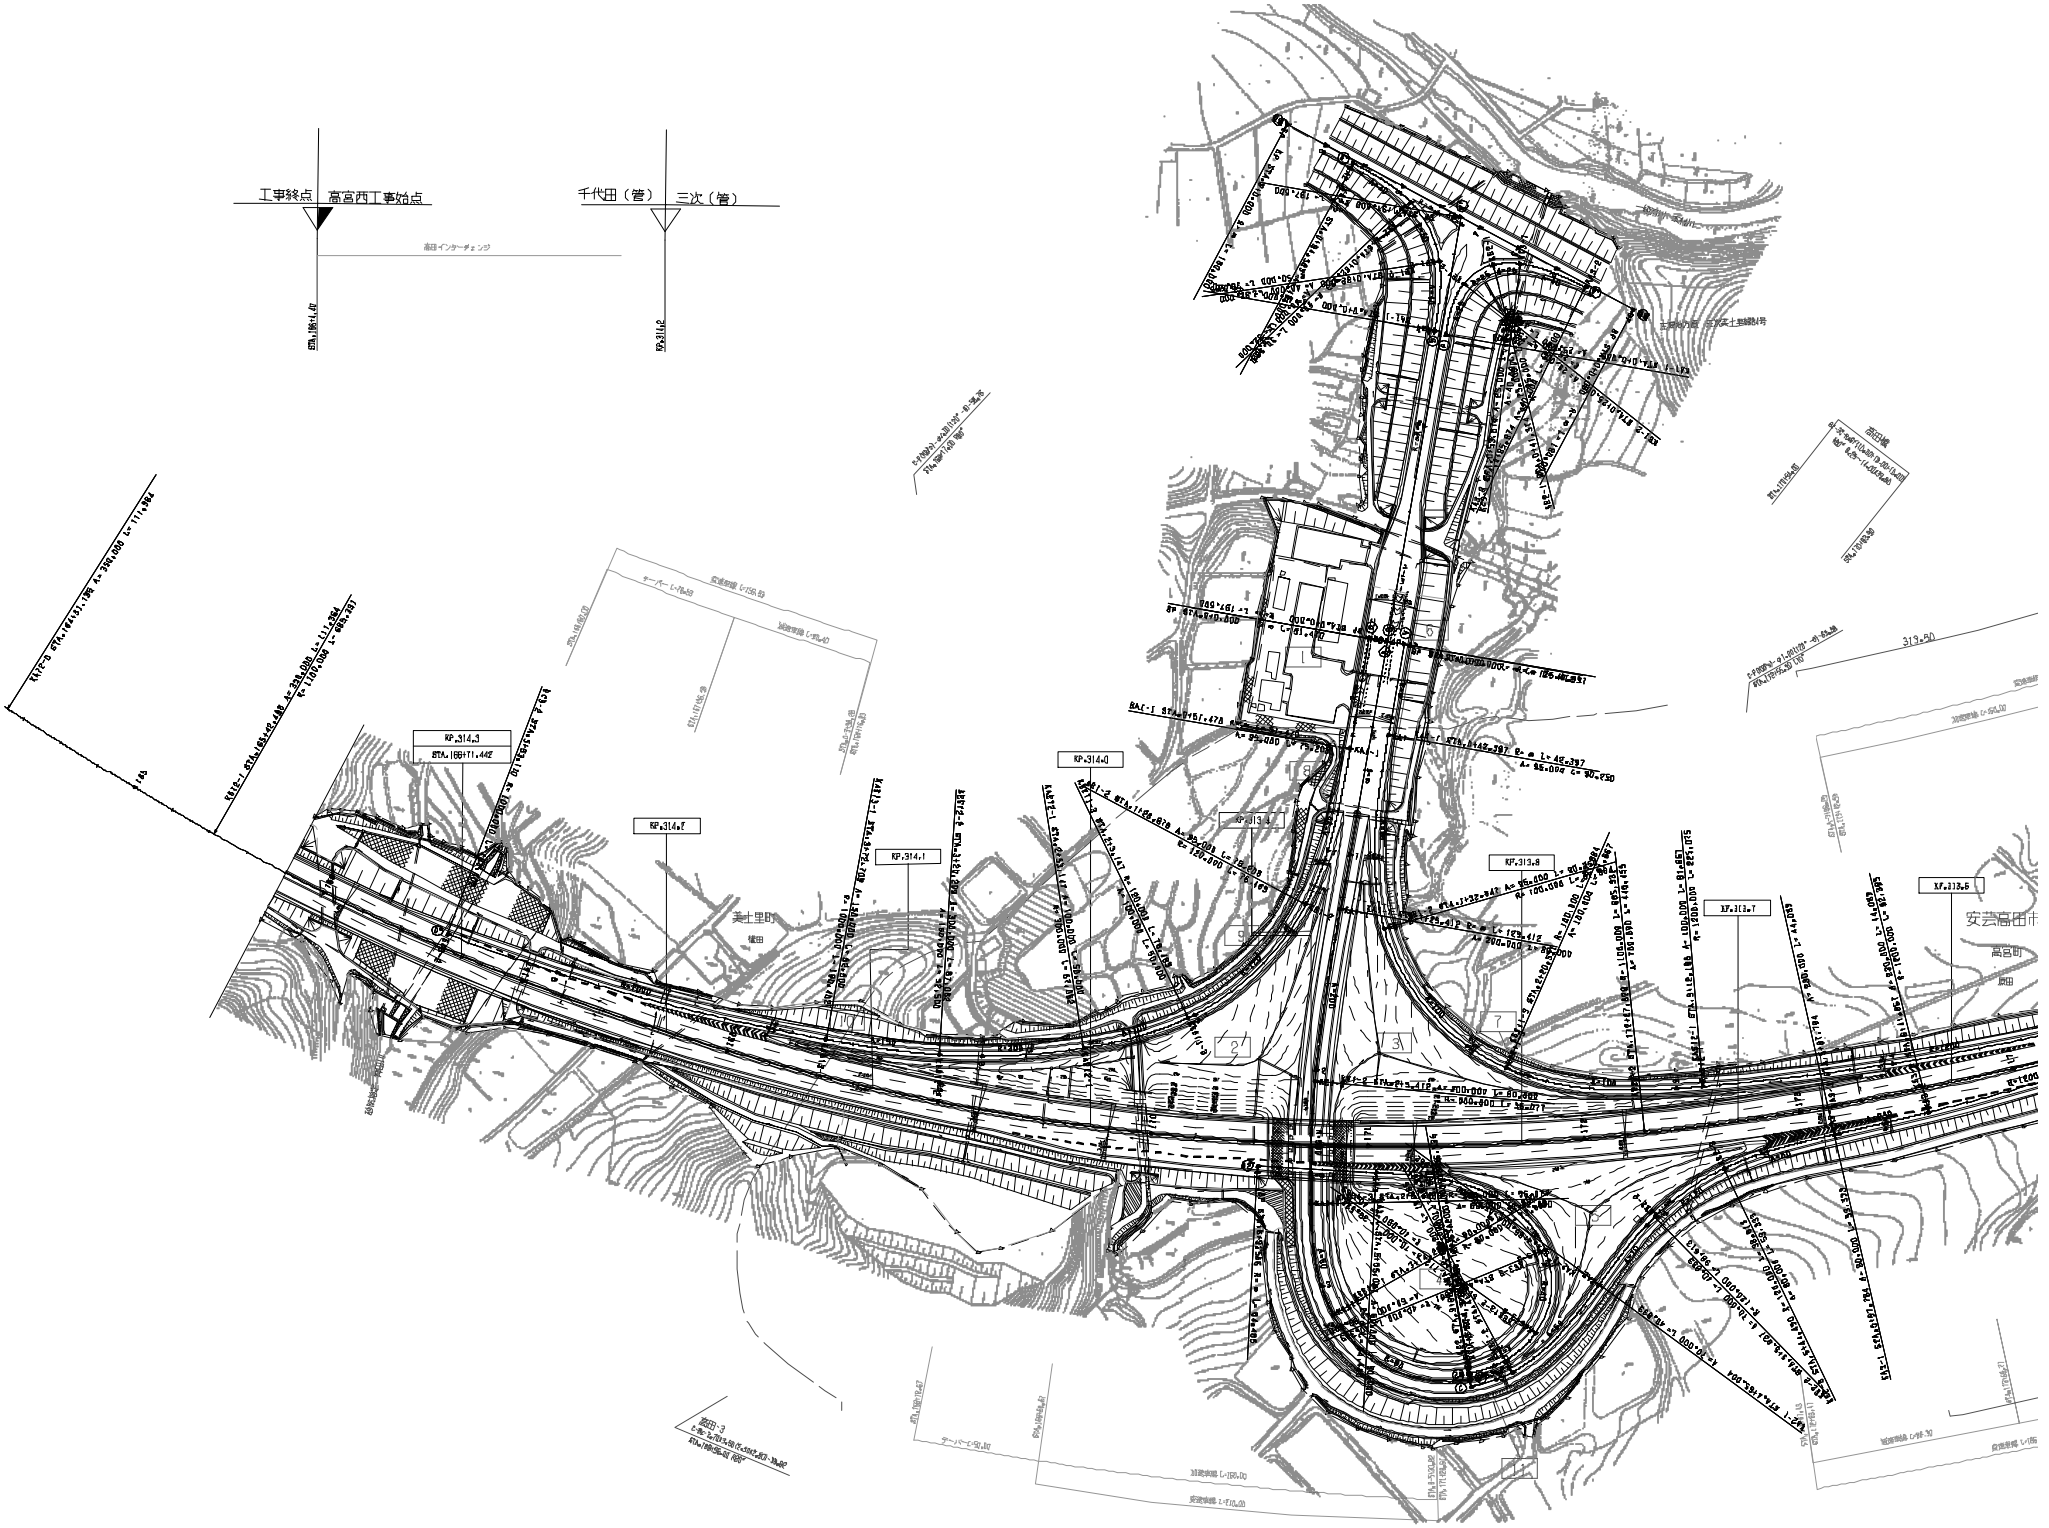
工事終点
高宮西工事始点
千代田（管）
三次（管）
KP.314.3
KP.314.2
KP.314.1
KP.314.0
KP.313.8
KP.313.7
KP.313.6
美土里町
高宮町

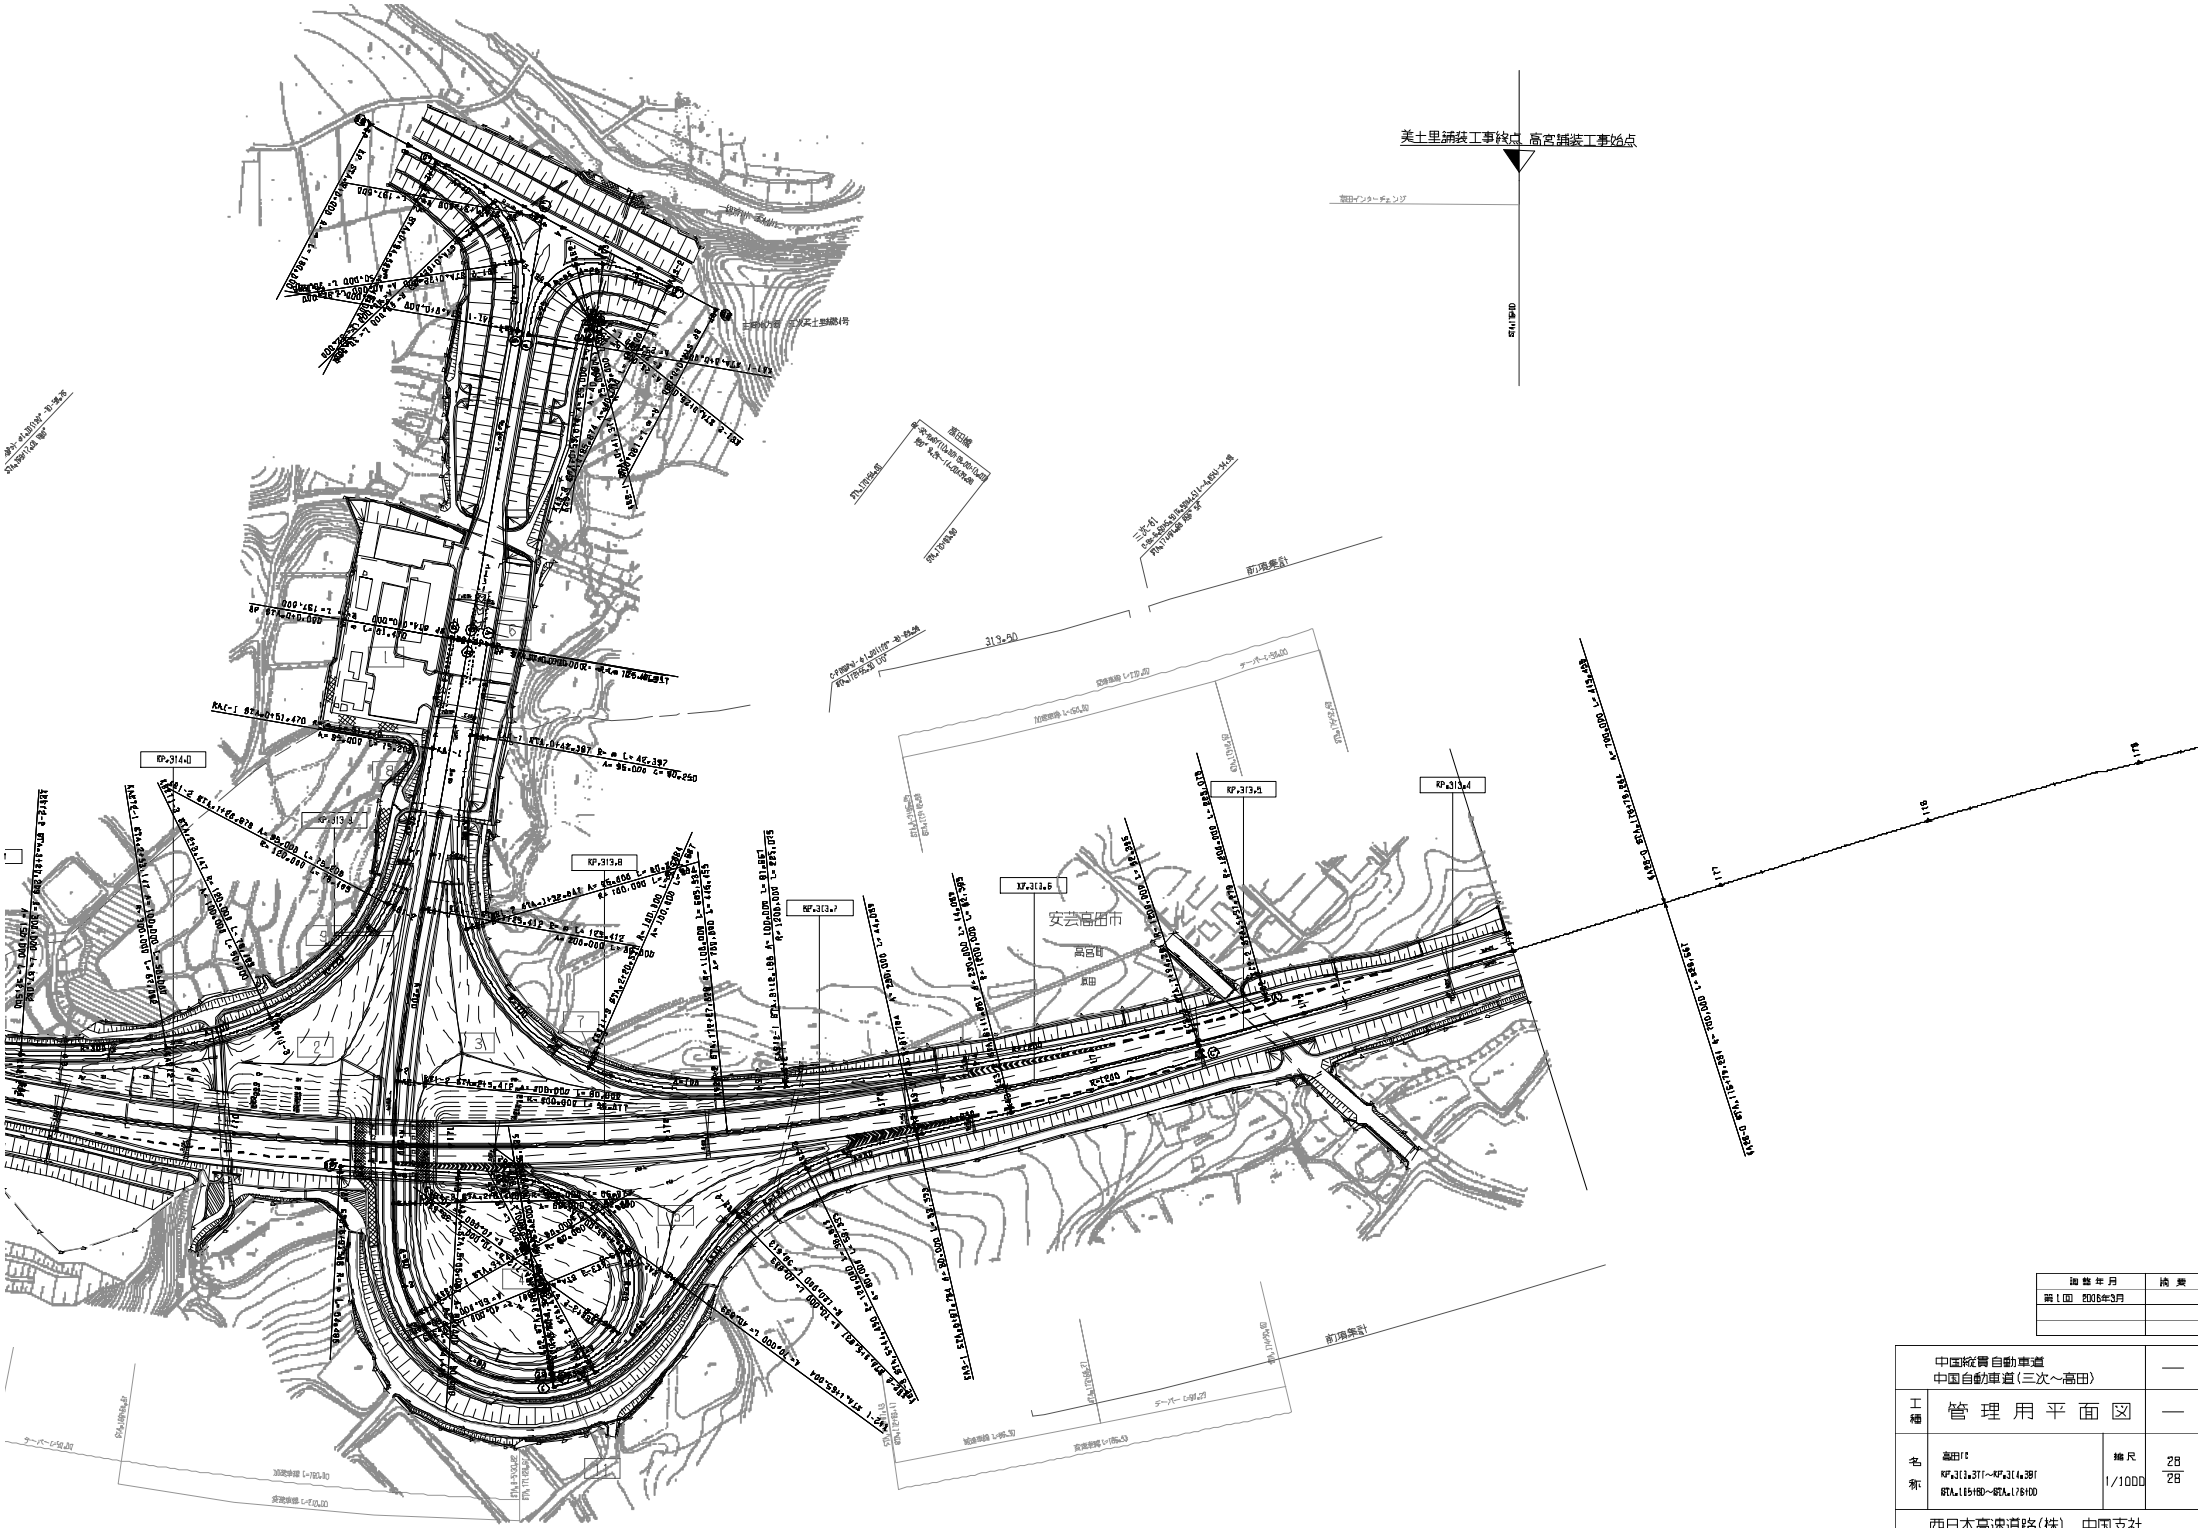

施行年月	摘要
第1回 2006年3月	

中国縦貫自動車道 中国自動車道(三次～高田)		—
工種	管理用平面図	—
名称	高田IC KP.313.37f～KP.314.38f STA.185+60～STA.178+00	縮尺 1/1000
		28/28

西日本高速道路(株) 中国支社

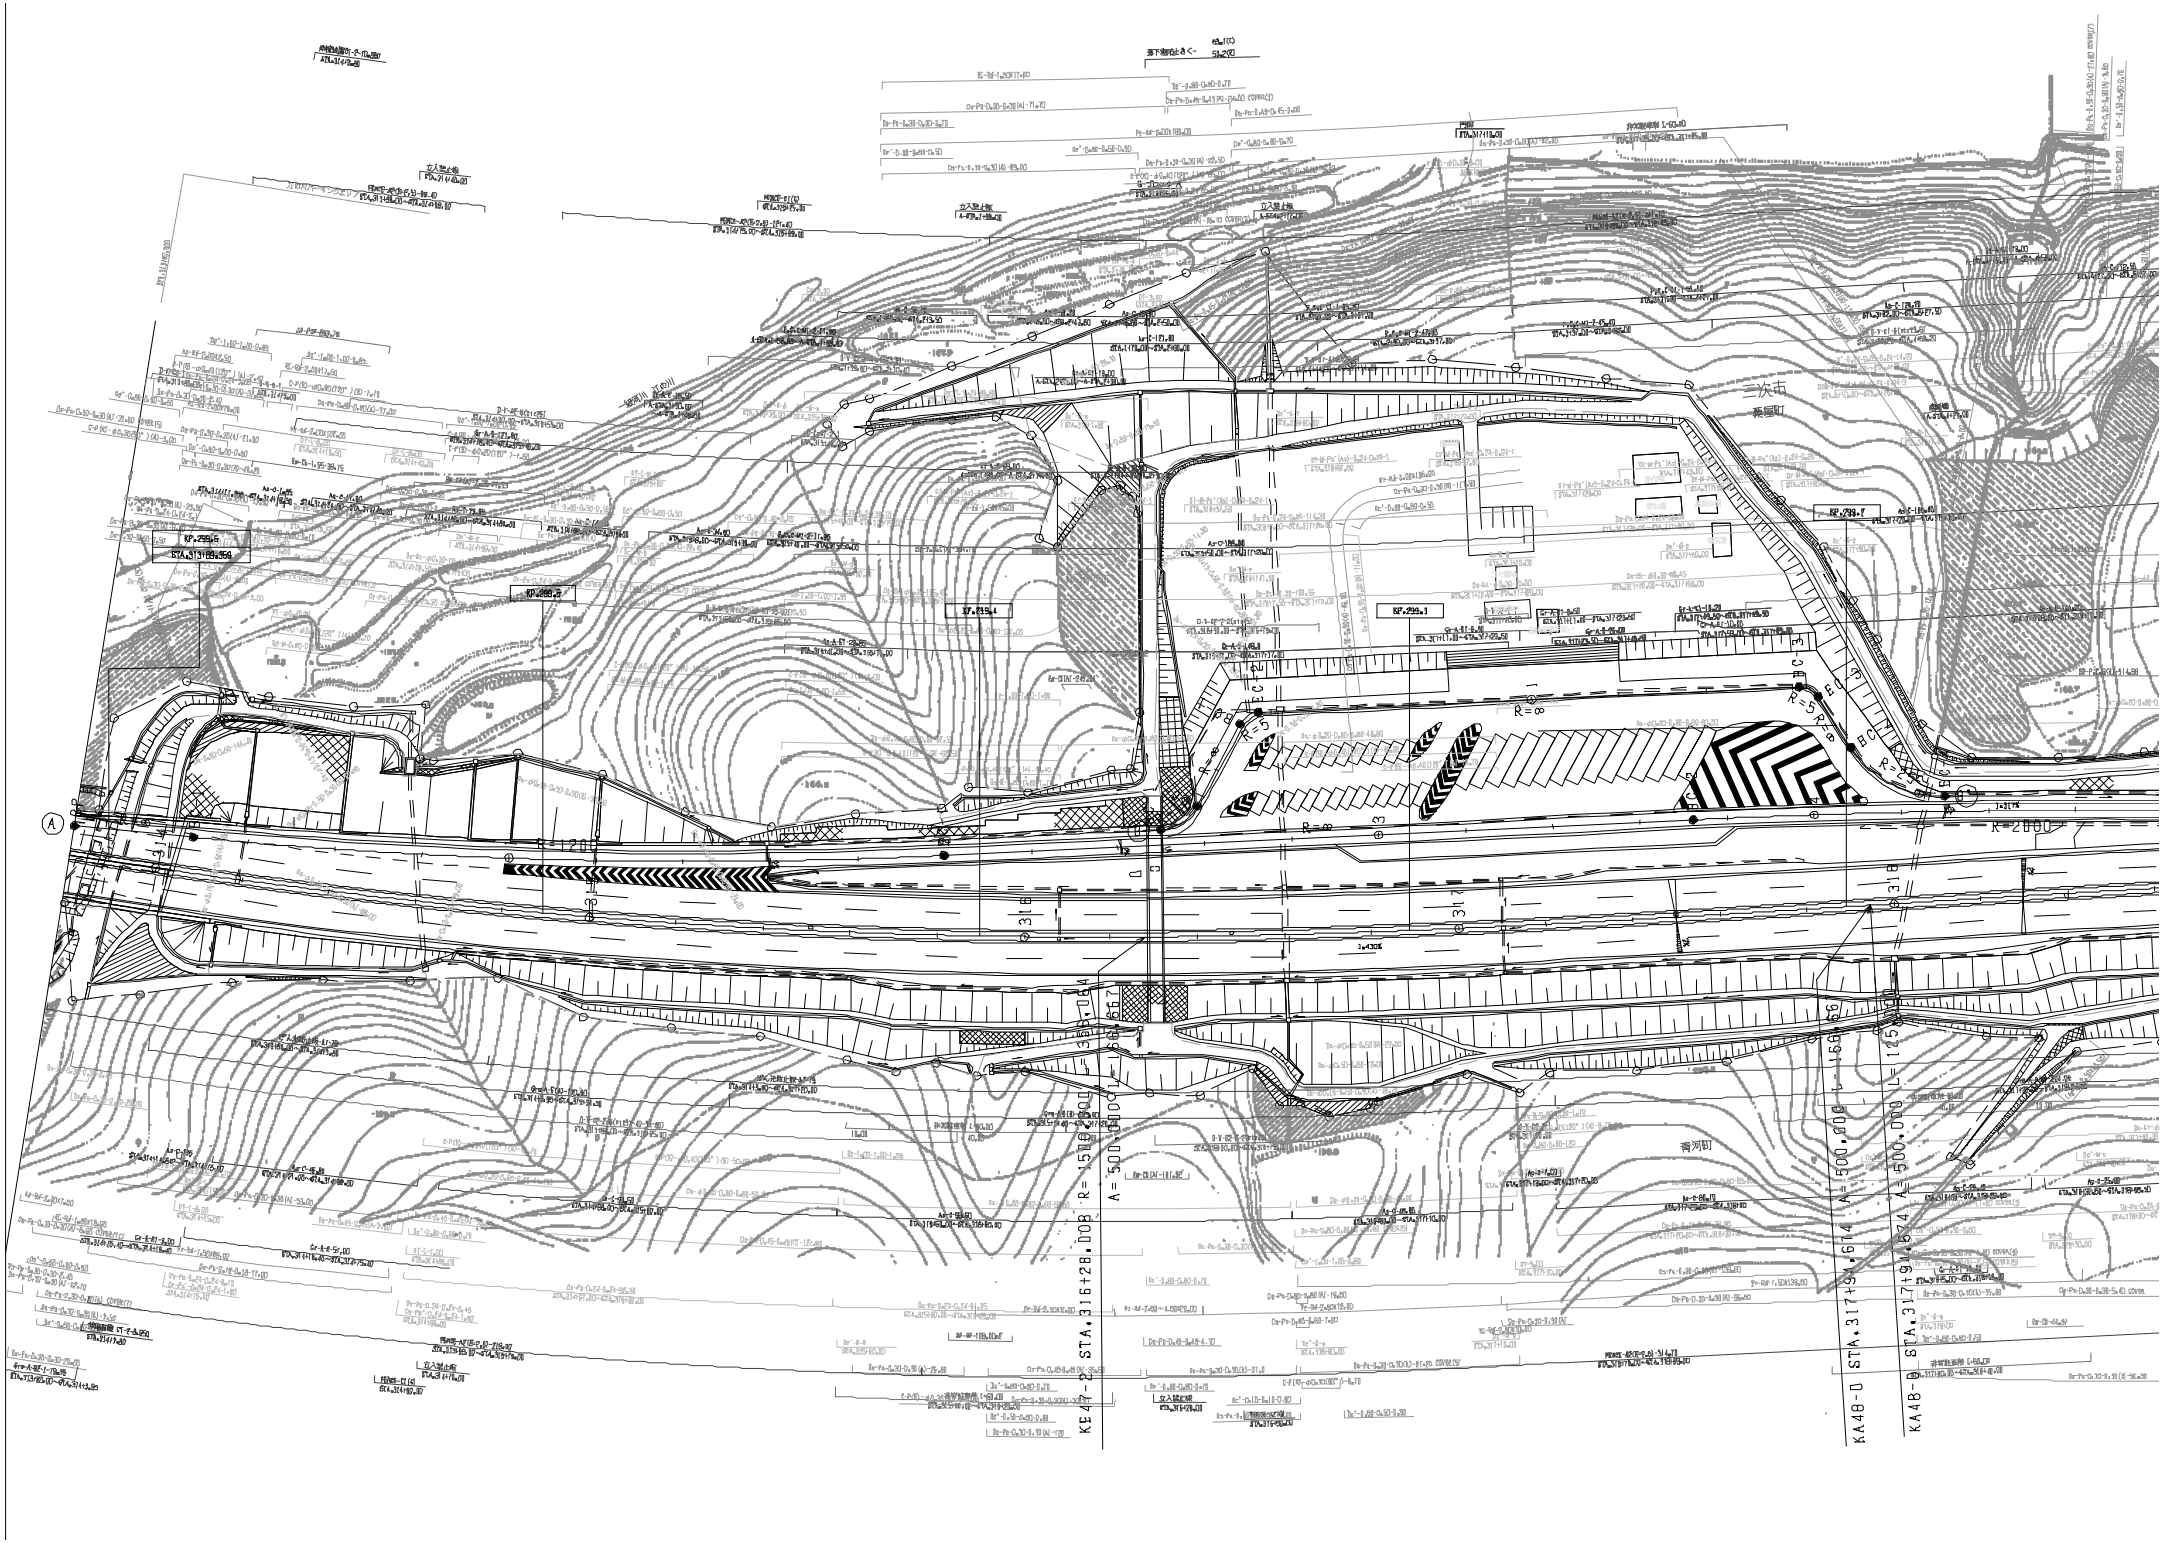
A
R=120
R=∞
R=2800
青河街
KA48-0 STA.316+28.008
KA48-0 STA.317+91.614

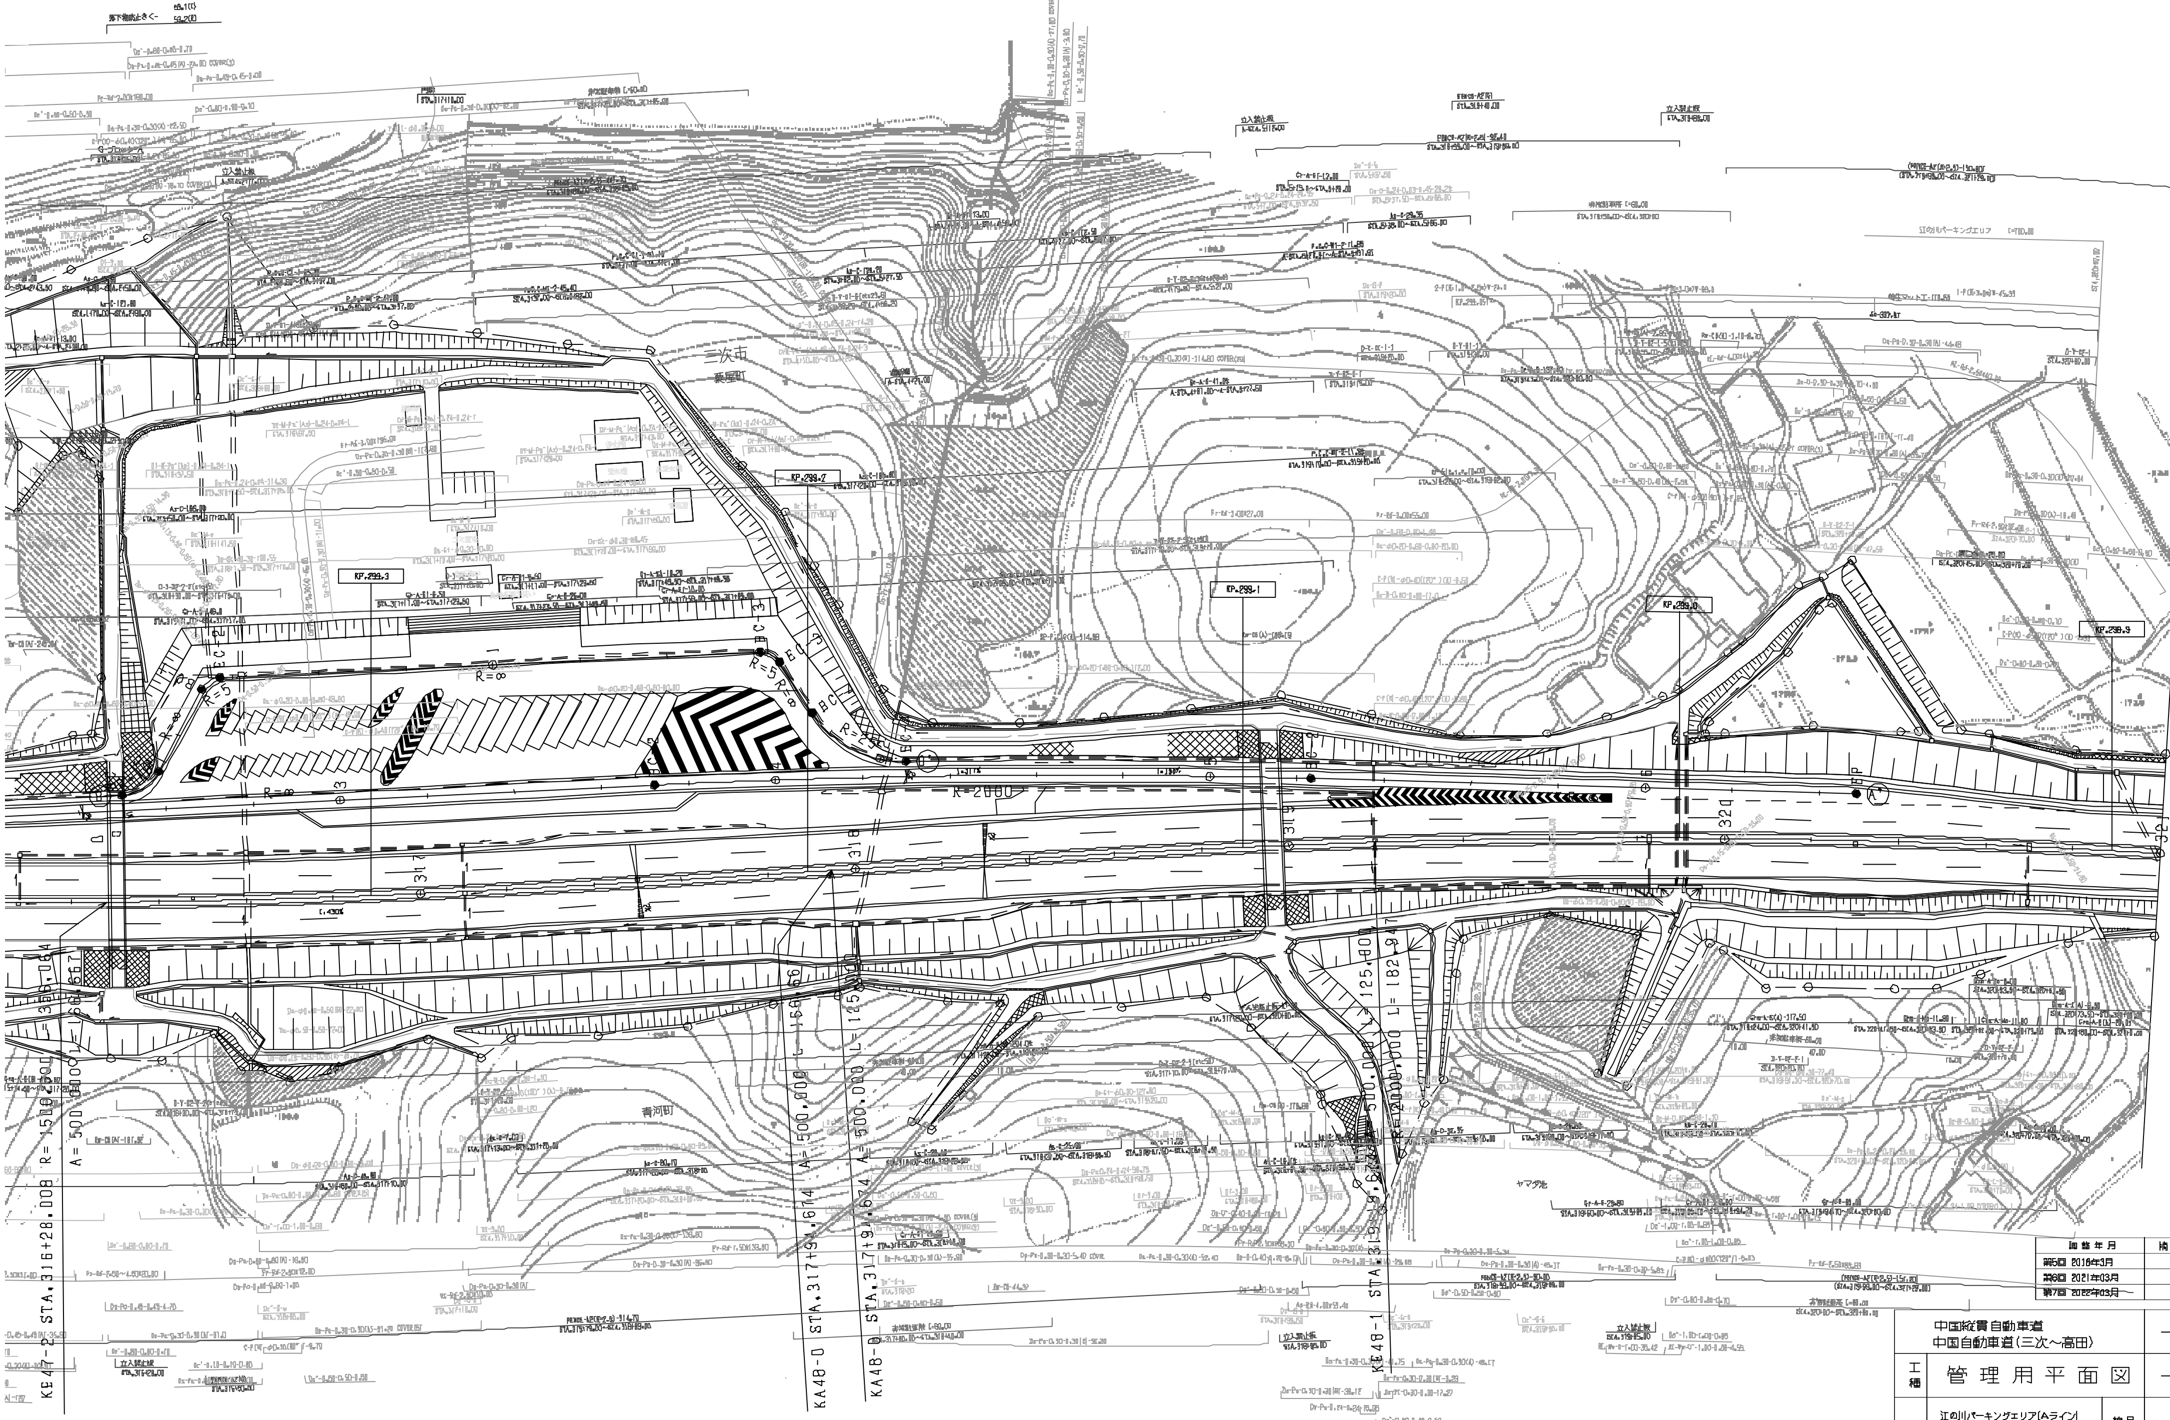

調整年月	摘要
第5回 2018年3月	
第6回 2021年03月	
第7回 2022年03月	

中国縦貫自動車道
中国自動車道(三次〜高田)

工種	管理用平面図		—
名称	江の川パーキングエリア[Aライン] KP.298.809〜KP.299.609 STA.313+80〜STA.321+00	縮尺 1/500	1/6

西日本高速道路(株) 中国支社

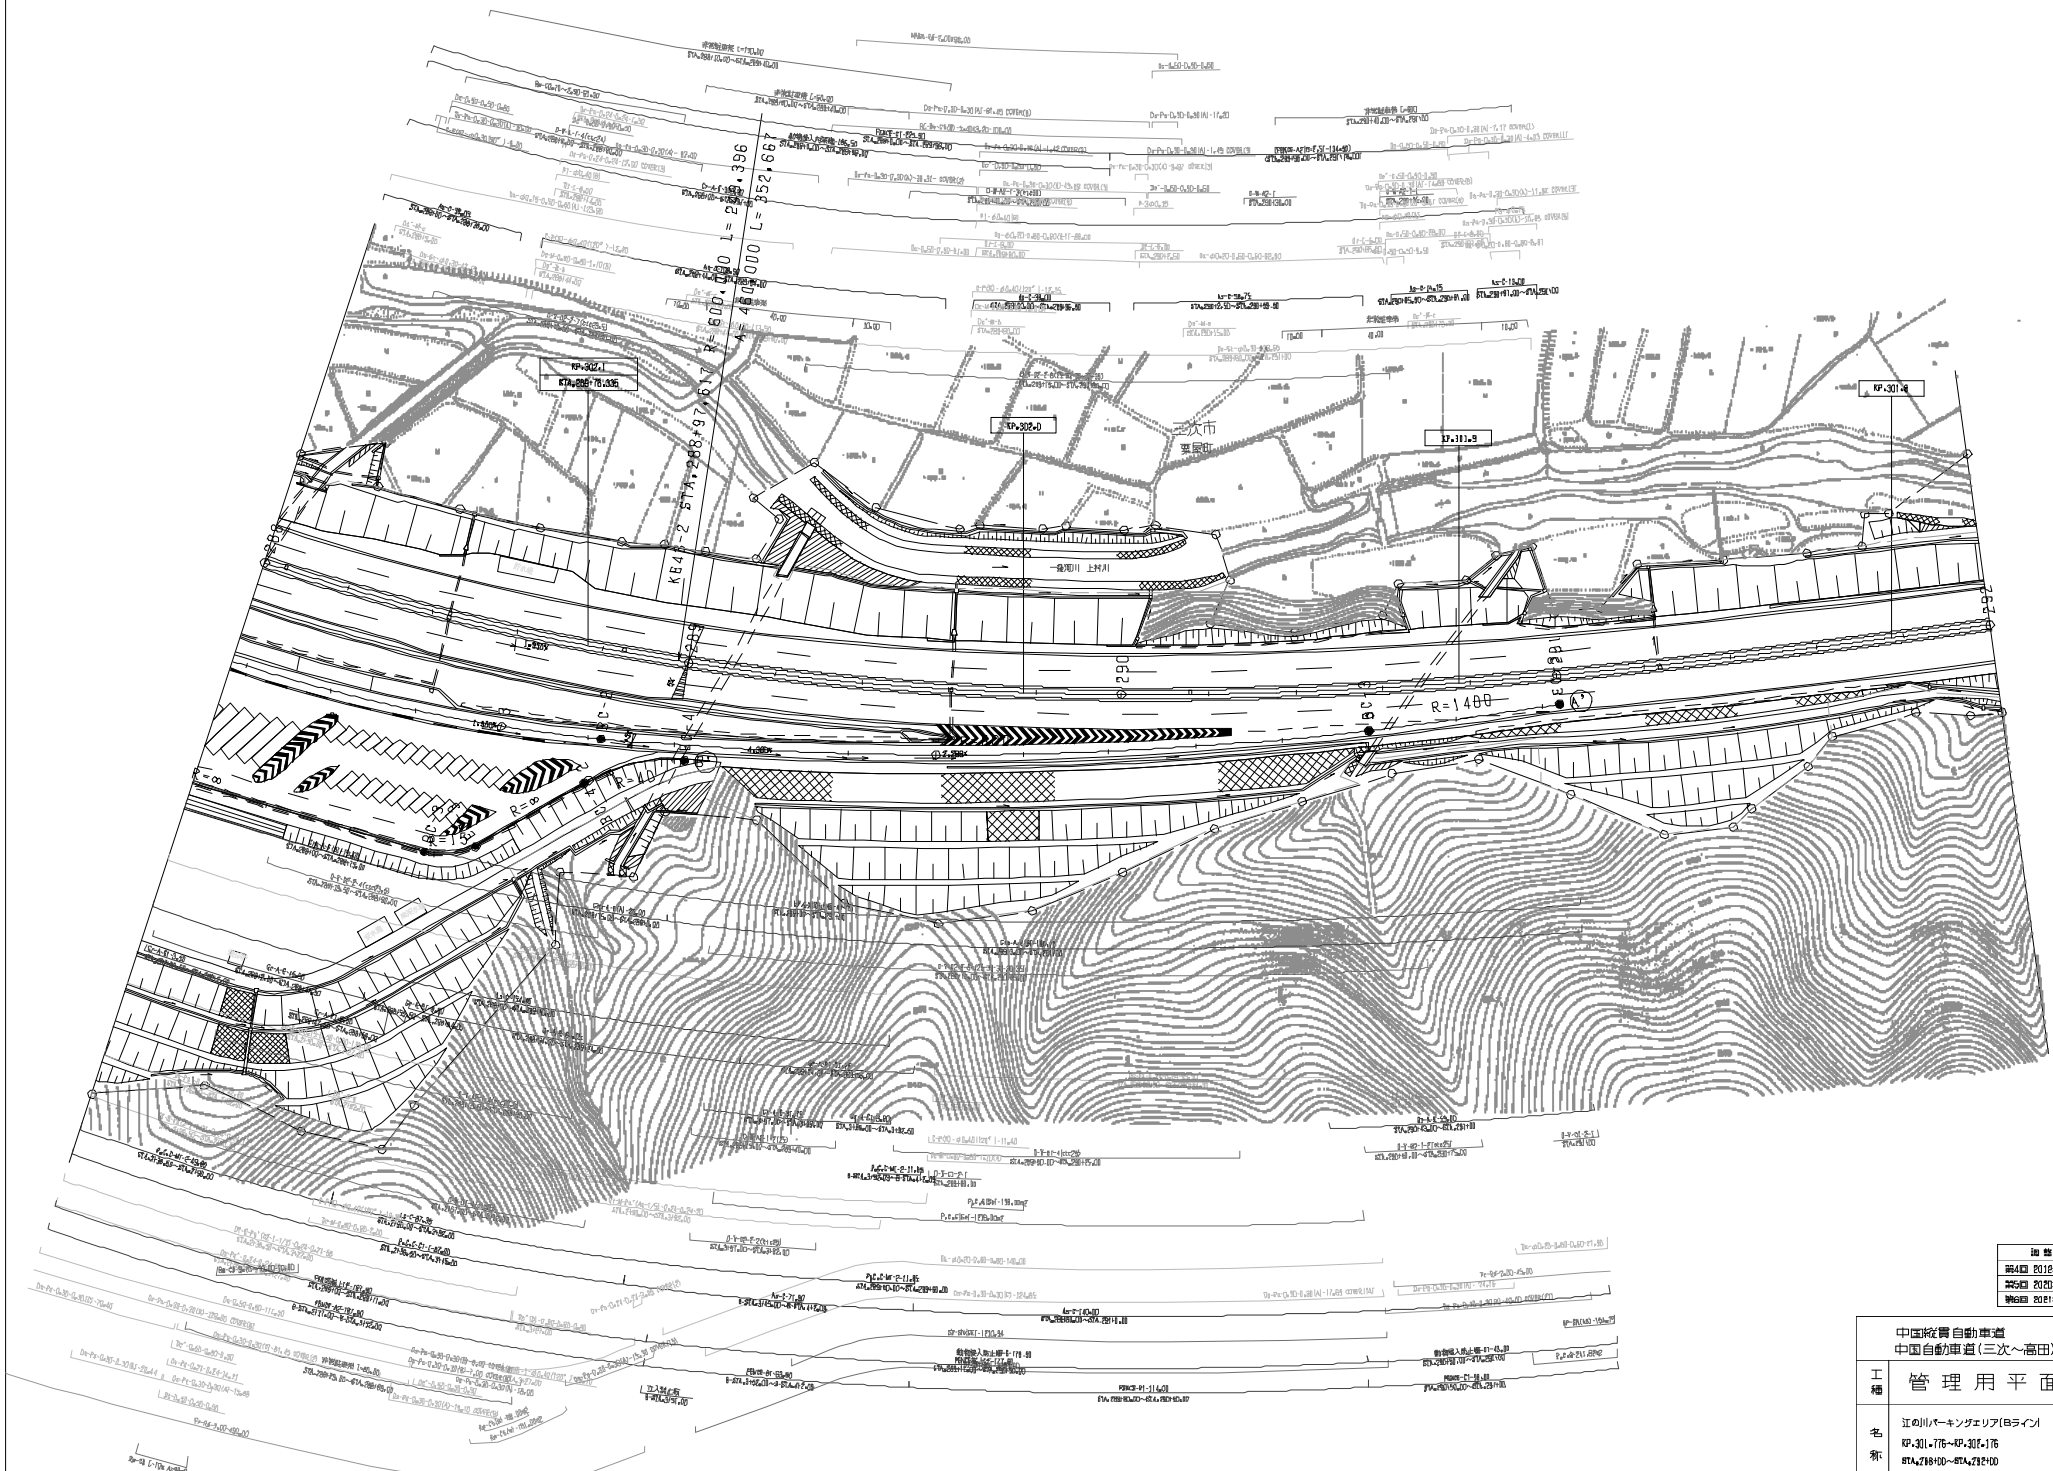

改訂年月	摘要
第4回 2018年3月	
第5回 2020年03月	
第6回 2021年03月	

中国縦貫自動車道 中国自動車道（三次～高田）			—
工種	管理用平面図		—
名称	江の川パーキングエリア（Bライン） KP.301.776～KP.301.976 STA.788+00～STA.792+00	縮尺 1/500	2 6

西日本高速道路(株)　中国支社

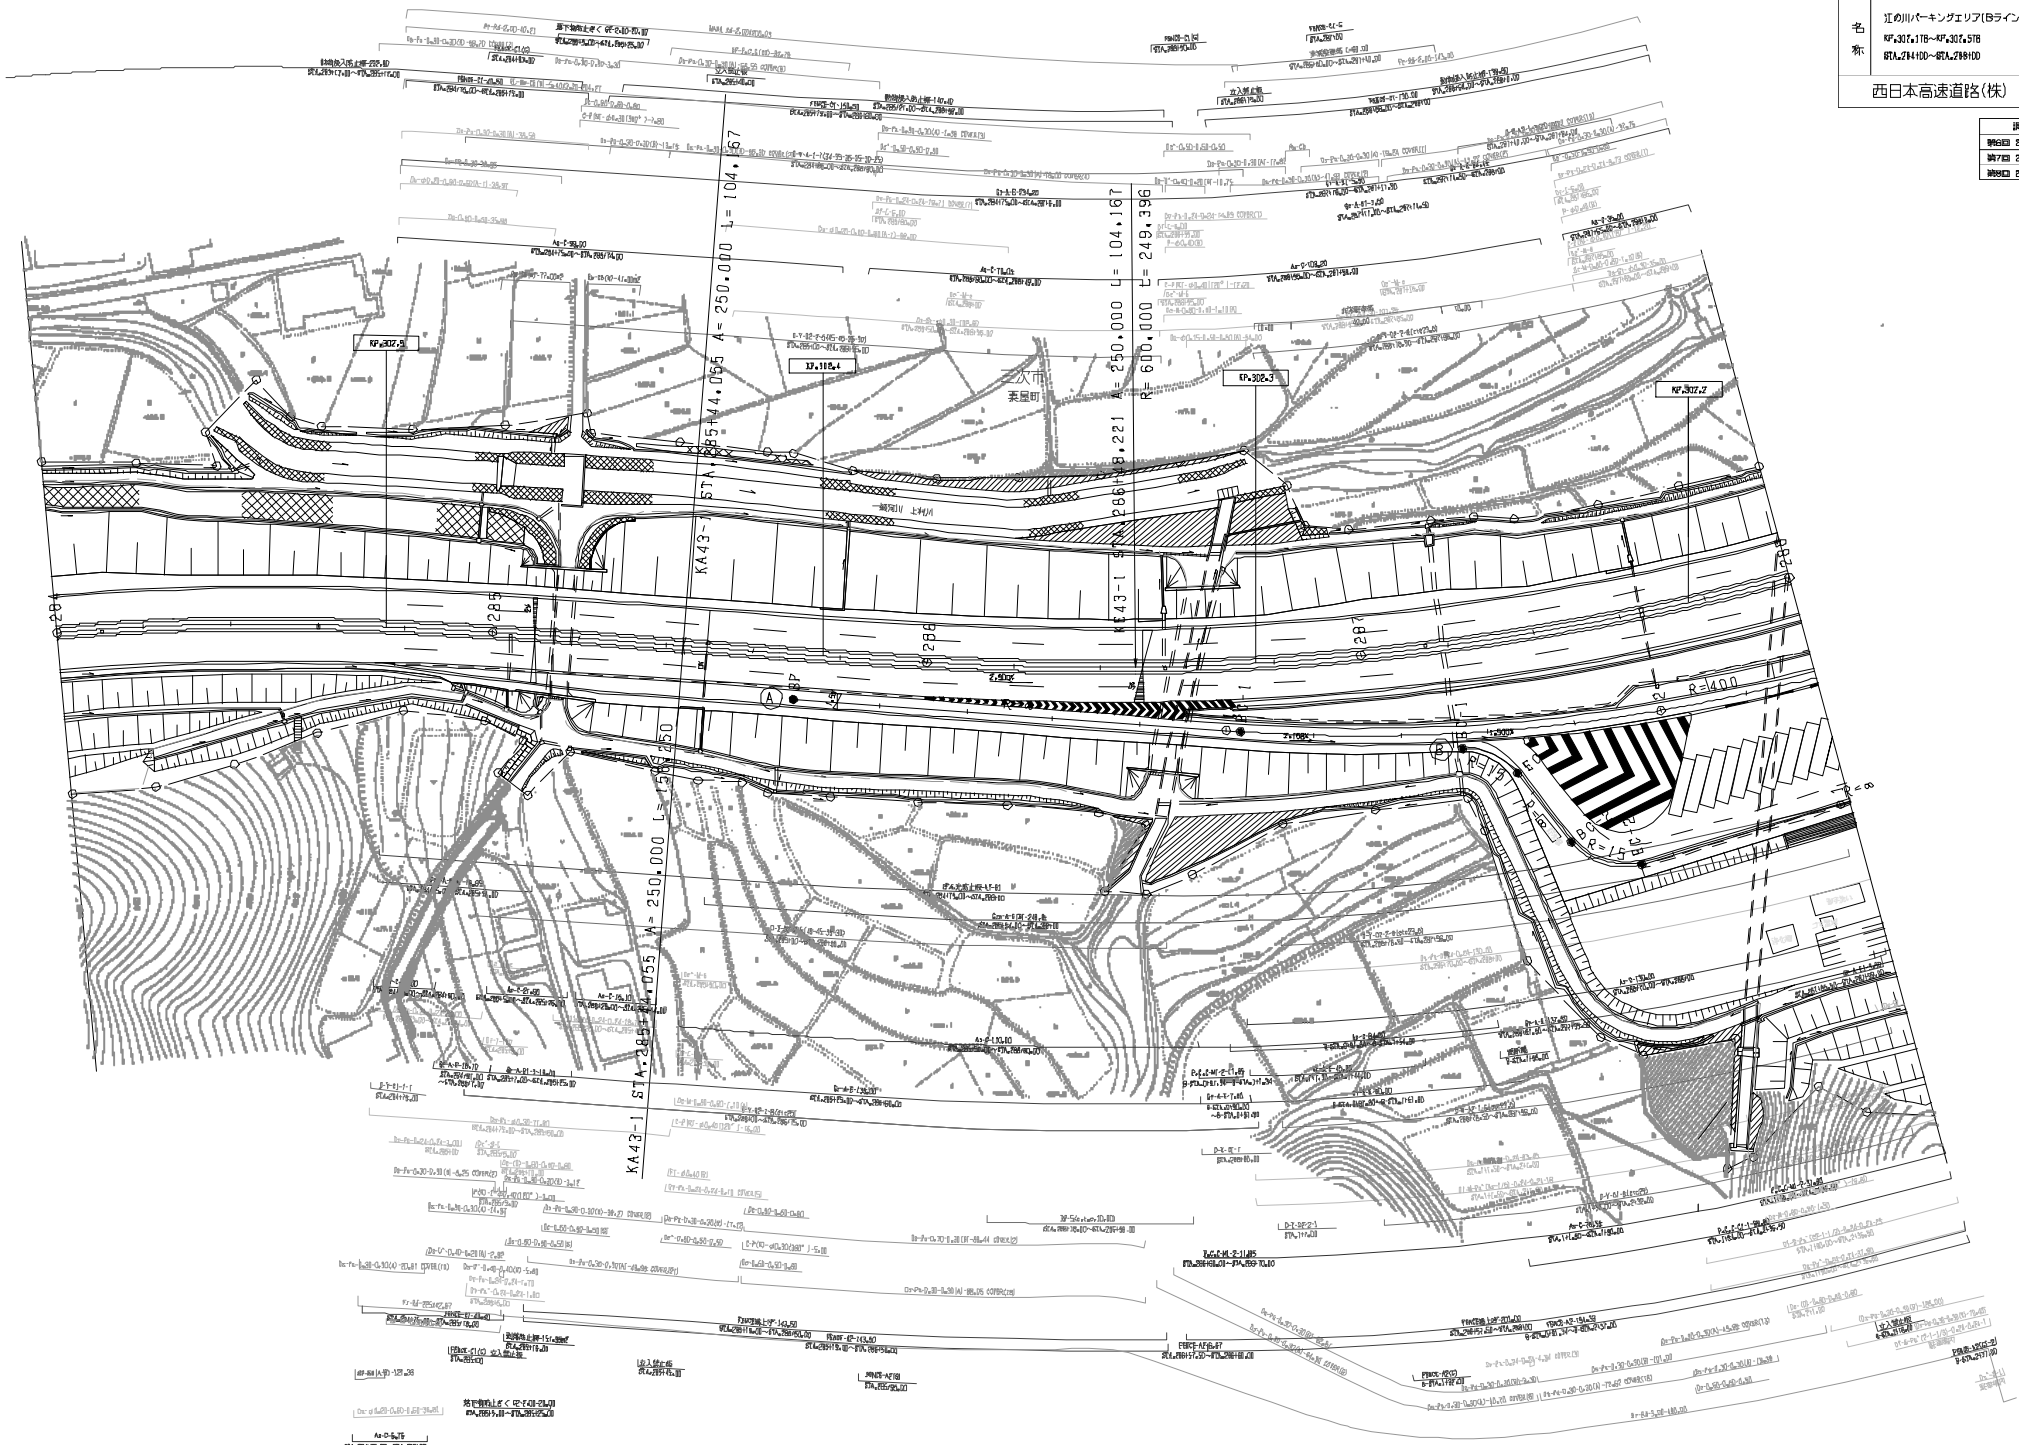

中国縦貫自動車道 中国自動車道（三次～高田）			—
工種	管理用平面図		—
名称	江の川パーキングエリア(Bライン) KP.307.178～KP.307.578 STA.284+00～STA.288+00	縮尺 1/500	3 6
西日本高速道路(株)　中国支社			

調整年月	摘要
第6回 2018年3月	
第7回 2021年03月	
第8回 2022年03月	

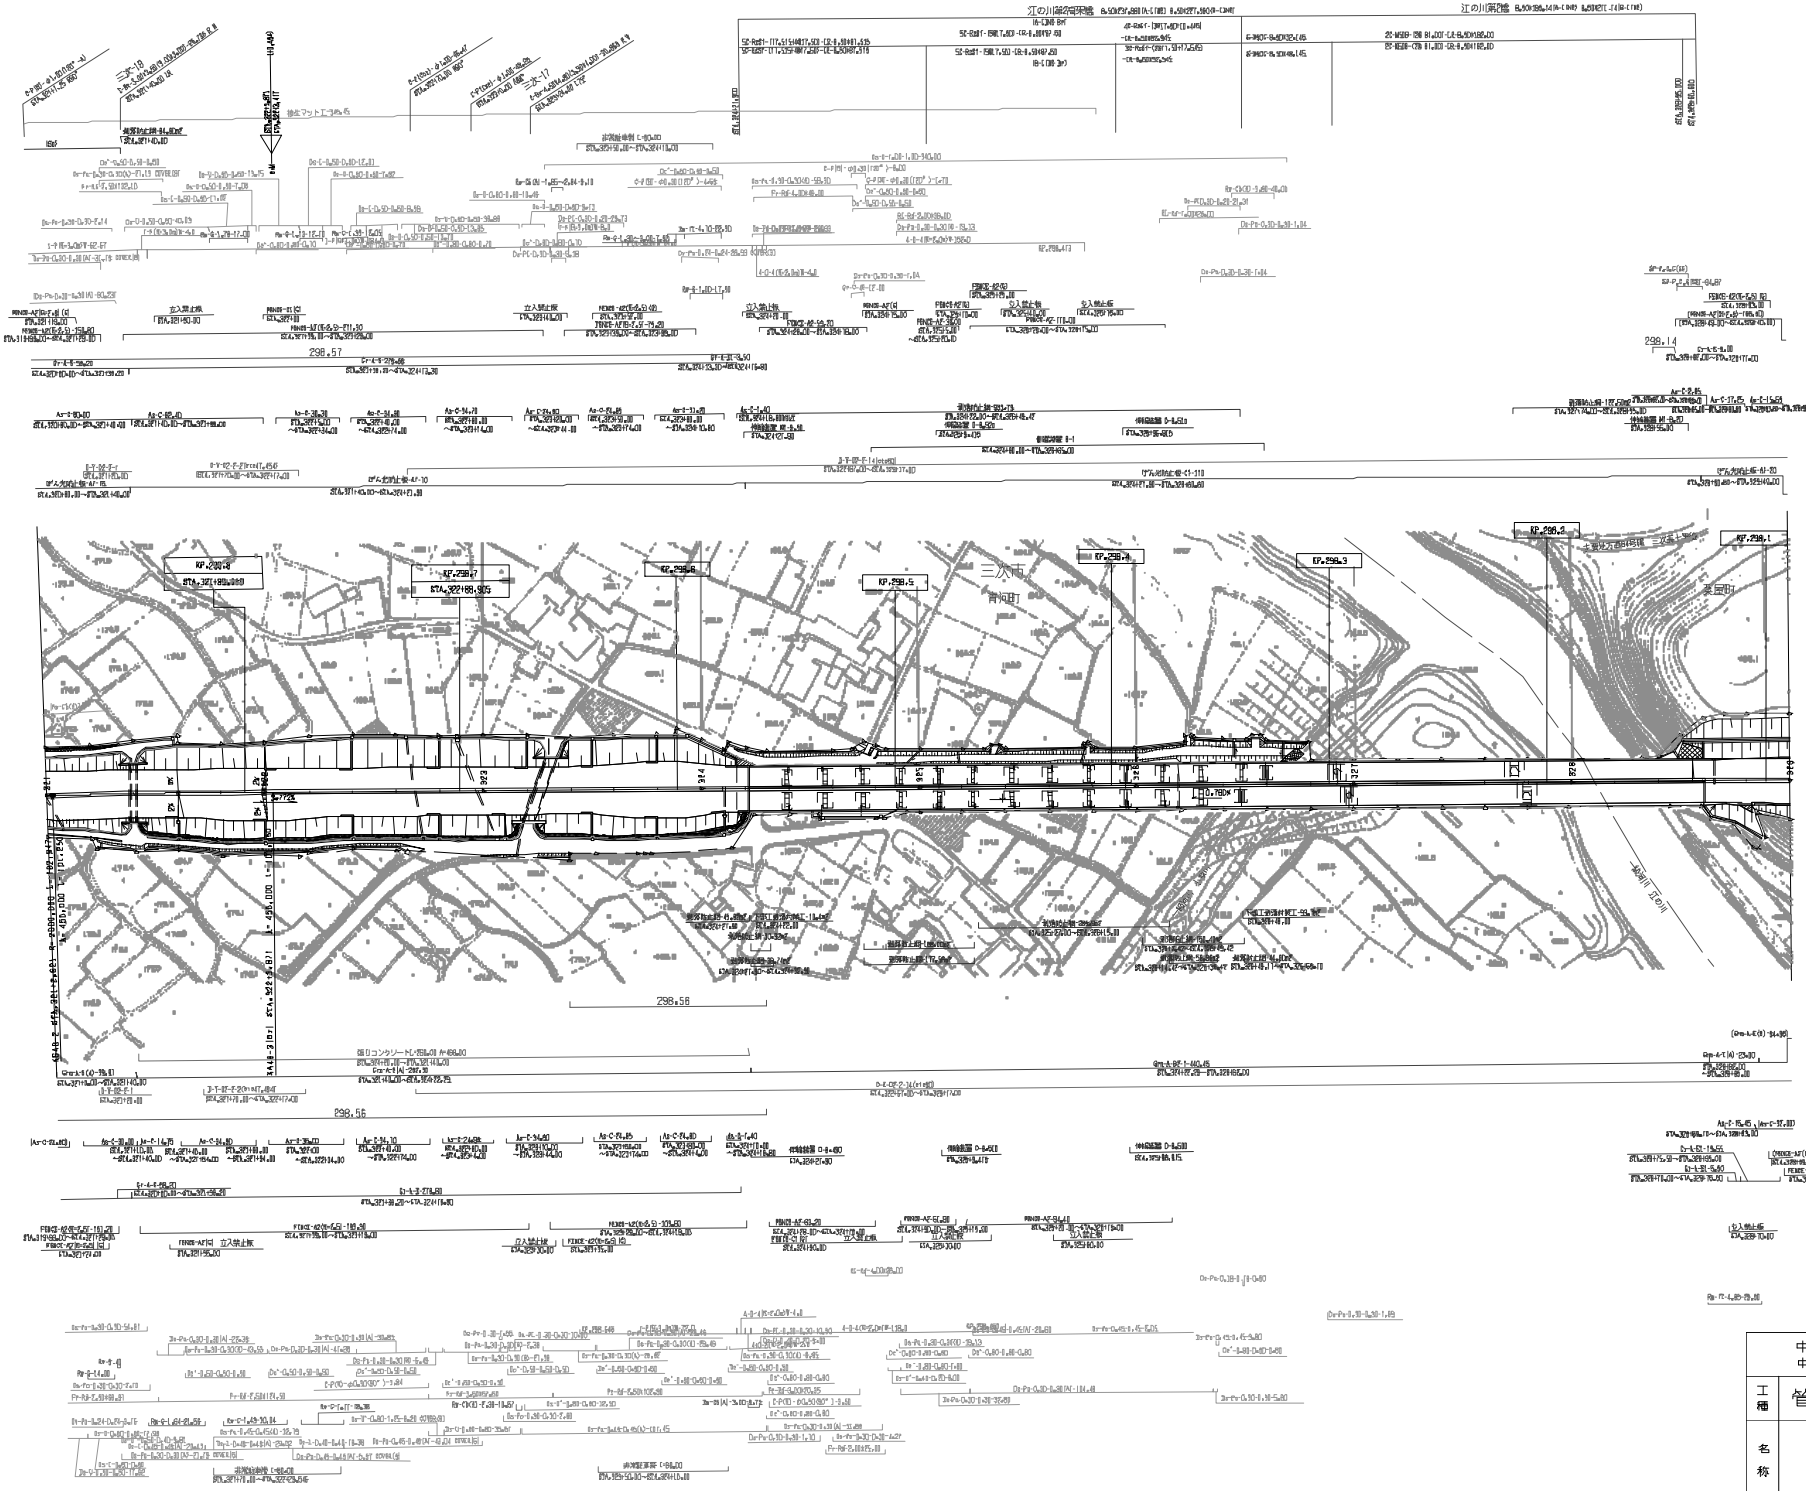

改訂年月	摘要
第10回 2020年03月	
第11回 2021年03月	
第12回 2022年03月	

中国縦貫自動車道 中国自動車道（三次～高田）			—
工種	管理用平面図		—
名称	KP.298.088～KP.298.888 STA.3F100～STA.3F900	縮尺 1/1000	7 28

西日本高速道路(株)　中国支社

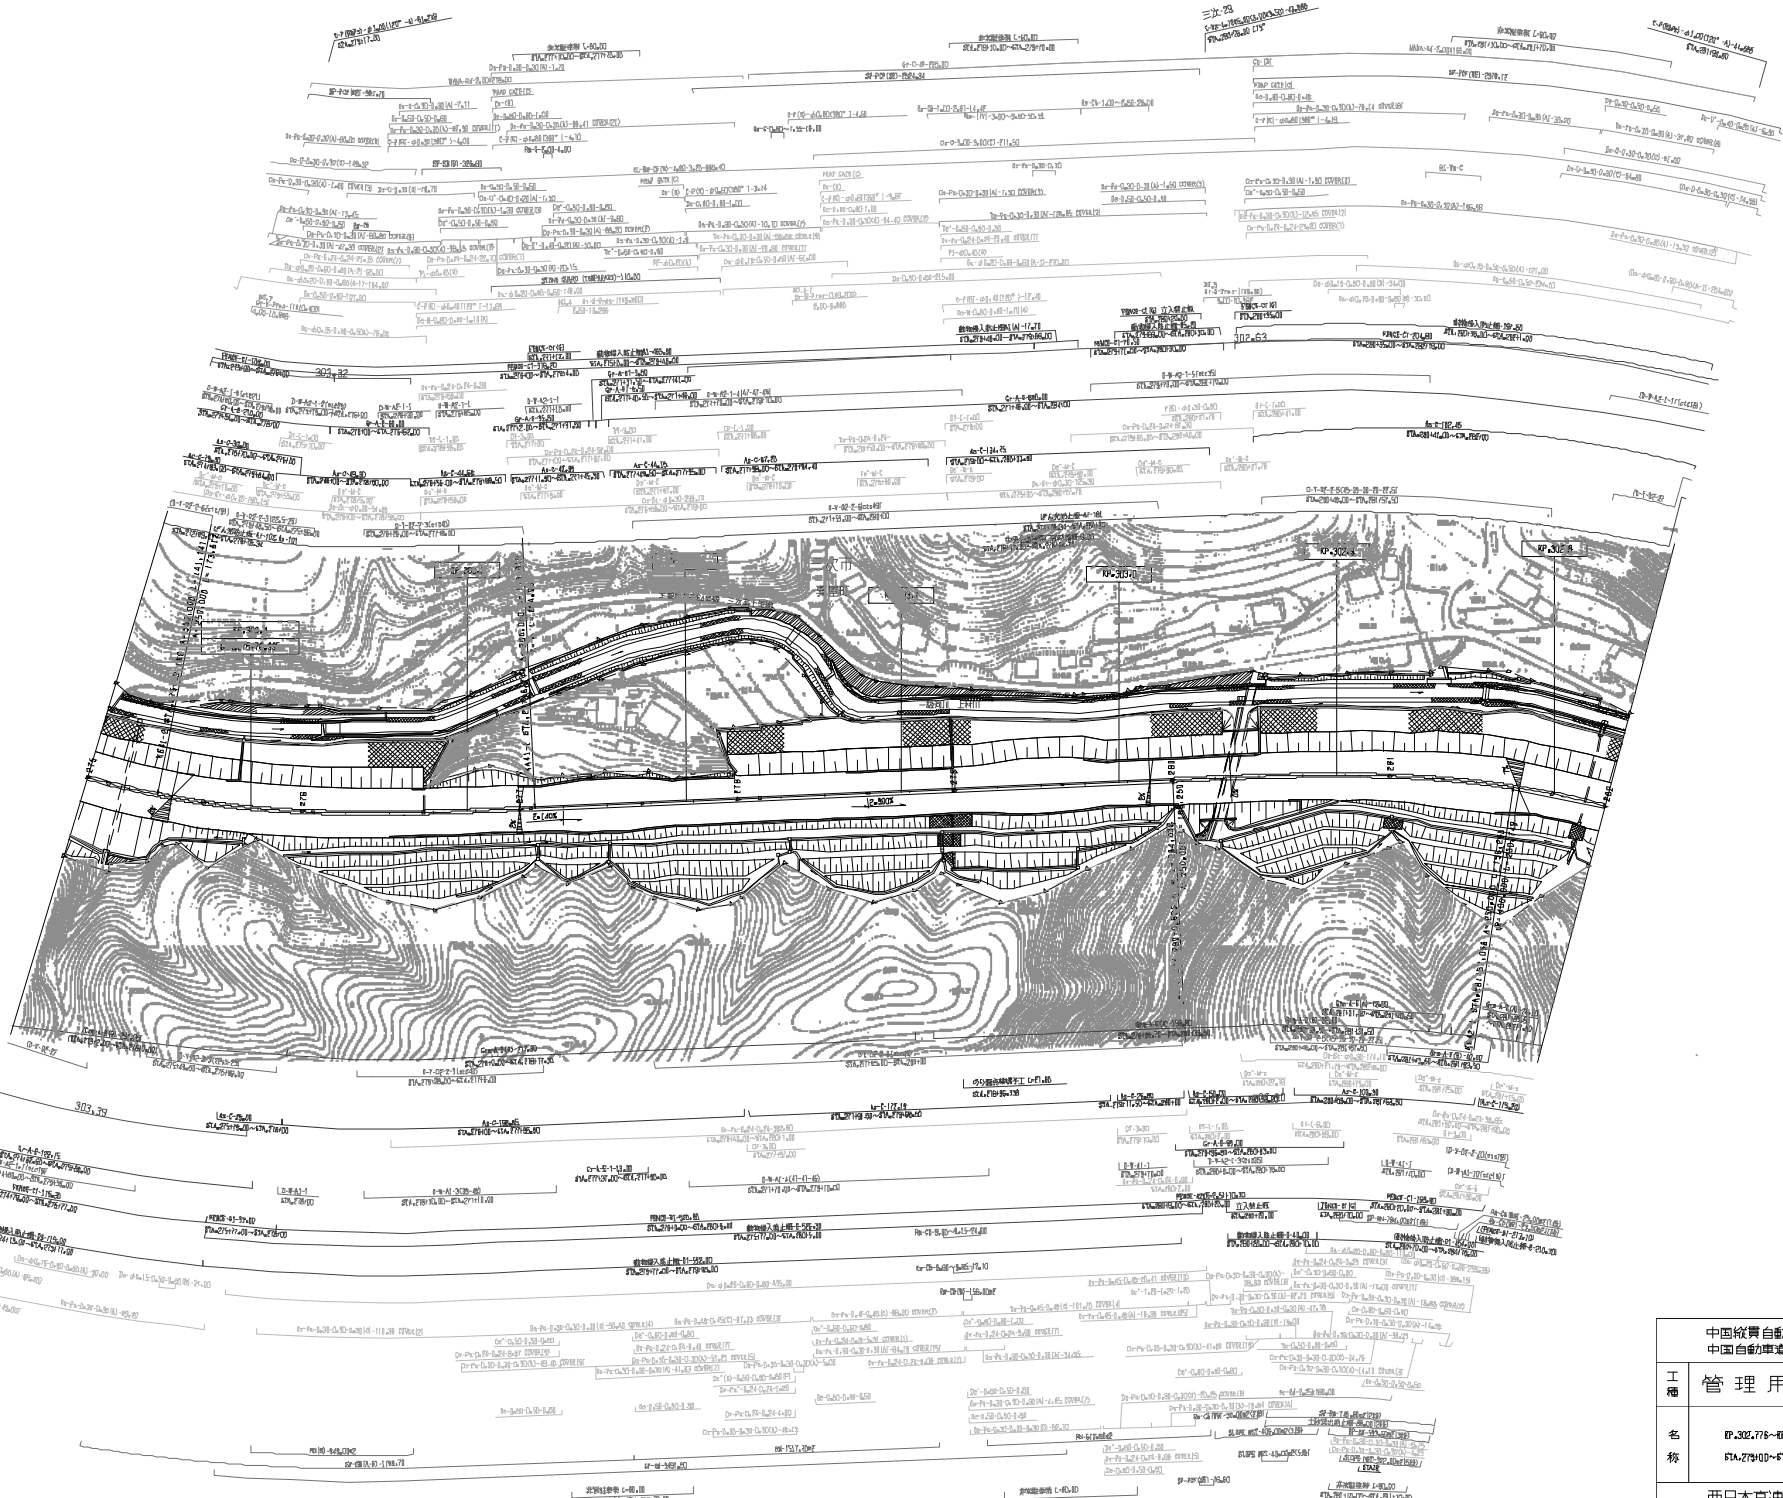

施 設 年 月	摘 要
第1回 2017年3月	
第2回 2018年3月	
第3回 2021年03月	

	中国縦貫自動車道 中国自動車道（三次～高田）		—
工種	管 理 用 平 面 図		—
名称	KP.302.776～KP.303.476 STA.279+00～STA.286+00	縮尺 1/1000	L3 28

西日本高速道路(株)　中国支社

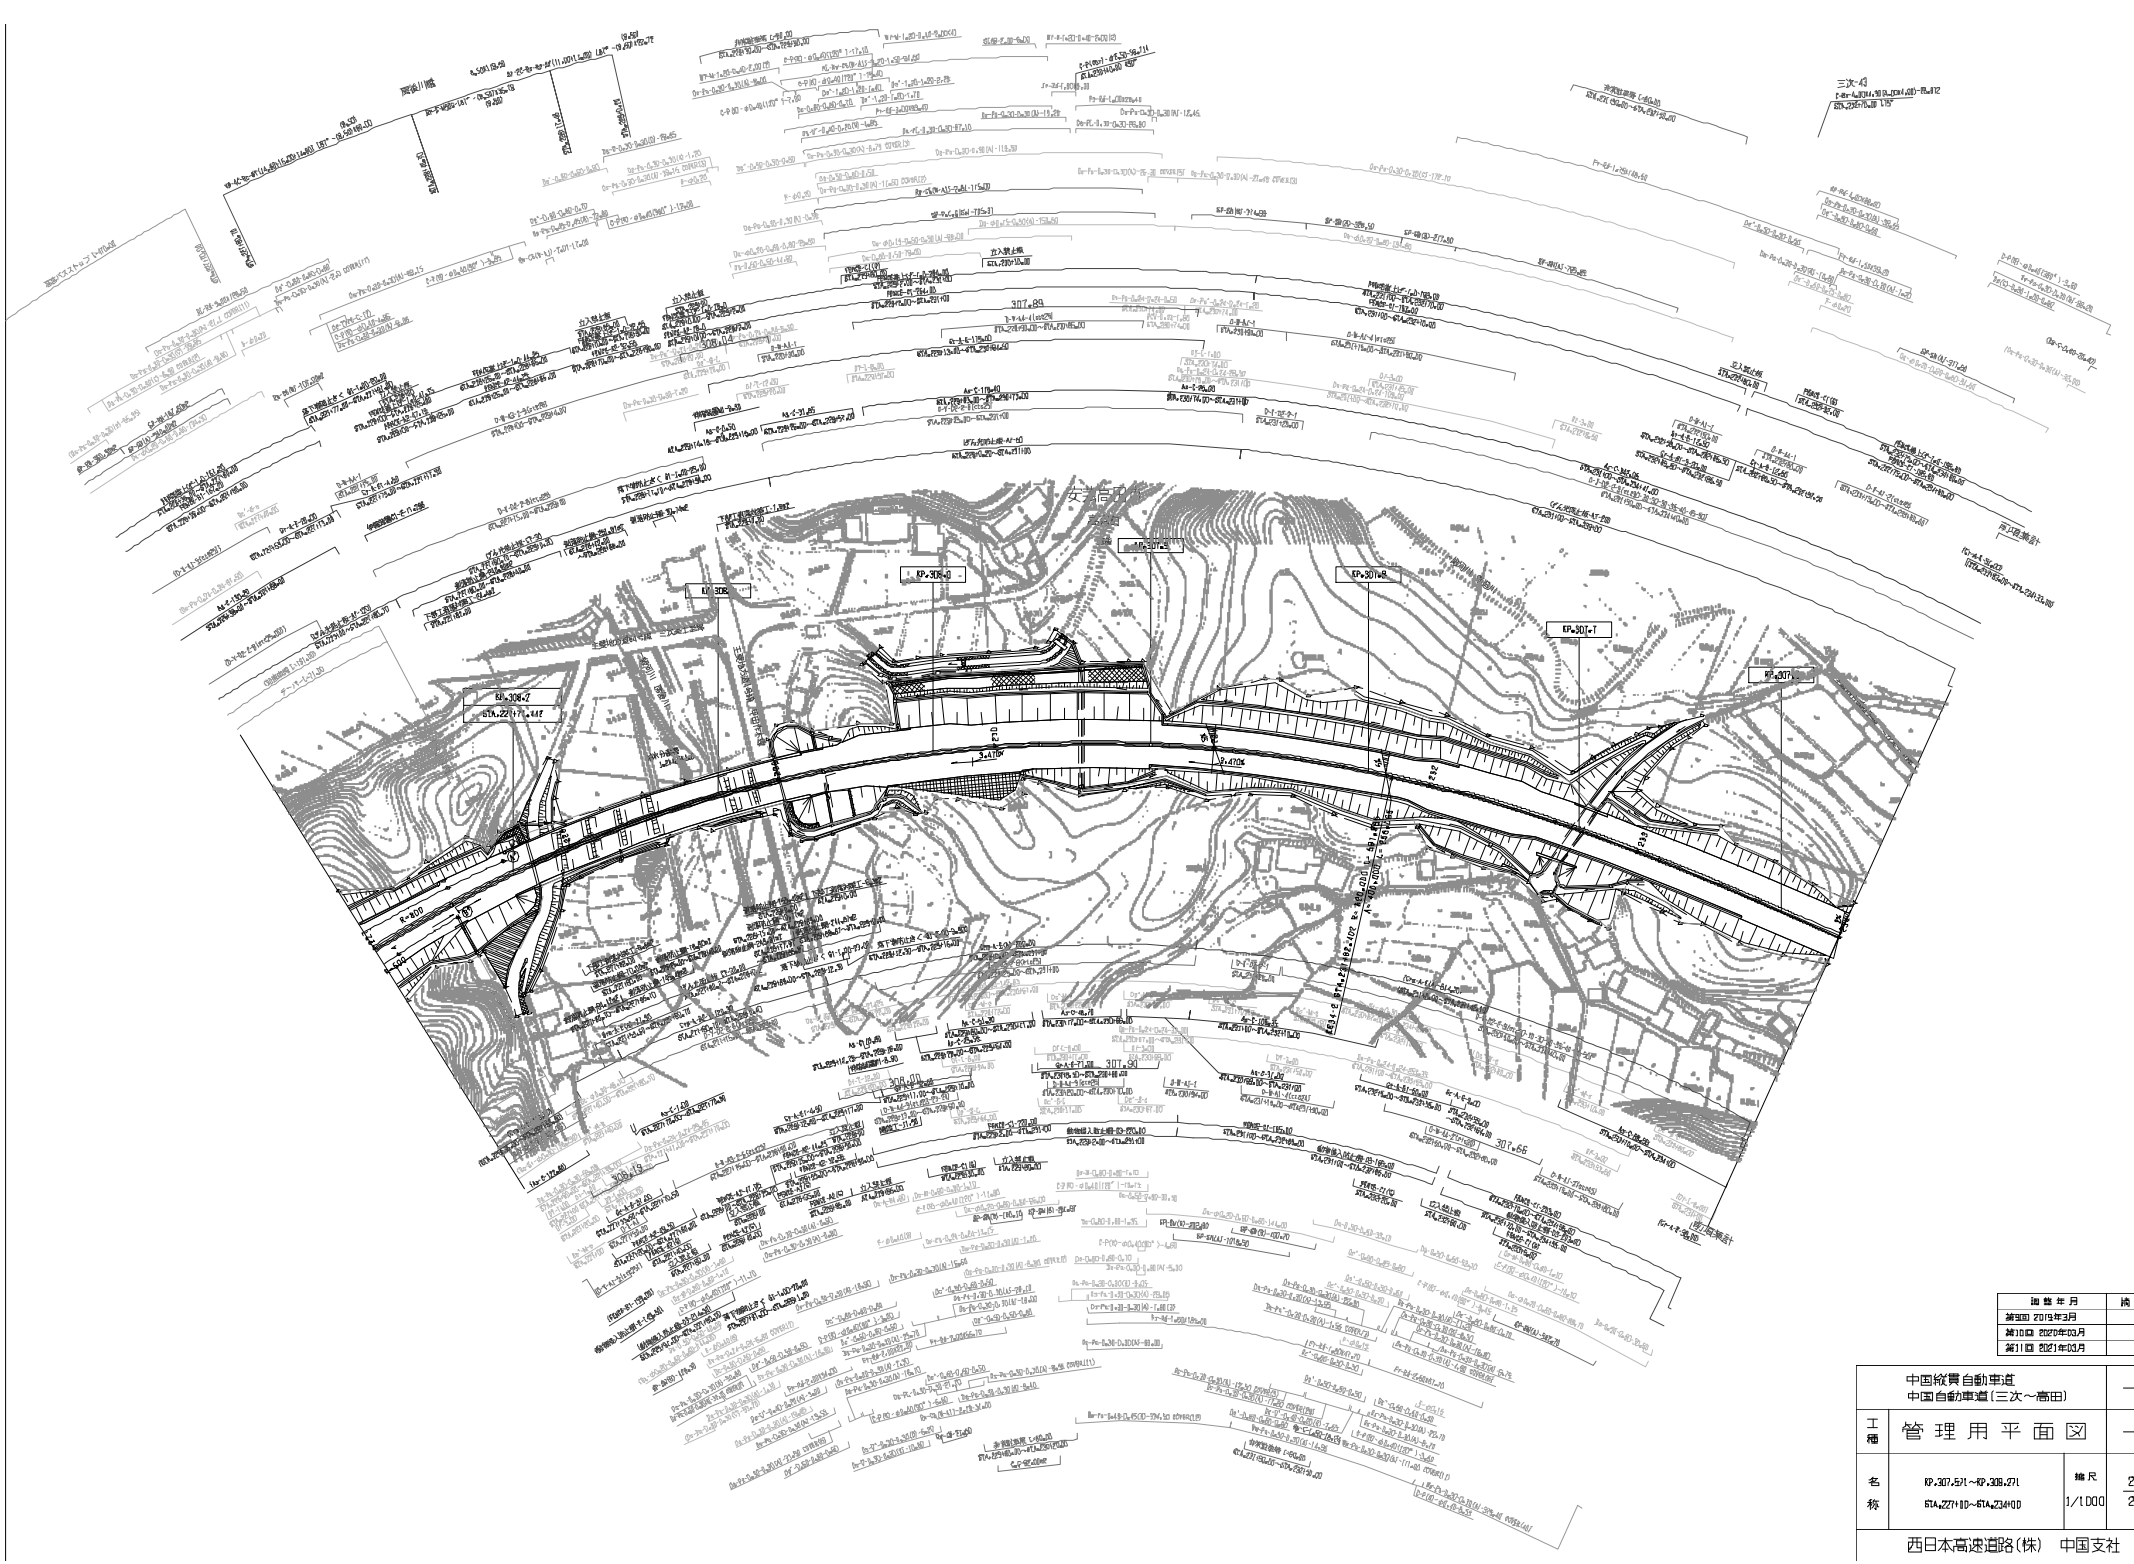

図面年月	摘要
第9回 2019年3月	
第10回 2020年03月	
第11回 2021年03月	

中国縦貫自動車道 中国自動車道（三次～高田）			—
工種	管理用平面図		—
名称	KP.307.521～KP.308.271 STA.22710D～STA.23410D	縮尺 1/1000	20 28

西日本高速道路(株)　中国支社

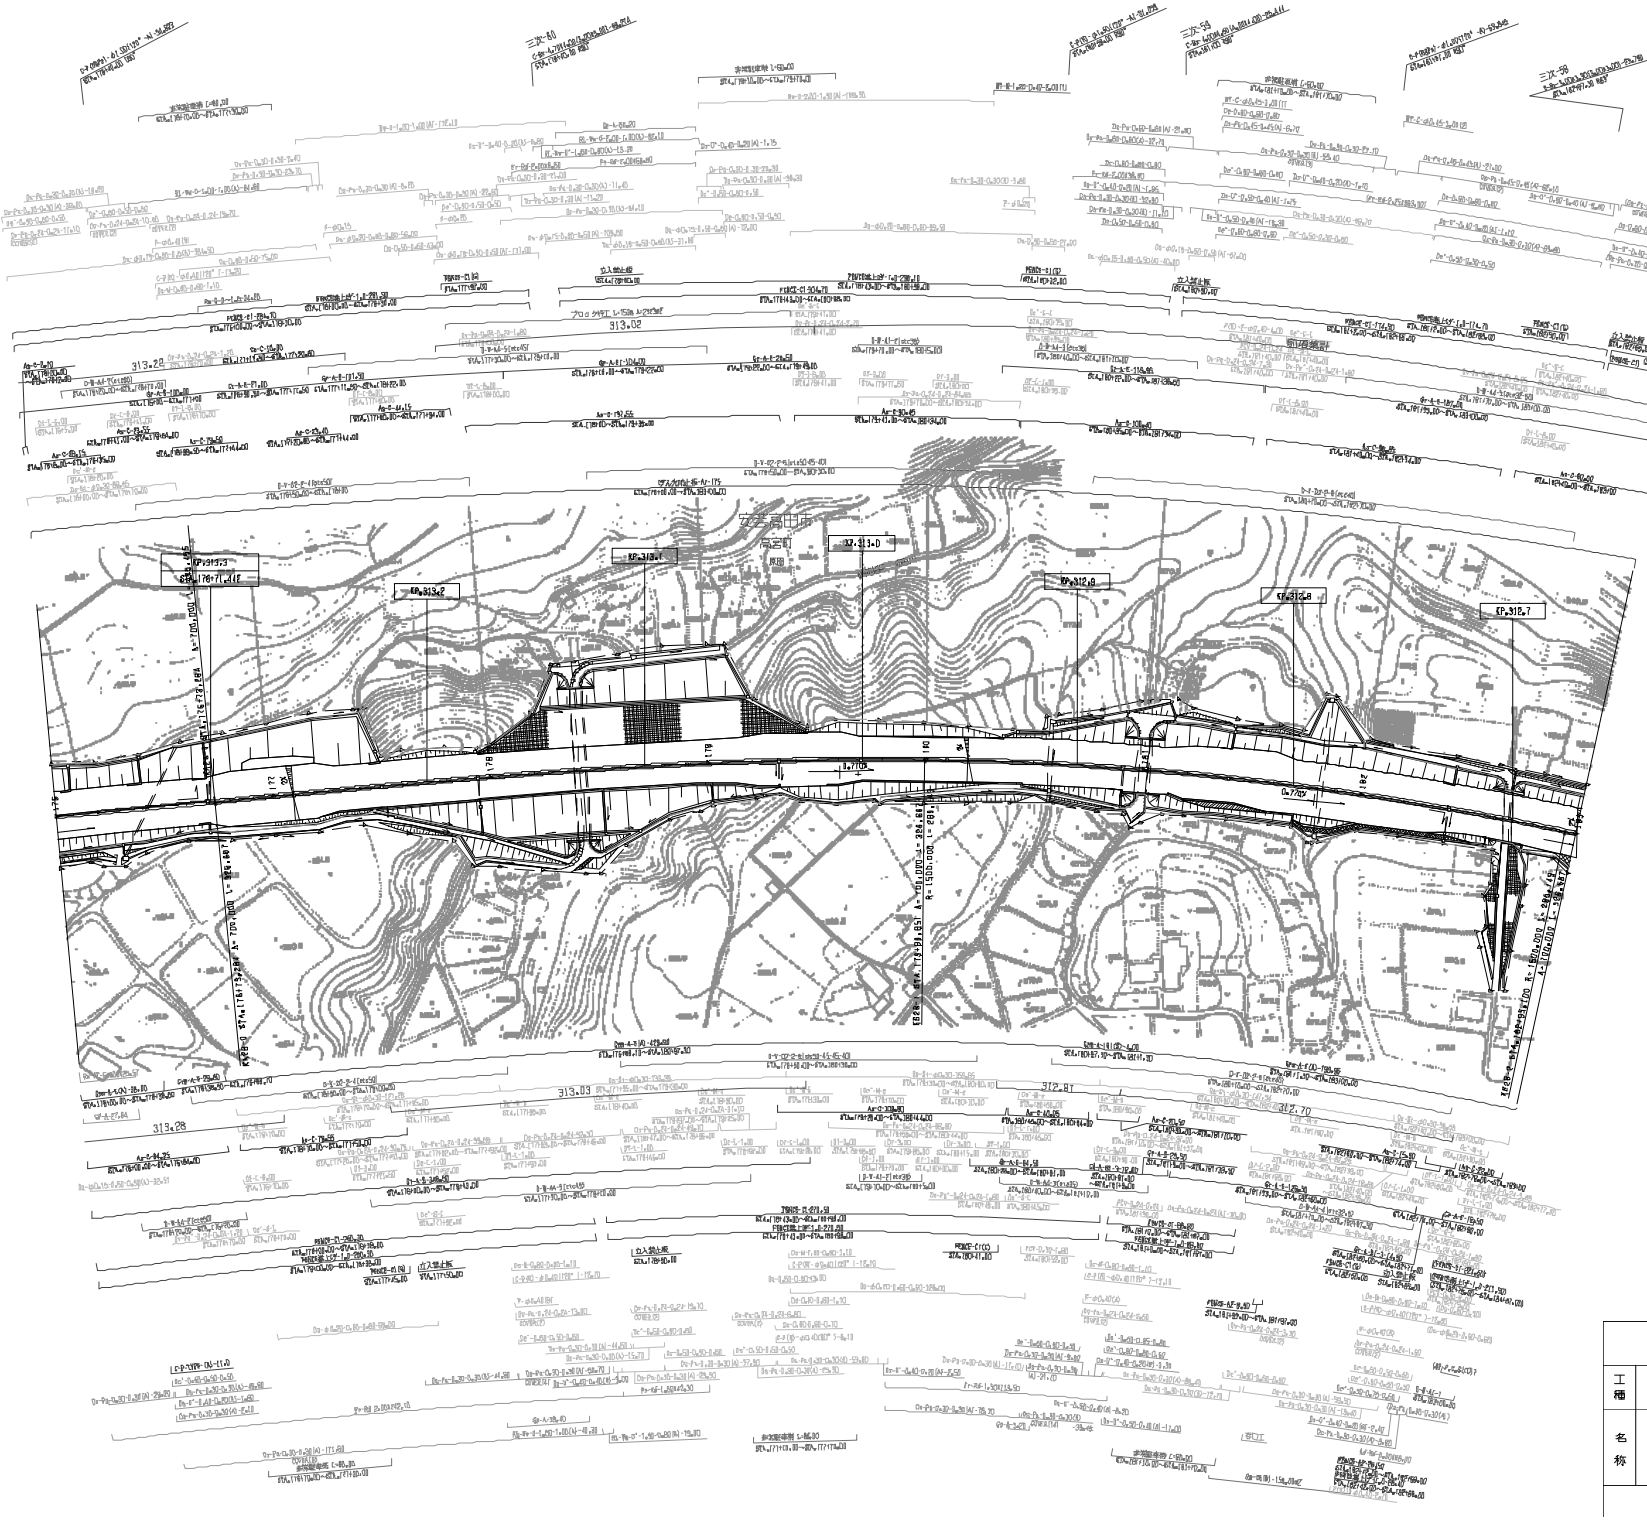

図面年月	摘要
第3回 2012年3月	
第4回 2014年3月	
第5回 2021年03月	

	中国縦貫自動車道 中国自動車道（三次～高田）		—
工種	管理用平面図		—
名称	KP.312.871～KP.313.371 STA.=176+00～STA.=183+00	縮尺 1/1,000	27 28

西日本高速道路(株)　中国支社

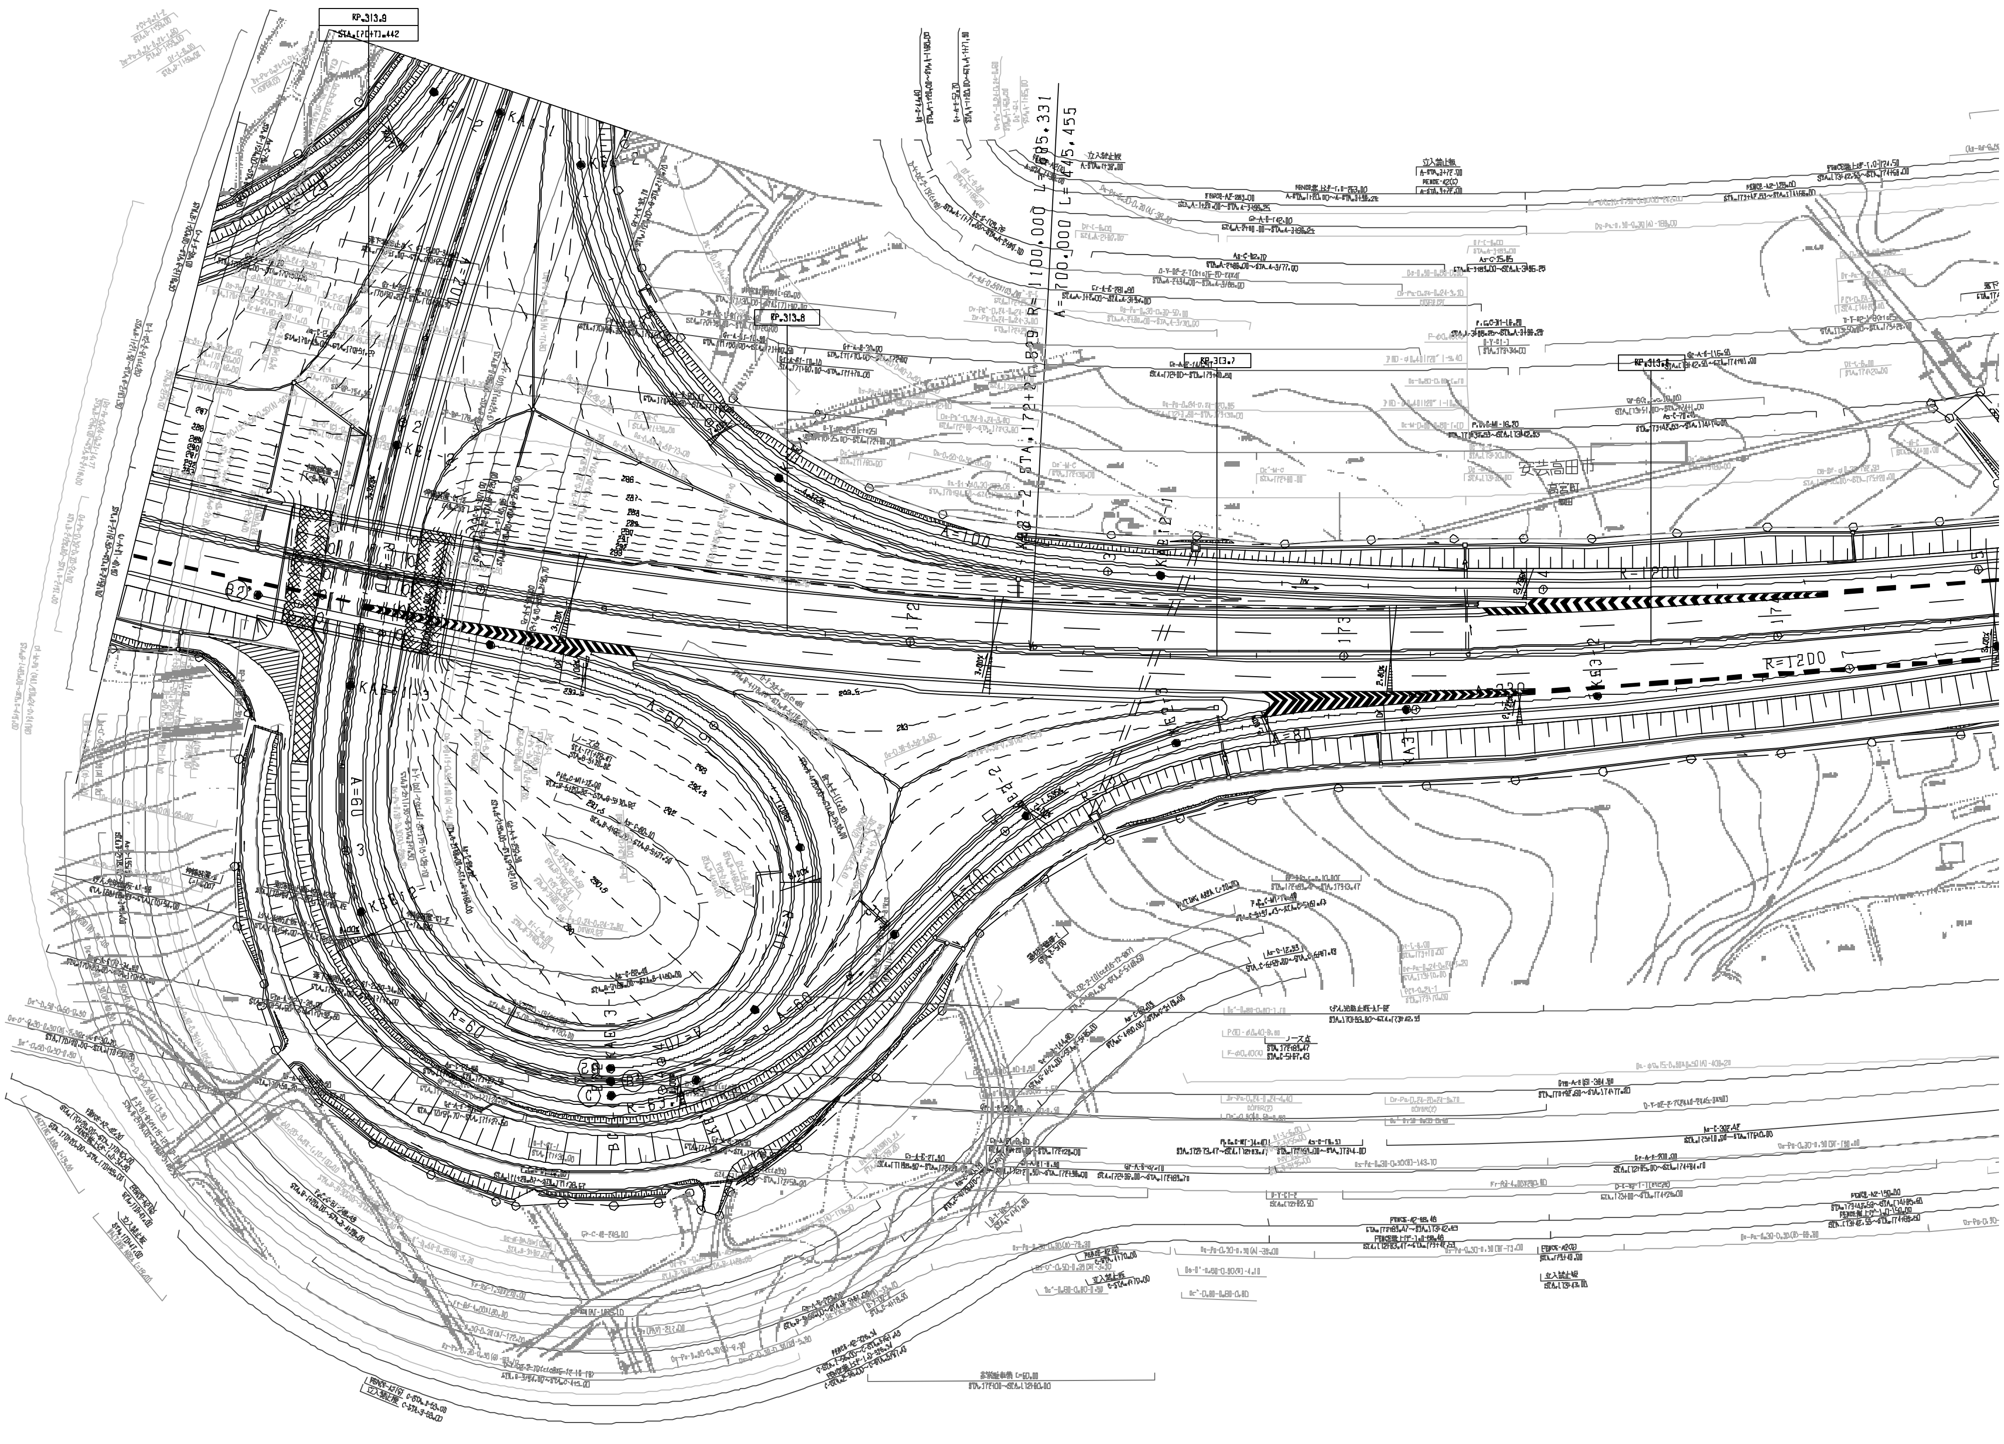

KP.313.9
KP.313.8
安芸高田市
R=1200
A=60
R=60
A=100

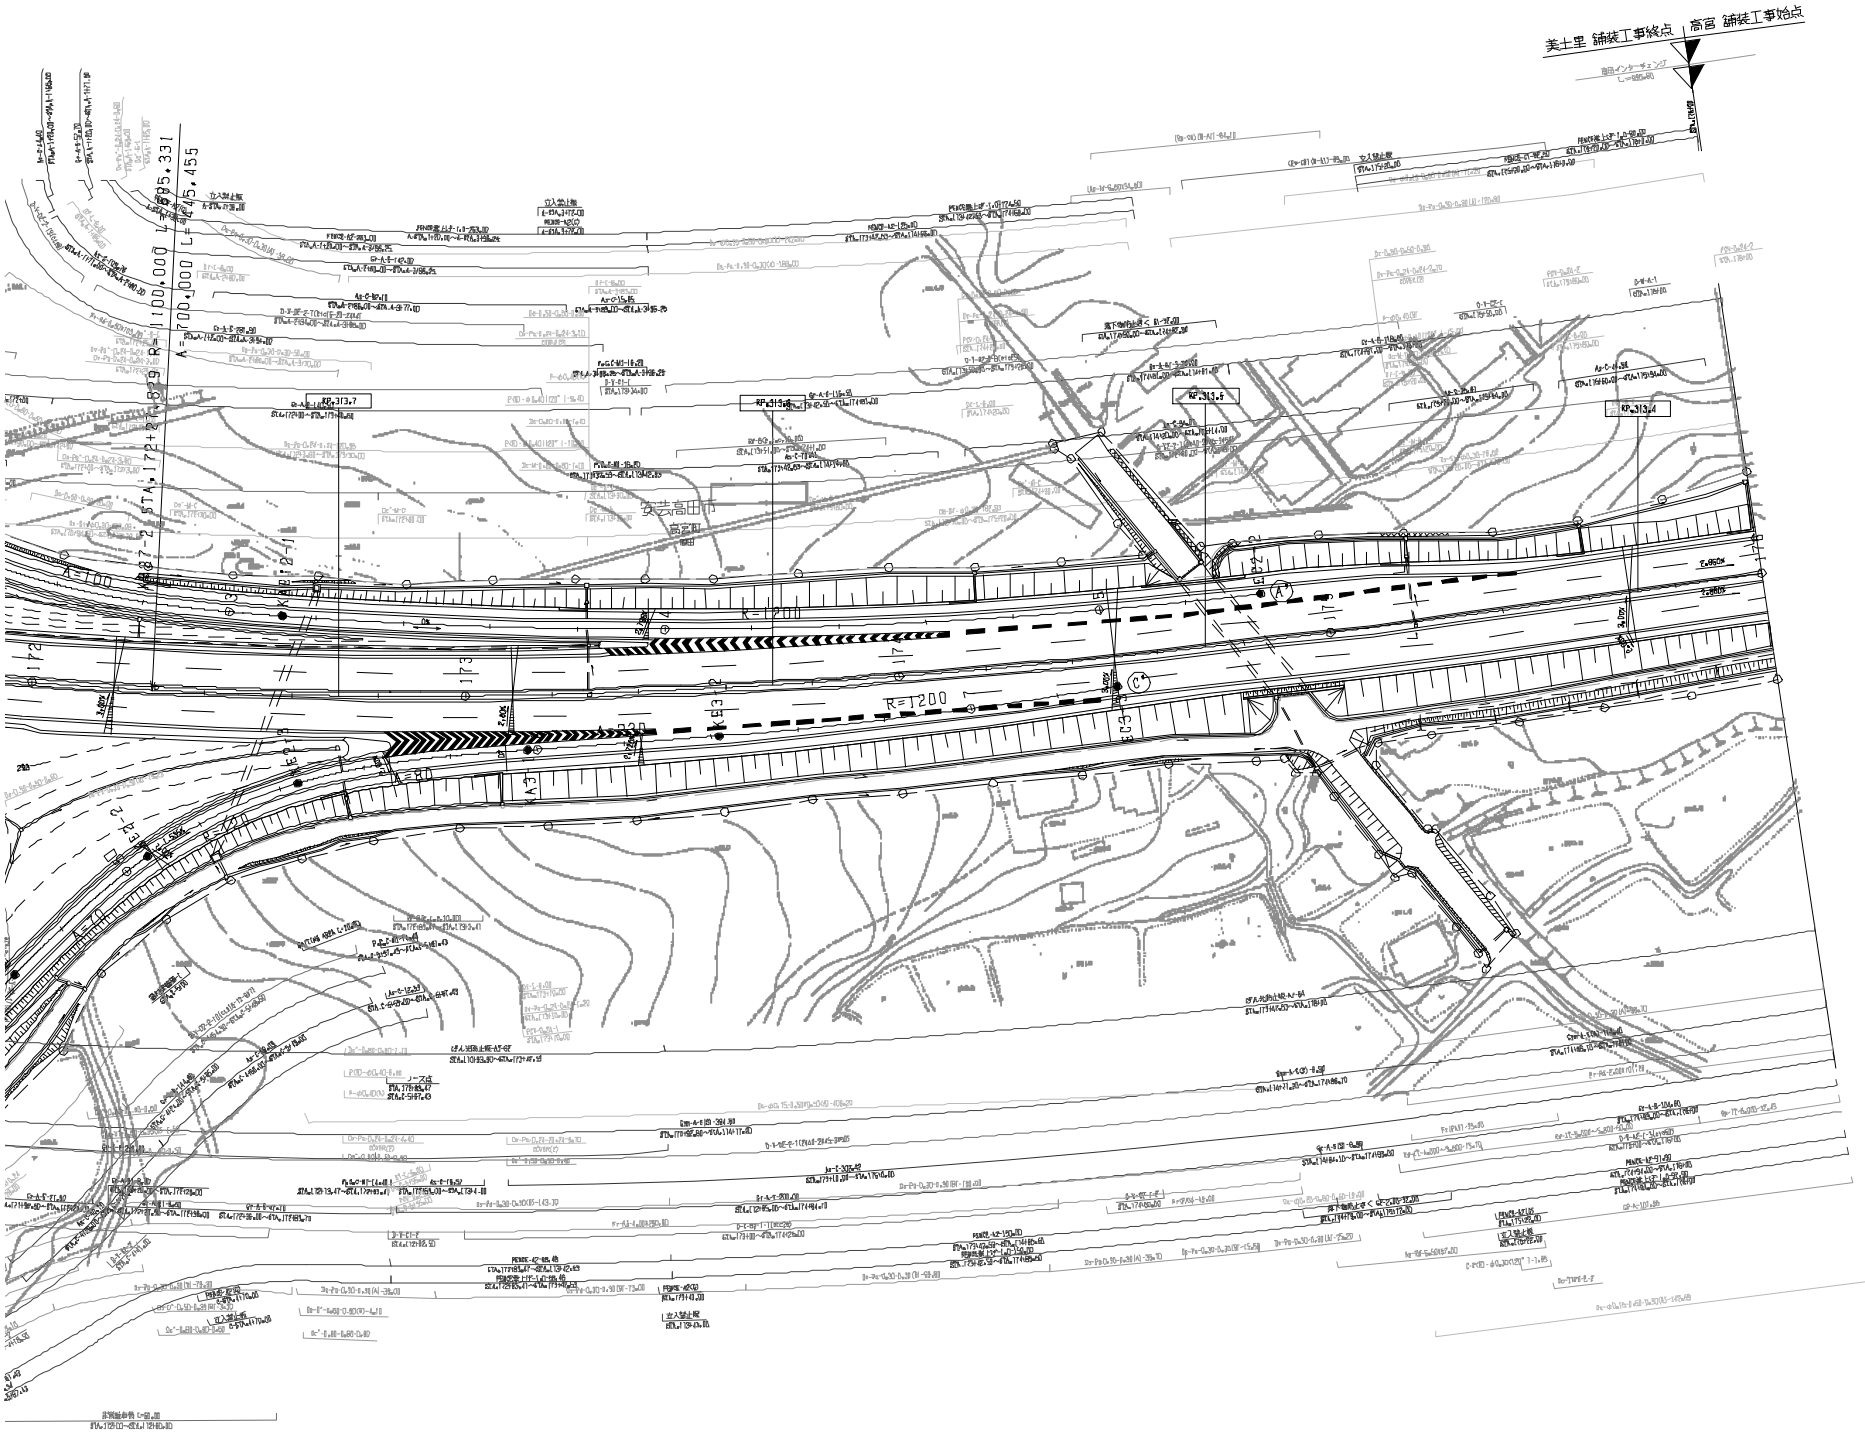

図面年月	摘要
第5回 2014年3月	
第6回 2018年3月	
第7回 2021年03月	

中国縦貫自動車道 中国自動車道（三次～高田）			—
工種	管理用平面図		—
名称	高田インターチェンジ KP=313.37(～KP=313.95(STA.170+20～STA.178+00	縮尺 1/500	4 6

西日本高速道路(株)　中国支社

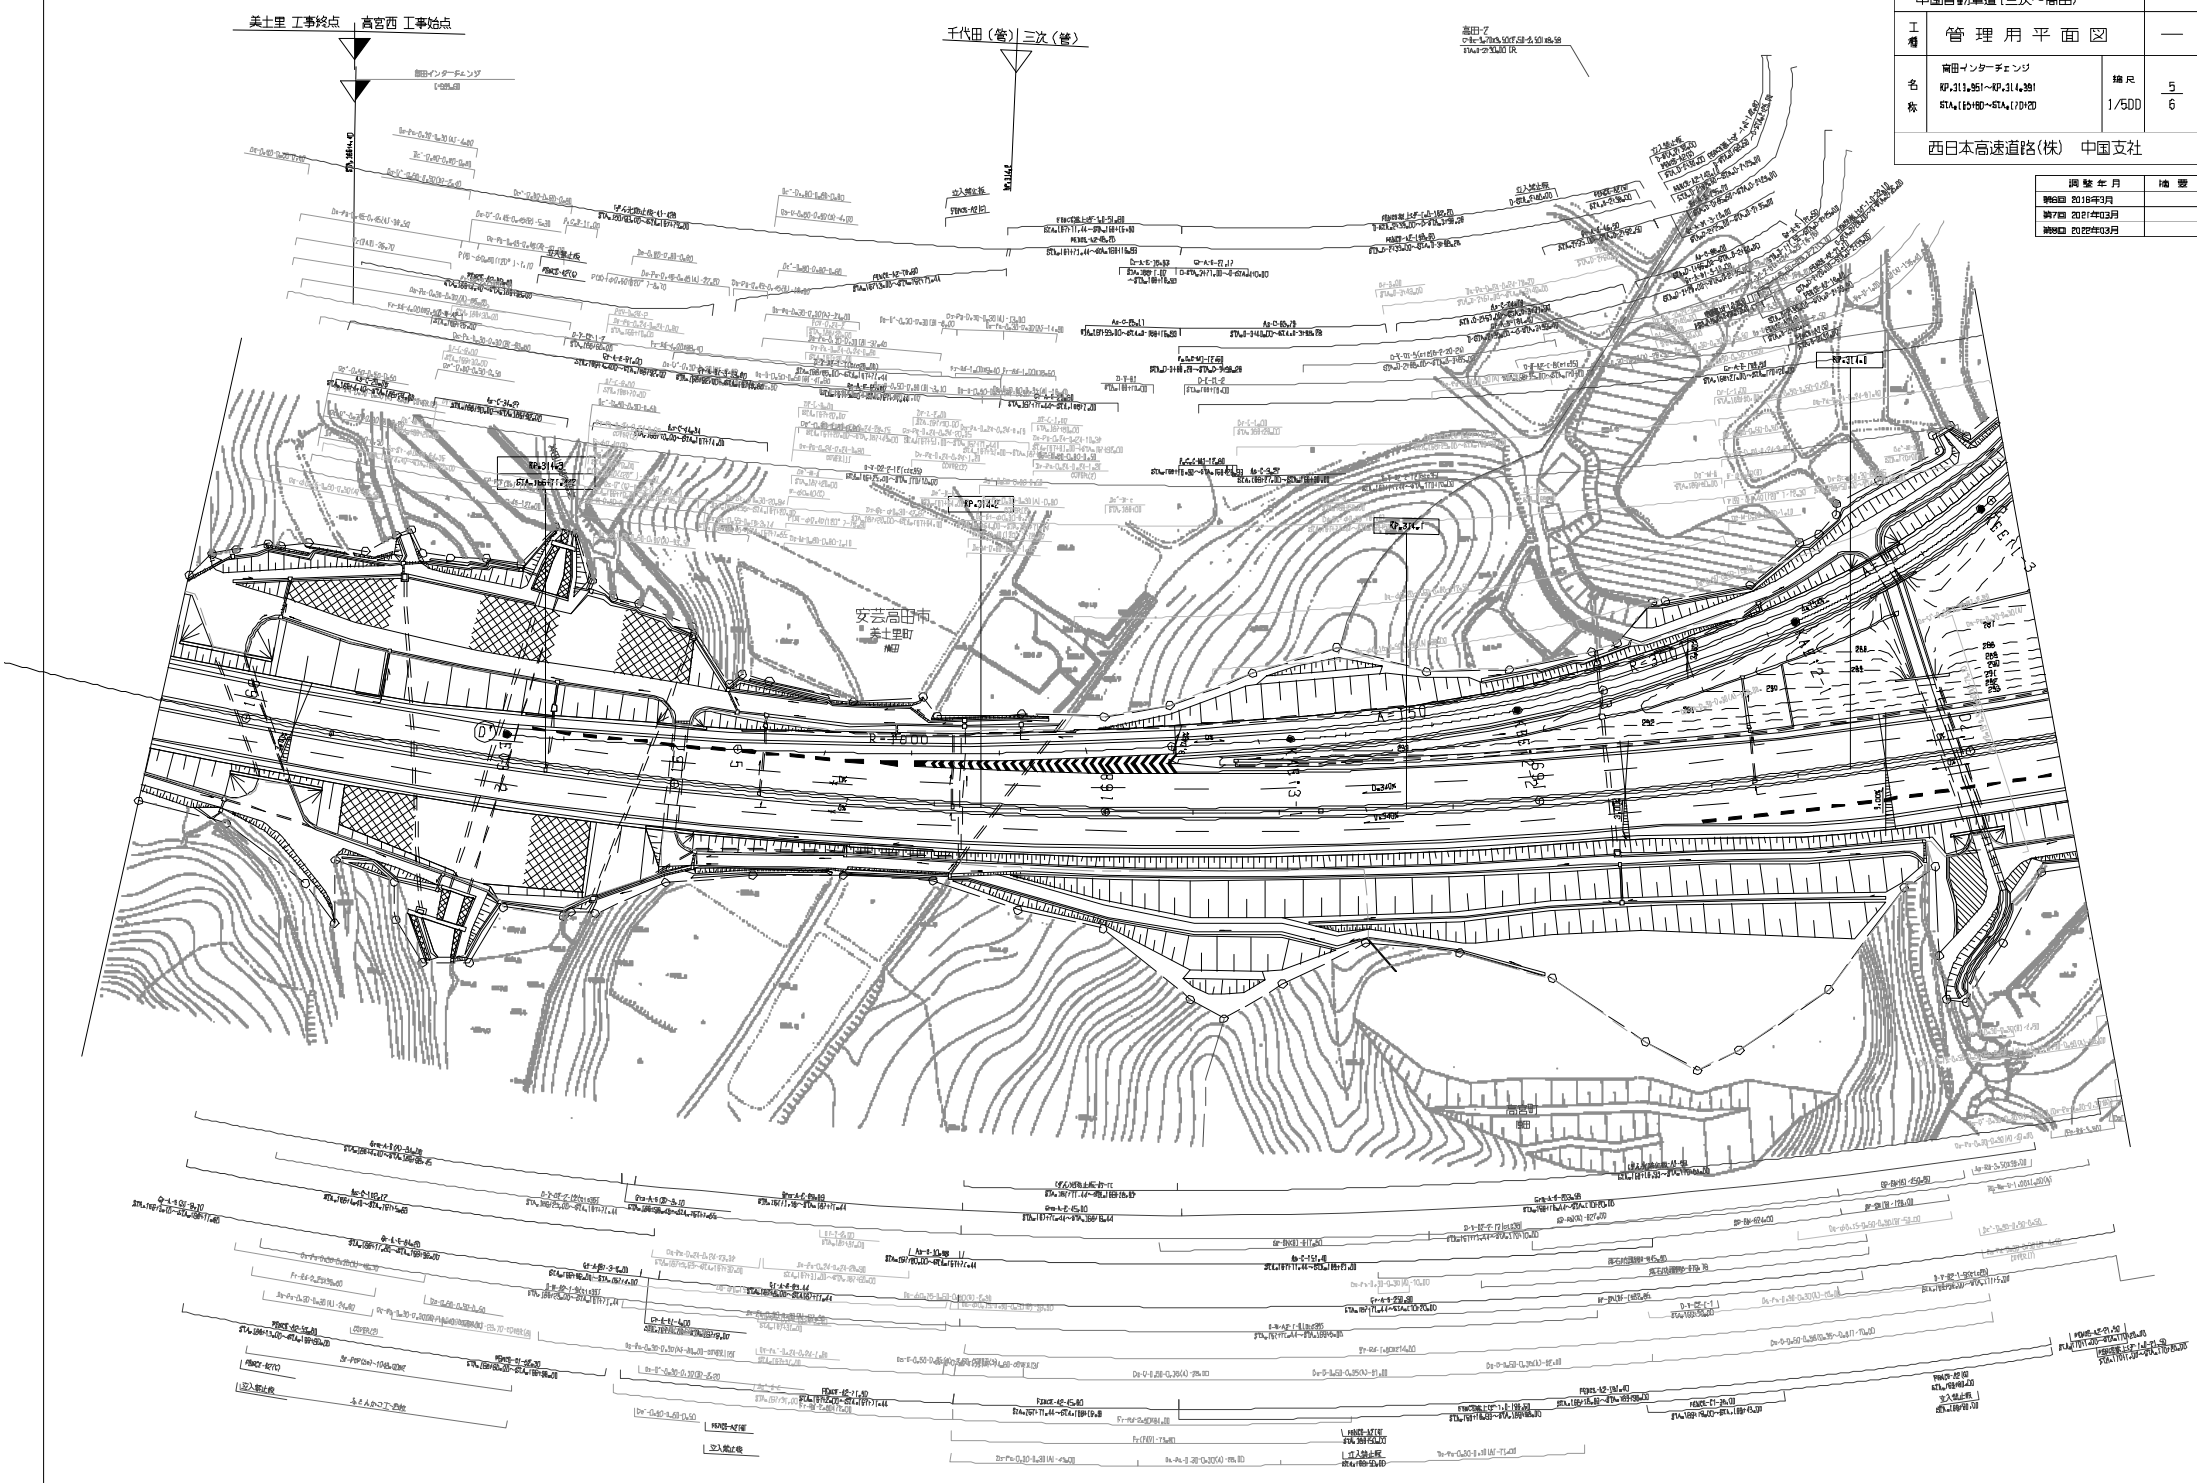

中国縦貫自動車道 中国自動車道（三次～高田）			—
工種	管理用平面図		—
名称	高田インターチェンジ KP.313.951～KP.314.391 STA.(85+80)～STA.(70+20)	縮尺 1/500	5 6
西日本高速道路(株)　中国支社			

調整年月	摘要
第6回 2018年3月	
第7回 2021年03月	
第8回 2022年03月	

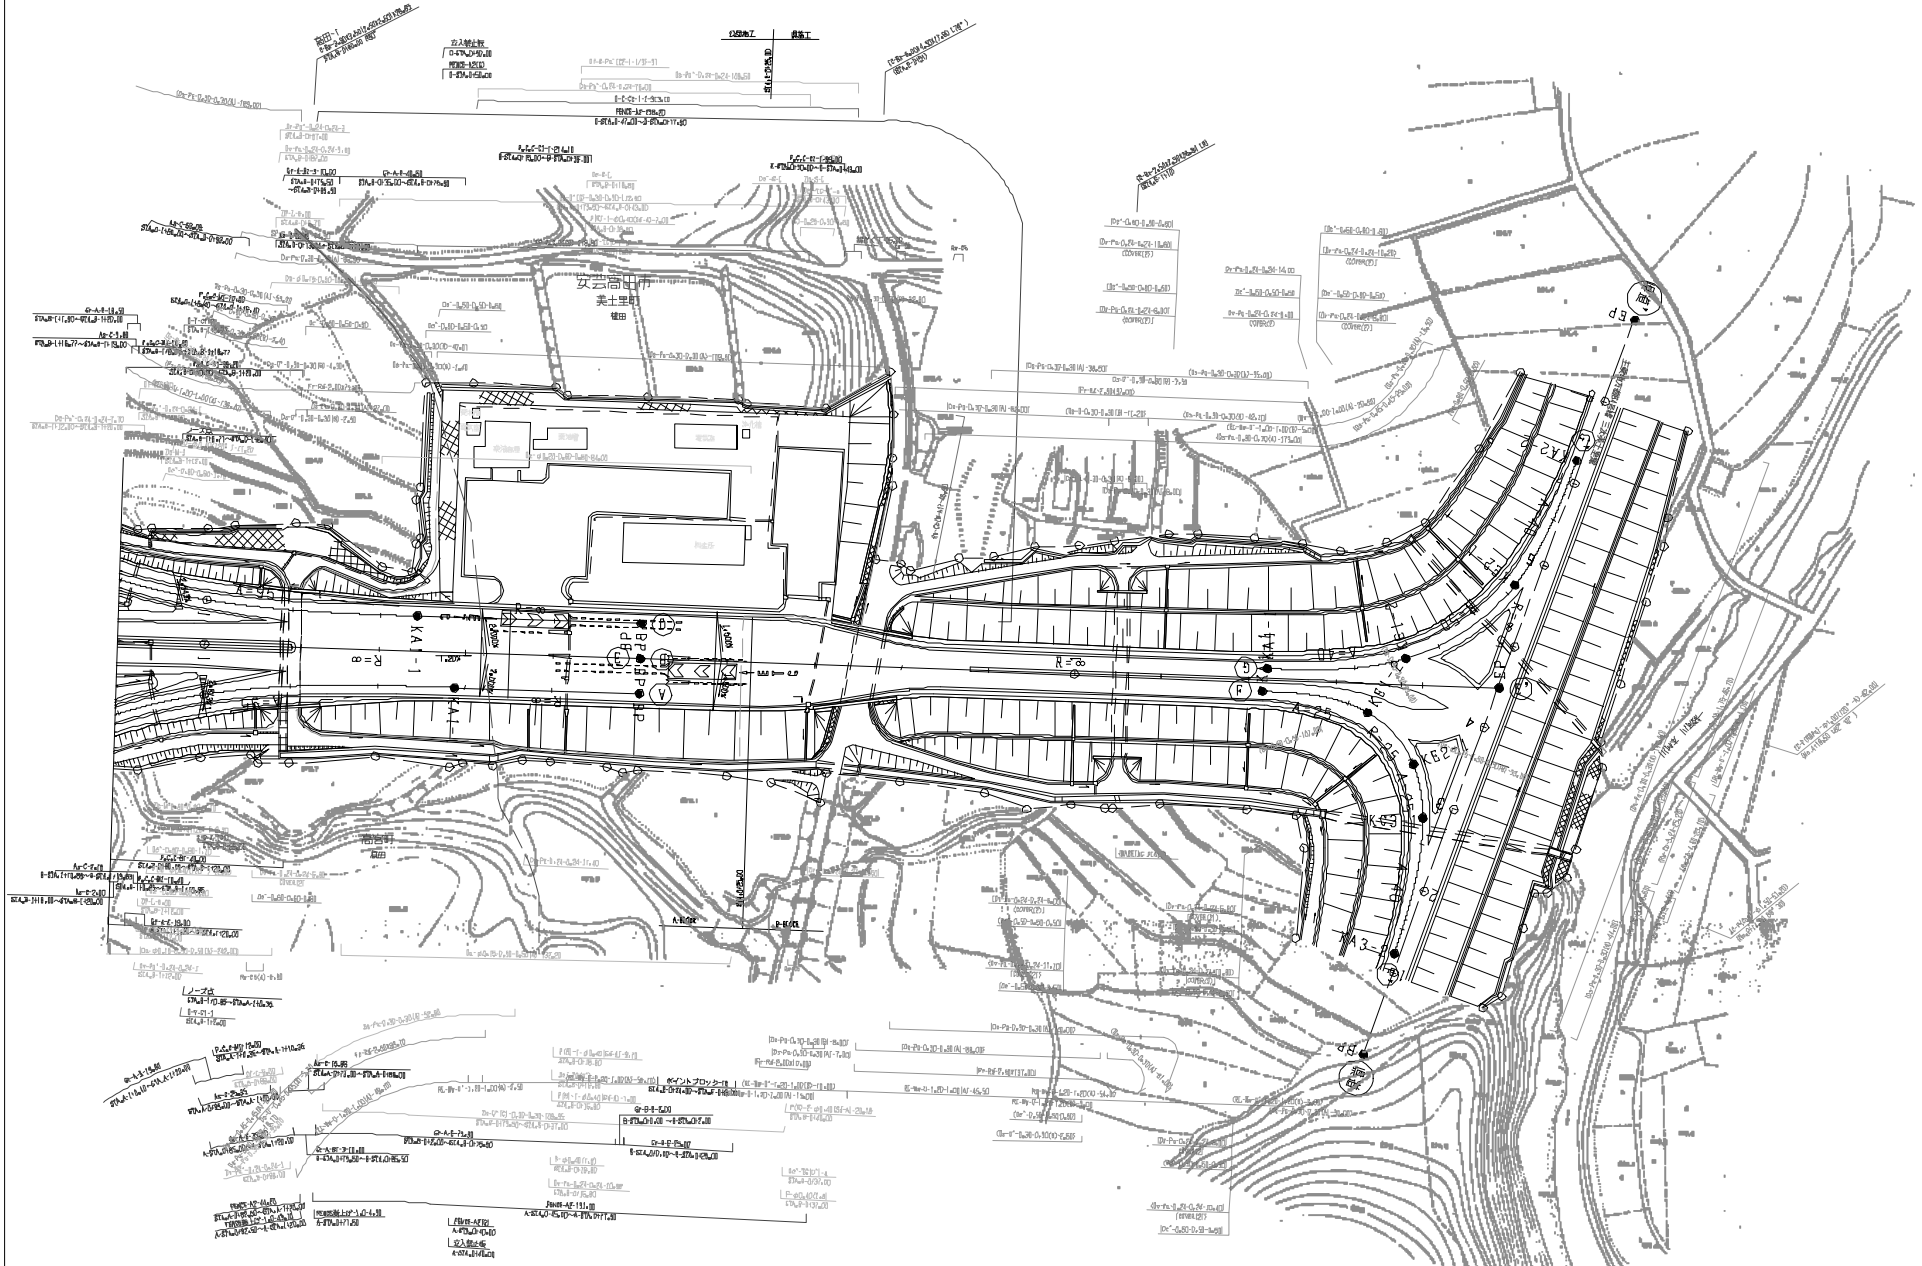

改修年月	摘要
第4回 2014年3月	
第5回 2020年03月	
第6回 2021年03月	

中国縦貫自動車道 中国自動車道（三次～高田）			—
工種	管理用平面図		—
名称	高田インターチェンジ STA.A-1+2.1～STA.B-1+83.5	縮尺 1/500	6 6

西日本高速道路(株)　中国支社

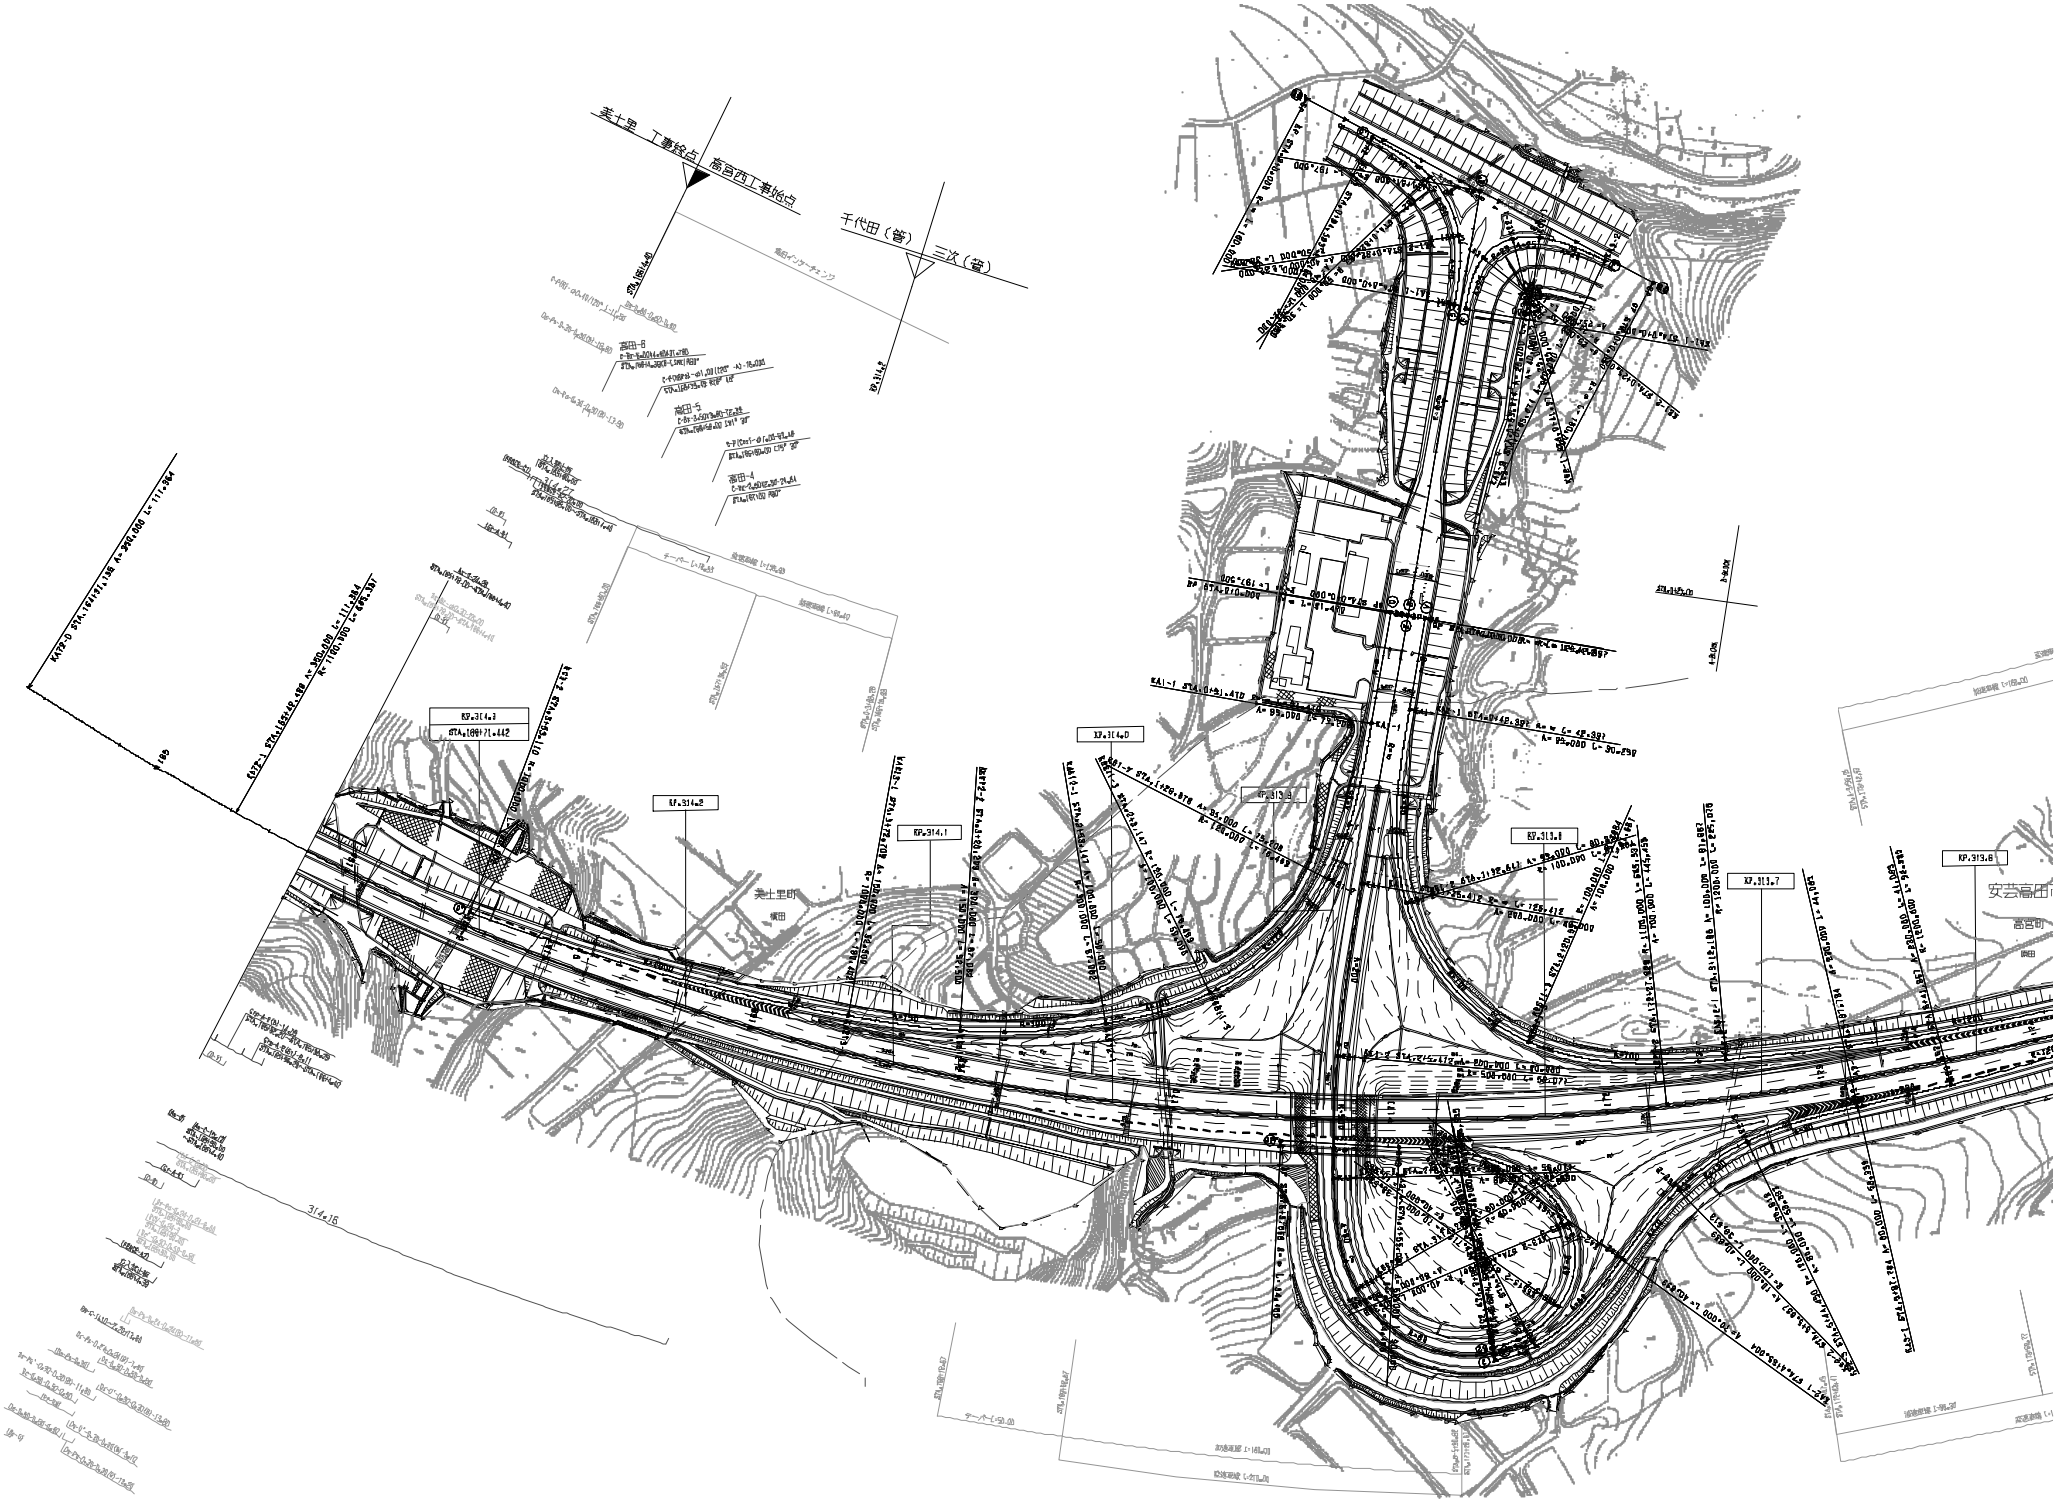
千代田（管）
三次（管）
KP.314.3
KP.314.2
KP.314.1
KP.314.0
KP.313.8
KP.313.7
KP.313.6

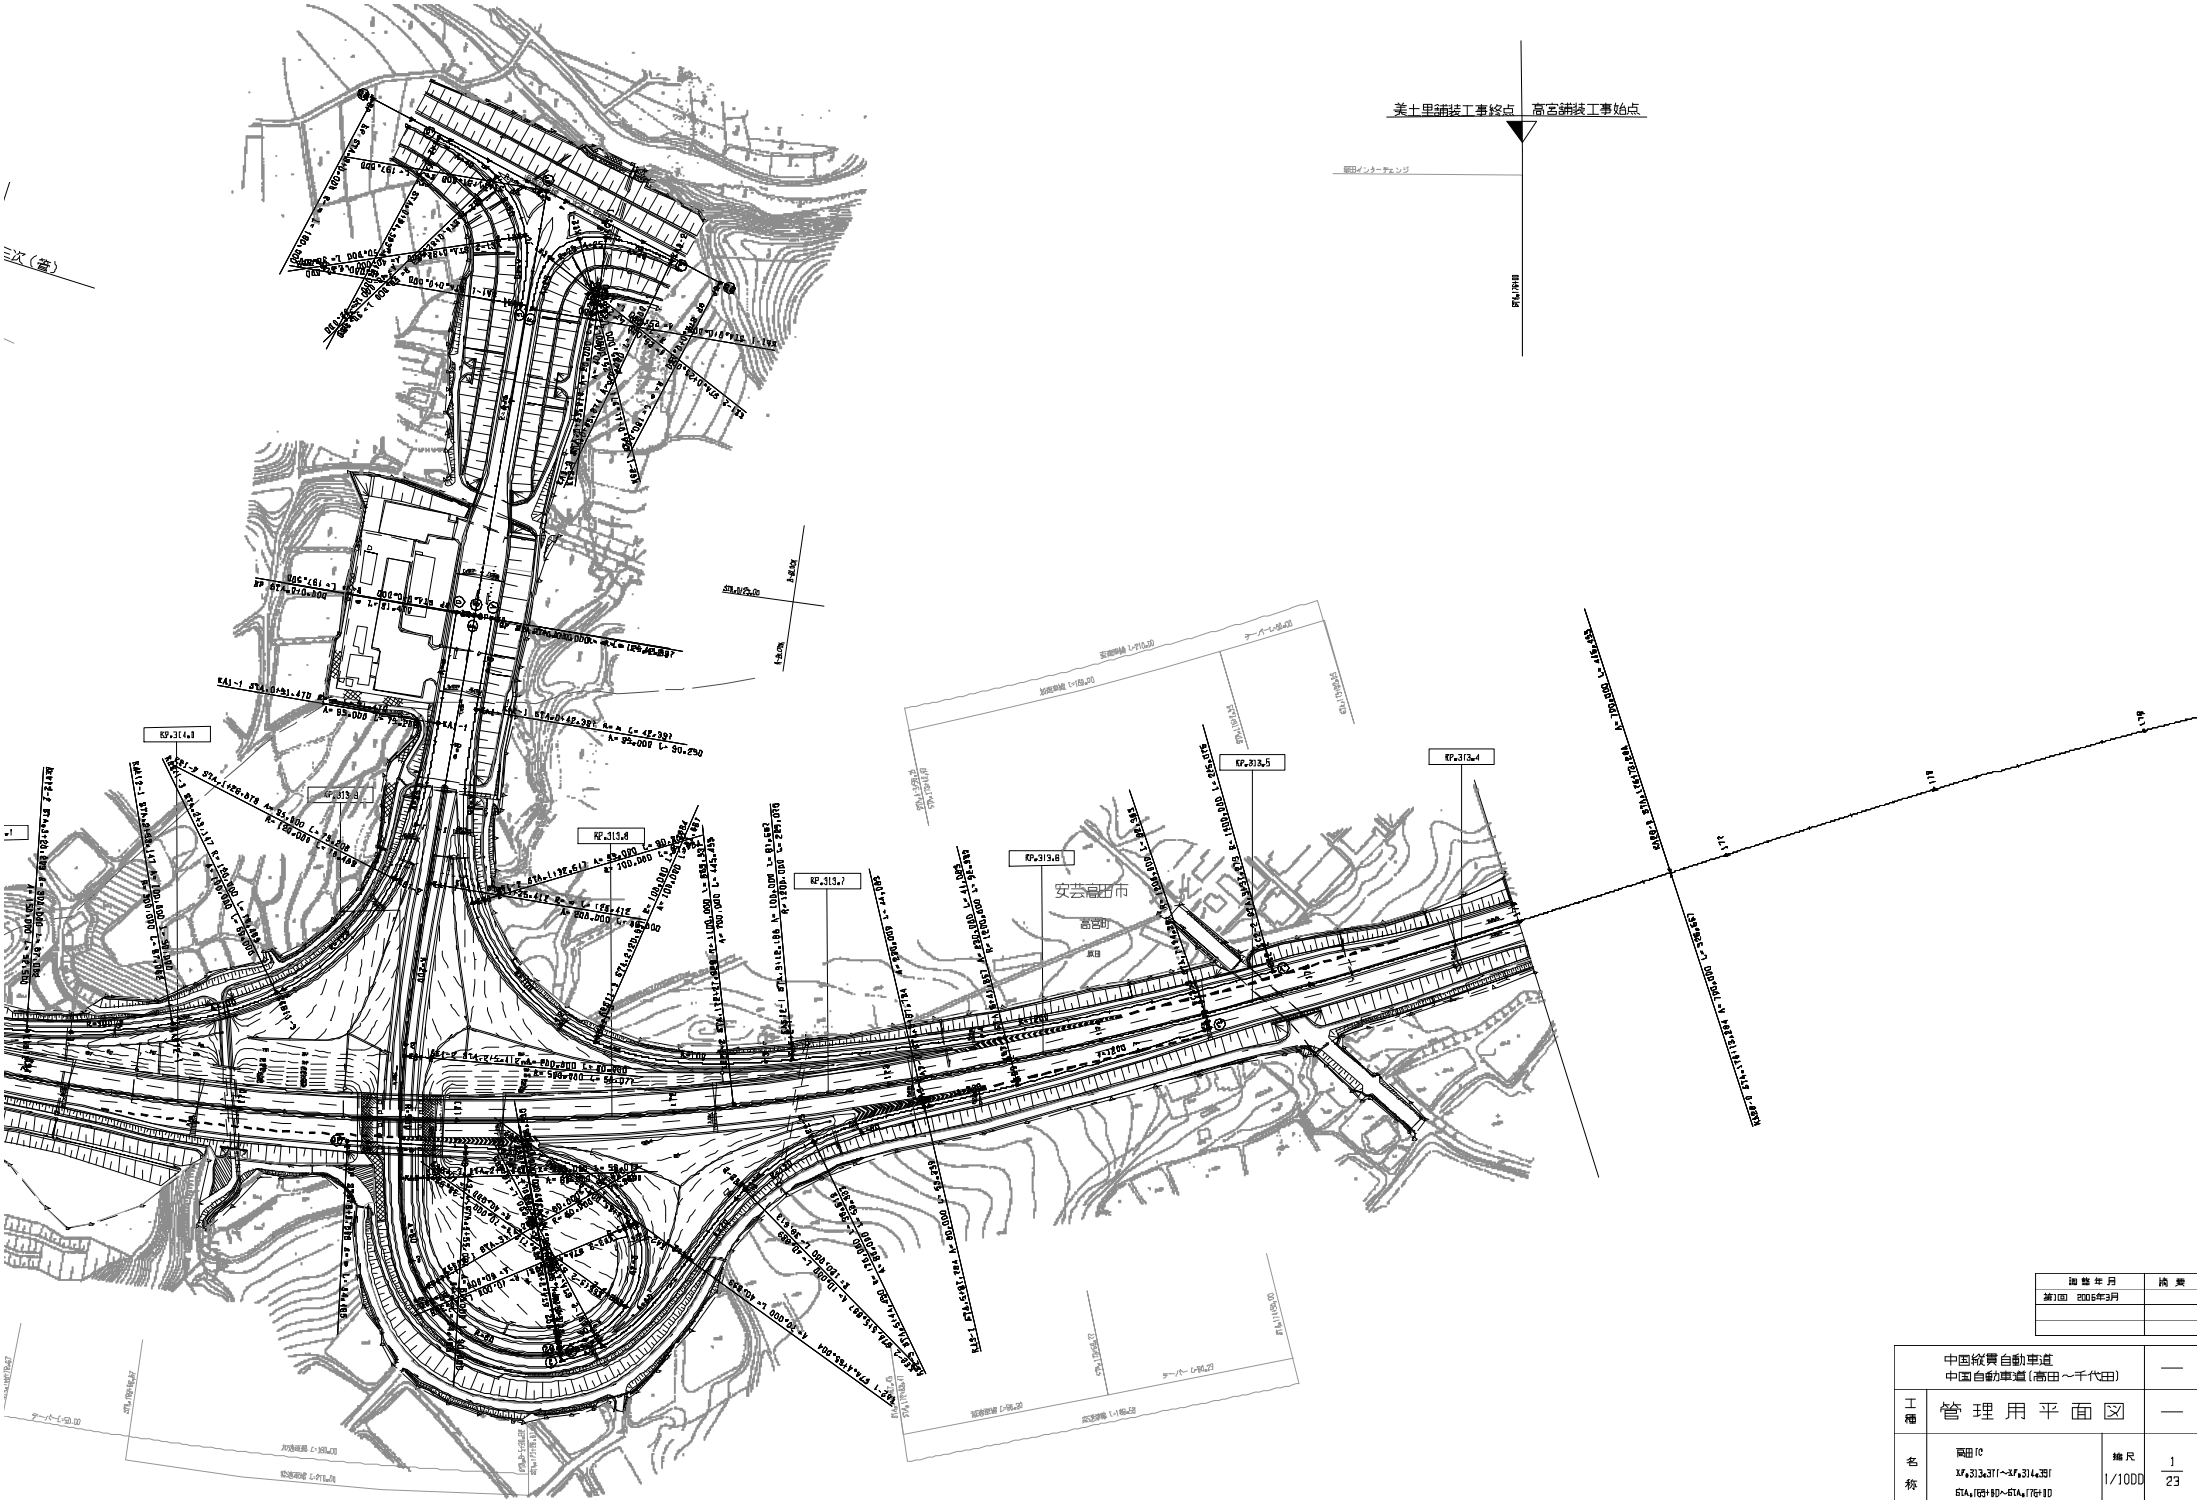

図面年月	摘要
第1回　2006年3月	

中国縦貫自動車道 中国自動車道（高田～千代田）			—
工種	管理用平面図		—
名称	高田IC KP=313.37～KP=314.39 STA.1(G1+80)～STA.1(G6+10)	縮尺 1/1000	1 23

西日本高速道路(株)　中国支社

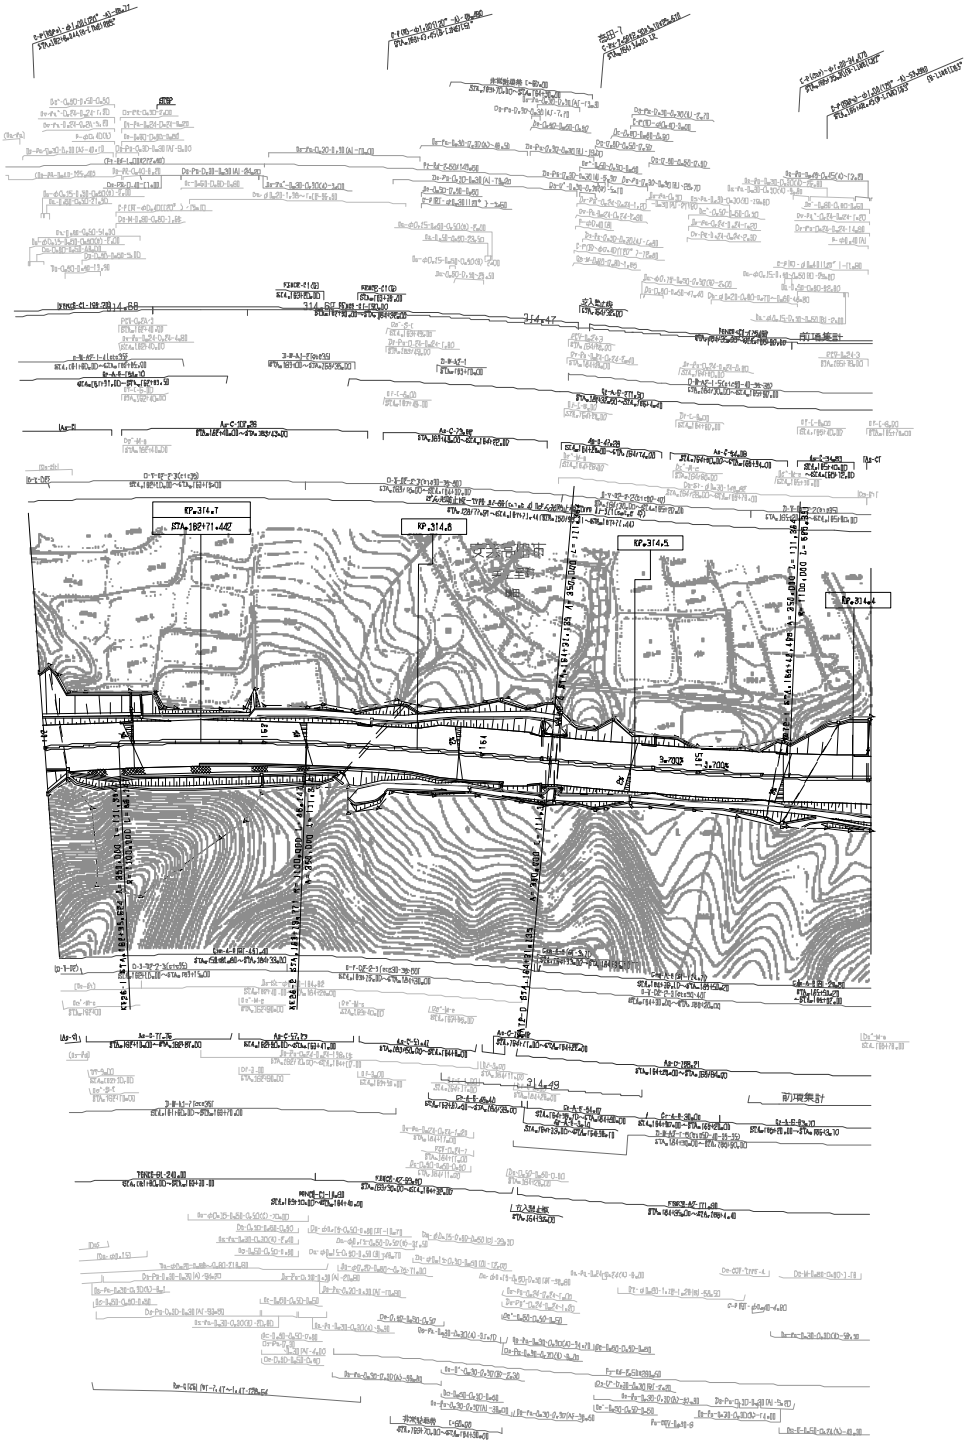

施行年月	摘要
第1回 2005年3月	
第2回 2011年3月	
第3回 2021年03月	

中国縦貫自動車道 中国自動車道（高田～千代田）			—
工種	管理用平面図		—
名称	KP=314.381～KP=314.771 STA.182+10.00～STA.185+80.00	縮尺 1/1000	2 23

西日本高速道路（株） 中国支社

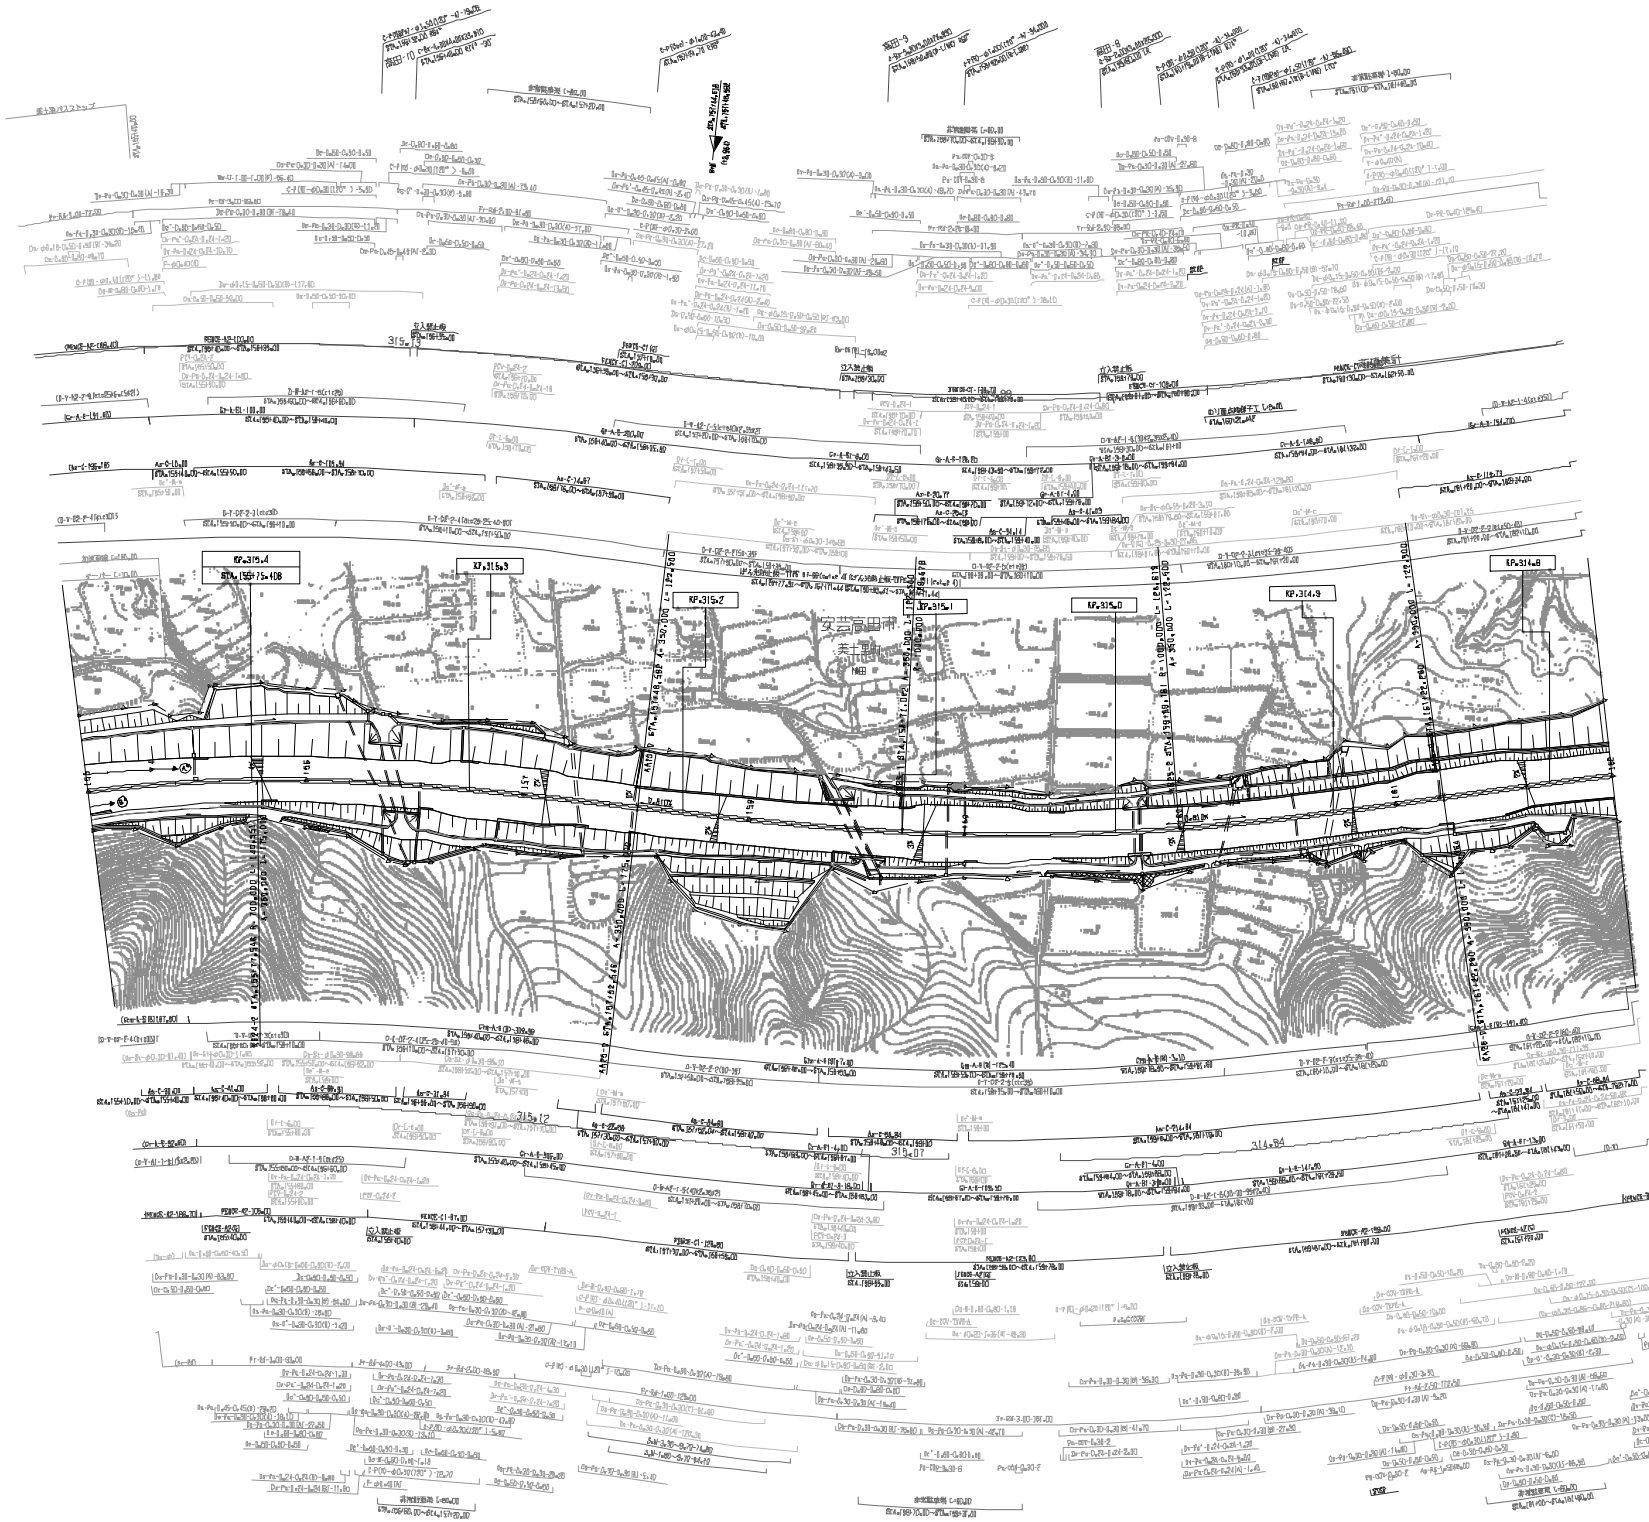

施行年月	摘要
第1回 2005年3月	
第2回 2021年03月	

	中国縦貫自動車道 中国自動車道（高田～千代田）		—
工種	管理用平面図		—
名称	KP.314.771～KP.315.475 STA.155+10～STA.162+10	縮尺 1/100	3 23

西日本高速道路(株)　中国支社

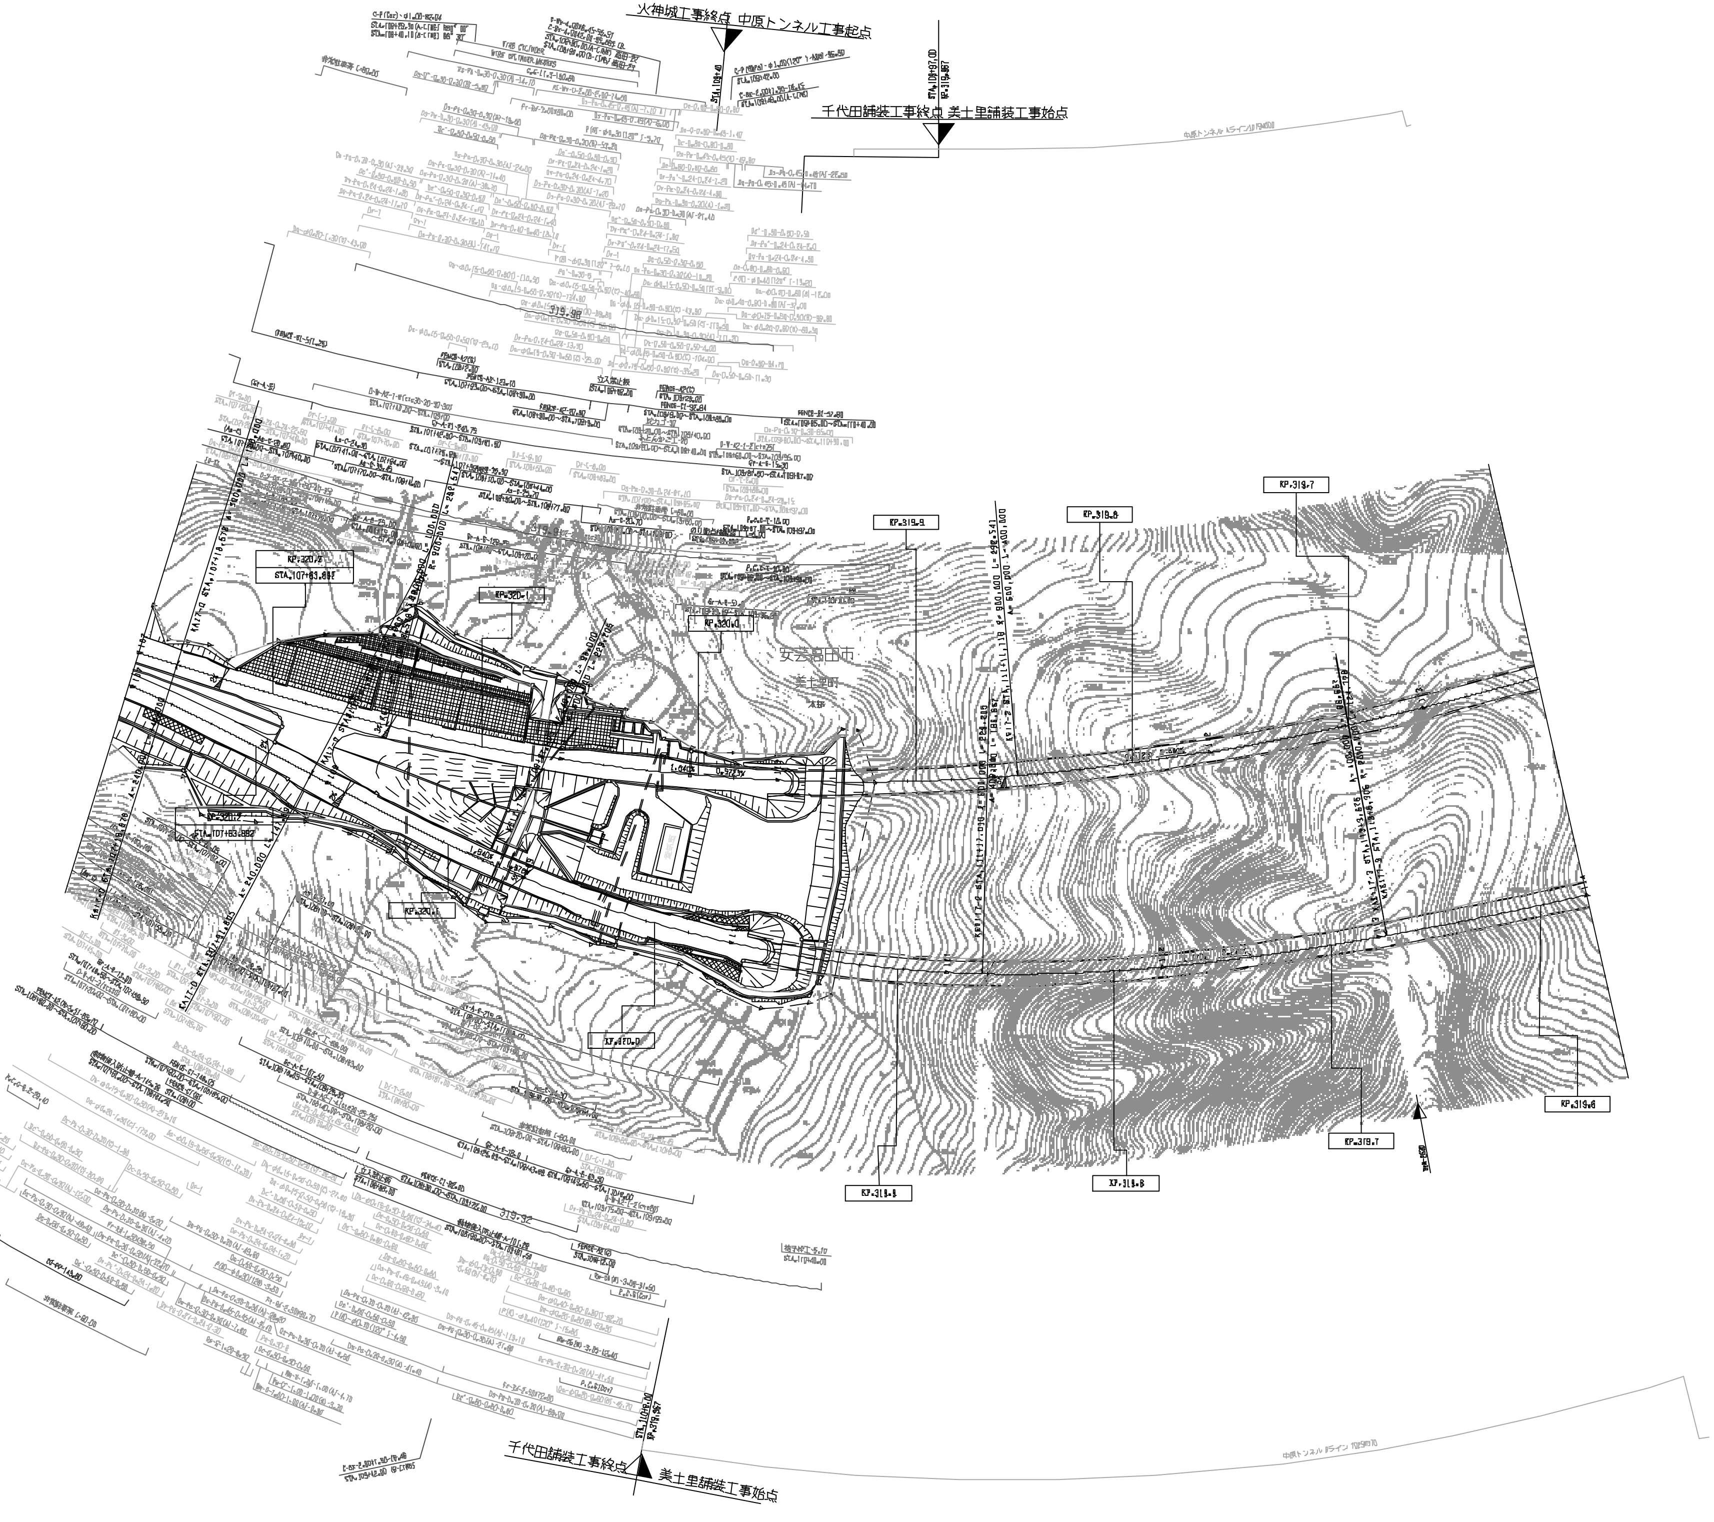

調整年月	摘要
第3回 2010年3月	
第4回 2011年3月	
第5回 2021年03月	

中国縦貫自動車道 中国自動車道(高田～千代田)			—
工種	管理用平面図		—
名称	KP.319.578～KP.320.264 STA.107+00～STA.114+00	縮尺 1/1000	10/23

西日本高速道路(株) 中国支社

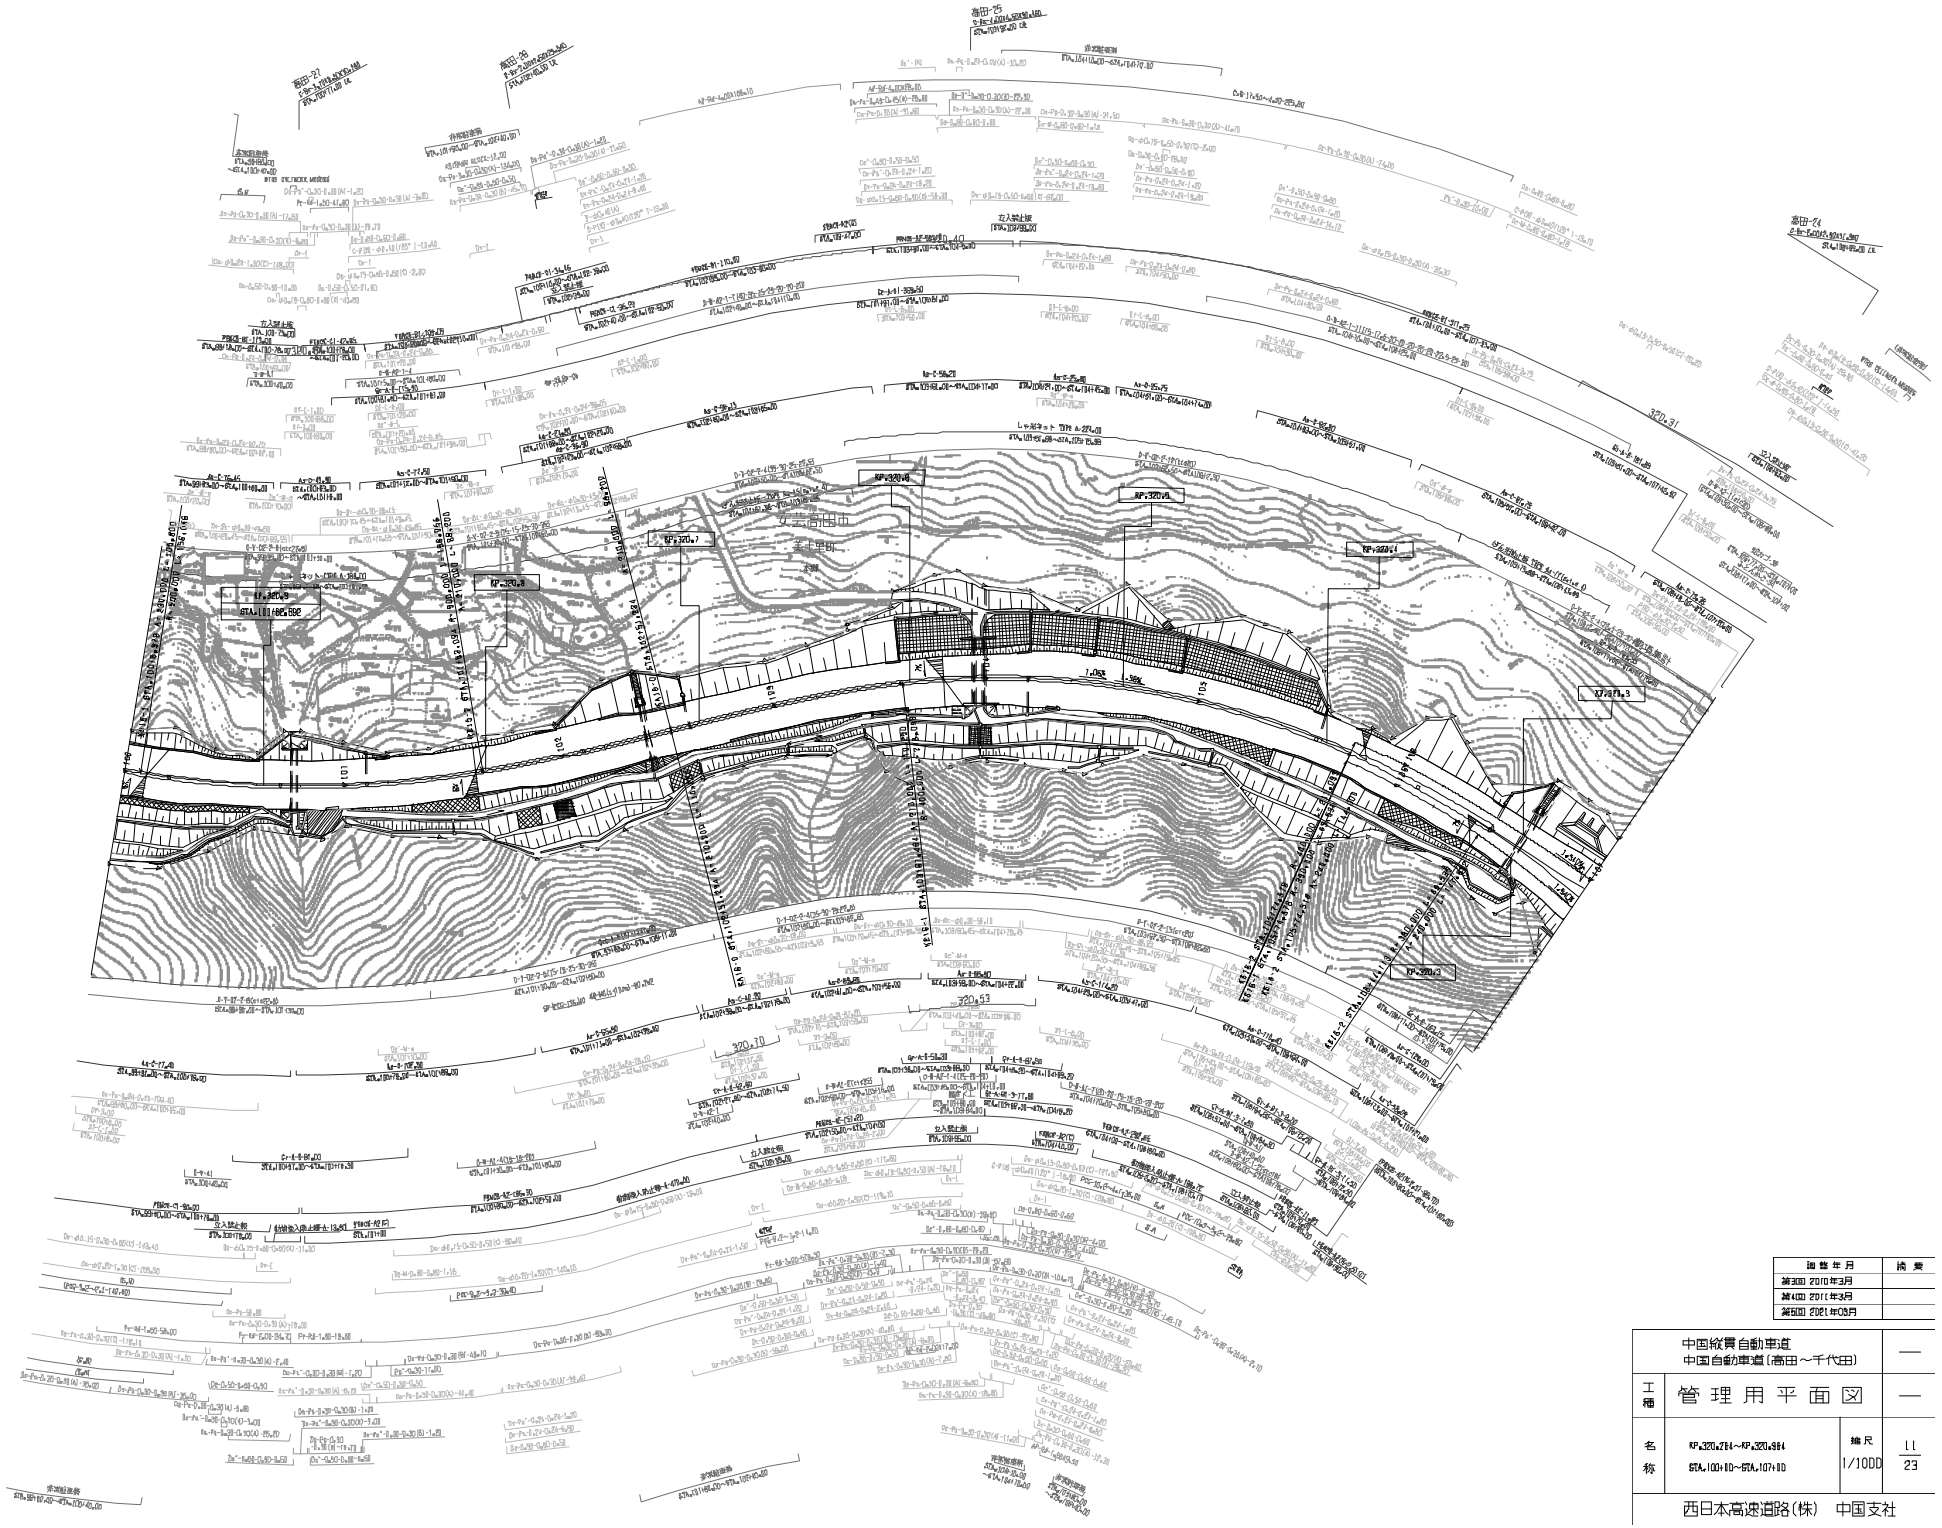

施 設 年 月	摘 要
第3回 2010年3月	
第4回 2016年3月	
第5回 2021年03月	

	中国縦貫自動車道 中国自動車道（高田～千代田）		—
工種	管 理 用 平 面 図		—
名称	KP=320.784～KP=320.884 STA.100+10D～STA.107+0D	縮尺 1/10DD	11 23

西日本高速道路(株)　中国支社

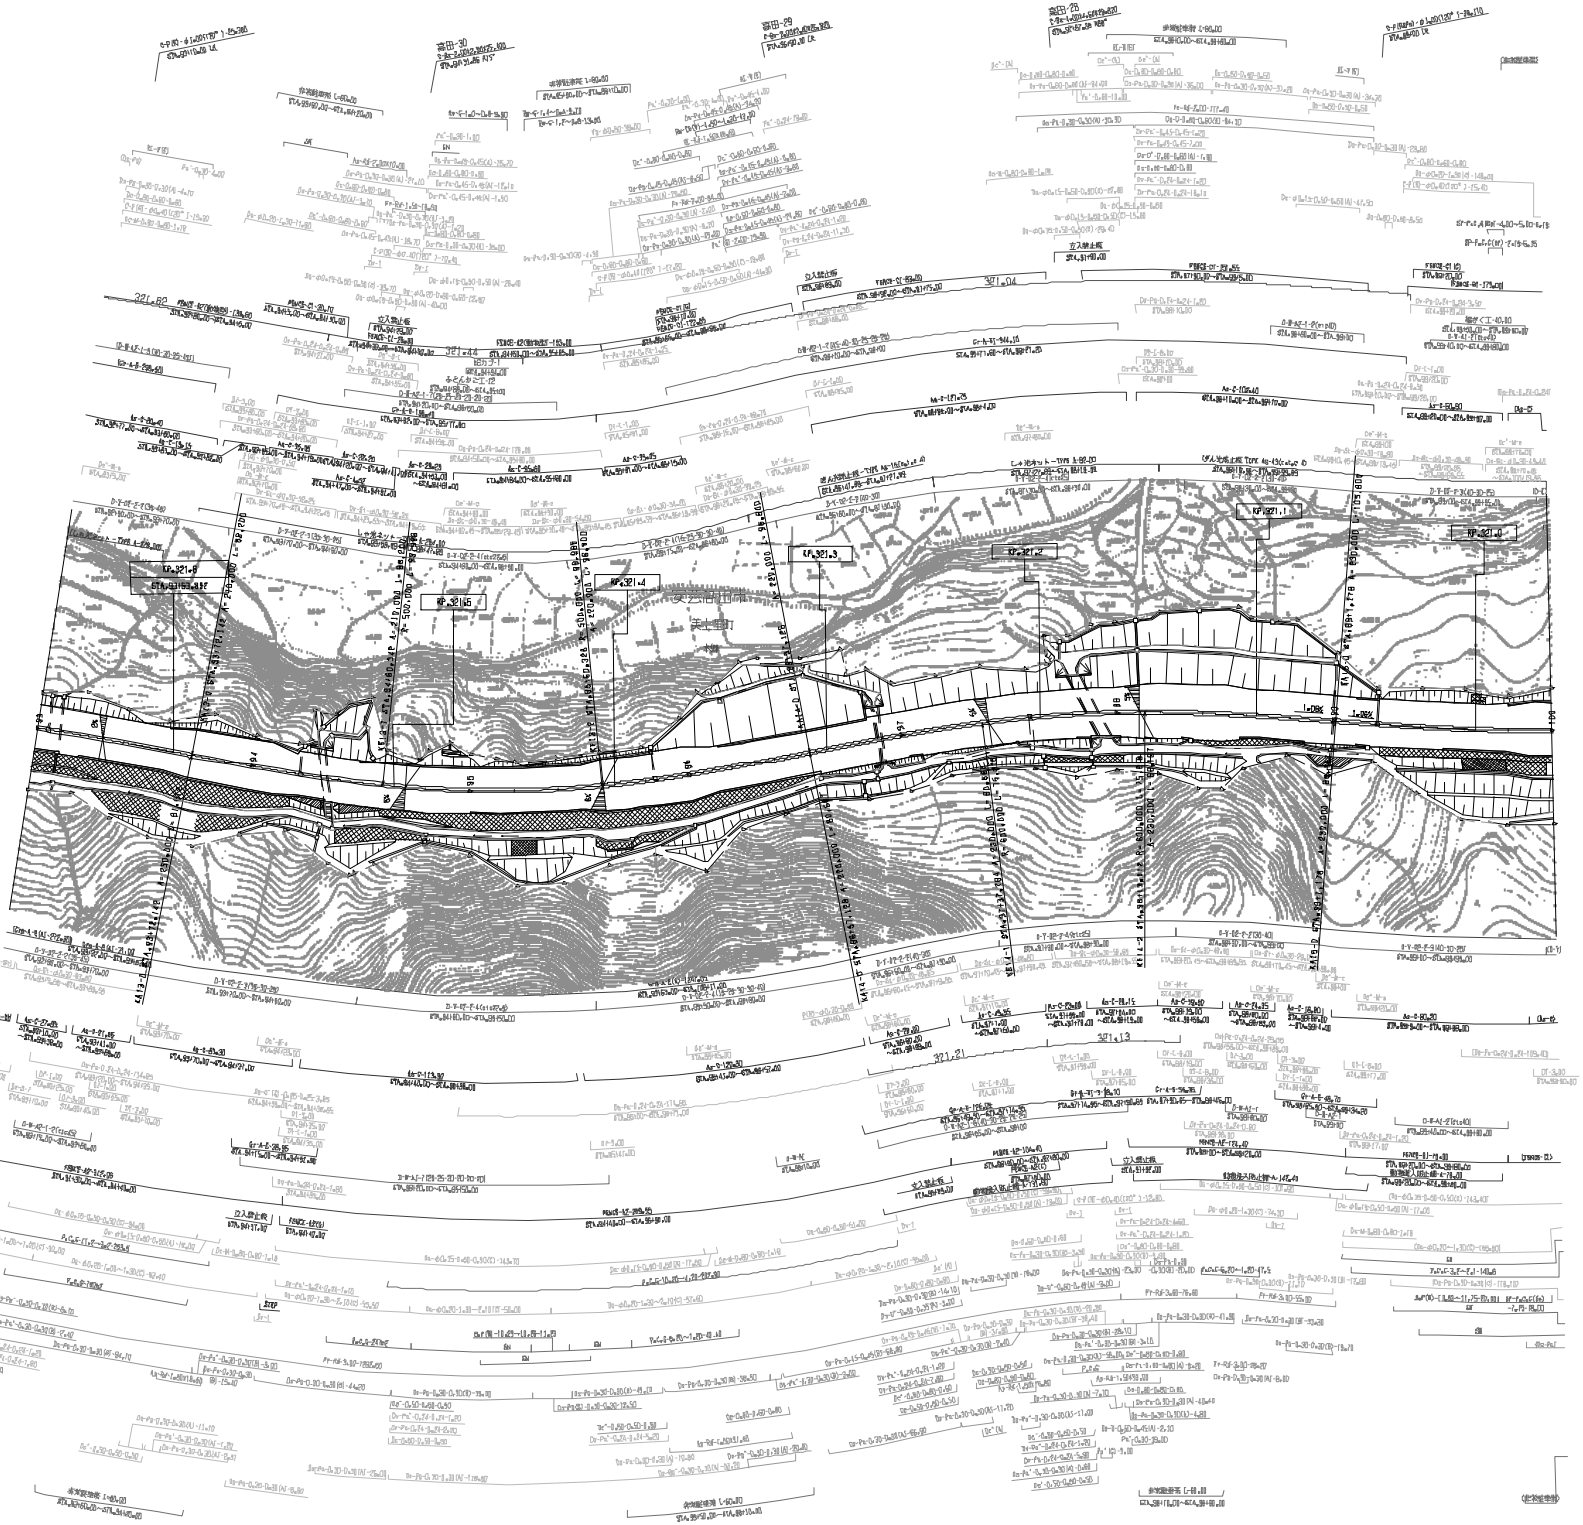

施設年月	摘要
第4回 2017年3月	
第5回 2019年3月	
第6回 2021年03月	

	中国縦貫自動車道 中国自動車道（高田～千代田）		—
工種	管理用平面図		—
名称	KP320.984～KP321.884 STA.9310D～STA.10000	縮尺 1/100D	12 23

西日本高速道路(株)　中国支社

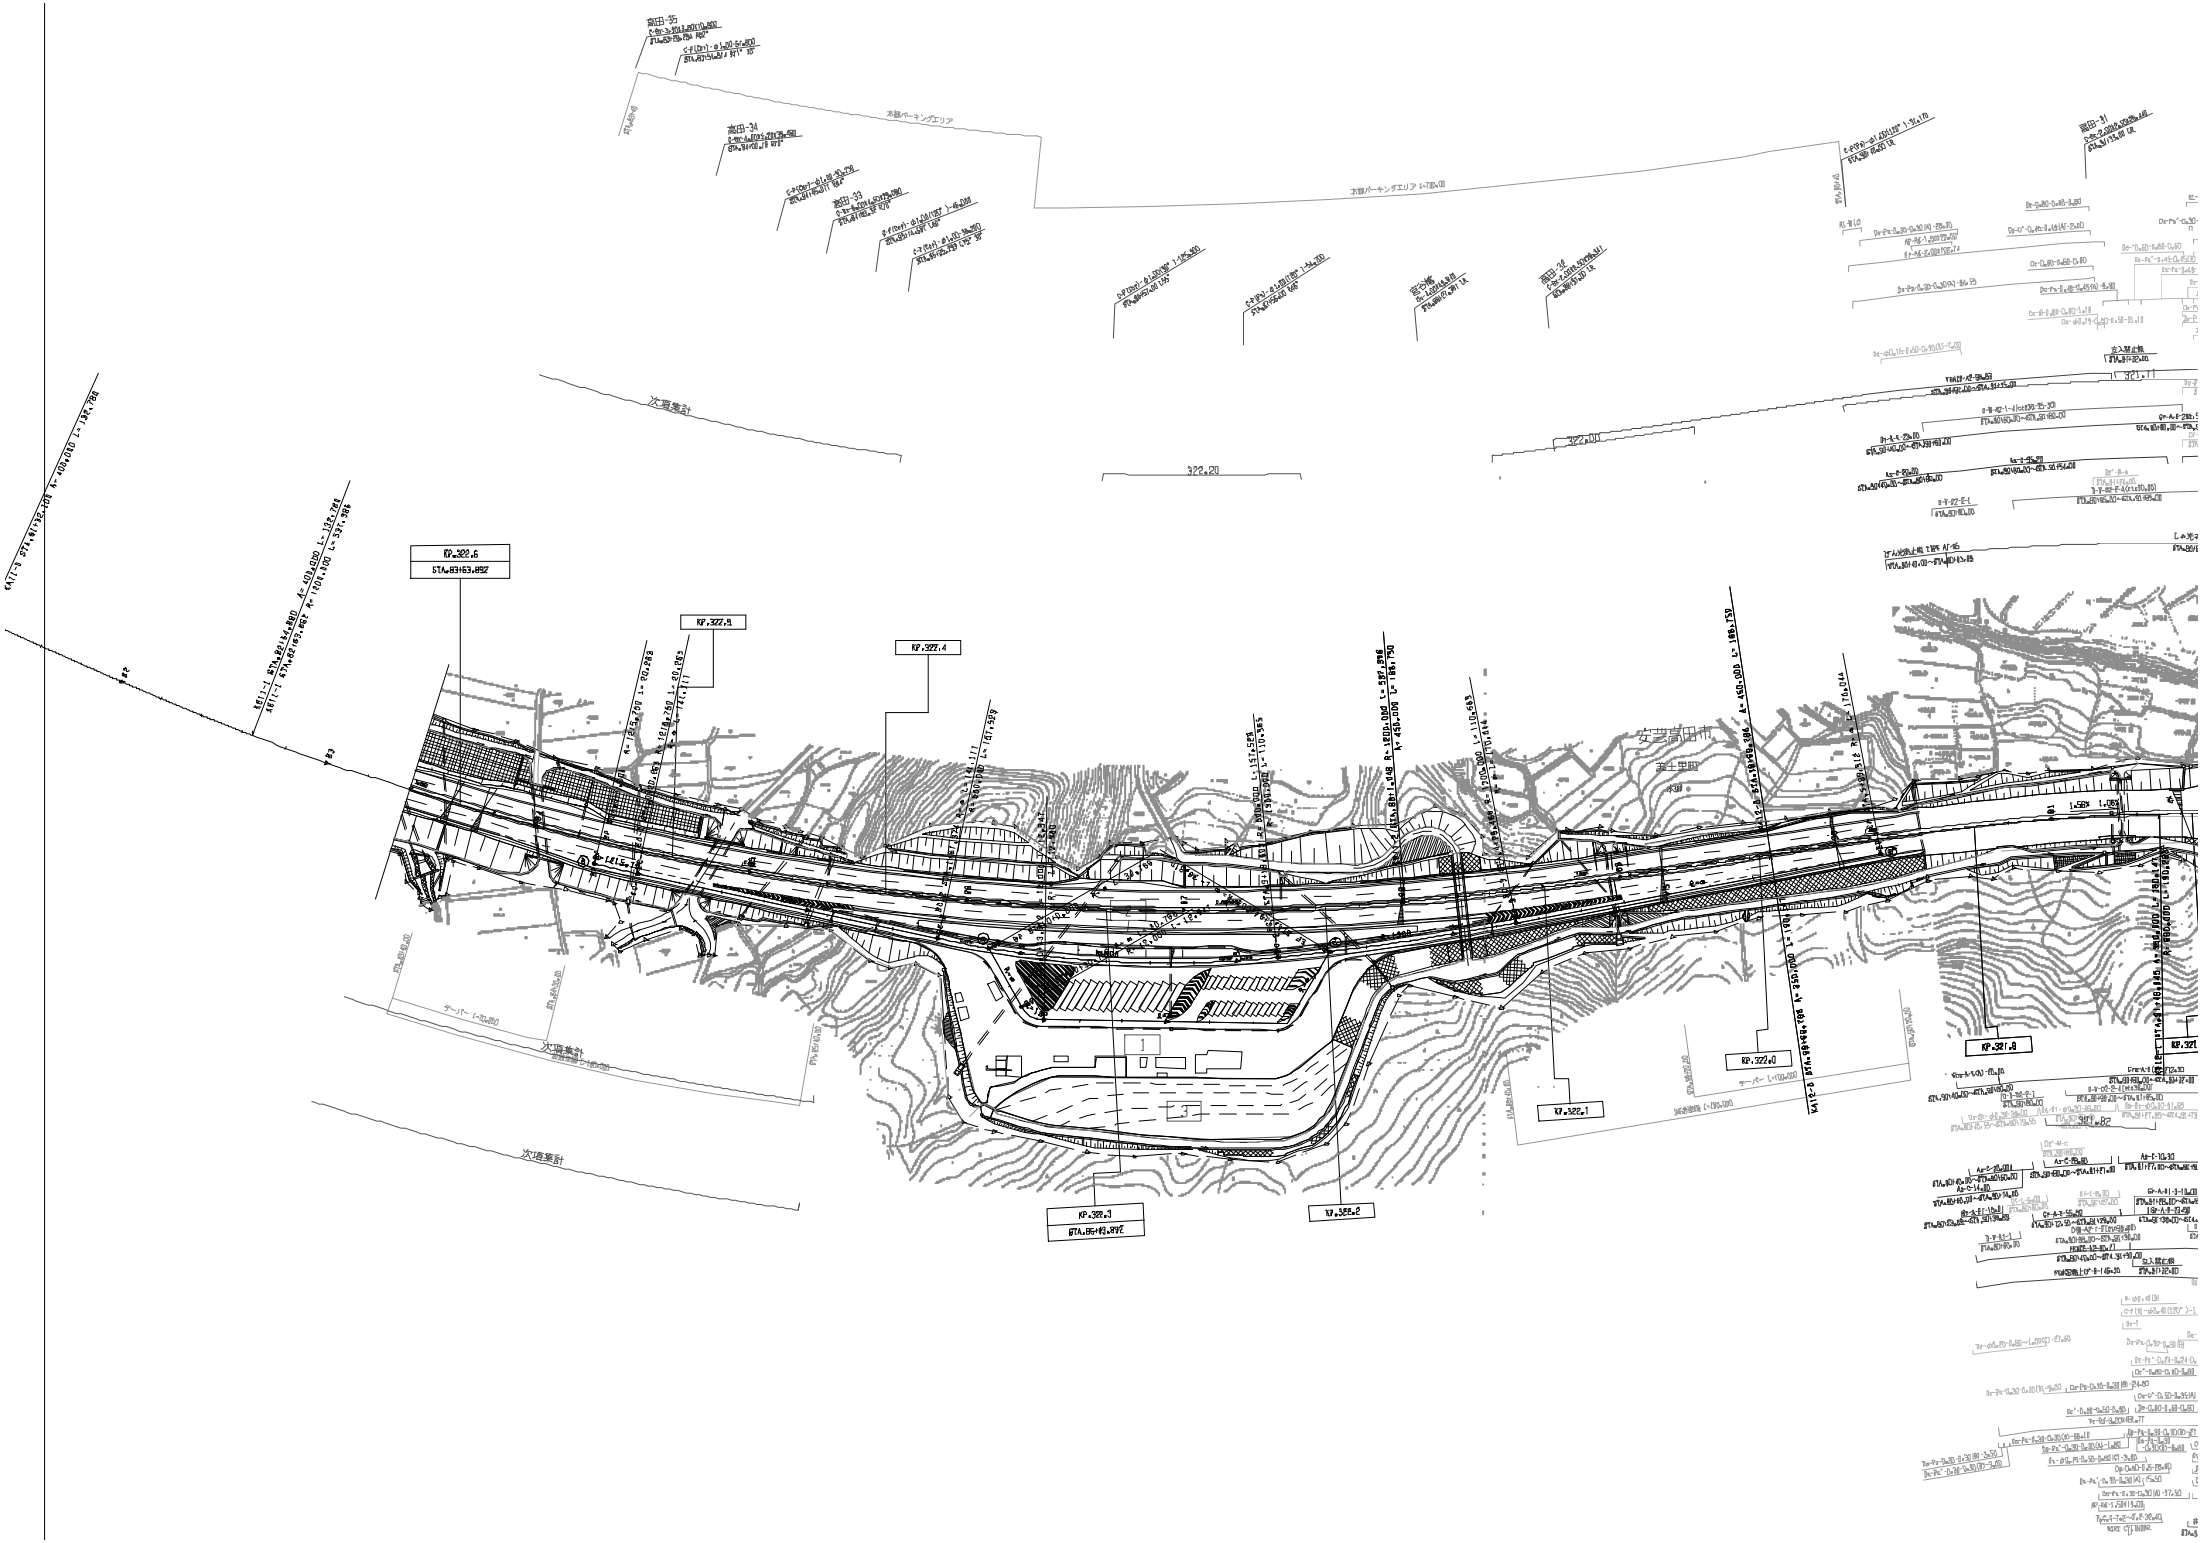
KP.322.6
STA.83+63.892
KP.322.5
KP.322.4
KP.322.3
STA.05+43.897
KP.322.2
KP.322.1
KP.322.0
KP.321.8
次期集計
次期集計
次期集計
322.20
322.00
321.7
本線パーキングエリア
次期集計

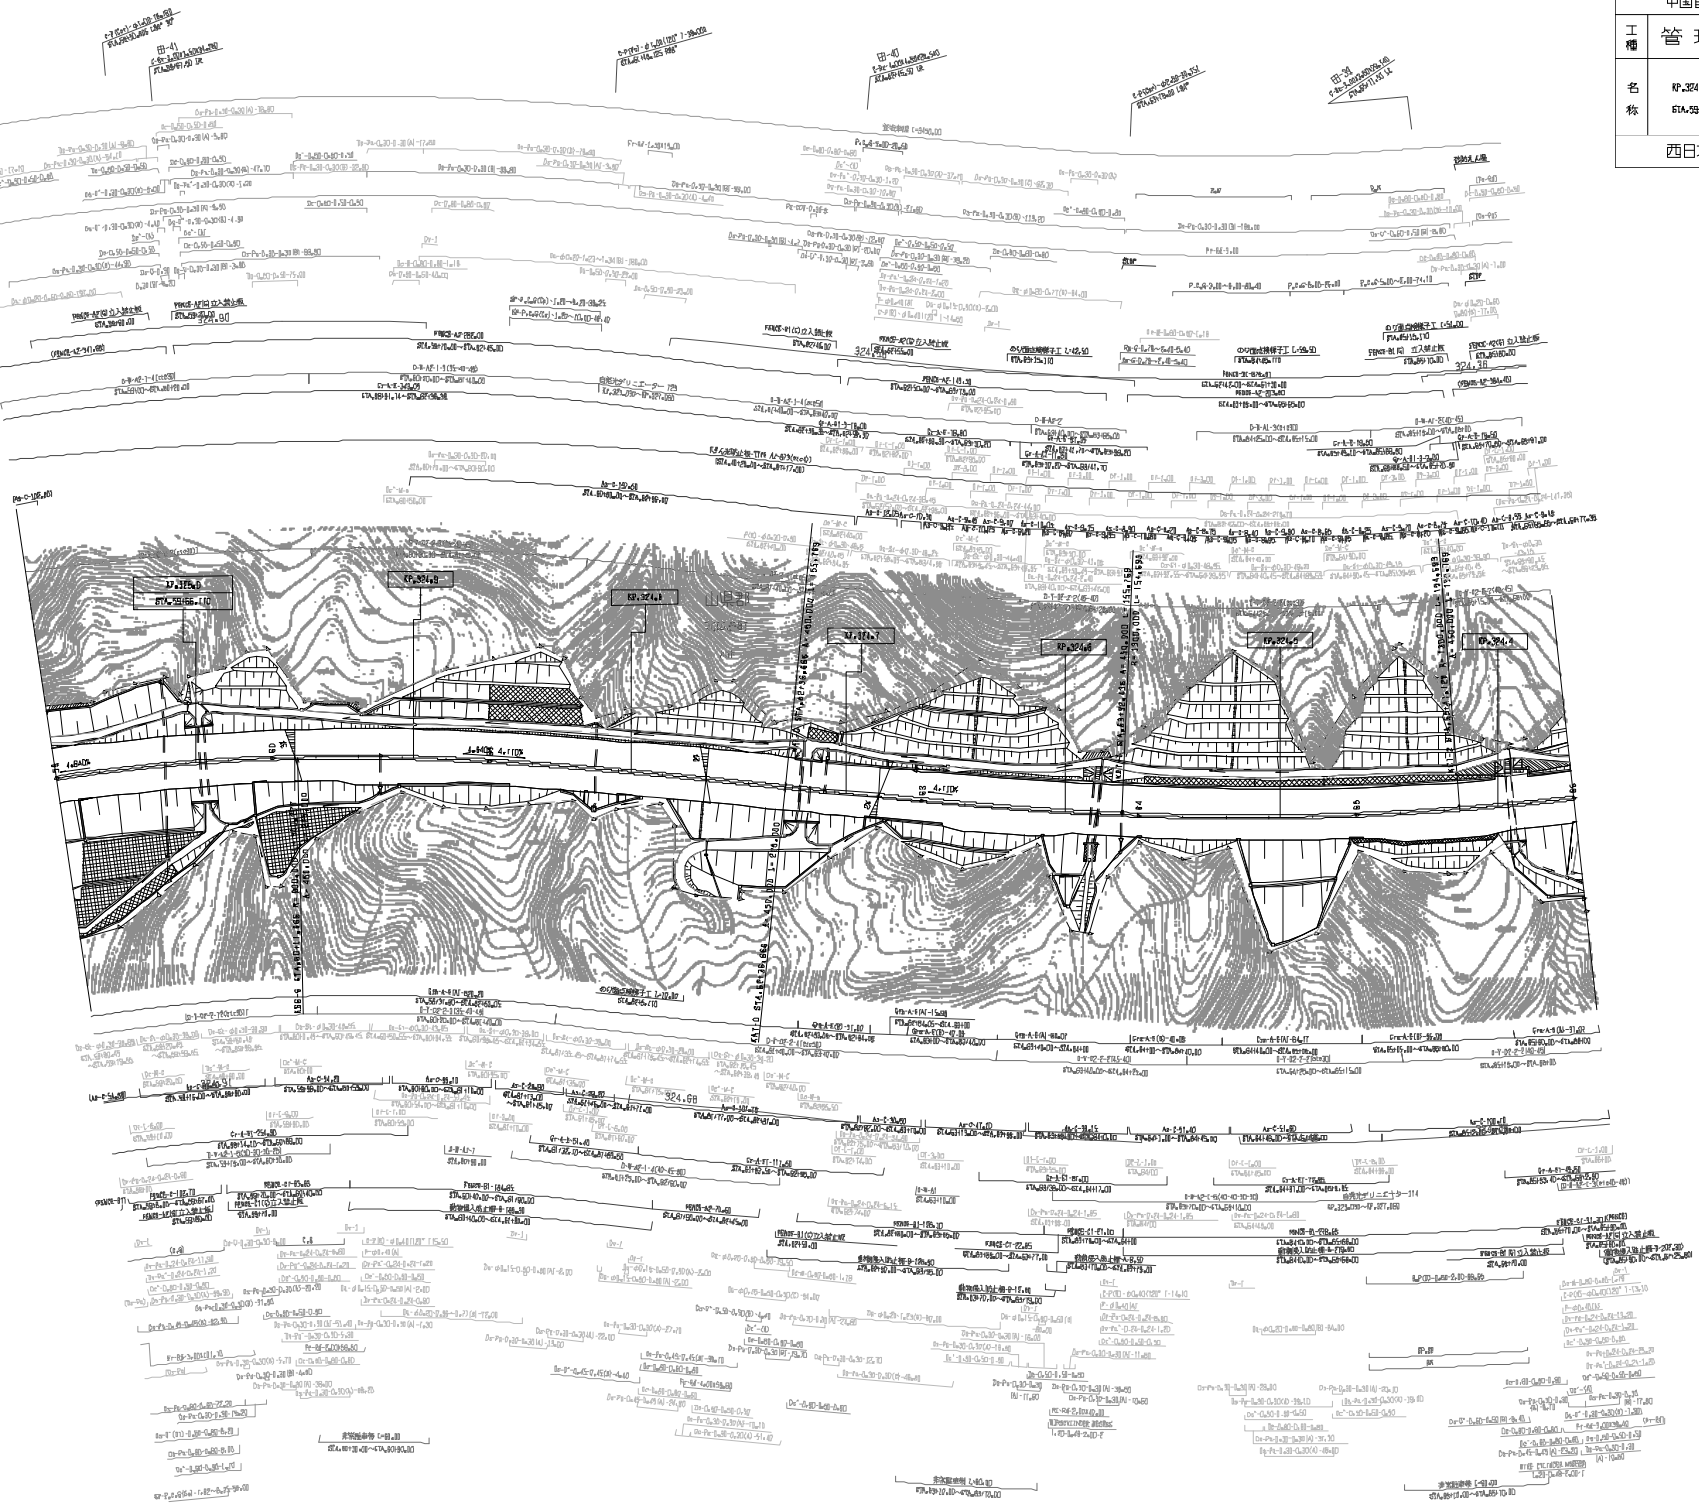

中国縦貫自動車道 中国自動車道（高田～千代田）			—
工種	管理用平面図		—
名称	KP.324.315～KP.325.066 STA.55+01～STA.55+00	縮尺 1/100D	L7 23
西日本高速道路（株）　中国支社			

調整年月	摘要
第4回 2019年3月	
第5回 2021年03月	
第6回 2023年02月	

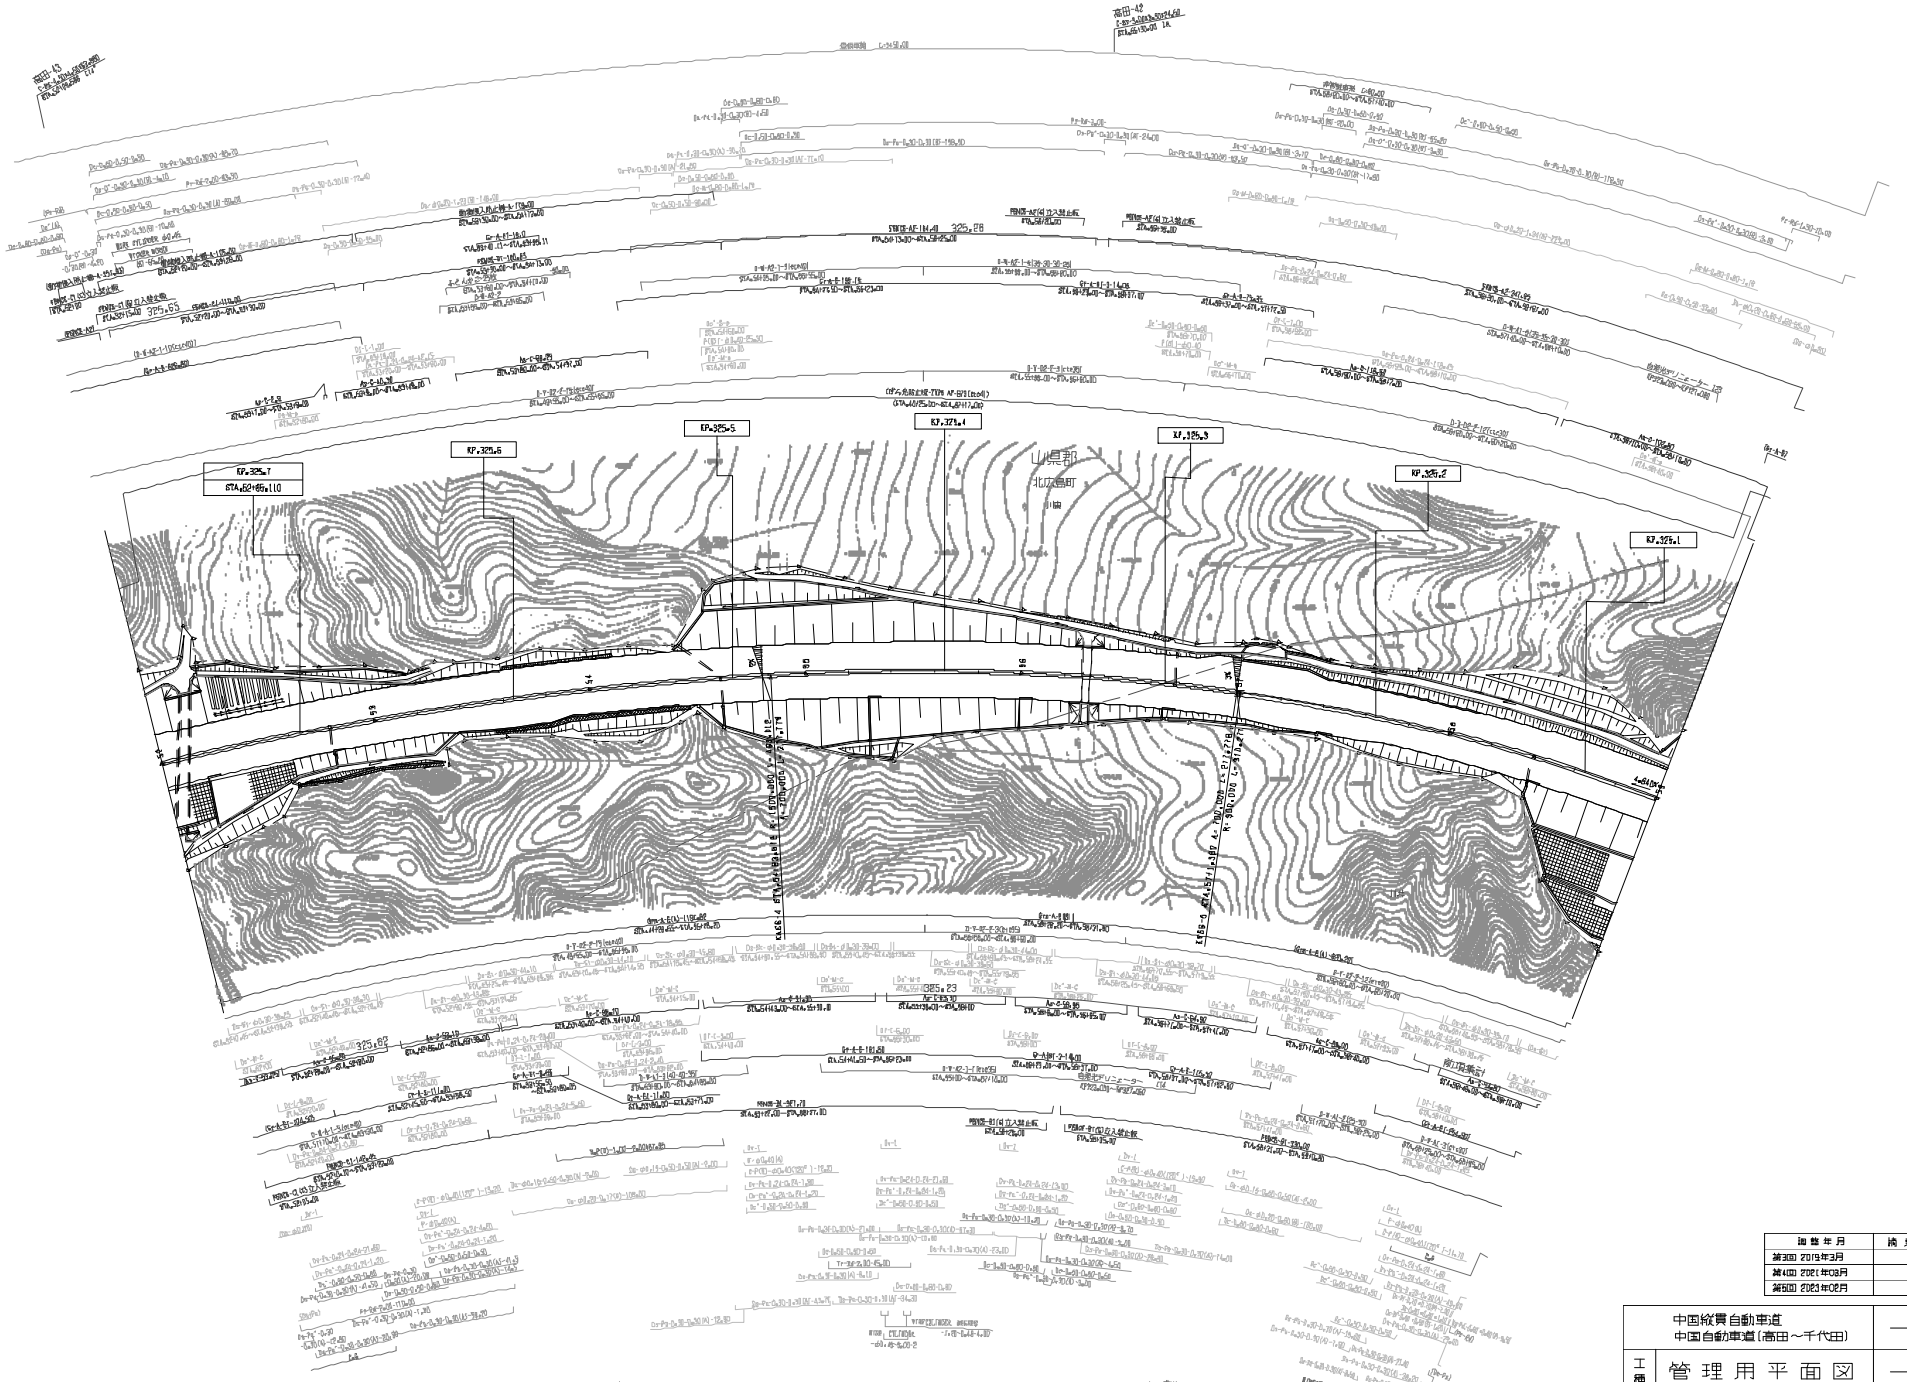

改訂年月	摘要
第3回 2019年3月	
第4回 2021年03月	
第5回 2023年02月	

中国縦貫自動車道 中国自動車道（高田～千代田）			—
工種	管理用平面図		—
名称	KP.325.088～KP.325.785 STA.624+81～STA.684+00	縮尺 1/1000	18 23

西日本高速道路(株)　中国支社

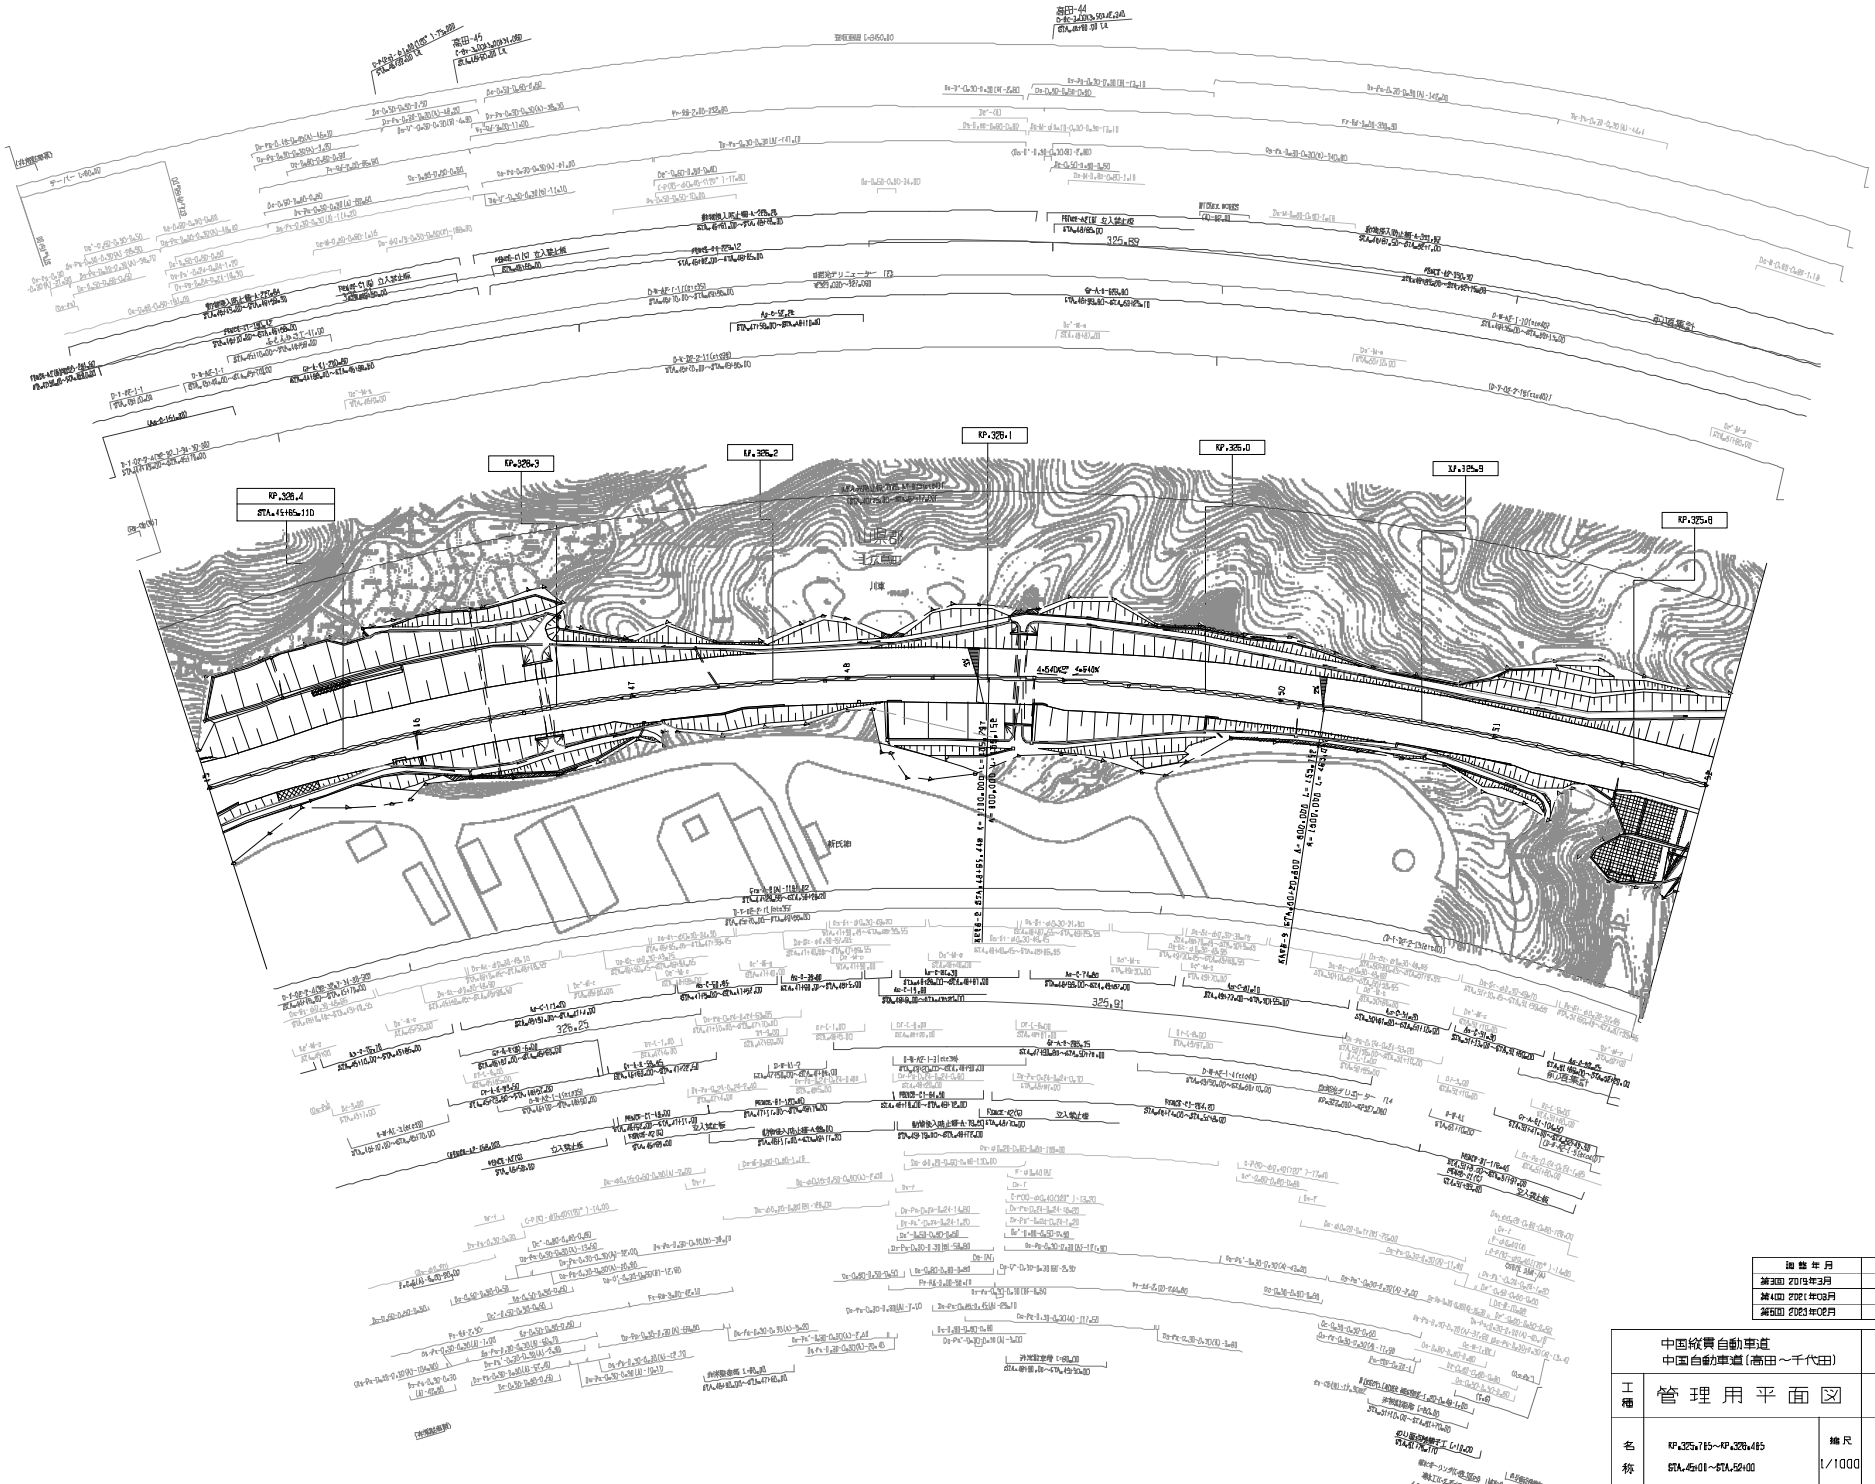

施設年月	摘要
第3回 2019年3月	
第4回 2021年03月	
第5回 2023年02月	

	中国縦貫自動車道 中国自動車道（高田～千代田）		—
工種	管理用平面図		—
名称	KP.325.785～KP.328.485 STA.45+01～STA.52+00	縮尺 1/1000	19 23

西日本高速道路(株)　中国支社

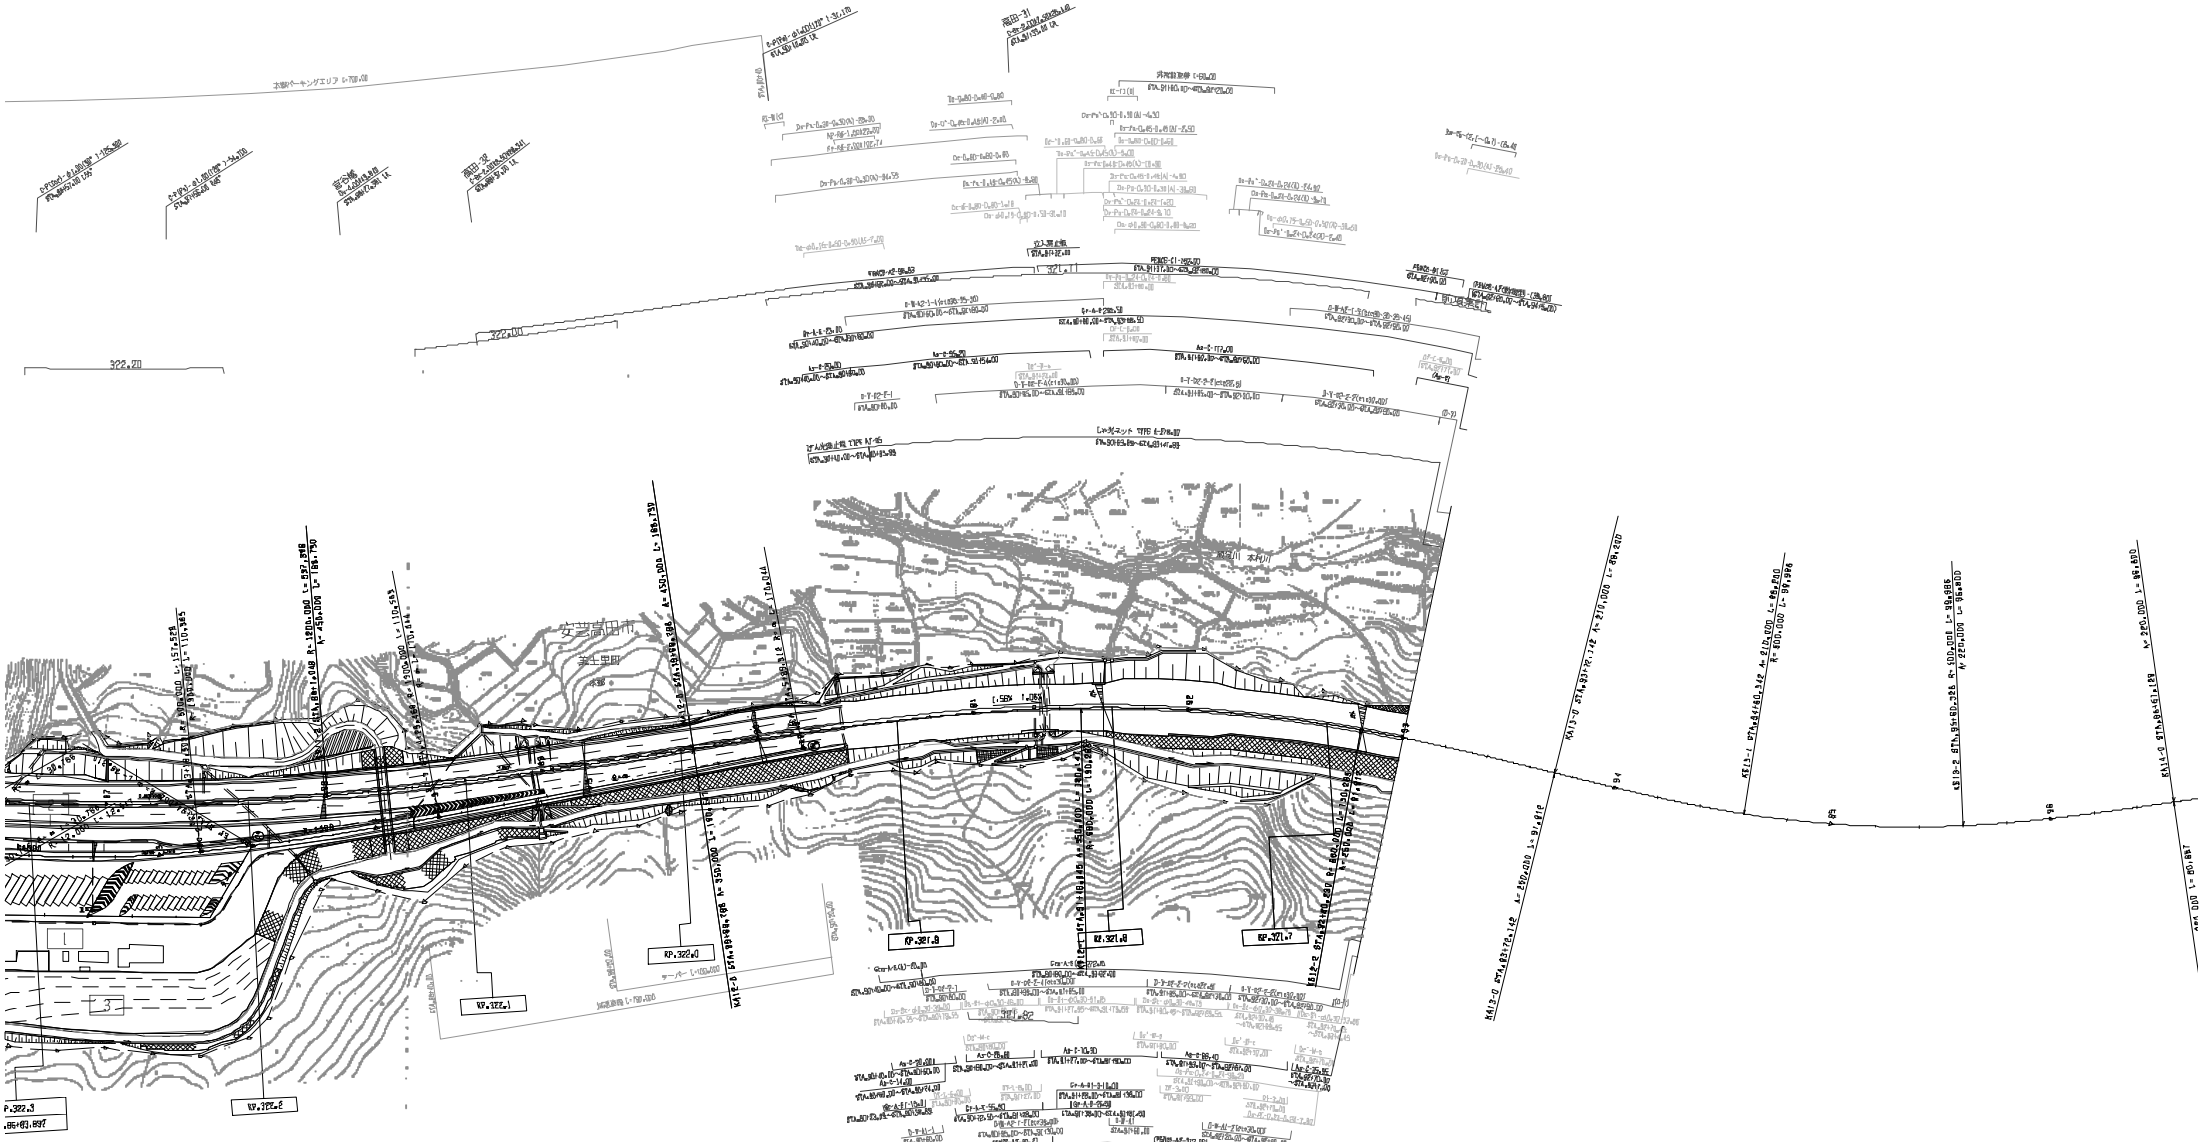

施行年月	摘要
第2回 2008年3月	
第3回 2019年3月	
第4回 2021年03月	

	中国縦貫自動車道 中国自動車道（高田～千代田）		—
工種	管理用平面図		—
名称	本線IFA KP=321.884～KP=322.827 STA.53+40～STA.53+00	縮尺 1/1000	13 23

西日本高速道路(株)　中国支社

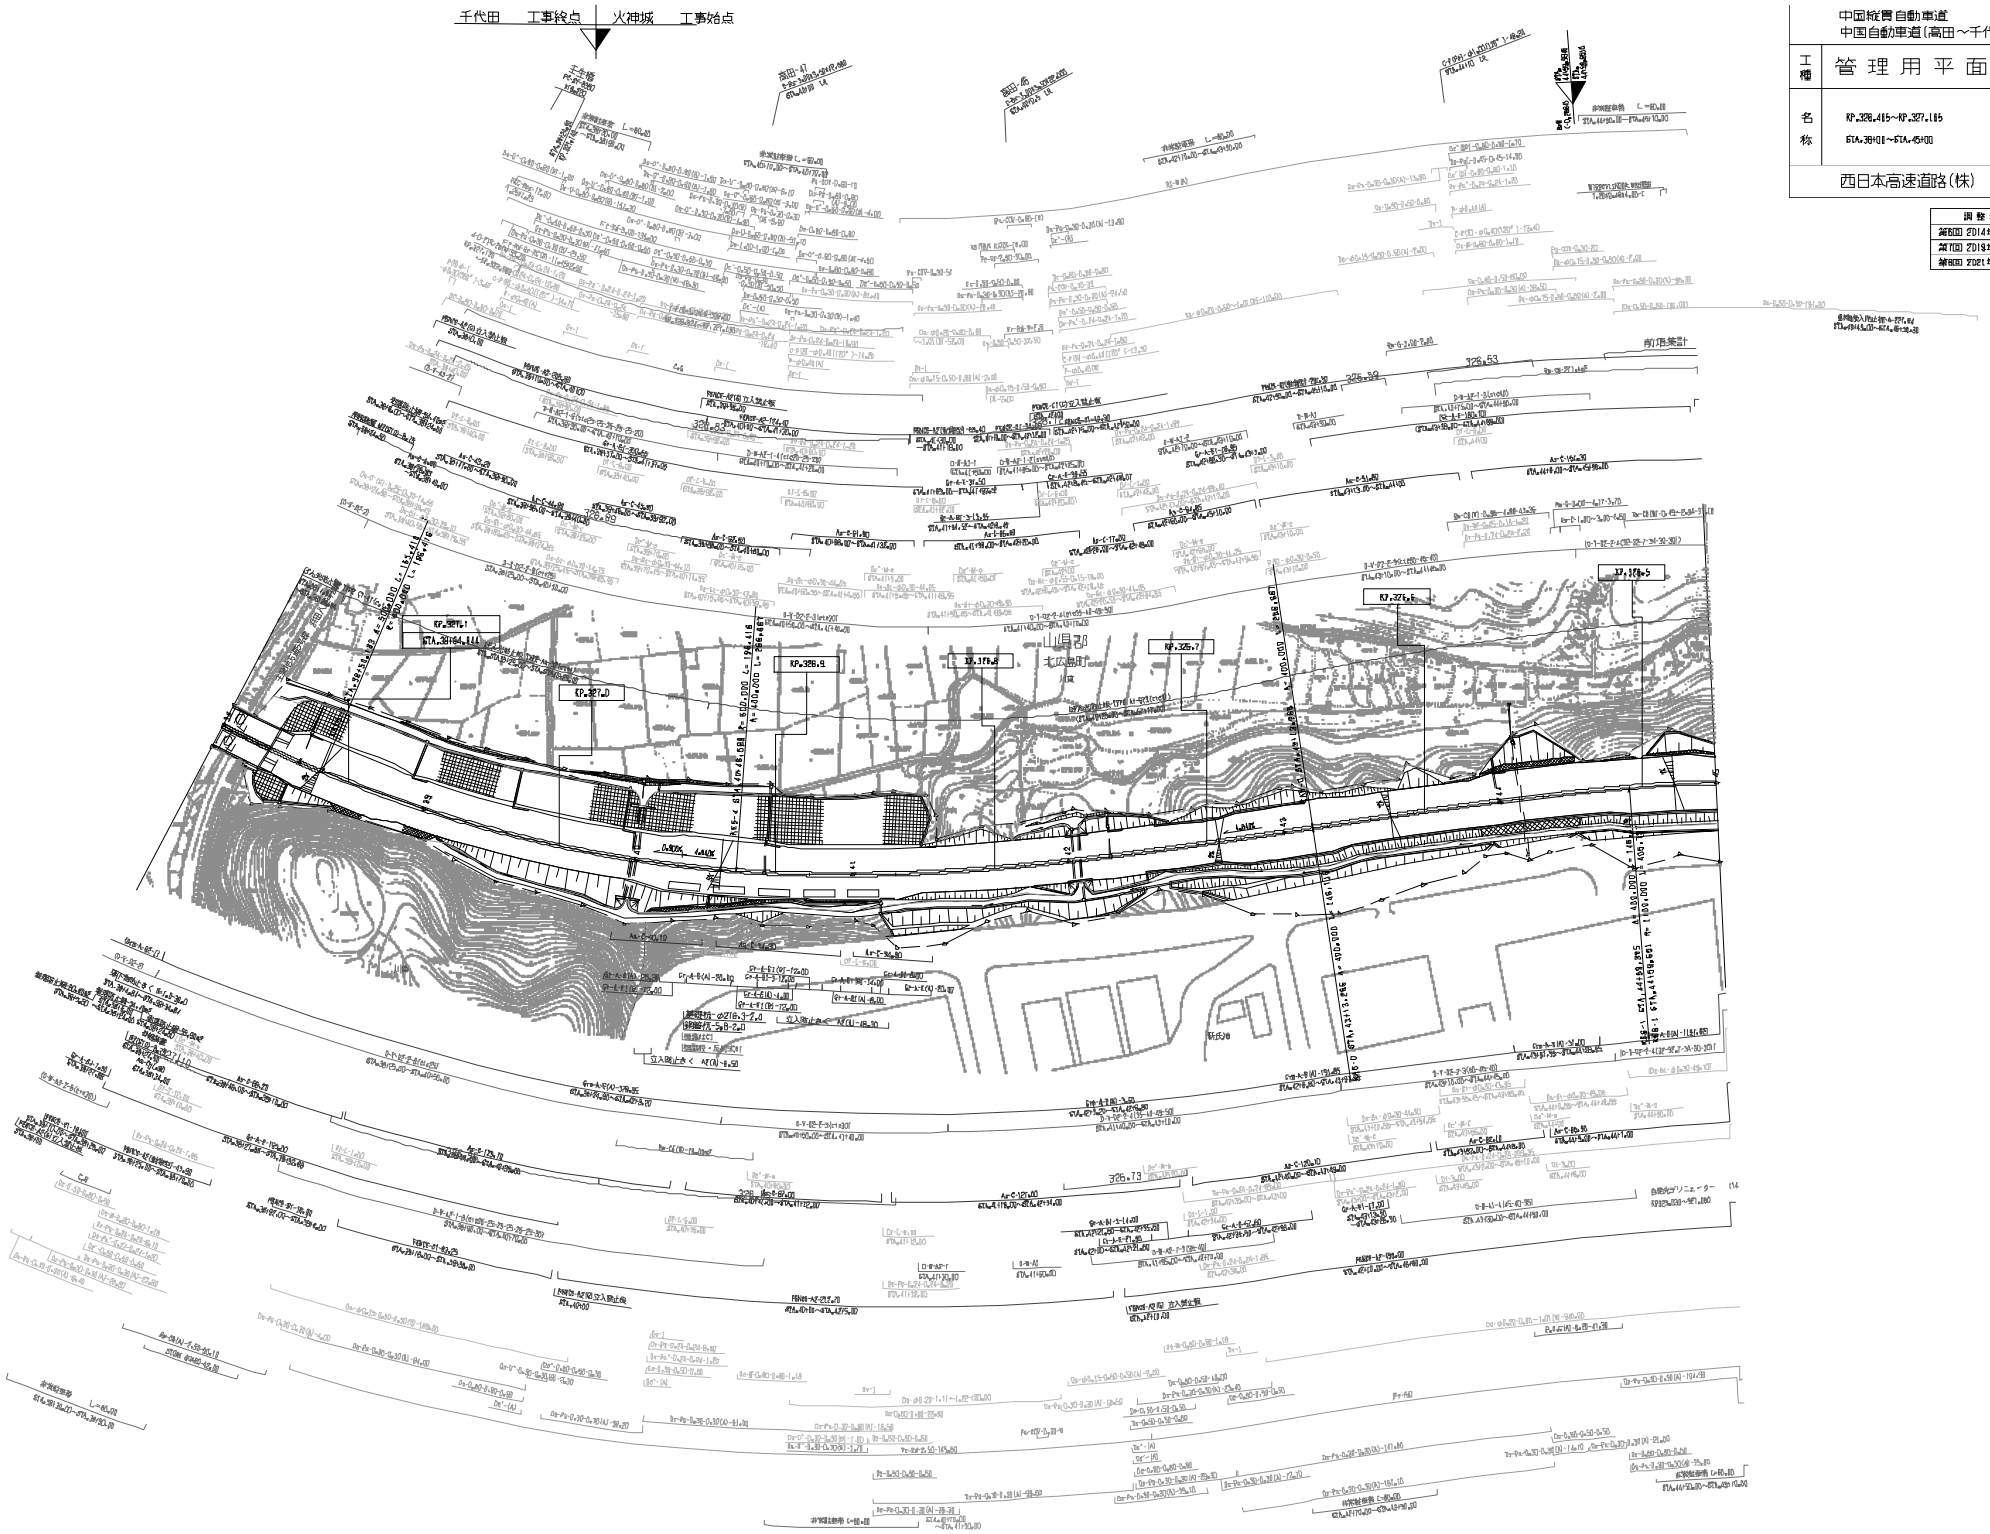

	中国縦貫自動車道 中国自動車道(高田～千代田)		—
工種	管理用平面図		—
名称	KP.326.415～KP.327.185 STA.36H01～STA.45H00	縮尺 1/100	20 23
西日本高速道路(株)　中国支社			

調整年月	摘要
第6回 2014年3月	
第7回 2019年3月	
第8回 2021年09月	

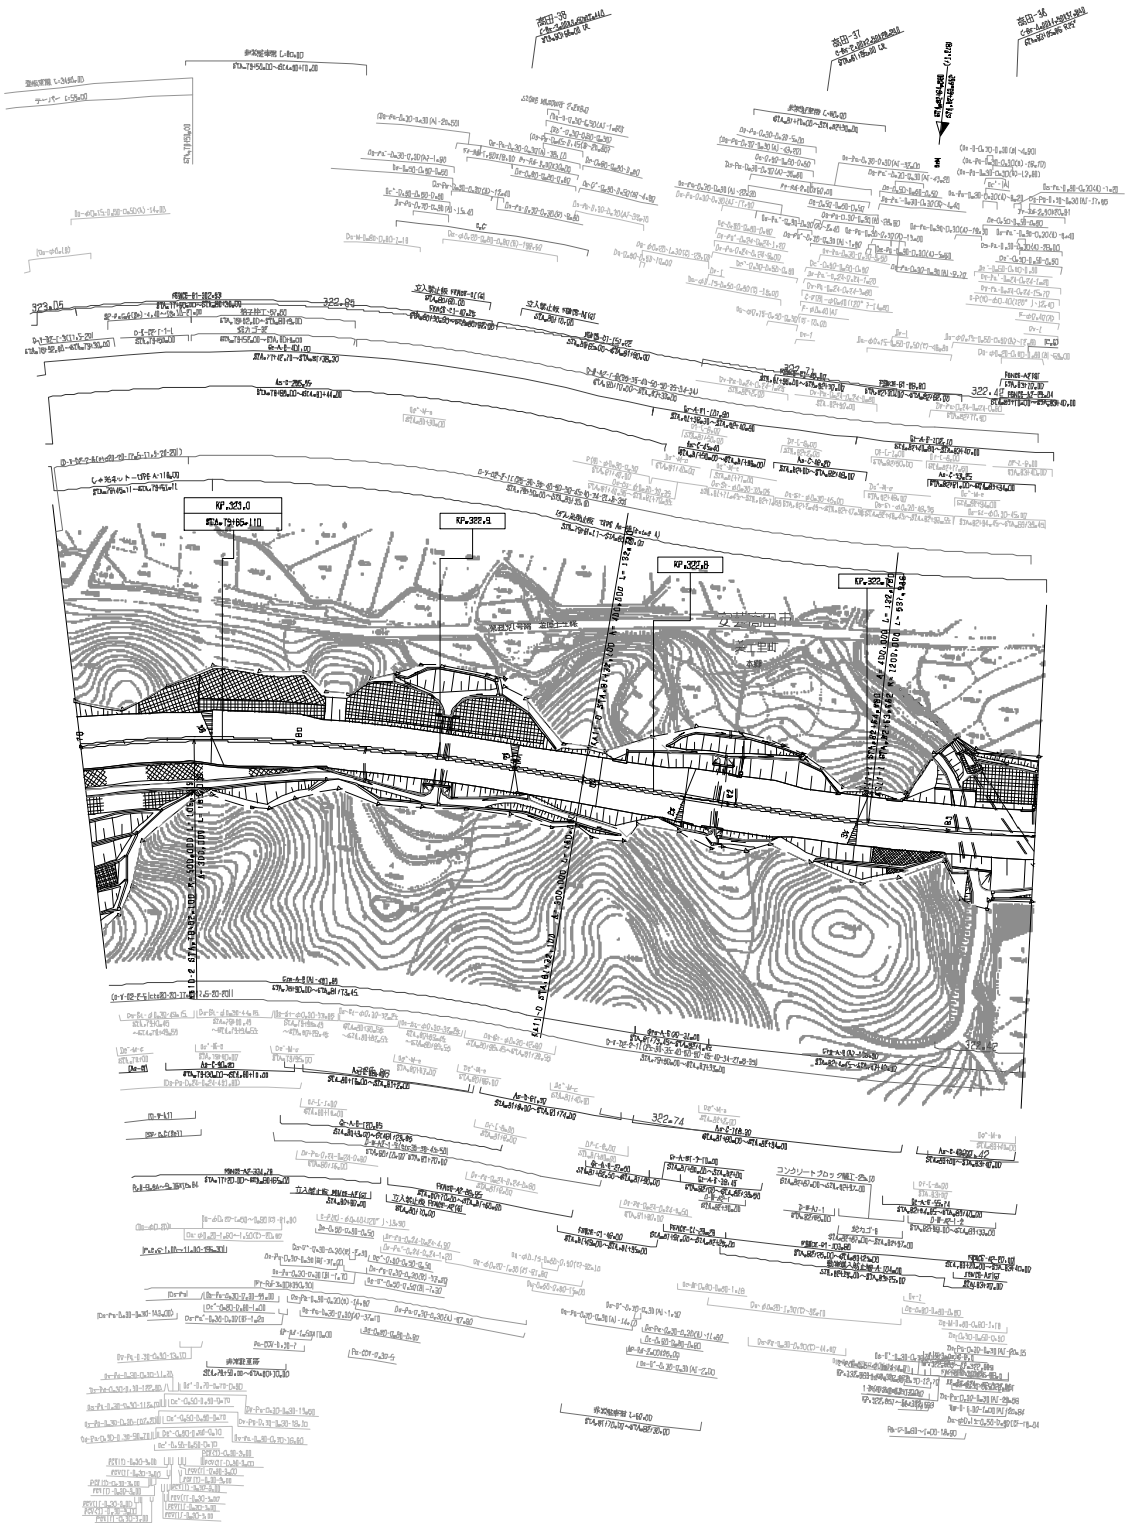

改訂年月	摘要
第2回 2017年3月	
第3回 2017年3月	
第4回 2021年03月	

中国縦貫自動車道 中国自動車道（高田～千代田）			—
工種	管理用平面図		—
名称	KP.322.674～KP.323.085 STA.79+01～STA.83+40	縮尺 1/100	14 23

西日本高速道路(株)　中国支社

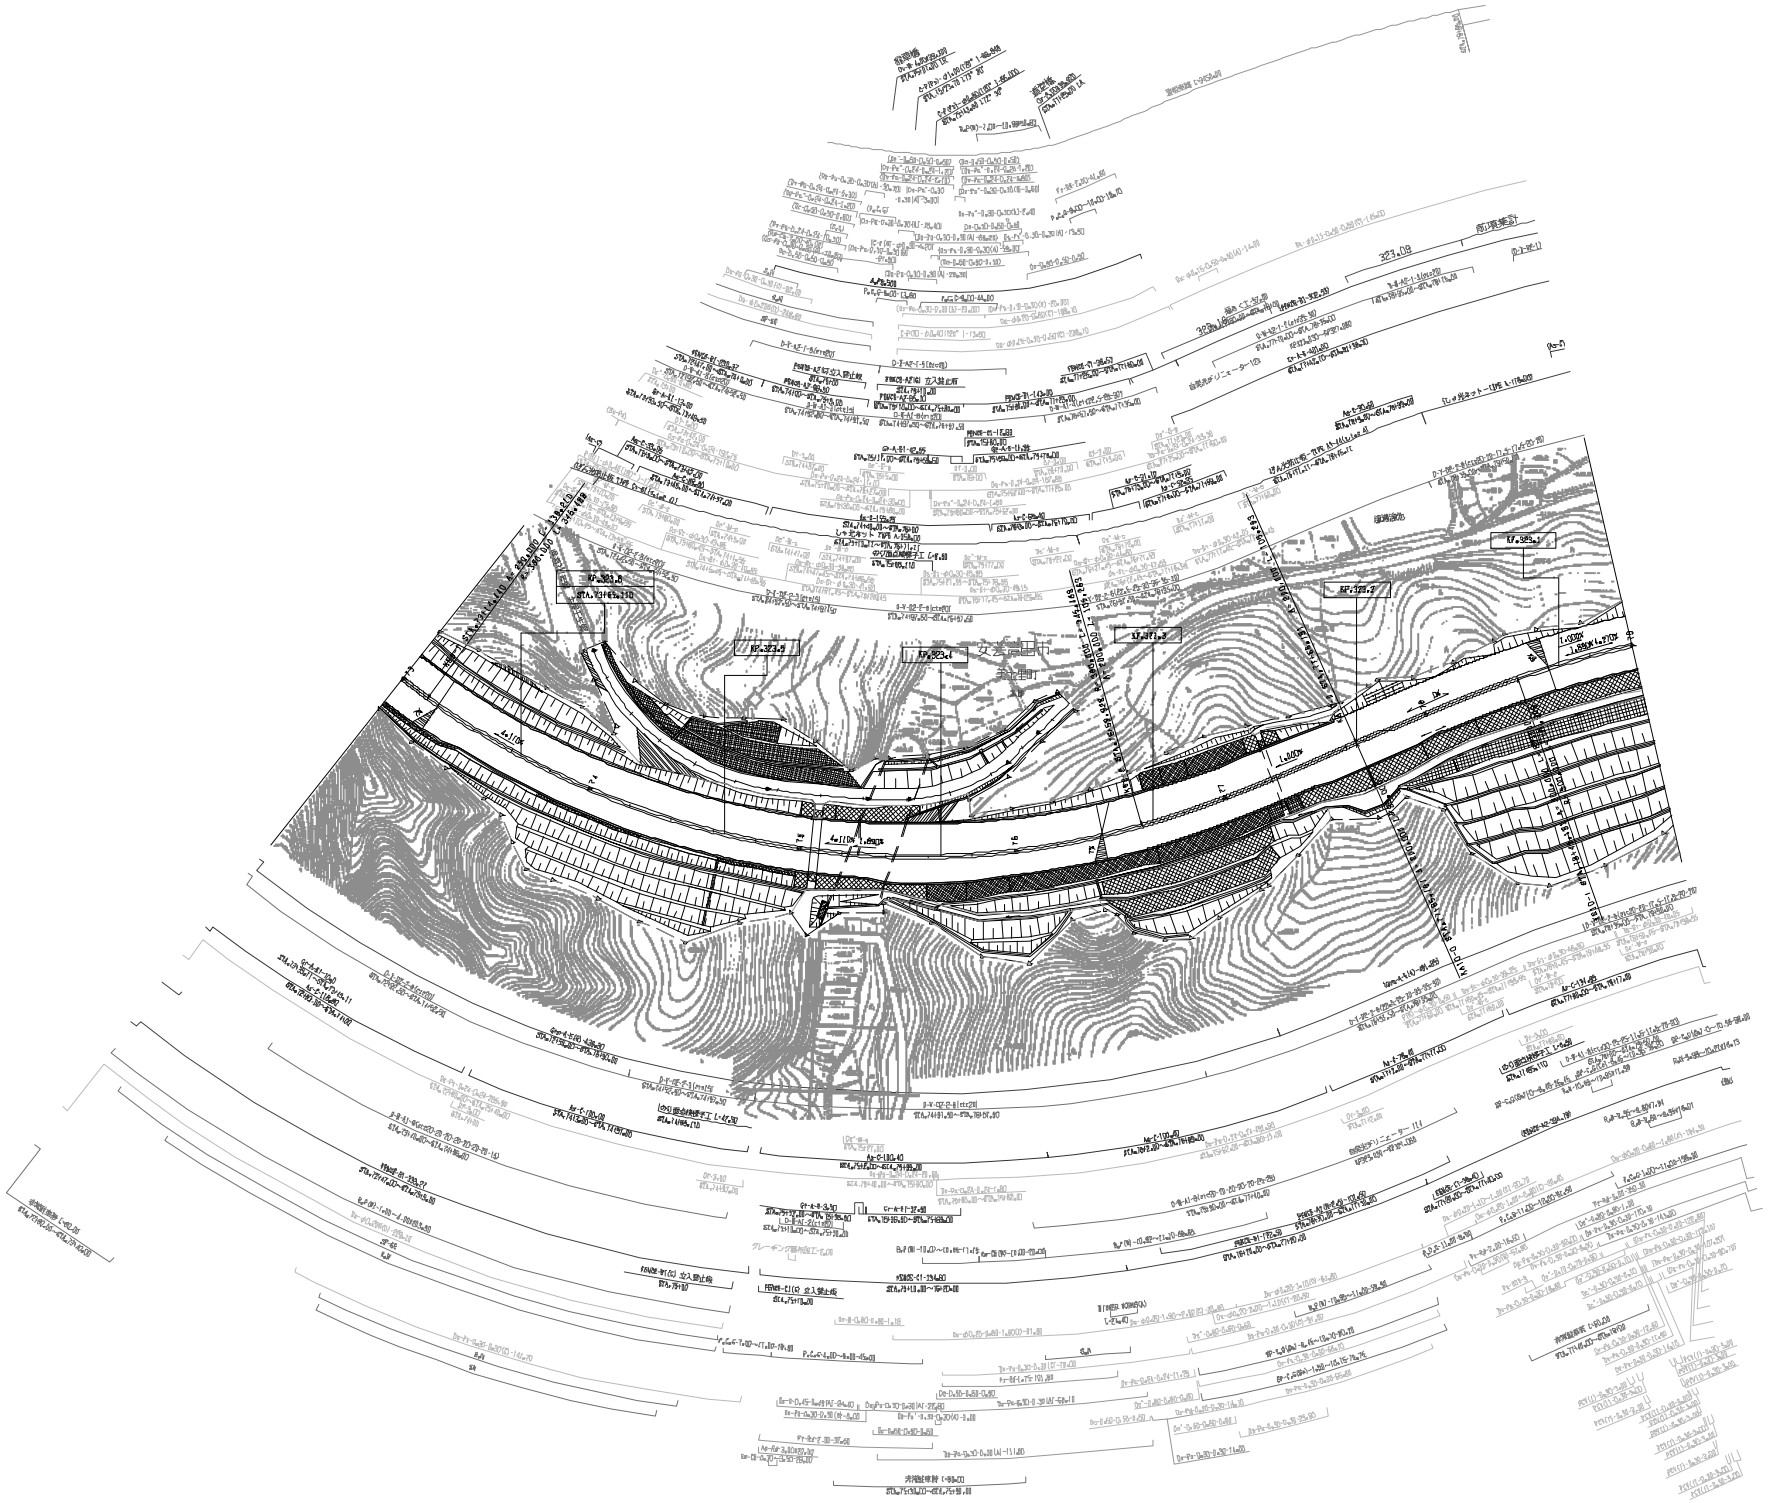

施行年月	摘要
第1回 2005年3月	
第2回 2012年3月	
第3回 2021年03月	

	中国縦貫自動車道 中国自動車道（高田～千代田）		—
工種	管理用平面図		—
名称	KP.323.085～KP.323.685 STA.73+01～STA.79+00	縮尺 1/1000	15 23

西日本高速道路(株)　中国支社

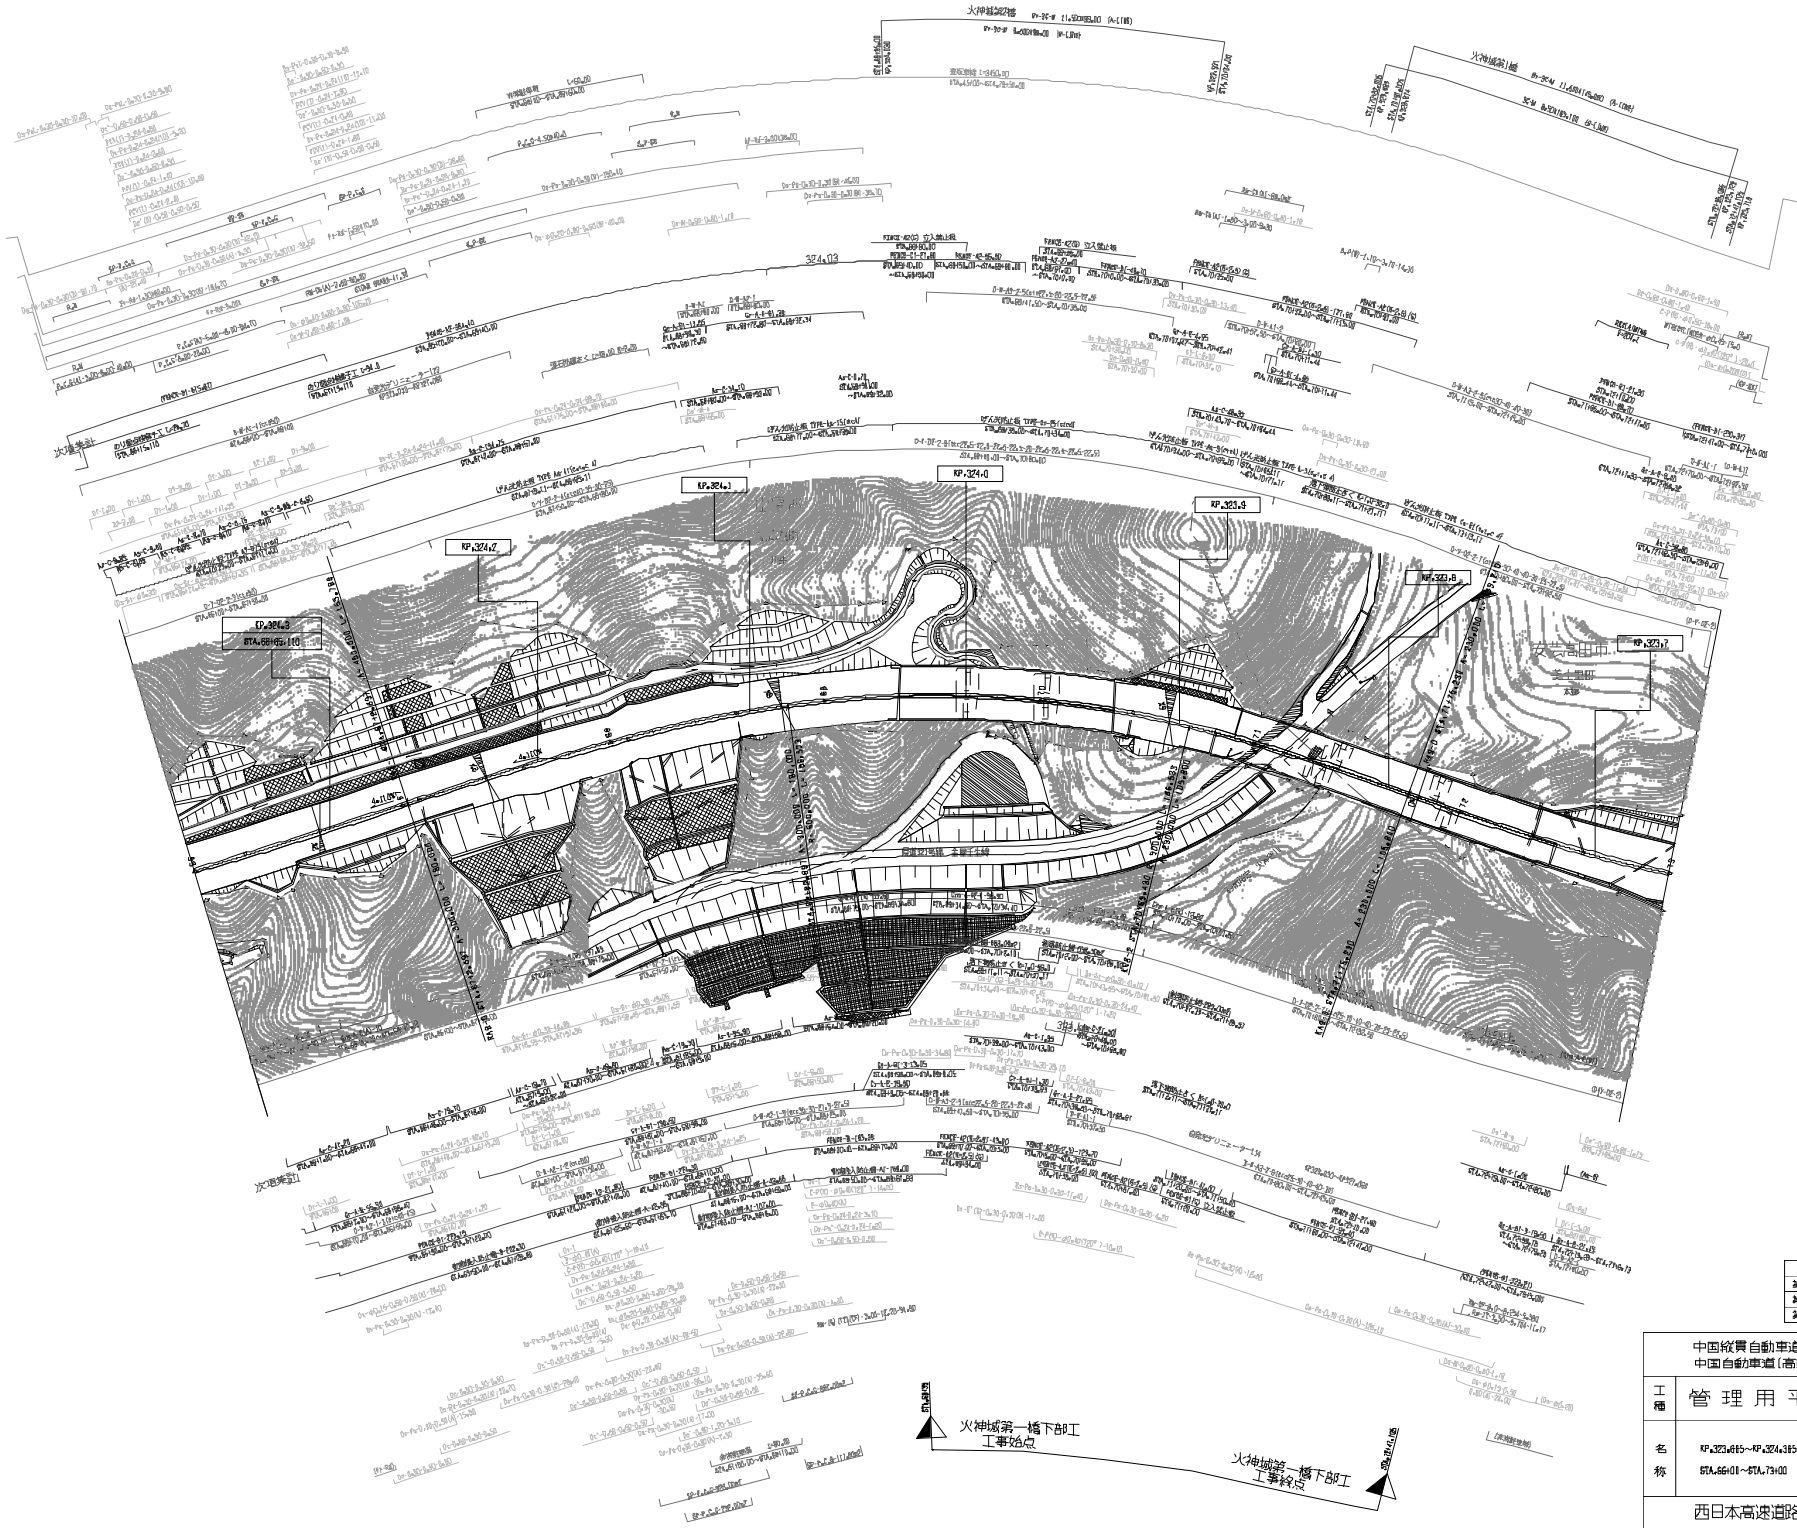

改訂年月	摘要
第8回 2016年3月	
第9回 2019年3月	
第10回 2021年03月	

	中国縦貫自動車道 中国自動車道（高田～千代田）		—
工種	管理用平面図		—
名称	KP.323.685～KP.324.385 STA.66+01～STA.73+00	縮尺 1/1000	16 23

西日本高速道路(株)　中国支社

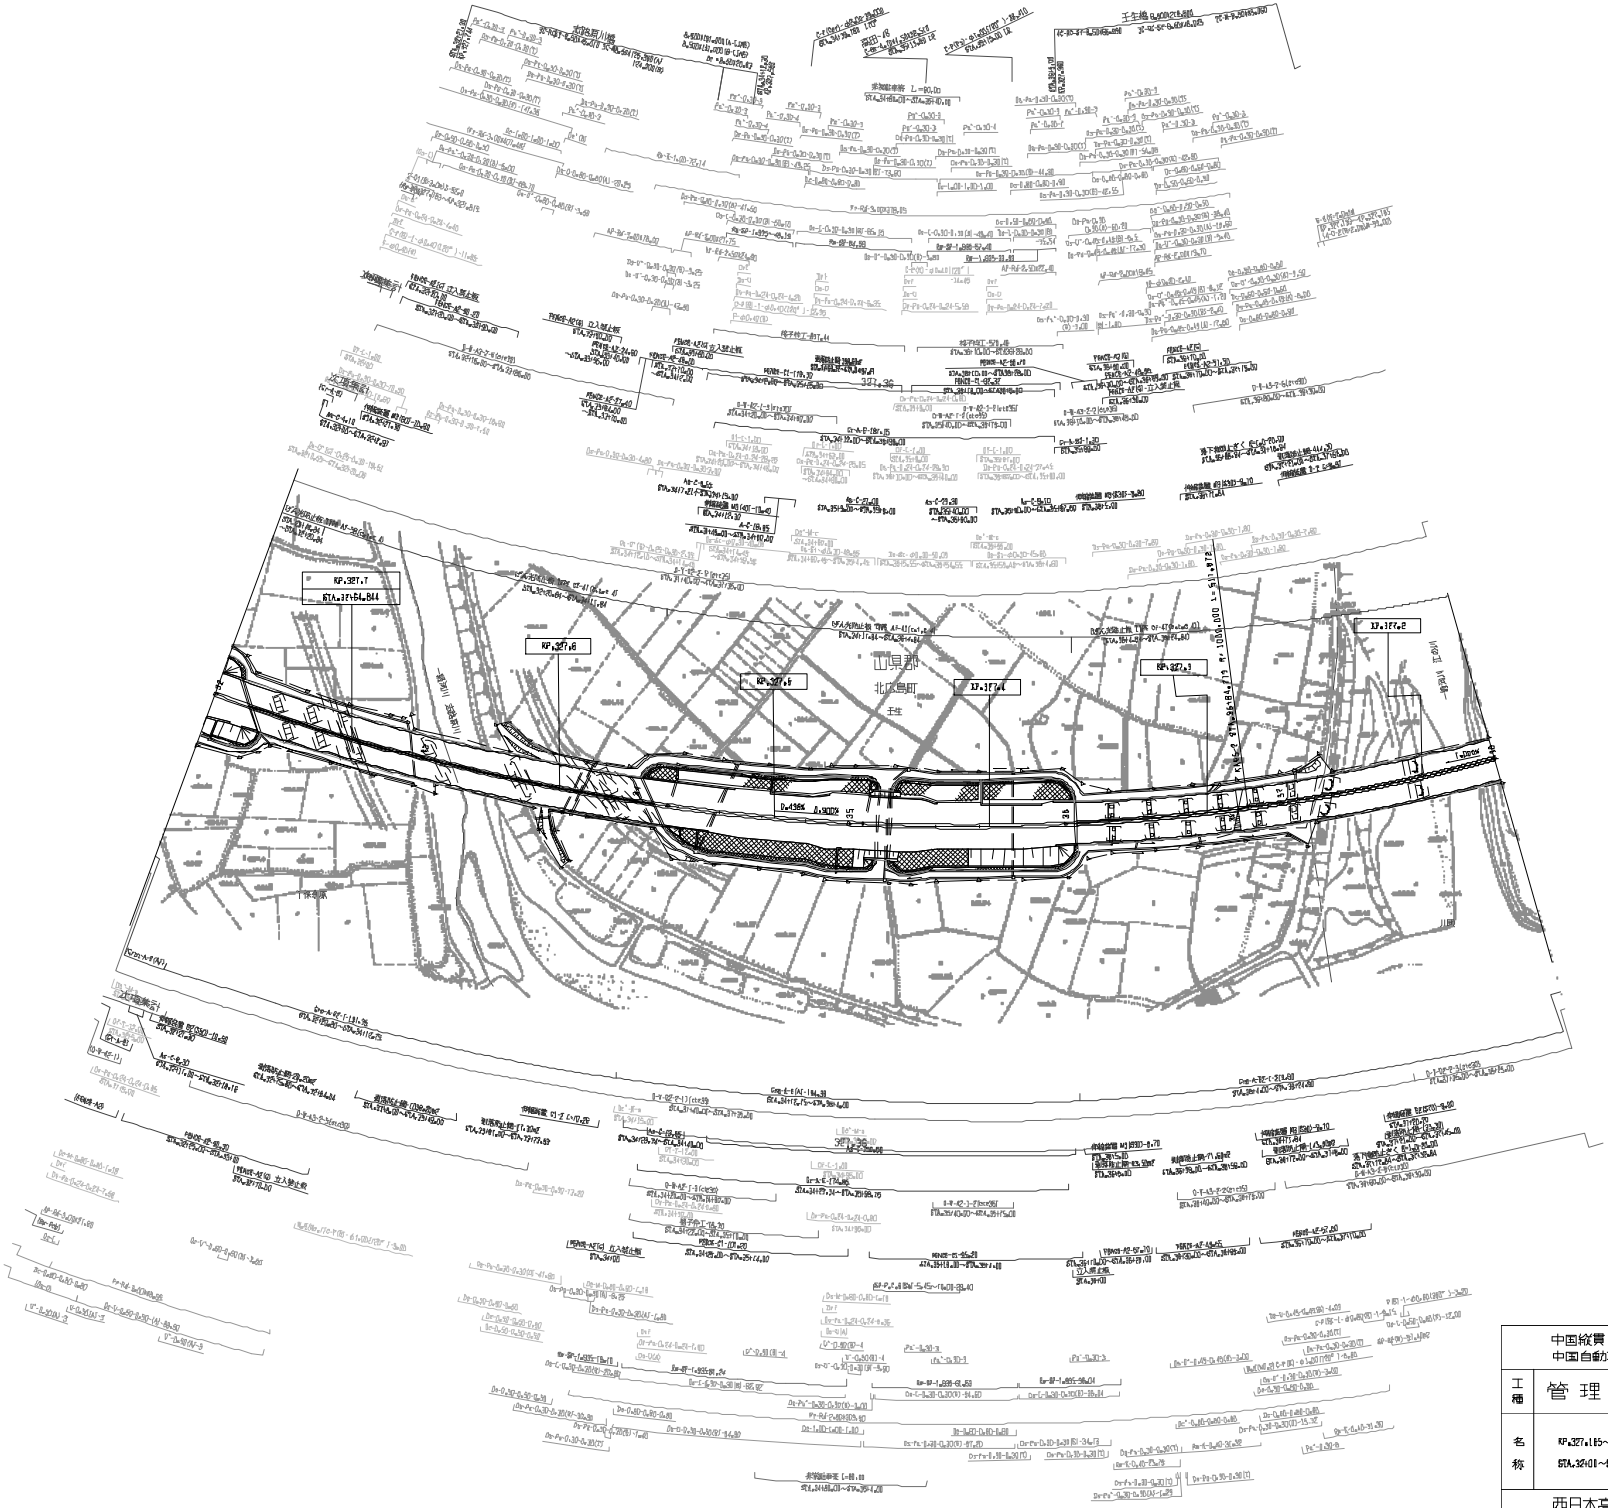

施設年月	摘要
第5回 2016年3月	
第7回 2019年3月	
第8回 2022年03月	

	中国縦貫自動車道 中国自動車道（高田～千代田）		—
工種	管理用平面図		—
名称	KP.327.185～KP.327.785 STA.324+01～STA.381+00	縮尺 1/1000	21 23

西日本高速道路(株)　中国支社

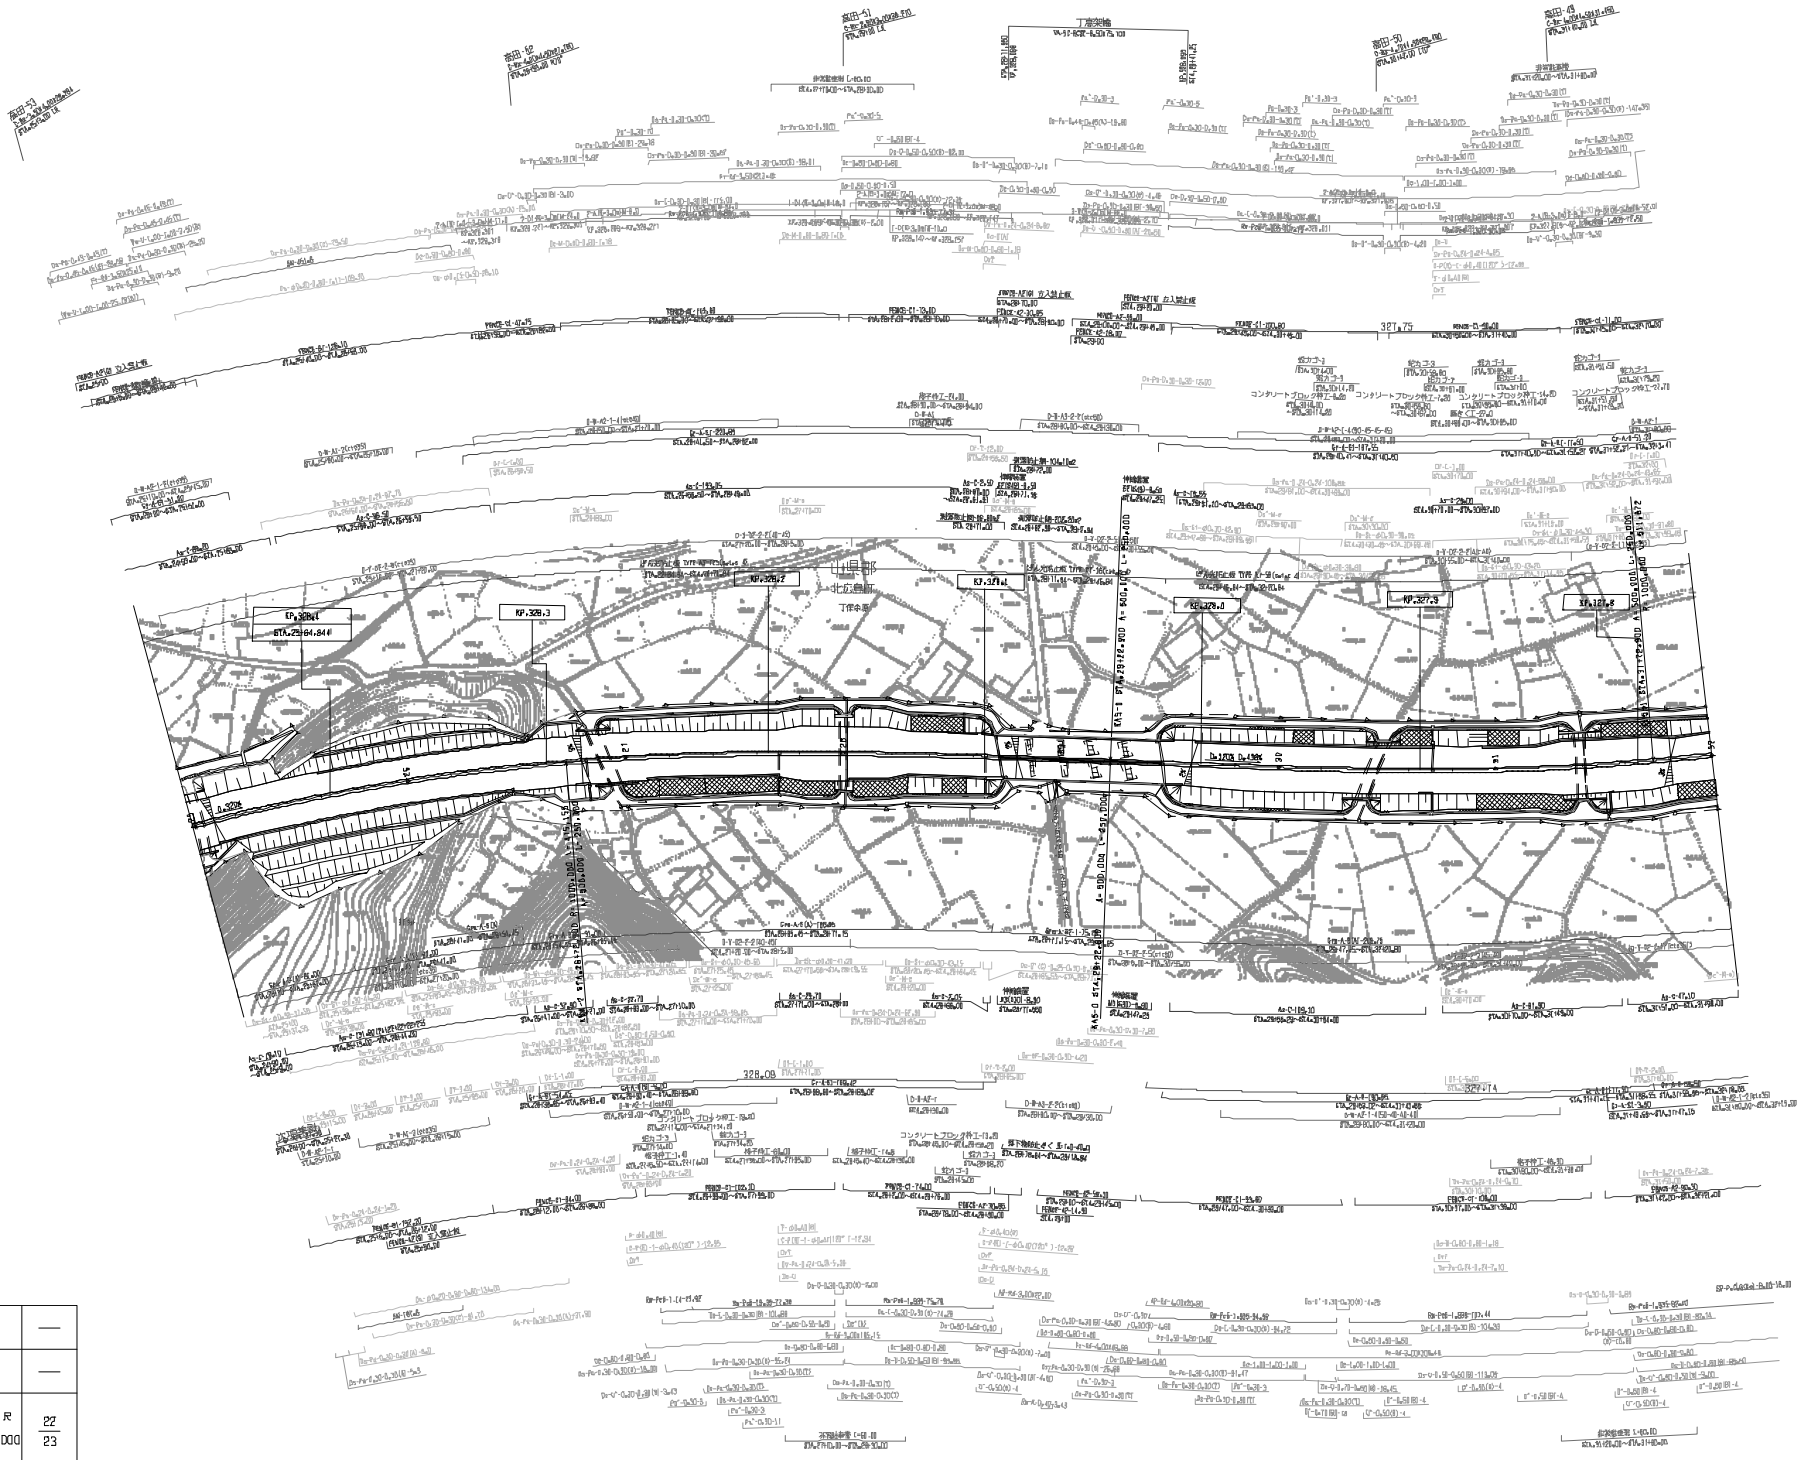

施 設 年 月	備 要
第4回 2014年3月	
第5回 2016年3月	
第6回 2021年03月	

中国縦貫自動車道 中国自動車道（高田～千代田）			—
工種	管 理 用 平 面 図		—
名称	KP327.765～KP328.465 STA.25+00～STA.32+00	縮尺 1/1000	22 23
西日本高速道路(株)　中国支社			

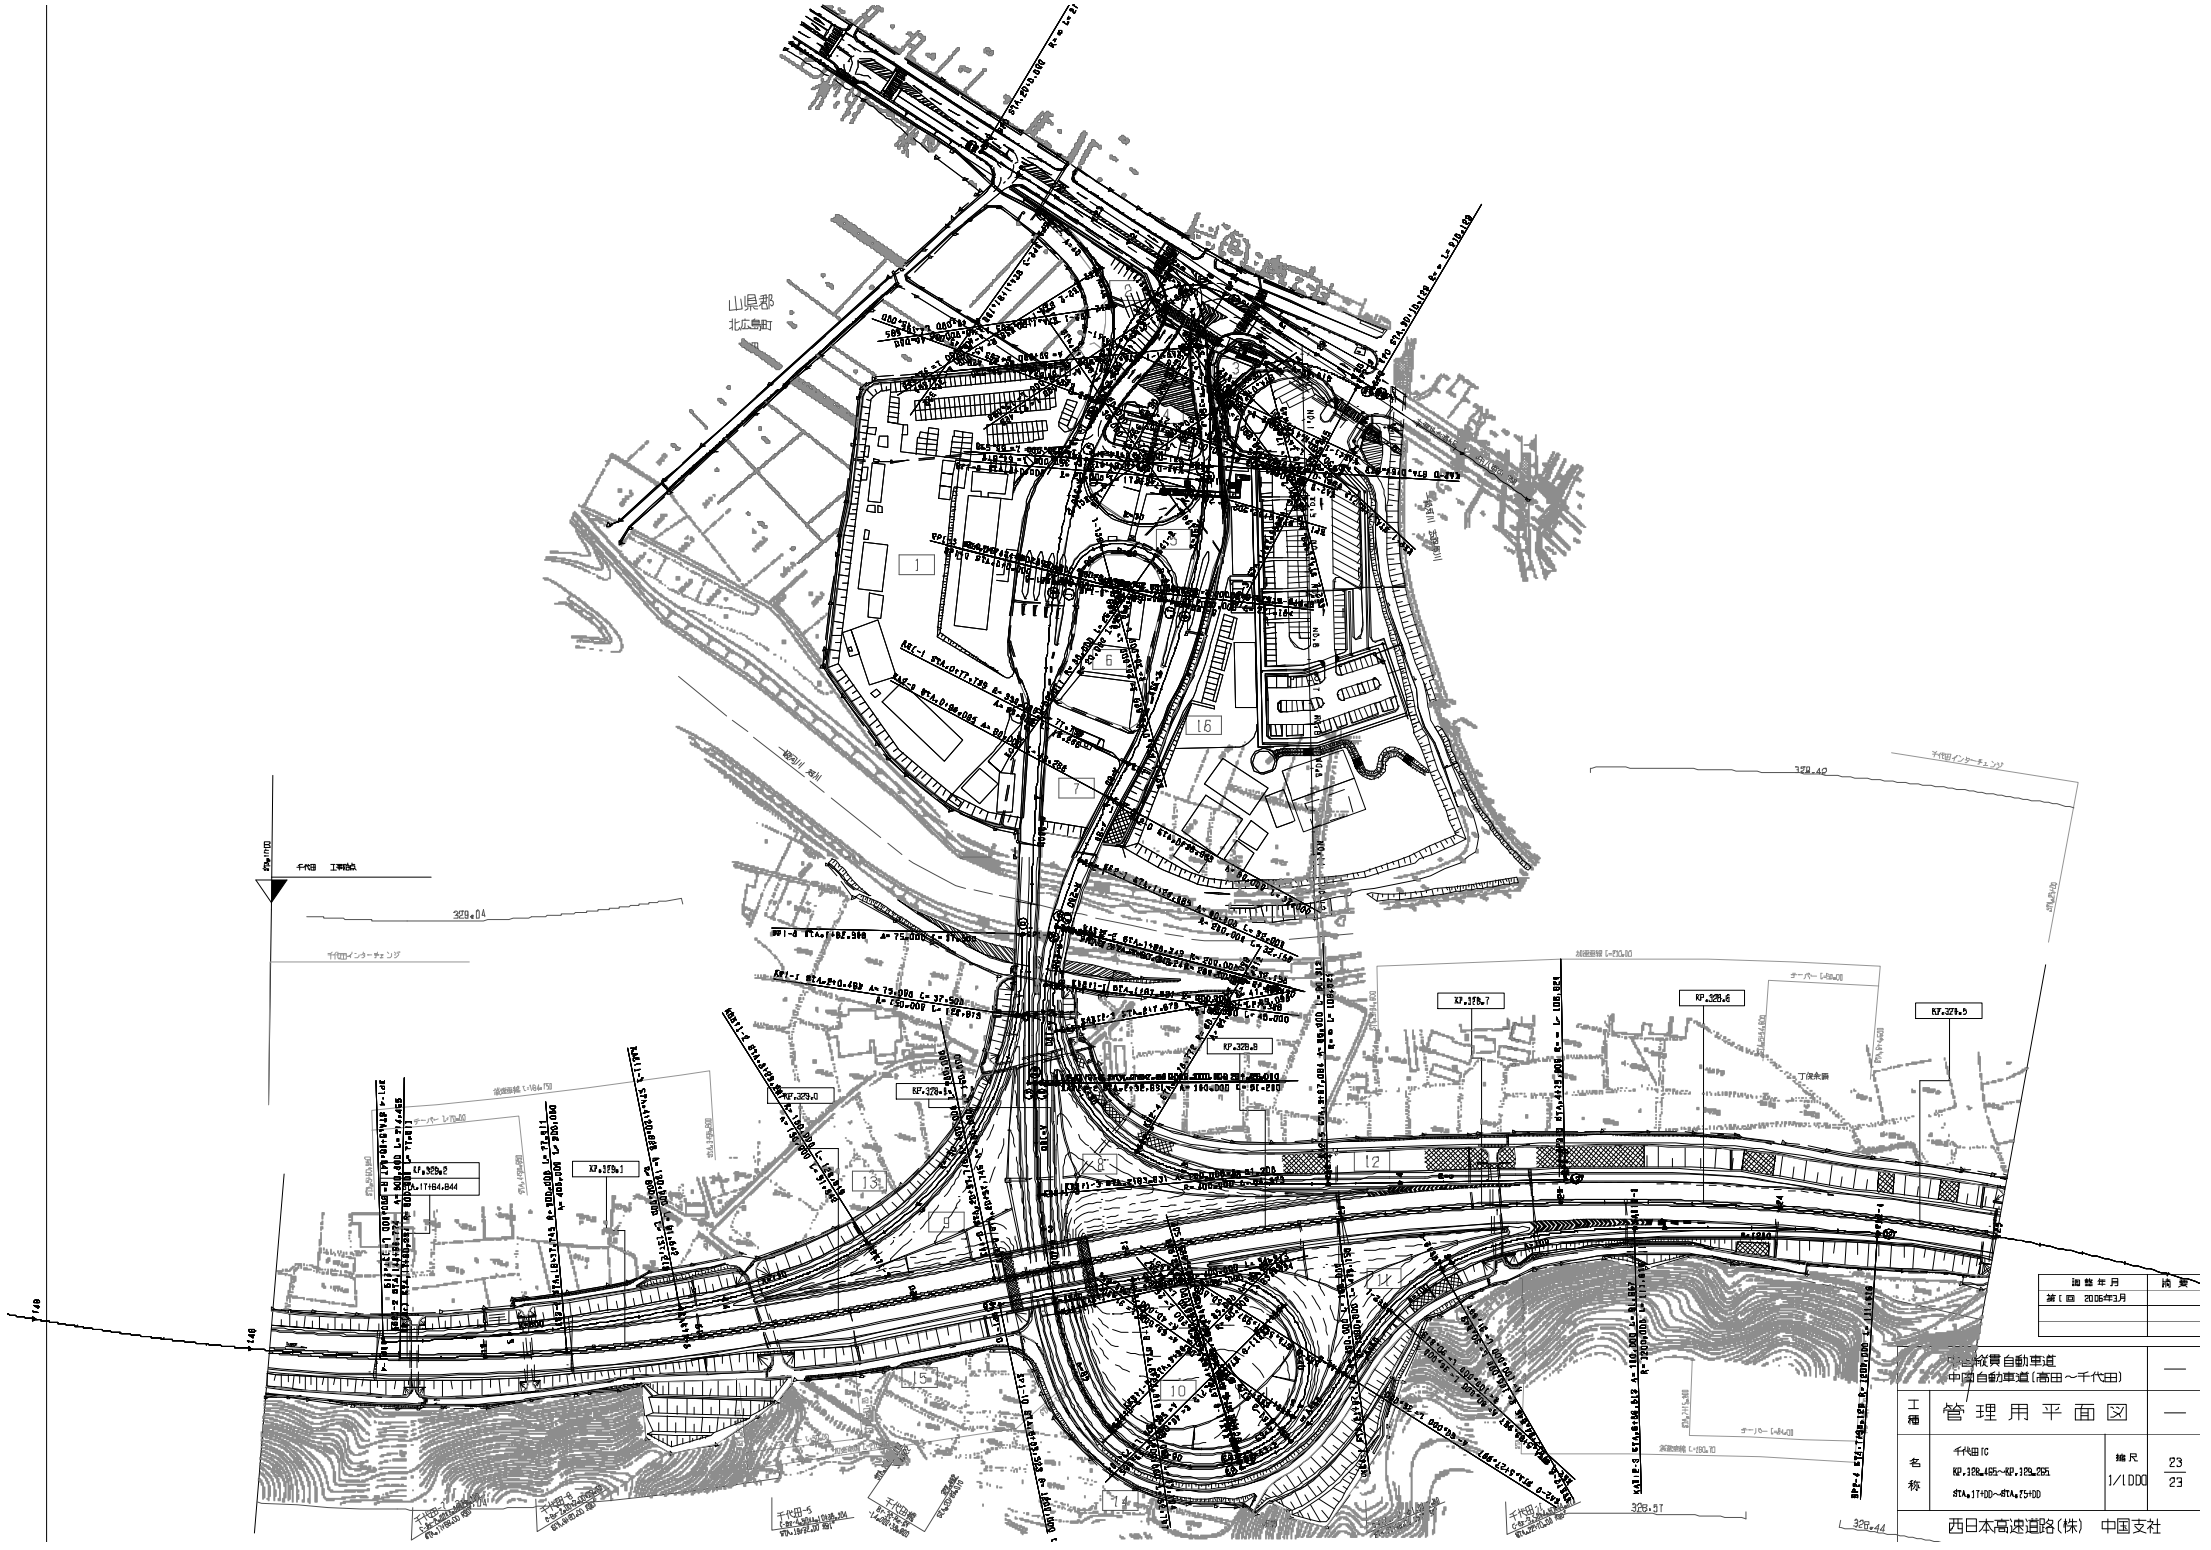

施行年月	摘要
第1回 2006年3月	

一般国道54号 中国自動車道（高田～千代田）		—
工種	管理用平面図	—
名称	千代田IC KP.328.455～KP.329.265 STA.17+00～STA.75+00	縮尺 1/1,000

23
23

西日本高速道路(株) 中国支社

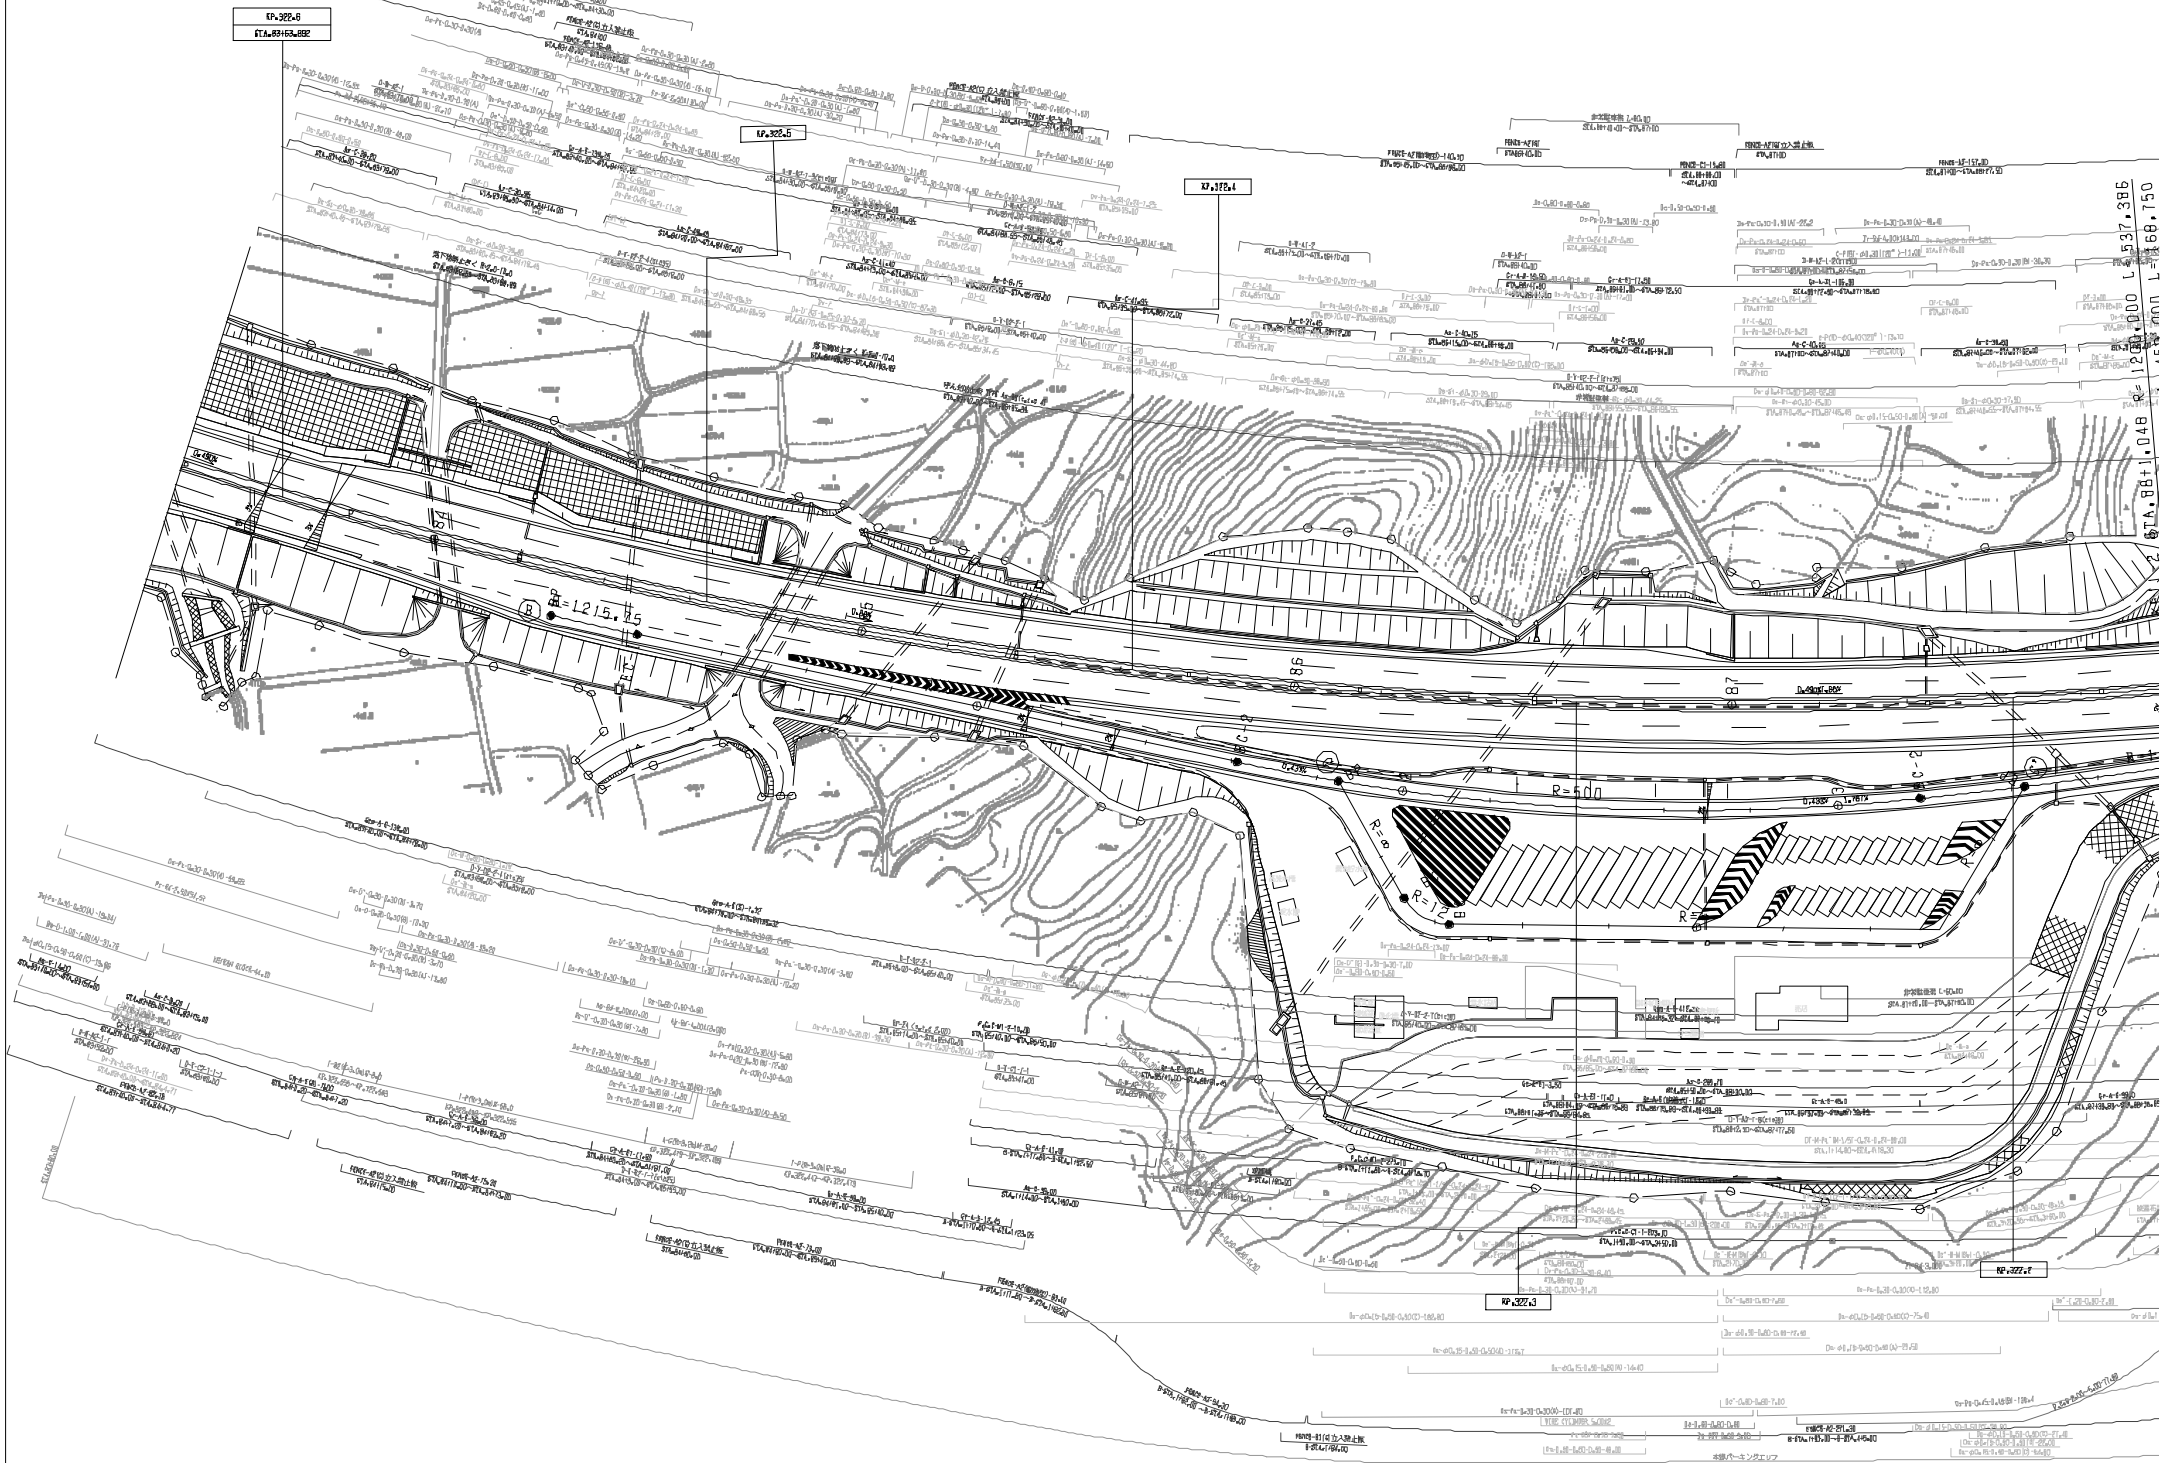
KP.322.6
KP.322.5
KP.322.4
KP.322.3
KP.322.2
R=1215.15
R=500
R=60
R=172.8
R=1200.000 L=537.395
R=1200.000 L=568.750

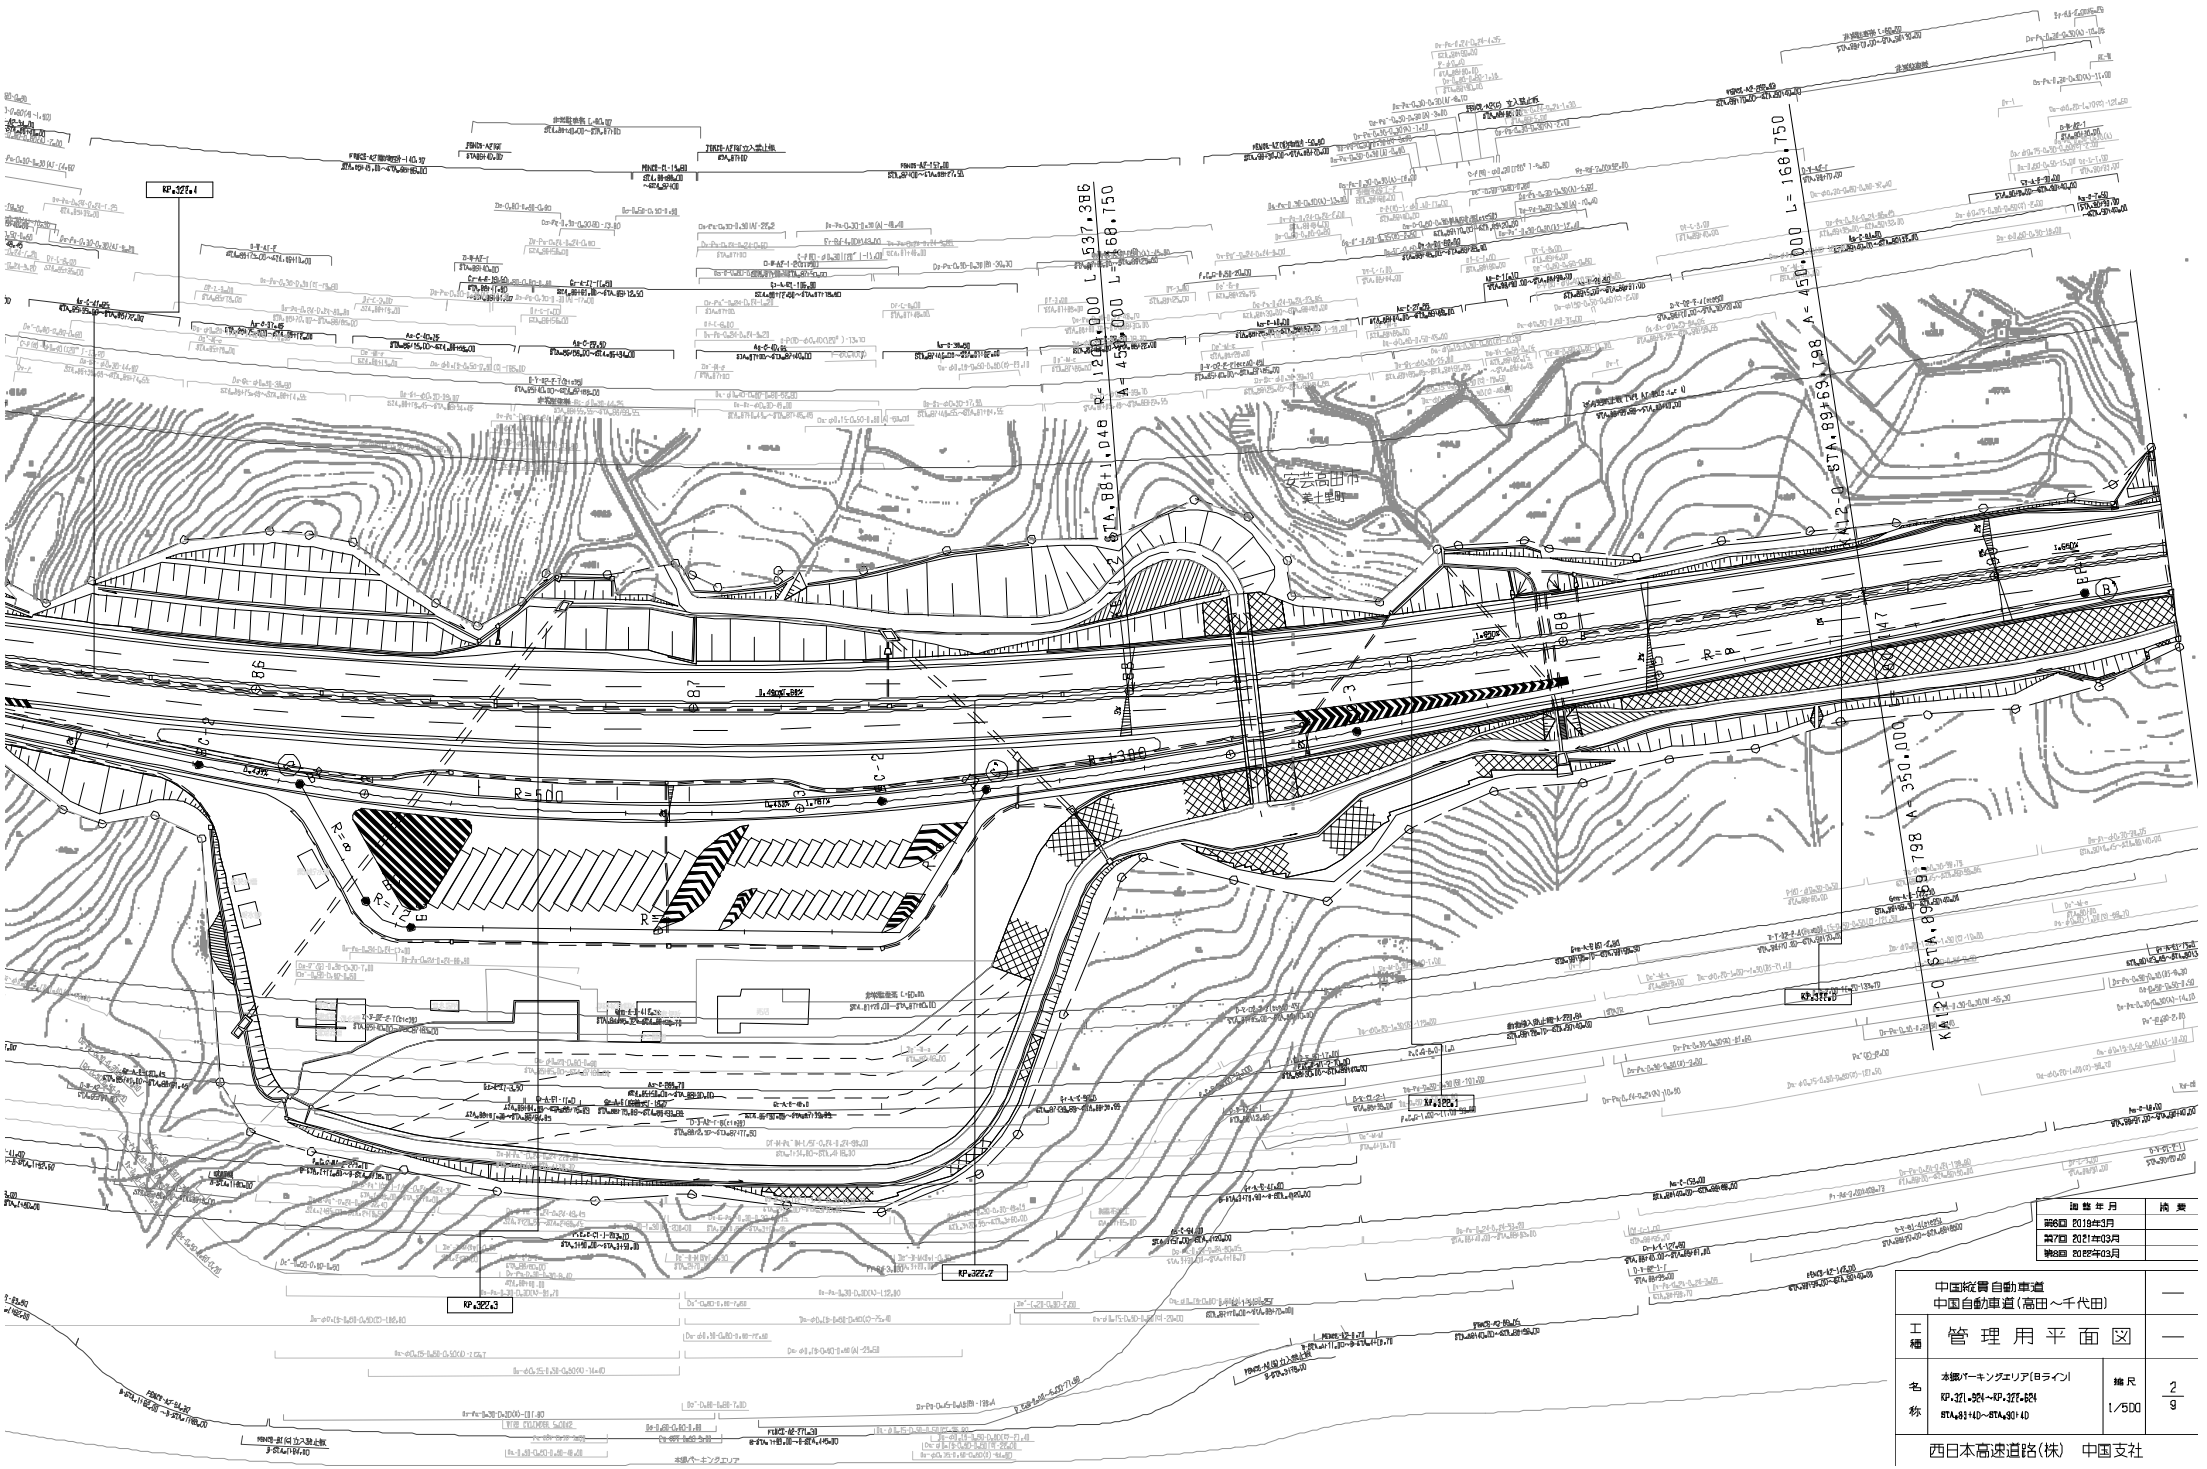

改訂年月	摘要
第6回 2019年3月	
第7回 2021年03月	
第8回 2022年03月	

中国縦貫自動車道 中国自動車道（高田～千代田）			—
工種	管理用平面図		—
名称	本線パーキングエリア[Bライン] KP.327.304～KP.327.624 STA.88+40～STA.90+40	縮尺 1/500	2 9

西日本高速道路(株)　中国支社

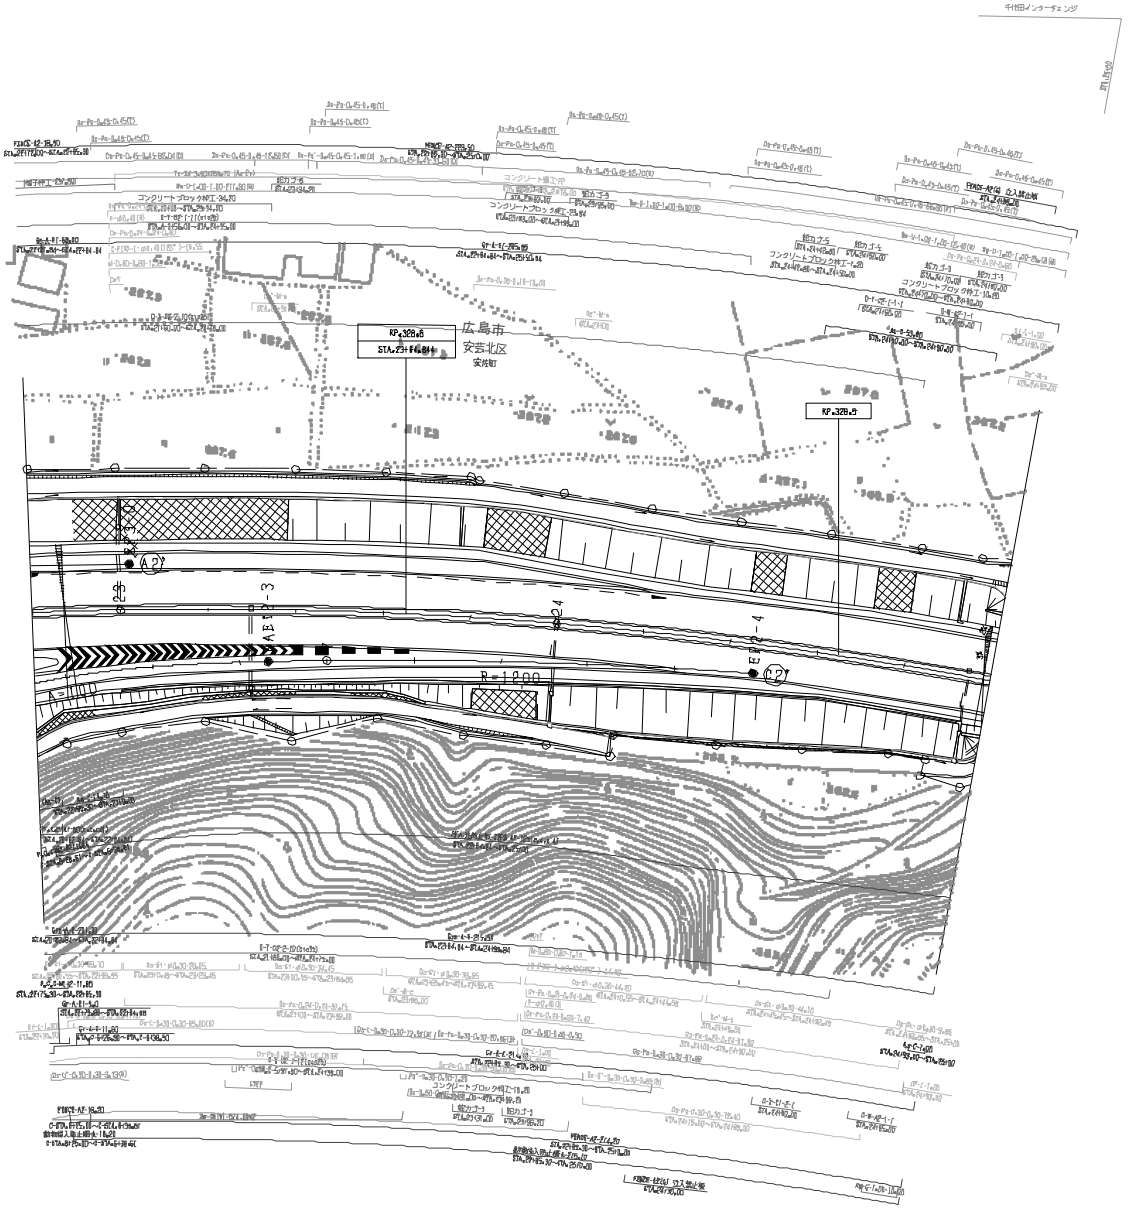

図面年月	摘要
第4回 2012年3月	
第2回 2010年3月	
第3回 2011年3月	

中国縦貫自動車道 中国自動車道（高田～千代田）		—
工種	管理用平面図	—
名称	千代田インターチェンジ KP.328.465～KP.328.685 STA.2210+80～STA.2510	縮尺 1/500

3
9

西日本高速道路（株） 中国支社

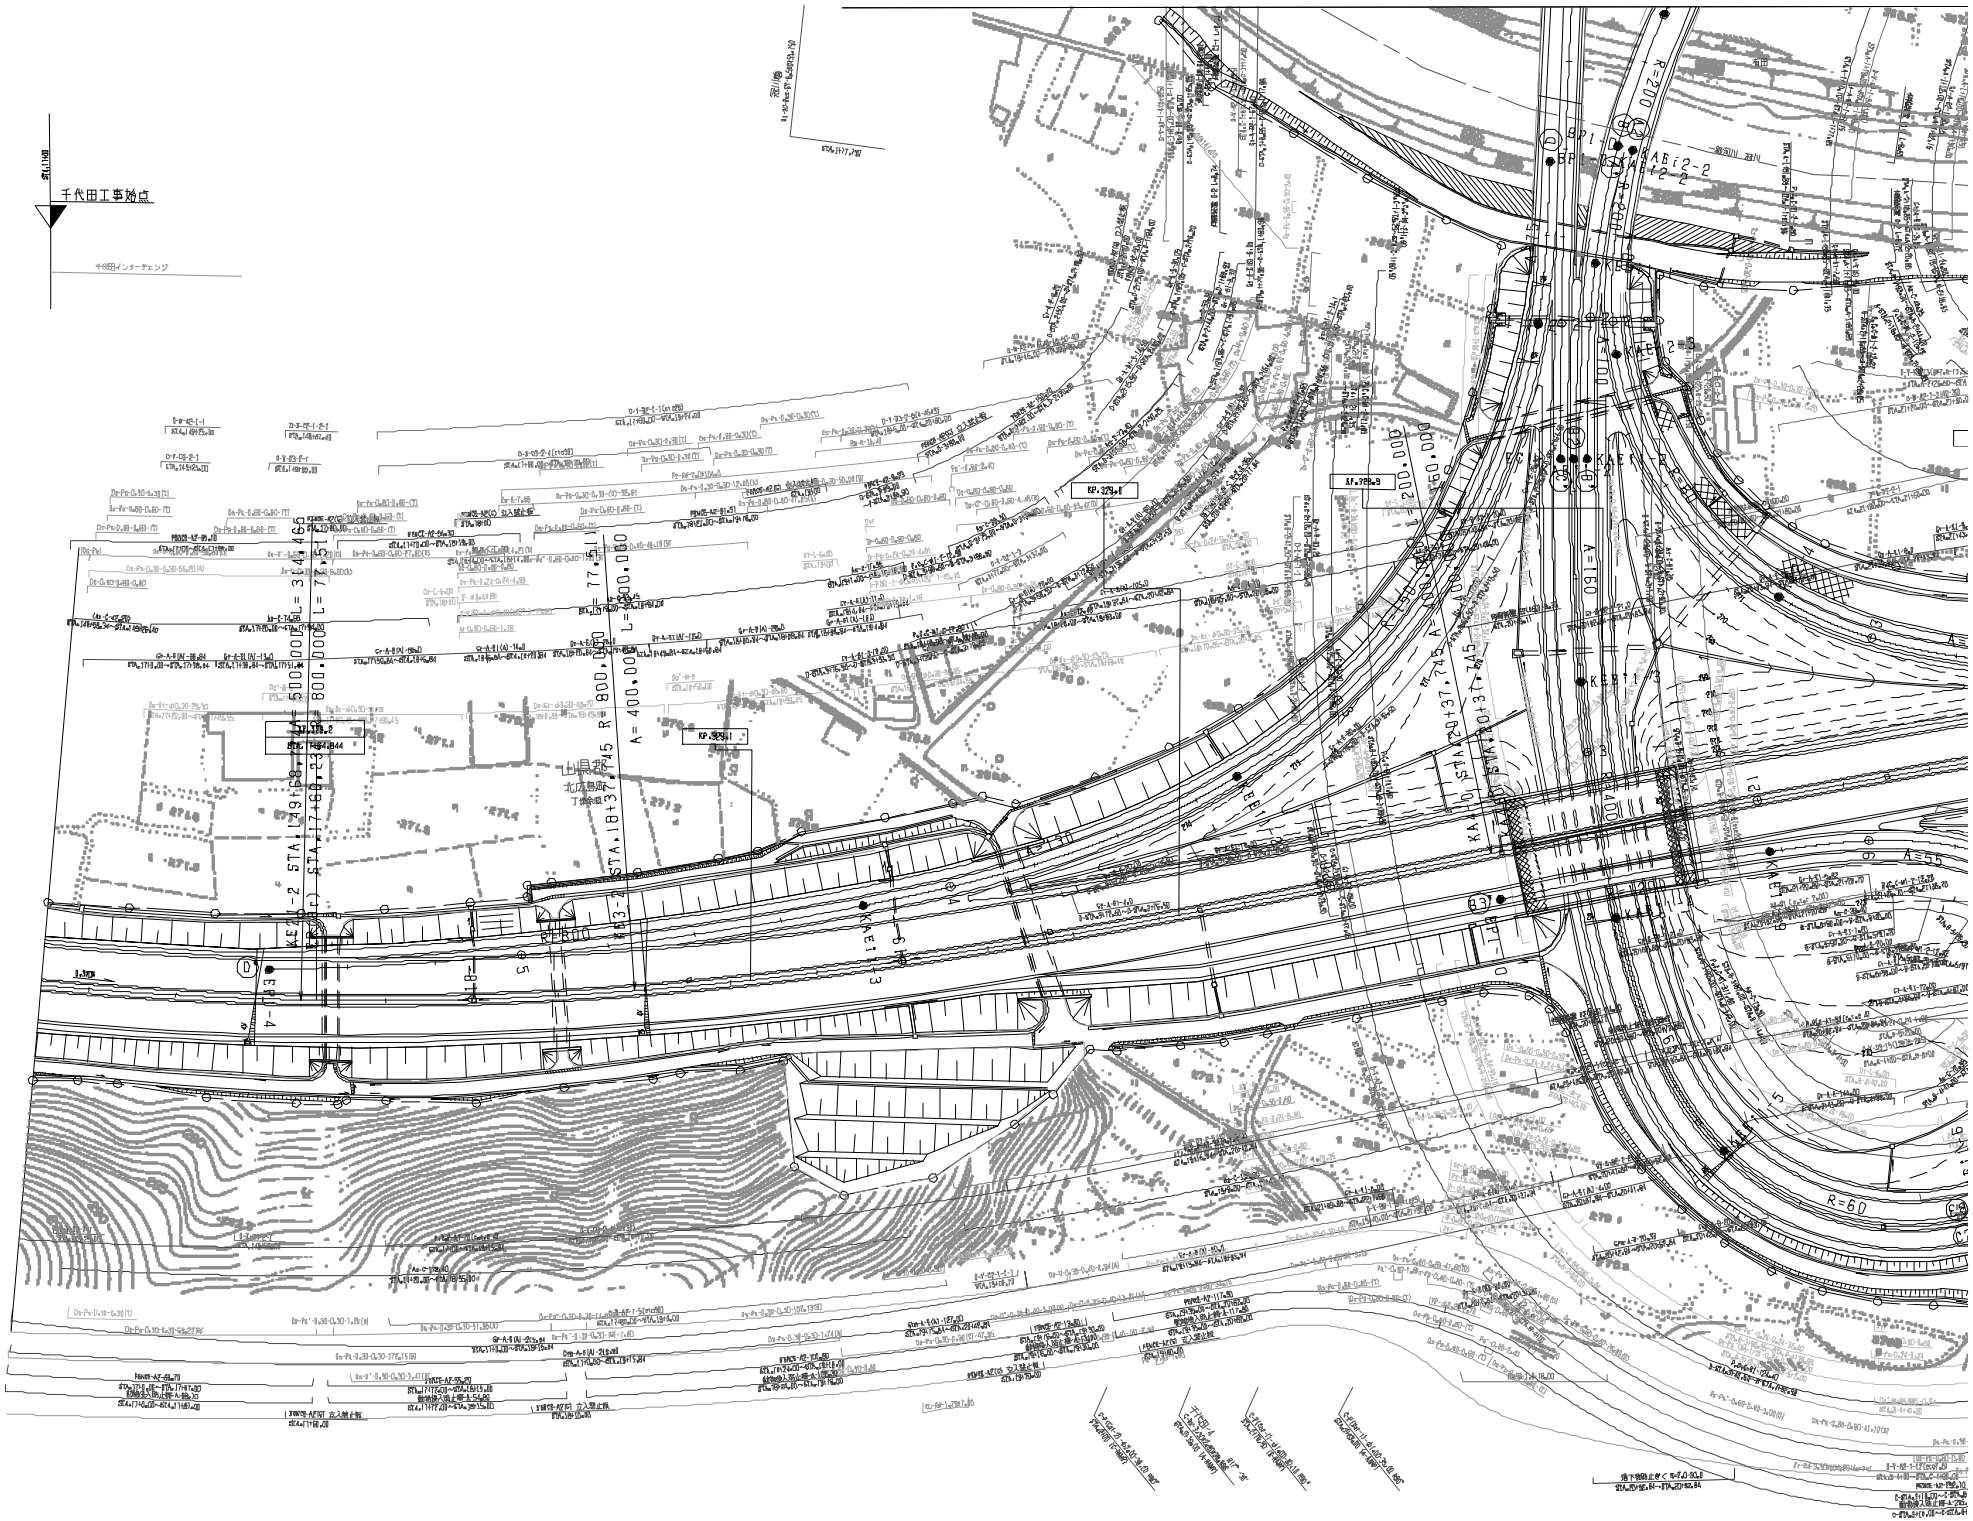
千代田工事始点
千代田インターチェンジ
R=200
R=60
A=160
A=400.000
L=800.000
L=77.745
A=55
KA61-2
KA61-3
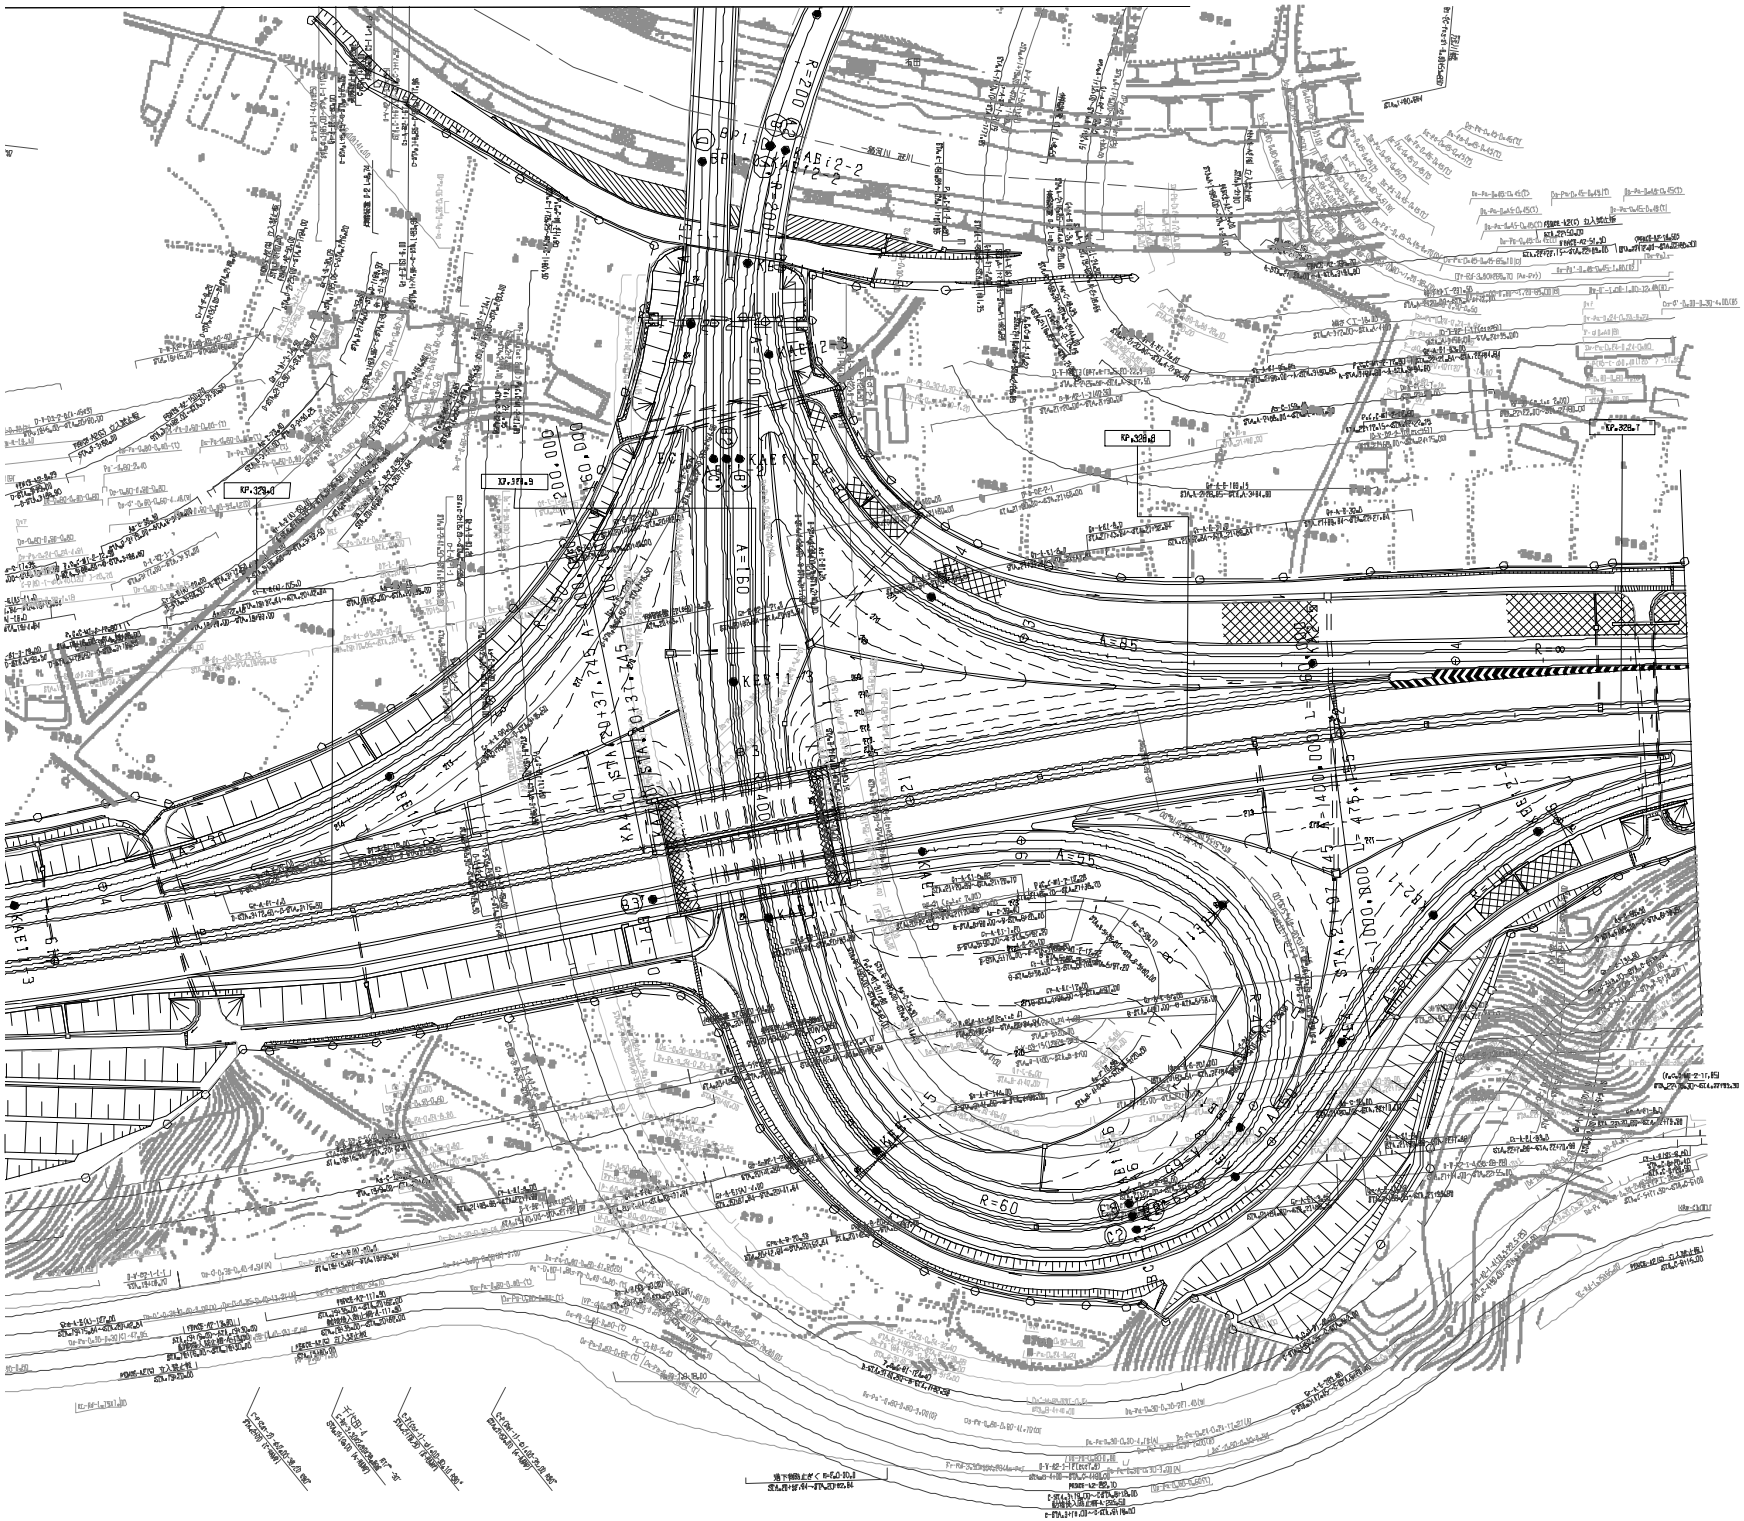

施行年月	摘要
第7回 2016年3月	
第8回 2019年3月	
第9回 2021年03月	

中国縦貫自動車道 中国自動車道（高田～千代田）			—
工種	管理用平面図		—
名称	千代田インターチェンジ KP.328.685～KP.329.285 STA.17+00～STA.22+60	縮尺 1/500	4 9

西日本高速道路(株)　中国支社

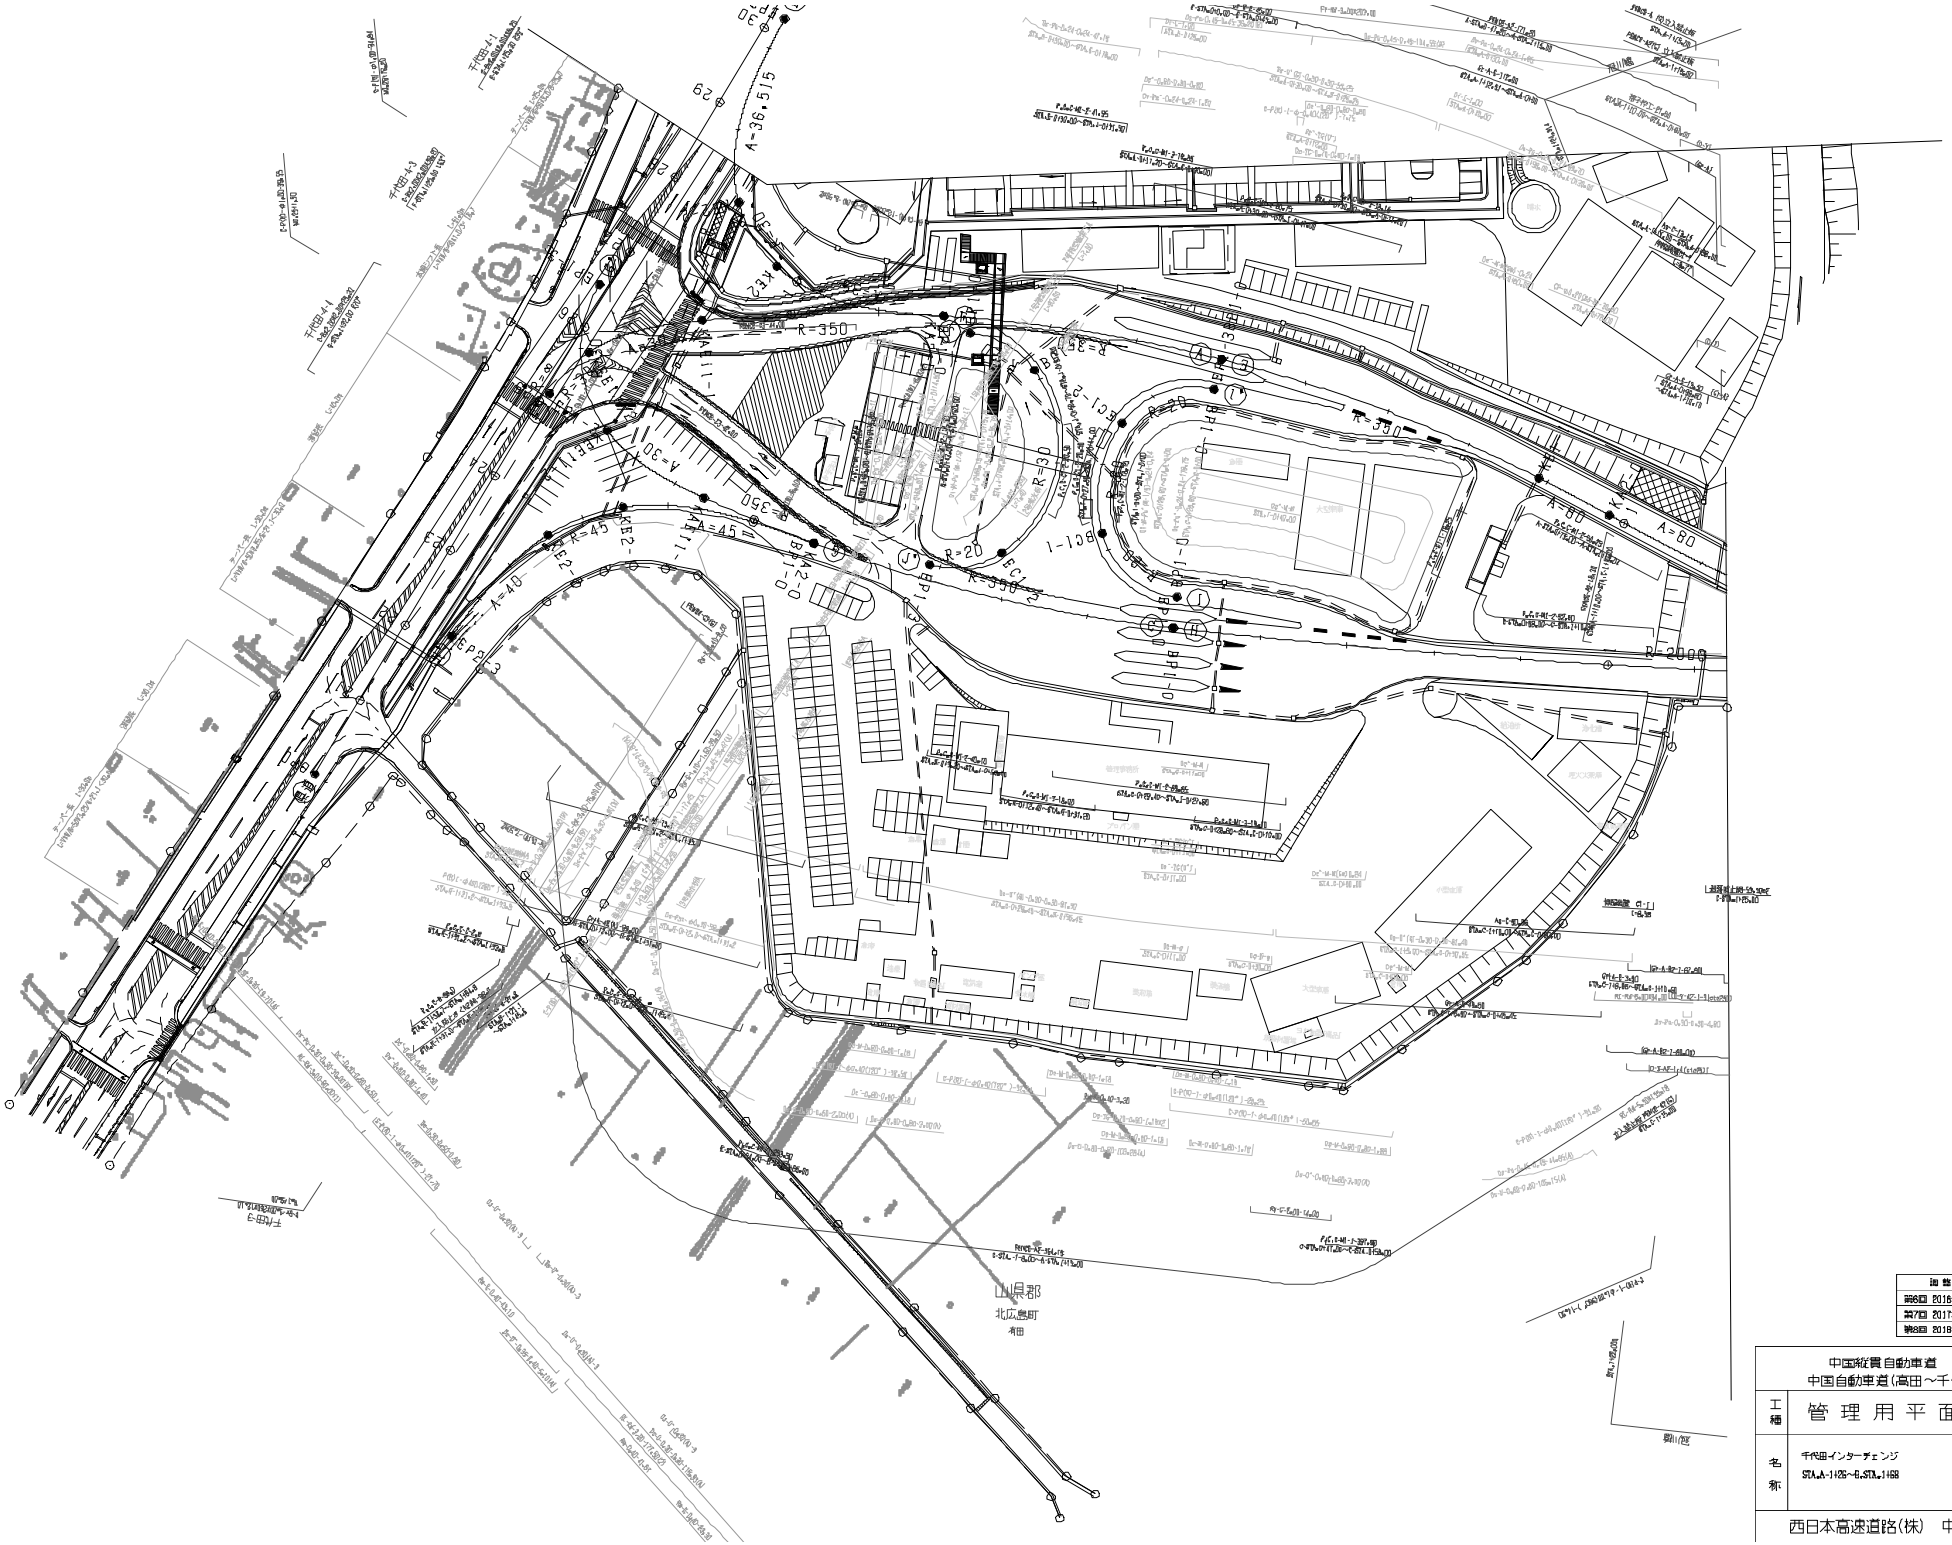

図面年月	摘要
第6回 2016年3月	
第7回 2017年3月	
第8回 2018年3月	

中国縦貫自動車道 中国自動車道(高田～千代田)		—
工種	管理用平面図	—
名称	千代田インターチェンジ STA.A-1126～B.STA.1488	縮尺 1/500

5/9

西日本高速道路(株)　中国支社

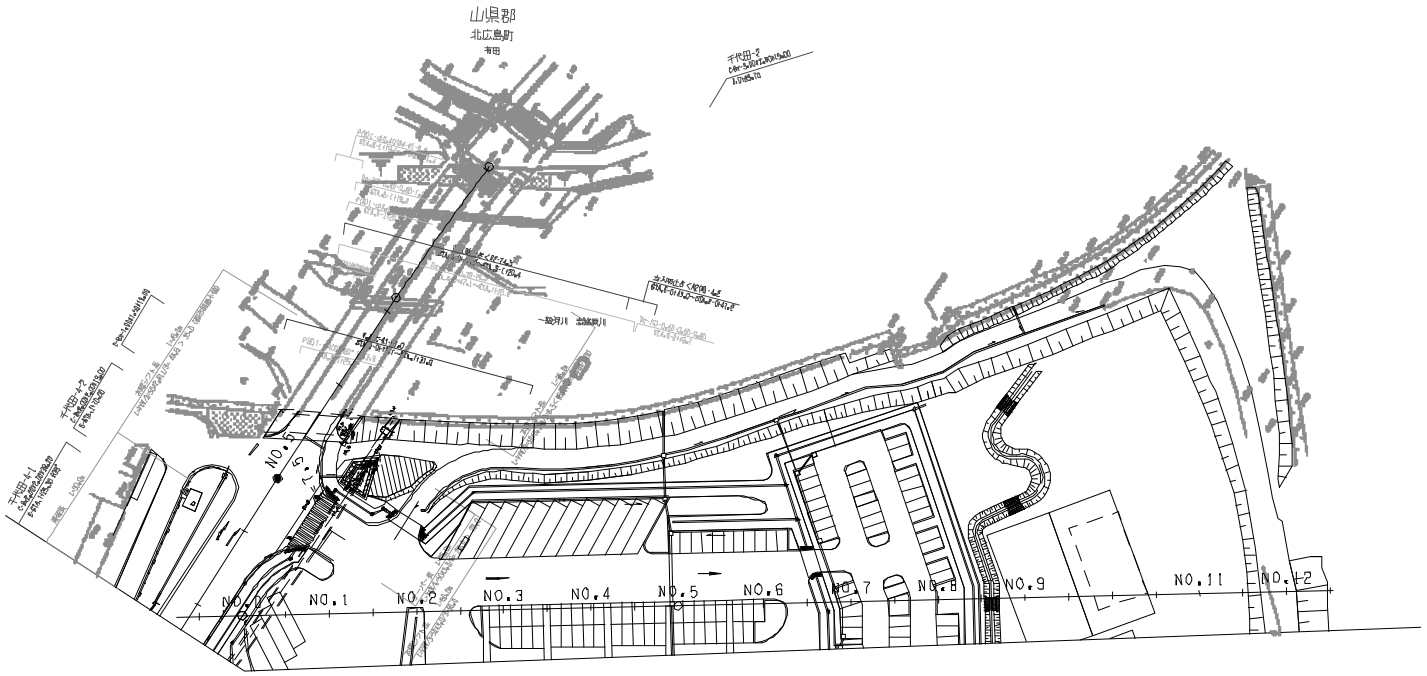

改訂年月	摘要
第1回 2006年3月	
第2回 2018年3月	

中国縦貫自動車道 中国自動車道(高田～千代田)		—
工種	管理用平面図	—
名称	千代田インターチェンジ	縮尺 1/500

6/9

西日本高速道路(株) 中国支社

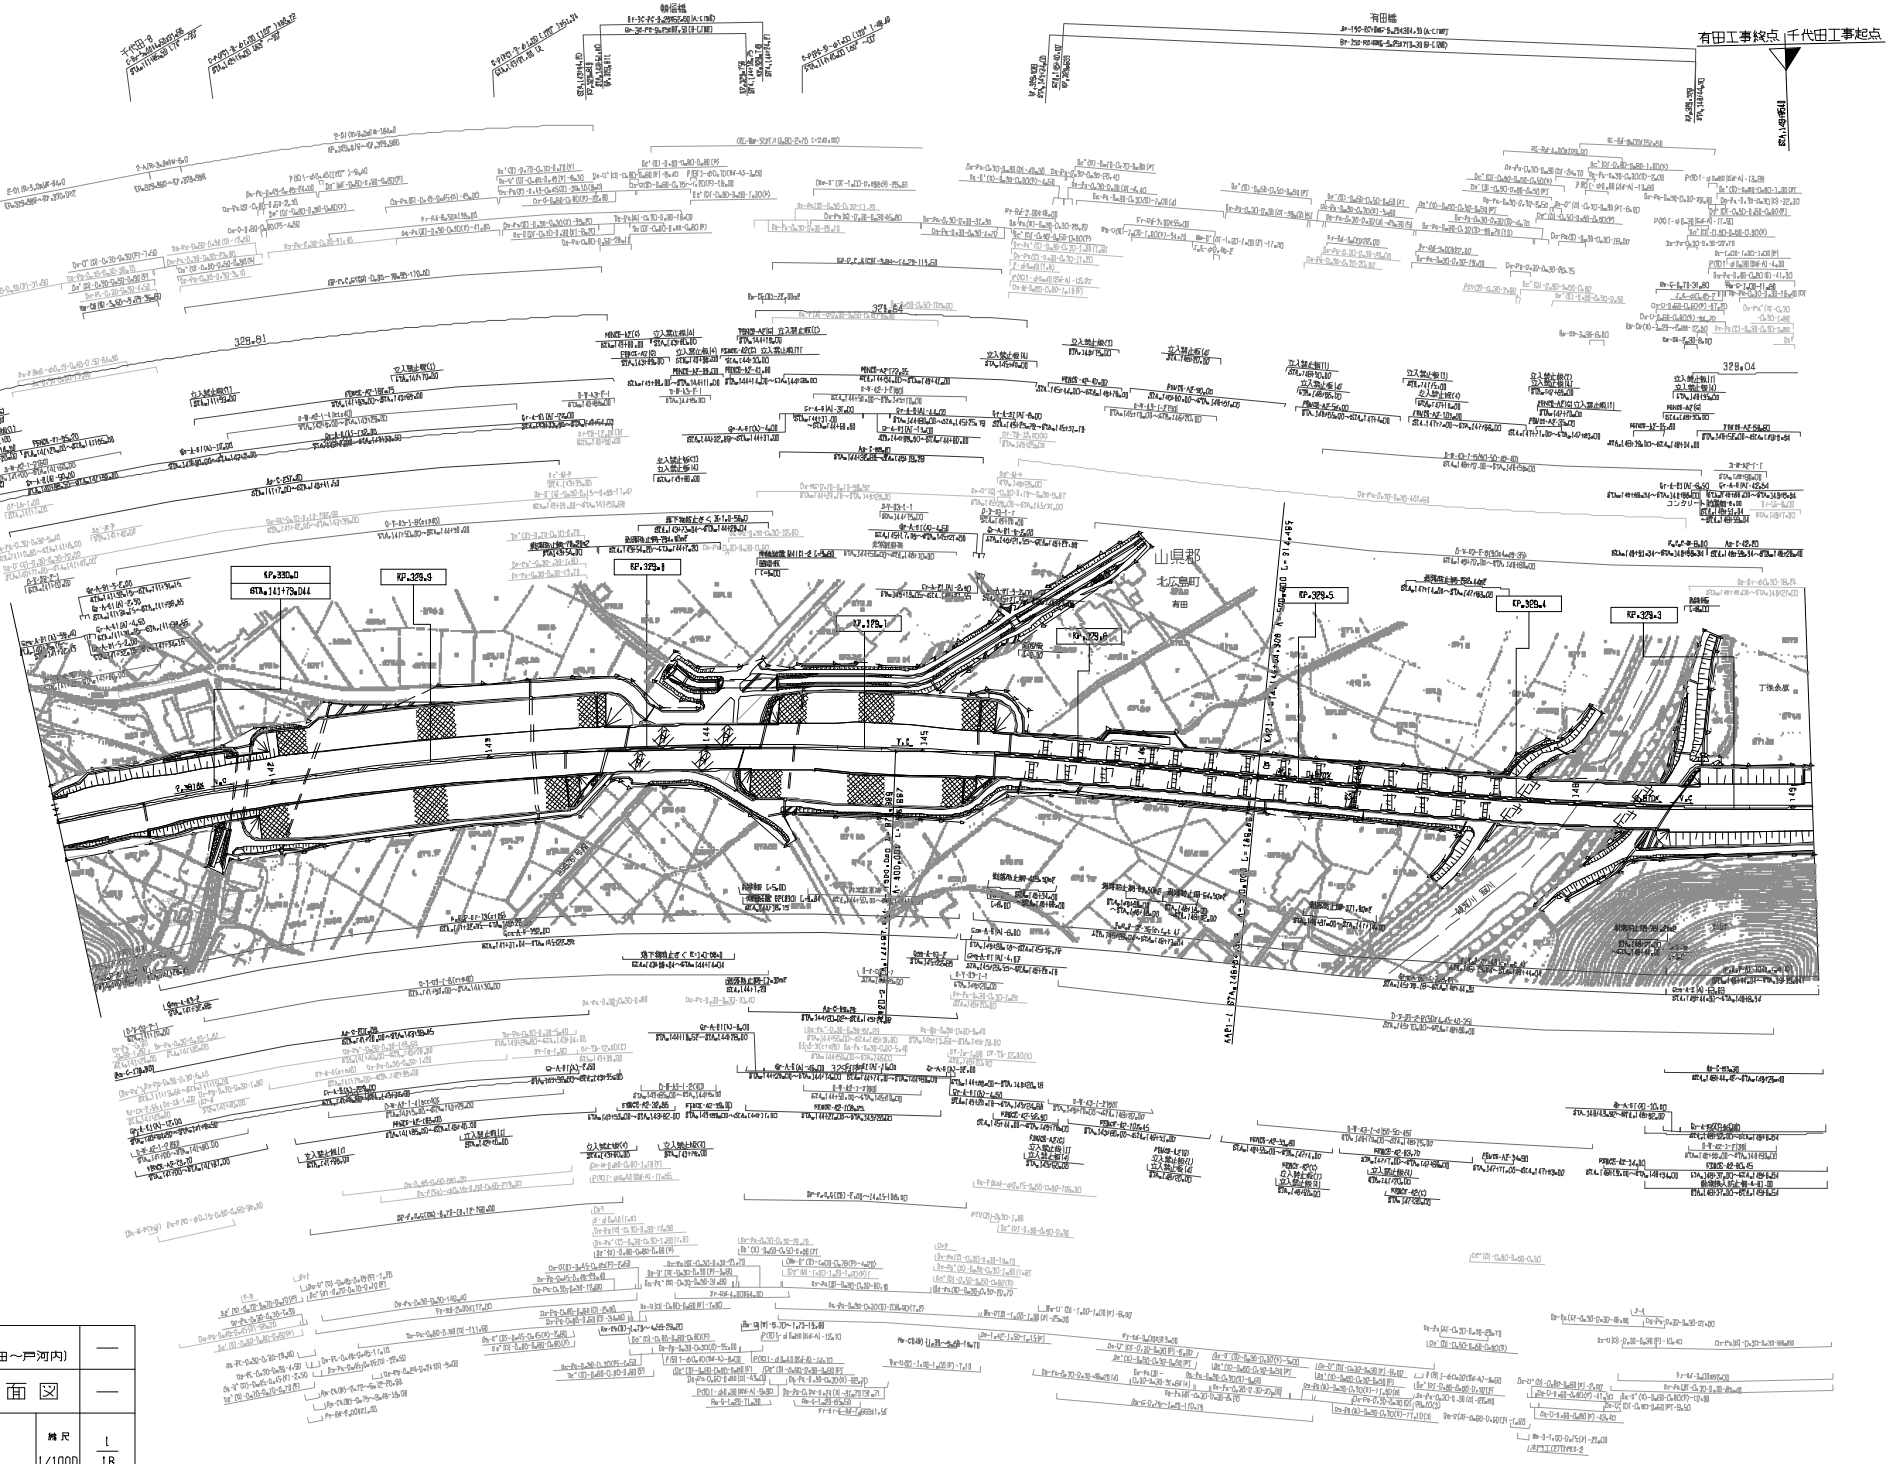

改訂年月	摘要
第7回 2015年3月	
第8回 2016年3月	
第9回 2021年03月	

中国縦貫自動車道 中国自動車道（千代田～戸河内）		—
工種	管理用平面図	—
名称	KP.329.264～KP.330.073 STA.141+00～STA.149+65	縮尺 1/1000 — 1/8
西日本高速道路(株)　中国支社		

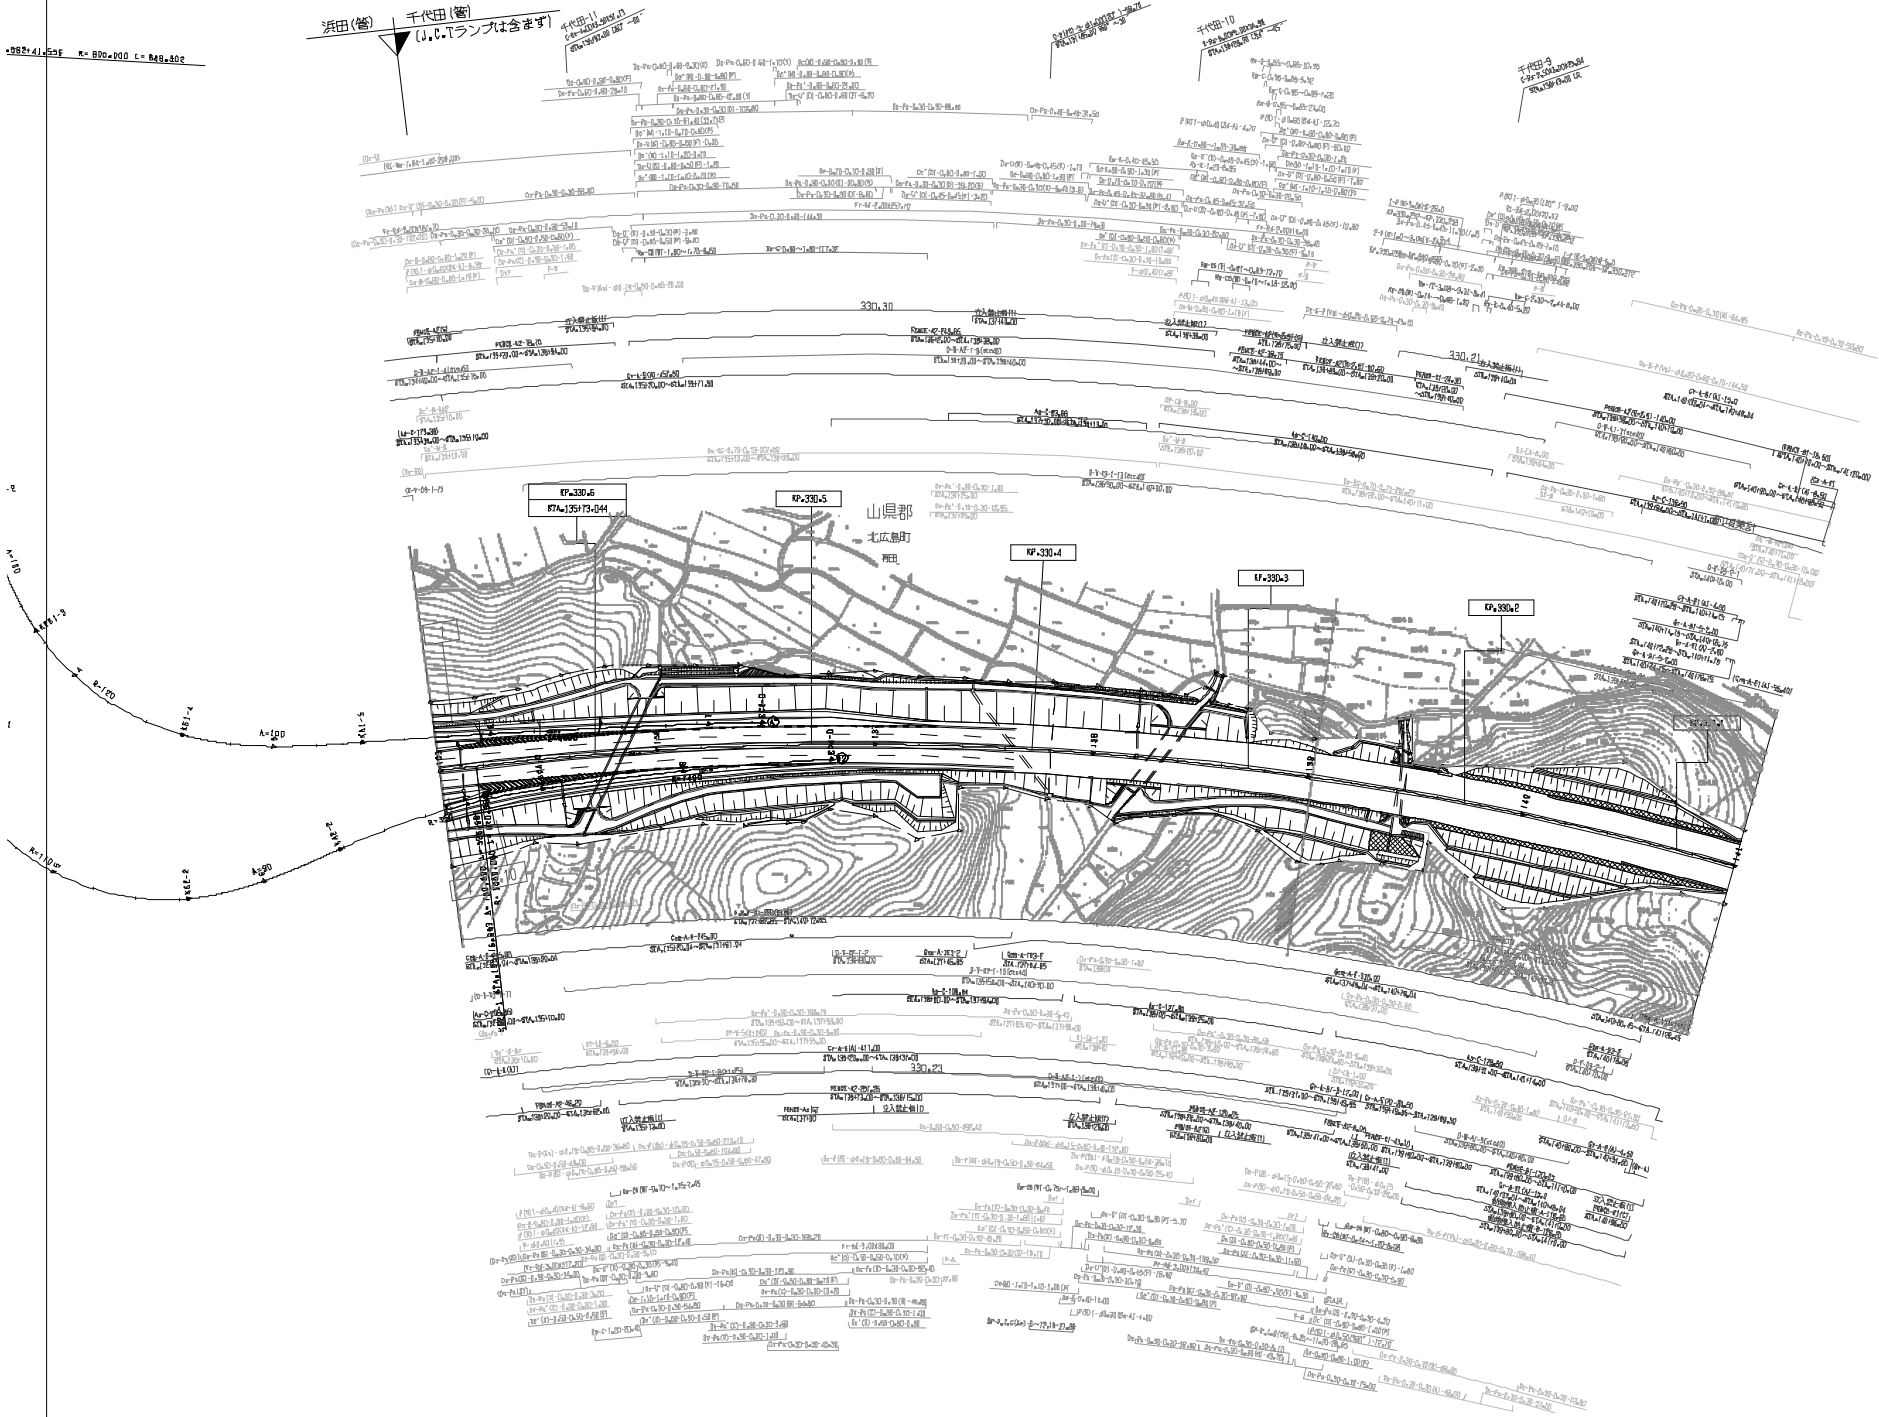

改訂年月	摘要
第3回 2011年3月	
第4回 2012年3月	
第5回 2021年03月	

	中国縦貫自動車道 中国自動車道（千代田～戸河内）		—
工種	管理用平面図		—
名称	千代田JCT KP.330.073～KP.330.673 STA.135+00～STA.141+00	縮尺 1/1000	2 18

西日本高速道路(株)　中国支社

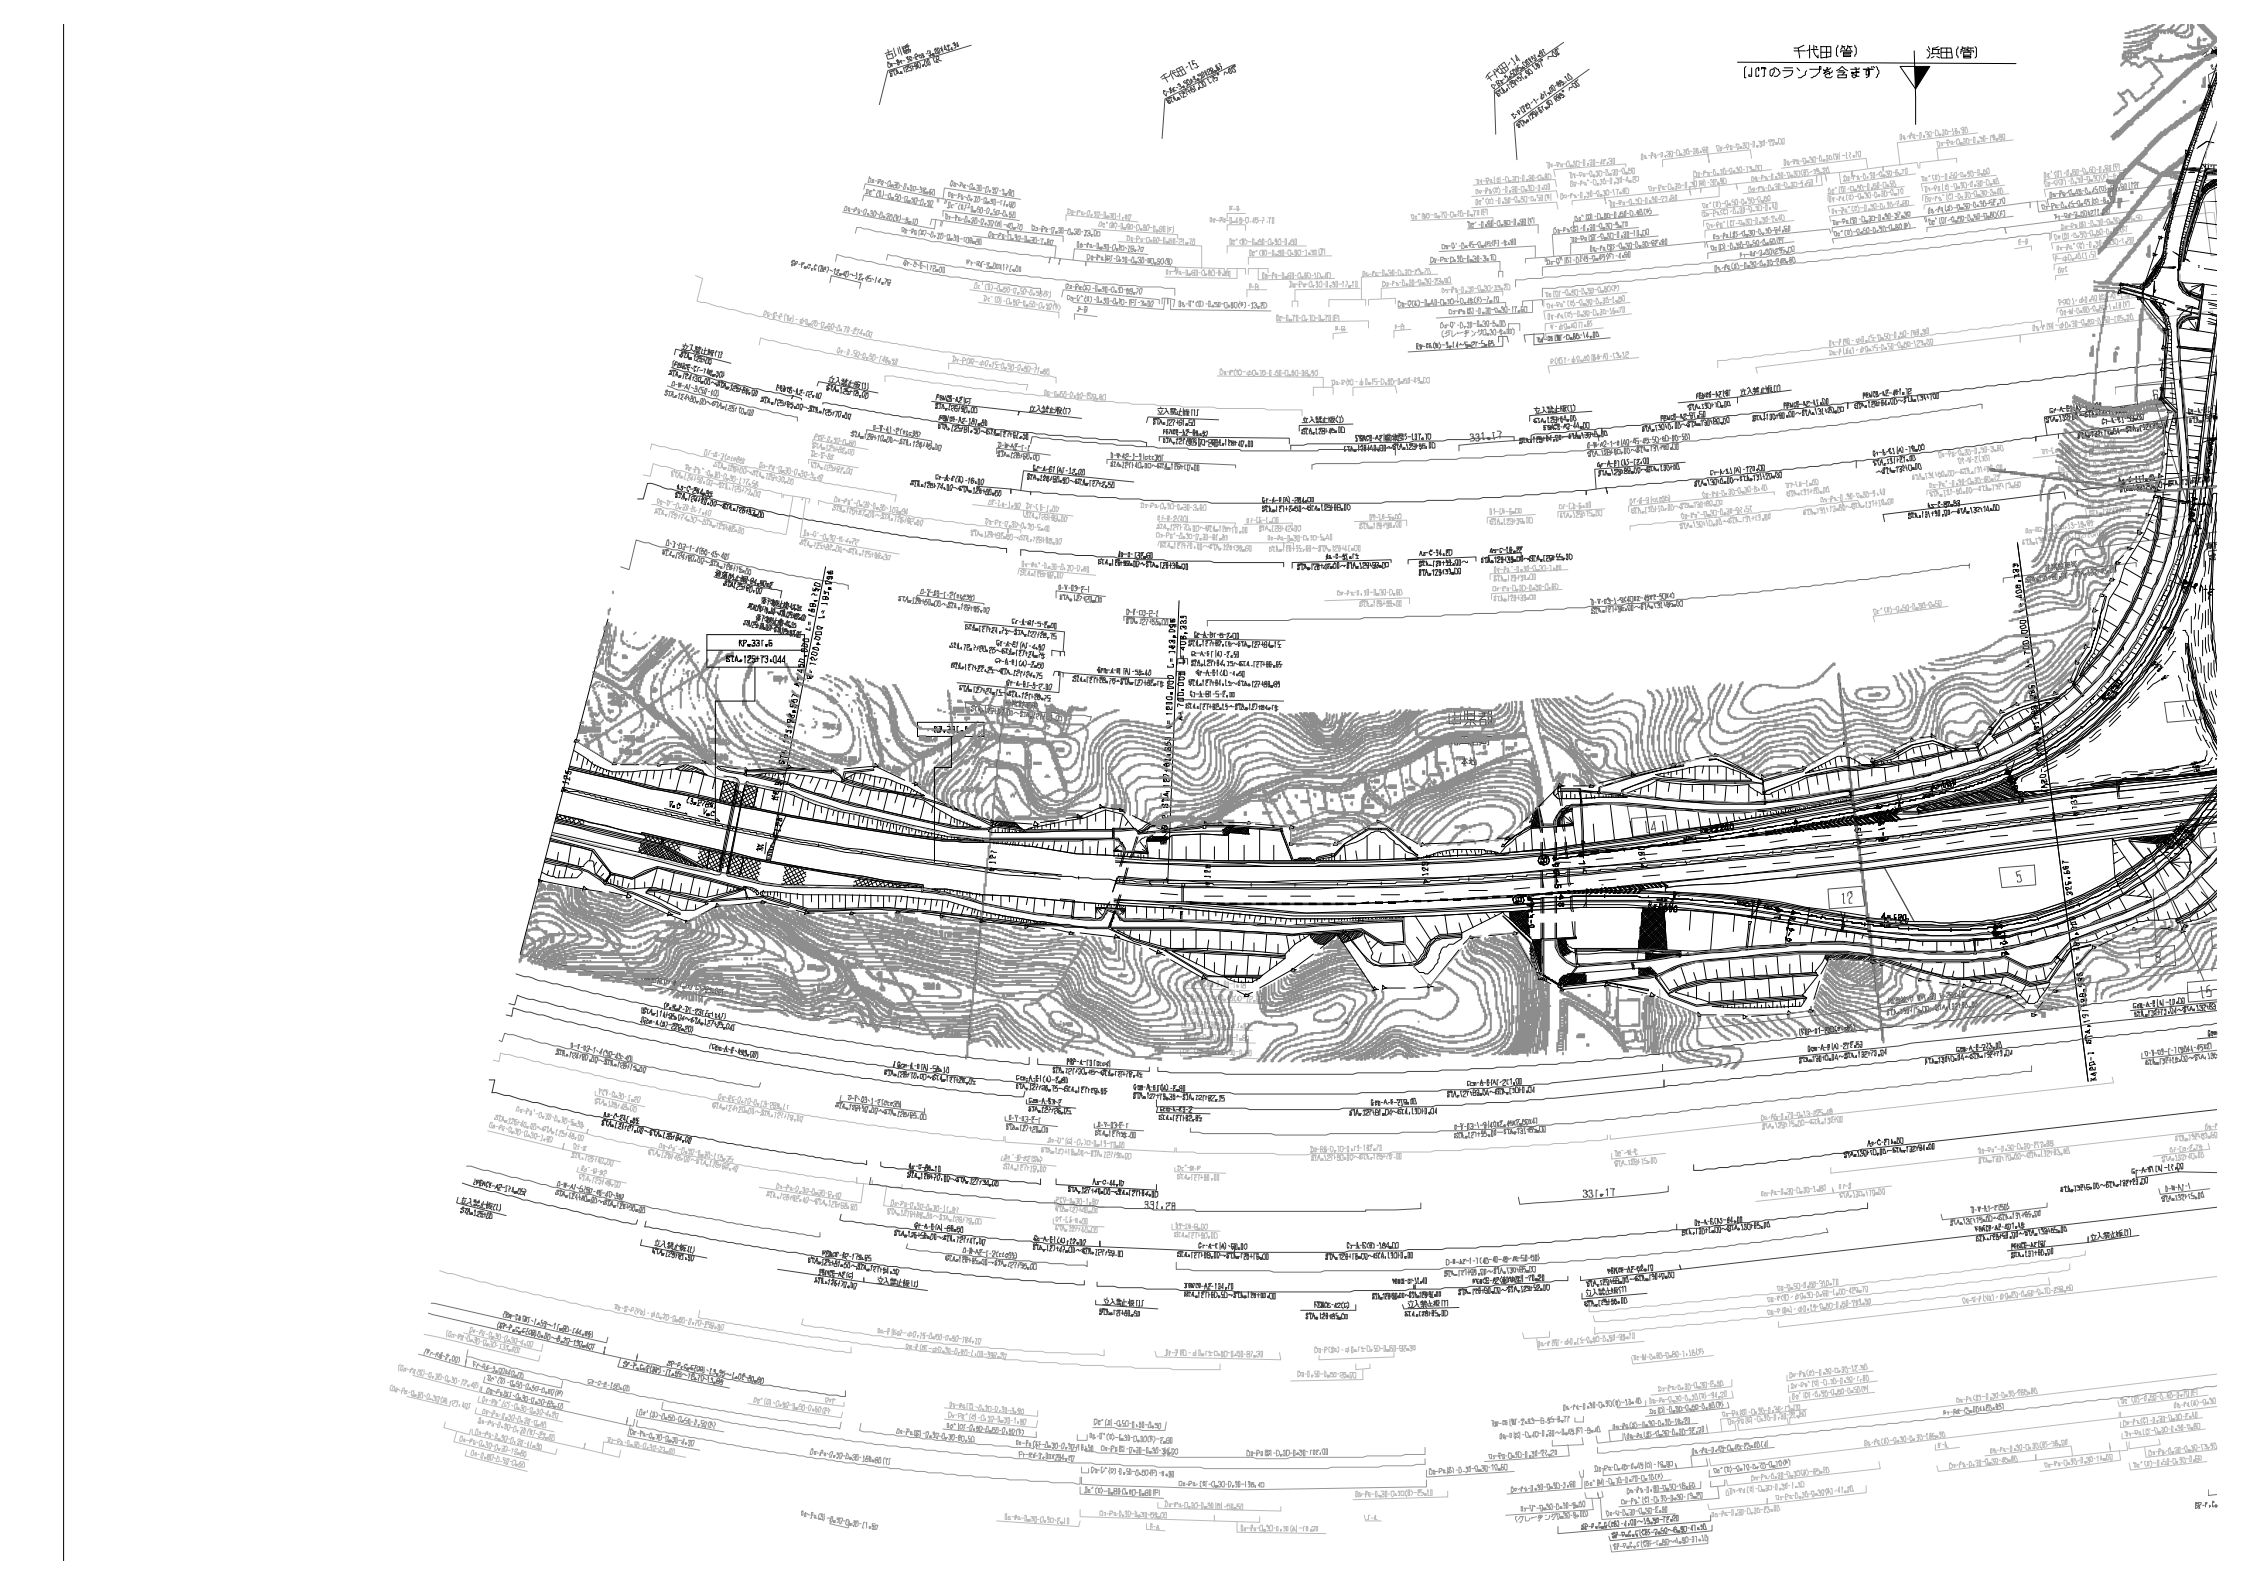
千代田(管)
浜田(管)
(JCTのランプを含まず)

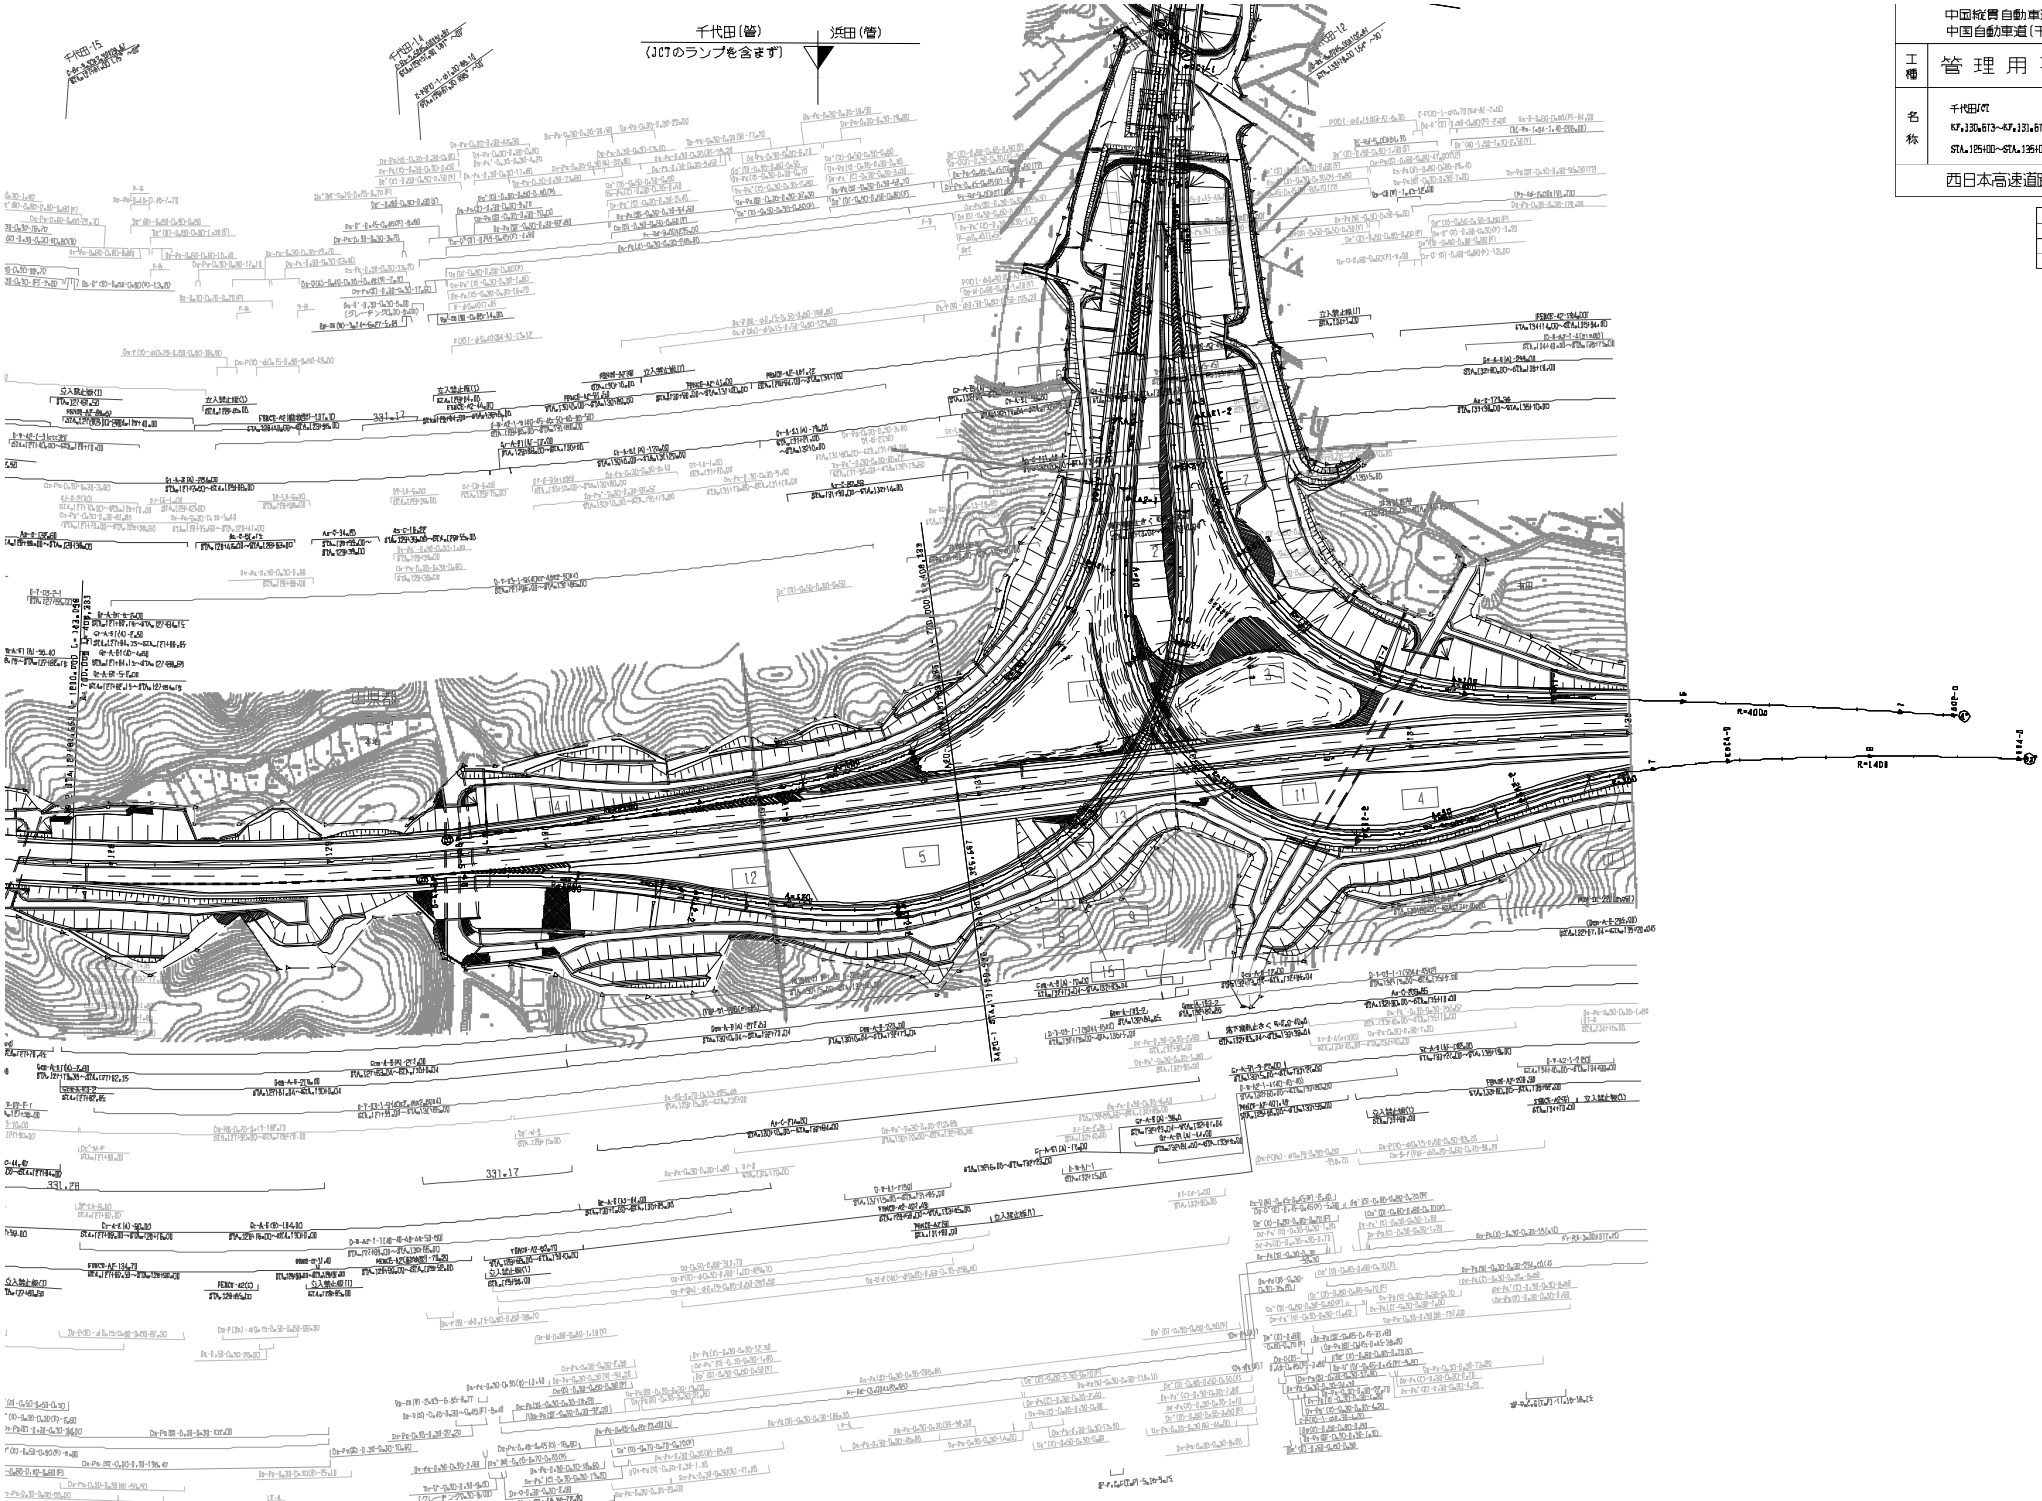

	中国縦貫自動車道 中国自動車道(千代田～戸河内)	—
工種	管理用平面図	—
名称	千代田JCT KP=130.673～KP=131.673 STA=12500～STA=12600	縮尺 1/1000
	西日本高速道路(株) 中国支社	3/18

調整年月	摘要
第4回 2012年3月	
第5回 2014年3月	
第6回 2019年3月	

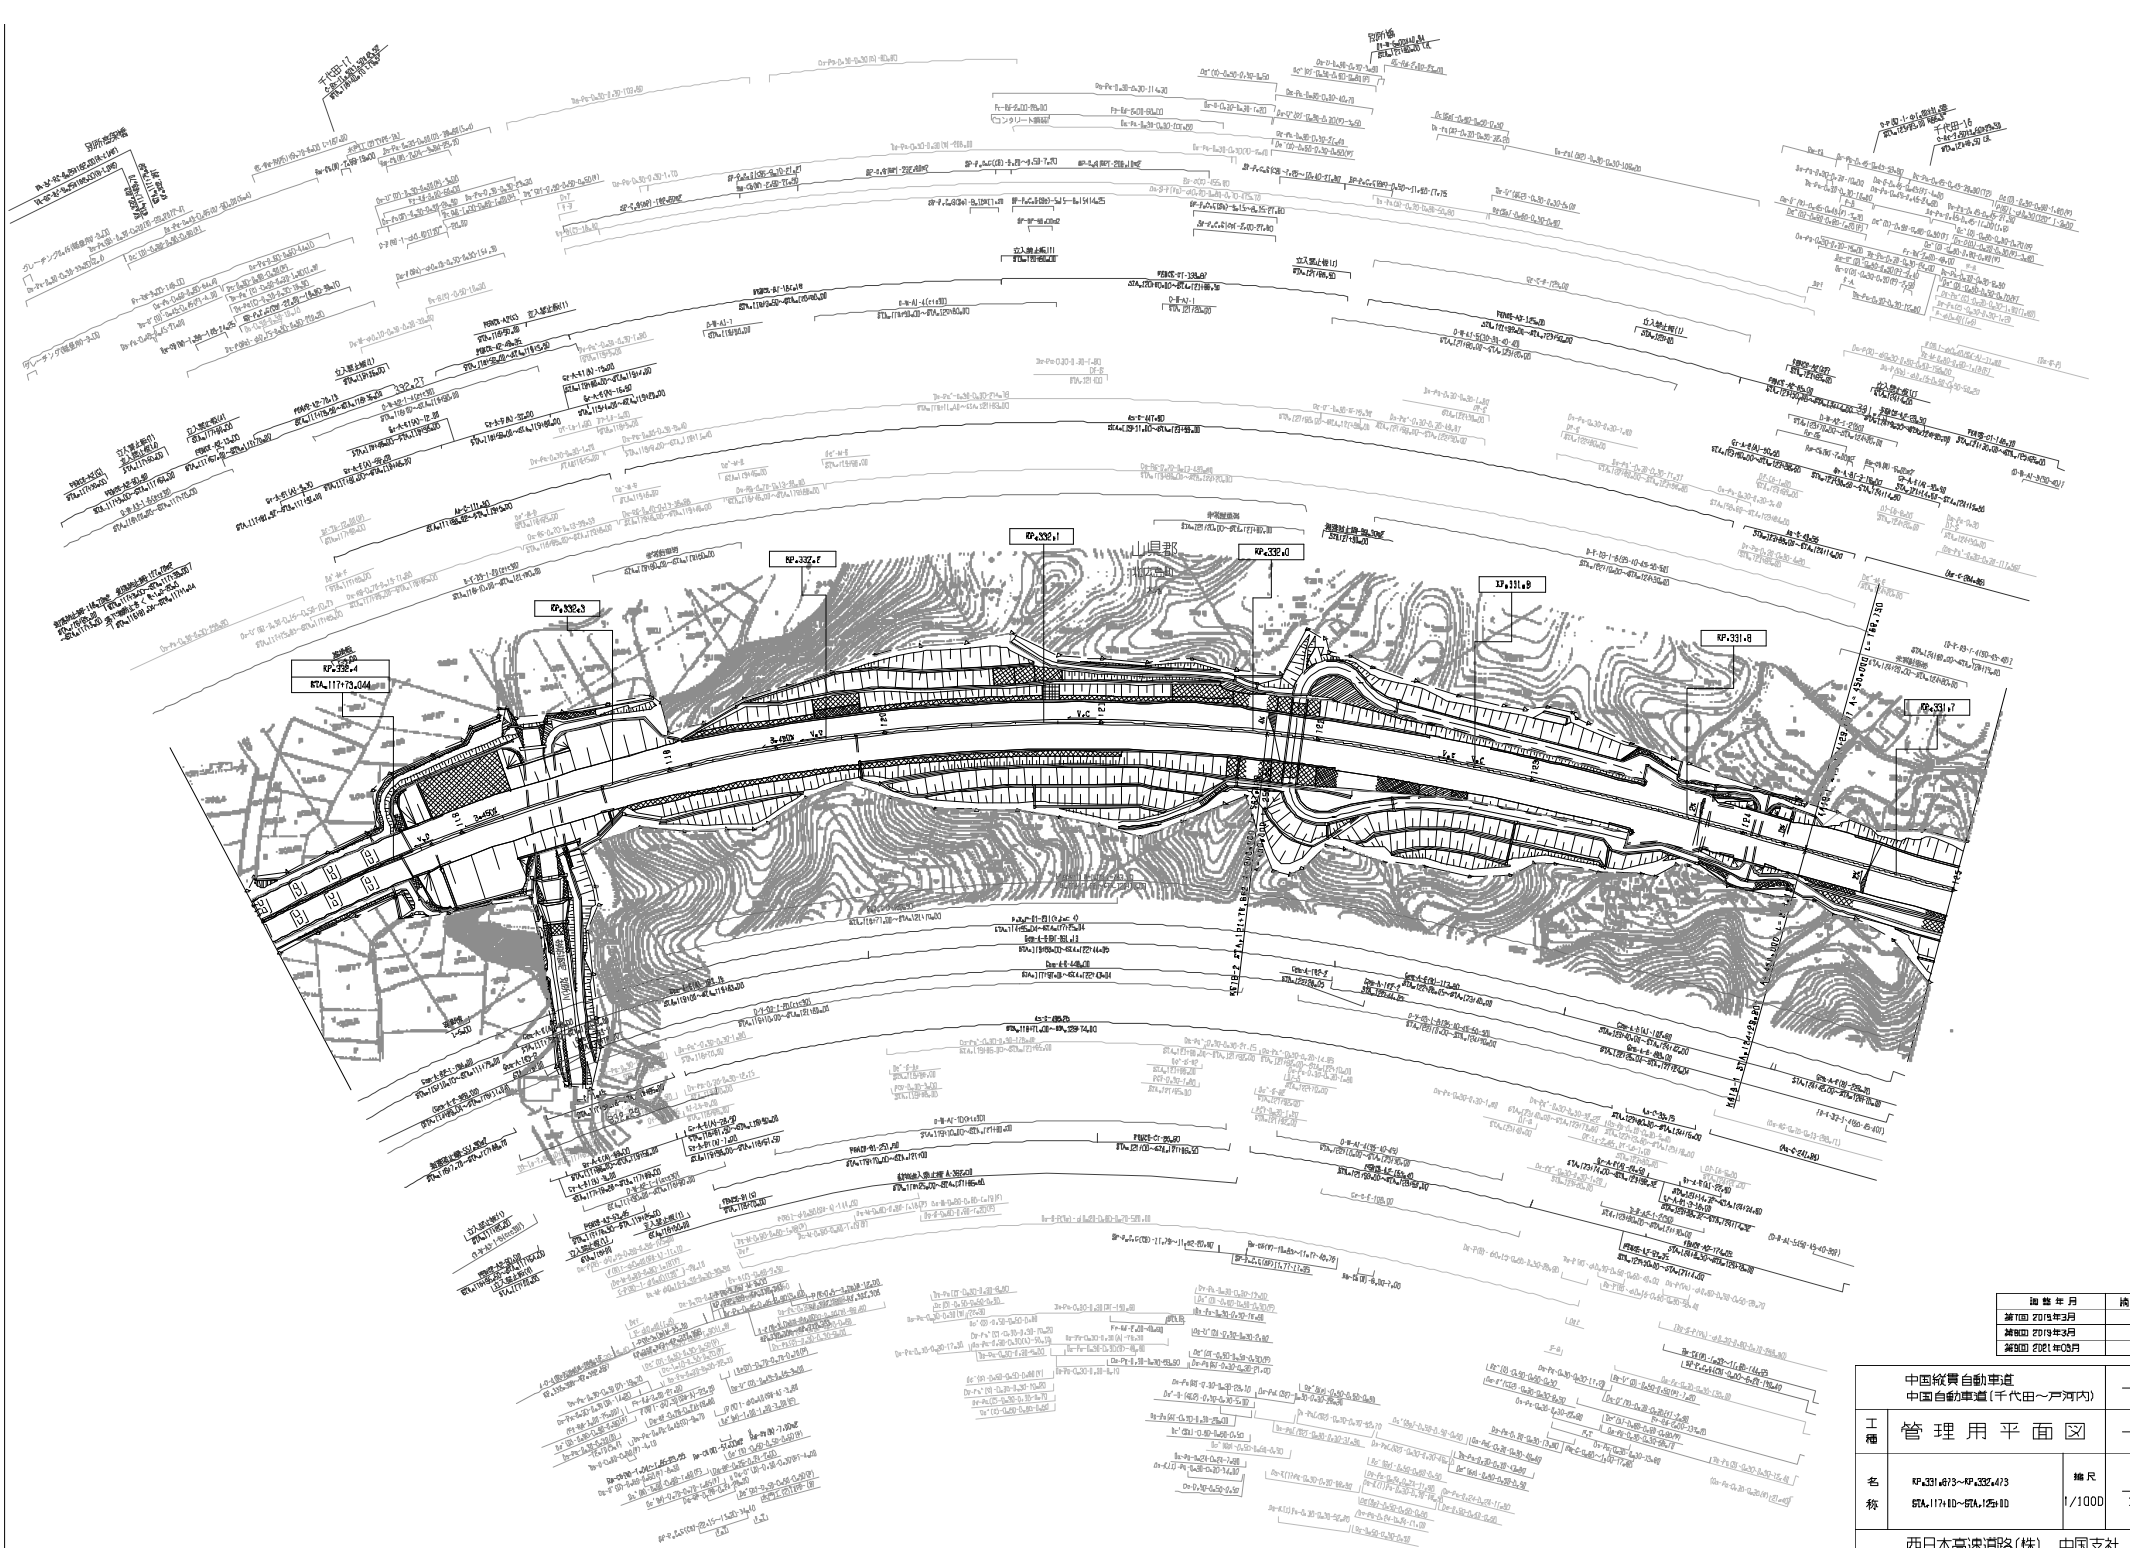

図面年月	摘要
第1回 2019年3月	
第2回 2019年3月	
第3回 2021年03月	

	中国縦貫自動車道 中国自動車道（千代田～戸河内）		—
工種	管理用平面図		—
名称	KP.331.873～KP.332.473 STA.117+80～STA.125+80	縮尺 1/1000	4 18

西日本高速道路(株)　中国支社

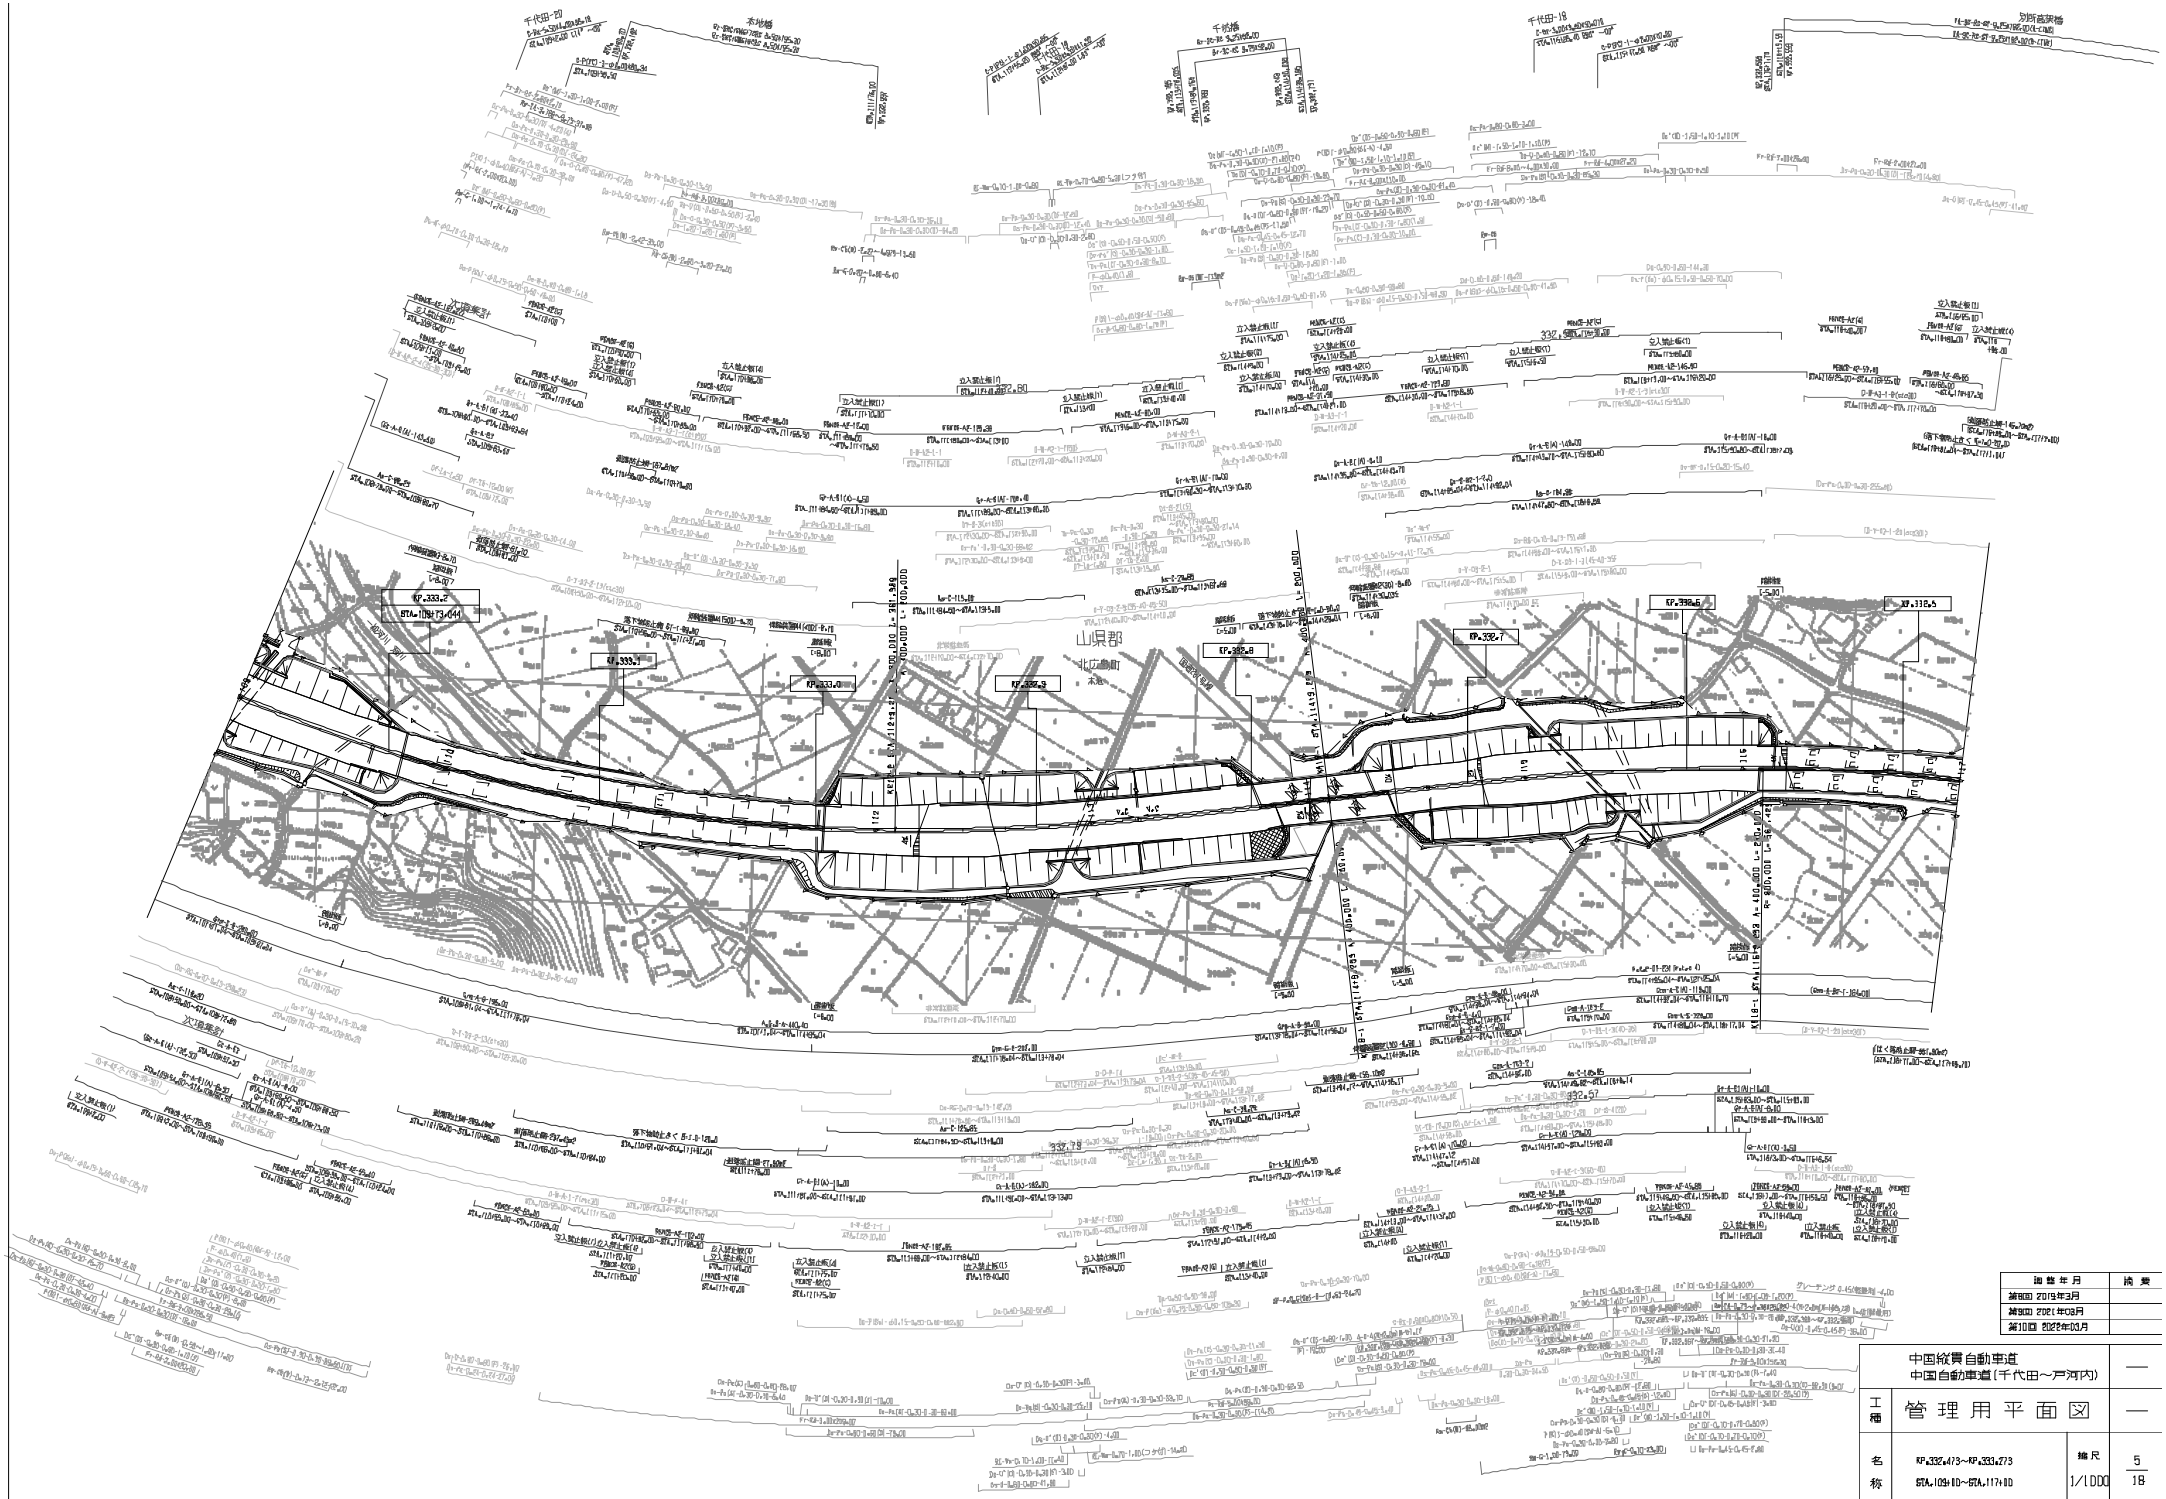

施行年月	摘要
第1回 2019年3月	
第2回 2021年03月	
第3回 2022年03月	

	中国縦貫自動車道 中国自動車道（千代田～戸河内）		—
工種	管理用平面図		—
名称	KP.332.473～KP.333.273 STA.109+80～STA.117+80	縮尺 1/1,000	5 18

西日本高速道路(株)　中国支社

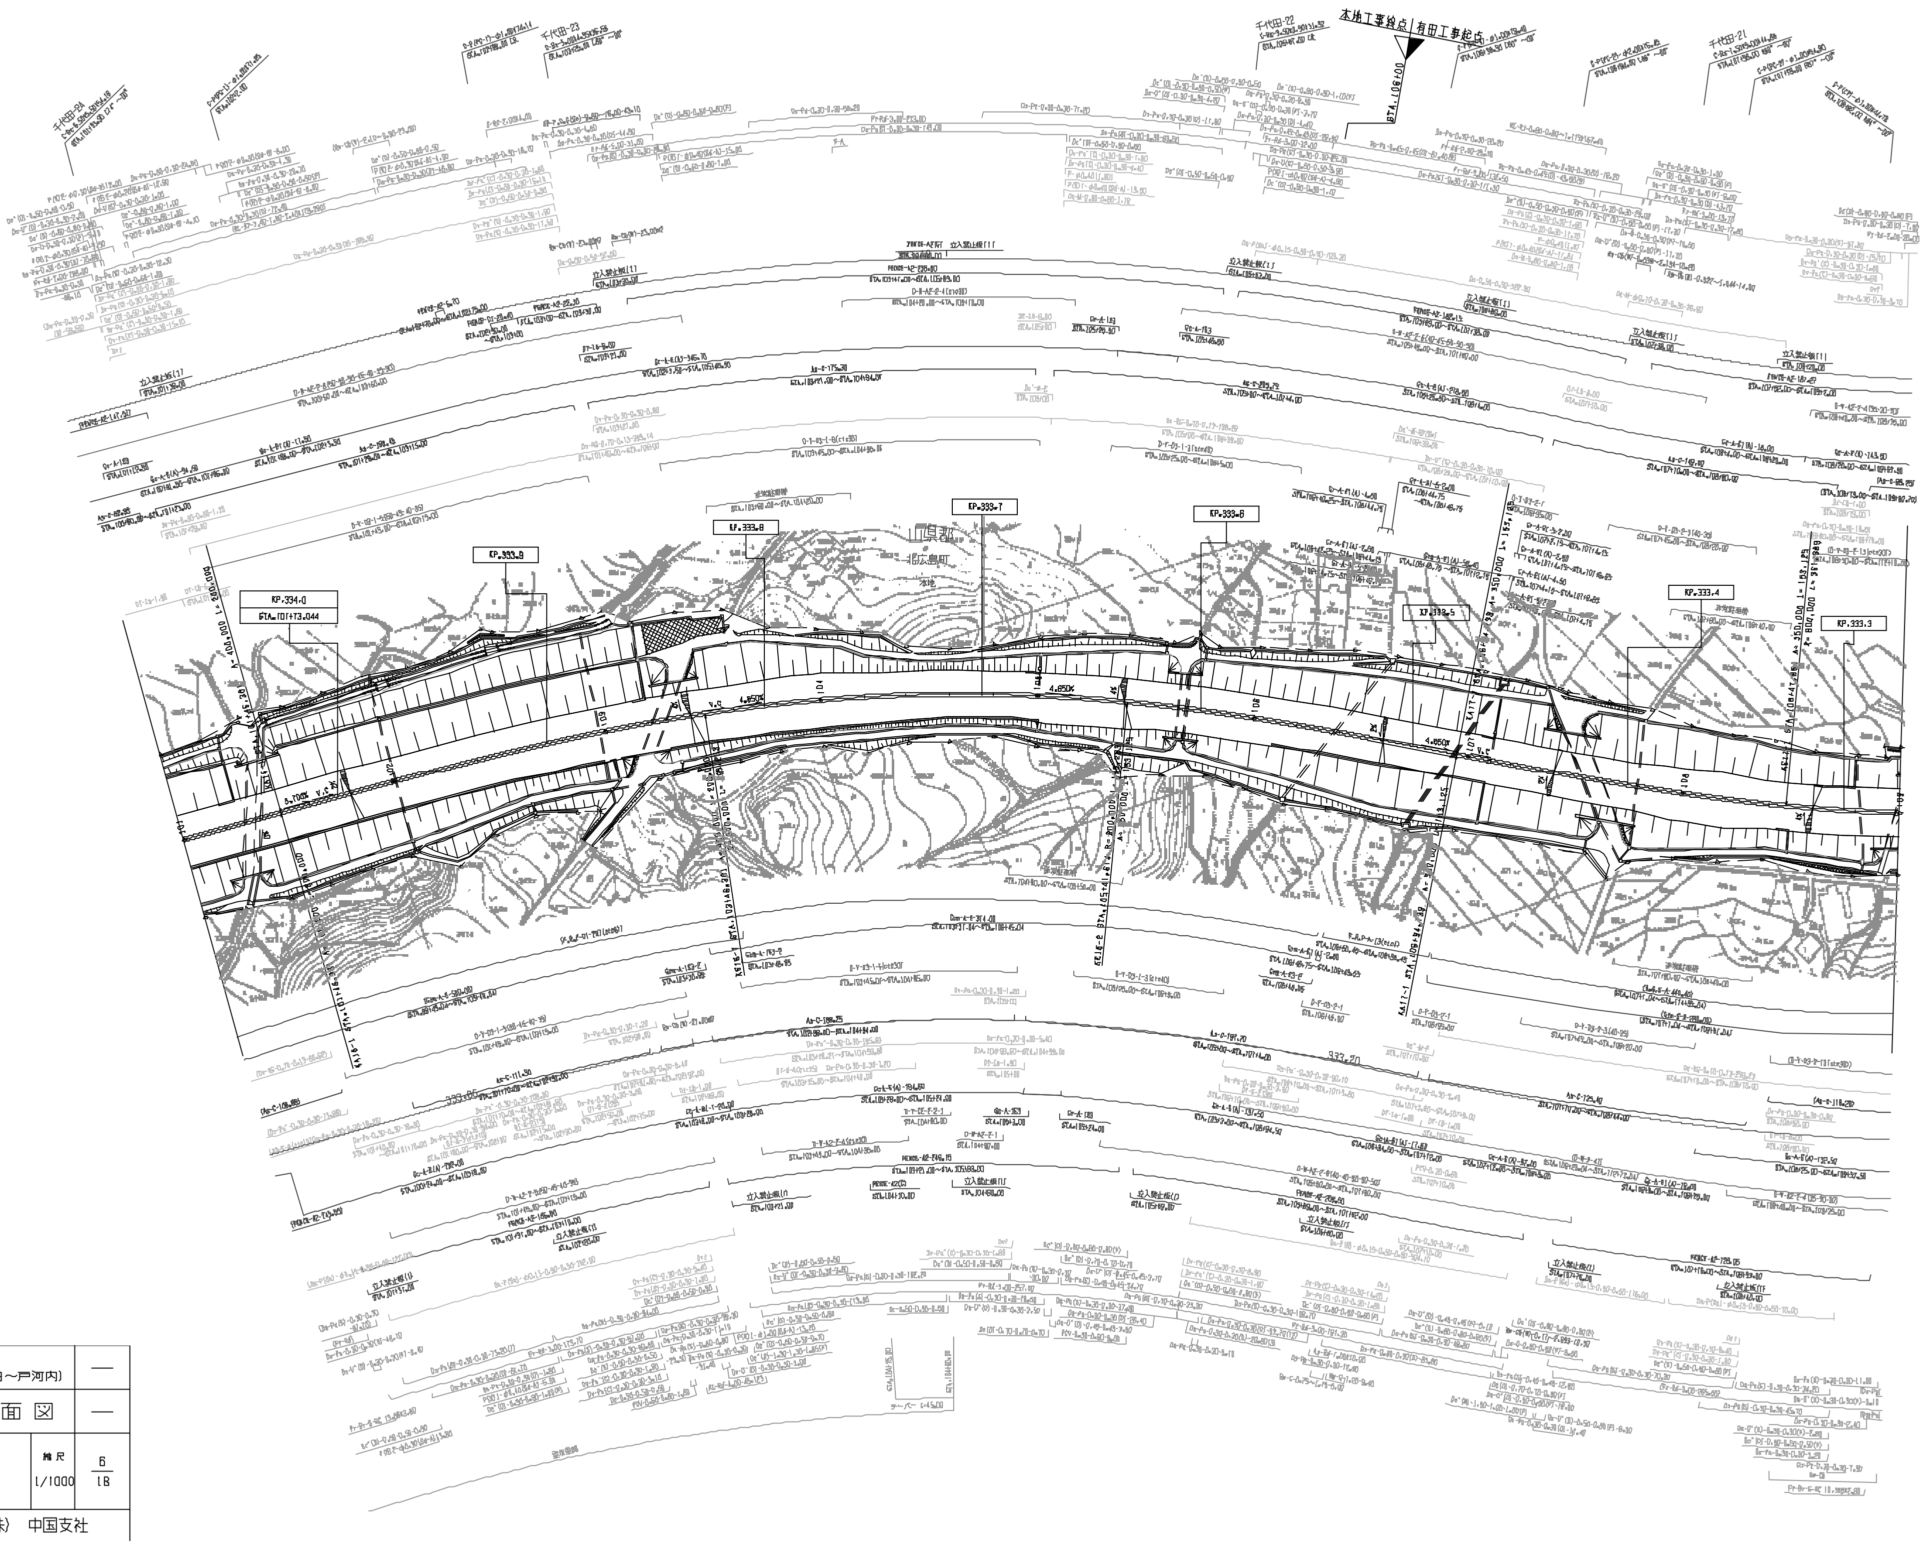

調整年月	摘要
第2回 2009年3月	
第3回 2011年3月	
第4回 2021年03月	

中国縦貫自動車道 中国自動車道(千代田～戸河内)			—
工種	管理用平面図		—
名称	KP.333.273～KP.334.073 STA.101+00～STA.109+00	縮尺 1/1000	6/18

西日本高速道路(株) 中国支社

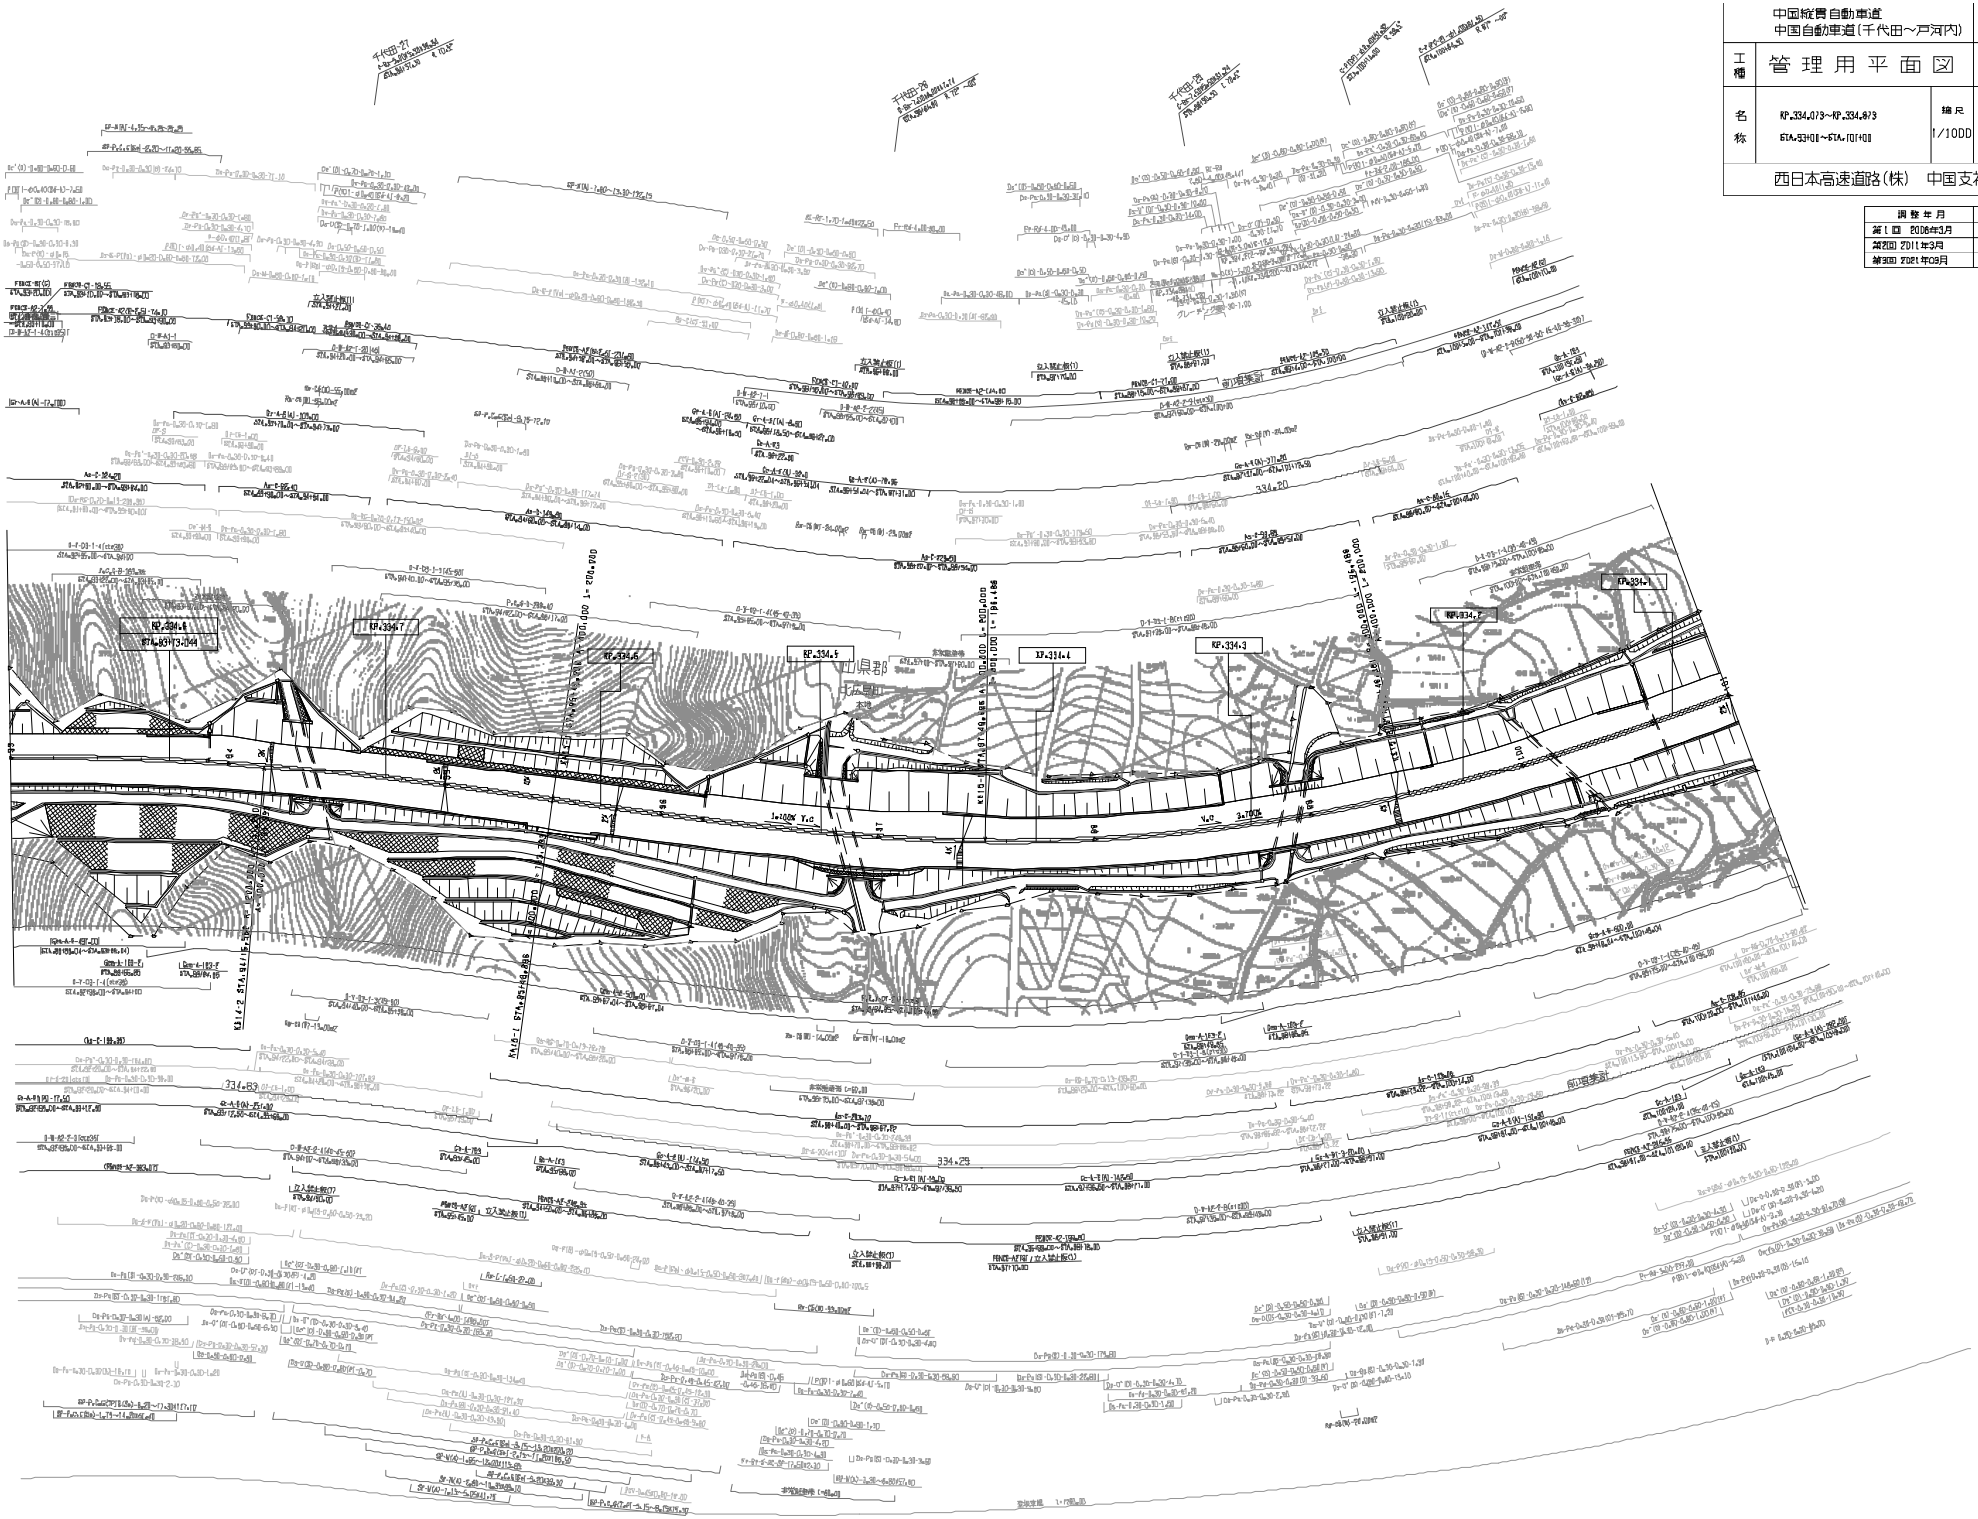

中国縦貫自動車道 中国自動車道（千代田～戸河内）			—
工種	管理用平面図		—
名称	KP.334.073～KP.334.873 STA.5340.0～STA.6040.0	縮尺 1/1000	7 18
西日本高速道路（株）　中国支社			

調整年月	摘要
第1回 2006年3月	
第2回 2011年3月	
第3回 2021年09月	

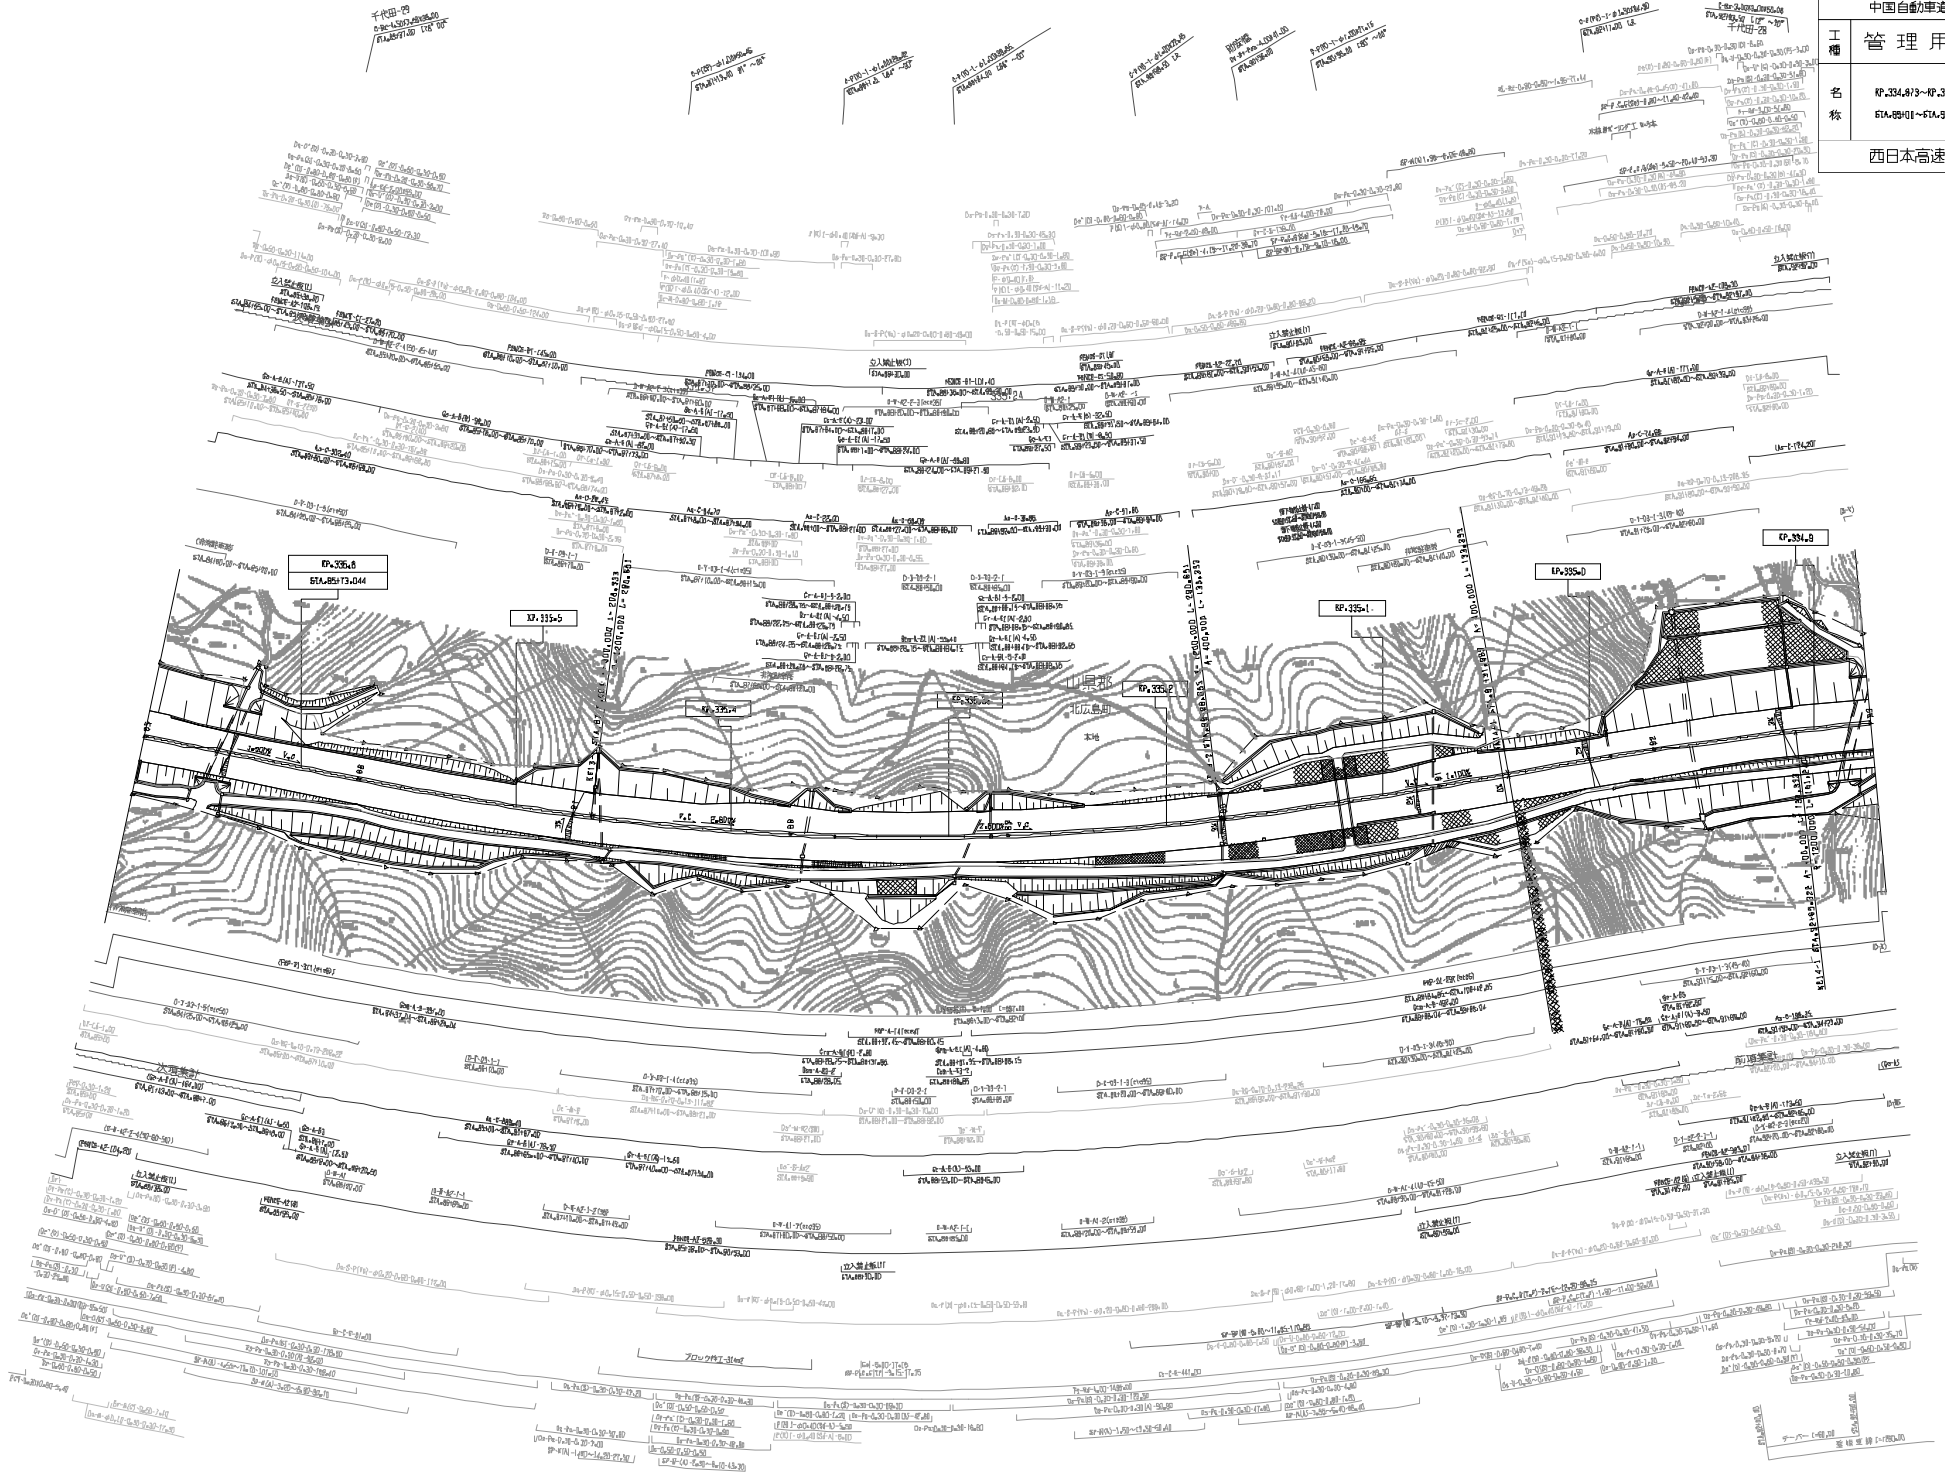

中国縦貫自動車道 中国自動車道（千代田～戸河内）			—
工種	管理用平面図		—
名称	KP.334.873～KP.335.873 STA.85+01～STA.93+01	縮尺 1/1000	8 16
西日本高速道路(株)　中国支社			

調整年月	摘要
第2回 2011年3月	
第3回 2014年3月	
第4回 2021年09月	

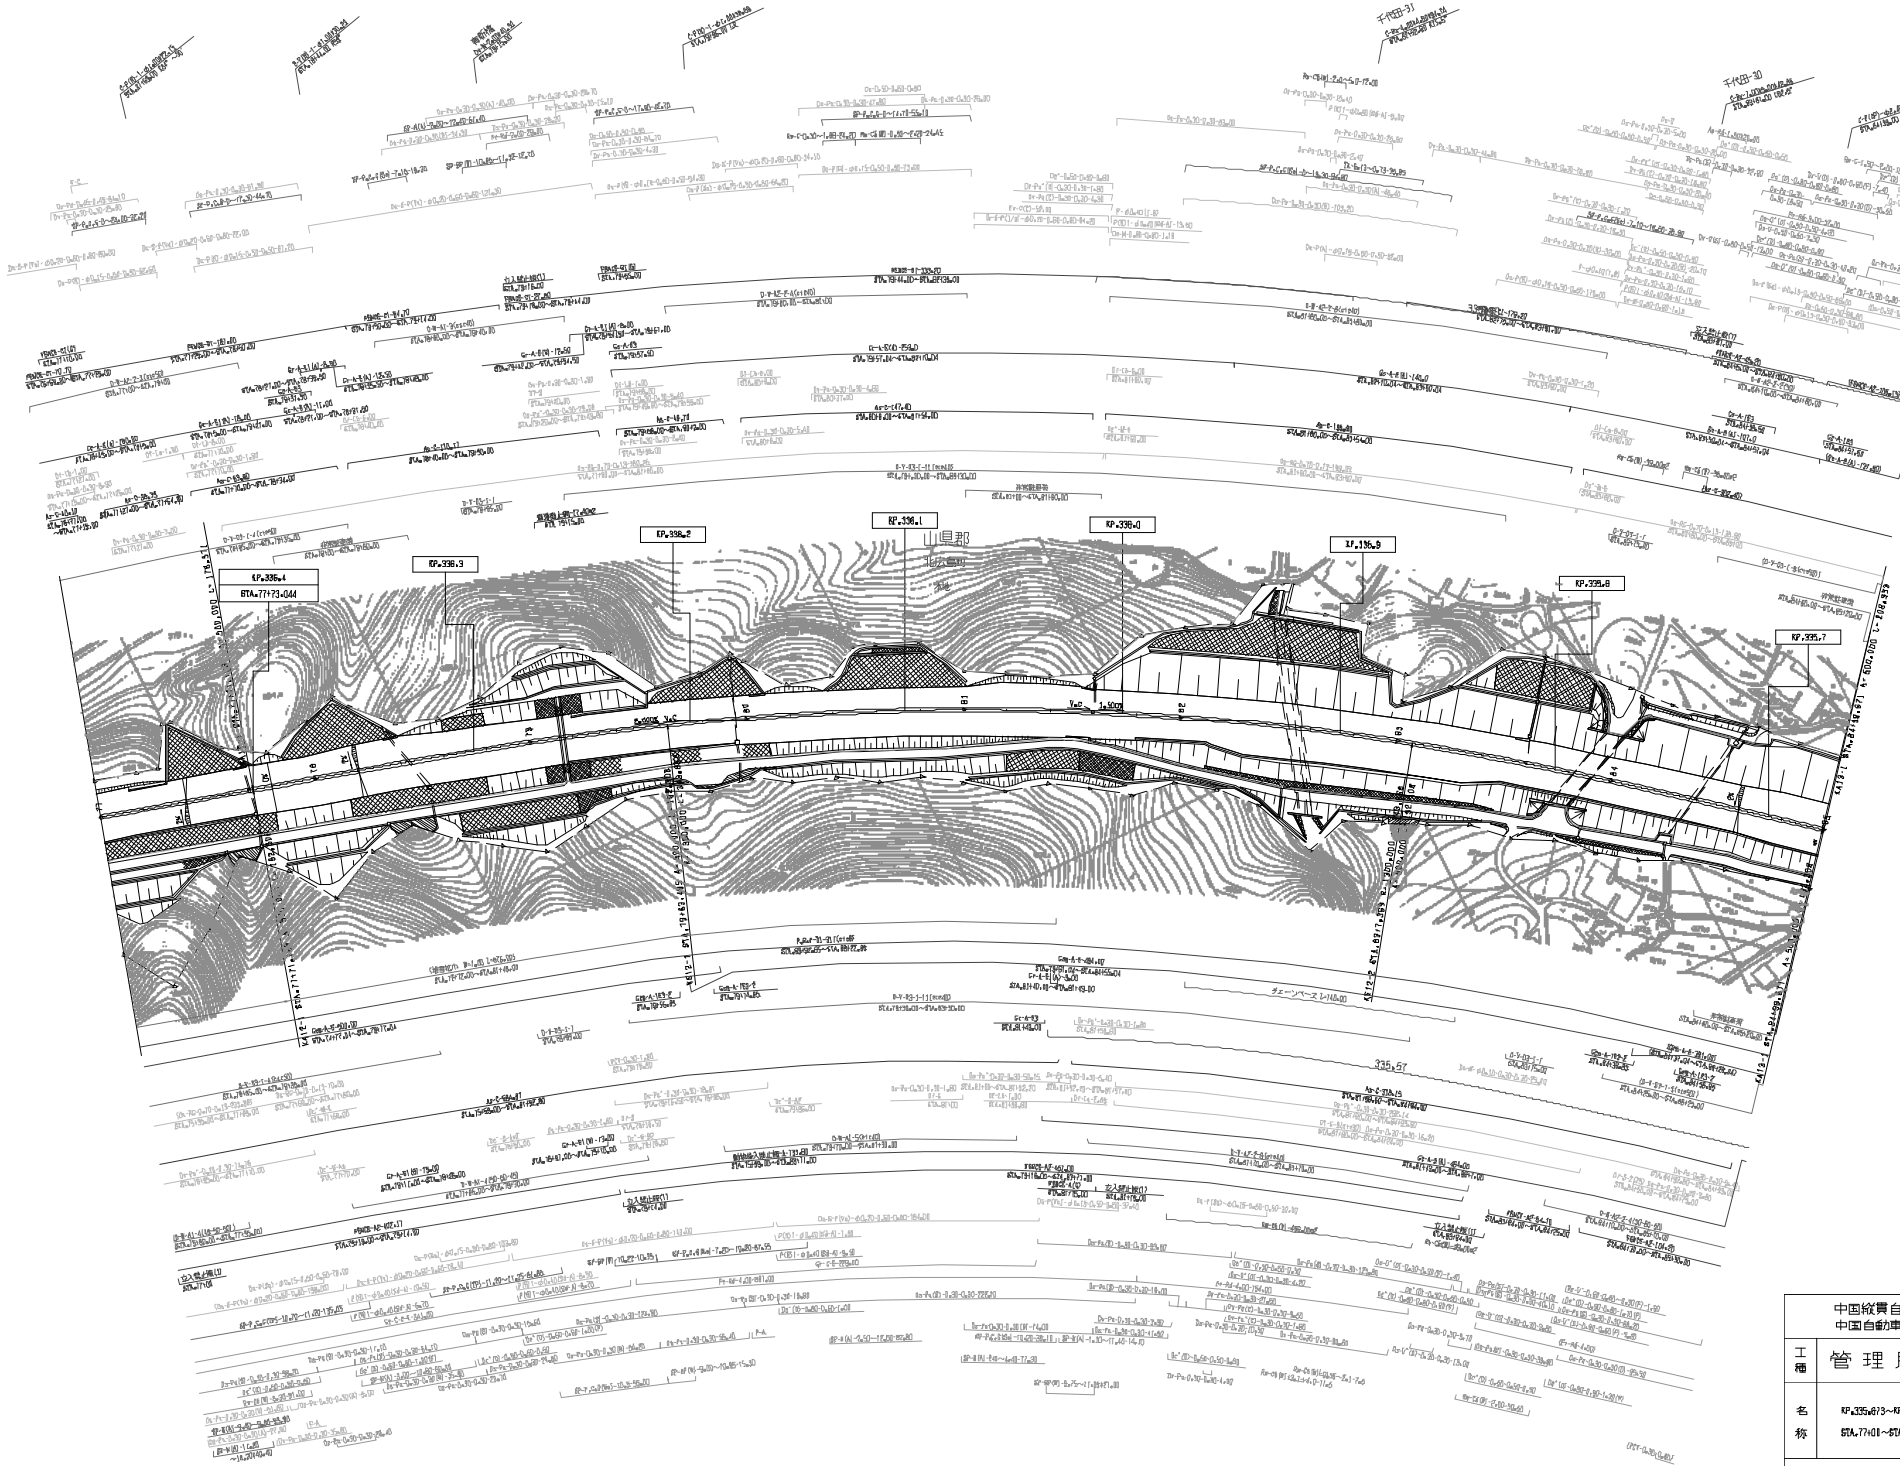

施 行 年 月	摘 要
第3回 2011年3月	
第4回 2014年3月	
第5回 2021年03月	

	中国縦貫自動車道 中国自動車道（千代田～戸河内）		—
工種	管 理 用 平 面 図		—
名称	KP.335.873～KP.336.473 STA.77+01～STA.85+00	縮尺 1/1000	9 18

西日本高速道路(株)　中国支社

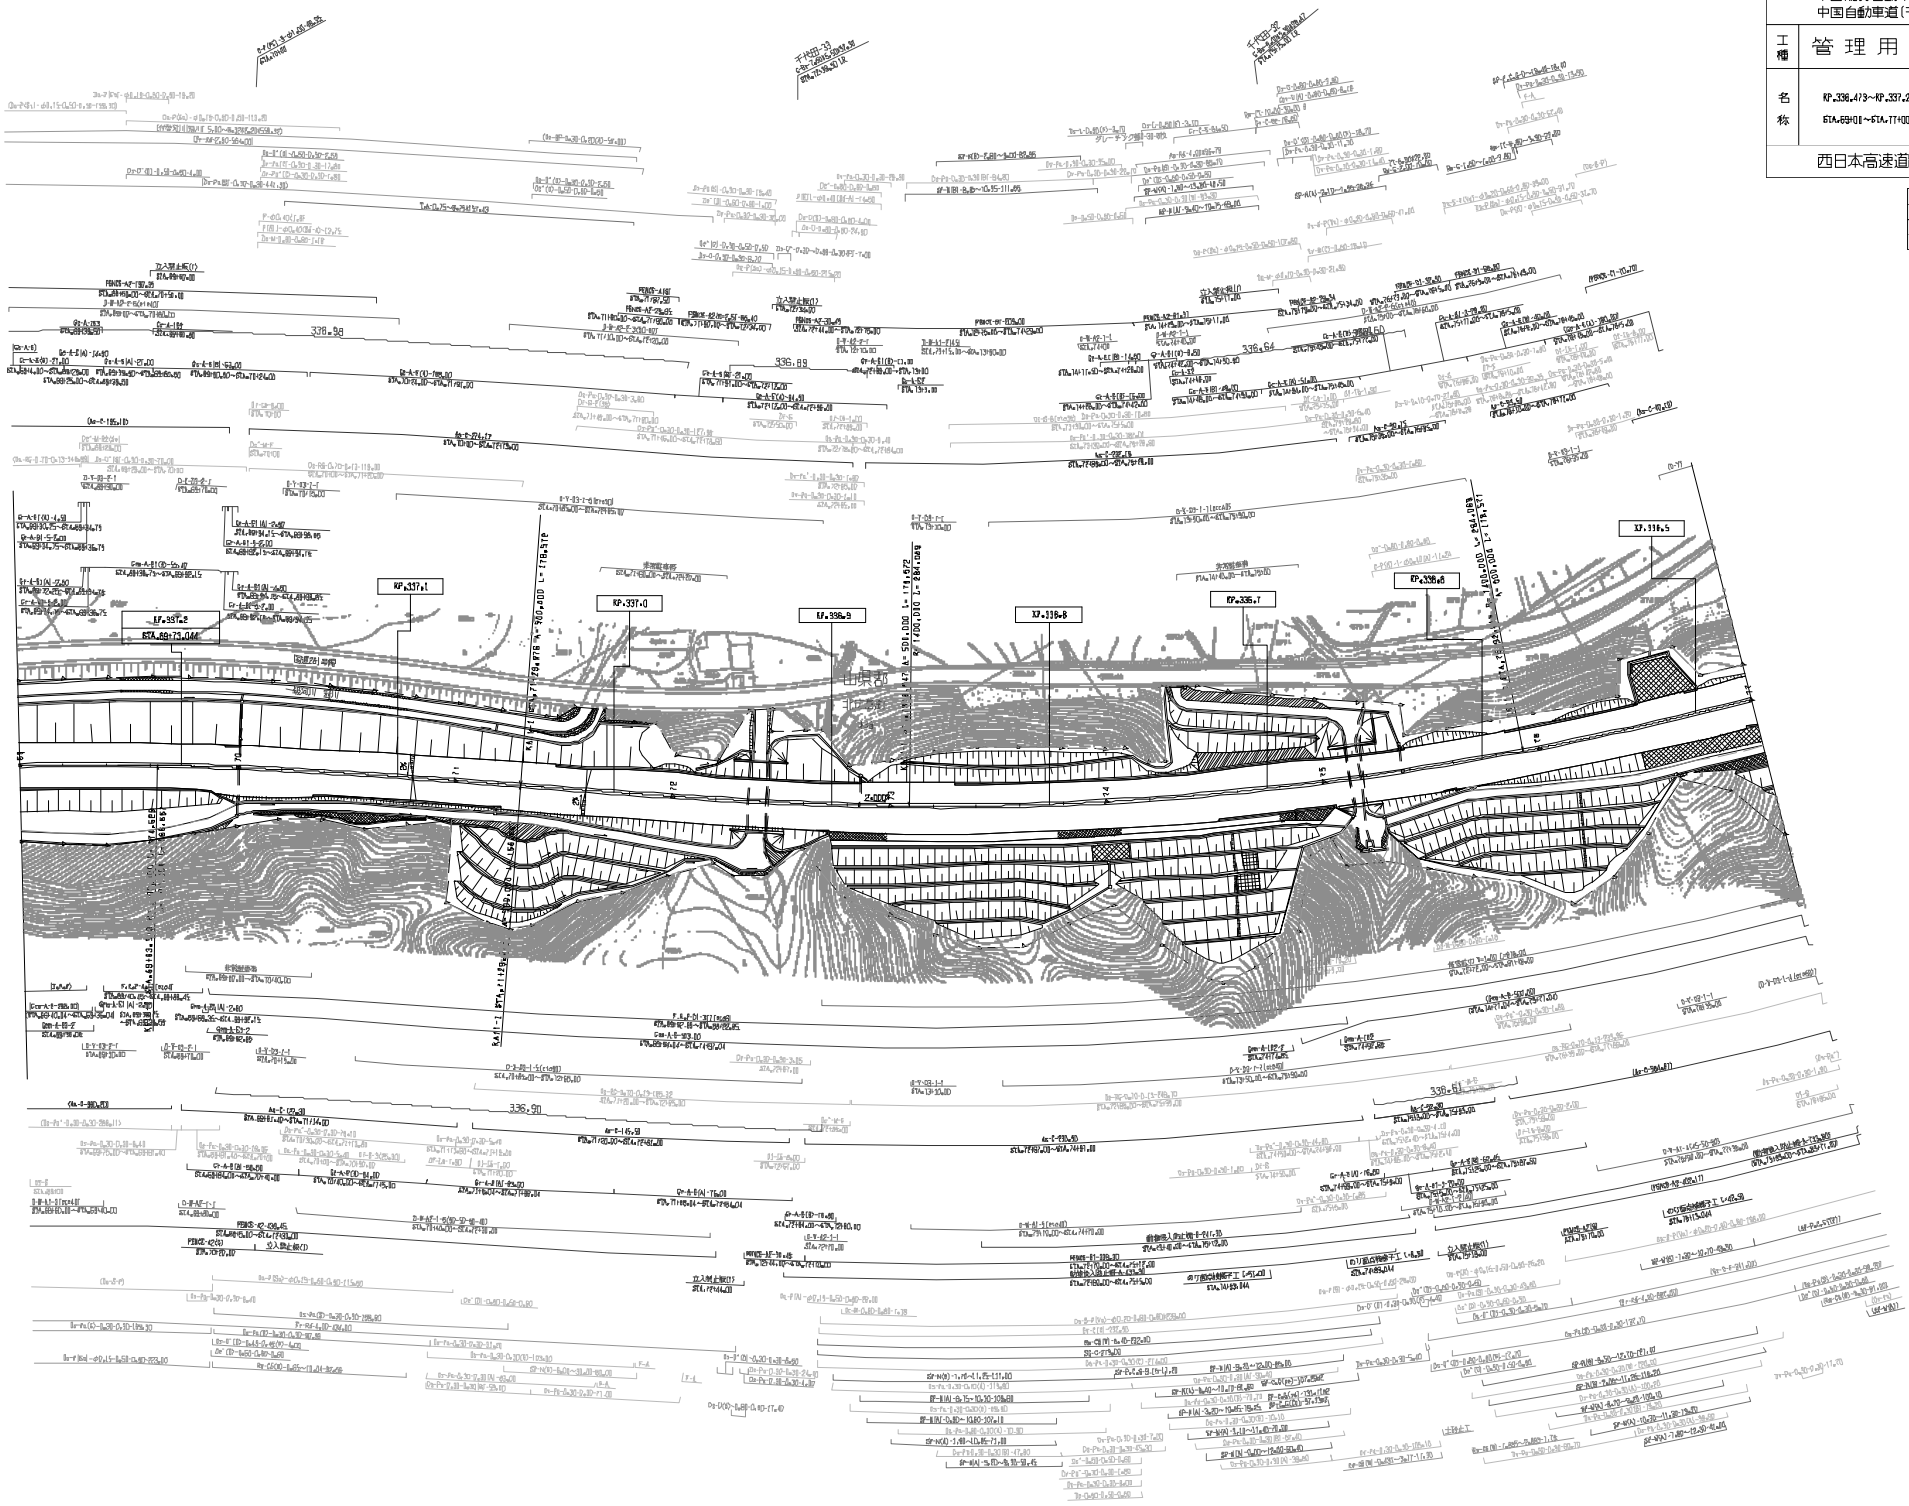

中国縦貫自動車道 中国自動車道（千代田～戸河内）		—
工種	管理用平面図	—
名称	KP.336.473～KP.337.273 STA.65+01～STA.77+00	縮尺 1/1000 — LD 18
西日本高速道路(株)　中国支社		

調整年月	摘要
第3回 2010年3月	
第4回 2011年3月	
第5回 2021年09月	

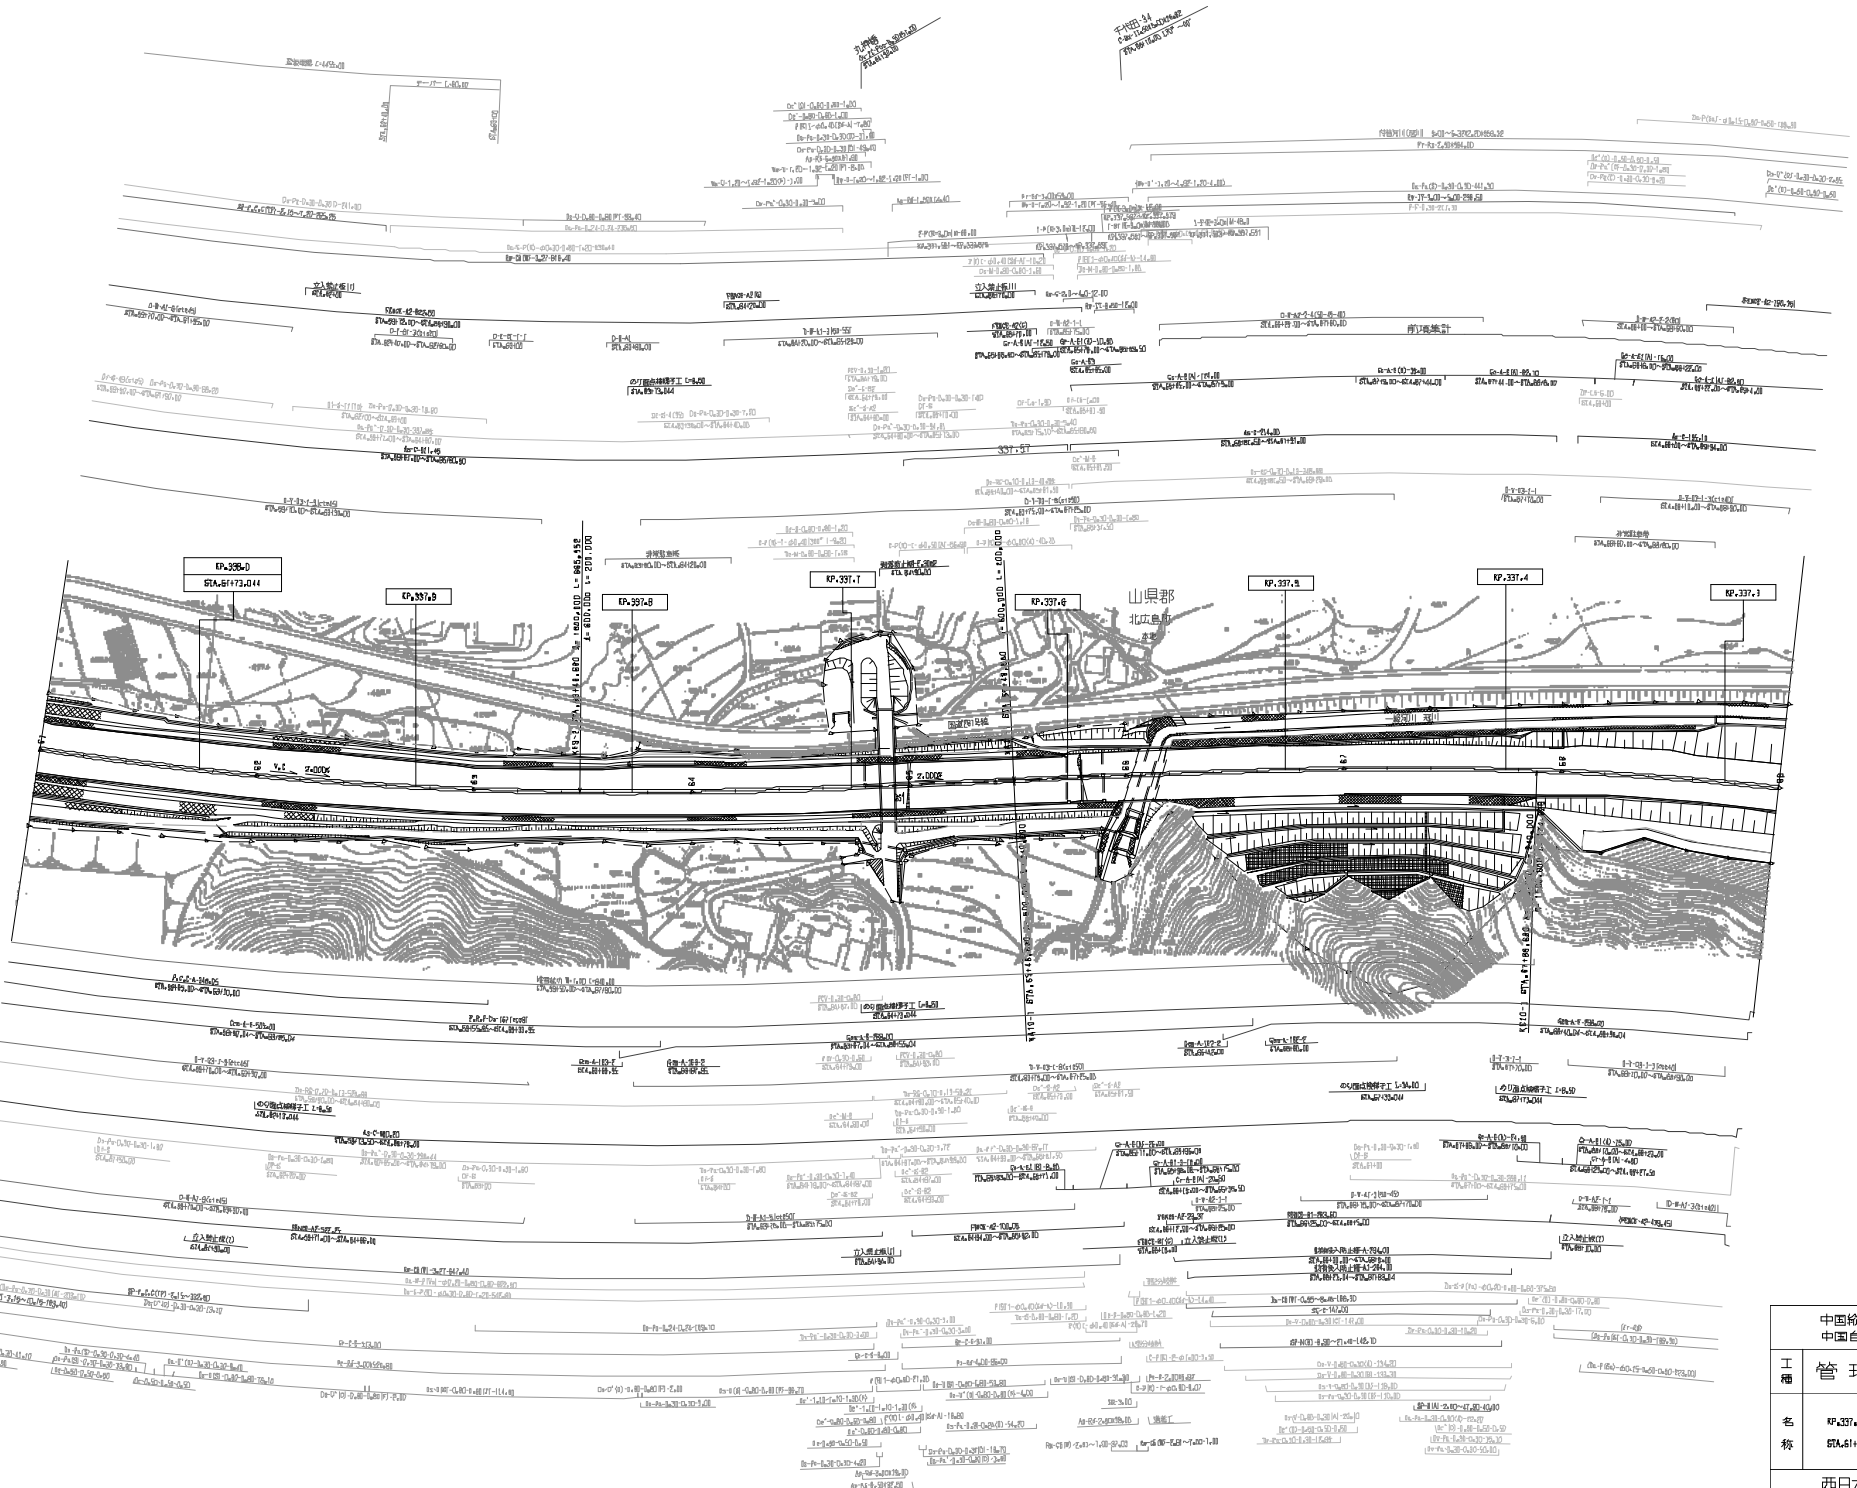

図面年月	摘要
第4回 2011年3月	
第5回 2012年3月	
第8回 2021年03月	

	中国縦貫自動車道 中国自動車道（千代田～戸河内）		—
工種	管理用平面図		—
名称	KP.337.273～KP.338.073 STA.61+01～STA.69+00	縮尺 1/1000	11 18

西日本高速道路(株)　中国支社

中国縦貫自動車道
中国自動車道（千代田～戸河内）

工種：管理用平面図

名称：KP.338.073～KP.338.873
STA.5340E～STA.6140E

縮尺：1/1000

12
18

西日本高速道路(株)　中国支社

調整年月	摘要
第5回 2014年3月	
第6回 2020年03月	
第7回 2021年03月	

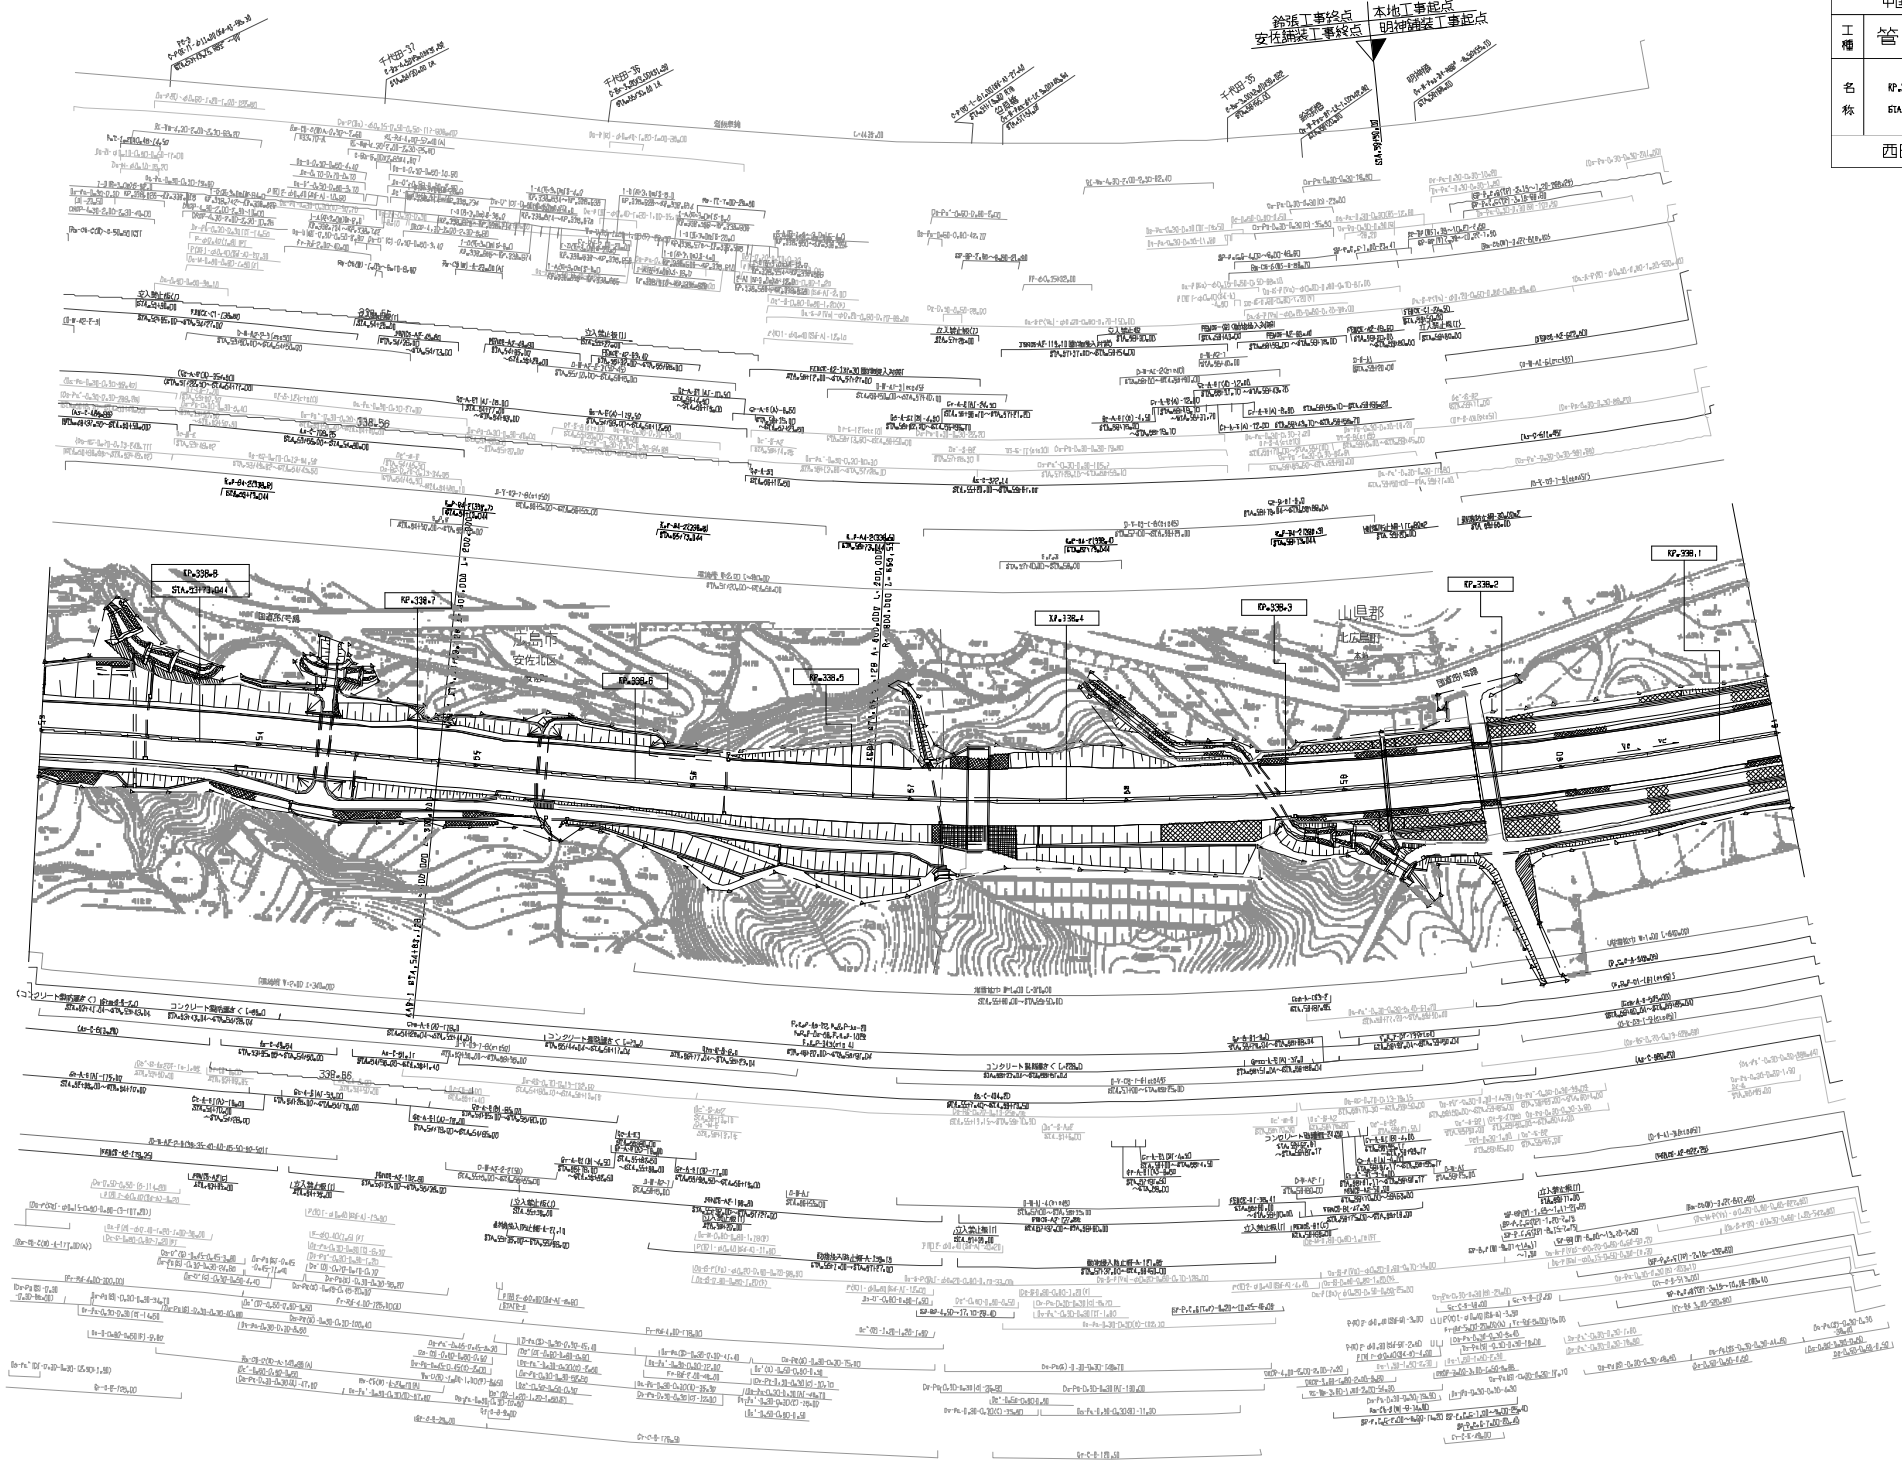

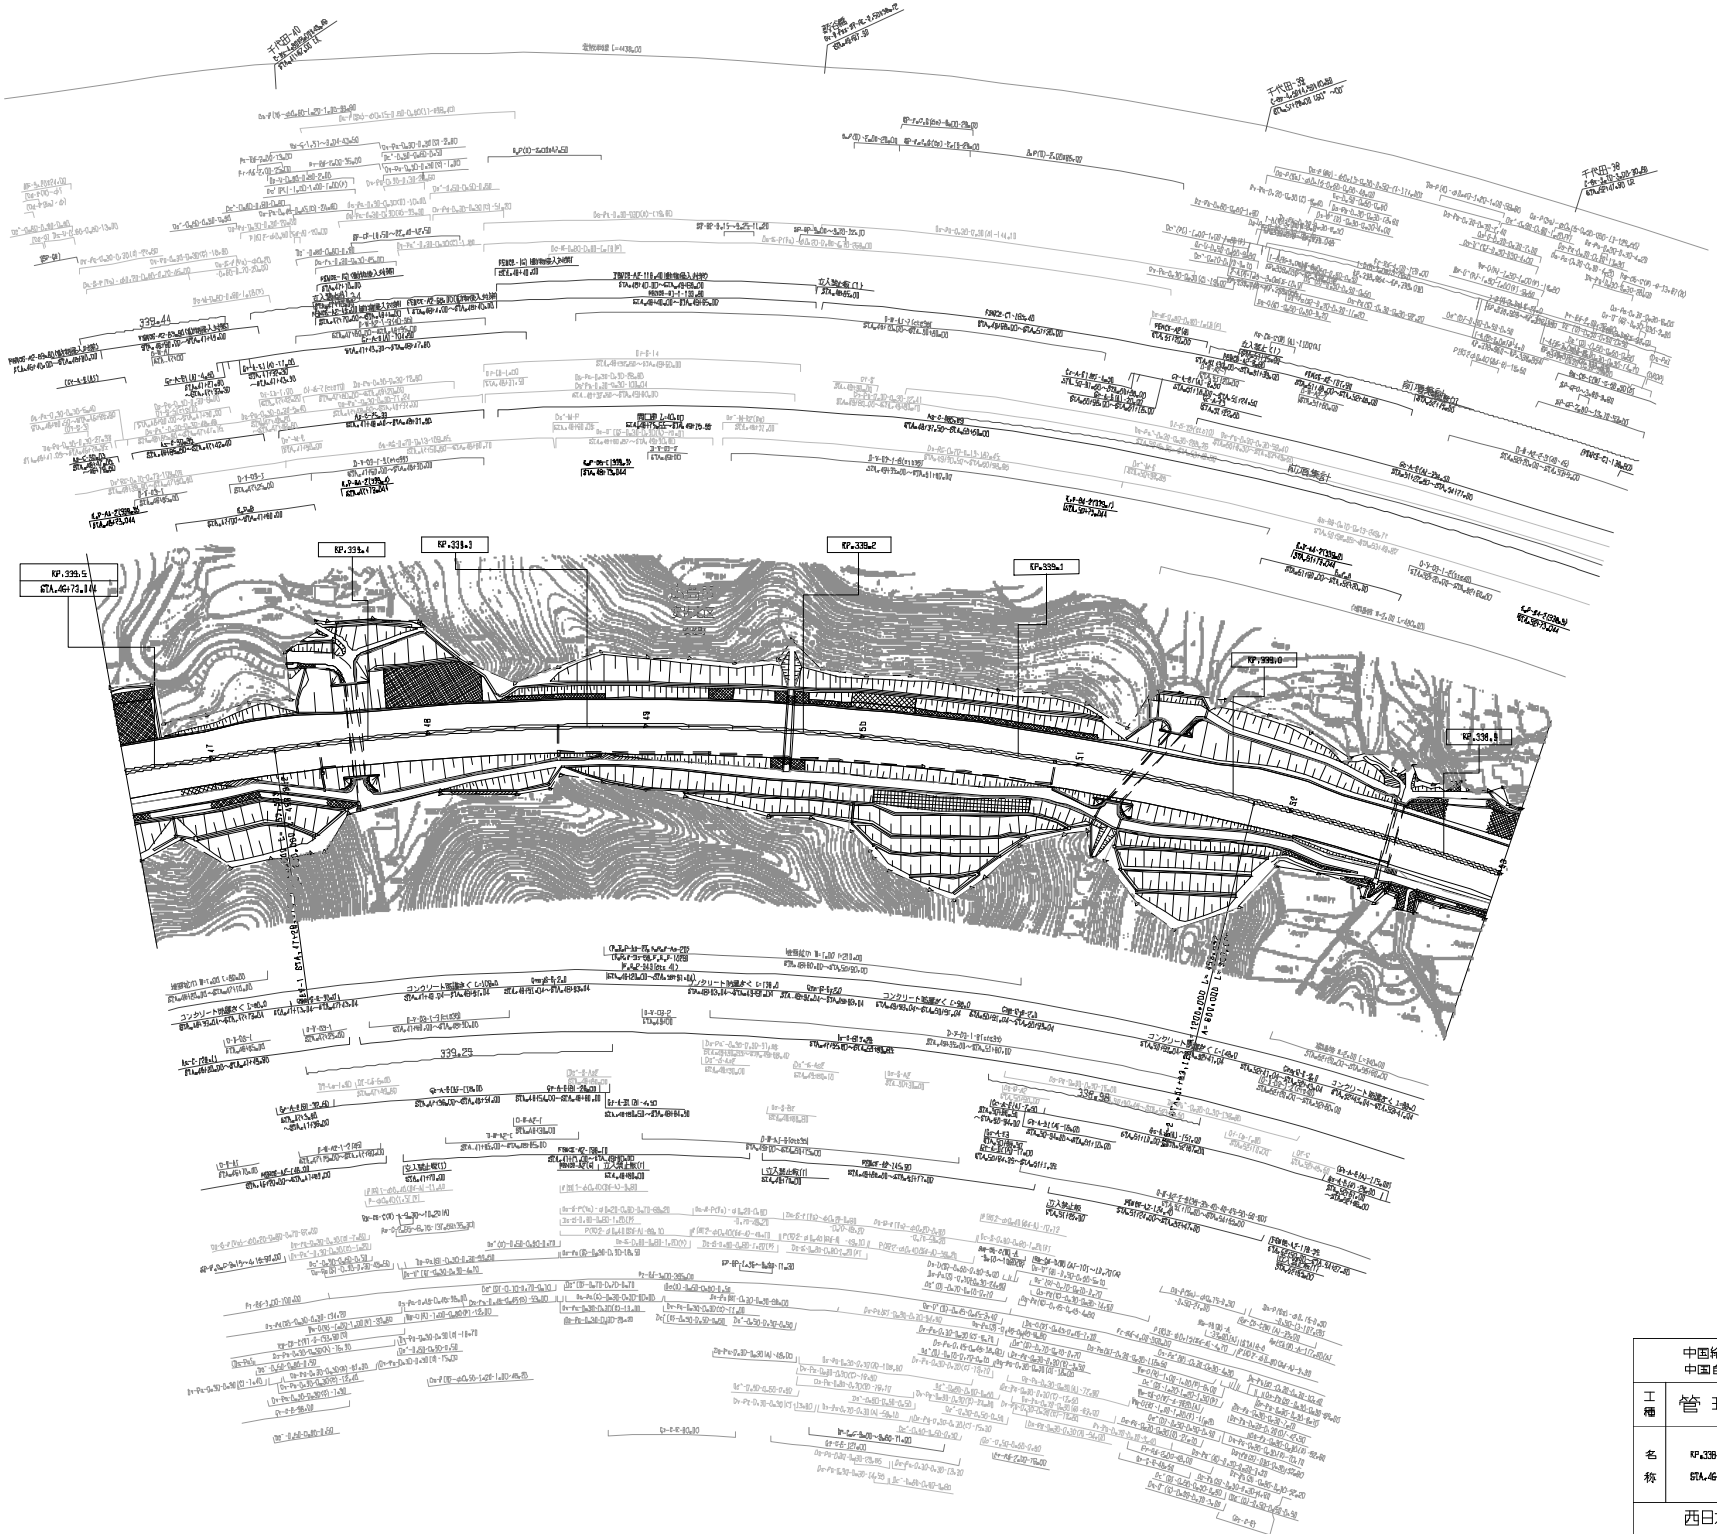

改訂年月	摘要
第2回 2017年3月	
第3回 2020年03月	
第4回 2021年03月	

	中国縦貫自動車道 中国自動車道（千代田～戸河内）		—
工種	管理用平面図		—
名称	KP.338.873～KP.339.513 STA.46+61～STA.53+00	縮尺 1/1000	13 18

西日本高速道路(株)　中国支社

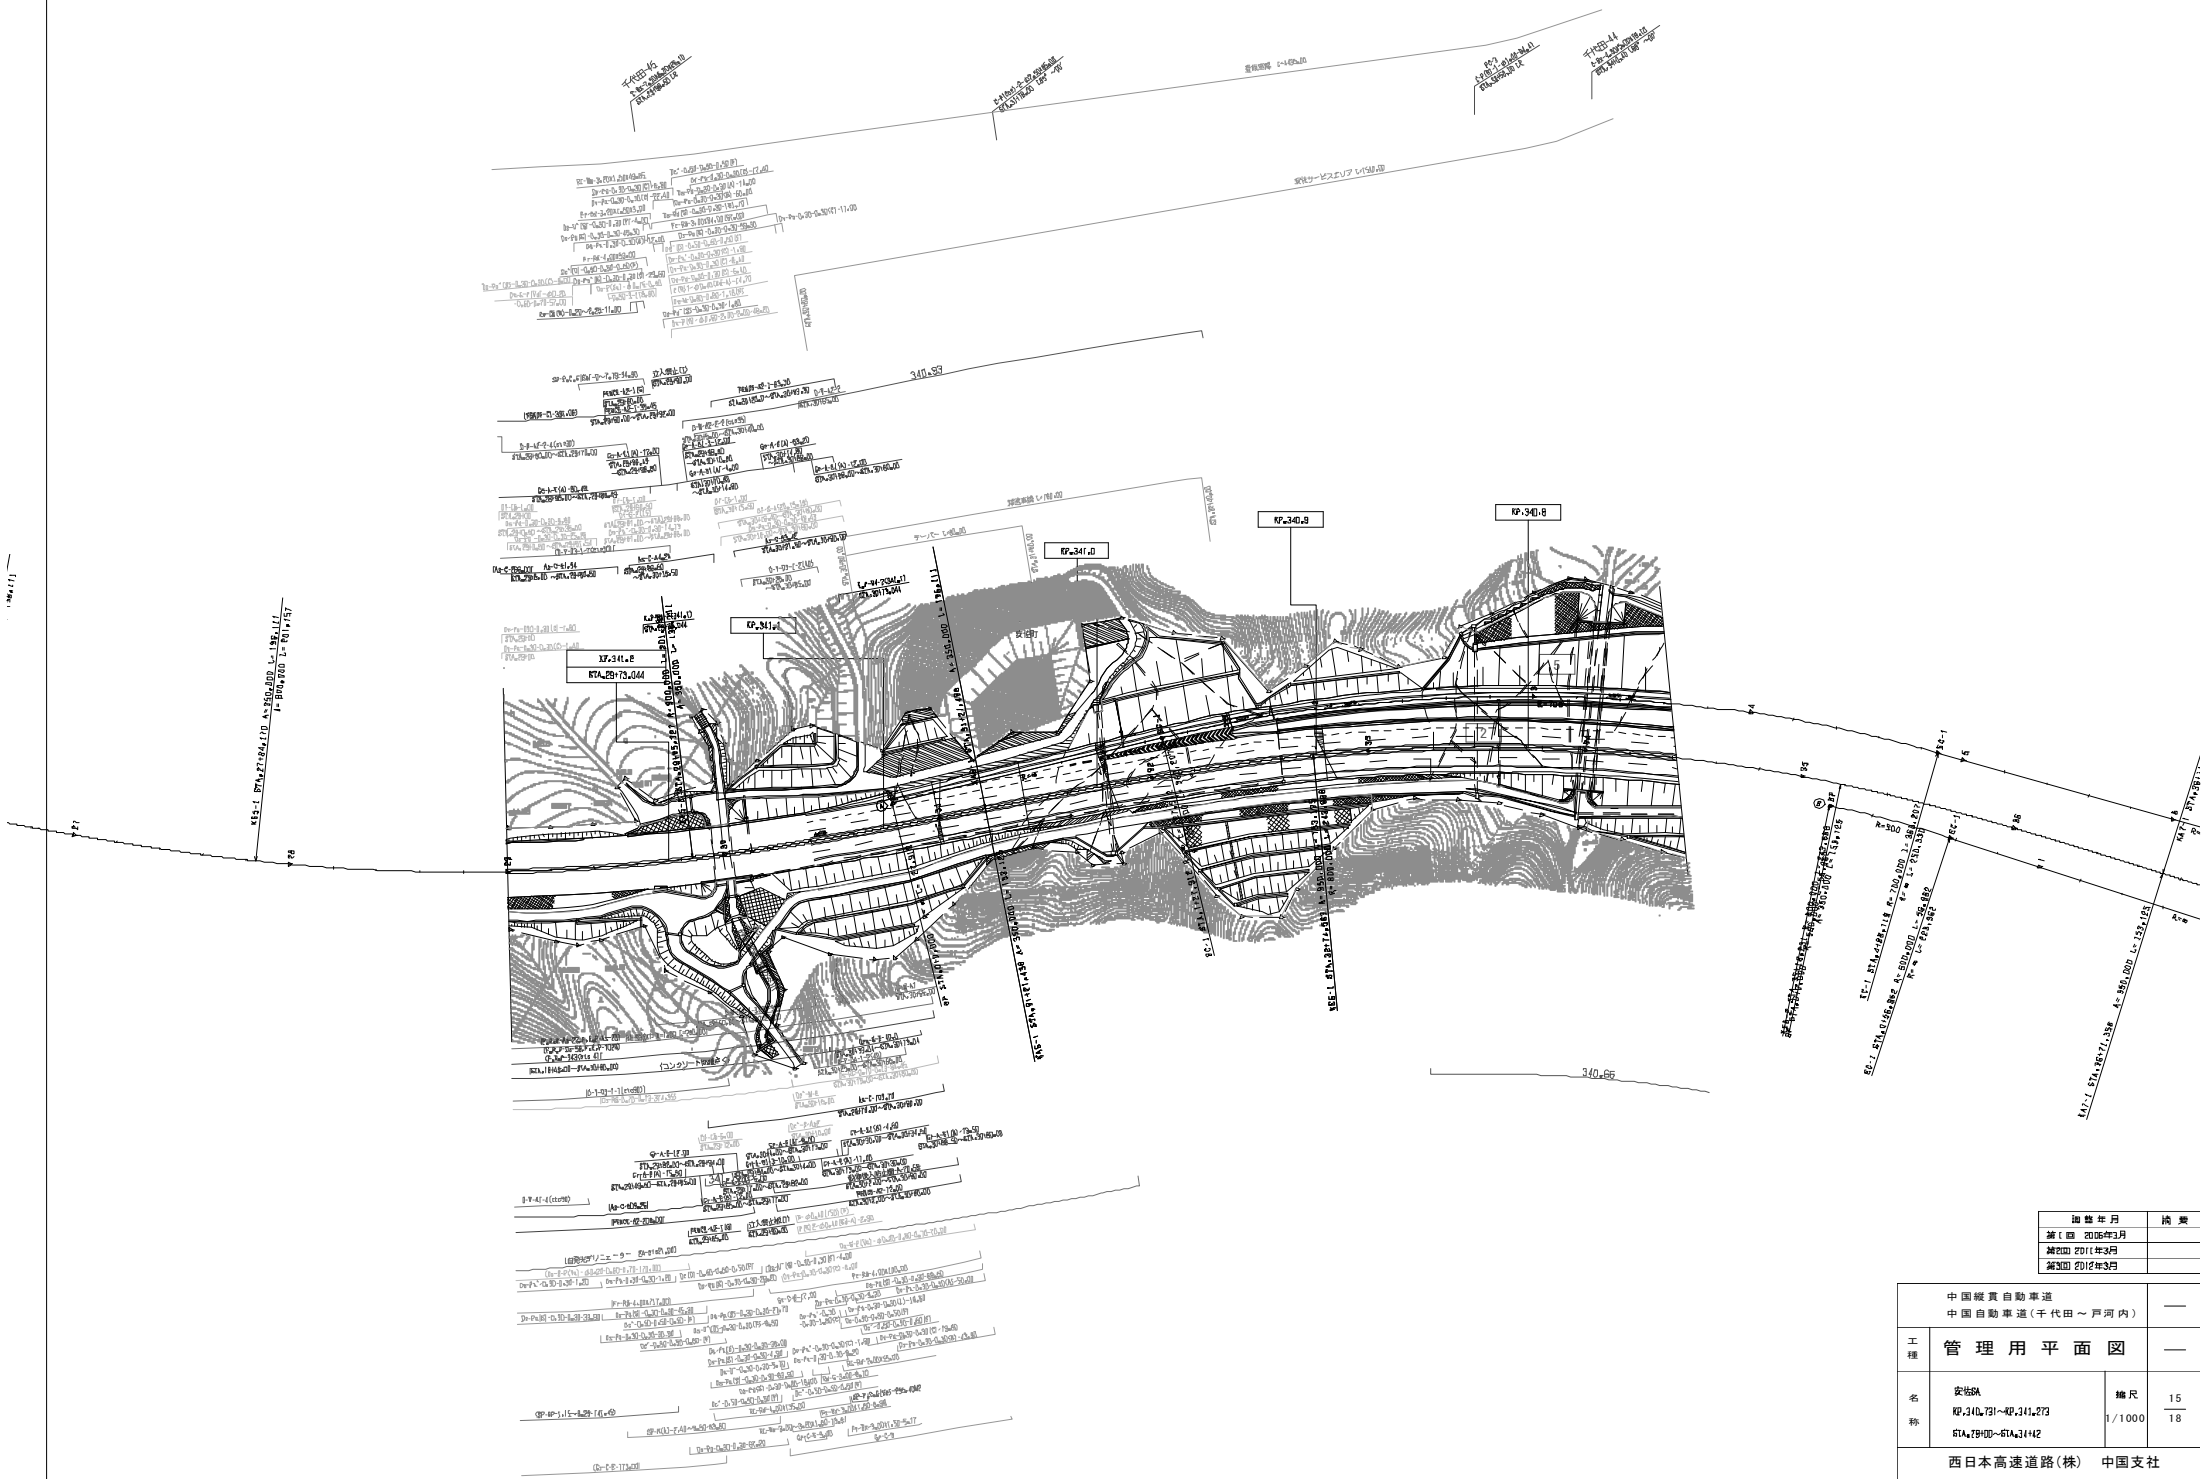

施	年	月	摘	要
第1回	2006年3月			
第2回	2011年3月			
第3回	2012年3月			

	中国縦貫自動車道 中国自動車道（千代田～戸河内）		—
工種	管理用平面図		—
名称	安佐BA KP.340.731～KP.341.873 STA.79+00～STA.93+42	縮尺 1/1000	15 18

西日本高速道路(株)　中国支社

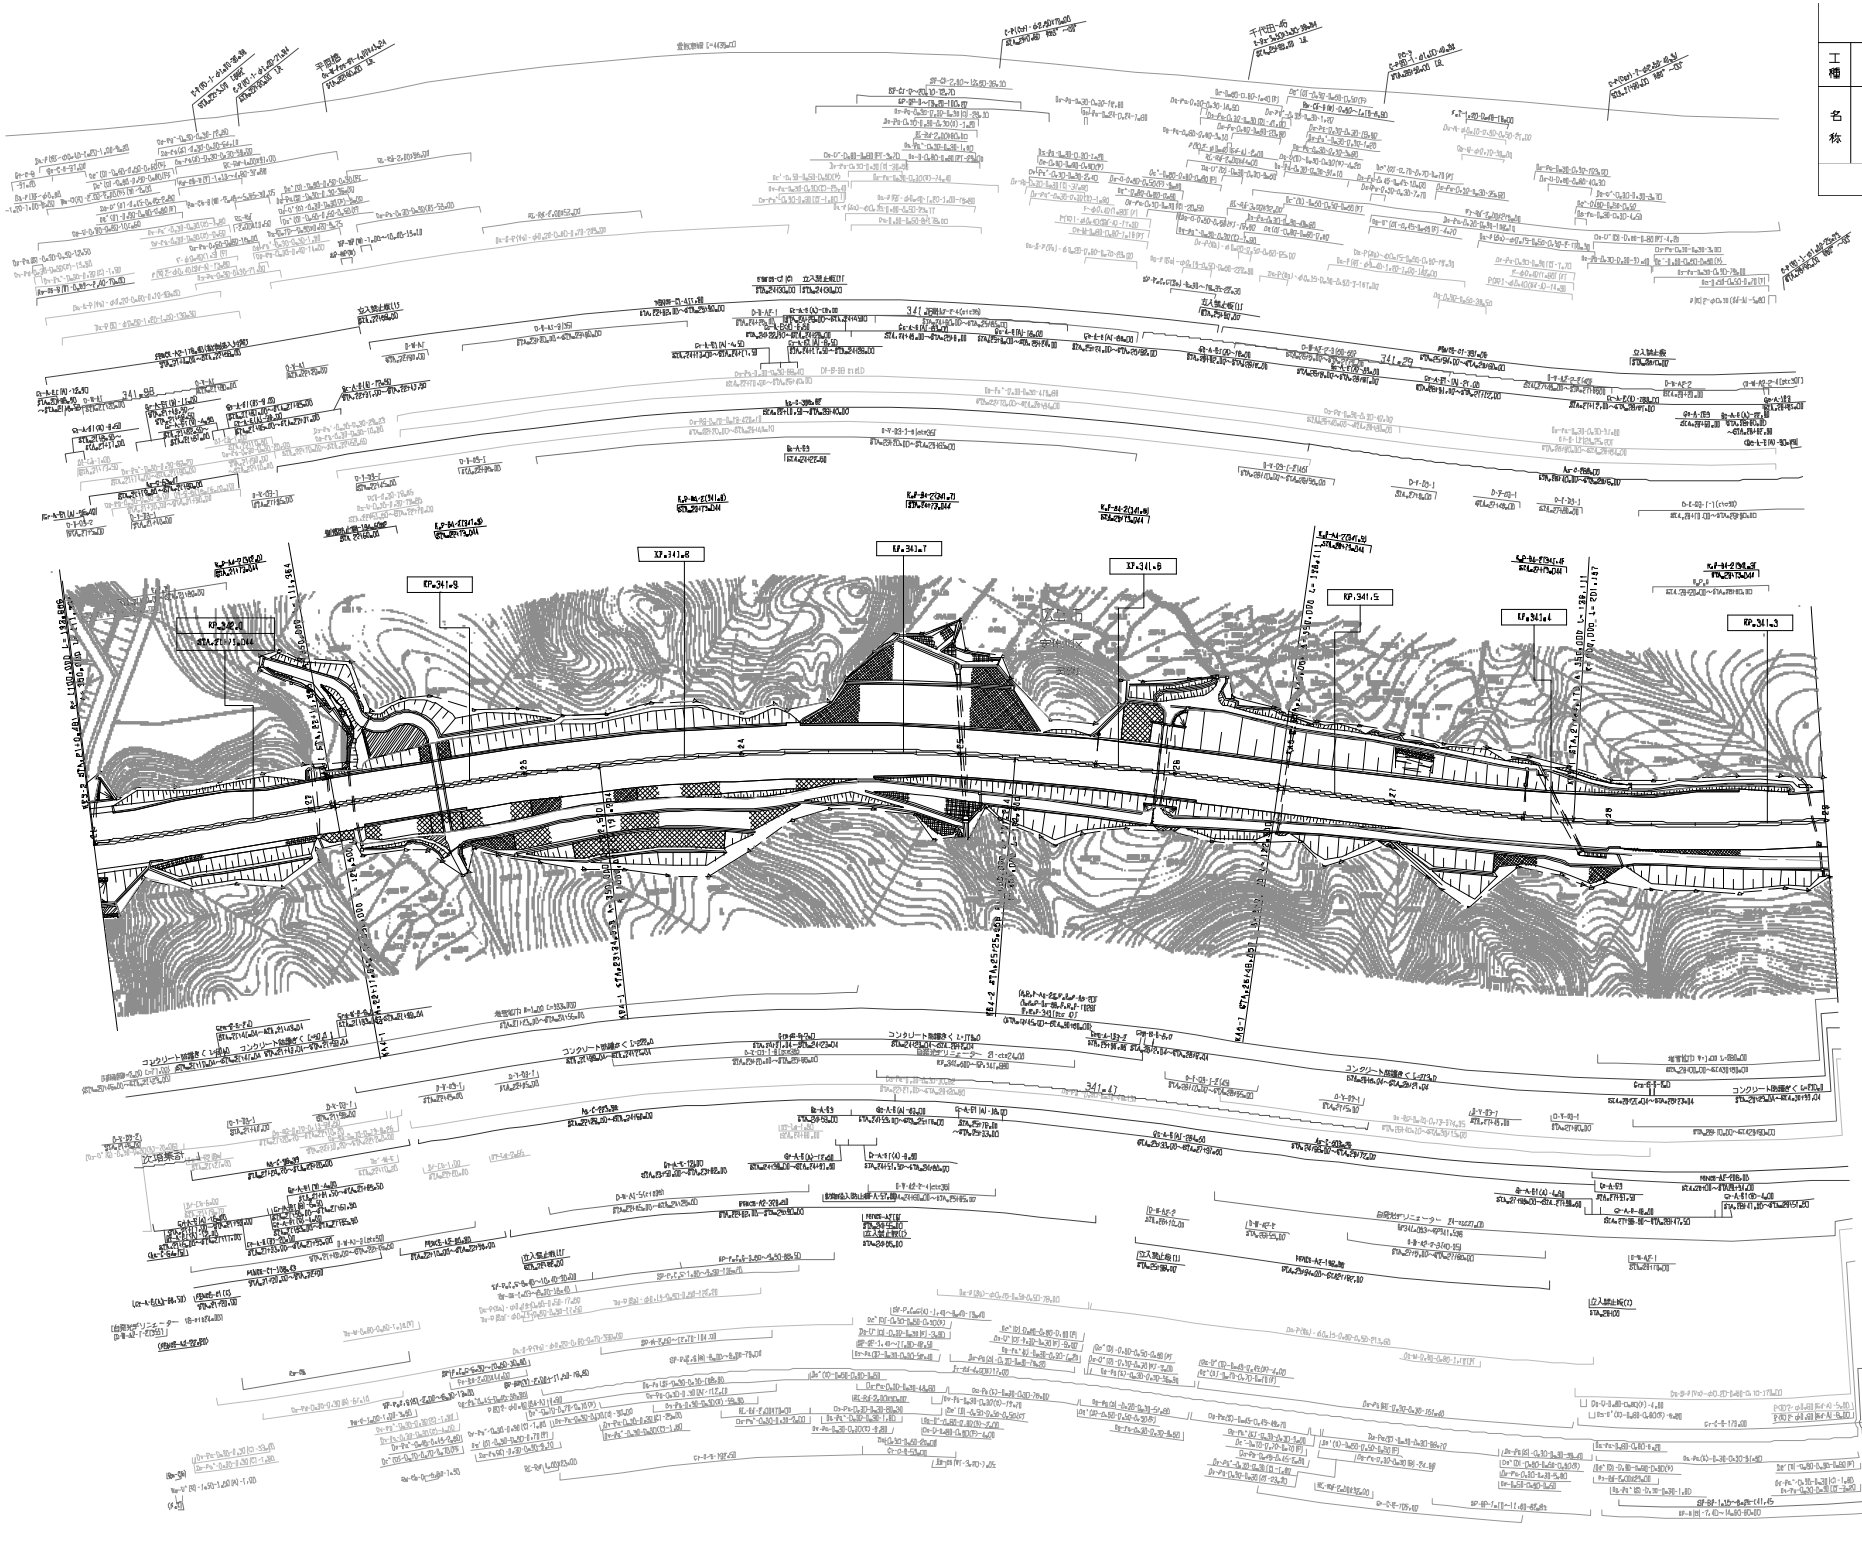

中国縦貫自動車道 中国自動車道（千代田～戸河内）		—
工種	管理用平面図	—
名称	KP.341.773～KP.342.073 STA.27+10～STA.29+00	縮尺 1/1000	16 16
西日本高速道路(株)　中国支社		

調整年月	摘要
第5回 2014年3月	
第6回 2020年03月	
第7回 2021年03月	

中国縦貫自動車道 中国自動車道（千代田～戸河内）		—
工種	管理用平面図	—
名称	広島北JCT KP.342.073～KP.342.873 STA.13+00～STA.21+10	縮尺 1/1000	17/18
西日本高速道路（株）　中国支社		

調整年月	摘要
第1回　2006年3月	
第2回　2011年3月	
第3回　2014年3月	

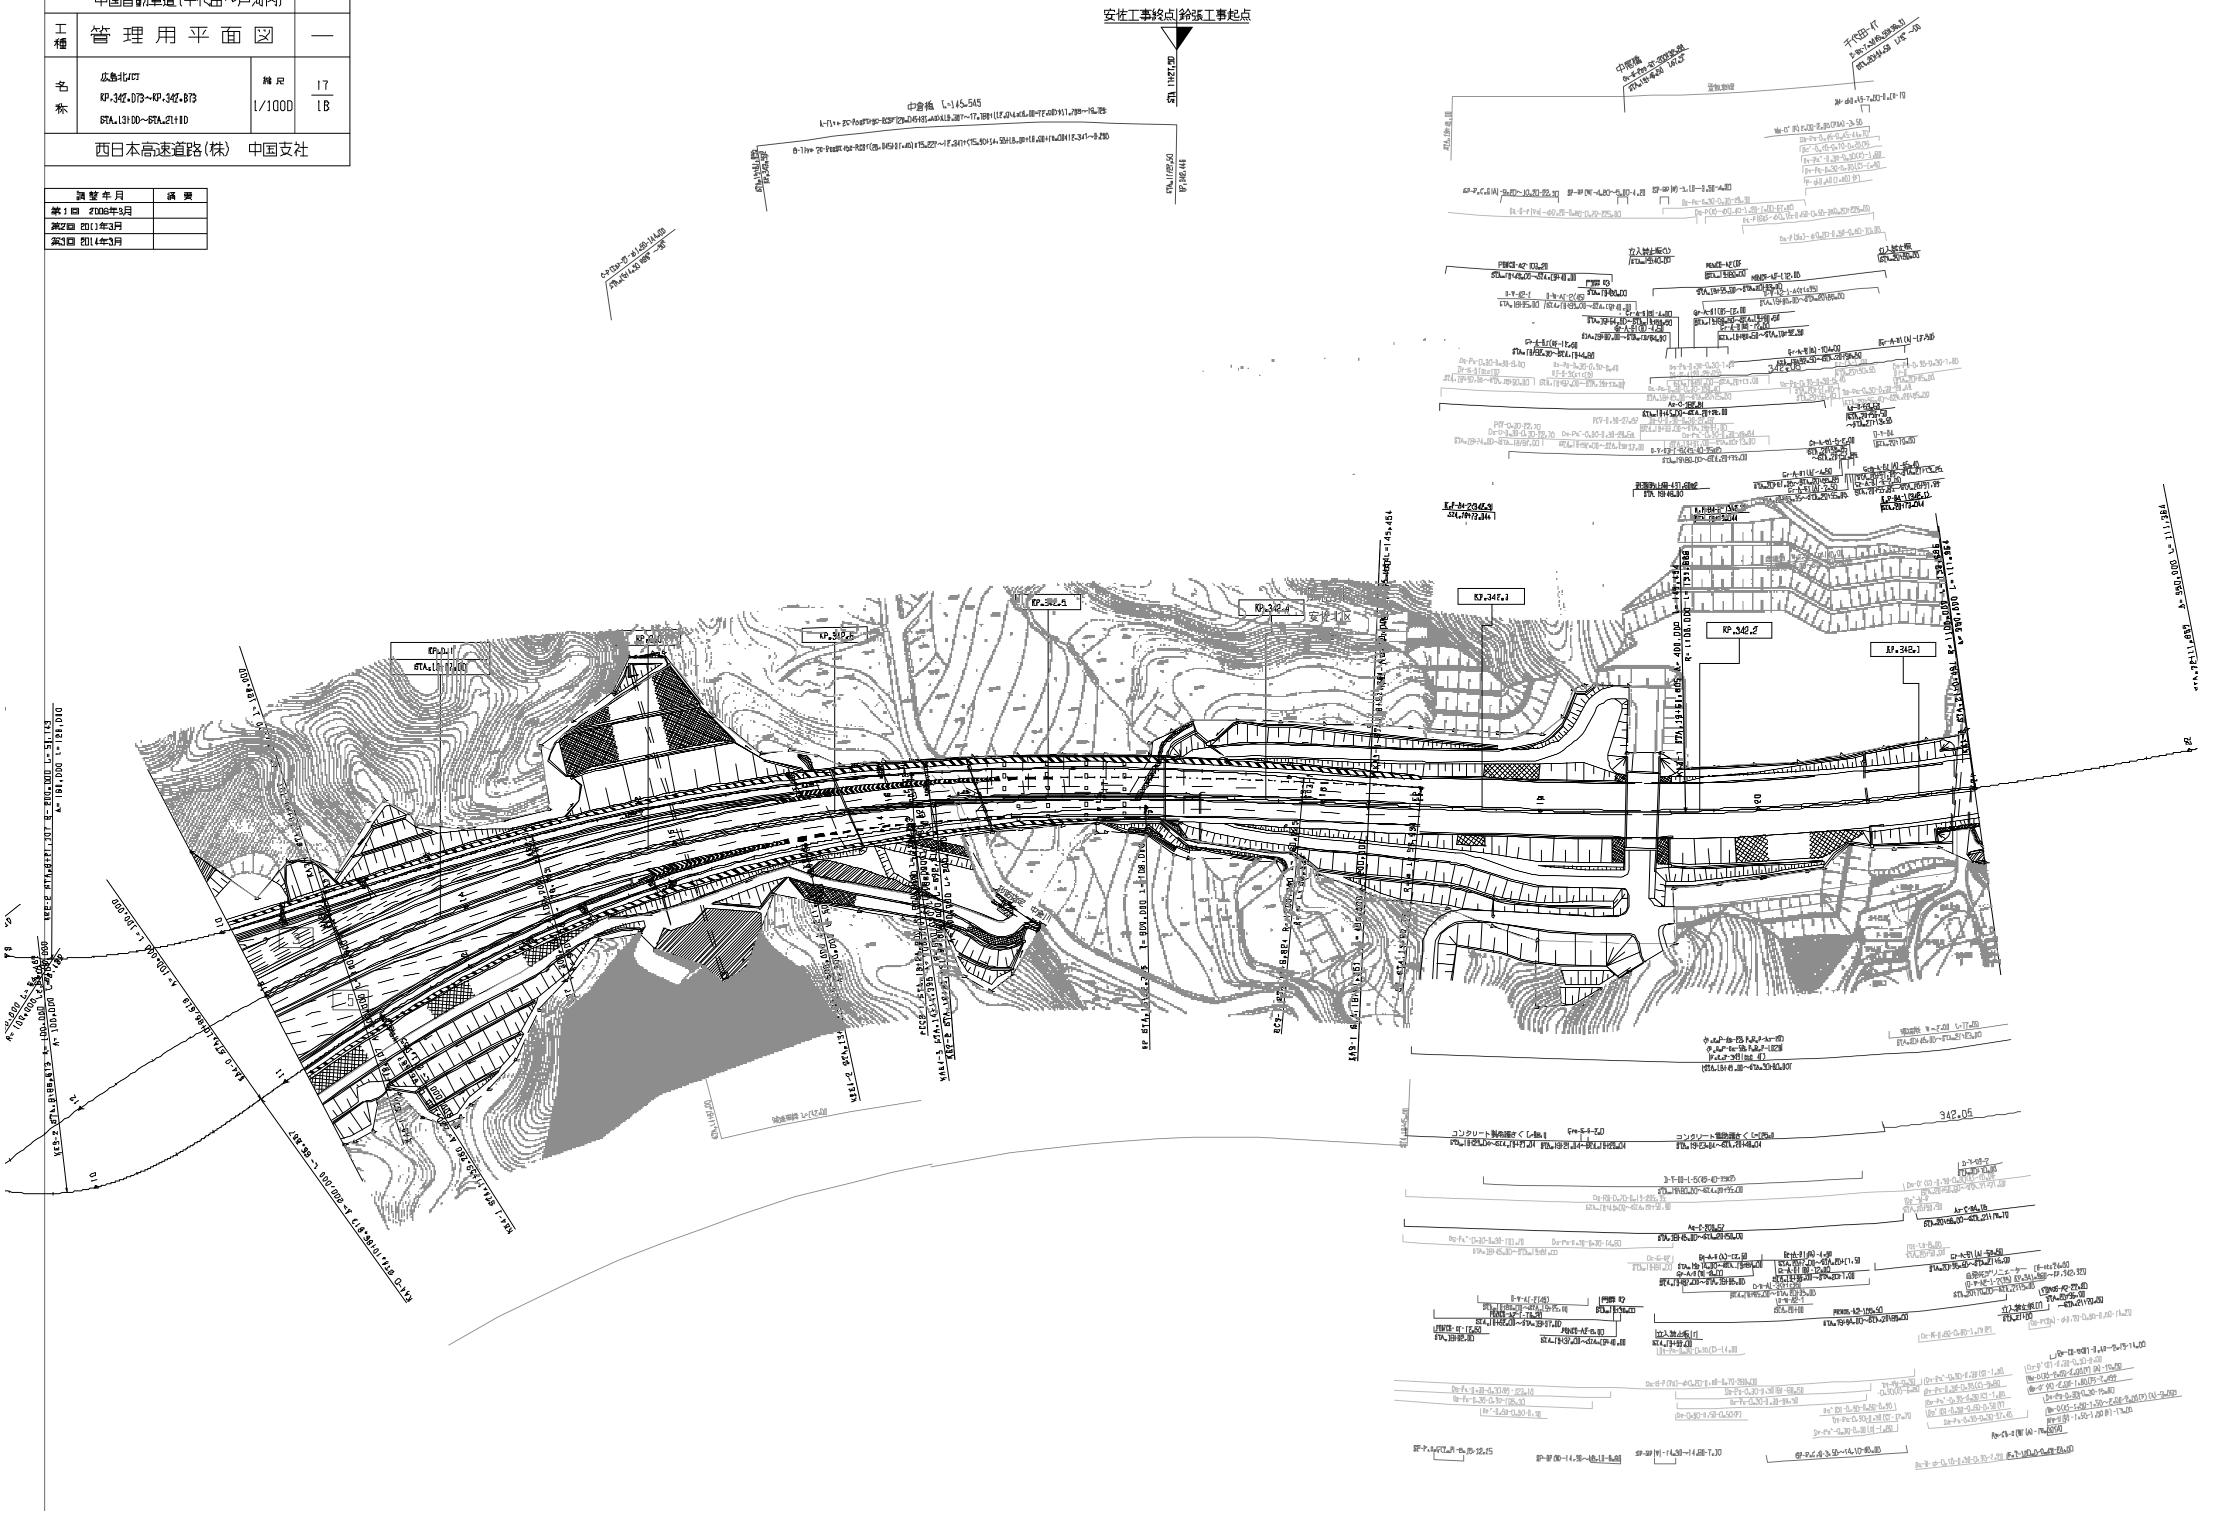

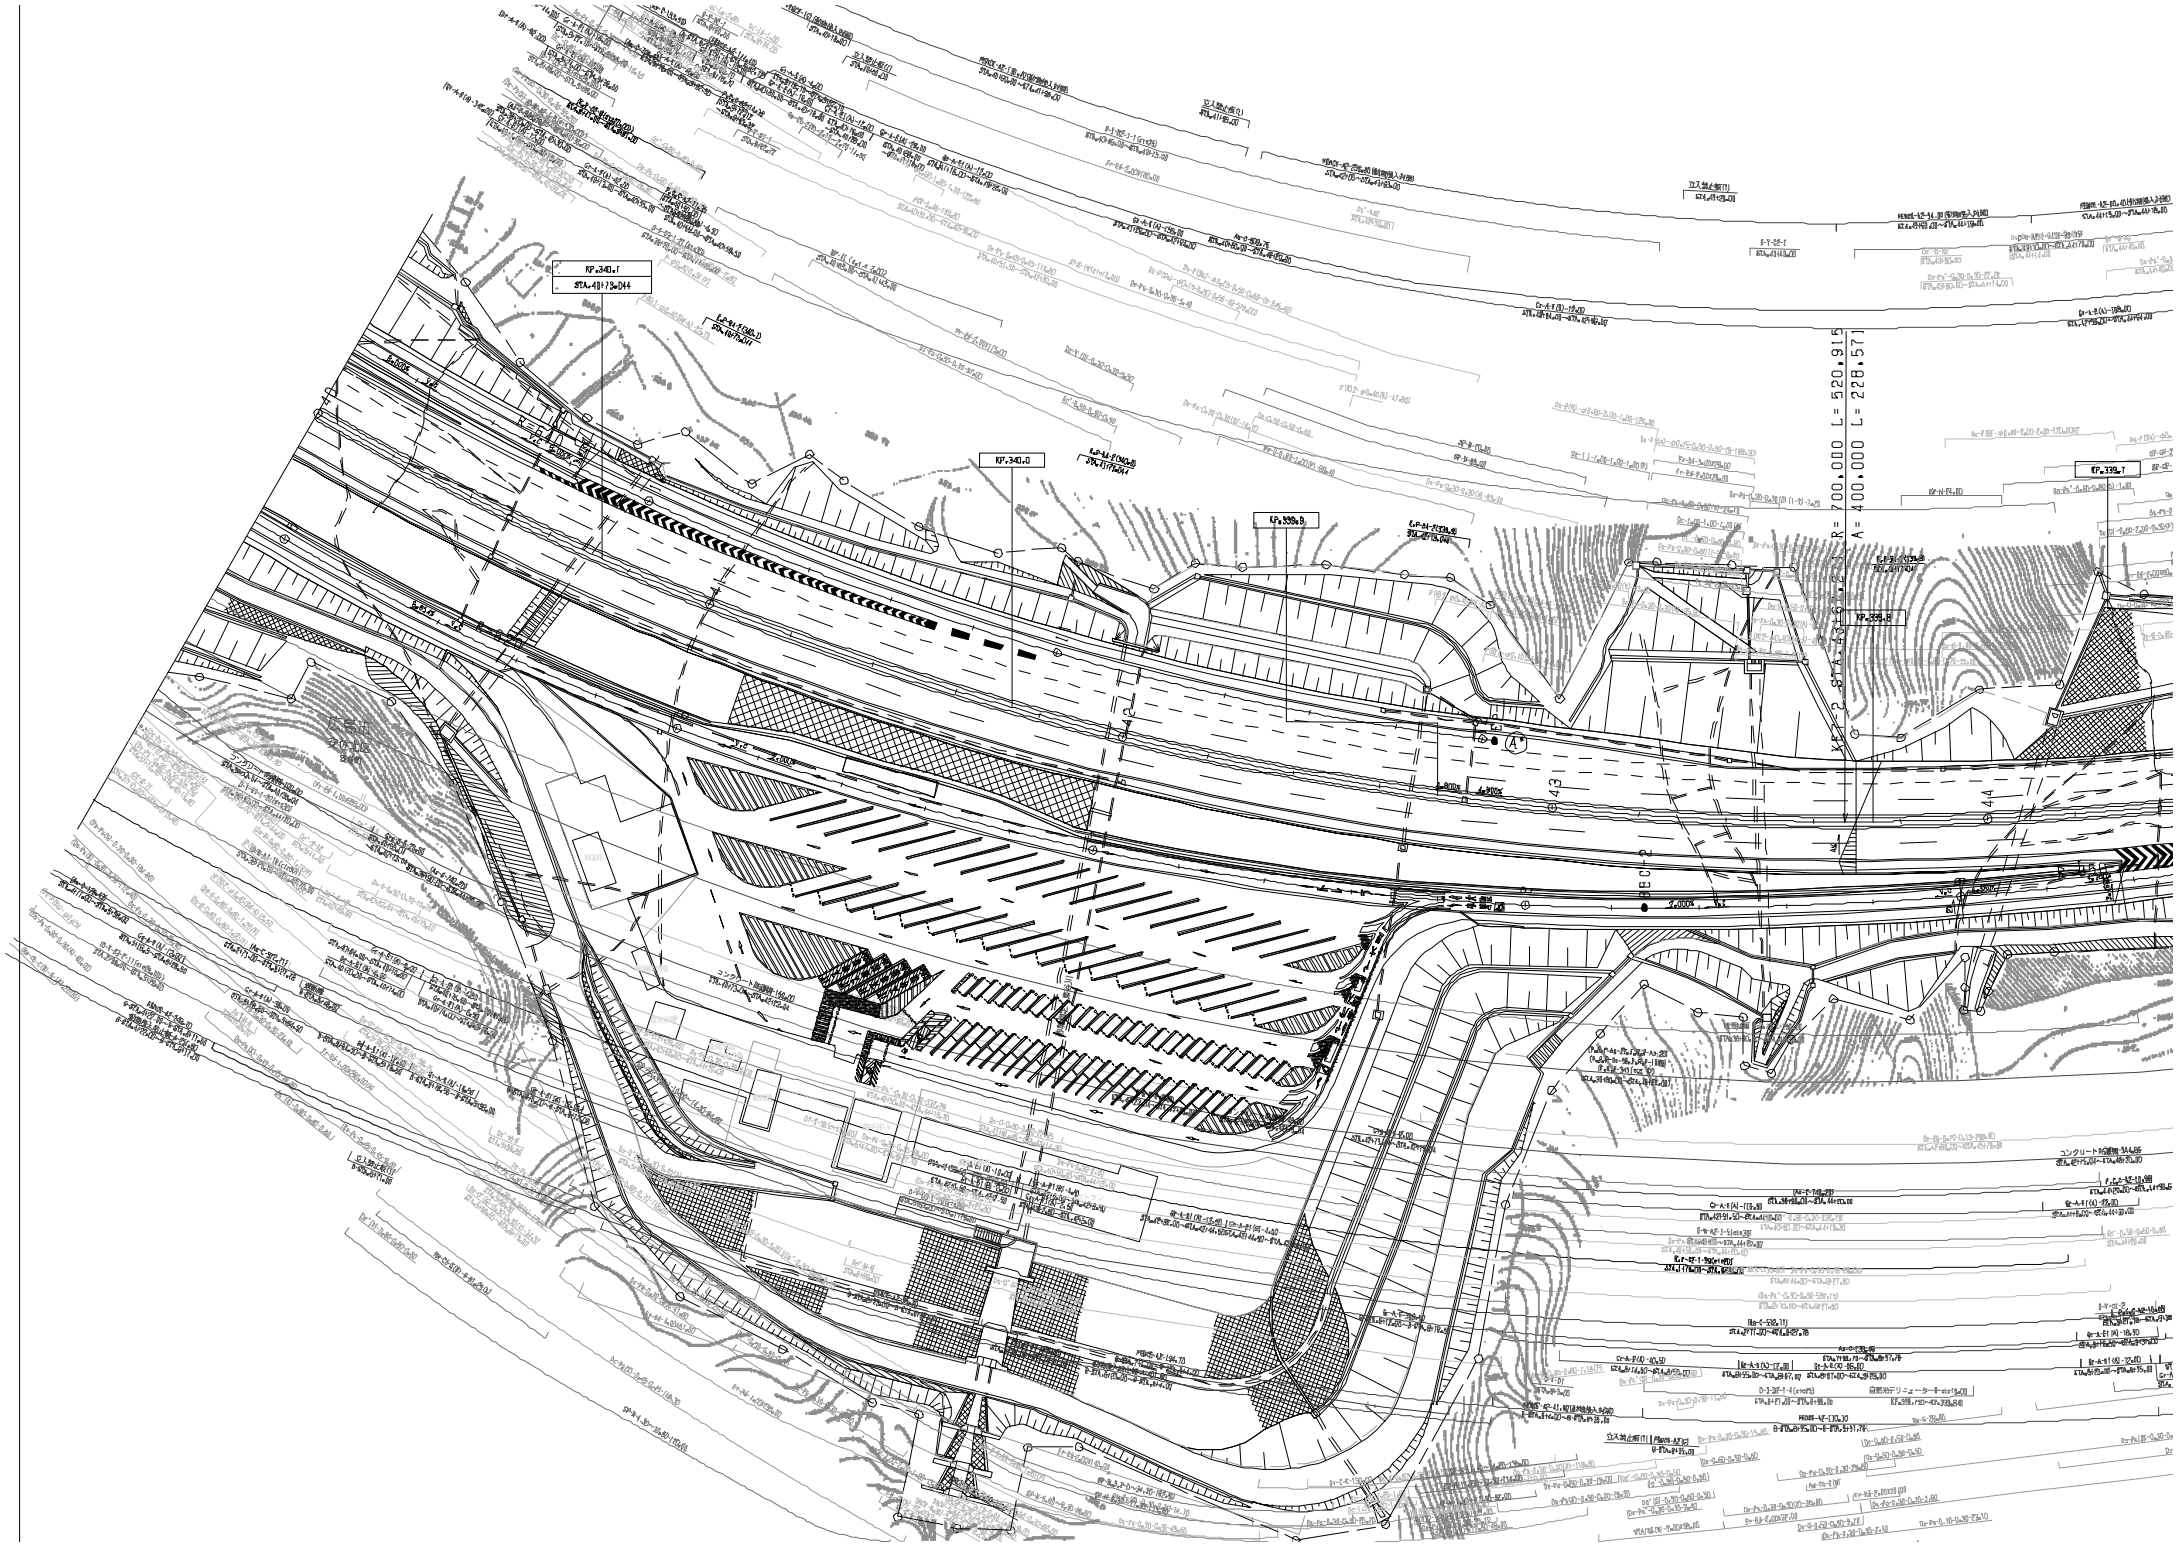
KP.340.0
KP.339.0
KP.339.7
R= 700,000 L= 520,915
A= 400,000 L= 228,571

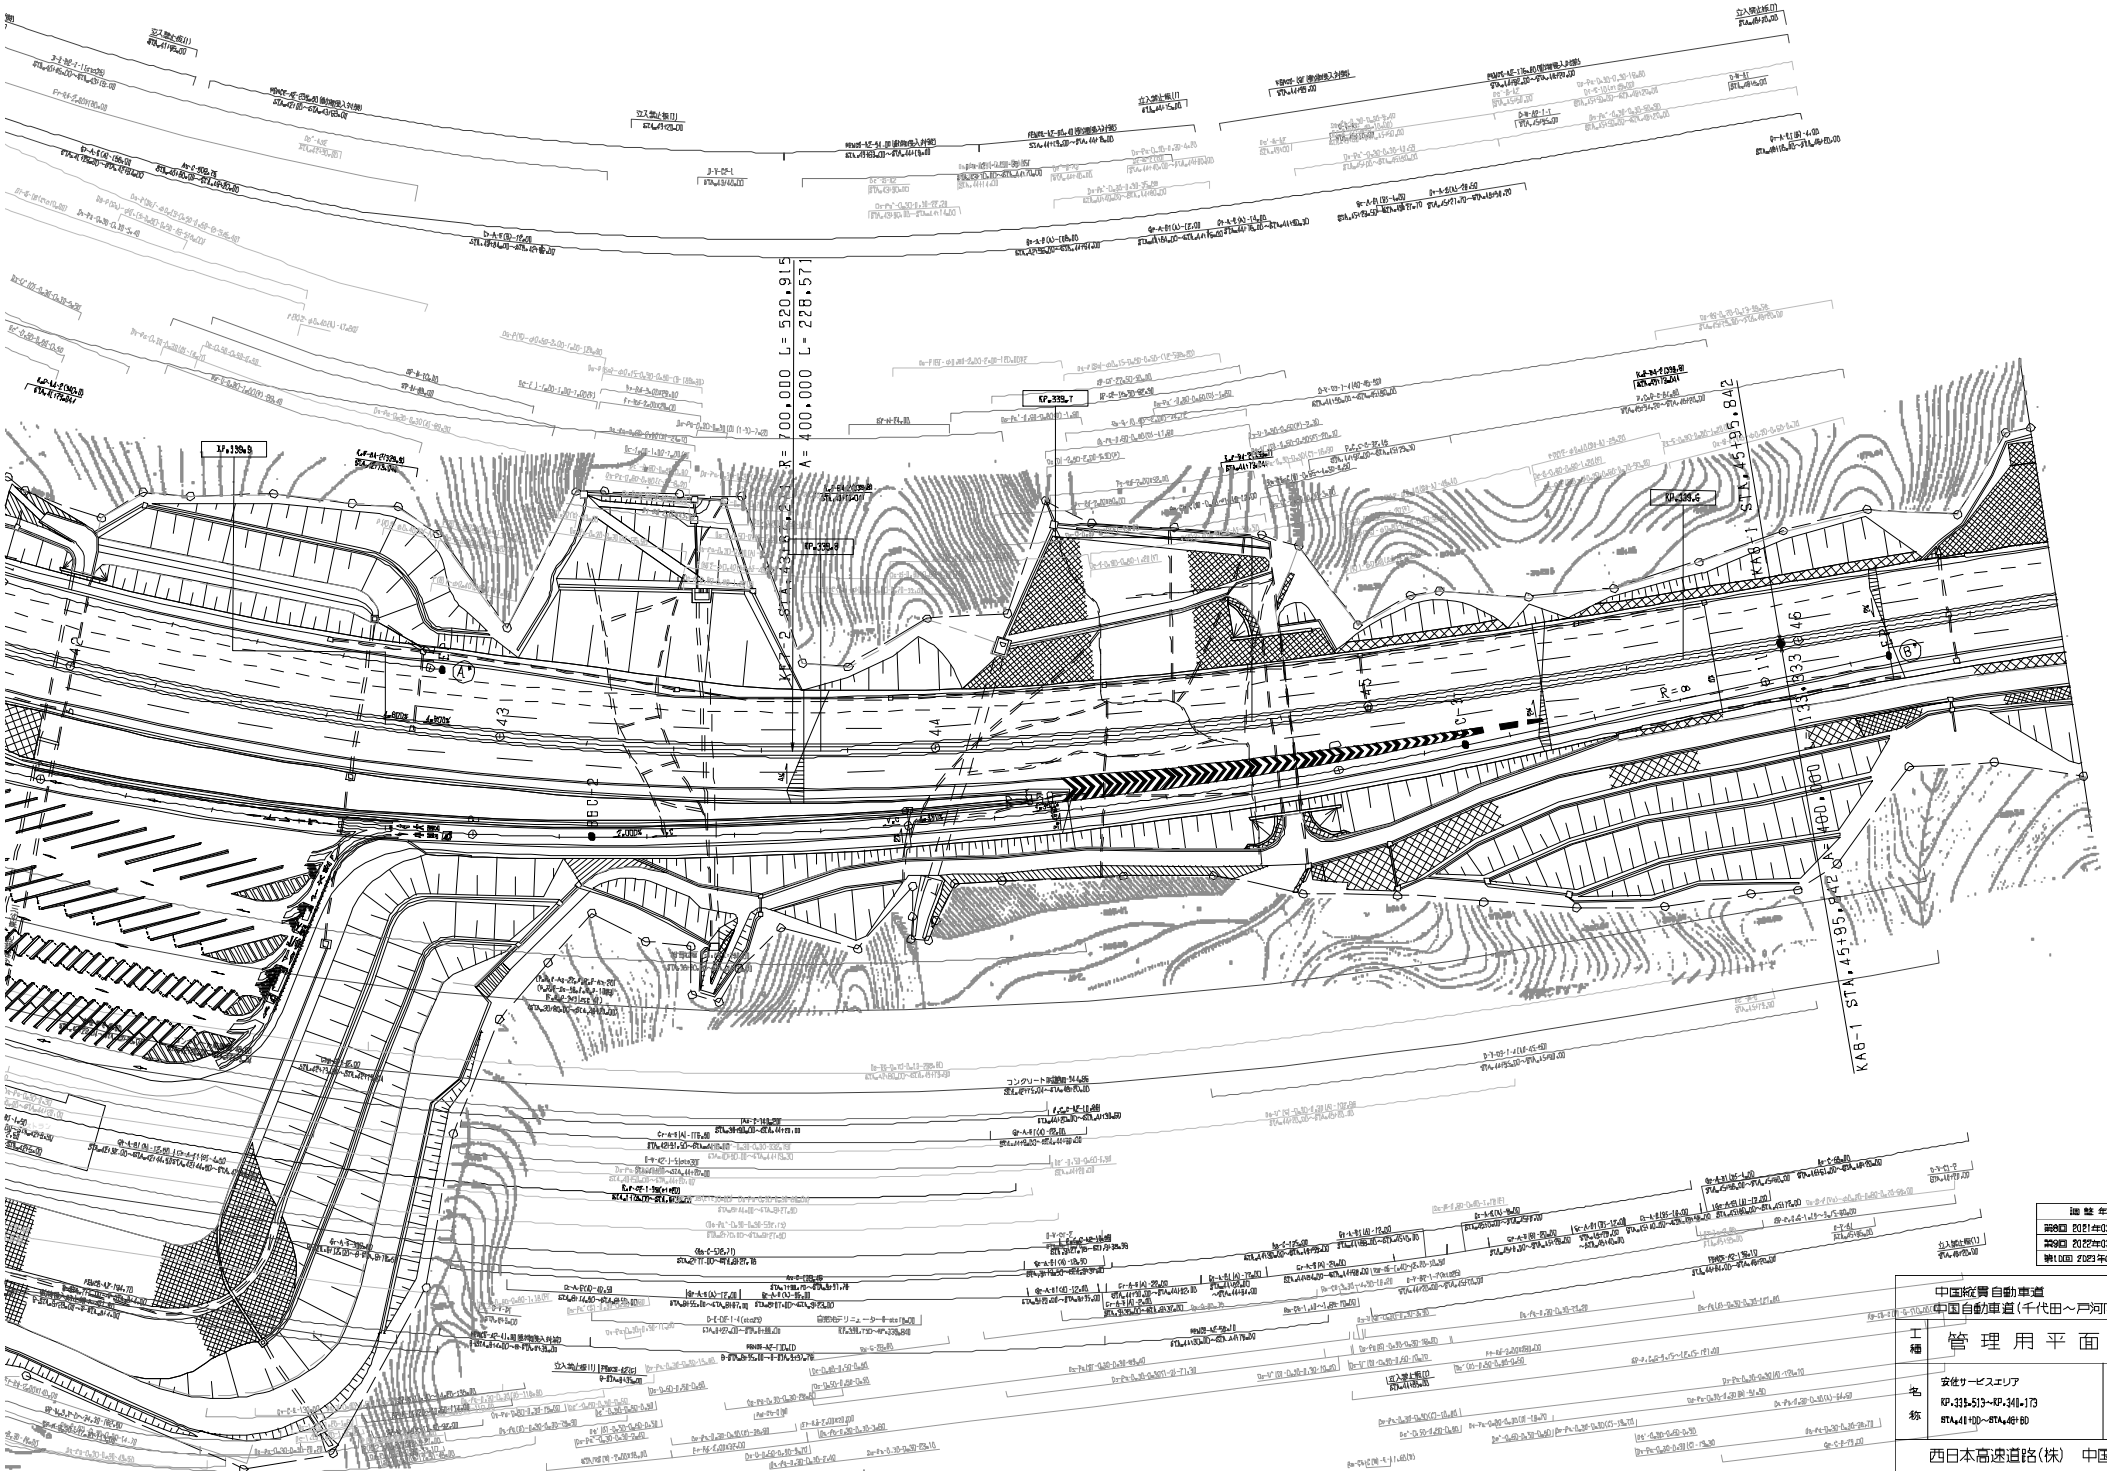

改修年月	摘要
第8回 2021年03月	
第9回 2022年03月	
第10回 2023年02月	

	中国縦貫自動車道 中国自動車道（千代田～戸河内）	—
工種	管理用平面図	—
名称	安佐サービスエリア KP.338+513～KP.348+173 STA.41+00～STA.46+80	縮尺 1/500
		1/7

西日本高速道路(株)　中国支社

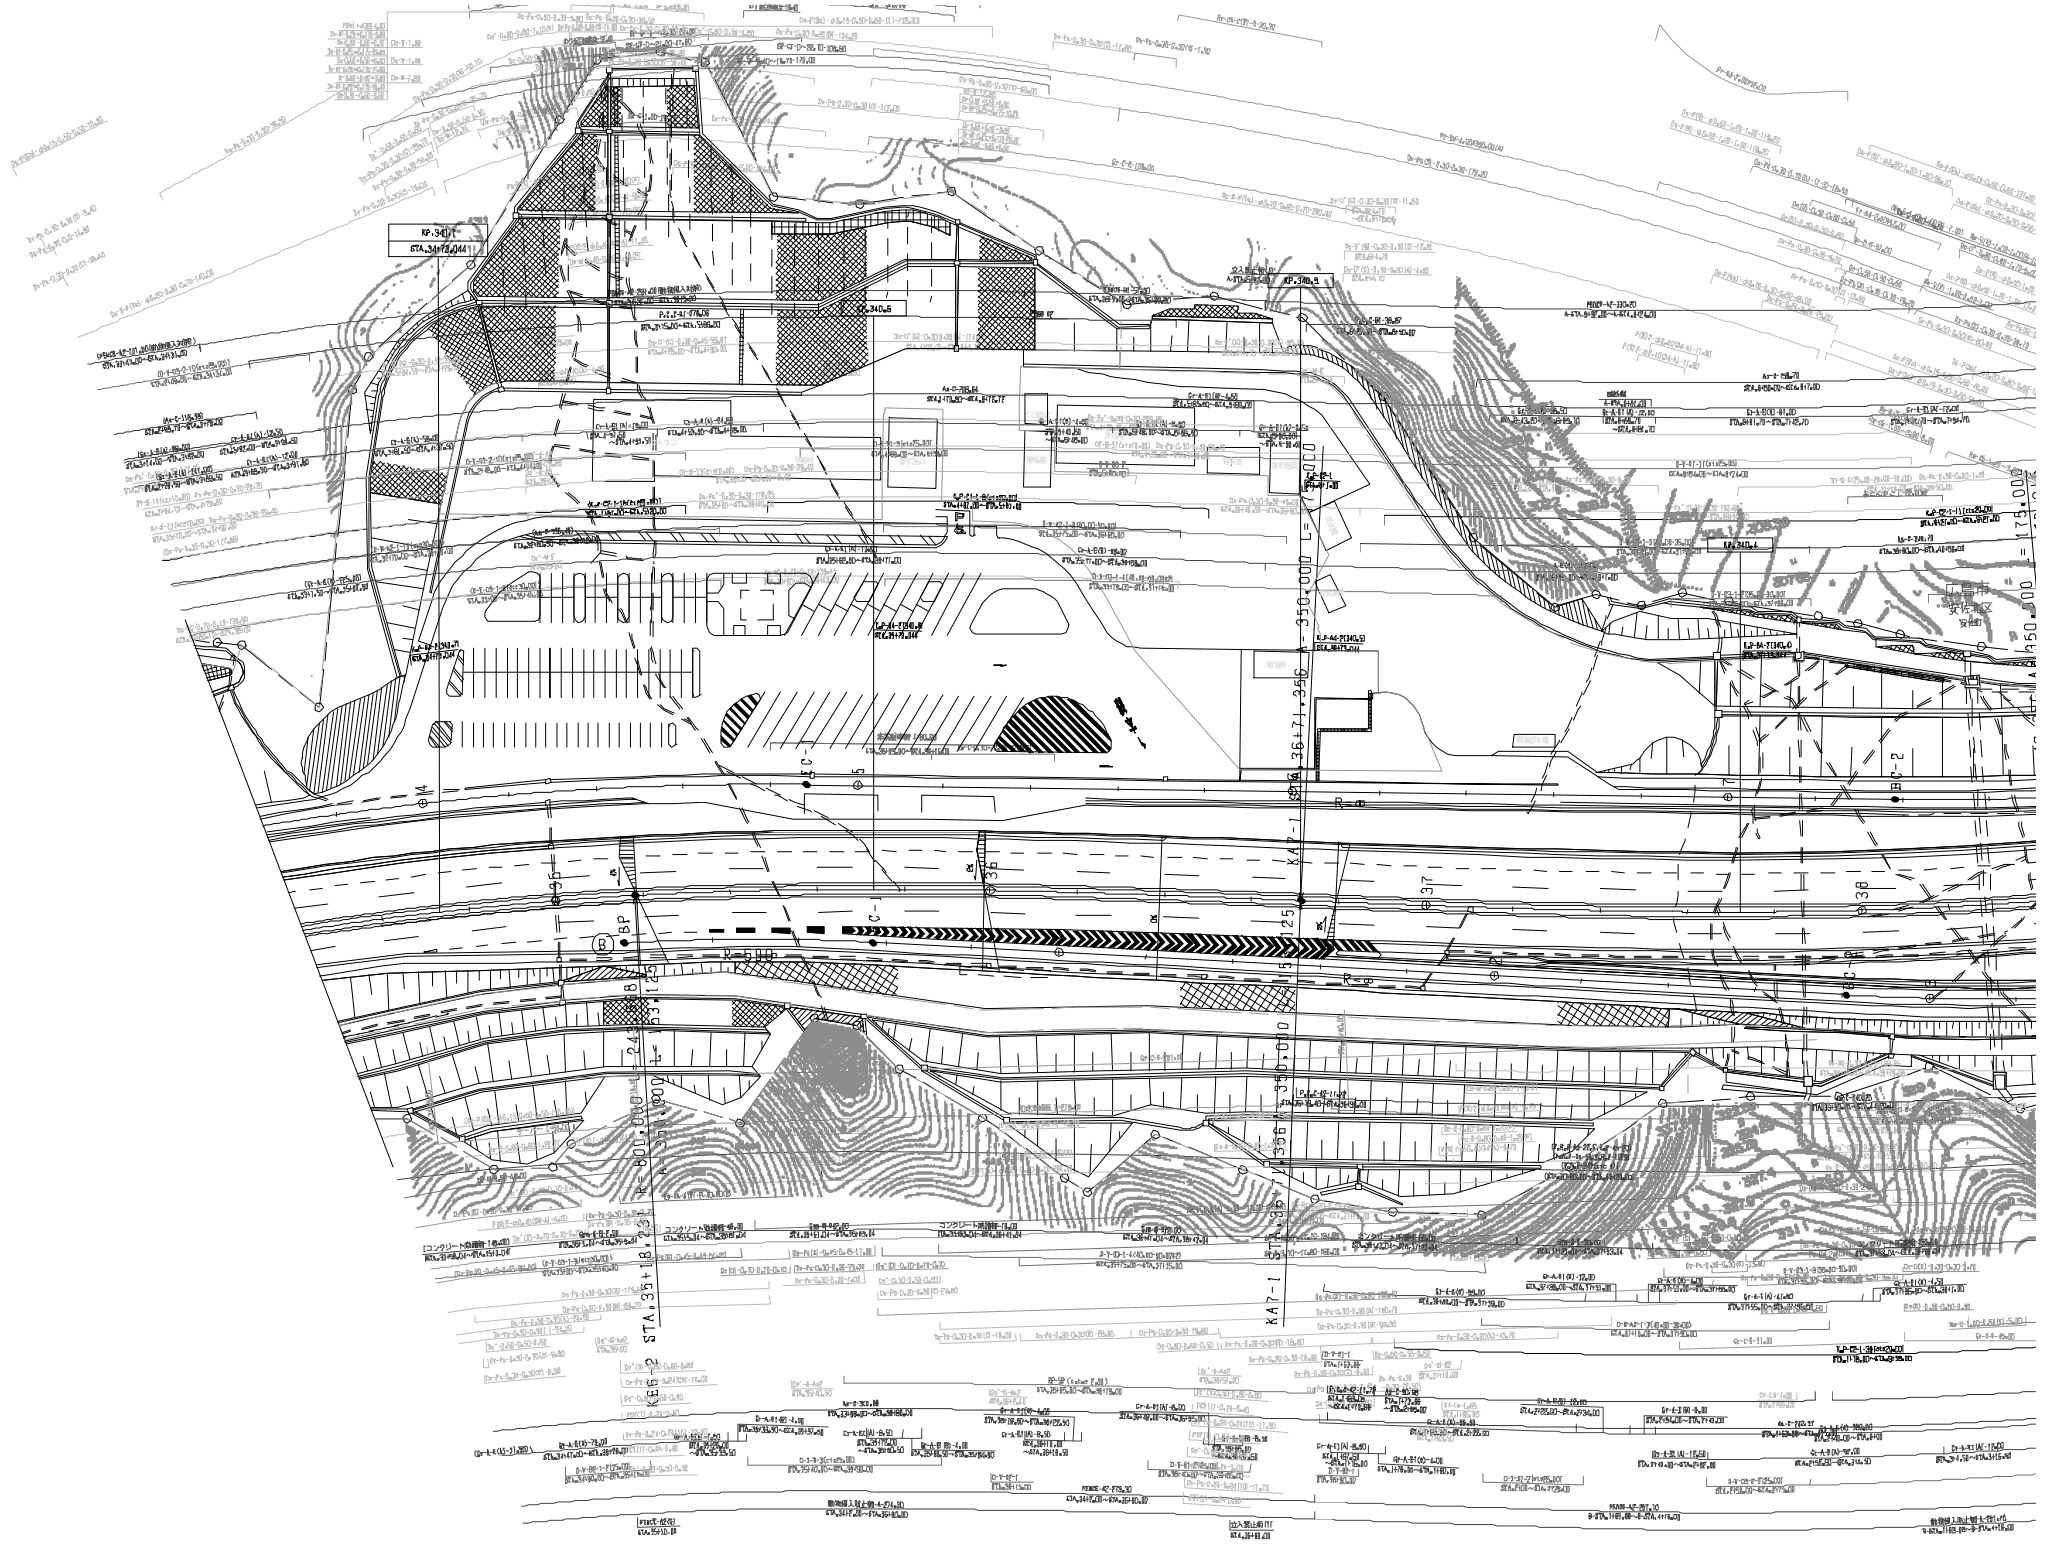

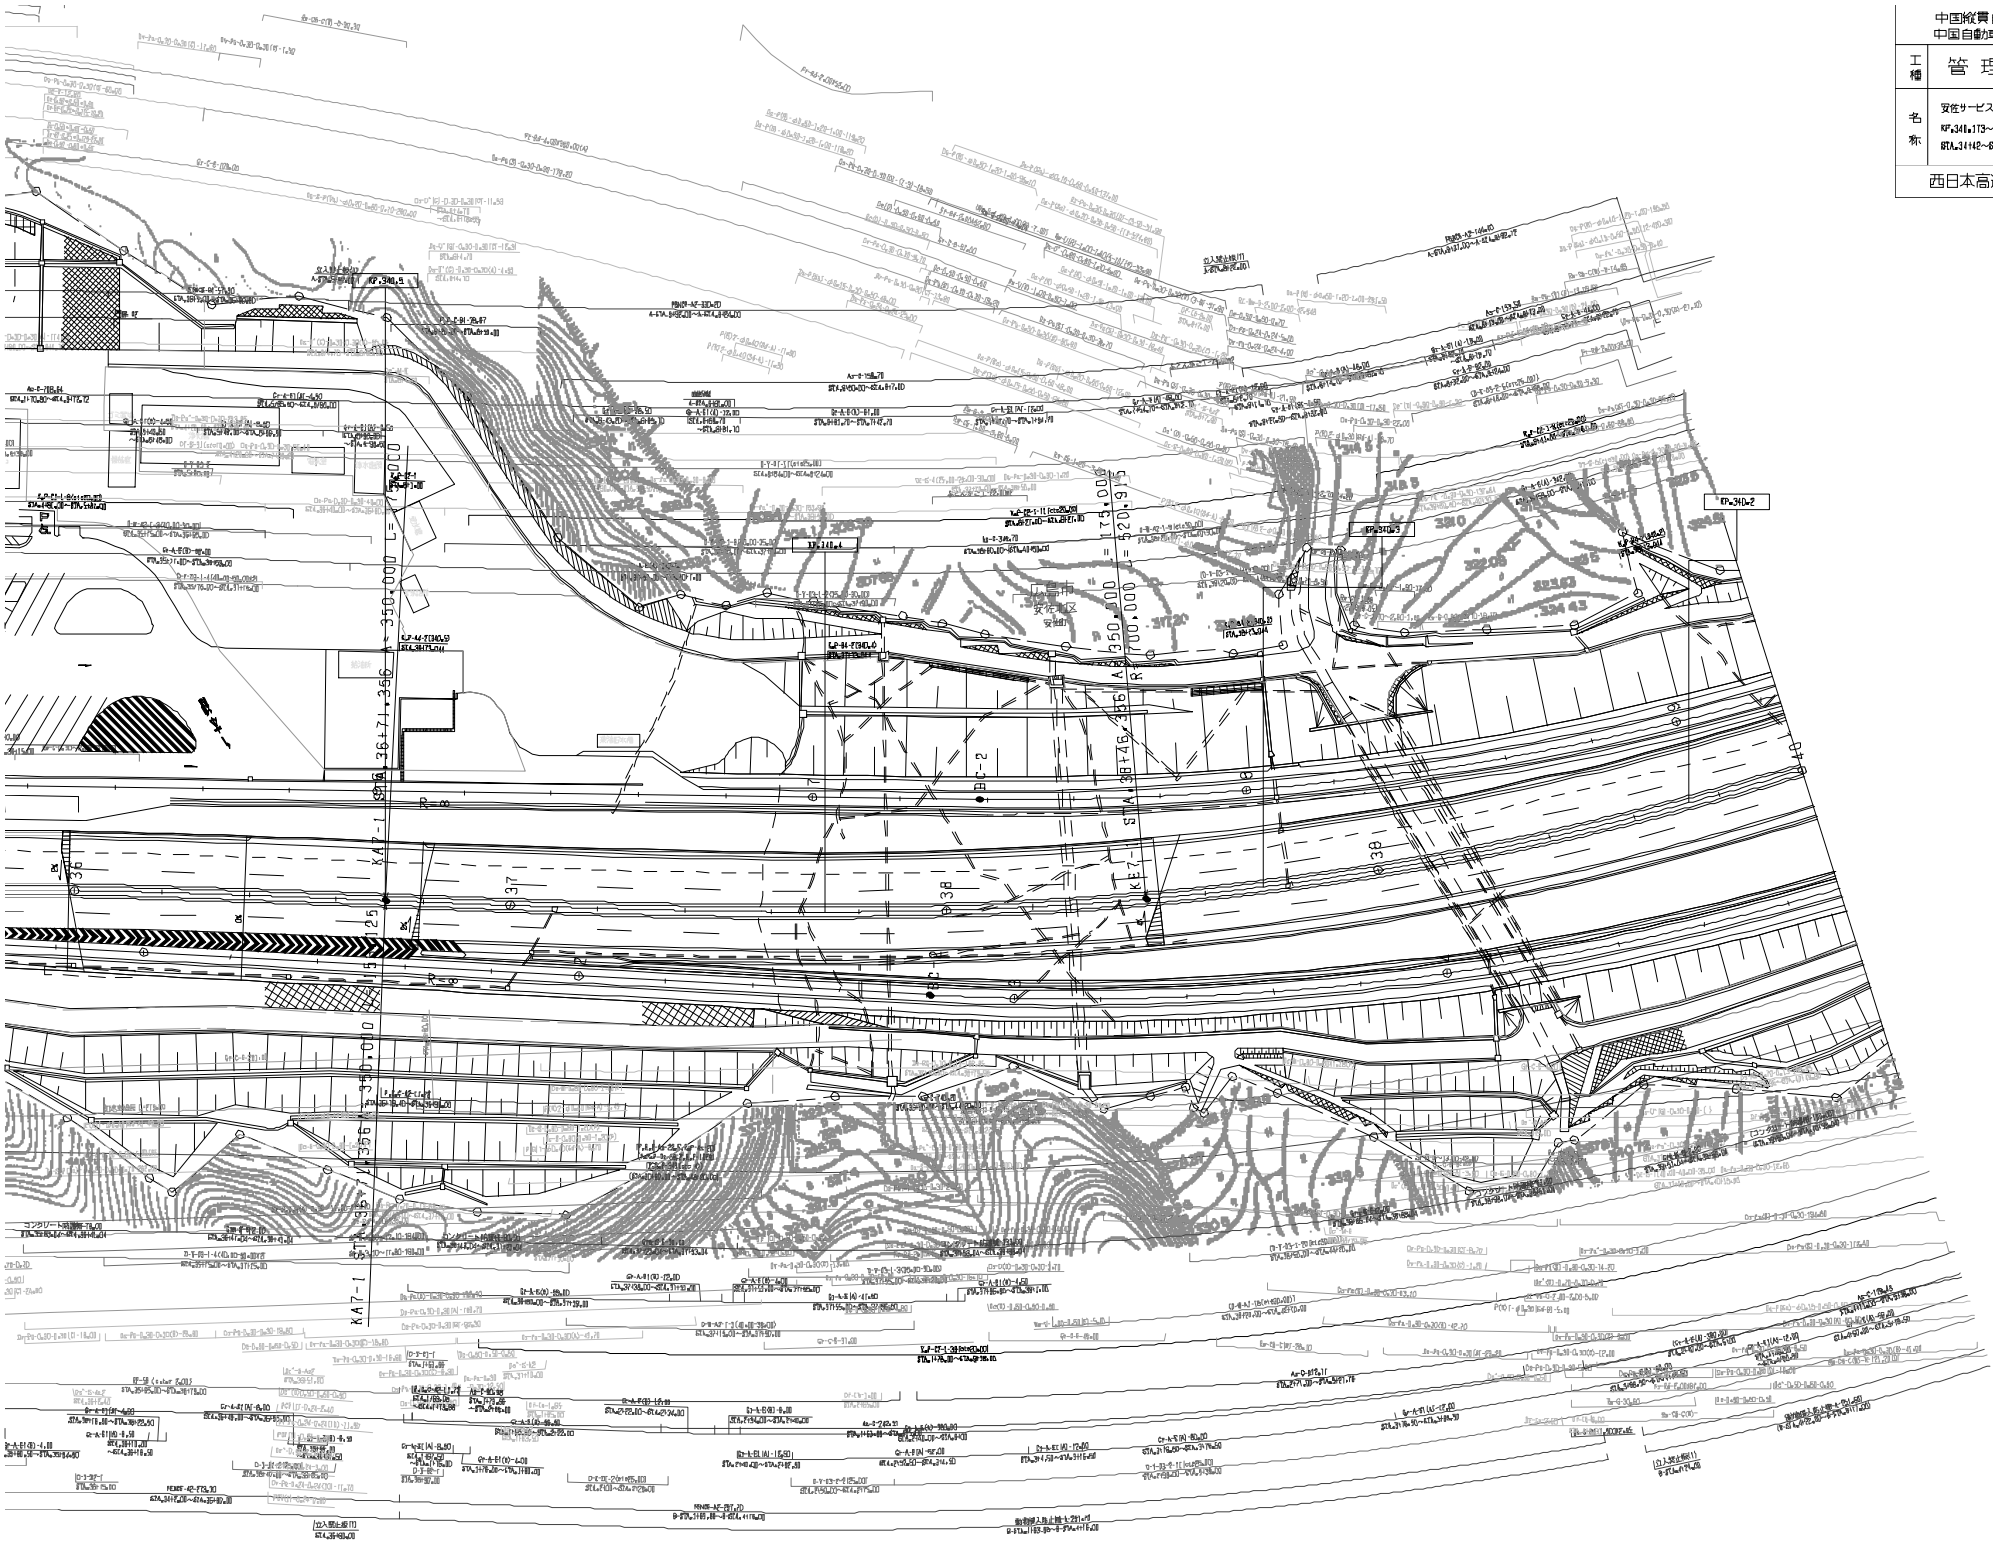

中国縦貫自動車道
中国自動車道（千代田～戸河内）

工種	管理用平面図	—
名称	安佐サービスエリア KP＝348＋173～KP＝348＋731 STA＝34142～STA＝40100	縮尺 1/500

2/7

西日本高速道路(株)　中国支社

調整年月	摘要
第8回 2021年03月	
第9回 2022年03月	
第10回 2023年02月	

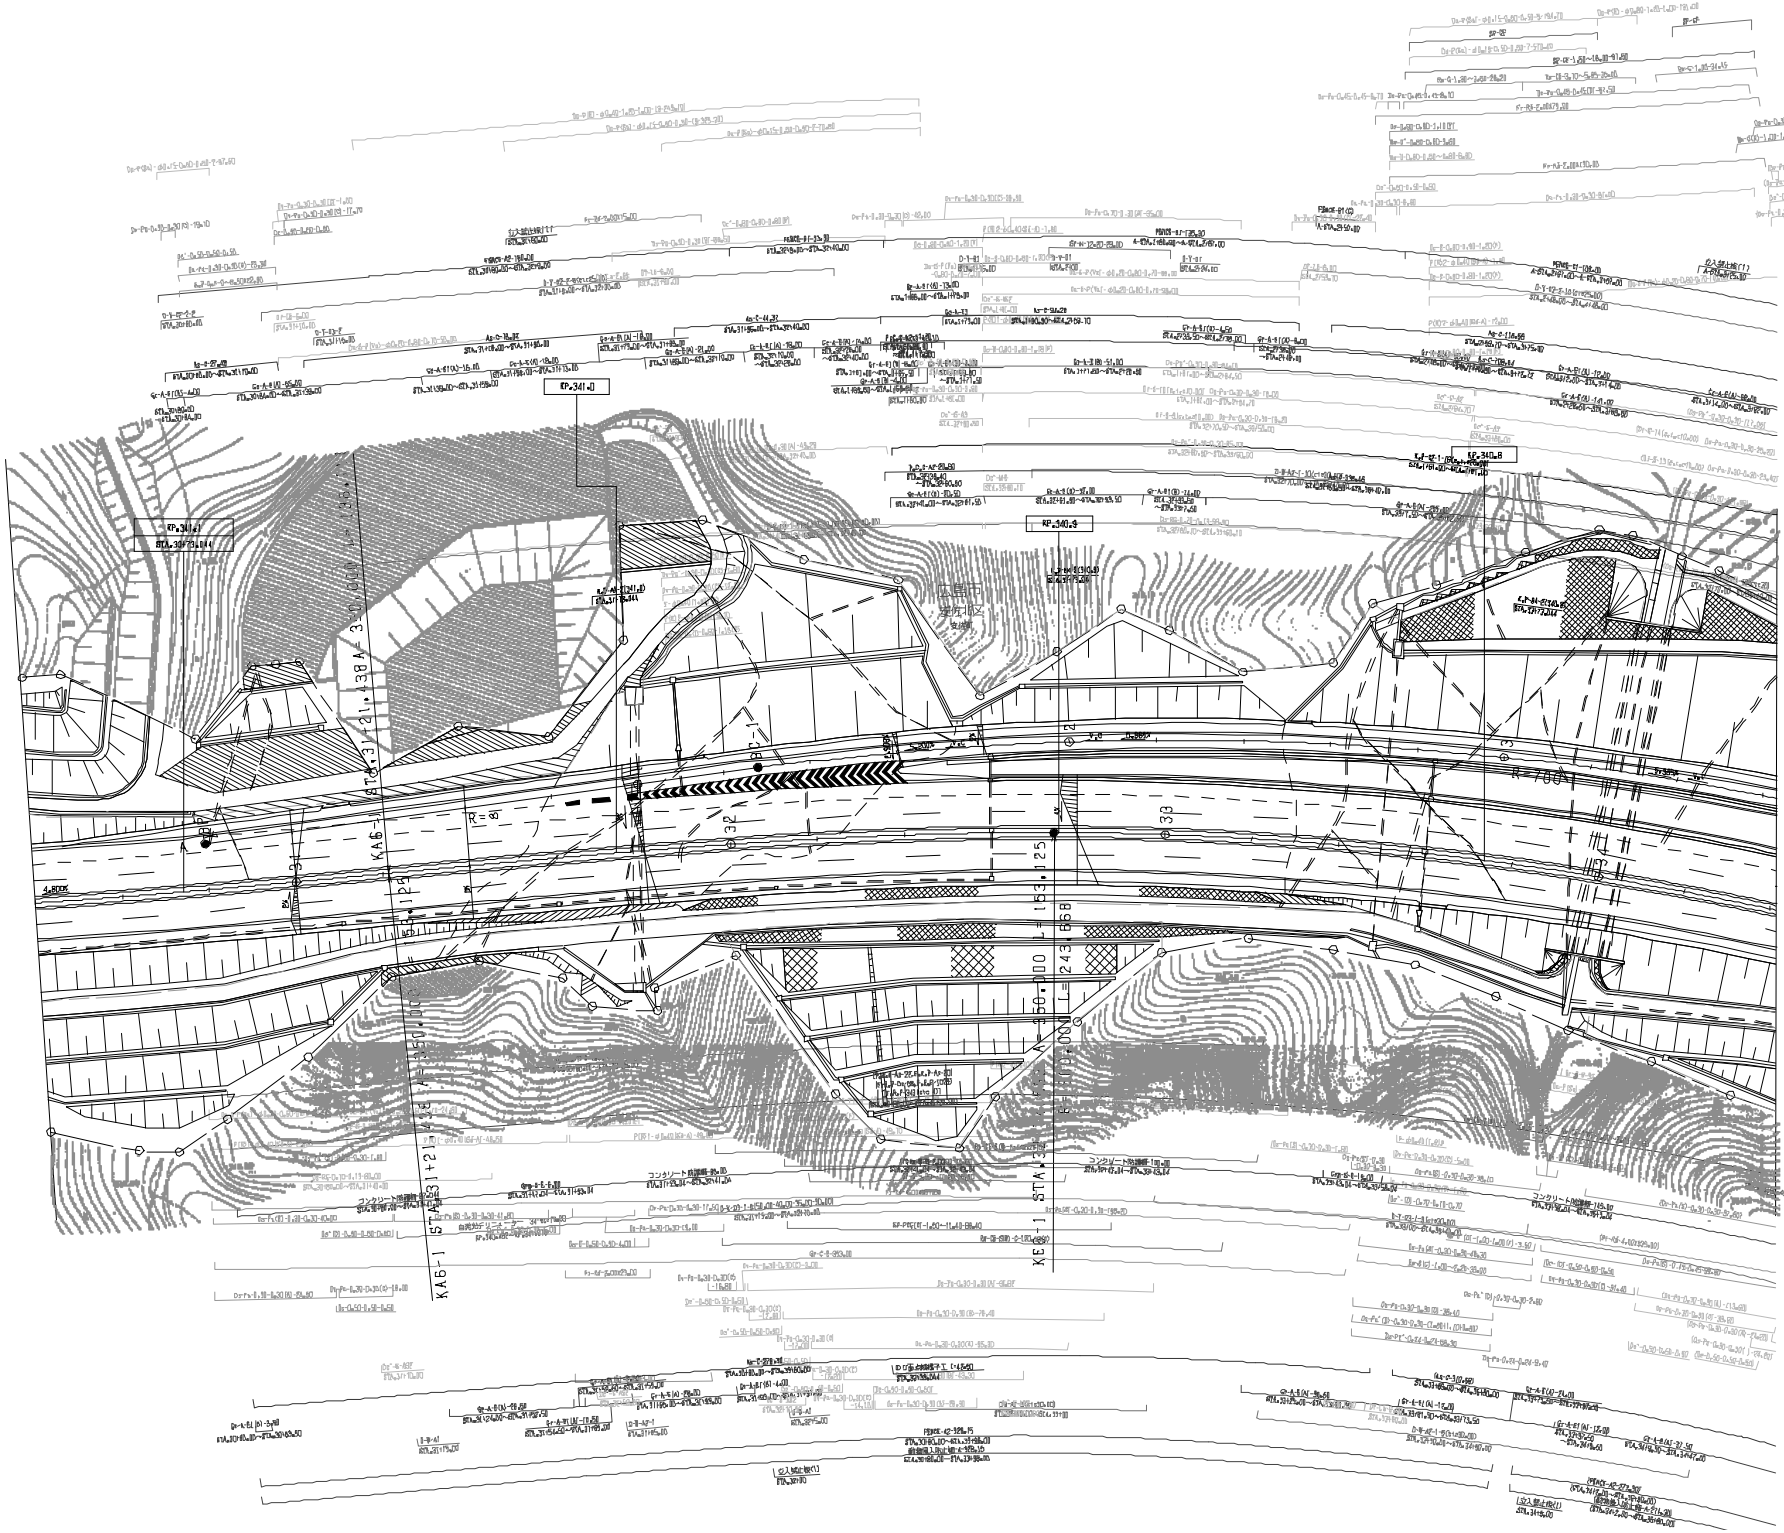

施行年月	摘要
第1回 2008年3月	
第2回 2011年3月	
第3回 2012年3月	

中国縦貫自動車道 中国自動車道（千代田～戸河内）			—
工種	管理用平面図		—
名称	安佐サービスエリア KP.341+731～KP.341+133 STA.3140～STA.3142	縮尺 1/500	3 7

西日本高速道路(株)　中国支社

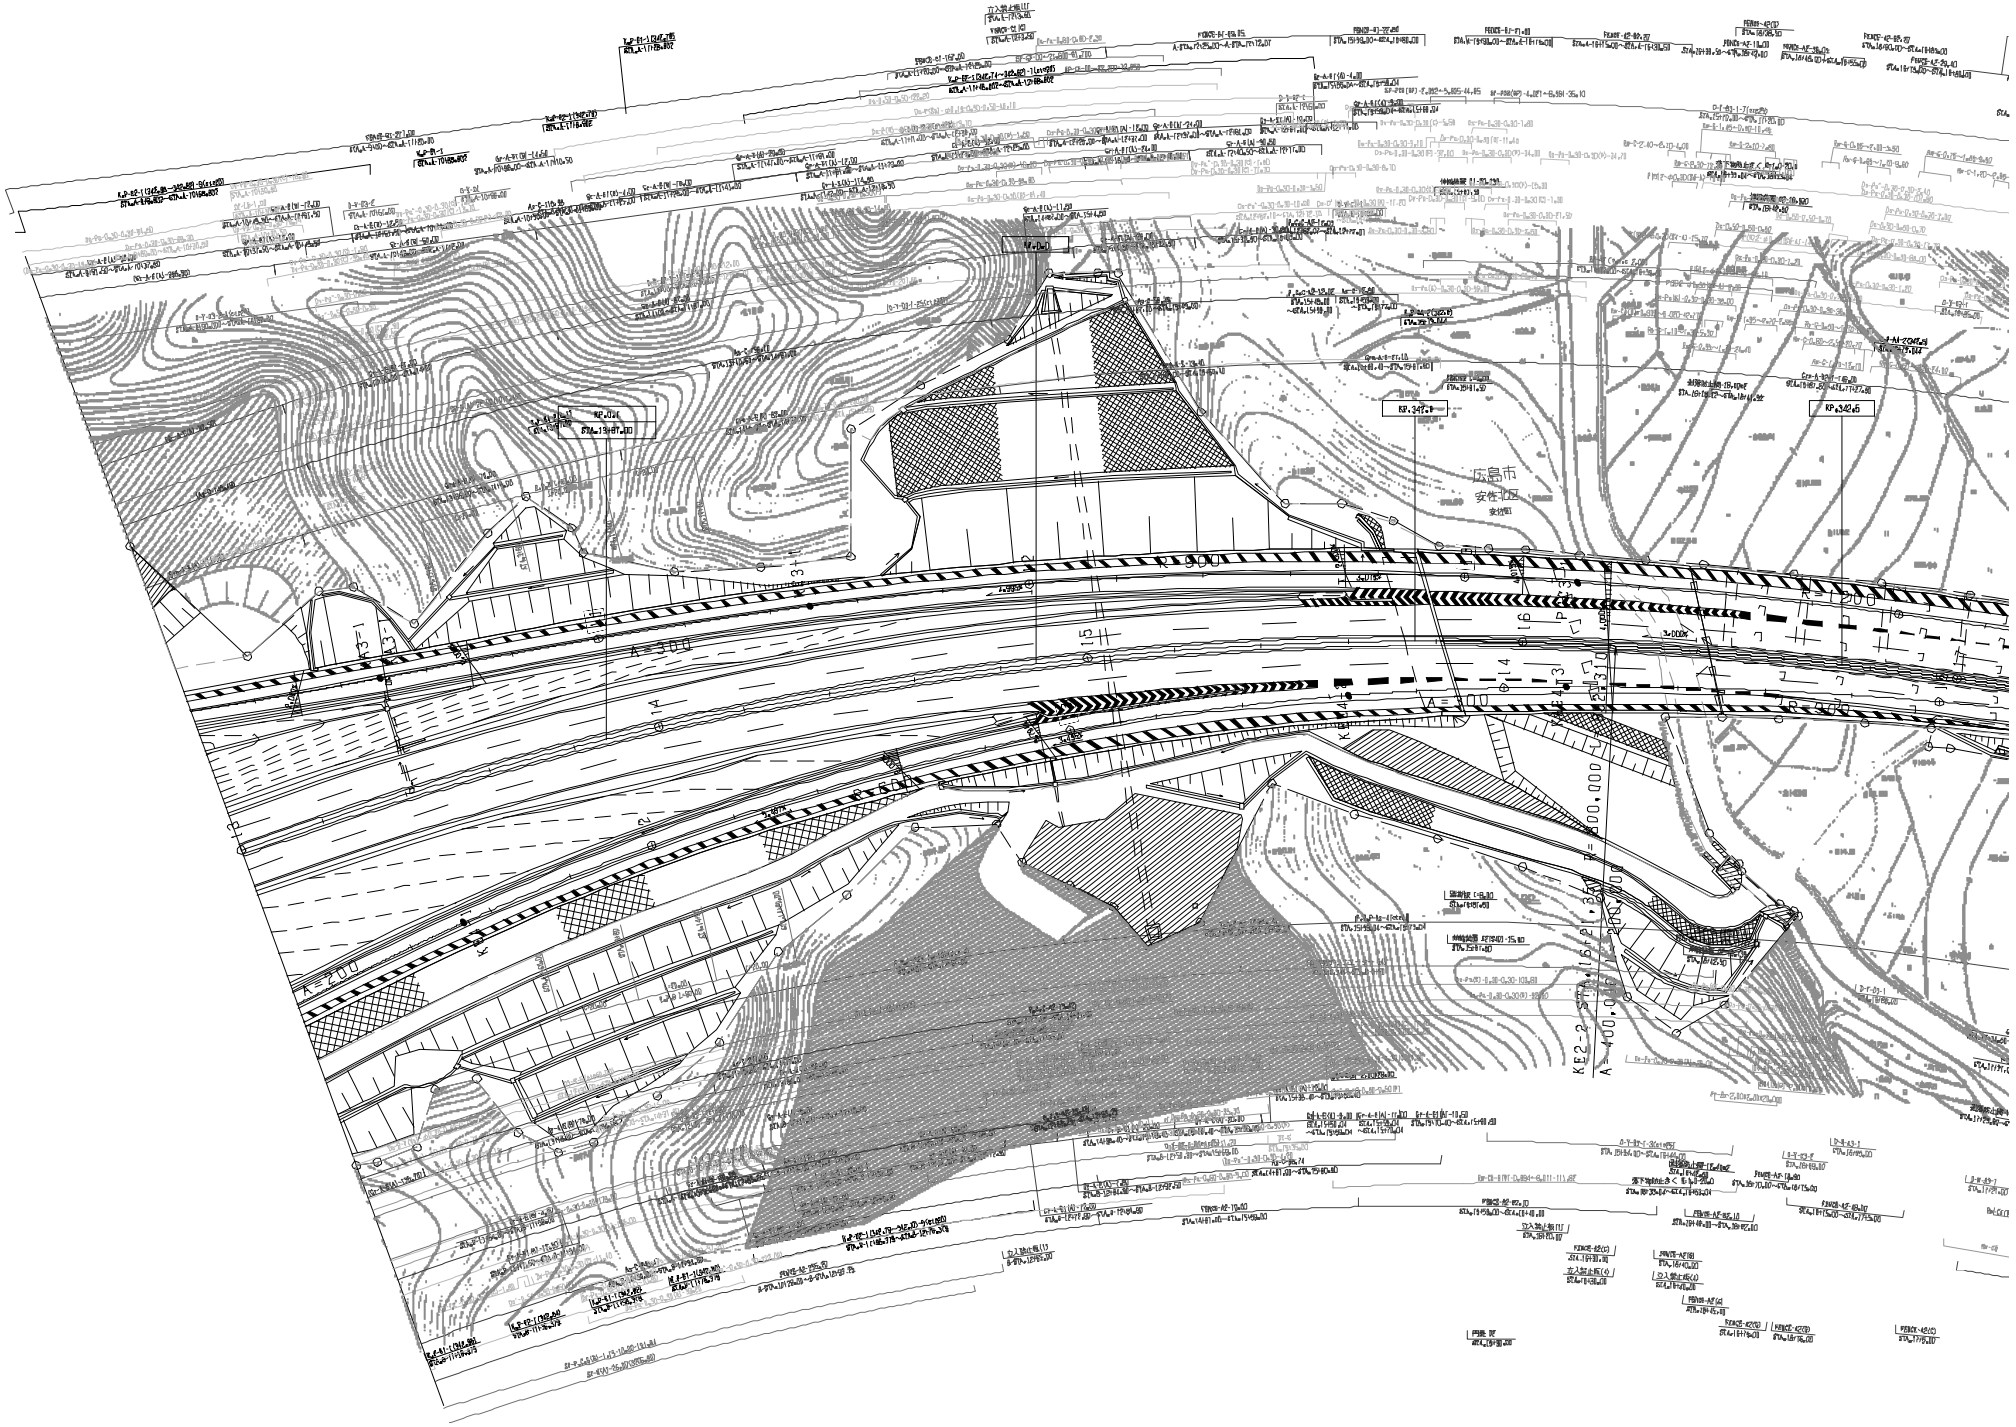
広島市
安佐北区
KE2-2
A=400.000
A=300
A=250
A=200

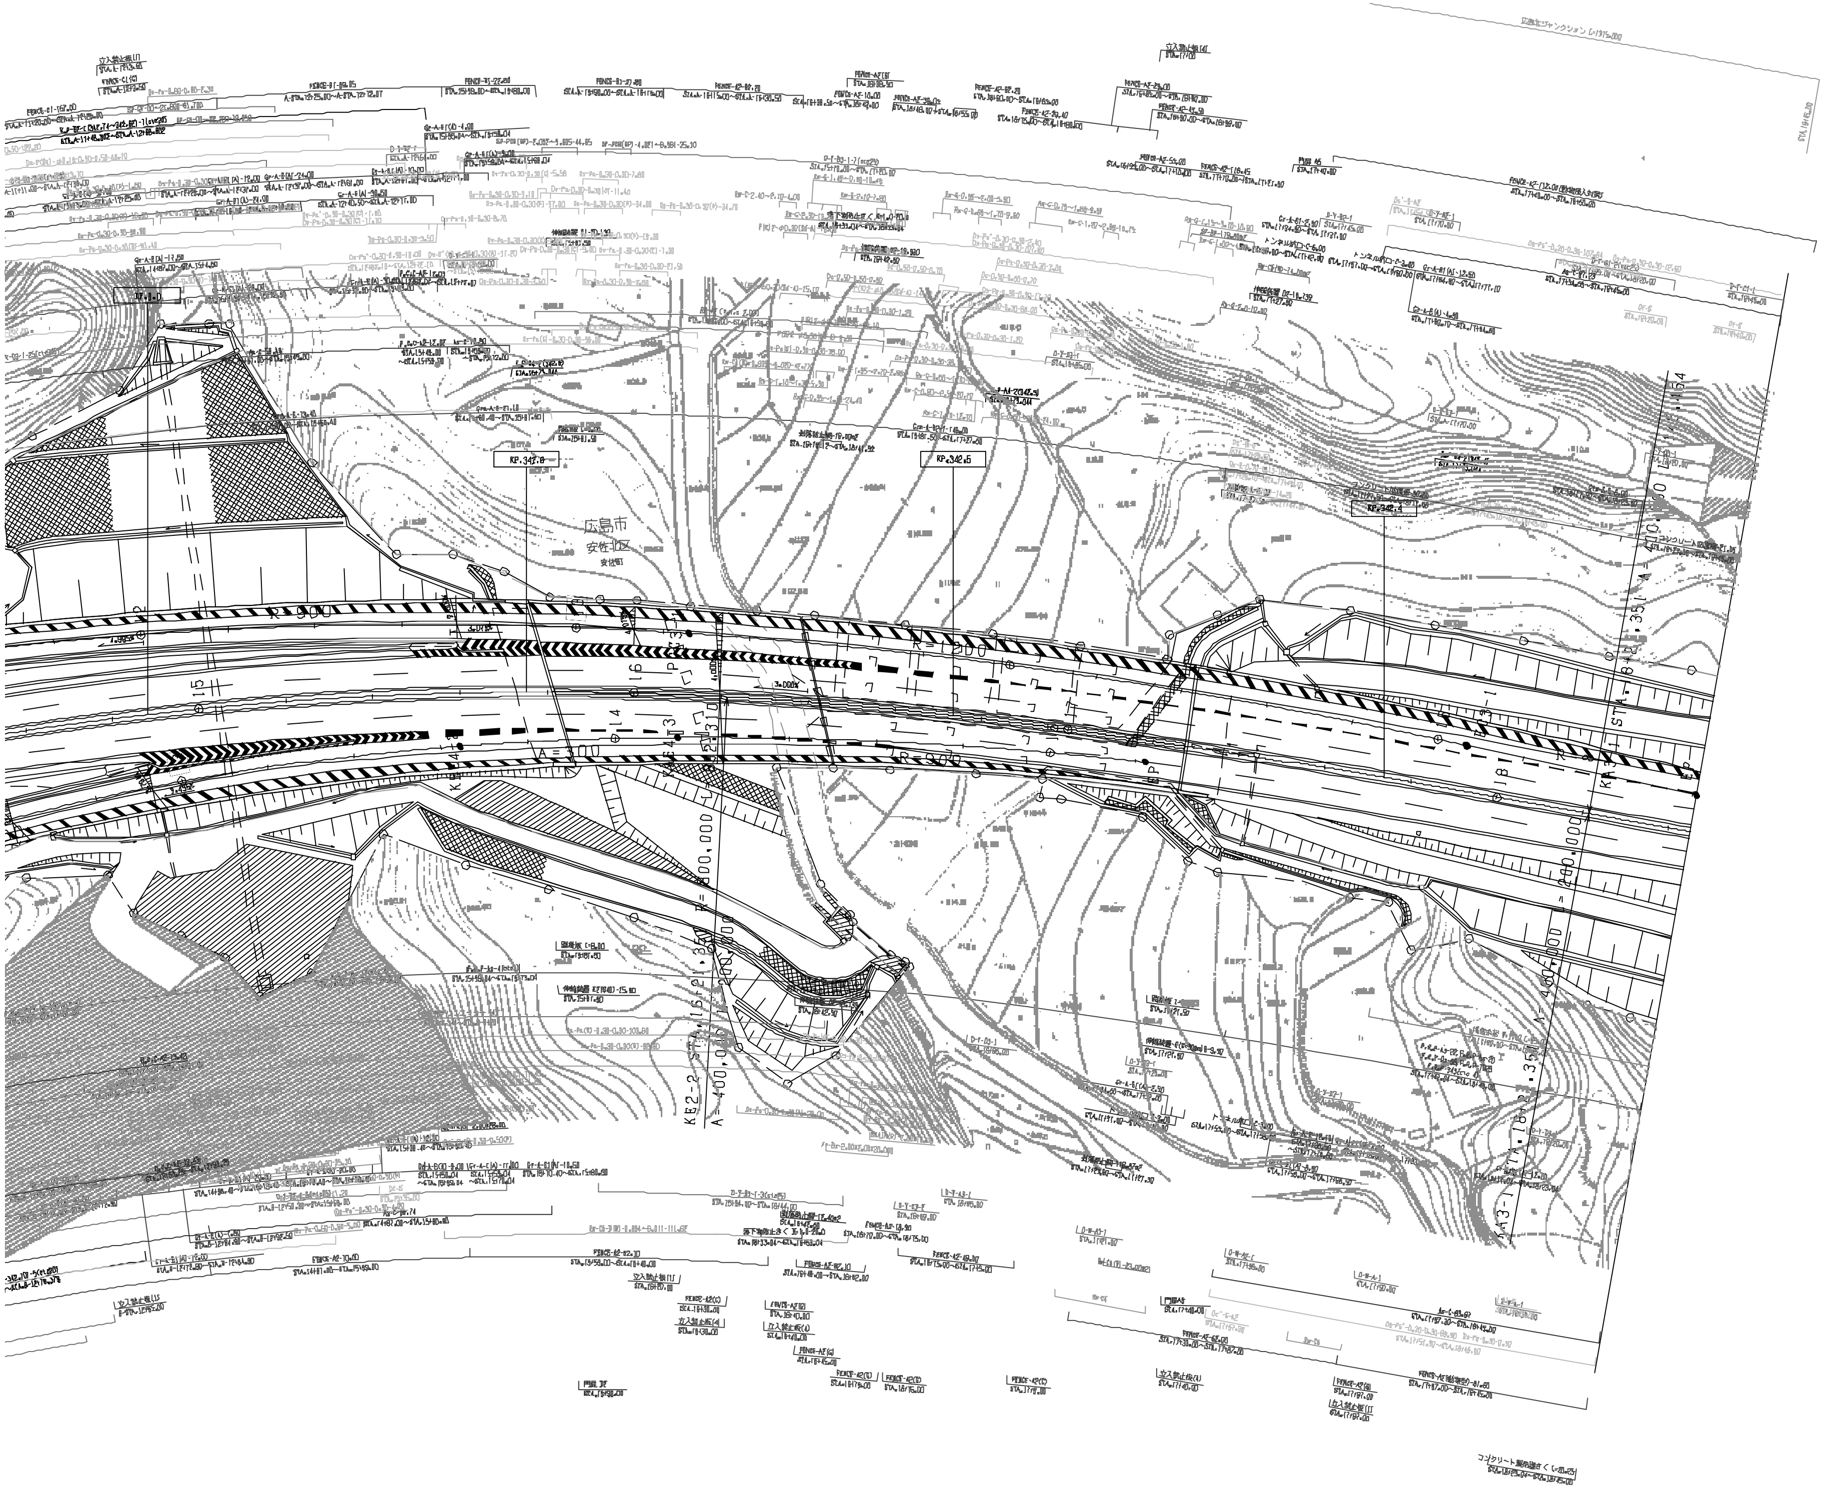

調整年月	摘要
第7回 2019年3月	
第8回 2020年03月	
第9回 2021年03月	

中国縦貫自動車道 中国自動車道(千代田～戸河内)			—
工種	管理用平面図		—
名称	広島北ジャンクション KP.0.187～KP.342.328 STA.E13+00～STA.E18+45	縮尺 1/500	4/7

西日本高速道路(株)　中国支社

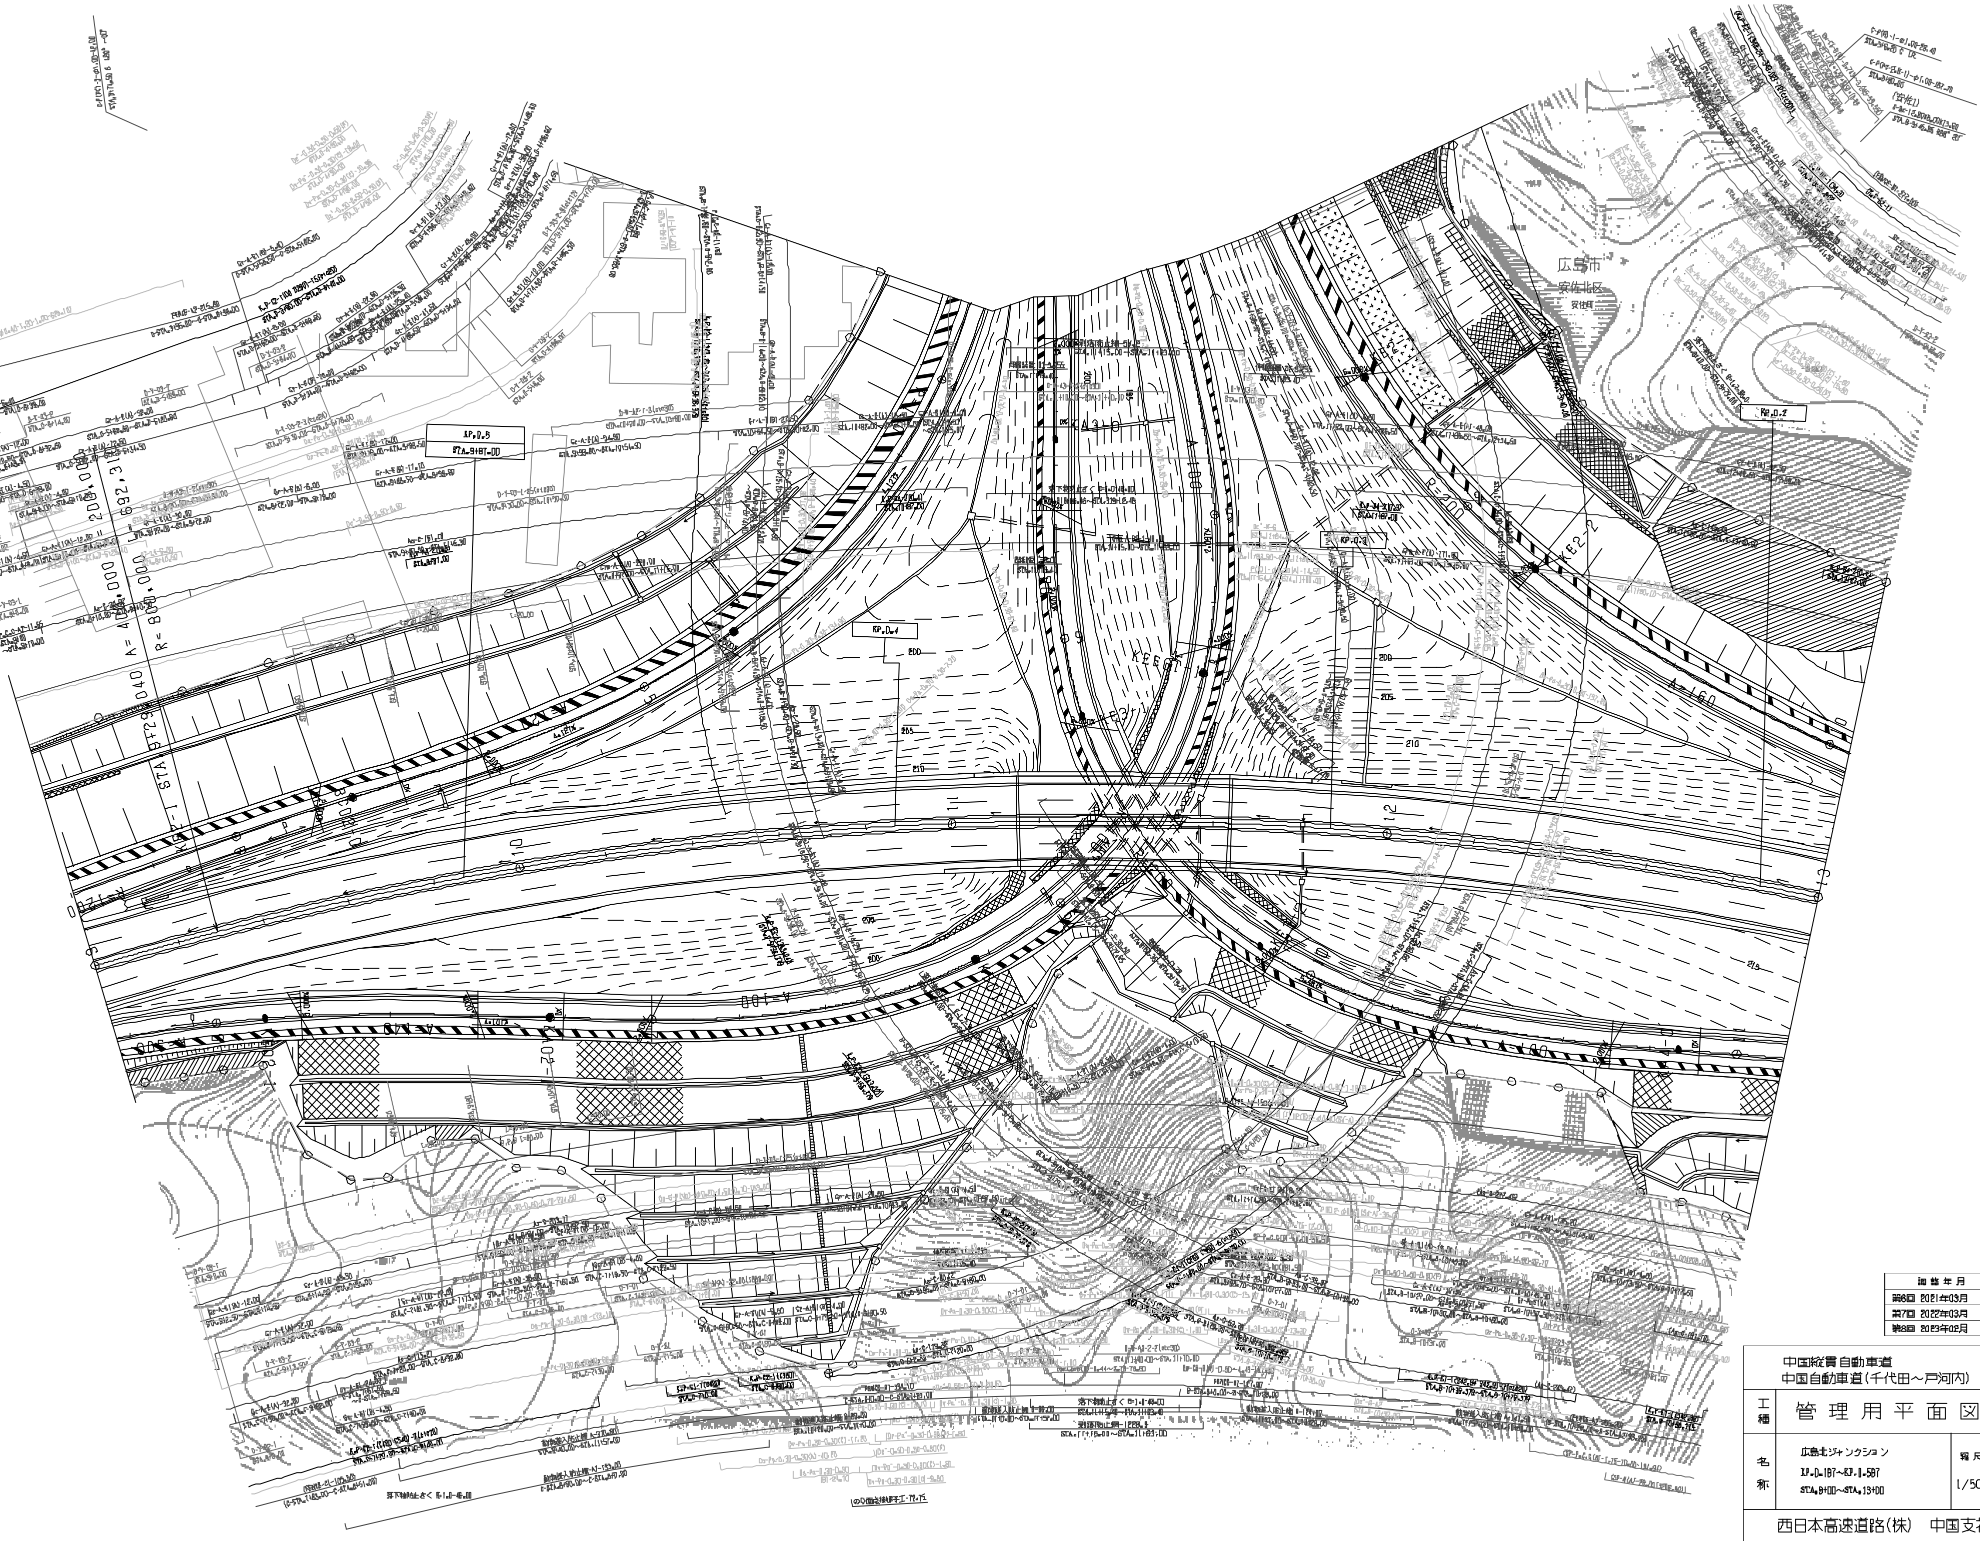

調整年月	摘要
第6回 2021年03月	
第7回 2022年03月	
第8回 2023年02月	

中国縦貫自動車道 中国自動車道(千代田～戸河内)			—
工種	管理用平面図		—
名称	広島北ジャンクション KP.0.187～KP.1.587 STA.9+00～STA.13+00	縮尺 1/500	5/7

西日本高速道路(株) 中国支社

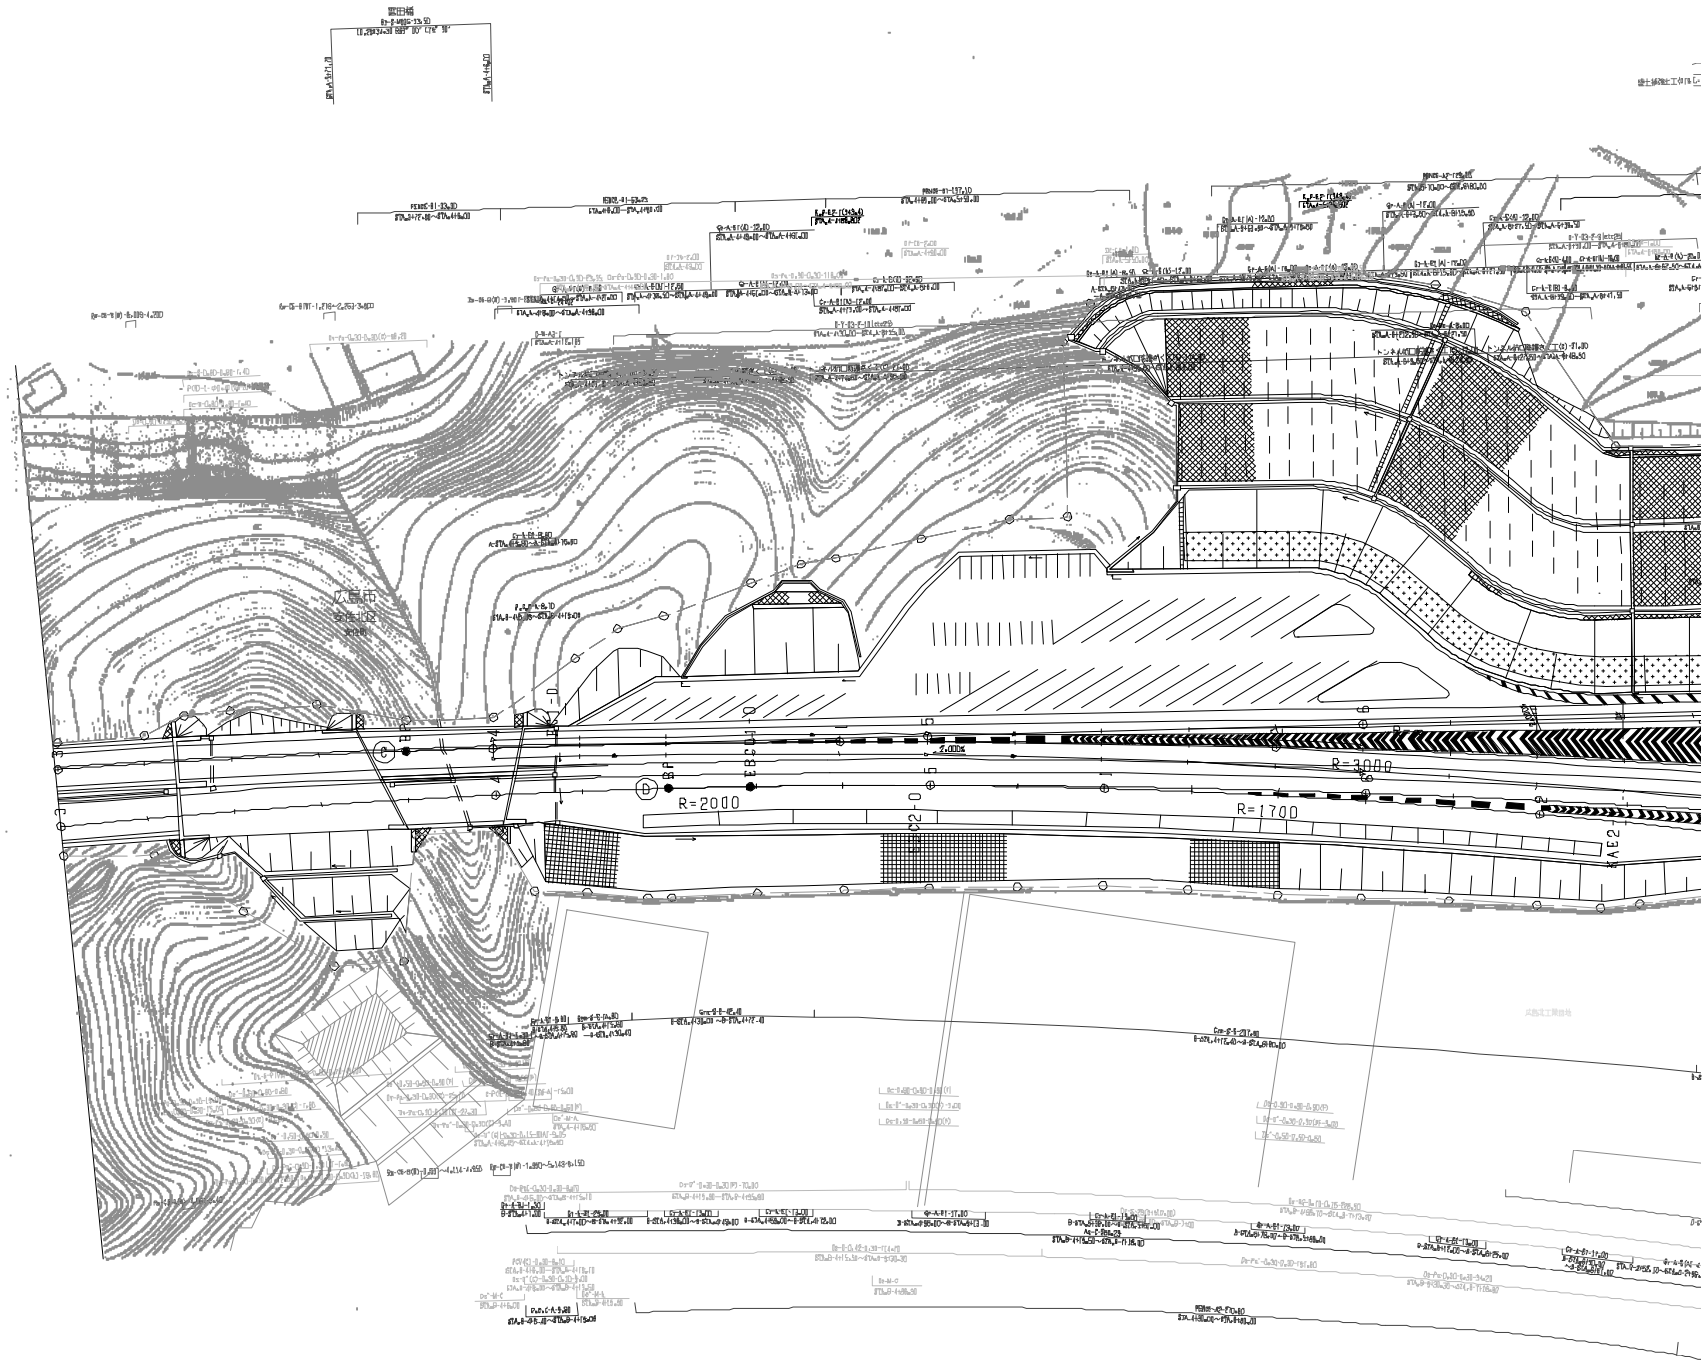
R=3000
R=2000
R=1700

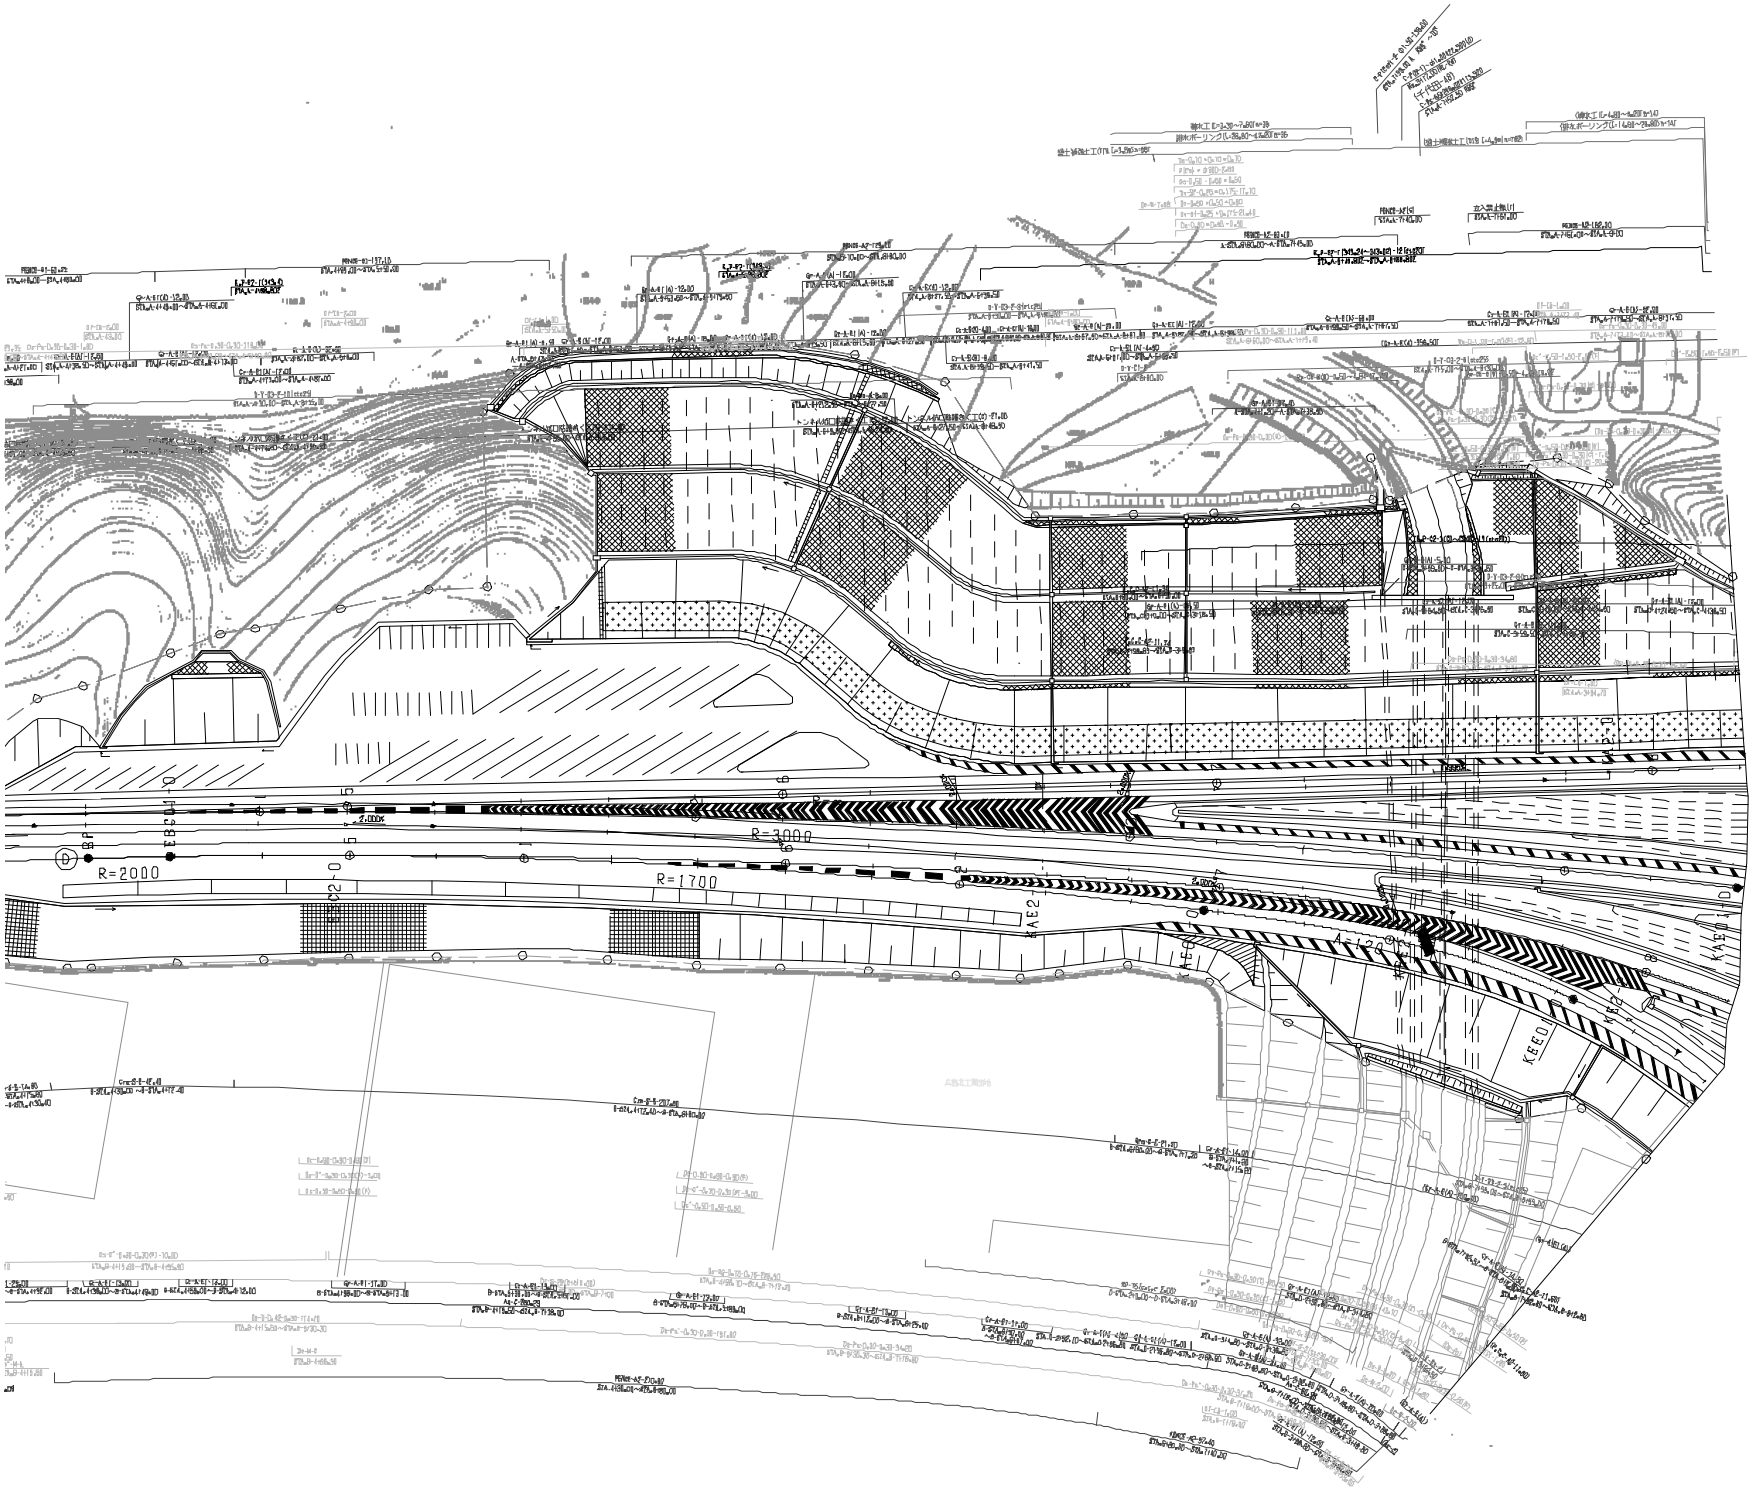

図面年月	摘要
第8回 2021年03月	
第9回 2022年03月	
第10回 2023年02月	

中国縦貫自動車道 中国自動車道（千代田～戸河内）			—
工種	管理用平面図		—
名称	広島北ジャンクション B,ST4,3410～B,ST4,8420	縮尺 1/500	6 7

西日本高速道路(株)　中国支社

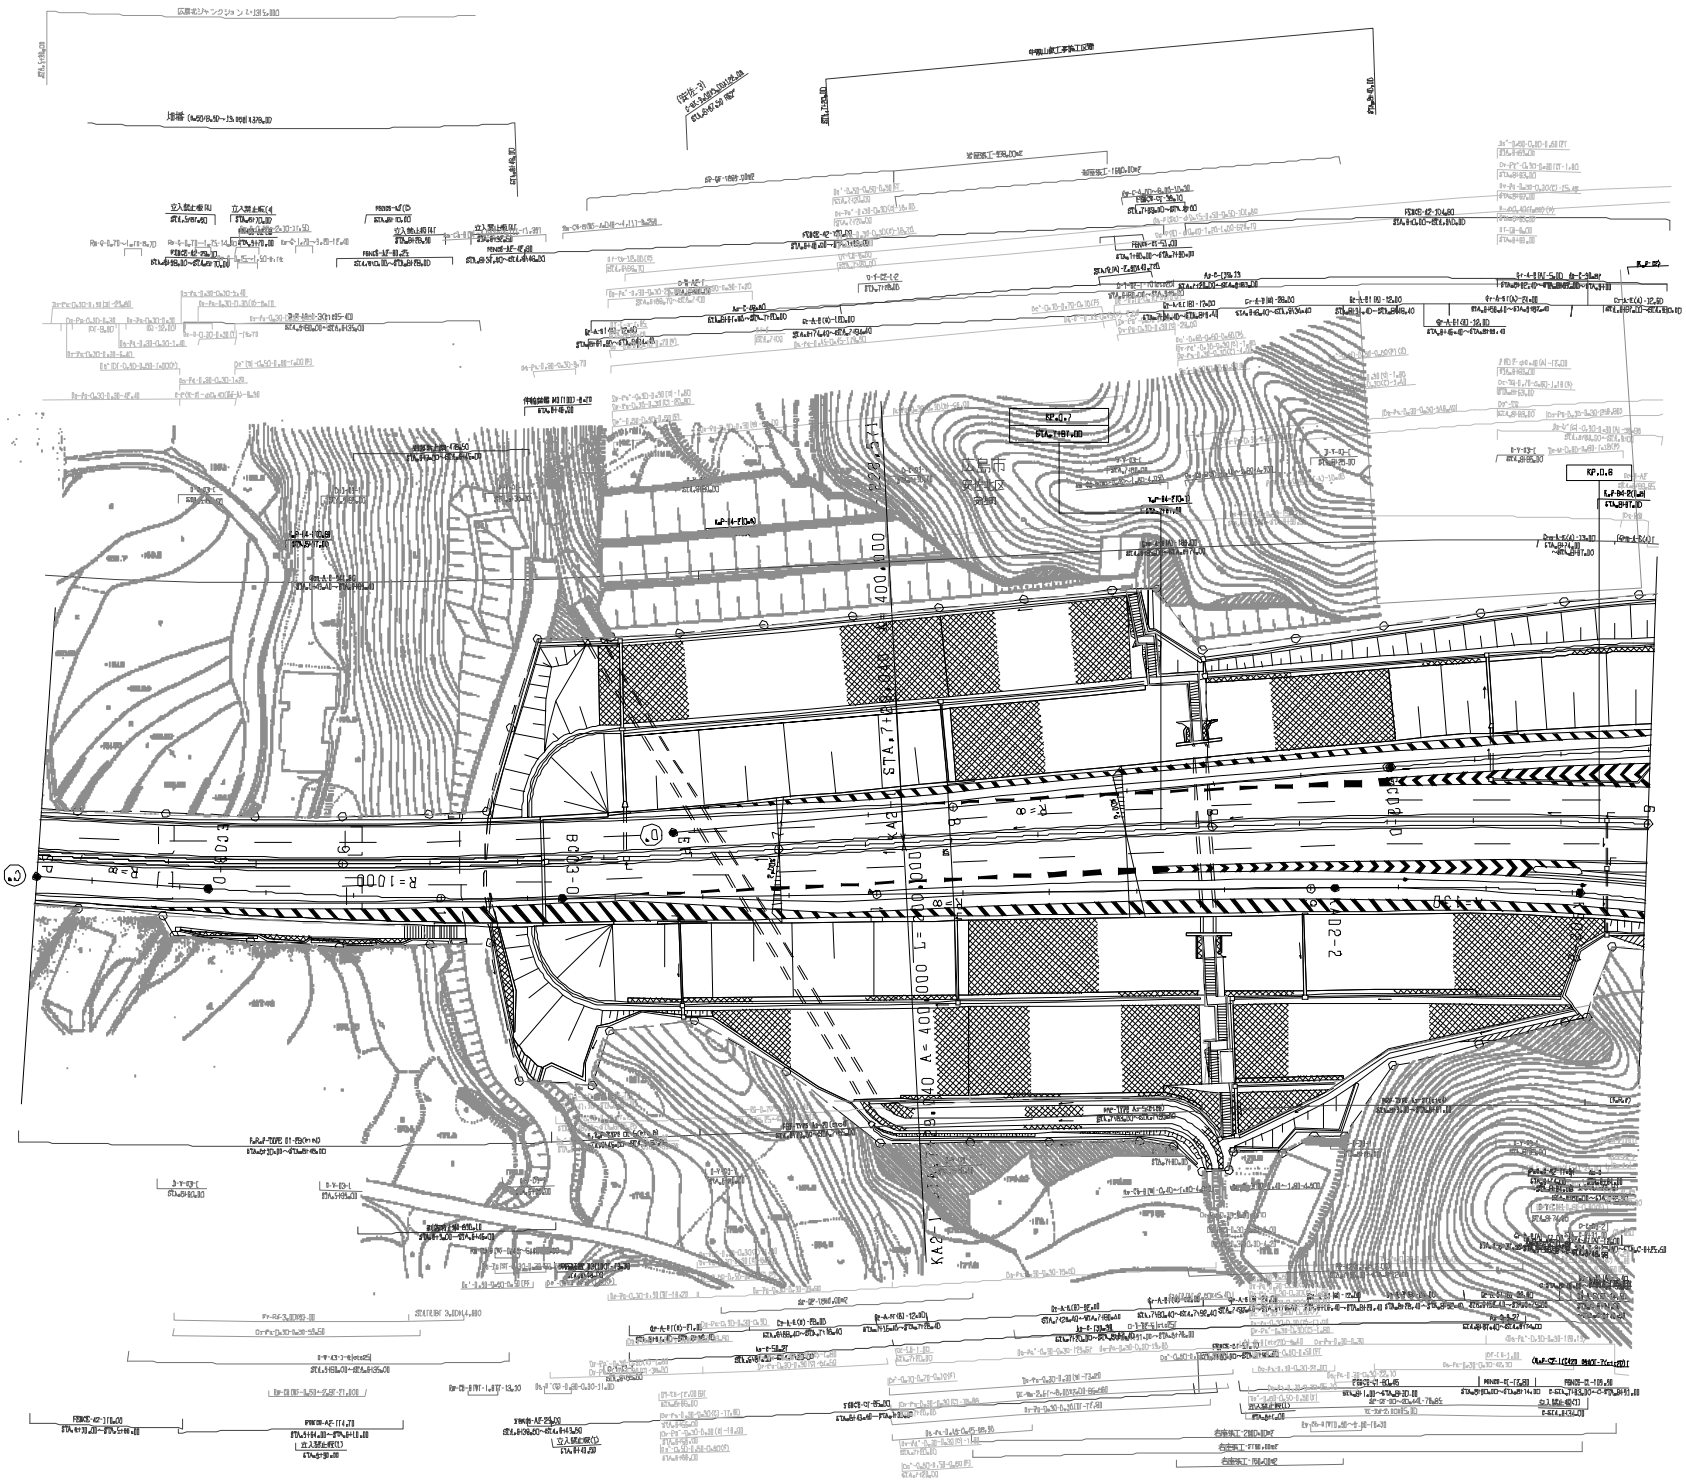

改訂年月	摘要
第7回 2020年03月	
第8回 2021年03月	
第9回 2022年03月	

中国縦貫自動車道 中国自動車道（千代田～戸河内）			—
工種	管理用平面図		—
名称	広島ICジャンクション KP0.187～KP0.952 STA.5+30～STA.9+00	縮尺 1/500	7 7

西日本高速道路(株)　中国支社

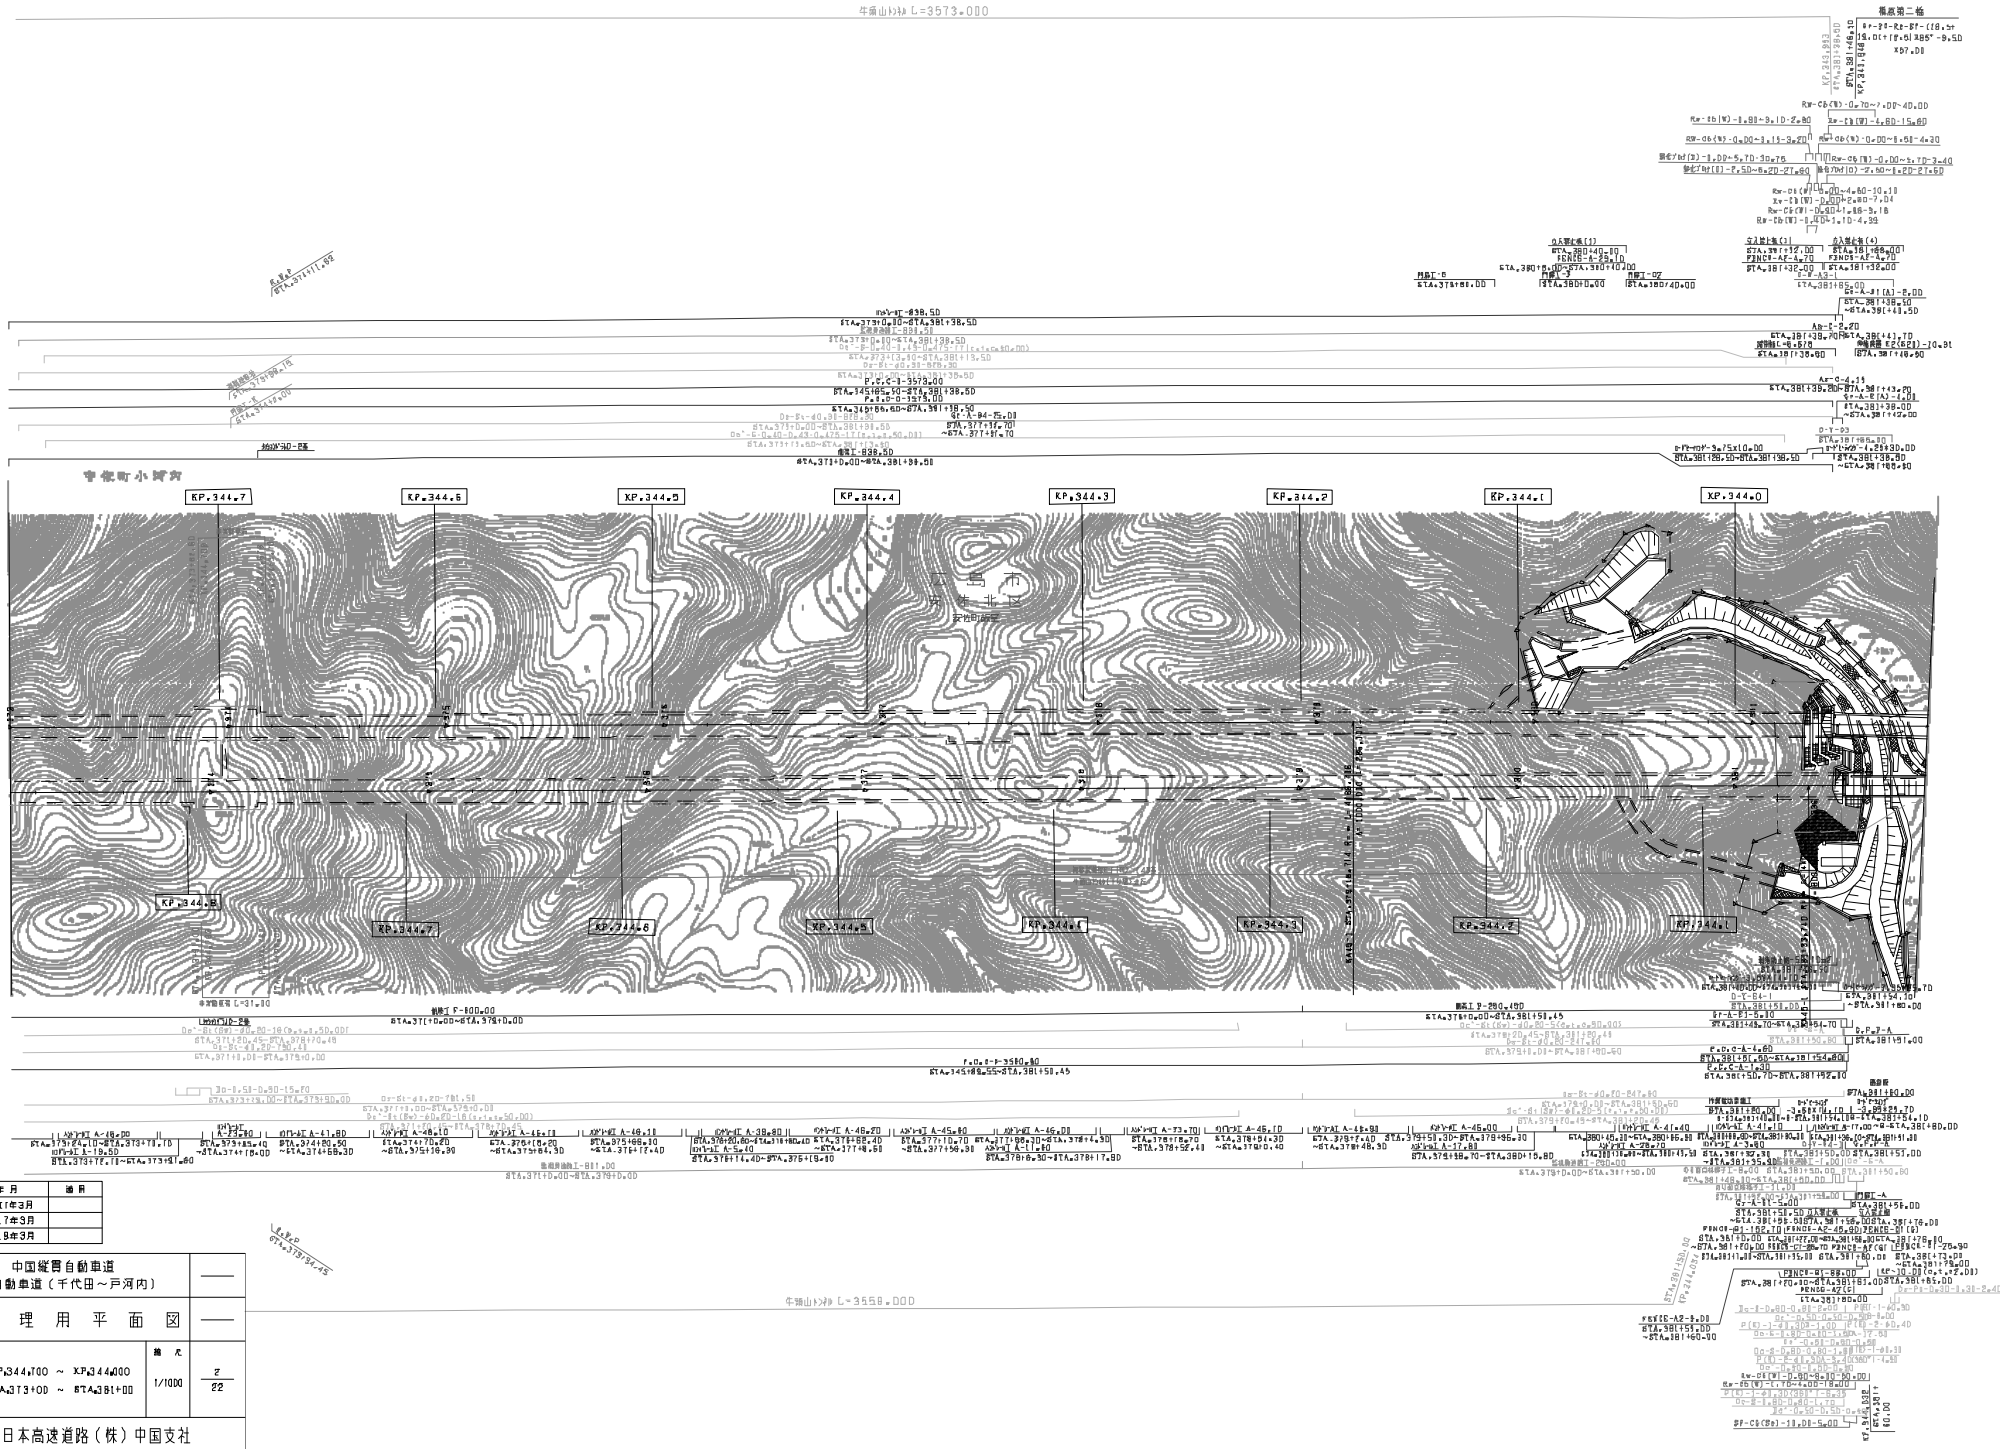

調整年月	備考
第5回 2017年3月	
第6回 2017年3月	
第7回 2018年3月	

中国縦貫自動車道 中国自動車道（千代田～戸河内）		——
工種	管理用平面図	——
名称	KP.344.700 ～ KP.344.000 STA.373+00 ～ STA.381+00	縮尺 1/1000
		2 / 22
西日本高速道路（株）中国支社		

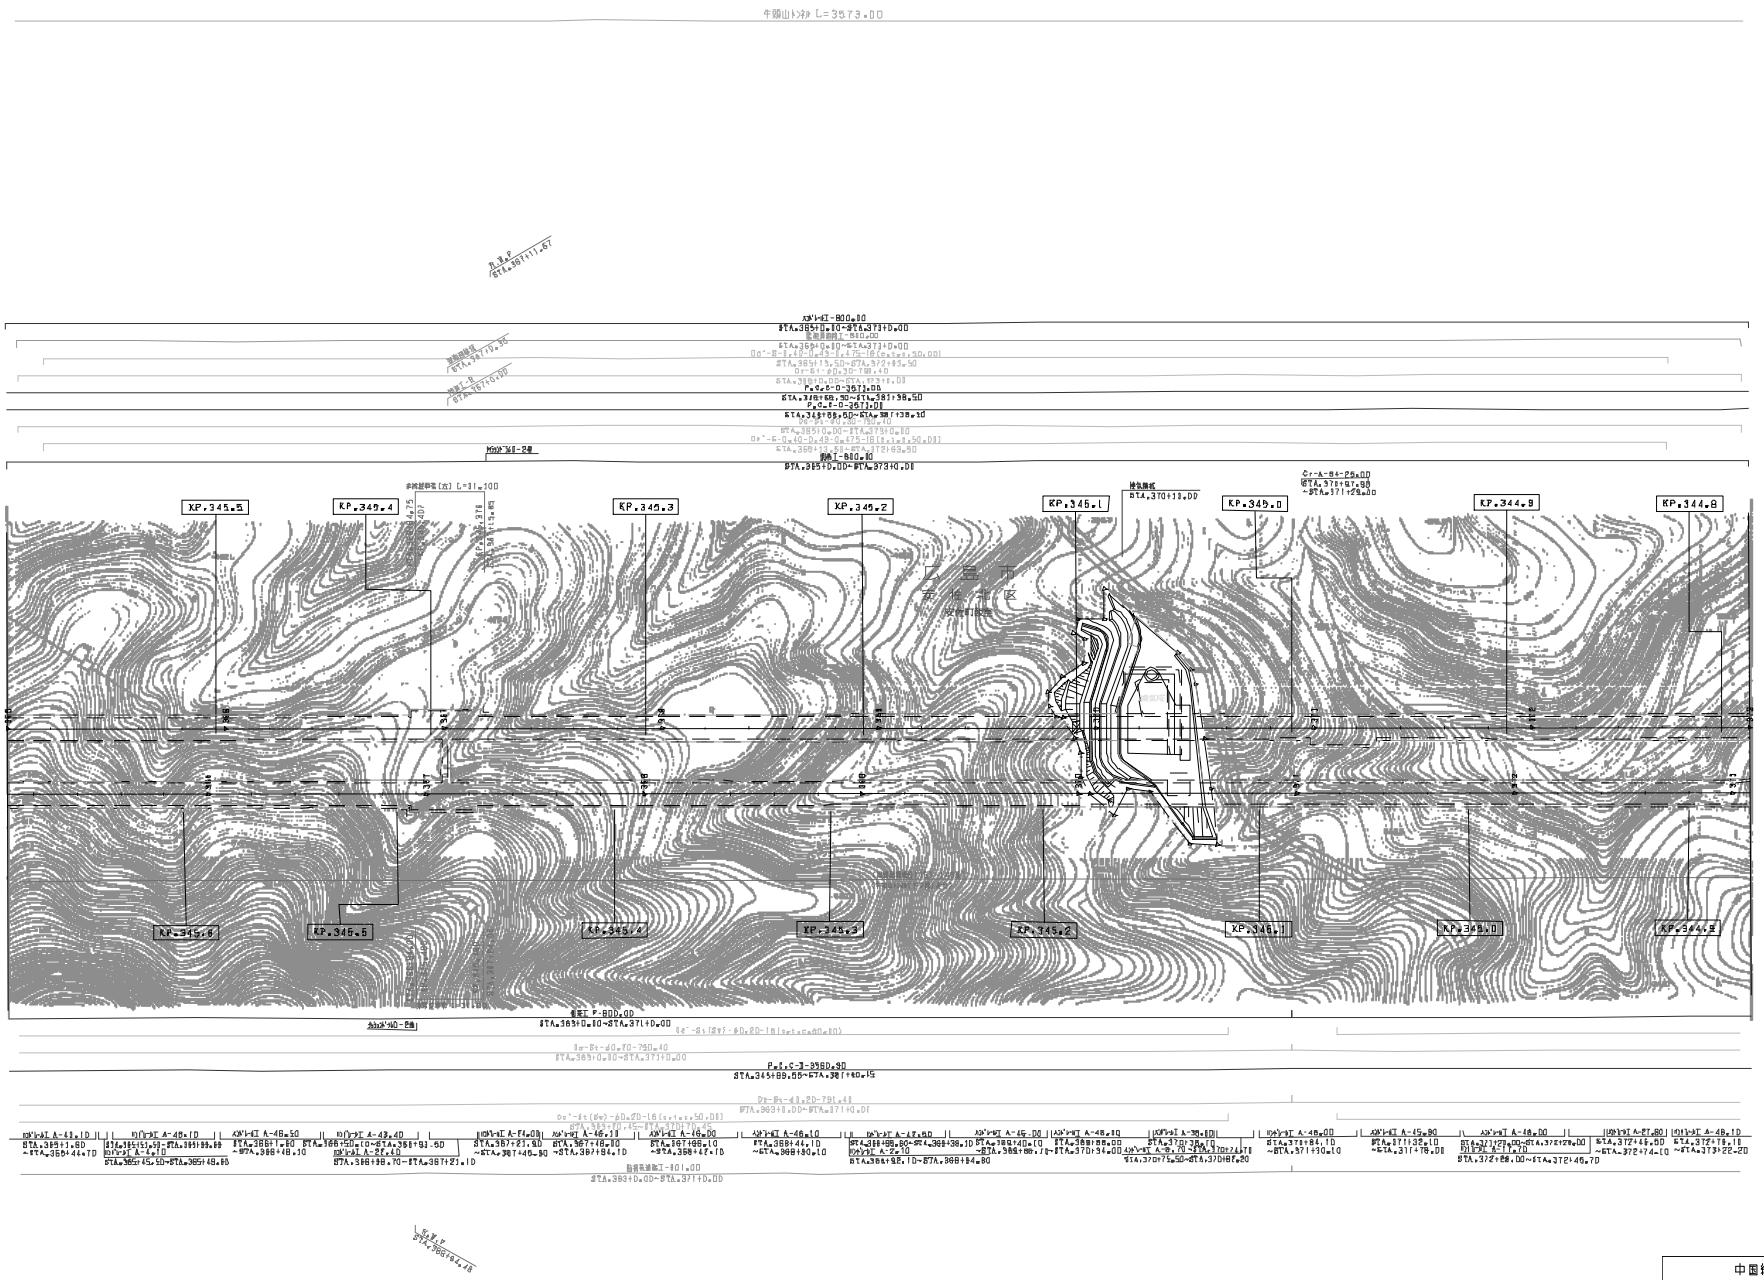

調整年月	適用
第3回 2010年3月	
第4回 2017年3月	
第5回 2019年3月	

中国縦貫自動車道 中国自動車道（千代田～戸河内）			——
工種	管理用平面図		——
名称	KP.345.500 ～ KP.344.800 STA.365+00 ～ STA.373+00	縮尺 1/1800	3 22

西日本高速道路（株）中国支社

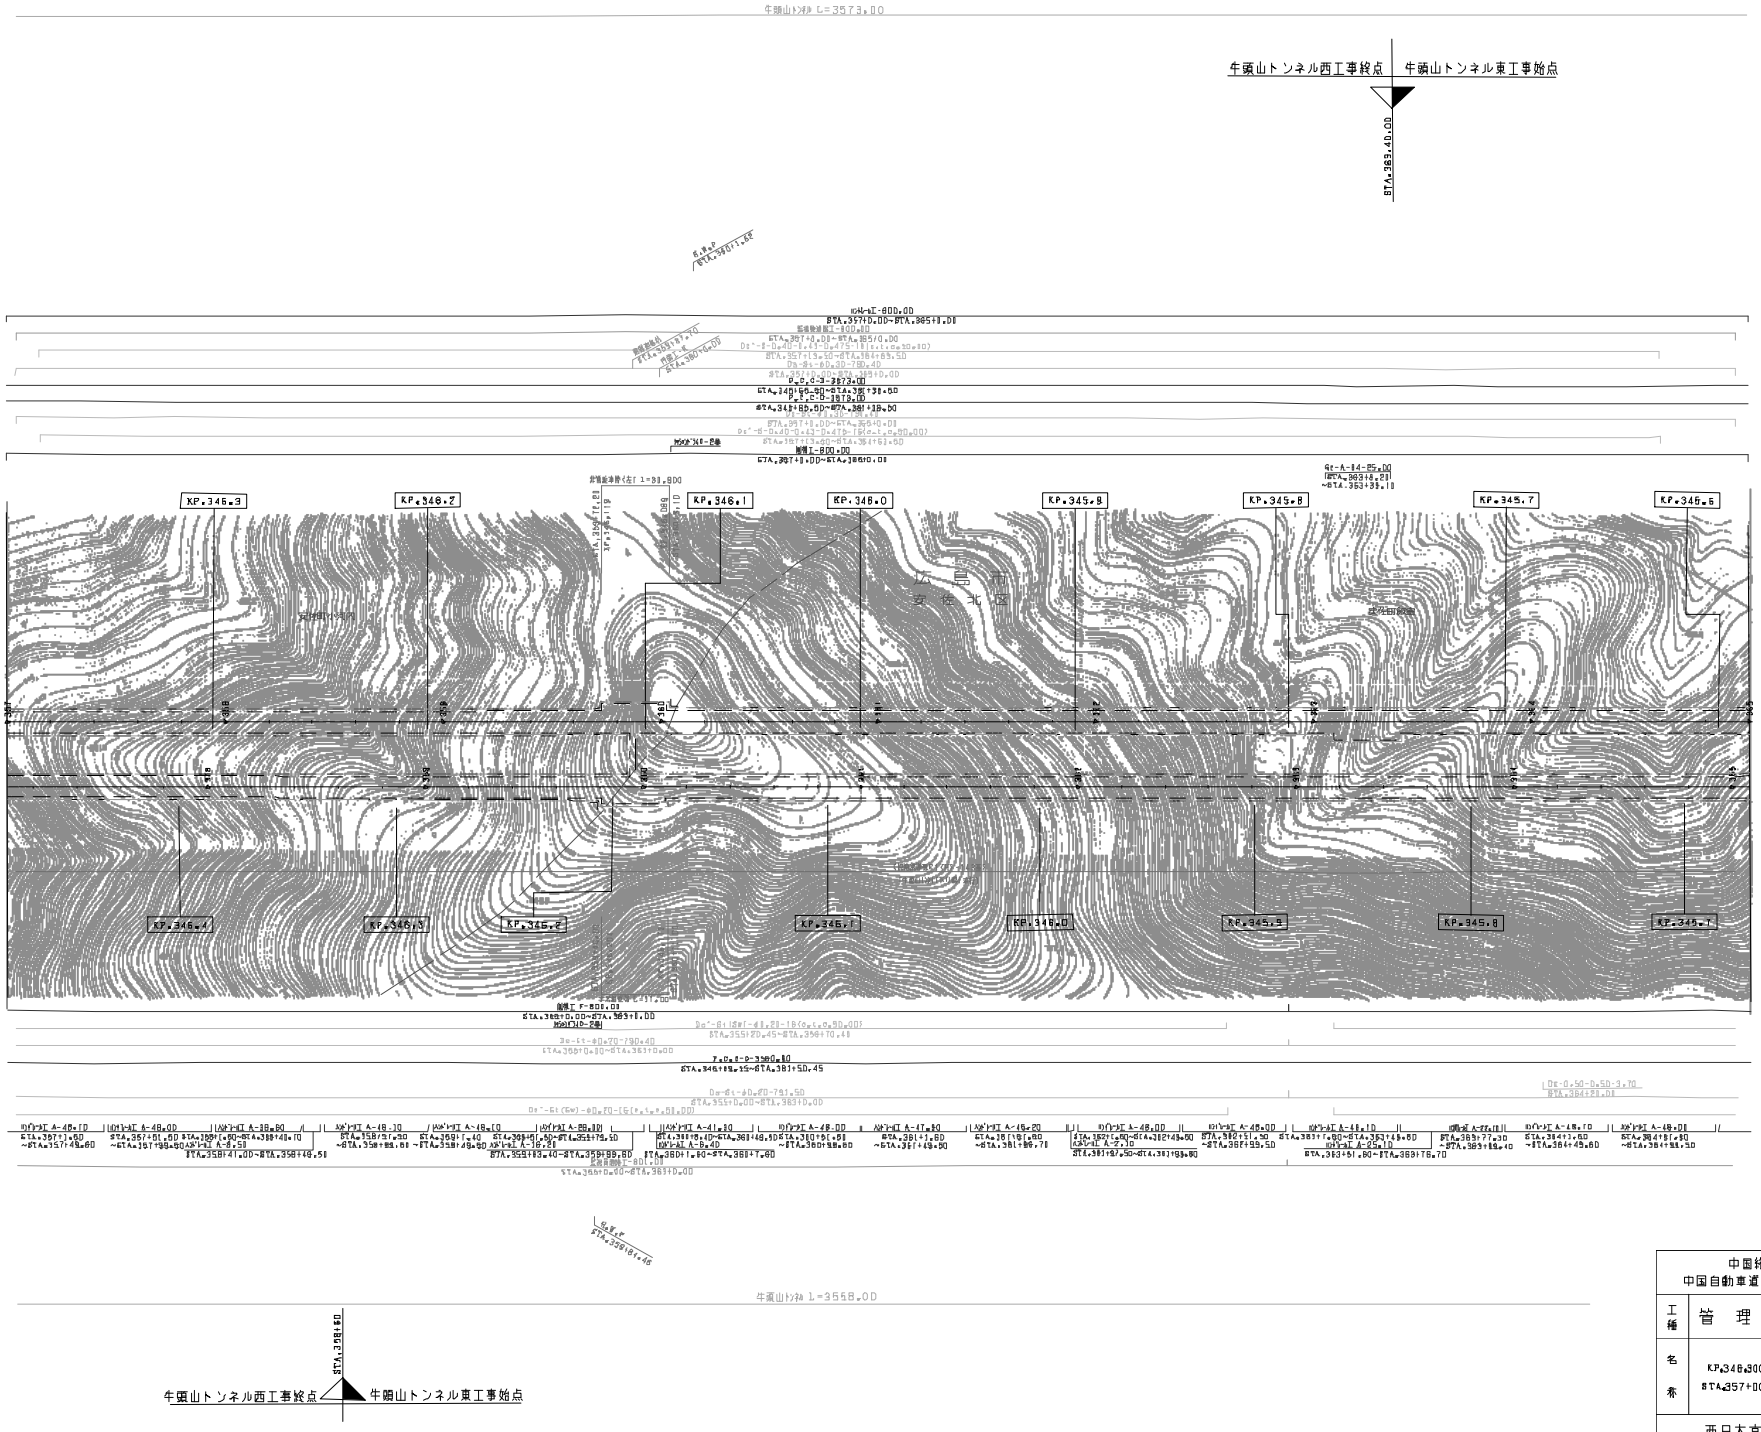

調整年月	適用
第3回 2010年3月	
第4回 2017年3月	
第5回 2019年3月	

中国縦貫自動車道 中国自動車道（千代田～戸河内）			——
工種	管理用平面図		——
名称	KP.346.300 ～ KP.345.600 STA.357+00 ～ STA.385+00	縮尺 1/1800	4 22

西日本高速道路（株）中国支社

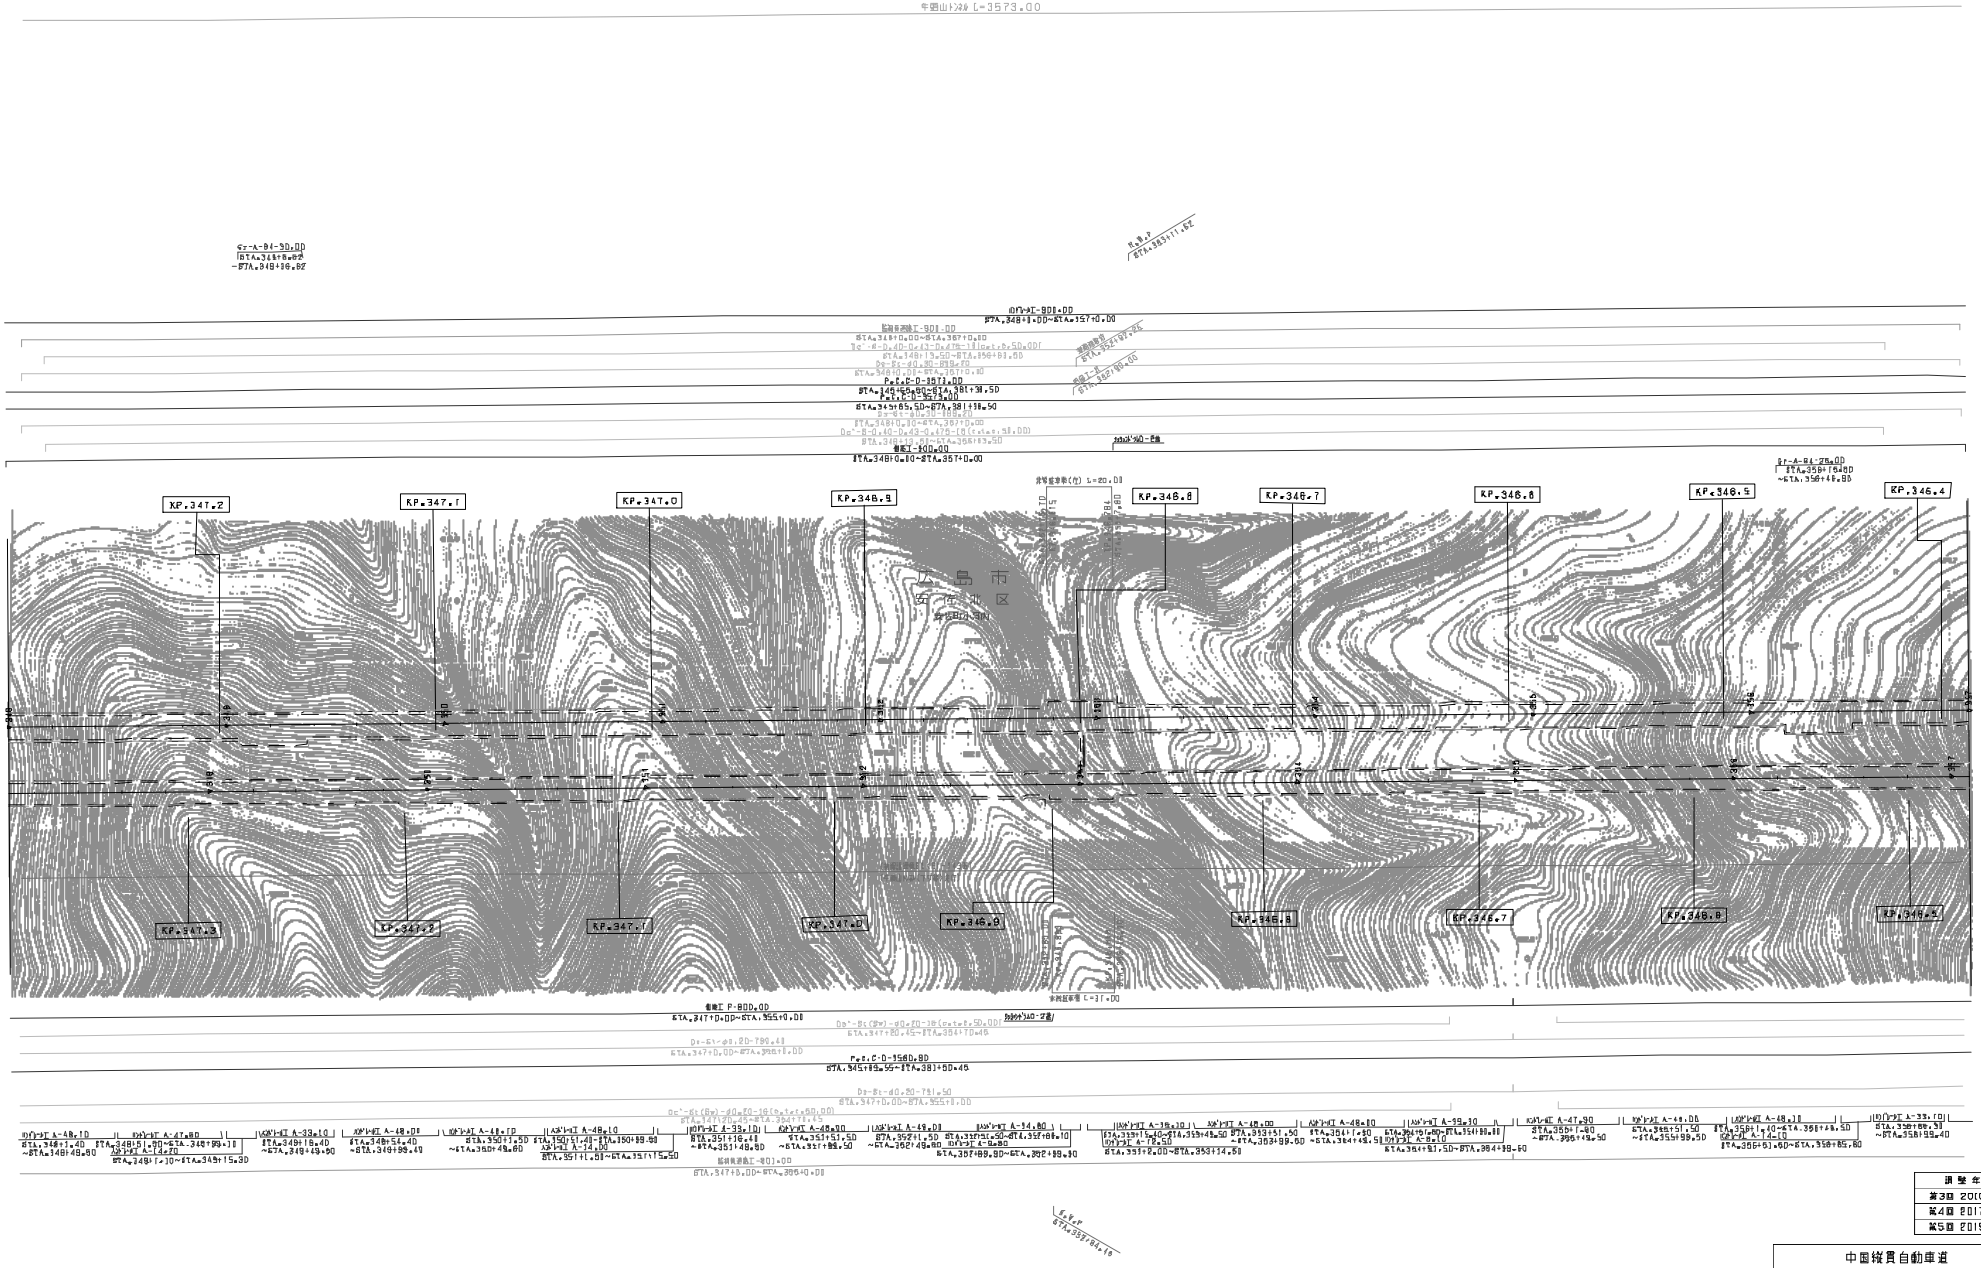

調整年月	適用
第3回 2010年3月	
第4回 2017年3月	
第5回 2019年3月	

中国縦貫自動車道 中国自動車道（千代田～戸河内）			——
工種	管理用平面図		——
名称	KP.347.200 ～ KP.346.400 STA.348+00 ～ STA.357+00	縮尺 1/1800	5 22

西日本高速道路（株）中国支社

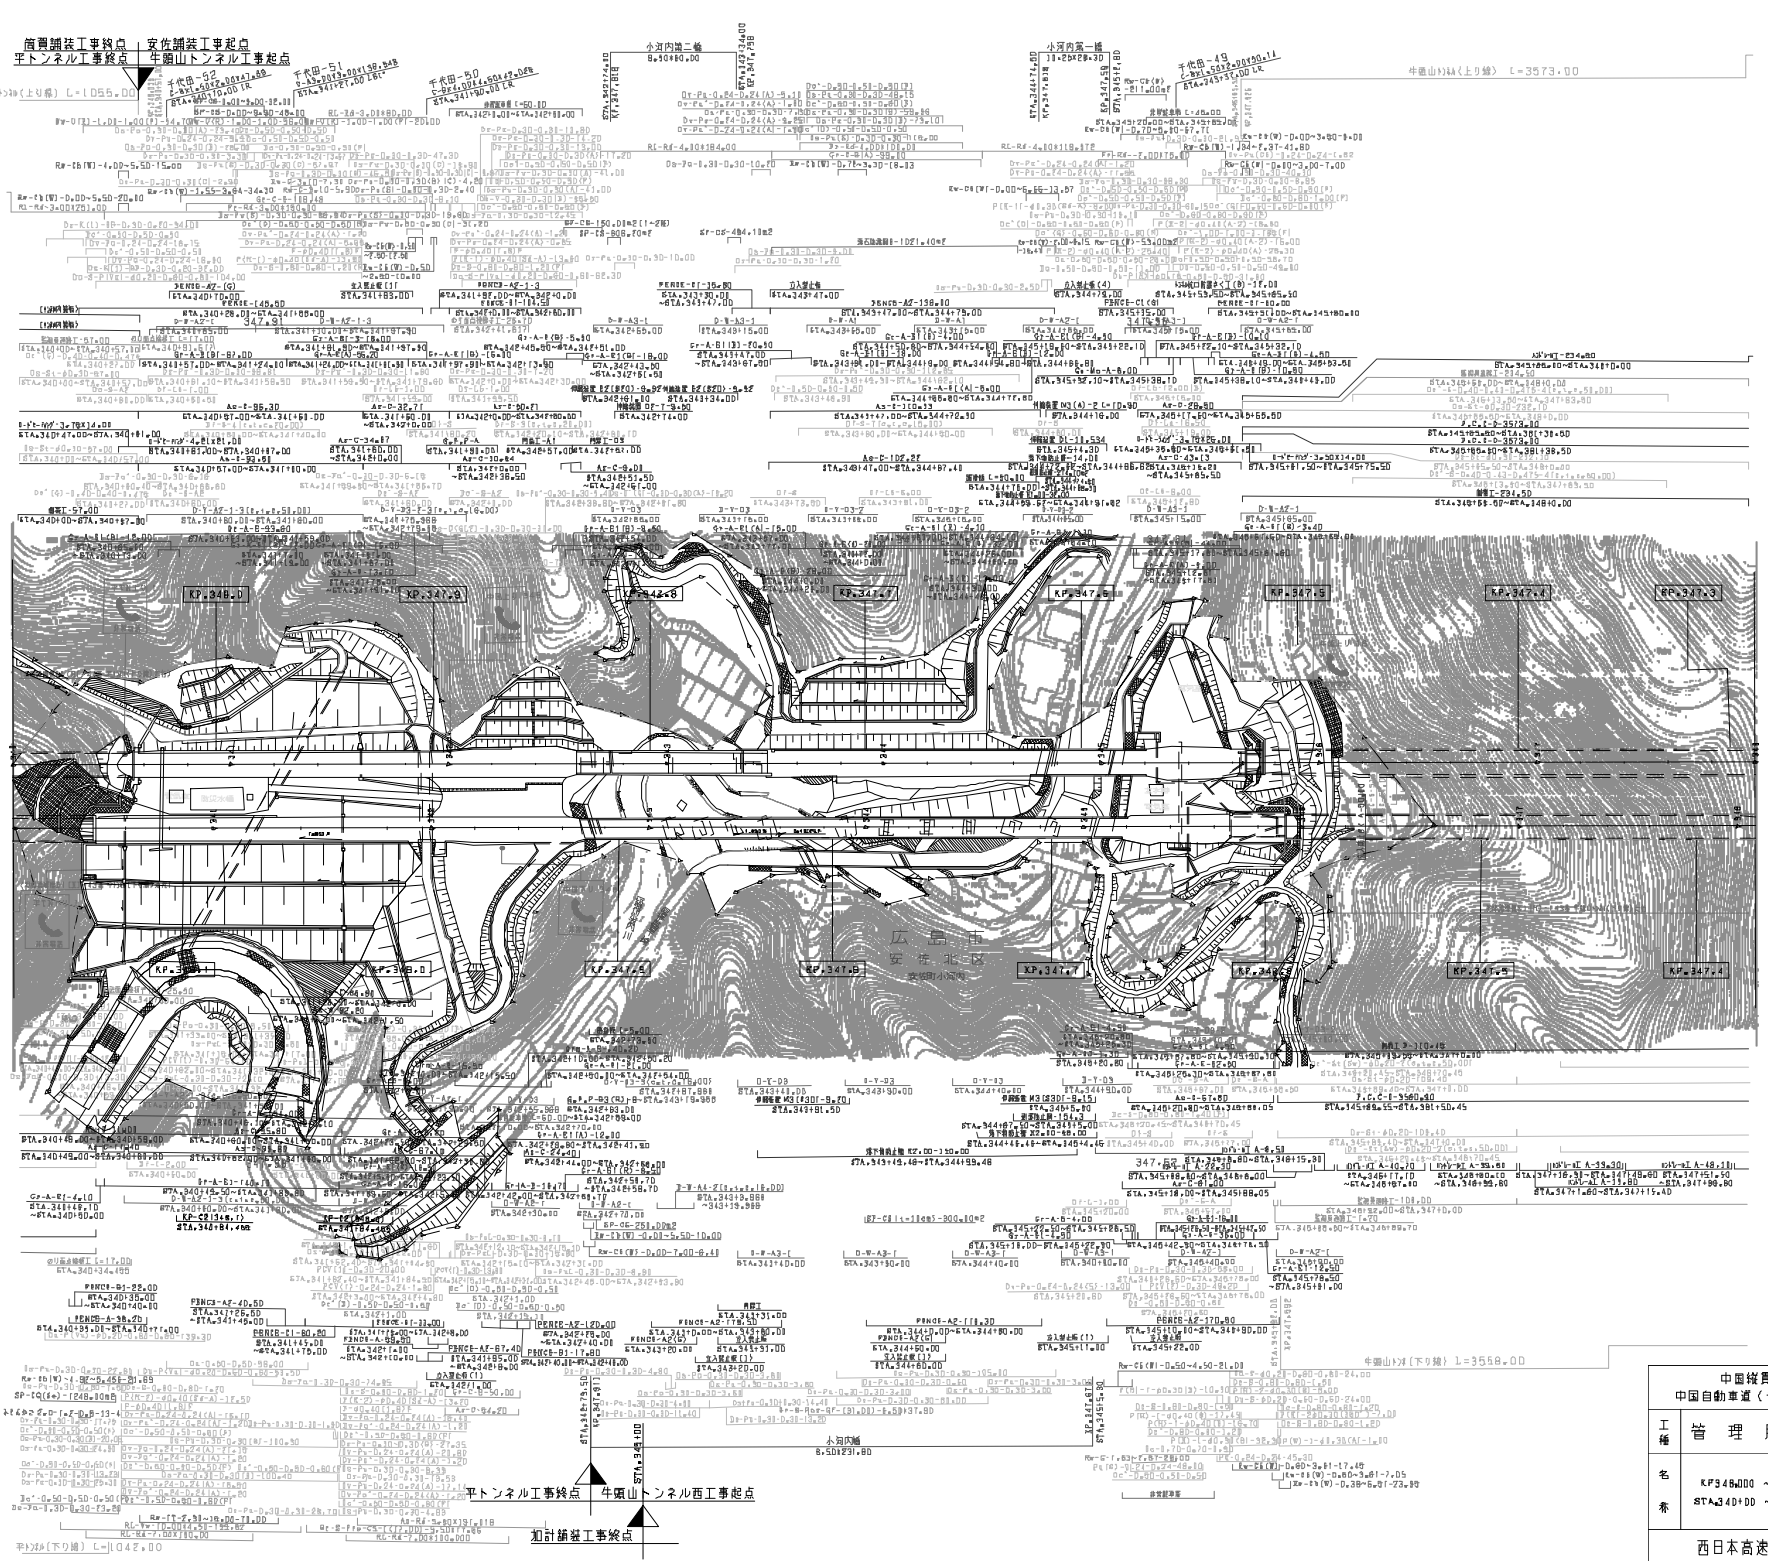

調整年月	適用
第9回 2019年3月	
第10回 2021年03月	
第11回 2022年03月	

中国縦貫自動車道
中国自動車道（千代田～戸河内）

工種	管理用平面図		
名称	KP346.000 ～ KP347.300 STA340+00 ～ STA348+00	縮尺 1/1000	6/22

西日本高速道路（株）中国支社

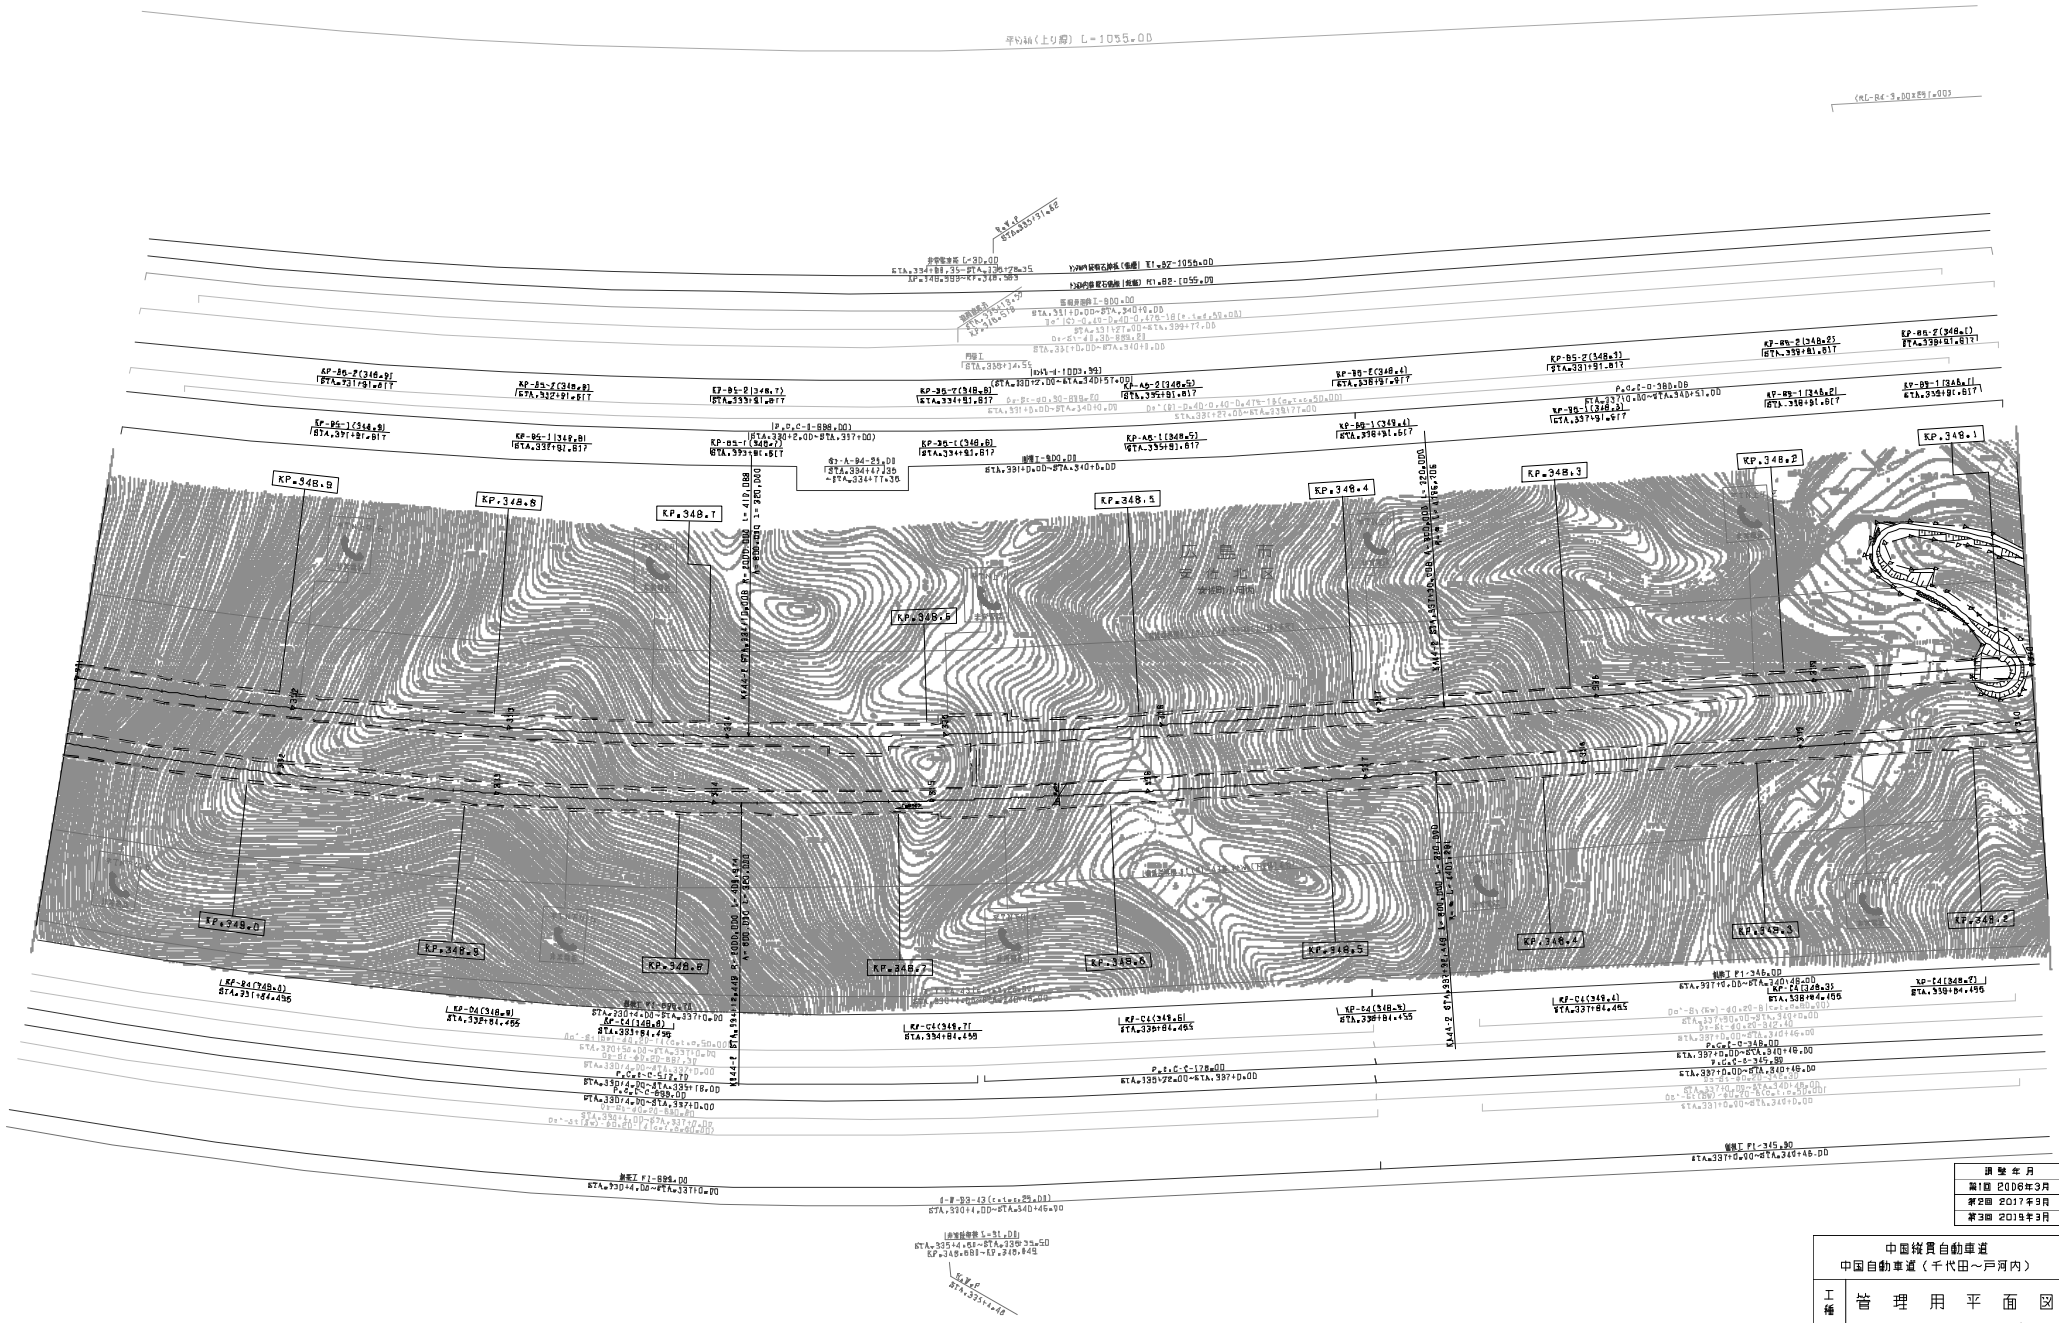

調整年月	適用
第1回 2006年3月	
第2回 2017年9月	
第3回 2019年3月	

中国縦貫自動車道 中国自動車道（千代田～戸河内）			——
工種	管理用平面図		——
名称	KP348.900 ～ KP349.100 STA.331+00 ～ STA.340+00	縮尺 1/1000	7 22

西日本高速道路（株）中国支社

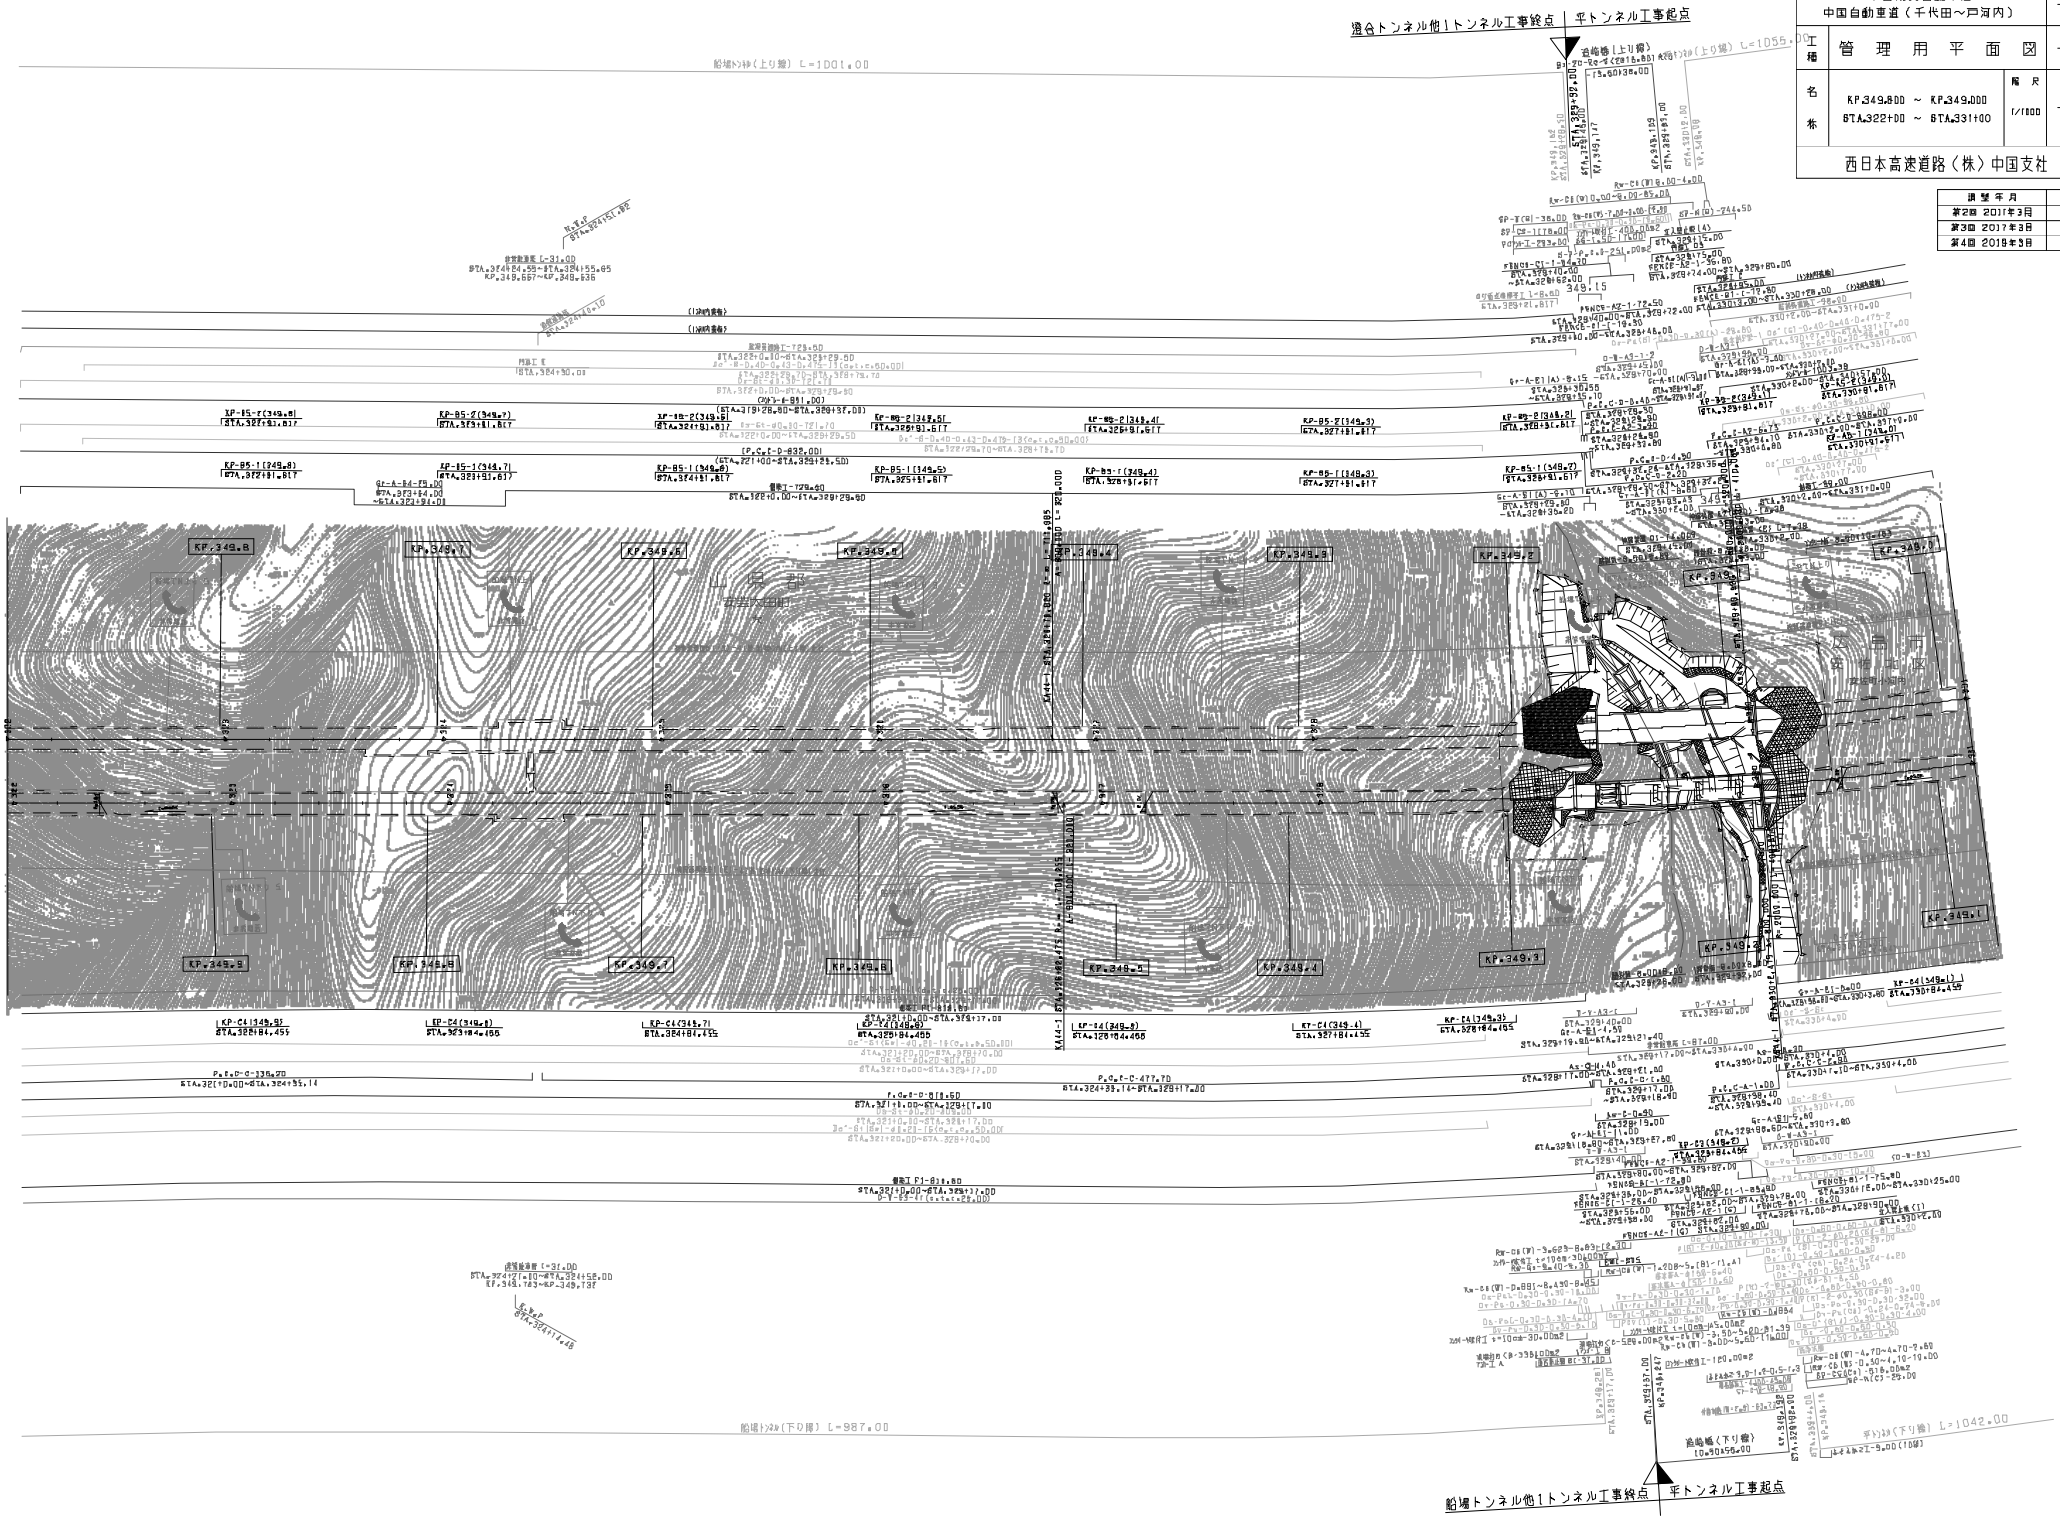

中国縦貫自動車道
中国自動車道（千代田～戸河内）

工種	管理用平面図		
名称	KP.349.800 ～ KP.349.000 STA.322+00 ～ STA.331+00	縮尺 1/1800	8 22

西日本高速道路（株）中国支社

調製年月	適用
第2回 2017年3月	
第3回 2017年3月	
第4回 2019年3月	

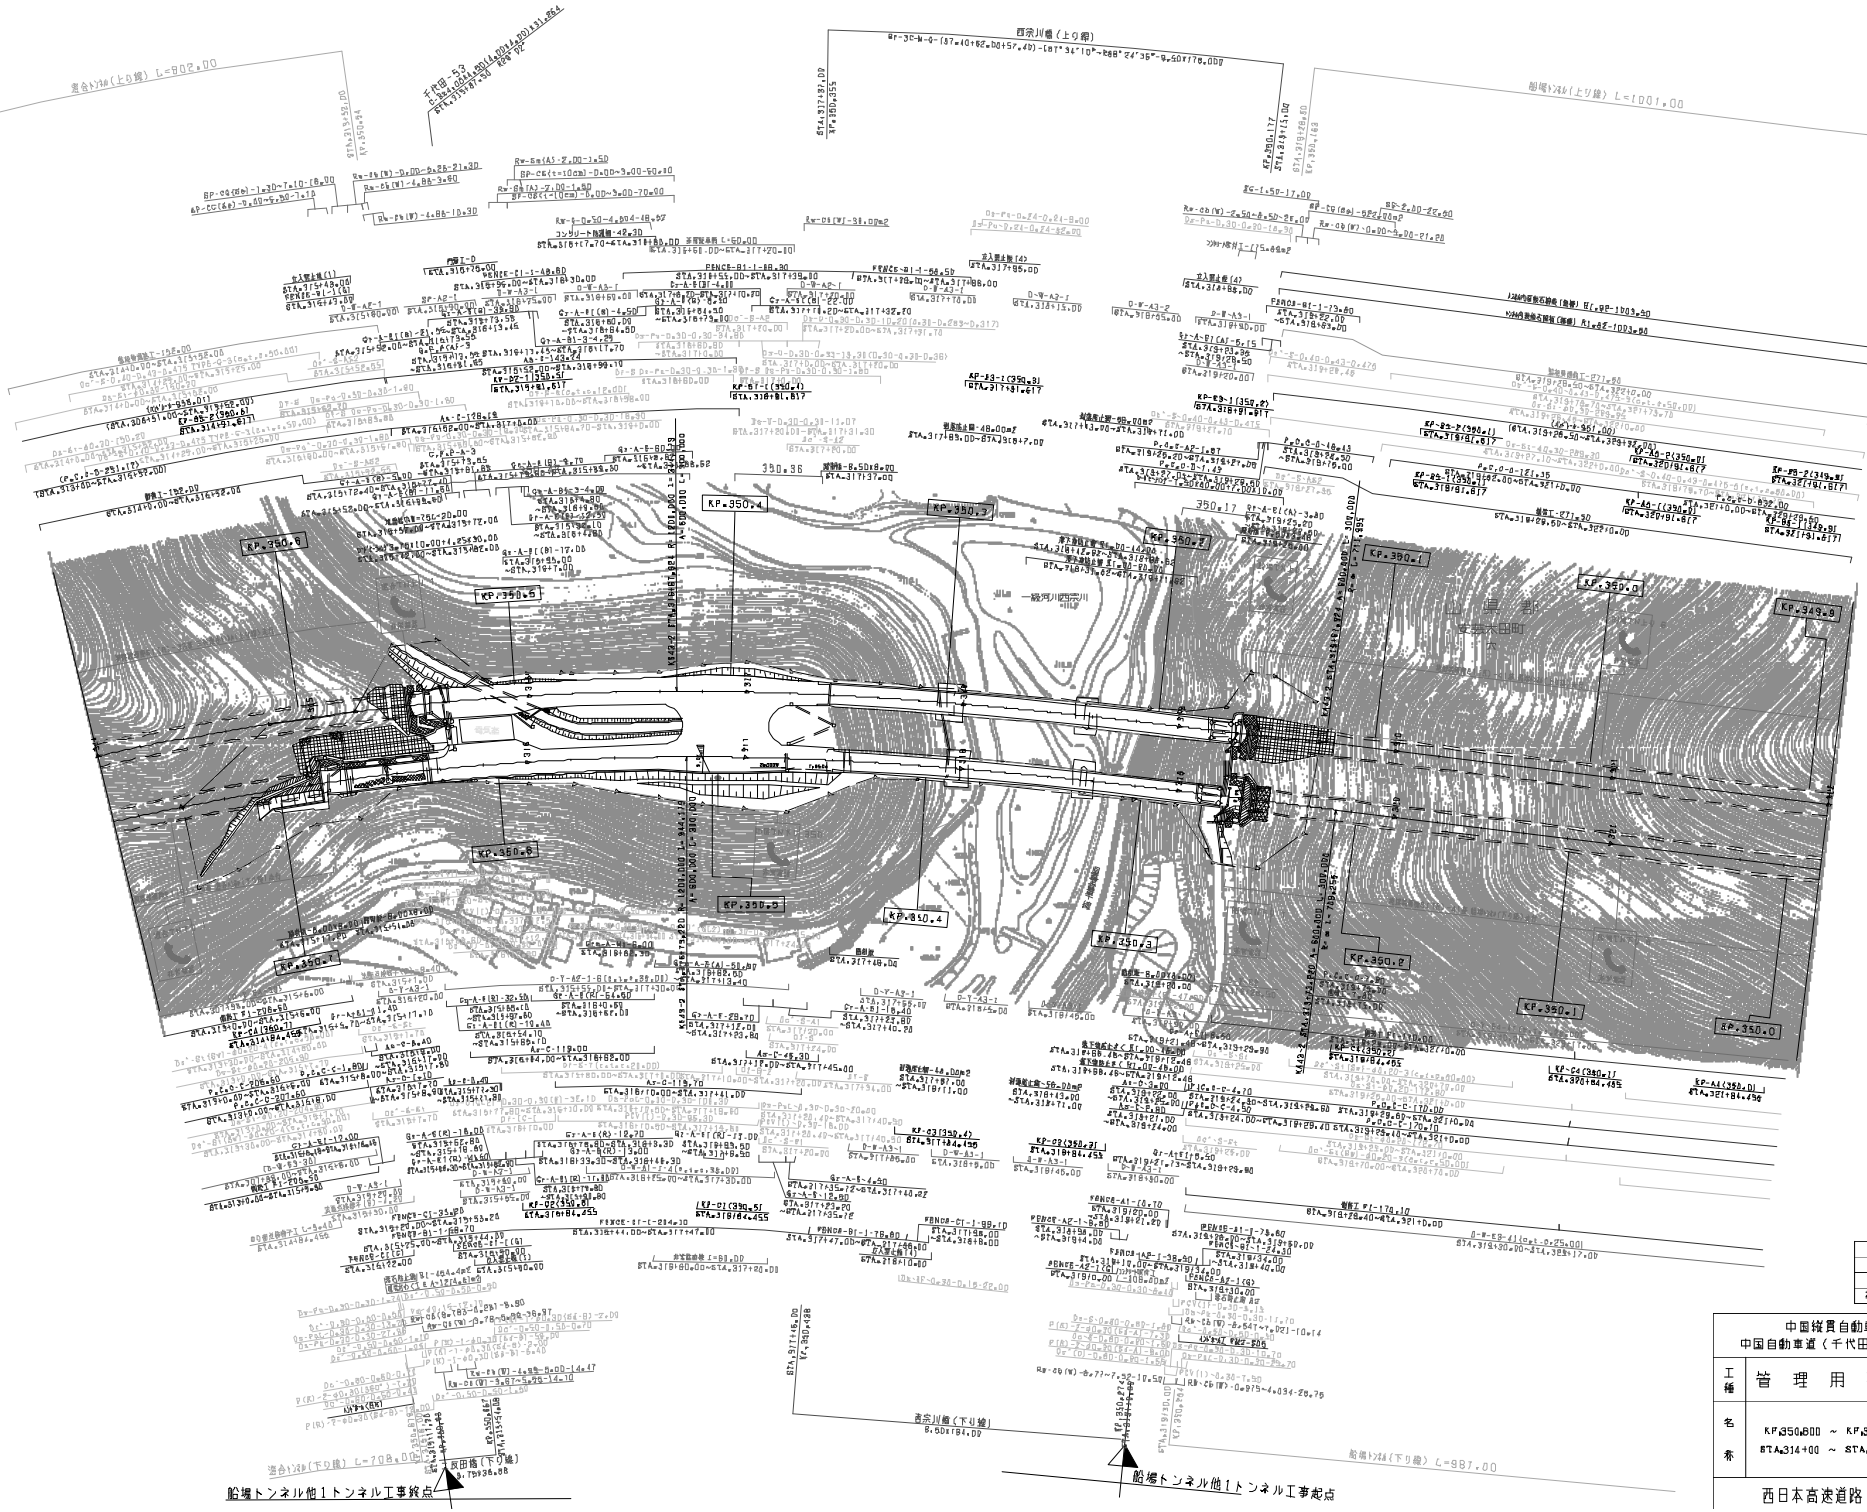

調整年月	適用
第5回 2018年3月	
第6回 2019年3月	
第7回 2021年03月	

	中国縦貫自動車道 中国自動車道（千代田～戸河内）		——
工種	管理用平面図		——
名称	KP.350.800 ～ KP.349.800 STA.314+00 ～ STA.322+00	縮尺 1/1800	9 22

西日本高速道路（株）中国支社

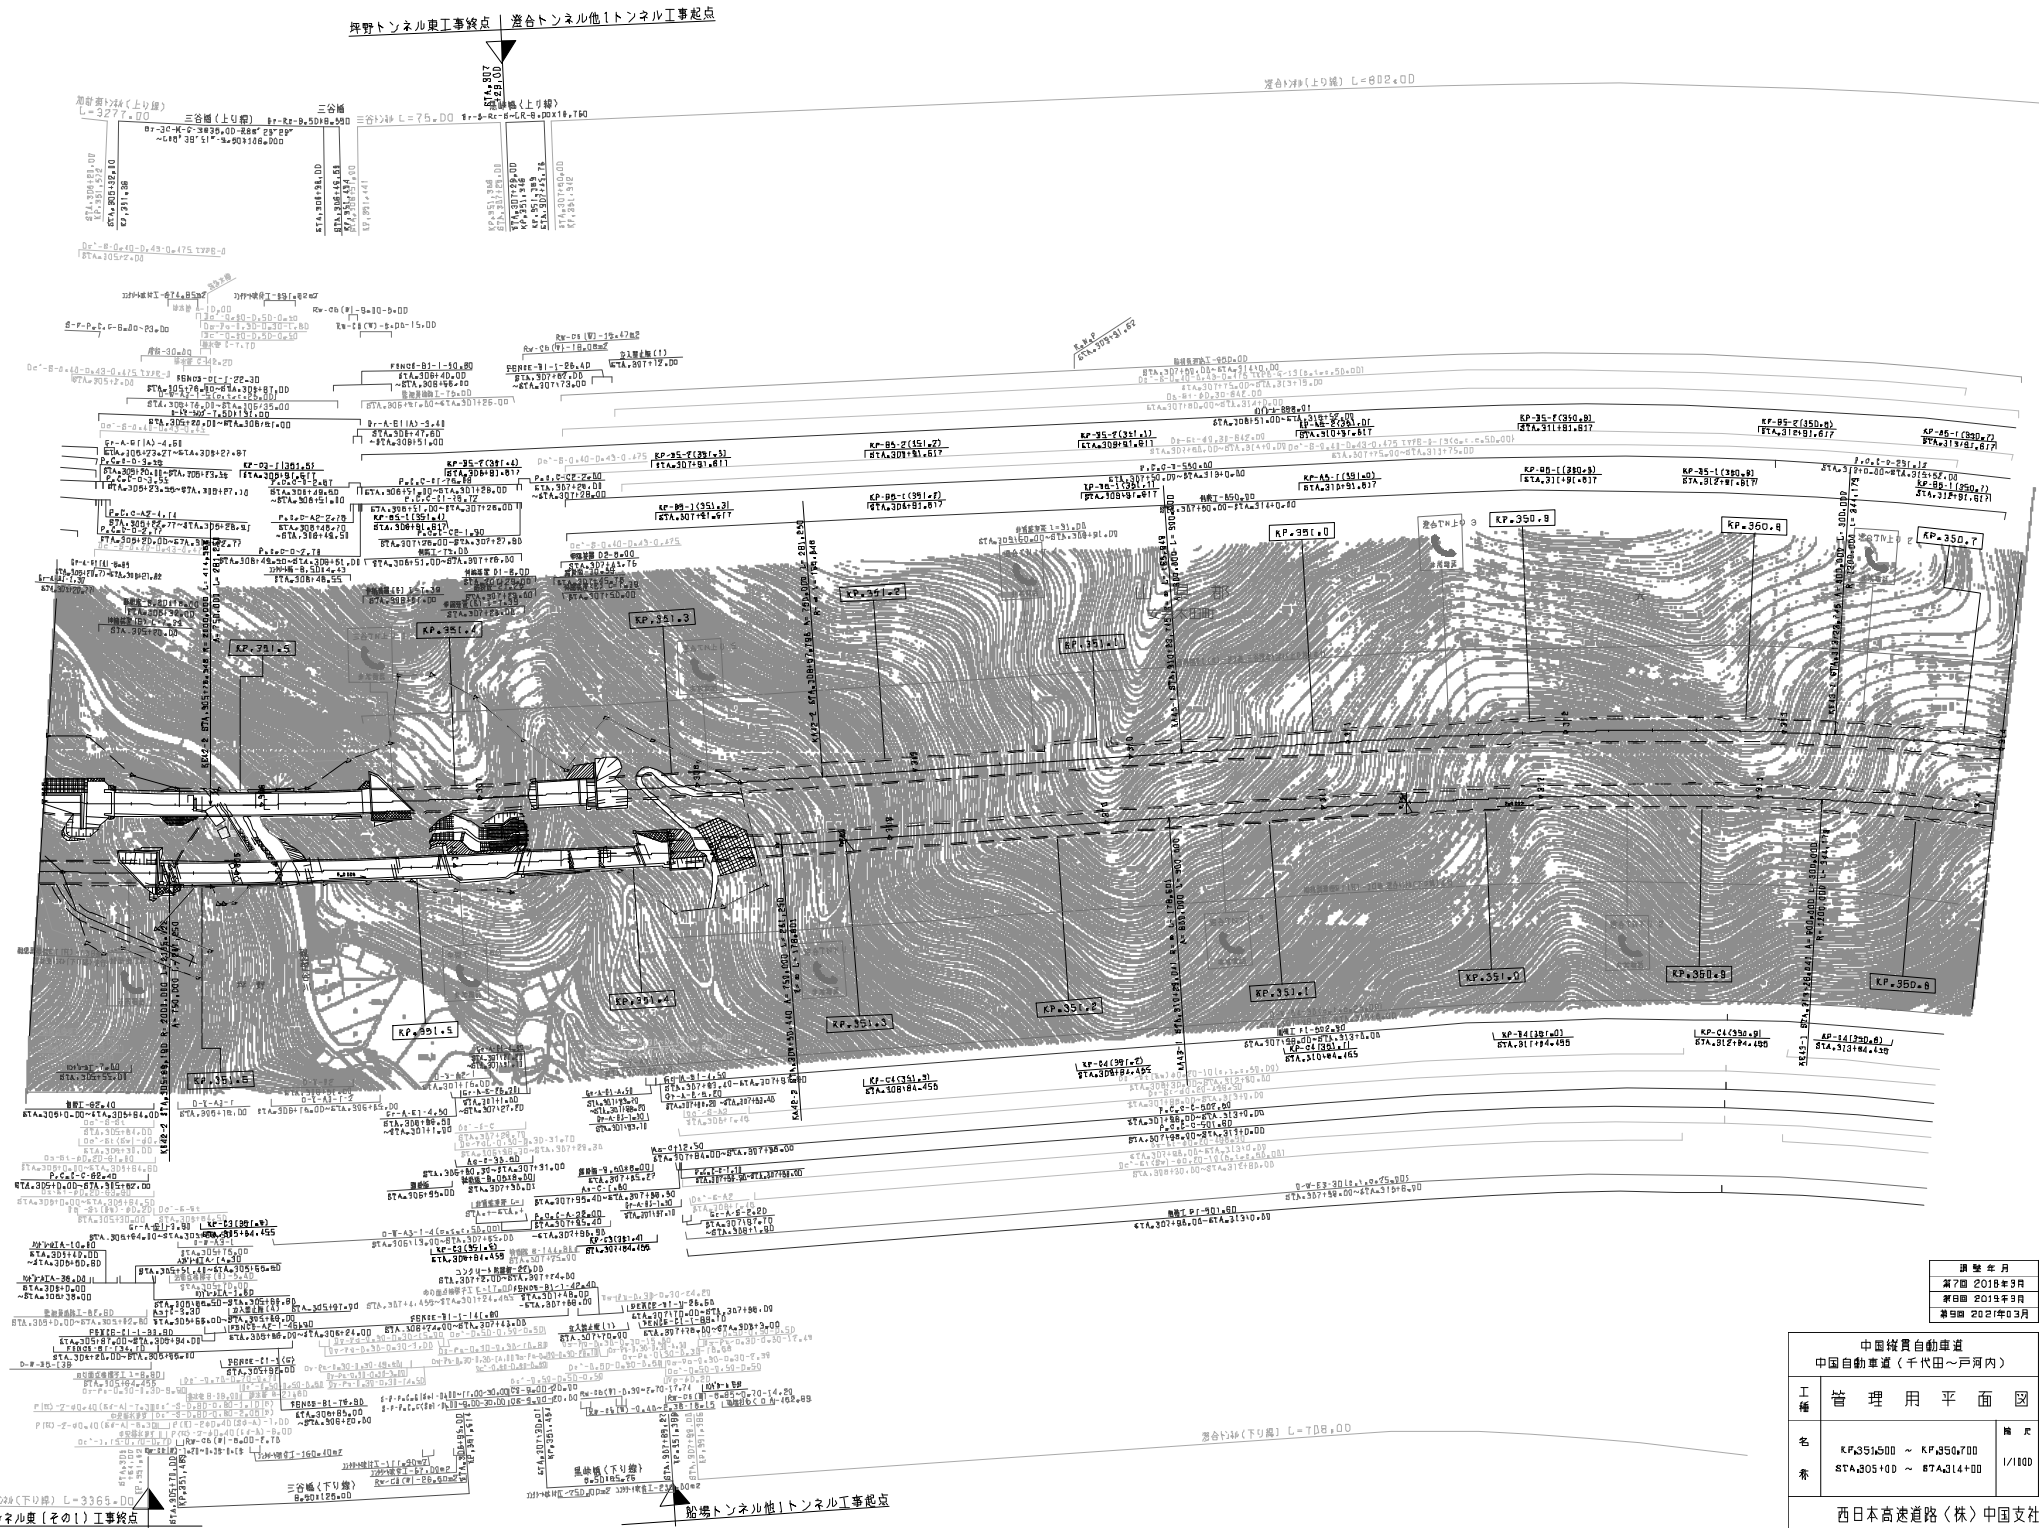

調整年月	適用
第7回 2018年3月	
第8回 2019年3月	
第9回 2021年03月	

中国縦貫自動車道
中国自動車道（千代田～戸河内）

工種 管理用平面図

名称 KP.351.500 ～ KP.350.700
STA.305+00 ～ STA.314+00

縮尺 1/1800

10
22

西日本高速道路（株）中国支社

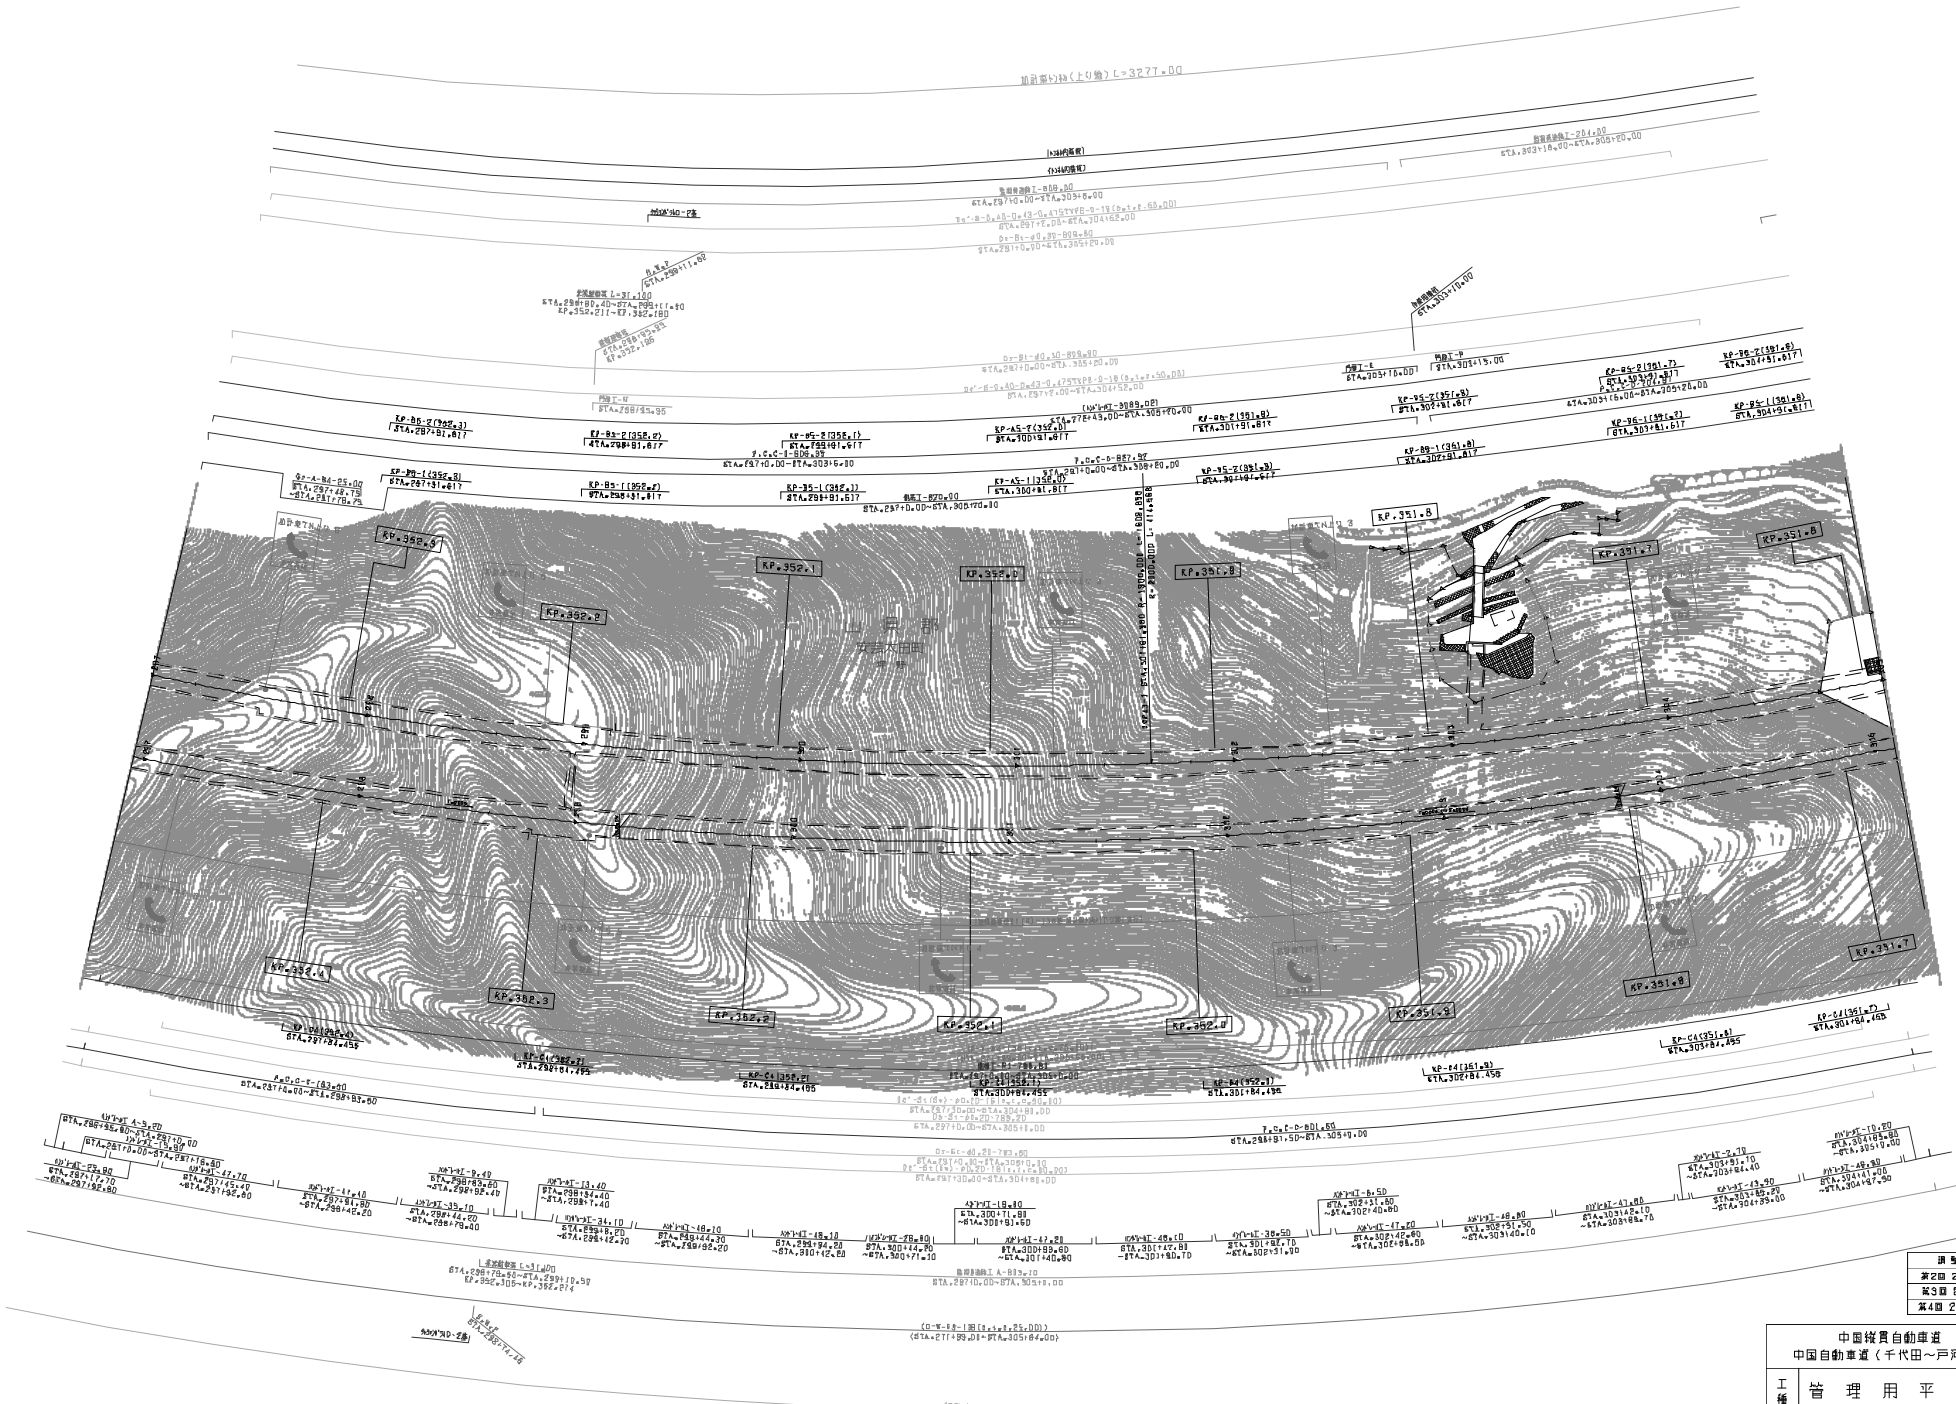

調整年月	適用
第2回 2009年3月	
第3回 2019年3月	
第4回 2021年03月	

中国縦貫自動車道 中国自動車道（千代田～戸河内）			——
工種	管理用平面図		——
名称	KP352+300 ～ KP351+600 STA297+00 ～ STA305+00	縮尺 1/1800	22 / 22

西日本高速道路（株）中国支社

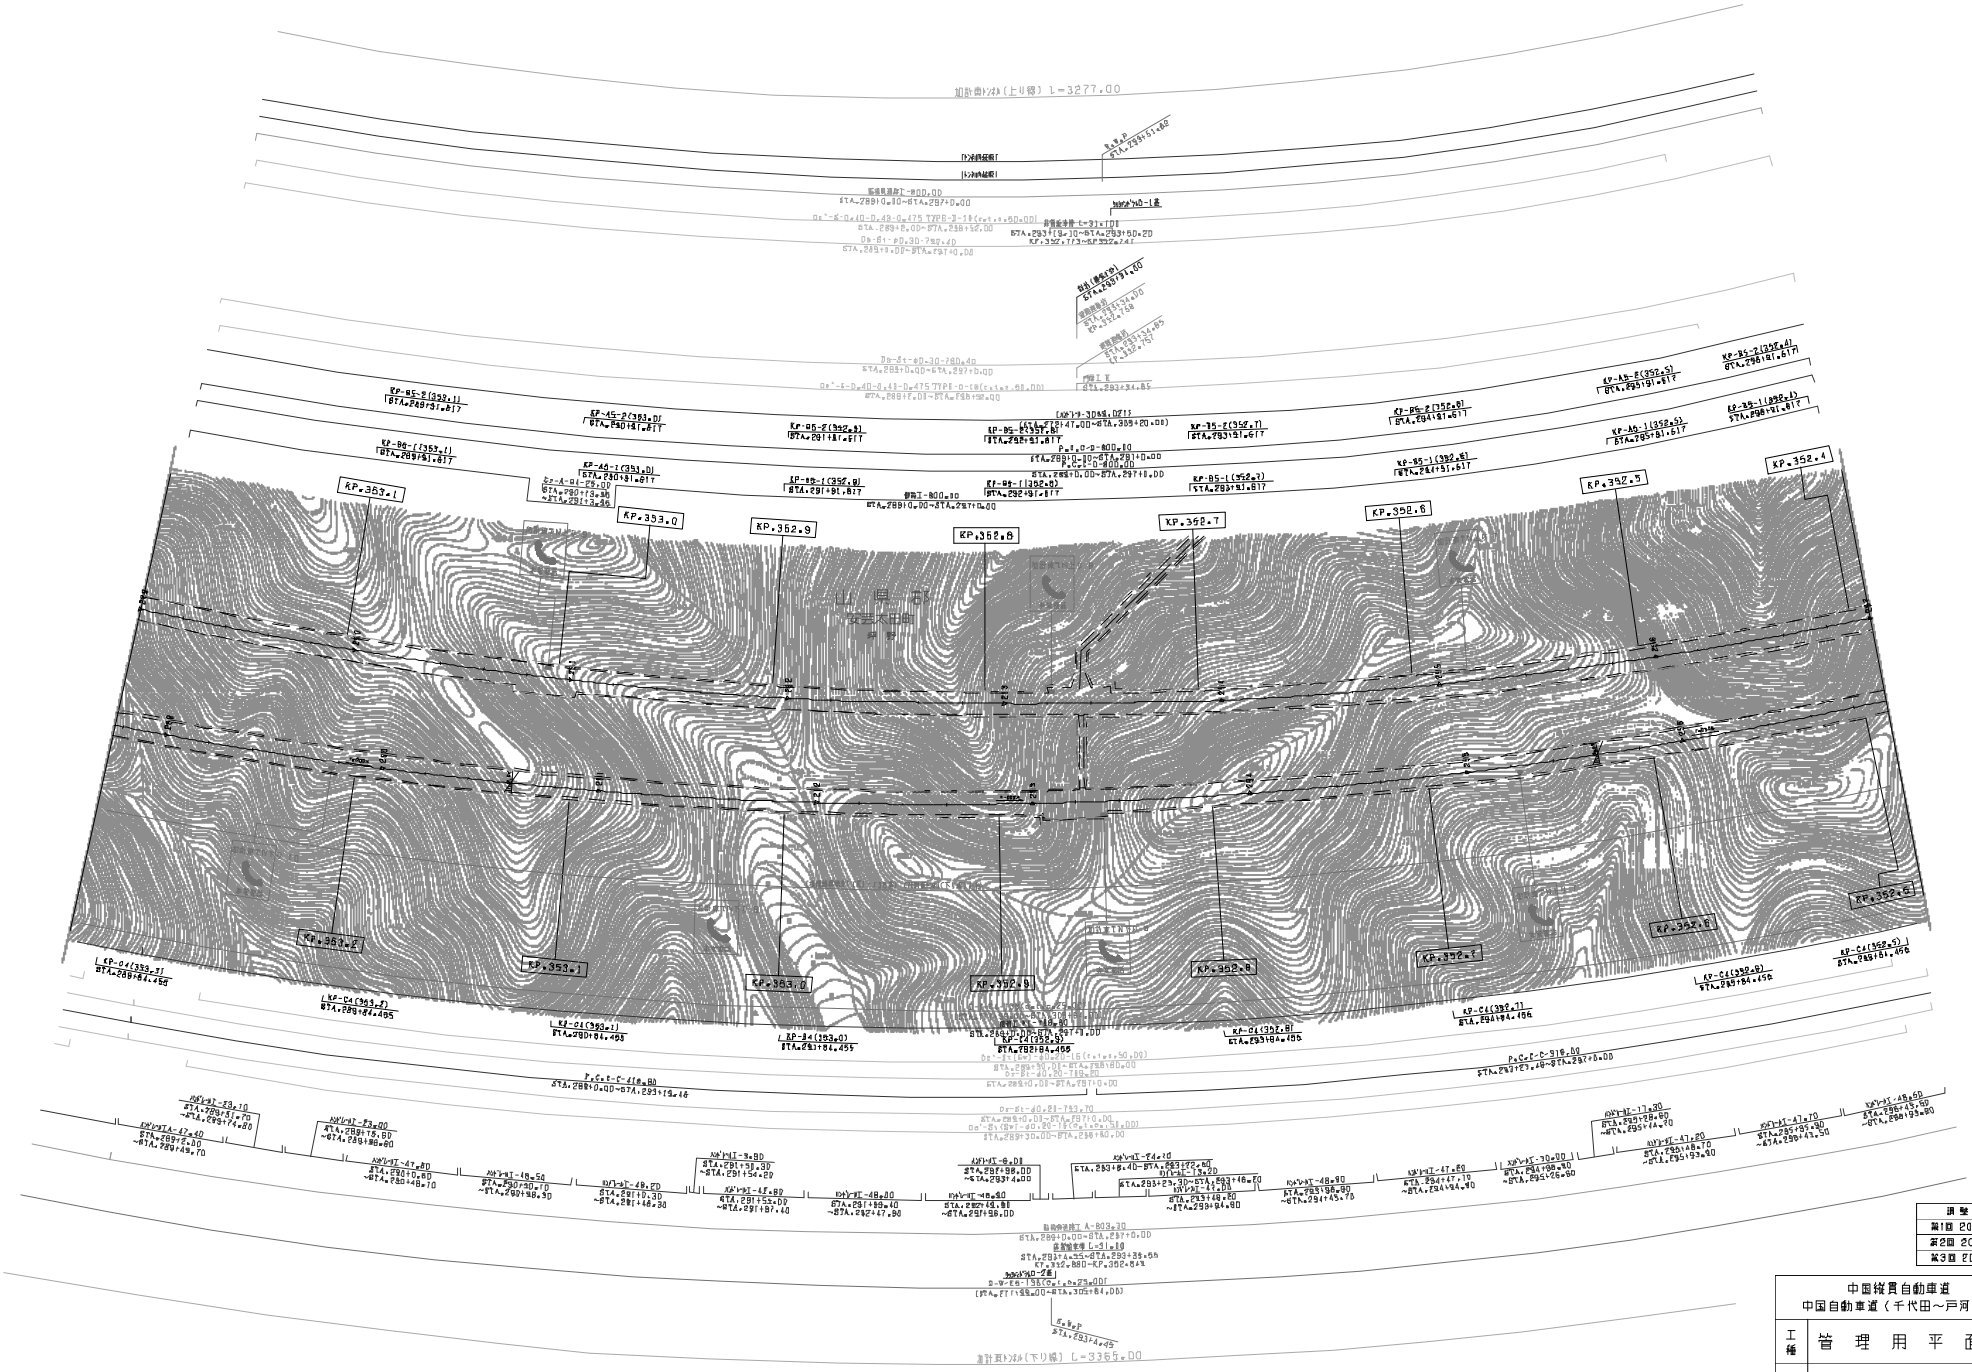

調整年月	適用
第1回 2006年3月	
第2回 2009年3月	
第3回 2019年3月	

中国縦貫自動車道 中国自動車道（千代田～戸河内）		——
工種	管理用平面図	——
名称	KP.353.100 ～ KP.352.400 STA.289+00 ～ STA.287+00	縮尺 1/1000

西日本高速道路（株）中国支社

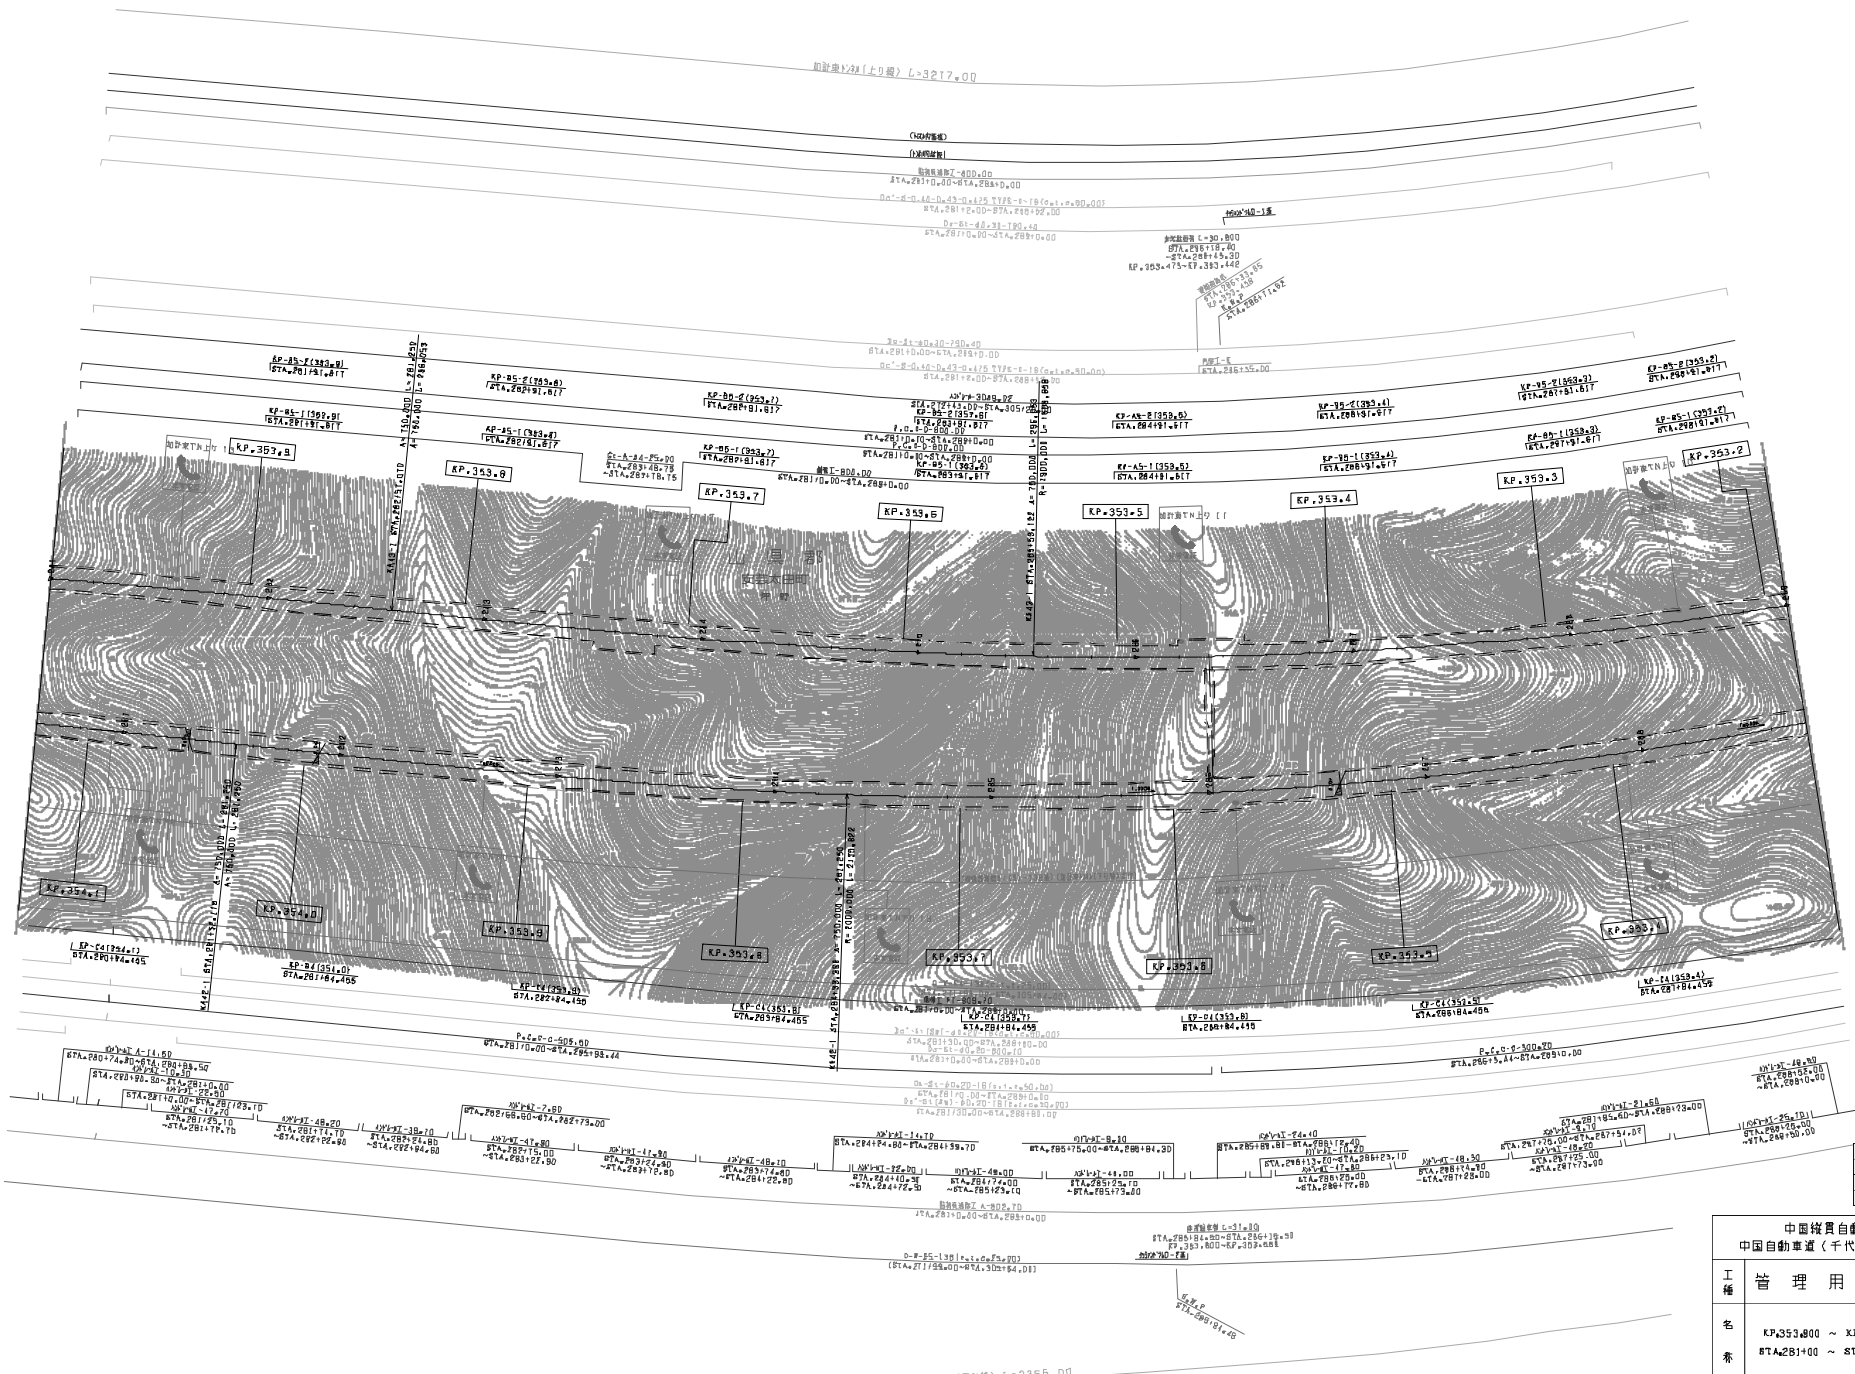

調整年月	適用
第1回 2006年3月	
第2回 2009年3月	
第3回 2019年3月	

中国縦貫自動車道 中国自動車道（千代田～戸河内）		——
工種	管理用平面図	——
名称	KP.353.800 ～ KP.353.200 STA.281+00 ～ STA.288+00	縮尺 1/1800
		13/22

西日本高速道路（株）中国支社

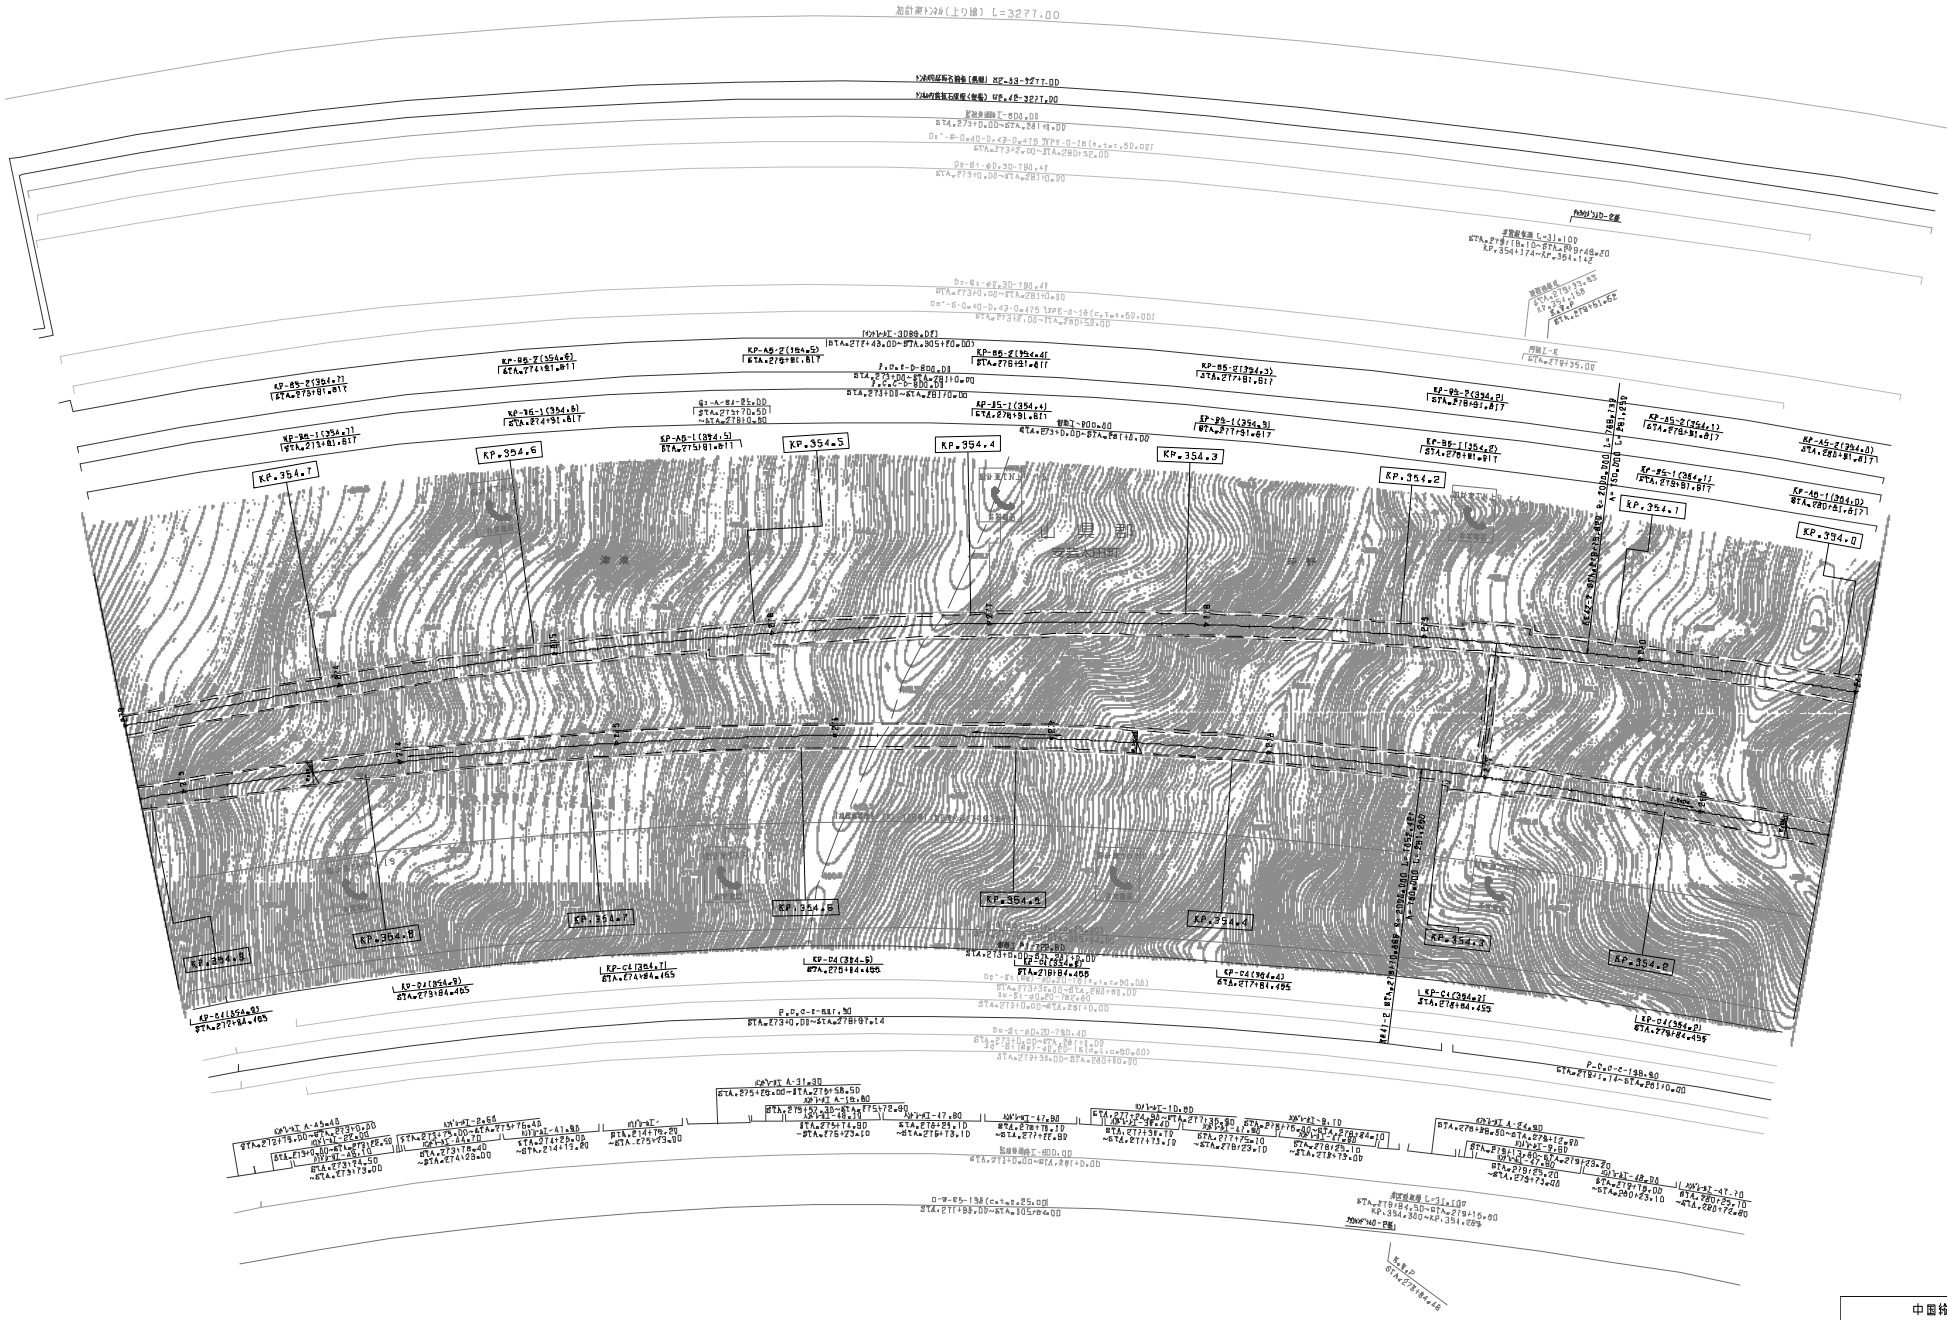

調整年月	適用
第2回 2009年3月	
第3回 2017年3月	
第4回 2019年3月	

中国縦貫自動車道 中国自動車道（千代田～戸河内）			——
工種	管理用平面図		——
名称	KP354+700 ～ KP354+000 STA273+00 ～ STA281+00	縮尺 1/1800	14 22

西日本高速道路（株）中国支社

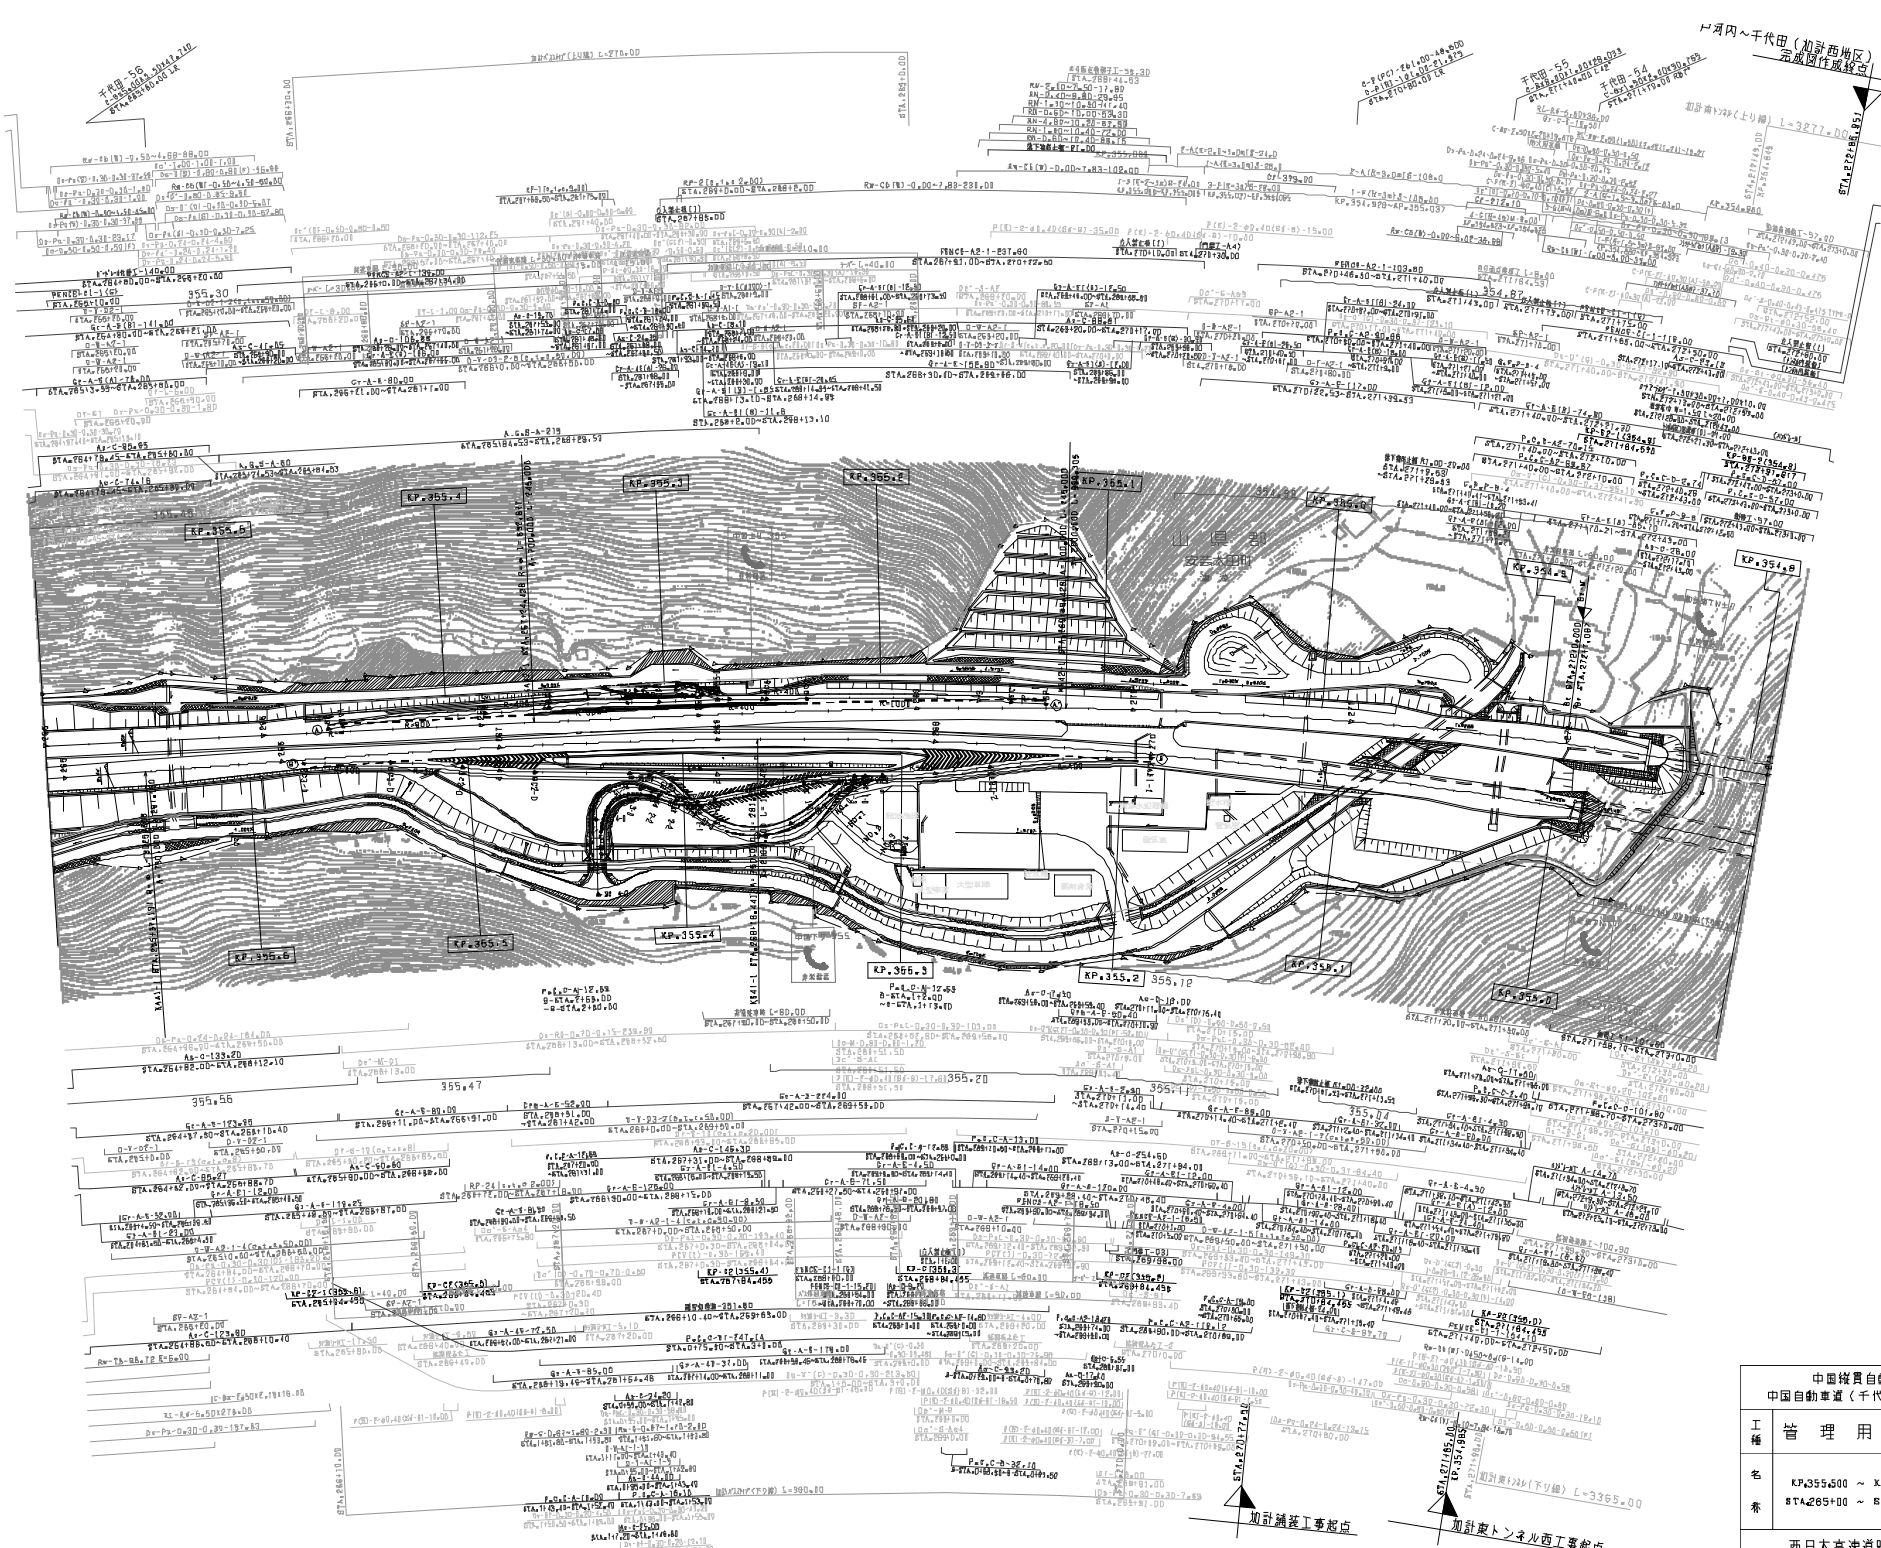

調整年月	適用
第6回 2019年3月	
第7回 2020年03月	
第8回 2021年03月	

	中国縦貫自動車道 中国自動車道（千代田～戸河内）		——
工種	管理用平面図		——
名称	KP.355.500 ～ KP.354.800 STA.265+00 ～ STA.273+00	縮尺 1/1800	19 22

西日本高速道路（株）中国支社

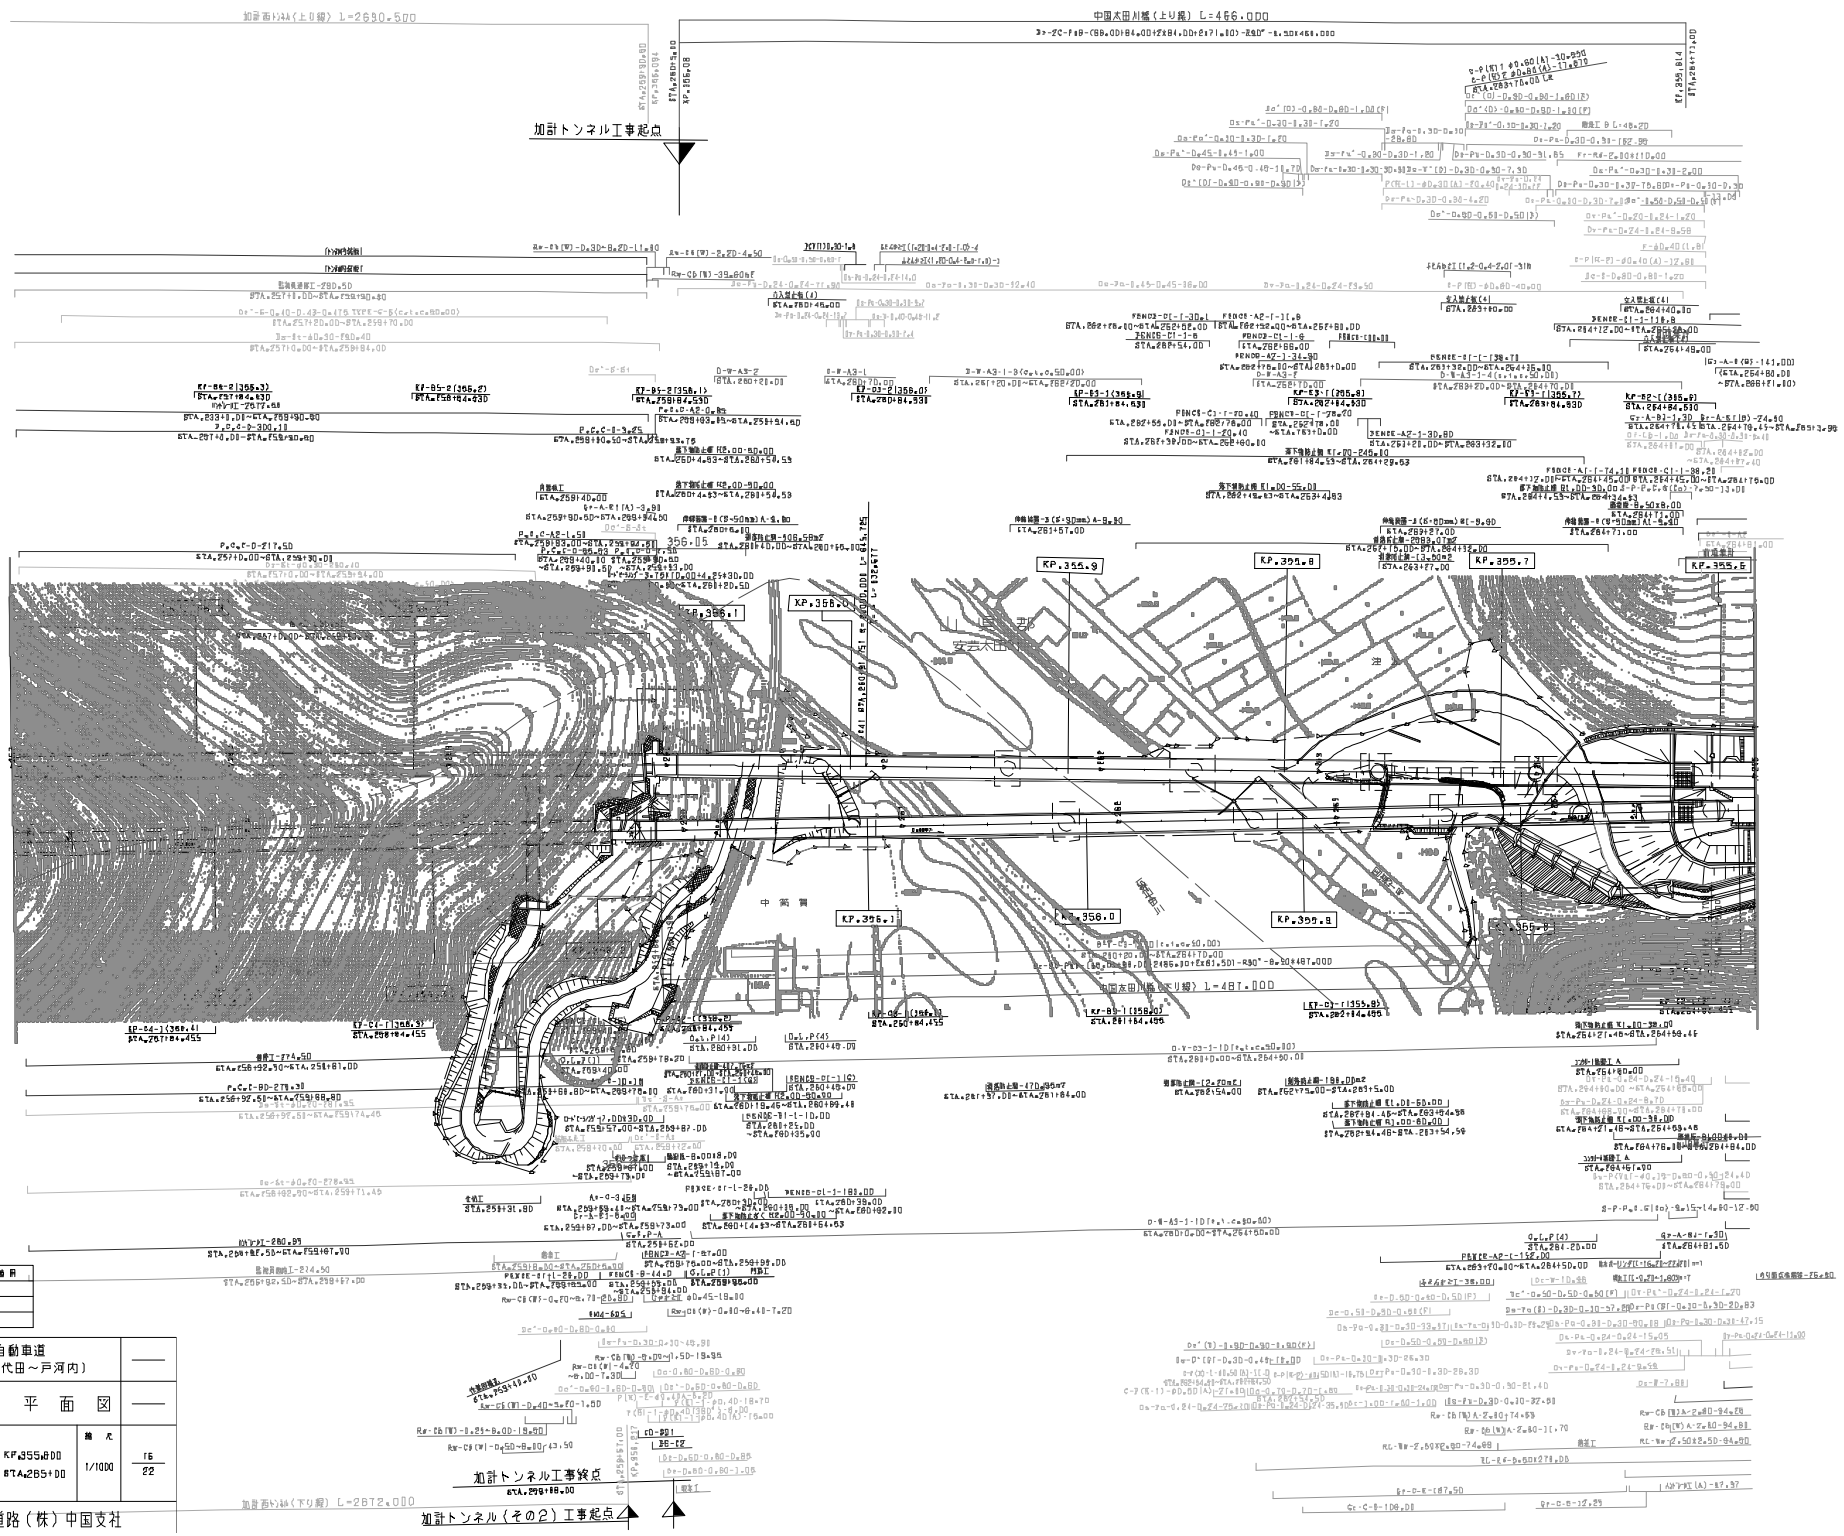

調整年月	備考
第7回 2019年3月	
第8回 2021年03月	
第9回 2023年02月	

中国縦貫自動車道 中国自動車道（千代田～戸河内）			——
工種	管理用平面図		——
名称	KP.356.400 ～ KP.355.800 STA.257+00 ～ STA.285+00	縮尺 1/1000	15 22

西日本高速道路（株）中国支社

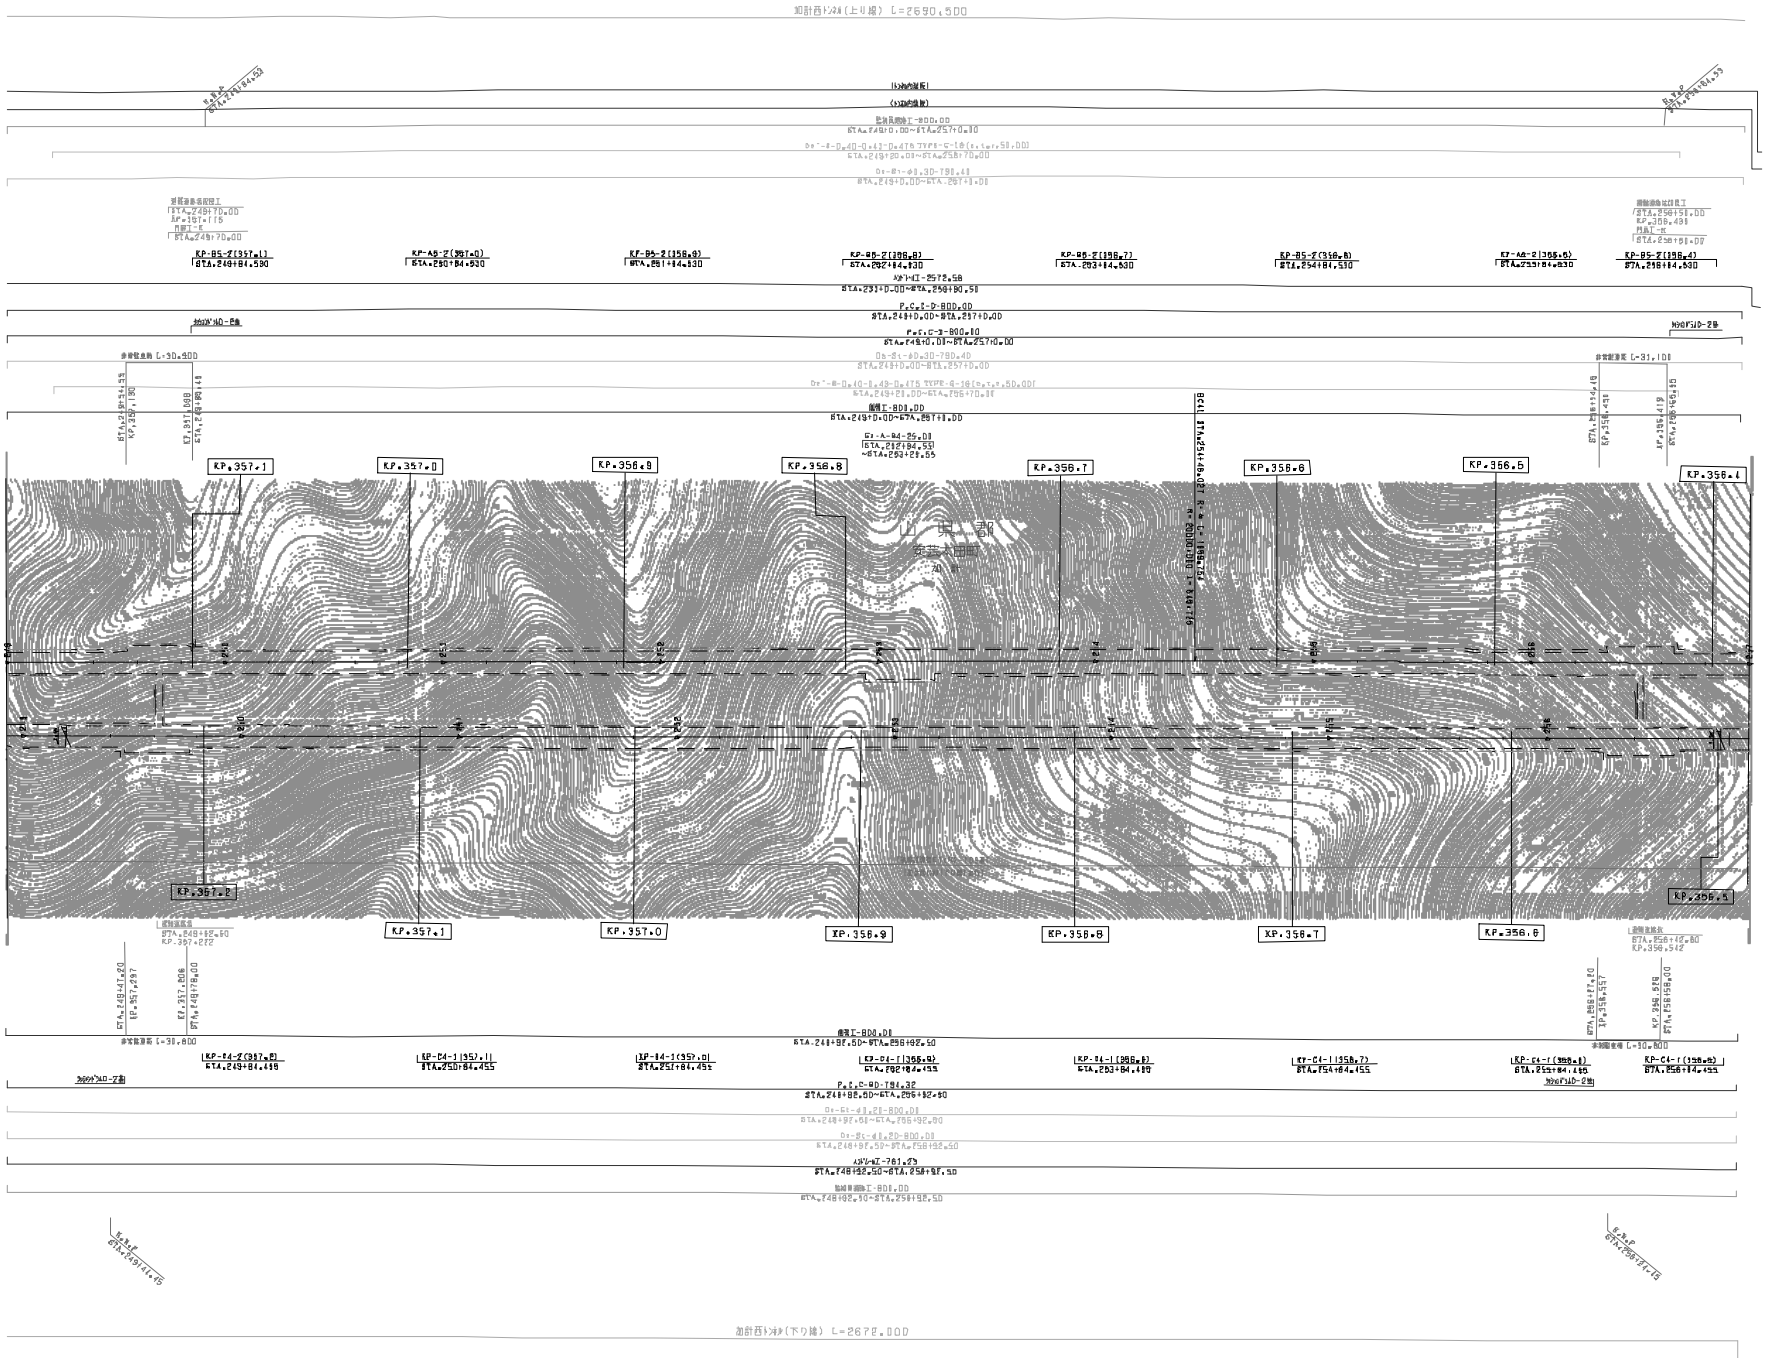

調整年月	適用
第1回 2006年3月	
第2回 2009年3月	
第3回 2019年3月	

	中国縦貫自動車道 中国自動車道（千代田～戸河内）		——
工種	管理用平面図		——
名称	KP.357.200 ～ KP.356.400 STA.249+00 ～ STA.257+00	縮尺 1/1000	17 22

西日本高速道路（株）中国支社

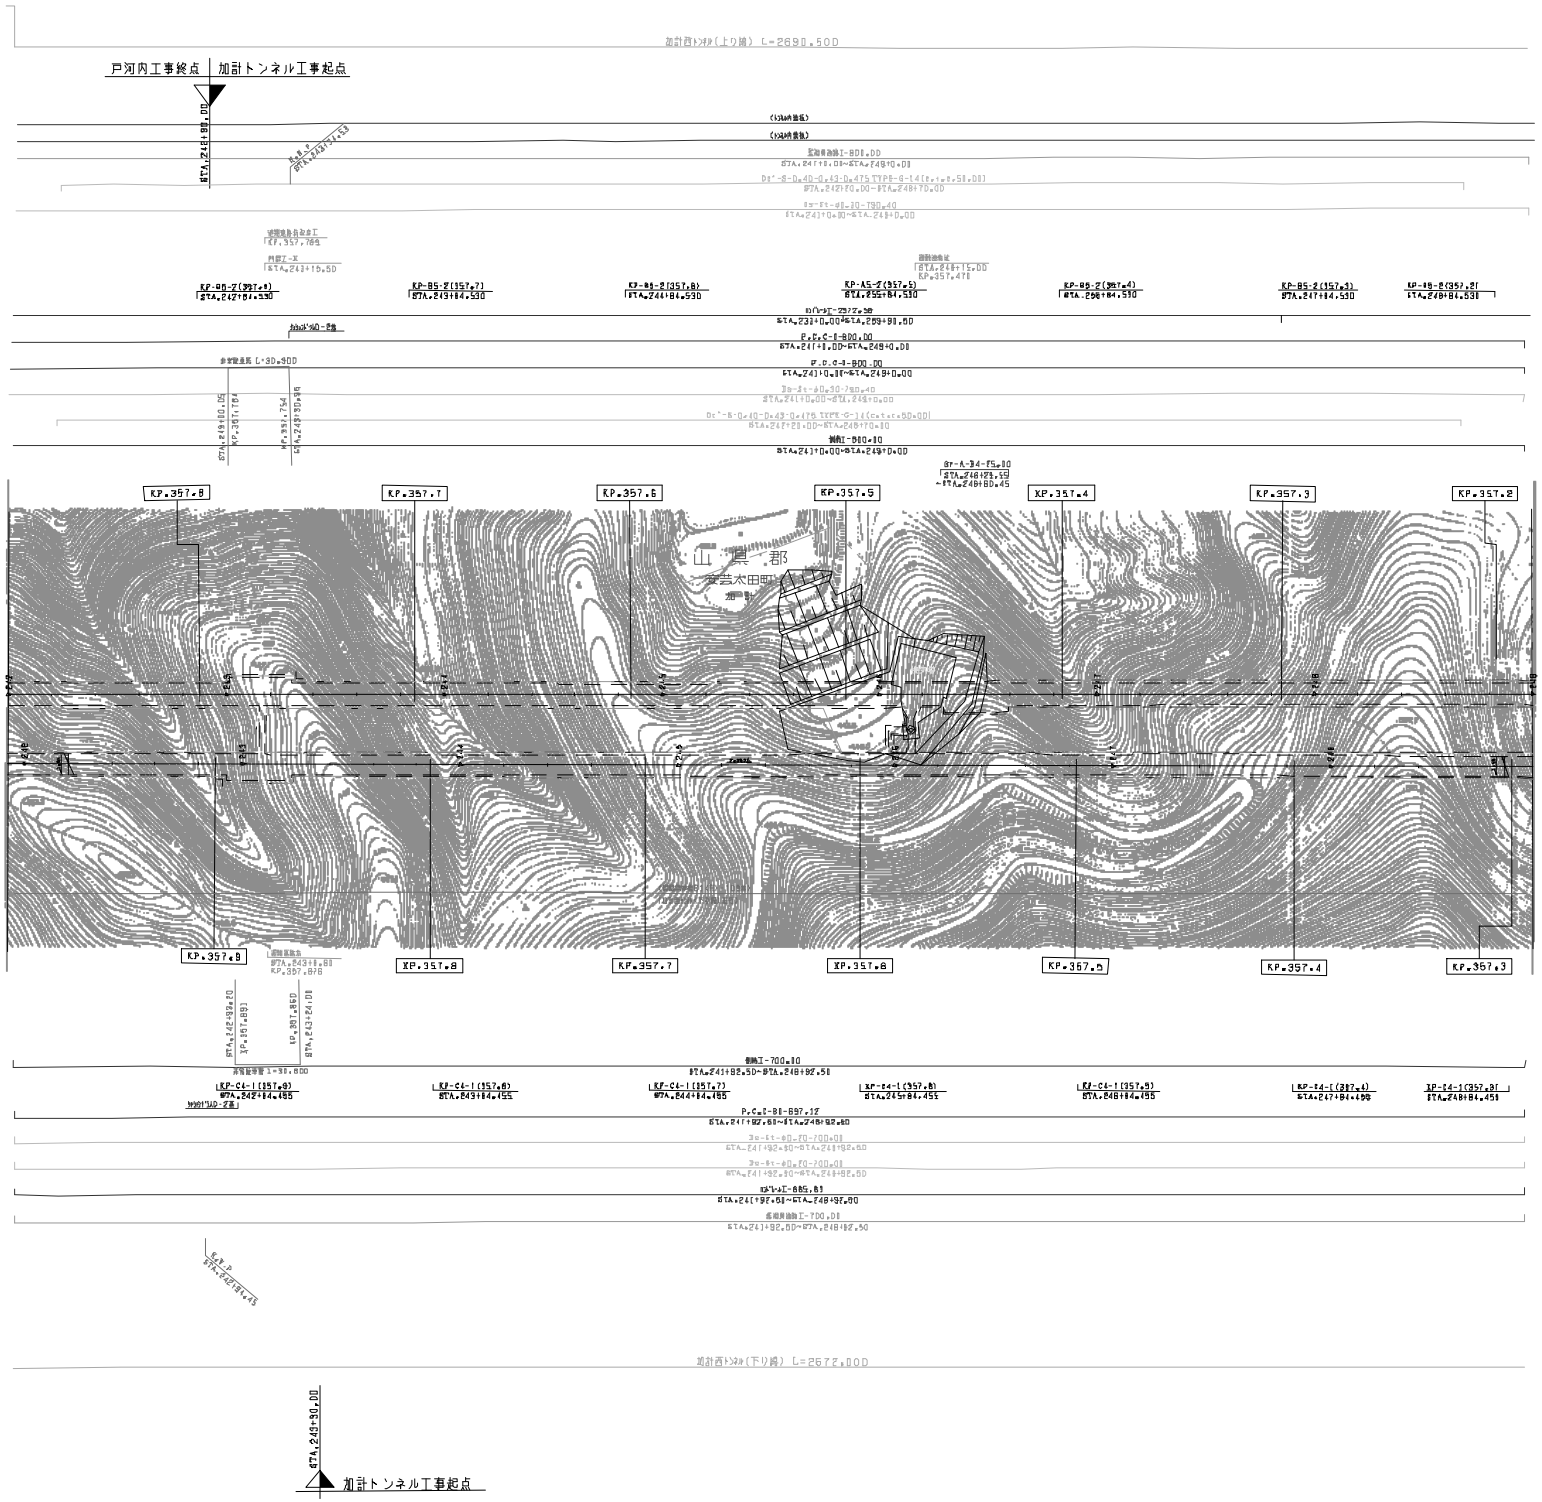

調整年月	適用
第1回 2006年3月	
第2回 2009年3月	
第3回 2019年3月	

中国縦貫自動車道 中国自動車道（千代田～戸河内）			——
工種	管理用平面図		——
名称	KP.357.800 ～ KP.357.200 STA.322+00 ～ STA.331+00	縮尺 1/1800	19 22

西日本高速道路（株）中国支社

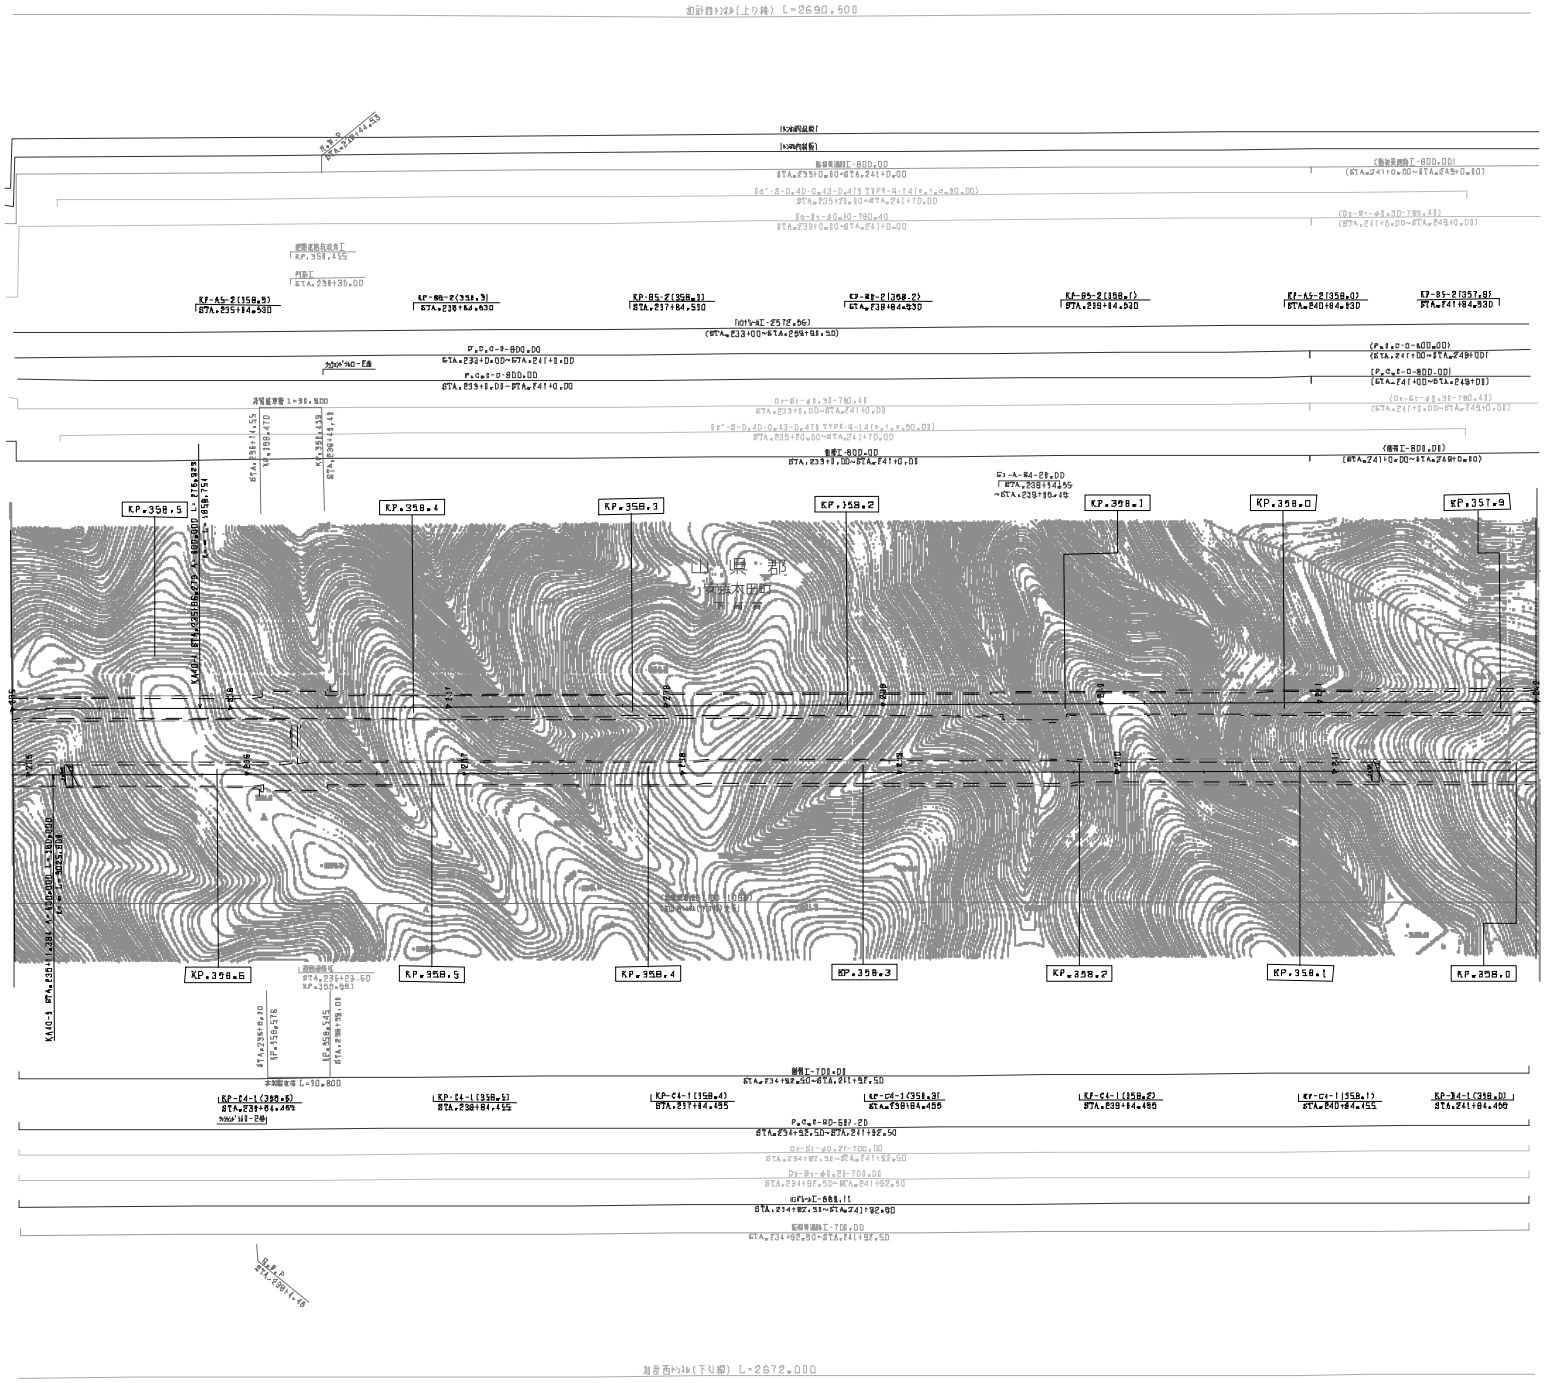

調整年月	適用
第1回 2006年3月	
第2回 2009年3月	
第3回 2019年3月	

中国縦貫自動車道 中国自動車道（千代田～戸河内）			——
工種	管理用平面図		——
名称	KP.358+800 ～ KP.357+800 STA.235+00 ～ STA.242+00	縮尺 1/1800	19 22

西日本高速道路（株）中国支社

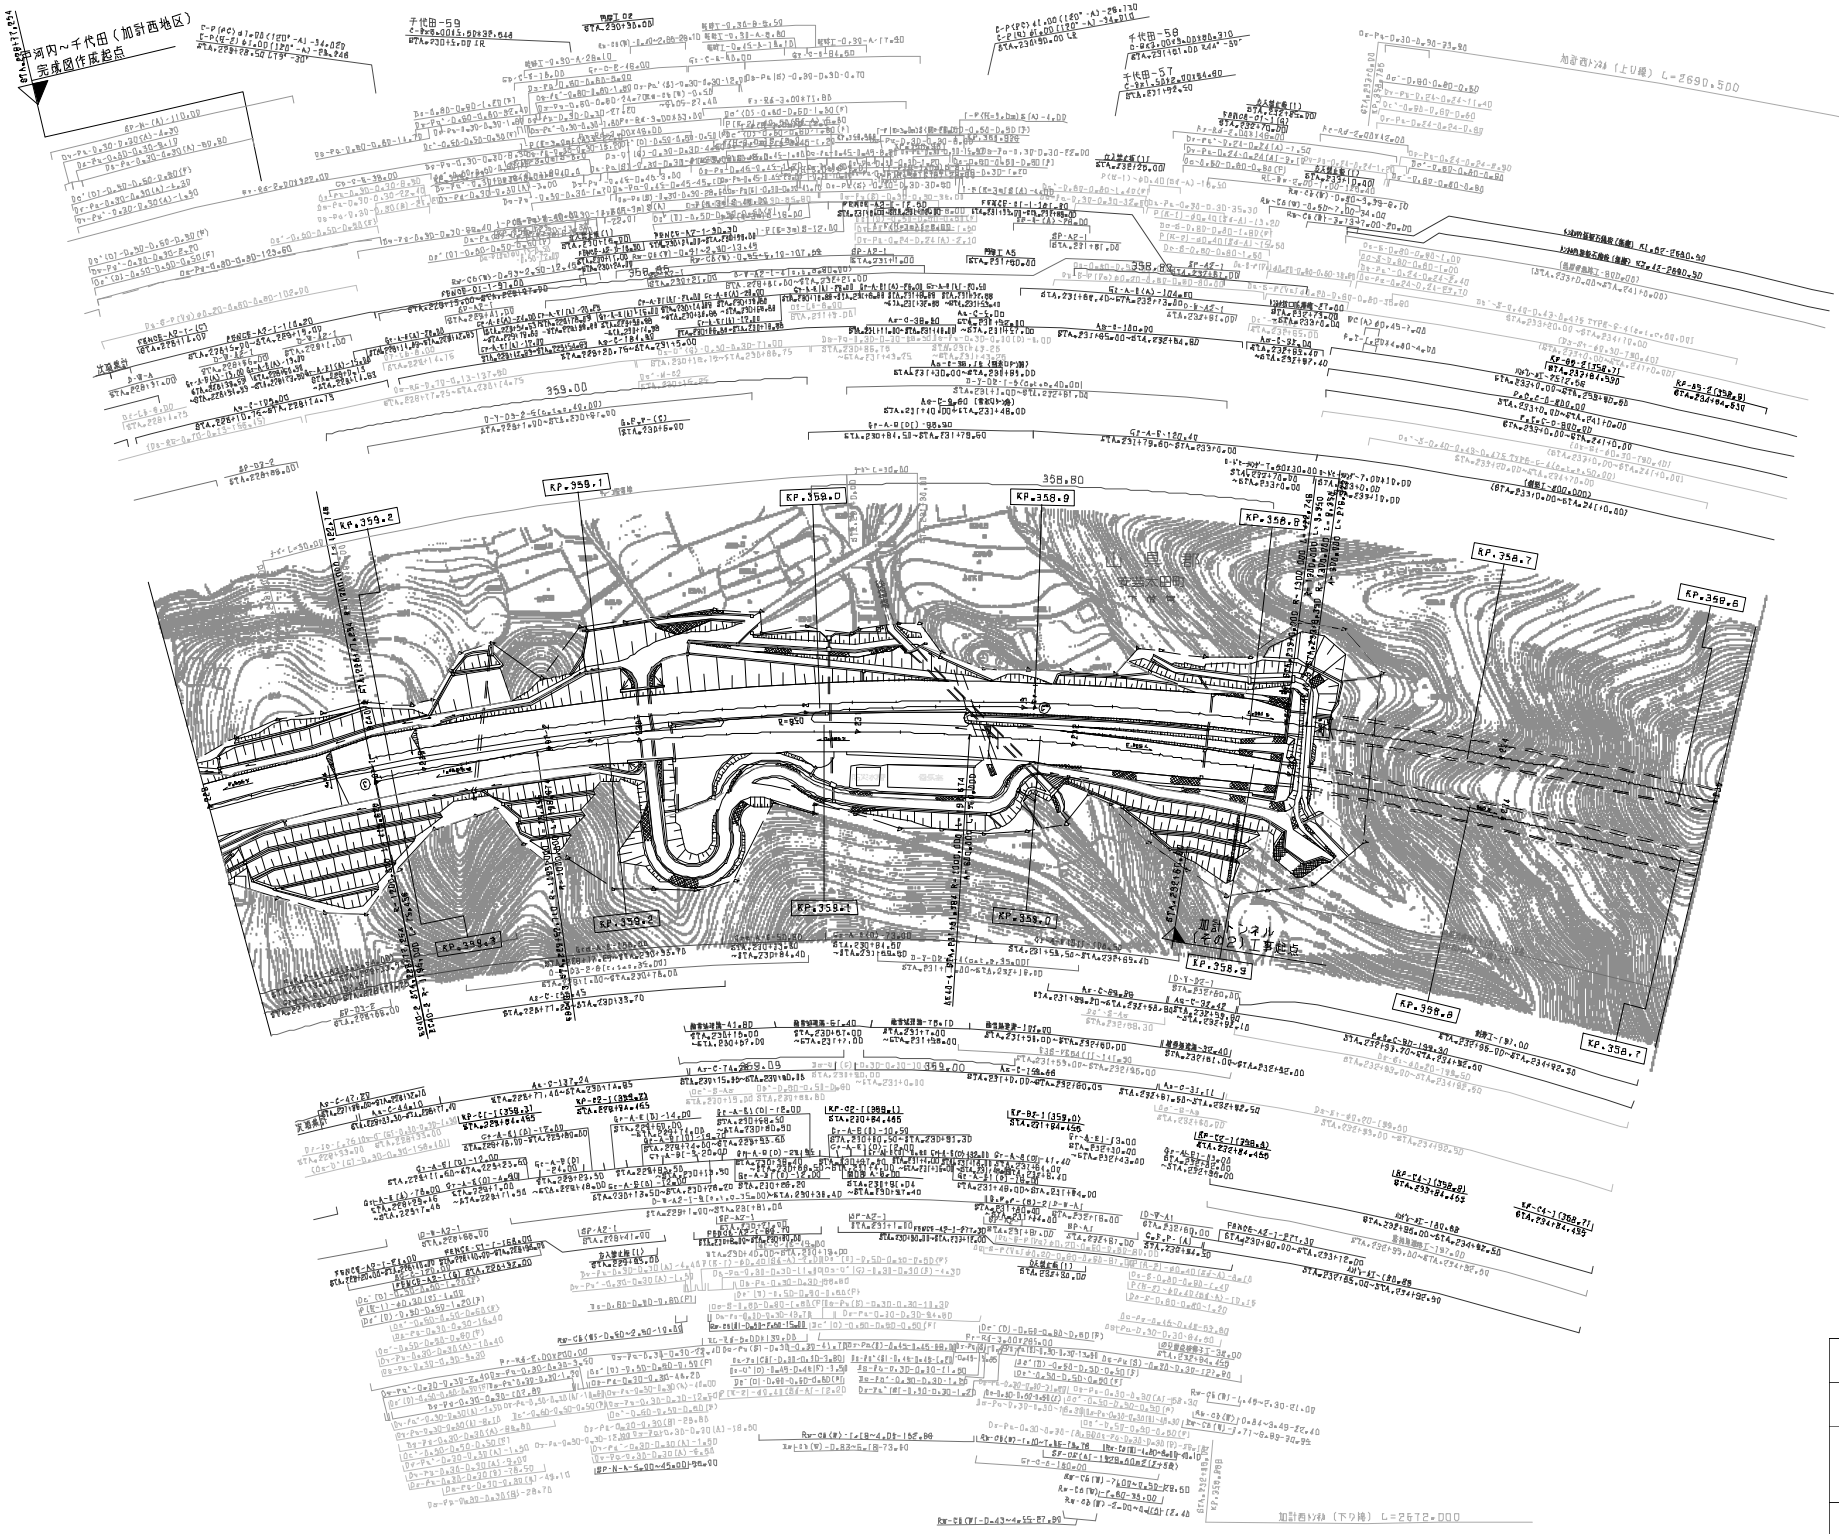

調整年月	適用
第3回 2017年3月	
第4回 2019年3月	
第5回 2021年03月	

中国縦貫自動車道
中国自動車道（千代田～戸河内）

工種	管理用平面図		
名称	KP.359.300 ～ KP.358.600 STA.228+00 ～ STA.235+00	縮尺 1/1800	20 22

西日本高速道路（株）中国支社

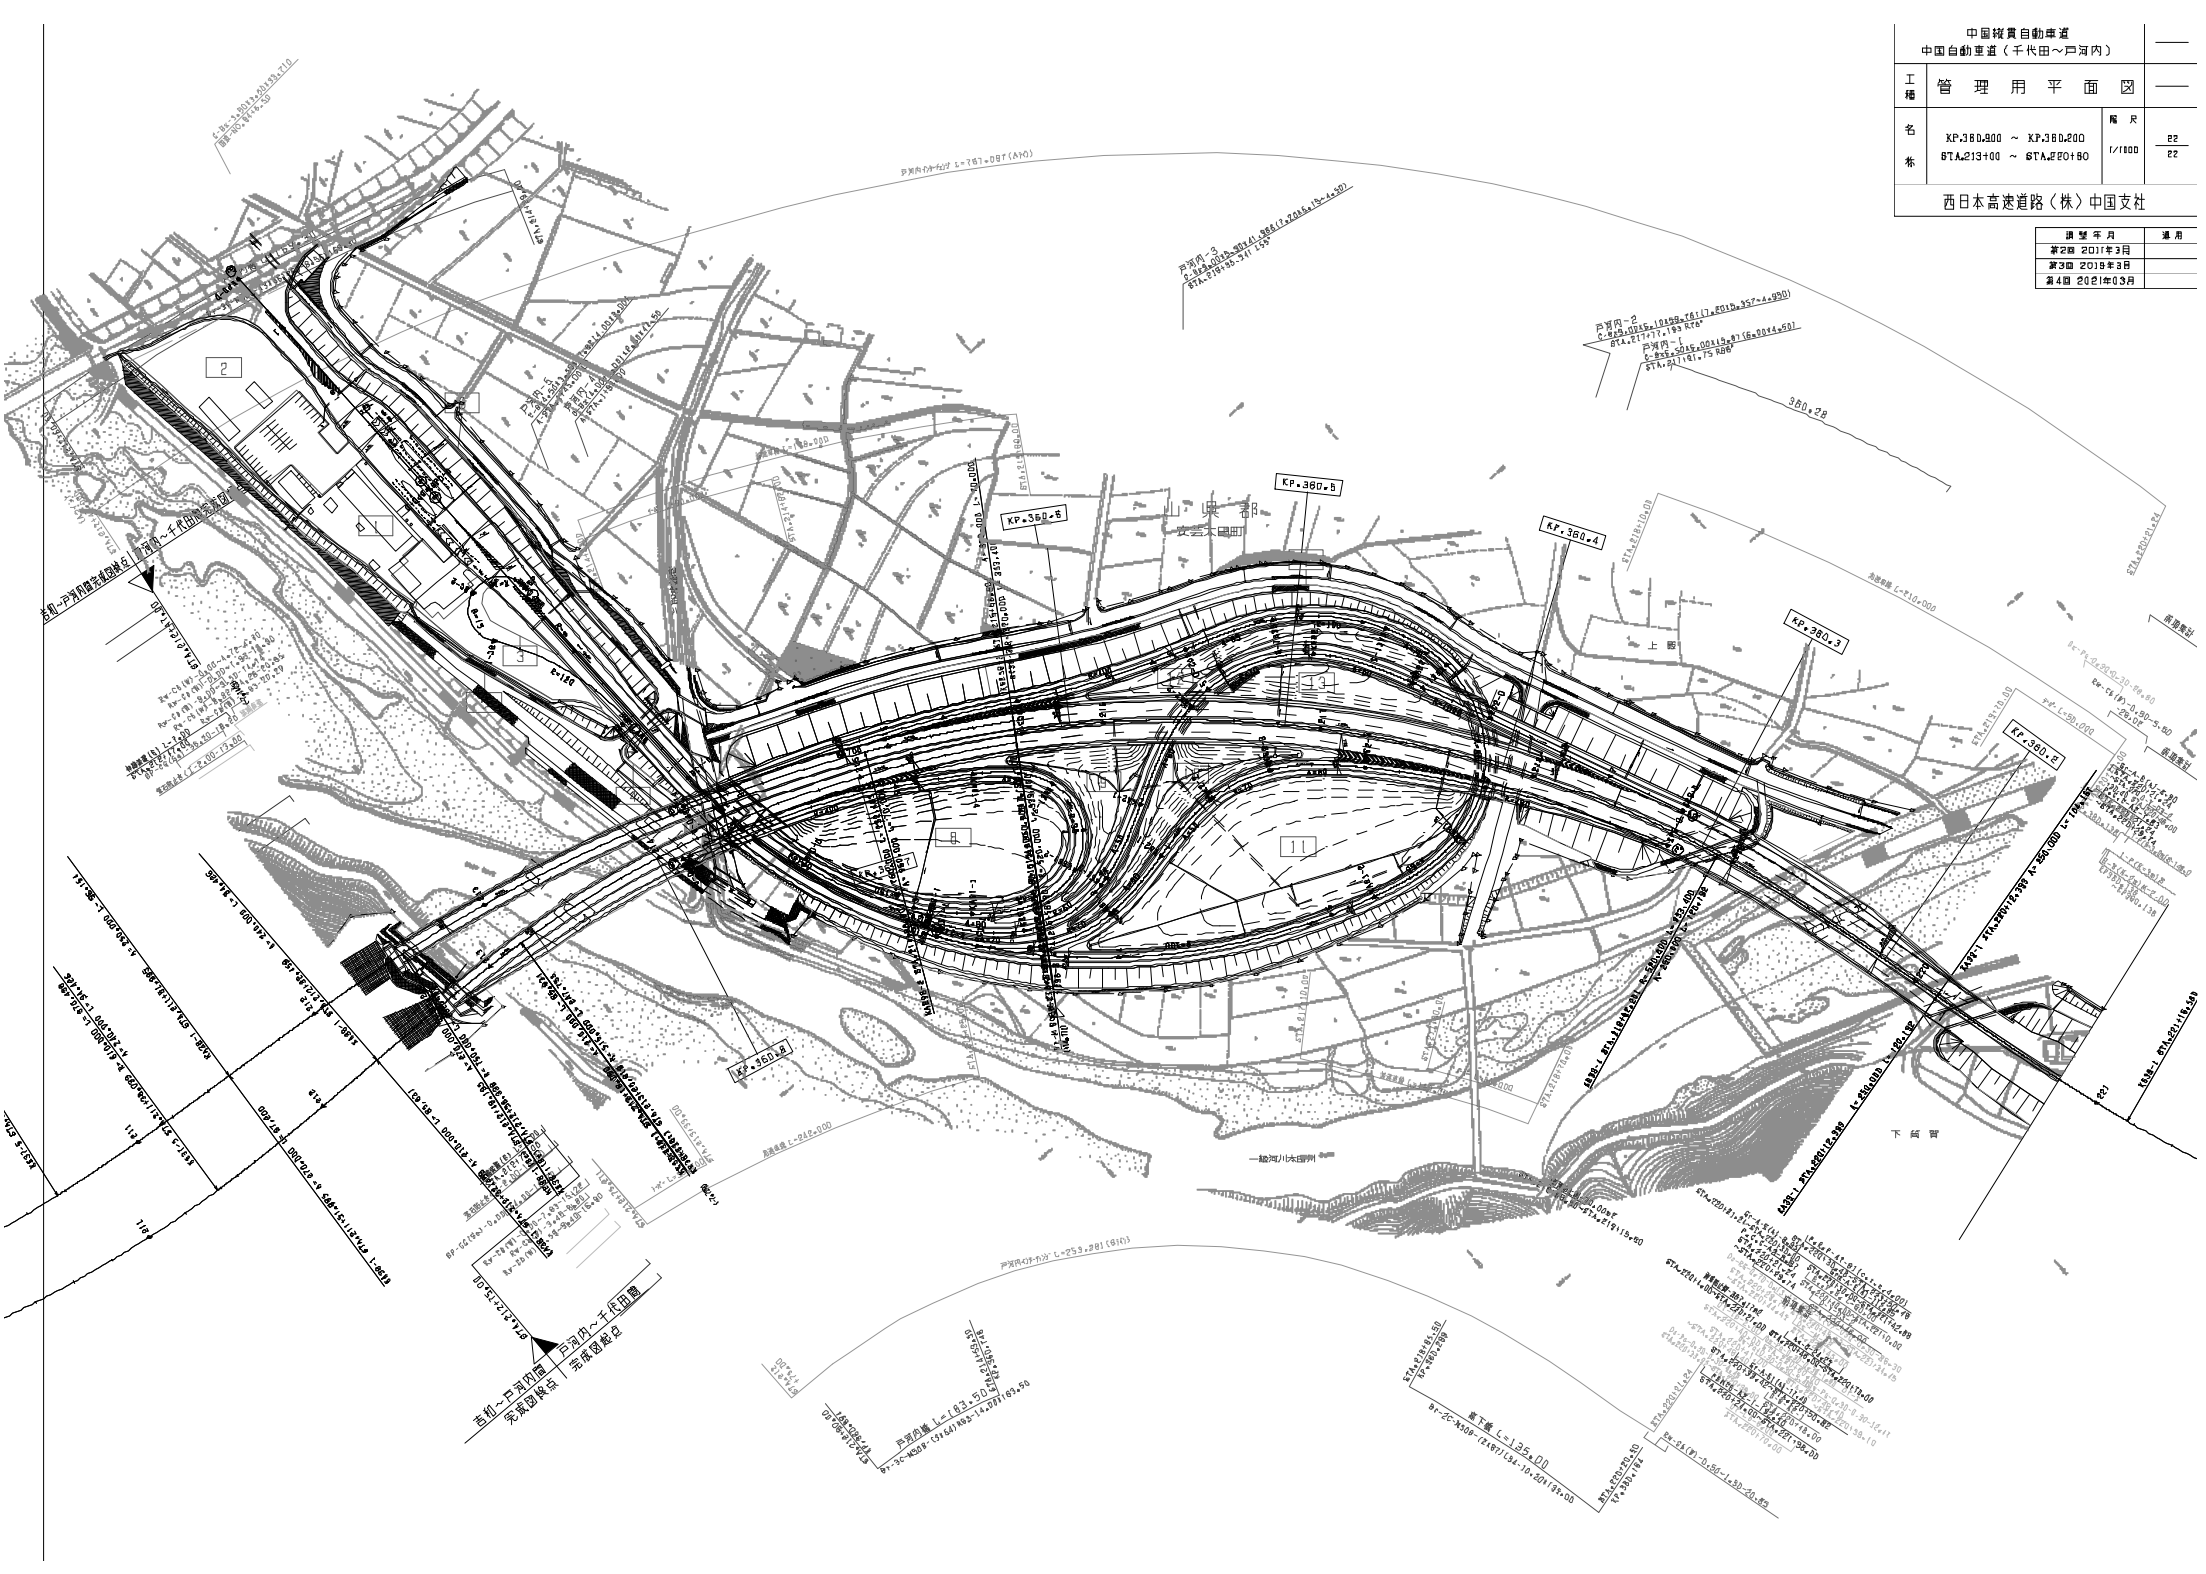

中国縦貫自動車道 中国自動車道（千代田～戸河内）			——
工種	管　理　用　平　面　図		——
名称	KP.359.900 ～ KP.360.200 STA.213+00 ～ STA.220+80	縮尺 1/1000	22 22
西日本高速道路（株）中国支社			

調整年月	適用
第2回 2017年3月	
第3回 2018年3月	
第4回 2021年03月	

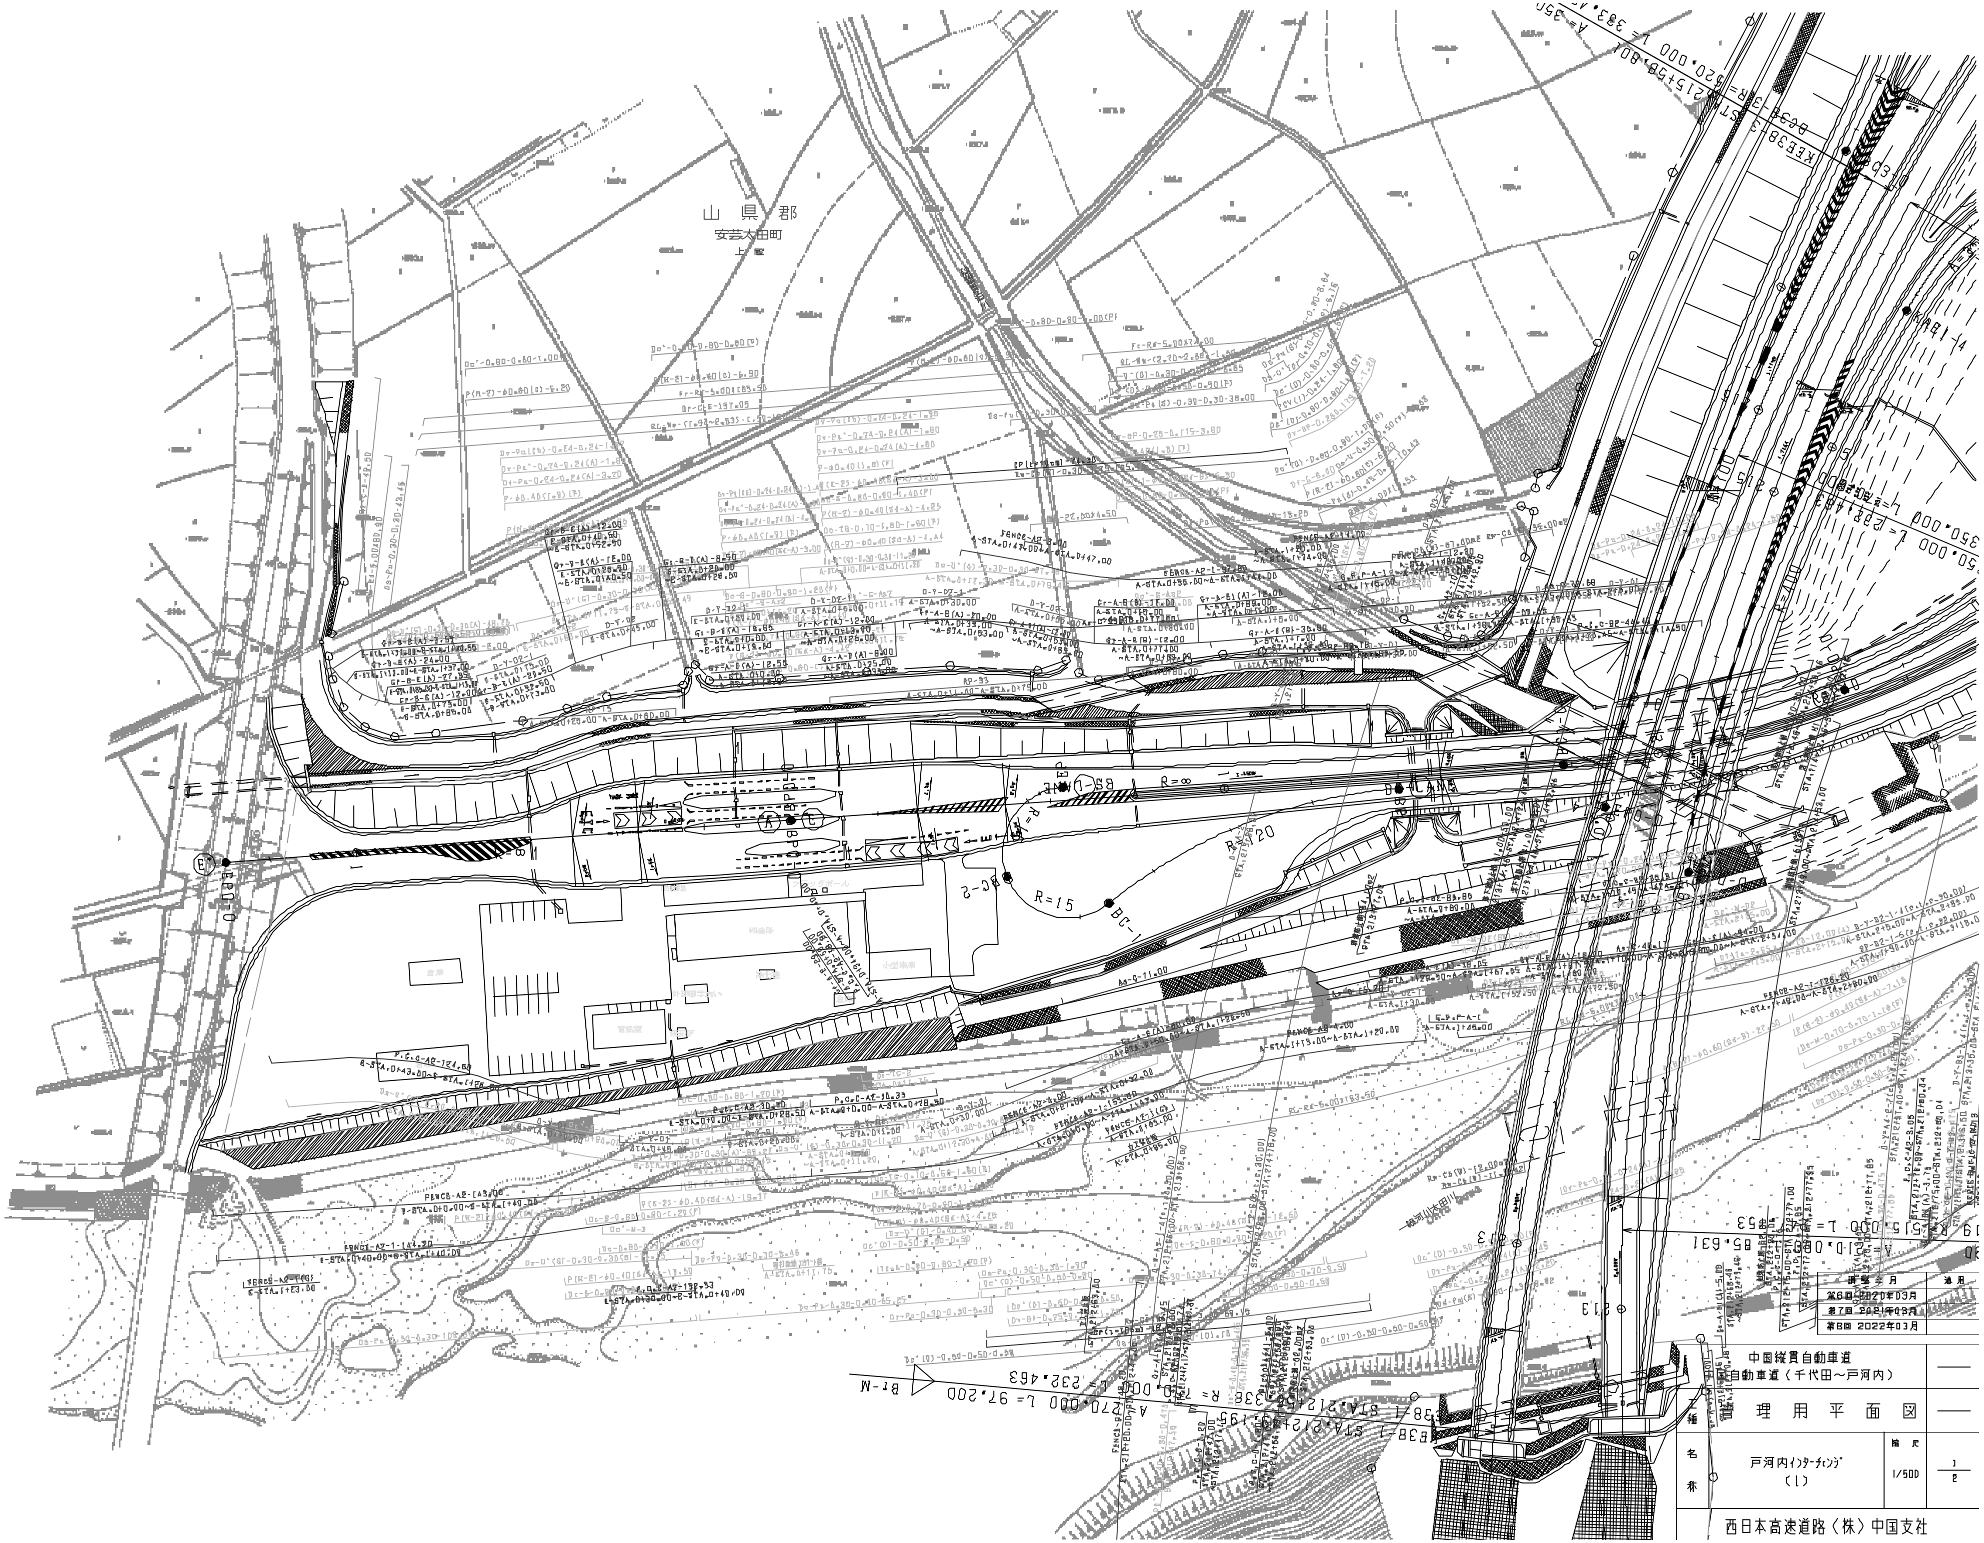

調整年月	適用
第6回 2020年03月	
第7回 2021年03月	
第8回 2022年03月	

	中国縦貫自動車道 中国自動車道（千代田～戸河内）		――
工種	管理用平面図		――
名称	戸河内インターチェンジ （1）	縮尺 1/500	1/2

西日本高速道路（株）中国支社

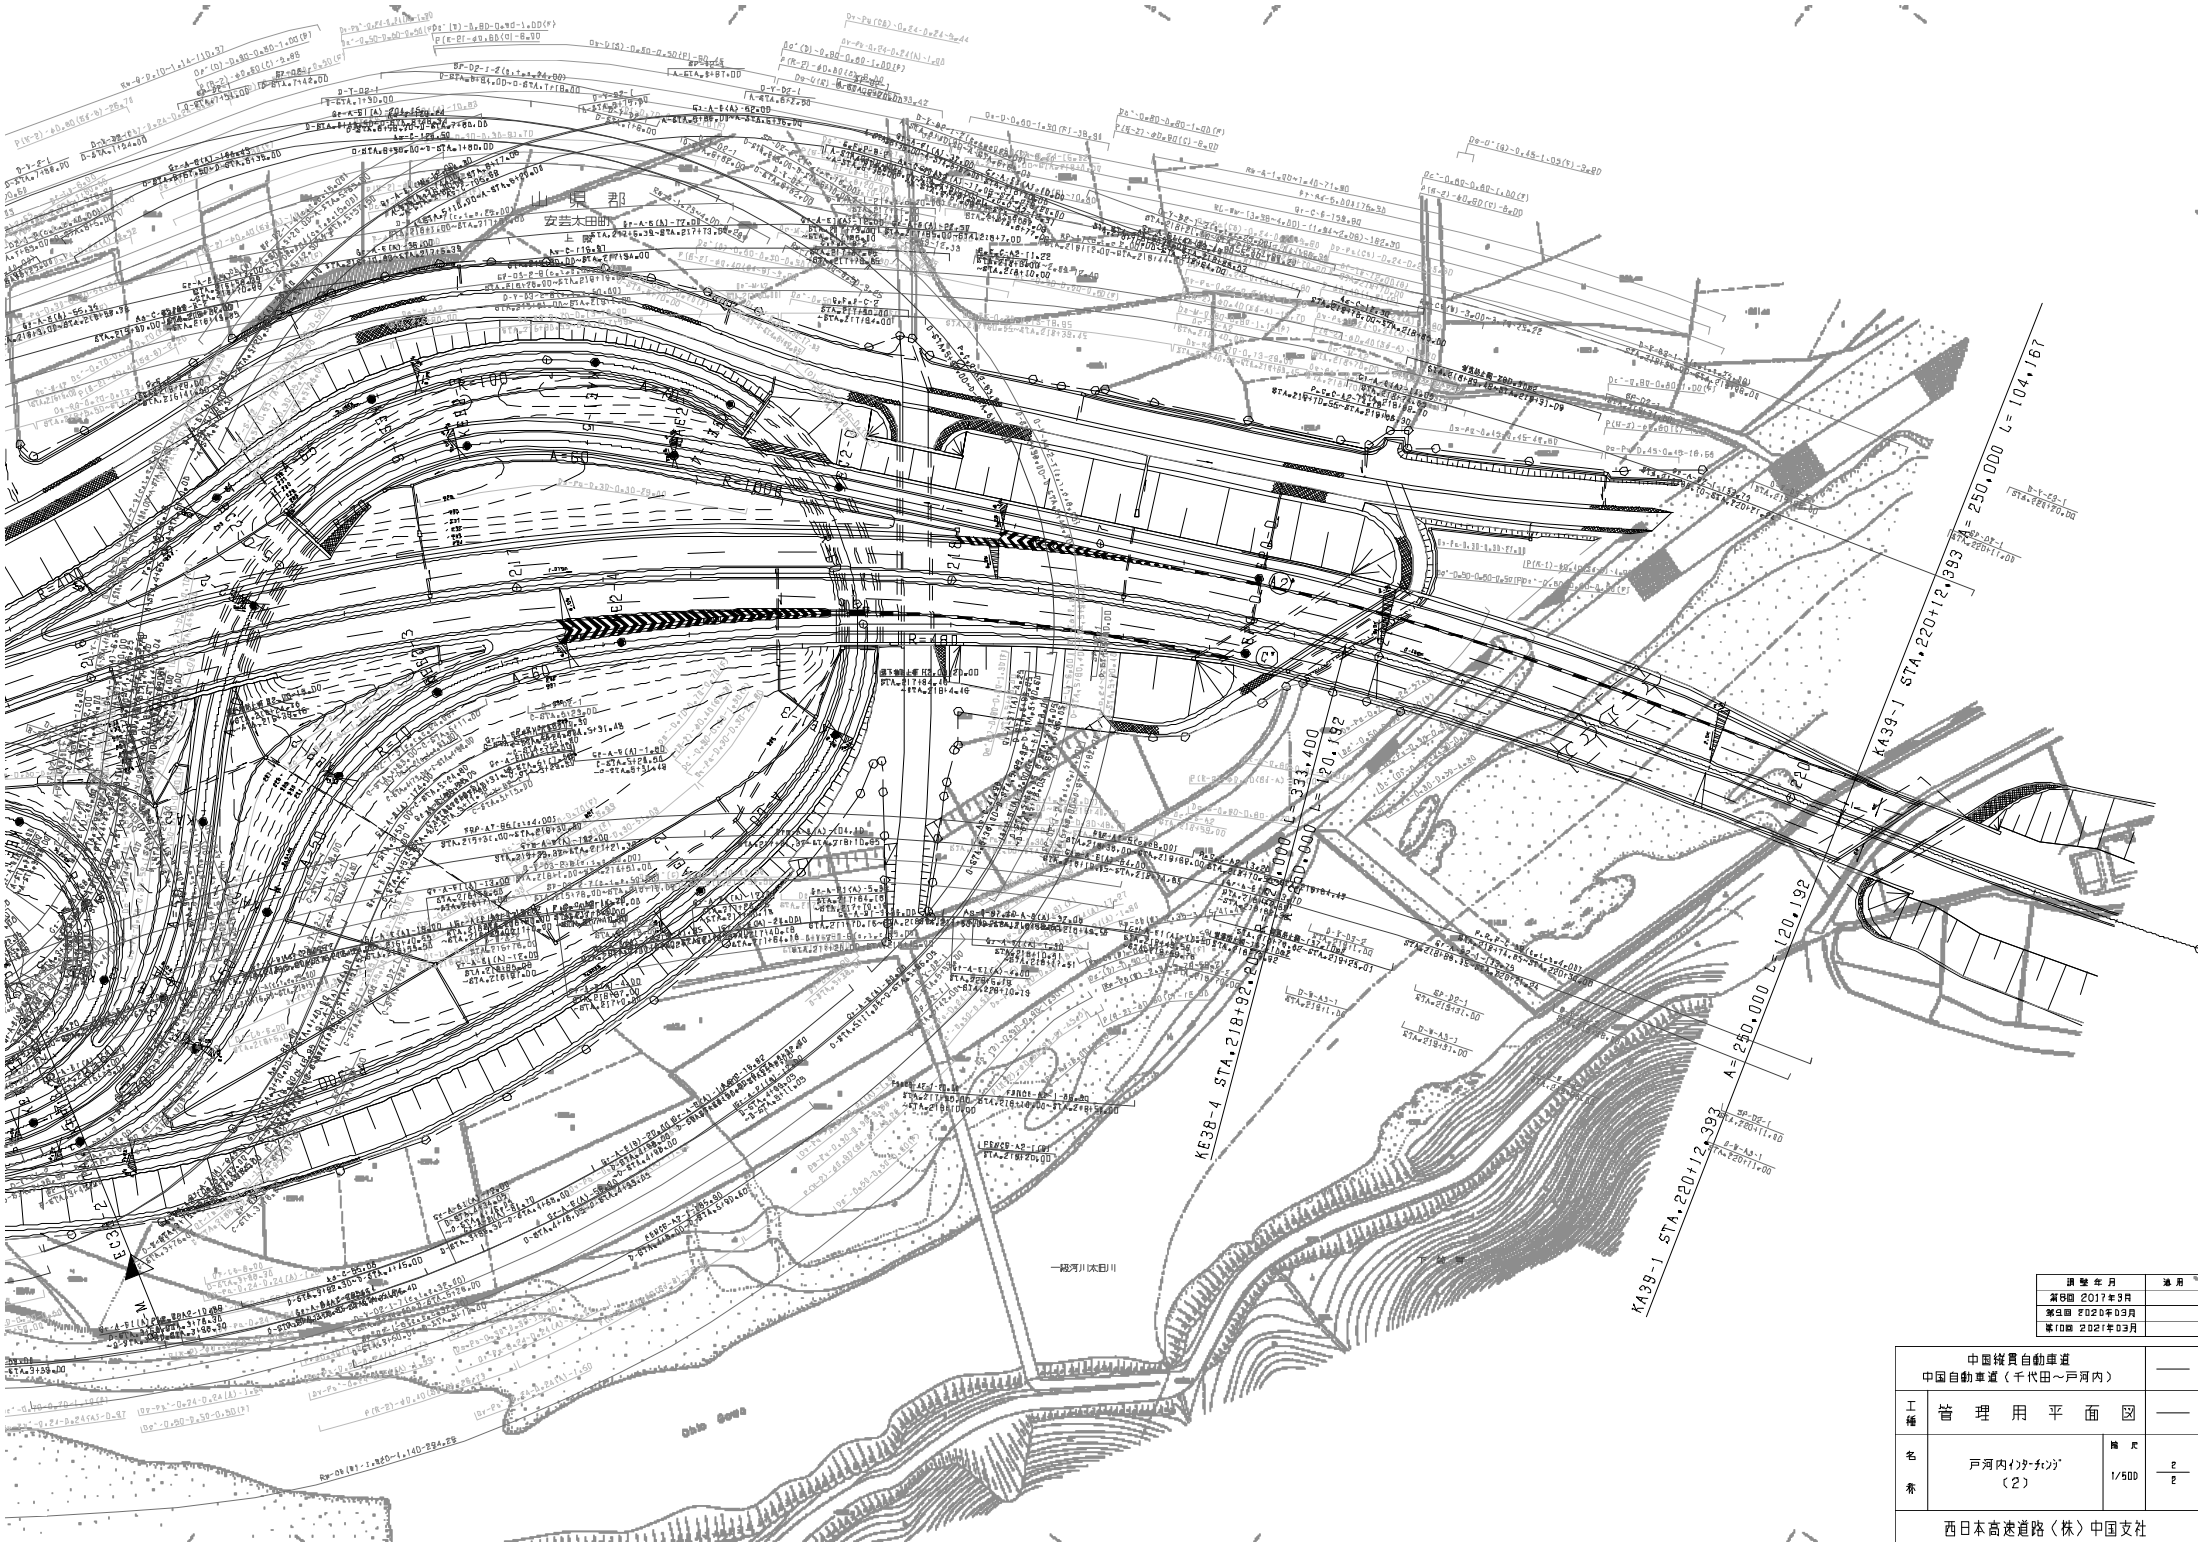

調整年月	適用
第8回 2017年9月	
第9回 2020年03月	
第10回 2021年03月	

中国縦貫自動車道 中国自動車道（千代田～戸河内）			——
工種	管理用平面図		——
名称	戸河内インターチェンジ （2）	縮尺 1/500	2 2

西日本高速道路（株）中国支社

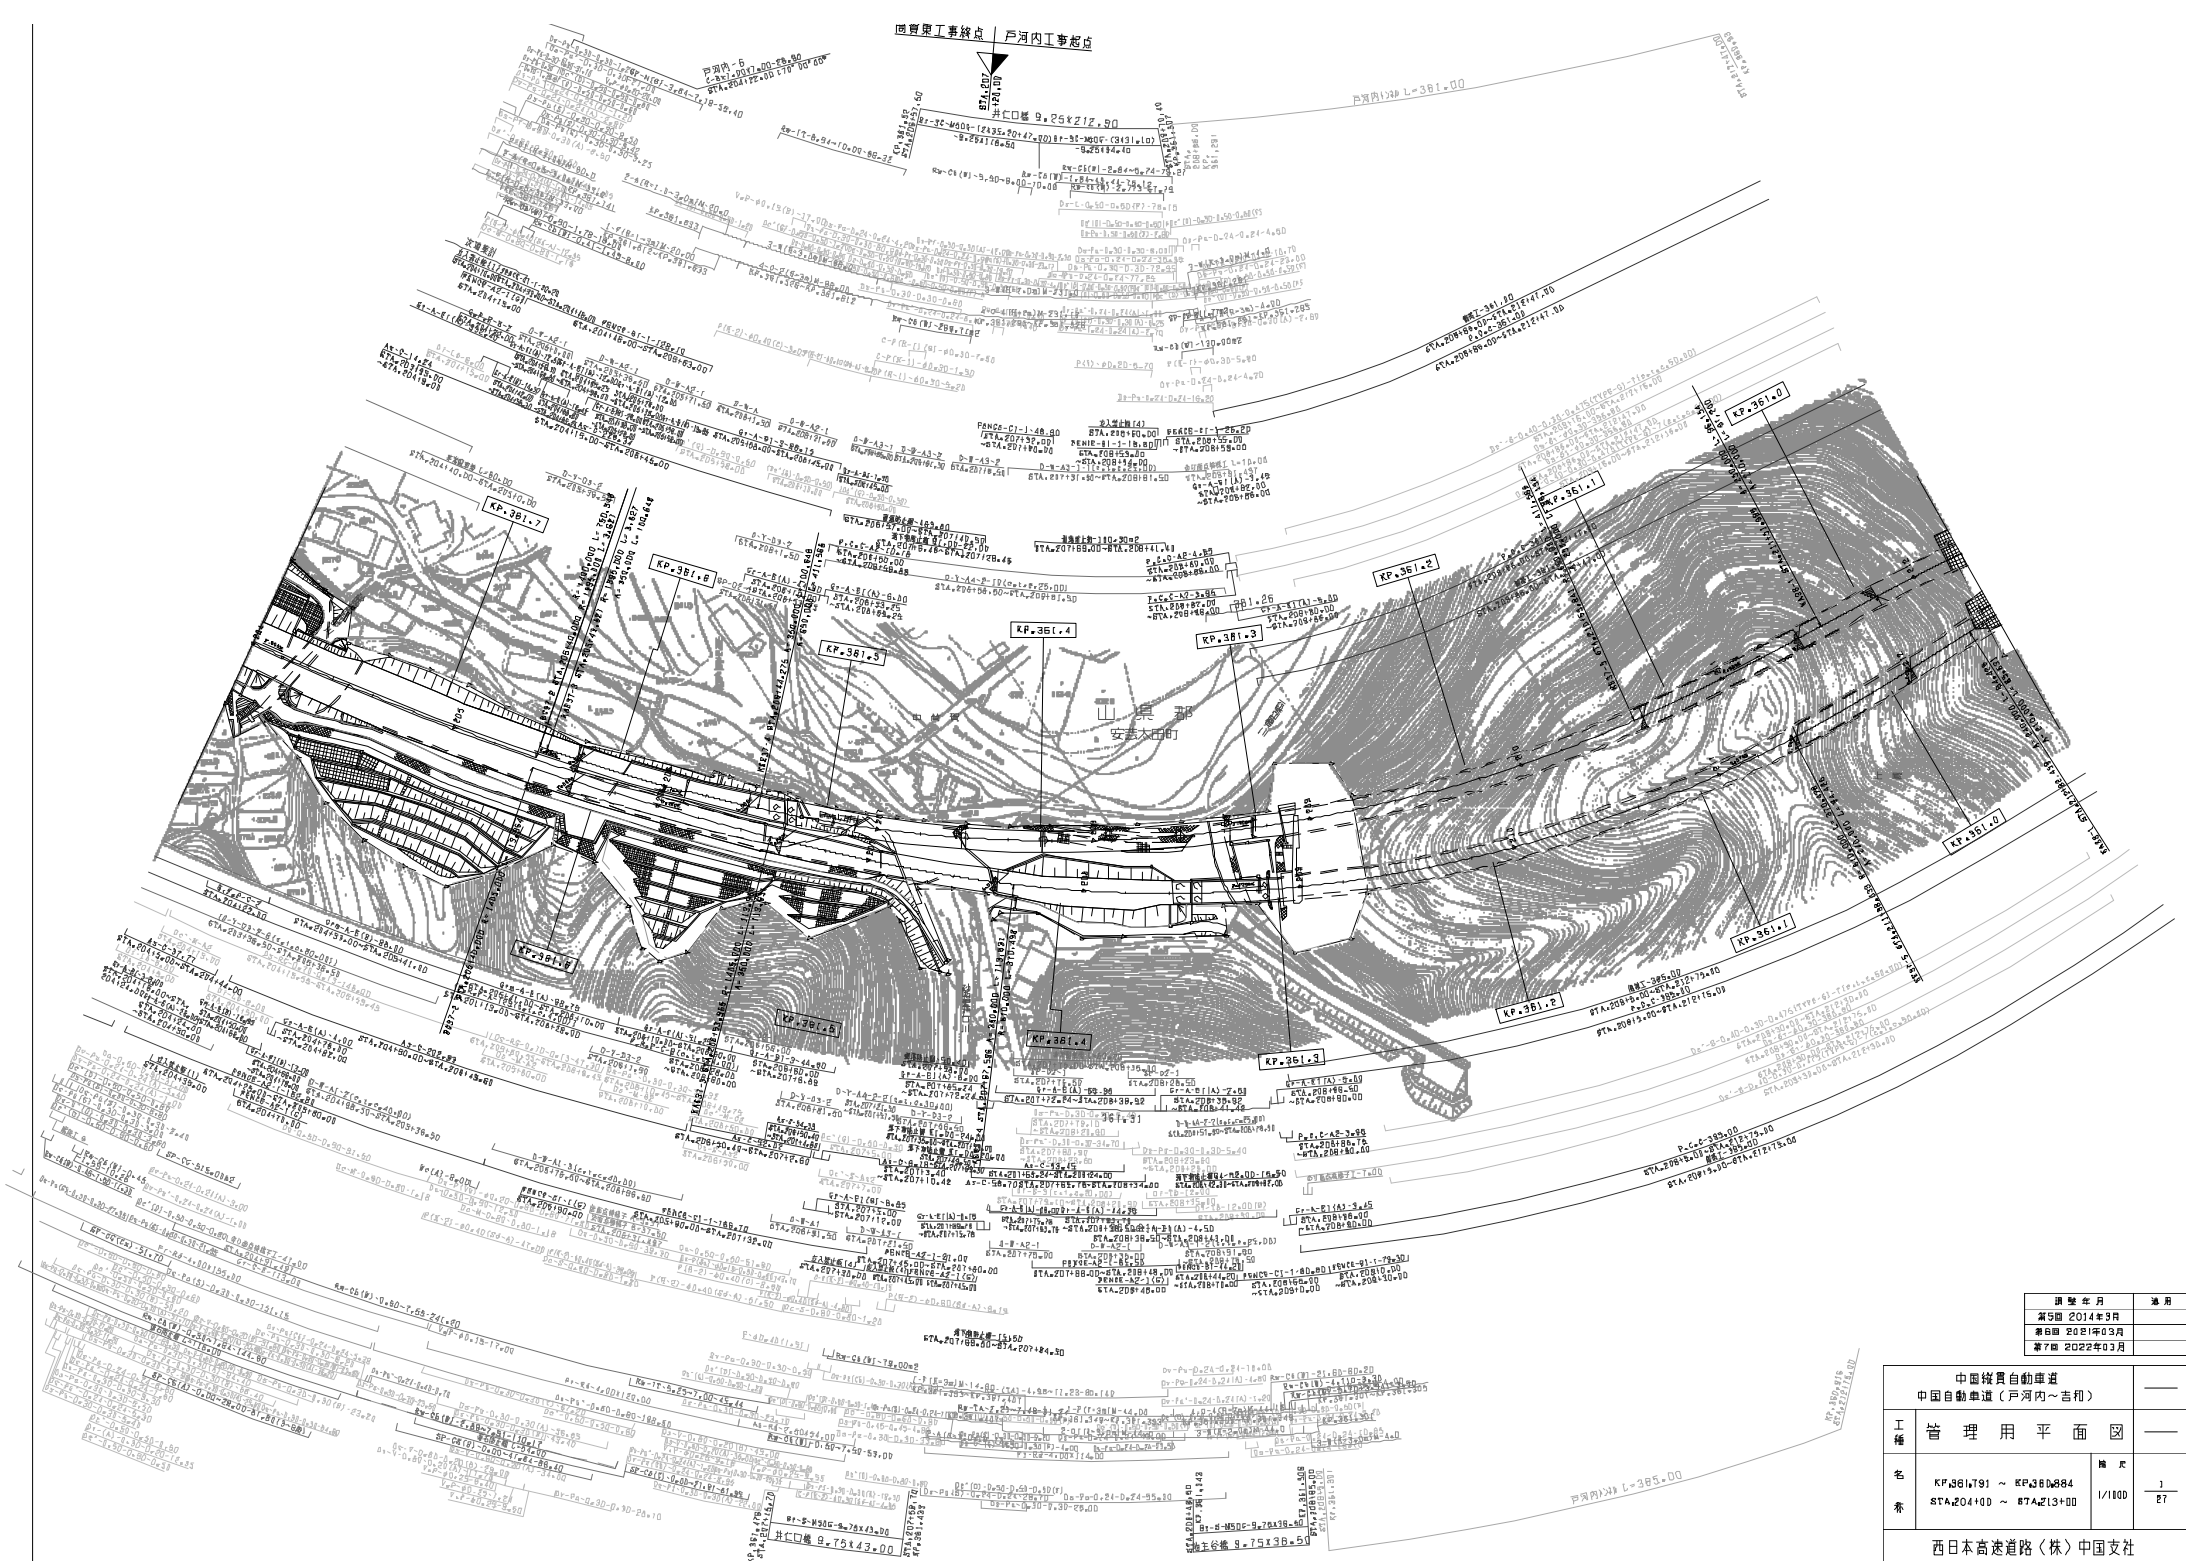

調整年月	適用
第5回 2014年3月	
第6回 2021年03月	
第7回 2022年03月	

中国縦貫自動車道 中国自動車道（戸河内～吉和）			——
工種	管理用平面図		——
名称	KP.361.791 ～ KP.360.884 STA.204+00 ～ STA.213+00	縮尺 1/1800	1 27

西日本高速道路（株）中国支社

中国縦貫自動車道
中国自動車道（戸河内～吉和）

工種	管理用平面図		
名称	KP.361.791 ～ KP.381.884 STA.204+00 ～ STA.213+00	縮尺	2 27
	西日本高速道路（株）中国支社	1/1000	

調整年月	適用
第2回 2017年3月	
第3回 2014年3月	
第4回 2018年3月	

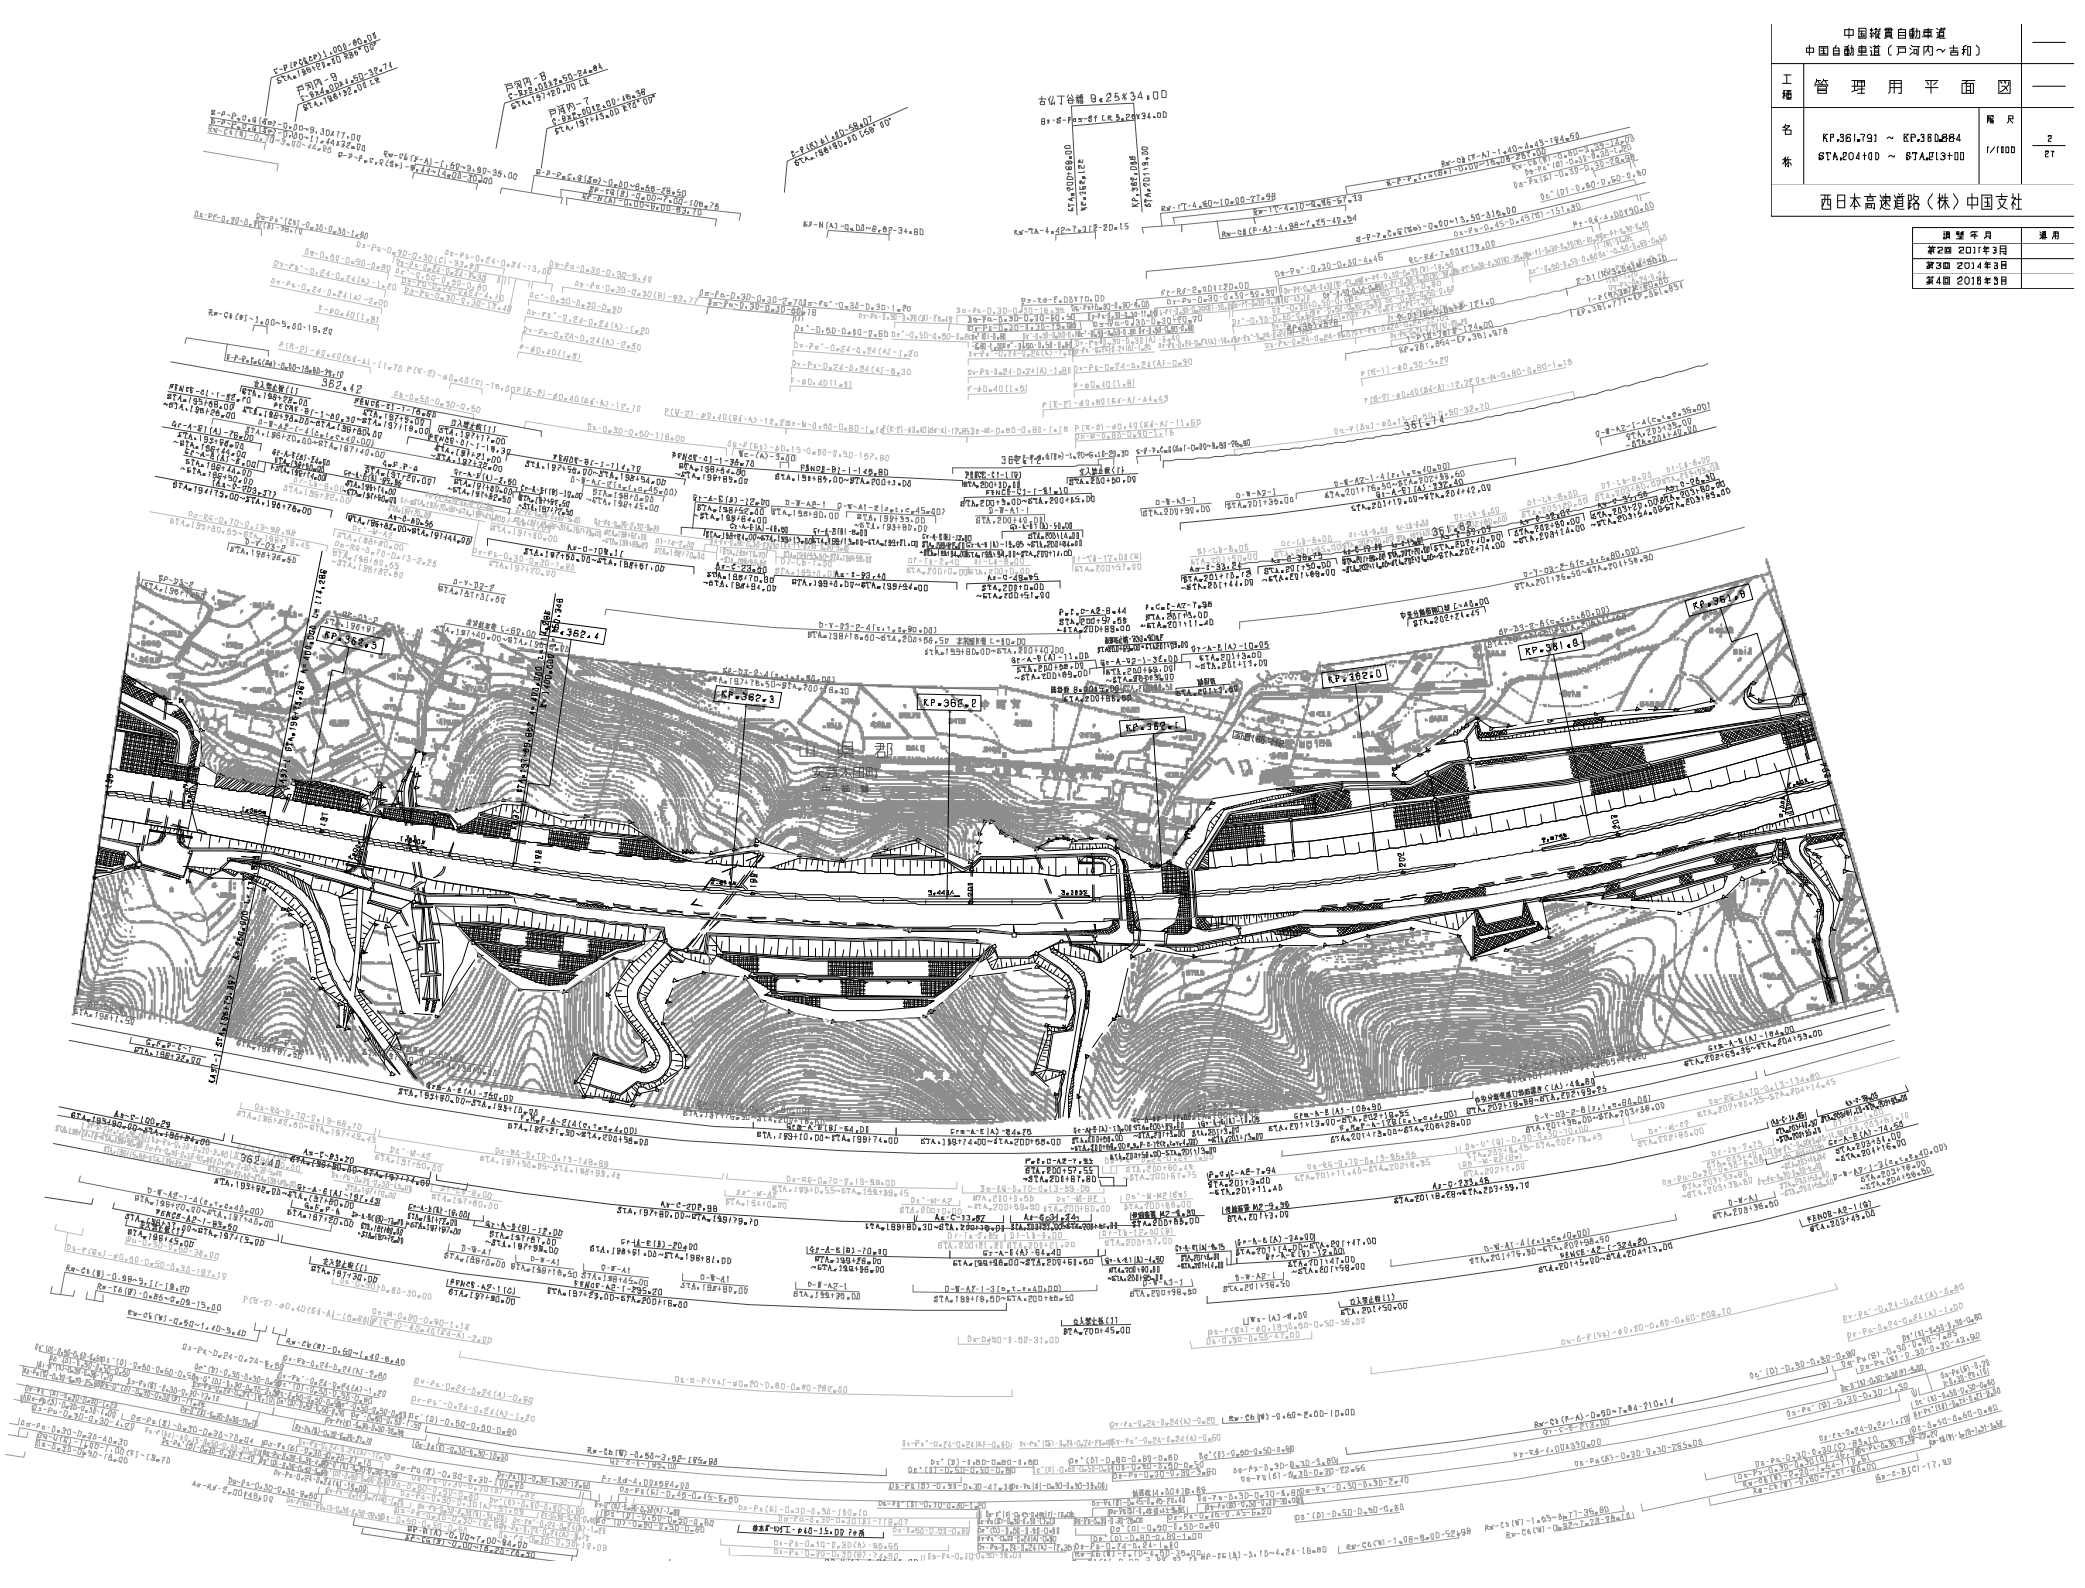

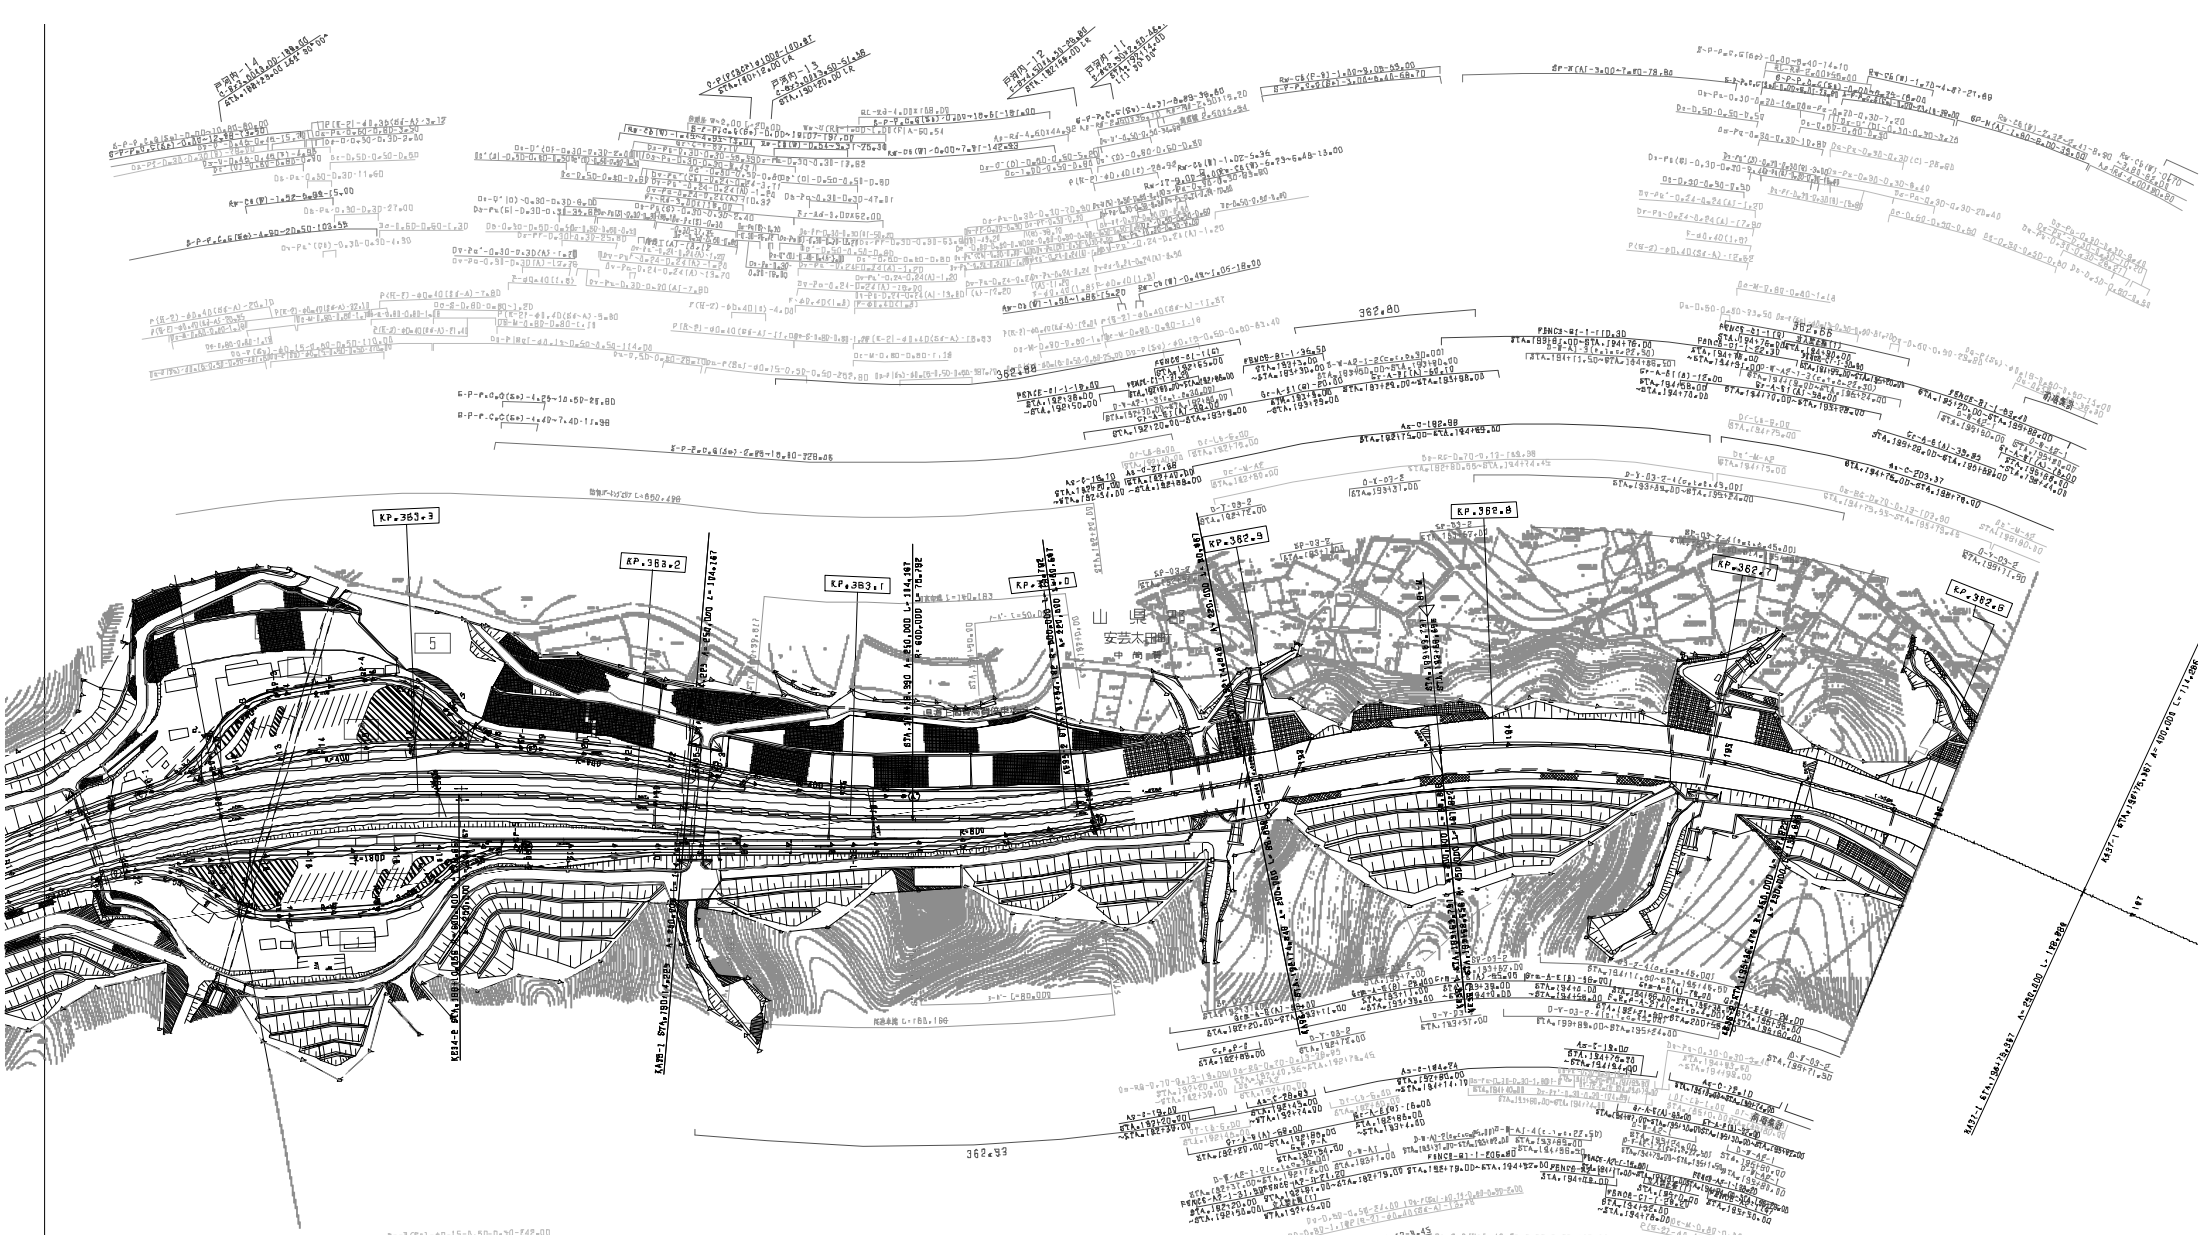

調整年月	適用
第1回 2006年3月	
第2回 2021年03月	

	中国縦貫自動車道 中国自動車道（戸河内～吉和）		——
工種	管 理 用 平 面 図		——
名称	KP.383.387 ～ KP.382.591 STA.188+00 ～ STA.198+00	縮尺 1/1800	3 27

西日本高速道路（株）中国支社

中国縦貫自動車道
中国自動車道（戸河内～吉和）

工種	管理用平面図		
名称	KP.364.1 ～ KP.383.387 STA.180+00 ～ STA.188+00	縮尺 1/1000	4 27

西日本高速道路（株）中国支社

調製年月	備考
第7回 2018年3月	
第8回 2021年03月	
第9回 2022年03月	

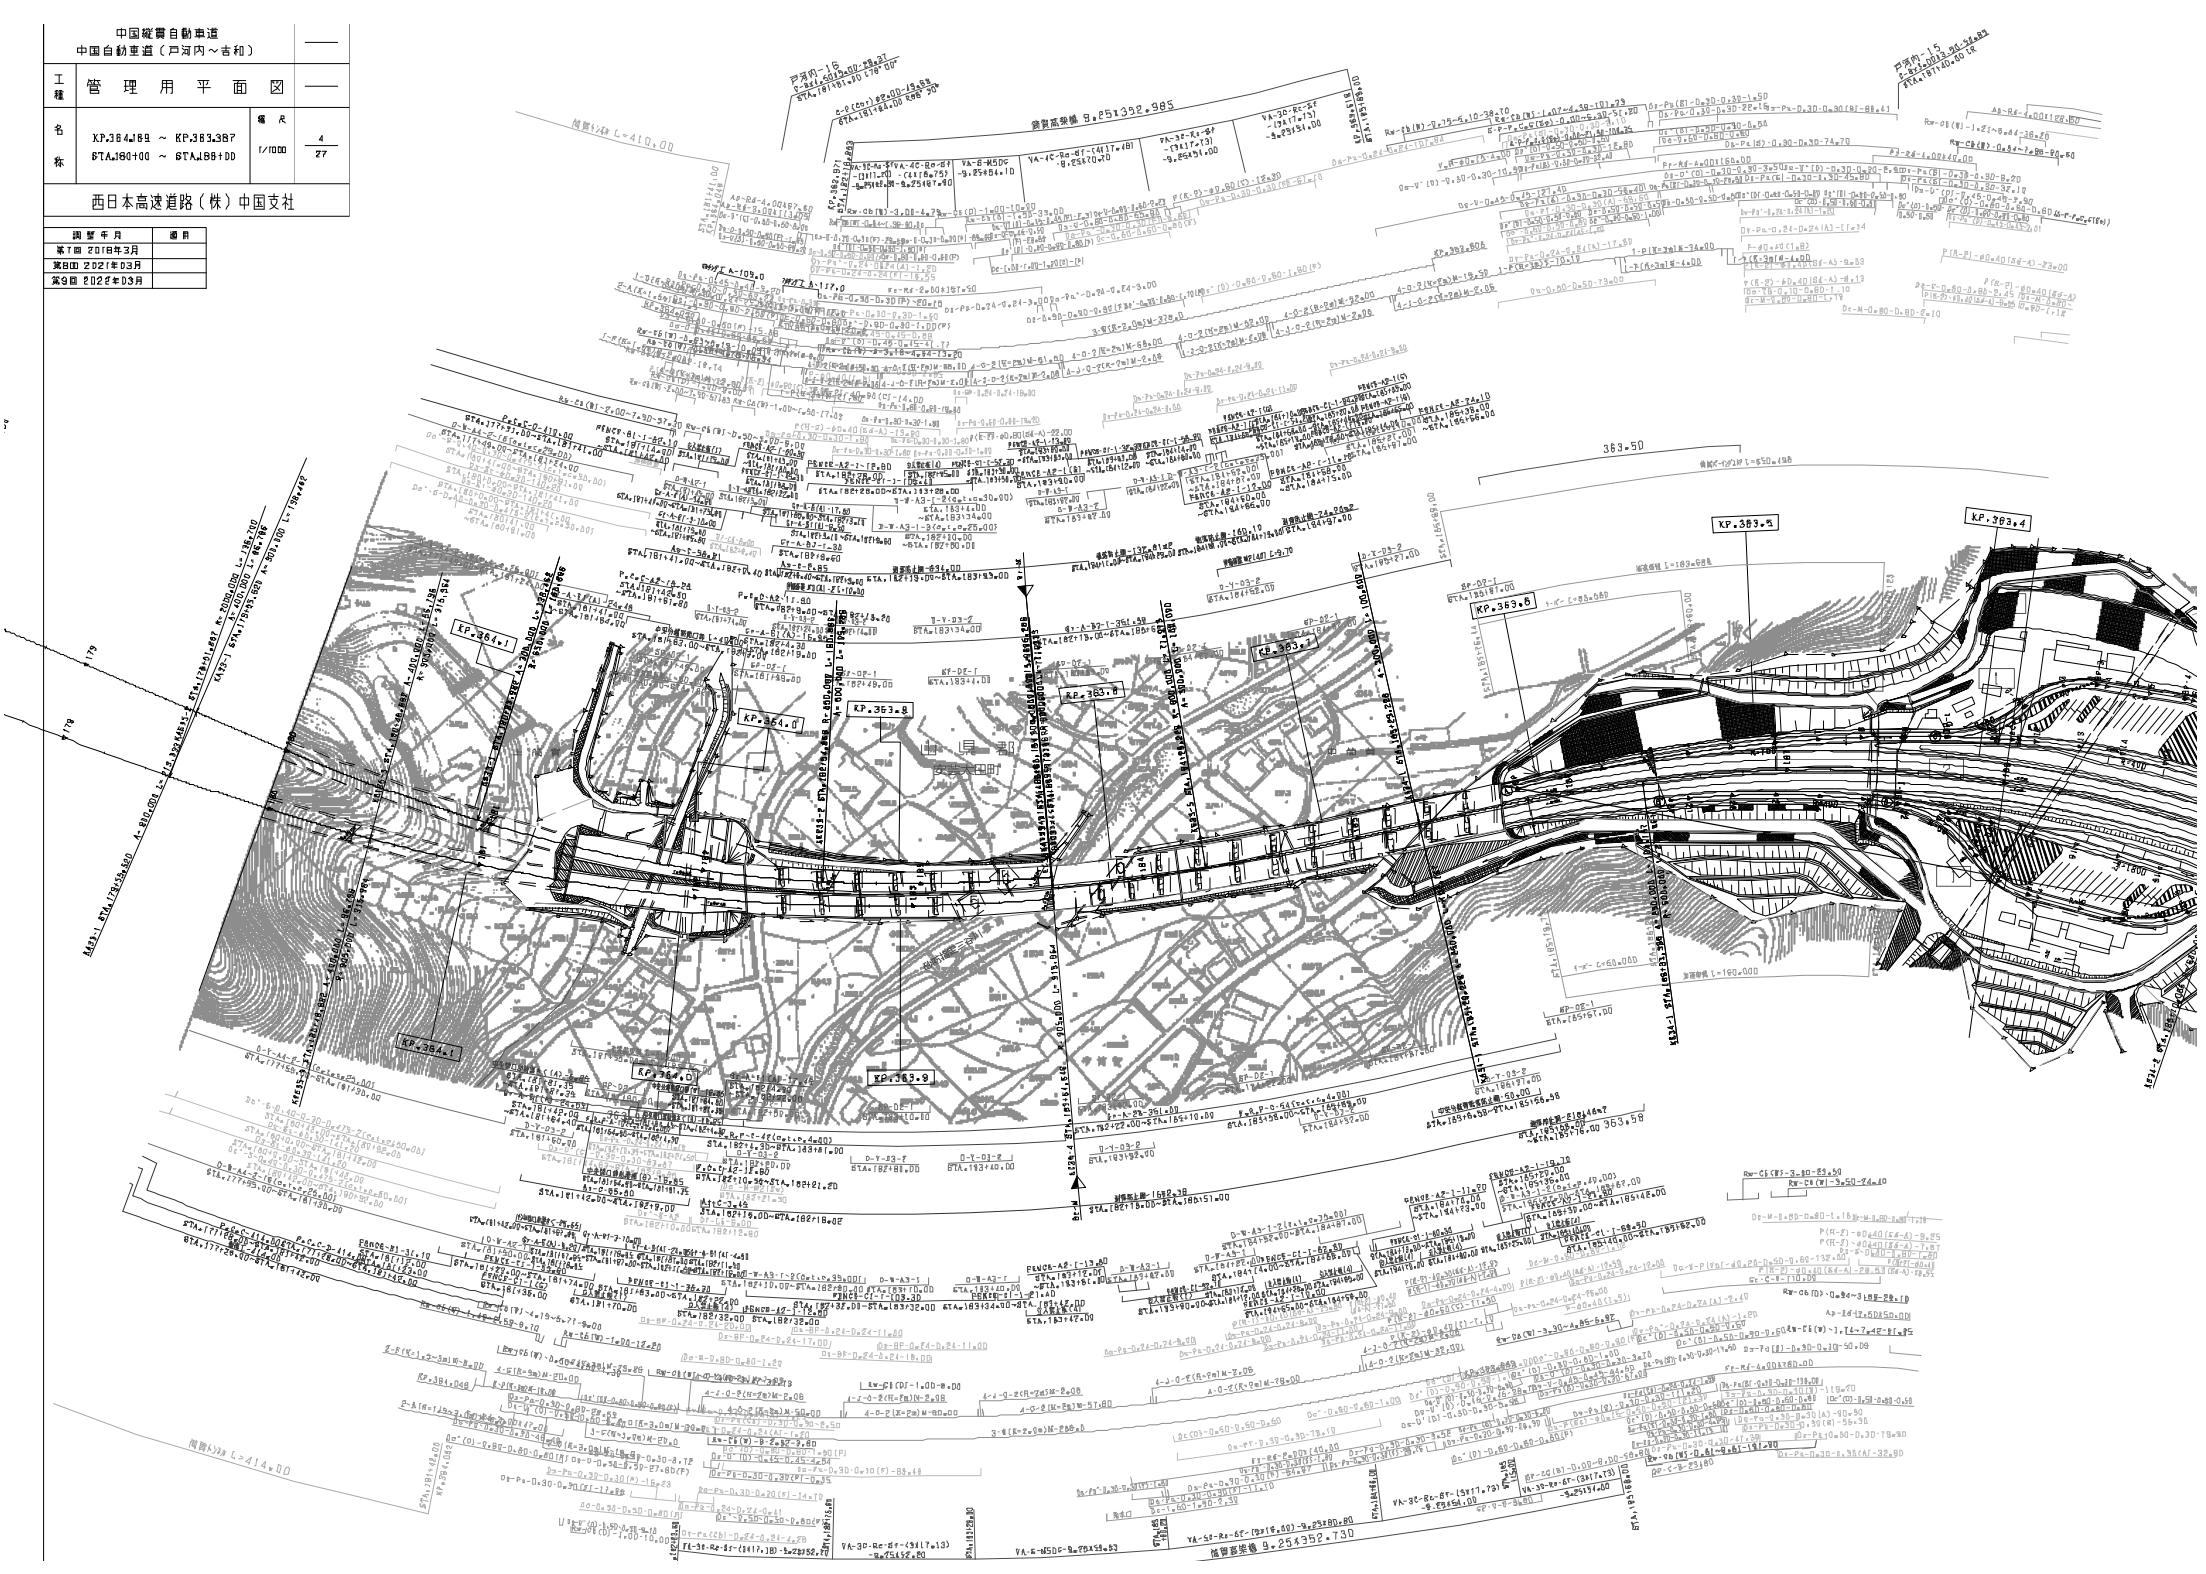

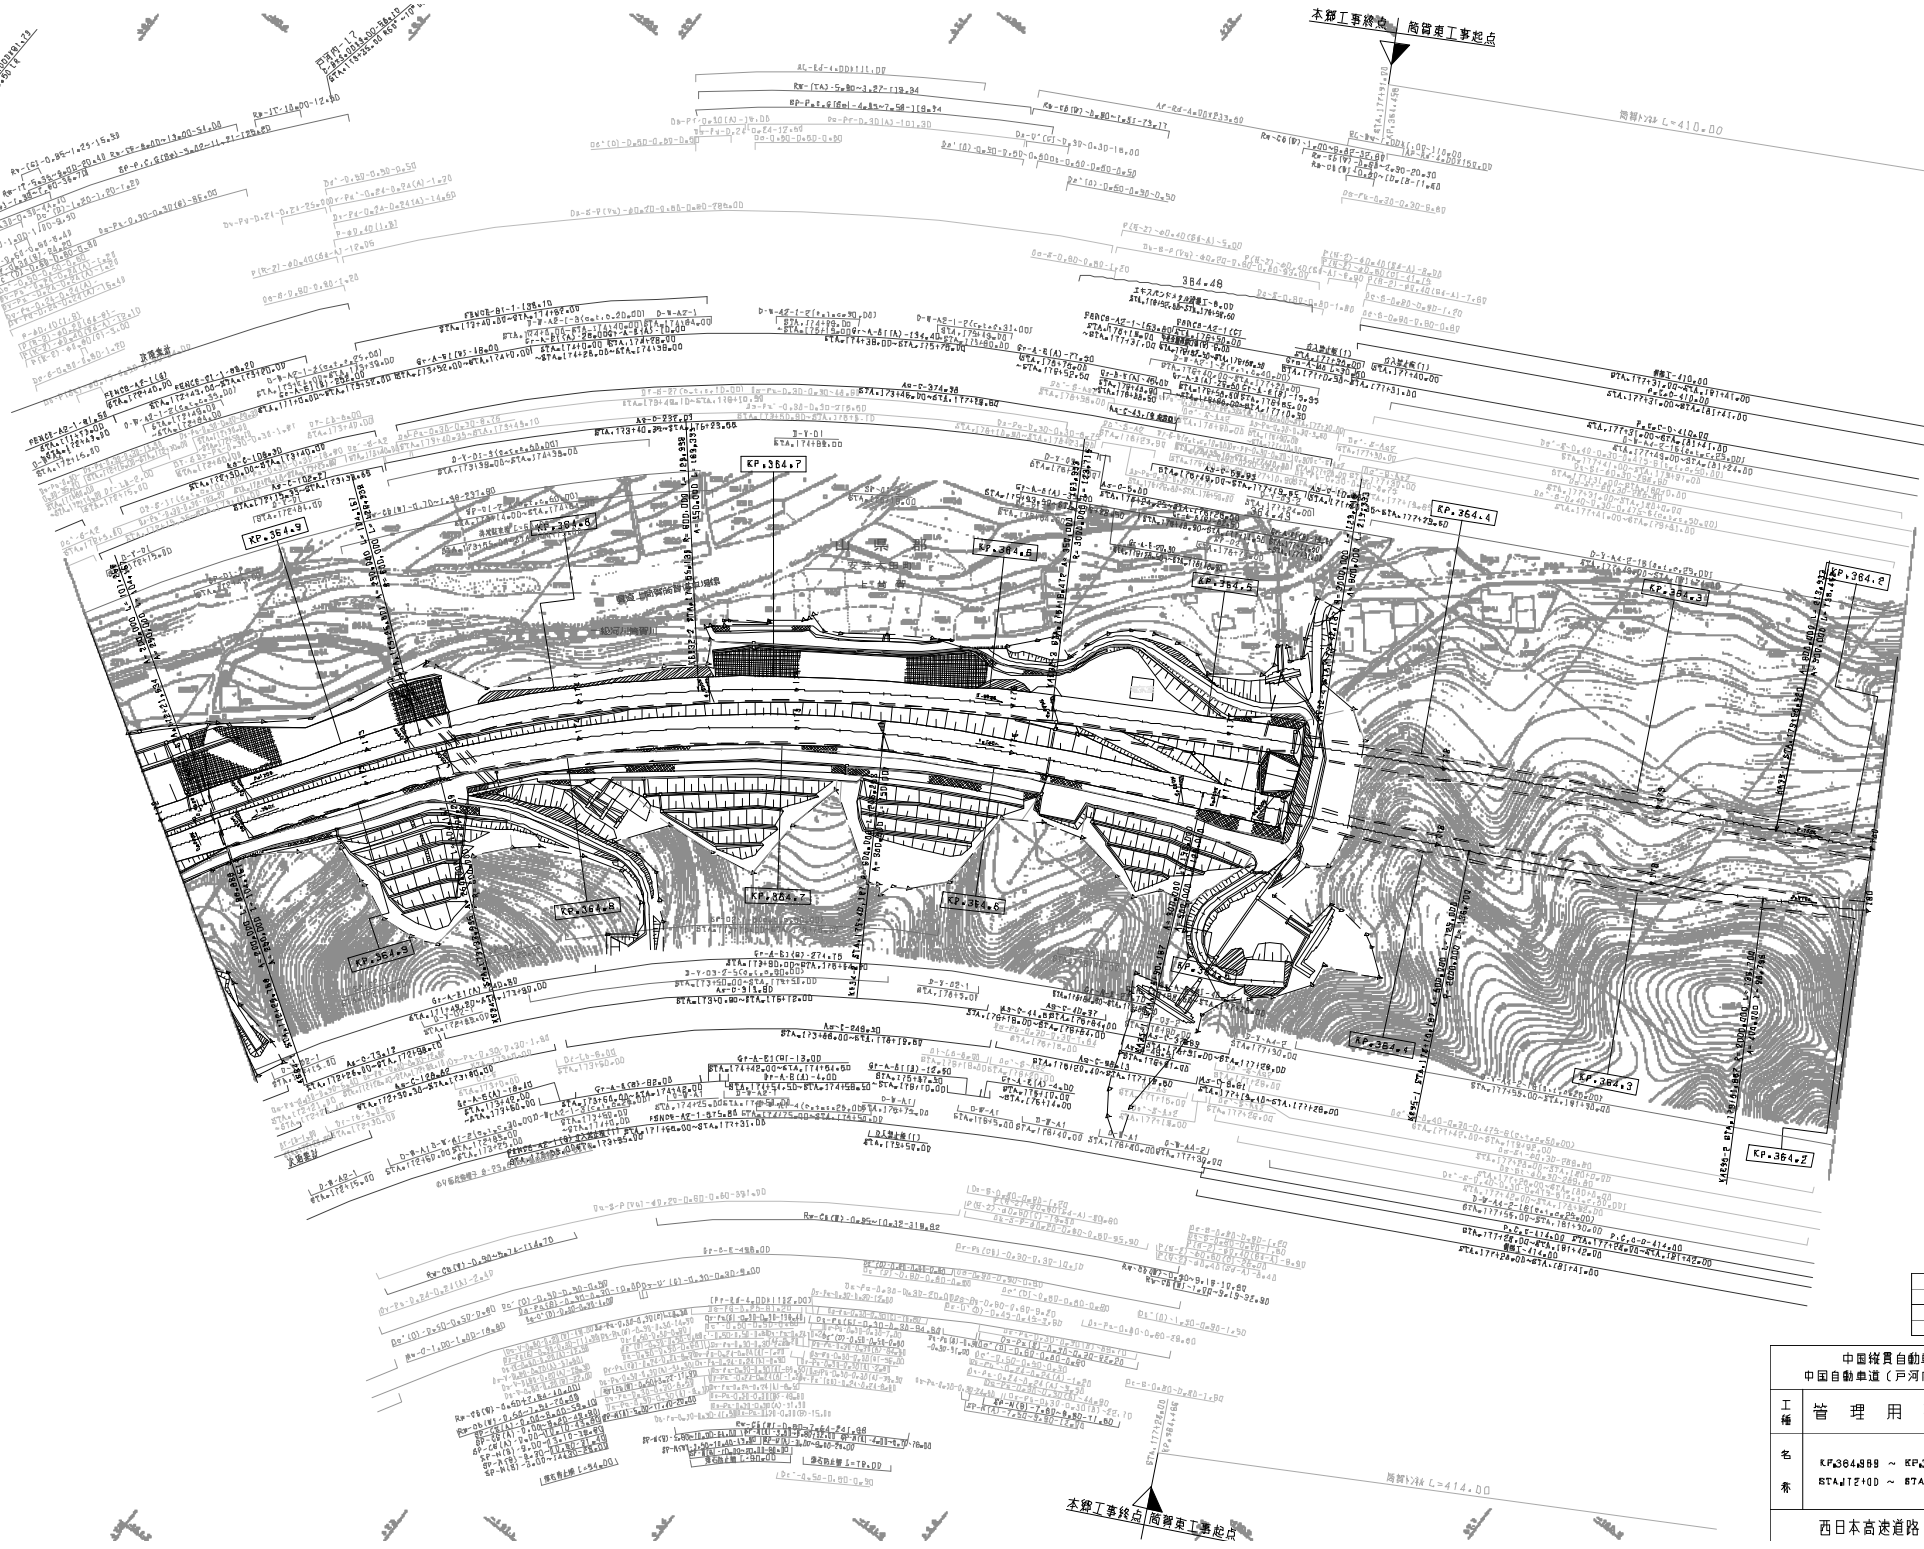

適用	適用年月
	第4回 2012年3月
	第2回 2010年3月
	第3回 2011年3月

中国縦貫自動車道 中国自動車道（戸河内～吉和）			——
工種	管理用平面図		——
名称	KP364.889 ～ KP364.159 STA.17240 ～ STA.18040	縮尺 1/1800	5 27

西日本高速道路（株）中国支社

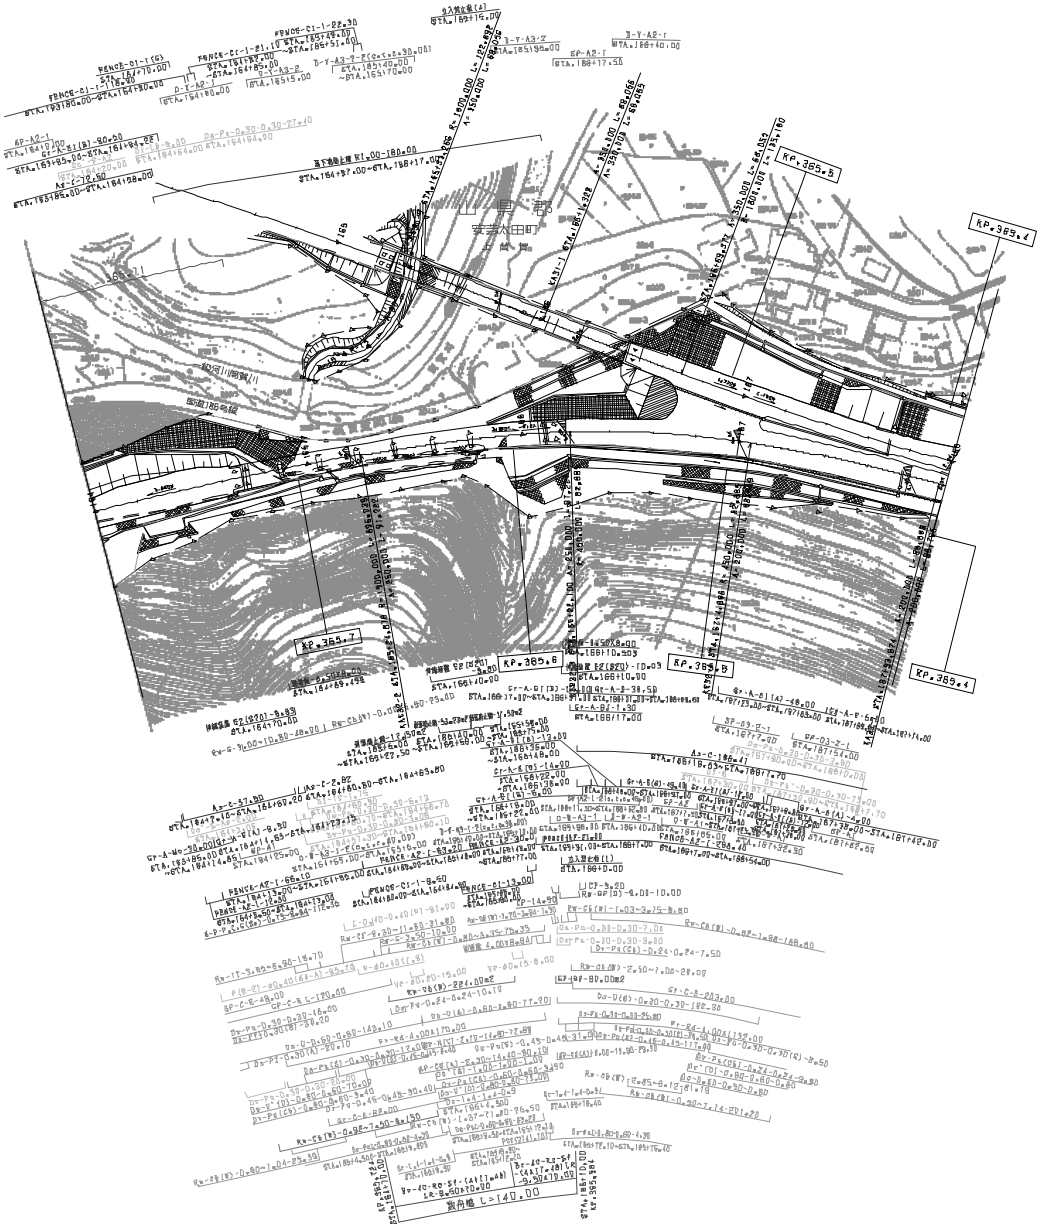

調整年月	適用
第3回 2012年3月	
第4回 2014年3月	
第5回 2015年3月	

中国縦貫自動車道 中国自動車道（戸河内～吉和）			——
工種	管理用平面図		——
名称	KP.385.784 ～ KP.385.381 STA.184+00 ～ STA.188+03	縮尺 1/1800	6 27

西日本高速道路（株）中国支社

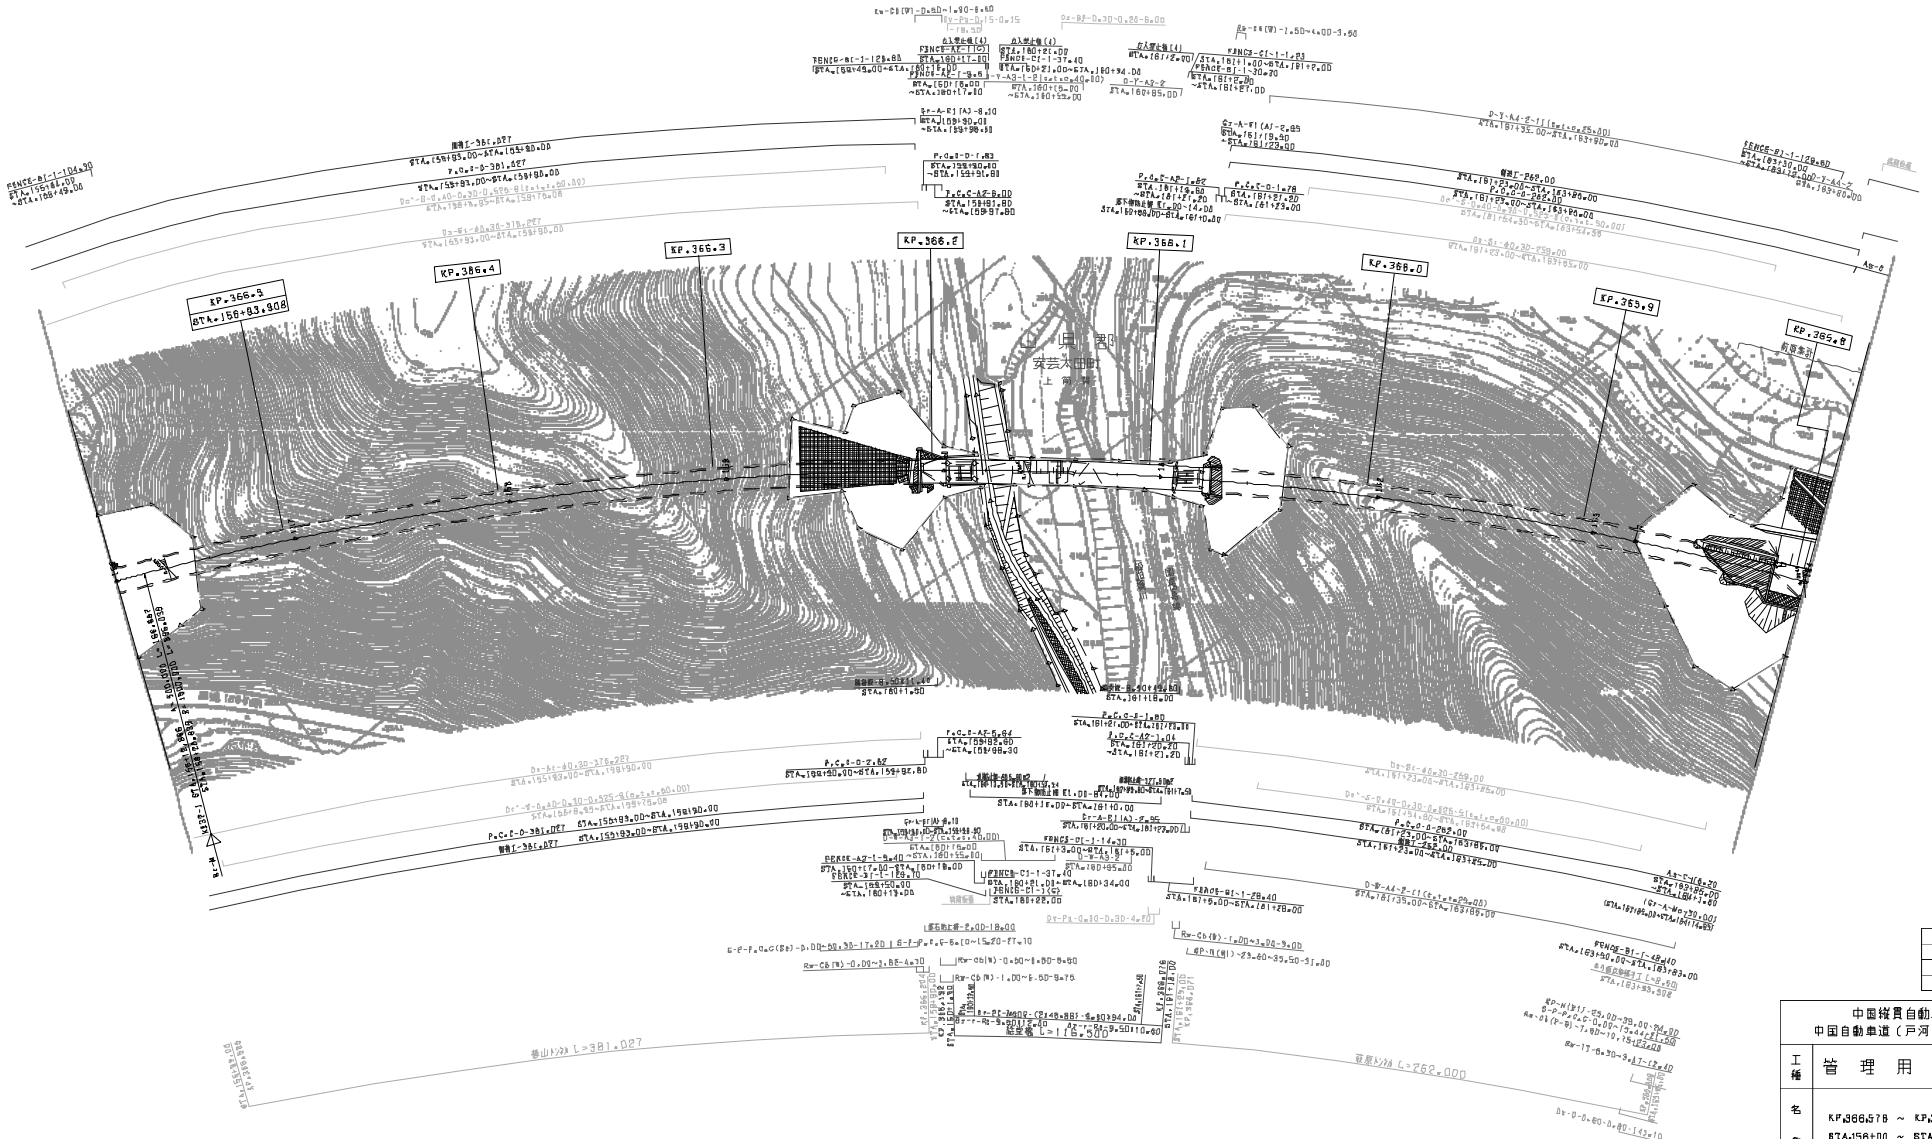

調整年月	適用
第2回 2011年3月	
第3回 2014年9月	
第4回 2017年3月	

	中国縦貫自動車道 中国自動車道（戸河内～吉和）		——
工種	管 理 用 平 面 図		——
名称	KP.366.578 ～ KP.365.794 STA.156+00 ～ STA.184+00	縮尺 1/1800	T 27

西日本高速道路（株）中国支社

中国縦貫自動車道
中国自動車道（戸河内～吉和）

工種	管　理　用　平　面　図		
名称	KP.367.378 ～ KP.366.578 STA.148+00 ～ STA.156+00	縮尺 1/1000	8 27

西日本高速道路（株）中国支社

調整年月	適用
第4回 2012年3月	
第5回 2014年3月	
第6回 2022年03月	

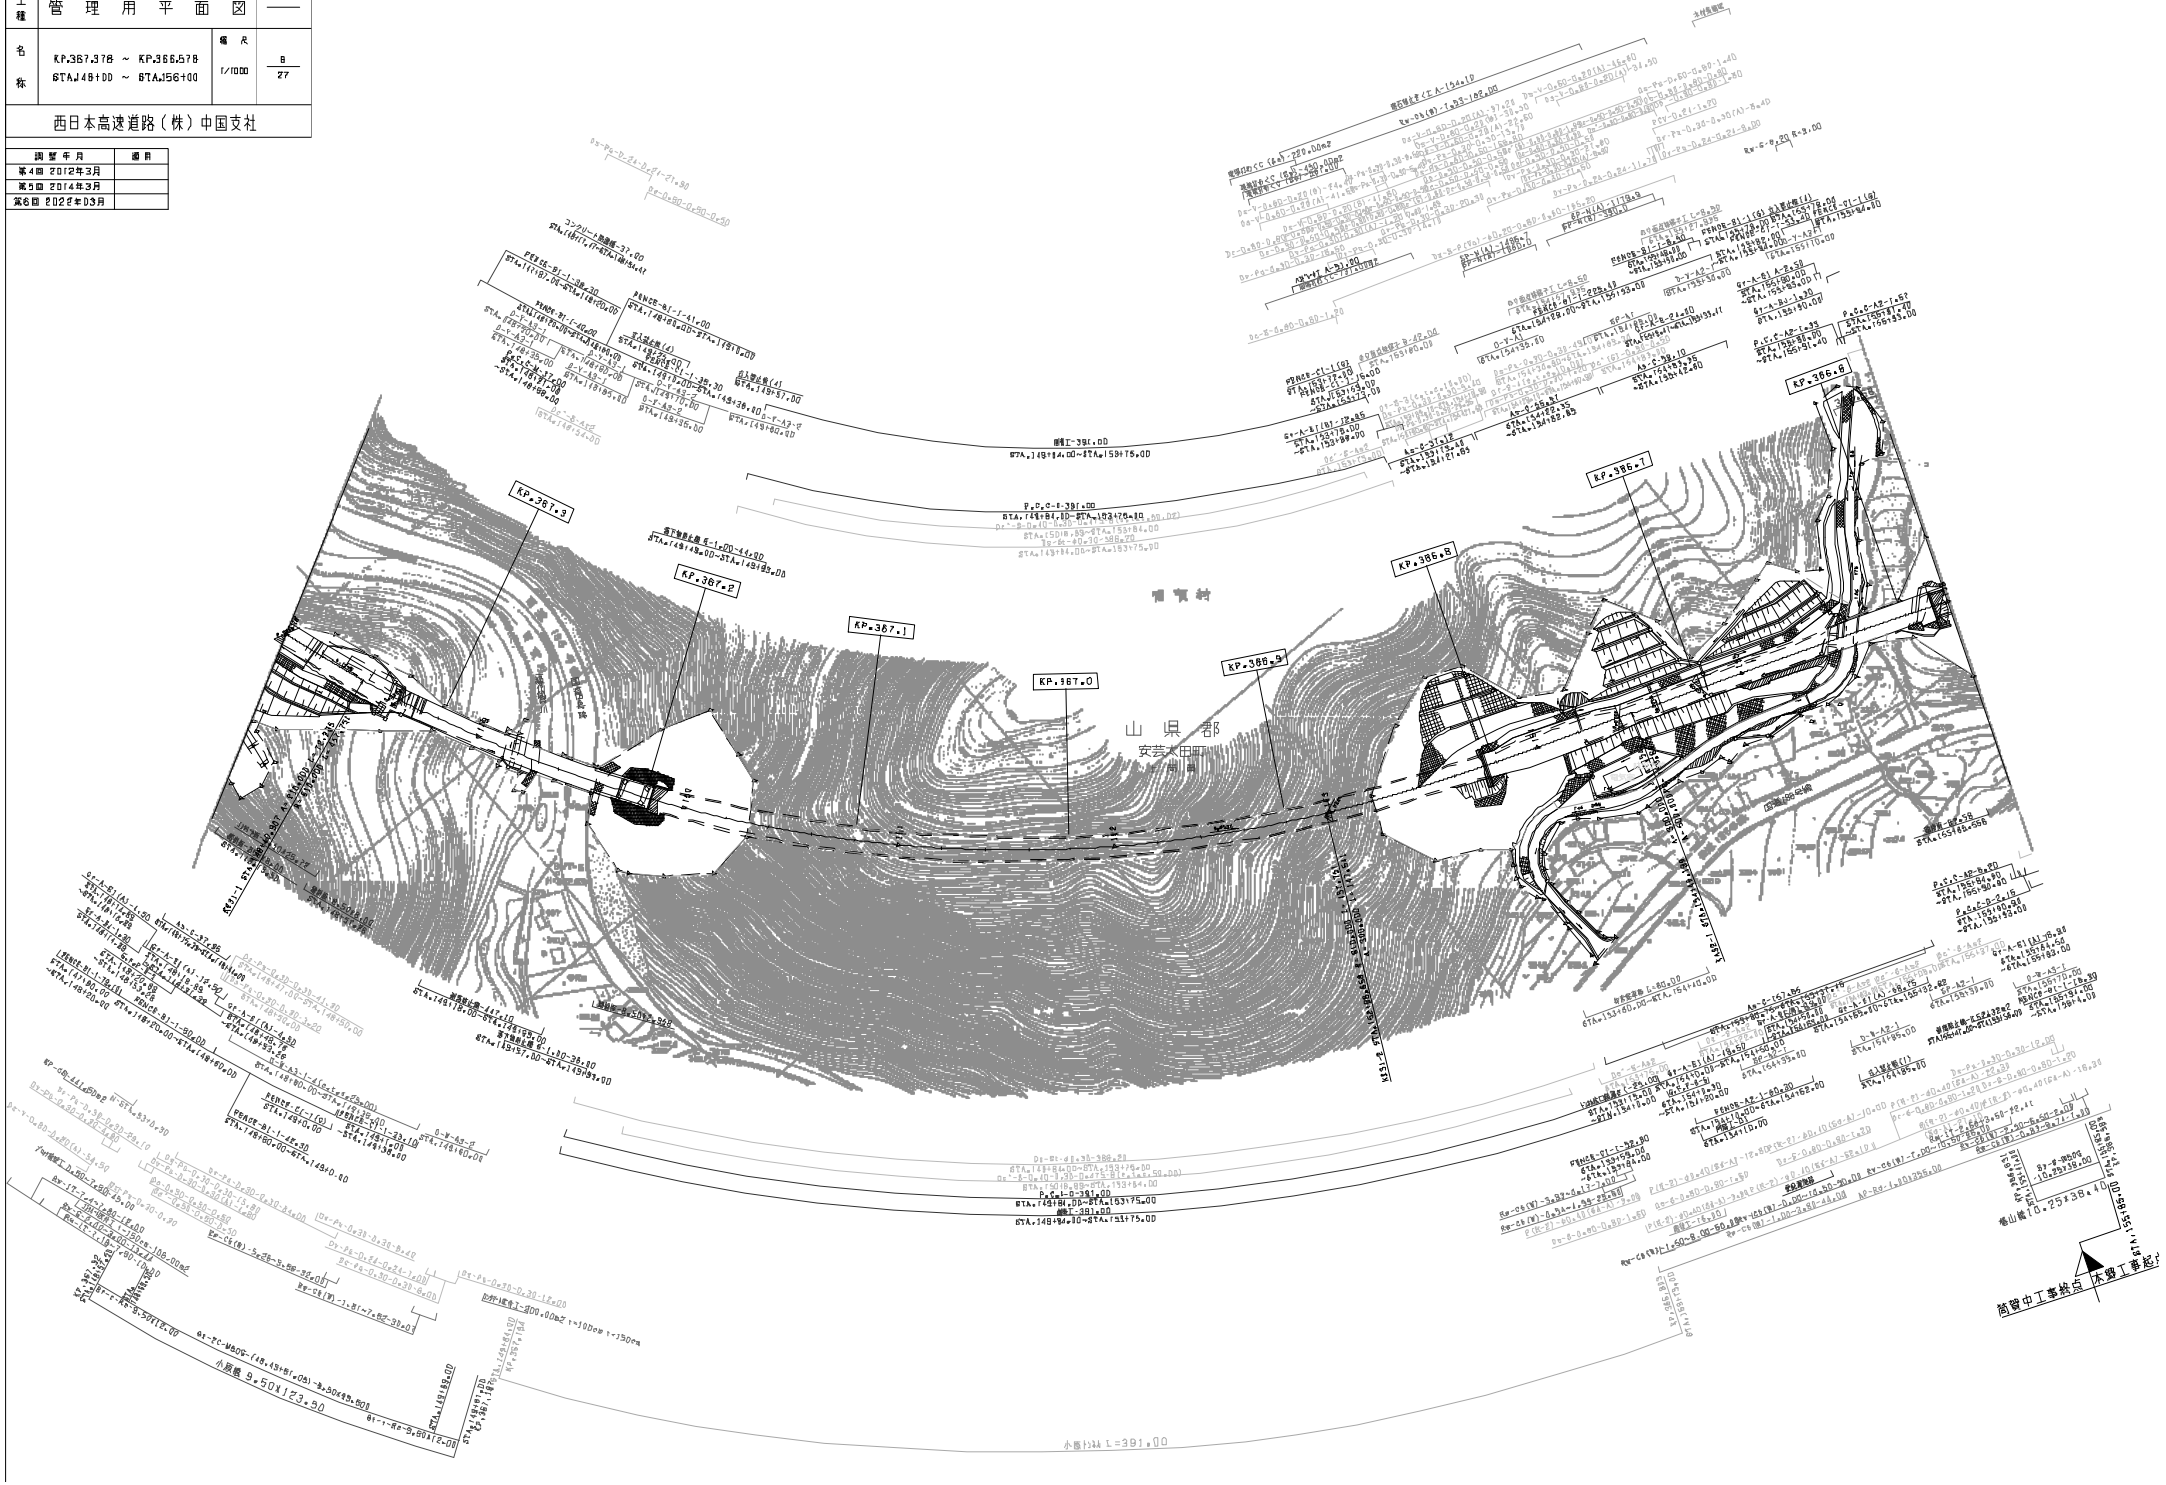

中国縦貫自動車道
中国自動車道（戸河内～吉和）

工種	管理用平面図		
名称	KP.368.778 ～ KP.367.378 STA.140+00 ～ STA.148+00	縮尺 1/1800	9 27

西日本高速道路（株）中国支社

調製年月	適用
第1回 2006年3月	
第2回 2011年3月	
第3回 2014年3月	

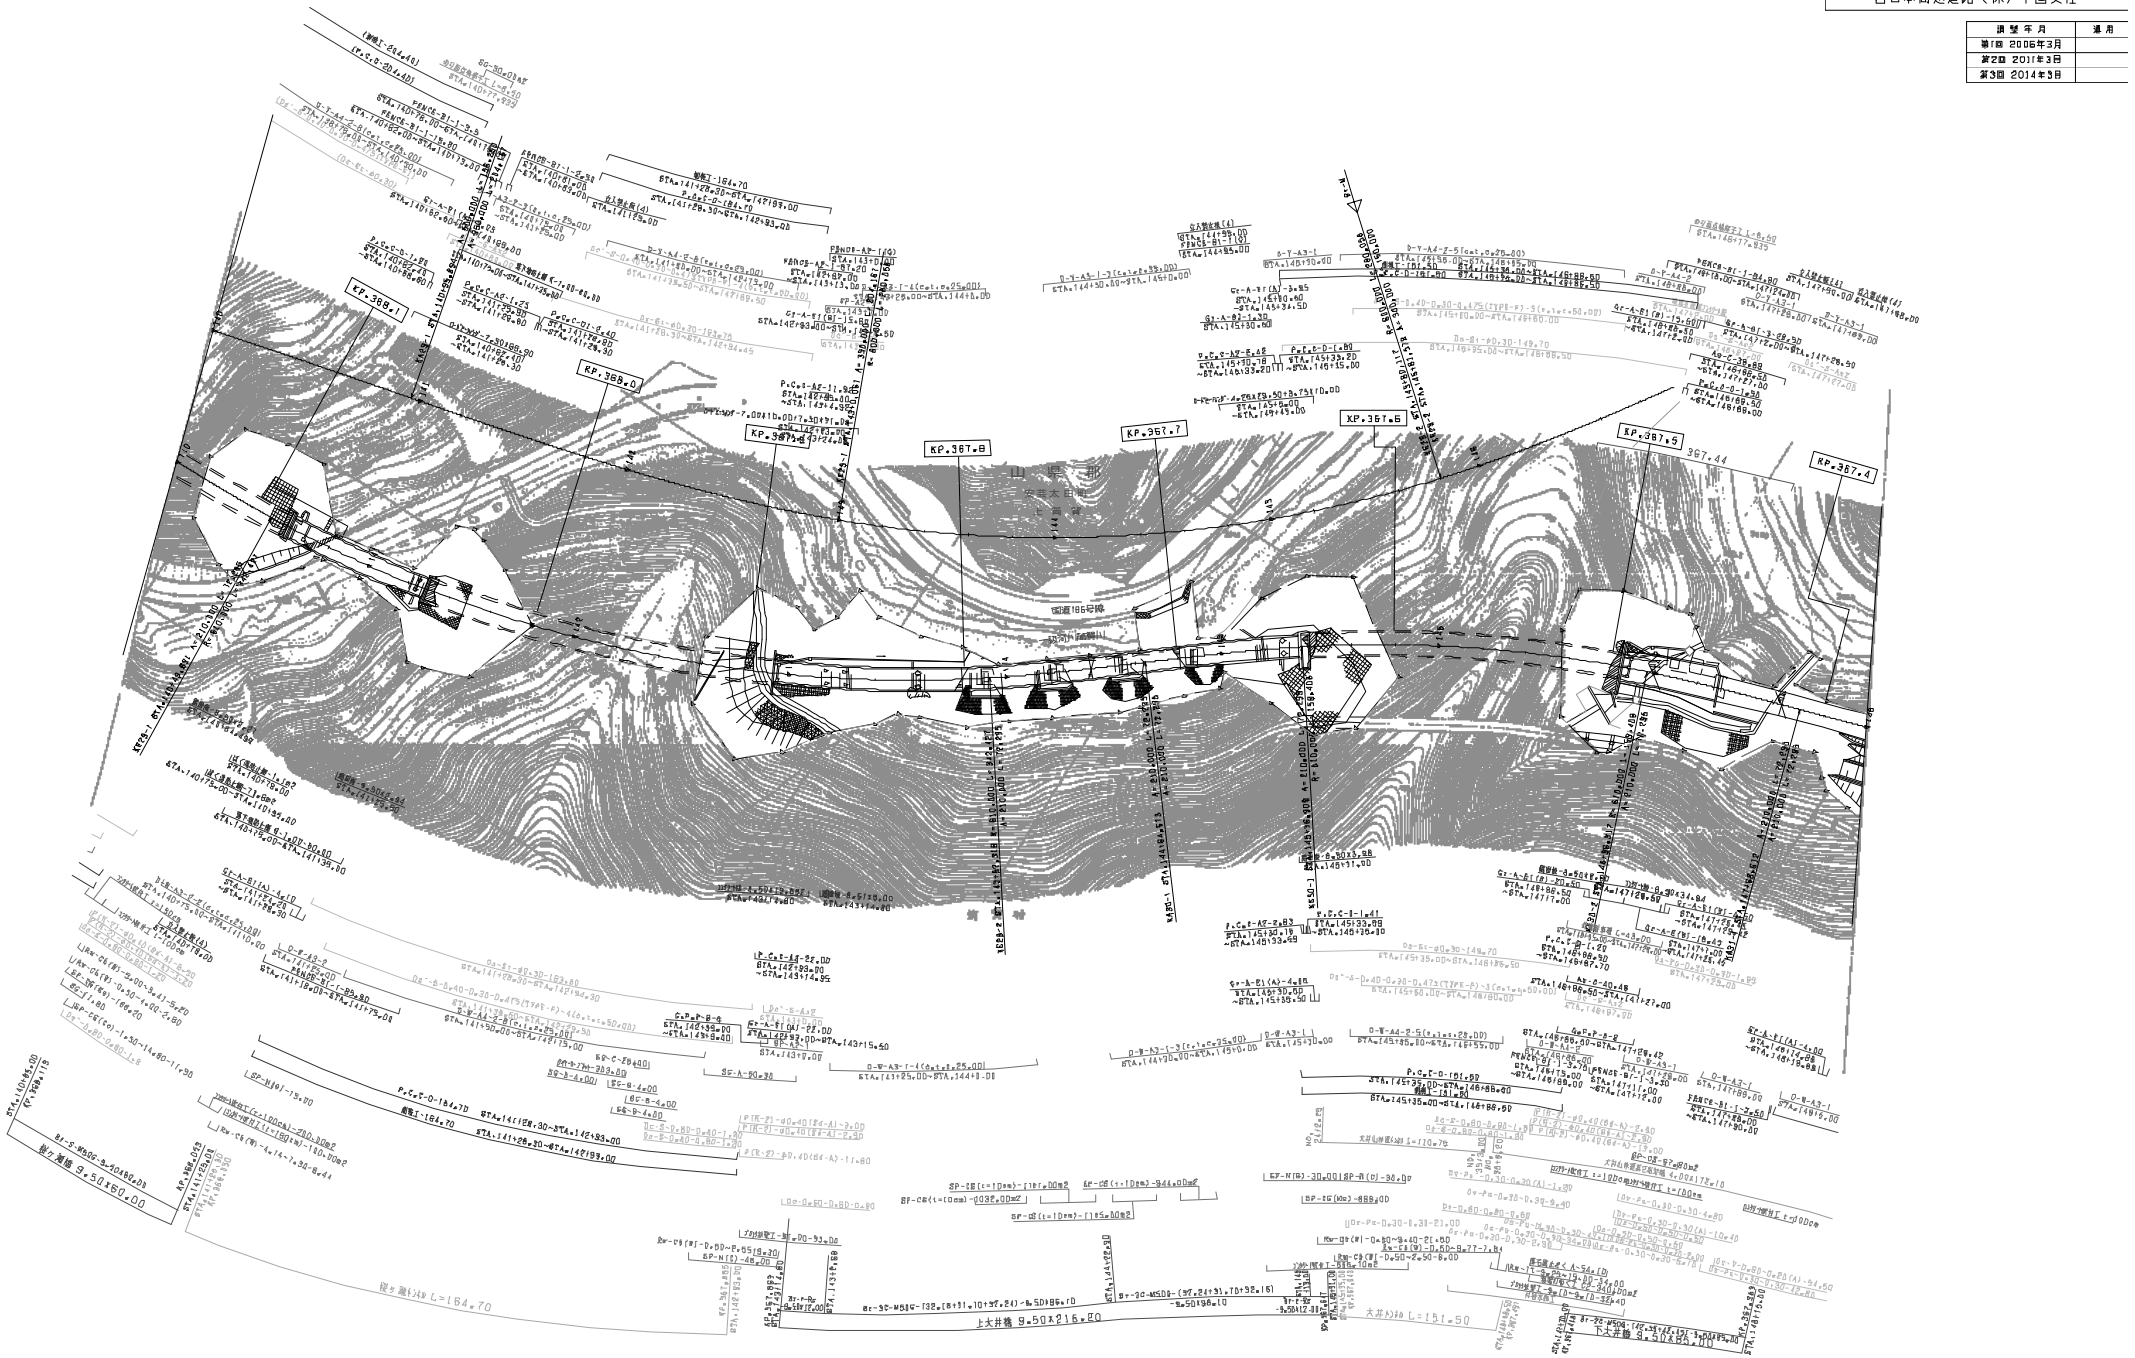

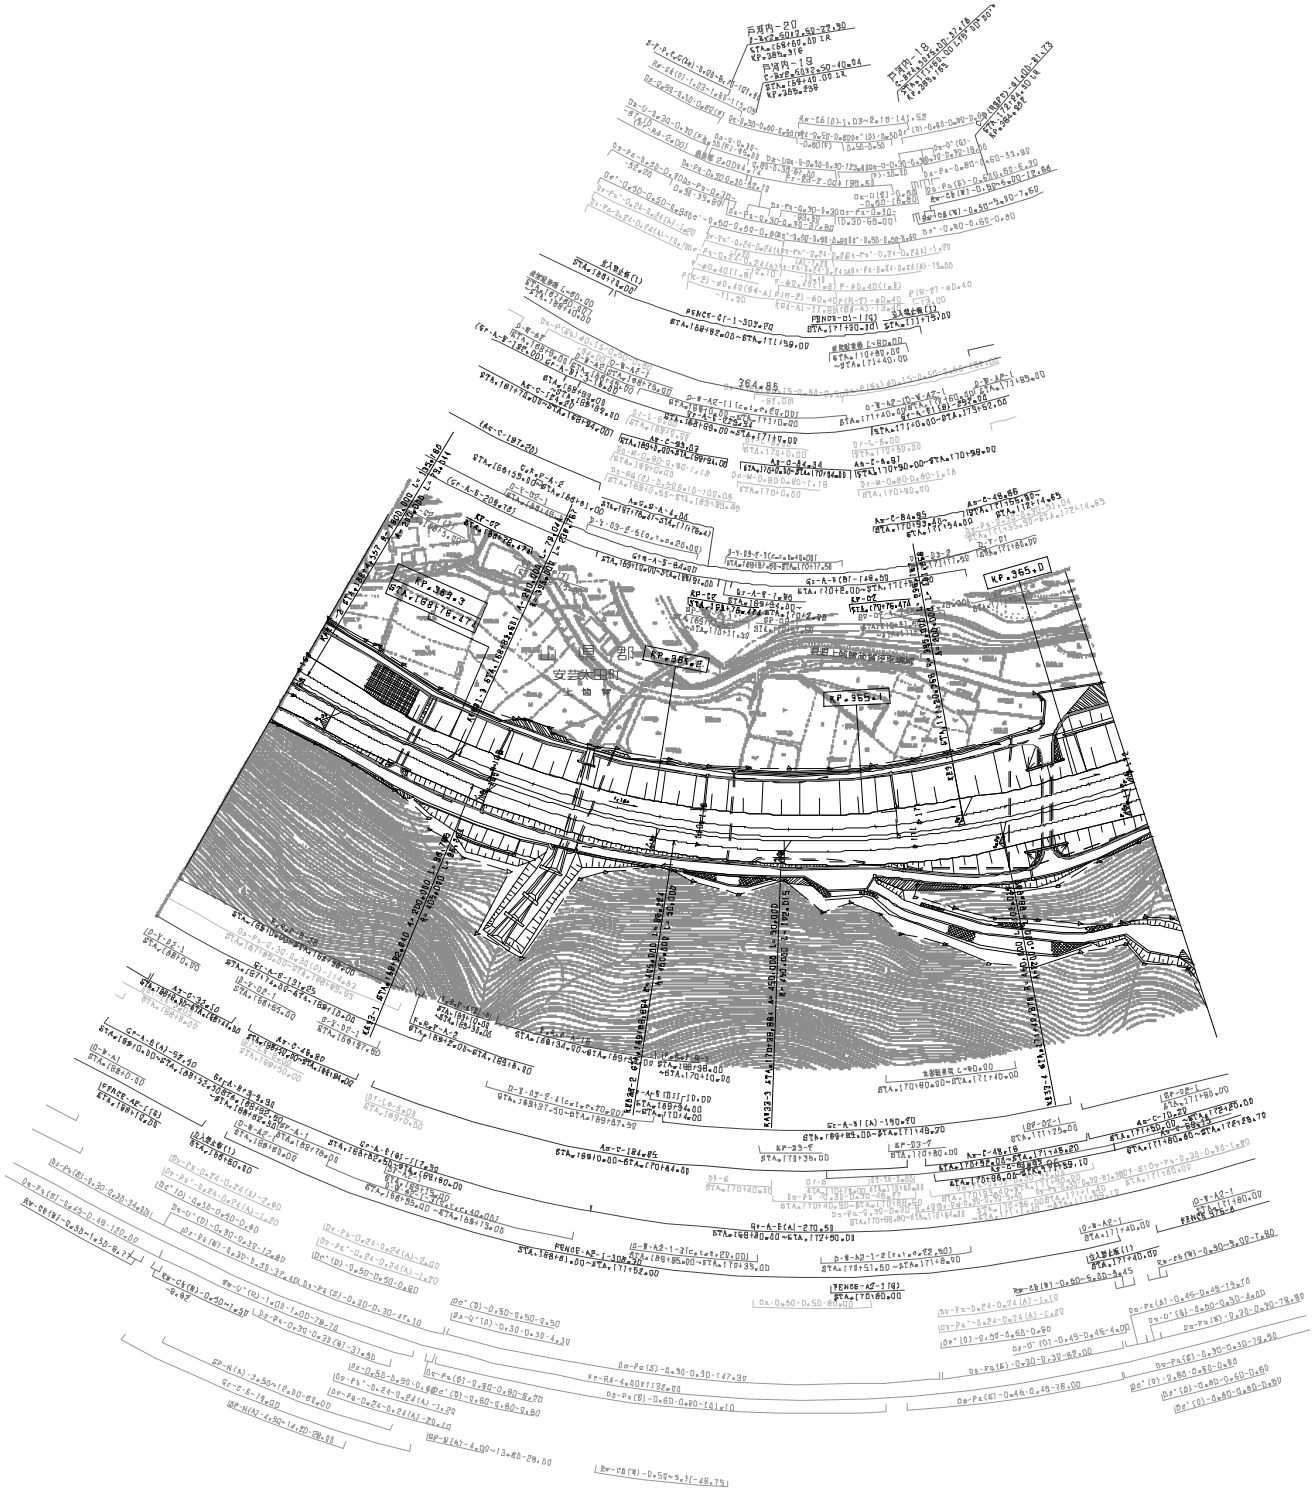

調整年月	適用
第1回 2006年3月	
第2回 2011年3月	

中国縦貫自動車道 中国自動車道（戸河内～吉和）			——
工種	管理用平面図		——
名称	KP365.381 ～ KP384.889 STA.168+03 ～ STA.377+00	縮尺 1/1800	10 27

西日本高速道路（株）中国支社

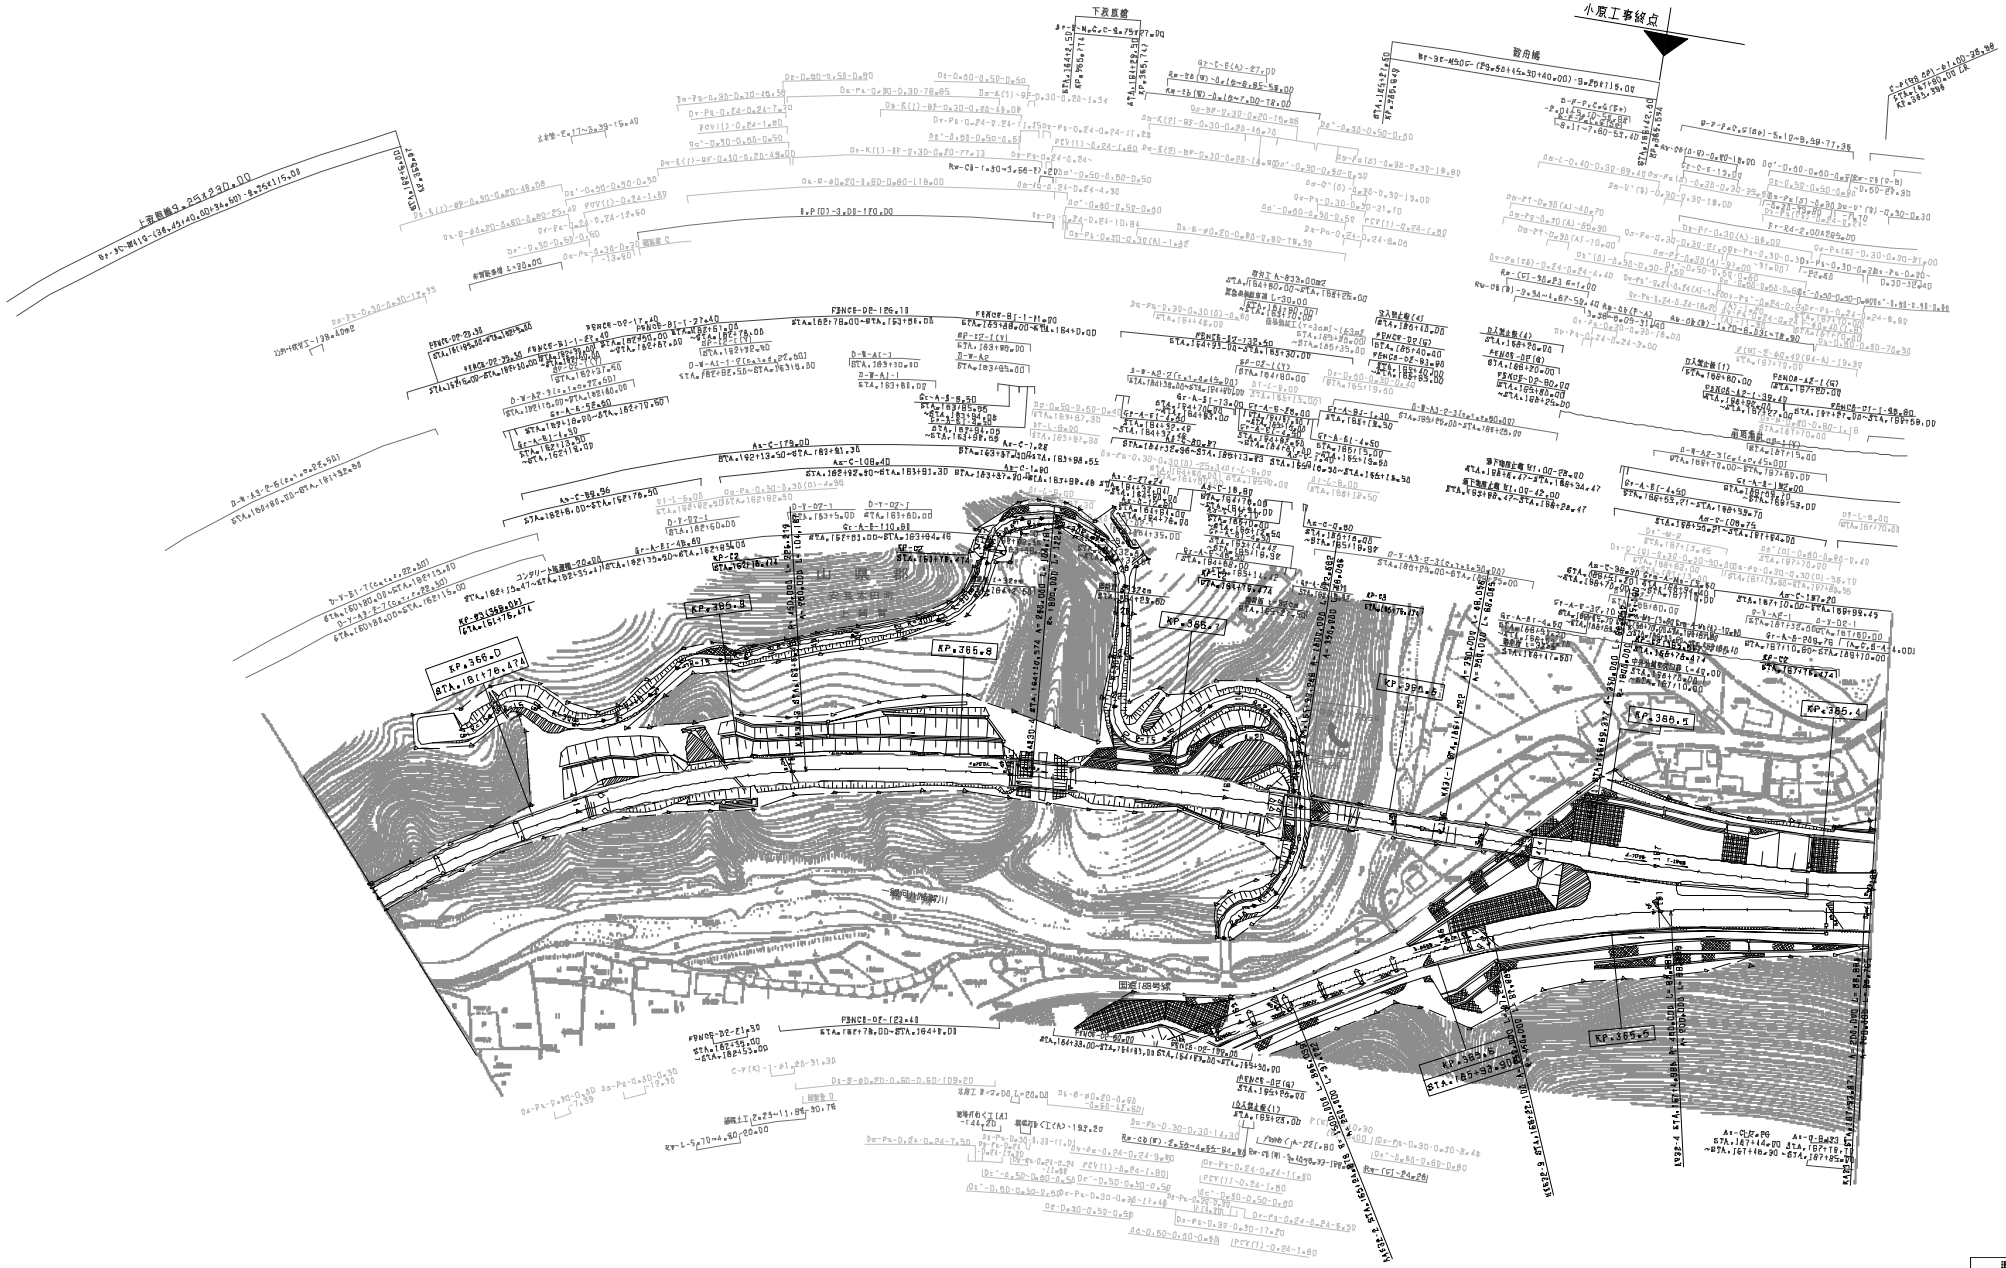

調整年月	適用
第4回 2014年3月	
第2回 2011年3月	
第3回 2012年3月	

中国縦貫自動車道 中国自動車道（戸河内～吉和）		——
工種	管理用平面図	——
名称	KP386.076 ～ KP385.376 STA.81+00 ～ STA.68+00	縮尺 1/1800

西日本高速道路（株）中国支社

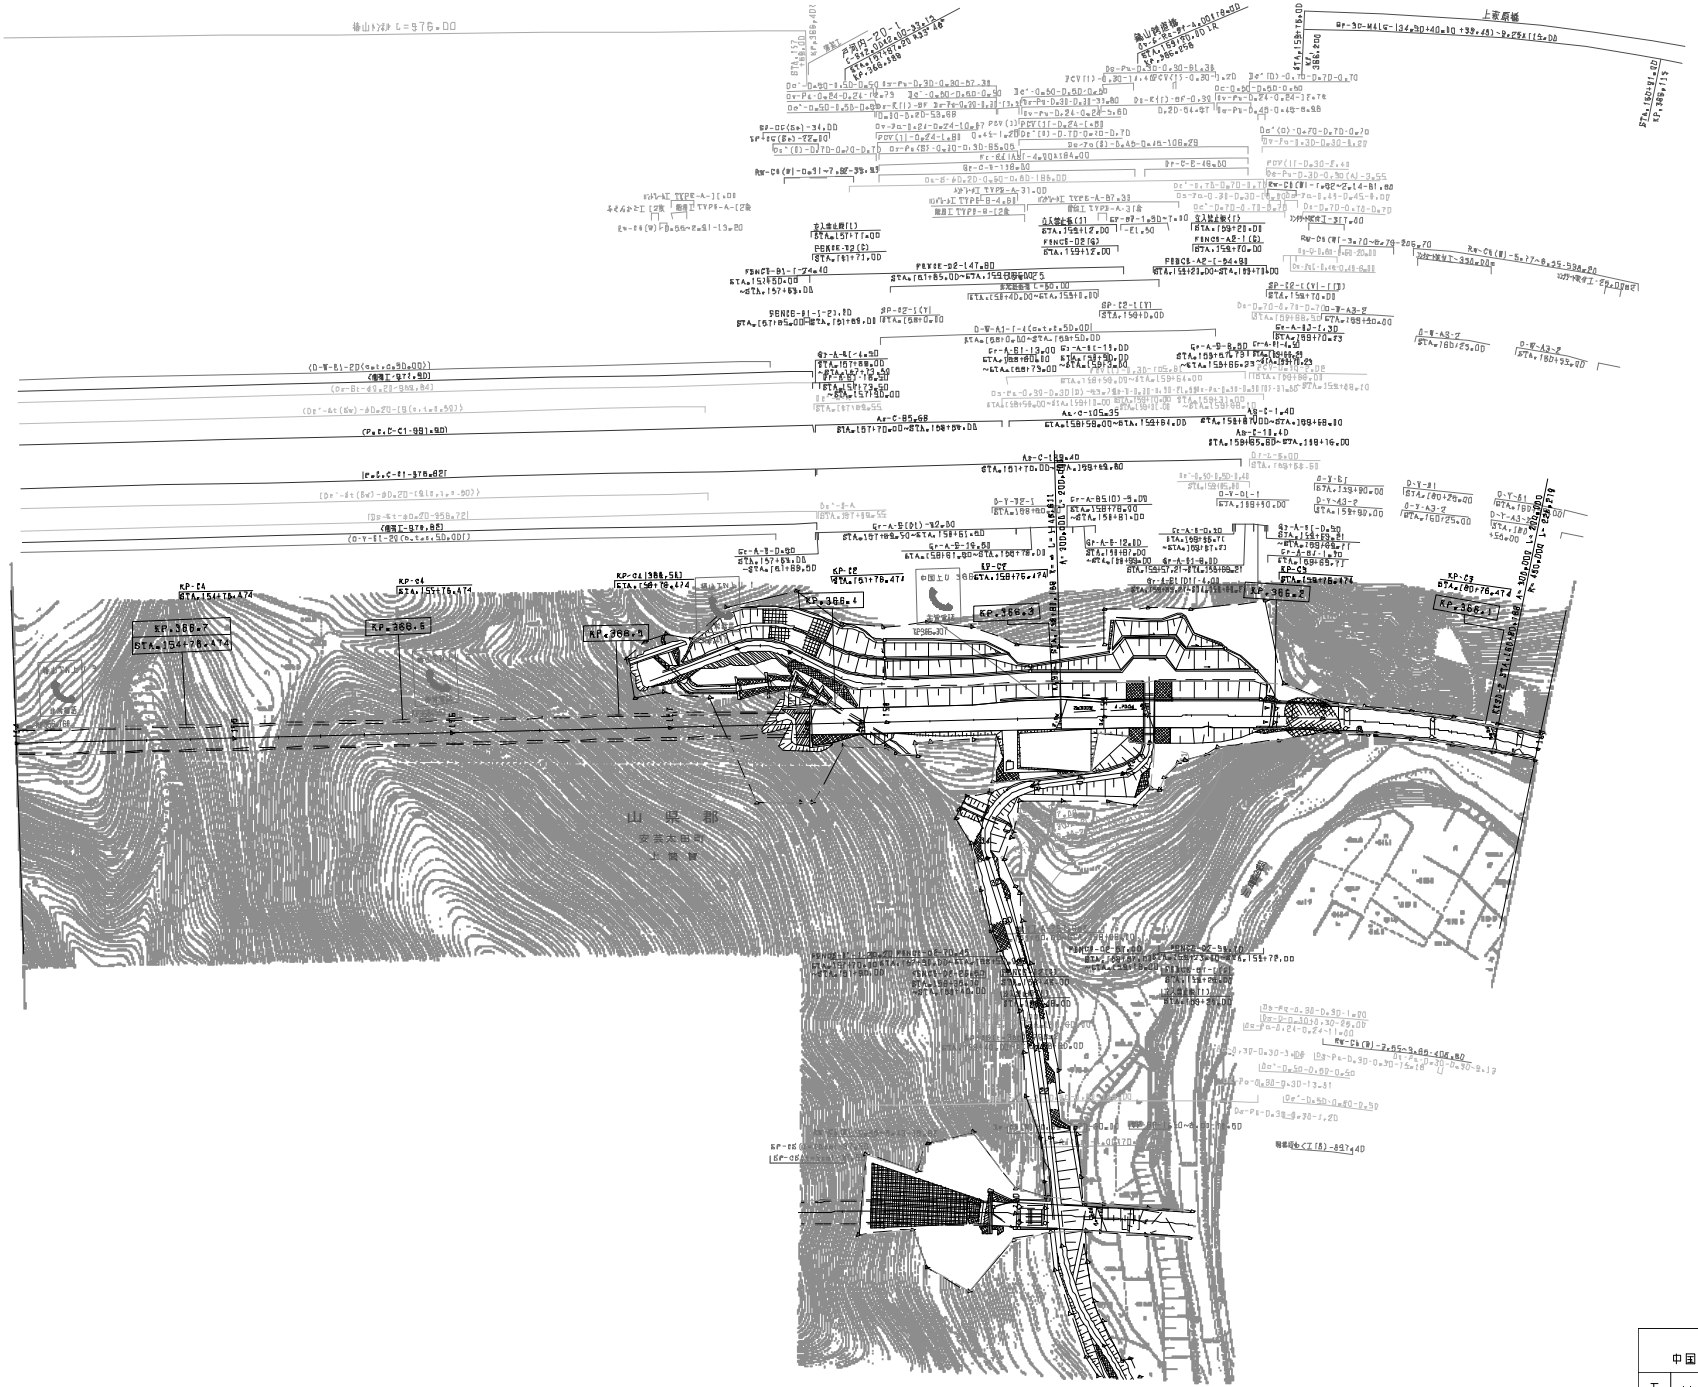

調整年月	適用
第1回 2006年3月	
第2回 2014年9月	

中国縦貫自動車道 中国自動車道（戸河内～吉和）			——
工種	管 理 用 平 面 図		——
名称	KP.368.776 ～ KP.368.078 STA.154+00 ～ STA.181+00	縮尺 1/1800	12 27

西日本高速道路（株）中国支社

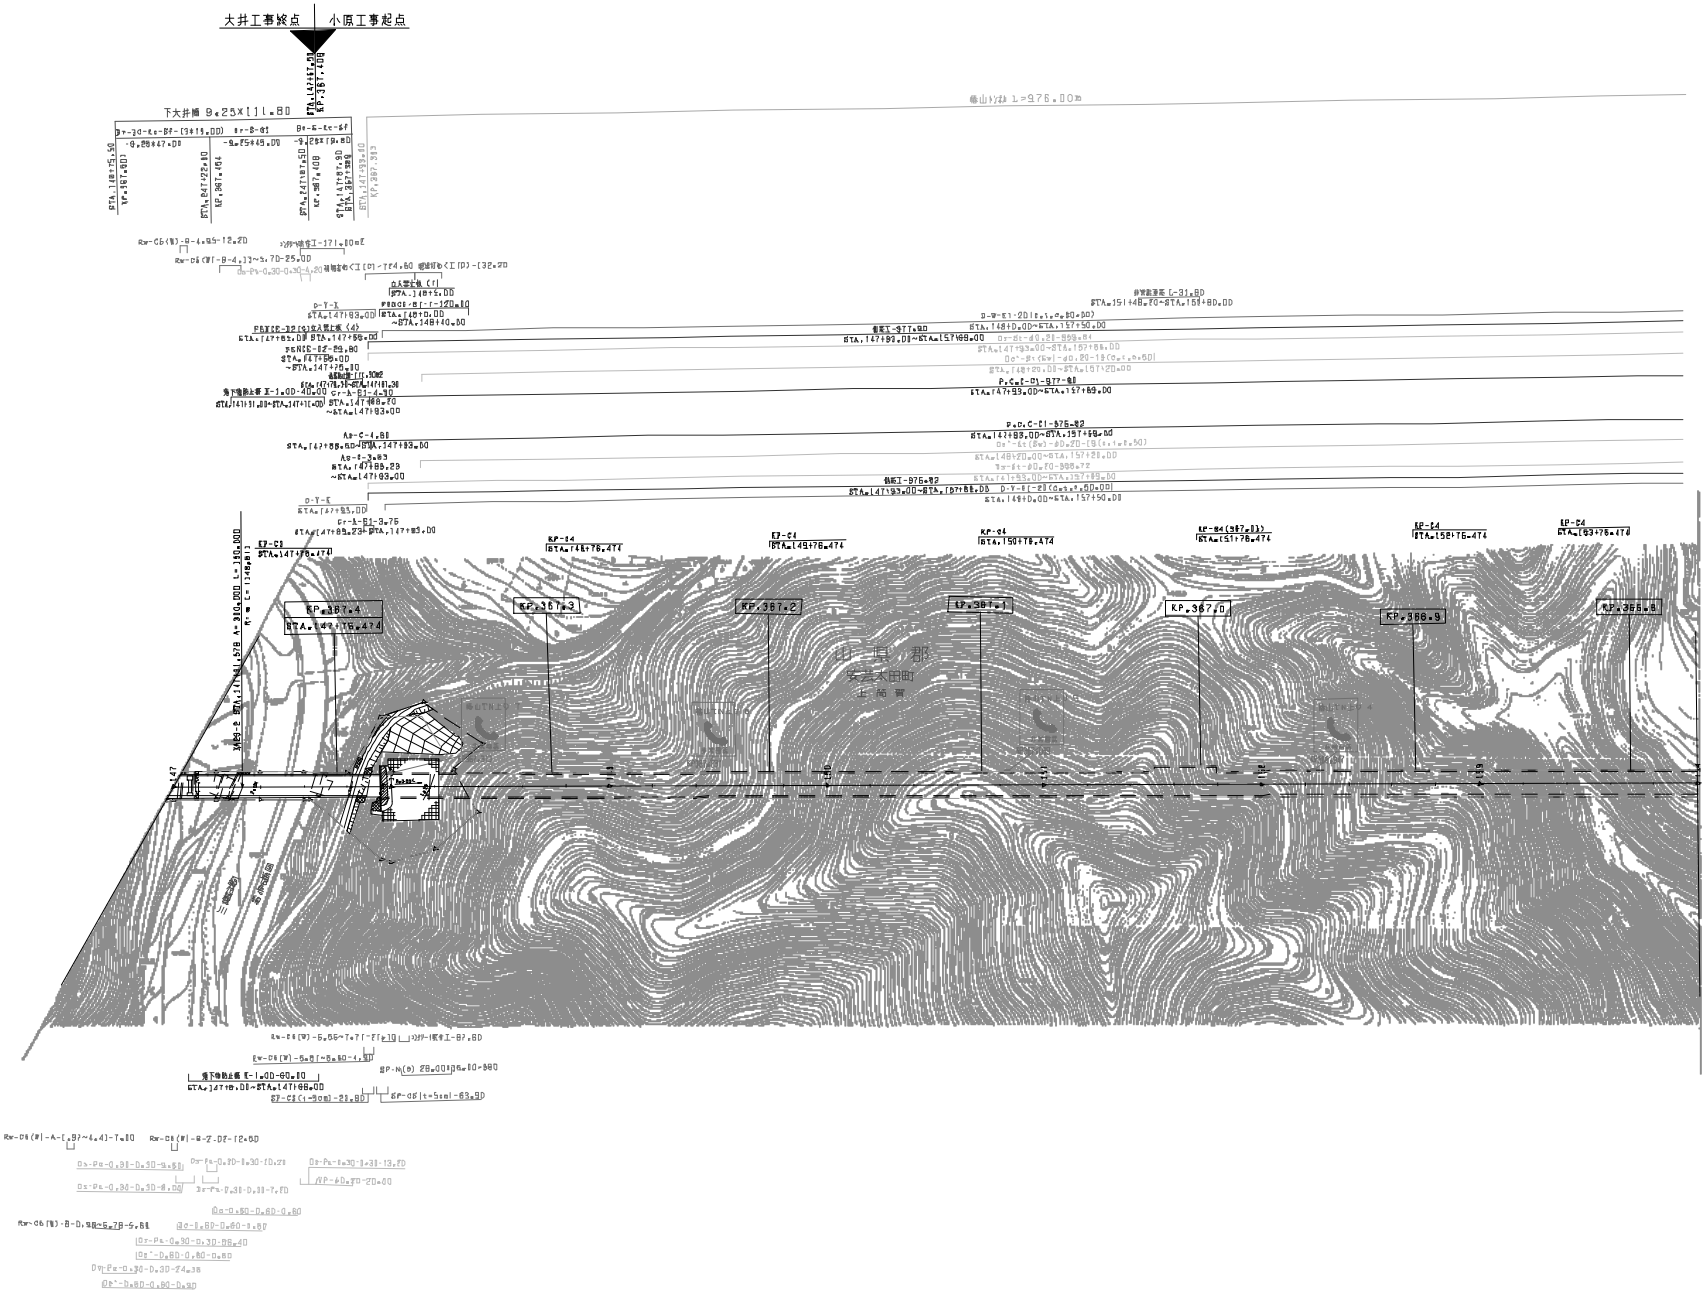

調整年月	適用
第1回 2006年3月	
第2回 2014年9月	

中国縦貫自動車道 中国自動車道（戸河内～吉和）			——
工種	管理用平面図		——
名称	KP.387.478 ～ KP.388.778 STA.147+00 ～ STA.154+00	縮尺 1/1800	13 27

西日本高速道路（株）中国支社

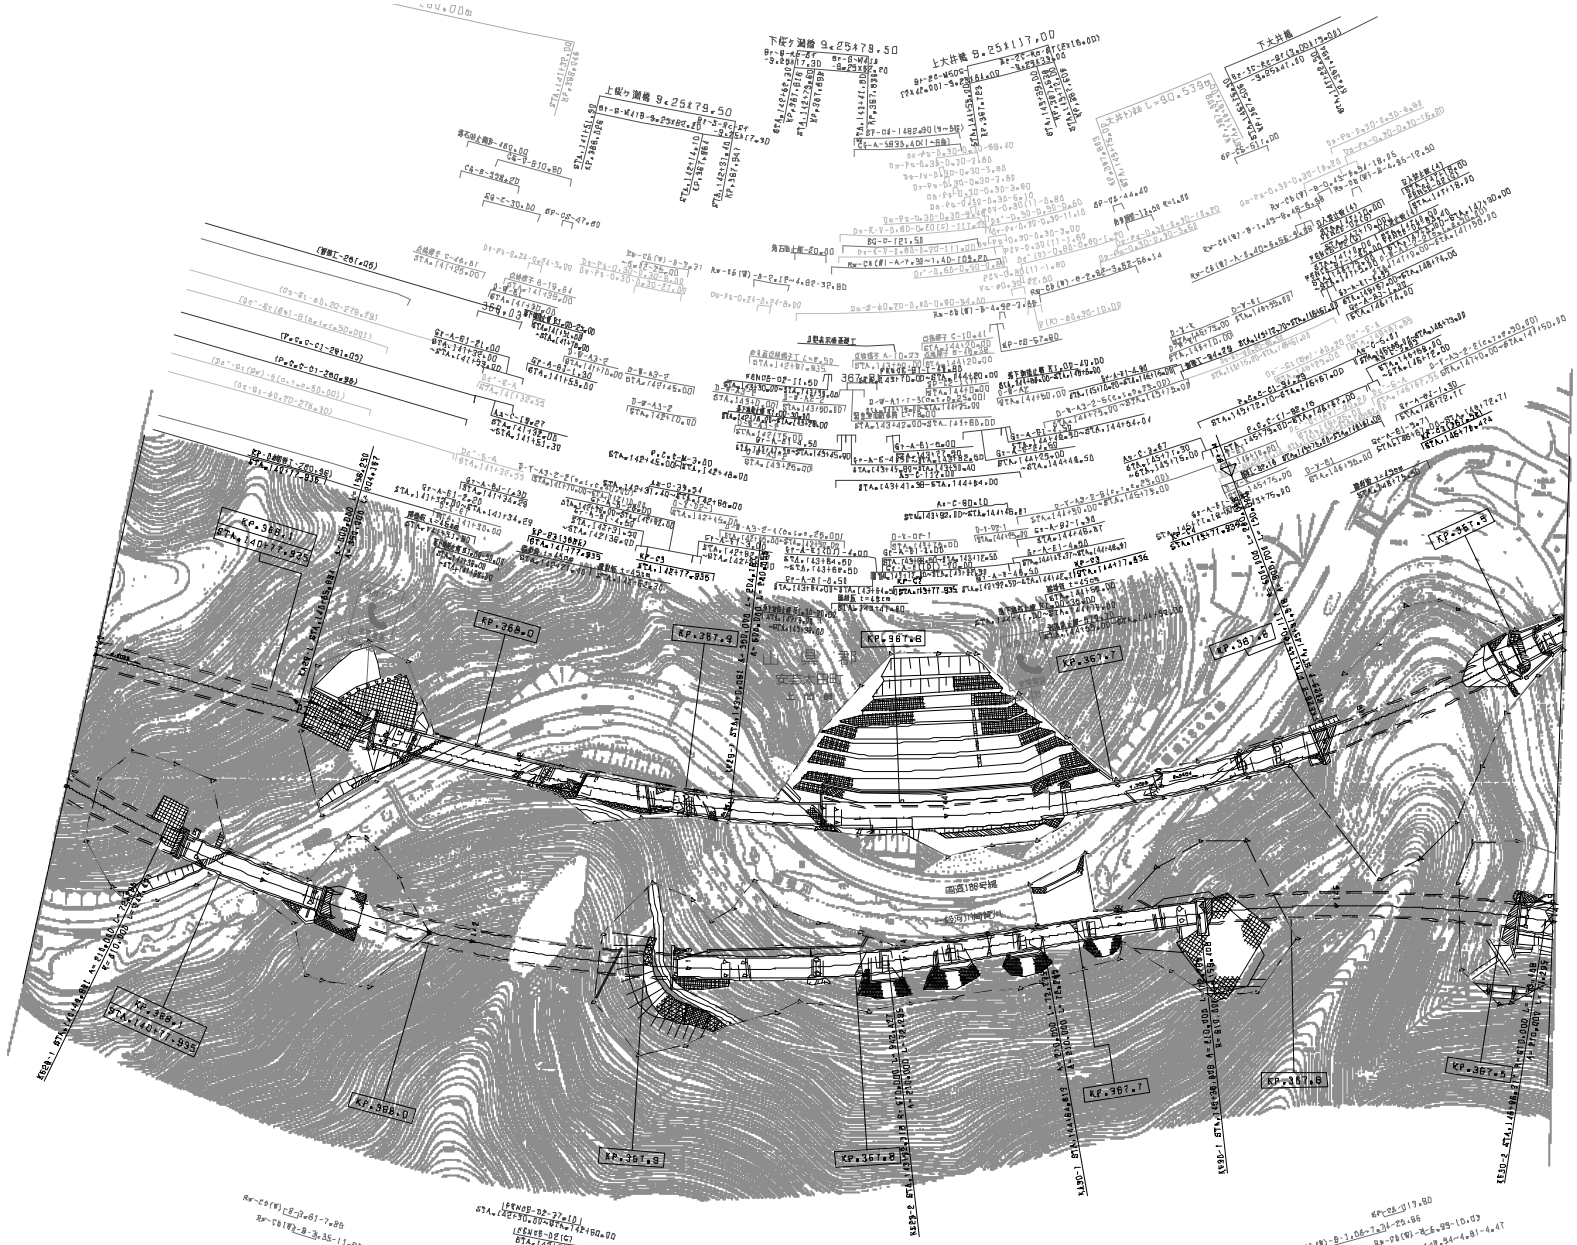

調整年月	適用
第2回 2010年3月	
第3回 2014年9月	
第4回 2022年03月	

	中国縦貫自動車道 中国自動車道（戸河内～吉和）		——
工種	管理用平面図		——
名称	KP.368.78 ～ KP.367.478 STA.40+00 ～ STA.47+00	縮尺 1/1800	14 27

西日本高速道路（株）中国支社

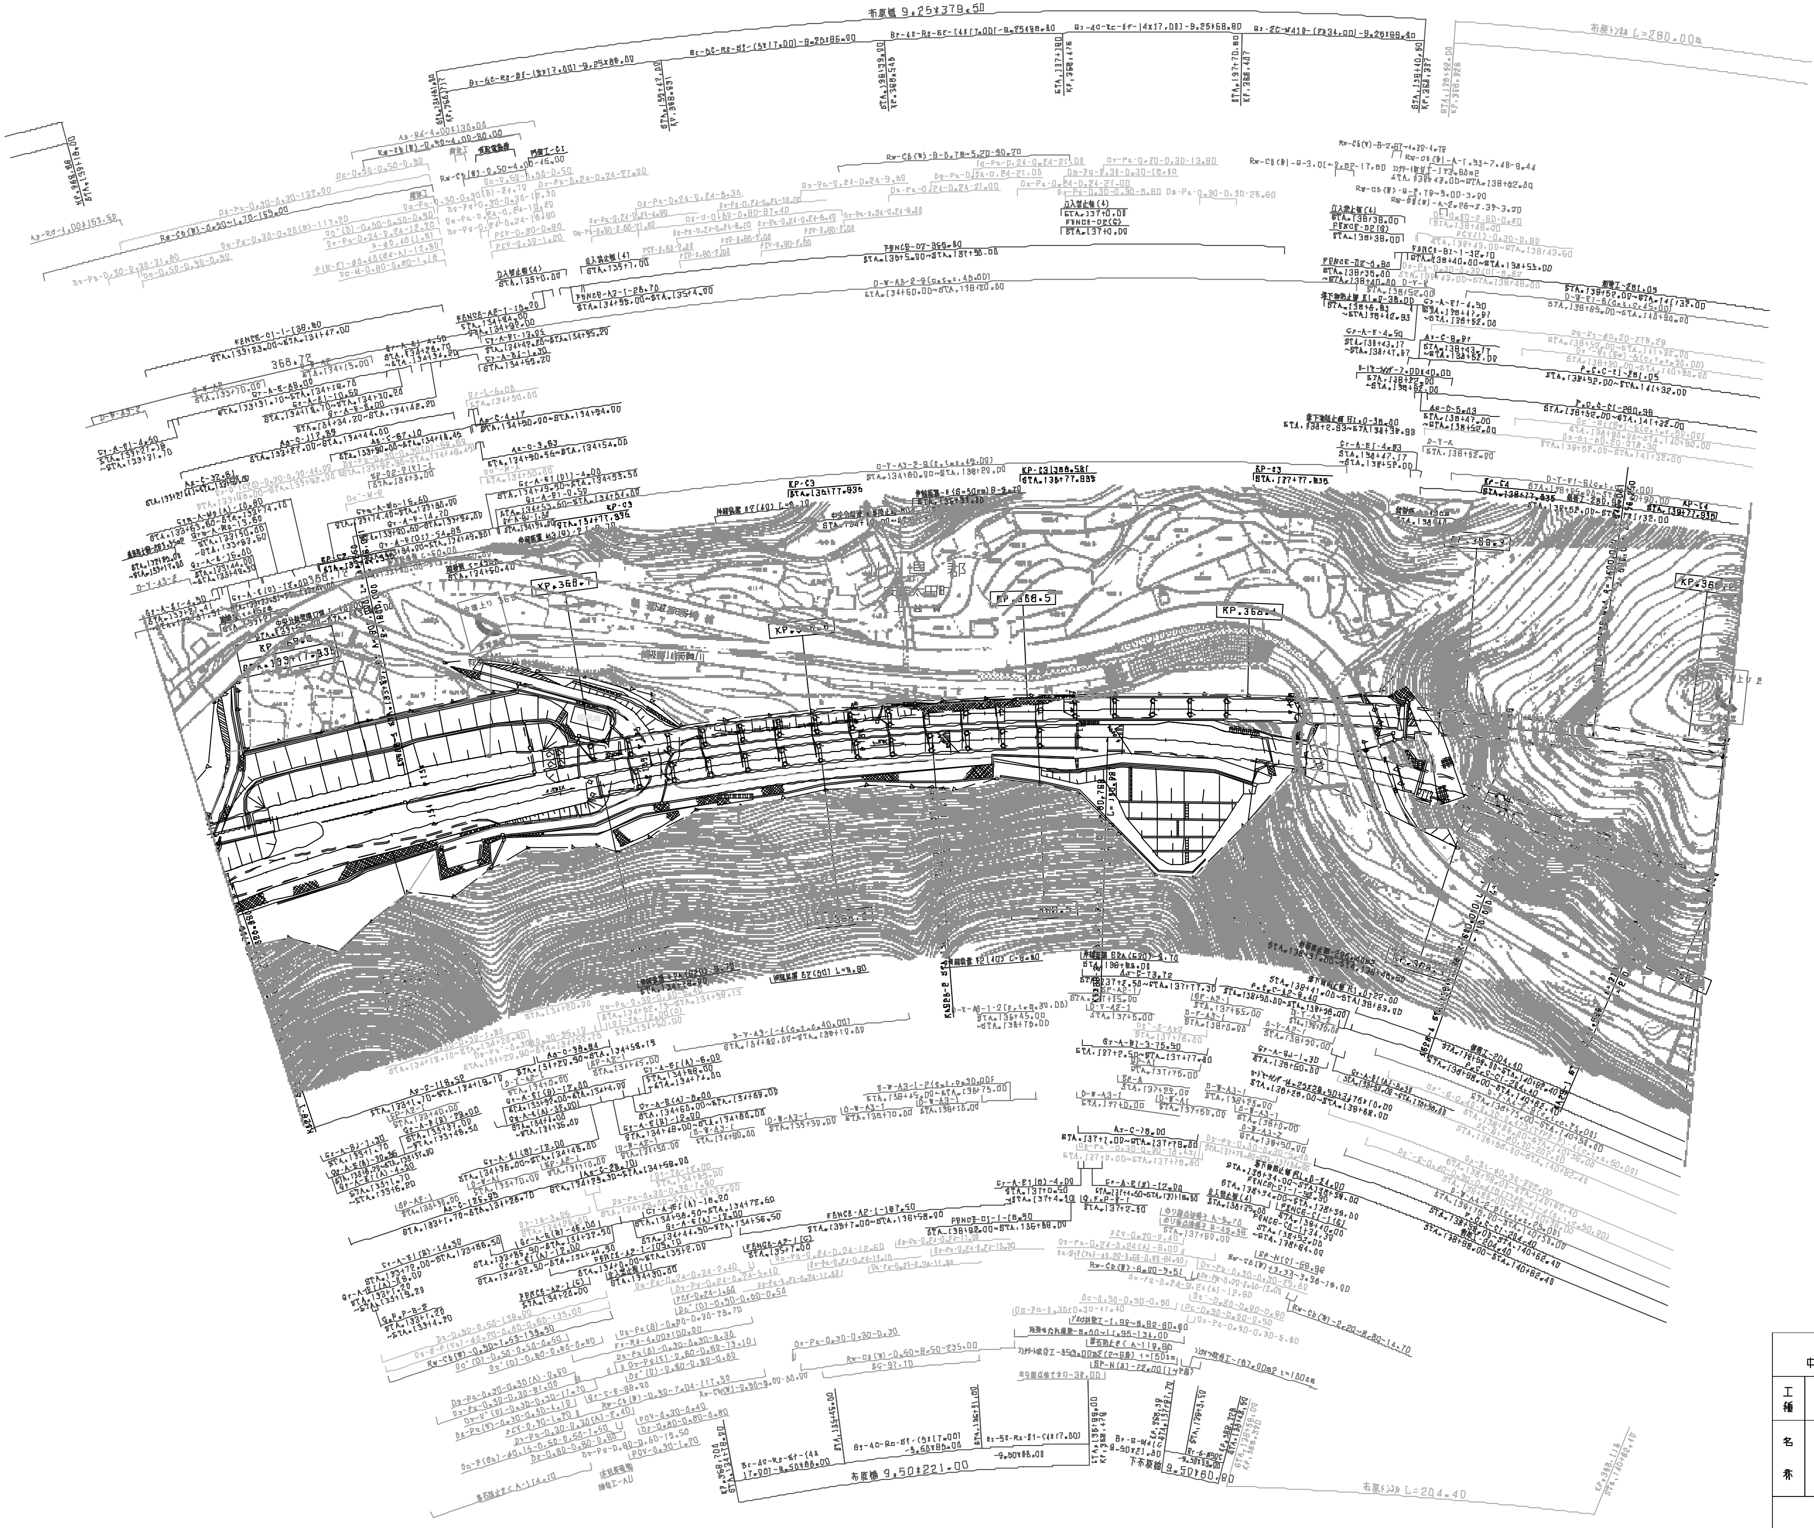

調整年月	適用
第5回 2014年3月	
第6回 2015年3月	
第7回 2021年03月	

中国縦貫自動車道 中国自動車道（戸河内～吉和）			——
工種	管理用平面図		——
名称	KP.368.878 ～ KP.368.178 STA.133+00 ～ STA.140+00	縮尺 1/1000	15/27

西日本高速道路（株）中国支社

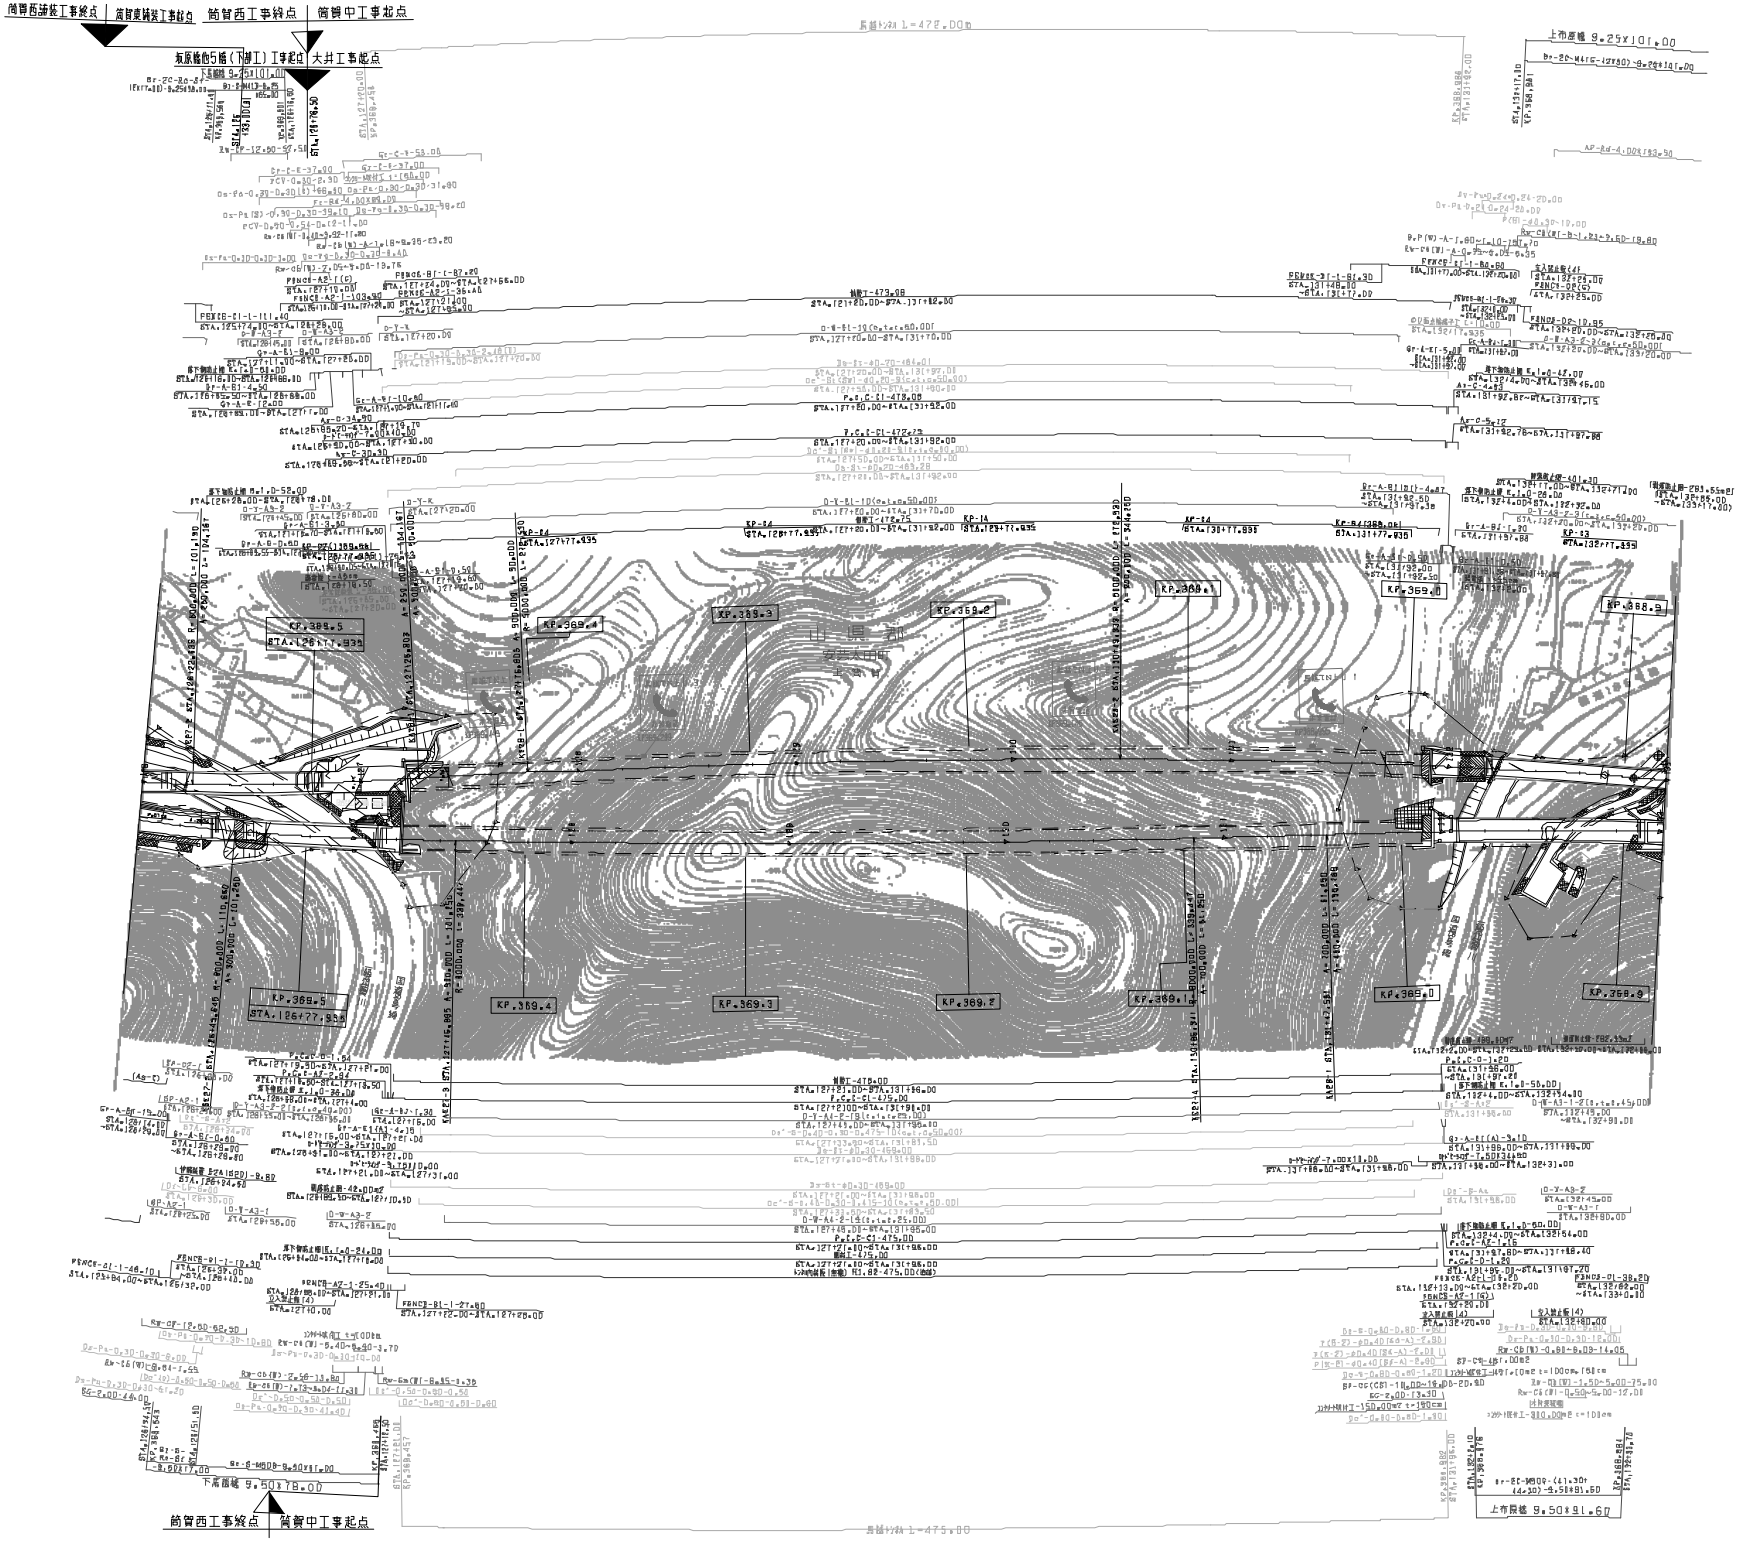

調整年月	適用
第5回 2015年3月	
第6回 2019年9月	
第7回 2022年03月	

	中国縦貫自動車道 中国自動車道（戸河内～吉和）		——
工種	管 理 用 平 面 図		——
名称	KP.389.57B ～ KP.388.87B STA.126+00 ～ STA.133+00	縮尺 1/1800	16 27

西日本高速道路（株）中国支社

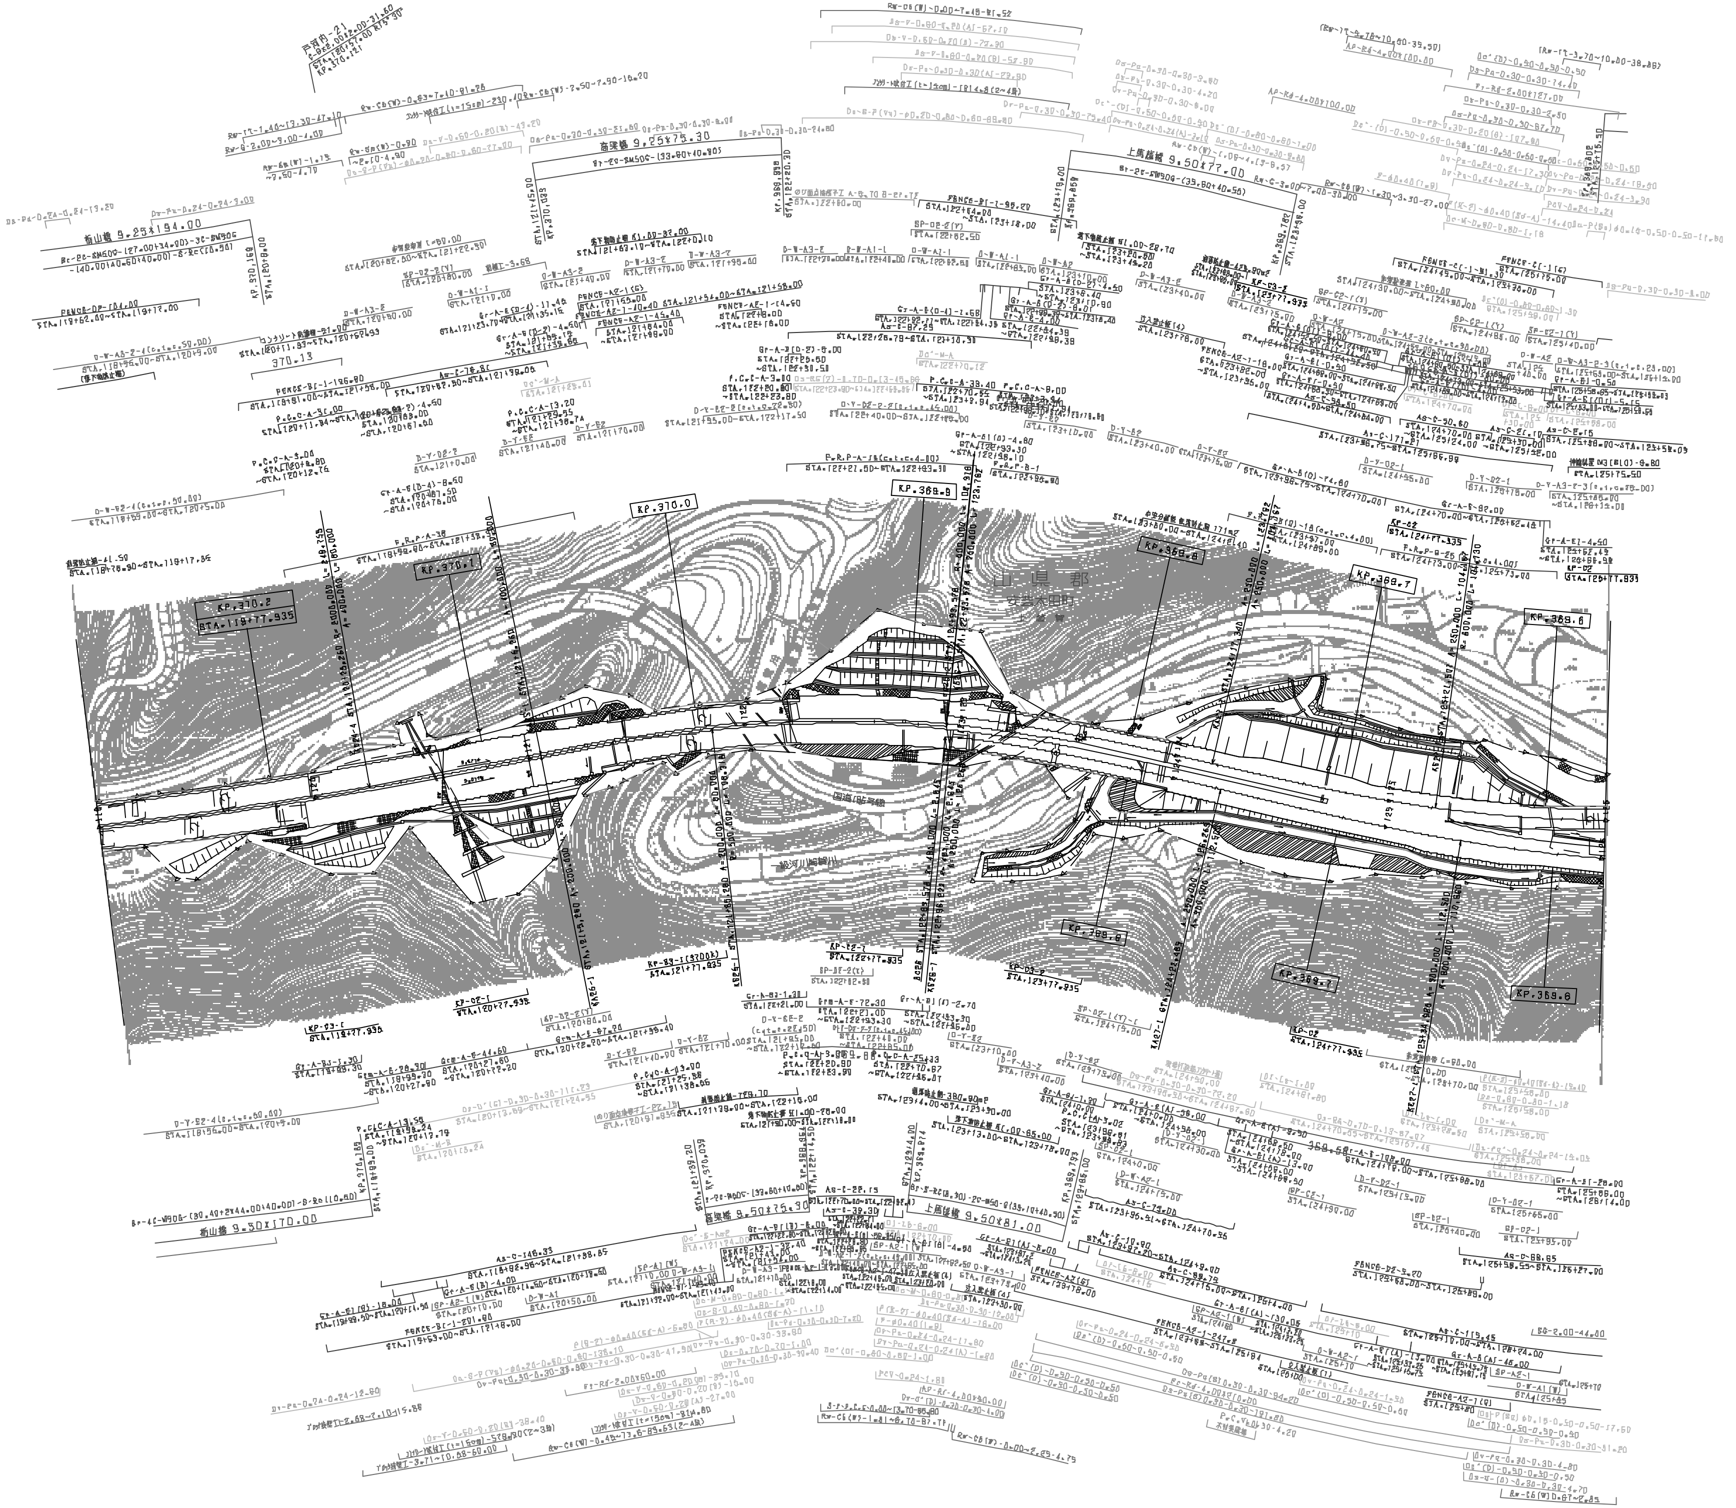

調整年月	適用
第5回 2014年3月	
第6回 2021年03月	
第7回 2022年03月	

中国縦貫自動車道 中国自動車道（戸河内～吉和）			——
工種	管理用平面図		——
名称	KP.370.278 ～ KP.369.578 STA.119+00 ～ STA.126+00	縮尺 1/1000	17/27
西日本高速道路（株）中国支社			

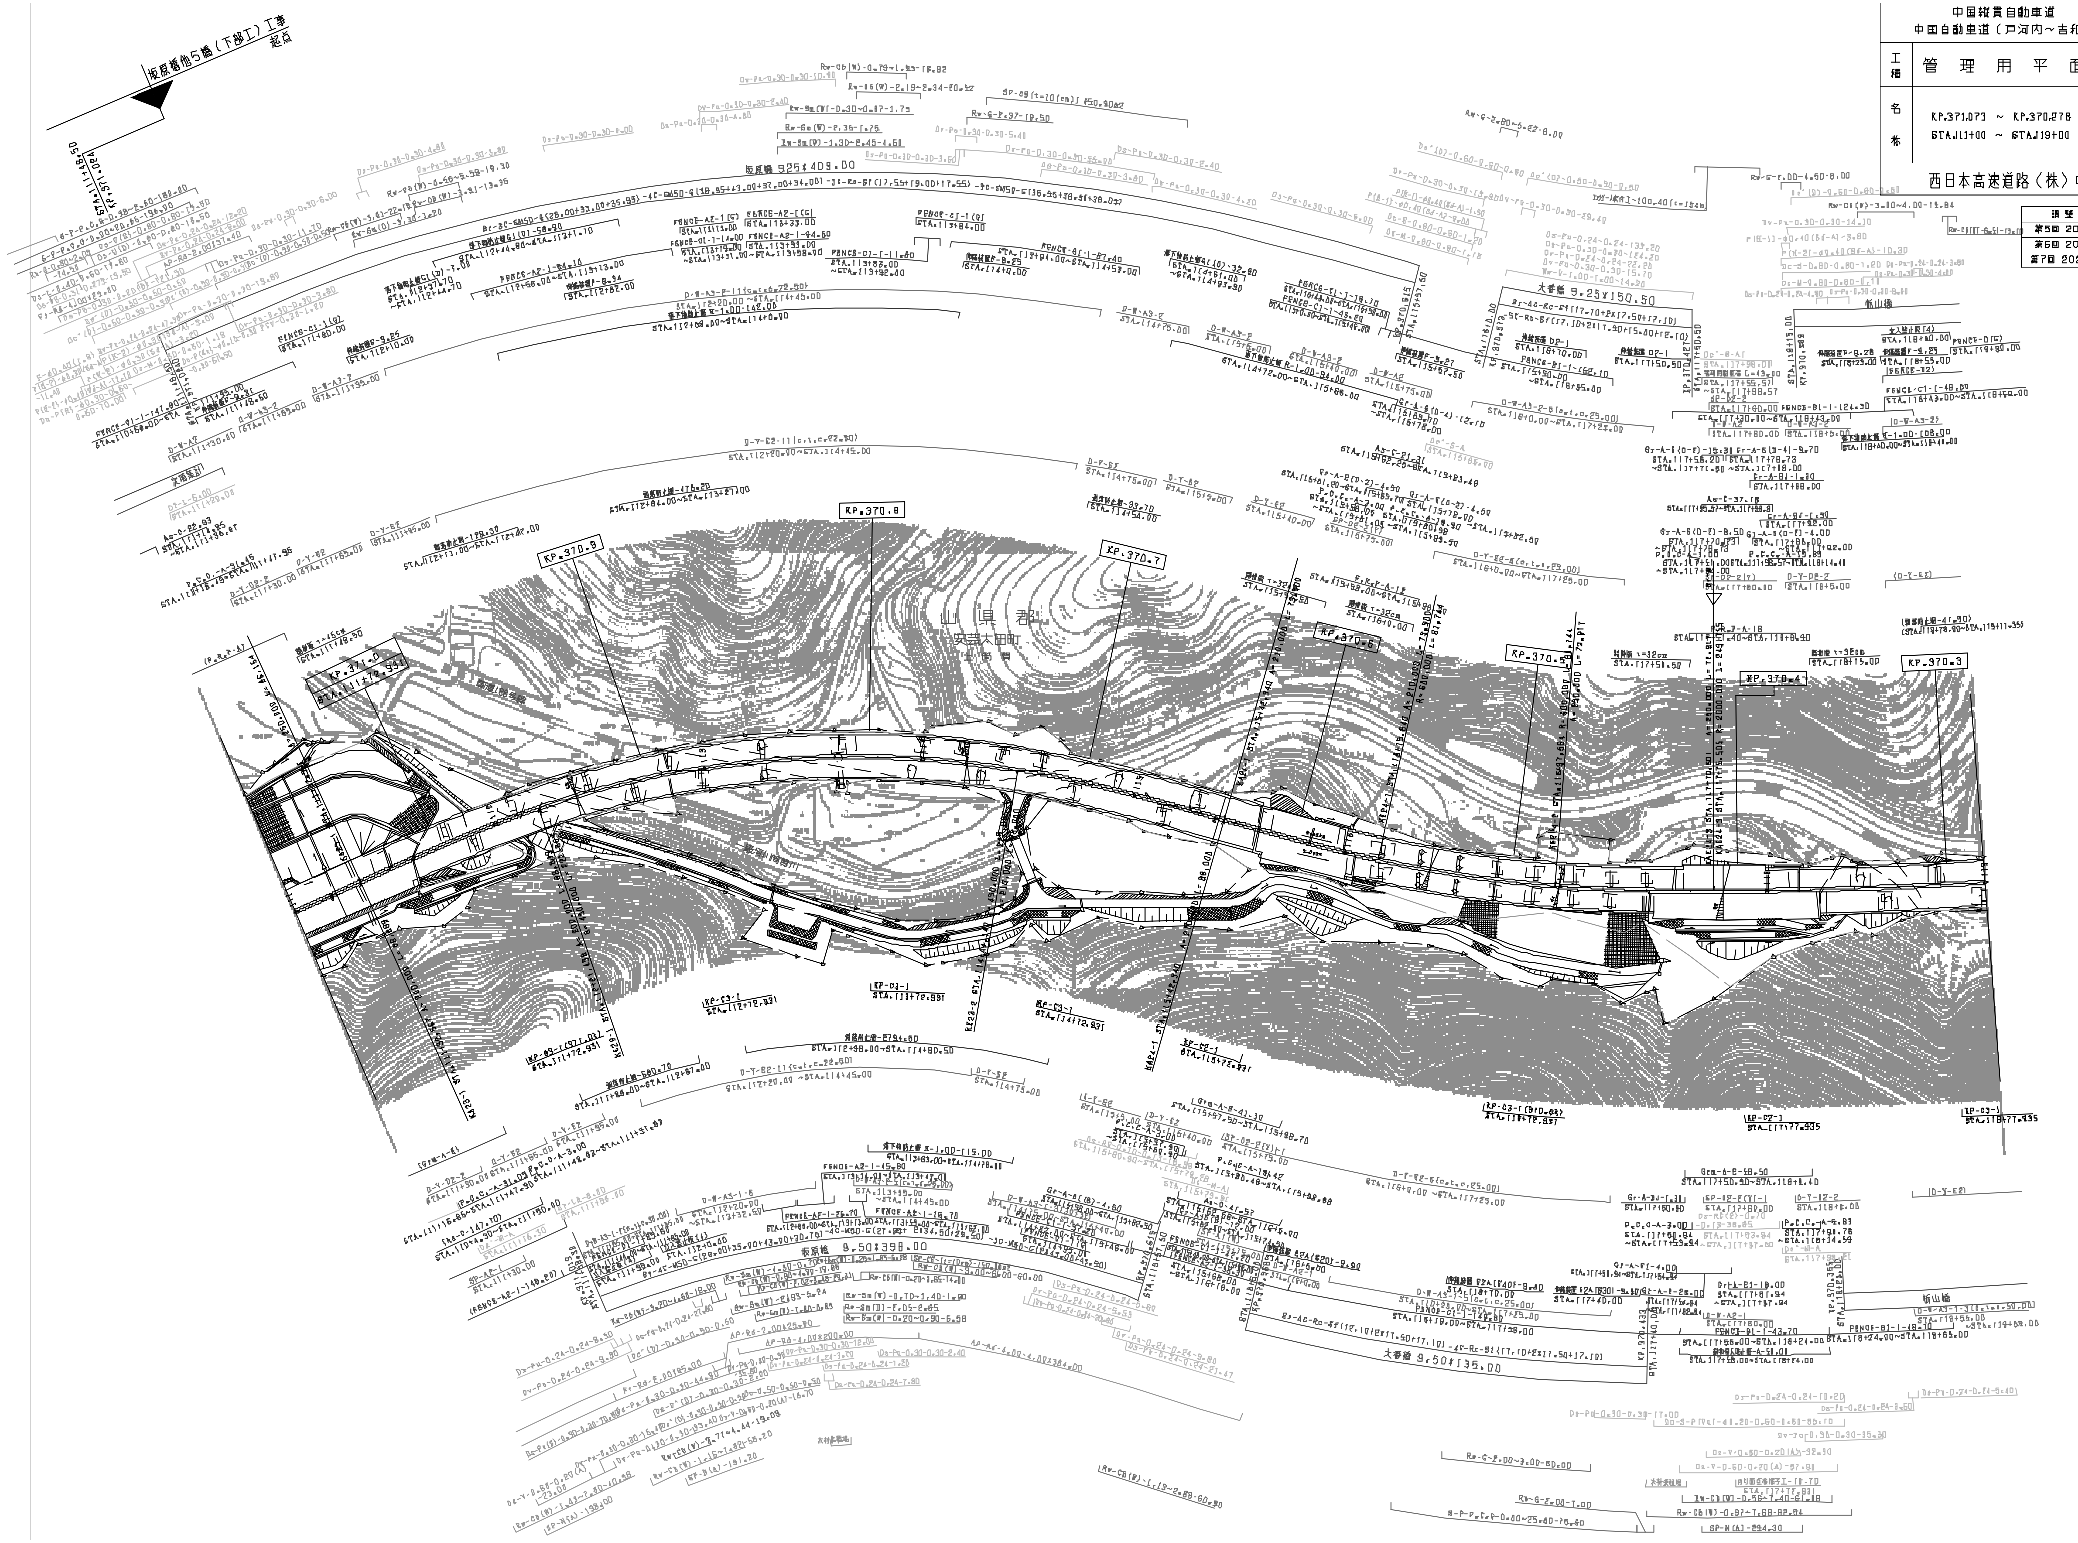

中国縦貫自動車道 中国自動車道（戸河内～吉和）			
工種	管理用平面図		
名称	KP.371.073 ～ KP.370.278 STA.111+00 ～ STA.119+00	縮尺 1/1000	18/27
西日本高速道路（株）中国支社			

調整年月	適用
第5回 2014年3月	
第6回 2019年3月	
第7回 2022年03月	

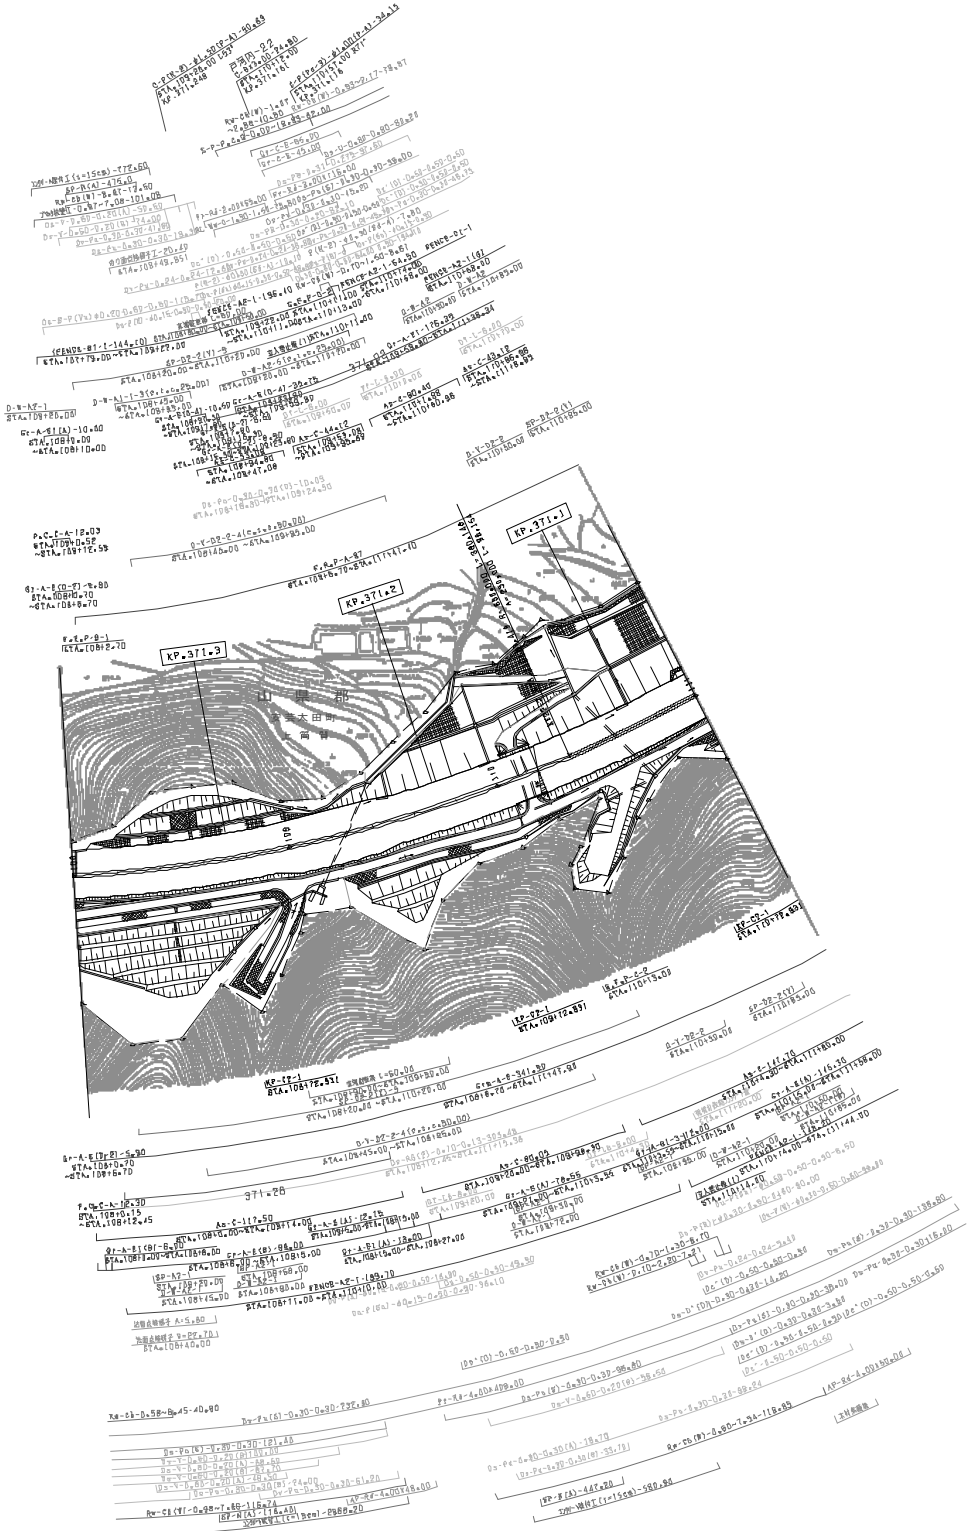

調整年月	適用
第1回 2006年3月	

中国縦貫自動車道 中国自動車道（戸河内～吉和）			——
工種	管理用平面図		——
名称	KP.371.870 ～ KP.371.373 STA.103+00 ～ STA.108+00	縮尺 1/1800	19 27

西日本高速道路（株）中国支社

中国縦貫自動車道 中国自動車道（戸河内～吉和）			——
工種	管 理 用 平 面 図		——
名称	KP.372.170 ～ KP.371.373 STA.100+00 ～ STA.108+00	縮尺 1/1000	21 27
西日本高速道路（株）中国支社			

調整年月	適用
第6回 2018年3月	
第7回 2019年3月	
第8回 2022年03月	

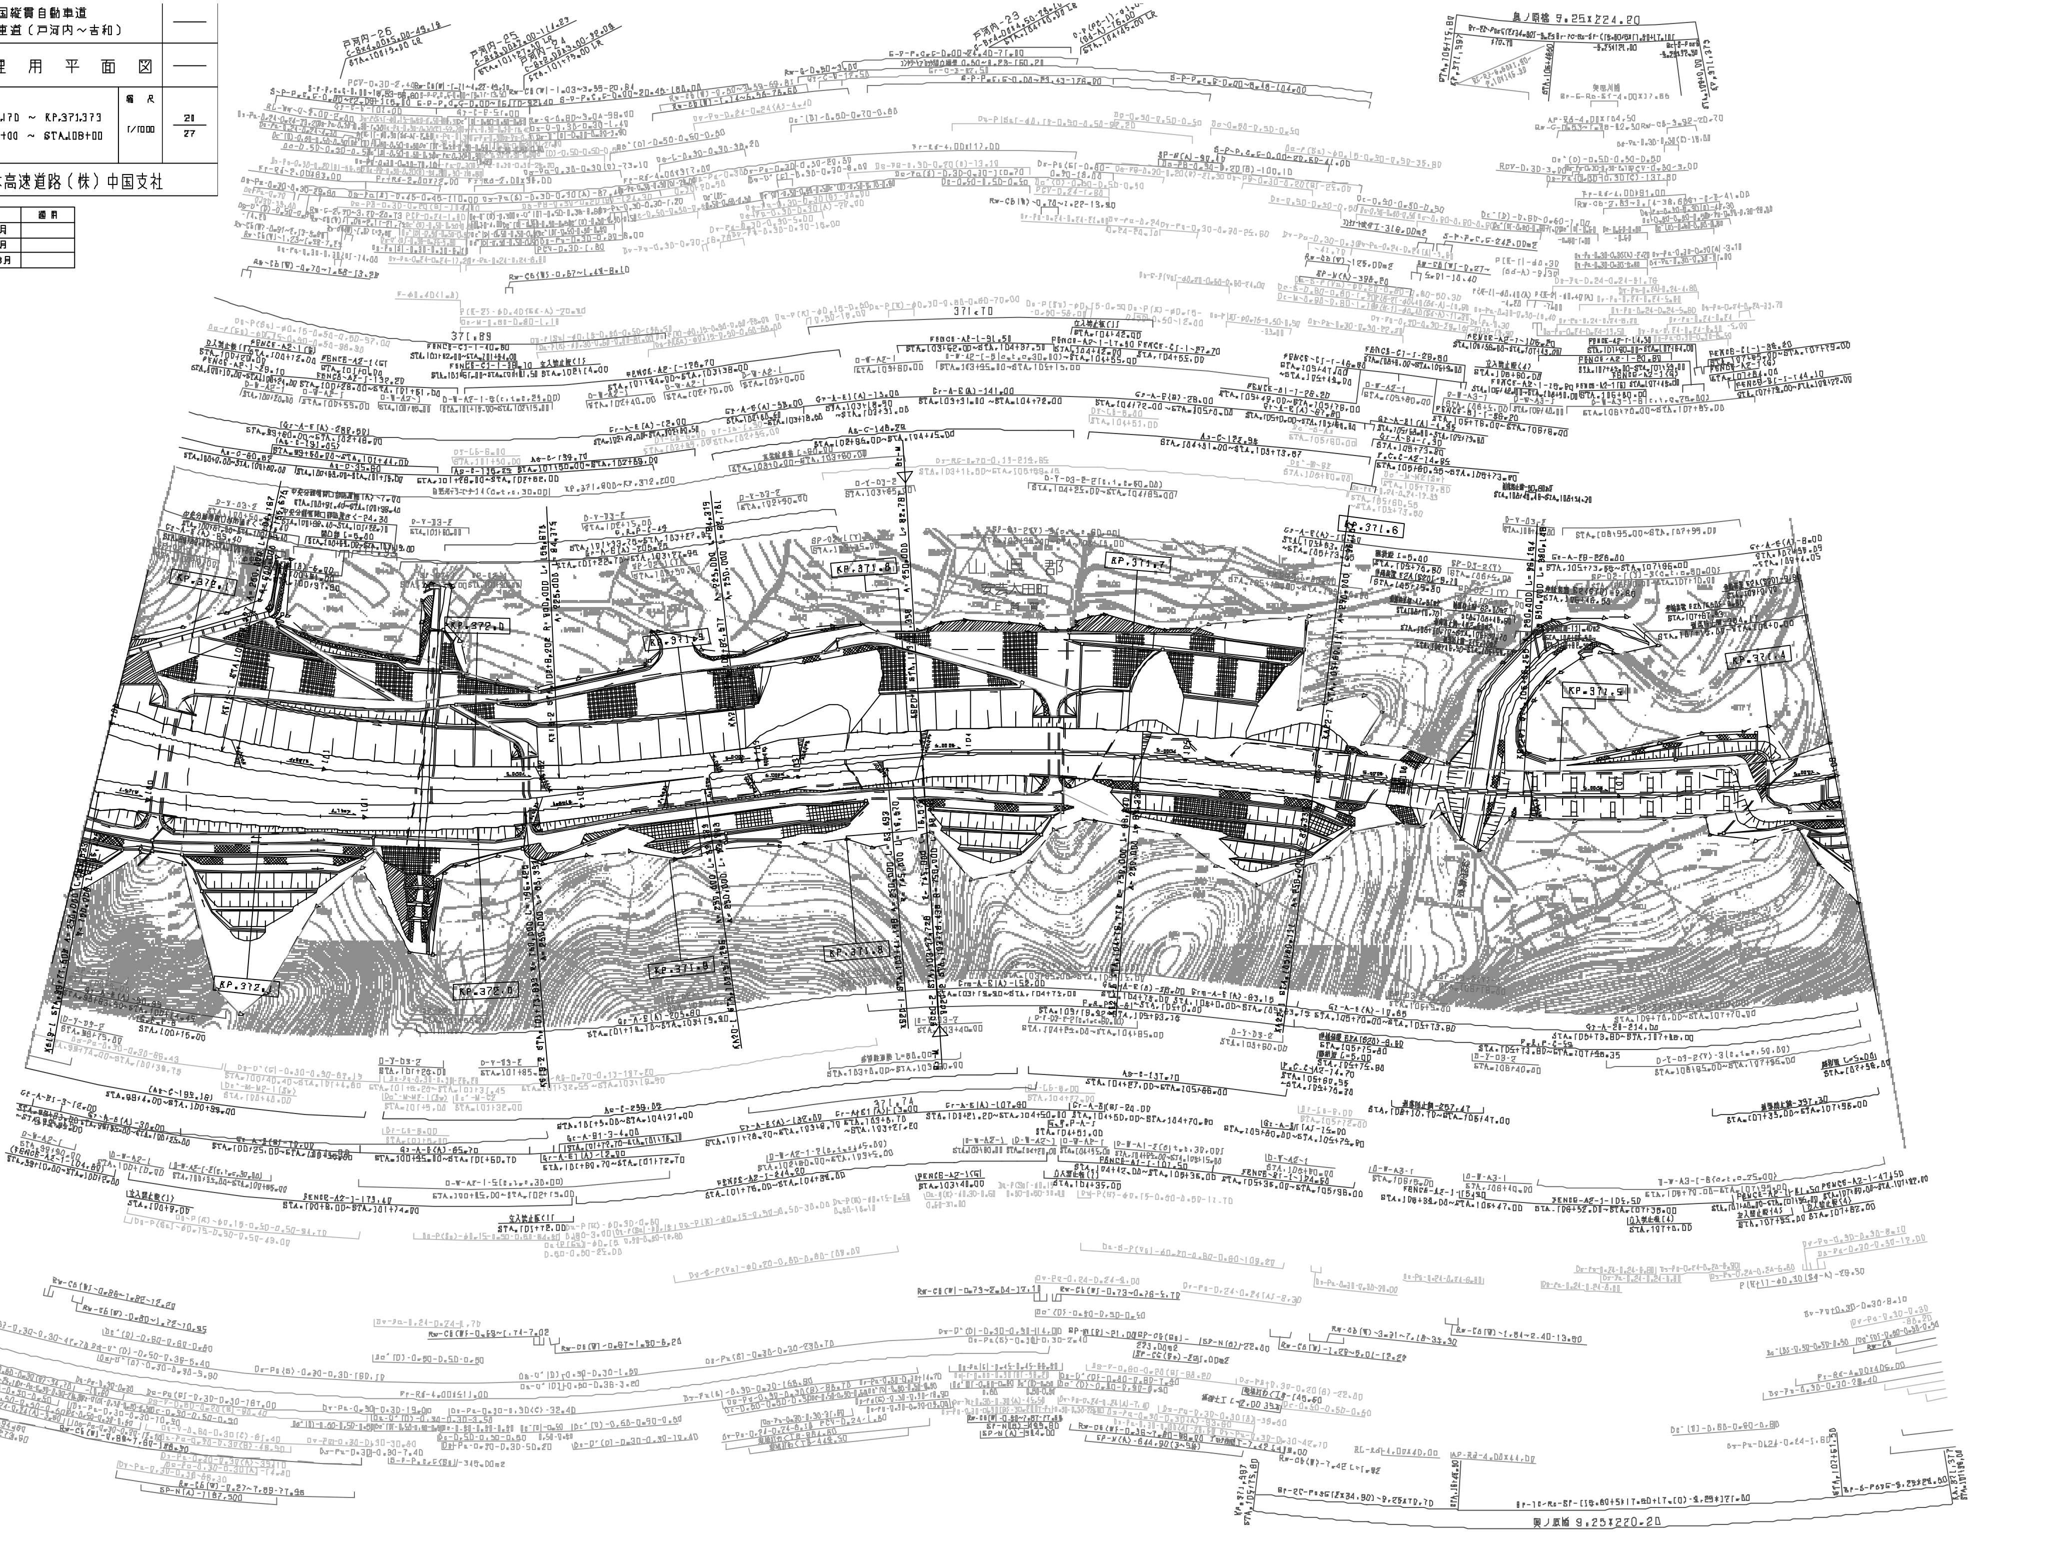

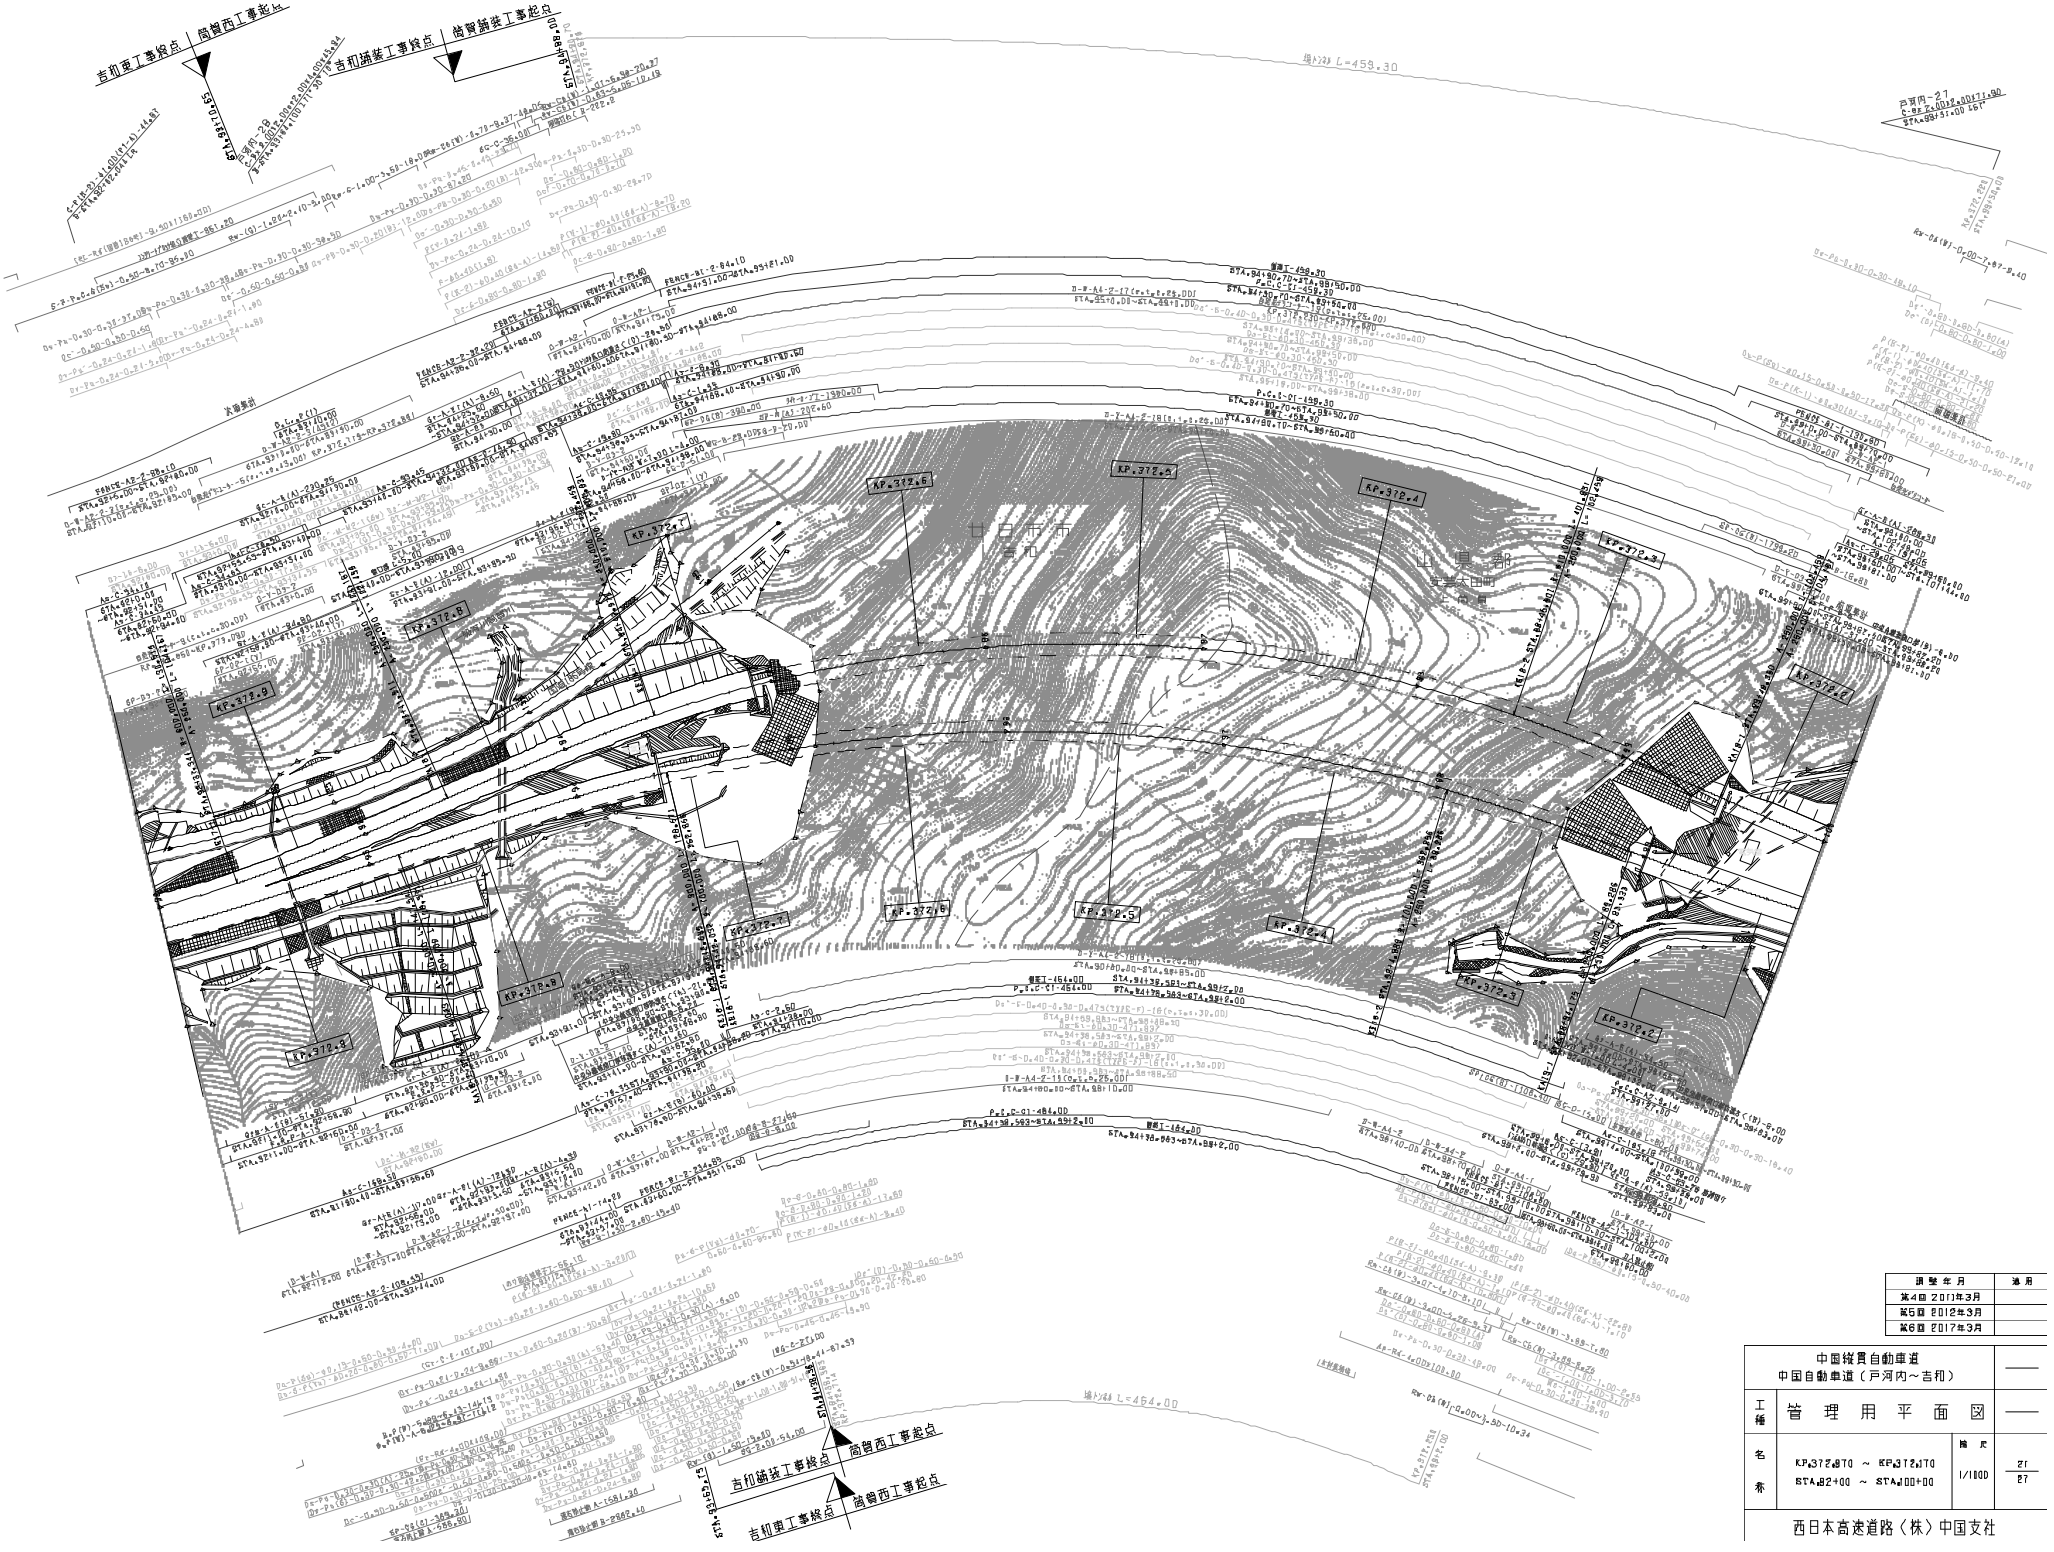

調整年月	適用
第4回 2011年3月	
第5回 2012年3月	
第6回 2017年3月	

中国縦貫自動車道 中国自動車道（戸河内～吉和）			——
工種	管理用平面図		——
名称	KP.372.8TO ～ KP.371.7TO STA.82+00 ～ STA.400+00	縮尺 1/1000	21 27

西日本高速道路（株）中国支社

中国縦貫自動車道 中国自動車道（戸河内～吉和）			——
工種	管　理　用　平　面　図		——
名称	KP.373.753 ～ KP.378.270 STA.84+00 ～ STA.92+00	縮尺 1/1000	22 27
西日本高速道路（株）中国支社			

調整年月	適用
第1回 2006年3月	
第2回 2013年3月	
第3回 2021年03月	

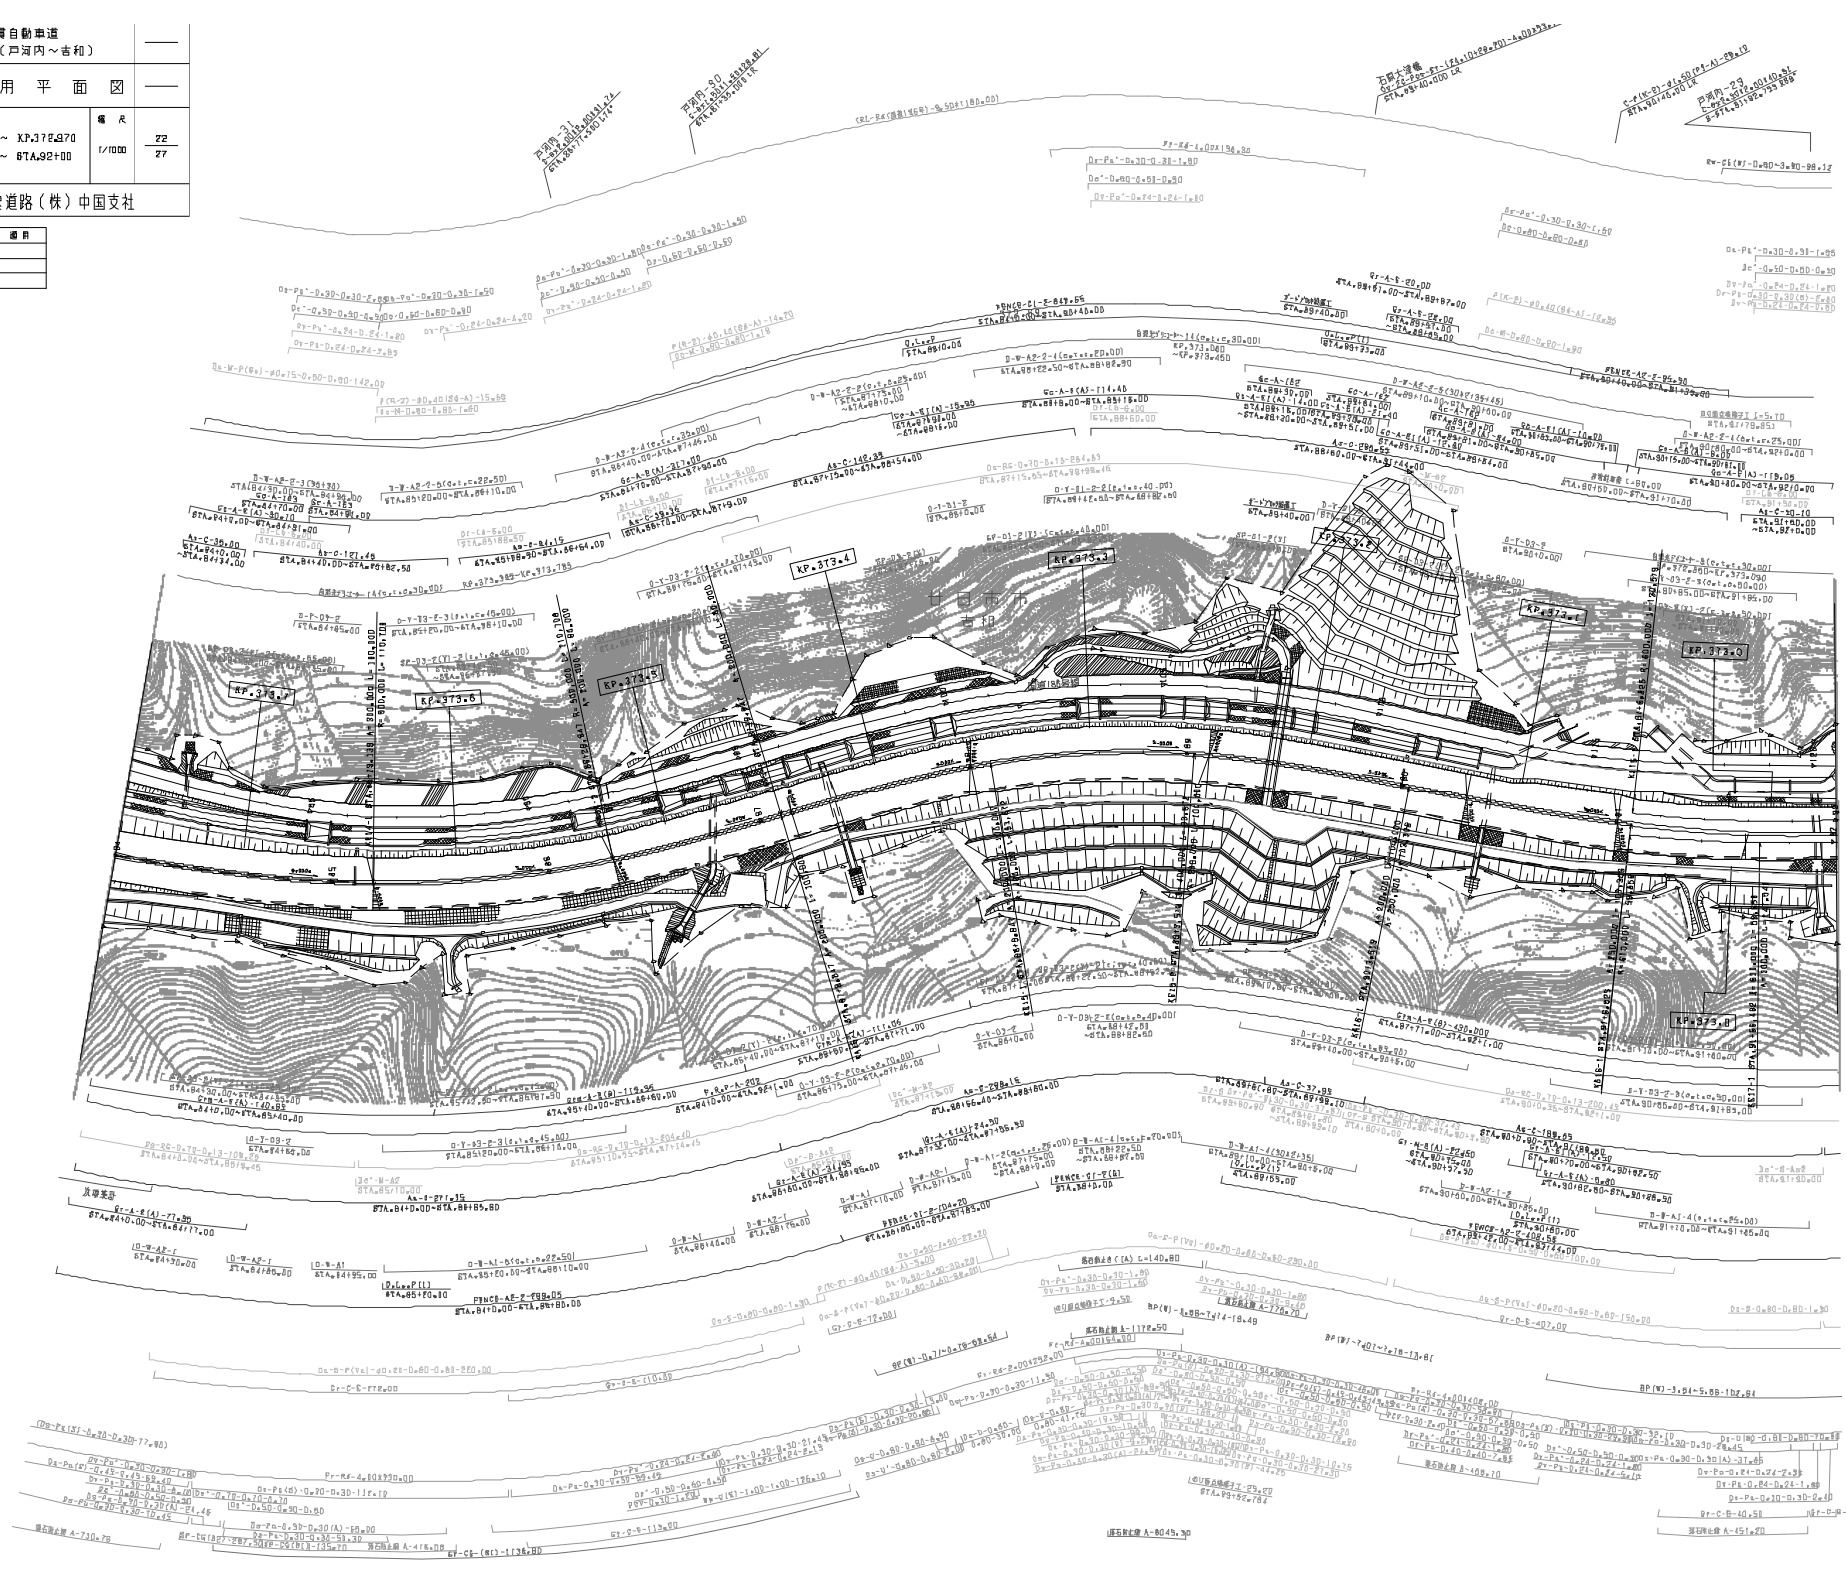

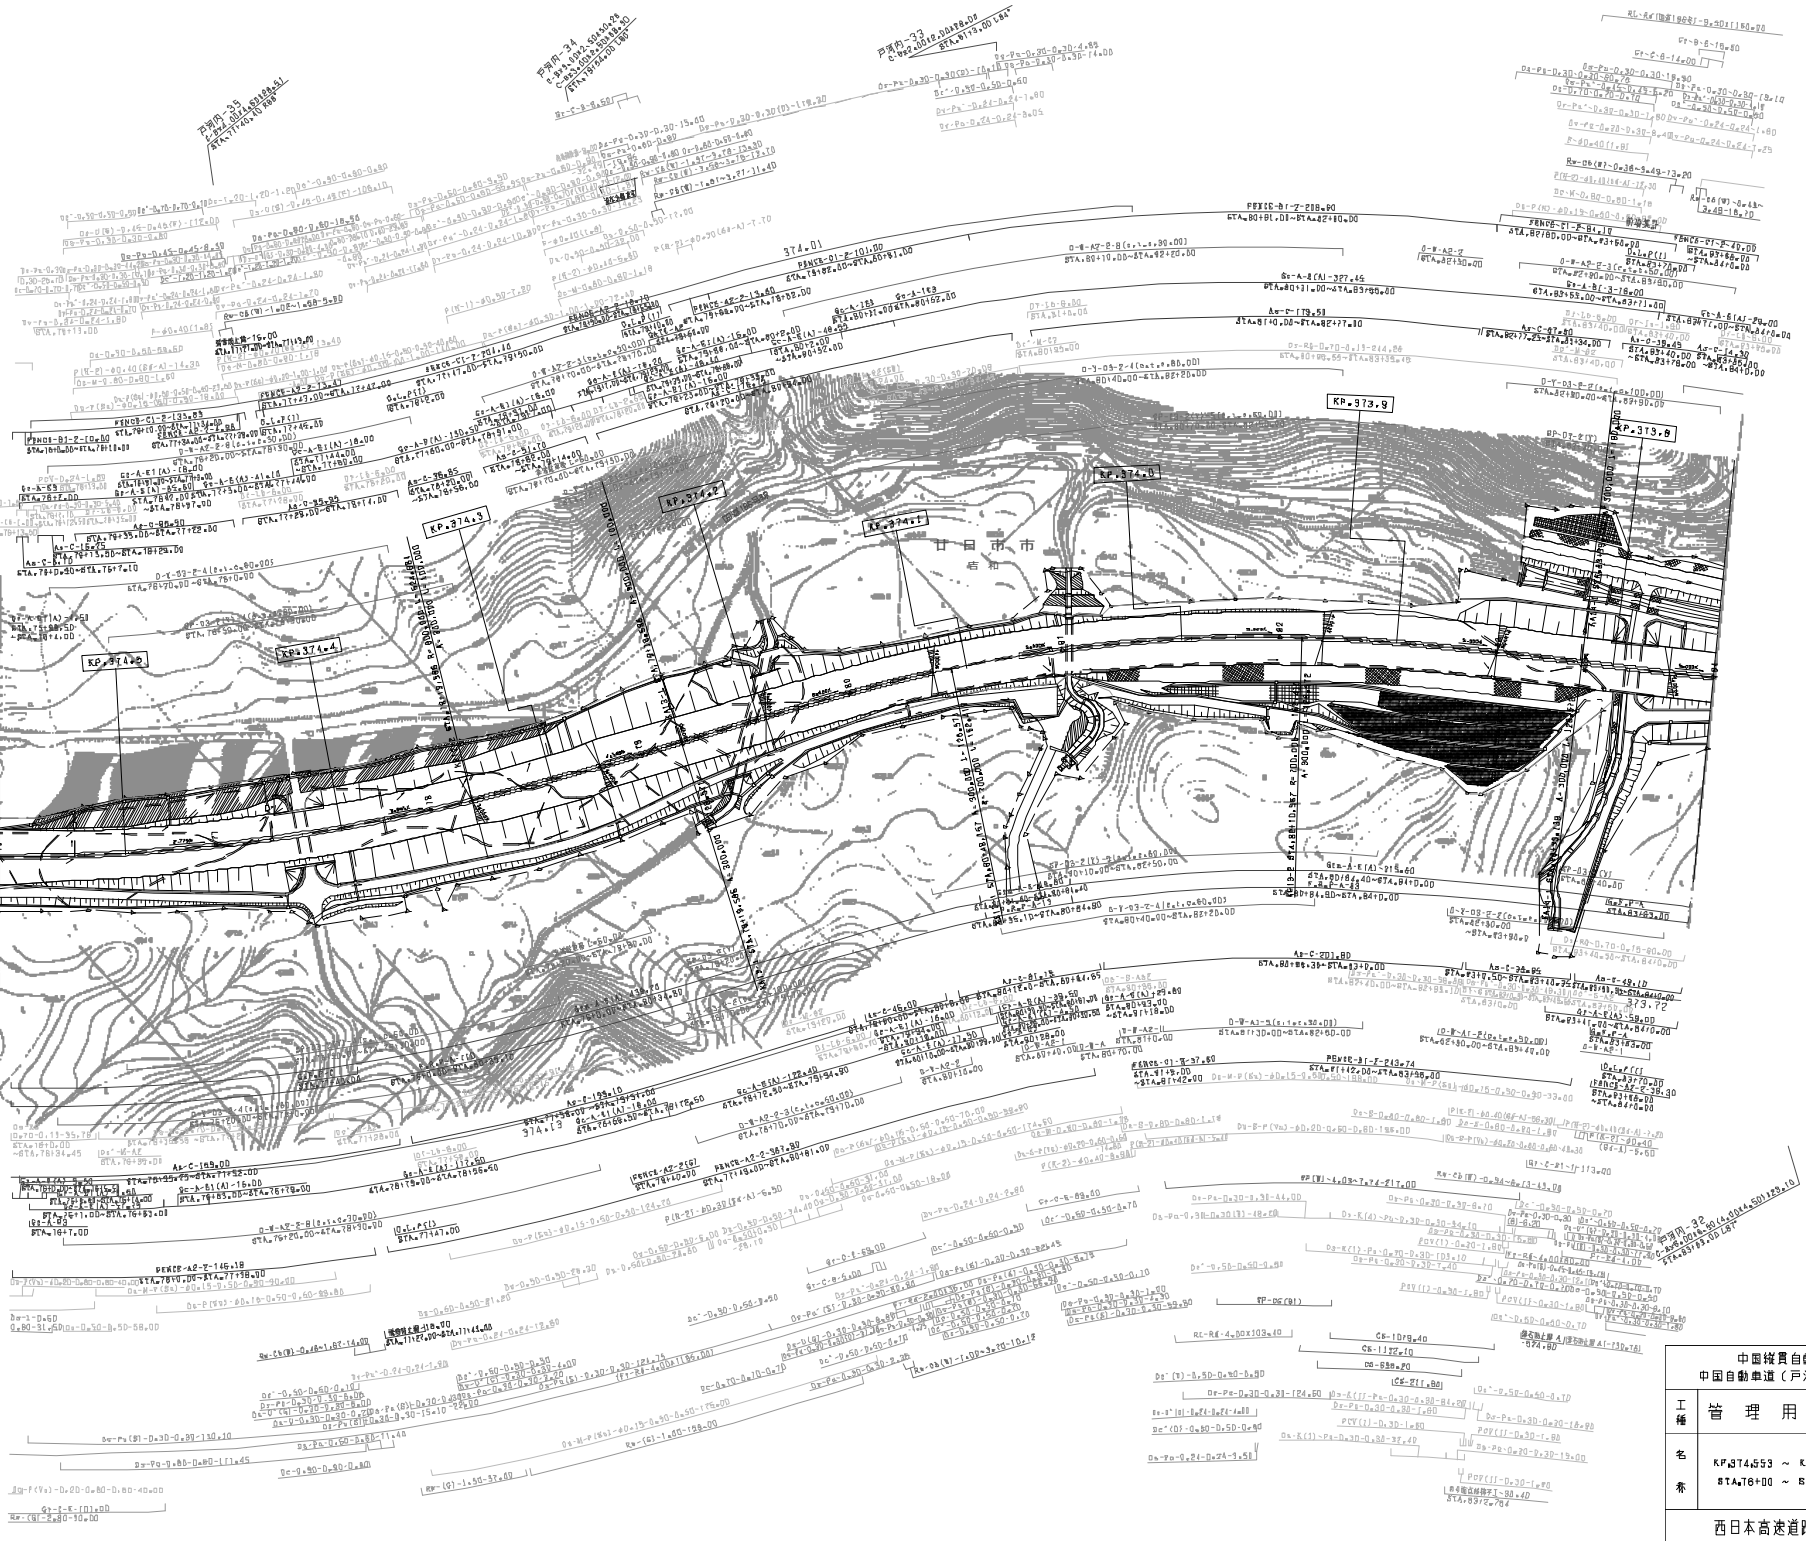

調整年月	適用
第4回 2012年3月	
第2回 2009年3月	
第3回 2011年3月	

中国縦貫自動車道
中国自動車道（戸河内～吉和）

工種	管理用平面図
名称	KP.374.553 ～ KP.373.753 STA.76+00 ～ STA.84+00
縮尺	1/1800
	23 27

西日本高速道路（株）中国支社

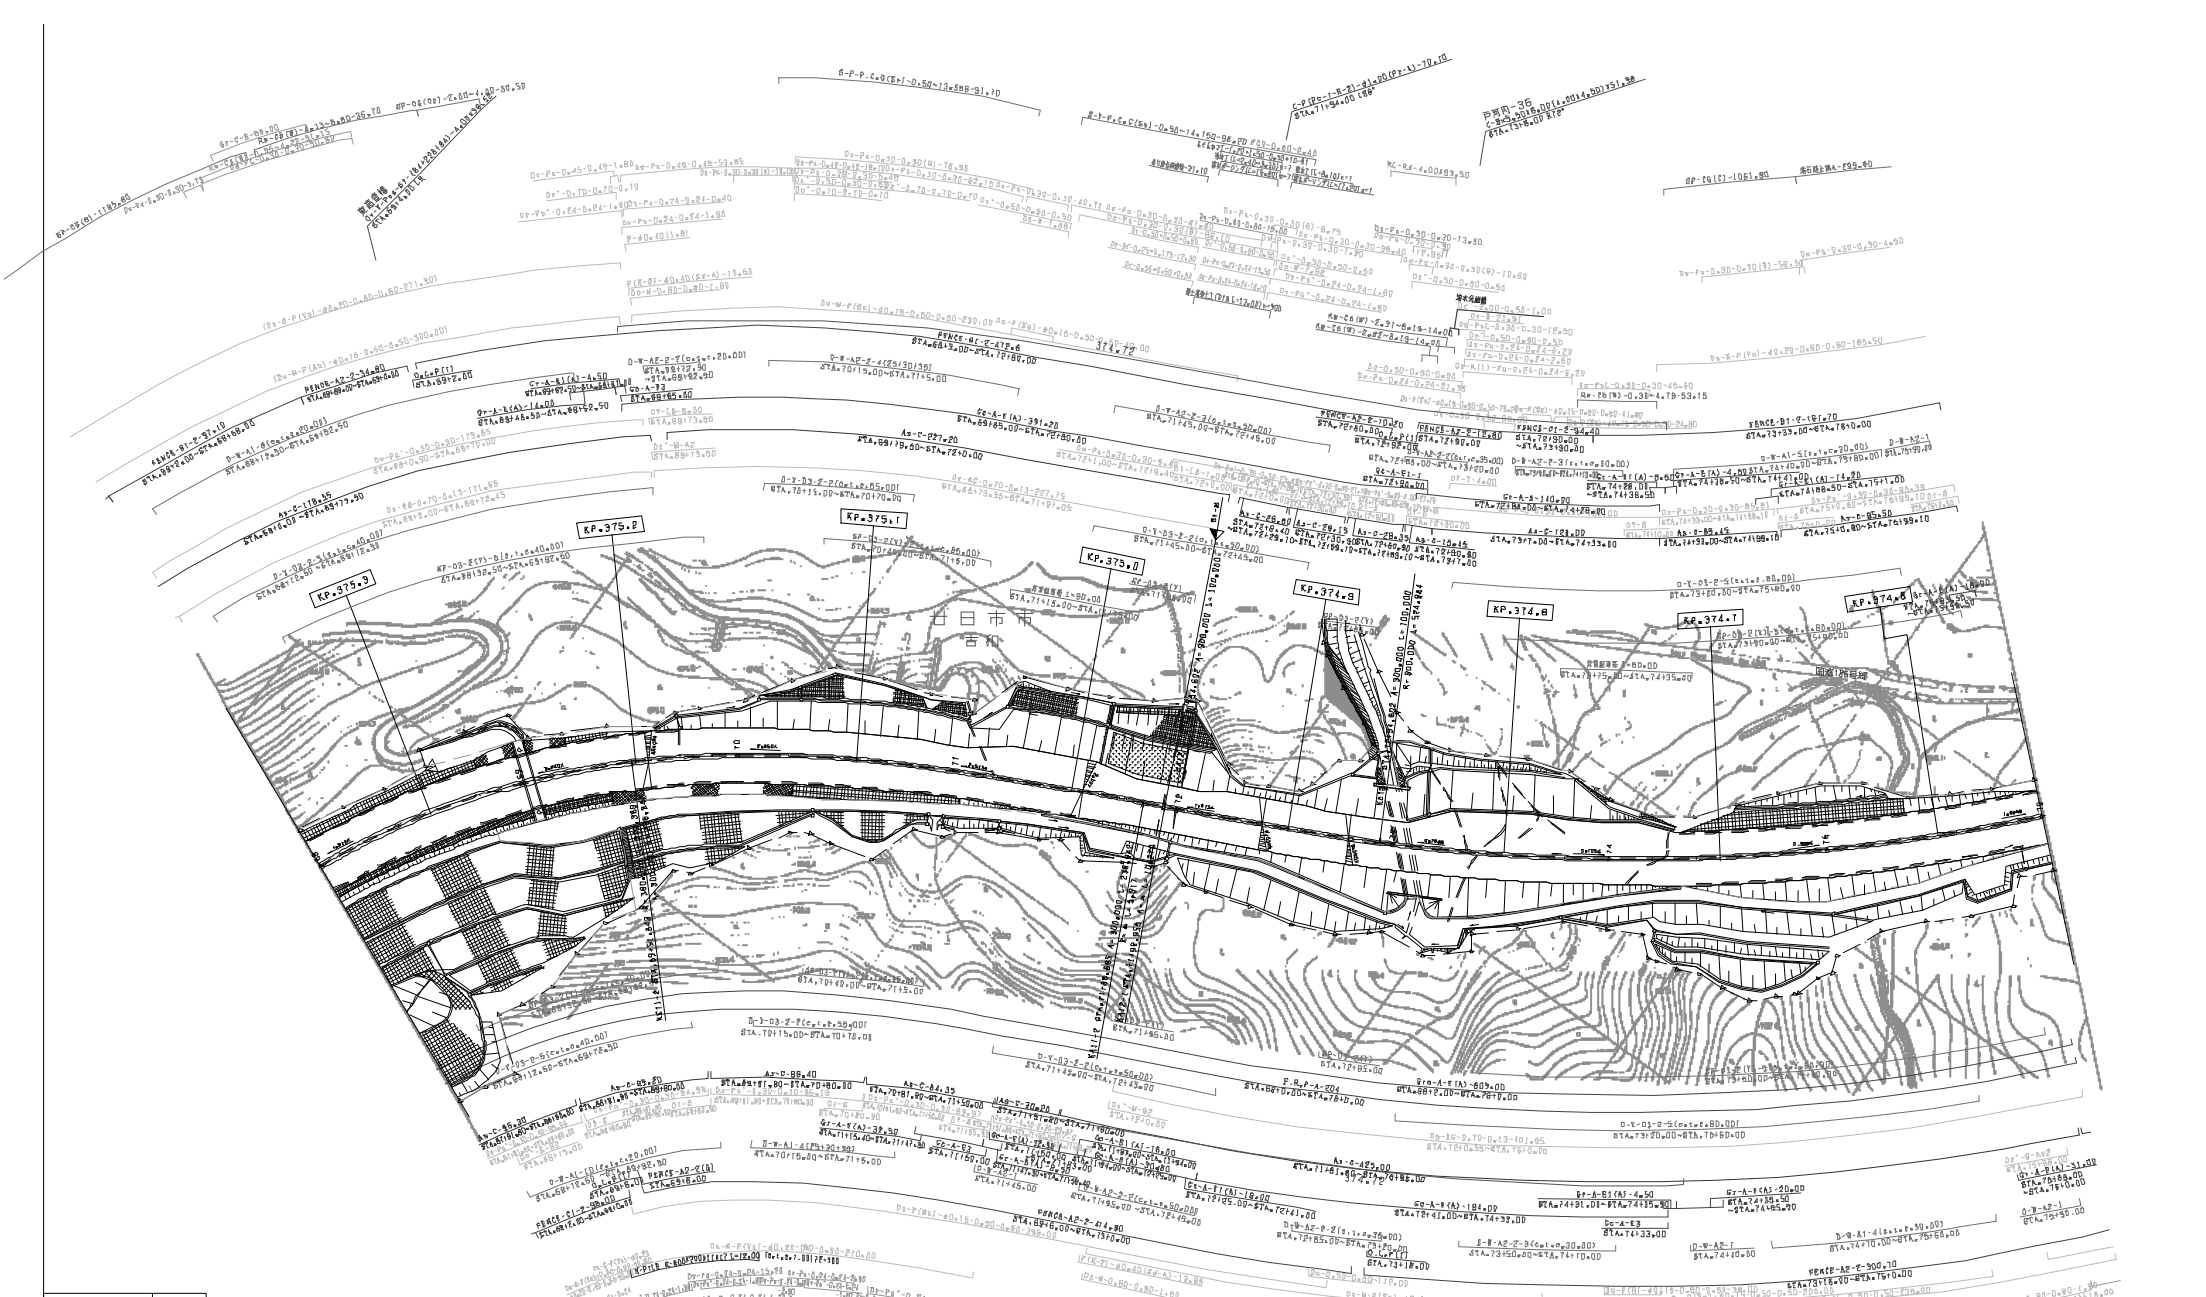

現地着工月	備考
第2回 2010年3月	
第3回 2011年3月	
第4回 2023年02月	

中国縦貫自動車道 中国自動車道（戸河内～吉和）			——
工種	管理用平面図		——
名称	KP375.351 ～ KP374.553 STA.88+00 ～ STA.78+00	縮尺 1/1000	24 27
西日本高速道路（株）中国支社			

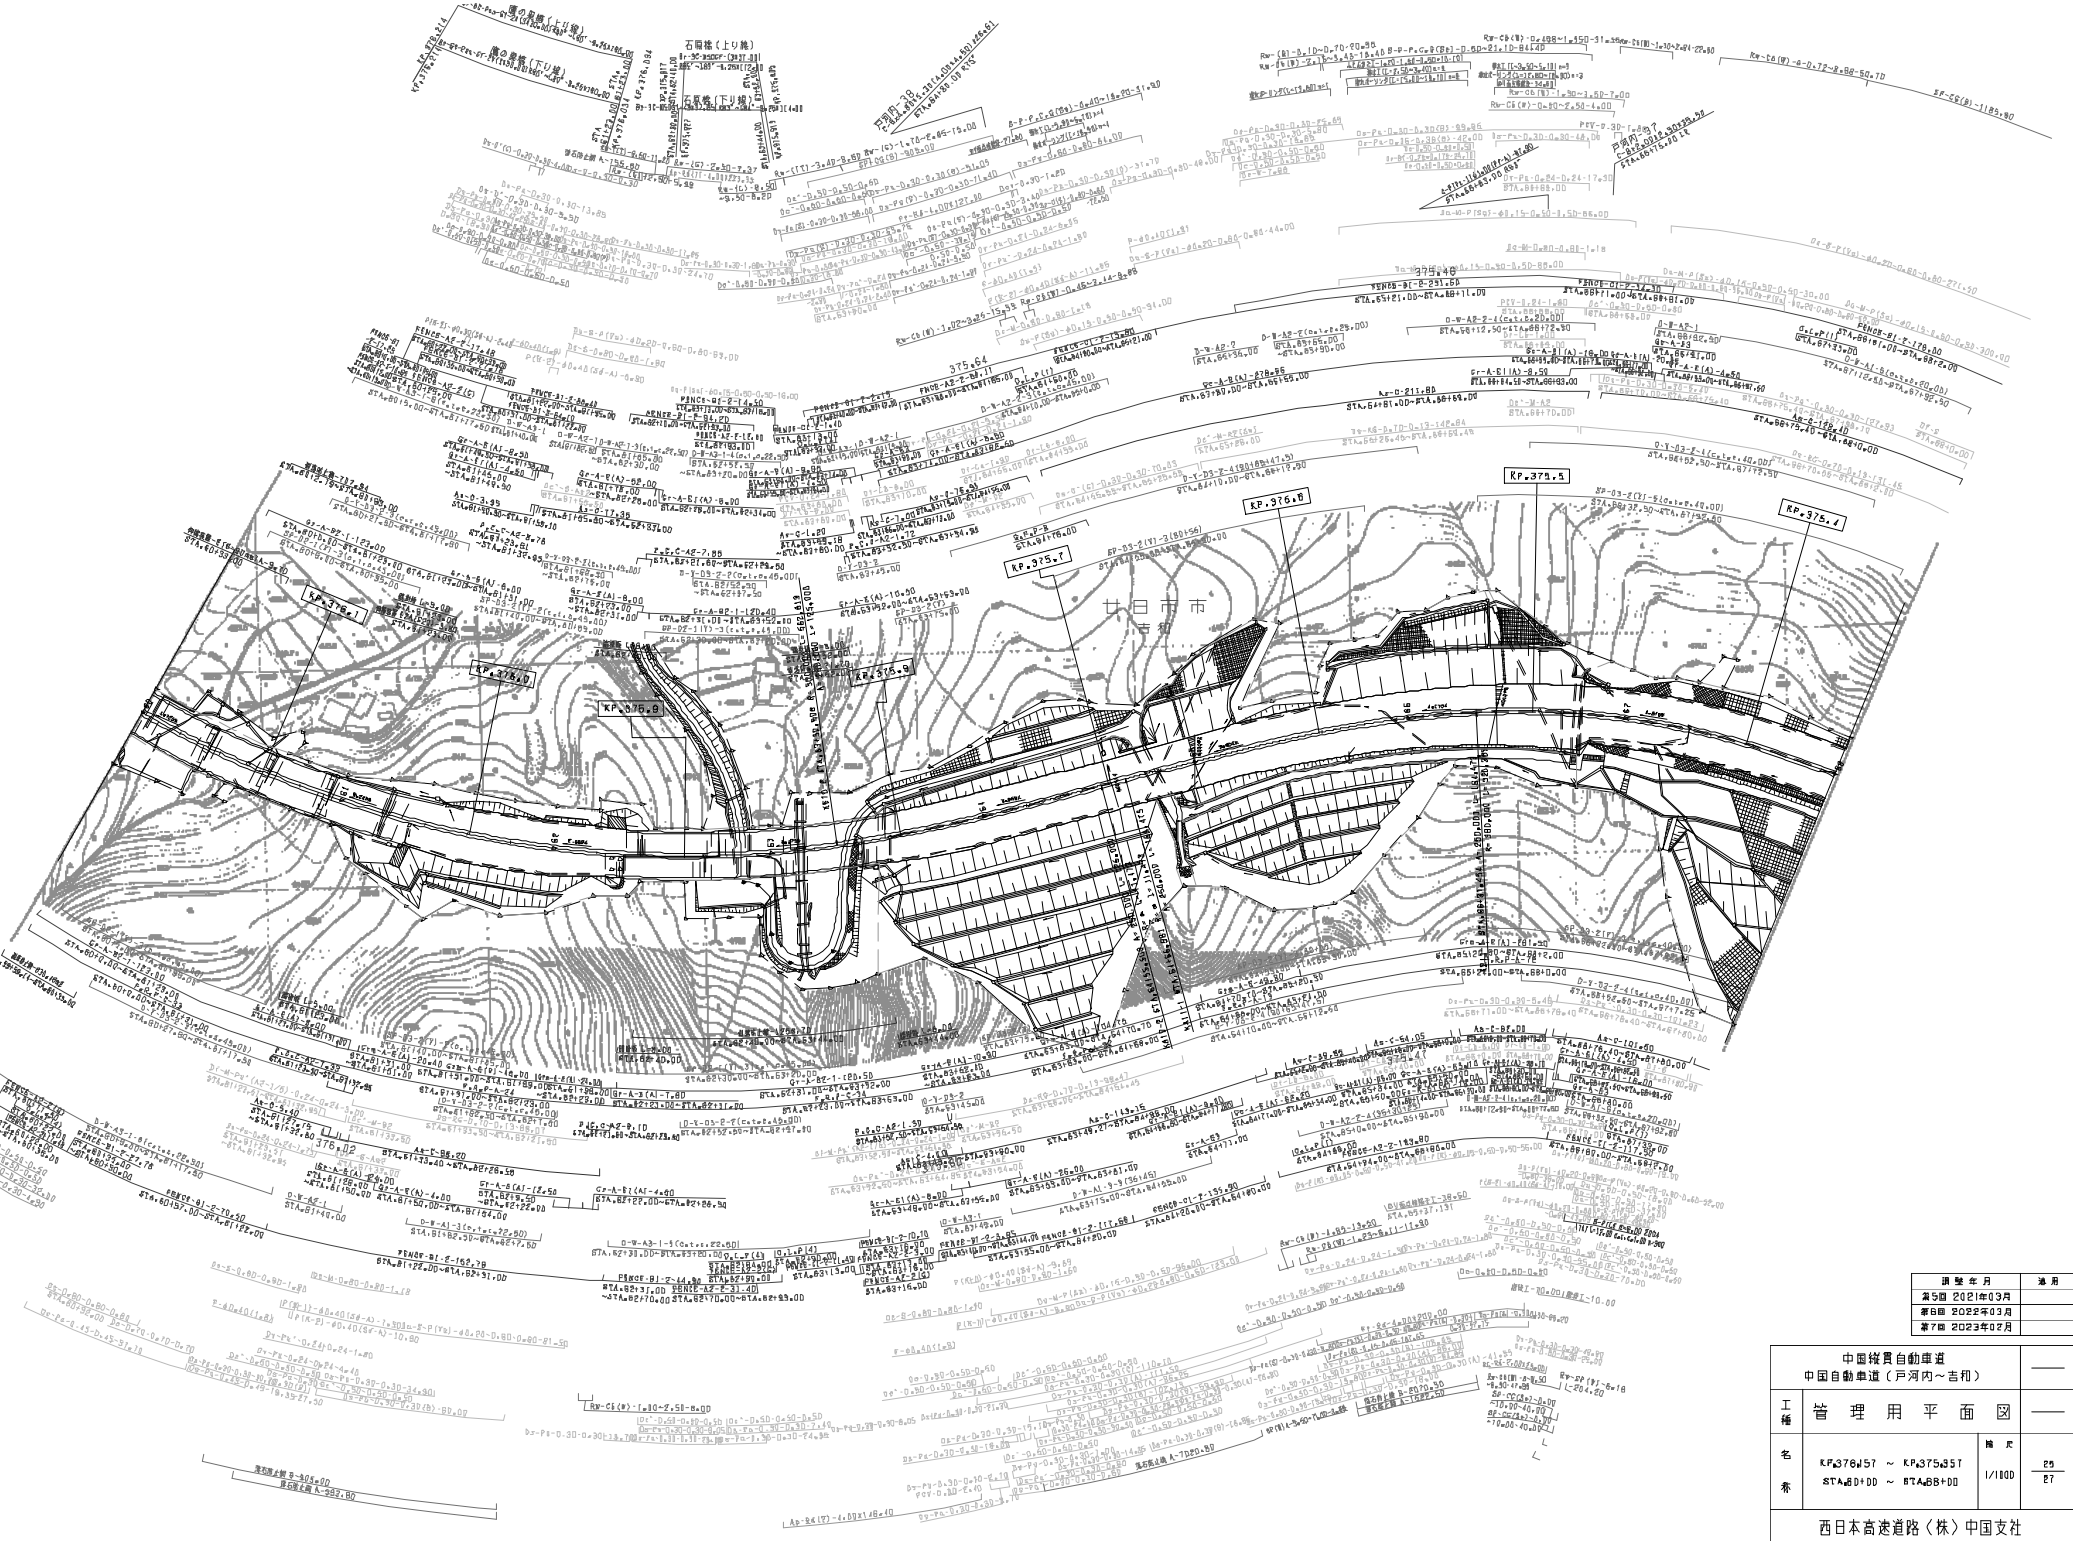

調整年月	適用
第5回 2021年03月	
第6回 2022年03月	
第7回 2023年02月	

中国縦貫自動車道 中国自動車道（戸河内～吉和）		——
工種	管理用平面図	——
名称	KP.376.57 ～ KP.375.35下 STA.80+00 ～ STA.88+00	縮尺 1/1800

西日本高速道路（株）中国支社

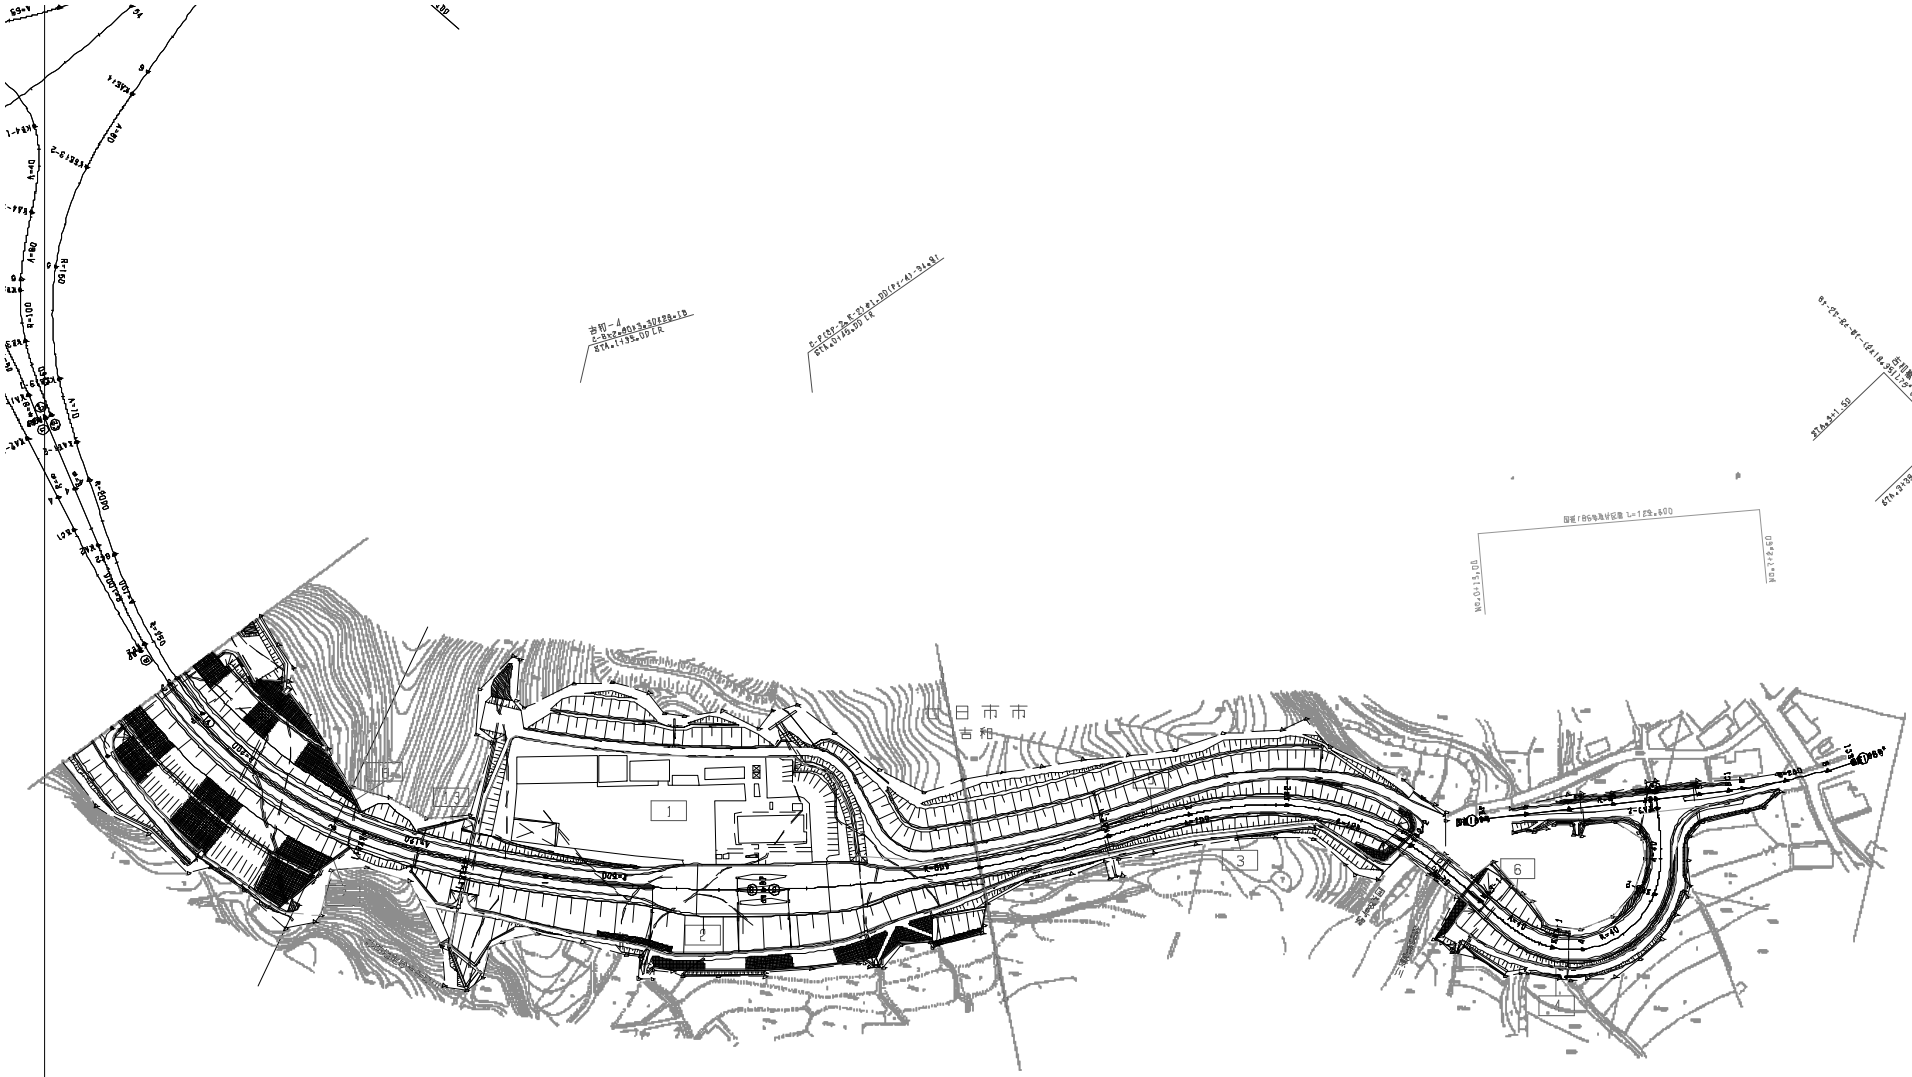

調整年月	適用
第1回 2006年3月	

中国縦貫自動車道 中国自動車道（戸河内～吉和）			——
工種	管理用平面図		——
名称	C-KP=2DDØDD~B-KP=4B7=1B0 C-STA=2+0D~B-STA=4+B7=19	縮尺 1/1BDD	26 27

西日本高速道路（株）中国支社

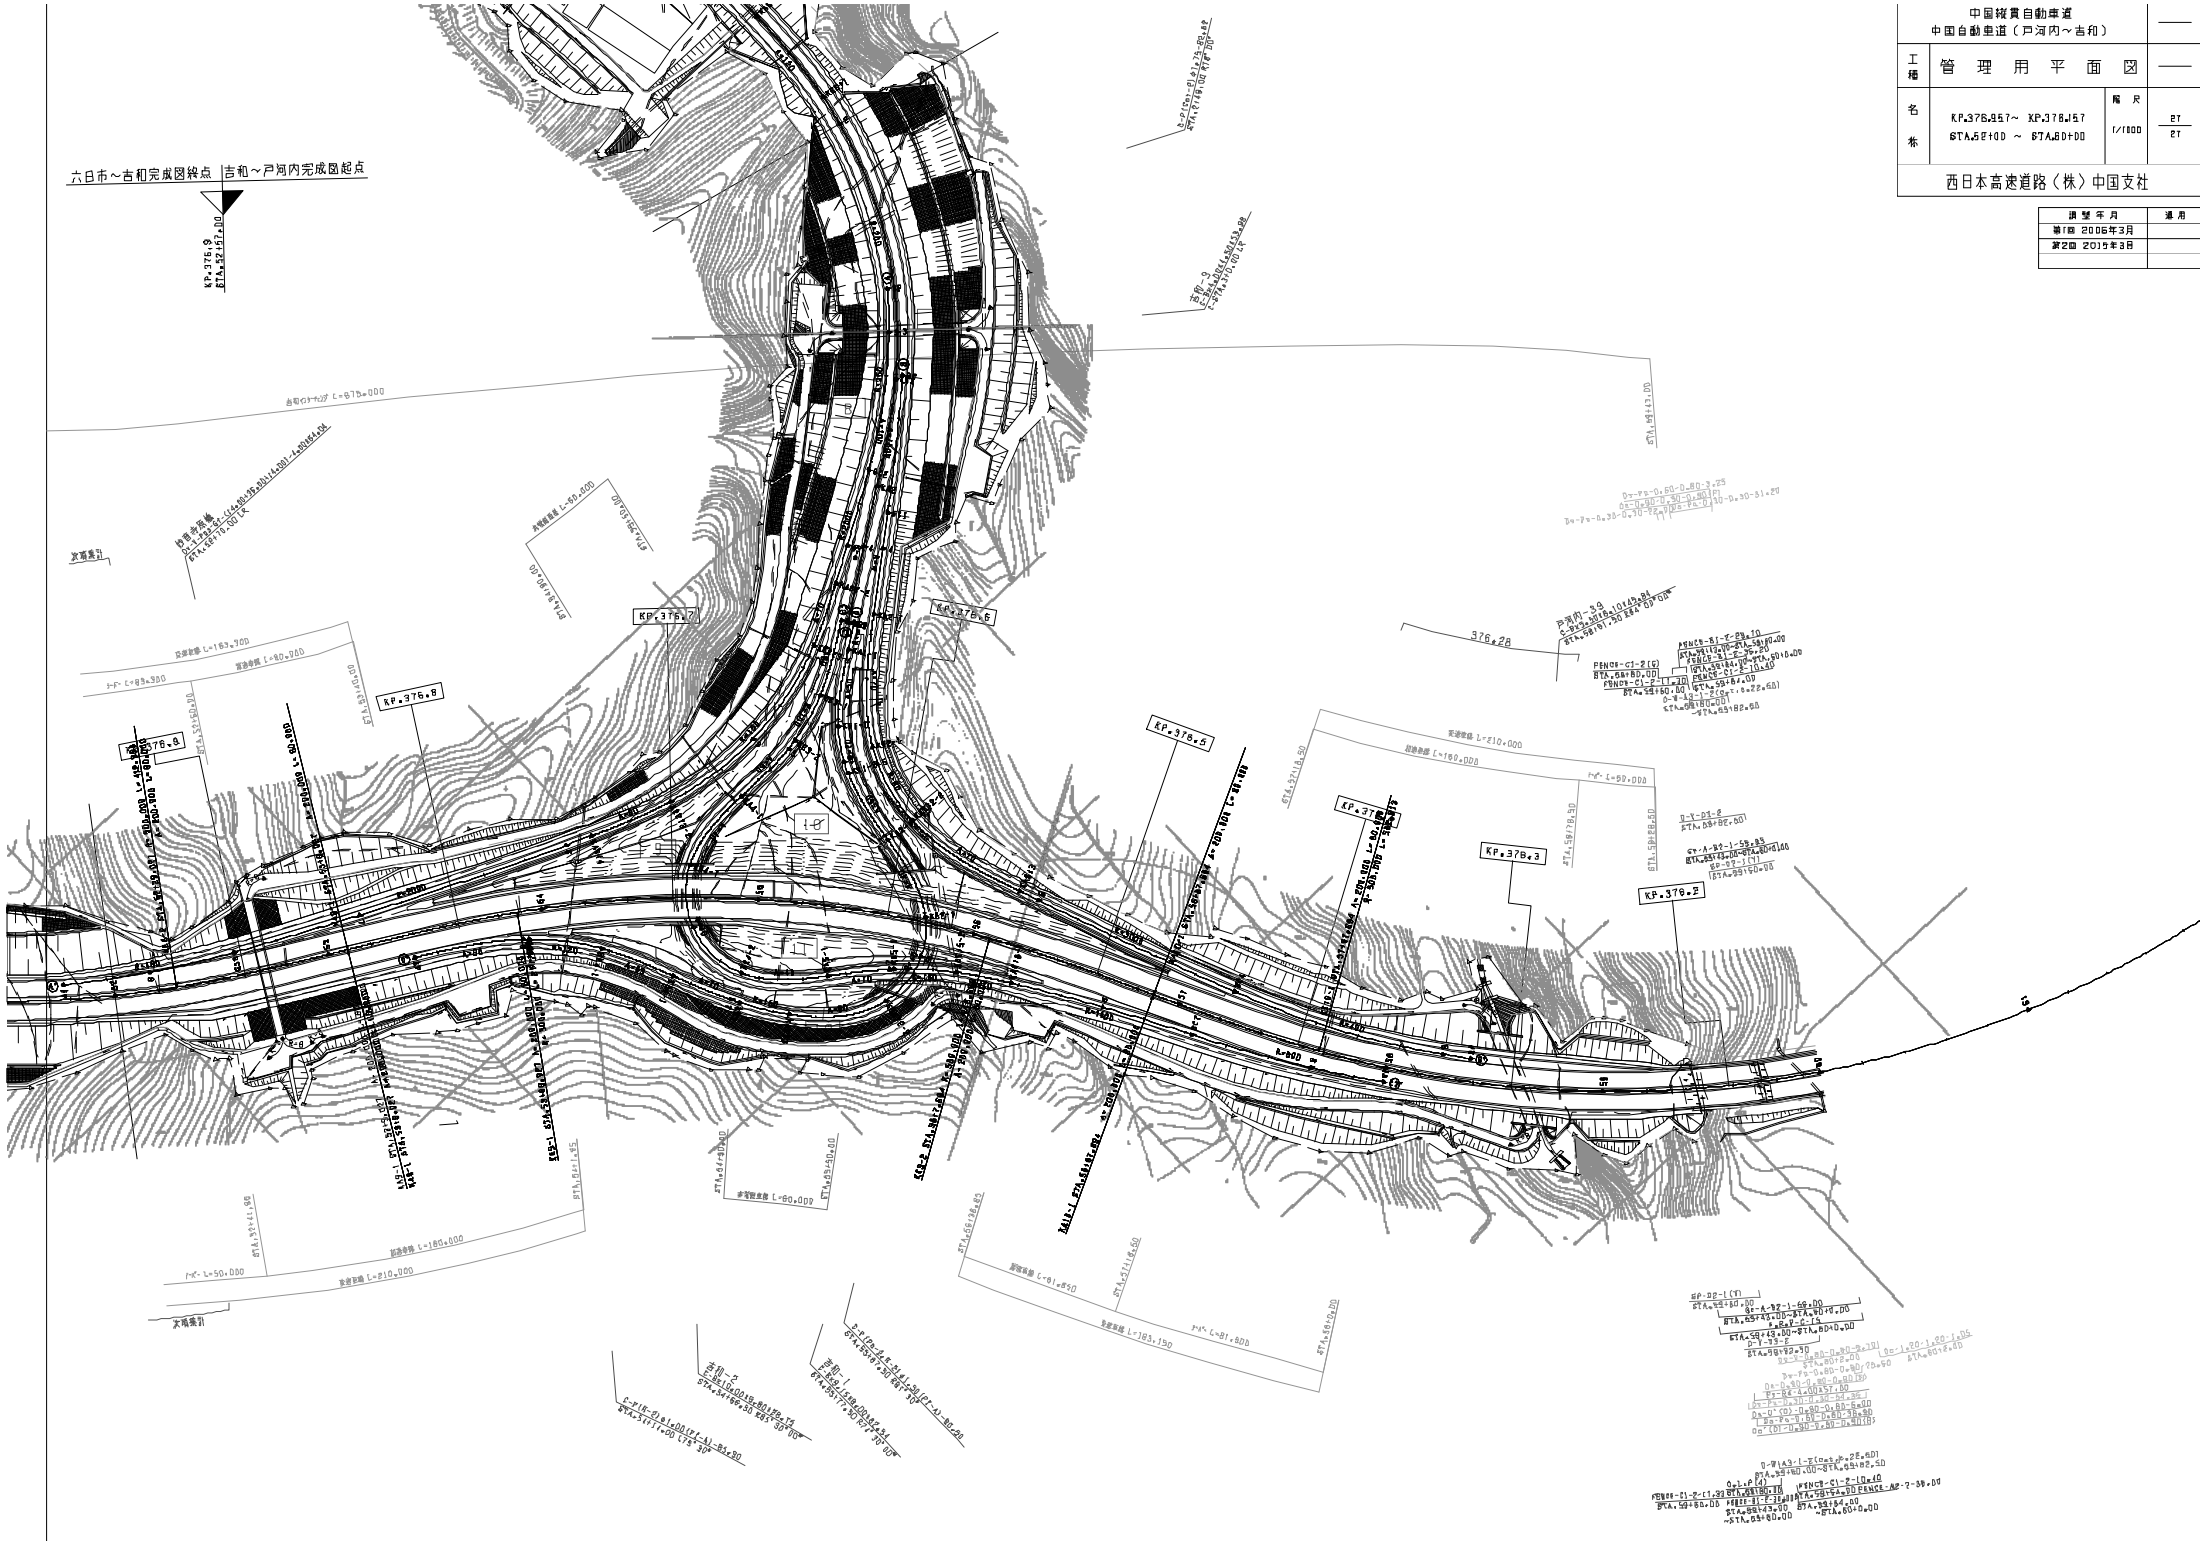

中国縦貫自動車道
中国自動車道（戸河内～吉和）

工種	管　理　用　平　面　図		——
名称	KP.376.957～ KP.378.457 STA.5E+00 ～ STA.80+00	縮尺 1/1800	27 27

西日本高速道路（株）中国支社

調製年月	適用
第1回 2006年3月	
第2回 2015年3月	

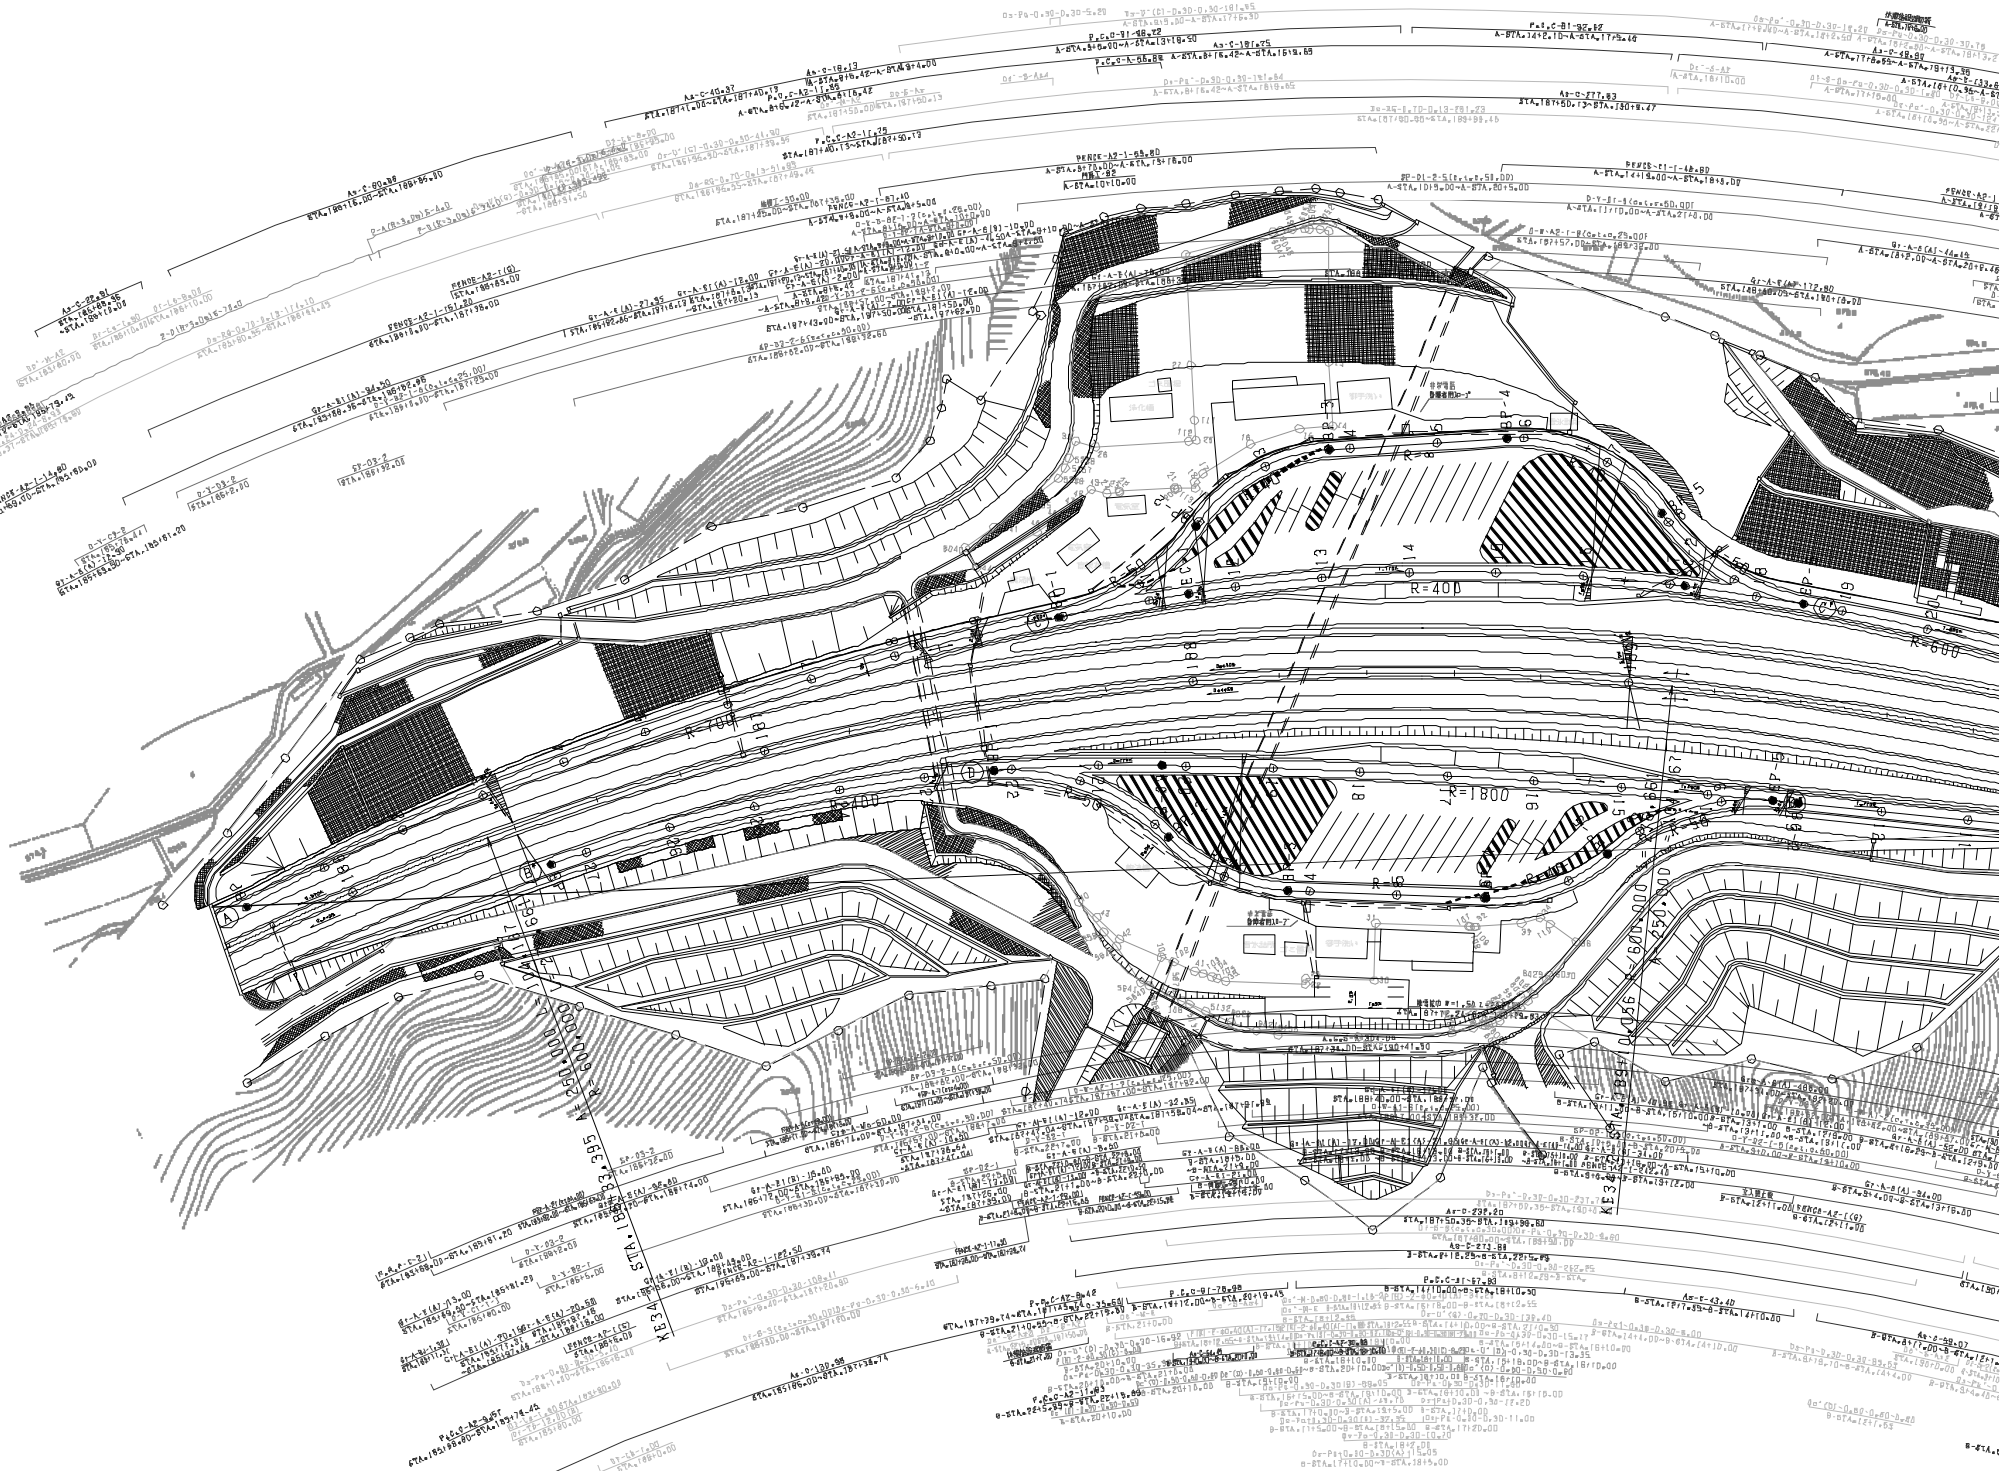

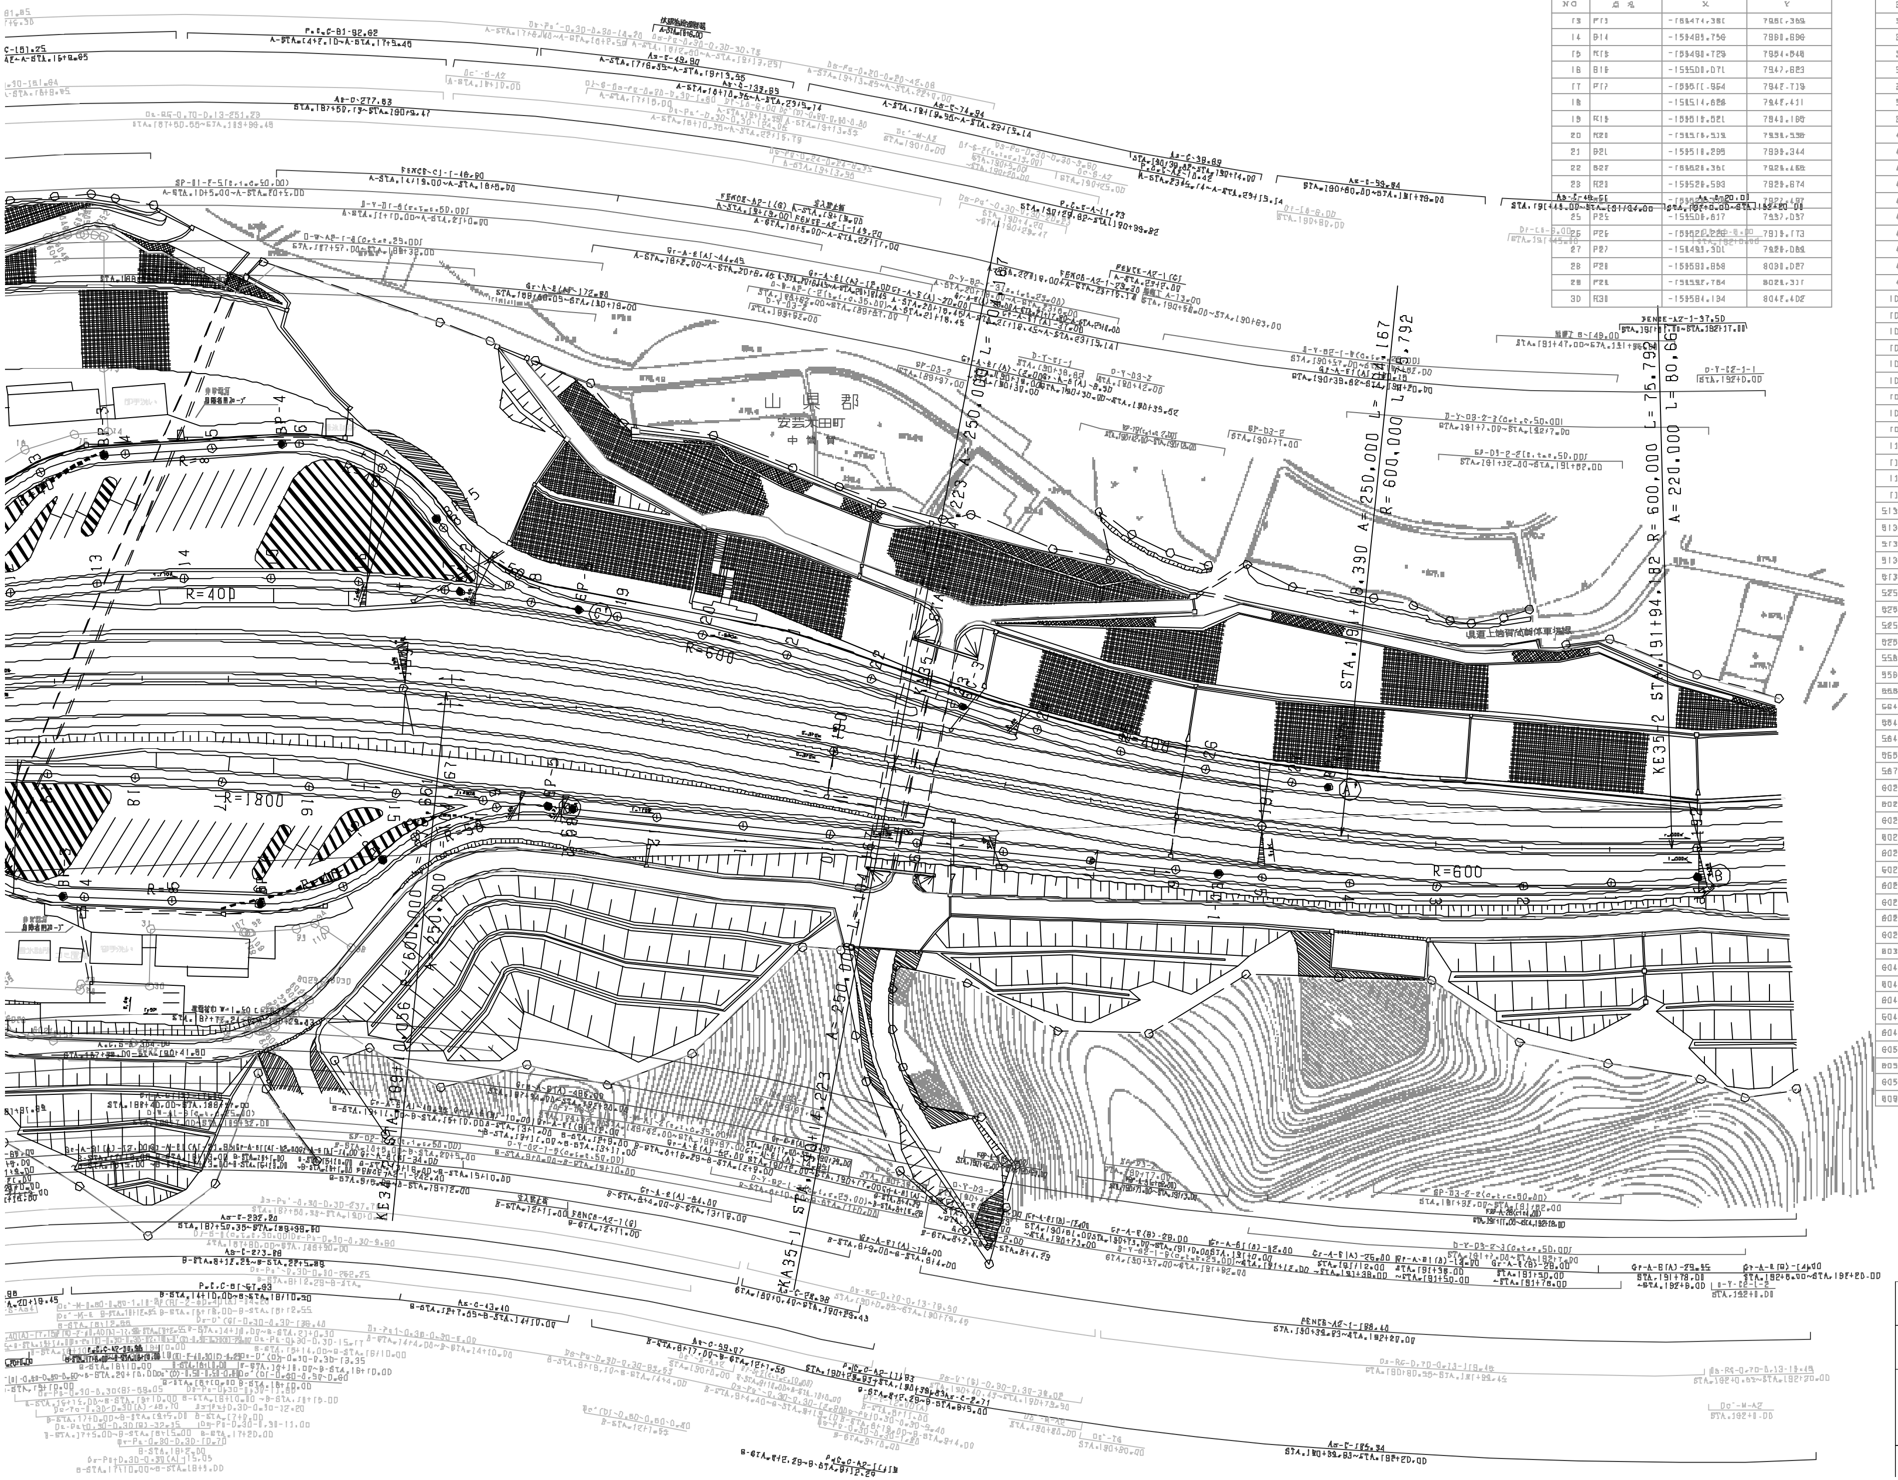

境界点座標リスト

NO	点名	X	Y
13	P13	-159474.381	7951.359
14	B14	-159485.756	7960.696
15	R15	-159490.729	7954.049
16	B16	-159500.071	7947.623
17	P17	-159511.964	7942.719
18		-159514.628	7942.411
19	R19	-159515.521	7943.165
20	R20	-159518.519	7939.536
21	B21	-159518.295	7939.344
22	B22	-159526.351	7929.465
23	R23	-159526.593	7929.674
24	P24	-159527.376	7922.497
25	P25	-159506.617	7937.037
26	P26	-159520.220	7919.173
27	P27	-159493.301	7926.069
28	P28	-159593.858	8030.027
29	P29	-159592.764	8029.311
30	R30	-159584.134	8042.402

31	B31	-159573.215	8035.177
32	B32	-159560.567	8034.239
33	P33	-159563.874	8062.374
34	B34	-159550.195	8065.025
35	P35	-159603.952	8014.752
36	B36	-159550.012	8075.040
37	P37	-159473.292	7910.220
38	B38	-159449.977	7913.896
39	P39	-159522.832	7914.532
40	P40	-159608.715	7976.682
41	P41	-159606.168	8007.672
42	P42	-159610.363	7989.302
43	P43	-159609.226	7982.156
44	B44	-159559.591	7912.969
45	B45	-159544.840	7914.485
46	B46	-159540.552	7921.155
47	B47	-159535.312	7923.020
48	B48	-159533.988	7923.387
49	B49	-159529.792	7924.071
101		-159608.032	7999.507
102		-159607.336	8002.557
103		-159605.579	8009.553
104		-159604.943	8011.585
105		-159604.573	8012.769
106		-159613.560	8009.195
107		-159561.494	8052.842
108		-159561.262	8053.192
109		-159560.744	8053.972
110		-159550.145	8067.753
111		-159503.082	7934.126
112		-159507.757	7935.643
113		-159518.192	7939.932
5131		-159613.172	8011.135
5132		-159612.372	8015.035
5135		-159607.073	8031.685
5138		-159579.623	8067.227
5139		-159578.023	8068.627
5255		-159541.340	7913.554
5256		-159532.140	7915.344
5257		-159529.140	7916.144
5258		-159526.890	7915.744
5568		-159569.823	8073.377
5569		-159571.623	8072.827
5581		-159611.072	7985.634
5640		-159615.122	8001.135
5641		-159615.672	7999.035
5642		-159611.972	7989.834
5657		-159614.572	8004.235
5678		-159614.122	8006.385
6020		-159610.953	8021.202
6021		-159609.229	8027.137
6022		-159596.775	8046.975
6023		-159583.586	8063.876
6024		-159577.170	8069.667
6025		-159575.478	8070.312
6026		-159574.845	8071.366
6027		-159567.455	8073.831
6028		-159565.480	8074.088
6029		-159560.976	8074.380
6030		-159559.767	8074.454
6040		-159557.442	7908.181
6041		-159549.880	7910.723
6047		-159457.521	7923.659
6048		-159456.235	7924.794
6049		-159454.411	7926.803
6050		-159452.603	7929.114
6051		-159452.061	7929.904
6052		-159450.781	7932.097
6098		-159577.774	8069.140

調整年月	適用
第7回 2017年3月	
第8回 2020年03月	
第9回 2021年03月	

中国縦貫自動車道
中国自動車道（戸河内～吉和）

工種	管理用平面図		
名称	筒賀パーキングエリア	縮尺 1/500	1/6

西日本高速道路（株）中国支社

中国縦貫自動車道 中国自動車道（戸河内～吉和）			
工種	管理用平面図		
名称	吉和ｲﾝﾀｰﾁｪﾝｼﾞ （1）	縮尺 1/500	2/6
西日本高速道路（株）中国支社			

調整年月	適用
第4回 2012年3月	
第5回 2021年03月	
第6回 2022年03月	

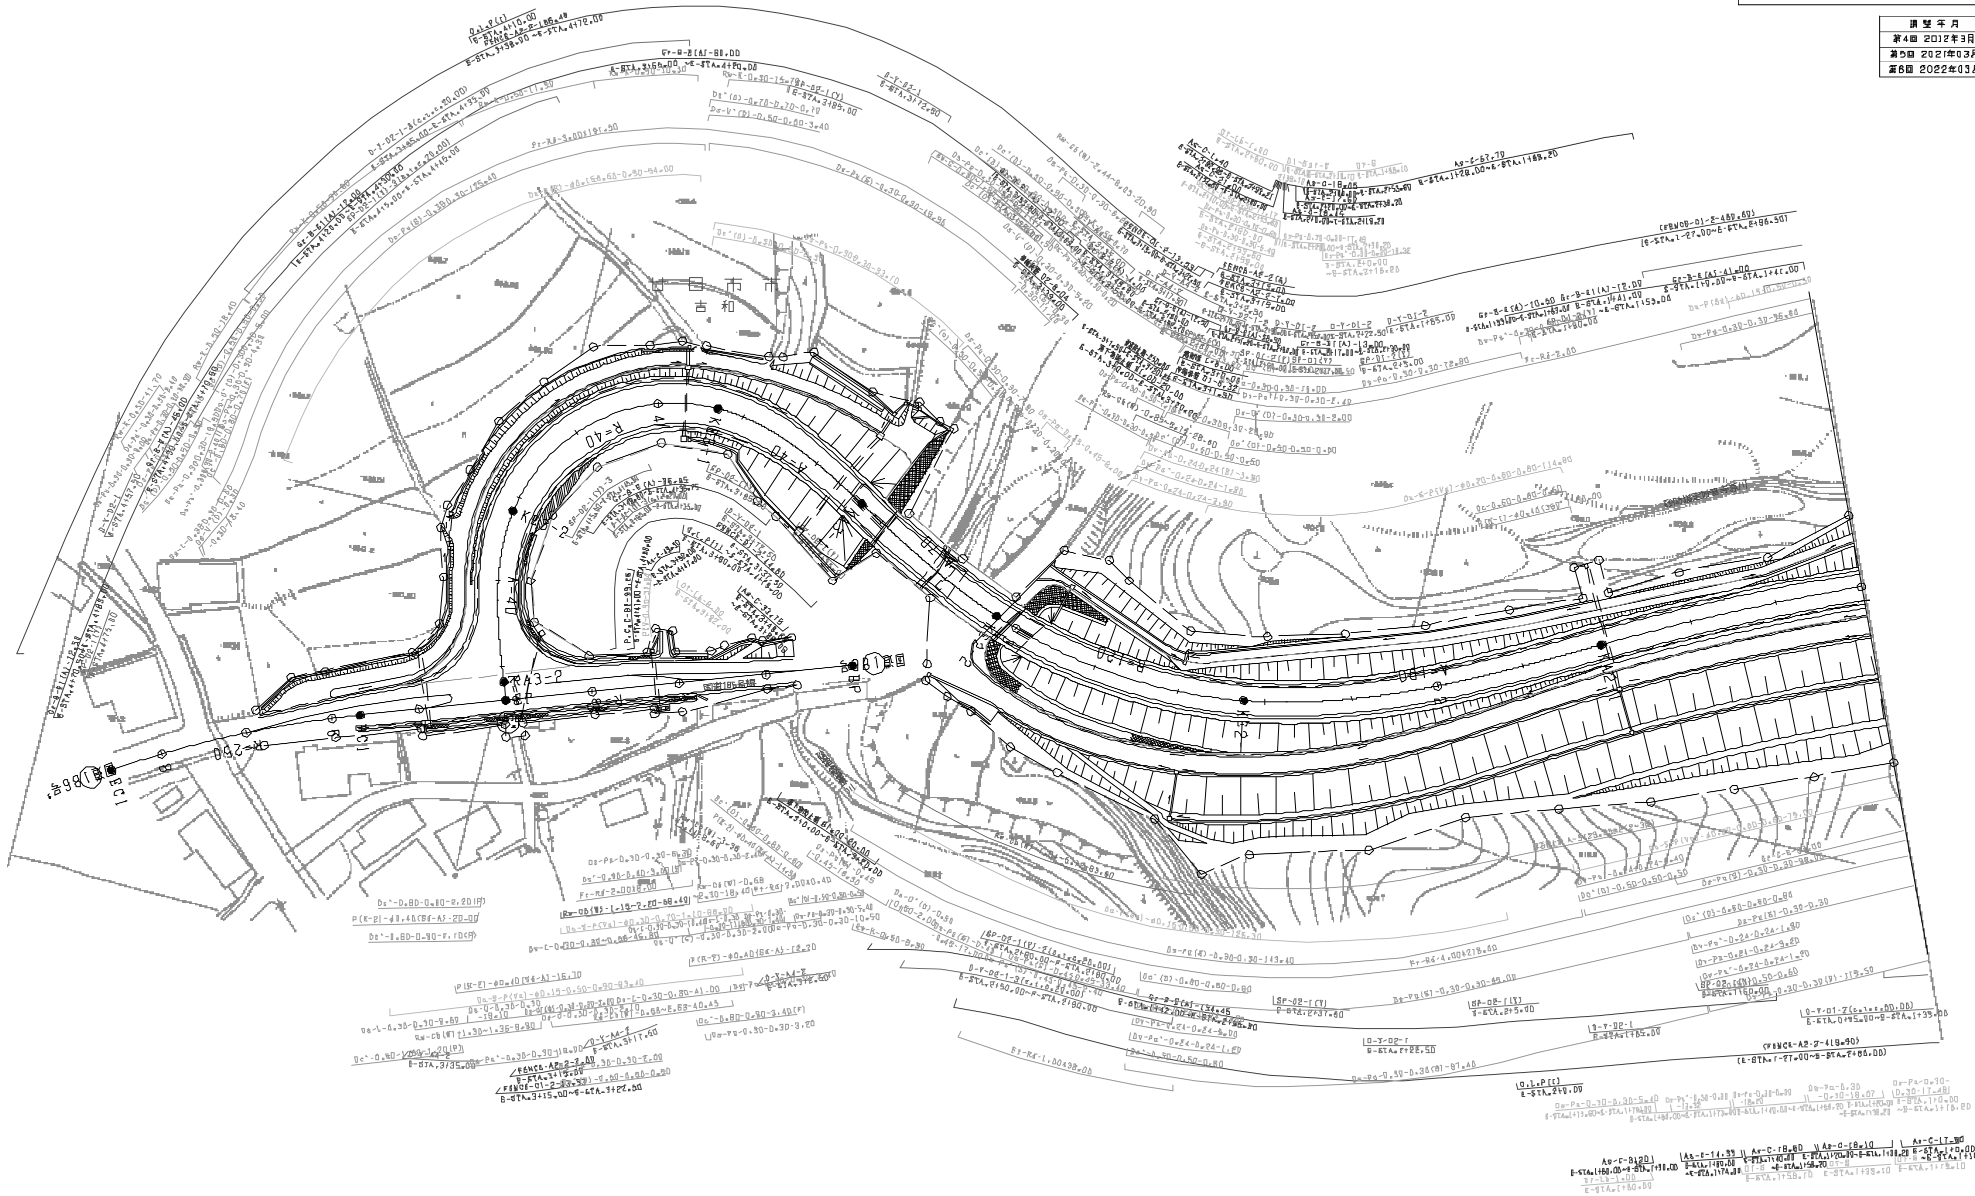

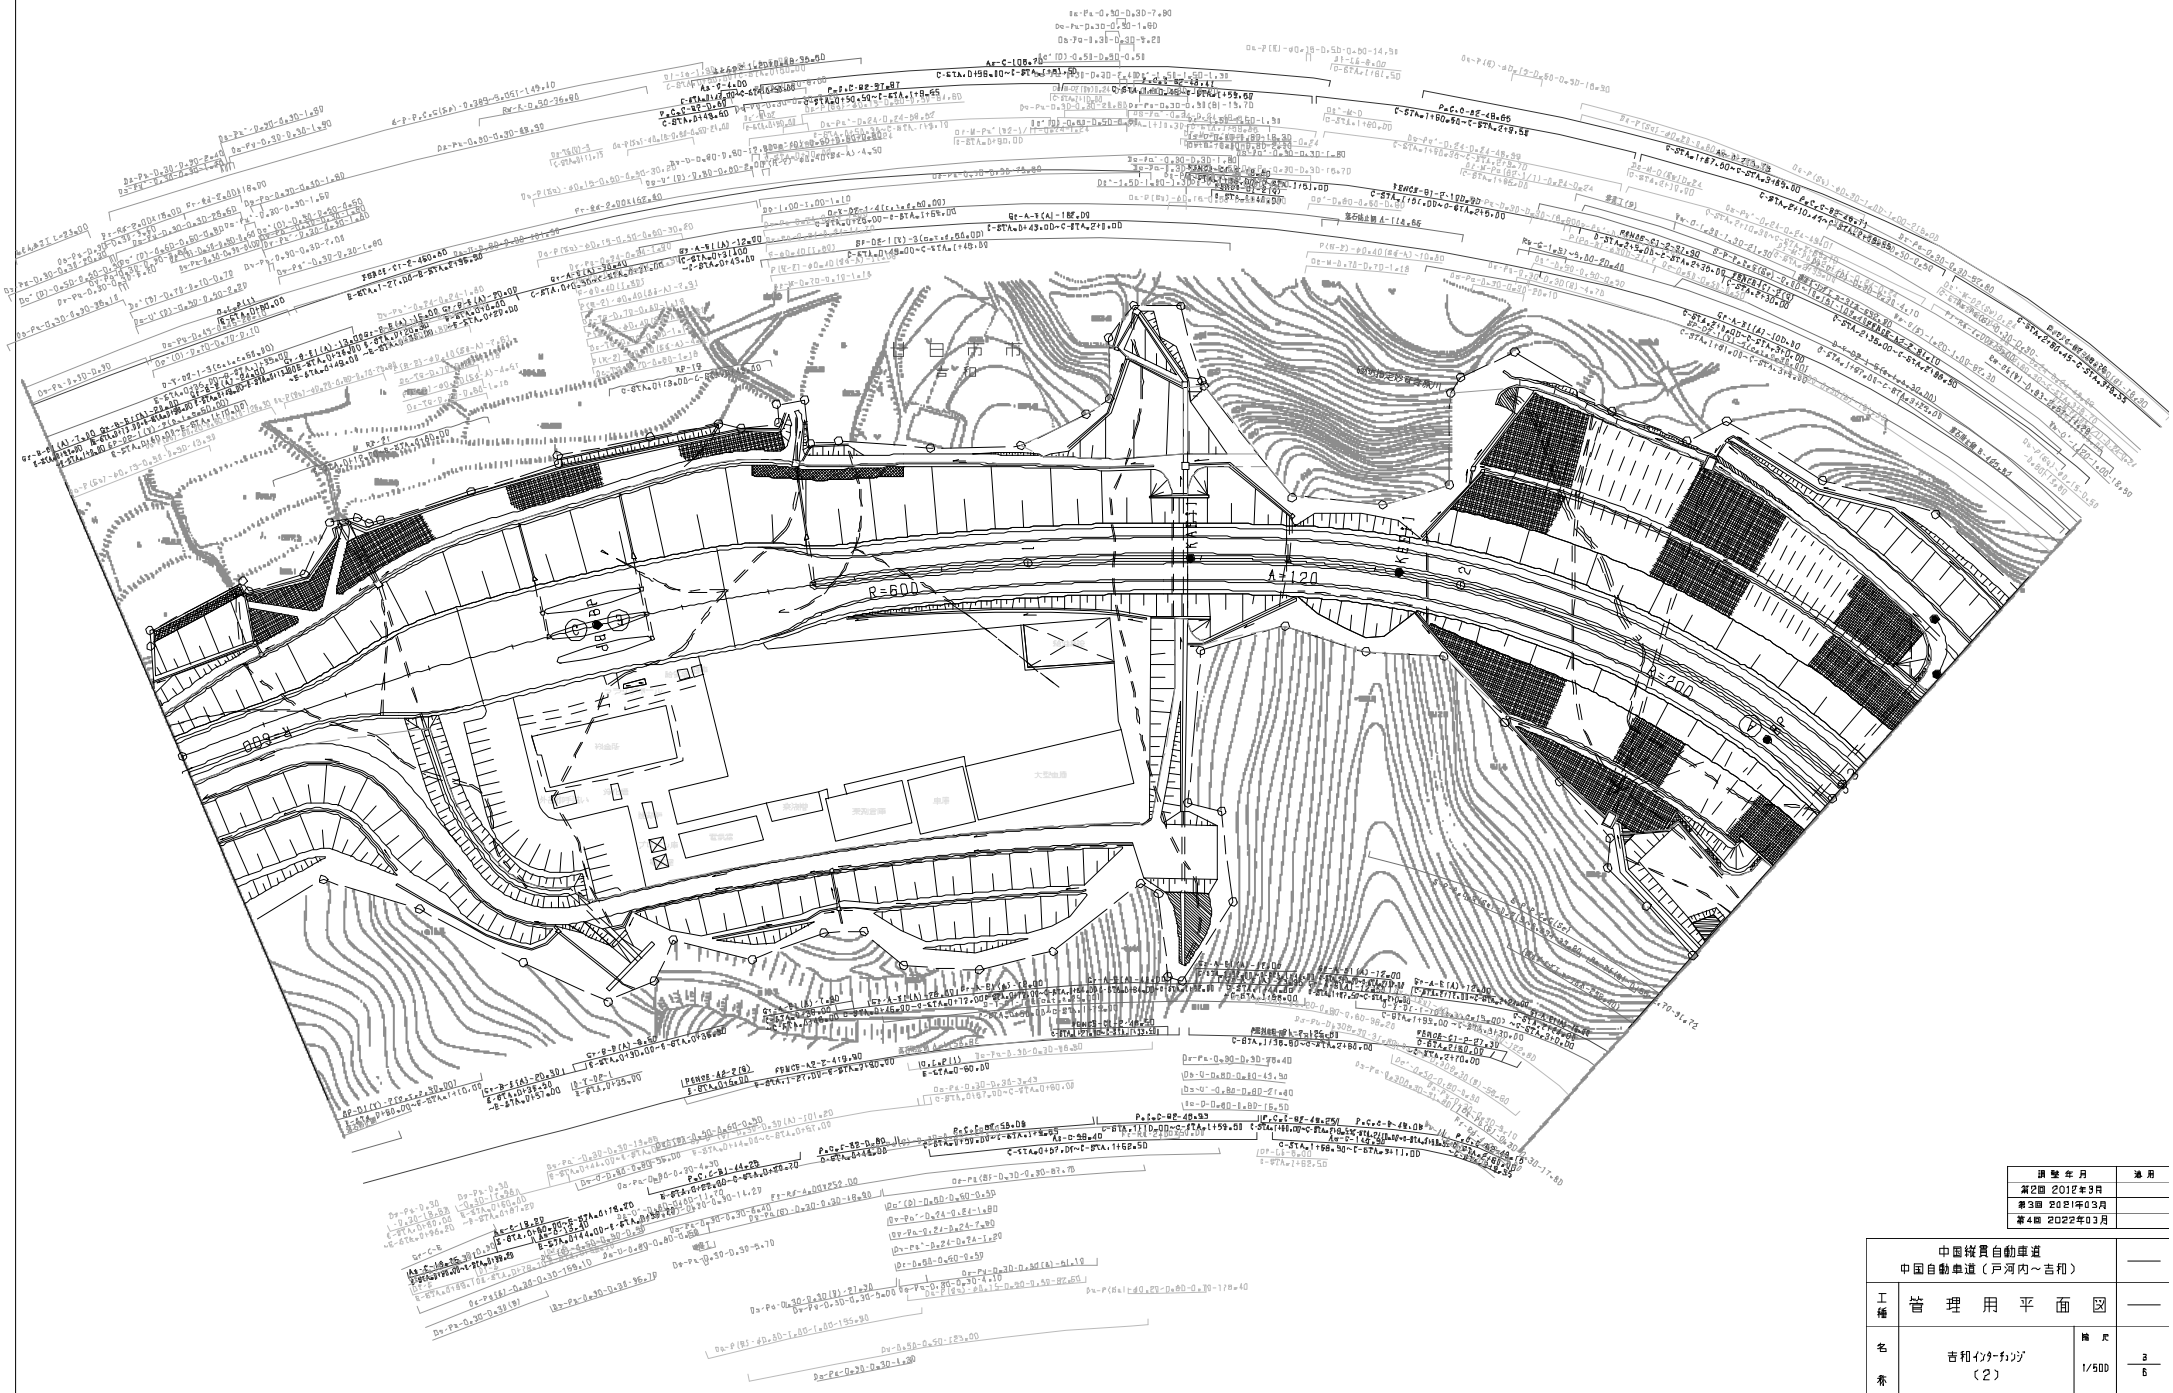

調整年月	適用
第2回 2012年9月	
第3回 2021年03月	
第4回 2022年03月	

中国縦貫自動車道 中国自動車道（戸河内～吉和）			——
工種	管理用平面図		——
名称	吉和インターチェンジ （2）	縮尺 1/500	3 6

西日本高速道路（株）中国支社