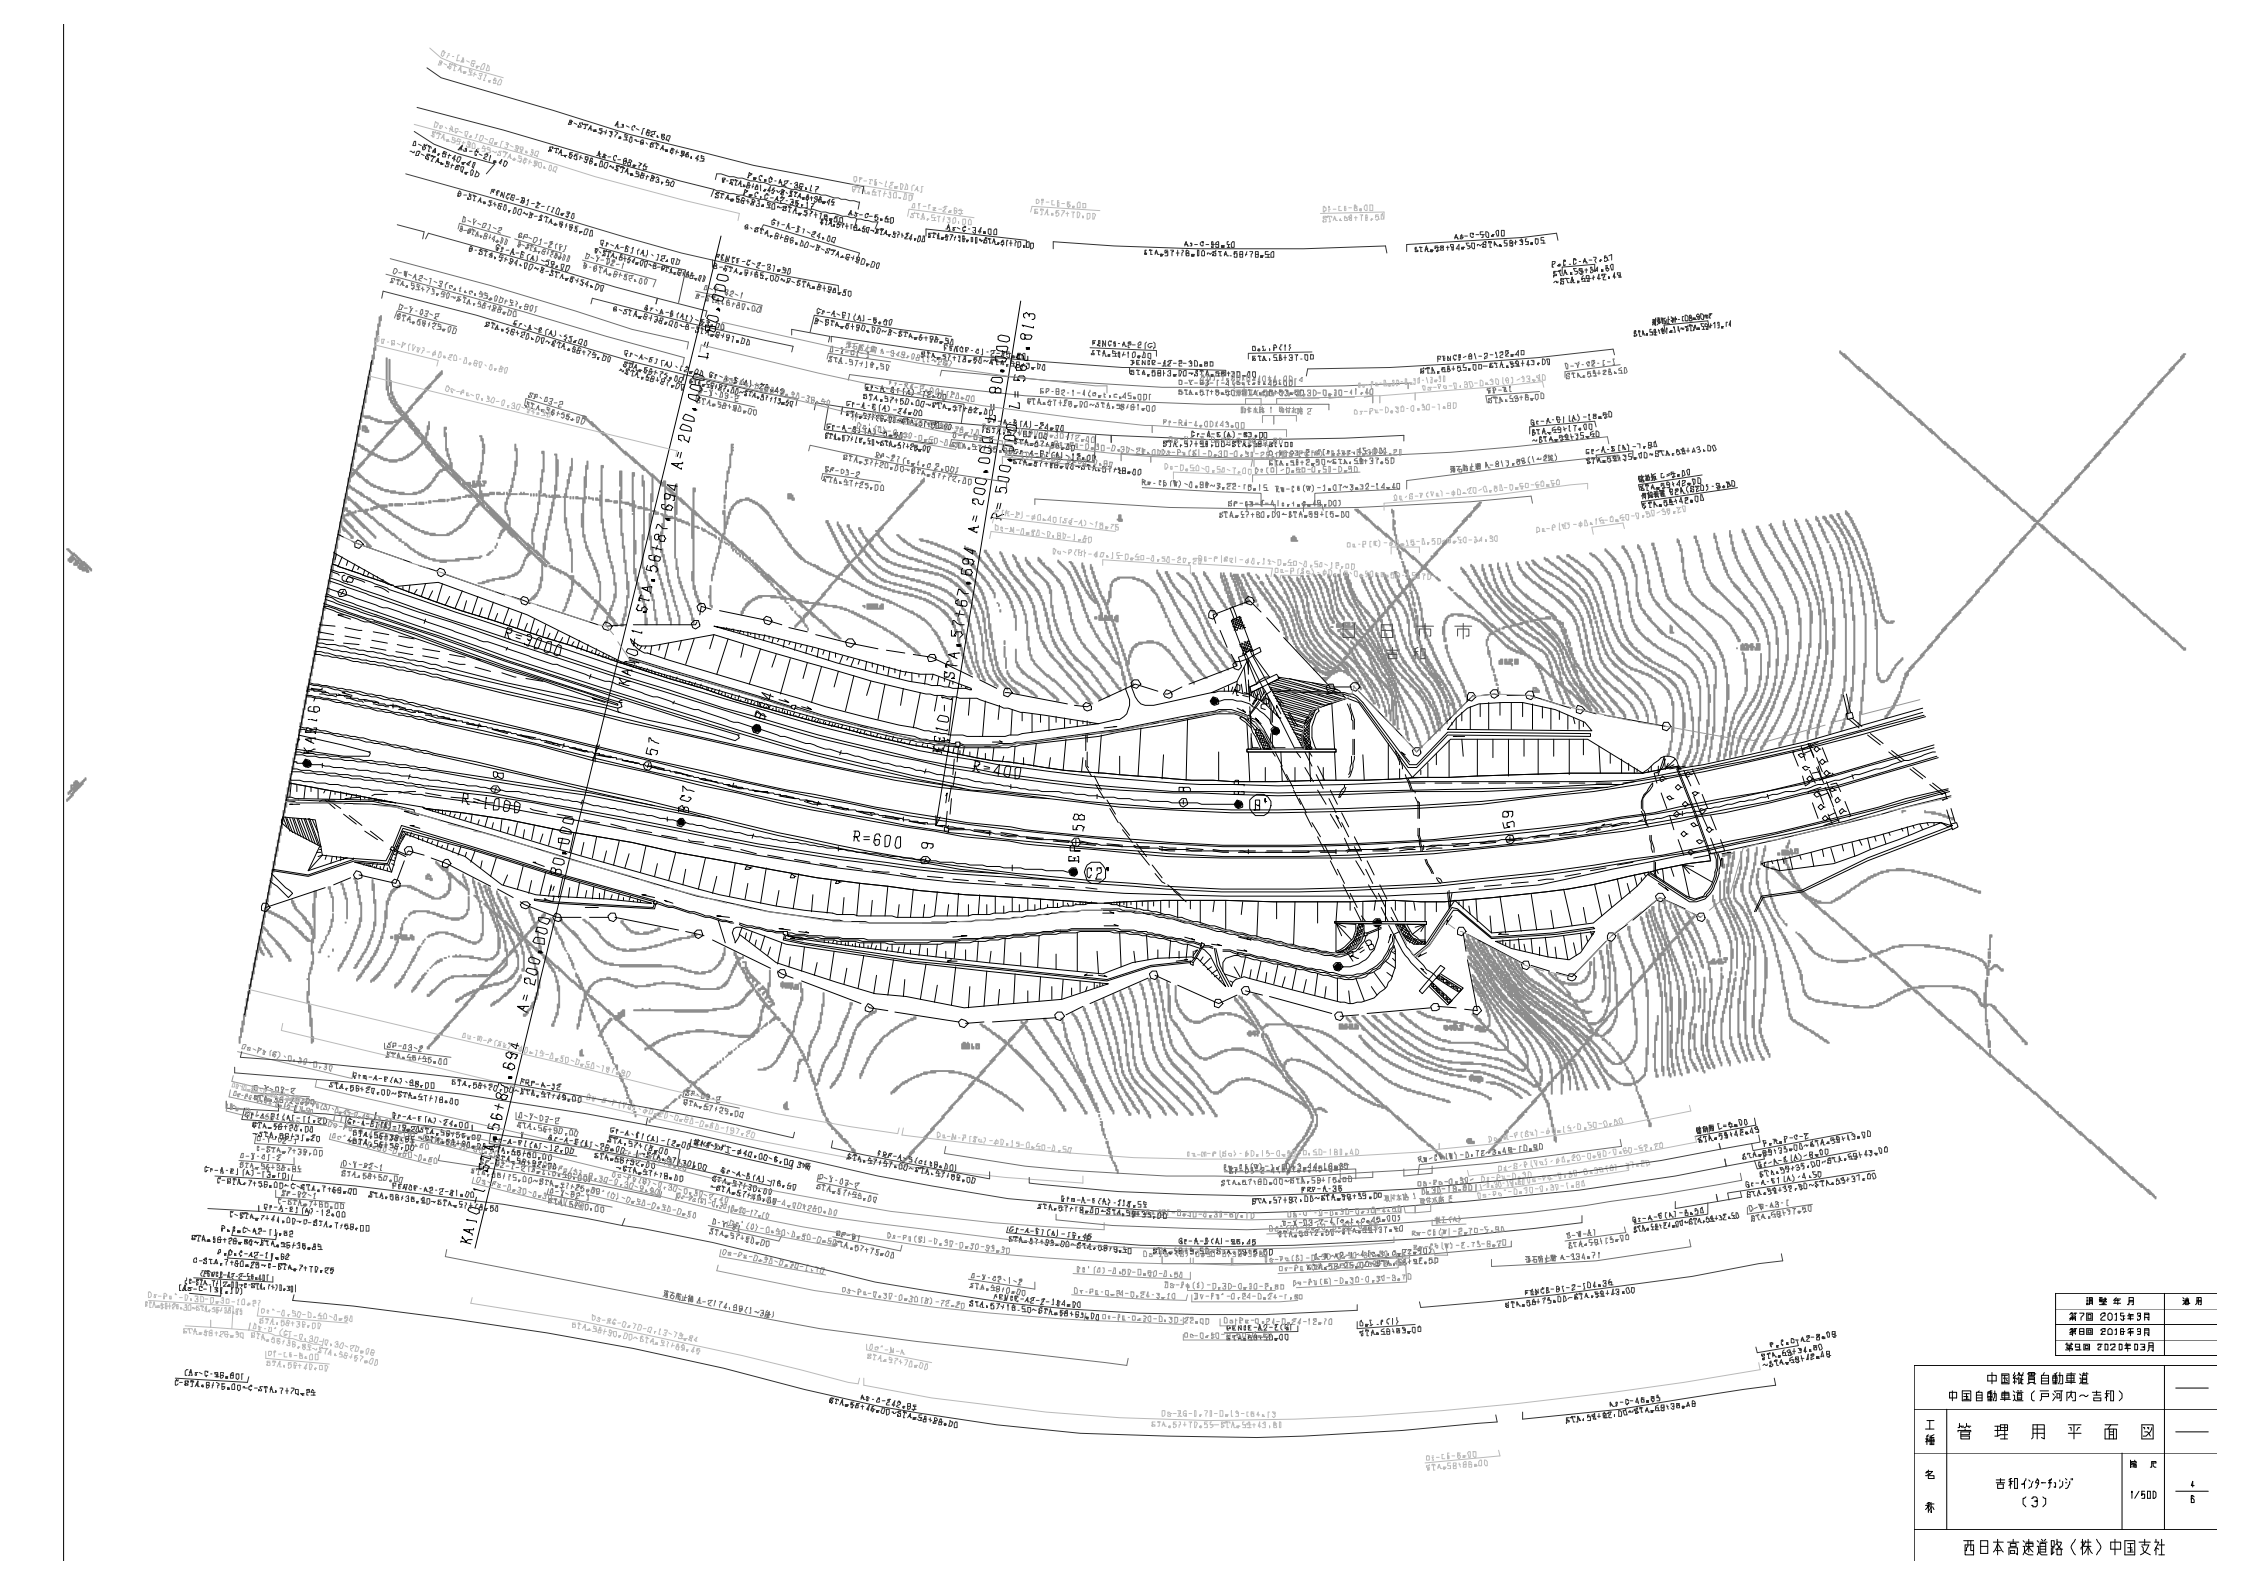
R=400
R=600
R=1000
A= 200.000
A= 500.000
A= 800.000
A= 200.000
A= 200.000
A= 500.000
A= 800.000
L= 200.000
L= 500.000
L= 800.000
L= 200.000
L= 200.000
L= 500.000
L= 800.000
KA1.694
KA2.694
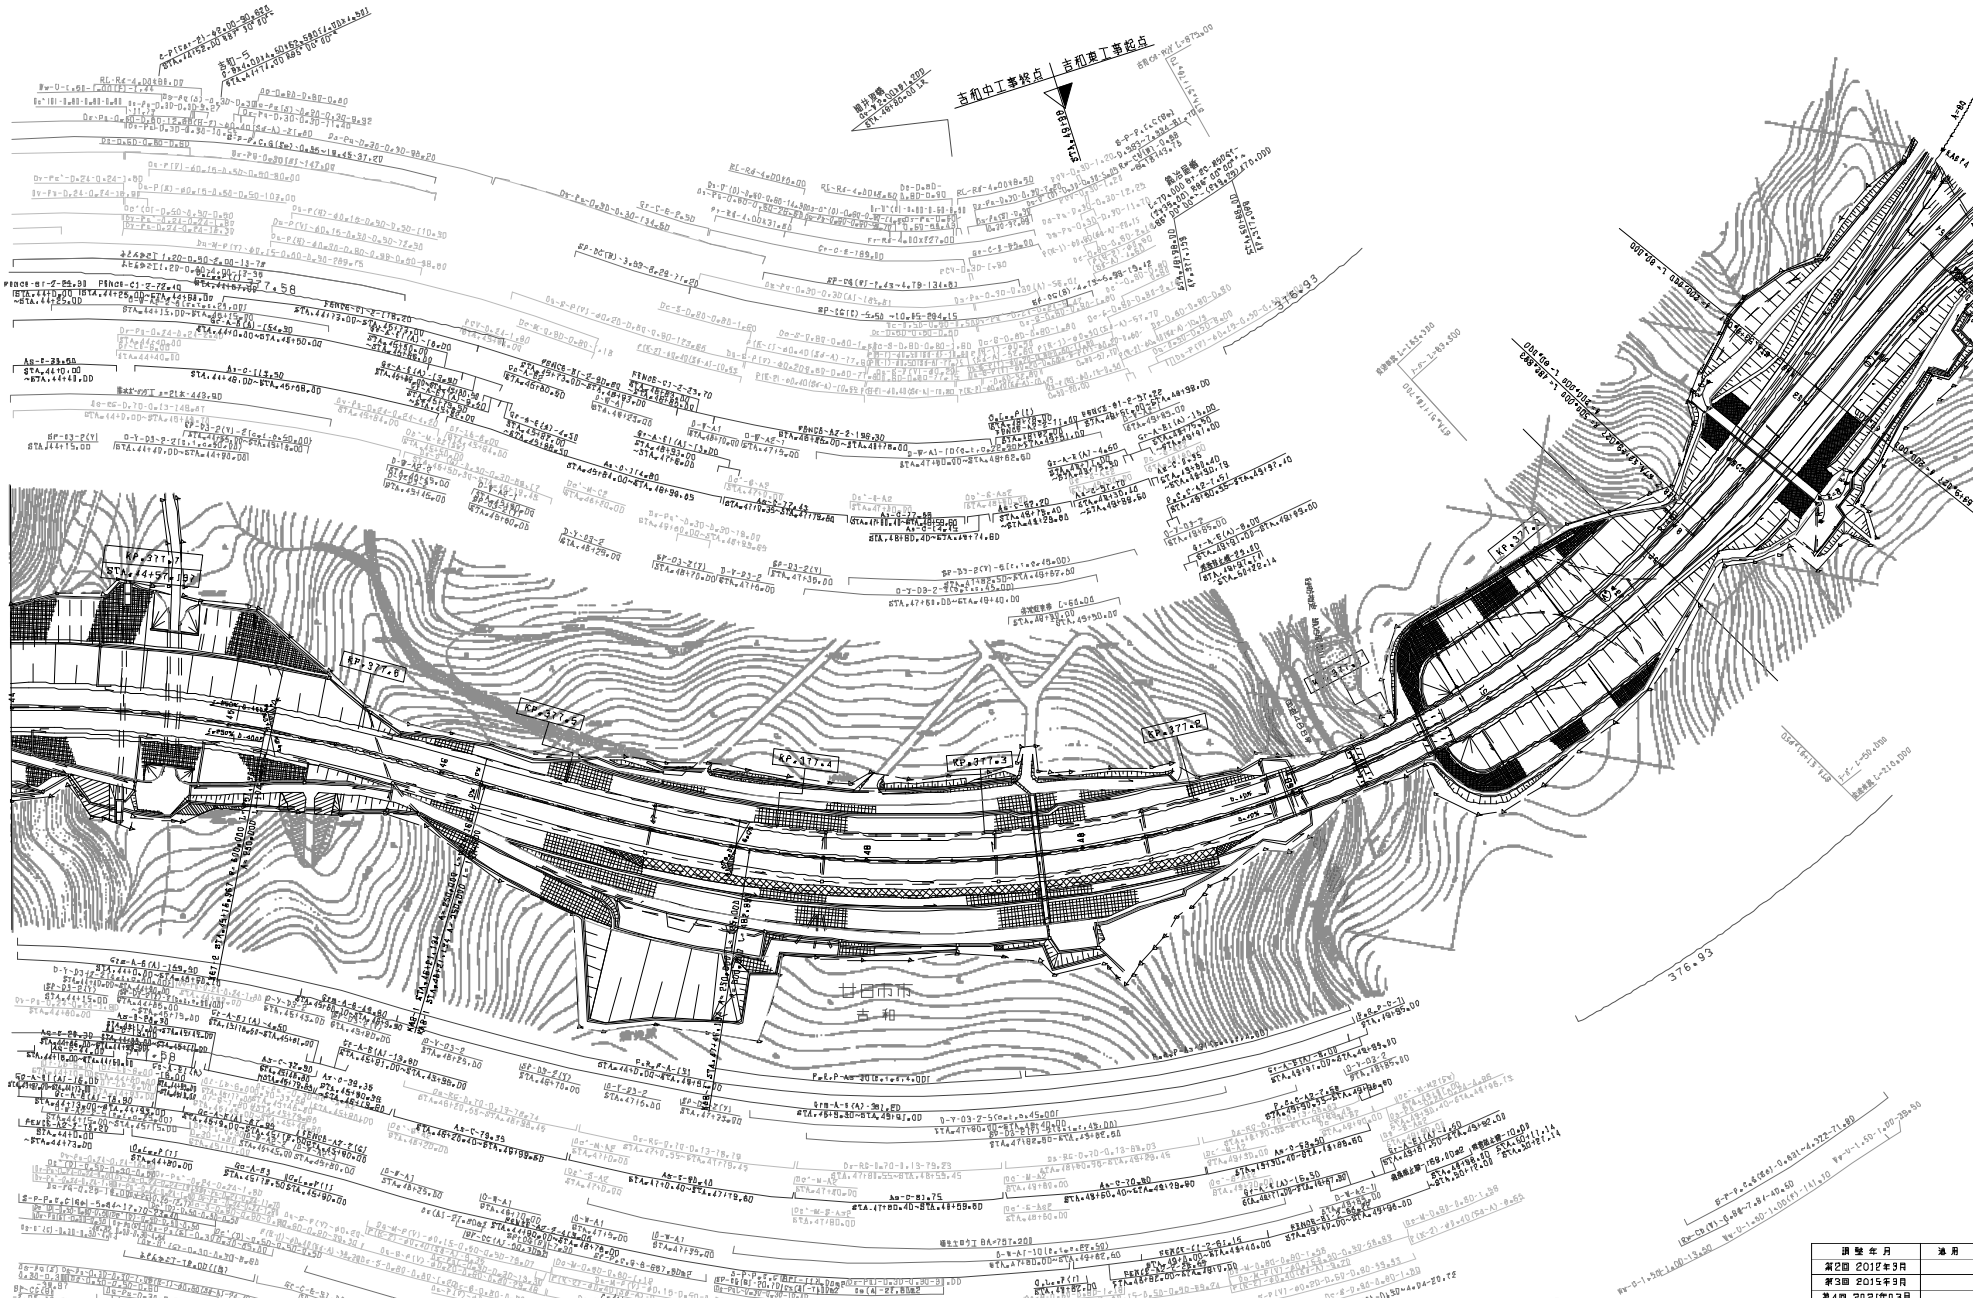

調整年月	適用
第2回 2012年9月	
第3回 2015年9月	
第4回 2021年03月	

	中国縦貫自動車道 中国自動車道（吉和～六日市）	——
工種	管理用平面図	——
名称	KP.376.857 ～ KP.377.757 STA. 44+00 ～ STA. 52+00	縮尺 1/1800
		1 / 37

西日本高速道路（株）中国支社

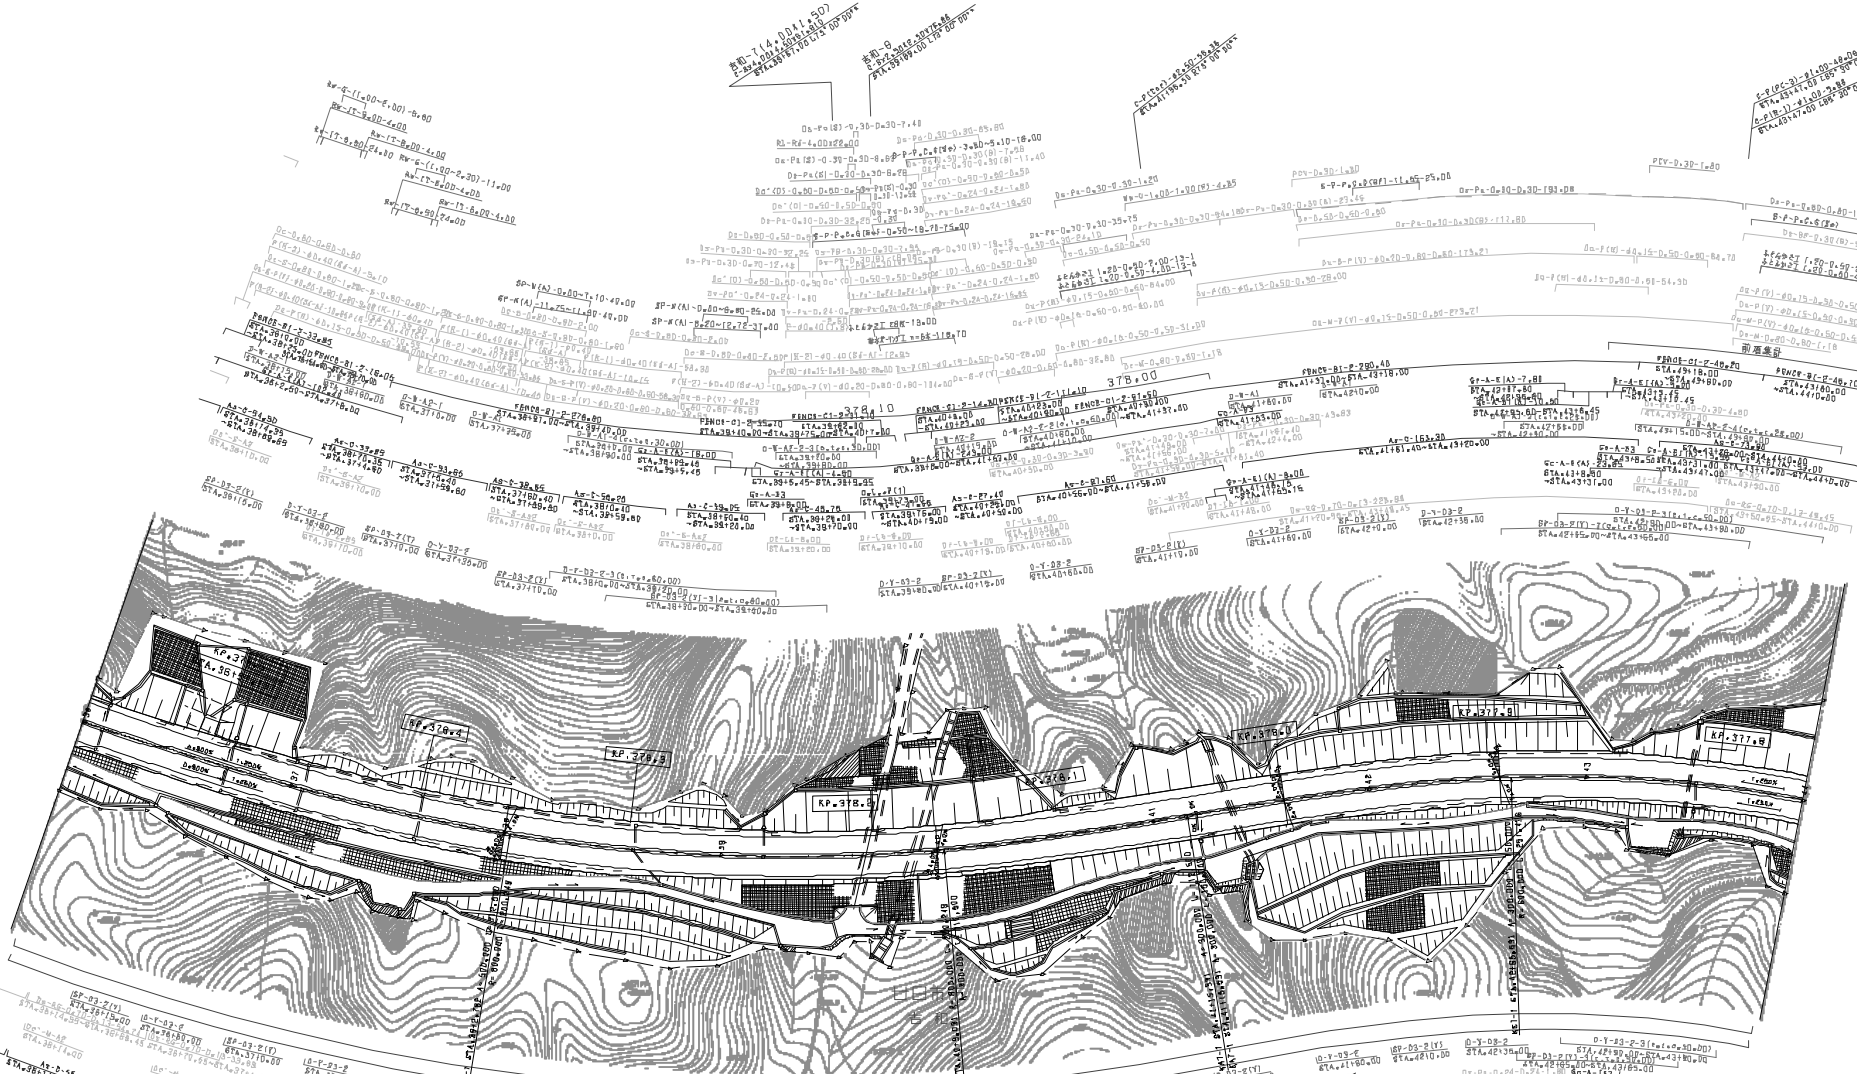

調整年月	適用
第1回 2006年3月	
第2回 2011年3月	
第3回 2021年03月	

中国縦貫自動車道
中国自動車道（吉和～六日市）

工種	管理用平面図
名称	KP.377.757 ～ KP.378.557 STA. 38+00 ～ STA. 44+00
縮尺	1/1000
	2 37

西日本高速道路（株）中国支社

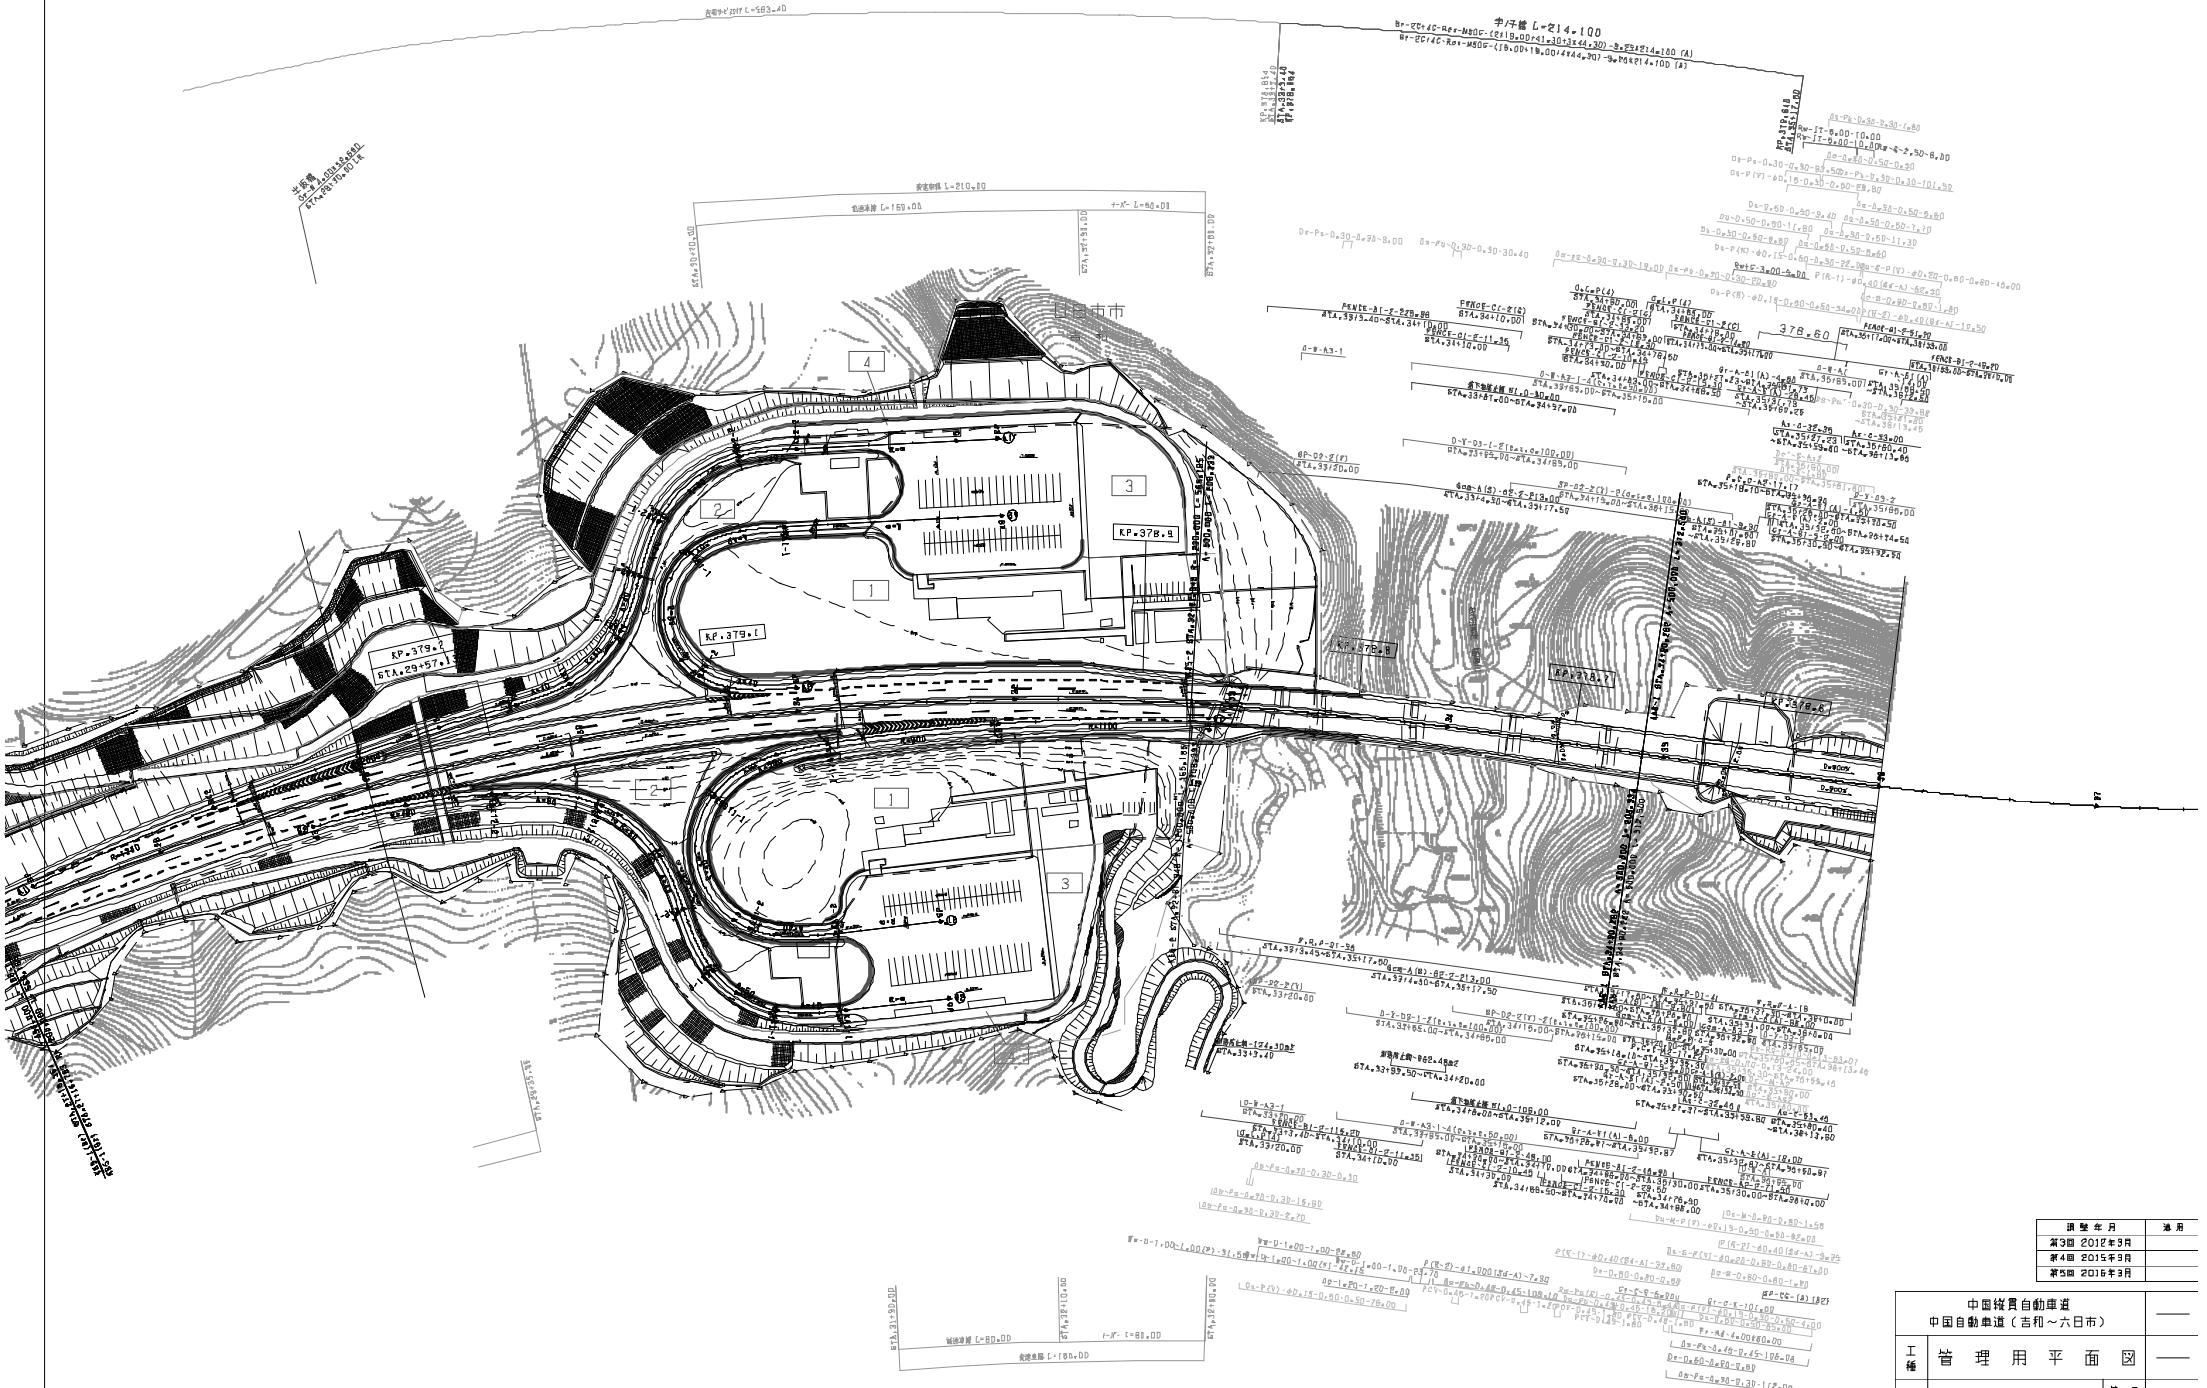

調整年月	適用
第3回 2012年3月	
第4回 2015年3月	
第5回 2016年3月	

中国縦貫自動車道 中国自動車道（吉和～六日市）			——
工種	管理用平面図		——
名称	KP.378.557 ～ KP.379.257 STA.29+00 ～ STA.36+00	縮尺 1/1800	3 37

西日本高速道路（株）中国支社

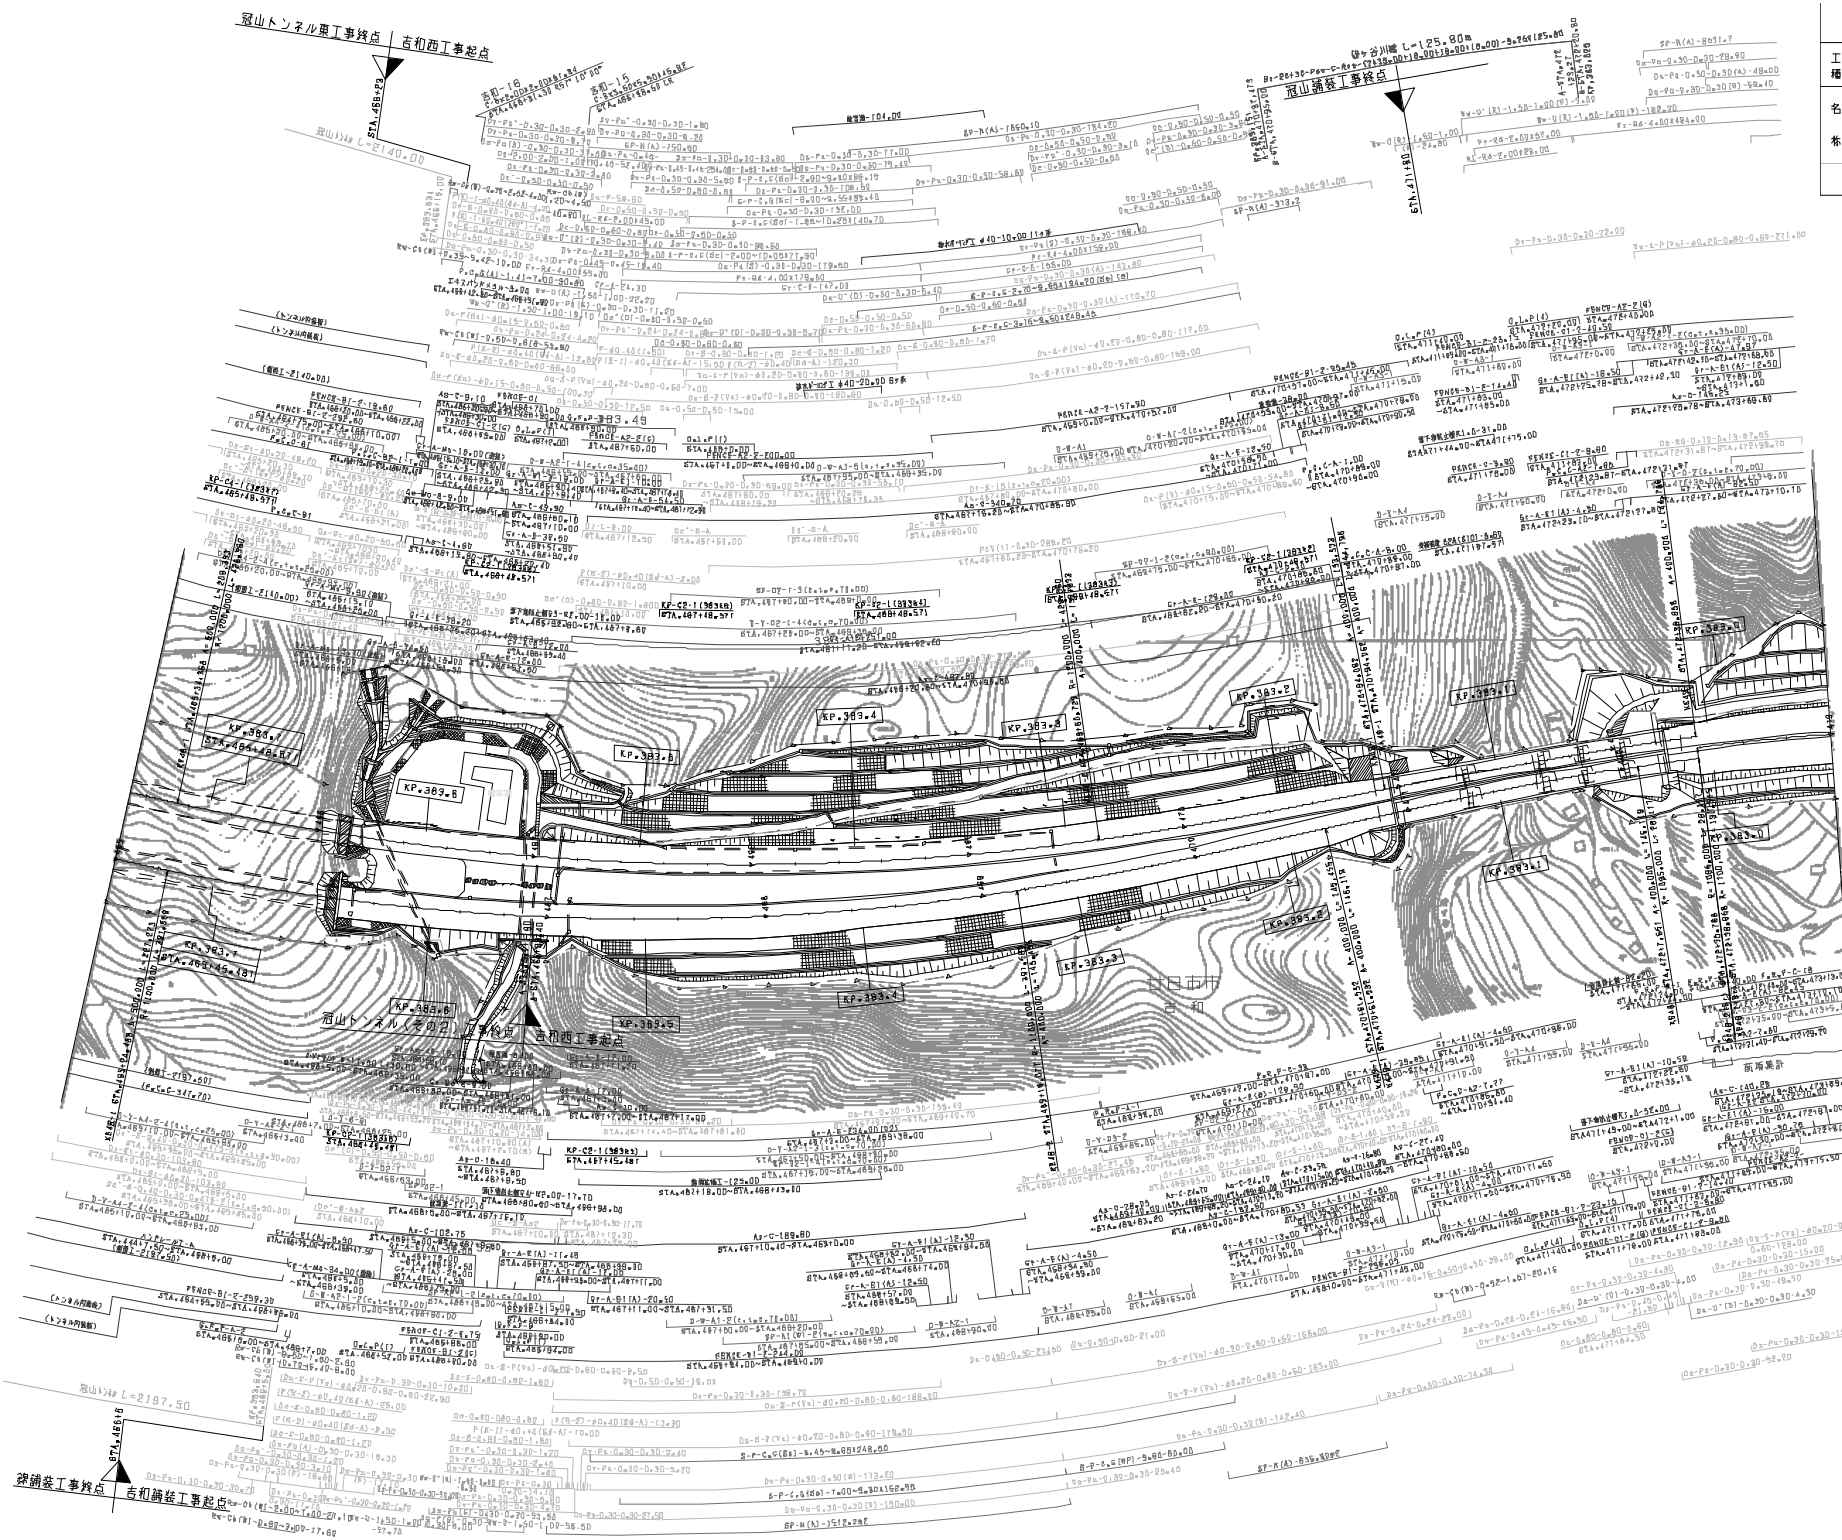

中国縦貫自動車道
中国自動車道（吉和～六日市）

工種	管理用平面図		
名称	KP.382.949 ～ KP.383.749 STA.465+00 ～ STA.473+00	尾尺	1/1800
			9 37

西日本高速道路（株）中国支社

調製年月	適用
第7回 2017年3月	
第8回 2019年3月	
第9回 2022年03月	

中国縦貫自動車道
中国自動車道（吉和～六日市）

工種	管理用平面図	
名称	KP.383.749 ～ KP.384.549 STA.457+00 ～ STA.465+00	縮尺 1/1000

10
37

西日本高速道路（株）中国支社

調整年月	適用
第2回 2010年3月	
第3回 2018年3月	
第4回 2021年03月	

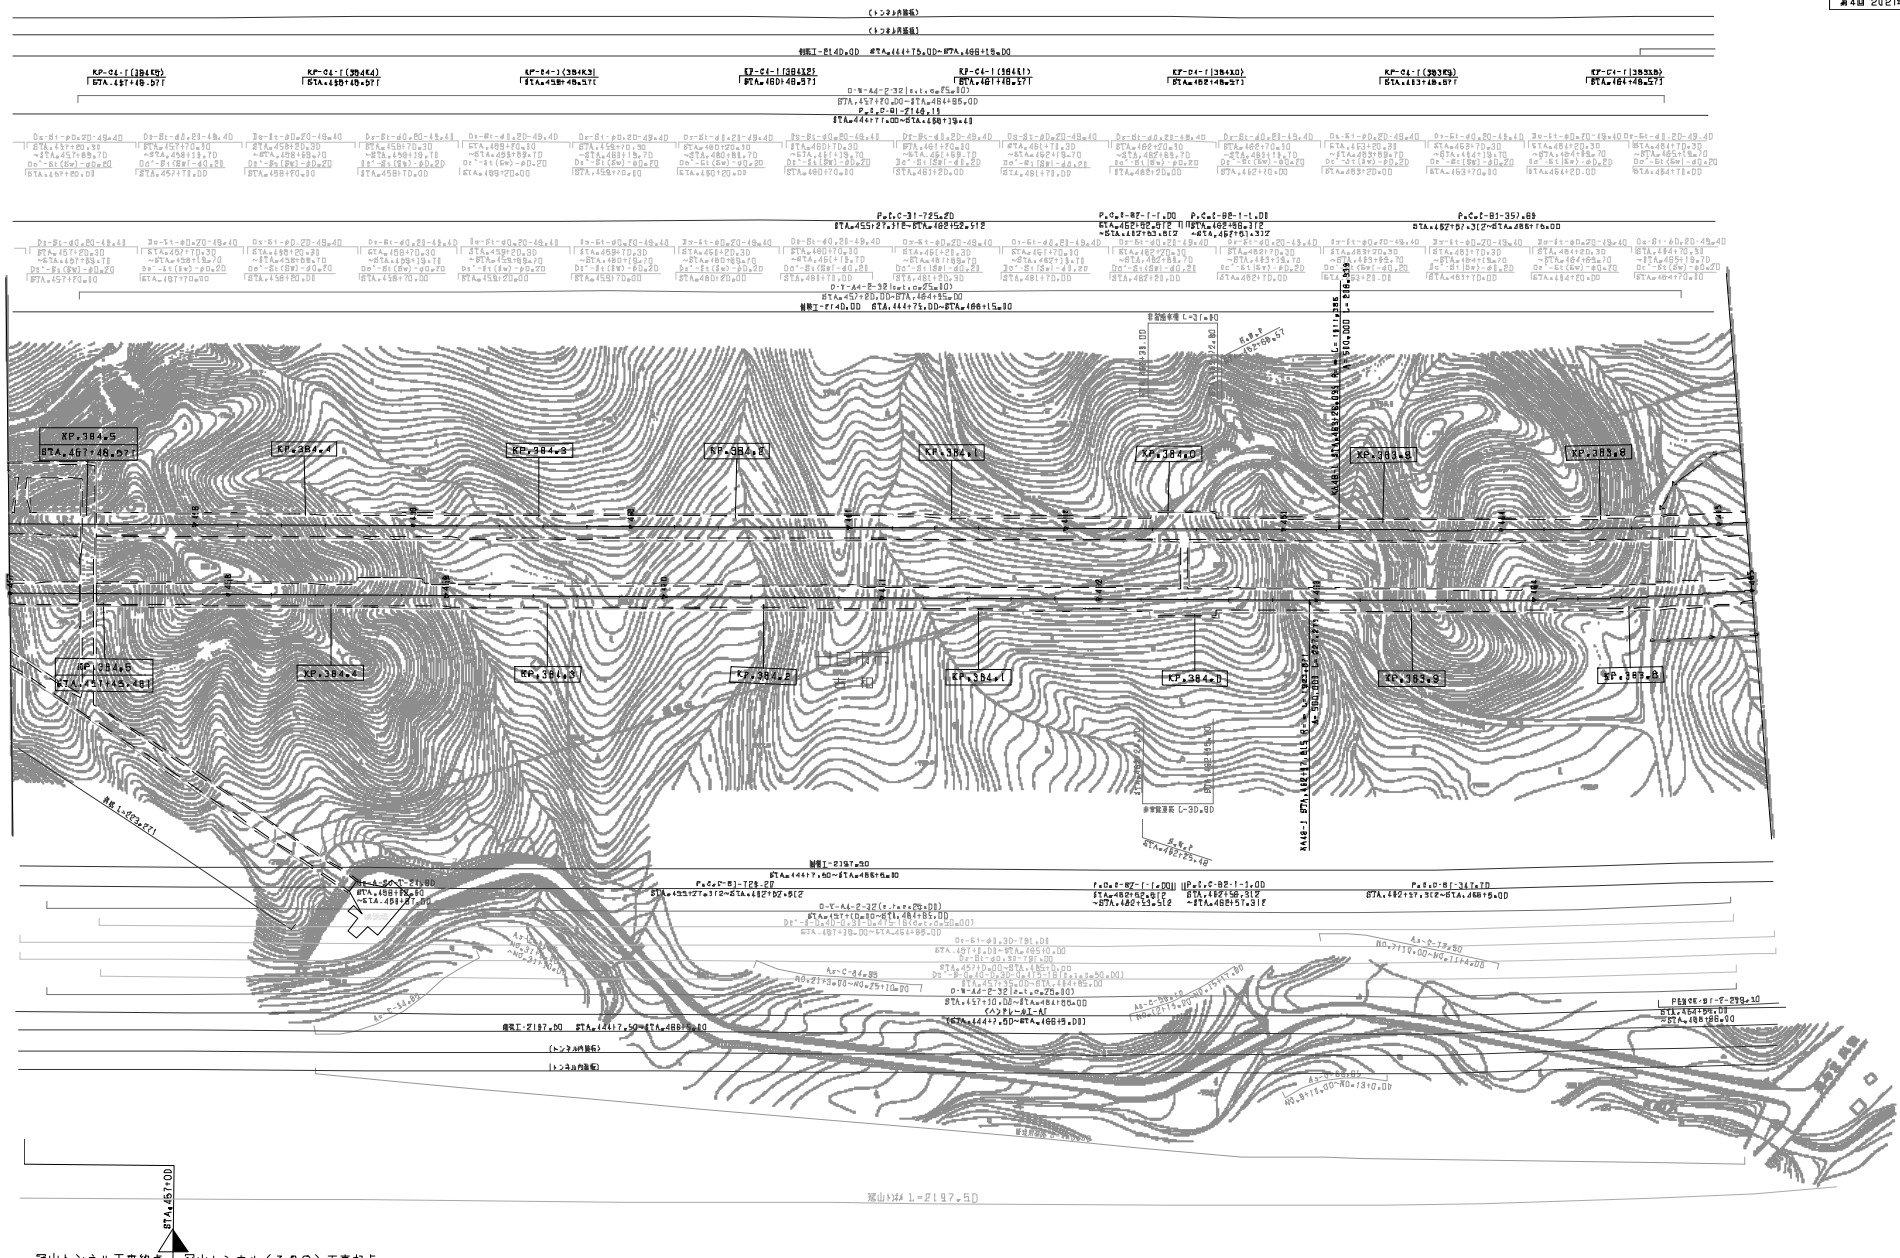

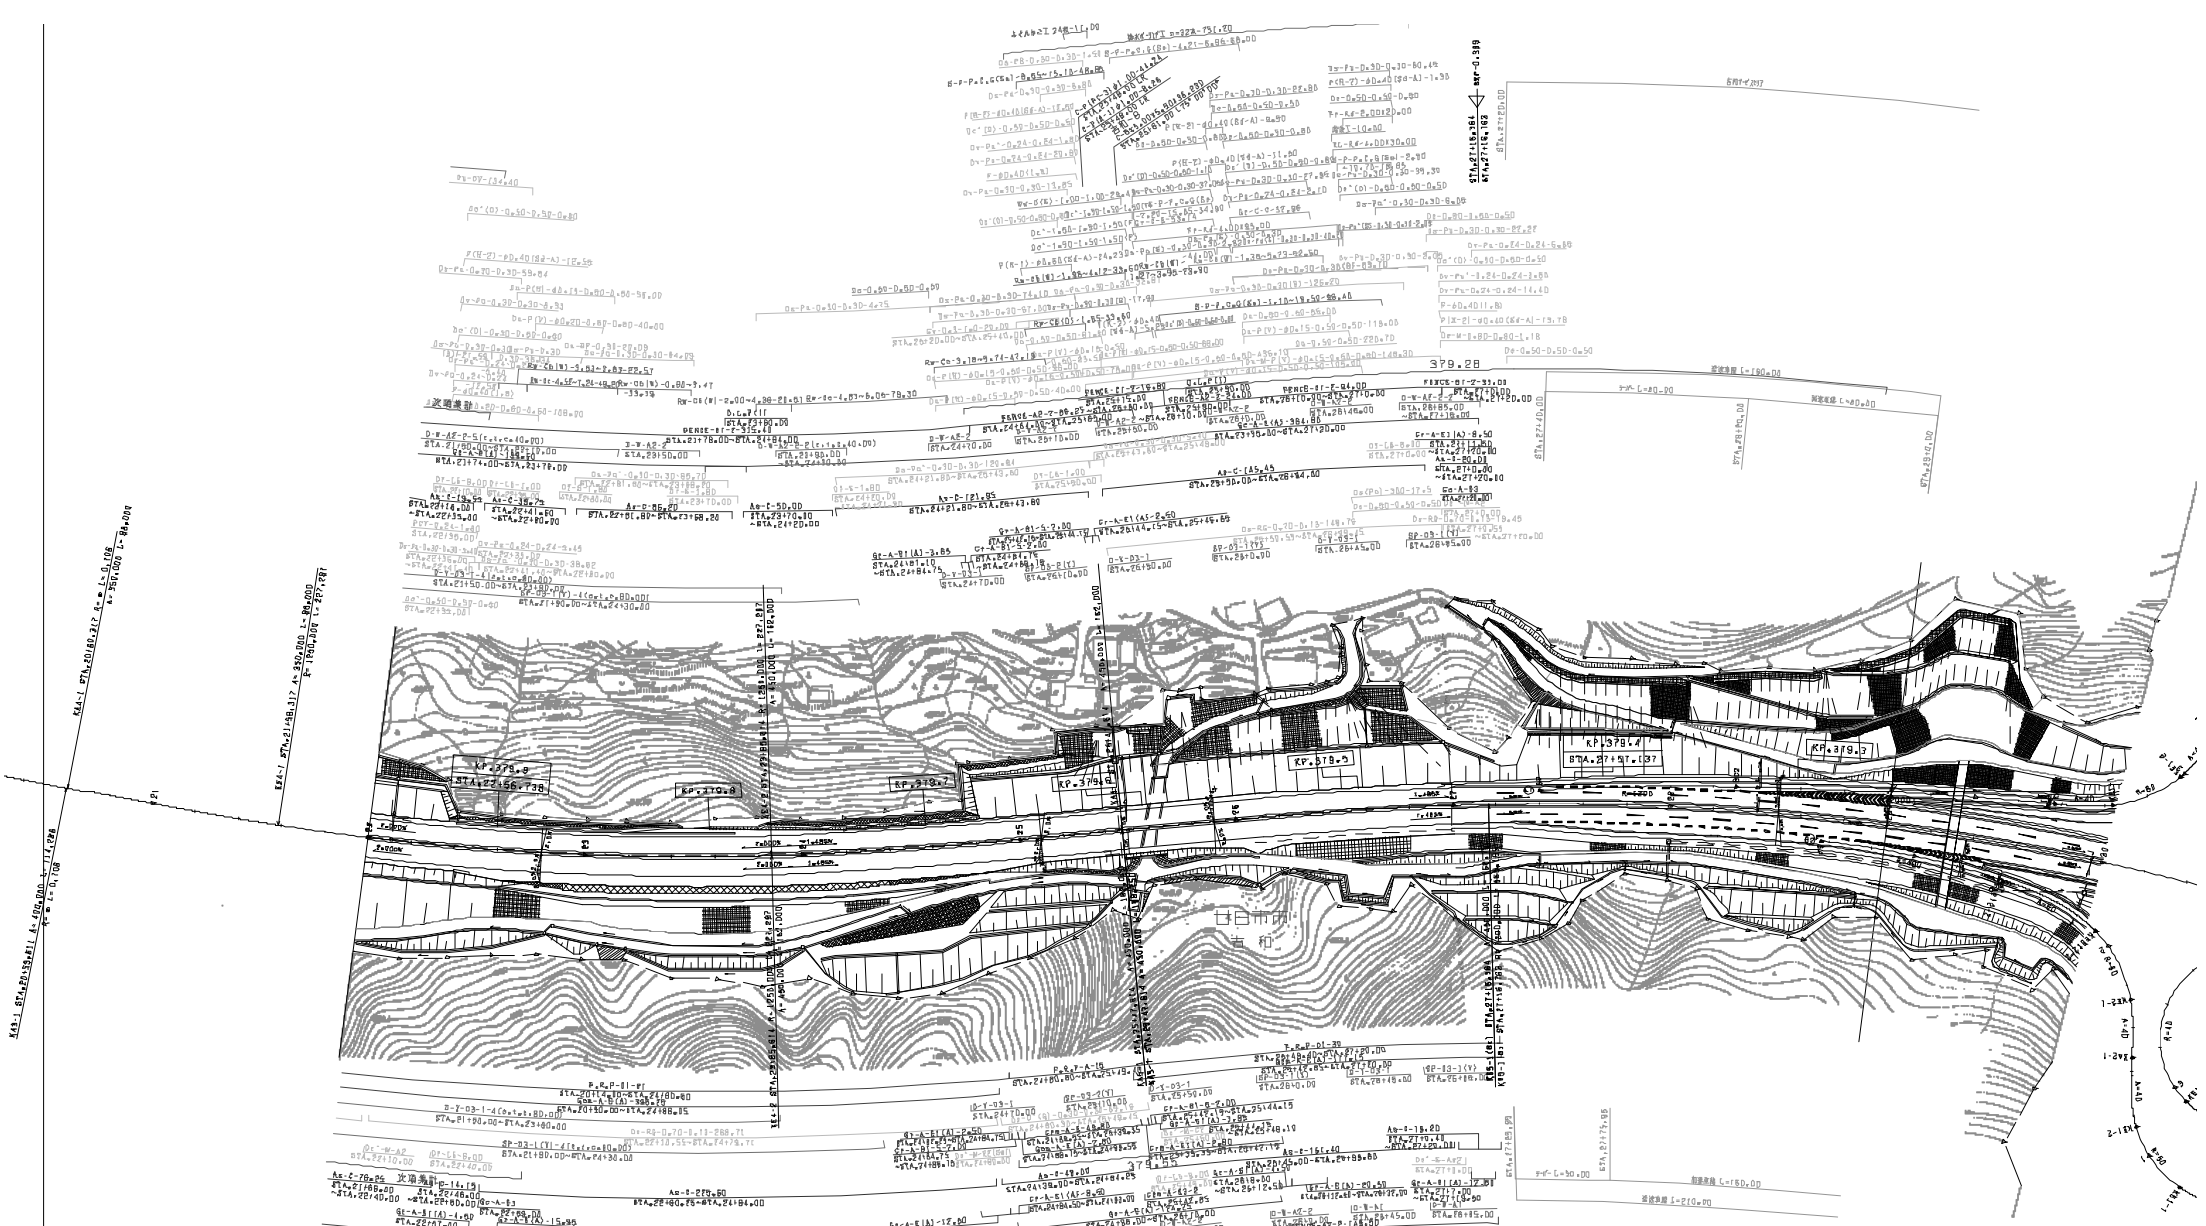

調整年月	適用
第3回 2012年3月	
第4回 2015年3月	
第5回 2021年03月	

中国縦貫自動車道 中国自動車道（吉和～六日市）	——
工種 管理用平面図	——
名称 KP.379.257 ～ KP.379.857 STA. 22+00 ～ STA. 29+00	縮尺 1/1800
	6 / 37

西日本高速道路（株）中国支社

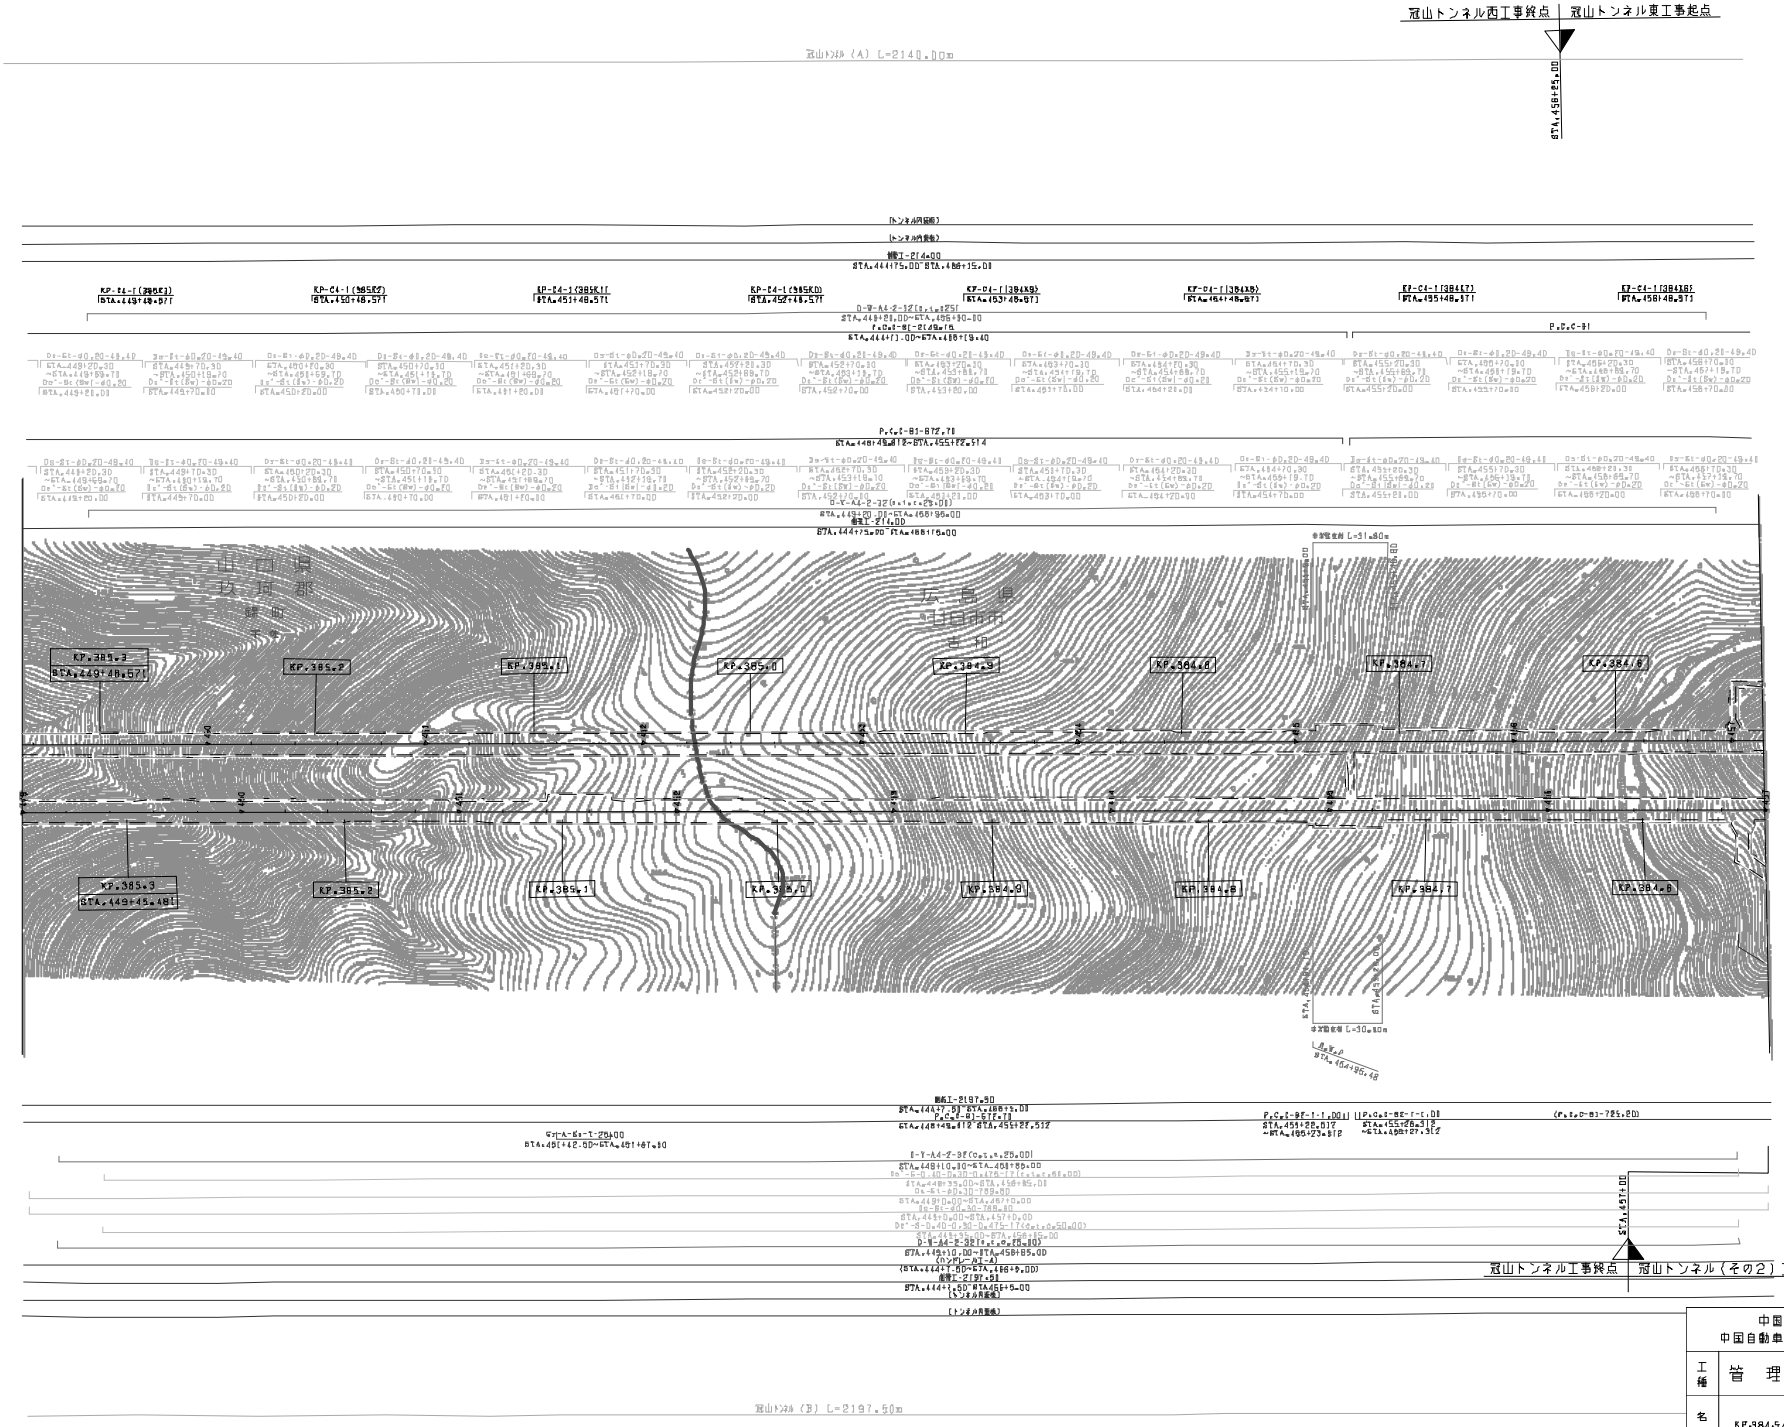

調整年月	適用
第1回 2006年3月	
第2回 2010年3月	
第3回 2015年3月	

中国縦貫自動車道
中国自動車道（吉和～六日市）

工種：管理用平面図

名称：KP.384.549 ～ KP.385.349
STA.449+00 ～ STA.457+00

縮尺：1/1000

11
37

西日本高速道路（株）中国支社

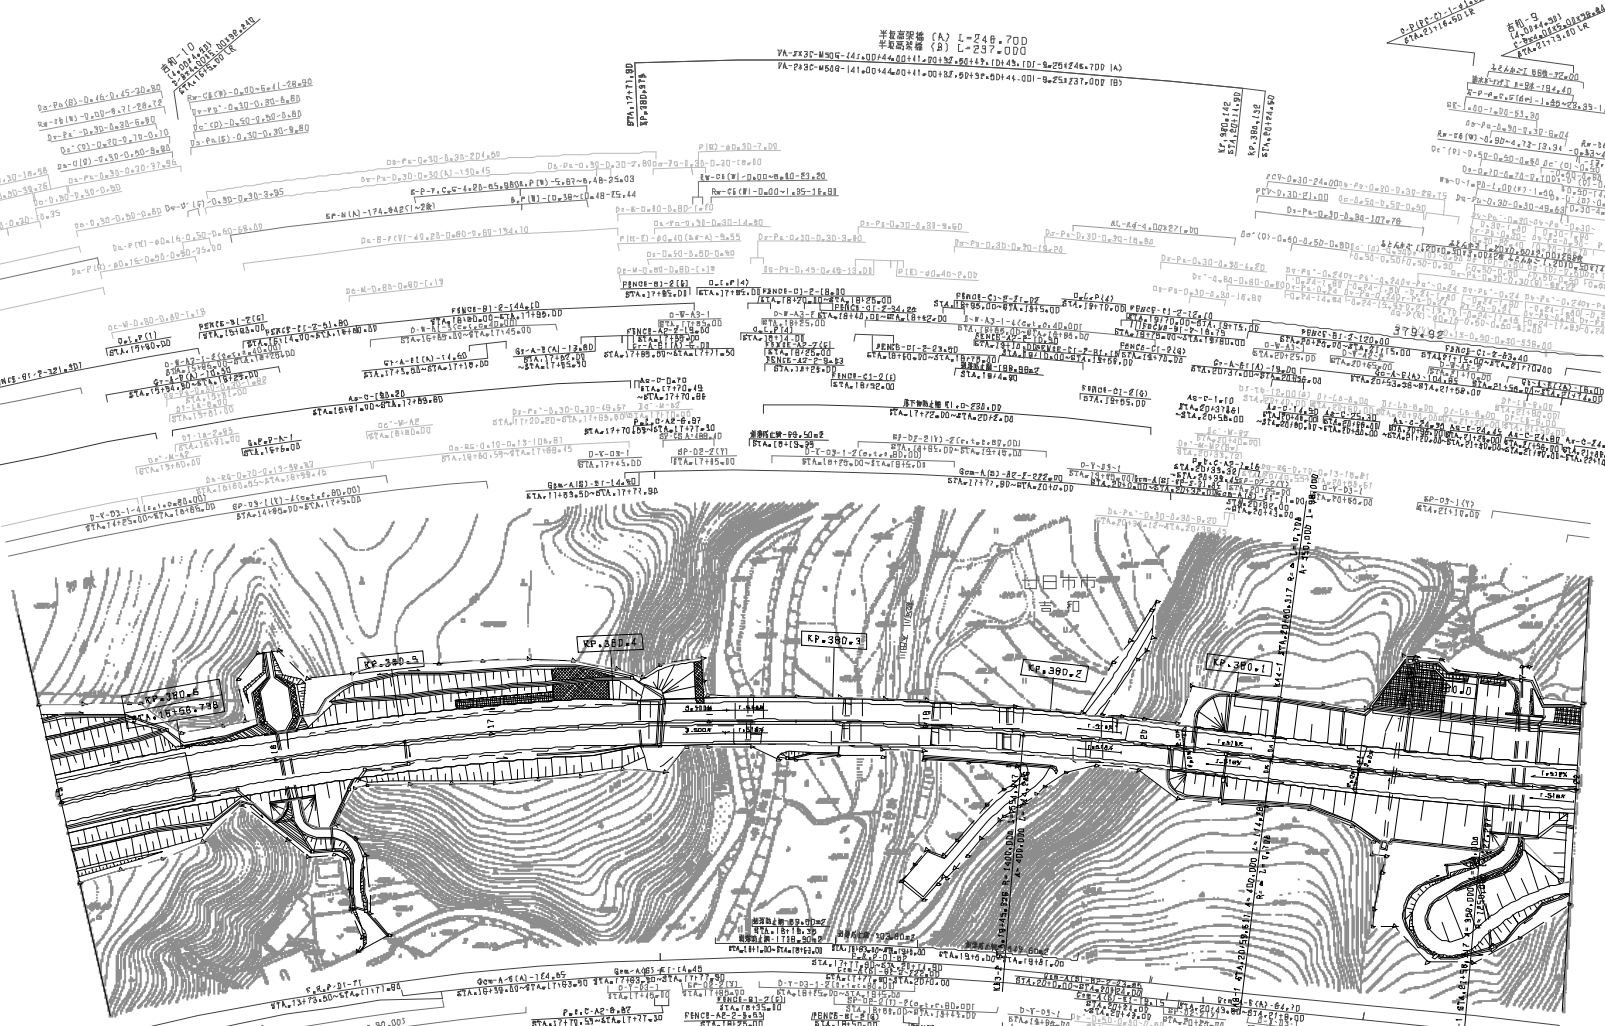

調整年月	適用
第4回 2014年3月	
第5回 2015年3月	
第6回 2021年03月	

	中国縦貫自動車道 中国自動車道（吉和～六日市）		——
工種	管理用平面図		——
名称	KP.379.957 ～ KP.380.857 STA. 15+00 ～ STA. 22+00	縮尺 1/1800	5 37

西日本高速道路（株）中国支社

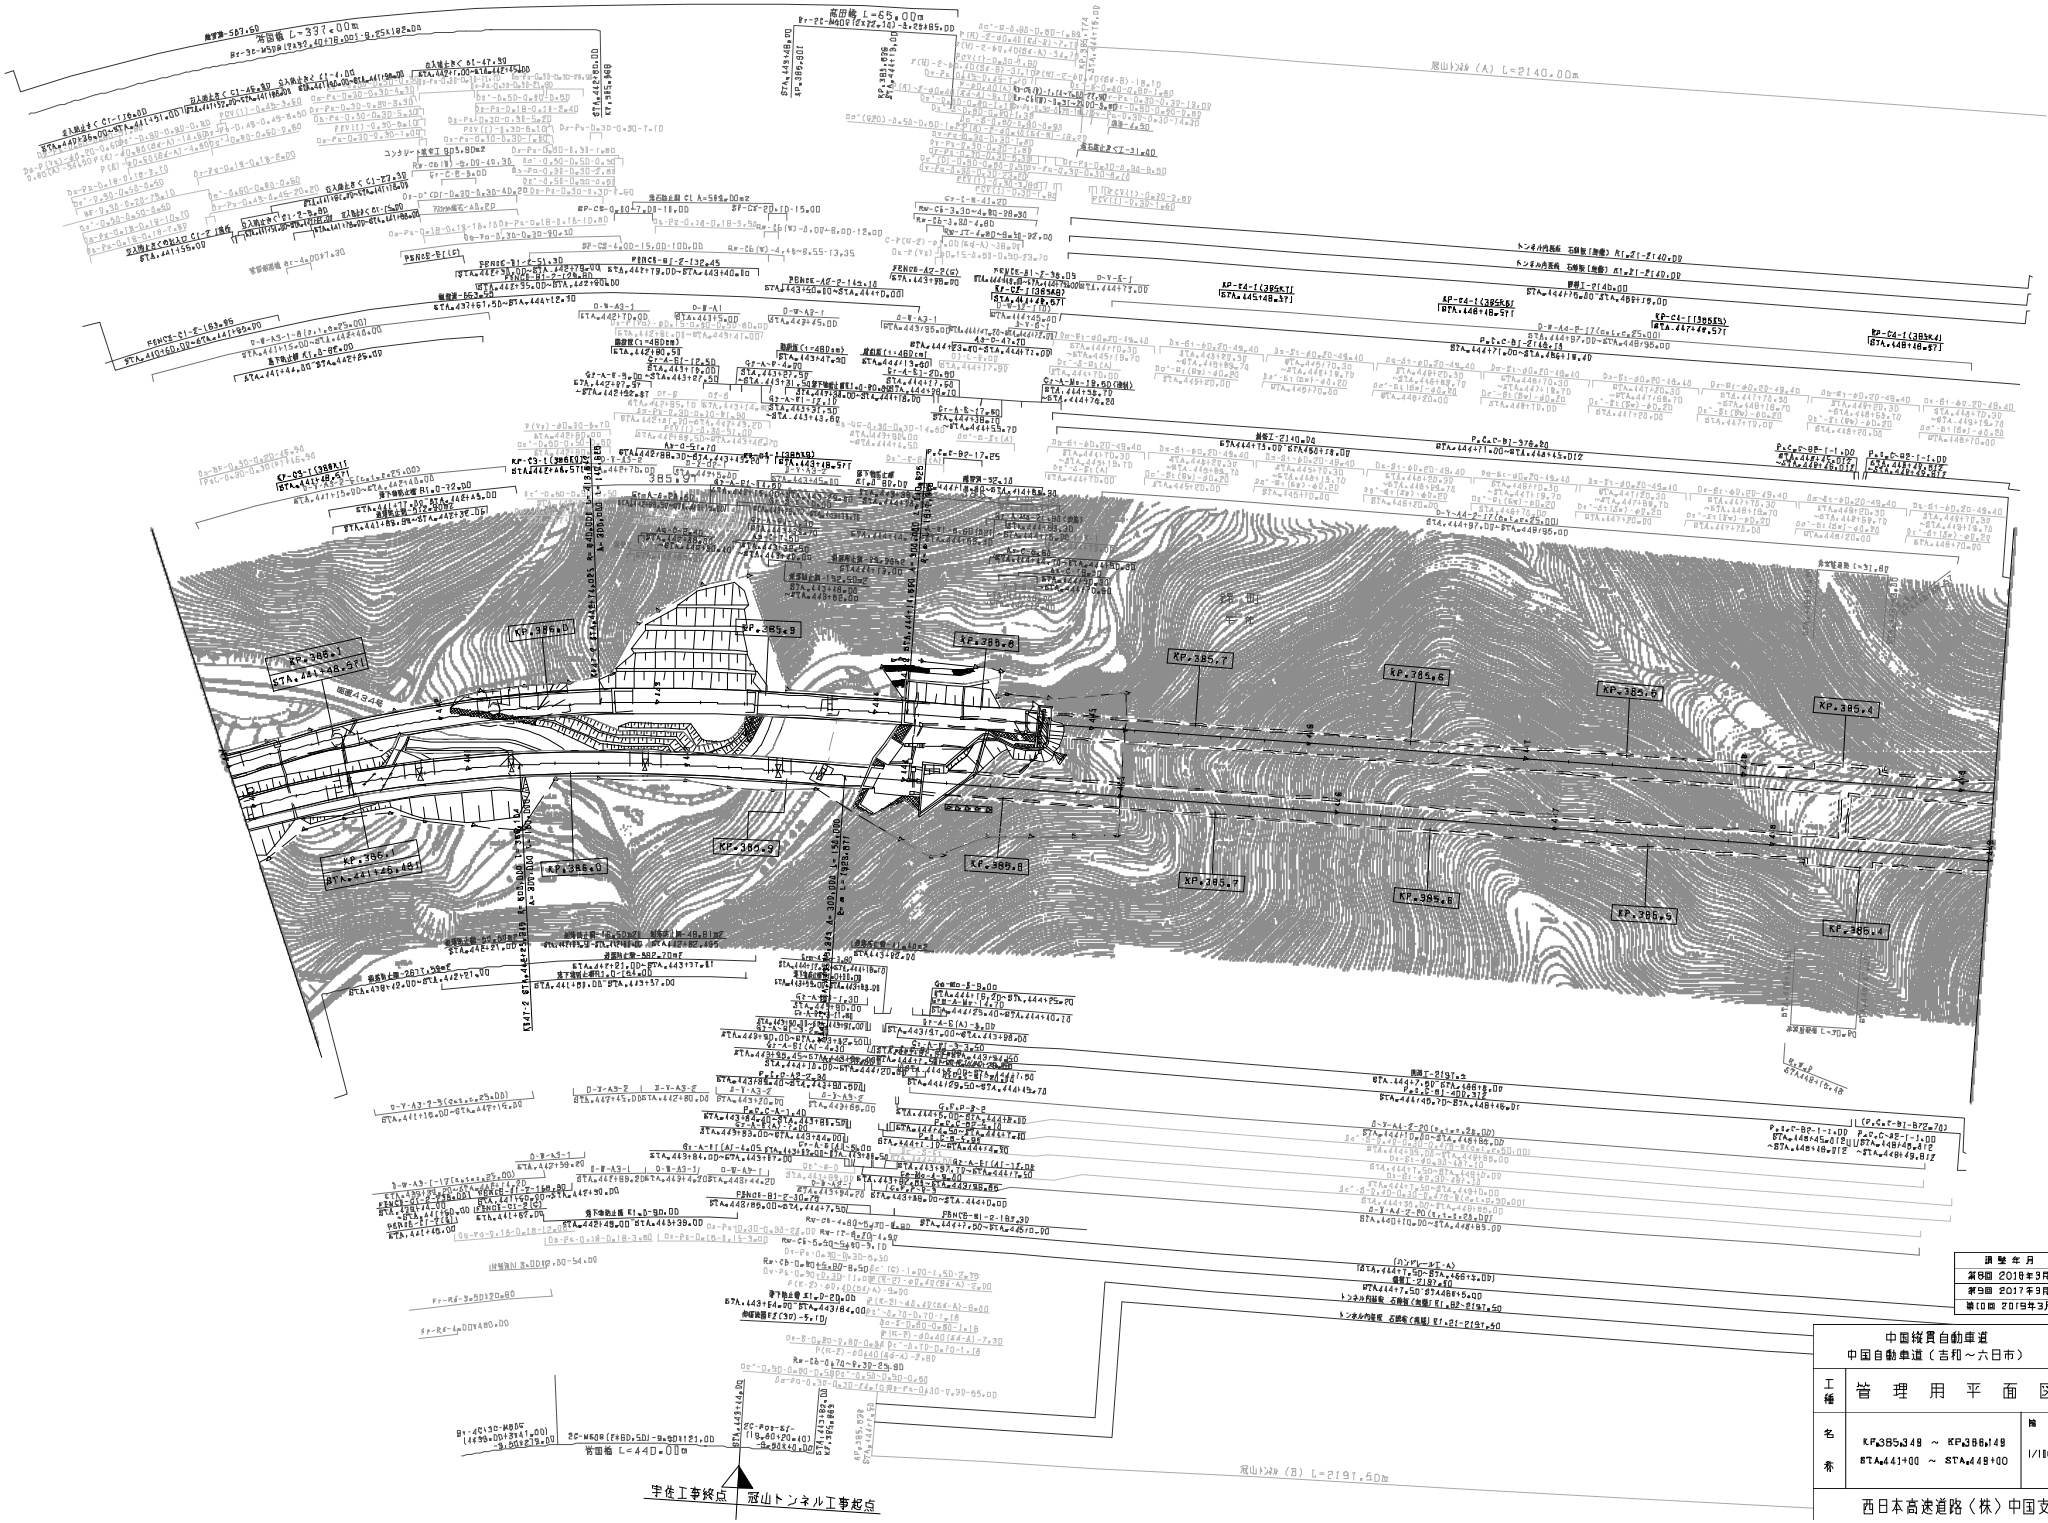

調整年月	適用
第8回 2018年3月	
第9回 2017年3月	
第10回 2019年3月	

中国縦貫自動車道
中国自動車道（吉和～六日市）

工種 管理用平面図

名称 KP.385.349 ～ KP.386.149
STA.441+00 ～ STA.448+00

縮尺 1/1800

12
37

西日本高速道路（株）中国支社

中国縦貫自動車道
中国自動車道（吉和～六日市）

工種	管理用平面図		
名称	KP.380.657 ～ KP.381.457 STA. 7+00 ～ STA. 15+00	縮尺 1/1000	6 87

西日本高速道路（株）中国支社

調整年月	適用
第5回 2016年3月	
第6回 2018年3月	
第7回 2021年03月	

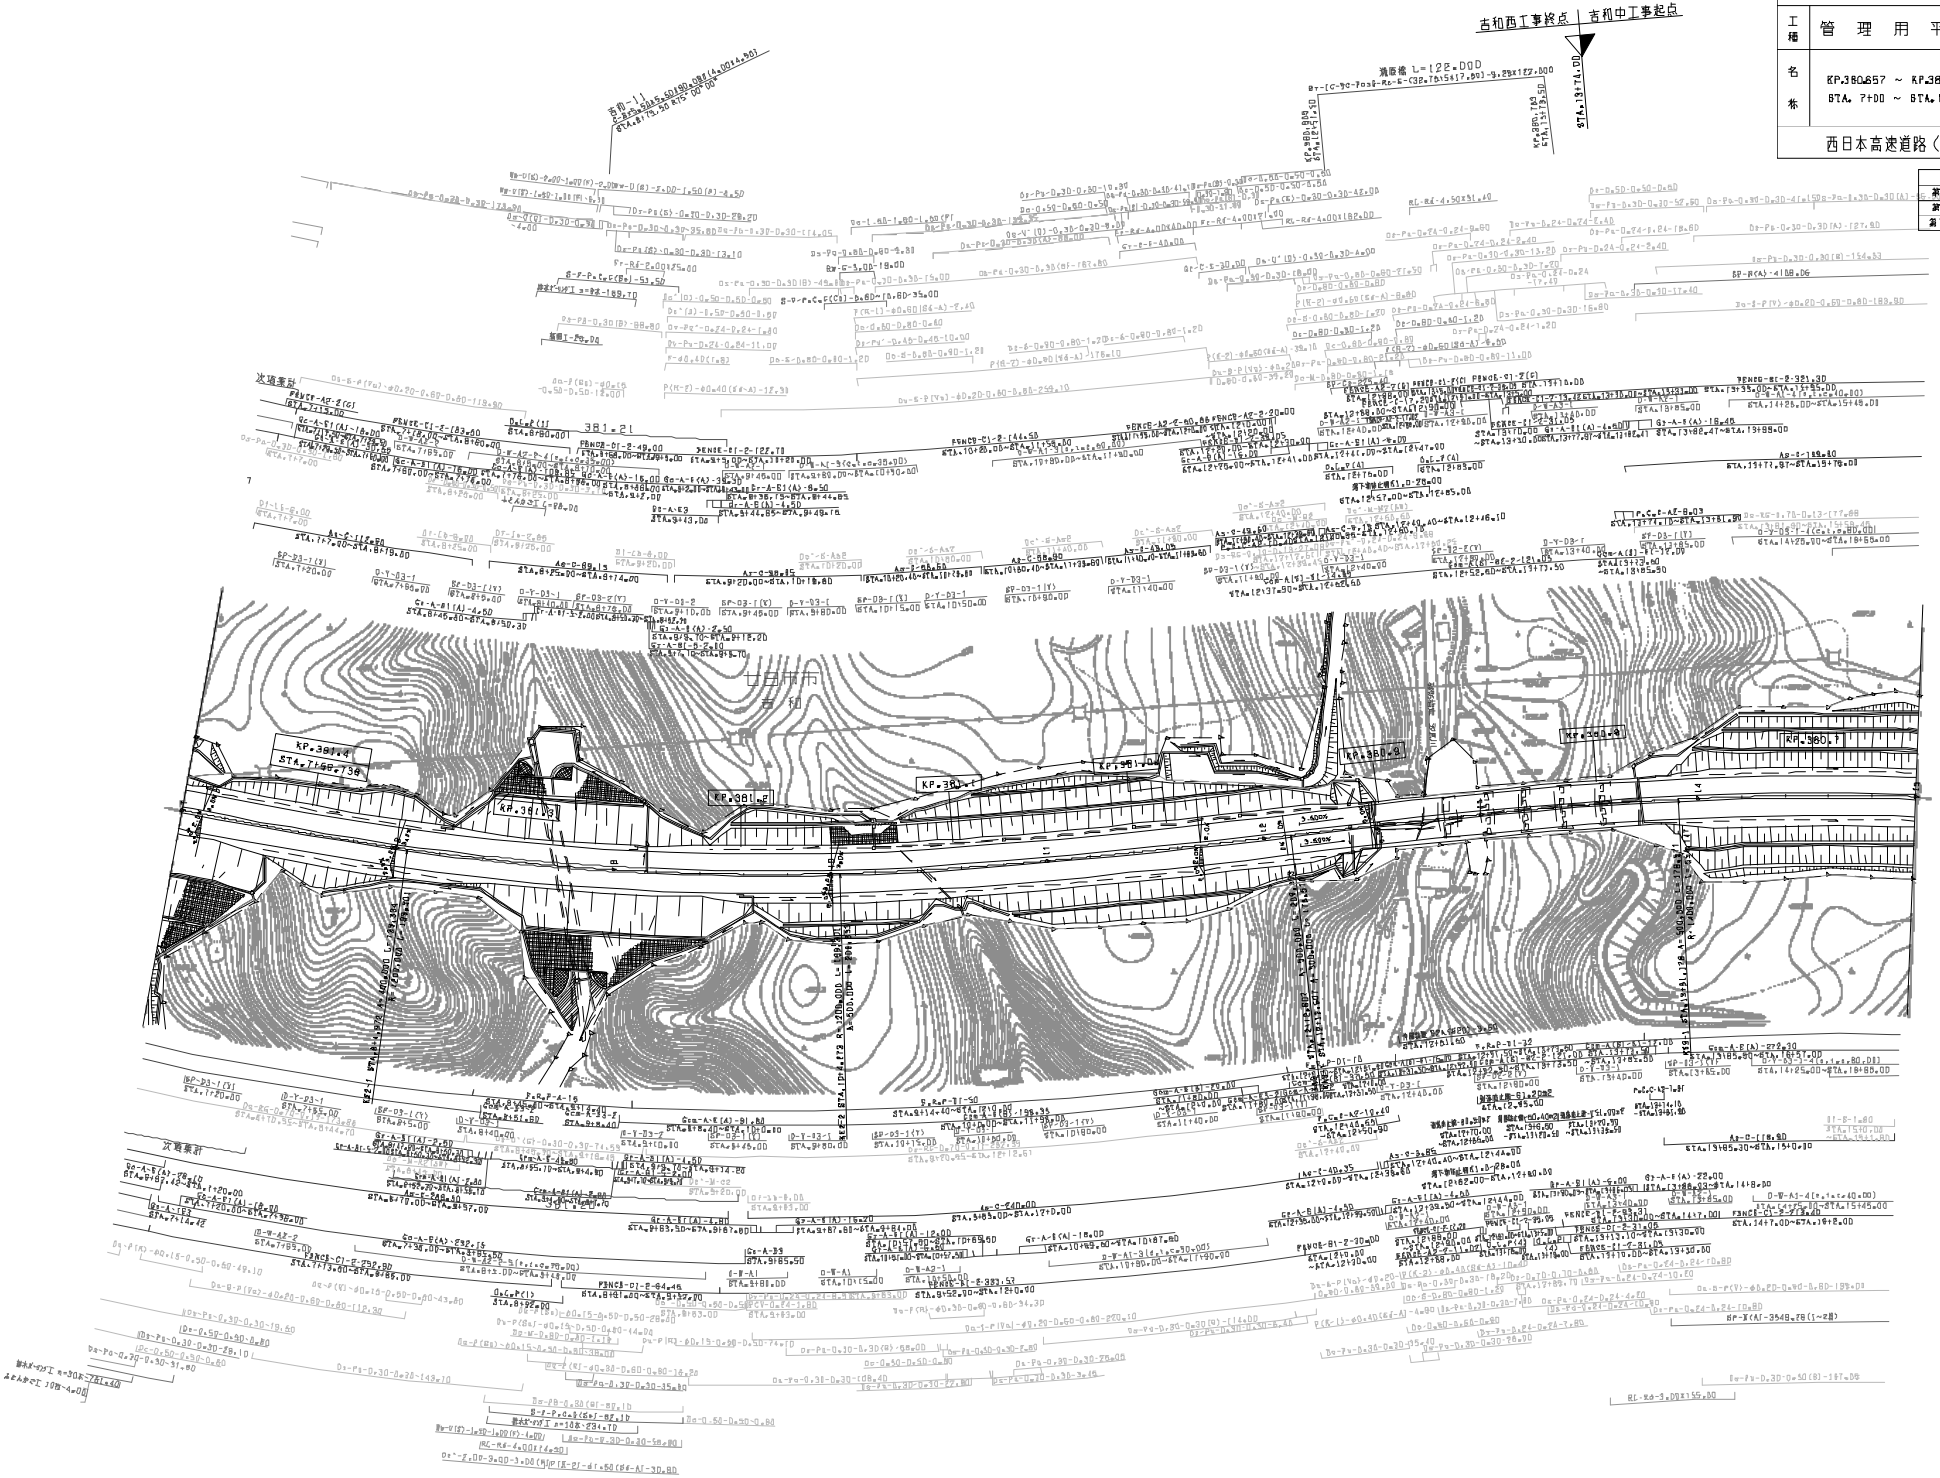

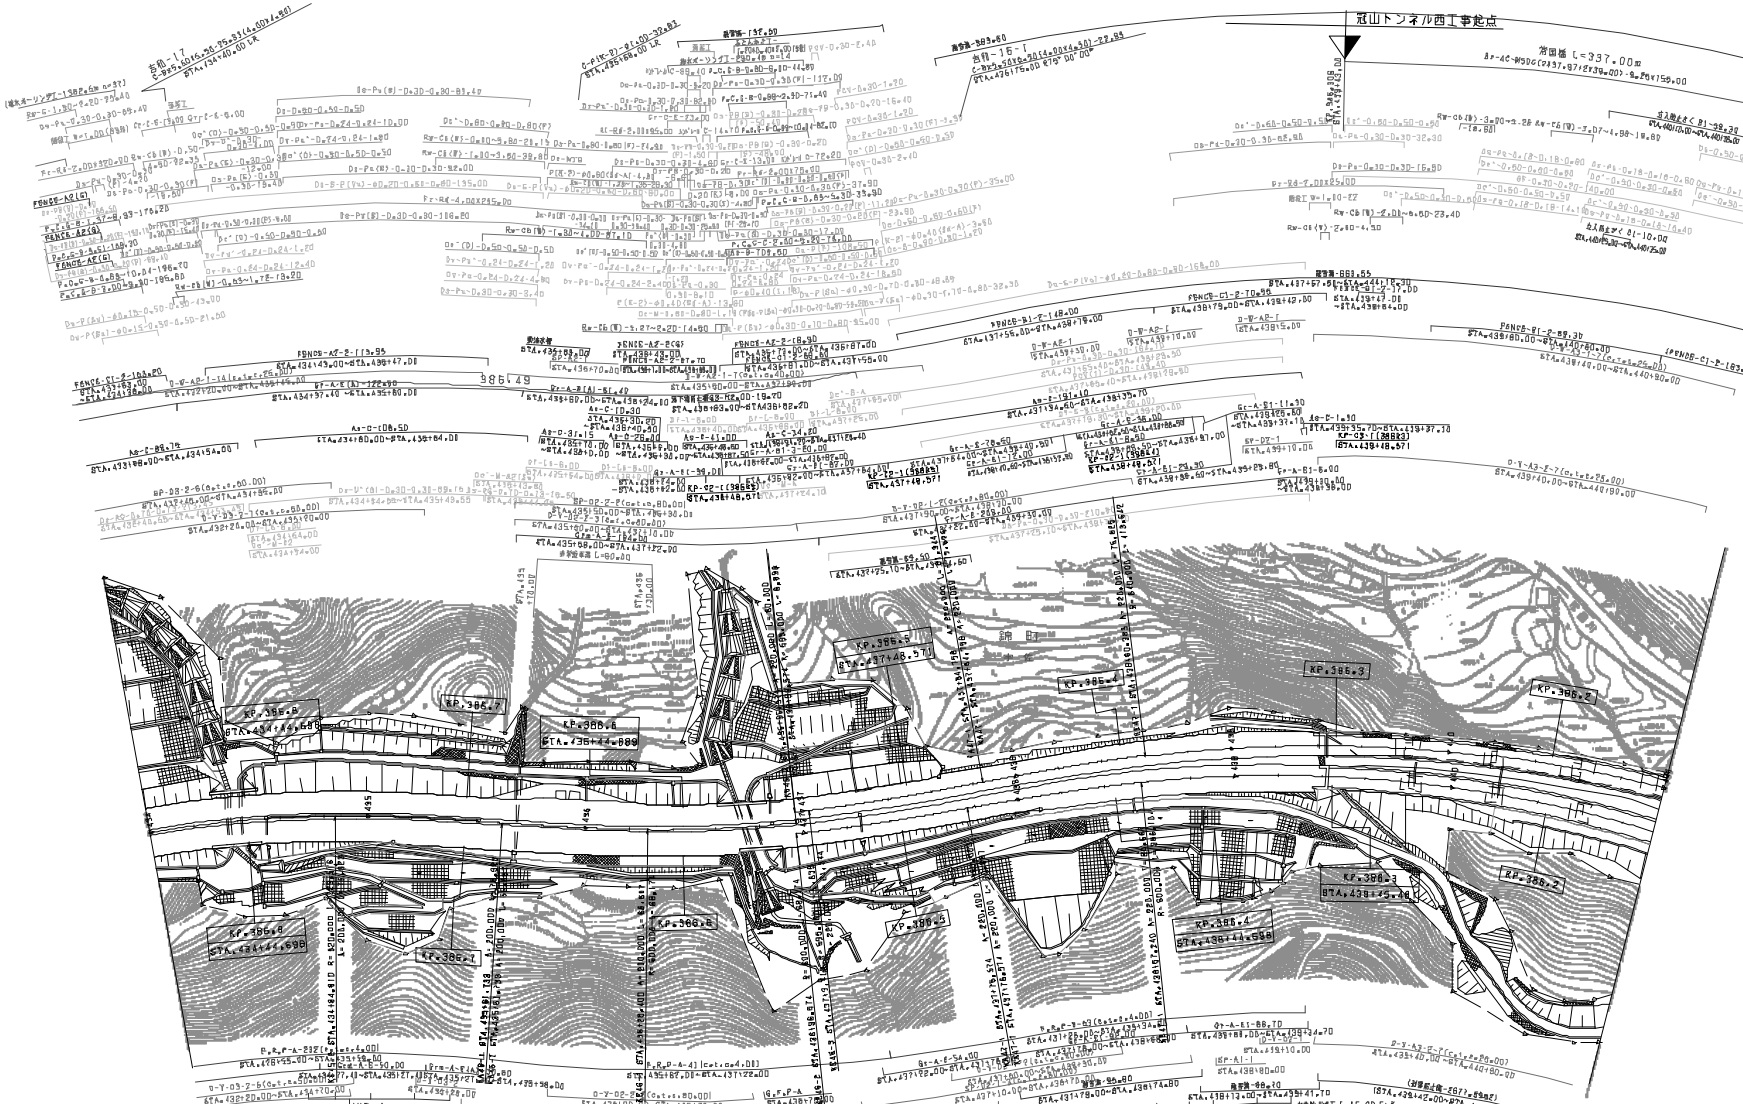

調整年月	適用
第6回 2018年3月	
第7回 2019年3月	
第8回 2021年03月	

	中国縦貫自動車道 中国自動車道（吉和～六日市）		——
工種	管理用平面図		——
名称	KP.386.849 ～ KP.386.845 STA.434+00 ～ STA.441+00	縮尺 1/1800	13 37

西日本高速道路（株）中国支社

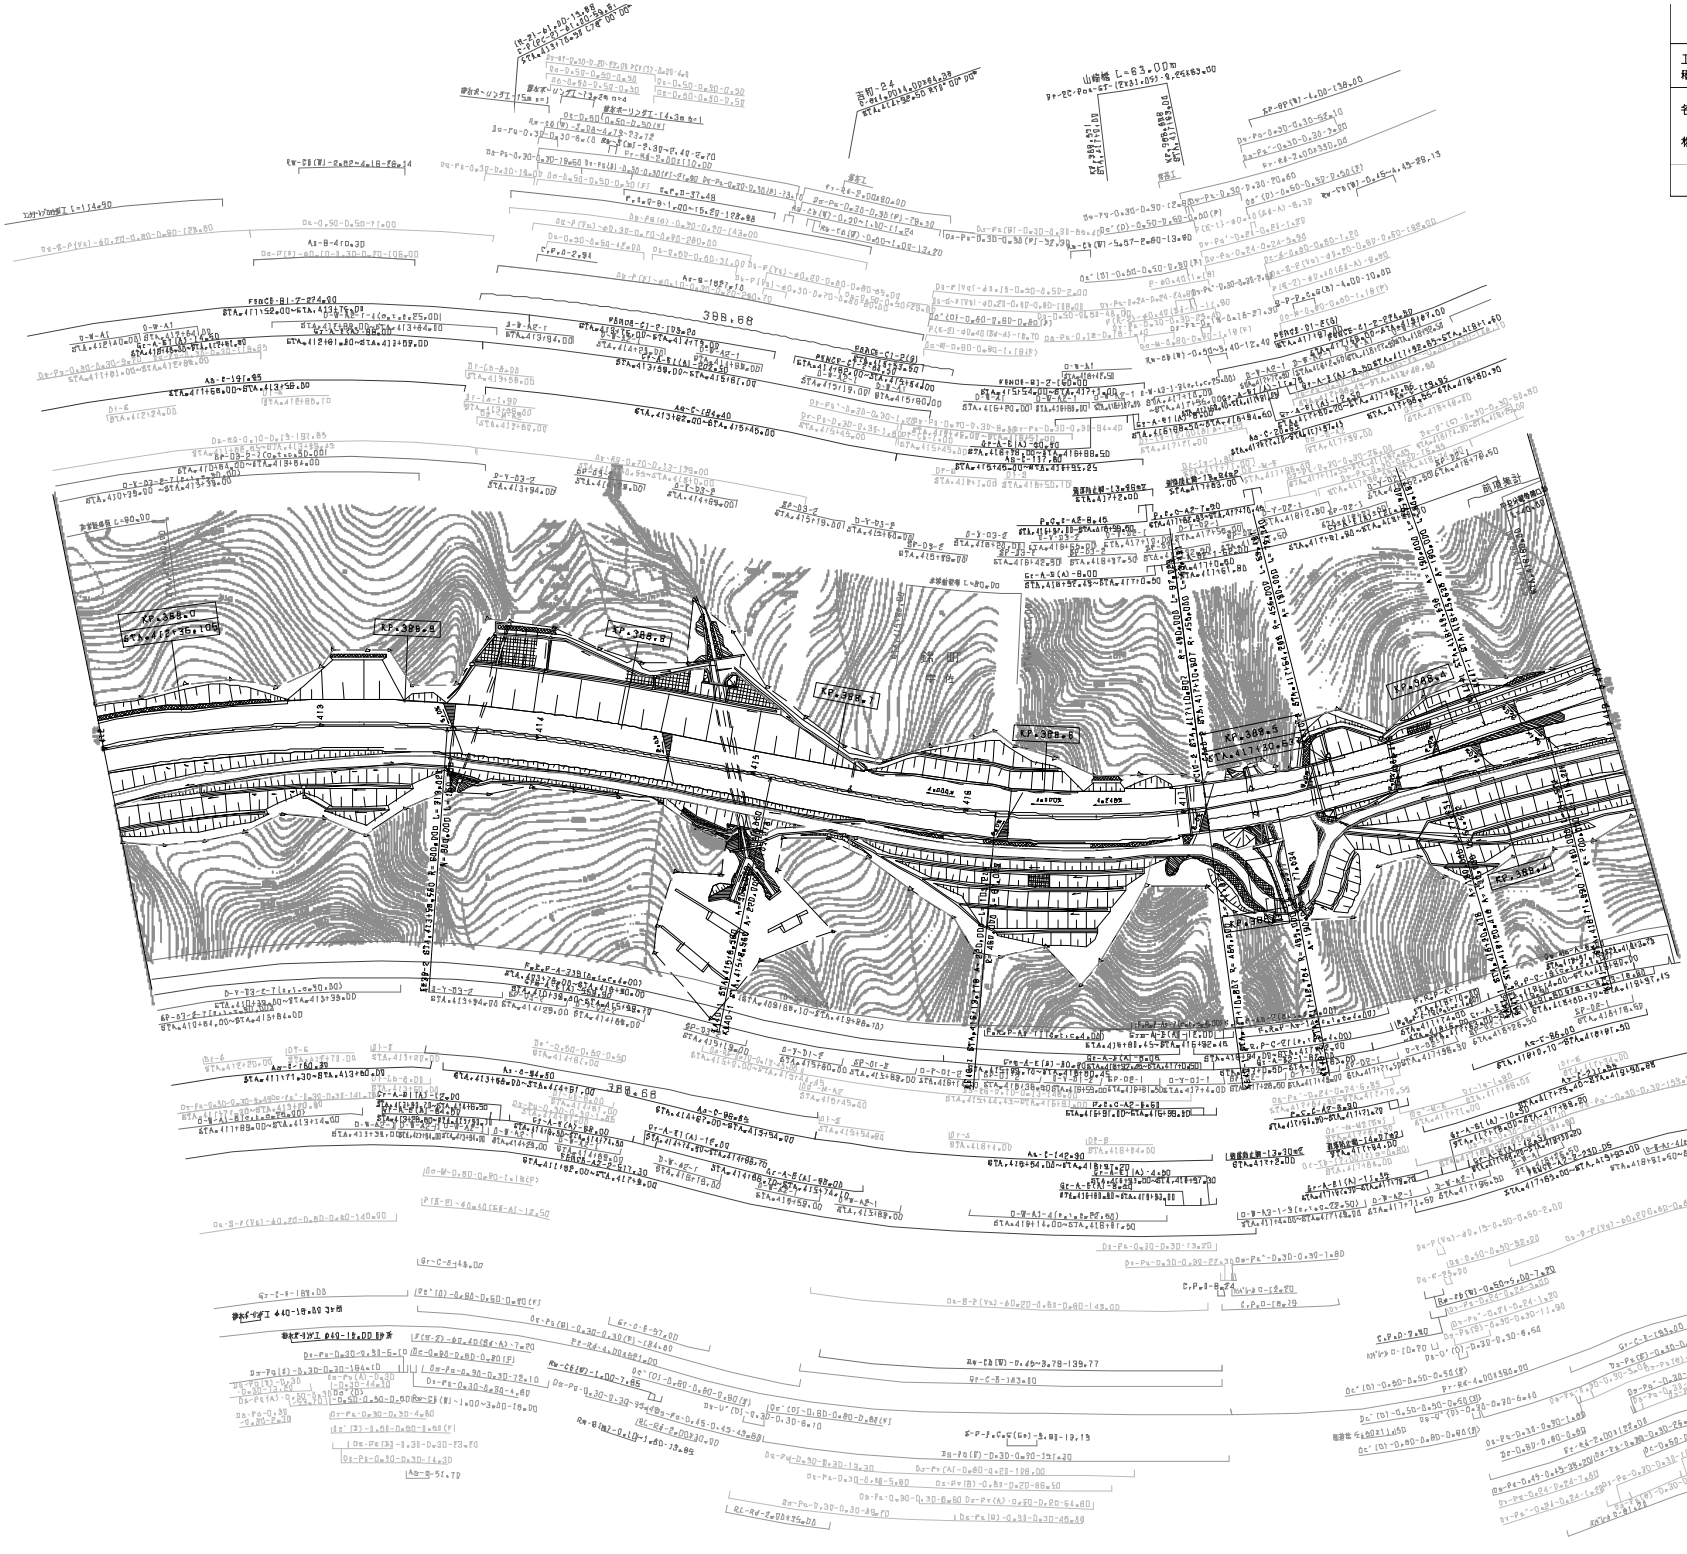

中国縦貫自動車道
中国自動車道（吉和～六日市）

工種	管理用平面図		
名称	KP.388.331 ～ KP.389.036 STA.412+00 ～ STA.419+00	縮尺	1/1800
			16 37

西日本高速道路（株）中国支社

調整年月	運用
第3回 2019年3月	
第4回 2021年03月	
第5回 2022年03月	

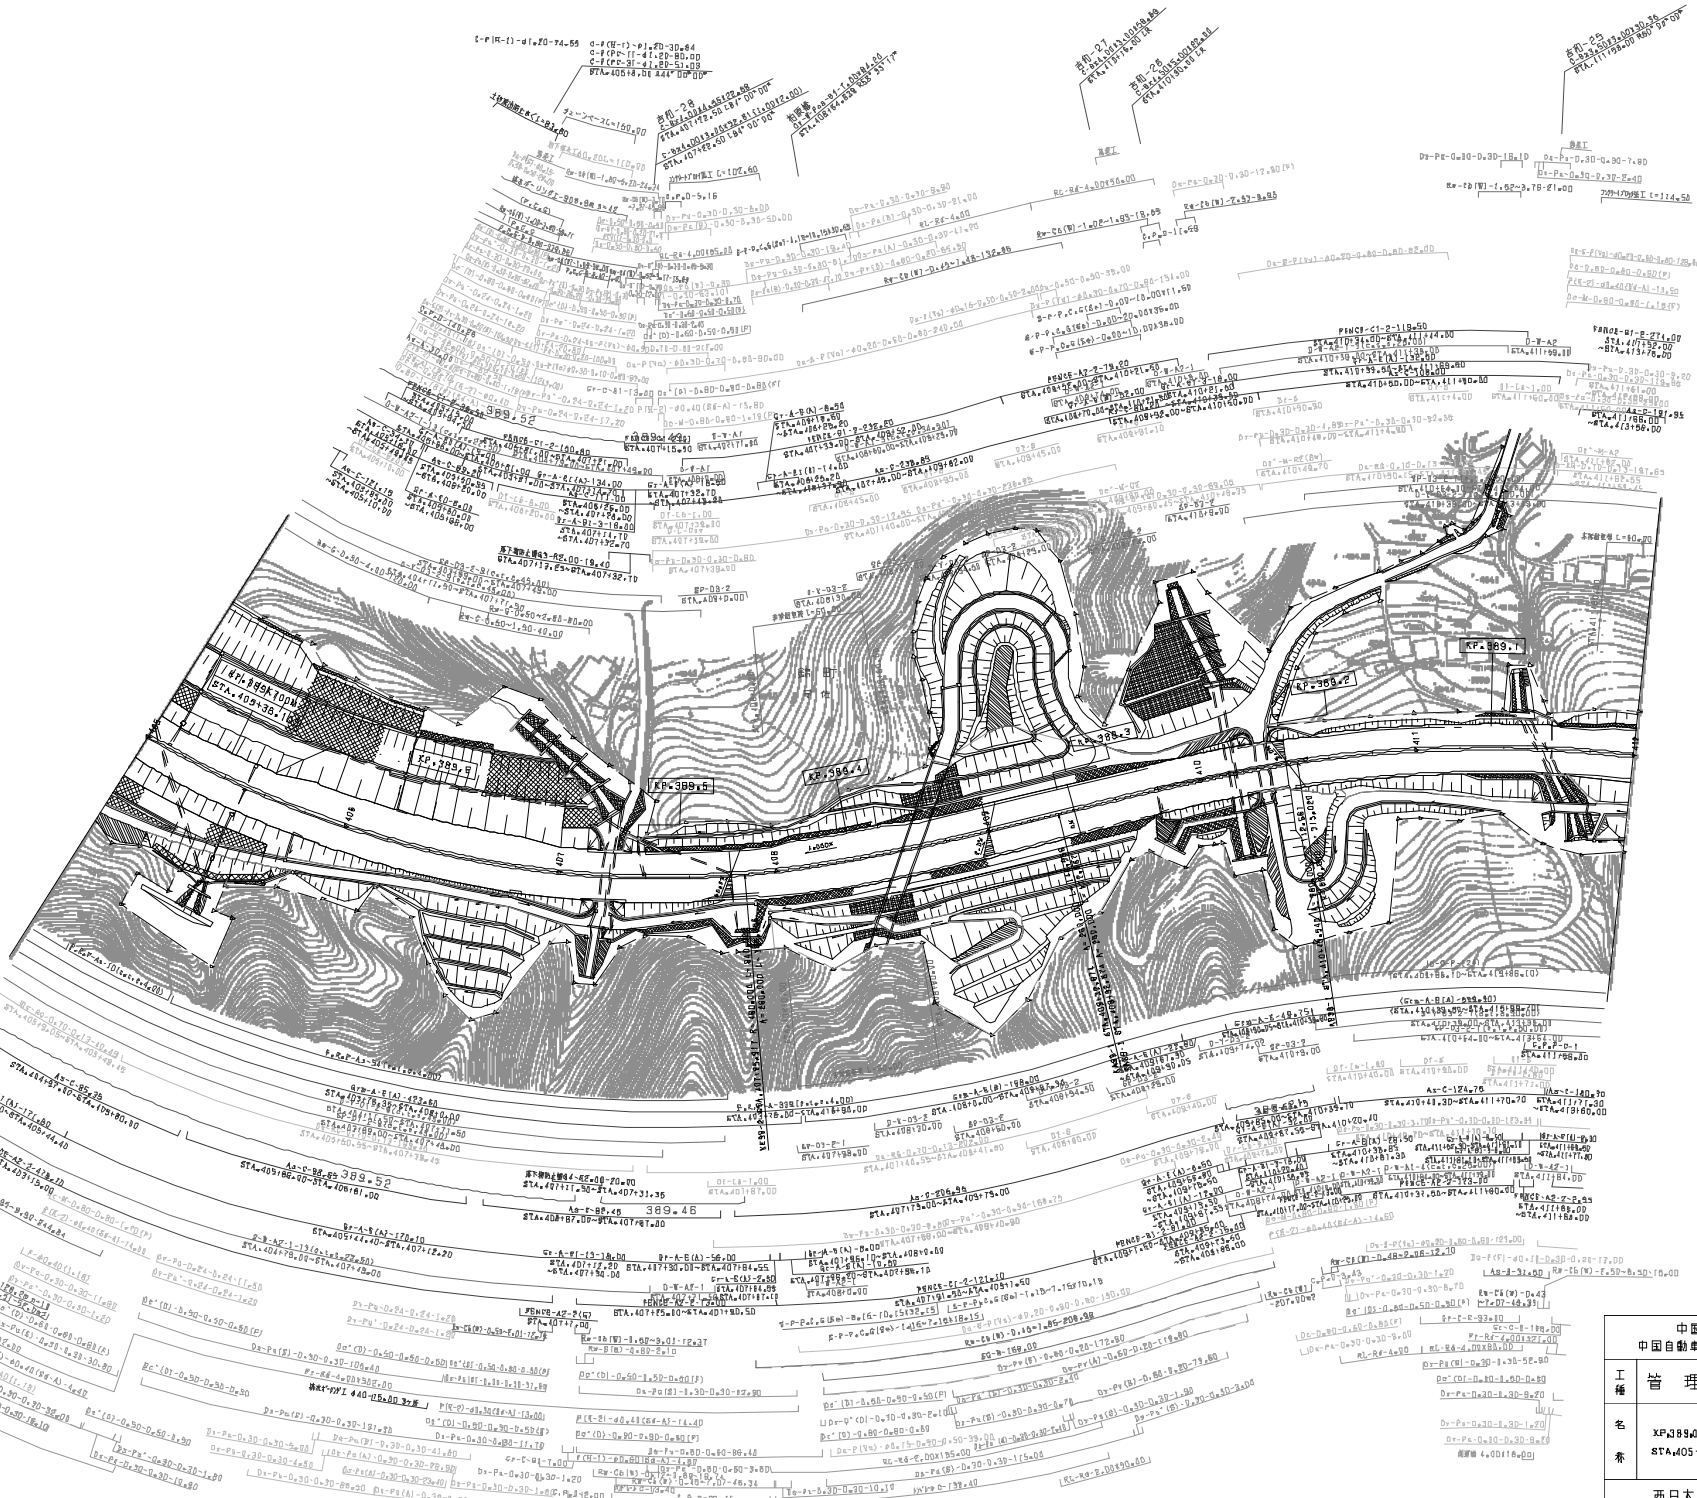

調整年月	適用
第3回 2011年3月	
第4回 2012年3月	
第5回 2013年3月	

中国縦貫自動車道
中国自動車道（吉和～六日市）

工種	管理用平面図
名称	KP.389.036 ～ KP.389.736 STA.405+0.0 ～ STA.412+0.0
縮尺	1/1800

17
37

西日本高速道路（株）中国支社

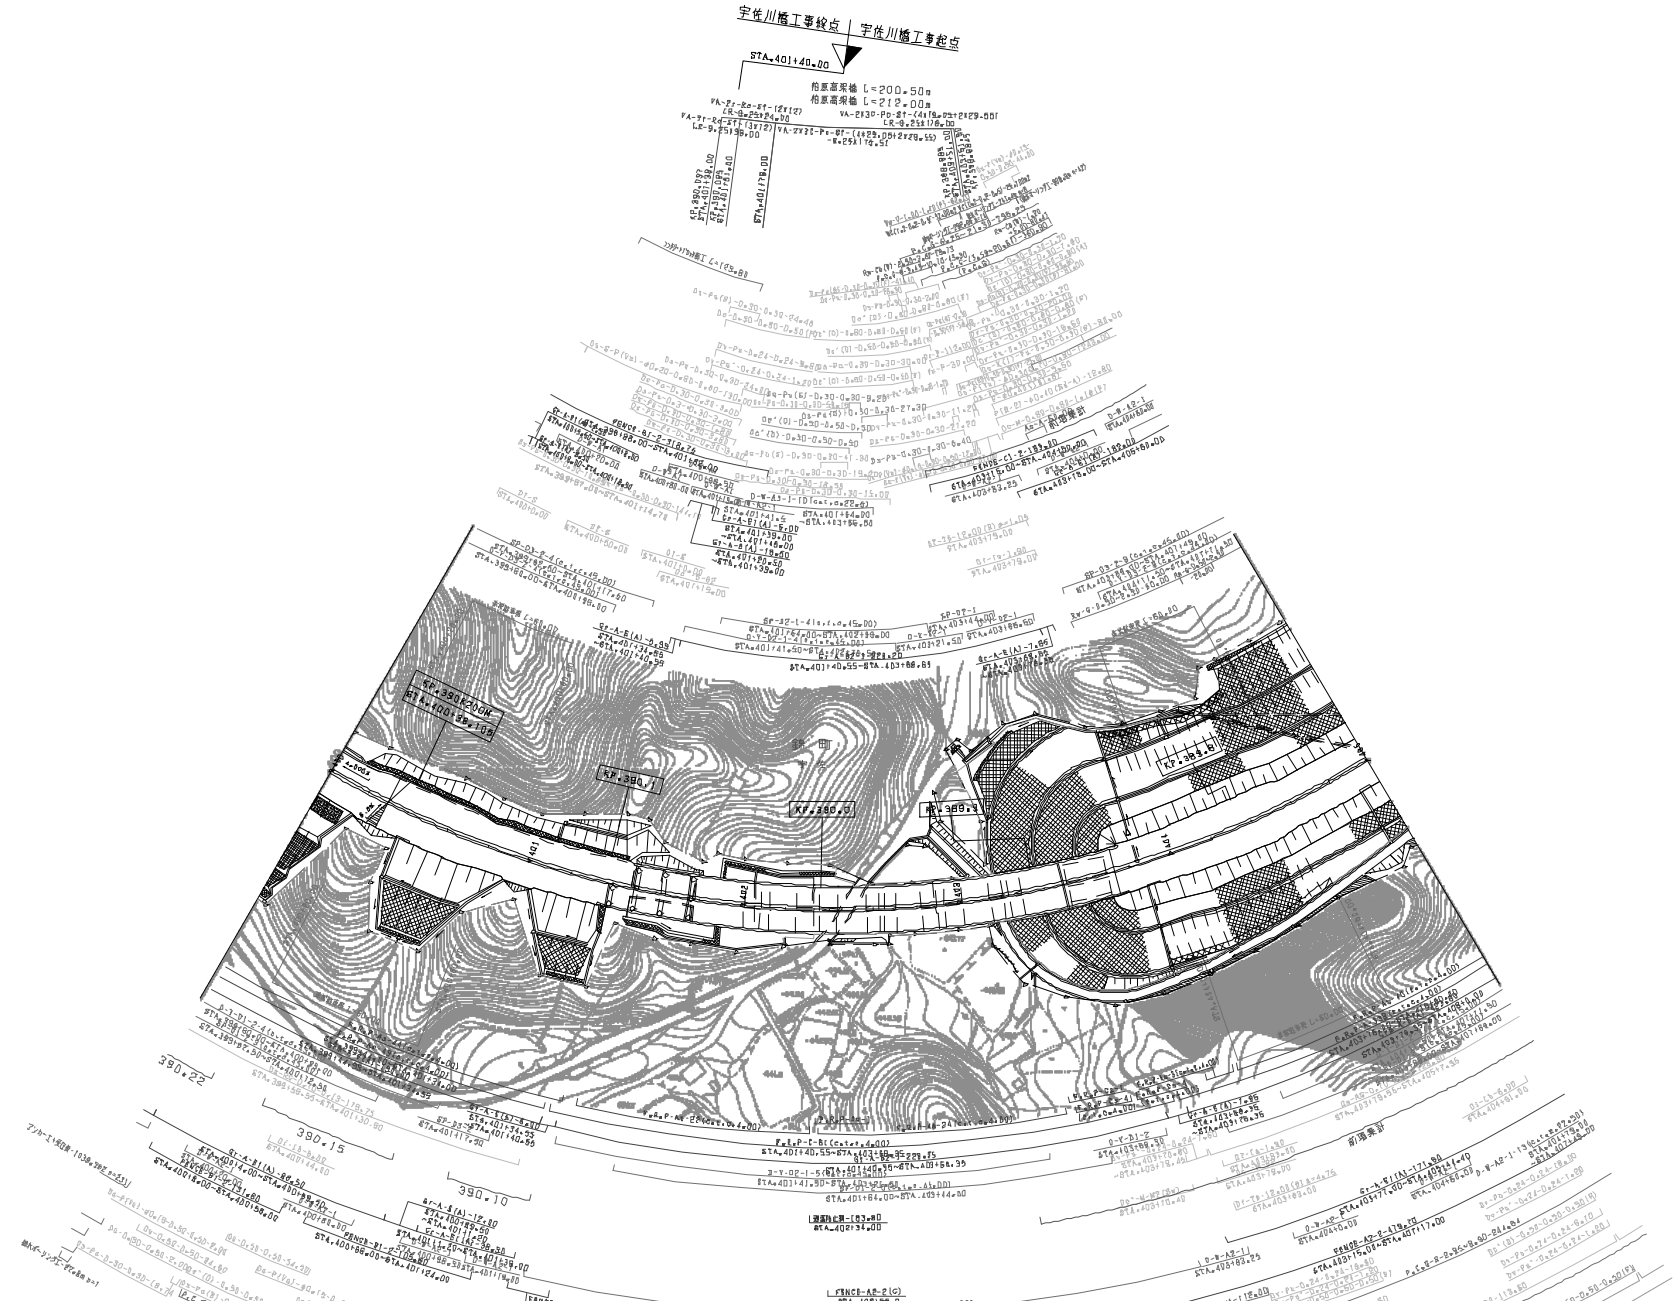

調整年月	適用
第5回 2016年3月	
第6回 2019年3月	
第7回 2022年03月	

中国縦貫自動車道 中国自動車道（吉和～六日市）			——
工種	管理用平面図		——
名称	KP.389.736 ～ KP.390.236 STA.400+00 ～ STA.405+00	縮尺 1/1800	19 37

西日本高速道路（株）中国支社

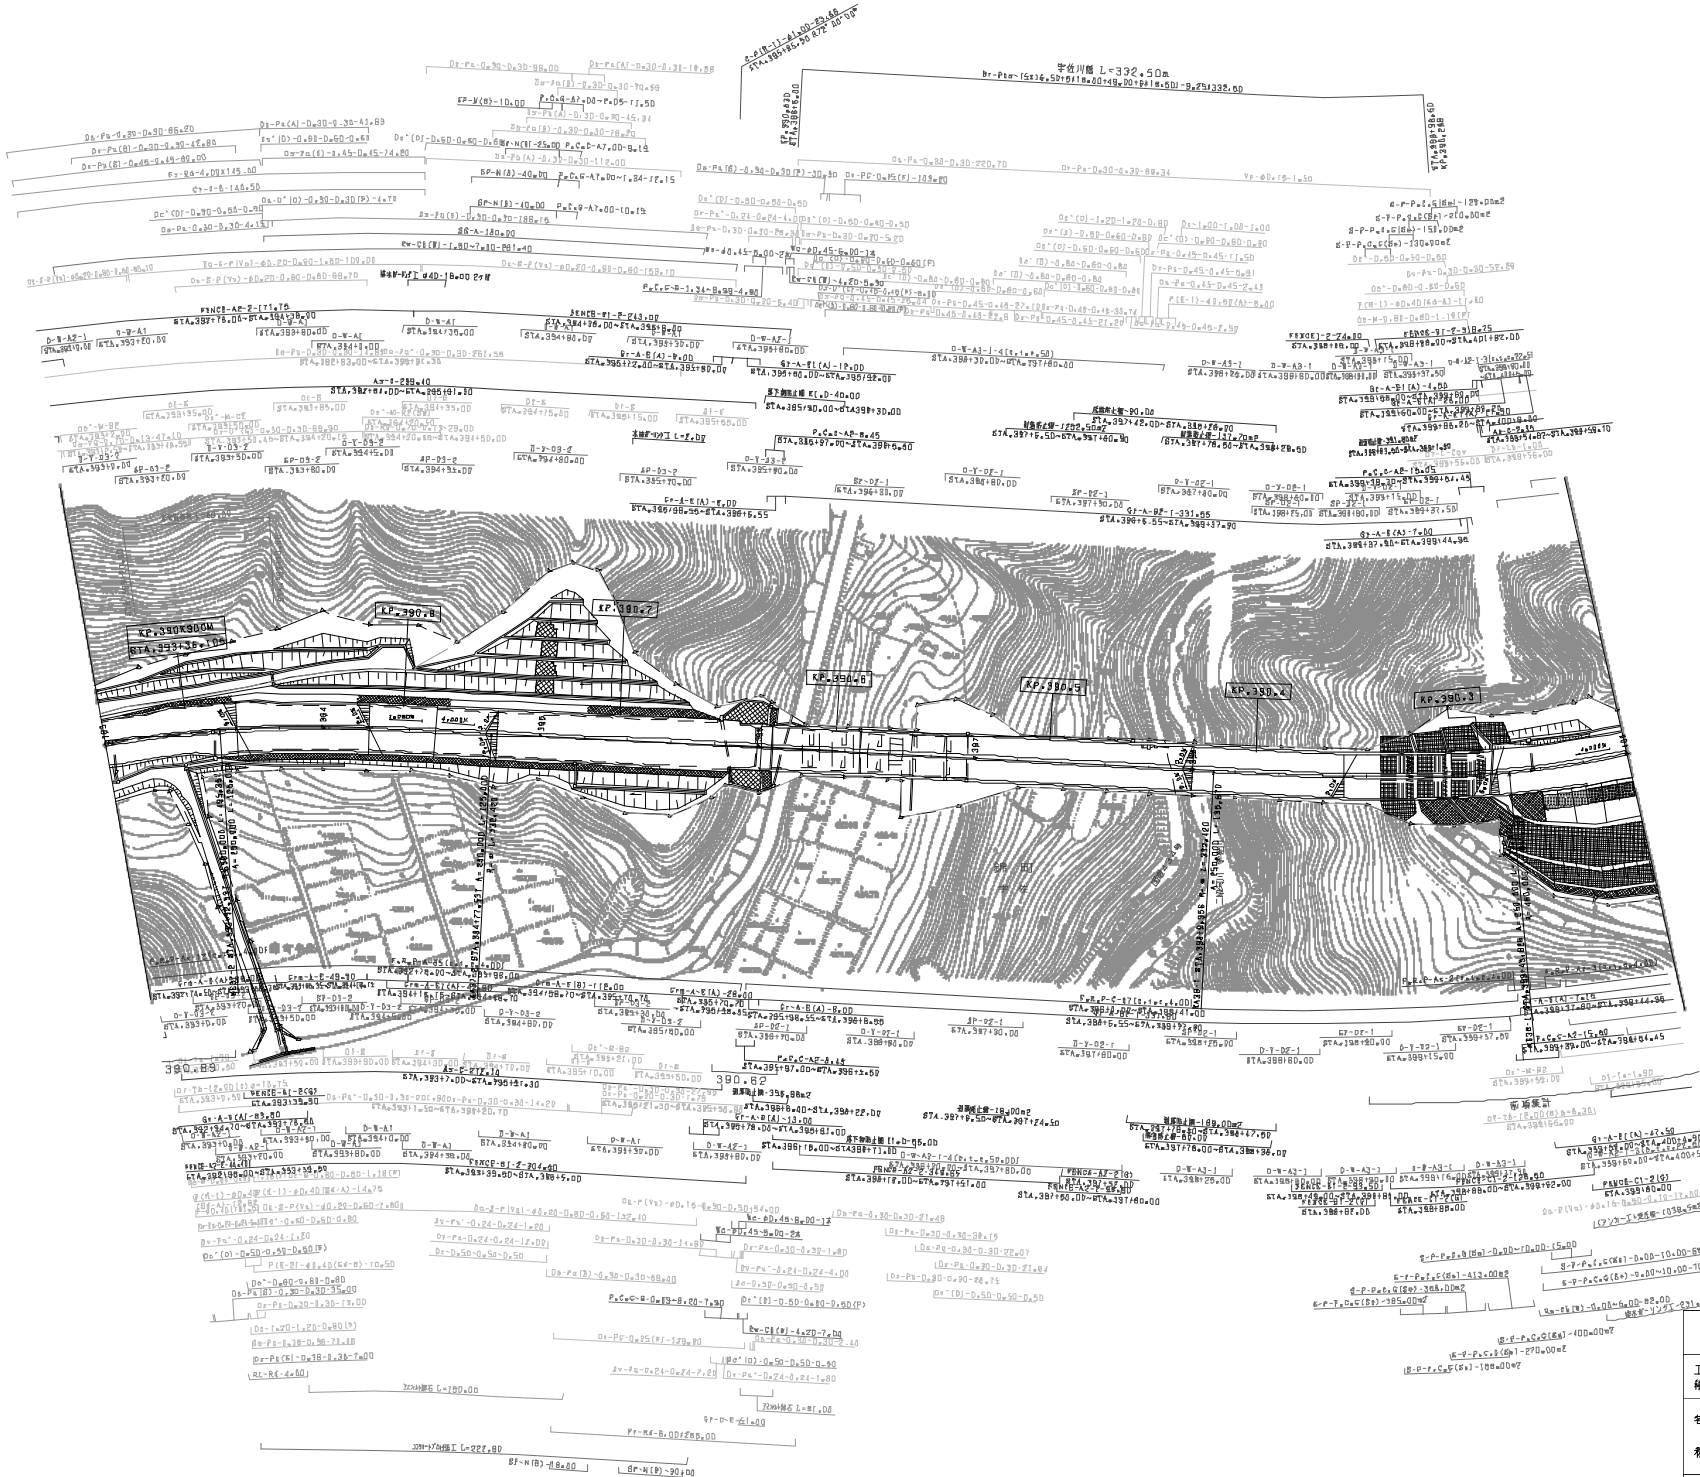

調整年月	適用
第4回 2014年3月	
第5回 2015年3月	
第6回 2019年3月	

中国縦貫自動車道
中国自動車道（吉和～六日市）

工種：管理用平面図

名称：KP.390.736 ～ KP.390.836
STA.393+00 ～ STA.400+00

縮尺：1/1800

19
37

西日本高速道路（株）中国支社

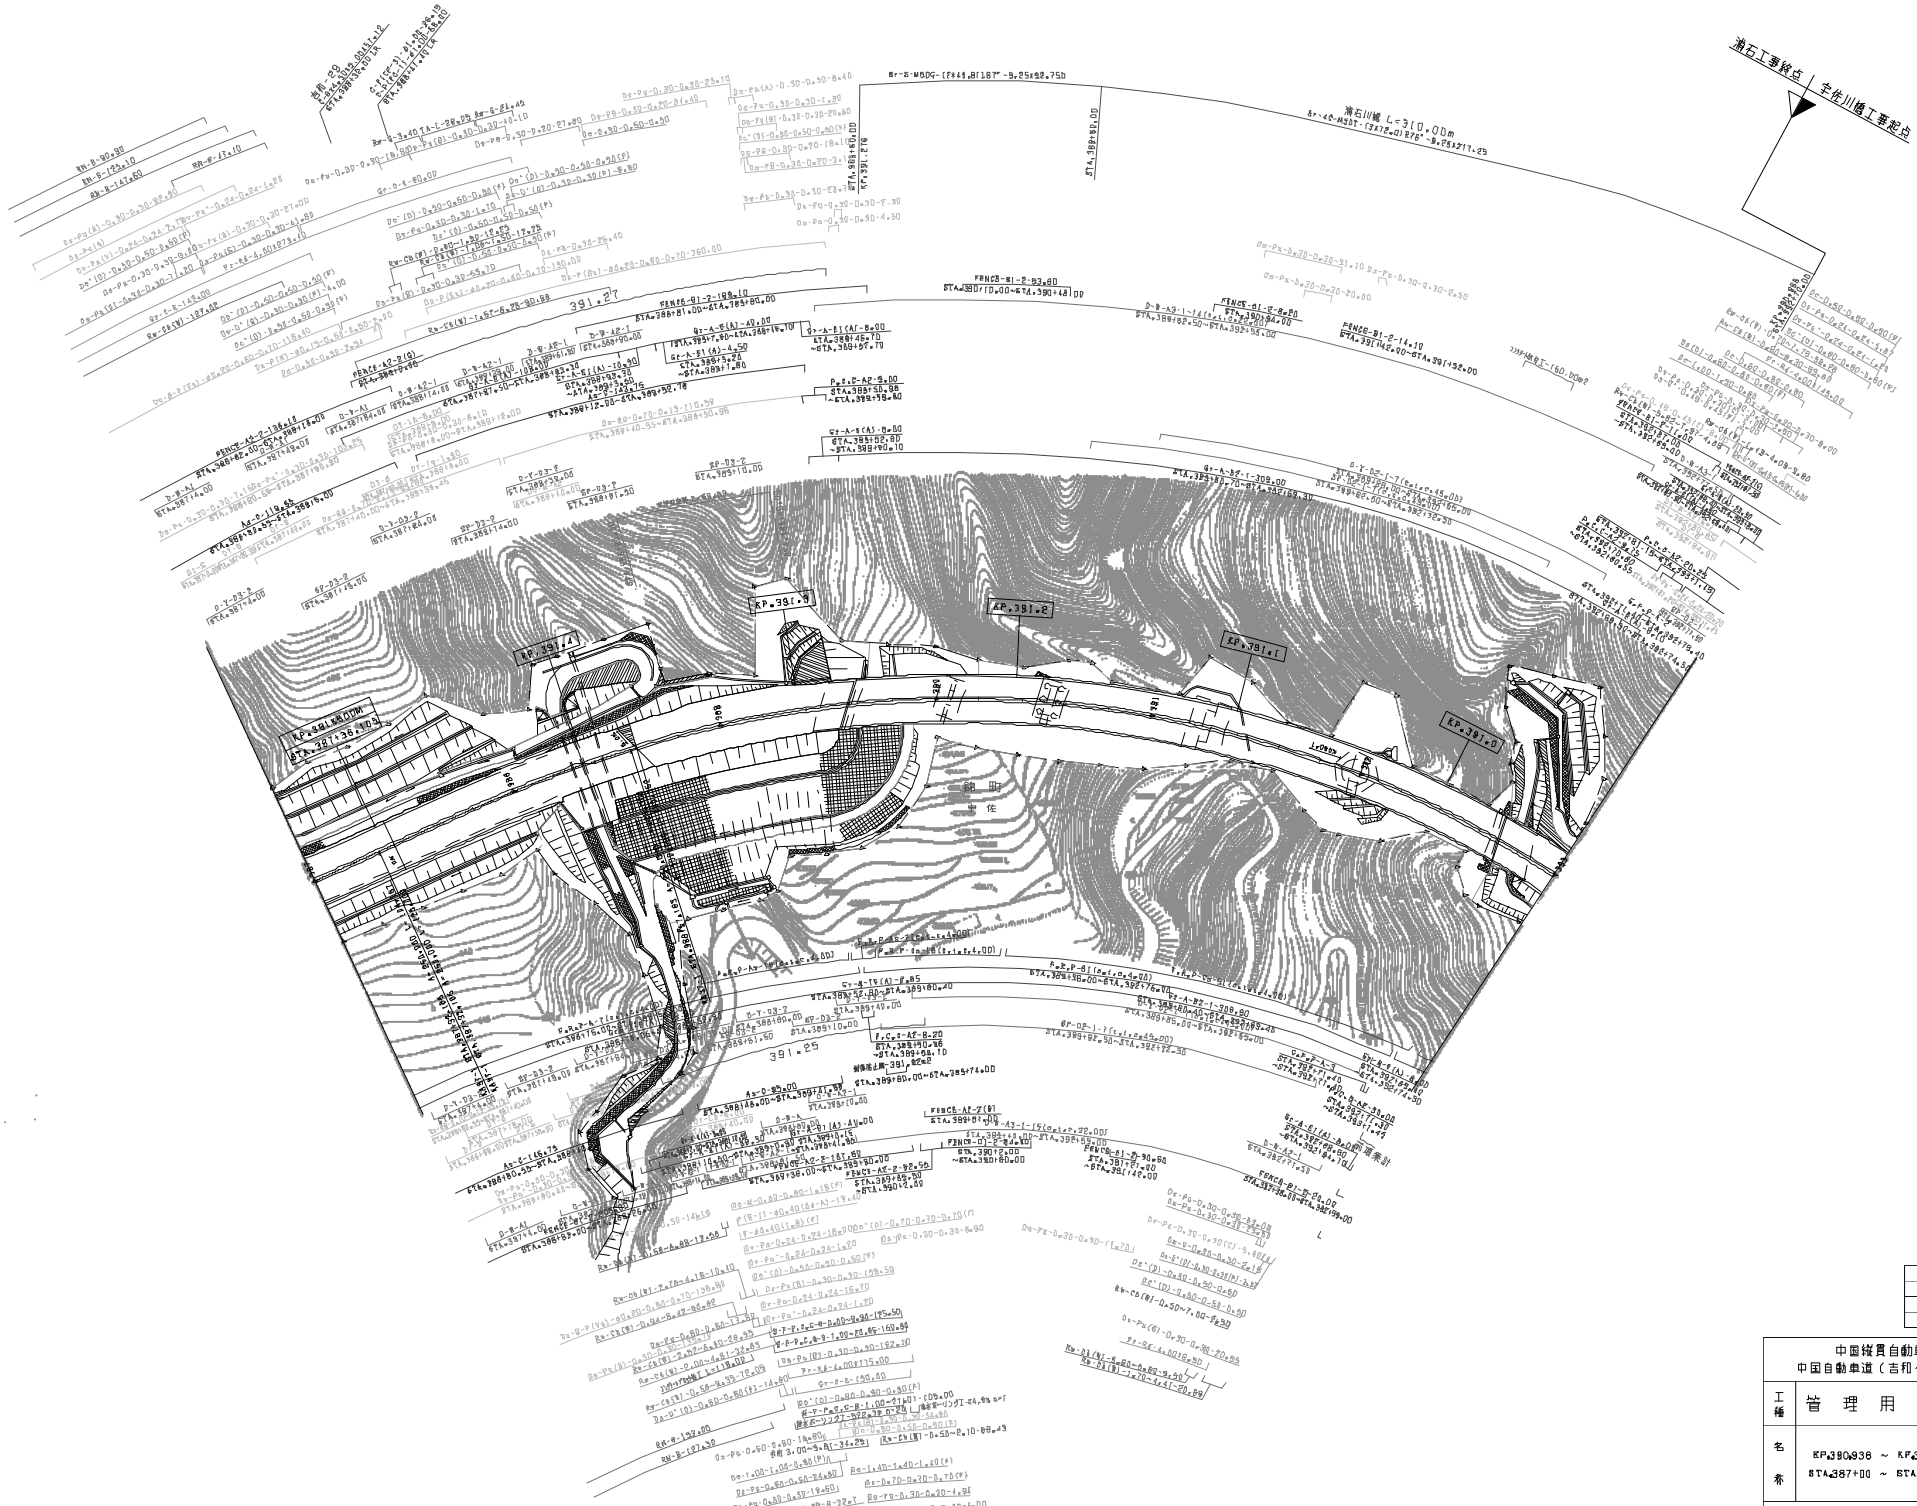

調整年月	適用
第3回 2012年3月	
第4回 2015年3月	
第5回 2019年3月	

中国縦貫自動車道 中国自動車道（吉和～六日市）			——
工種	管理用平面図		——
名称	KP.390.936 ～ KP.391.536 STA.387+00 ～ STA.393+00	縮尺 1/1800	20 37

西日本高速道路（株）中国支社

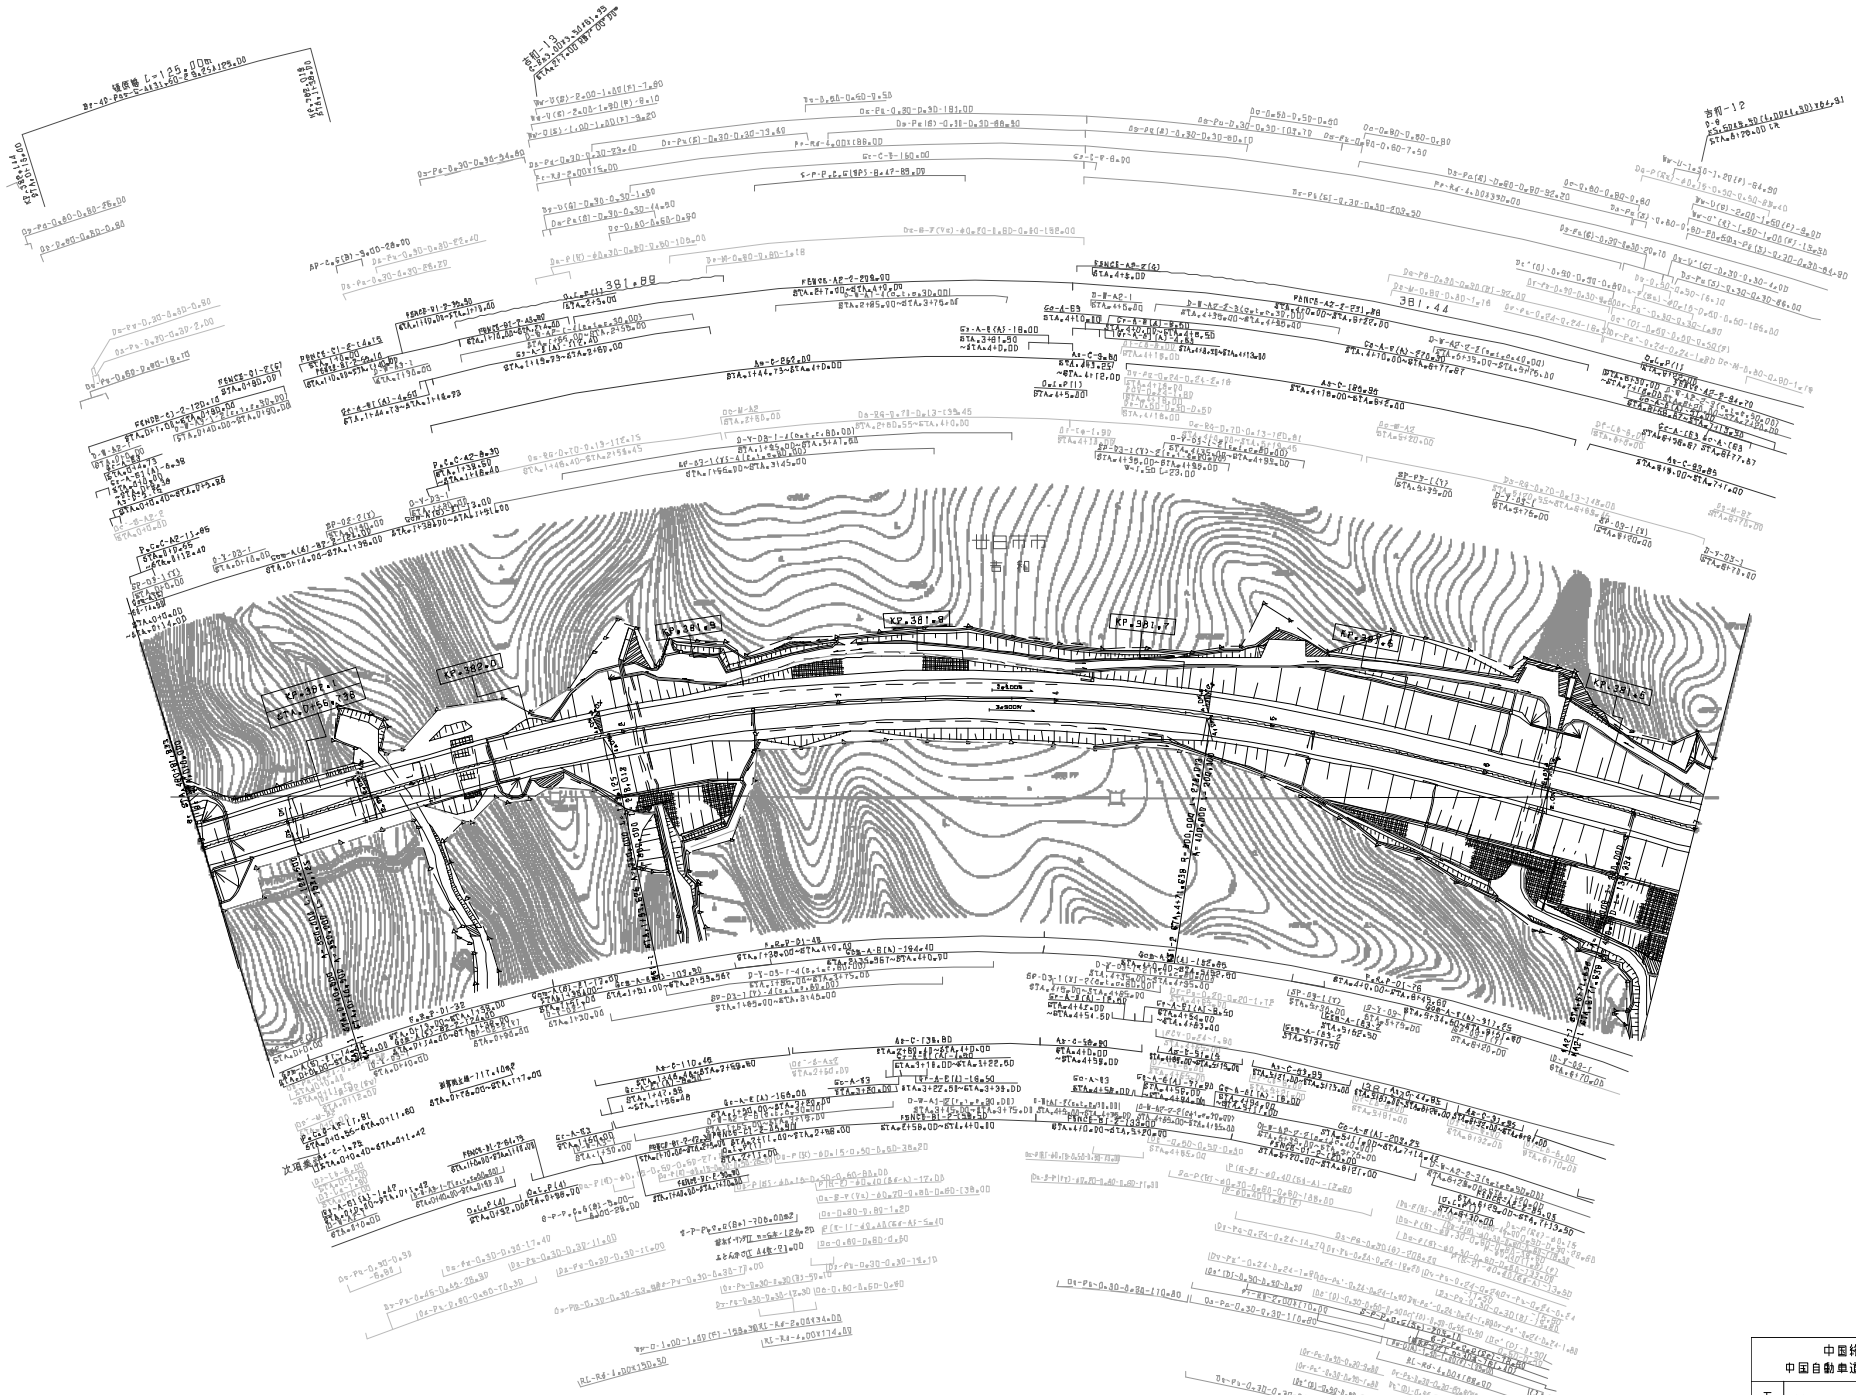

調整年月	適用
第3回 2012年3月	
第4回 2015年3月	
第5回 2021年03月	

	中国縦貫自動車道 中国自動車道（吉和～六日市）		——
工種	管 理 用 平 面 図		——
名称	KP.381.457 ～ KP.382.457 STA. 0+00 ～ STA. 7+00	縮尺 1/1800	7 37

西日本高速道路（株）中国支社

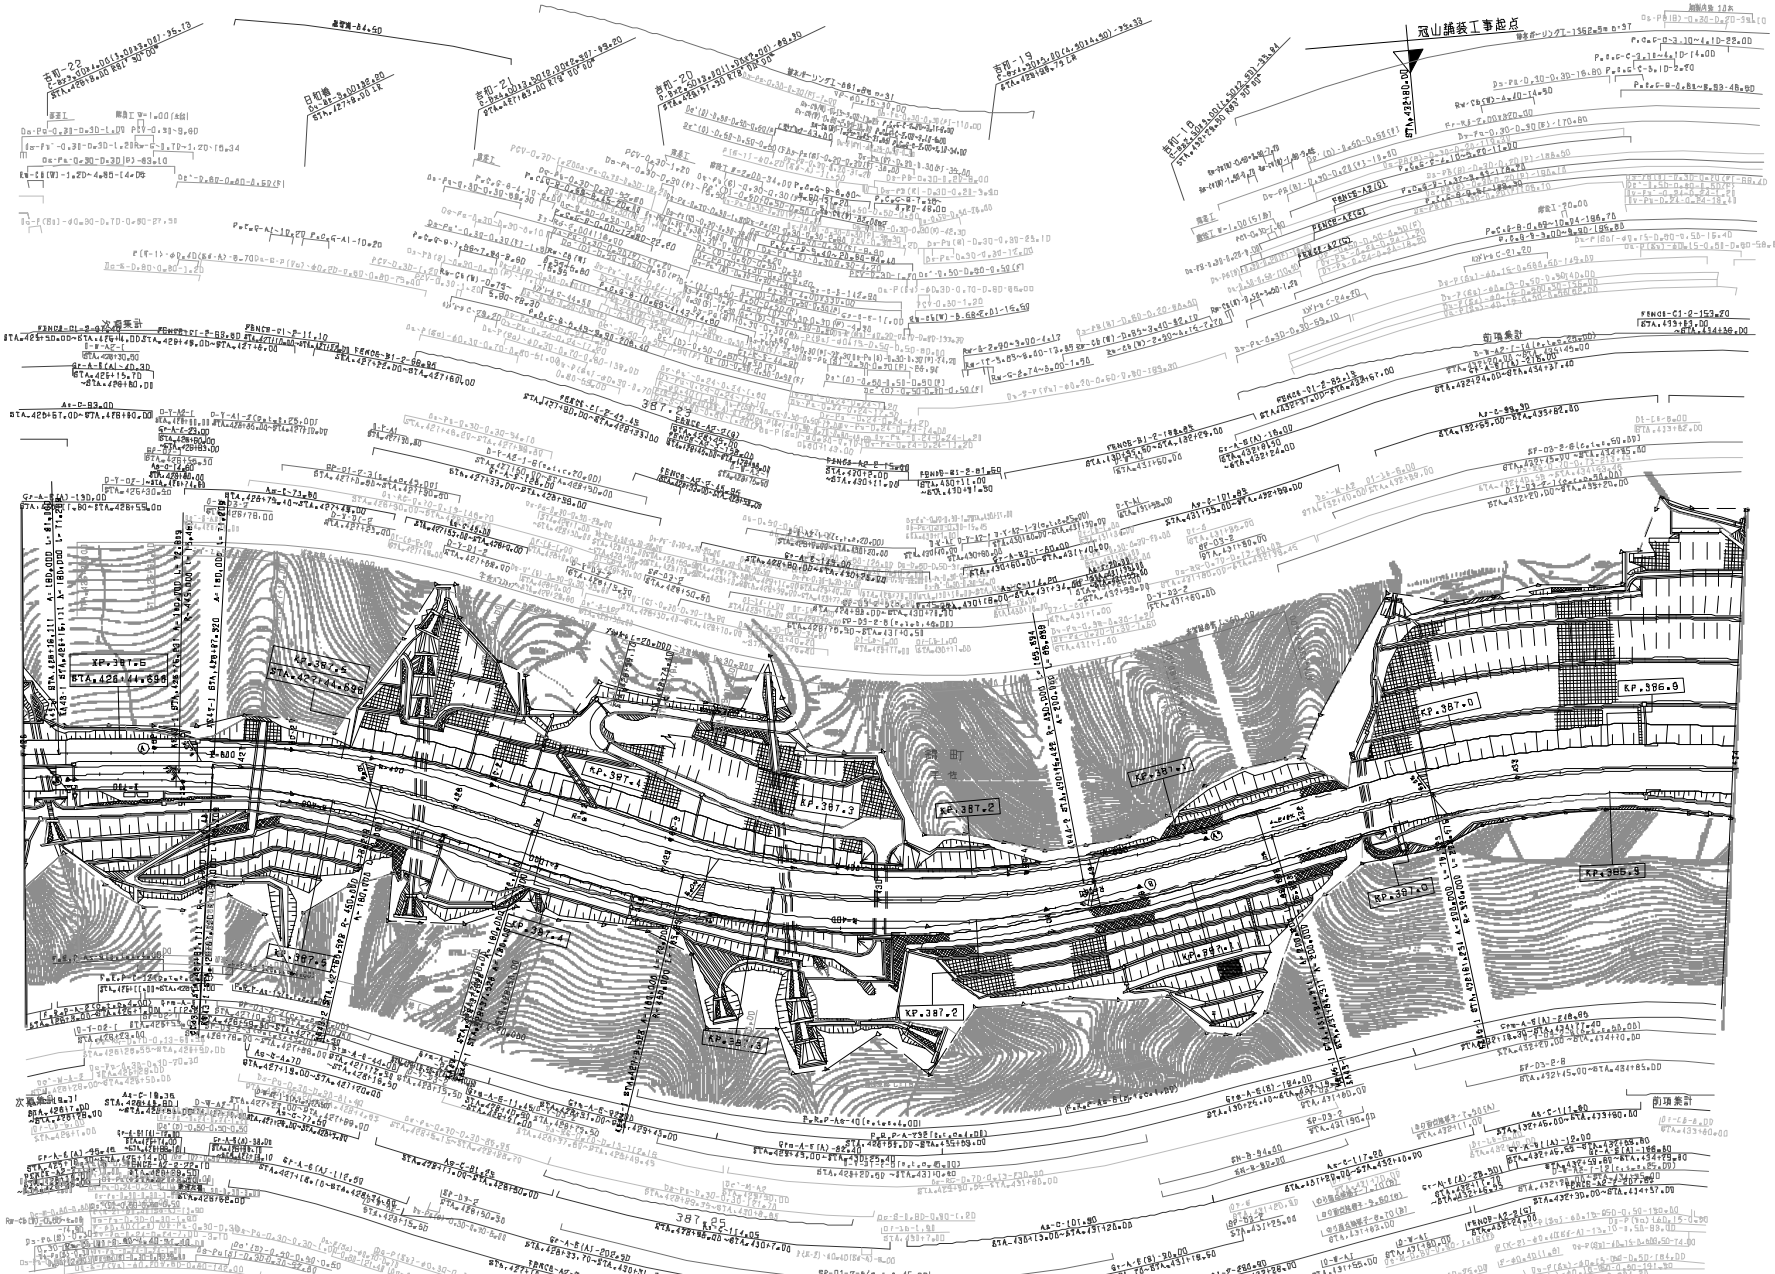
KP.387.5
KP.387.4
KP.387.3
KP.387.2
KP.387.1
KP.387.0
KP.386.9
KP.386.8
KP.386.7
KP.386.6
KP.386.5
冠山舗装工事起点
吉和-22
吉和-21
吉和-20
吉和-19
日和橋
吉和トンネル
吉和トンネル
吉和トンネル

中国縦貫自動車道
中国自動車道（吉和～六日市）

工種	管理用平面図		
名称	KP.391.536 ～ KP.392.236 BTA.380+00 ～ BTA.387+00	縮尺	1/1000
		21 37	

西日本高速道路（株）中国支社

調整年月	適用
第3回 2017年3月	
第4回 2018年3月	
第5回 2021年03月	

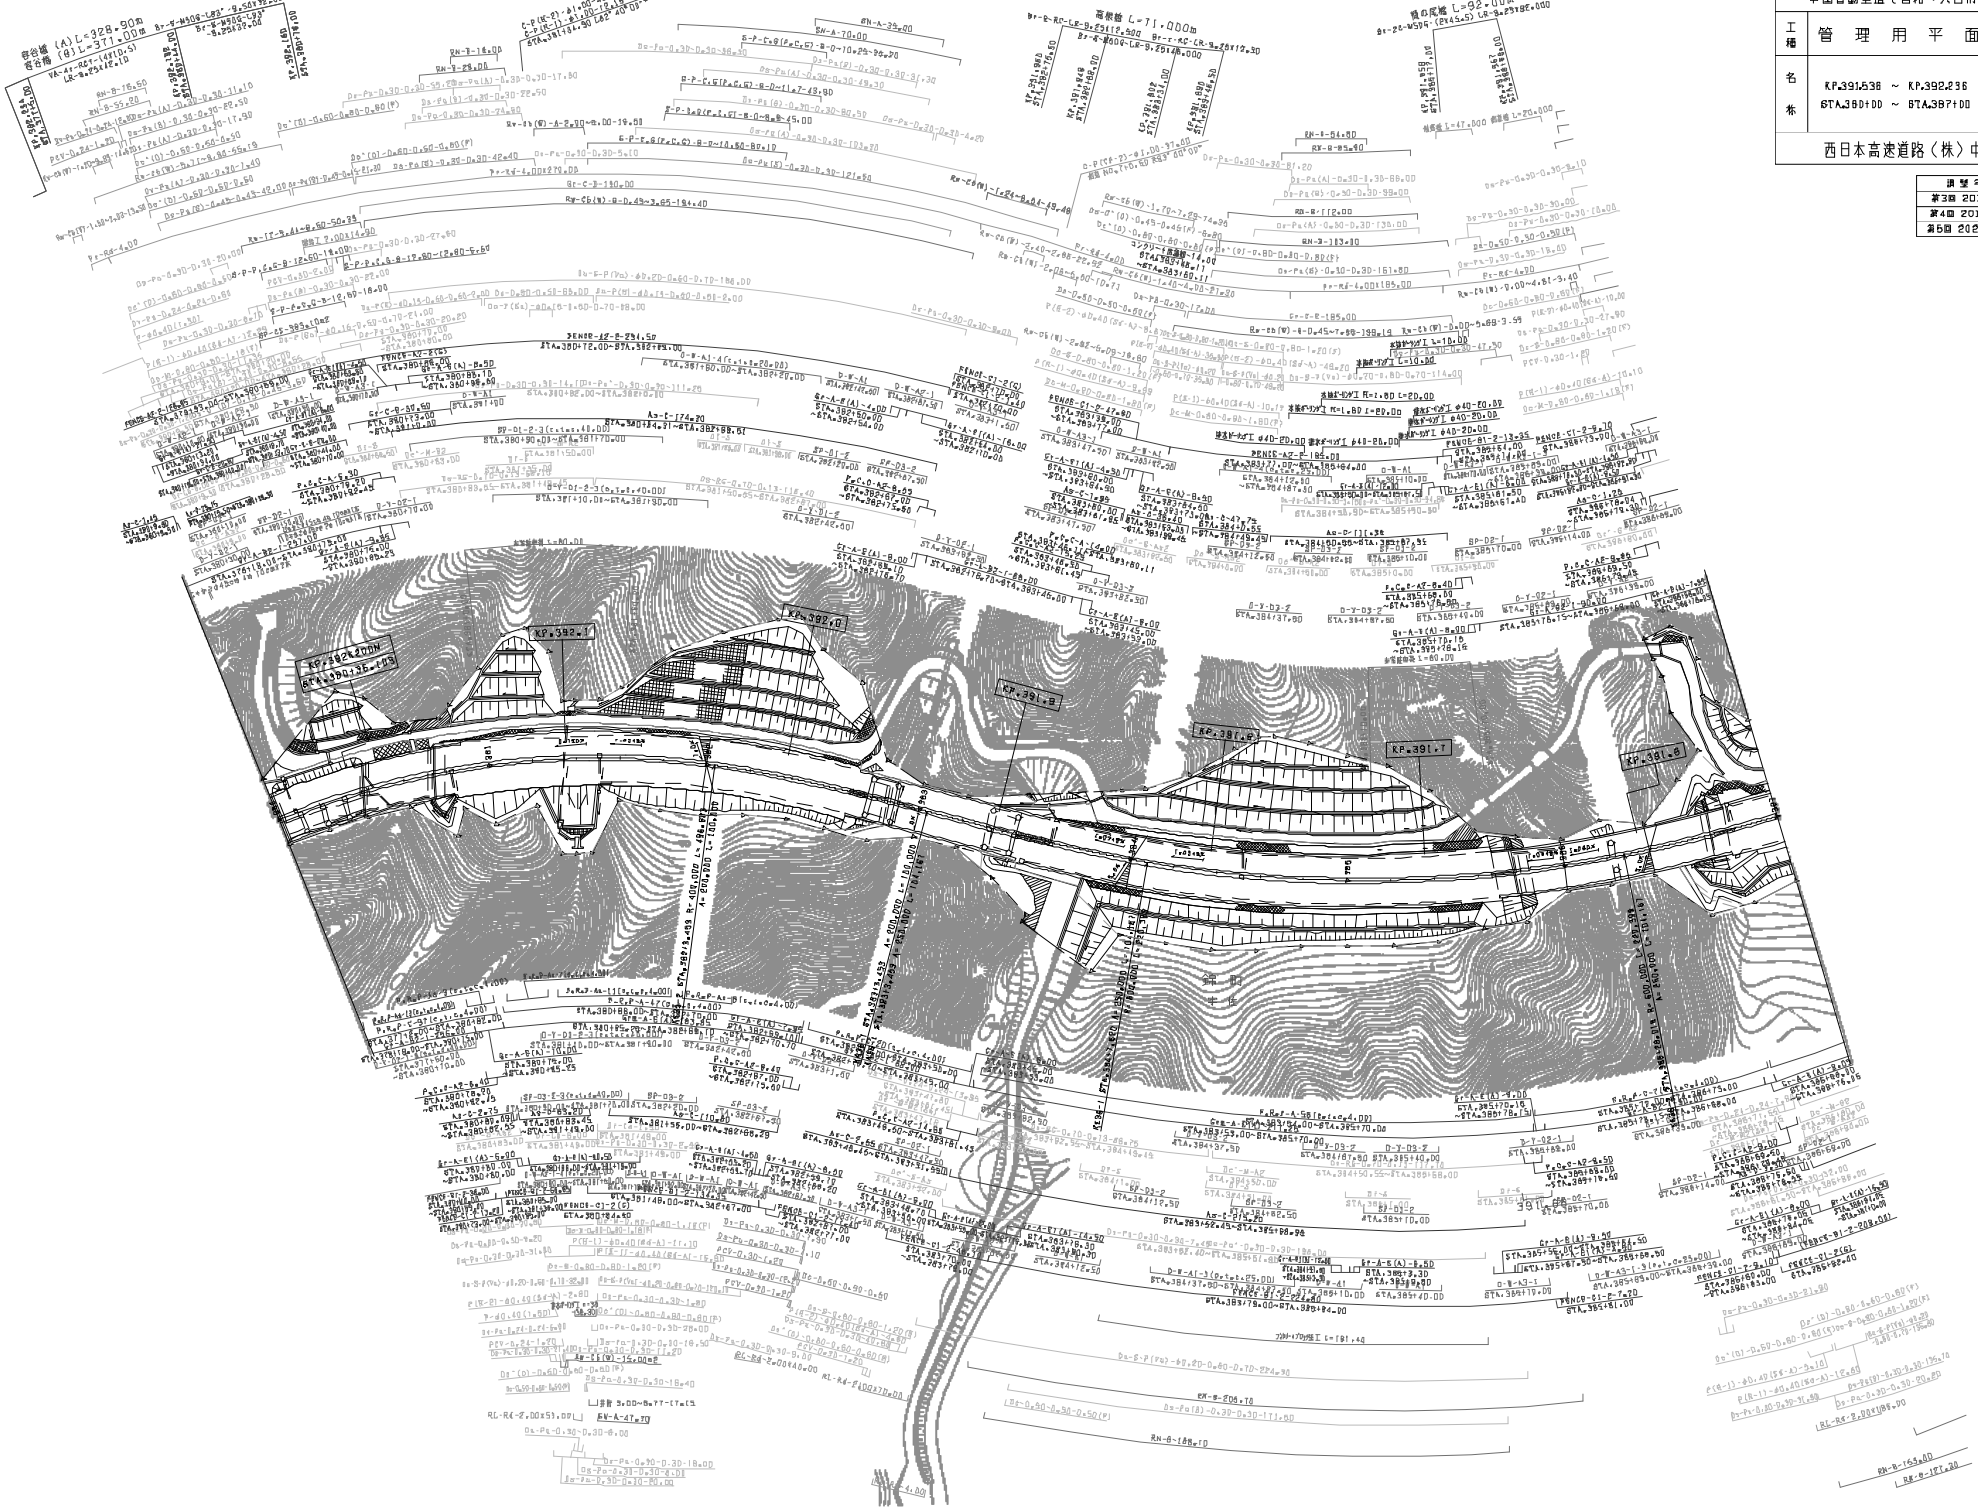

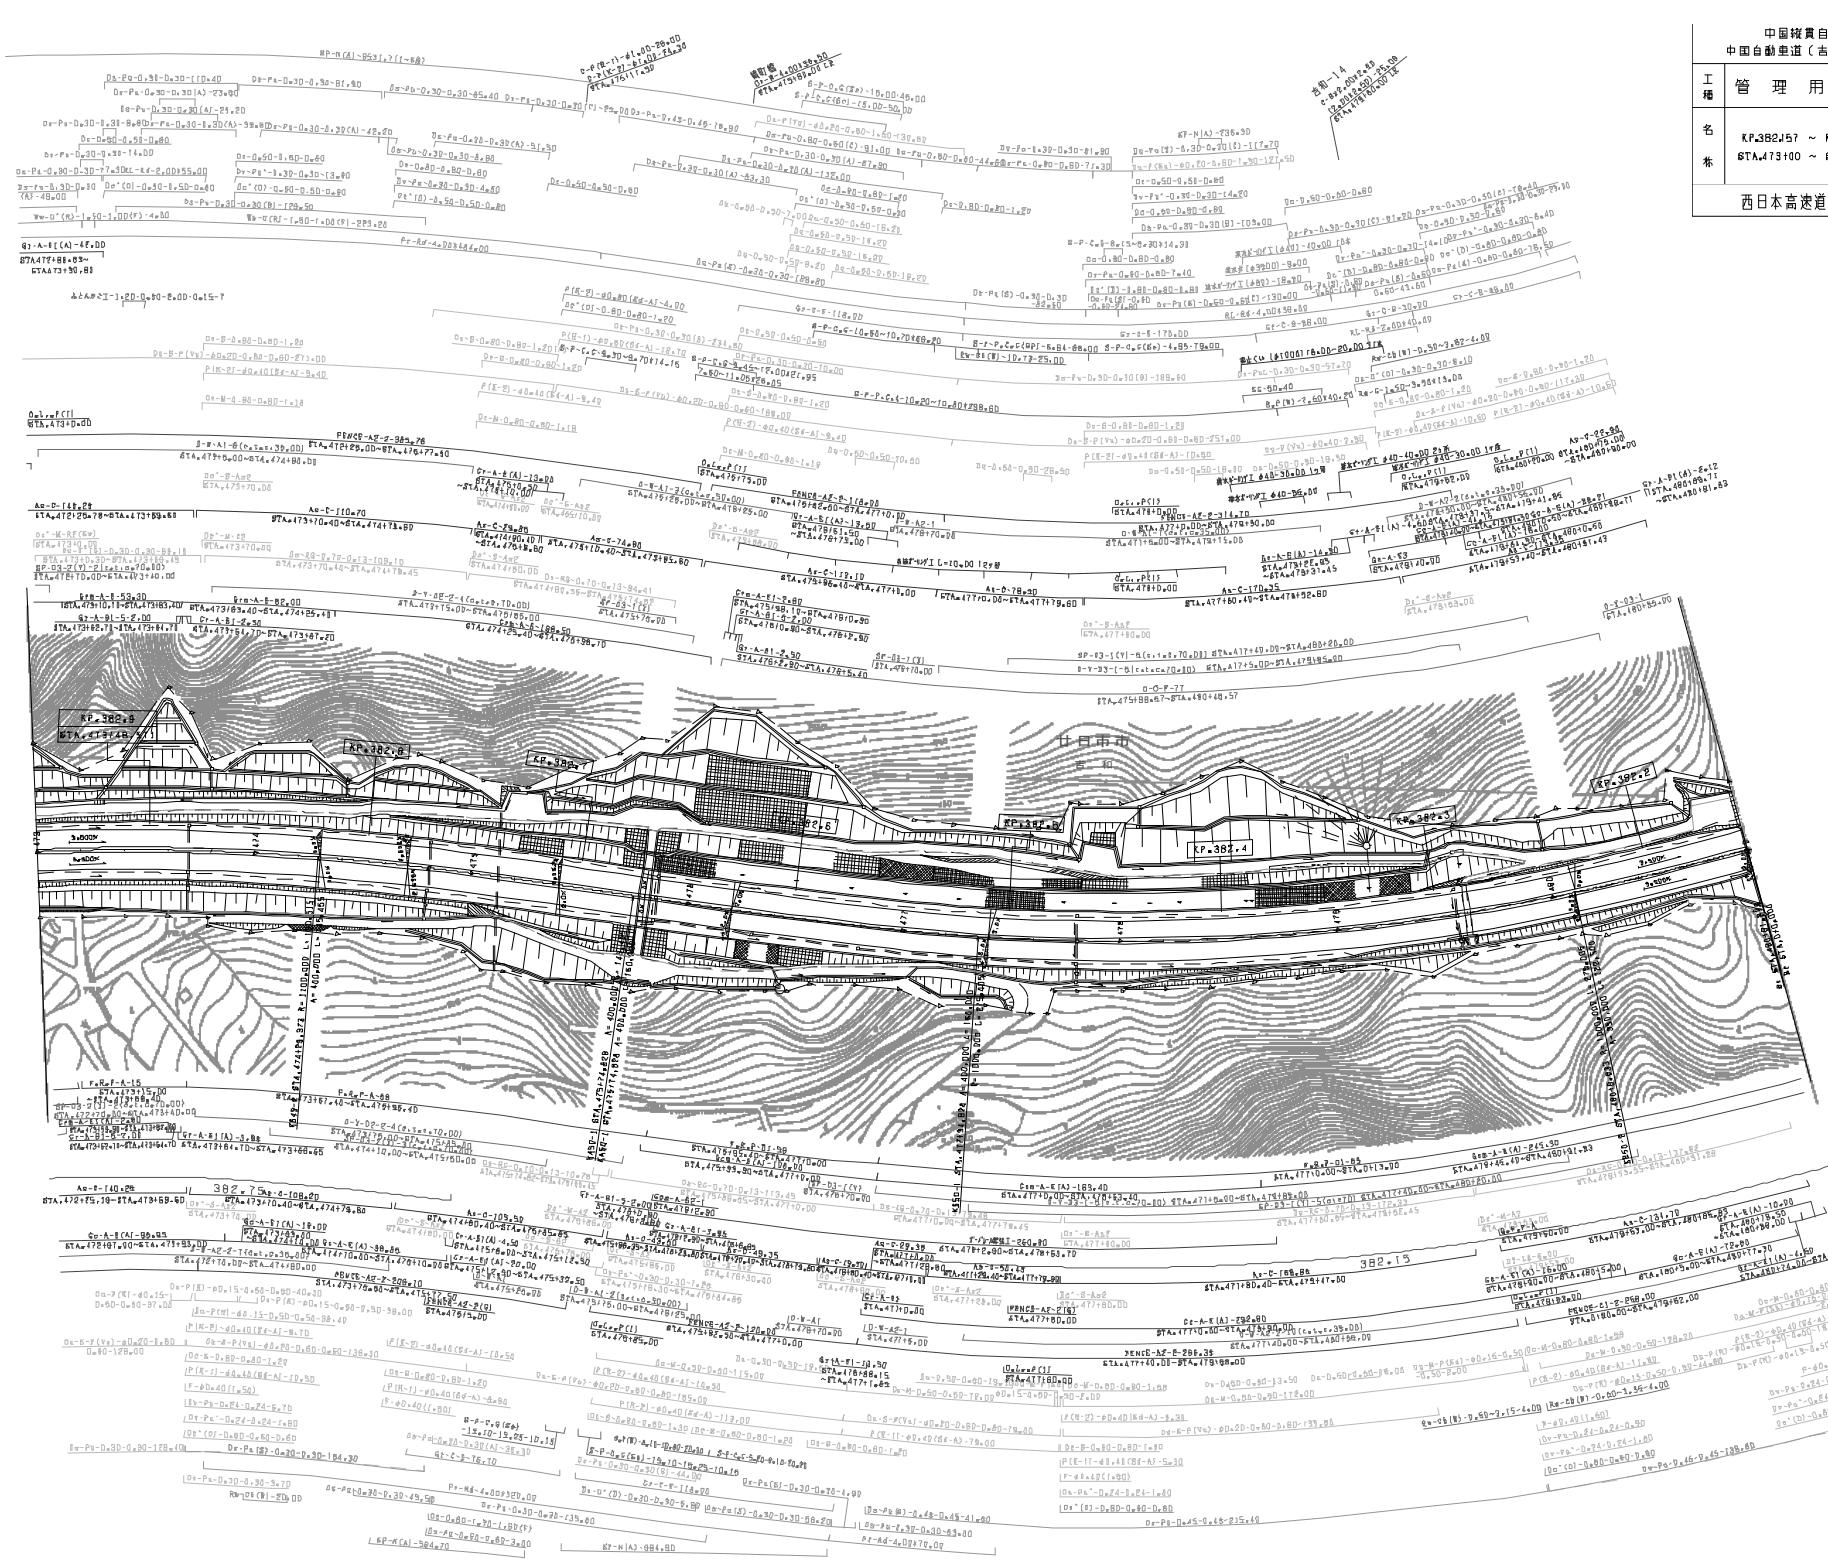

中国縦貫自動車道
中国自動車道（吉和～六日市）

工種	管理用平面図		
名称	KP.382.057 ～ KP.382.949 STA.473+00 ～ STA.480+91	縮尺 1/1800	8 37

西日本高速道路（株）中国支社

調整年月	適用
第4回 2012年3月	
第2回 2009年3月	
第3回 2011年3月	

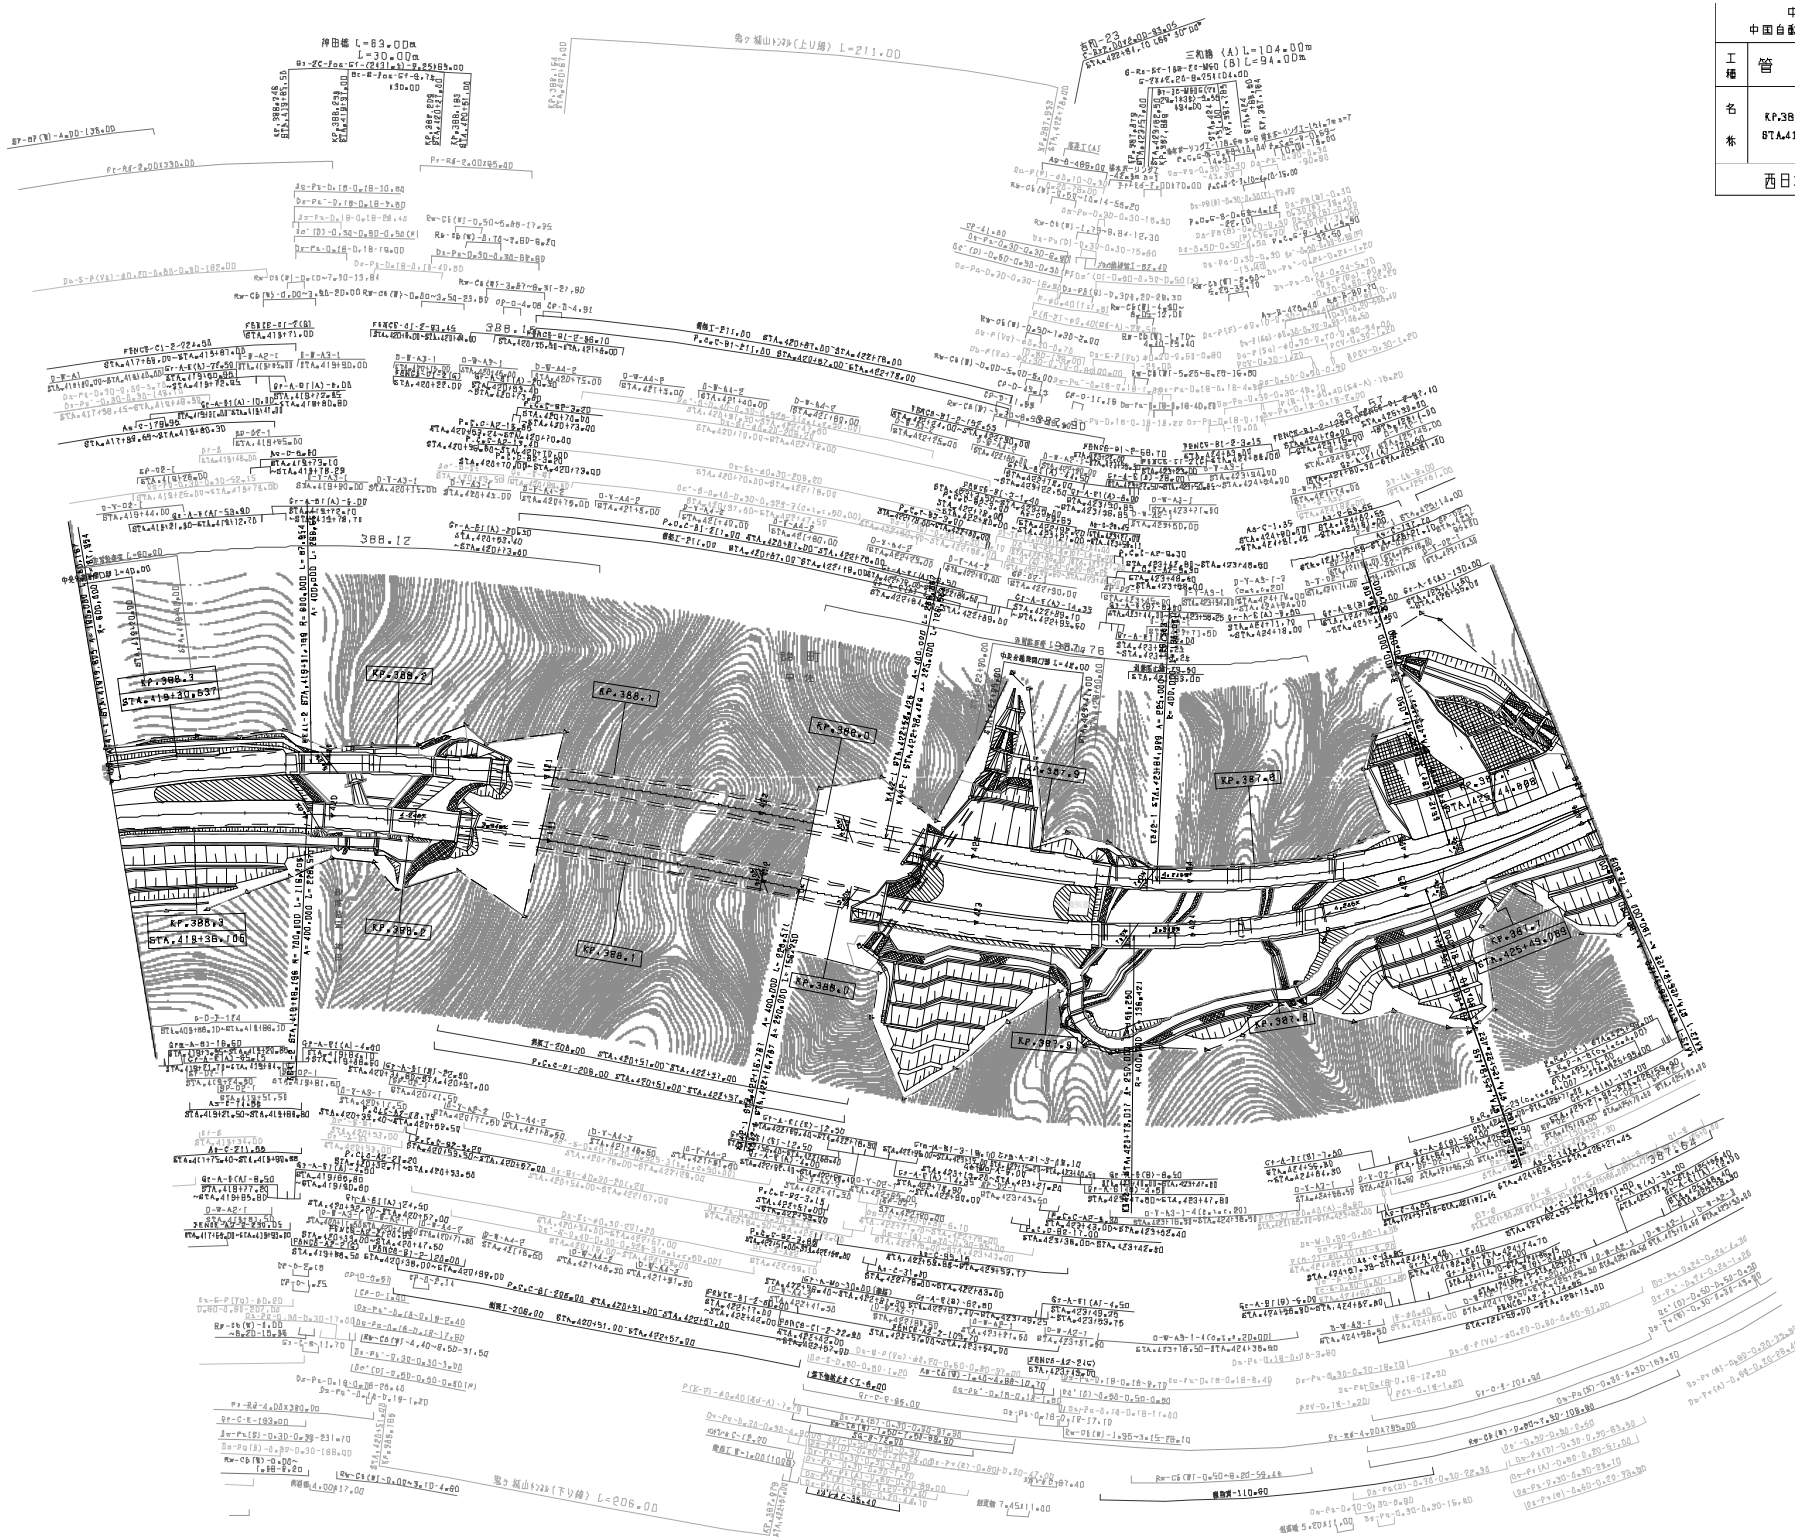

中国縦貫自動車道
中国自動車道（吉和～六日市）

工種	管理用平面図		
名称	KP.387.645 ～ KP.388.331 STA.419+00 ～ STA.426+00	縮尺 1/1000	19 37

西日本高速道路（株）中国支社

調整年月	適用
第5回 2017年3月	
第6回 2019年3月	
第7回 2022年03月	

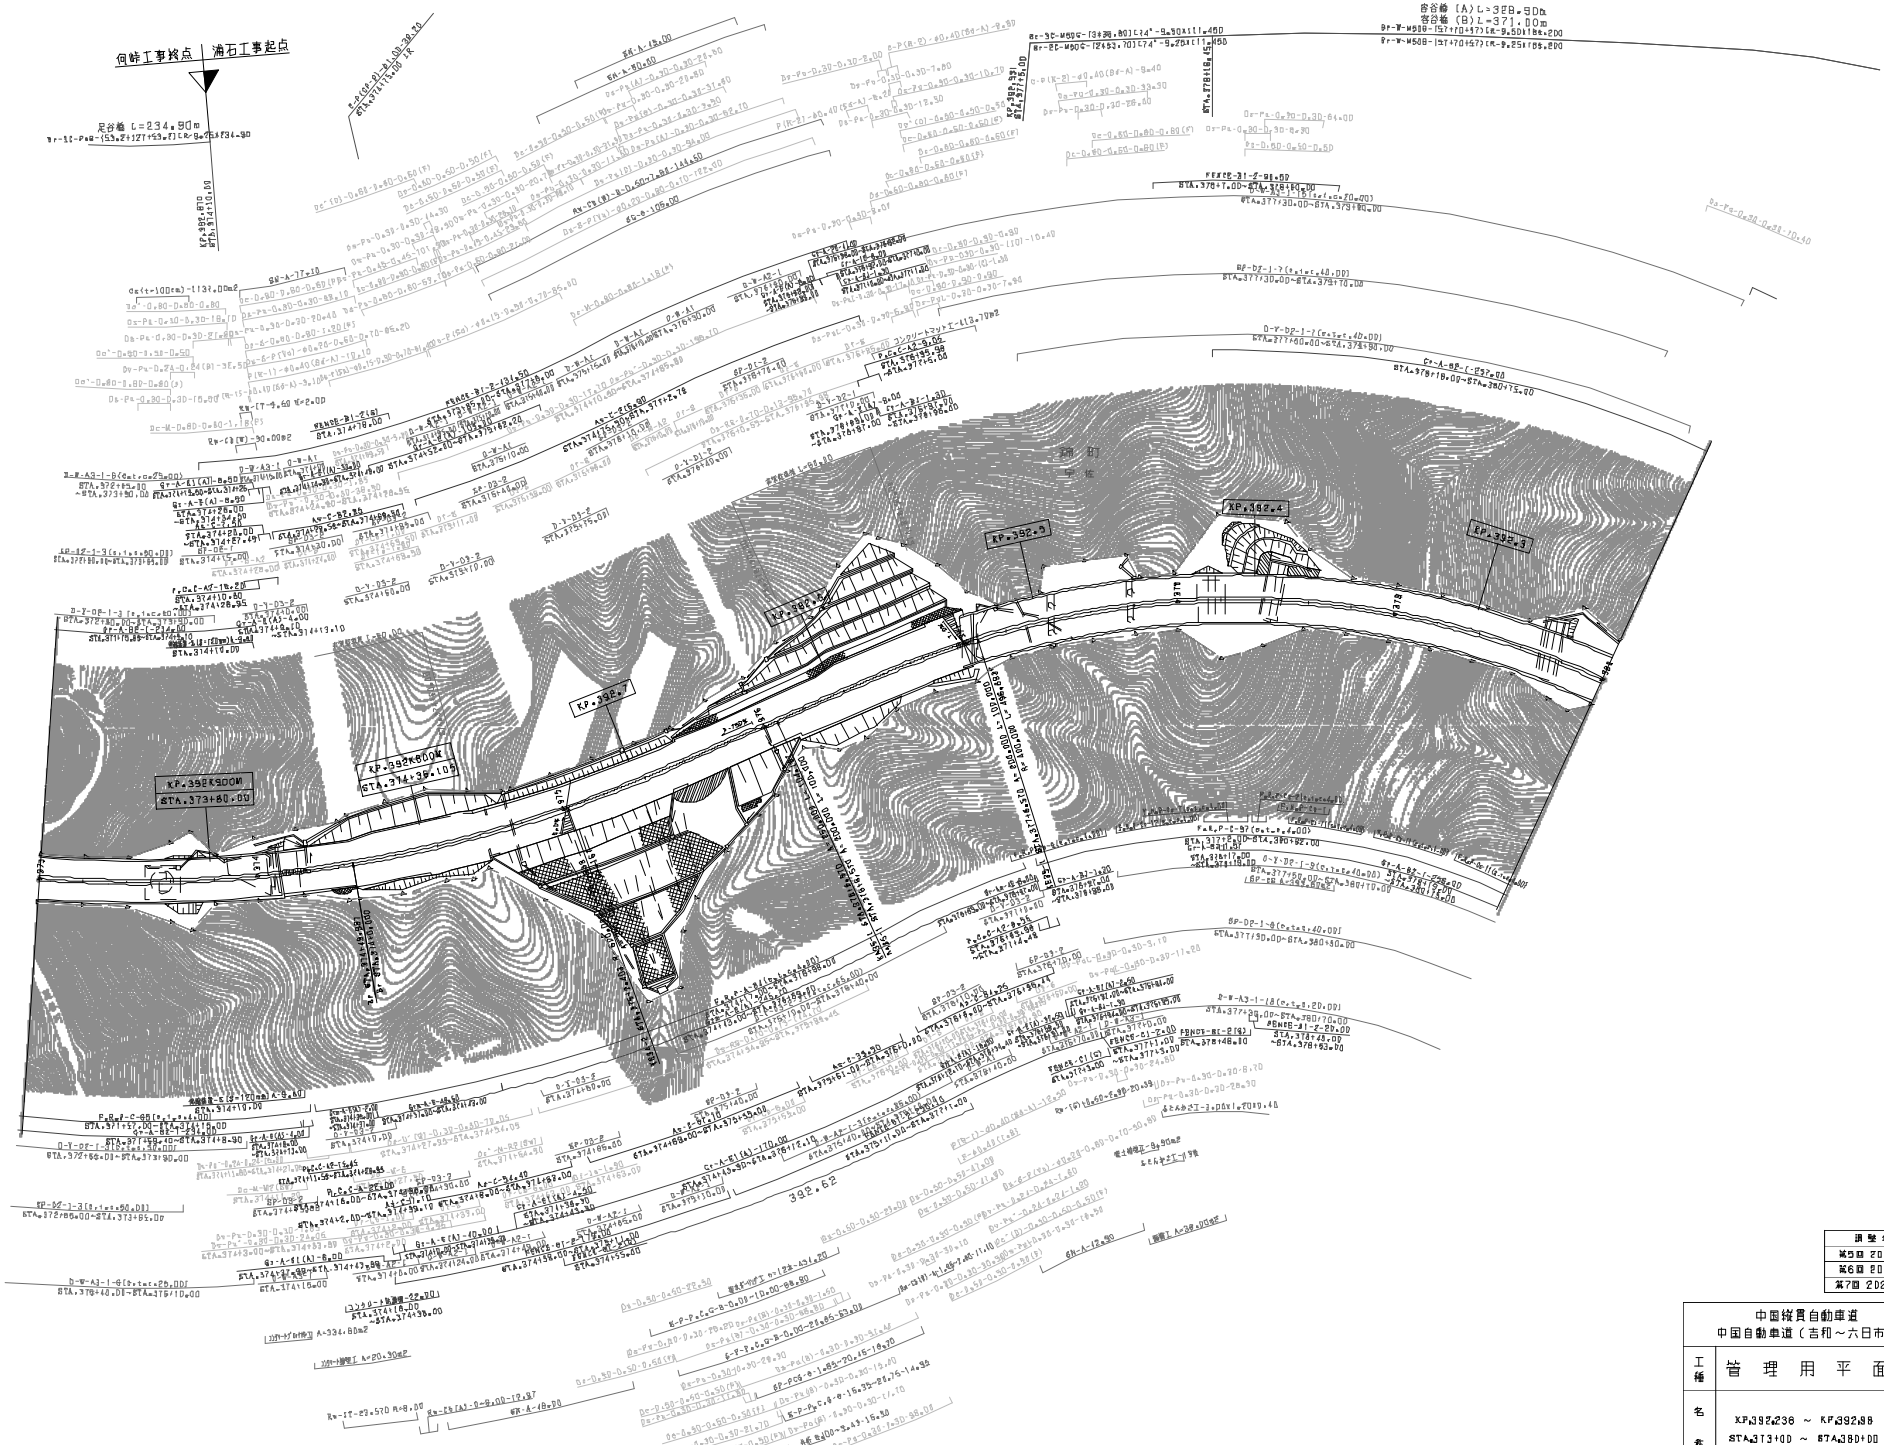

調整年月	適用
第5回 2012年3月	
第6回 2019年3月	
第7回 2021年03月	

中国縦貫自動車道 中国自動車道（吉和～六日市）			——
工種	管理用平面図		——
名称	KP392.236 ～ KP392.88 STA.373+00 ～ STA.380+00	縮尺 1/1000	22 37

西日本高速道路（株）中国支社

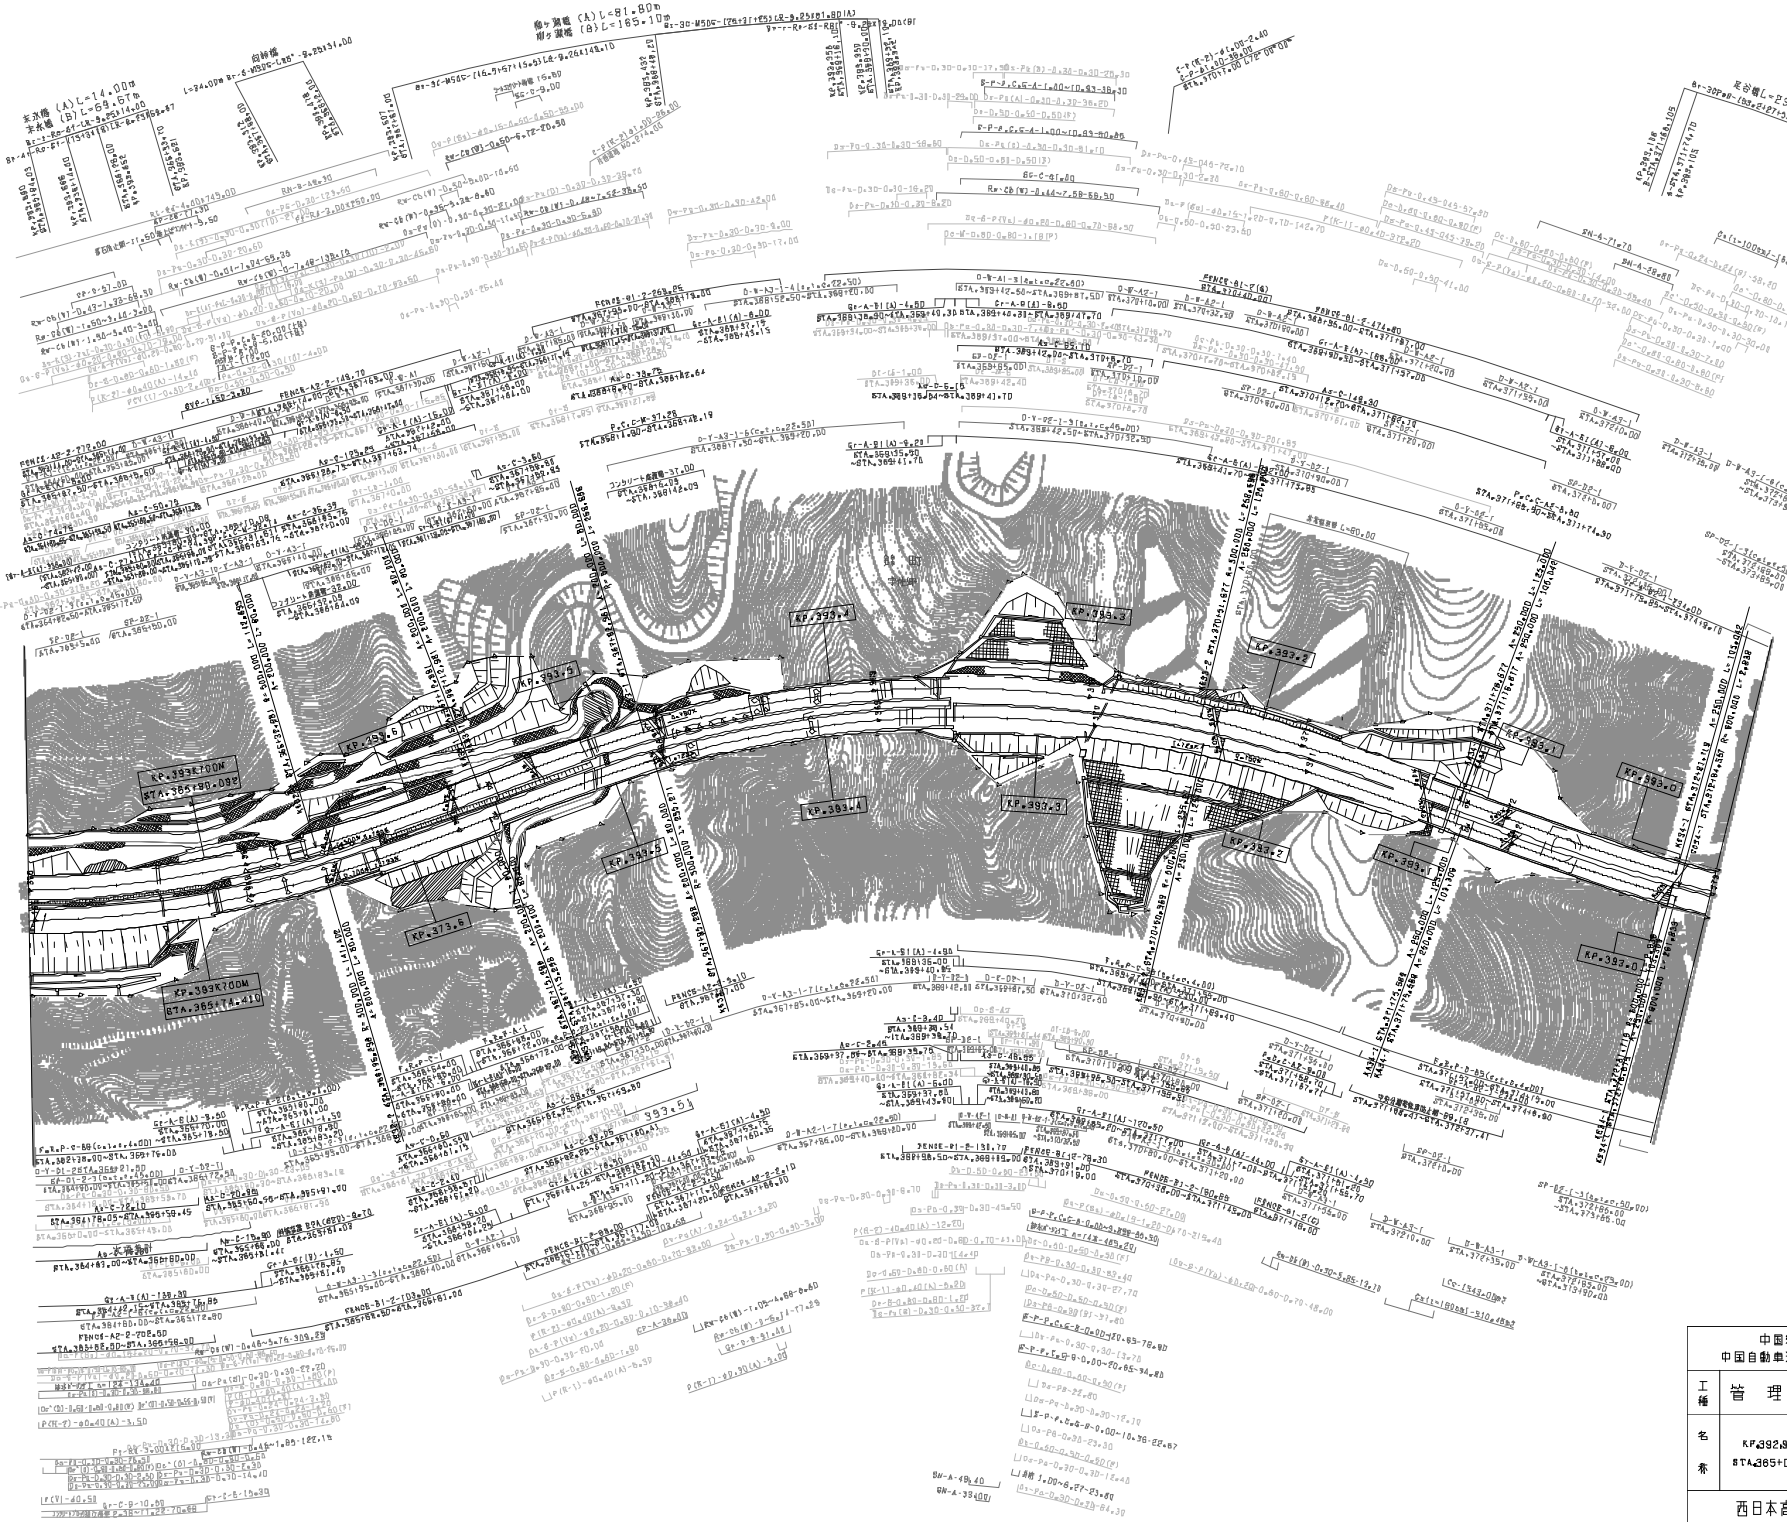
KP.392K700M
STA.365+80.09
KP.393K700M
STA.365+74.41
KP.394.4
KP.394.5
KP.395.6
KP.396.5
KP.397.3
KP.398.3
KP.399.4
KP.399.5
KP.373.6
KP.383.2
KP.383.7
KP.384.1
KP.384.2
KP.384.3
KP.384.4
KP.384.5
KP.384.6
KP.384.7
KP.385.0
KP.385.1
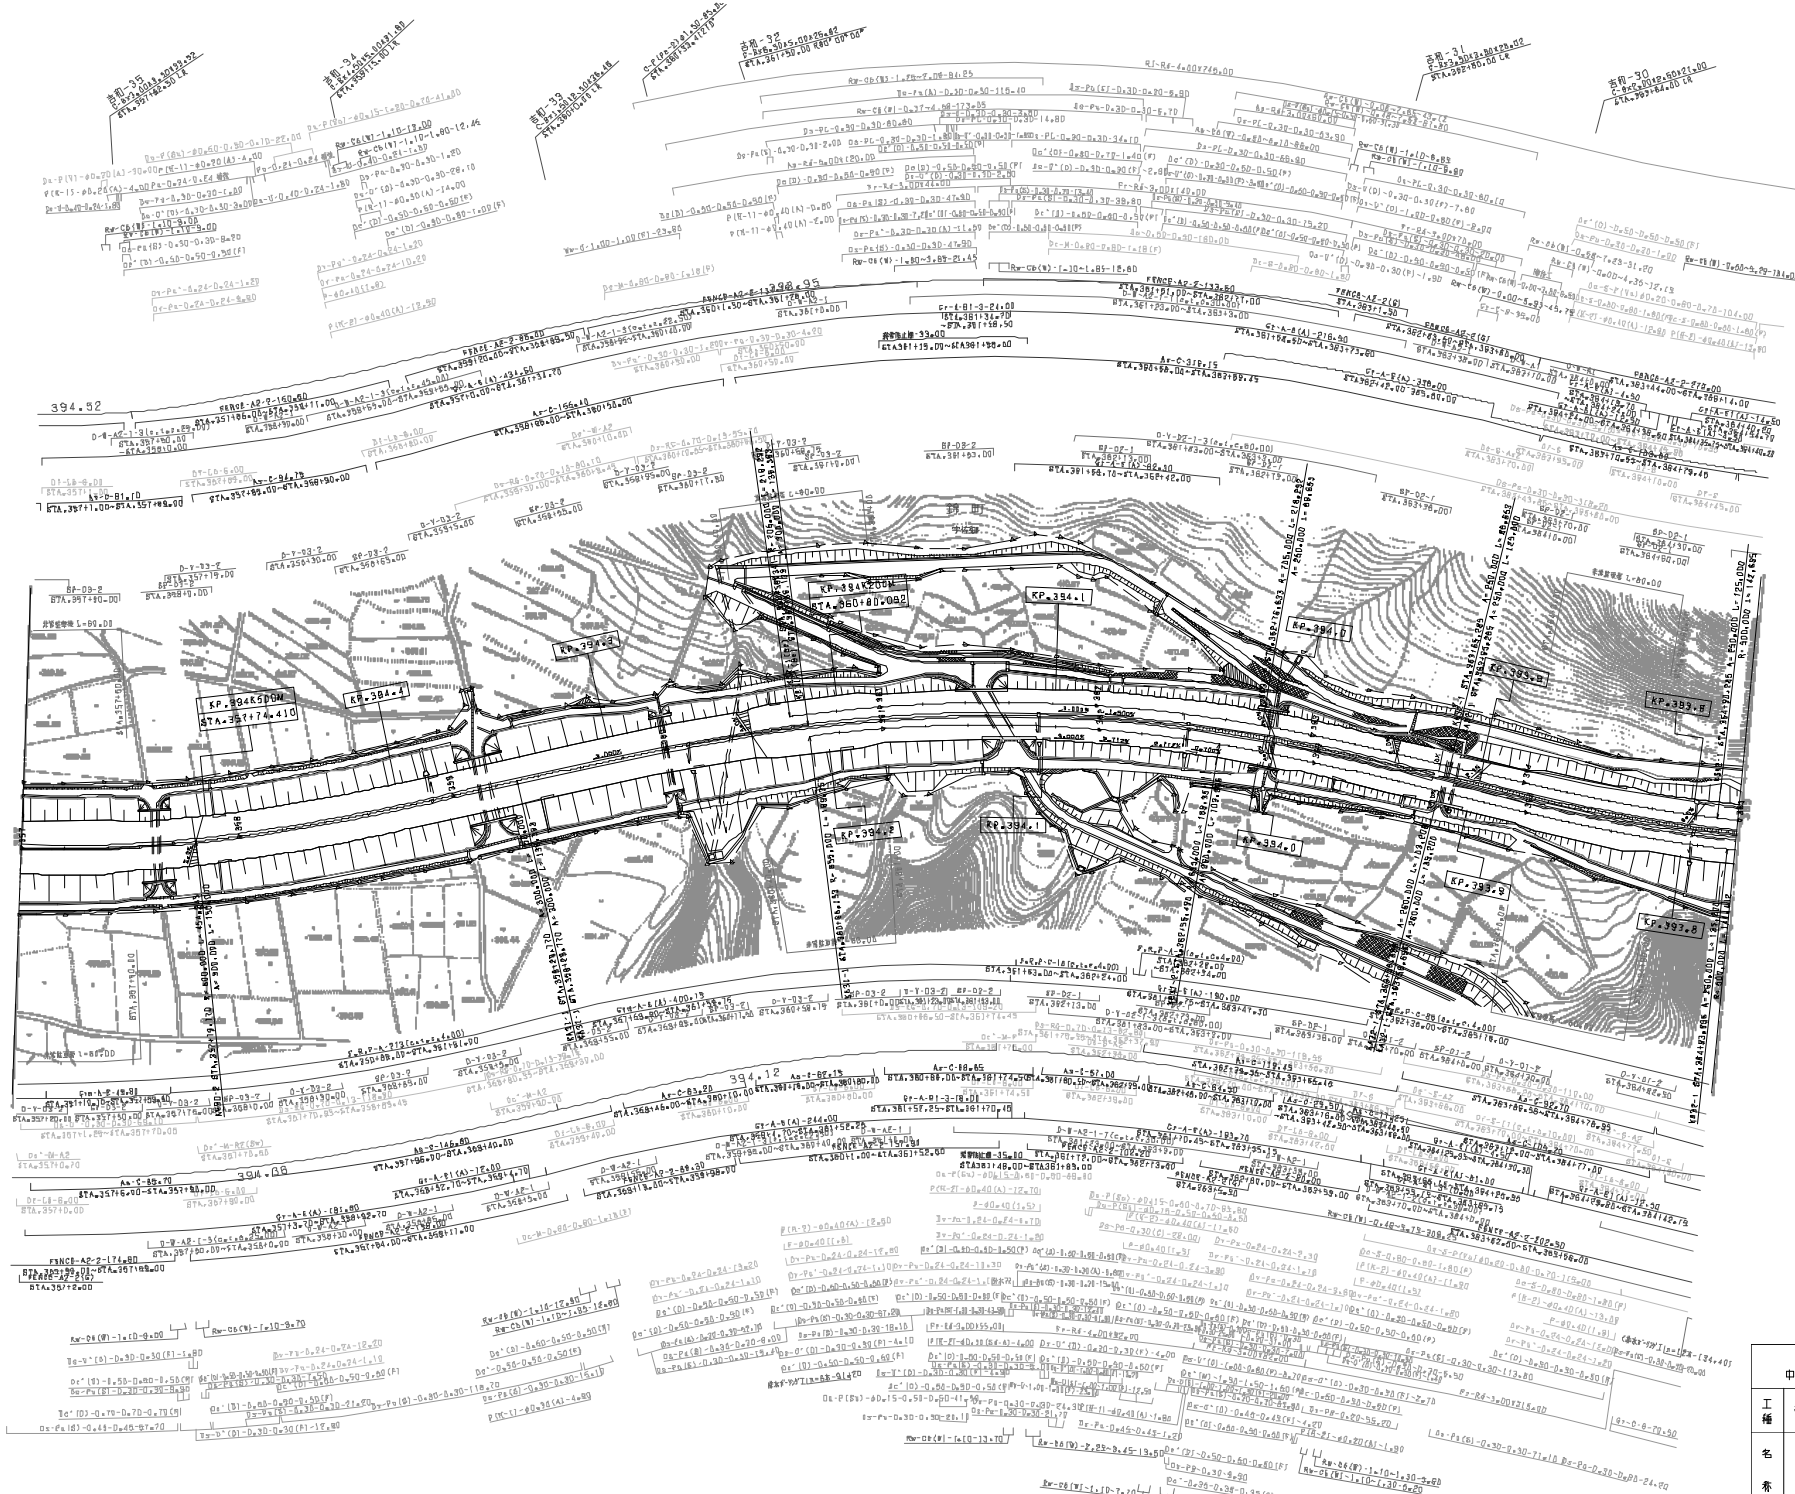

調整年月	適用
第2回 2011年3月	
第3回 2012年9月	
第4回 2021年03月	

中国縦貫自動車道
中国自動車道（吉和～六日市）

工種	管理用平面図	
名称	KP.393.78 ～ KP.394.574 STA.357+00 ～ STA.385+00	縮尺 1/1800

24
37

西日本高速道路（株）中国支社

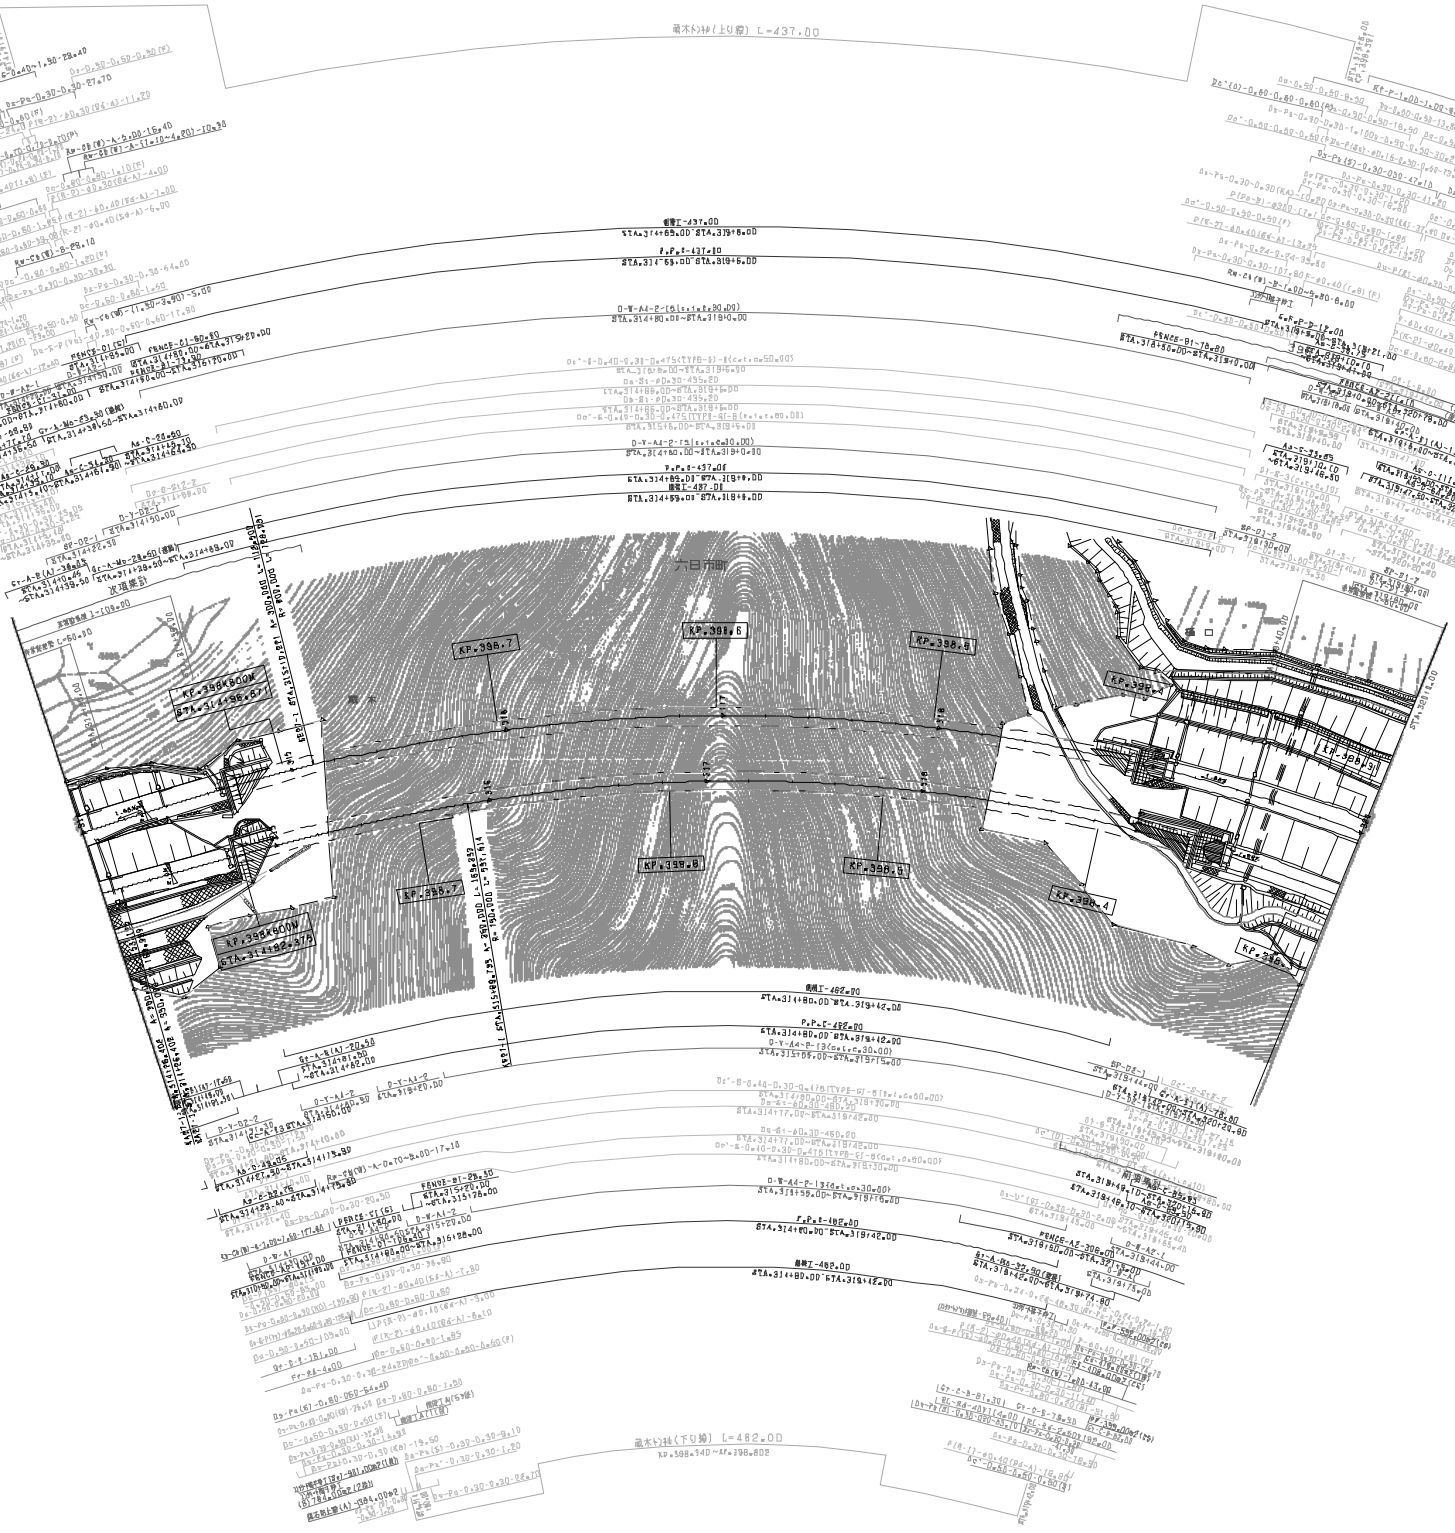

調整年月	適用
第1回 2006年3月	
第2回 2017年9月	
第3回 2021年03月	

	中国縦貫自動車道 中国自動車道（吉和～六日市）		——
工種	管 理 用 平 面 図		——
名称	KP.398.797 ～ KP.398.897 STA.314+00 ～ STA.320+00	縮尺 1/1000	30 37

西日本高速道路（株）中国支社

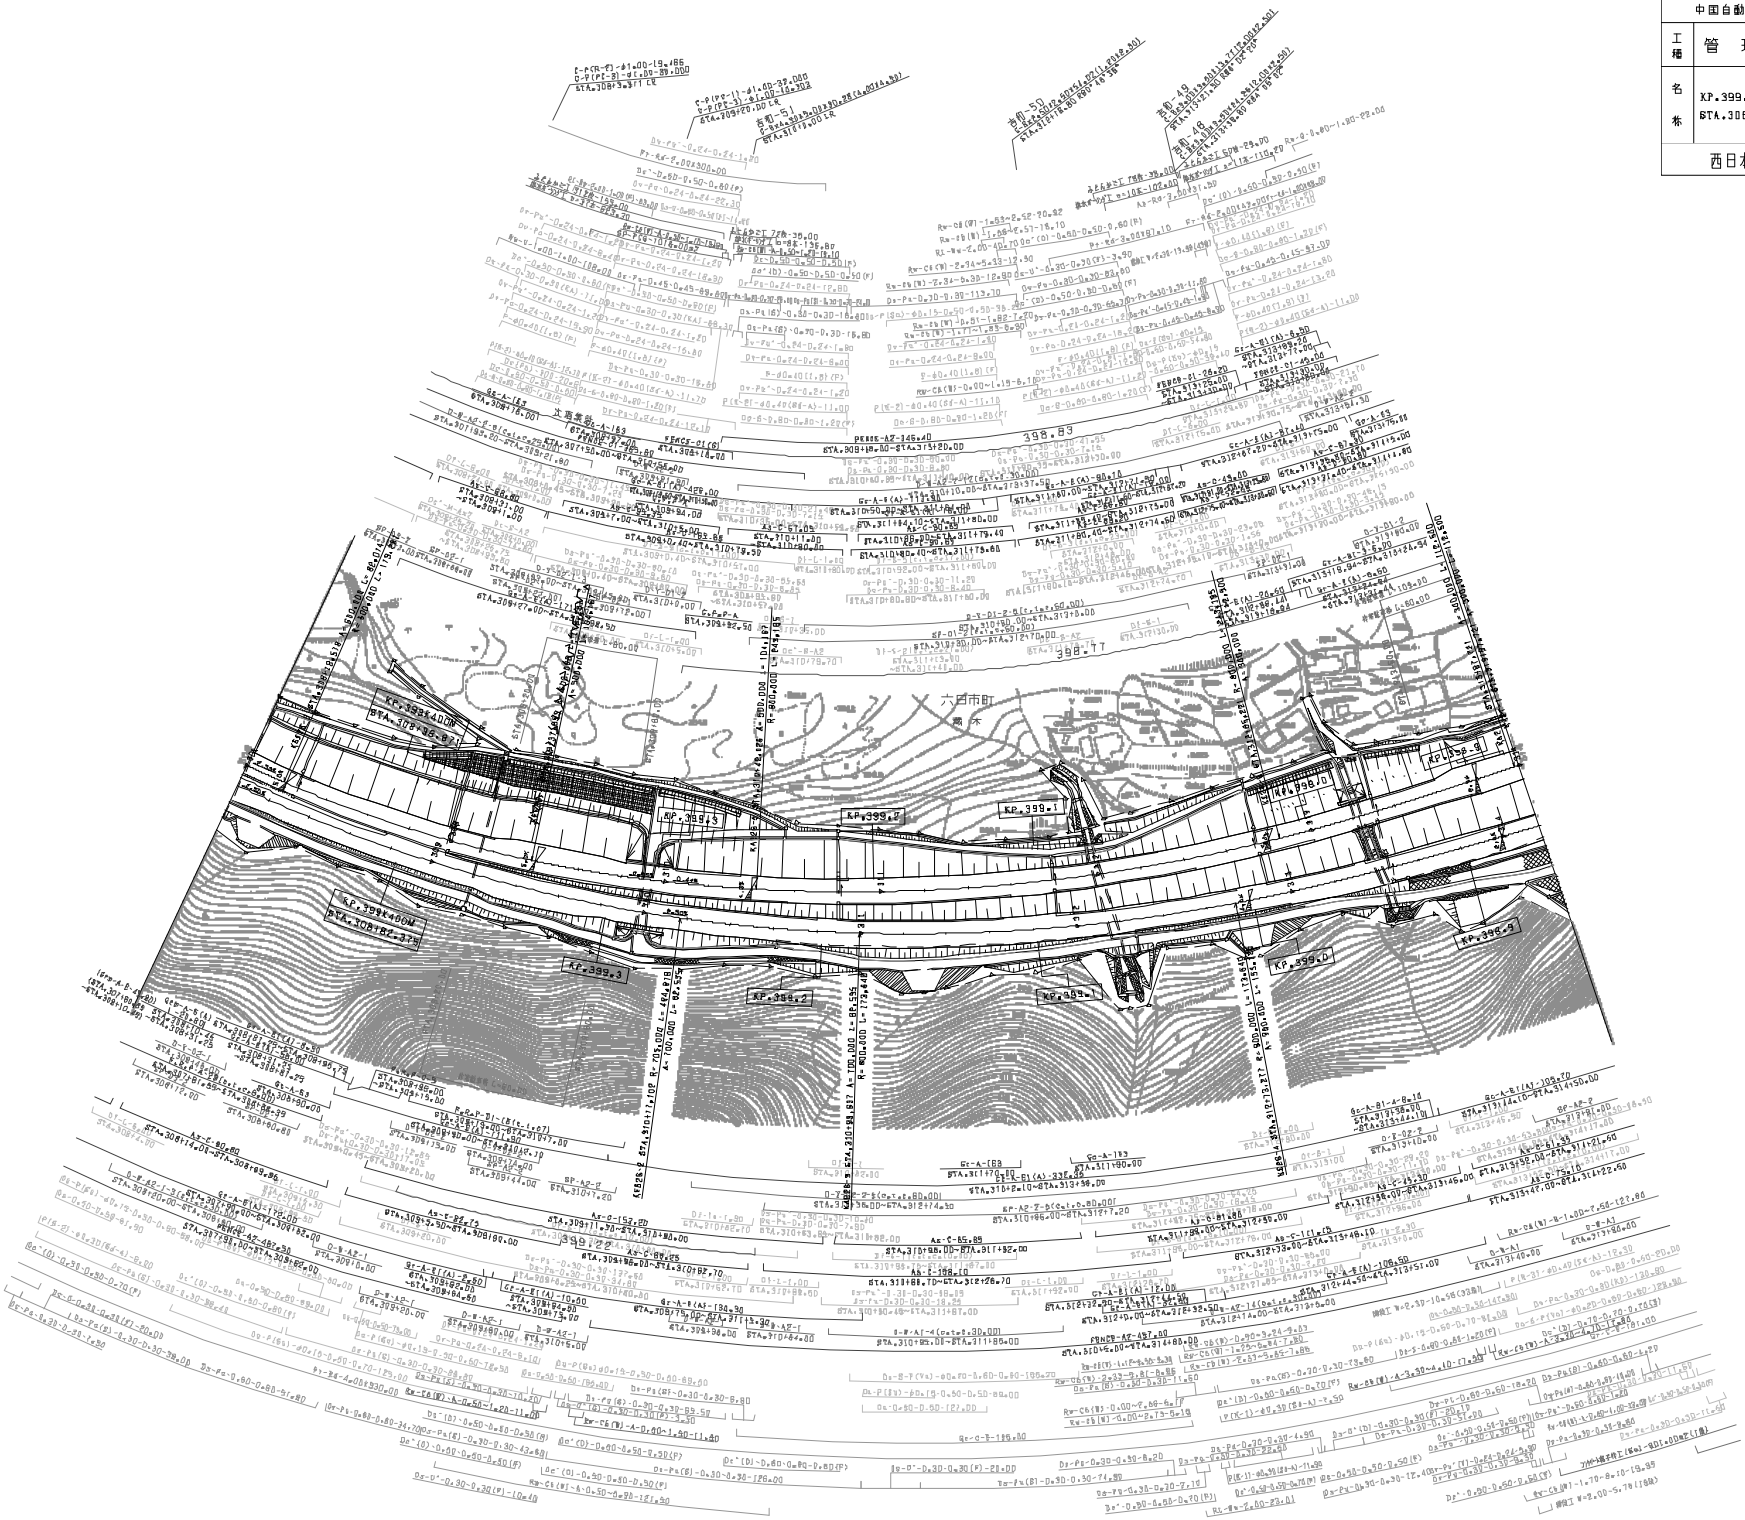

中国縦貫自動車道 中国自動車道（吉和～六日市）	——
工種	管理用平面図	——
名称	KP.399.497 ～ KP.398.897 STA.308+00 ～ STA.314+00	縮尺 1/1000	31 37
西日本高速道路（株）中国支社		

調製年月	適用
第2回 2011年3月	
第3回 2012年3月	
第4回 2021年03月	

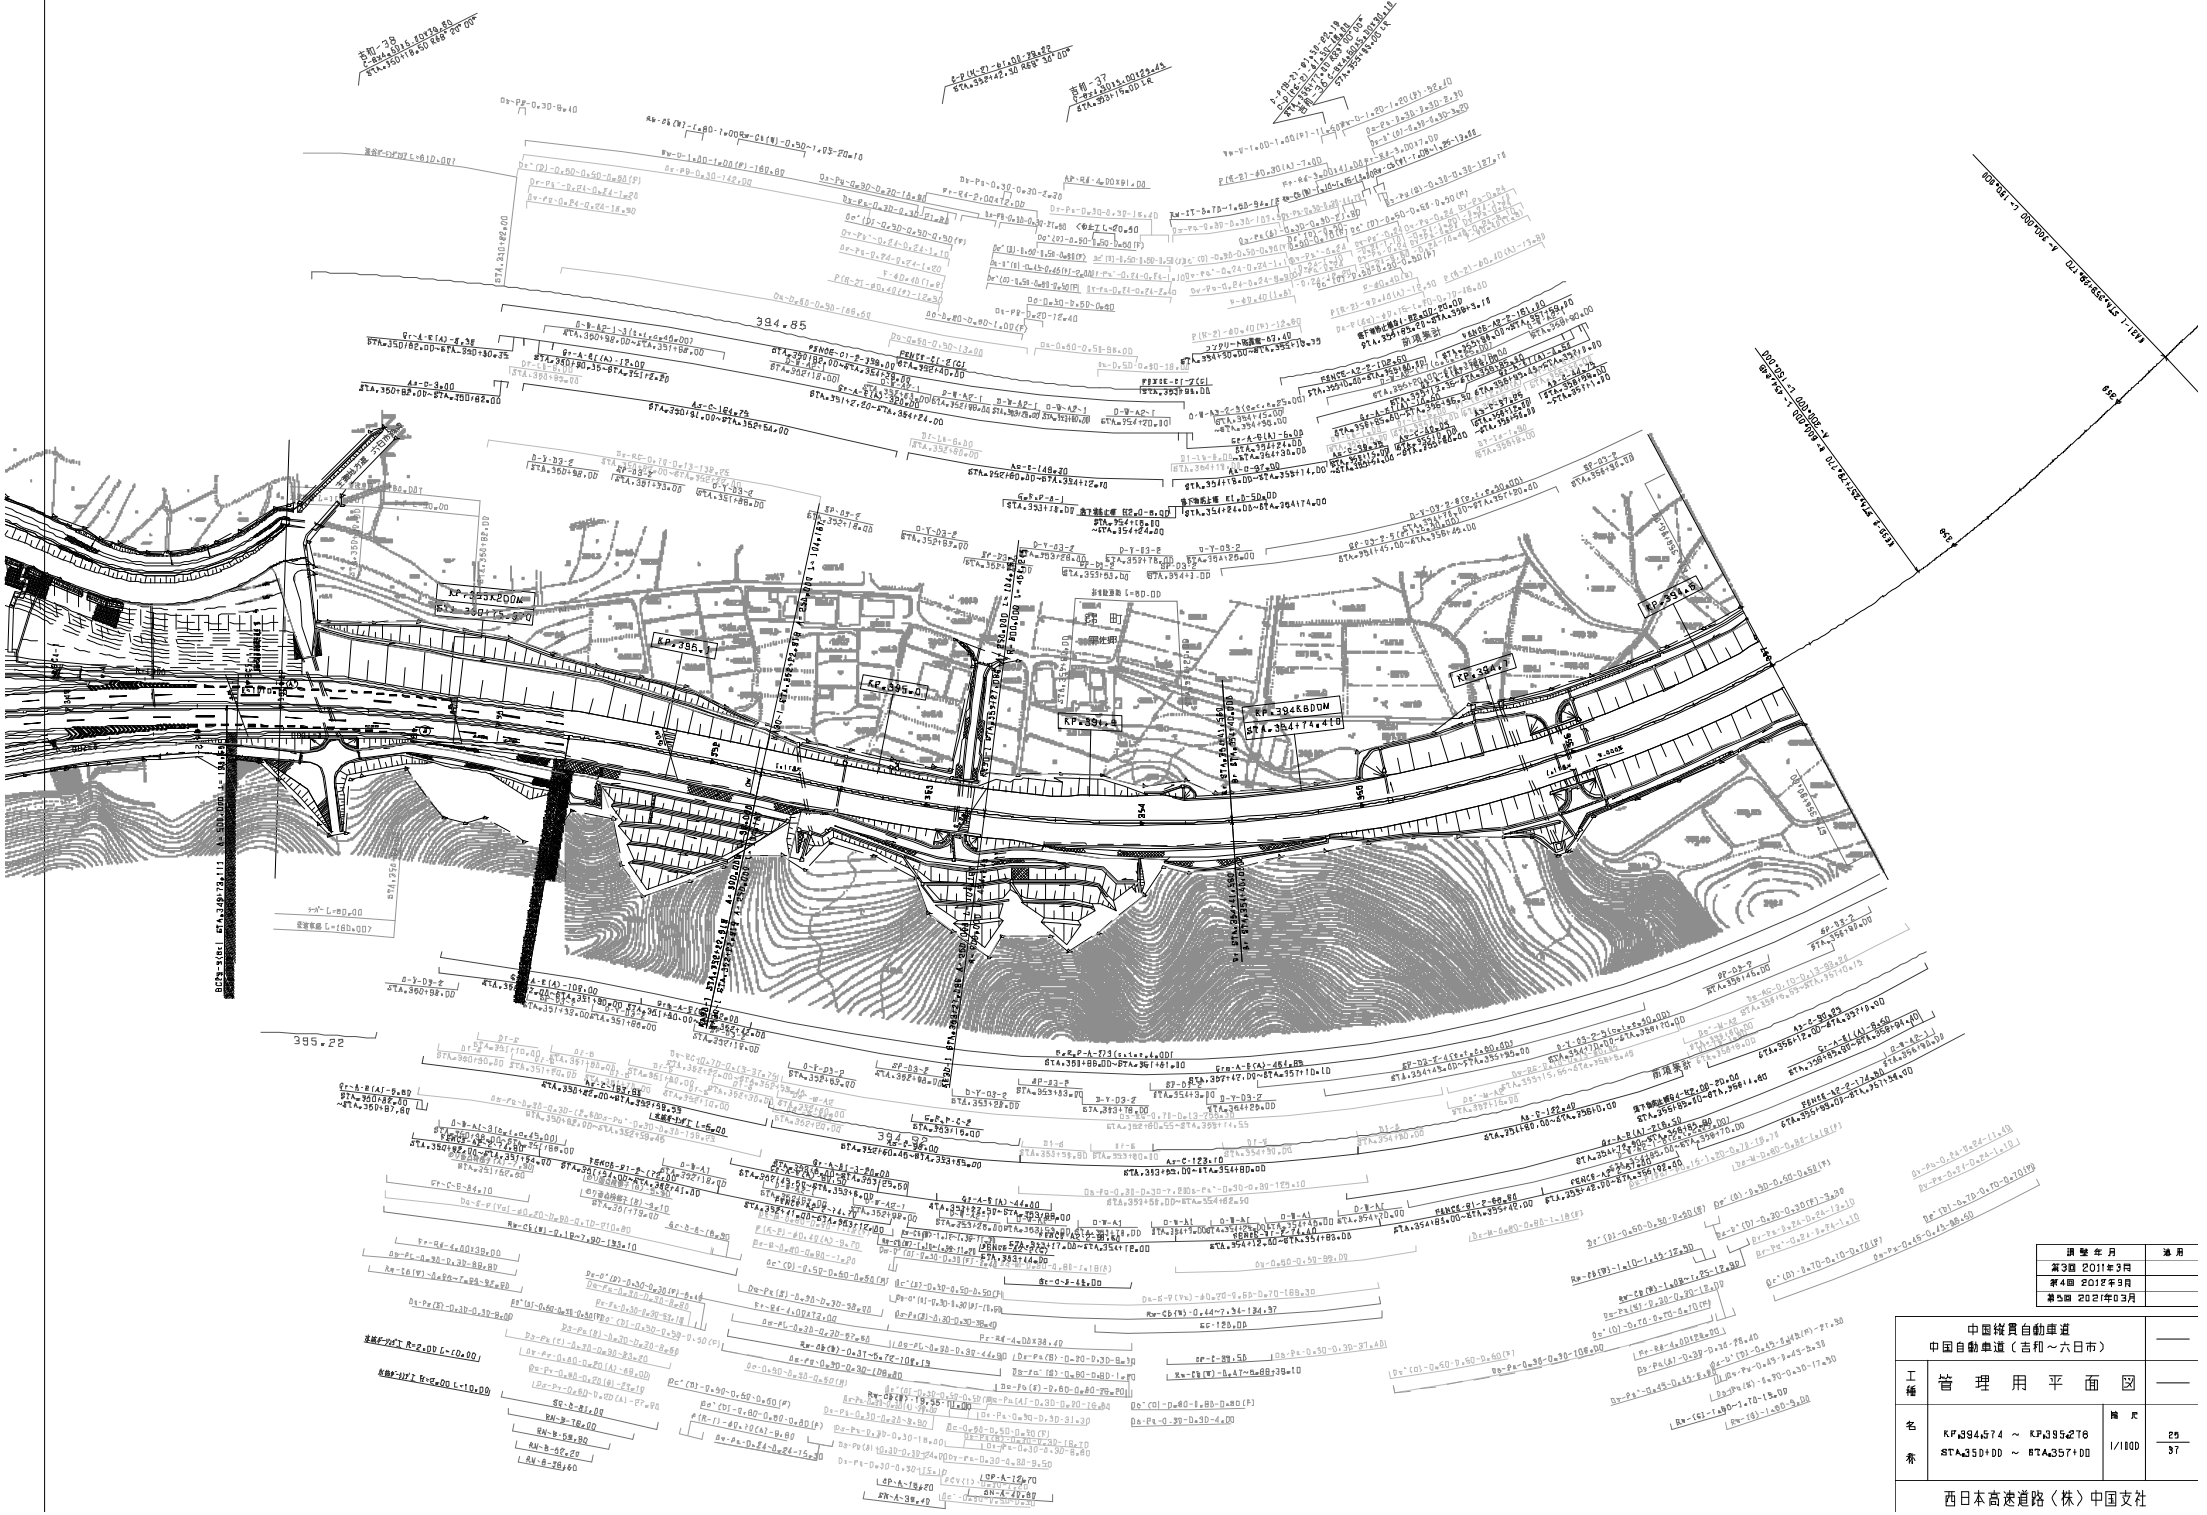

調整年月	適用
第3回 2011年3月	
第4回 2012年9月	
第5回 2021年03月	

	中国縦貫自動車道 中国自動車道（吉和～六日市）		——
工種	管 理 用 平 面 図		——
名称	KP.394.574 ～ KP.395.276 STA.350+00 ～ STA.357+00	縮尺 1/1000	29 37

西日本高速道路（株）中国支社

中国縦貫自動車道
中国自動車道（吉和～六日市）

工種	管理用平面図		
名称	KP.399.497 ～ KP.400.282 STA.300+00 ～ STA.308+00	縮尺 1/1000	32 37

西日本高速道路（株）中国支社

調製年月	適用
第3回 2012年3月	
第4回 2013年3月	
第5回 2021年03月	

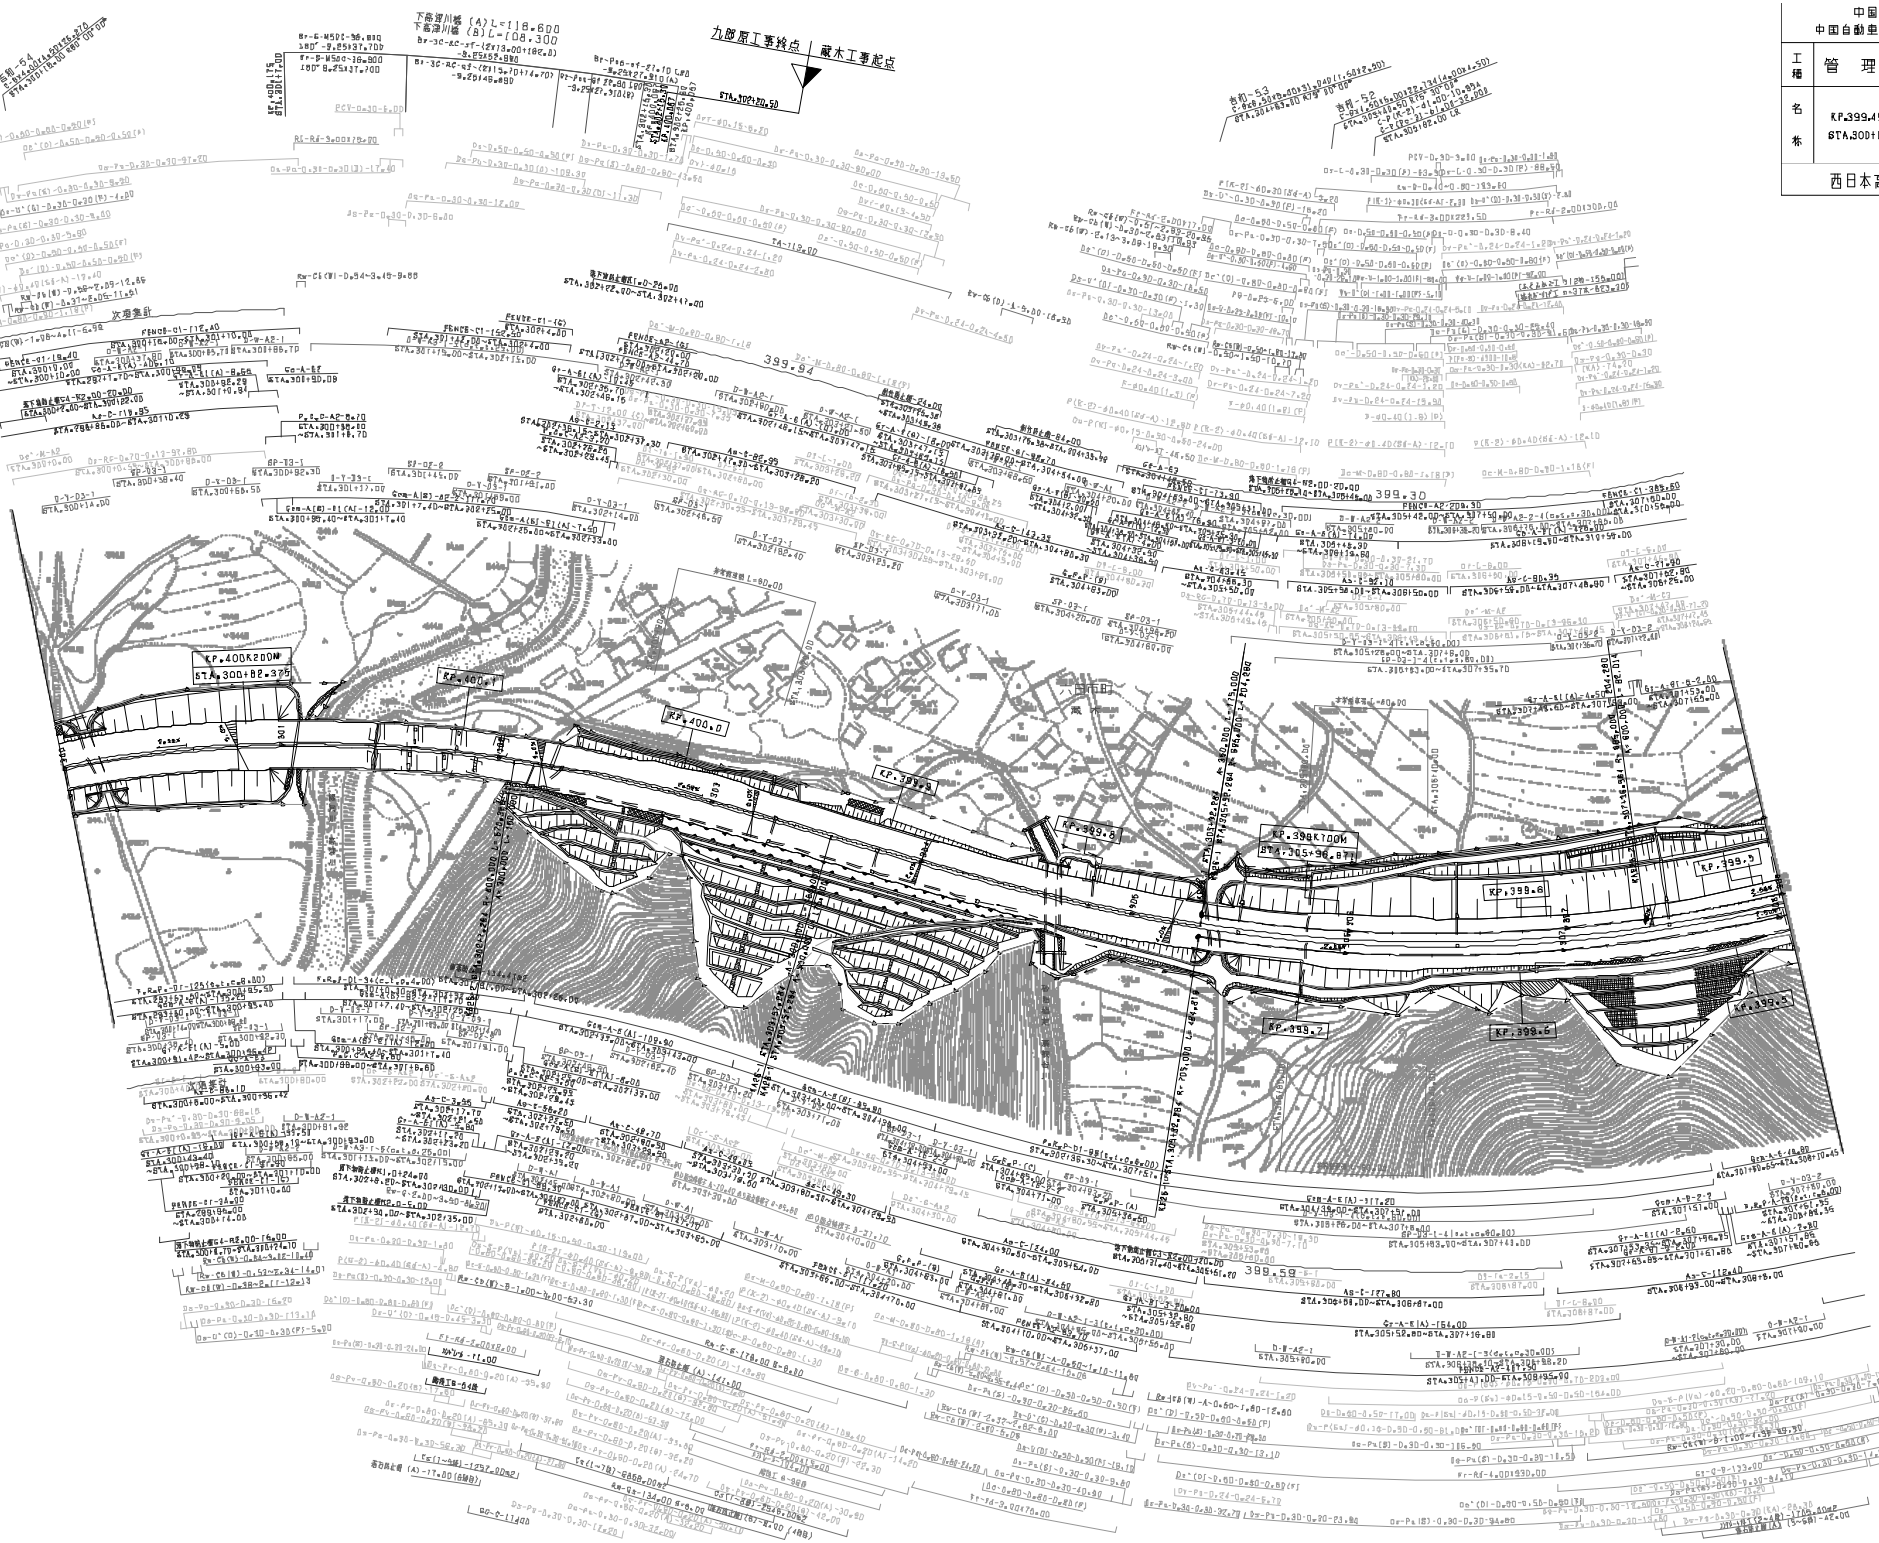

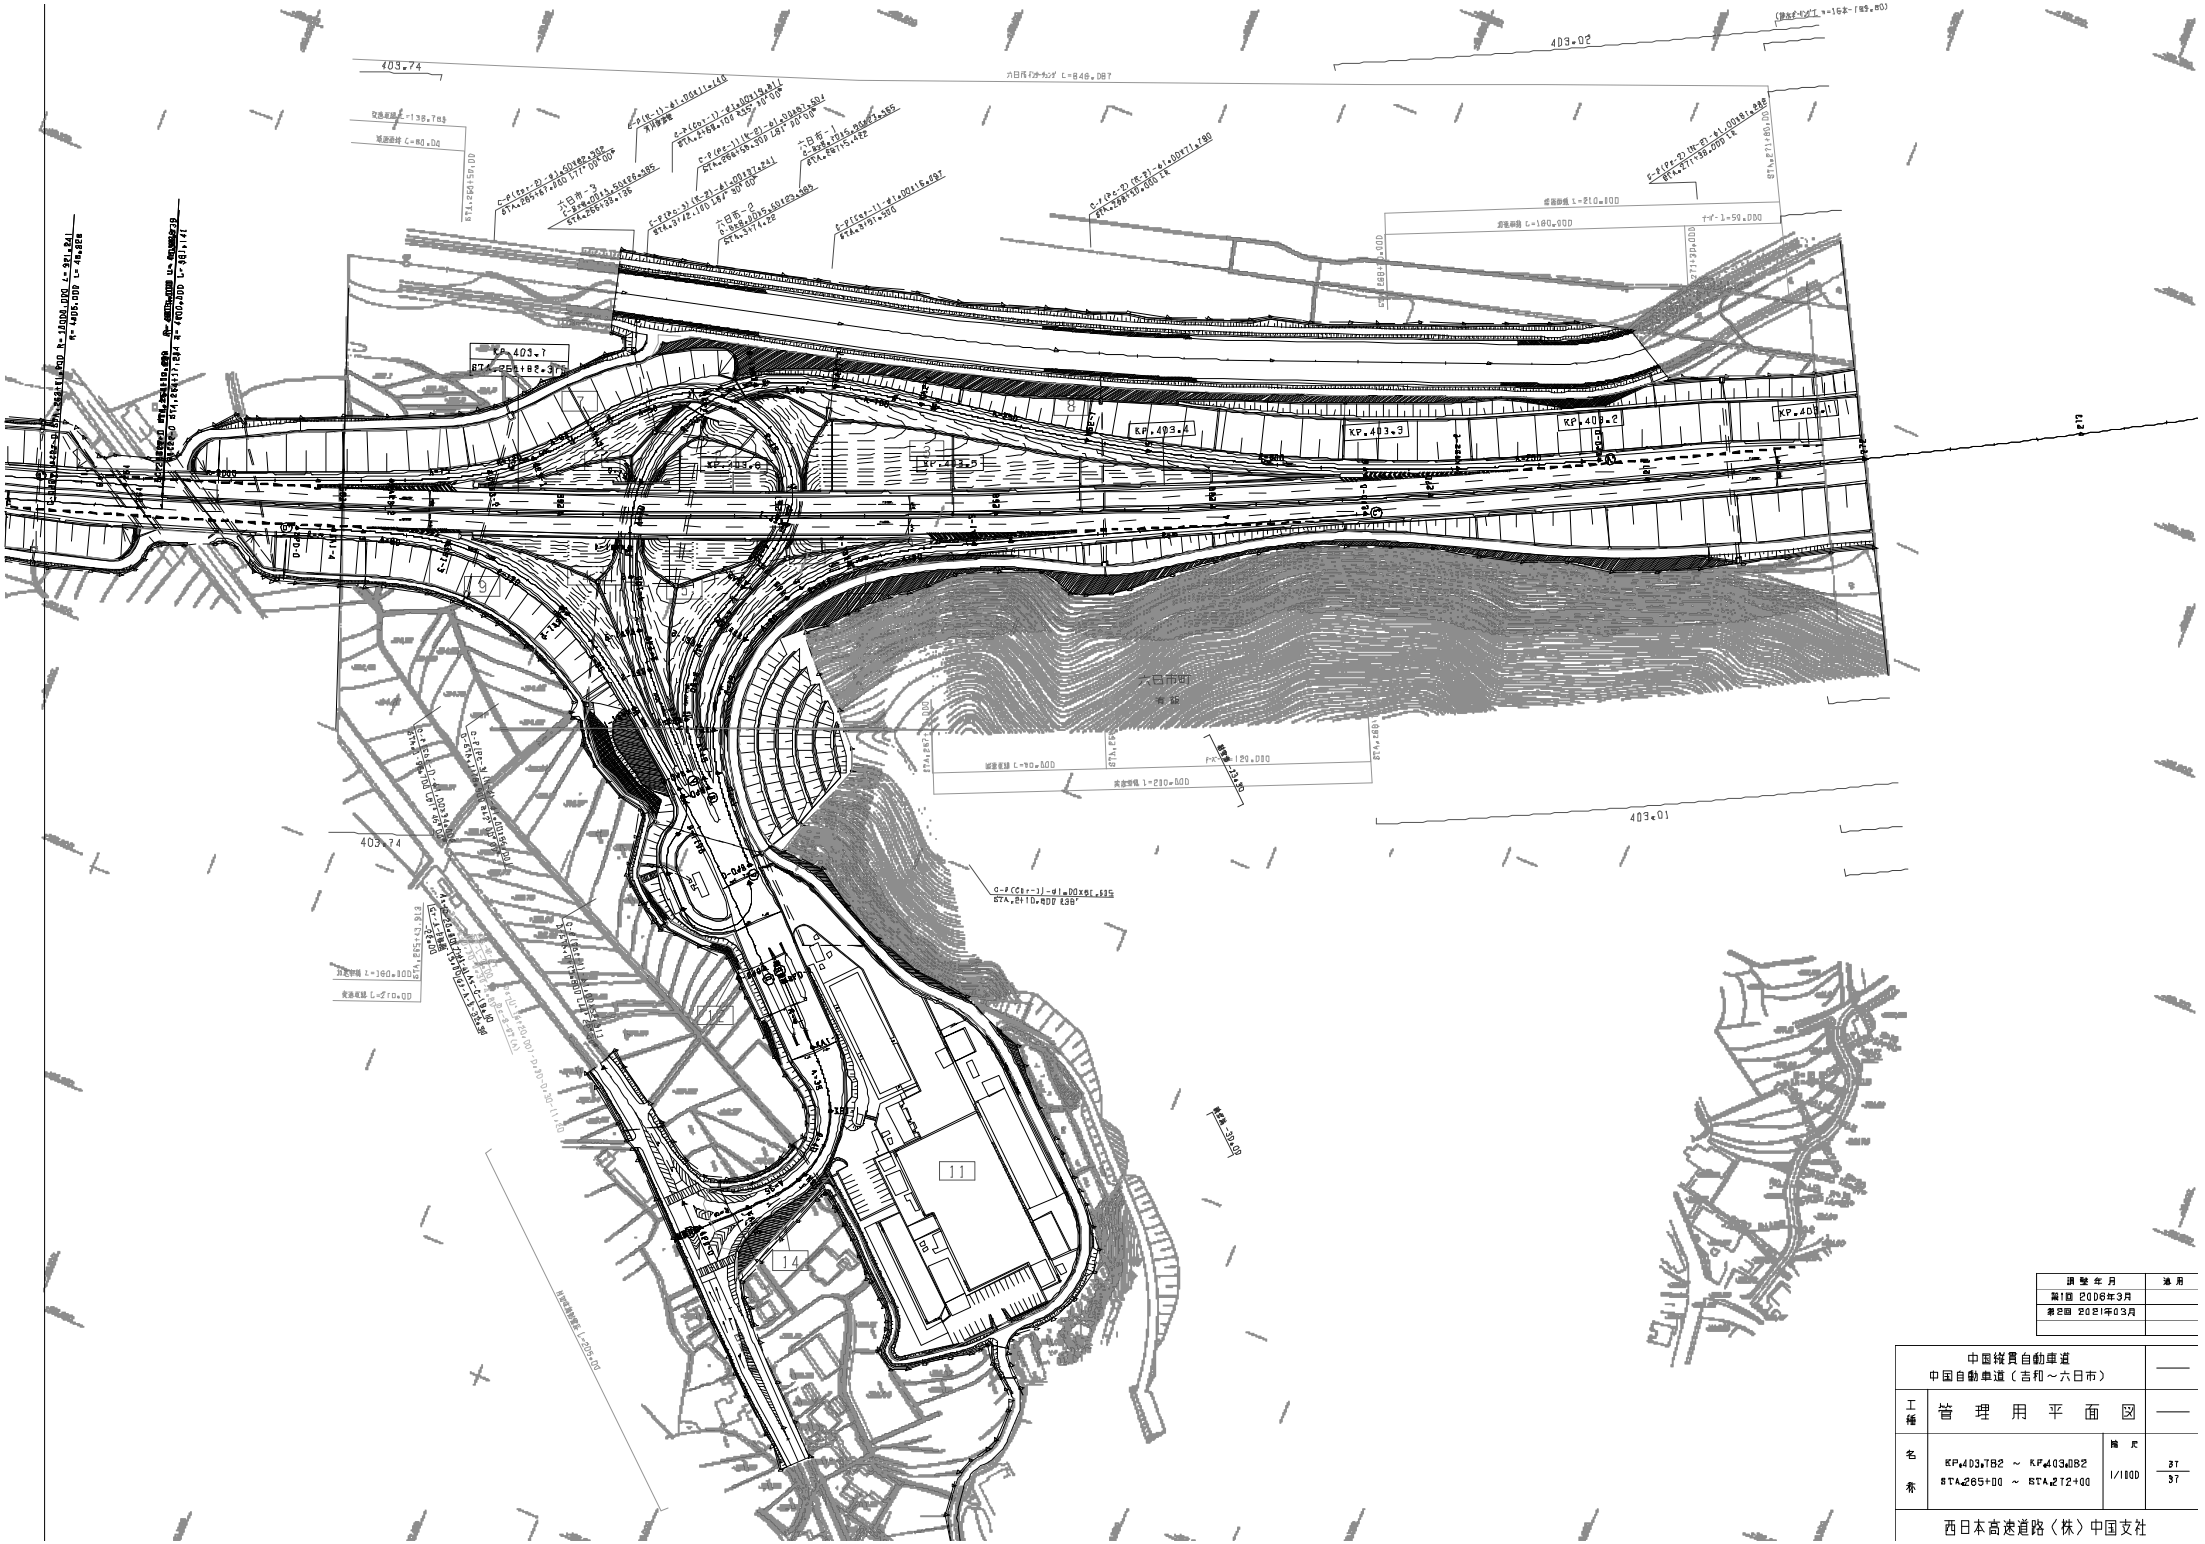

調整年月	適用
第1回 2006年3月	
第2回 2021年03月	

	中国縦貫自動車道 中国自動車道（吉和～六日市）		——
工種	管理用平面図		——
名称	KP 403.782 ～ KP 403.082 STA 265+00 ～ STA 272+00	縮尺 1/1800	37 37

西日本高速道路（株）中国支社

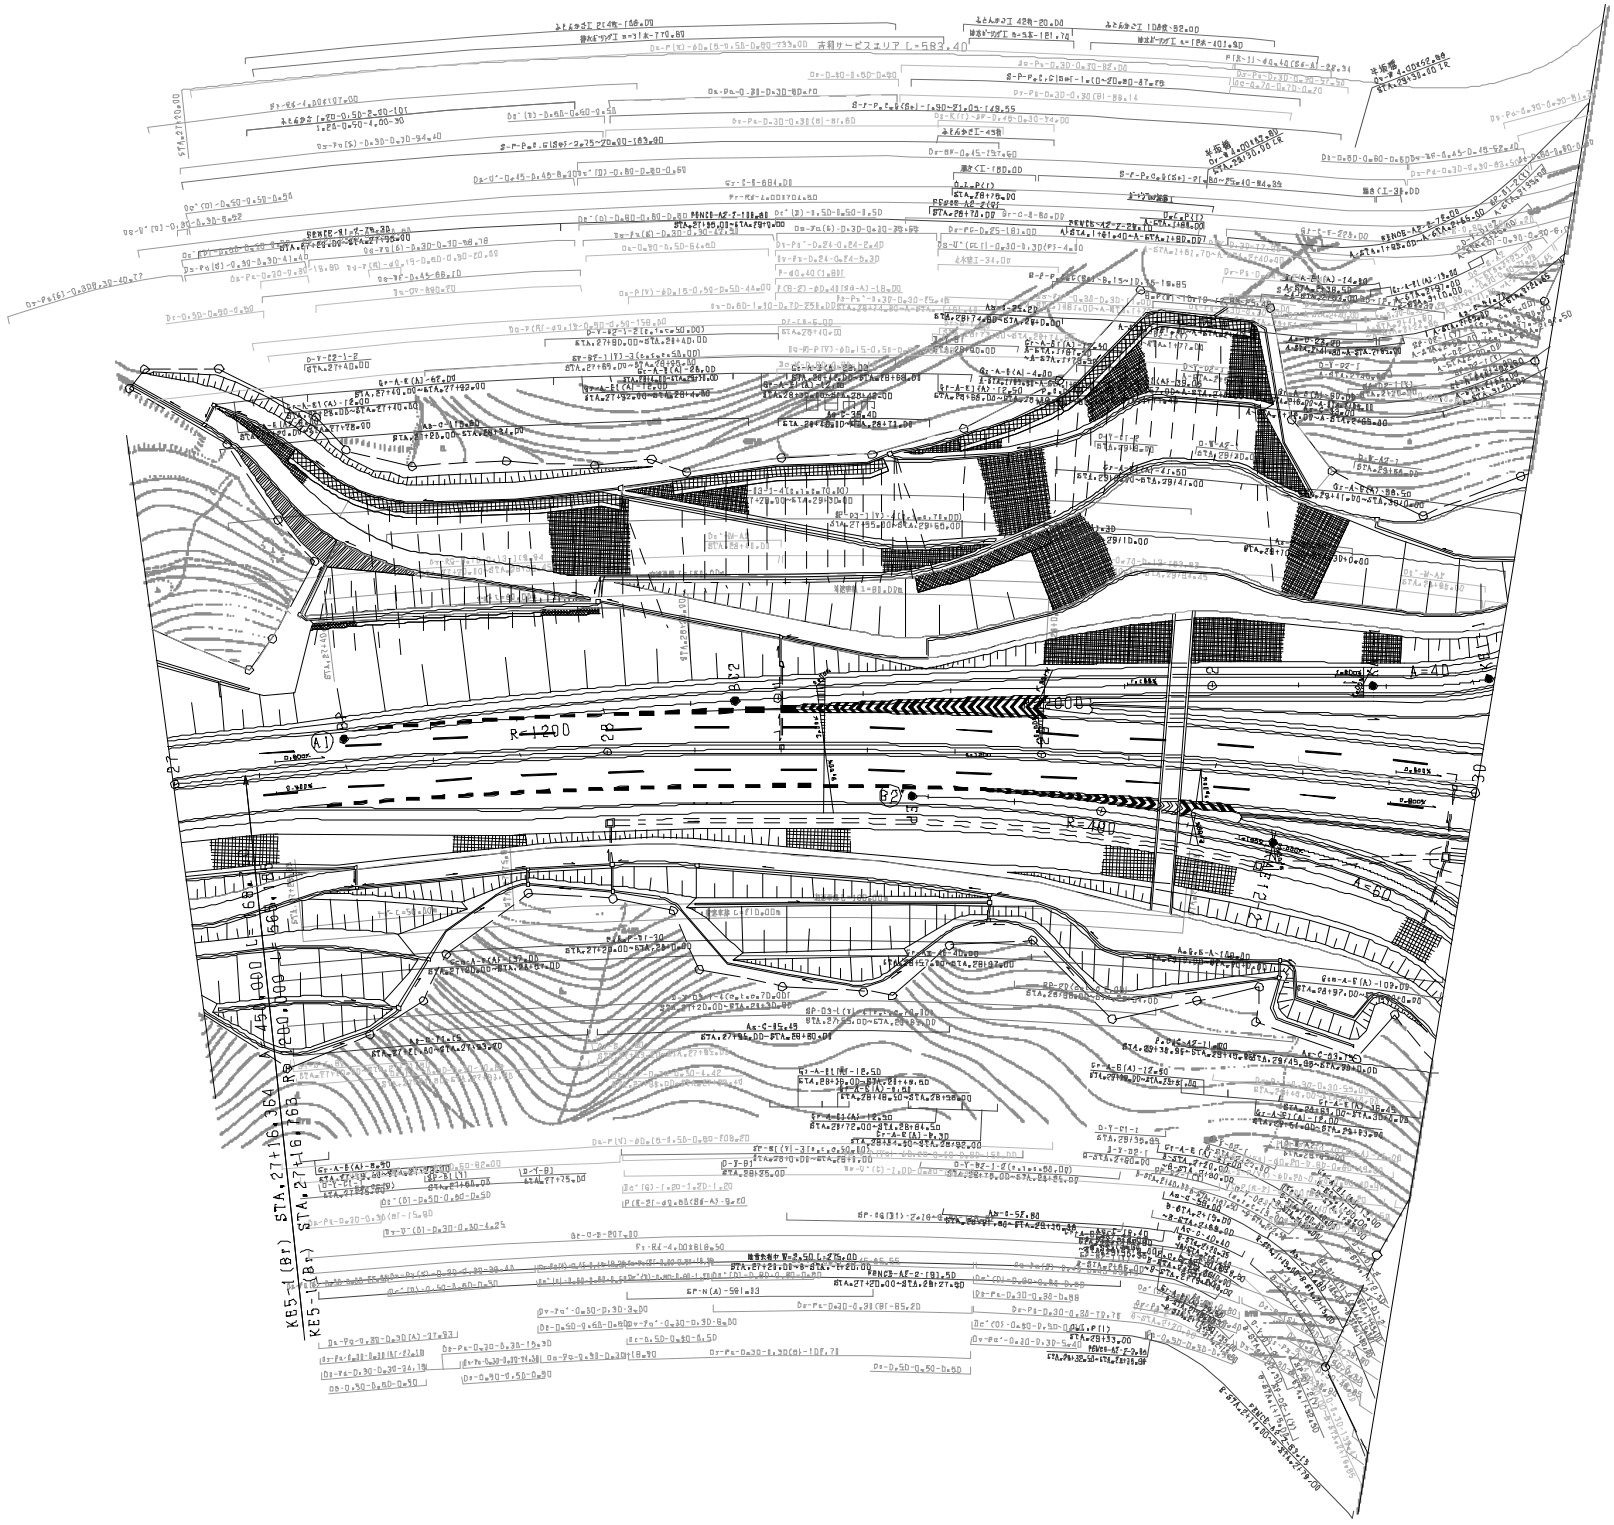

調整年月	適用
第6回 2018年9月	
第7回 2020年03月	
第8回 2021年03月	

	中国縦貫自動車道 中国自動車道（吉和～六日市）		——
工種	管理用平面図		——
名称	吉和サービスエリア （1）	縮尺 1/500	1 4

西日本高速道路（株）中国支社

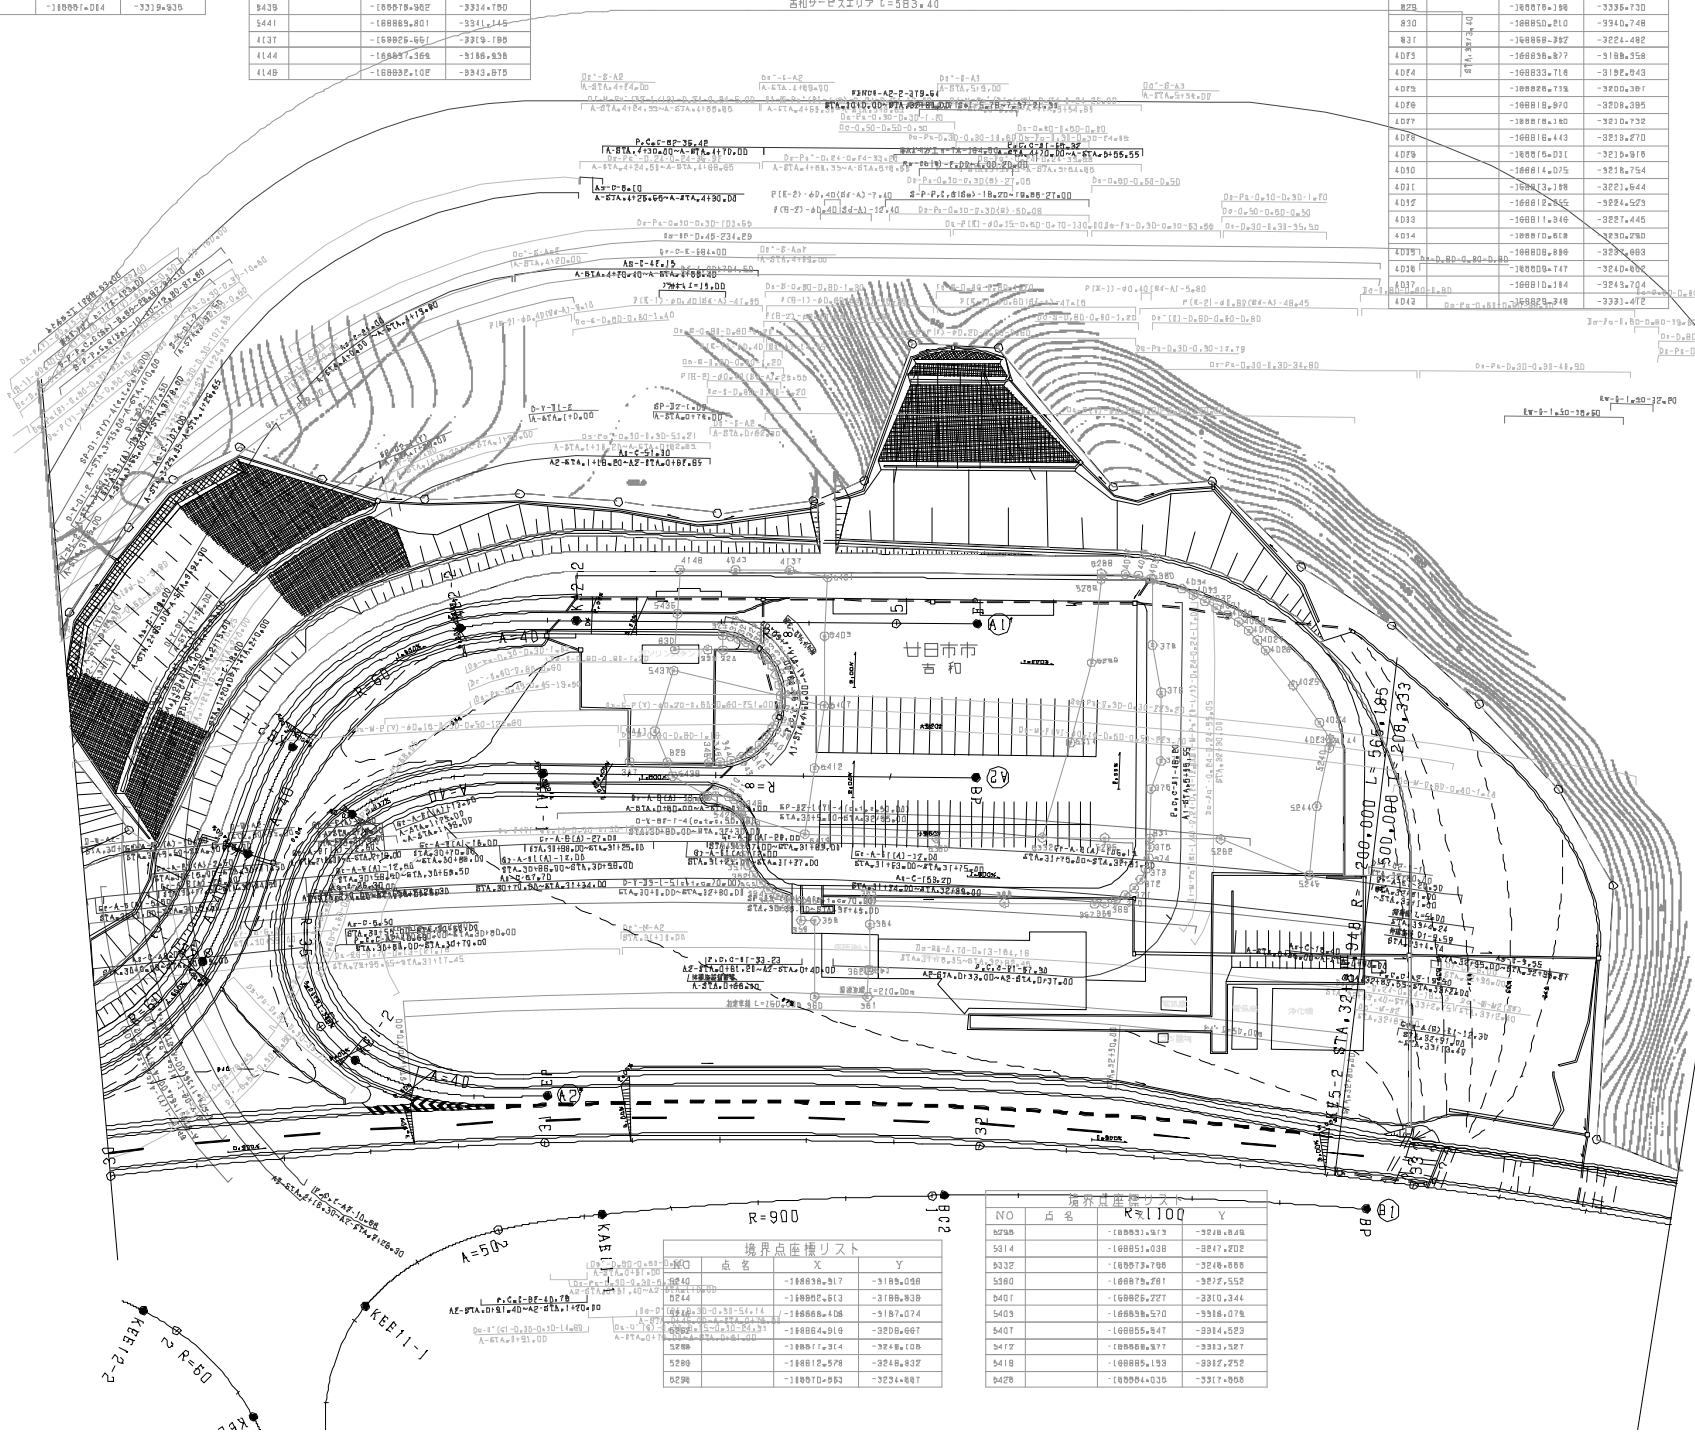

境界点座標リスト

NO	点名	X	Y
309	8309	-188888.730	-3326.875
310	8310	-188880.887	-3321.108
311	8311	-188881.084	-3319.935

境界点座標リスト

NO	点名	X	Y
8438		-188842.077	-3347.084
5437		-188855.407	-3339.885
8439		-188878.962	-3334.750
5441		-188869.801	-3341.145
4137		-188825.461	-3319.186
4144		-188837.364	-3186.938
4148		-188832.102	-3343.875

境界点座標リスト

NO	点名	X	Y
827		-188881.610	-3326.946
828		-188884.068	-3317.398
829		-188878.188	-3335.730
830		-188850.210	-3340.748
831		-188868.382	-3224.482
4DF3		-188838.877	-3188.358
4DF4		-188833.718	-3192.843
4DF5		-188828.735	-3200.387
4DF6		-188818.870	-3208.395
4DF7		-188818.310	-3210.732
4DF8		-188816.443	-3213.270
4DF9		-188815.031	-3215.918
4D10		-188814.075	-3218.754
4D11		-188813.188	-3221.644
4D12		-188812.555	-3224.523
4D13		-188811.946	-3227.445
4D14		-188810.618	-3230.280
4D15		-188809.880	-3233.083
4D16		-188809.147	-3240.802
4D17		-188810.184	-3243.704
4D18		-188828.348	-3331.472

境界点座標リスト

NO	点名	X	Y
323	0321	-188848.824	-3333.482
324	8324	-188847.881	-3329.884
325	8325	-188844.945	-3330.677
326	8326	-188844.449	-3329.037
327	8327	-188844.967	-3327.203
328	8328	-188844.925	-3325.387
329	8329	-188845.901	-3323.700
330	8330	-188848.085	-3327.573
331	8331	-188848.920	-3321.087
332	8332	-188847.948	-3319.816
333	8333	-188849.147	-3318.300
334	8334	-188851.009	-3316.903
335	8335	-188853.183	-3315.884
336	8336	-188855.947	-3314.824
337	8337	-188858.020	-3314.467
338	8338	-188860.823	-3314.488
339	8339	-188862.985	-3314.835
340	8340	-188865.332	-3315.804
341	8341	-188867.927	-3317.703
342	8342	-188869.487	-3318.582
343	8343	-188871.187	-3320.402
344	8344	-188872.478	-3322.548
345	8345	-188873.382	-3324.881
346	8346	-188874.089	-3327.276
347	8347	-188877.983	-3345.085
348	8348	-188880.770	-3315.801
350	8350	-188893.074	-3314.778
351	8351	-188855.084	-3313.428
352	8352	-188895.926	-3311.673
353	8353	-188888.365	-3305.857
354	8354	-188899.850	-3307.478
355	8355	-188900.270	-3305.092
356	8356	-188900.478	-3302.541
357	8357	-188900.272	-3299.585
358	8358	-188904.830	-3298.828
359	8359	-188903.944	-3295.445
360	8360	-188880.574	-3296.754
361	8361	-188818.350	-3279.835
362	8362	-188818.348	-3281.134
363	8363	-188818.282	-3280.747
364	8364	-188901.987	-3282.079
365	8365	-188899.848	-3284.095
366	8366	-188900.248	-3283.744
367	8367	-188885.878	-3313.588
368	8368	-188886.186	-3311.353
369	8369	-188883.984	-3312.118
370	8370	-188888.312	-3277.182
371	8371	-188888.238	-3272.801
372	8372	-188888.971	-3274.524
373	8373	-188888.477	-3273.912
374	8374	-188888.882	-3273.714
375	8375	-188888.396	-3274.034
376	8376	-188887.157	-3276.588
377	8377	-188887.[illegible]	-3276.085
378	8378	-188887.[illegible]	-3276.448
379	8379	-188887.[illegible]	-3274.000
380	8380	-188887.[illegible]	-3273.786

境界点座標リスト

NO	点名	X	Y
5240		-188838.917	-3188.038
0244		-188882.613	-3188.838
5238		-188888.408	-3187.074
6292		-188864.819	-3208.697
5288		-188877.314	-3248.108
5280		-188812.578	-3248.832
6298		-188870.953	-3234.487

境界点座標リスト

NO	点名	X	Y
6295		-188831.913	-3248.848
5314		-188851.038	-3247.202
8032		-188873.798	-3240.888
5380		-188879.281	-3237.552
8401		-188825.227	-3310.344
5403		-188859.570	-3318.078
5407		-188855.547	-3314.523
5412		-188868.977	-3313.527
5418		-188885.193	-3317.752
8428		-188884.035	-3317.868

調整年月	適用
第4回 2011年3月	
第5回 2020年03月	
第6回 2021年03月	

中国縦貫自動車道 中国自動車道（吉和～六日市）		
工種	管理用平面図	
名称	吉和サービスエリア （2）	縮尺 1/500

西日本高速道路（株）中国支社

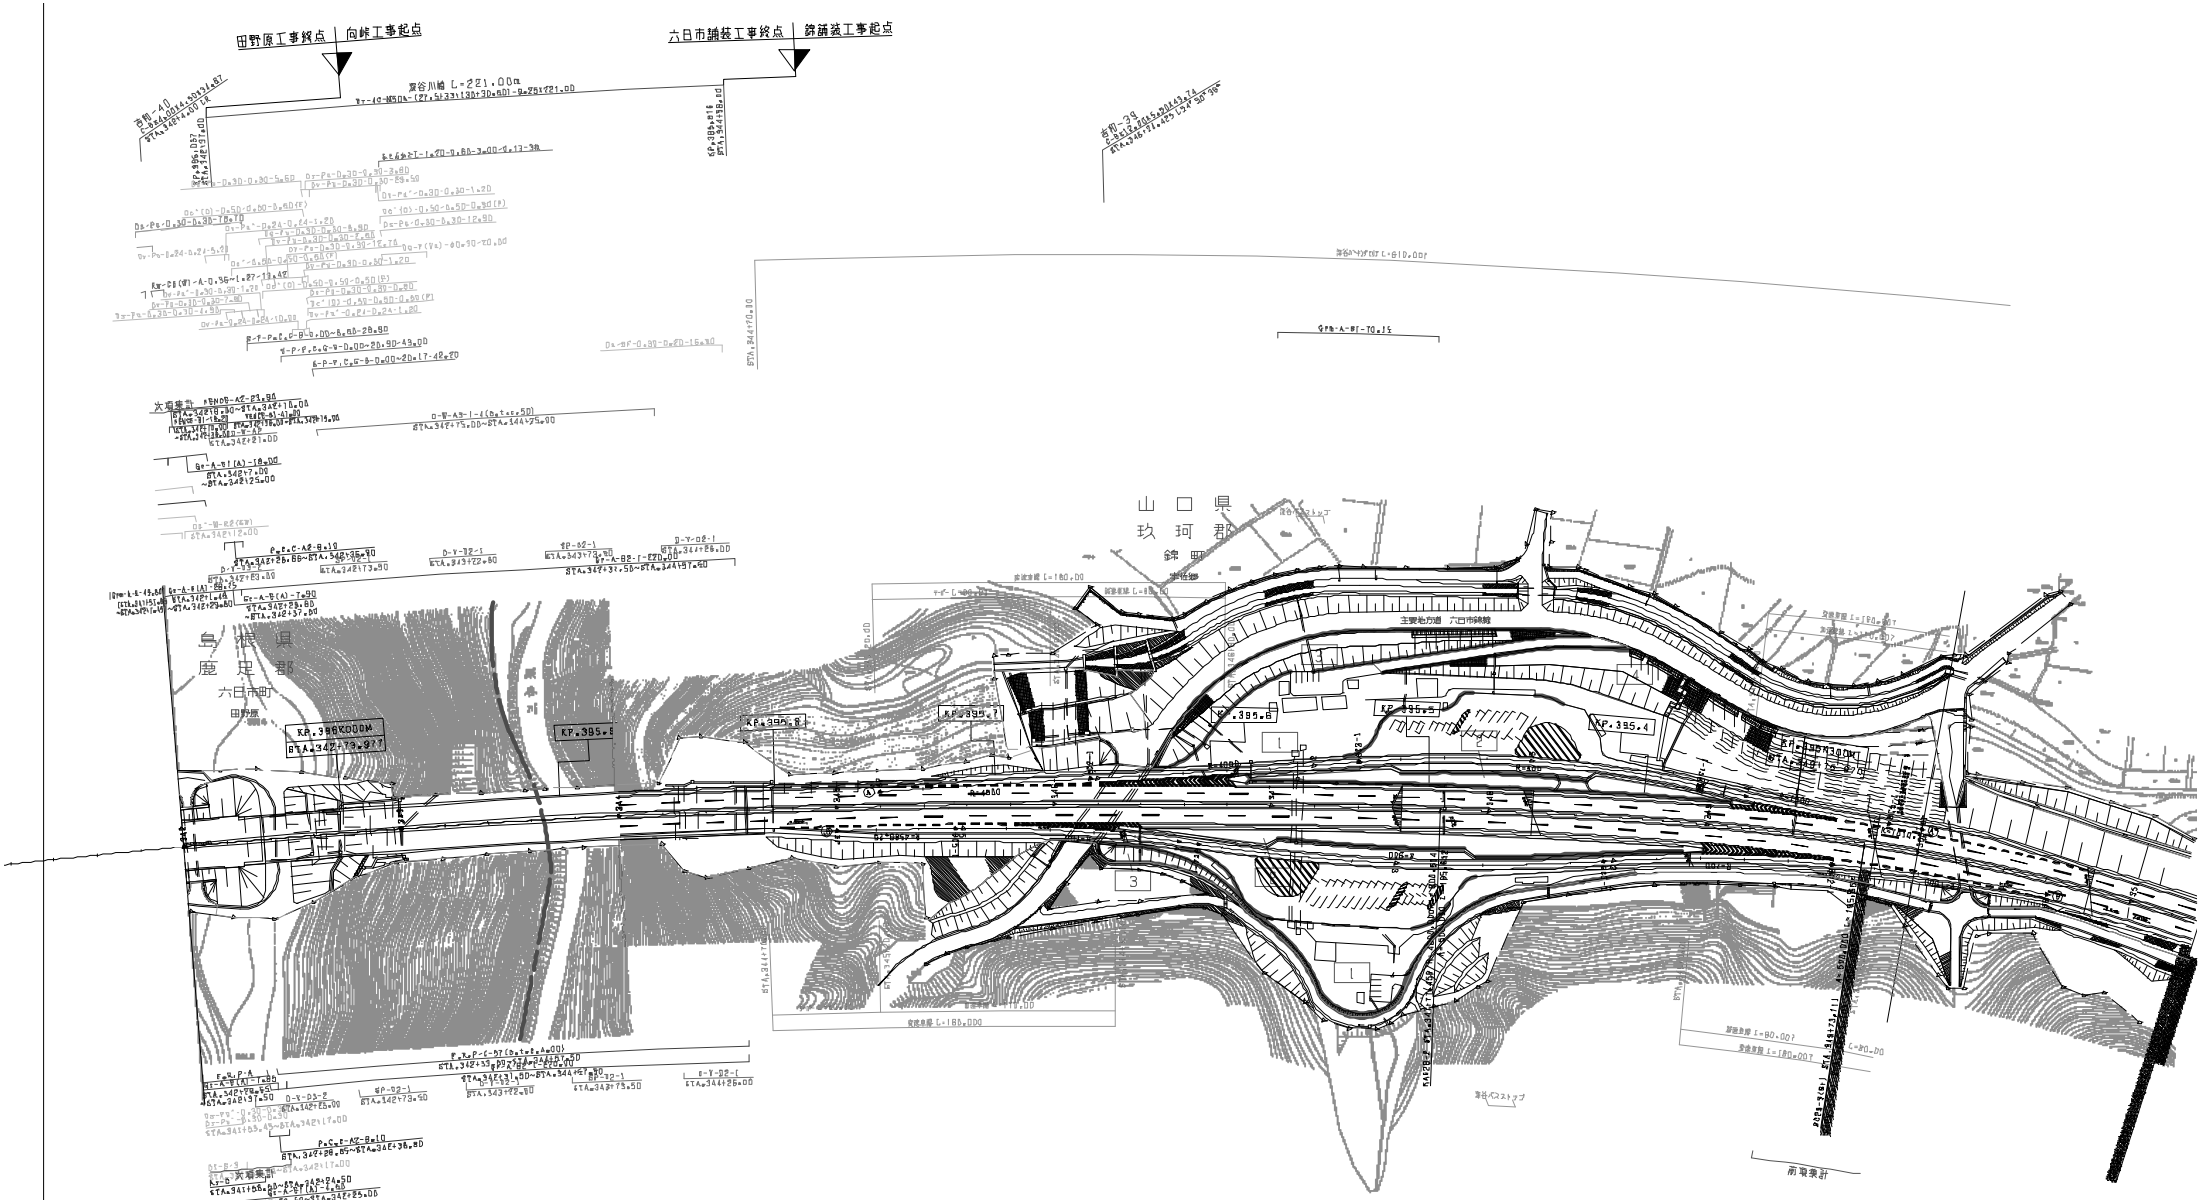

調整年月	適用
第1回 2006年3月	
第2回 2012年9月	

中国縦貫自動車道 中国自動車道（吉和～六日市）			——
工種	管理用平面図		——
名称	KP.395.276 ～ KP.396.074 STA.342+00 ～ STA.350+00	縮尺 1/1800	26 37

西日本高速道路（株）中国支社

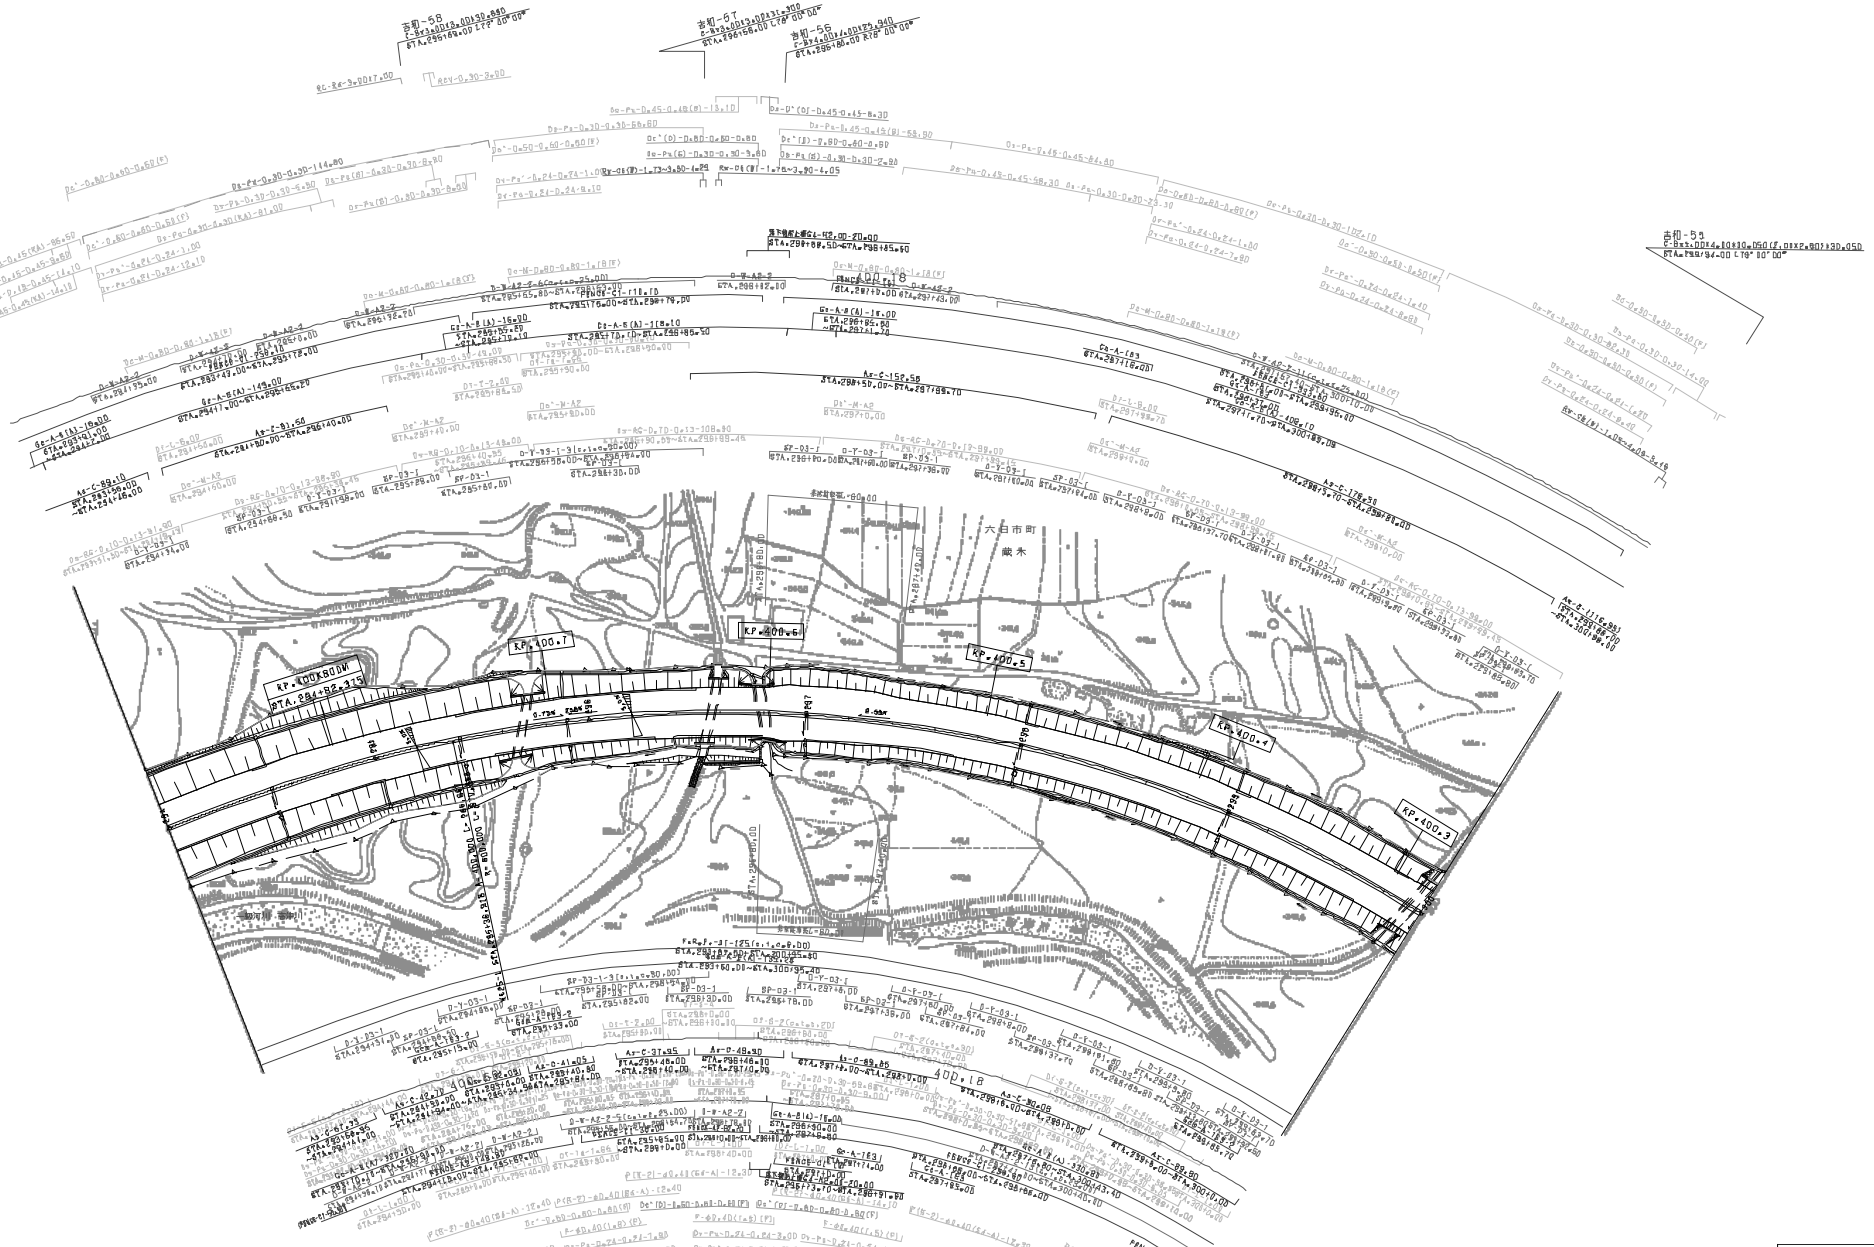

調整年月	適用
第1回 2006年3月	
第2回 2009年3月	

中国縦貫自動車道 中国自動車道（吉和～六日市）			——
工種	管理用平面図		——
名称	KP400.282 ～ KP400.882 STA.294+00 ～ STA.300+00	縮尺 1/1800	33 37

西日本高速道路（株）中国支社

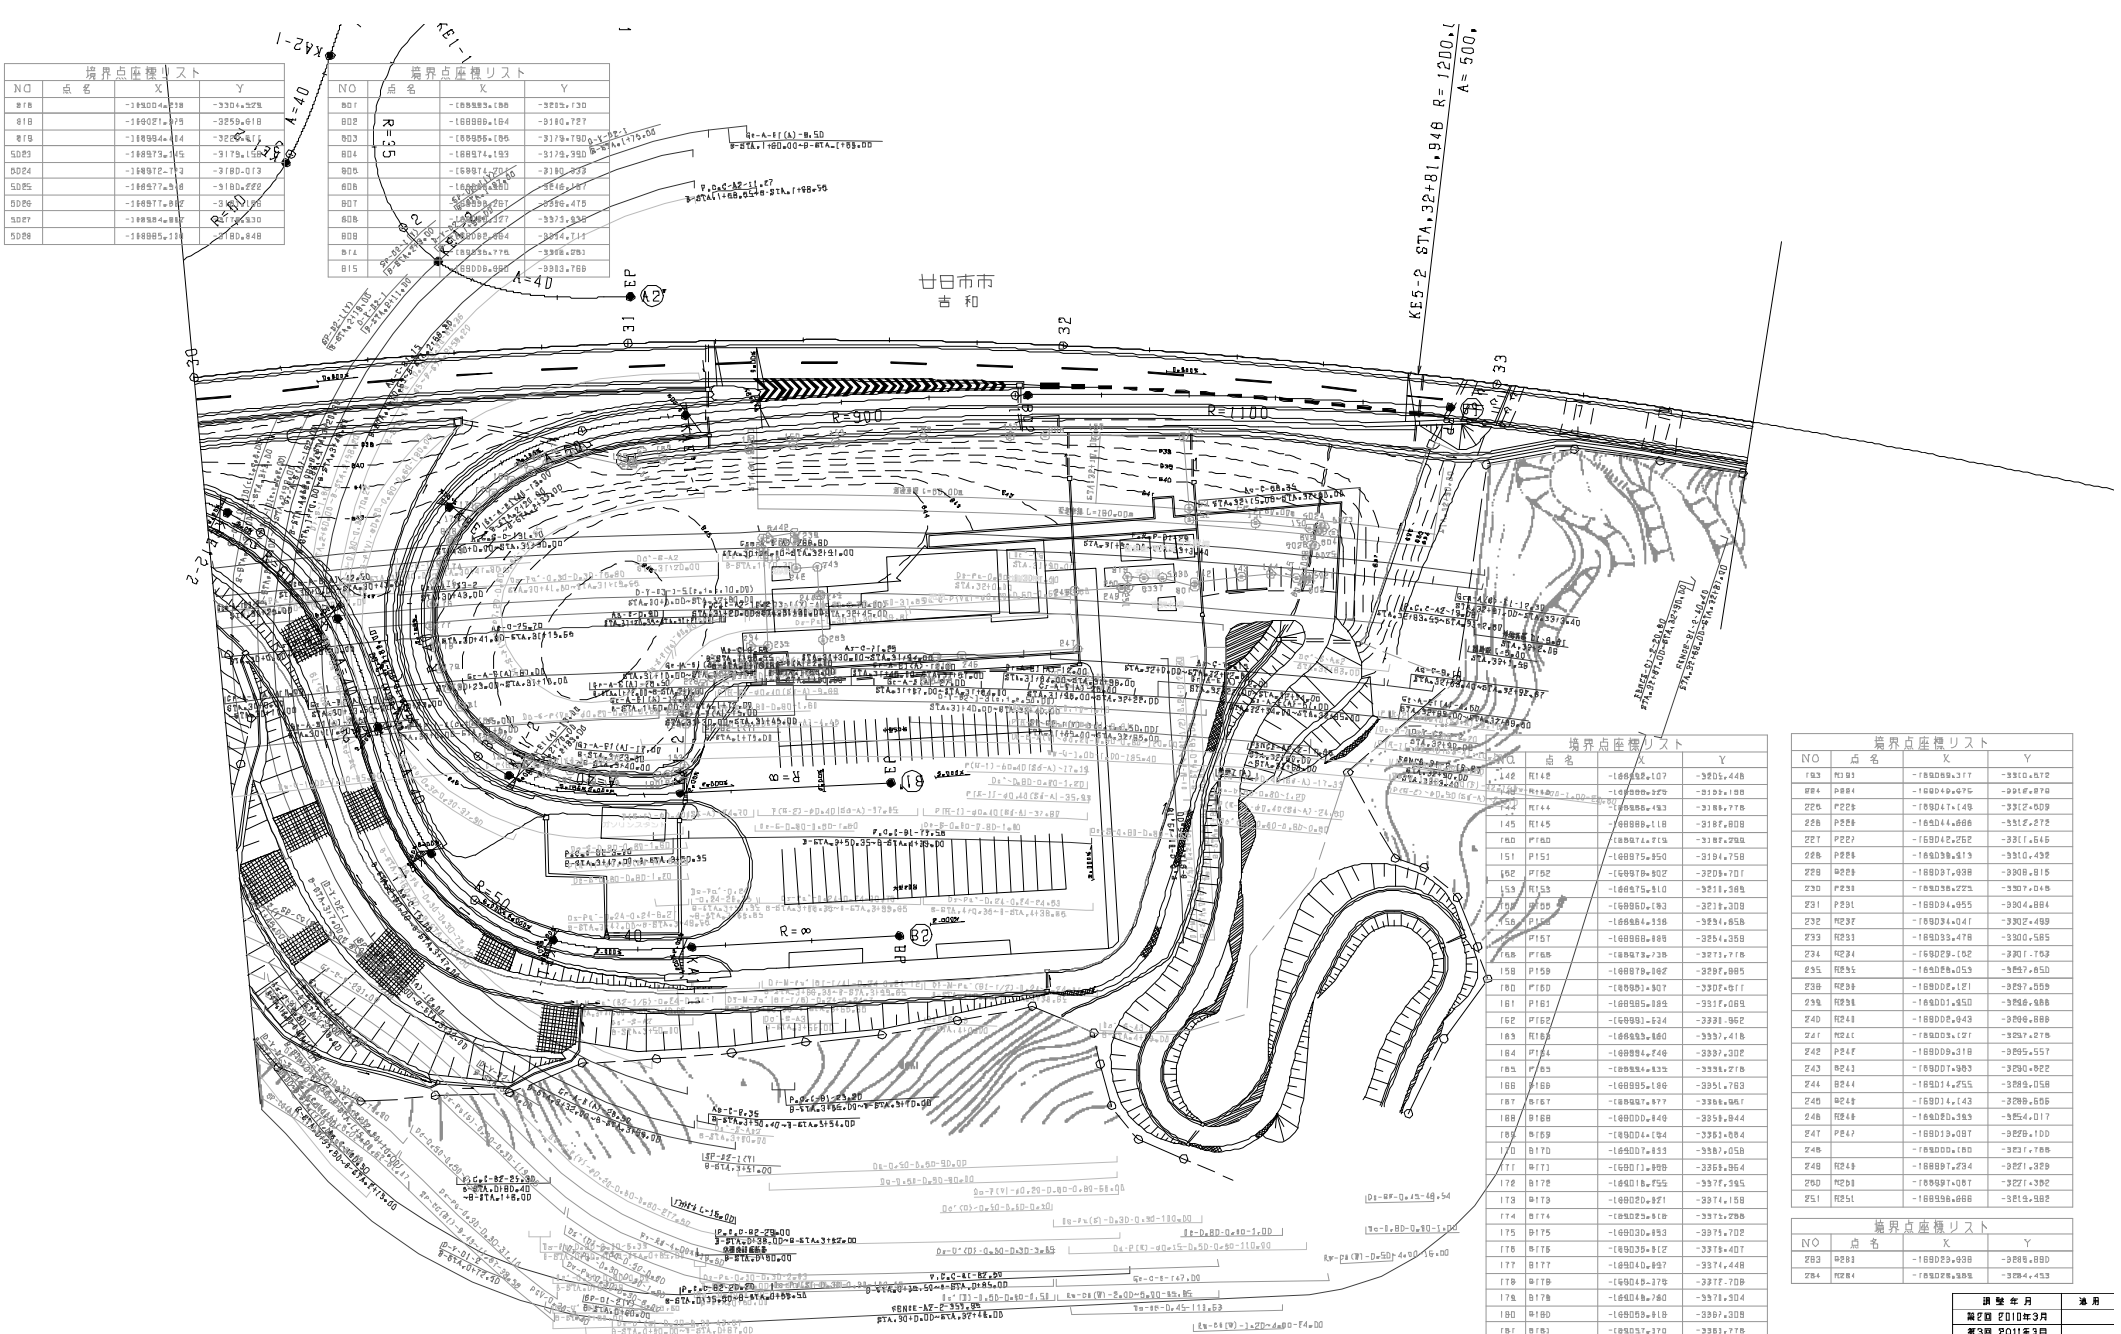

境界点座標リスト

NO	点名	X	Y
878		-188004.218	-3304.525
879		-188021.075	-3259.618
879		-188984.484	-3259.447
5083		-188973.045	-3179.158
5084		-188972.743	-3180.013
5085		-188977.538	-3180.222
5086		-188977.882	-3180.130
5087		-188984.882	-3179.830
5088		-188985.139	-3180.848

境界点座標リスト

NO	点名	X	Y
801		-188983.188	-3283.130
802		-188988.184	-3180.727
803		-188956.186	-3179.790
804		-188974.193	-3179.390
805		-188974.720	-3180.339
806		-188988.980	-3216.187
807		-188988.287	-3396.475
808		-188988.027	-3373.838
809		-188988.884	-3374.714
814		-188938.778	-3368.281
815		-188988.888	-3383.788

境界点座標リスト

NO	点名	X	Y
5990		-188992.717	-3218.811
5997		-188983.818	-3218.983
6018		-189027.870	-3261.088
6027		-189003.181	-3303.801

境界点座標リスト

NO	点名	X	Y
142	M142	-188988.107	-3205.448
144	M144	-188988.479	-3158.188
144	M144	-188988.493	-3188.778
145	M145	-188988.118	-3187.808
150	M150	-188974.716	-3187.298
151	P151	-188975.950	-3194.758
152	P152	-188978.902	-3209.701
153	M153	-188975.910	-3218.388
154	M154	-188980.193	-3218.308
156	P156	-188984.136	-3234.858
157	P157	-188988.888	-3254.358
165	P165	-188973.738	-3273.778
158	P158	-188979.882	-3298.885
160	P160	-188985.907	-3307.881
161	P161	-188985.889	-3317.089
162	P162	-188991.824	-3338.962
163	M163	-188983.880	-3353.418
164	P164	-188984.748	-3357.302
165	P165	-188984.835	-3358.278
166	P166	-188985.186	-3351.783
167	P167	-188987.877	-3366.987
168	P168	-188988.849	-3358.844
169	P169	-188984.784	-3361.884
170	P170	-188987.853	-3387.058
171	P171	-188991.898	-3358.864
172	P172	-188988.755	-3377.385
173	P173	-188988.871	-3374.158
174	P174	-188988.818	-3371.288
175	P175	-188988.853	-3378.702
176	P176	-188988.812	-3378.407
177	P177	-188988.887	-3374.448
178	P178	-188988.878	-3378.708
179	P179	-188988.780	-3378.304
180	P180	-188988.818	-3382.308
181	P181	-188988.878	-3383.778
182	P182	-188988.888	-3388.777
183	P183	-188988.728	-3386.304
184	P184	-188988.485	-3381.882
185	P185	-188988.488	-3389.725
186	P186	-188988.811	-3388.738
187	P187	-188988.884	-3388.773
188	P188	-188988.888	-3388.787
189	P189	-188988.748	-3388.877
190	M190	-188988.834	-3388.887
191	M191	-188988.887	-3388.725
192	M192	-188988.888	-3381.988

境界点座標リスト

NO	点名	X	Y
193	M193	-188988.377	-3381.872
884	P884	-188988.878	-3414.878
225	P225	-188987.748	-3387.889
226	P226	-188988.888	-3417.878
227	P227	-188982.282	-3381.845
228	P228	-188988.813	-3381.432
228	P228	-188987.938	-3388.815
230	P230	-188988.228	-3387.848
231	P231	-188984.955	-3384.884
232	M232	-188984.841	-3382.489
233	M233	-188983.478	-3380.585
234	M234	-188982.182	-3381.783
235	M235	-188988.858	-3388.858
238	M238	-188988.121	-3387.858
239	M239	-188981.858	-3388.888
240	M240	-188988.843	-3388.888
241	M241	-188983.121	-3387.278
242	P242	-188989.318	-3385.557
243	M243	-188987.983	-3390.822
244	M244	-188981.755	-3388.858
245	M245	-188981.843	-3388.885
246	M246	-188988.383	-3384.817
247	P247	-188983.887	-3388.188
248		-188988.188	-3383.788
248	M248	-188987.234	-3387.389
260	M260	-188987.887	-3387.382
251	M251	-188988.888	-3381.982

境界点座標リスト

NO	点名	X	Y
283	M283	-188983.938	-3388.888
284	M284	-188988.988	-3388.453

適用年月	適用
第2回 2010年3月	
第3回 2011年3月	
第4回 2020年03月	

中国縦貫自動車道
中国自動車道（吉和～六日市）

工種：管理用平面図

名称：吉和サービスエリア（3）

縮尺：1/500

3/4

西日本高速道路（株）中国支社

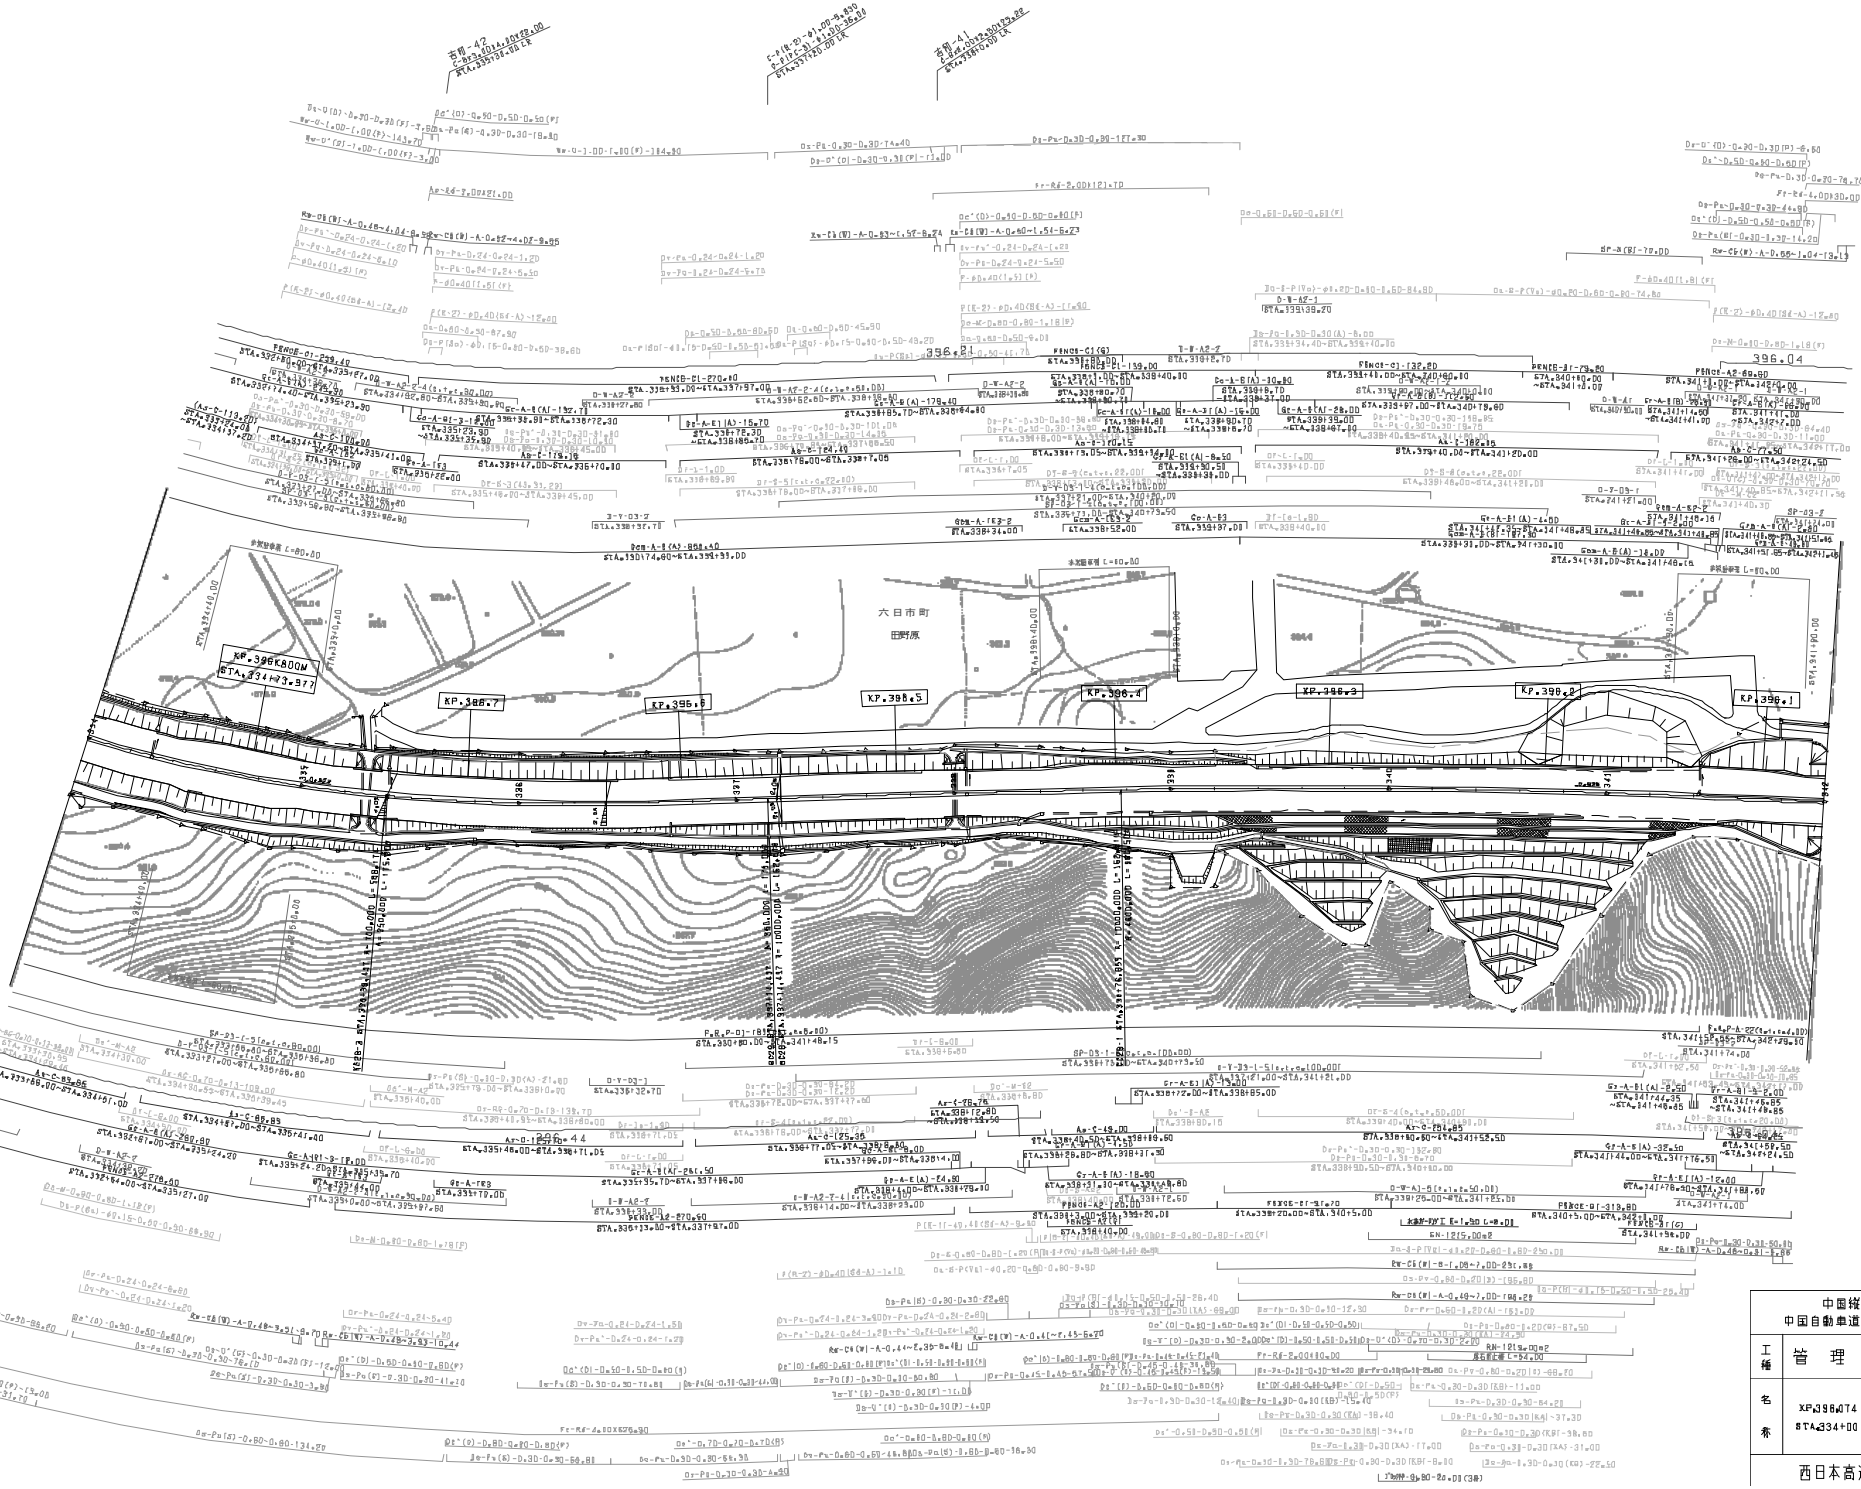

調整年月	適用
第4回 2012年3月	
第2回 2010年3月	
第3回 2011年3月	

中国縦貫自動車道
中国自動車道（吉和～六日市）

工種	管理用平面図	
名称	KP.396.074 ～ KP.396.874 STA.334+00 ～ STA.342+00	縮尺 1/1800

27
37

西日本高速道路（株）中国支社

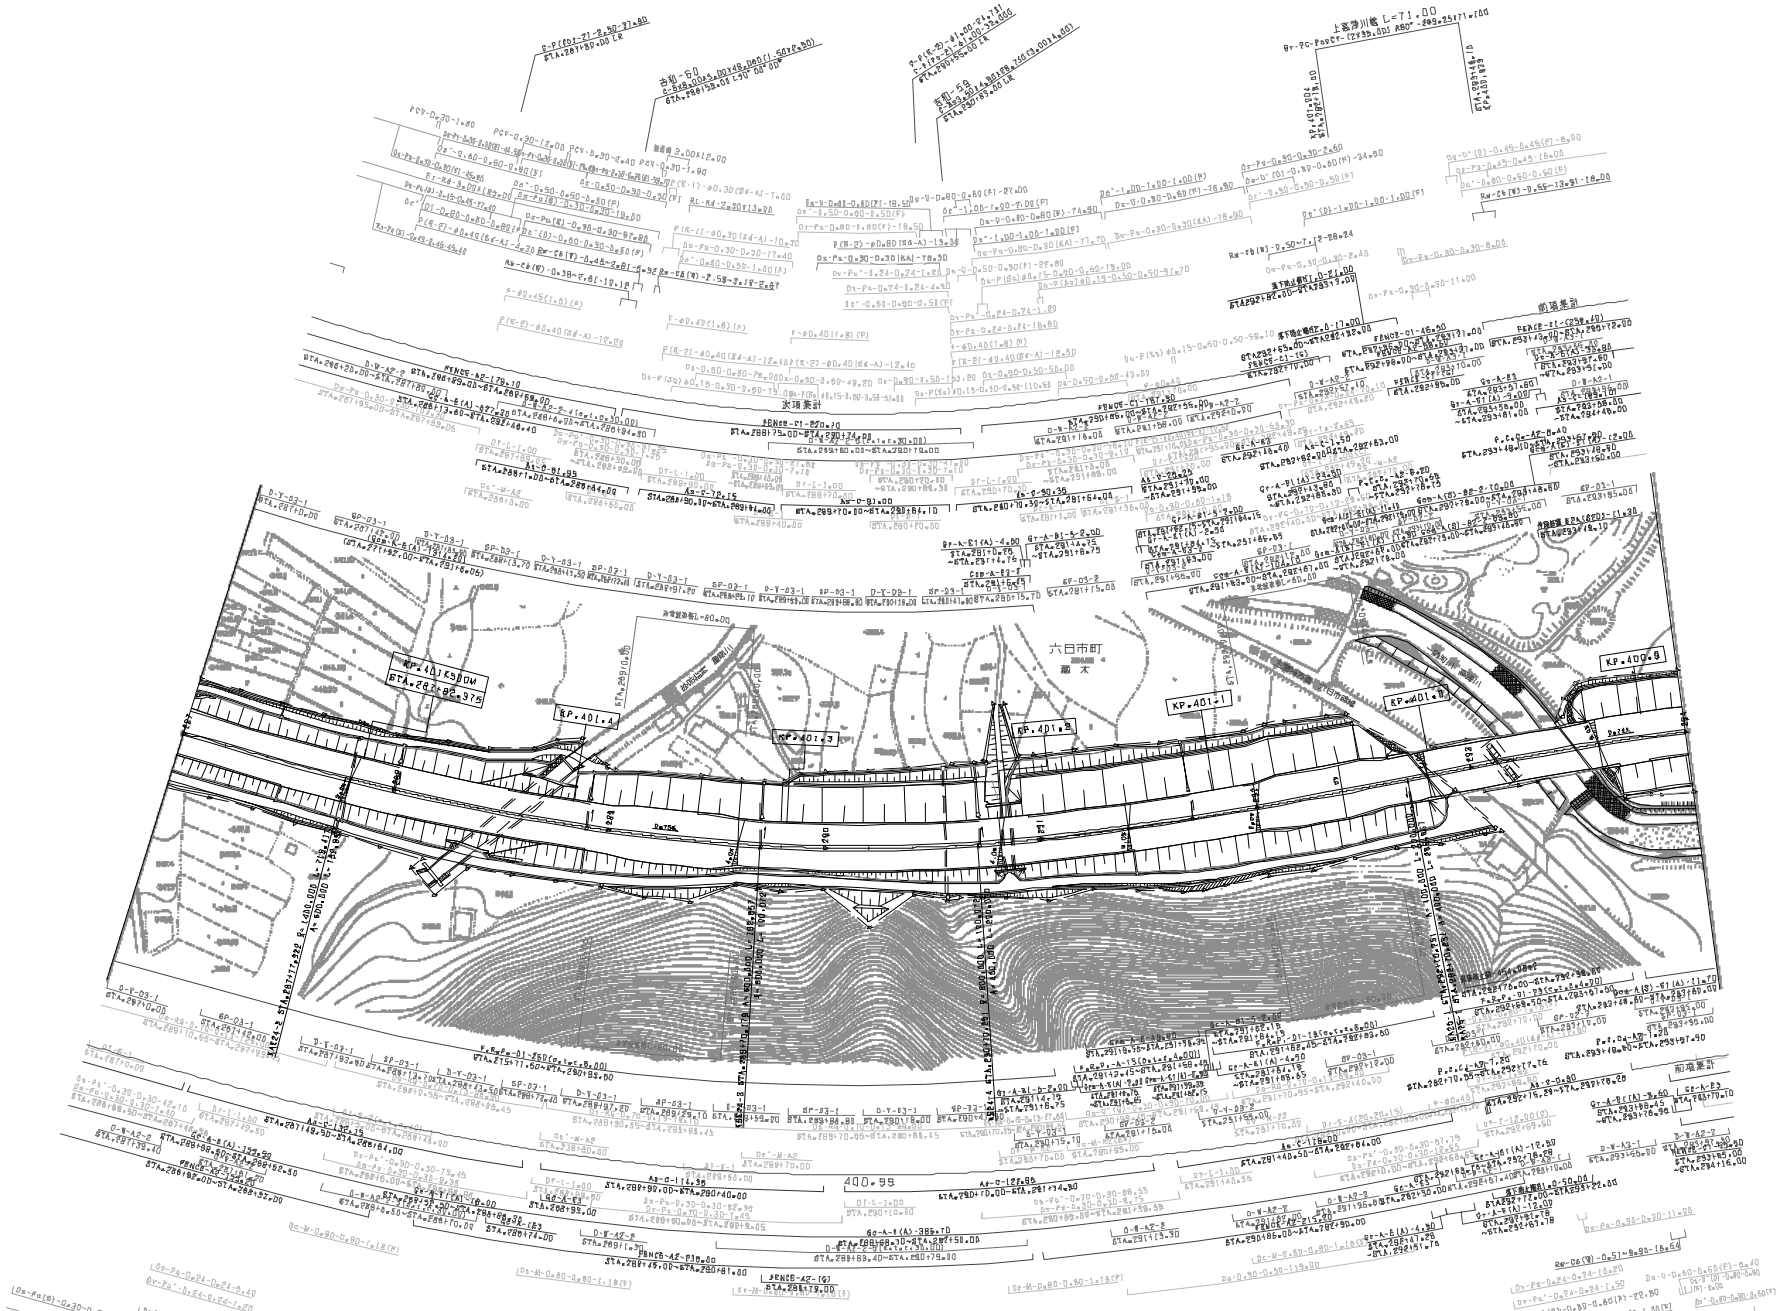

調整年月	適用
第2回 2011年3月	
第3回 2012年3月	
第4回 2013年3月	

中国縦貫自動車道 中国自動車道（吉和～六日市）			——
工種	管理用平面図		——
名称	KP.400.882 ～ KP.401.582 STA.287+00 ～ STA.294+00	縮尺	1/1800
		34 37	

西日本高速道路（株）中国支社

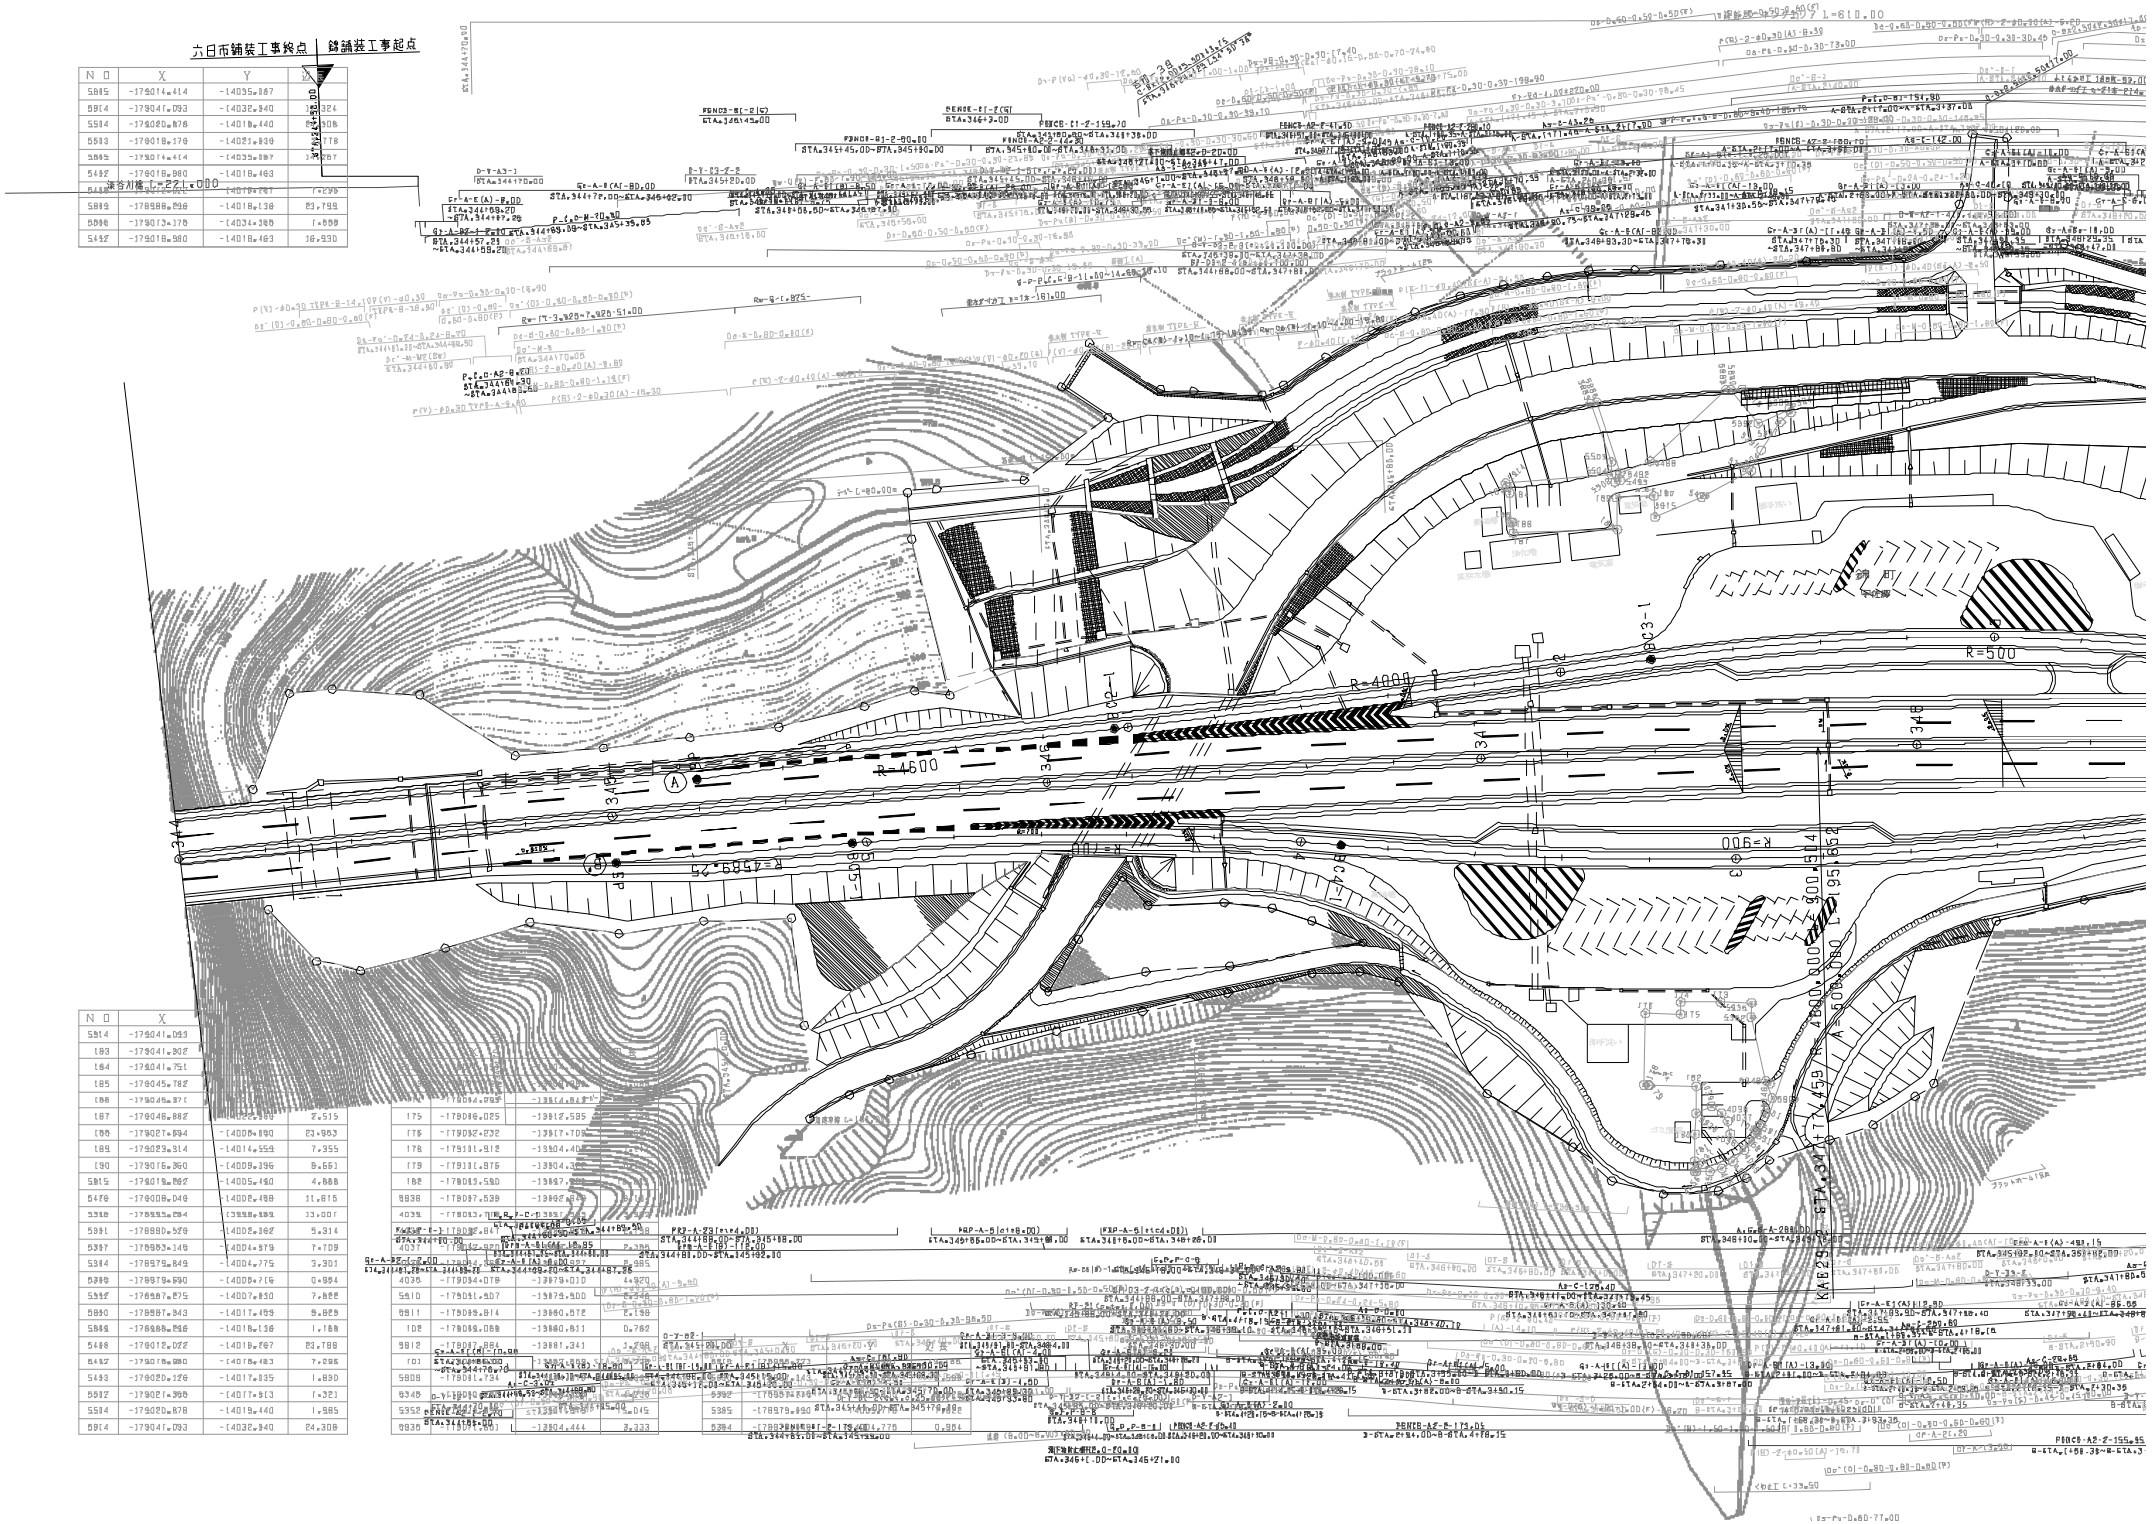
六日市舗装工事終点
錦識装工事起点
R=4600
R=4800
R=900
R=500
L=95.162
L=77.459
L=67.347
L=50.514
L=300.000
L=300.000
L=300.000

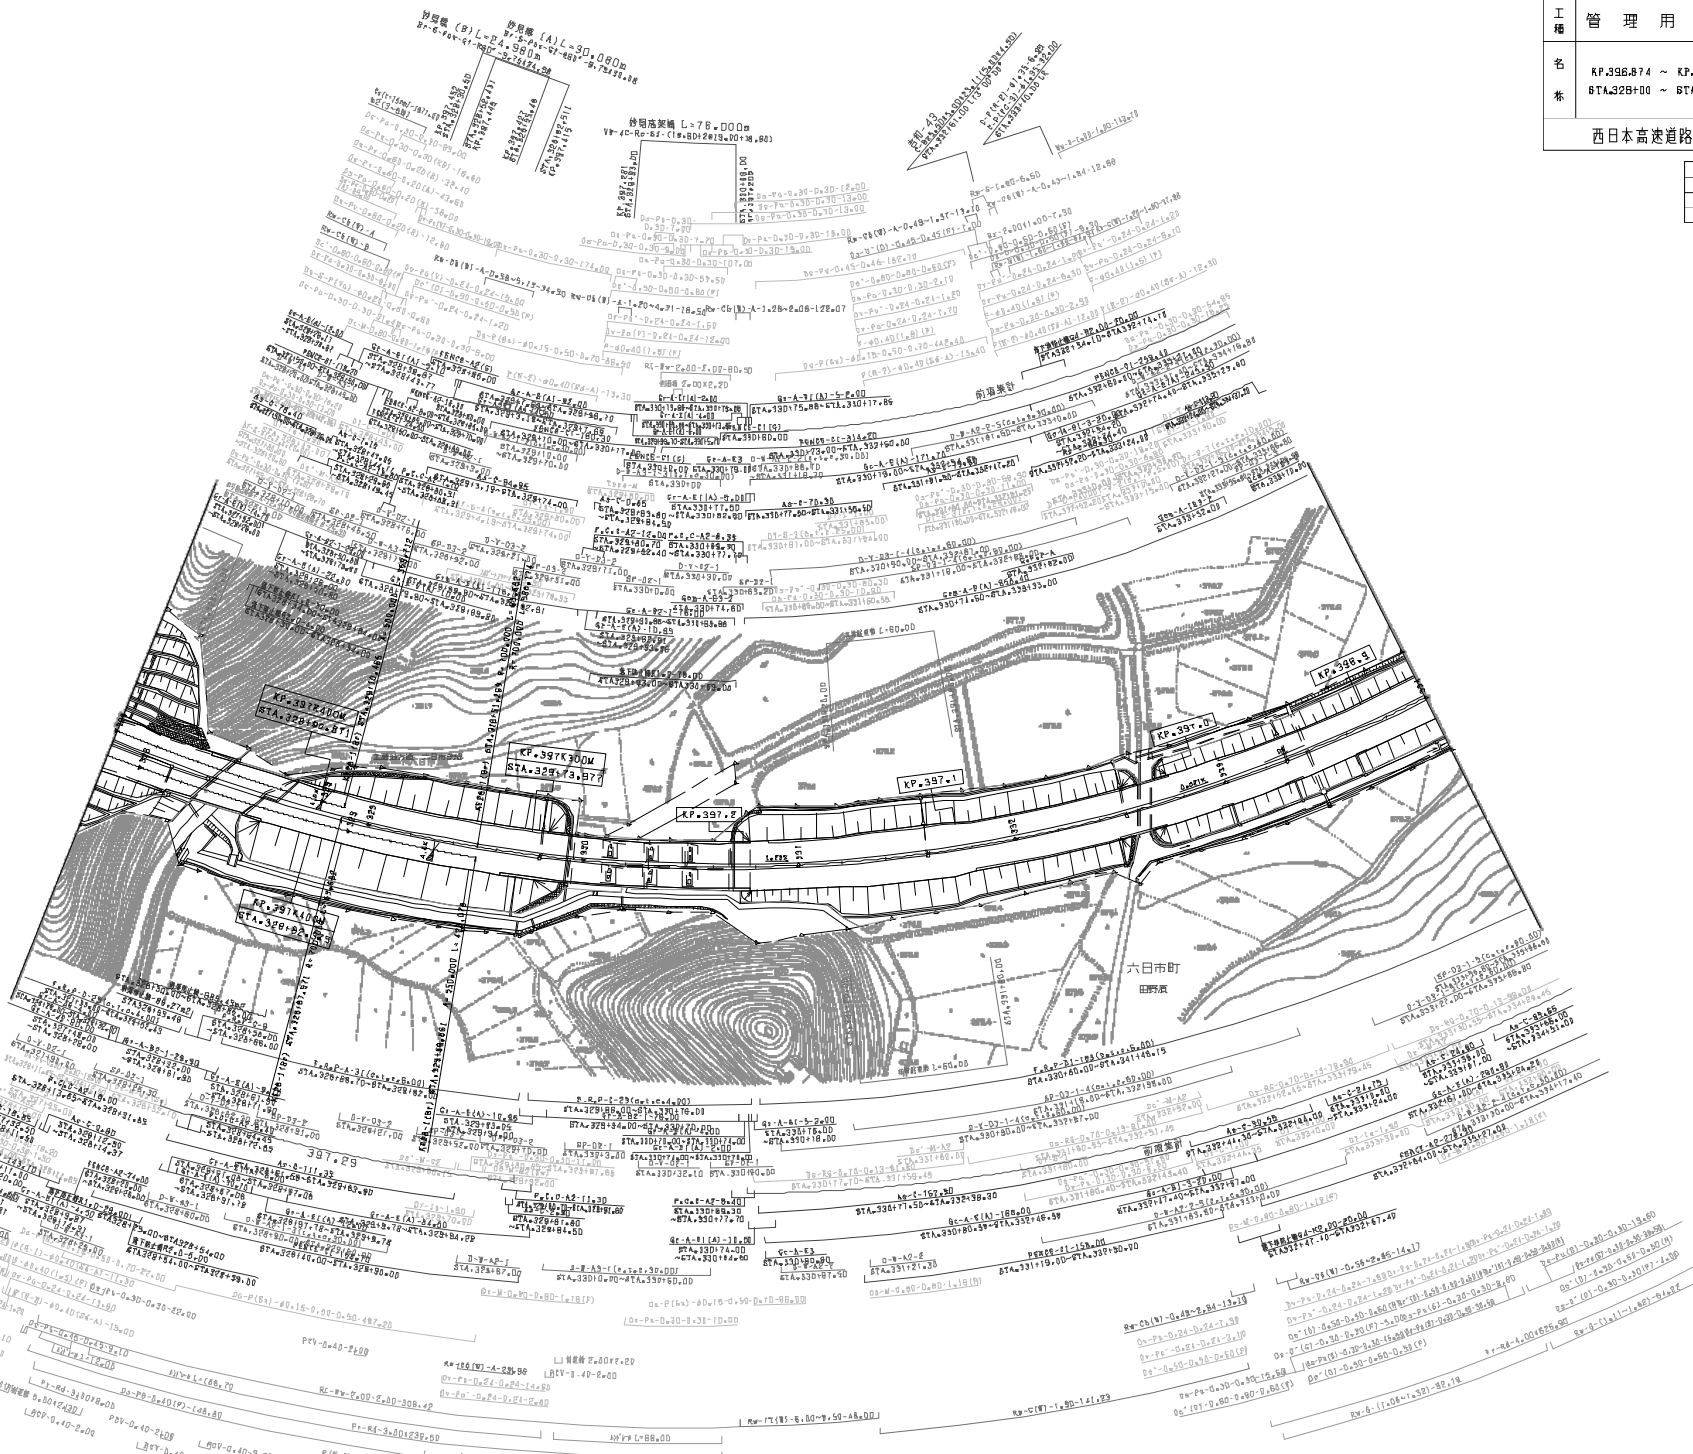

中国縦貫自動車道 中国自動車道（吉和～六日市）			——
工種	管理用平面図		——
名称	KP.396.874 ～ KP.397.497 STA.328+00 ～ STA.334+00	縮尺 1/1000	28 37
西日本高速道路（株）中国支社			

調整年月	適用
第5回 2014年3月	
第6回 2015年3月	
第7回 2016年3月	

中国縦貫自動車道
中国自動車道（吉和～六日市）

工種	管　理　用　平　面　図		——
名称	KP.401.582 ～ KP.402.282 STA.280+00 ～ STA.287+00	縮尺 1/1000	35 37

西日本高速道路（株）中国支社

調製年月	適用
第1回 2006年3月	
第2回 2009年3月	
第3回 2021年03月	

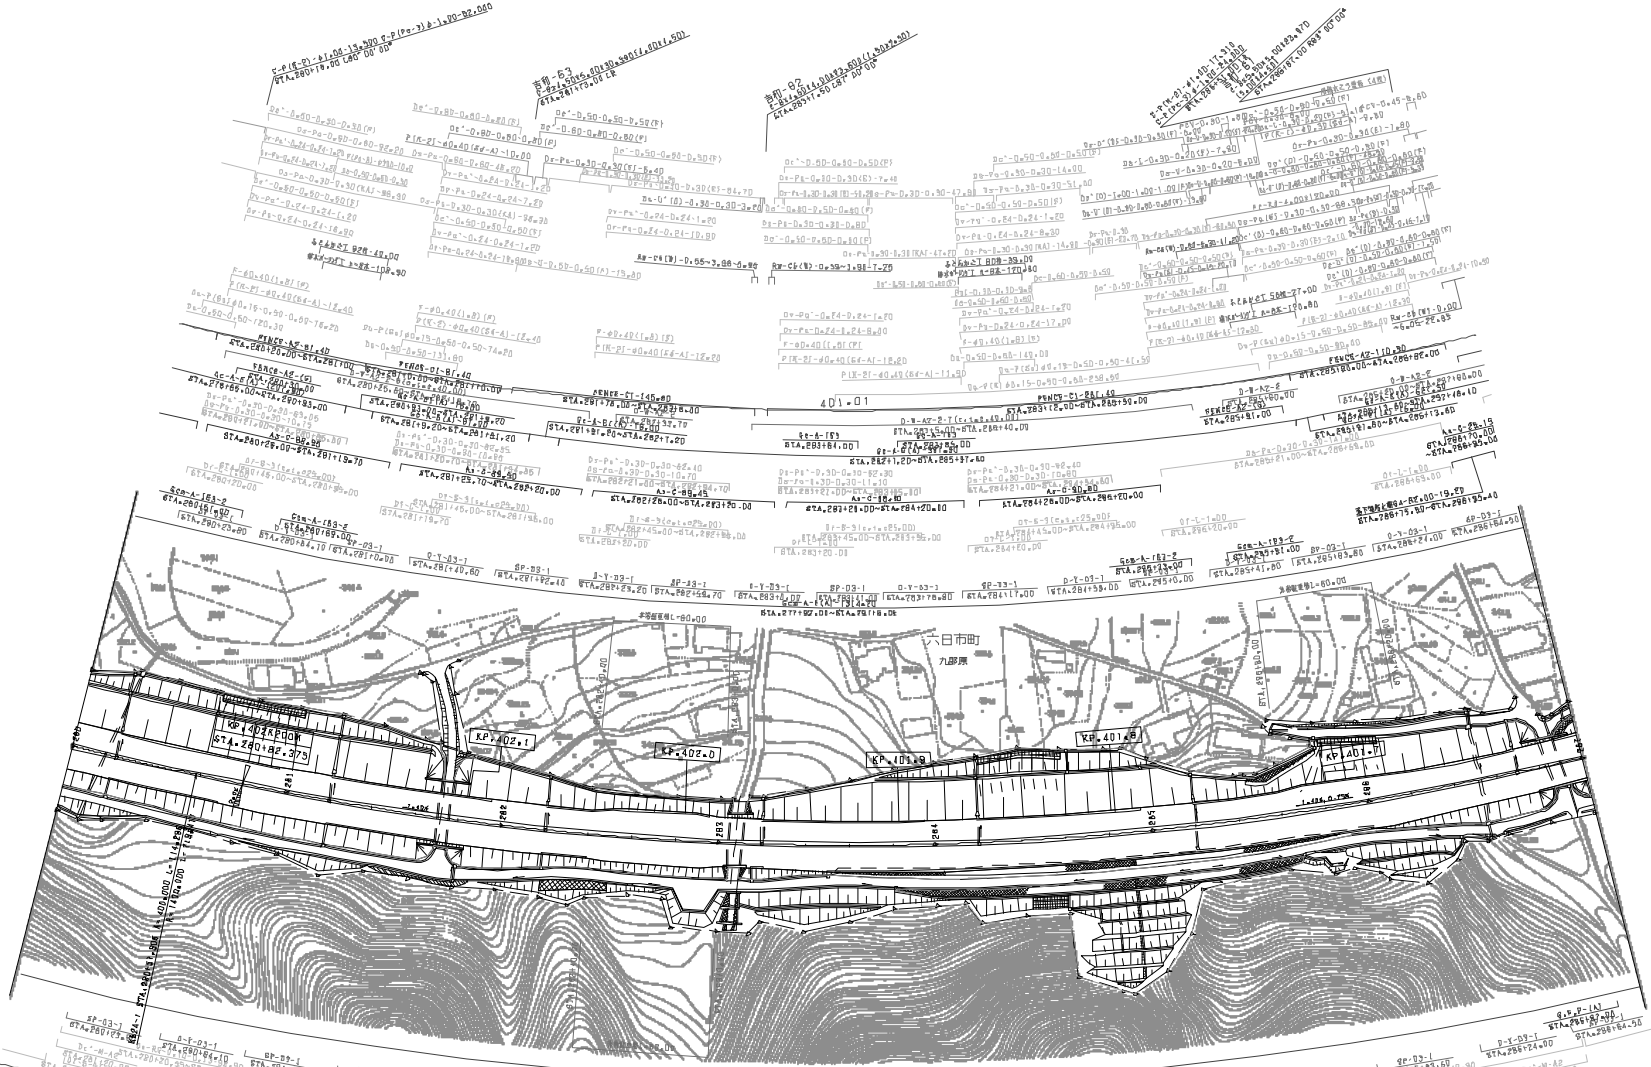

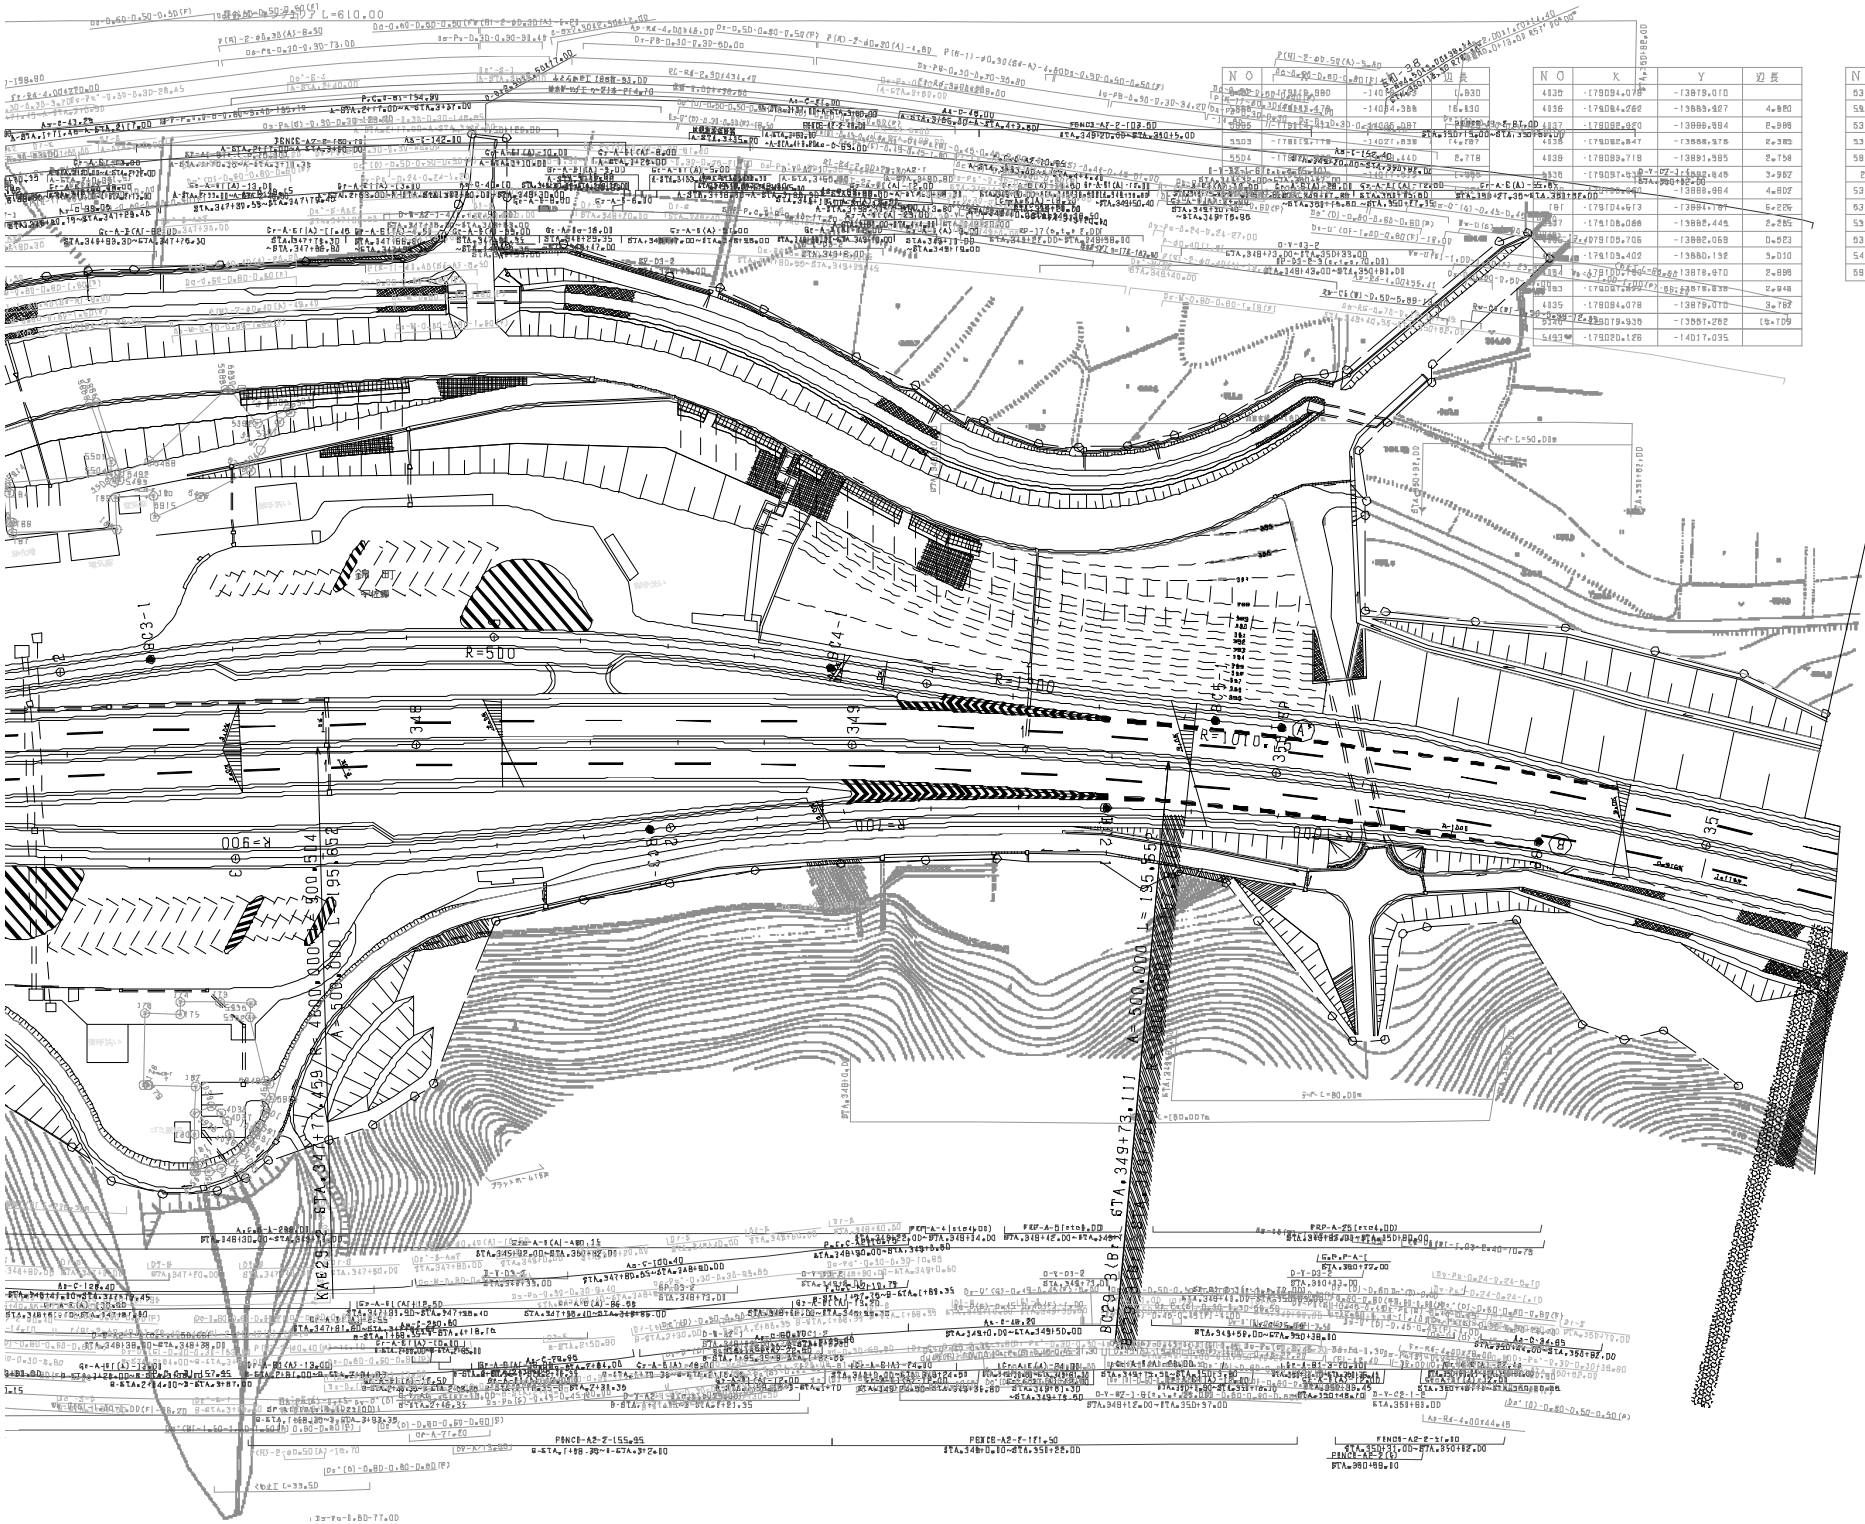

NO	X	Y	辺長
4835	-179094.013	-13879.010	
4836	-179084.262	-13883.927	4.980
4837	-179088.980	-13886.884	2.898
4838	-179082.847	-13888.575	2.383
4839	-179089.719	-13891.585	2.758
4840	-179097.013	-13892.845	3.967
4841	-179104.673	-13894.187	3.225
4842	-179108.068	-13885.446	2.285
4843	-179078.705	-13882.068	0.523
4844	-179105.402	-13880.192	3.010
4845	-179087.849	-13878.970	2.898
4835	-179084.078	-13879.010	3.782
5493	-179079.938	-13867.262	13.709
5493	-179020.128	-14017.095	

NO	X	Y	辺長
5345	-179079.938	-13887.257	13.627
5935	-179071.851	-13904.444	0.841
5352	-179073.895	-13901.978	3.333
5348	-179080.280	-13888.355	15.045
5809	-179081.734	-13884.978	4.238
204	-179997.373	-14000.955	5.476
5384	-179079.849	-14004.775	5.778
5387	-179993.745	-14004.975	3.301
5391	-179950.525	-14002.387	7.705
5395	-179995.284	-13999.988	8.374
5428	-179008.048	-14002.458	15.001
5815	-179019.282	-14005.498	11.615

測量年月	適用
第5回 2012年9月	
第6回 2020年03月	
第7回 2021年03月	

中国縦貫自動車道 中国自動車道（吉和～六日市）		——
工種	管理用平面図	——
名称	深谷パーキングエリア （1）	縮尺 1/500

西日本高速道路（株）中国支社

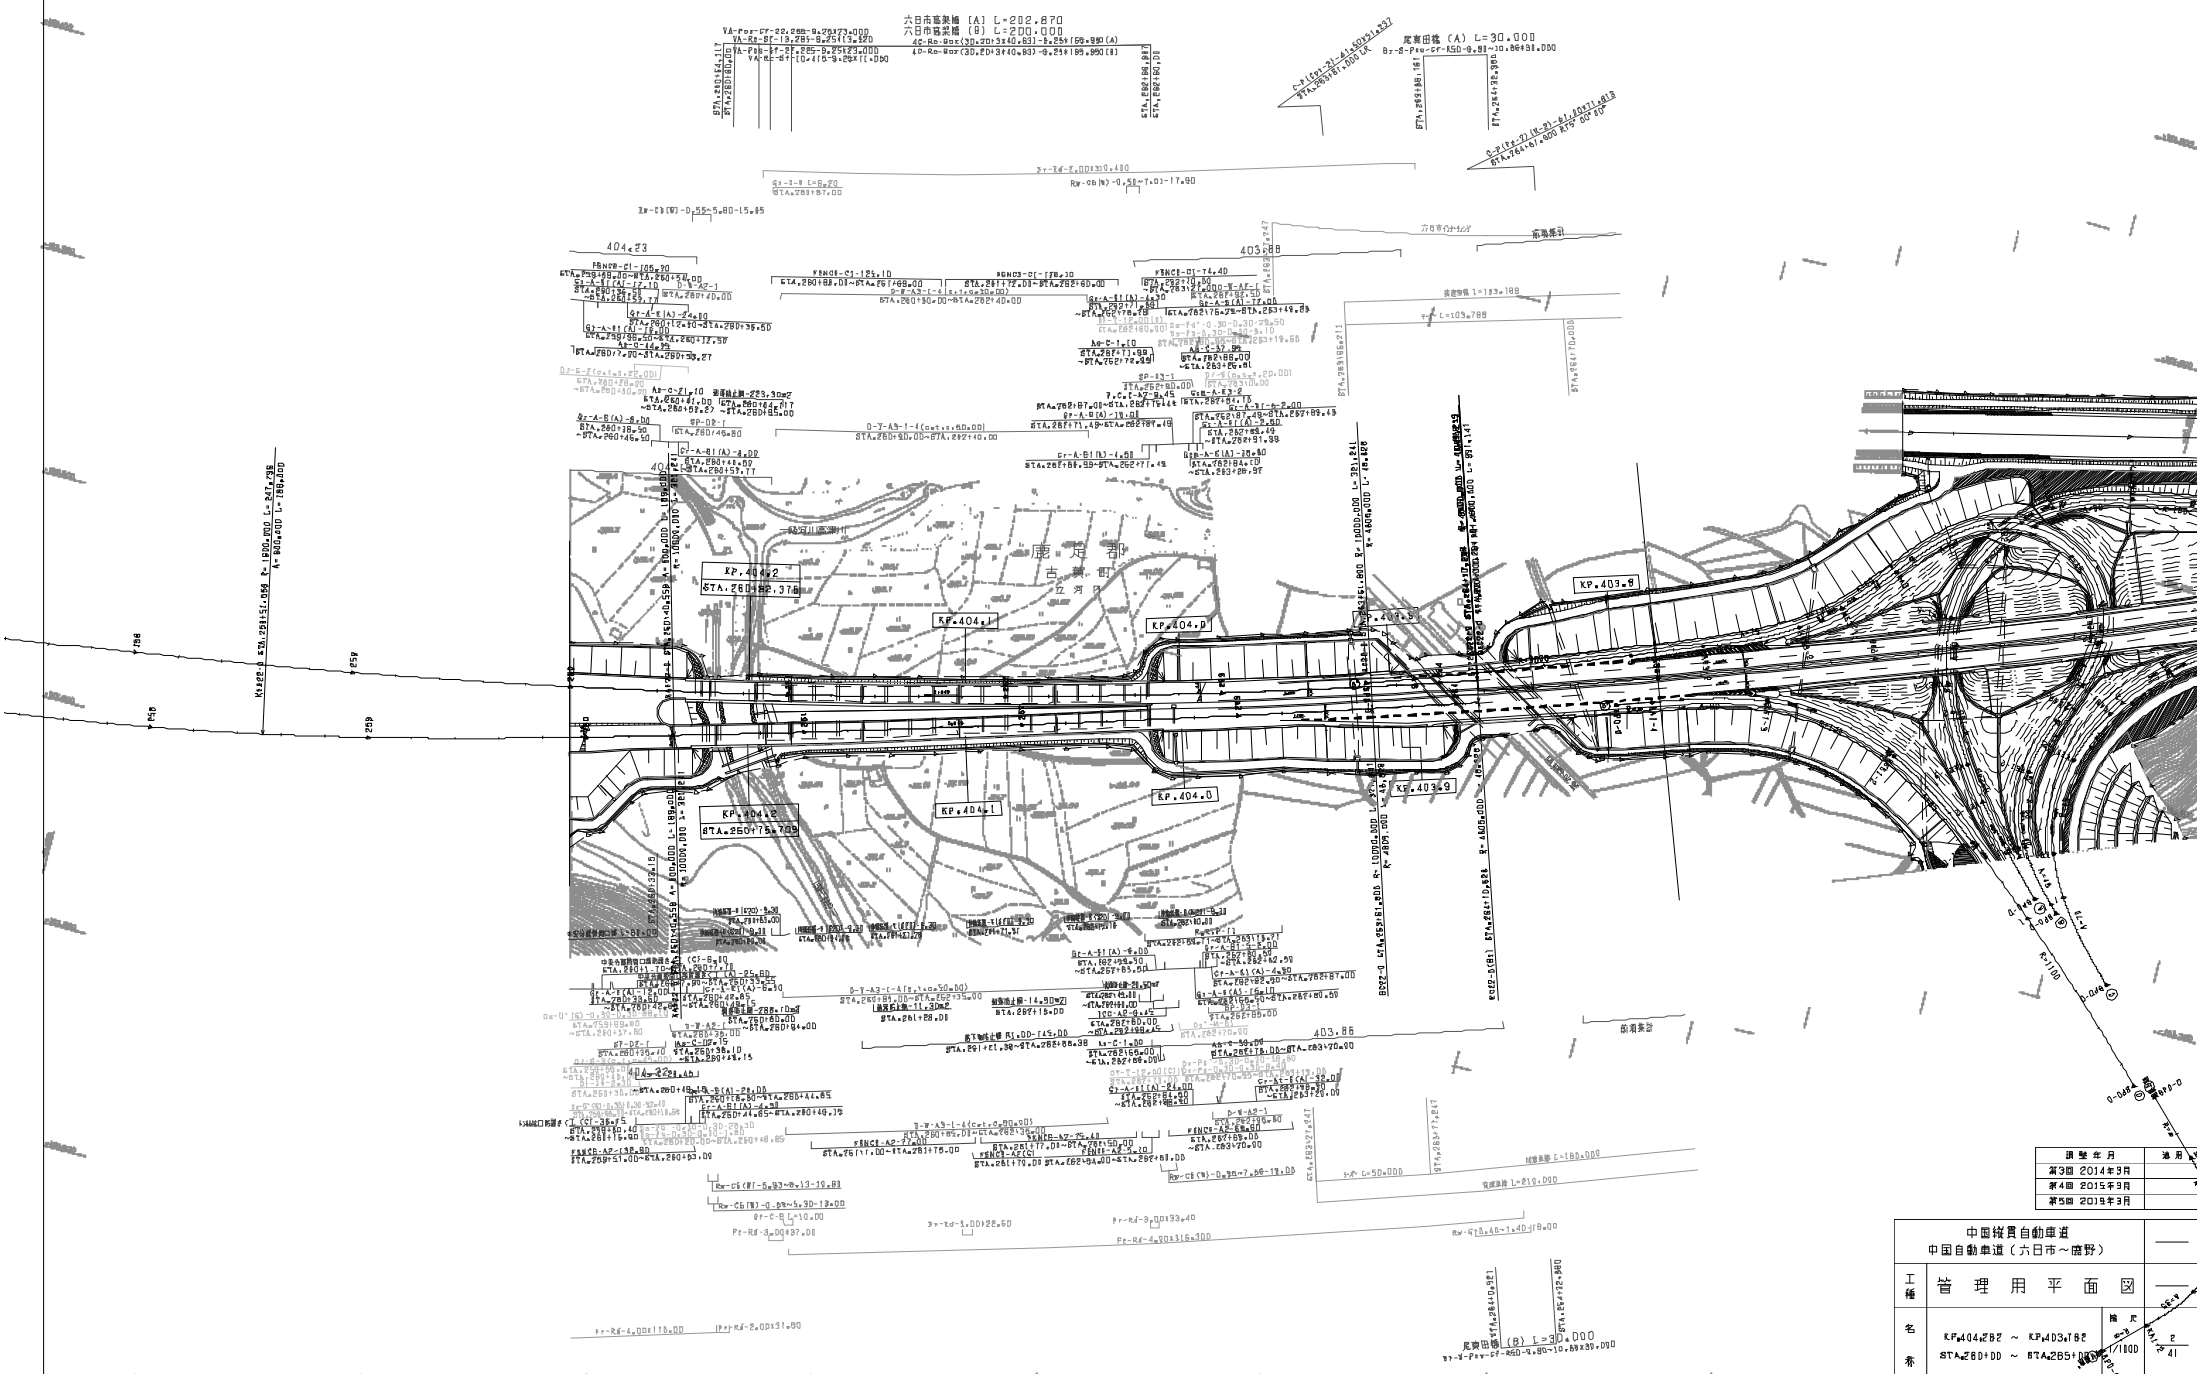

調整年月	適用
第3回 2014年3月	
第4回 2015年3月	
第5回 2019年3月	

中国縦貫自動車道 中国自動車道（六日市～鹿野）	
工種	管理用平面図
名称	KP404.282 ～ KP403.782 STA.260+00 ～ STA.265+00
縮尺	1/1000
図番	2 41

西日本高速道路（株）中国支社

中国縦貫自動車道
中国自動車道（六日市～蒲野）

工種	管理用平面図		
名称	KP.404.982 ～ KP.404.282 STA.253+00 ～ STA.260+00	縮尺 1/1000	3 41

西日本高速道路（株）中国支社

調整年月	適用
第2回 2013年3月	
第3回 2014年3月	
第4回 2015年3月	

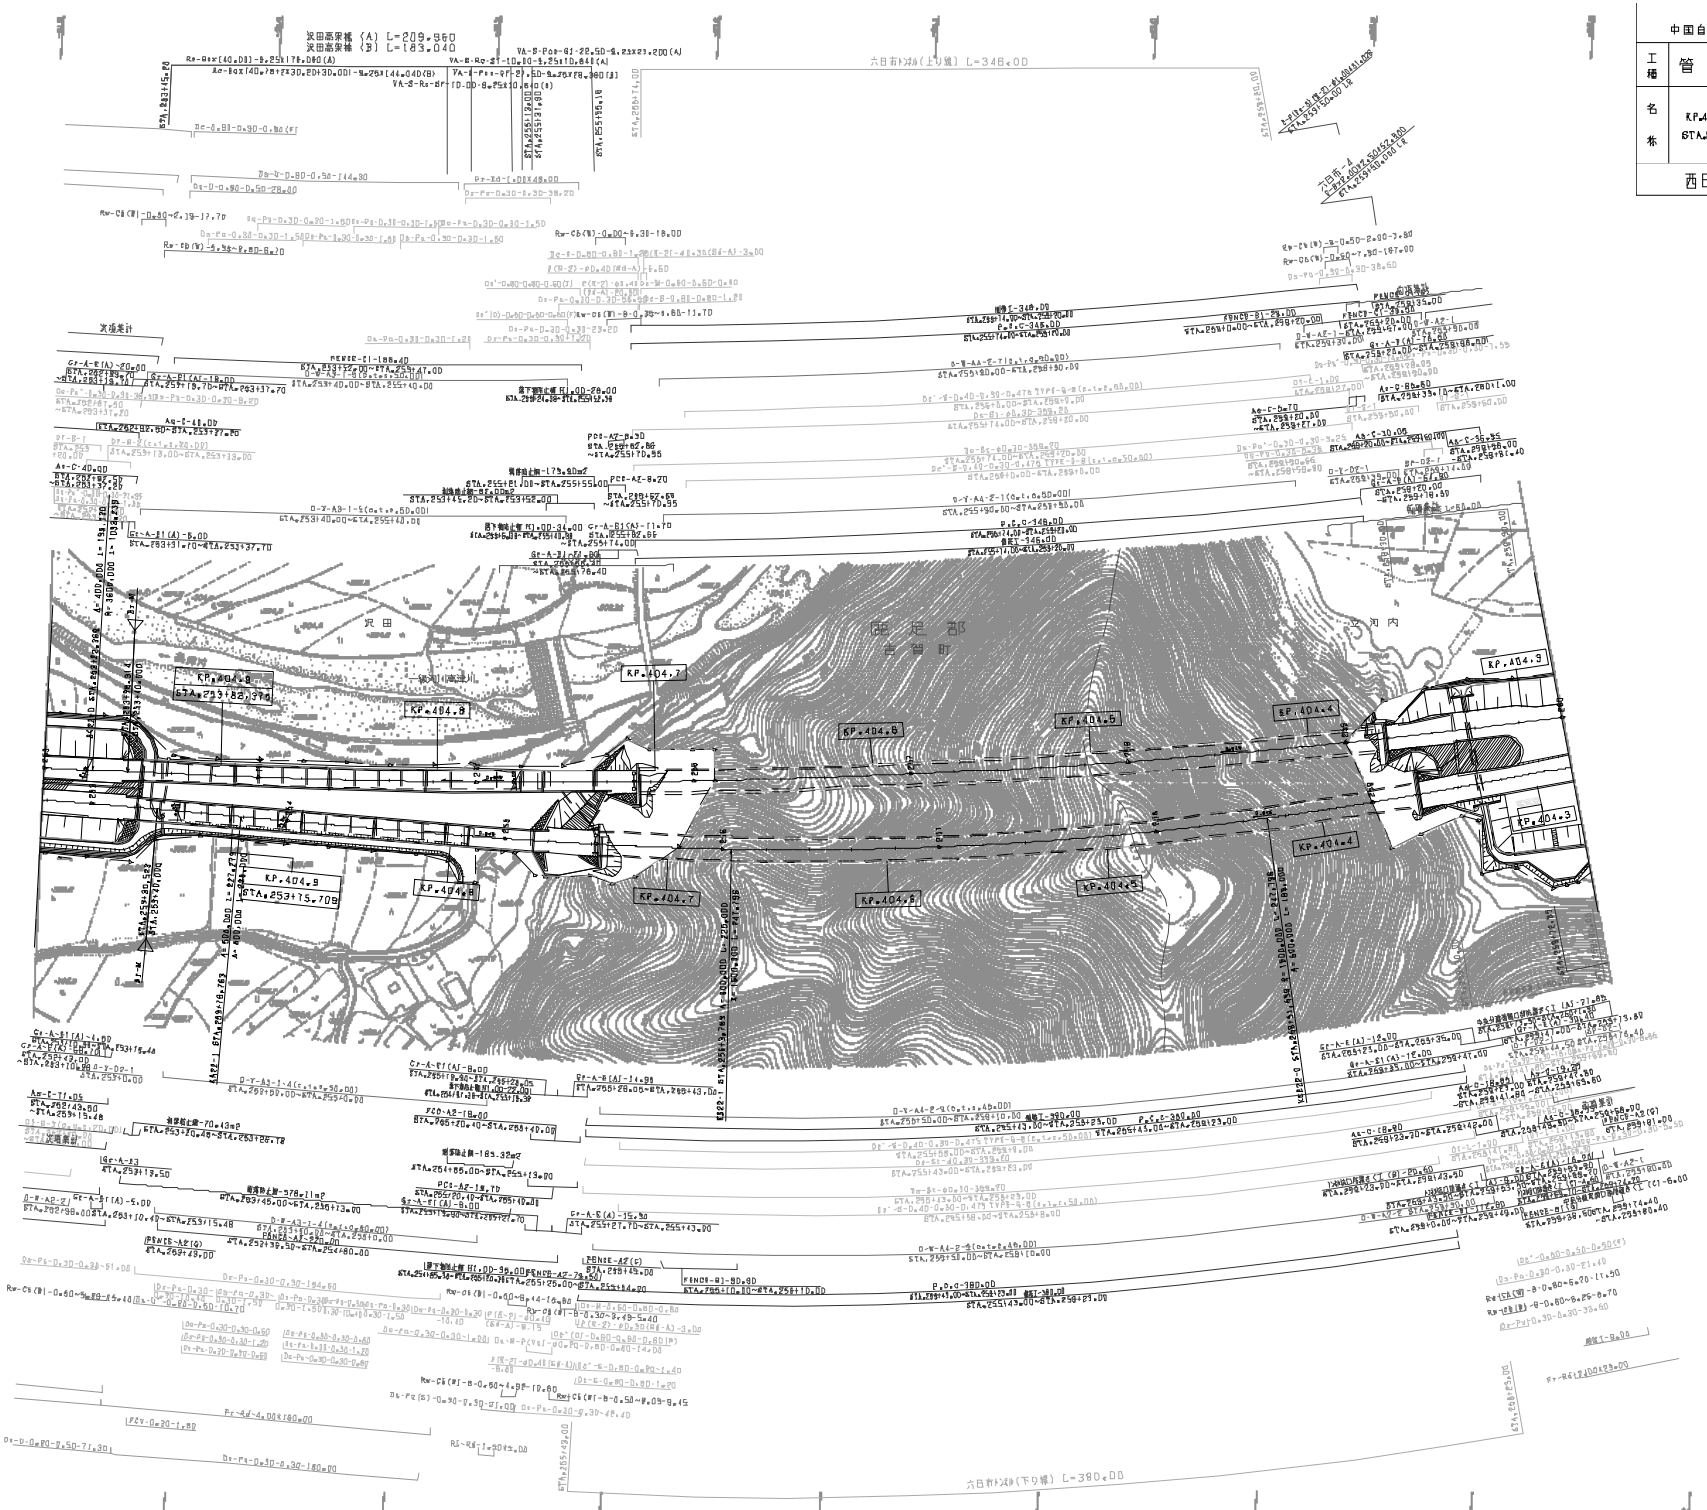

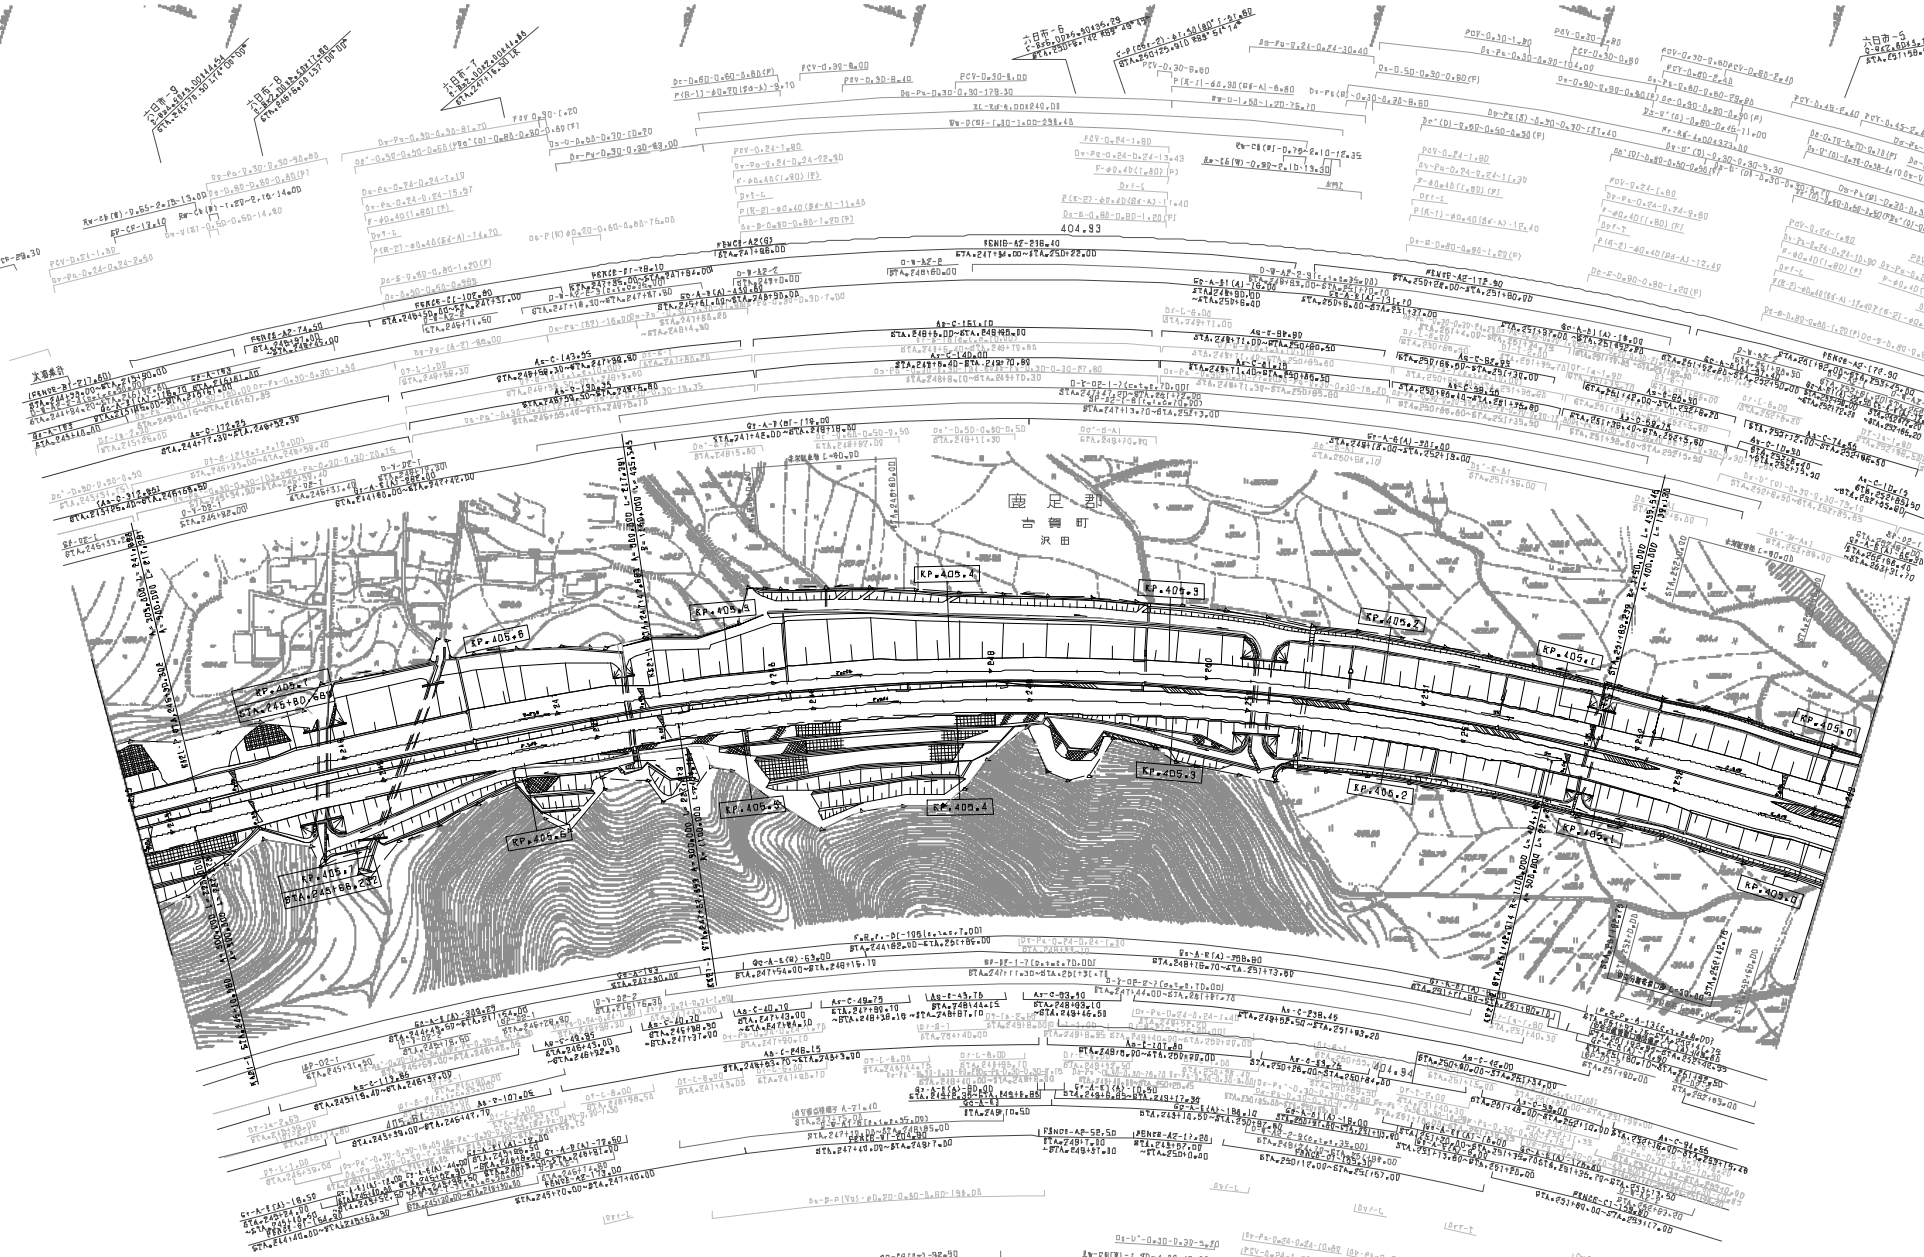

調整年月	適用
第1回 2006年3月	
第2回 2012年9月	
第3回 2021年03月	″

中国縦貫自動車道 中国自動車道（六日市～鹿野）			——
工種	管理用平面図		——
名称	KP405.781 ～ KP404.882 STA.245+00 ～ STA.253+00	縮尺 1/1800	A 41

西日本高速道路（株）中国支社

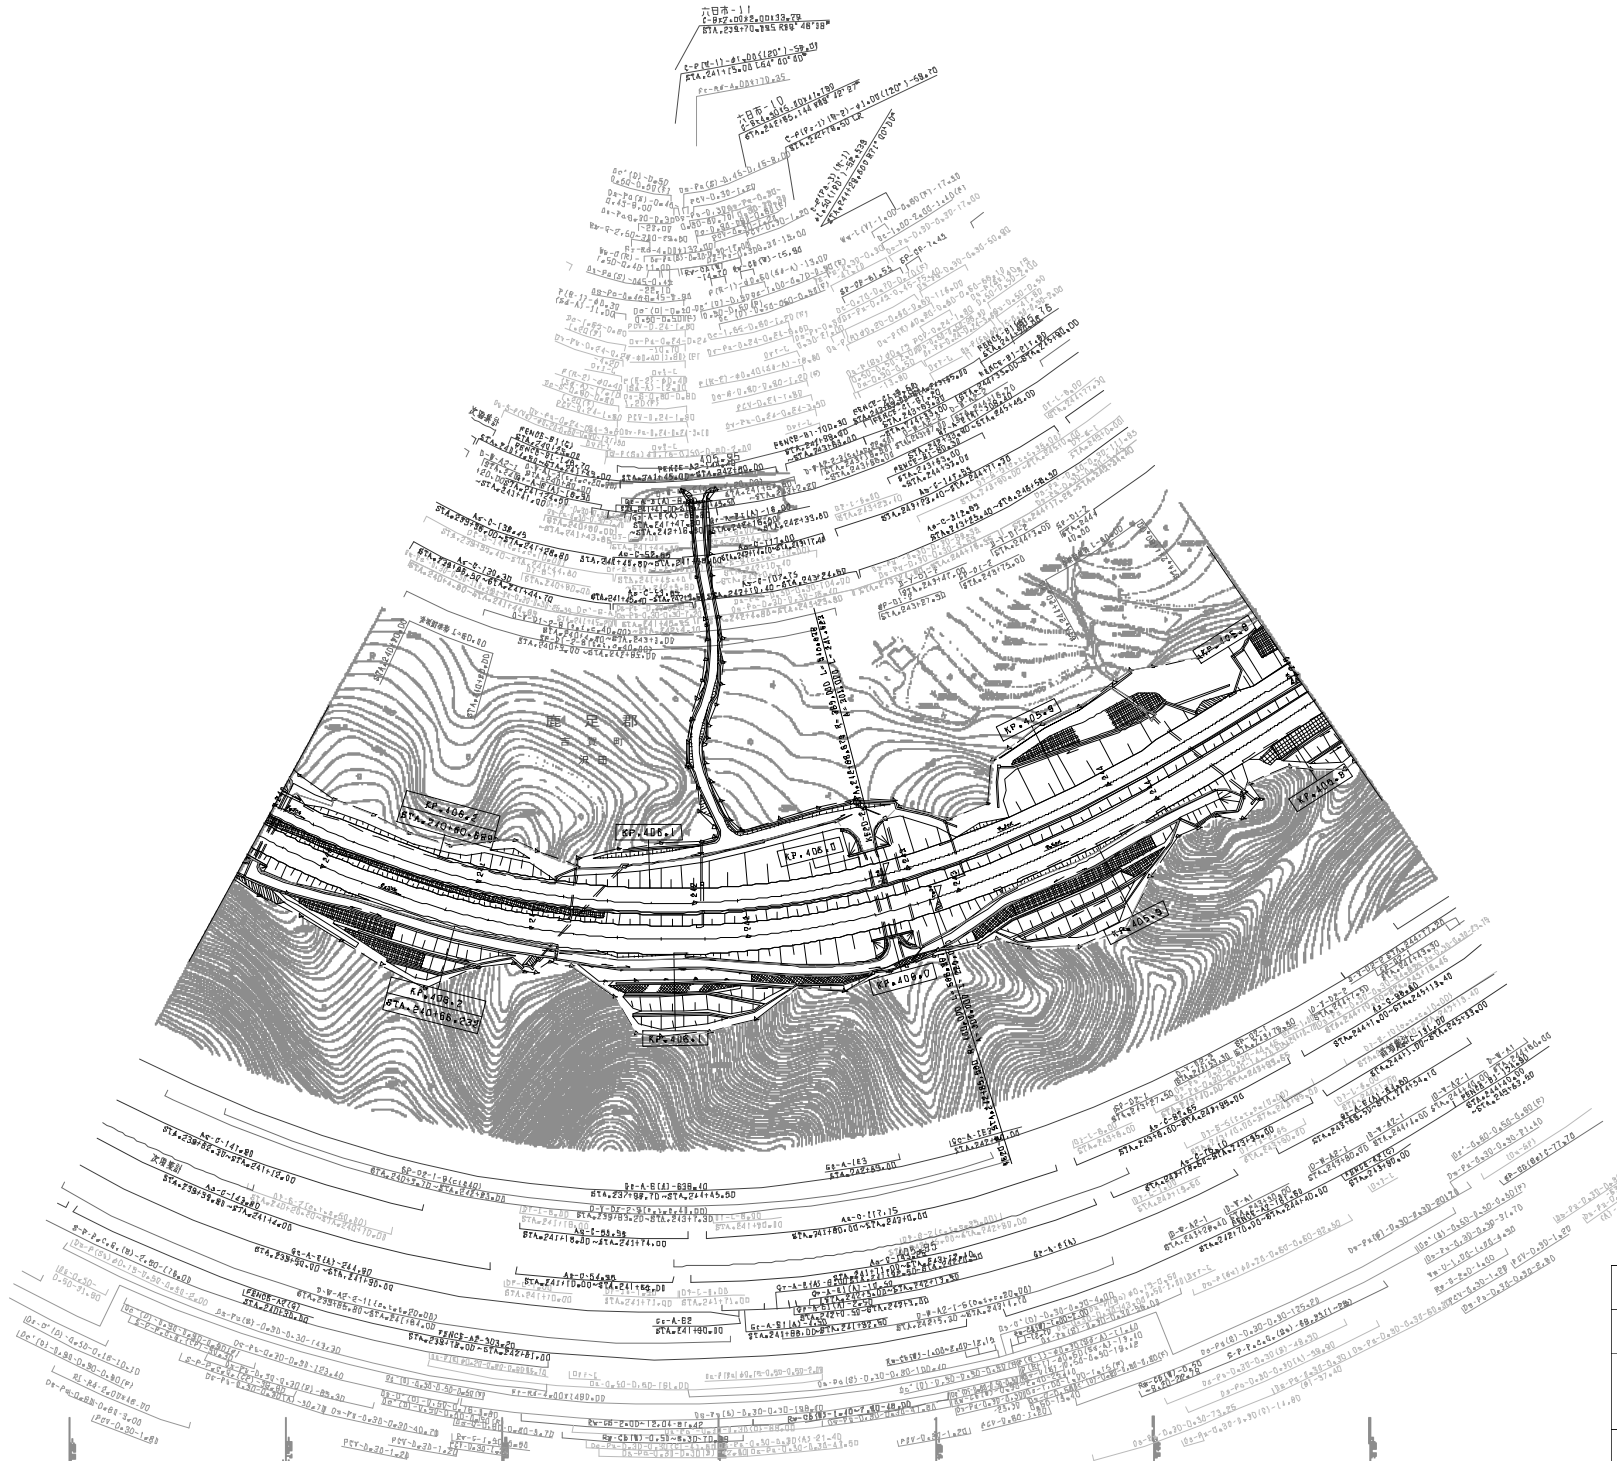
KP.406.2
KP.406.1
KP.406.0
KP.405.9
KP.405.8
KP.405.7
KP.405.6
KP.405.5
KP.405.4
KP.405.3
KP.405.2
KP.405.1
KP.405.0
KP.404.9
KP.404.8
KP.404.7
KP.404.6
KP.404.5
KP.404.4
KP.404.3
KP.404.2
KP.404.1
KP.404.0
KP.403.9
KP.403.8
KP.403.7
KP.403.6
KP.403.5
KP.403.4
KP.403.3
KP.403.2
KP.403.1
KP.403.0
KP.402.9
KP.402.8
KP.402.7
KP.402.6
KP.402.5
KP.402.4
KP.402.3
KP.402.2

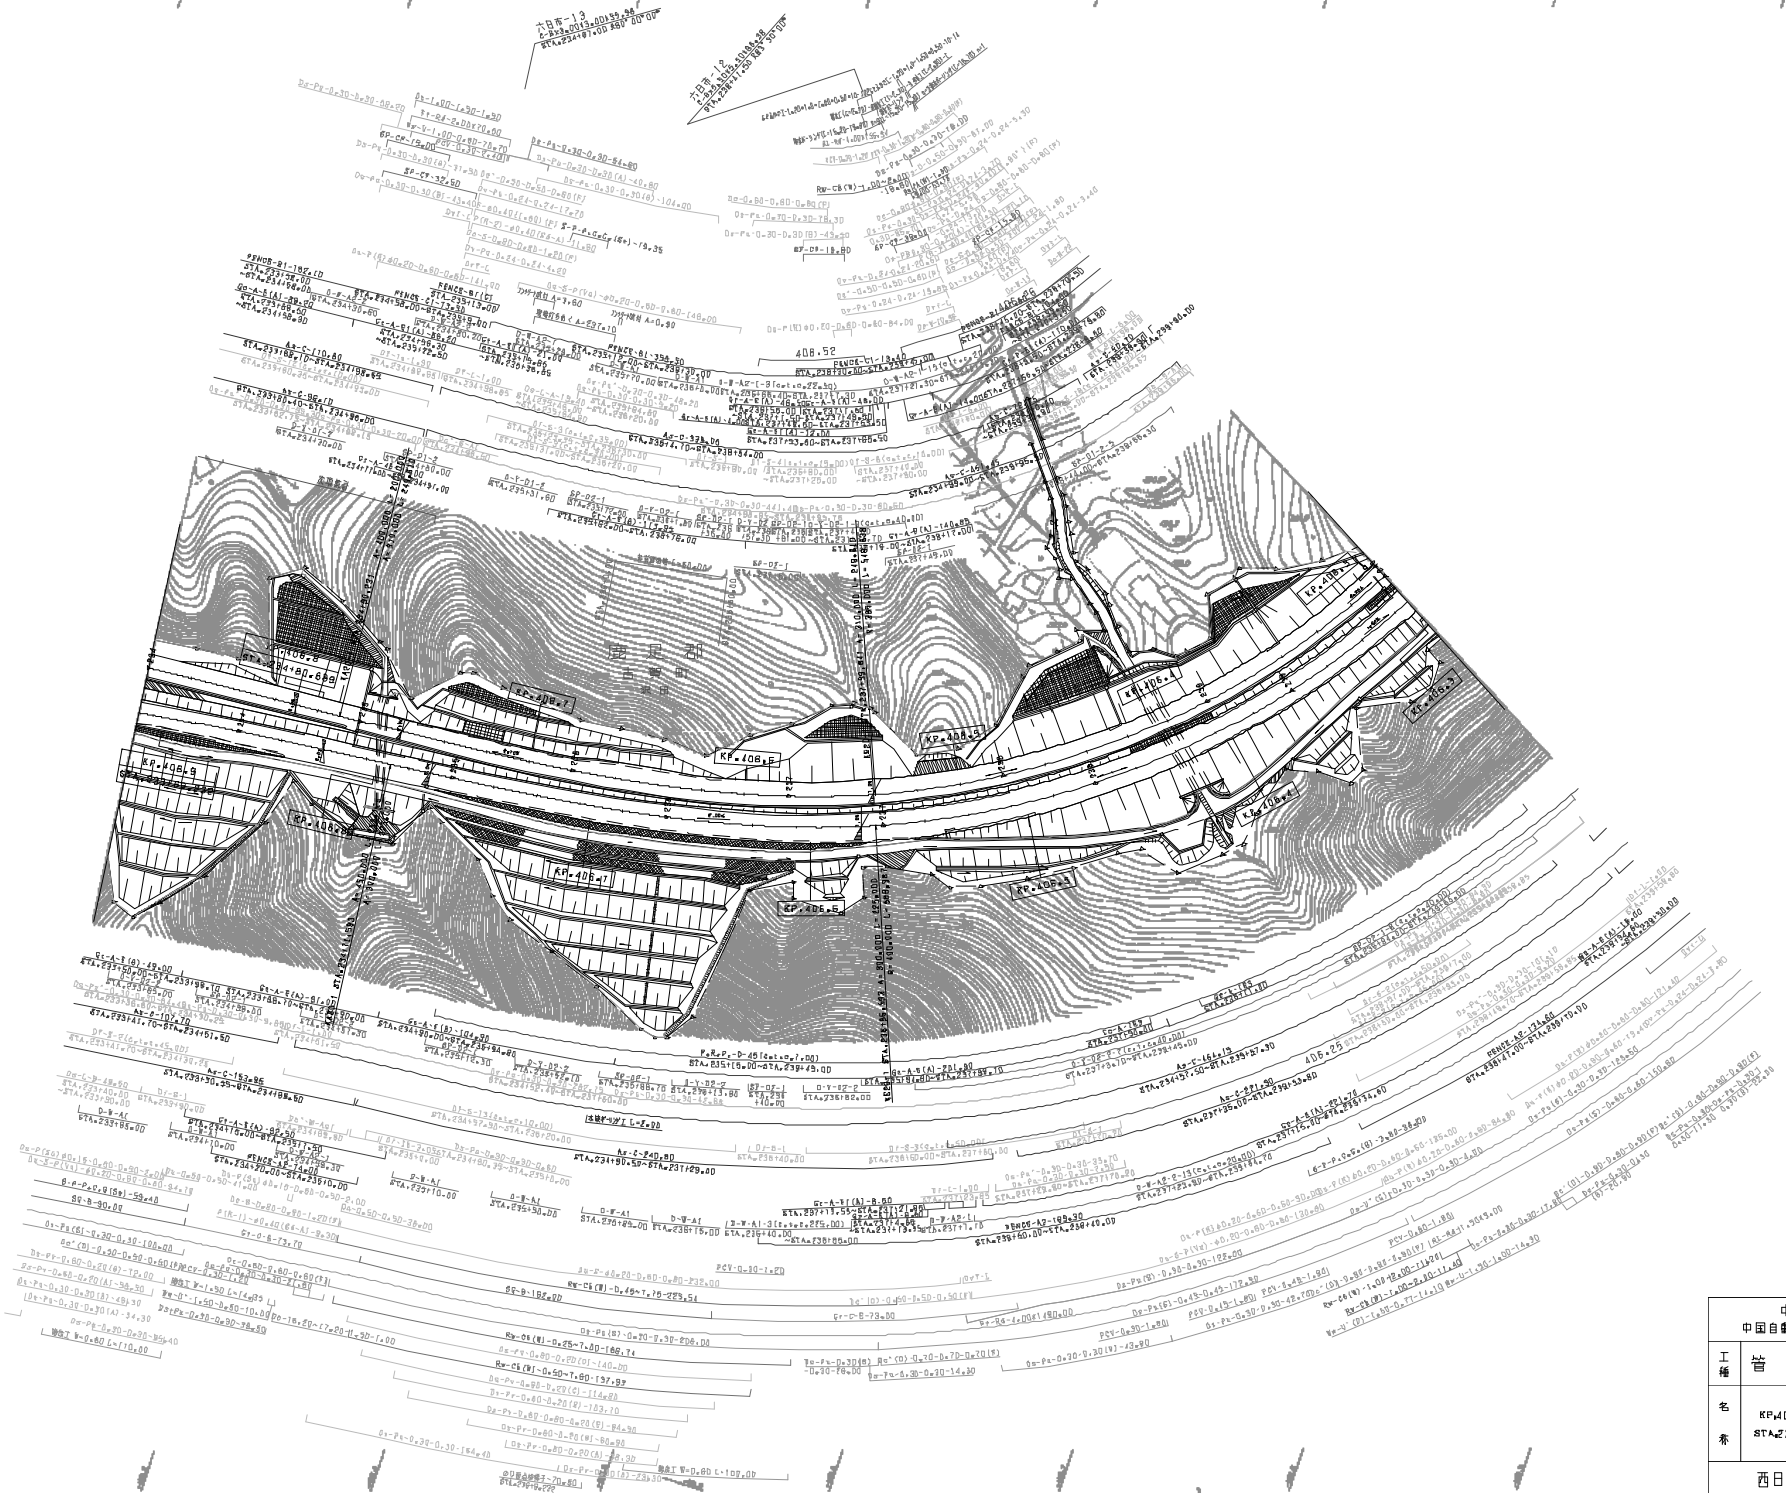

調整年月	備考
第2回 2019年3月	
第3回 2021年03月	
第4回 2022年03月	

	中国縦貫自動車道 中国自動車道（六日市～鹿野）		——
工種	管 理 用 平 面 図		——
名称	KP=406.881 ～ KP=406.281 STA=234+00 ～ STA=240+00	縮尺 1/1800	5 41

西日本高速道路（株）中国支社

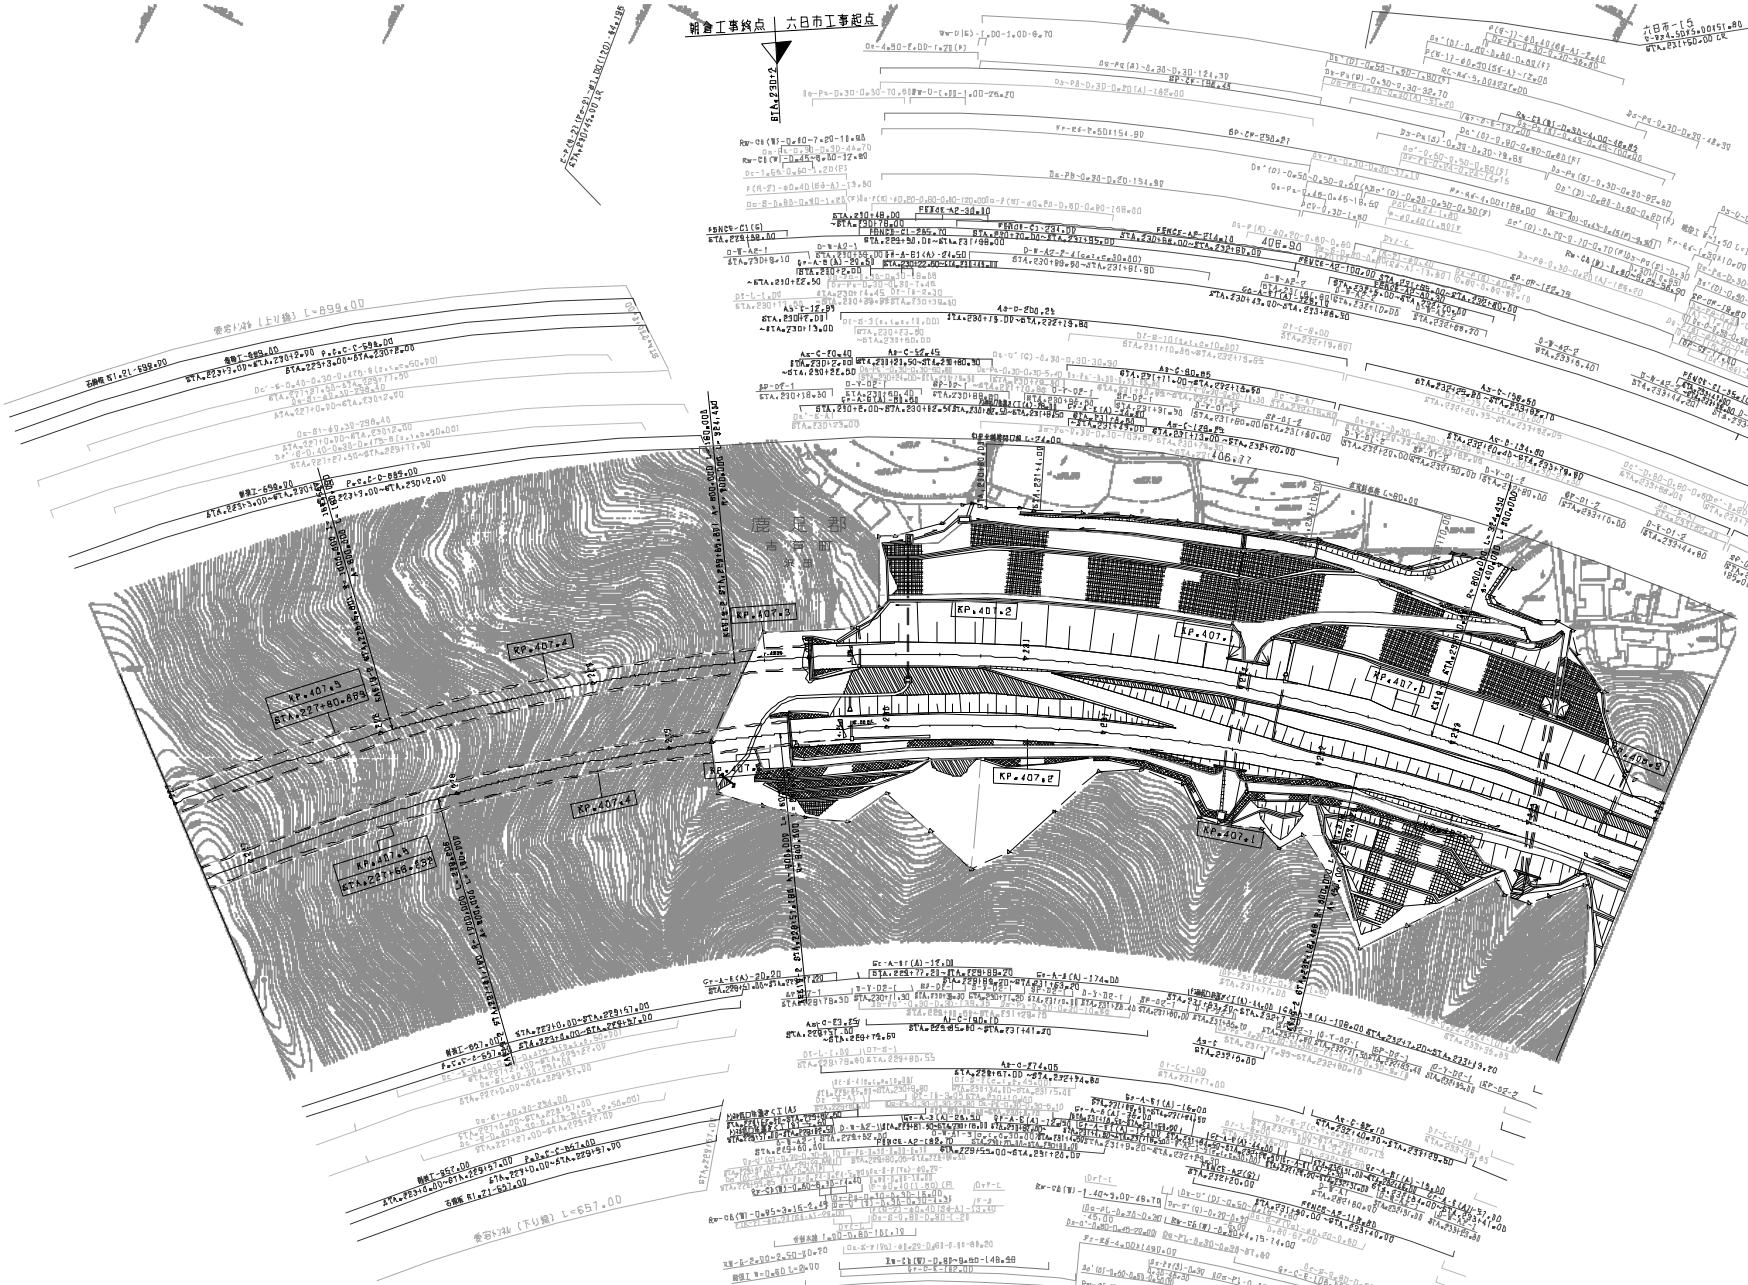

調整年月	適用
第1回 2006年3月	
第2回 2021年03月	

中国縦貫自動車道
中国自動車道（六日市～鹿野）

工種	管理用平面図		
名称	KP.407.581 ～ KP.408.881 STA.227+00 ～ STA.234+00	縮尺 1/1800	7/41

西日本高速道路（株）中国支社

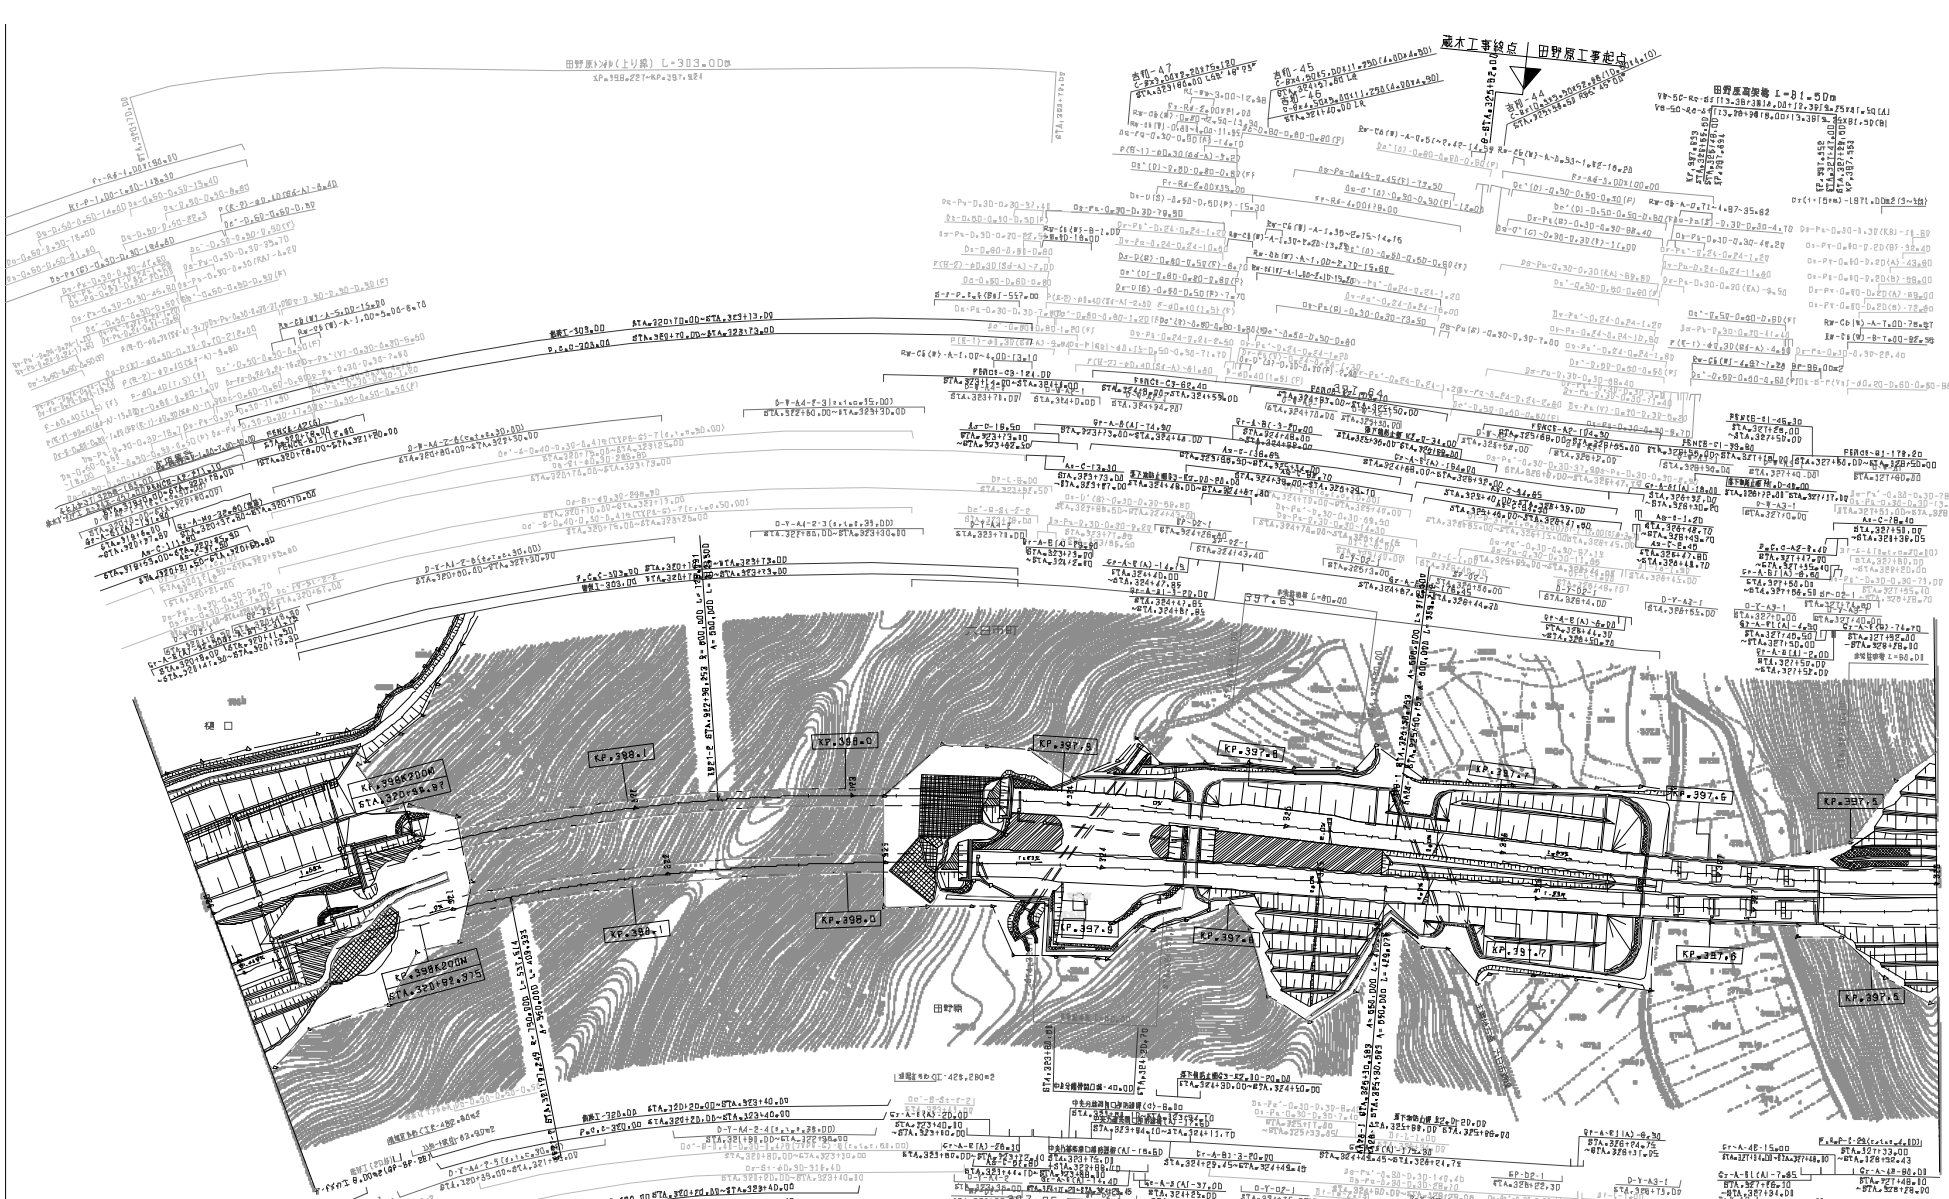
KP.398+1
KP.398+0
KP.397+9
KP.397+8
KP.397+7
KP.397+6
KP.397+5
KP.397+4
KP.397+3
KP.397+2
KP.397+1
KP.397+0
KP.396K200N
KP.396K000N
STA.320+96.97
STA.320+00.00
STA.328+00.00
STA.328+97.75
L=328.00m
L=303.00m
L=320.00m
L=397.63
L=397.64
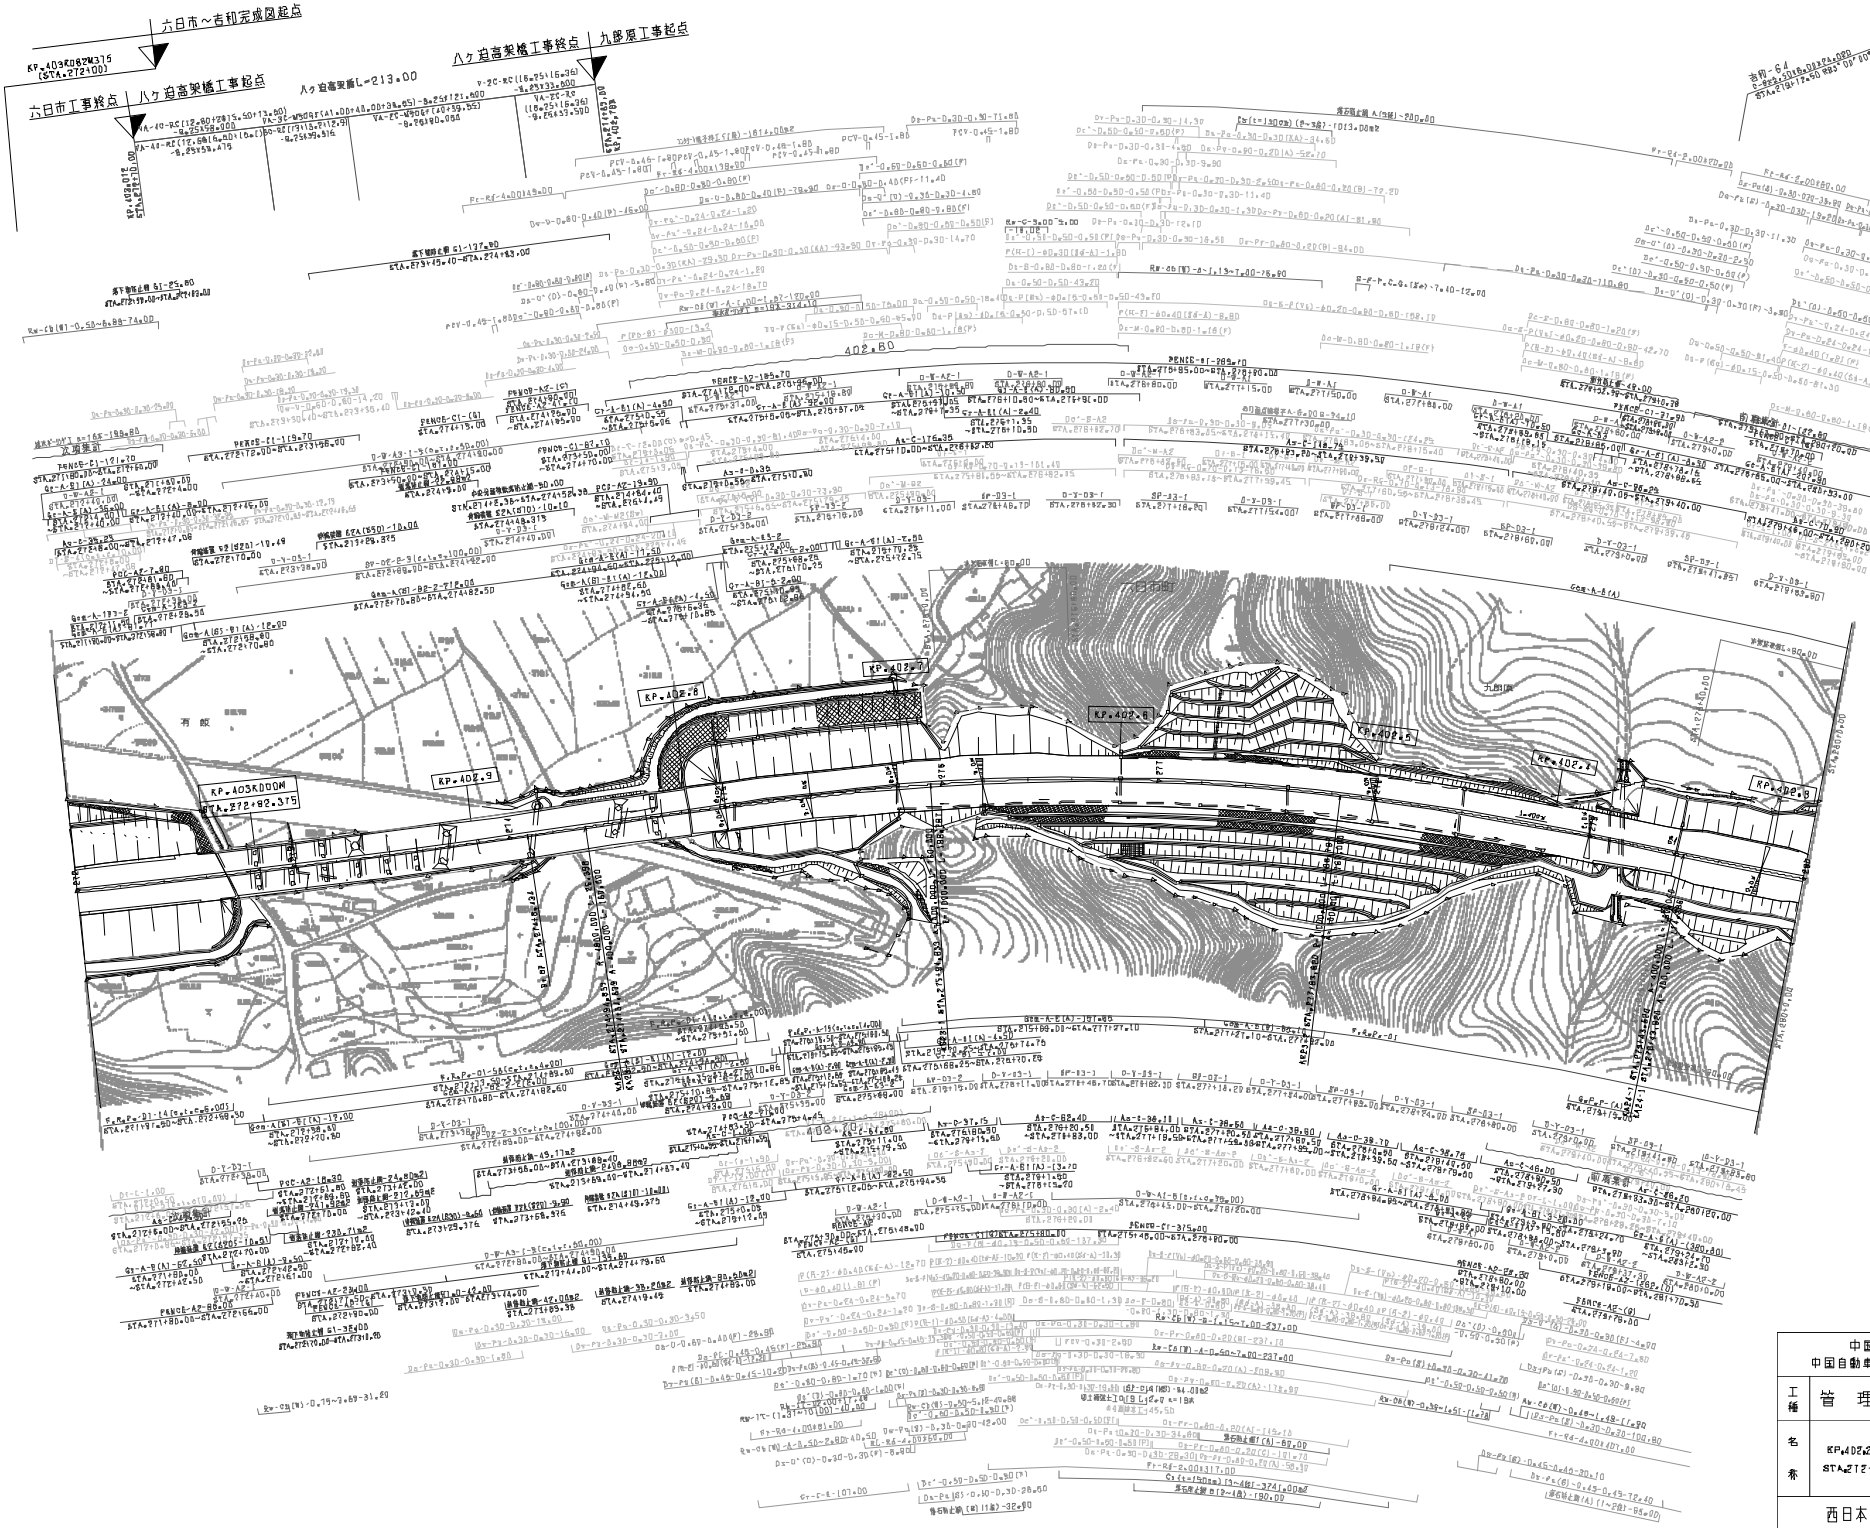

調整年月	適用
第8回 2016年3月	
第9回 2016年3月	
第10回 2021年03月	

	中国縦貫自動車道 中国自動車道（吉和～六日市）		——
工種	管理用平面図		——
名称	KP402K282 ～ KP403K082 STA272+00 ～ STA280+00	縮尺 1/1800	35 37

西日本高速道路（株）中国支社

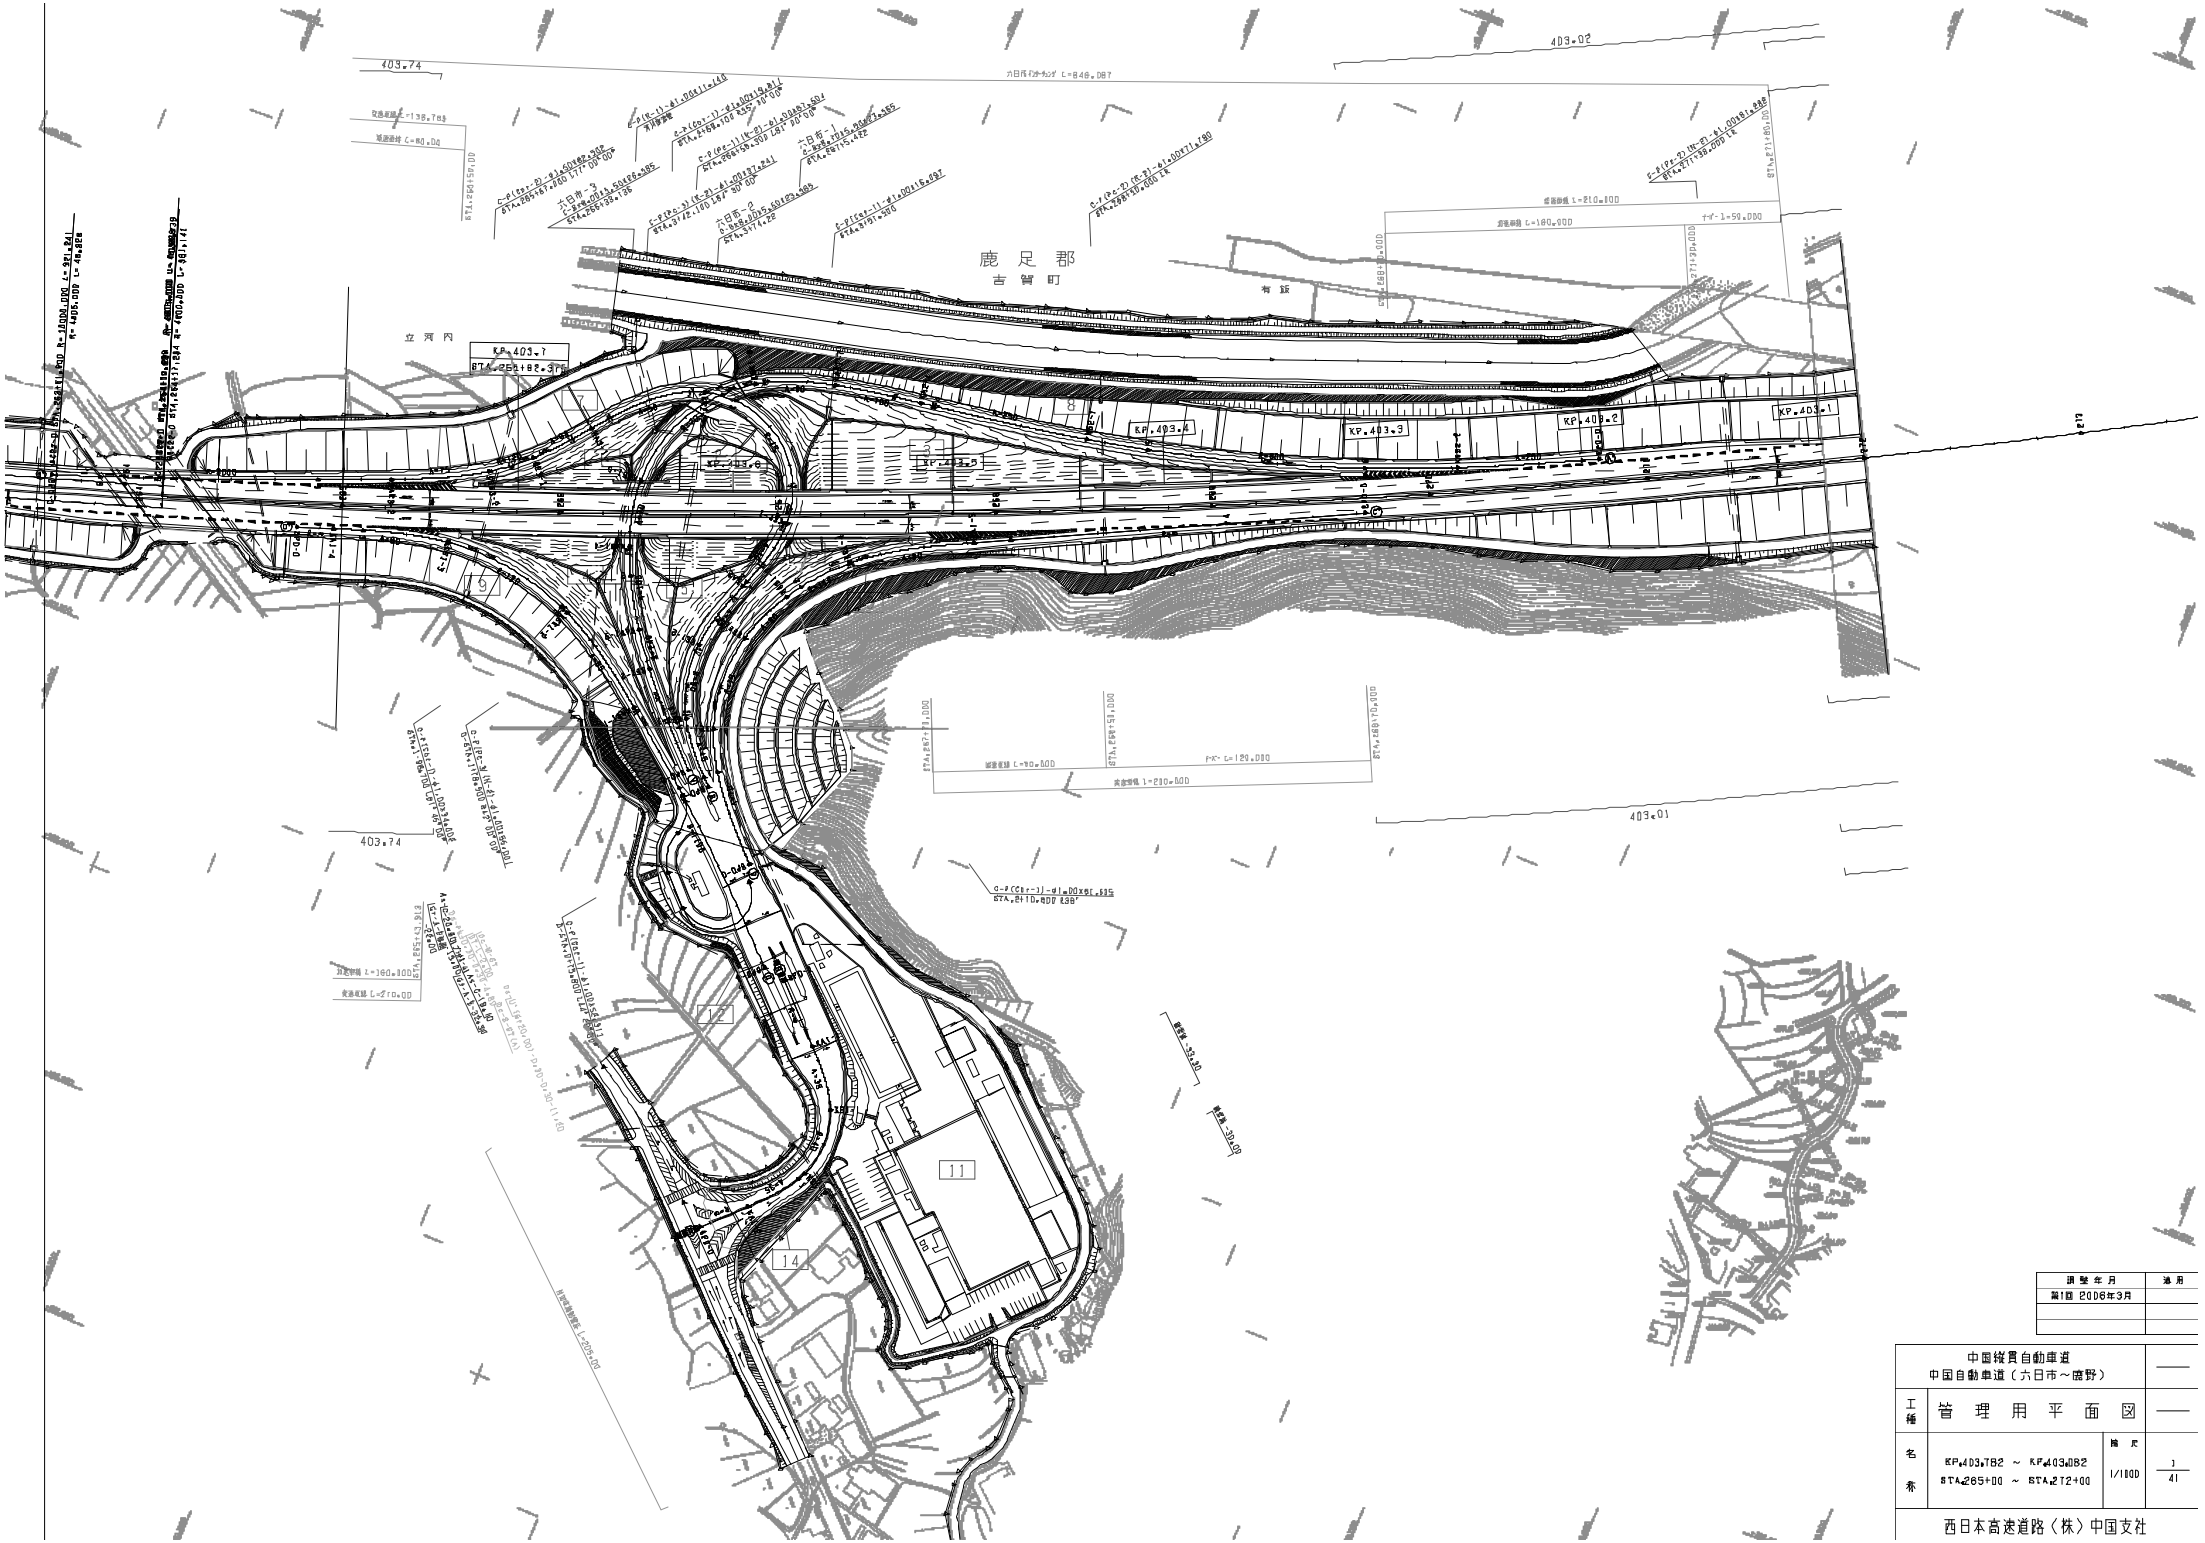

調整年月	適用
第1回 2006年3月	

	中国縦貫自動車道 中国自動車道（六日市～鹿野）		——
工種	管理用平面図		——
名称	KP 403.782 ～ KP 403.082 STA 265+00 ～ STA 272+00	縮尺 1/1800	1 41

西日本高速道路（株）中国支社

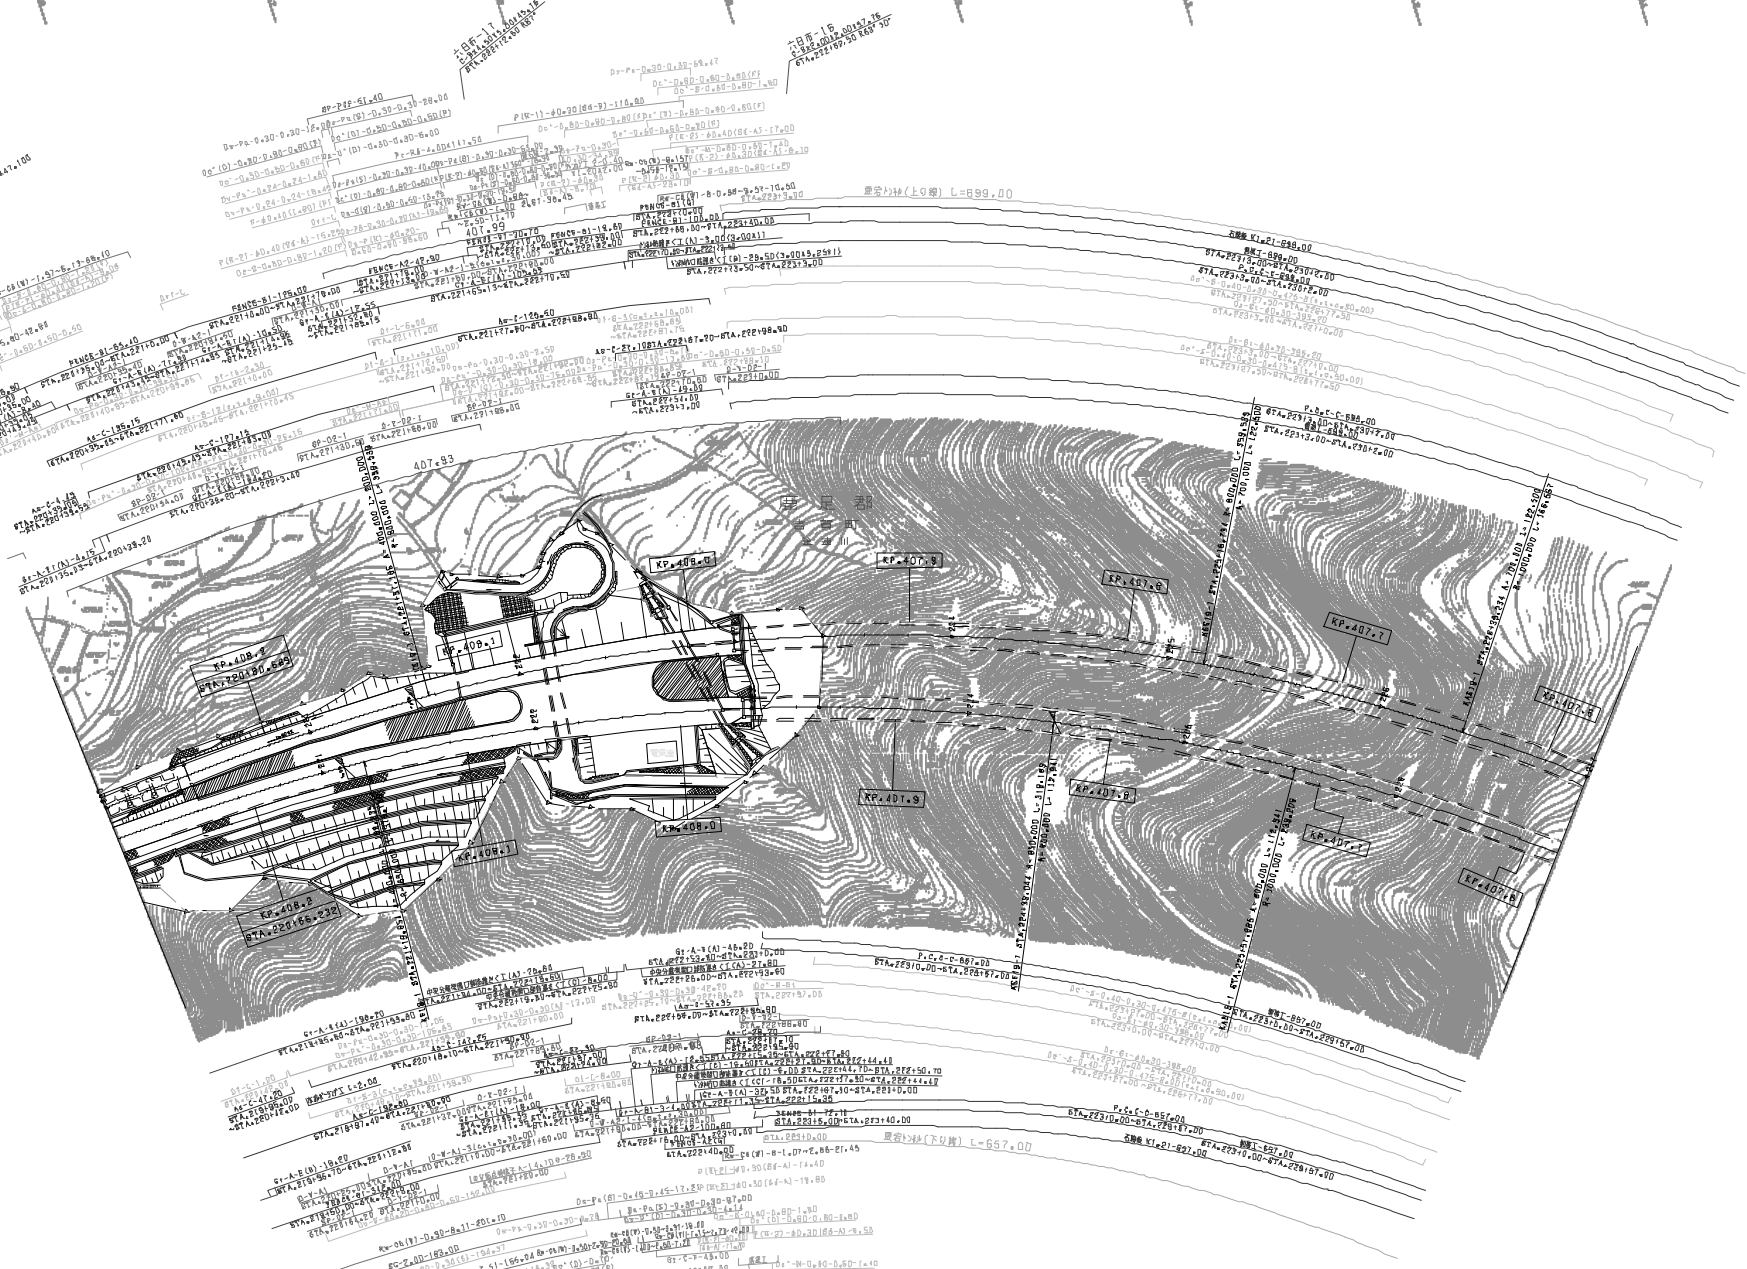

調整年月	適用
第1回 2006年3月	
第2回 2012年9月	
第3回 2021年03月	

中国縦貫自動車道 中国自動車道（六日市～廿野）			——
工種	管理用平面図		——
名称	KP.408.281 ～ KP.407.581 STA.220+00 ～ STA.227+00	縮尺 1/1800	8 41

西日本高速道路（株）中国支社

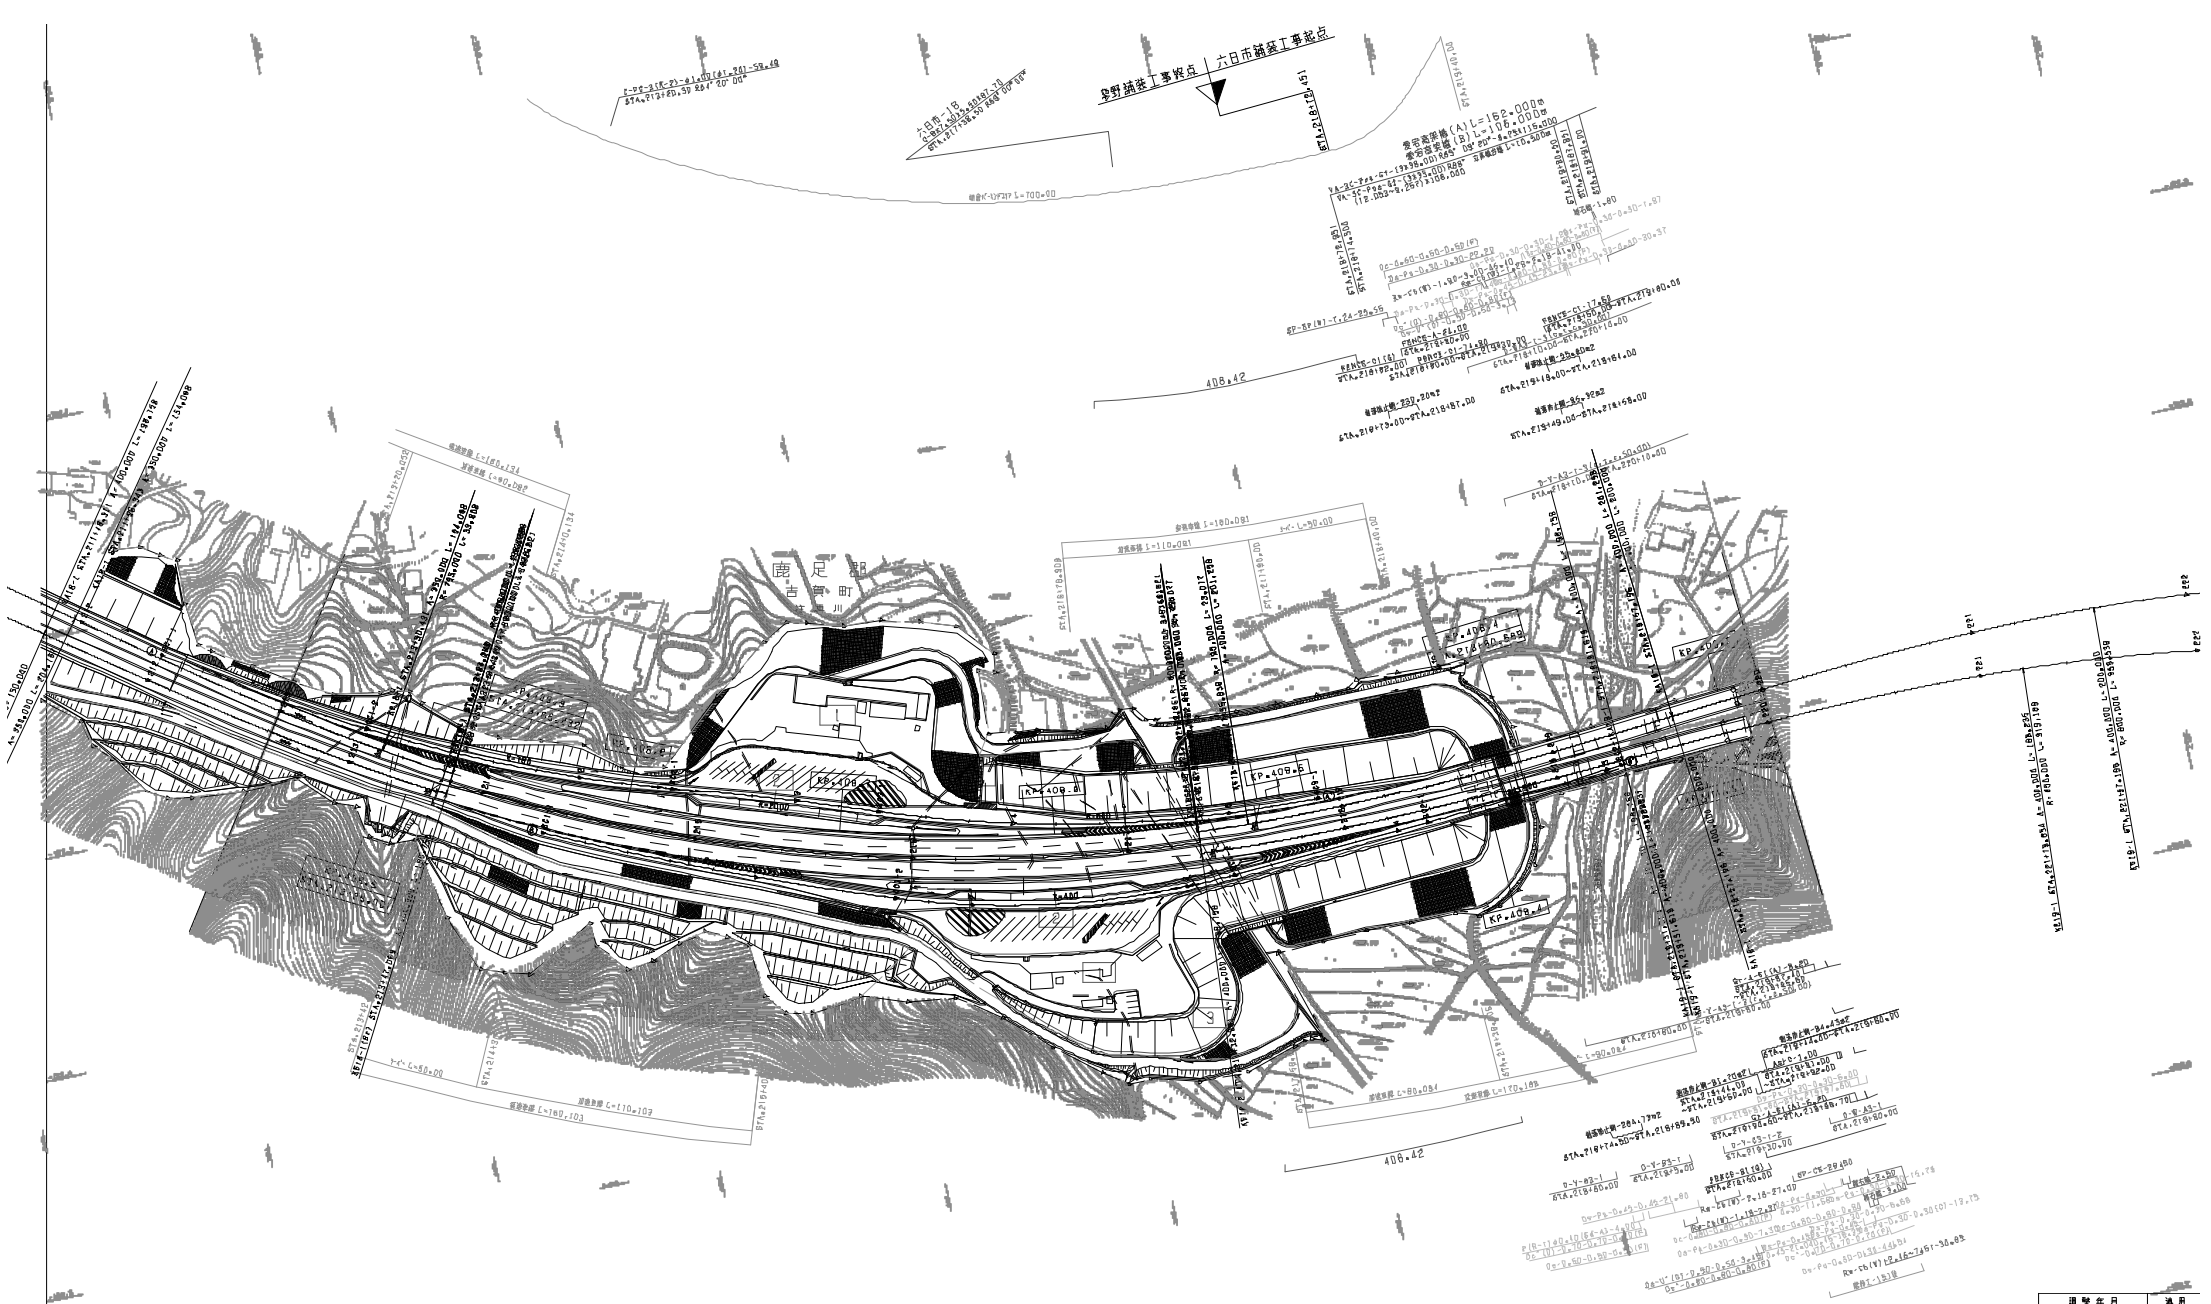
六日市舗装工事終点
鹿野舗装工事起点
鹿足郡
吉賀町
KP.408.8
KP.409.0
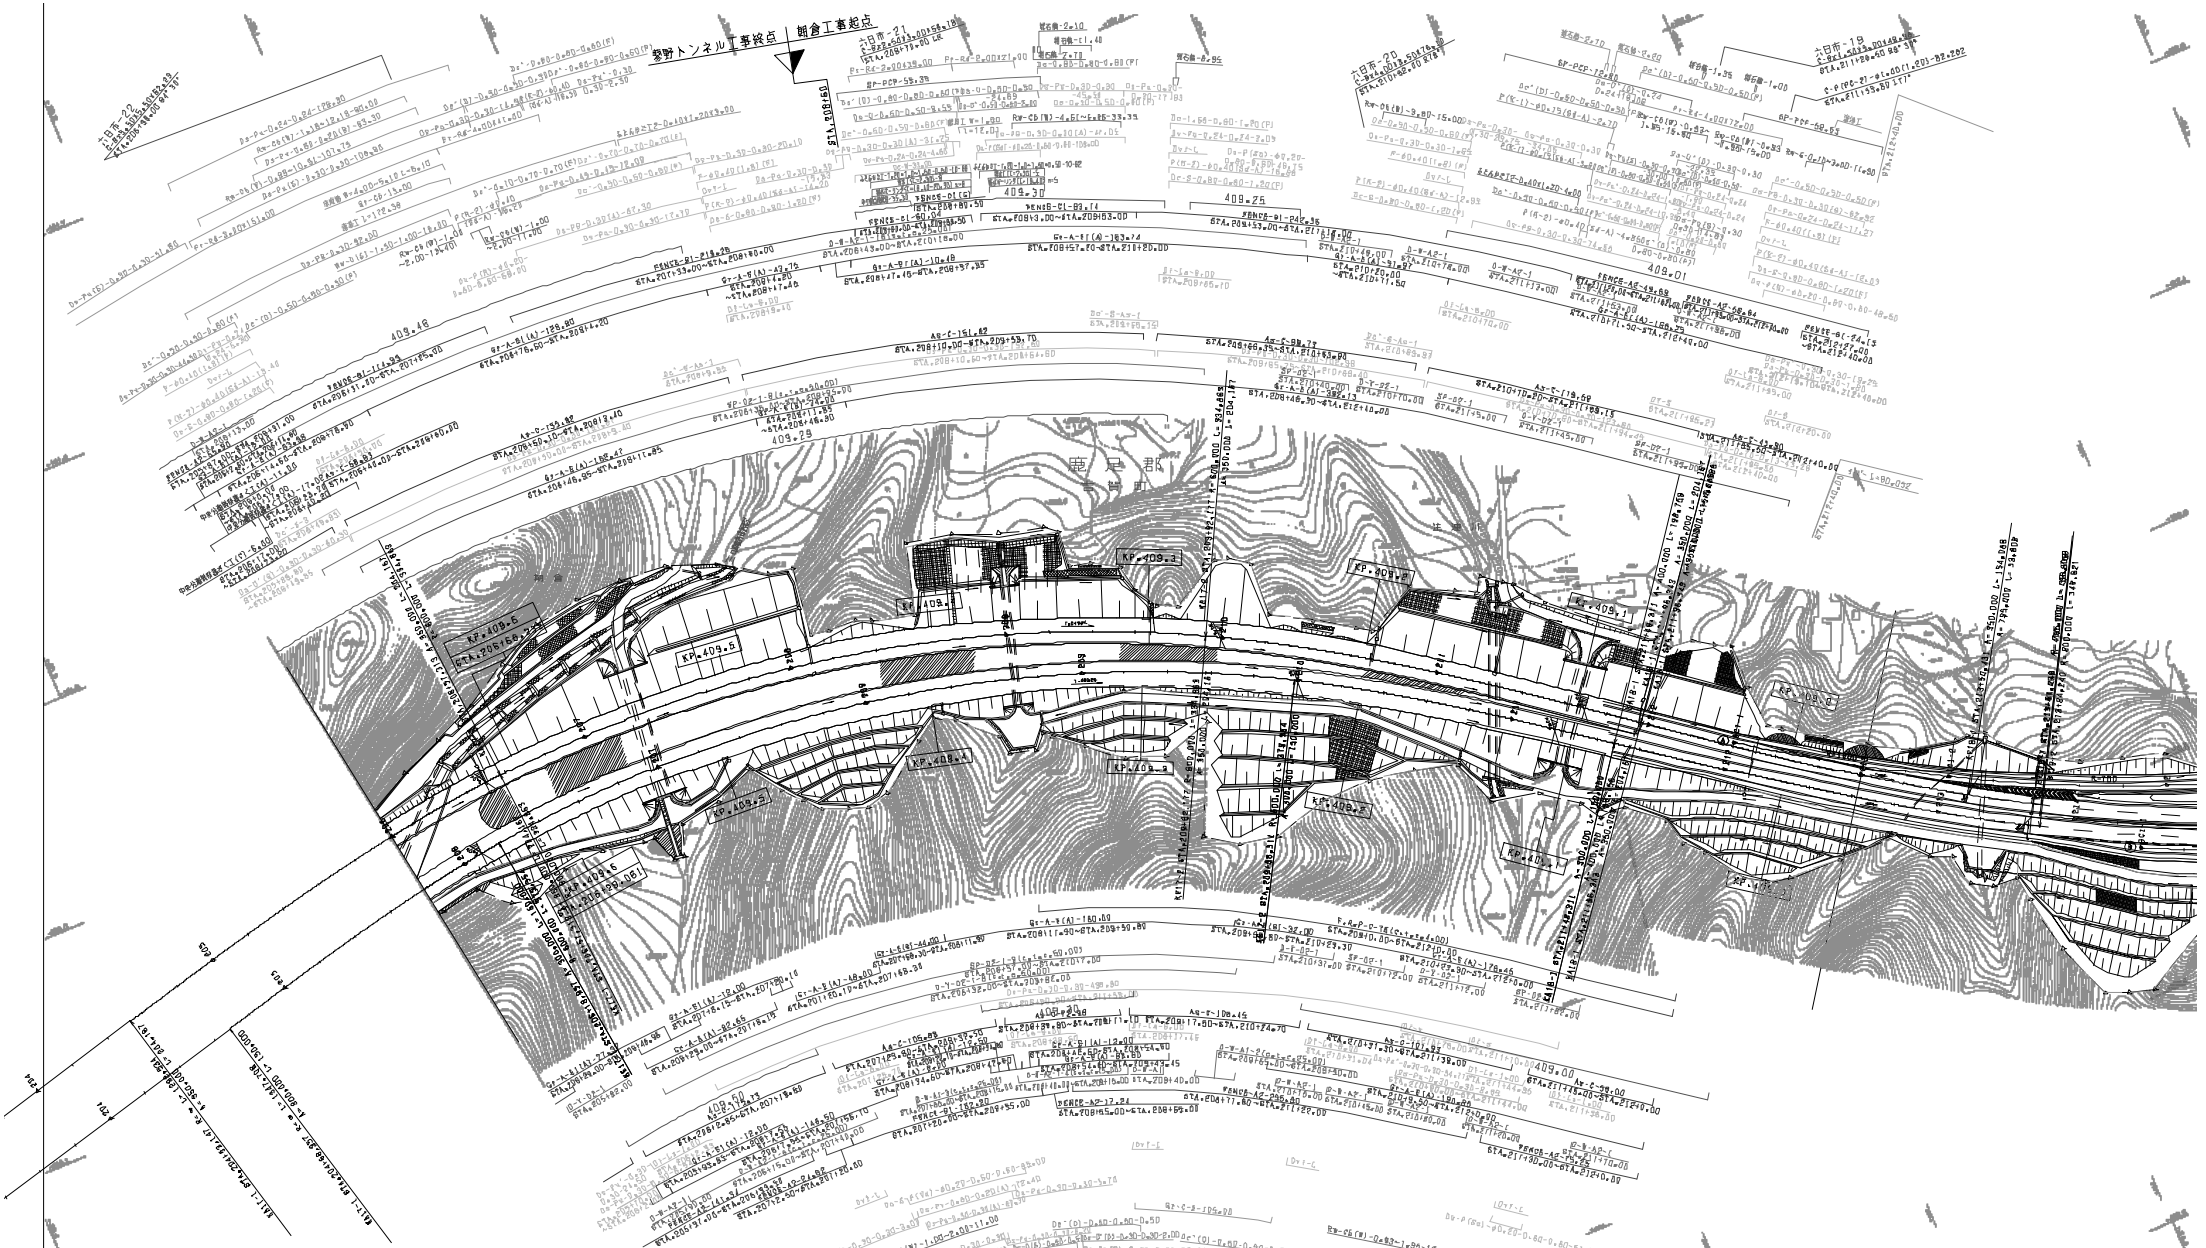

調整年月	適用
第1回 2020年3月	
第2回 2021年03月	
第3回 2022年03月	

	中国縦貫自動車道 中国自動車道（六日市～鹿野）		——
工種	管理用平面図		——
名称	KP409.888 ～ KP408.829 STA.206+00 ～ STA.213+00	縮尺 1/1800	10 41

西日本高速道路（株）中国支社

中国縦貫自動車道
中国自動車道（六日市～蒲野）

工種	管理用平面図		
名称	KP.410.466 ～ KP.409.888 STA.198+00 ～ STA.206+00	縮尺	1/1800

西日本高速道路（株）中国支社

調製年月	適用
第1回 2006年3月	
第2回 2009年3月	

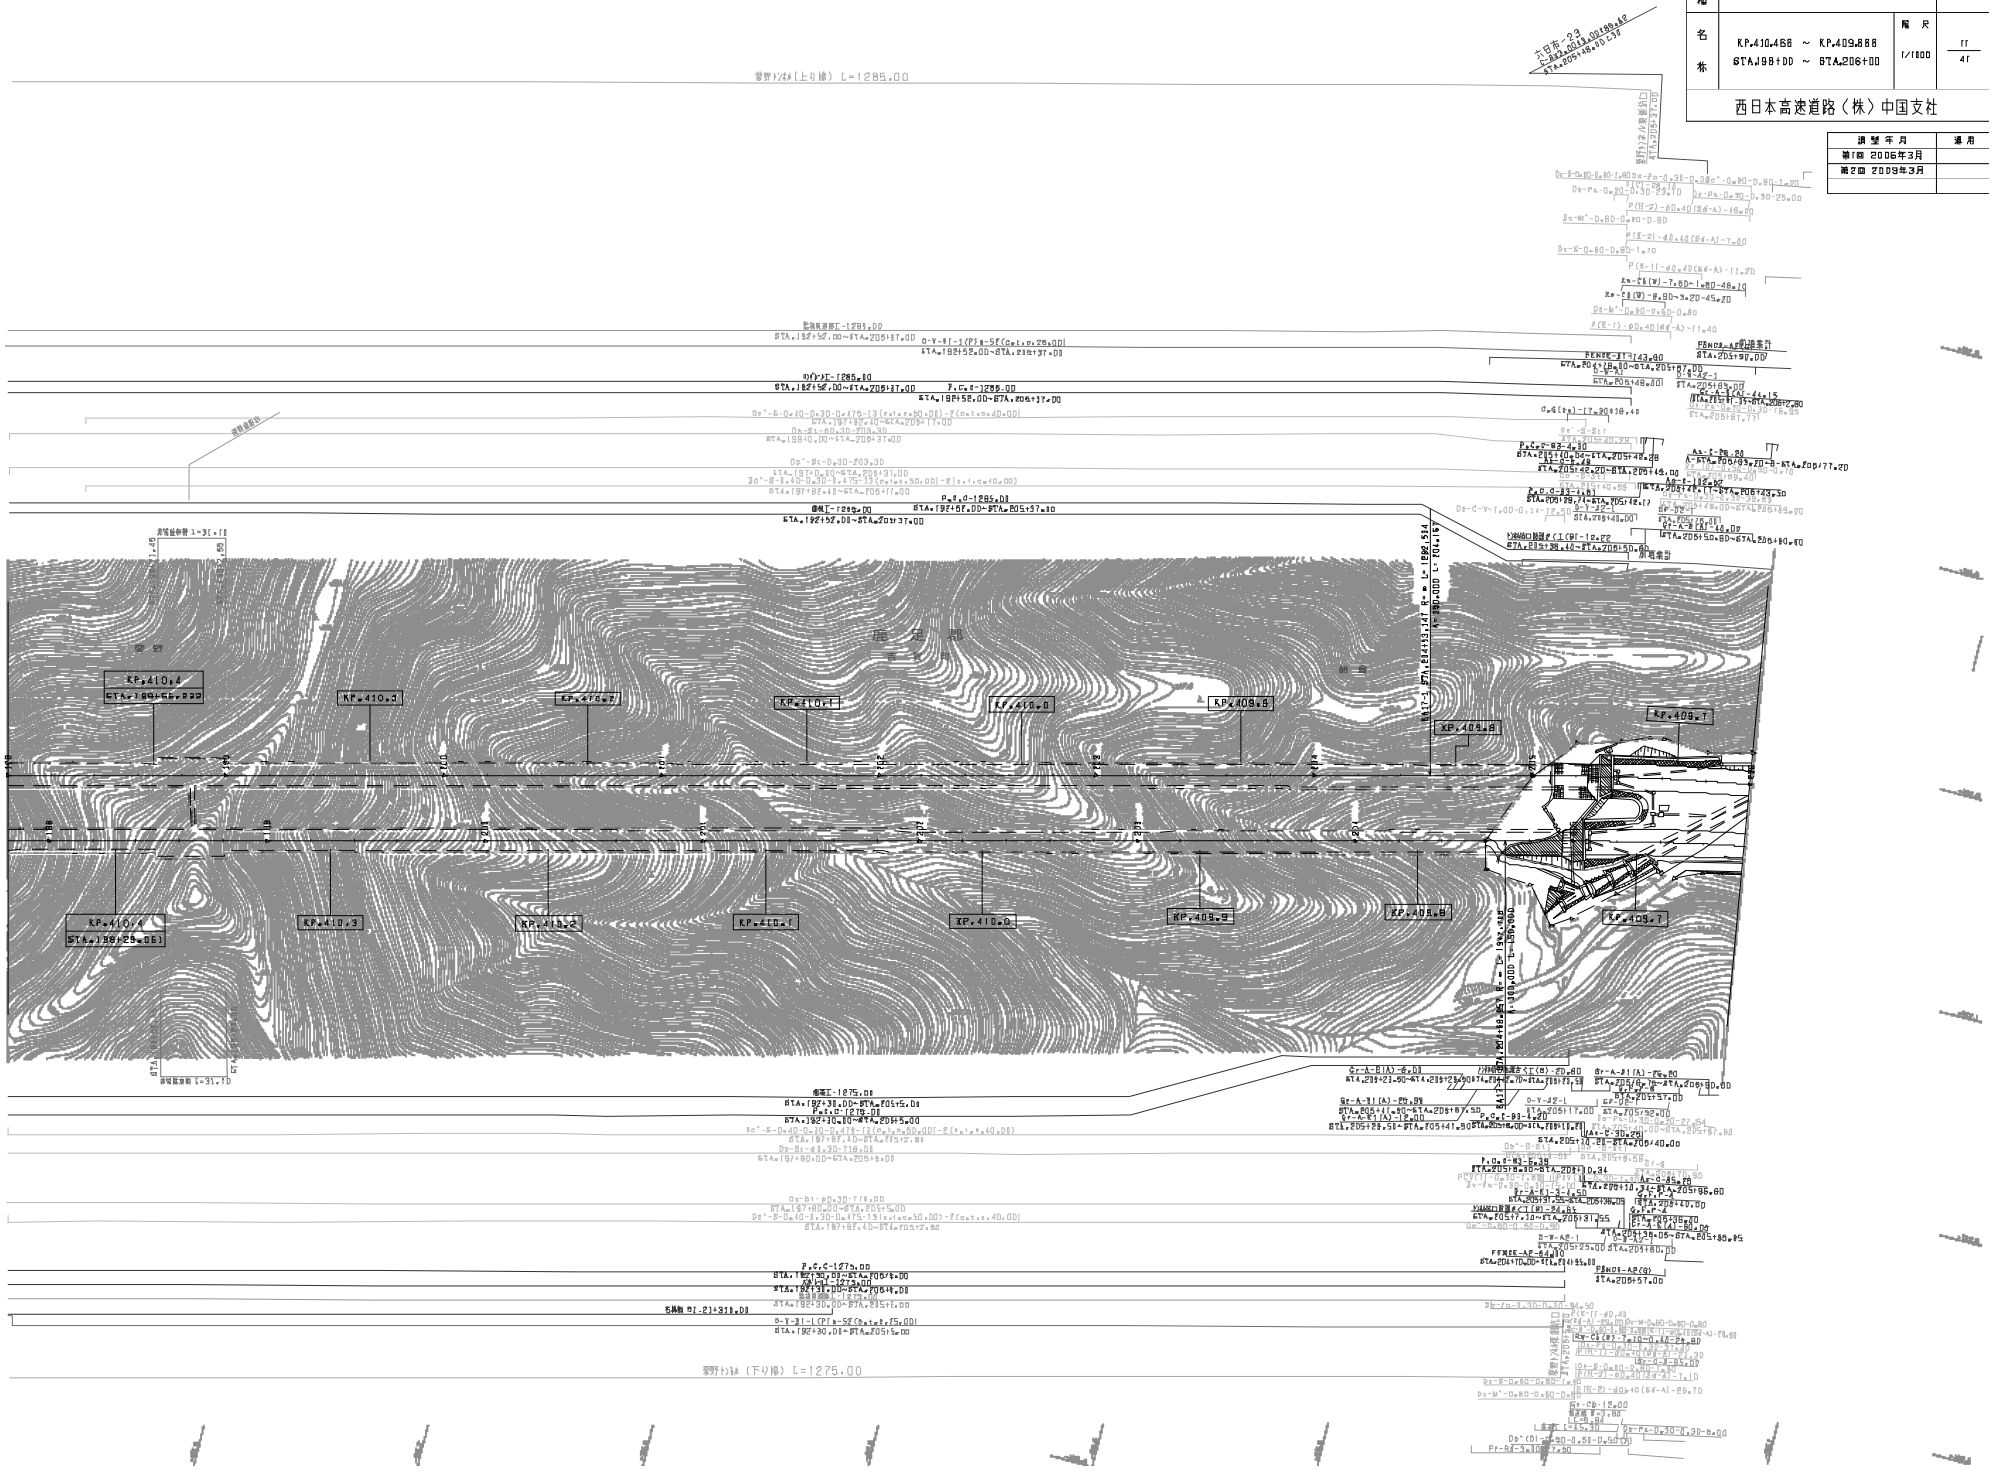

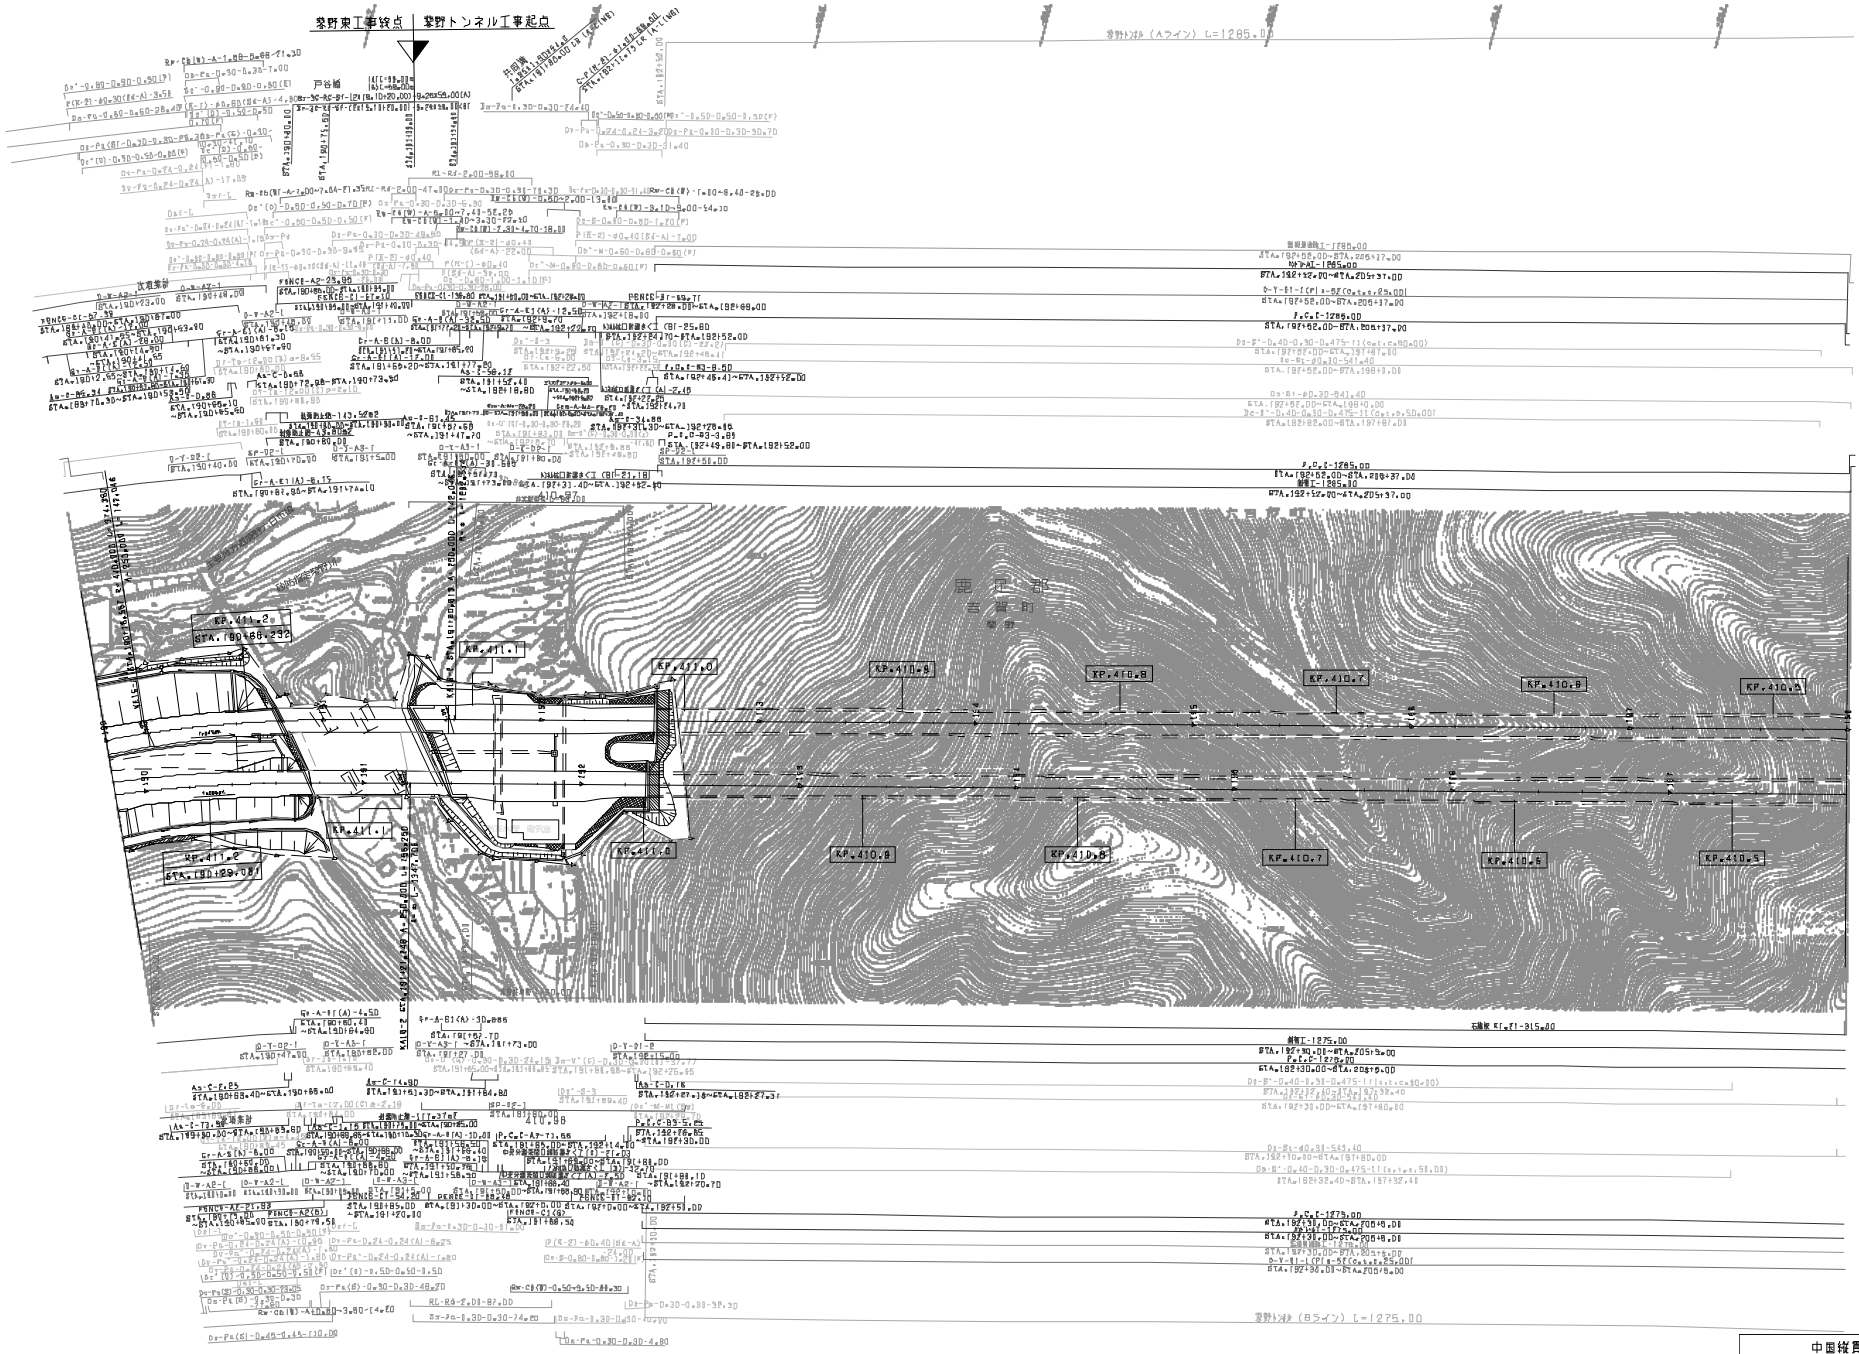

調整年月	適用
第3回 2011年3月	
第4回 2014年9月	
第5回 2021年03月	

中国縦貫自動車道
中国自動車道（六日市～廿野）

工種　管理用平面図

名称　KP411.266 ～ KP410.486
STA.190+00 ～ STA.198+00

縮尺　1/1800

12
41

西日本高速道路（株）中国支社

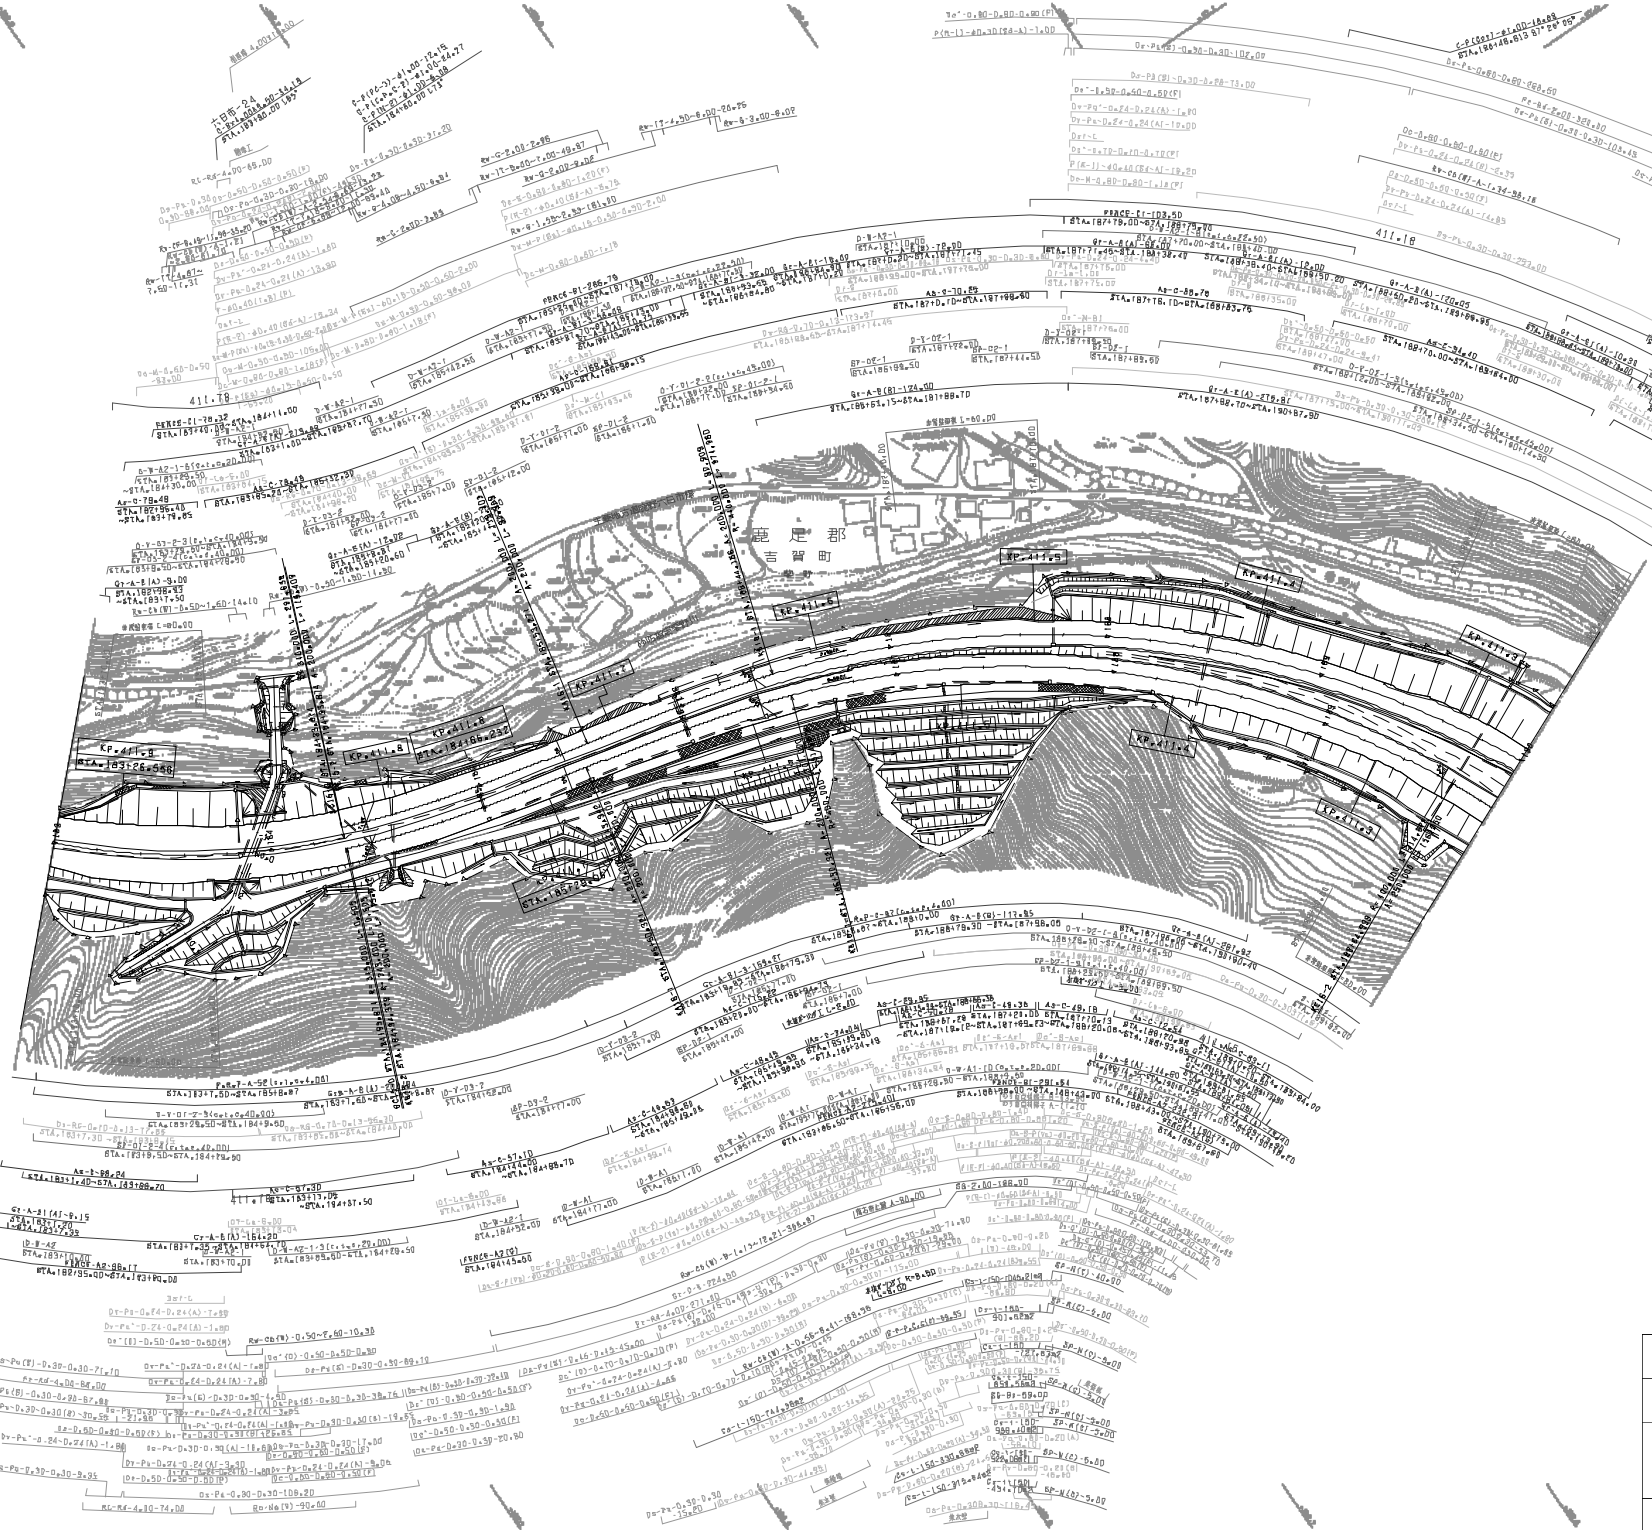

調整年月	備考
第1回 2006年3月	
第2回 2021年03月	

中国縦貫自動車道 中国自動車道（六日市～鹿野）			——
工種	管理用平面図		——
名称	KP411.879 ～ KP411.266 STA.183+00 ～ STA.190+00	縮尺 1/1800	13 41

西日本高速道路（株）中国支社

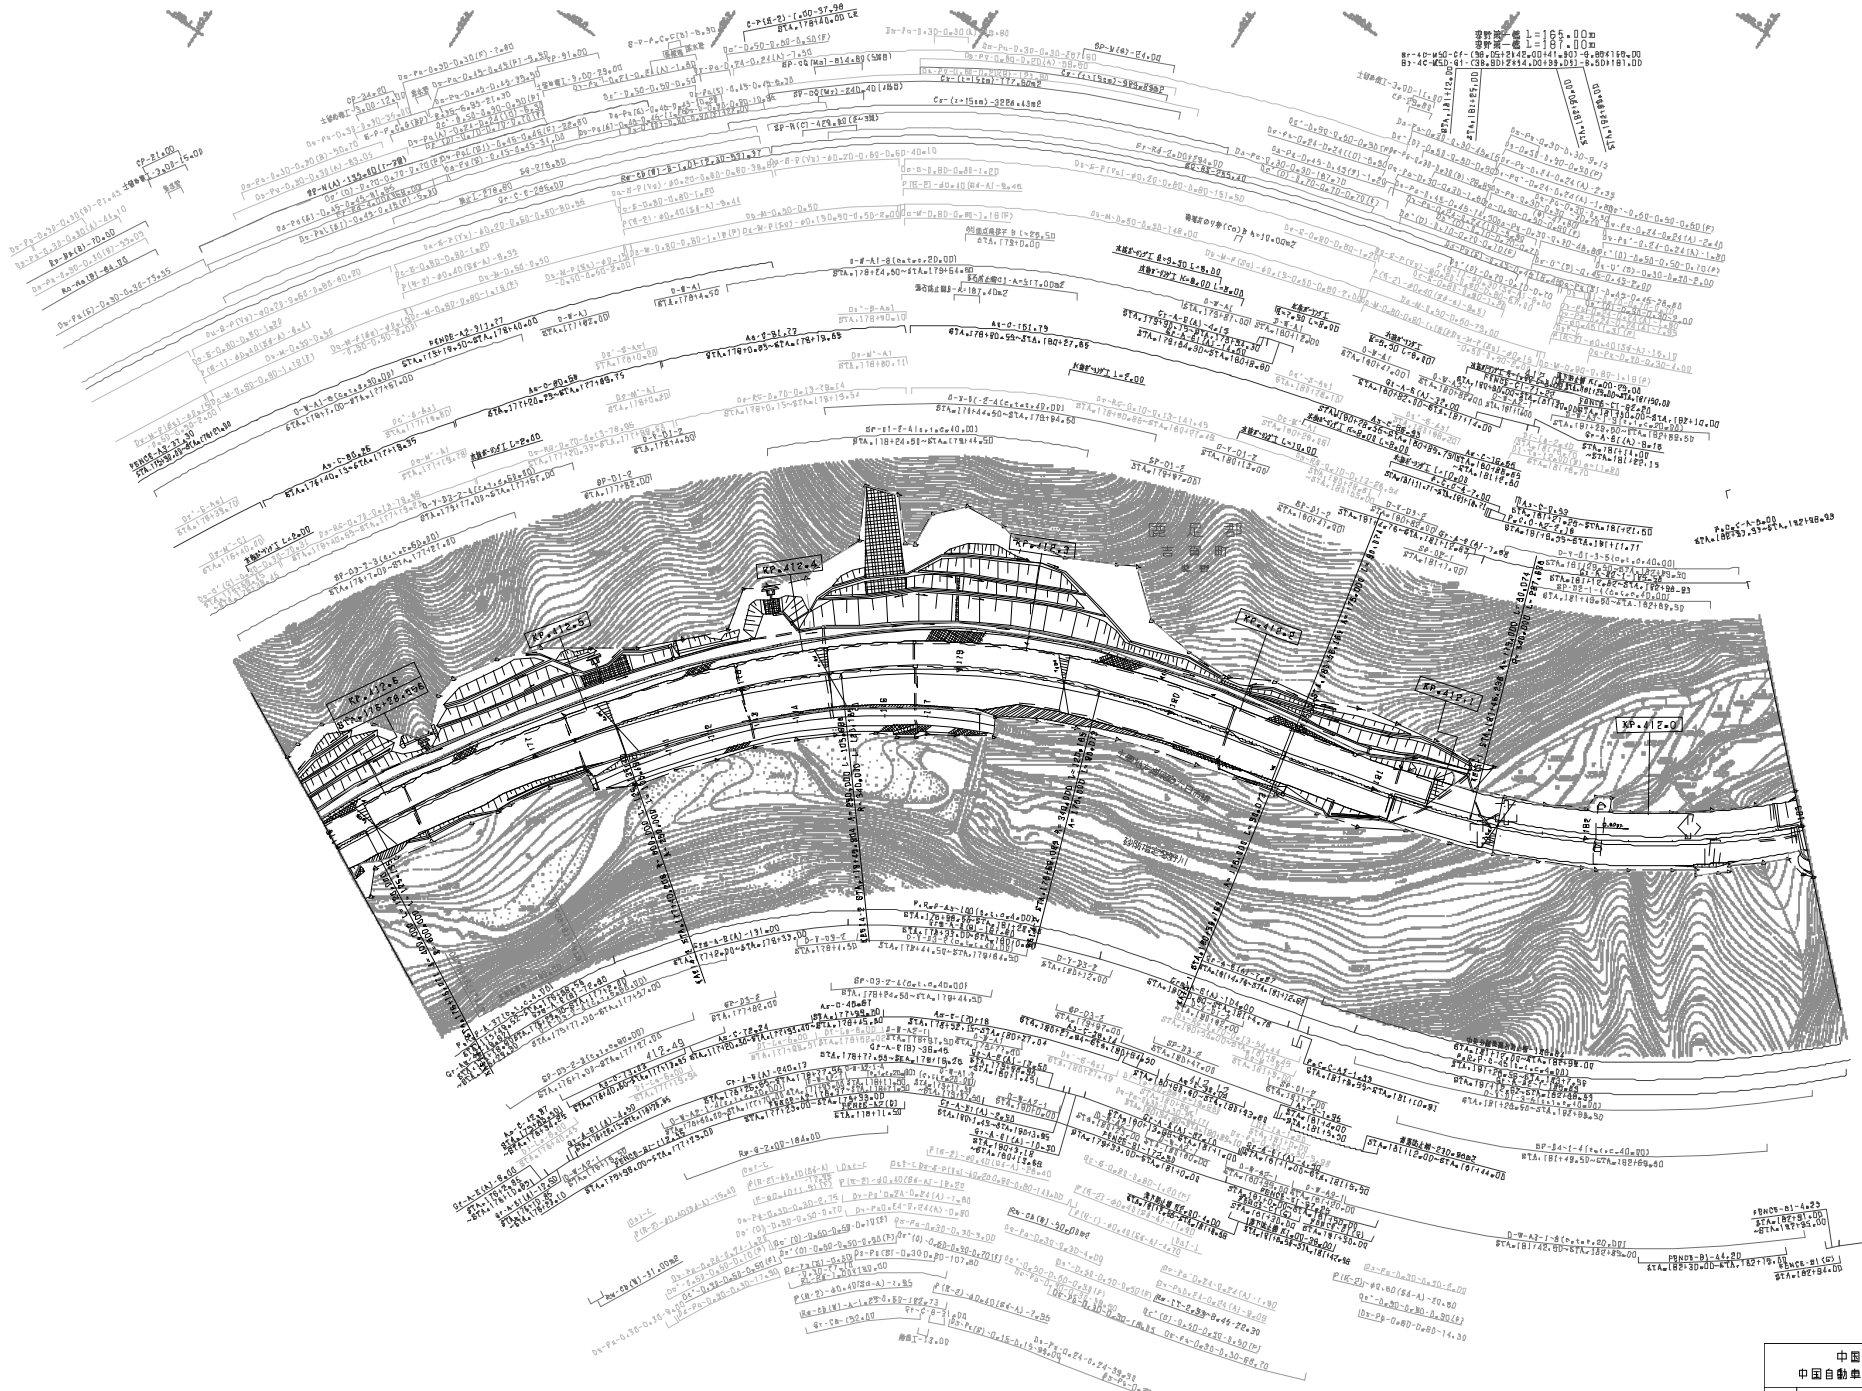

調整年月	適用
第3回 2011年3月	
第4回 2012年9月	
第5回 2021年03月	

	中国縦貫自動車道 中国自動車道（六日市～廿野）		——
工種	管理用平面図		——
名称	KP412+879 ～ KP411+879 STA.178+00 ～ STA.183+00	縮尺 1/1800	14 41

西日本高速道路（株）中国支社

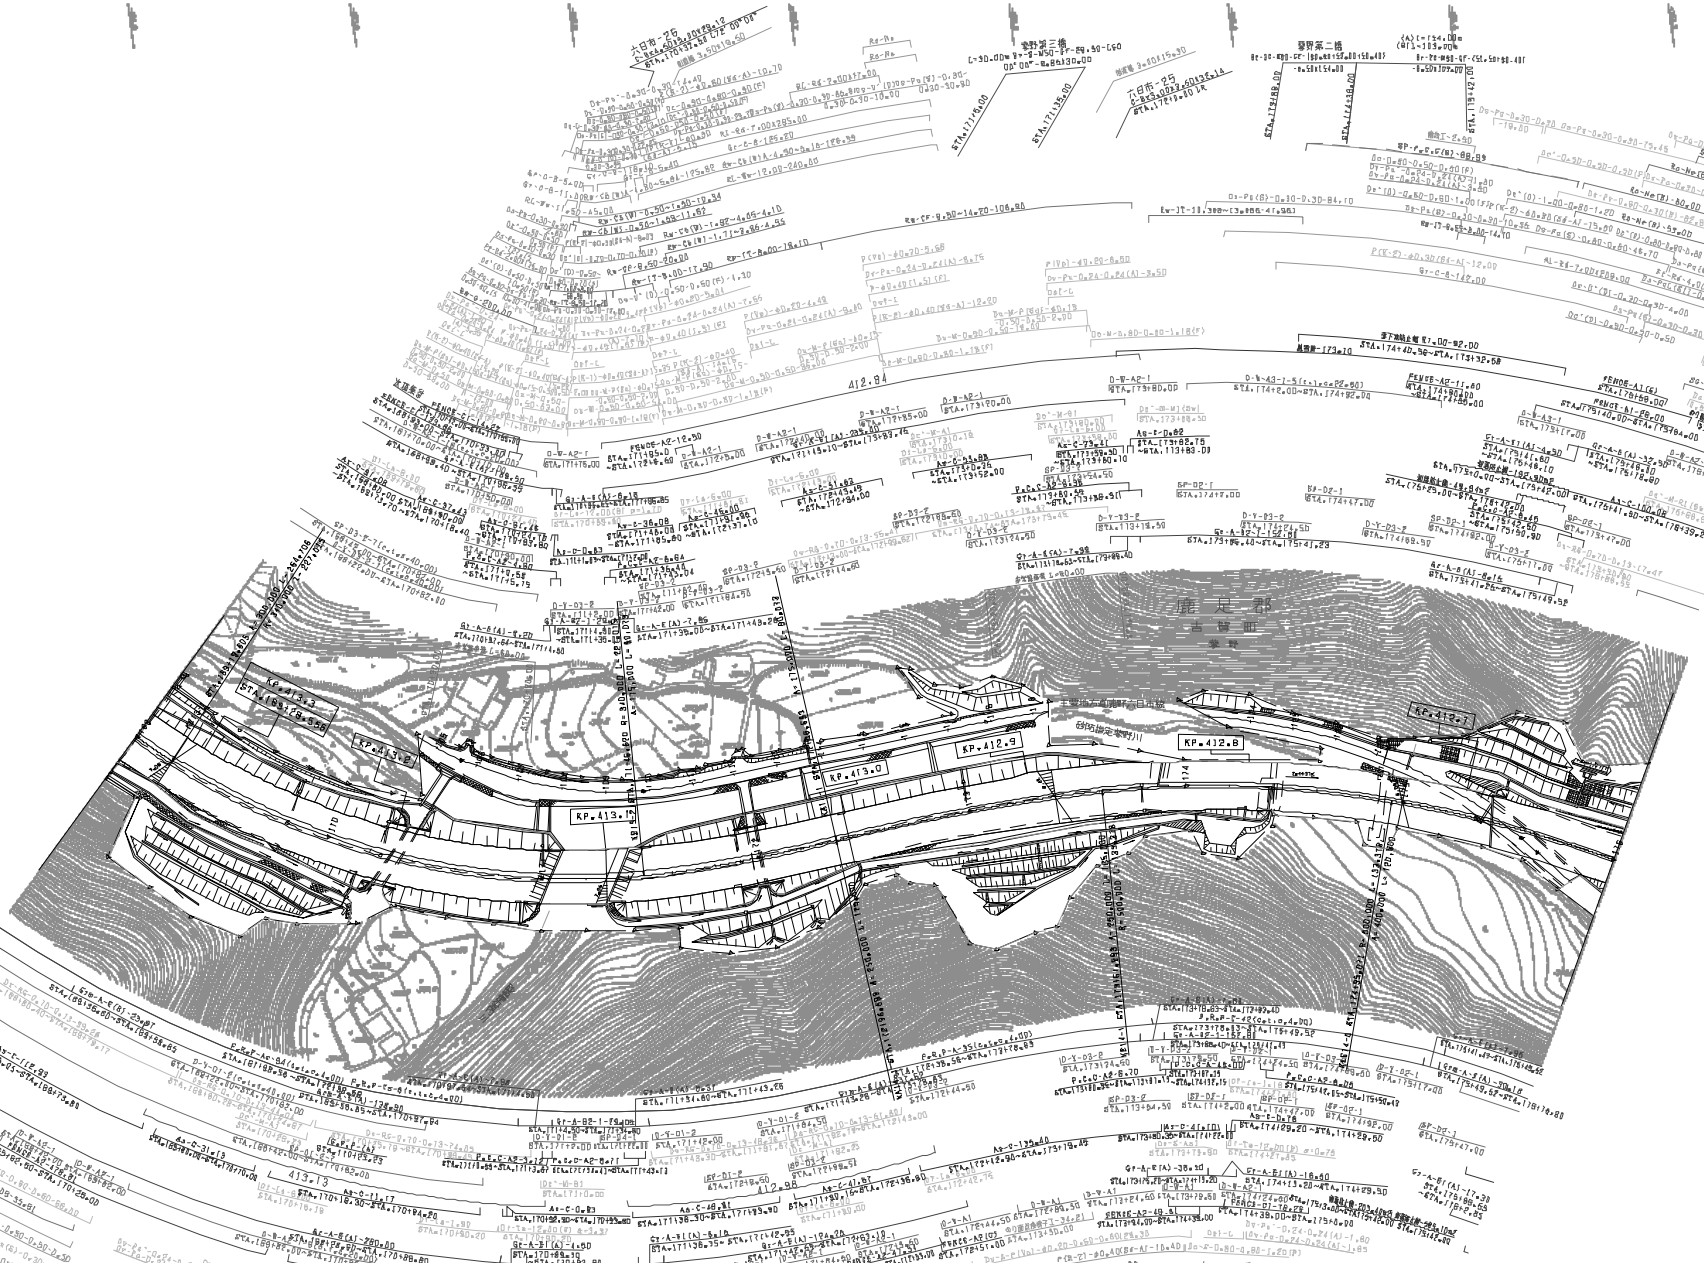

調整年月	適用
第4回 2012年9月	
第5回 2014年9月	
第6回 2021年03月	

	中国縦貫自動車道 中国自動車道（六日市～鹿野）		——
工種	管理用平面図		——
名称	KP.413.329 ～ KP.412.829 STA.169+00 ～ STA.178+00	縮尺 1/1800	19 41

西日本高速道路（株）中国支社

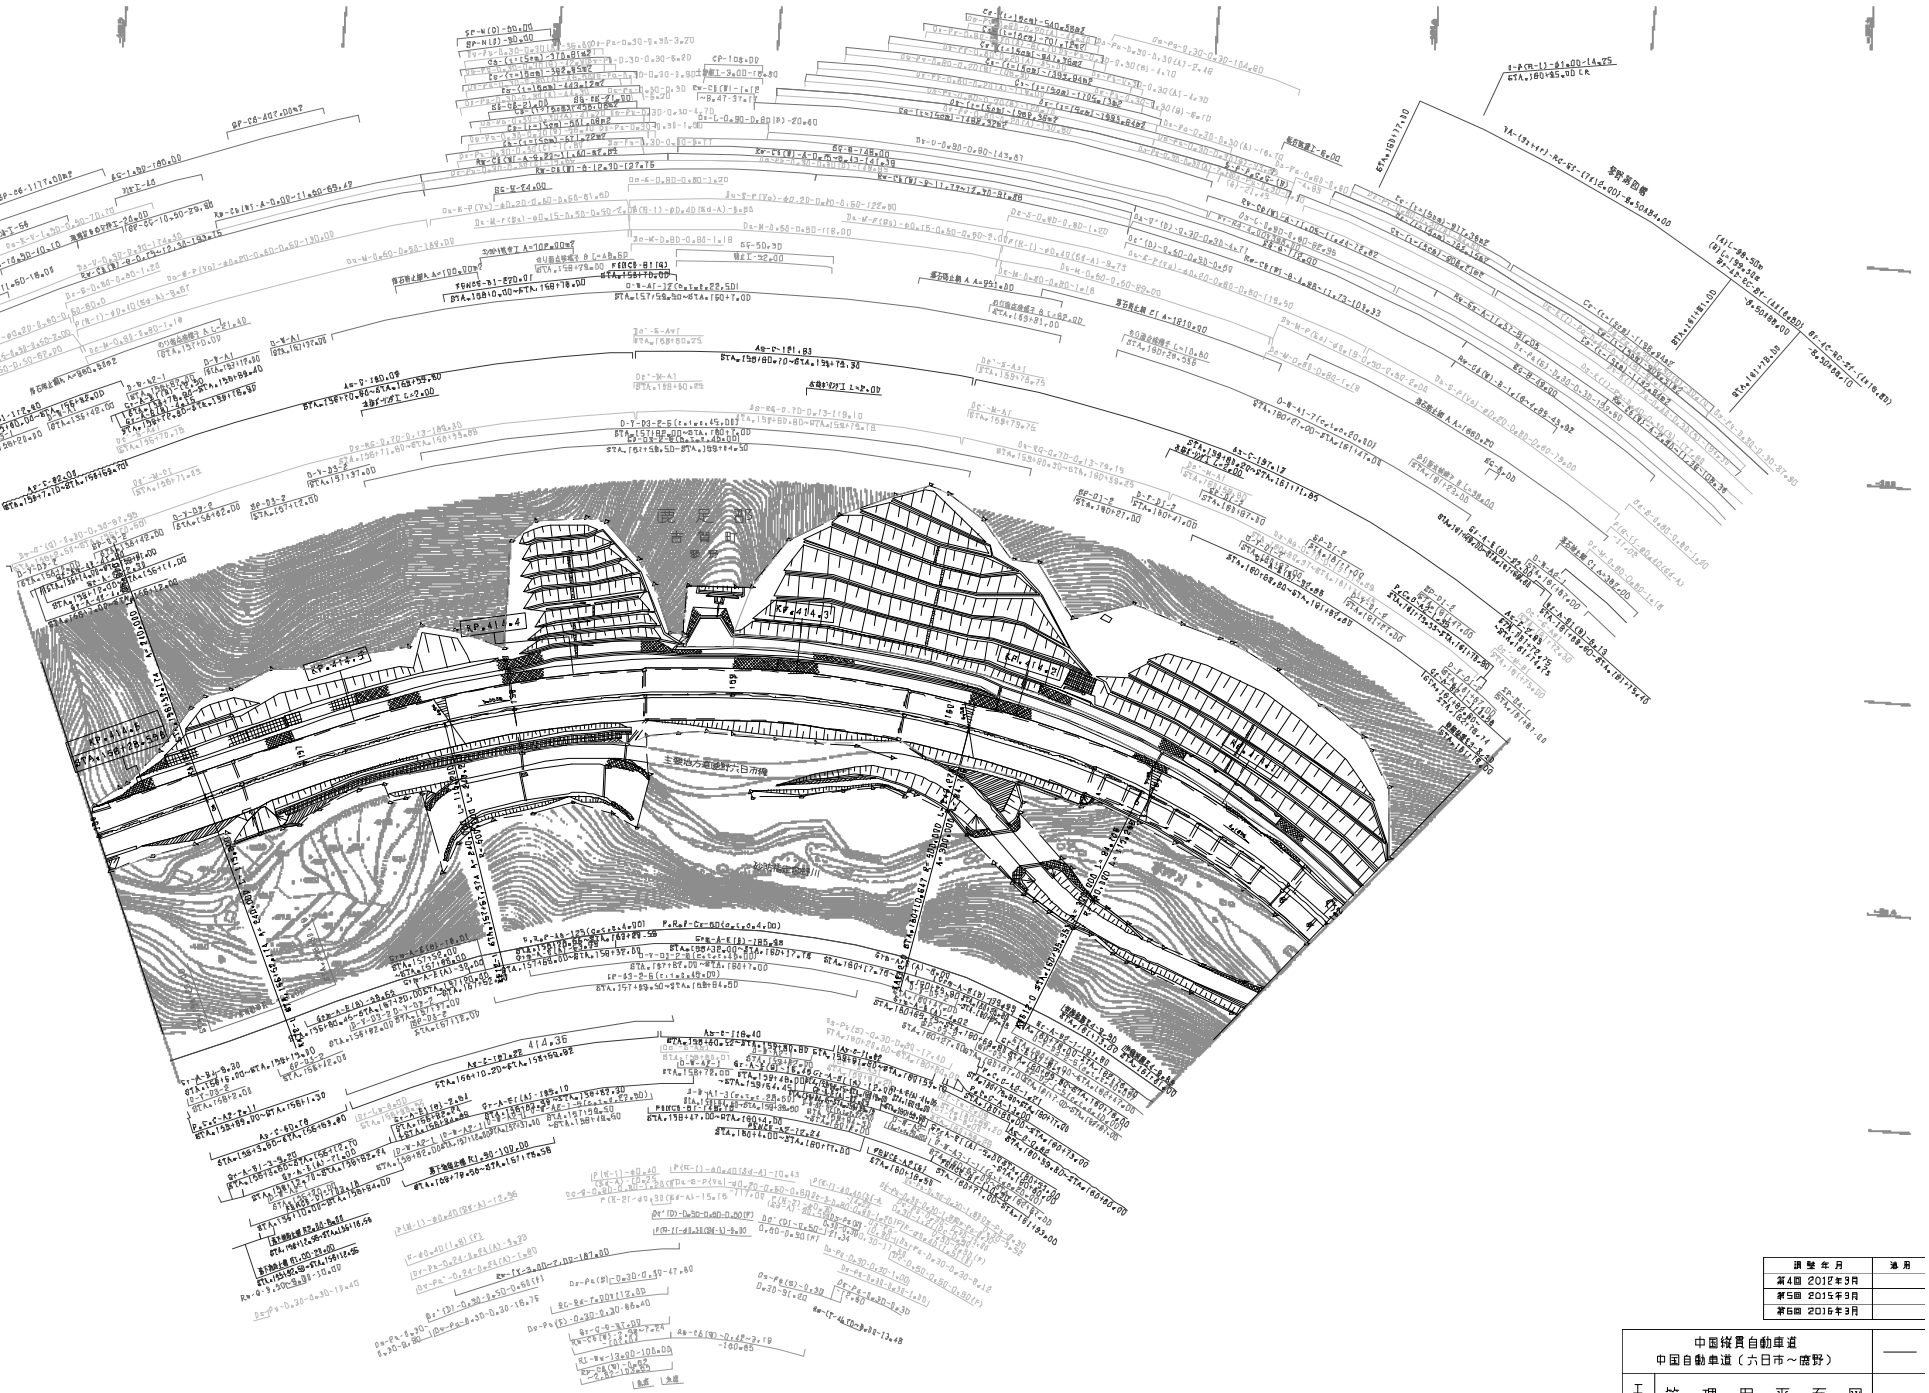

調整年月	適用
第4回 2012年3月	
第5回 2015年3月	
第6回 2016年3月	

	中国縦貫自動車道 中国自動車道（六日市～廣野）		——
工種	管理用平面図		——
名称	KP 414.629 ～ KP 414.829 STA. 156+00 ～ STA. 182+00	縮尺 1/1800	17 41

西日本高速道路（株）中国支社

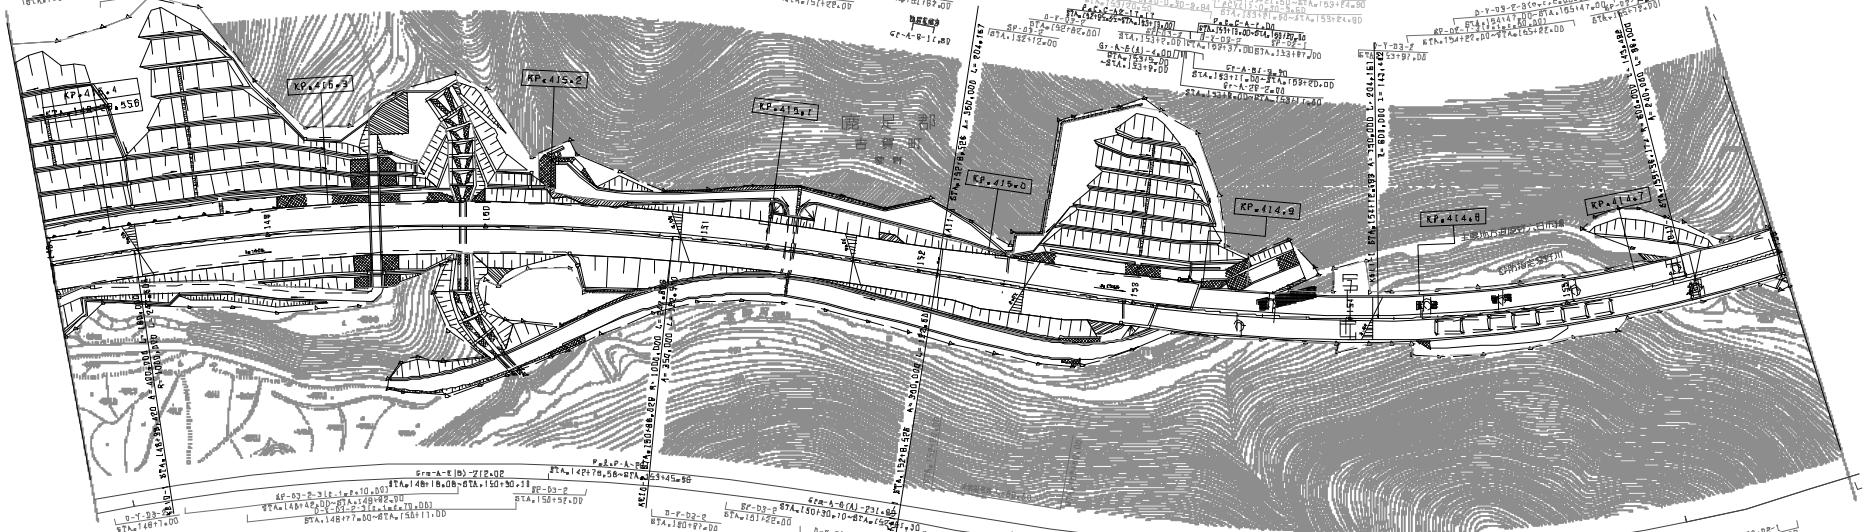

中国縦貫自動車道
中国自動車道（六日市～蒲野）

工種	管理用平面図		
名称	KP.415.429 ～ KP.414.829 STA.148+00 ～ STA.150+00	縮尺	1/1000
			18 41

西日本高速道路（株）中国支社

調製年月	適用
第7回 2016年3月	
第8回 2019年3月	
第9回 2021年03月	

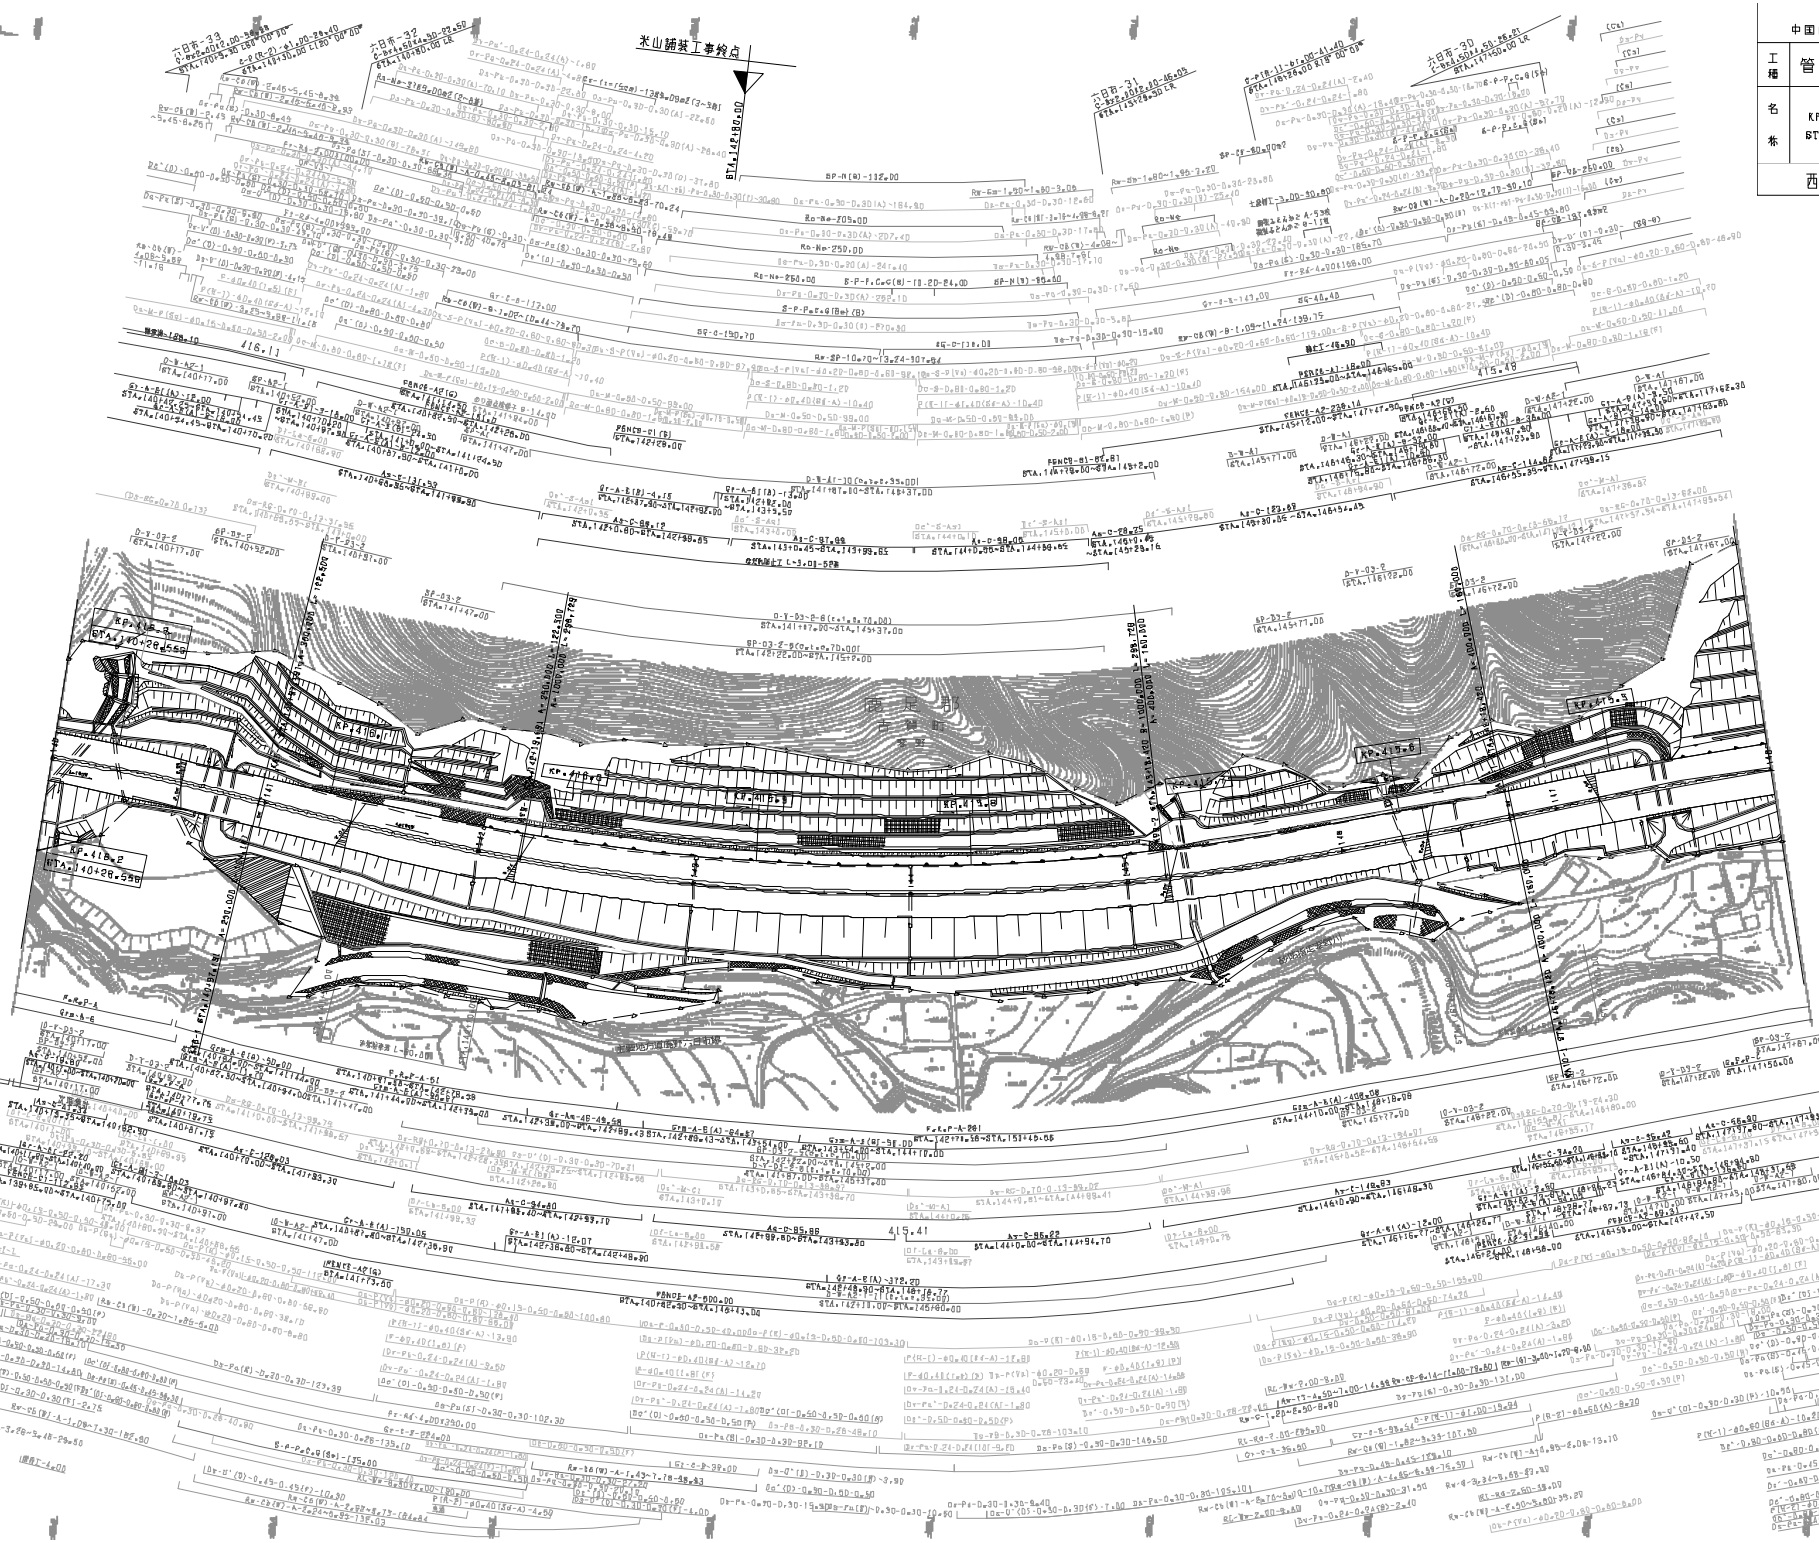

中国縦貫自動車道
中国自動車道（六日市～盛野）

工種	管理用平面図		
名称	KP.416.229 ～ KP.415.429 STA.140+00 ～ STA.148+00	縮尺 1/1000	19 41

西日本高速道路（株）中国支社

調製年月	適用
第1回 2006年3月	
第2回 2021年3月	
第3回 2021年03月	

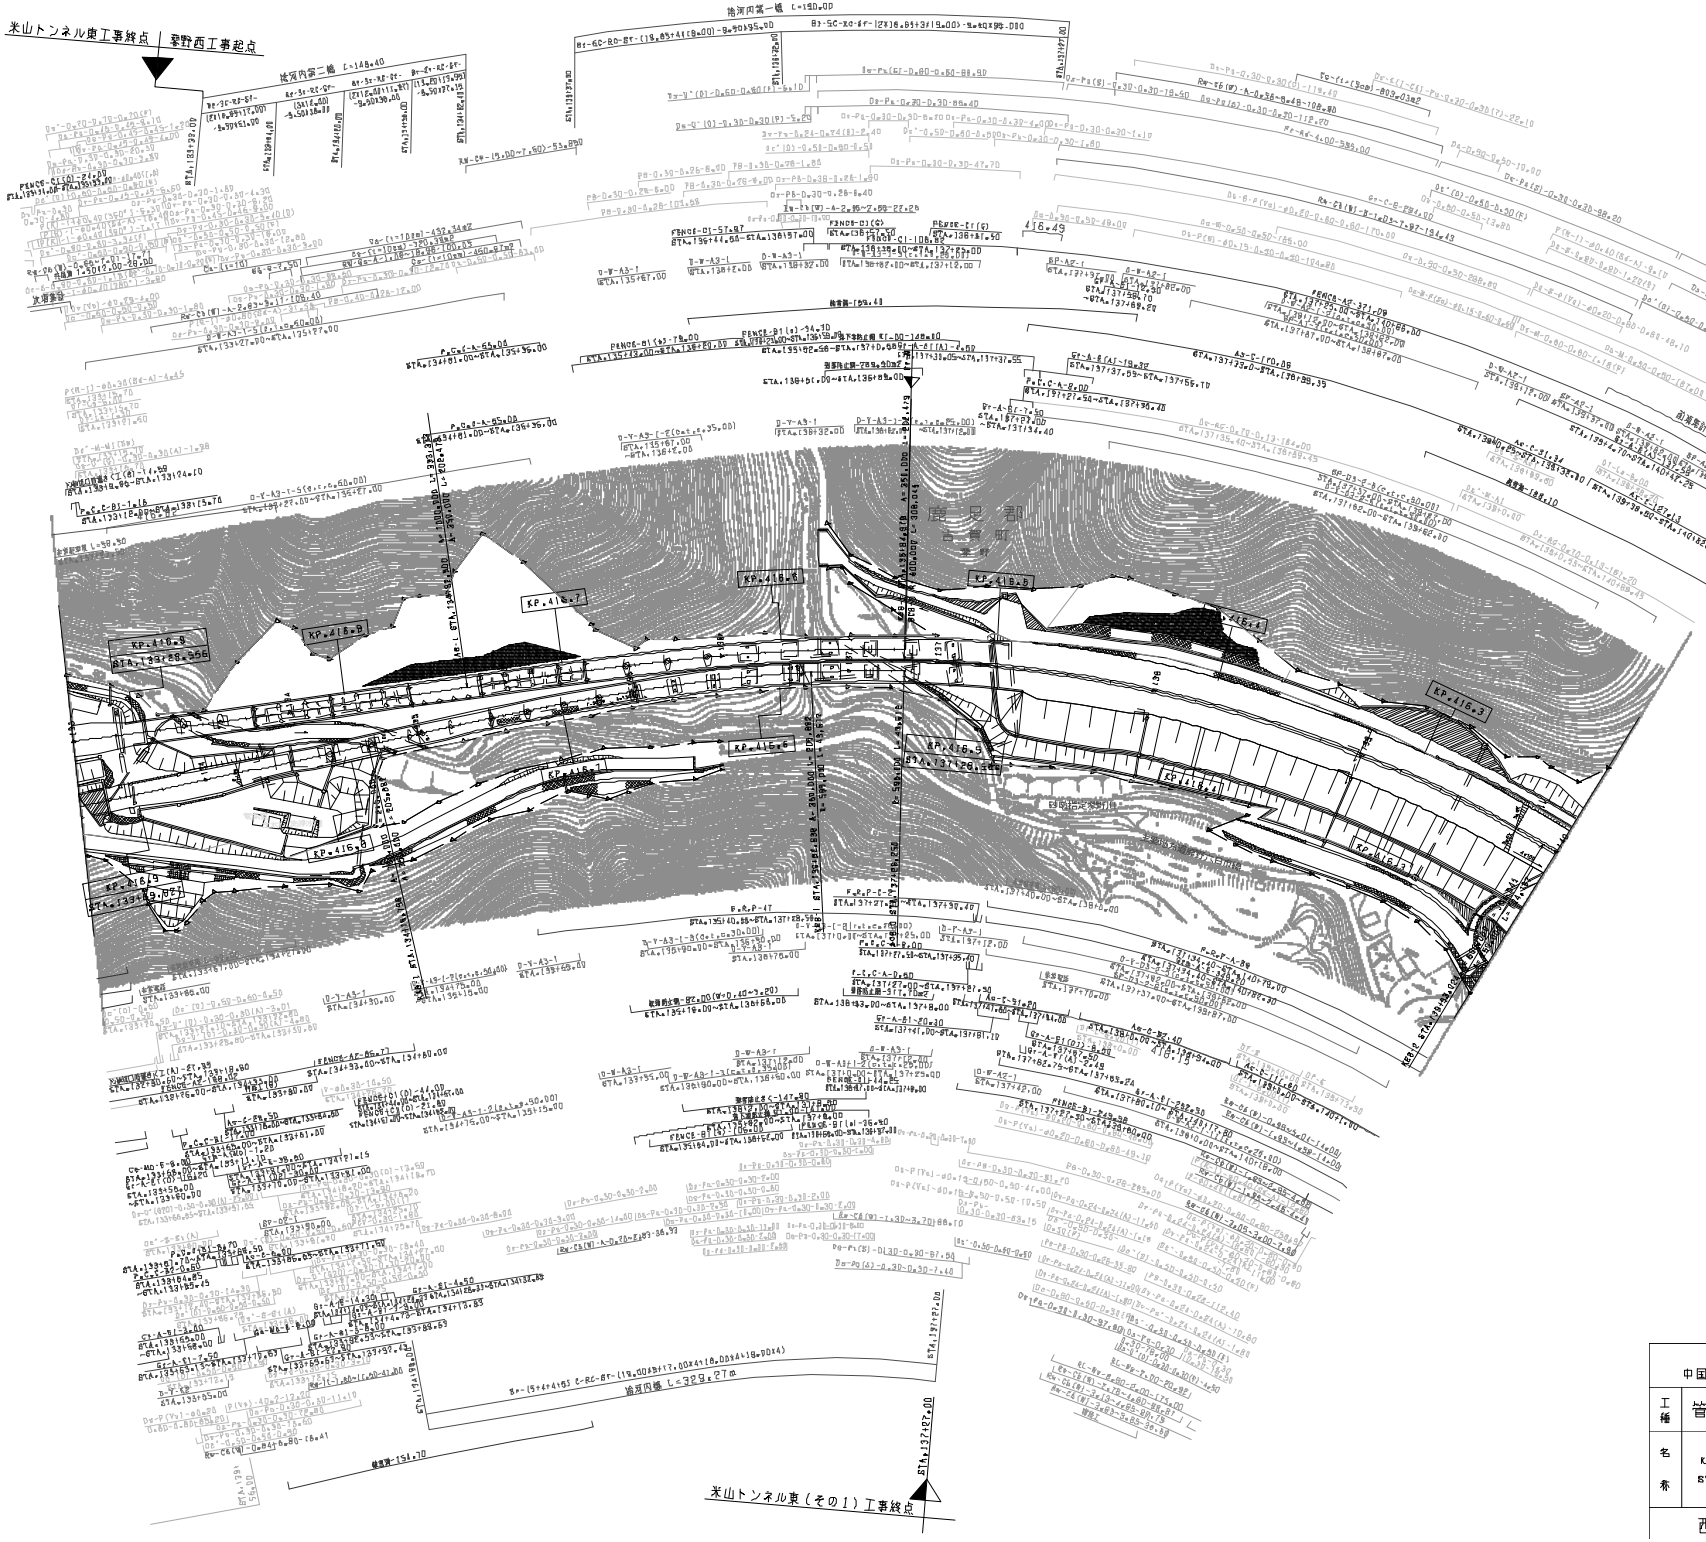

測量年月	適用
第5回 2015年3月	
第6回 2016年3月	
第7回 2021年03月	

中国縦貫自動車道 中国自動車道（六日市～鹿野）			——
工種	管理用平面図		——
名称	KP.416.879 ～ KP.416.279 STA.133+00 ～ STA.140+00	縮尺 1/1800	20 41

西日本高速道路（株）中国支社

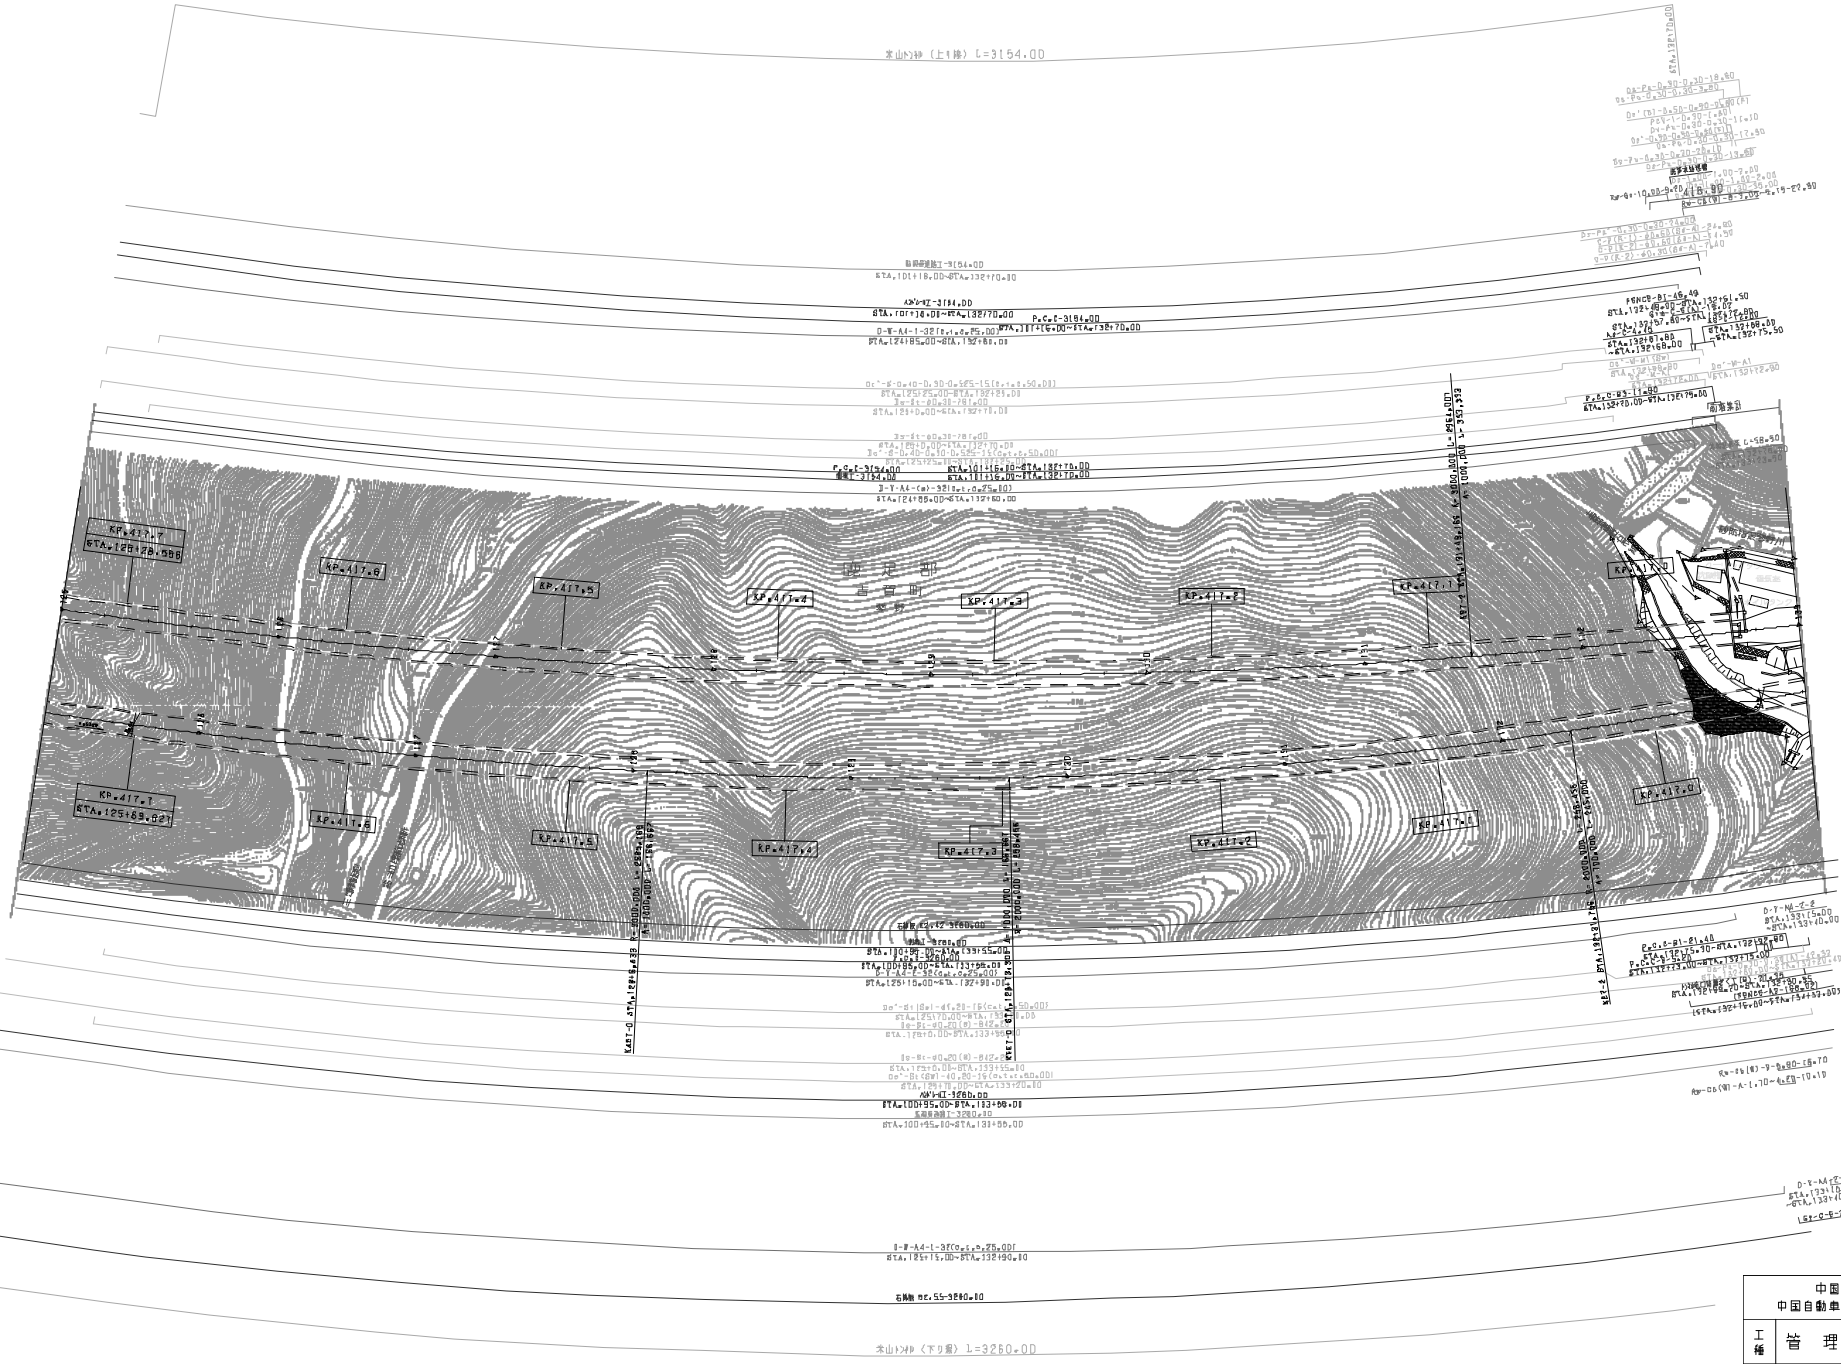
KP.417.7
KP.417.6
KP.417.5
KP.417.4
KP.417.3
KP.417.2
KP.417.1
KP.417.0
KP.416.9
KP.416.8
KP.416.7
KP.416.6
KP.416.5
KP.416.4
KP.416.3
KP.416.2
KP.416.1
KP.416.0
KP.415.9
KP.415.8
KP.415.7
KP.415.6
KP.415.5
KP.415.4
KP.415.3
KP.415.2
KP.415.1
KP.415.0
KP.414.9
KP.414.8
KP.414.7
KP.414.6
KP.414.5
KP.414.4
KP.414.3
KP.414.2
KP.414.1
KP.414.0
KP.413.9
KP.413.8
KP.413.7

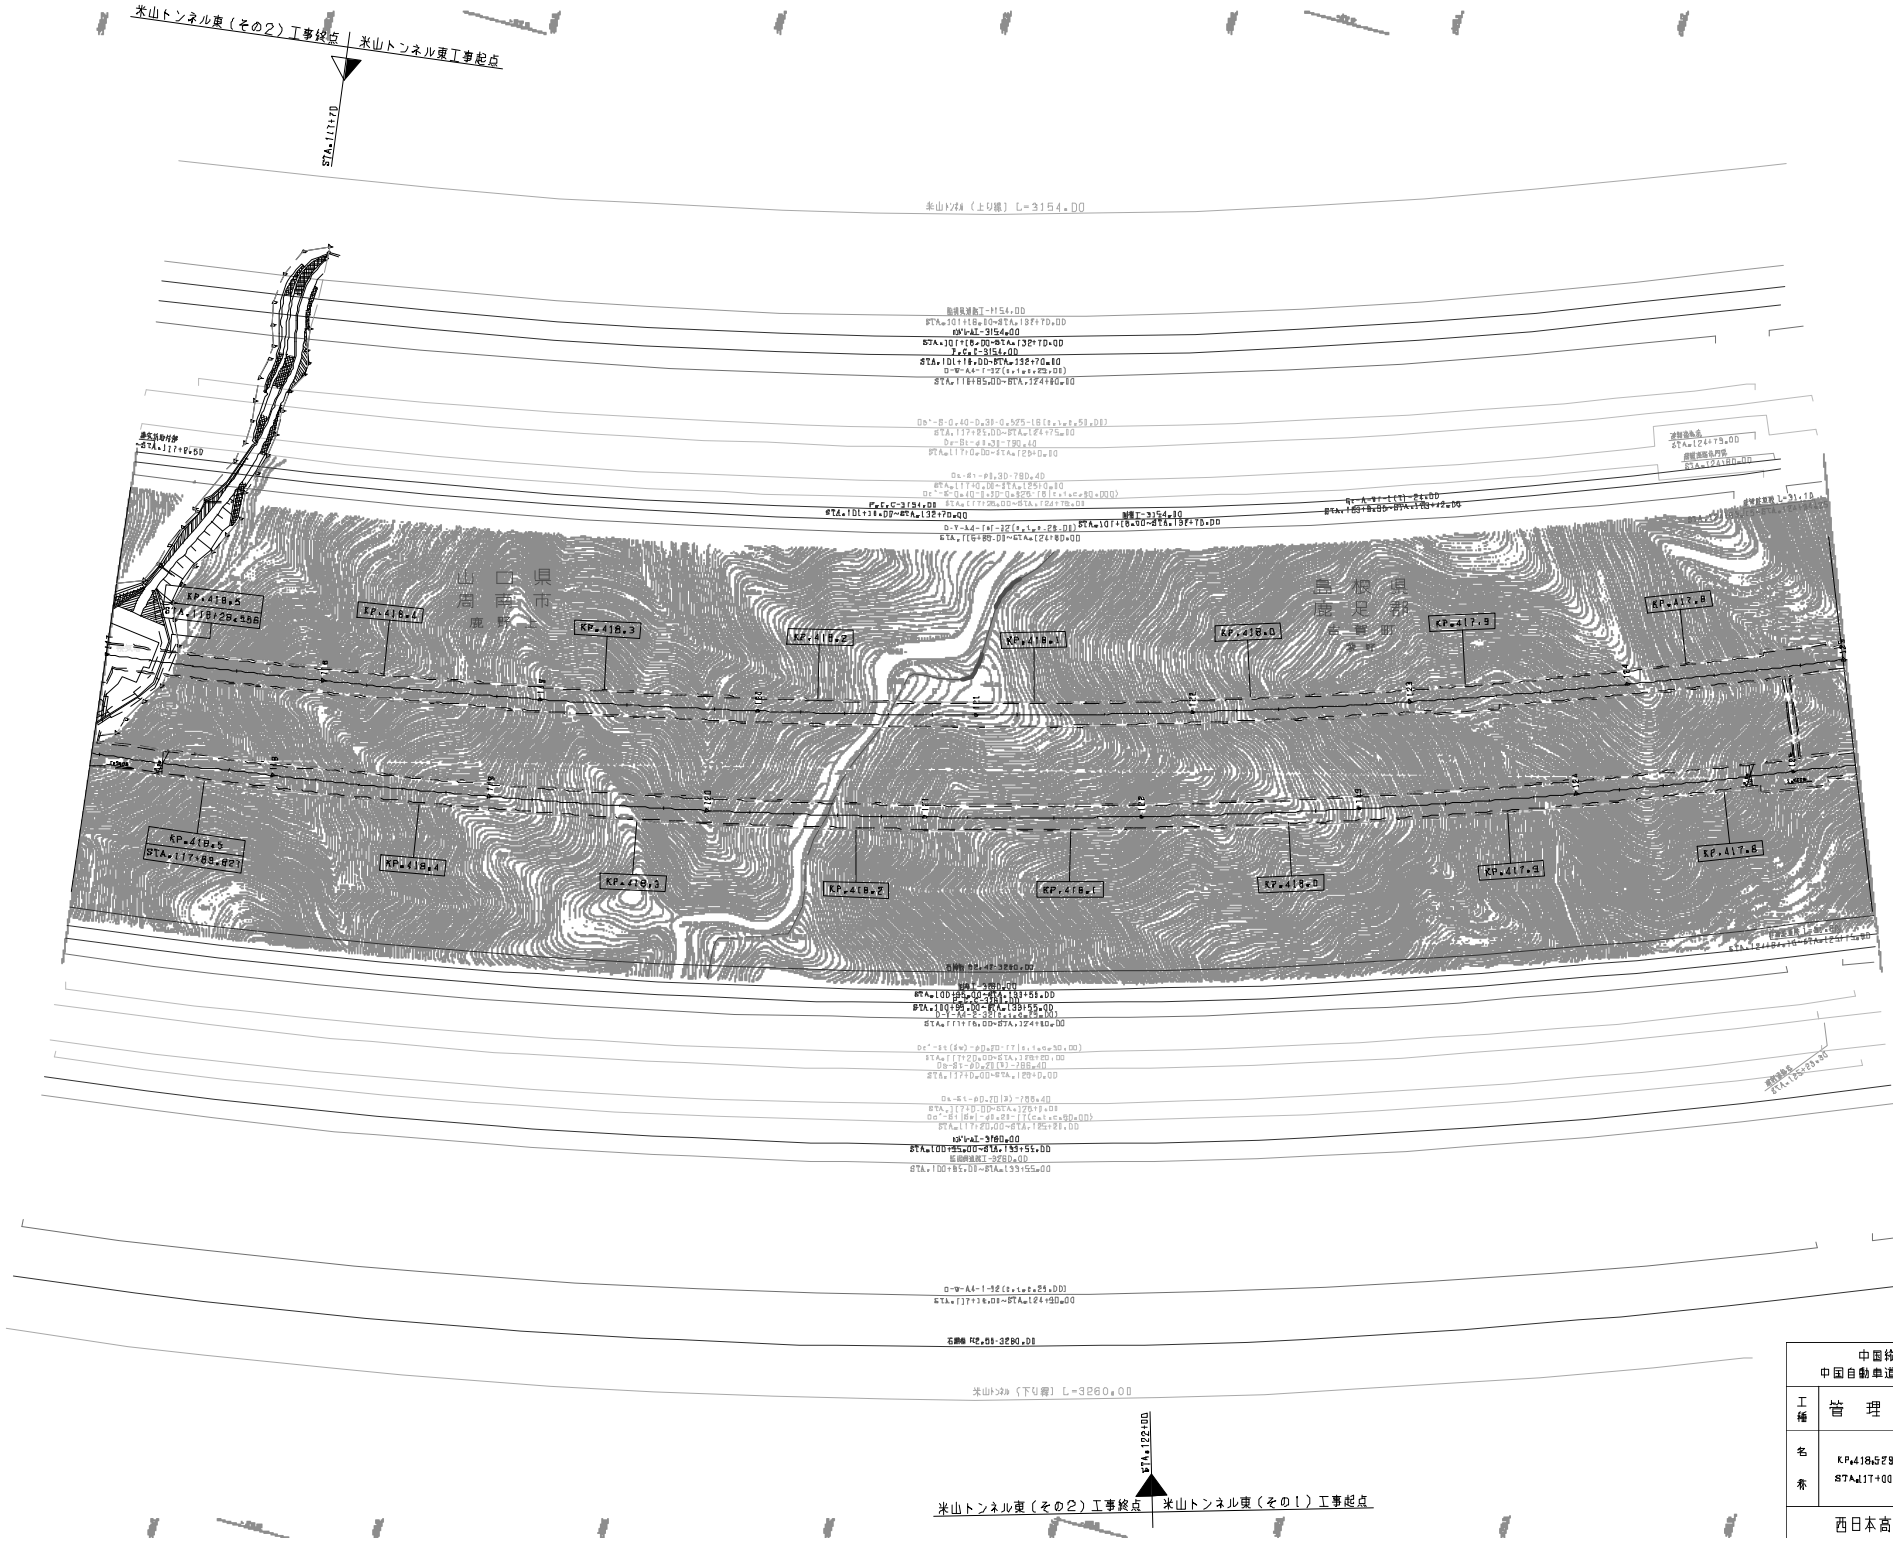

調整年月	適用
第1回 2006年3月	
第2回 2017年9月	

	中国縦貫自動車道 中国自動車道（六日市～鹿野）		——
工種	管理用平面図		——
名称	KP418.529 ～ KP417.729 STA117+00 ～ STA125+00	縮尺 1/1800	22 41

西日本高速道路（株）中国支社

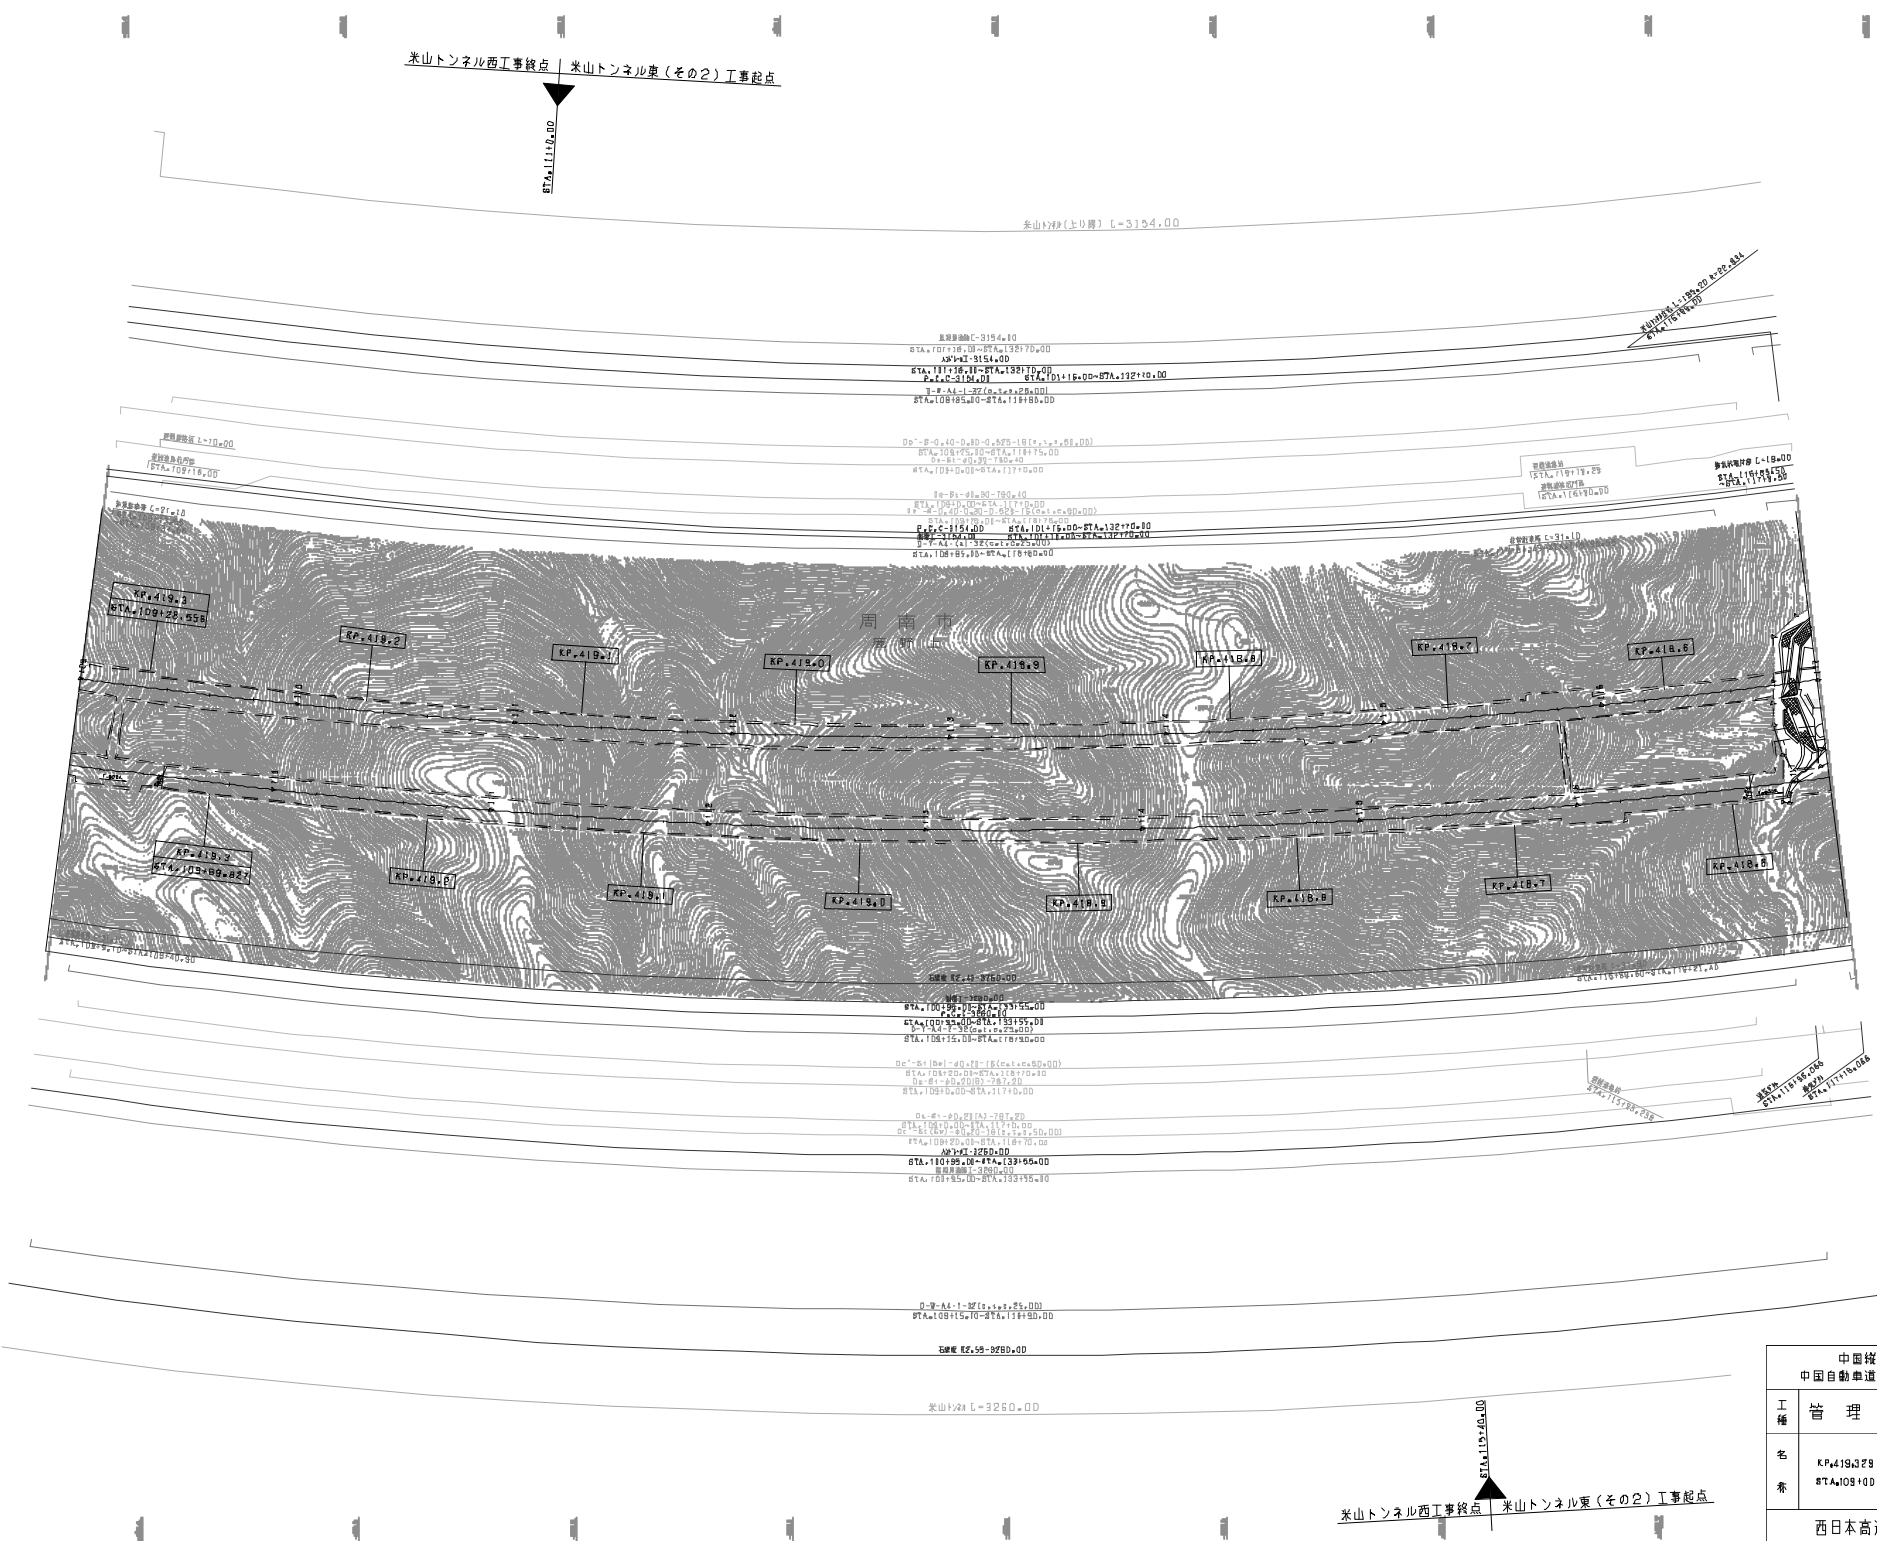

調整年月	適用
第1回 2006年3月	
第2回 2017年9月	
第3回 2021年03月	

中国縦貫自動車道 中国自動車道（六日市～鹿野）			——
工種	管理用平面図		——
名称	KP.419.329 ～ KP.418.529 STA.109+00 ～ STA.117+00	縮尺 1/1800	23 41

西日本高速道路（株）中国支社

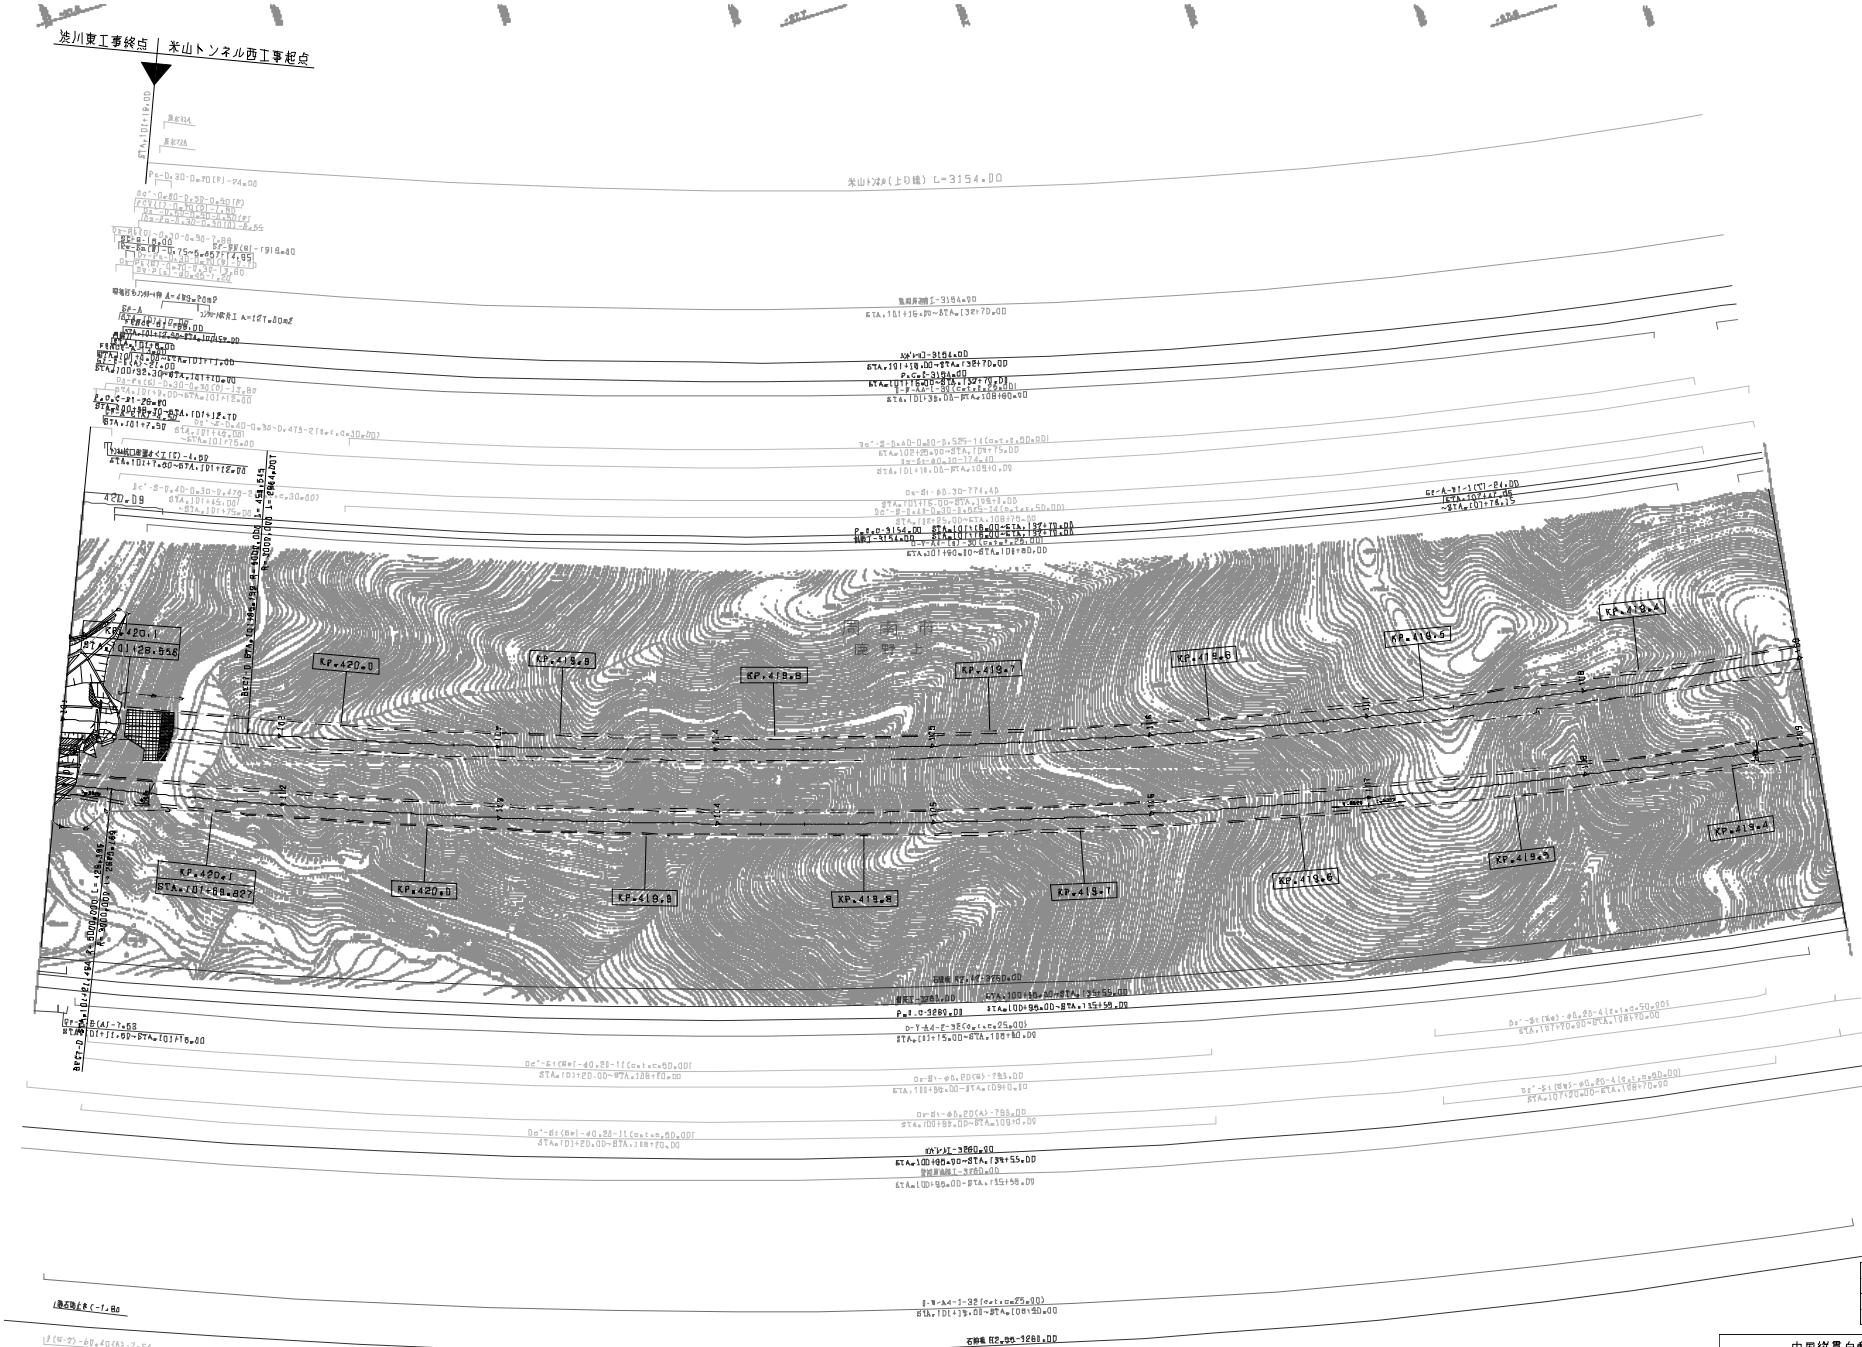

調整年月	適用
第1回 2006年3月	
第2回 2017年9月	
第3回 2021年03月	

中国縦貫自動車道 中国自動車道（六日市～鹿野）			——
工種	管理用平面図		——
名称	KP.420.129 ～ KP.419.329 STA.101+00 ～ STA.109+00	縮尺 1/1800	24 41

西日本高速道路（株）中国支社

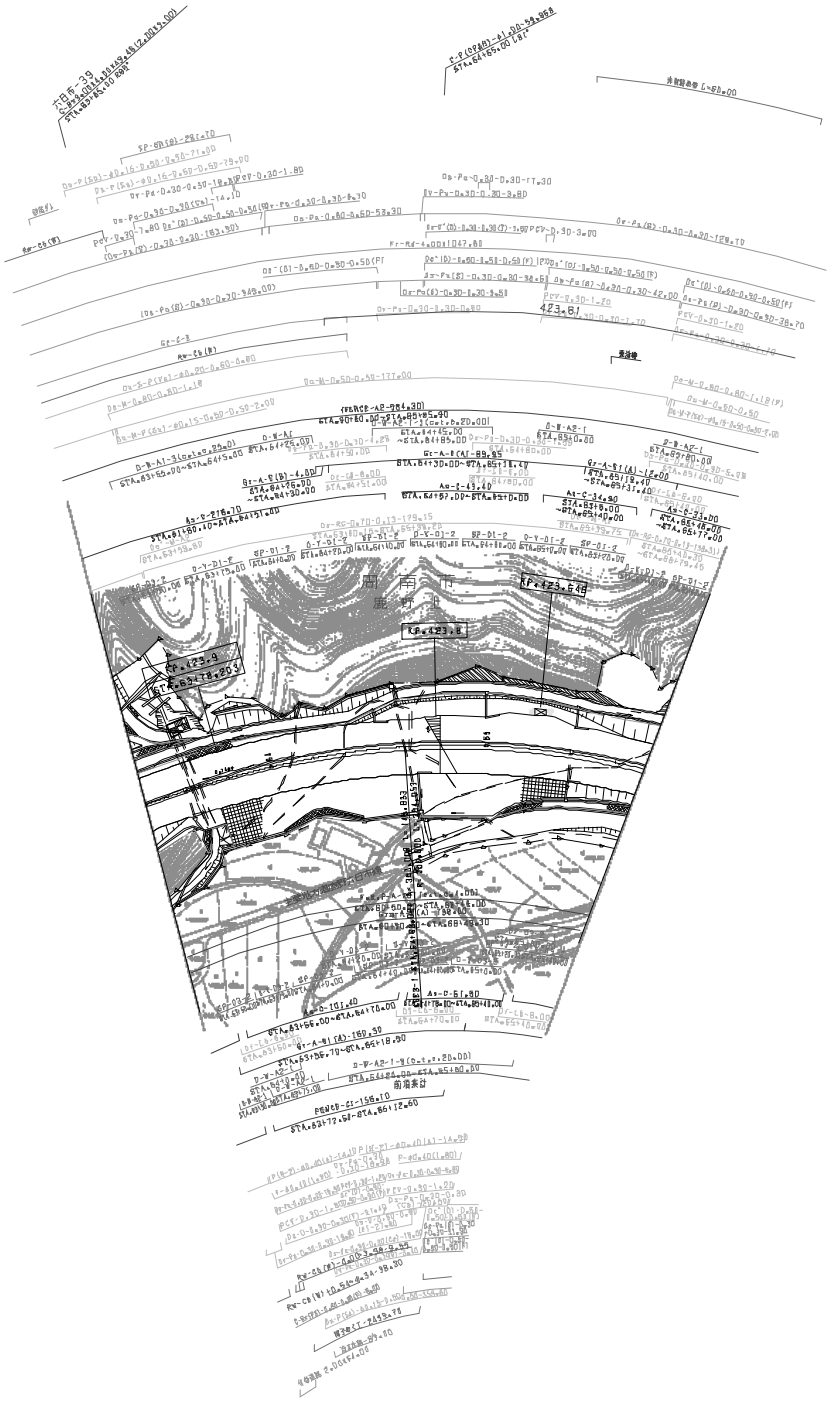

調整年月	適用
第1回 2006年3月	
第2回 2021年03月	

中国縦貫自動車道 中国自動車道（六日市～廿野）			
工種	管理用平面図		
名称	KP423.838 ～ KP423.705 STA.83+40 ～ STA.85+73	縮尺 1/1000	30 41

西日本高速道路（株）中国支社

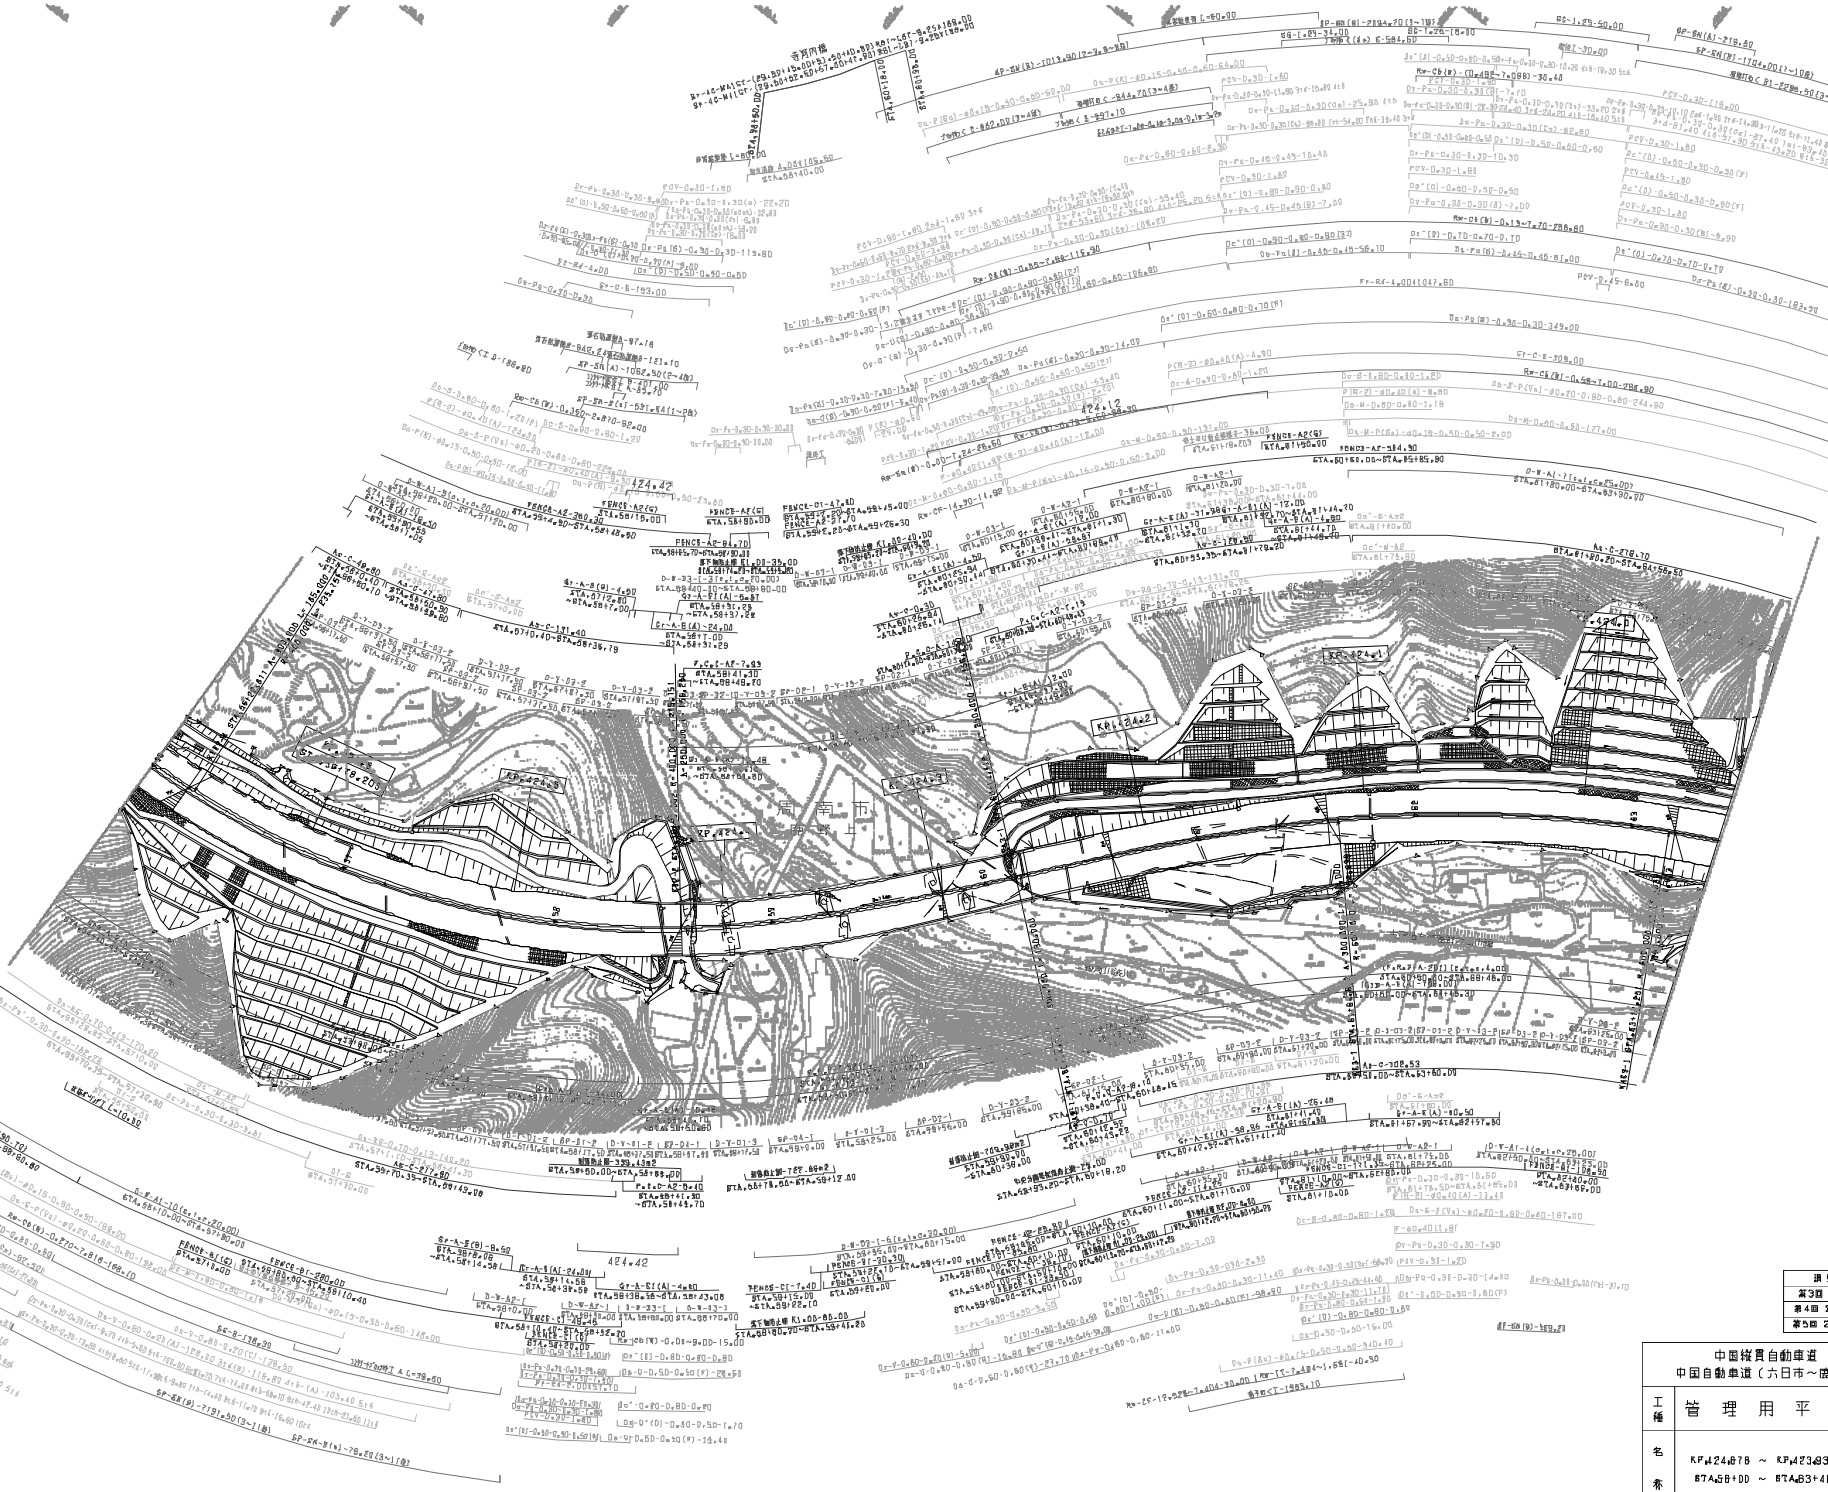

調整年月	適用
第3回 2011年3月	
第4回 2021年03月	
第5回 2023年02月	

中国縦貫自動車道 中国自動車道（六日市～廿野）			——
工種	管理用平面図		——
名称	KP424.878 ～ KP427.938 STA.58+00 ～ STA.83+40	縮尺 1/1800	31 41

西日本高速道路（株）中国支社

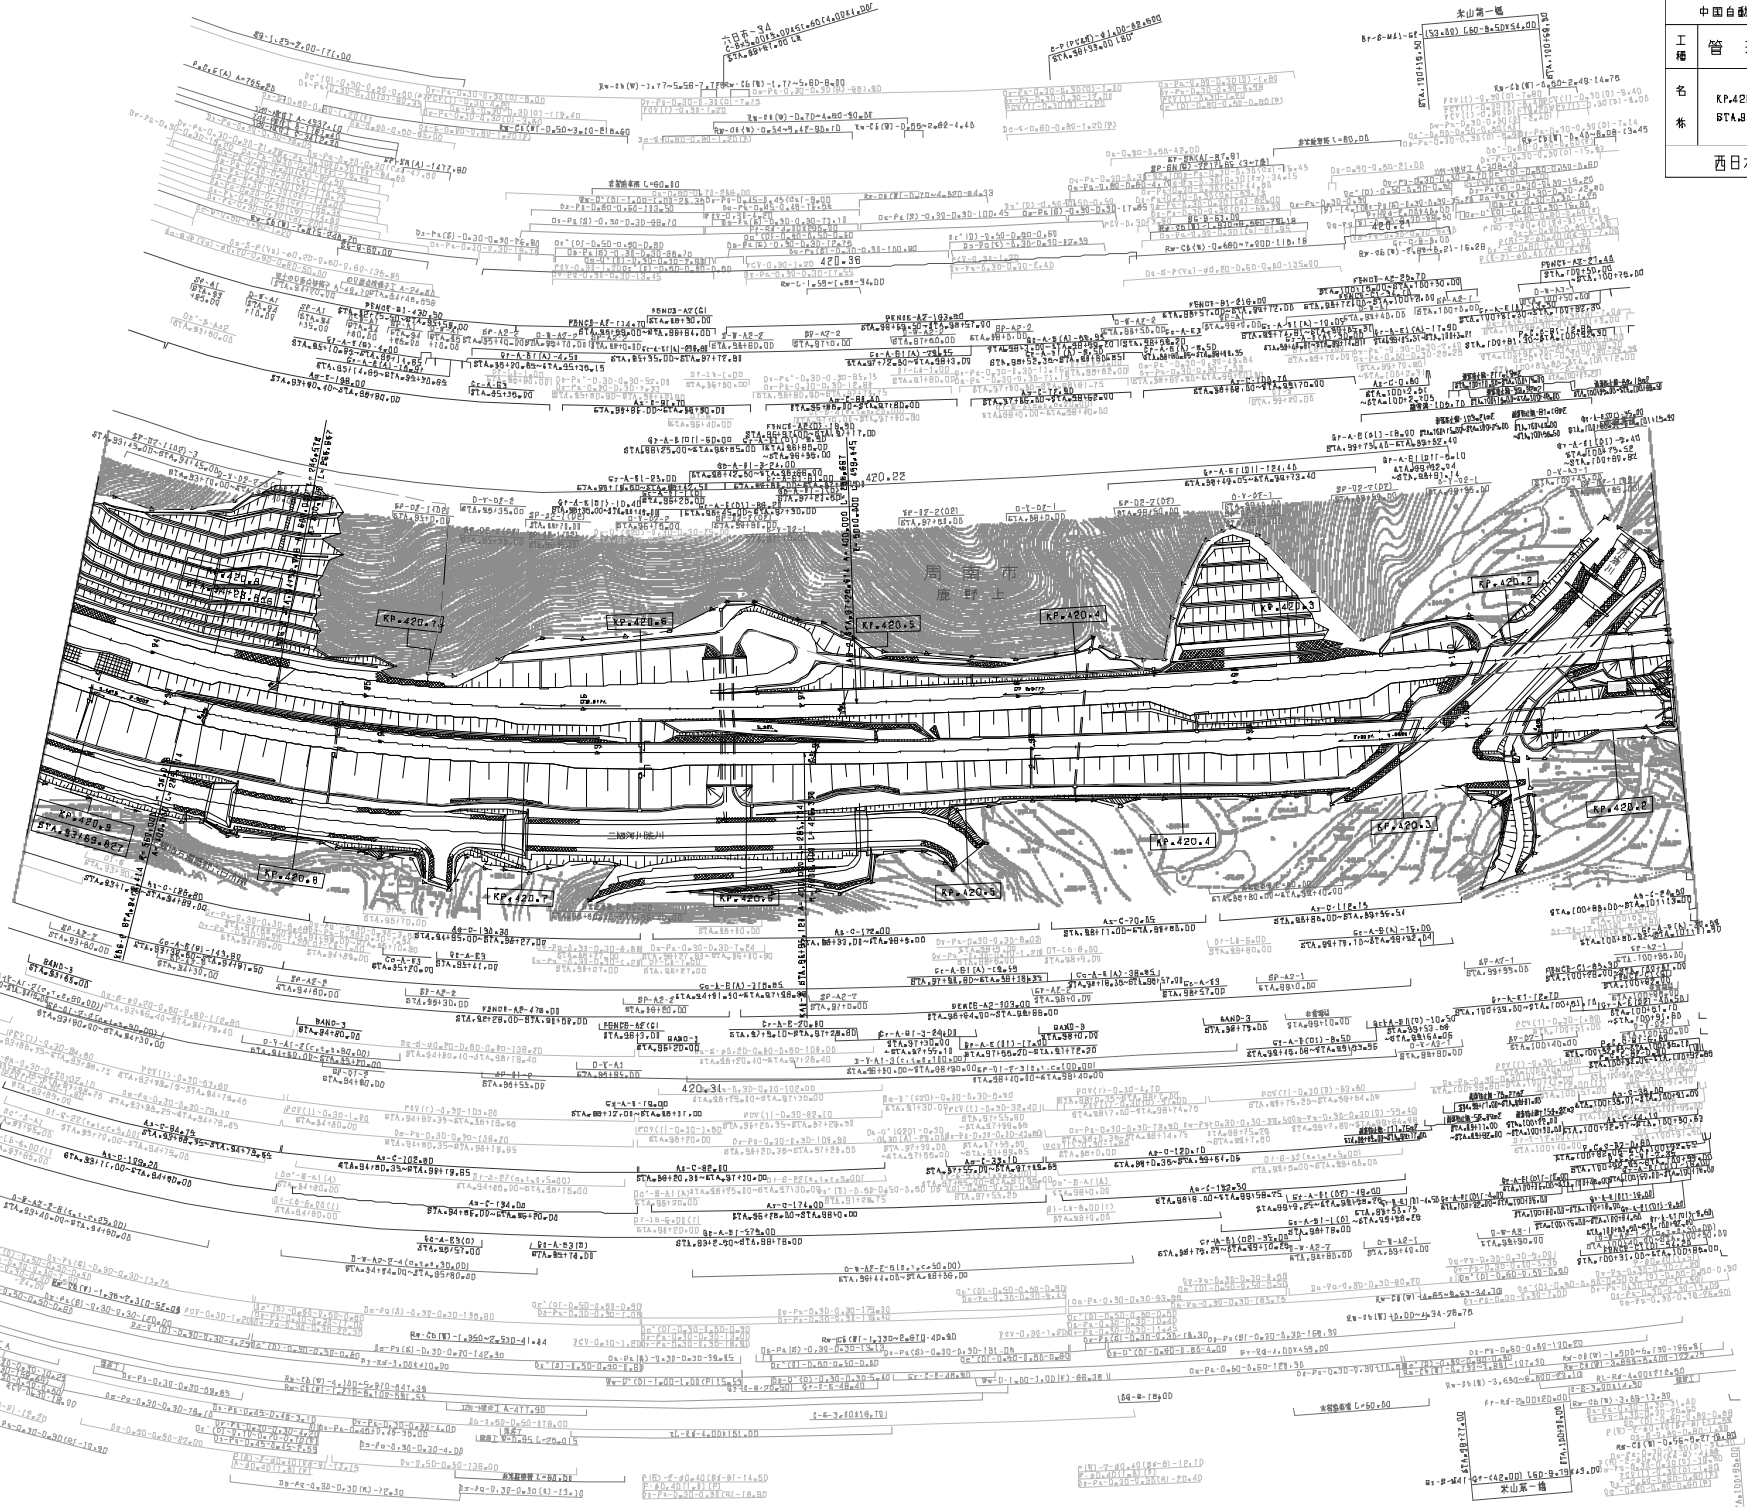

中国縦貫自動車道
中国自動車道（六日市～篠野）

工種	管理用平面図		
名称	KP.420.889 ～ KP.421.129 STA.83+60 ～ STA.101+00	縮尺	1/1000
			25 41

西日本高速道路（株）中国支社

調整年月	適用
第3回 2017年3月	
第4回 2017年8月	
第5回 2021年03月	

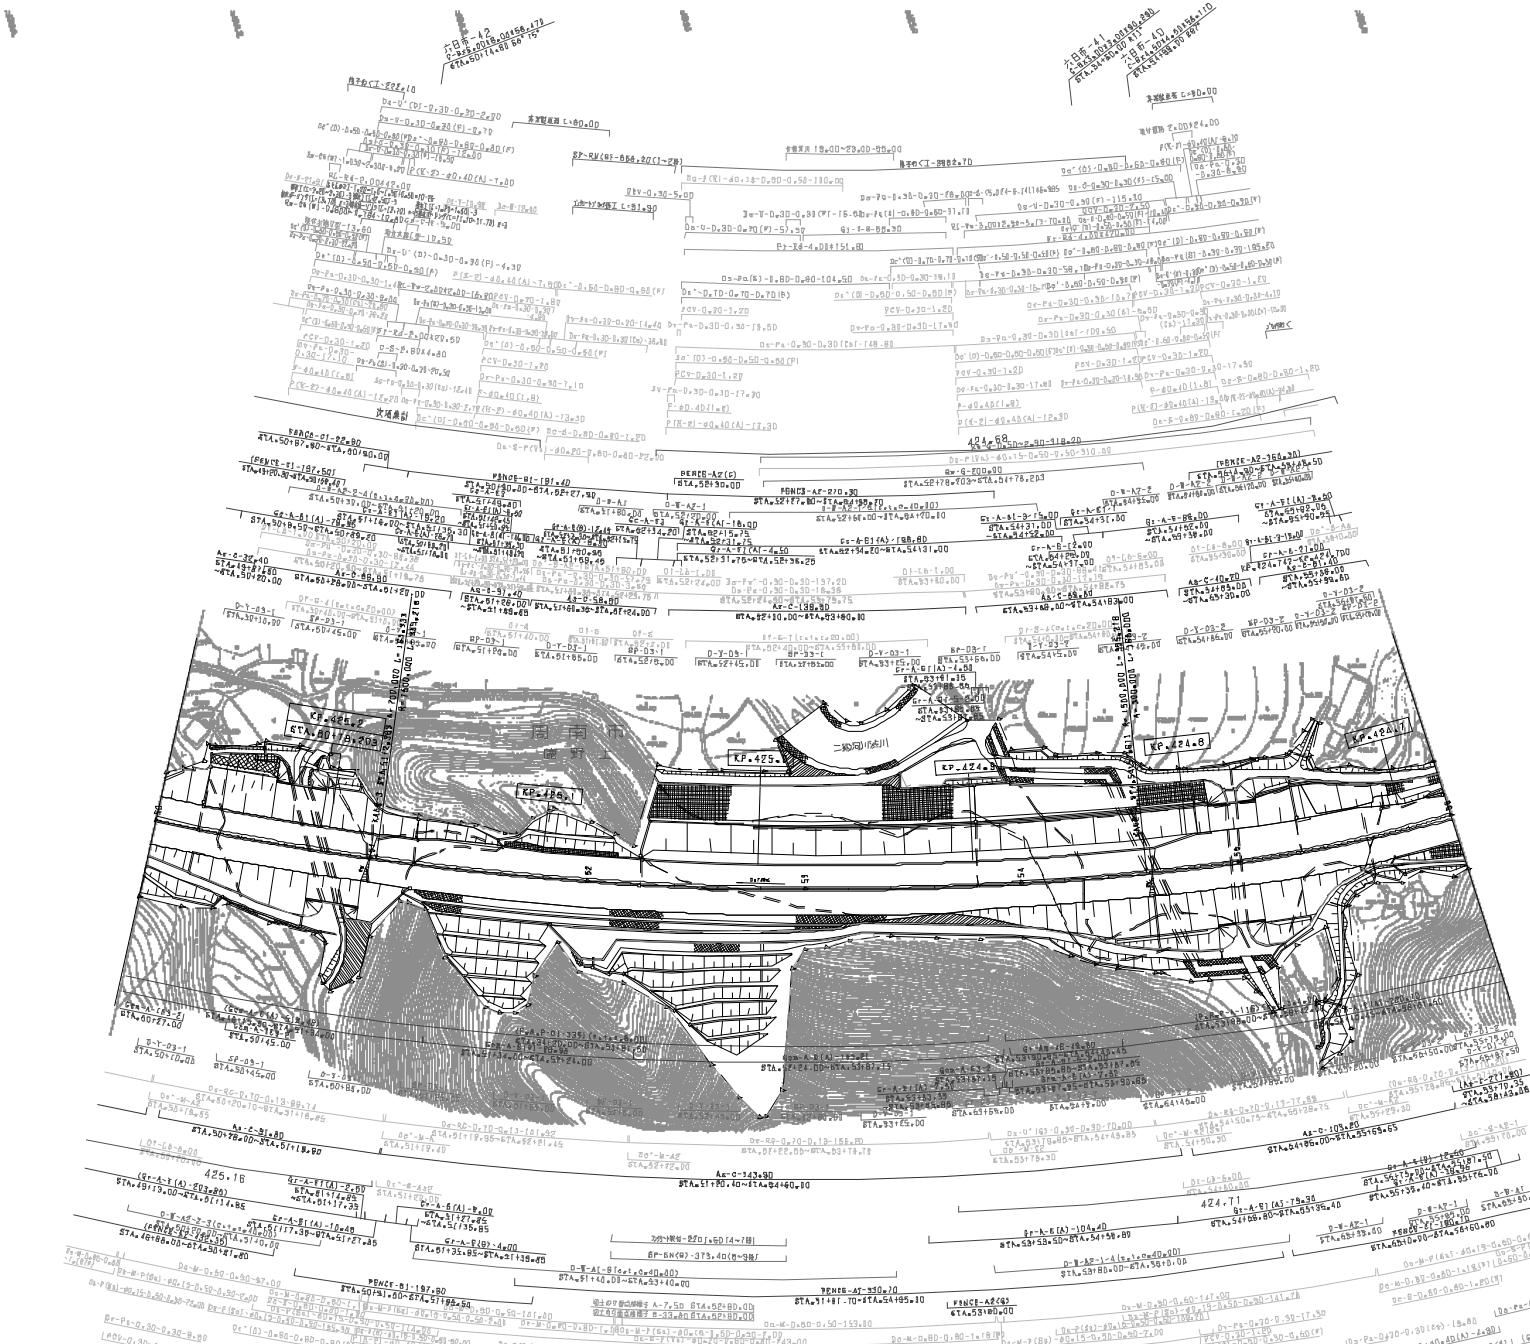

調整年月	適用
第2回 2021年3月	
第3回 2021年03月	
第4回 2022年03月	

中国縦貫自動車道 中国自動車道（六日市～鹿野）	——
工種	管理用平面図	——
名称	KP.425.278 ～ KP.424.678 STA.50+00 ～ STA.58+00	縮尺 1/1800	32 41

西日本高速道路（株）中国支社

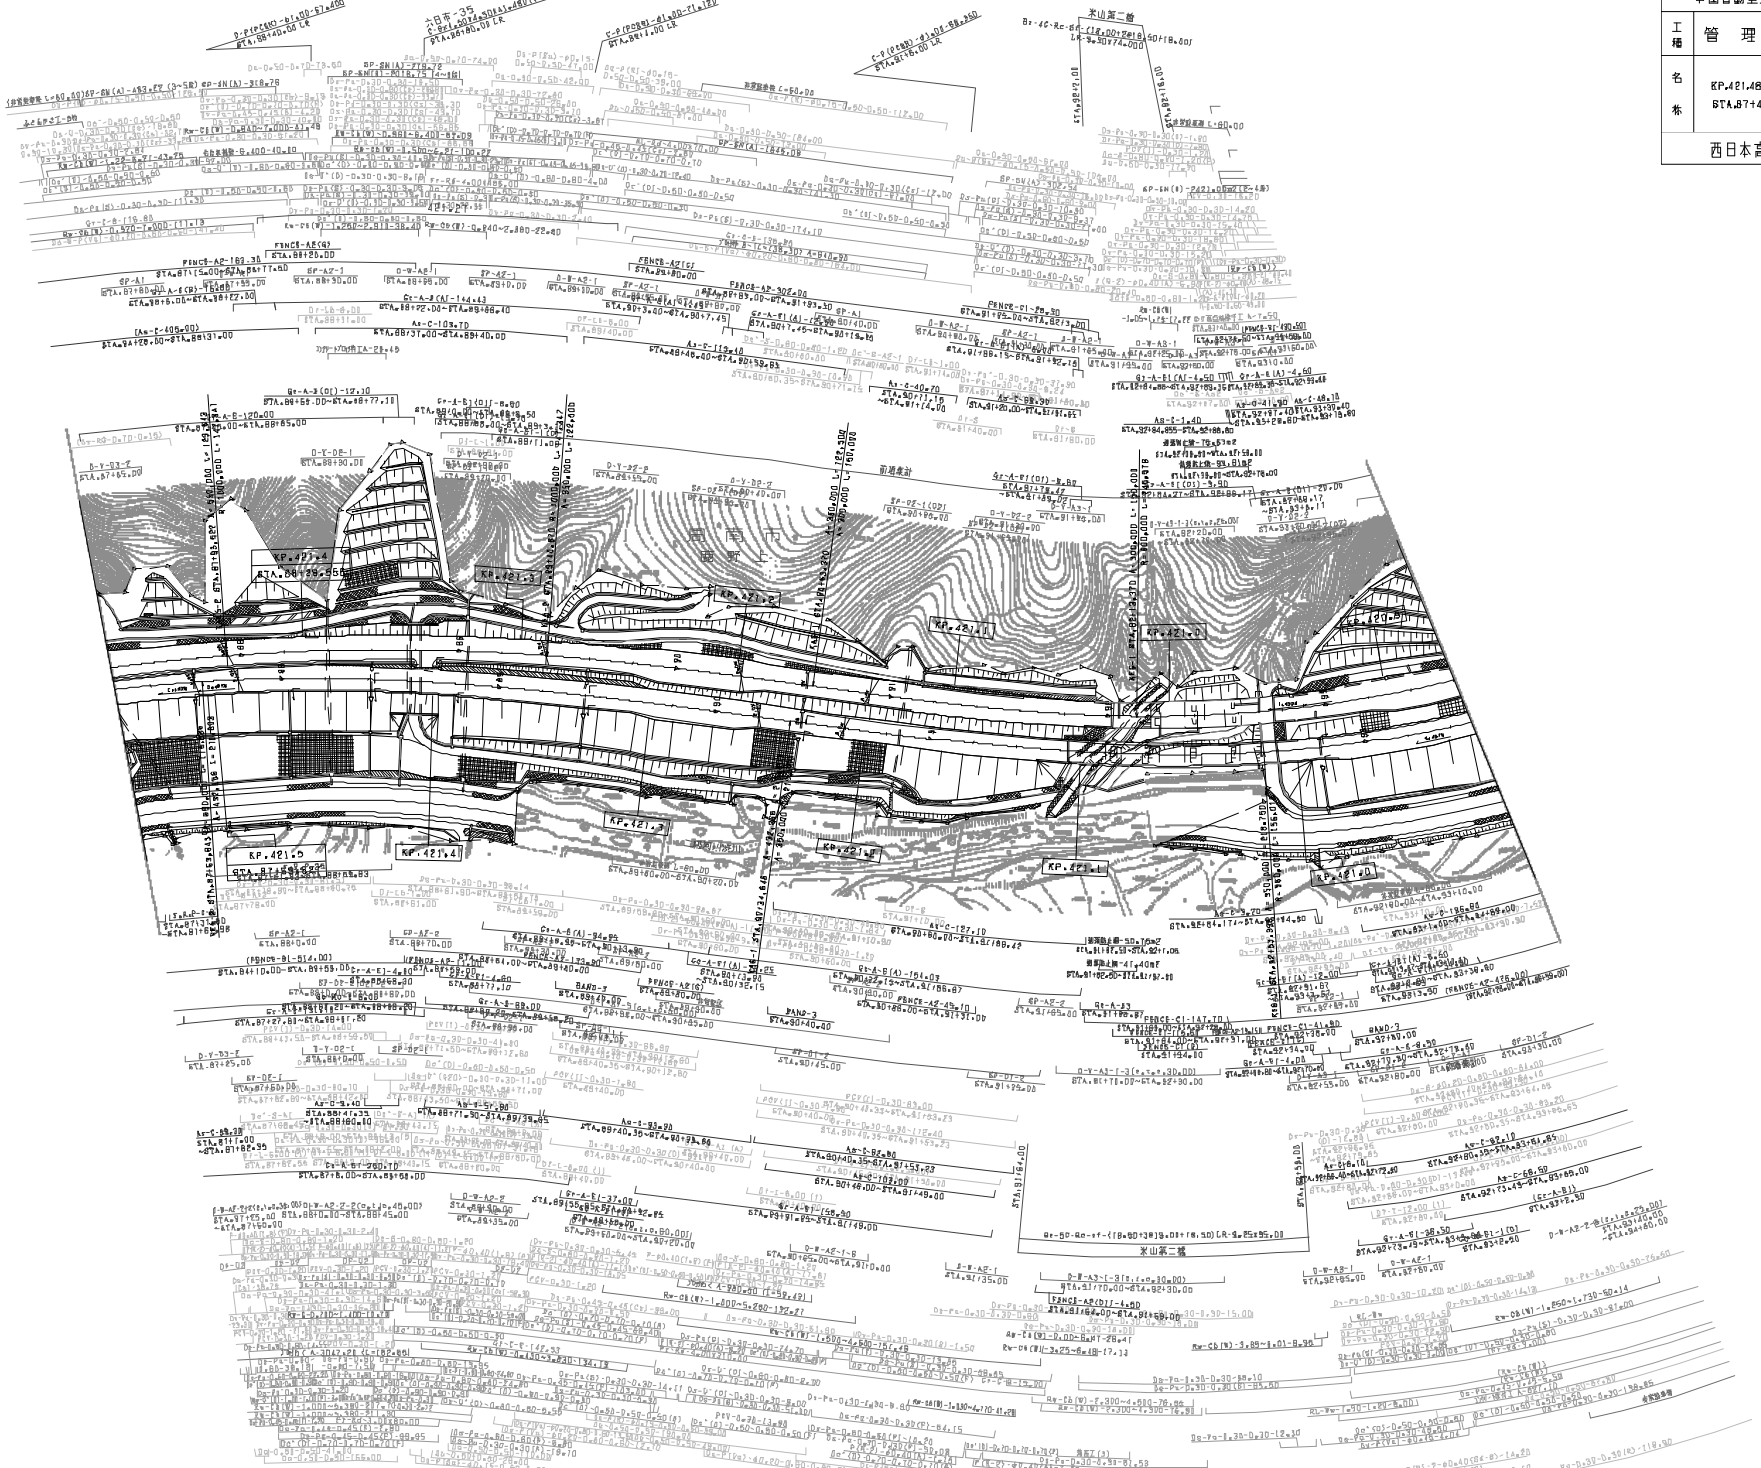

中国縦貫自動車道 中国自動車道（六日市～廿日市）	——
工種 管理用平面図	——
名称 KP.421.489 ～ KP.420.869 STA.87+40 ～ STA.93+60	縮尺 1/1000
西日本高速道路（株）中国支社	25 41

調製年月	適用
第3回 2017年3月	
第4回 2017年8月	
第5回 2021年03月	

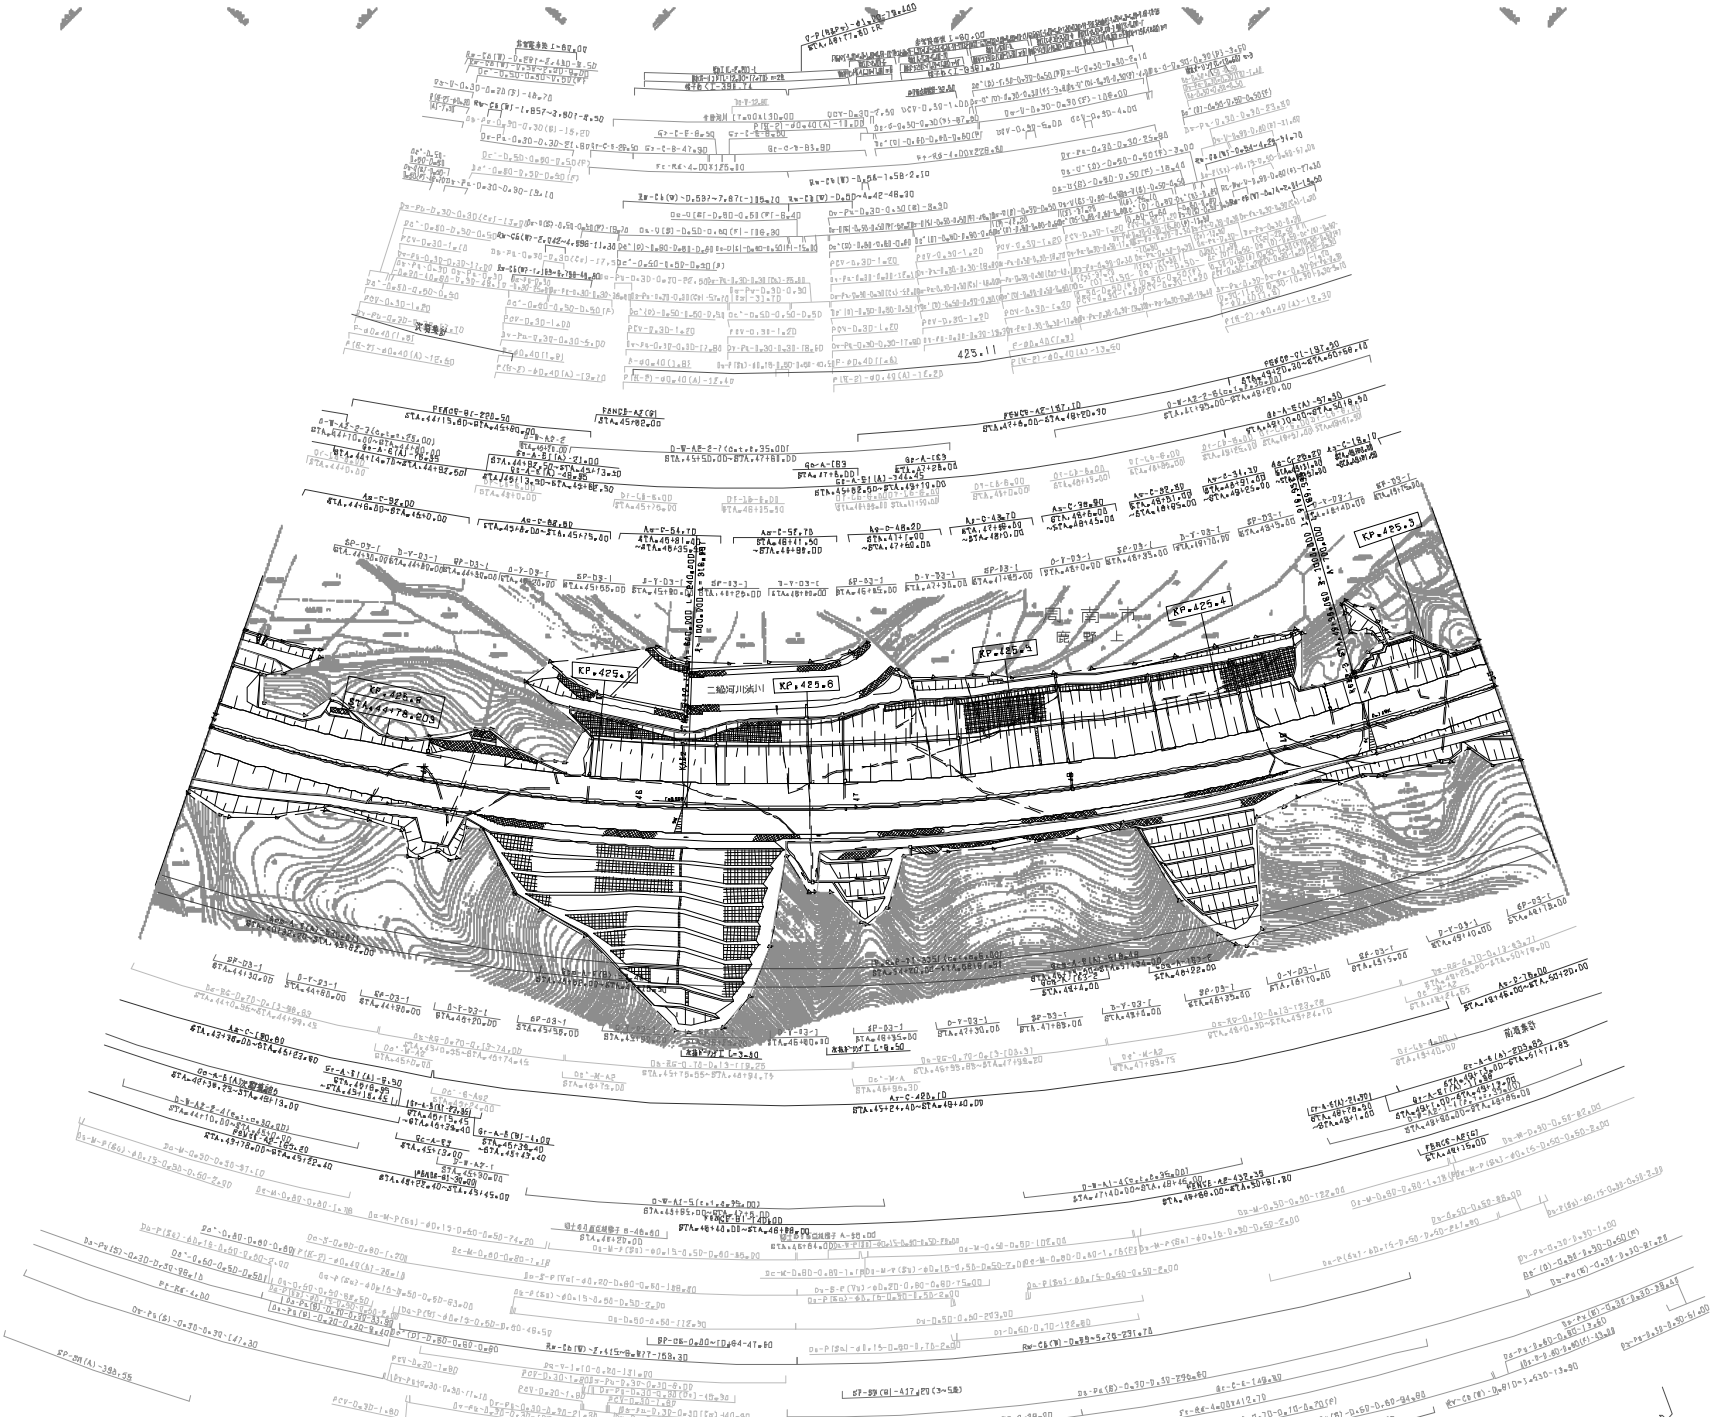

調整年月	適用
第1回 2006年3月	
第2回 2021年03月	
第3回 2022年03月	

中国縦貫自動車道 中国自動車道（六日市～鹿野）			——
工種	管理用平面図		——
名称	KP.425.878 ～ KP.425.278 STA.44+00 ～ STA.50+00	縮尺	1/1800
			33 41

西日本高速道路（株）中国支社

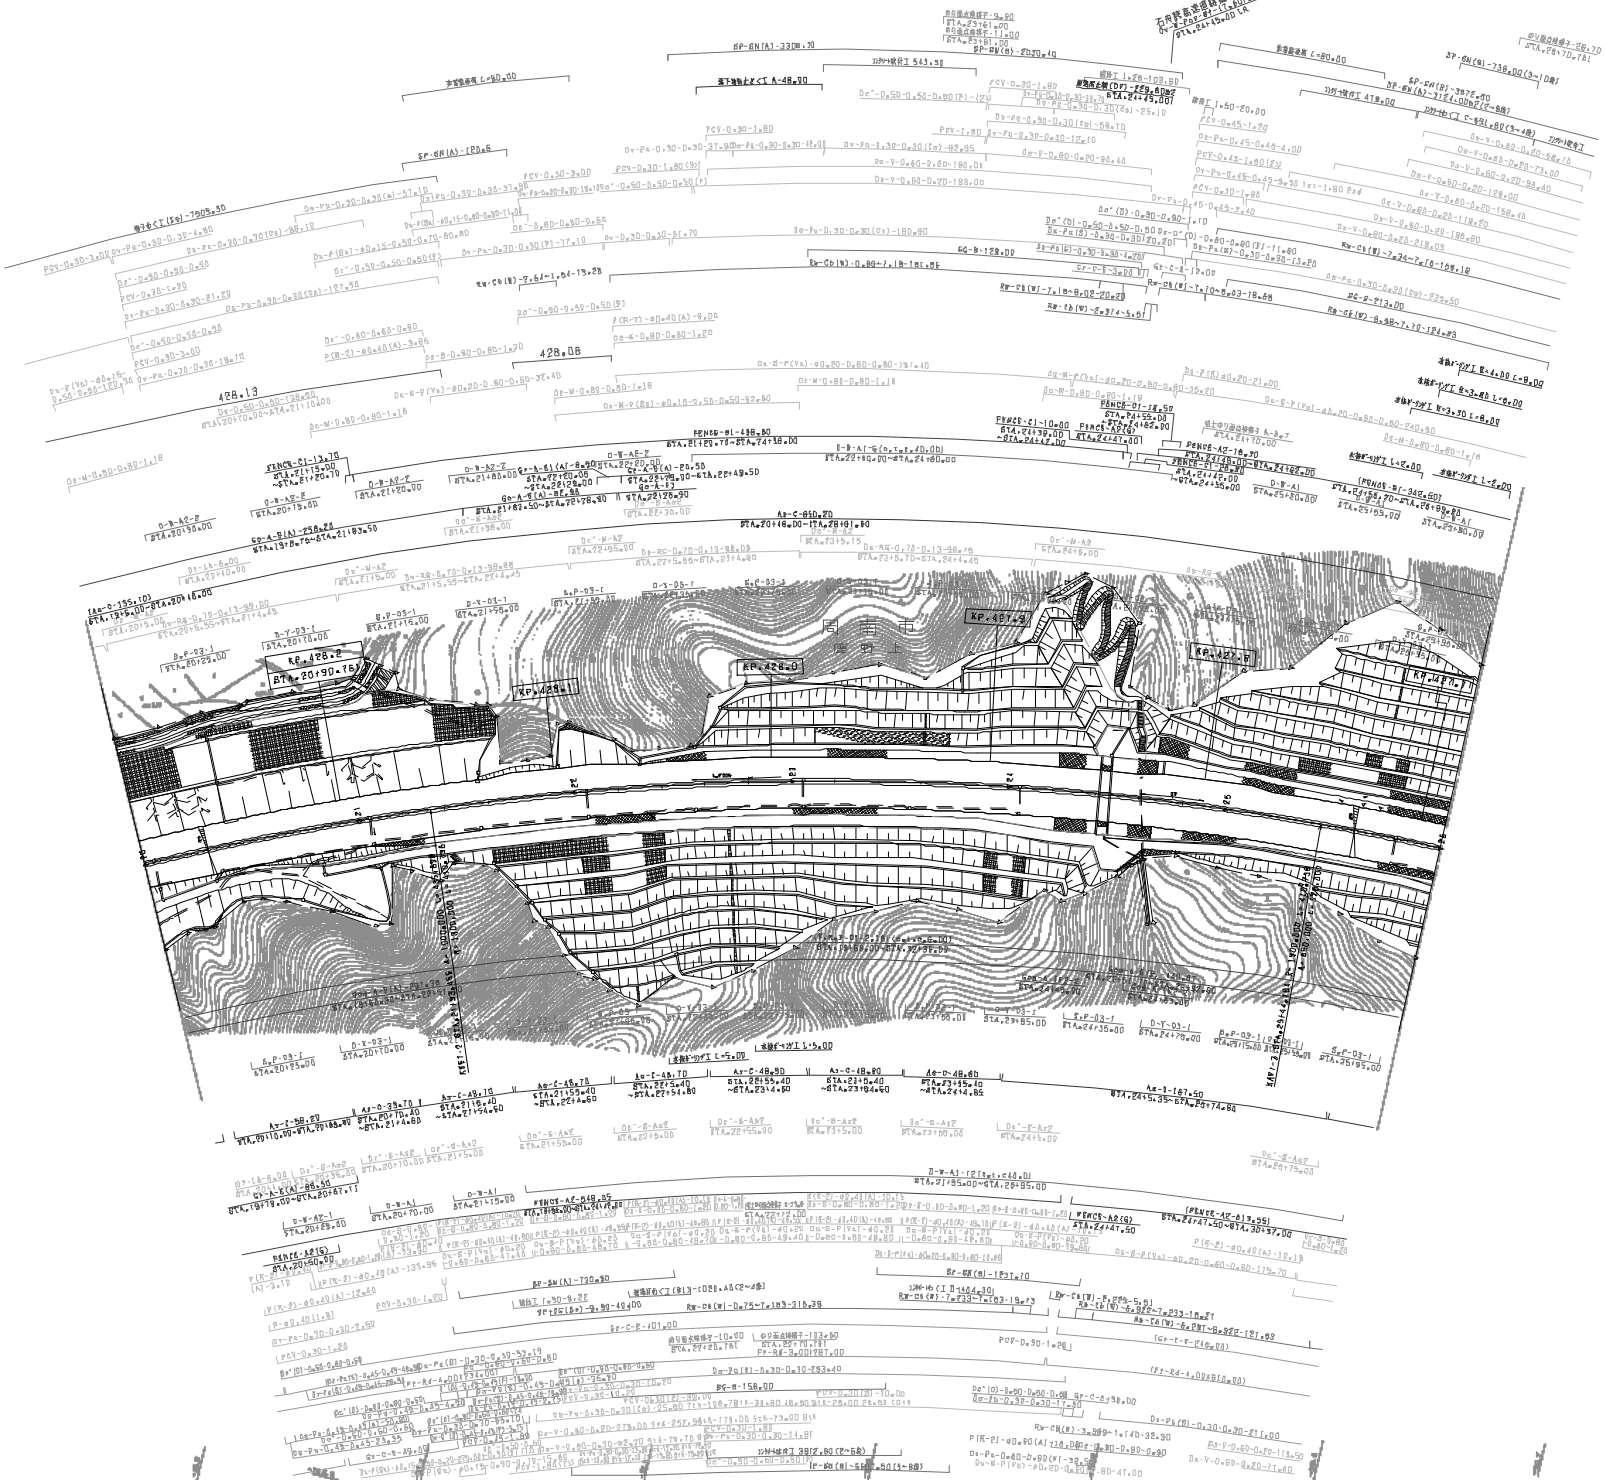

調整年月	適用
第3回 2017年3月	
第4回 2018年3月	
第5回 2021年03月	

	中国縦貫自動車道 中国自動車道（六日市～廿野）		——
工種	管 理 用 平 面 図		——
名称	KP.427.291 ～ KP.427.691 STA.20+00 ～ STA.28+00	縮尺 1/1000	37 41

西日本高速道路（株）中国支社

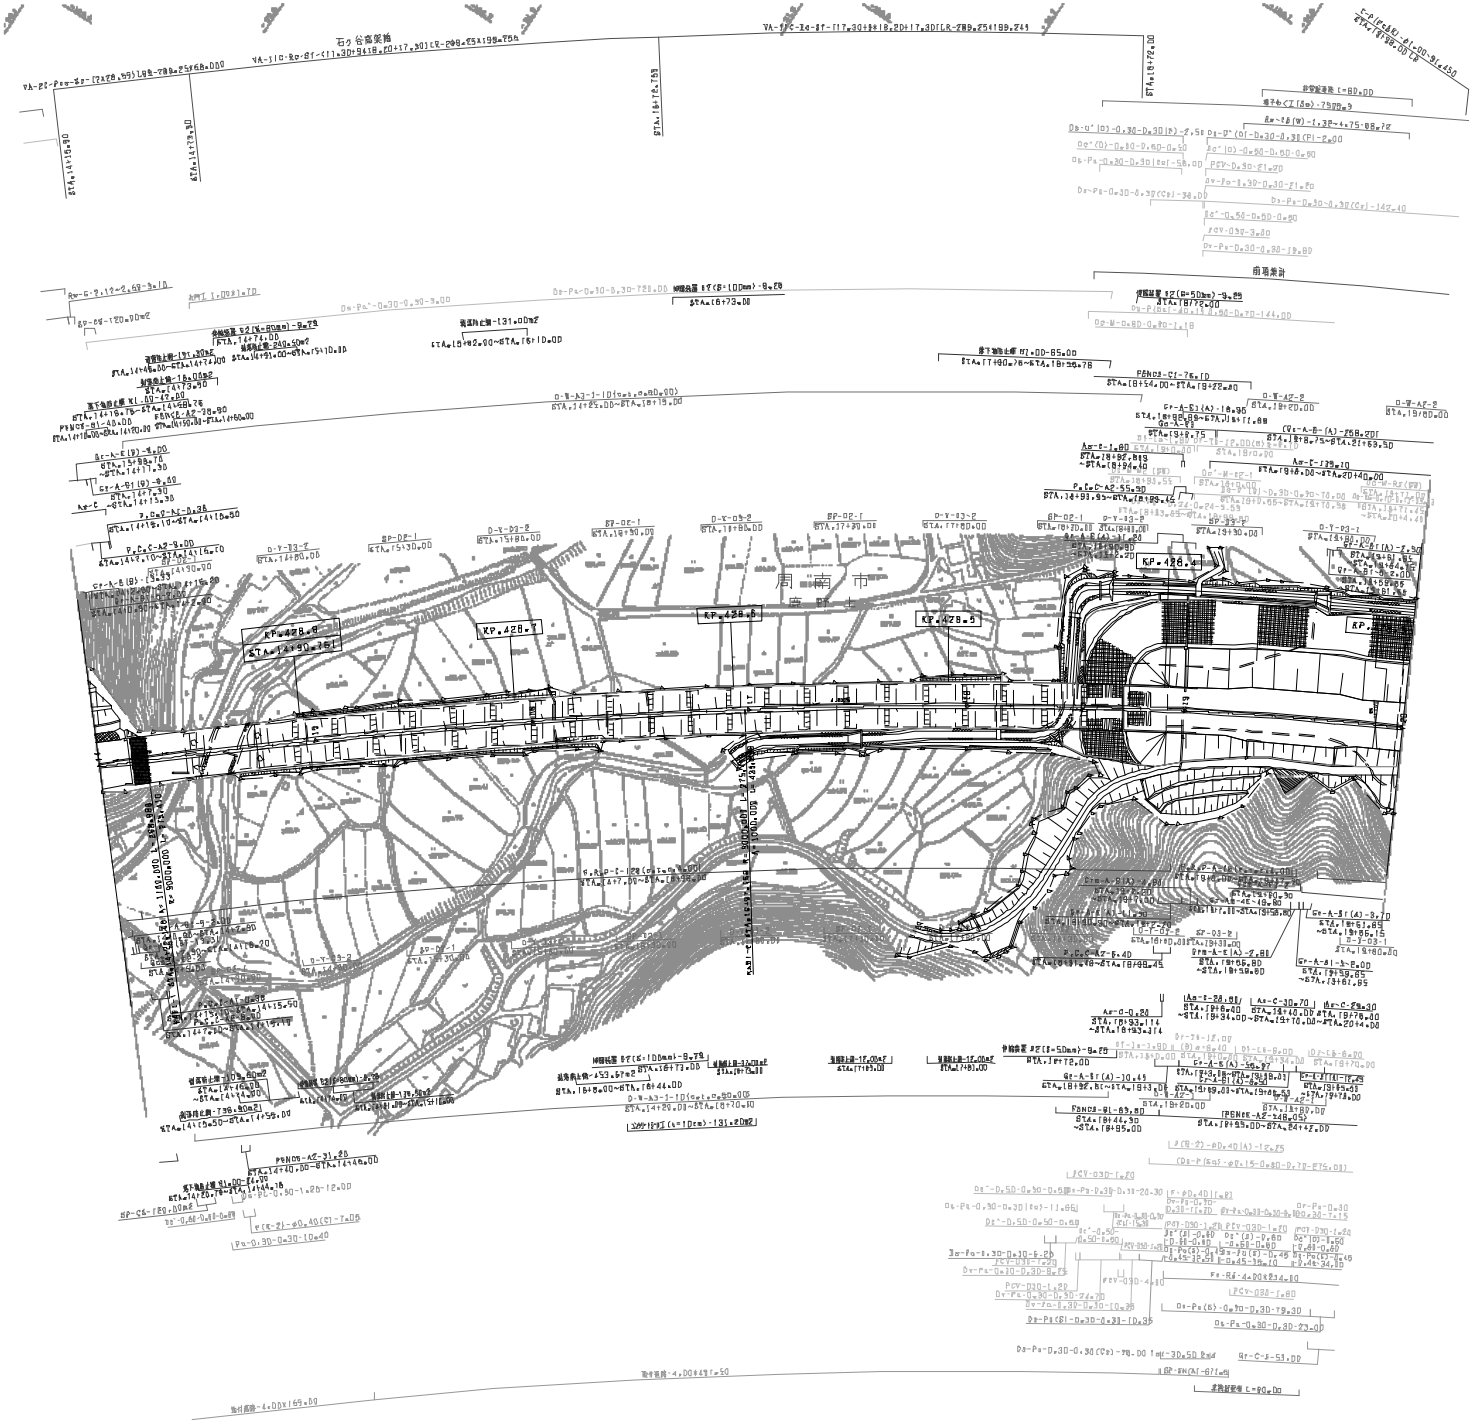

調整年月	適用
第5回 2015年3月	
第6回 2019年3月	
第7回 2021年03月	

中国縦貫自動車道 中国自動車道（六日市～廿野）			——
工種	管理用平面図		——
名称	KP.428.891 ～ KP.426.291 STA.14+00 ～ STA.20+00	縮尺 1/1800	39 41

西日本高速道路（株）中国支社

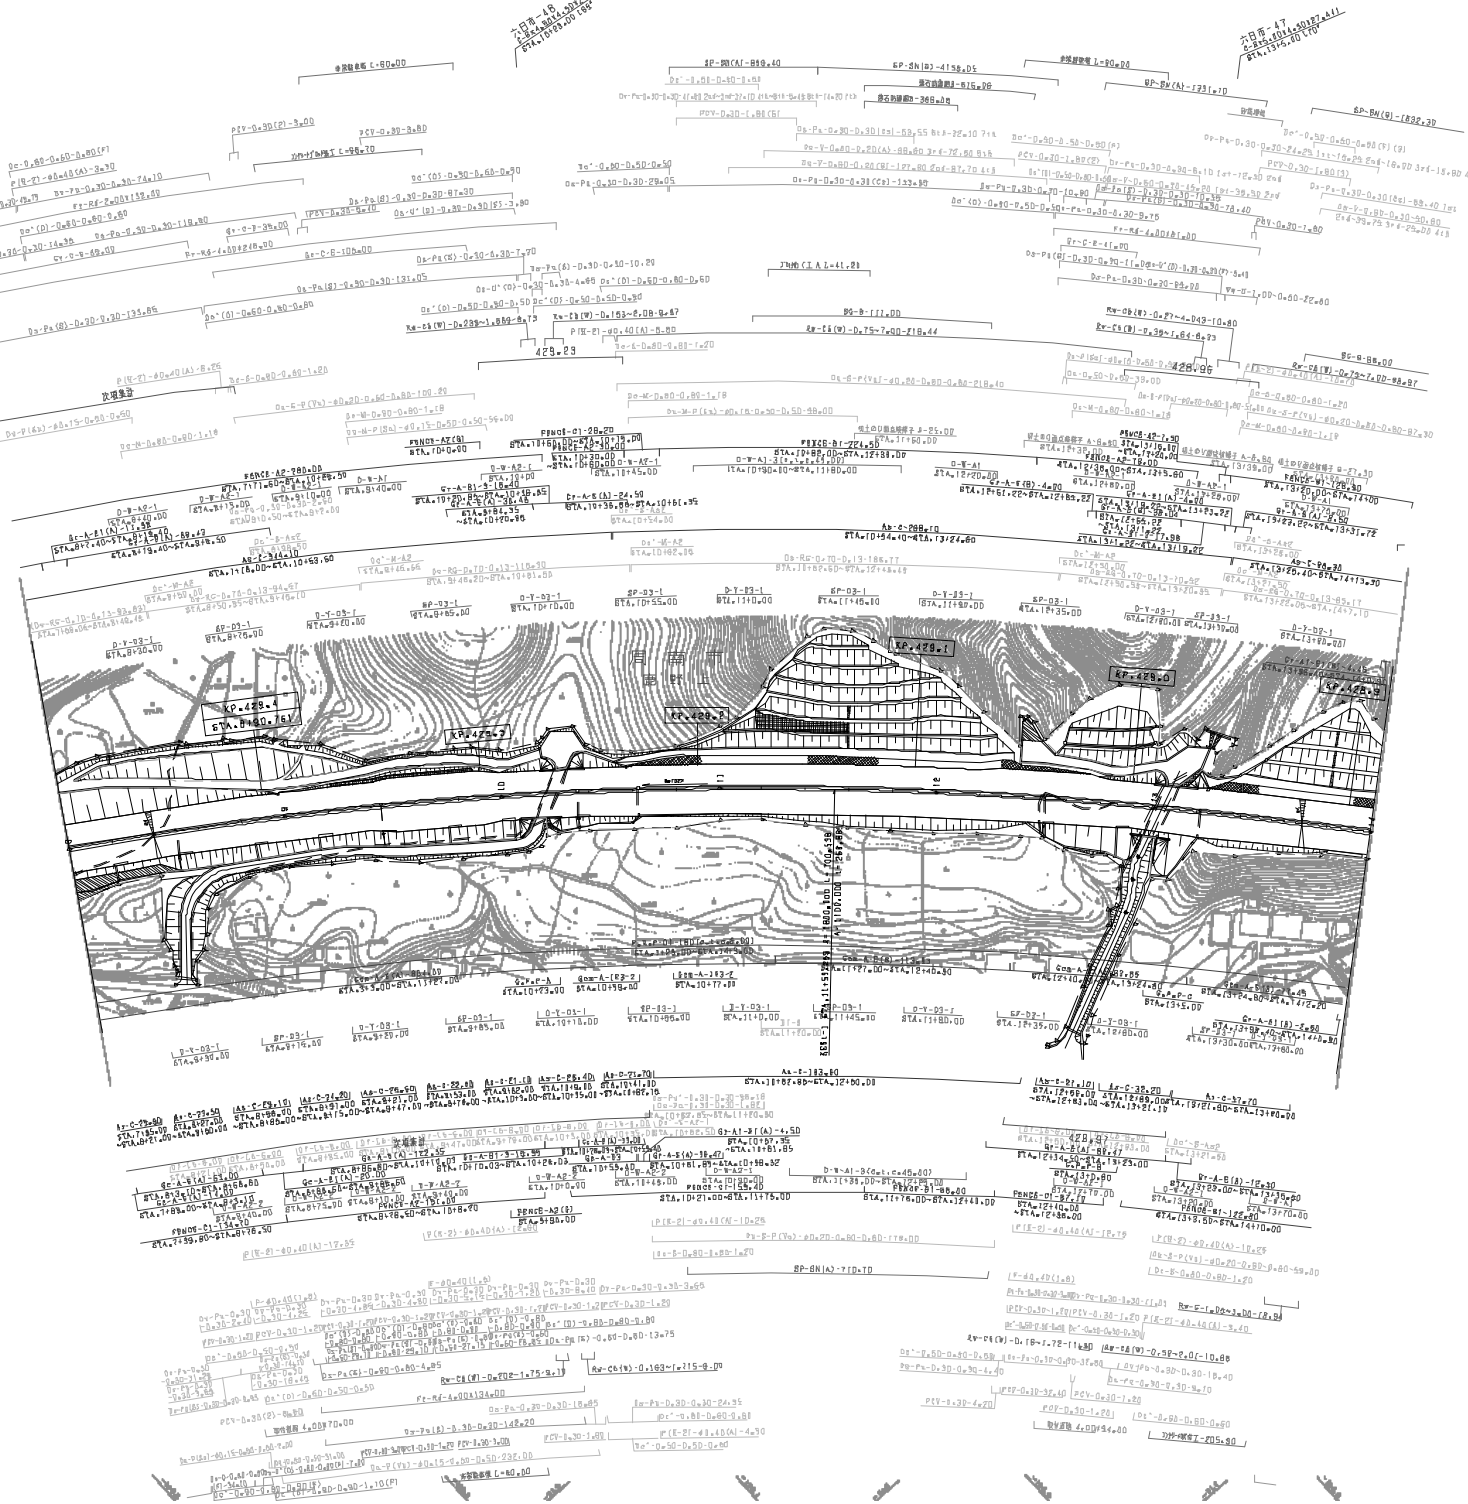
KP 479.1
KP 479.0
KP 478.9
KP 478.7
KP 478.5
KP 478.4
KP 478.2
KP 478.0
KP 477.8
KP 477.7
KP 477.5
KP 477.3
KP 477.2
KP 477.0
KP 476.8
KP 476.7
KP 476.5
KP 476.3
KP 476.2
KP 476.0
KP 475.8
KP 475.7
KP 475.5
KP 475.3
KP

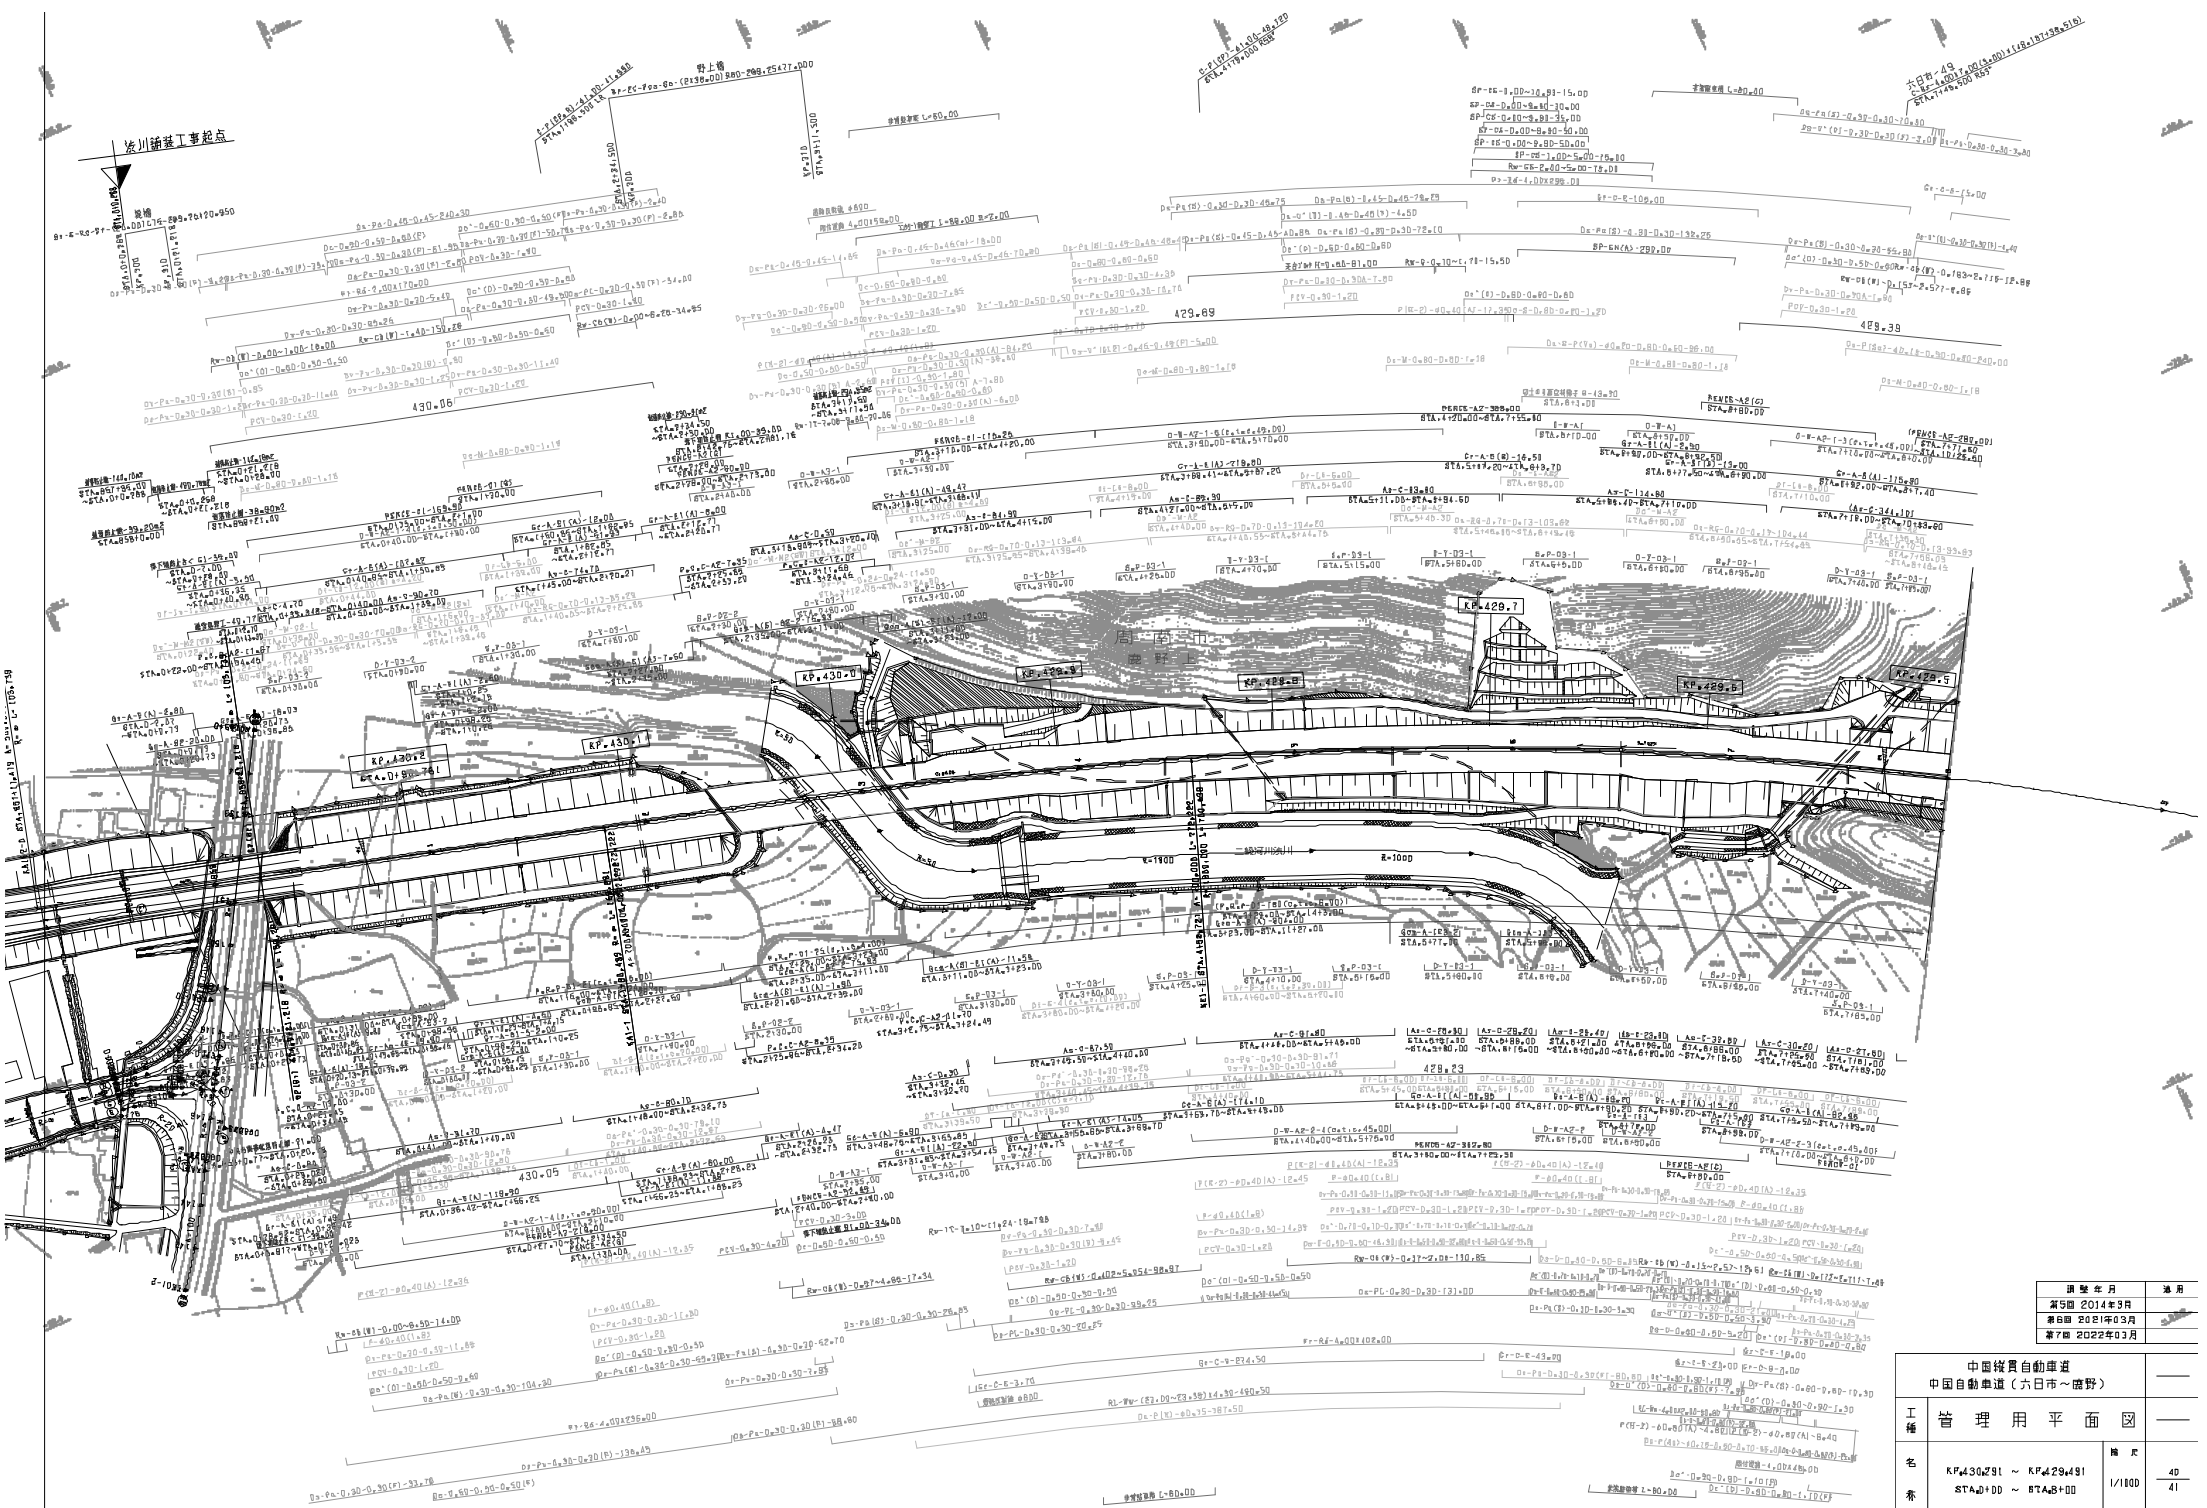

調整年月	適用
第5回 2014年9月	
第6回 2021年03月	
第7回 2022年03月	

	中国縦貫自動車道 中国自動車道（六日市～廿野）		——
工種	管理用平面図		——
名称	KP430.791 ～ KP429.491 STA0+00 ～ STA8+00	縮尺	1/1800
			40 41

西日本高速道路（株）中国支社

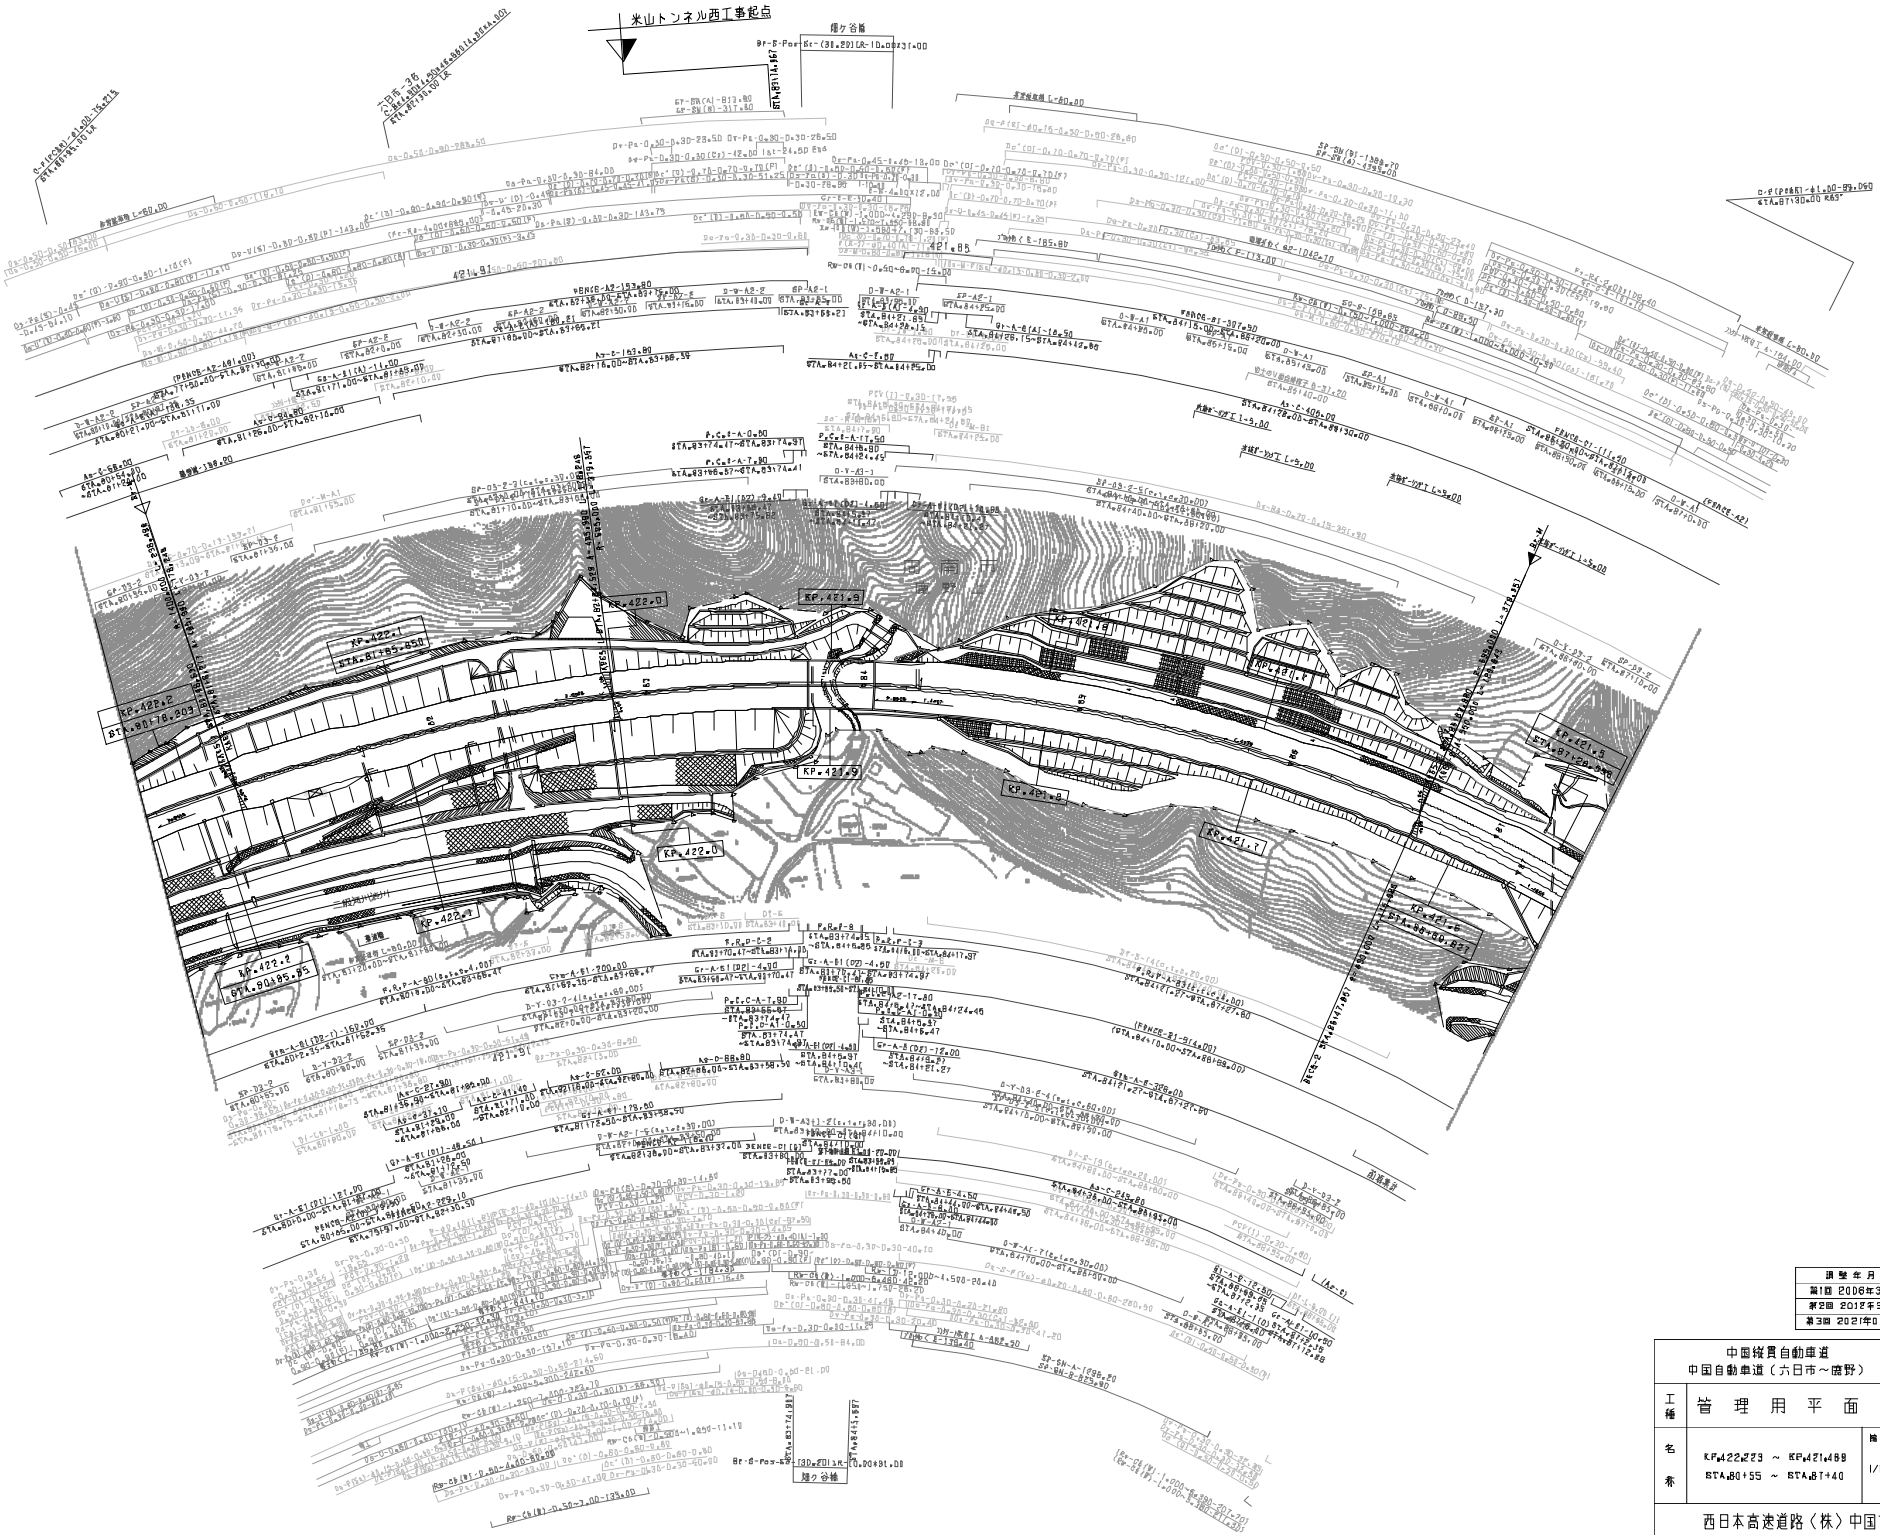
米山トンネル西工事起点
KP=422.0
KP=421.9
KP=421.8
KP=421.7
KP=421.6
KP=421.5
KP=421.4
KP=421.3
KP=422.1
KP=422.2
KP=422.3
KP=421.9
KP=421.8
KP=422.0
KP=422
KP=421.7
KP=421.6
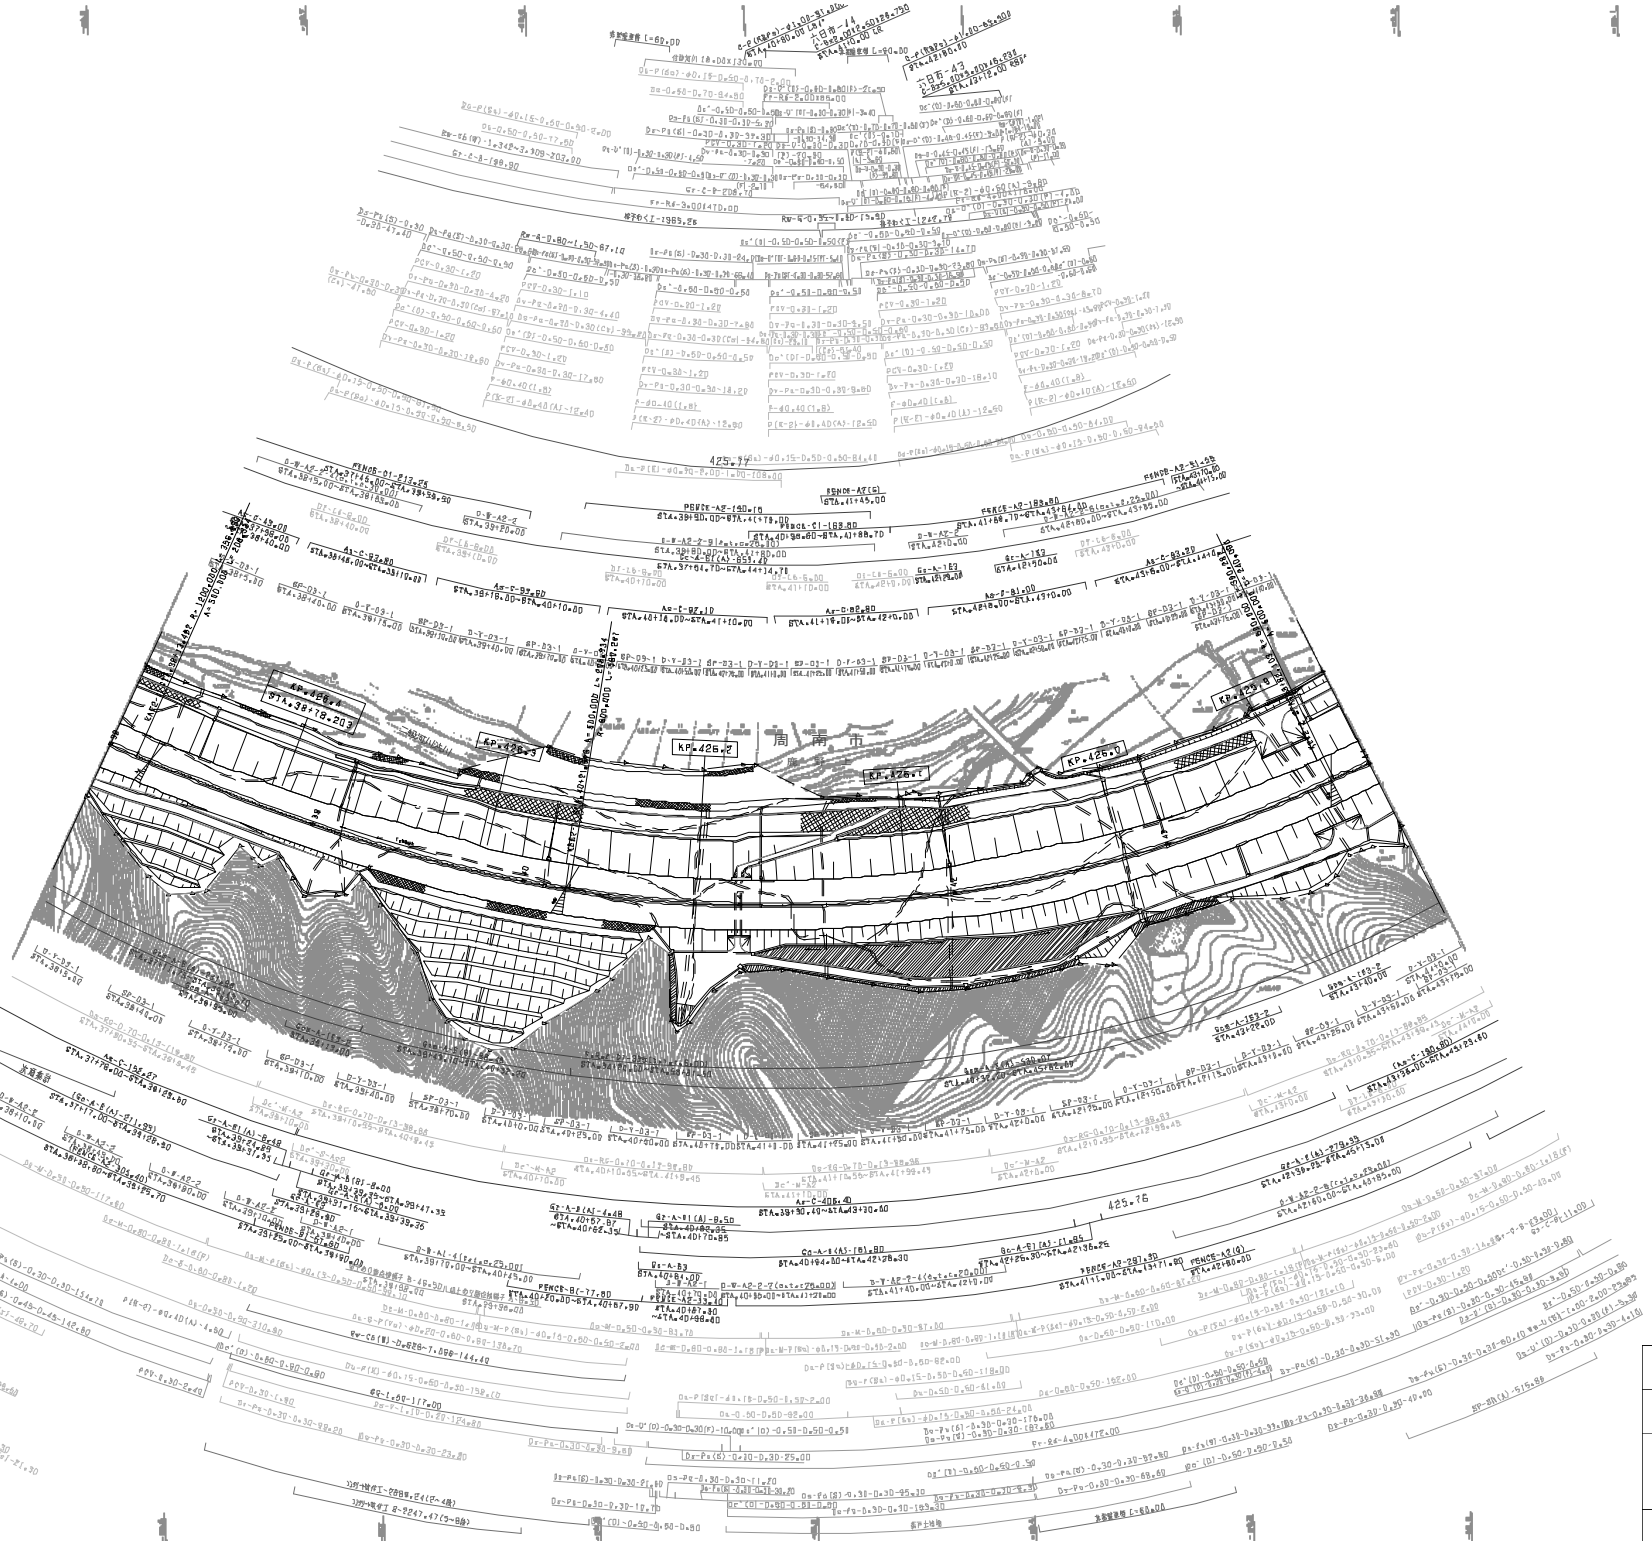

調整年月	備考
第1回 2006年3月	

中国縦貫自動車道 中国自動車道（六日市～鹿野）			——
工種	管理用平面図		——
名称	KP426.478 ～ KP425.878 STA.38+00 ～ STA.41+00	縮尺 1/1800	34 41

西日本高速道路（株）中国支社

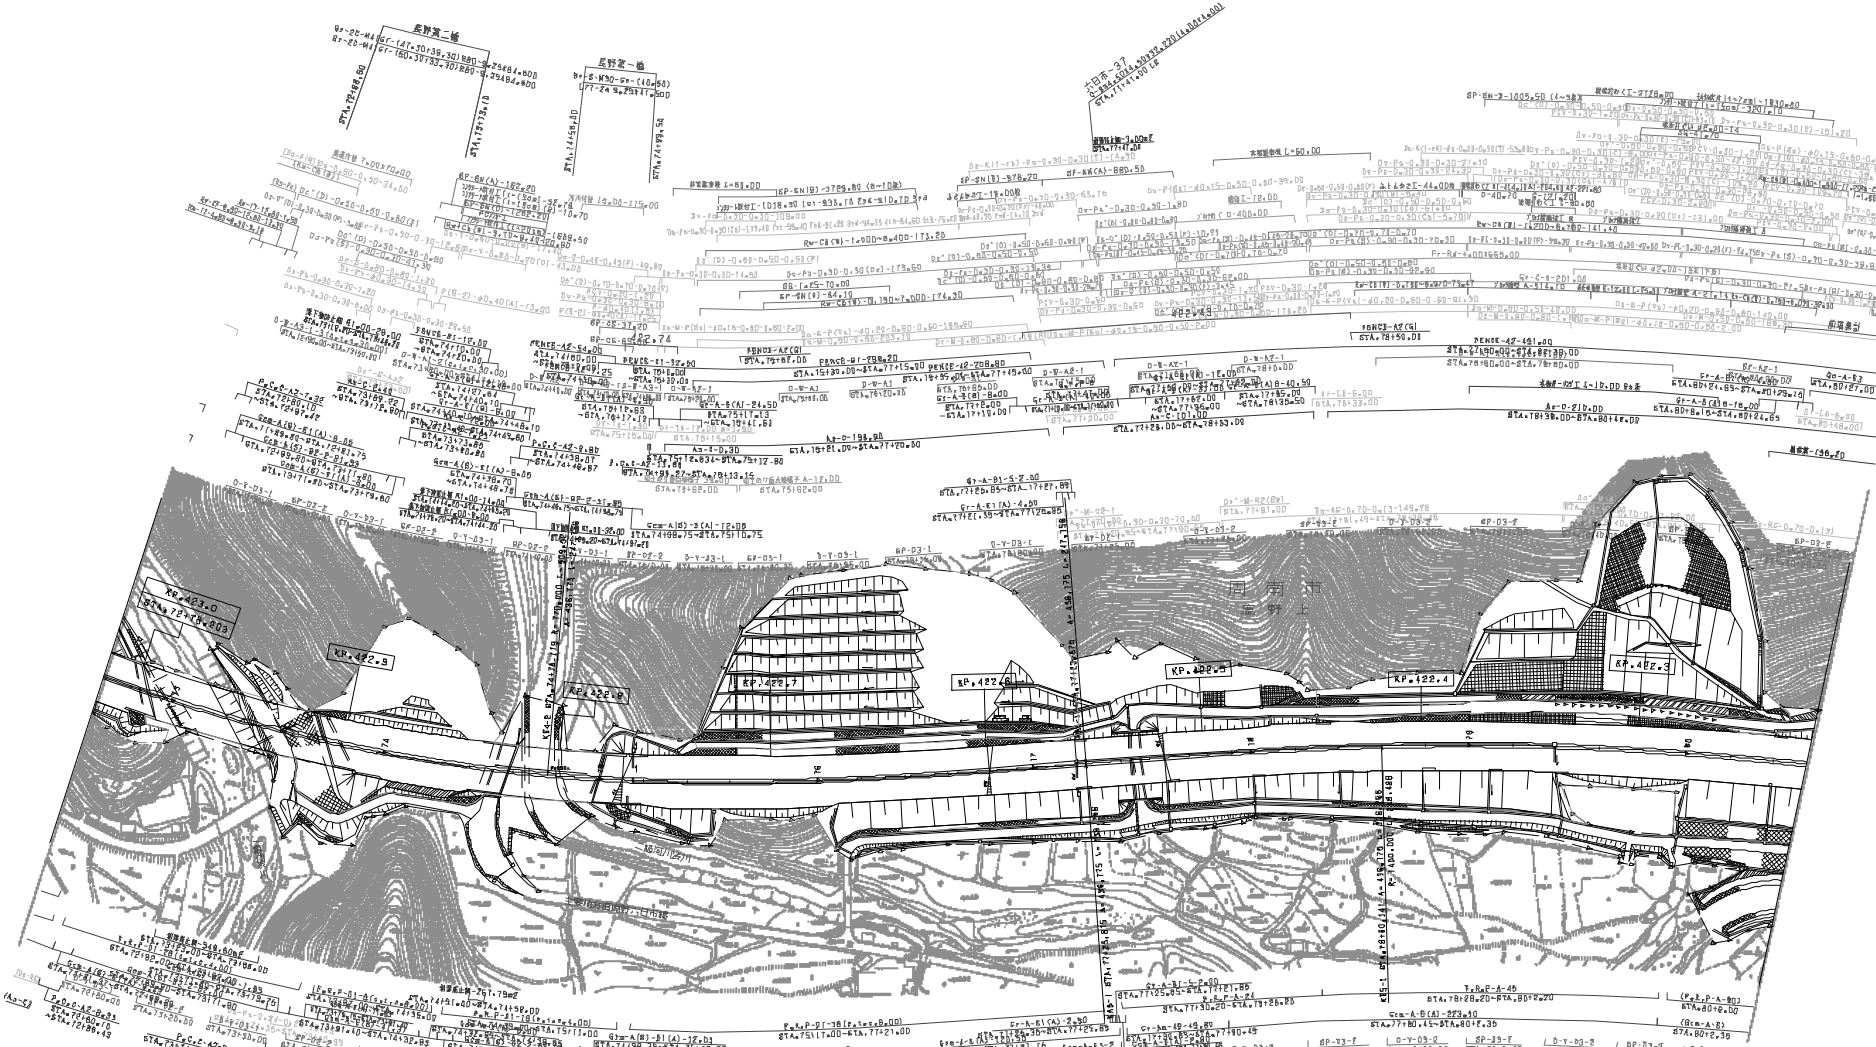

調整年月	適用
第3回 2012年3月	
第4回 2014年3月	
第5回 2021年03月	

	中国縦貫自動車道 中国自動車道（六日市～鹿野）		——
工種	管理用平面図		——
名称	KP423.012 ～ KP422.223 STA.72+88 ～ STA.80+55	縮尺 1/1800	28 41

西日本高速道路（株）中国支社

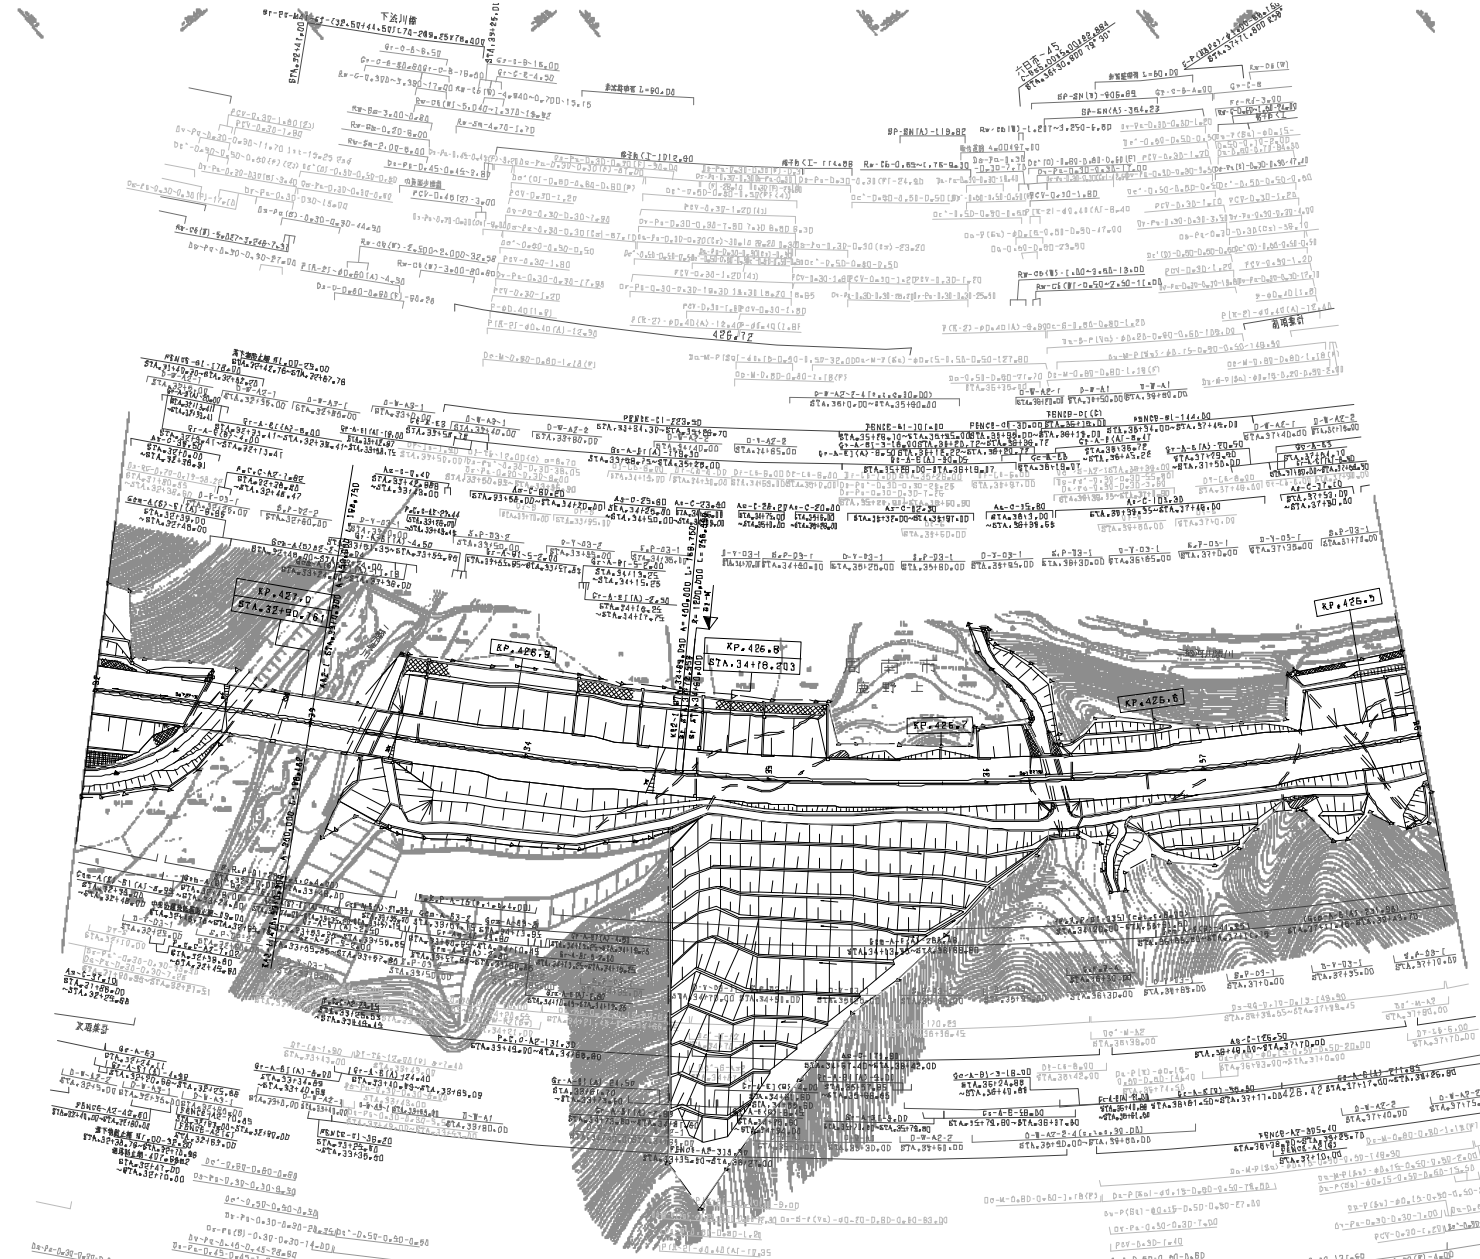

調整年月	適用
第5回 2014年3月	
第6回 2019年3月	
第7回 2021年03月	

中国縦貫自動車道
中国自動車道（六日市～廿野）

工種	管理用平面図	
名称	KP427+W91 ～ KP426+479 STA.32+00 ～ STA.38+00	縮尺 1/1800

35
41

西日本高速道路（株）中国支社

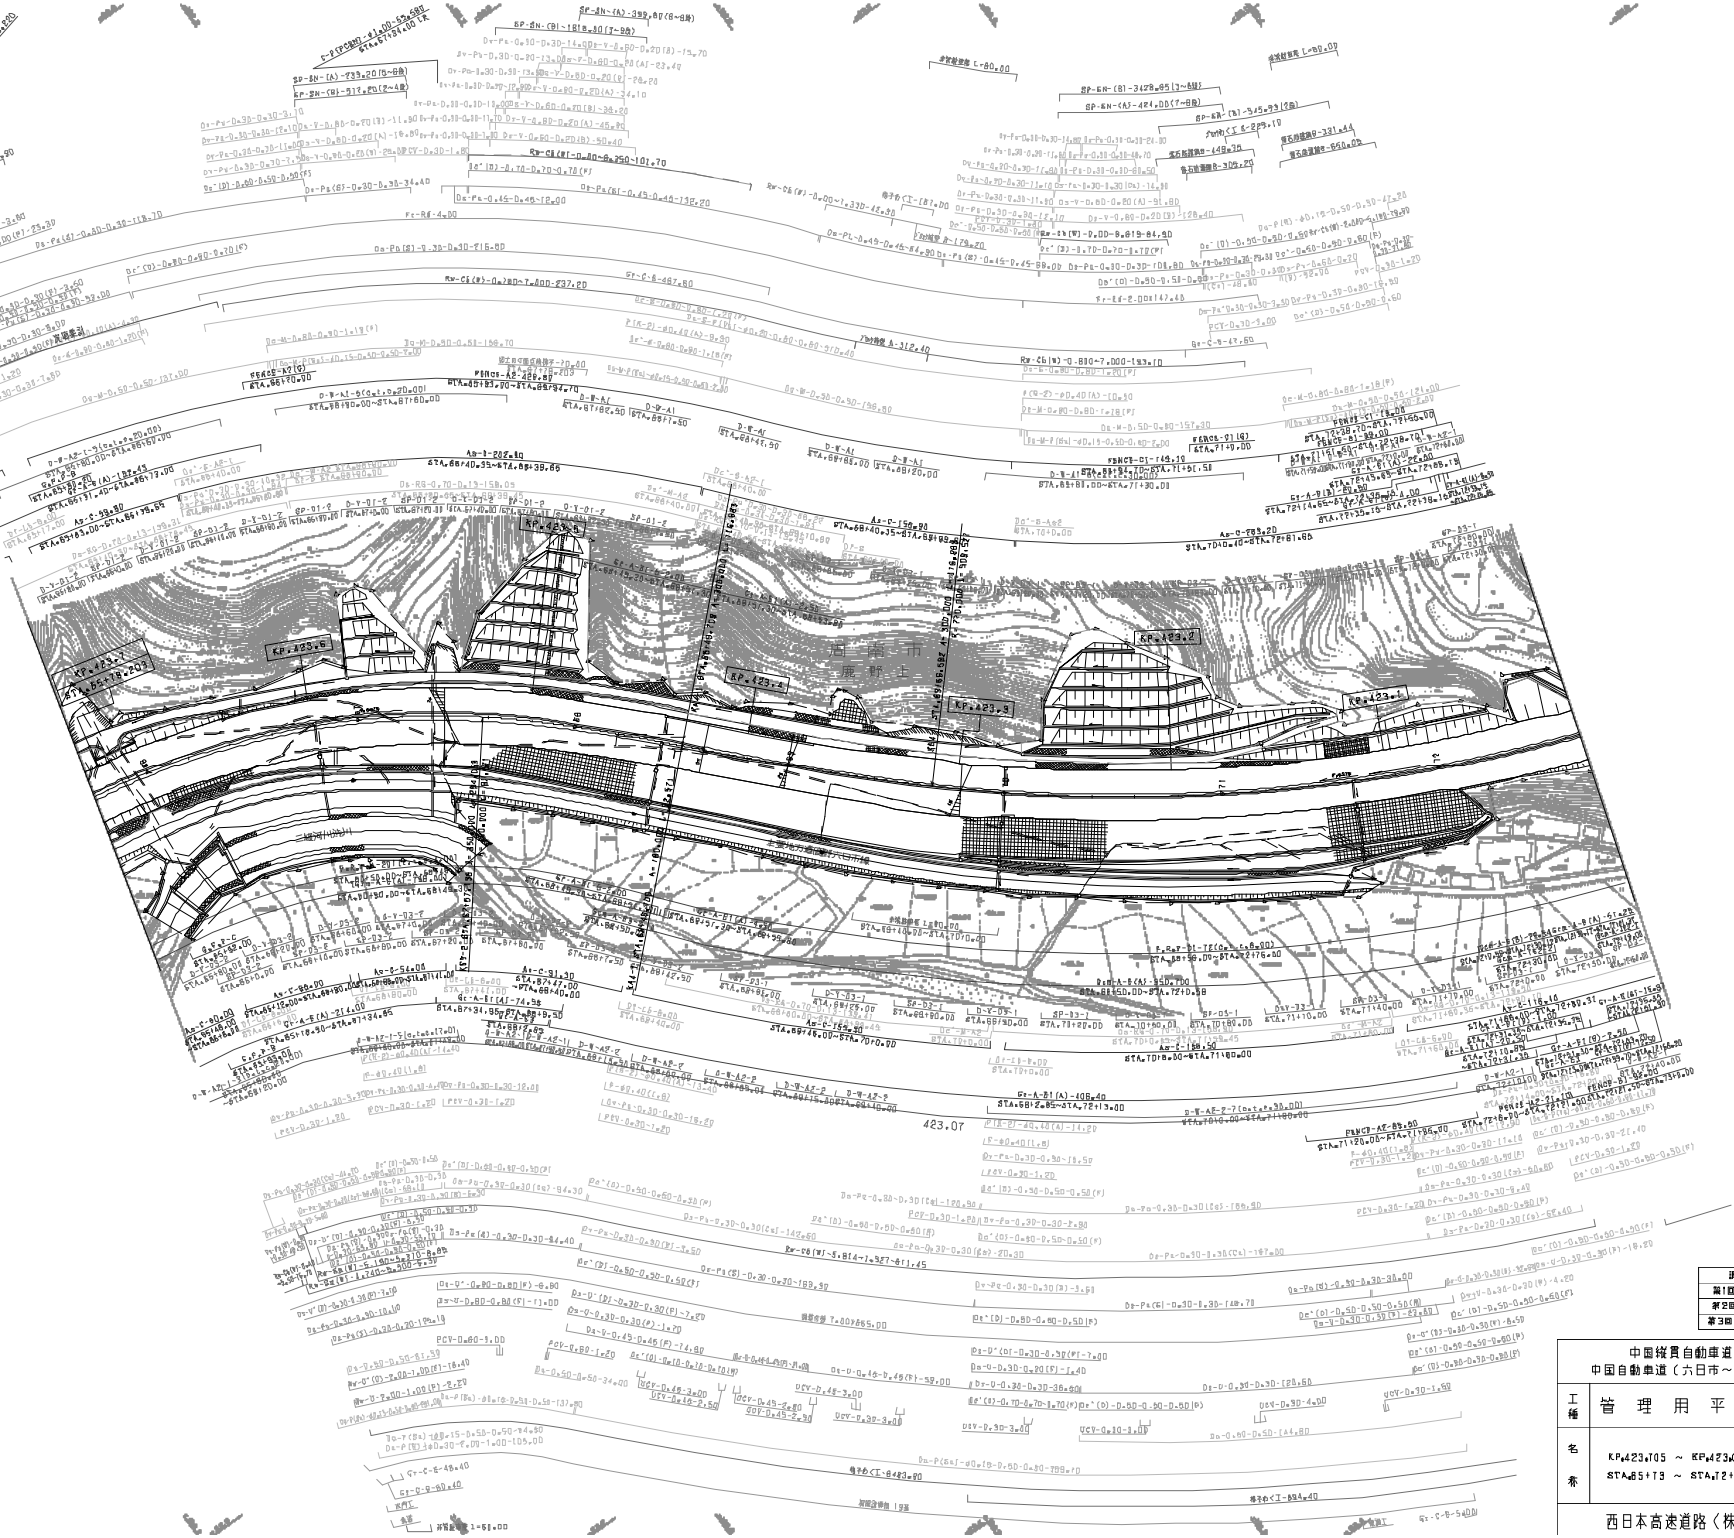

調整年月	適用
第1回 2006年3月	
第2回 2014年3月	
第3回 2023年02月	

	中国縦貫自動車道 中国自動車道（六日市～廣野）	——
工種	管 理 用 平 面 図	——
名称	KP423.705 ～ KP423.012 STA65+73 ～ STA72+66	縮尺 1/1800
		29 / 41

西日本高速道路（株）中国支社

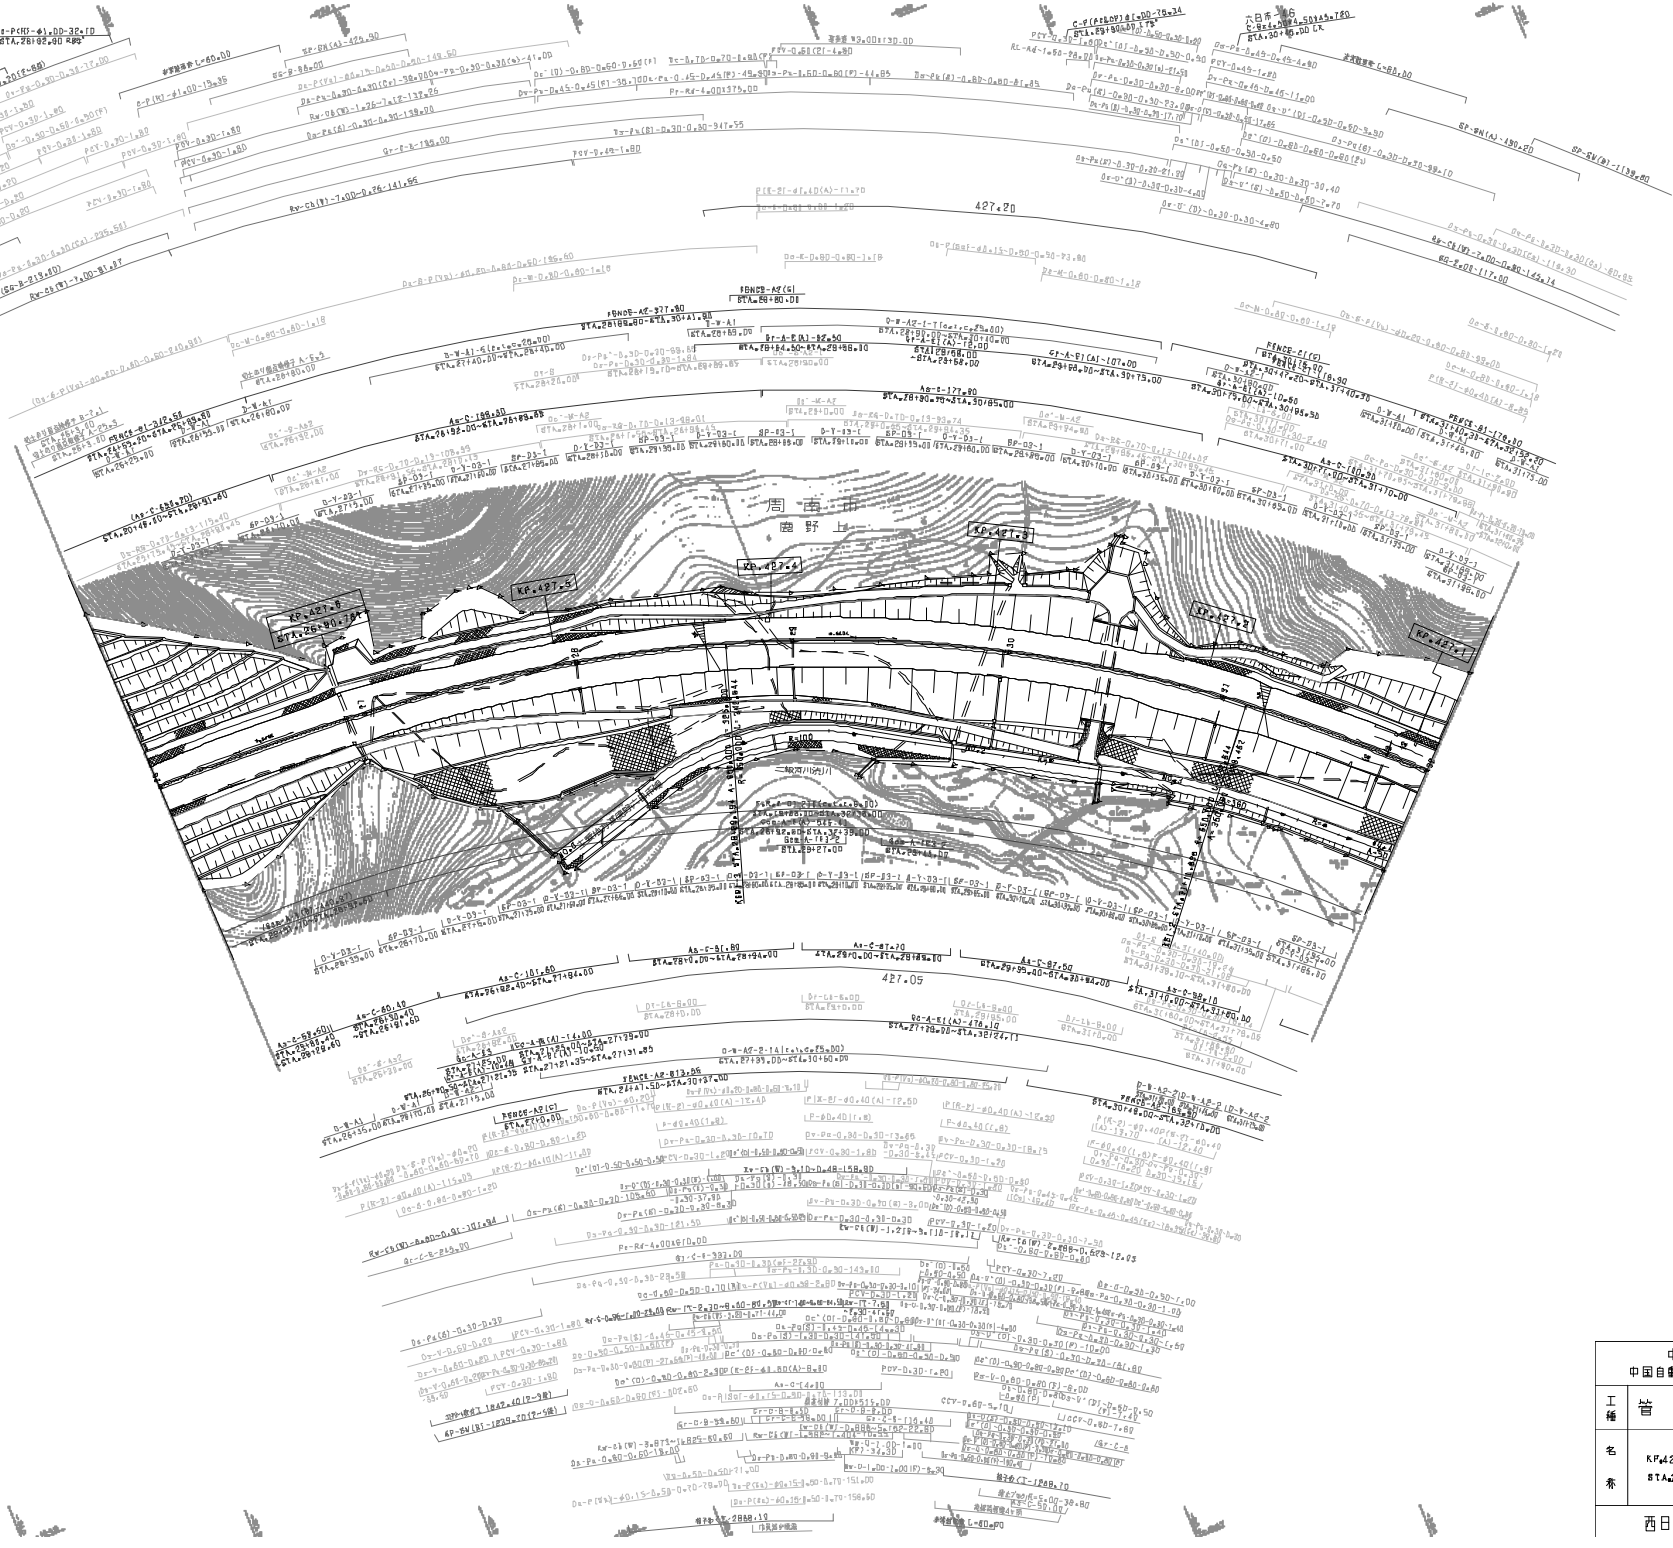

調整年月	適用
第1回 2006年3月	
第2回 2021年03月	

中国縦貫自動車道 中国自動車道（六日市～鹿野）			——
工種	管理用平面図		——
名称	KP427.891 ～ KP427.091 STA.26+00 ～ STA.32+00	縮尺 1/1800	35 41

西日本高速道路（株）中国支社

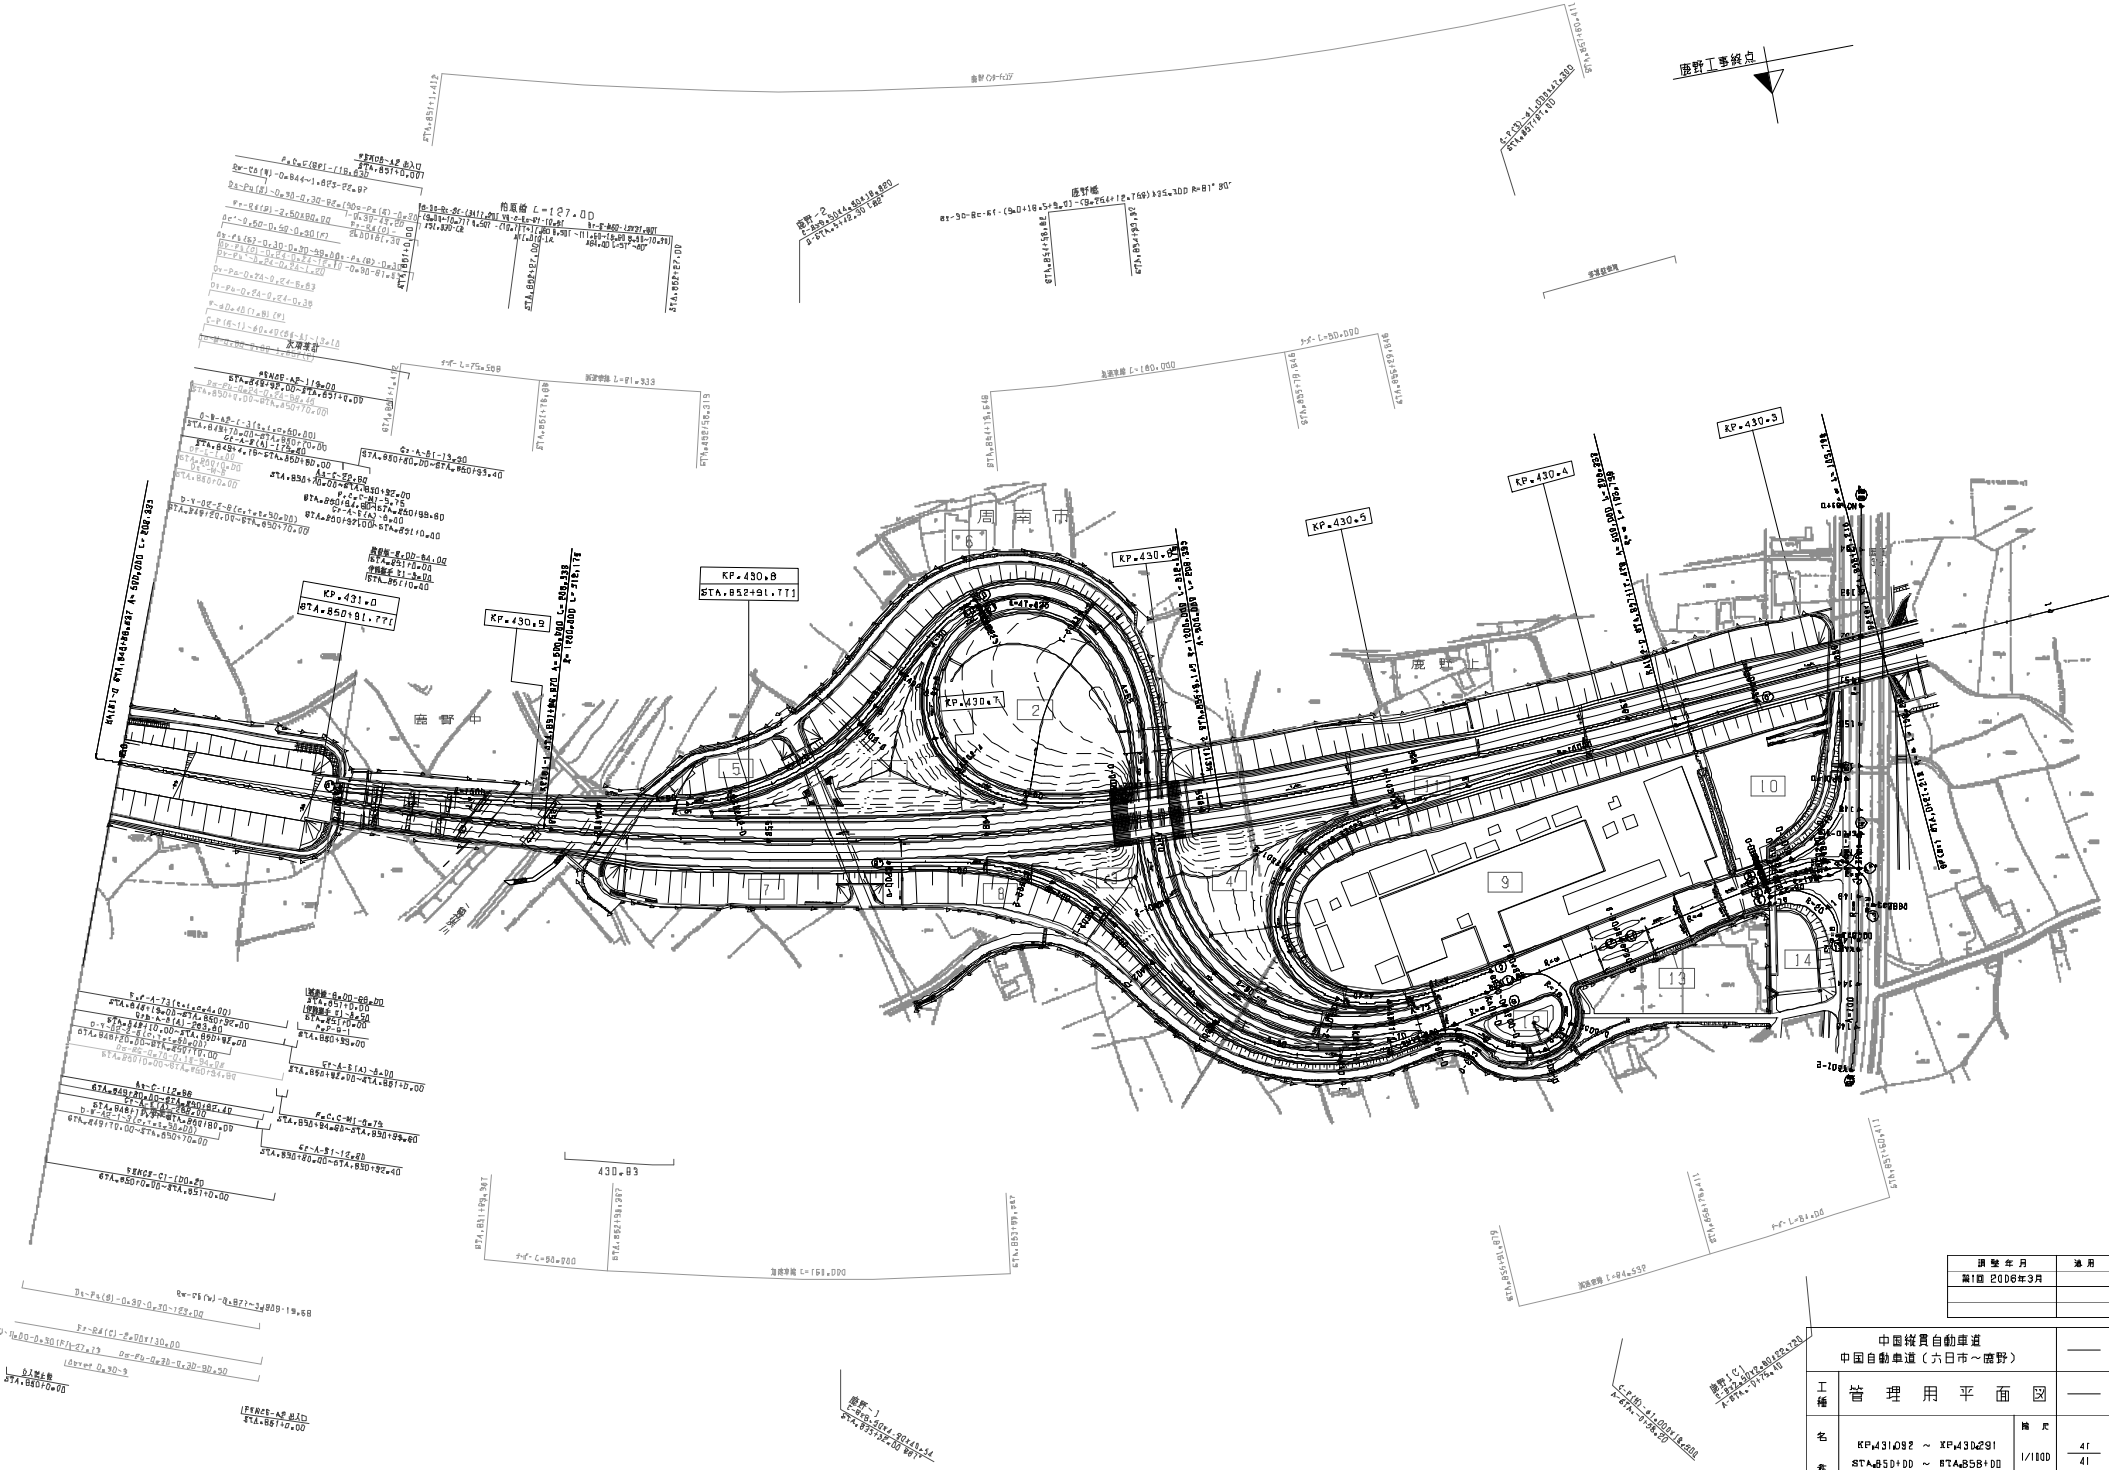
鹿野工事終点
KP.430.3
KP.430.4
KP.430.5
KP.430.8
STA.852+91.77
KP.431.0
STA.850+91.77
KP.430.9
KP.430.7
周南市
鹿野中
鹿野
鹿野
鹿野

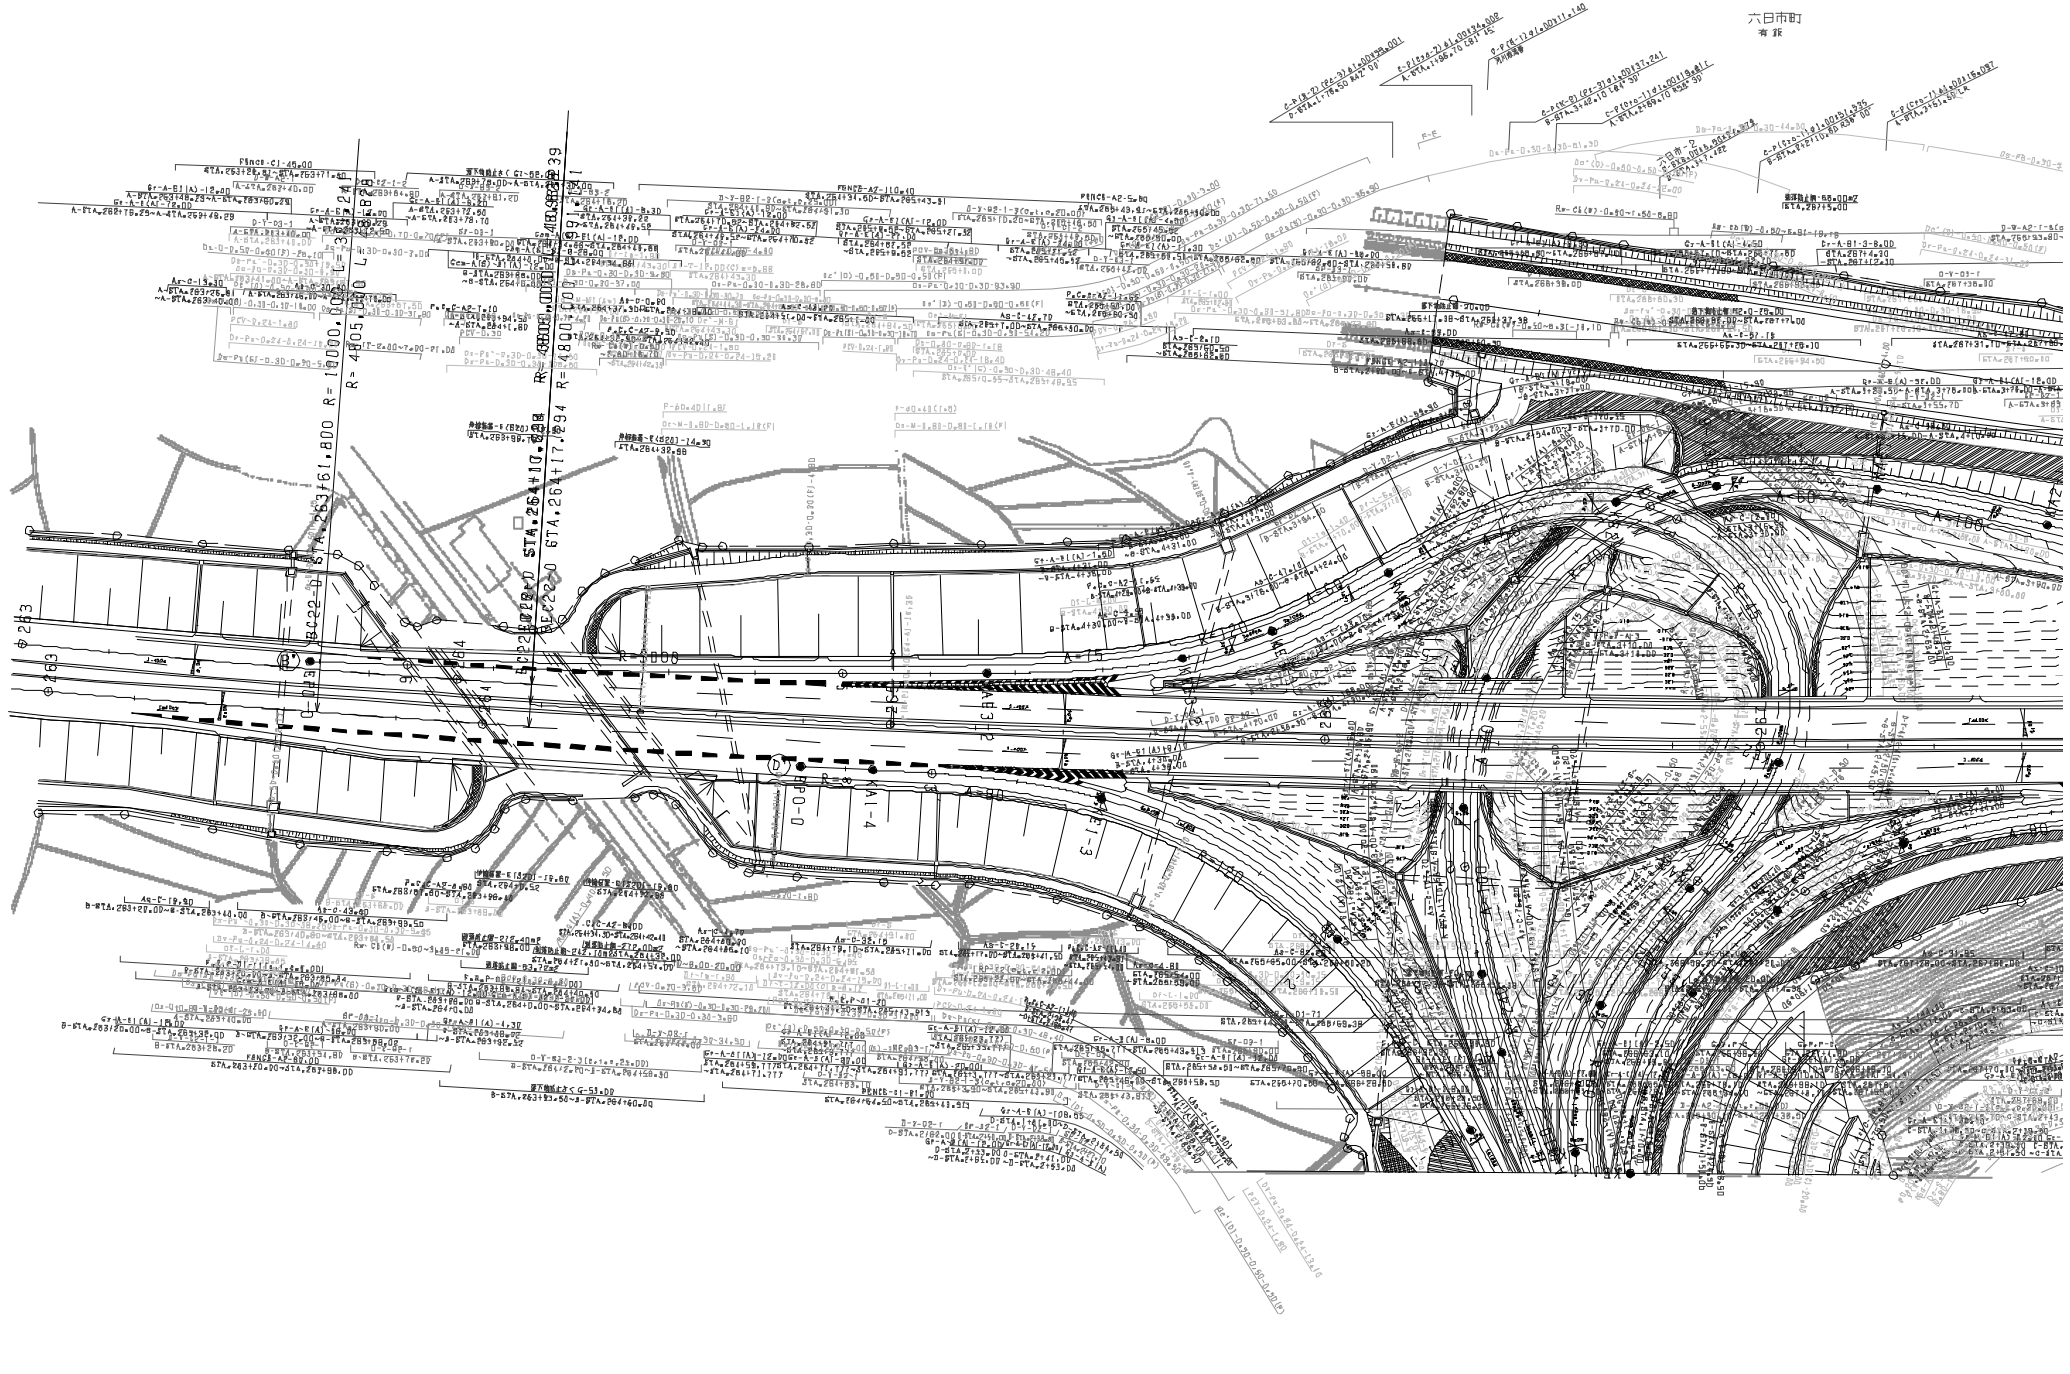

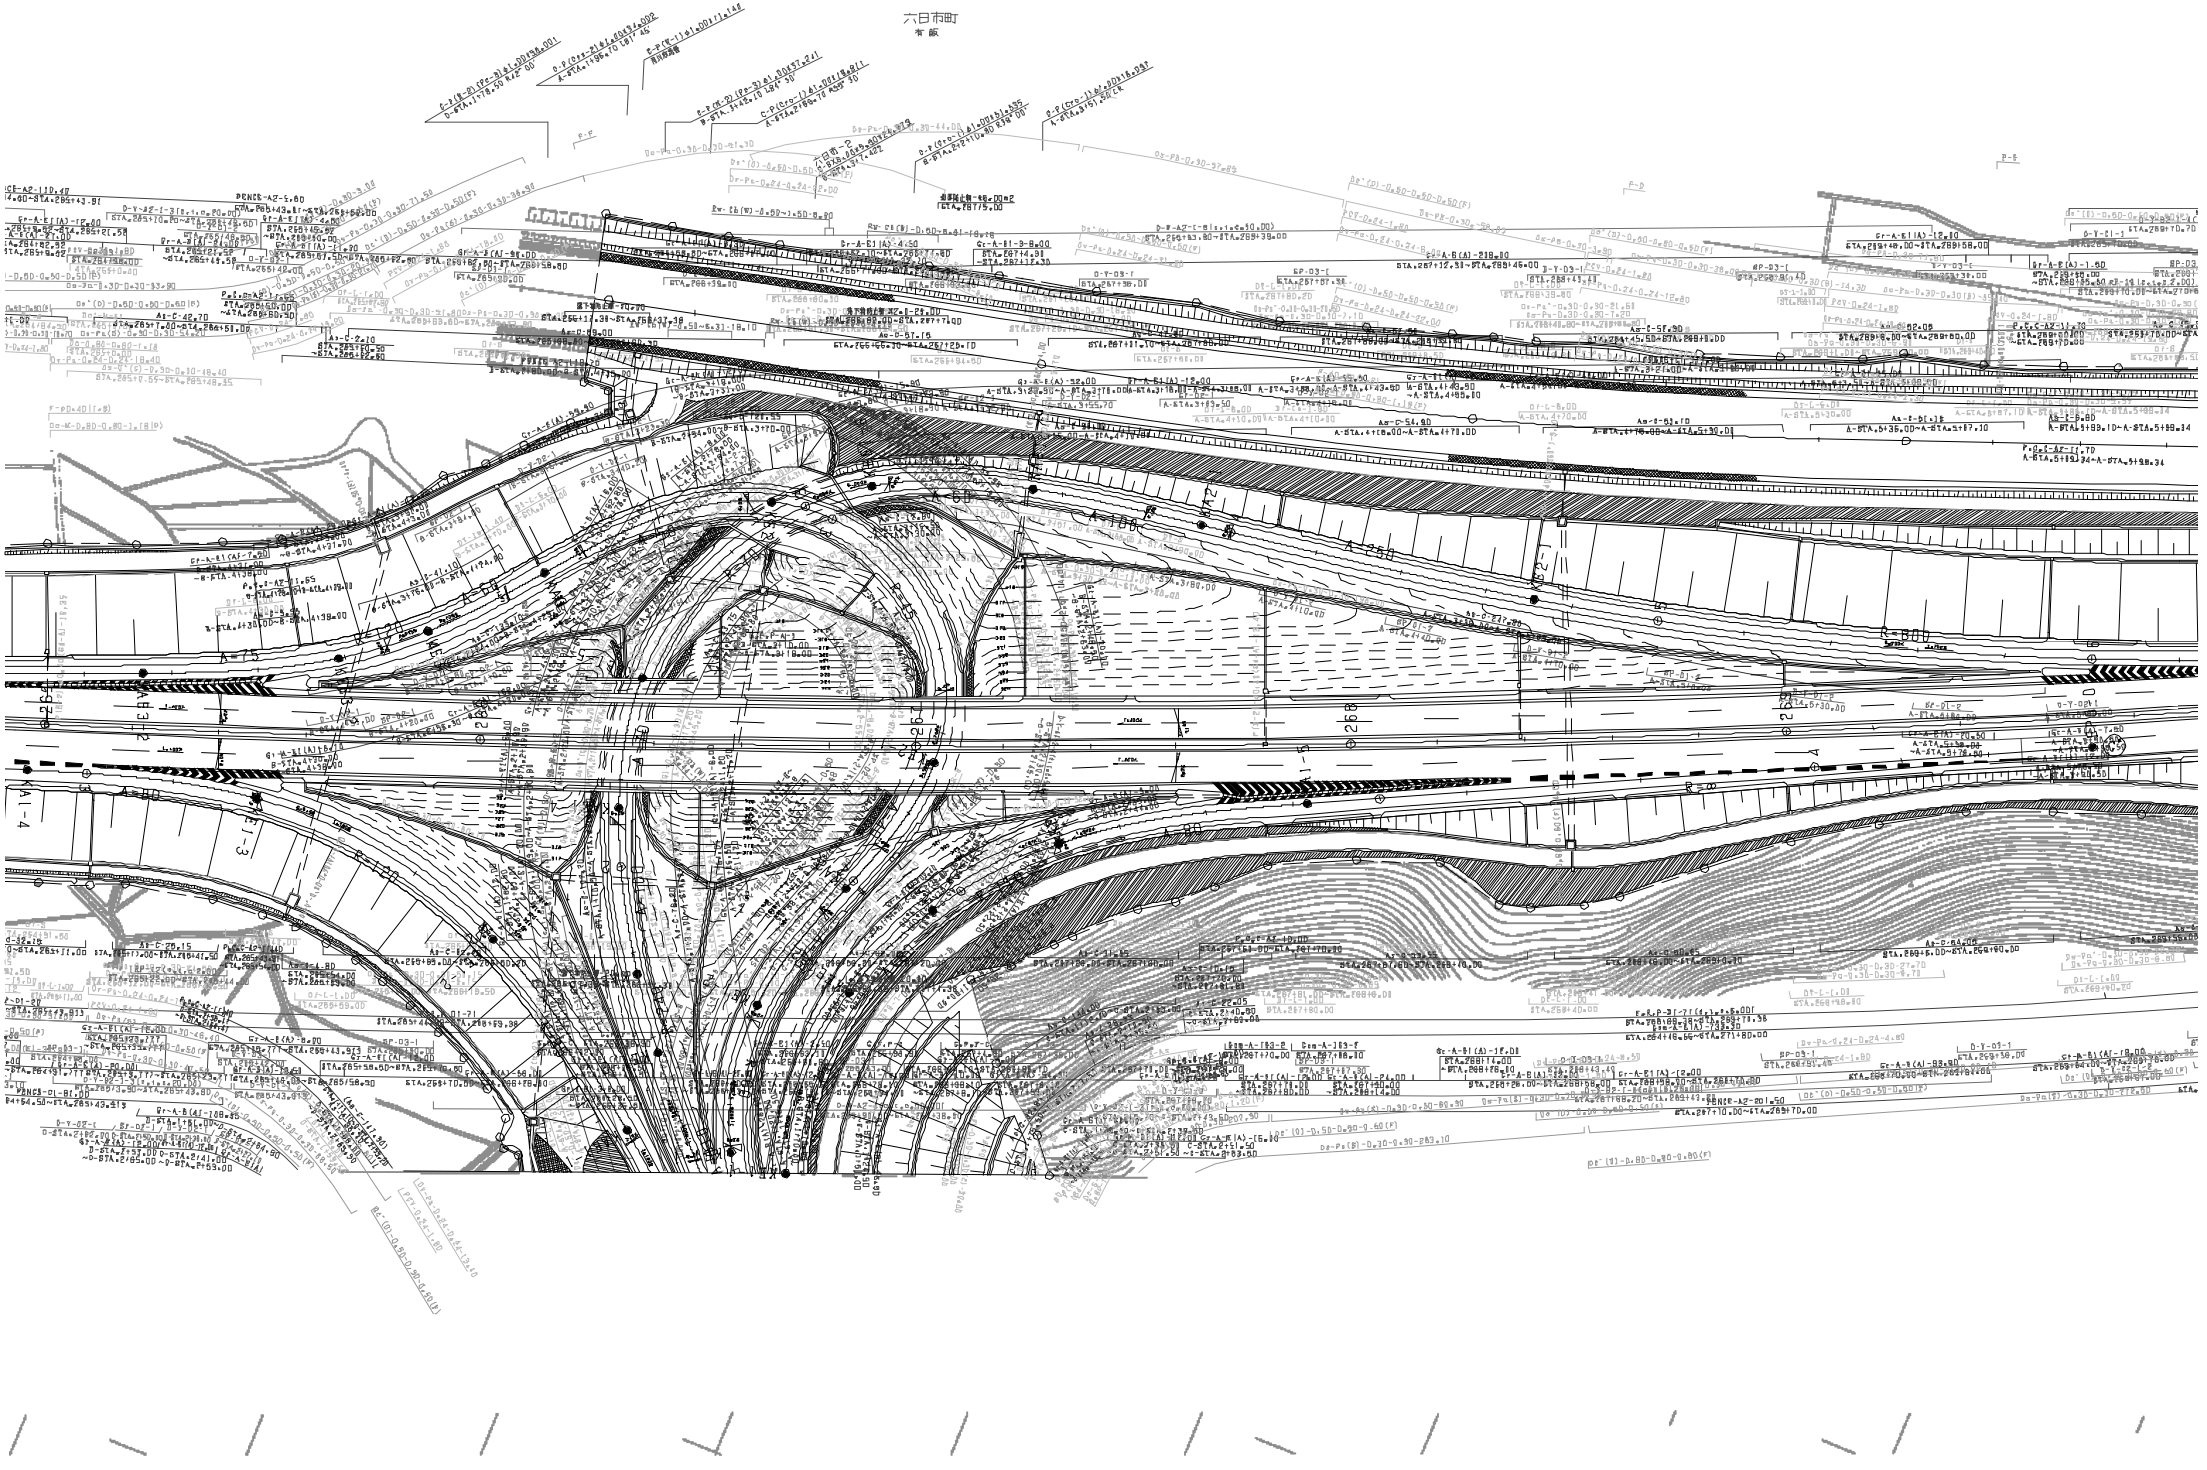
六日市町
有飯

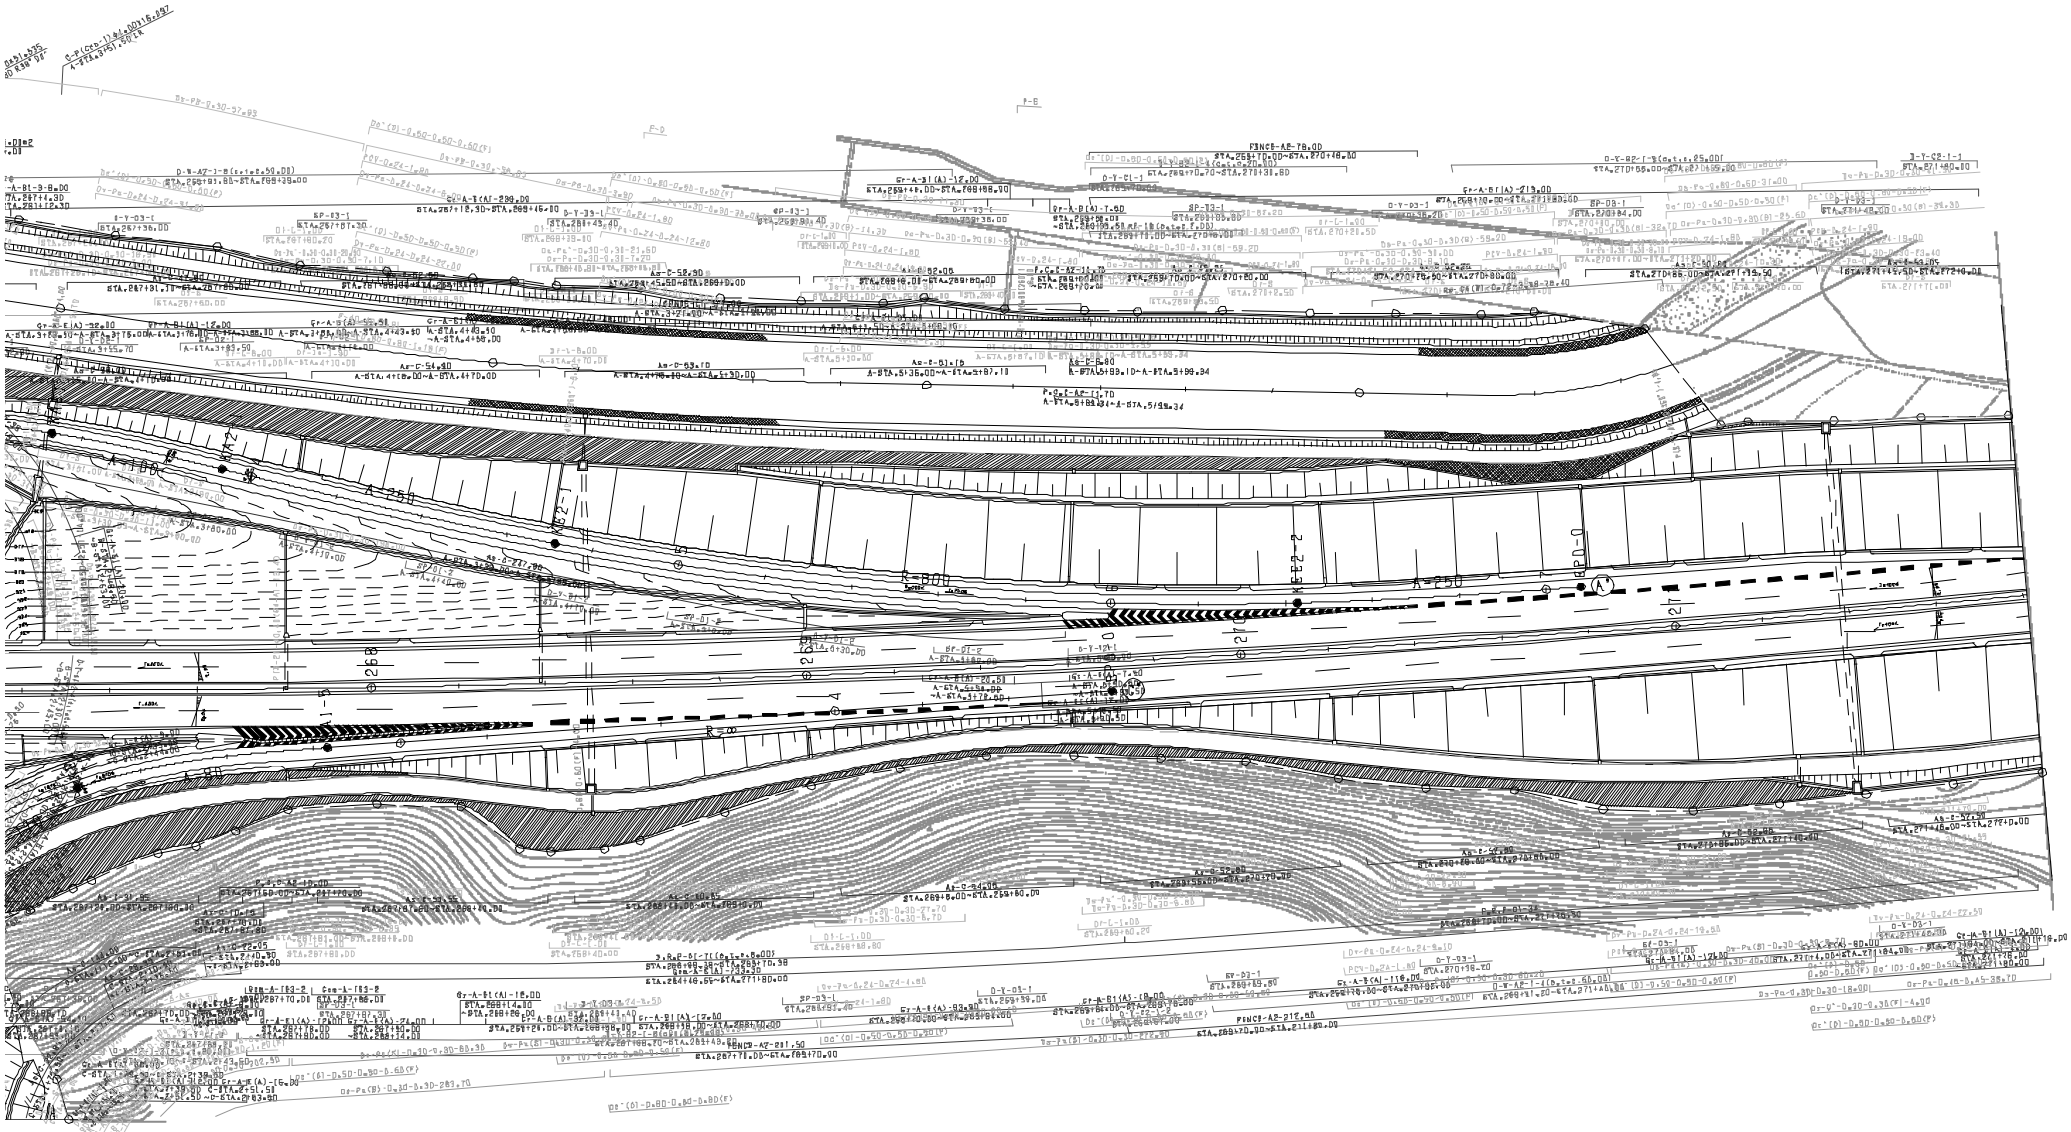

調整年月	適用
第7回 2018年3月	
第8回 2019年3月	
第9回 2021年03月	

中国縦貫自動車道 中国自動車道（六日市～鹿野）			——
工種	管理用平面図		——
名称	六日市インターチェンジ （1）	縮尺 1/500	1 5

西日本高速道路（株）中国支社

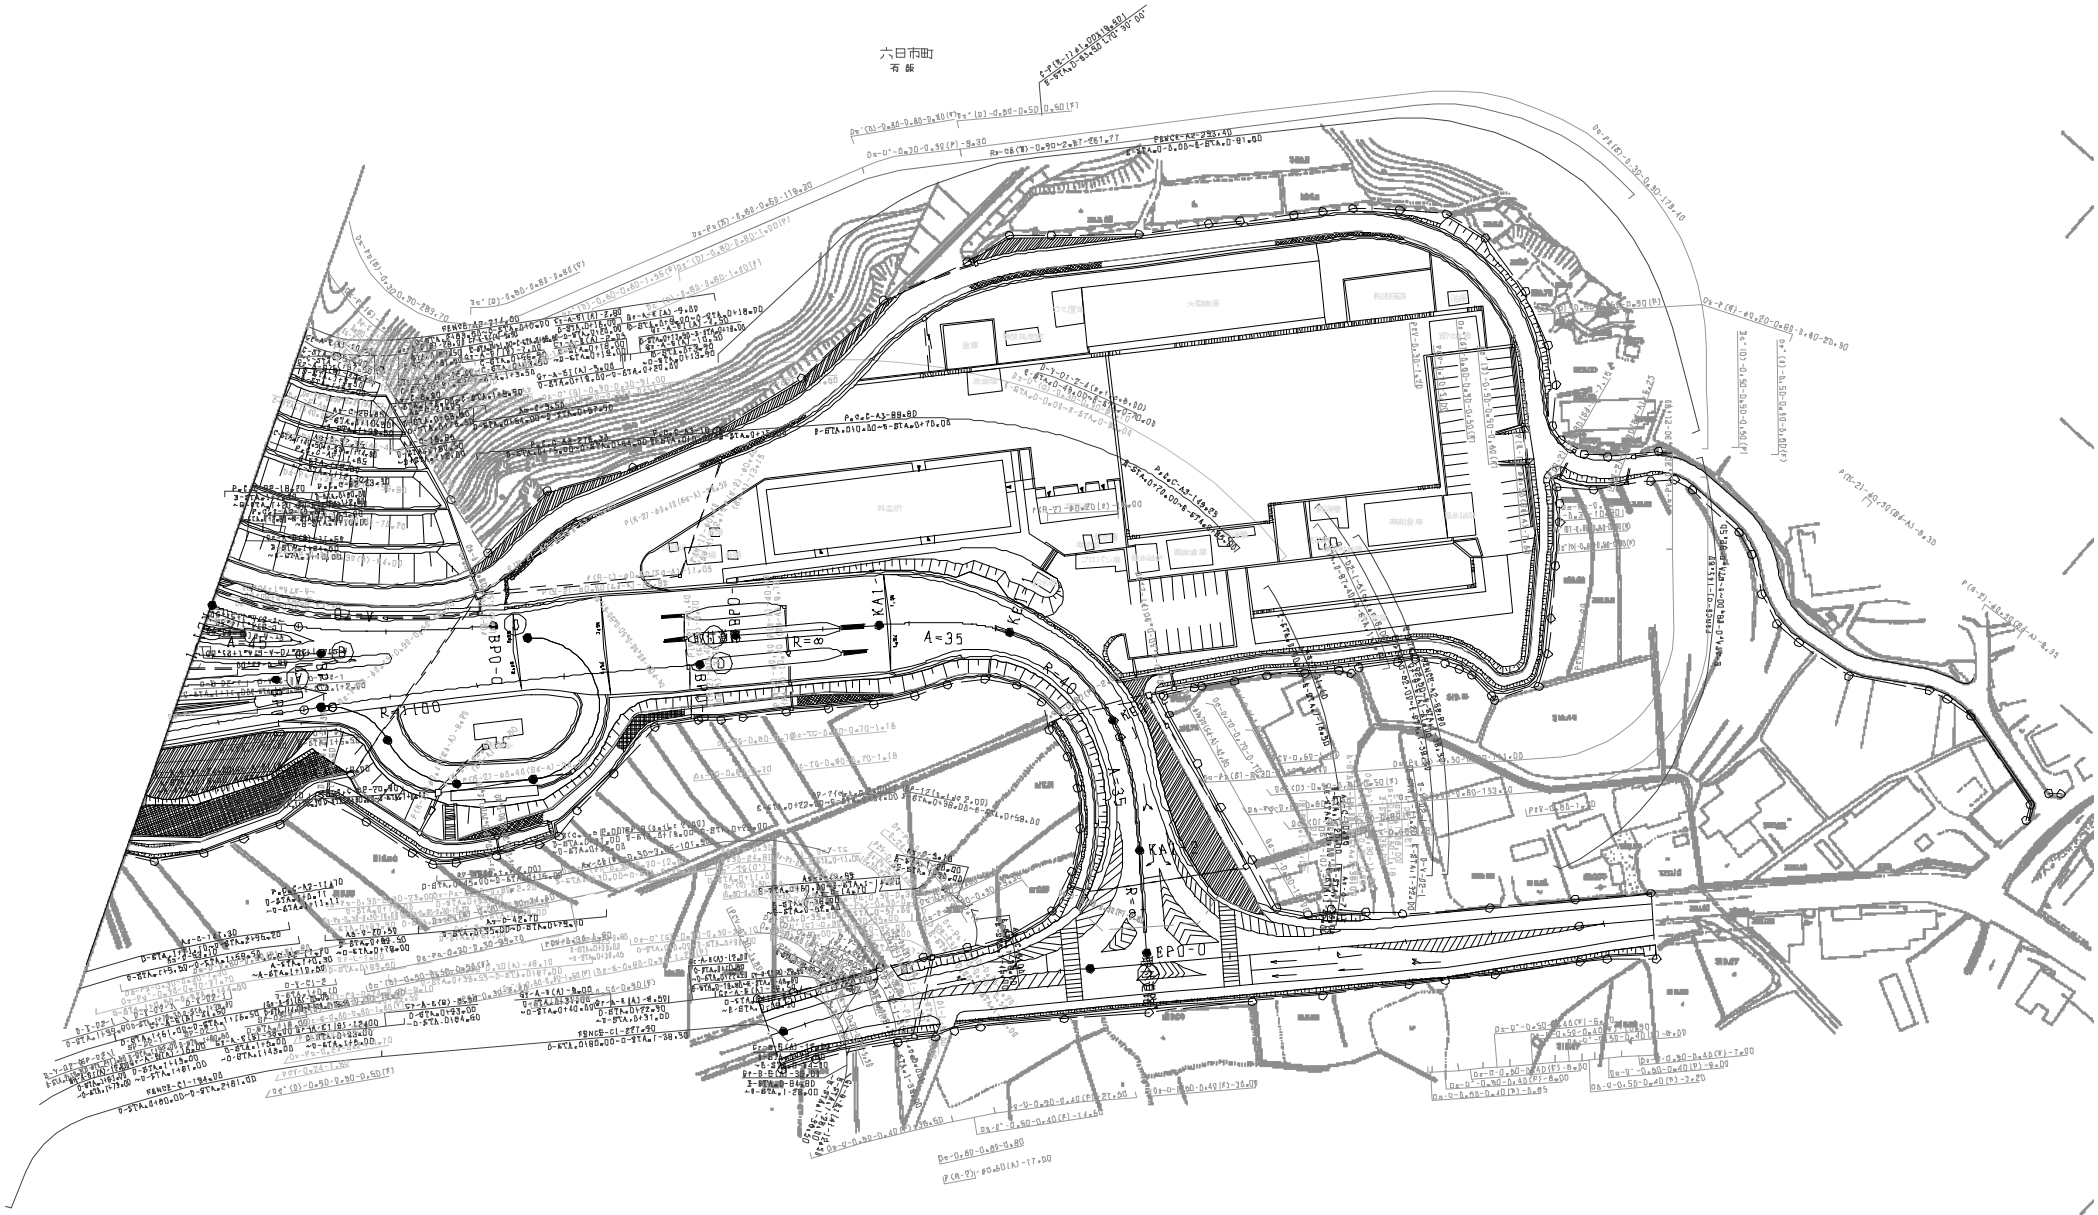

調整年月	適用
第2回 2010年3月	
第3回 2020年03月	
第4回 2021年03月	

中国縦貫自動車道 中国自動車道（六日市～廿野）			——
工種	管理用平面図		——
名称	六日市インターチェンジ （2）	縮尺 1/500	2 5

西日本高速道路（株）中国支社

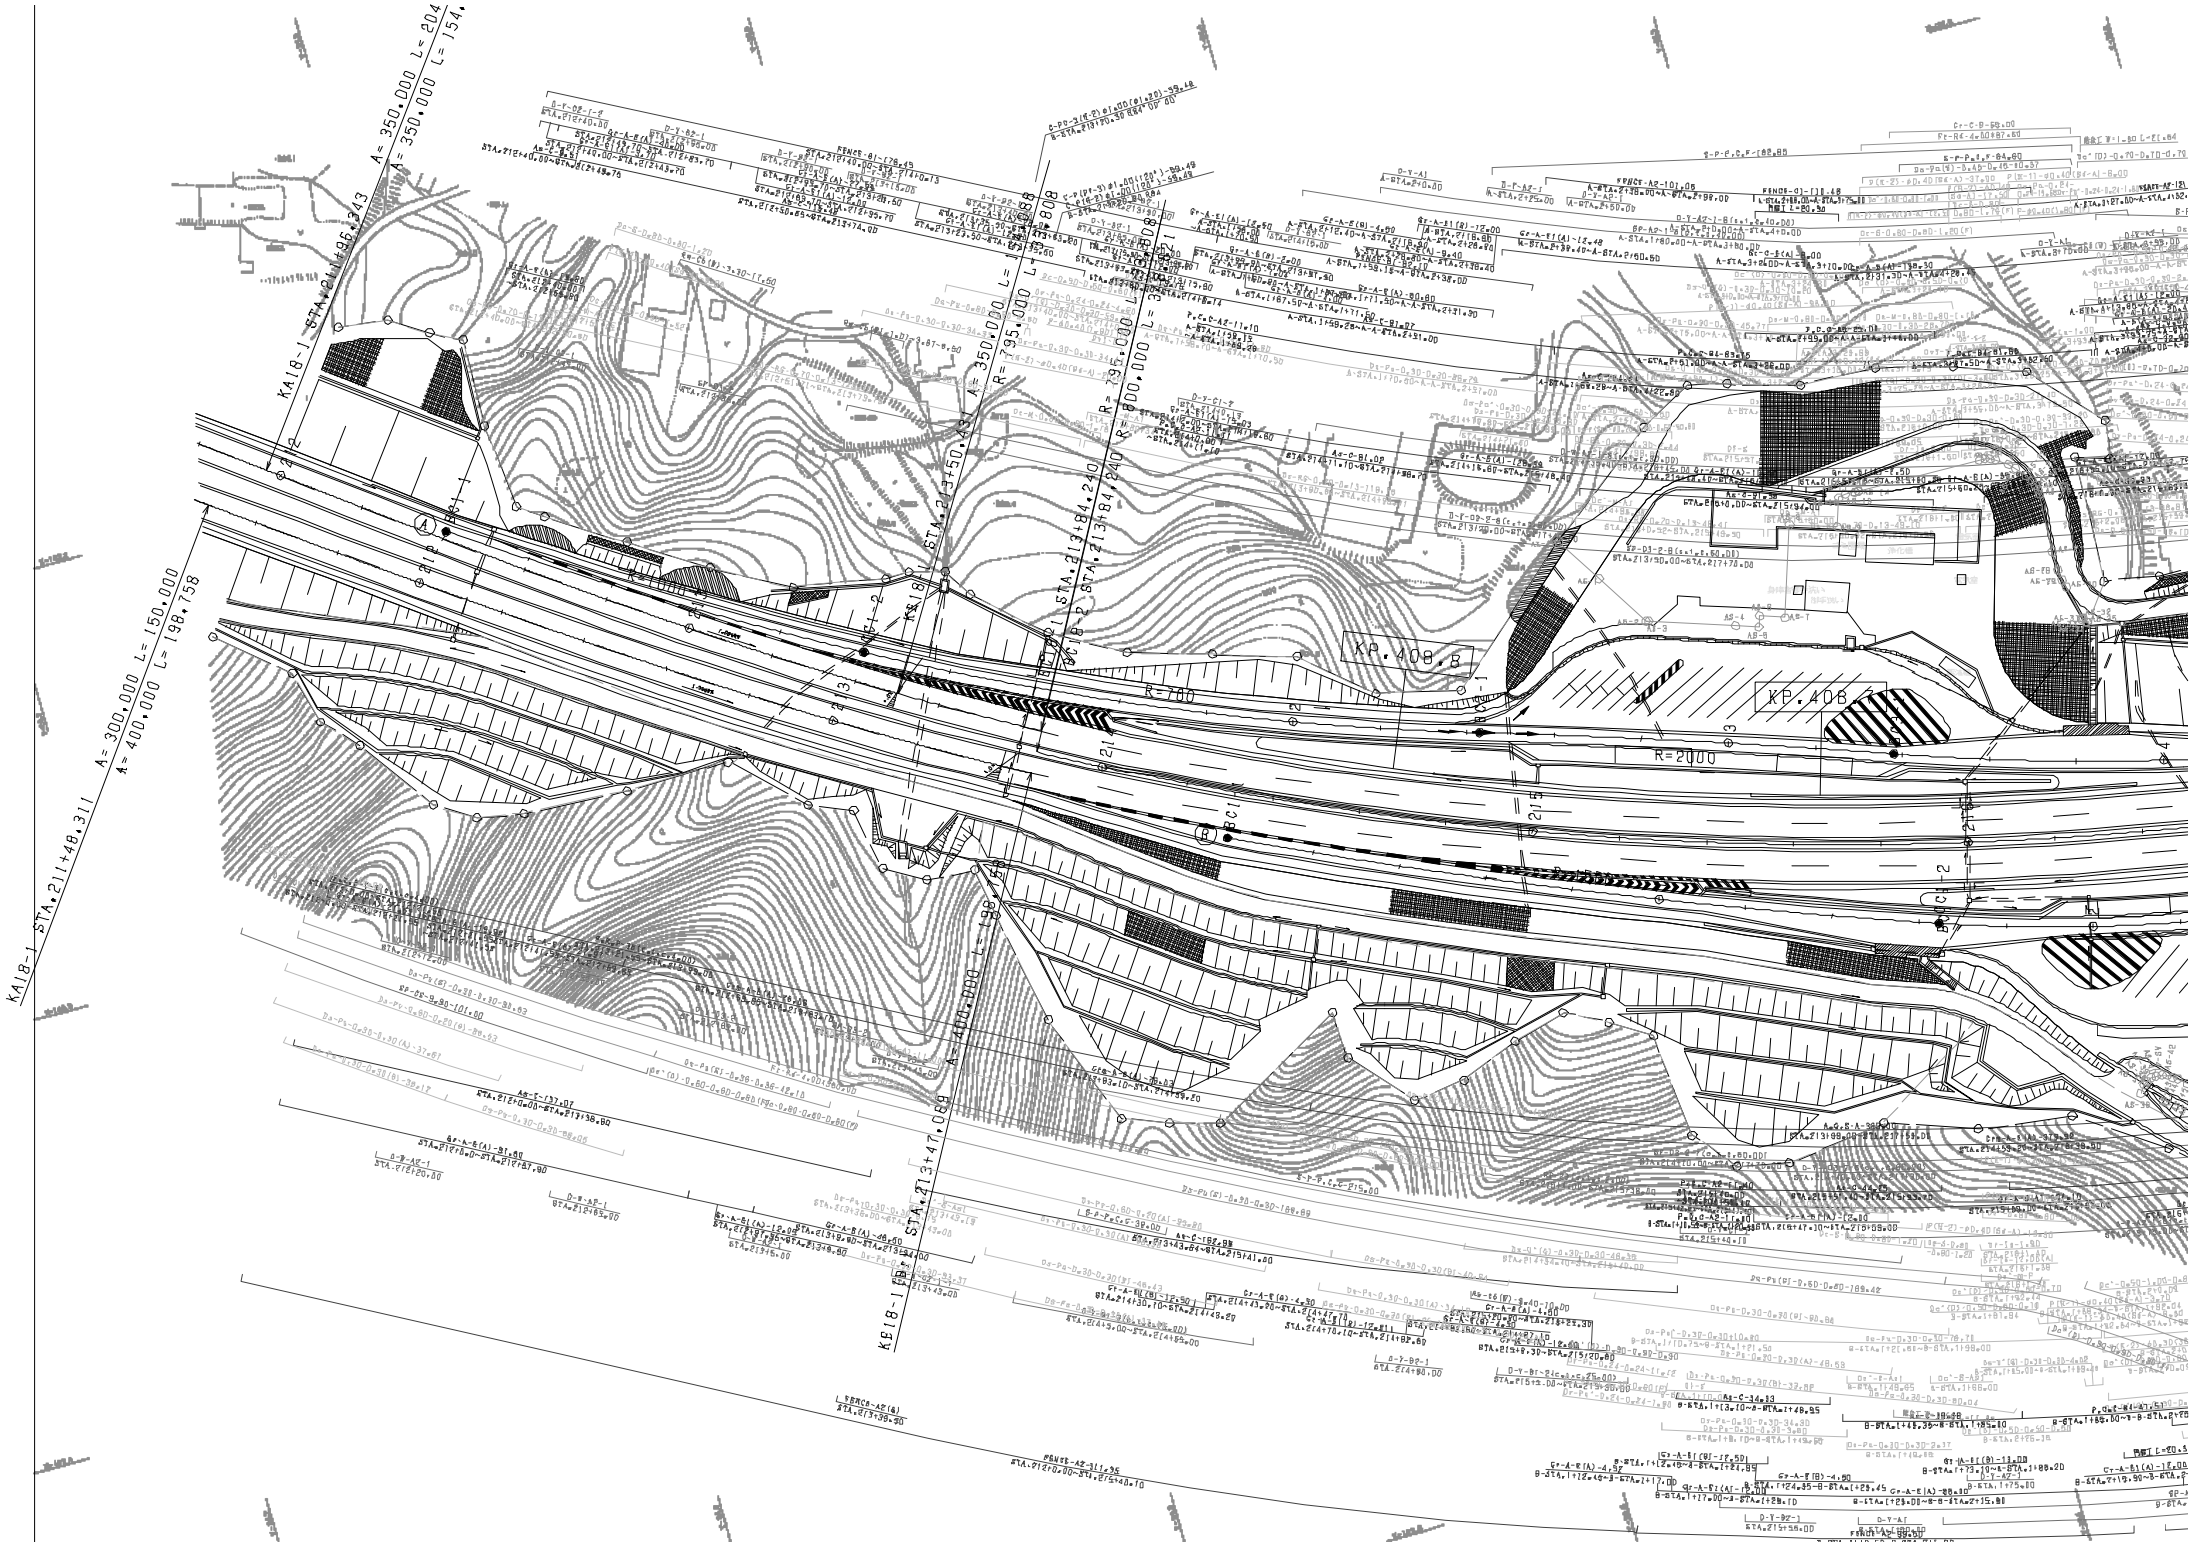
KA18-1 STA.211+48.311
A = 300.000 L = 150.000
A = 400.000 L = 198.758
A = 350.000 L = 204.343
A = 350.000 L = 154.
KE18-1 STA.213+47.088
A = 400.000 L = 198.758
R = 795.000 L = 308.521
R = 800.000 L = 308.521
STA.213+84.240
STA.213+50.437
R = 795.000 L = 308.521
R = 800.000 L = 308.521
KP.408.8
KP.408.7
R=2000
R=700
BC-1
BC-2
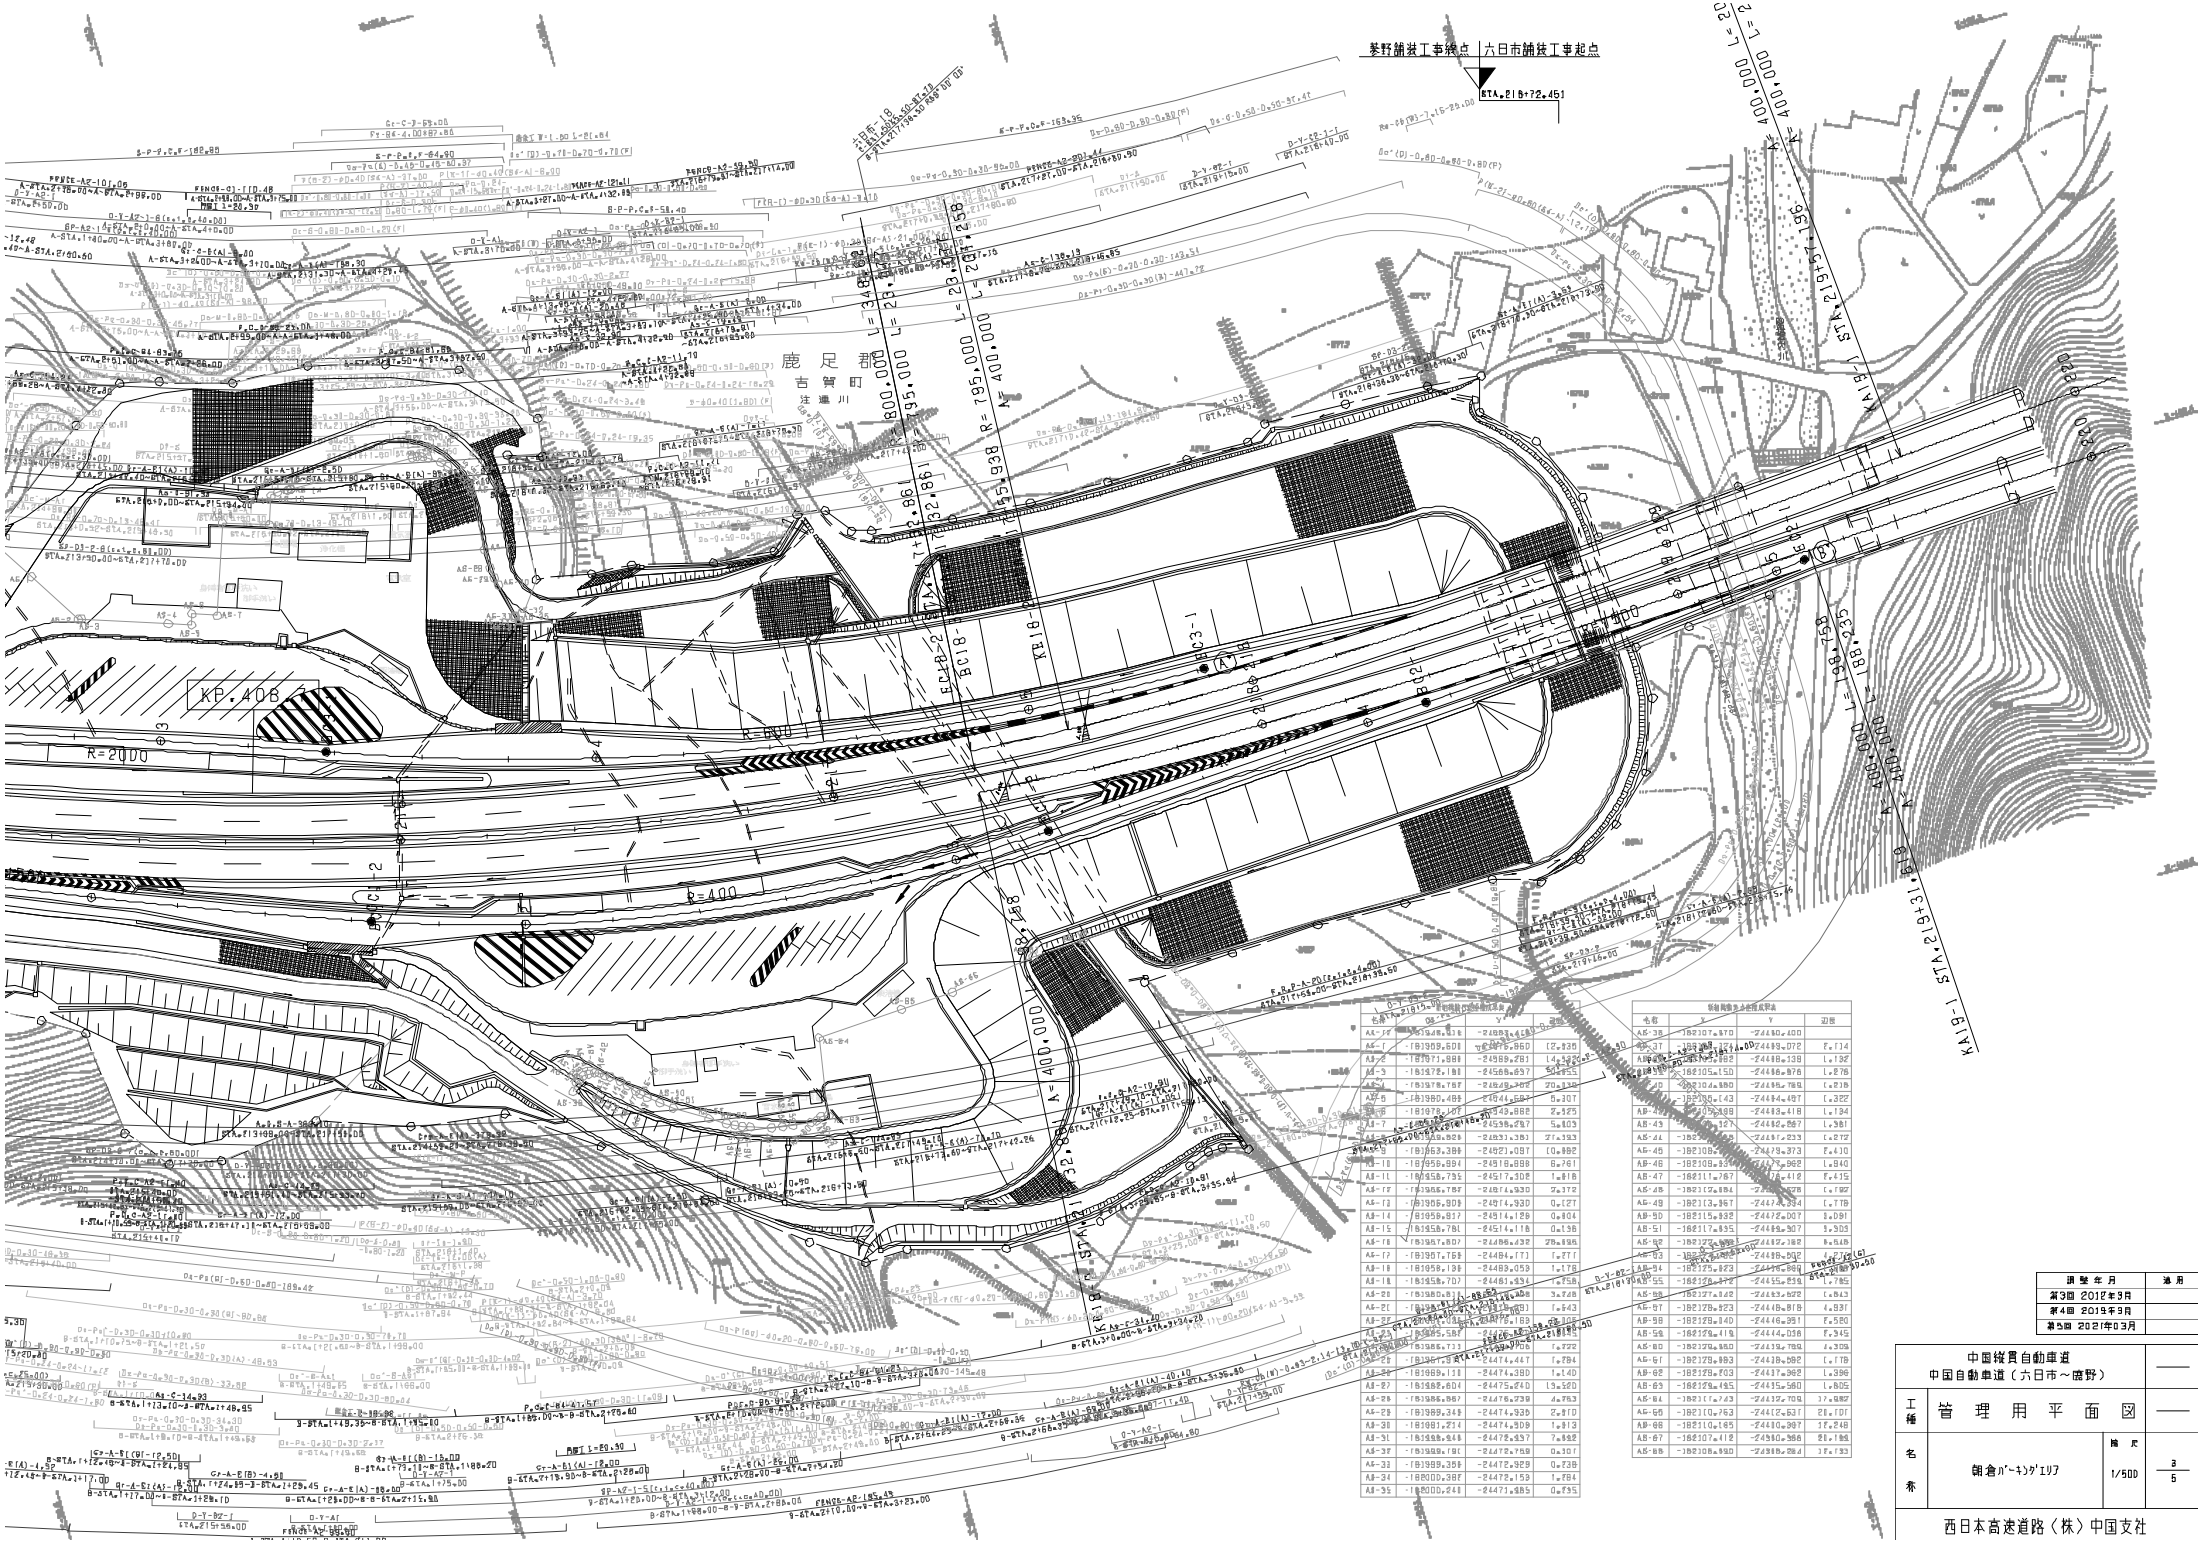

調整年月	適用
第3回 2012年3月	
第4回 2019年3月	
第5回 2021年03月	

中国縦貫自動車道
中国自動車道（六日市～鹿野）

工種	管理用平面図		
名称	舗倉ﾊﾟｰｷﾝｸﾞｴﾘｱ	縮尺 1/500	3/5

西日本高速道路（株）中国支社

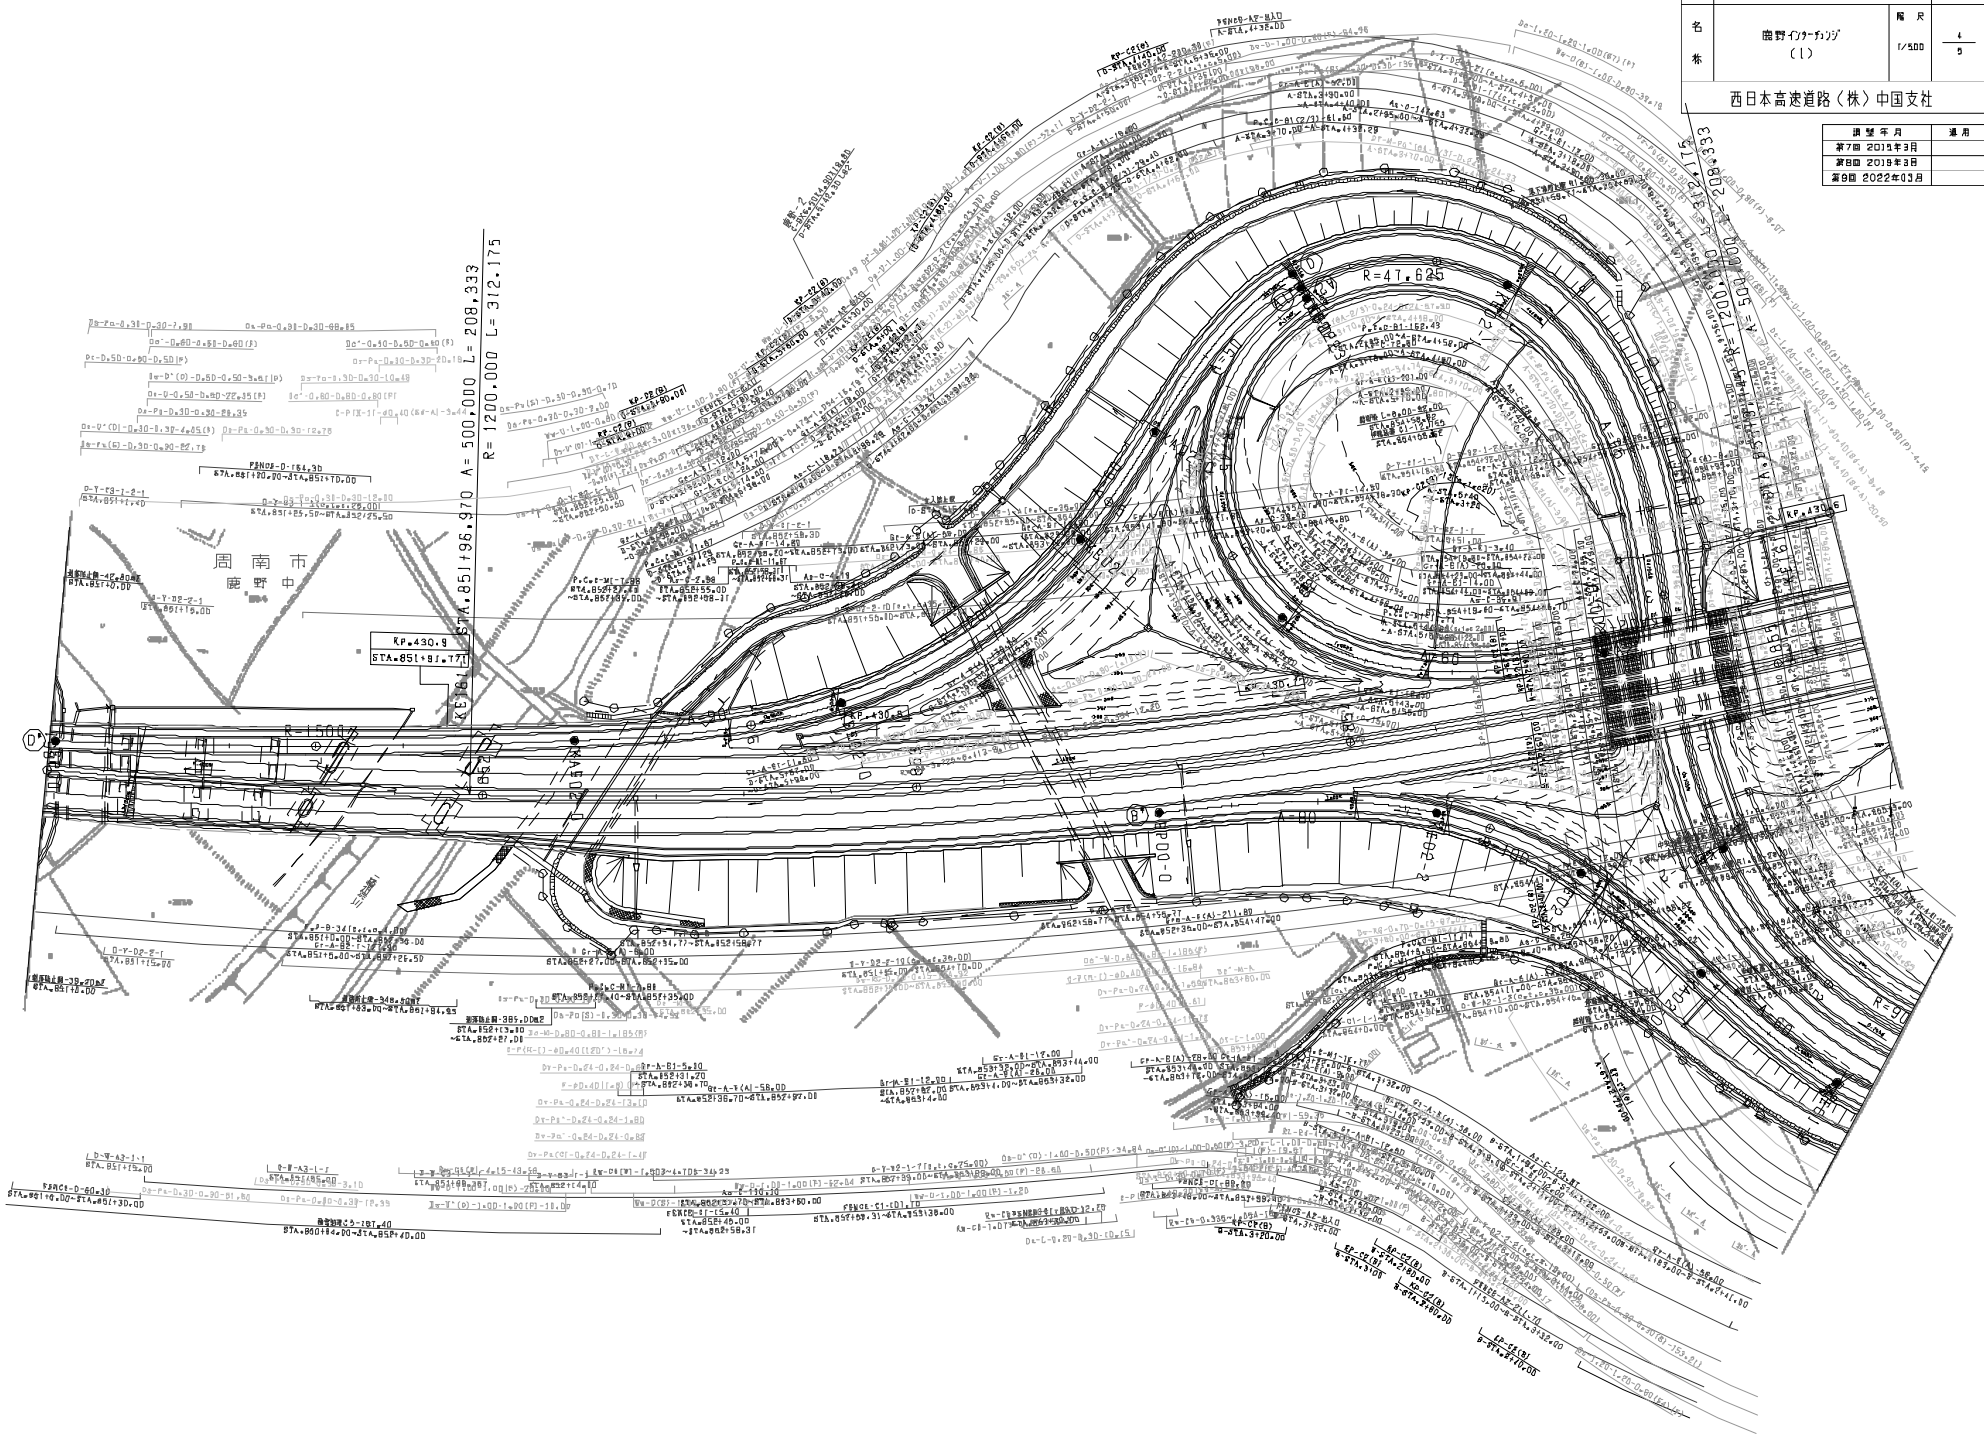

中国縦貫自動車道 中国自動車道（六日市～鹿野）	——
工種 管理用平面図	——
名称 鹿野インターチェンジ（1）	縮尺 1/500 — 4/9
西日本高速道路（株）中国支社	

調製年月	適用
第7回 2015年3月	
第8回 2018年3月	
第9回 2022年03月	

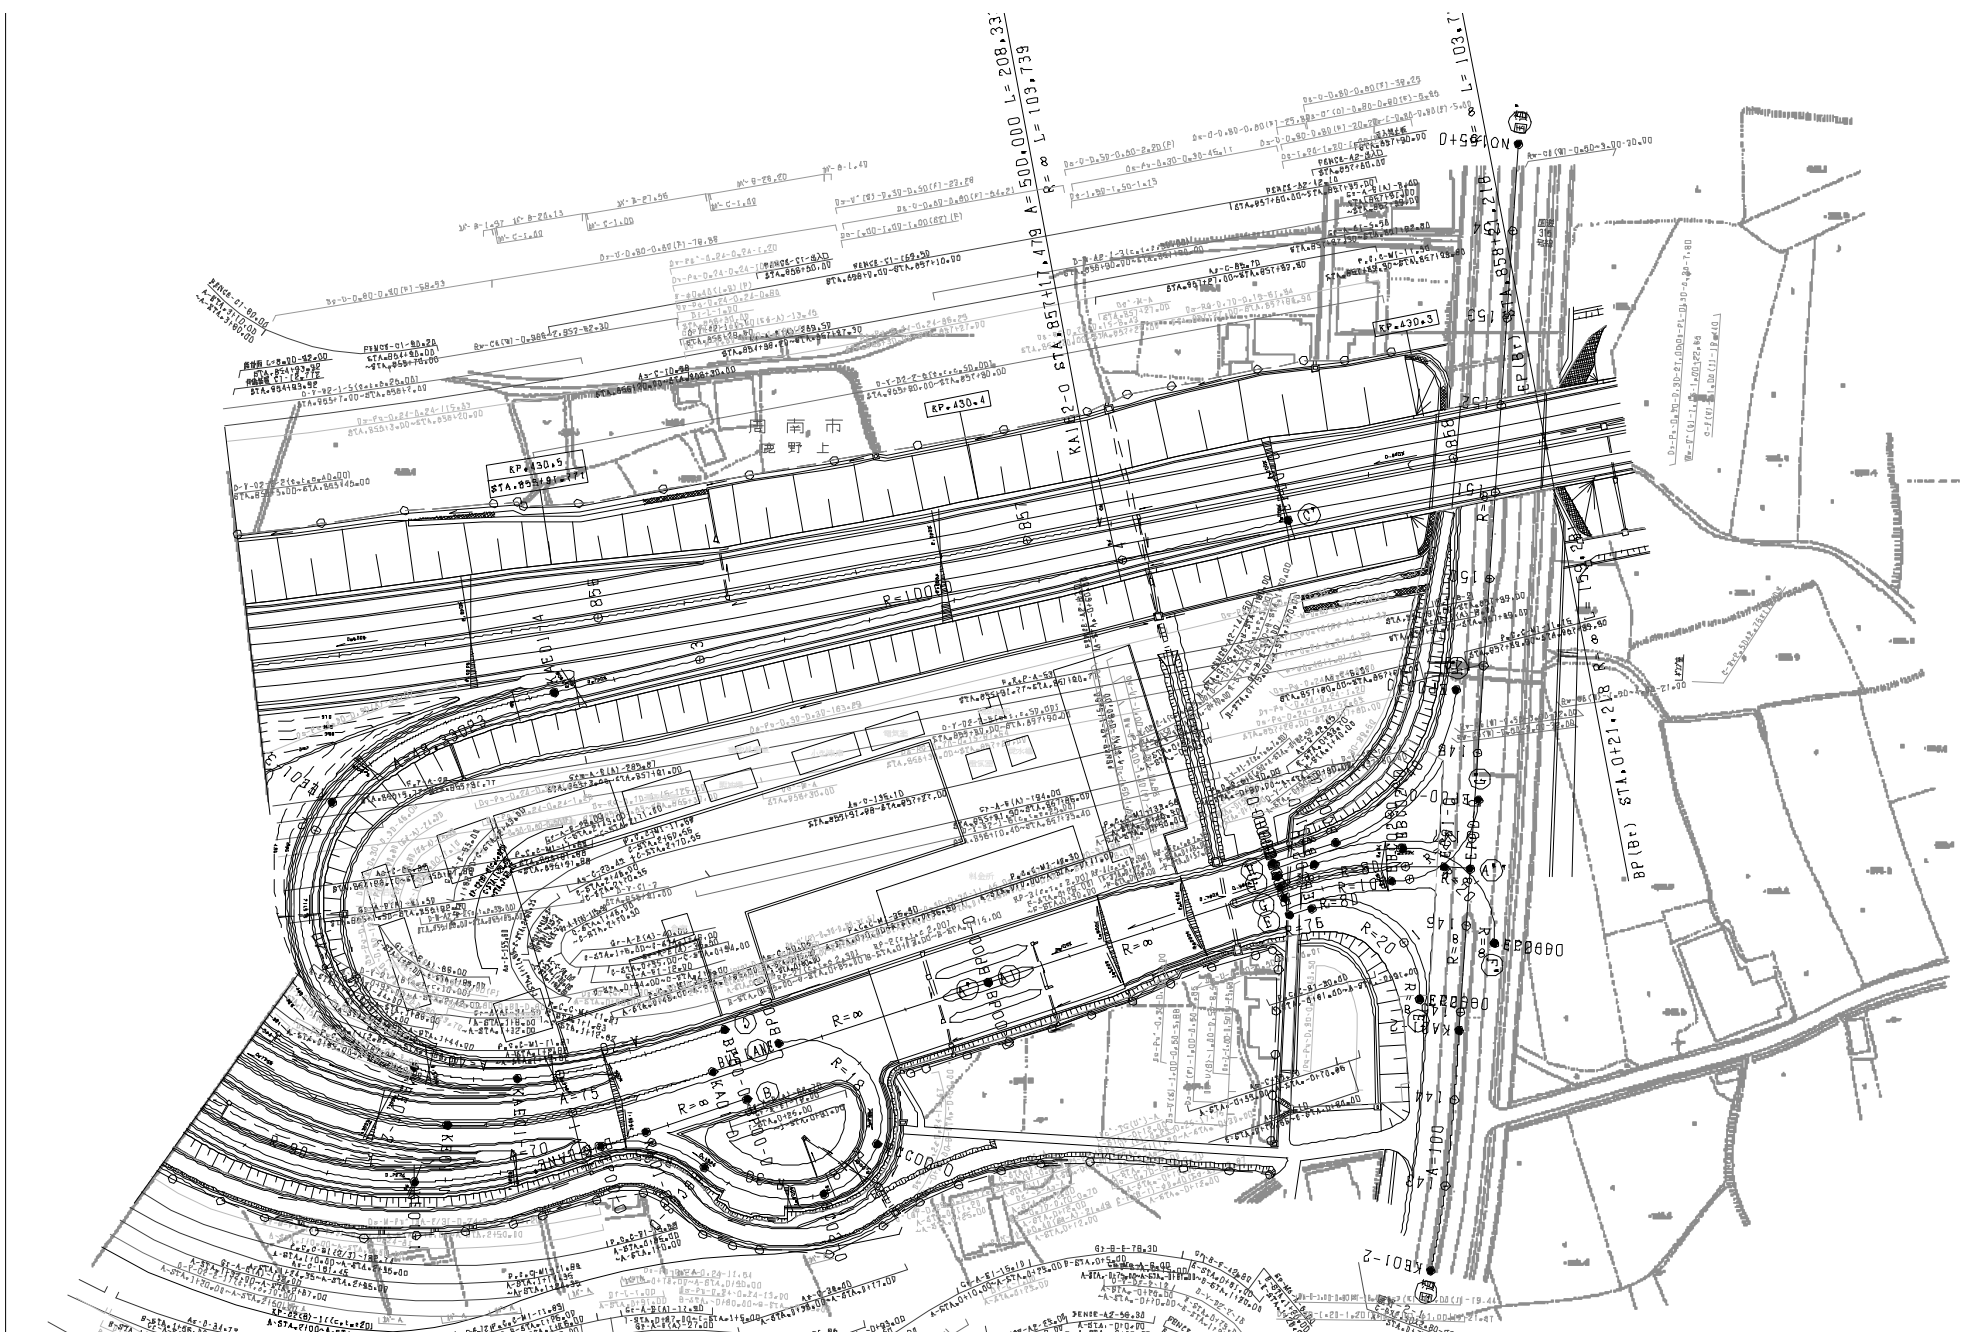

調整年月	適用
第4回 2014年9月	
第5回 2016年9月	
第6回 2020年03月	

中国縦貫自動車道 中国自動車道（六日市～鹿野）			——
工種	管理用平面図		——
名称	鹿野インターチェンジ （2）	縮尺 1/500	5 5

西日本高速道路（株）中国支社

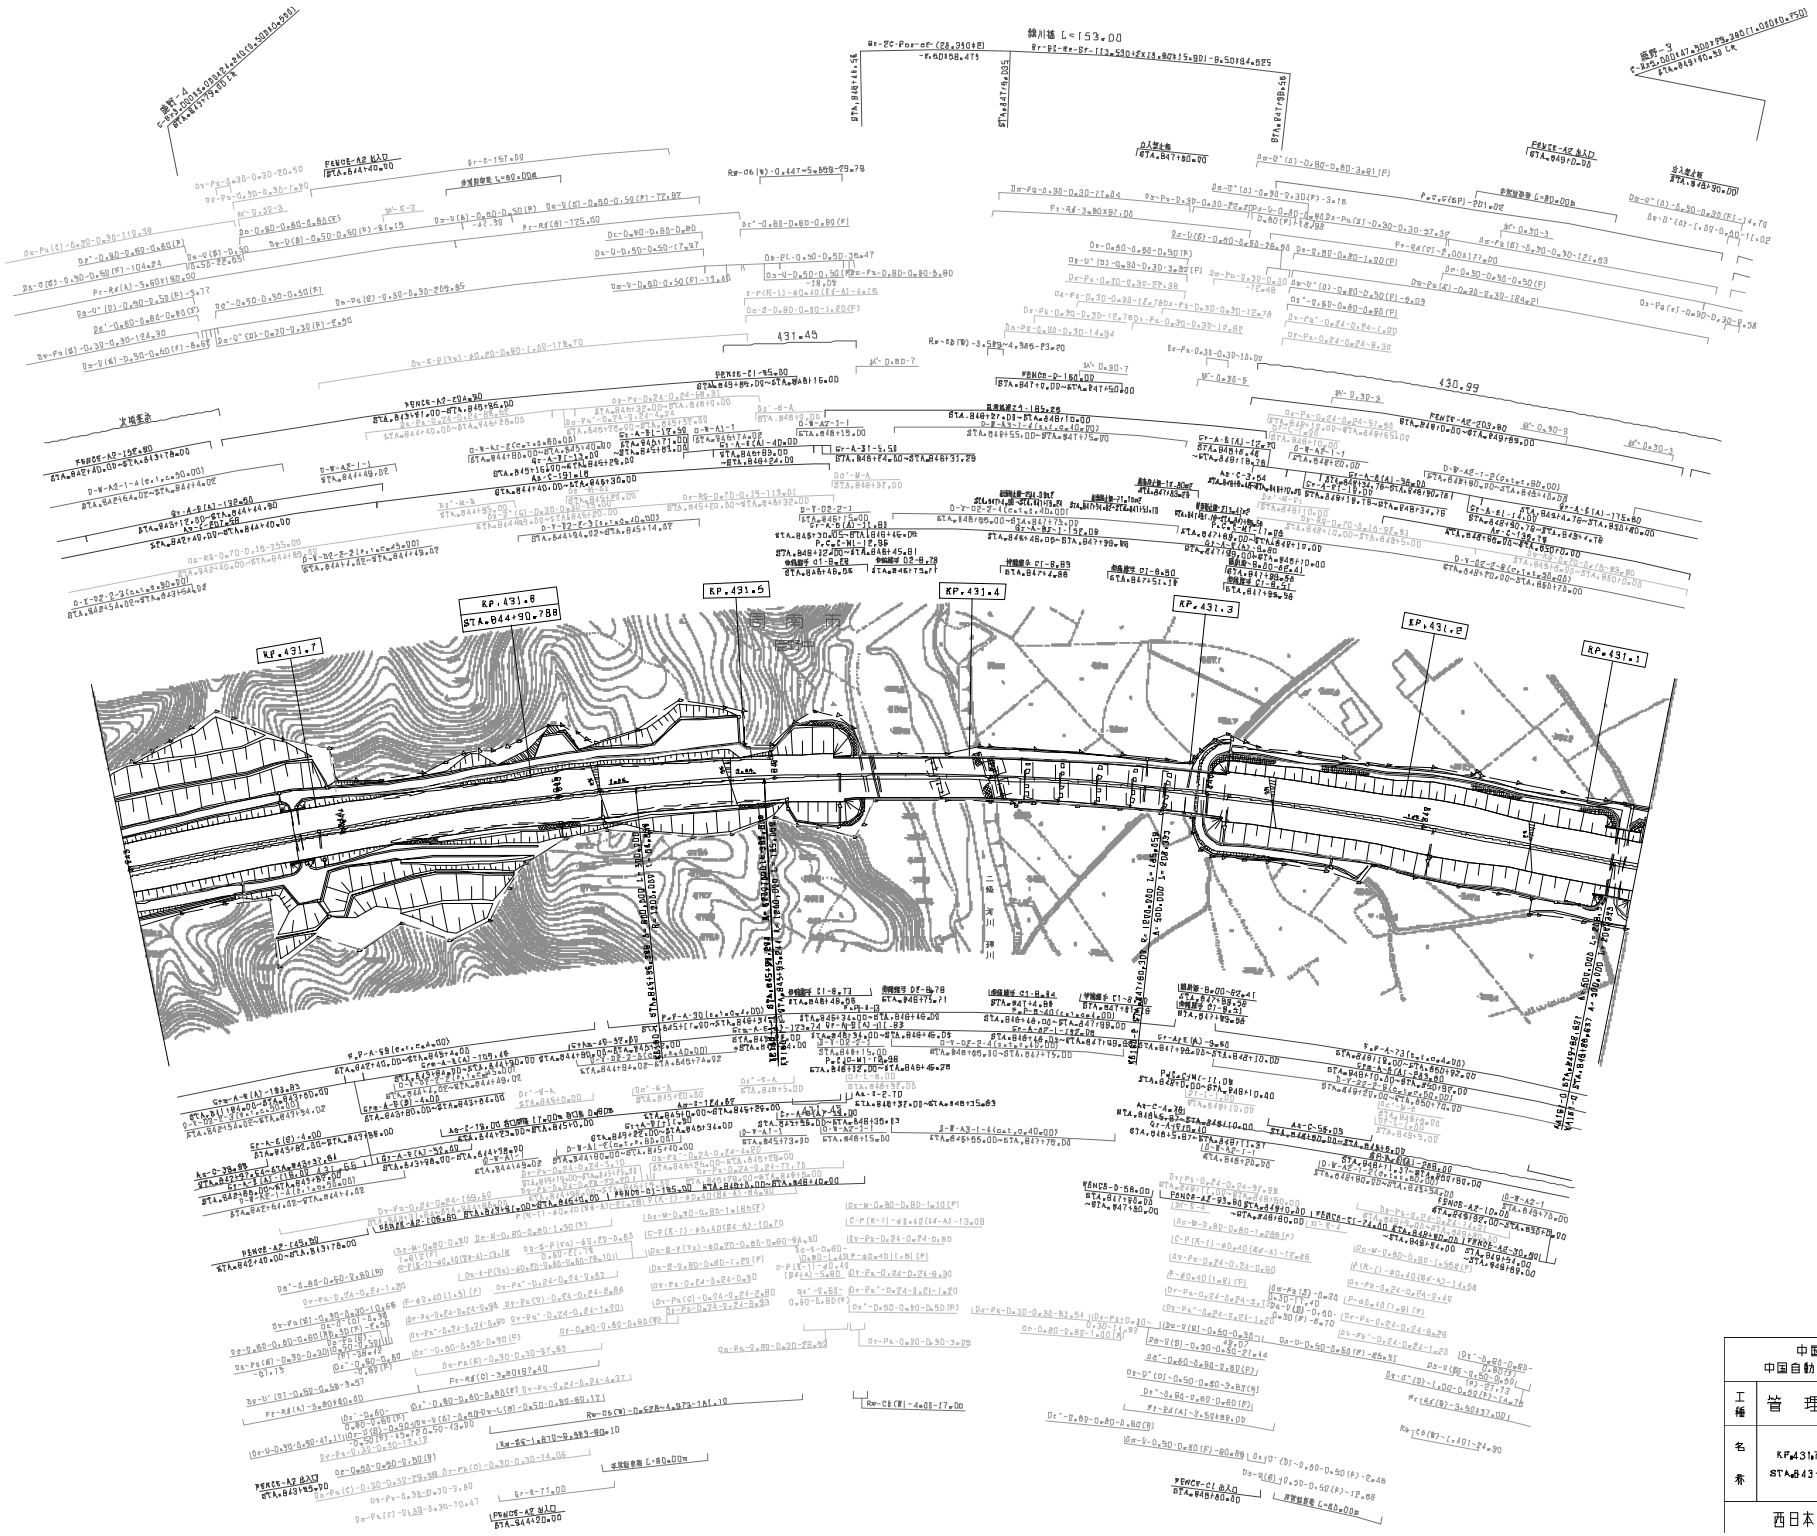

調整年月	適用
第2回 2012年3月	
第3回 2014年3月	
第4回 2021年03月	

	中国縦貫自動車道 中国自動車道（鹿野～徳地）		——
工種	管理用平面図		——
名称	KP431.791 ～ KP431.982 STA.843+00 ～ STA.850+00	縮尺 1/1800	1 25

西日本高速道路（株）中国支社

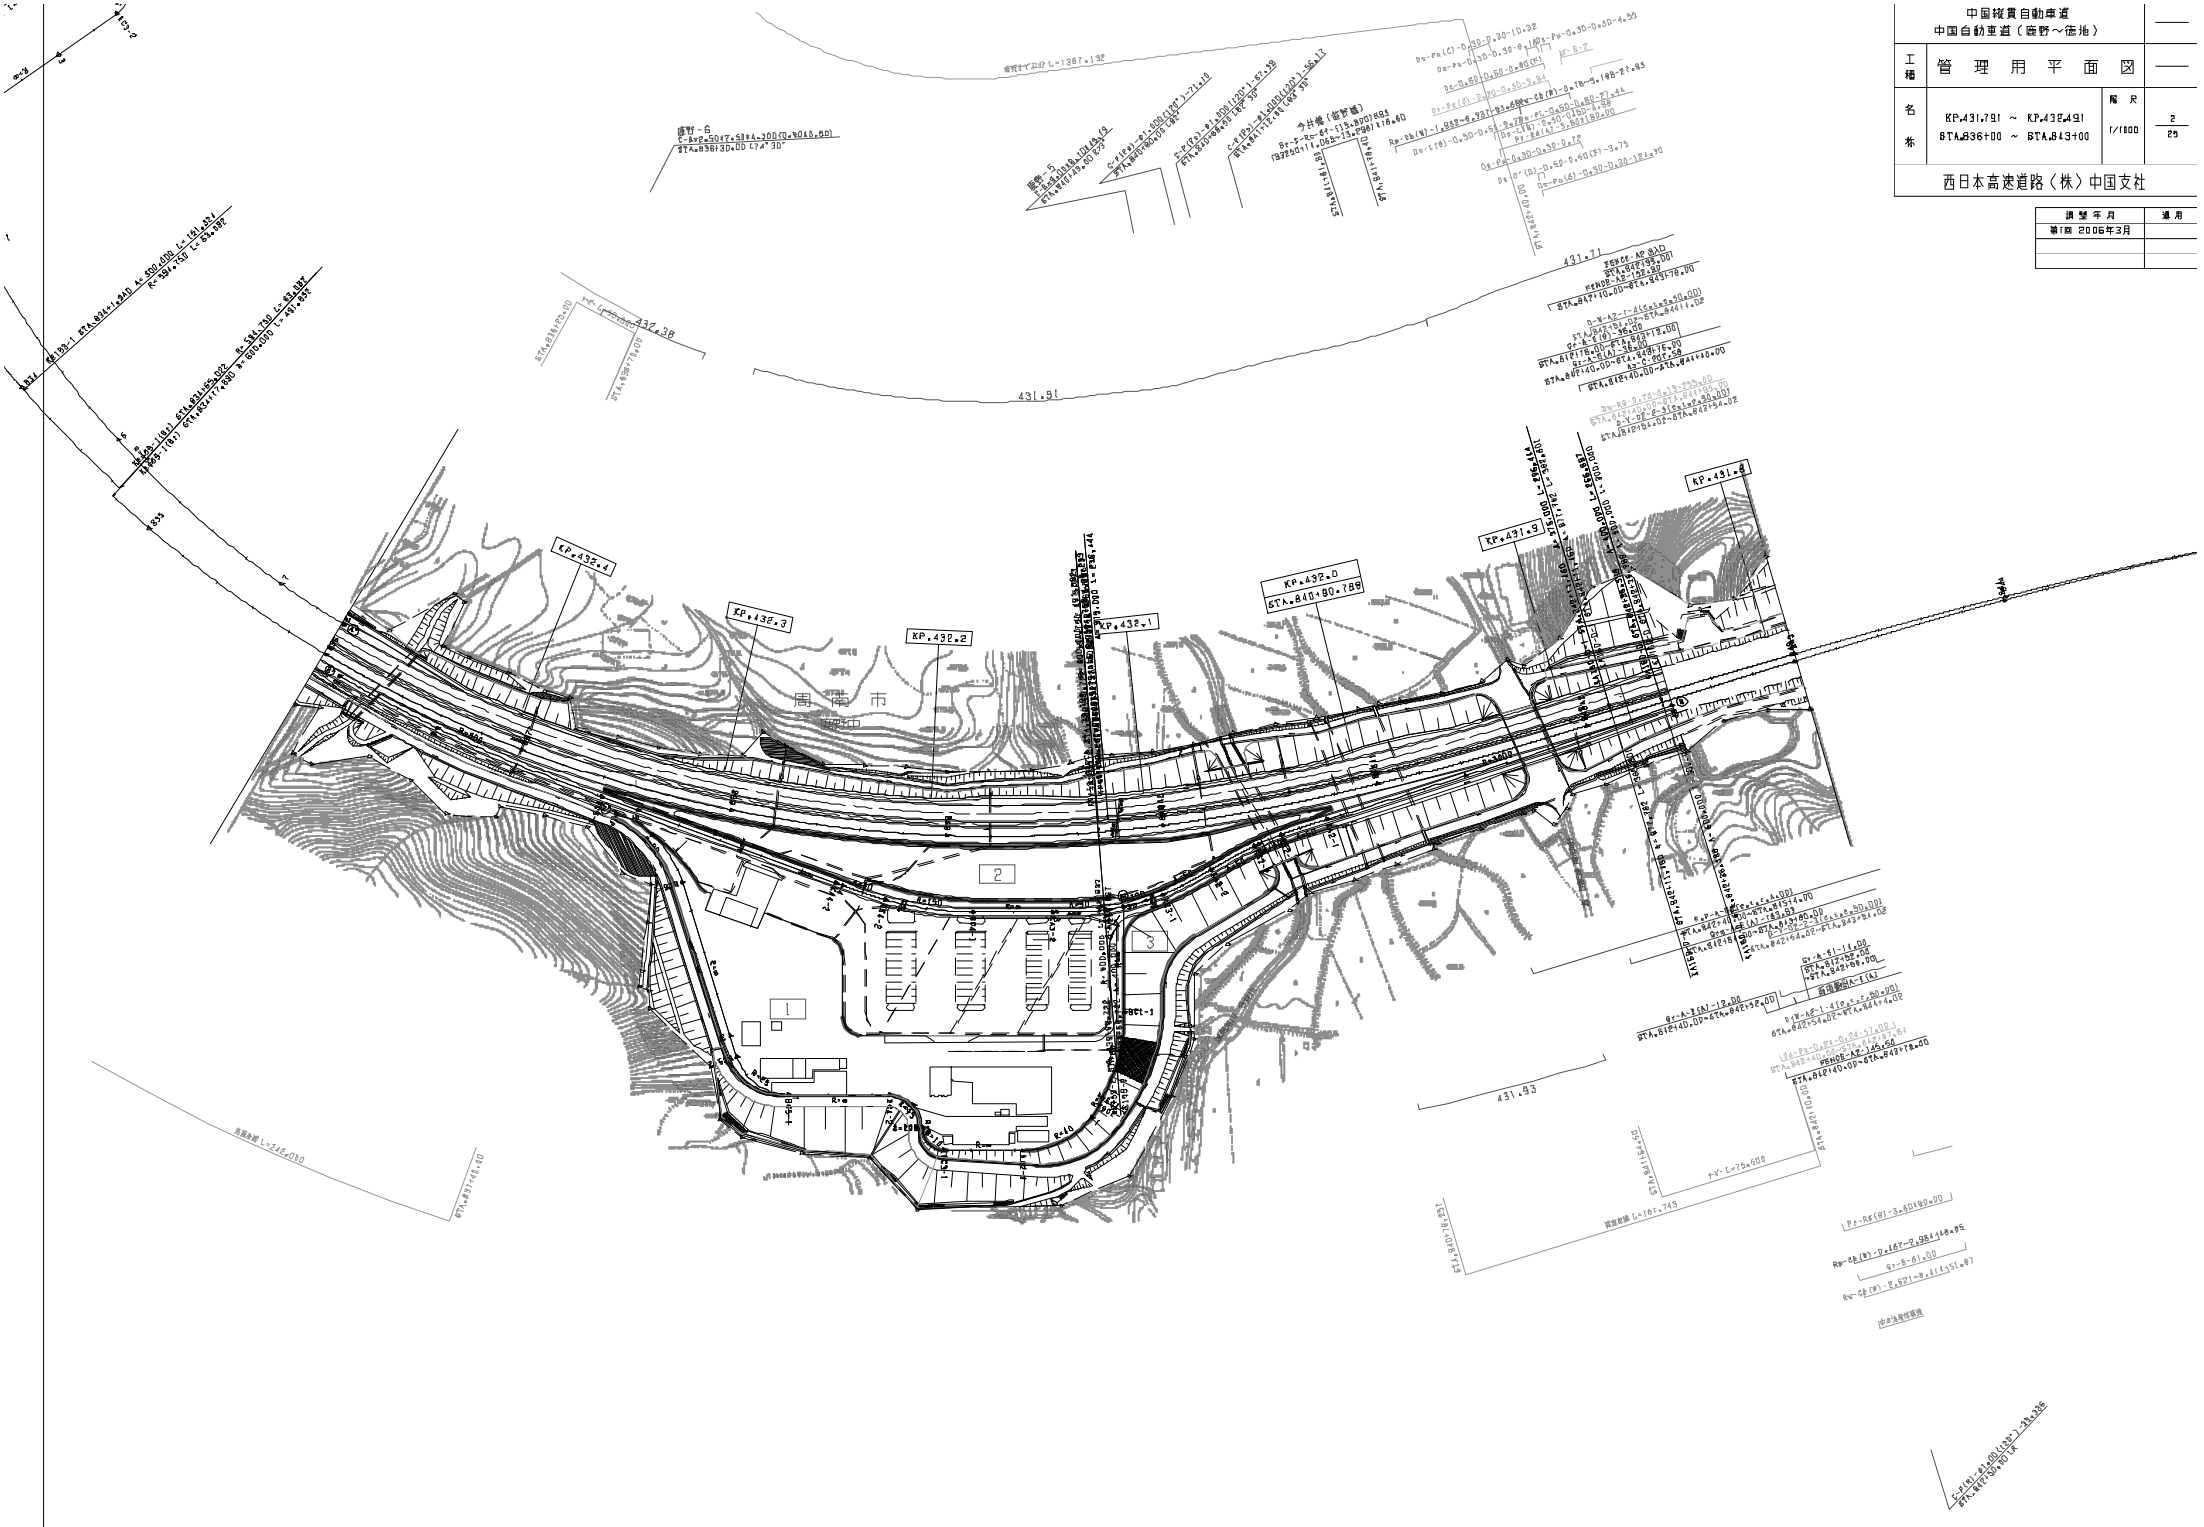

中国縦貫自動車道
中国自動車道（鹿野～徳地）

工種	管理用平面図		
名称	KP.431.791 ～ KP.436.491 STA.836+00 ～ STA.843+00	縮尺	2 25
	西日本高速道路（株）中国支社		

調製年月	適用
第1版 2006年3月	

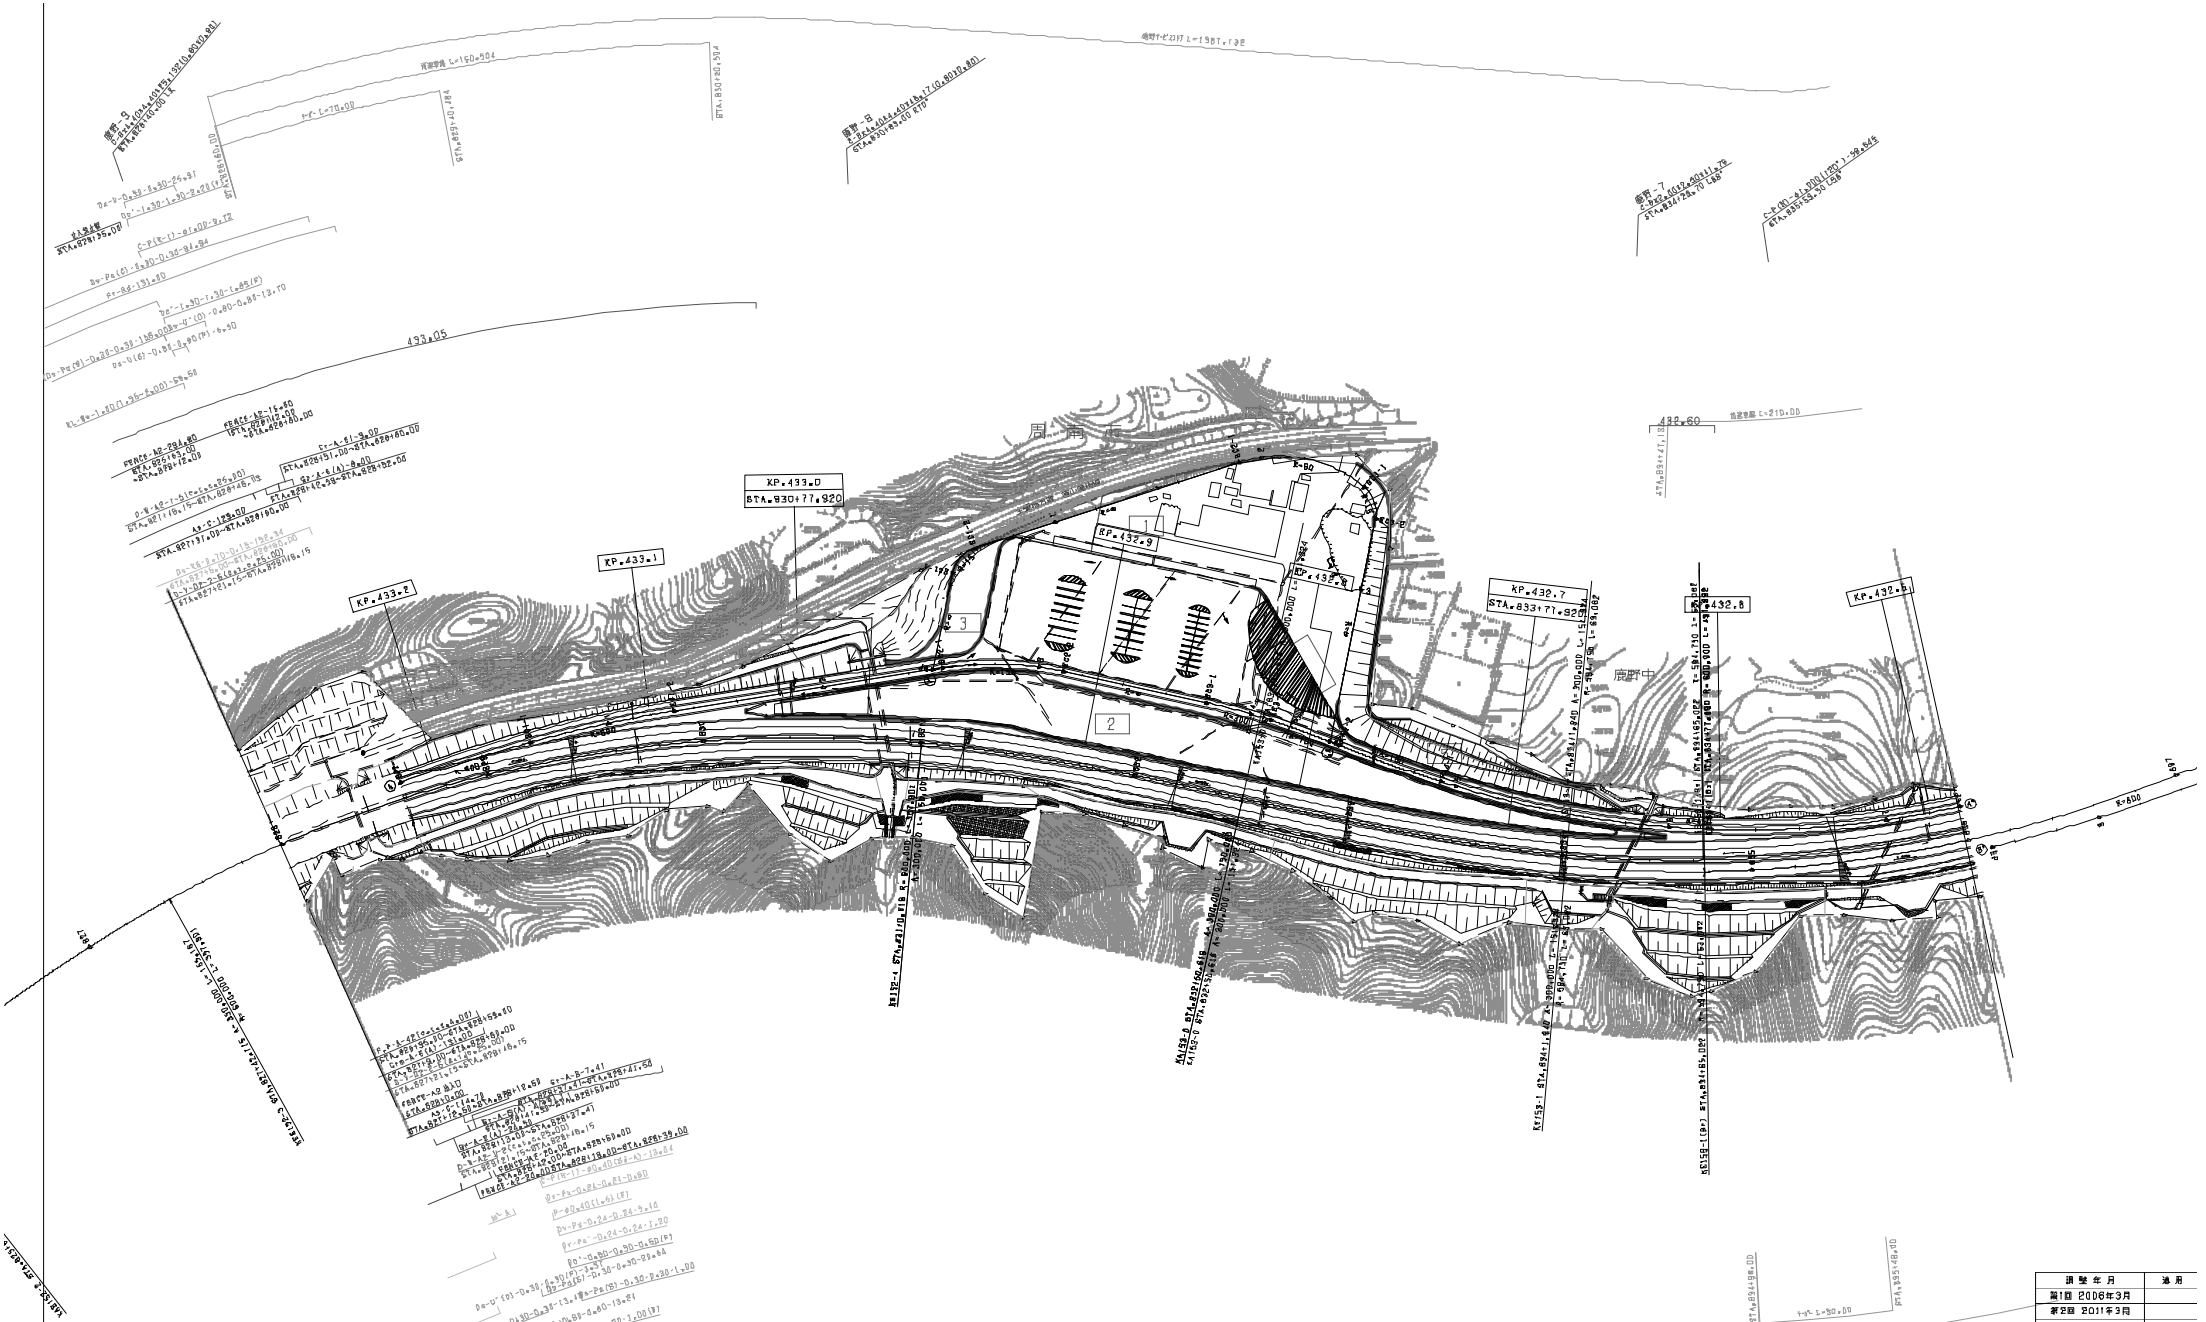

調整年月	適用
第1回 2006年3月	
第2回 2011年3月	

中国縦貫自動車道 中国自動車道（鹿野～徳地）			——
工種	管理用平面図		——
名称	KP.432.491 ～ KP.433.278 STA.828+00 ～ STA.836+00	縮尺 1/1800	3 25

西日本高速道路（株）中国支社

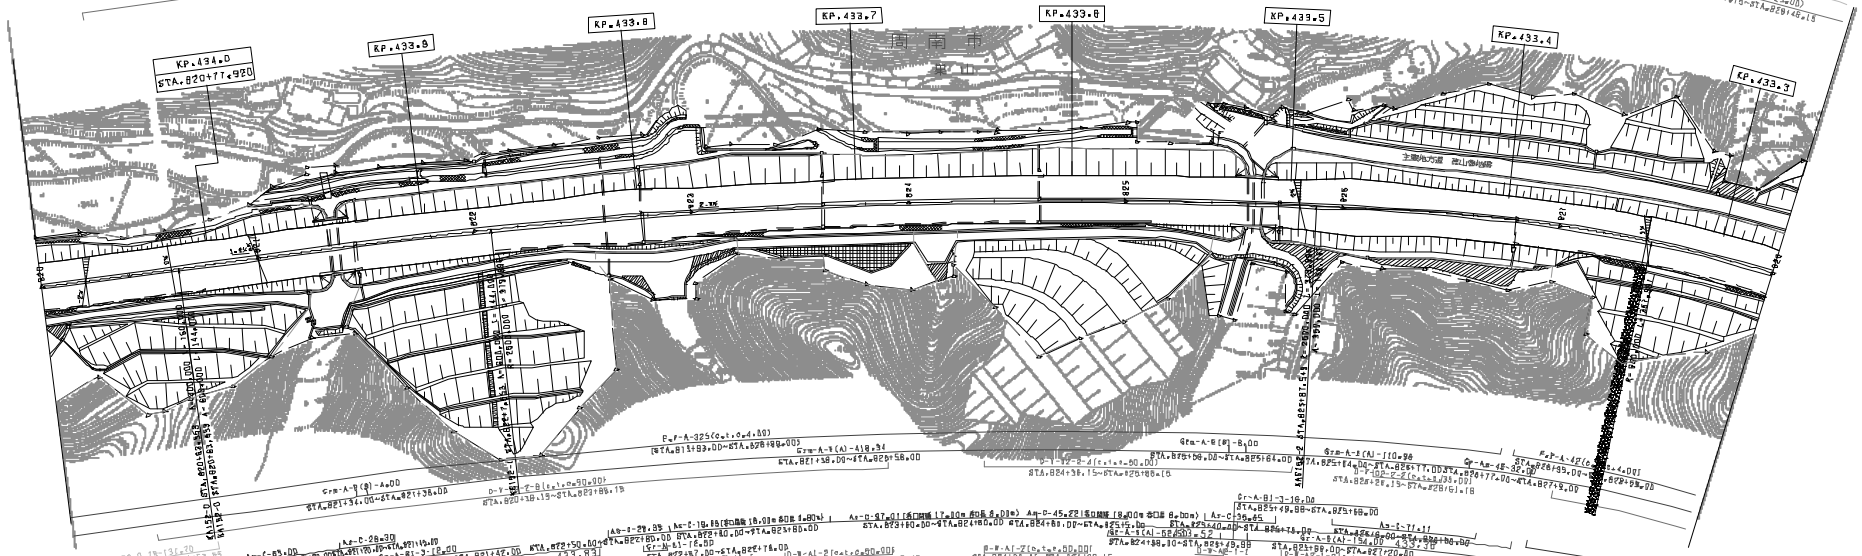

調整年月	適用
第2回 2010年3月	
第3回 2012年9月	
第4回 2021年03月	

中国縦貫自動車道
中国自動車道（鹿野～徳地）

工種	管理用平面図	——
名称	KP.433.27B ～ KP.434.07B STA.820+00 ～ STA.828+00	縮尺 1/1800

西日本高速道路（株）中国支社

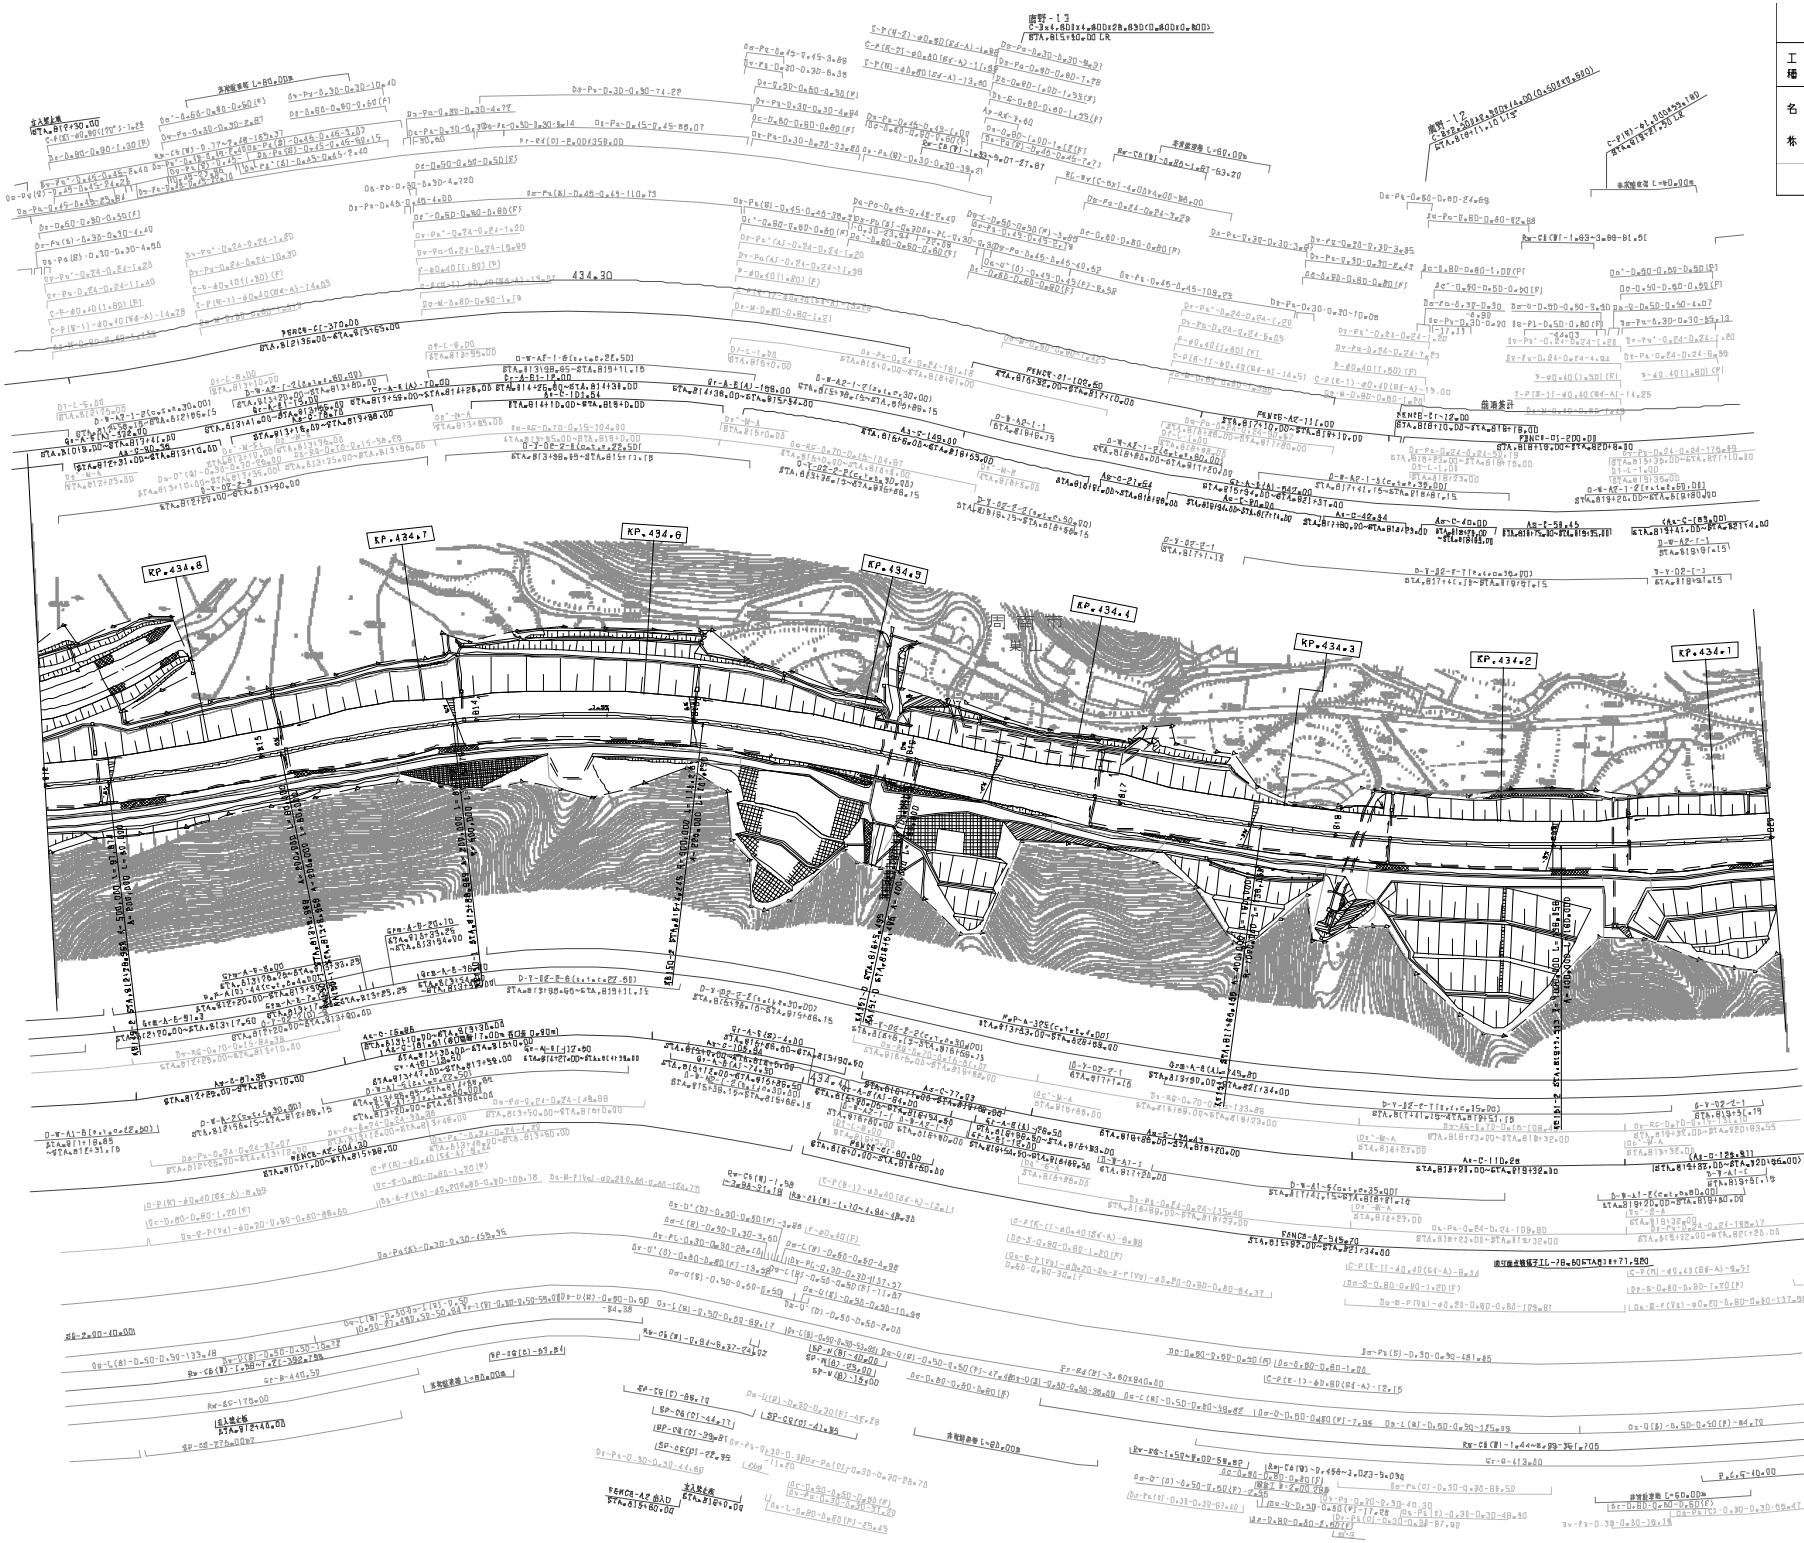

中国縦貫自動車道 中国自動車道（鹿野～徳地）	——
工種 管理用平面図	——
名称 KP.434.078 ～ KP.434.878 STA.812+70 ～ STA.820+00	縮尺 1/1000
西日本高速道路（株）中国支社	5/25

調整年月	適用
第2回 2010年3月	
第3回 2011年3月	
第4回 2021年03月	

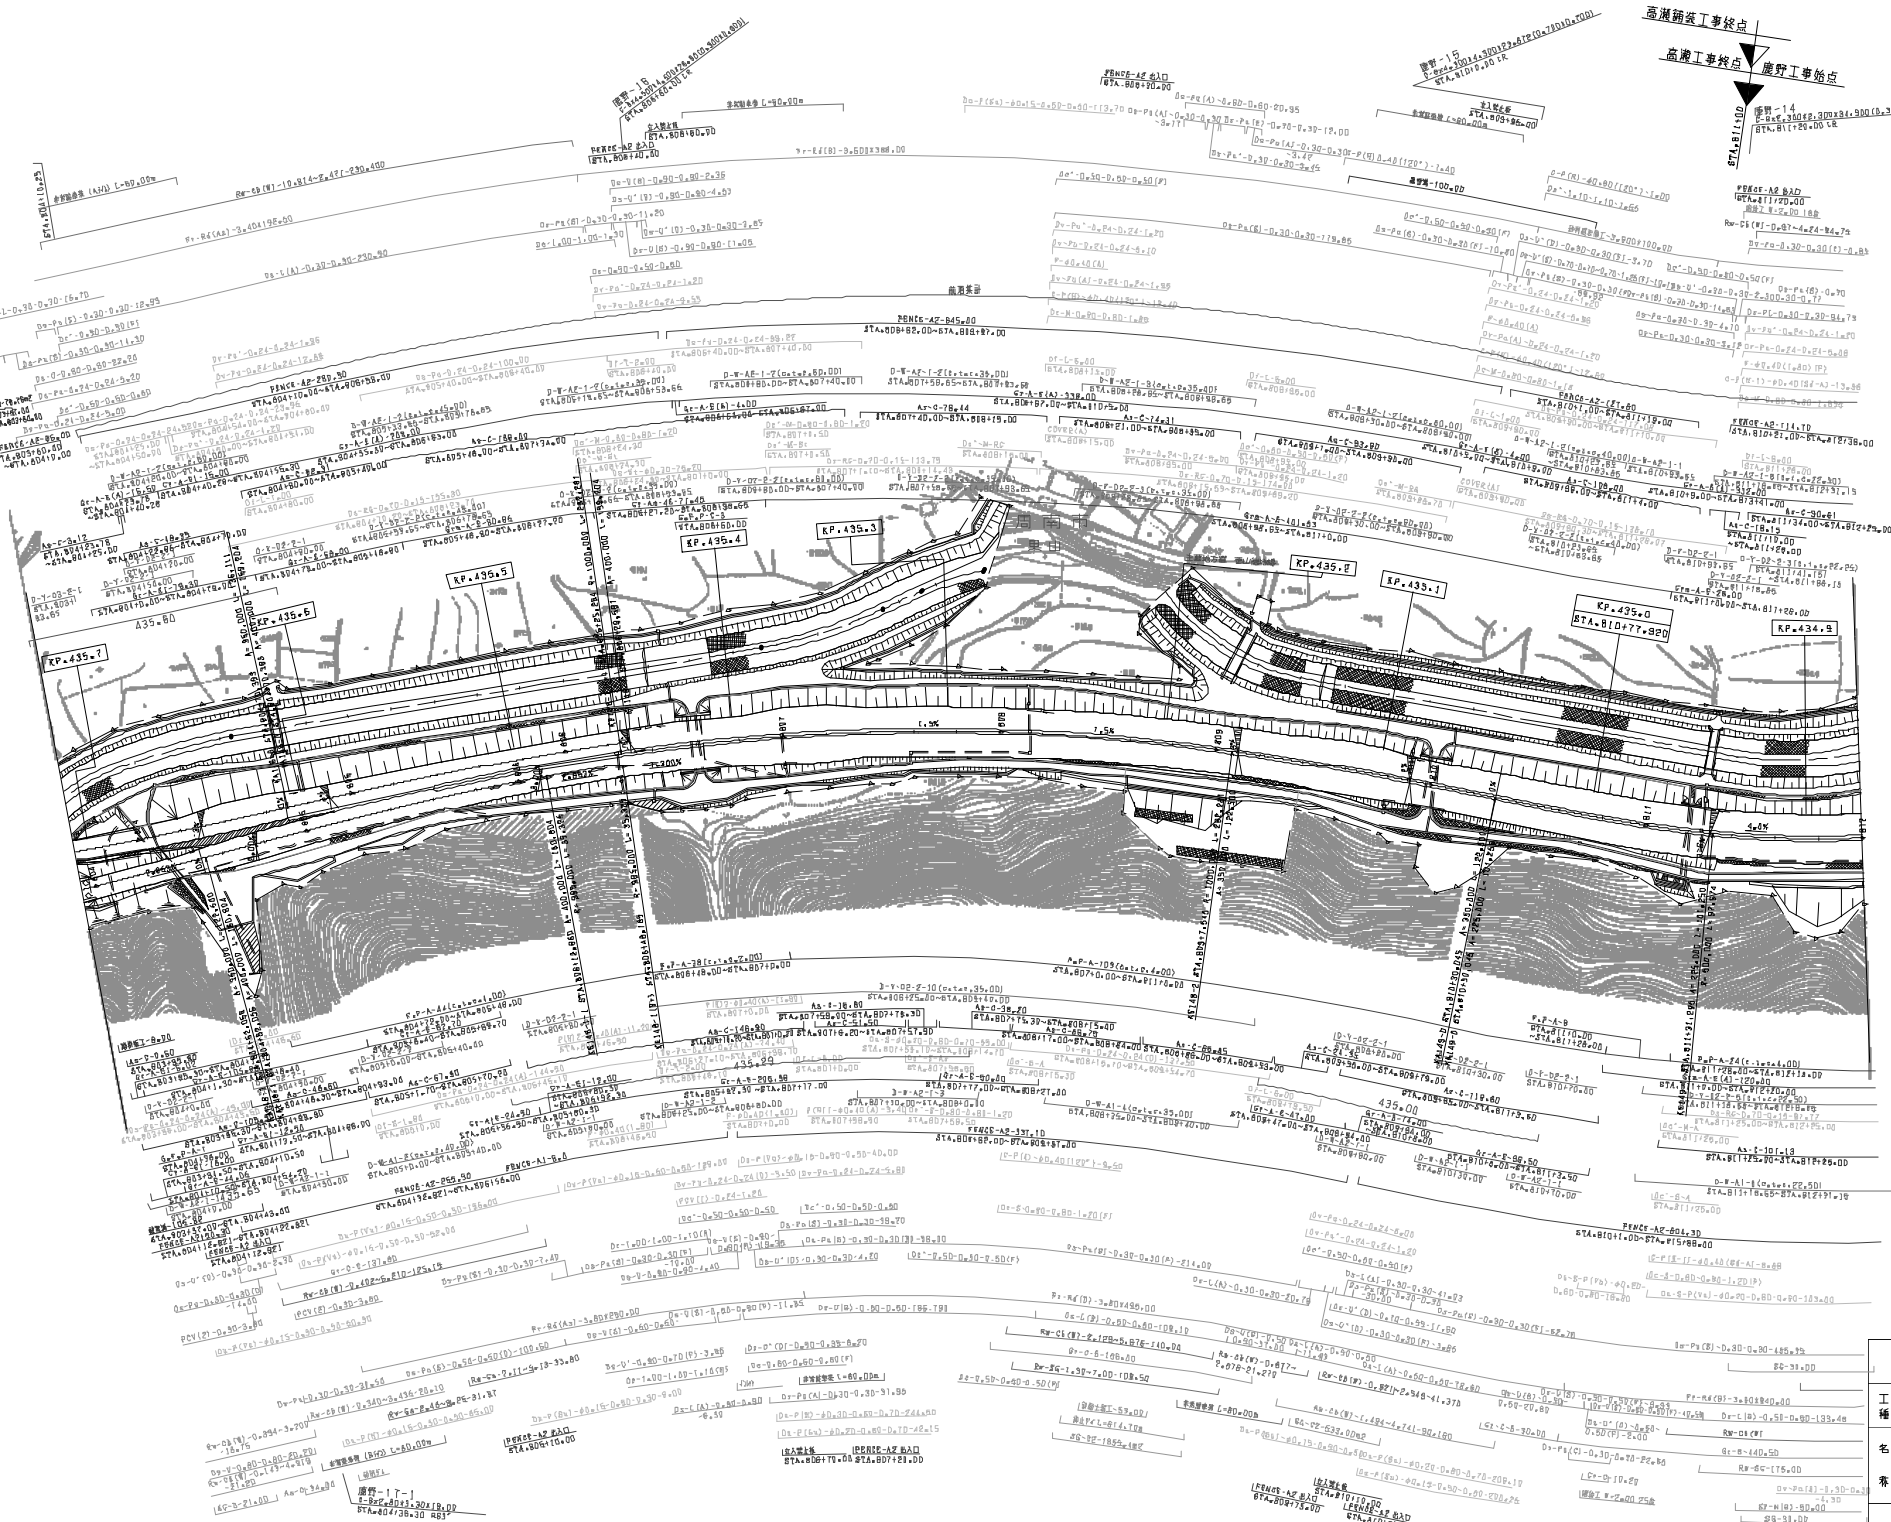

調整年月
第4回 2012年3月
第5回 2018年9月
第6回 2021年03月

中国縦貫自動車道
中国自動車道（鹿野～徳地）

工種	管理用平面図
名称	KP.435.708 ～ KP.434.878 STA.803+70 ～ STA.812+00
縮尺	1/1000

西日本高速道路（株）中国支社

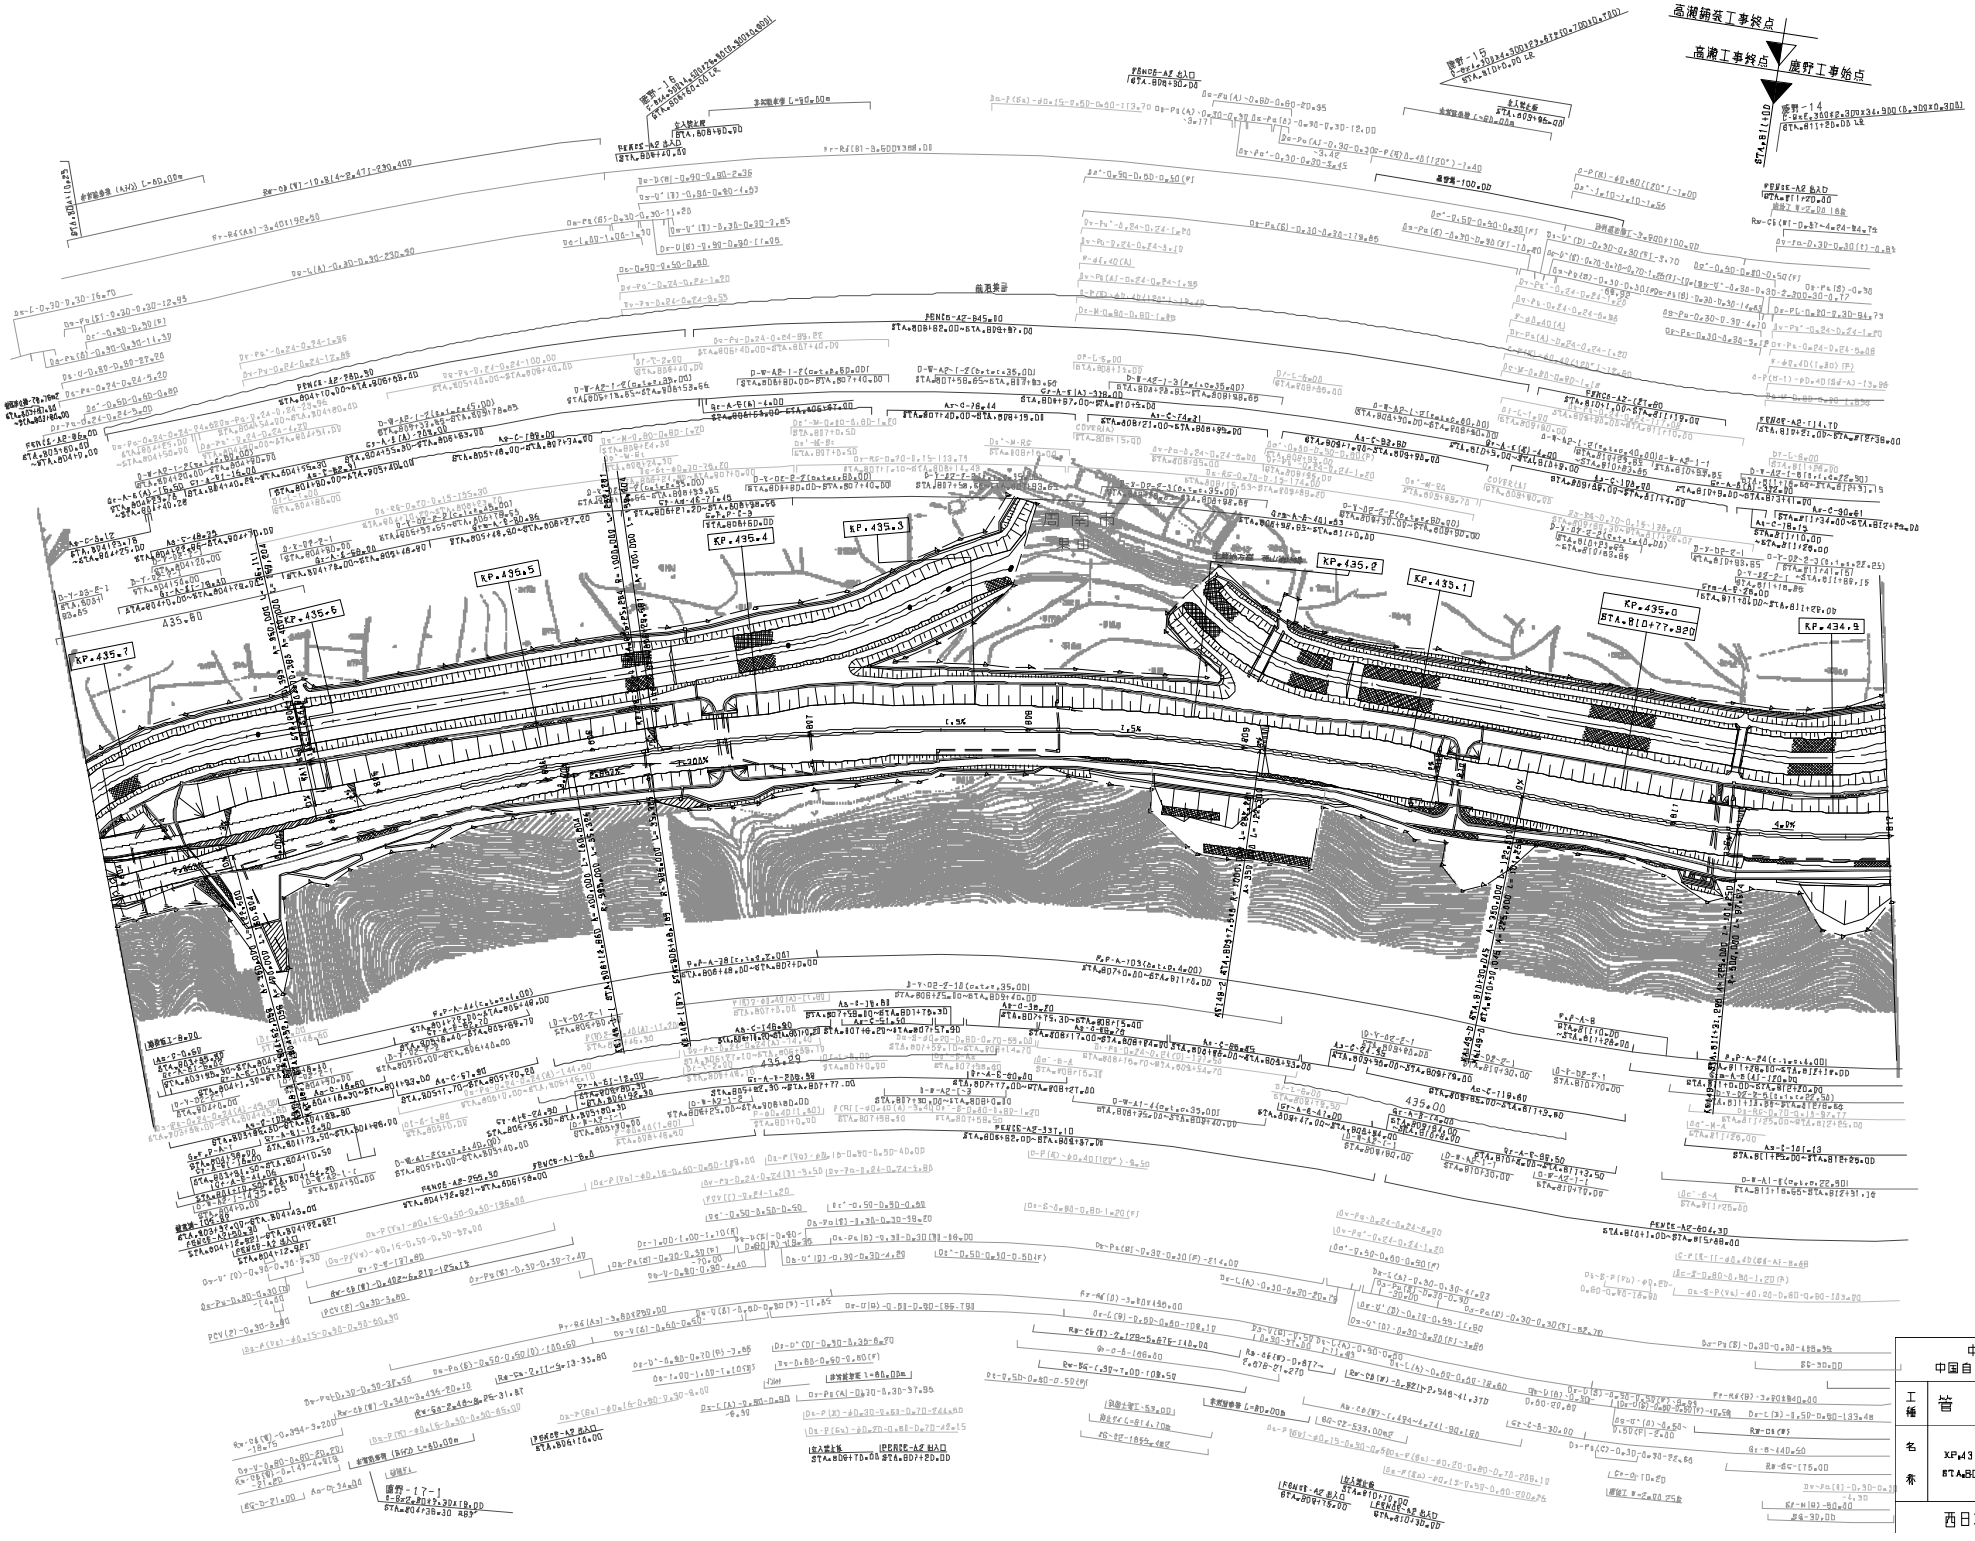

調整年月	適用
第4回 2012年3月	
第5回 2016年3月	
第6回 2021年03月	

中国縦貫自動車道
中国自動車道（鹿野～徳地）

工種	管理用平面図	——
名称	KP.435.708 ～ KP.434.878 STA.803+70 ～ STA.812+00	縮尺 1/1800

6
25

西日本高速道路（株）中国支社

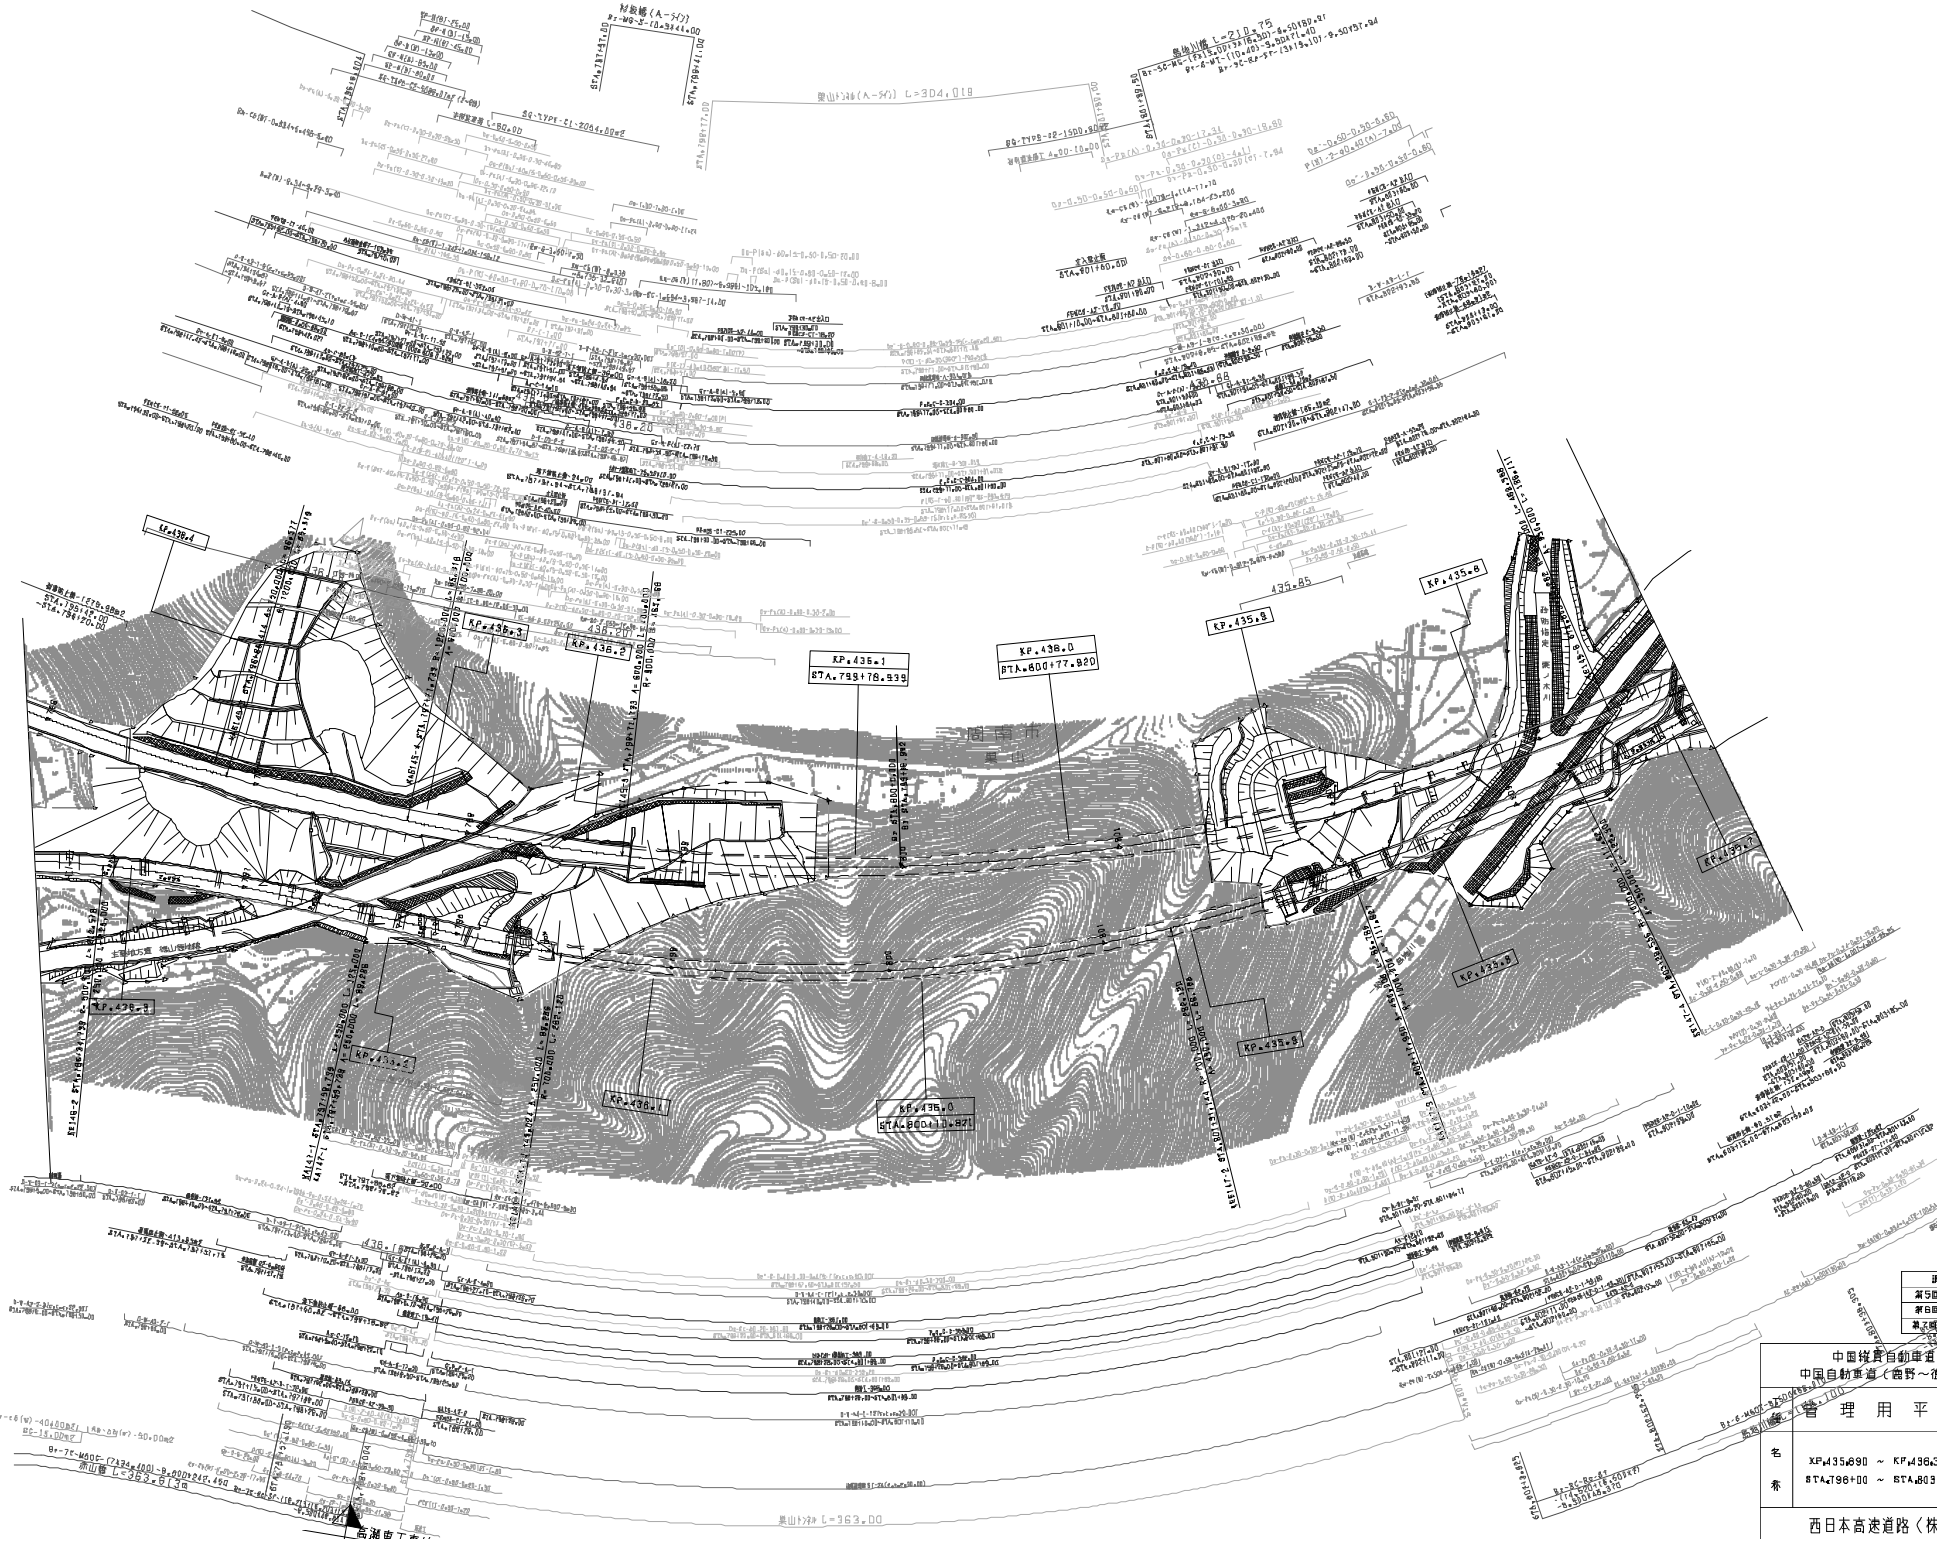
KP.436.4
KP.436.3
KP.436.2
KP.436.1
KP.436.0
KP.435.8
KP.435.6
KP.435.4
KP.435.2
KP.435.0
KP.435.1
87A.798+78.939
KP.438.0
87A.800+77.920
KP.435.8
KP.435.6
KP.435.4
KP.435.2
KP.435.0
87A.800+13.871
435.85
436.20
436.00
436.10
436.15
436.05
436.25
436.30
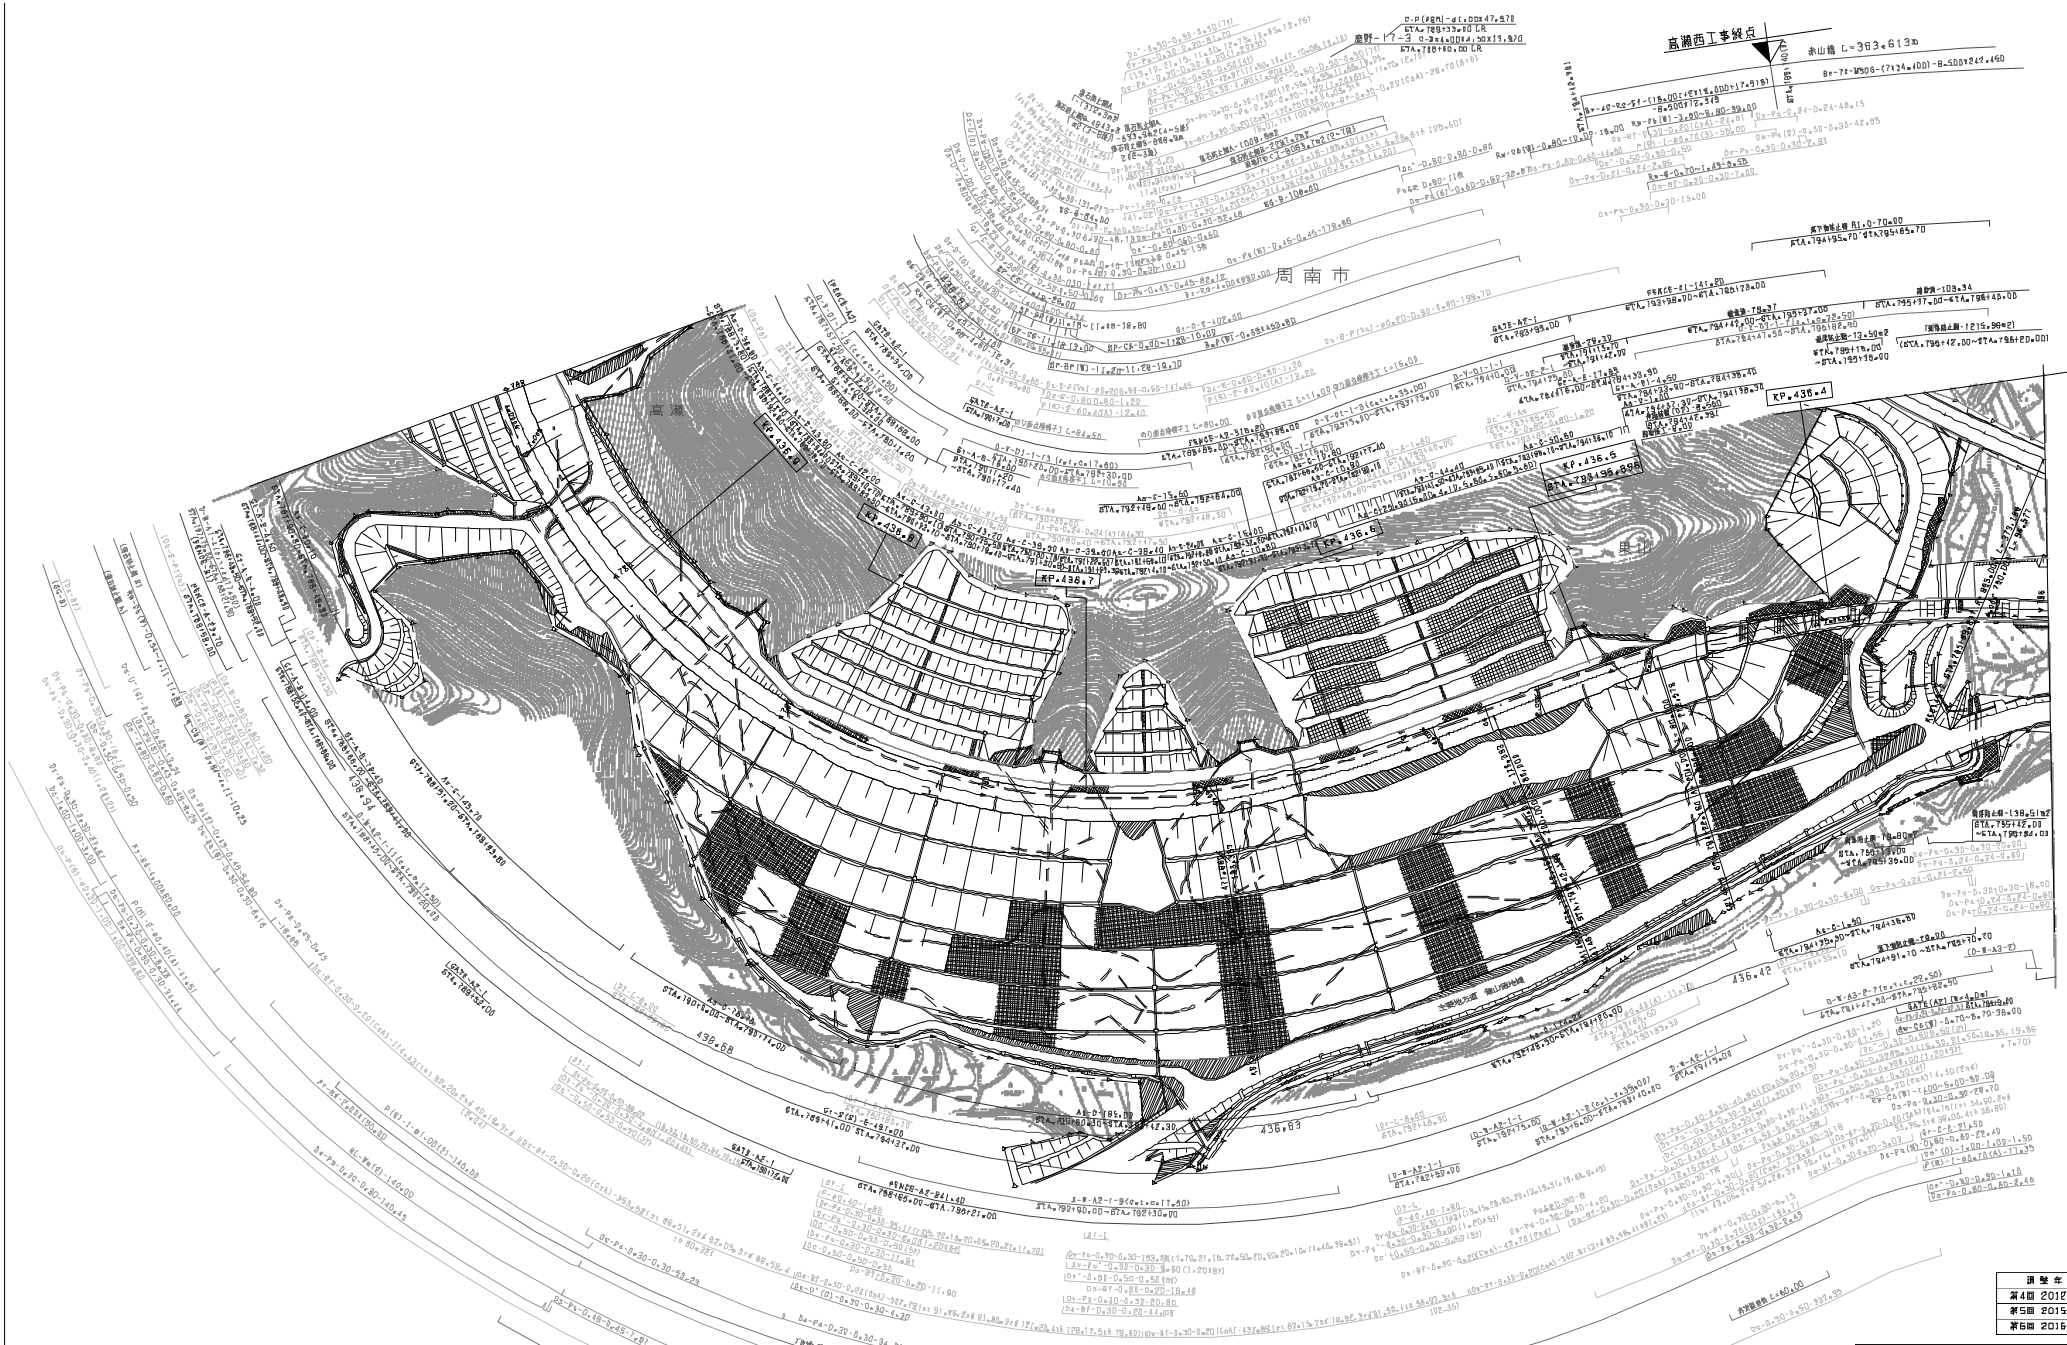

調整年月	適用
第4回 2012年3月	
第5回 2015年3月	
第6回 2016年3月	

中国縦貫自動車道 中国自動車道（鹿野～徳地）			——
工種	管理用平面図		——
名称	KP.436.342 ～ KP.436.981 STA.796+00 ～ STA.788+00	縮尺 1/1000	8 25

西日本高速道路（株）中国支社

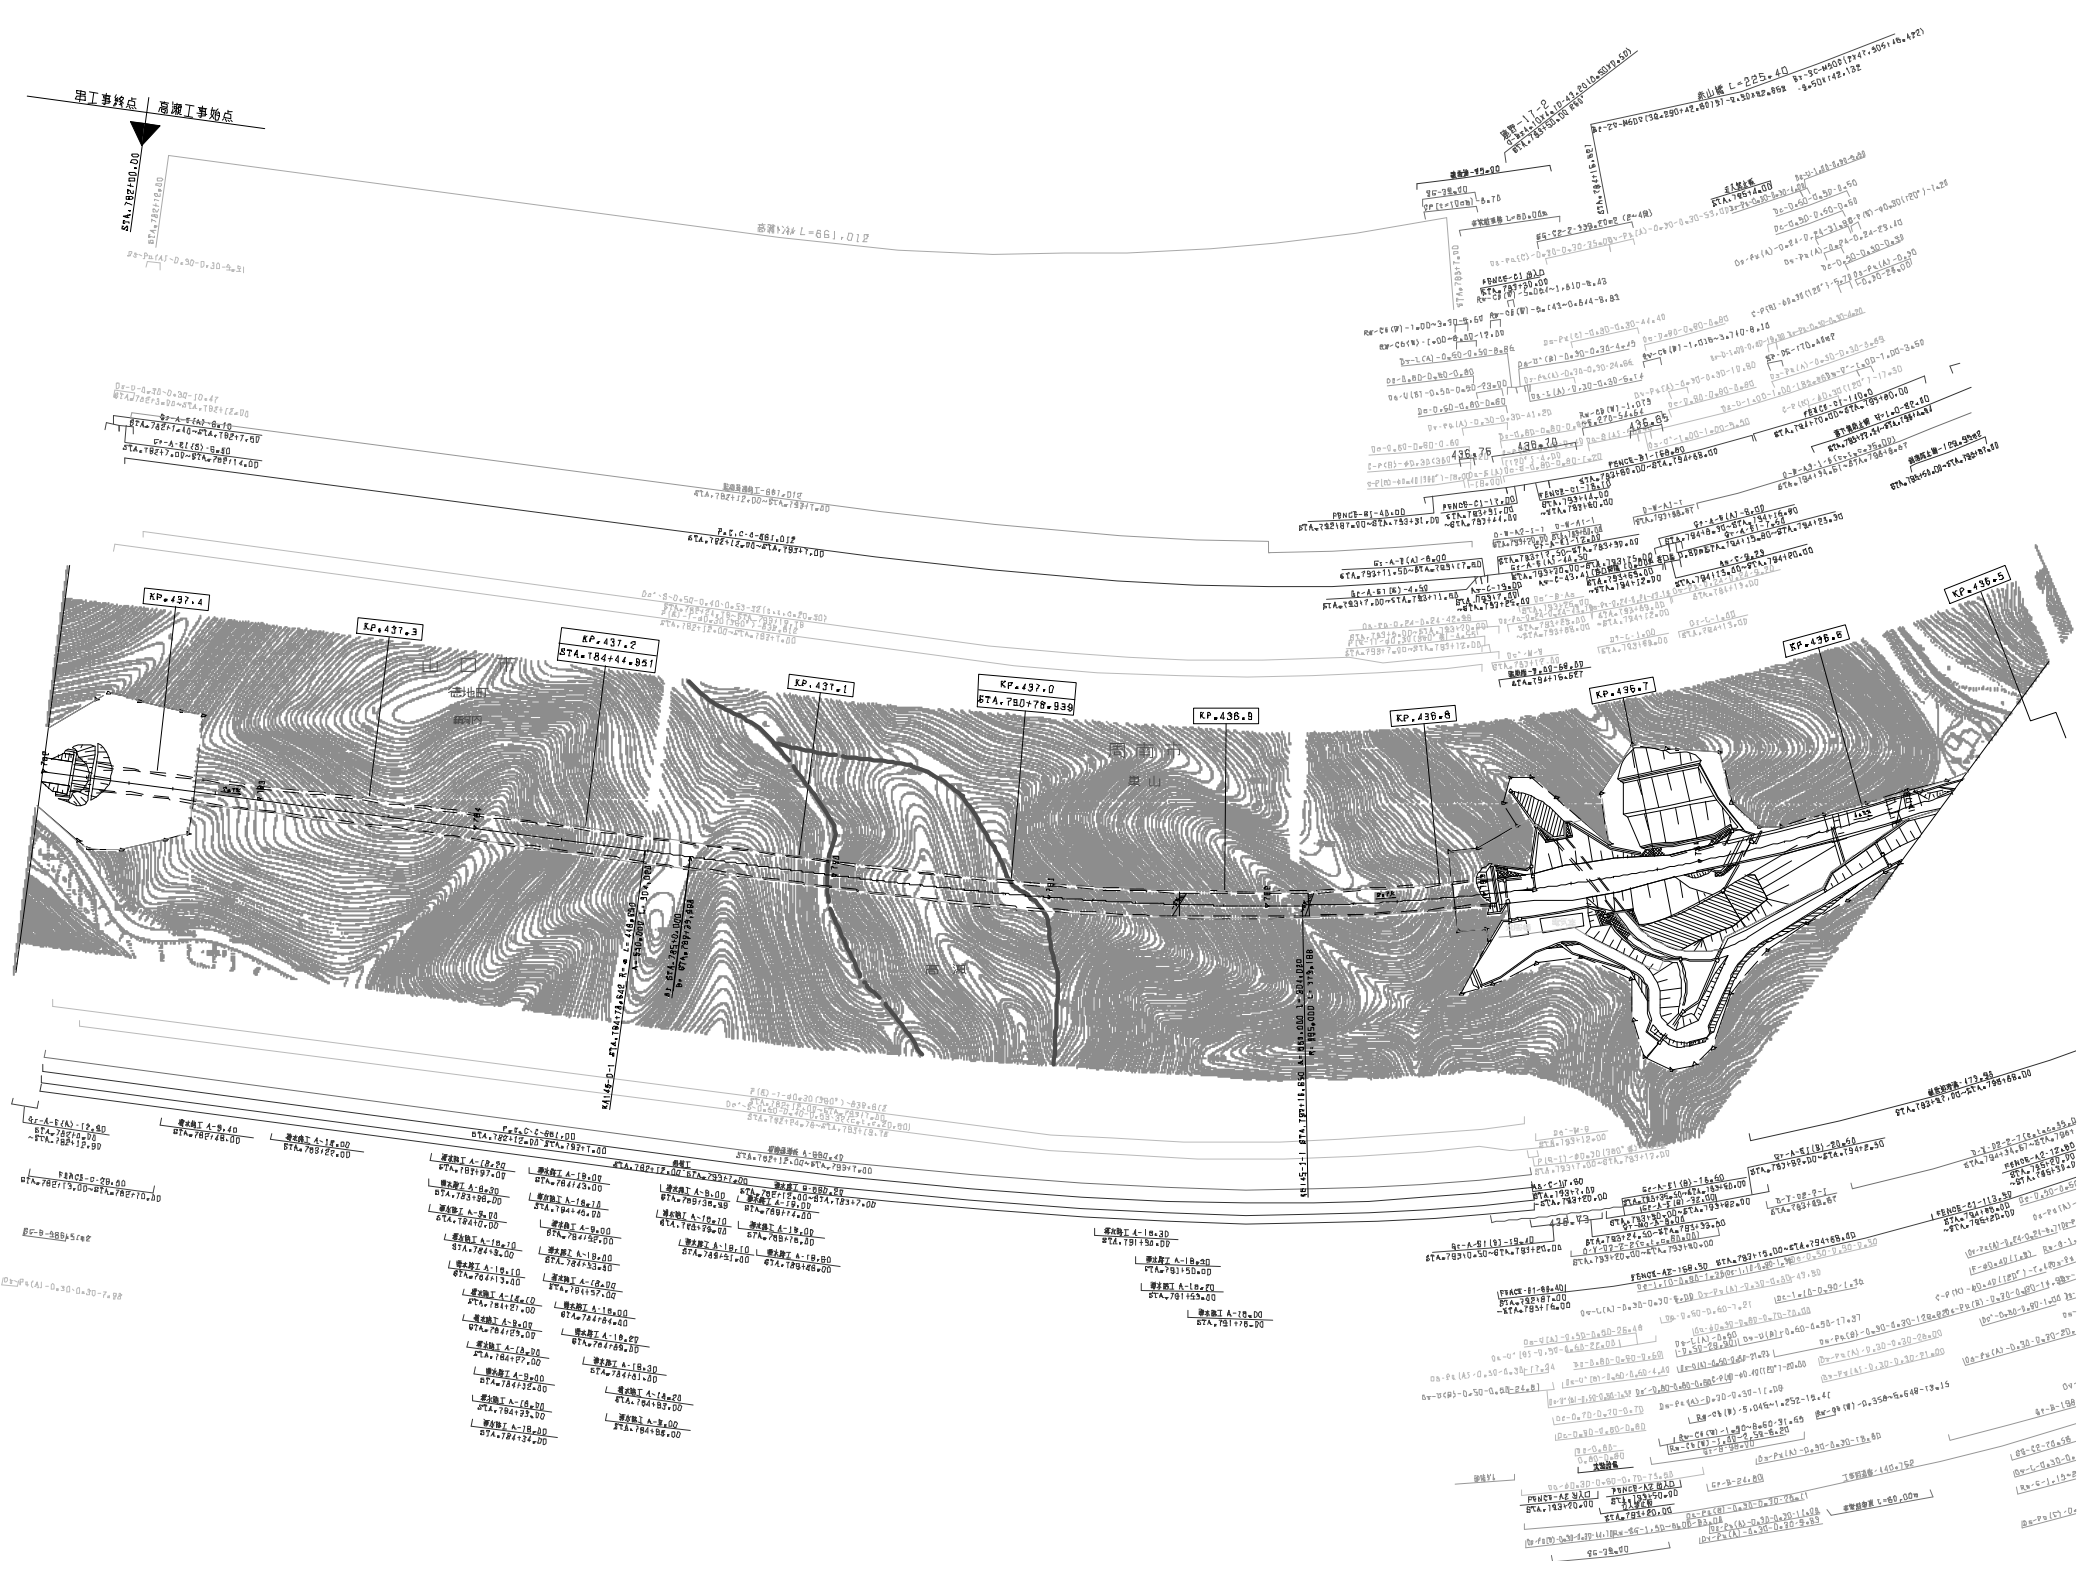
KP+437.4
KP+437.3
KP+437.2
K84+444.951
KP+437.1
KP+437.0
K84+378.939
KP+436.9
KP+436.8
KP+436.7
KP+436.6
KP+436.5
山口河
高地貌
高地貌
高地貌

中国縦貫自動車道
中国自動車道（鹿野～徳地）

工種	管理用平面図		
名称	KP.436.479 ～ KP.437.445 STA.782+00 ～ STA.786+00	縮尺	1/1800

9
25

西日本高速道路（株）中国支社

調製年月	適用
第5回 2012年3月	
第6回 2016年3月	
第7回 2018年3月	

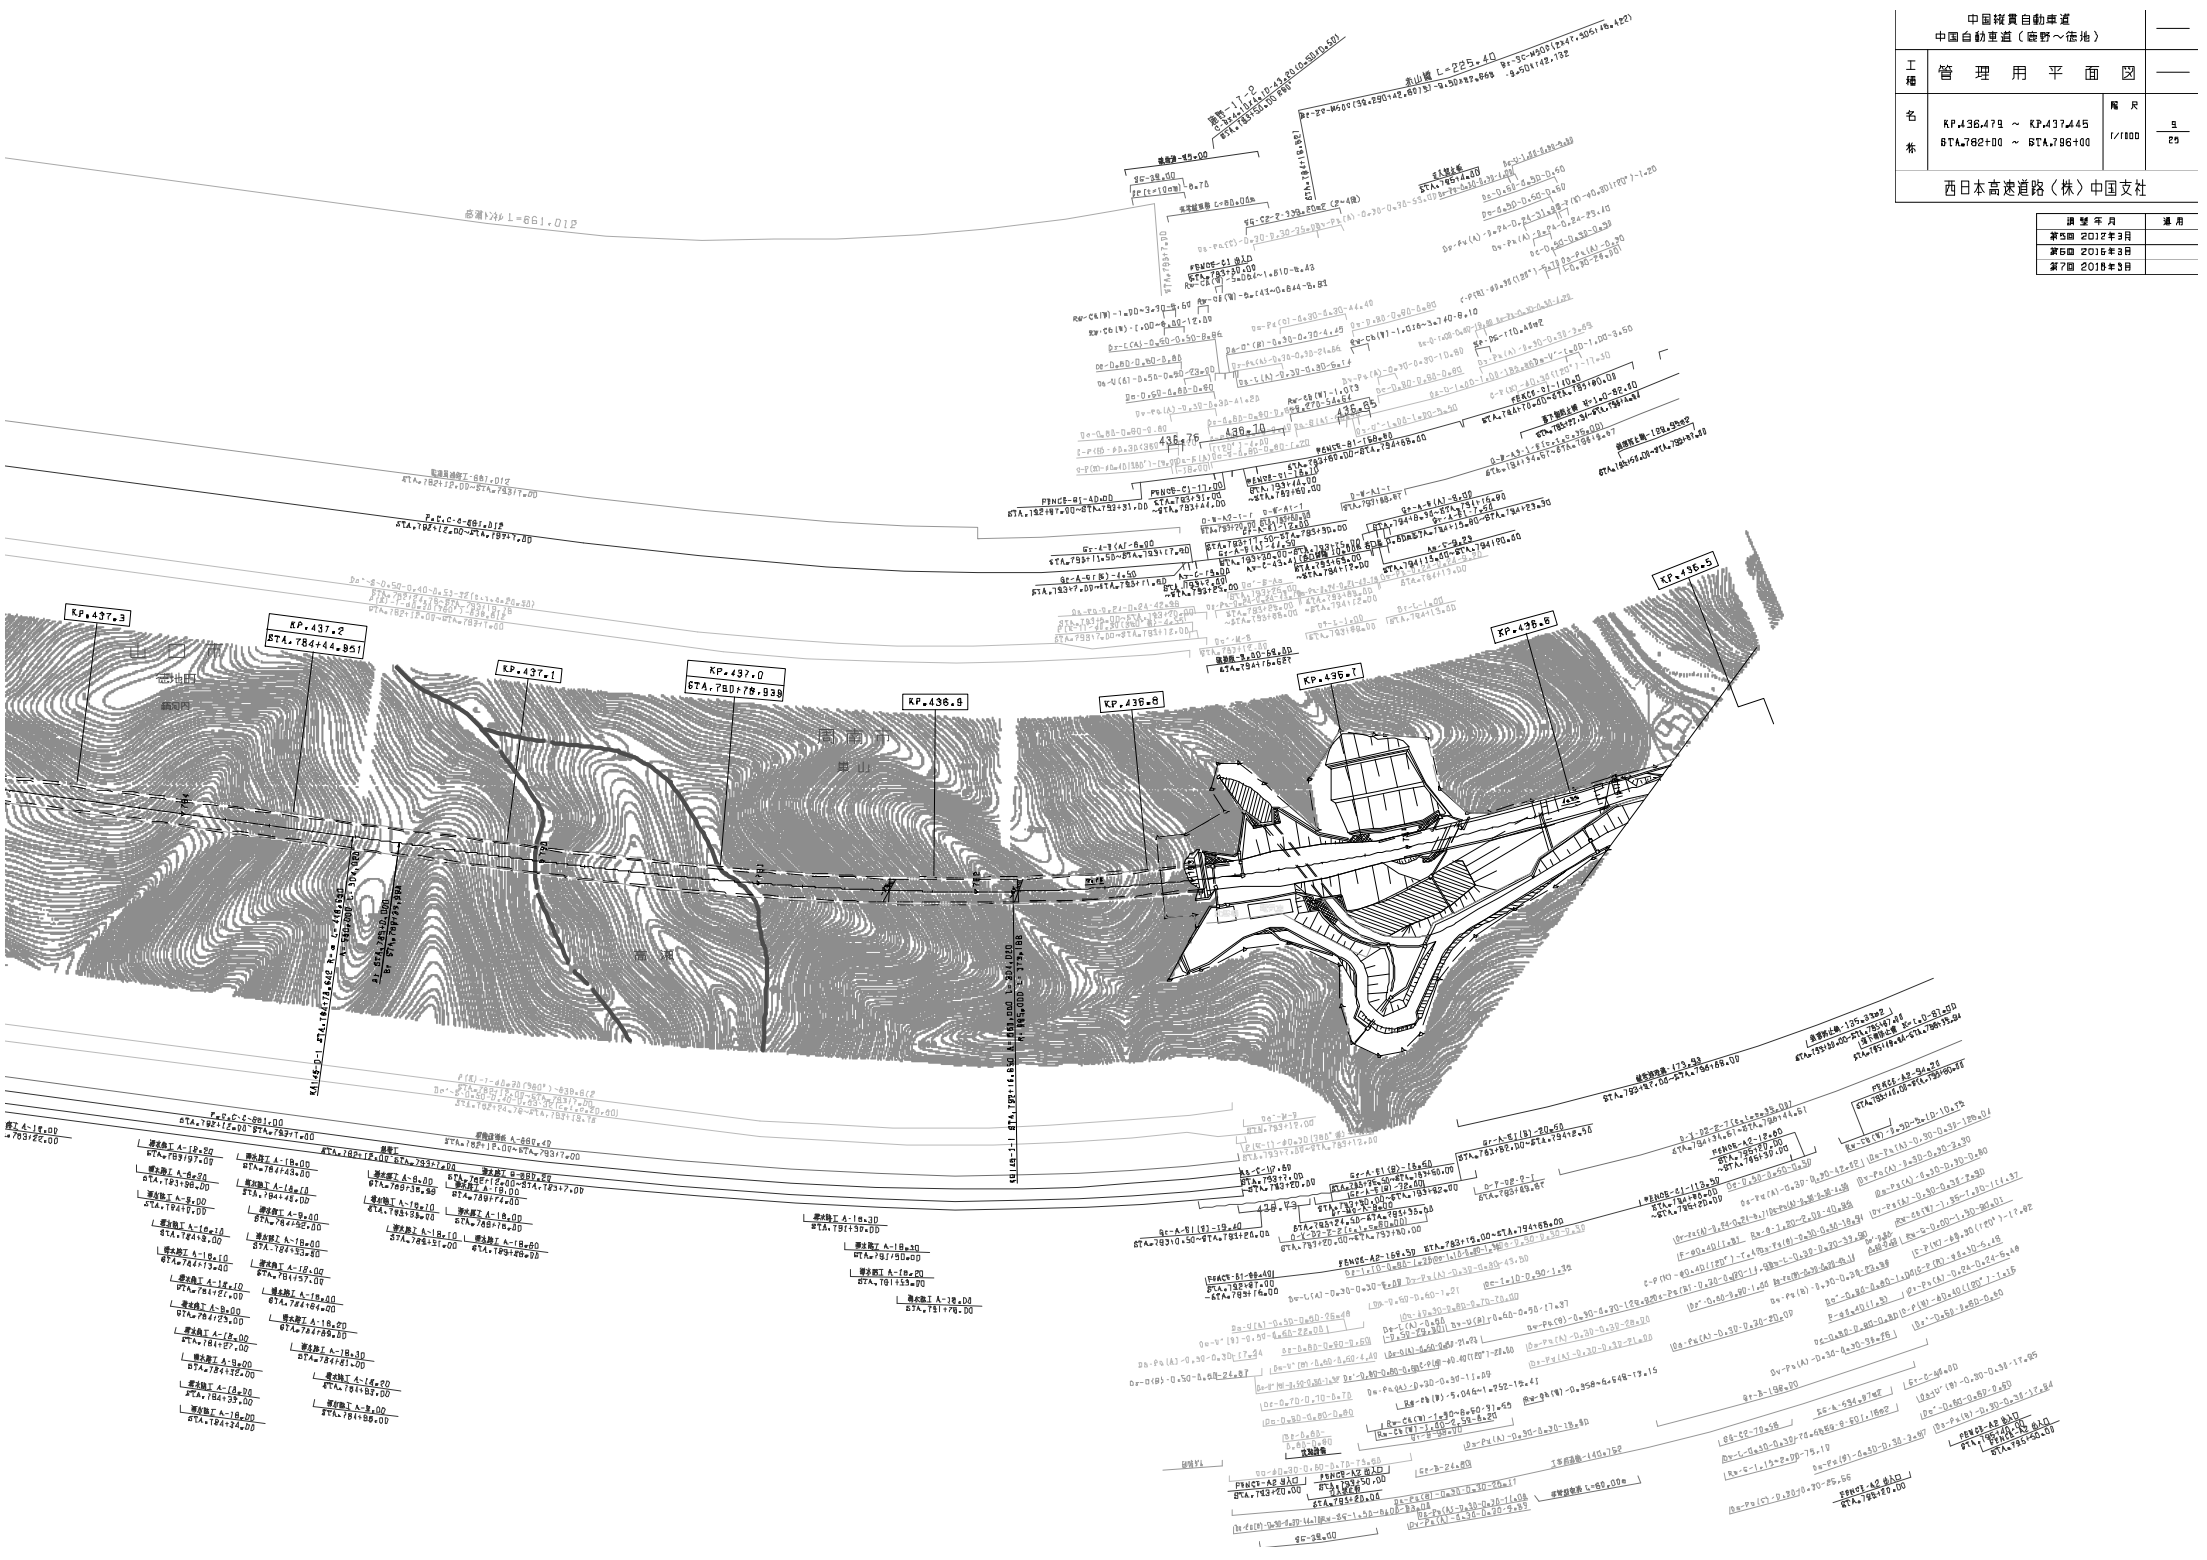

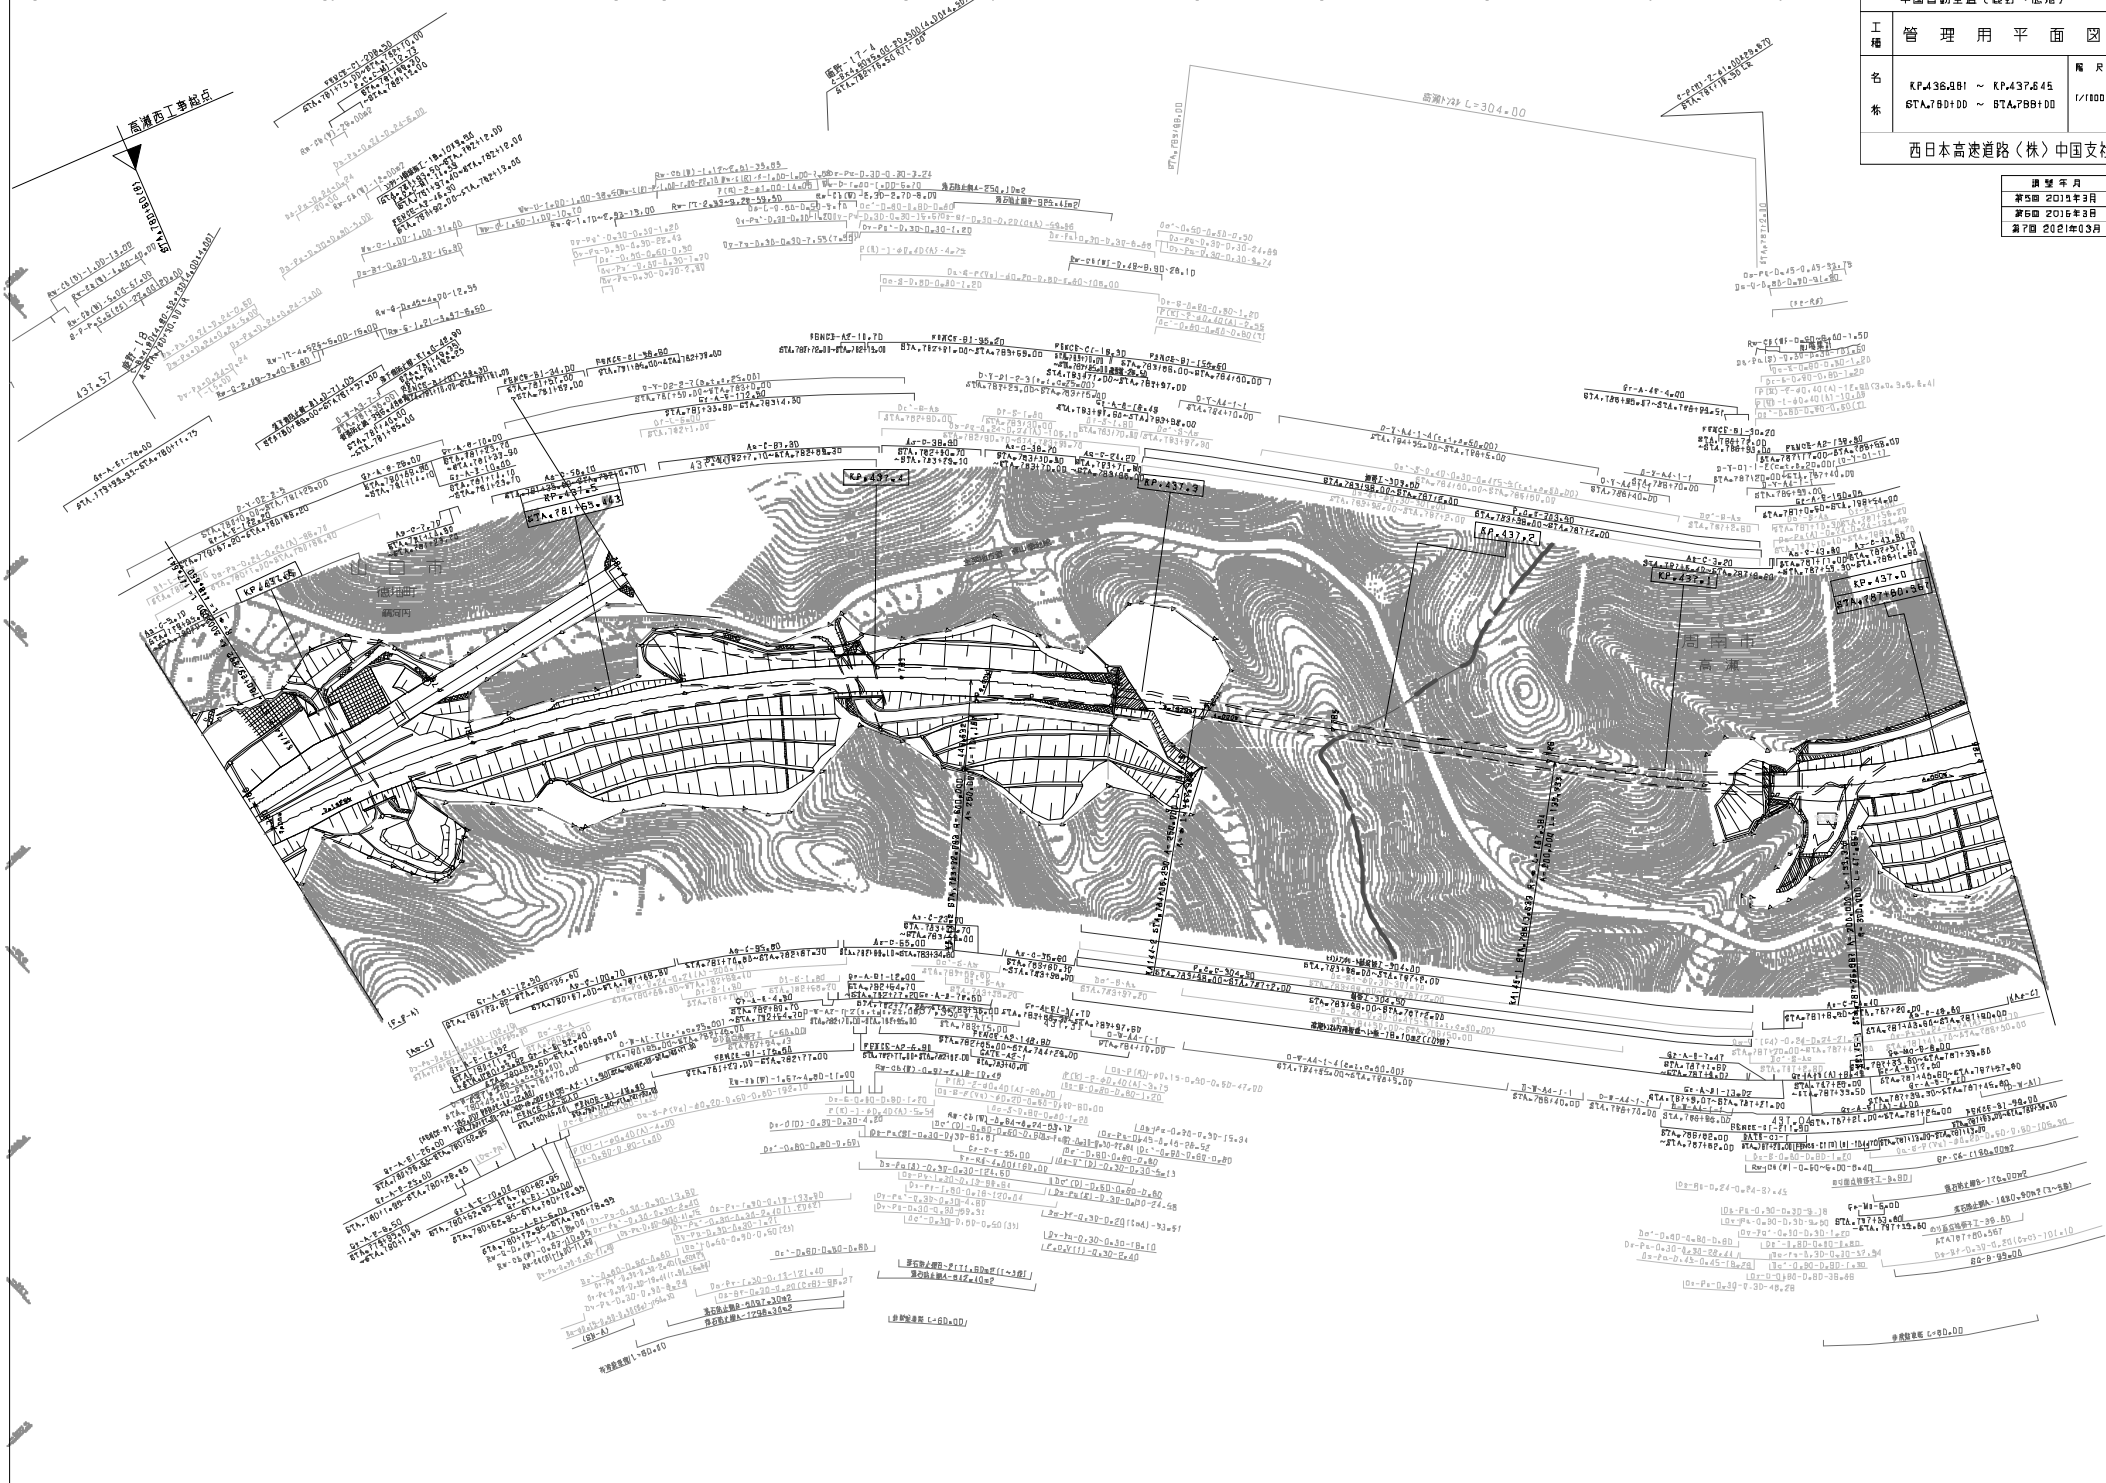

中国縦貫自動車道 中国自動車道（鹿野～徳地）	——
工種 管理用平面図	——
名称 KP.436.881 ～ KP.437.845 STA.780+00 ～ STA.788+00	縮尺 1/1000
西日本高速道路（株）中国支社	10 25

調整年月	適用
第5回 2015年3月	
第6回 2015年9月	
第7回 2021年03月	

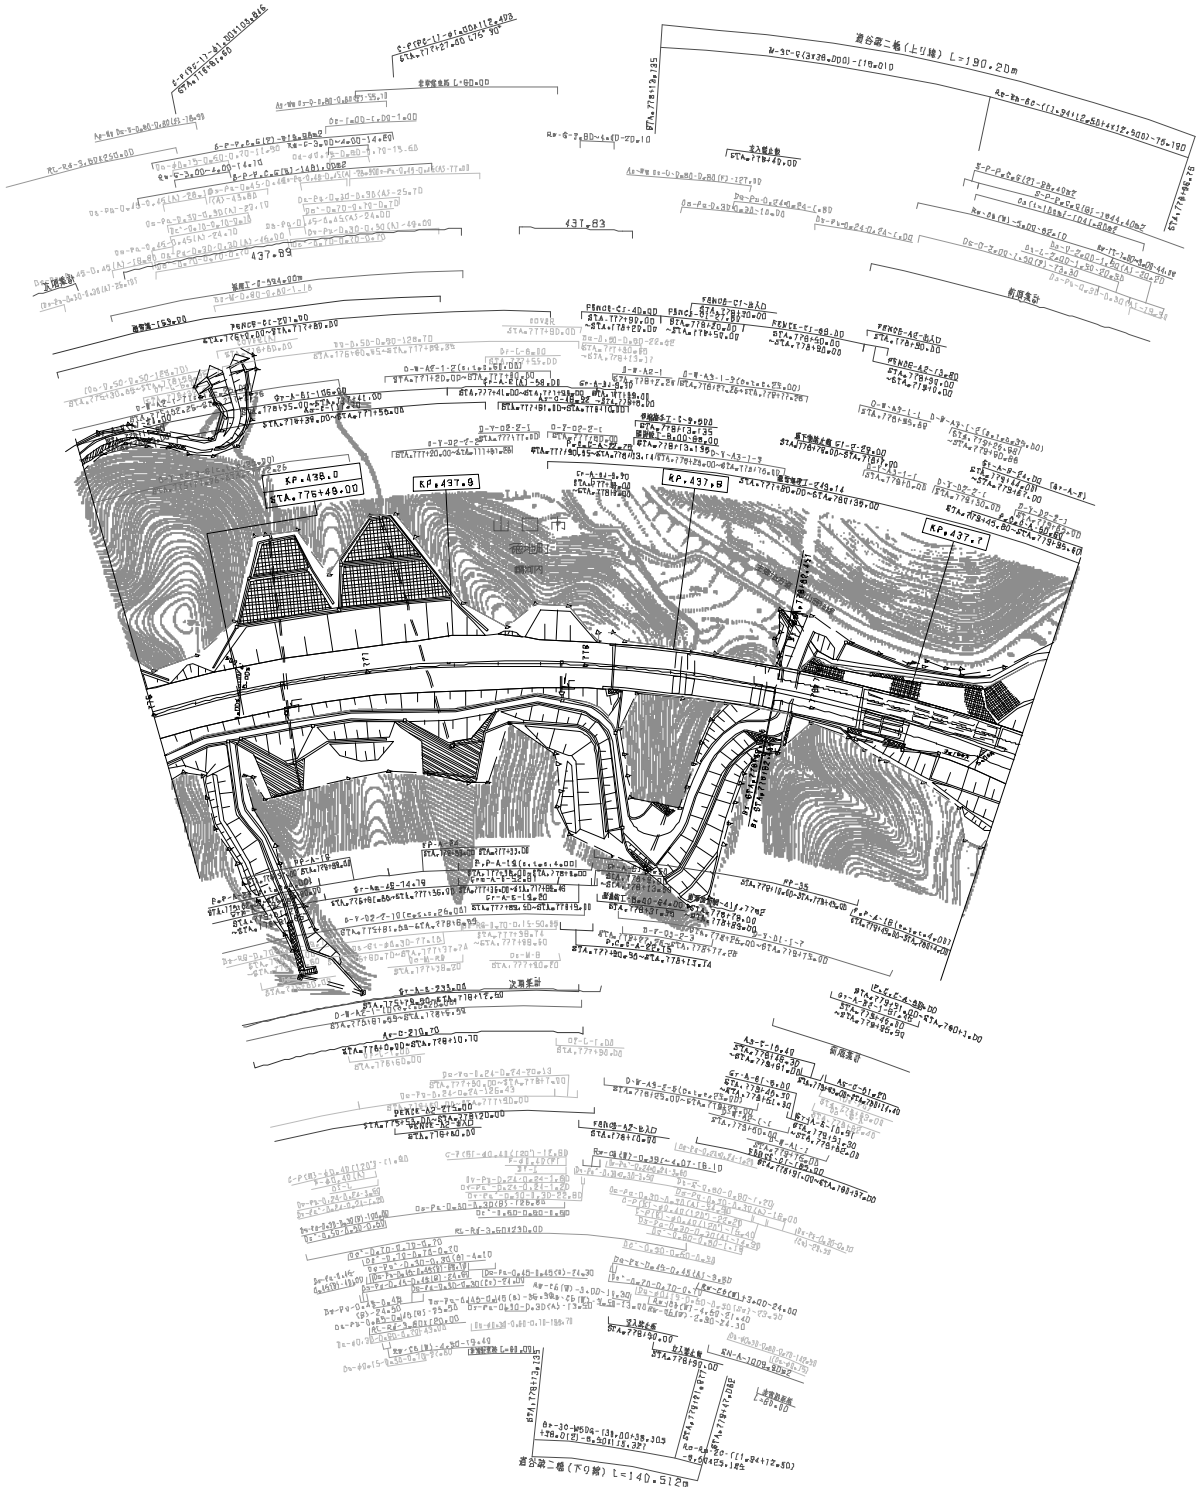

調整年月	適用
第3回 2011年3月	
第4回 2012年3月	
第4回 2013年3月	

中国縦貫自動車道 中国自動車道（吉野～徳地）			——
工種	管理用平面図		——
名称	KP.437+845 ～ KP.438+051 STA.775+00 ～ STA.780+00	縮尺 1/1000	11 25

西日本高速道路（株）中国支社

中国縦貫自動車道
中国自動車道（鹿野～徳地）

工種	管理用平面図		
名称	KP.438.849 ～ KP.439.249 STA.784+00 ～ STA.788+00	縮尺 1/1000	13 25

西日本高速道路（株）中国支社

調製年月	適用
第3回 2021年3月	
第4回 2021年03月	
第5回 2022年03月	

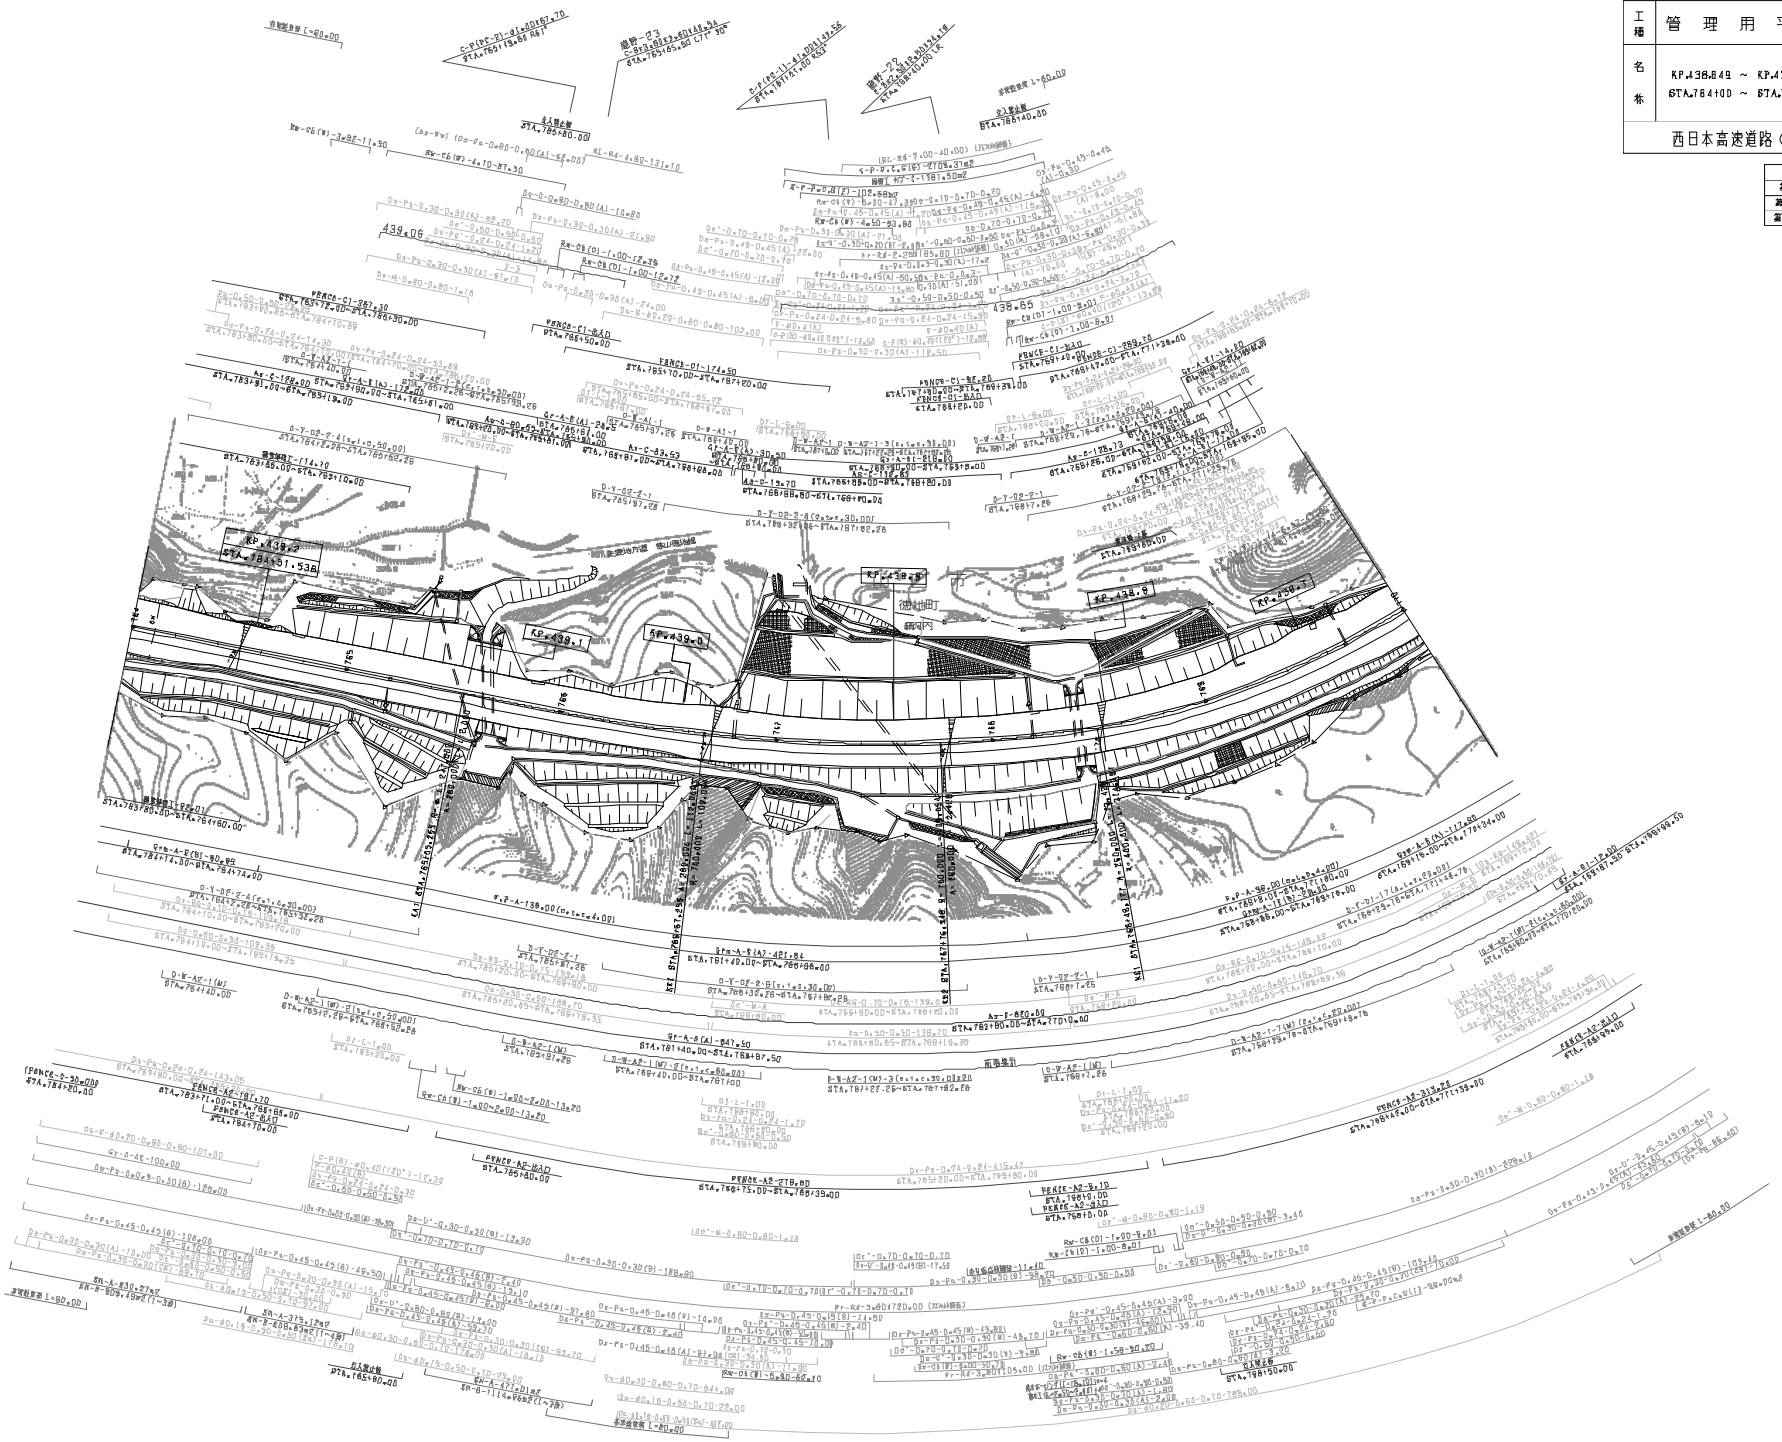

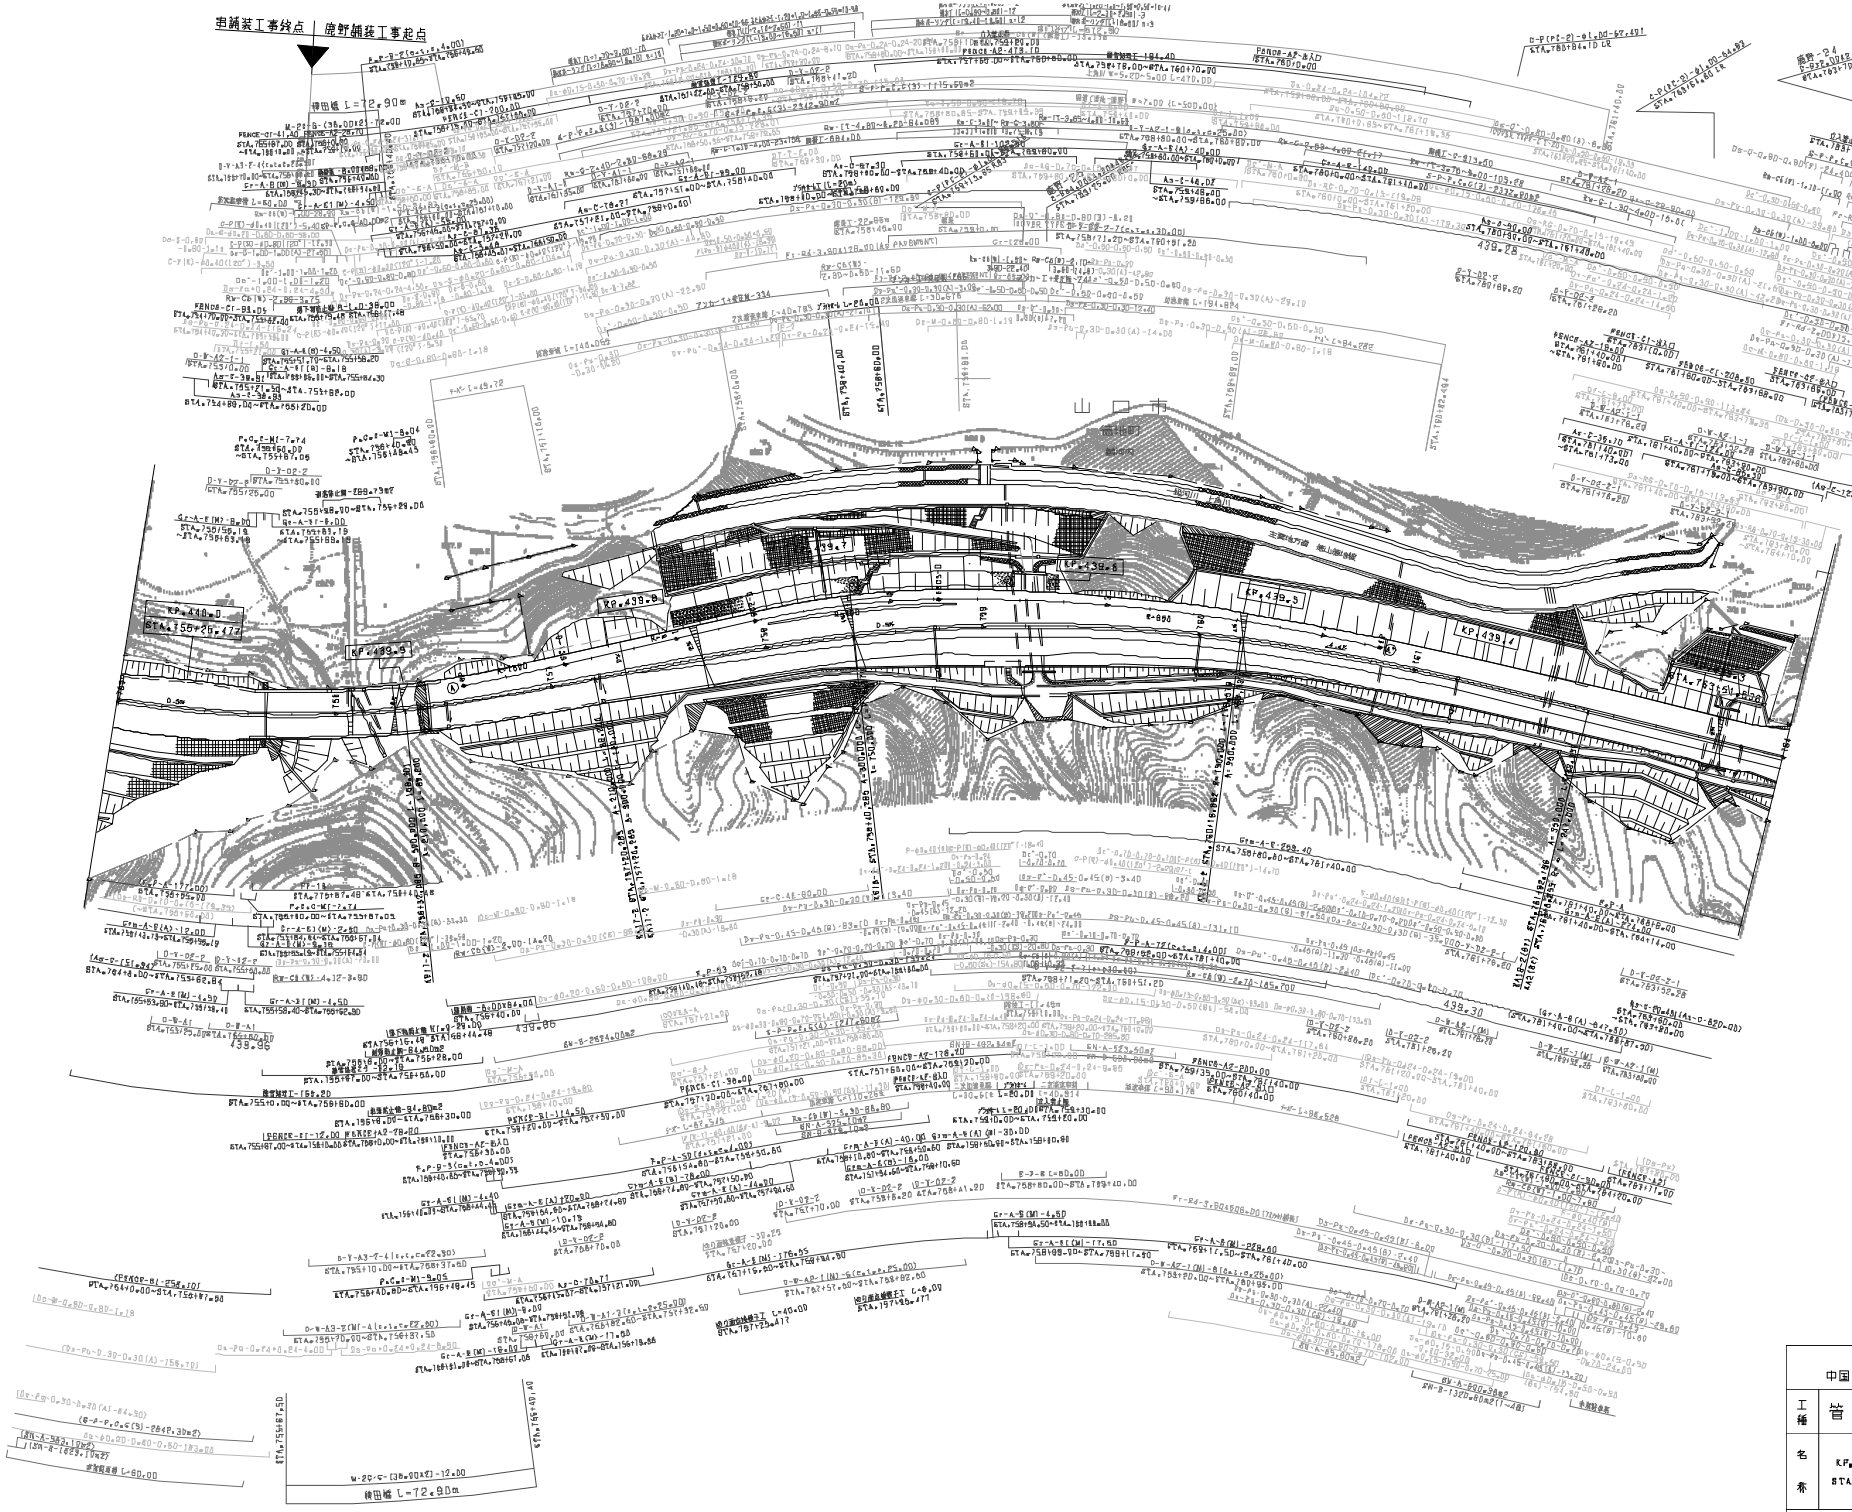

調整年月	適用
第4回 2015年9月	
第5回 2021年03月	
第6回 2022年03月	

中国縦貫自動車道
中国自動車道（鹿野～徳地）

工種：管理用平面図

名称：KP439.749 ～ KP440.025
STA.755+00 ～ STA.784+00

縮尺：1/1800

14
25

西日本高速道路（株）中国支社

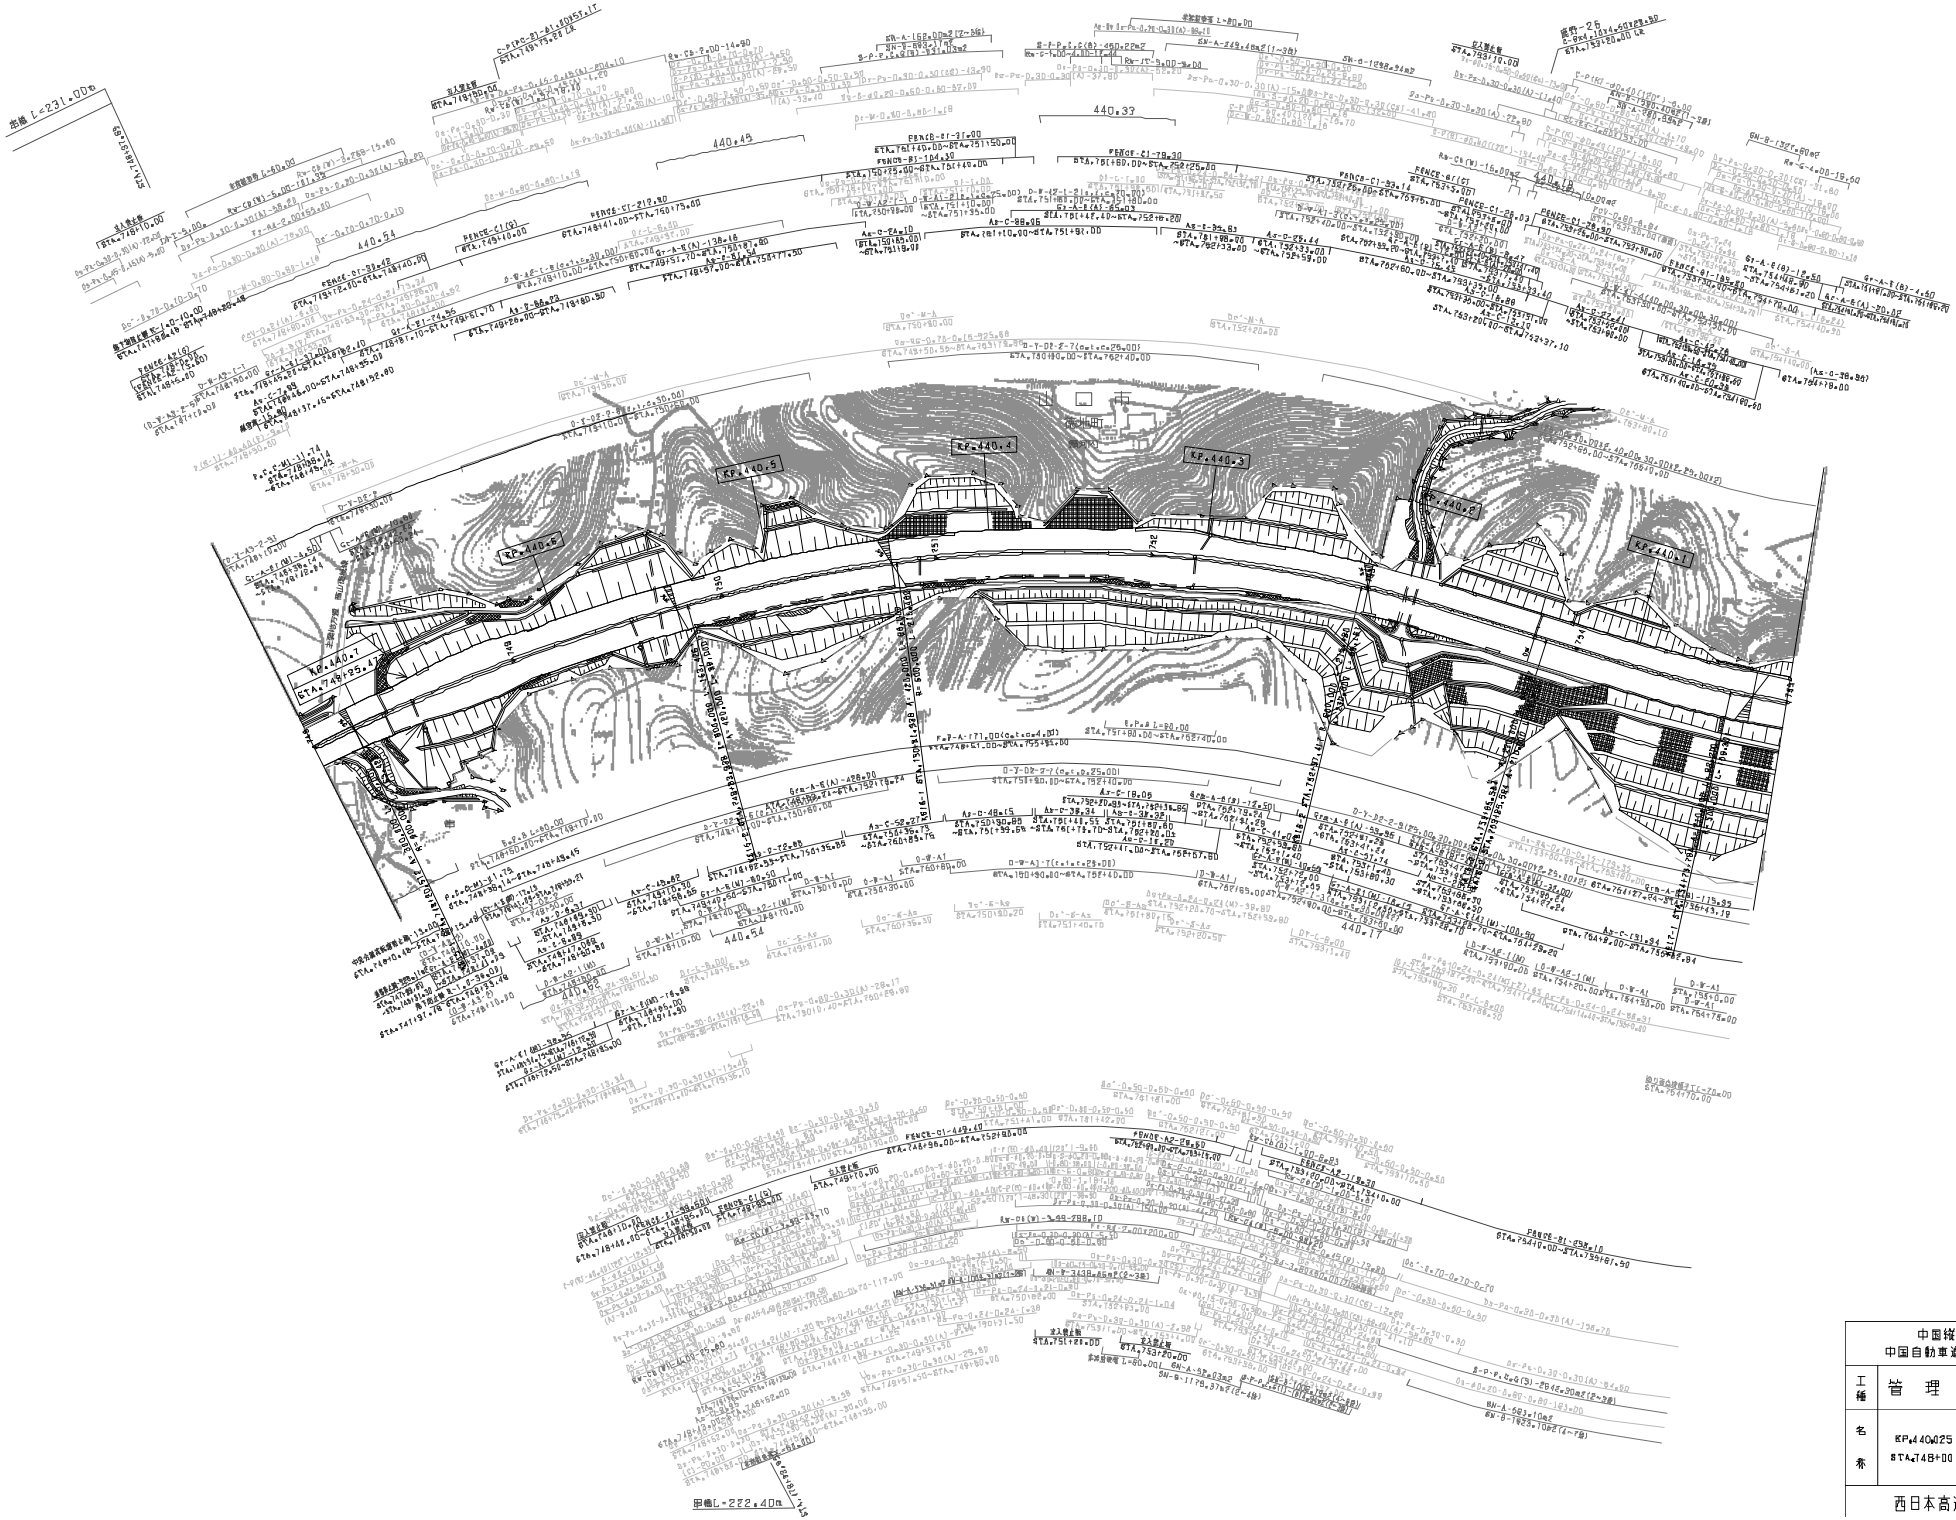

調整年月	適用
第4回 2014年9月	
第5回 2021年03月	
第6回 2022年03月	

中国縦貫自動車道 中国自動車道（鹿野～徳地）			——
工種	管理用平面図		——
名称	KP.440.025 ～ KP.440.725 STA.748+00 ～ STA.755+00	縮尺 1/1800	19 25

西日本高速道路（株）中国支社

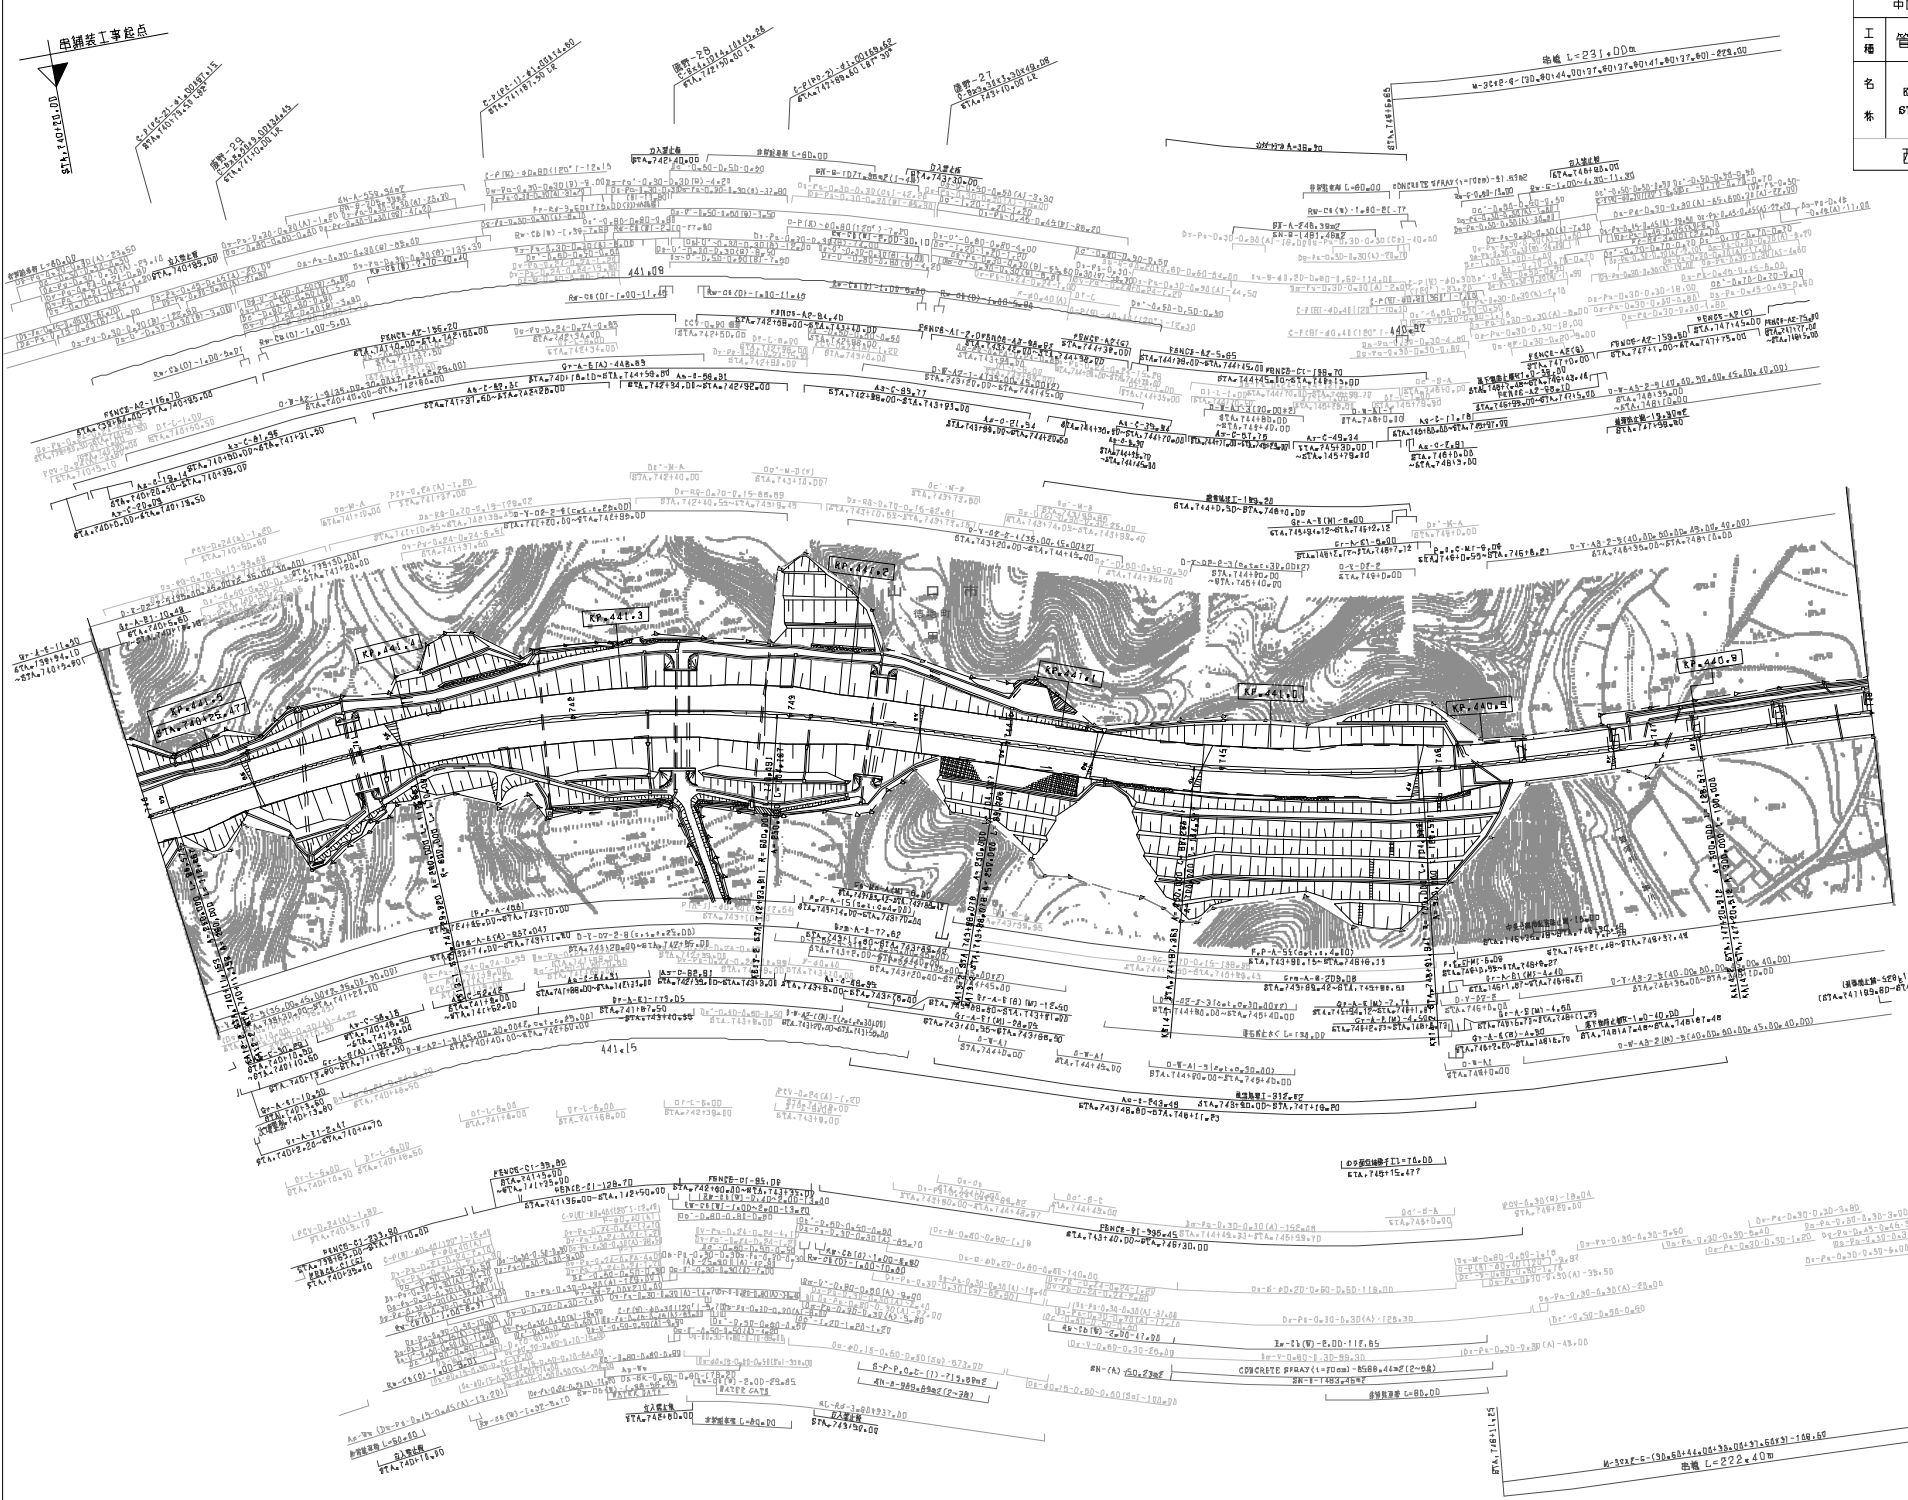

中国縦貫自動車道 中国自動車道（鹿野～徳地）	——
工種 管理用平面図	——
名称 KP.440.725 ～ KP.441.525 STA.740+00 ～ STA.748+00	縮尺 1/1800
西日本高速道路（株）中国支社	16 25

調製年月	適用
第4回 2012年3月	
第5回 2014年3月	
第3回 2011年3月	

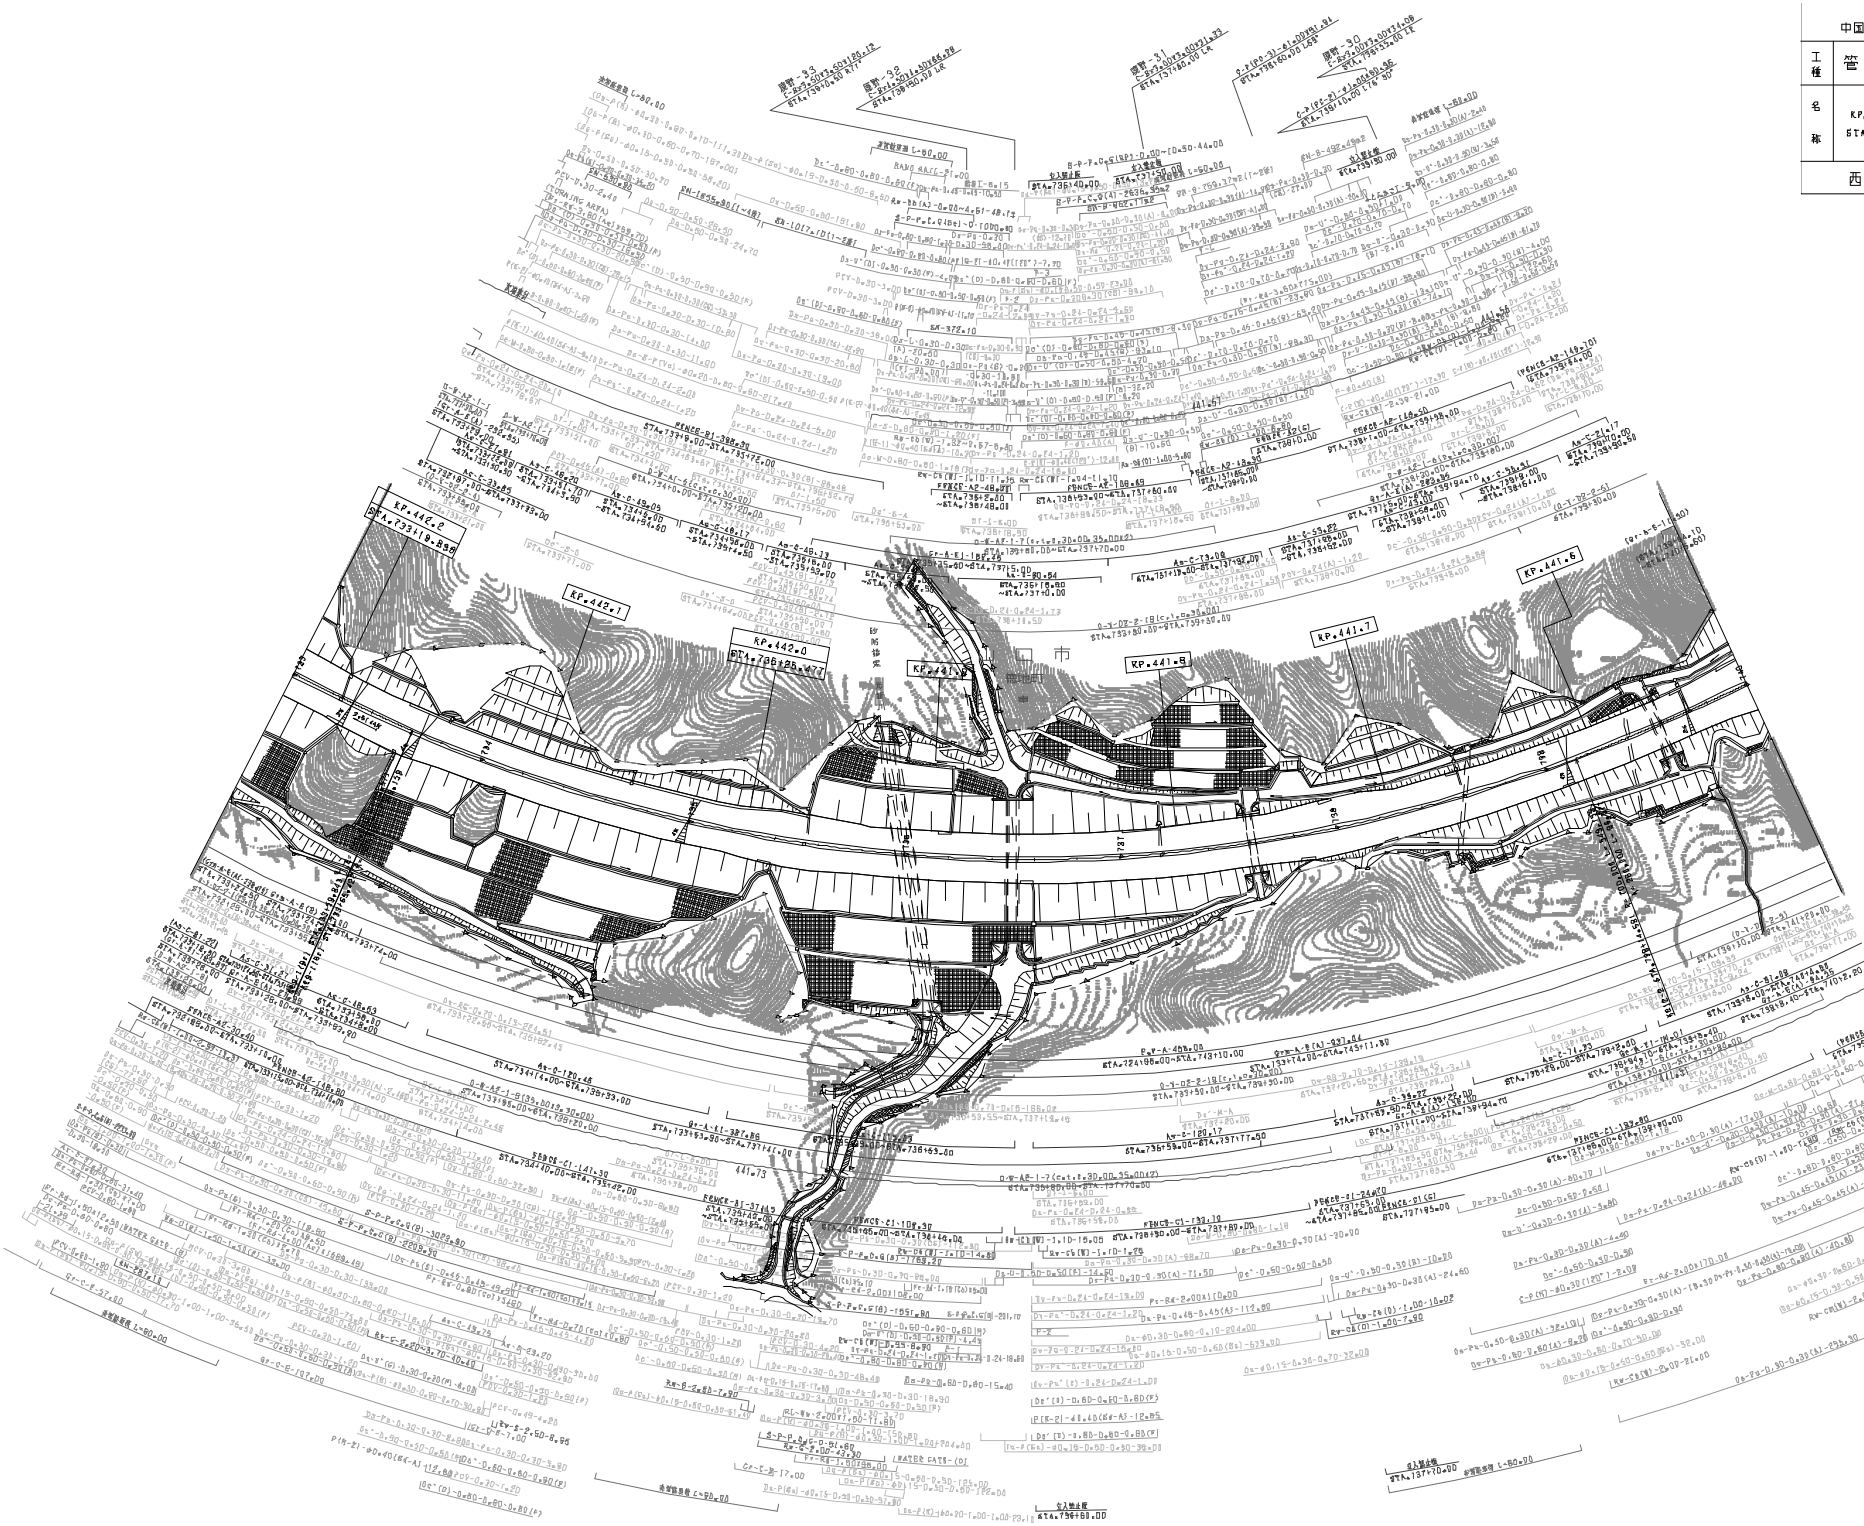

中国縦貫自動車道
中国自動車道（庄野～吹田）

工種	管理用平面図		——
名称	KP.441.525 ～ KP.442.220 STA.733+00 ～ STA.740+00	縮尺 1/1000	17/25

西日本高速道路（株）中国支社

整備年月	適用
第1回 2006年3月	
第2回 2011年3月	
第3回 2021年03月	

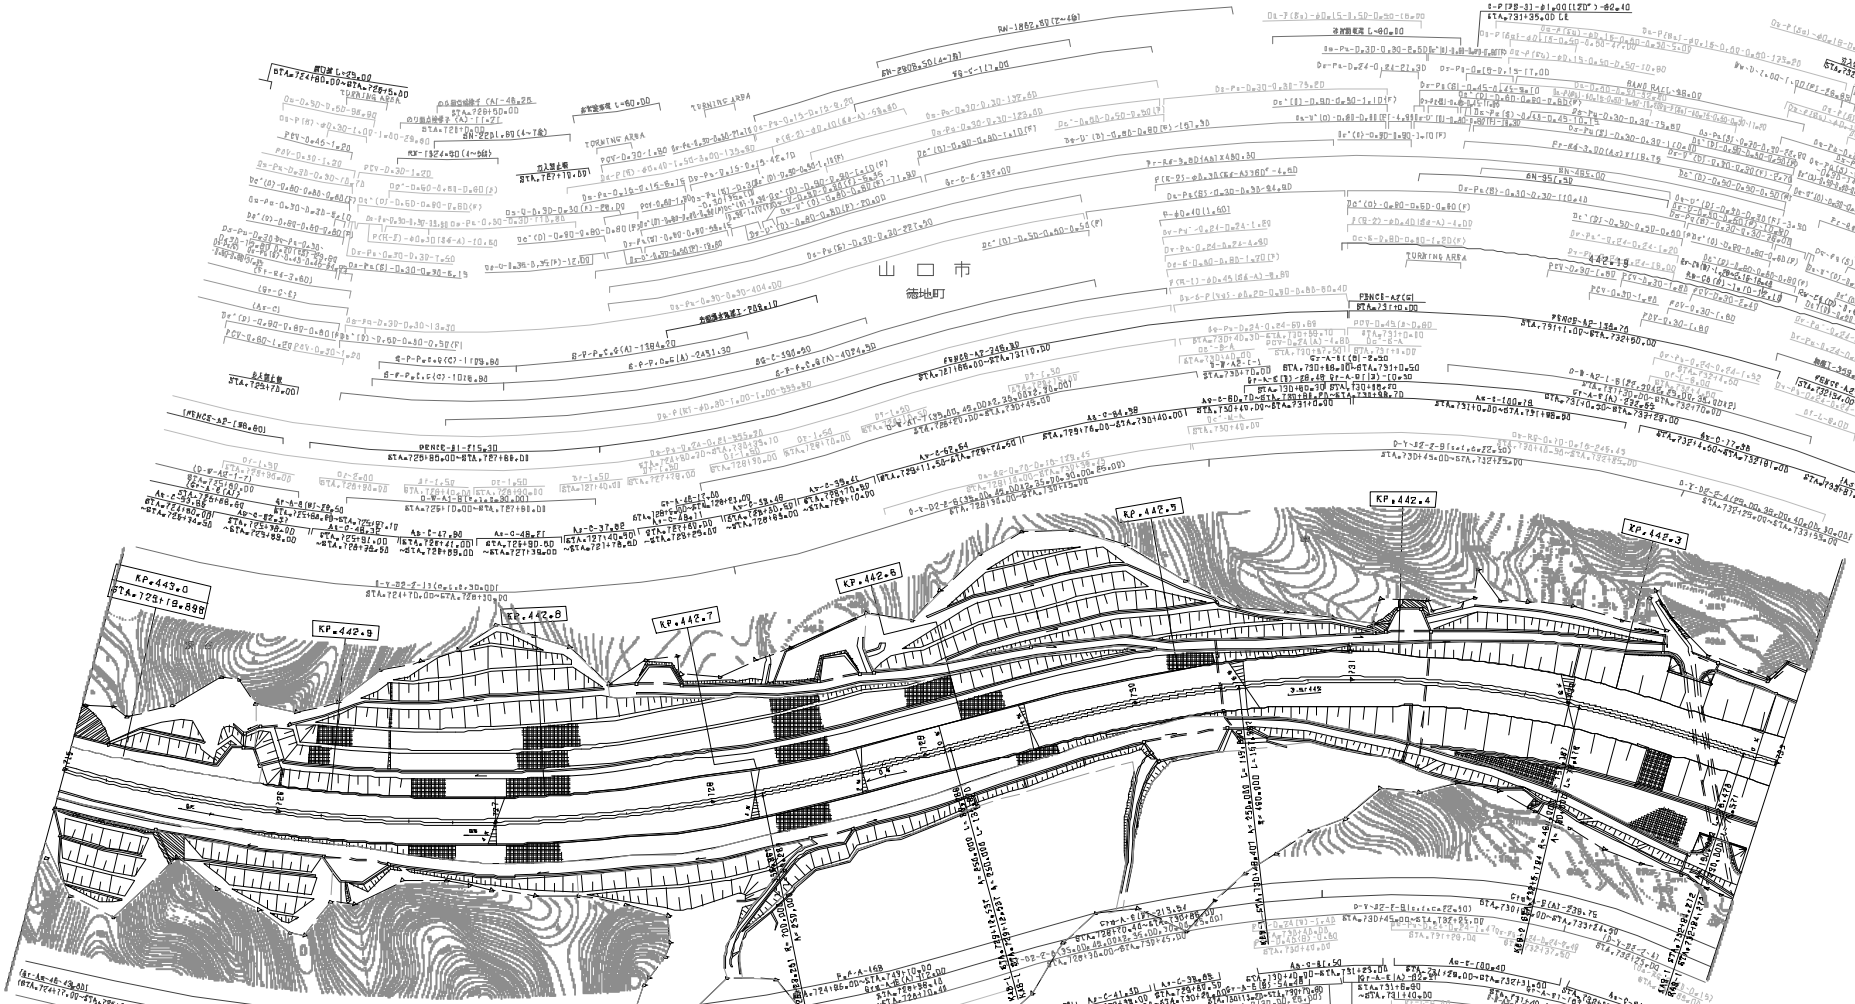

調整年月	適用
第2回 2017年3月	
第3回 2019年3月	
第4回 2021年03月	

中国縦貫自動車道
中国自動車道（鹿野～徳地）

工種	管理用平面図		
名称	KP442.2ZD ～ KP443.0ZD STA.725+00 ～ STA.733+00	縮尺 1/1800	19/25

西日本高速道路（株）中国支社

中国縦貫自動車道
中国自動車道（鹿野～徳地）

工種	管理用平面図		
名称	KP.443.020 ～ KP.443.820 STA.717+00 ～ STA.725+00	縮尺 1/1000	19 25

西日本高速道路（株）中国支社

調製年月	適用
第1回 2006年3月	
第2回 2017年3月	
第3回 2021年03月	

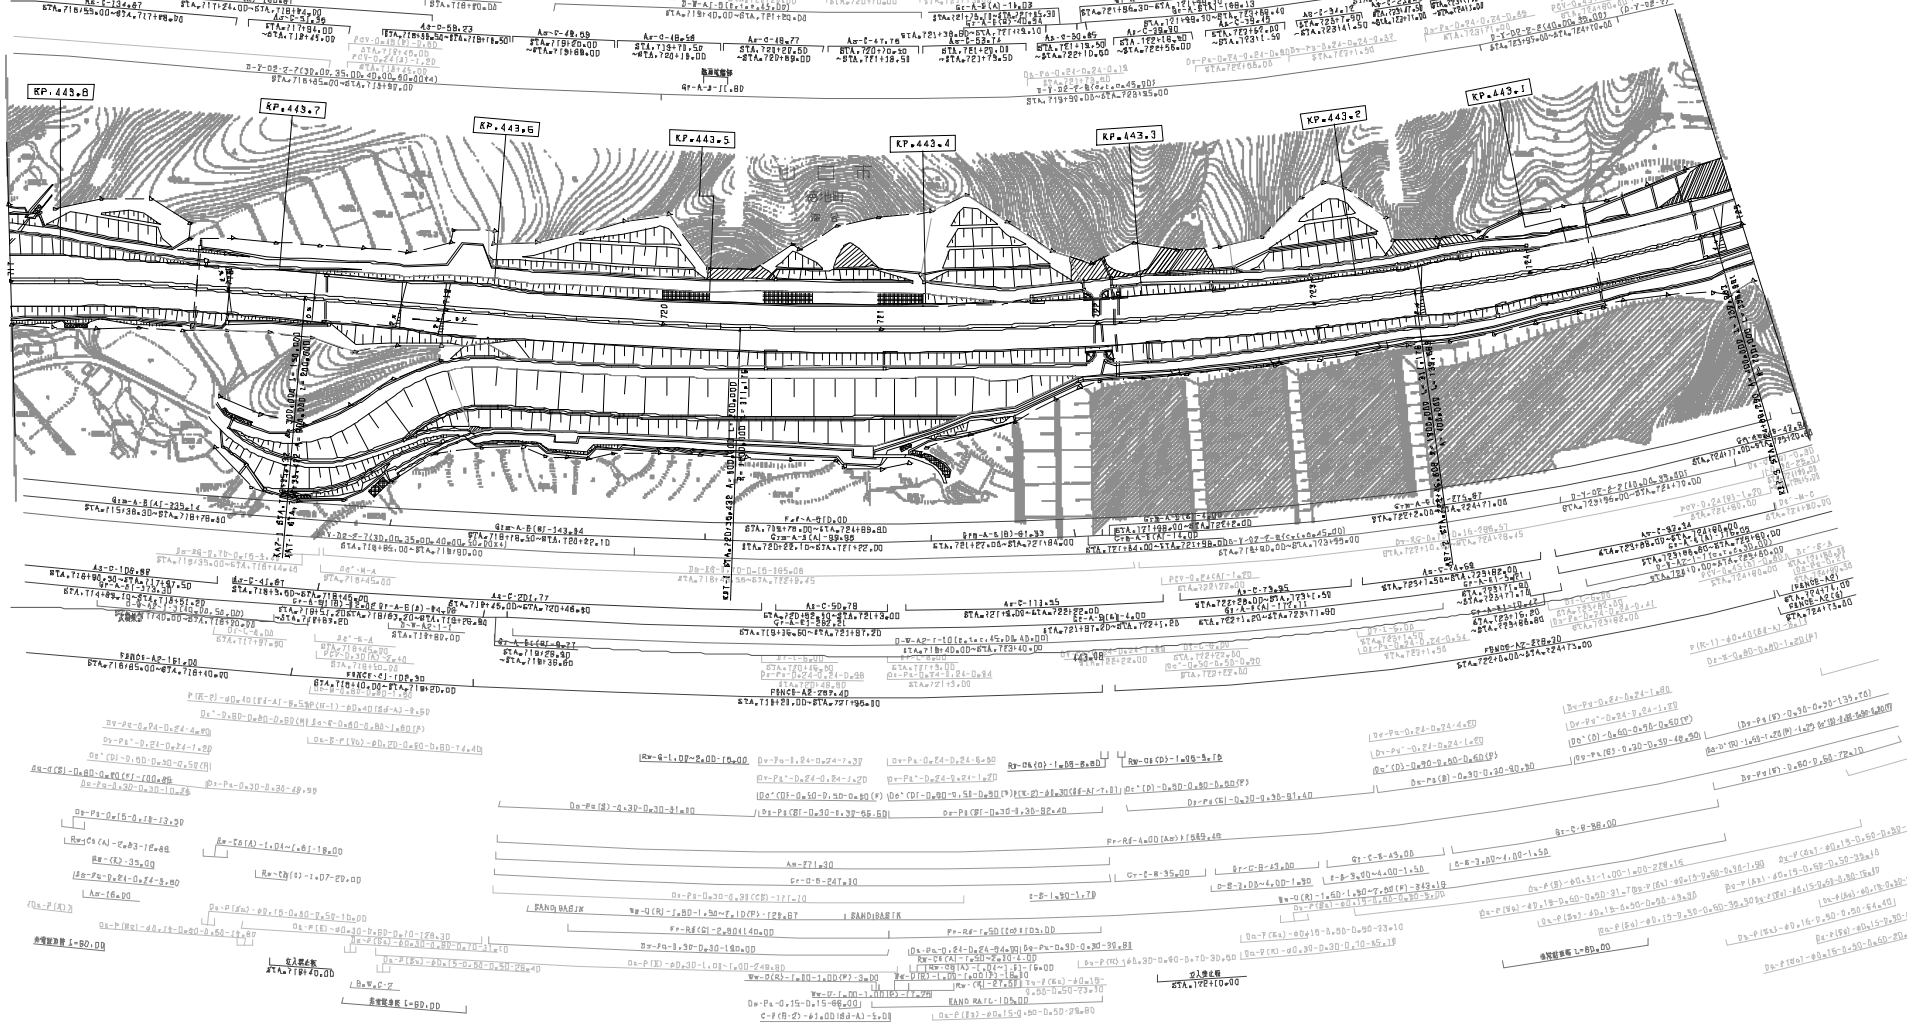

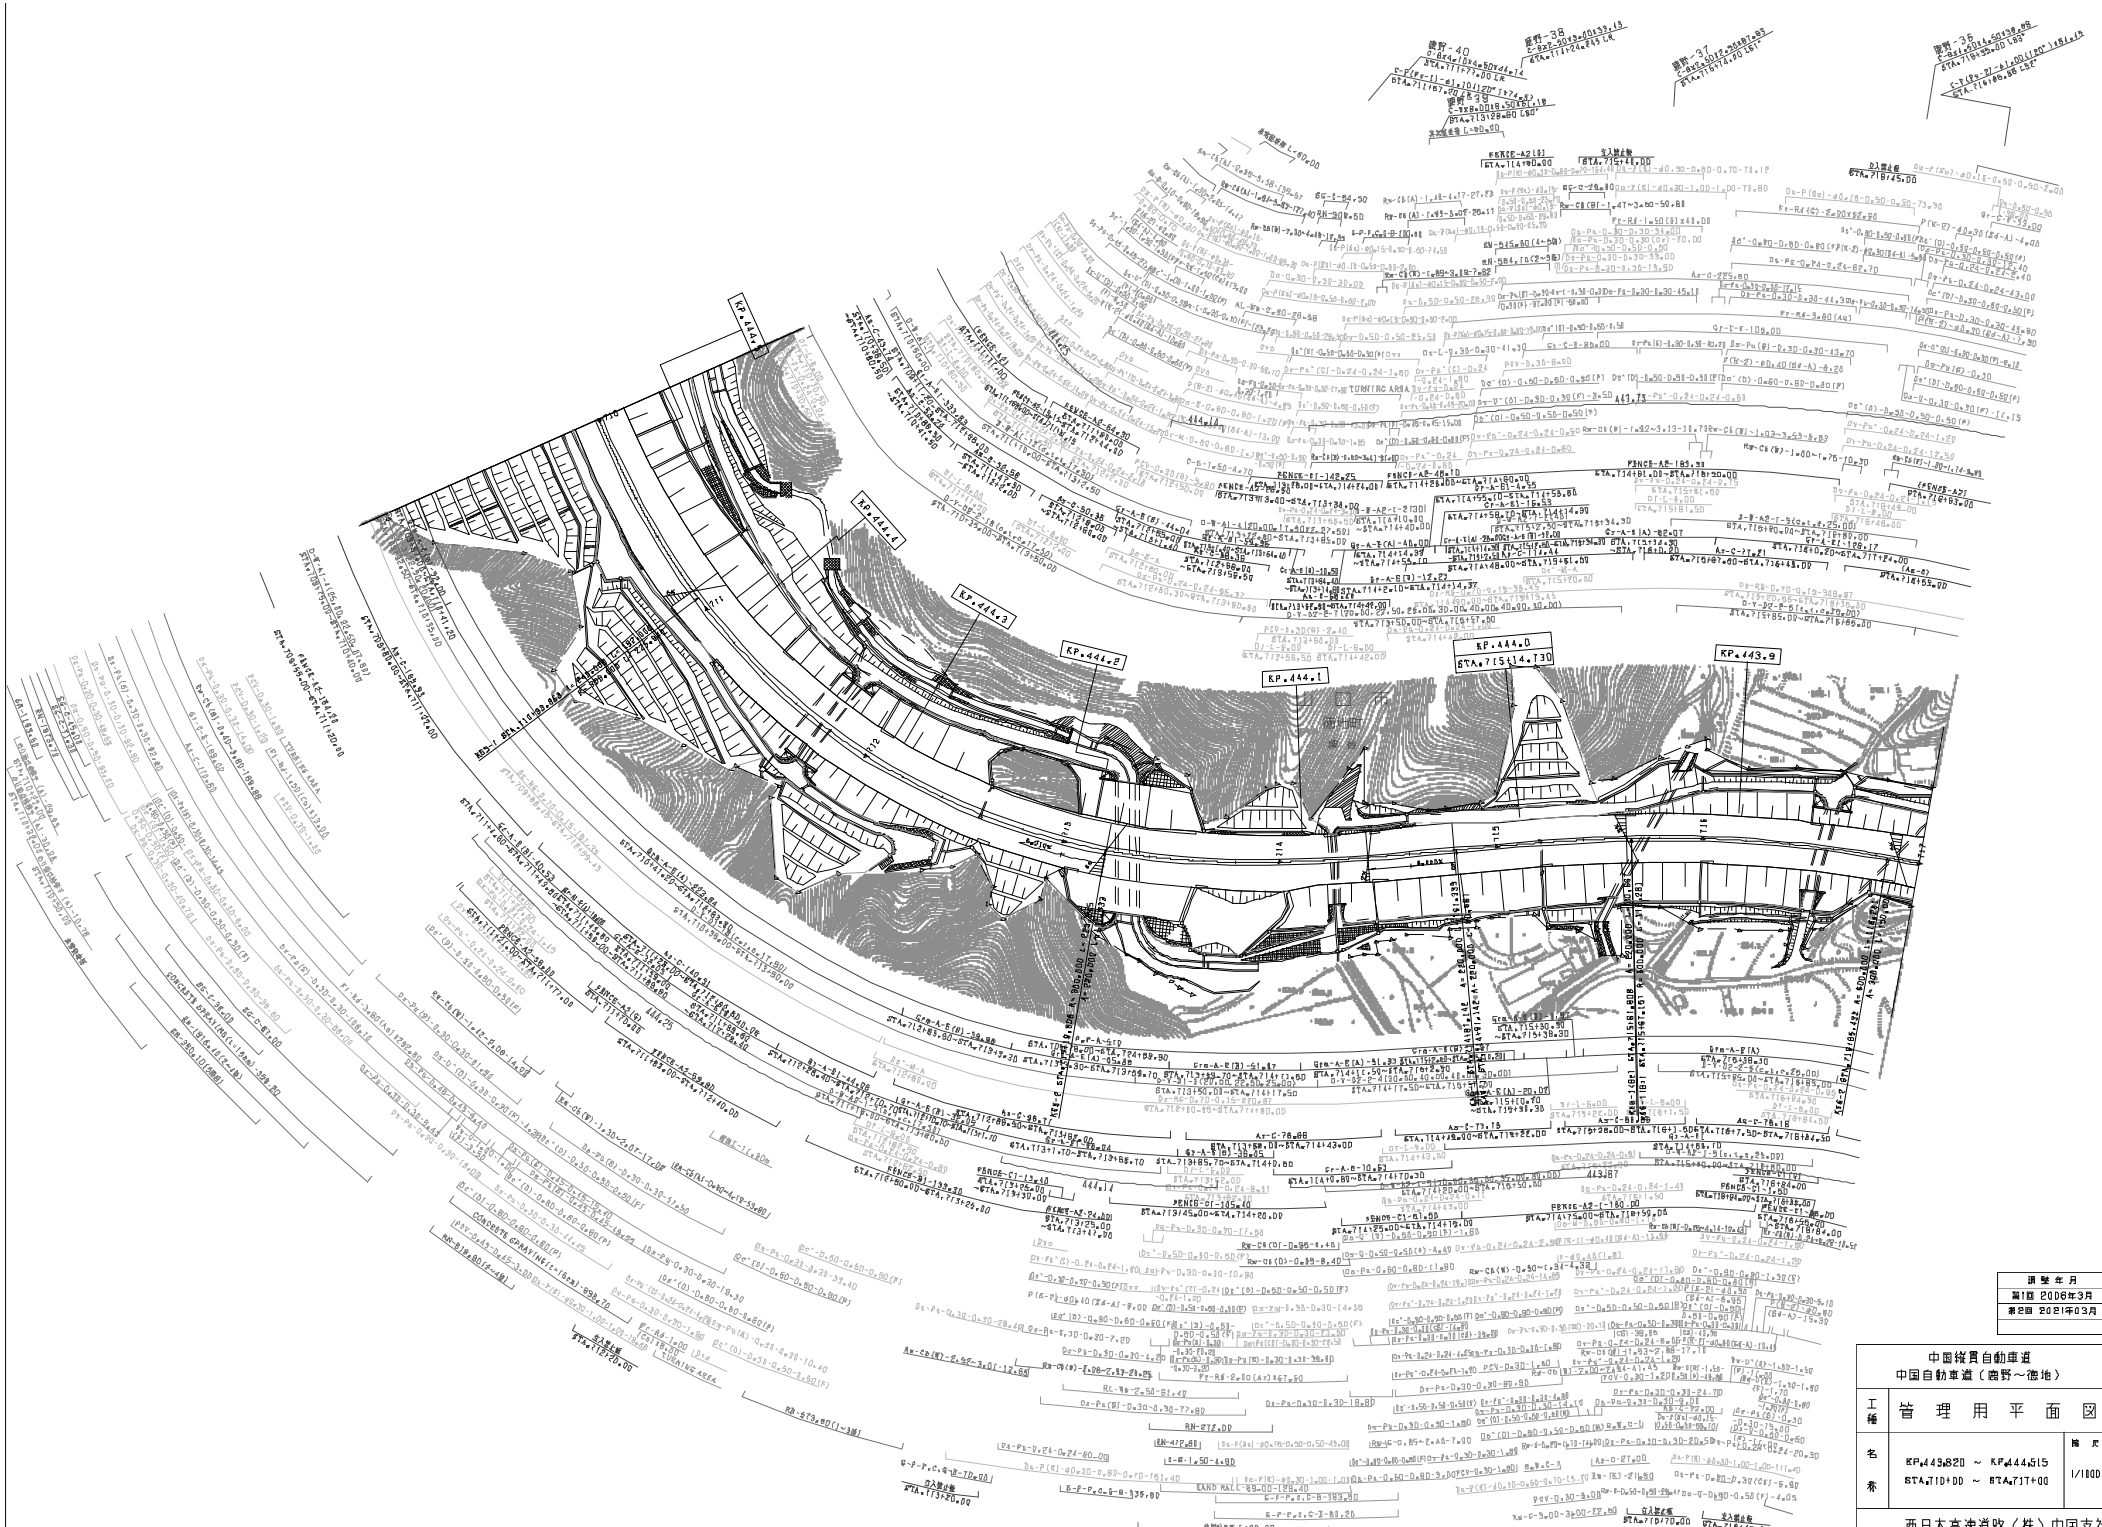

調整年月	適用
第1回 2006年3月	
第2回 2021年03月	

中国縦貫自動車道
中国自動車道（鹿野～徳地）

工種	管理用平面図		
名称	KP.443.820 ～ KP.444.515 STA.710+00 ～ STA.737+00	縮尺	1/1800

20/25

西日本高速道路（株）中国支社

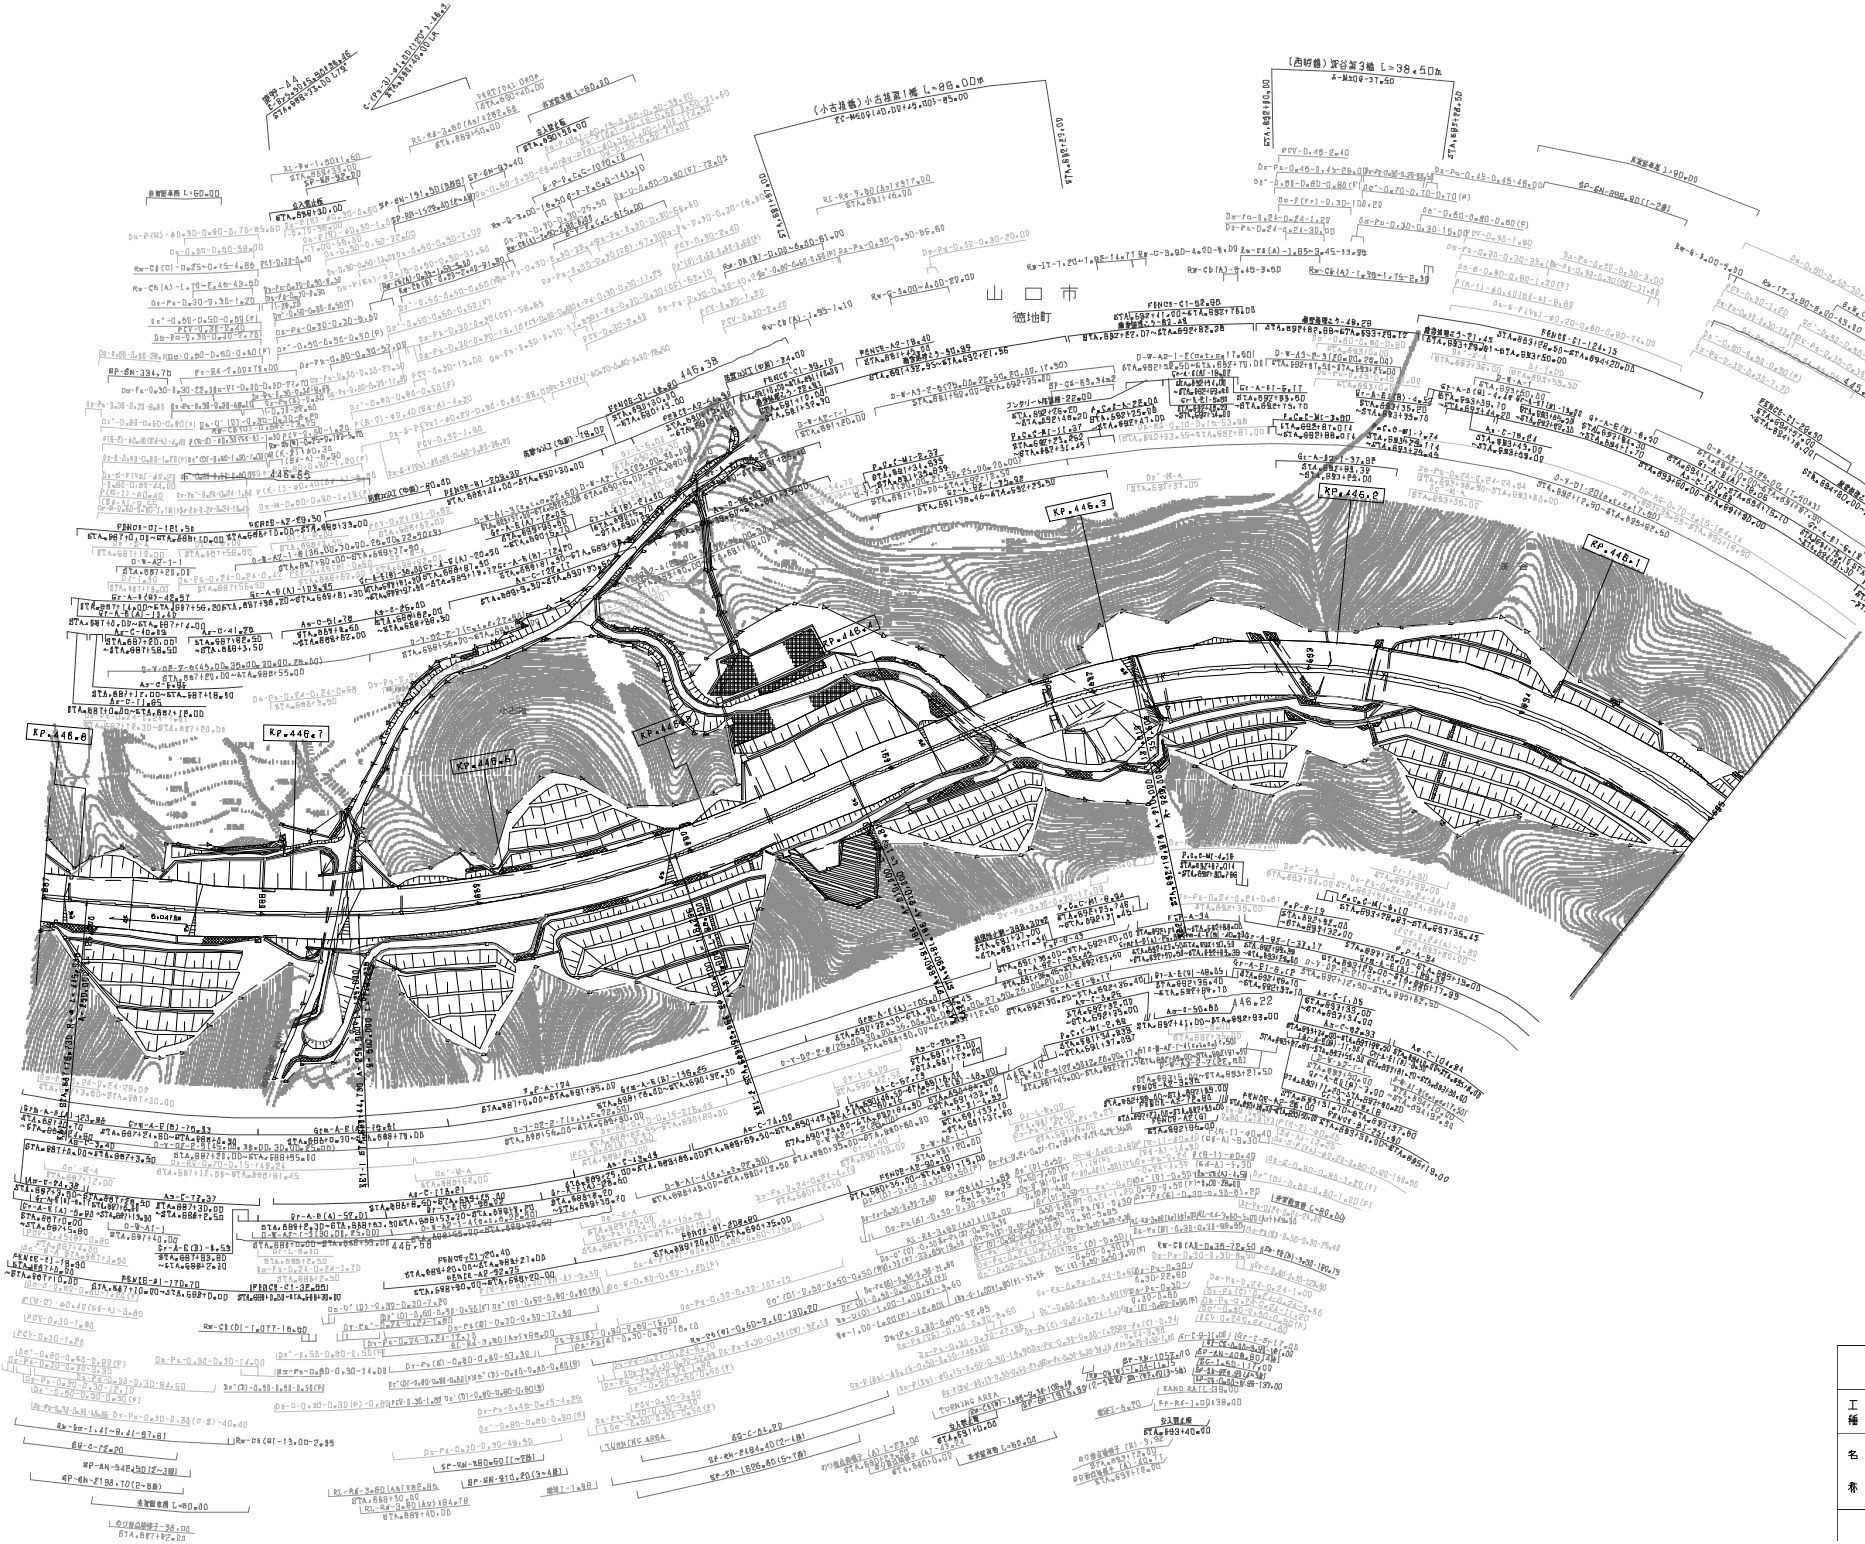

調整年月	適用
第4回 2012年3月	
第5回 2014年3月	
第6回 2021年03月	

	中国縦貫自動車道 中国自動車道（鹿野～徳地）		——
工種	管理用平面図		——
名称	KP.446.015 ～ KP.446.815 STA.887+00 ～ STA.895+00	縮尺 1/1800	23 25

西日本高速道路（株）中国支社

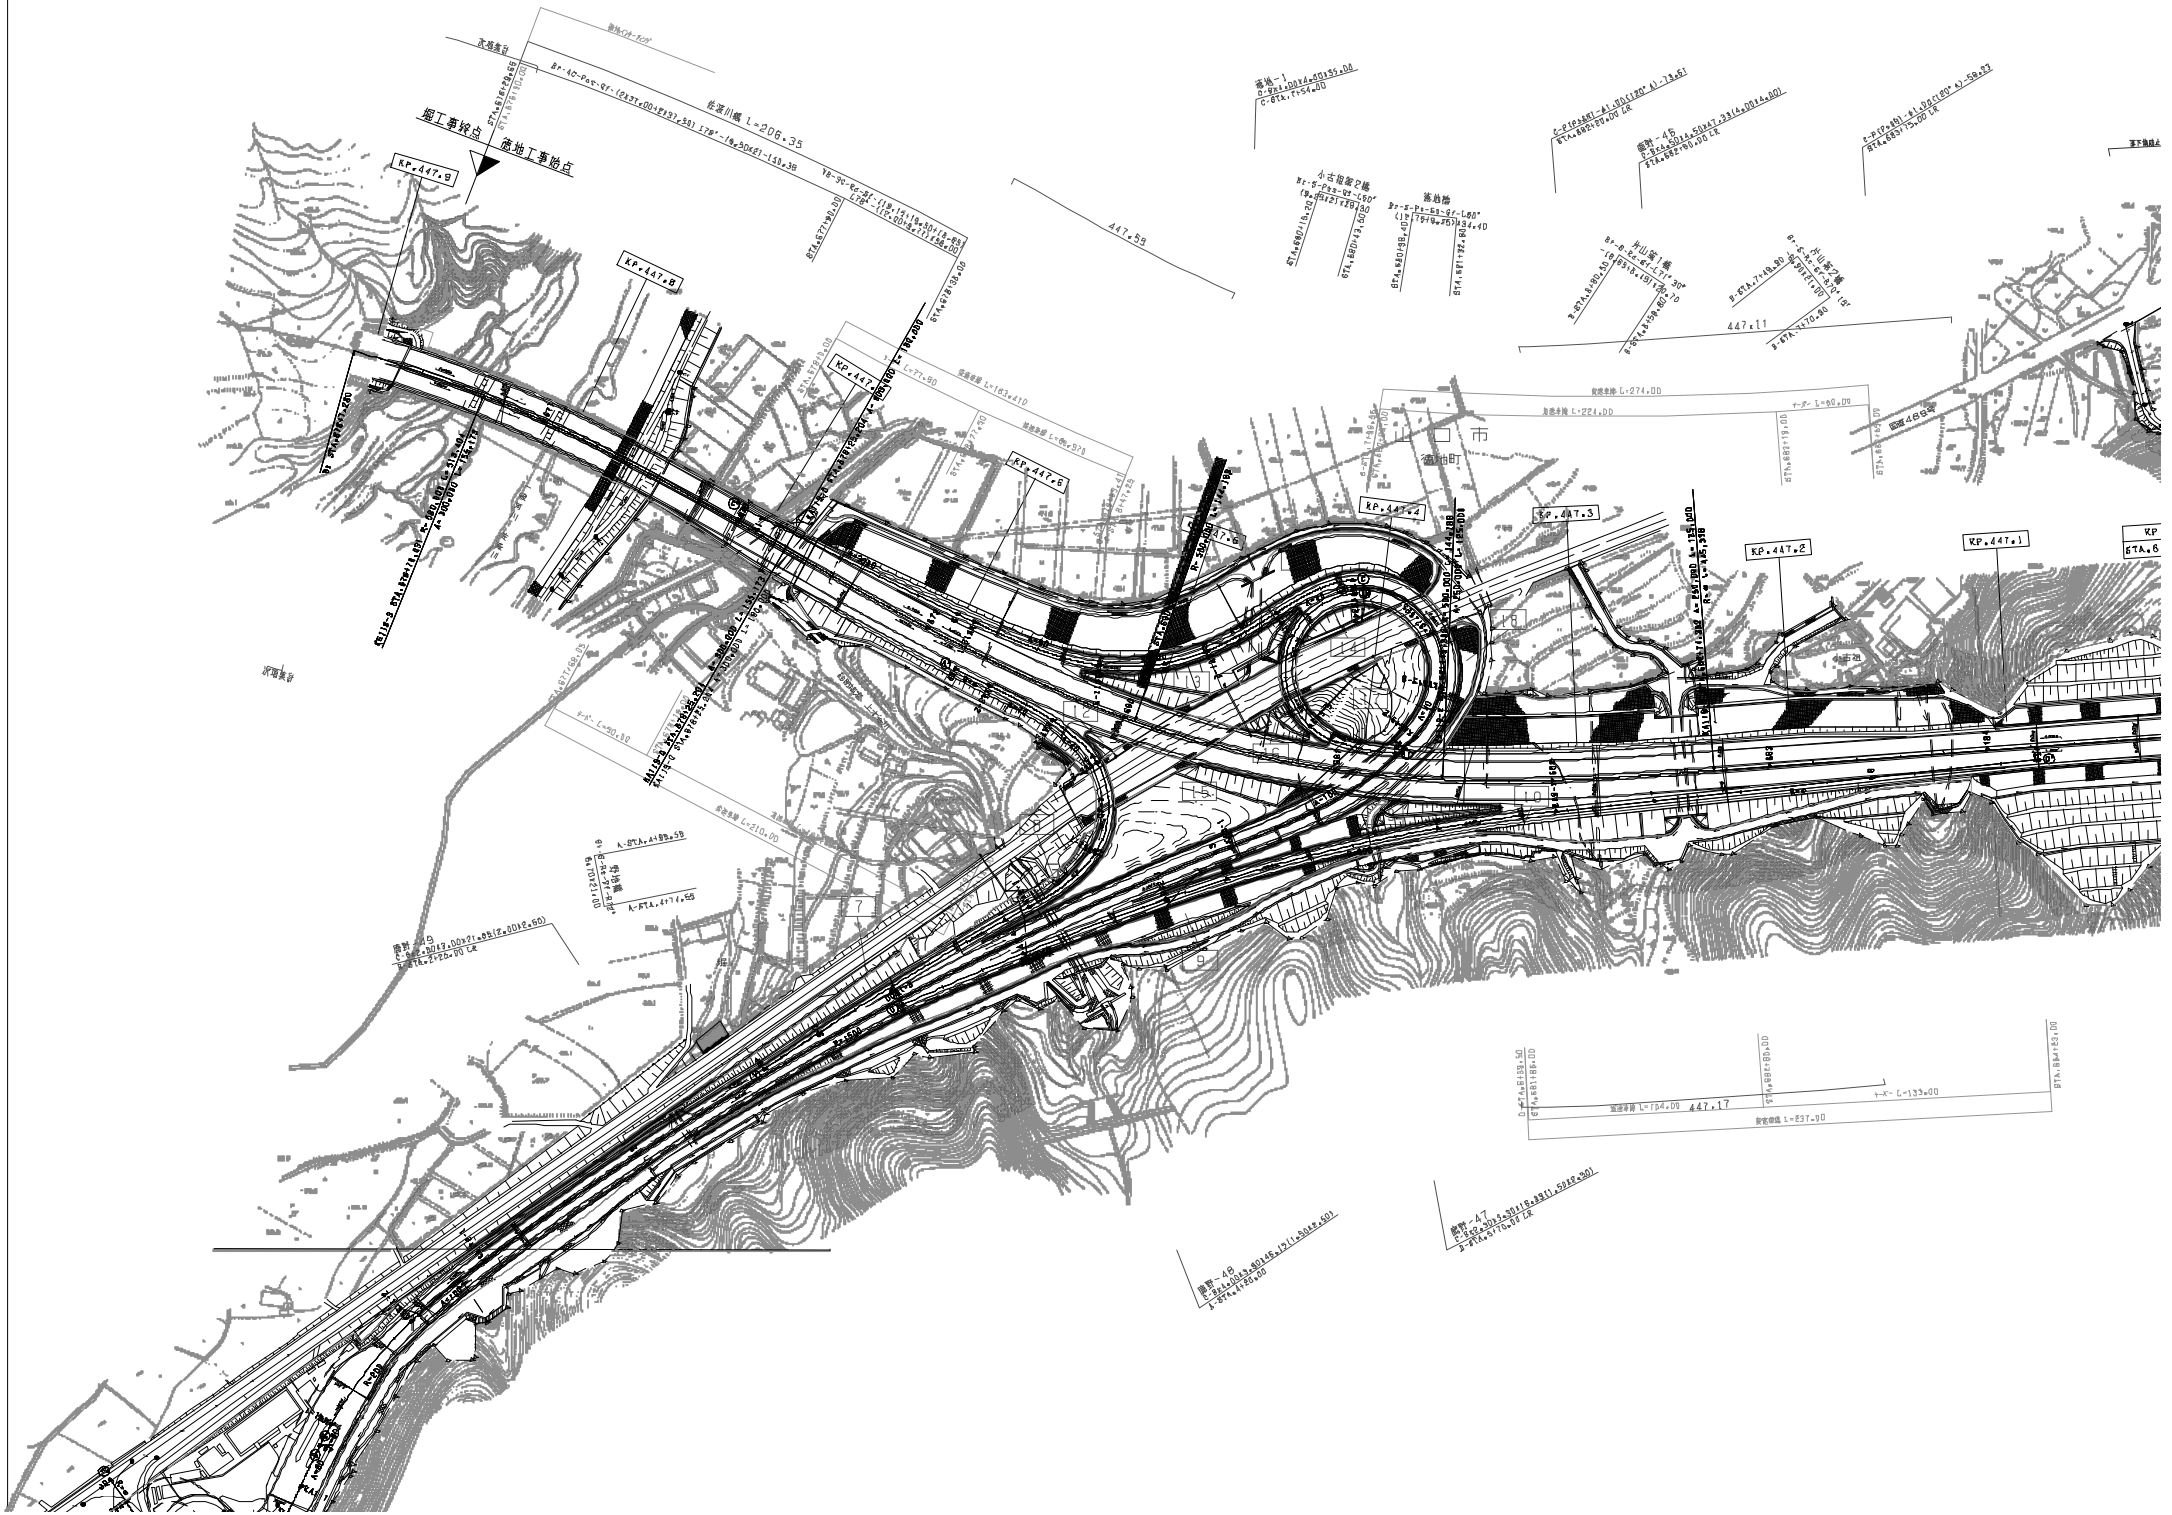
施工事始点
落地工事始点
KP.447.9
KP.447.8
KP.447
KP.447.6
KP.447.4
KP.447.3
KP.447.2
KP.447.1
447.59
447.11
447.17
佐賀川橋 L=206.35
徳地町
山口市
橋台-1
橋台-45
橋台-46
橋台-47
橋台-48
橋台-49
落合橋
片山第1橋
片山第2橋
落合第1橋
落合第2橋
446m

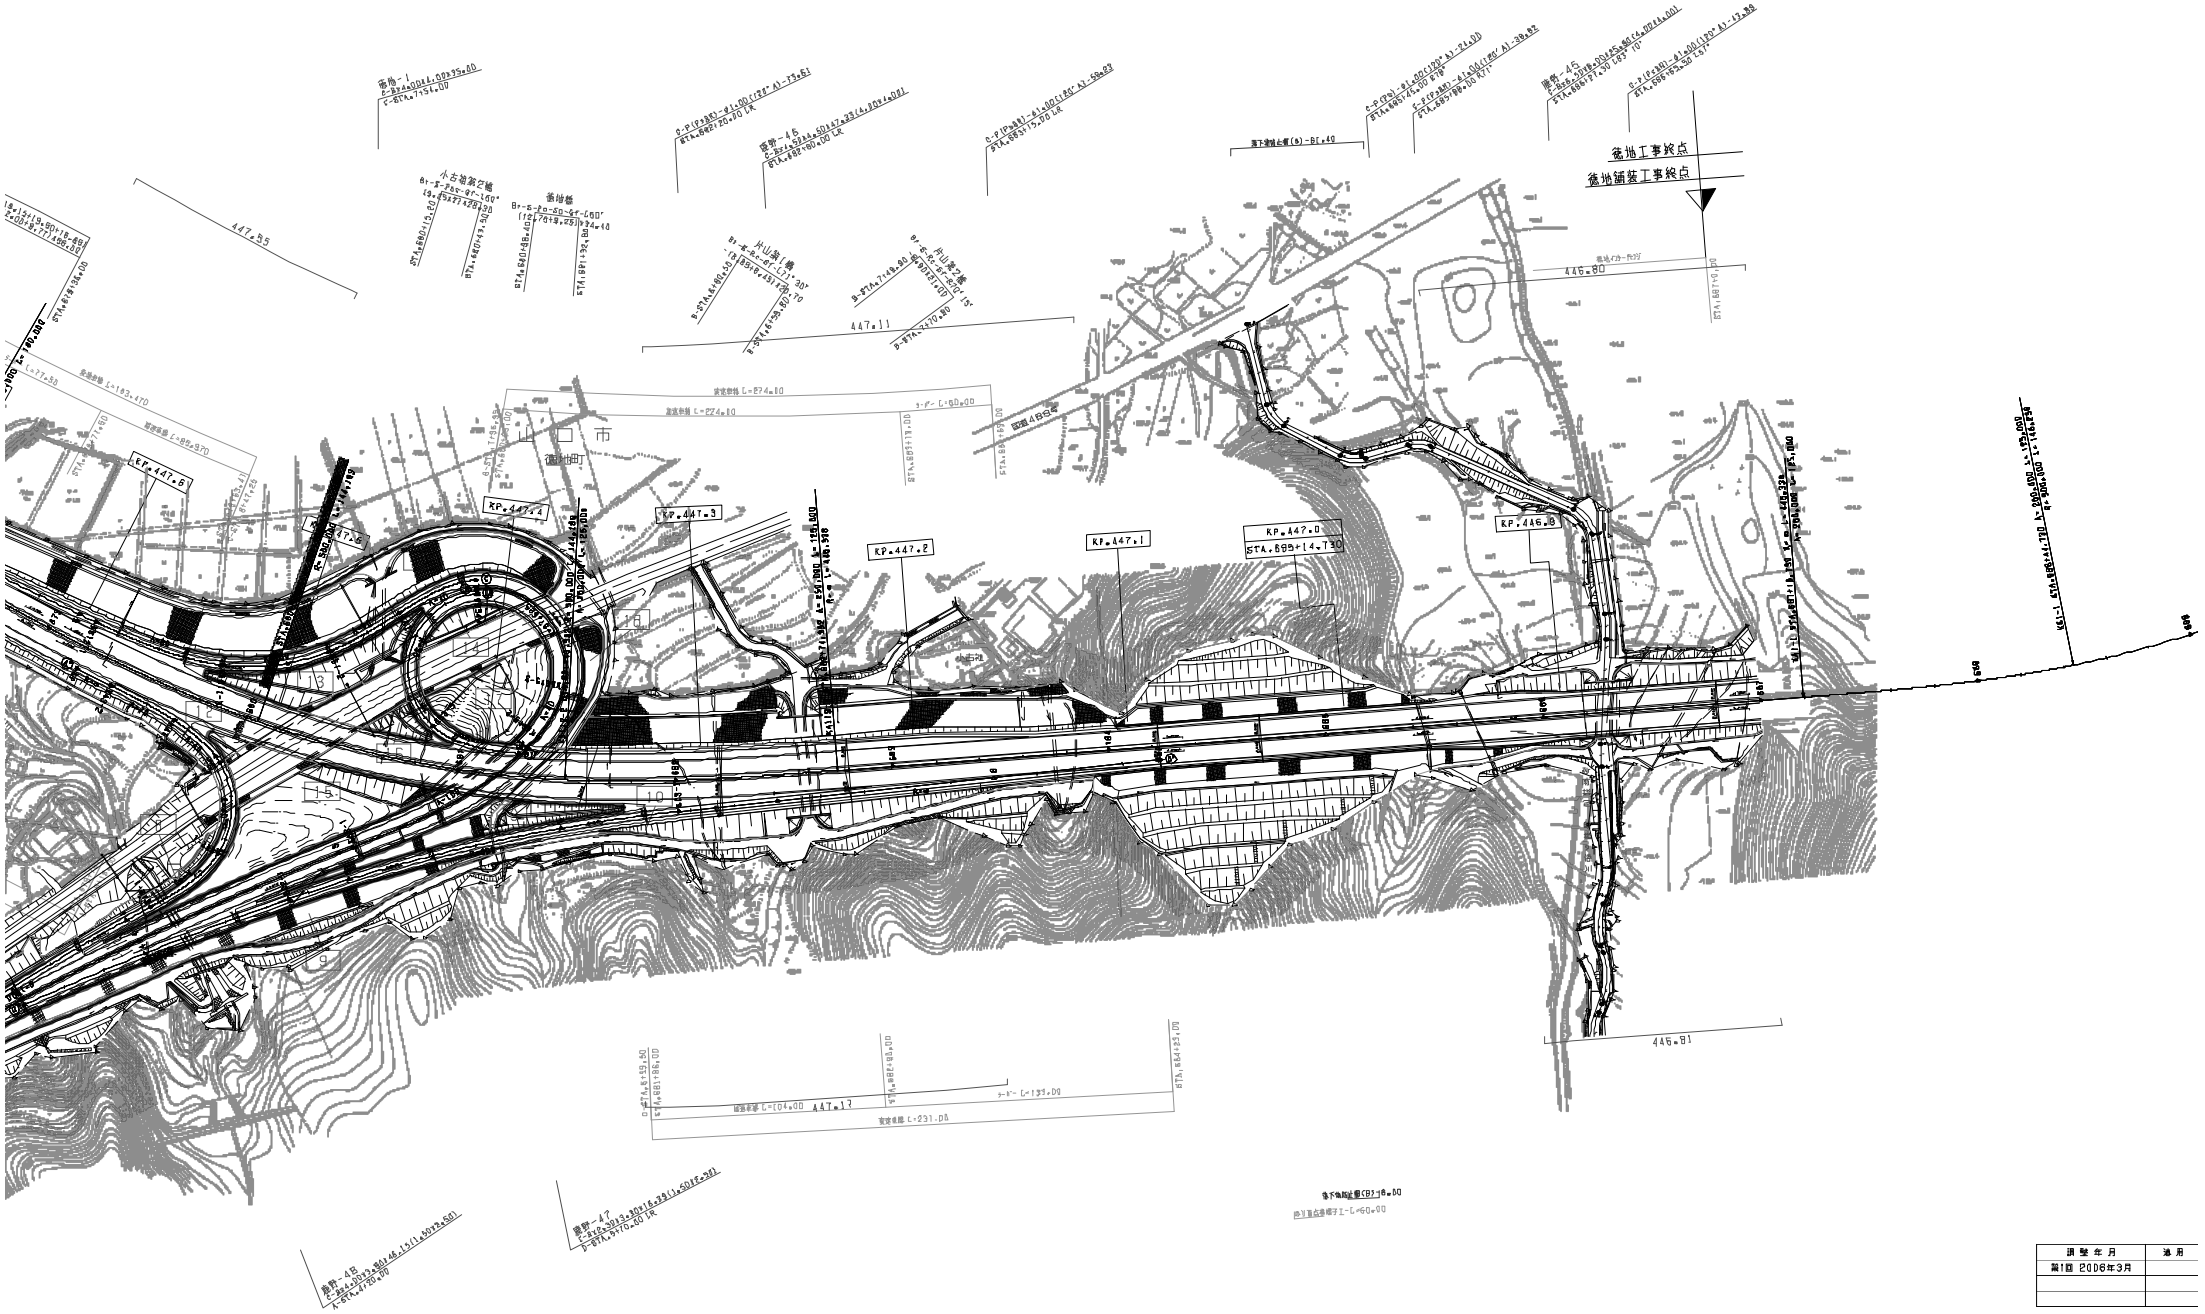

調整年月	適用
第1回 2006年3月	

中国縦貫自動車道 中国自動車道（鹿野～徳地）			——
工種	管理用平面図		——
名称	KP 446.015 ～ KP 446.815 STA 887+00 ～ STA 895+00	縮尺 1/1800	24 25

西日本高速道路（株）中国支社

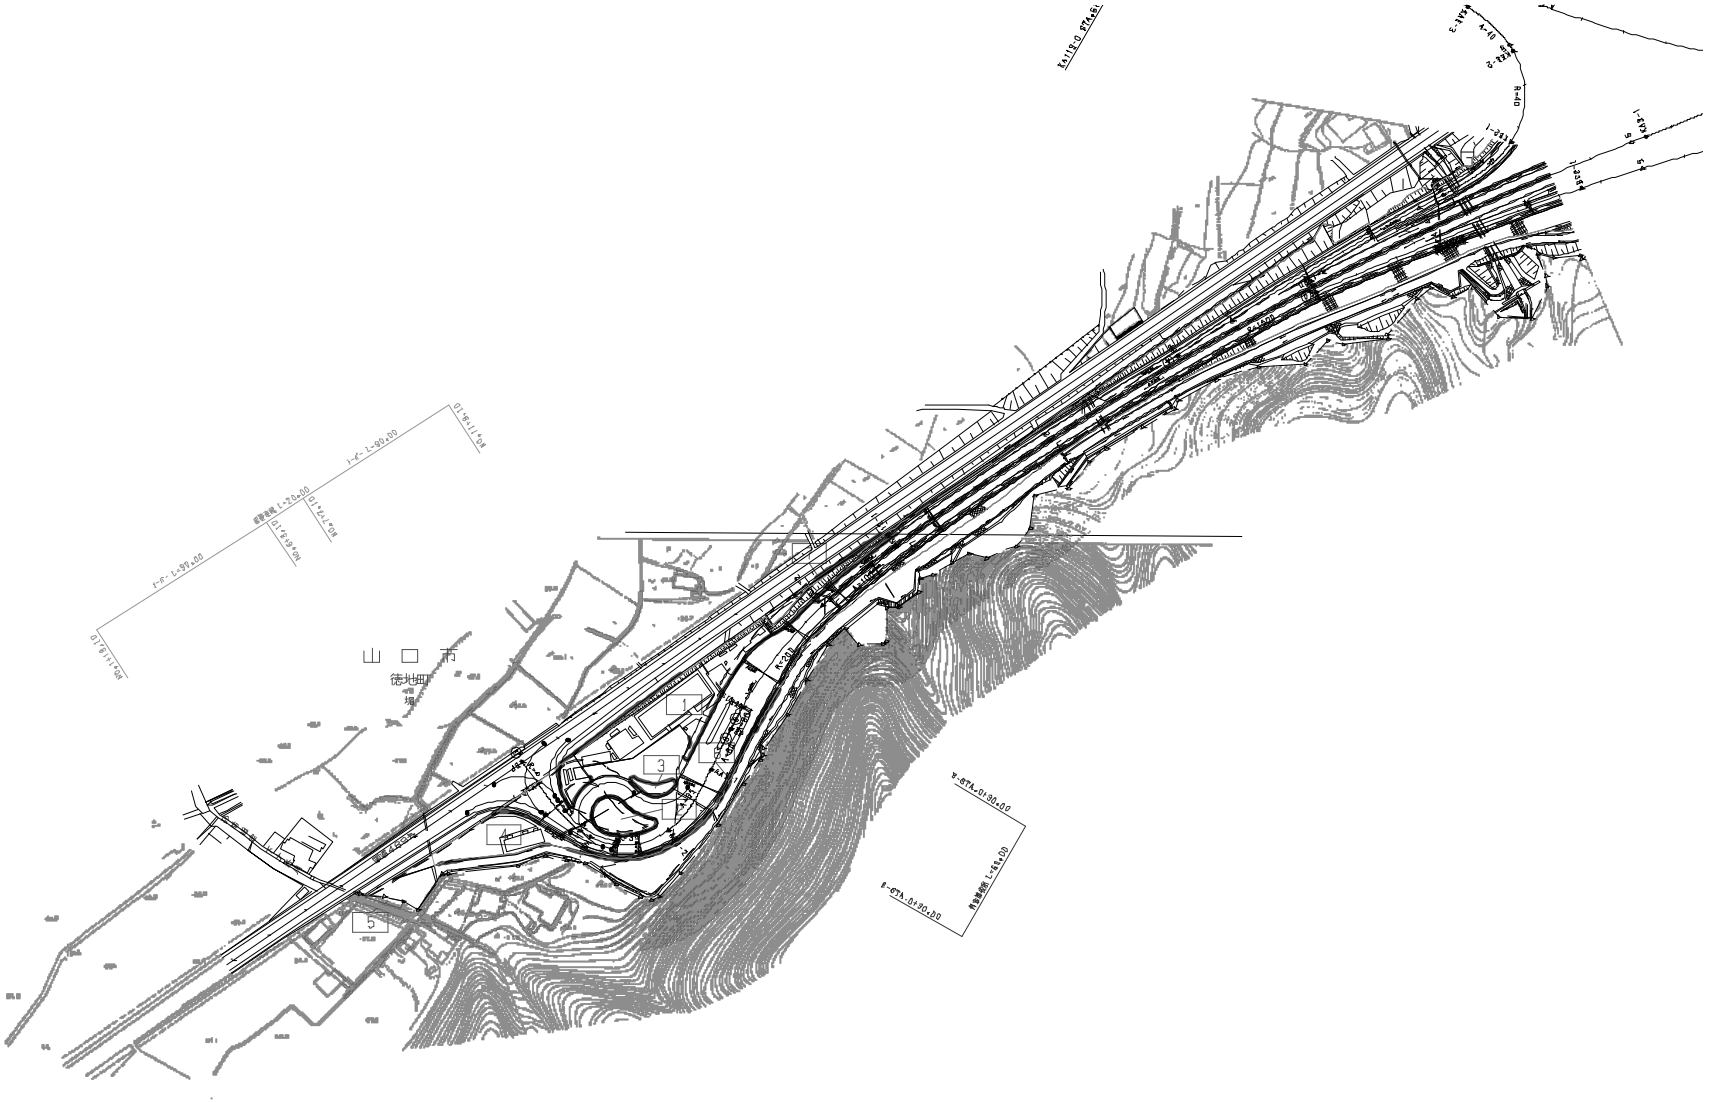

調整年月	適用
第1回 2006年3月	

中国縦貫自動車道 中国自動車道（鹿野～徳地）			——
工種	管理用平面図		——
名称	KP446.815 ～ KP447.815 STA676+00 ～ STA687+00	縮尺 1/1800	25 25

西日本高速道路（株）中国支社

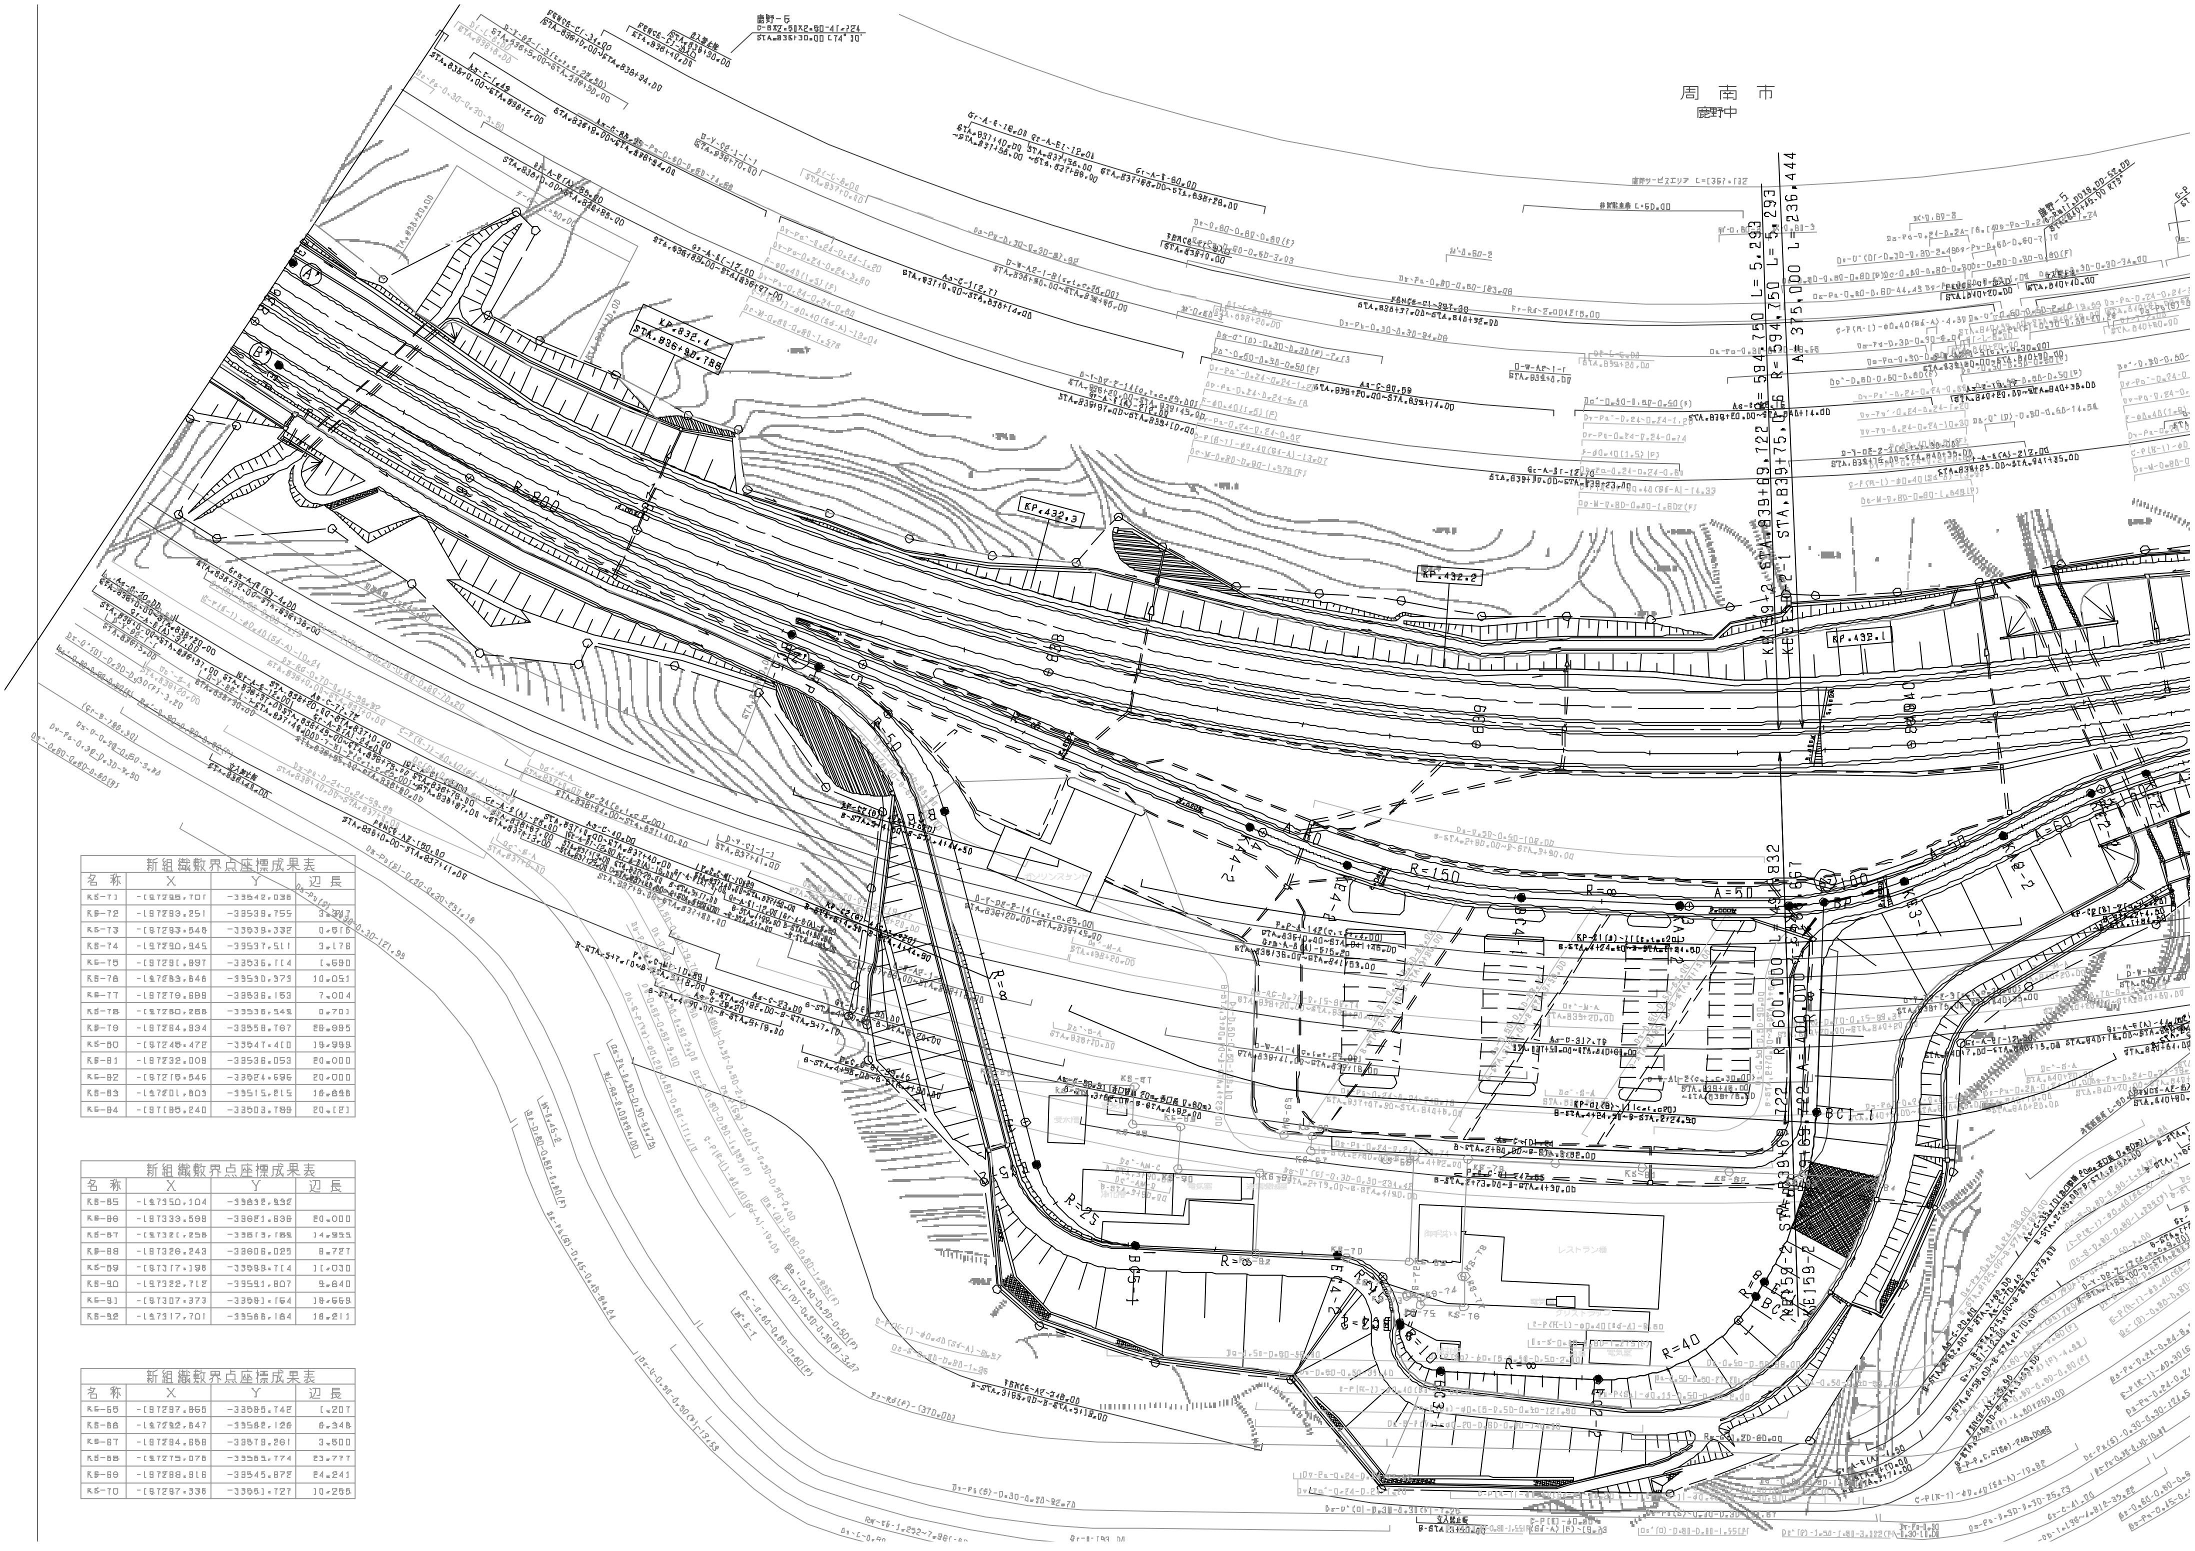

新組織敷界点座標成果表

名称	X	Y	辺長
KS-71	-197295.701	-33542.036	
KS-72	-197293.251	-33539.755	3.347
KS-73	-197293.548	-33539.332	0.516
KS-74	-197290.945	-33537.511	3.176
KS-75	-197291.897	-33536.114	1.690
KS-76	-197283.646	-33530.373	10.051
KS-77	-197279.888	-33536.153	7.004
KS-78	-197280.288	-33536.549	0.701
KS-79	-197264.934	-33558.767	26.995
KS-80	-197245.472	-33547.410	19.999
KS-81	-197232.009	-33536.053	20.000
KS-82	-197215.546	-33524.696	20.000
KS-83	-197201.803	-33515.215	16.696
KS-84	-197185.240	-33503.789	20.121

新組織敷界点座標成果表

名称	X	Y	辺長
KS-85	-197350.104	-33632.932	
KS-86	-197333.598	-33621.636	20.000
KS-87	-197321.258	-33613.189	14.955
KS-88	-197326.243	-33606.025	8.727
KS-89	-197317.196	-33599.714	11.030
KS-90	-197322.712	-33591.807	9.640
KS-91	-197307.373	-33581.164	18.669
KS-92	-197317.701	-33566.184	18.211

新組織敷界点座標成果表

名称	X	Y	辺長
KS-65	-197297.865	-33585.742	1.207
KS-66	-197292.647	-33582.126	6.348
KS-67	-197294.658	-33579.261	3.500
KS-68	-197275.076	-33565.774	23.777
KS-69	-197288.916	-33545.872	24.241
KS-70	-197297.336	-33551.727	10.255

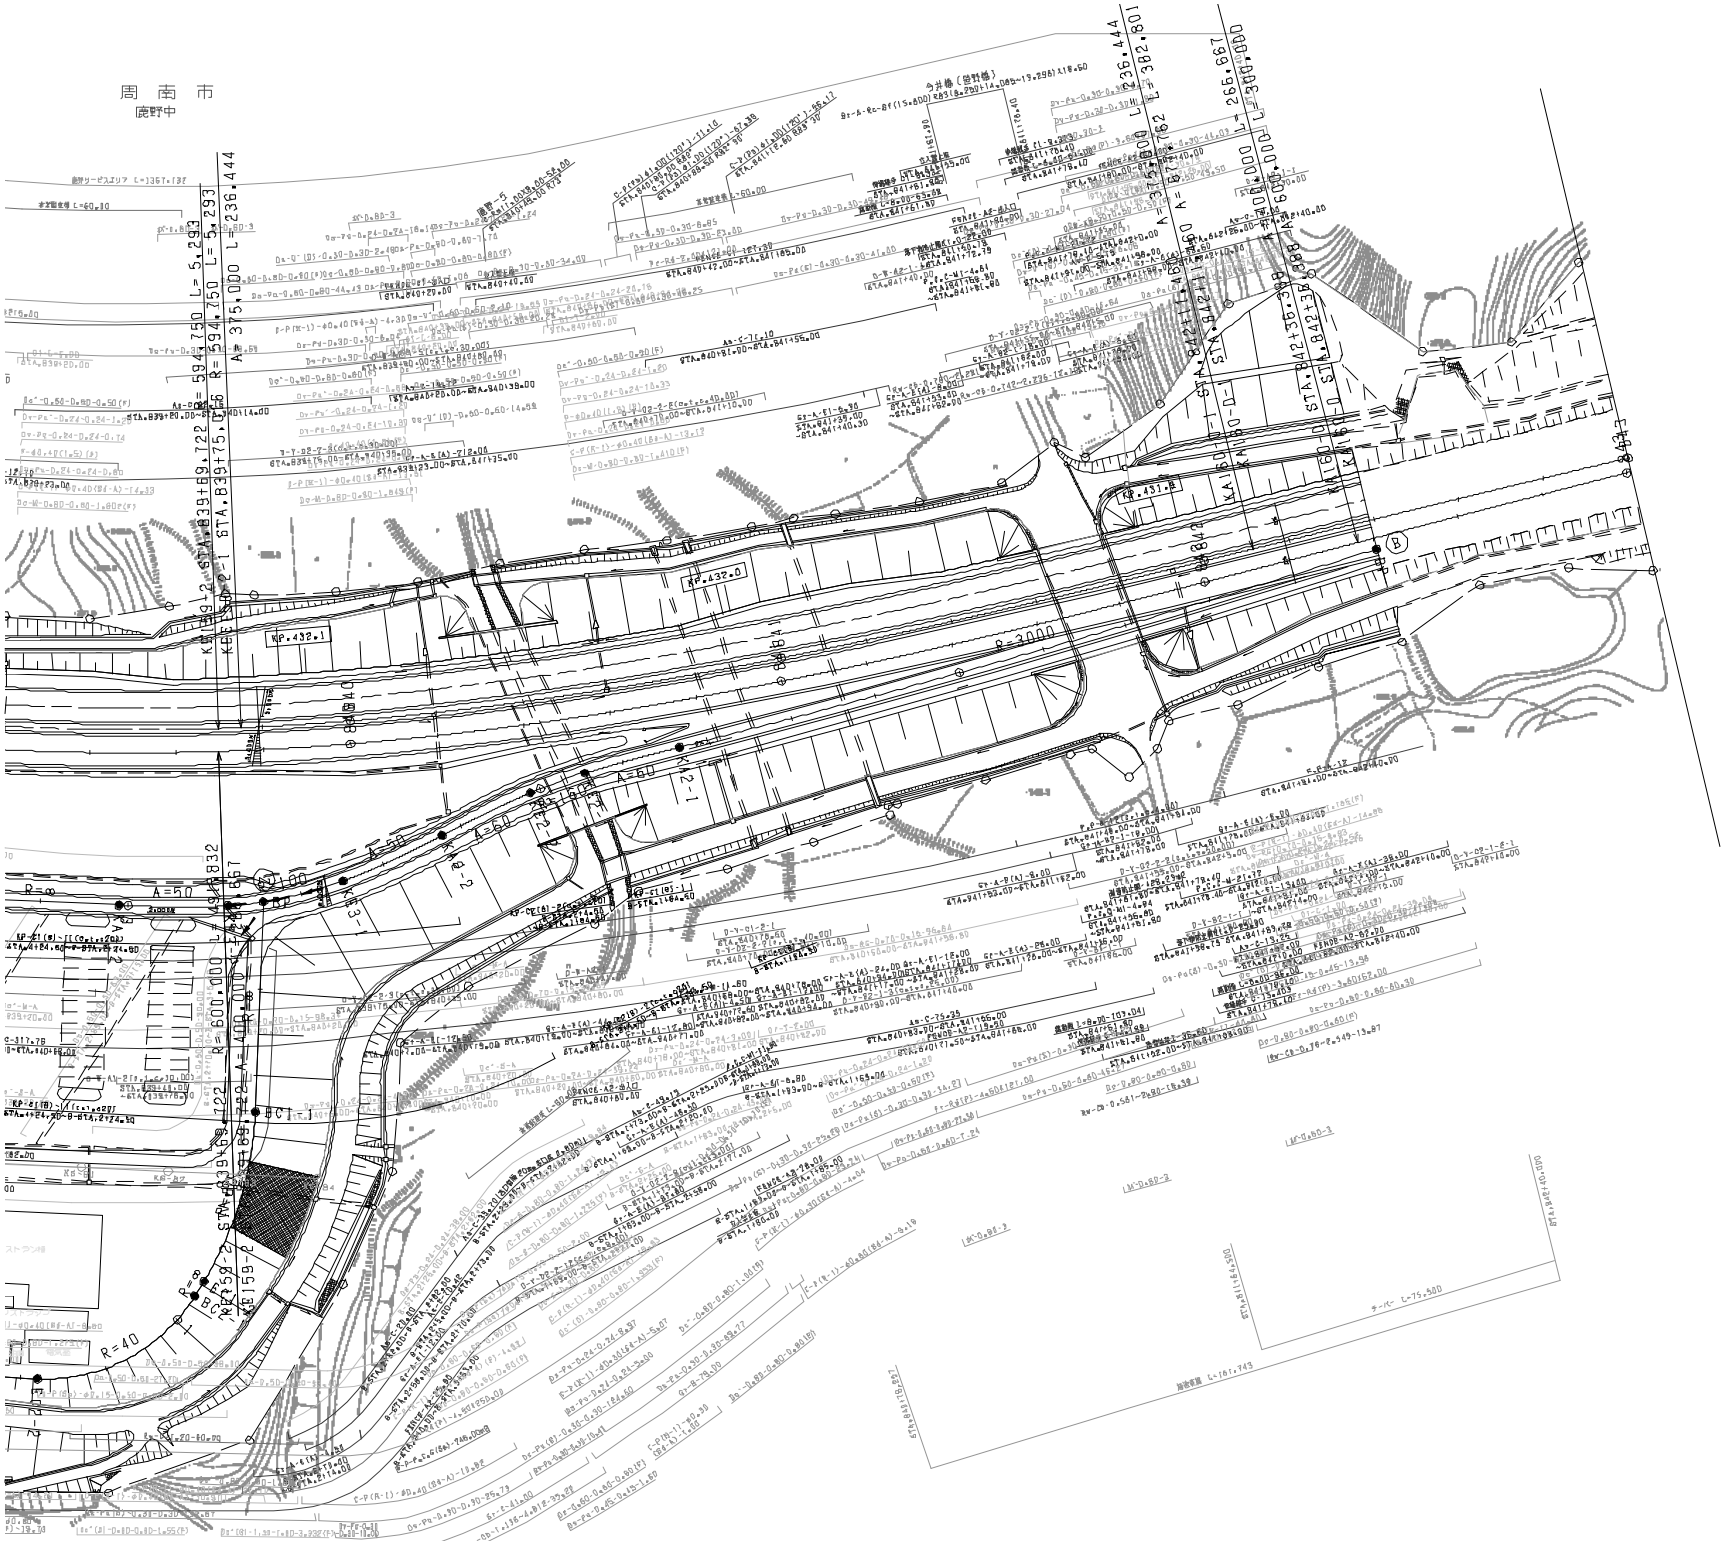
周南市
鹿野中
KP.431.8
KP.432.0
KP.432.1
R=3000
R=600.000
R=400.000
R=40
A=60
A=50
A=40
A=400
A=600
R=∞
L=236.444
L=382.801
L=266.667
L=380.000
L=46.000
L=37.762
L=60.000
L=5.293
L=594.750
L=236.444
L=382.801
L=266.667
L=380.000
L=46.000
L=37.762
L=60.000
L=5.293
L=594.750
A=375.000
A=600.000
A=400.000
A=60.000
A=46.000
A=37.762
A=60.000
R=594.750
R=5.293
R=236.444
R=382.801
R=266.667
R=380.000
R=46.000
R=37.762
R=60.000
R=5.293
R=594.750
R=236.444
R=382.801
R=266.667
R=380.000
R=46.000
R=37.762
R=60.000
R=5.293
R=594.750
A=375.000
A=600.000
A=400.000
A=60.000
A=46.000
A=37.762
A=60.000
STA.842+35.388
STA.842+38.000
STA.842+11.460
STA.842+13.000
STA.839+89.722
STA.839+69.722
STA.839+75.722
STA.839+39.722
STA.839+20.000
STA.839+24.000
STA.839+24.000
STA.839+20.000
STA.839+39.722
STA.839+69.722
STA.839+75.722
STA.839+89

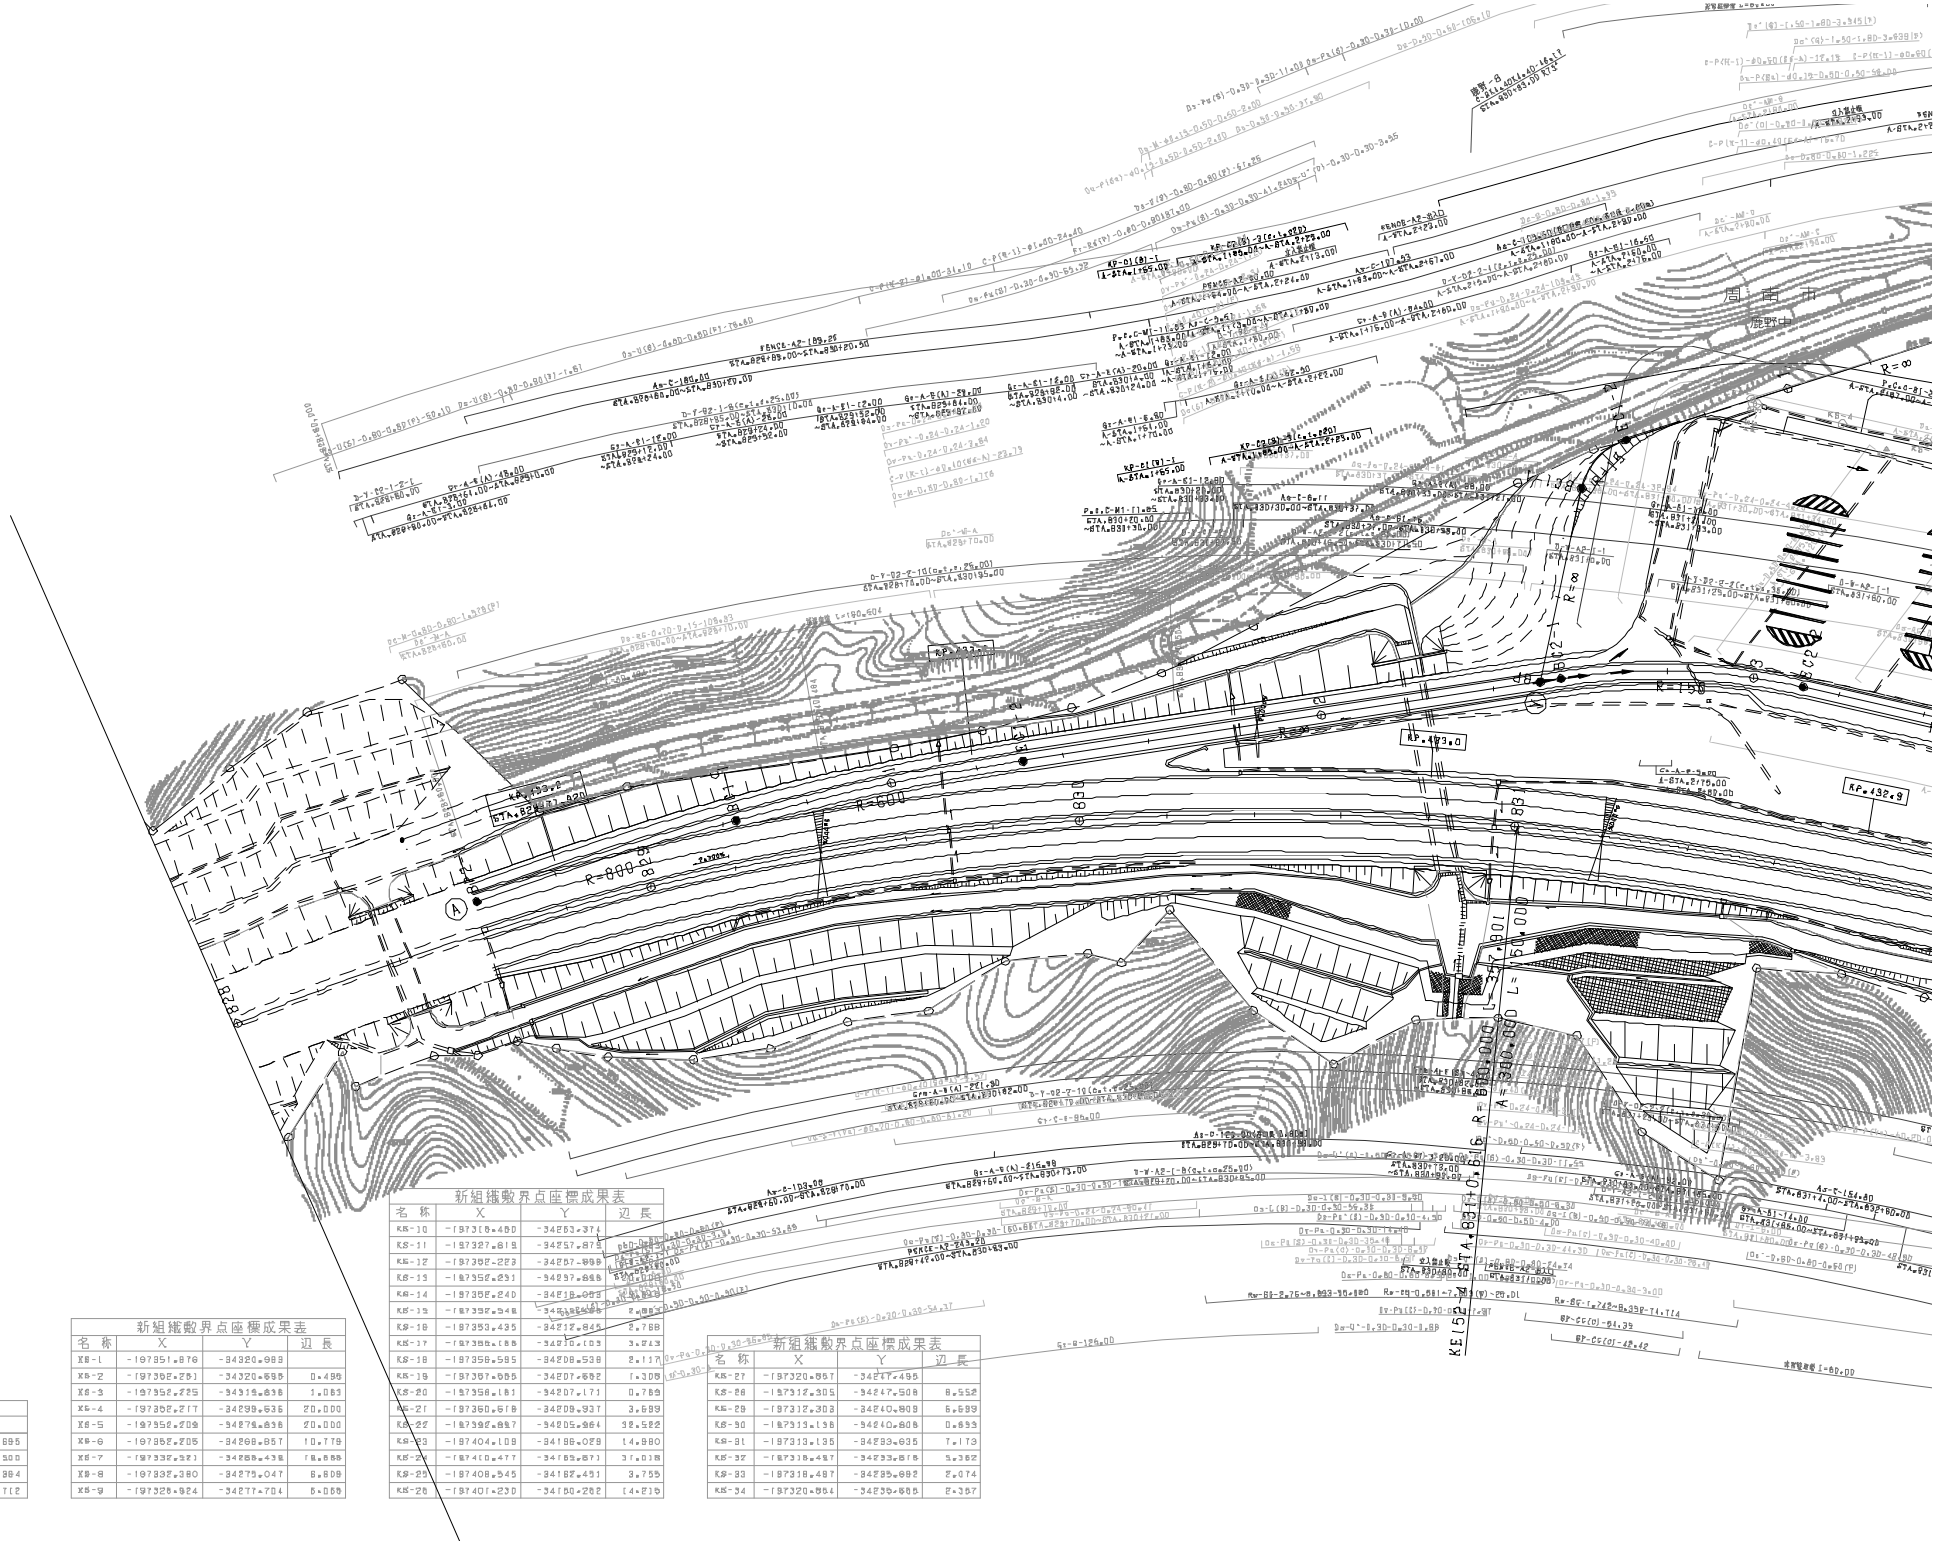

基準点座標成果表

名称	X	Y
BD2	-197392.866	-34206.895
K-1	-197358.788	-34211.300
K-2	-197355.807	-34288.384
K-3	-197417.083	-34180.112

新組織敷界点座標成果表

名称	X	Y	辺長
KS-1	-197351.876	-34320.983	
KS-2	-197352.725	-34320.695	0.490
KS-3	-197352.225	-34319.636	1.083
KS-4	-197350.217	-34299.636	20.000
KS-5	-197352.209	-34279.636	20.000
KS-6	-197355.205	-34269.857	10.779
KS-7	-197337.521	-34258.436	18.858
KS-8	-197337.380	-34279.047	8.809
KS-9	-197328.924	-34277.704	8.858

新組織敷界点座標成果表

名称	X	Y	辺長
KS-10	-197318.480	-34263.374	
KS-11	-197327.819	-34257.875	
KS-12	-197350.223	-34257.888	
KS-13	-197352.231	-34237.888	
KS-14	-197350.240	-34218.089	
KS-15	-197350.248	-34198.089	
KS-16	-197353.435	-34217.849	8.788
KS-17	-197338.188	-34210.103	3.743
KS-18	-197358.585	-34208.538	8.117
KS-19	-197367.065	-34207.682	8.308
KS-20	-197358.181	-34207.171	0.789
KS-21	-197360.618	-34209.937	3.689
KS-22	-197392.887	-34205.964	32.522
KS-23	-197404.109	-34188.028	14.980
KS-24	-197410.477	-34185.857	31.018
KS-25	-197408.545	-34187.451	3.755
KS-26	-197401.230	-34180.282	14.215

新組織敷界点座標成果表

名称	X	Y	辺長
KS-27	-197320.857	-34247.495	
KS-28	-197312.305	-34247.508	8.552
KS-29	-197312.303	-34240.909	6.599
KS-30	-197313.138	-34240.608	0.853
KS-31	-197313.135	-34233.635	7.173
KS-32	-197318.487	-34233.815	5.362
KS-33	-197318.487	-34235.892	2.074
KS-34	-197320.854	-34230.885	2.367

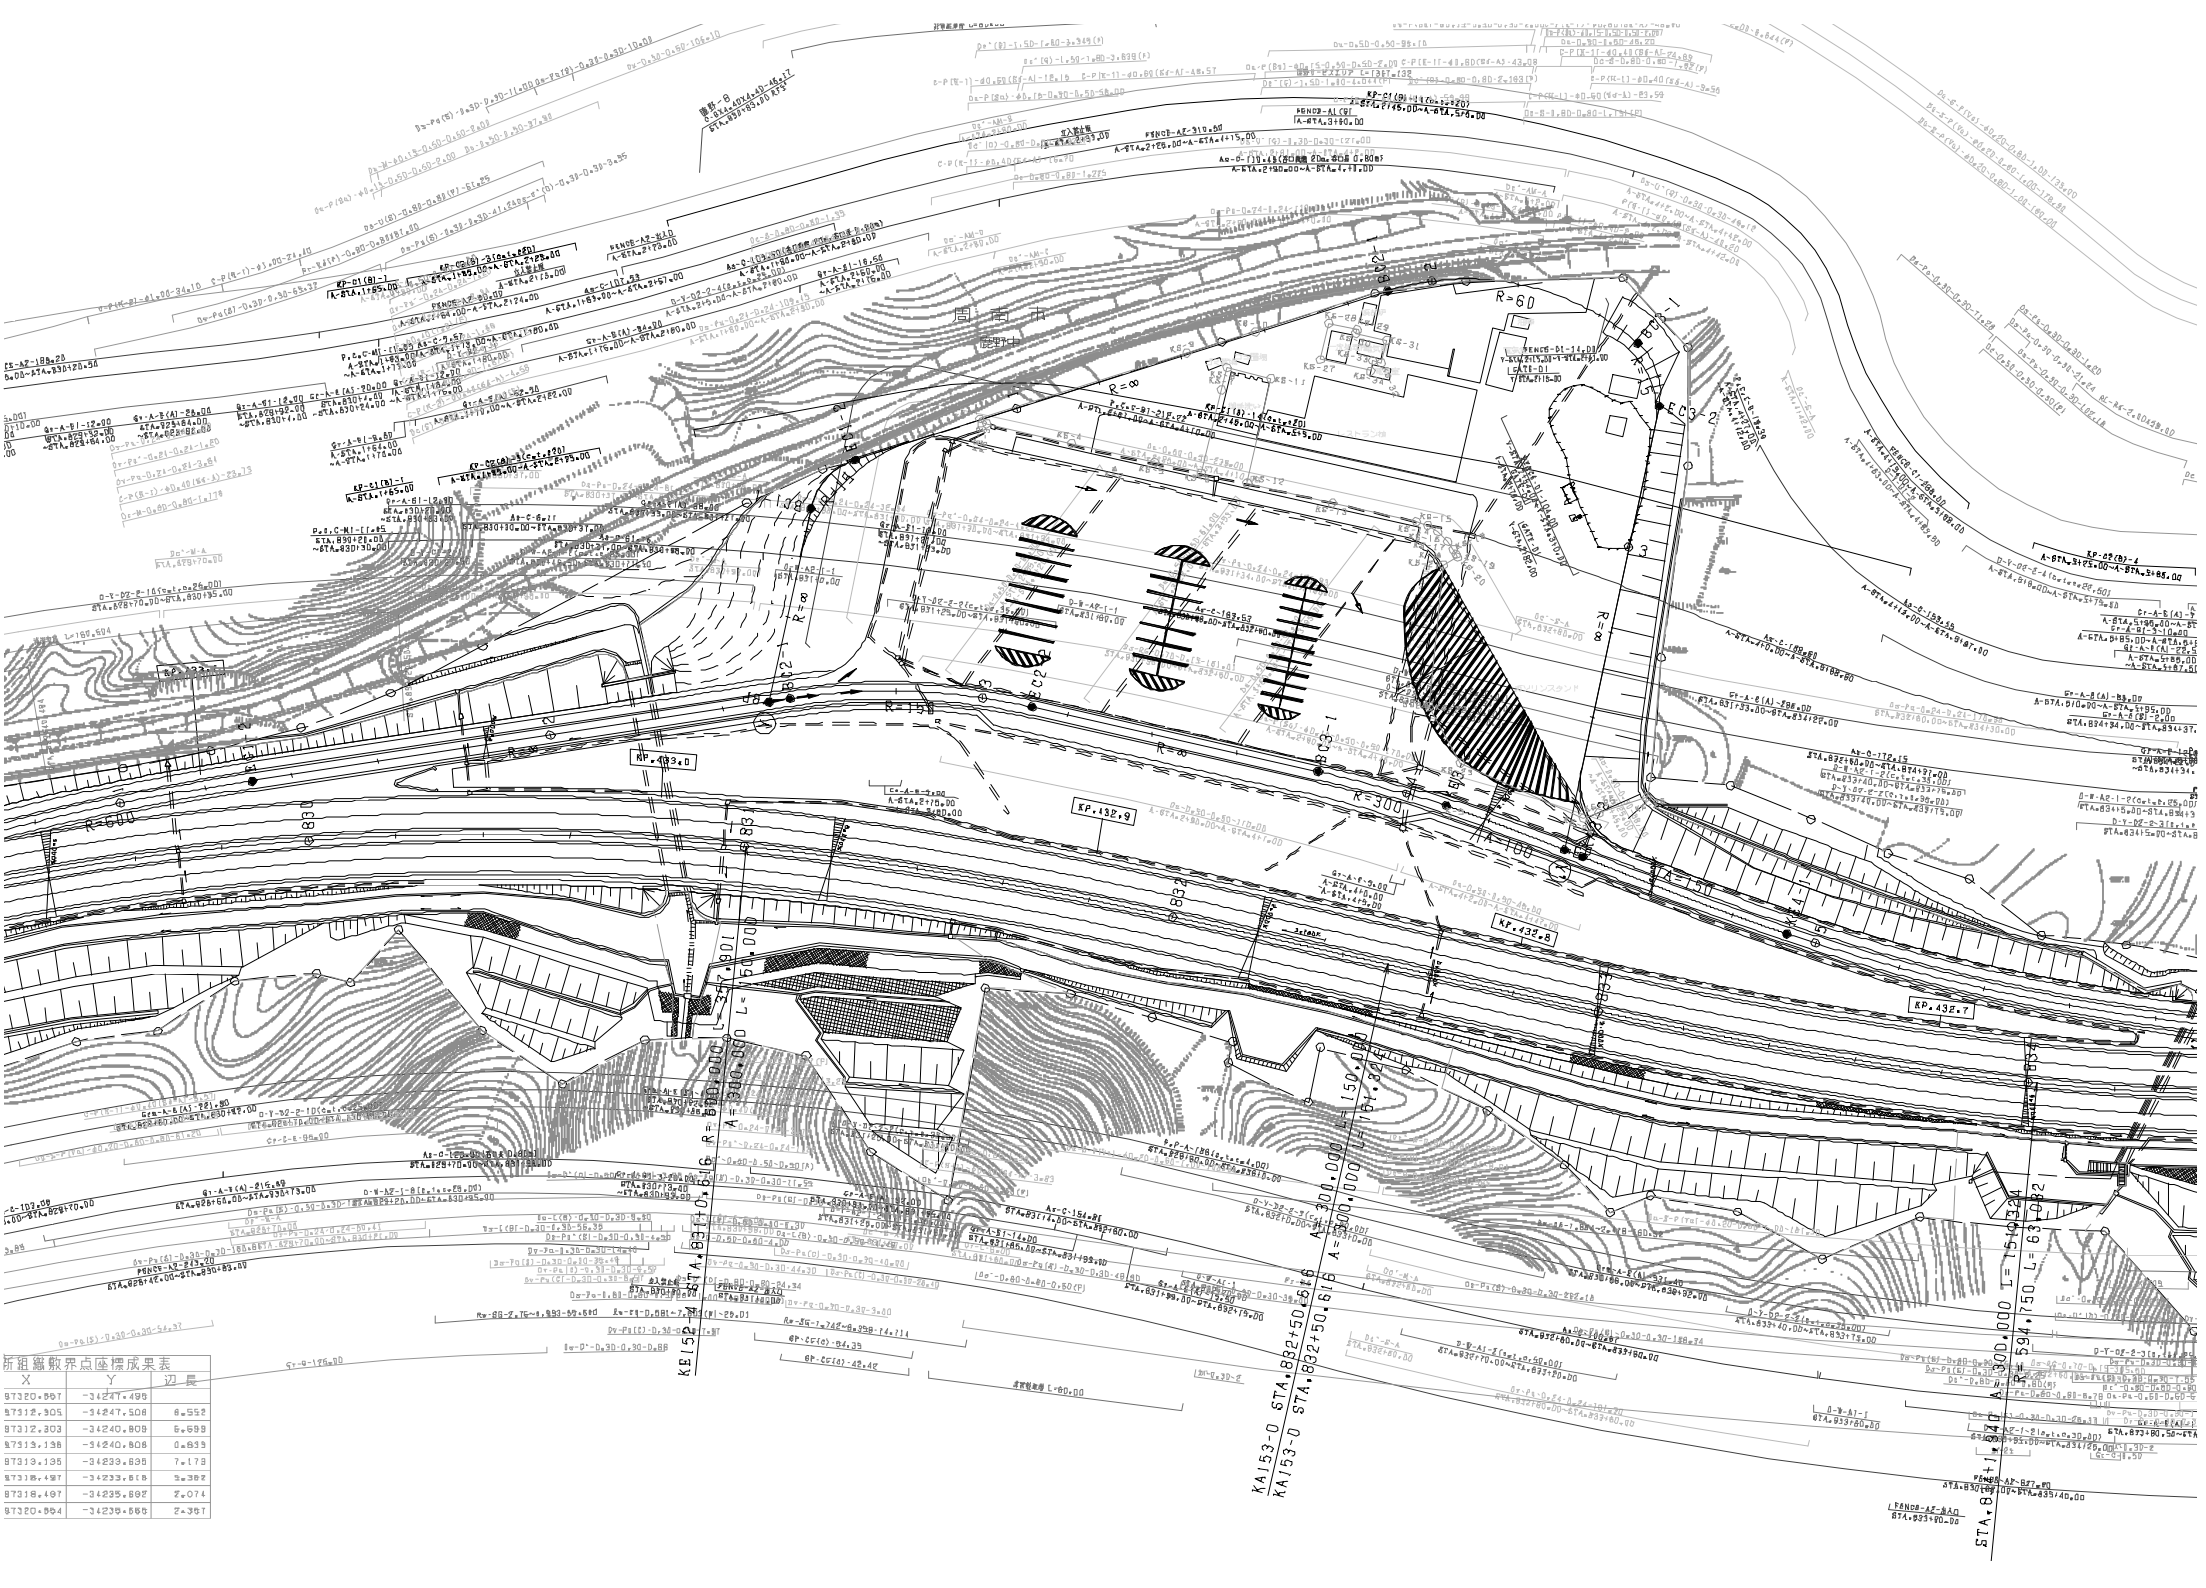

折鉛畫敷界点座標成果表		
X	Y	辺長
97320.867	-34247.495	
97312.305	-34240.809	8.552
97312.303	-34240.809	0.699
97313.138	-34240.808	0.835
97313.135	-34233.838	7.173
97318.497	-34233.818	5.382
97318.497	-34235.892	2.074
97320.864	-34239.865	4.367

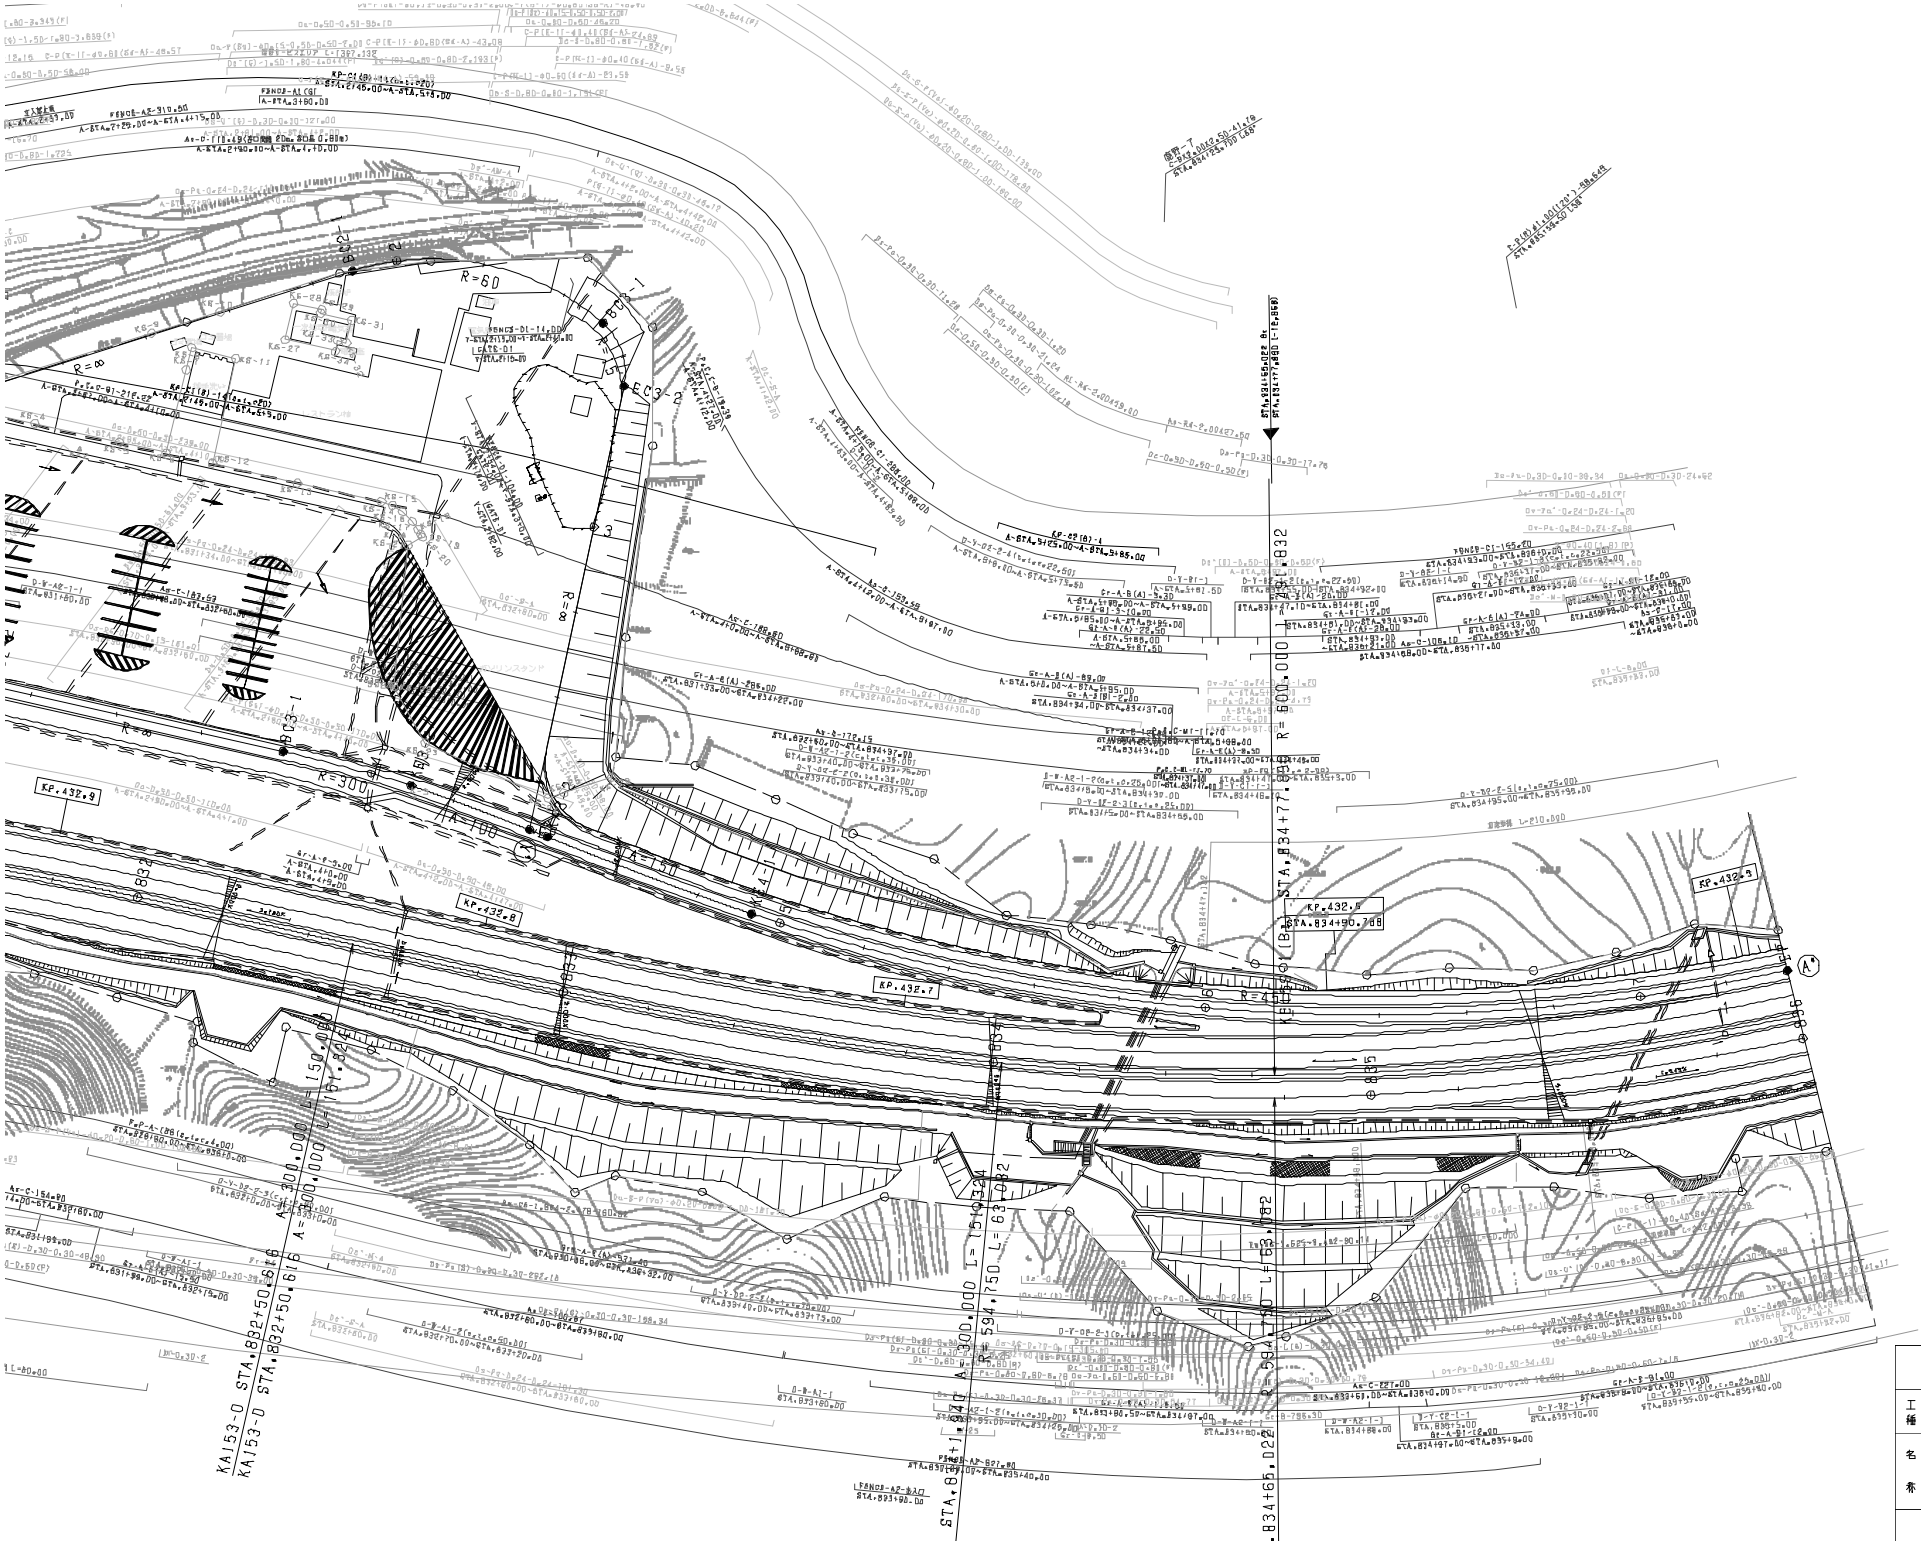

調整年月	適用
第5回 2018年3月	
第6回 2019年3月	
第7回 2021年03月	

	中国縦貫自動車道 中国自動車道（鹿野～徳地）		——
工種	管理用平面図		——
名称	鹿野サービスエリア （2）	縮尺 1/500	2 5

西日本高速道路（株）中国支社

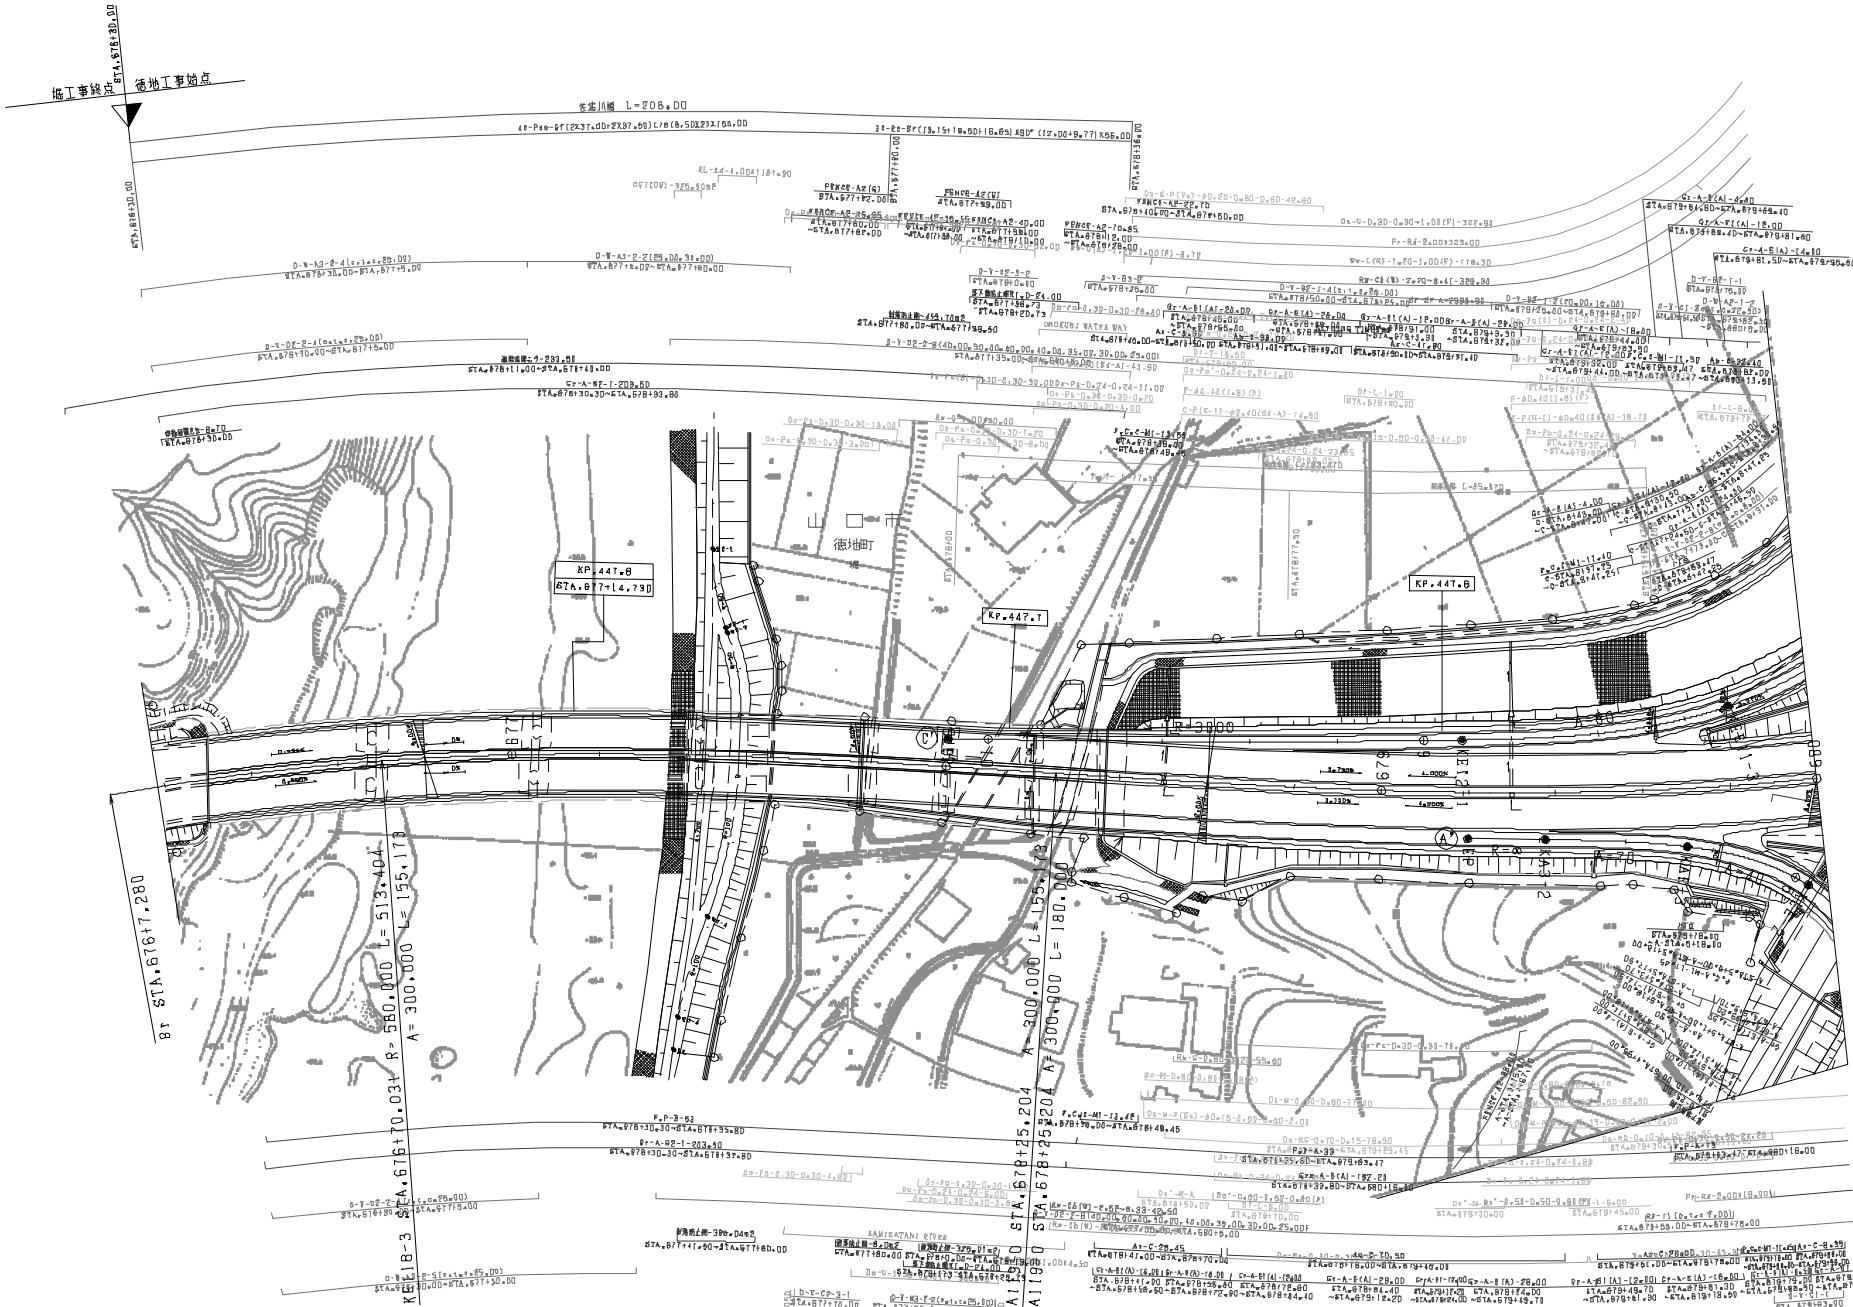

調整年月	適用
第6回 2014年3月	
第7回 2019年9月	
第8回 2021年03月	

中国縦貫自動車道
中国自動車道（鹿野～徳地）

工種：管理用平面図

名称：徳地インターチェンジ（I）

縮尺：1/500

3/6

西日本高速道路（株）中国支社

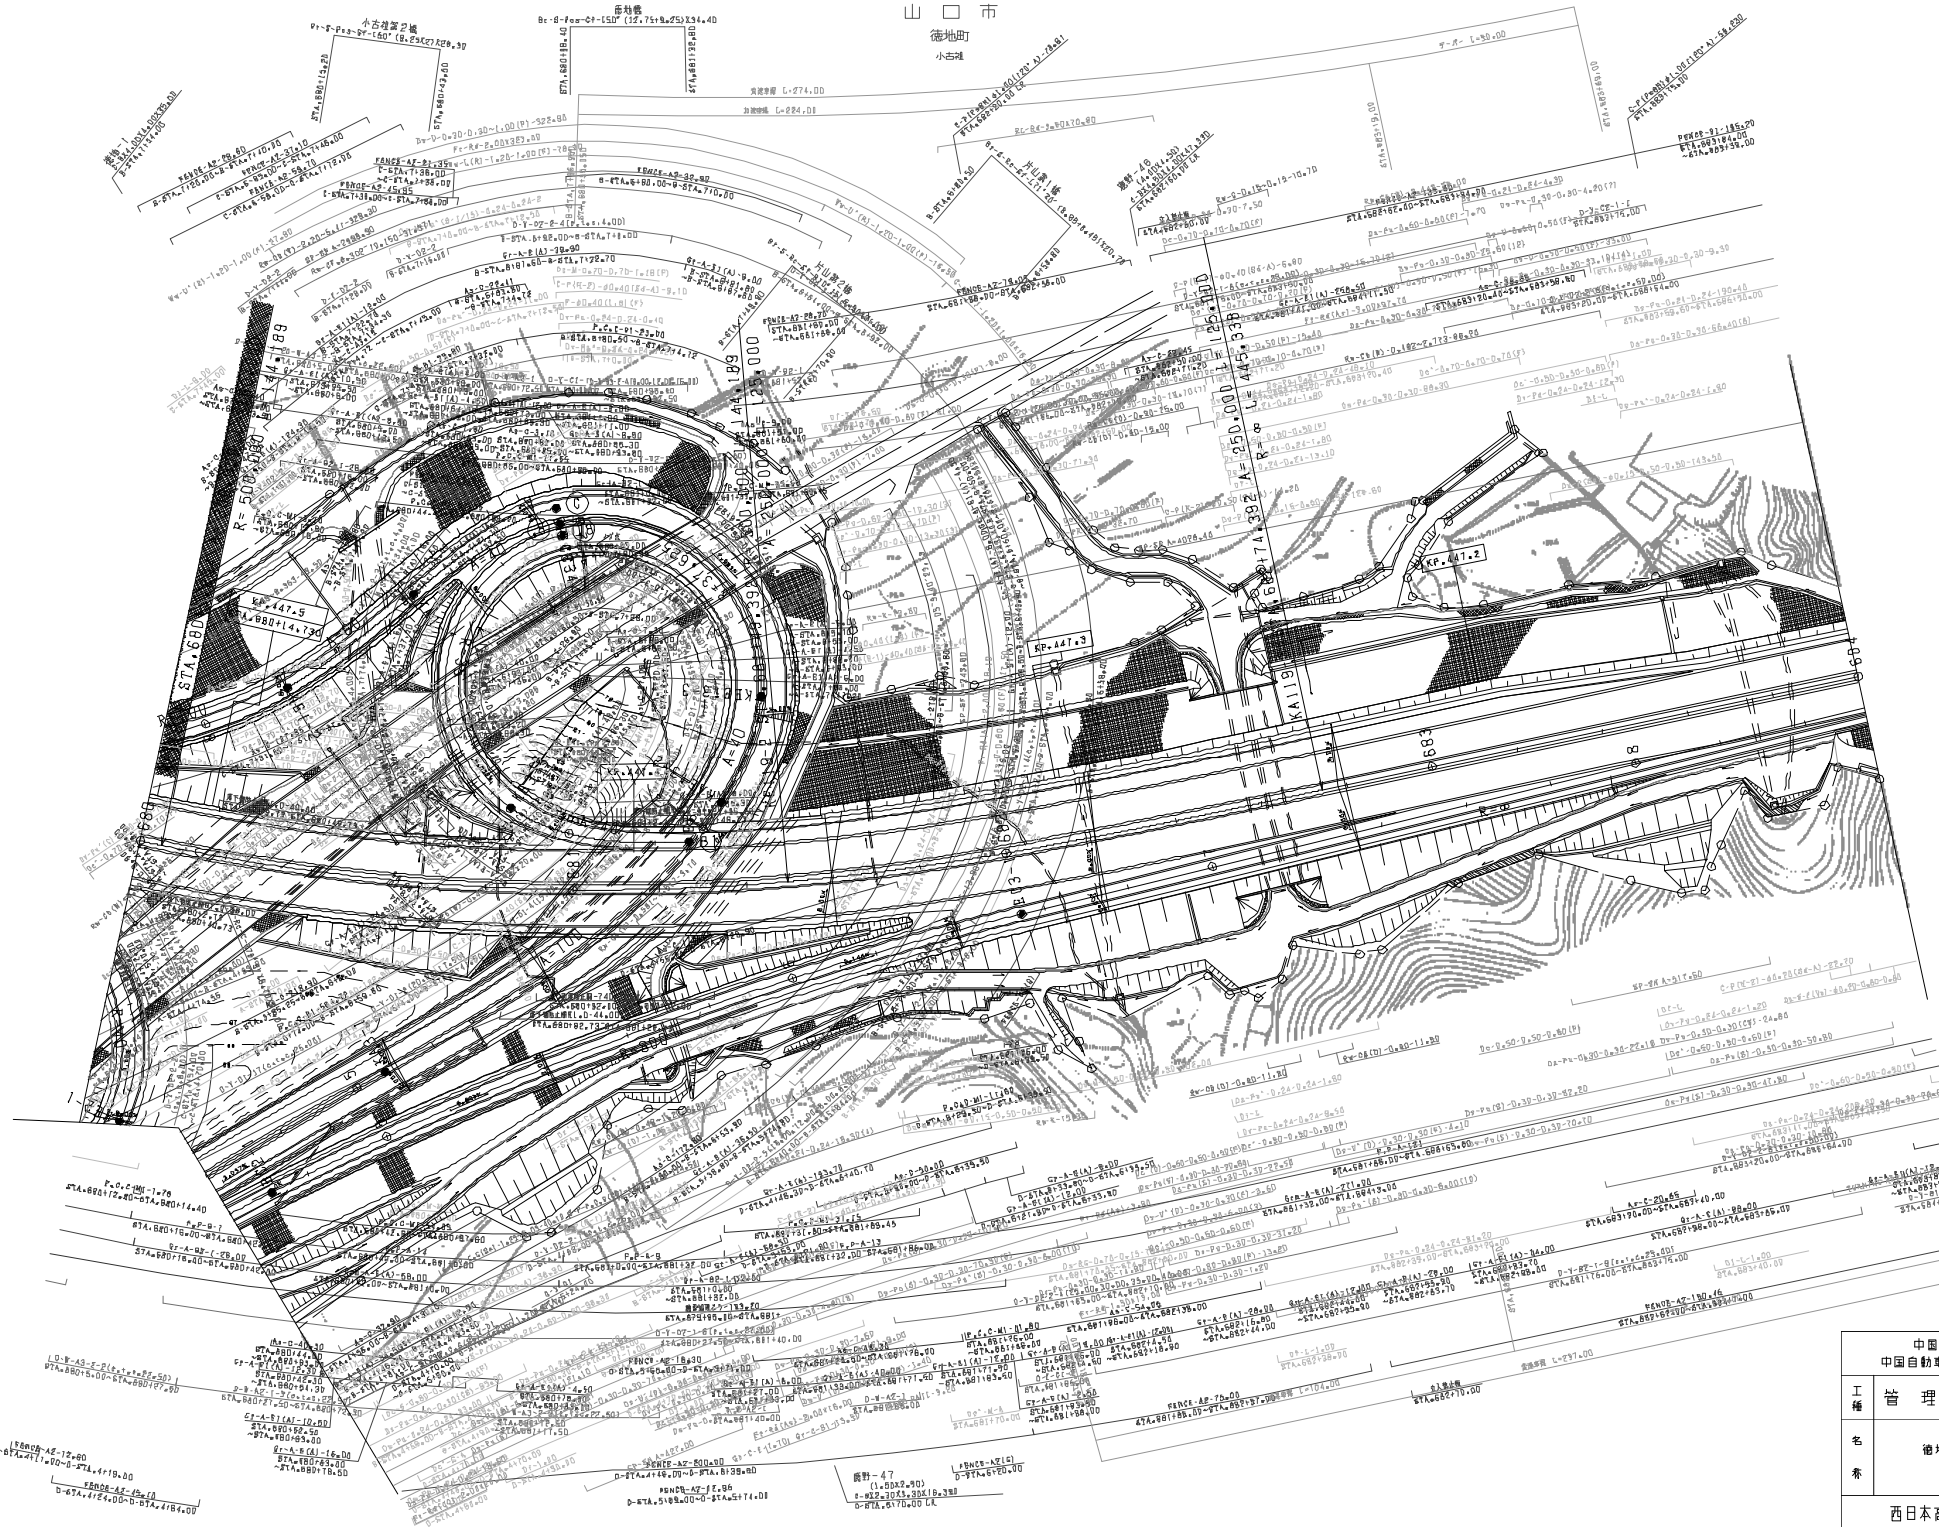

調整年月	適用
第4回 2014年9月	
第5回 2019年9月	
第6回 2021年03月	

中国縦貫自動車道 中国自動車道（鹿野～徳地）			——
工種	管理用平面図		——
名称	徳地インターチェンジ （2）	縮尺 1/500	6 6

西日本高速道路（株）中国支社

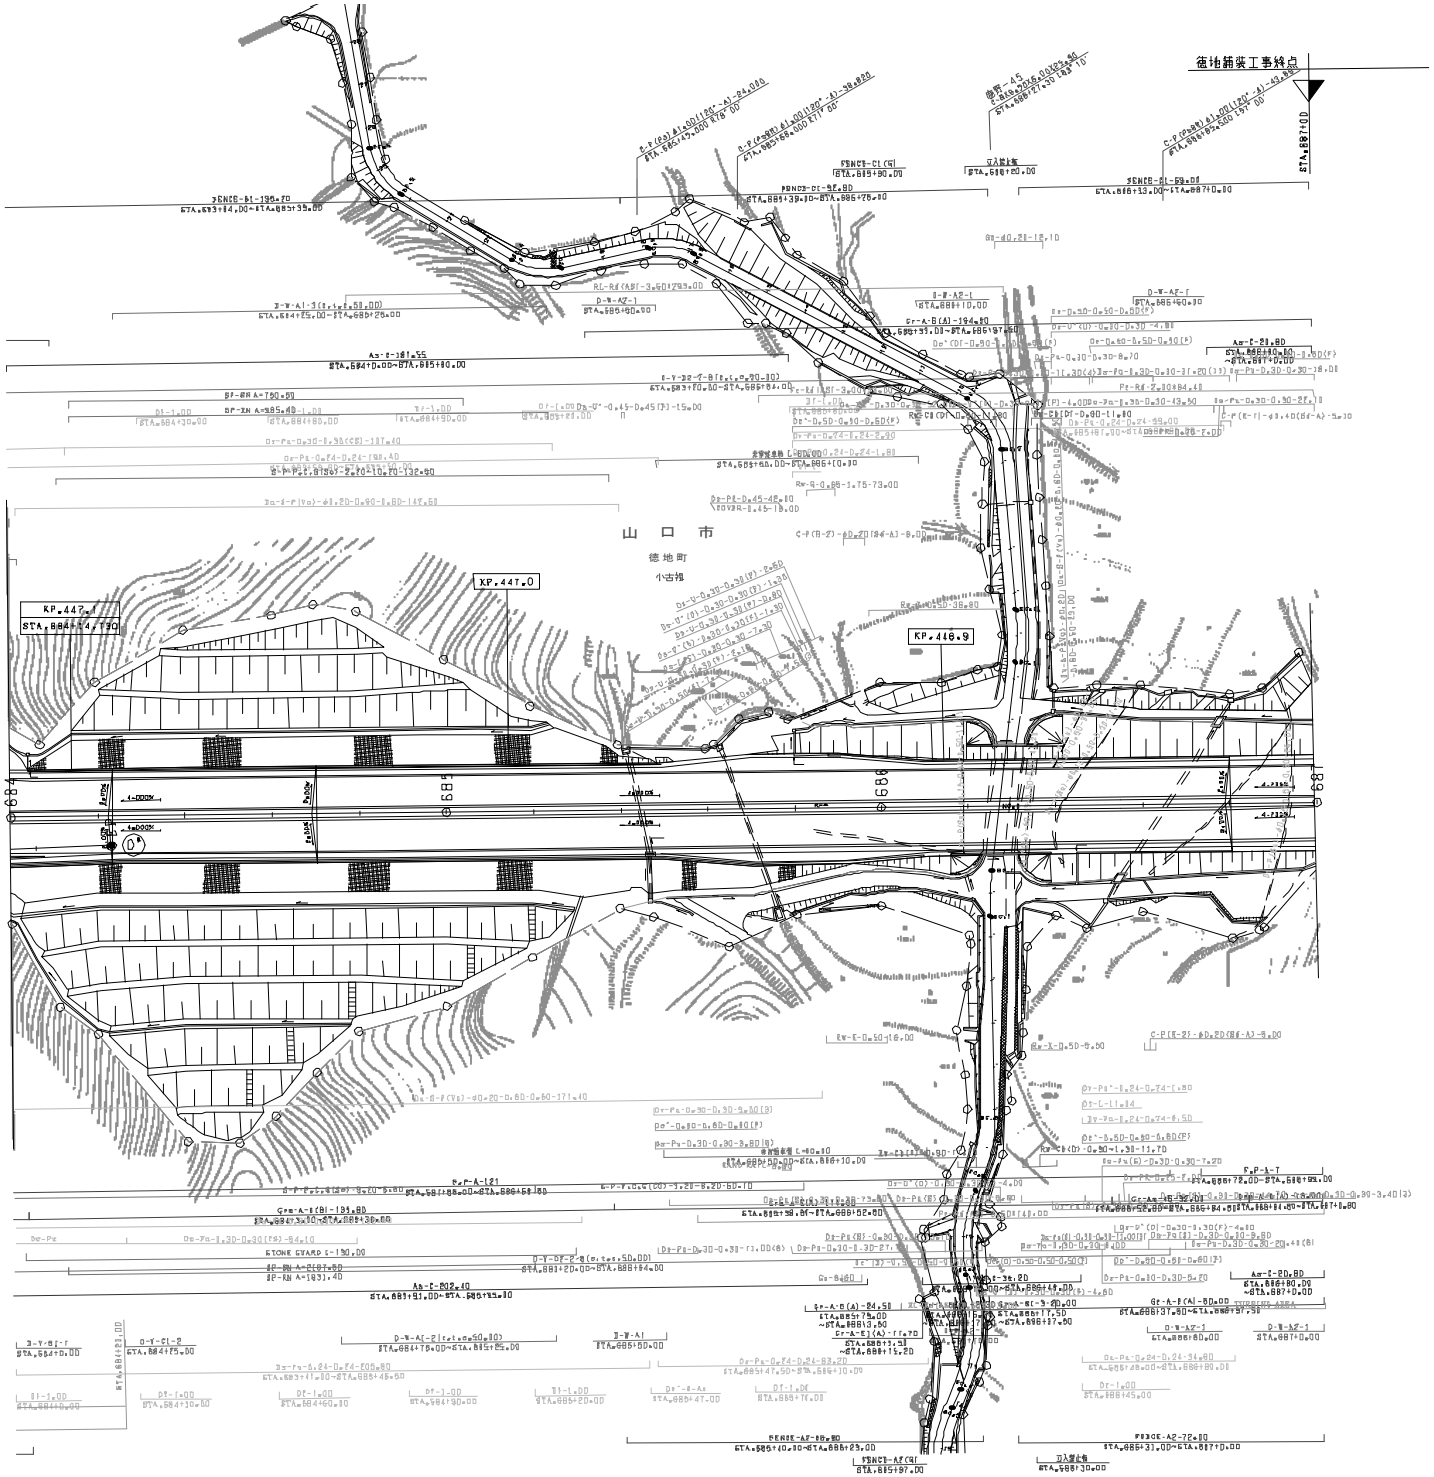

調整年月	適用
第1回 2006年3月	
第2回 2012年9月	

中国縦貫自動車道 中国自動車道（鹿野～徳地）			——
工種	管理用平面図		——
名称	徳地インターチェンジ （3）	縮尺 1/500	5 6

西日本高速道路（株）中国支社

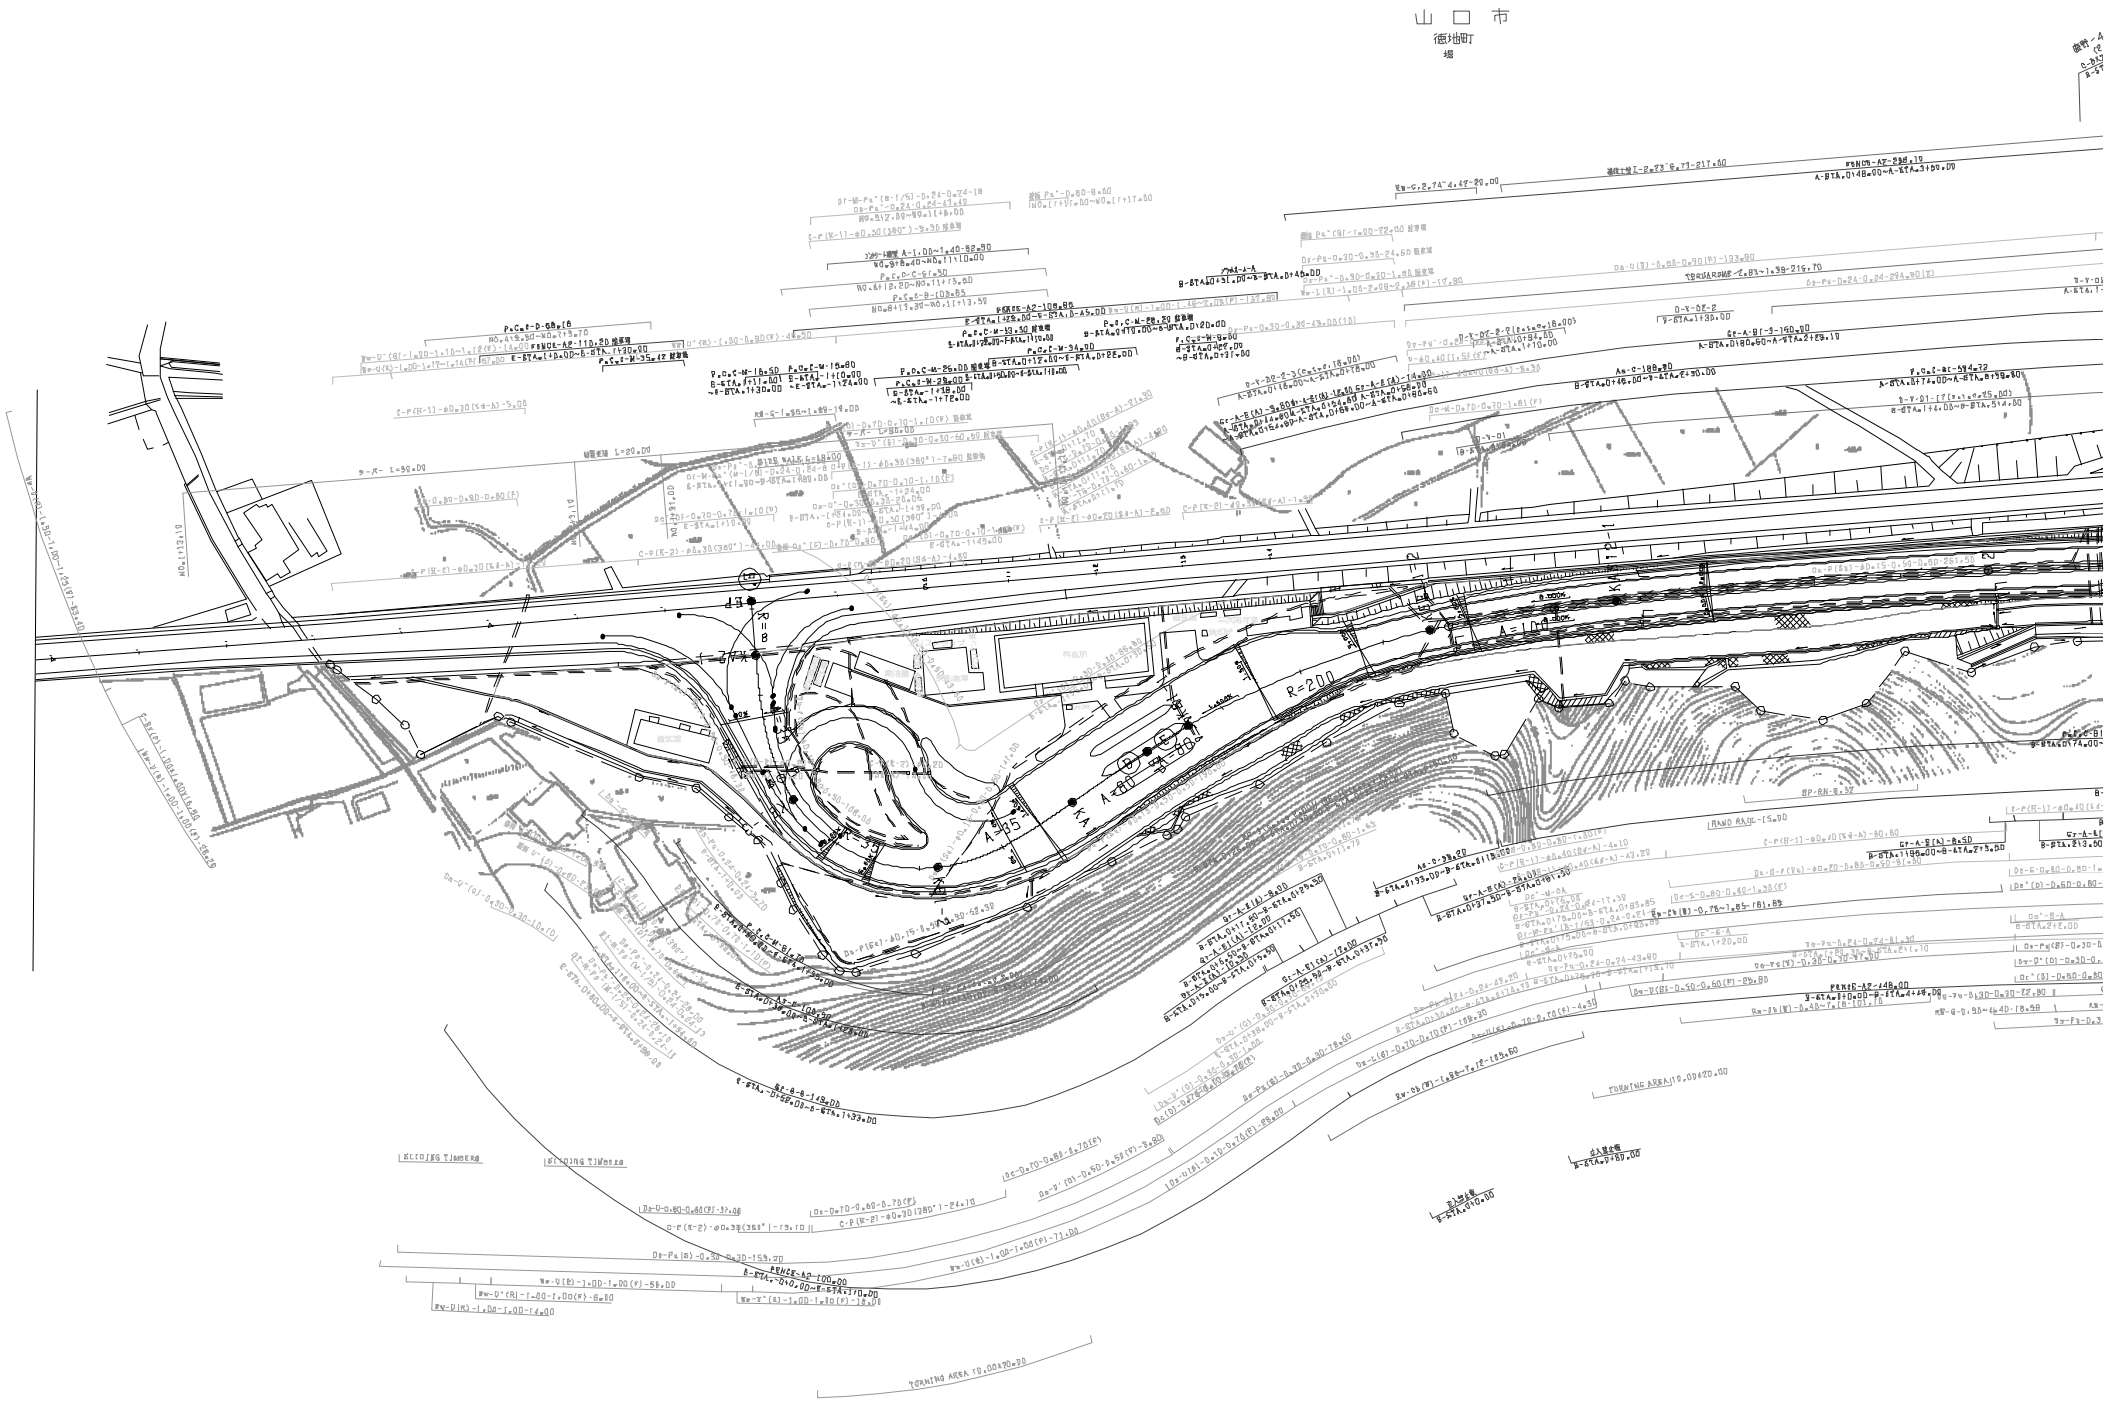
山口市
徳地町
堀
R=200
A=105
A=95
R=200

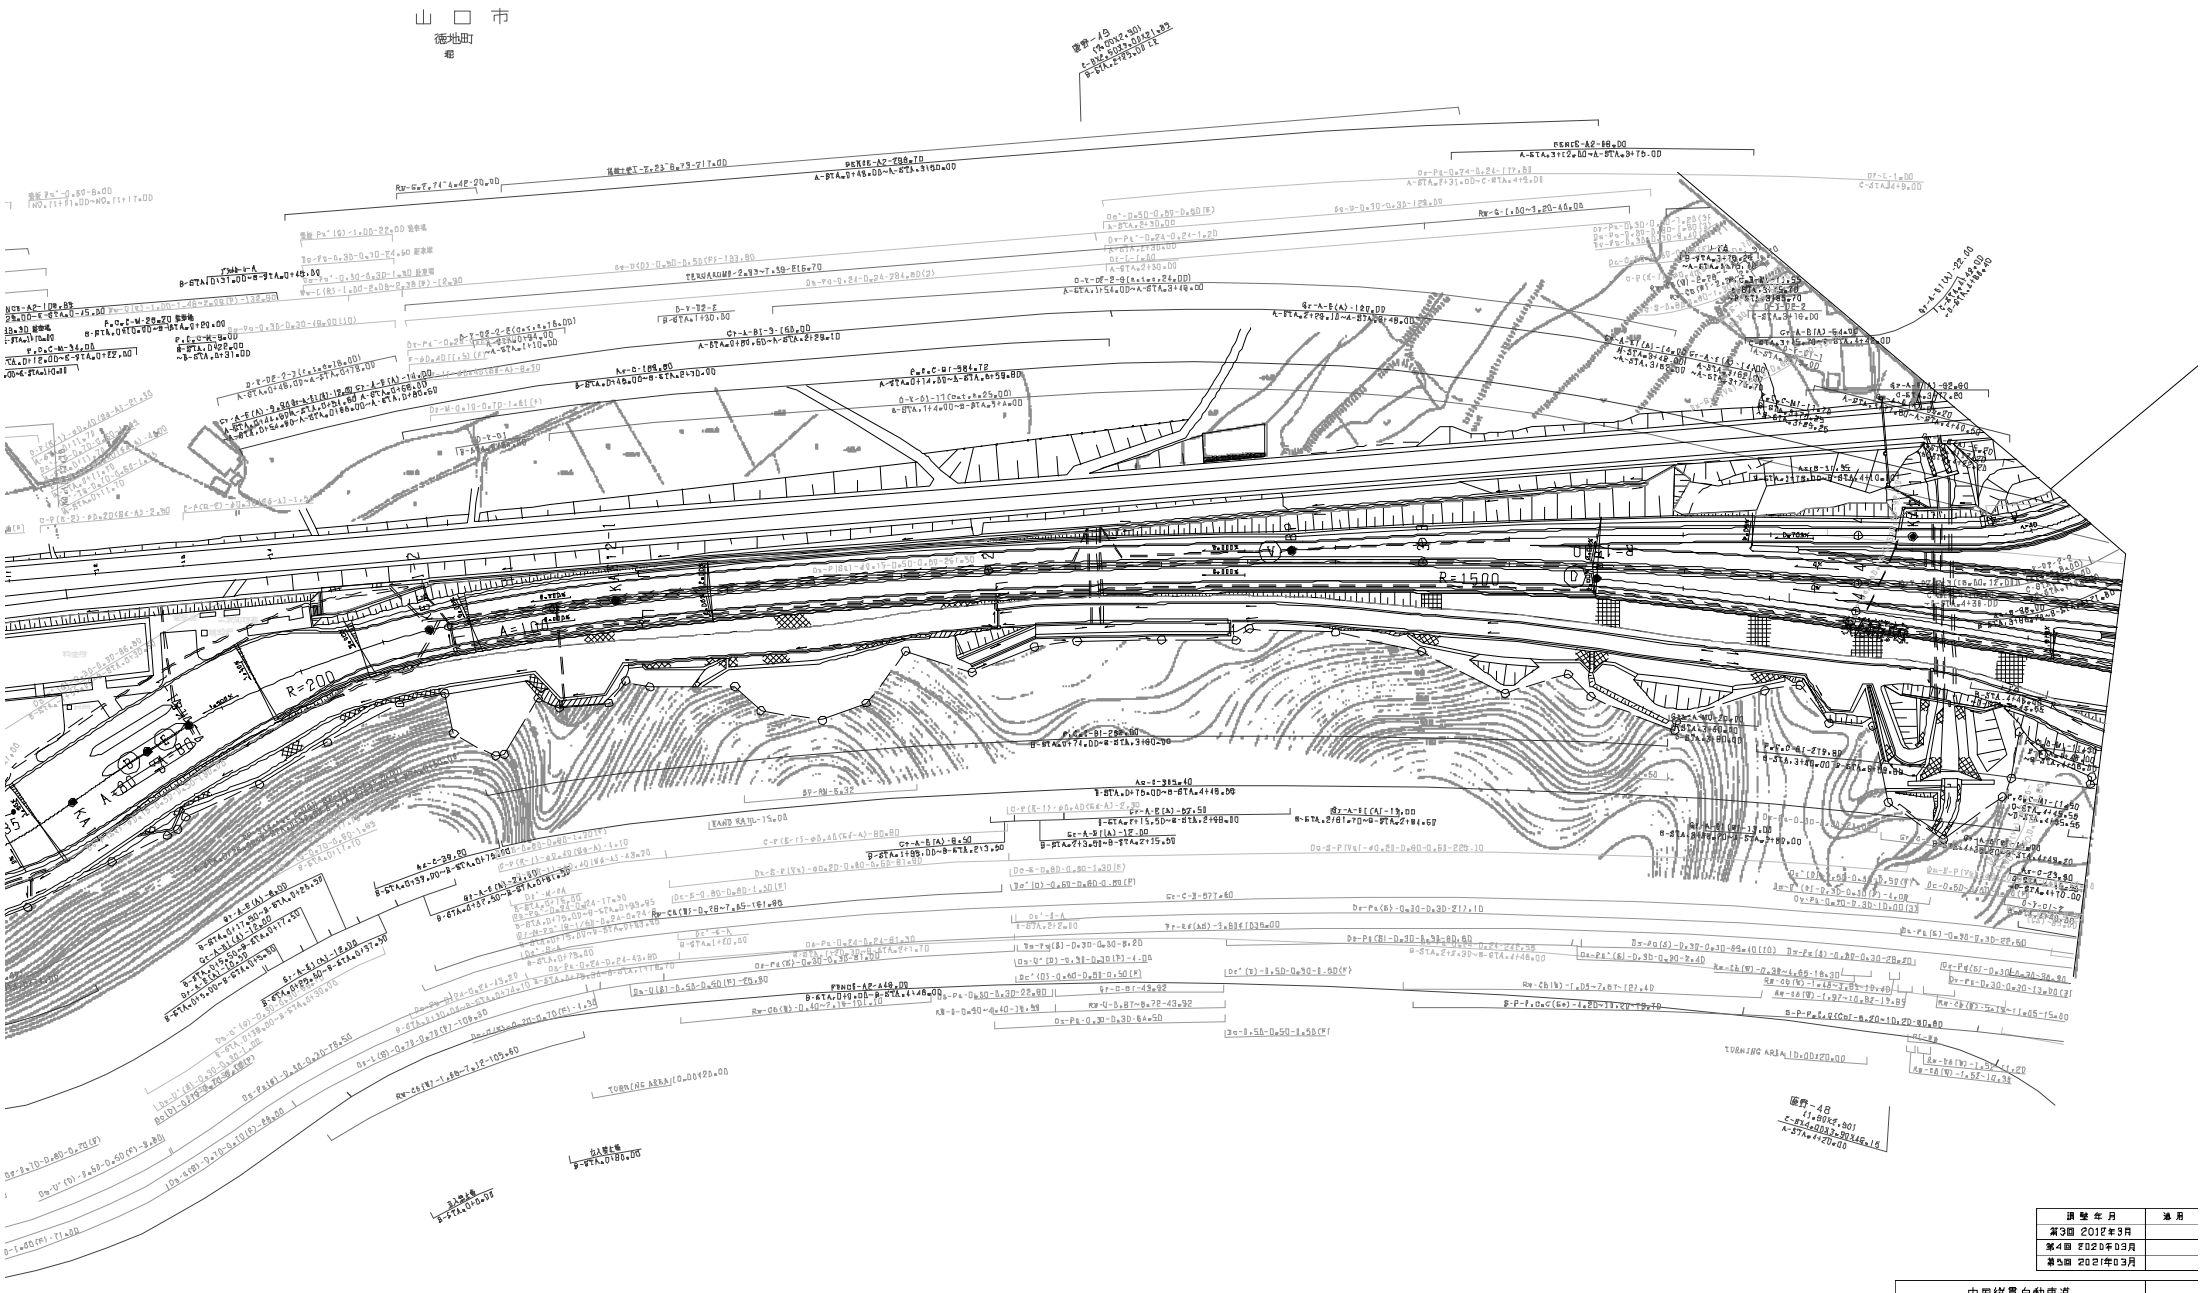

調整年月	適用
第3回 2012年9月	
第4回 2020年03月	
第5回 2021年03月	

中国縦貫自動車道 中国自動車道（鹿野～徳地）			——
工種	管 理 用 平 面 図		——
名称	徳地インターチェンジ （4）	縮尺 1/500	6 6

西日本高速道路（株）中国支社

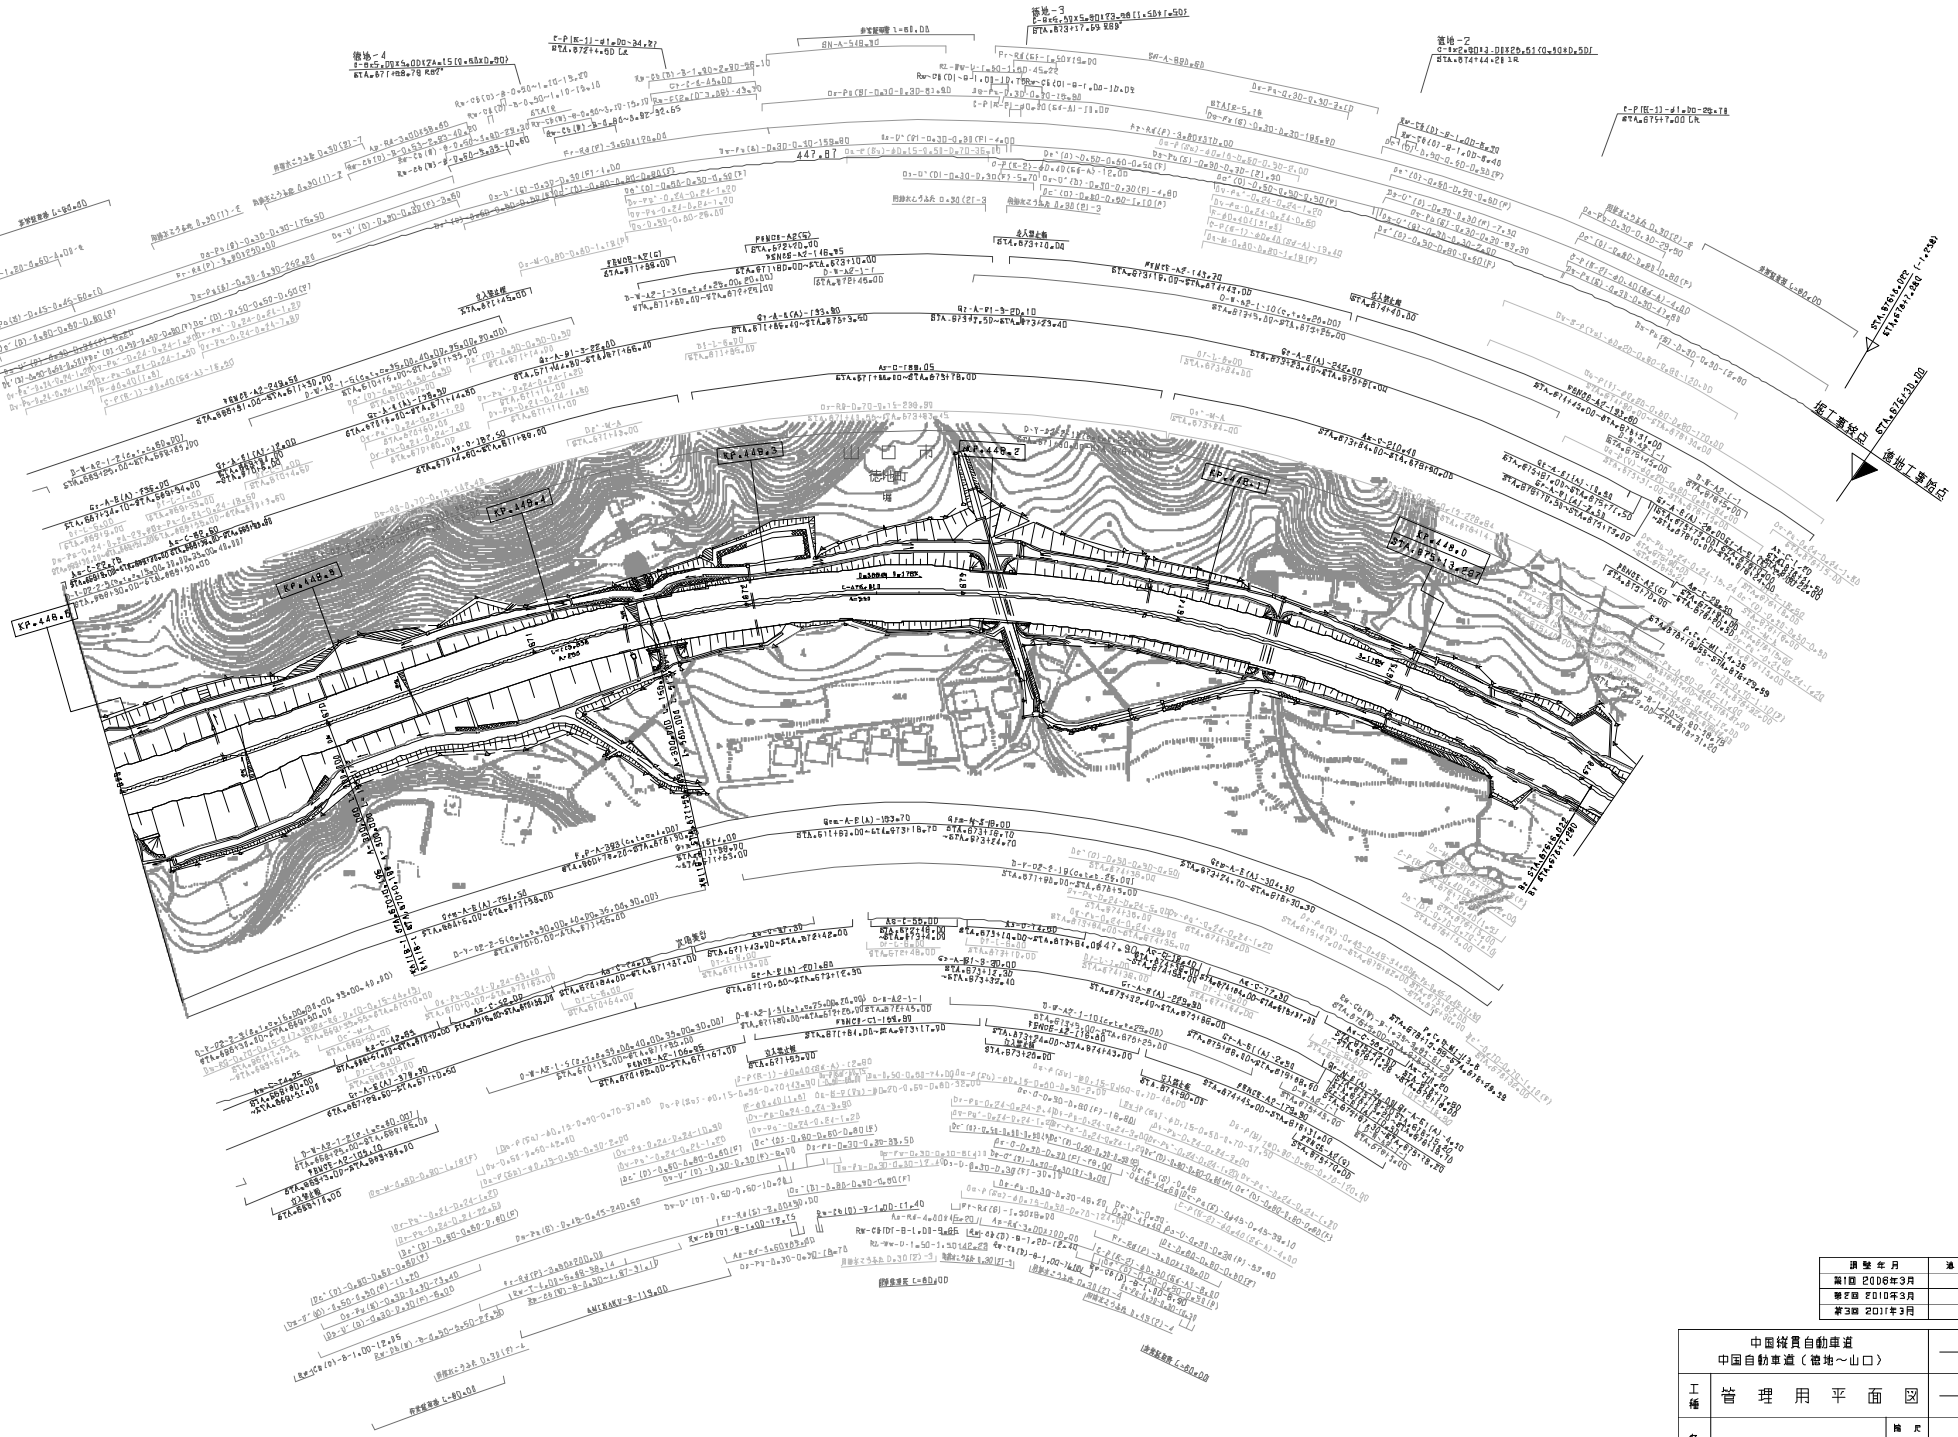

適用年月	適用
第1回 2006年3月	
第2回 2010年3月	
第3回 2011年3月	

	中国縦貫自動車道 中国自動車道（徳地～山口）		——
工種	管 理 用 平 面 図		——
名称	KP447.884 ～ KP448.614 STA.8884+00 ～ STA.8768+30	縮尺 1/1800	1/30

西日本高速道路（株）中国支社

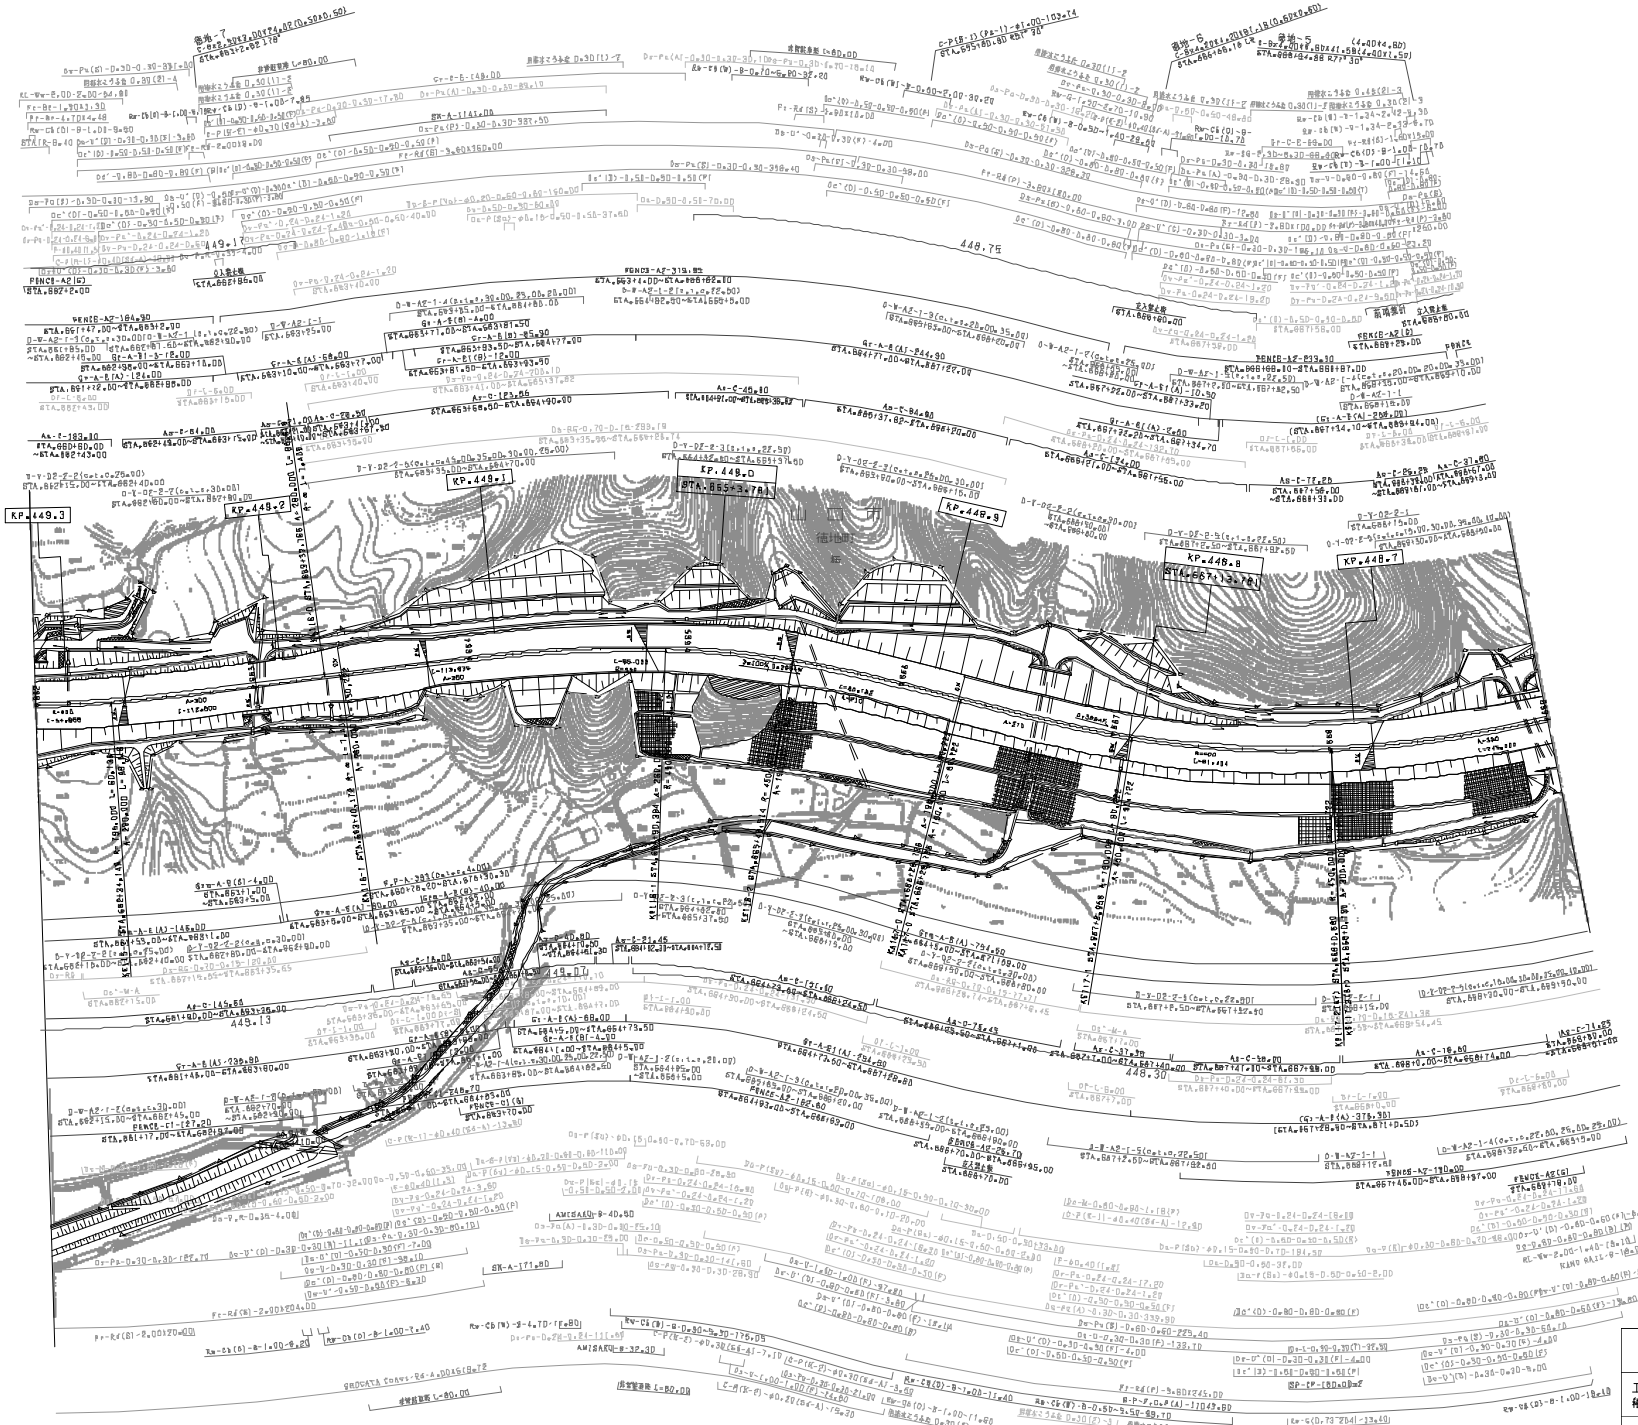

調整年月	適用
第2回 2010年3月	
第3回 2011年3月	
第4回 2021年03月	

中国縦貫自動車道
中国自動車道（禅地～山口）

工種	管理用平面図
名称	KP.449+814 ～ KP.449+313 STA.862+00 ～ STA.859+00
縮尺	1/1800
	2 / 30

西日本高速道路（株）中国支社

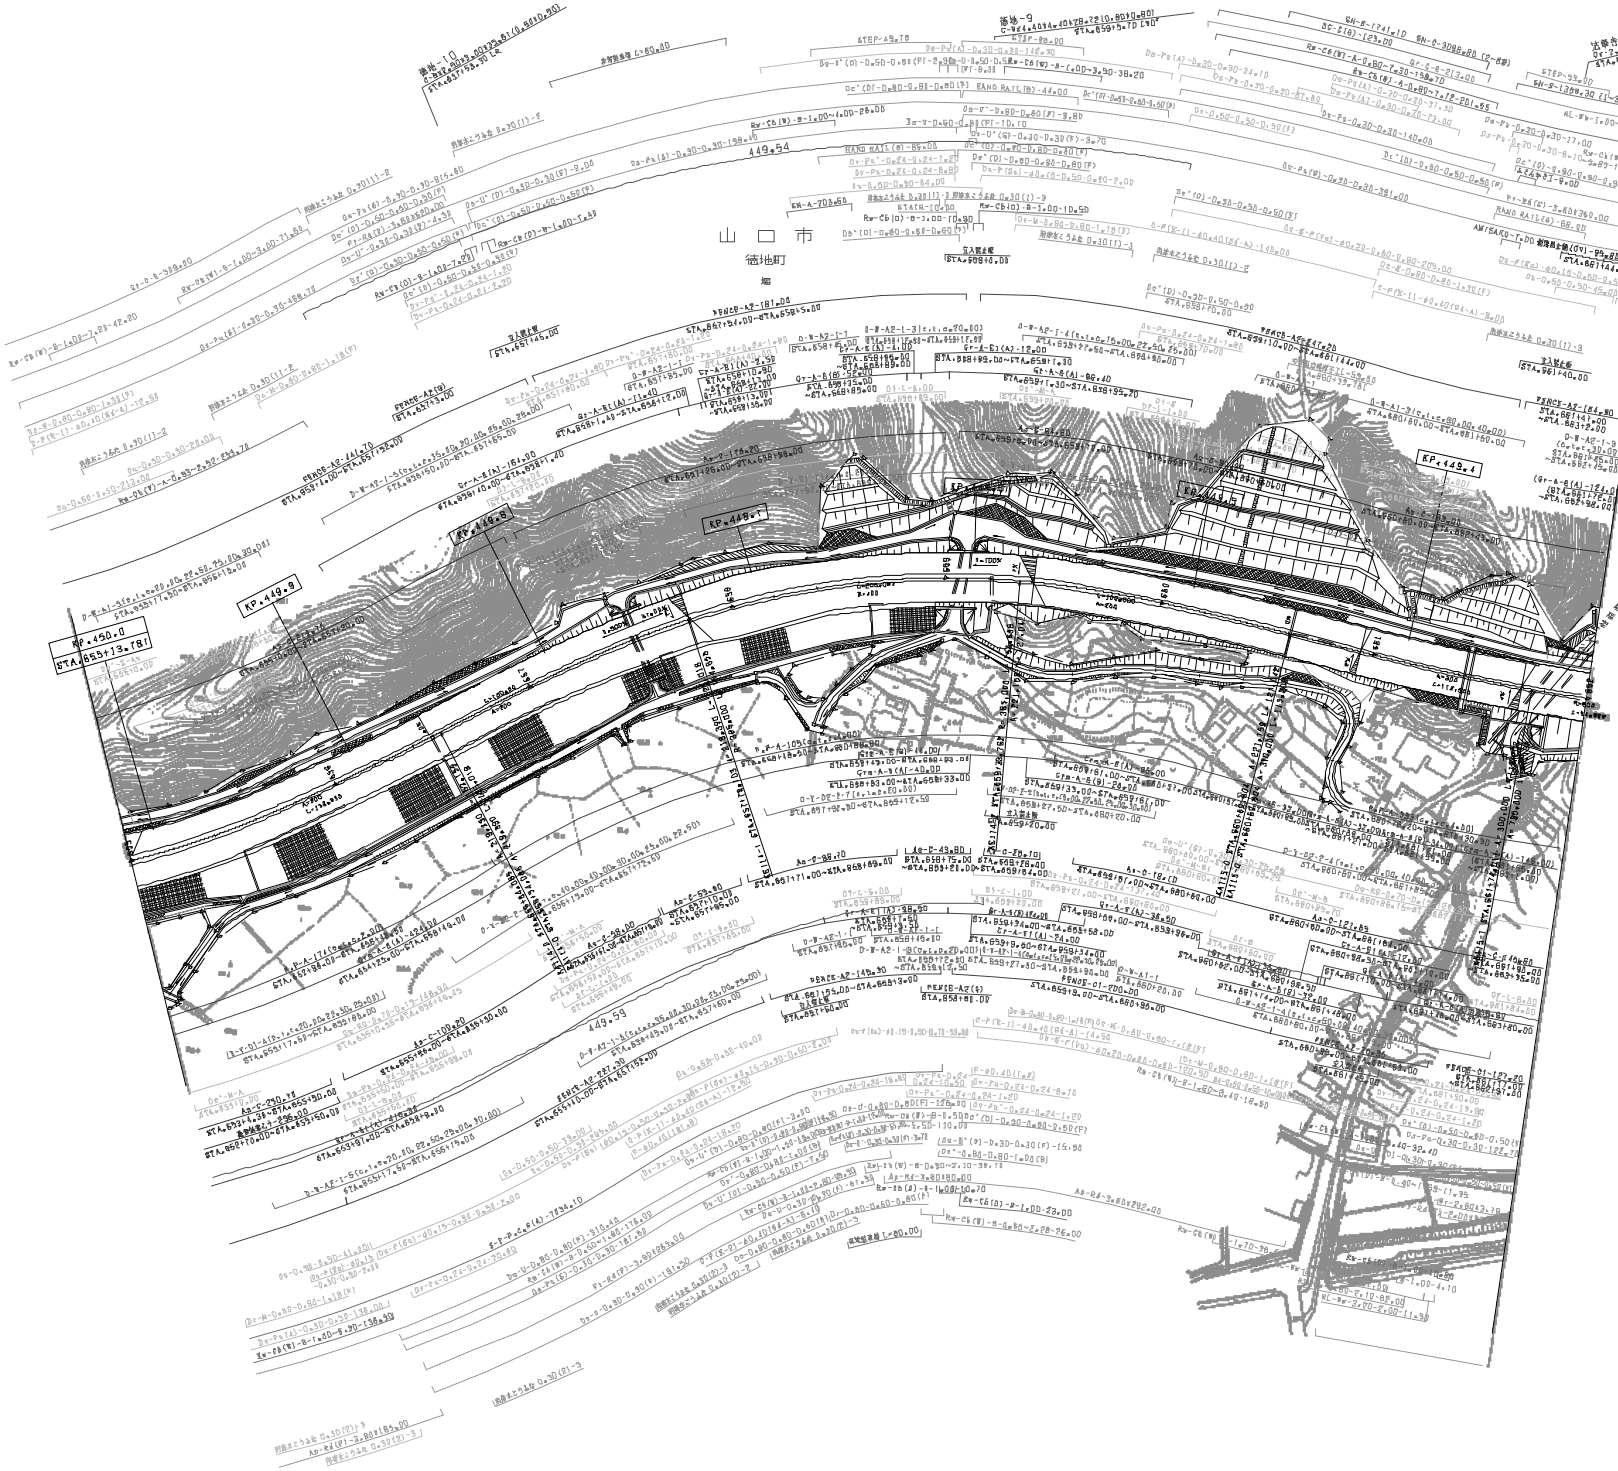

調整年月	適用
第3回 2011年3月	
第4回 2012年9月	
第5回 2021年03月	

中国縦貫自動車道
中国自動車道（徳地～山口）

工種	管理用平面図		
名称	KP 449.313 ～ KP 450.013 STA. 855+00 ～ STA. 882+00	縮尺	1/1000

3
3D

西日本高速道路（株）中国支社

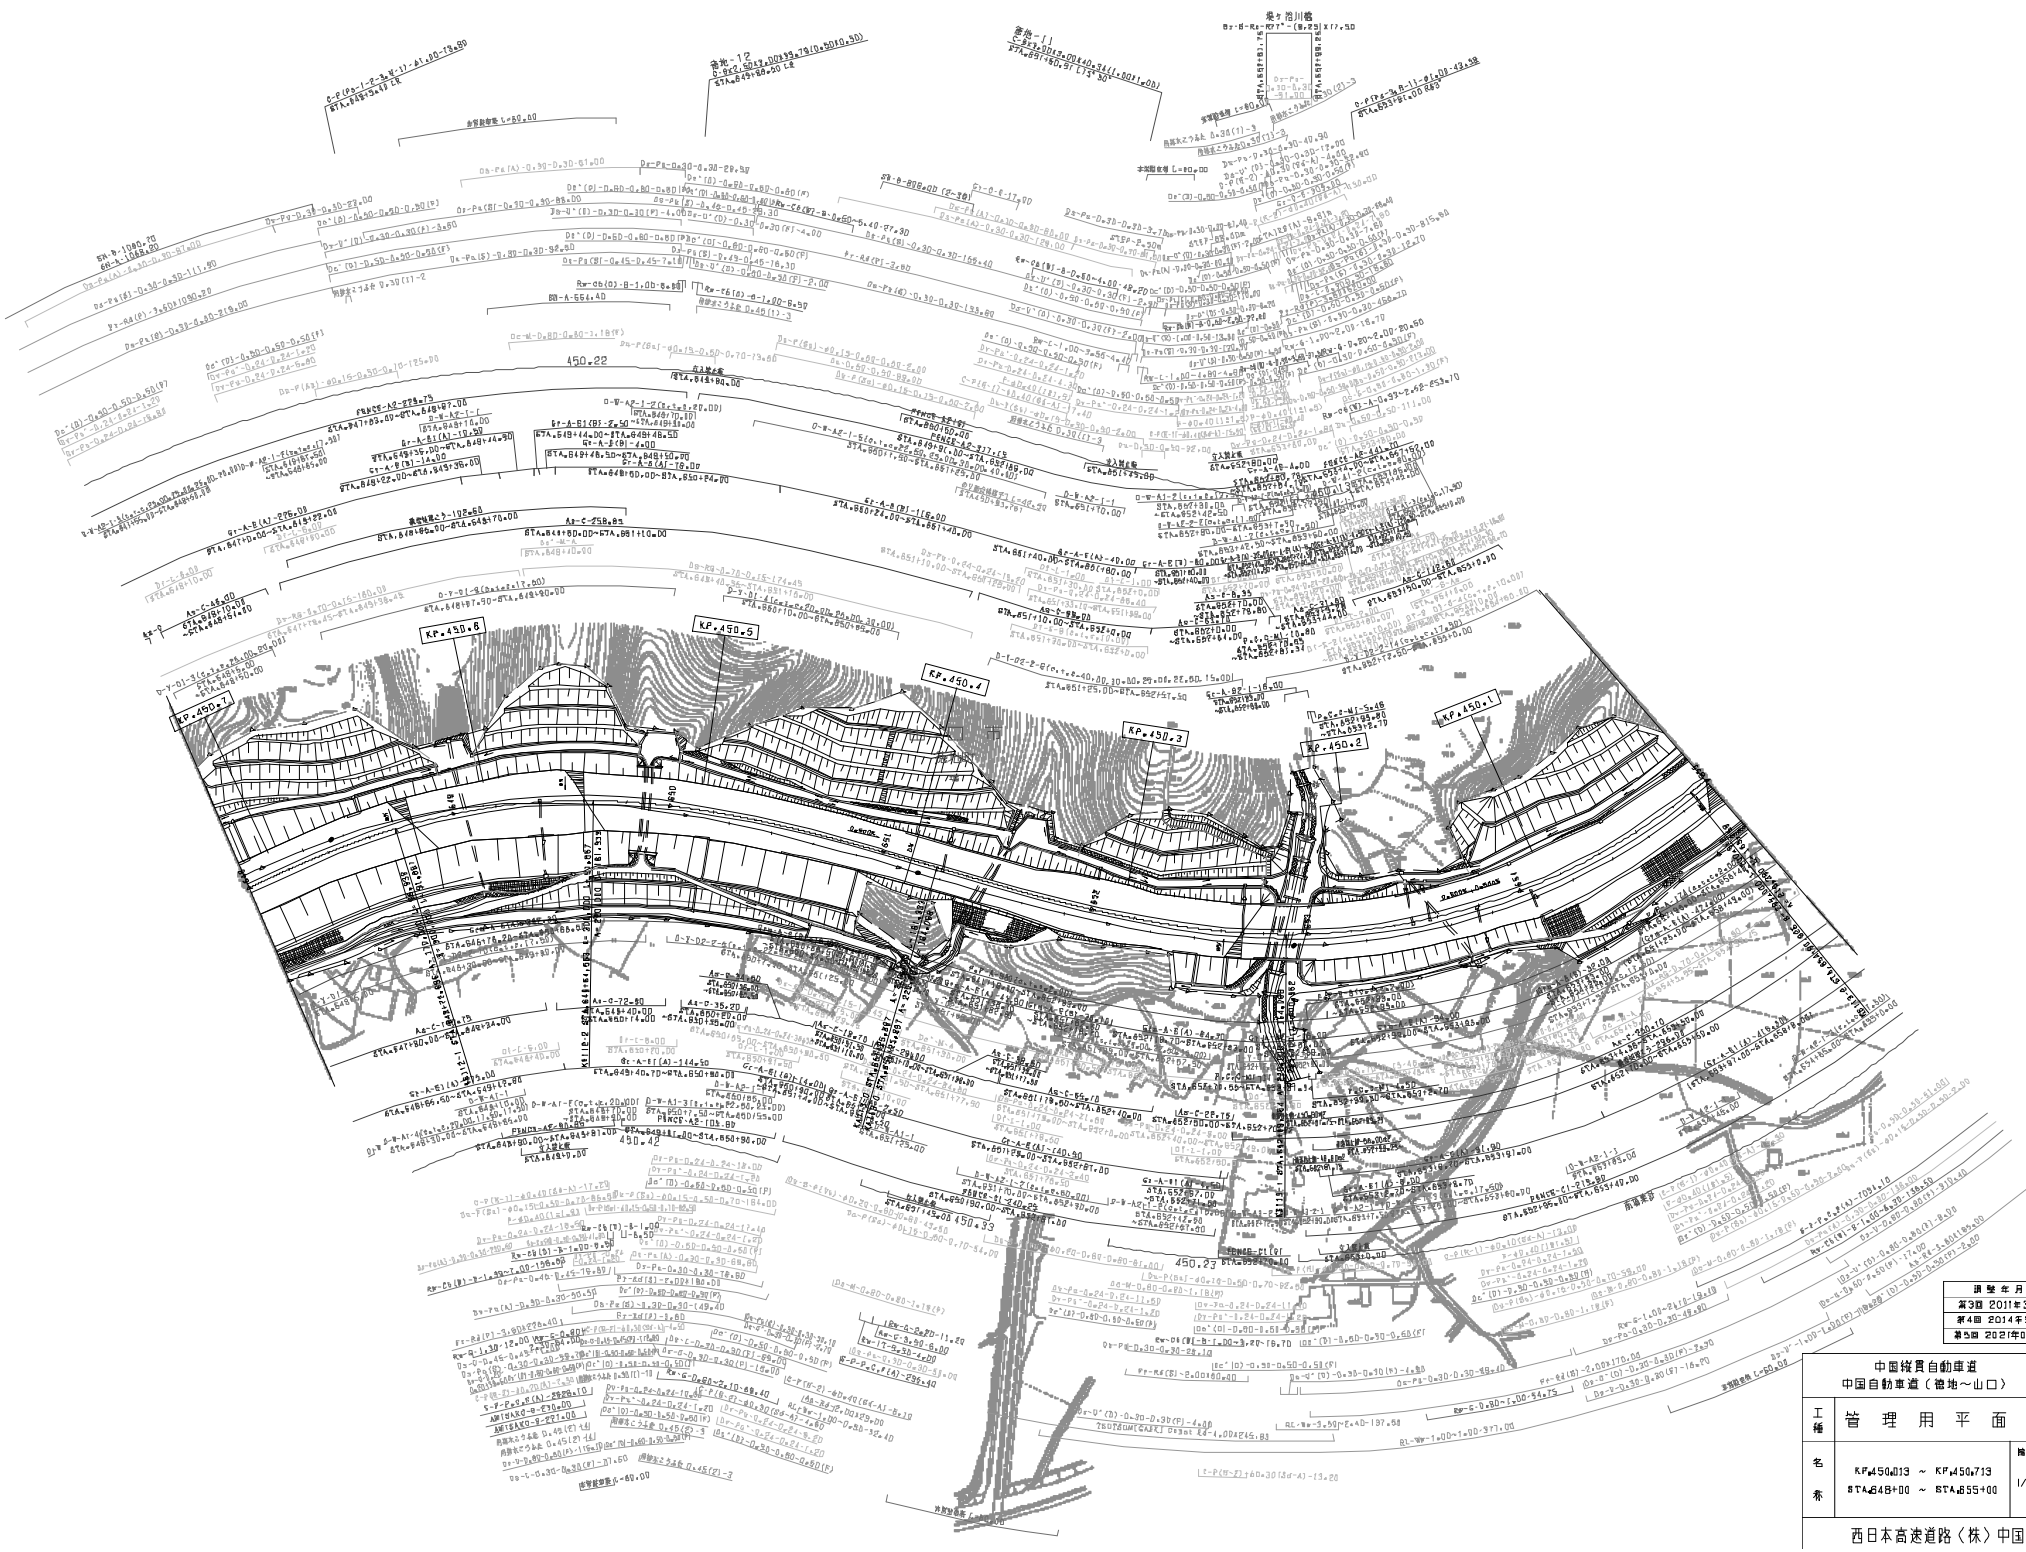

調整年月	適用
第3回 2011年3月	
第4回 2014年9月	
第5回 2021年03月	

中国縦貫自動車道
中国自動車道（禮地～山口）

工種：管理用平面図

名称：KP.450.013 ～ KP.450.713
STA.848+00 ～ STA.855+00

縮尺：1/1800

A1 30

西日本高速道路（株）中国支社

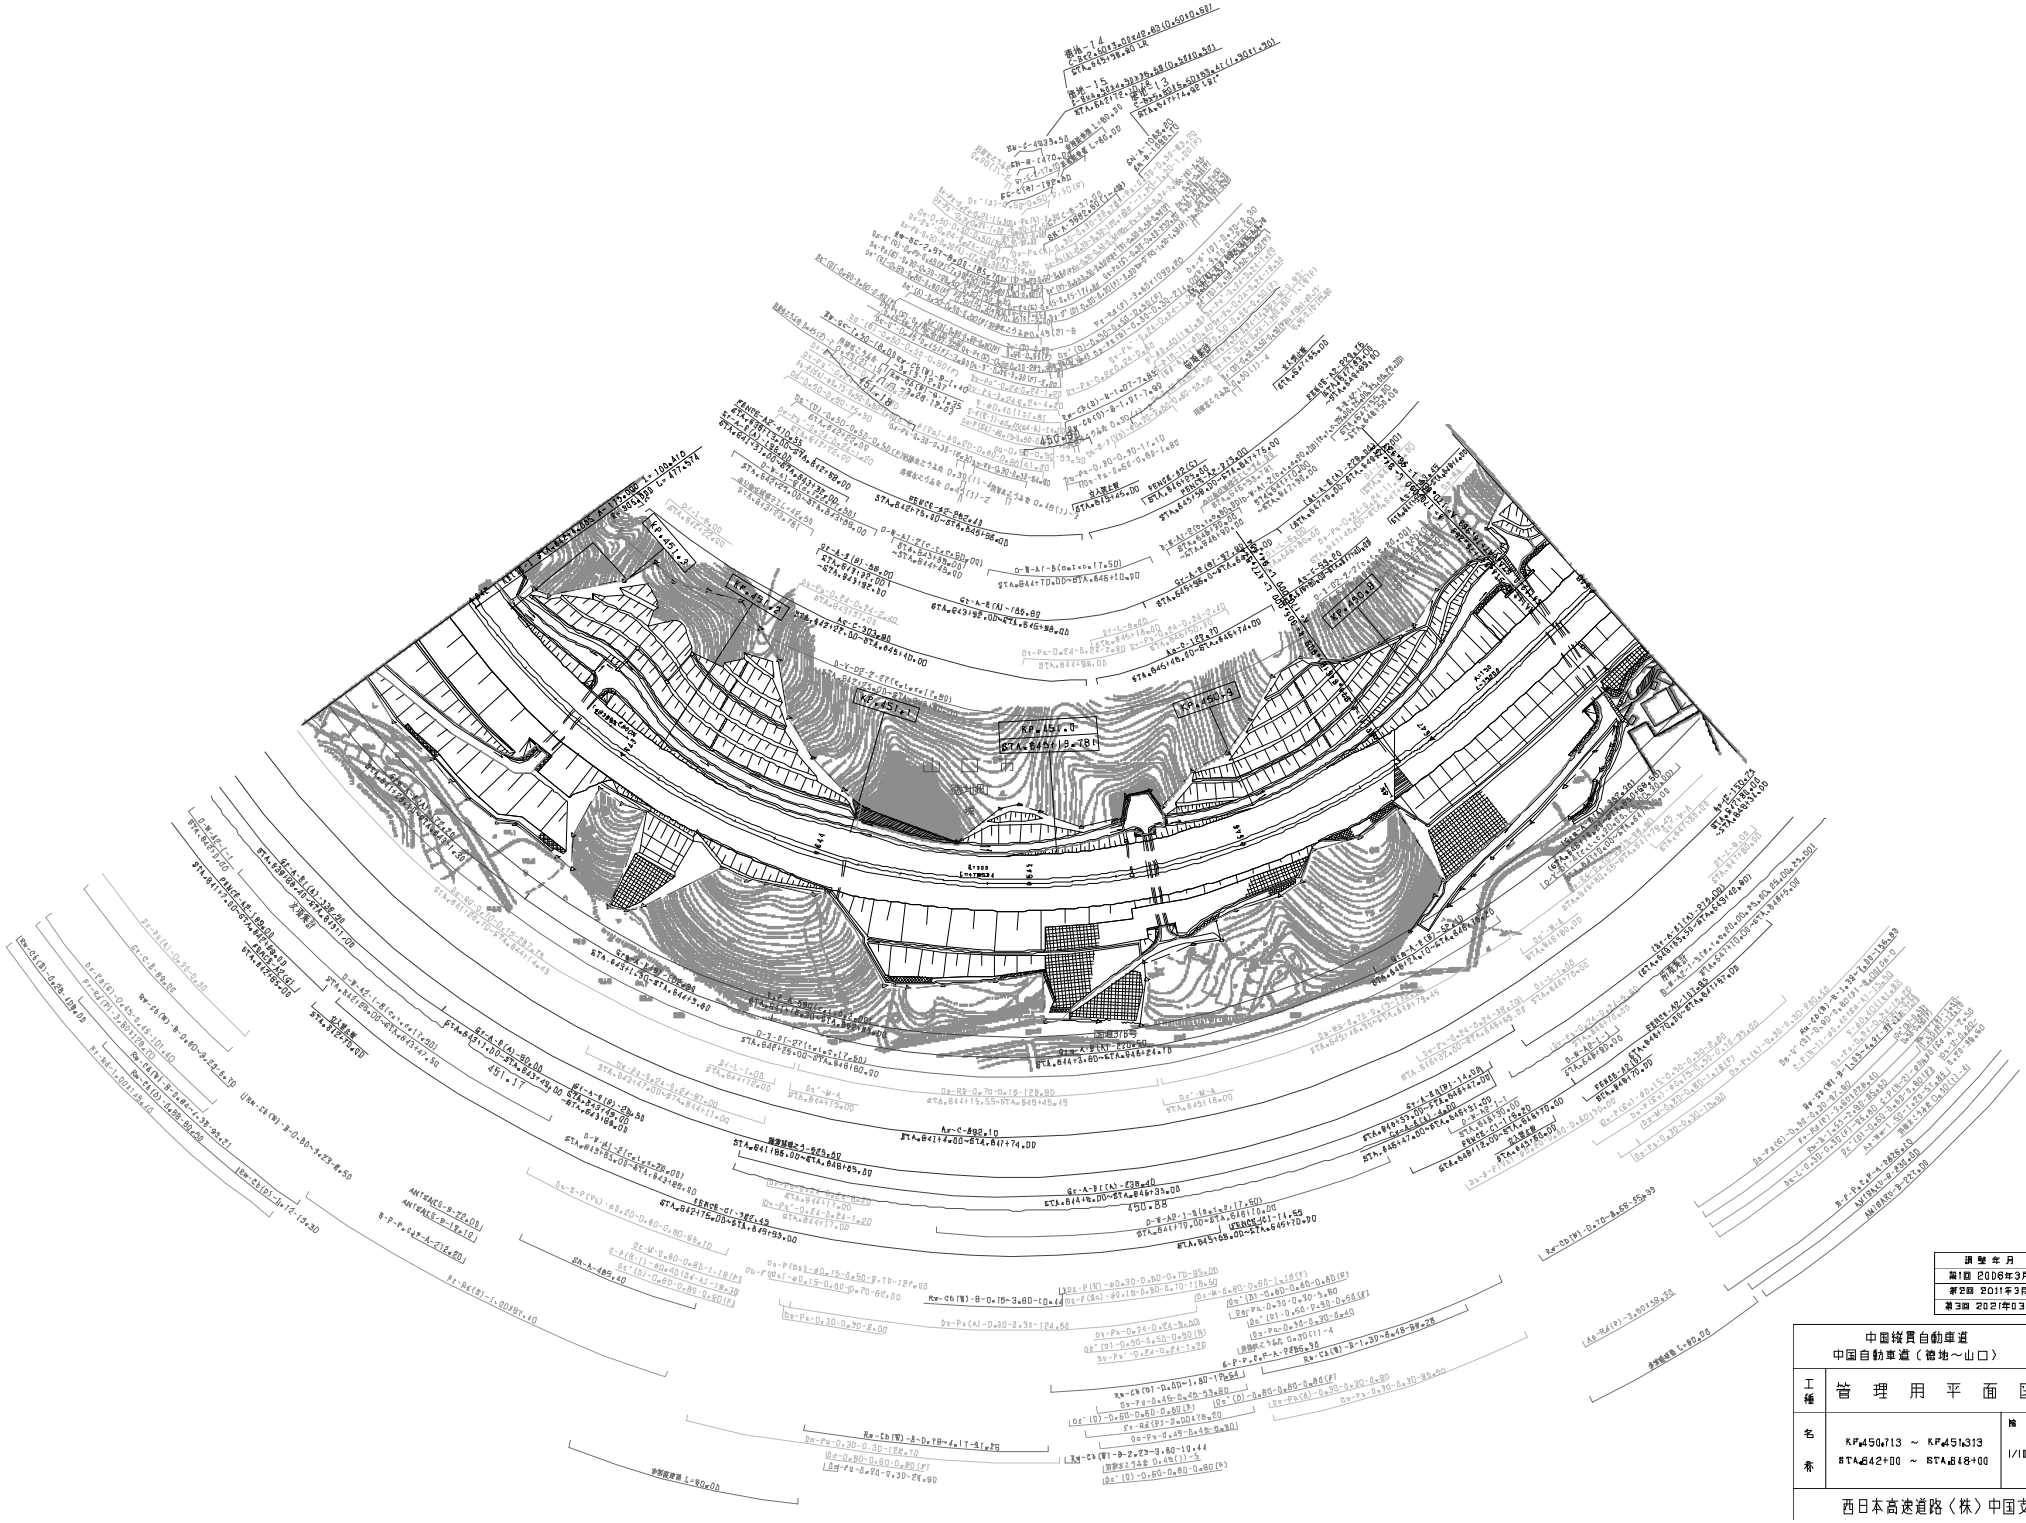

調整年月	適用
第1回 2006年3月	
第2回 2011年3月	
第3回 2021年03月	

	中国縦貫自動車道 中国自動車道（禮地～山口）		——
工種	管 理 用 平 面 図		——
名称	KP 450.713 ～ KP 451.313 STA. 842+00 ～ STA. 848+00	縮尺 1/1800	5 3D

西日本高速道路（株）中国支社

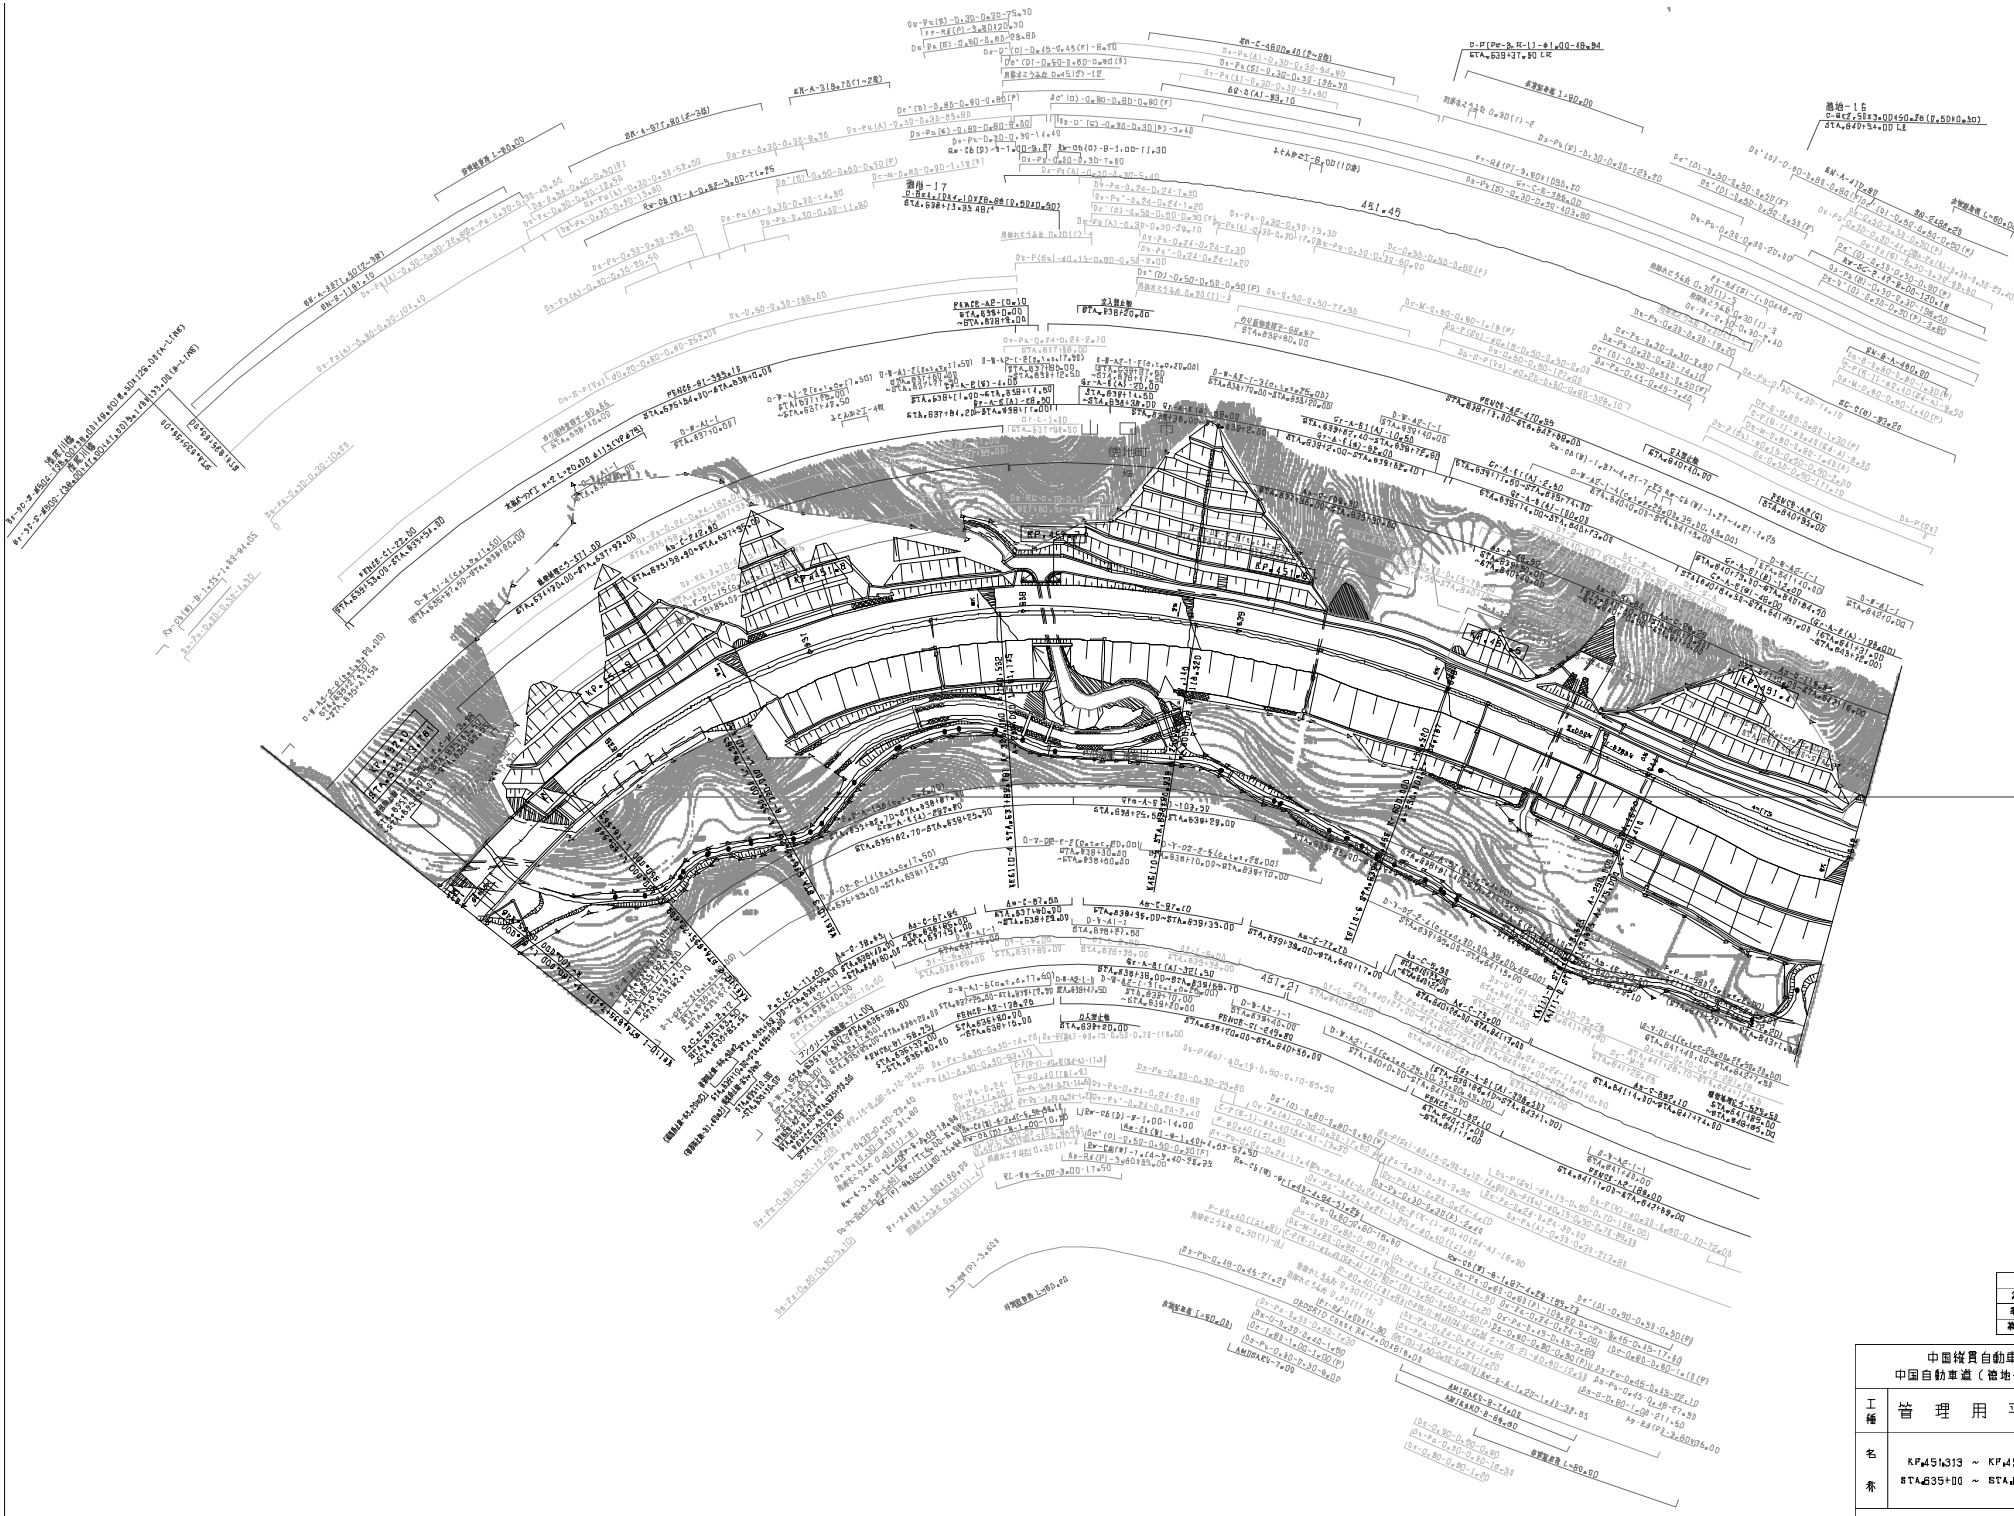

改訂年月	適用
第3回 2011年3月	
第4回 2012年9月	
第5回 2021年03月	

中国縦貫自動車道 中国自動車道（禮地～山口）			——
工種	管理用平面図		——
名称	KP＝451.313 ～ KP＝452.013 STA.835+00 ～ STA.842+00	縮尺 1/1800	6 30

西日本高速道路（株）中国支社

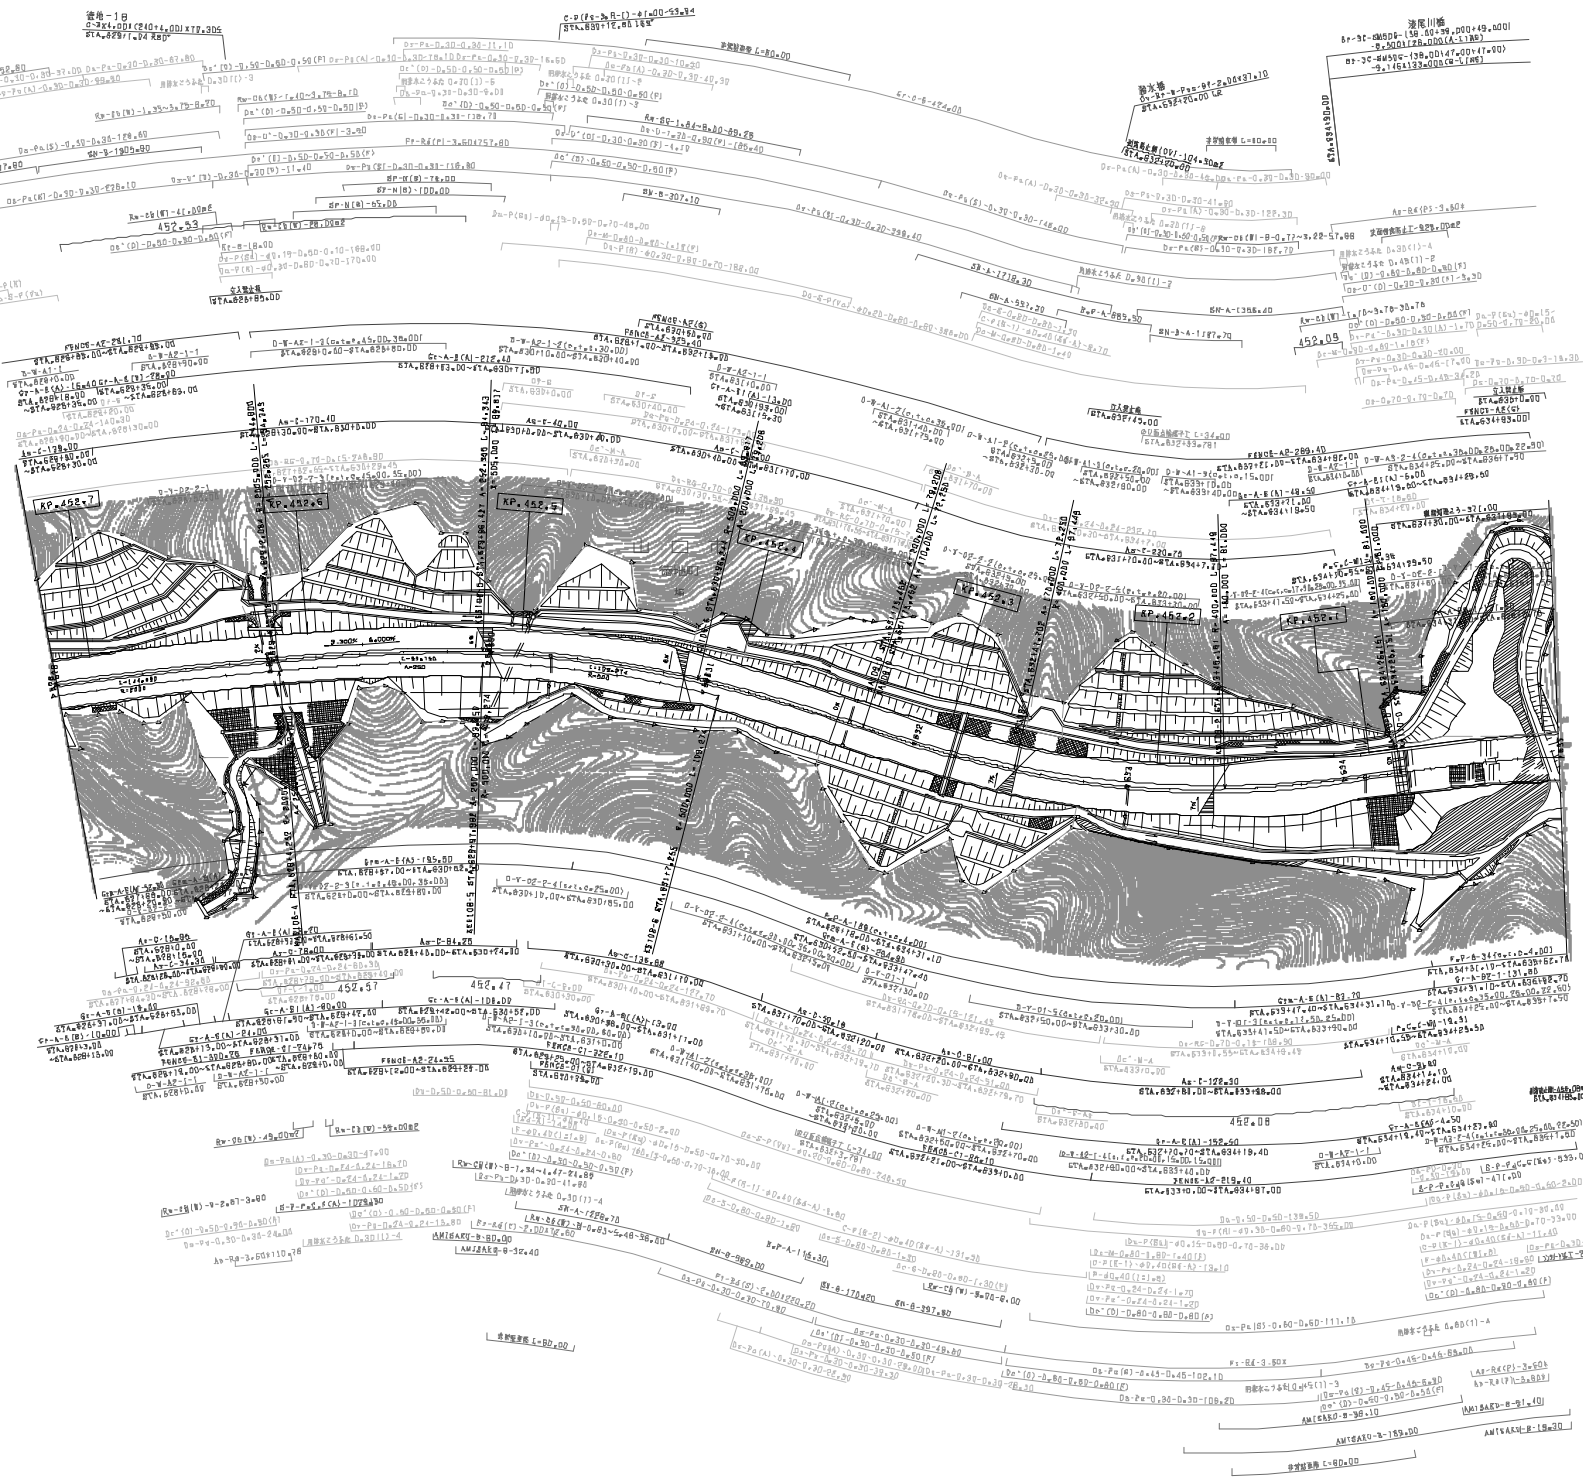

調整年月	適用
第3回 2011年3月	
第4回 2014年3月	
第5回 2021年03月	

中国縦貫自動車道 中国自動車道（管地～山口）	——
工種 管理用平面図	——
名称 KP.452.013 ～ KP.452.713 STA.828+00 ～ STA.835+00	縮尺 1/1800
	下 3D

西日本高速道路（株）中国支社

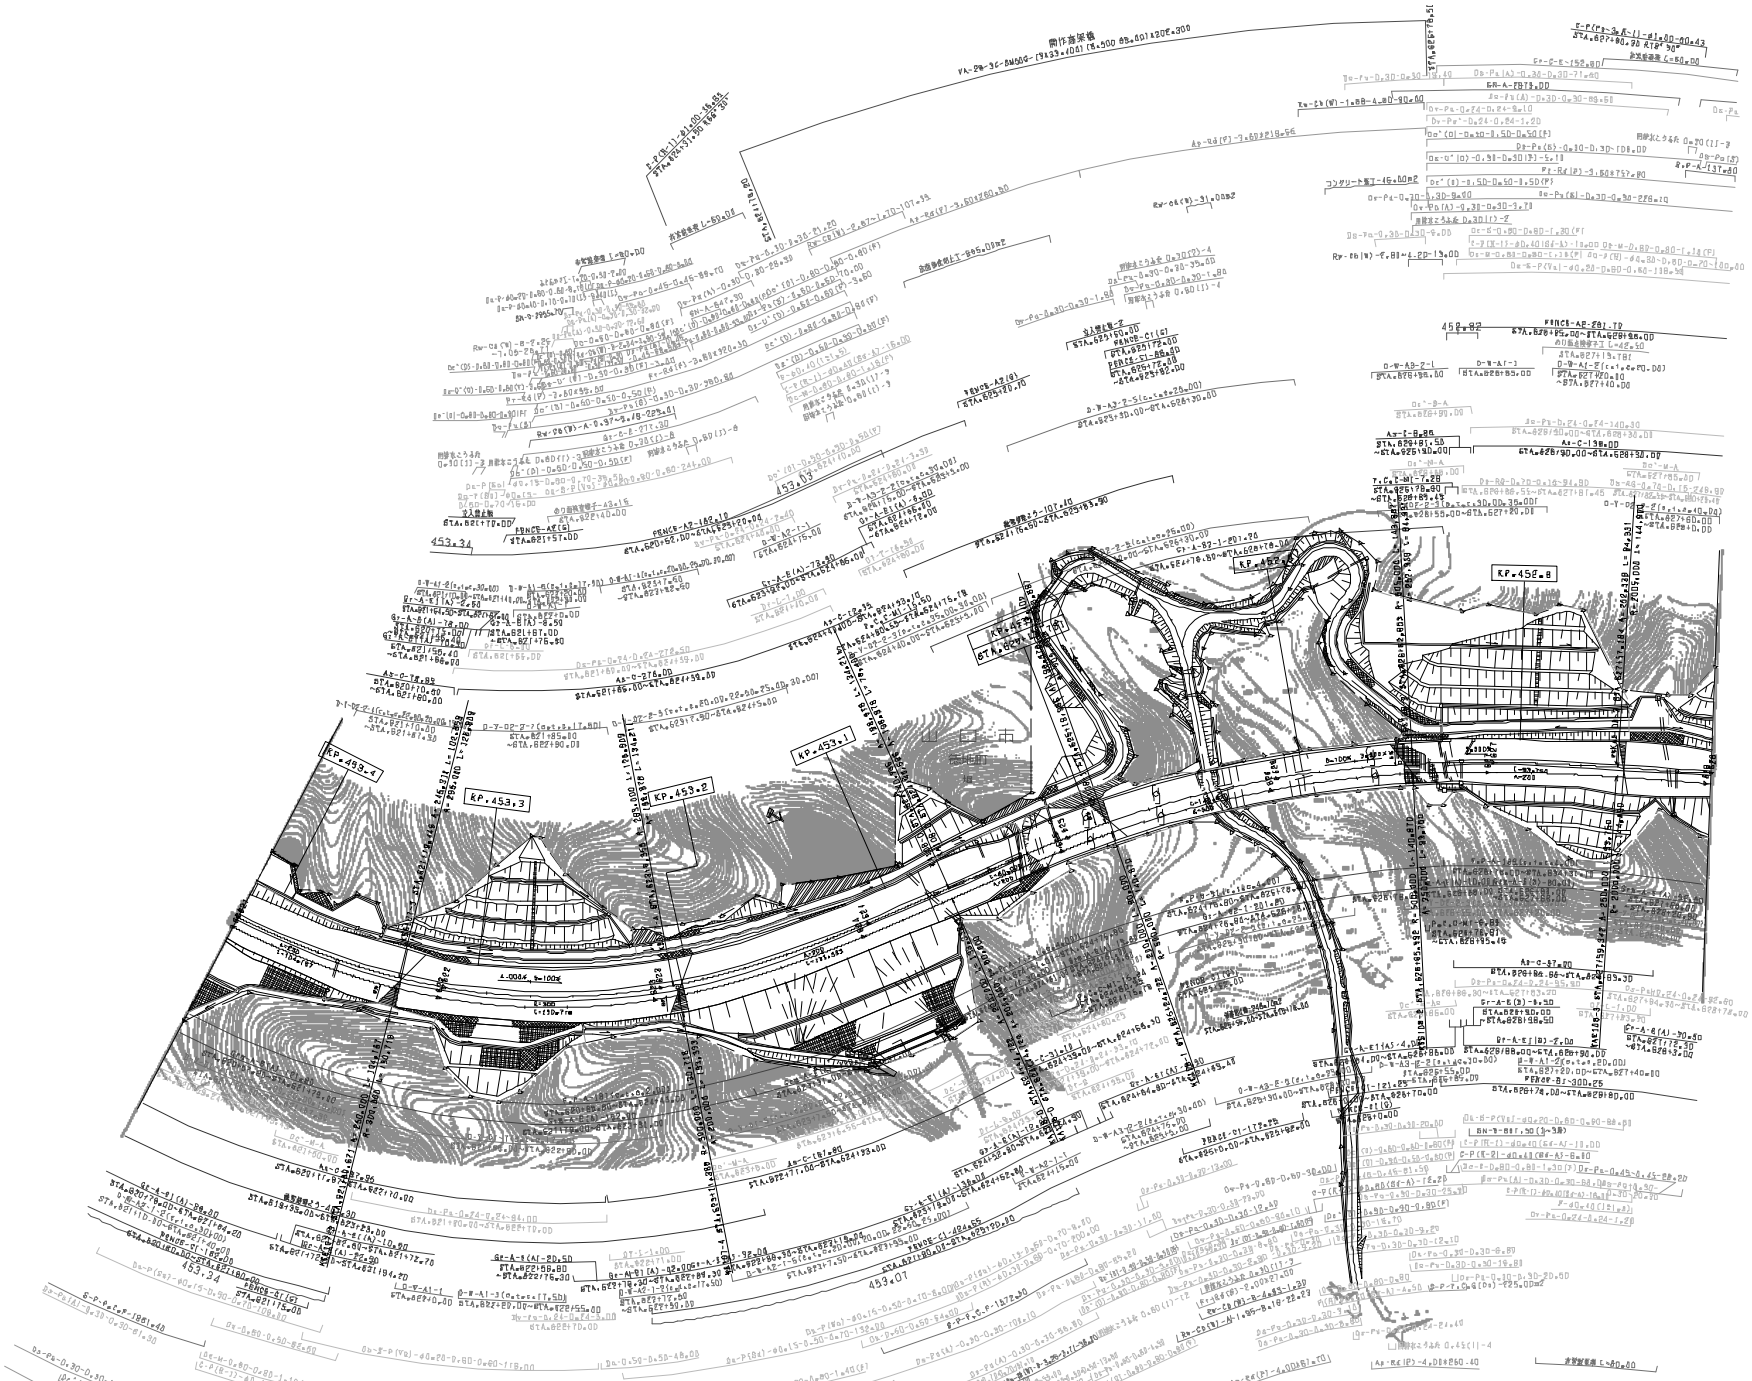

調整年月	適用
第3回 2012年3月	
第4回 2014年3月	
第5回 2021年03月	

	中国縦貫自動車道 中国自動車道（禮地～山口）		——
工種	管理用平面図		——
名称	KP.457.713 ～ KP.453.413 STA.821+00 ～ STA.828+00	縮尺 1/1800	B 3D

西日本高速道路（株）中国支社

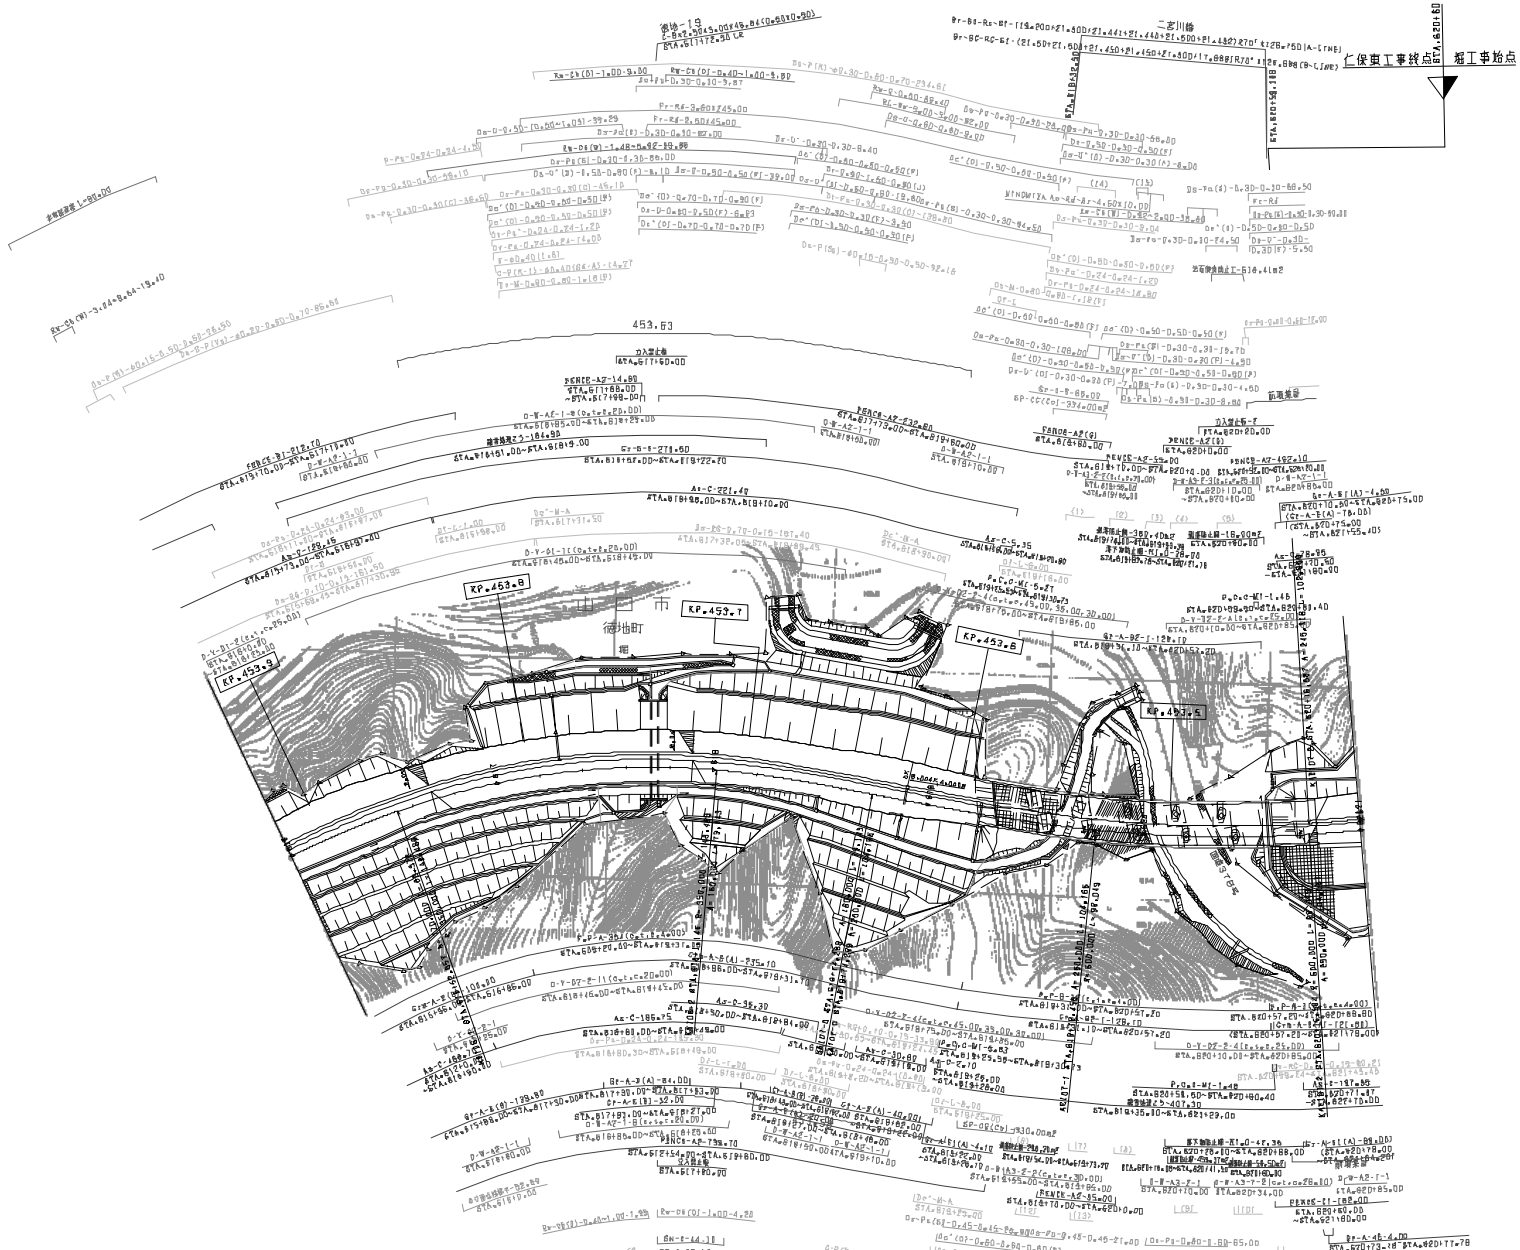

調整年月	適用
第5回 2019年3月	
第6回 2021年03月	
第7回 2022年03月	

中国縦貫自動車道 中国自動車道（徳地～山口）			——
工種	管理用平面図		——
名称	KP.453.413 ～ KP.453.813 STA.B16+00 ～ STA.B21+00	縮尺 1/1800	9 30

西日本高速道路（株）中国支社

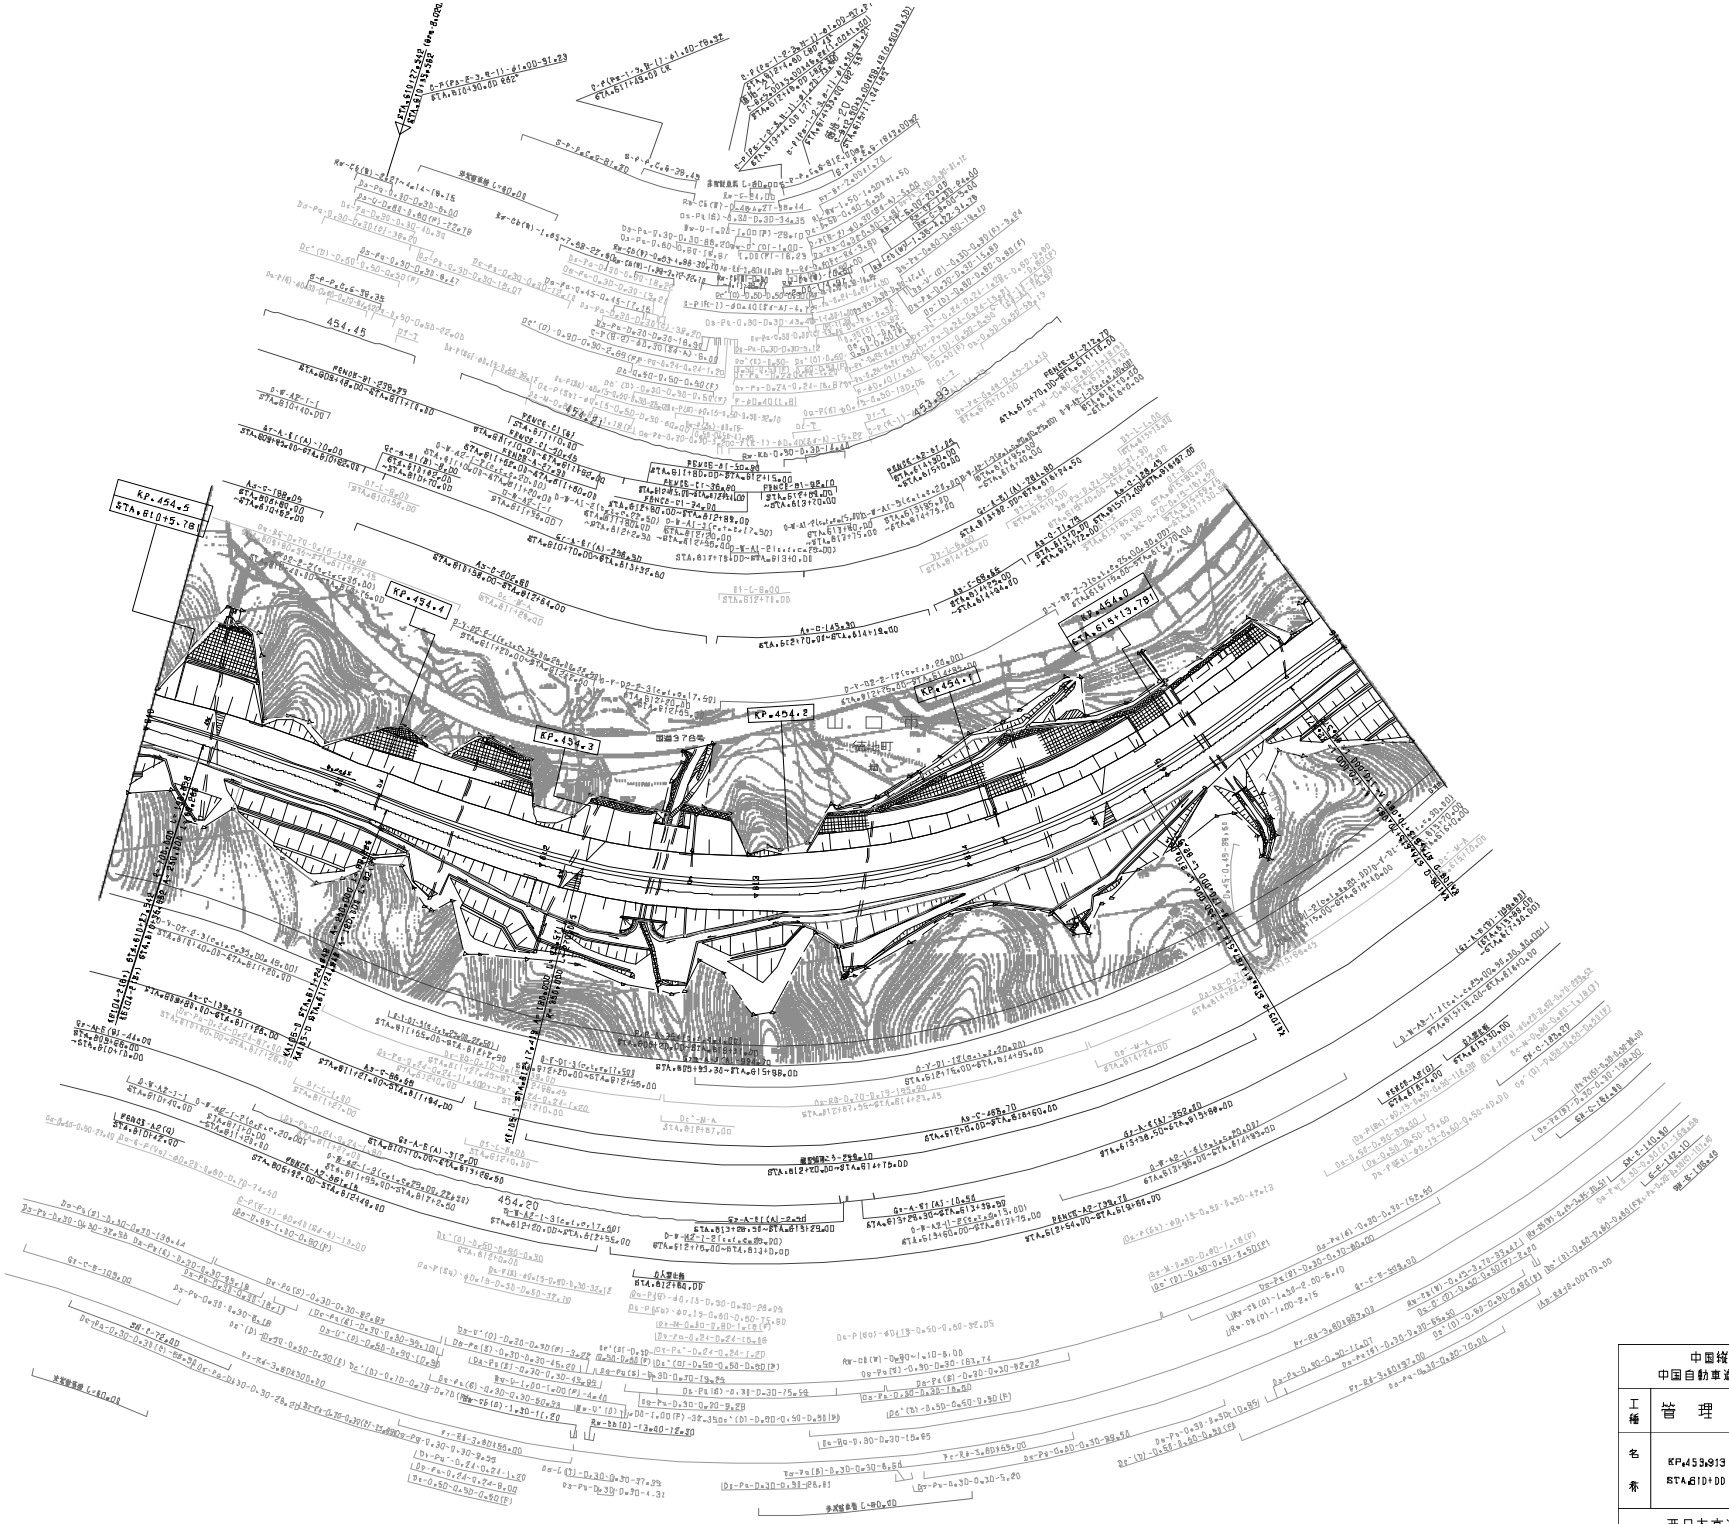

調整年月	適用
第1回 2006年3月	
第2回 2011年3月	
第3回 2021年03月	

中国縦貫自動車道
中国自動車道（禿地～山口）

工種	管理用平面図		
名称	KP.455.913 ～ KP.454.505 STA.810+00 ～ STA.816+00	縮尺 1/1000	10 / 30

西日本高速道路（株）中国支社

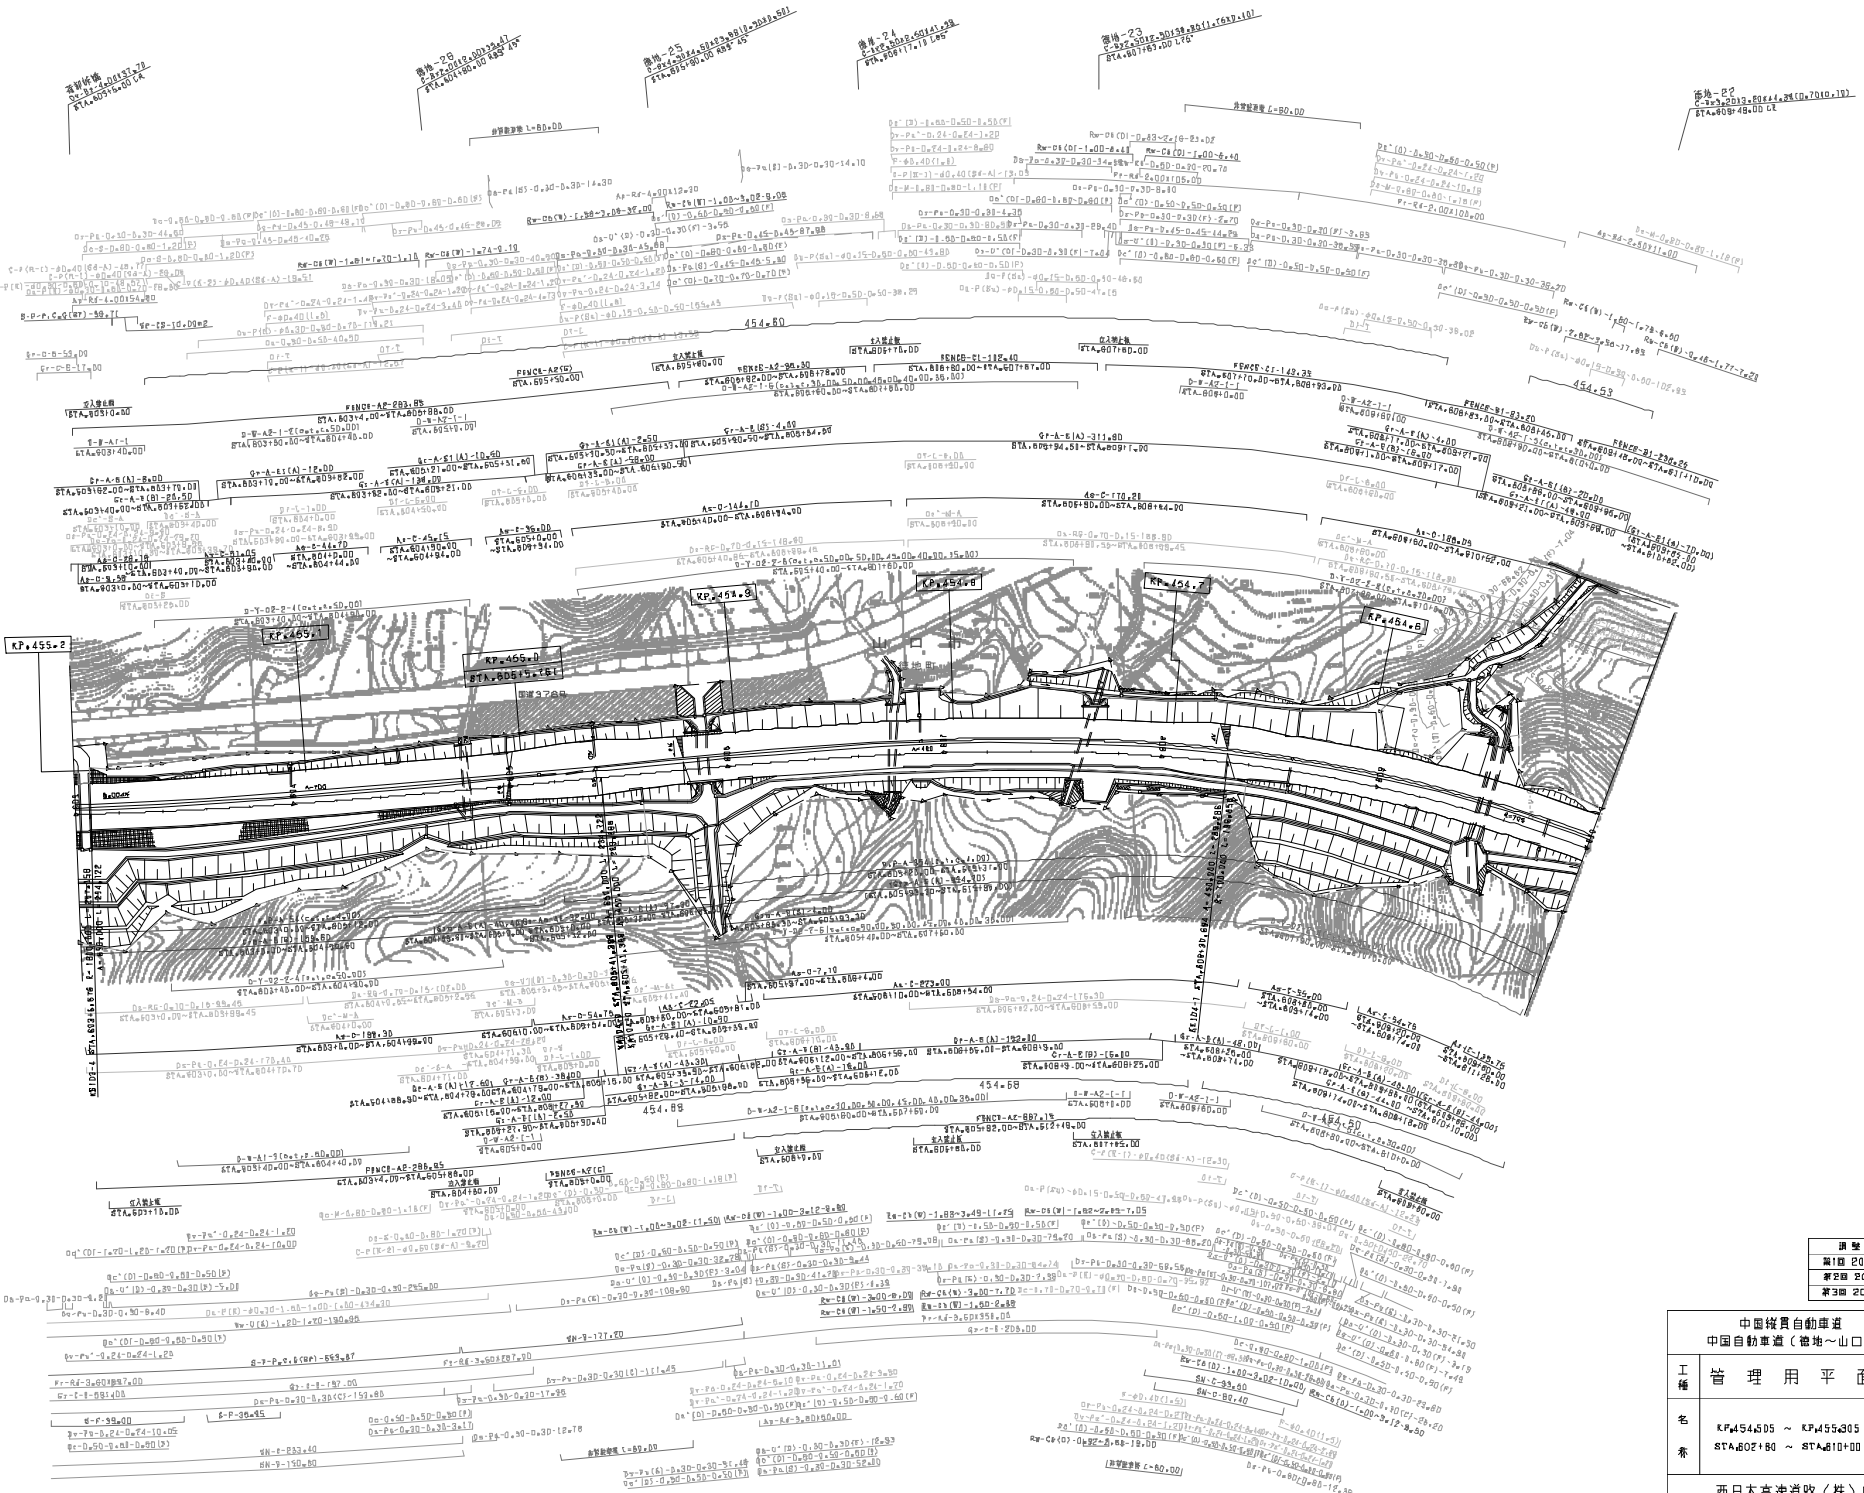

調整年月	適用
第1回 2006年3月	
第2回 2011年3月	
第3回 2012年3月	

中国縦貫自動車道 中国自動車道（檜地～山口）	——
工種 管理用平面図	——
名称 KP454.5D5 ～ KP455.305 STA.802+80 ～ STA.810+00	縮尺 1/1800

西日本高速道路（株）中国支社

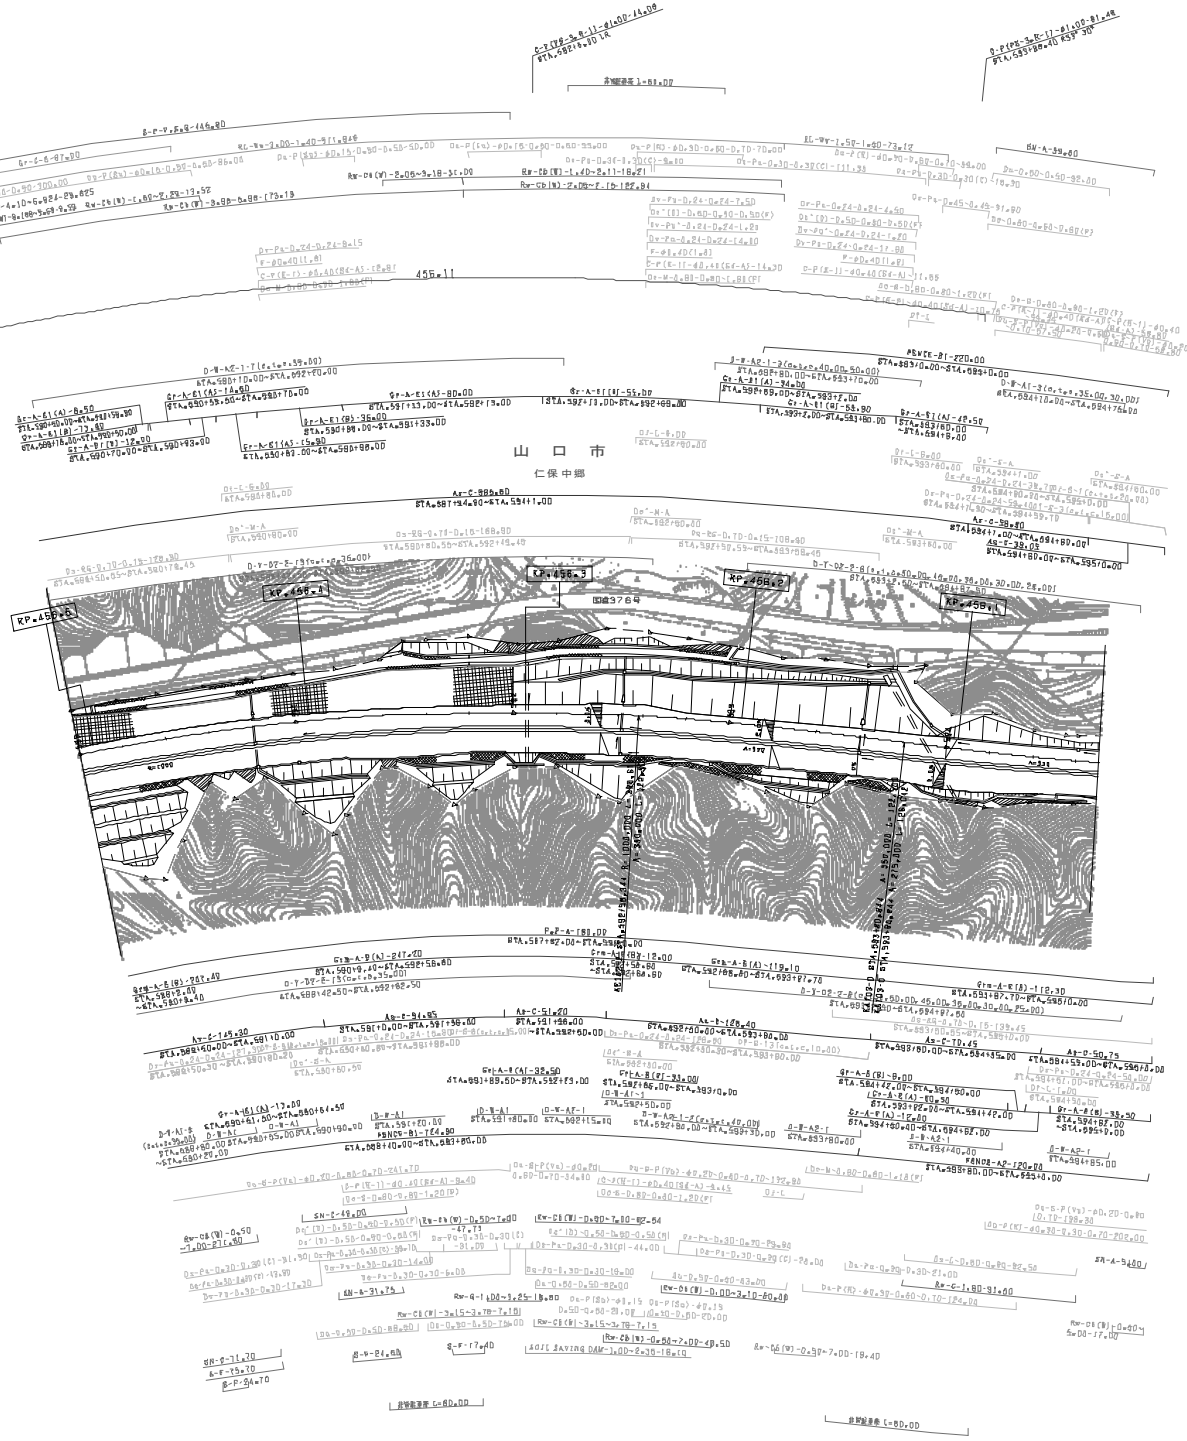

調整年月	適用
第1回 2006年3月	

中国縦貫自動車道 中国自動車道（禮地～山口）			——
工種	管理用平面図		——
名称	KP=456.05 ～ KP=458.05 STA.590+00 ～ STA.595+00	縮尺 1/1000	13 30

西日本高速道路（株）中国支社

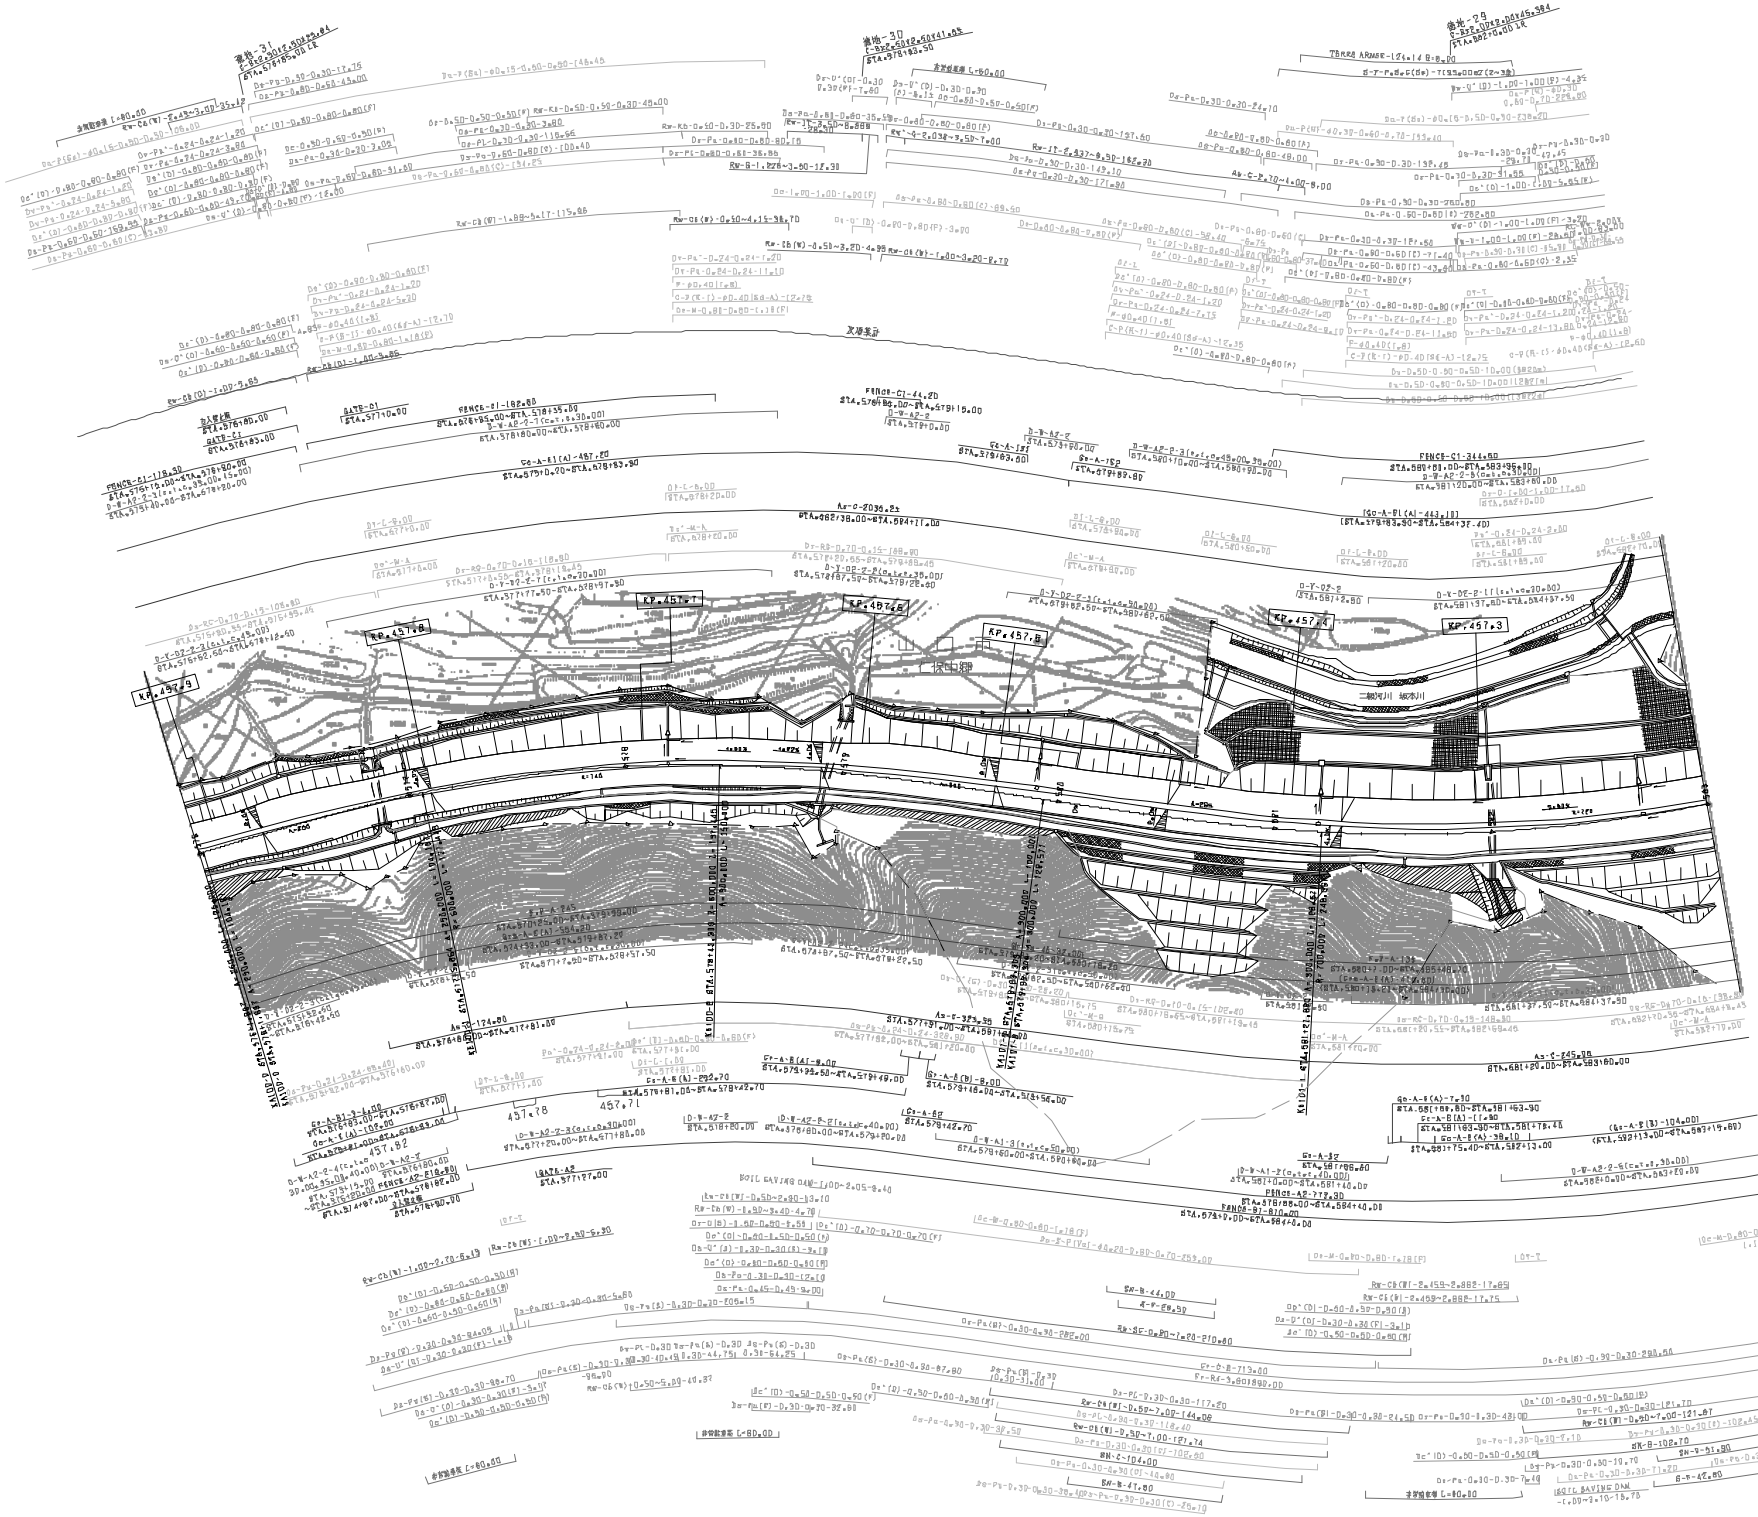

調整年月	適用
第2回 2011年3月	
第3回 2012年3月	
第4回 2021年03月	

中国縦貫自動車道 中国自動車道（禮地～山口）	——
工種 管理用平面図	——
名称 KP.457.705 ～ KP.457.805 STA.578+00 ～ STA.583+00	縮尺 1/1800 — 図 30

西日本高速道路（株）中国支社

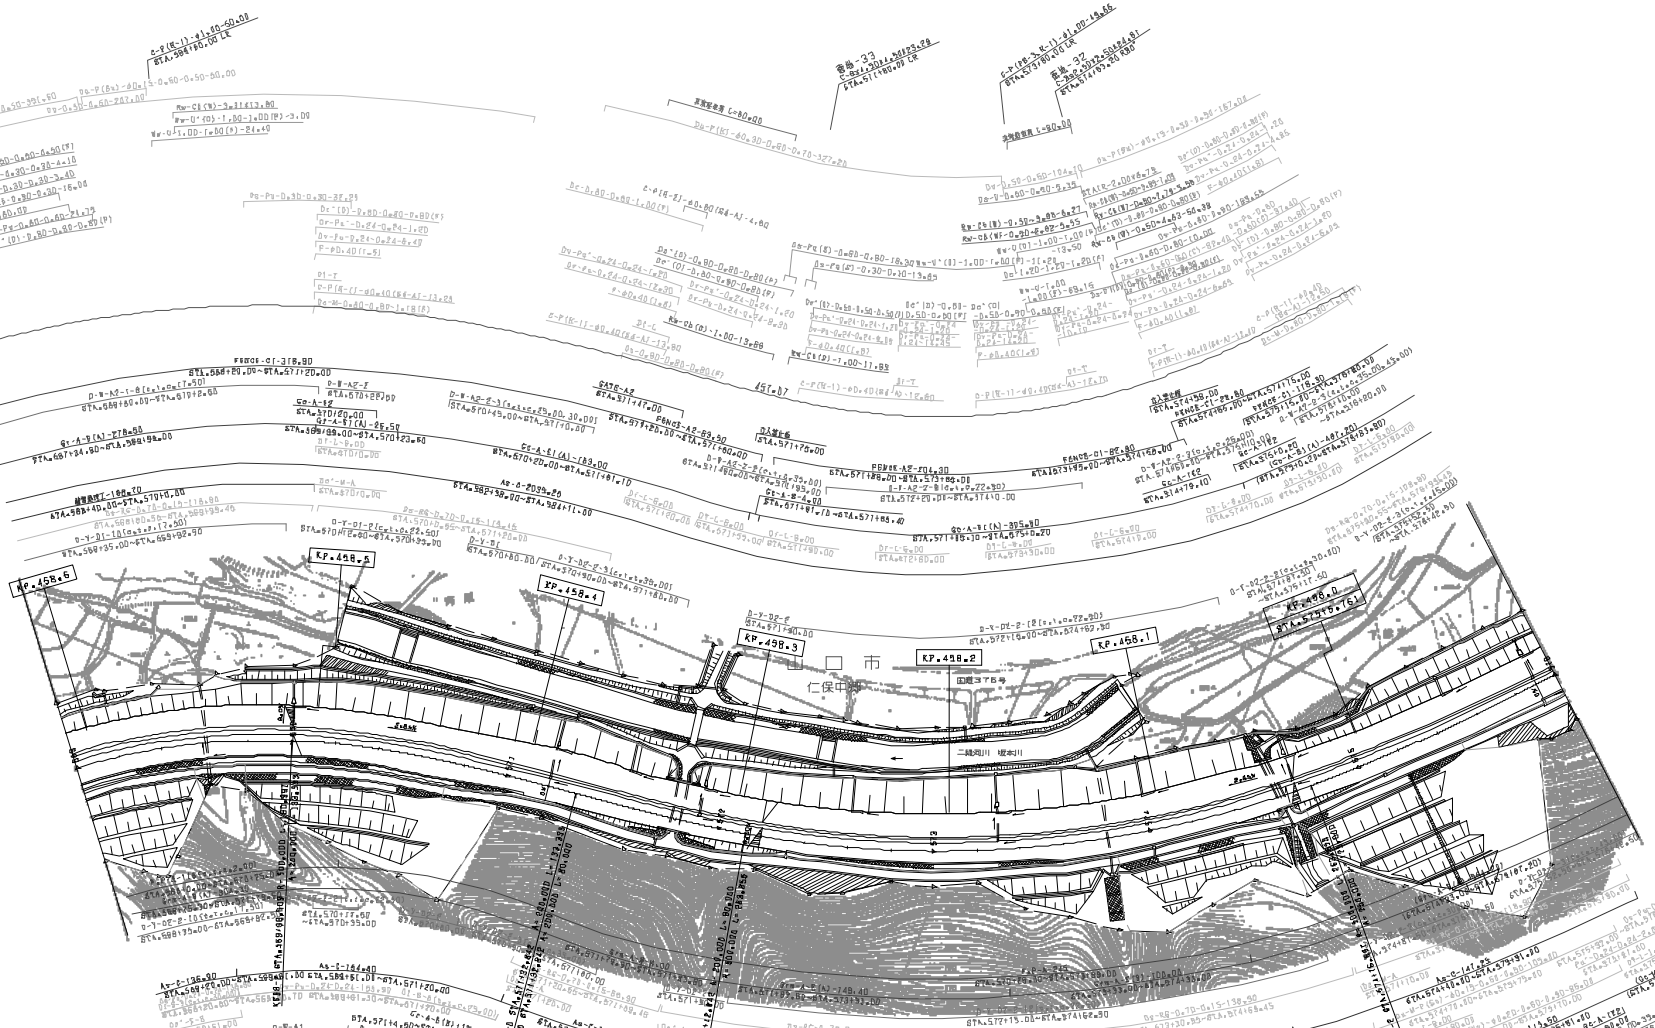
KP.458.5
KP.458.6
KP.458.4
KP.458.3
KP.458.2
KP.458.1
KP.458.0
KP.457.9
KP.457.8
KP.457.7
KP.457.6
KP.457.5
KP.457.4
KP.457.3
KP.457.2
KP.457.1
KP.457.0
KP.456.9
KP.456.8
KP.456.7
KP.456.6
KP.456.5
KP.456.4
KP.456.3
KP.456.2
KP.456.1
KP.456.0
KP.455.9
KP.455.8
KP.455.7
KP.455.6
KP.455.5
KP.455.4
KP.455.3
KP.455.2
KP.455.1
KP.455.0
KP.454.9
KP.454.8
KP.454.7
KP.454.6
KP.454.5

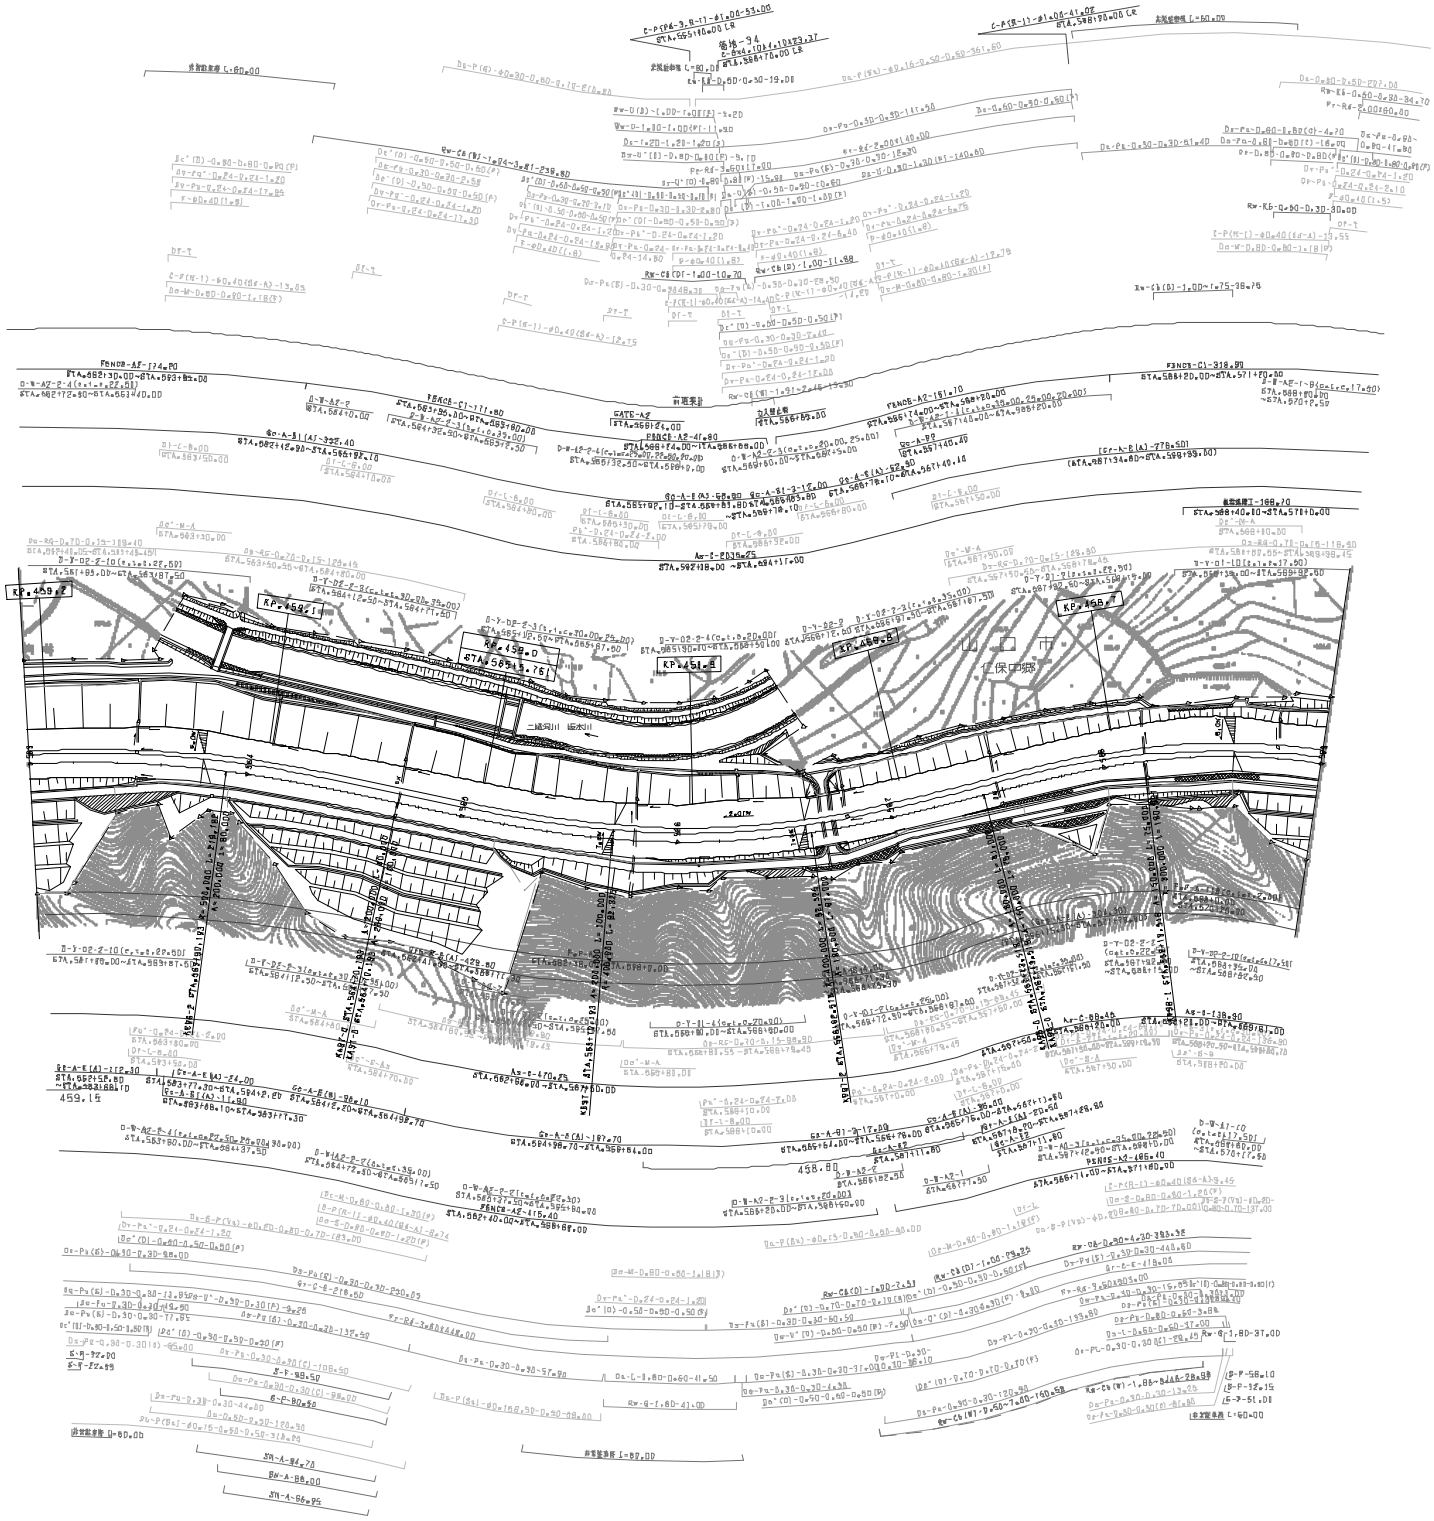

調整年月	適用
第1回 2006年3月	
第2回 2011年3月	

	中国縦貫自動車道 中国自動車道（禮地～山口）		——
工種	管理用平面図		——
名称	KP458+805 ～ KP459+205 STA.563+00 ～ STA.569+00	縮尺 1/1800	17 30

西日本高速道路（株）中国支社

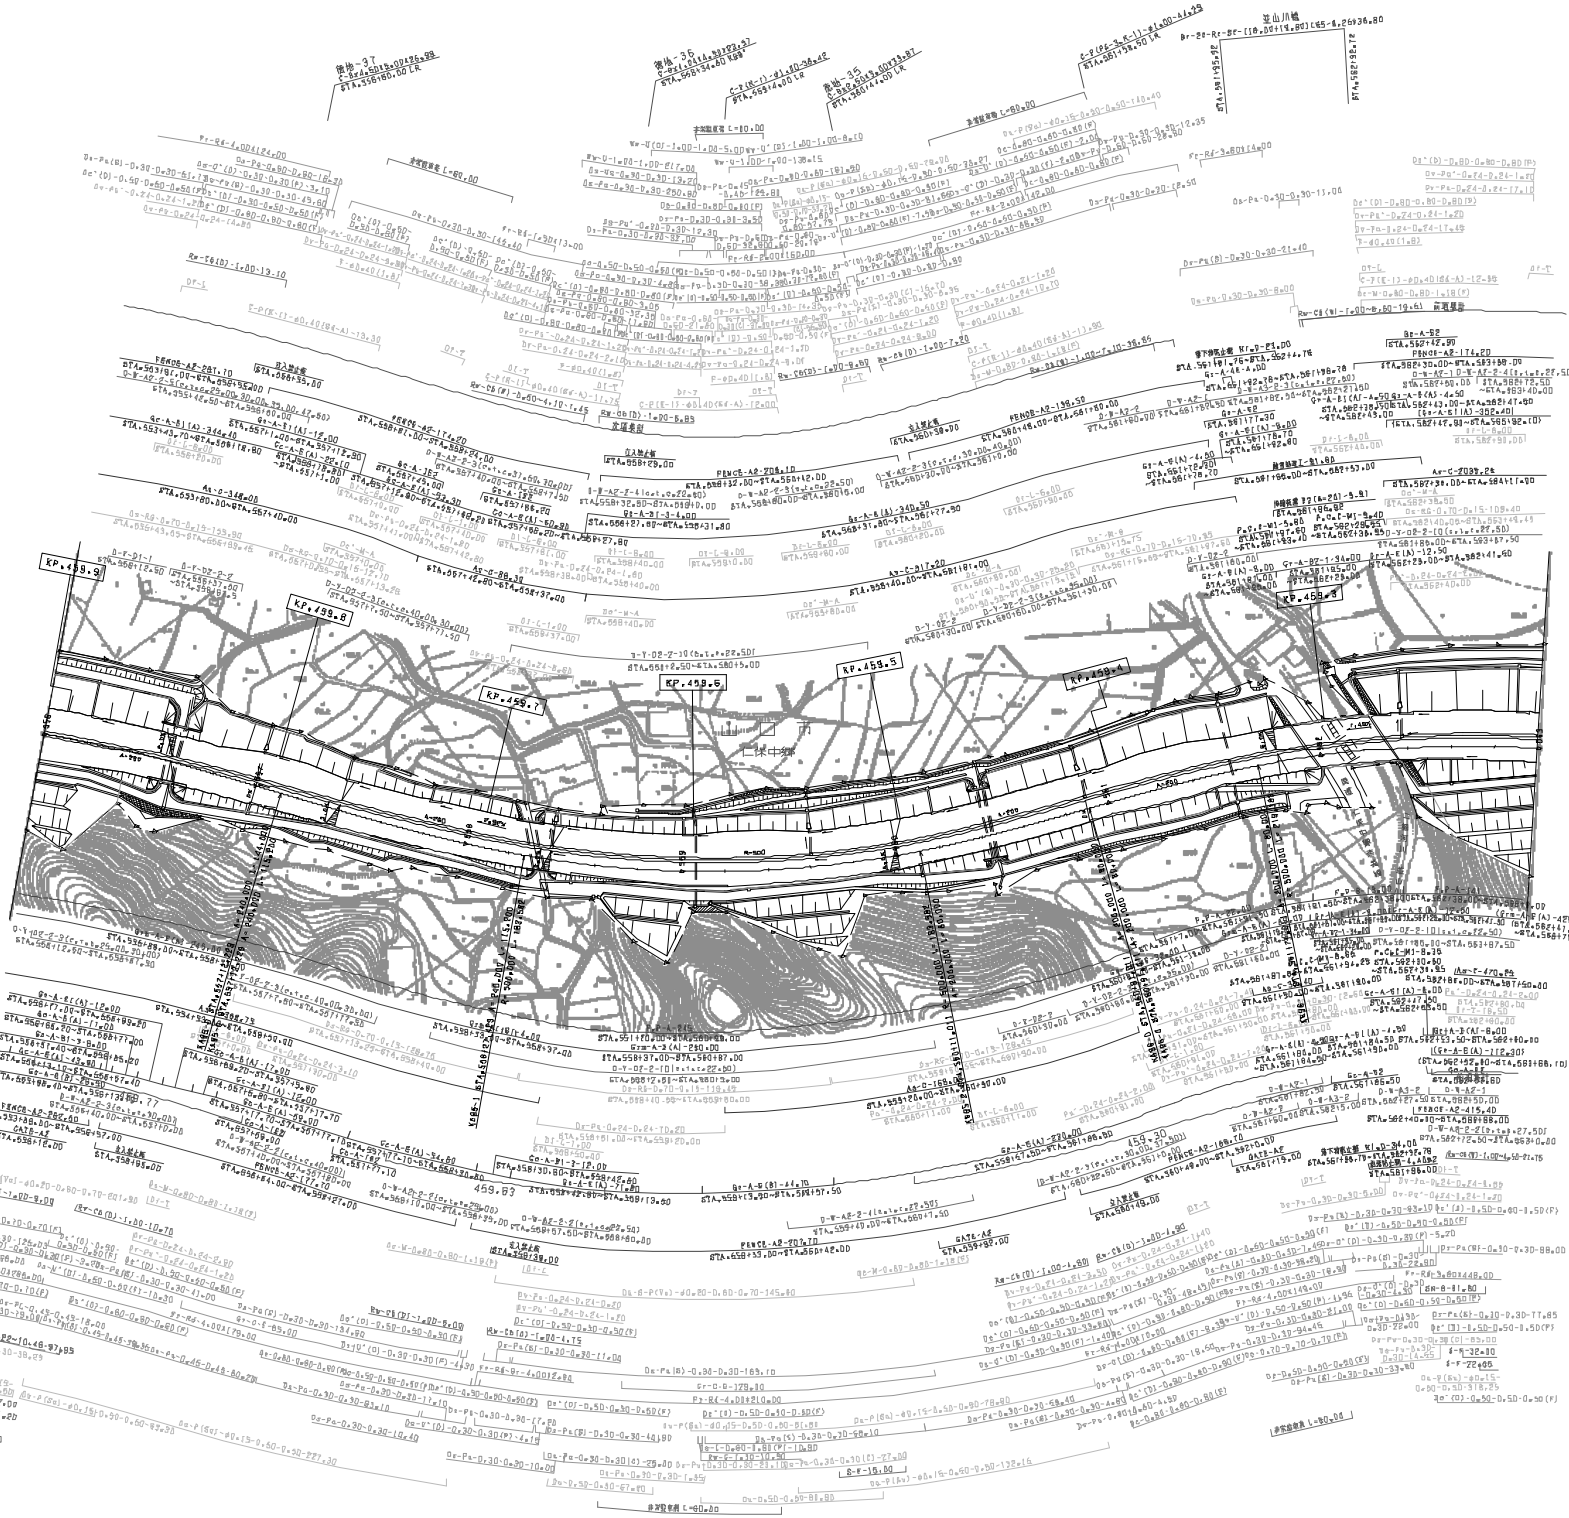
KP459.9
KP459.8
KP459.7
KP459.6
KP459.5
KP459.4
459.83
亘山川橋
管地-37
管地-36
管地-35
非常駐車帯 L=80.00
非常駐車帯 L=80.00
非常駐車帯 L=80.00

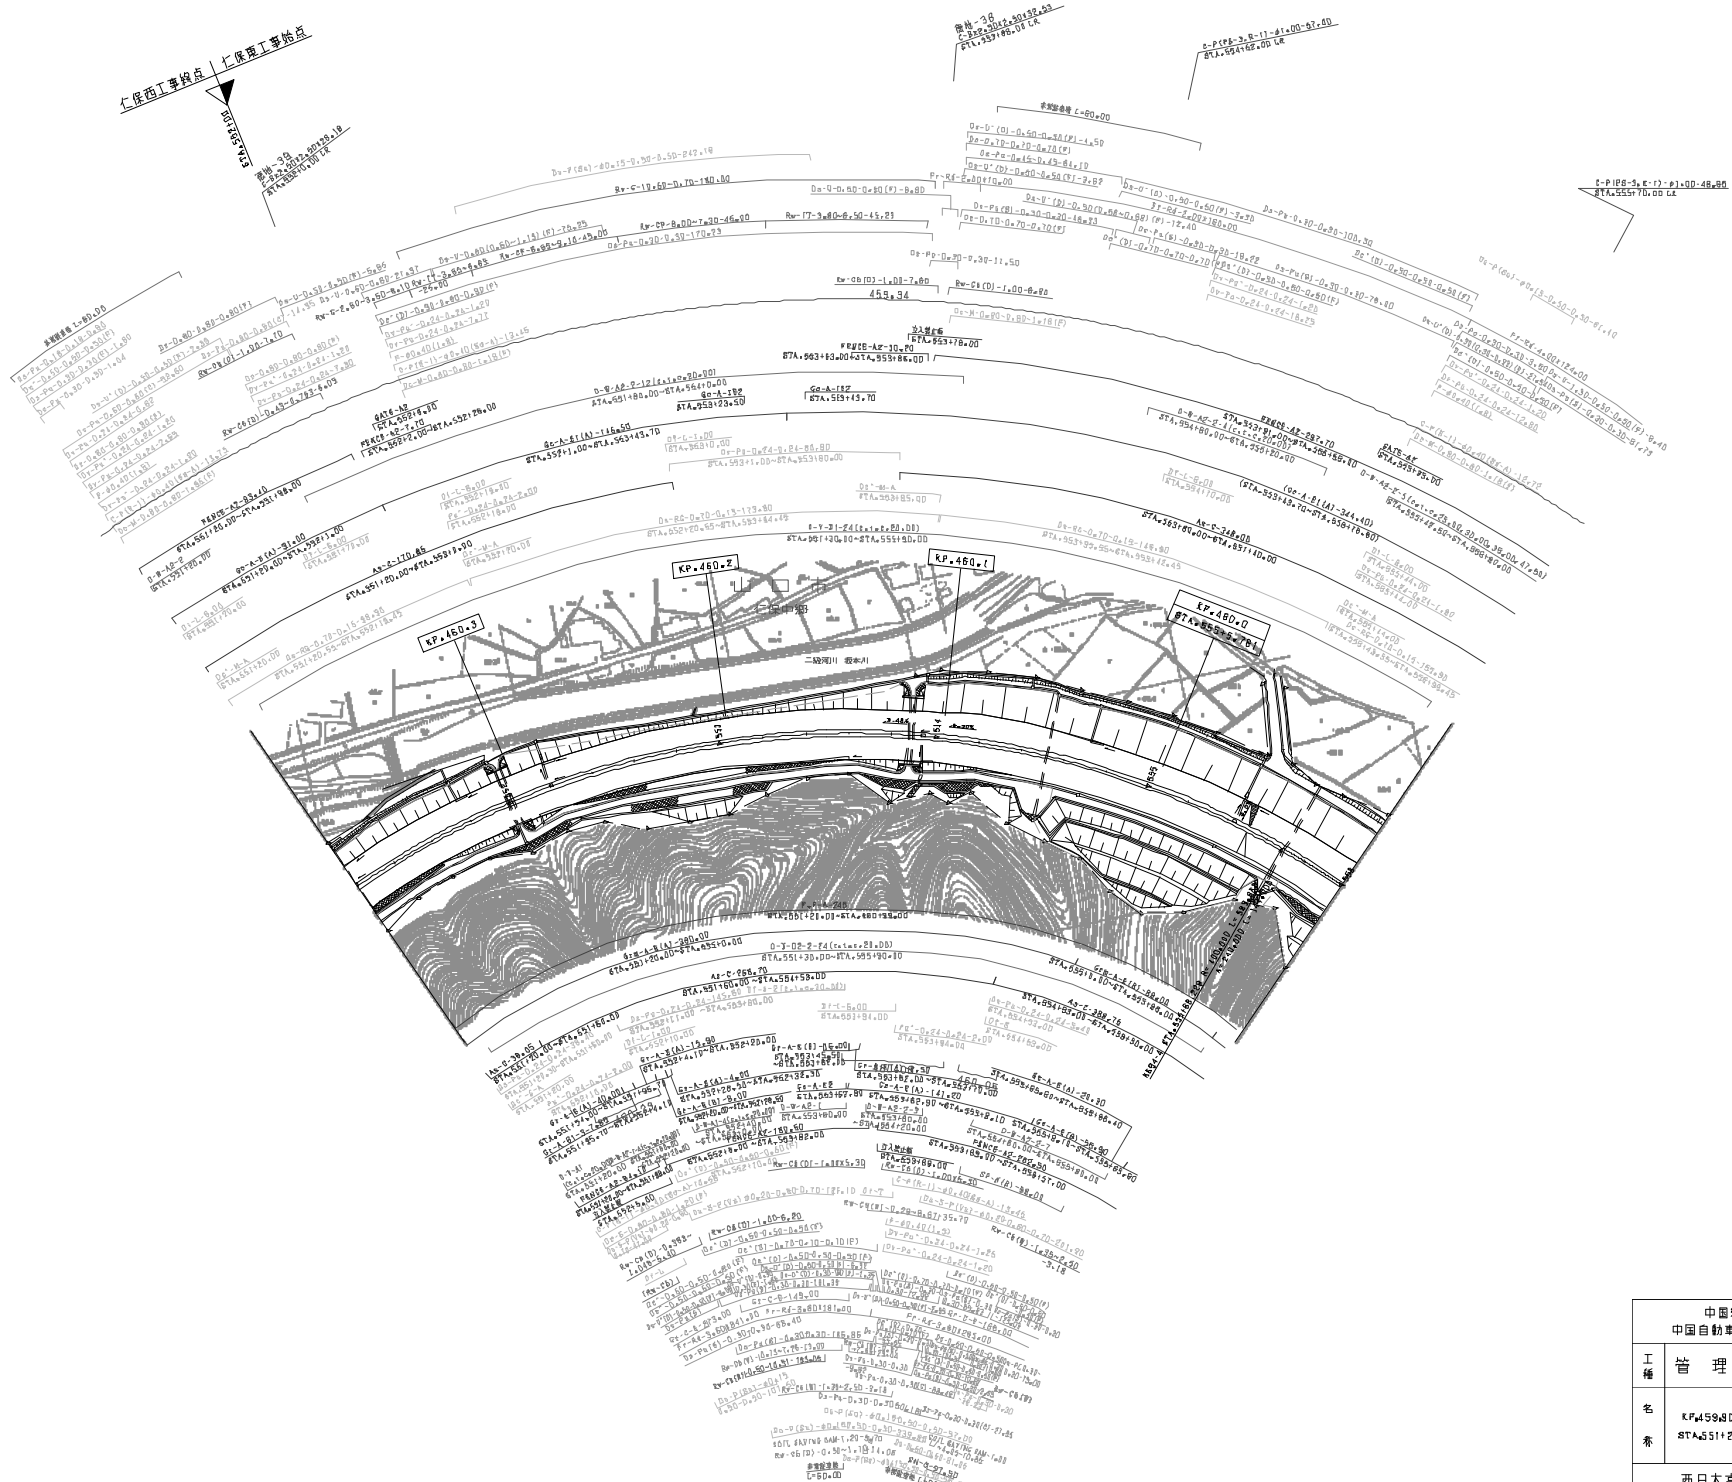

調整年月	適用
第2回 2011年3月	
第3回 2012年9月	
第4回 2021年03月	

中国縦貫自動車道 中国自動車道（禮地～山口）			——
工種	管理用平面図		——
名称	KP459.805 ～ KP460.385 STA.551+20 ～ STA.558+00	縮尺 1/1000	19 30

西日本高速道路（株）中国支社

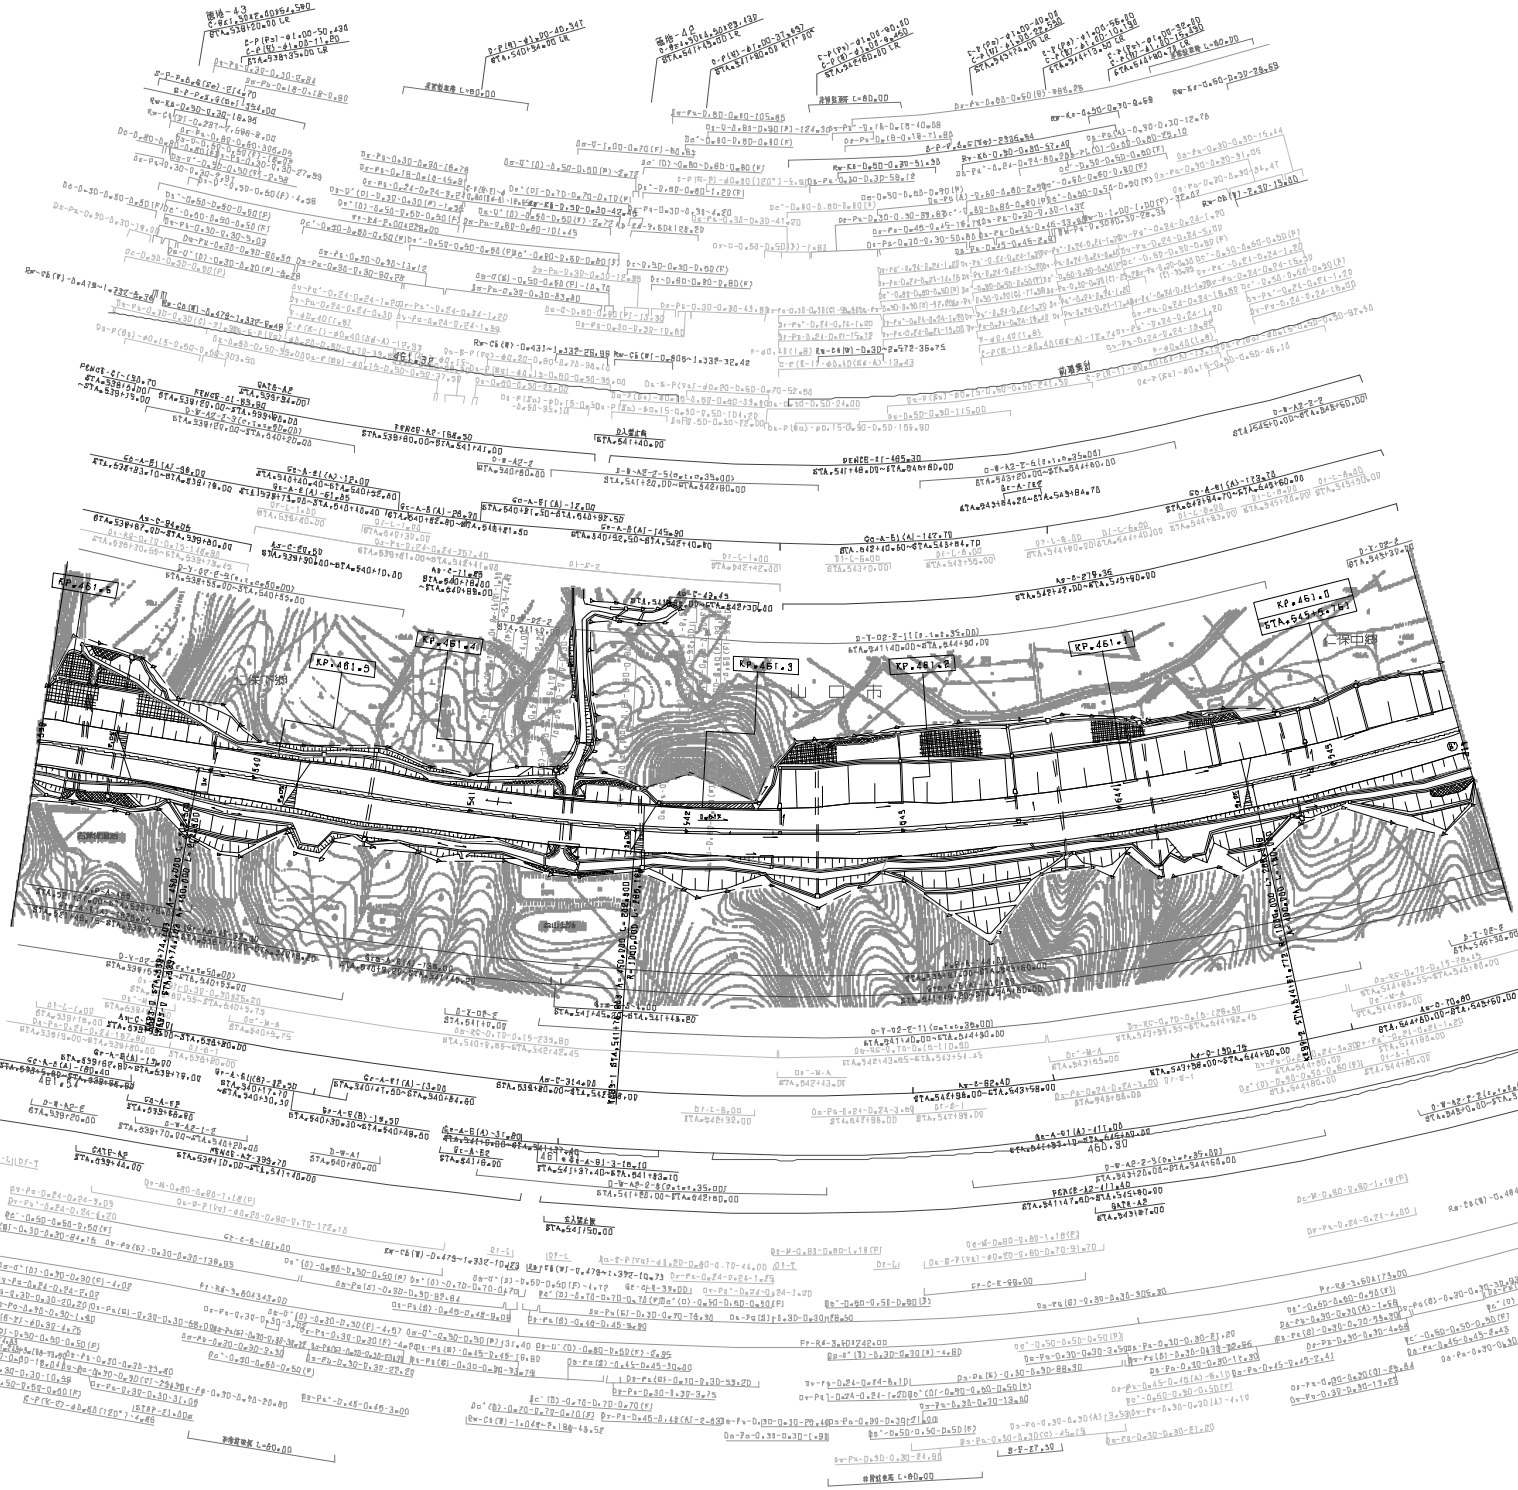

調整年月	適用
第2回 2011年3月	
第3回 2012年9月	
第4回 2021年03月	

中国縦貫自動車道
中国自動車道（禮地～山口）

工種	管理用平面図		——
名称	KP460.945 ～ KP461.605 STA.539+DD ～ STA.545+DD	縮尺 1/1000	21 / 30

西日本高速道路（株）中国支社

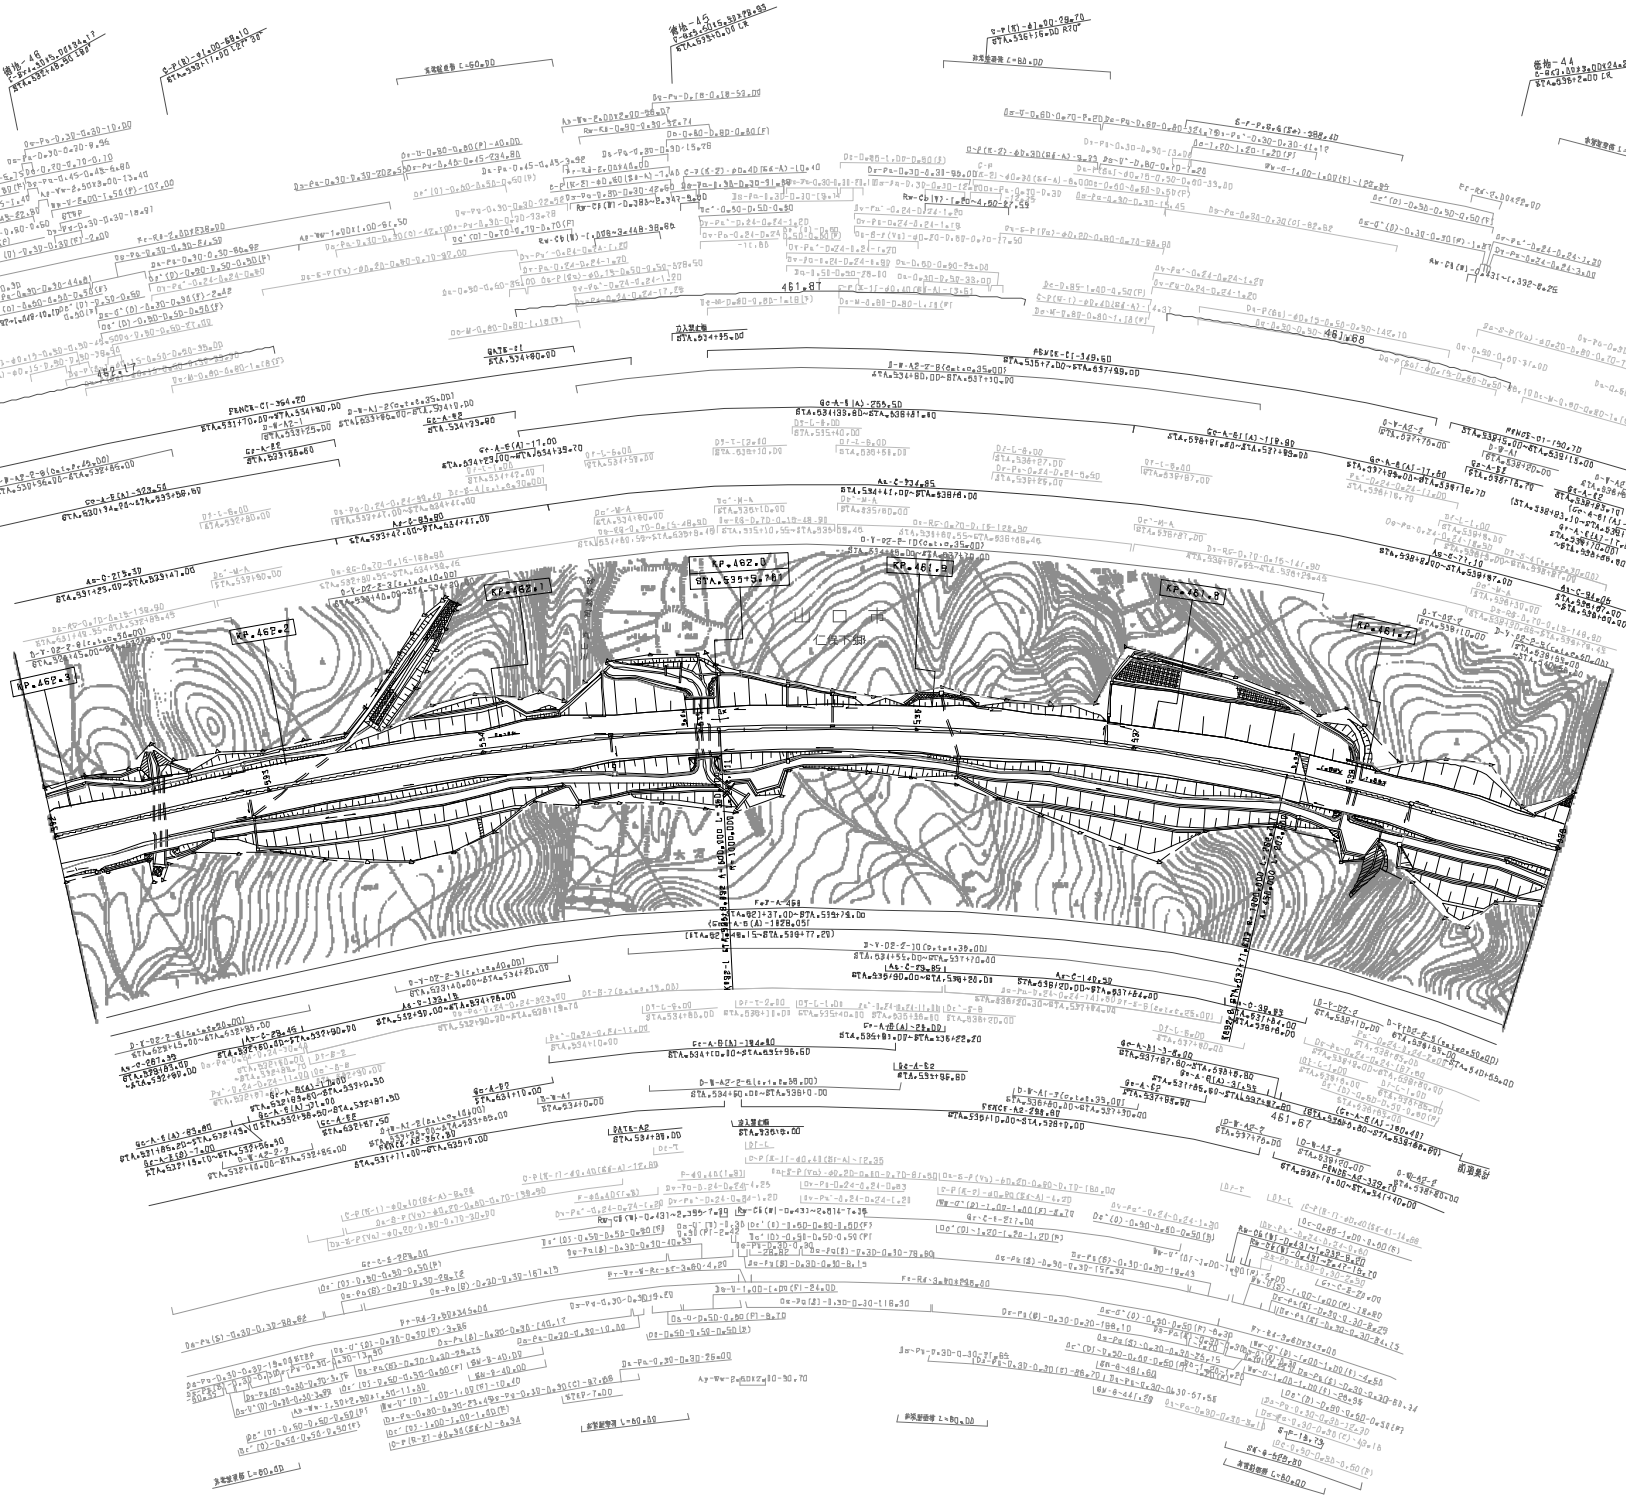

調整年月	適用
第1回 2006年3月	
第2回 2011年3月	
第3回 2021年03月	

中国縦貫自動車道 中国自動車道（倉地～山口）	——
工種 管理用平面図	——
名称 KP.461.805 ～ KP.462.305 STA.532+00 ～ STA.539+00	縮尺 1/1800
	22 3D

西日本高速道路（株）中国支社

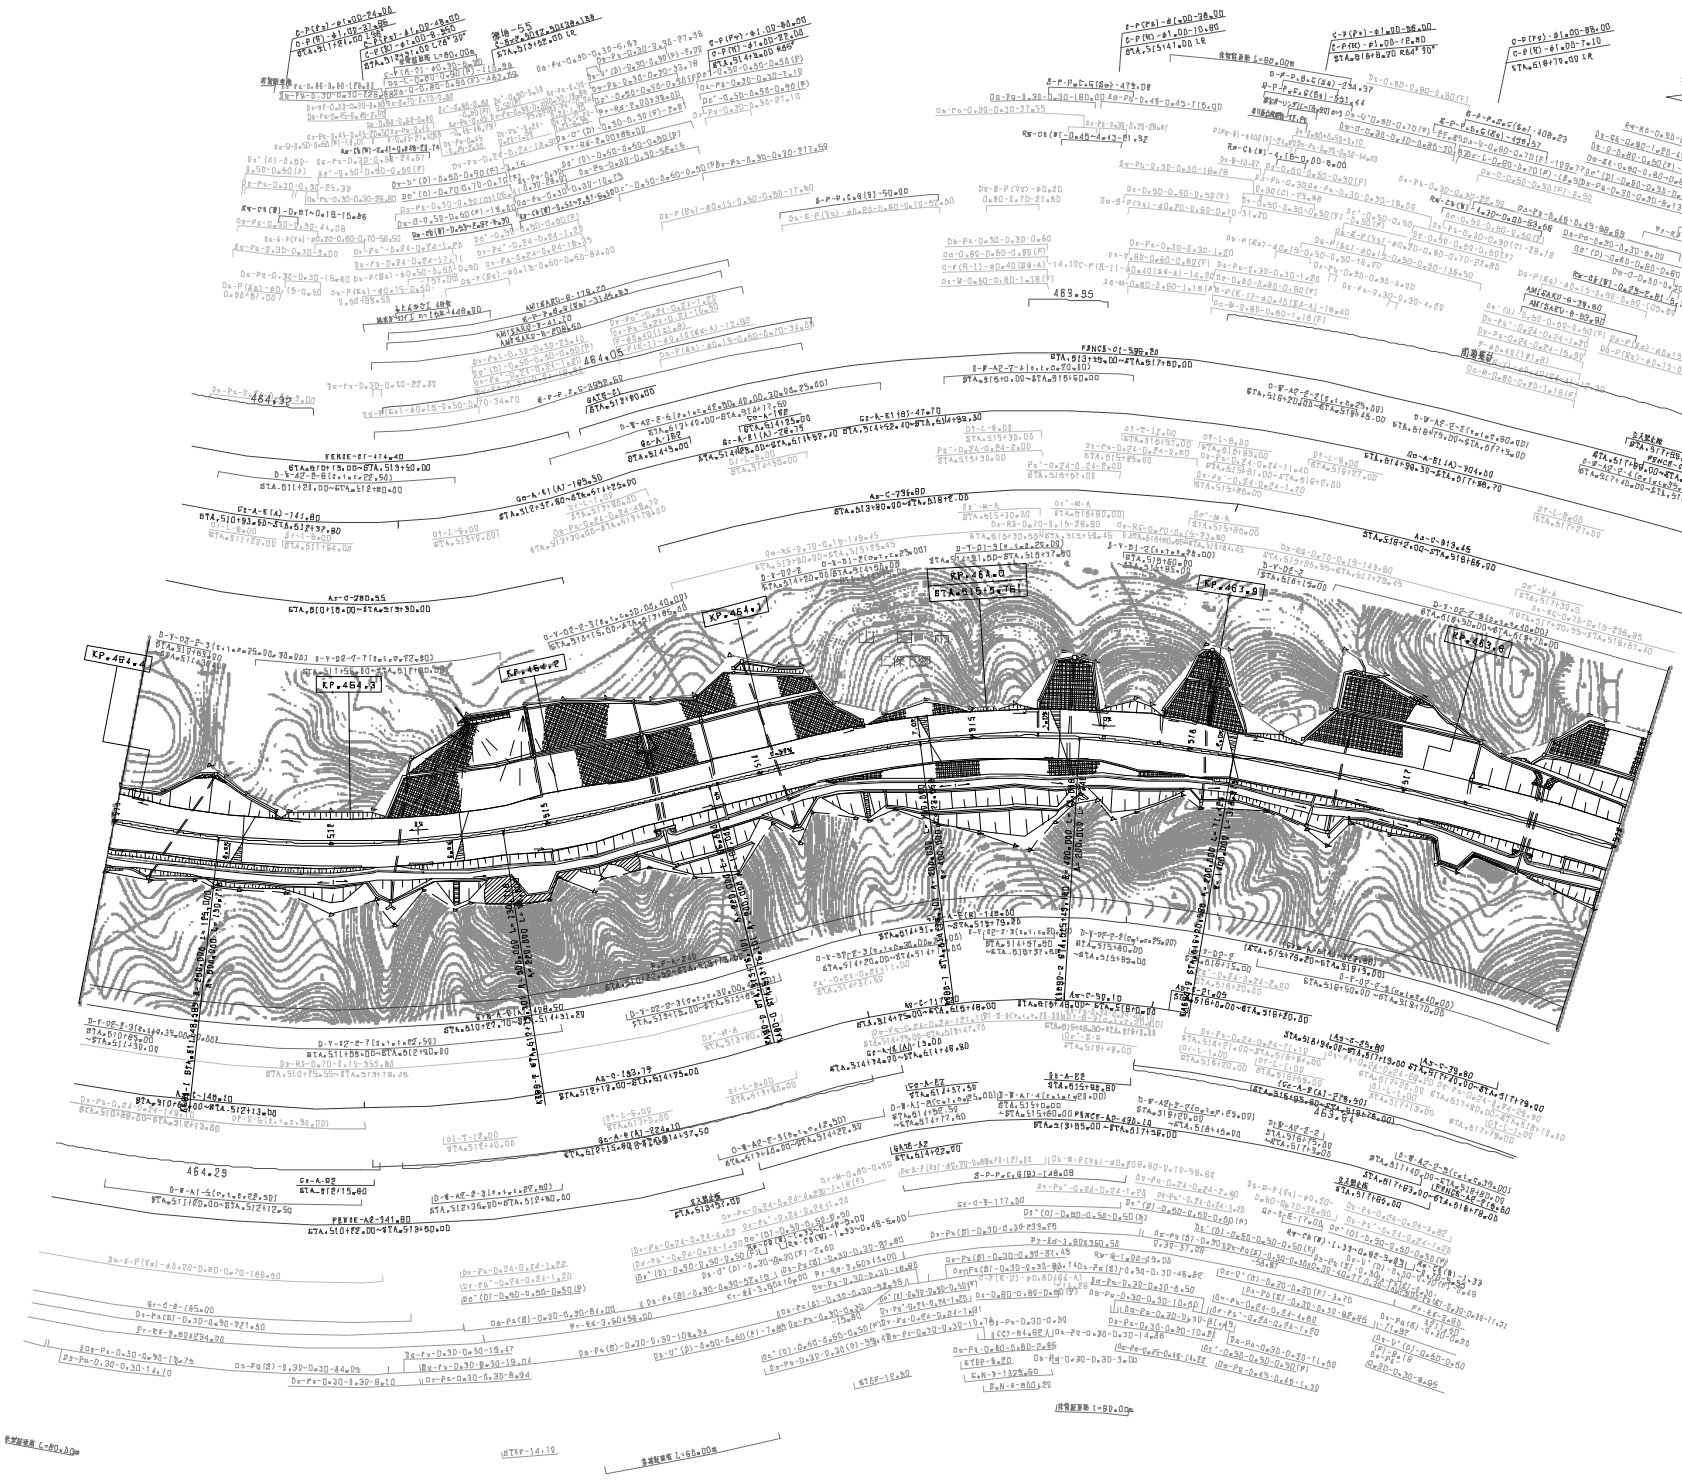

調整年月	適用
第3回 2019年9月	
第4回 2021年03月	
第5回 2023年02月	

中国縦貫自動車道 中国自動車道（禮地～山口）			——
工種	管理用平面図		——
名称	KP.463.705 ～ KP.464.405 STA.511+00 ～ STA.518+00	縮尺 1/1800	29 30

西日本高速道路（株）中国支社

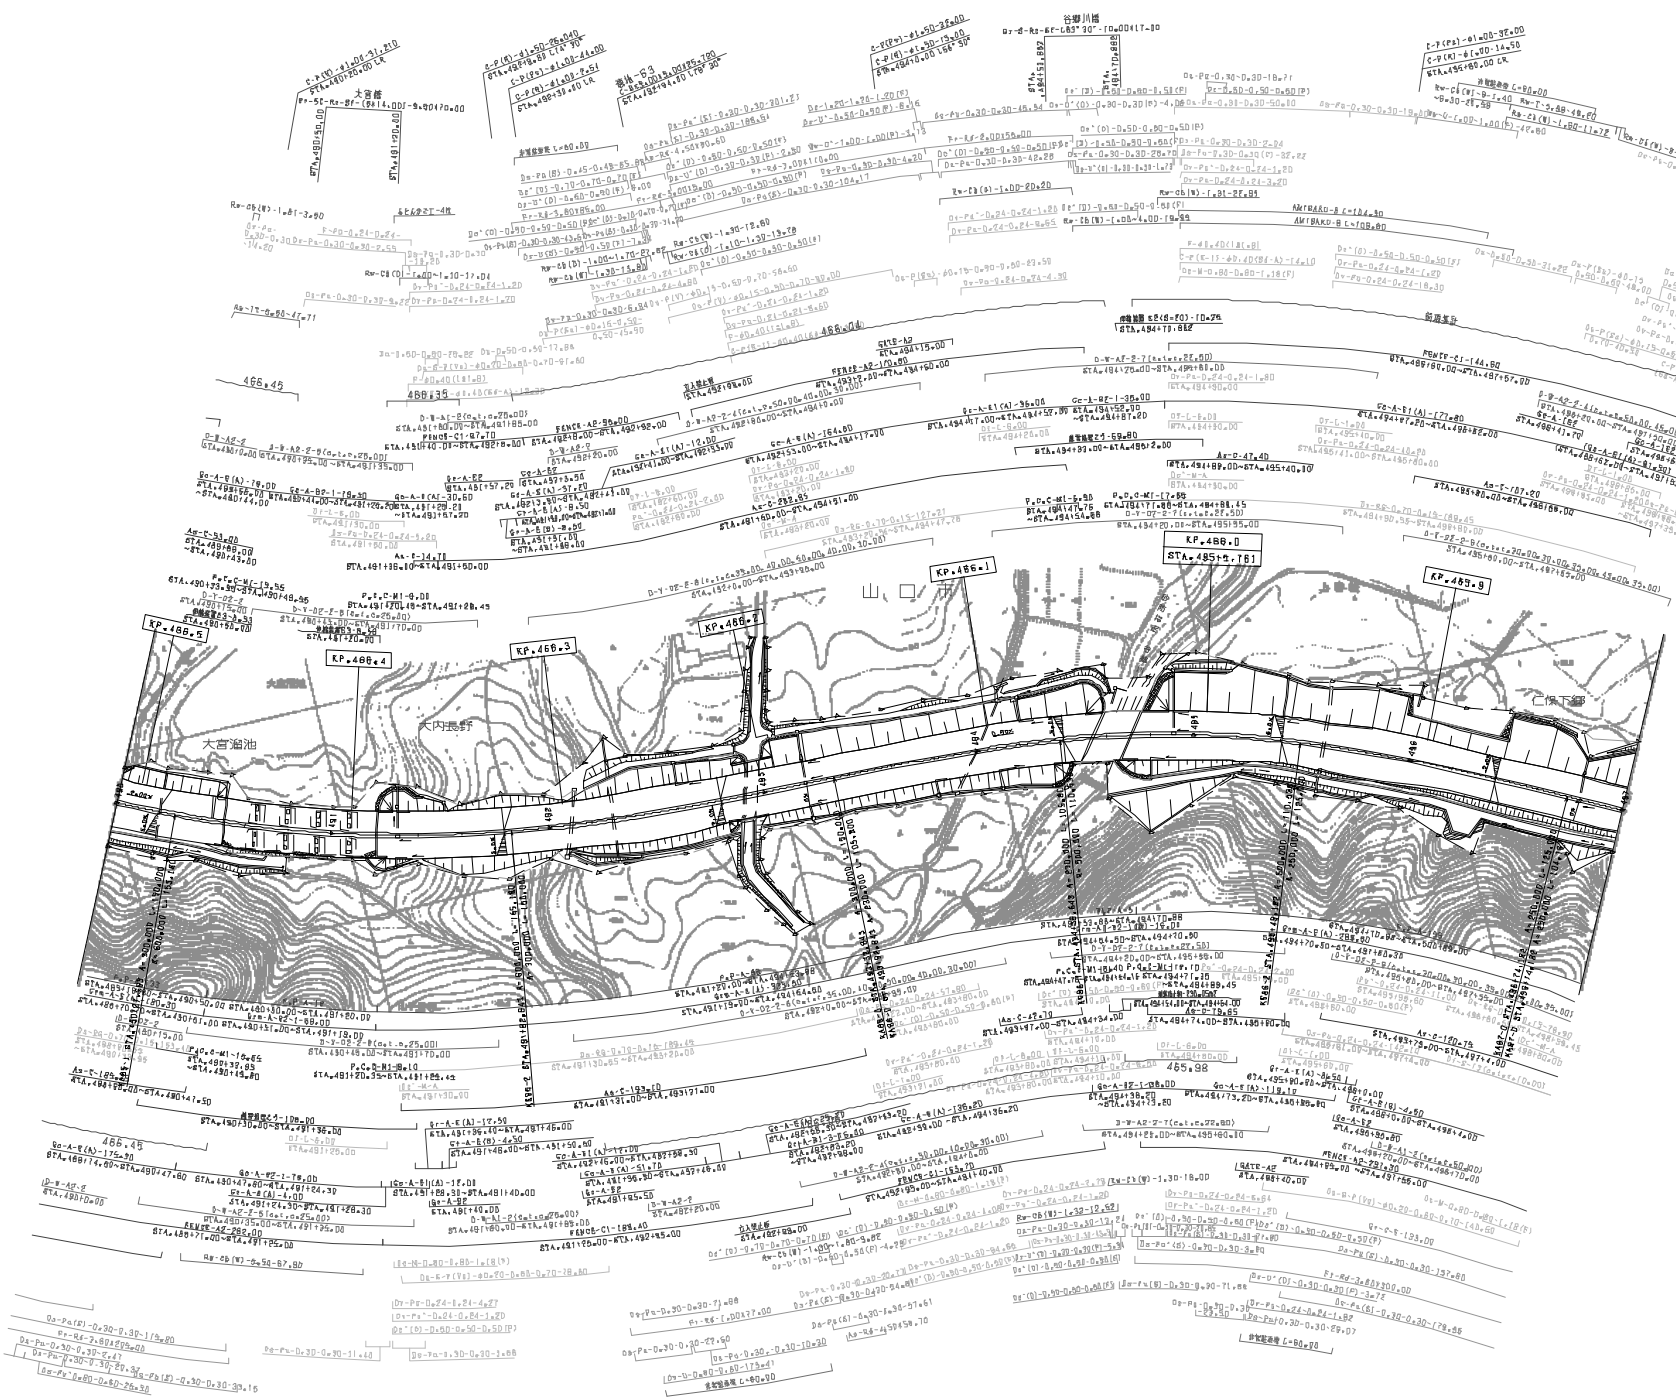

調整年月	適用
第4回 2011年3月	
第5回 2012年9月	
第6回 2021年03月	

中国縦貫自動車道 中国自動車道（禮地～山口）			——
工種	管理用平面図		——
名称	KP.465.805 ～ KP.488.505 STA.490+00 ～ STA.497+00	縮尺 1/1800	29 30

西日本高速道路（株）中国支社

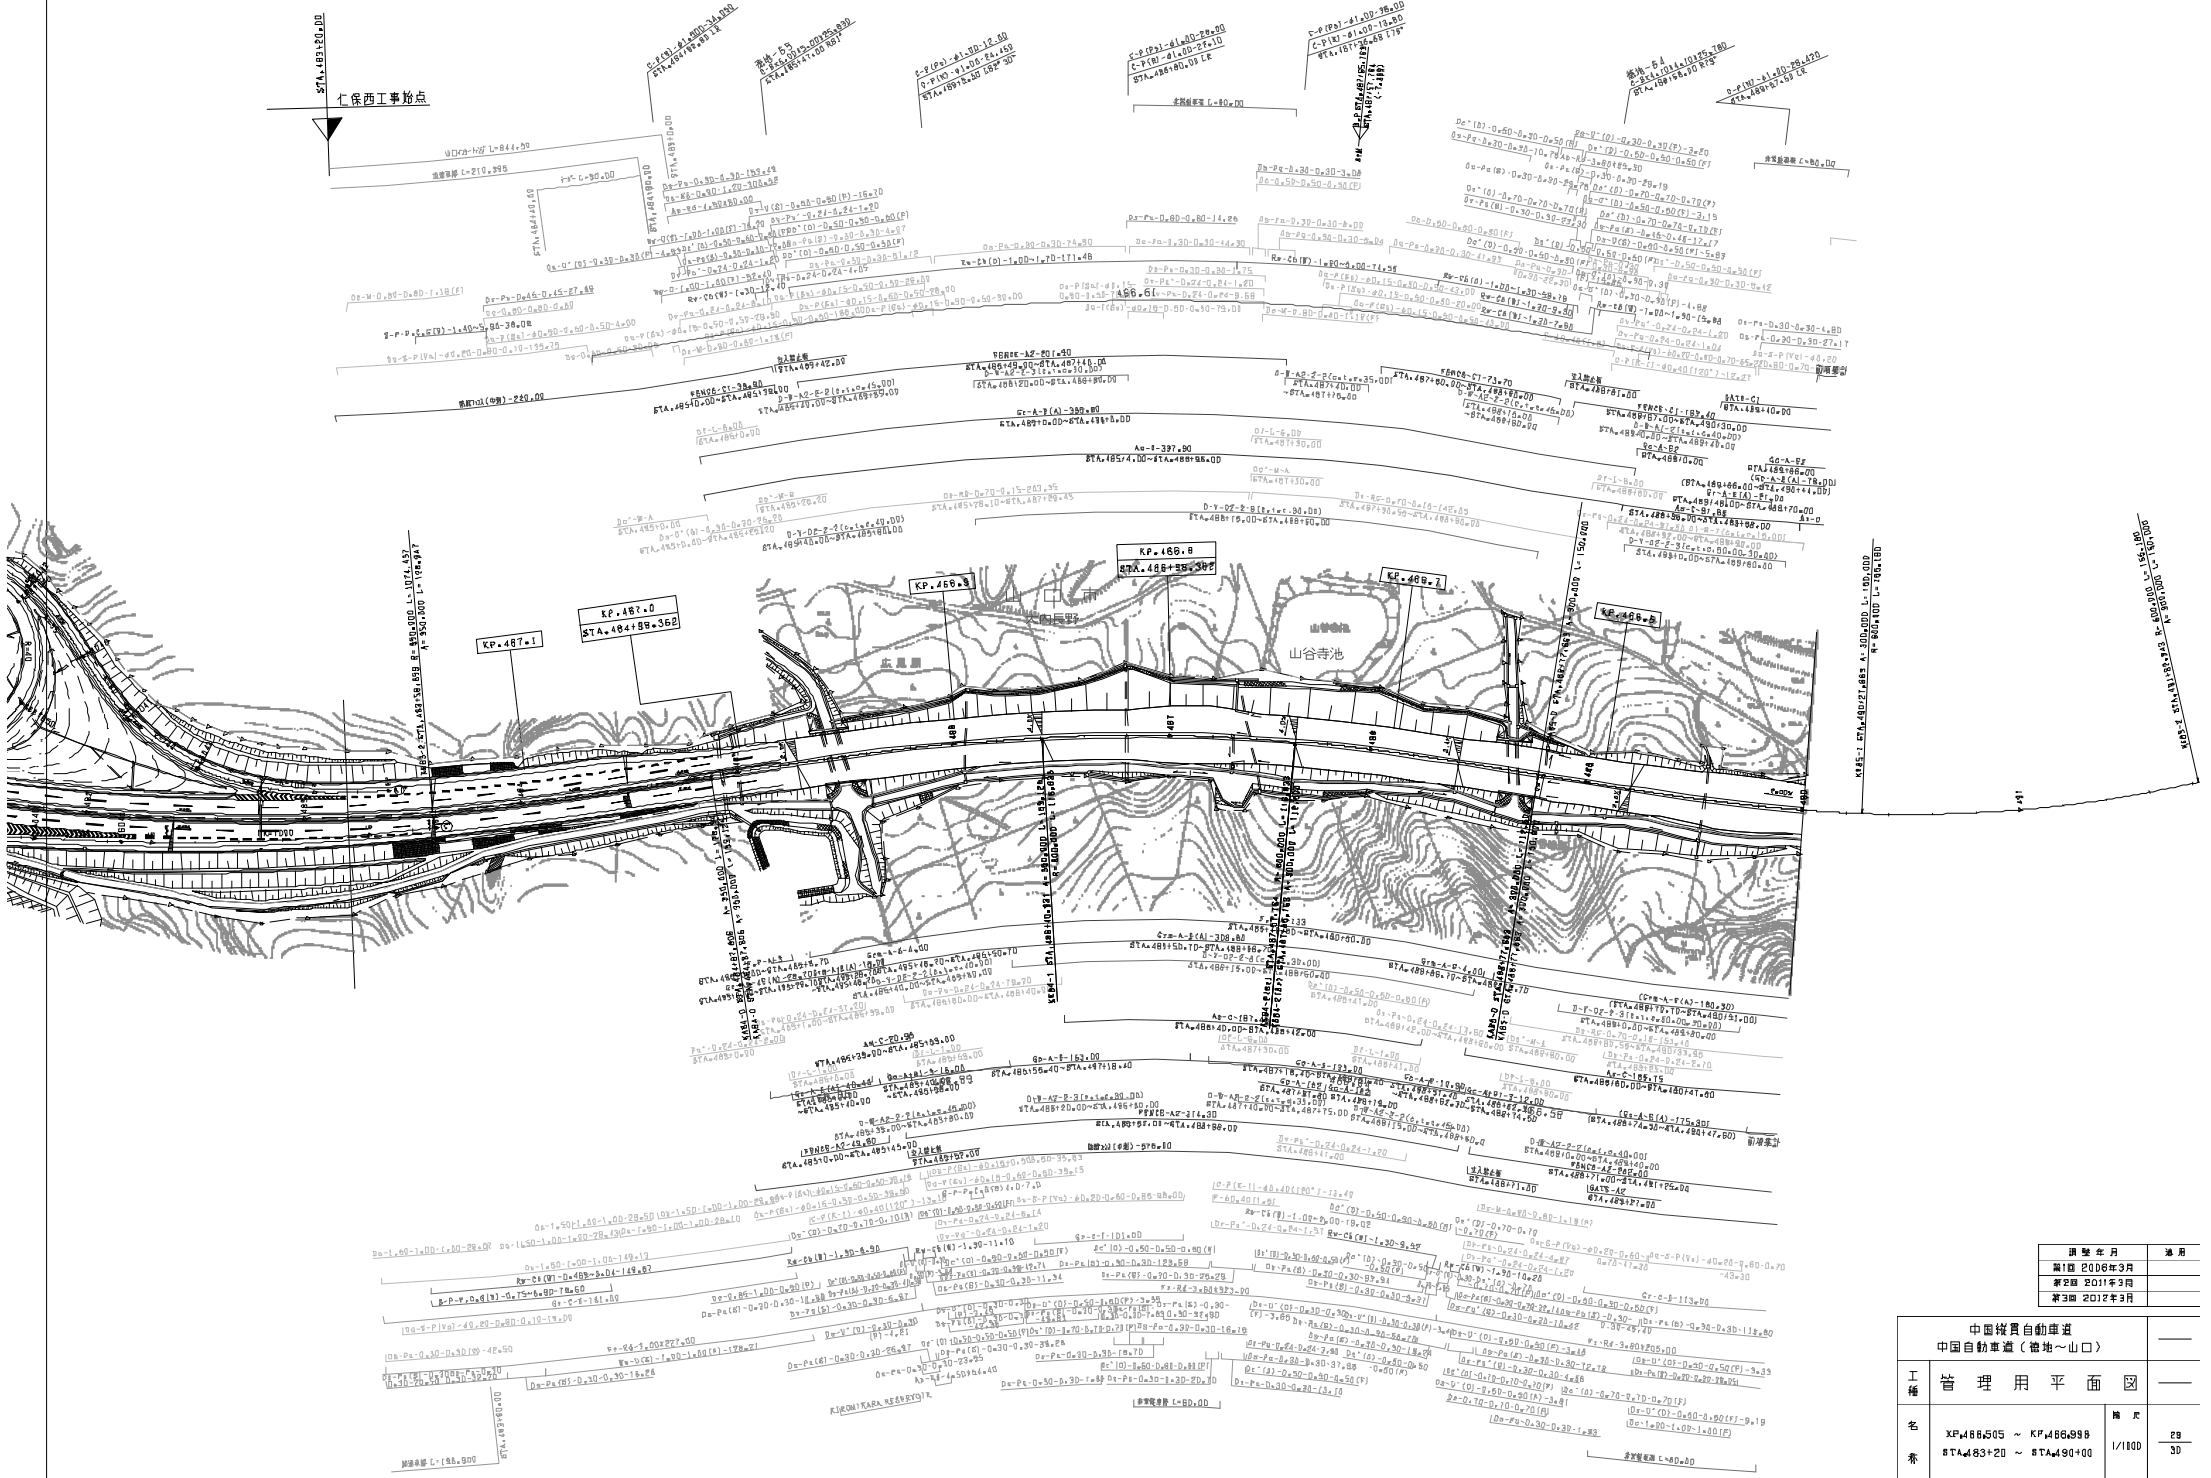

調整年月	適用
第1回 2006年3月	
第2回 2011年3月	
第3回 2012年3月	

	中国縦貫自動車道 中国自動車道（禮地～山口）	——
工種	管理用平面図	——
名称	KP.486.505 ～ KP.486.998 STA.483+20 ～ STA.490+00	縮尺 1/1800
		29 30

西日本高速道路（株）中国支社

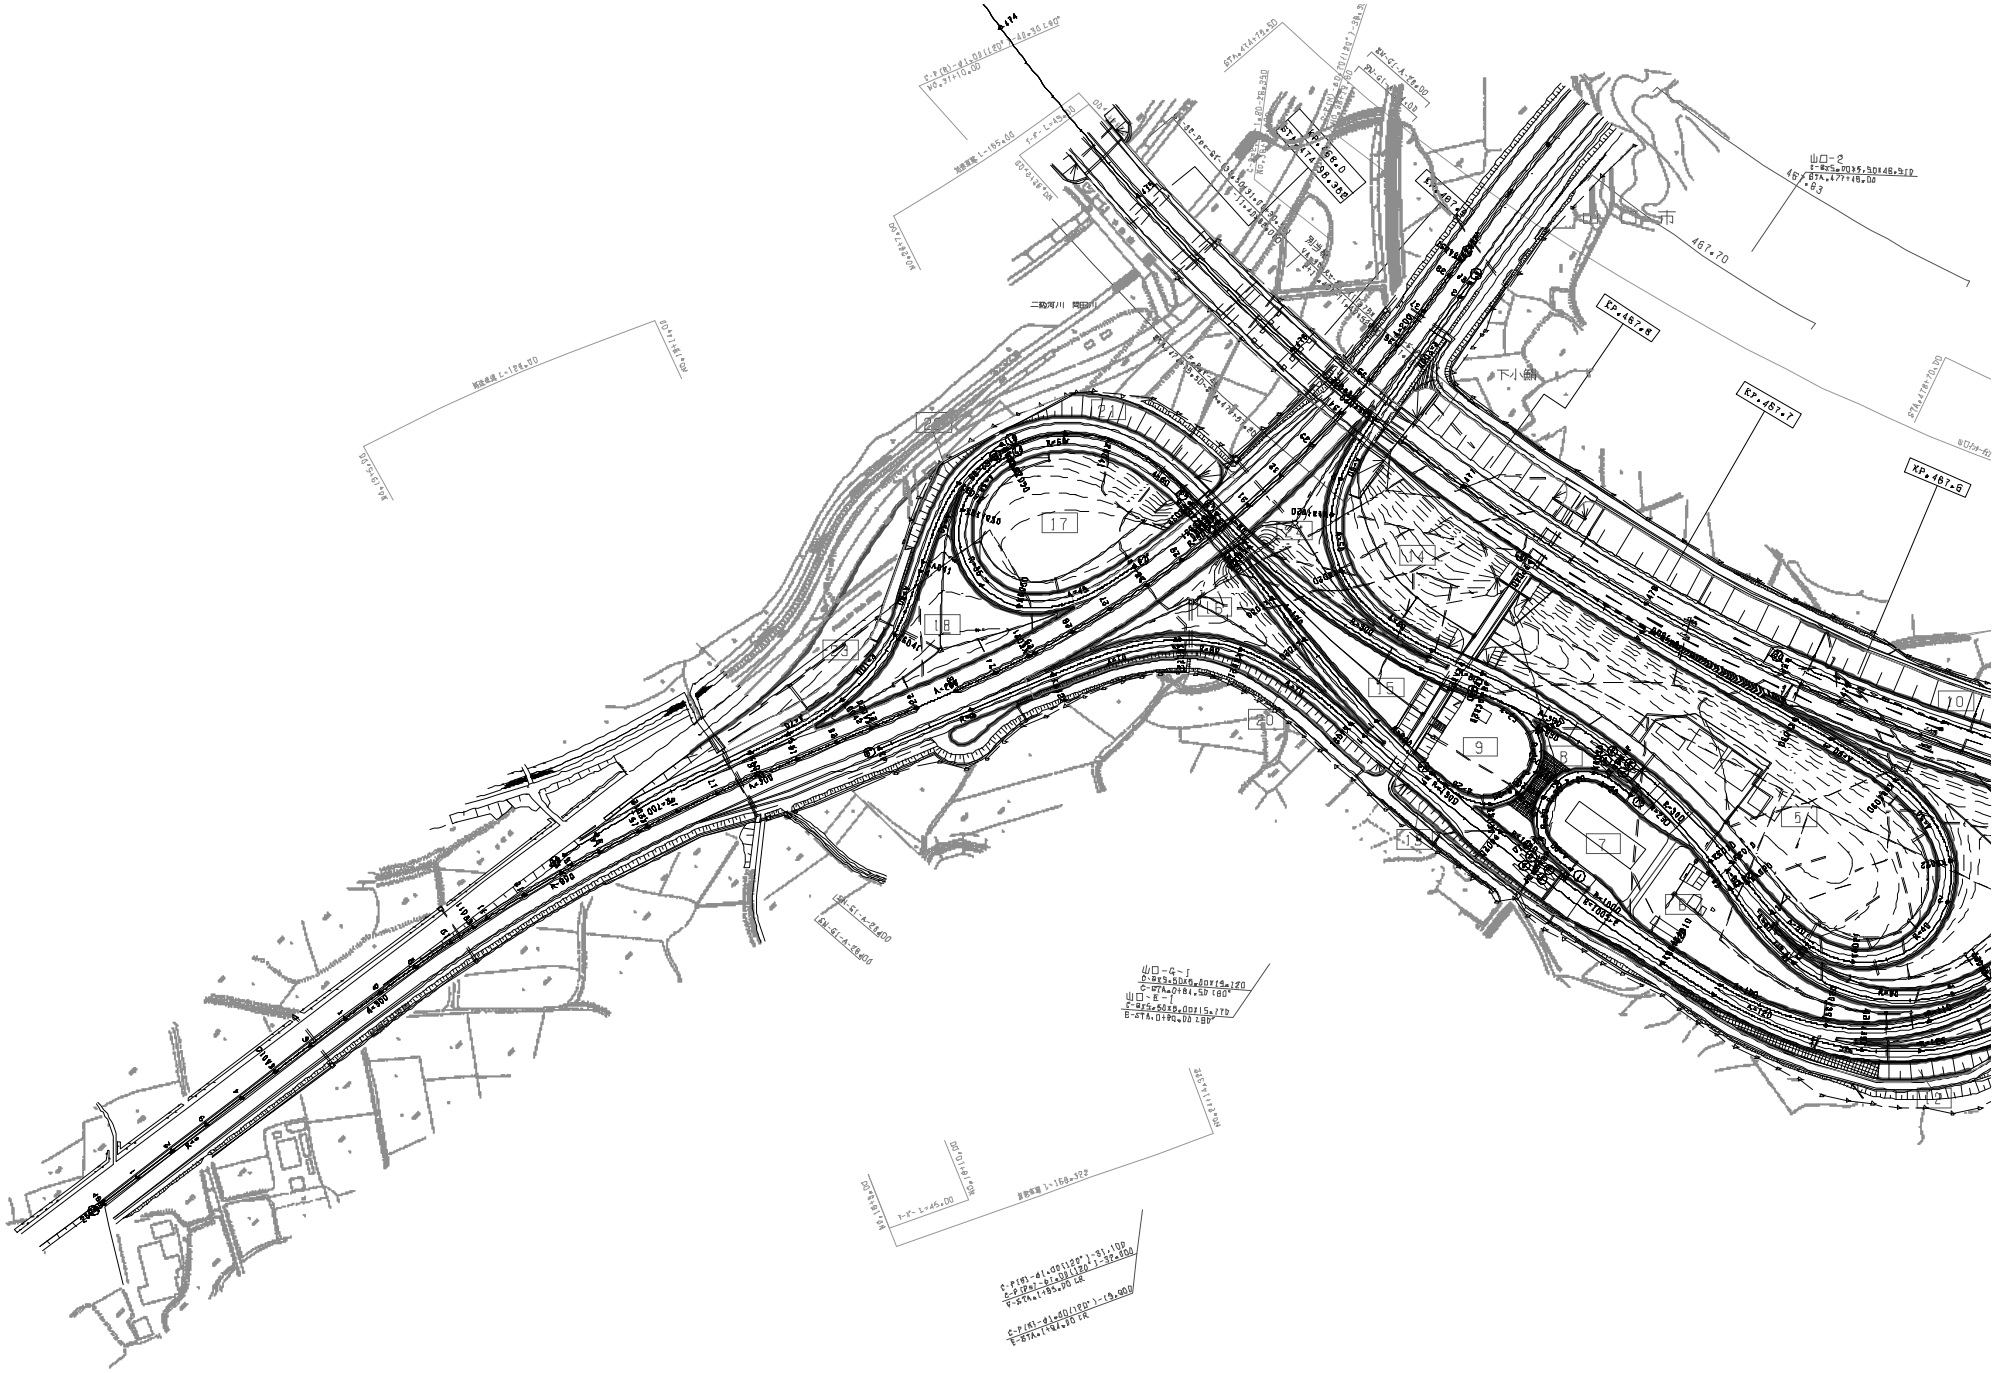

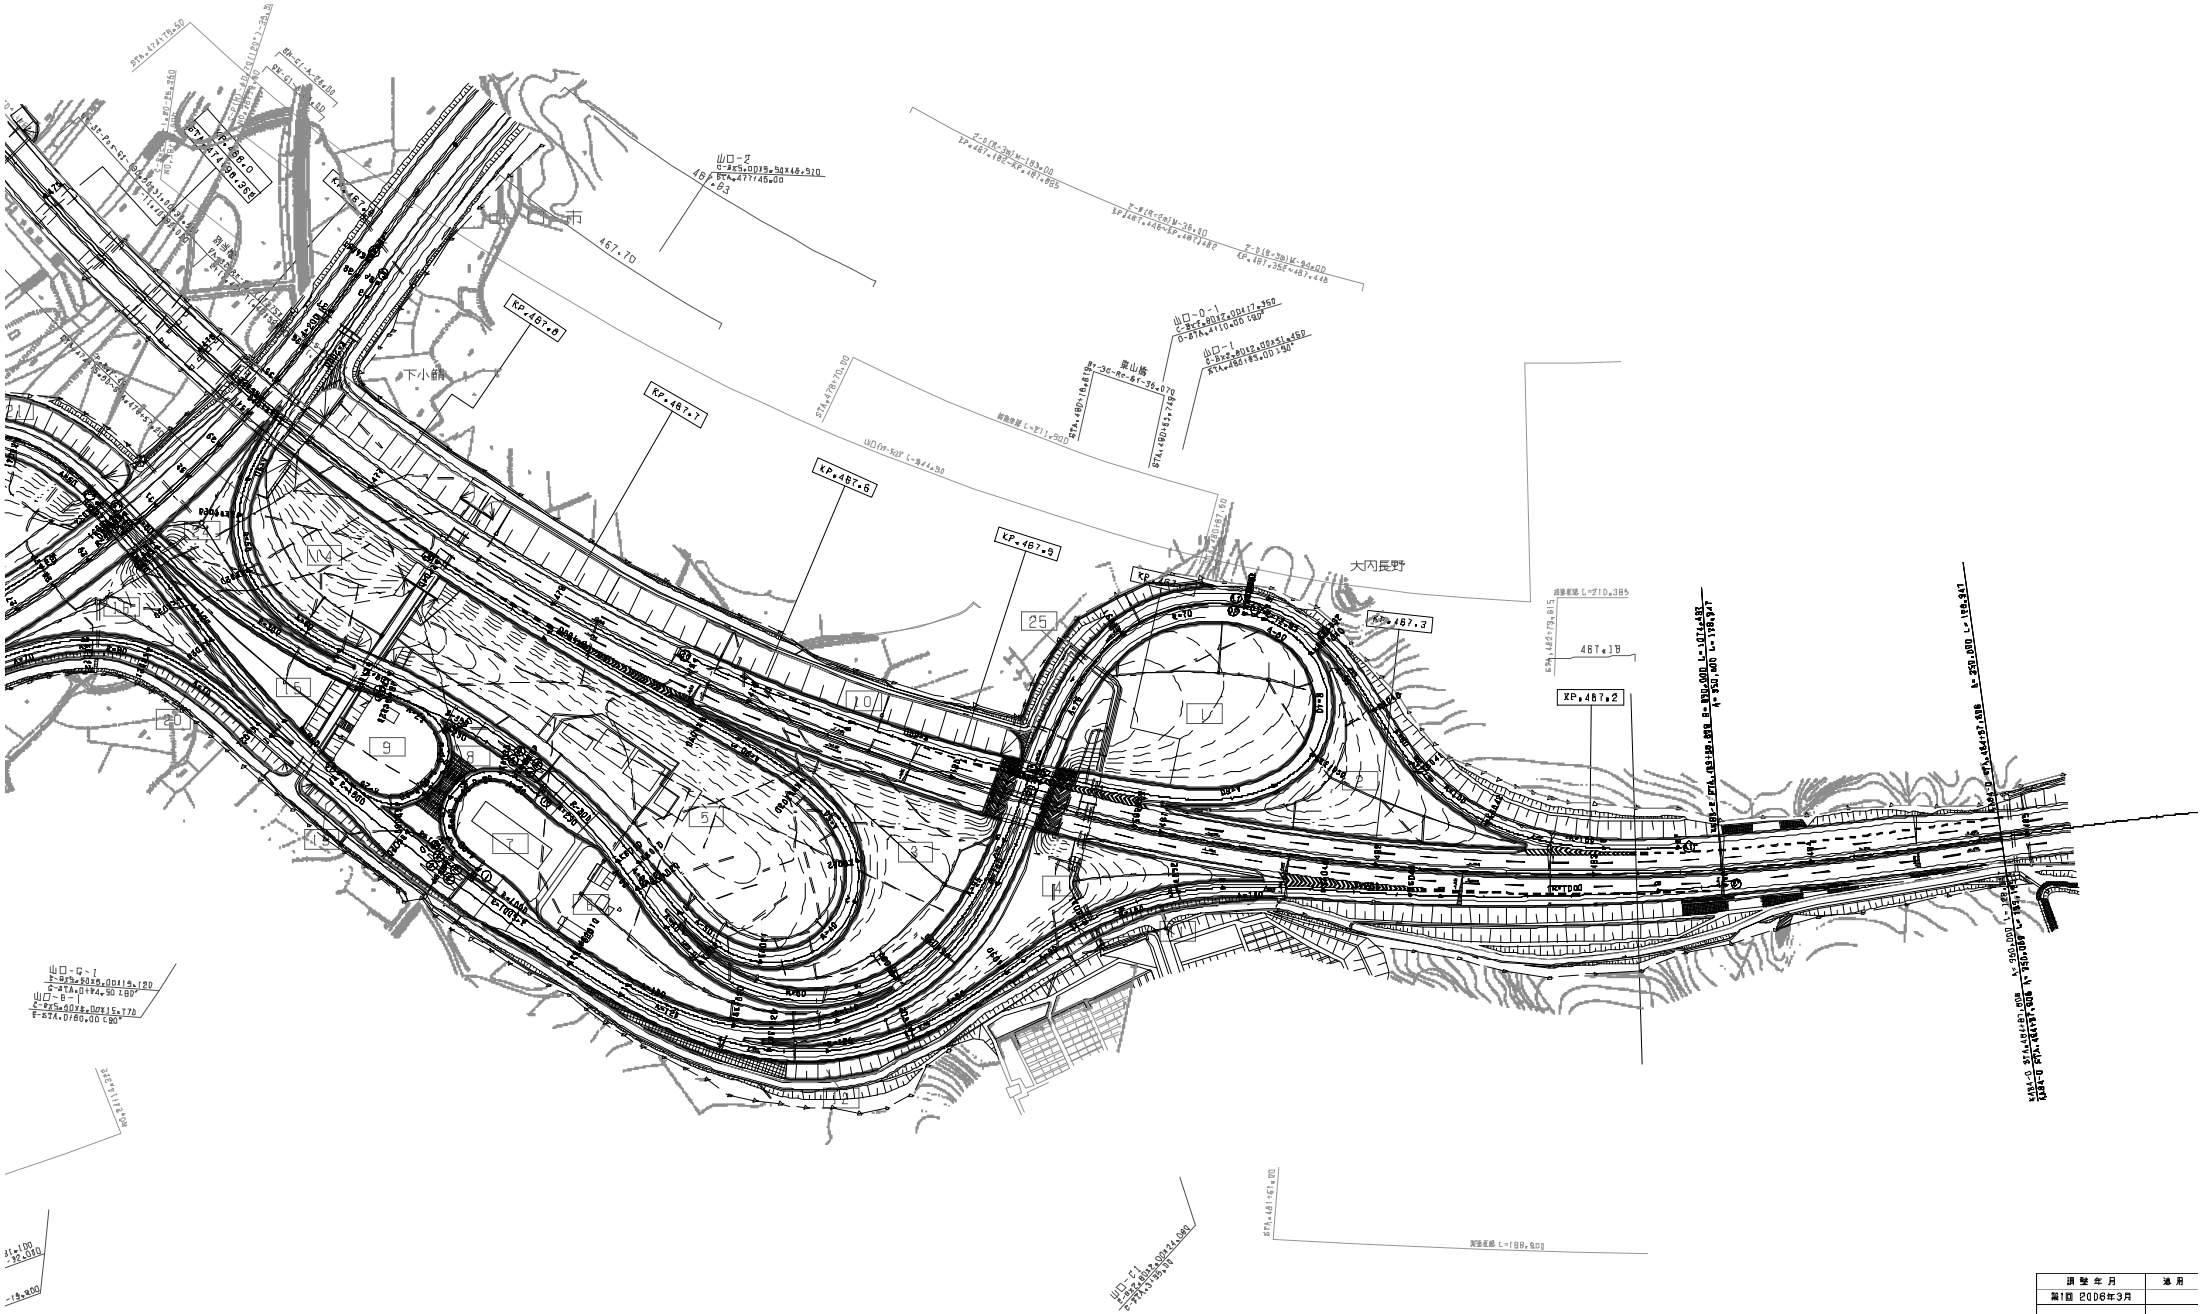

調整年月	適用
第1回 2006年3月	

中国縦貫自動車道 中国自動車道（禮地～山口）			——
工種	管理用平面図		——
名称	KP.487.178 ～ KP.487.898 STA.475+00 ～ STA.483+20	縮尺 1/1000	3D 3D

西日本高速道路（株）中国支社

中国縦貫自動車道
中国自動車道（笹地～山口）

工種	管理用平面図		
名称	荷卸峠パーキングエリア（2）	縮尺	1/500
		2 / 6	

西日本高速道路（株）中国支社

調製年月	適用
第4回 2017年3月	
第5回 2019年3月	
第6回 2021年03月	

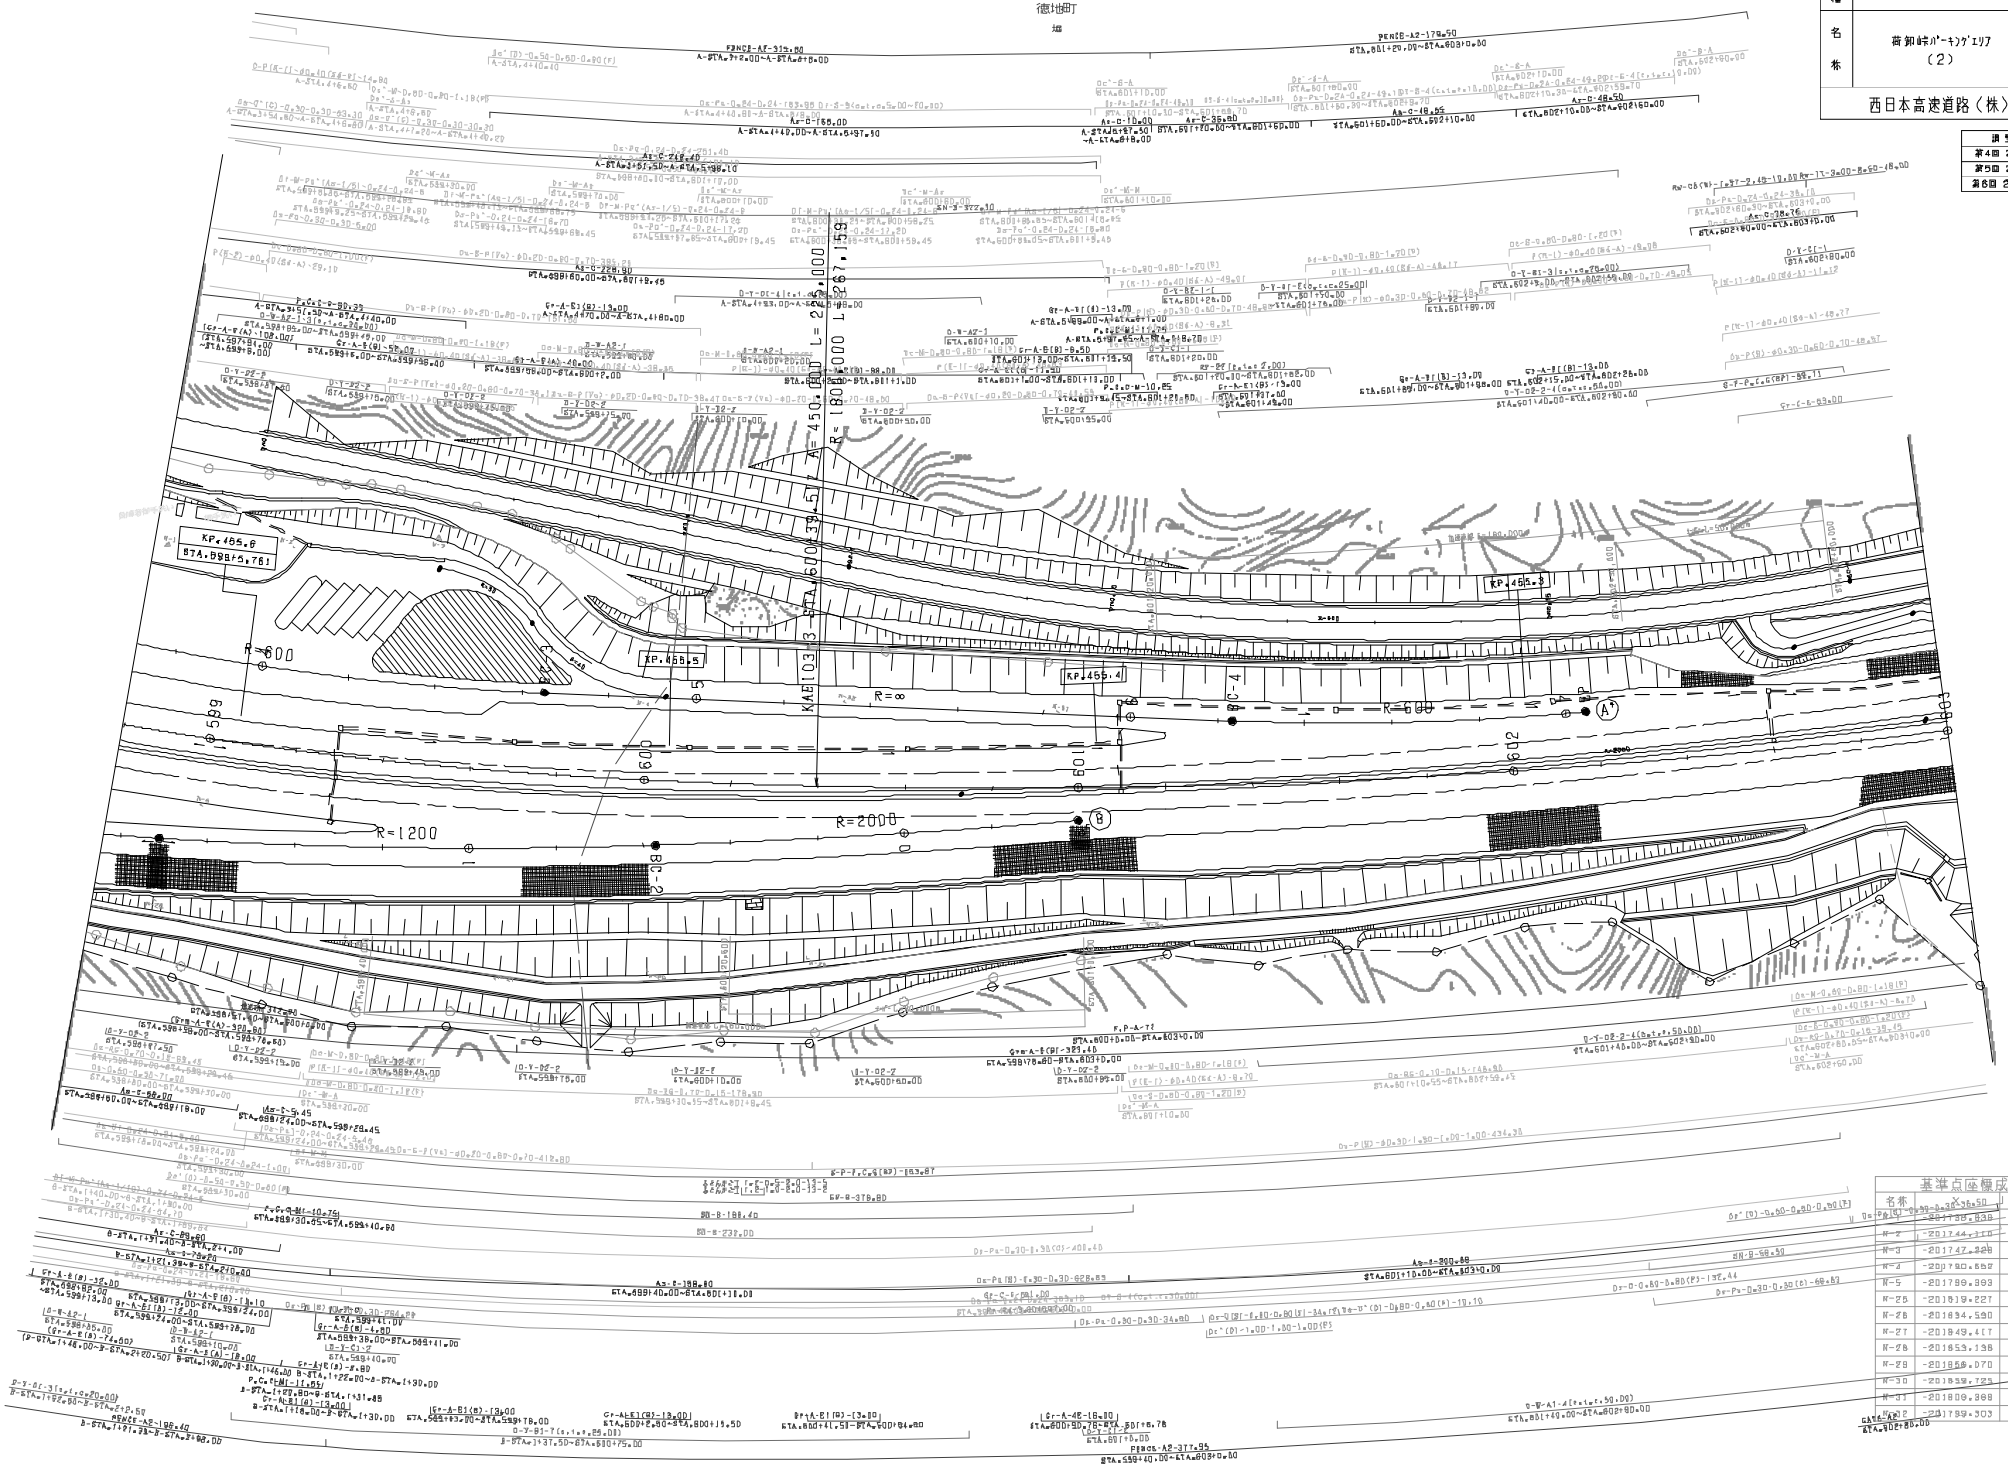

基準点座標成果表		
名称	X	Y
N-1	-201738.838	-82711.907
N-2	-201744.110	-82683.880
N-3	-201747.328	-82650.288
N-4	-201780.852	-82612.406
N-5	-201799.893	-82713.988
N-25	-201819.227	-82728.099
N-26	-201834.590	-82688.110
N-27	-201849.417	-82653.802
N-28	-201853.138	-82618.978
N-29	-201856.070	-82582.208
N-30	-201838.725	-82504.241
N-31	-201808.388	-82518.298
N-32	-201789.303	-82554.077

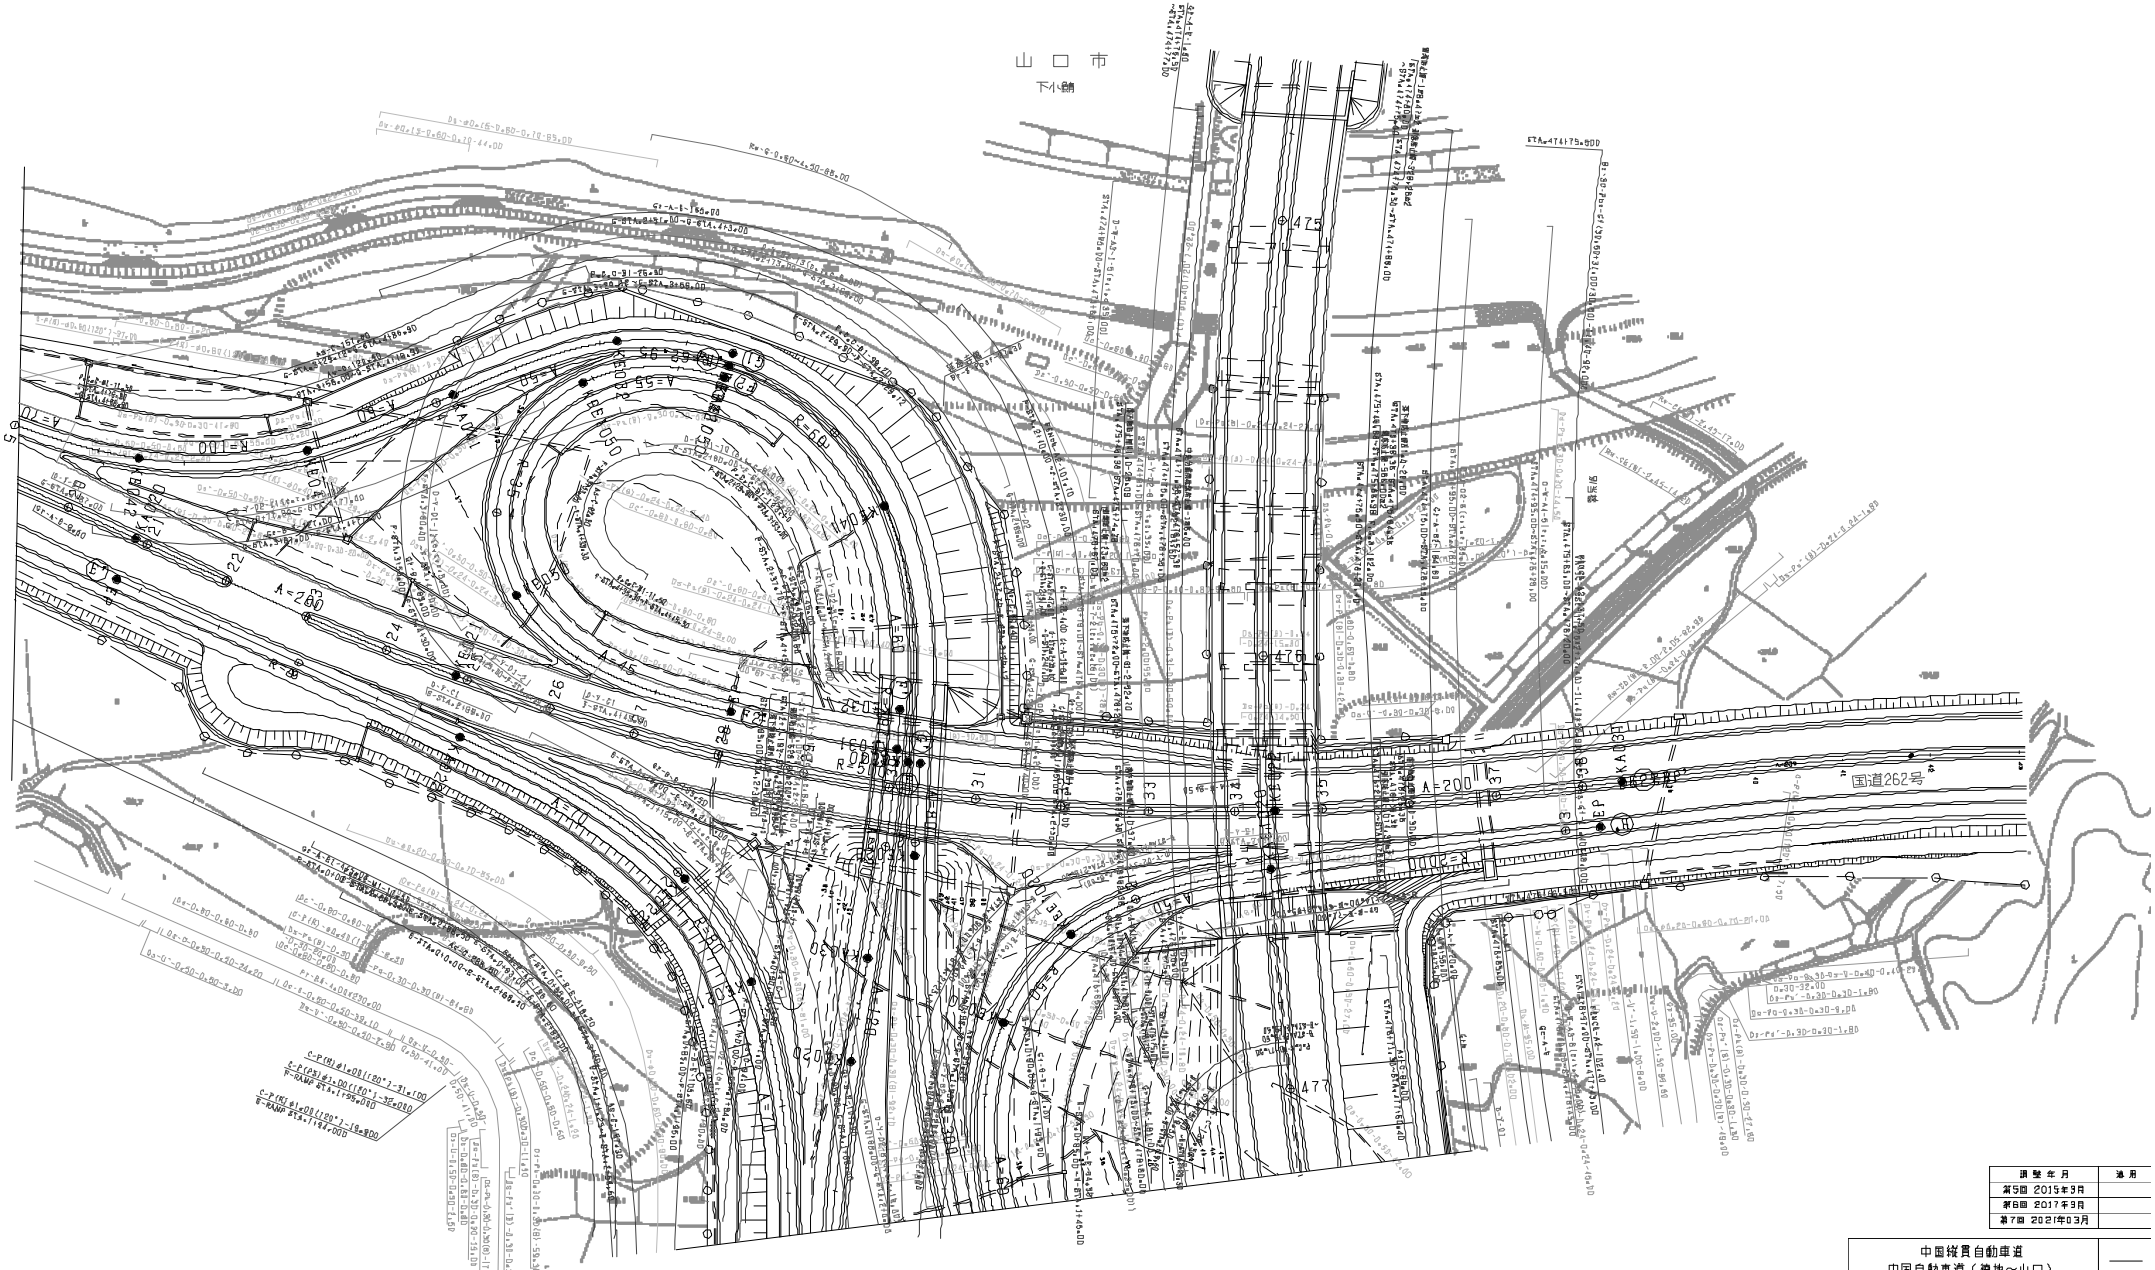

調整年月	適用
第5回 2015年3月	
第6回 2017年3月	
第7回 2021年03月	

中国縦貫自動車道 中国自動車道（徳地～山口）			——
工種	管理用平面図		——
名称	山口インターチェンジ （1）	縮尺 1/500	3 5

西日本高速道路（株）中国支社

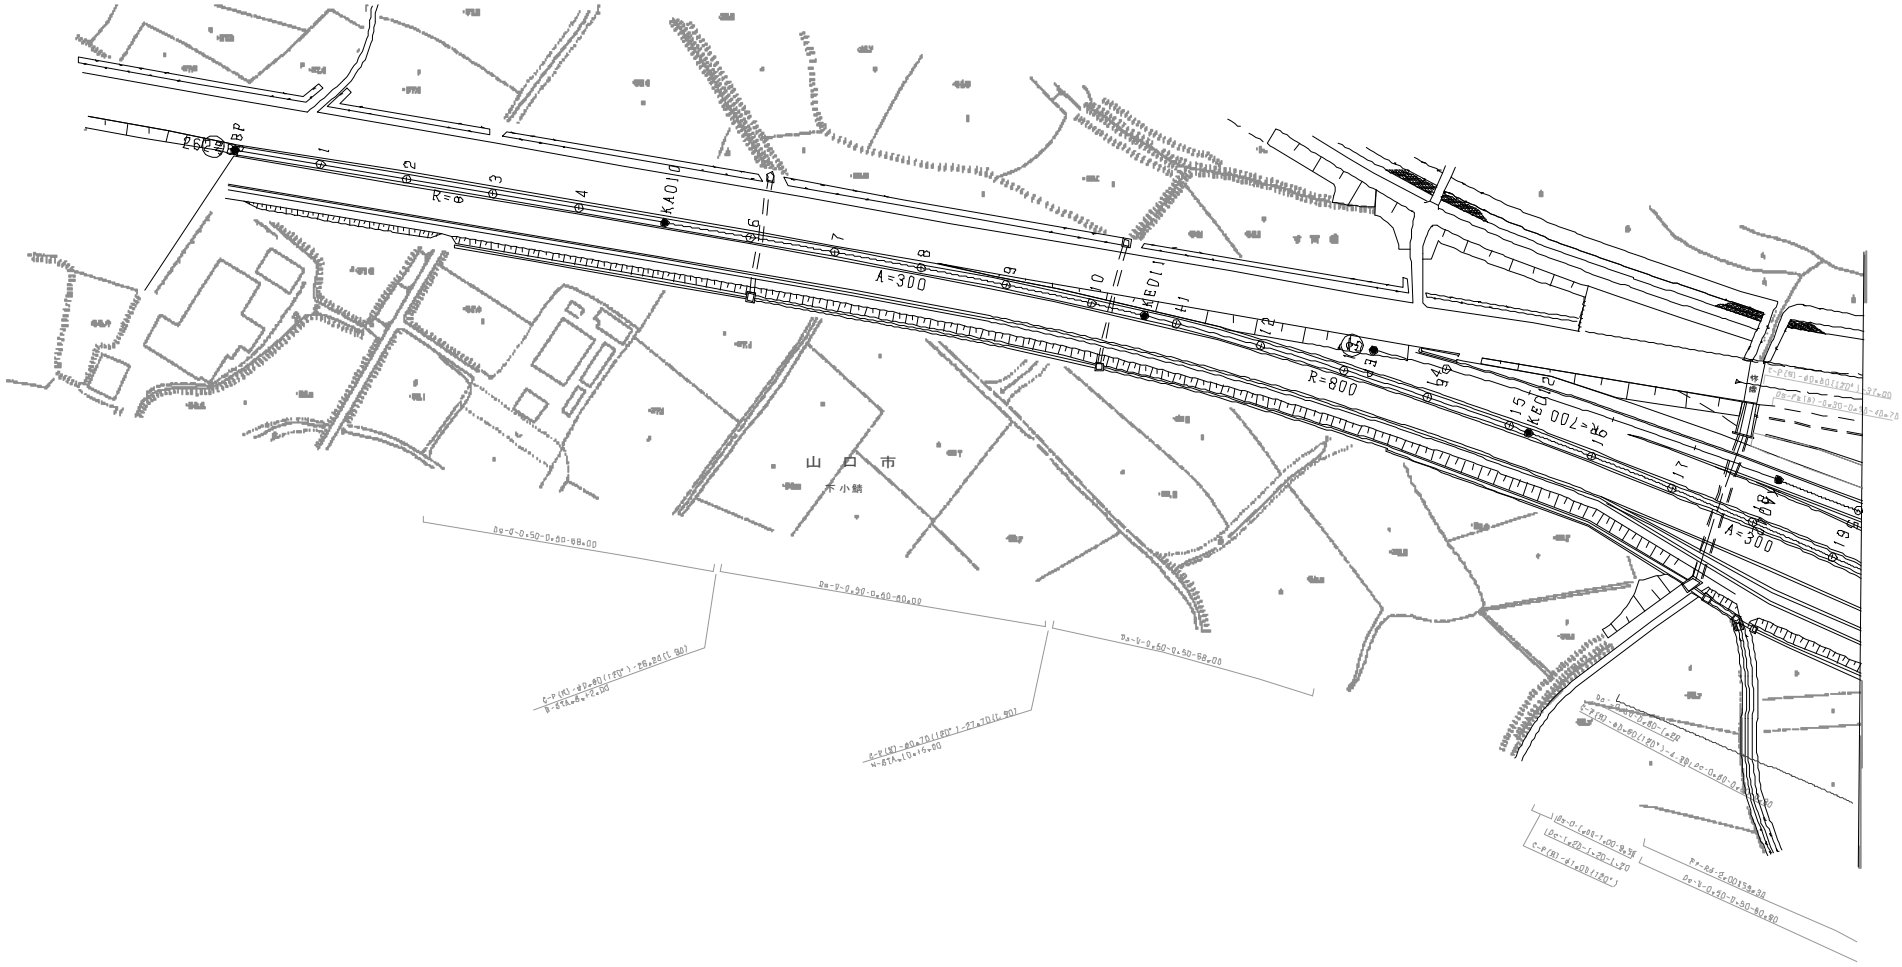

調整年月	適用
第1回 2006年3月	

中国縦貫自動車道 中国自動車道（徳地～山口）			——
工種	管理用平面図		——
名称	山口インターチェンジ （2）	縮尺 1/500	4 6

西日本高速道路（株）中国支社

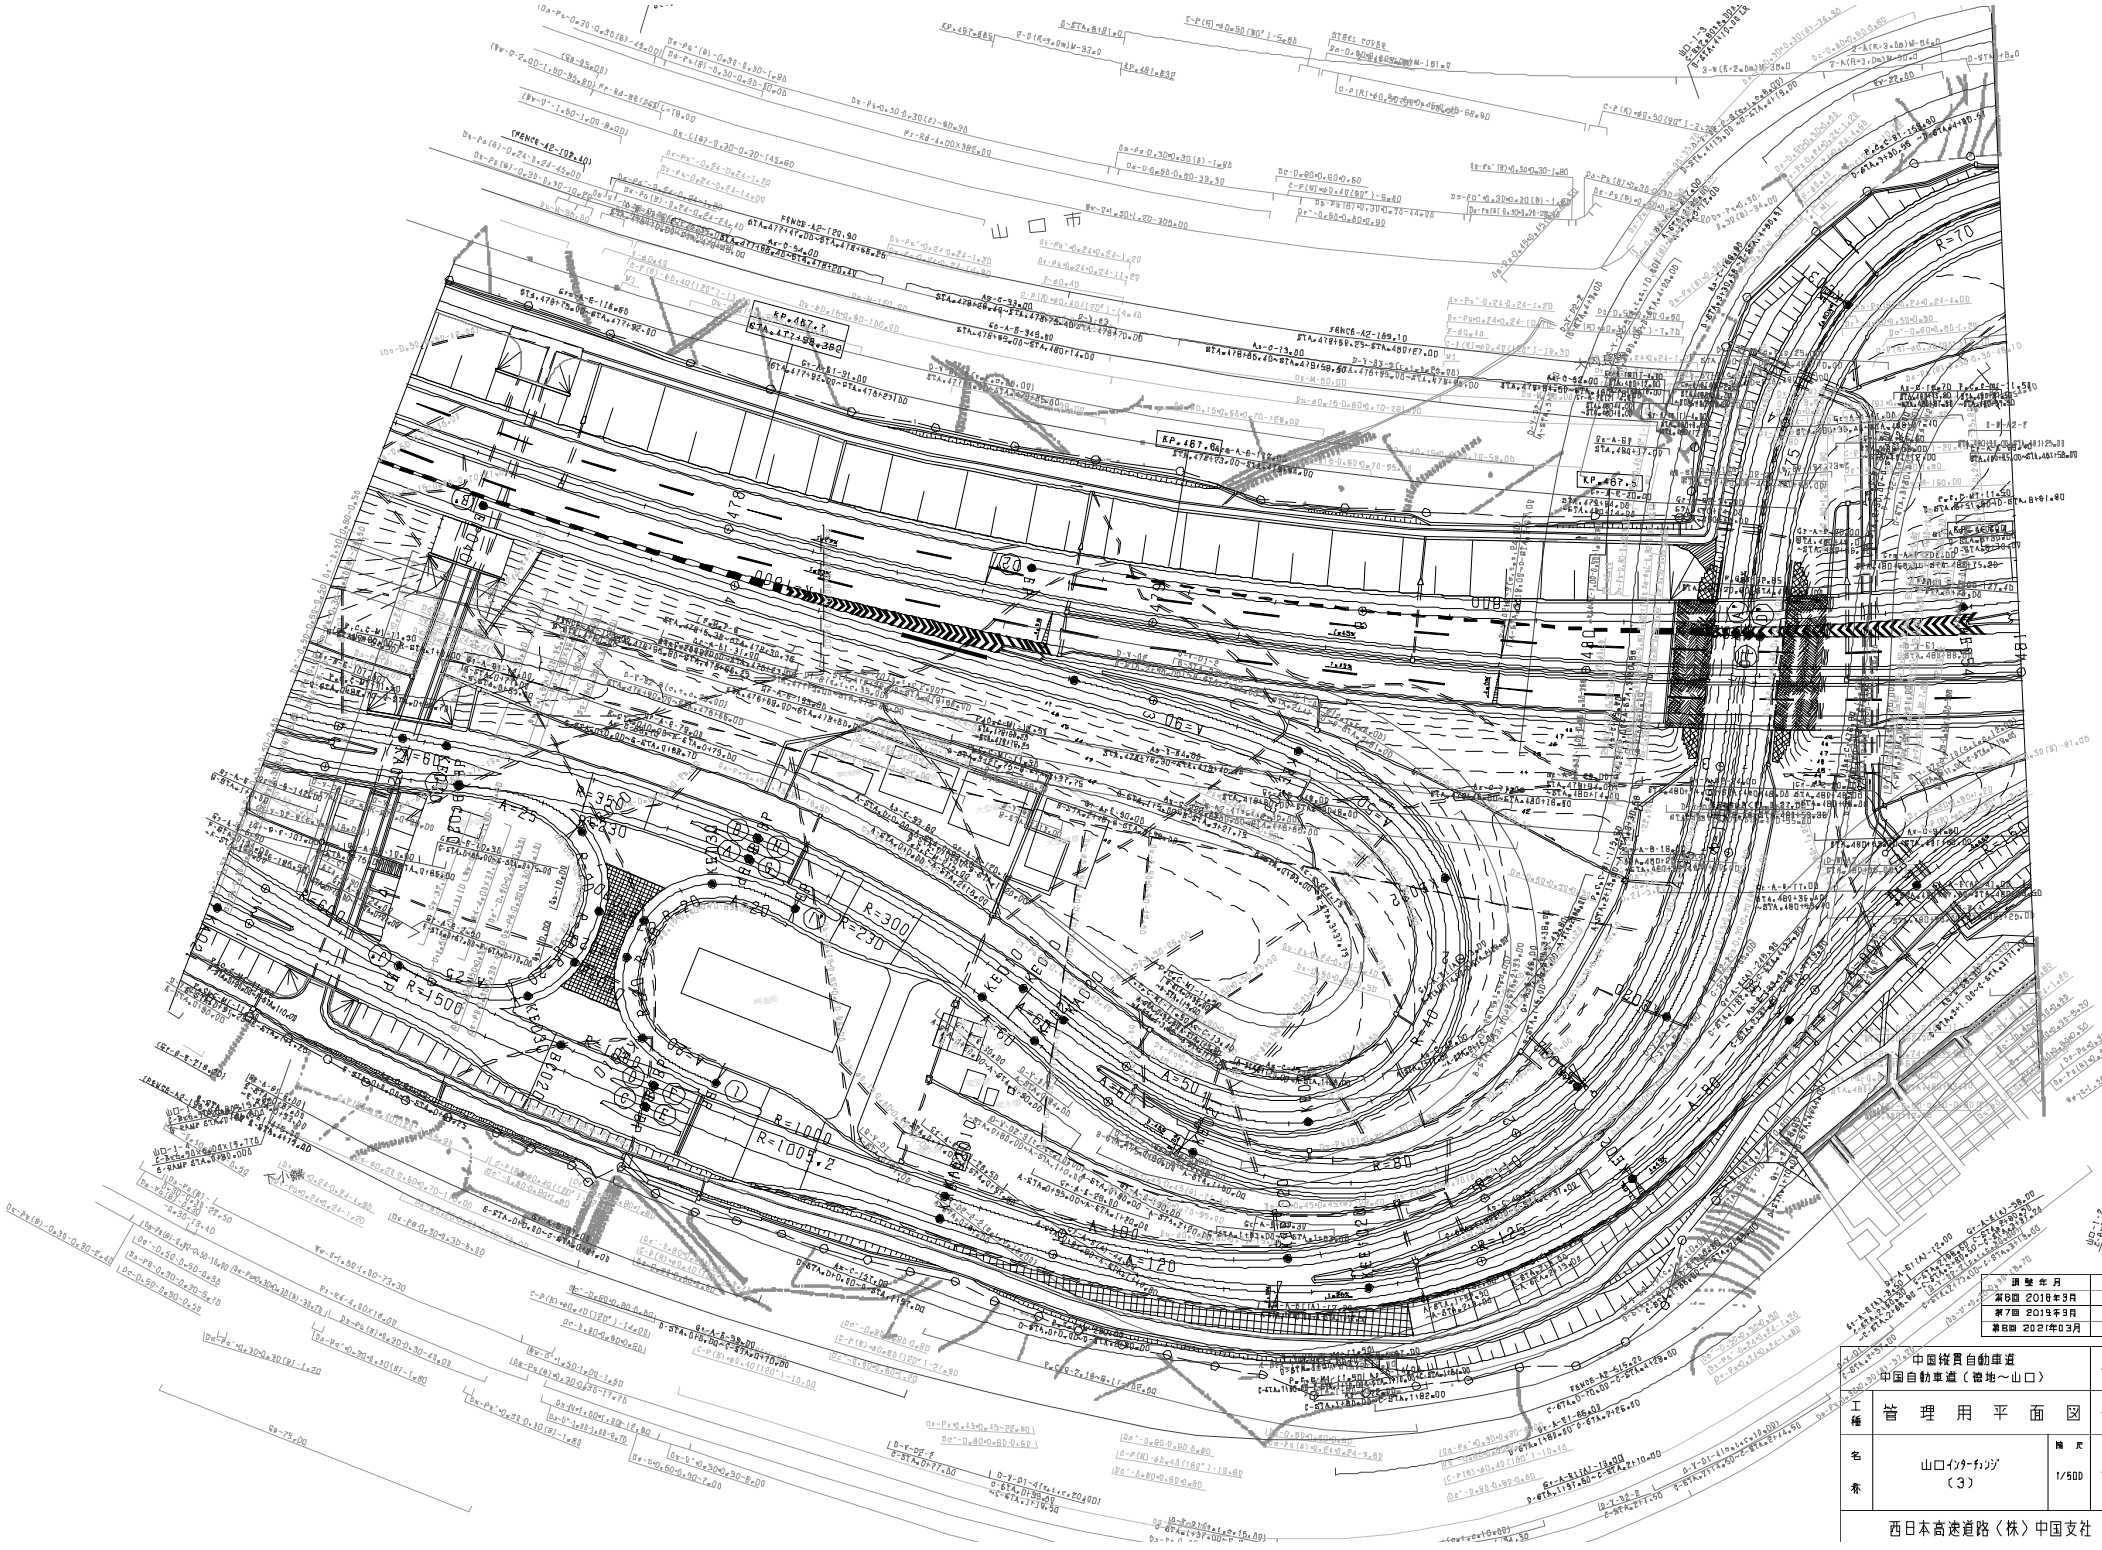

調整年月	適用
第6回 2018年9月	
第7回 2019年9月	
第8回 2021年03月	

中国縦貫自動車道
中国自動車道（禮地～山口）

工種：管理用平面図

名称：山口インターチェンジ（3）

縮尺：1/500

5/5

西日本高速道路（株）中国支社

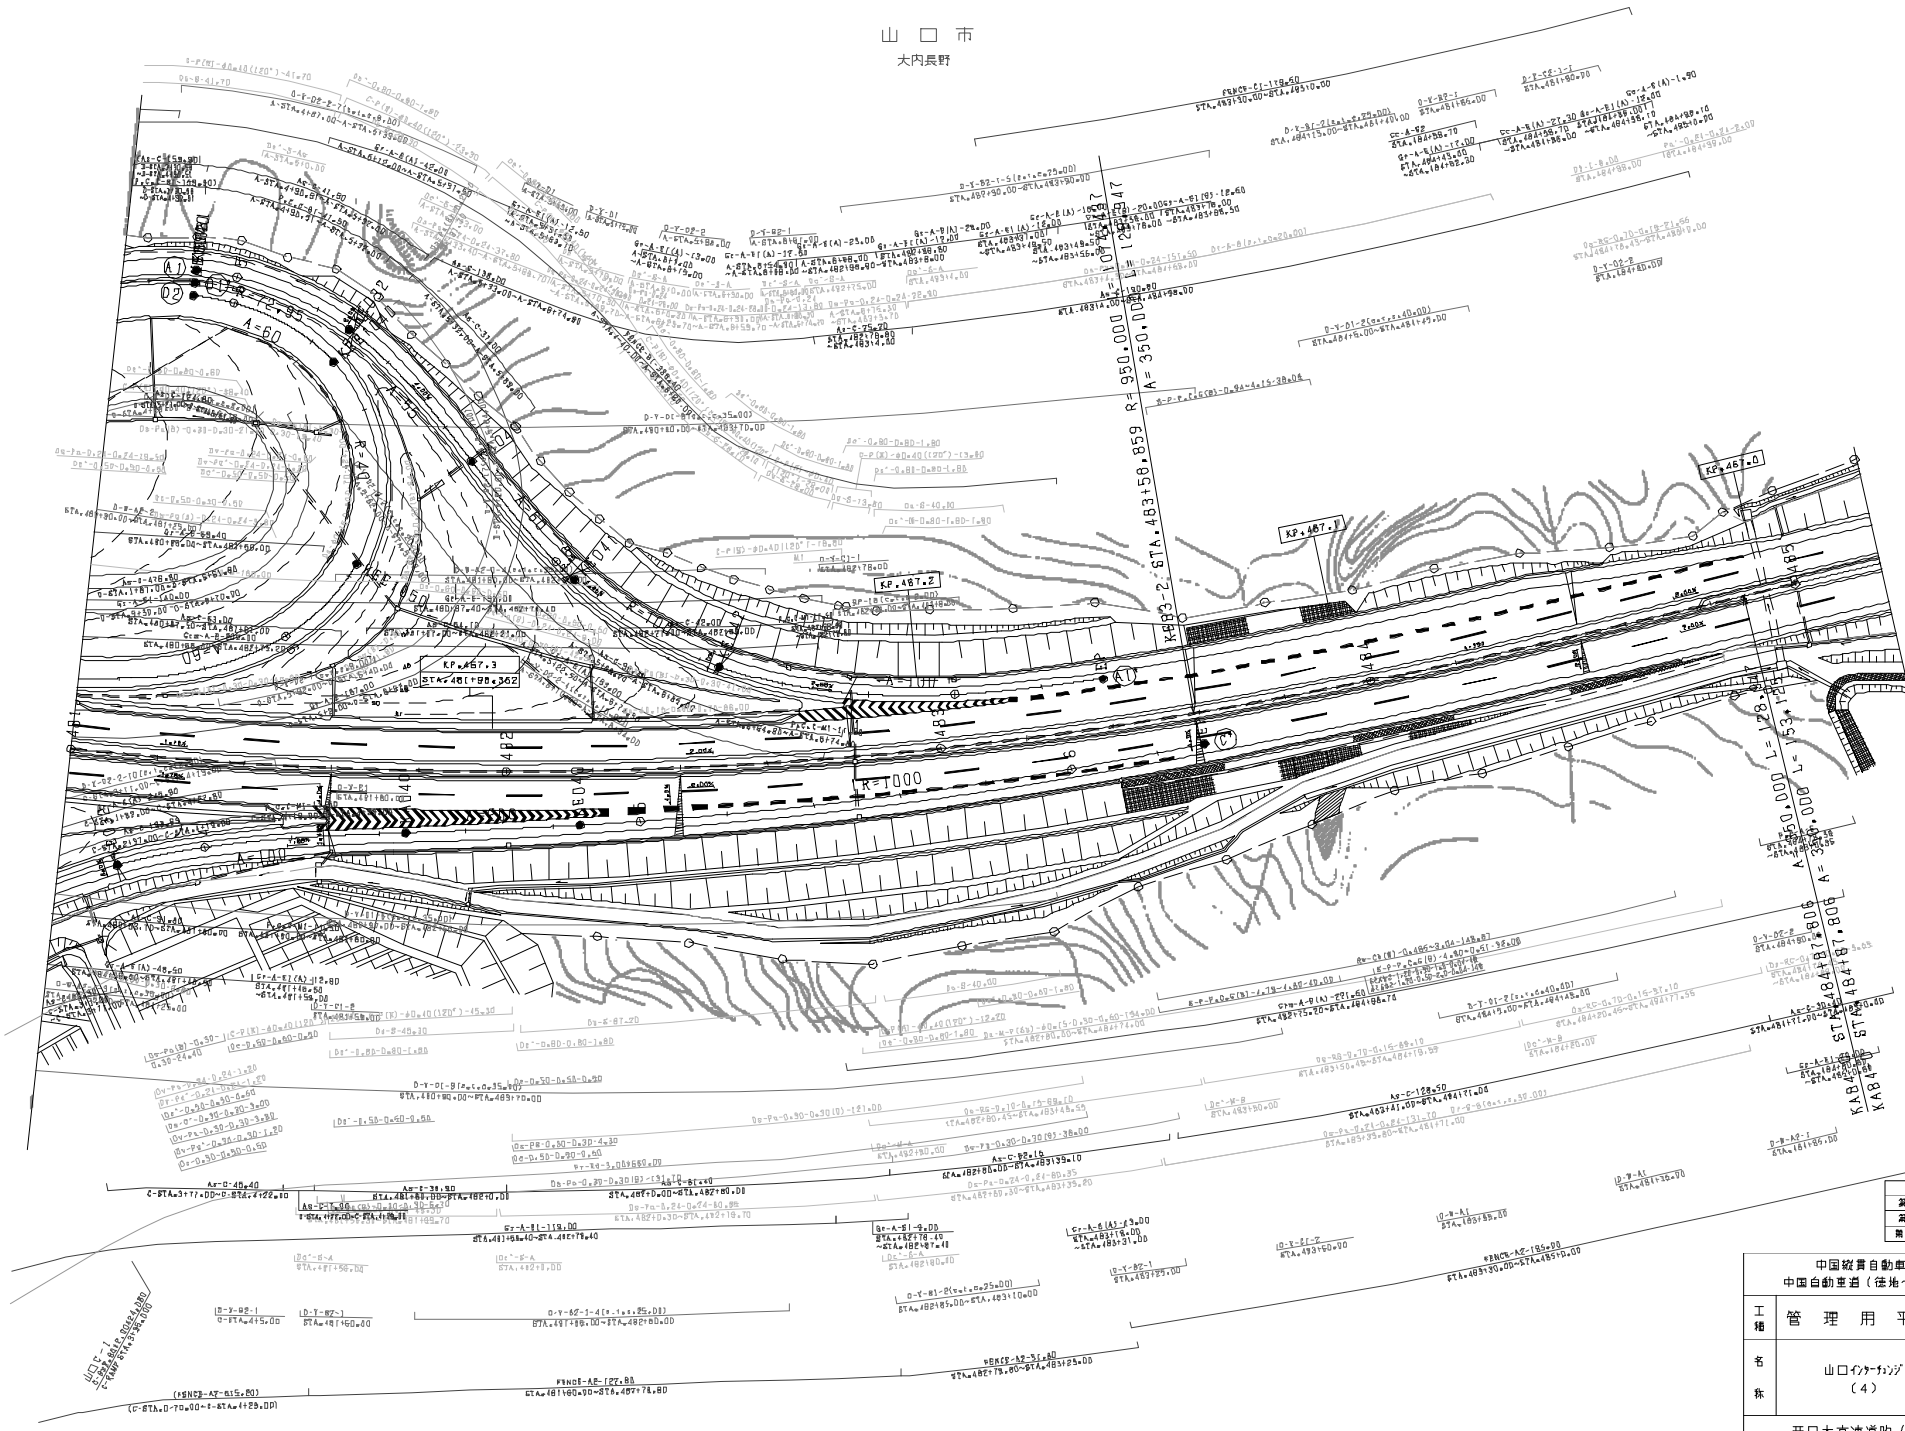
山口市
大内長野
KP 467.0
KP 467.2
KP 467.3
KP 467.5
KP 468.0
KP 468.2
KP

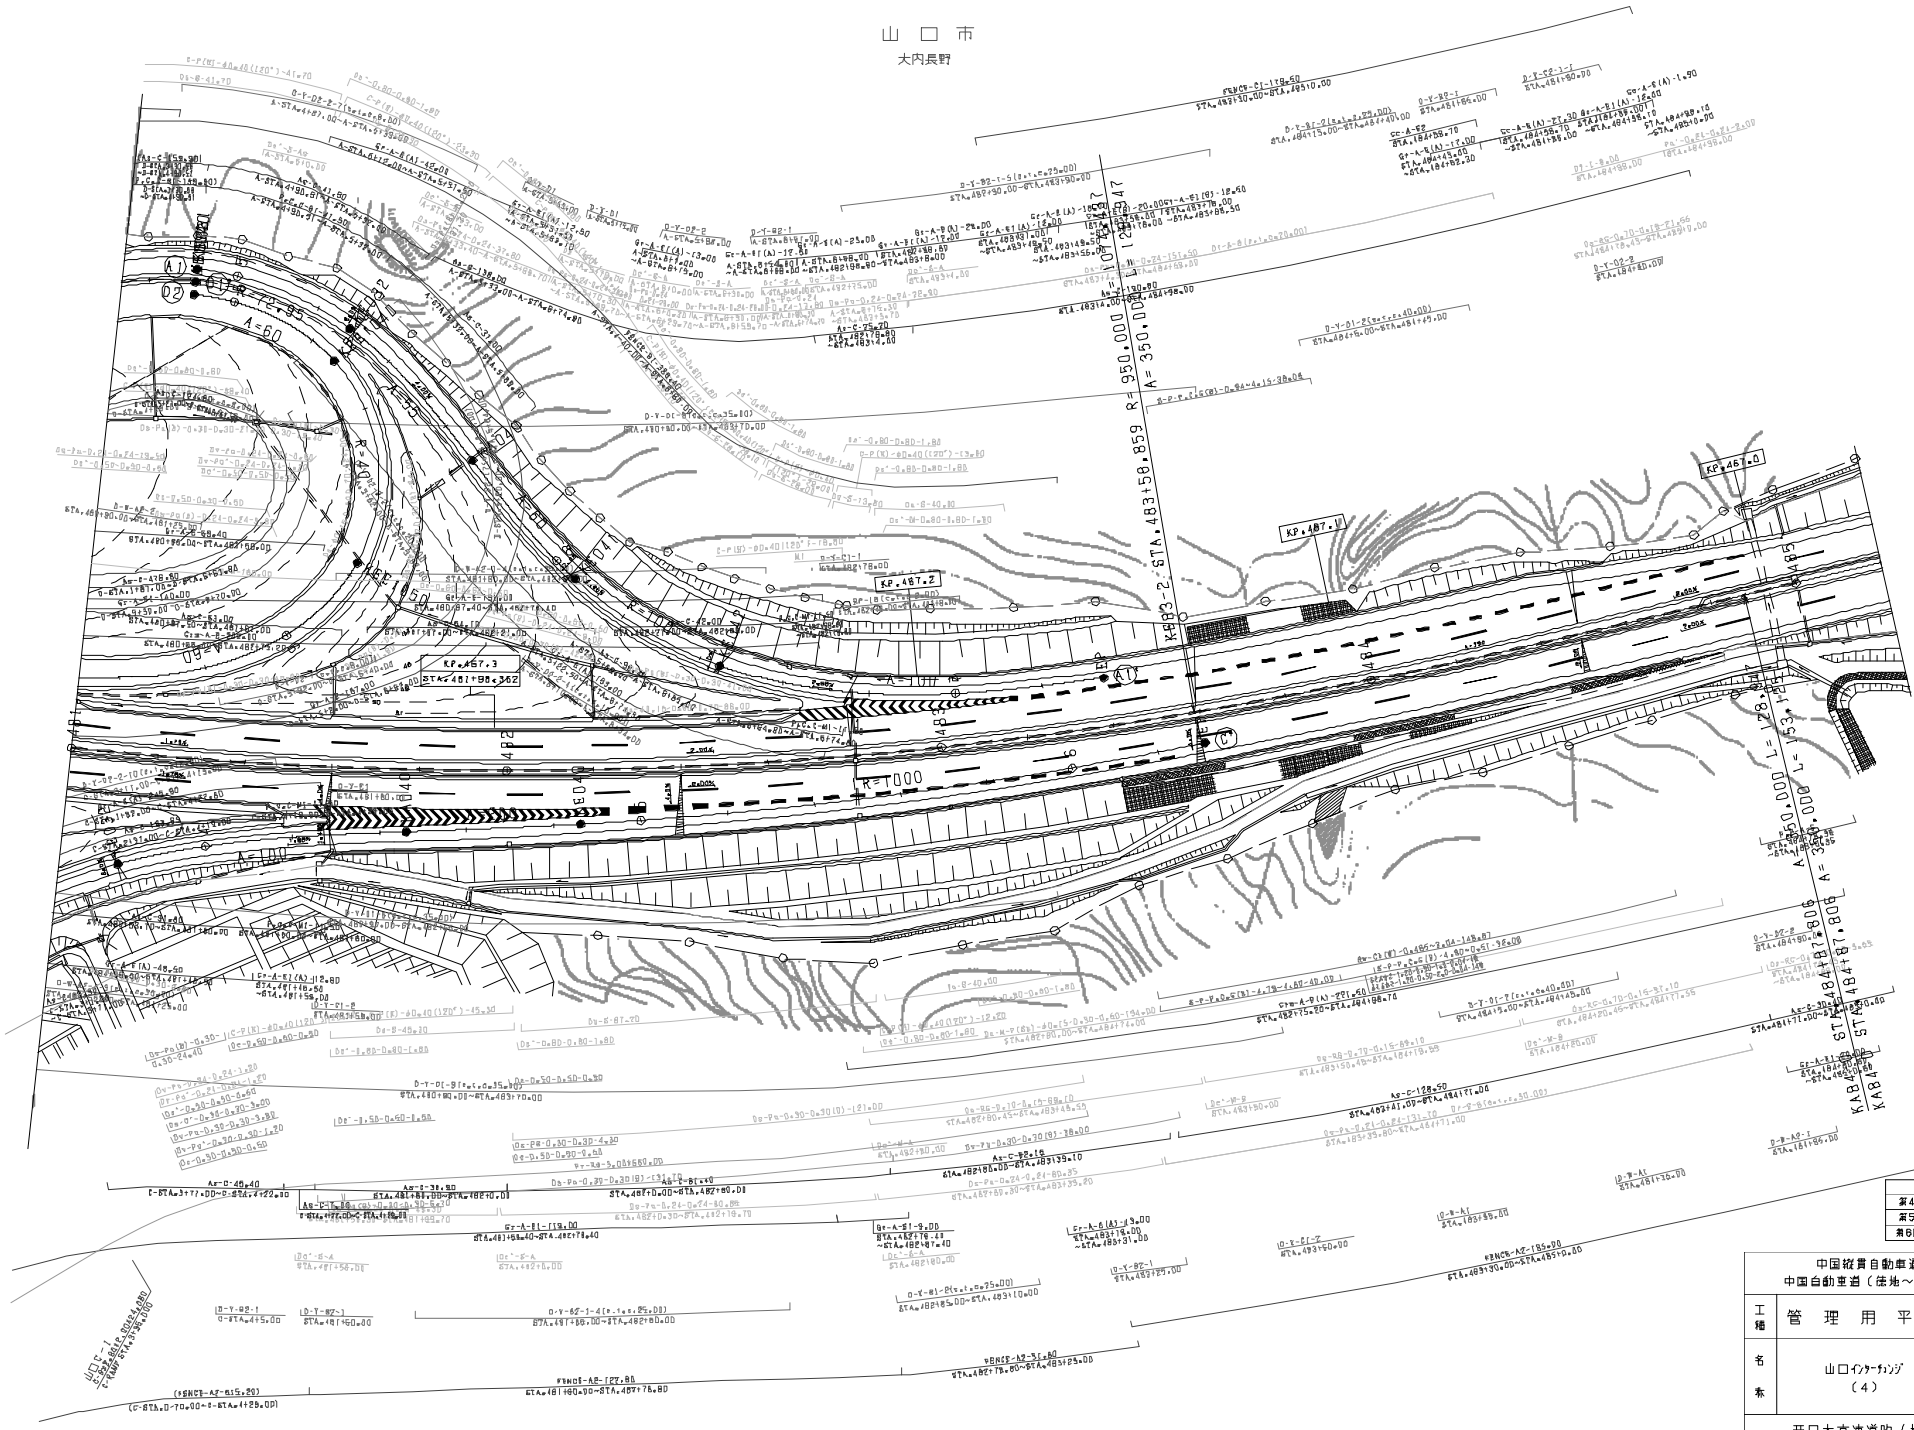
山口市
大内長野
KP.467.0
KP.467.2
KP.467.3
KP.487.0
KP.487.1
KP.487.2
KP.487.3
KA84
KA85
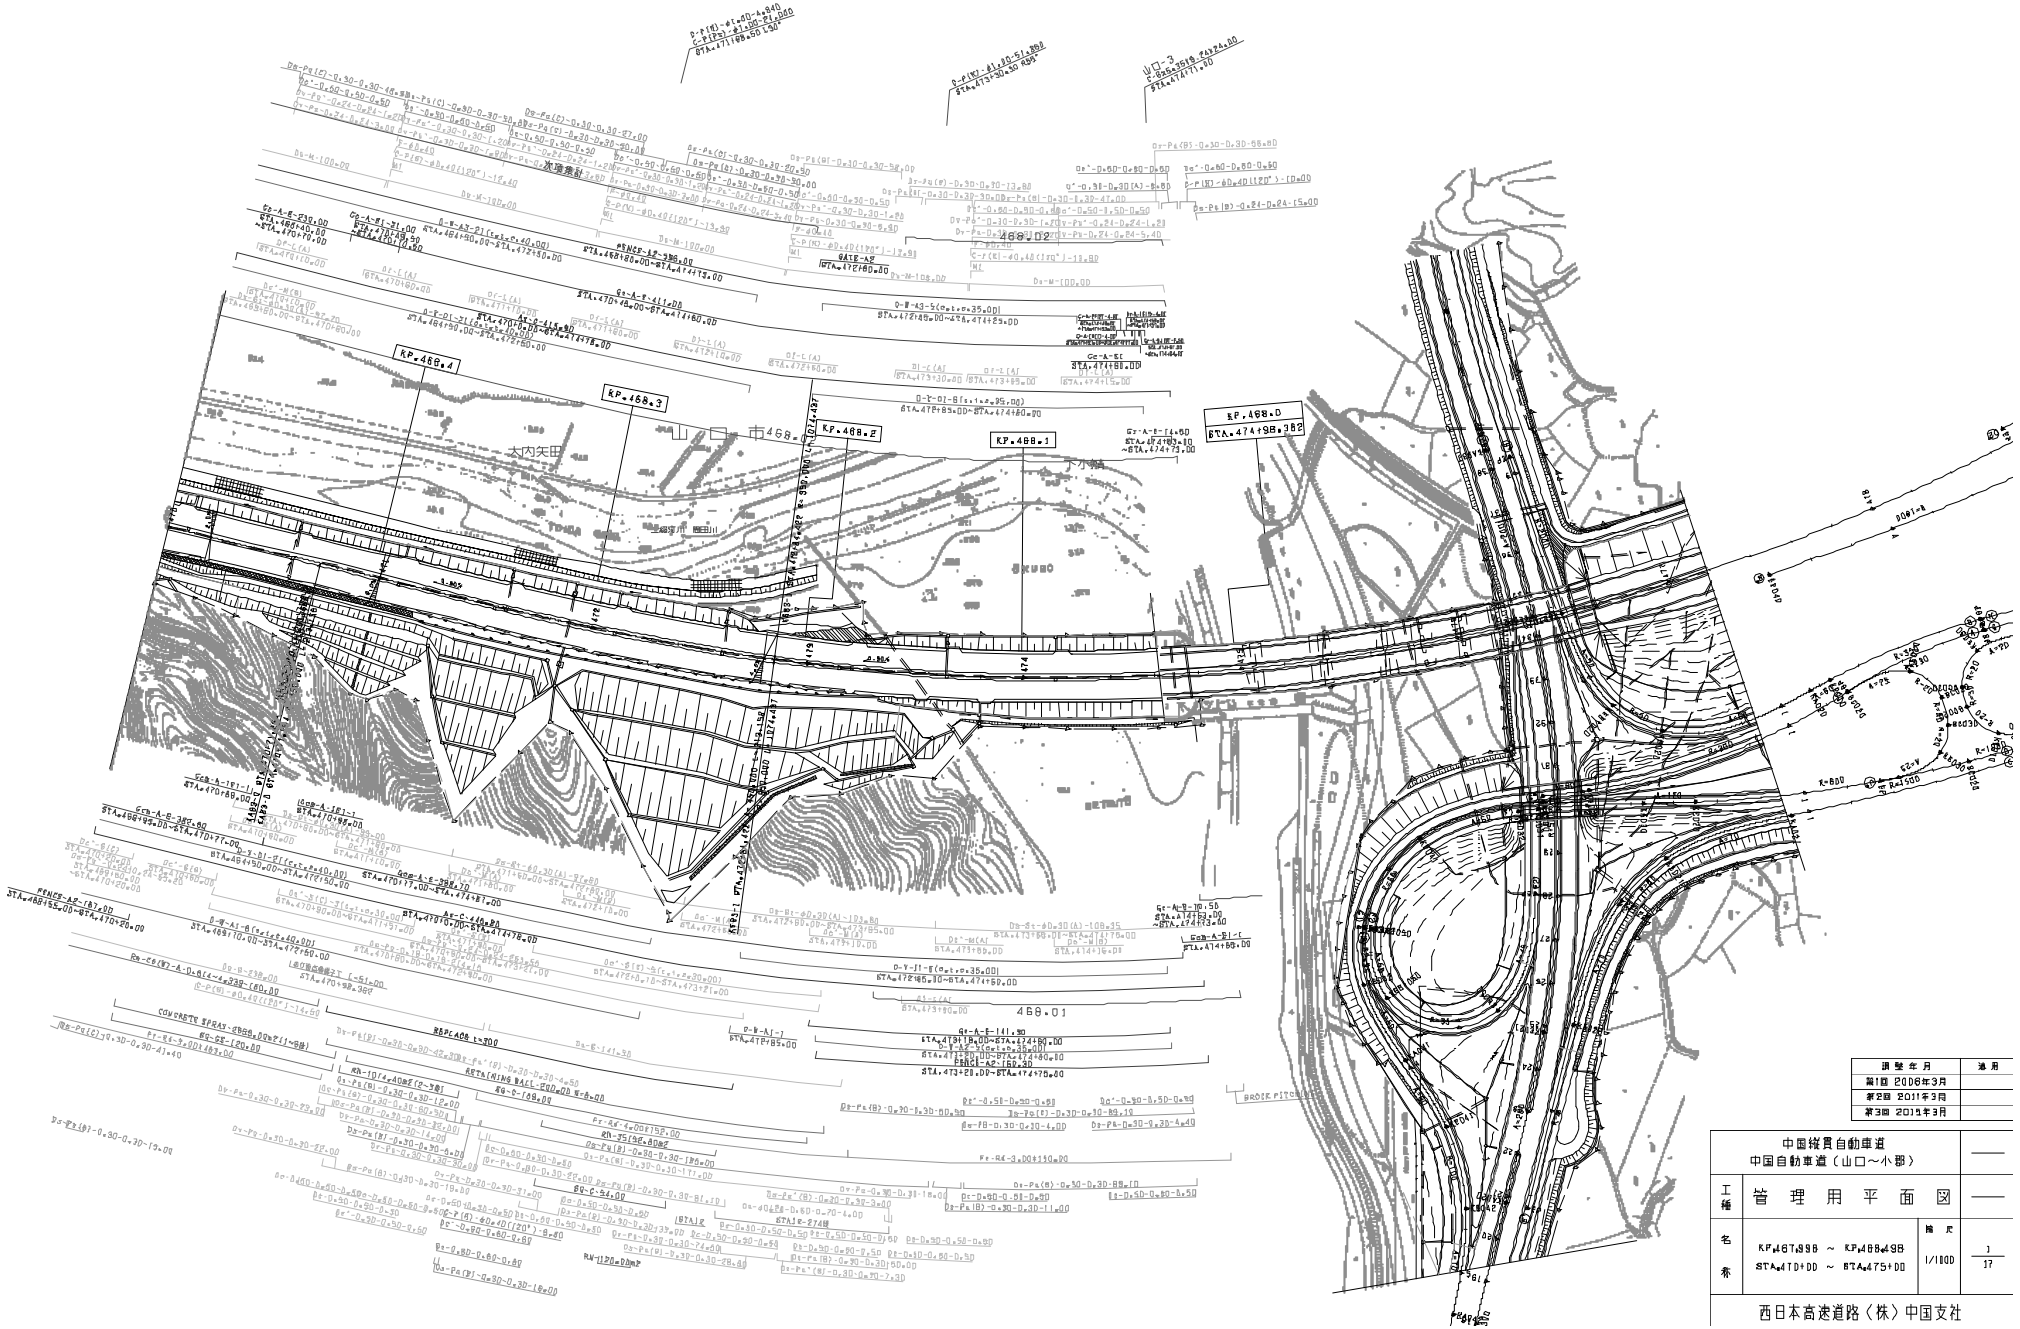

調整年月	適用
第1回 2006年3月	
第2回 2011年3月	
第3回 2015年3月	

	中国縦貫自動車道 中国自動車道（山口～小郡）	——
工種	管理用平面図	——
名称	KP.467.998 ～ KP.468.498 STA.473+00 ～ STA.475+00	縮尺 1/1800 — 1/17

西日本高速道路（株）中国支社

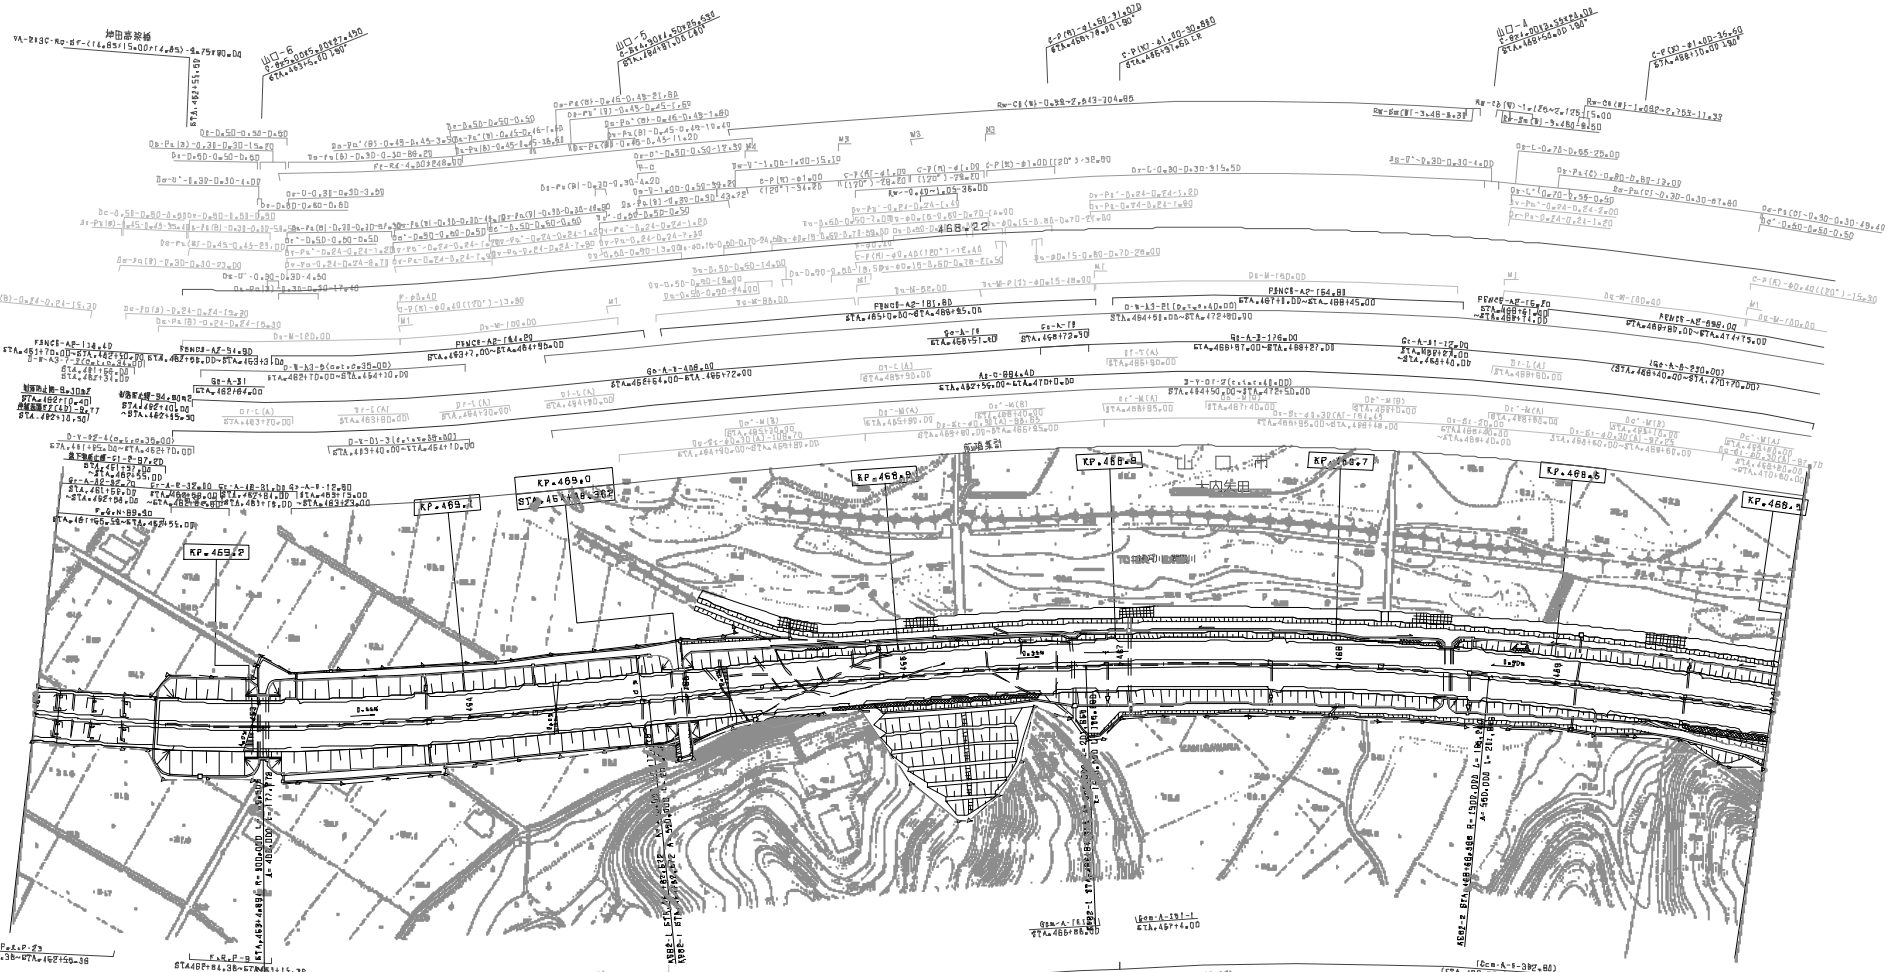

適用年月	適用
第6回 2014年3月	
第7回 2015年3月	
第8回 2019年3月	

中国縦貫自動車道 中国自動車道（山口～小郡）			——
工種	管理用平面図		——
名称	KP.468.498 ～ KP.469.298 STA.462+00 ～ STA.467+00	縮尺 1/1800	2 17

西日本高速道路（株）中国支社

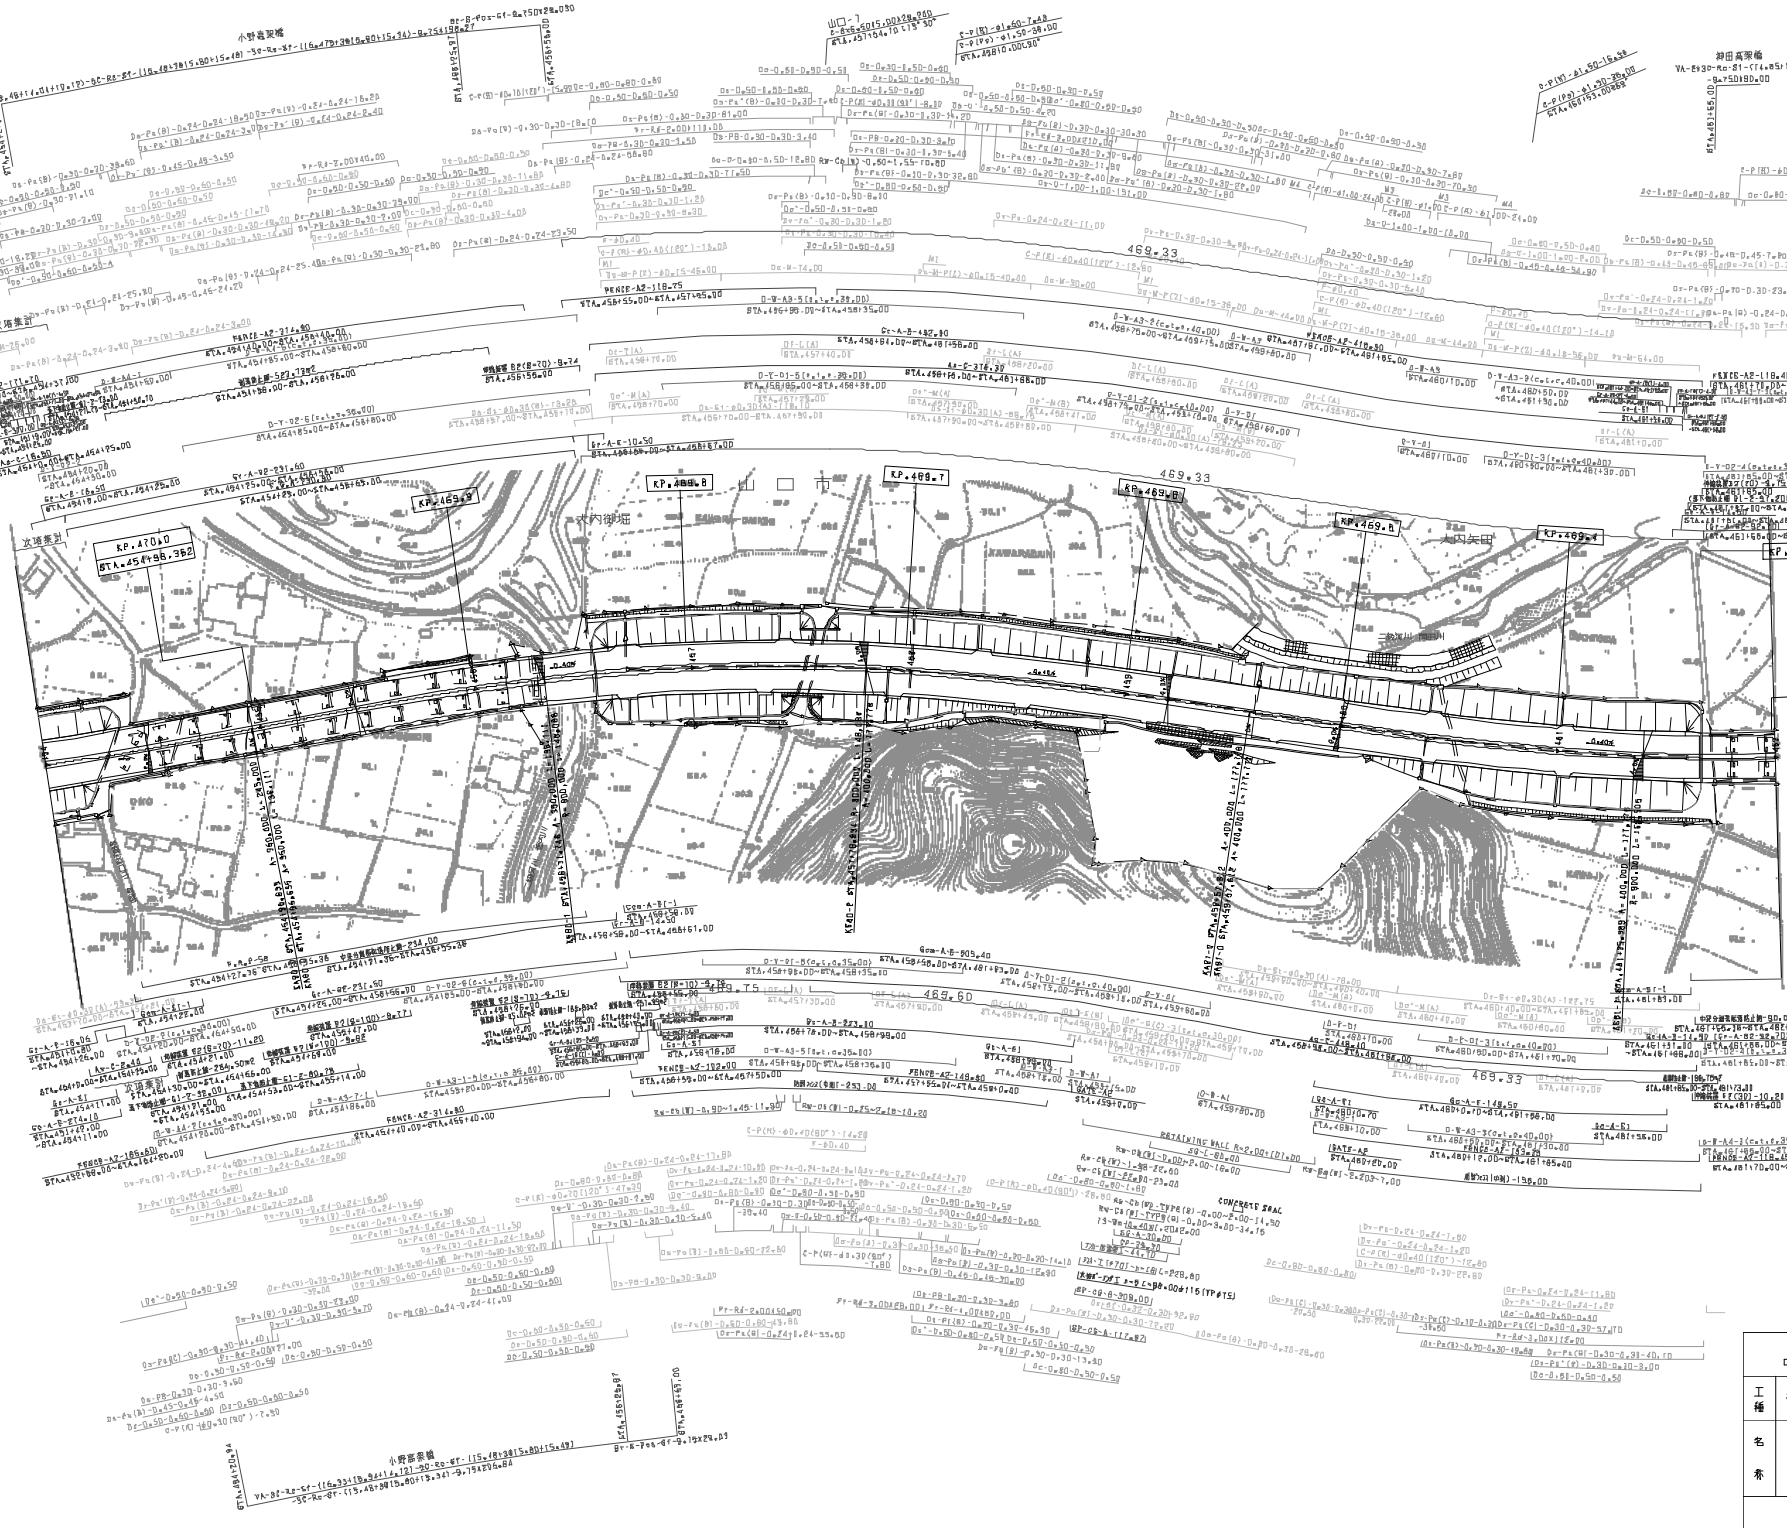

調整年月	適用
第7回 2015年3月	
第8回 2017年3月	
第9回 2018年3月	

中国縦貫自動車道 中国自動車道（山口～小郡）	——
工種 管理用平面図	——
名称 KP469.798 ～ KP471.098 STA454+00 ～ STA482+00	縮尺 1/1800

西日本高速道路（株）中国支社

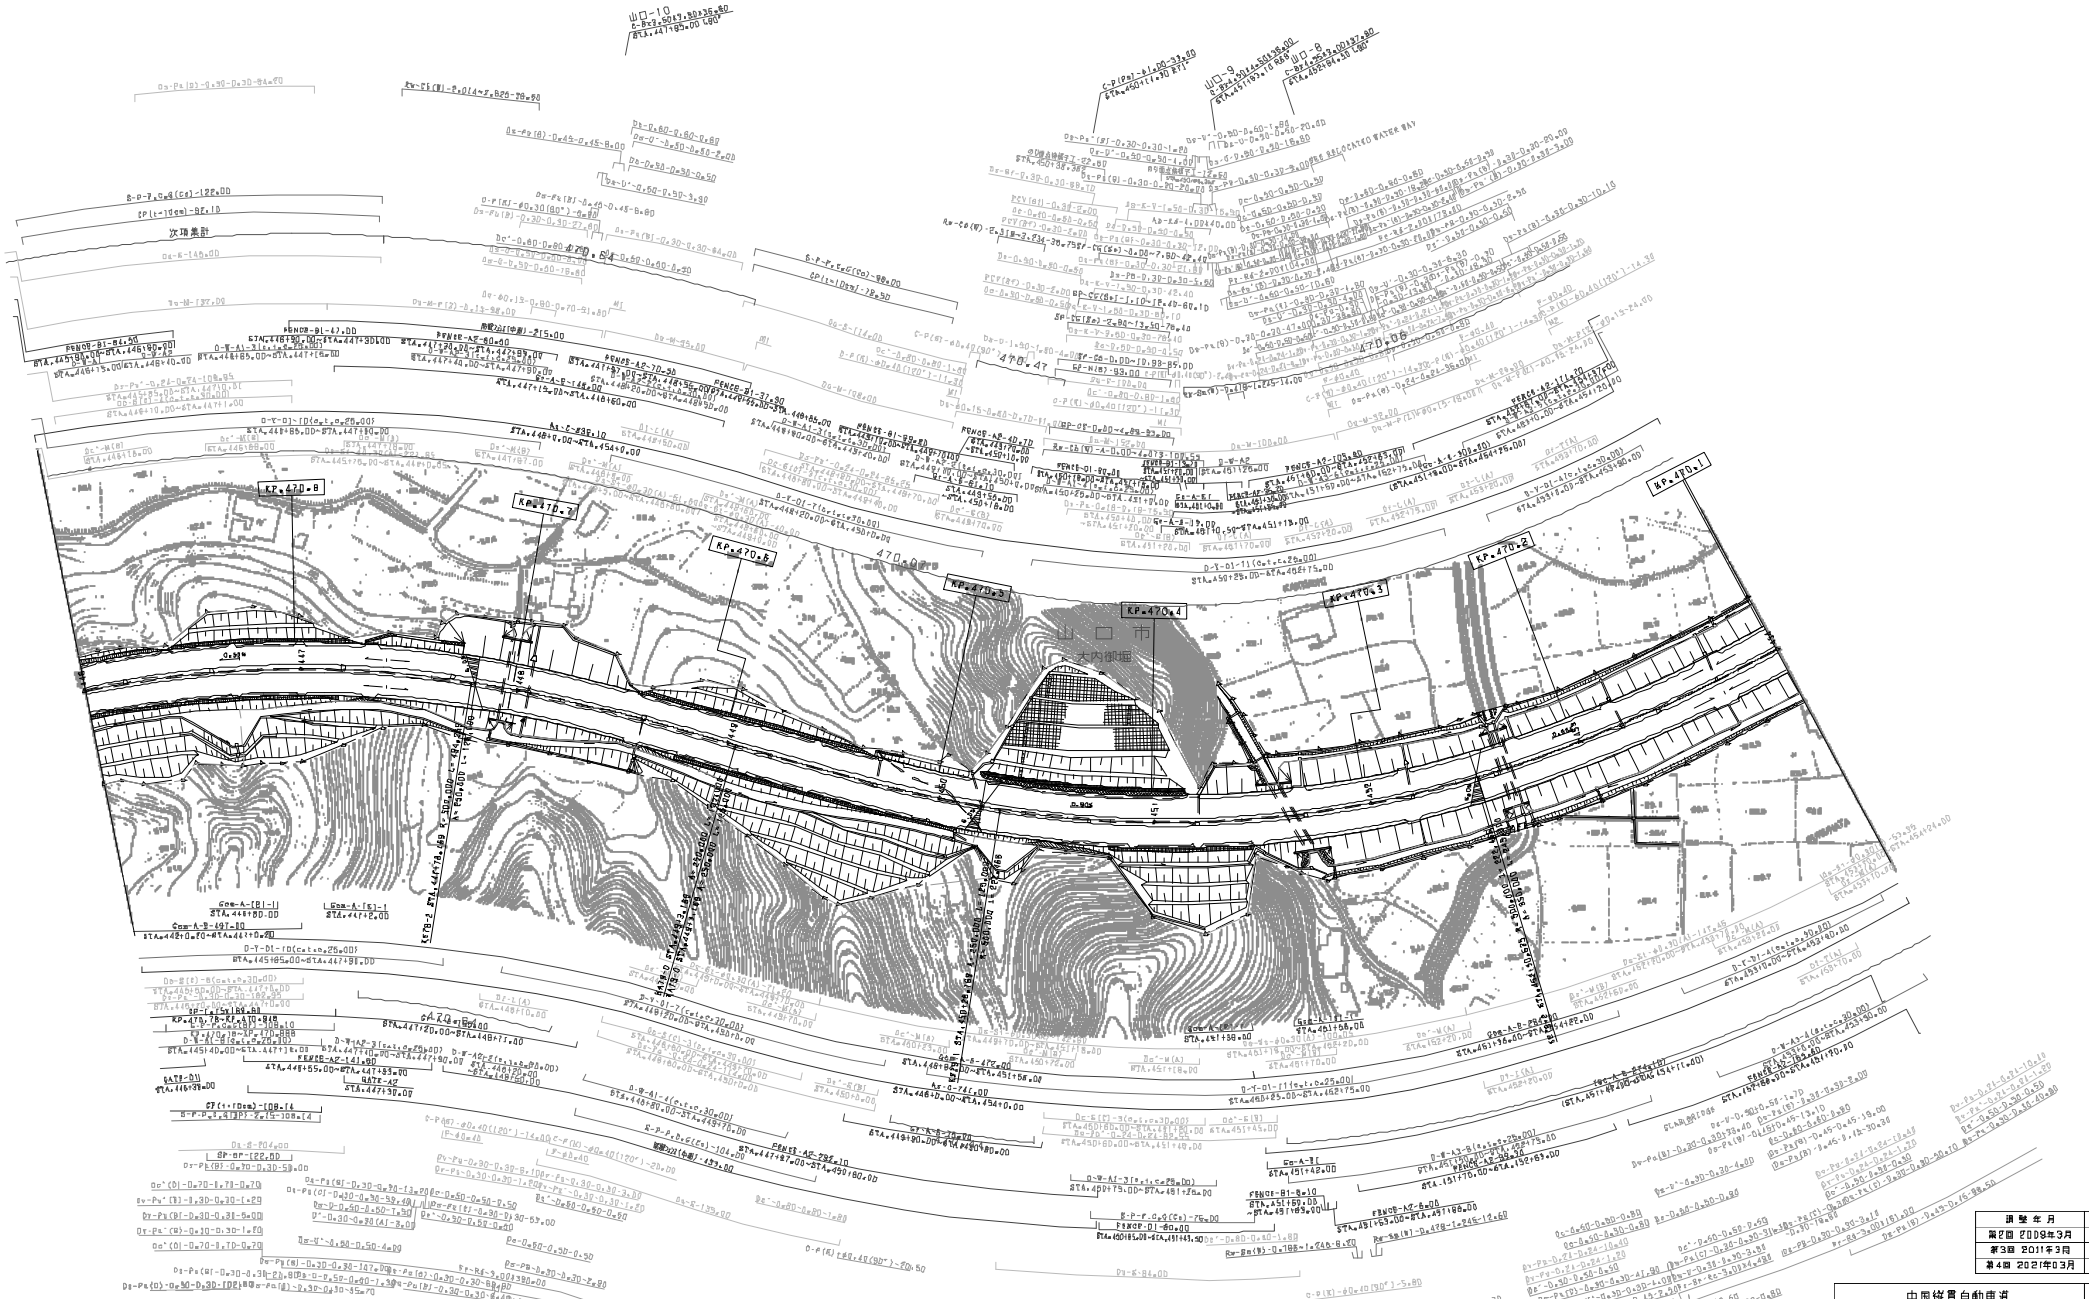

調整年月	適用
第2回 2009年3月	
第3回 2011年3月	
第4回 2021年03月	

中国縦貫自動車道
中国自動車道（山口～小郡）

工種：管理用平面図

名称：KP.470.098 ～ KP.470.898
STA.446+00 ～ STA.454+00

縮尺：1/1800

4
17

西日本高速道路（株）中国支社

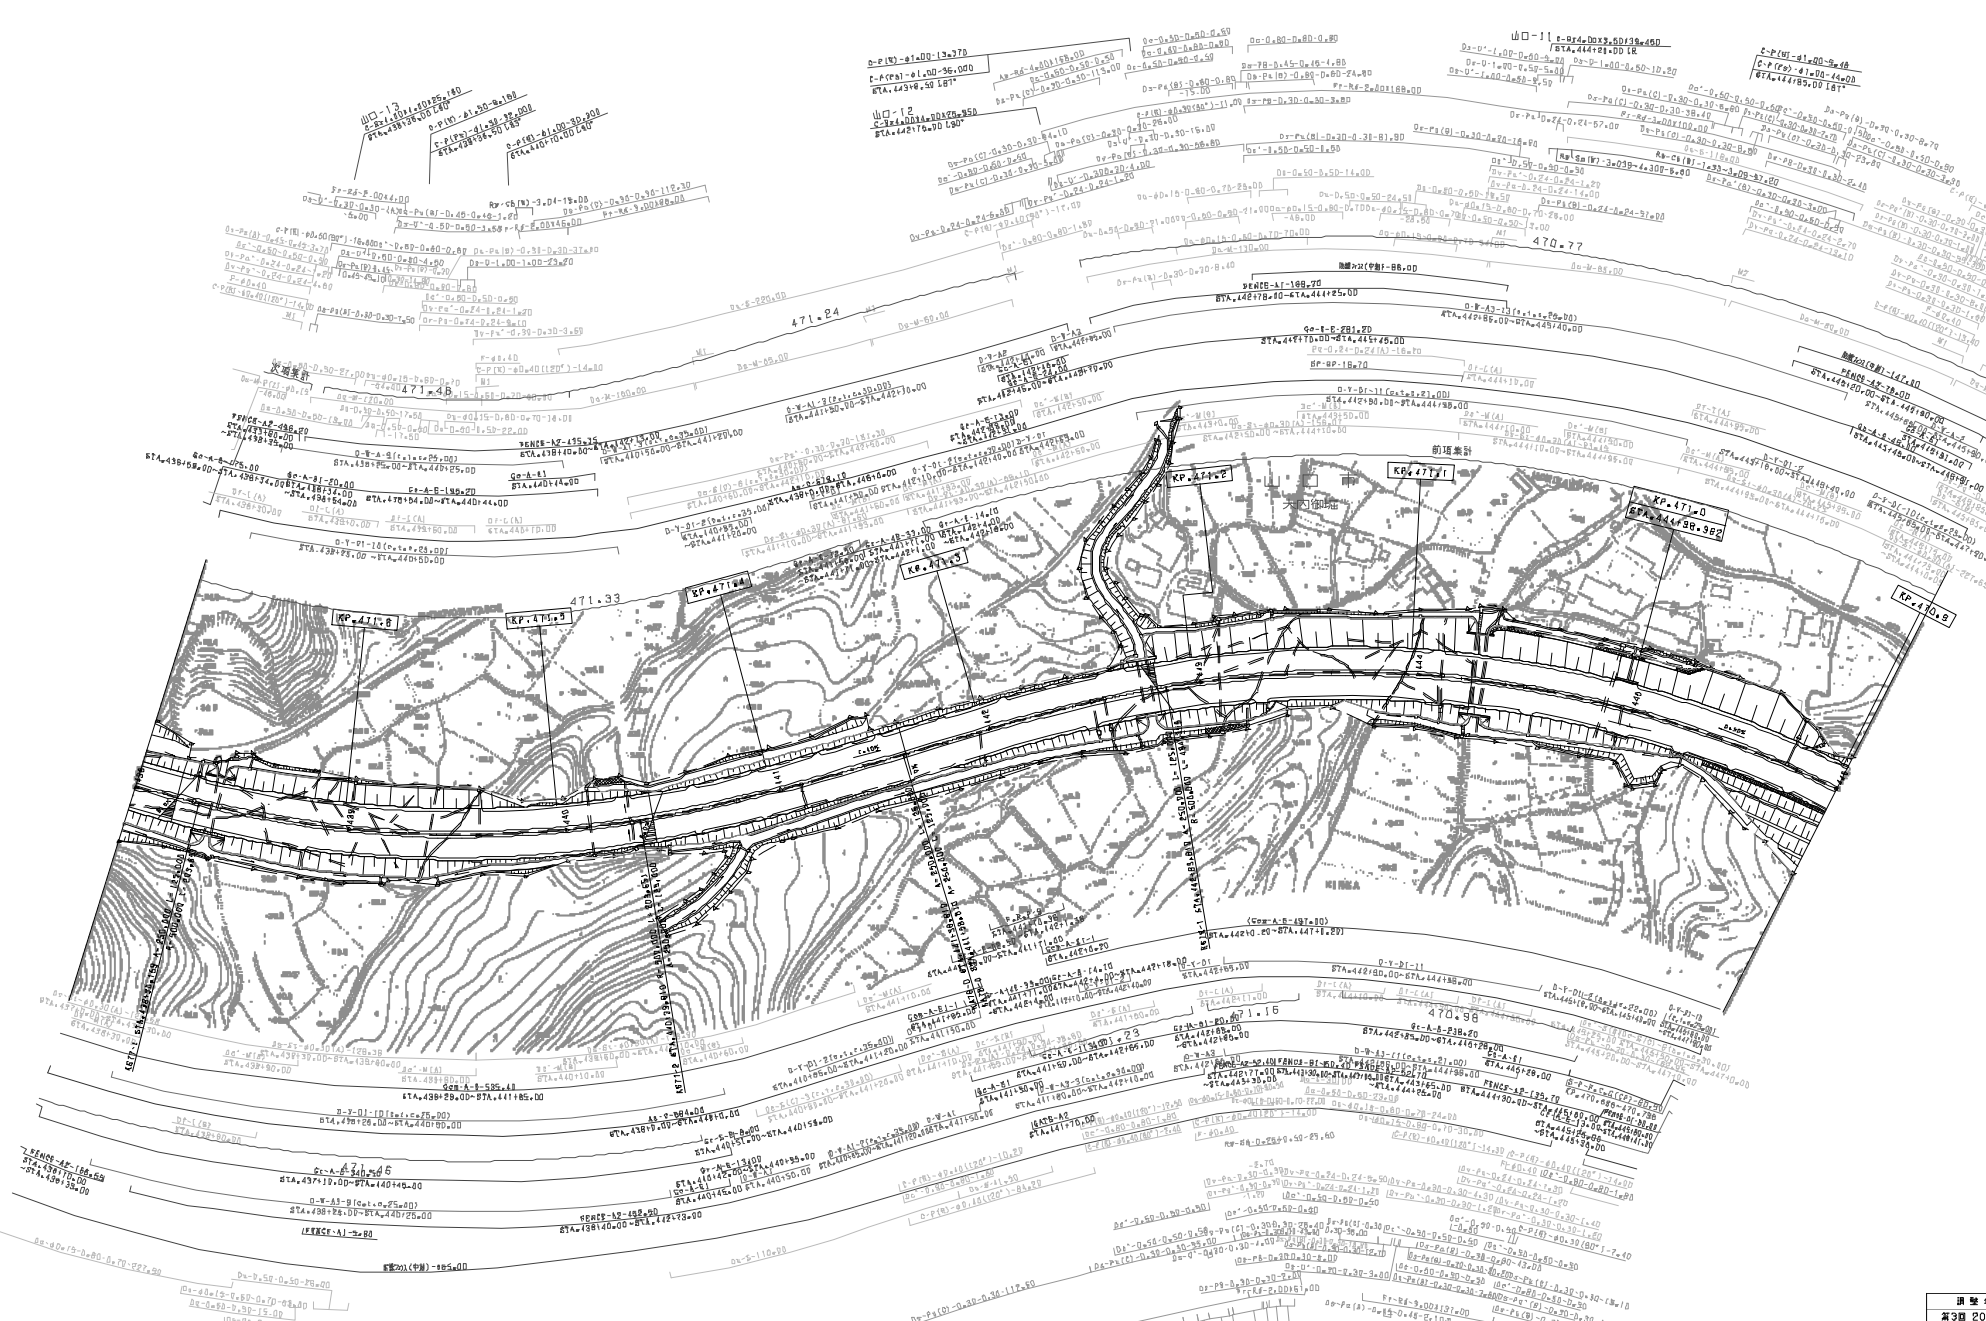

調整年月	適用
第3回 2011年3月	
第4回 2012年9月	
第5回 2021年03月	

中国縦貫自動車道
中国自動車道（山口～小郡）

工種	管理用平面図
名称	KP.470.898 ～ KP.471.698 STA.38+00 ～ STA.146+00
縮尺	1/1800
	5 17

西日本高速道路（株）中国支社

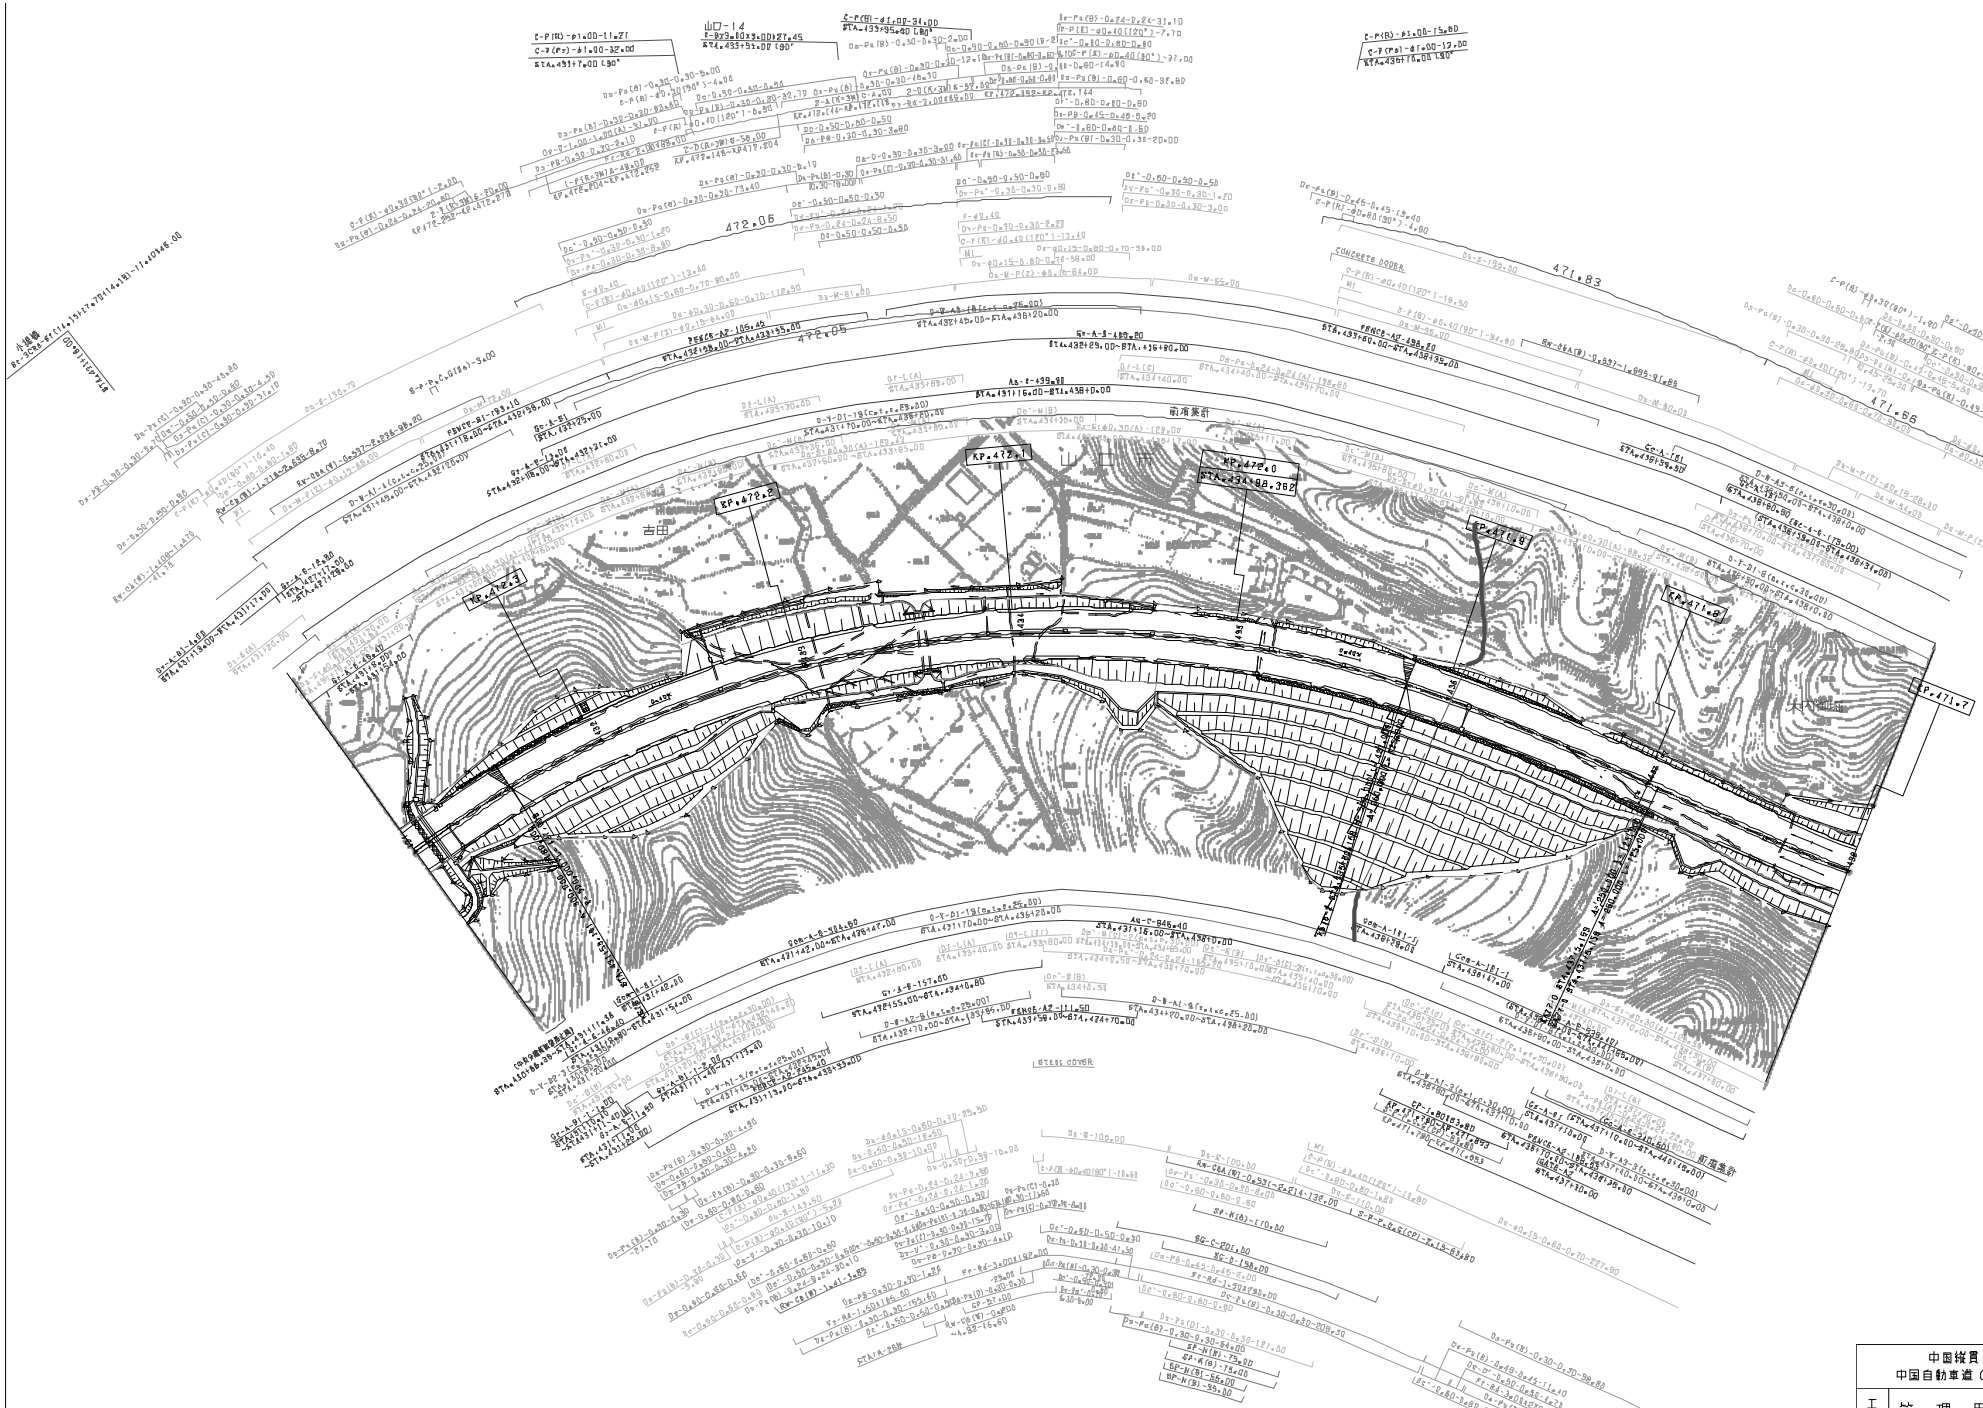
KP 472+2
KP 472+1
KP 472+0
KP 471+9
KP 471+8
KP 471+7
472.05
471.83
471.66
吉田
南原集落
前原集落
CONCRETE DOOR
FENCE-AP-105×40
FENCE-AP-198×80
FENCE-AP-111×50
FENCE-AP-123×50
調整年月	適用
第5回 2015年3月	
第6回 2017年3月	
第7回 2020年12月	

中国縦貫自動車道 中国自動車道（山口～小郡）			——
工種	管理用平面図		——
名称	KP.473.98 ～ KP.472.38 STA.423+00 ～ STA.431+00	縮尺 1/1800	7 17

西日本高速道路（株）中国支社

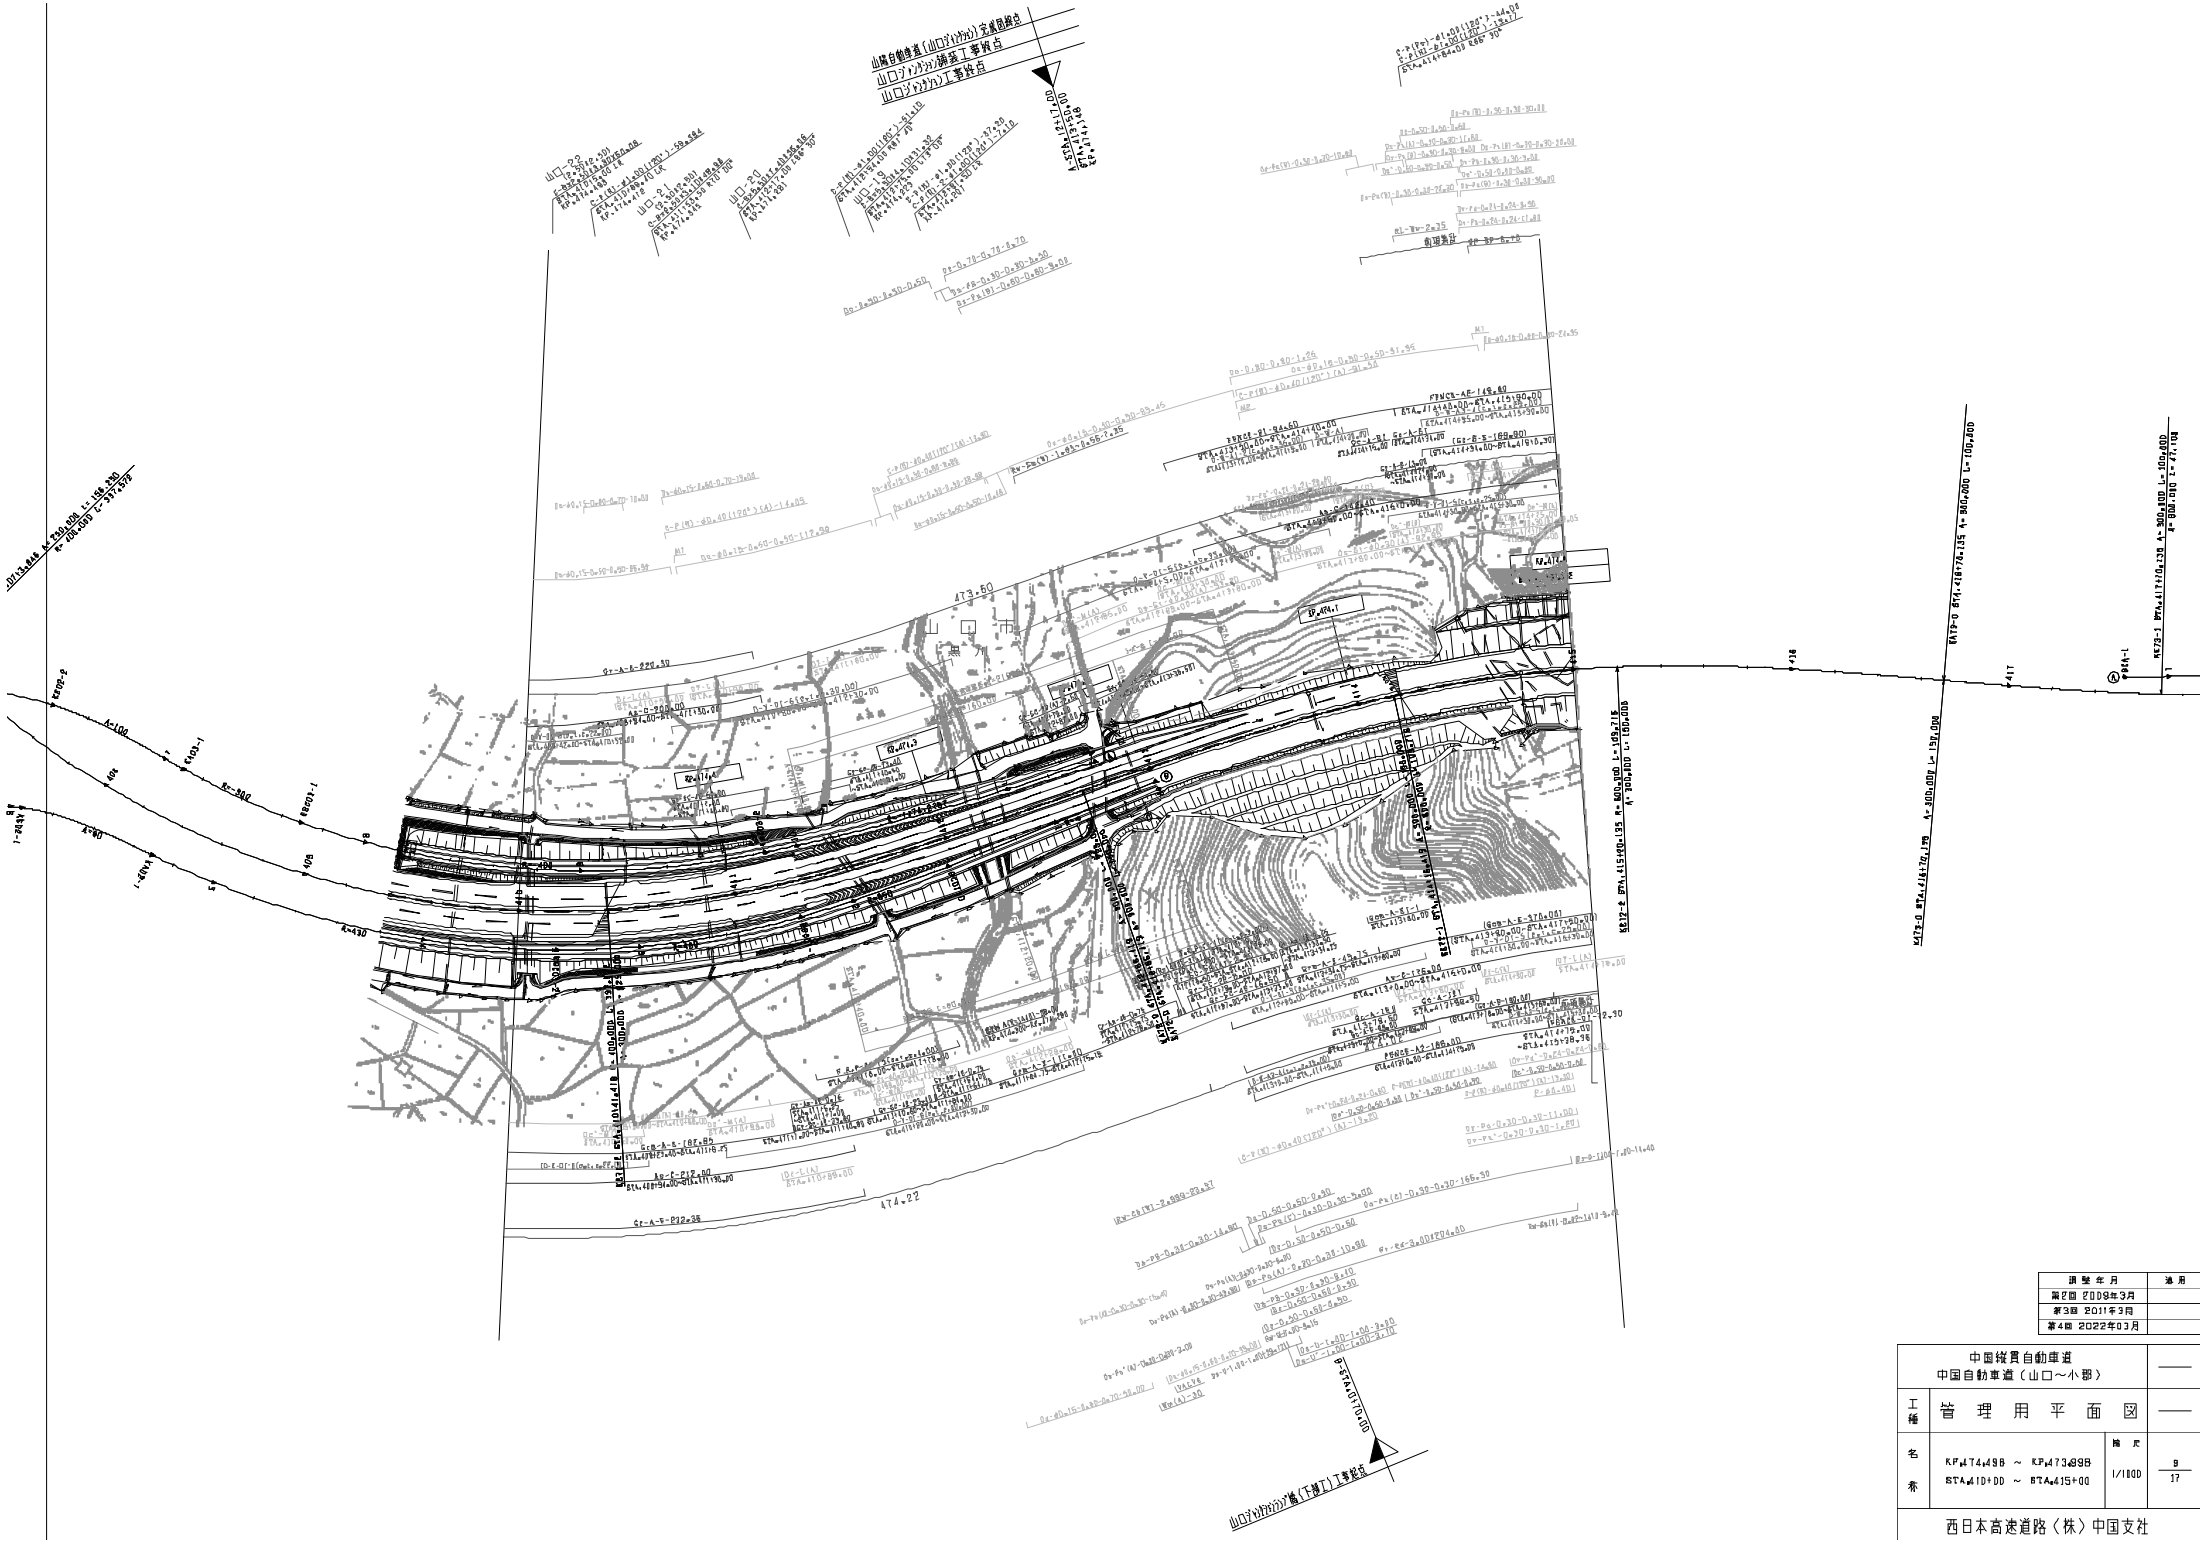

調整年月	適用
第2回 2009年3月	
第3回 2011年3月	
第4回 2022年03月	

中国縦貫自動車道 中国自動車道（山口～小郡）			——
工種	管理用平面図		——
名称	KP474.498 ～ KP473.898 STA.410+00 ～ STA.415+00	縮尺 1/1800	9 17

西日本高速道路（株）中国支社

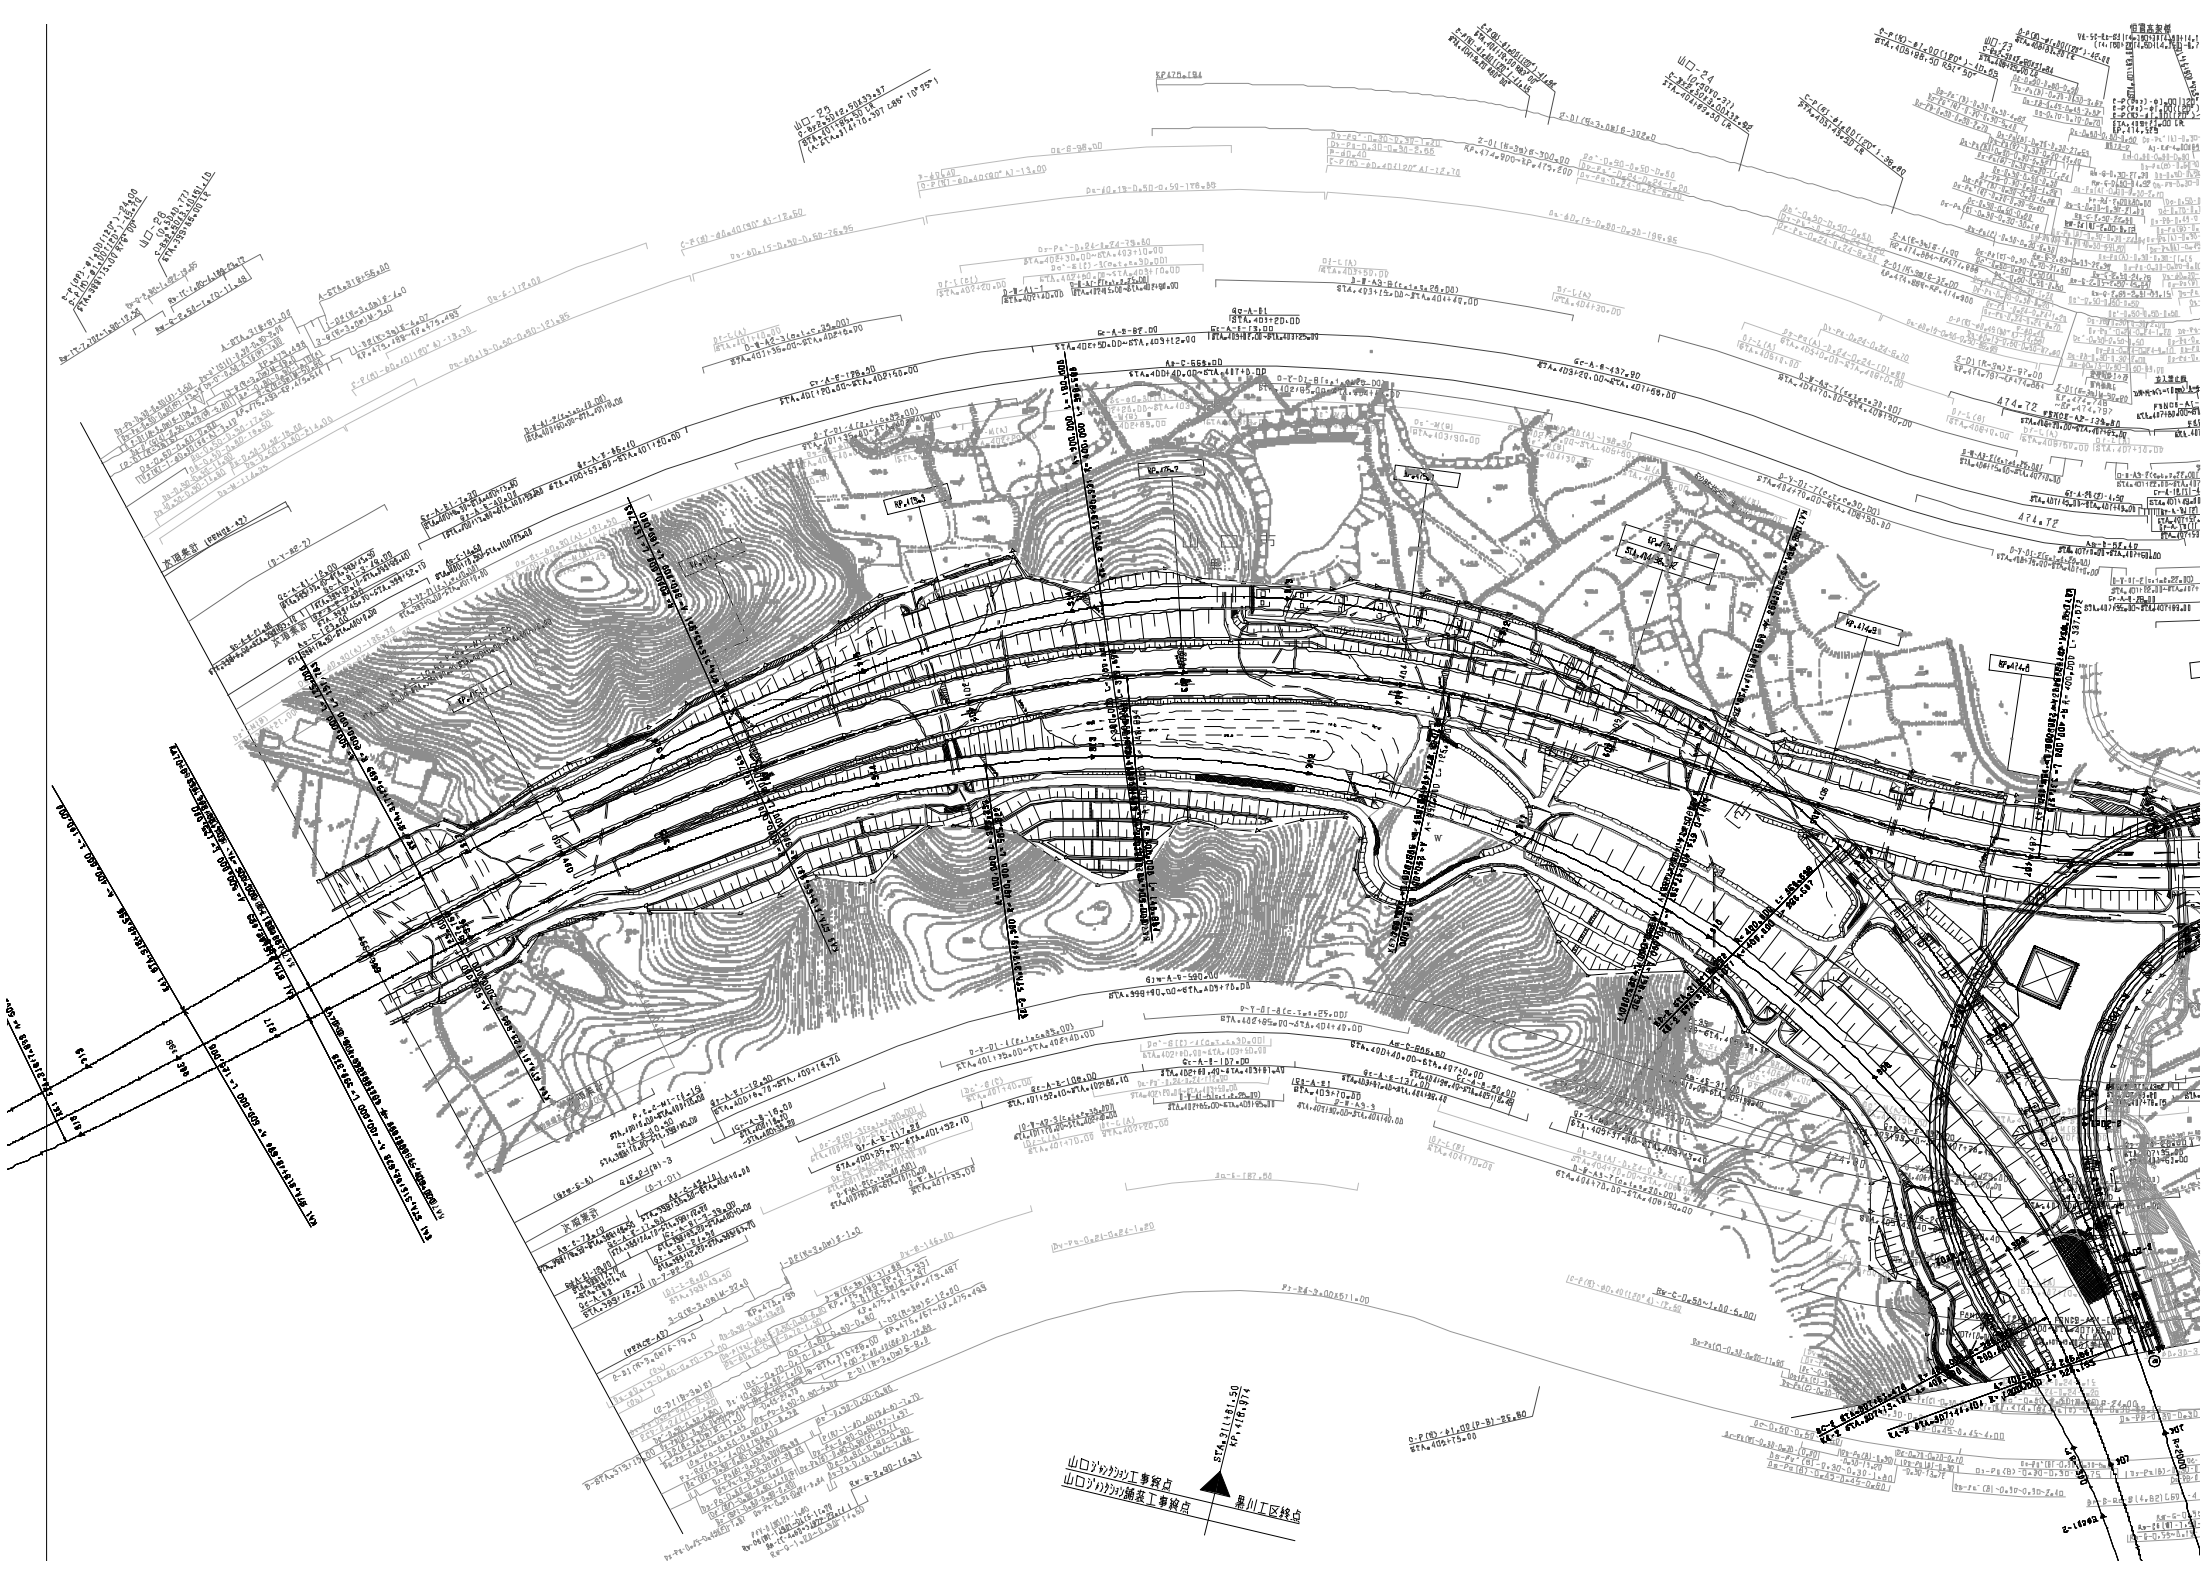
山口ジャンクション工事箇所
山口ジャンクション橋梁工事箇所
鳥川工区終点

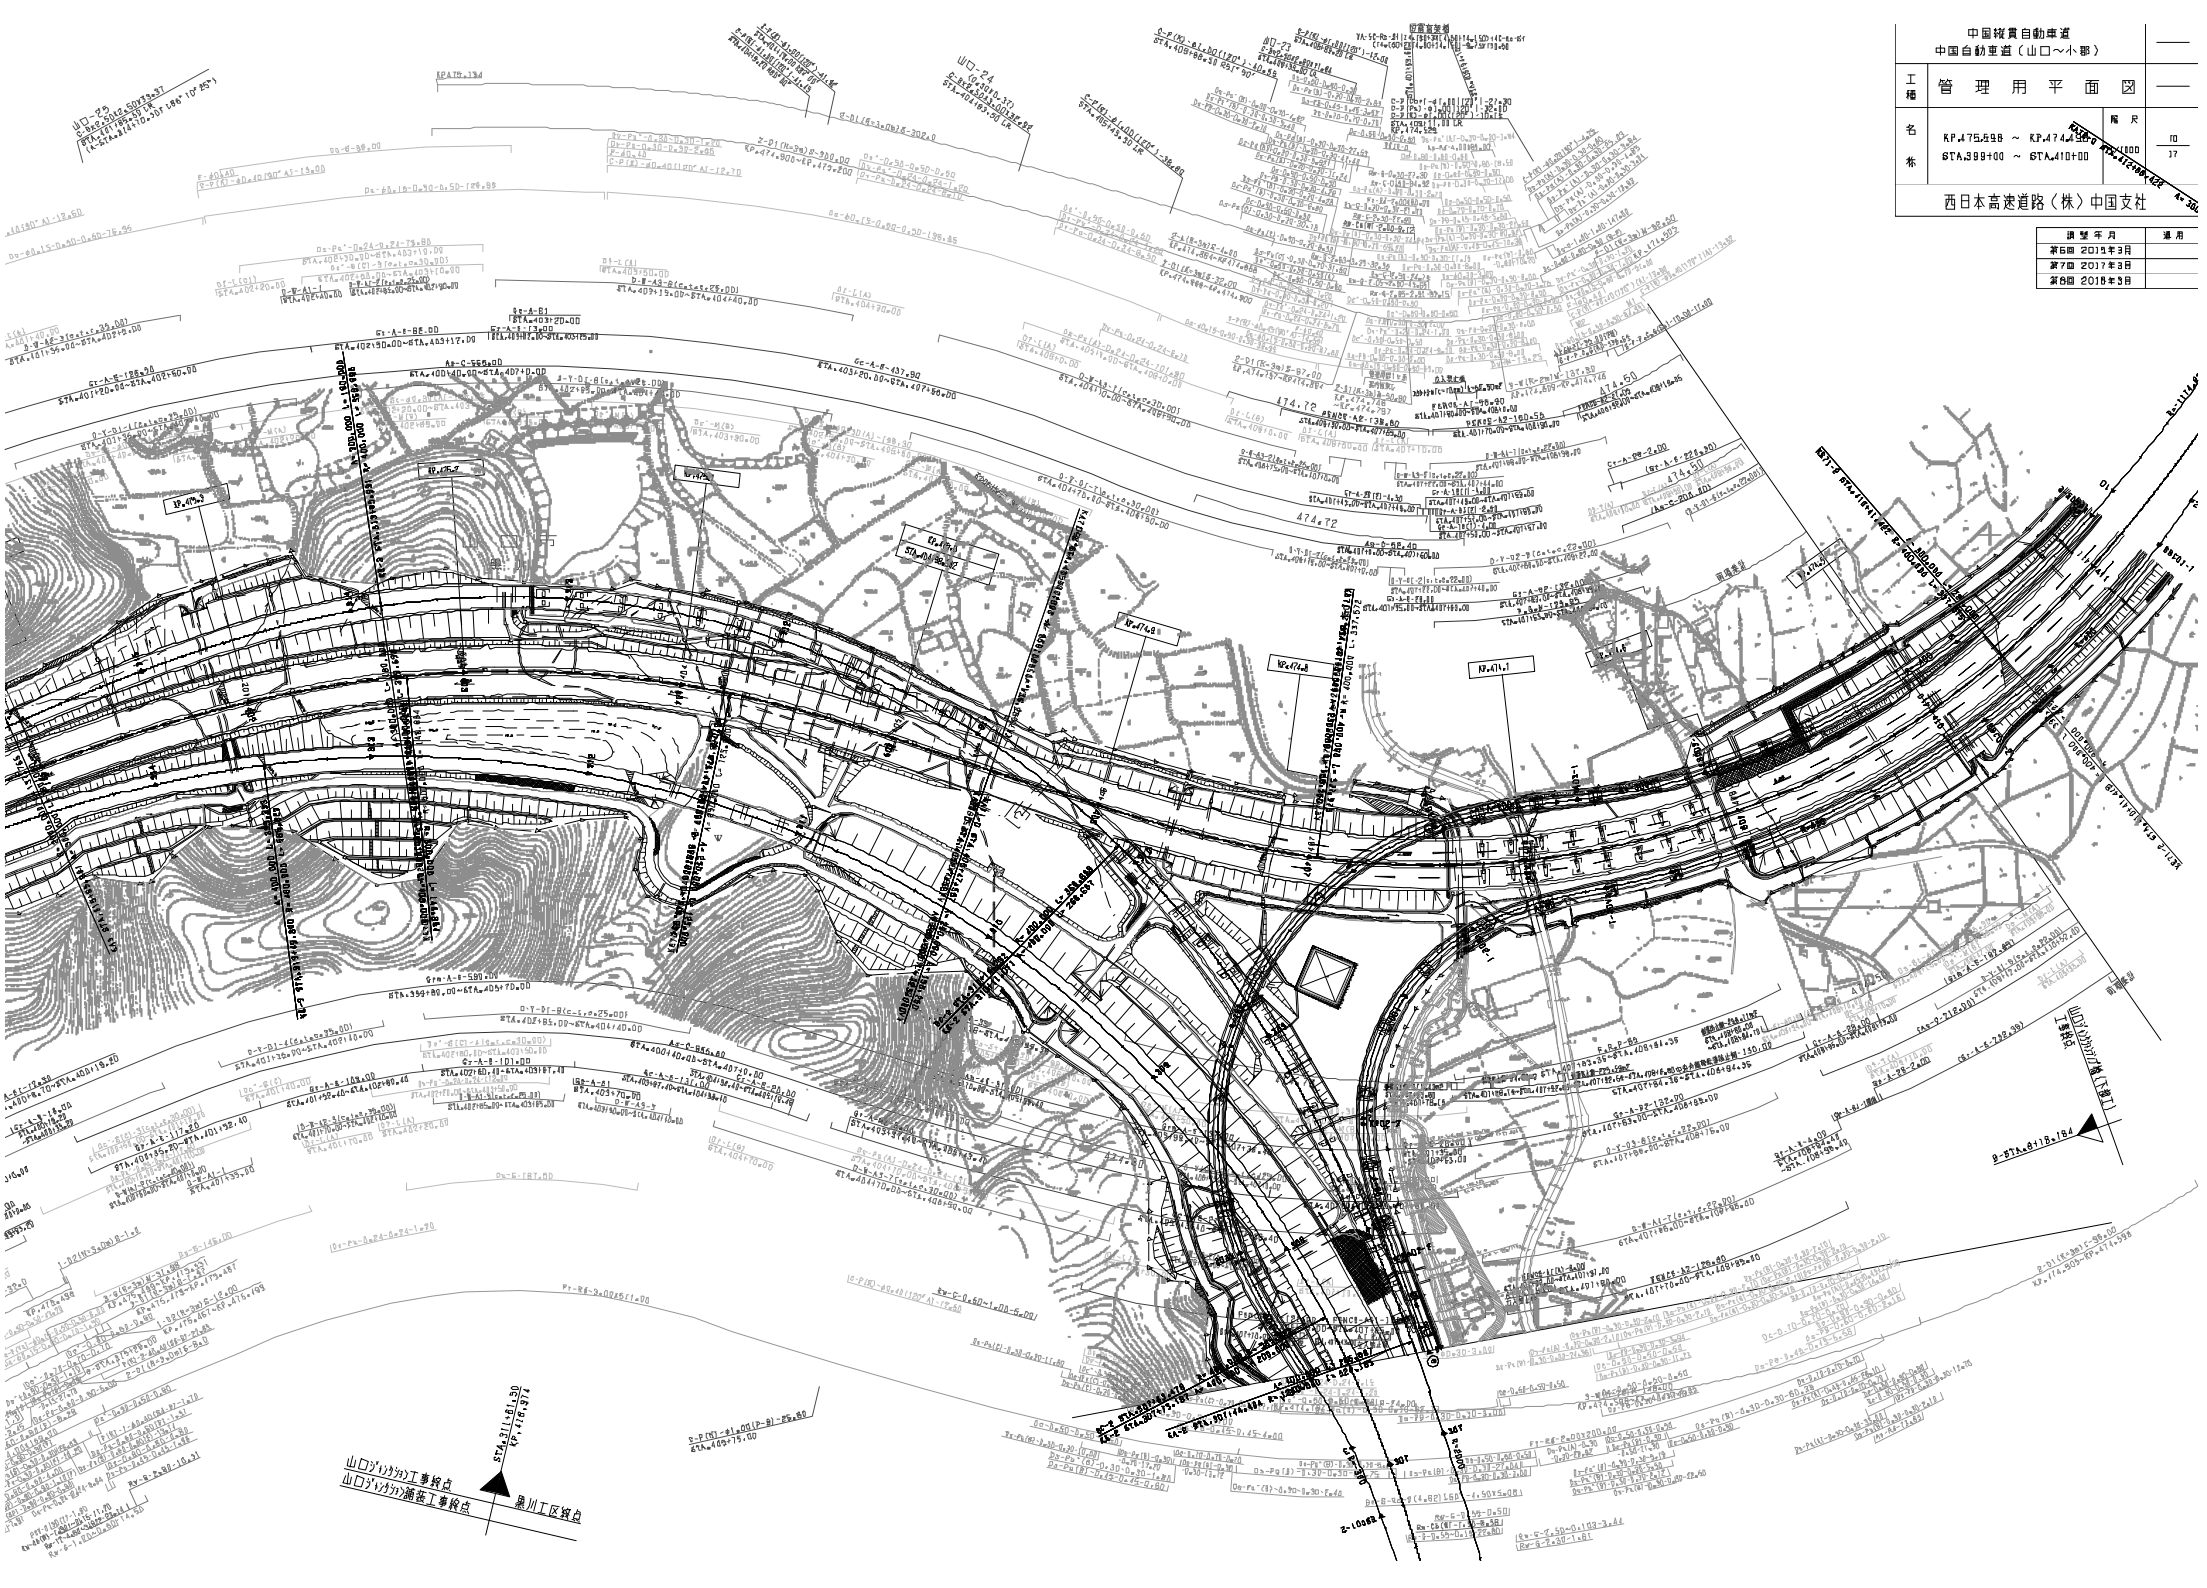

中国縦貫自動車道
中国自動車道（山口～小郡）

工種：管理用平面図

名称：KP.475.598 ～ KP.474.200
STA.399+00 ～ STA.410+00

縮尺：1/800

図番：10
17

西日本高速道路（株）中国支社

調整年月	適用
第6回 2015年3月	
第7回 2017年3月	
第8回 2018年3月	

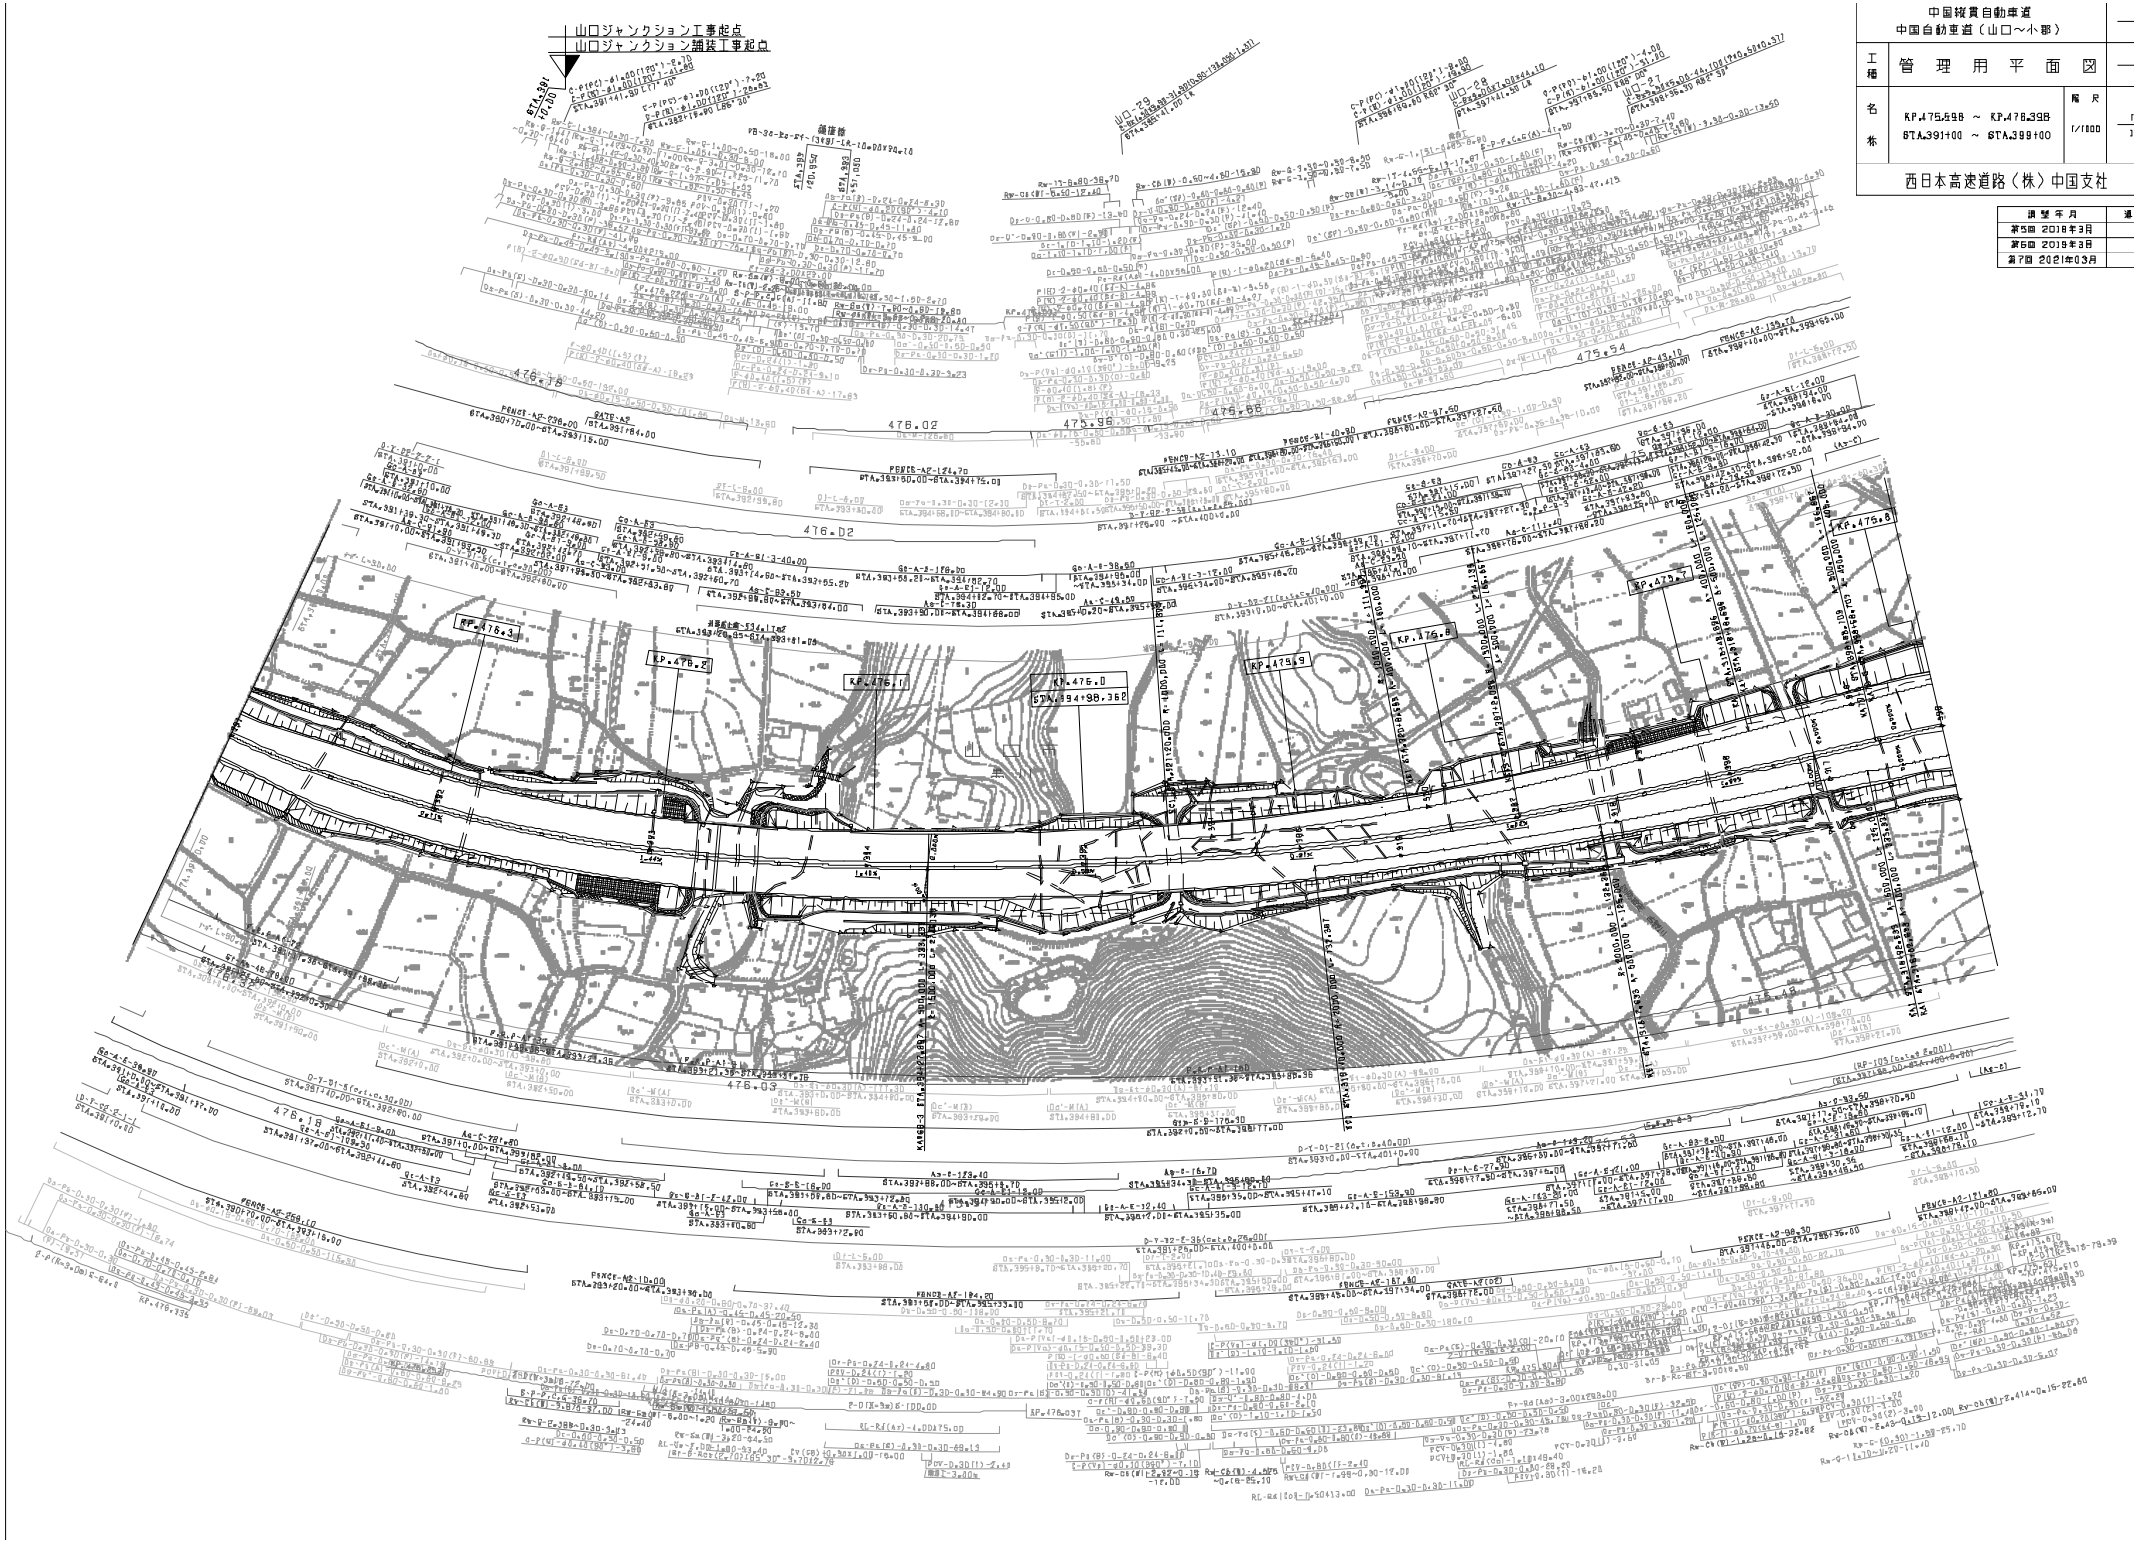

中国縦貫自動車道
中国自動車道（山口～小郡）

工種	管理用平面図		
名称	KP.475.998 ～ KP.478.398 STA.391+00 ～ STA.399+00	縮尺	1/1000	11 / 17

西日本高速道路（株）中国支社

調整年月	適用
第5回 2018年3月	
第6回 2019年3月	
第7回 2021年03月	

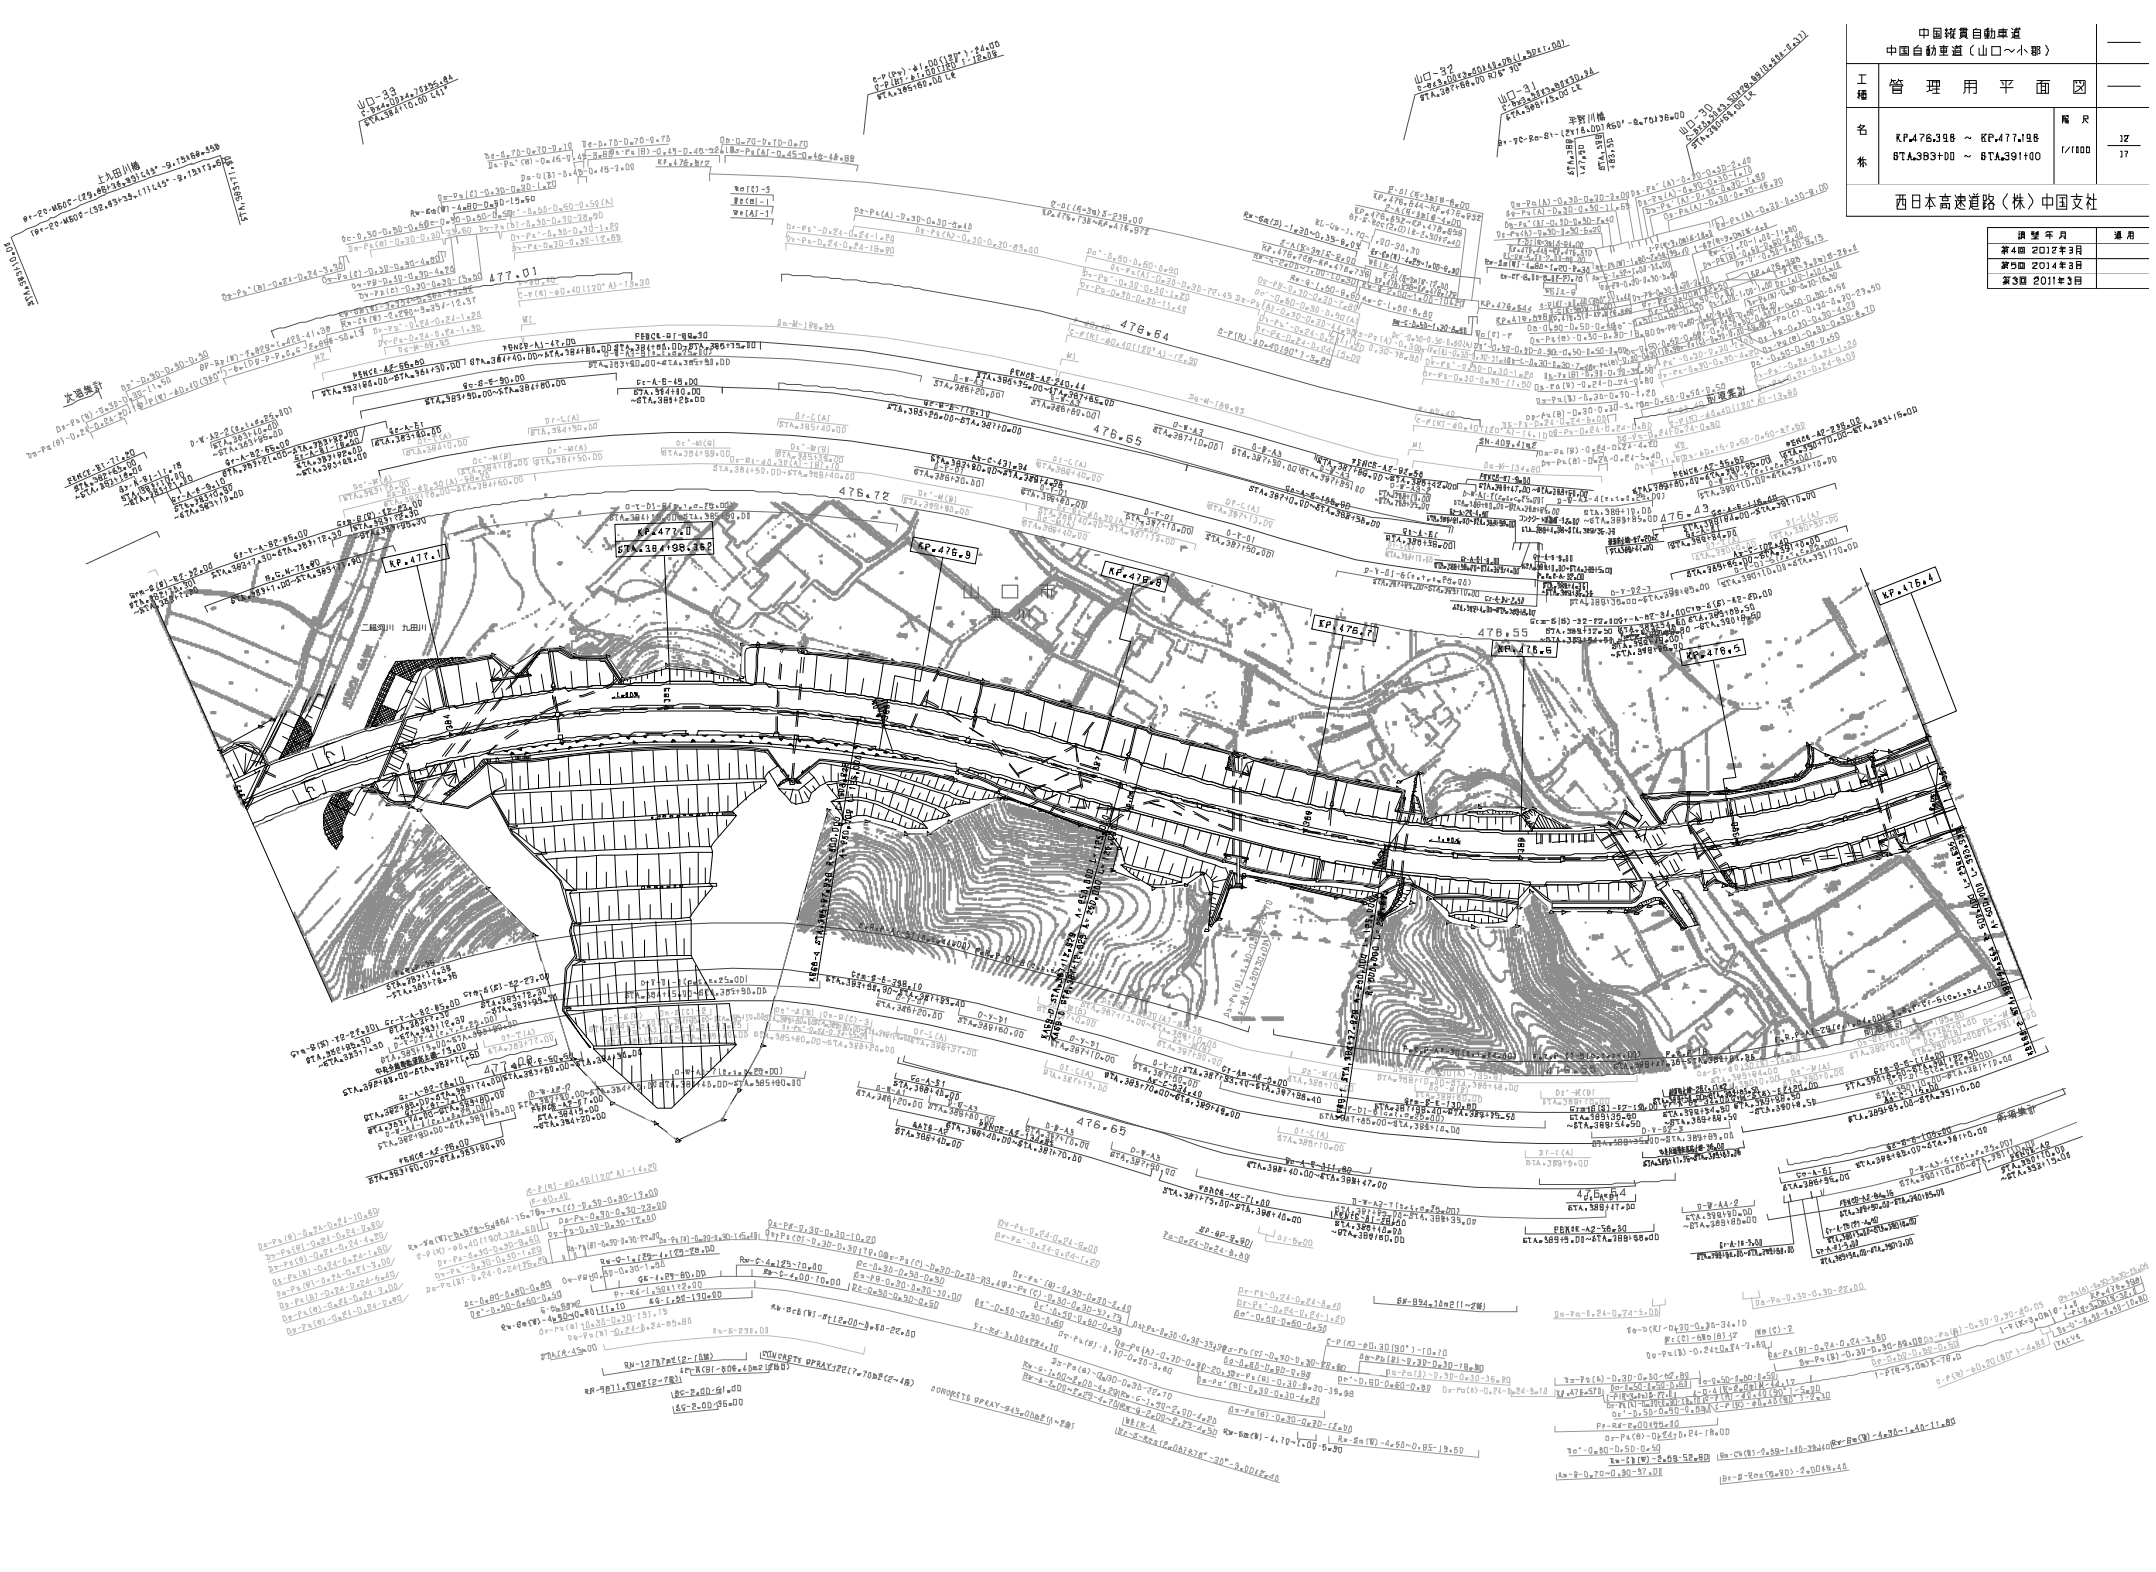

中国縦貫自動車道
中国自動車道（山口～小郡）

工種	管理用平面図		
名称	KP.476.398 ～ KP.477.198 STA.383+00 ～ STA.391+00	縮尺	1/1000

12
17

西日本高速道路（株）中国支社

調整年月	適用
第4回 2012年3月	
第5回 2014年3月	
第3回 2011年3月	

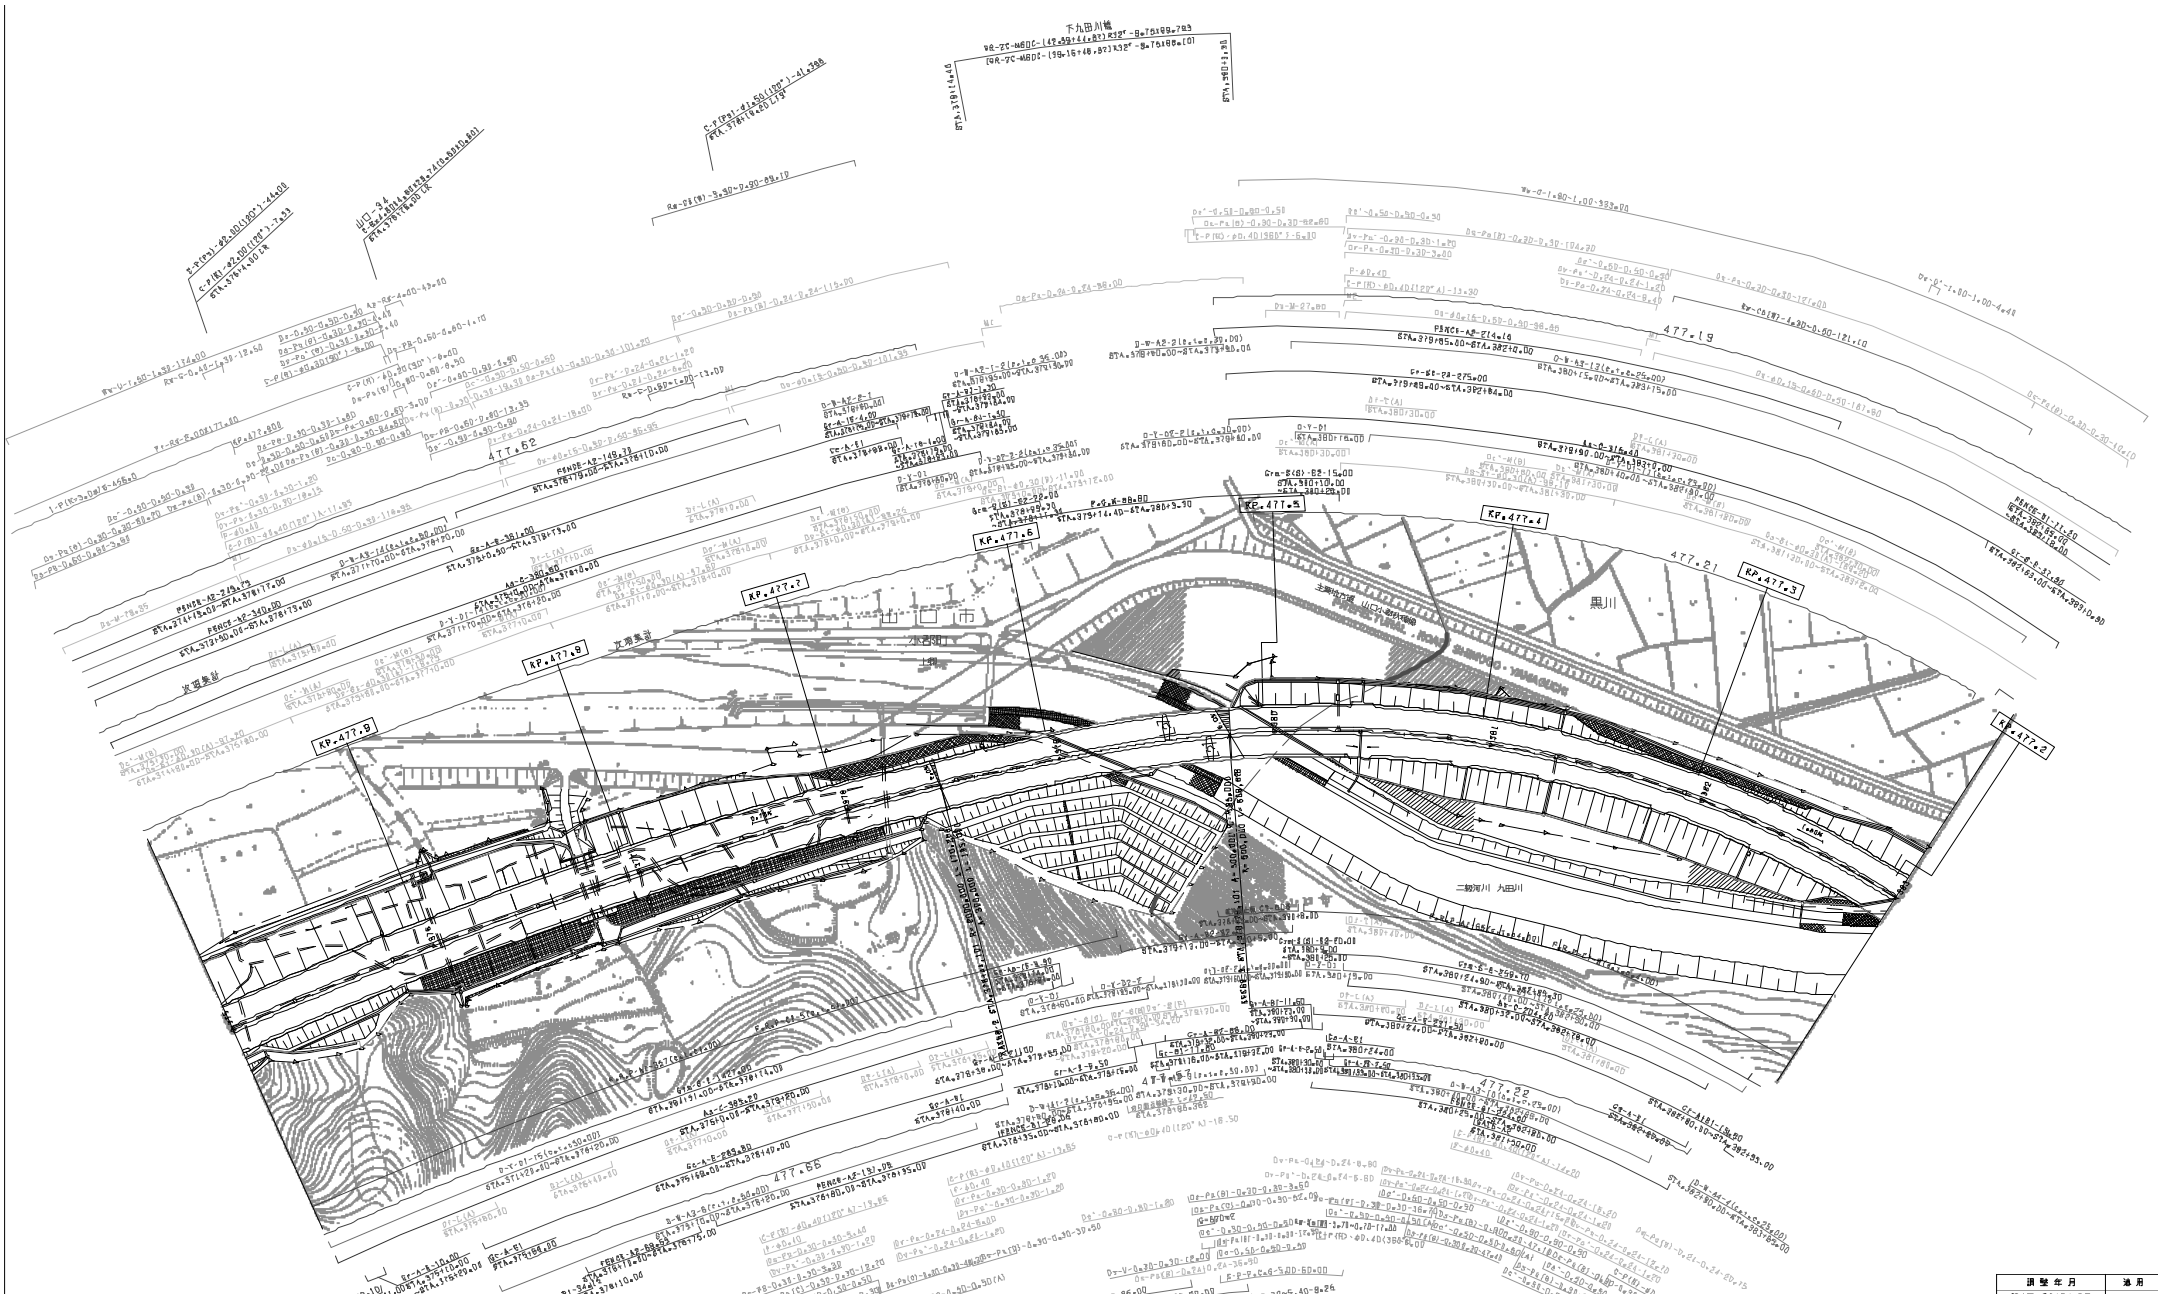
KP.477.9
KP.477.8
KP.477.7
KP.477.6
KP.477.5
KP.477.4
KP.477.3
KP.477.2
477.62
477.55
477.19
477.21
477.22
山口市
水道町
1号
黒川
二朝川 大田川
主要地方道 山口小郡線
MAIN LOCAL ROAD SHUYO-YAMAGUCHI
下九田川橋
山口-9.4
交差点
交差点
交差点

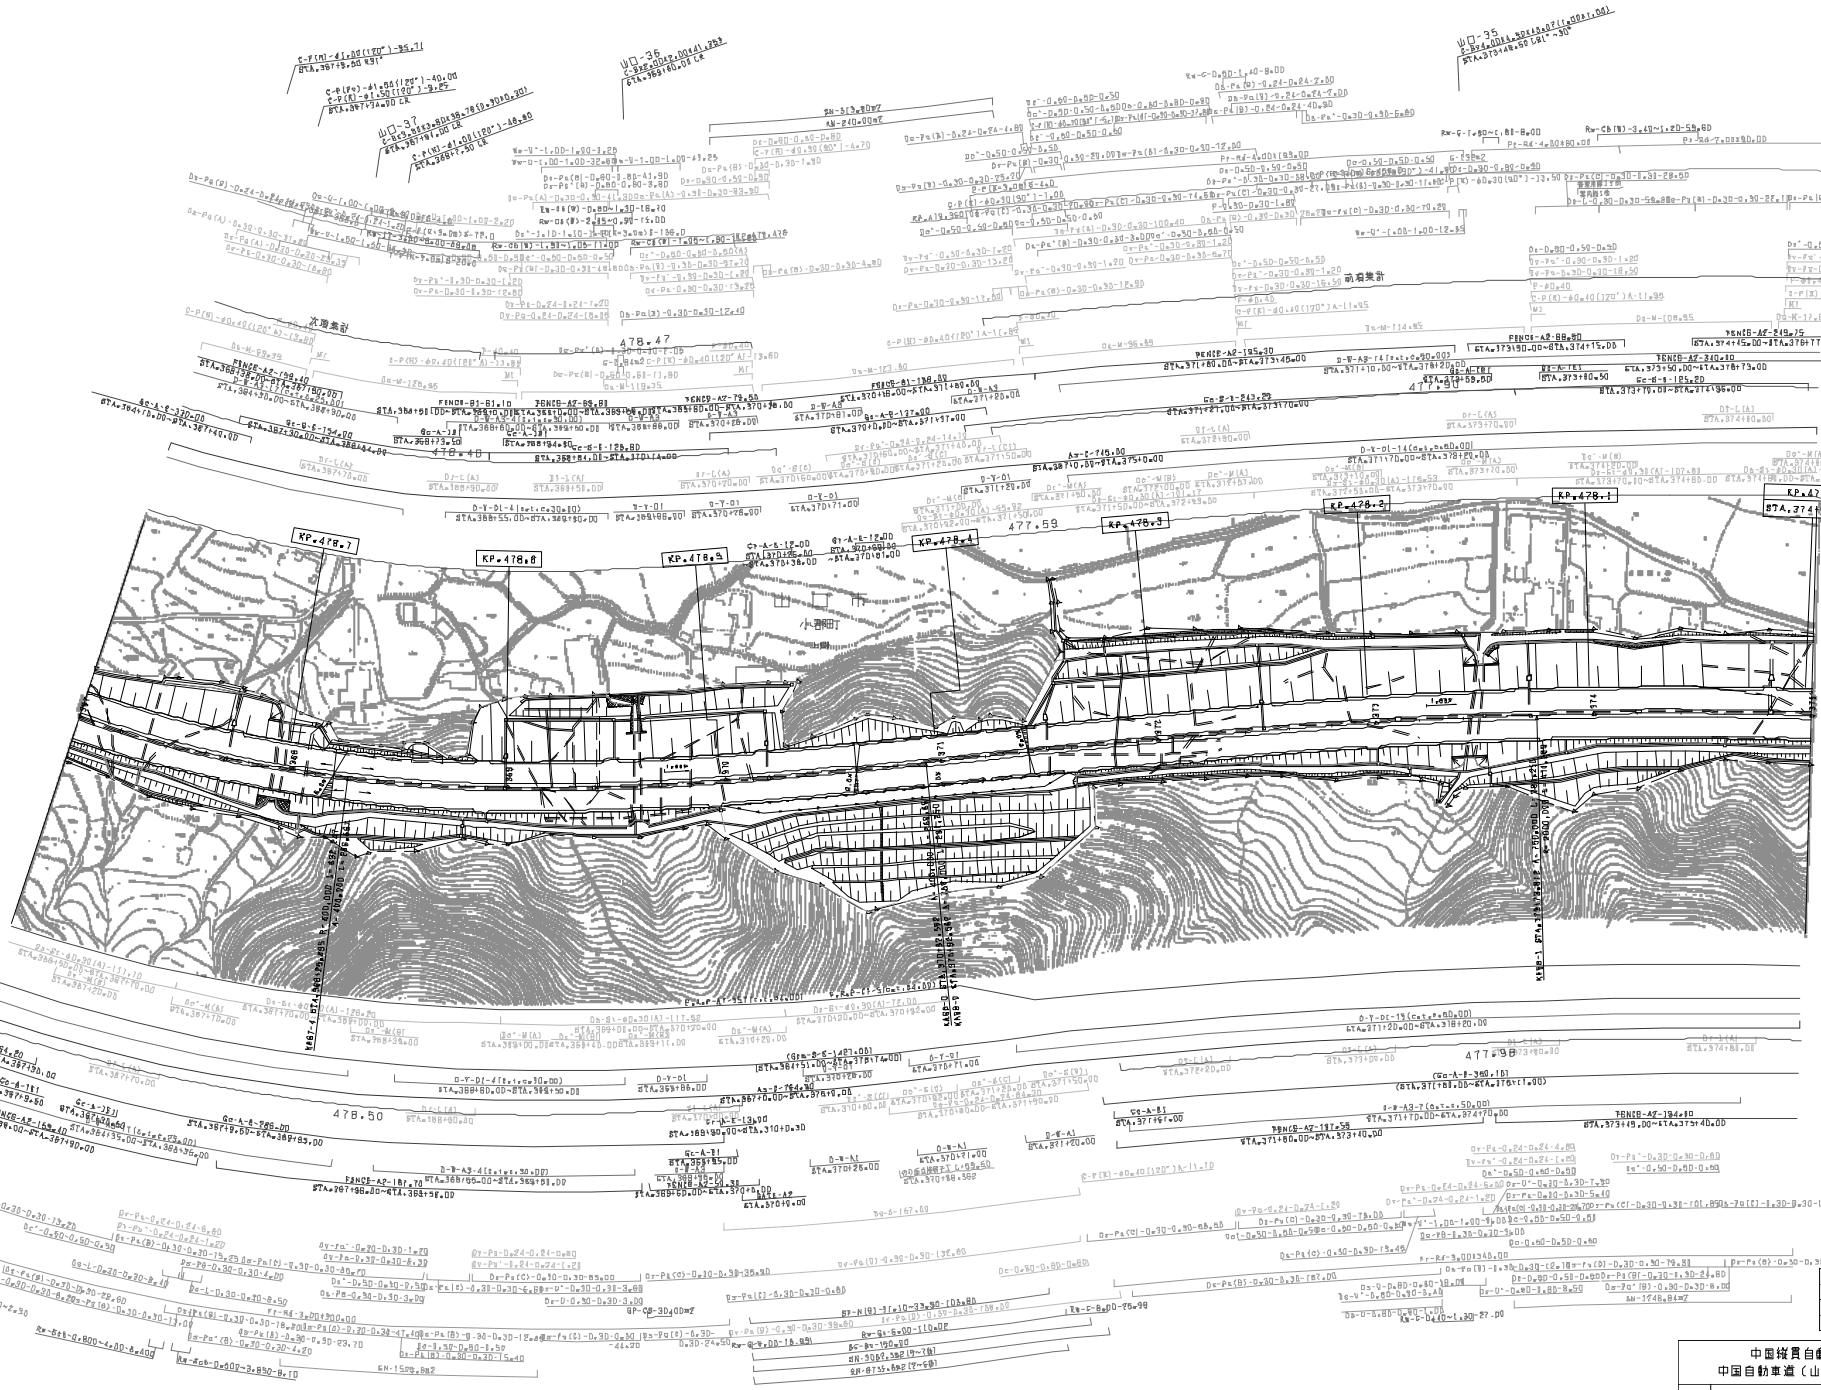

調整年月	適用
第1回 2006年3月	
第2回 2011年3月	
第3回 2015年3月	

中国縦貫自動車道
中国自動車道（山口～小郡）

工種	管理用平面図	
名称	KP.477.998 ～ KP.478.798 87A.367+00 ～ 87A.375+00	縮尺 1/1800

14
17

西日本高速道路（株）中国支社

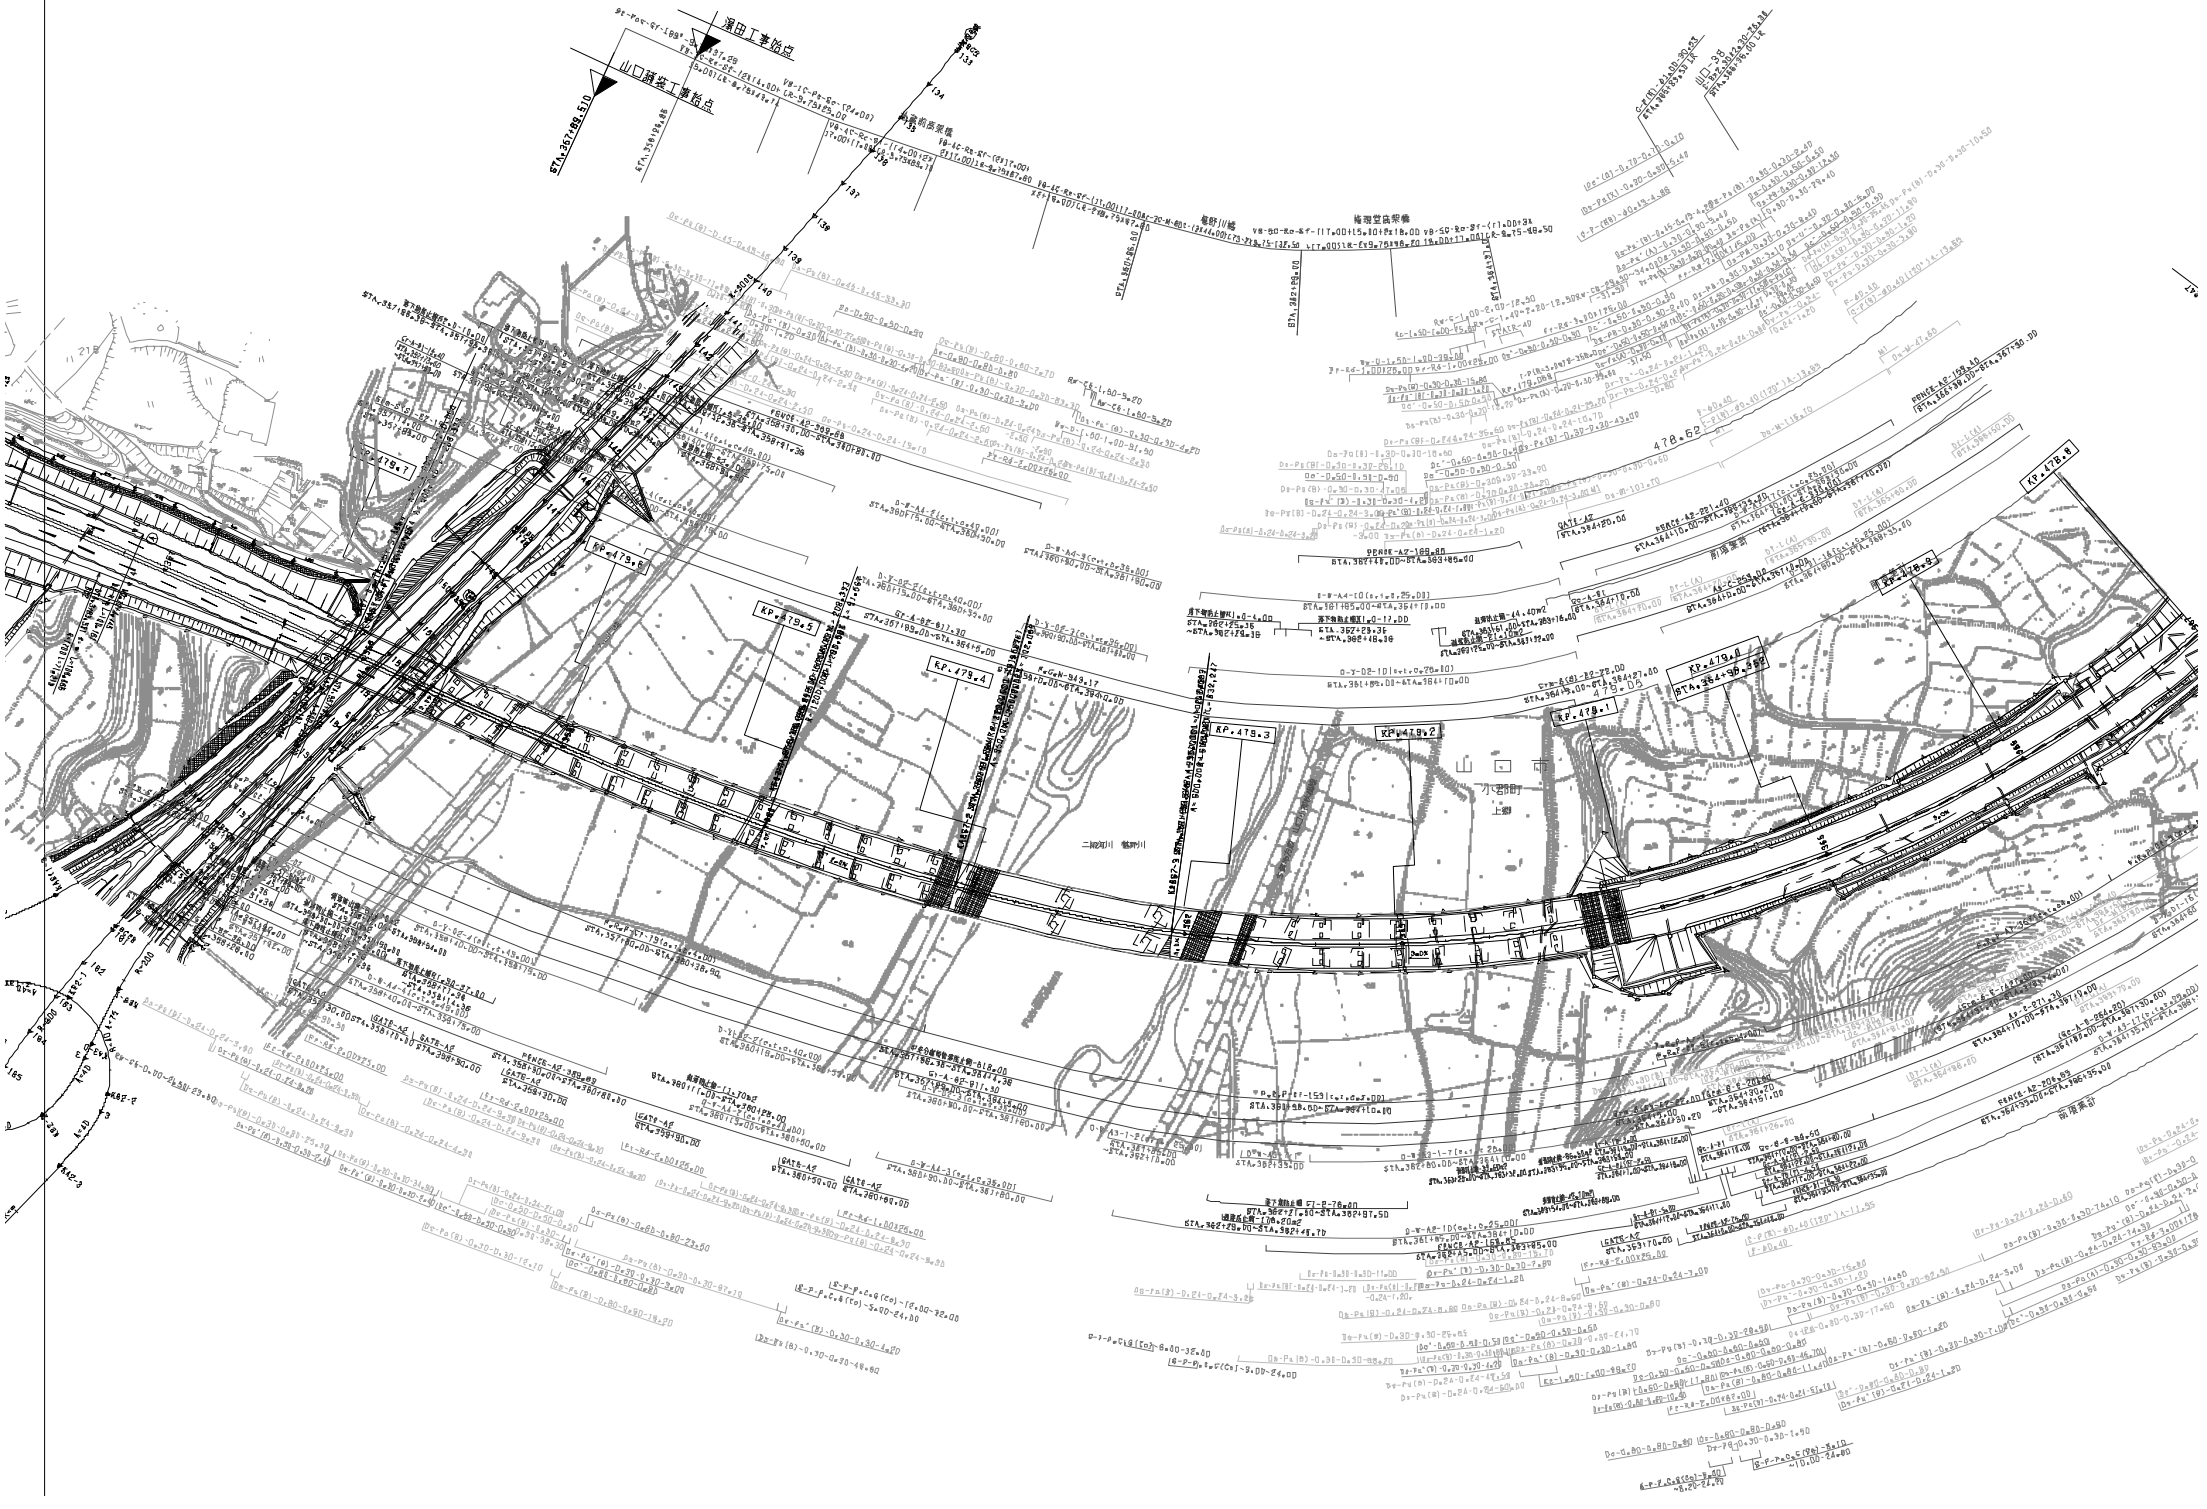
KP.479.7
KP.479.6
KP.479.5
KP.479.4
KP.479.3
KP.479.2
KP.479.1
KP.479.0
KP.478.9
KP.478.8
478.62
479.05
二級河川 鮫川
小名浜
上野
新浜変電所
梅田工事境界点
山口踏切工事境界点

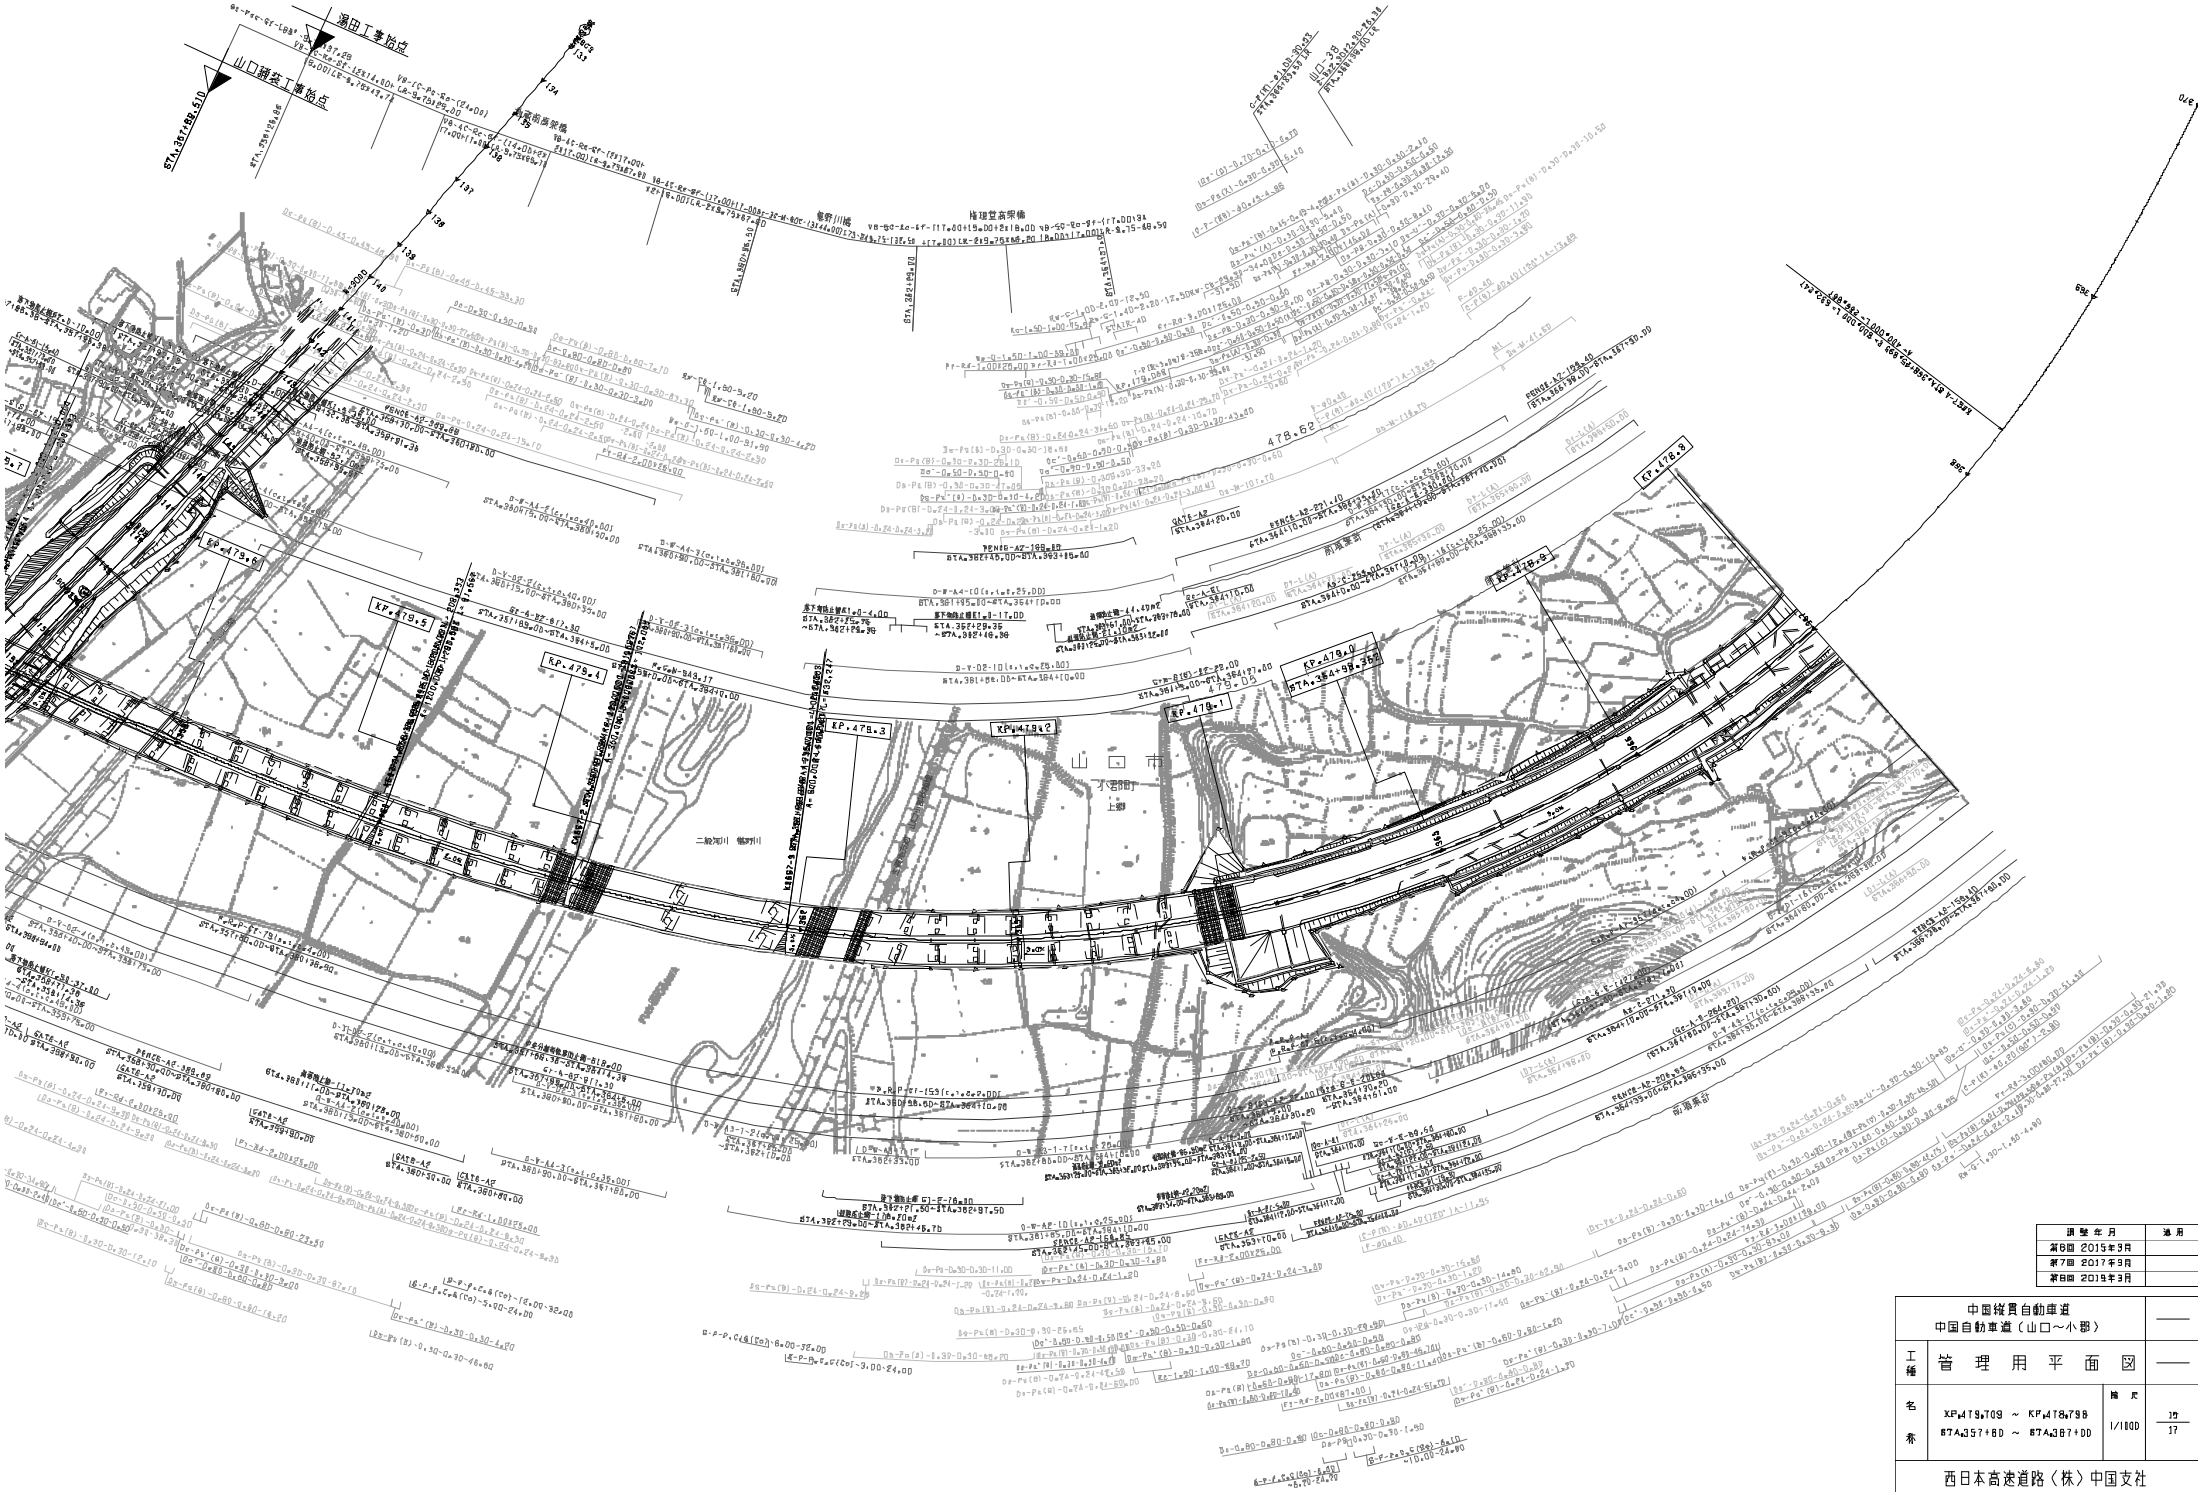

適用	改訂年月
	第6回 2015年9月
	第7回 2017年9月
	第8回 2019年3月

中国縦貫自動車道 中国自動車道（山口～小郡）		——
工種	管理用平面図	——
名称	KP 478.709 ～ KP 479.798 87A 357+80 ～ 87A 387+00	縮尺 1/1800
西日本高速道路（株）中国支社		17 / 17

中国縦貫自動車道 中国自動車道（山口～小郡）		——
工種	管 理 用 平 面 図	——
名称	KP479.638～PK480.168 STA.353+30～STA.358+60	縮尺 1/1000

西日本高速道路株式会社　中国支社	

調整年月	適用
第1回 2008年3月	
第2回 2016年3月	
第3回 2018年3月	

設計年月	
第1回 2018年4月	
第2回 2021年3月	

中国縦貫自動車道
中国自動車道（山口～小郡）

工種	管理用平面図		
名称	KP480.168～KP481.118 STA.3431+80～STA.3531+30	縮尺	17
		1/1000	17

西日本高速道路株式会社　中国支社

中国自動車道（山口～小郡）	工事名	管理用平面図	縮尺 1/600	番号 1/8
福田監察パーキングエリア（ ）				

第3回 2021年3月	第4回 2021年9月	第5回 2022年2月	訂正年月	備考

西日本高速道路（株）中国支社

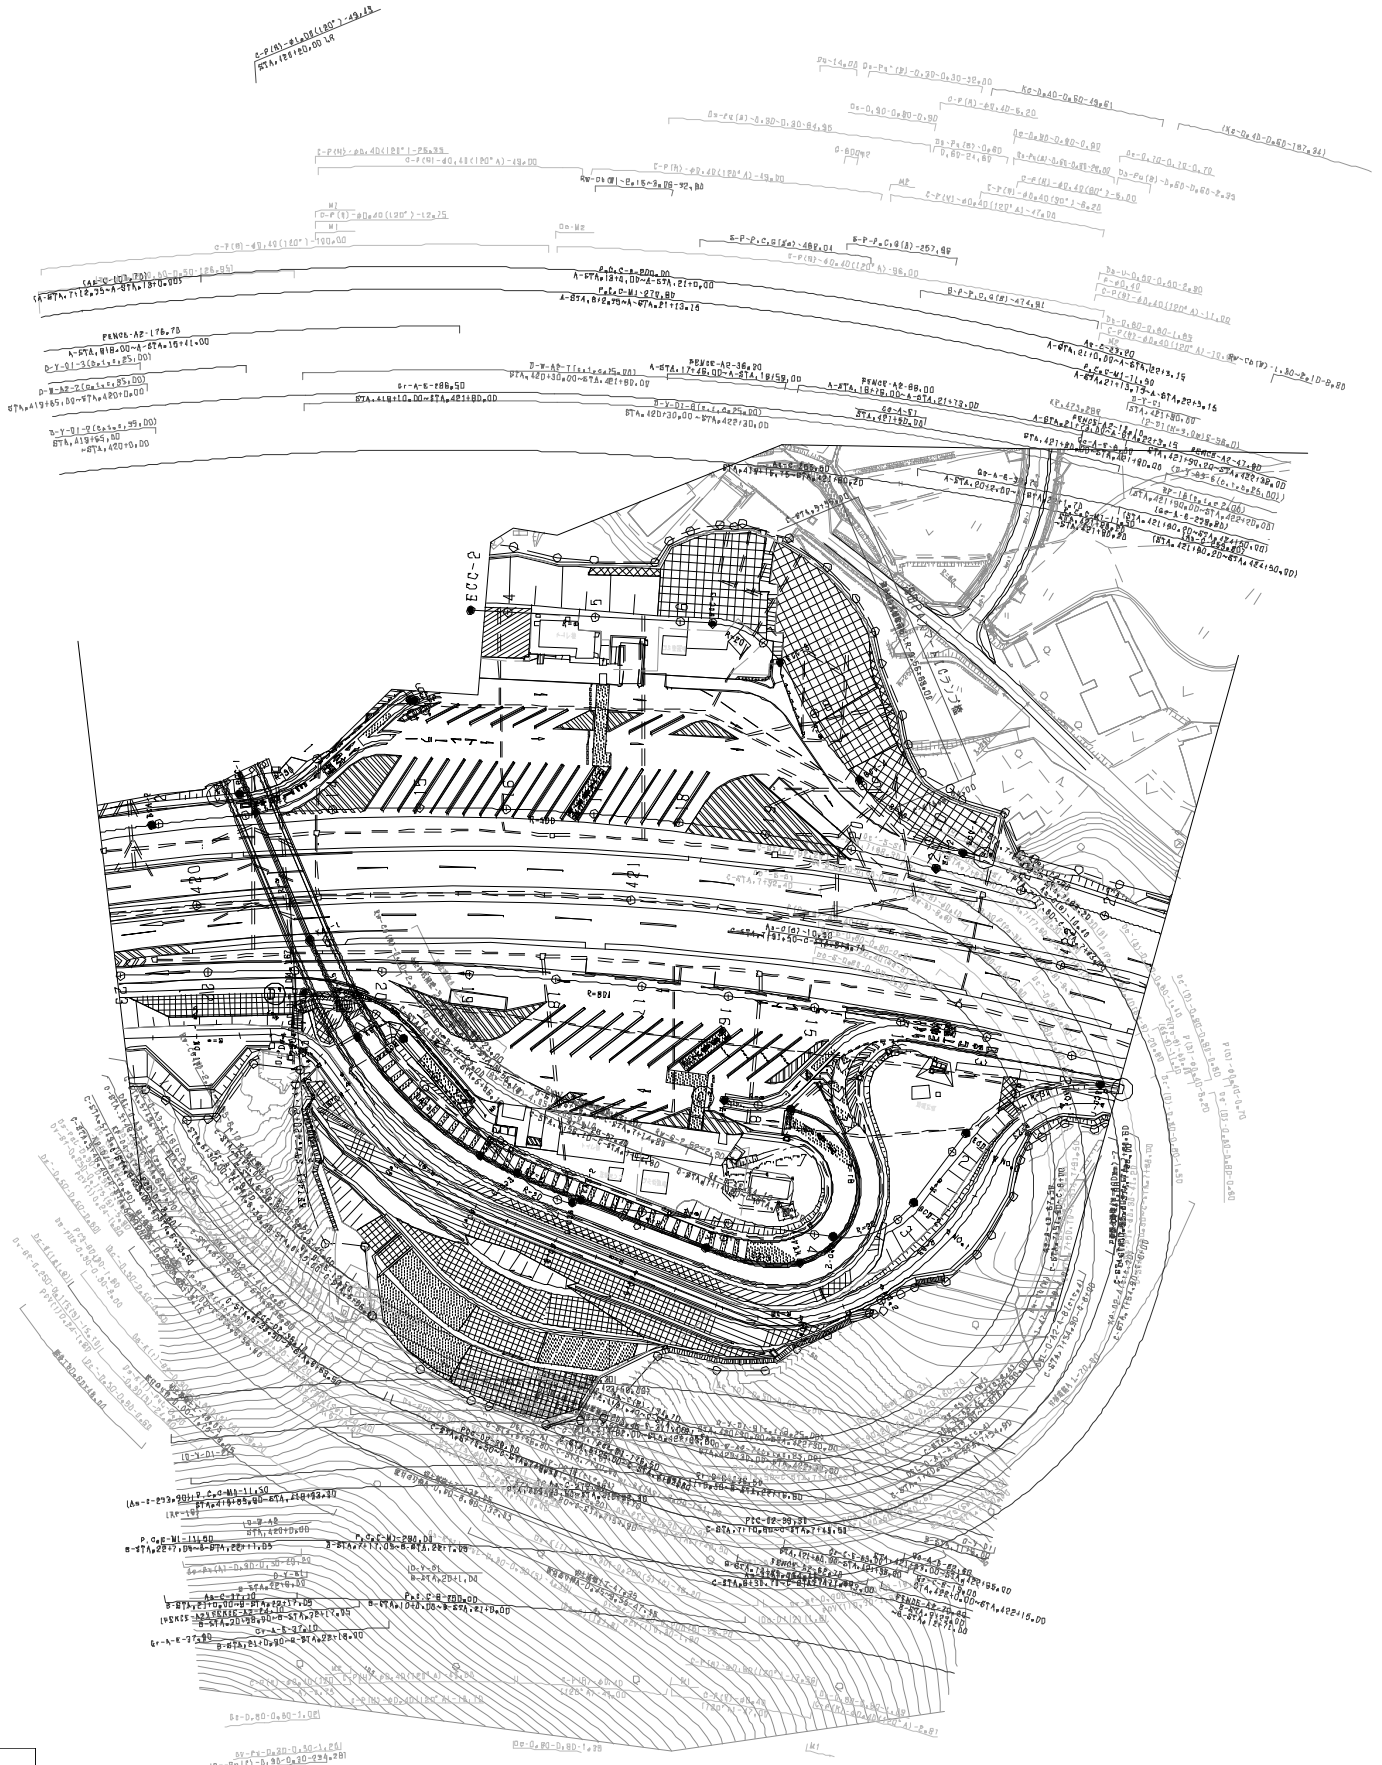

中国自動車道（山口～小郡）	
工事	管理用平面図
名称	秋吉高架パーキングエリア（2）
縮尺	1/600
	2 / 8

承認	年月
第5回	2017年3月
第6回	2019年3月
第7回	2020年12月

西日本高速道路（株）中国支社

調整年月	適用
第5回 2015年9月	
第6回 2019年9月	
第7回 2020年12月	

	中国縦貫自動車道 中国自動車道（山口～小郡）		——
工種	管理用平面図		——
名称	湯田温泉パーキングエリア （3）	縮尺 1/500	3 9

西日本高速道路（株）中国支社

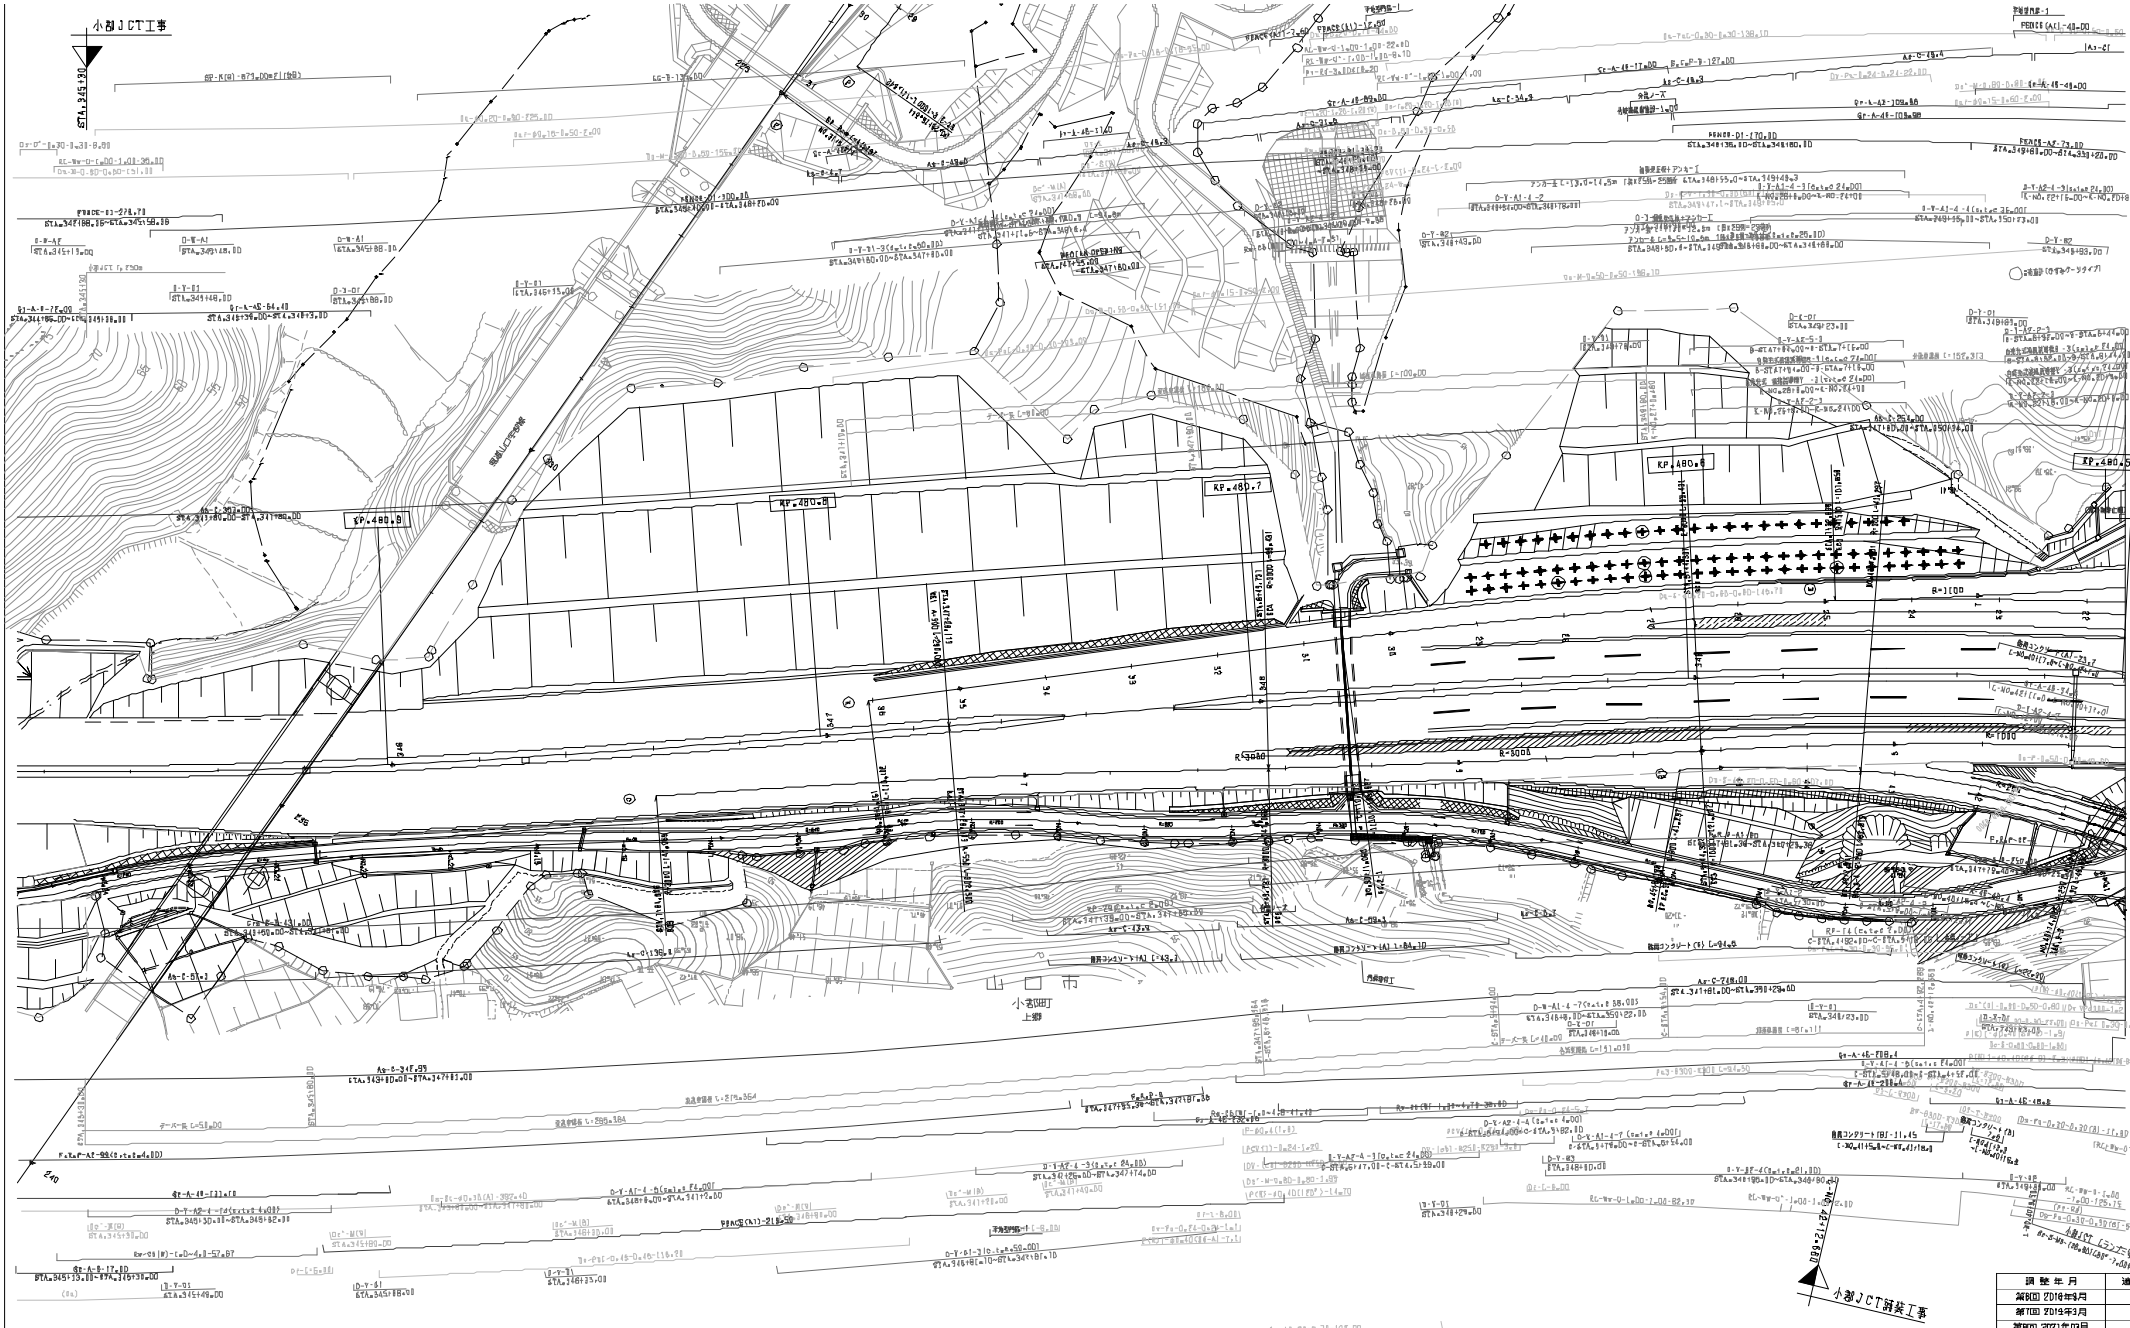

調整年月	適用
第8回 2018年8月	
第7回 2019年3月	
第8回 2021年03月	

中国自動車道 小郡ジャンクション			——
工種	管理用平面図		——
名称	小郡ジャンクション (1/5)	縮尺 1/500	4 9

西日本高速道路株式会社　中国支社

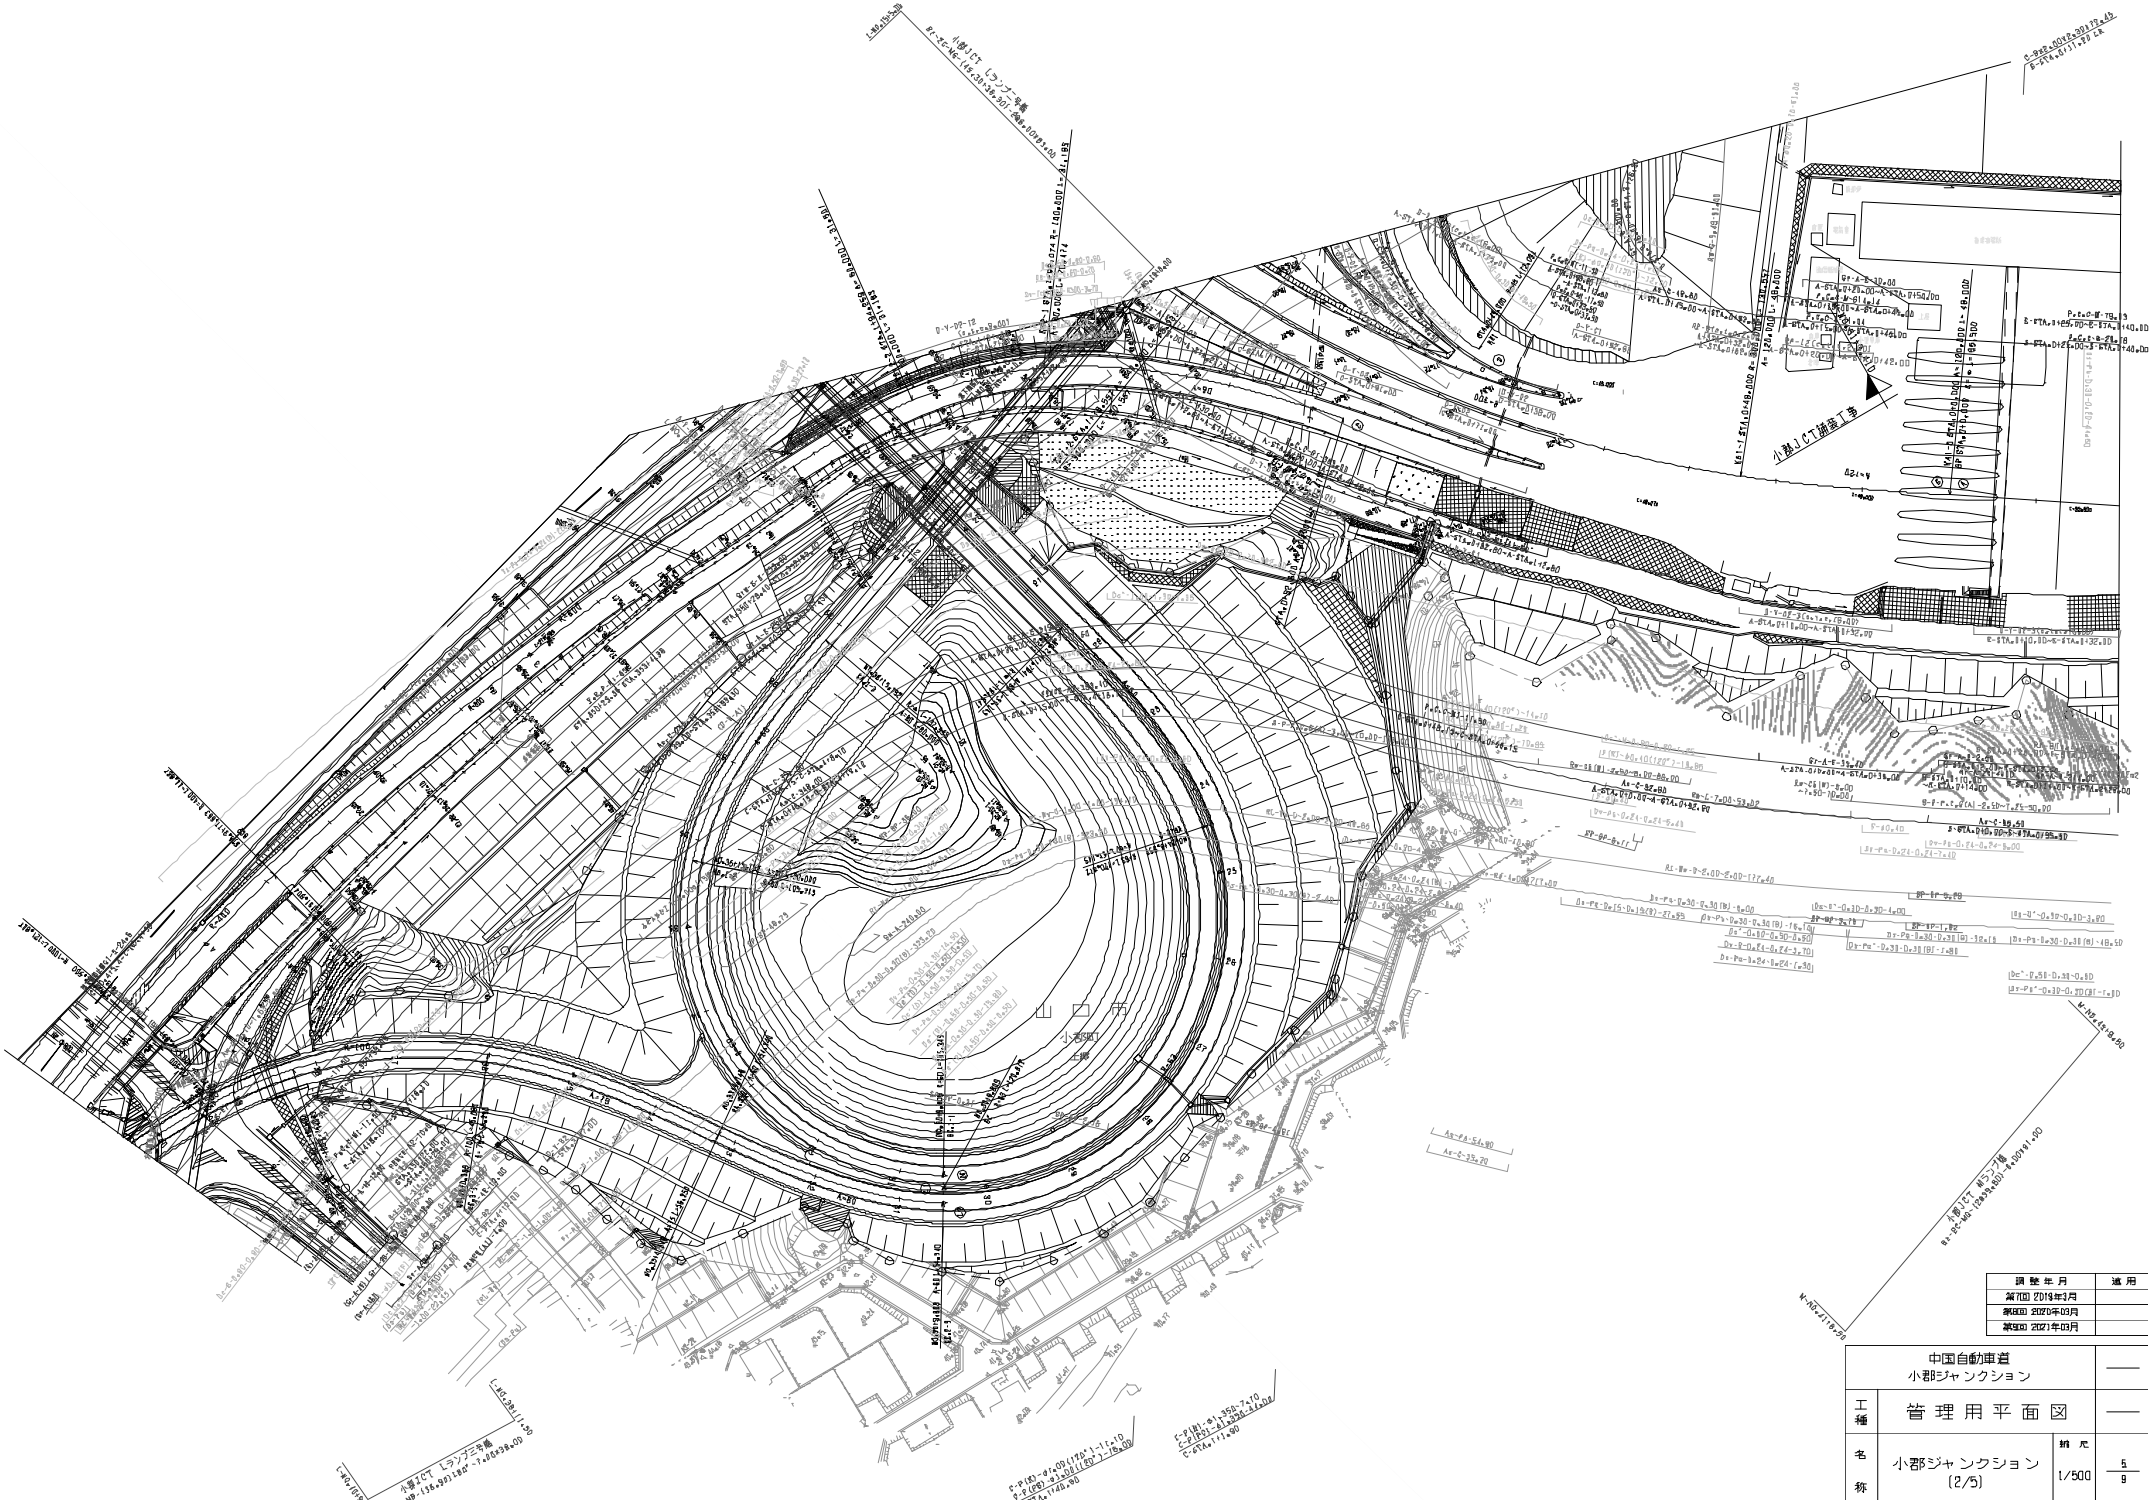

調整年月	適用
第7回 2019年3月	
第8回 2020年3月	
第9回 2021年3月	

中国自動車道 小郡ジャンクション			——
工種	管理用平面図		——
名称	小郡ジャンクション (2/5)	縮尺 1/500	5 9

西日本高速道路株式会社　中国支社

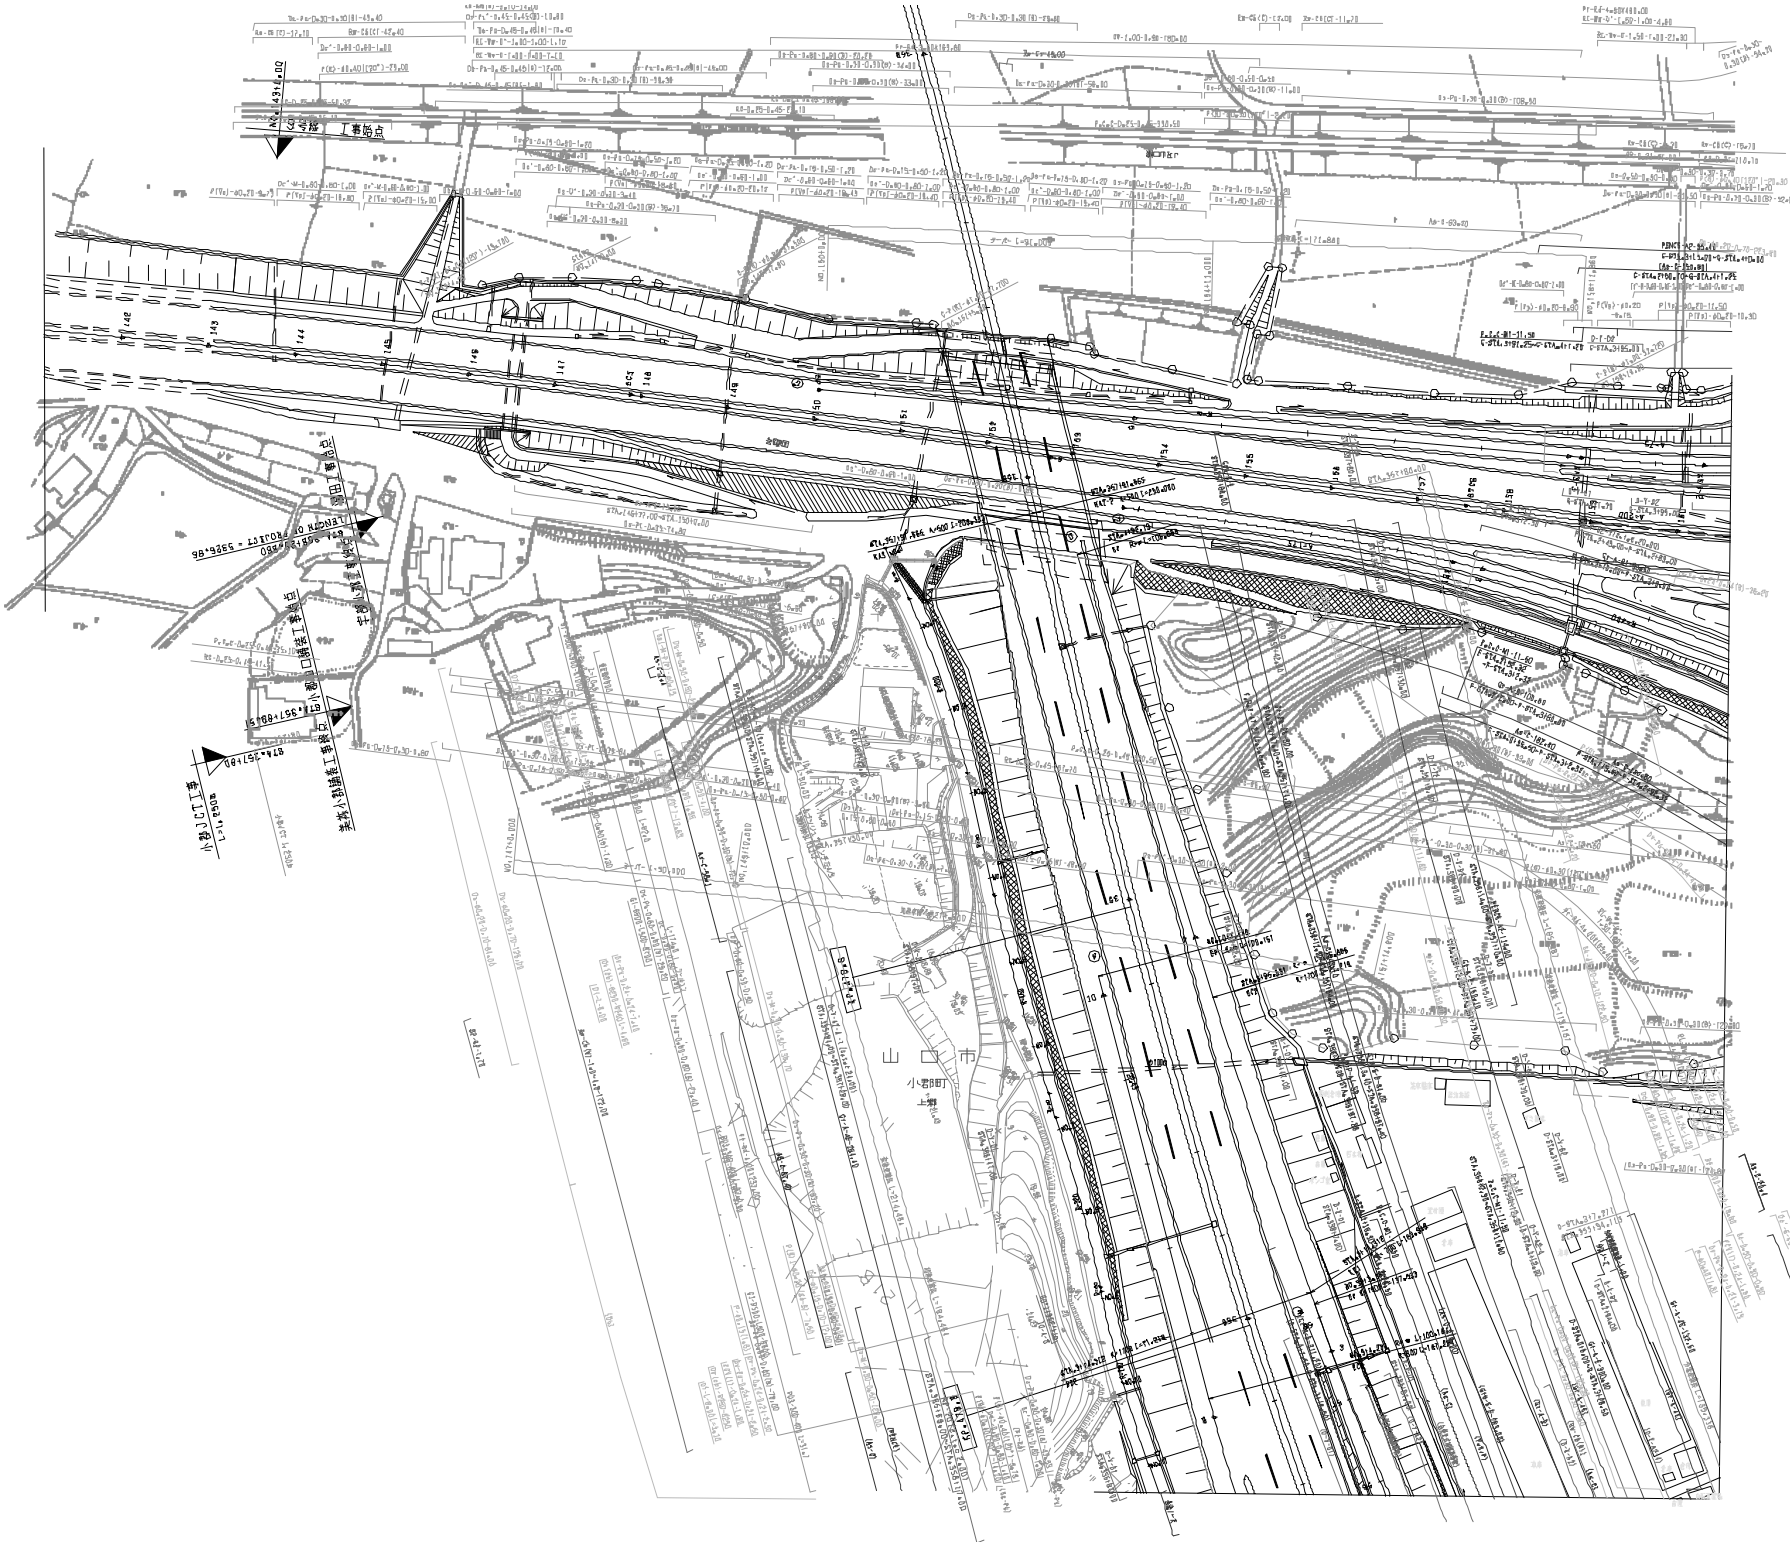

調整年月	適用
第5回 2018年9月	
第6回 2019年3月	
第7回 2021年3月	

中国自動車道 小郡ジャンクション			——
工種	管理用平面図		——
名称	小郡ジャンクション (4/5)	縮尺 1/500	6 9

西日本高速道路株式会社　中国支社

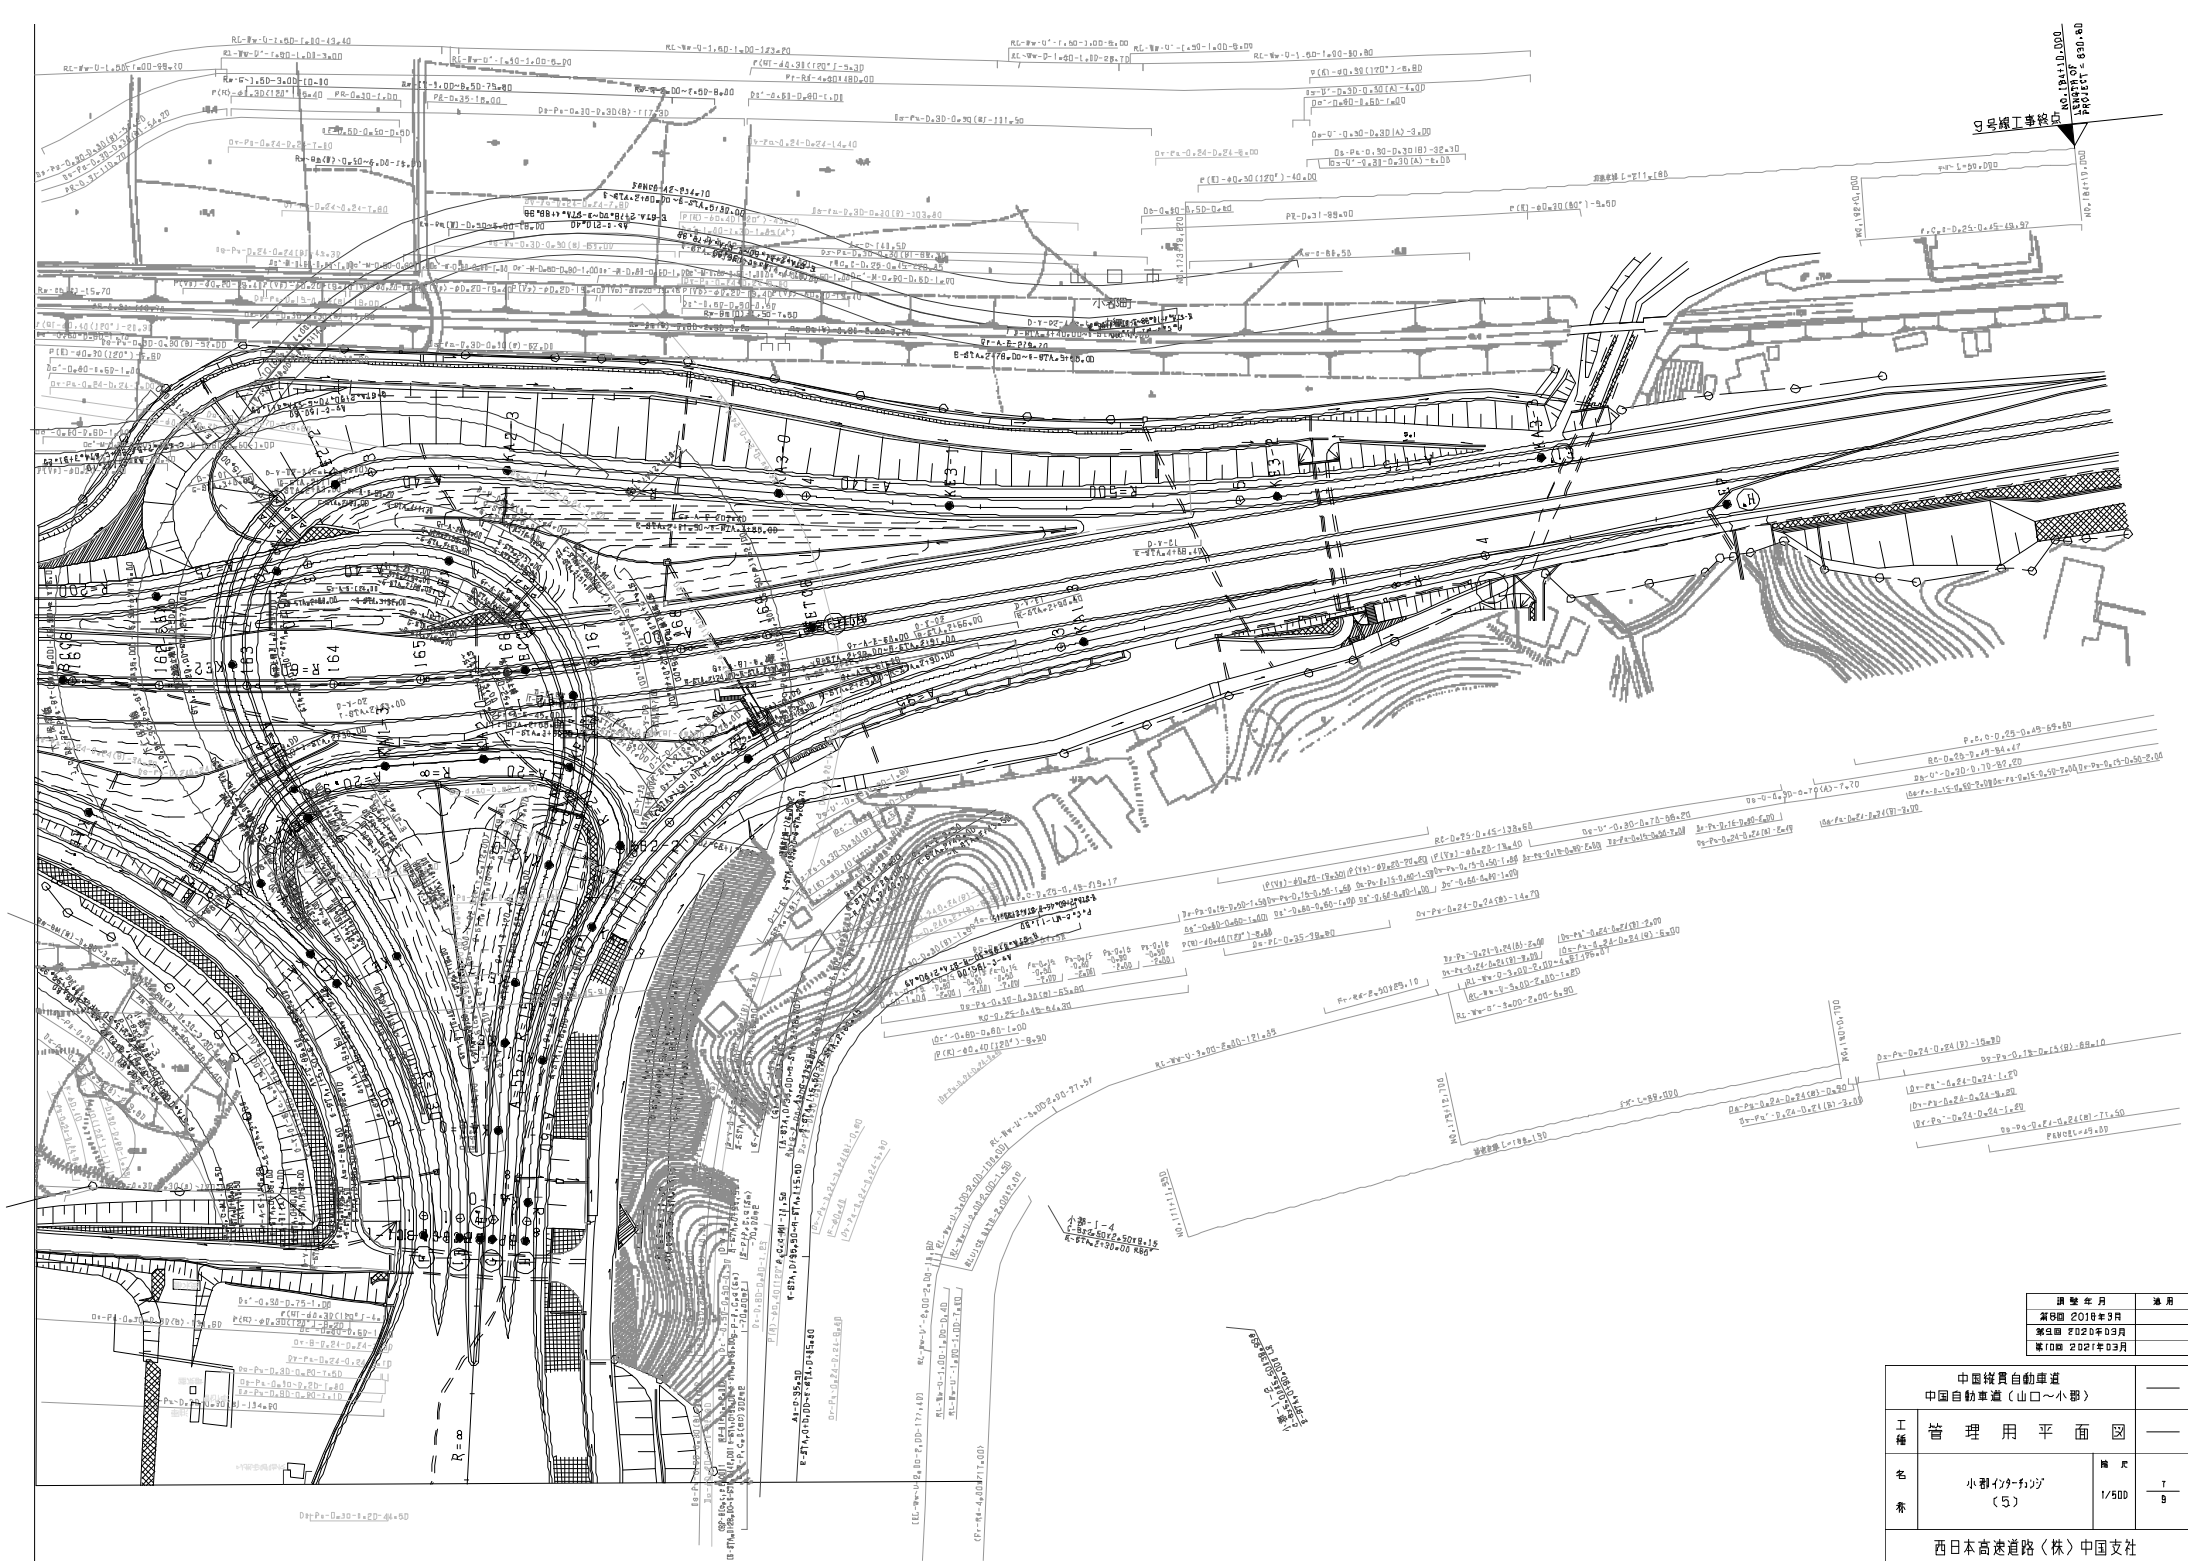

調整年月	適用
第8回 2018年9月	
第9回 2020年03月	
第10回 2021年03月	

中国縦貫自動車道 中国自動車道（山口～小郡）			——
工種	管理用平面図		——
名称	小郡インターチェンジ （5）	縮尺 1/500	T 9

西日本高速道路（株）中国支社

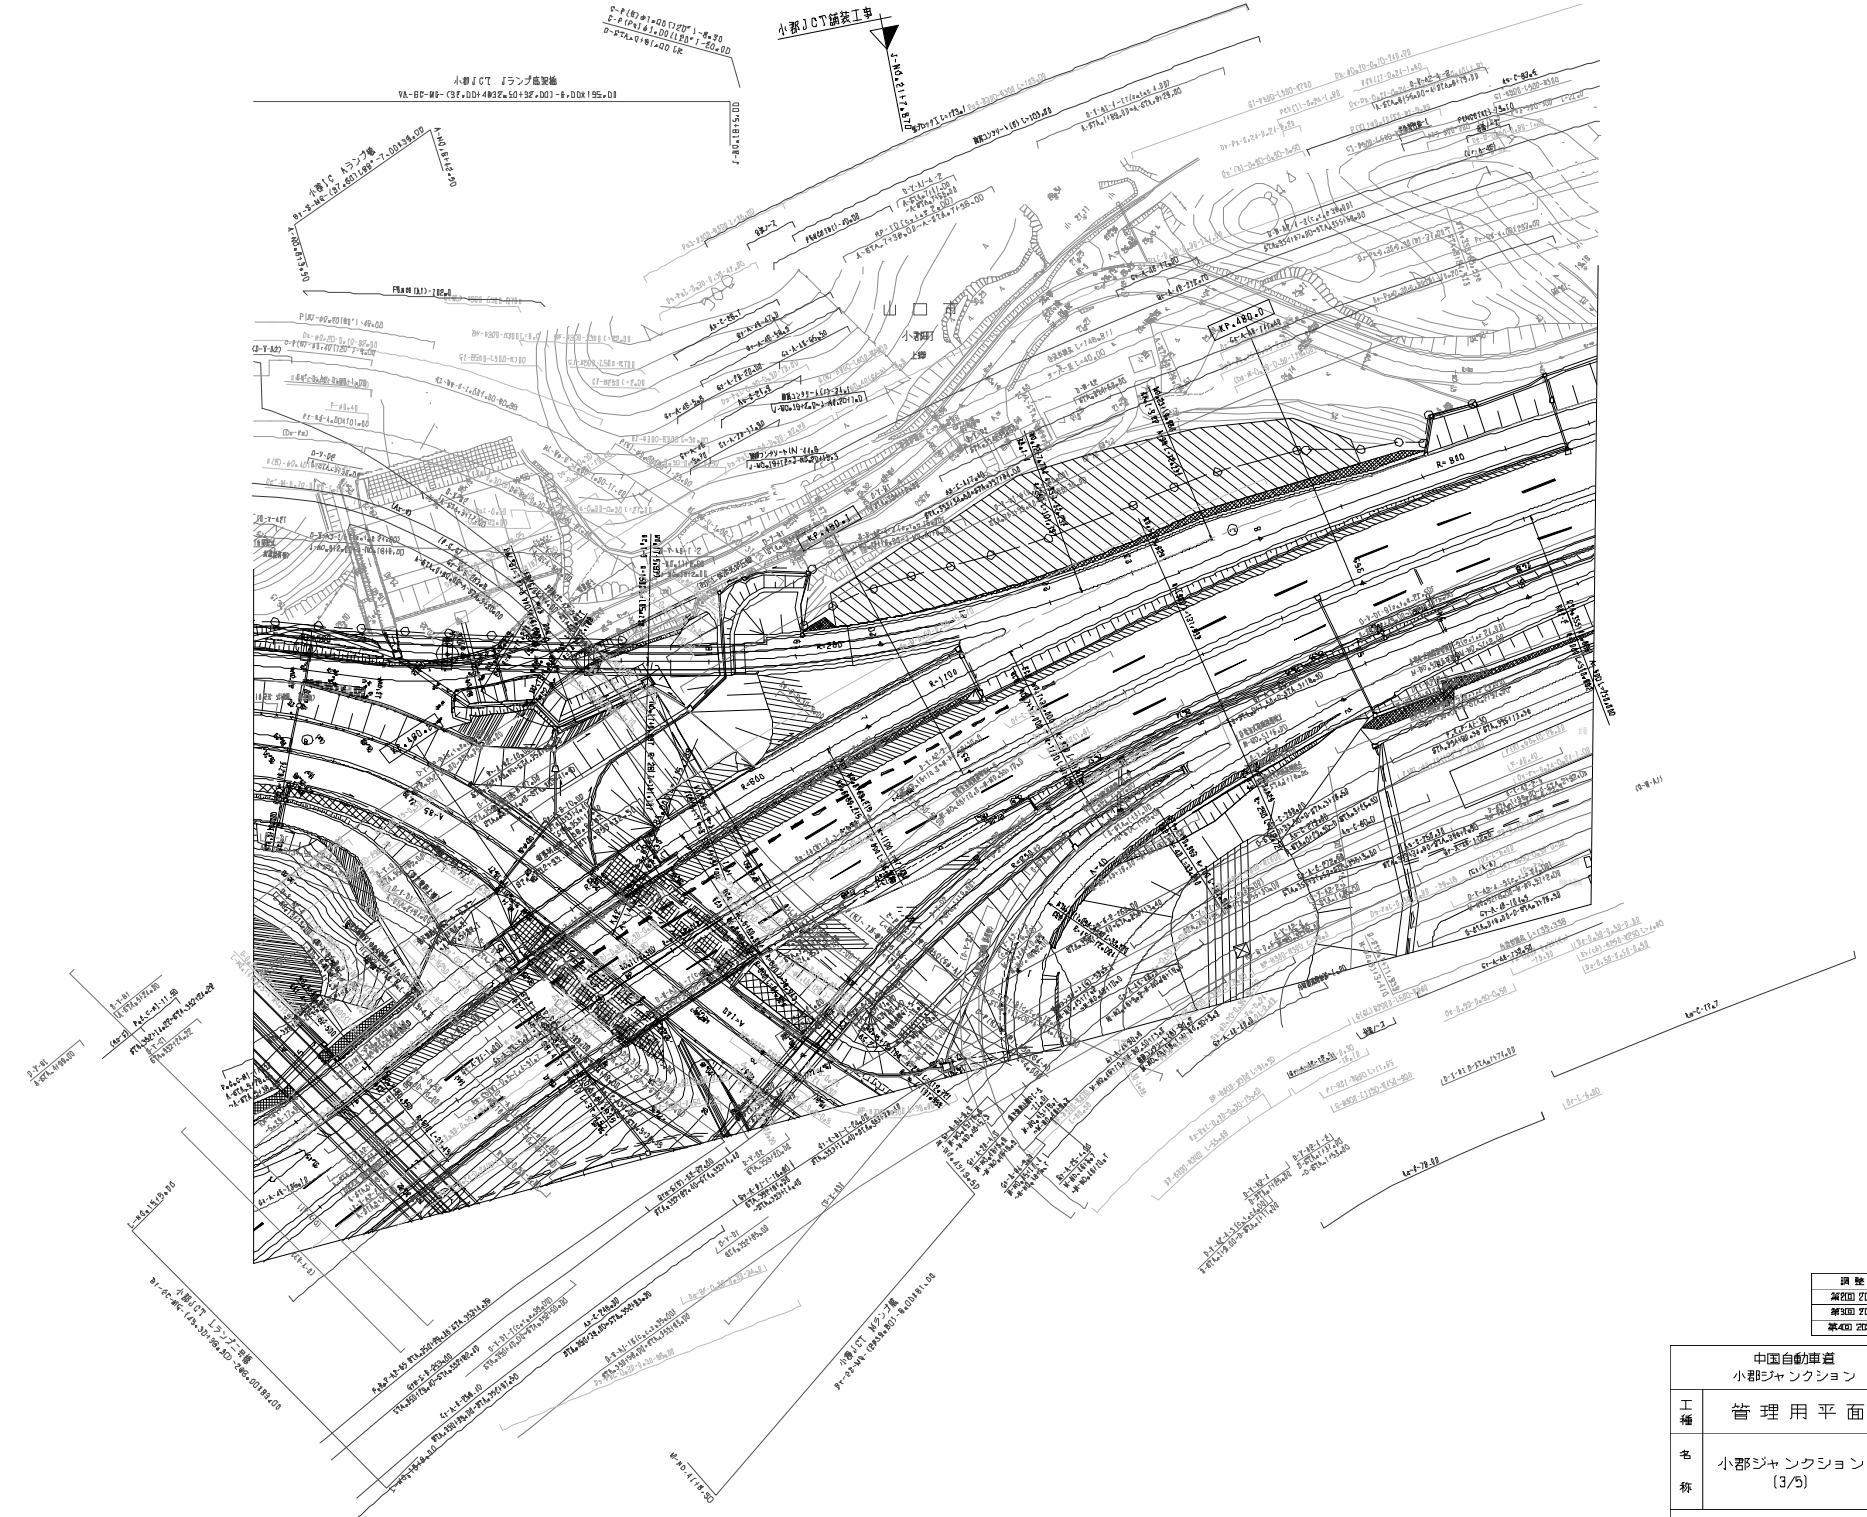

調整年月	適用
第2回 2017年3月	
第3回 2019年3月	
第4回 2021年03月	

中国自動車道 小郡ジャンクション			——
工種	管理用平面図		——
名称	小郡ジャンクション (3/5)	縮尺 1/500	8 9

西日本高速道路株式会社　中国支社

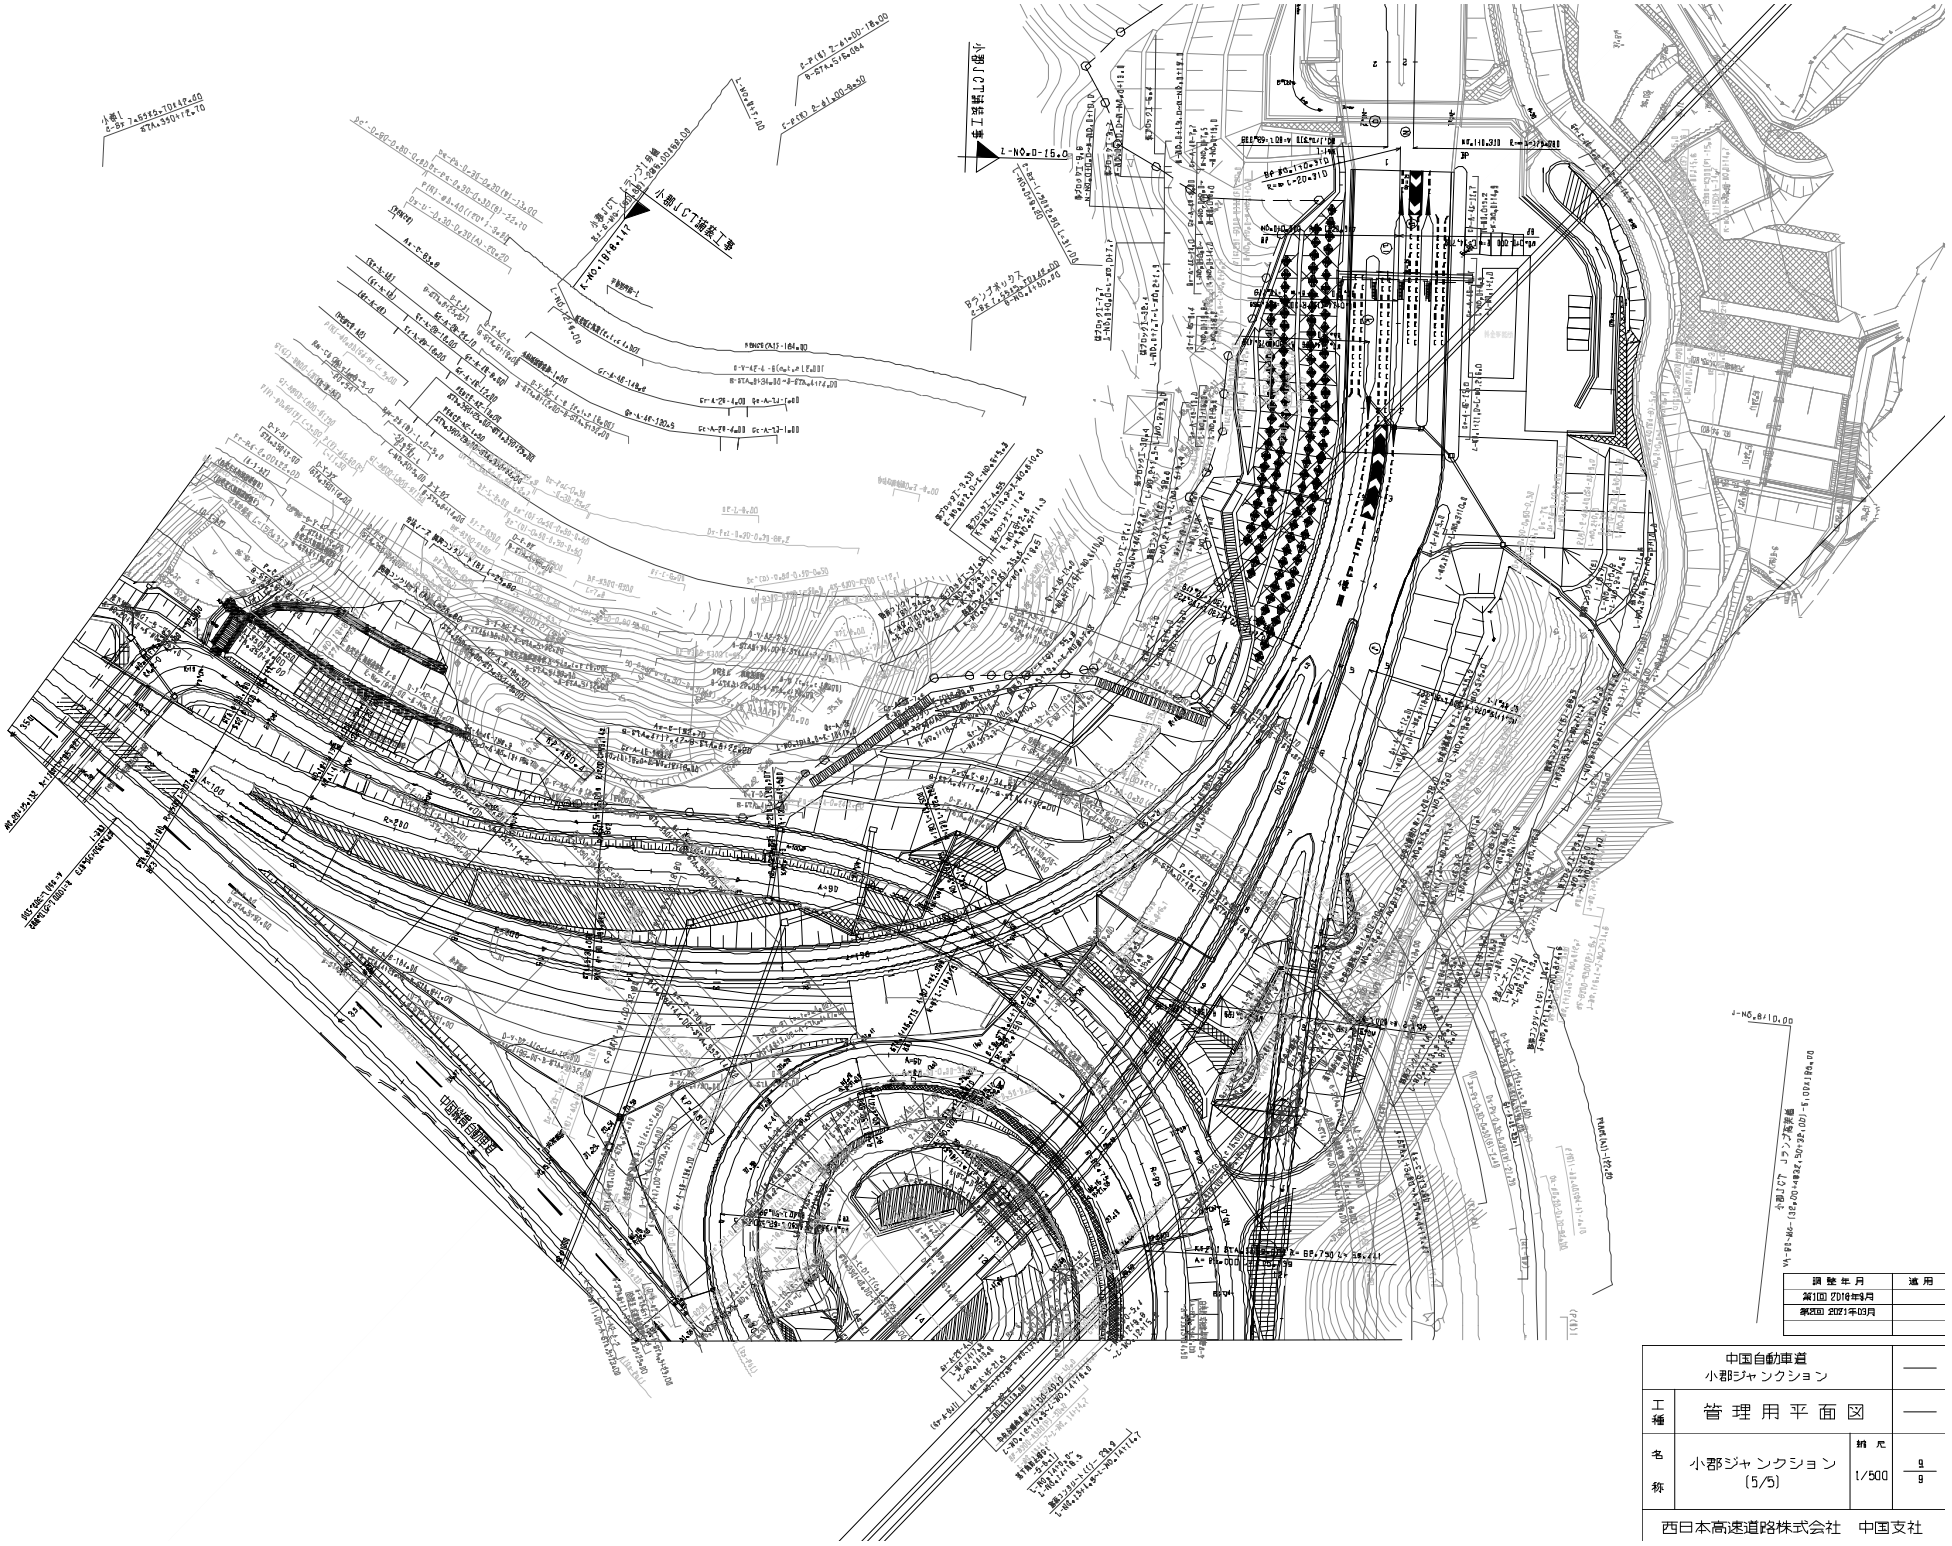

調整年月	適用
第1回 2018年8月	
第2回 2021年03月	

中国自動車道 小郡ジャンクション			——
工種	管理用平面図		——
名称	小郡ジャンクション (5/5)	縮尺 1/500	9/9

西日本高速道路株式会社　中国支社

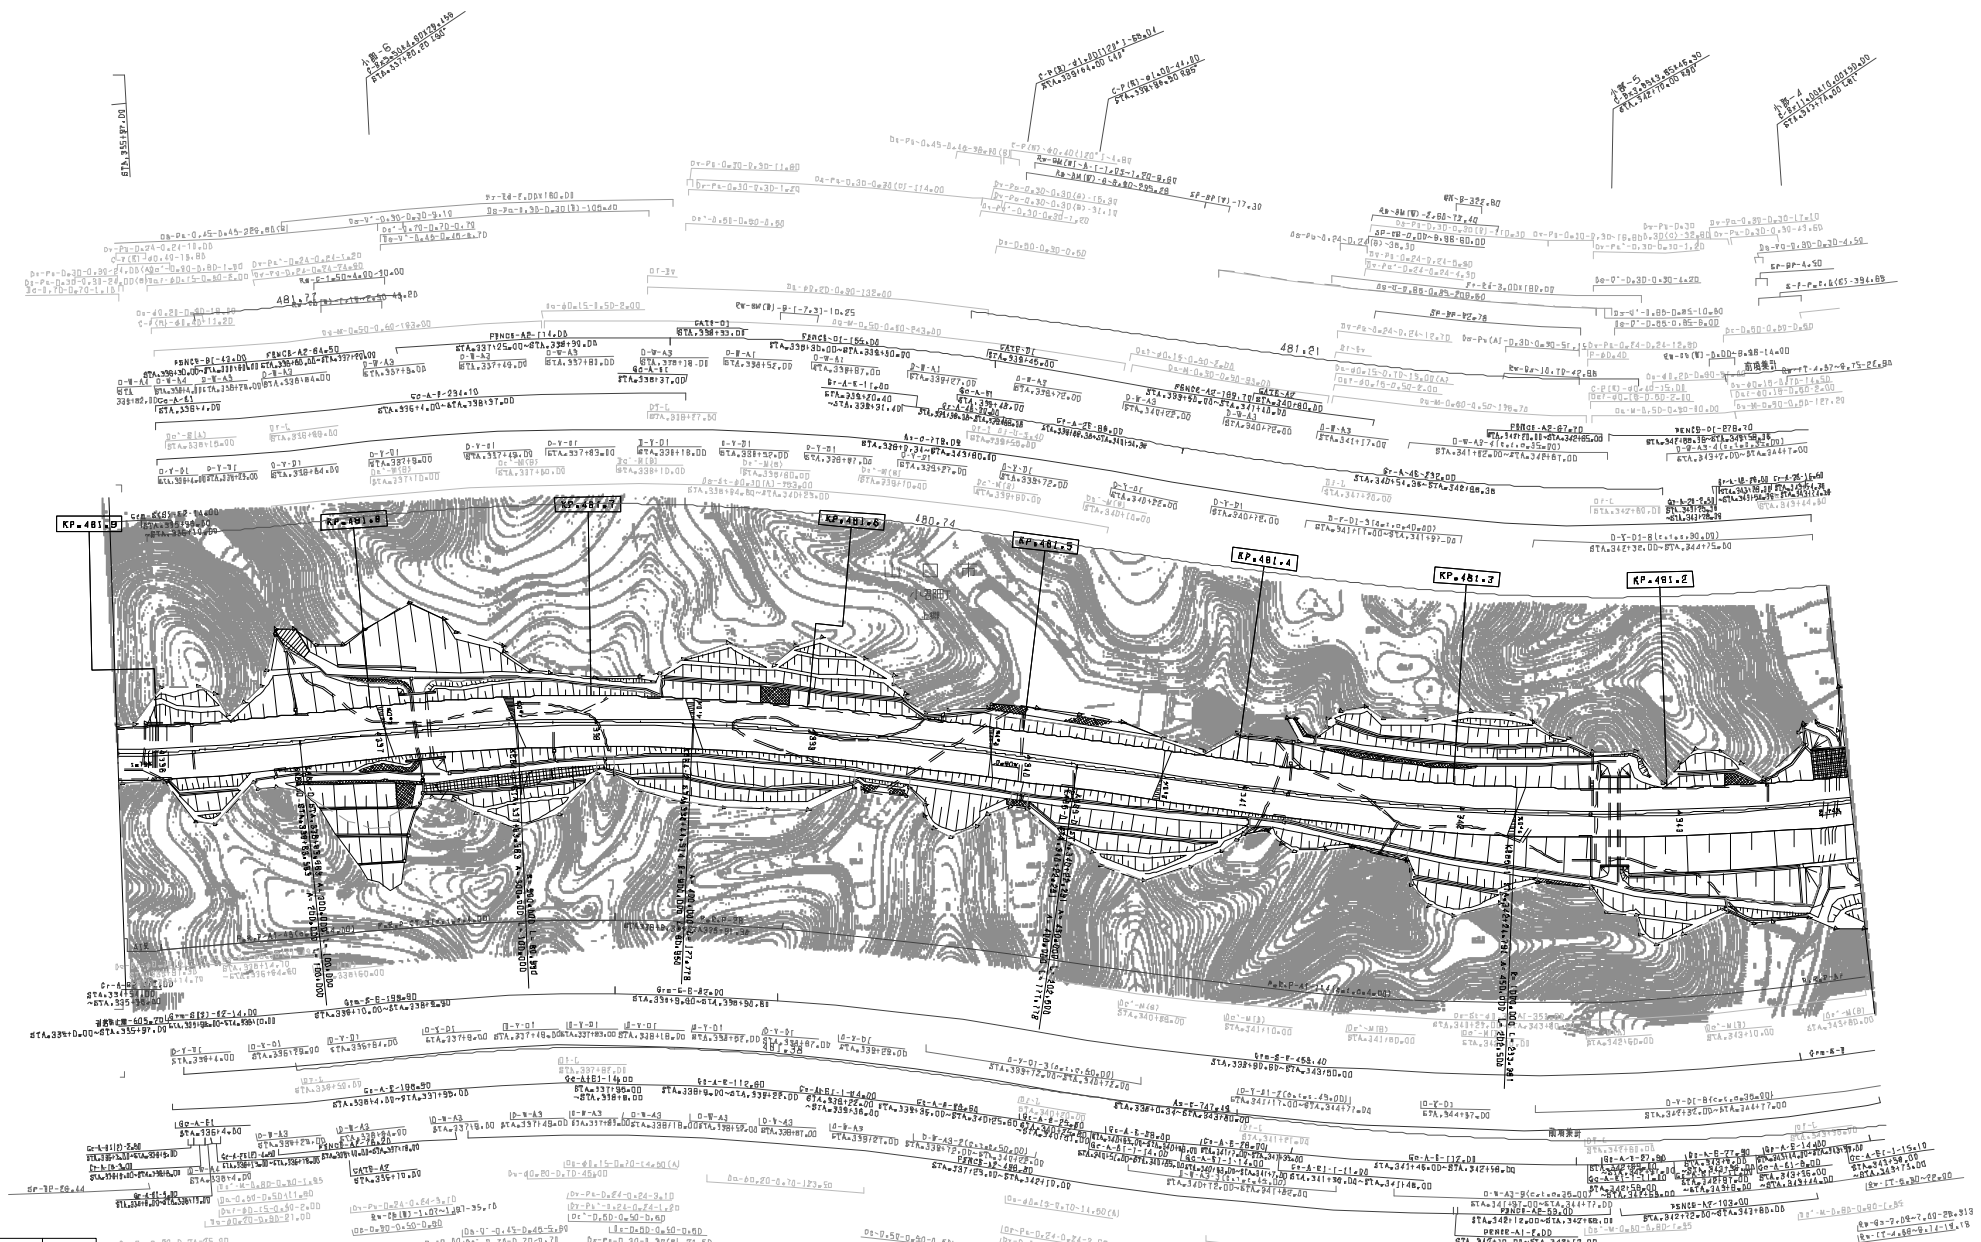
KP.481.8
KP.481.7
KP.481.6
KP.481.5
KP.481.4
KP.481.3
KP.481.2
KP.481.1
小屋-6
小屋-5
小屋-4
南常東前
南常東前
南常東前

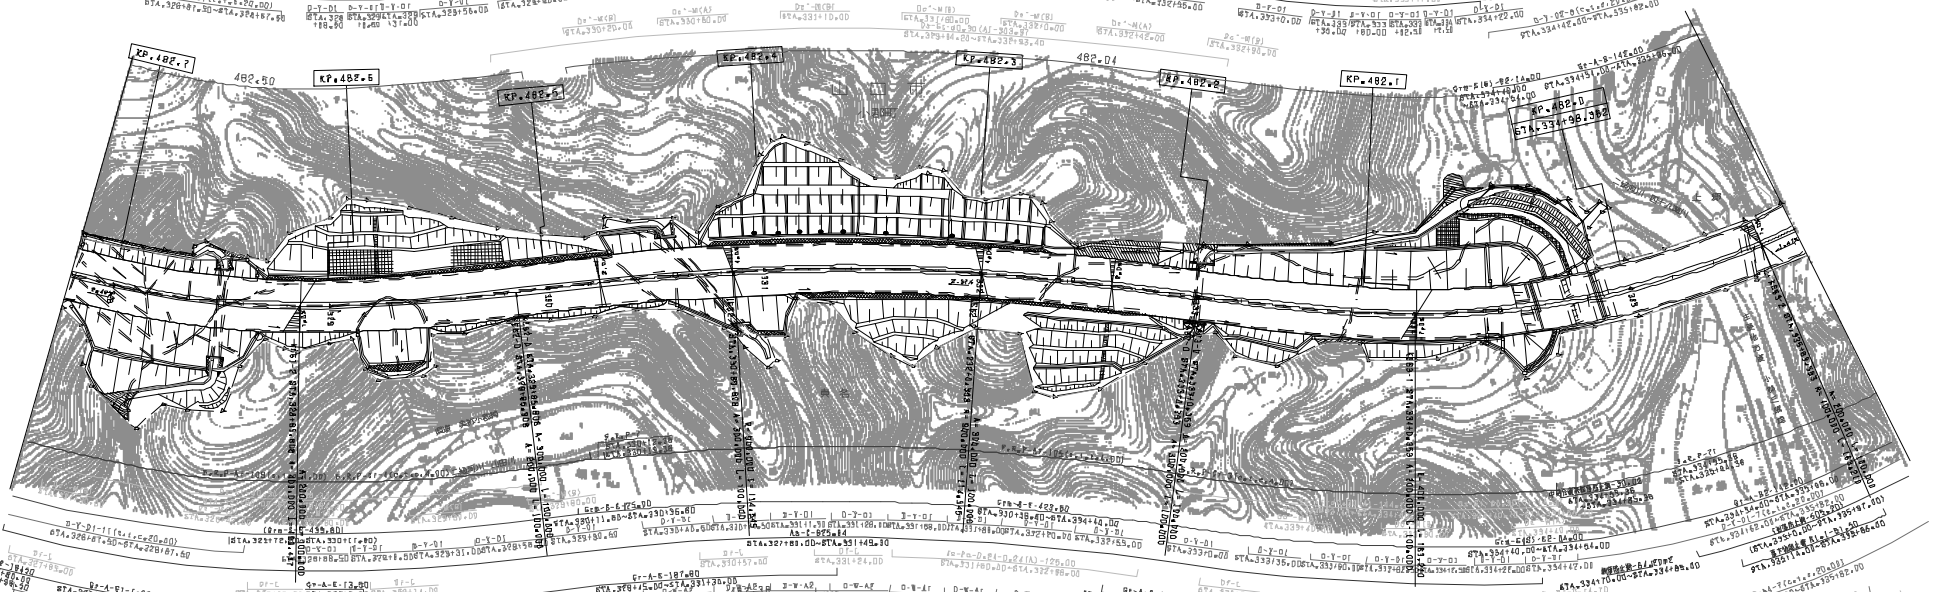

調整年月	適用
第5回 2019年3月	
第6回 2021年03月	
第7回 2022年03月	

中国縦貫自動車道
中国自動車道（小郡～美祢）

工種	管理用平面図		——
名称	KP.481.818 ～ KP.482.718 STA.327+80 ～ STA.335+80	縮尺 1/1000	2 / 23

西日本高速道路（株）中国支社

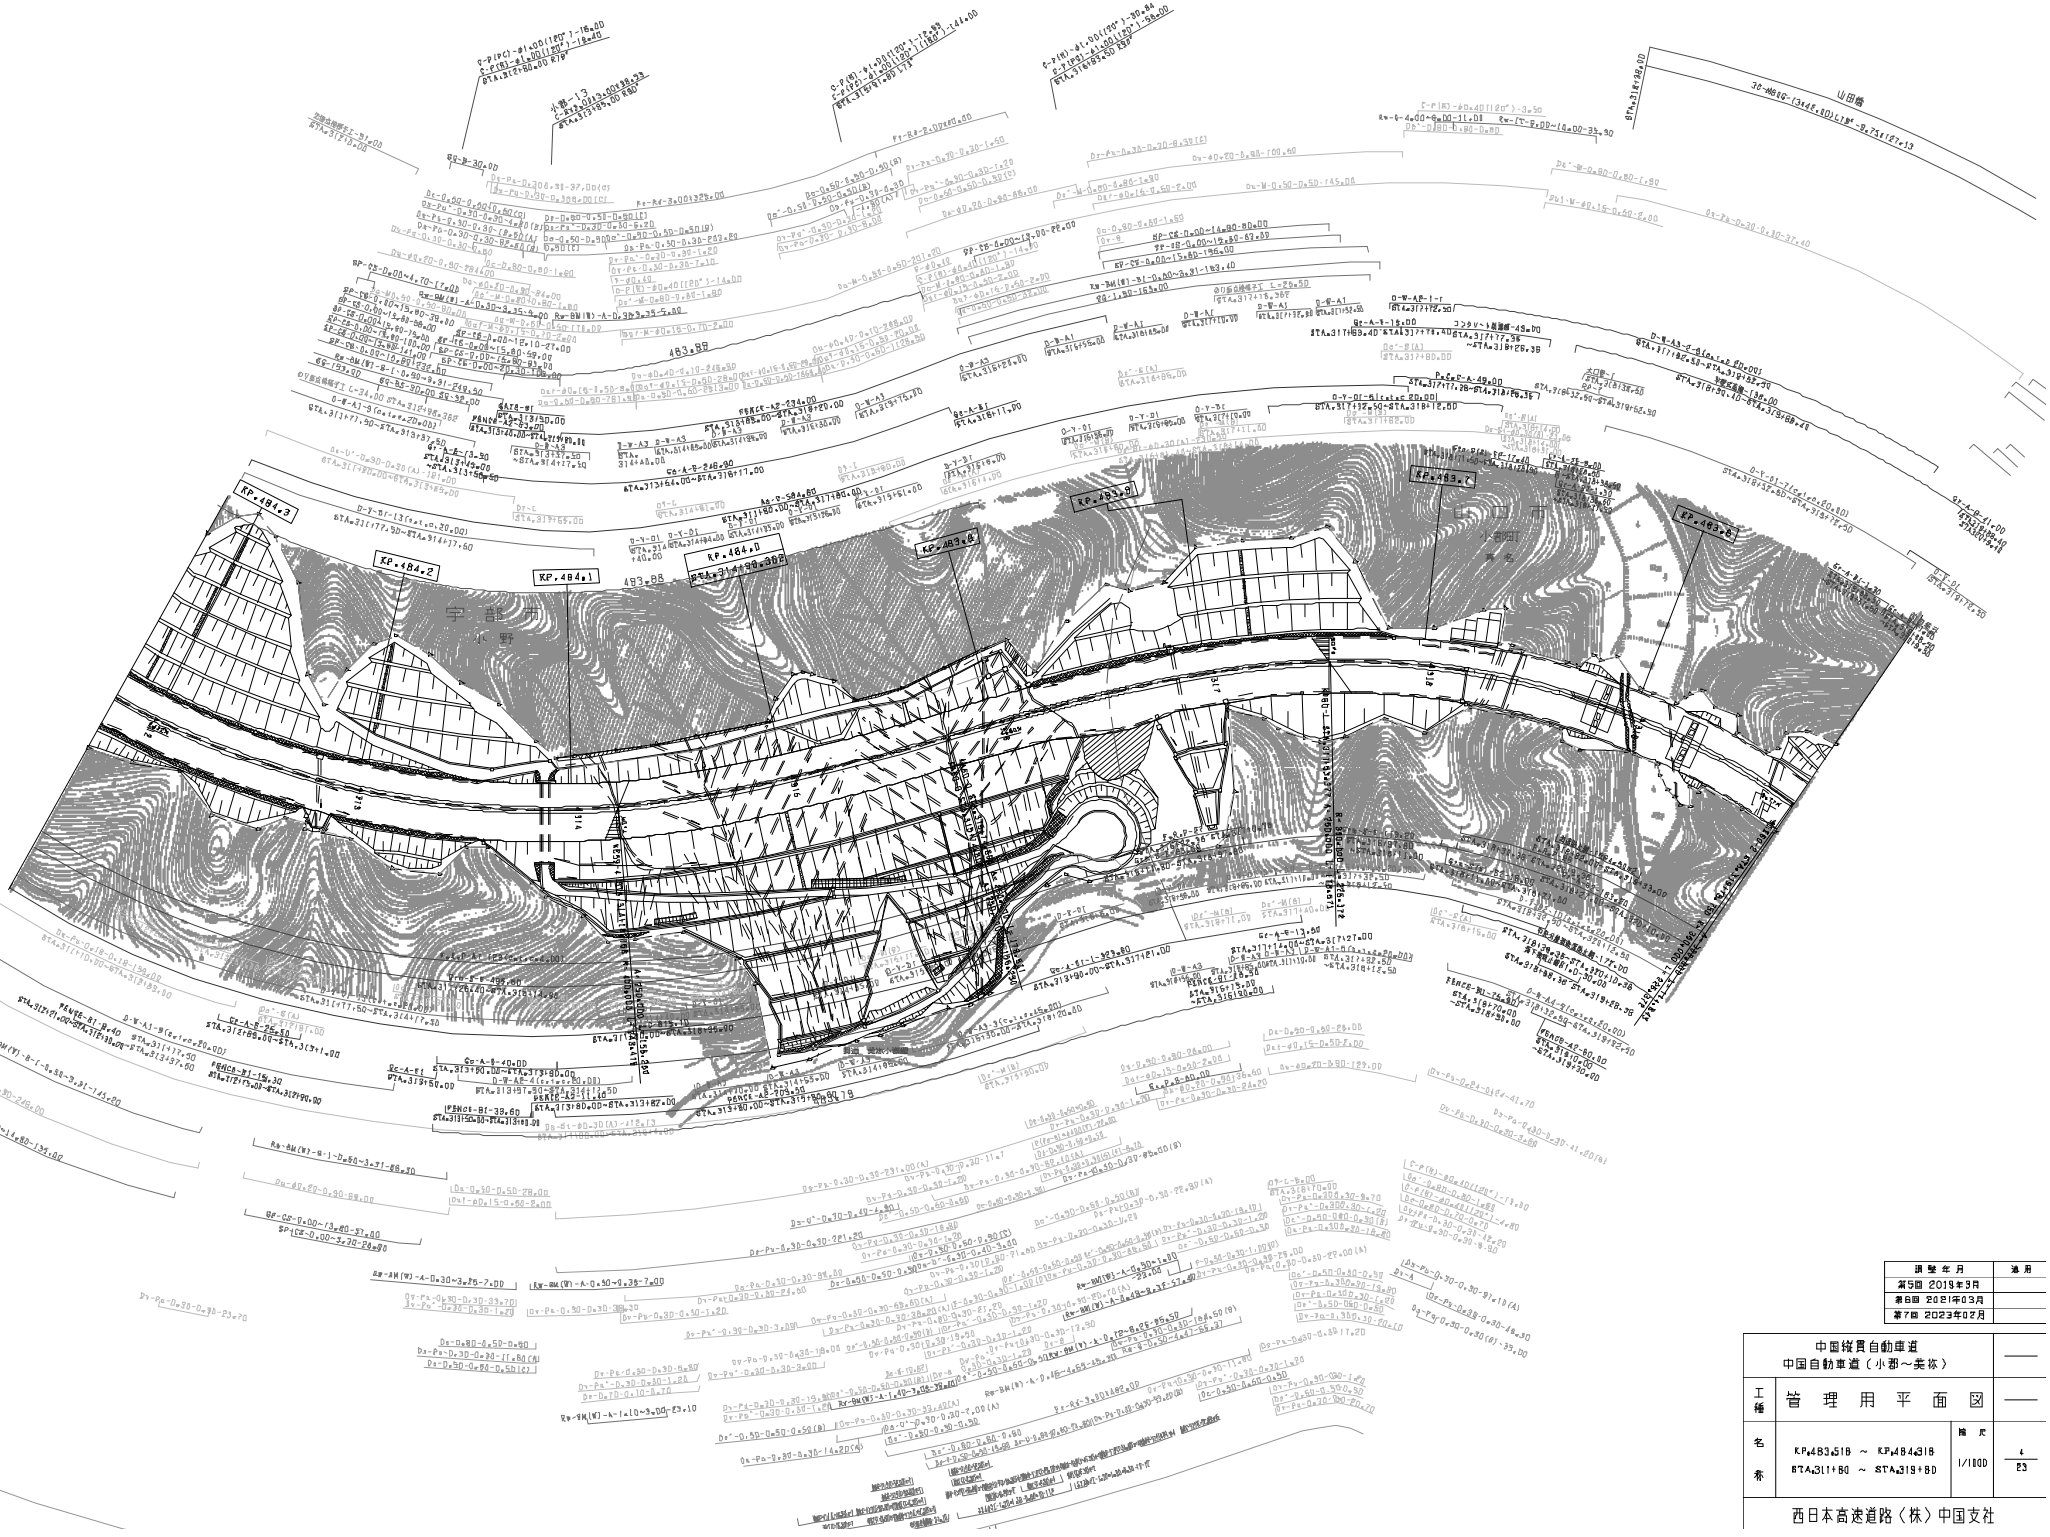

調整年月	適用
第5回 2019年9月	
第6回 2021年03月	
第7回 2023年02月	

	中国縦貫自動車道 中国自動車道（小郡～美祢）		——
工種	管理用平面図		——
名称	KP.483+518 ～ KP.484+318 STA.311+80 ～ STA.319+80	縮尺 1/1800	4 / 23

西日本高速道路（株）中国支社

美東工事終点
宇部小郡工事始点
KP.484.318 ～ KP.485.118
STA.303+80 ～ STA.311+80
1/1800
5
23
西日本高速道路（株）中国支社
中国縦貫自動車道
中国自動車道（小郡～美祢）
管理用平面図
調整年月
第4回 2012年3月
第5回 2015年3月
第6回 2023年05月
適用
KP.484.6
KP.484.8
KP.484.9
KP.485.0
KP.485.1
484.99
484.62
484.40
484.48
仏坂トンネル(A-L(NE) L=219.00
仏坂トンネル(B-L(NB) L=207.50
TAPER L=197.50
CROSSOVER L=130.50

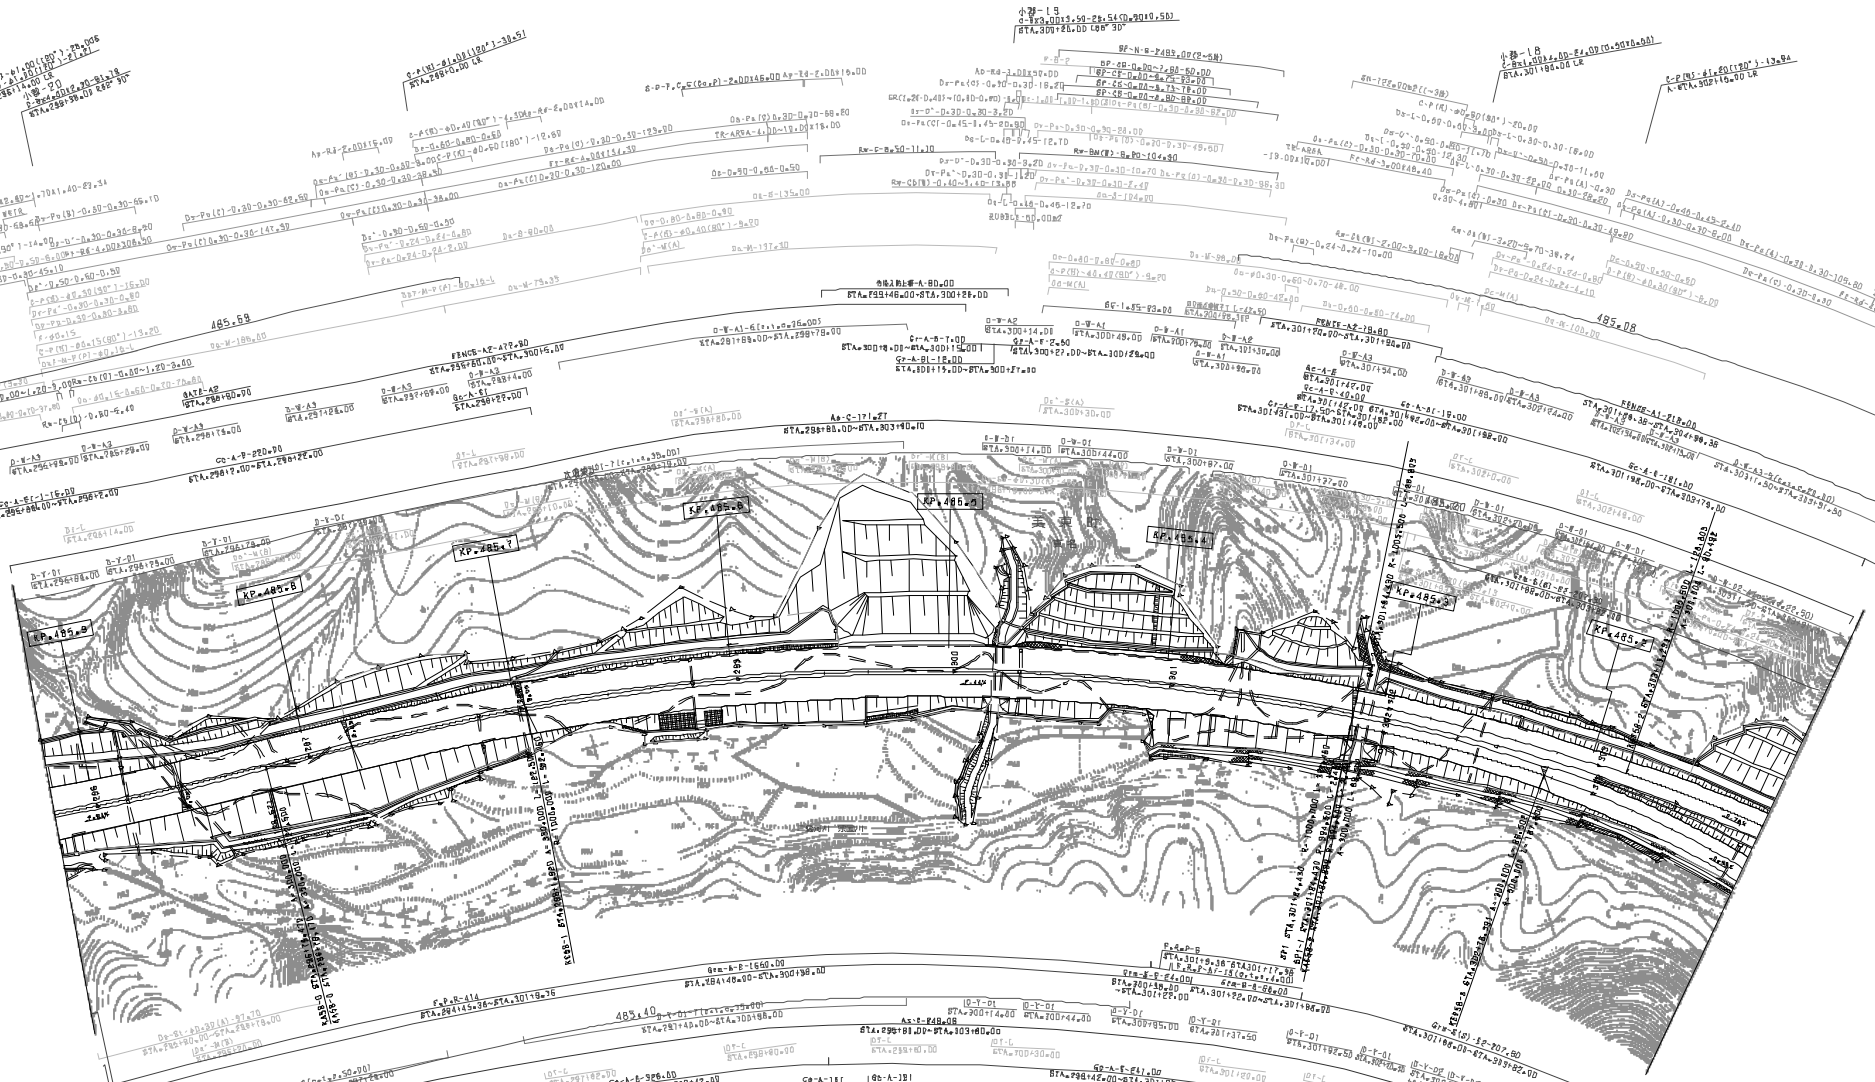

調整年月	適用
第1回 2006年3月	
第2回 2009年3月	
第3回 2011年3月	

	中国縦貫自動車道 中国自動車道（小郡～美祢）		——
工種	管理用平面図		——
名称	KP 485.118 ～ KP 485.818 STA. 295+80 ～ STA. 303+80	縮尺 1/1800	6 23

西日本高速道路（株）中国支社

中国縦貫自動車道
中国自動車道（小郡～美祢）

工種	管理用平面図		
名称	KP.485.918 ～ KP.488.718 STA.287+80 ～ STA.295+80	縮尺 1/1800	7 23

西日本高速道路（株）中国支社

調整年月	適用
第2回 2017年3月	
第3回 2017年8月	
第4回 2021年03月	

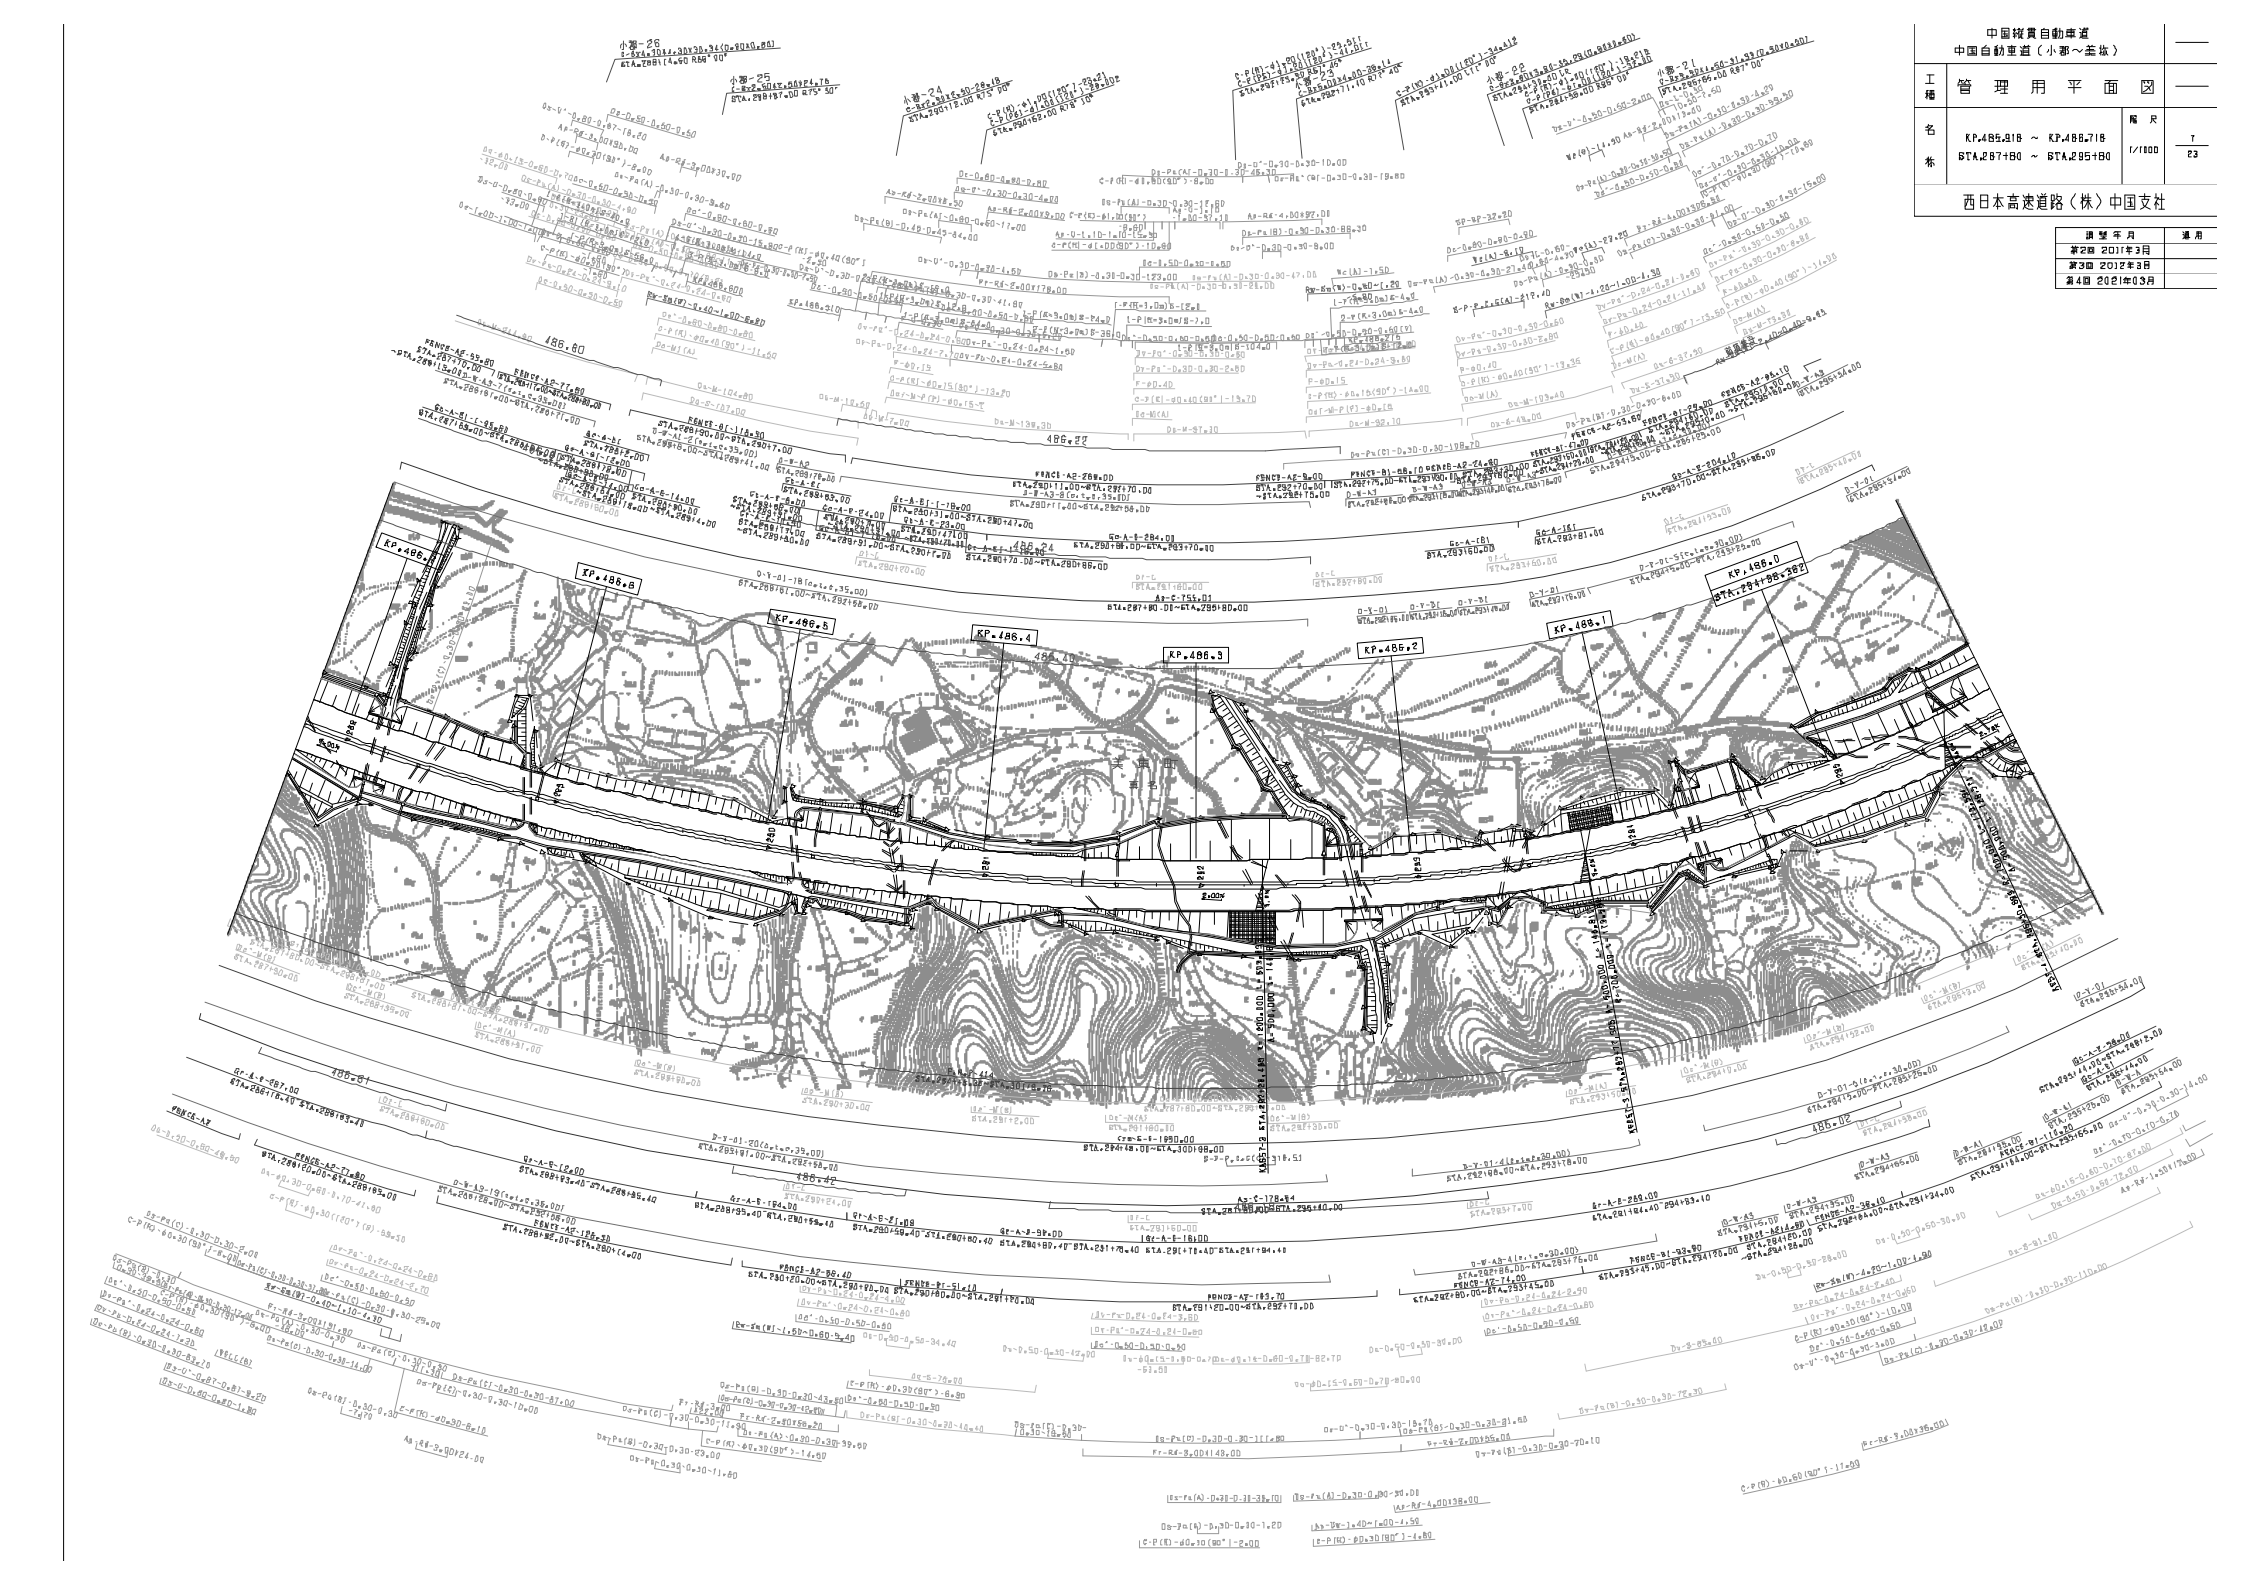

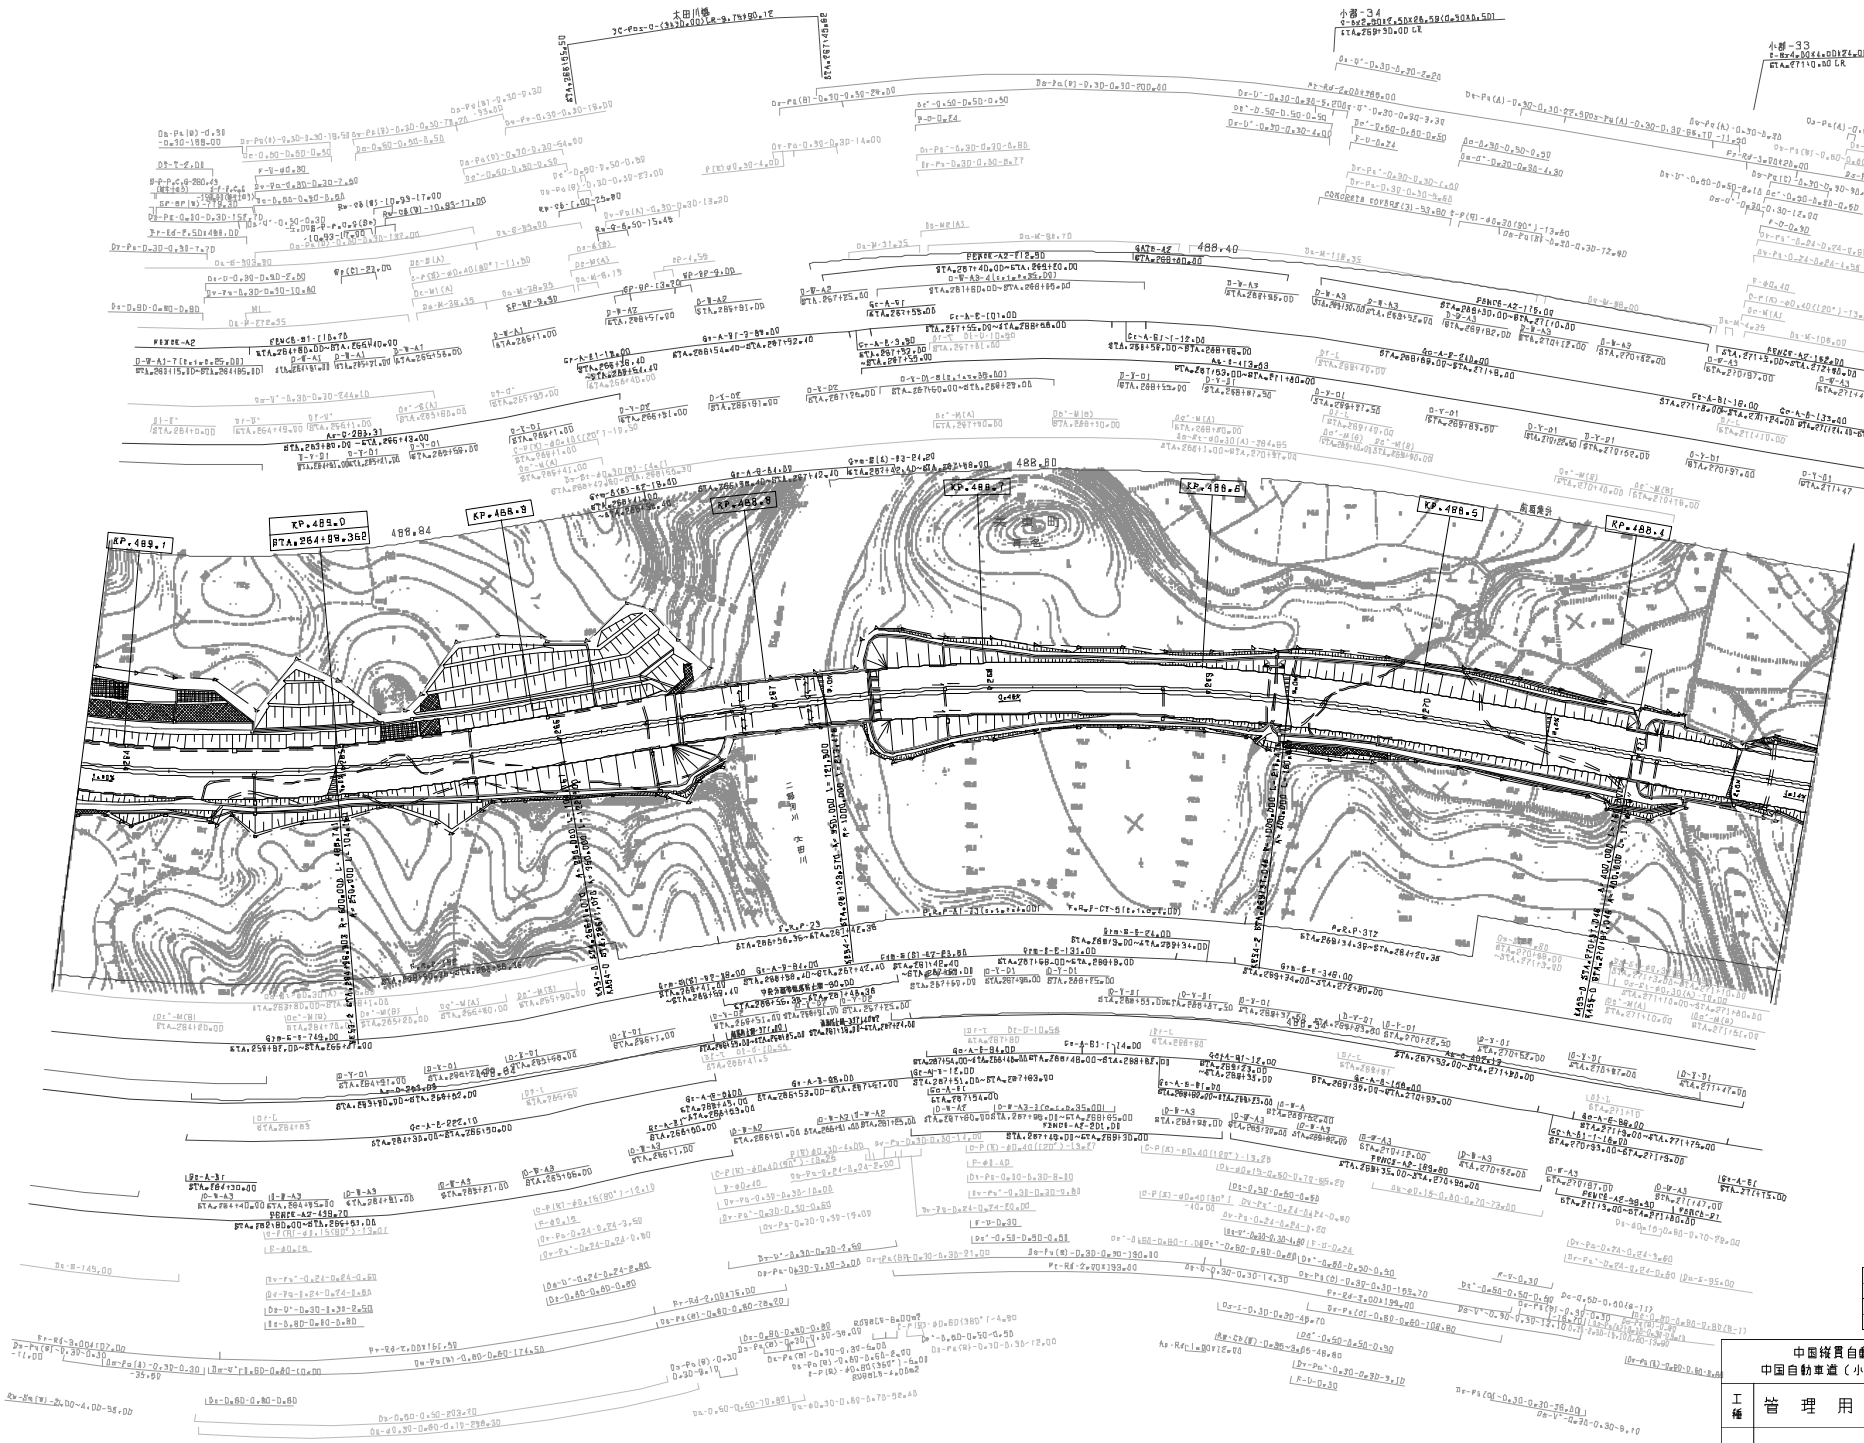

調整年月	適用
第2回 2010年3月	
第3回 2011年3月	
第4回 2022年03月	

中国縦貫自動車道
中国自動車道（小郡～美祢）

工種	管理用平面図	
名称	KP.489.118 ～ KP.488.318 STA.263+80 ～ STA.271+80	縮尺 1/1800

10
23

西日本高速道路（株）中国支社

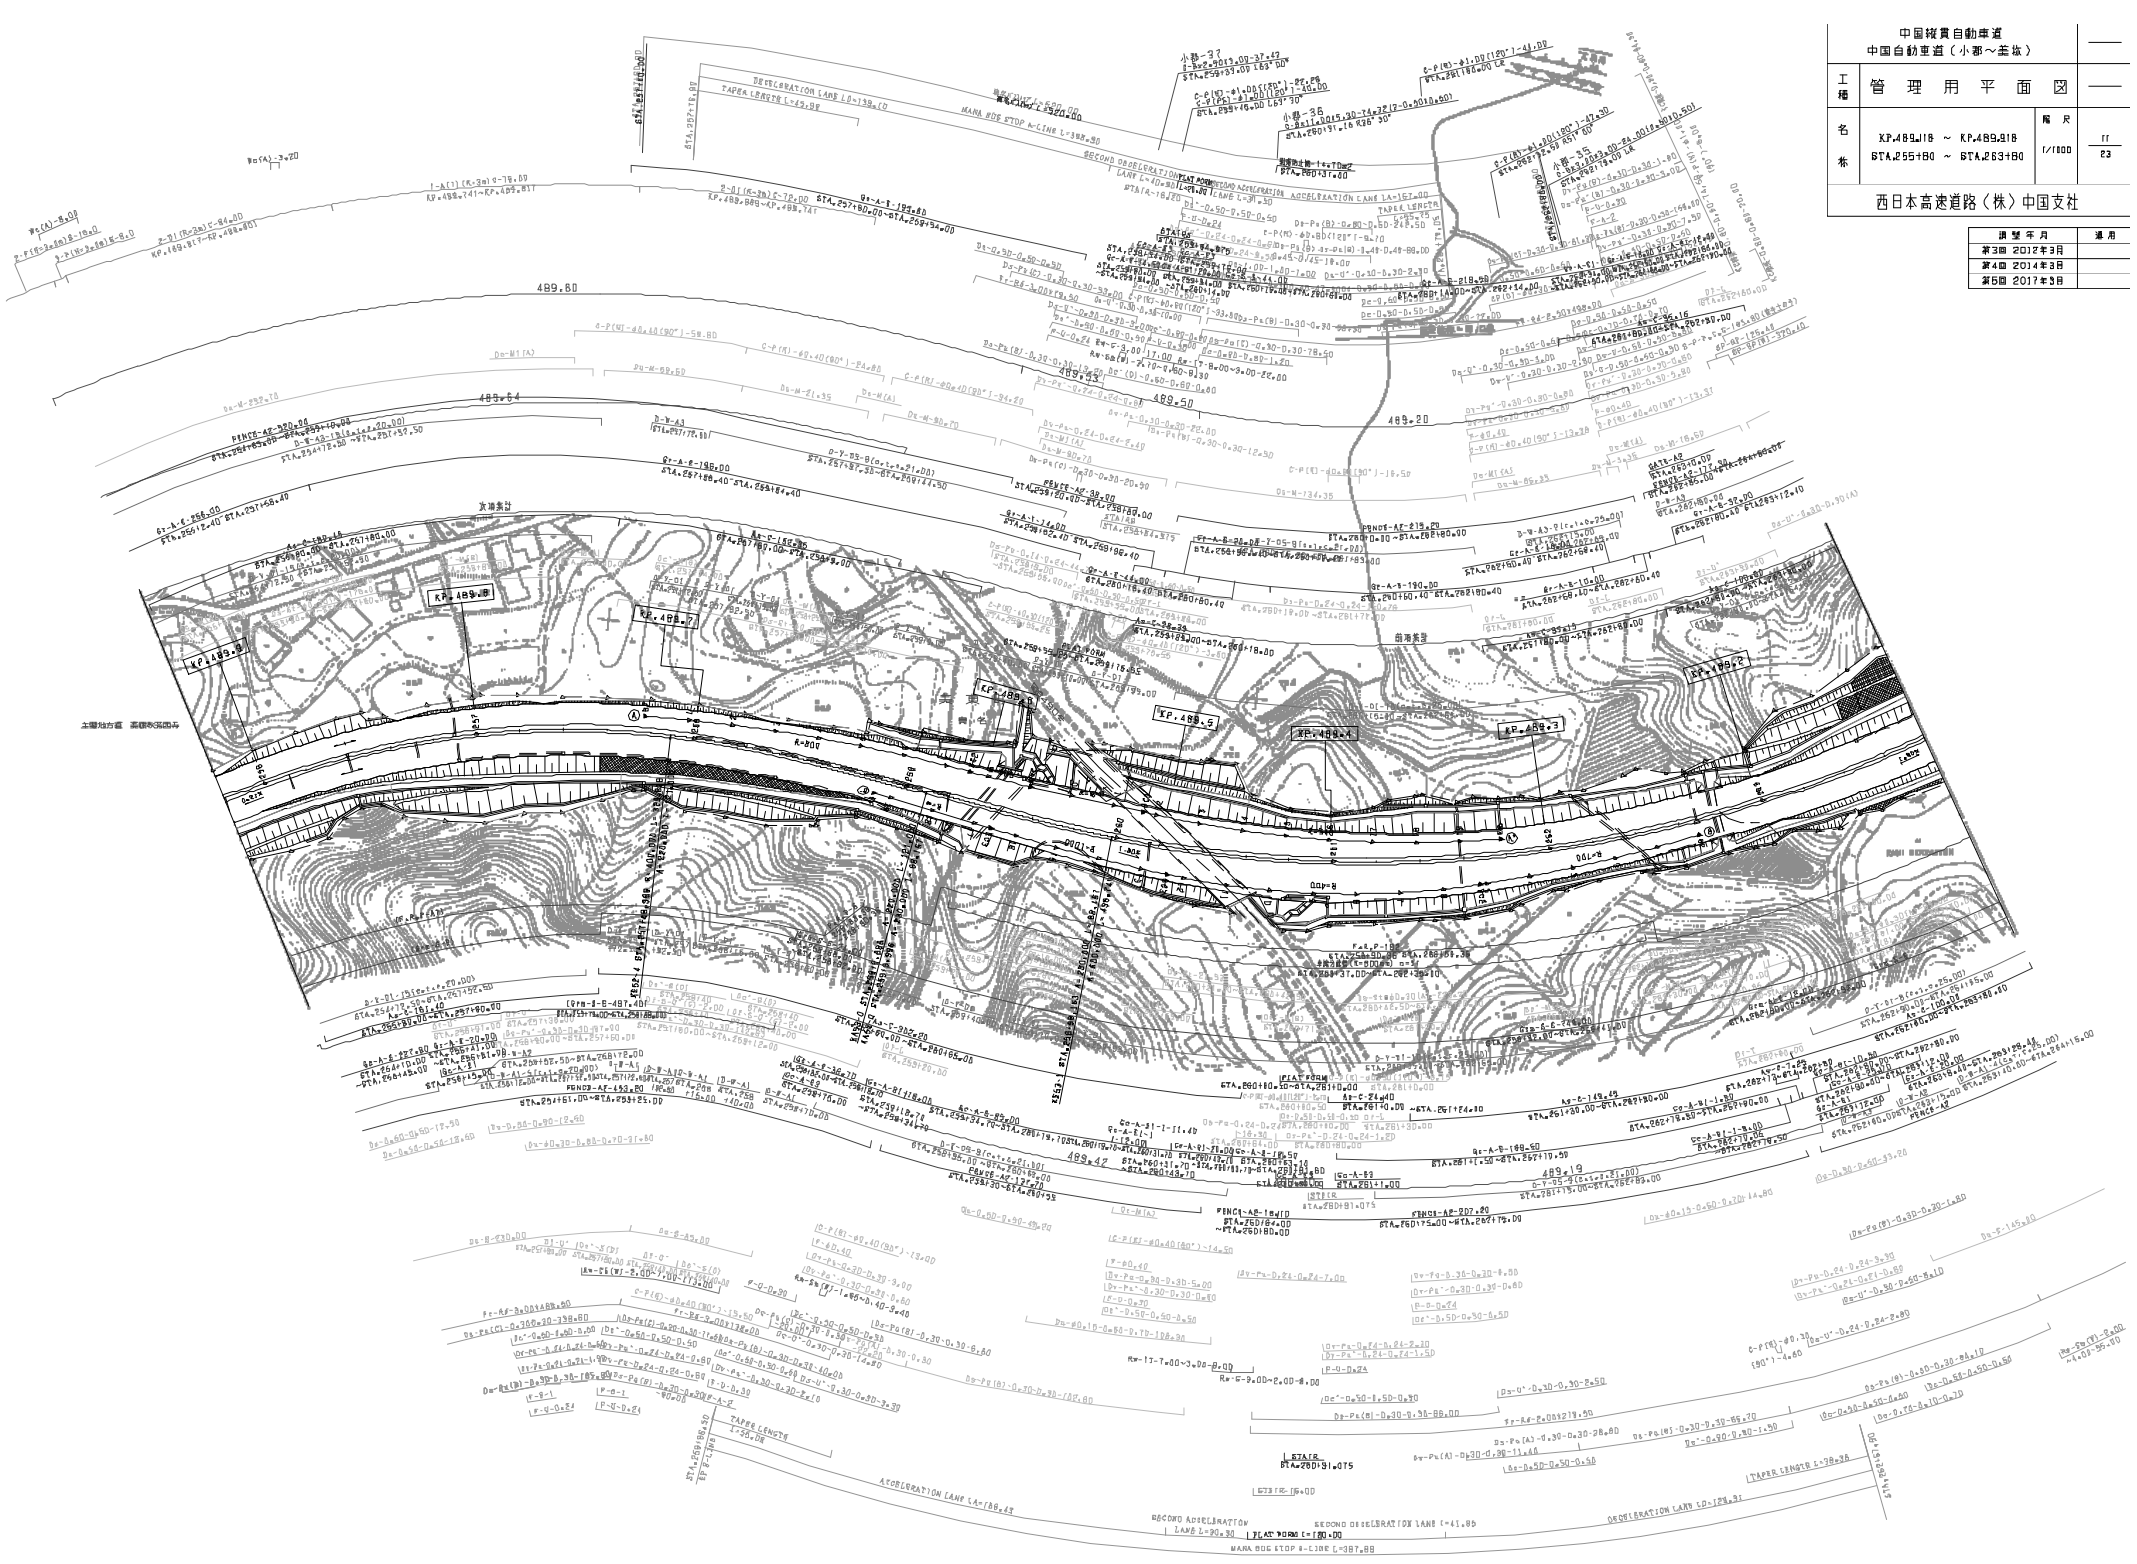

中国縦貫自動車道
中国自動車道（小郡～美祢）

工種	管理用平面図		
名称	KP.489.18 ～ KP.489.818 STA.255+80 ～ STA.263+80	縮尺	1/1000
			11 23

西日本高速道路（株）中国支社

調整年月	適用
第3回 2012年3月	
第4回 2014年3月	
第5回 2017年3月	

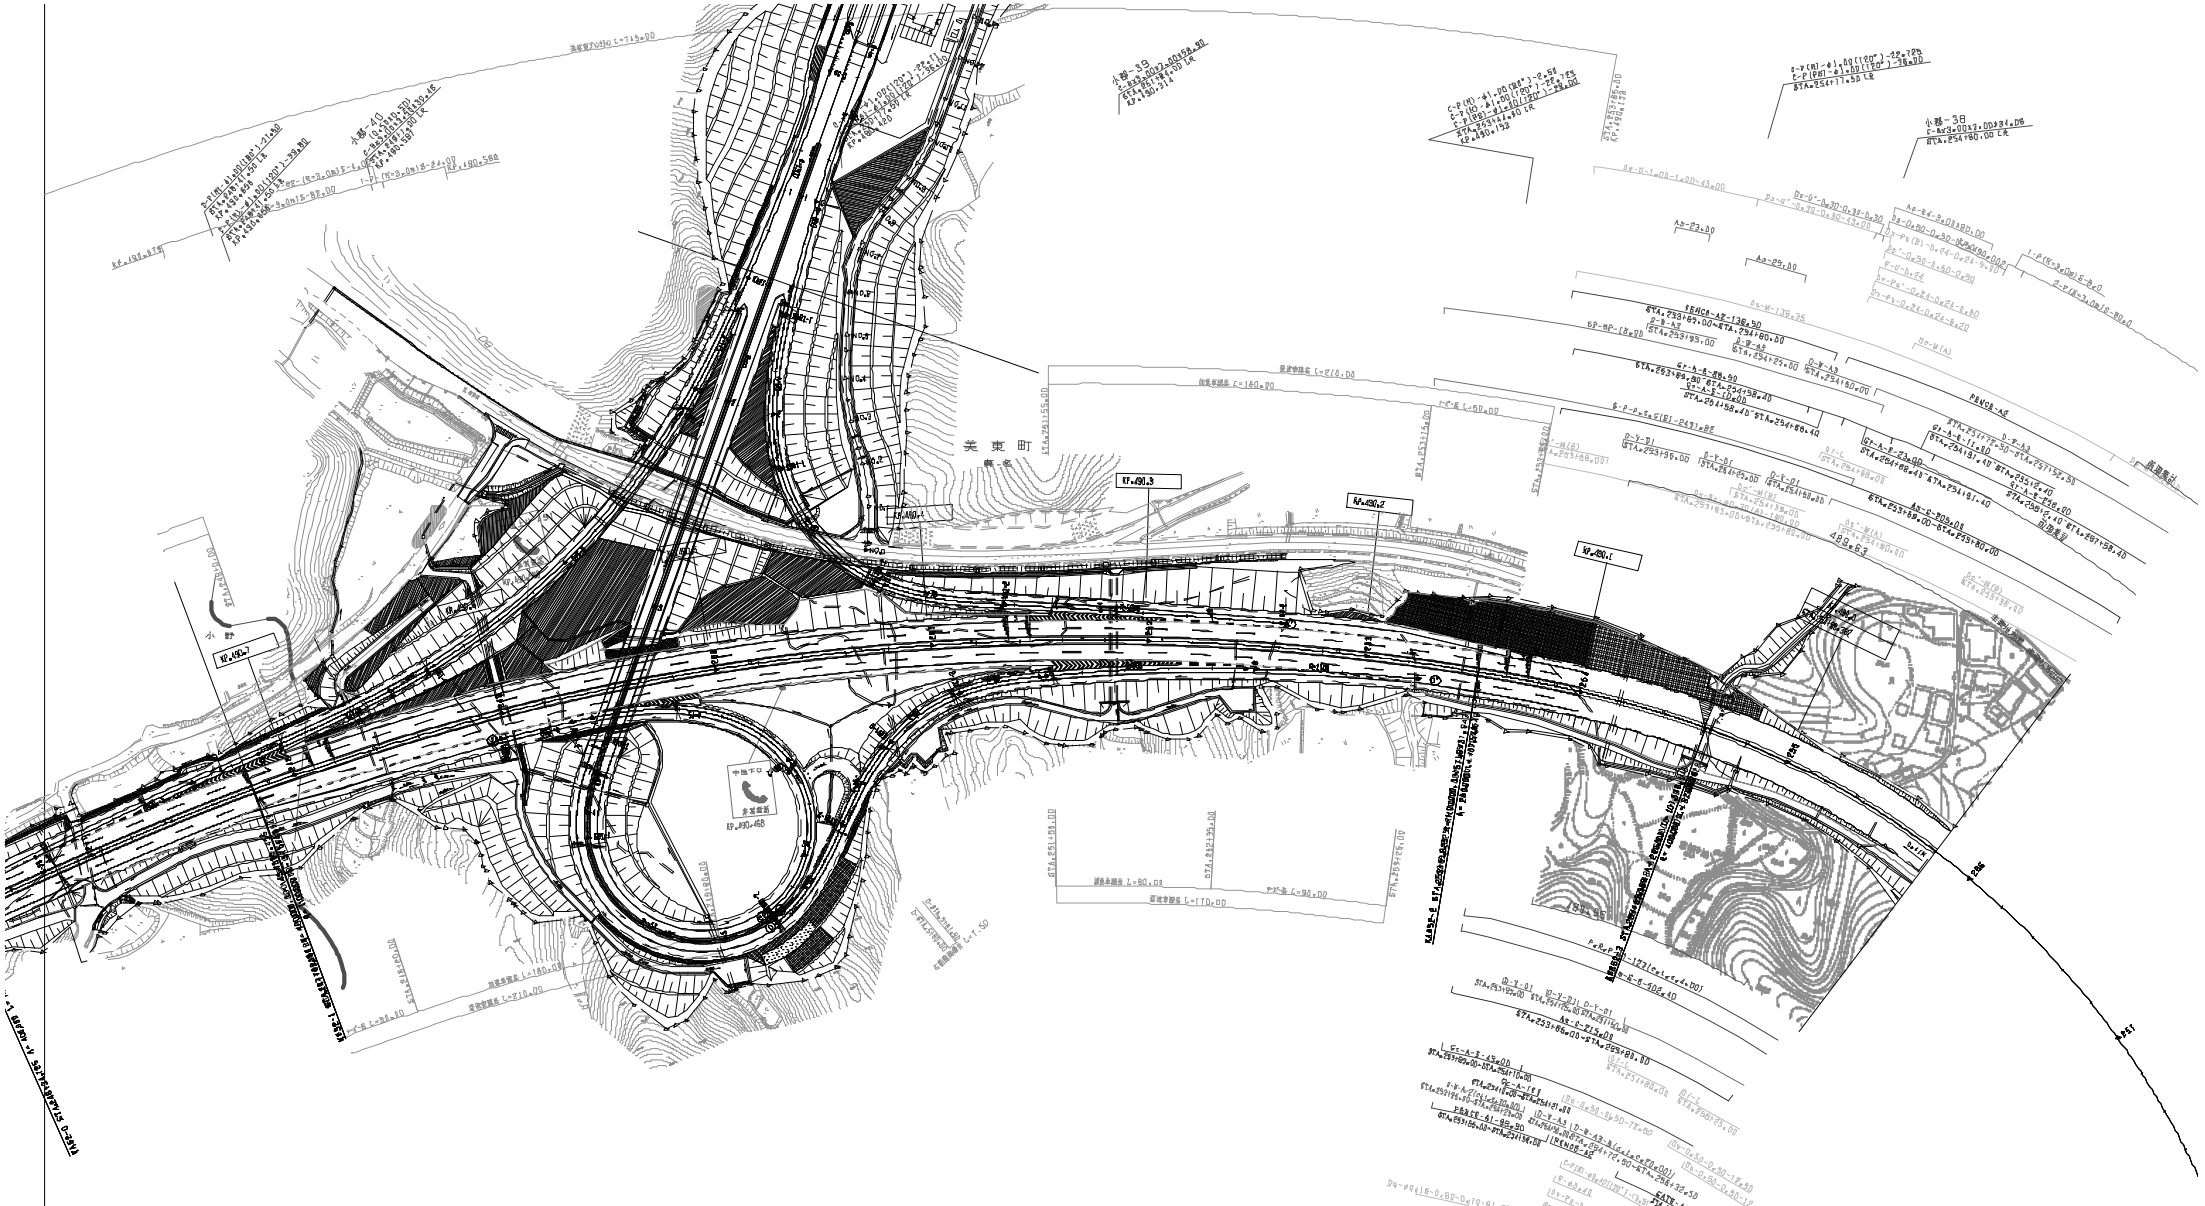
美東町
概略
KP.490.3
KP.490.2
KP.490.1
KP.489.8
KP.490.468
小郡
小郡-1
小郡-2
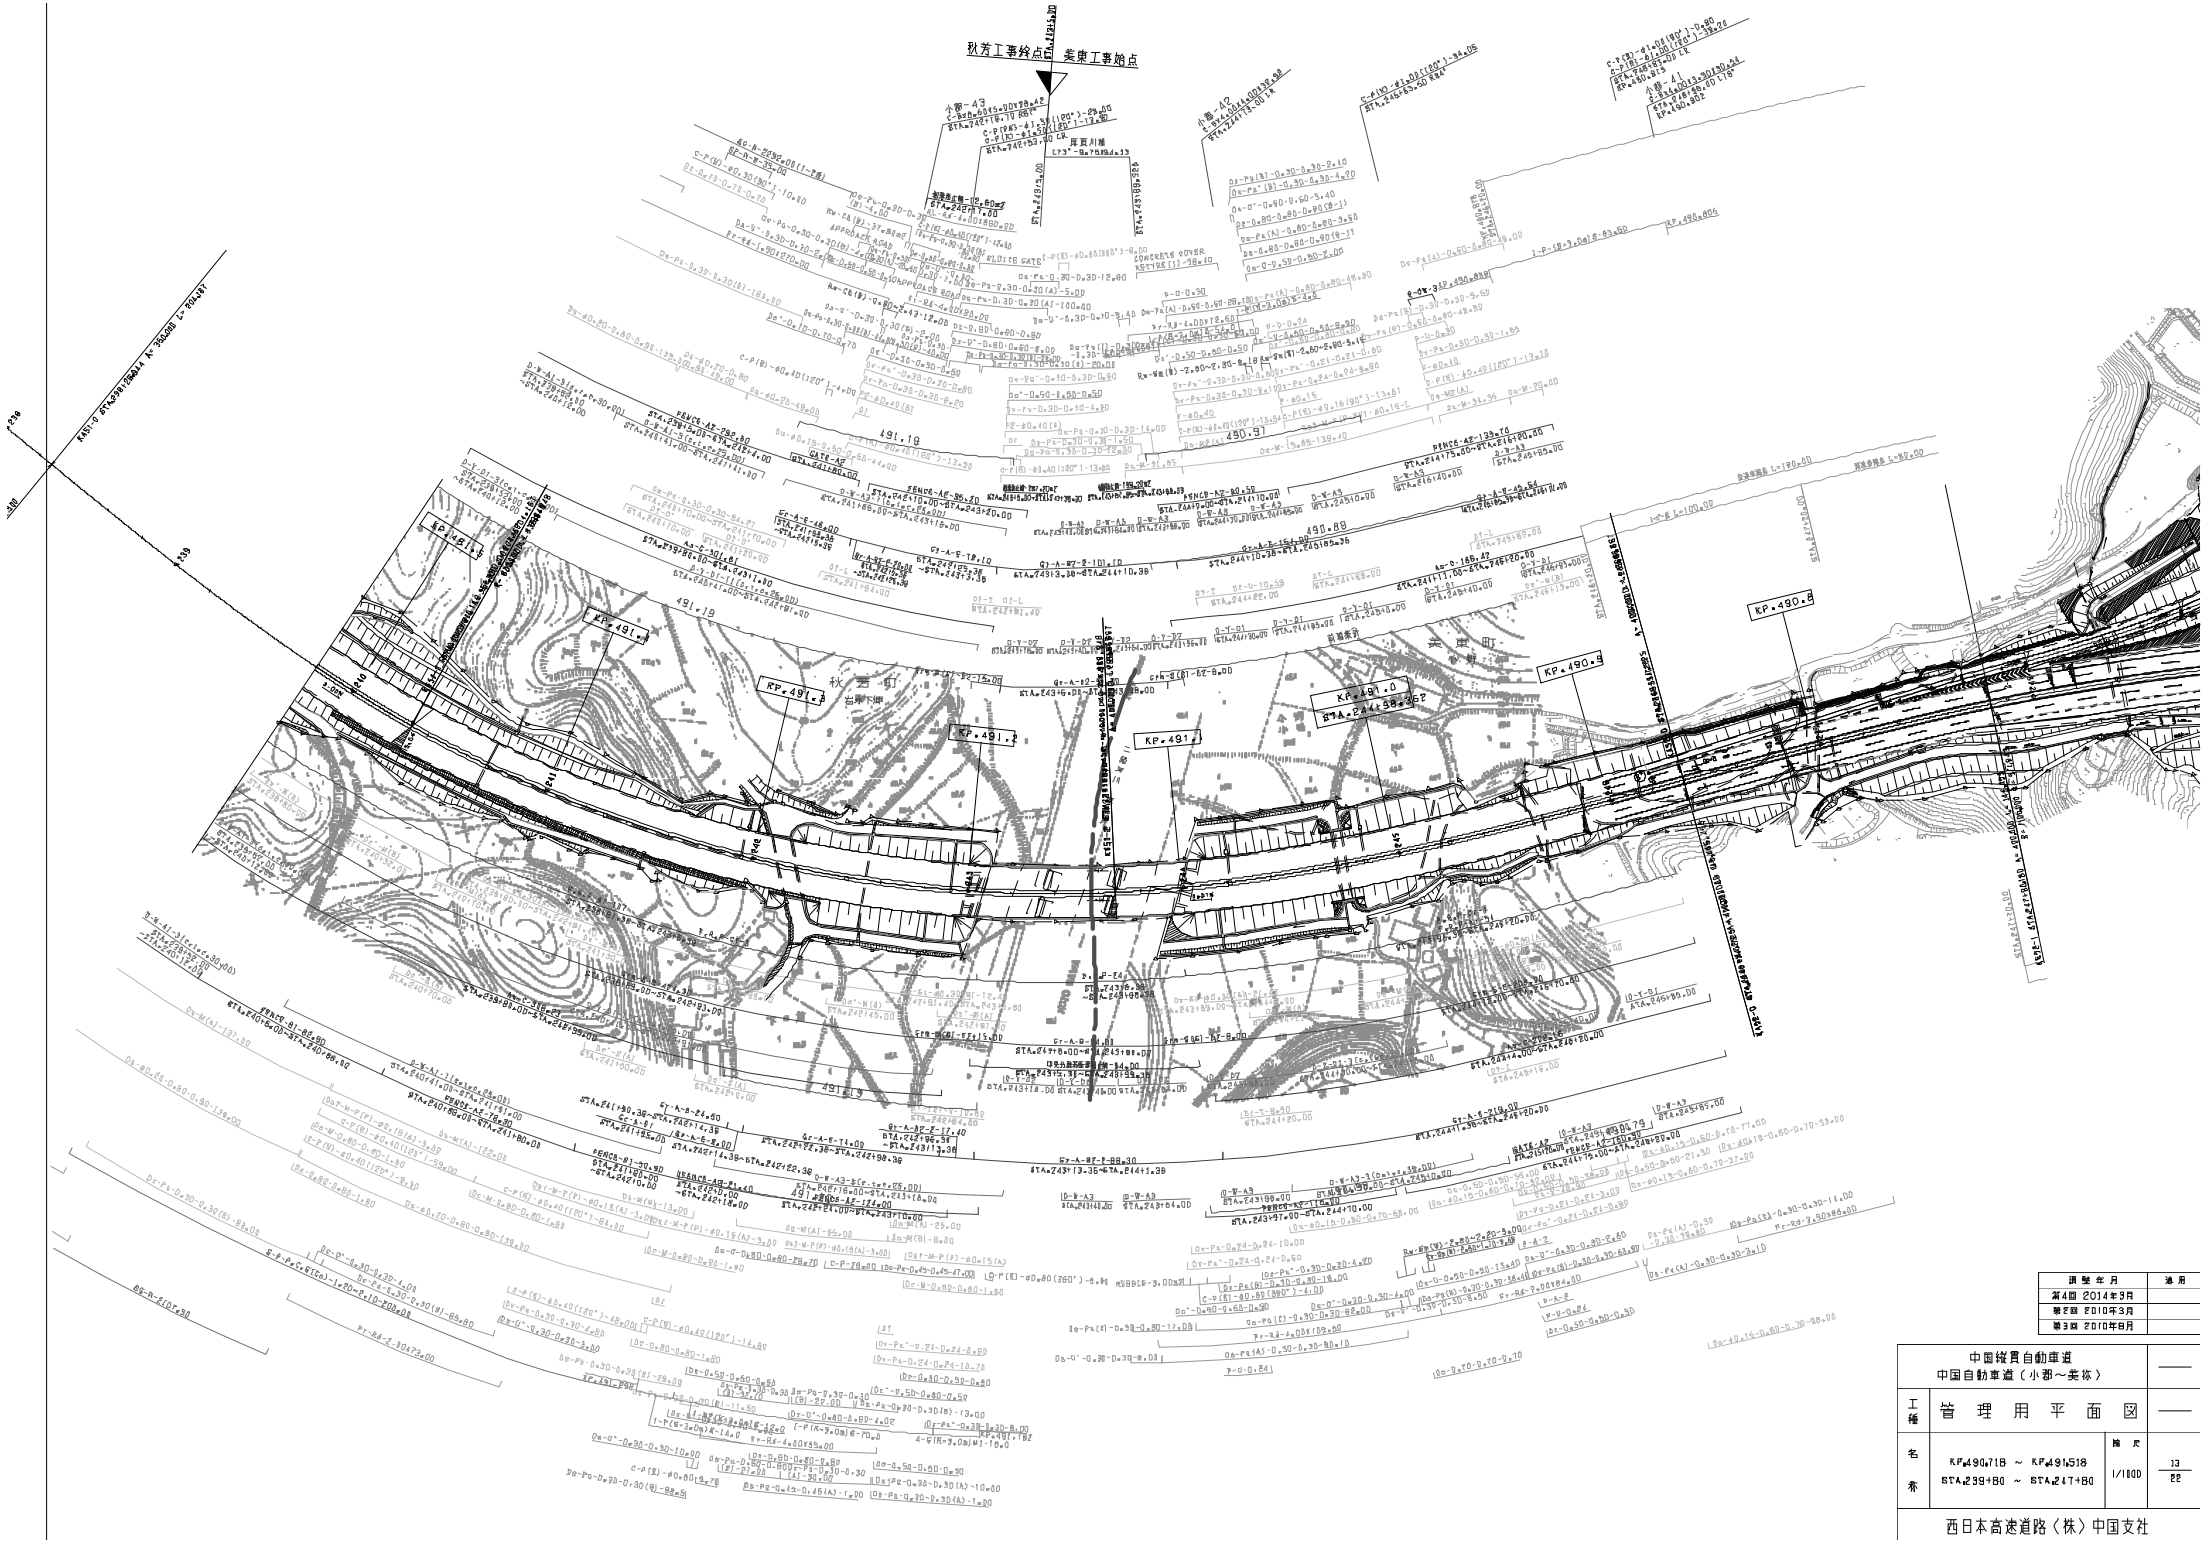

適用	適用年月
	第4回 2014年3月
	第2回 2010年3月
	第3回 2010年8月

中国縦貫自動車道 中国自動車道（小郡～美祢）		——
工種	管理用平面図	——
名称	KP490.718 ～ KP491.518 STA.239+80 ～ STA.241+80	縮尺 1/1800

西日本高速道路（株）中国支社

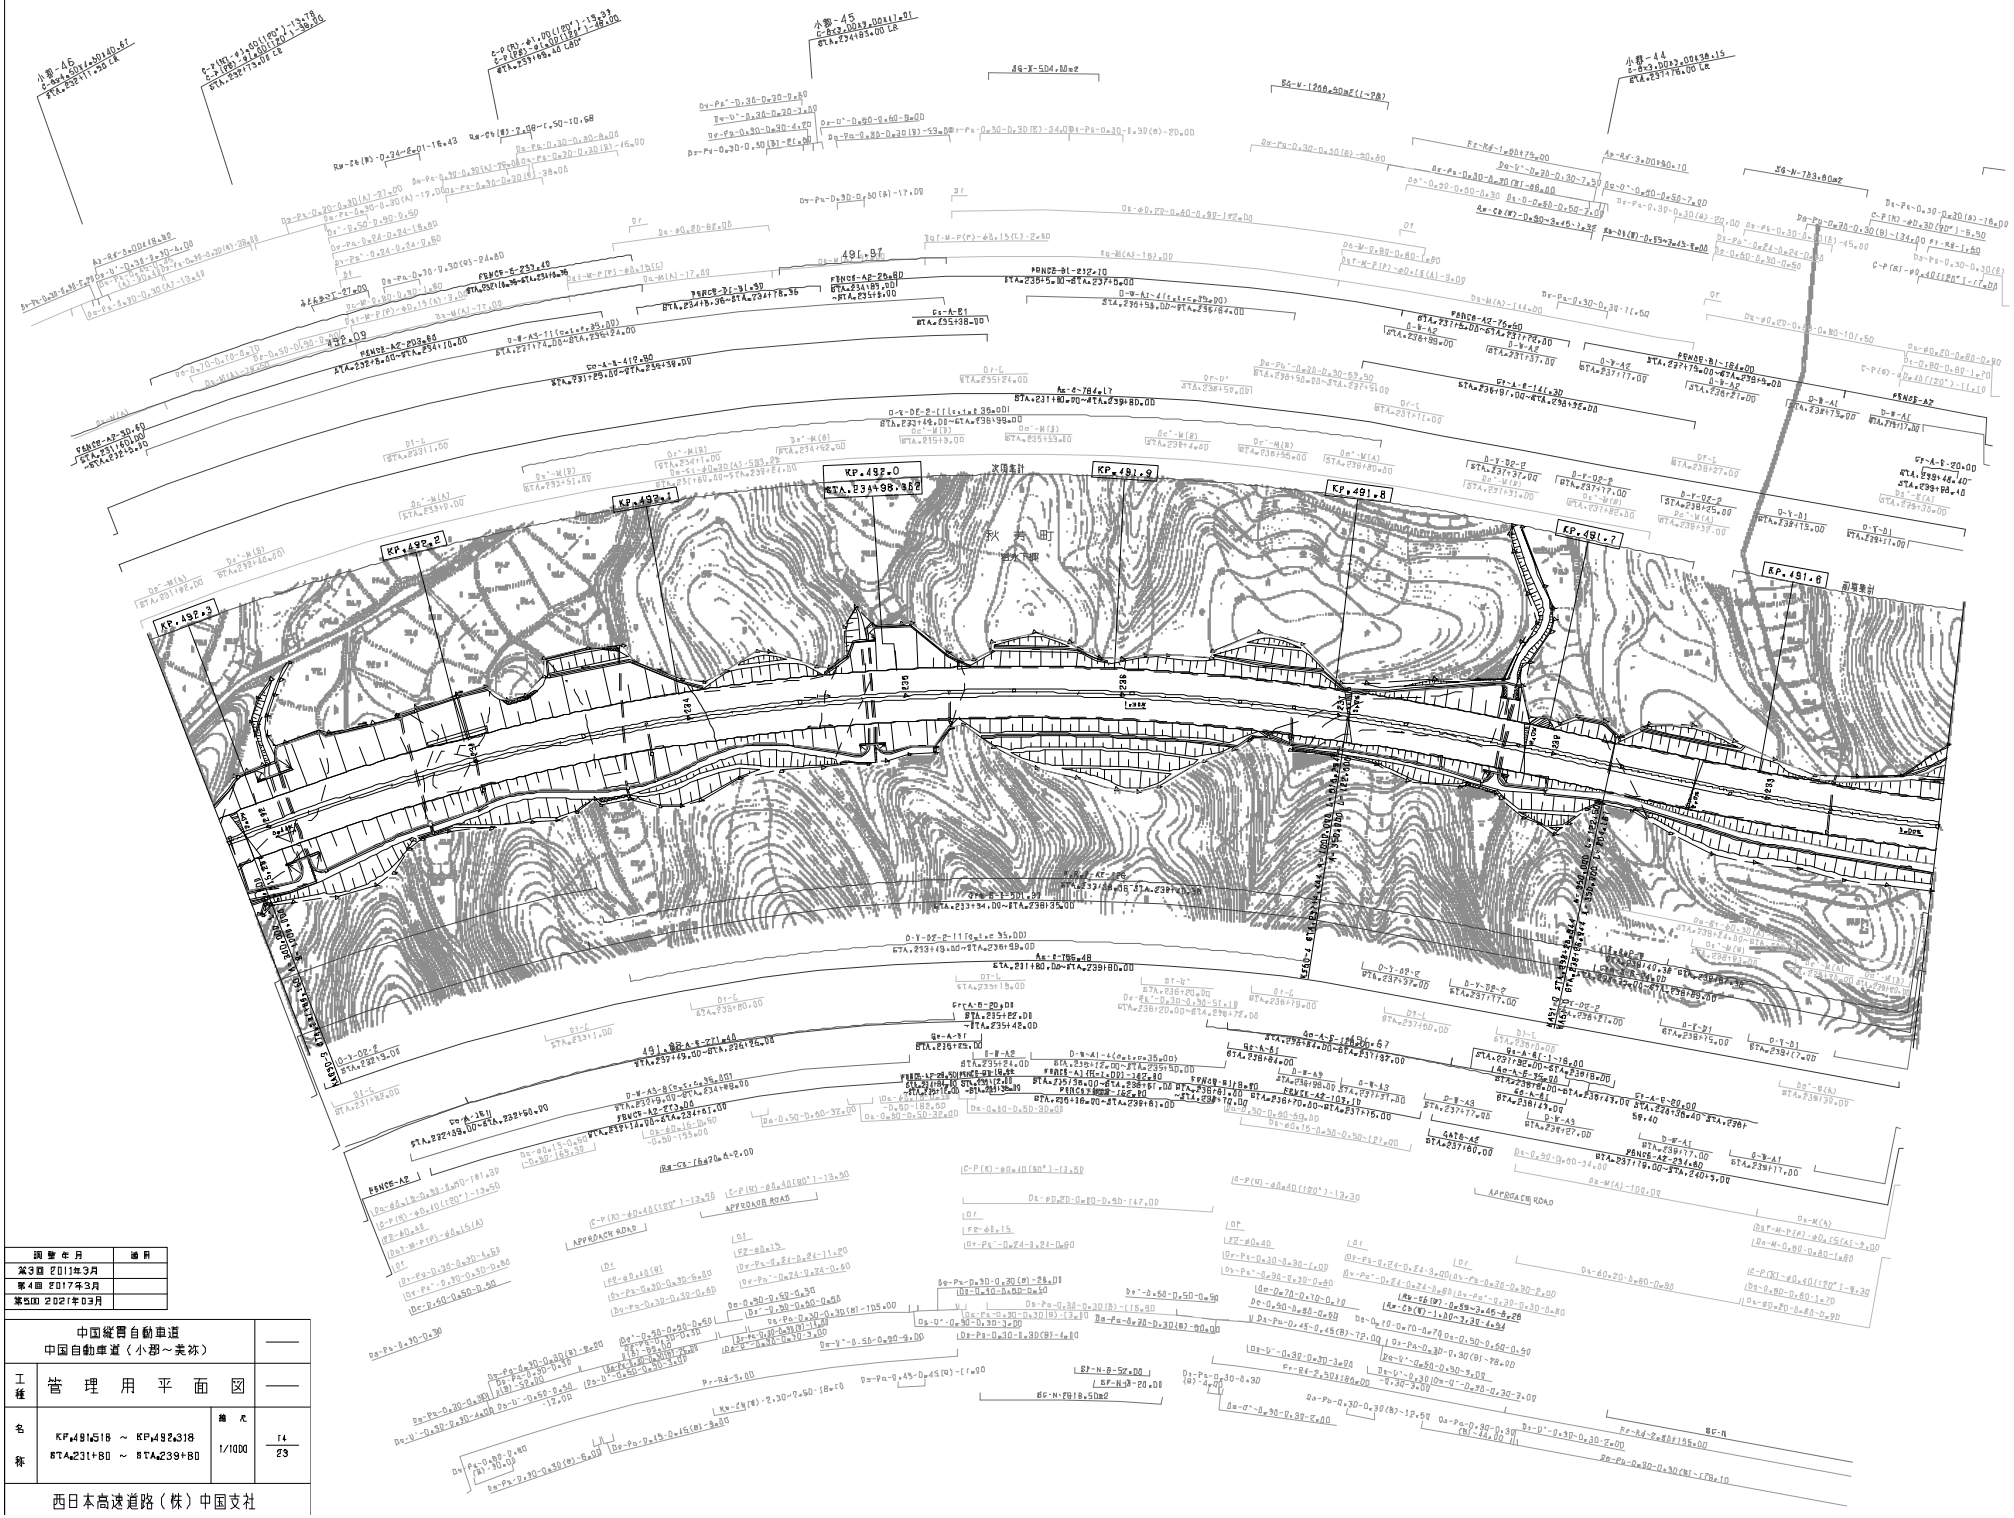

調整年月	備考
第3回 2011年3月	
第4回 2017年3月	
第5回 2021年03月	

中国縦貫自動車道 中国自動車道（小郡～美祢）			——
工種	管 理 用 平 面 図		——
名称	KP.491.518 ～ KP.492.318 STA.231+80 ～ STA.239+80	縮尺 1/1000	14 23
西日本高速道路（株）中国支社			

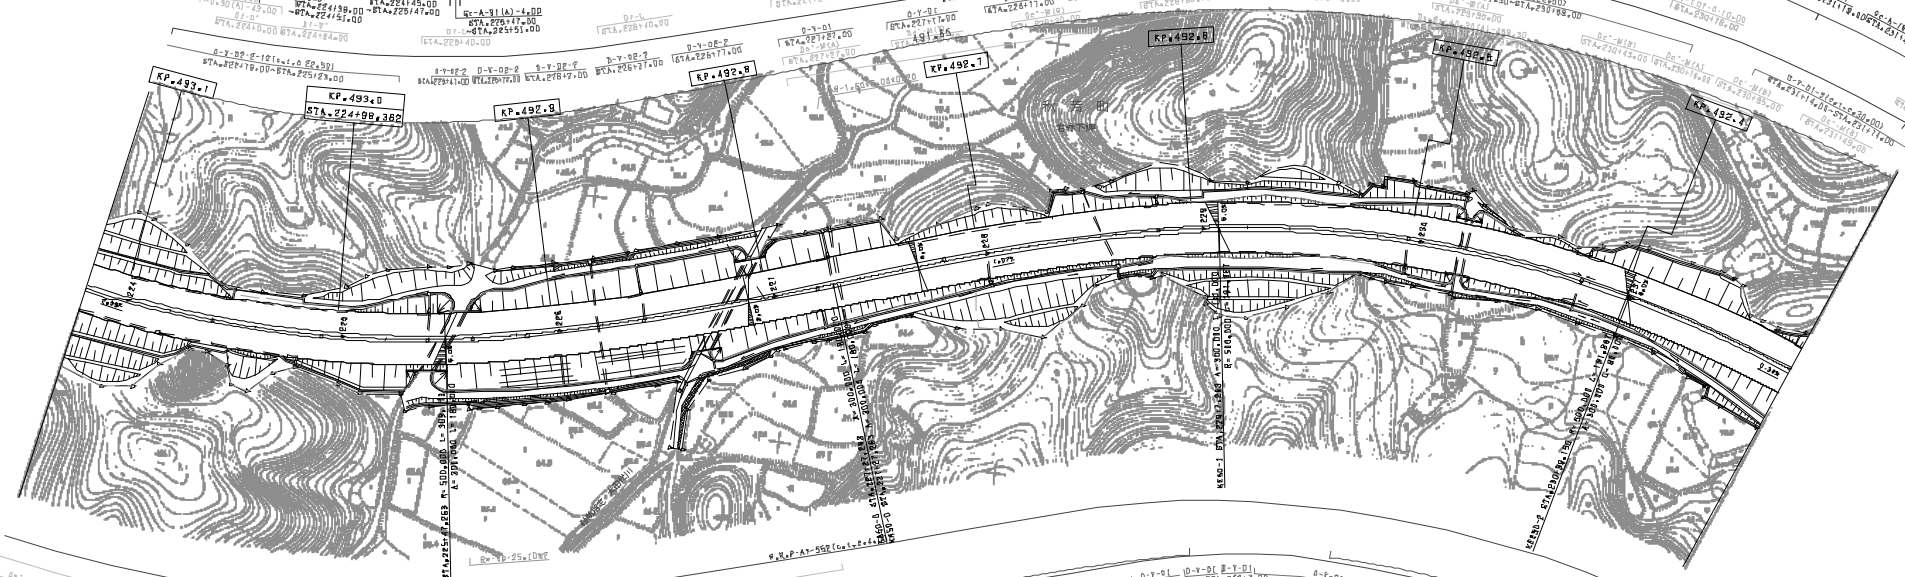

調整年月	適用
第4回 2015年9月	
第5回 2017年9月	
第6回 2021年03月	

	中国縦貫自動車道 中国自動車道（小郡～美祢）		——
工種	管理用平面図		——
名称	KP492.318 ～ KP493.118 STA.223+80 ～ STA.231+80	縮尺 1/1800	19 23

西日本高速道路（株）中国支社

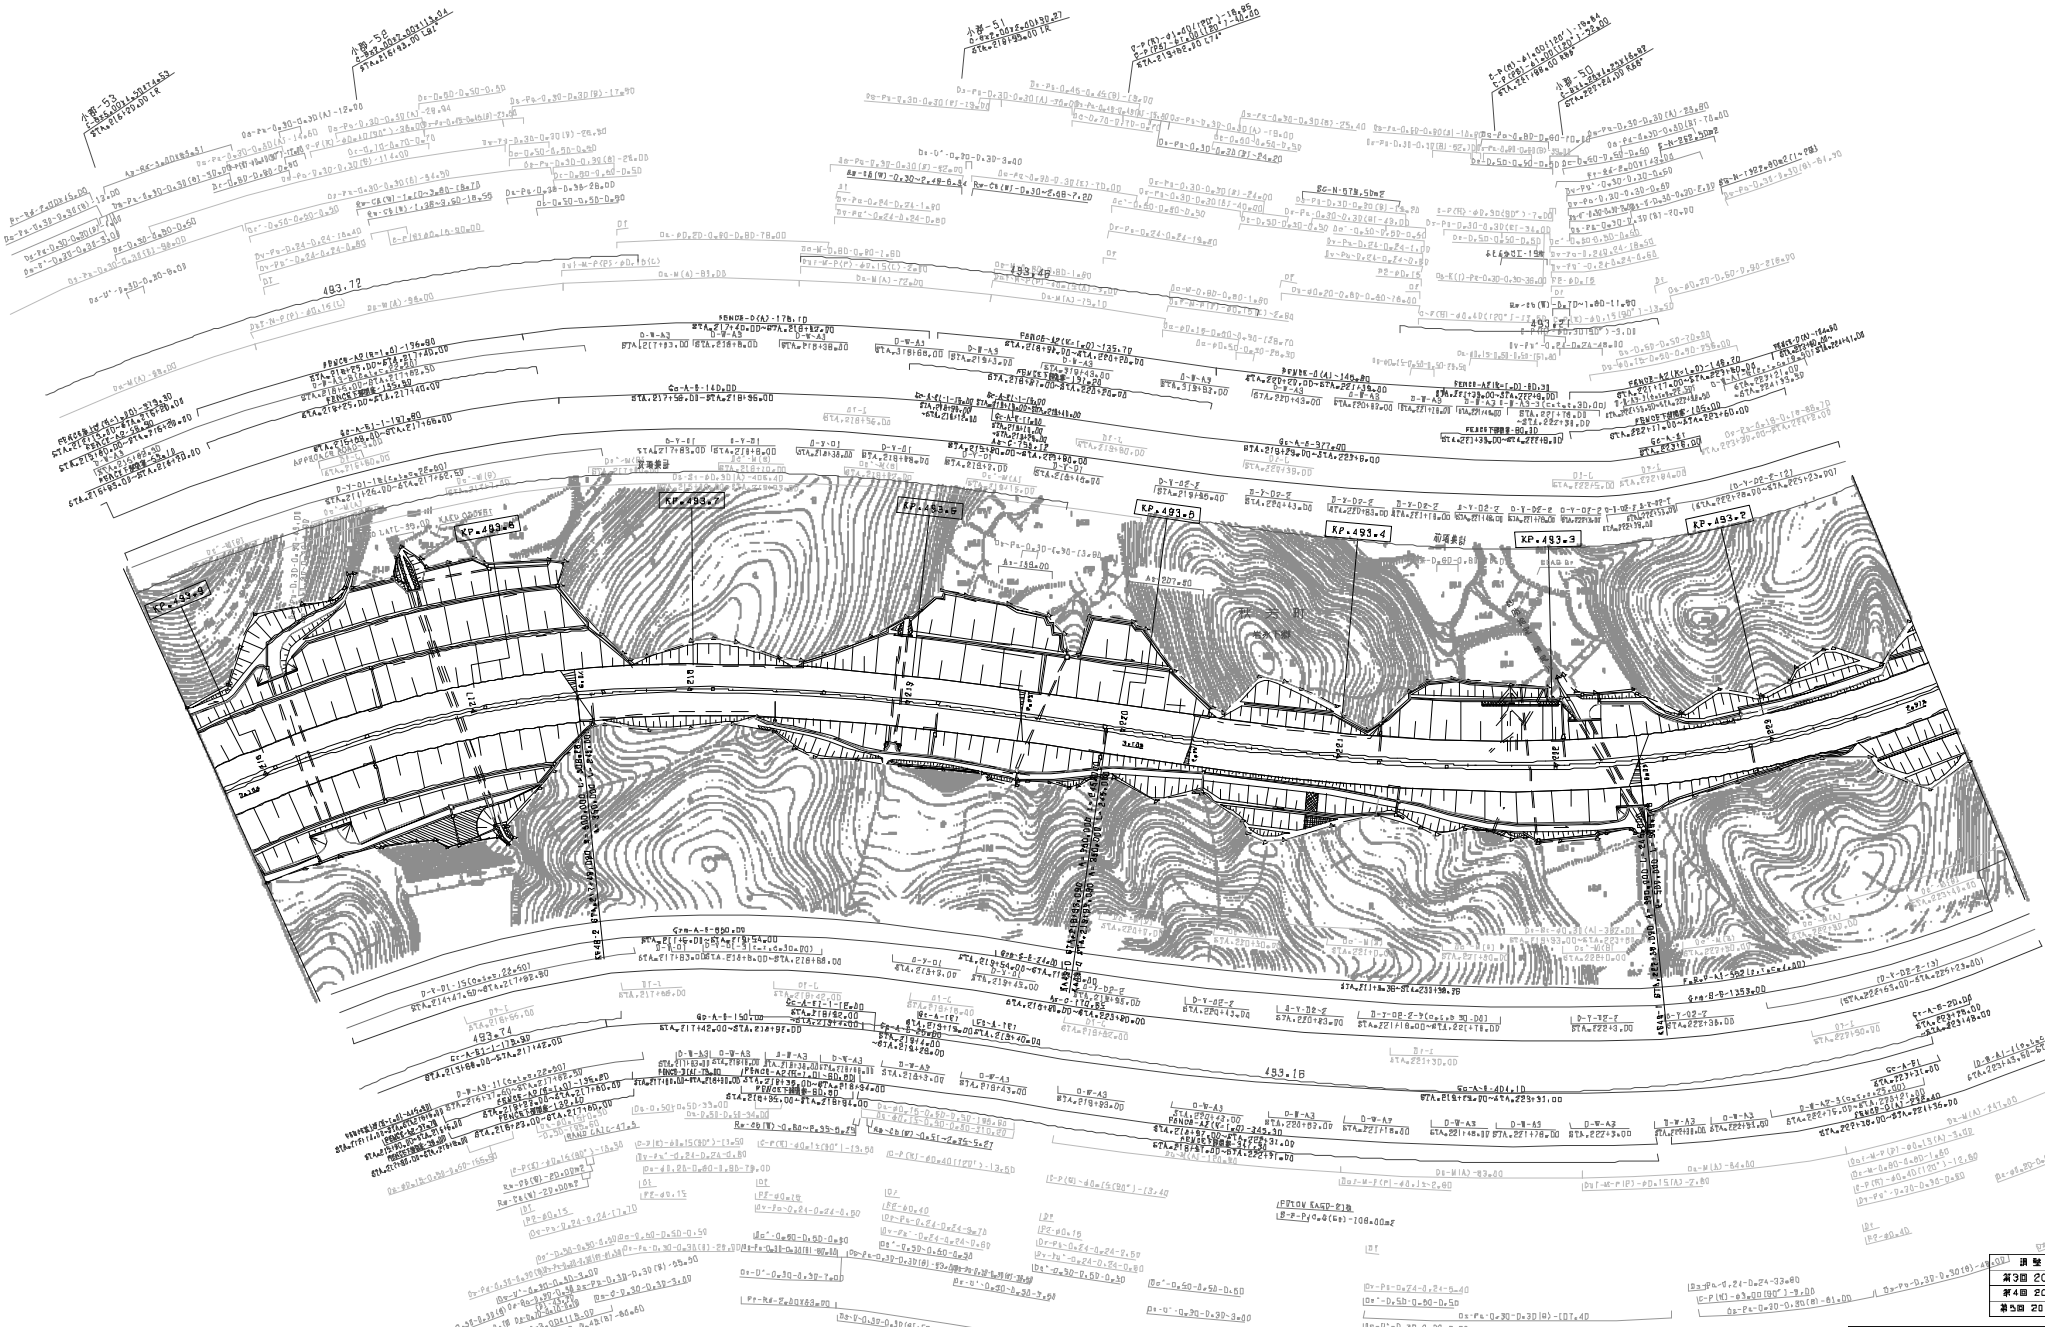

調整年月	適用
第3回 2015年3月	
第4回 2017年3月	
第5回 2021年03月	

中国縦貫自動車道 中国自動車道（小郡～美祢）			——
工種	管理用平面図		——
名称	KP.493.118 ～ KP.493.818 STA.215+80 ～ STA.223+80	縮尺 1/1800	16 23

西日本高速道路（株）中国支社

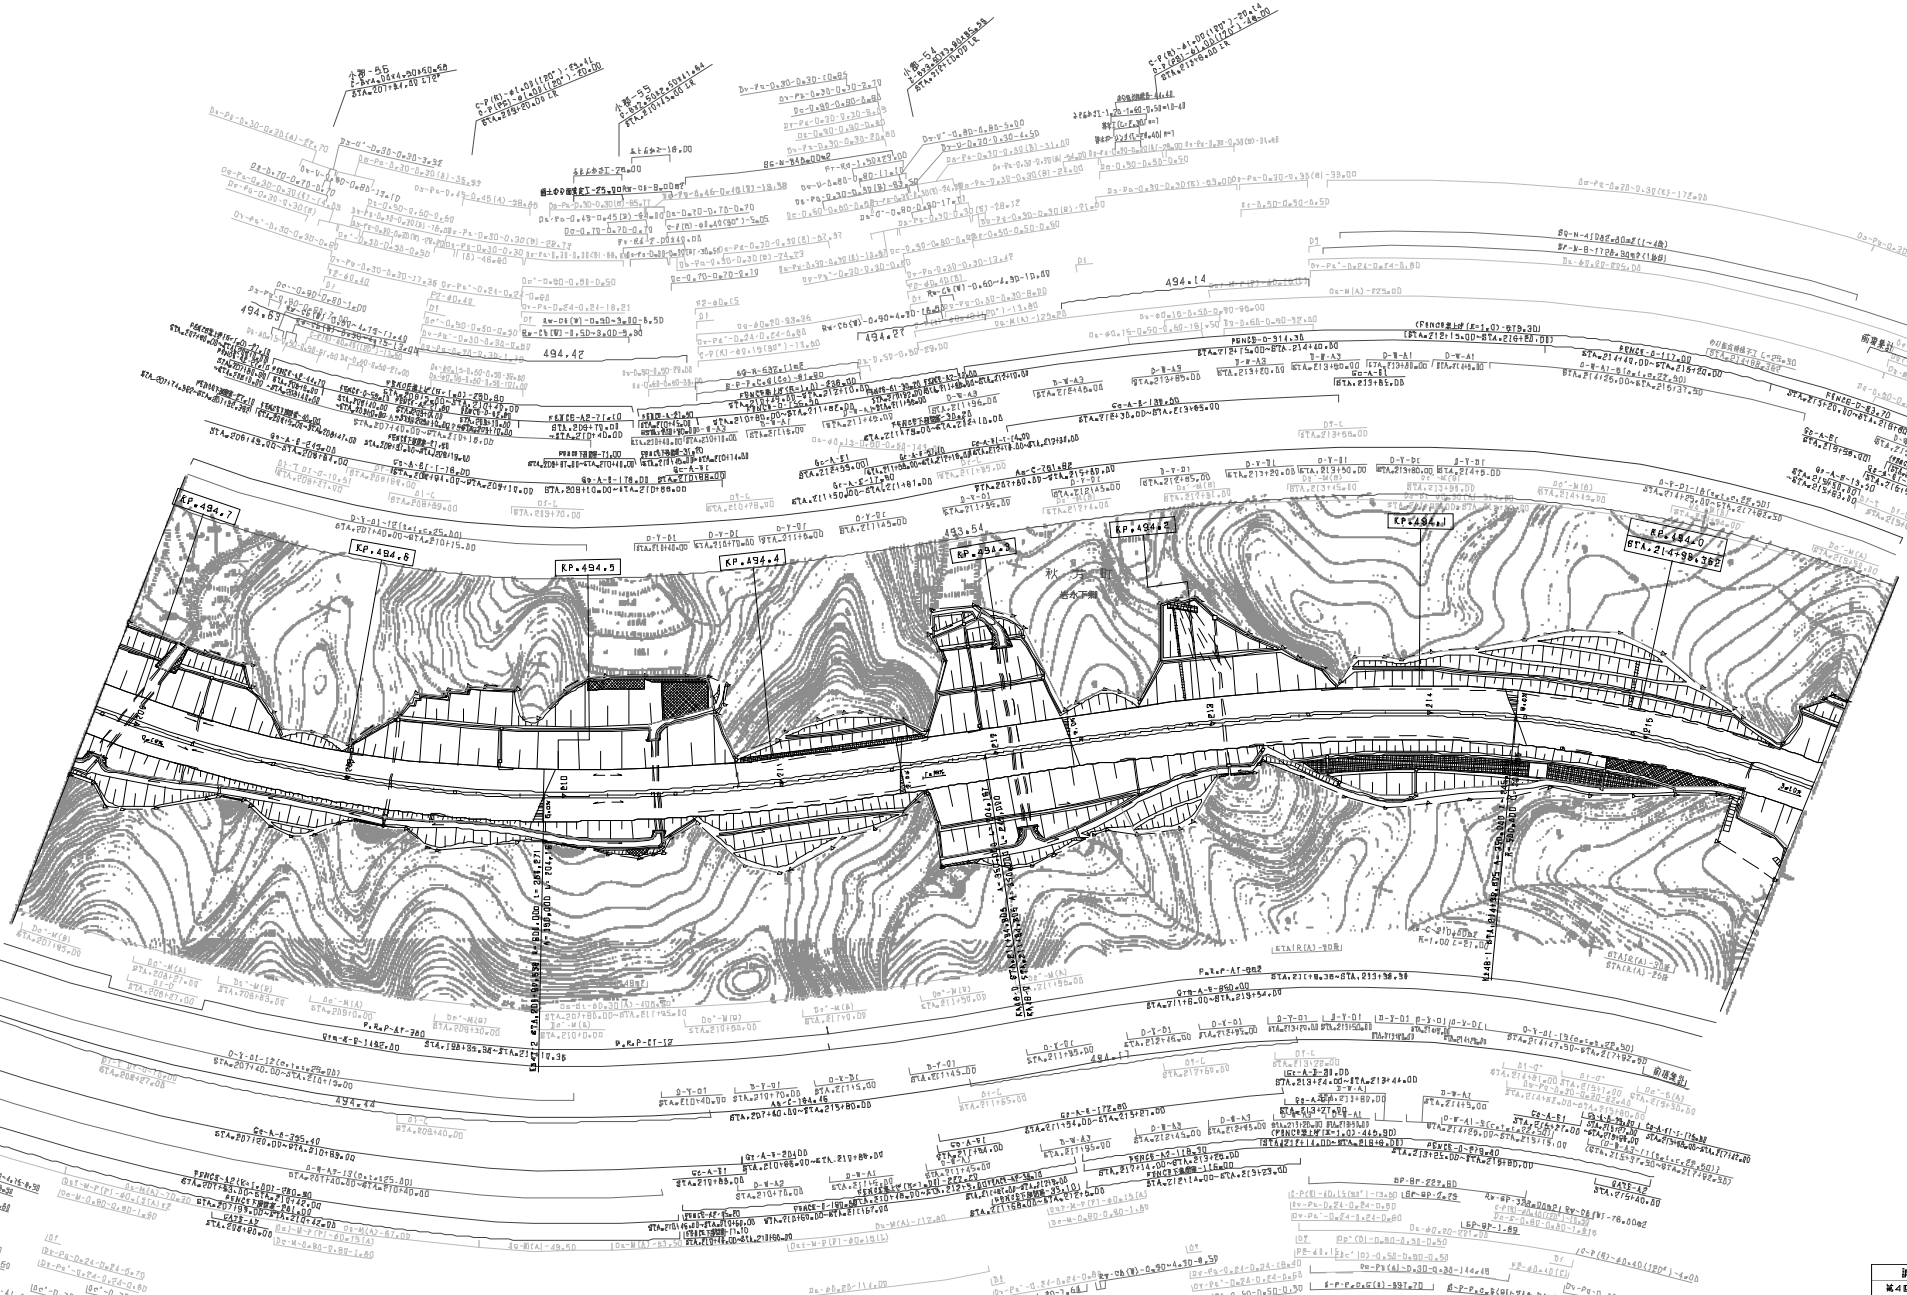

調整年月	適用
第4回 2014年3月	
第5回 2021年3月	
第6回 2023年02月	

中国縦貫自動車道
中国自動車道（小郡～美祢）

工種	管理用平面図
名称	KP493.918 ～ KP495.018 STA.207+80 ～ STA.215+80
縮尺	1/1800
	17 23

西日本高速道路（株）中国支社

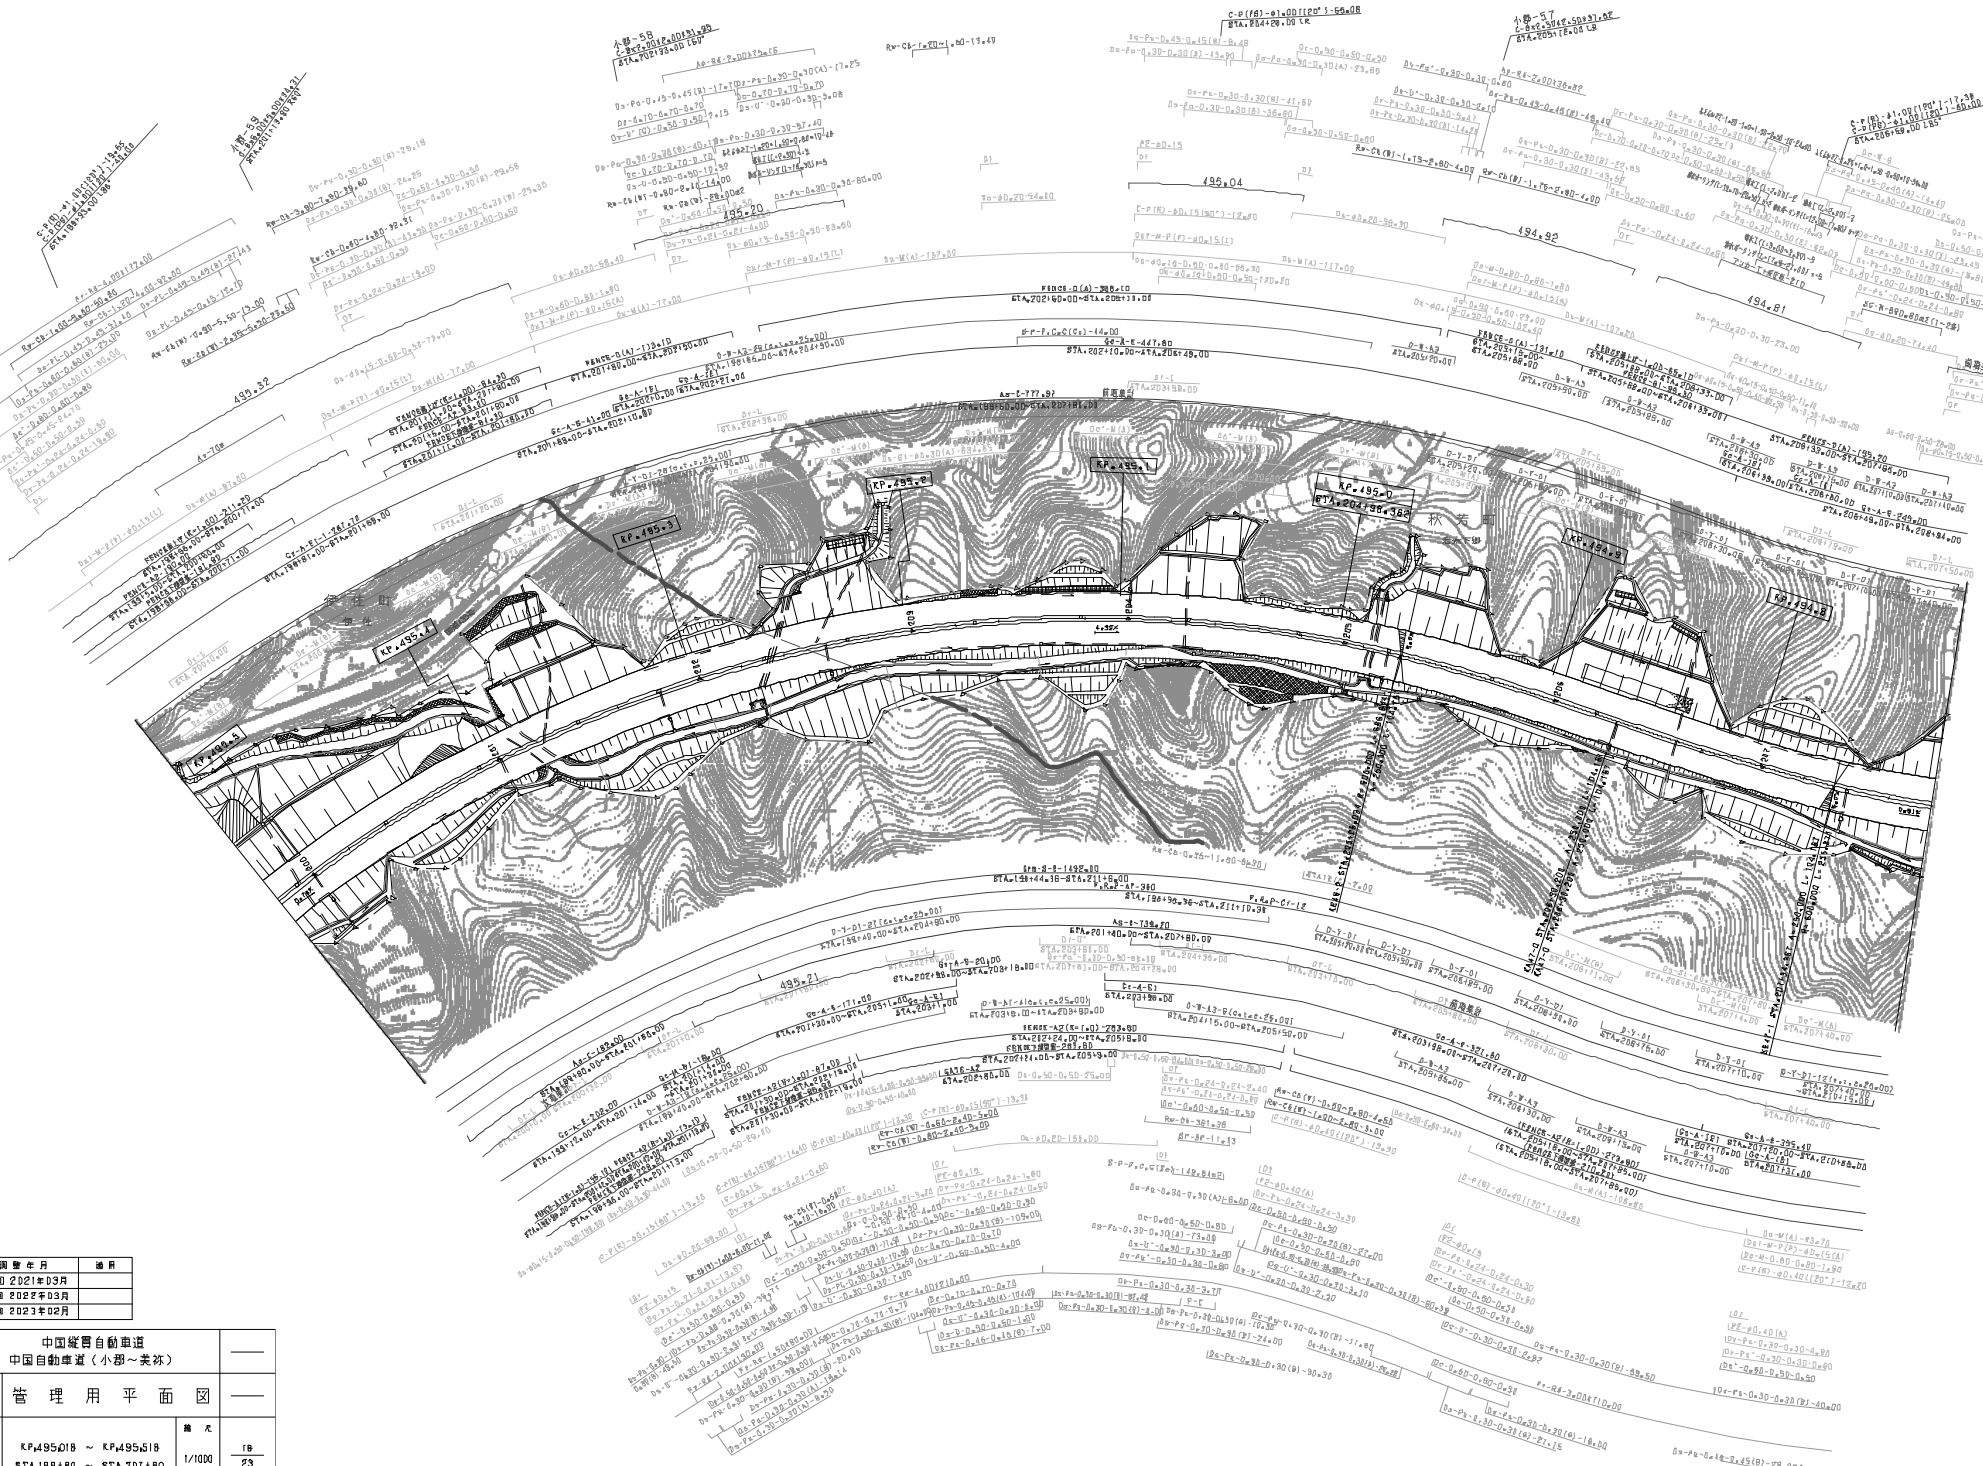
KP.495.0
KP.495.1
KP.495.2
KP.495.3
KP.494.8
KP.495.4
KP.495.5
中国縦貫自動車道
中国自動車道（小郡～美祢）

工種	管理用平面図		——
名称	KP.495.518 ～ KP.496.318 STA.1911+80 ～ STA.1991+80	縮尺 1/1000	19 23

西日本高速道路（株）中国支社

調整年月	適用
第6回 2015年3月	
第7回 2017年3月	
第8回 2021年03月	

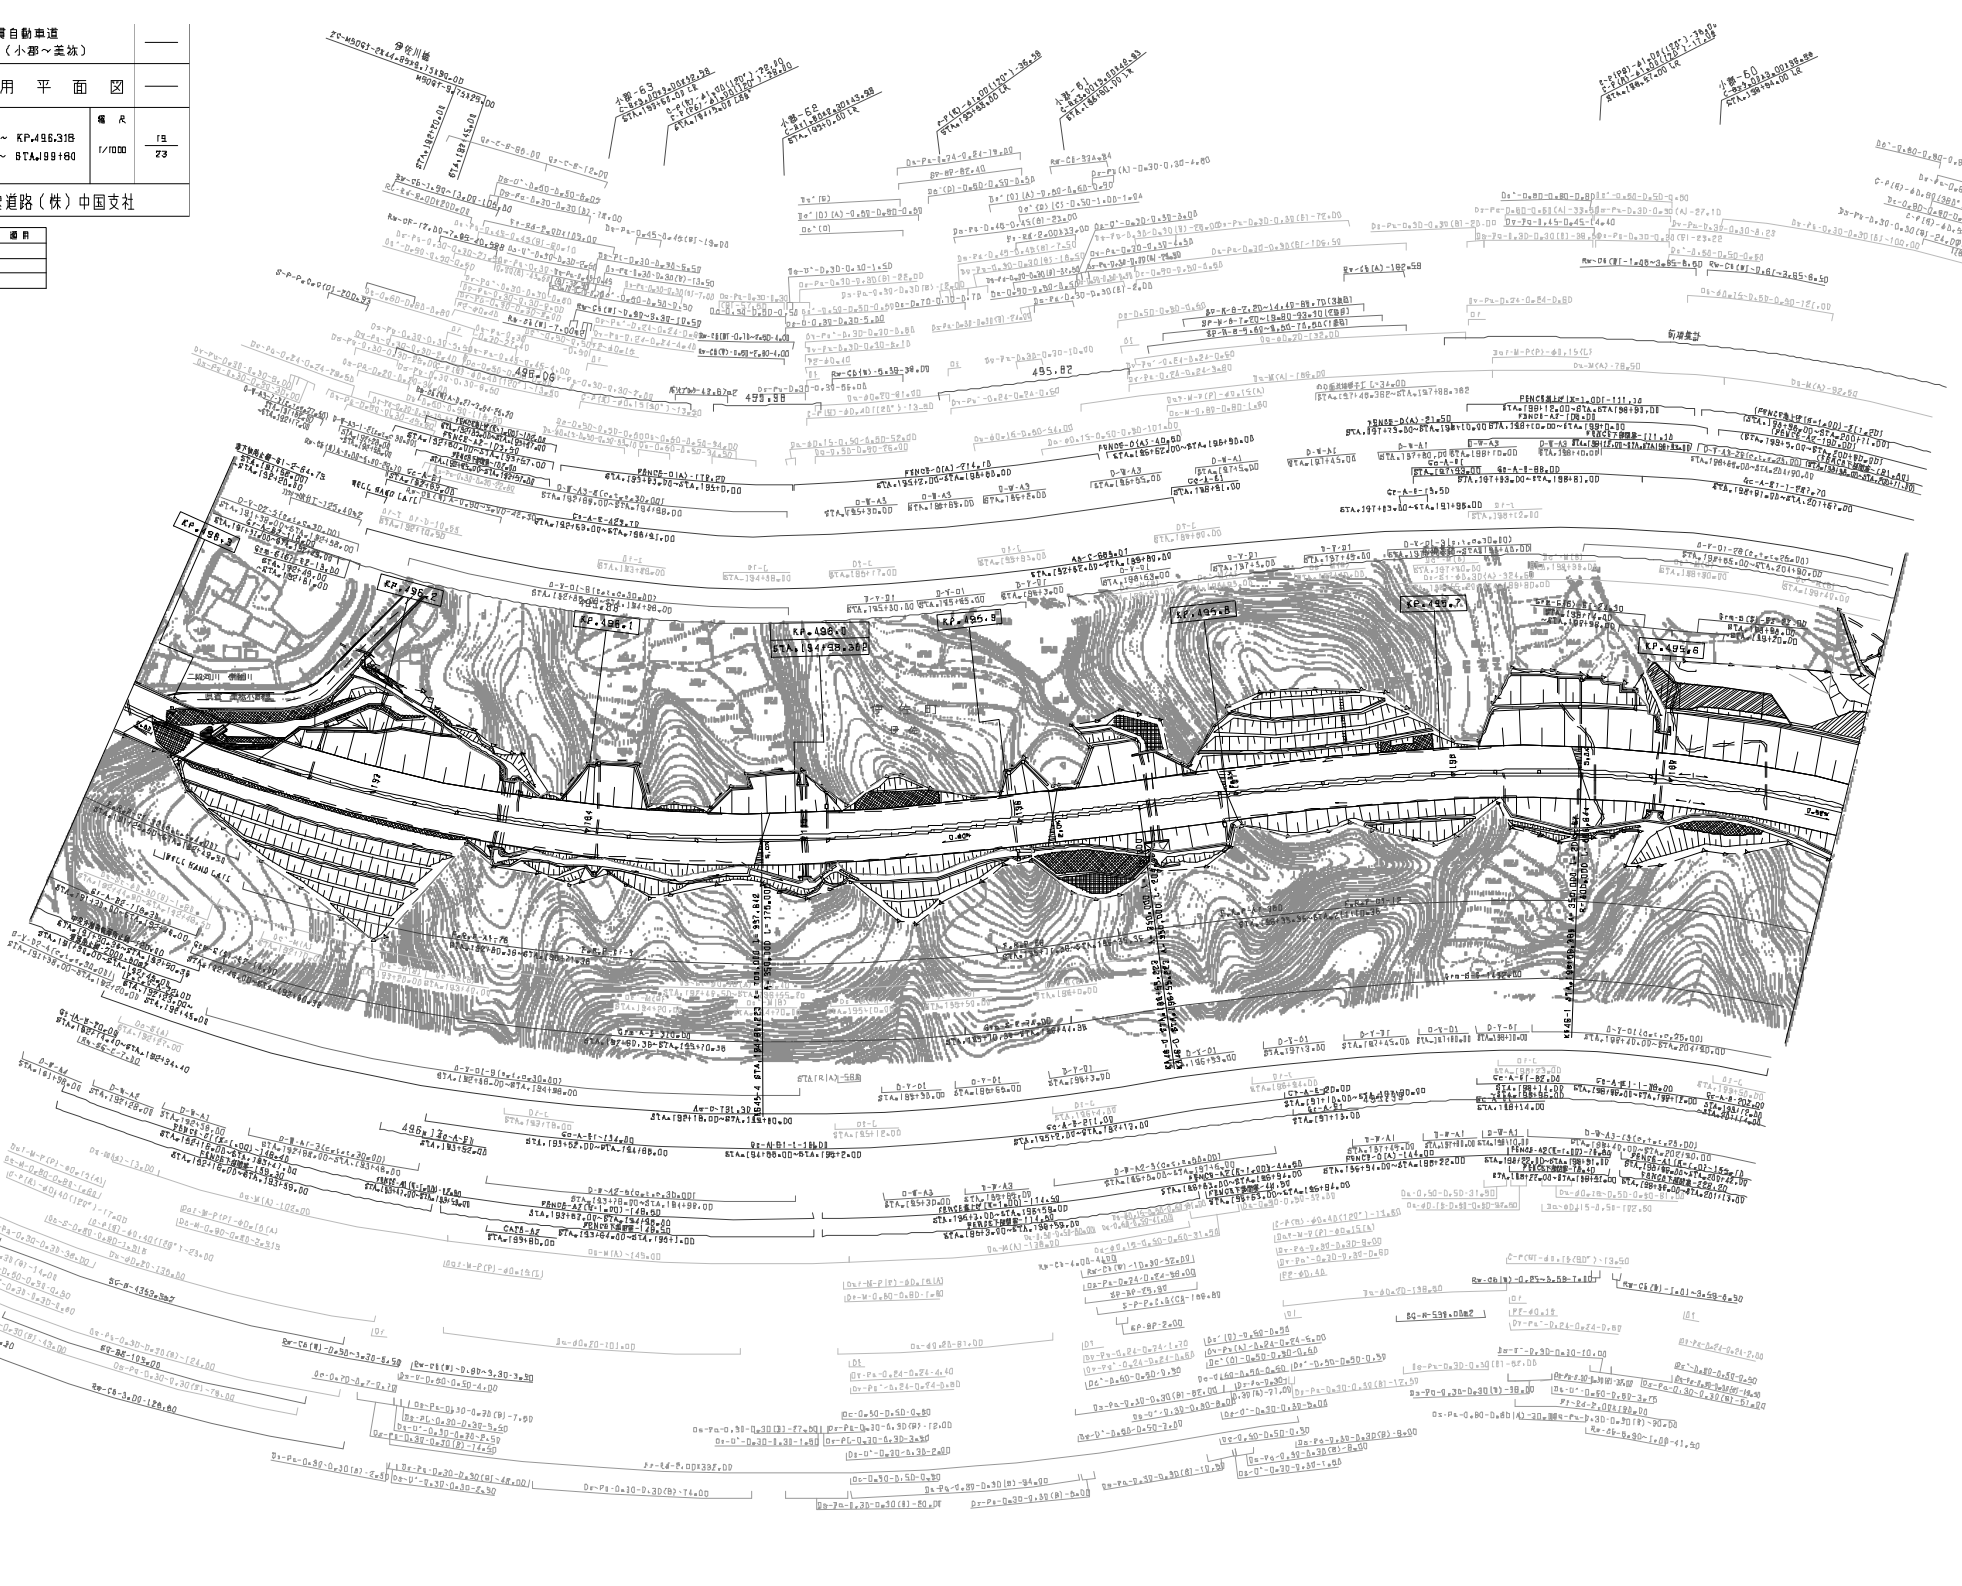

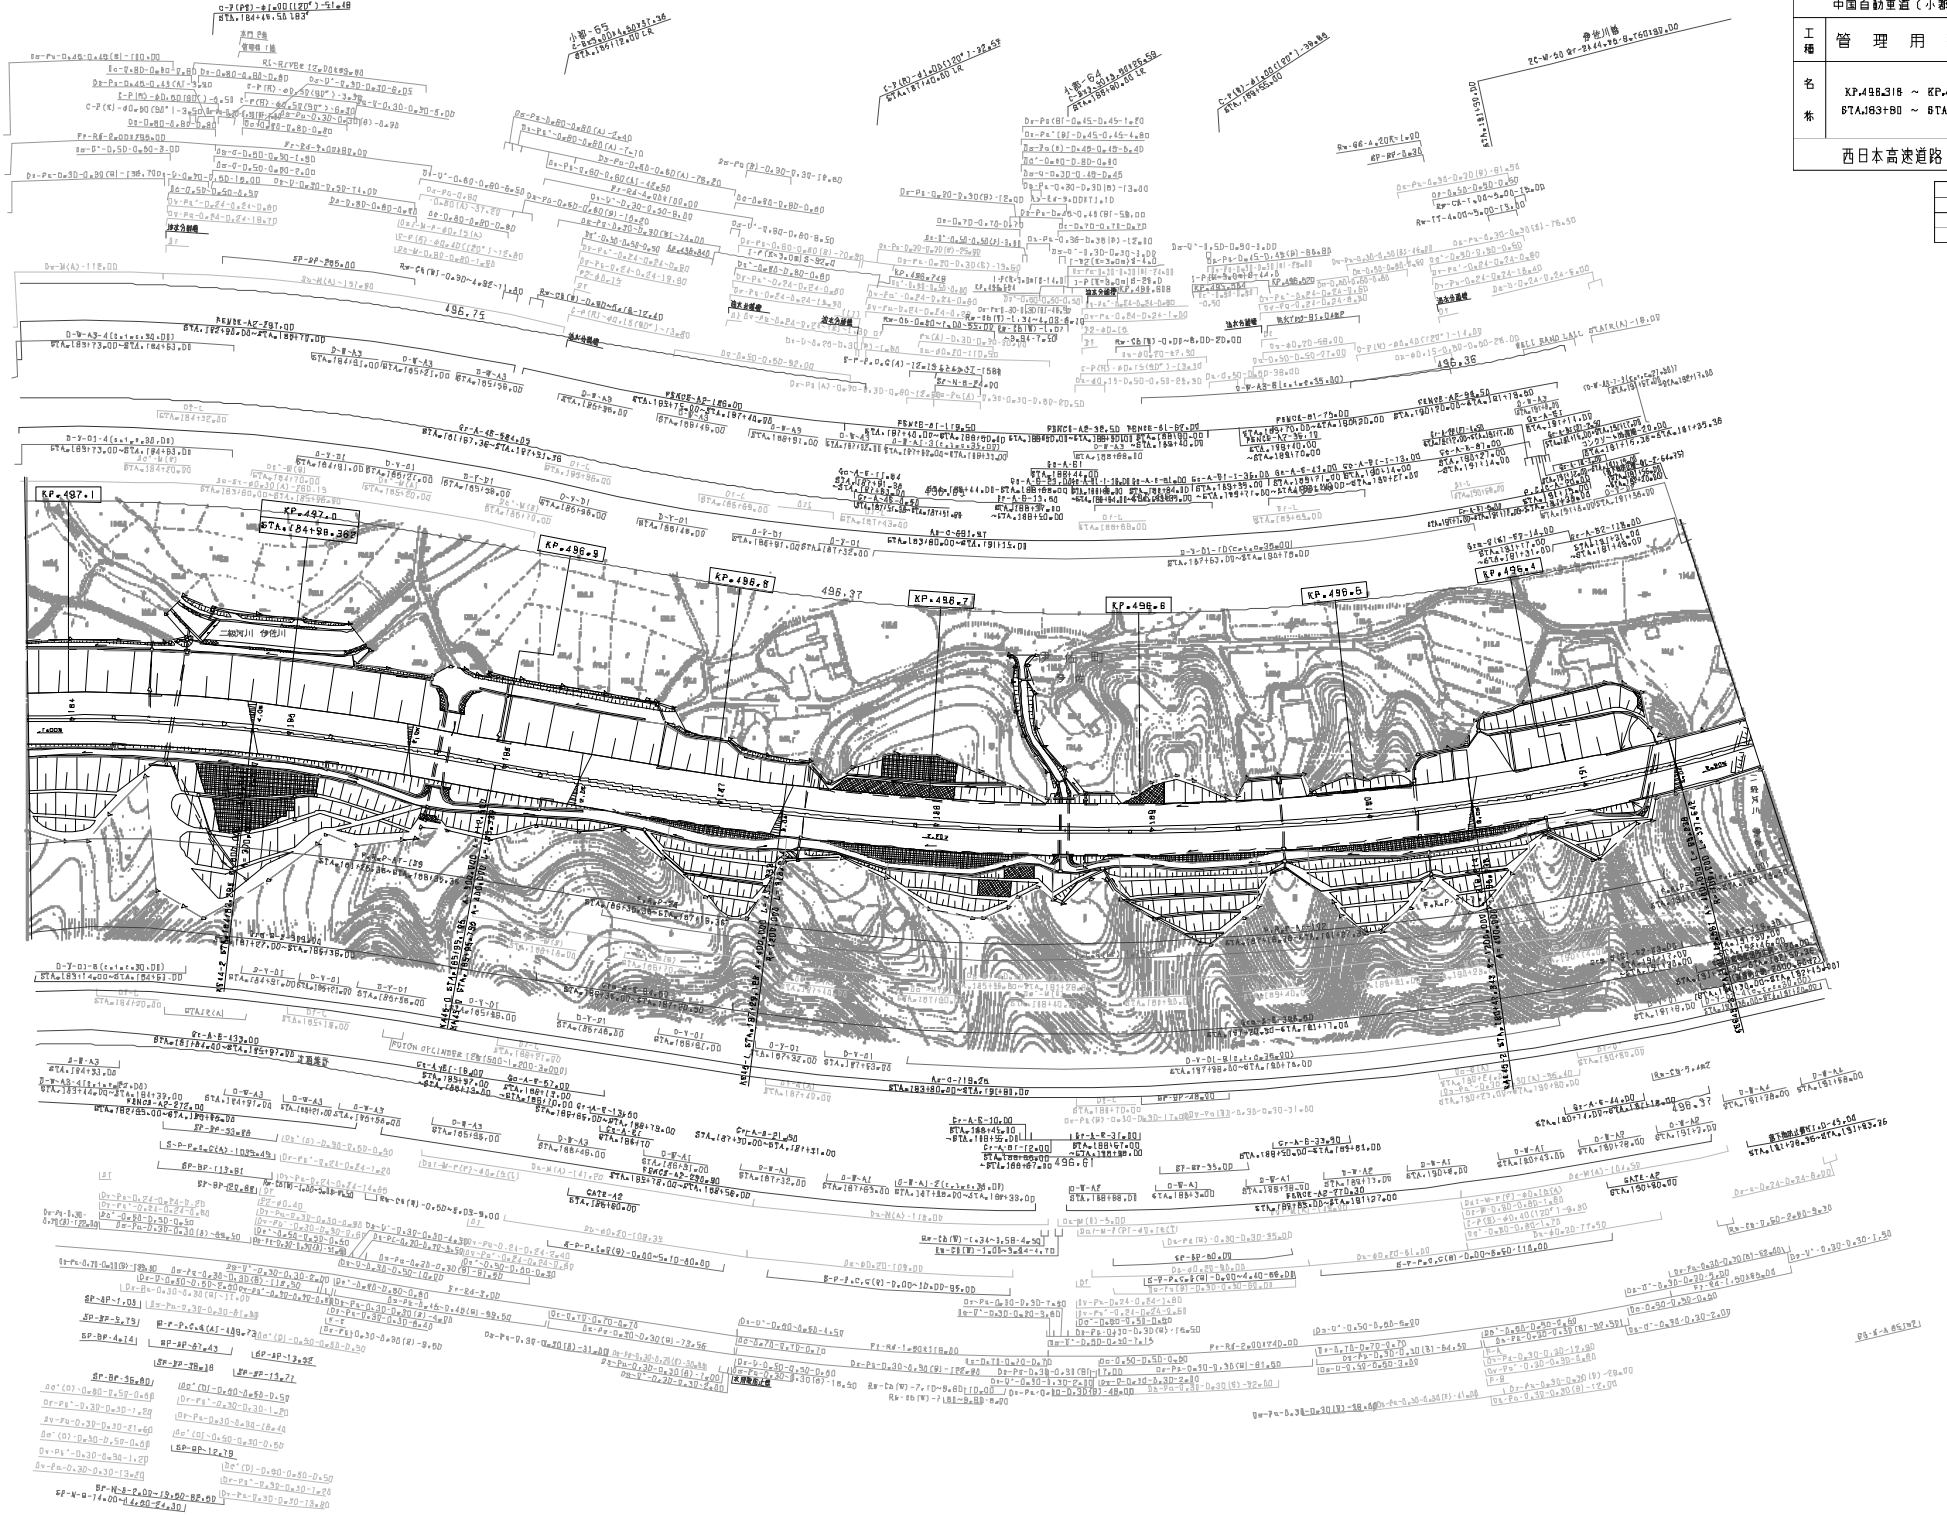

中国縦貫自動車道
中国自動車道（小郡～美祢）

工種	管理用平面図		
名称	KP.498.318 ～ KP.497.118 STA.1983+80 ～ STA.1911+80	縮尺	1/1000
		図番	20 23

西日本高速道路（株）中国支社

訂正年月	適用
第5回 2014年3月	
第7回 2015年3月	
第8回 2017年3月	

中国縦貫自動車道
中国自動車道（小郡～美祢）

工種	管理用平面図		
名称	KP.497.118 ～ KP.497.518 STA.178+80 ～ STA.183+80	縮尺 1/1000	21 23

西日本高速道路（株）中国支社

調整年月	適用
第1回 2006年3月	
第2回 2009年3月	
第3回 2011年3月	

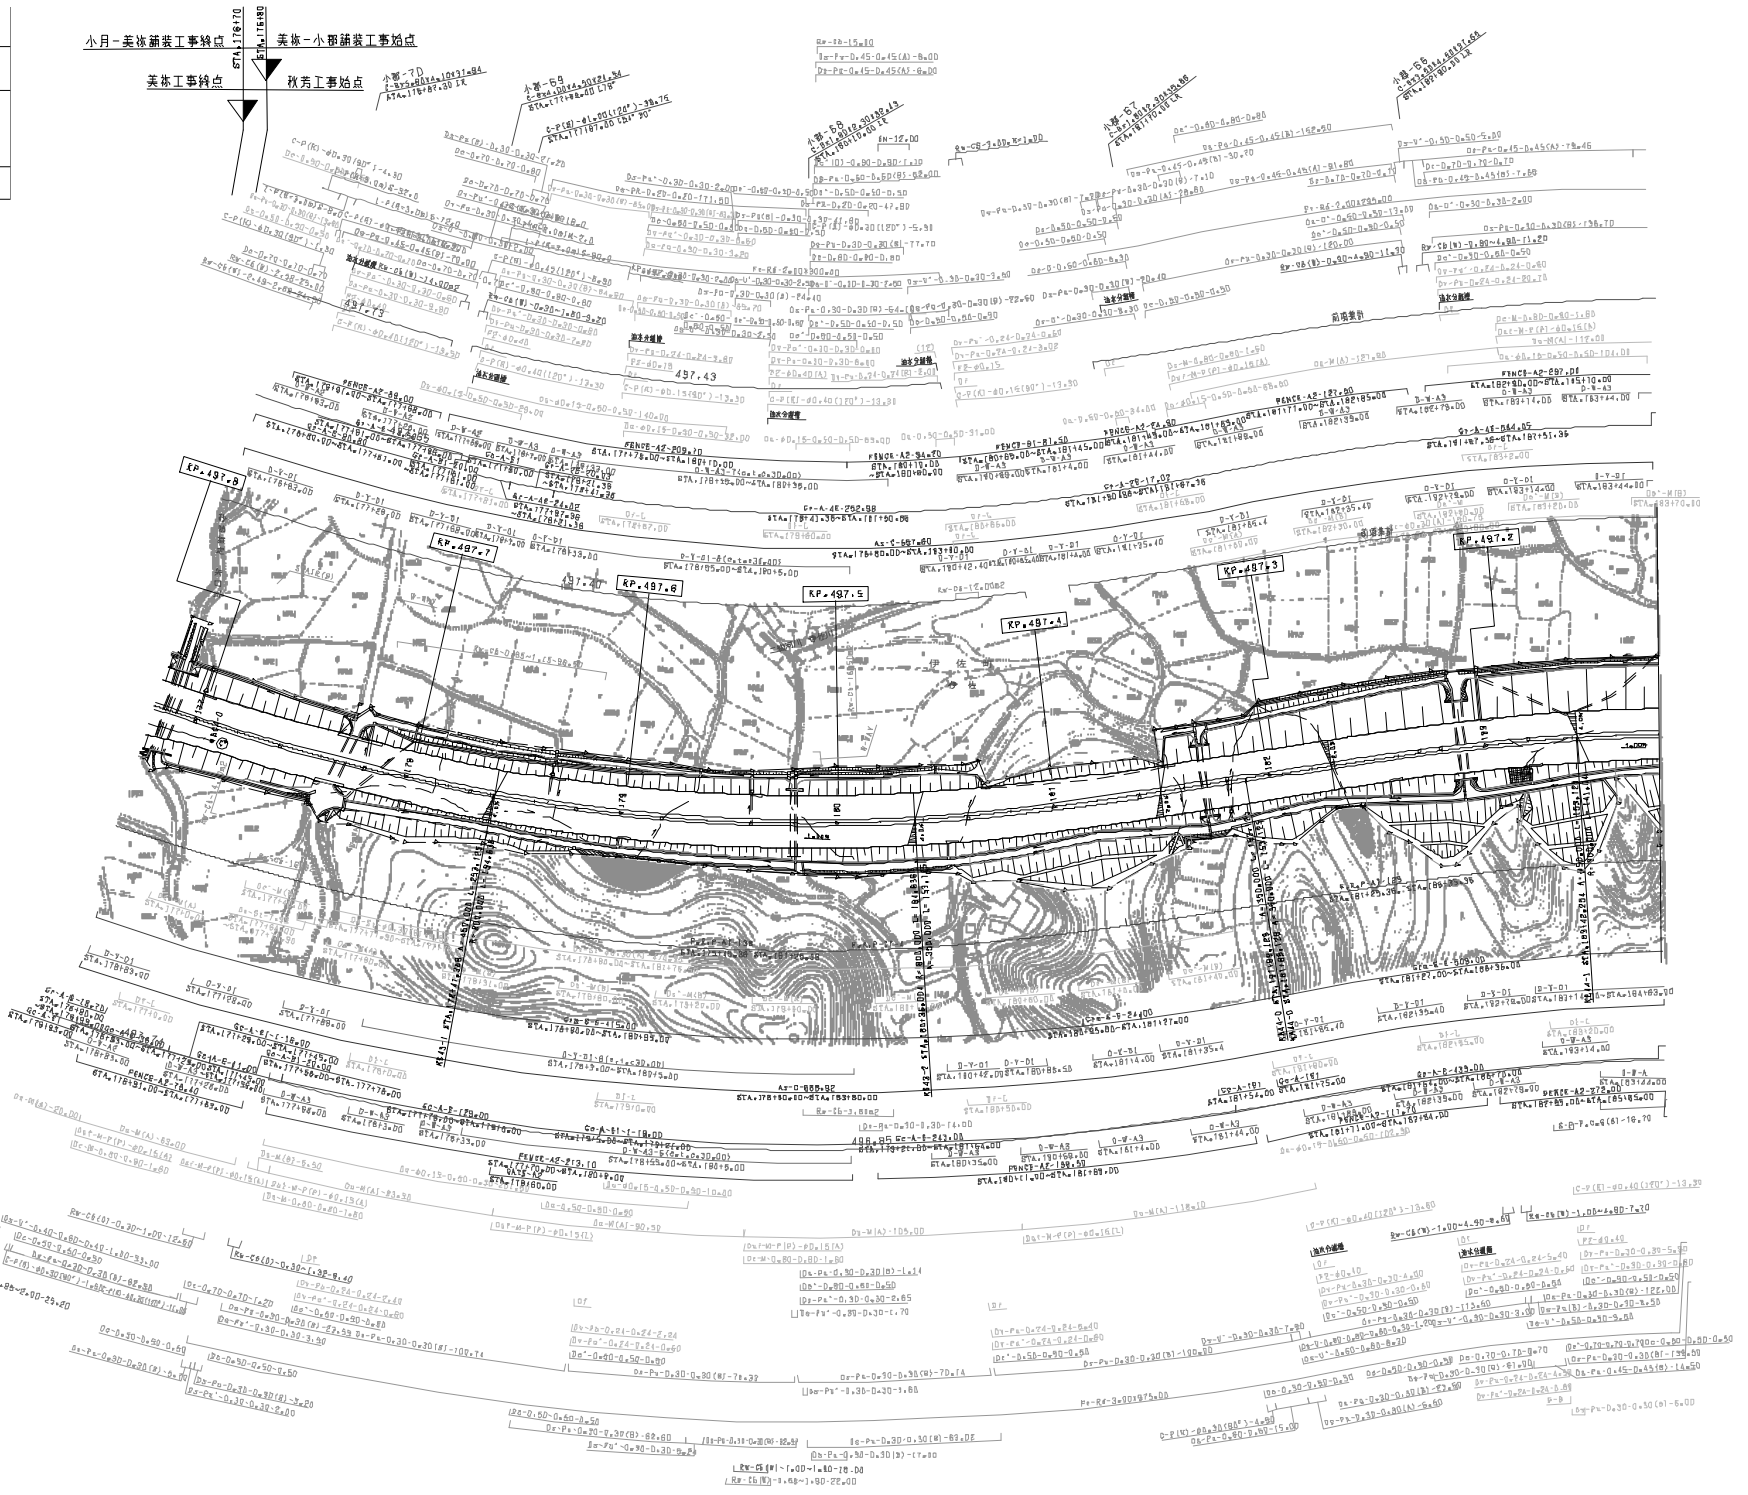

調整年月	適用
第1回 2010年8月	

	中国縦貫自動車道 中国自動車道（小郡～美祢）		——
工種	管　理　用　平　面　図		——
名称	0D4D+FA3S-3～0D+2QM	縮尺 1/1000	23 23

西日本高速道路（株）中国支社

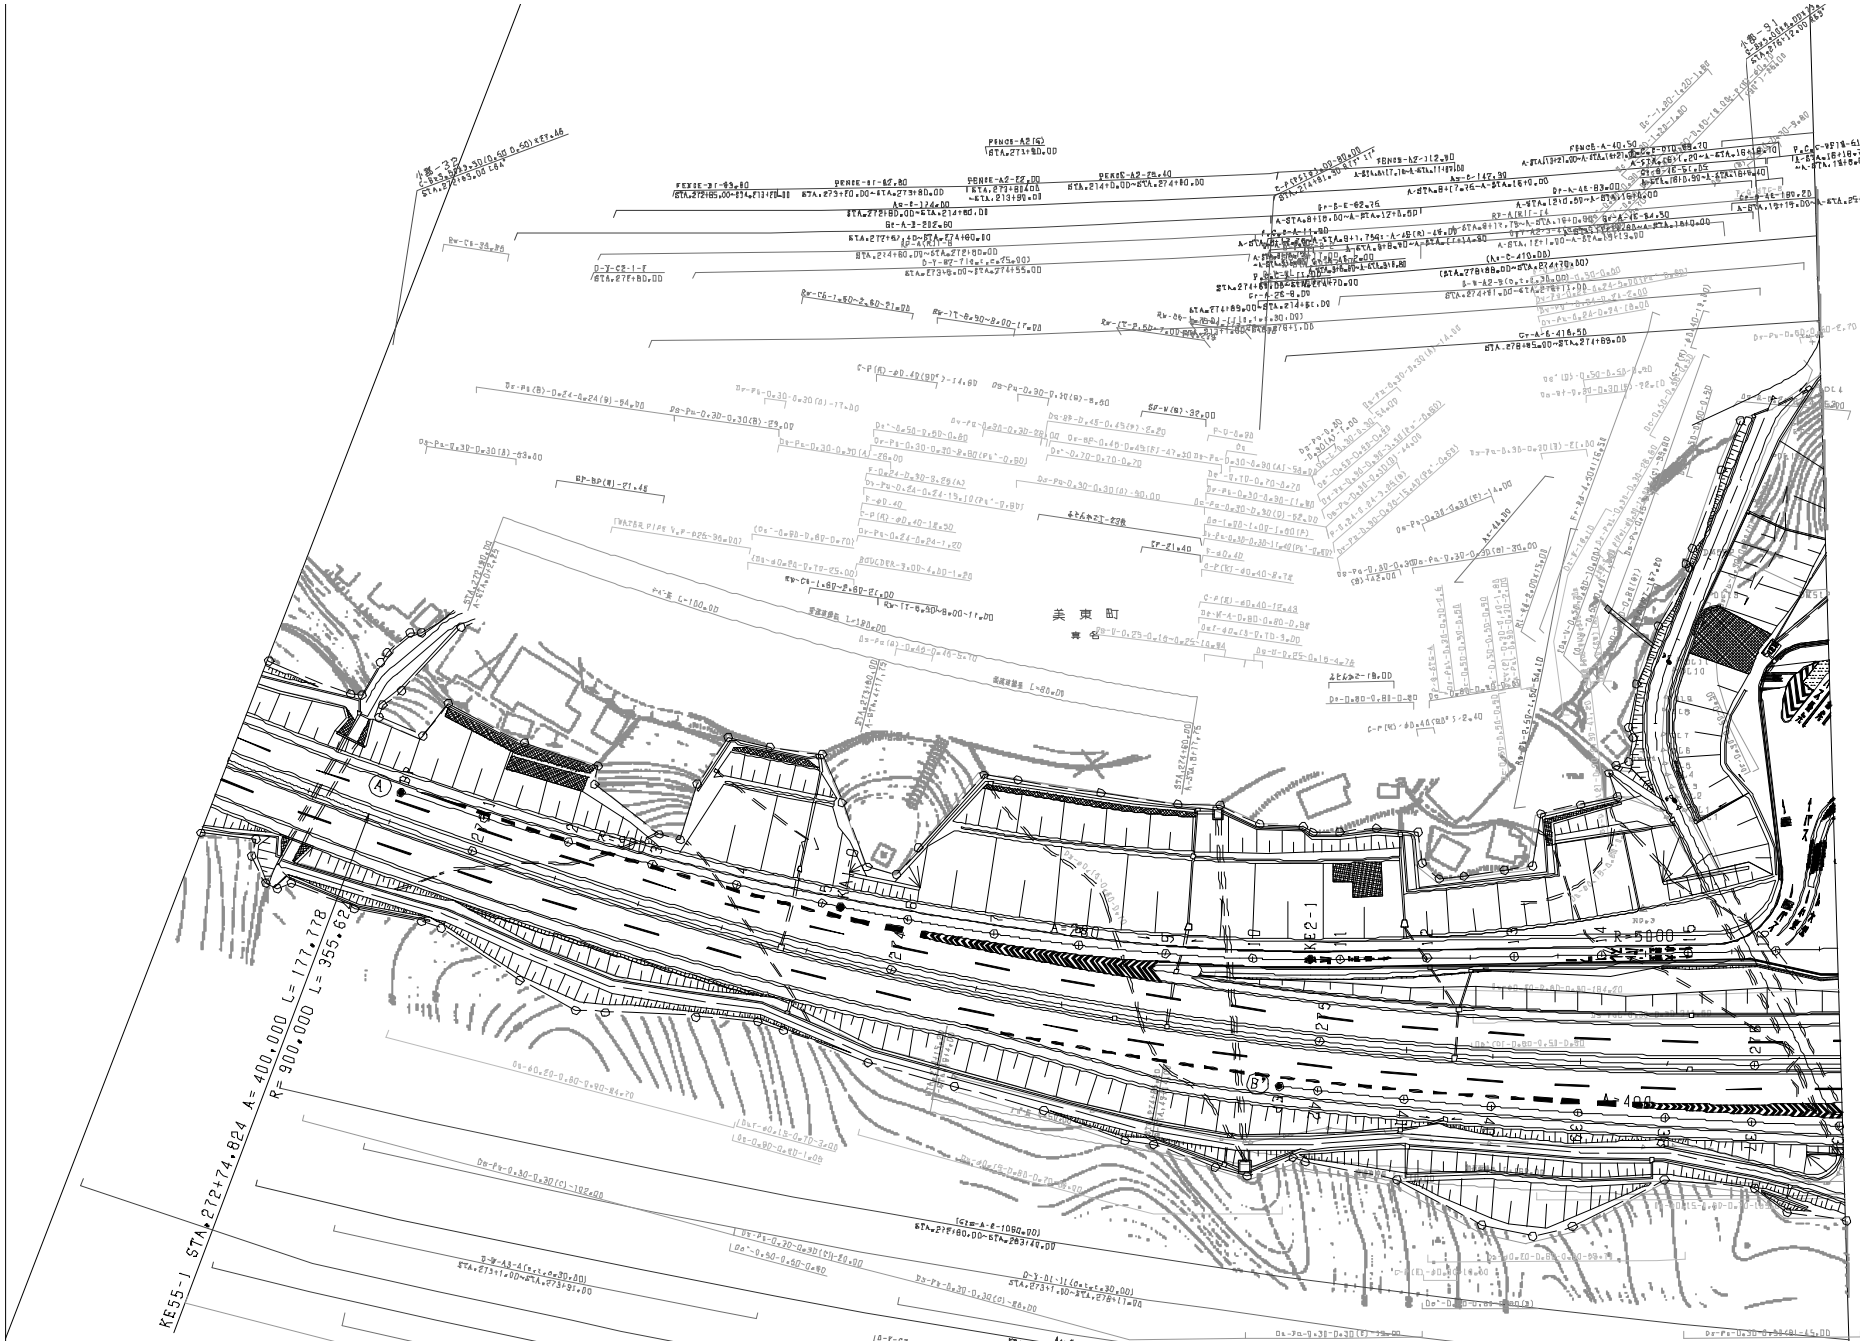

調整年月	適用
第7回 2019年9月	
第8回 2020年03月	
第9回 2022年03月	

中国縦貫自動車道
中国自動車道（小郡～美祢）

保管埋用平面図

名称 美東サービスエリア（1）

縮尺 1/500

1/9

西日本高速道路（株）中国支社

調整年月	適用
第8回 2019年9月	
第9回 2020年03月	
第10回 2022年03月	

中国縦貫自動車道 中国自動車道（小郡～美祢）			——
工種	管理用平面図		——
名称	美東サービスエリア （2）	縮尺 1/500	2 9

西日本高速道路（株）中国支社

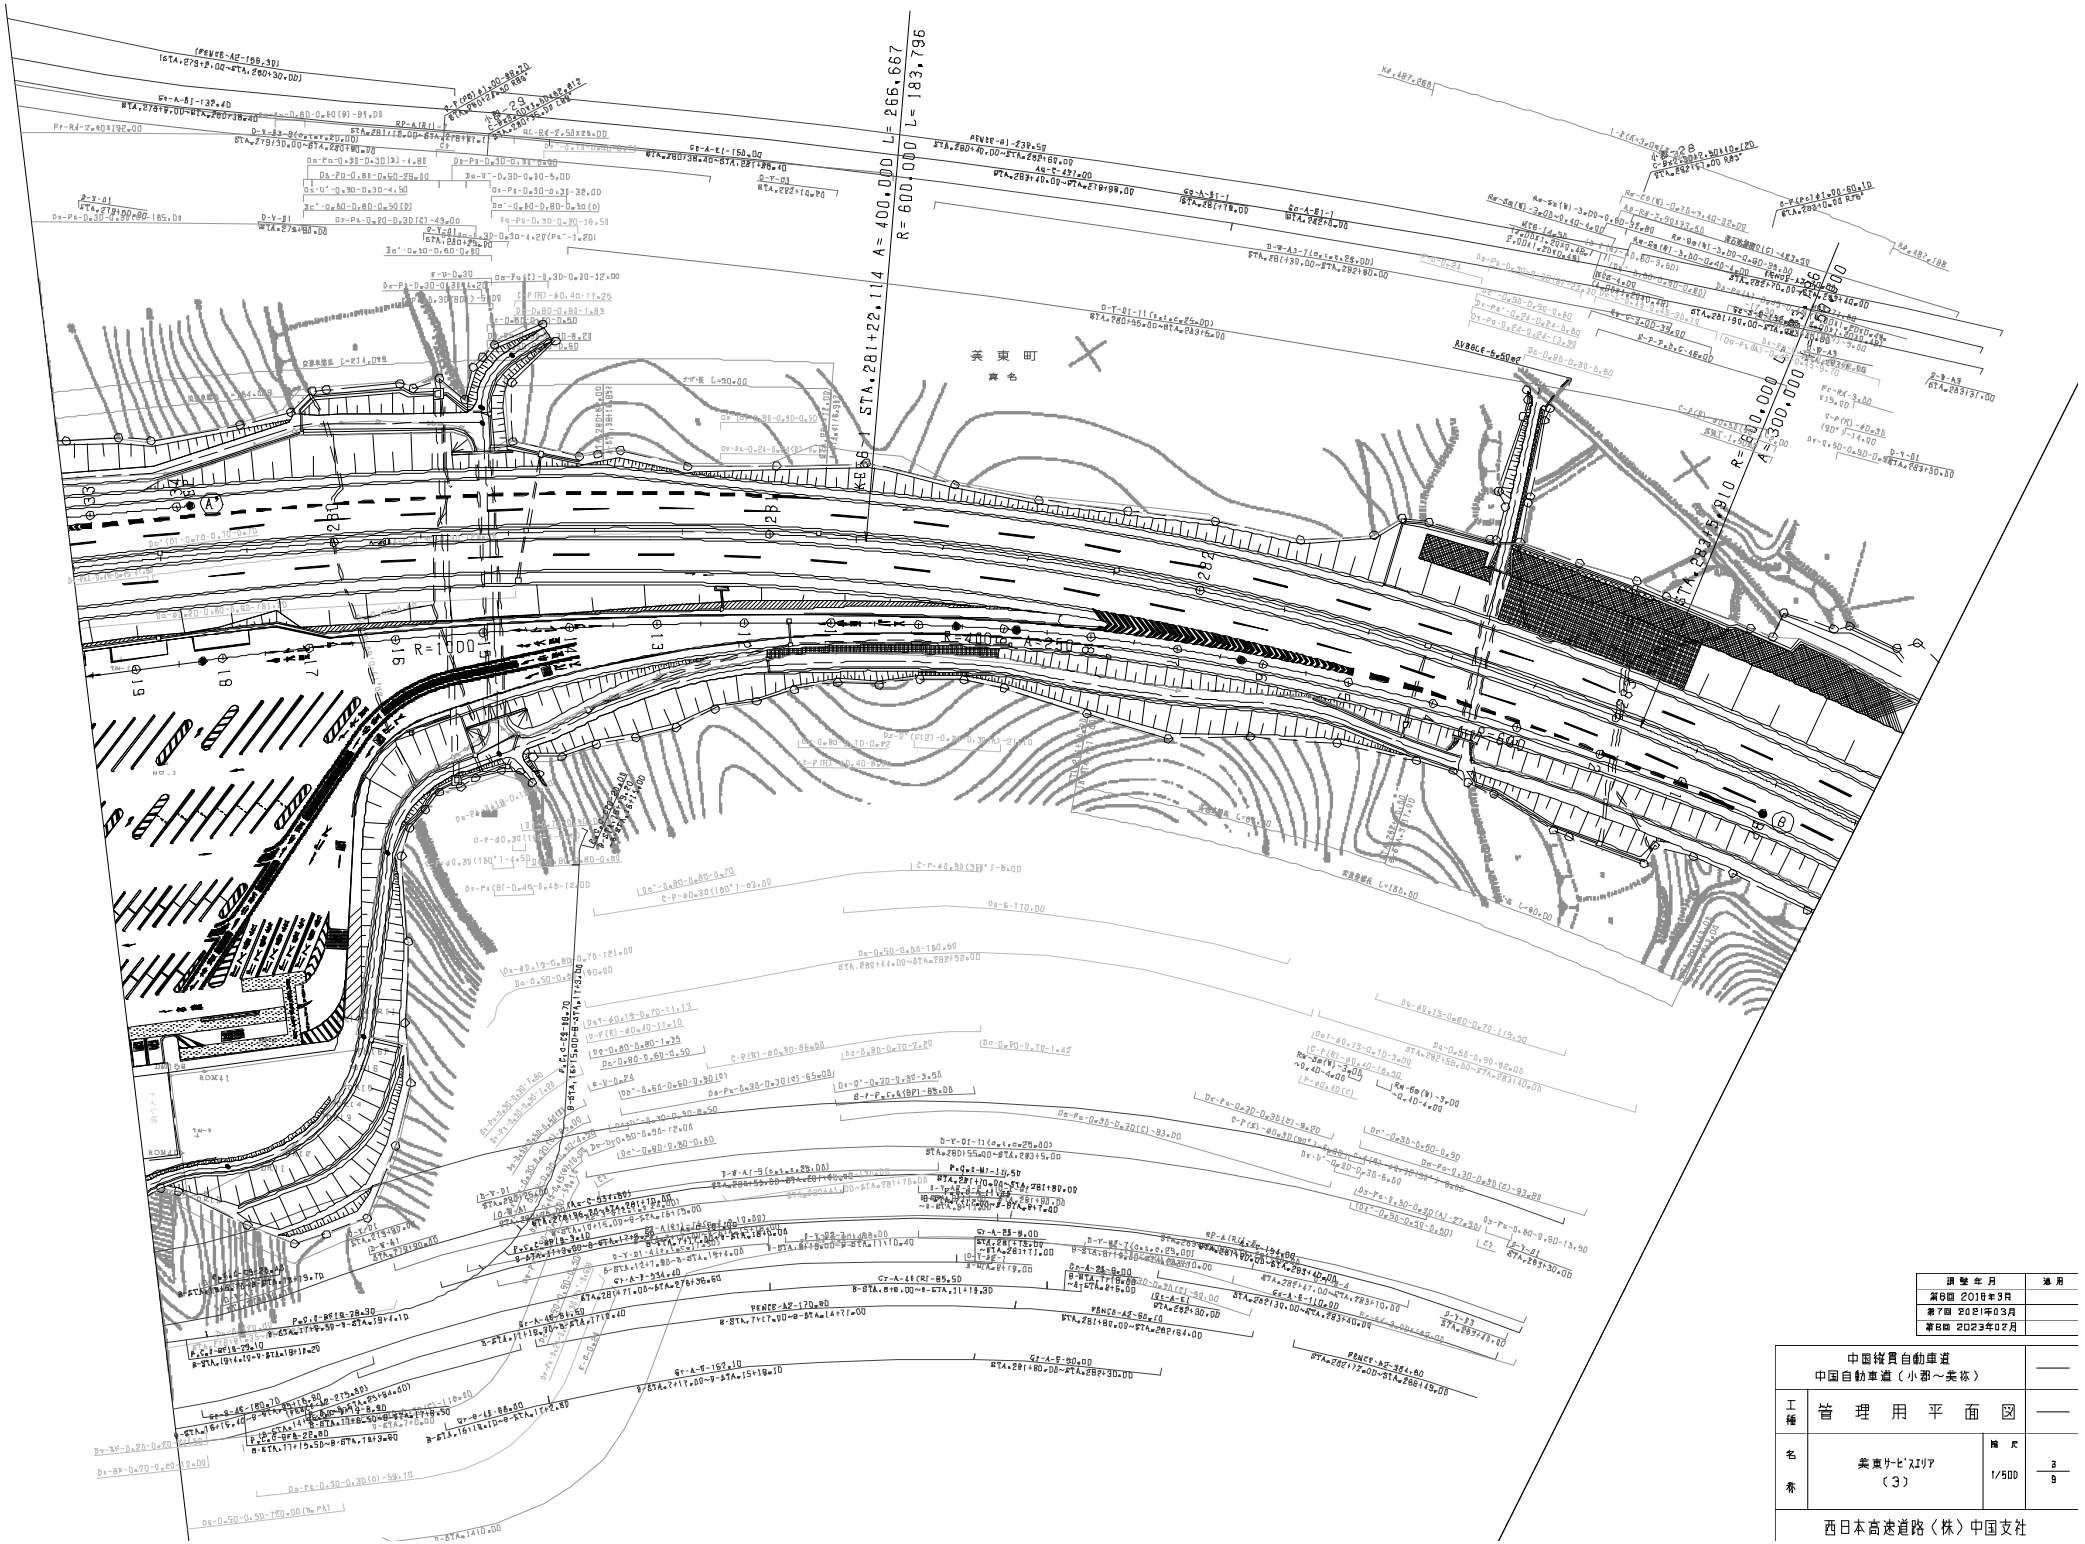

調整年月	適用
第6回 2018年9月	
第7回 2021年03月	
第8回 2023年02月	

中国縦貫自動車道 中国自動車道（小郡～美祢）			——
工種	管理用平面図		——
名称	美東サービスエリア （3）	縮尺 1/500	3 9

西日本高速道路（株）中国支社

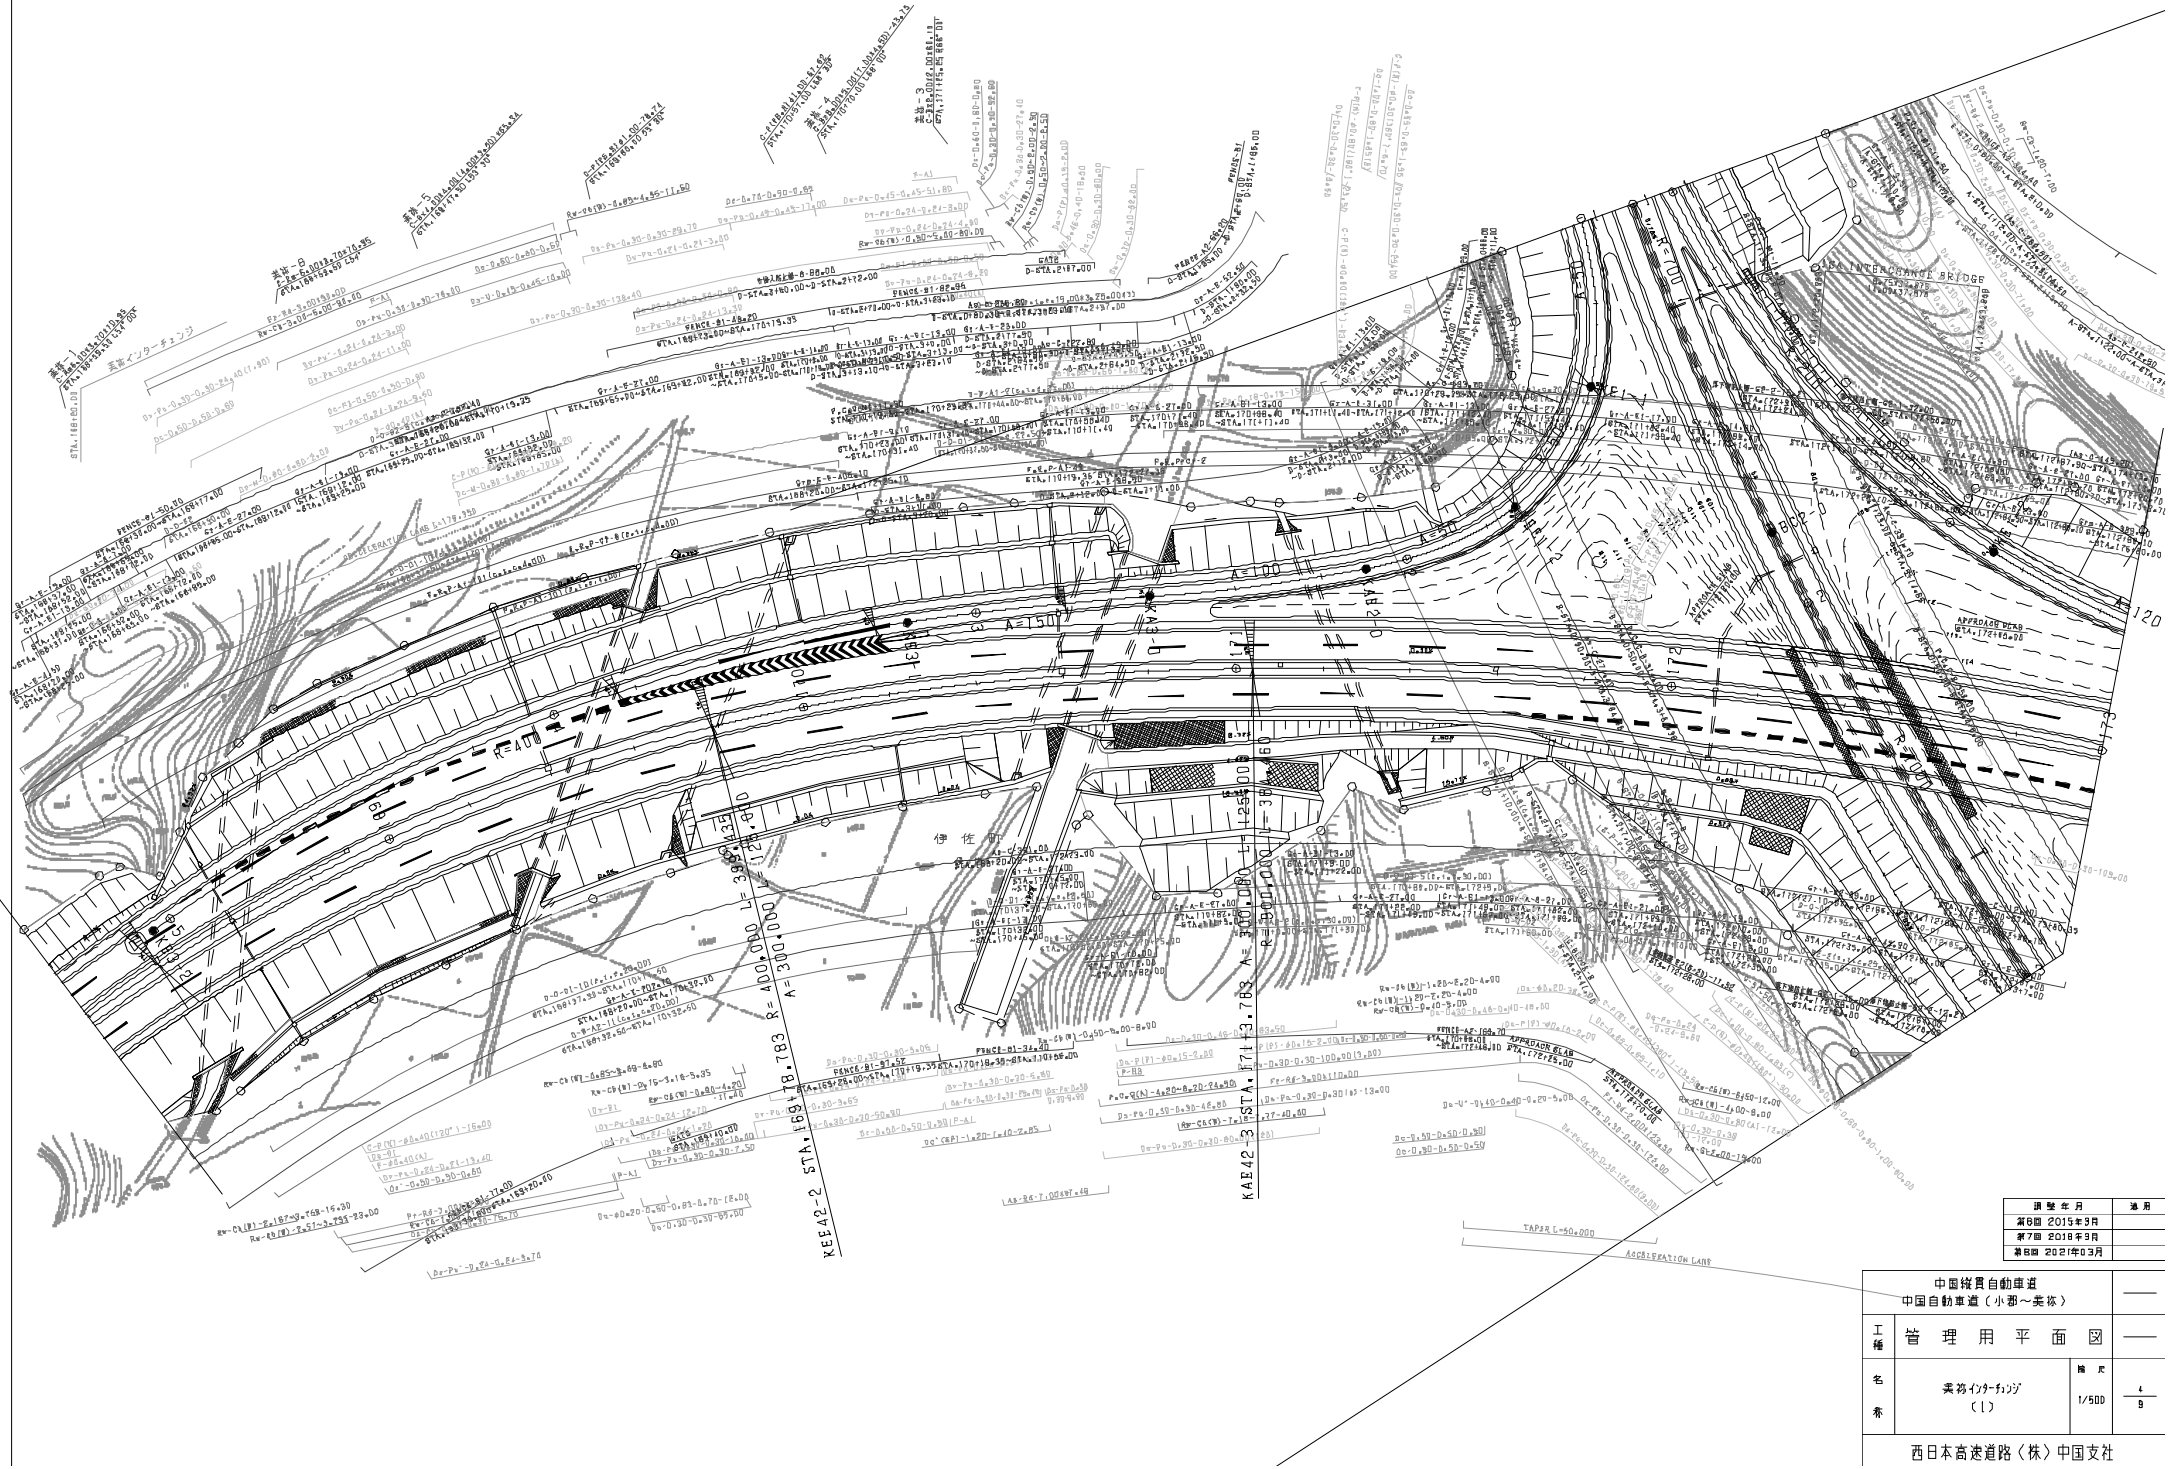

調整年月	適用
第6回 2015年3月	
第7回 2018年3月	
第8回 2021年03月	

中国縦貫自動車道
中国自動車道（小郡～美祢）

工種：管理用平面図

名称：美祢インターチェンジ（1）

縮尺：1/500

4/9

西日本高速道路（株）中国支社

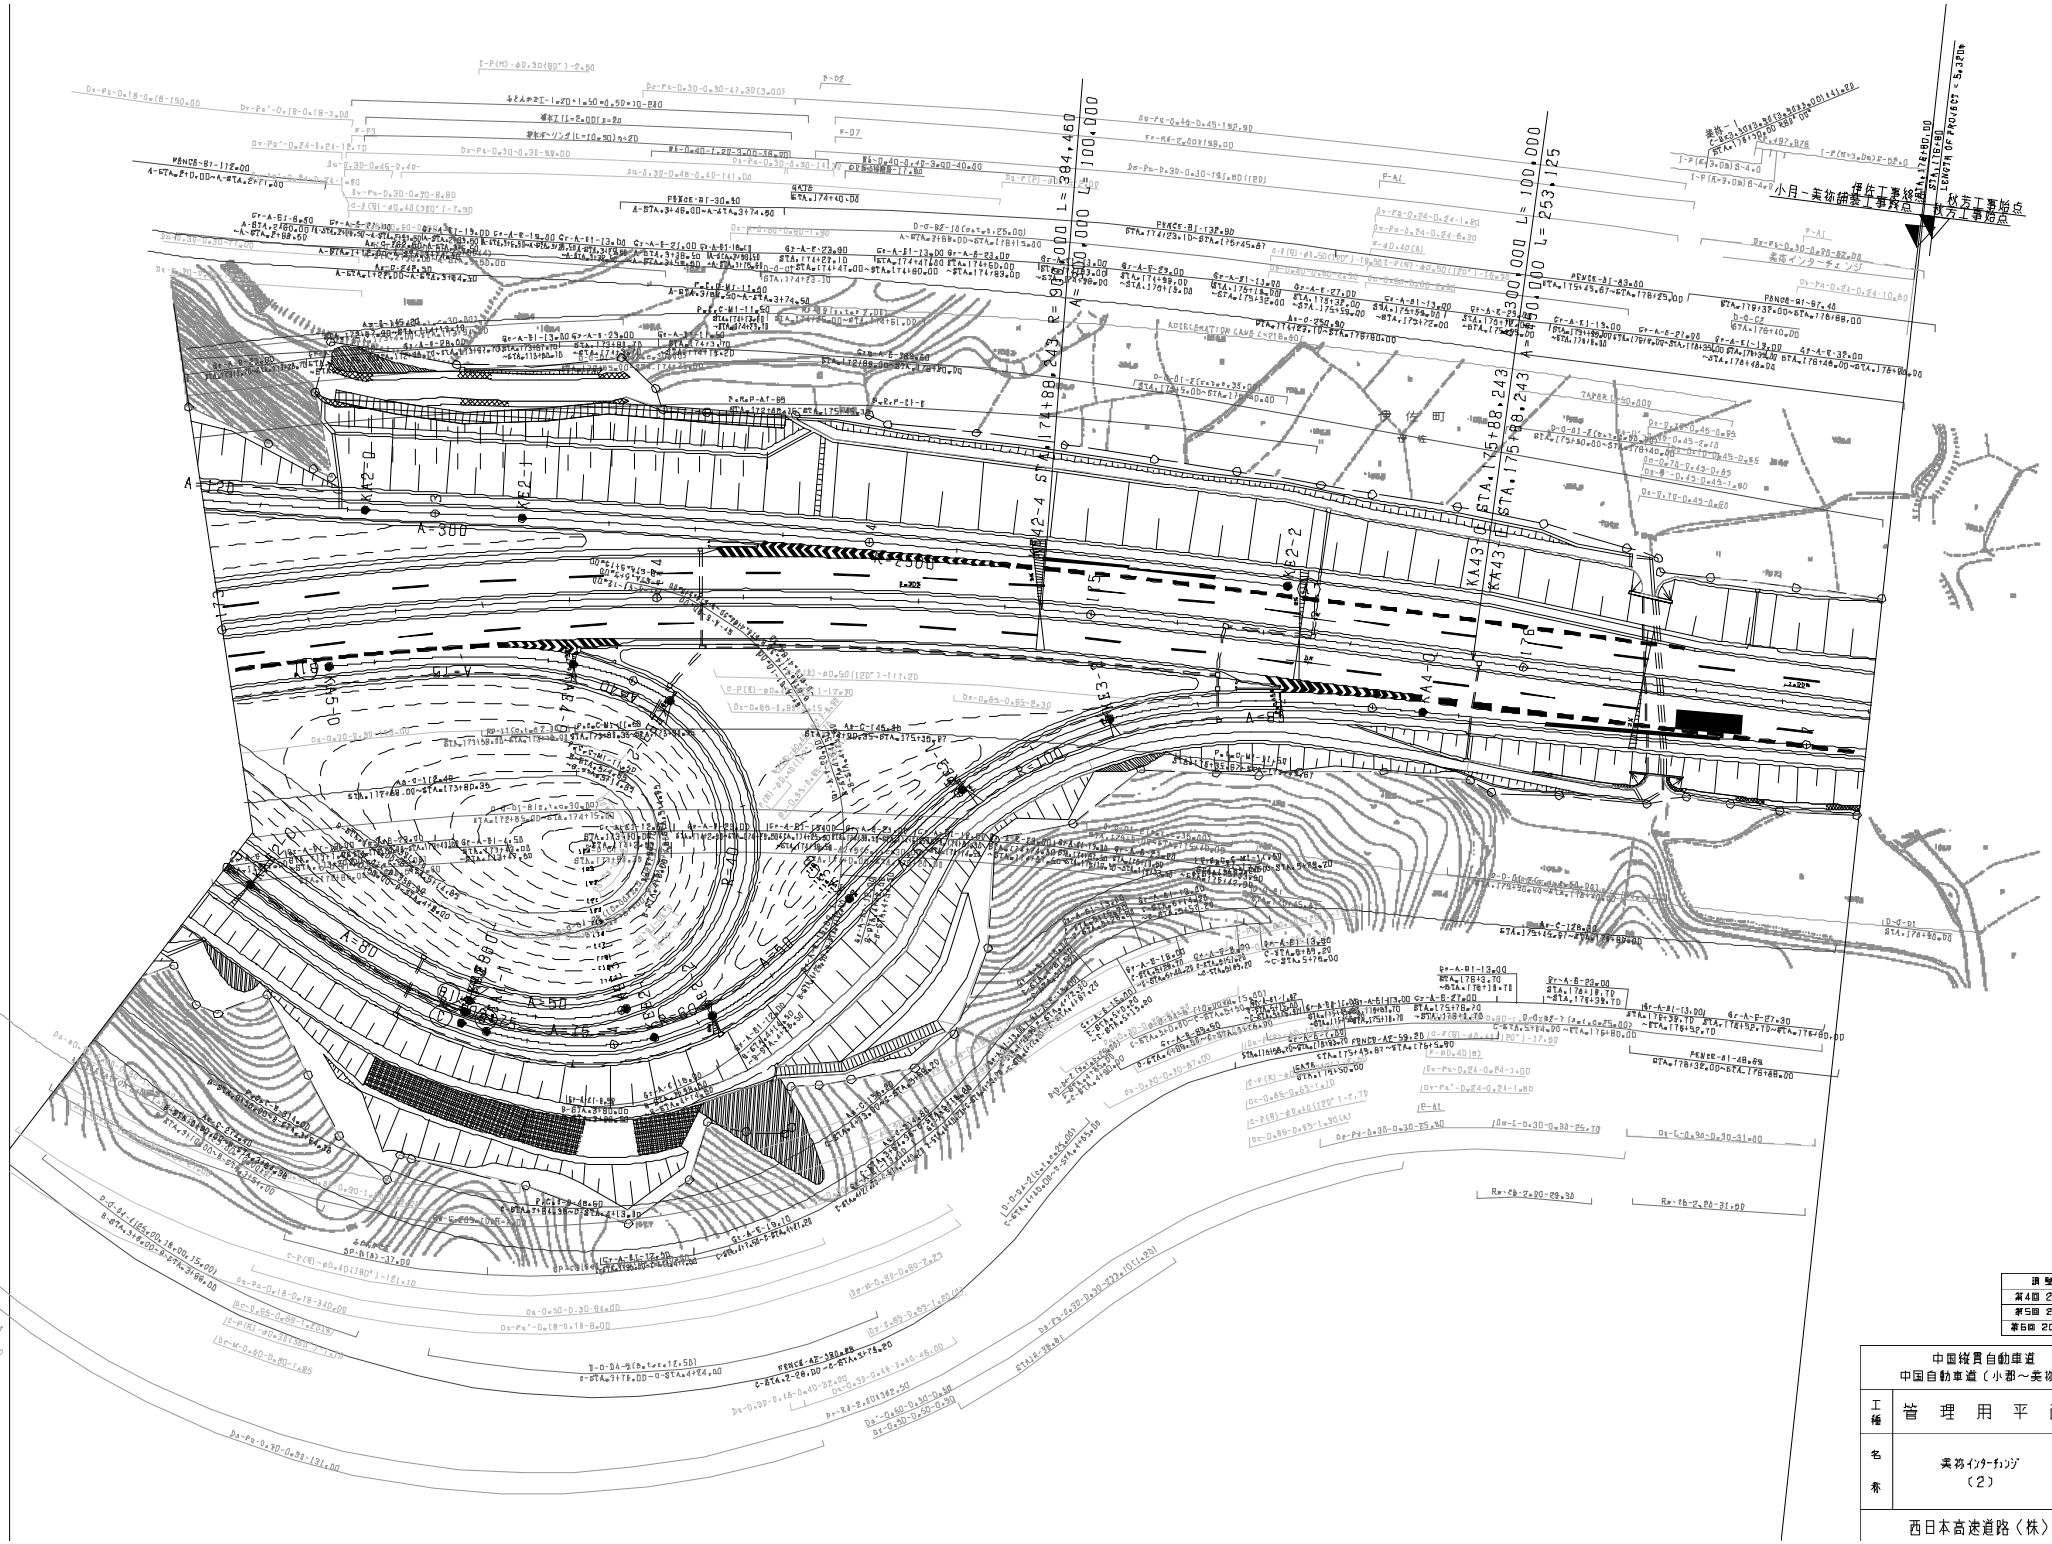
小月～美祢
KA43-0
KA43-1
KA42-4
KA42-2
KA42-1
KA42-0
KA42-3
KA42-5
KA42-6
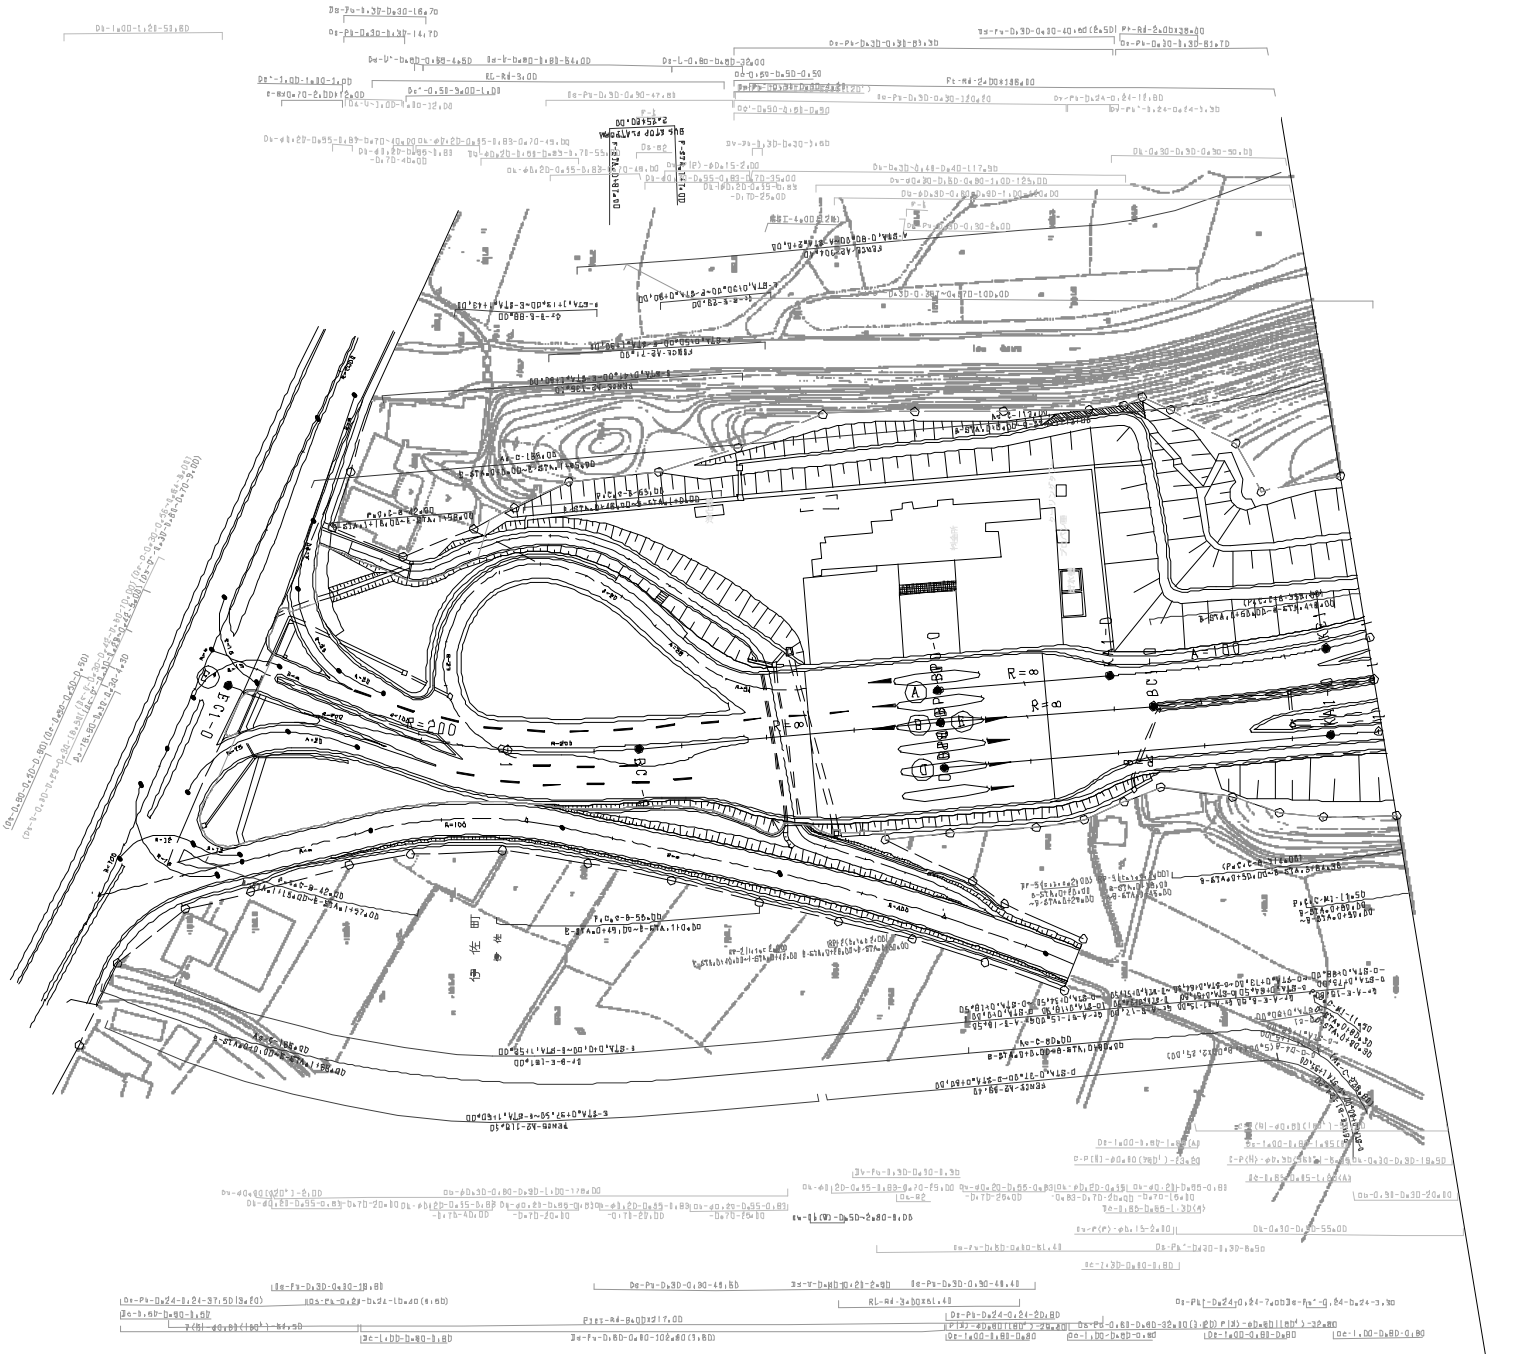

改訂	承認
第4回 2019年3月	
第5回 2020年03月	
第6回 2021年03月	

工種	中国税関自動車道（小郡～美祢）
名称	管理用平面図
縮尺	1/500
業務インデックス（3）	

西日本高速道路〈株〉中国支社

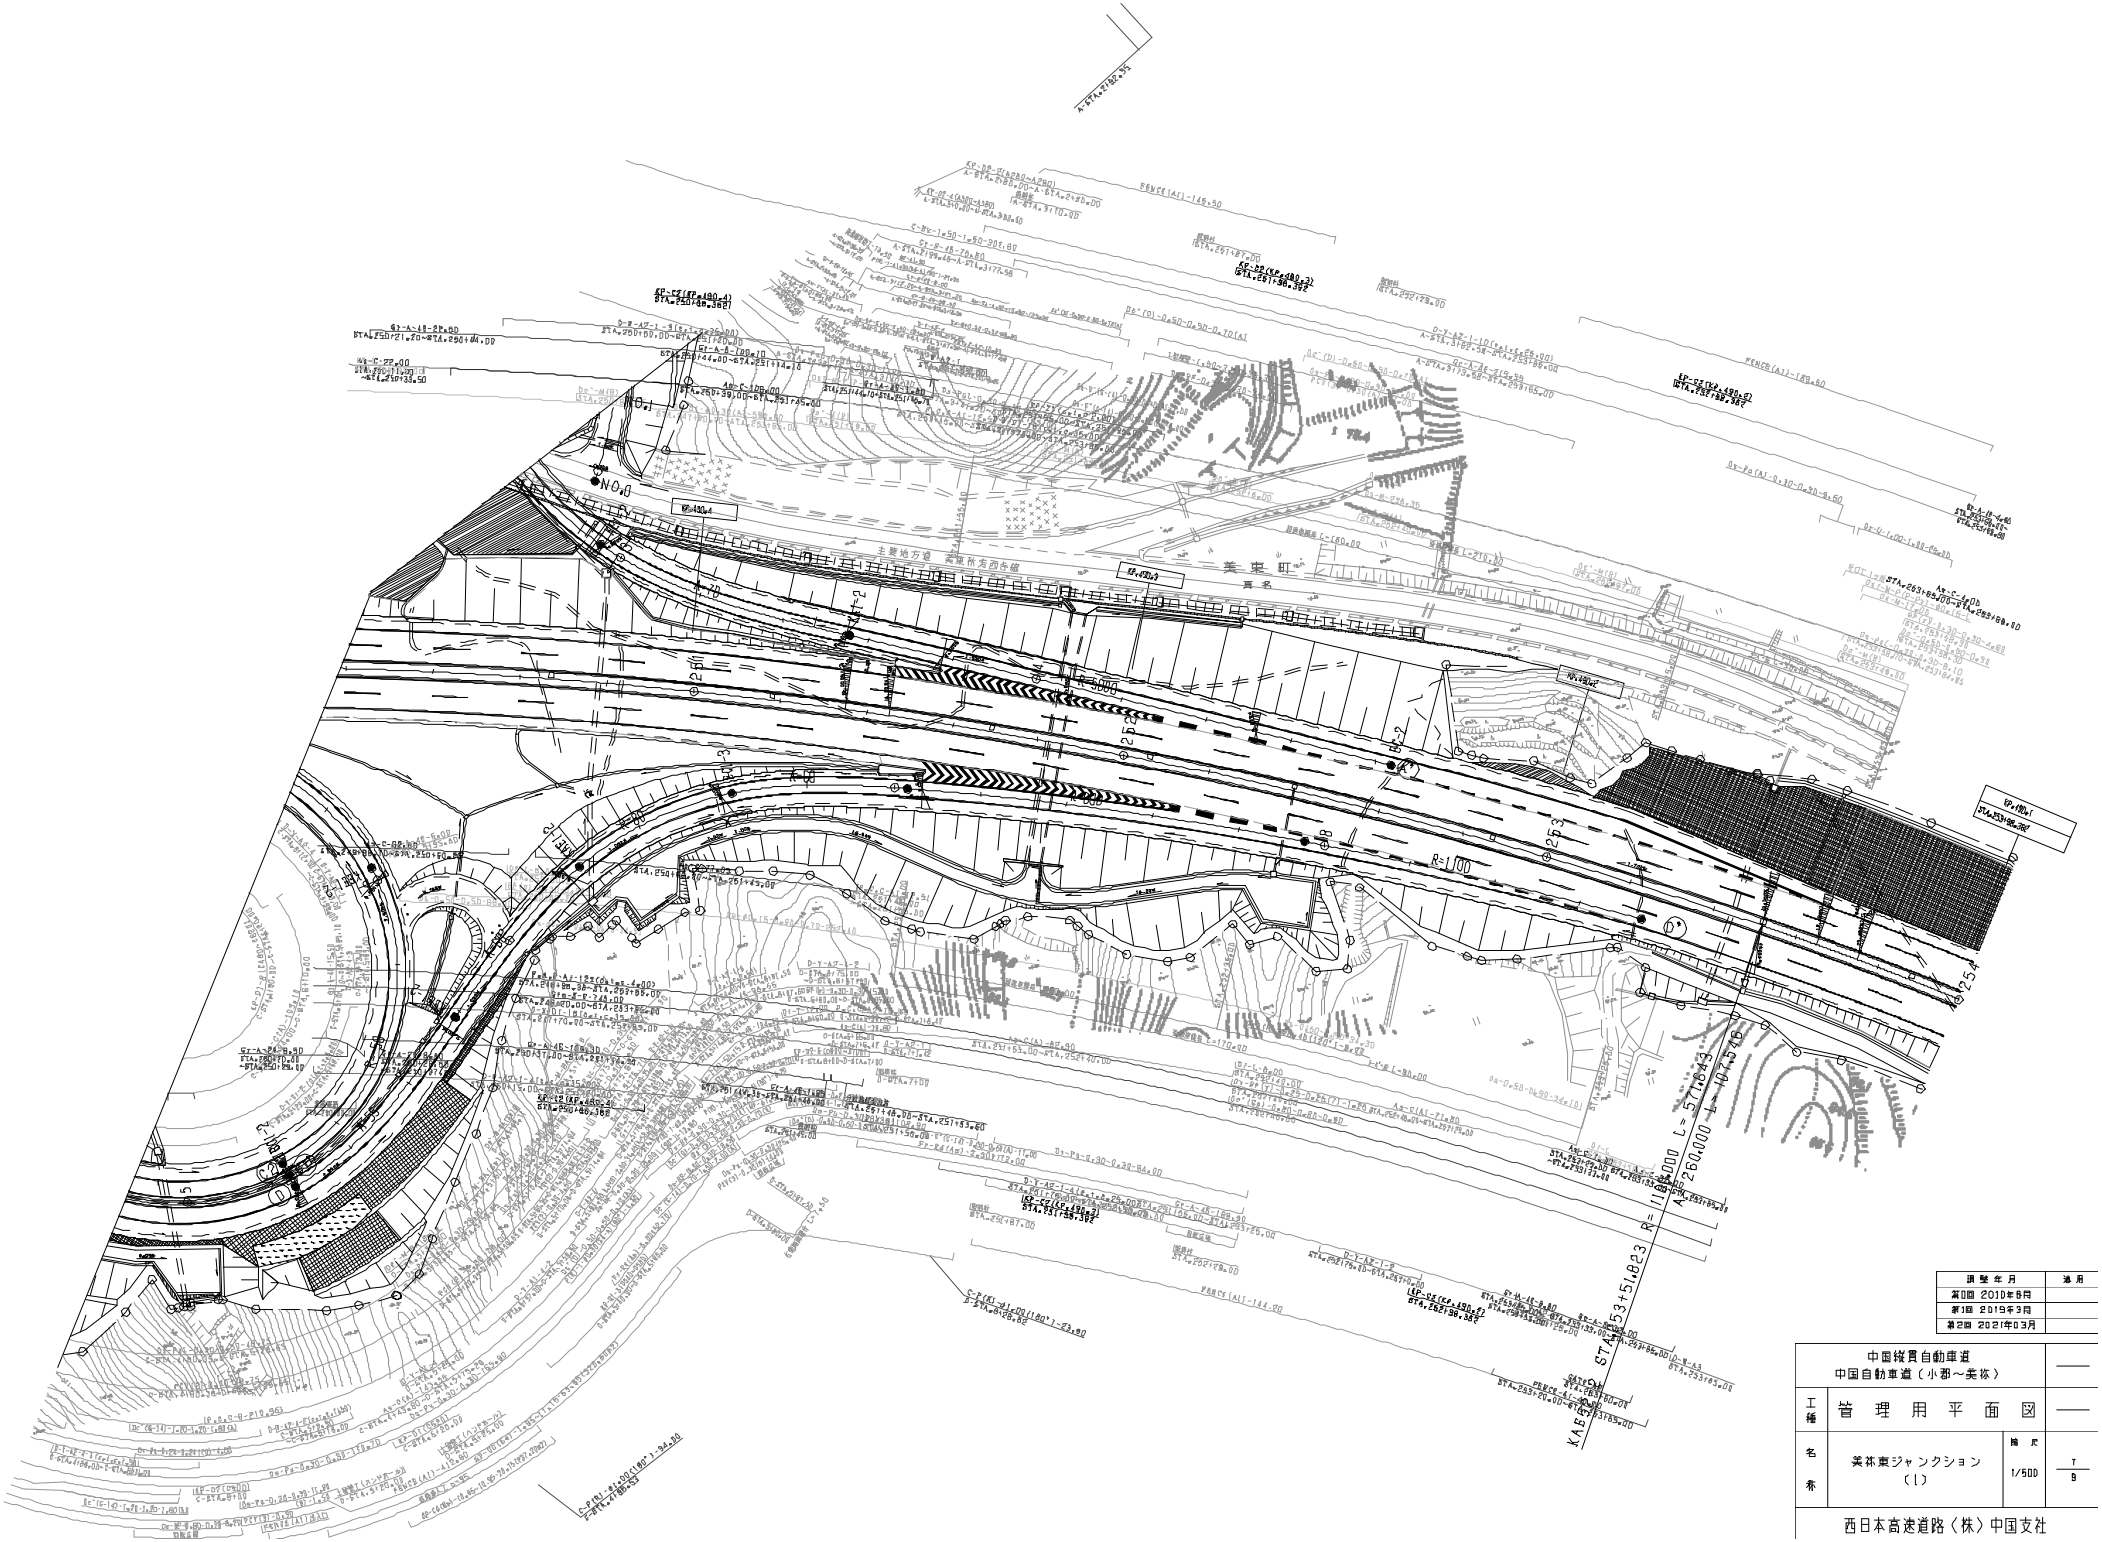
美東町
R=1000
R=1000
R=1000

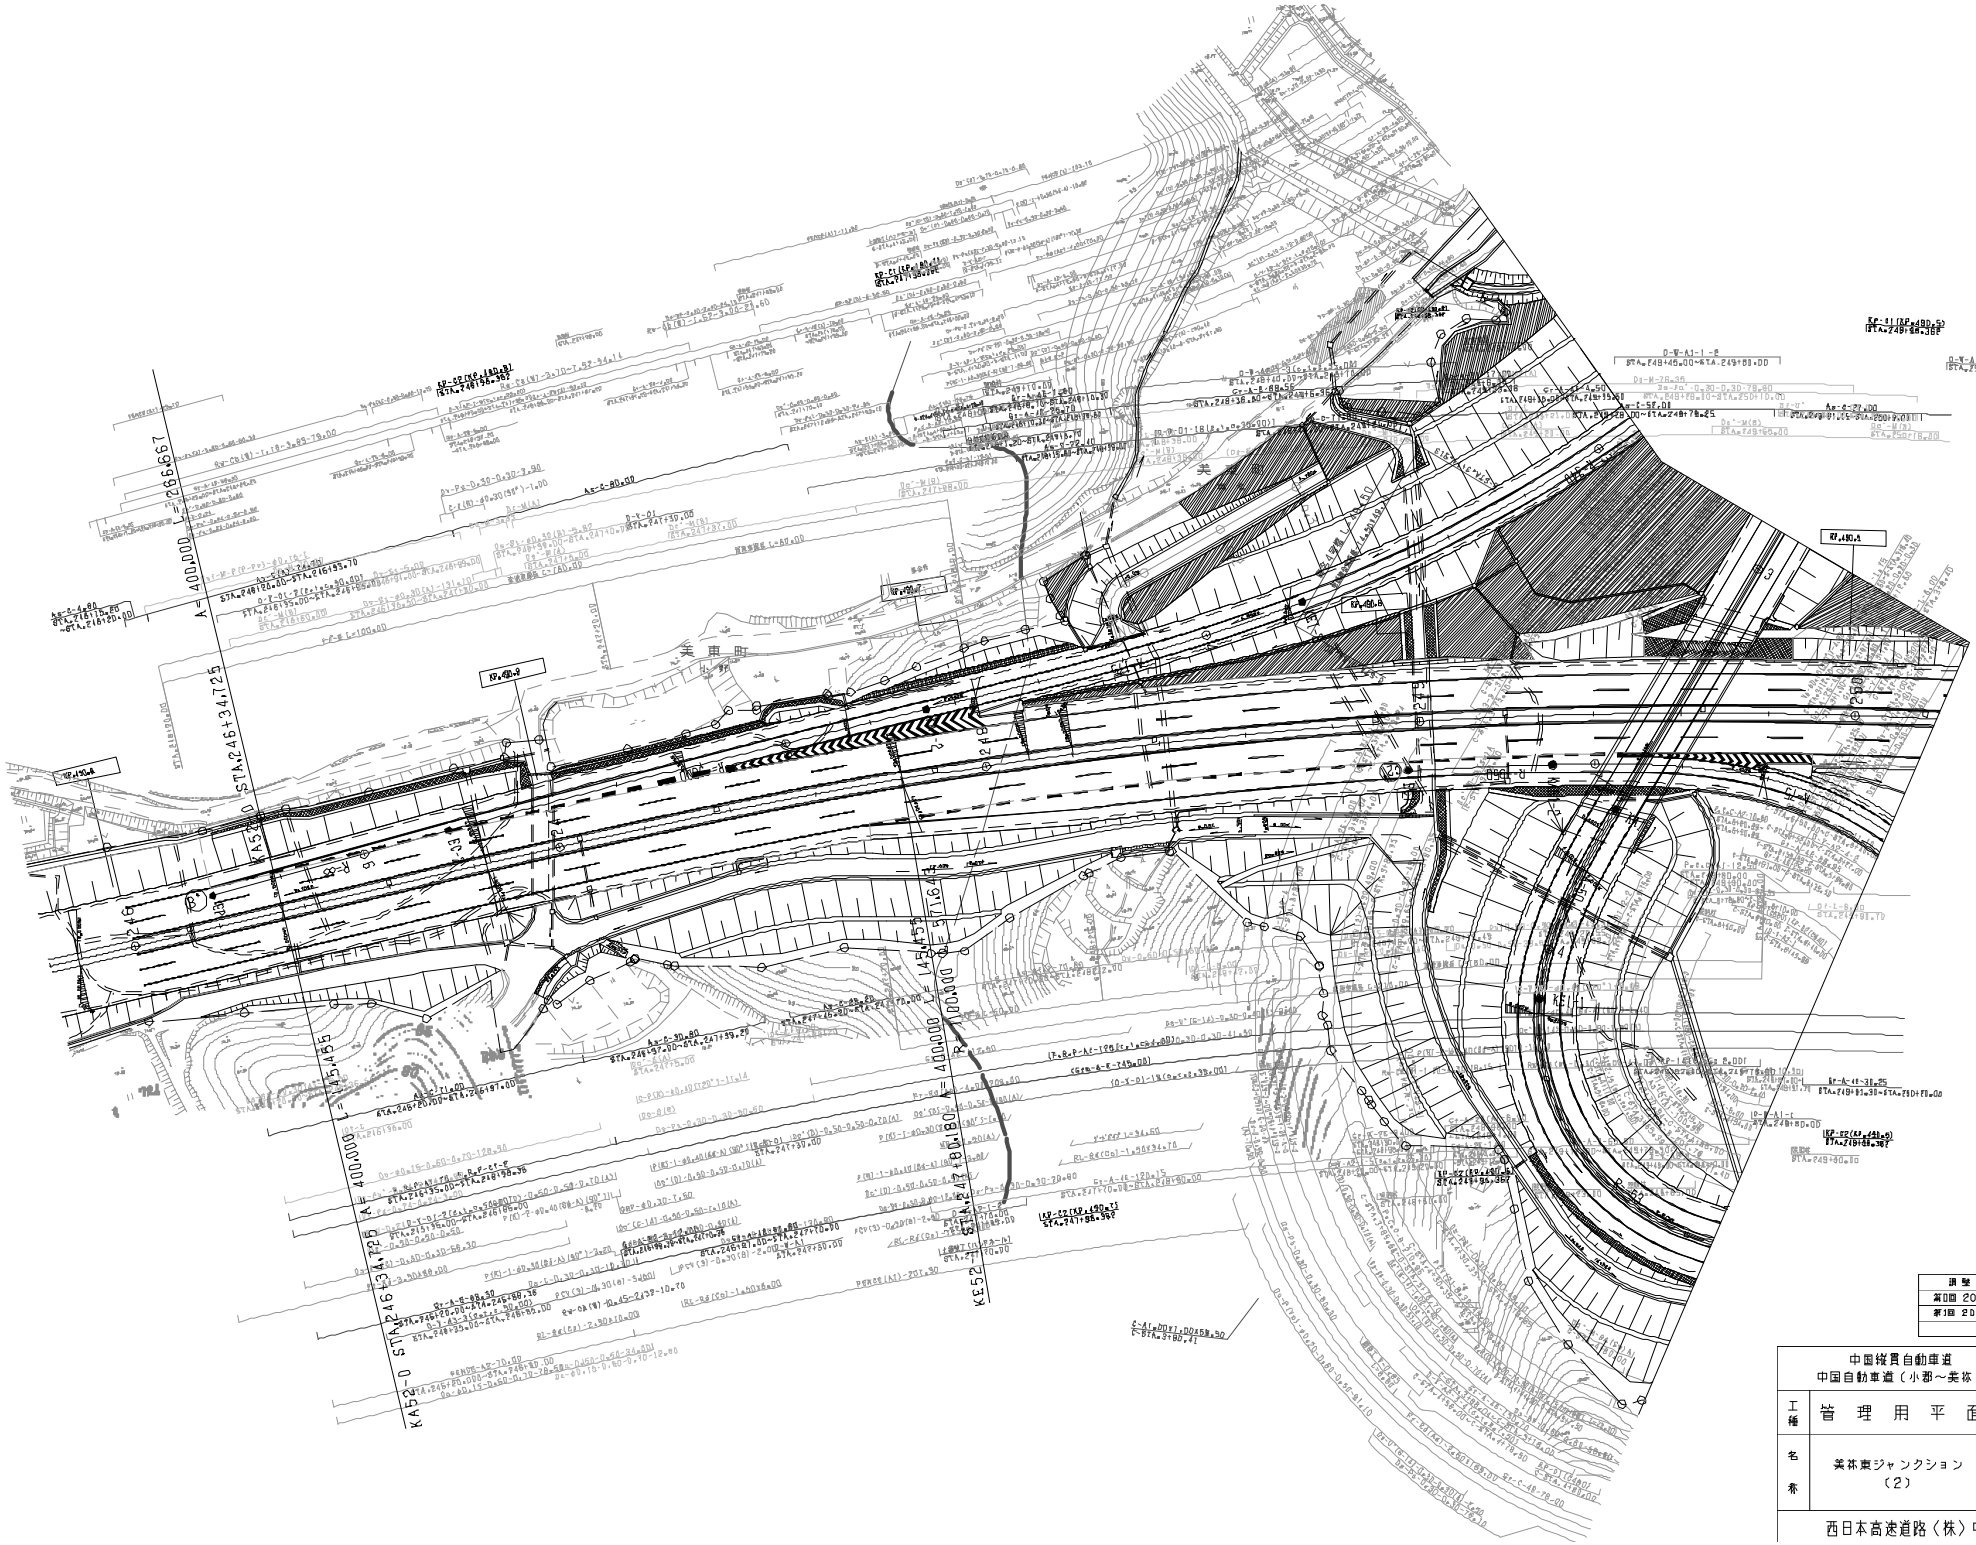

調整年月	適用
第0回 2010年8月	
第1回 2019年3月	

中国縦貫自動車道 中国自動車道（小郡～美祢）			——
工種	管理用平面図		——
名称	美祢東ジャンクション （2）	縮尺 1/500	9 9

西日本高速道路（株）中国支社

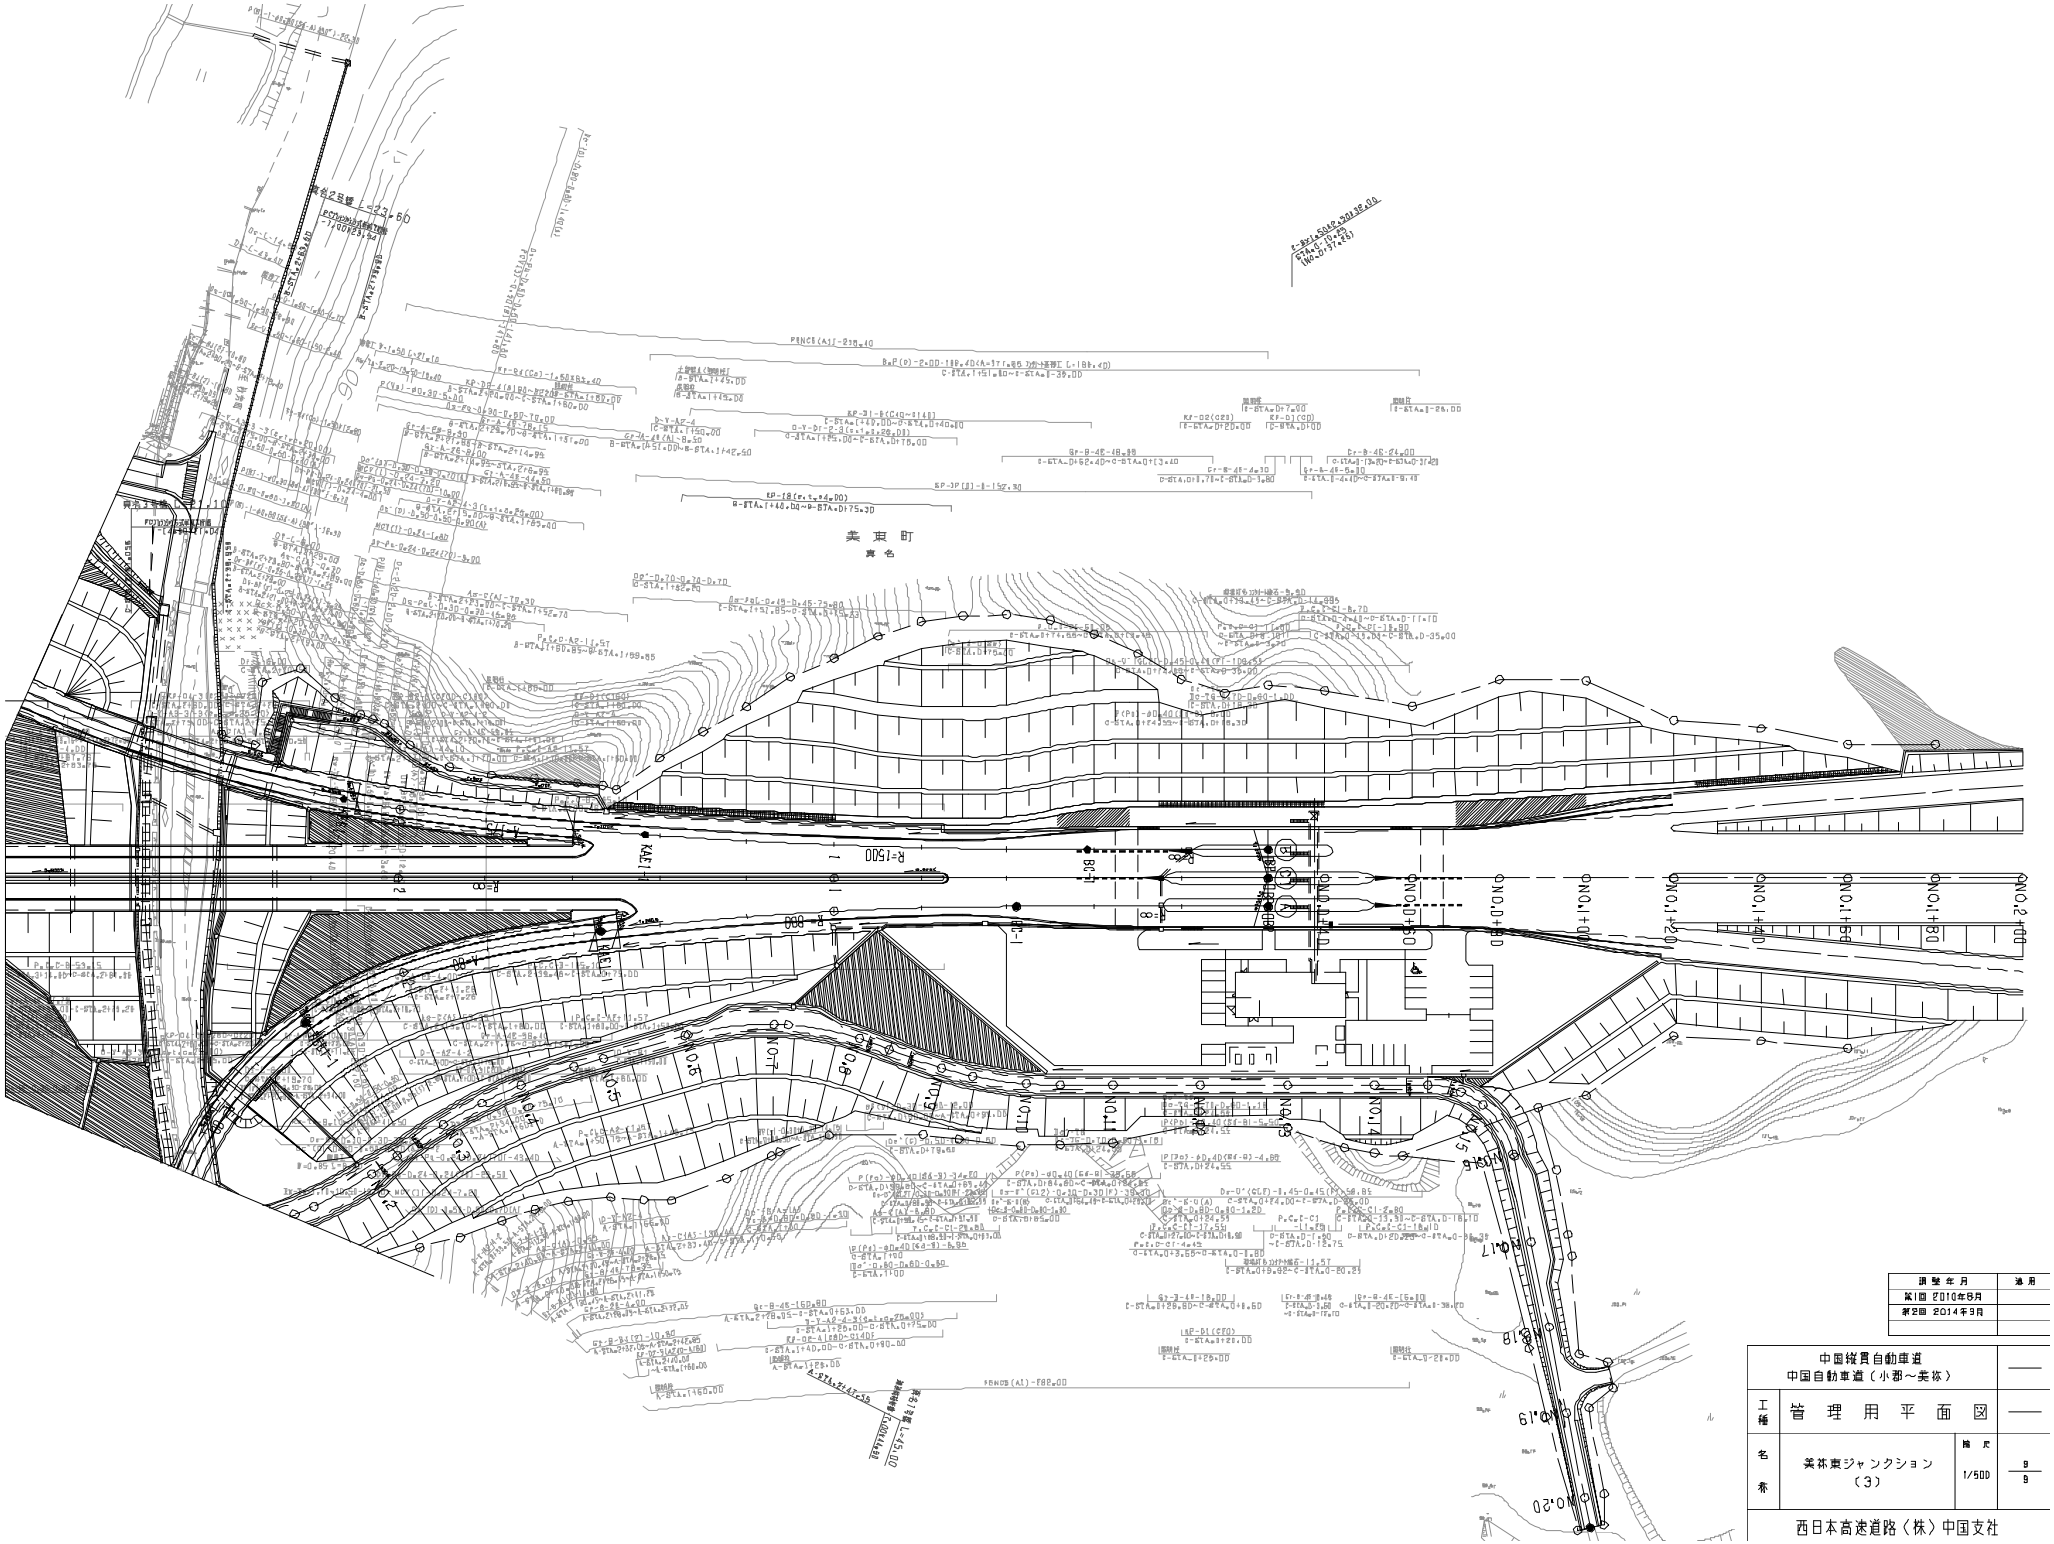
美東町
真名
R=1500
R=800
R=1500
R=800
R=1500
R=800

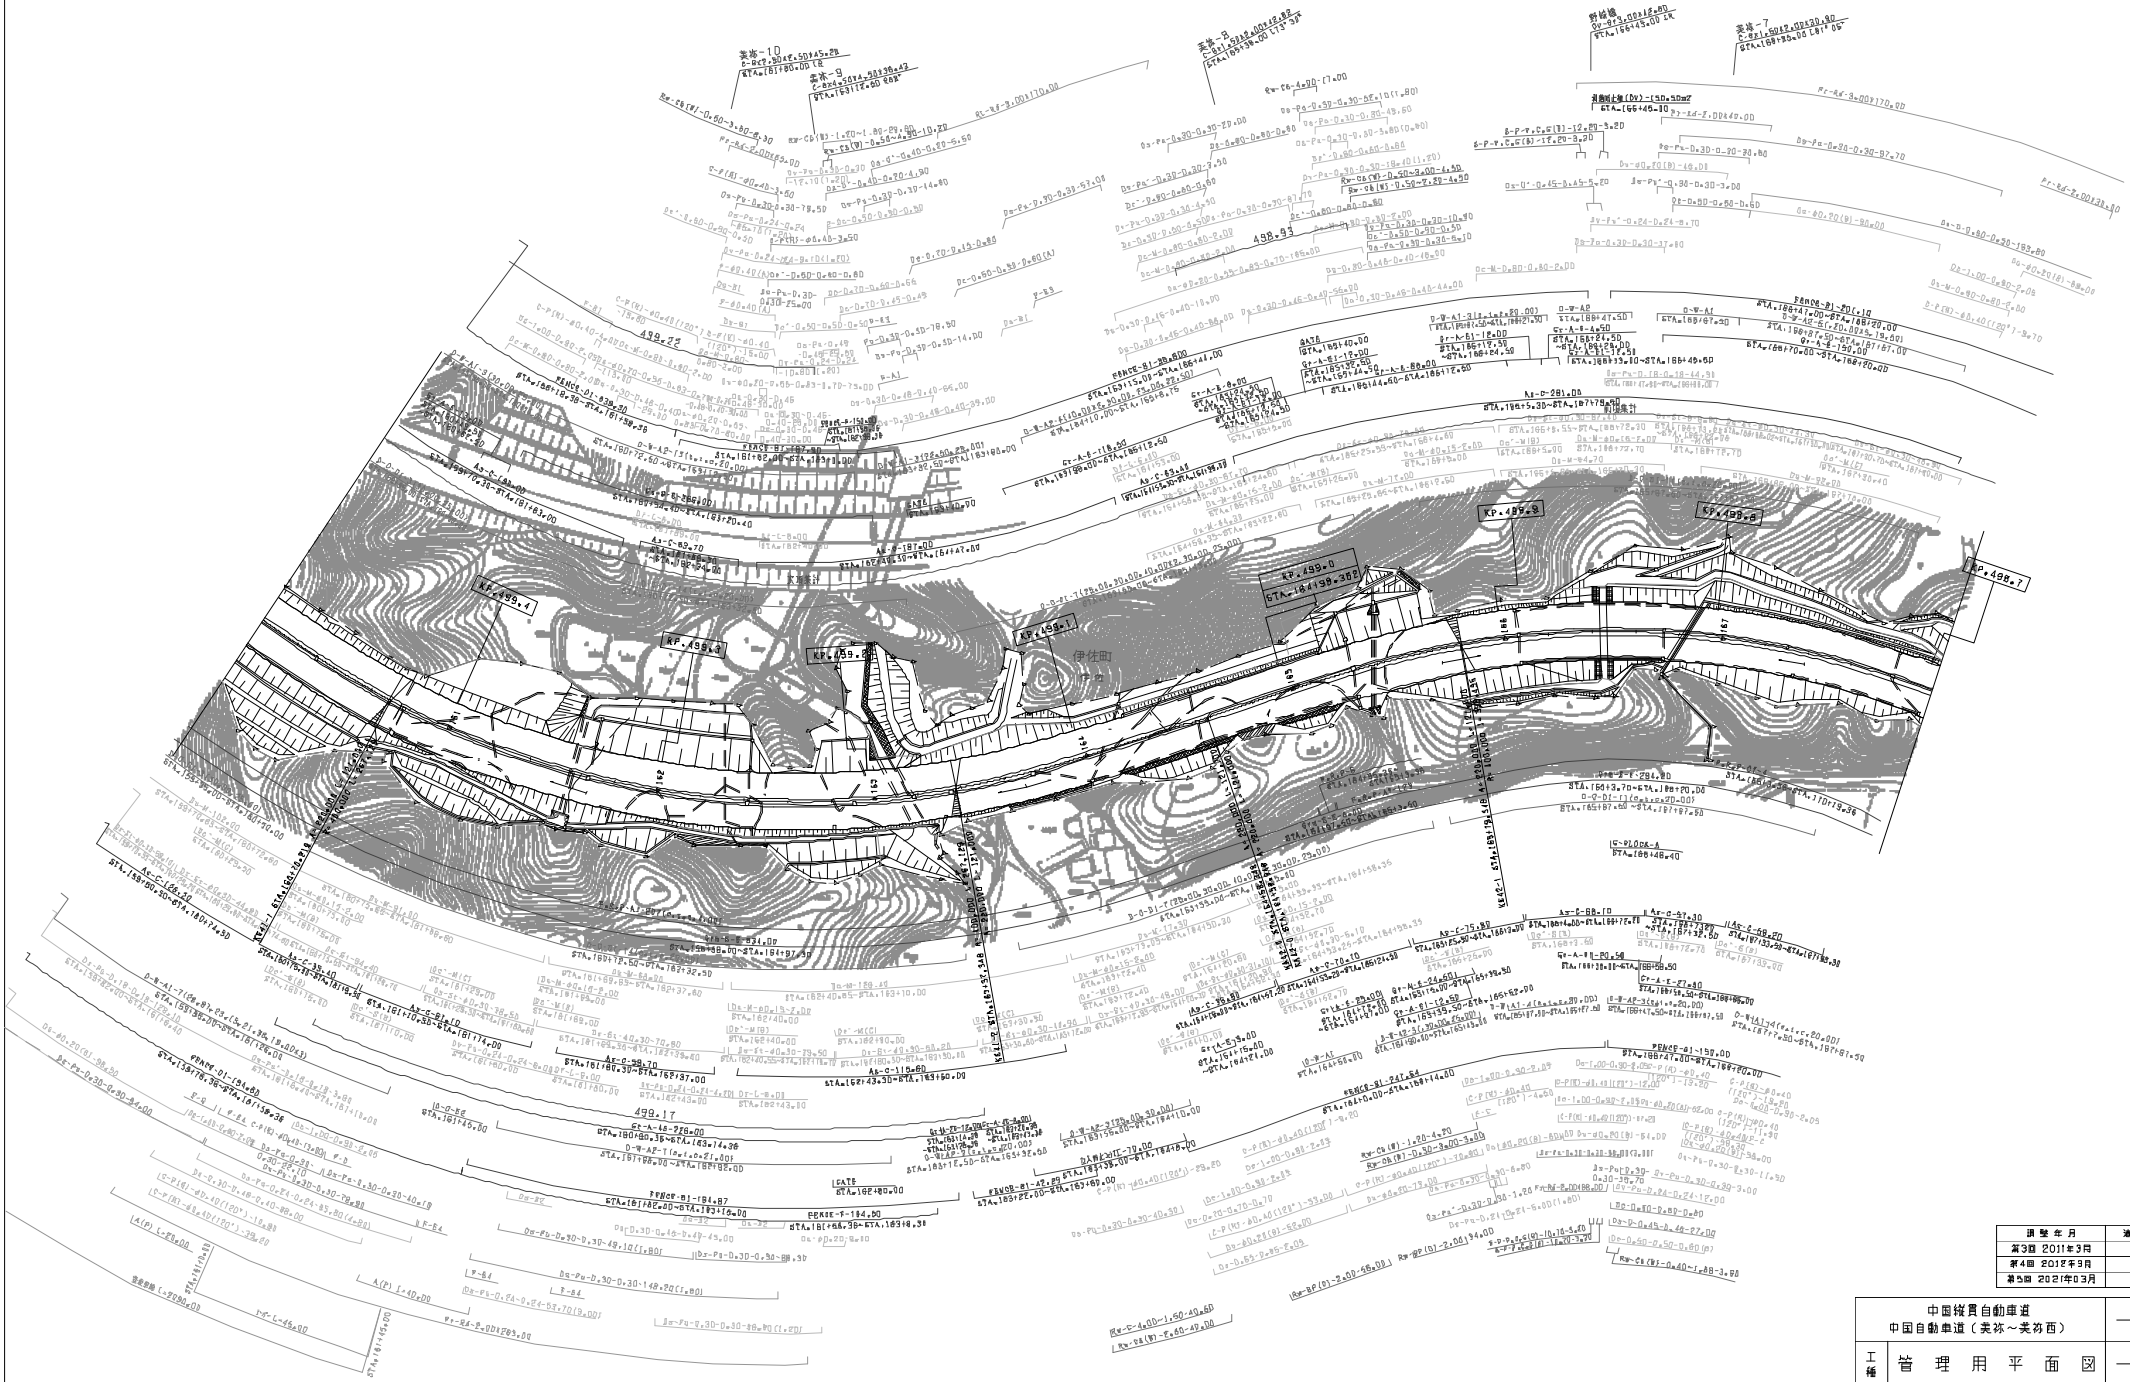

調整年月	適用
第3回 2011年3月	
第4回 2012年3月	
第5回 2021年03月	

中国縦貫自動車道 中国自動車道（美祢～美祢西）		——
工種	管理用平面図	——
名称	KP.498.898 ～ KP.499.498 STA.0+00 ～ STA.168+00	縮尺 1/1800
		1/17

西日本高速道路（株）中国支社

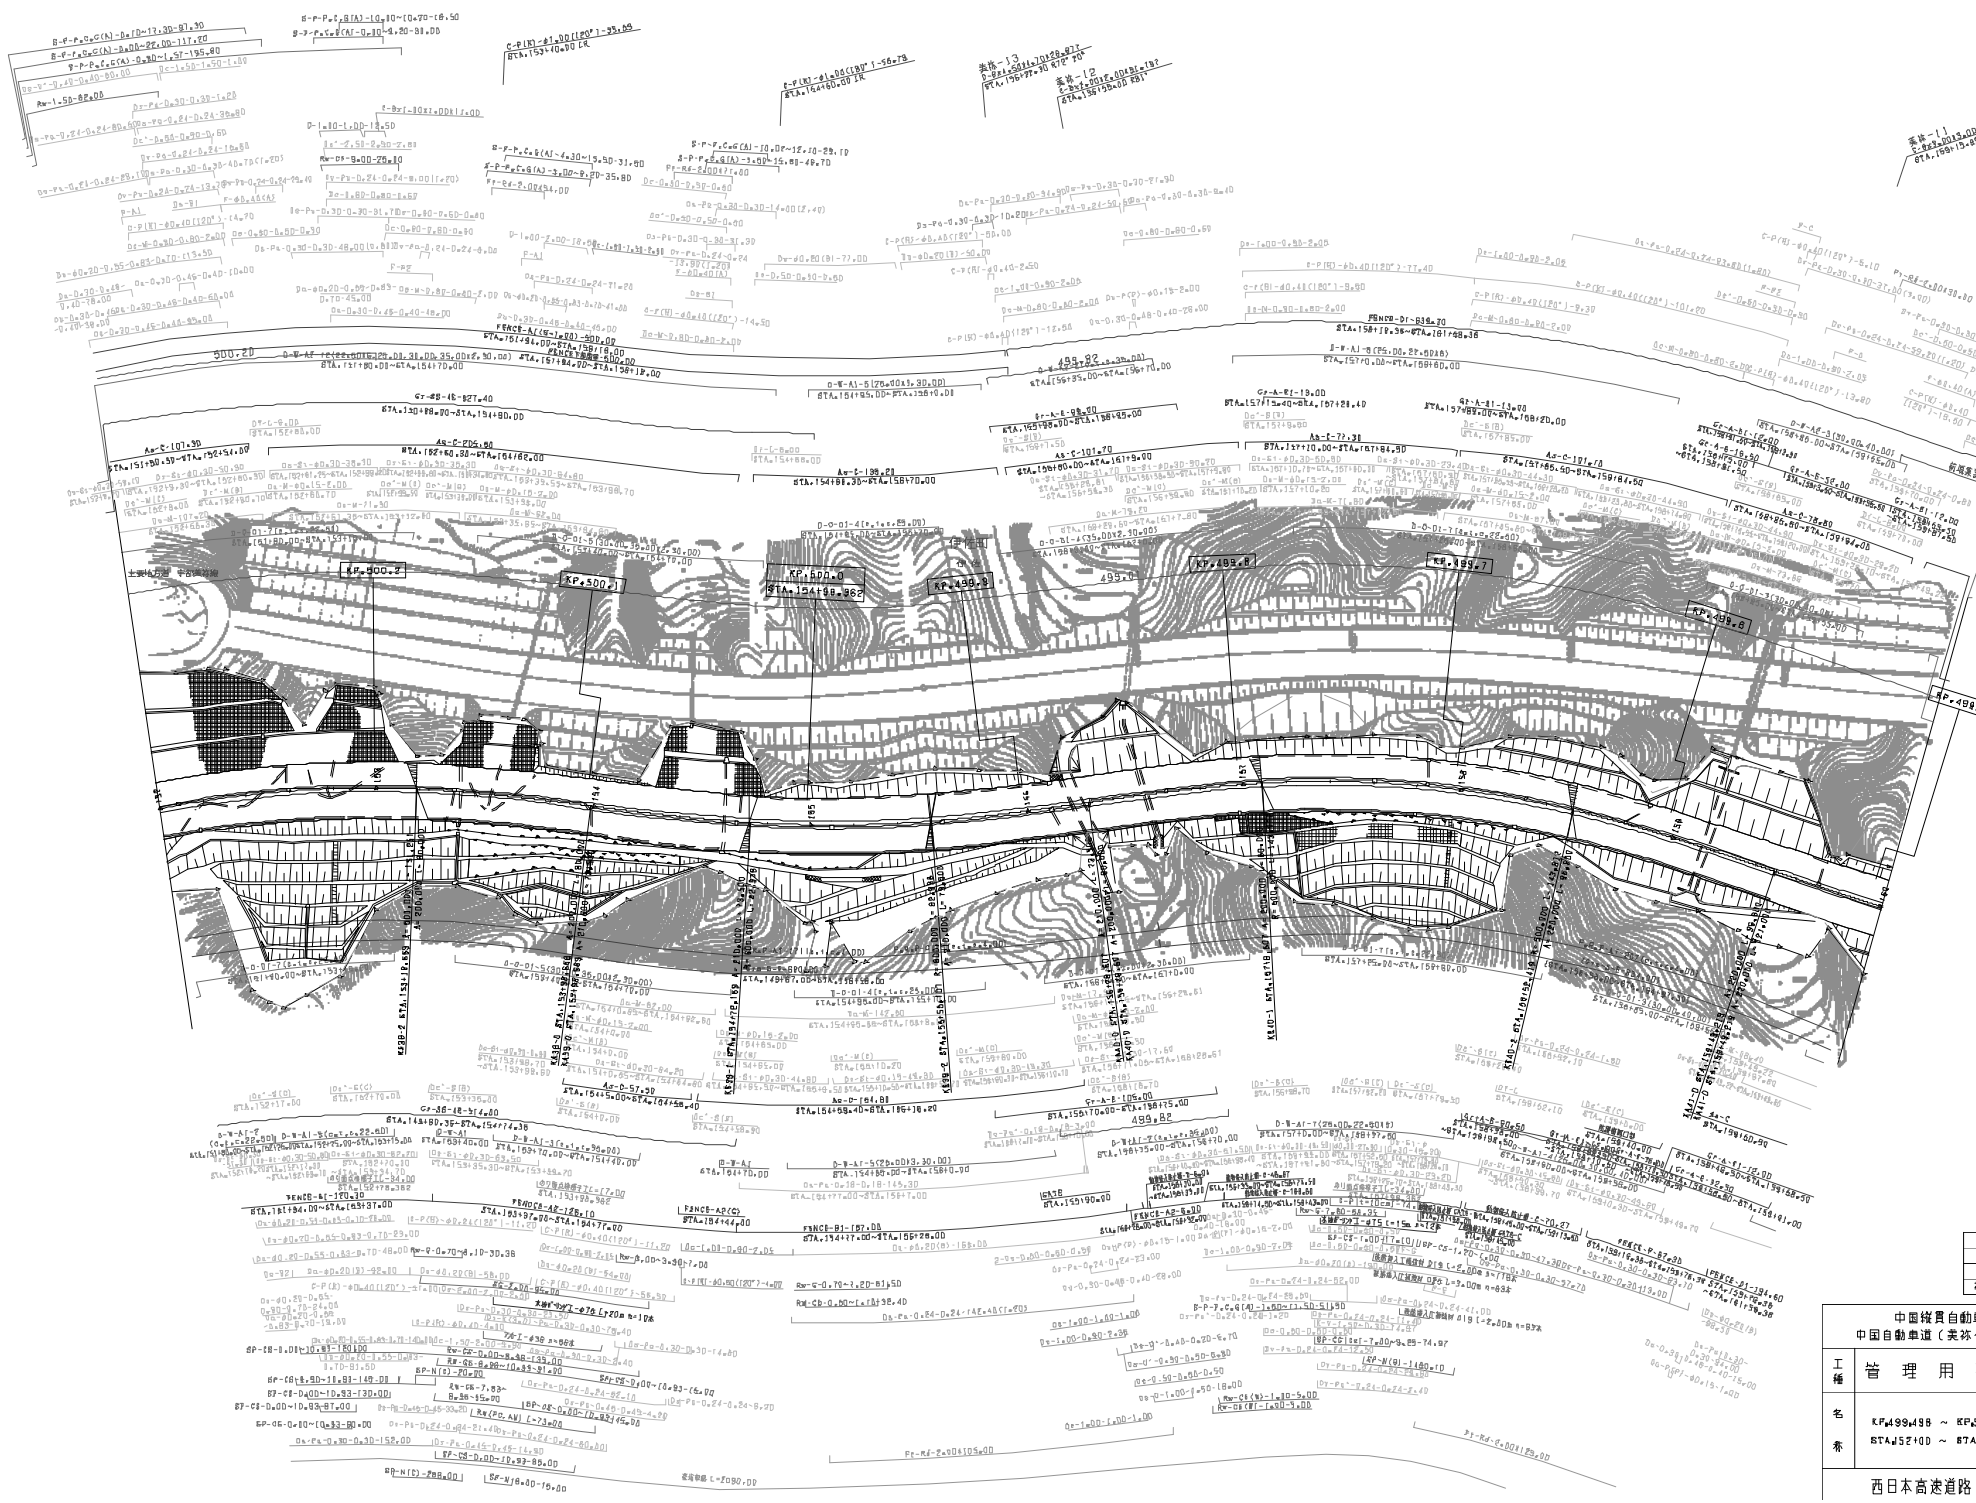

調整年月	適用
第4回 2012年3月	
第5回 2014年9月	
第6回 2021年03月	

中国縦貫自動車道 中国自動車道（美祢～美祢西）	——
工種 管理用平面図	——
名称 KP499.498 ～ KP500.298 STA.152+00 ～ STA.160+00	縮尺 1/1000

西日本高速道路（株）中国支社

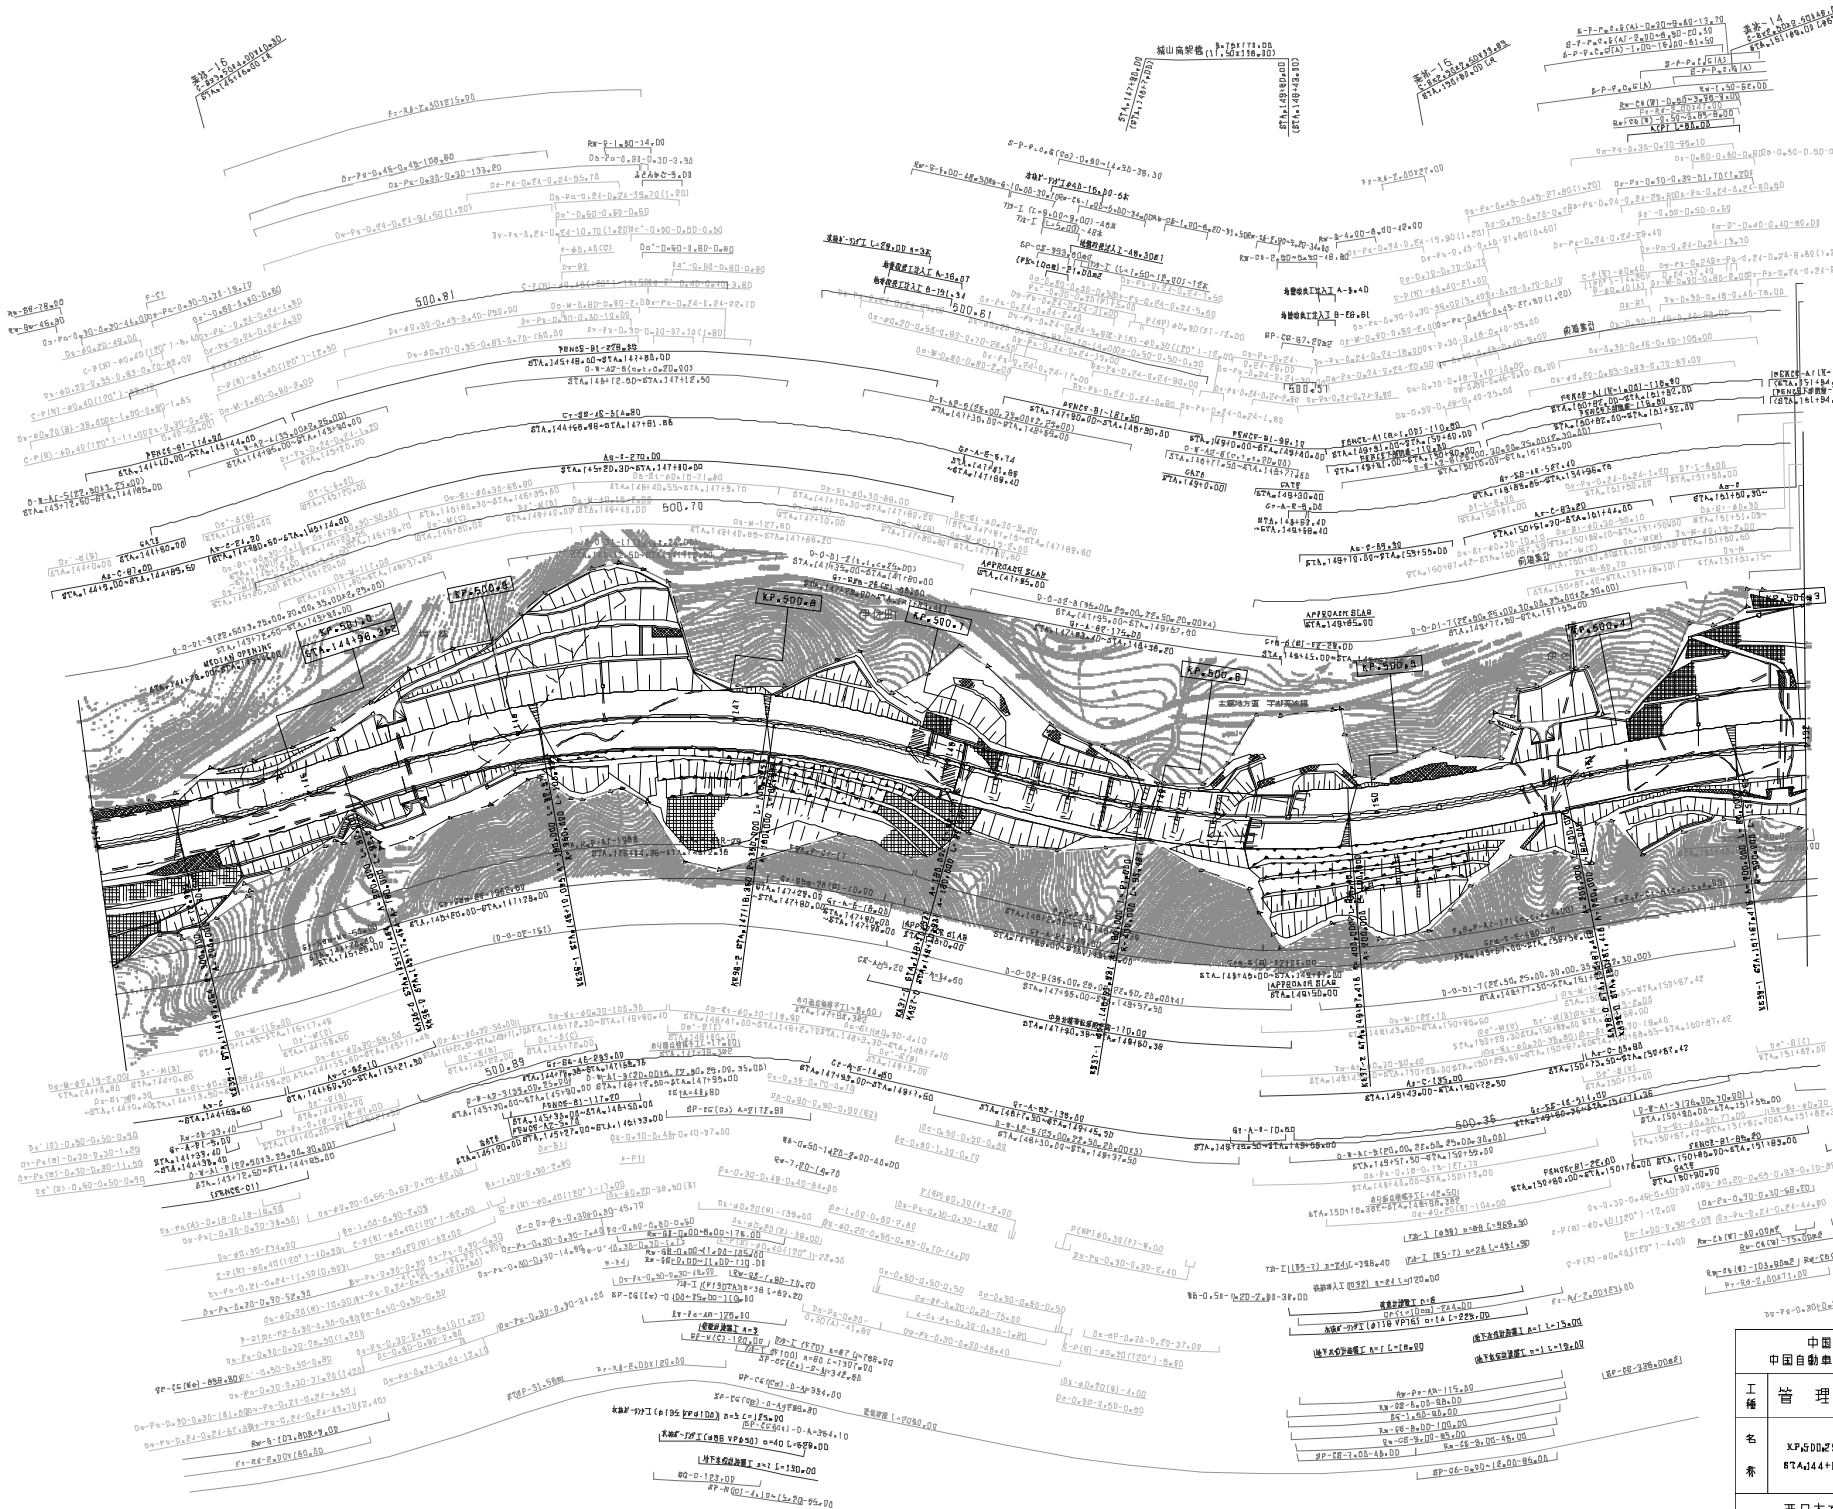

調整年月	適用
第5回 2011年3月	
第6回 2012年9月	
第7回 2012年03月	

中国縦貫自動車道 中国自動車道（美祢～美祢西）			——
工種	管理用平面図		——
名称	KP.500.298 ～ KP.501.098 STA.144+00 ～ STA.152+00	縮尺 1/1800	3 17

西日本高速道路（株）中国支社

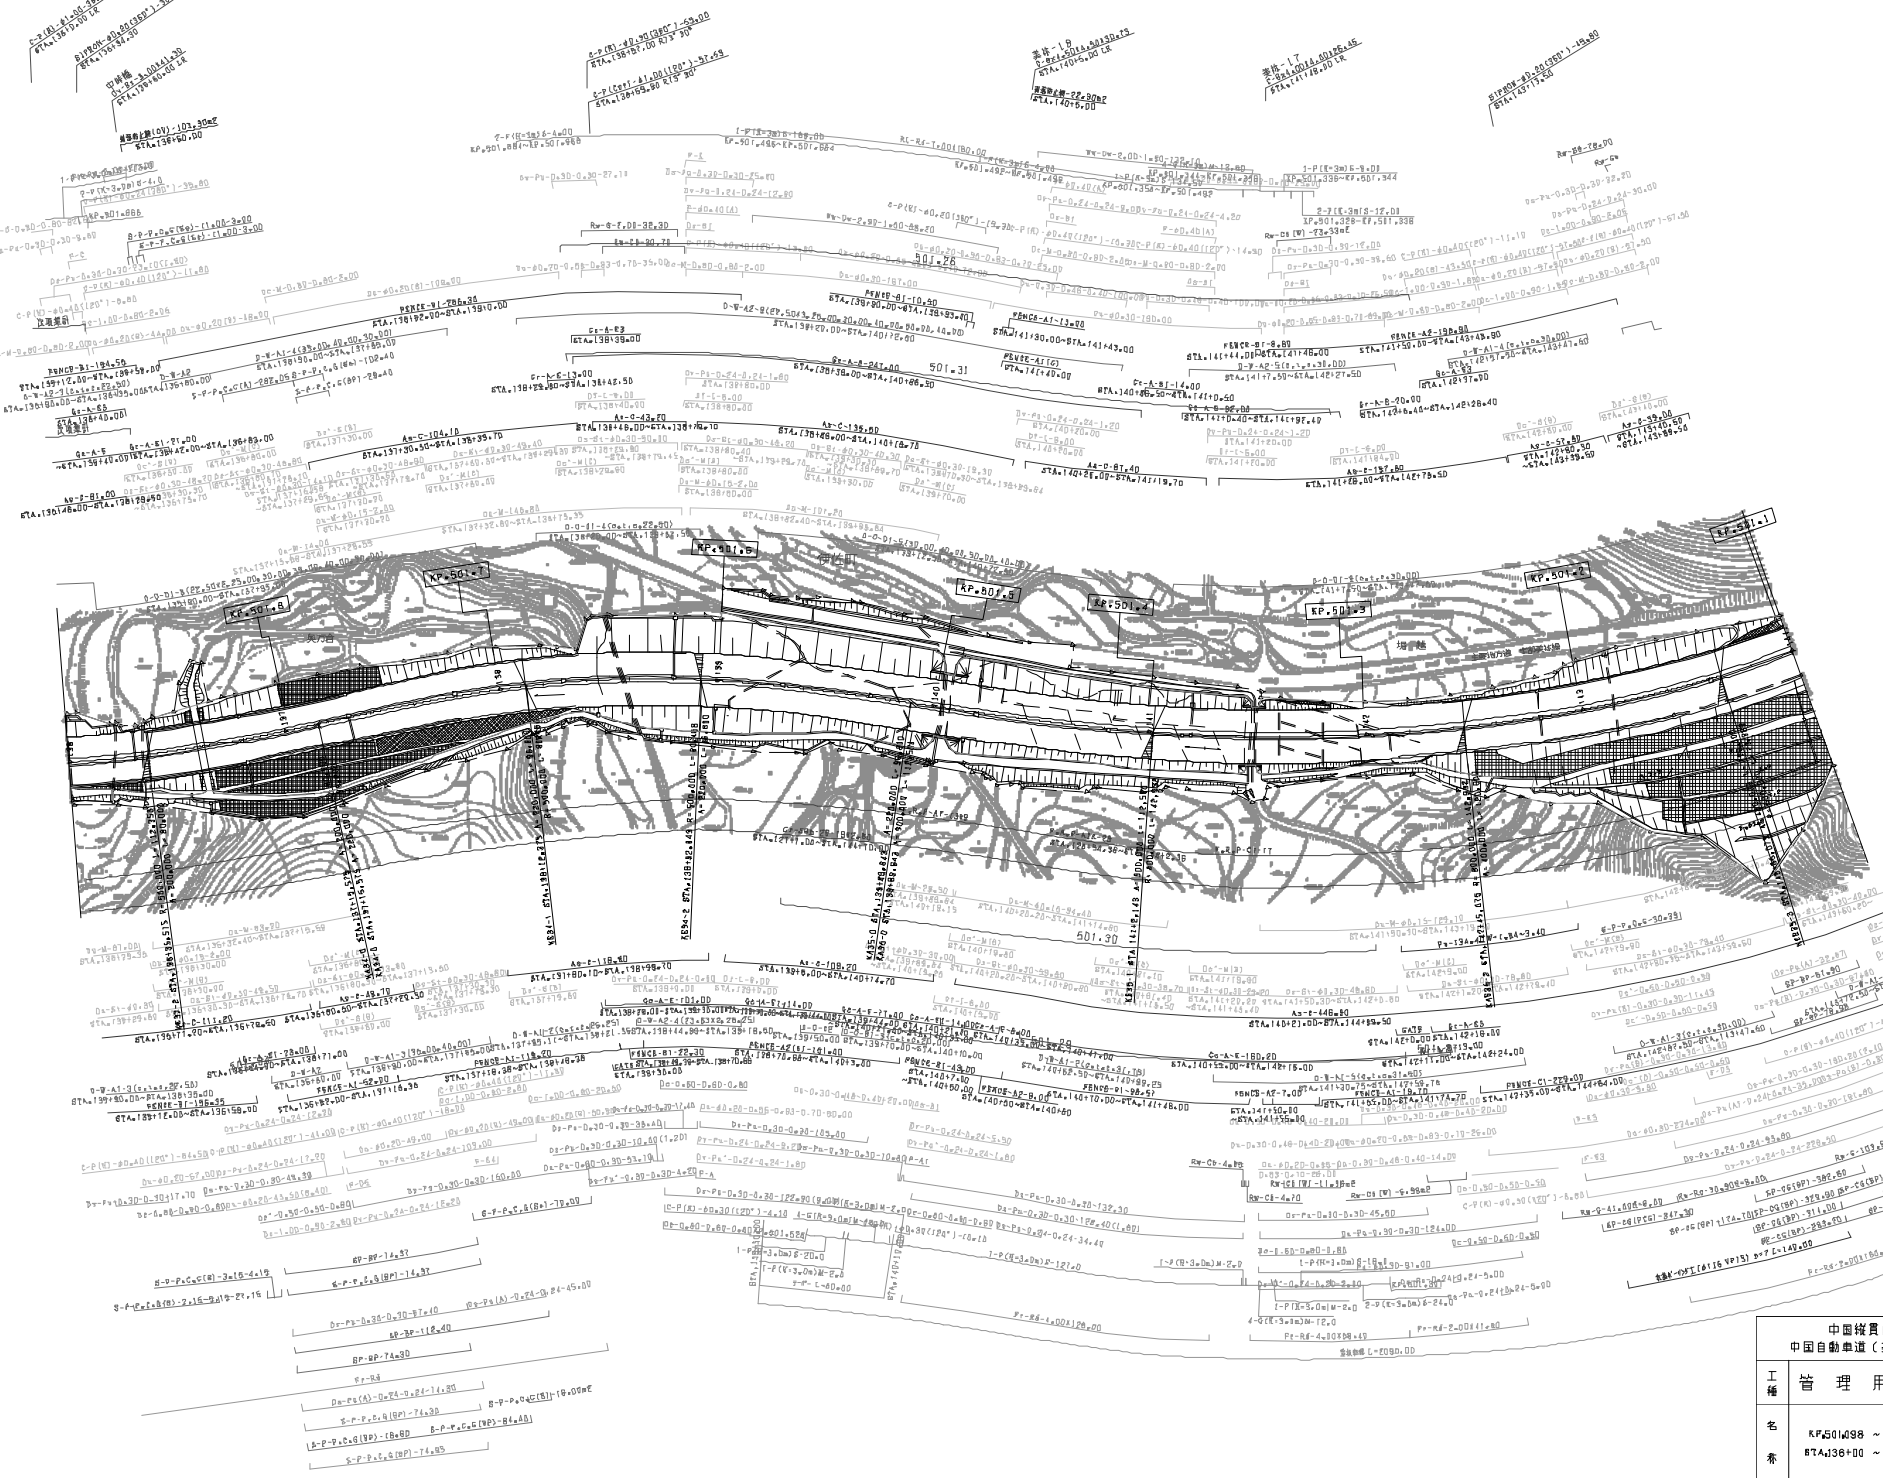

適用	適用年月
	第4回 2012年3月
	第5回 2014年3月
	第3回 2017年3月

	中国縦貫自動車道 中国自動車道（美祢～美祢西）		——
工種	管 理 用 平 面 図		——
名称	KP.501.098 ～ KP.501.888 STA.J36+00 ～ STA.J44+00	縮尺 1/1800	6 17

西日本高速道路（株）中国支社

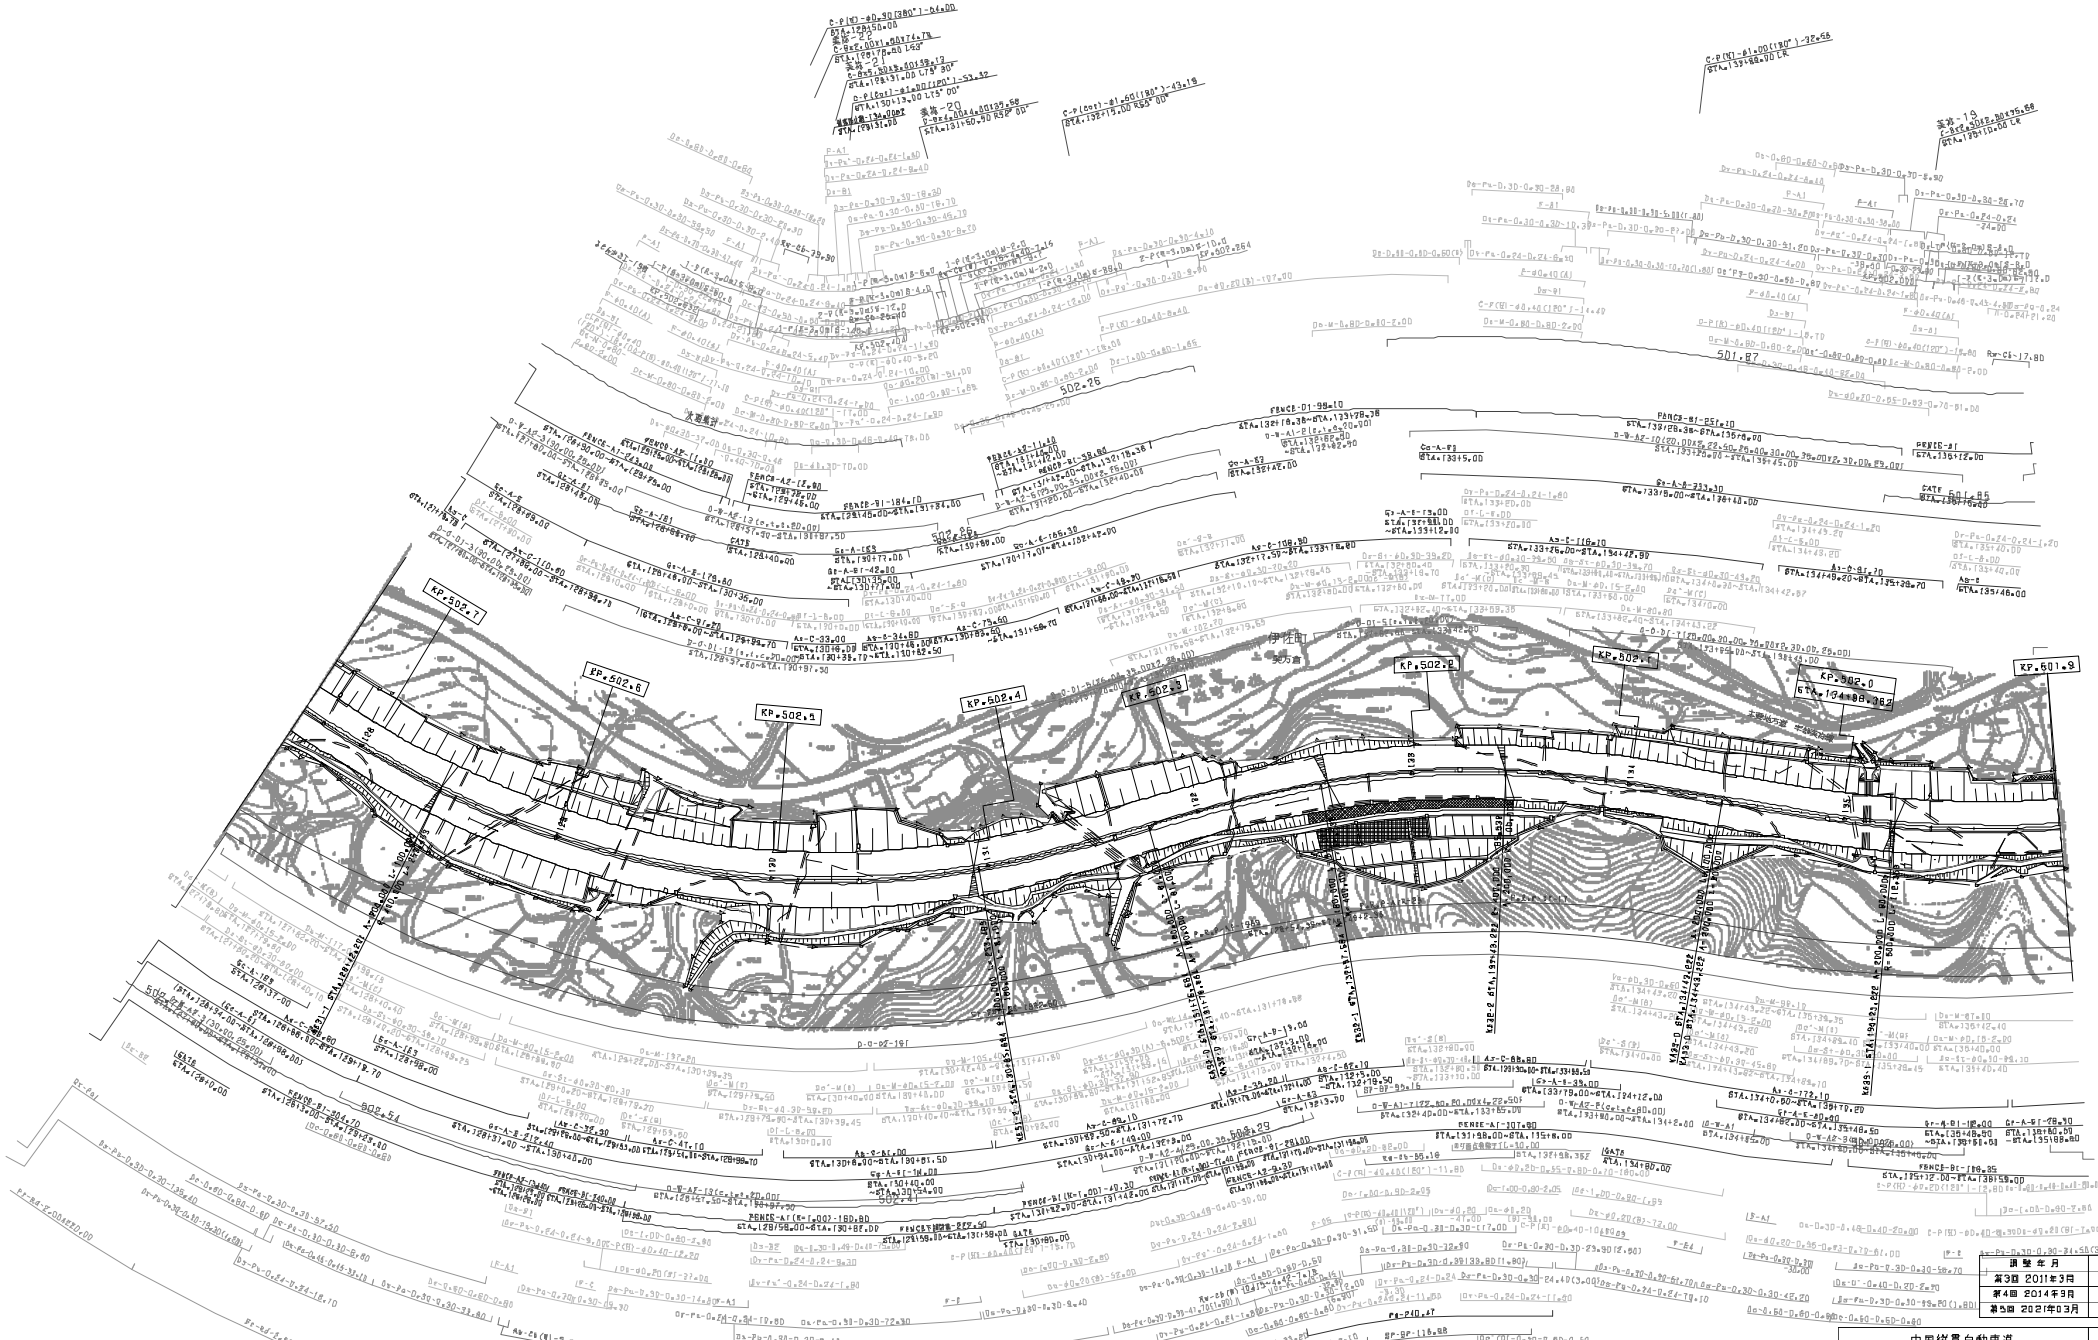

測 量 年 月	適 用
第3回 2011年3月	
第4回 2014年3月	
第5回 2021年03月	

中国縦貫自動車道
中国自動車道（美祢～美祢西）

工種	管 理 用 平 面 図
名称	KP.501.898 ～ KP.502.728 STA.127+10 ～ STA.136+00
縮尺	1/1800
	5 / 17

西日本高速道路（株）中国支社

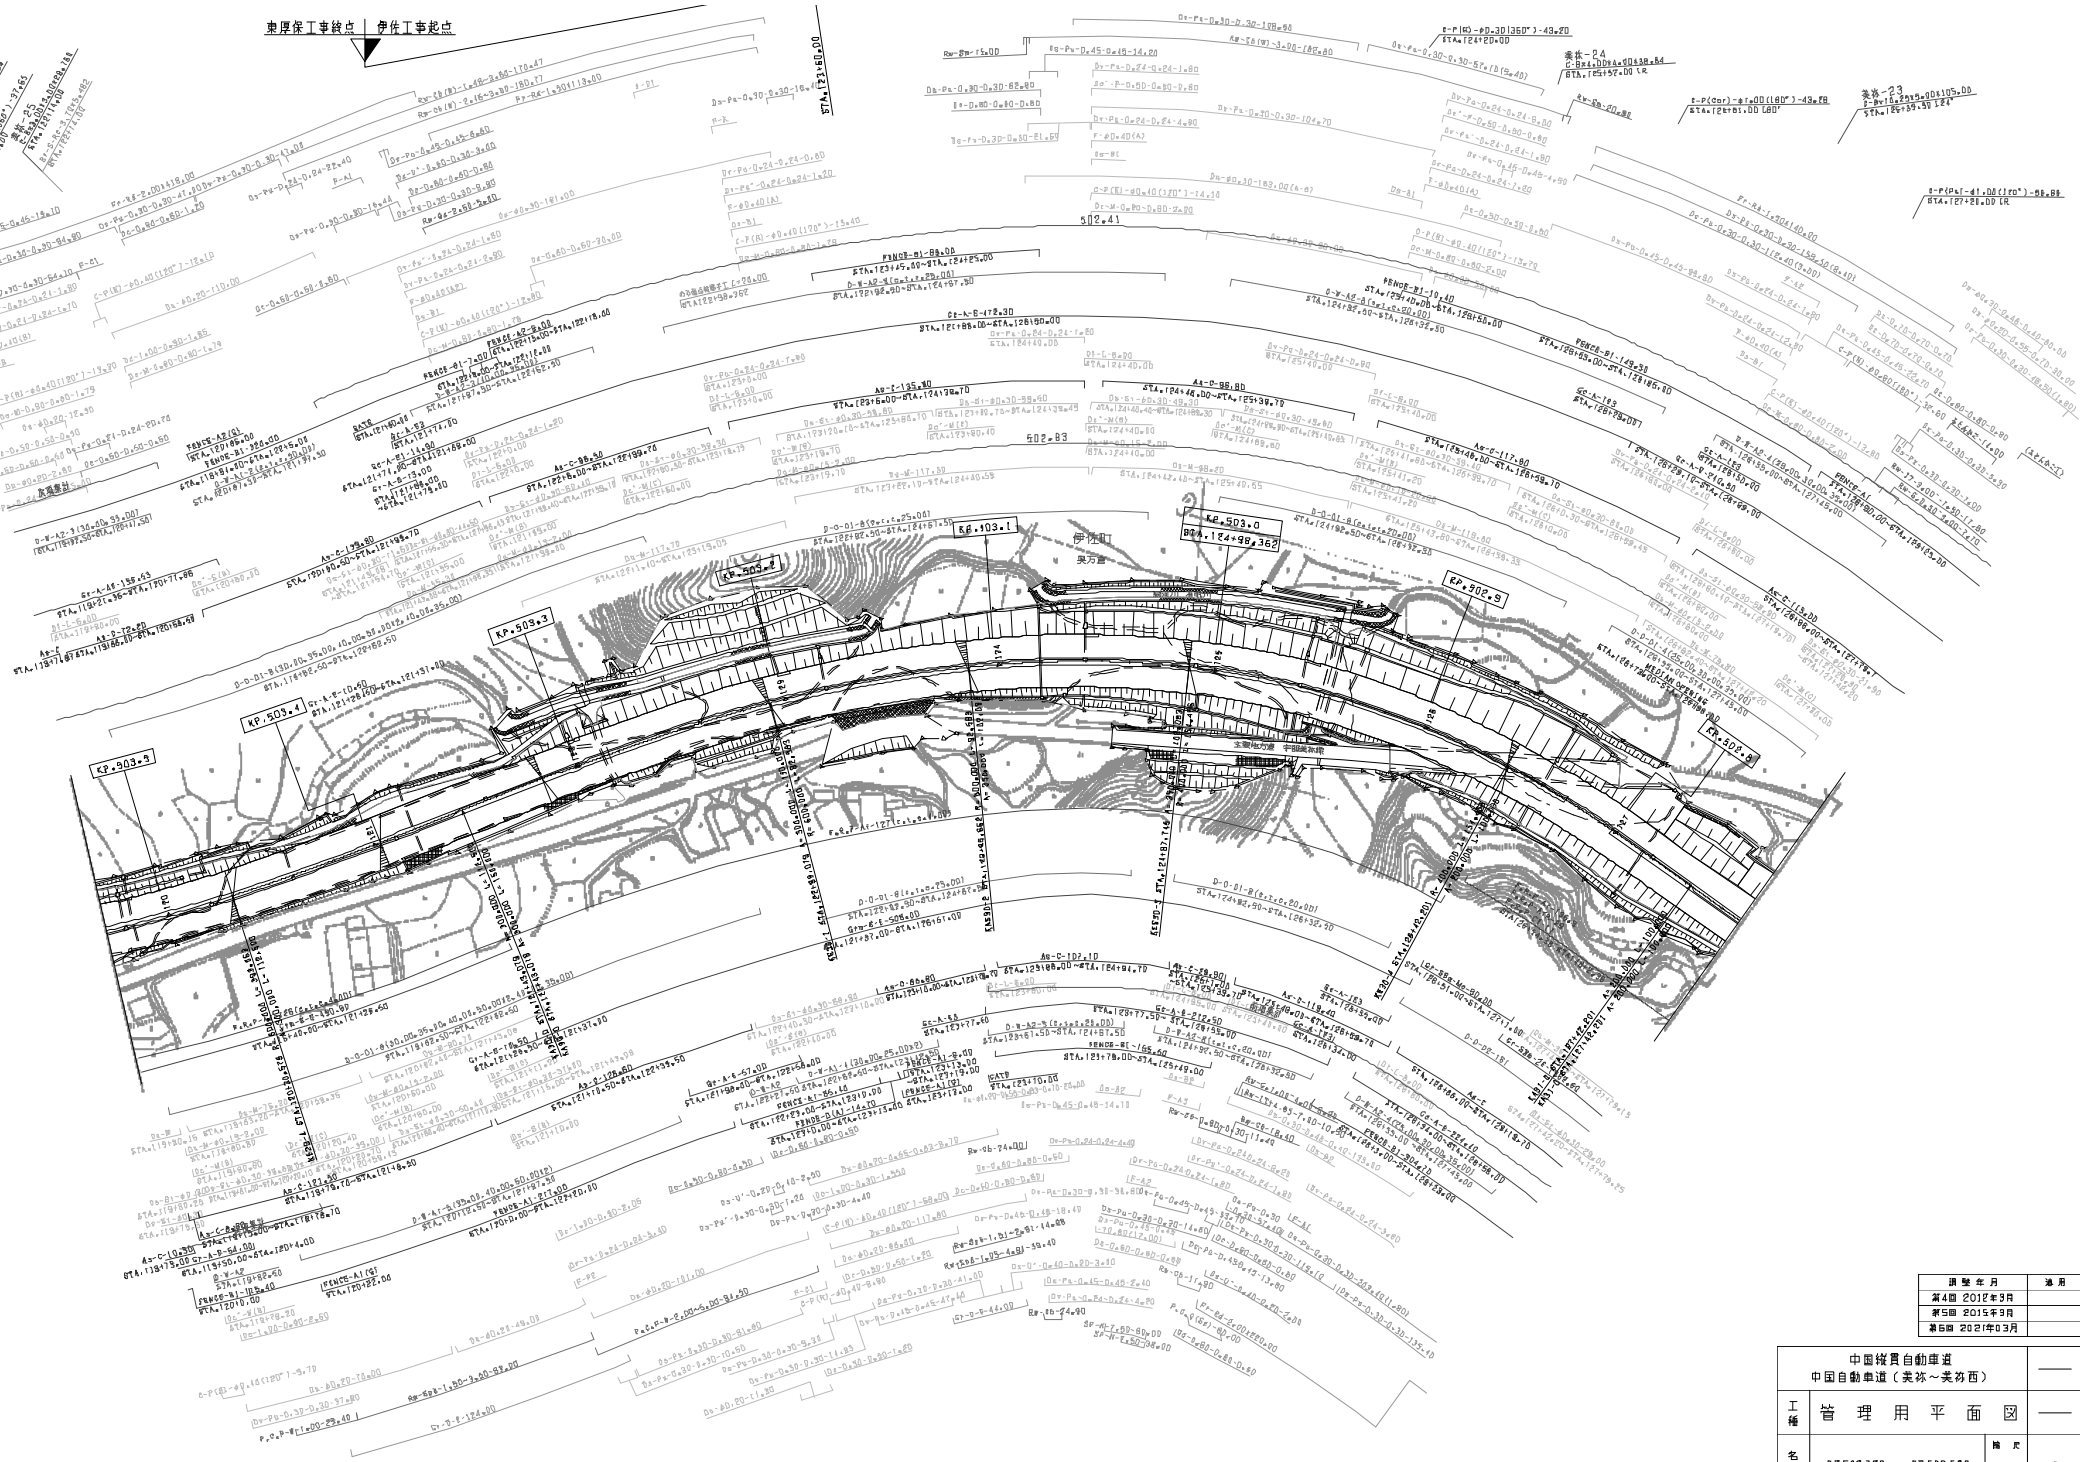

訂正年月	適用
第4回 2012年3月	
第5回 2015年3月	
第6回 2021年03月	

中国縦貫自動車道 中国自動車道（美祢～美祢西）			——
工種	管理用平面図		——
名称	KP.502.728 ～ KP.503.528 STA.118+10 ～ STA.127+10	縮尺 1/1800	6 17

西日本高速道路（株）中国支社

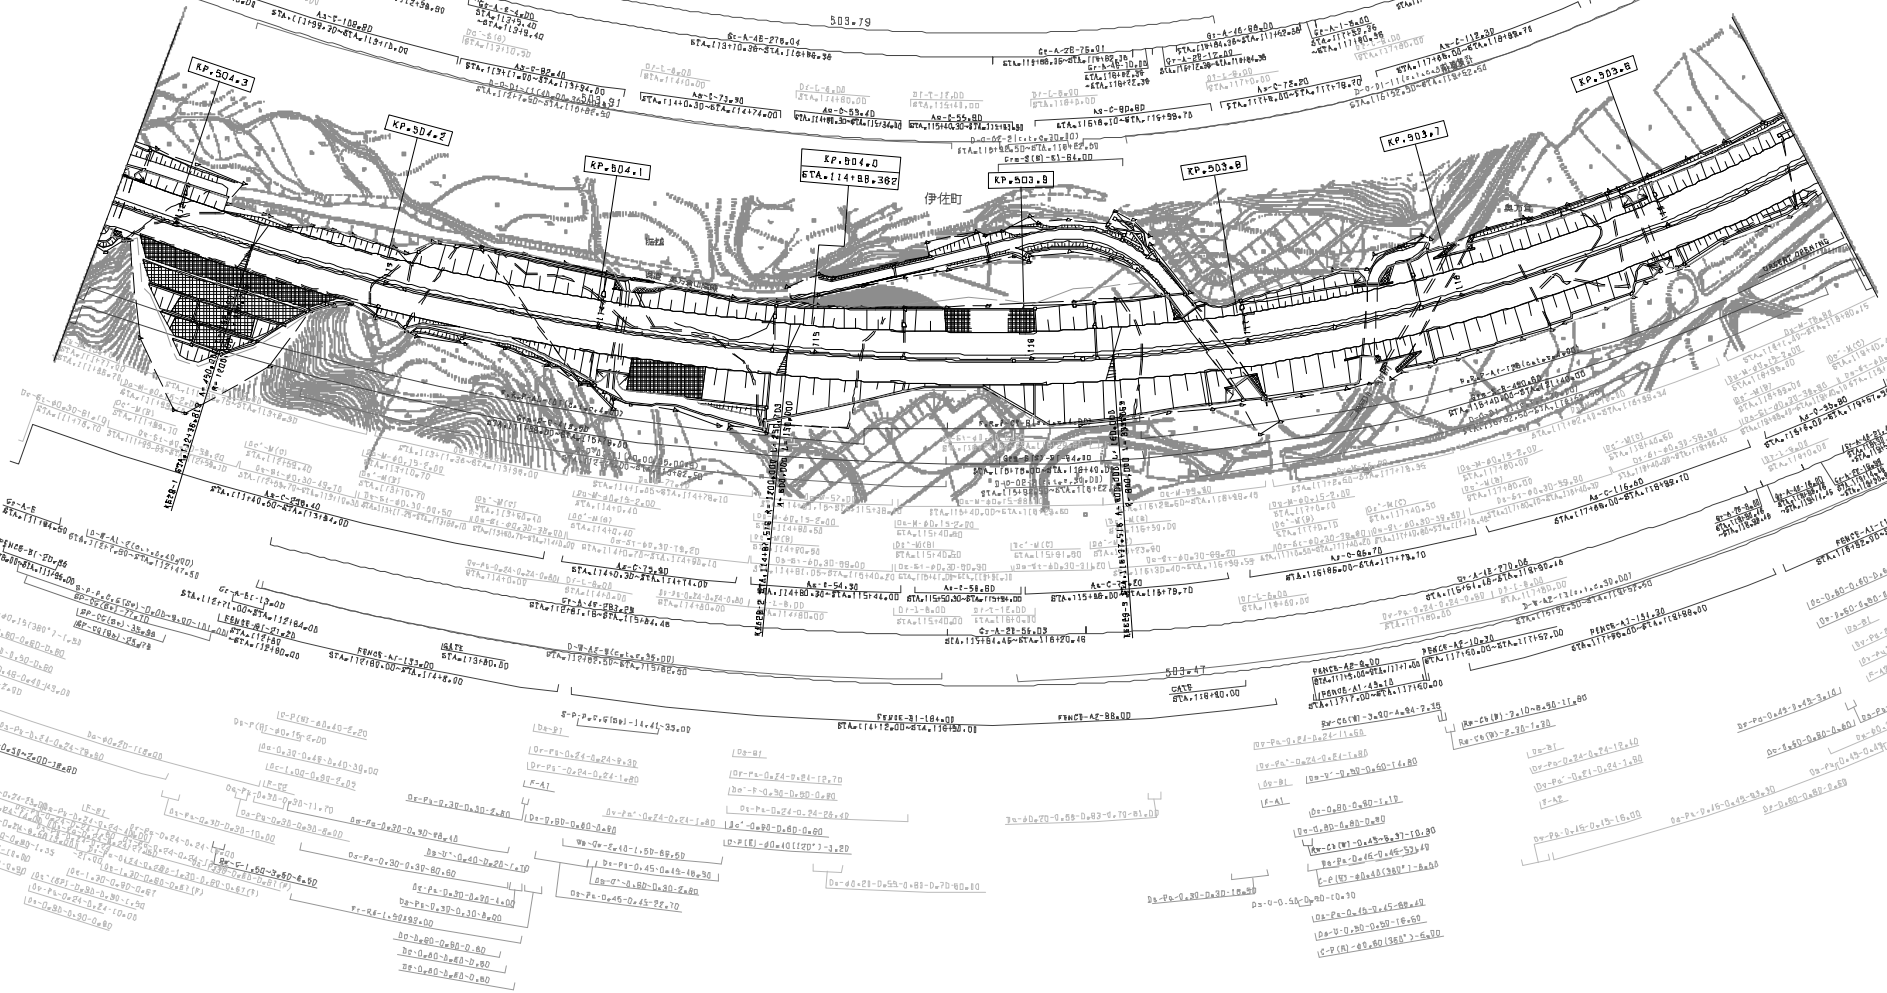

中国縦貫自動車道
中国自動車道（美祢～美祢西）

工種	管理用平面図		
名称	KP.503.528 ～ KP.504.328 STA.111+70 ～ STA.119+70	縮尺 1/1800	7 17

西日本高速道路（株）中国支社

調整年月	適用
第4回 2017年3月	
第5回 2019年3月	
第6回 2021年03月	

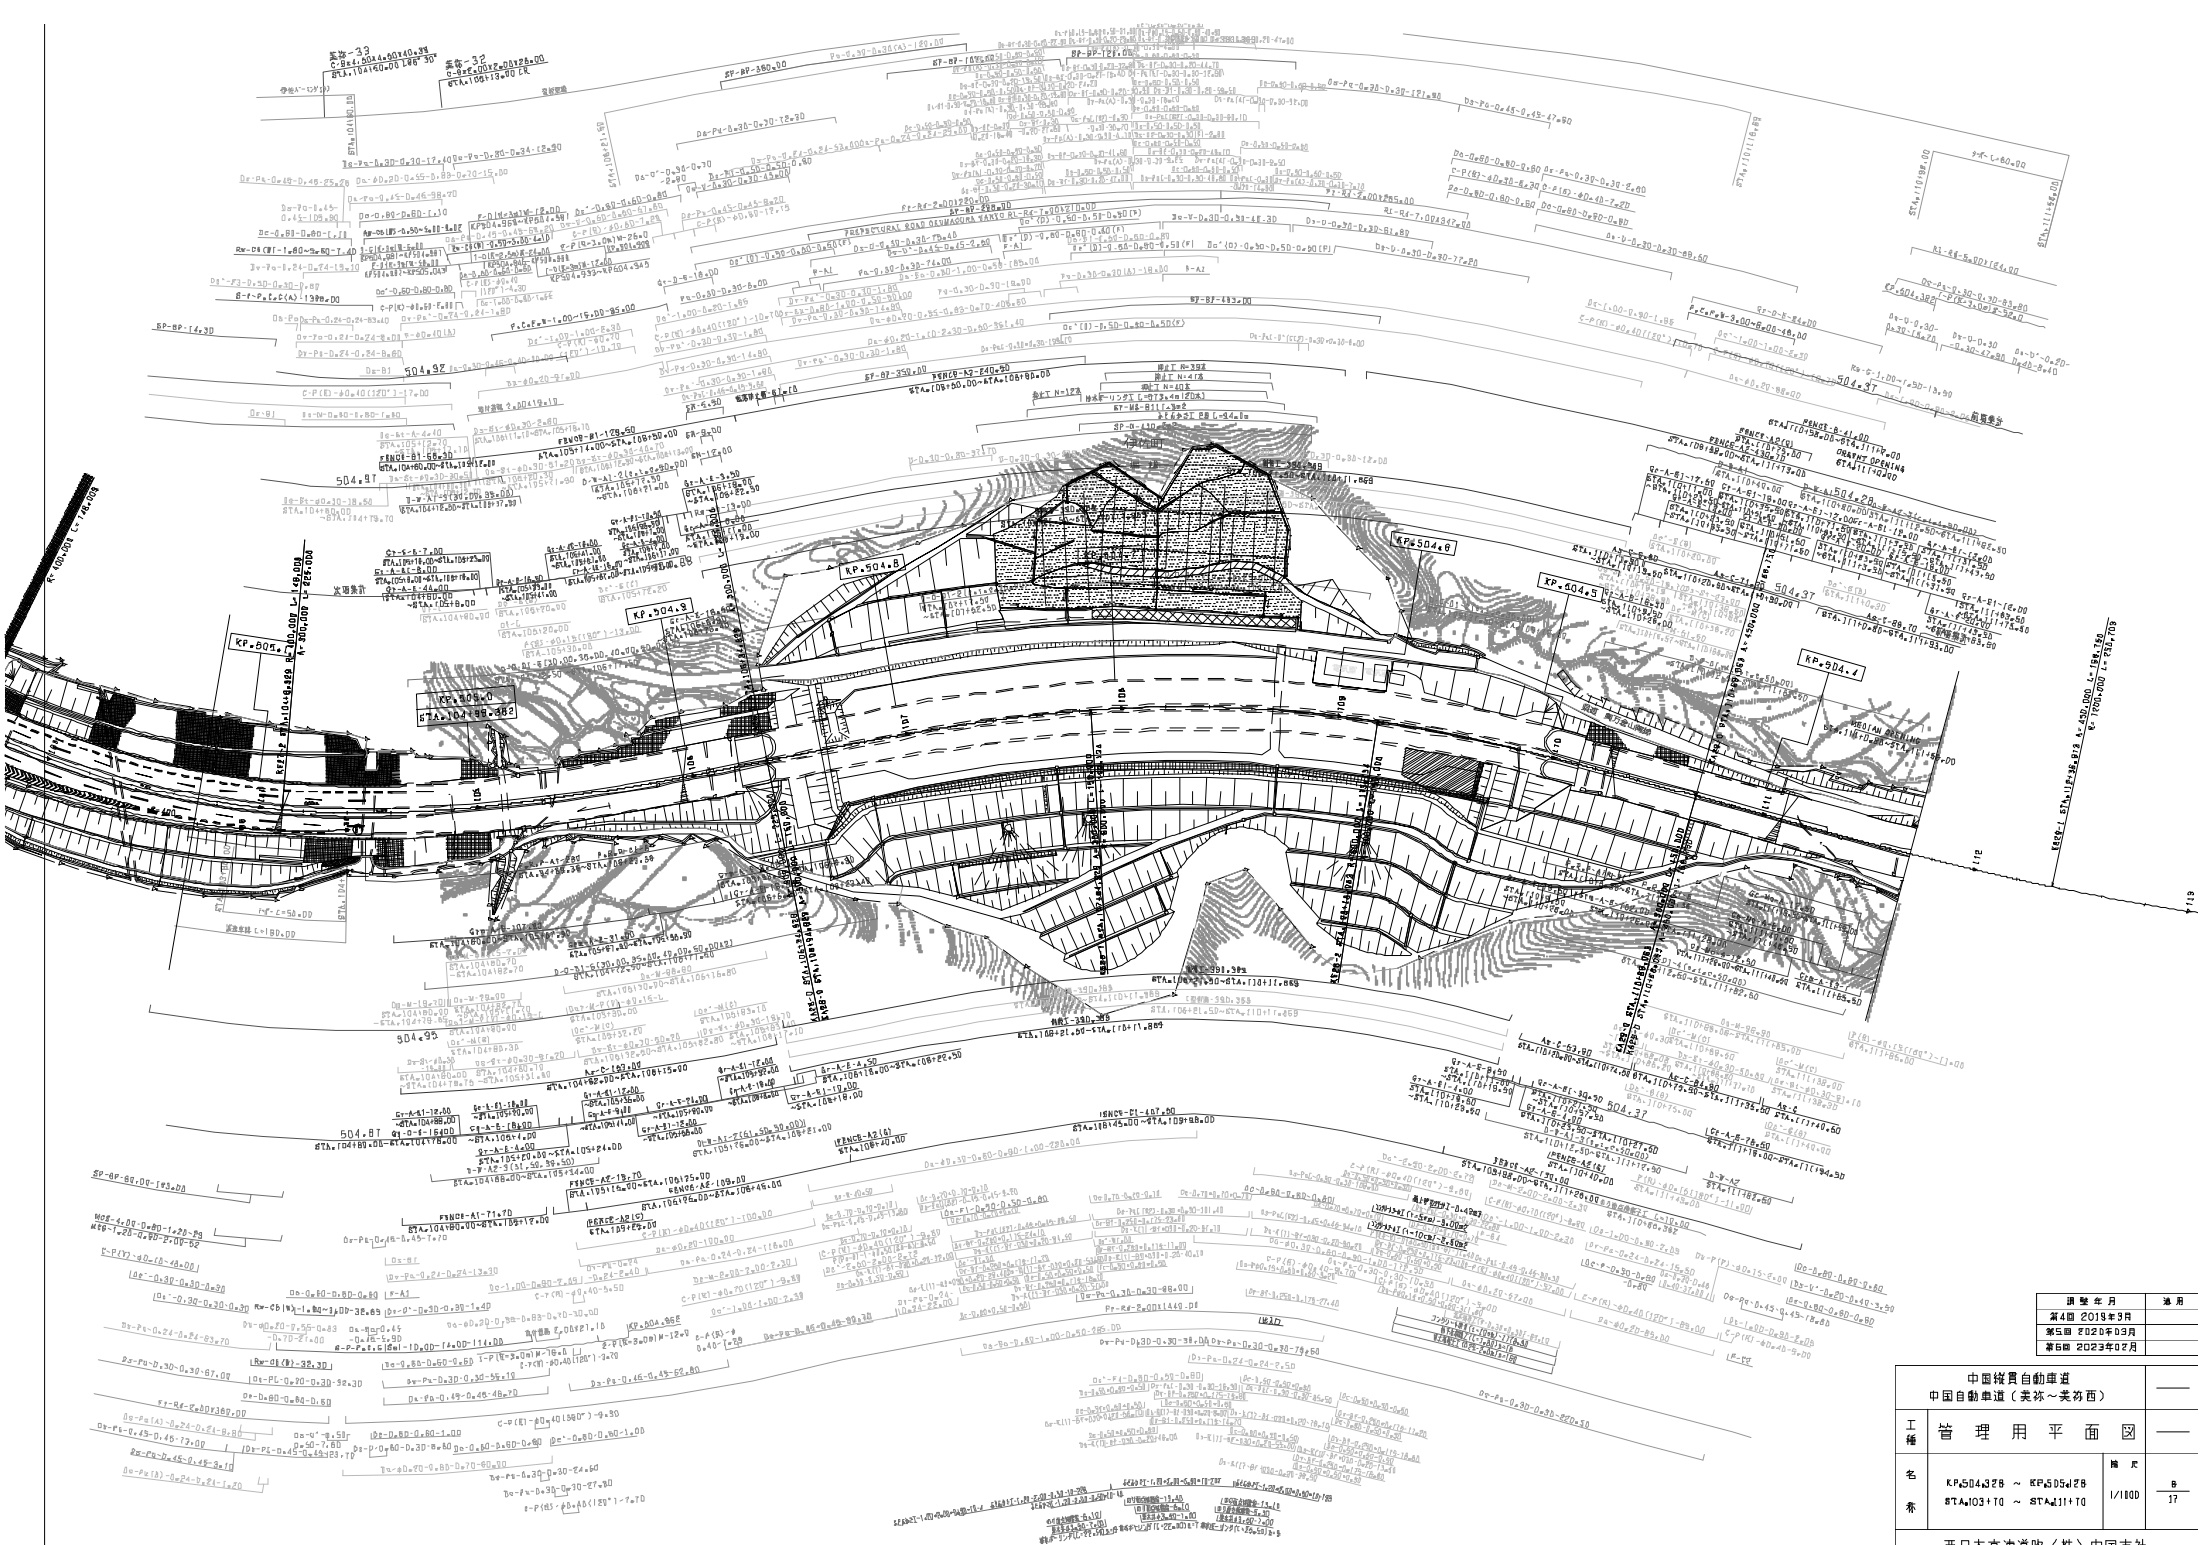

調整年月	適用
第4回 2019年9月	
第5回 2020年03月	
第6回 2023年02月	

	中国縦貫自動車道 中国自動車道（美祢～美祢西）	——
工種	管理用平面図	——
名称	KP.504.378 ～ KP.505.478 STA.103+70 ～ STA.111+70	縮尺 1/1800
		B 17

西日本高速道路（株）中国支社

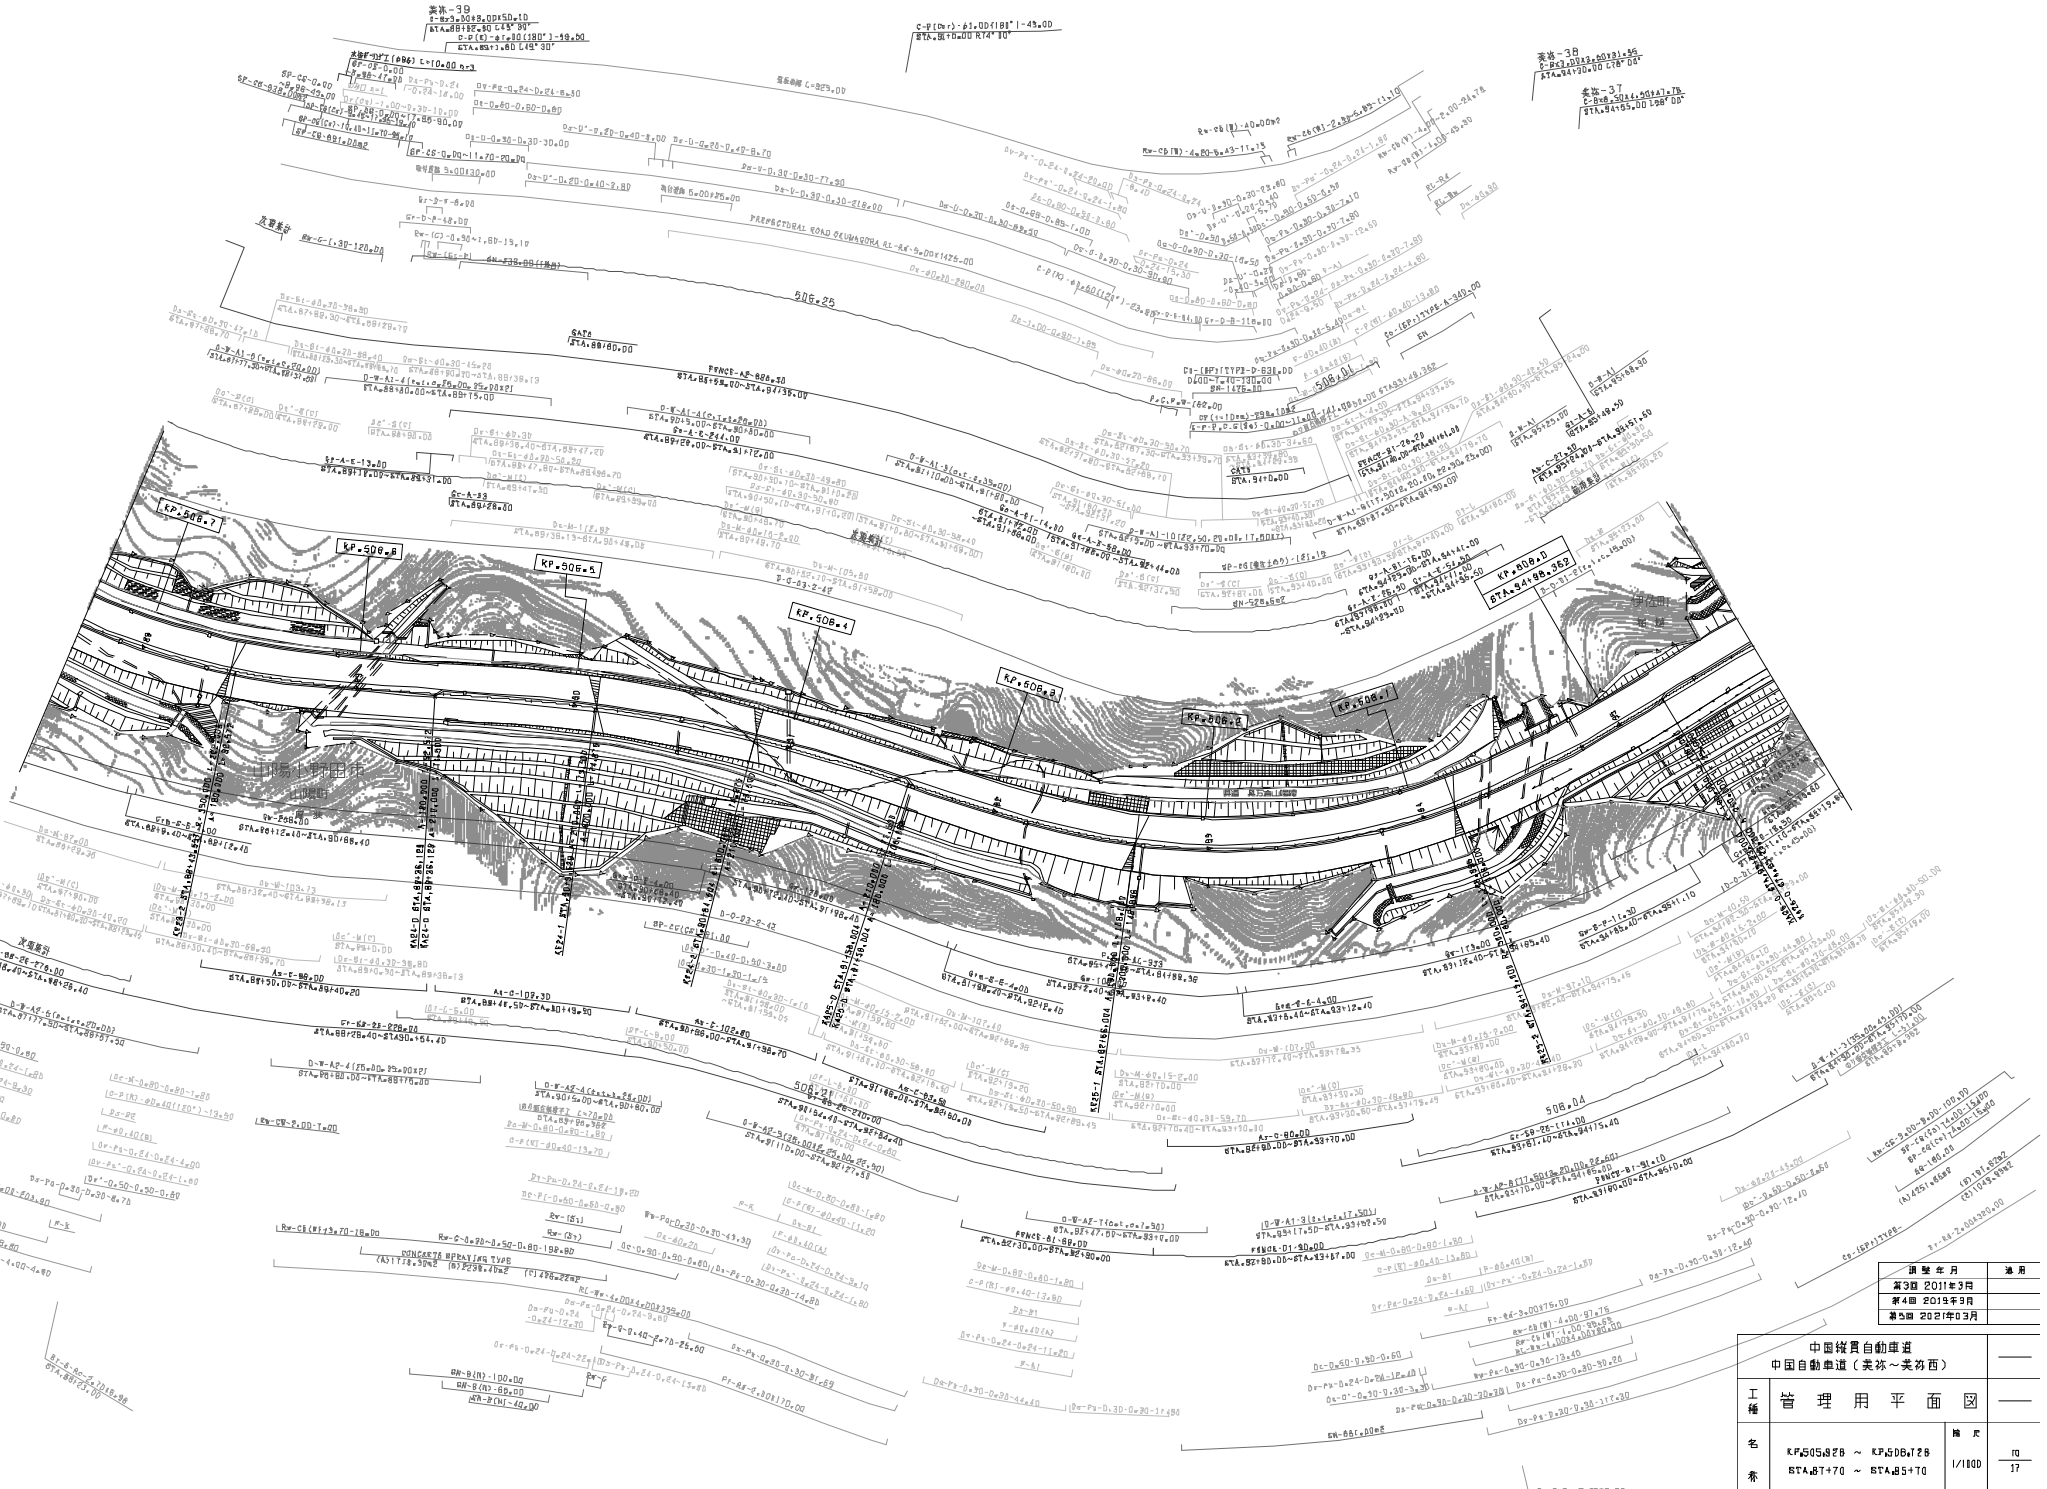
KP.505.7
KP.505.8
KP.506.5
KP.506.4
KP.506.3
KP.506.2
KP.506.1
KP.506.0
506.25
506.01
506.04
506.21
PARKING AREA
PARKING AREA
PARKING AREA

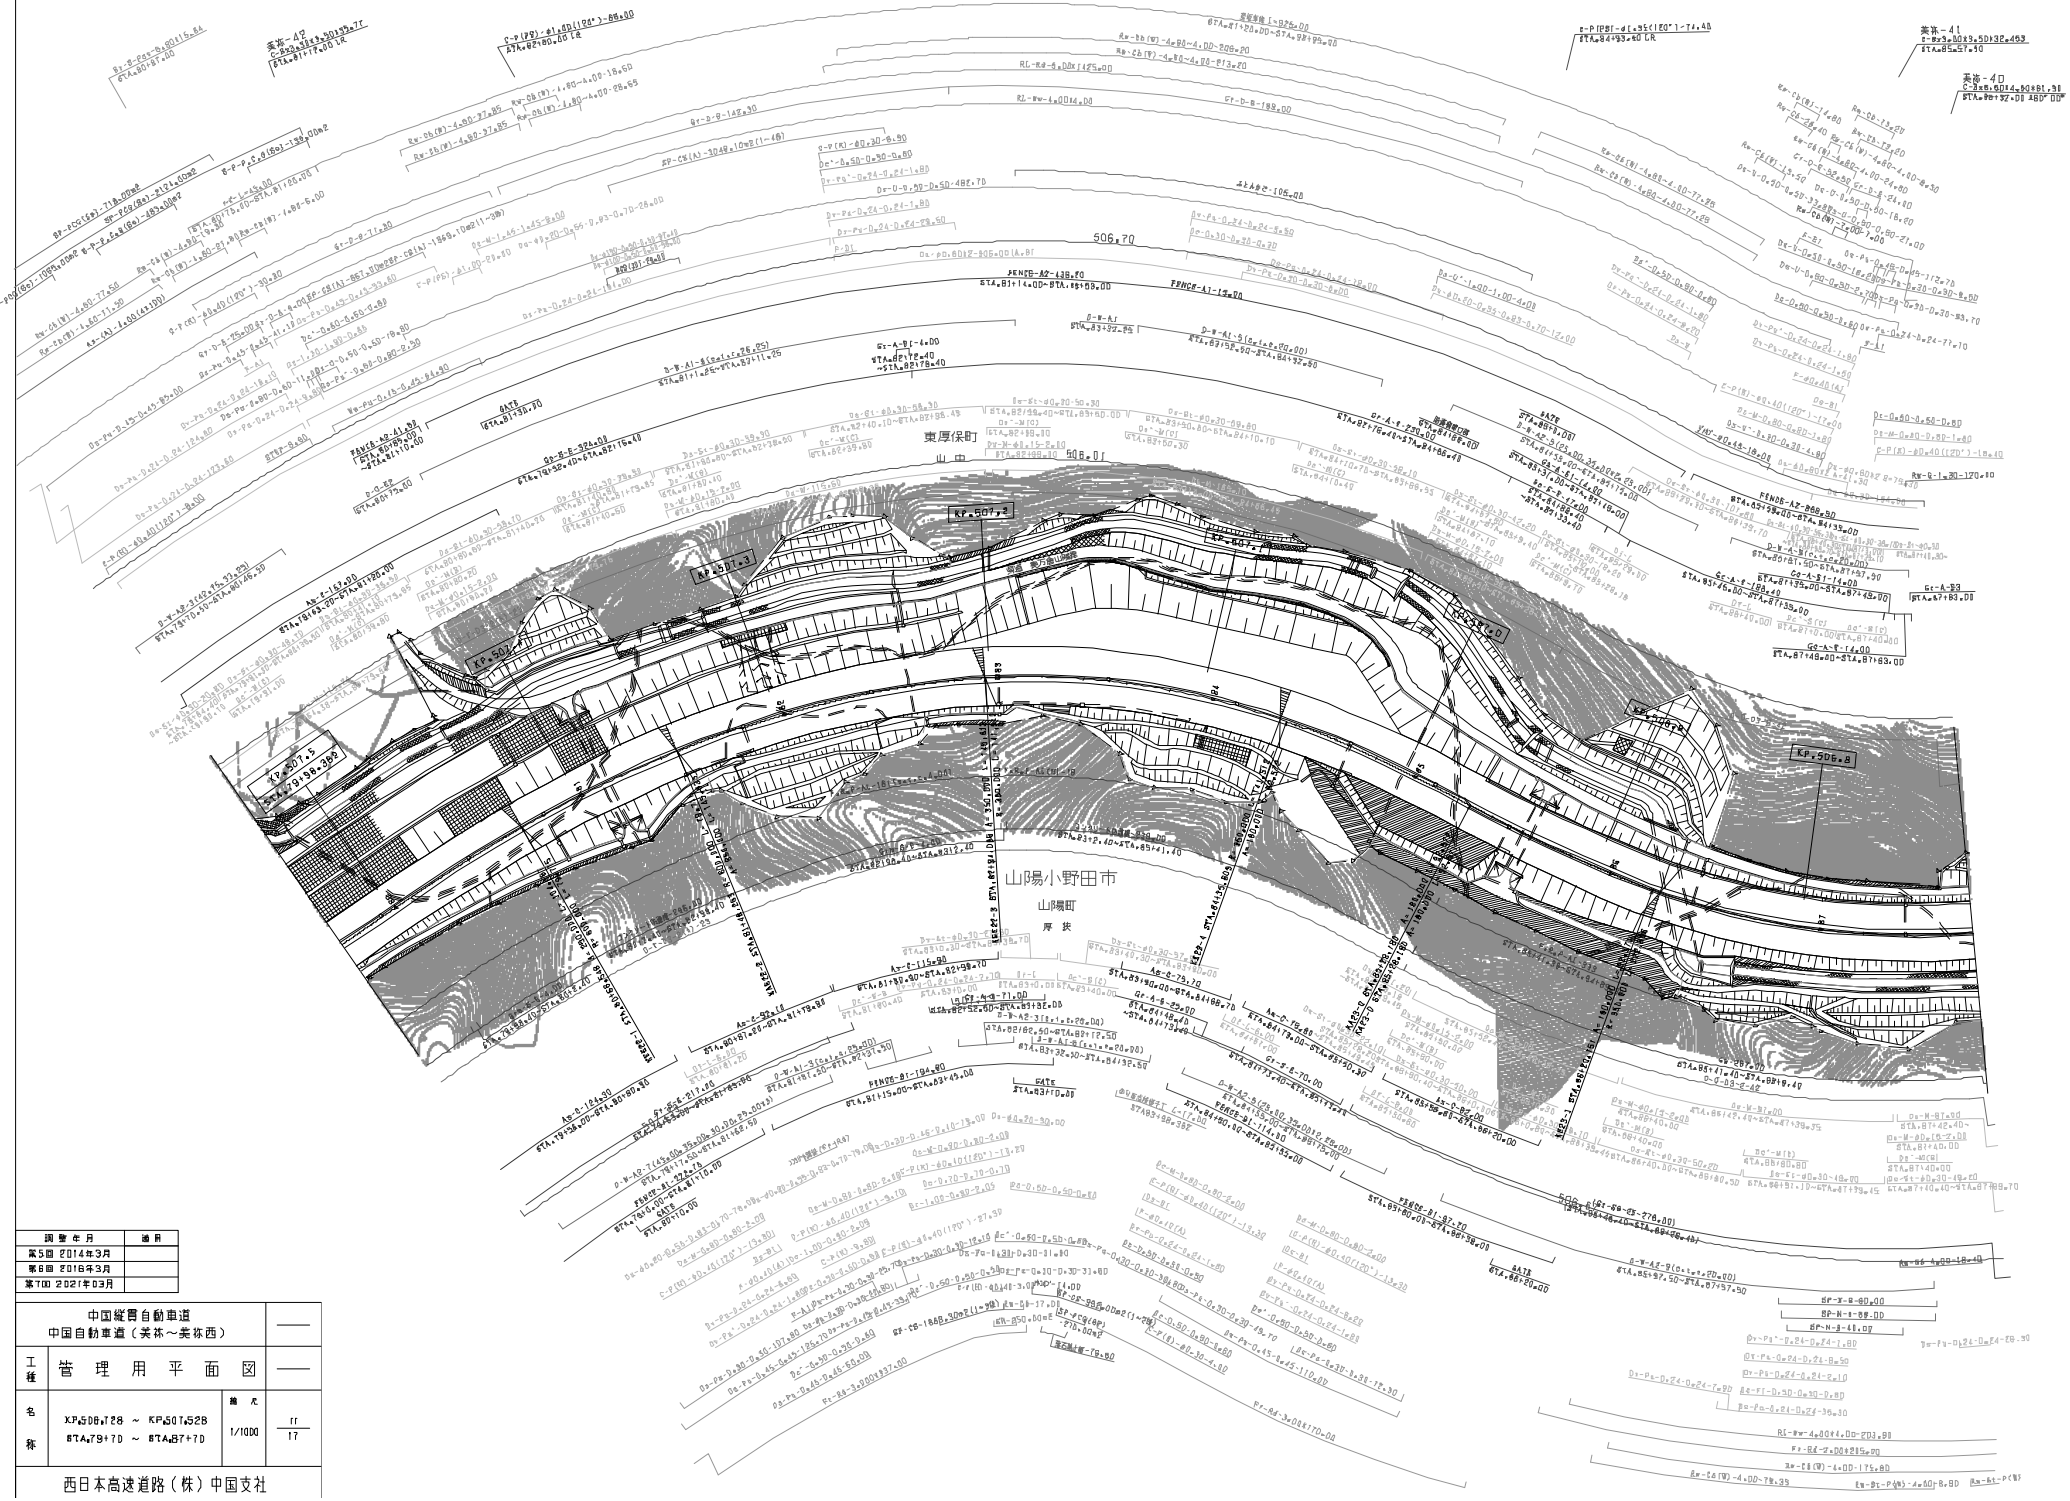

調整年月	備考
第5回 2014年3月	
第8回 2016年3月	
第10回 2021年03月	

中国縦貫自動車道 中国自動車道（美祢～美祢西）		——
工種	管 理 用 平 面 図	——
名称	KP.508.728 ～ KP.507.528 STA.79+70 ～ STA.87+70	縮尺 1/1000 — 11 / 17
西日本高速道路（株）中国支社		

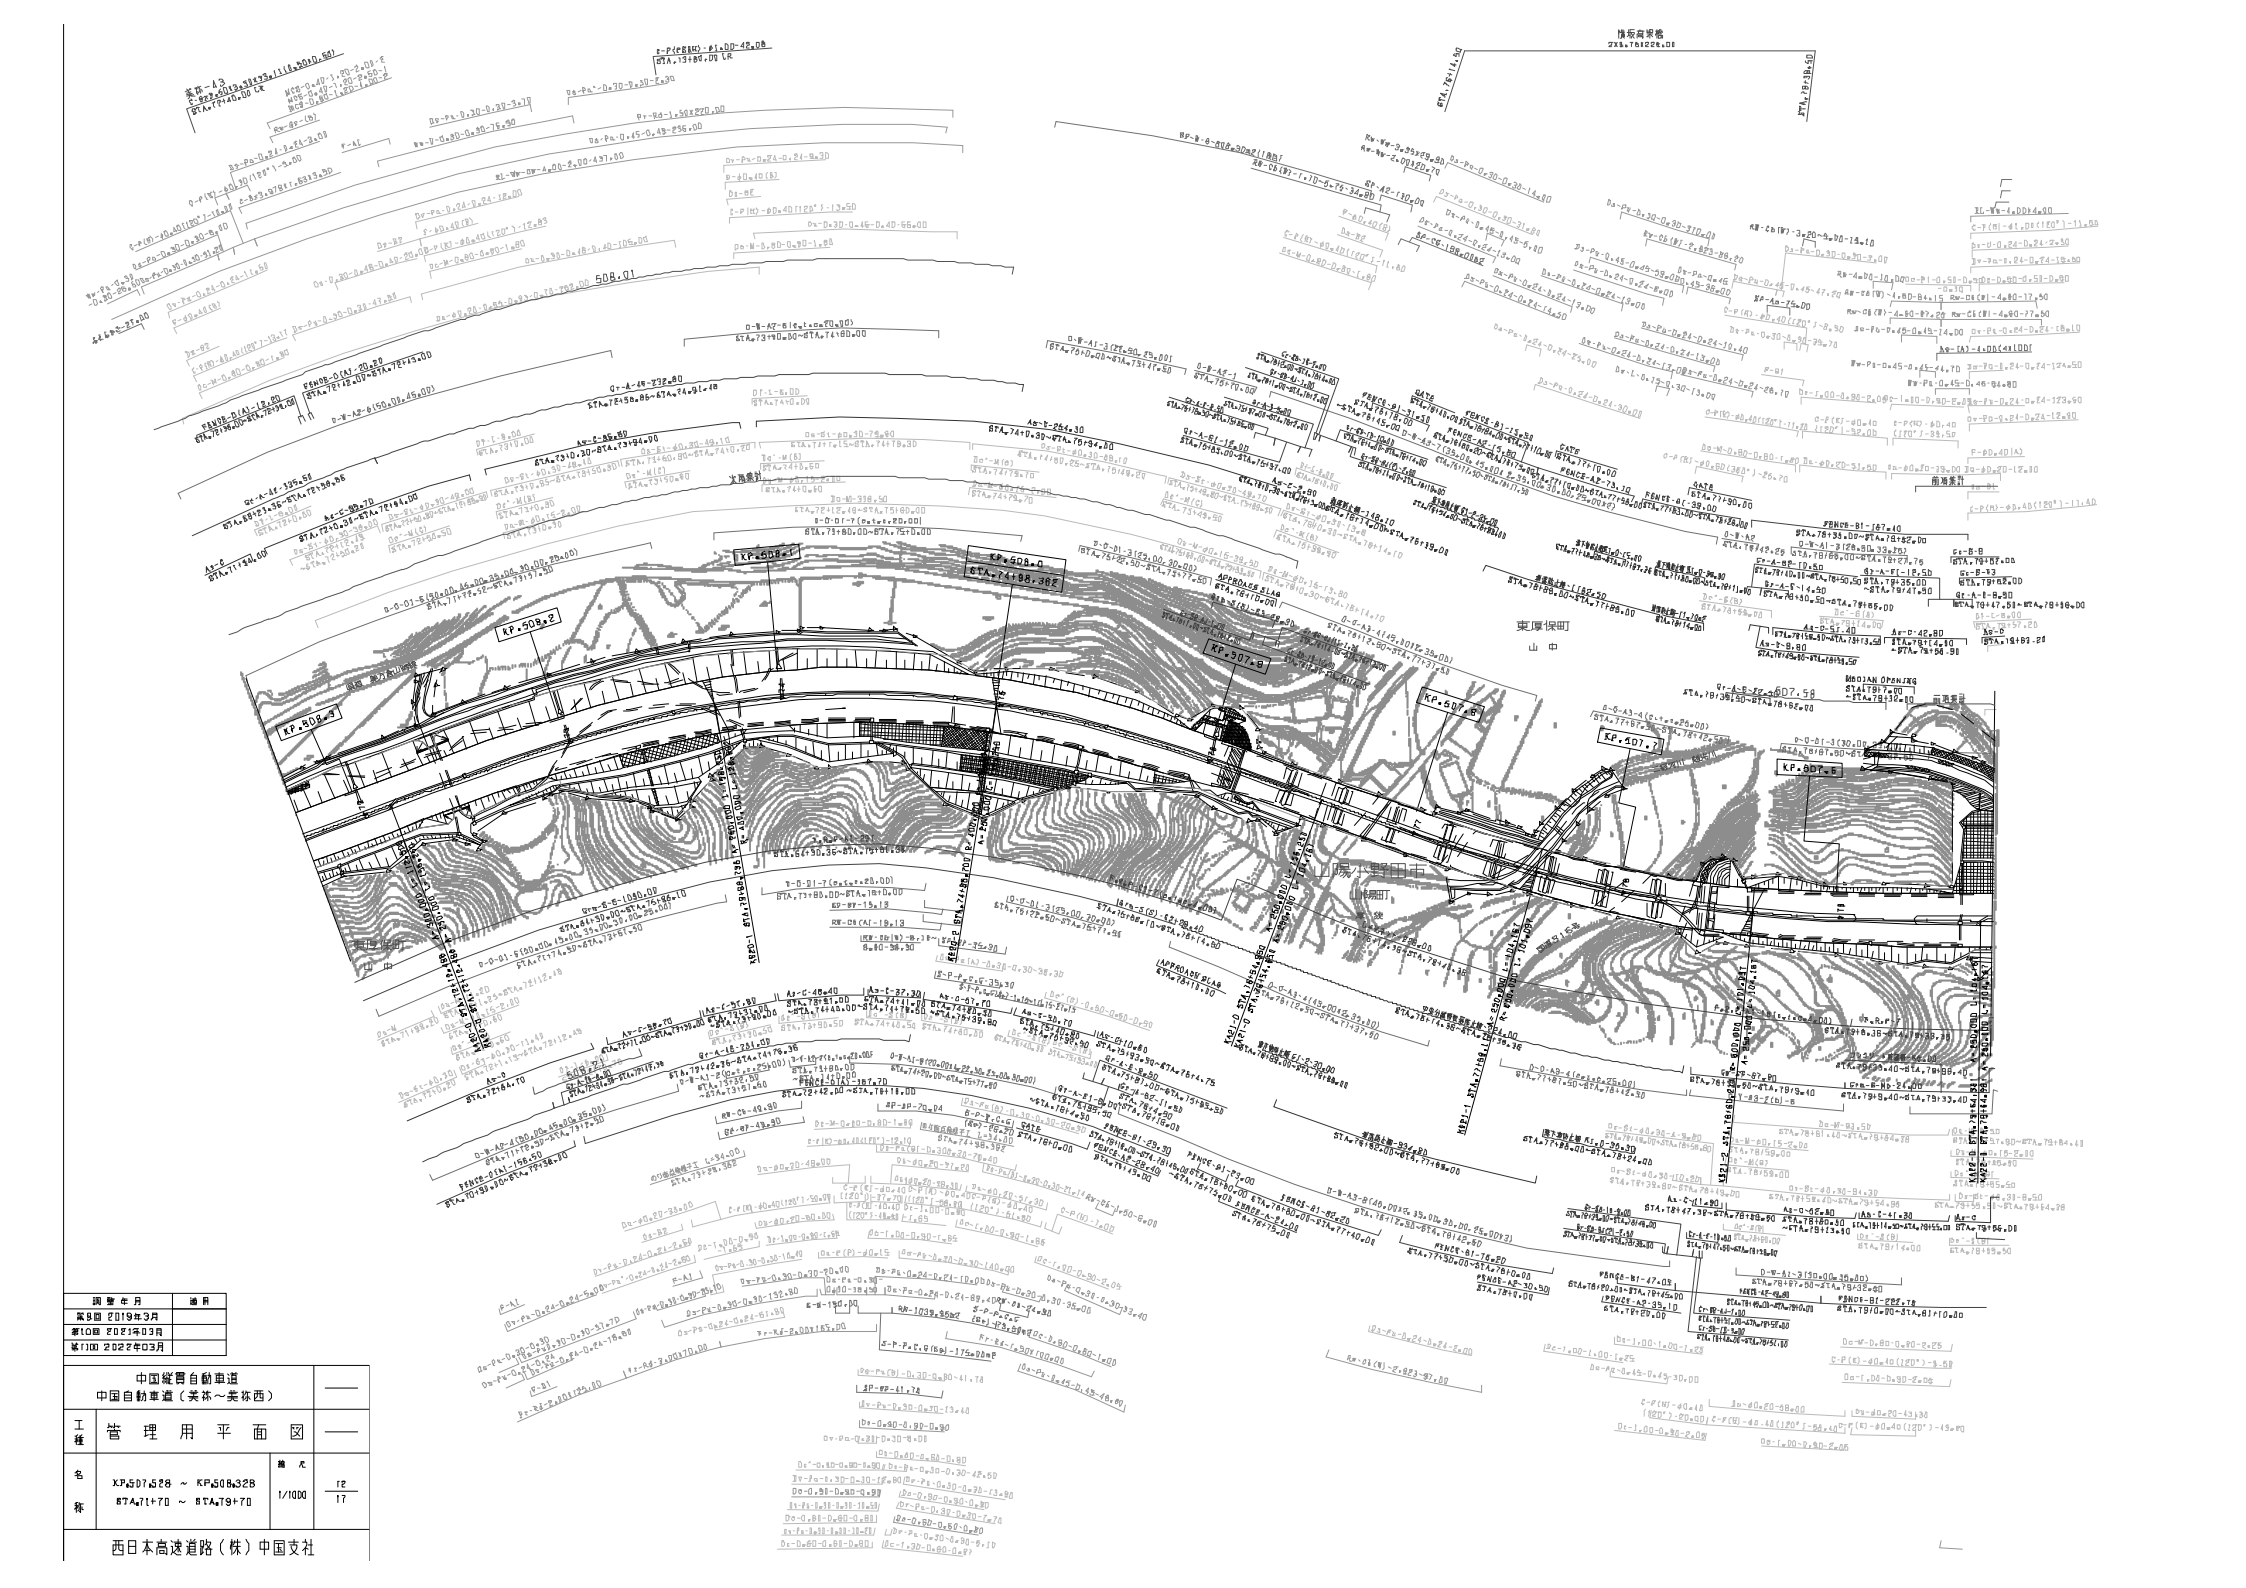

調整年月	備考
第9回 2019年3月	
第10回 2021年03月	
第11回 2022年03月	

	中国縦貫自動車道 中国自動車道（美祢～美祢西）	——
工種	管 理 用 平 面 図	——
名称	KP.507.528 ～ KP.508.328 STA.71+70 ～ STA.79+70	縮尺 1/1000
	西日本高速道路（株）中国支社	12 / 17

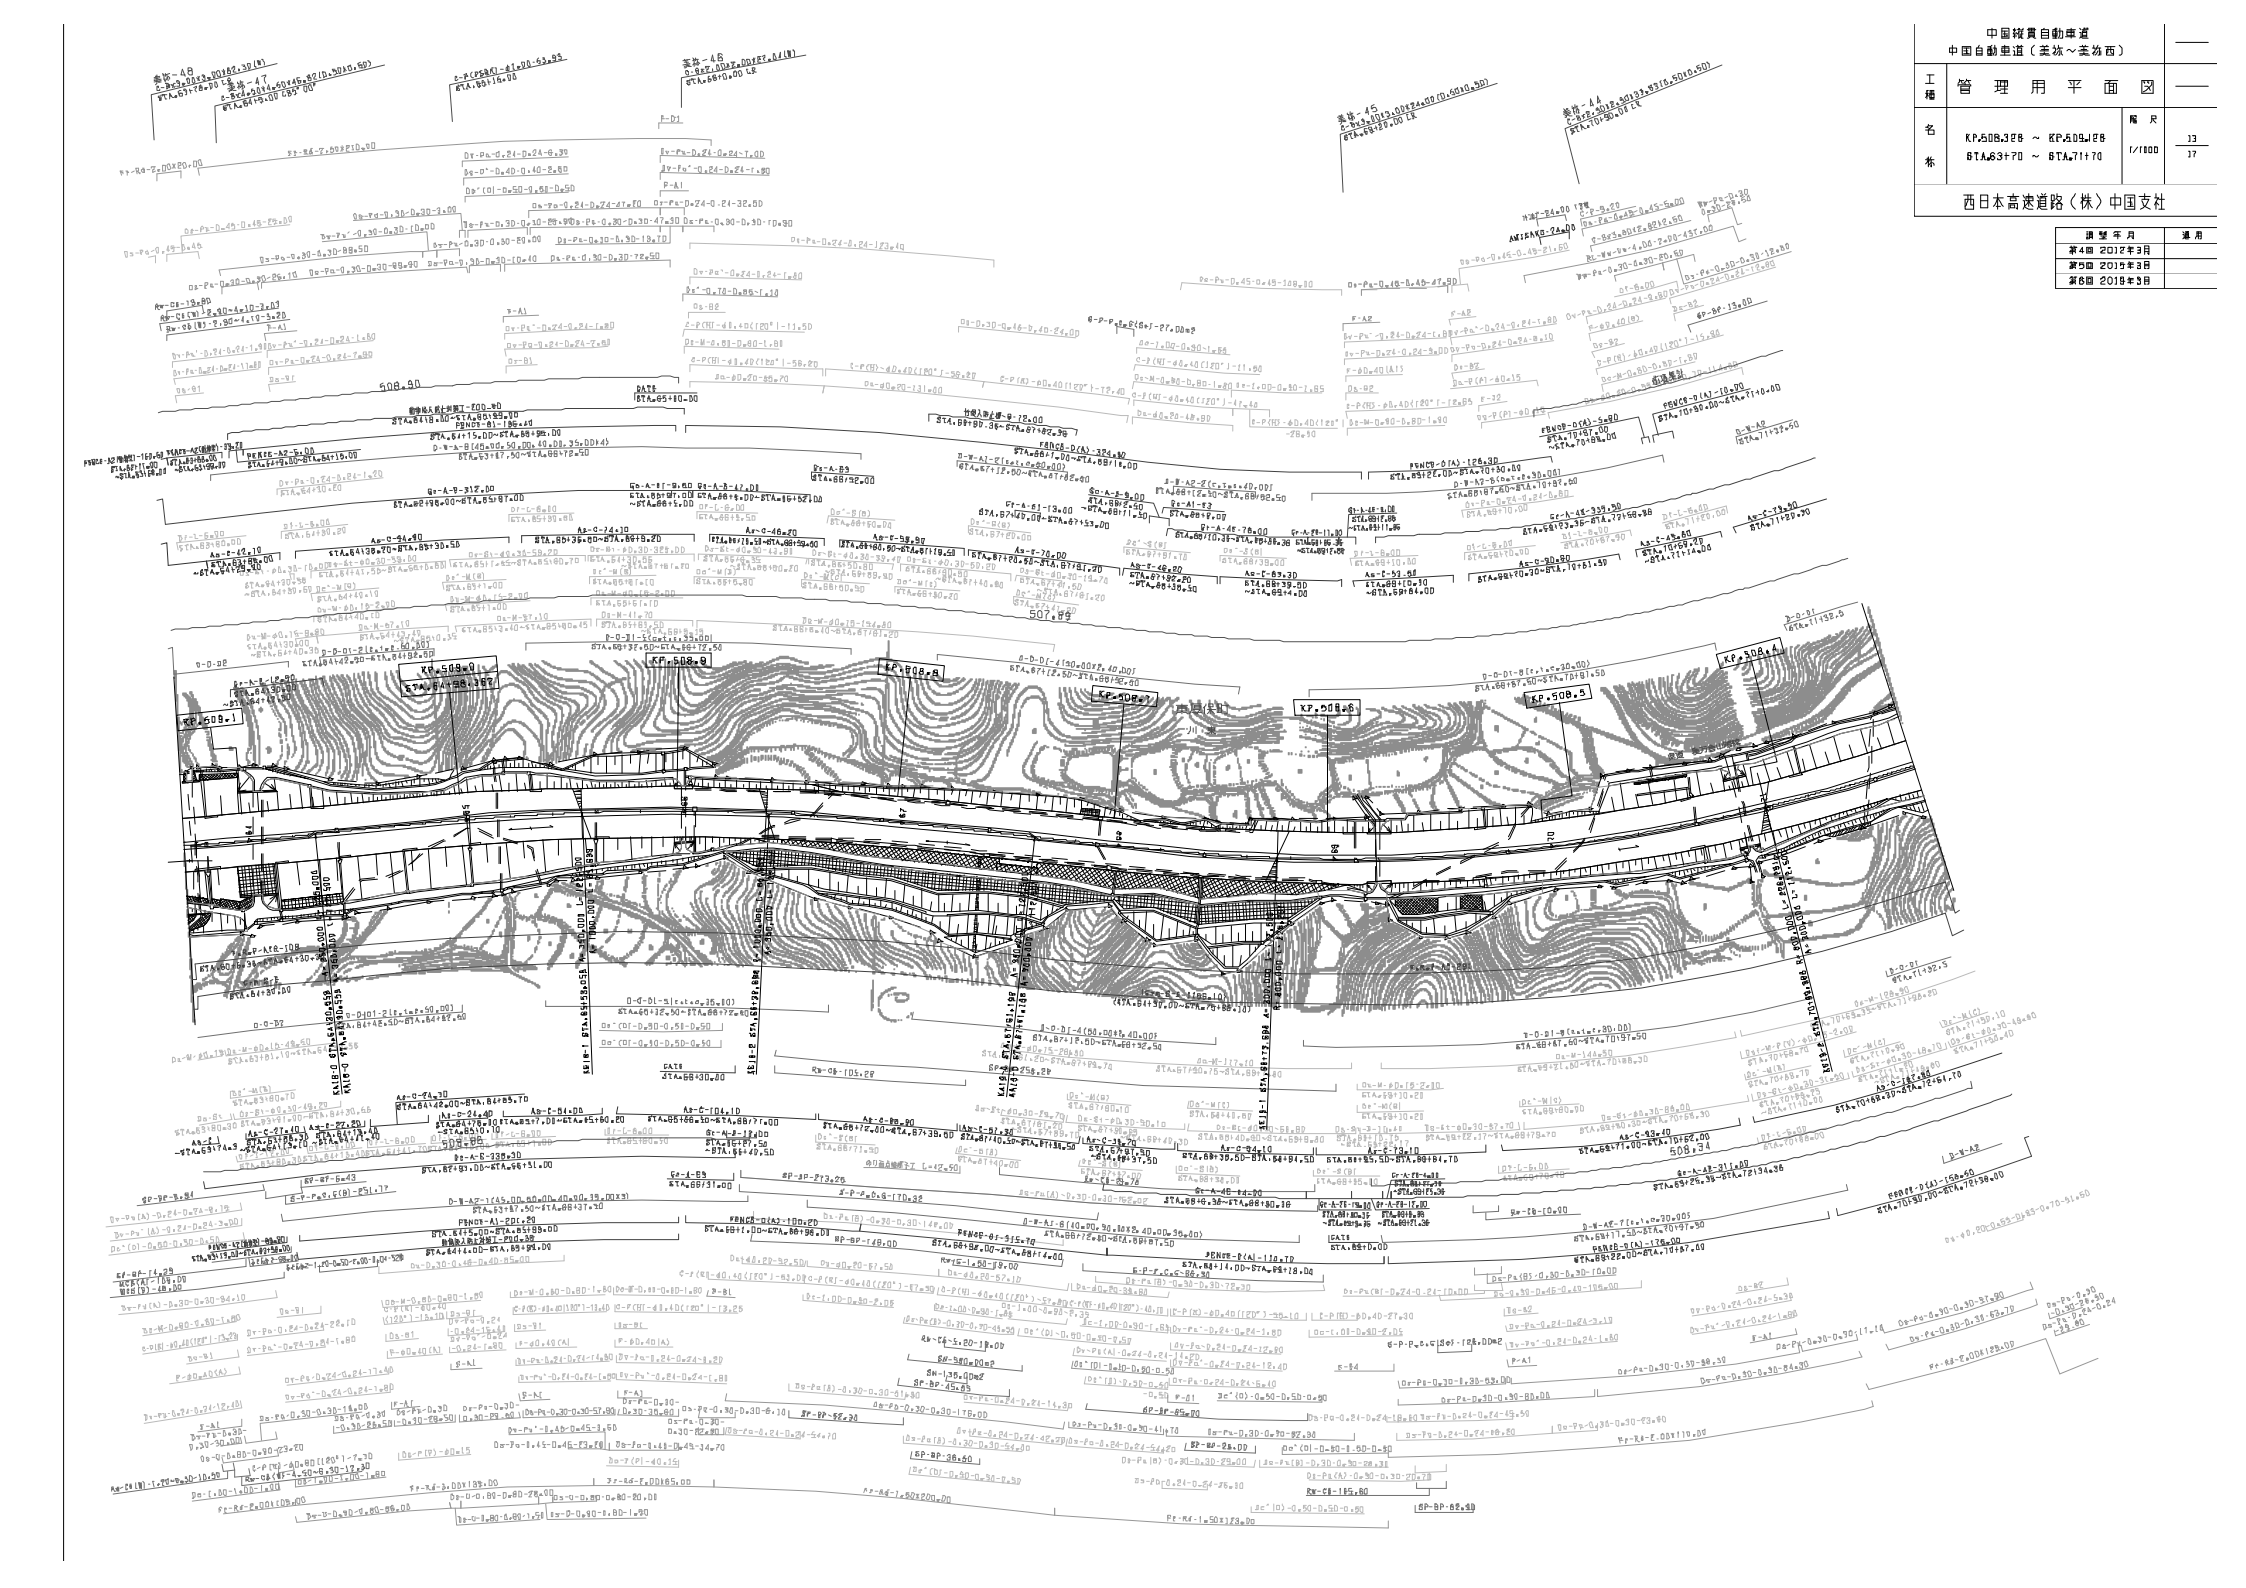

中国縦貫自動車道
中国自動車道（美祢～美弥西）

工種	管理用平面図		
名称	KP.508.328 ～ KP.509.128 STA.63+70 ～ STA.71+70	縮尺	1/1800
			13 17

西日本高速道路（株）中国支社

調製年月	適用
第4回 2012年3月	
第5回 2015年3月	
第6回 2019年3月	

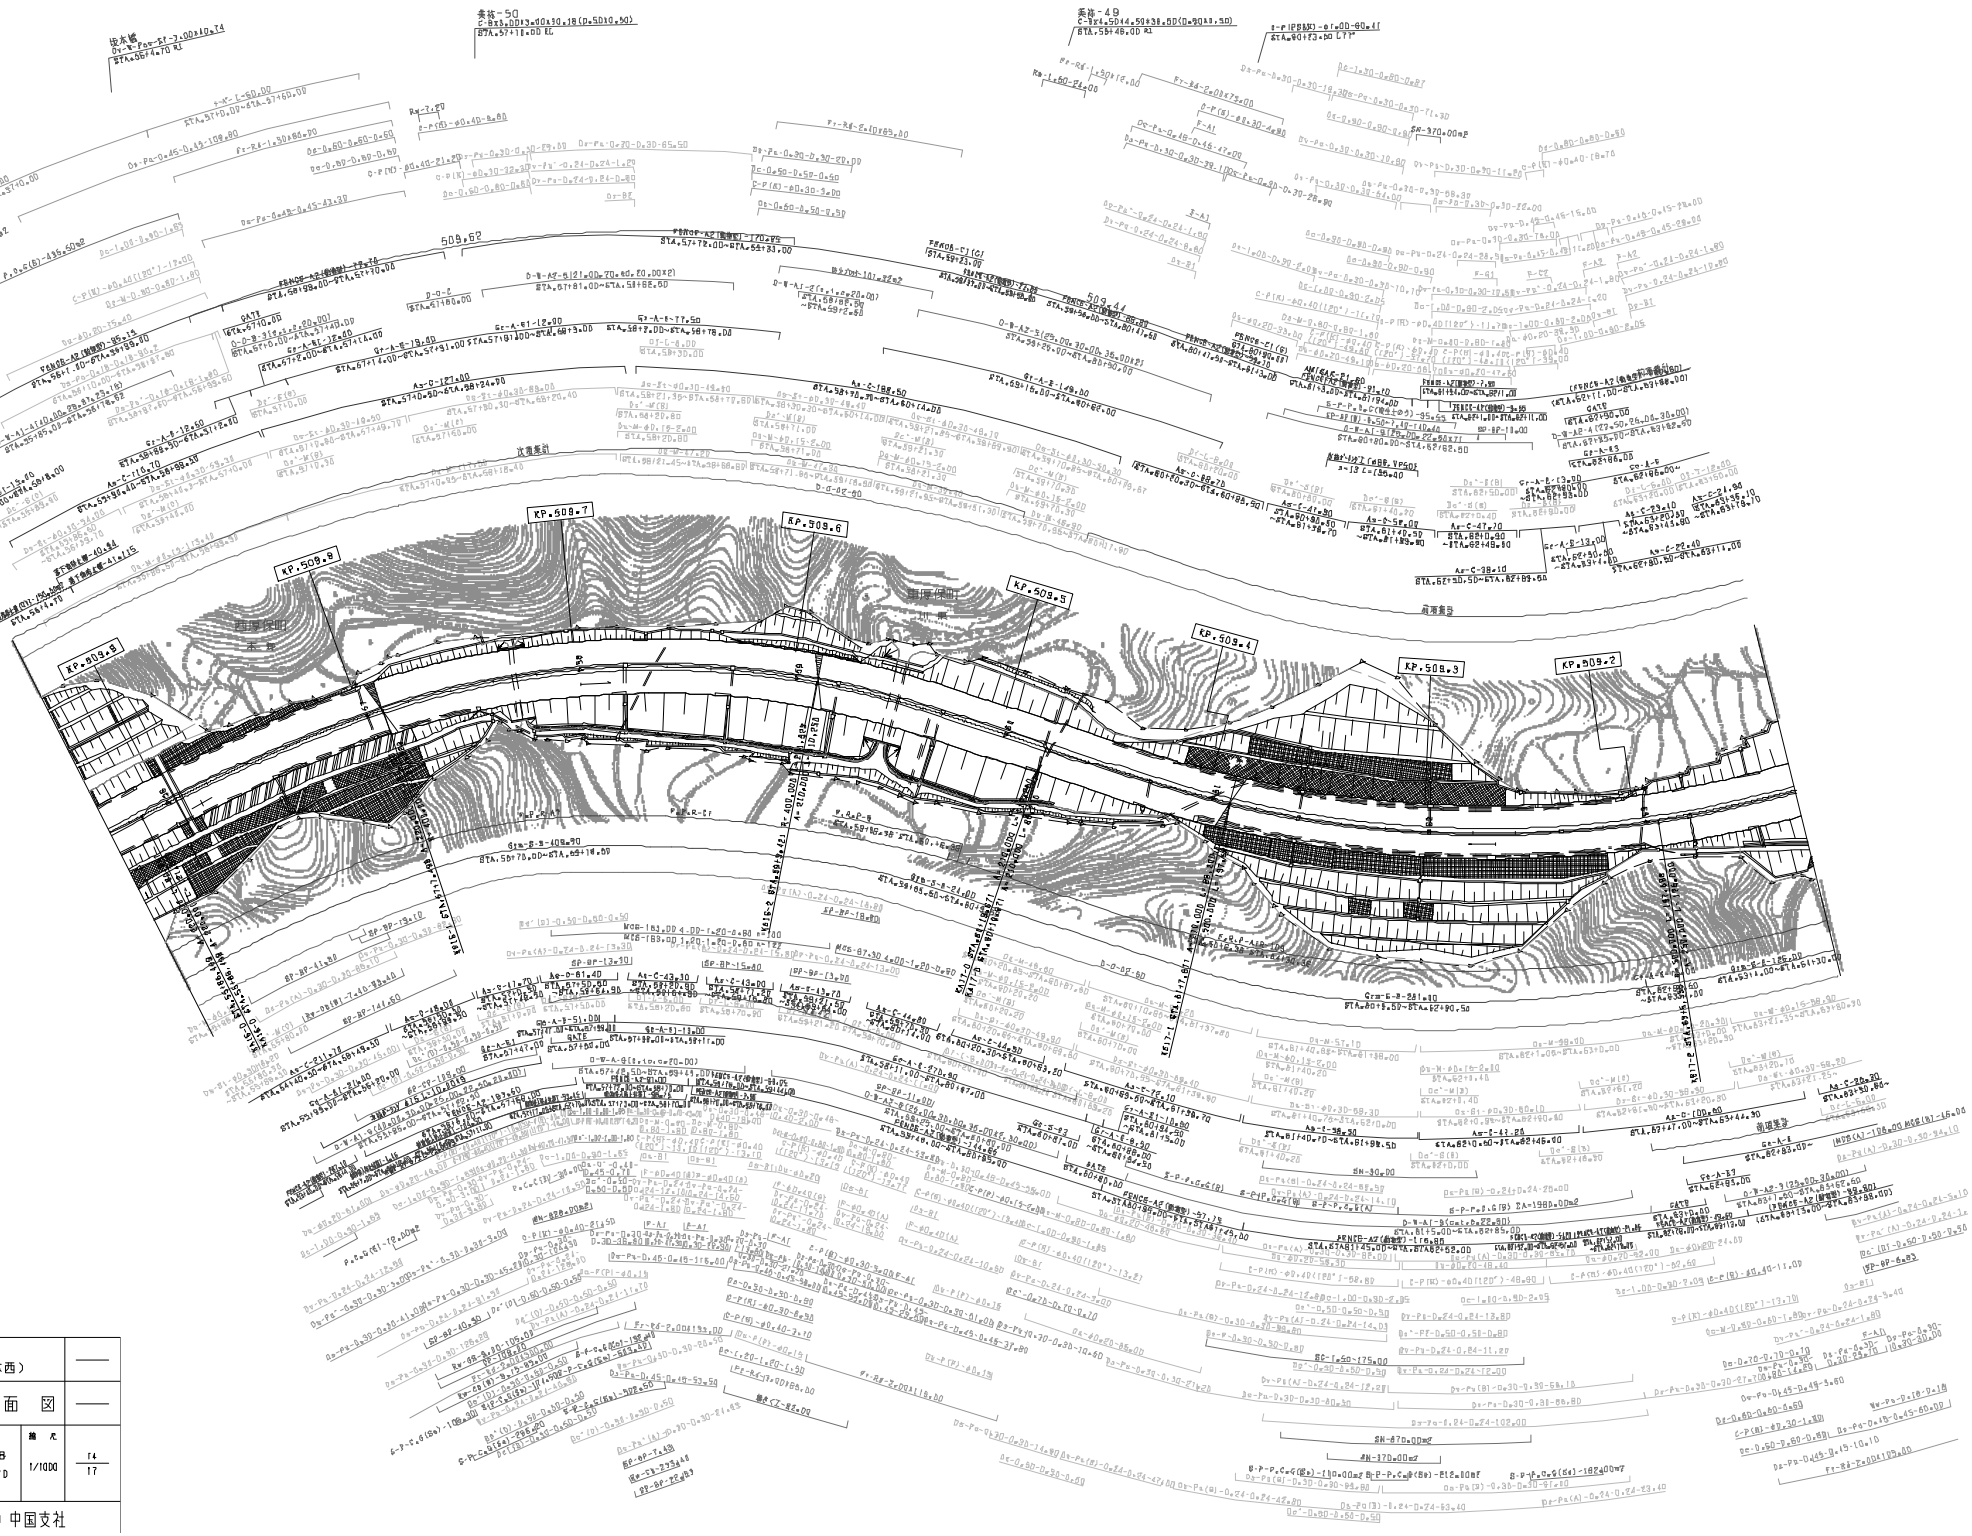

調整年月	備考
第4回 2014年3月	
第5回 2019年3月	
第6回 2021年03月	

中国縦貫自動車道 中国自動車道（美祢～美祢西）			——
種	管 理 用 平 面 図		——
名称	KP.509.128 ～ KP.509.828 STA. 55+7.0 ～ STA. 83+7.0	縮尺 1/1000	14 17
西日本高速道路（株）中国支社			

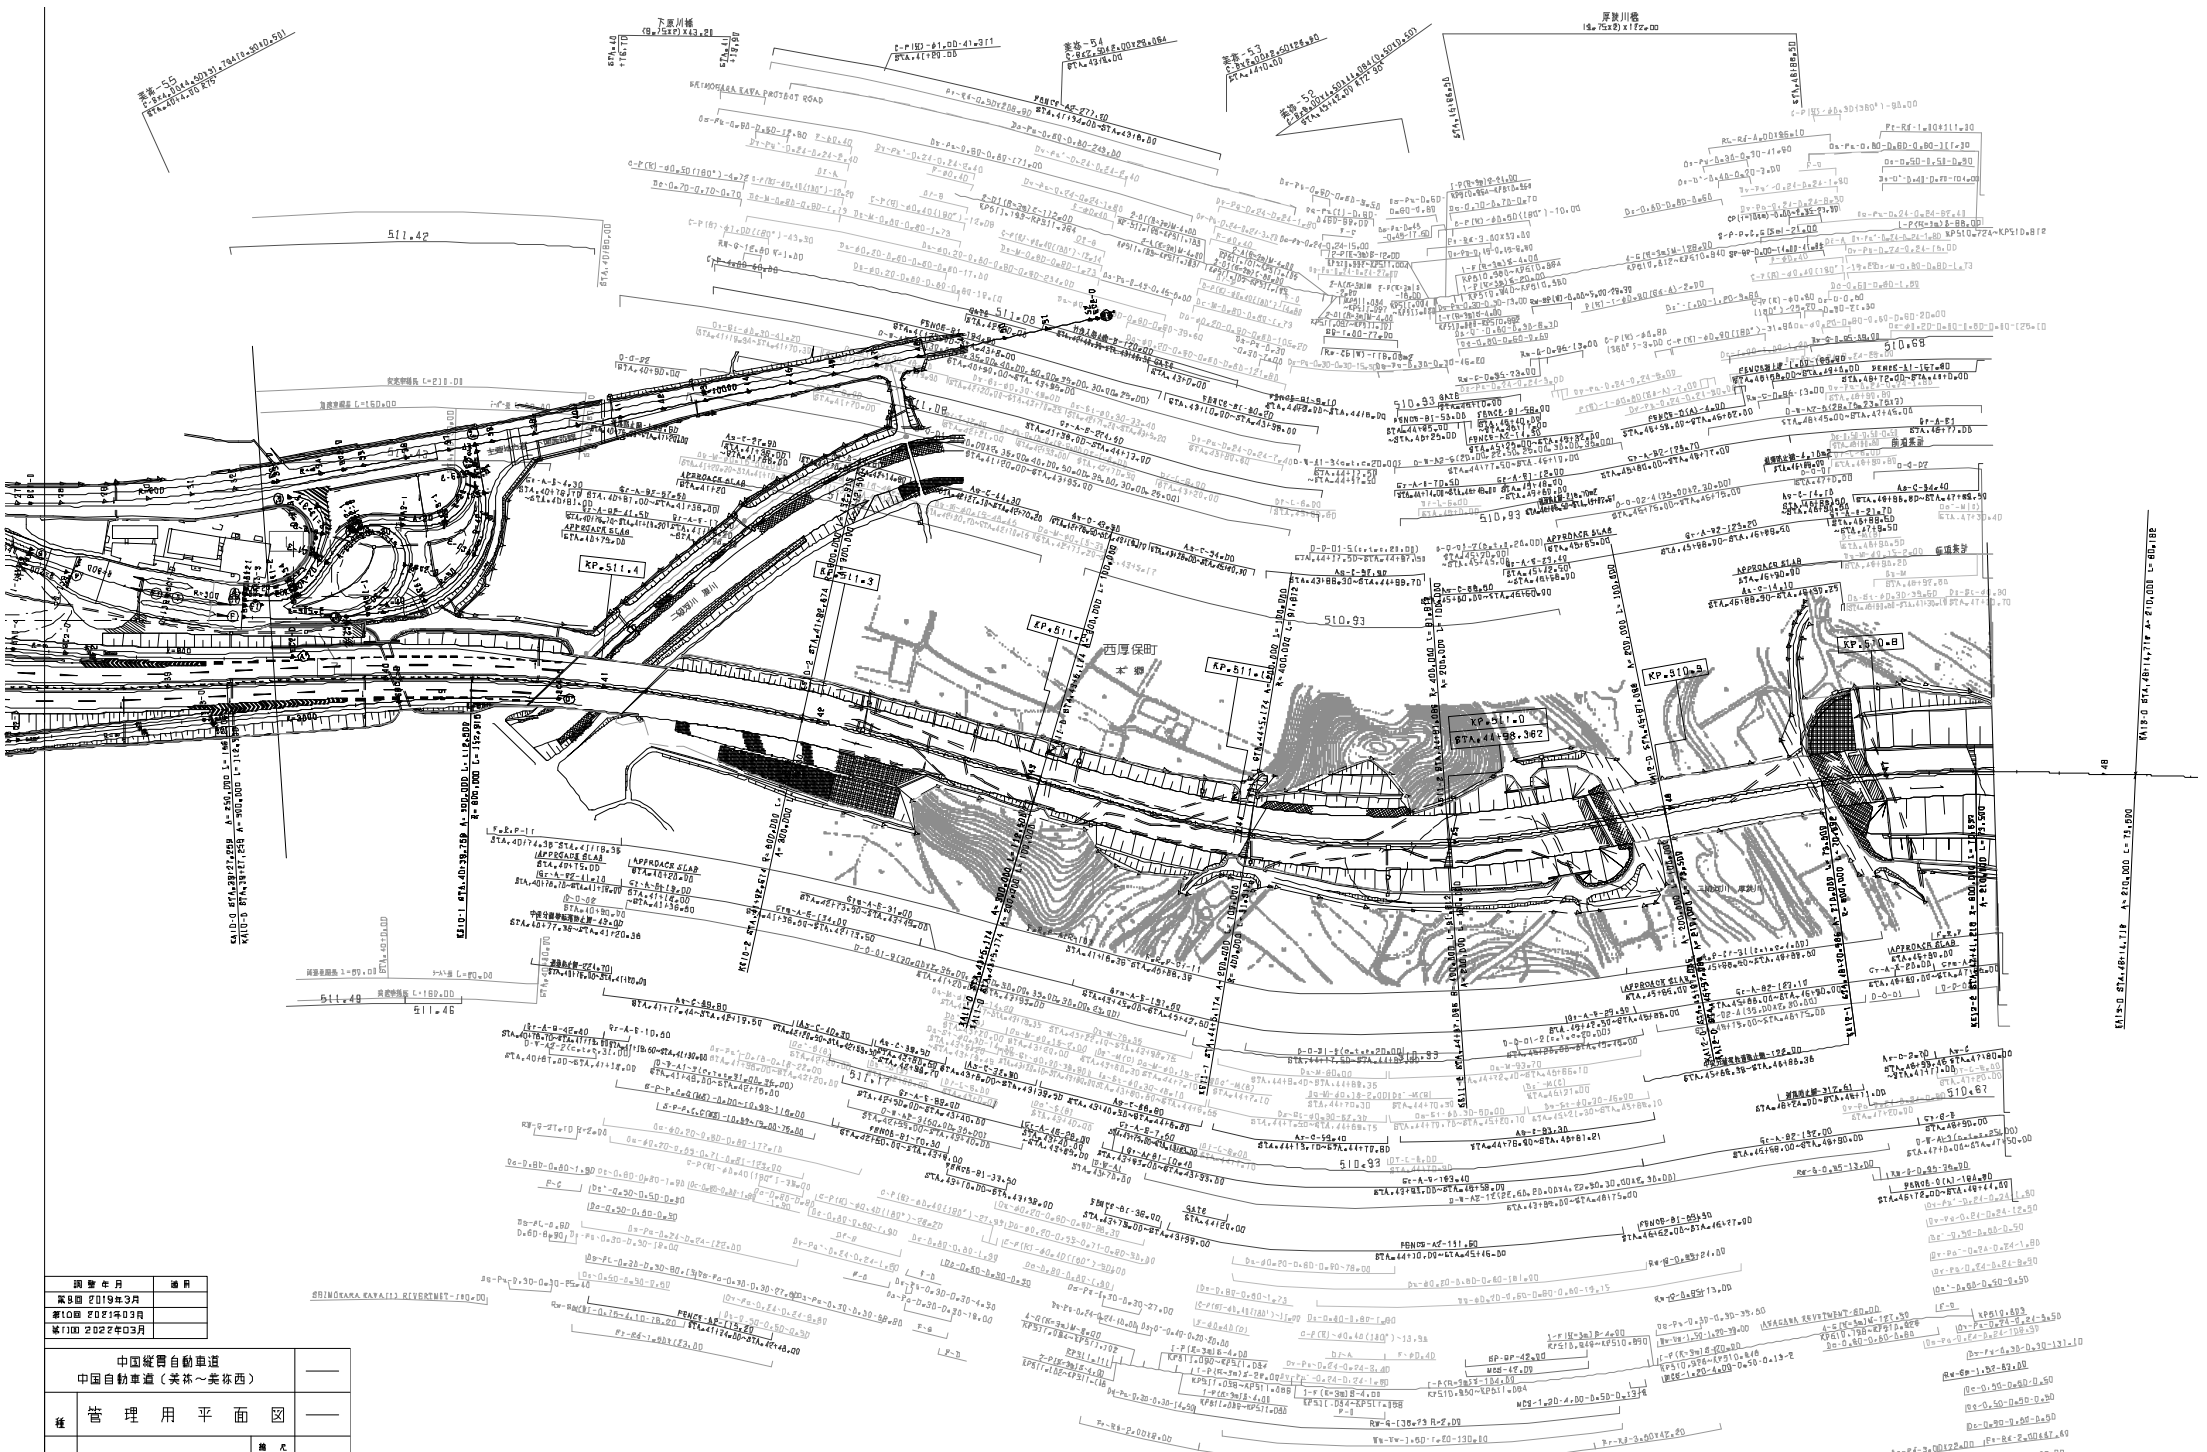
KP.511.0
STA.44+98.362
KP.511.4
KP.511.3
KP.511.2
KP.511.1
KP.510.8
KP.510.4
KP.570.8
西厚保町
本郷
下原川橋
厚狭川橋
SHIMOKARA KAWA PROTECT ROAD
SHIMOKARA KAWA(1) RIVERMENT-180.00
APPROACH SLAB
PENCE-A2-171.50
PENCE-A1-167.80
PENCE-B1-55.00
PENCE-B1-33.50
PENCE-A2-131.50
PENCE-B1-89.50
PENCE-A2-175.50
PENCE-B1-55.00
PENCE-A1-167.80
PENCE-B1-89.50
PENCE-A2-171.50

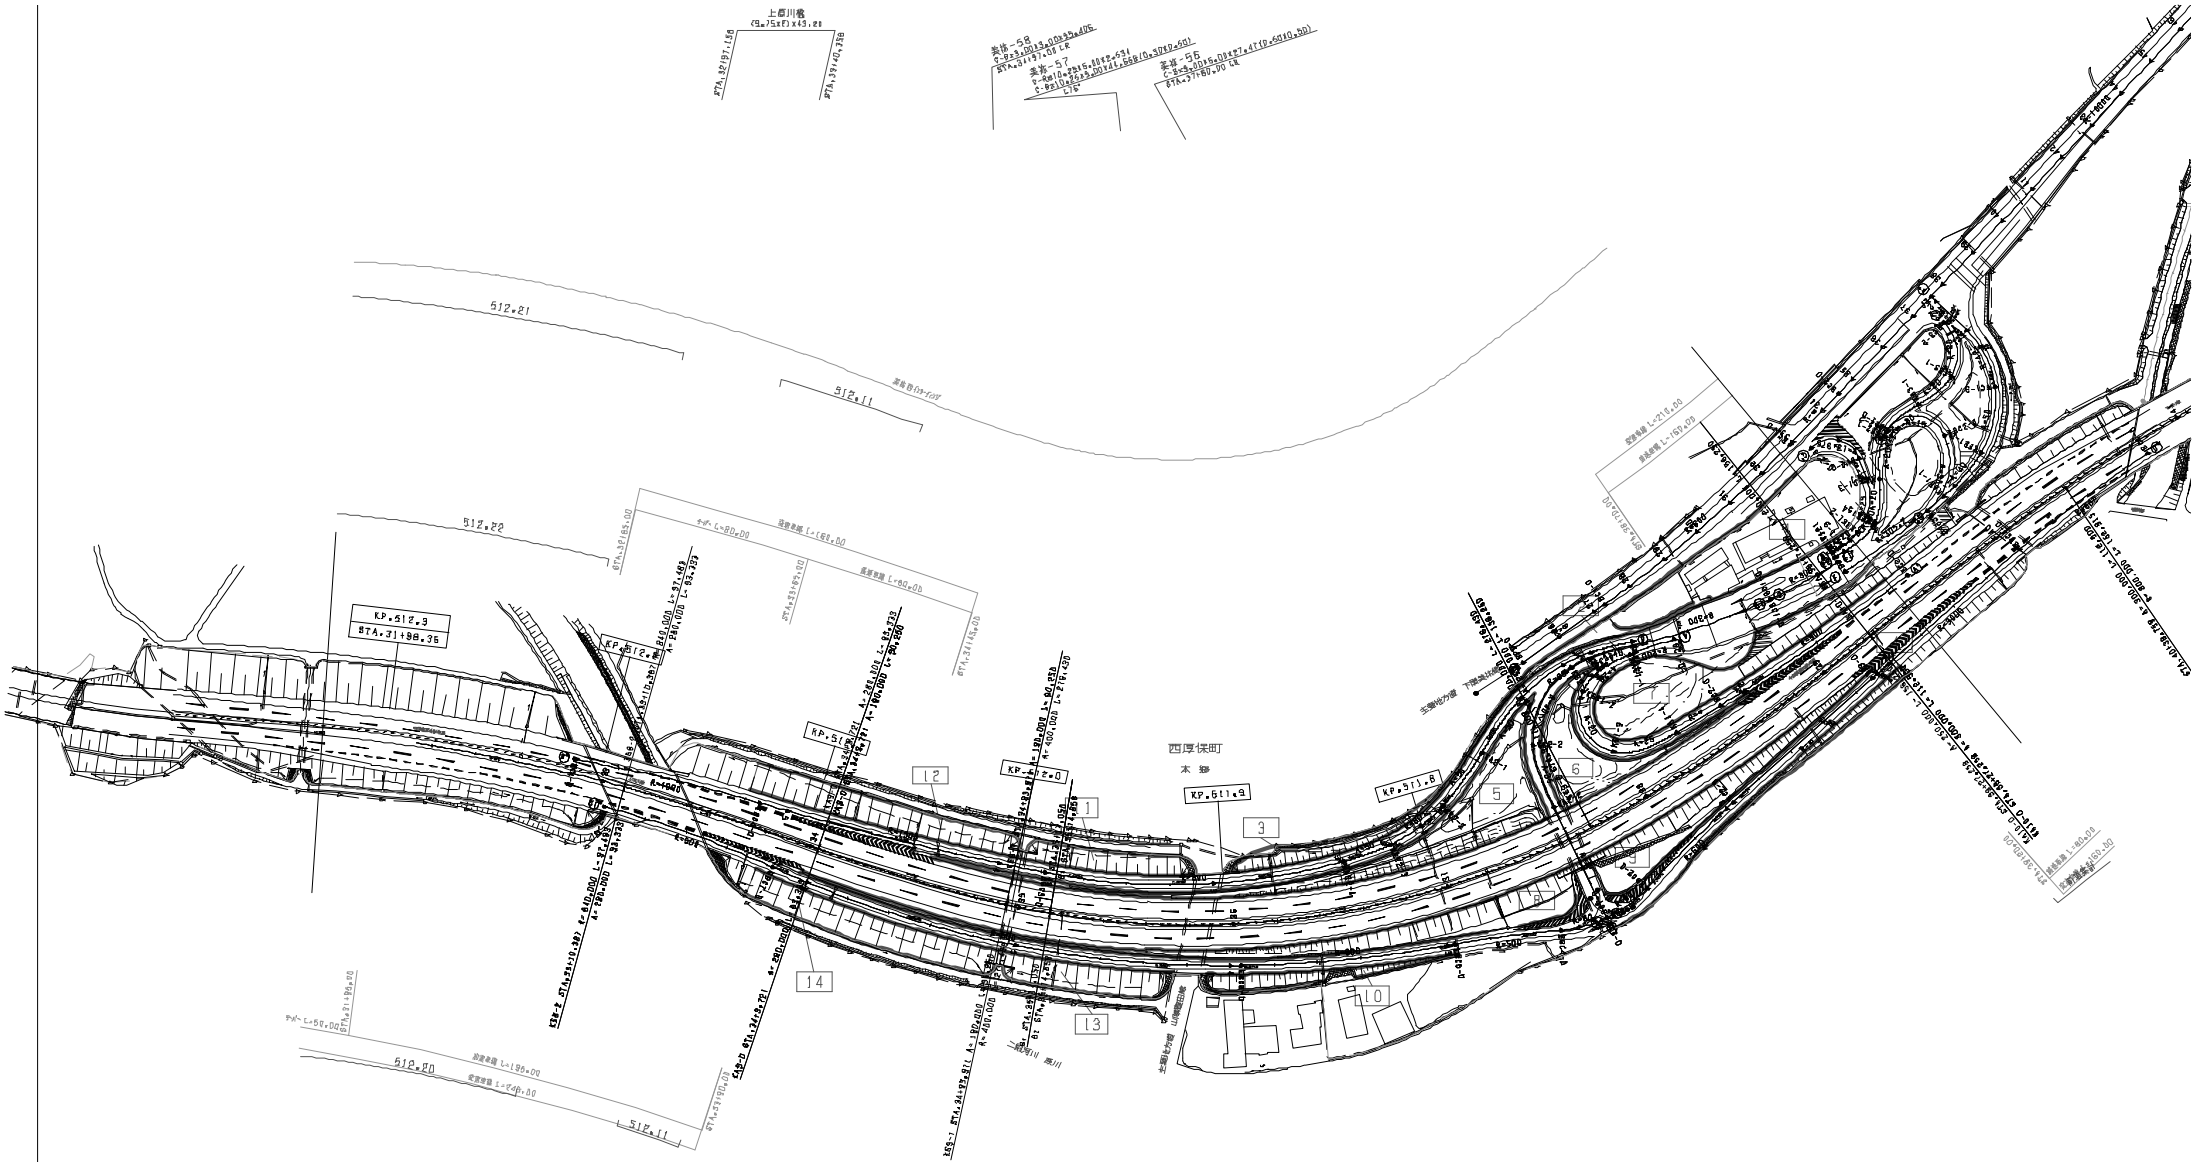

調整年月	適用
第1回 2006年3月	

中国縦貫自動車道 中国自動車道（美祢～美祢西）			——
種	管理用平面図		——
名称	KP.511.528 ～ KP.512.328 STA. 31+70 ～ STA. 39+70	縮尺 1/1800	17 17

西日本高速道路（株）中国支社

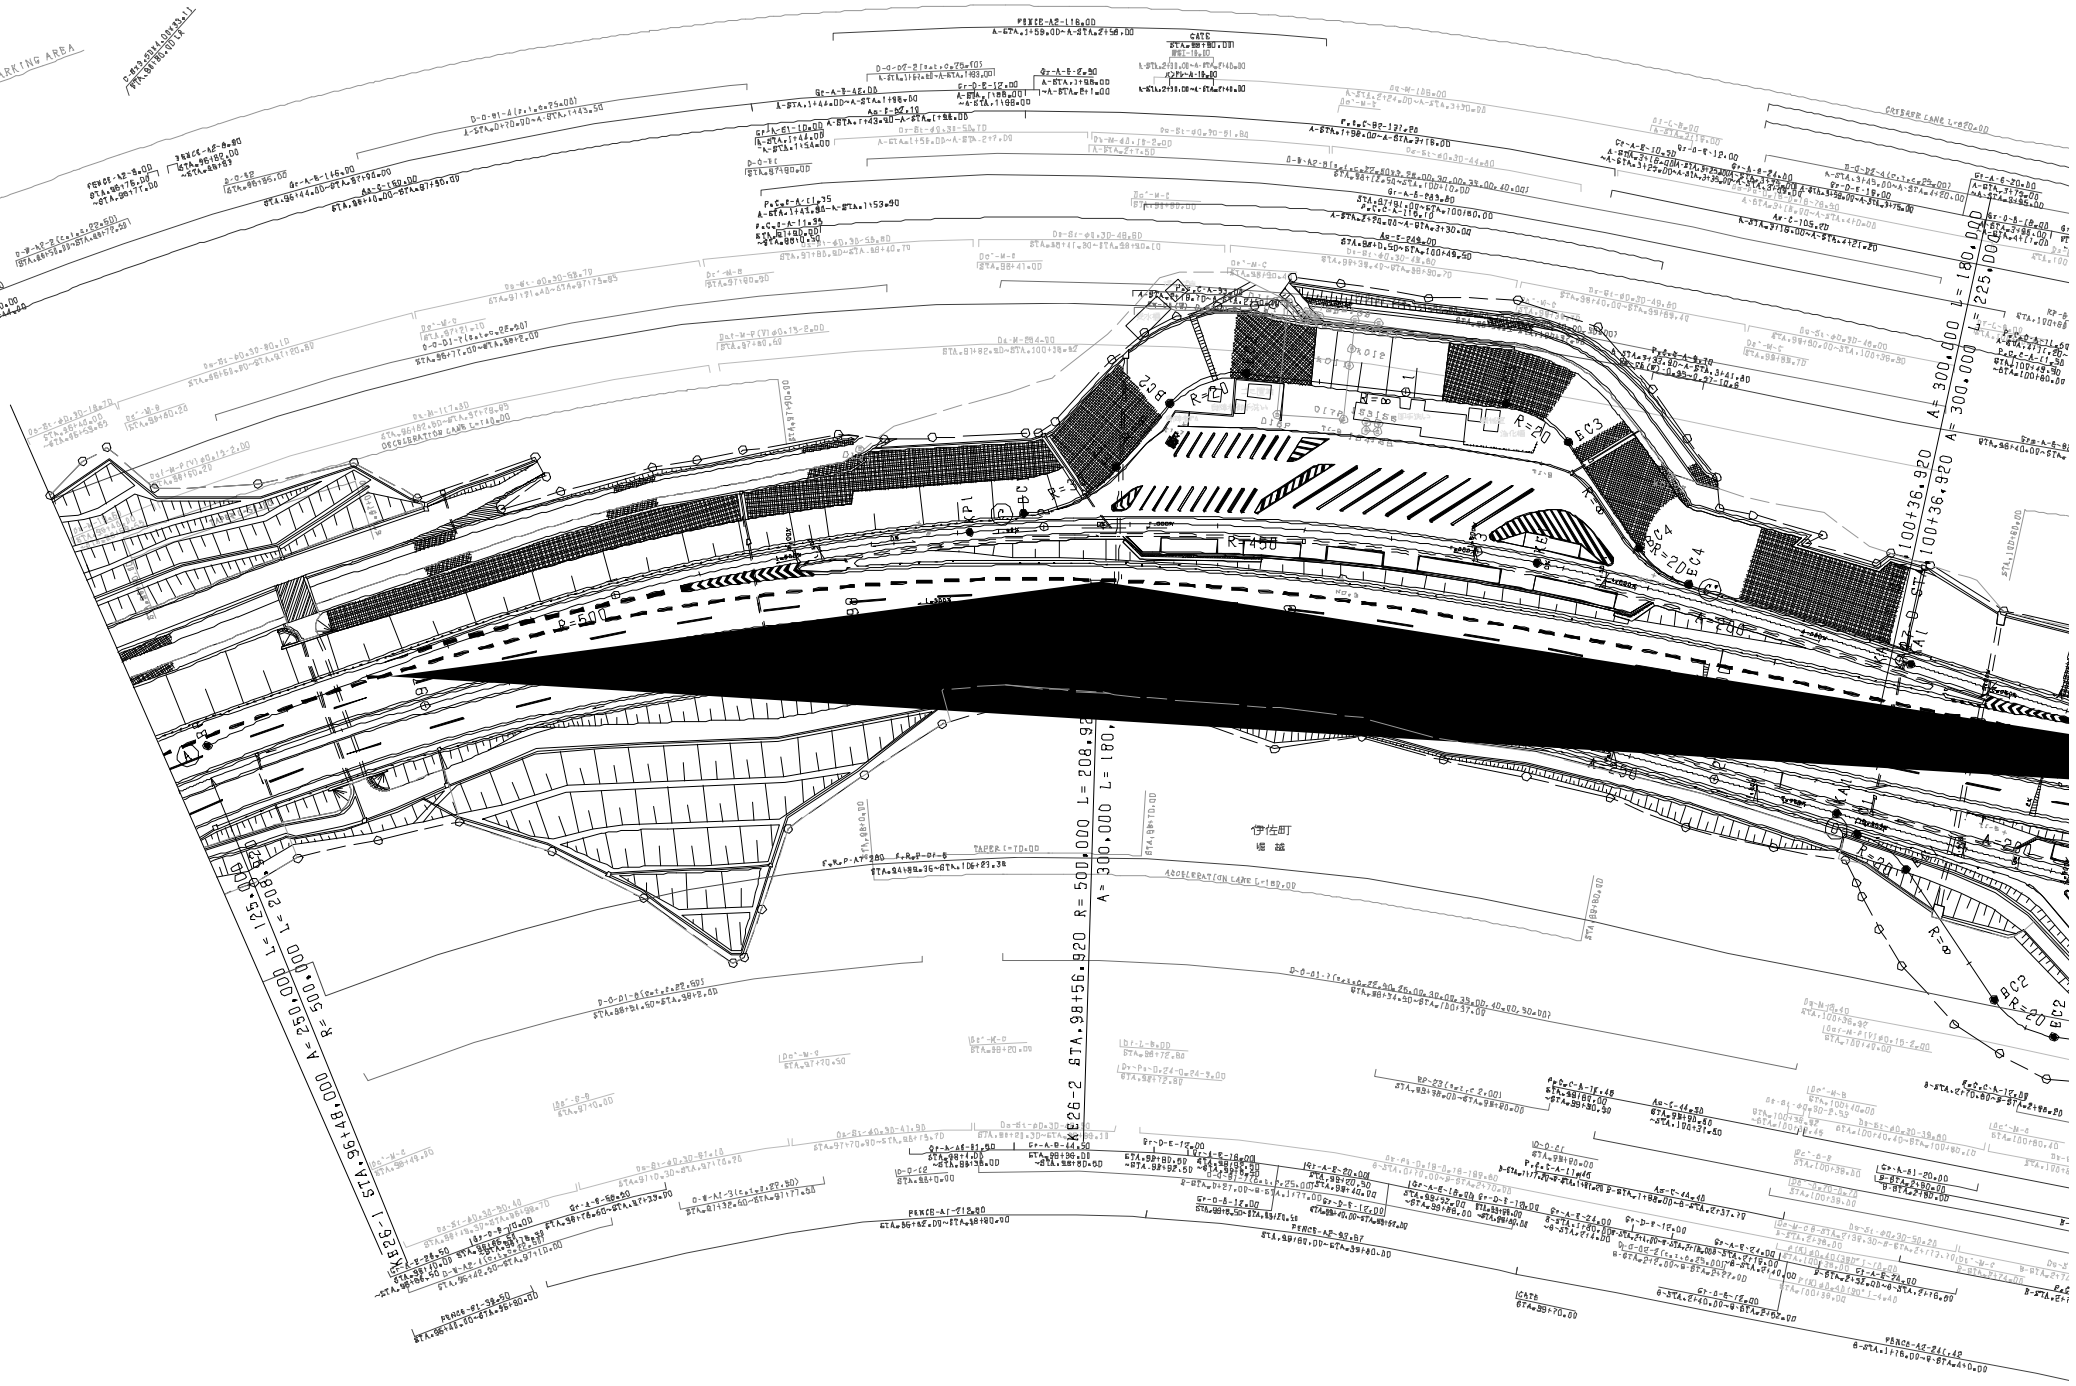
NEKORE PARKING AREA
DESCELERATION LANE L=140.00
ACCELERATION LANE L=180.00
TAPER L=70.00
R=500.000 L=208.92
A=300.000 L=180.000
A=300.000 L=225.000
R=450
R=20
R=60
R=∞
BC1
BC2
BC3
BC4
EC1
EC2
EC3
EC4
伊佐町
場誠

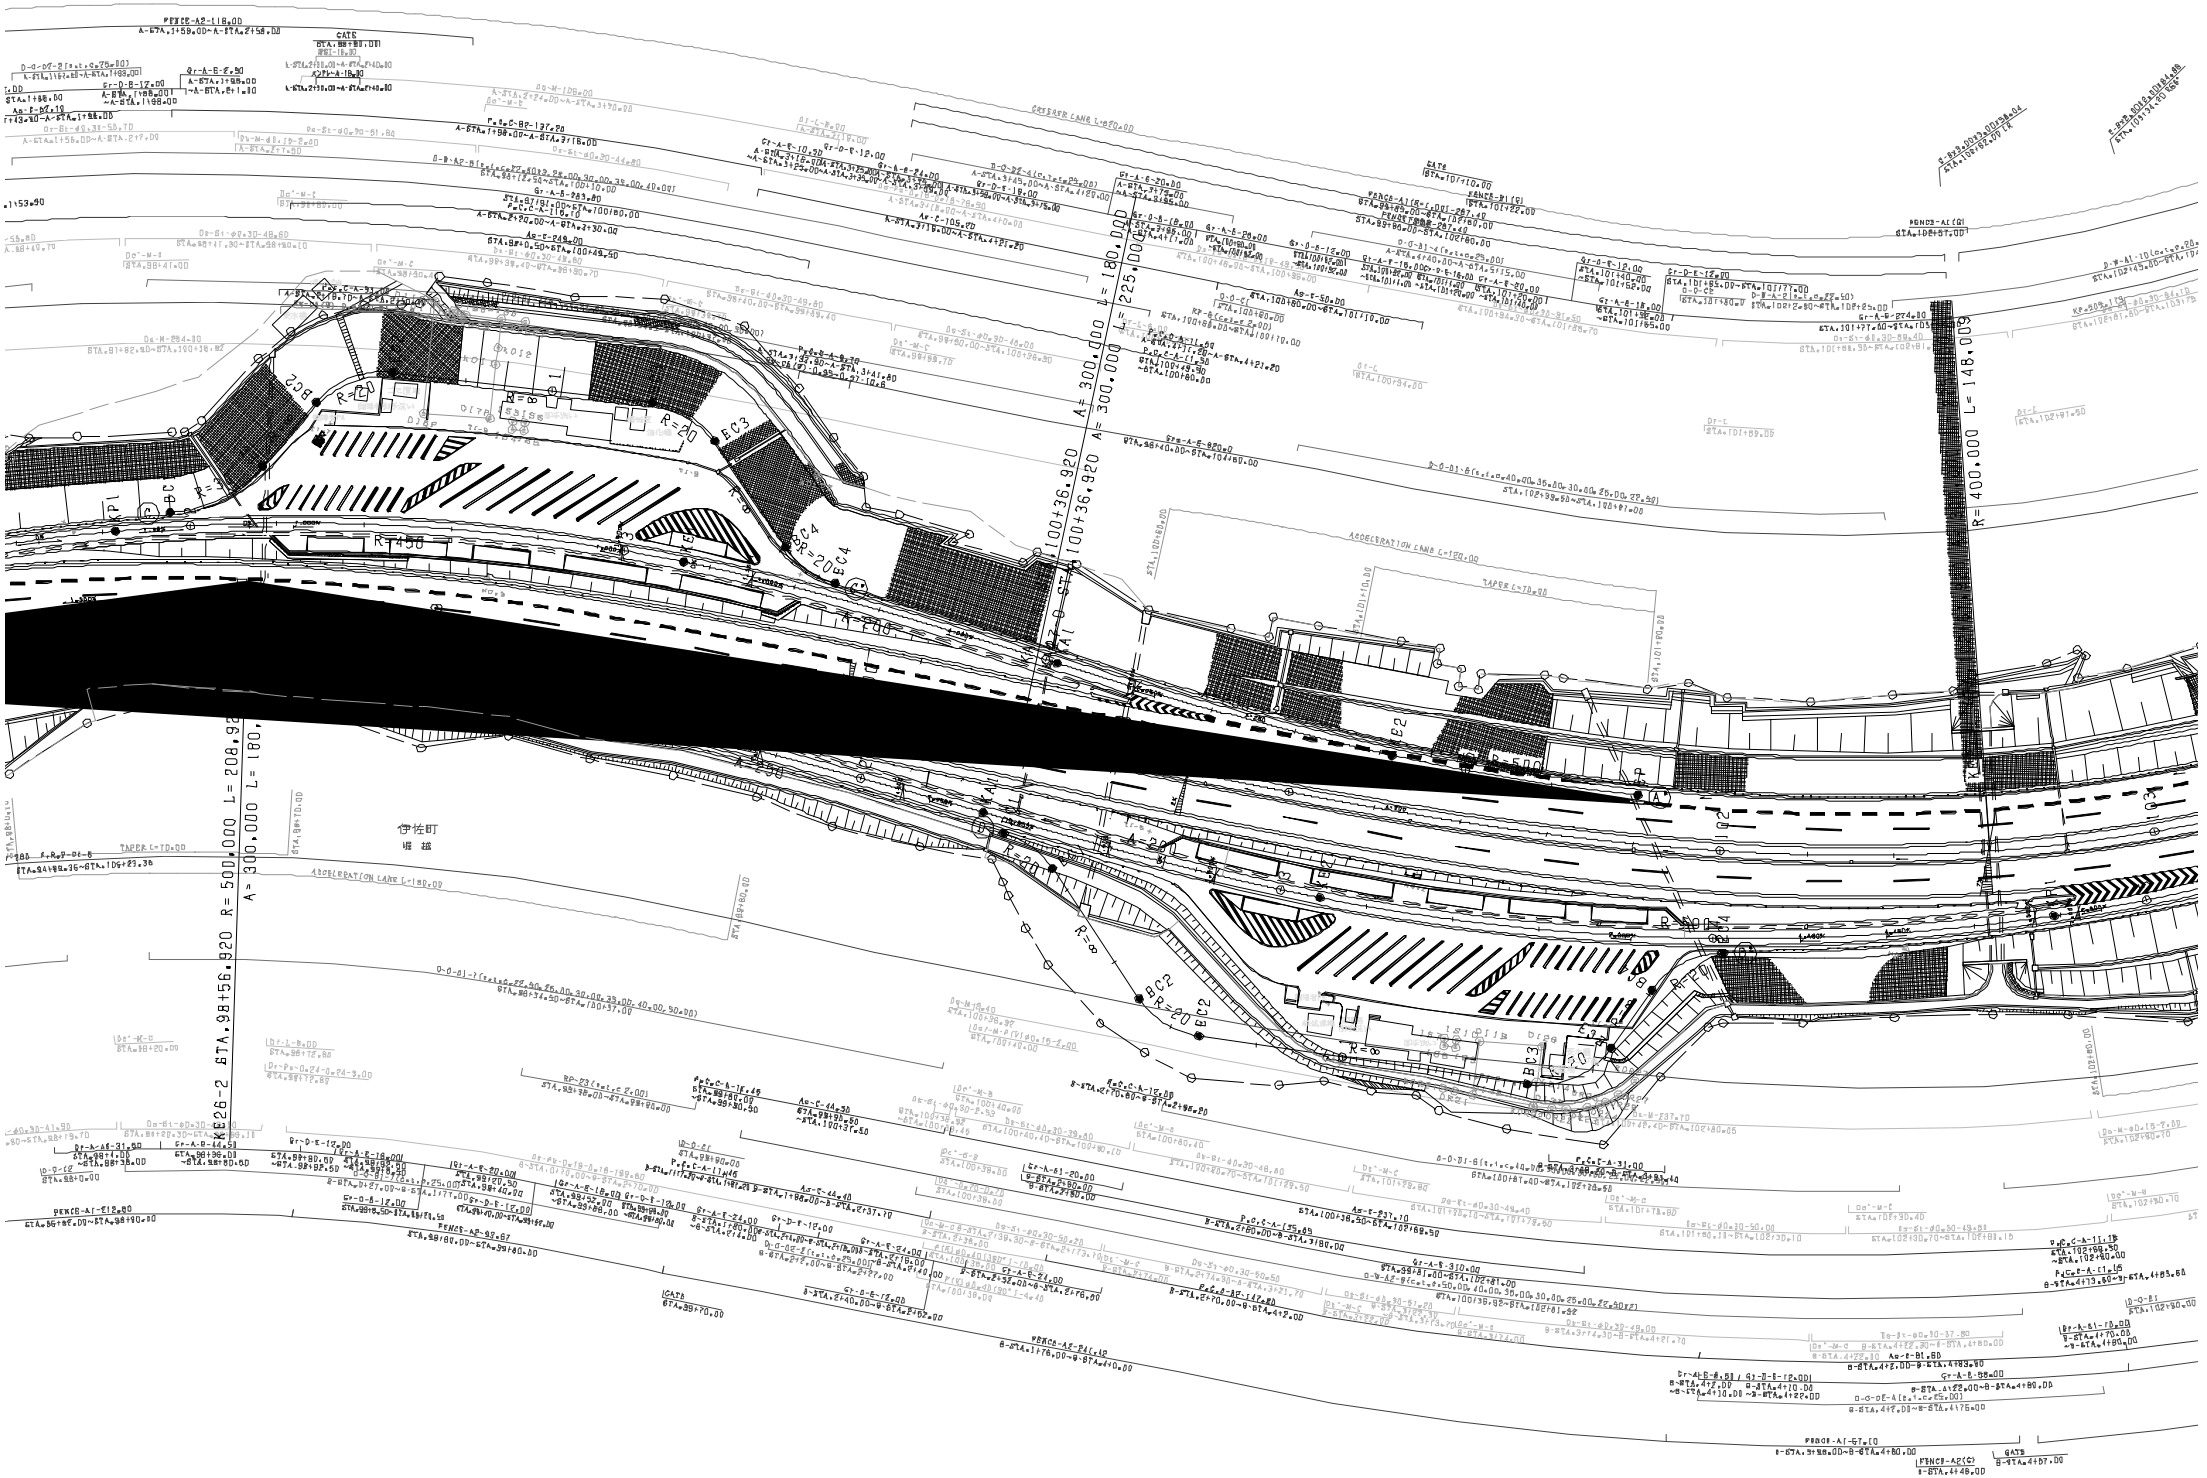
R=400.000 L=148.009
A=300.000 L=180.000
A=300.000 L=225.000
100+36.920
R=500.000 L=208.93
伊佐町
堀越
ACCELERATION LANE L=180.00
ACCELERATION LANE L=150.00
TAPER L=70.00
TAPER L=70.00
R=450
R=20
R=∞
R=8
R=40
R=60
R=500
BC1
BC2
BC3
BC4
EC1
EC2
EC3
EC4
SP1
SP2
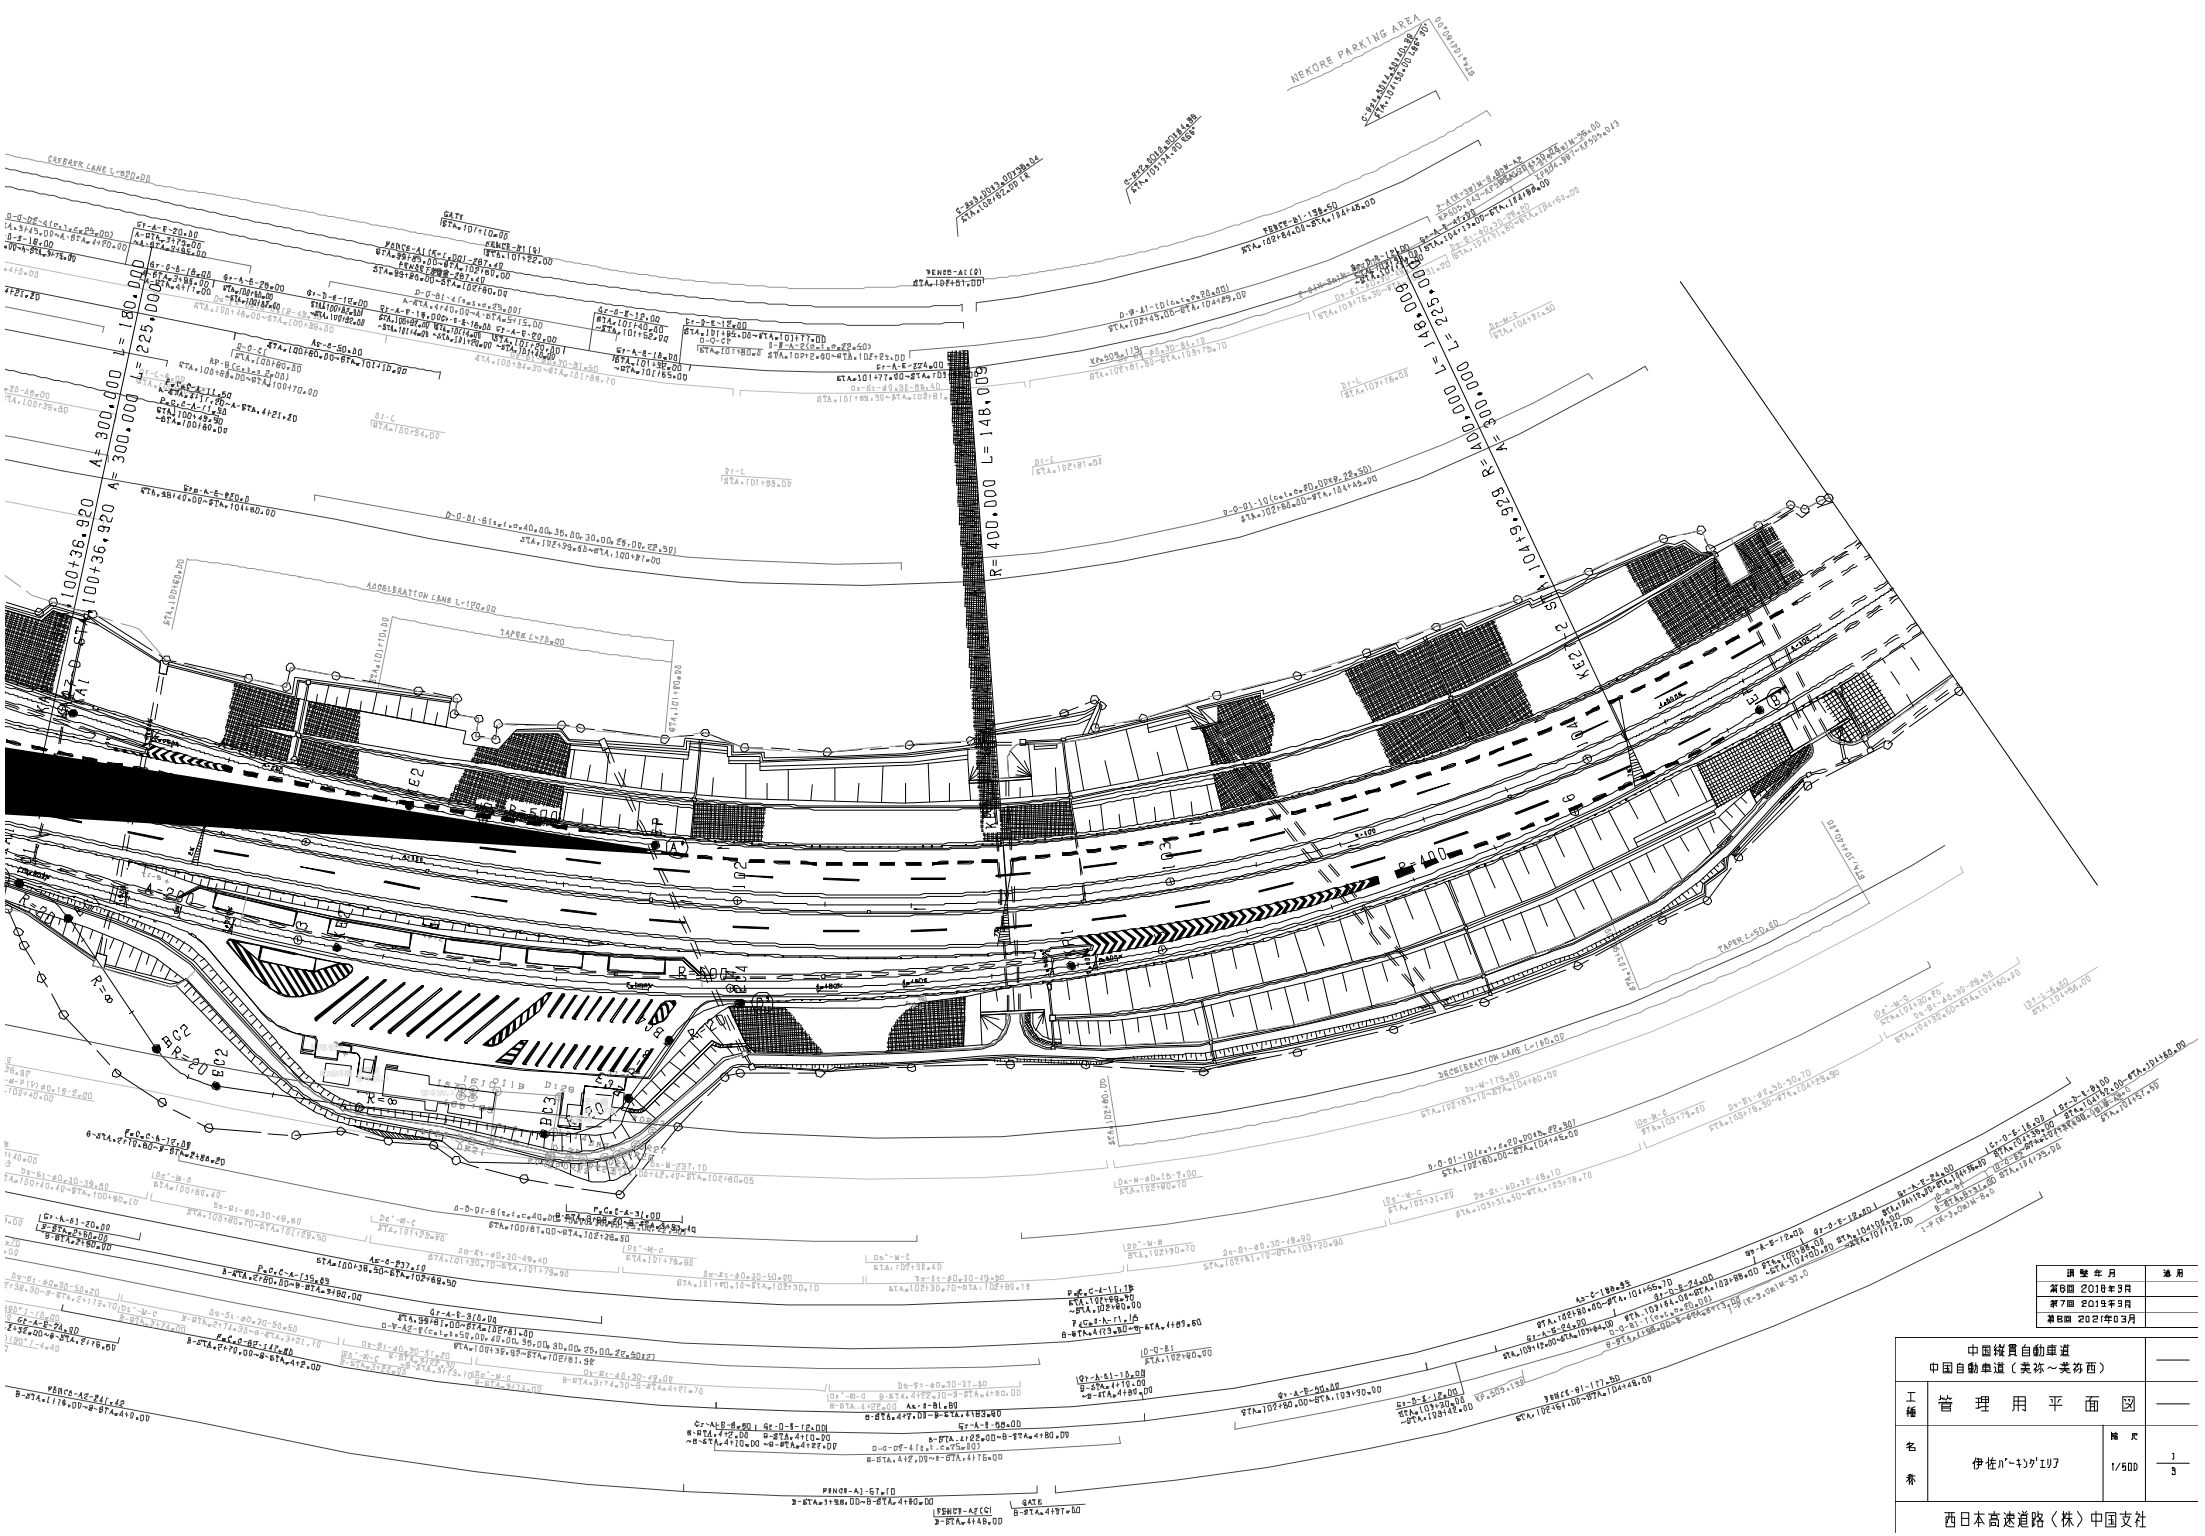

調整年月	適用
第6回 2018年3月	
第7回 2019年3月	
第8回 2021年03月	

中国縦貫自動車道 中国自動車道（美祢～美祢西）			——
工種	管理用平面図		——
名称	伊佐ﾊﾟｰｷﾝｸﾞｴﾘｱ	縮尺 1/500	1/3

西日本高速道路（株）中国支社

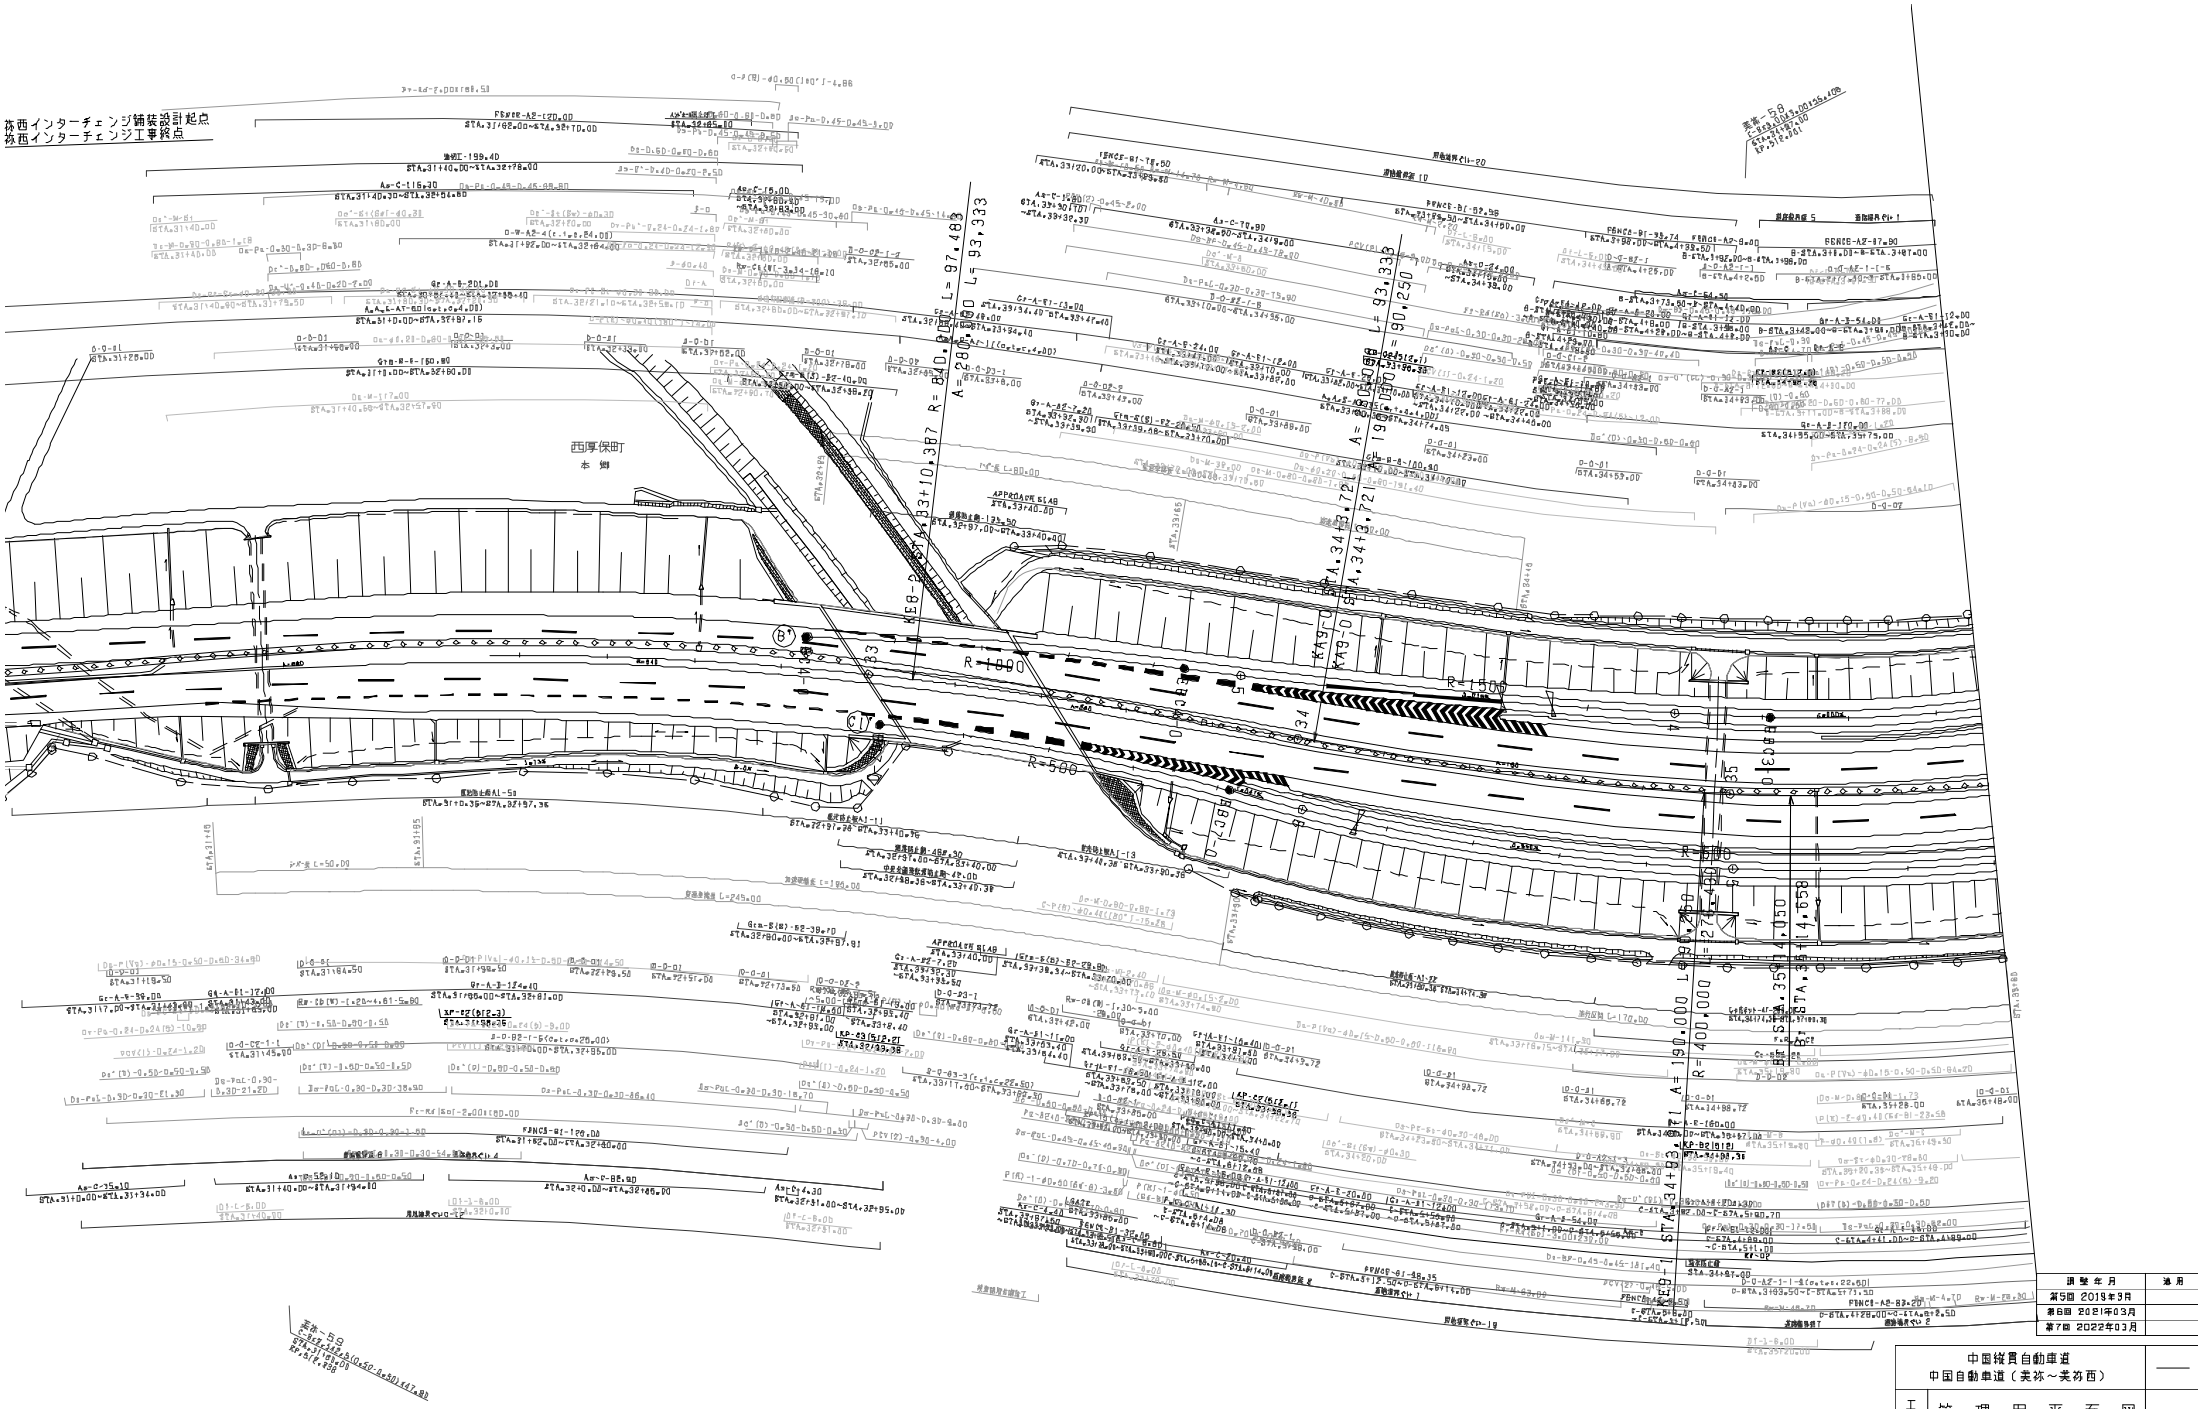
美祢西インターチェンジ舗装設計起点
美祢西インターチェンジ工事終点
西厚保町
本 郷
R=1000
R=500
R=1500
R=600
R=400
R=1000
R=1500
R=600
R=400
A=190.000 L=97.483
A=200.000 L=93.333
A=250.000 L=93.333
A=250.000 L=60.250
A=150.000 L=27.400
A=150.000 L=14.658
A=150.000 L=35.050

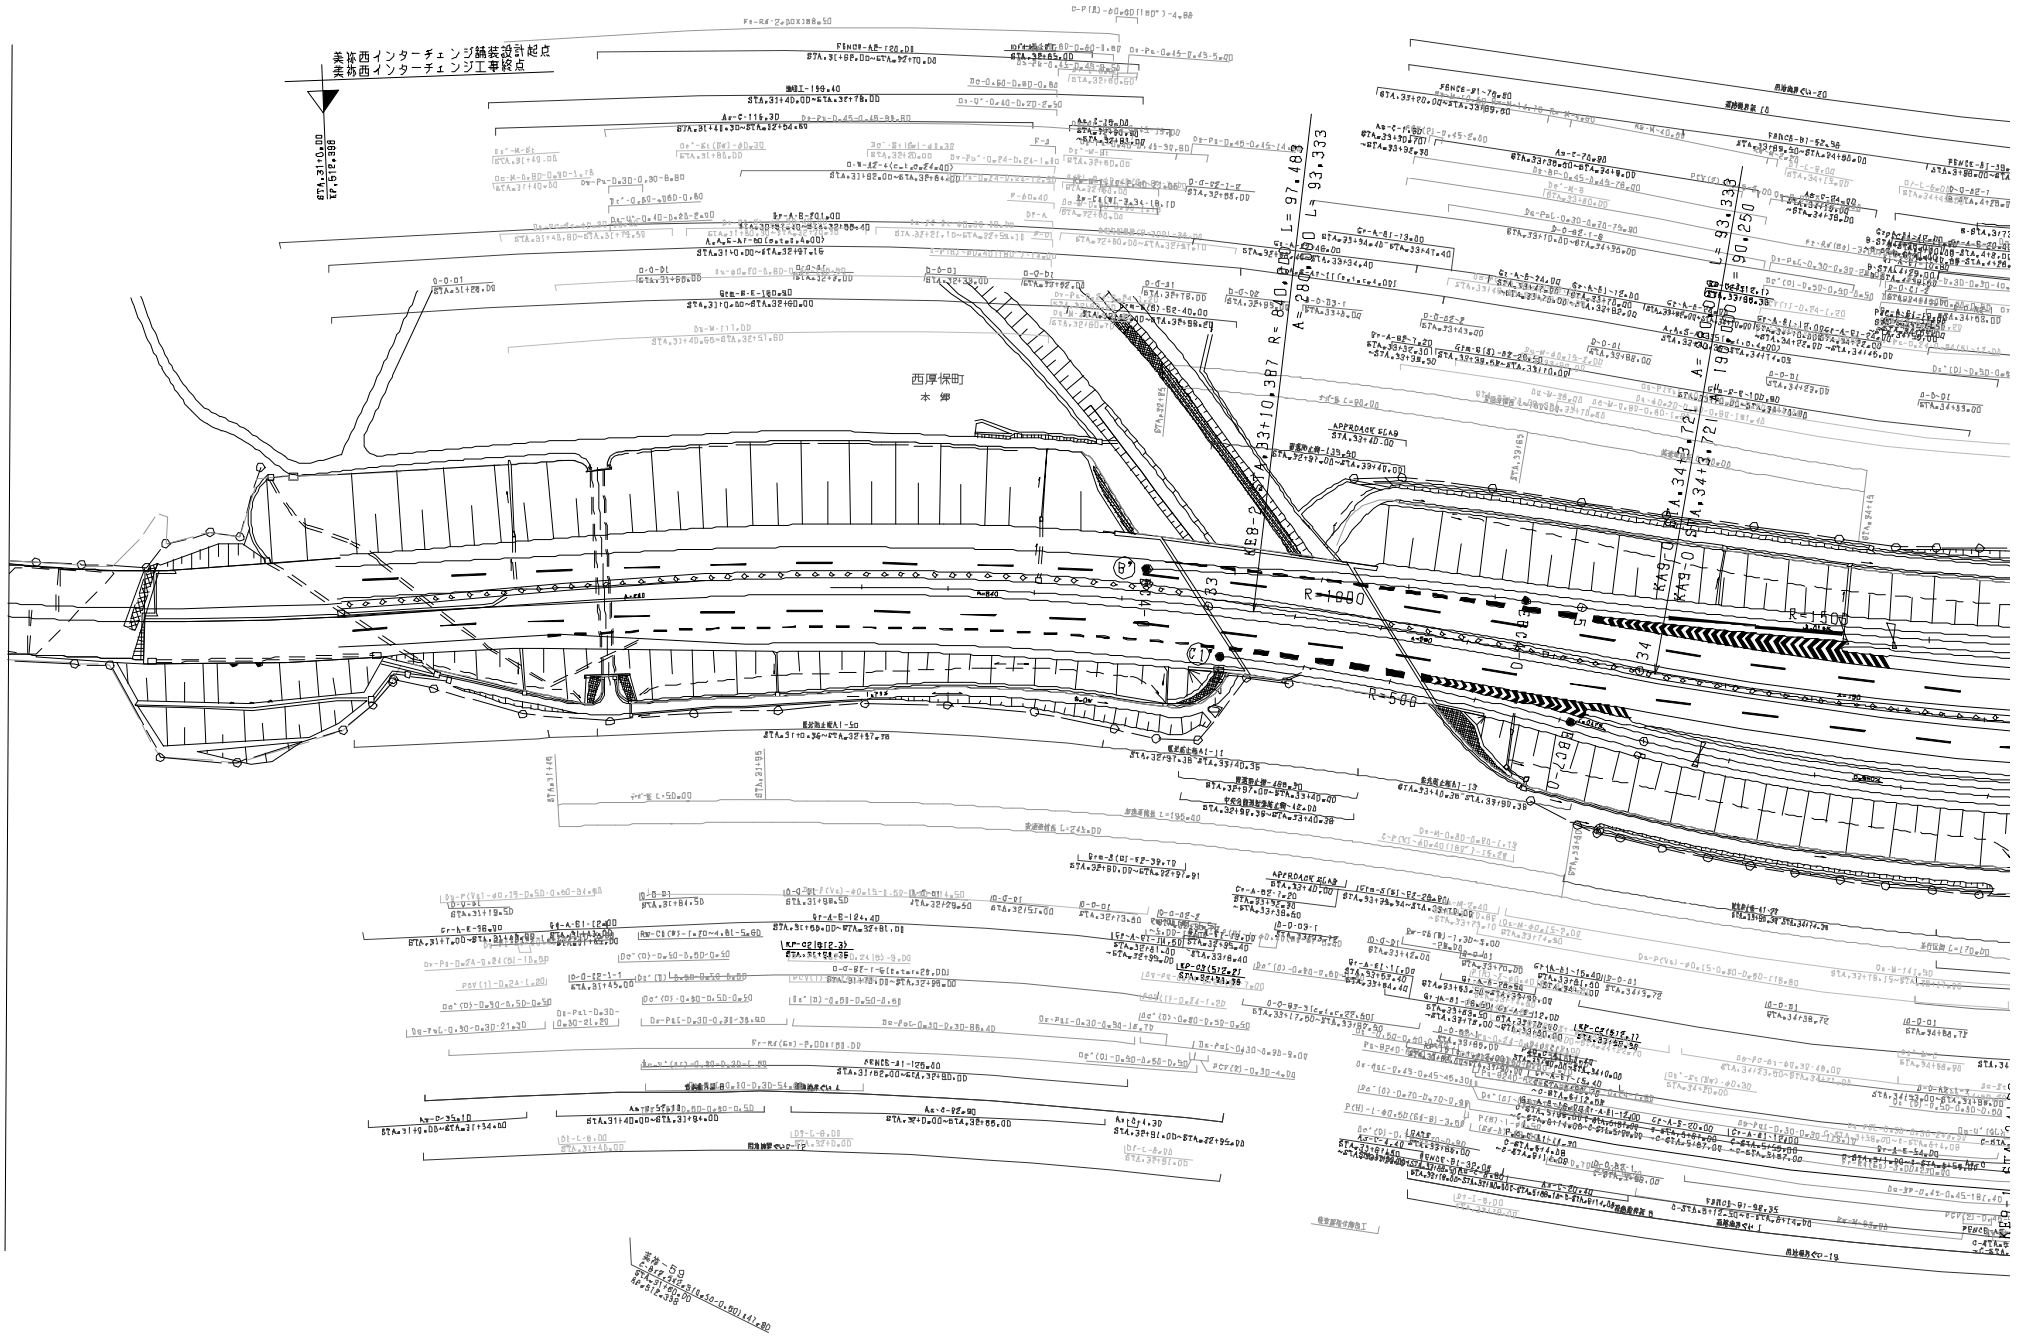
美祢西インターチェンジ舗装設計起点
美祢西インターチェンジ工事終点
西厚保町
本郷
R=1000
R=500
R=1500
A=280.00 L=97.483
A=280.00 L=93.333
A=280.00 L=93.338
A=280.00 L=90.250
A=280.00 L=93.721
A=280.00 L=93.721

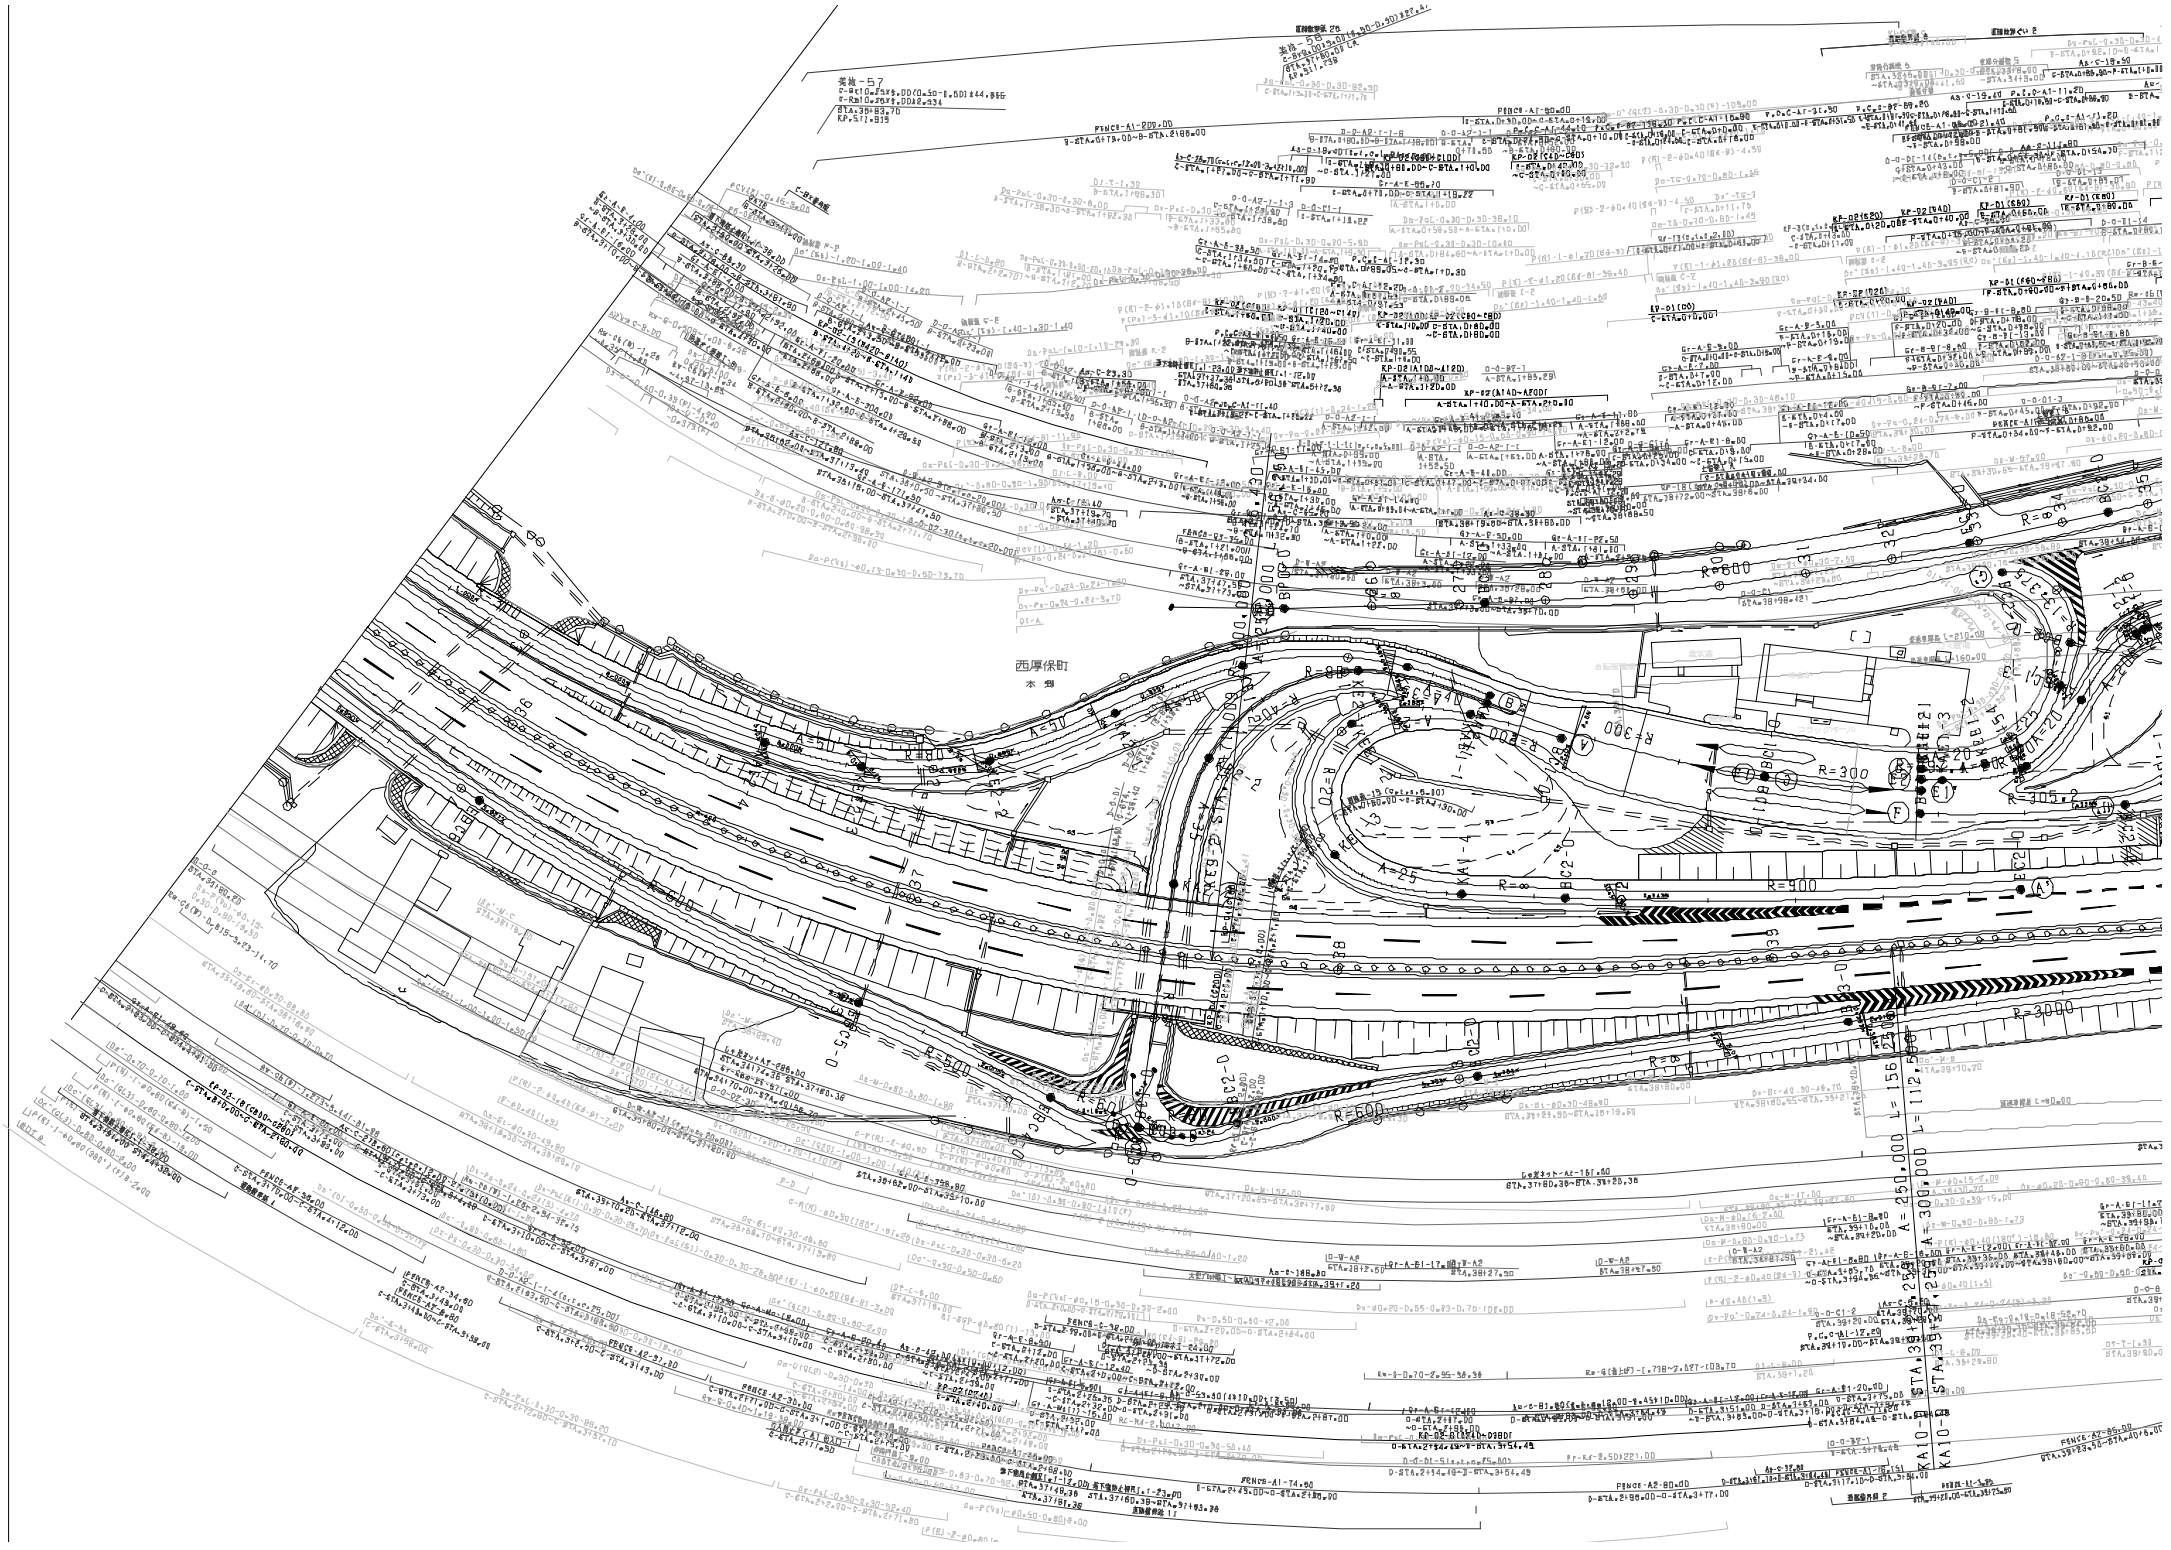
西厚保町
本 郷
R=800
R=600
R=500
R=400
R=300
R=3000
A=250.000 L=112.500
A=300.000 L=156.250

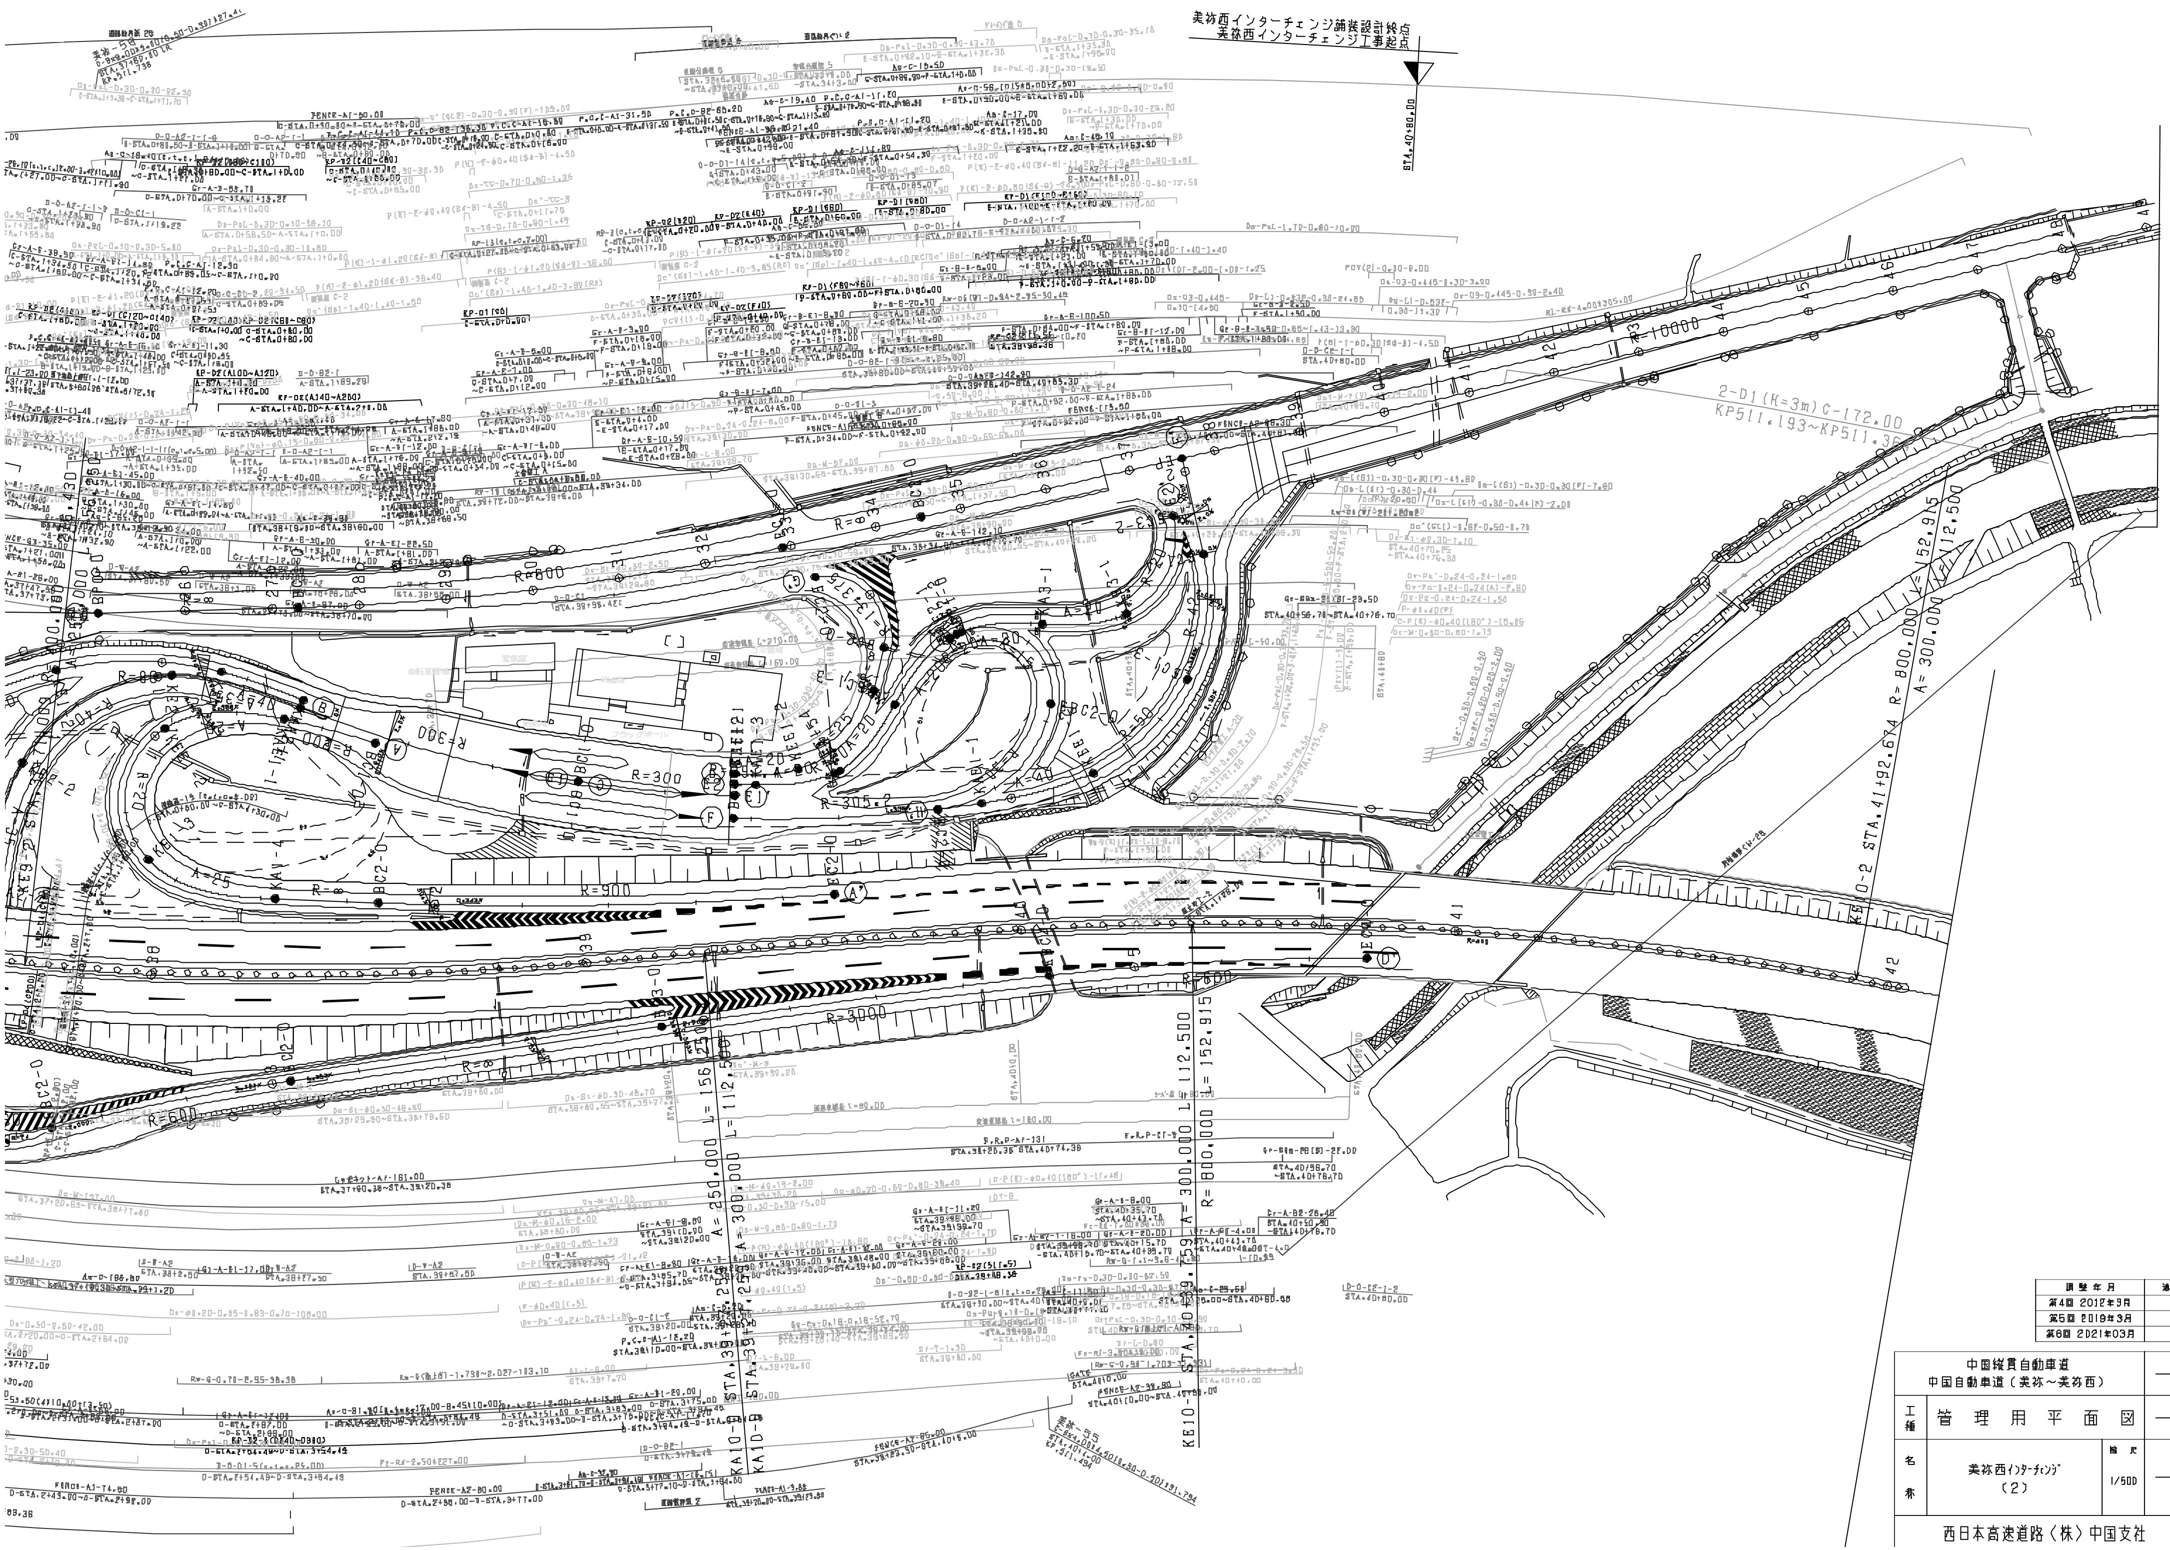

調整年月	適用
第4回 2012年3月	
第5回 2019年3月	
第6回 2021年03月	

中国縦貫自動車道 中国自動車道（美祢～美祢西）			――
工種	管理用平面図		――
名称	美祢西インターチェンジ （2）	縮尺 1/500	3/3

西日本高速道路（株）中国支社

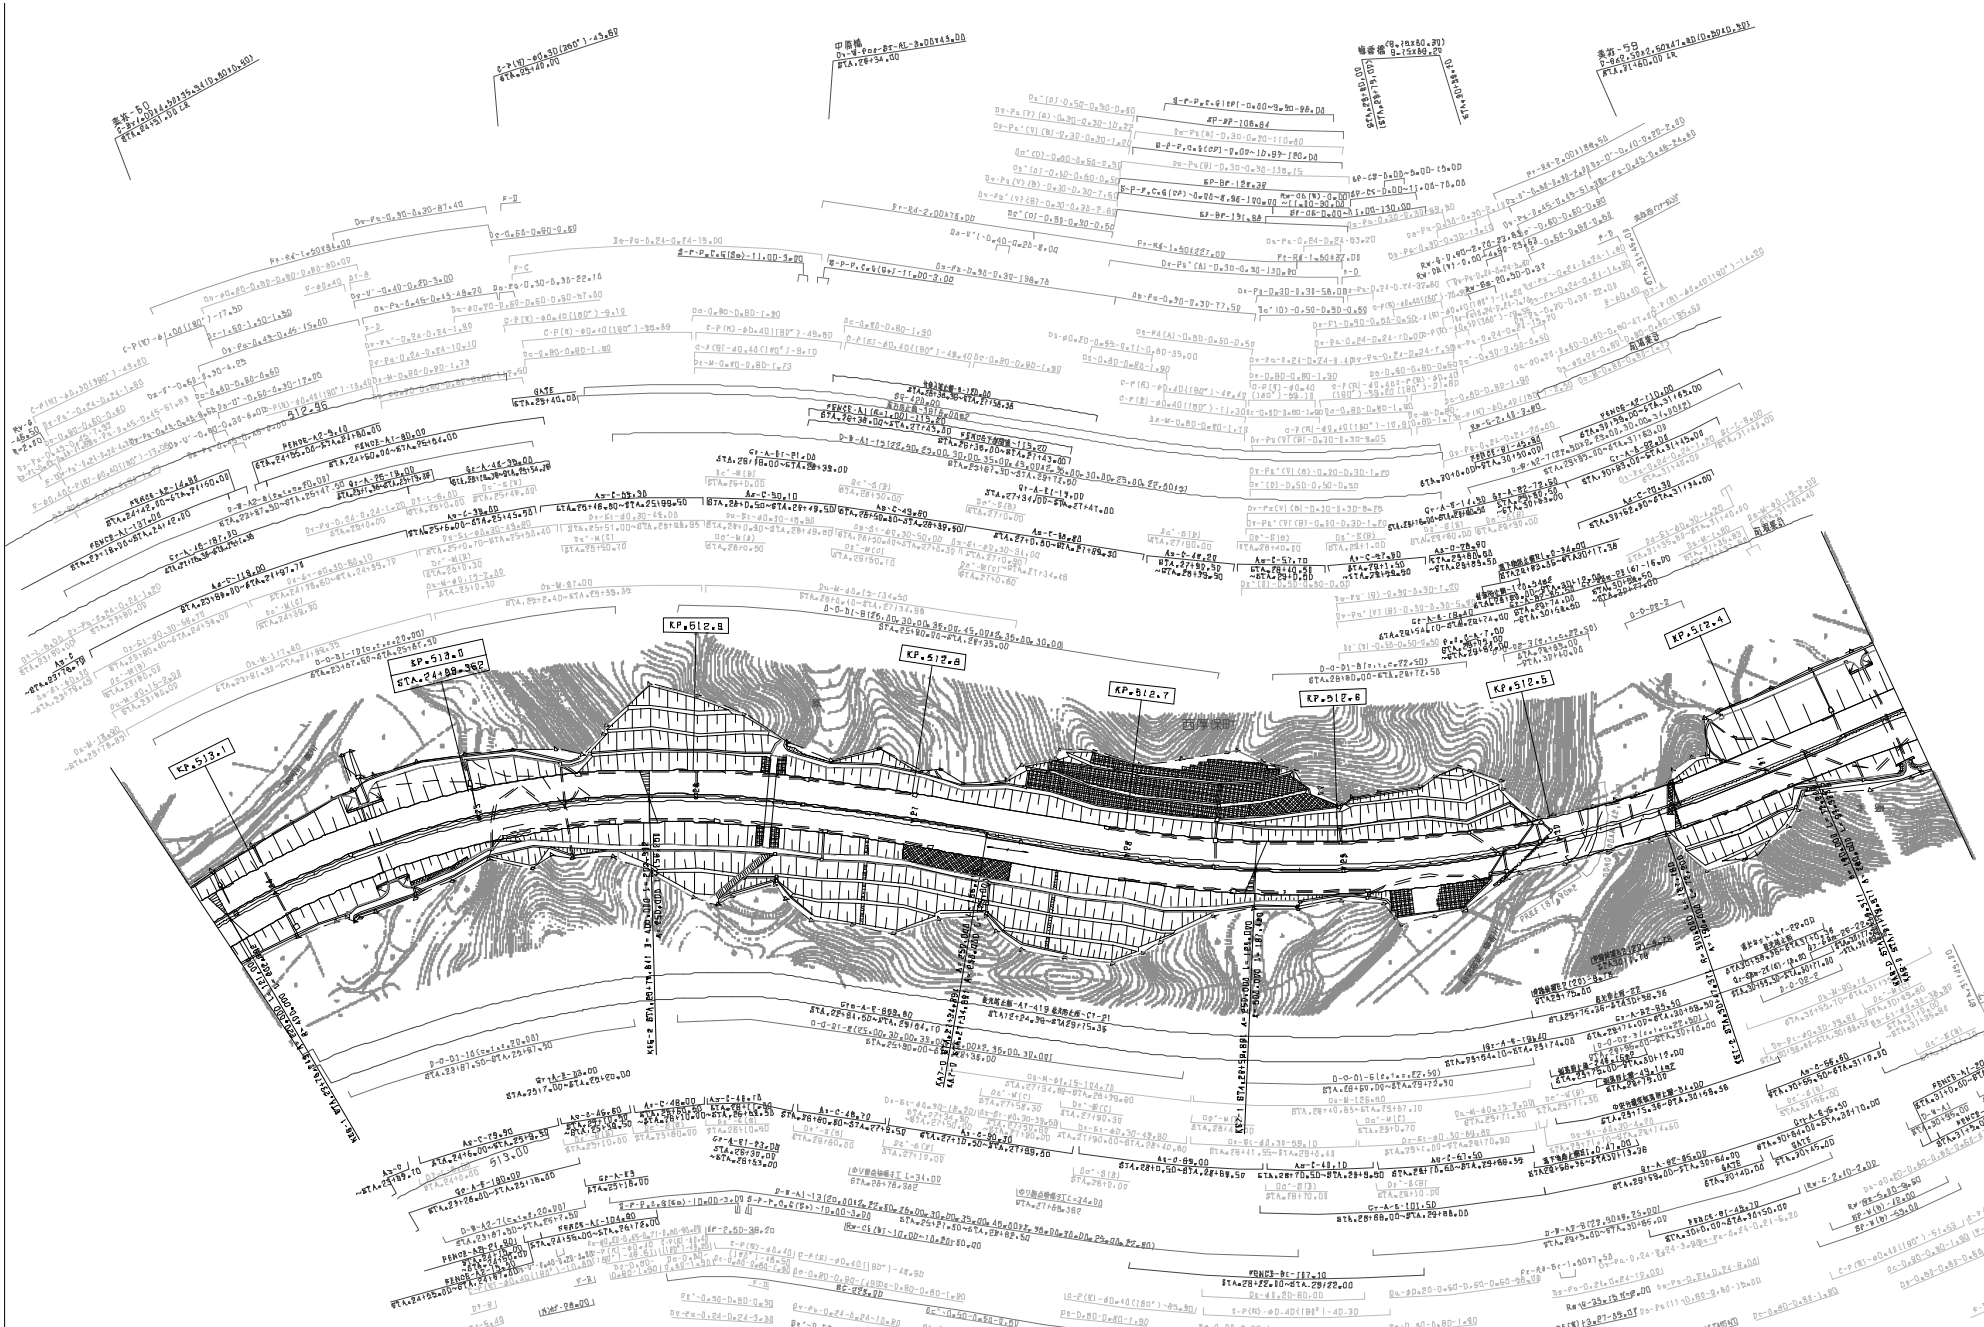

現場名月	適用
第4回 2011年3月	
第5回 2012年3月	
第6回 2021年03月	

	中国縦貫自動車道 中国自動車道（美祢西～小月）		——
工種	管理用平面図		——
名称	KP.512.328 ～ KP.513.428 STA. 23+70 ～ STA. 31+70	縮尺 1/1800	1 16

西日本高速道路（株）中国支社

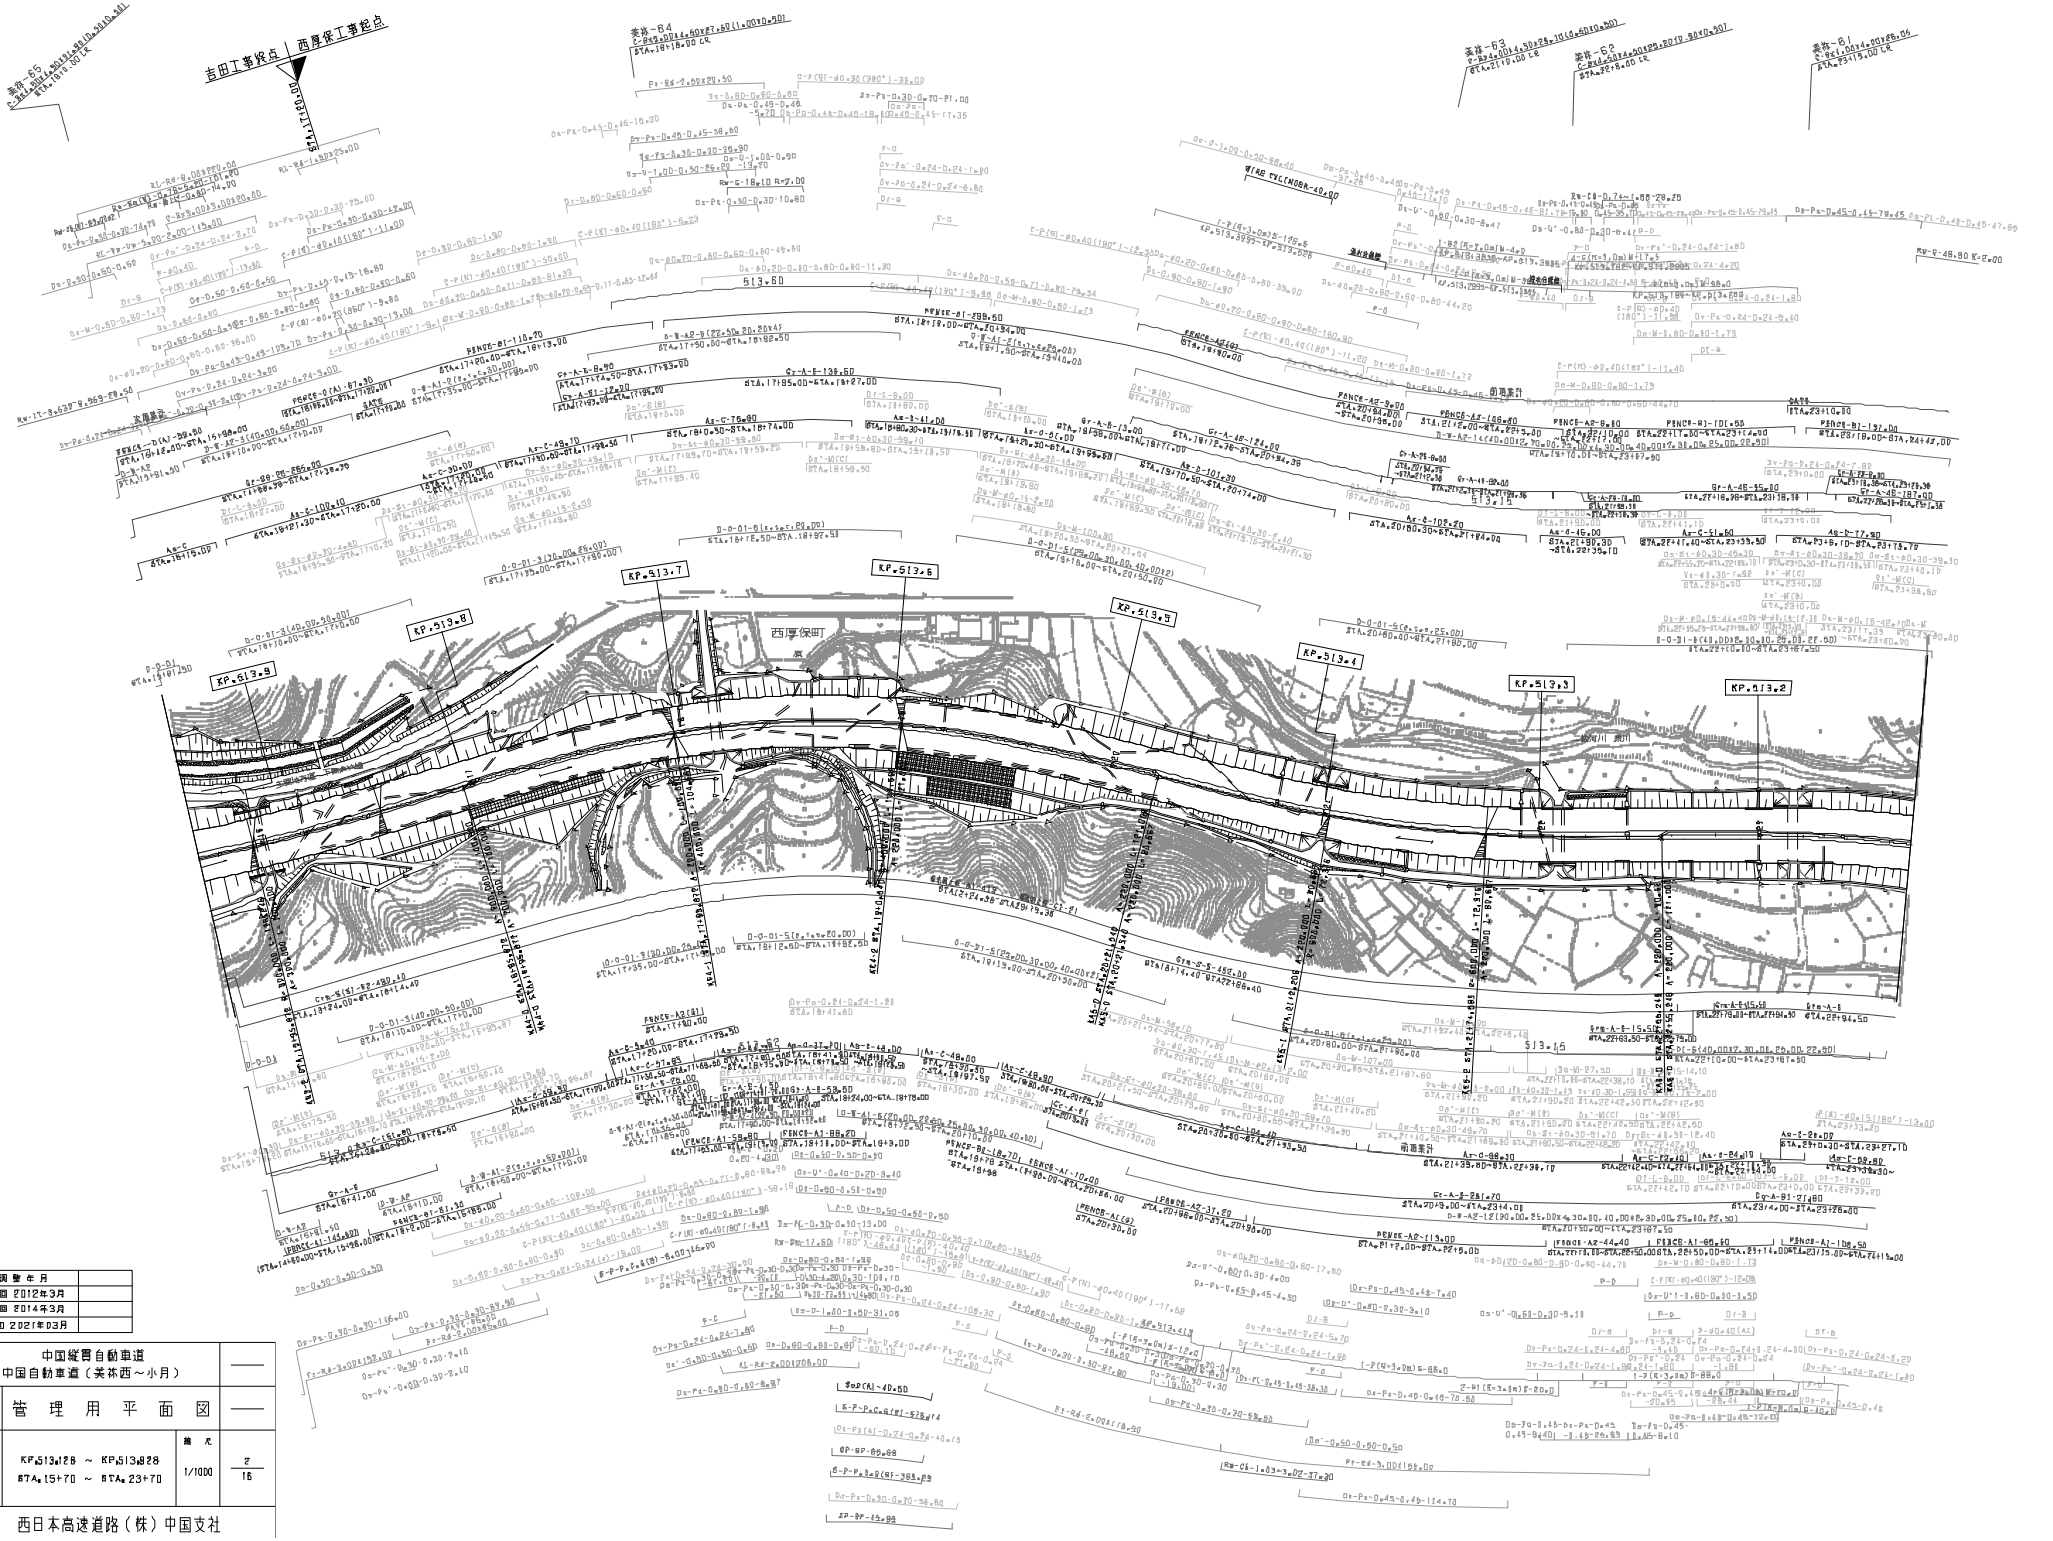

調整年月	
第4回 2012年3月	
第5回 2014年3月	
第6回 2021年03月	

中国縦貫自動車道
中国自動車道（美祢西～小月）

工種	管理用平面図		
名称	KP.513.128 ～ KP.513.828 STA.15+70 ～ STA.23+70	縮尺 1/1000	2 / 16

西日本高速道路（株）中国支社

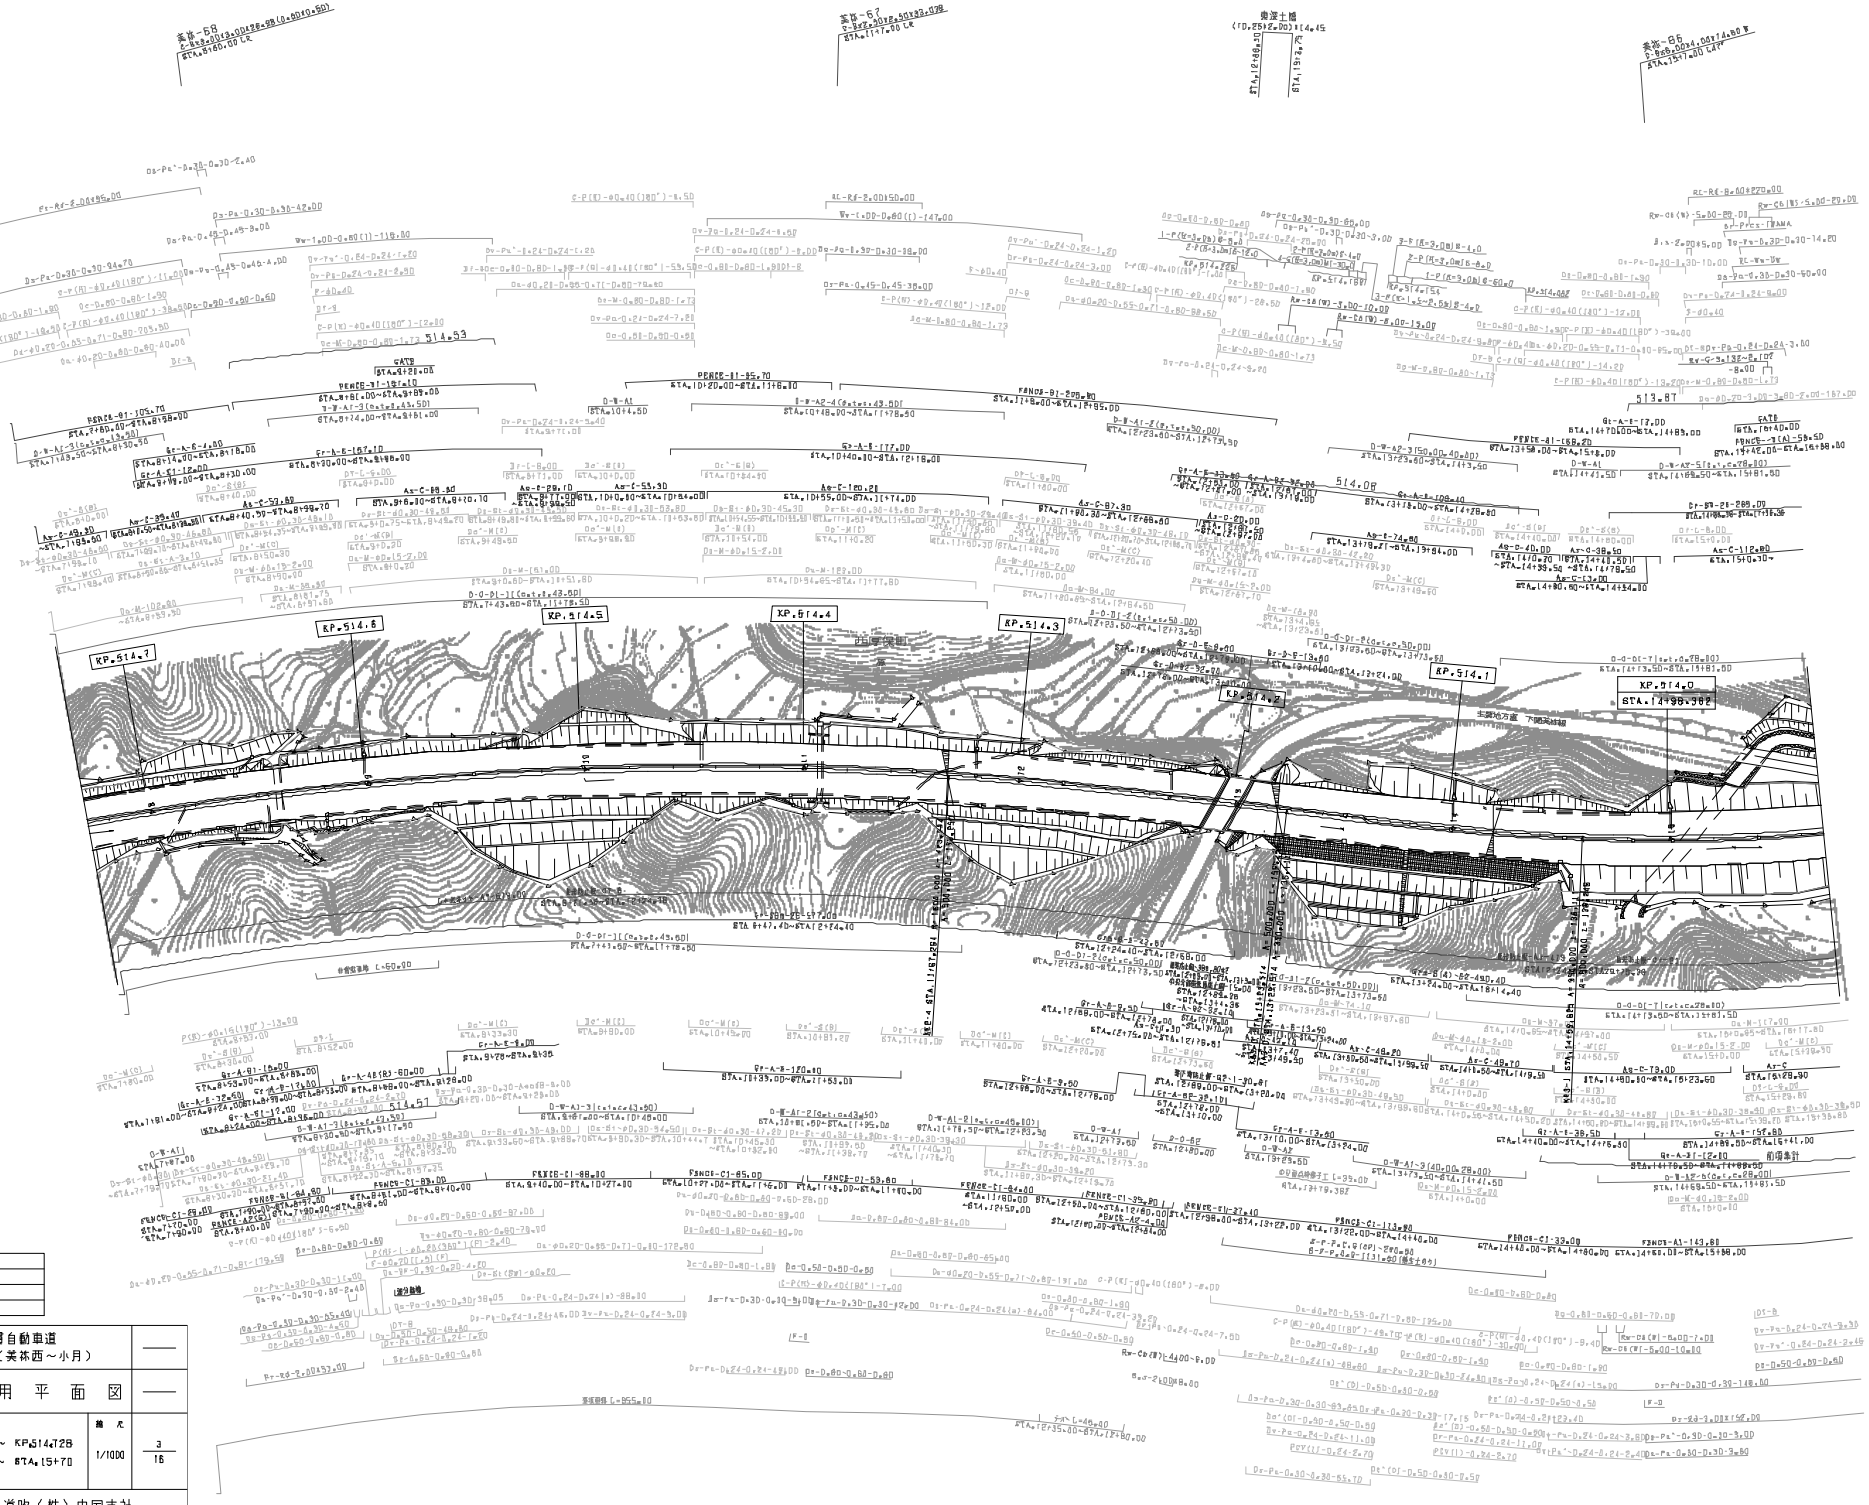

調整年月	
第6回 2014年3月	
第7回 2015年3月	
第8回 2021年03月	

中国縦貫自動車道 中国自動車道（美祢西～小月）			——
工種	管 理 用 平 面 図		——
名称	KP.513.828 ～ KP.514.728 STA. 7+70 ～ STA.15+70	縮尺 1/1000	3 16
西日本高速道路（株）中国支社			

中国縦貫自動車道
中国自動車道（美祢西～小月）

工種	管理用平面図		
名称	KP.516.329 ～ KP.517.729 STA.240+50 ～ STA.248+50	縮尺	1/1800
			6 / 16

西日本高速道路（株）中国支社

調整年月	
第3回	2012年3月
第4回	2020年03月
第5回	2021年03月

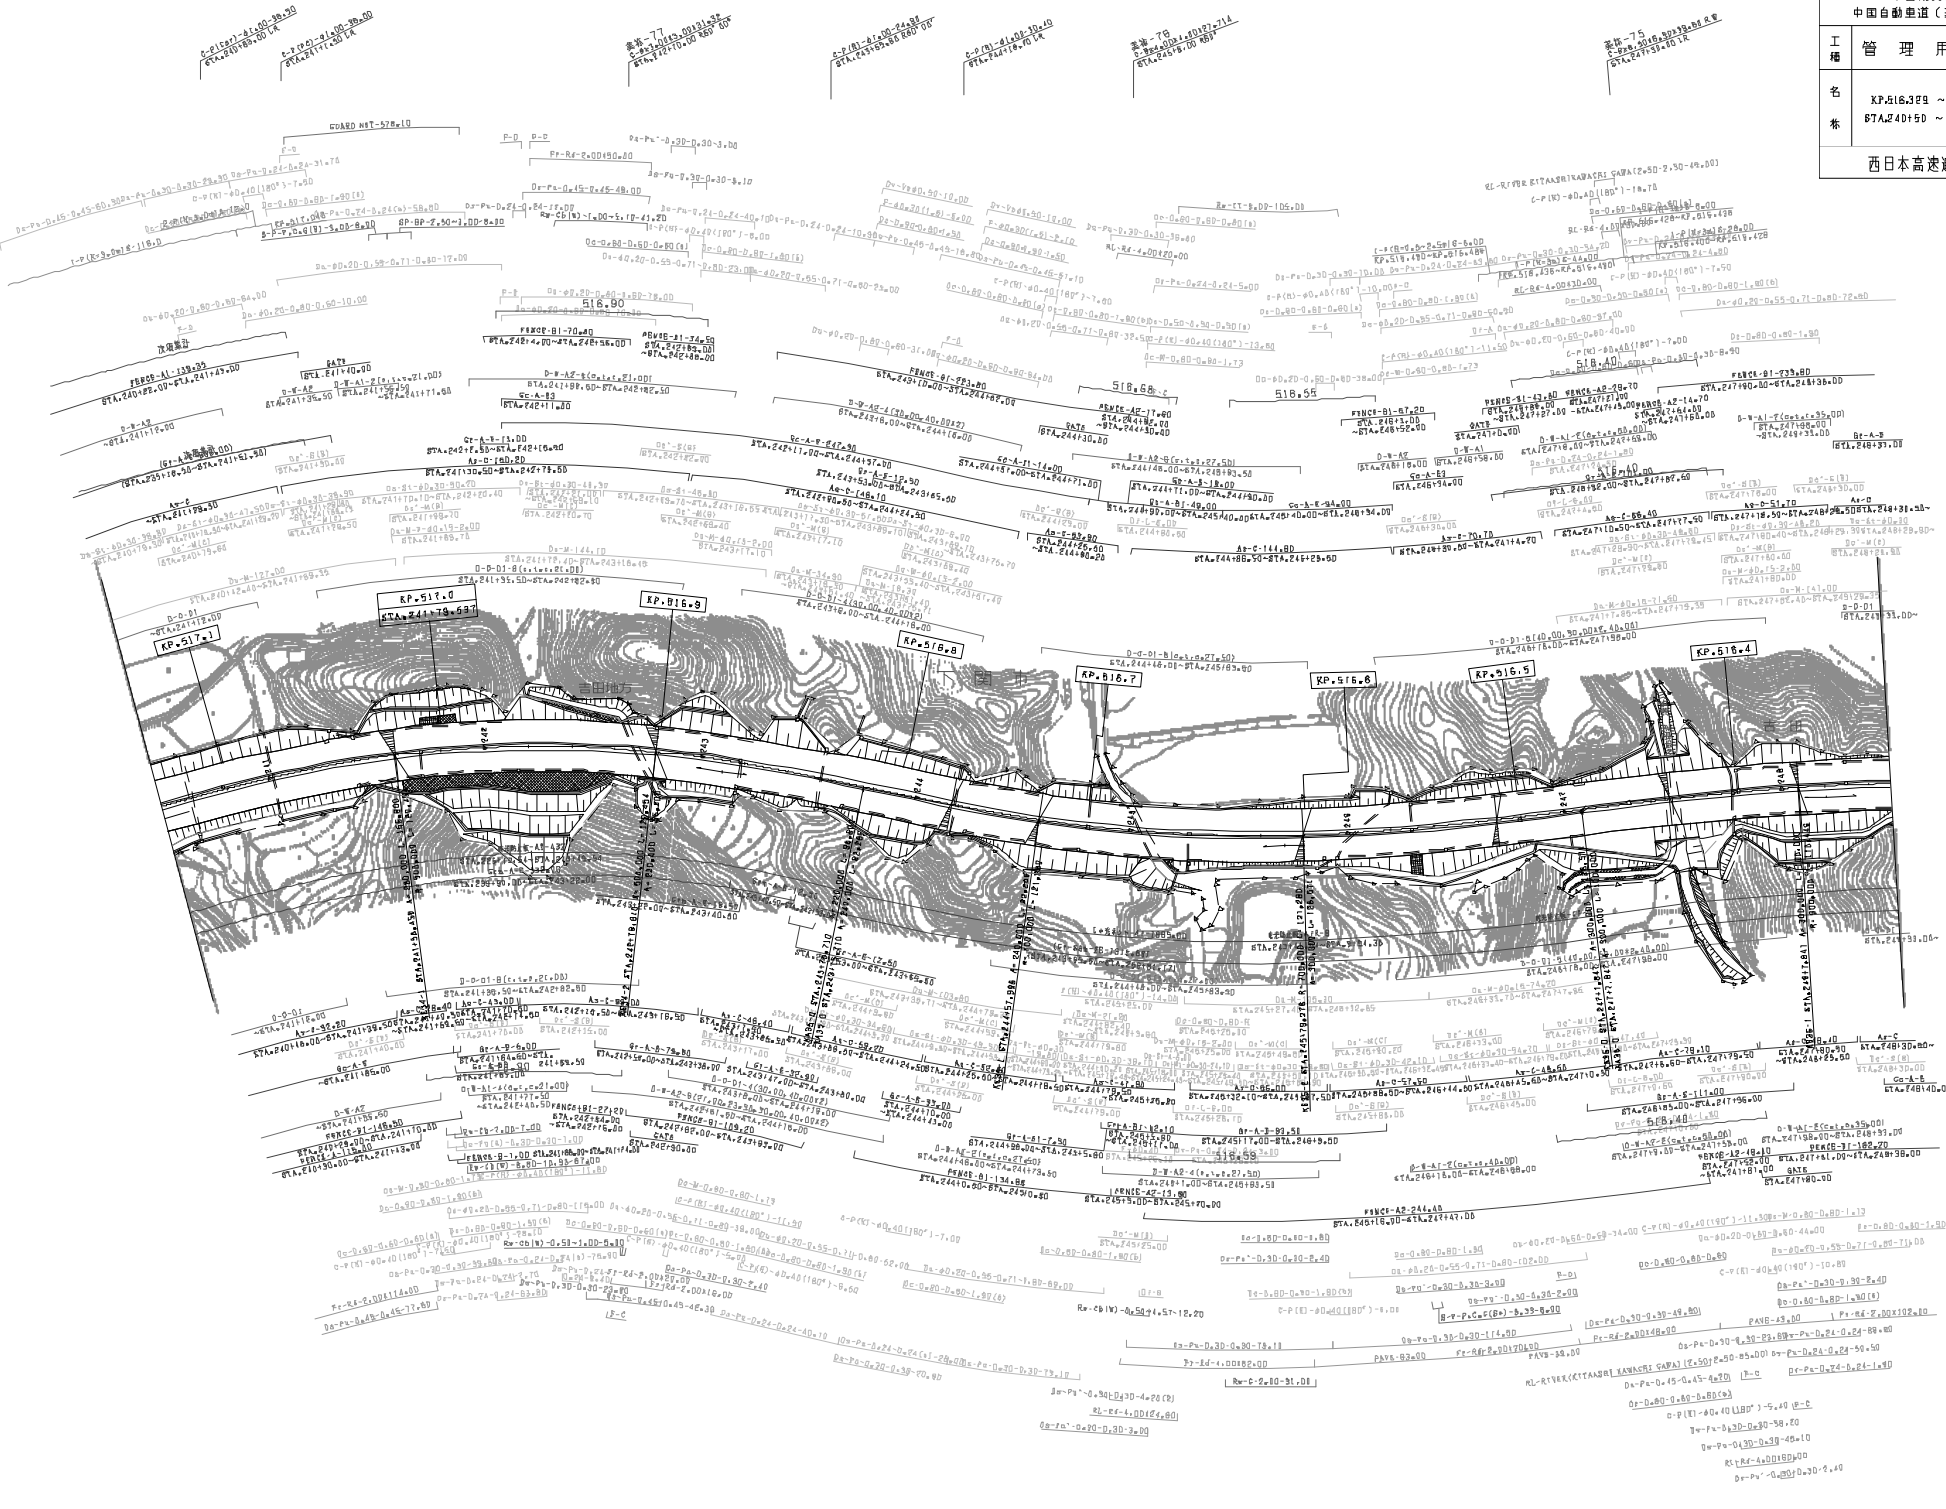

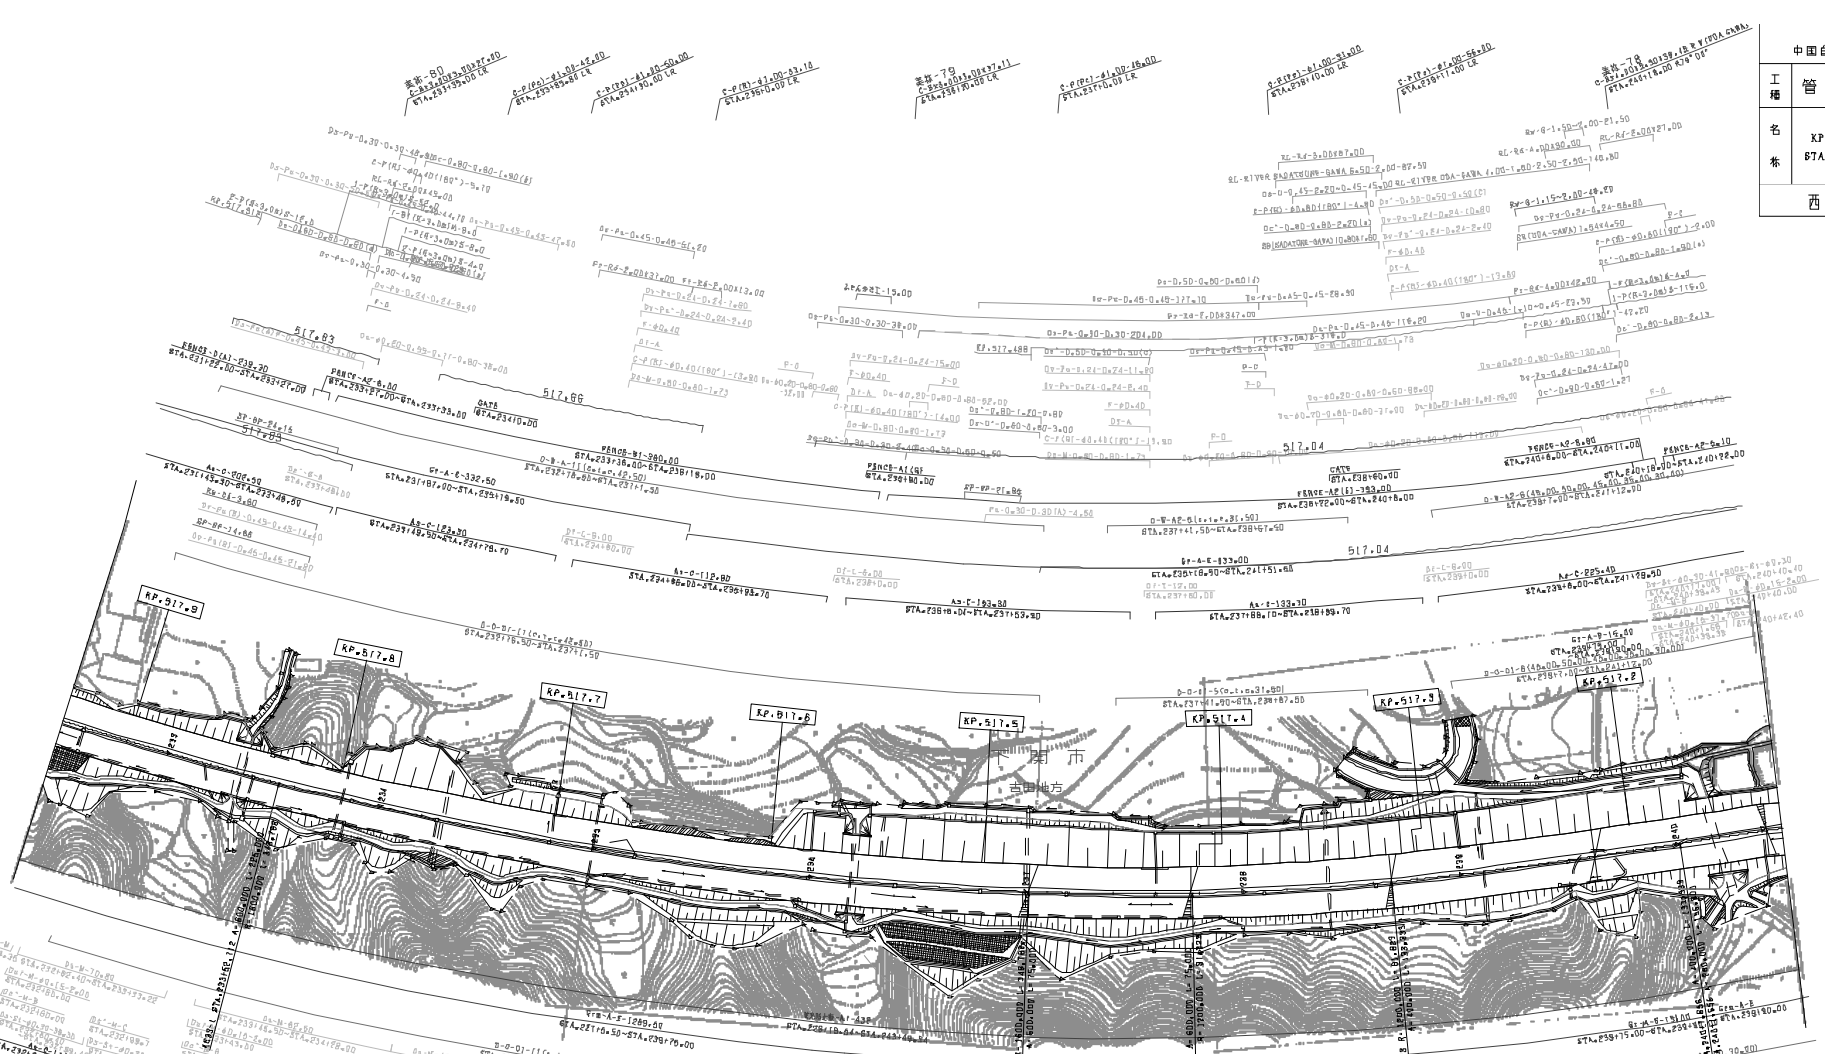

中国縦貫自動車道
中国自動車道（美祢西～小月）

工種	管　理　用　平　面　図		——
名称	KP.517.029 ～ KP.517.829 STA.237+50 ～ STA.240+50	縮尺 1/1000	7 16

西日本高速道路（株）中国支社

調整年月
第3回 2012年3月
第4回 2014年3月
第5回 2021年03月

中国縦貫自動車道
中国自動車道（美坎西～小月）

工種	管理用平面図		
名称	KP.517.929 ～ KP.518.729 STA.224+50 ～ STA.232+50	縮尺 1/1000	8 15

西日本高速道路（株）中国支社

測量年月	適用
第5期 2014年3月	
第7期 2019年3月	
第8期 2021年3月	

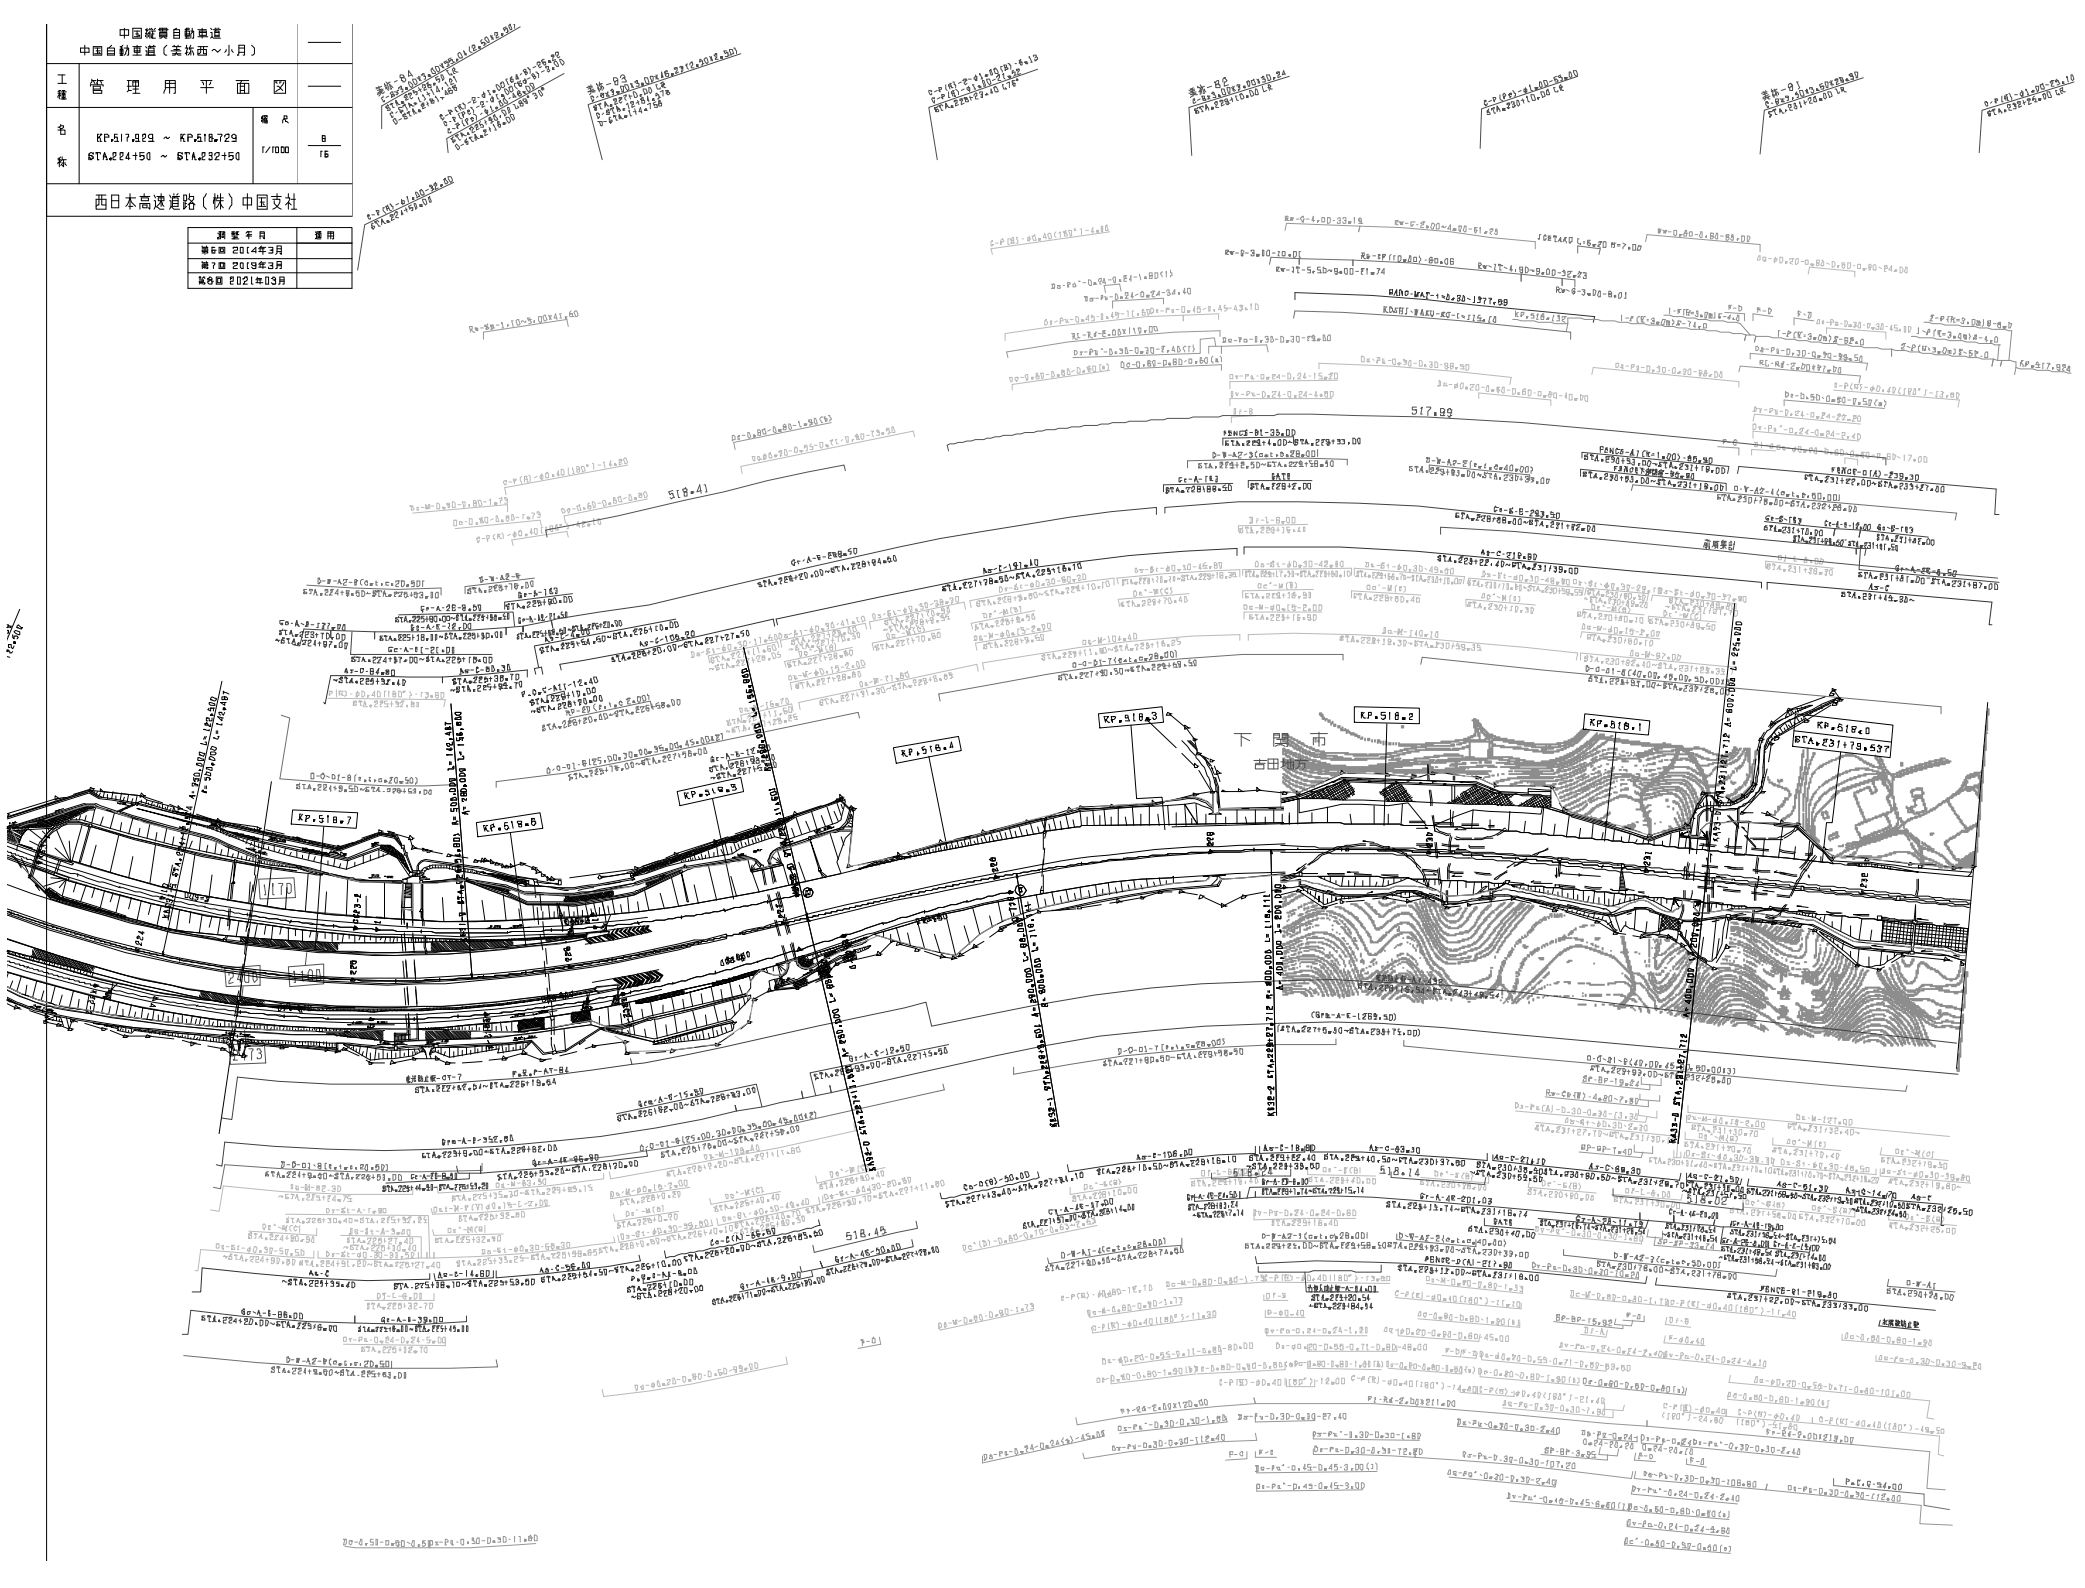

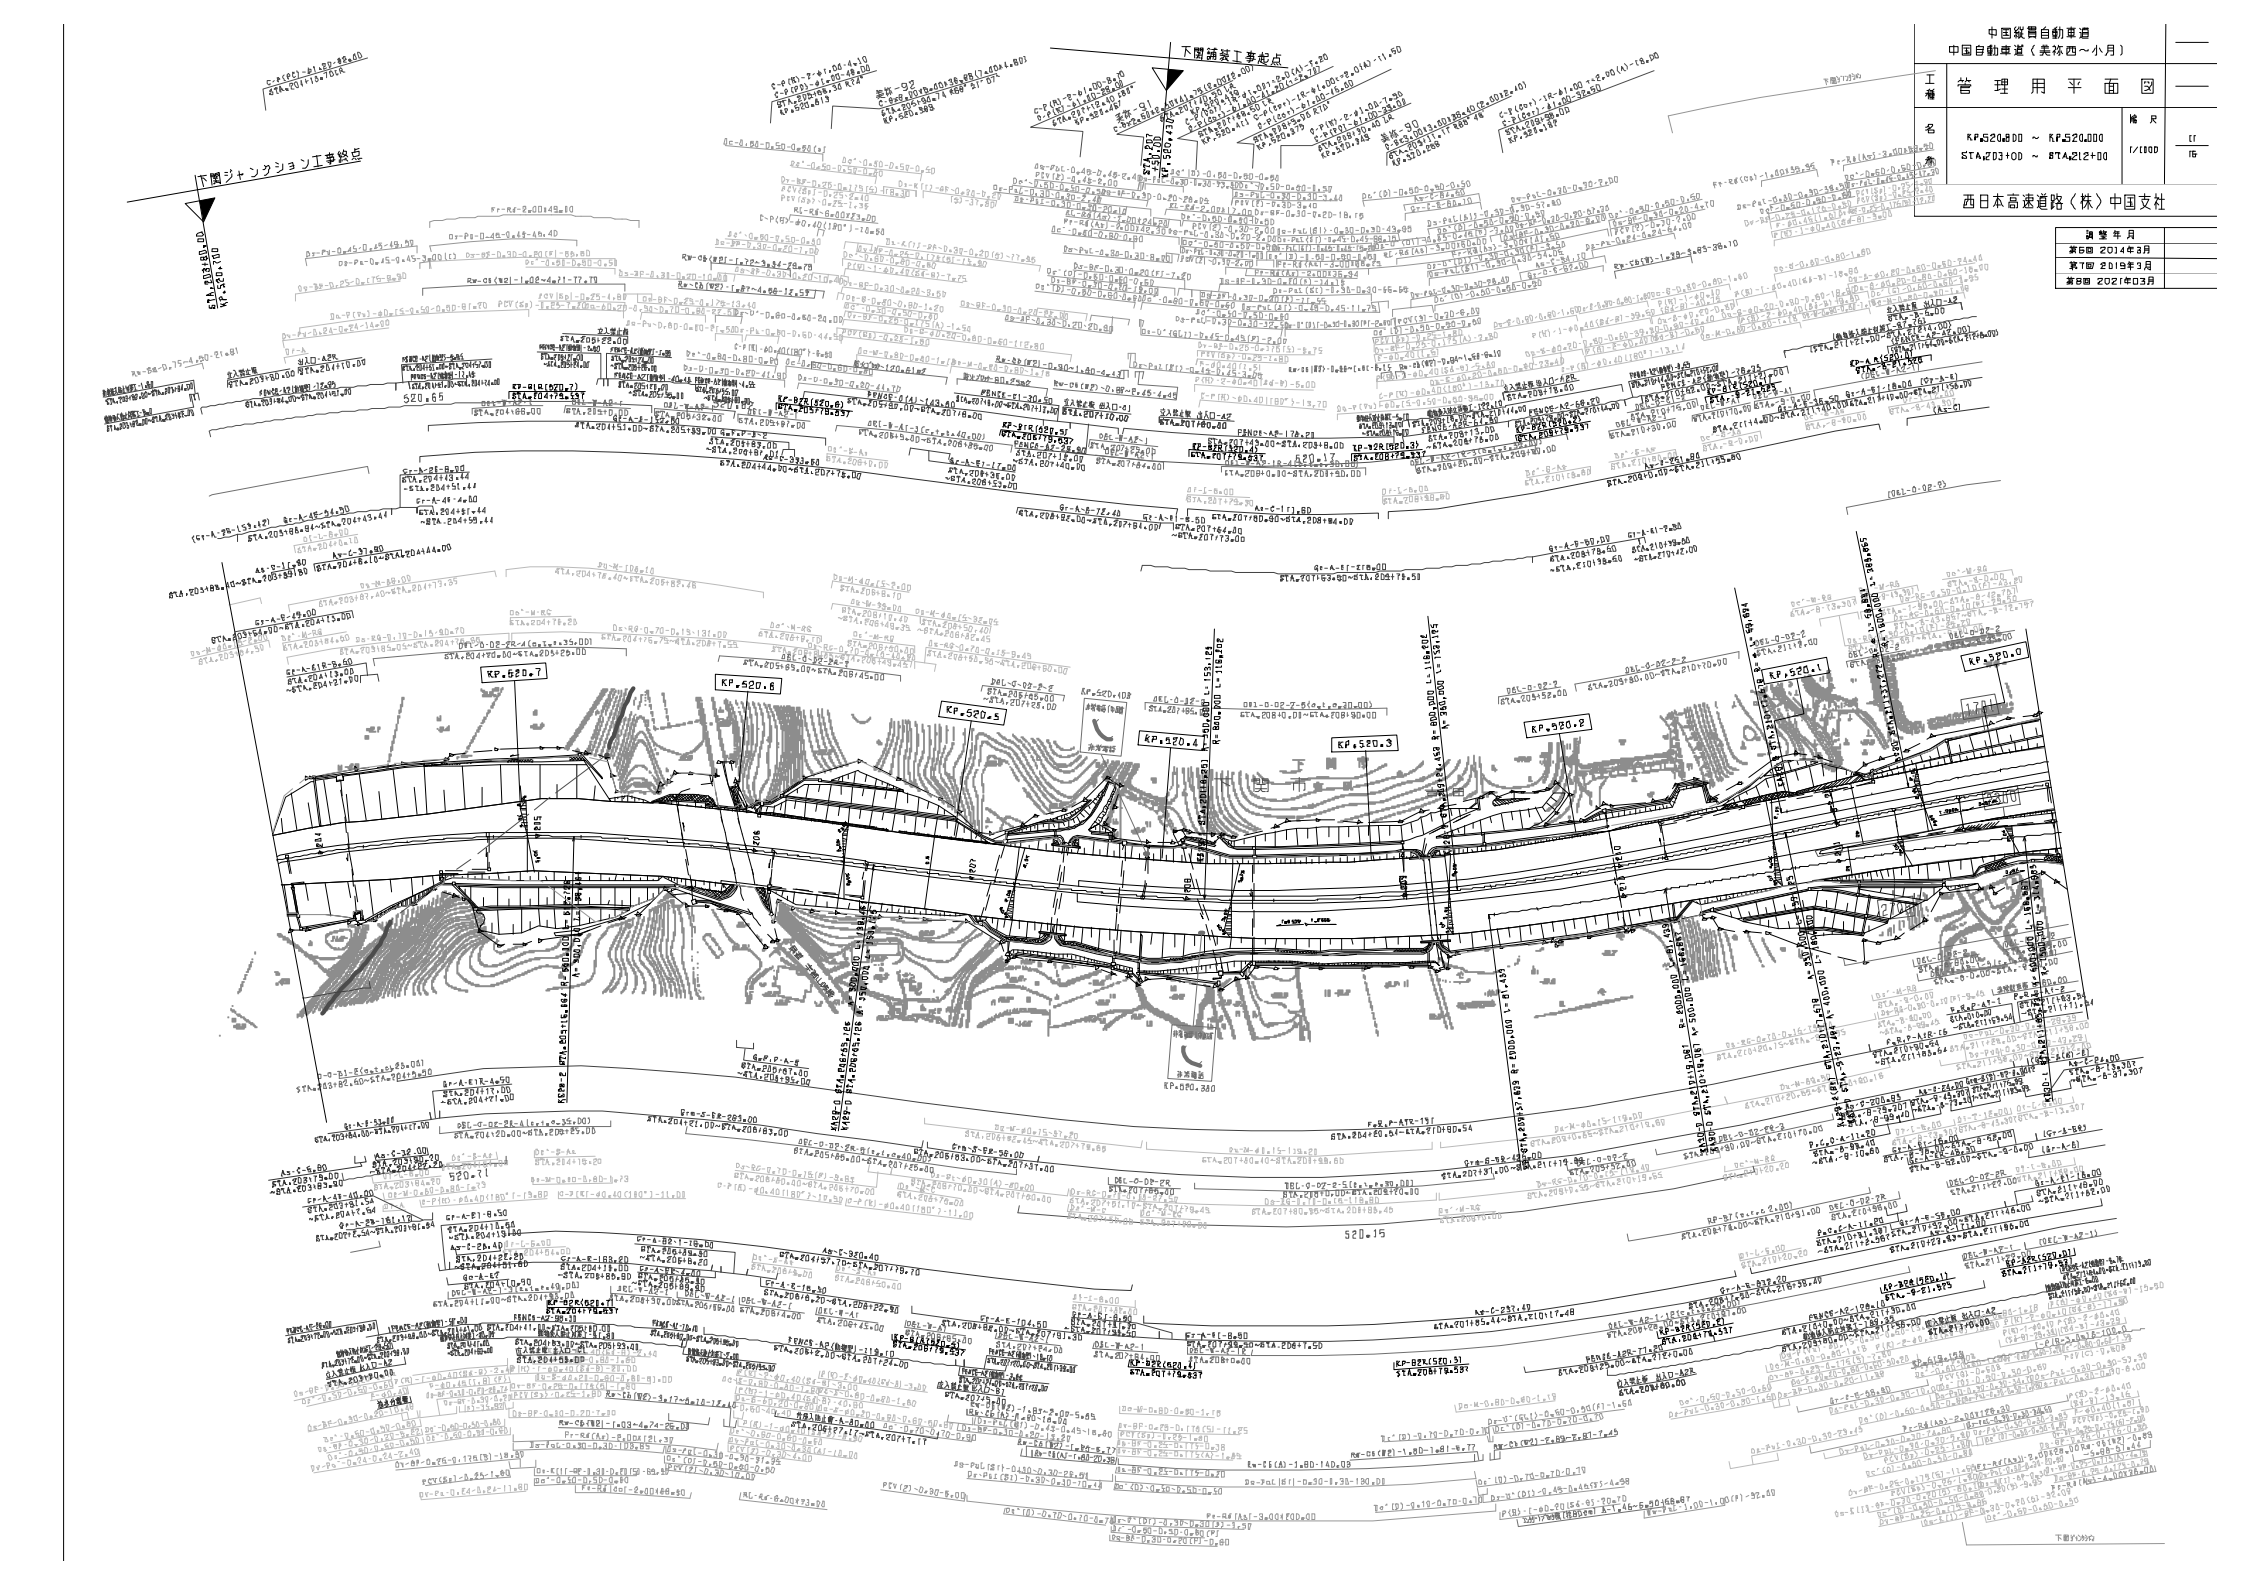

中国縦貫自動車道
中国自動車道（美祢西～小月）

工種 管理用平面図

名称 KP520+800 ～ KP521+000
STA203+00 ～ STA212+00

縮尺 1/1800

11
15

西日本高速道路（株）中国支社

調整年月	
第6回 2014年3月	
第7回 2019年3月	
第8回 2021年03月	

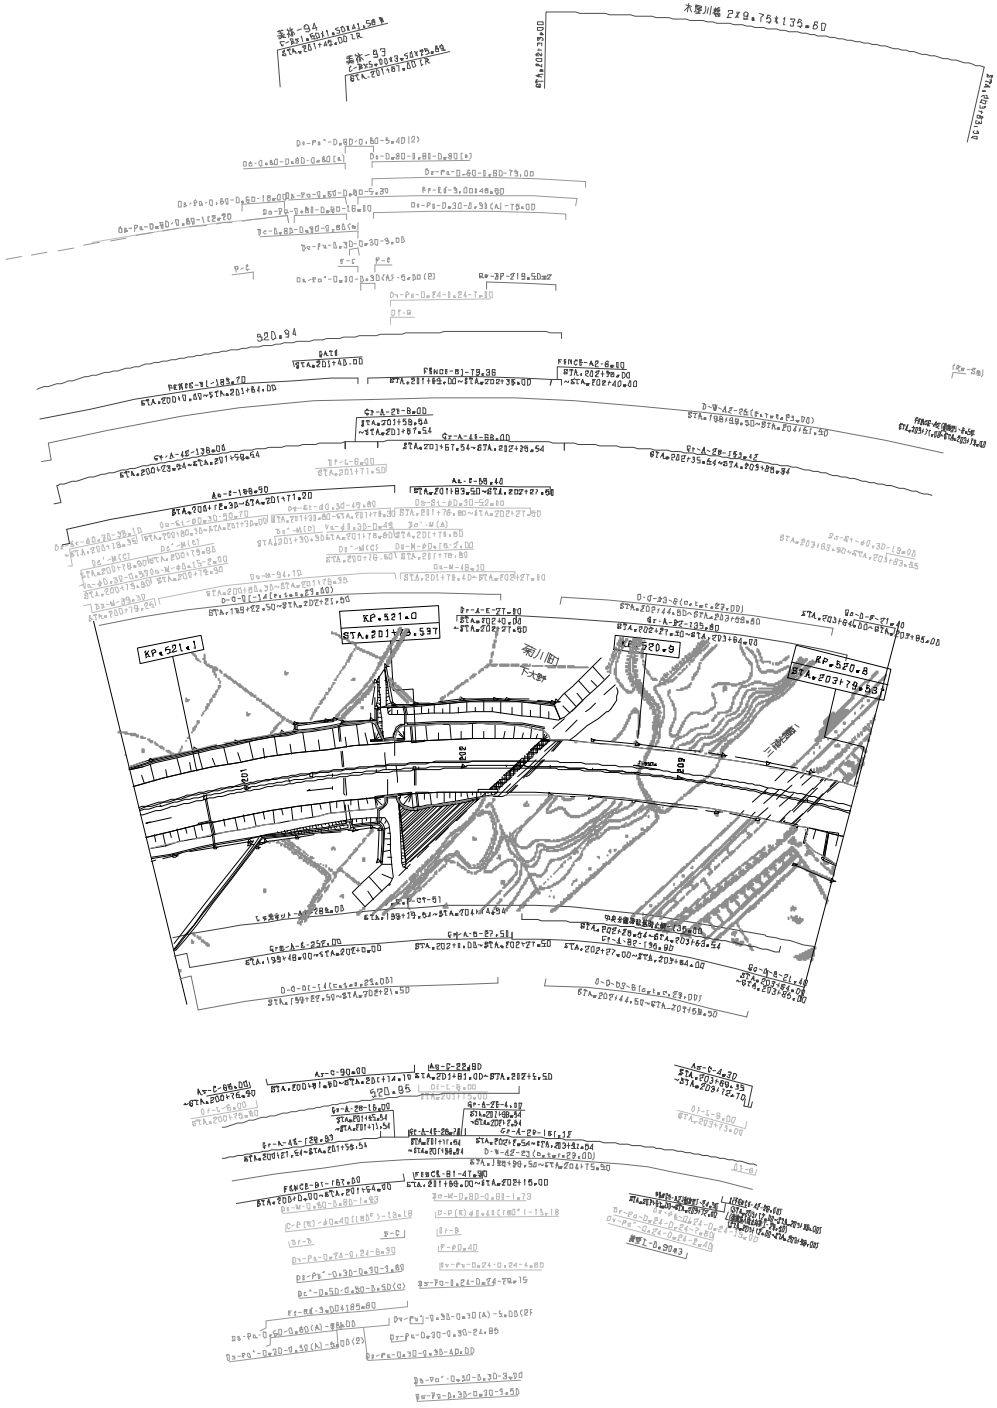

調整年月	
第5回 2017年3月	
第6回 2019年3月	
第7回 2021年03月	

中国縦貫自動車道 中国自動車道（美祢西～小月）			——
工種	管理用平面図		——
名称	KP=520.329 ～ KP=521.129 STA=200+50 ～ STA=208+50	縮尺 1/1800	12 16

西日本高速道路（株）中国支社

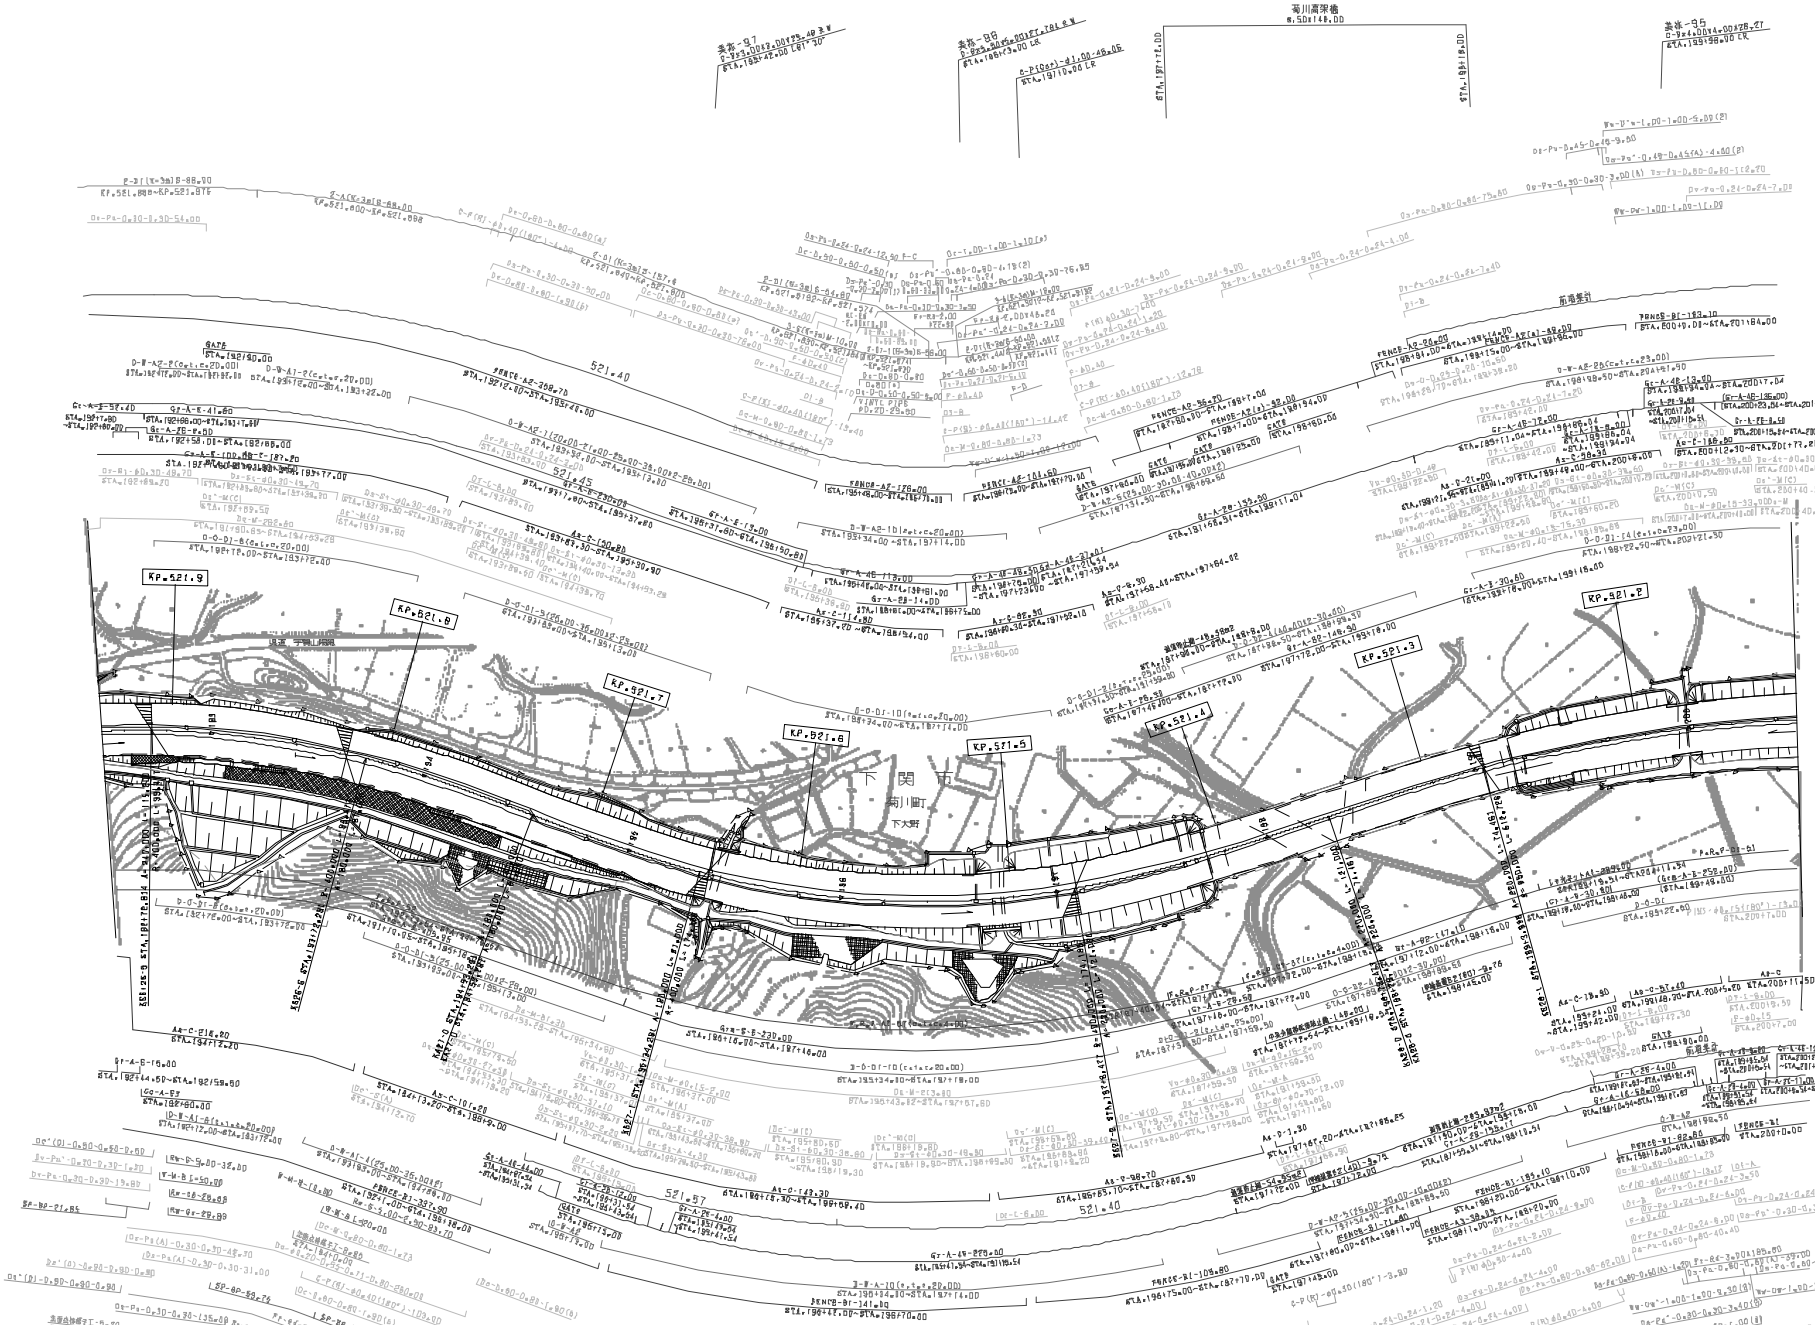

調整年月	
第5回 2012年3月	
第6回 2017年3月	
第7回 2021年03月	

中国縦貫自動車道
中国自動車道（美祢西～小月）

工種	管理用平面図		
名称	KP.521.29 ～ KP.521.329 STA.182+50 ～ STA.200+50	縮尺 1/1800	13 16

西日本高速道路（株）中国支社

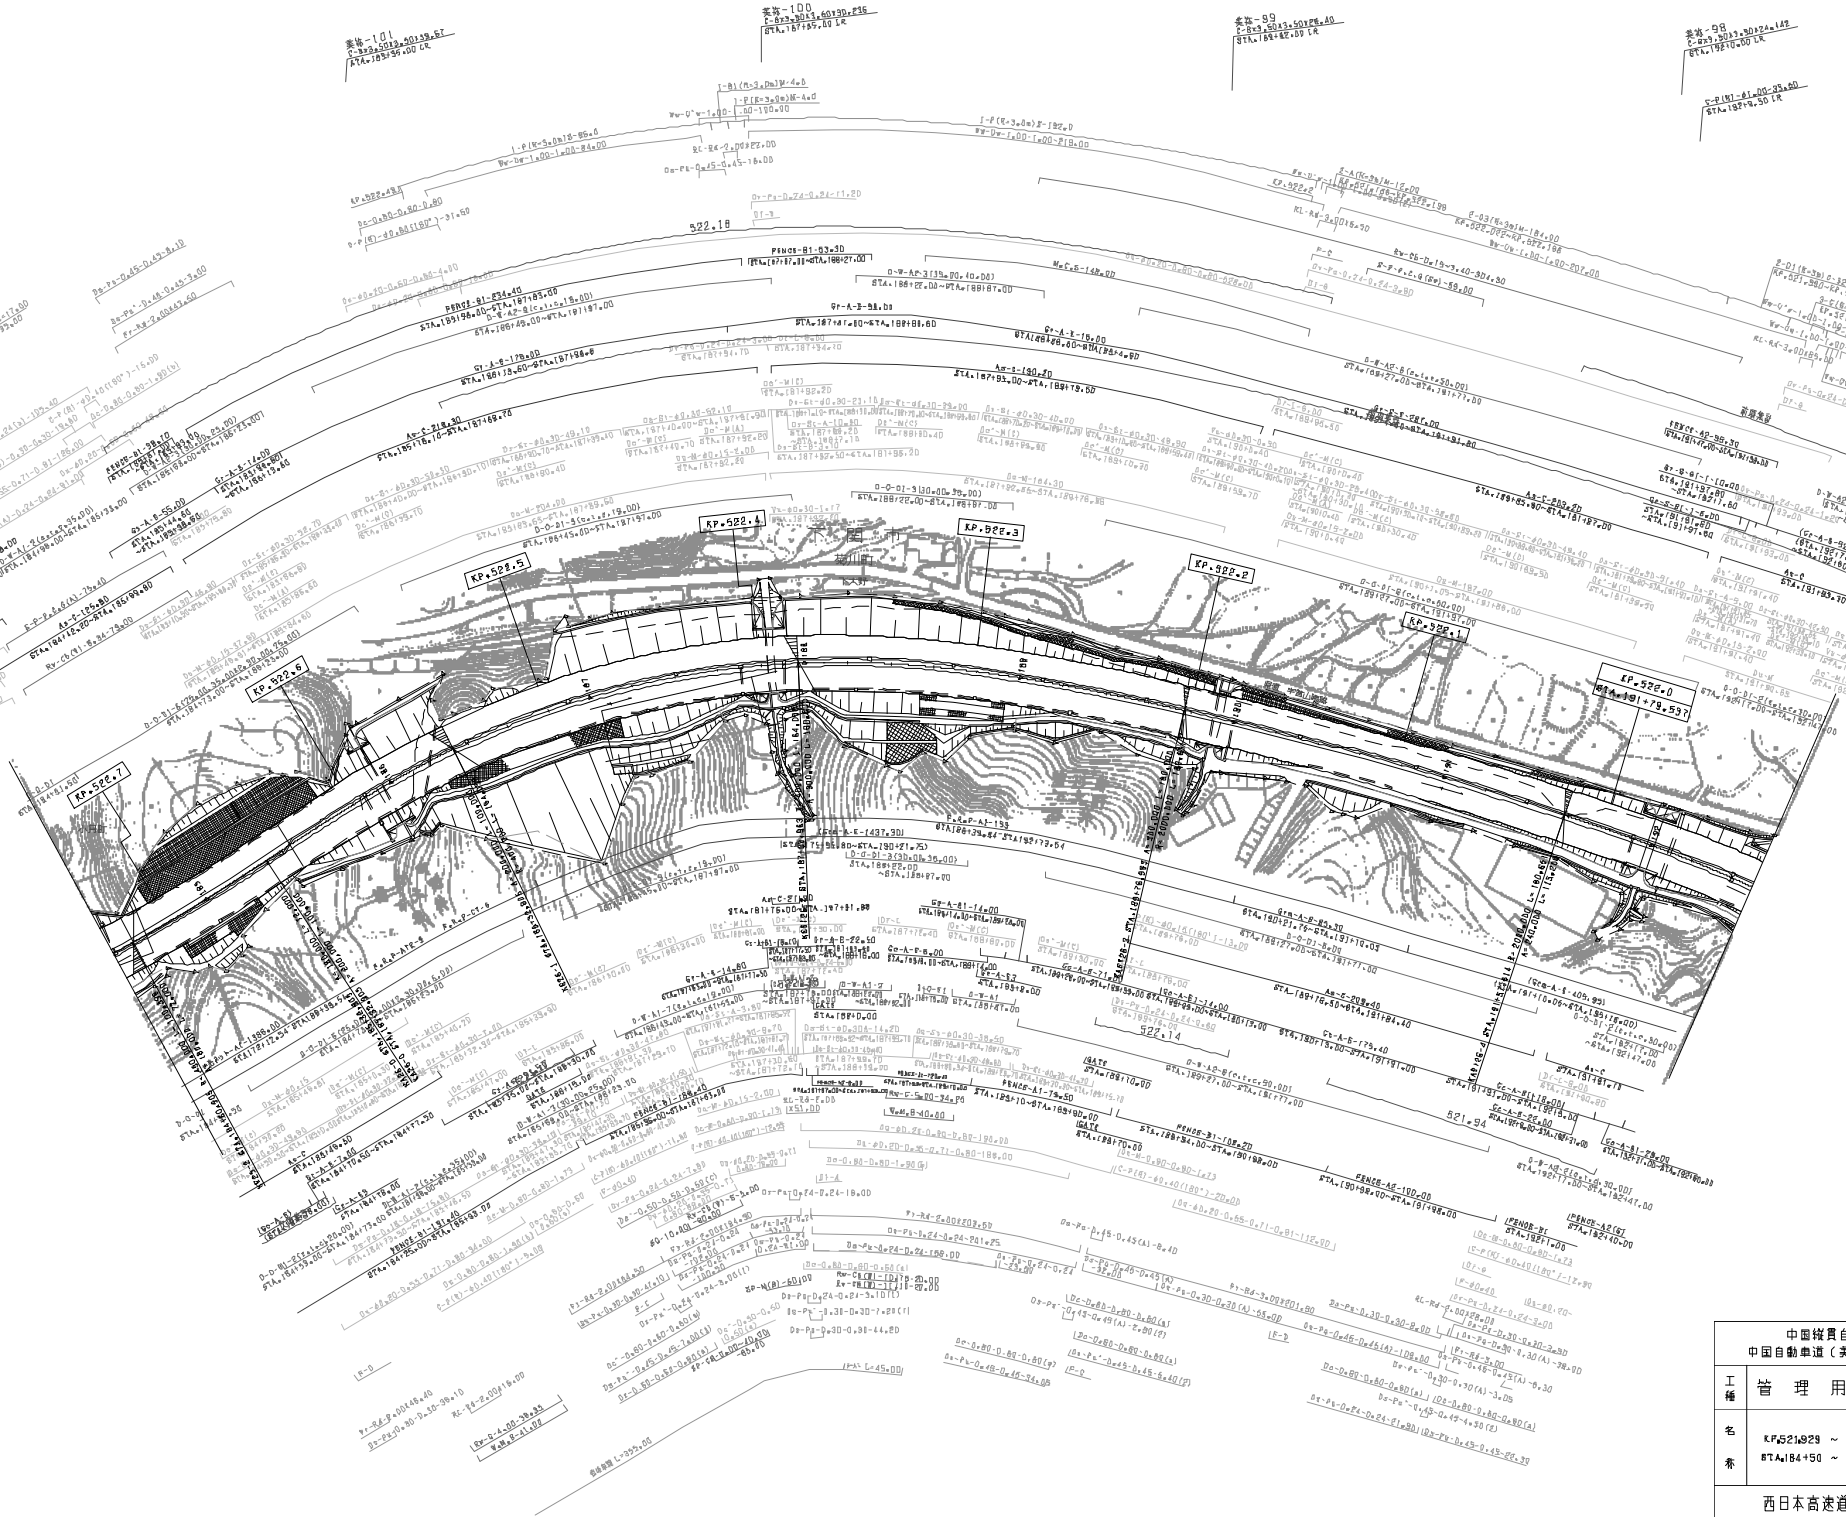

調整年月	
第1回 2006年3月	
第2回 2011年3月	
第3回 2021年03月	

中国縦貫自動車道 中国自動車道（美祢西～小月）			——
工種	管理用平面図		——
名称	KP.521.929 ～ KP.522.728 STA.184+50 ～ STA.192+50	縮尺 1/1800	14 16

西日本高速道路（株）中国支社

中国縦貫自動車道
中国自動車道（美坎西～小月）

工種	管理用平面図		——
名称	KP.522.729 ～ KP.523.529 STA.178+50 ～ STA.184+50	縮尺 1/1000	15 15

西日本高速道路（株）中国支社

調整年月	
第5回 2014年3月	
第6回 2018年3月	
第7回 2021年03月	

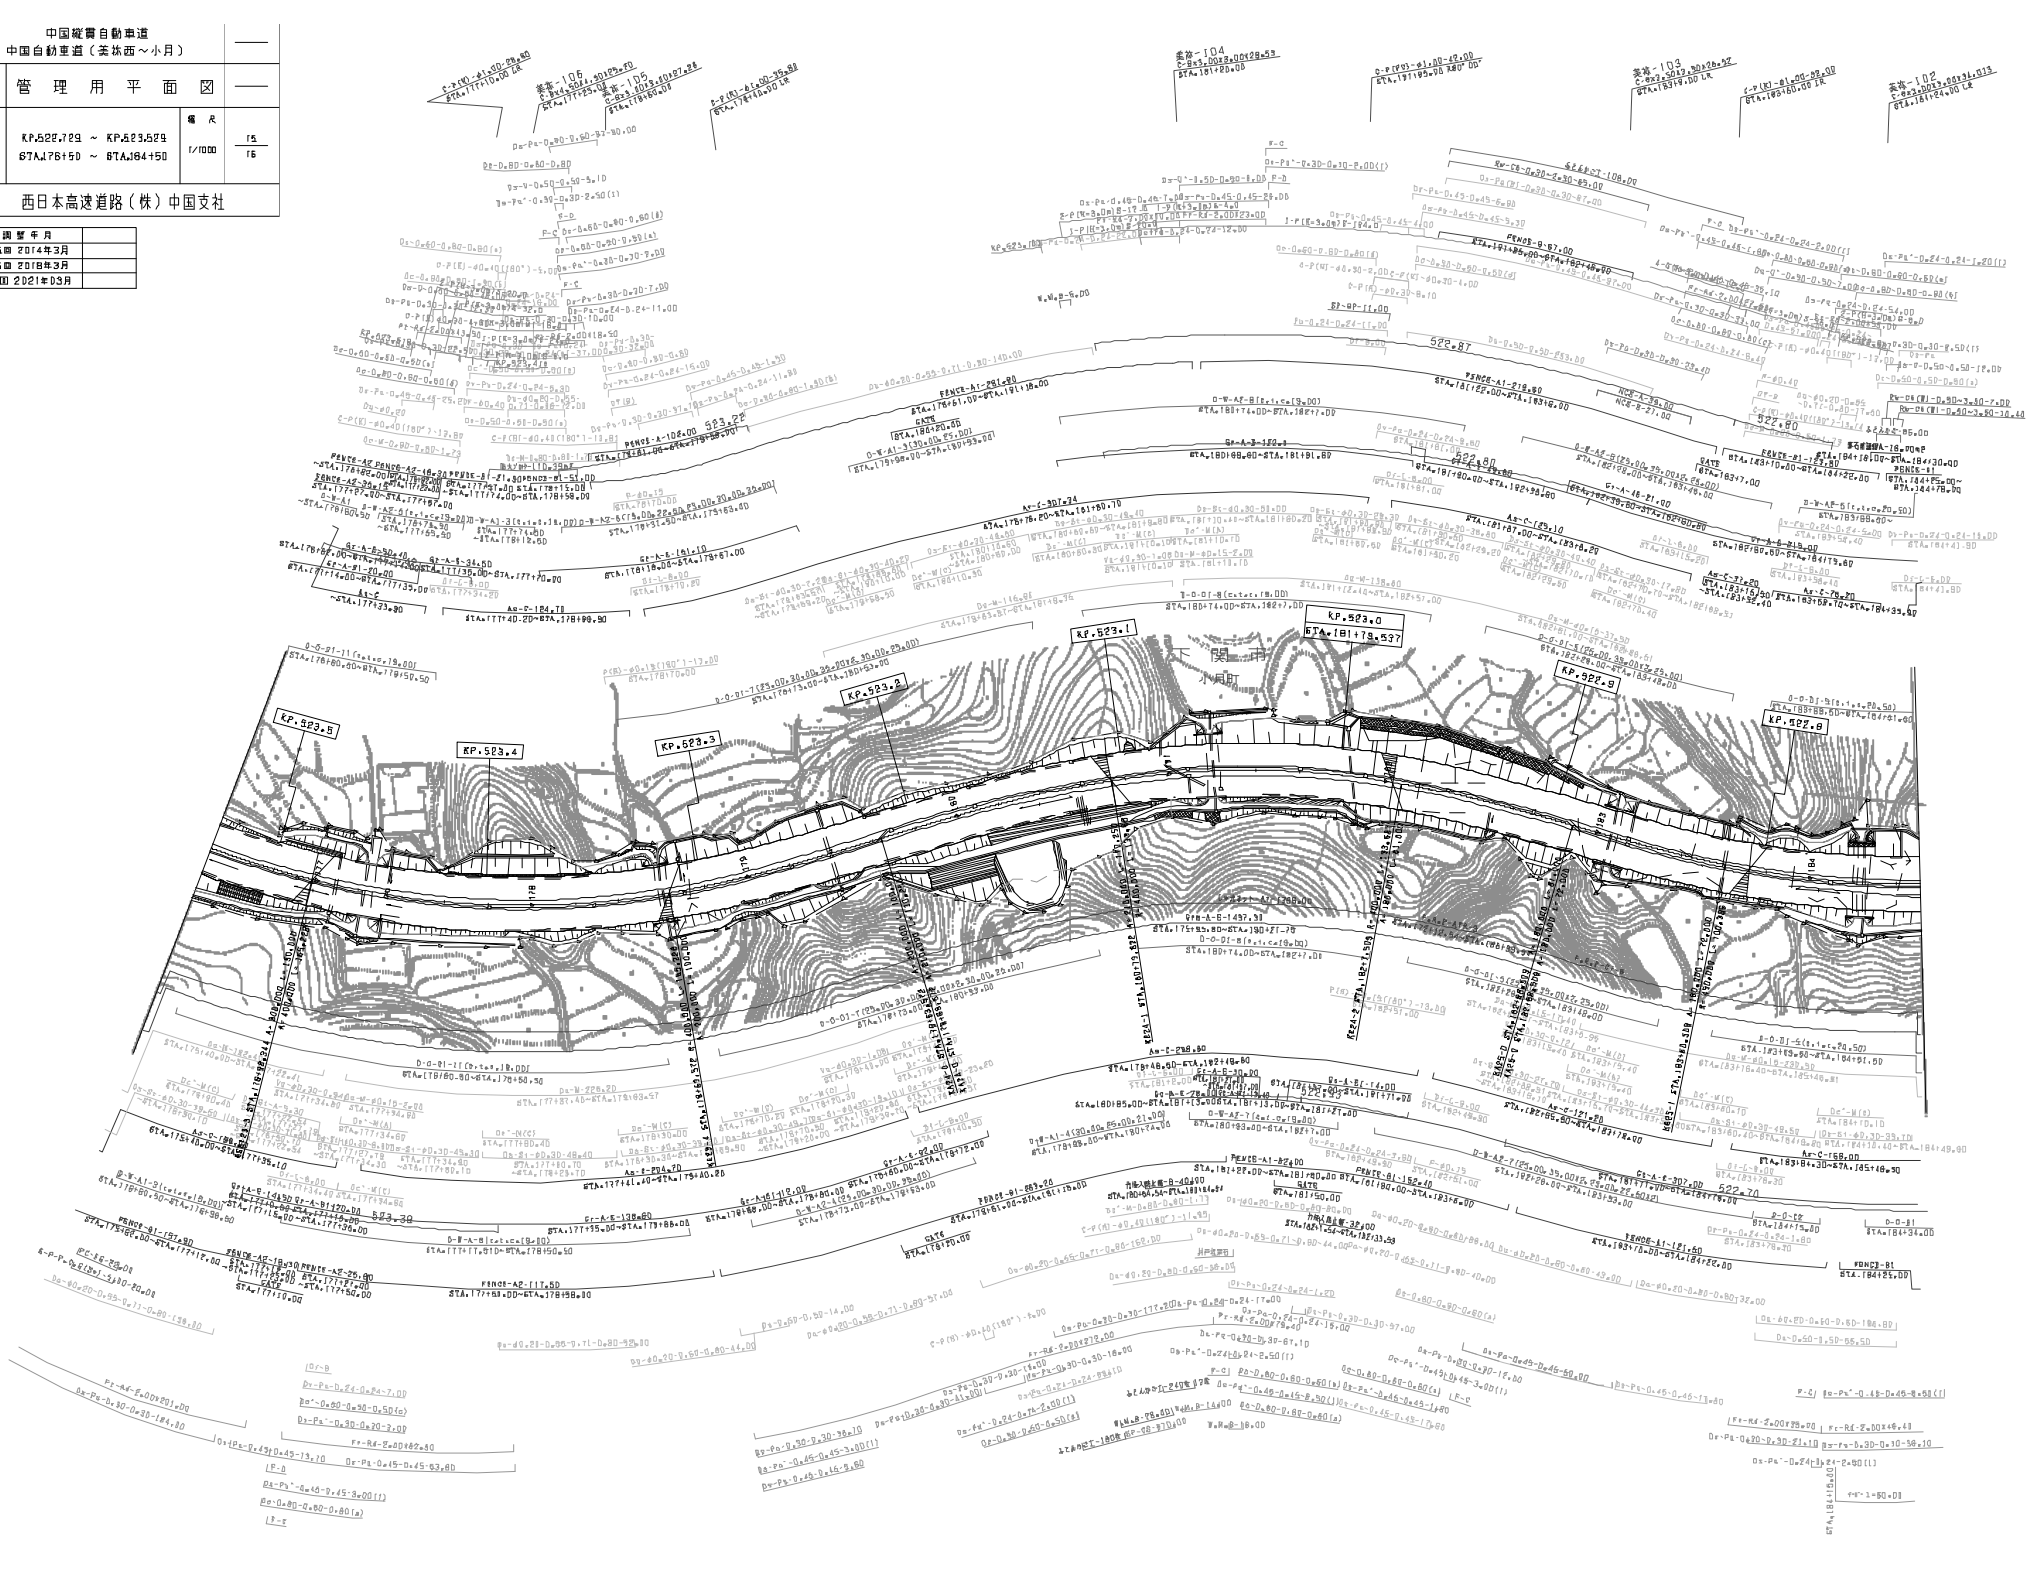

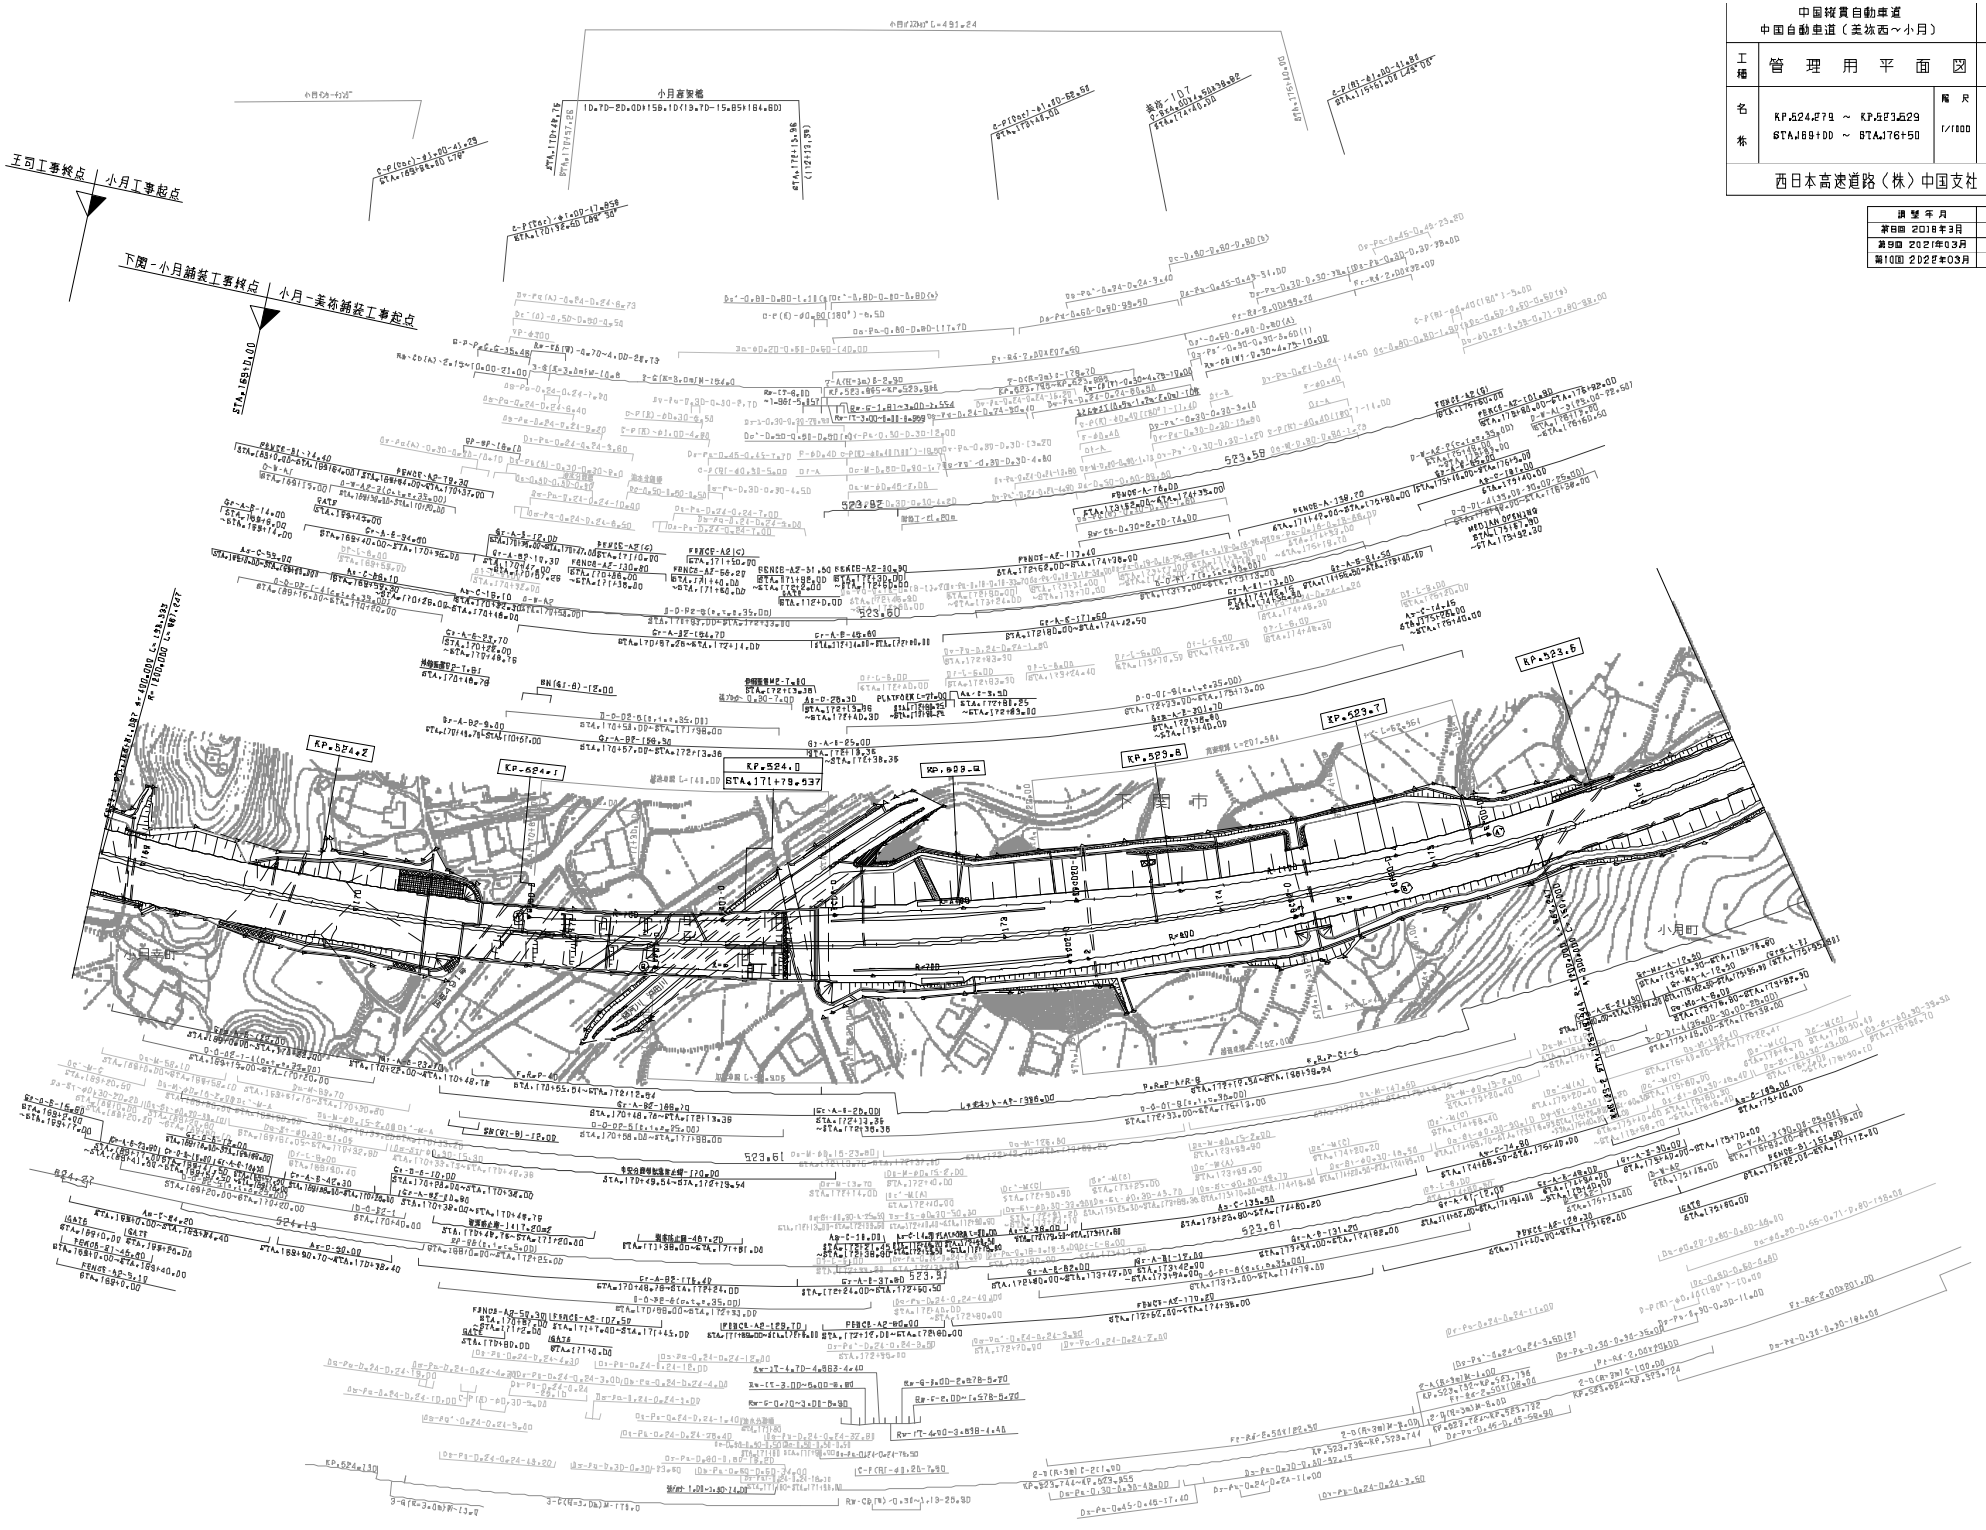

中国縦貫自動車道
中国自動車道（美祢西～小月）

工種	管理用平面図	
名称	KP.524.279 ～ KP.523.529 STA.J89+00 ～ STA.J76+50	縮尺 1/1800

西日本高速道路（株）中国支社

調製年月	
第8回	2018年3月
第9回	2021年03月
第10回	2022年03月

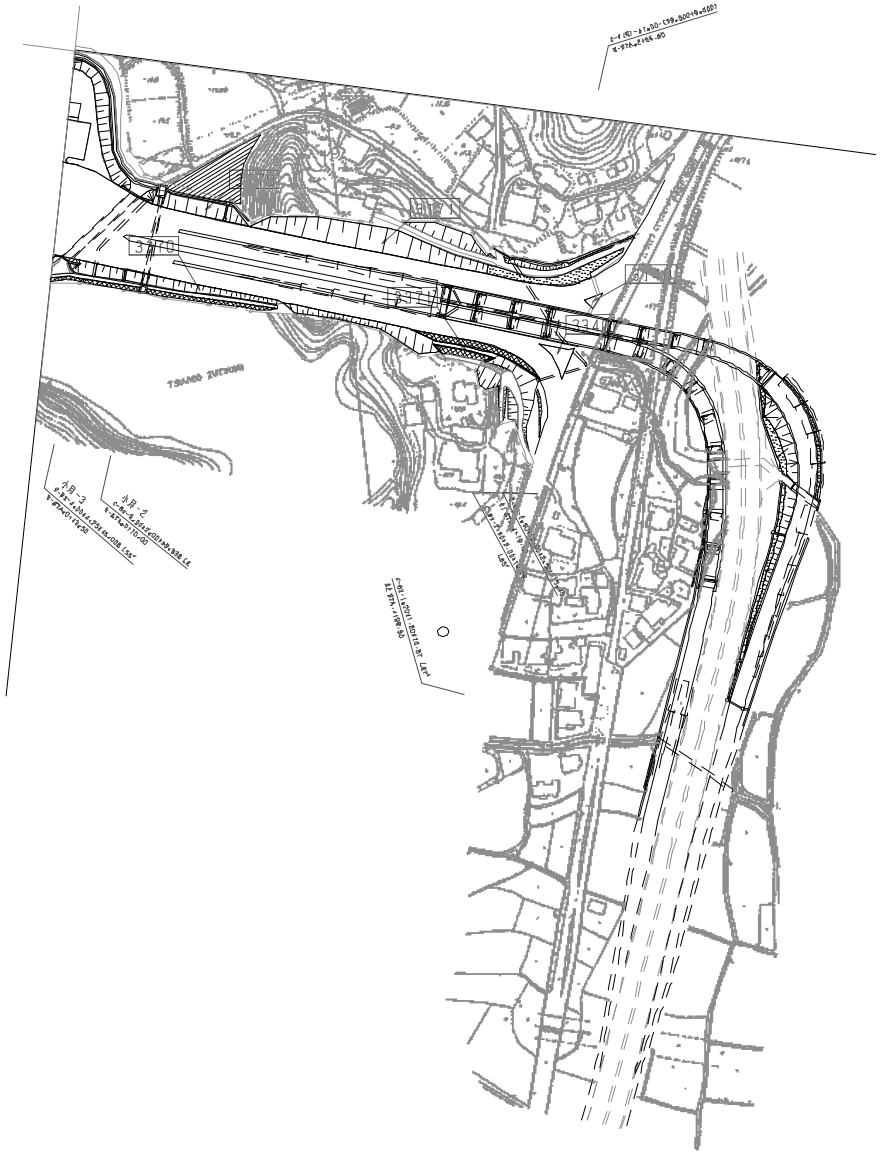

調整年月	摘要
第1回 2005年 6月	
第2回 2011年 2月	

中国縦貫自動車道（小月～下関）			——
工種	管理用平面図		——
名称	小月IC(2)	縮尺 1/1000	2 / 21
西日本高速道路（株） 九州支社			

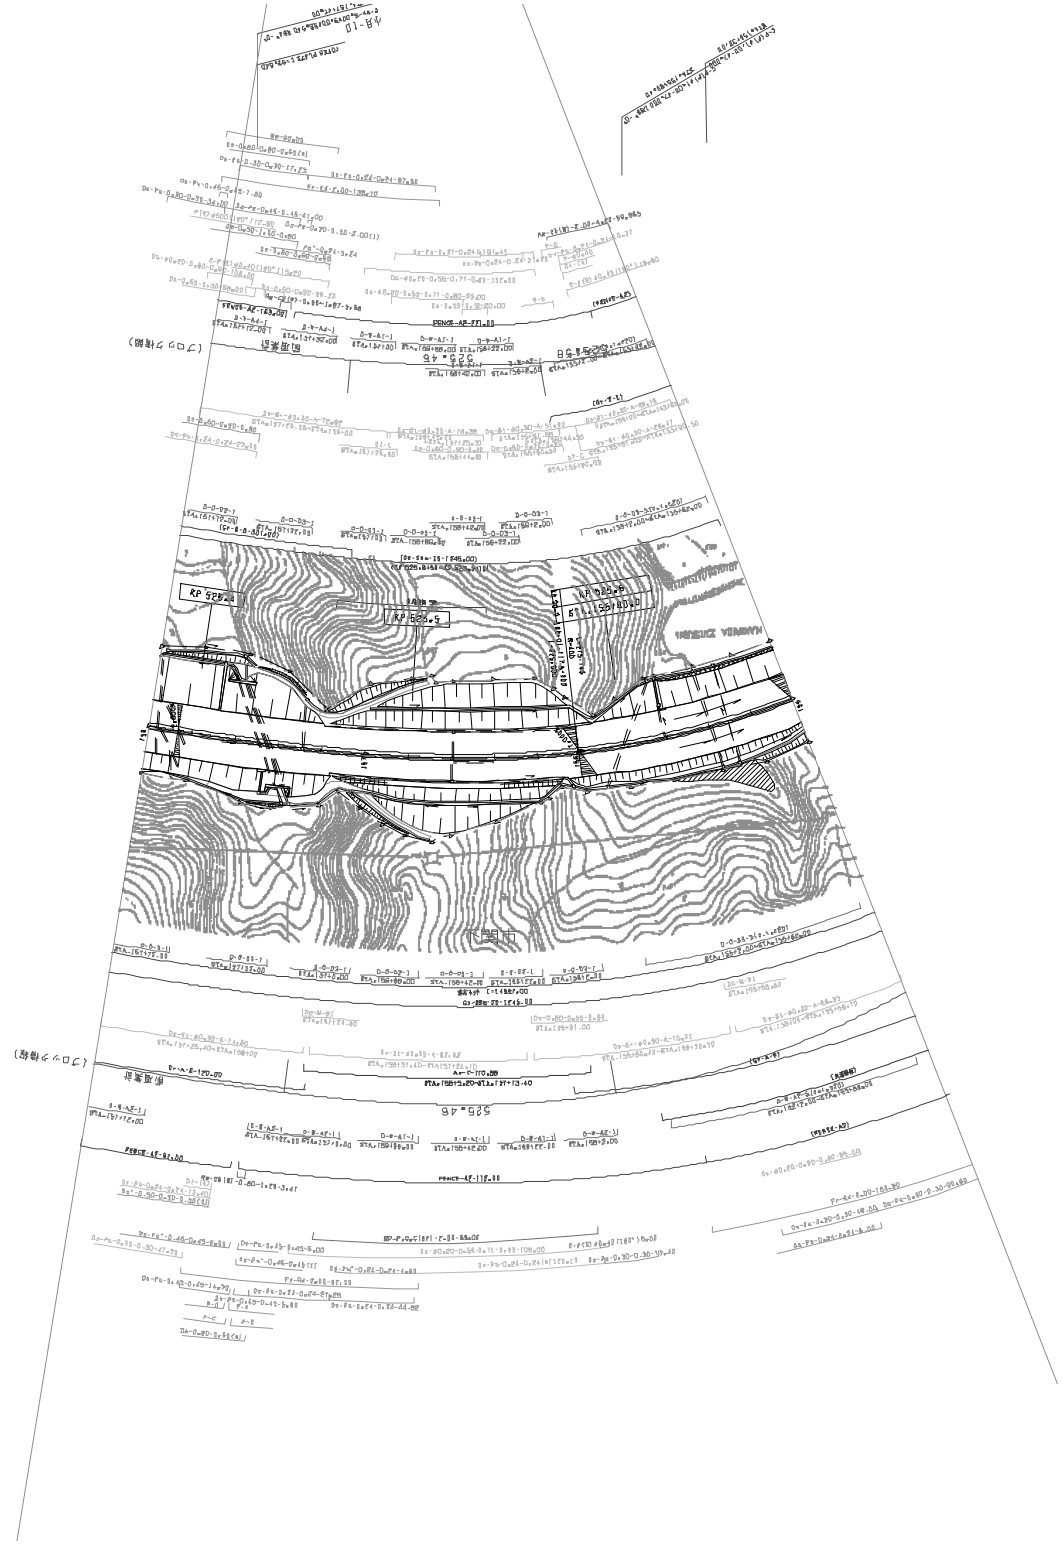

履歴年月	備考
第2回 2011年 2月	
第3回 2013年 2月	
第4回 2021年03月	

中国縦貫自動車道（小月～下関）			——
工種	管理用平面図		——
名称	KP=525.380~KP=525.680 STA.155+00~STA.158+00	縮尺 1/1000	9 21
西日本高速道路（株） 九州支社			

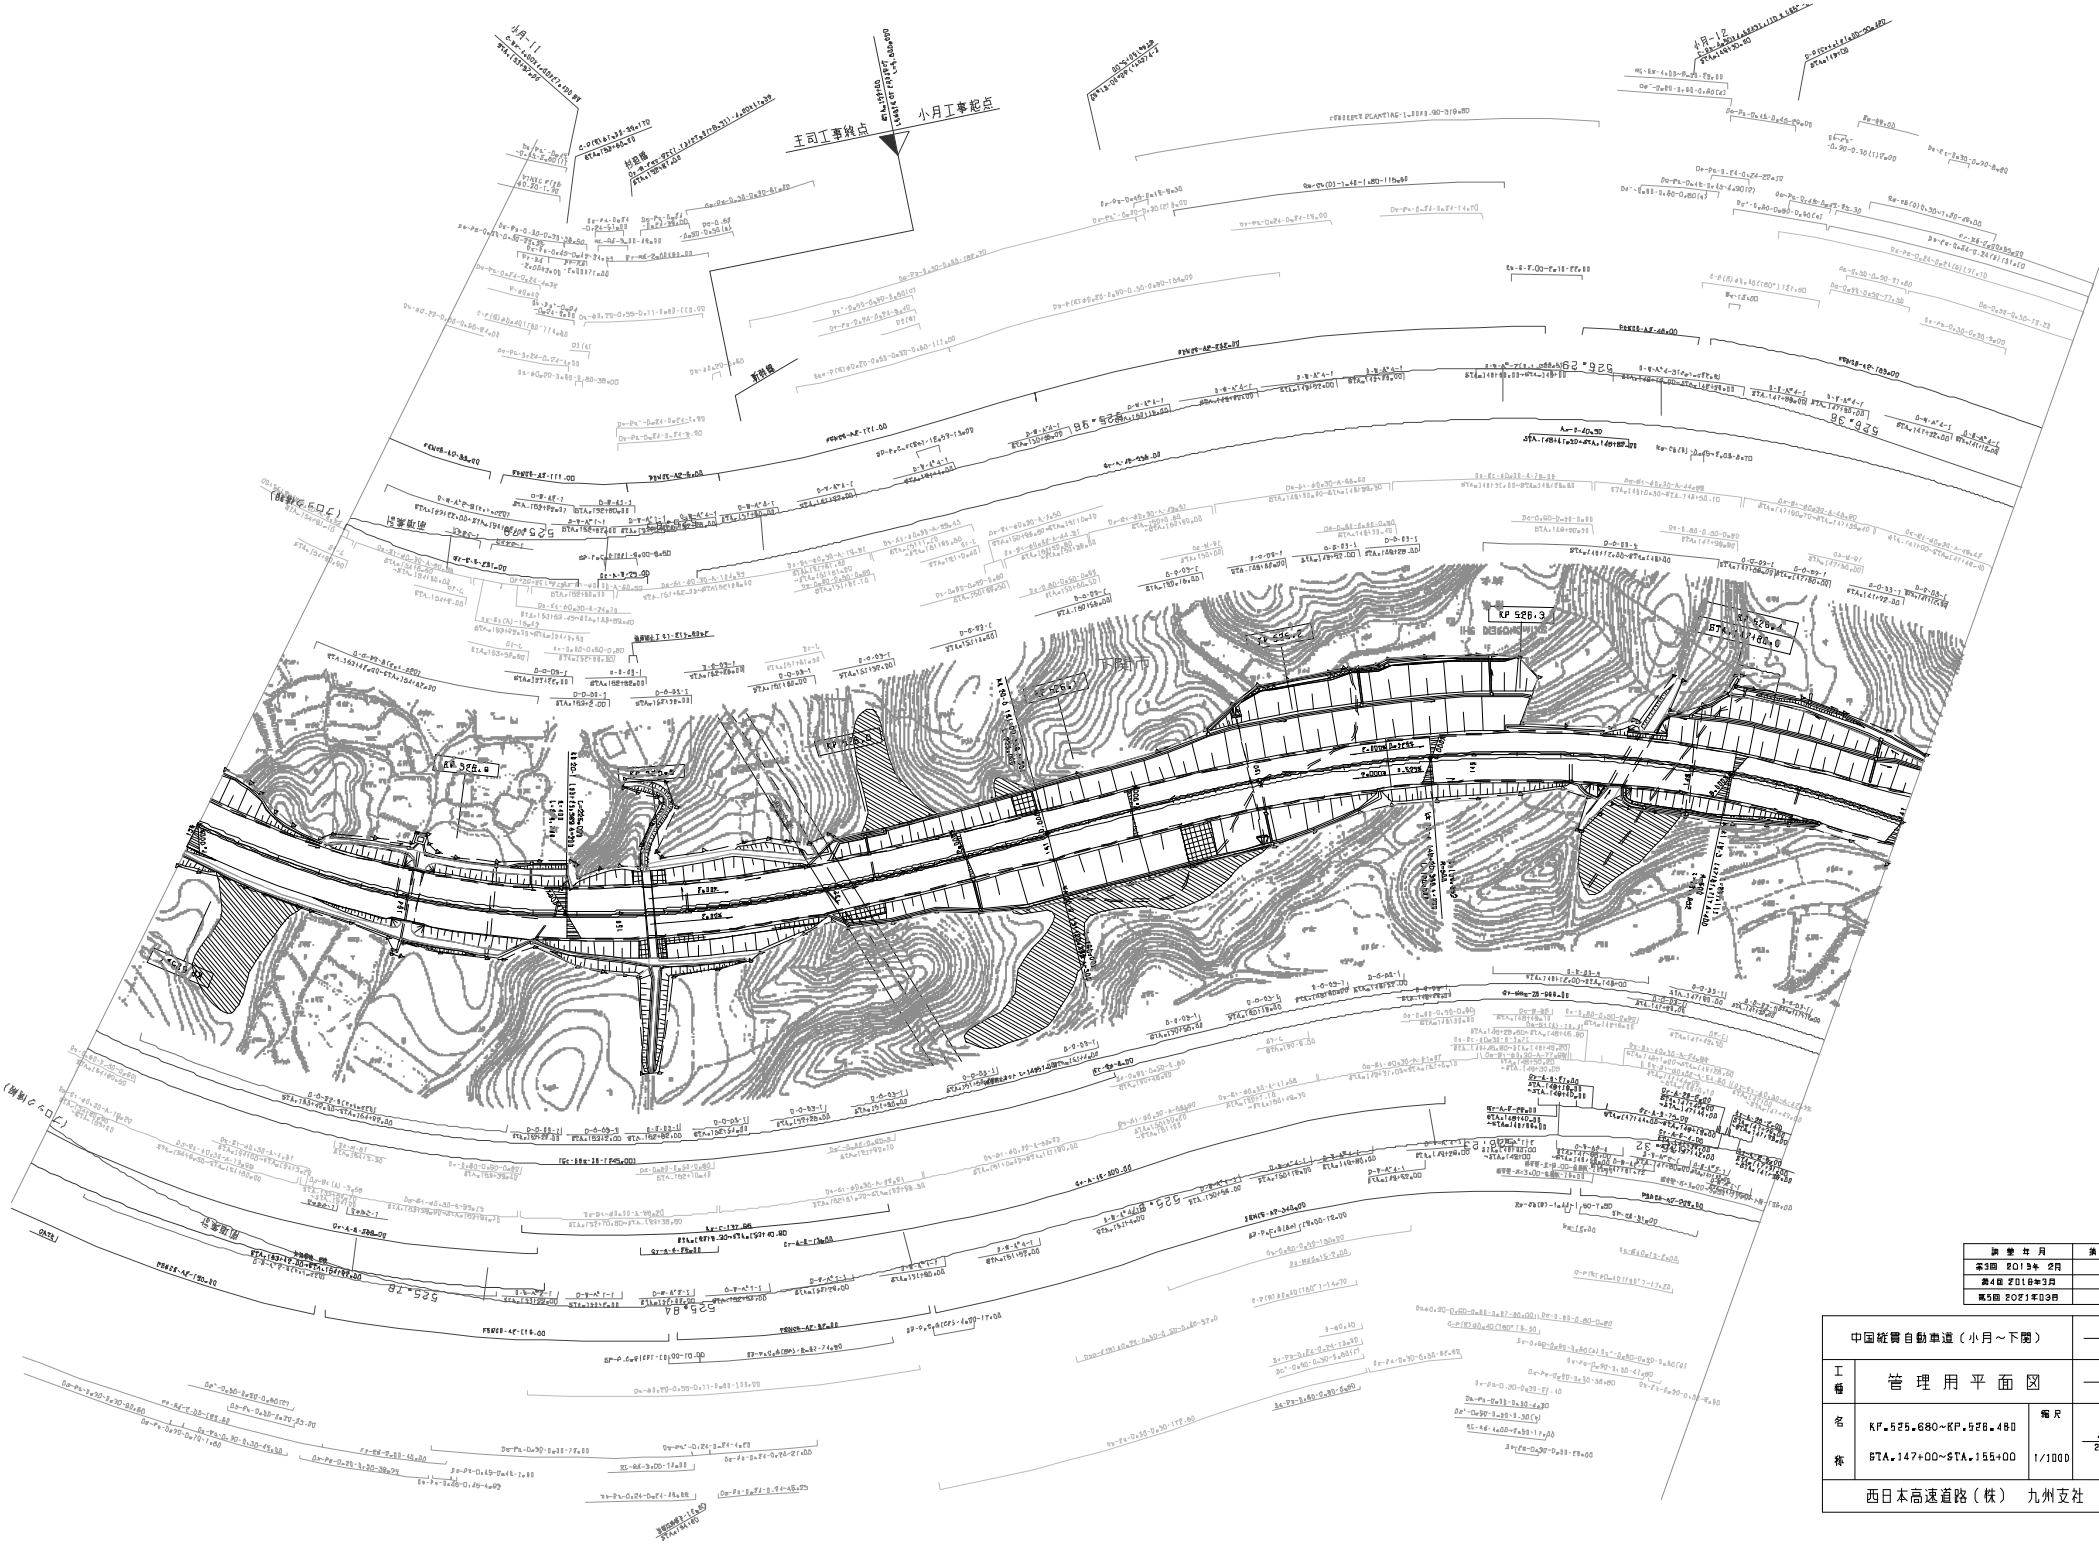
小月-11
小月-12
王司工事終点
小月工事起点
下関IC
KP 528.3
KP 528.0
KP 525.6
KP 525.2
KP 525.0
KP 524.8
KP 524.6
KP 524.4
KP 524.2
KP 524.0
KP 523.8
KP 523.6
KP 523.4
KP 523.2
KP 523.0
KP 522.8
KP 522.6
KP 522.4
KP 522.2
KP 522.0
KP 521.8
KP 521.6
KP 521.4
KP

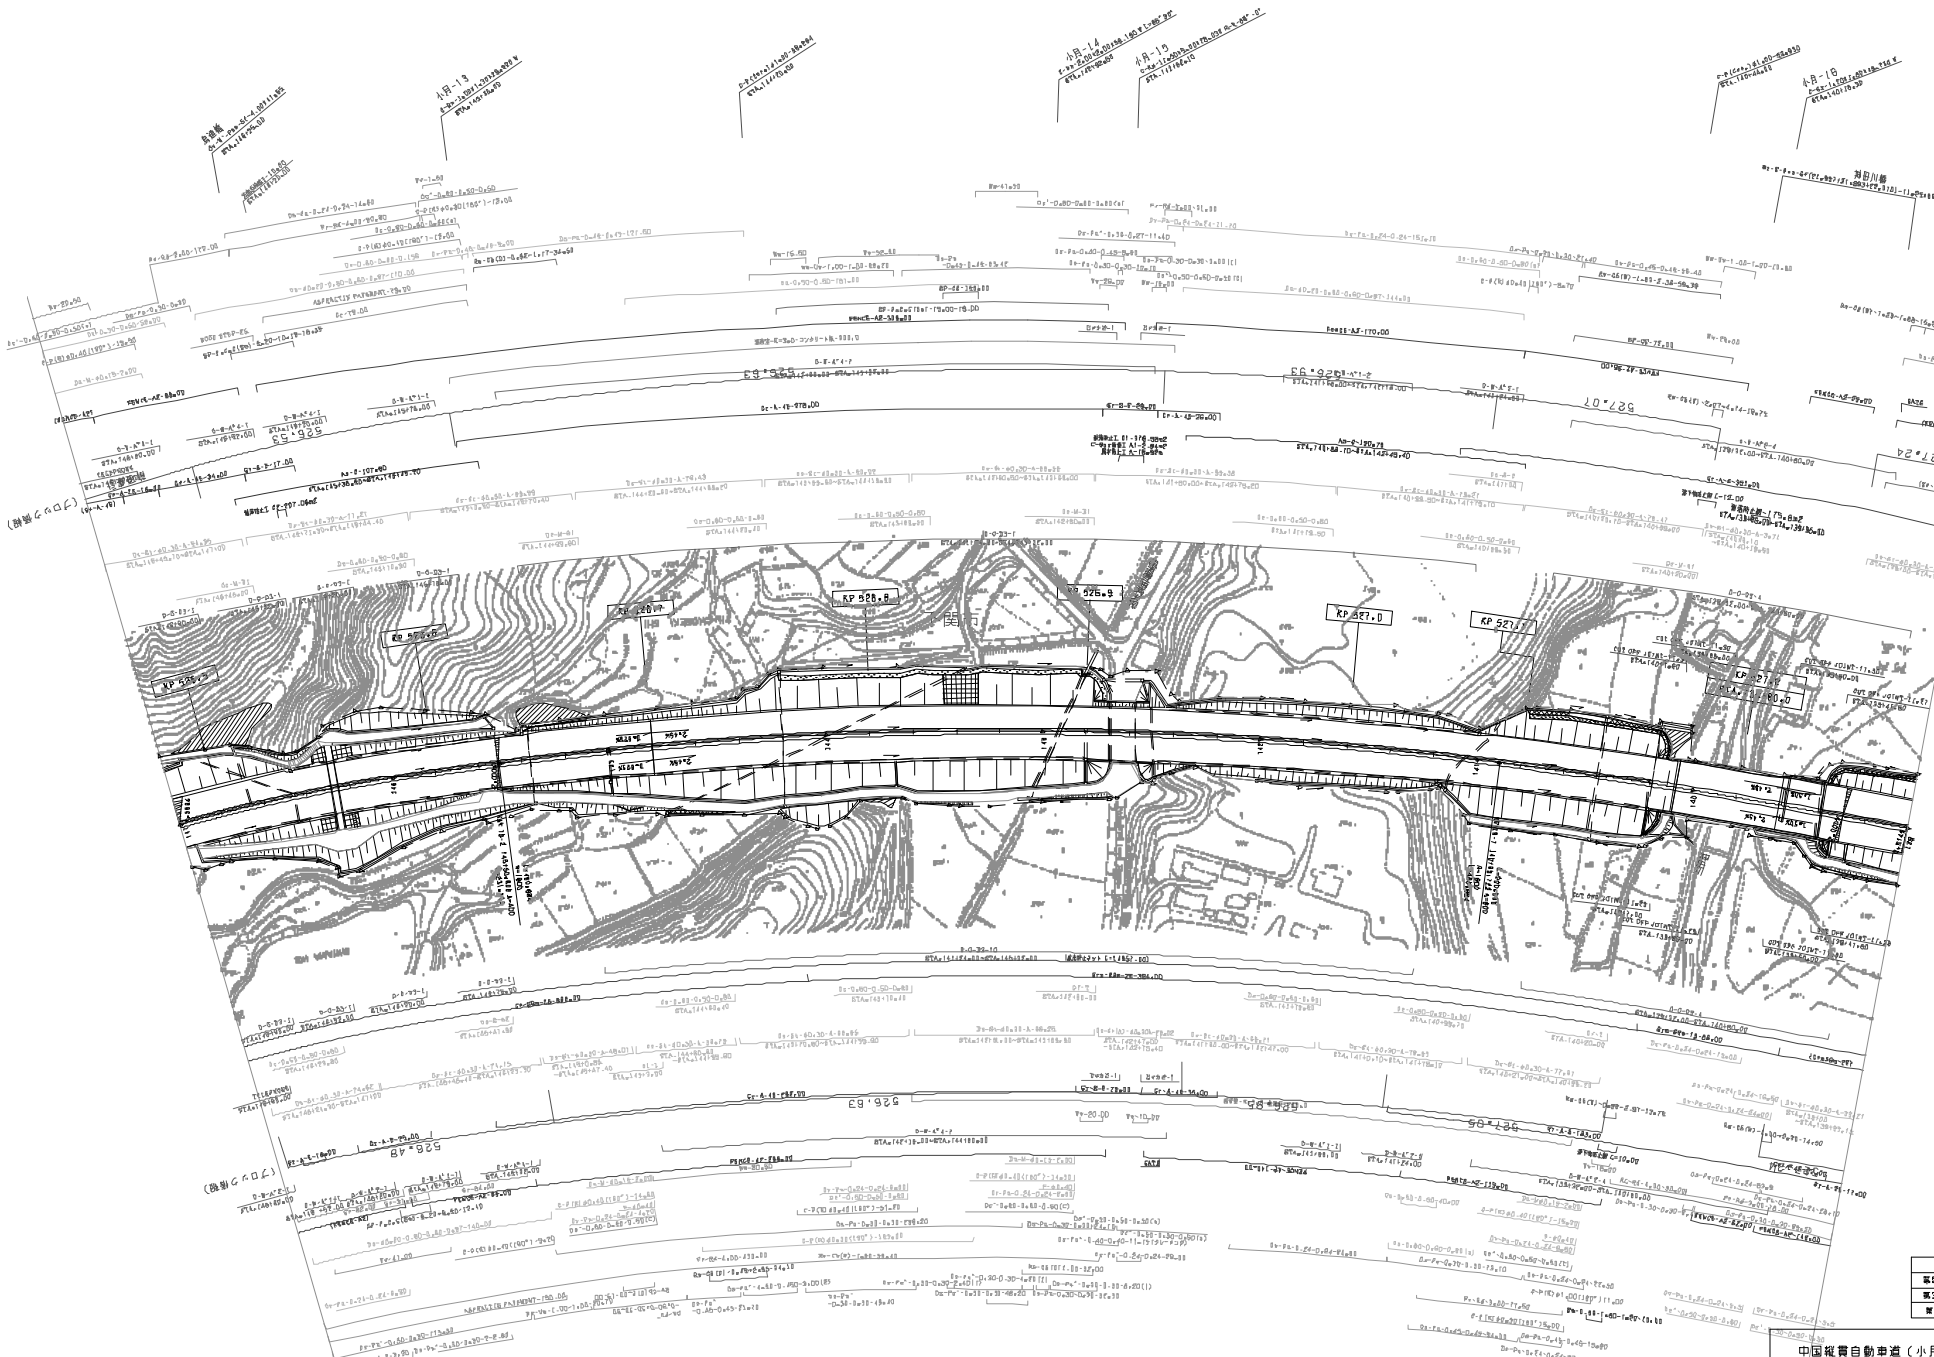
KP 525.8
KP 526.8
KP 527.0
KP 527.1
KP 527.280
KP 527.24
KP 527.07
KP 526.53
KP 526.48
KP 526.63
KP 525.53
KP 525.73
KP 525.93
KP 526.13
KP 526.33
KP 526.43
KP 526.63
KP

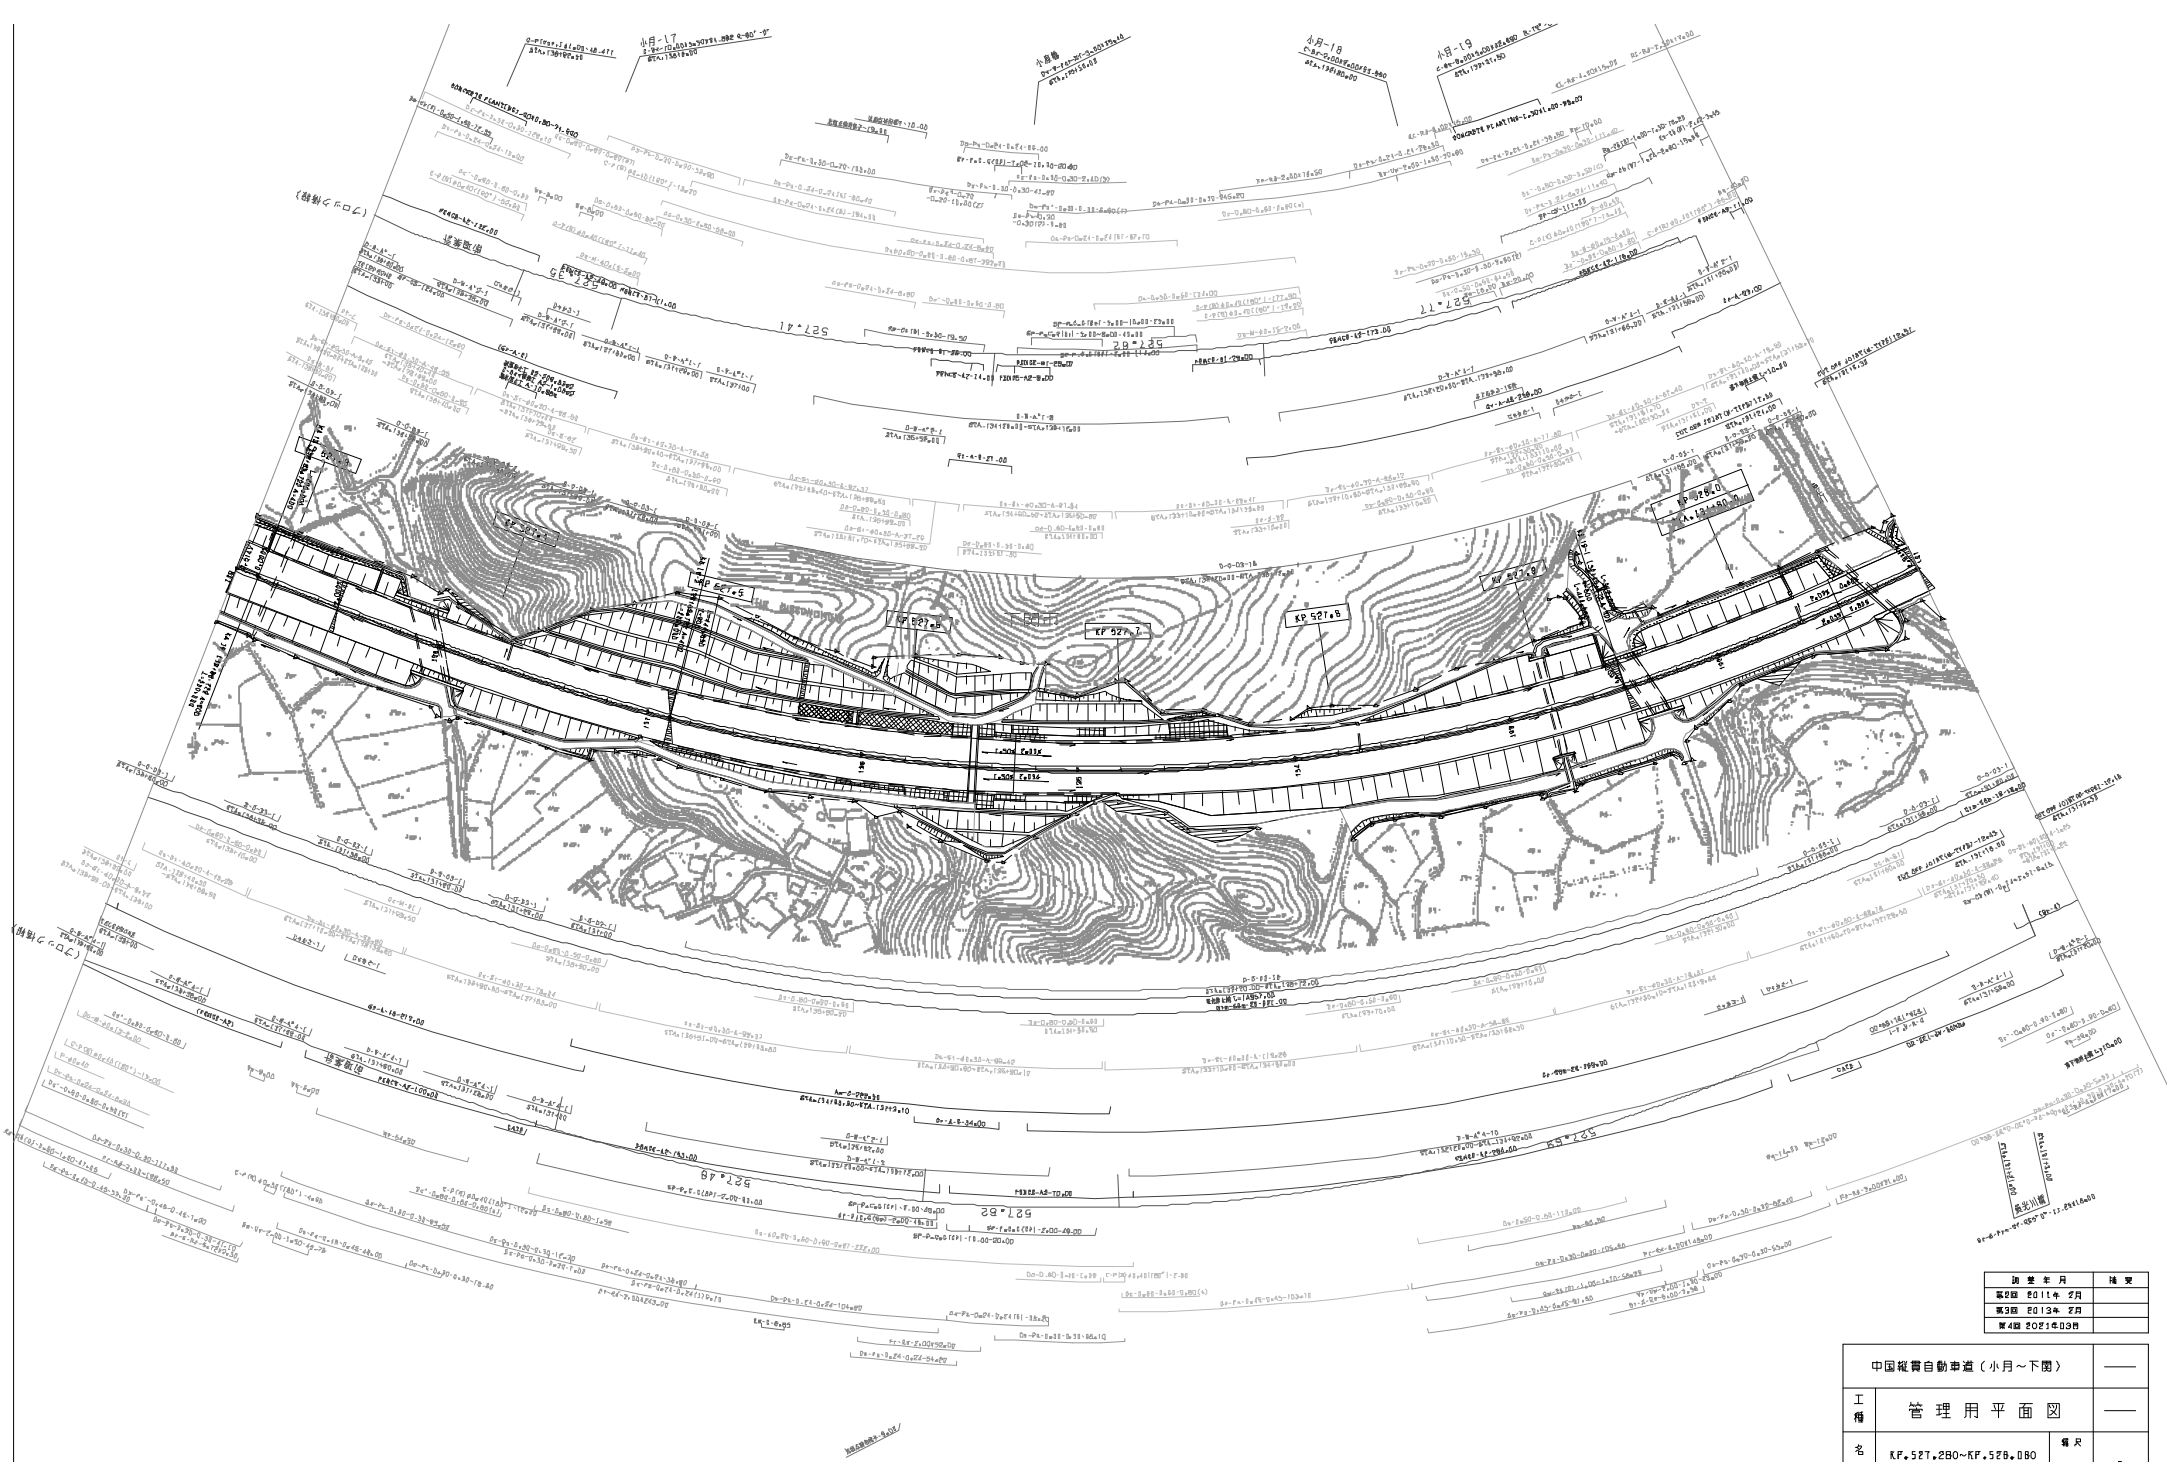

調整年月	摘要
第2回 2011年 2月	
第3回 2013年 2月	
第4回 2021年03月	

中国縦貫自動車道（小月～下関）			——
工種	管理用平面図		——
名称	KP.527.280～KP.528.080 STA.131+00～STA.139+00	縮尺 1/1000	5 27
西日本高速道路（株） 九州支社			

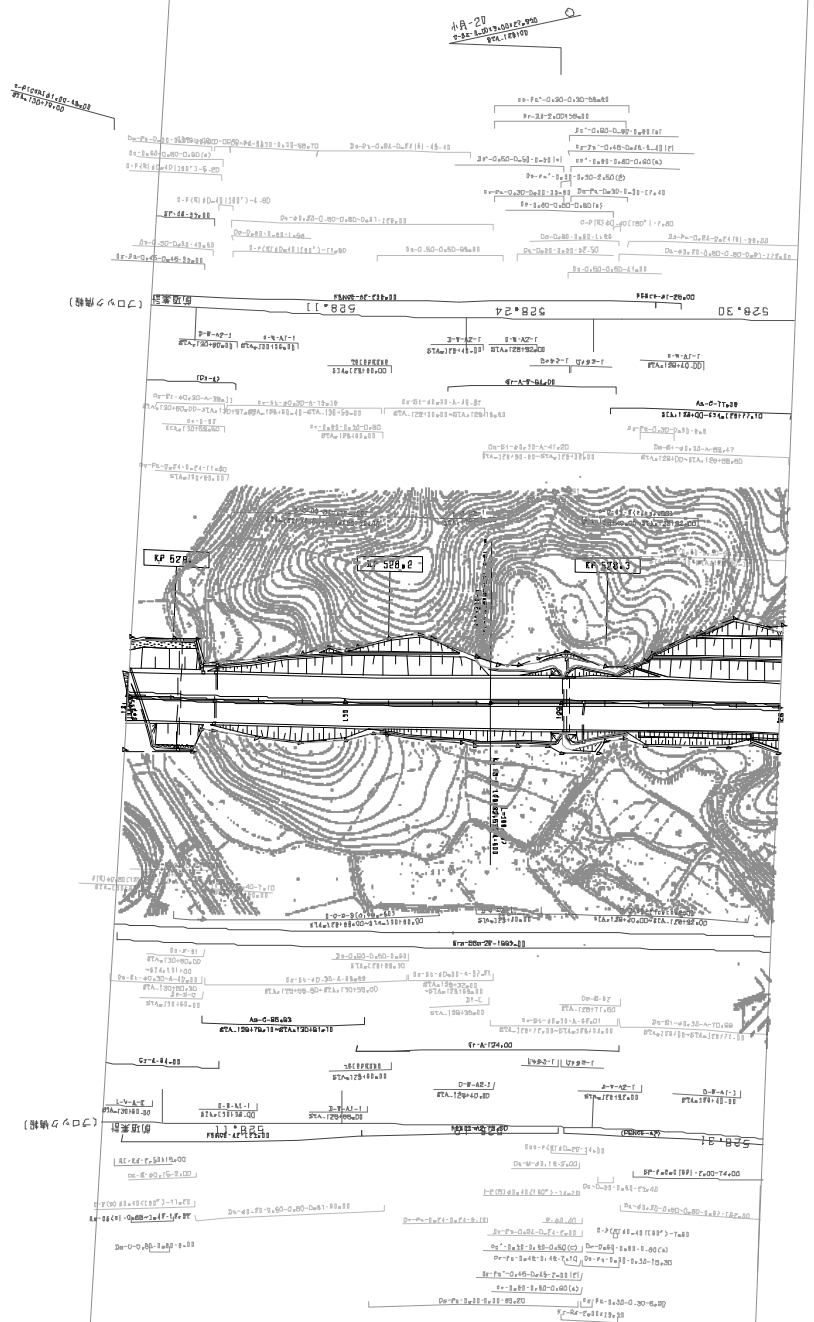

調整年月	摘要
第2回 2011年 2月	
第3回 2013年 2月	
第4回 2021年03月	

中国縦貫自動車道（小月～下関）			——
工種	管理用平面図		——
名称	KP.528.080～KP.528.980 STA.128+00～STA.131+00	縮尺 1/1000	7 21
西日本高速道路（株） 九州支社			

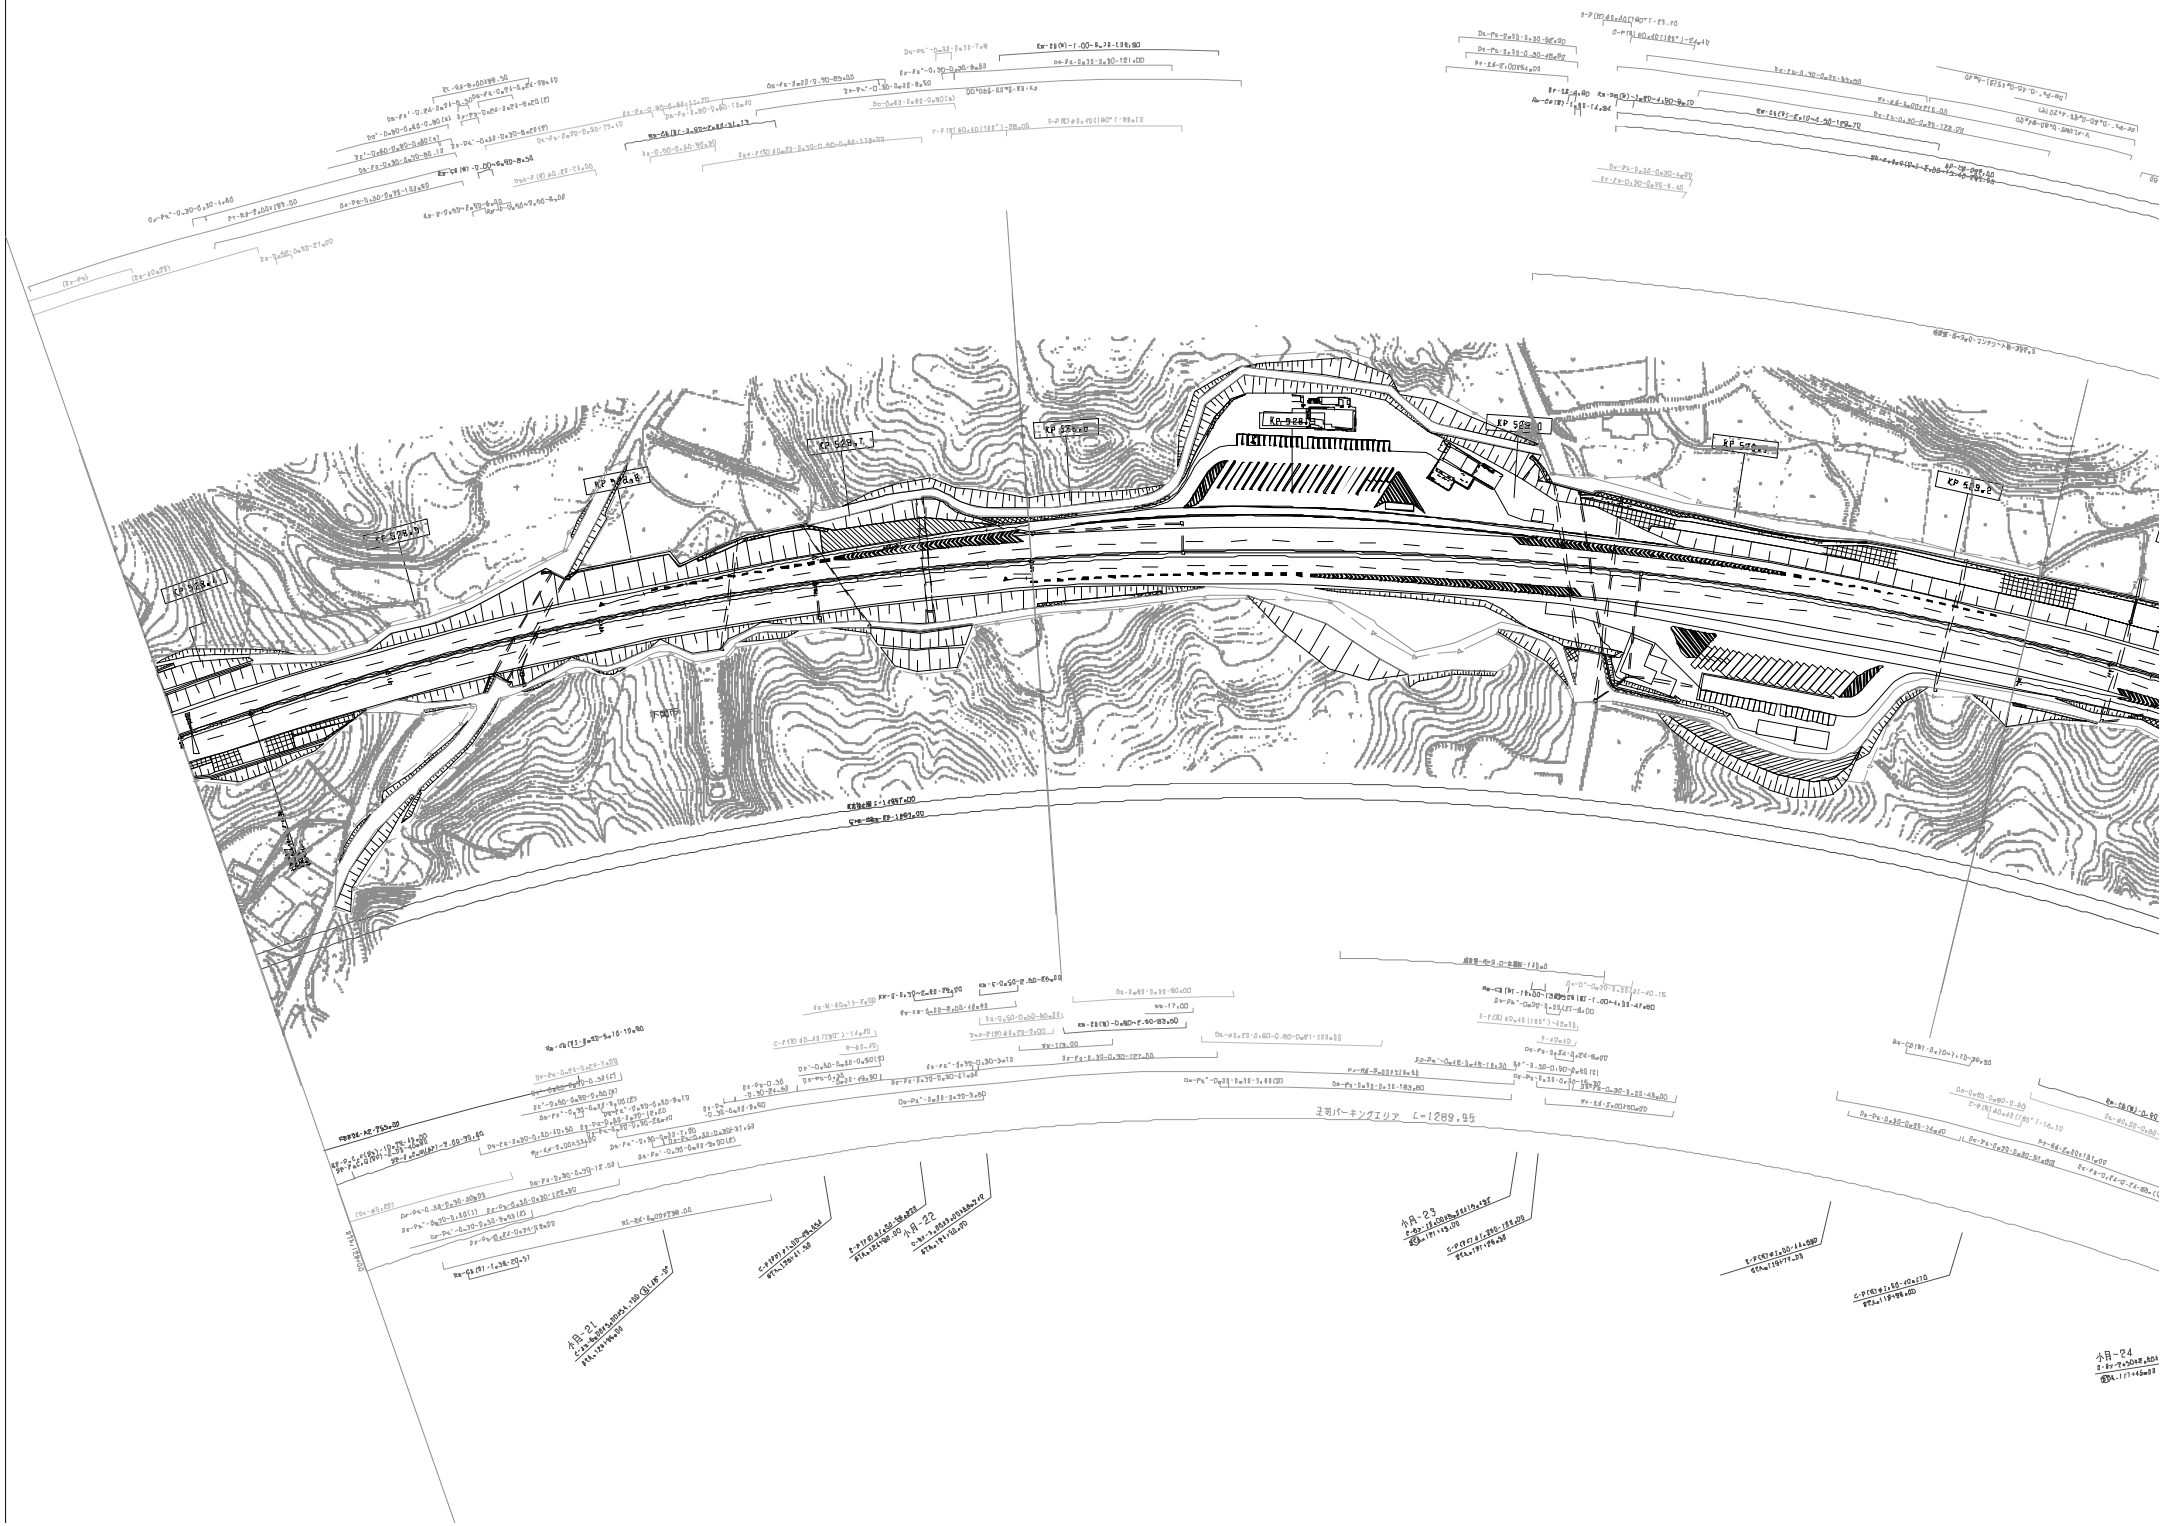
KP 529.7
KP 529.0
KP 528.4
KP 528.0
小田-21
小田-22
小田-23
小田-24

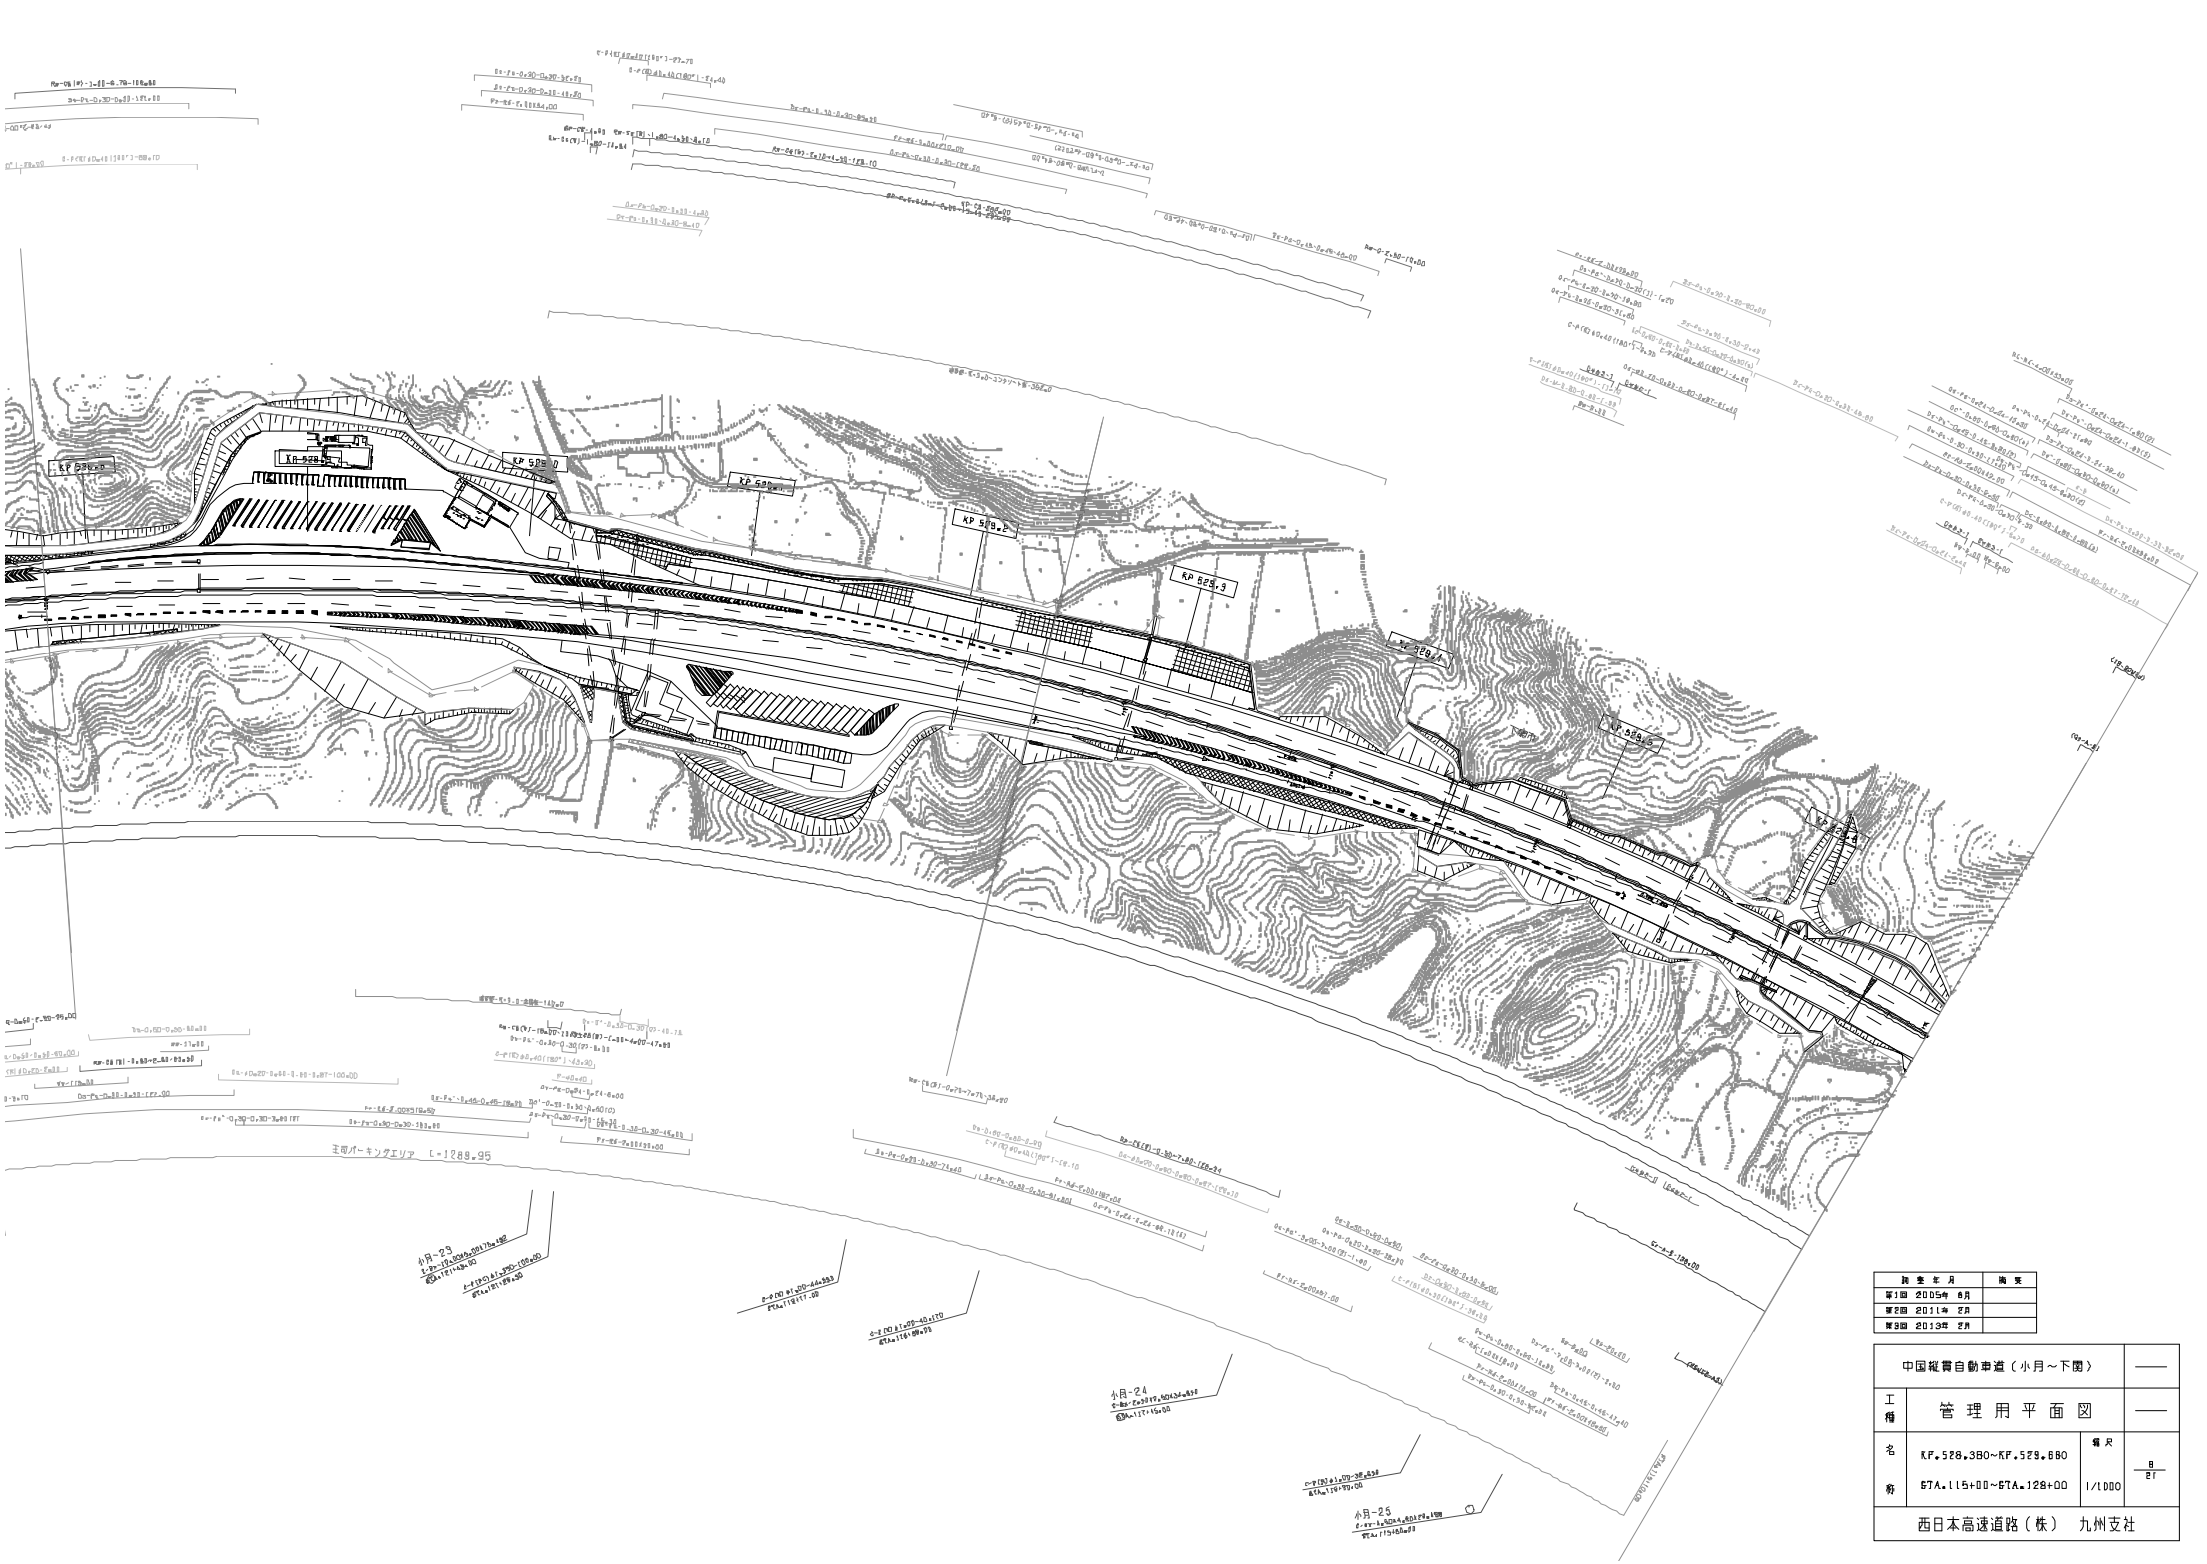

設 置 年 月	備 考
第1回 2005年 6月	
第2回 2011年 2月	
第3回 2013年 2月	

中国縦貫自動車道（小月～下関）			——
工種	管 理 用 平 面 図		——
名称	KP.528.380~KP.529.680 STA.115+00~STA.128+00	縮尺 1/1000	8 21
西日本高速道路（株） 九州支社			

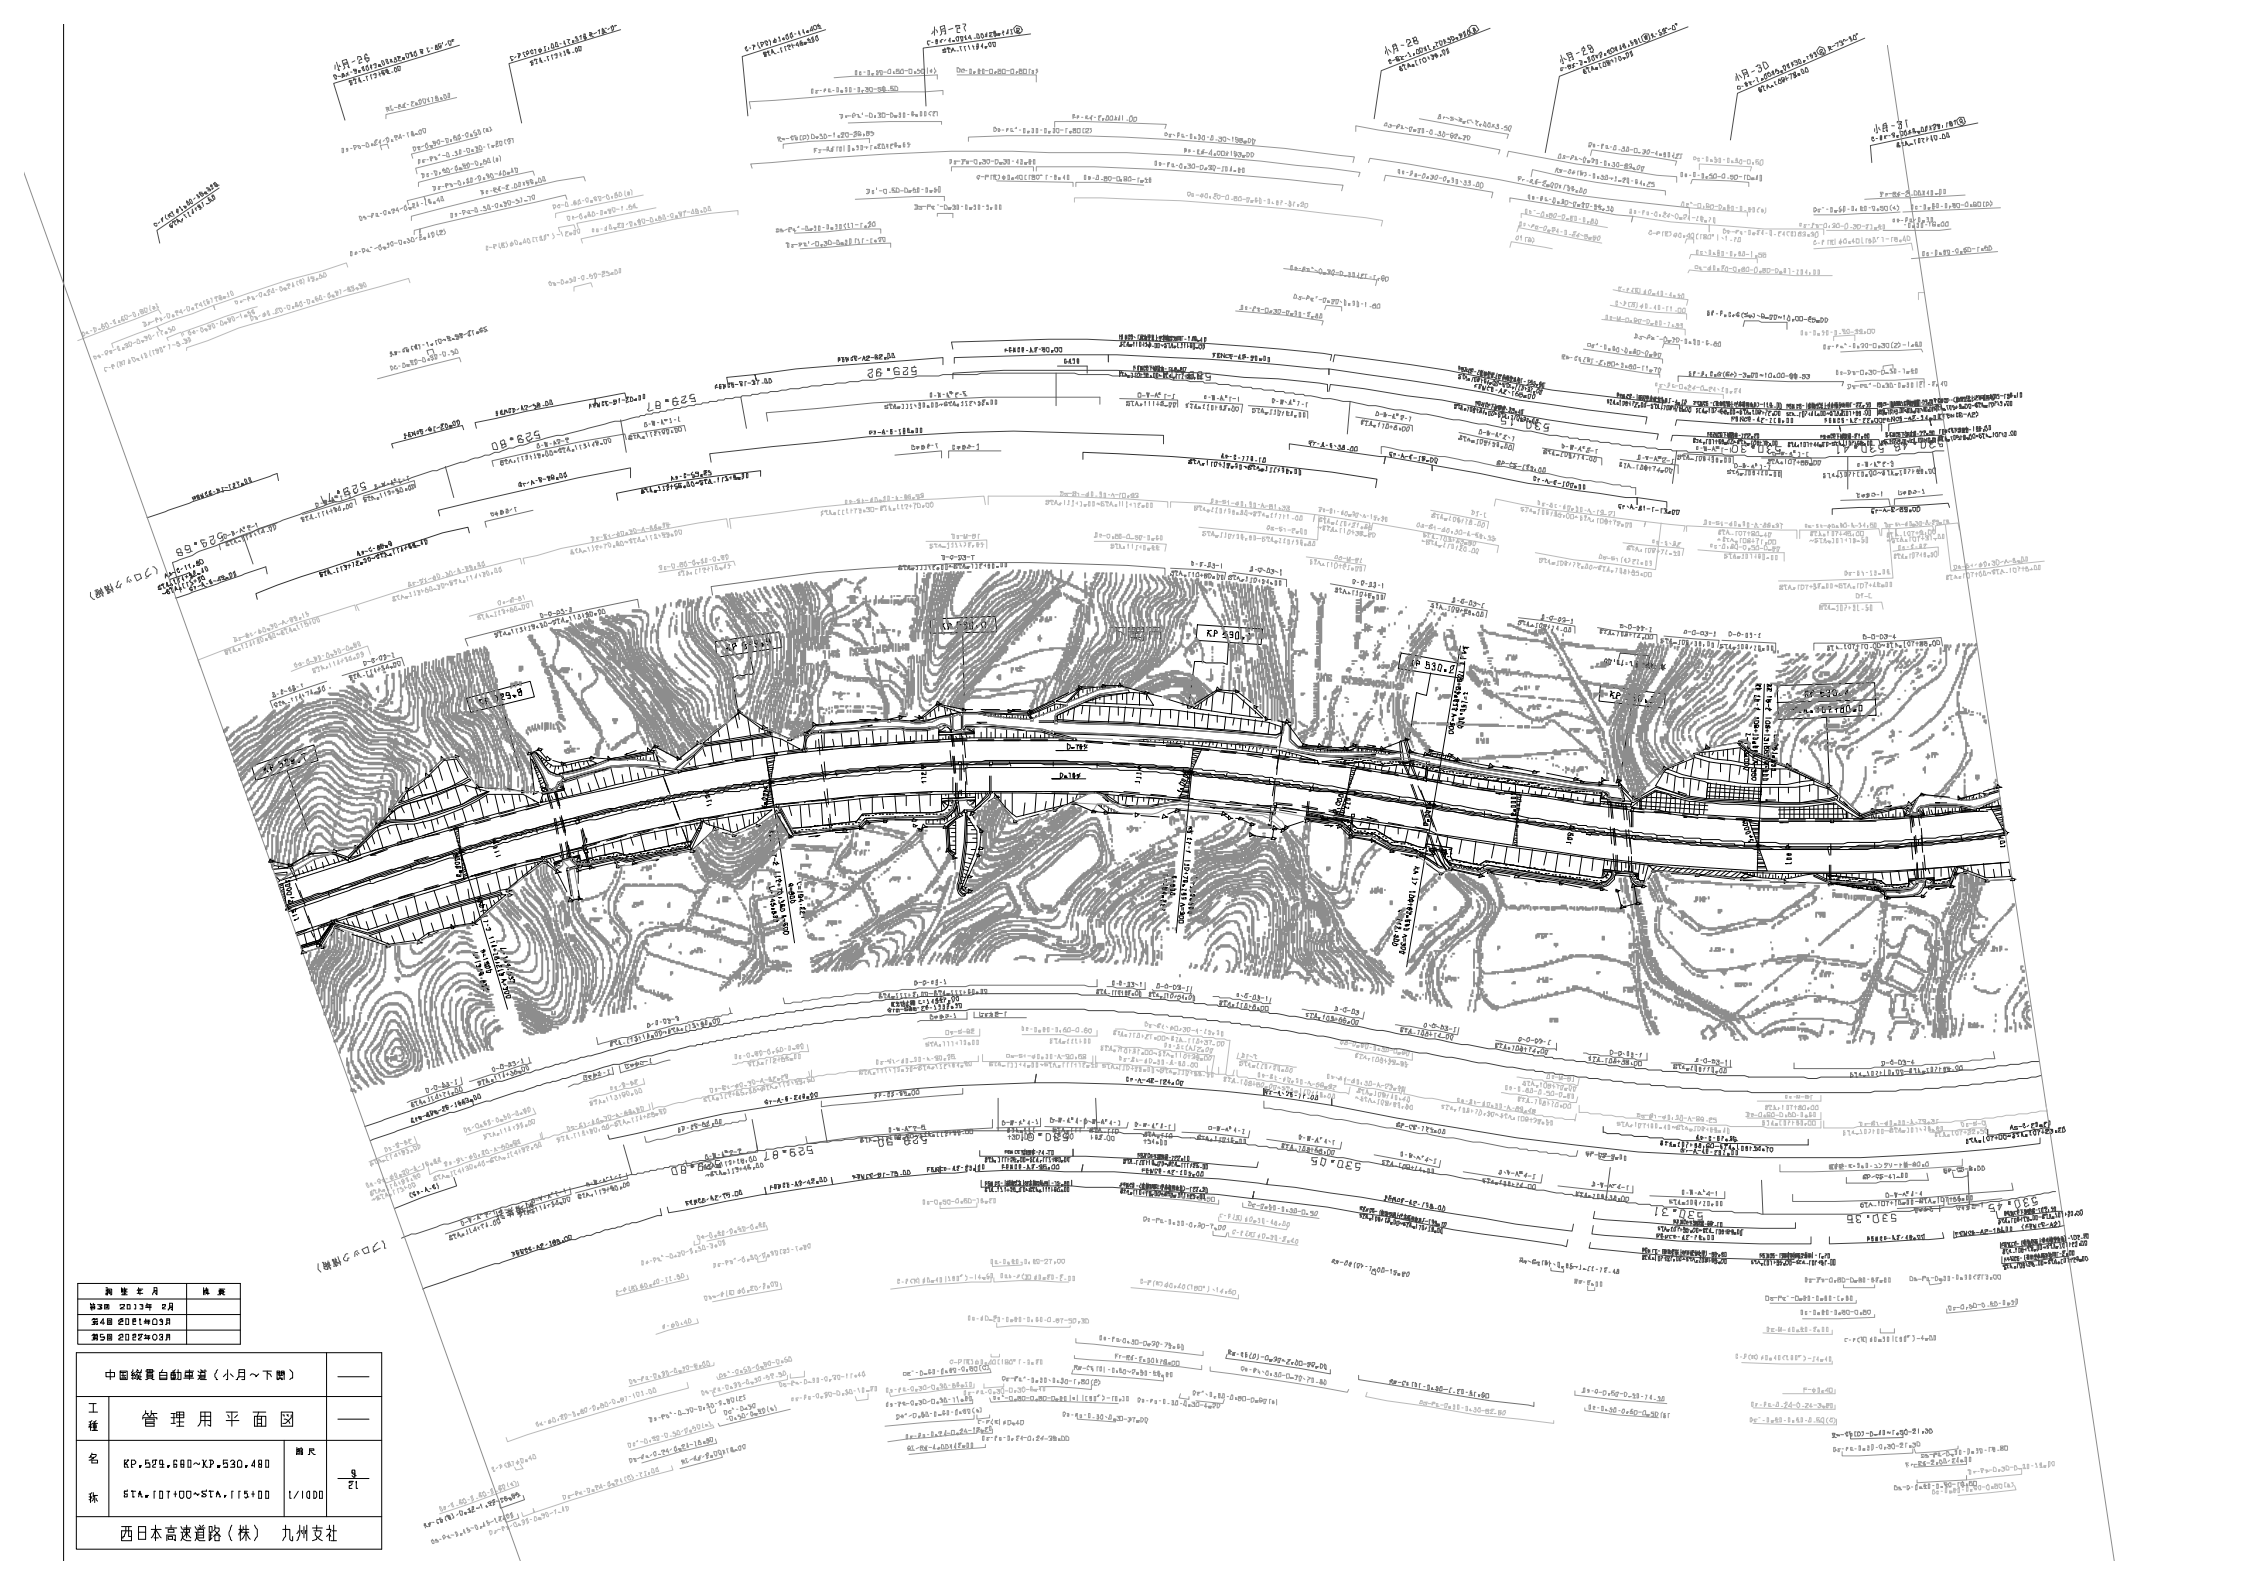

測 量 年 月	摘 要
第3回 2013年 2月	
第4回 2021年03月	
第5回 2022年03月	

中国縦貫自動車道（小月～下関）			——
工種	管理用平面図		——
名称	KP.529.600～KP.530.480 STA.「07+00～STA.「15+00	縮尺 1/1000	9 21
西日本高速道路（株） 九州支社			

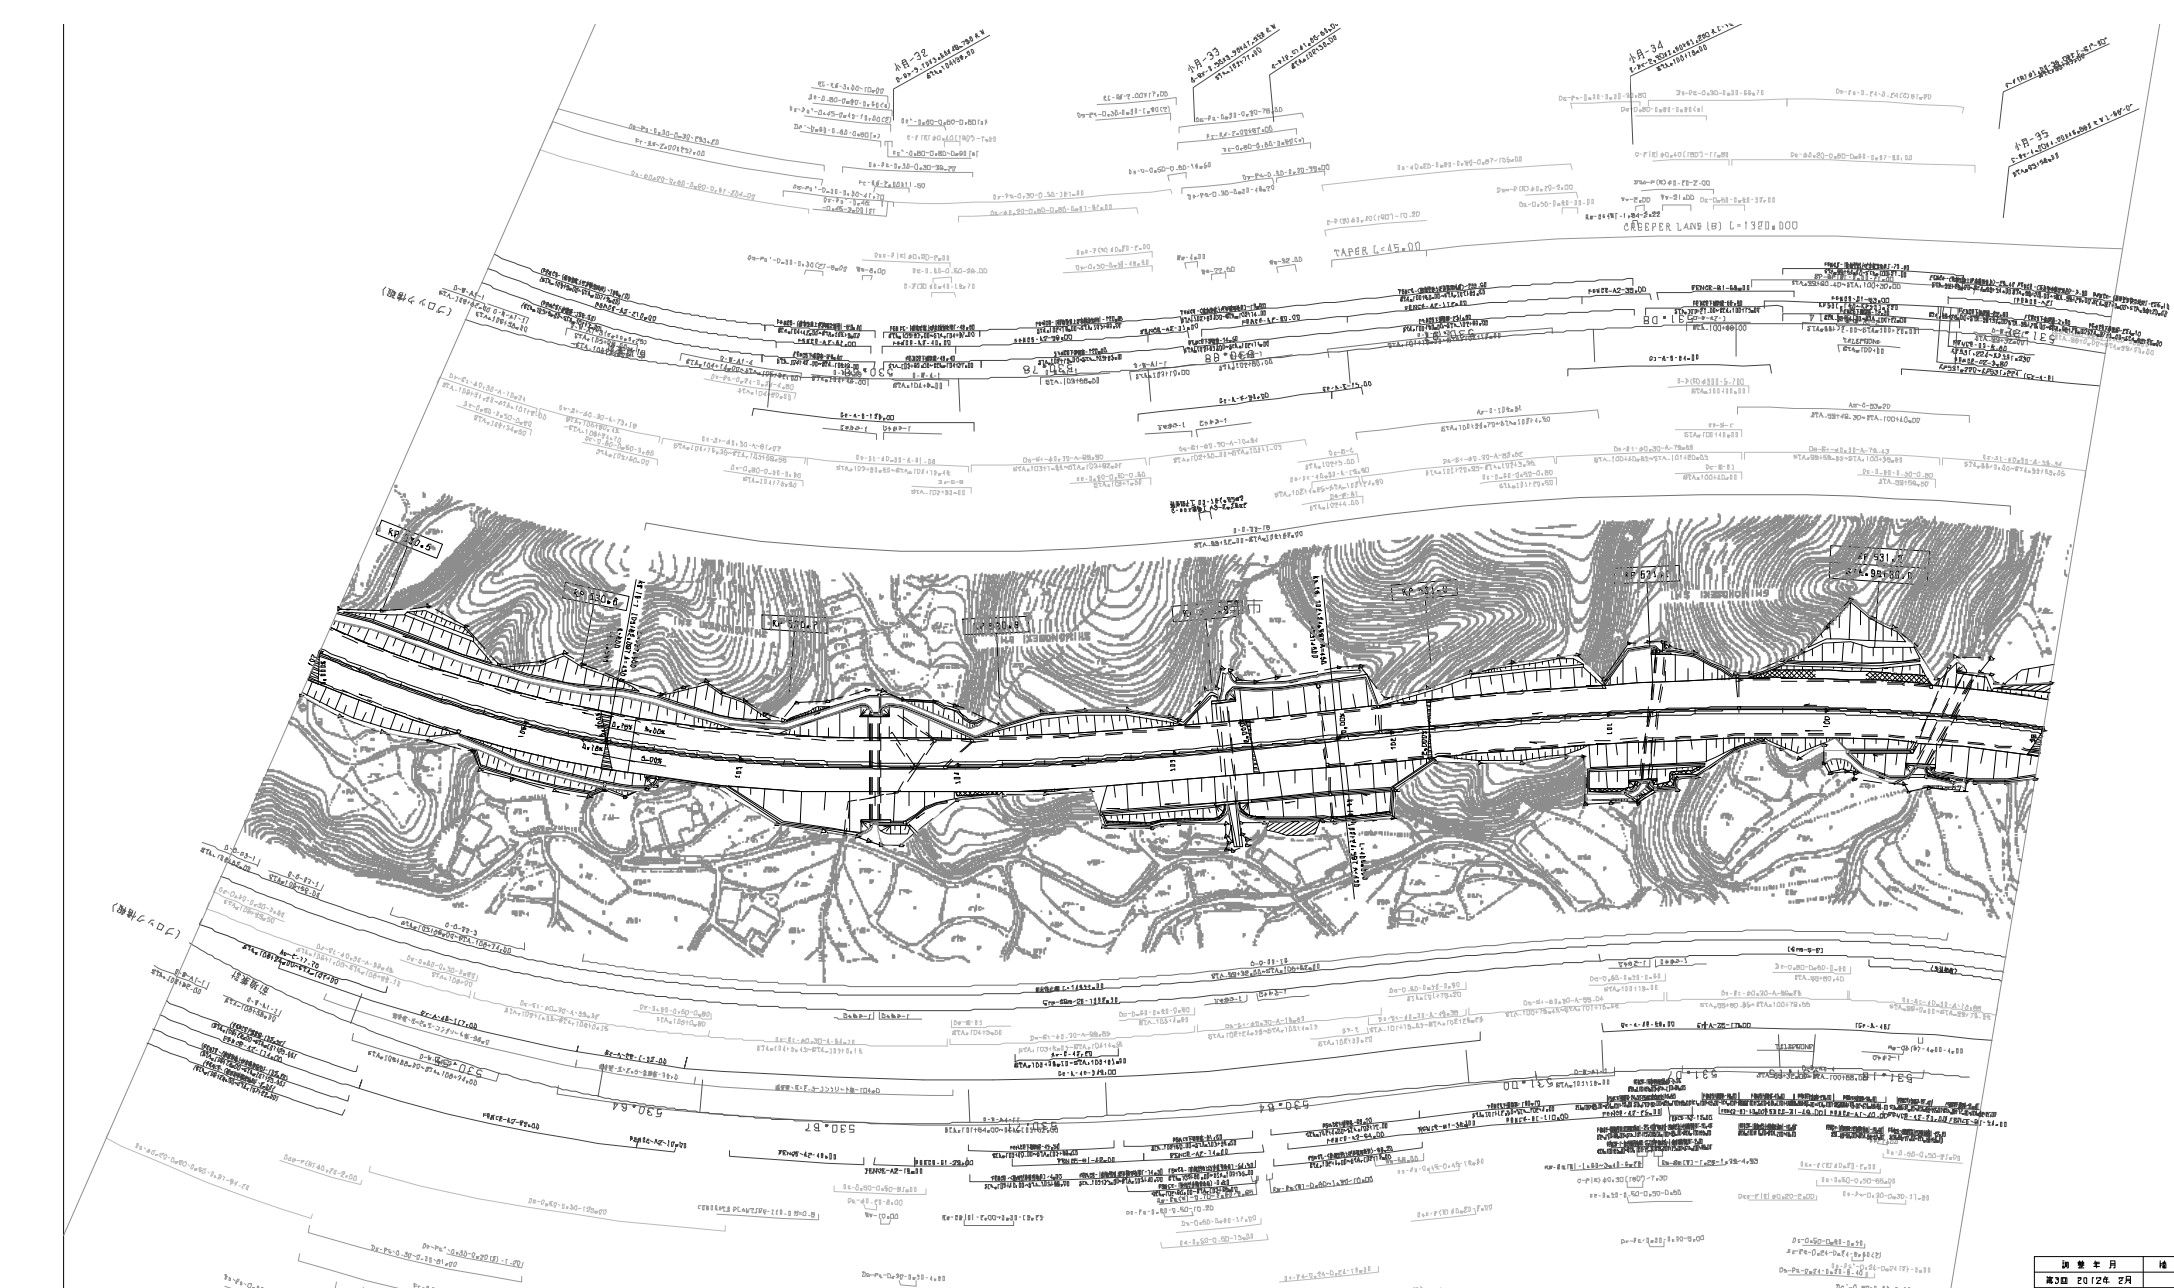
CREEPER LANE (B) L=1320.000
TAPER L=45.00
KP 530.480
KP 531.280
KP 530.64
KP 531.07
KP 530.87
KP 531.27
530.67
530.64
531.07
531.27
530.87
531.07
530.64
530.87
531.27
530.67
531.07
530.64
530.87
531.27
530.67
531.07
530.64
530.87
531.27
530.67

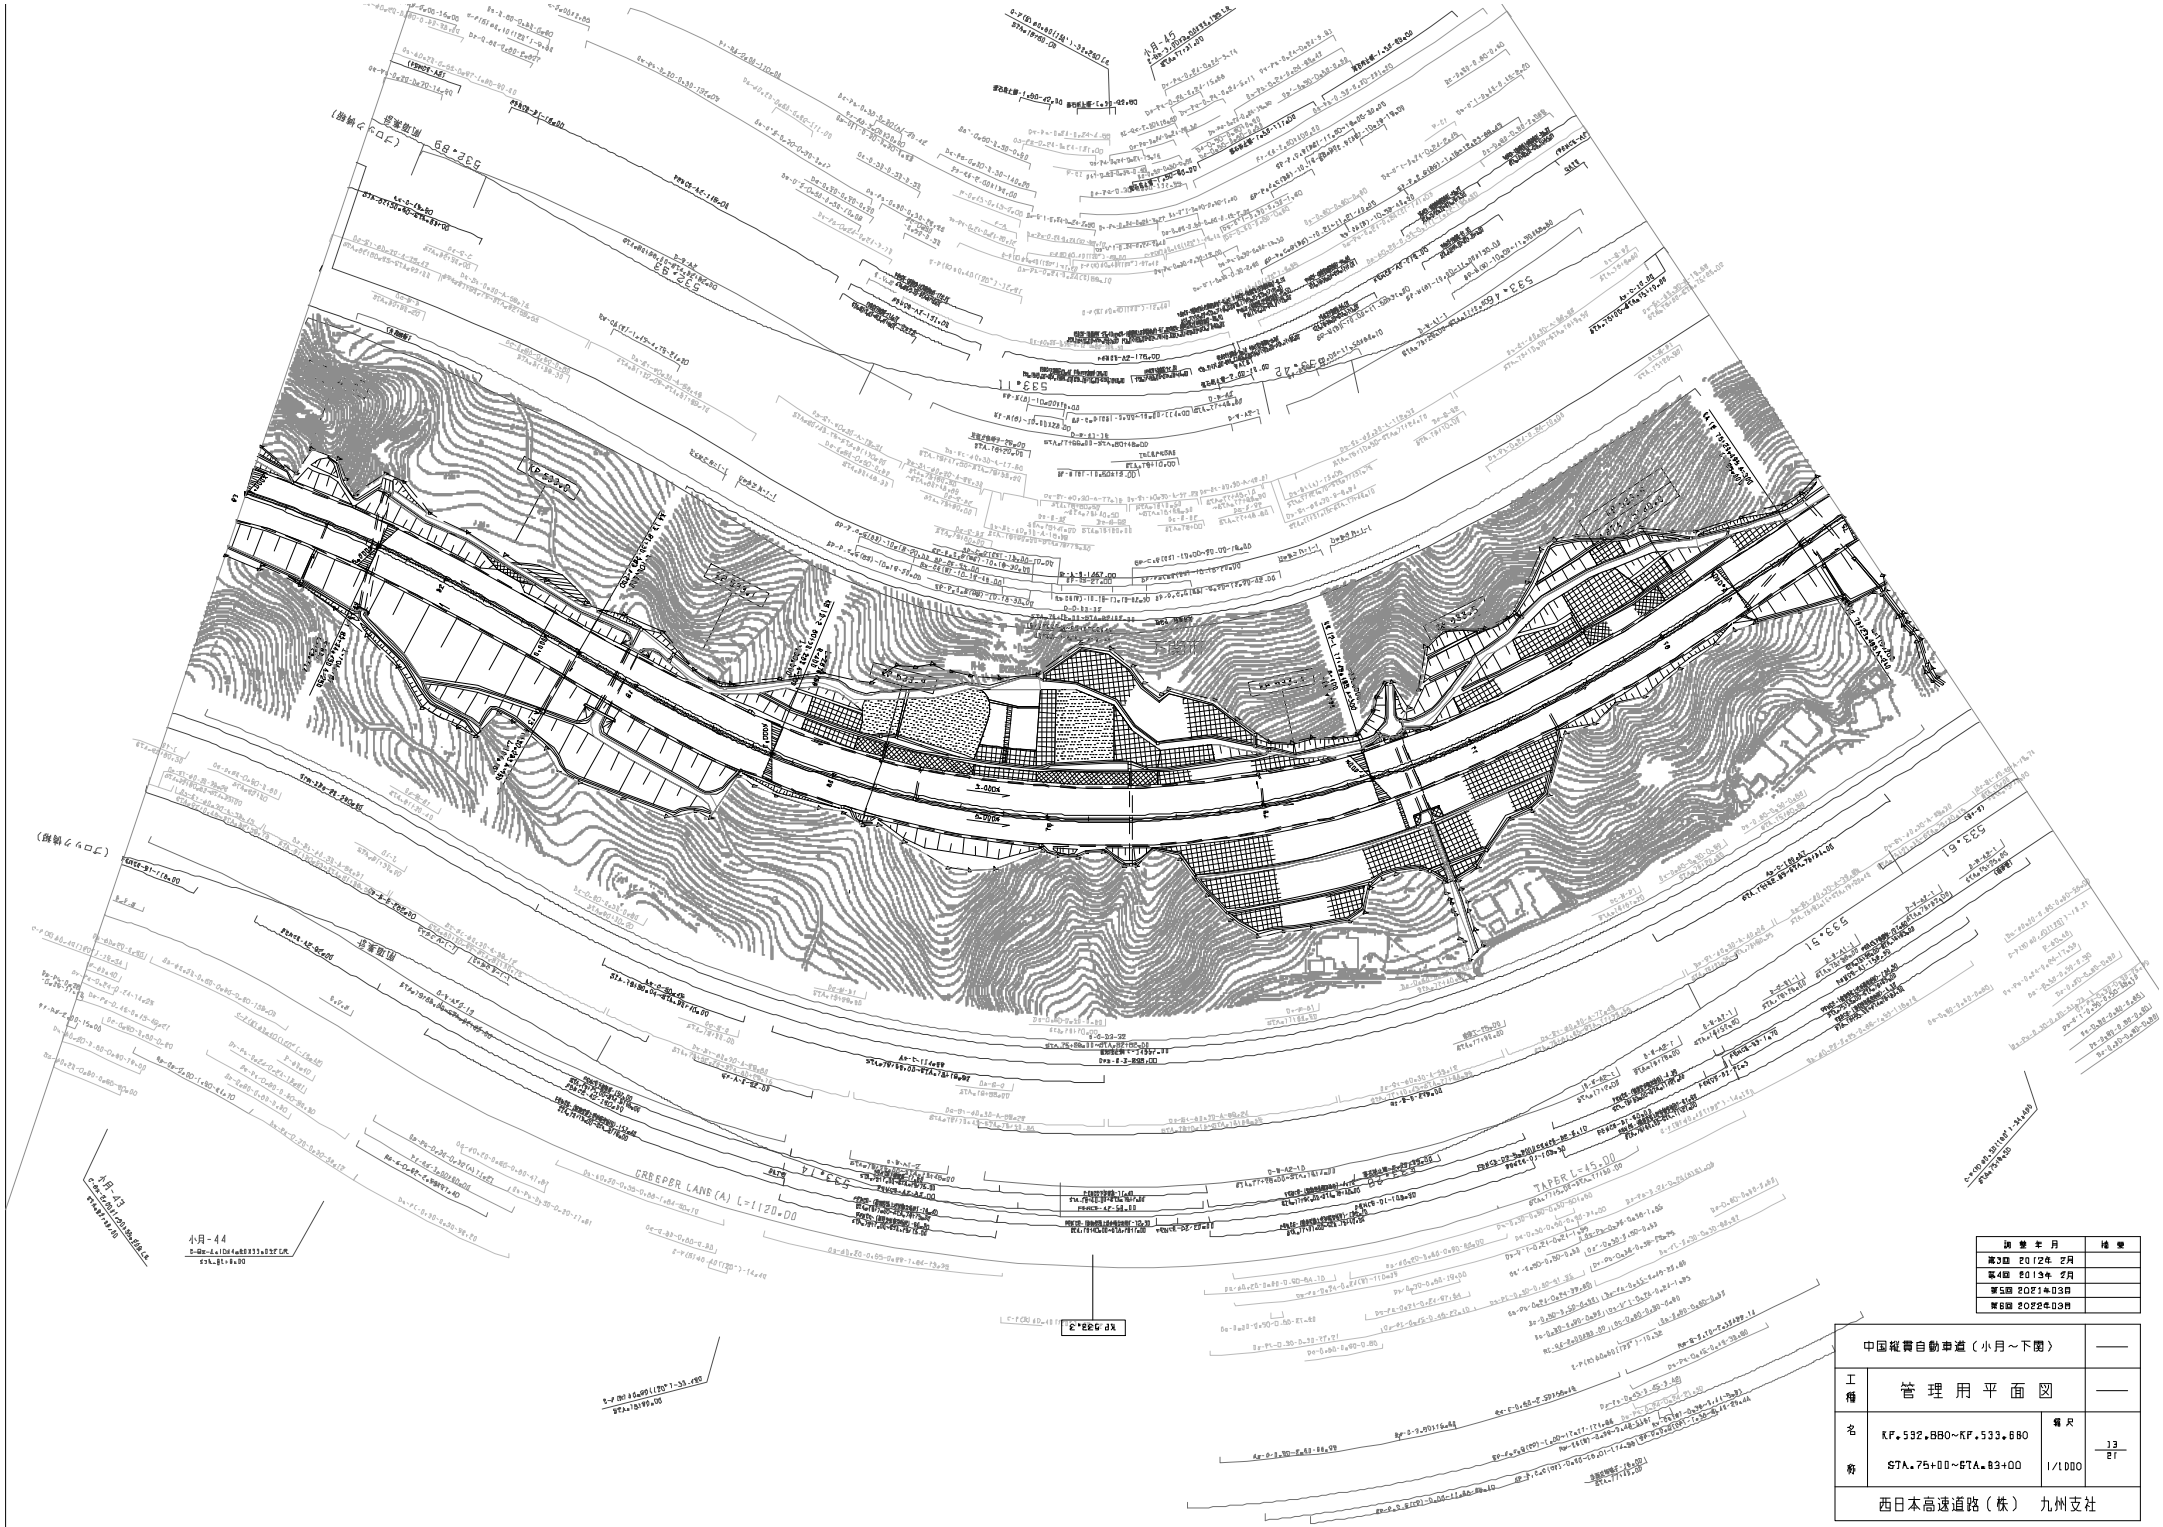

調整年月	摘要
第3回 2012年 2月	
第4回 2013年 2月	
第5回 2021年03月	
第8回 2022年03月	

中国縦貫自動車道（小月～下関）			——
工種	管理用平面図		——
名称	KP.532.880~KP.533.680 STA.75+00~STA.83+00	縮尺 1/1000	13 21
西日本高速道路（株） 九州支社			

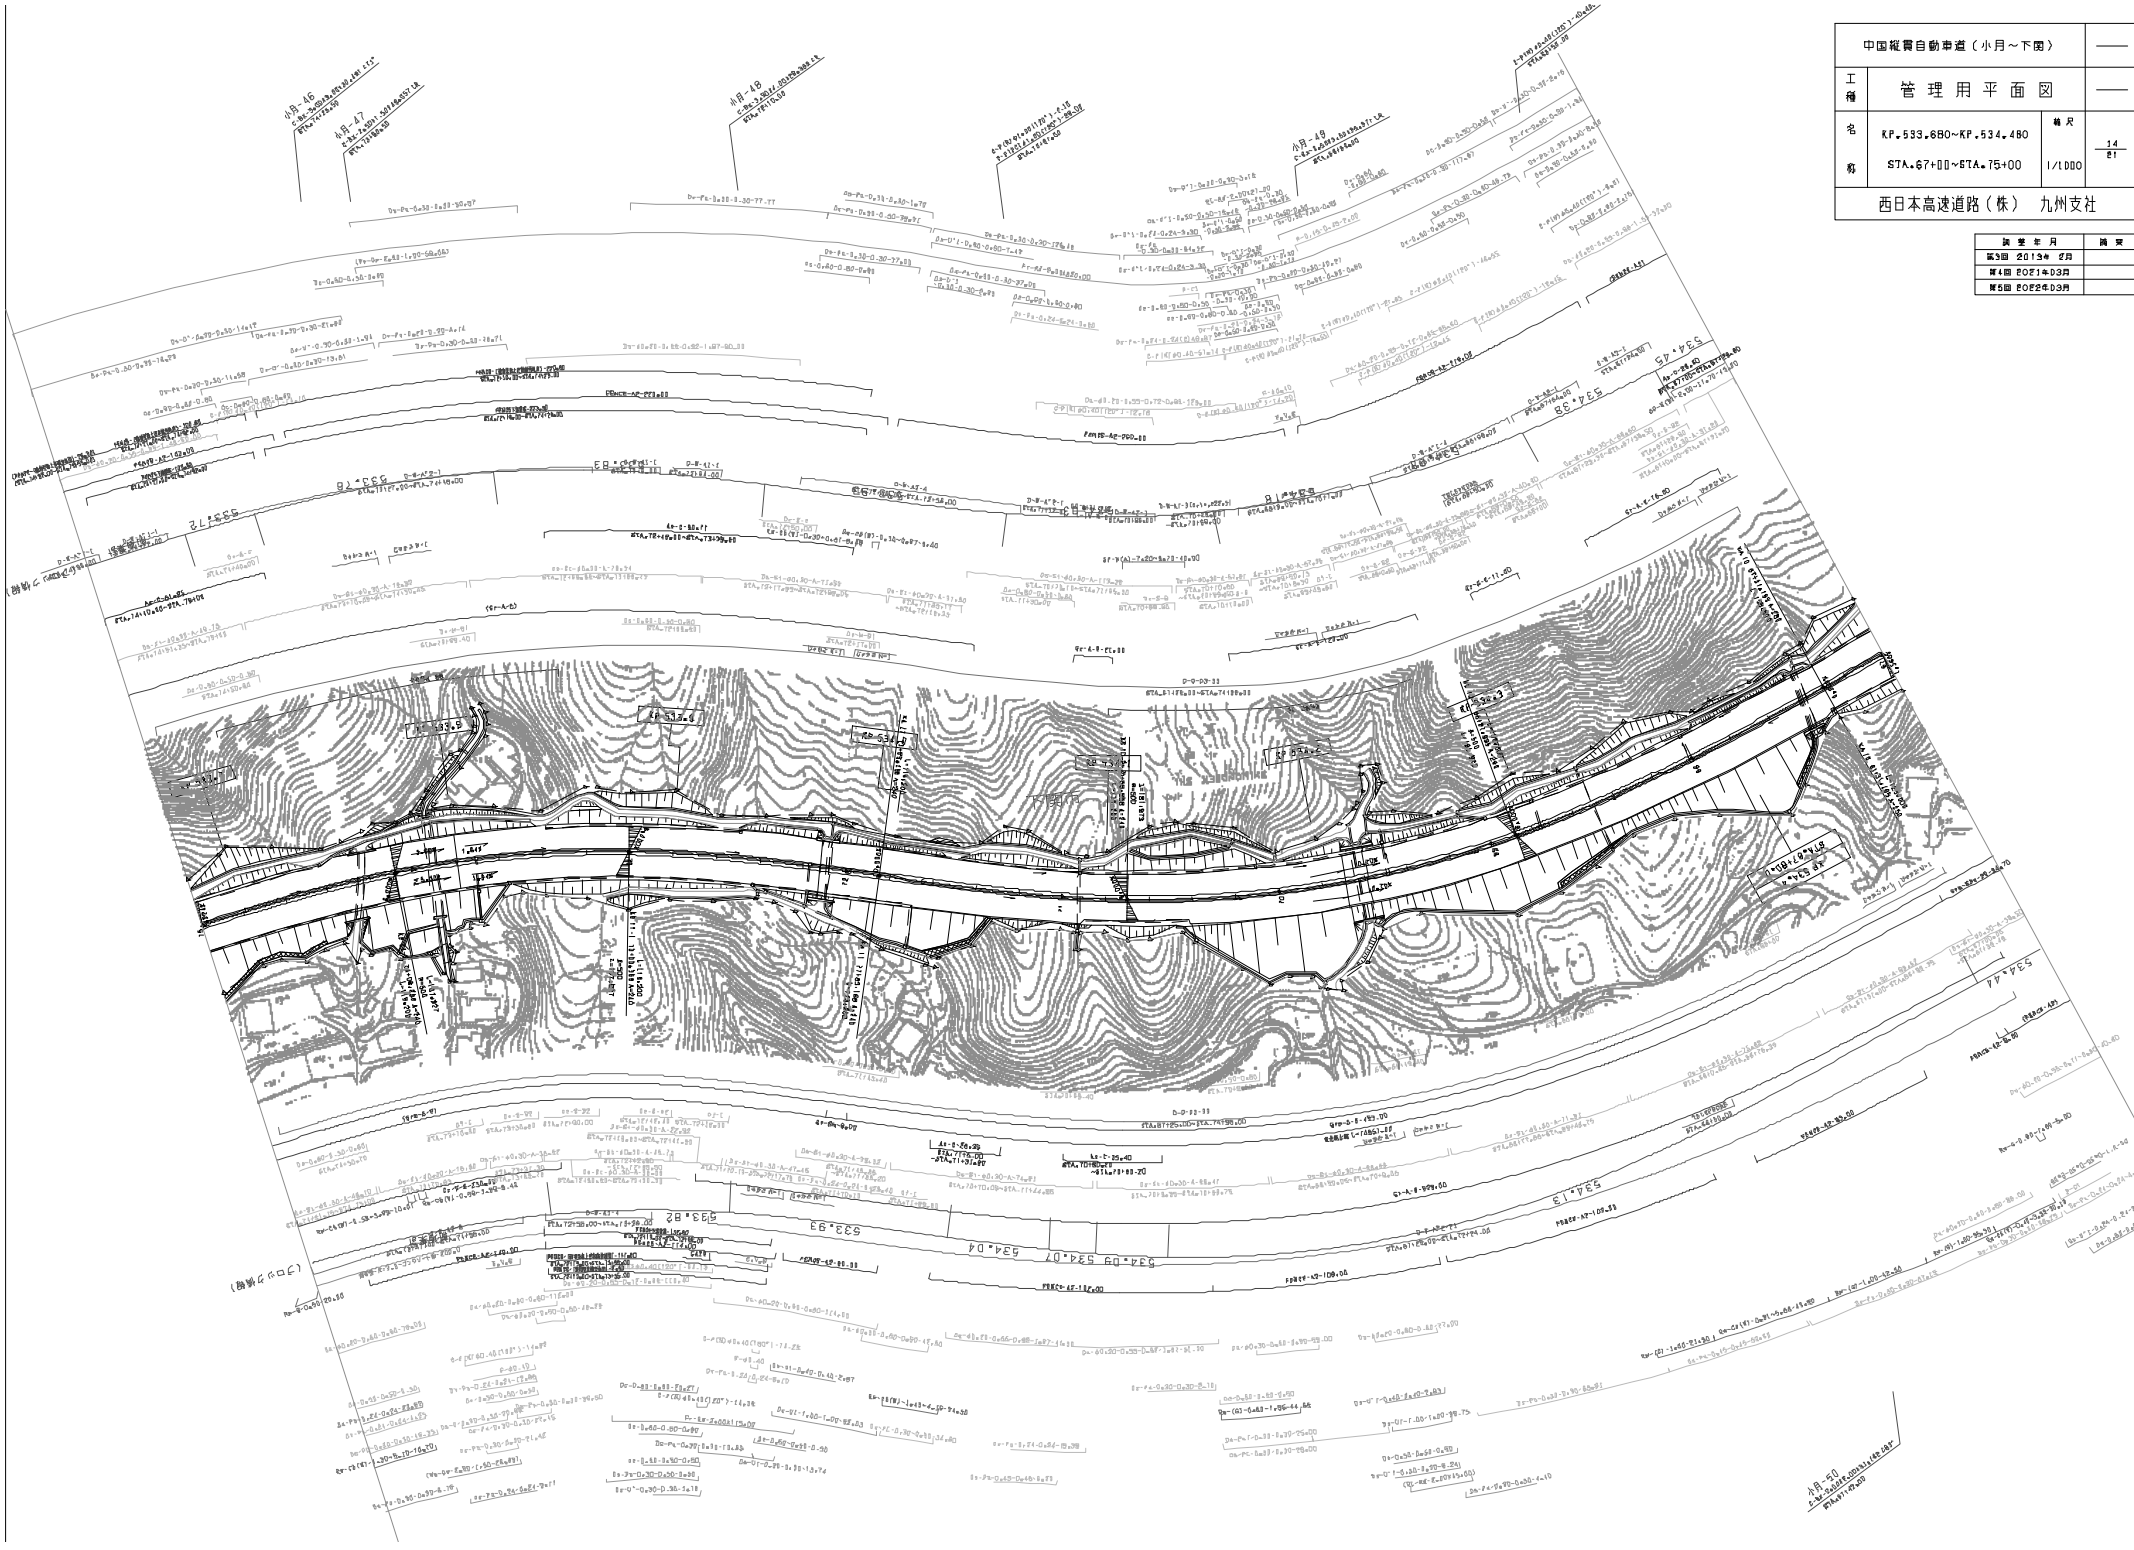

中国縦貫自動車道（小月～下関）			——
工種	管理用平面図		——
名称	KP.533.680~KP.534.480 STA.67+00~STA.75+00	縮尺 1/1000	14 81
西日本高速道路（株） 九州支社			

調整年月	摘要
第3回 2013年 8月	
第4回 2021年03月	
第5回 2022年03月	

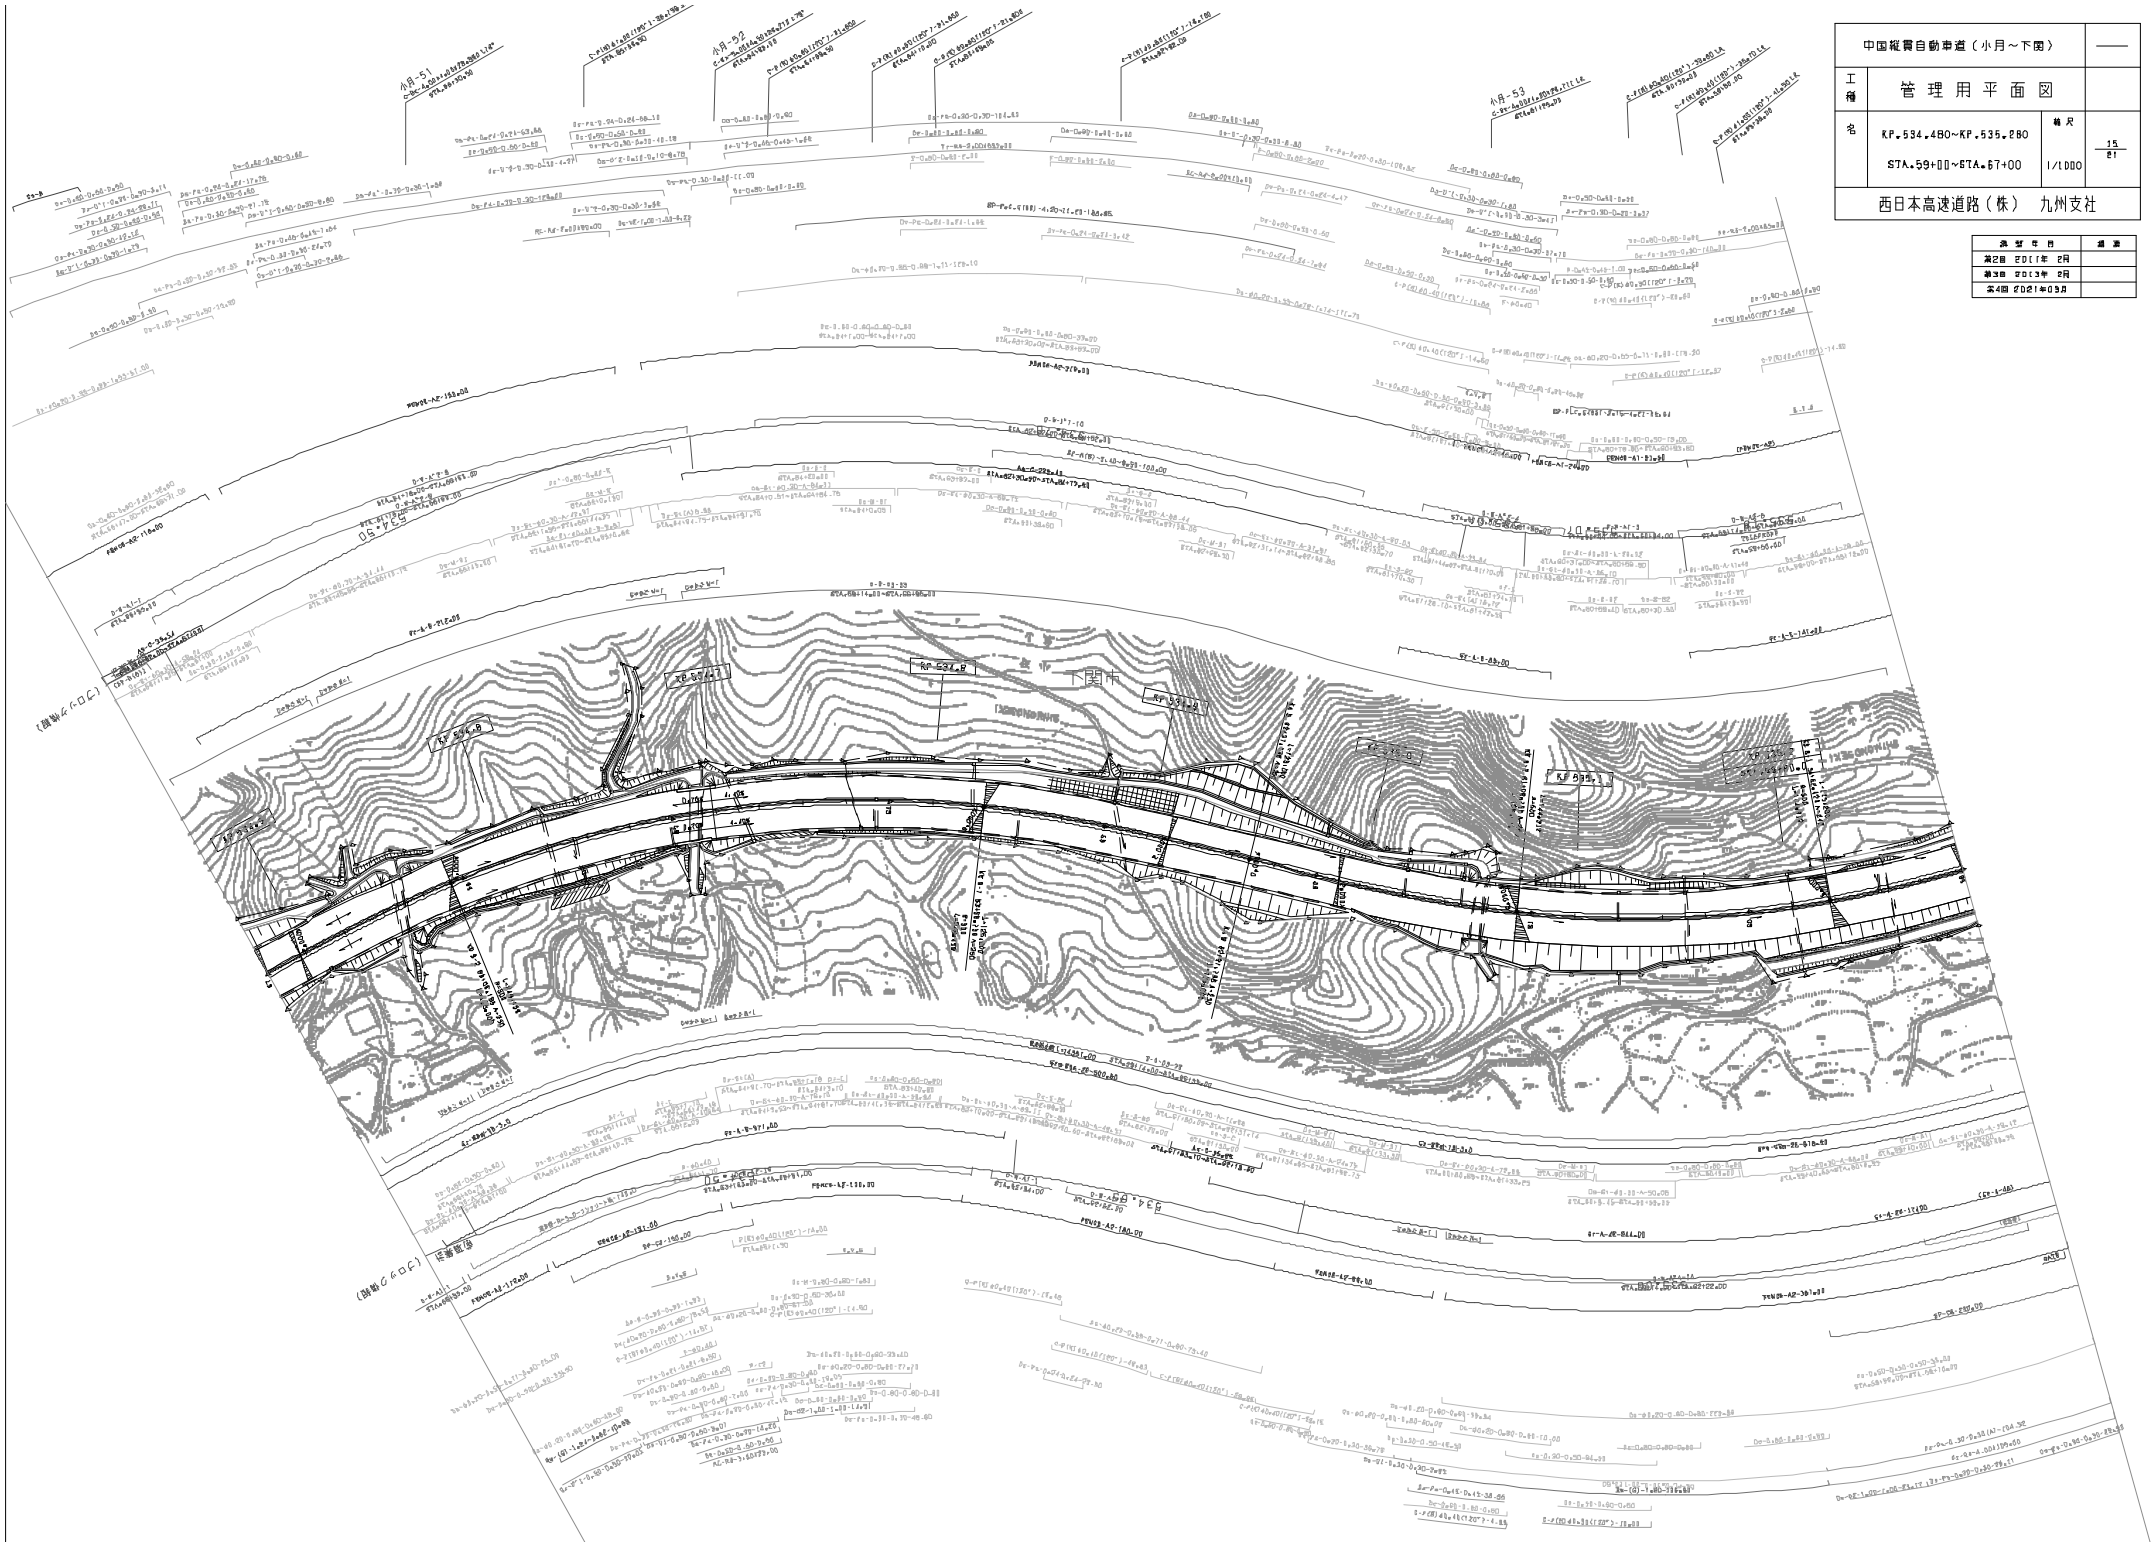

中国縦貫自動車道（小月～下関）			——
工種	管理用平面図		
名	KP.534.480~KP.535.280 STA.59+□□~STA.67+00	縮尺 1/1000	15 81
西日本高速道路（株） 九州支社			

決裁年月	備考
第2回 2011年 2月	
第3回 2013年 2月	
第4回 2021年05月	

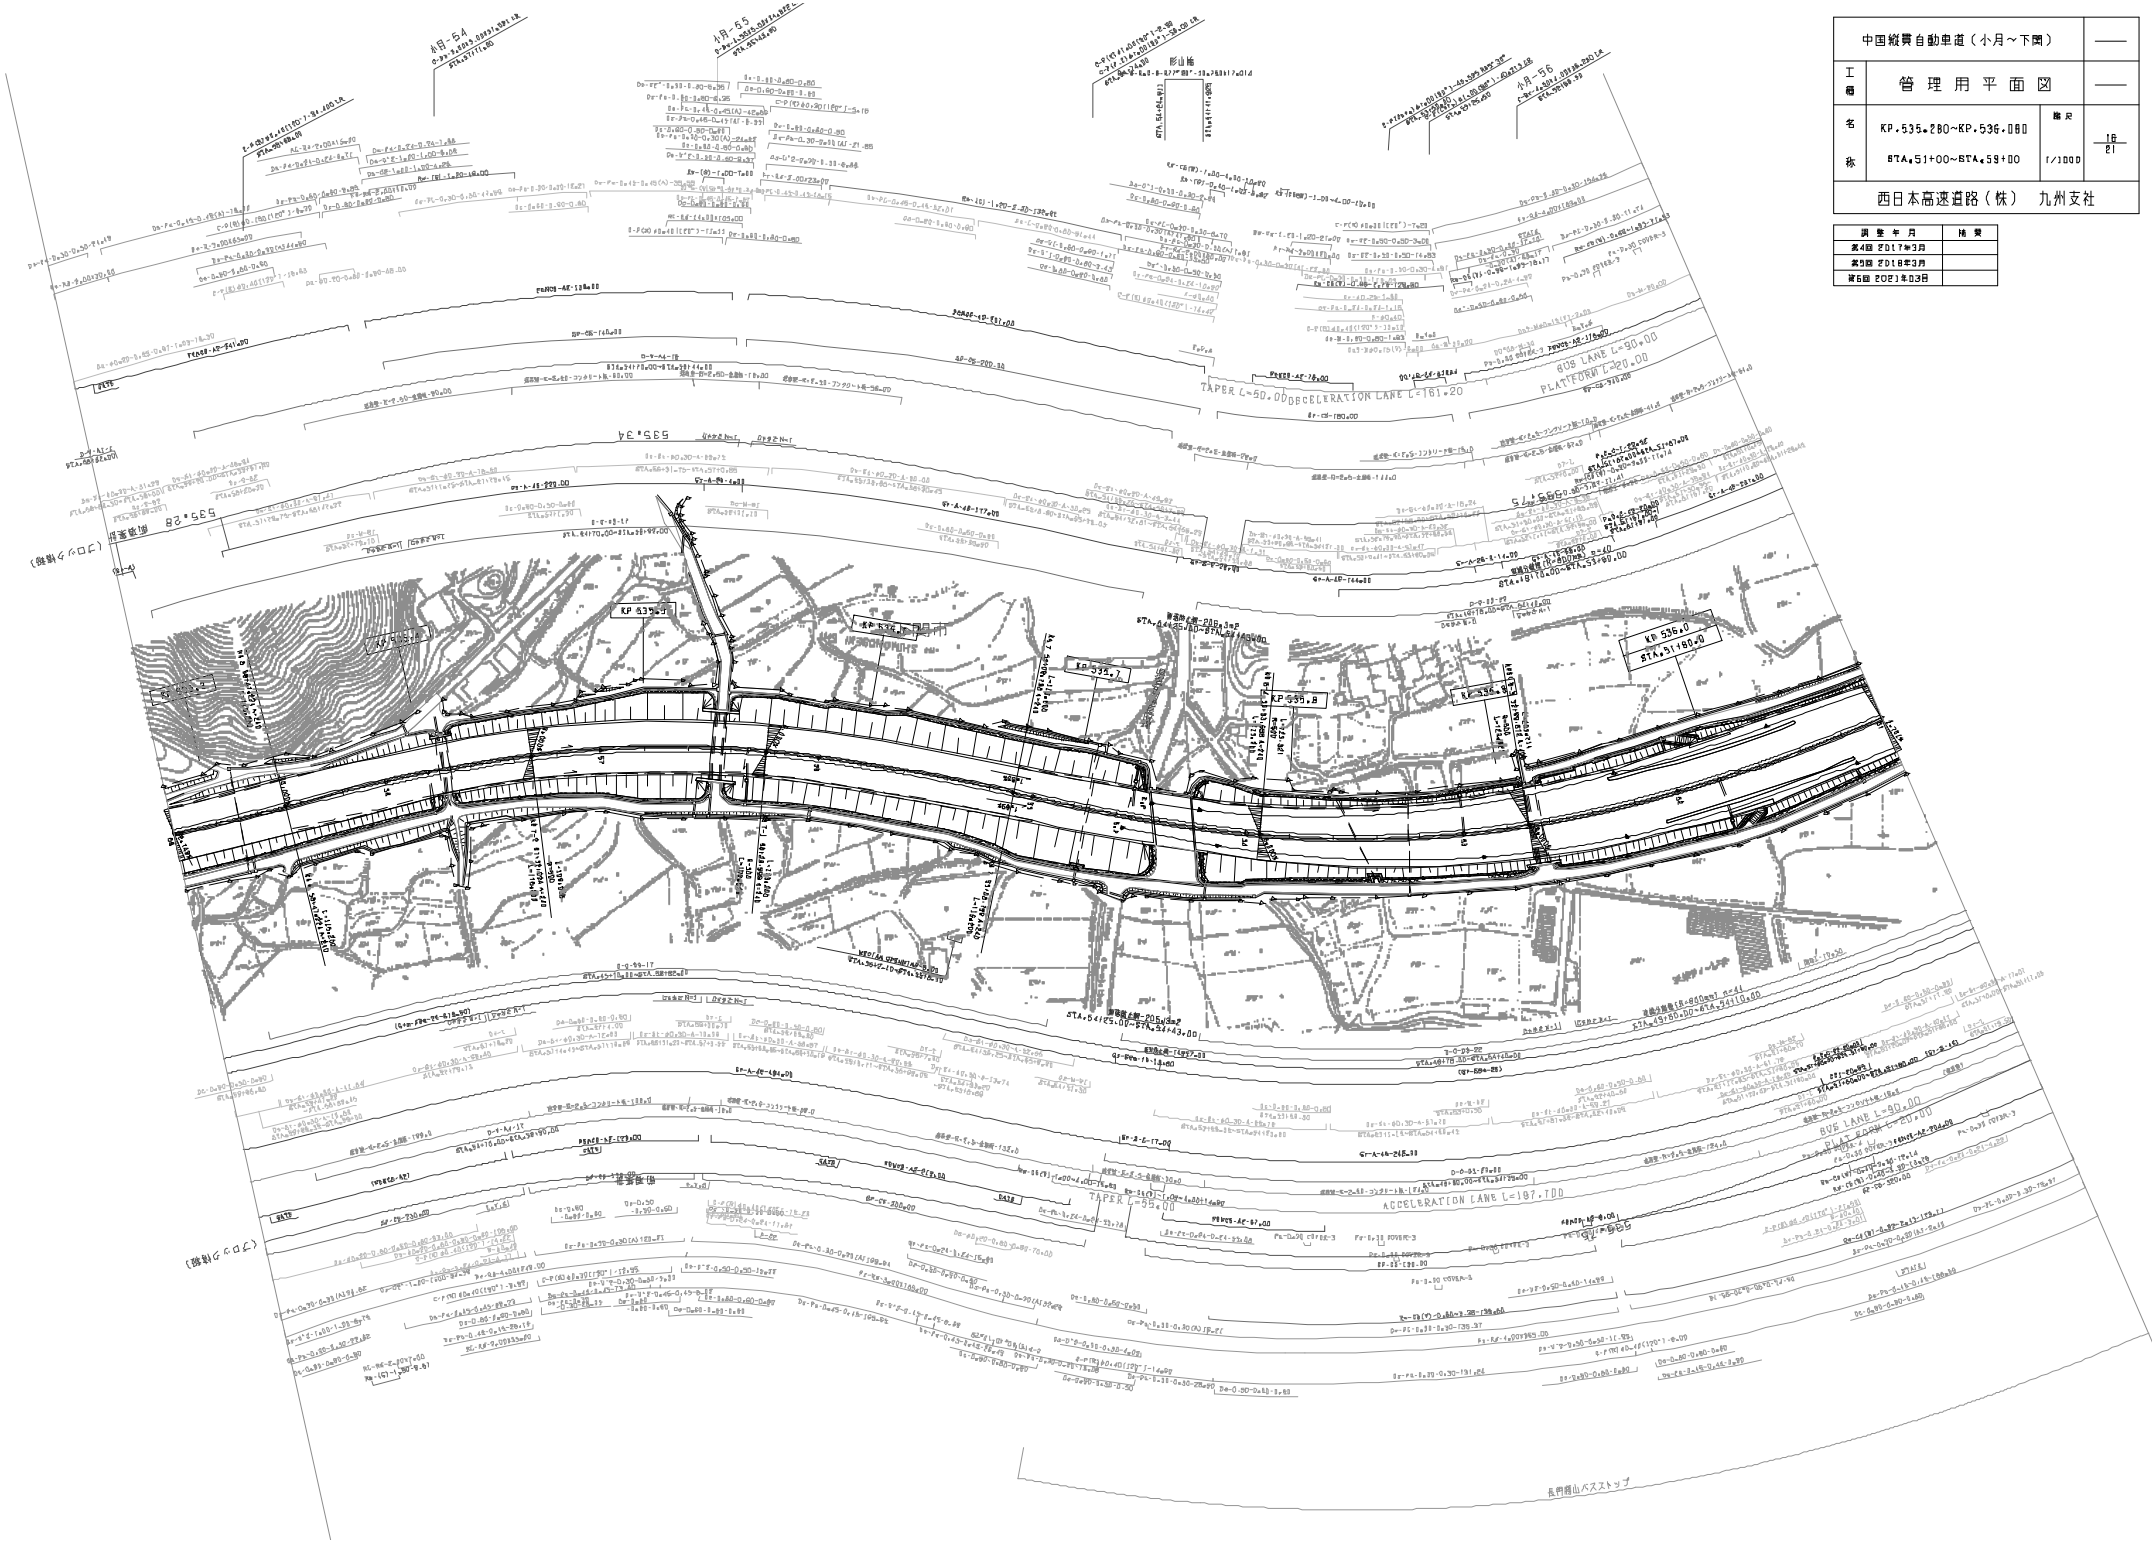
KP 535.7
KP 535.8
KP 536.0
KP 536.2
KP 536.4
KP 536.6
KP 536.8
KP 537.0
KP 537.2
KP 537.4
KP 537.6
KP 537.8
KP 538.0
KP 538.2
KP 538.4
KP 538.6
KP 538.8
KP 539.0
KP 539.2
KP 539.4
KP 539.6
KP

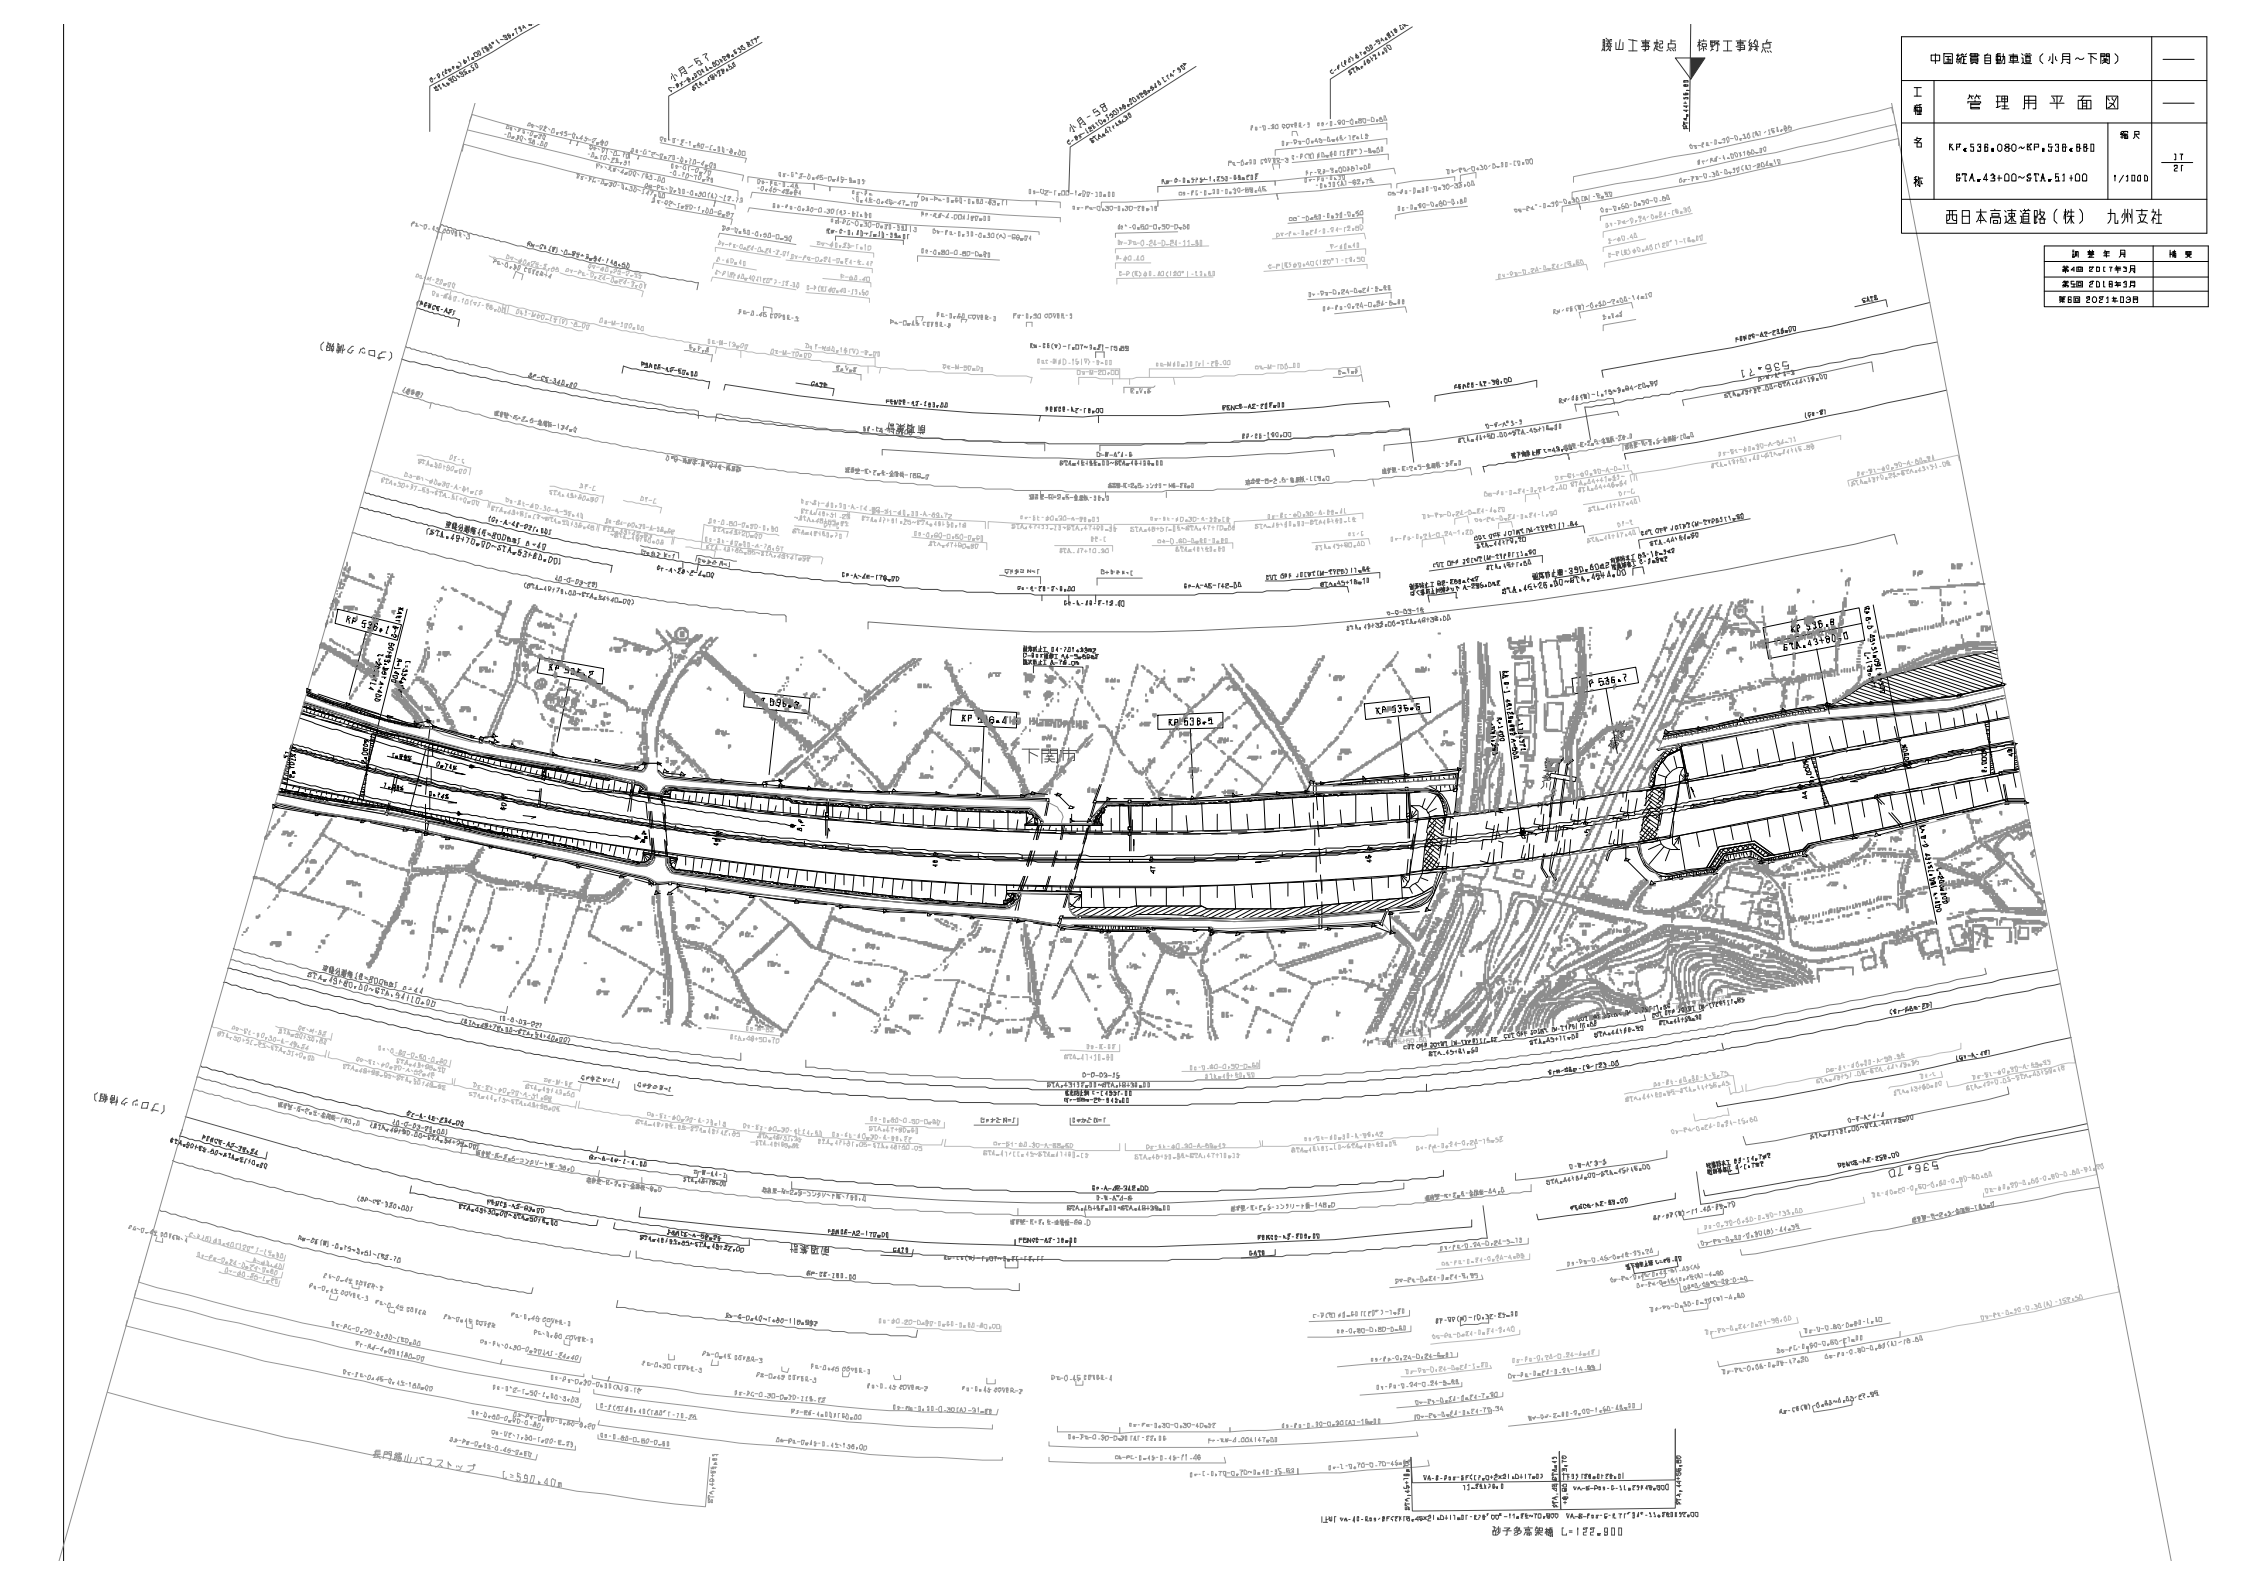

中国縦貫自動車道（小月～下関）		——
工種	管理用平面図	——
名称	KP.538.080～KP.538.880 STA.43+00～STA.51+00	縮尺 1/1000
		17 21
西日本高速道路（株） 九州支社		

調整年月	摘要
第4回 2017年3月	
第5回 2018年3月	
第6回 2021年03月	

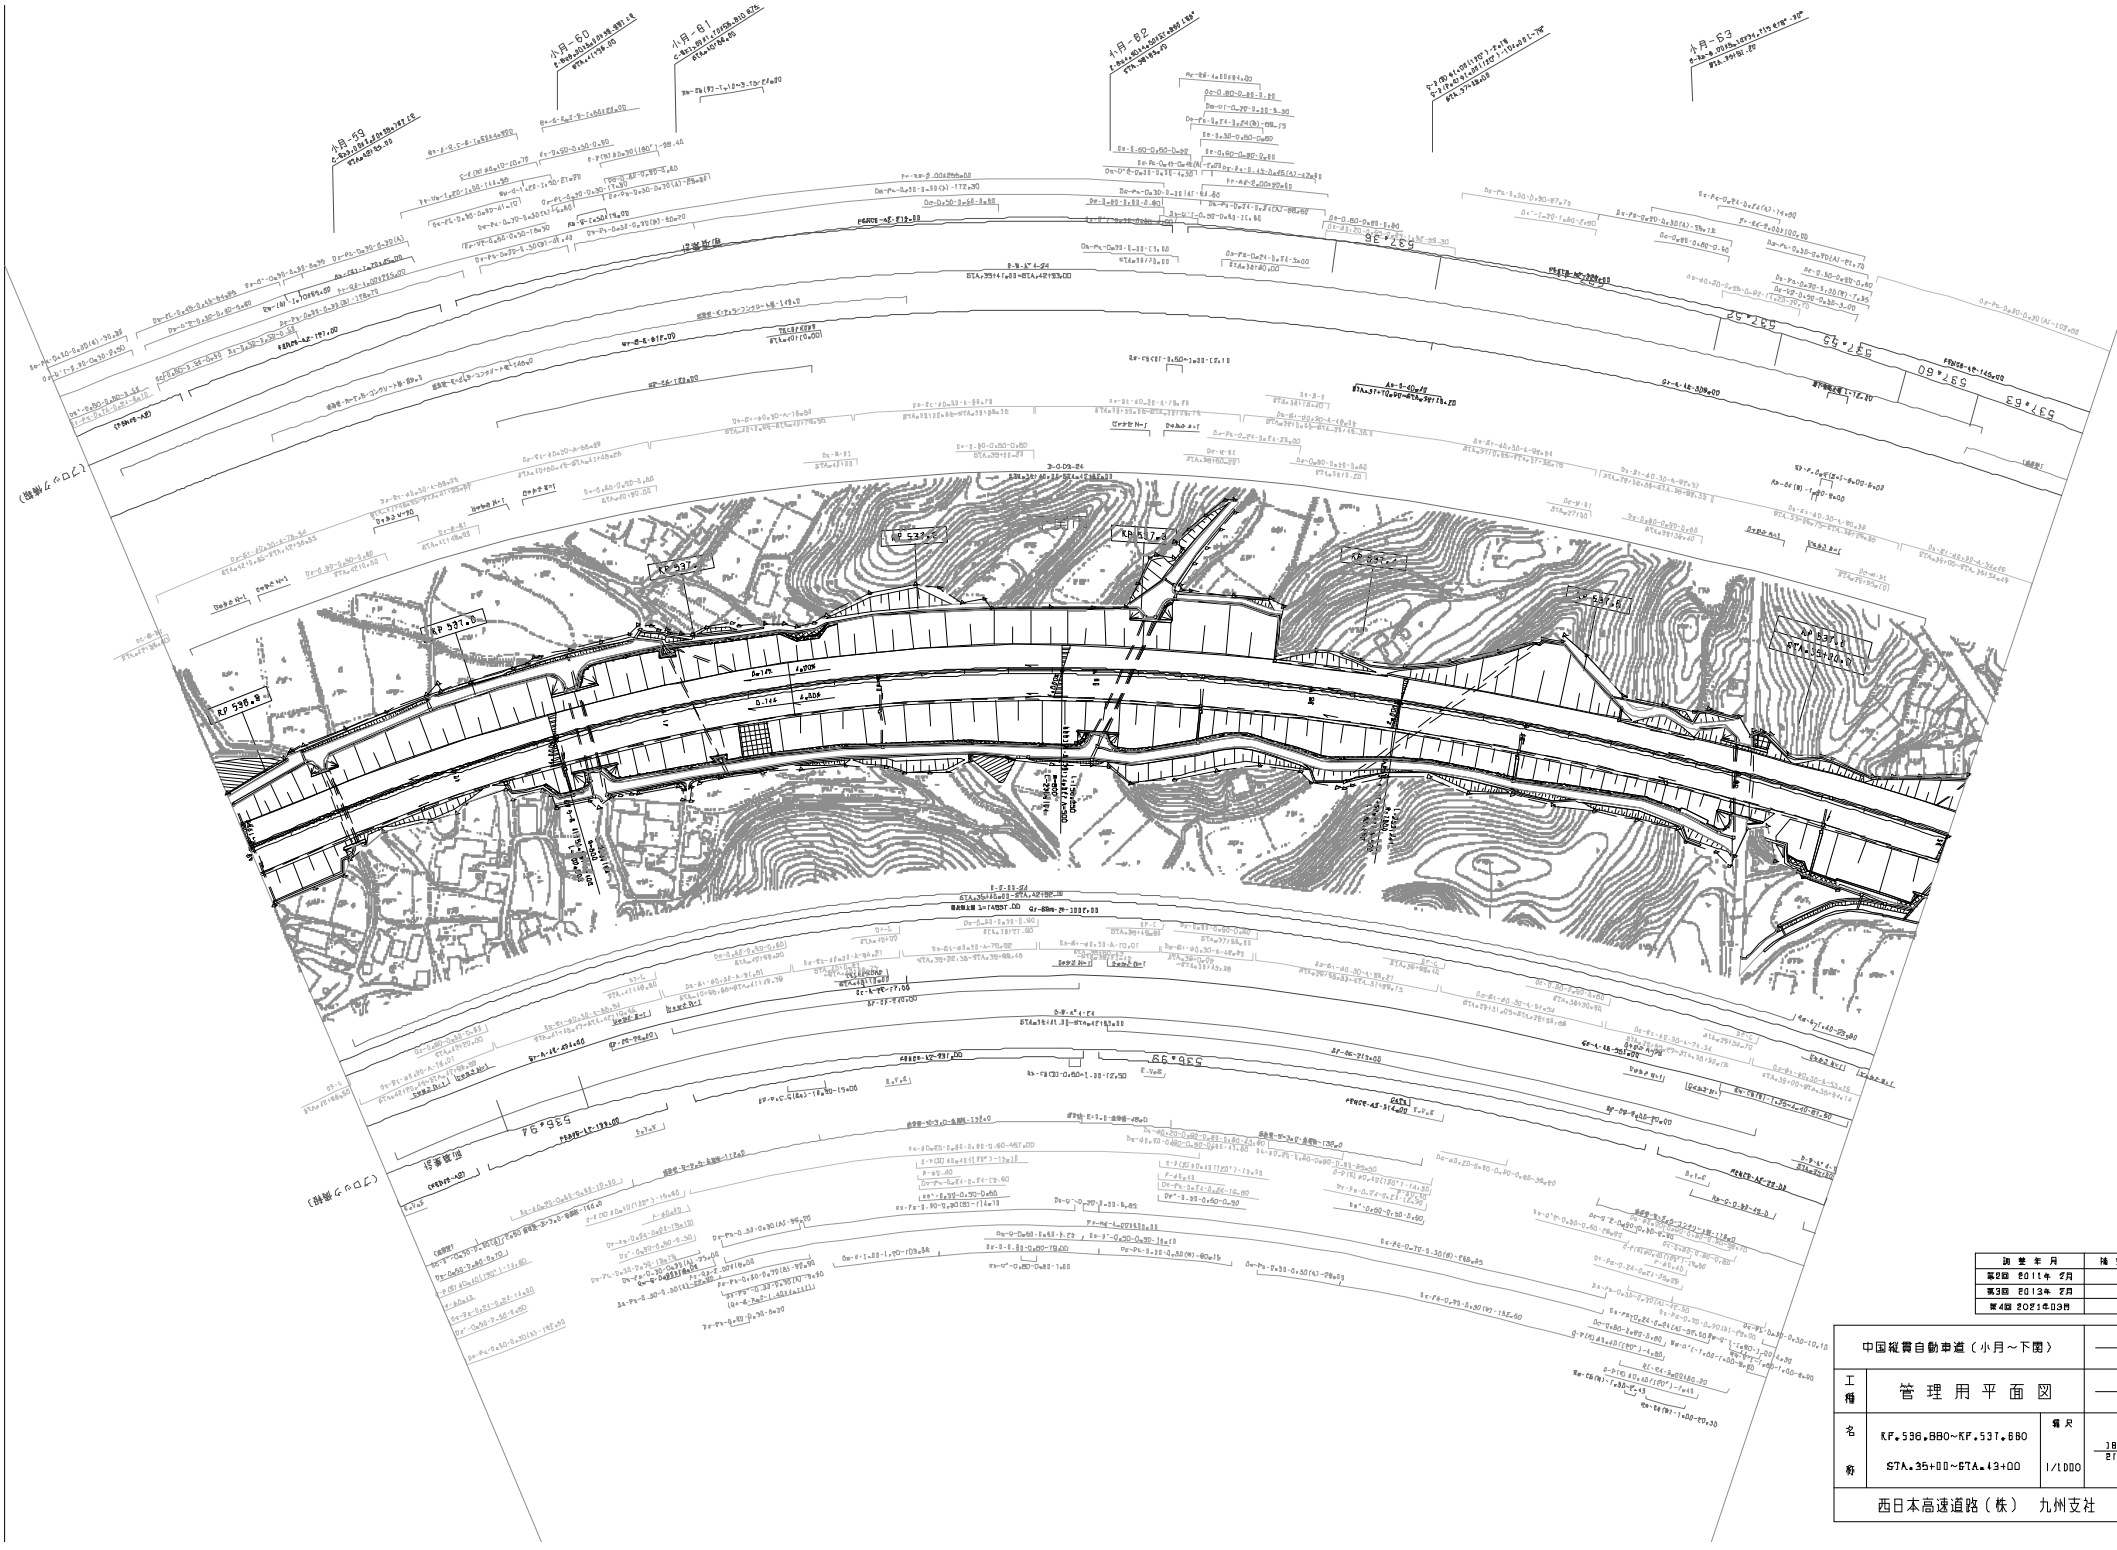
小月-60
小月-61
小月-62
小月-63
小月-59
KP 536.880
KP 537.000
KP 537.200
KP 537.400
KP 537.600
KP 537.800
KP 538.000
KP 538.200
KP 538.400
KP 538.600
KP 538.800
KP 539.000
KP 539.200
KP 539.400
KP 539.600
KP 539.800
KP 540.000
KP 540.200
KP 540.400
KP 540.600
KP 540.800
KP

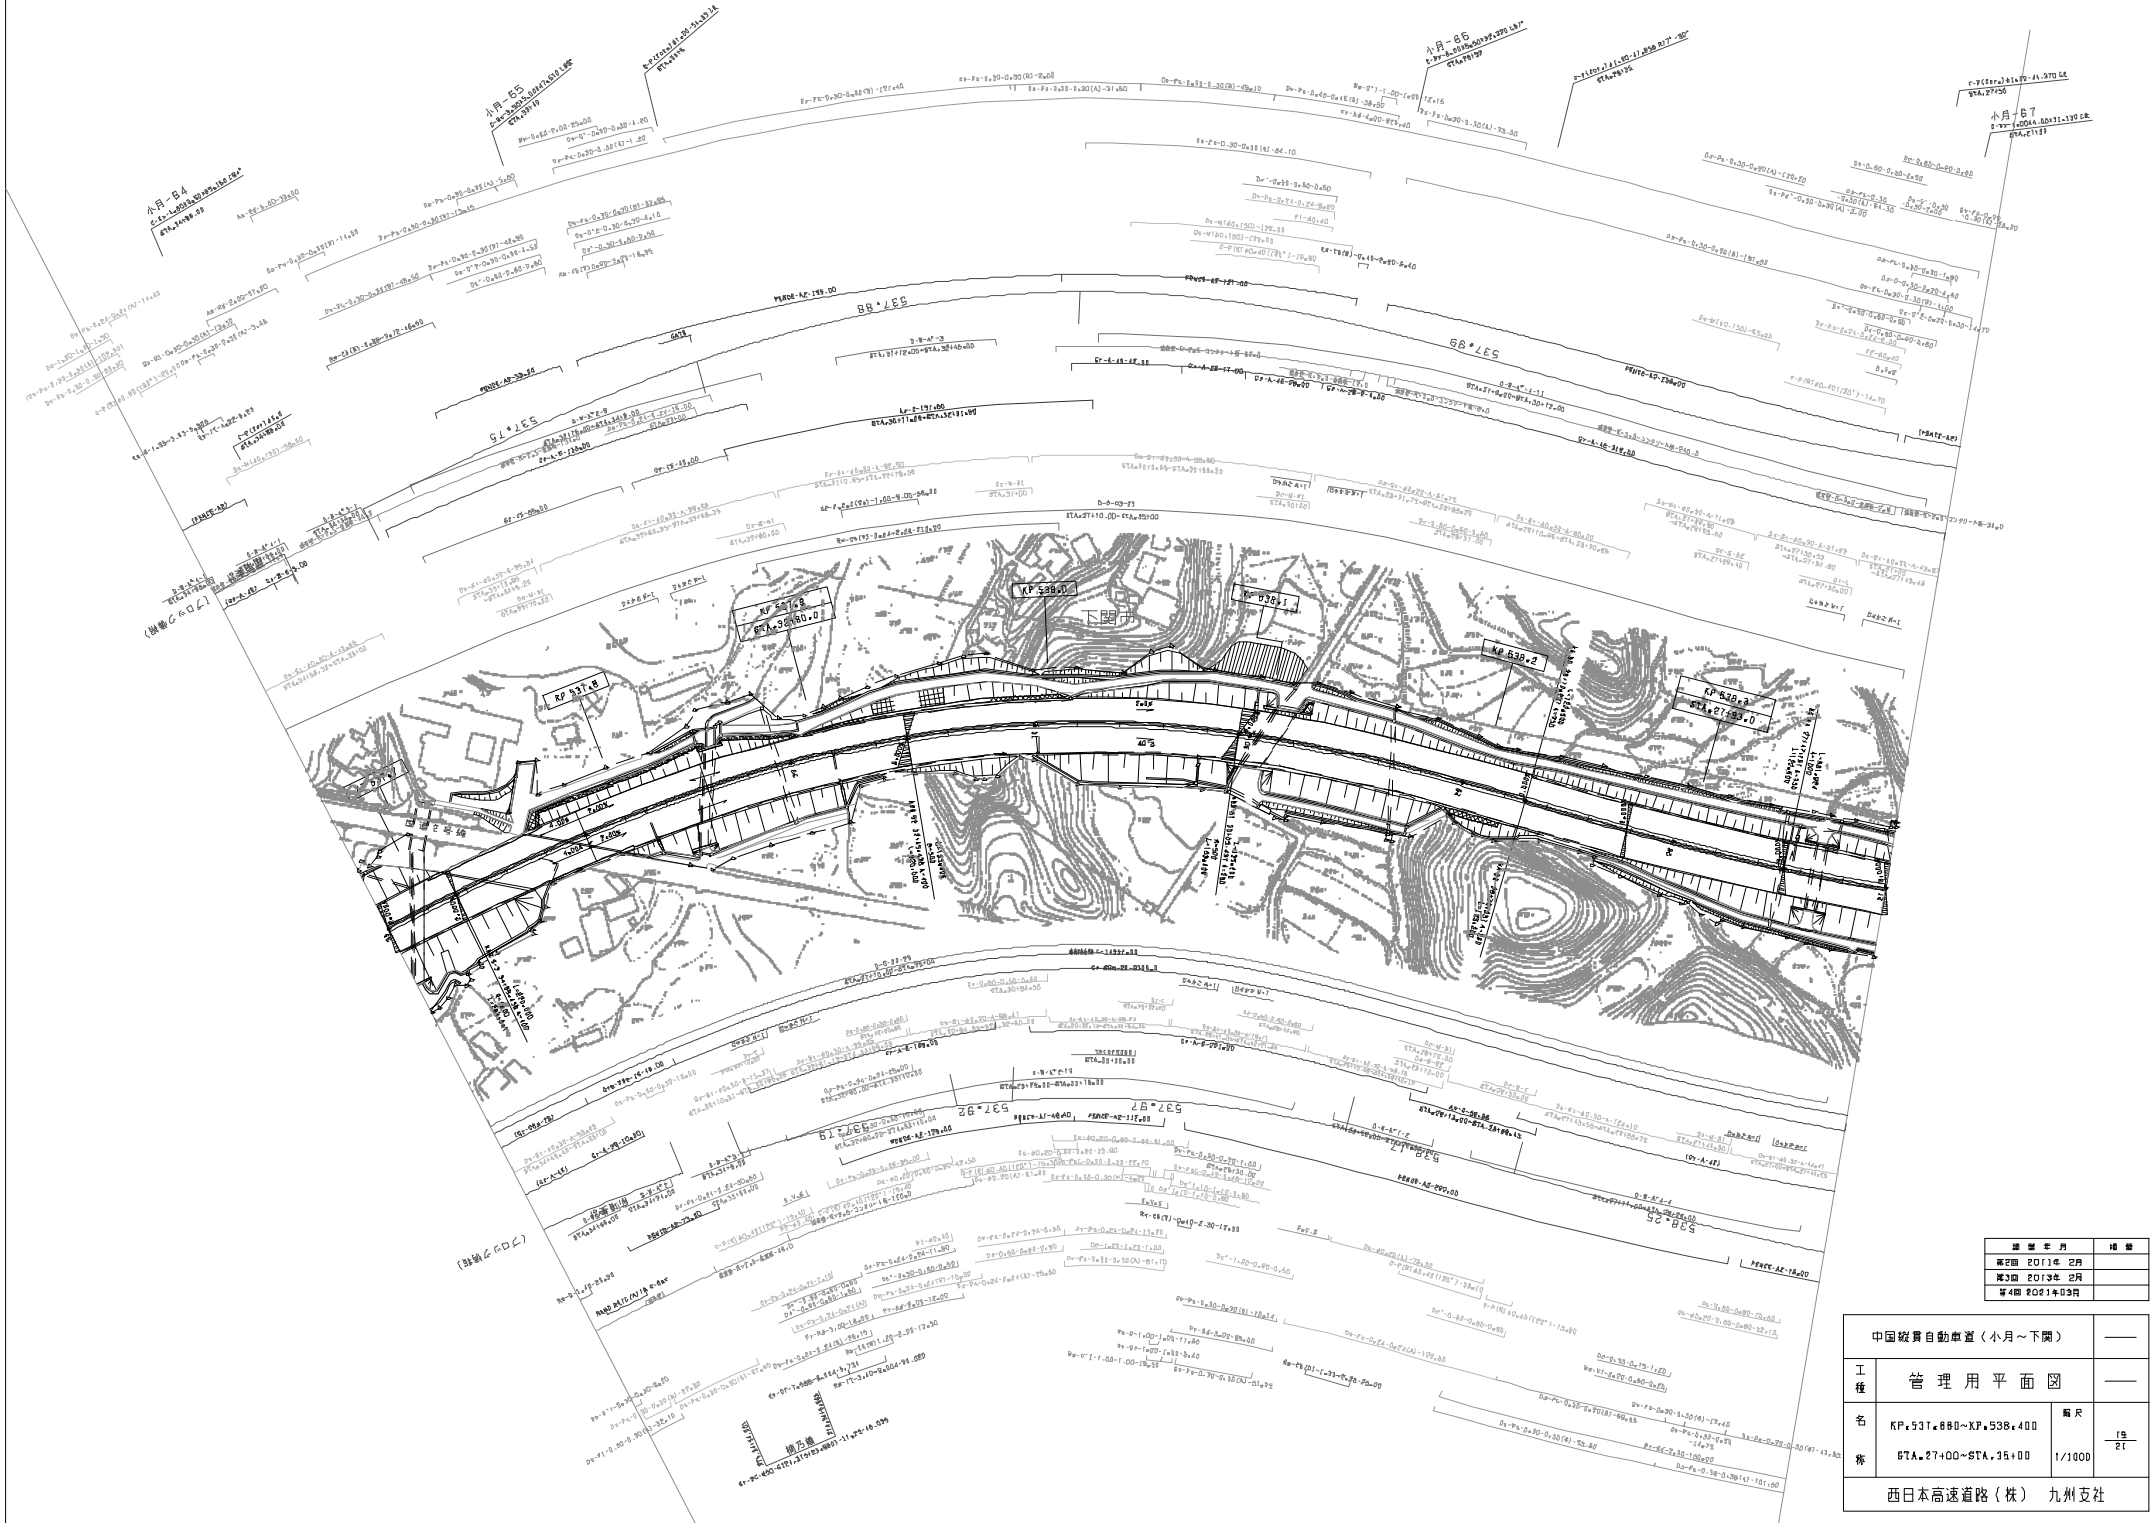
小月-64
小月-65
小月-66
小月-67
KP 537.8
KP 538.0
KP 538.2
KP 538.4
下関IC
537.75
537.88
537.99
538.12
538.25
538.38
538.50
538.62
538.75
538.88
539.00
539.12
539.25
539.38
543.00

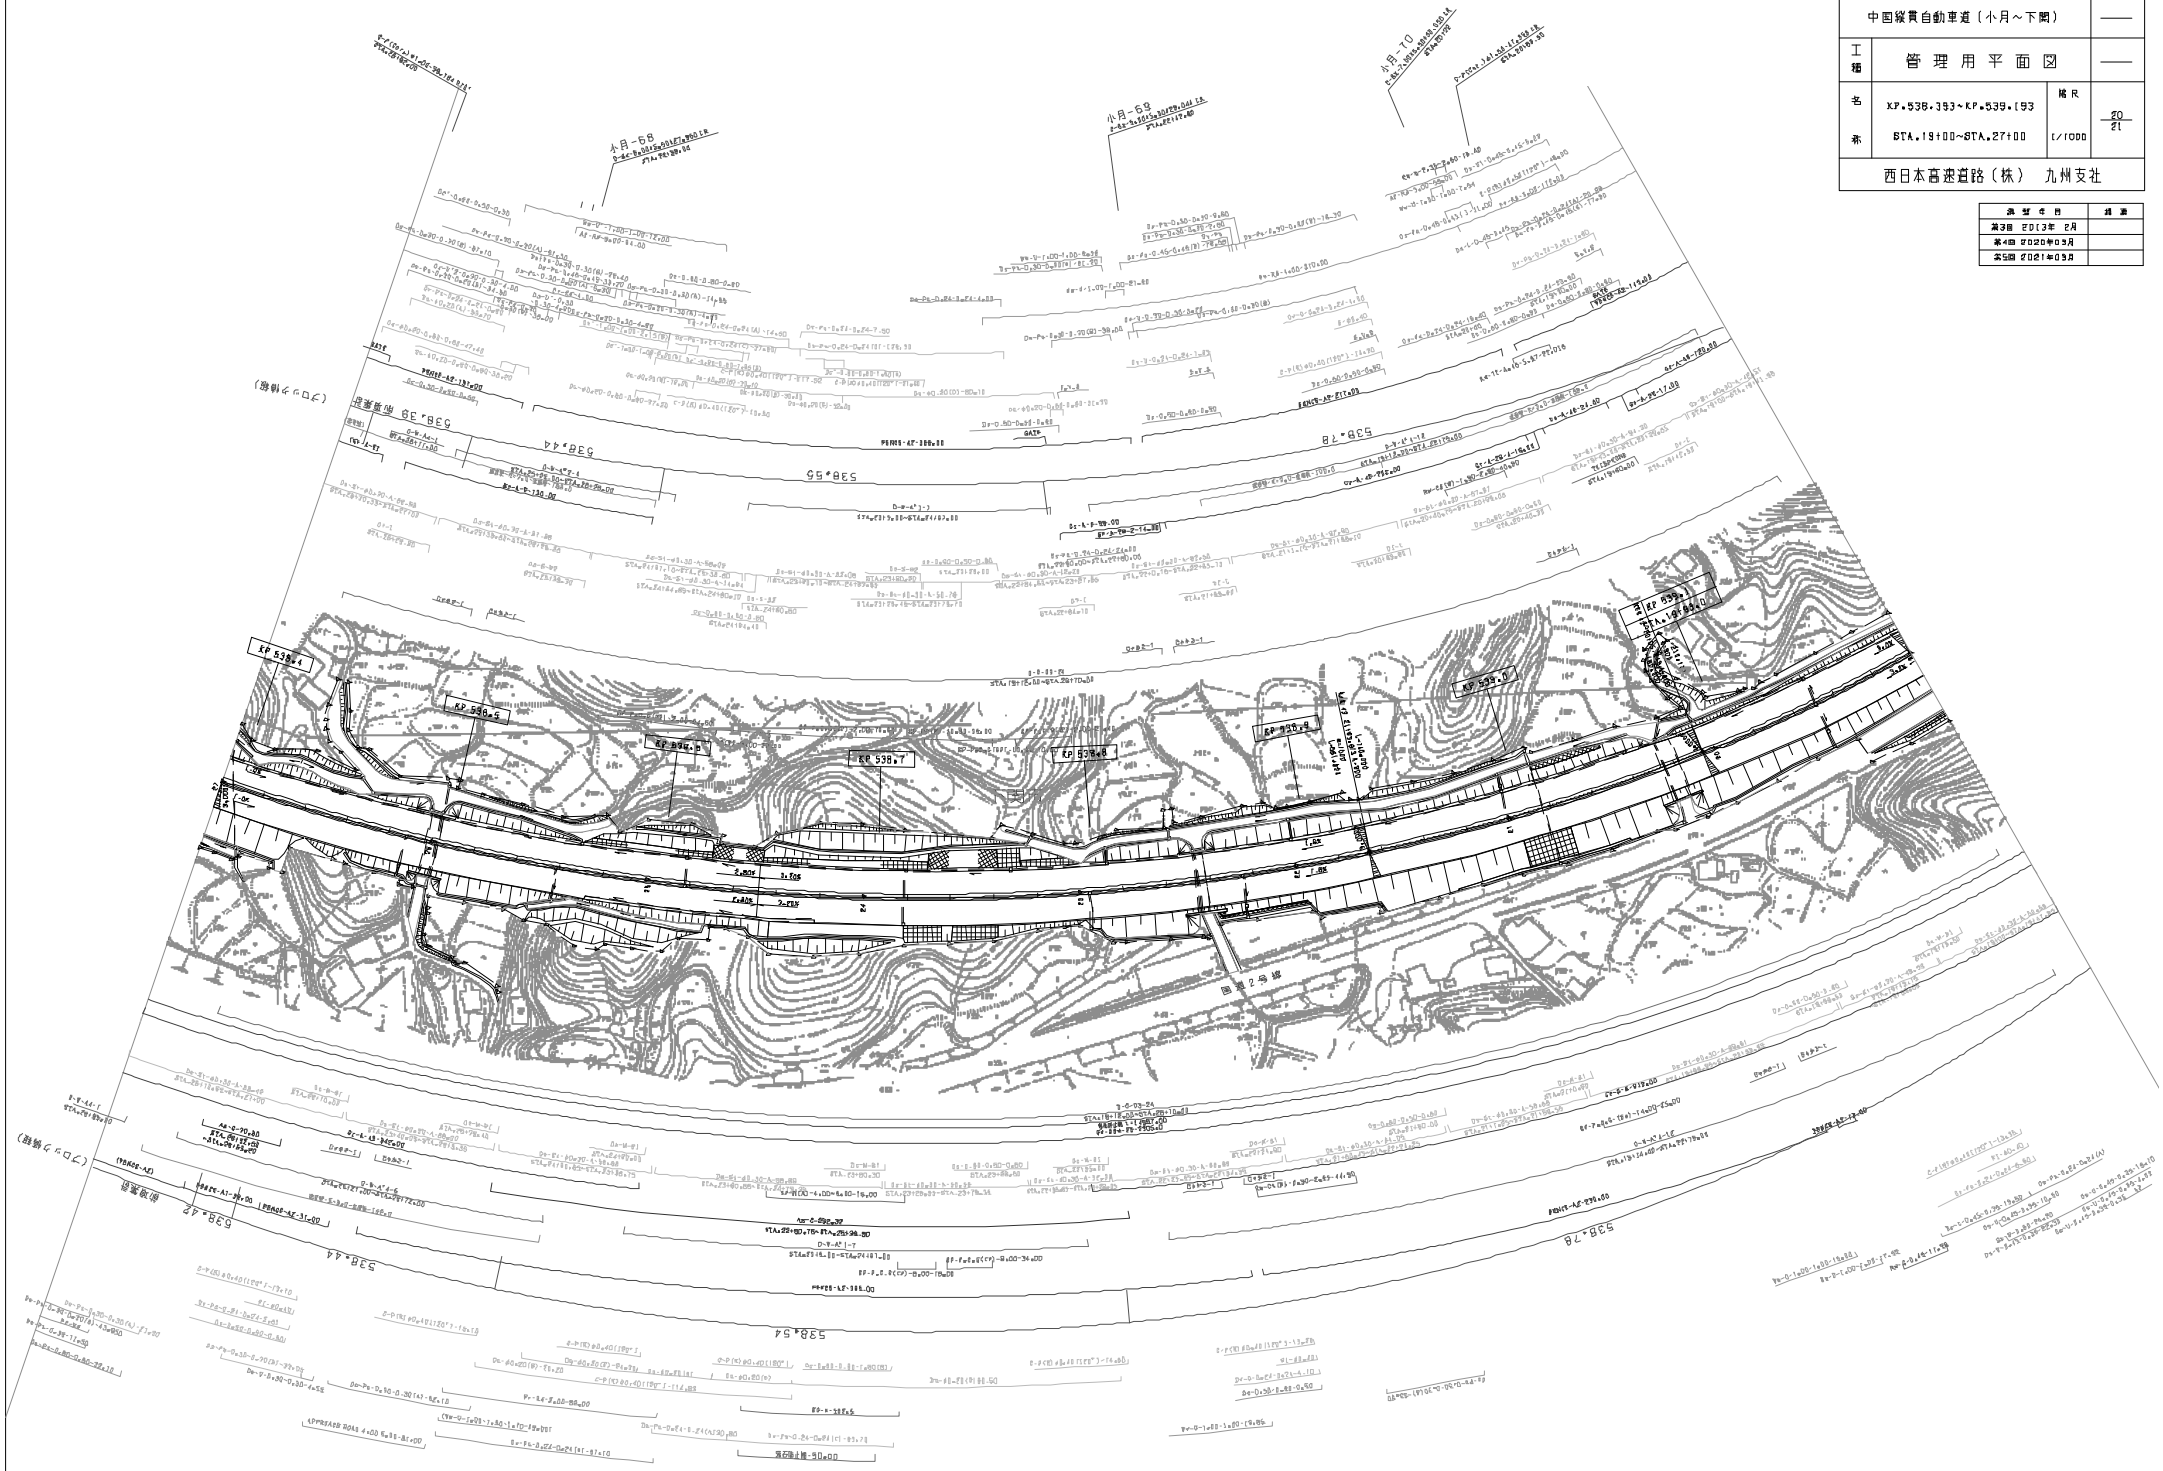

中国縦貫自動車道（小月～下関）			——
工種	管理用平面図		——
名称	KP.538.393～KP.539.193 STA.19+00～STA.27+00	縮尺 1/1000	20 21
西日本高速道路（株） 九州支社			

改訂年月	摘要
第3回 2013年 2月	
第4回 2020年03月	
第5回 2021年09月	

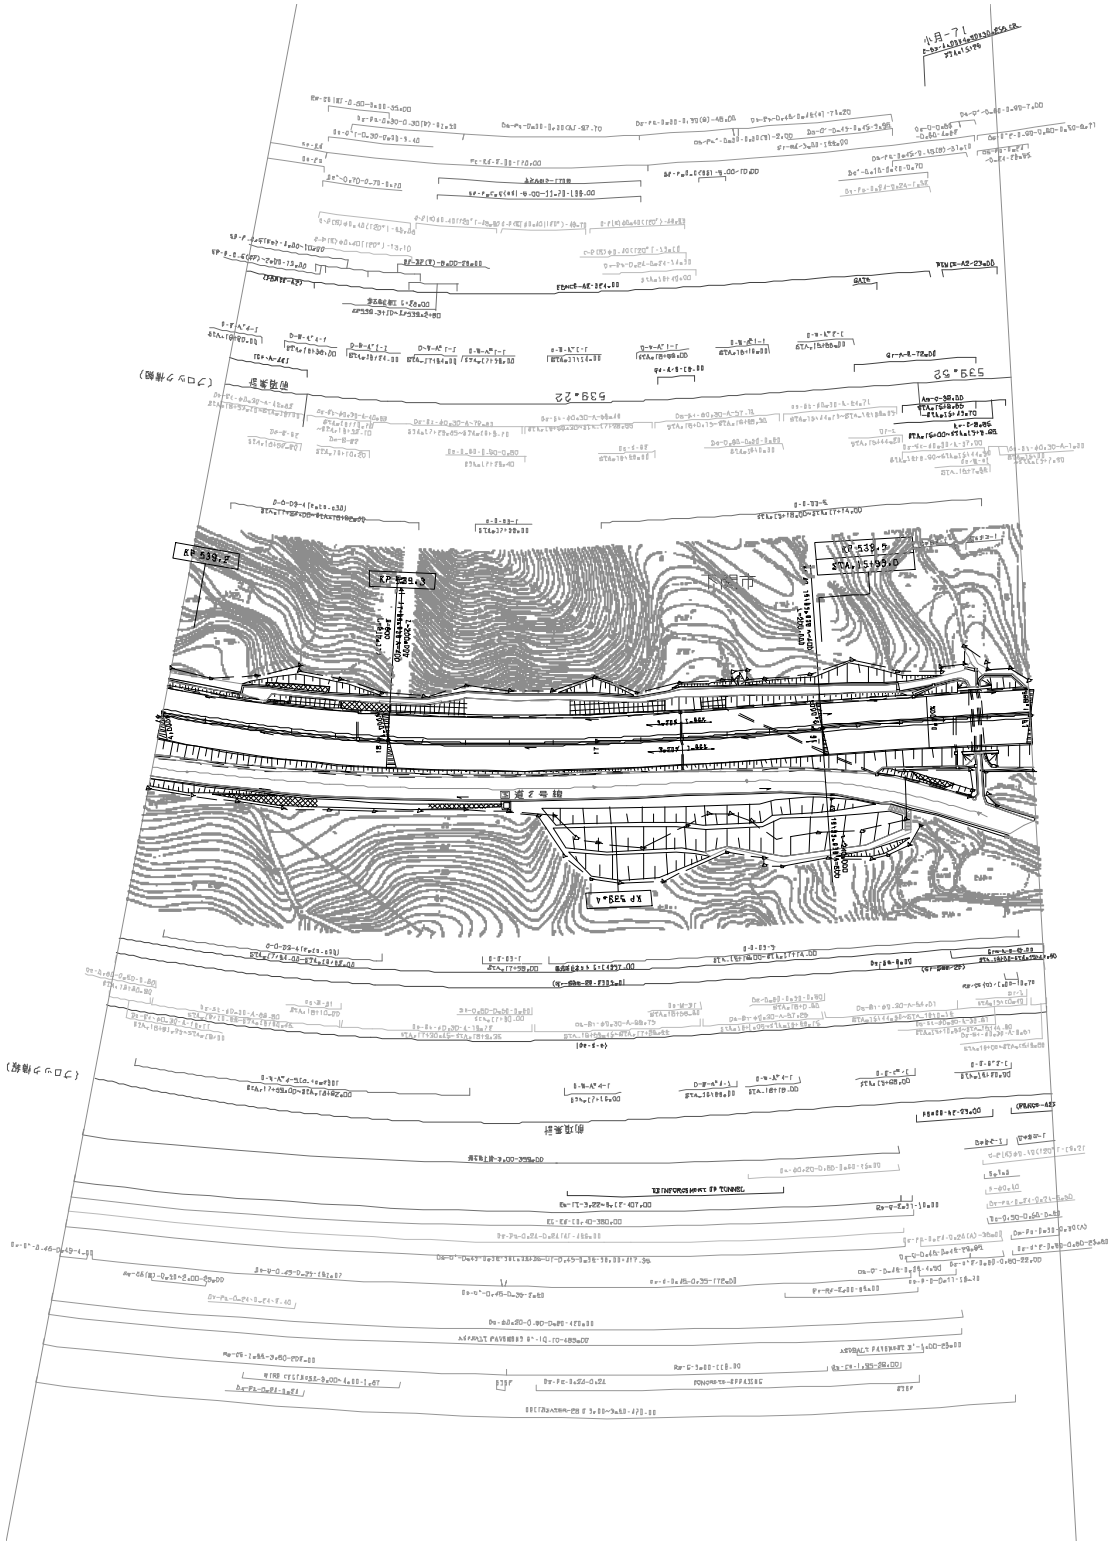

調整年月	摘要
第2回 2011年 2月	
第3回 2013年 2月	
第4回 2021年03月	

中国縦貫自動車道（小月～下関）			——
工種	管理用平面図		——
名称	KP.539.193~KP.539.583 STA.15+00~STA.19+00	縮尺 1/1000	21 21
西日本高速道路（株） 九州支社			

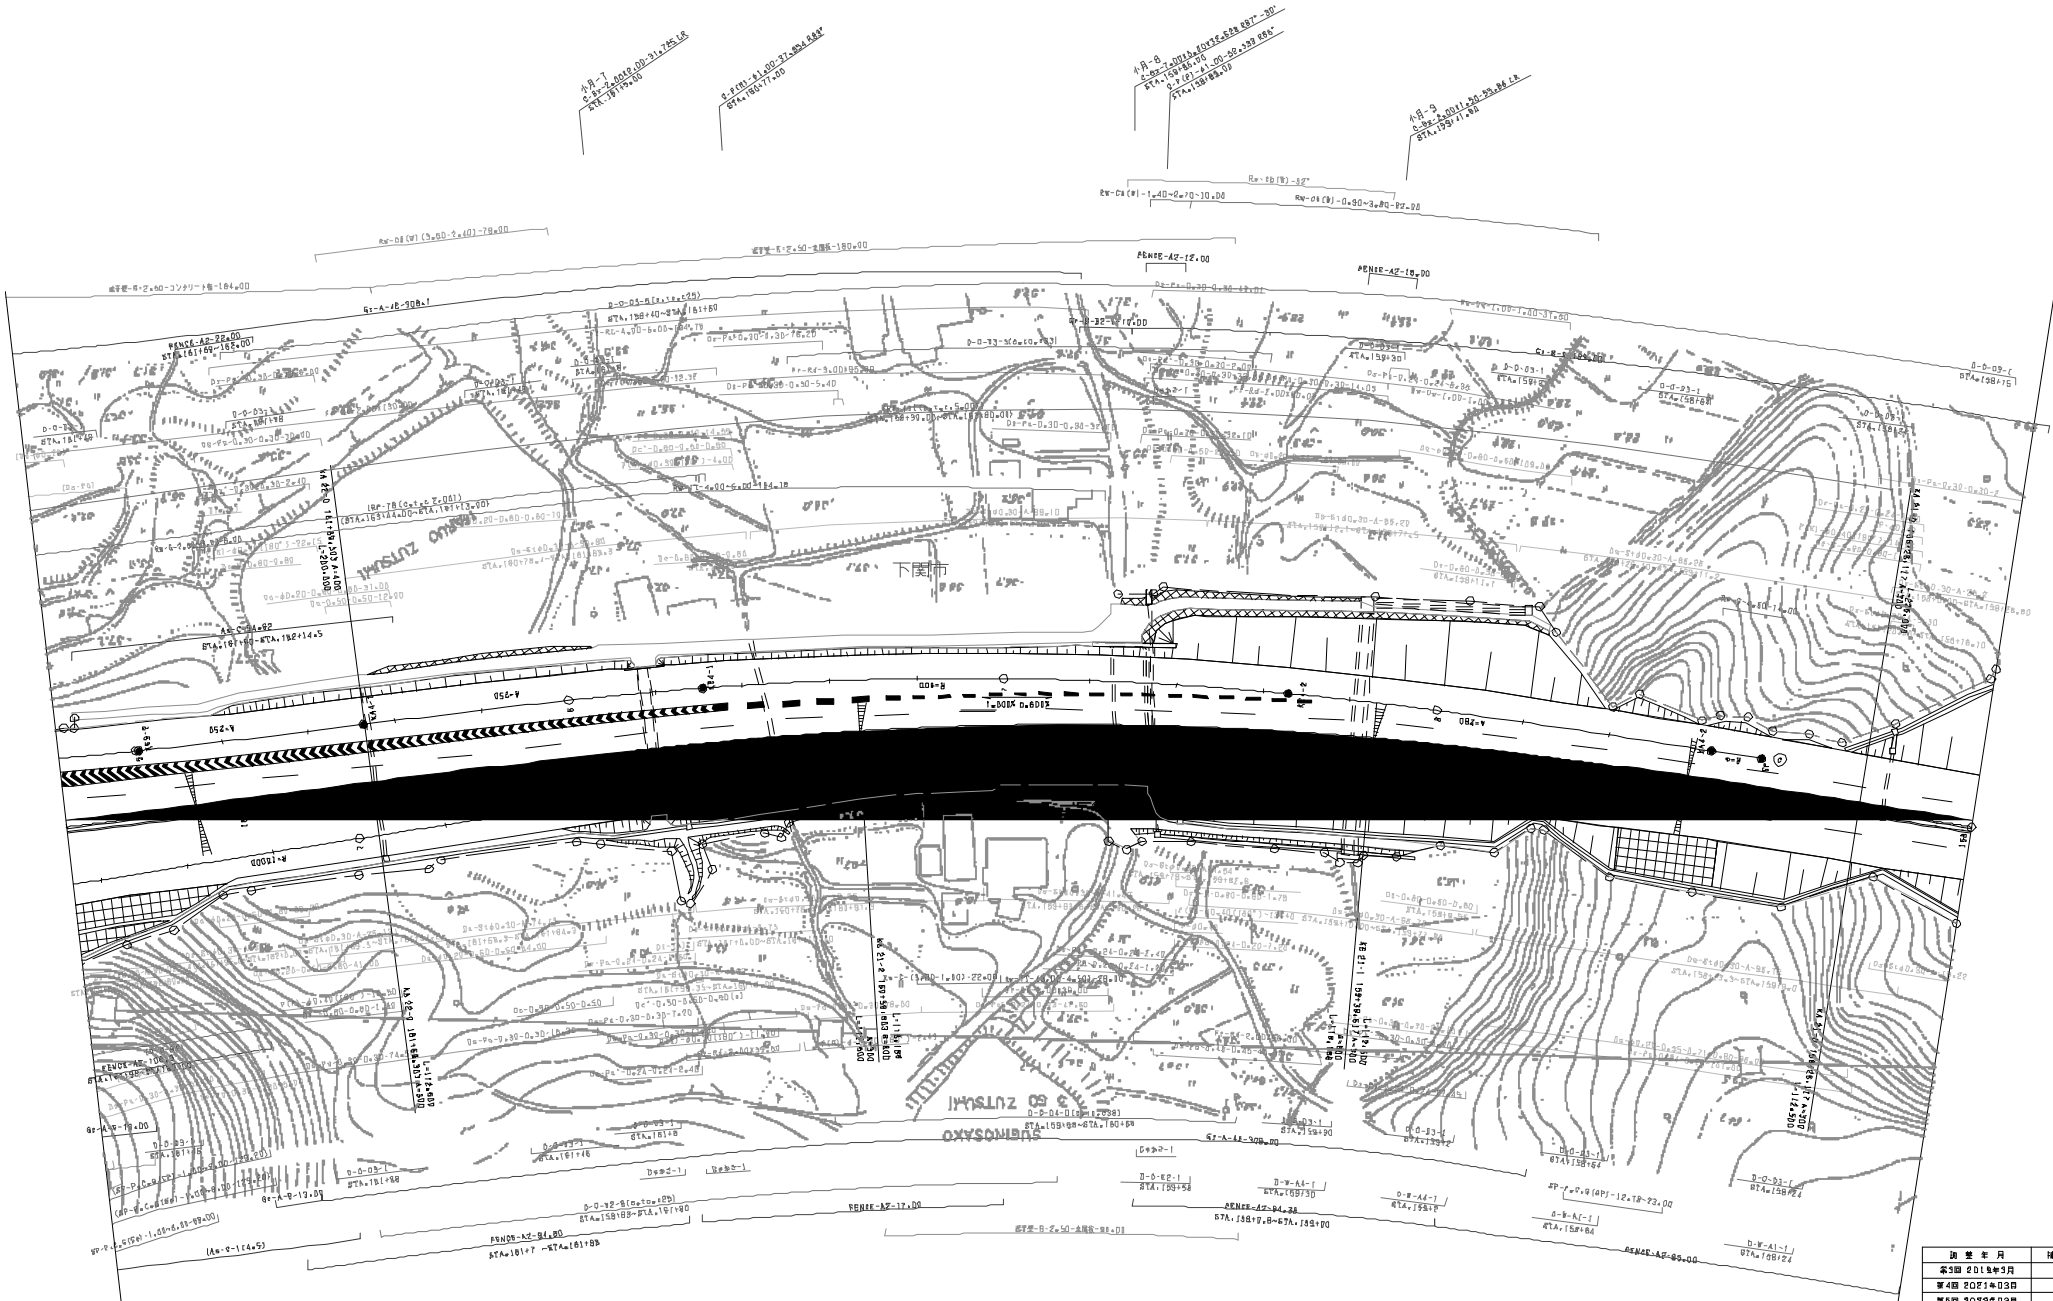

調整年月	摘要
第3回 2018年3月	
第4回 2021年03月	
第5回 2022年03月	

中国縦貫自動車道（小月～下関）			——
工種	管理用平面図		——
名称	小月インターチェンジ KP.524.237~KP.525.390 STA.157+90~STA.169+50	縮尺 1/500	3/4
西日本高速道路（株） 九州支社			

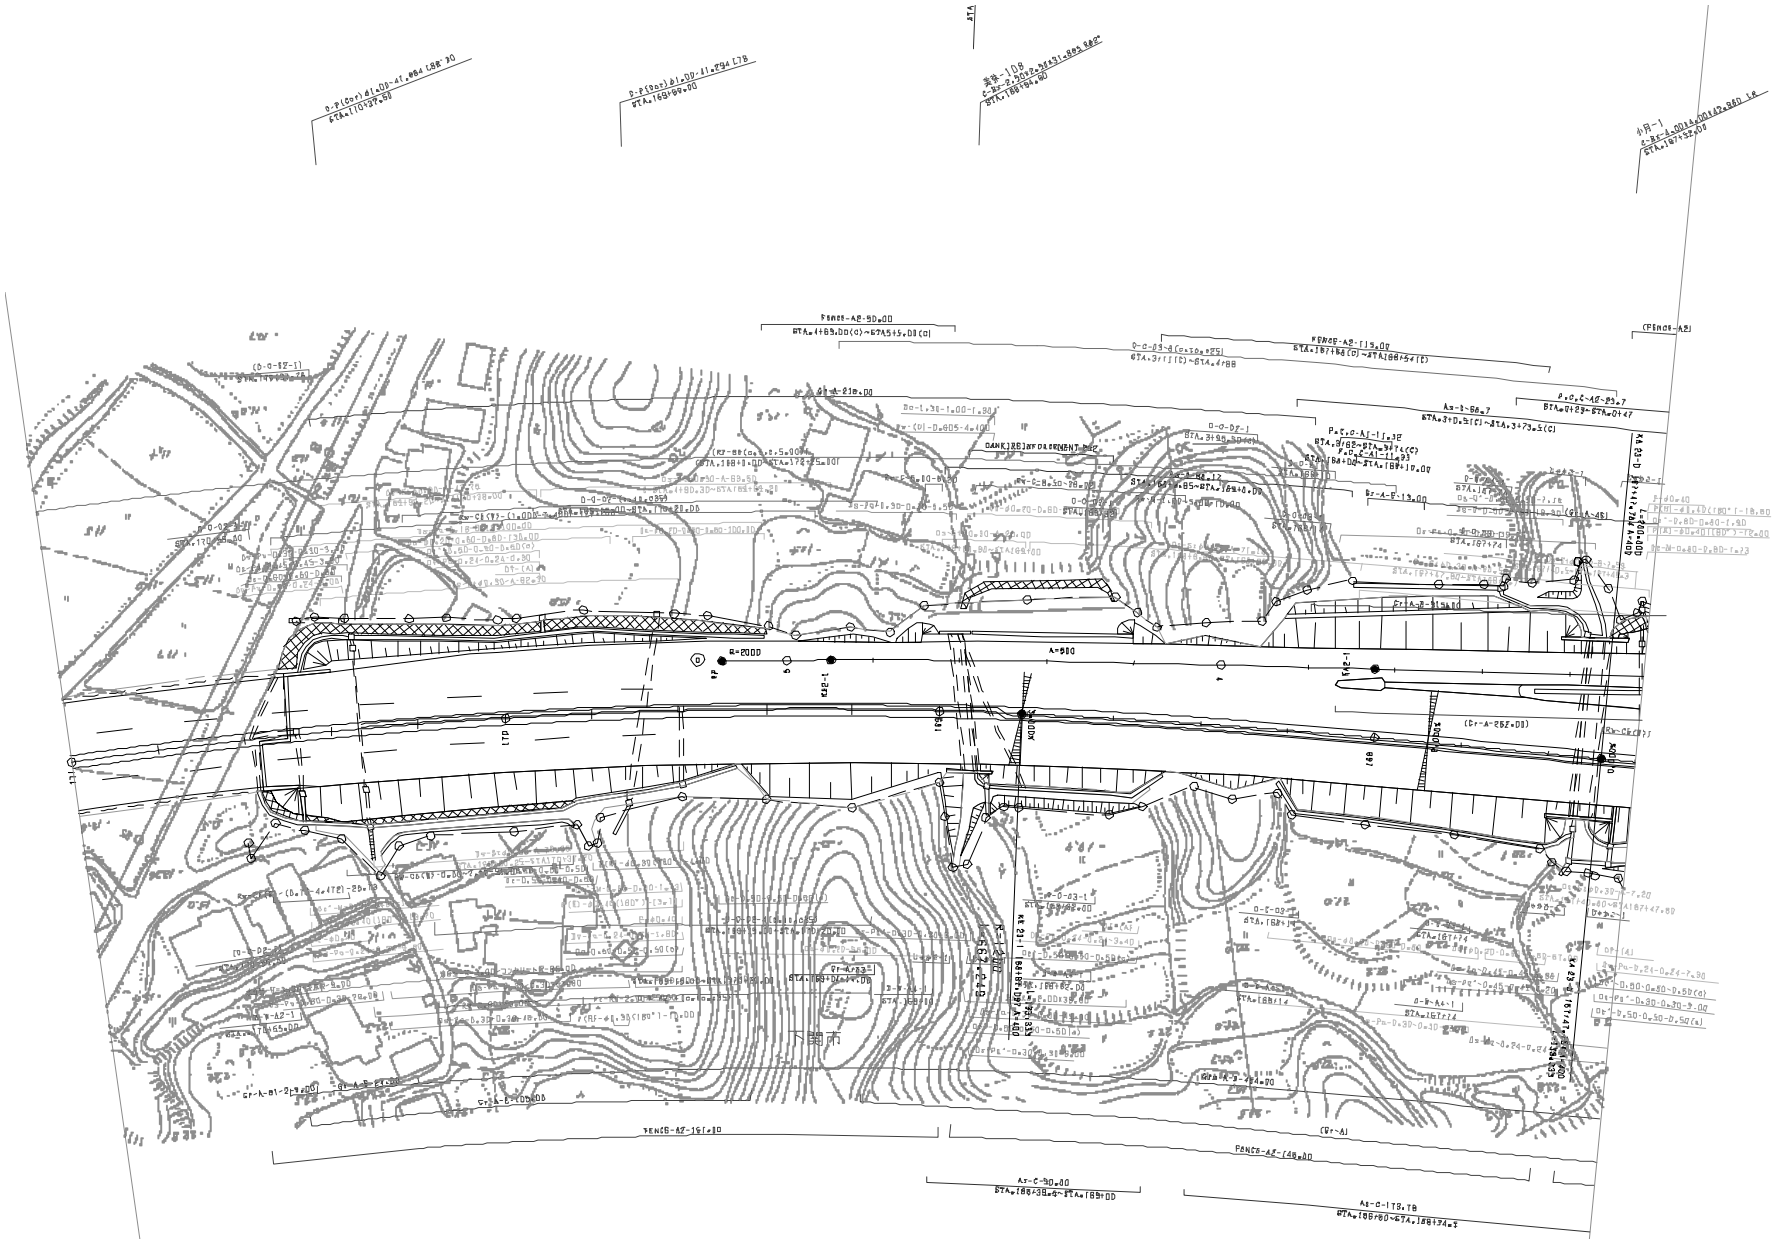

調整年月	摘要
第3回 2013年 2月	
第4回 2021年03月	
第5回 2022年03月	

中国縦貫自動車道（小月～下関）			——
工種	管理用平面図		——
名称	小月インターチェンジ KP.524.237～KP.525.390 STA.157+90～STA.169+50	縮尺 1/500	3/4
西日本高速道路（株） 九州支社			

中国縦貫自動車道（小月～下関）			——
工種	管理用平面図		——
名称	小月インターチェンジ KP.524.837~KP.525.390 STA.157+90~STA.169+50	縮尺 1/500	4/4
西日本高速道路（株）　九州支社			

調整年月	承認
第4回 2018年3月	
第5回 2020年03月	
第8回 2021年03月	

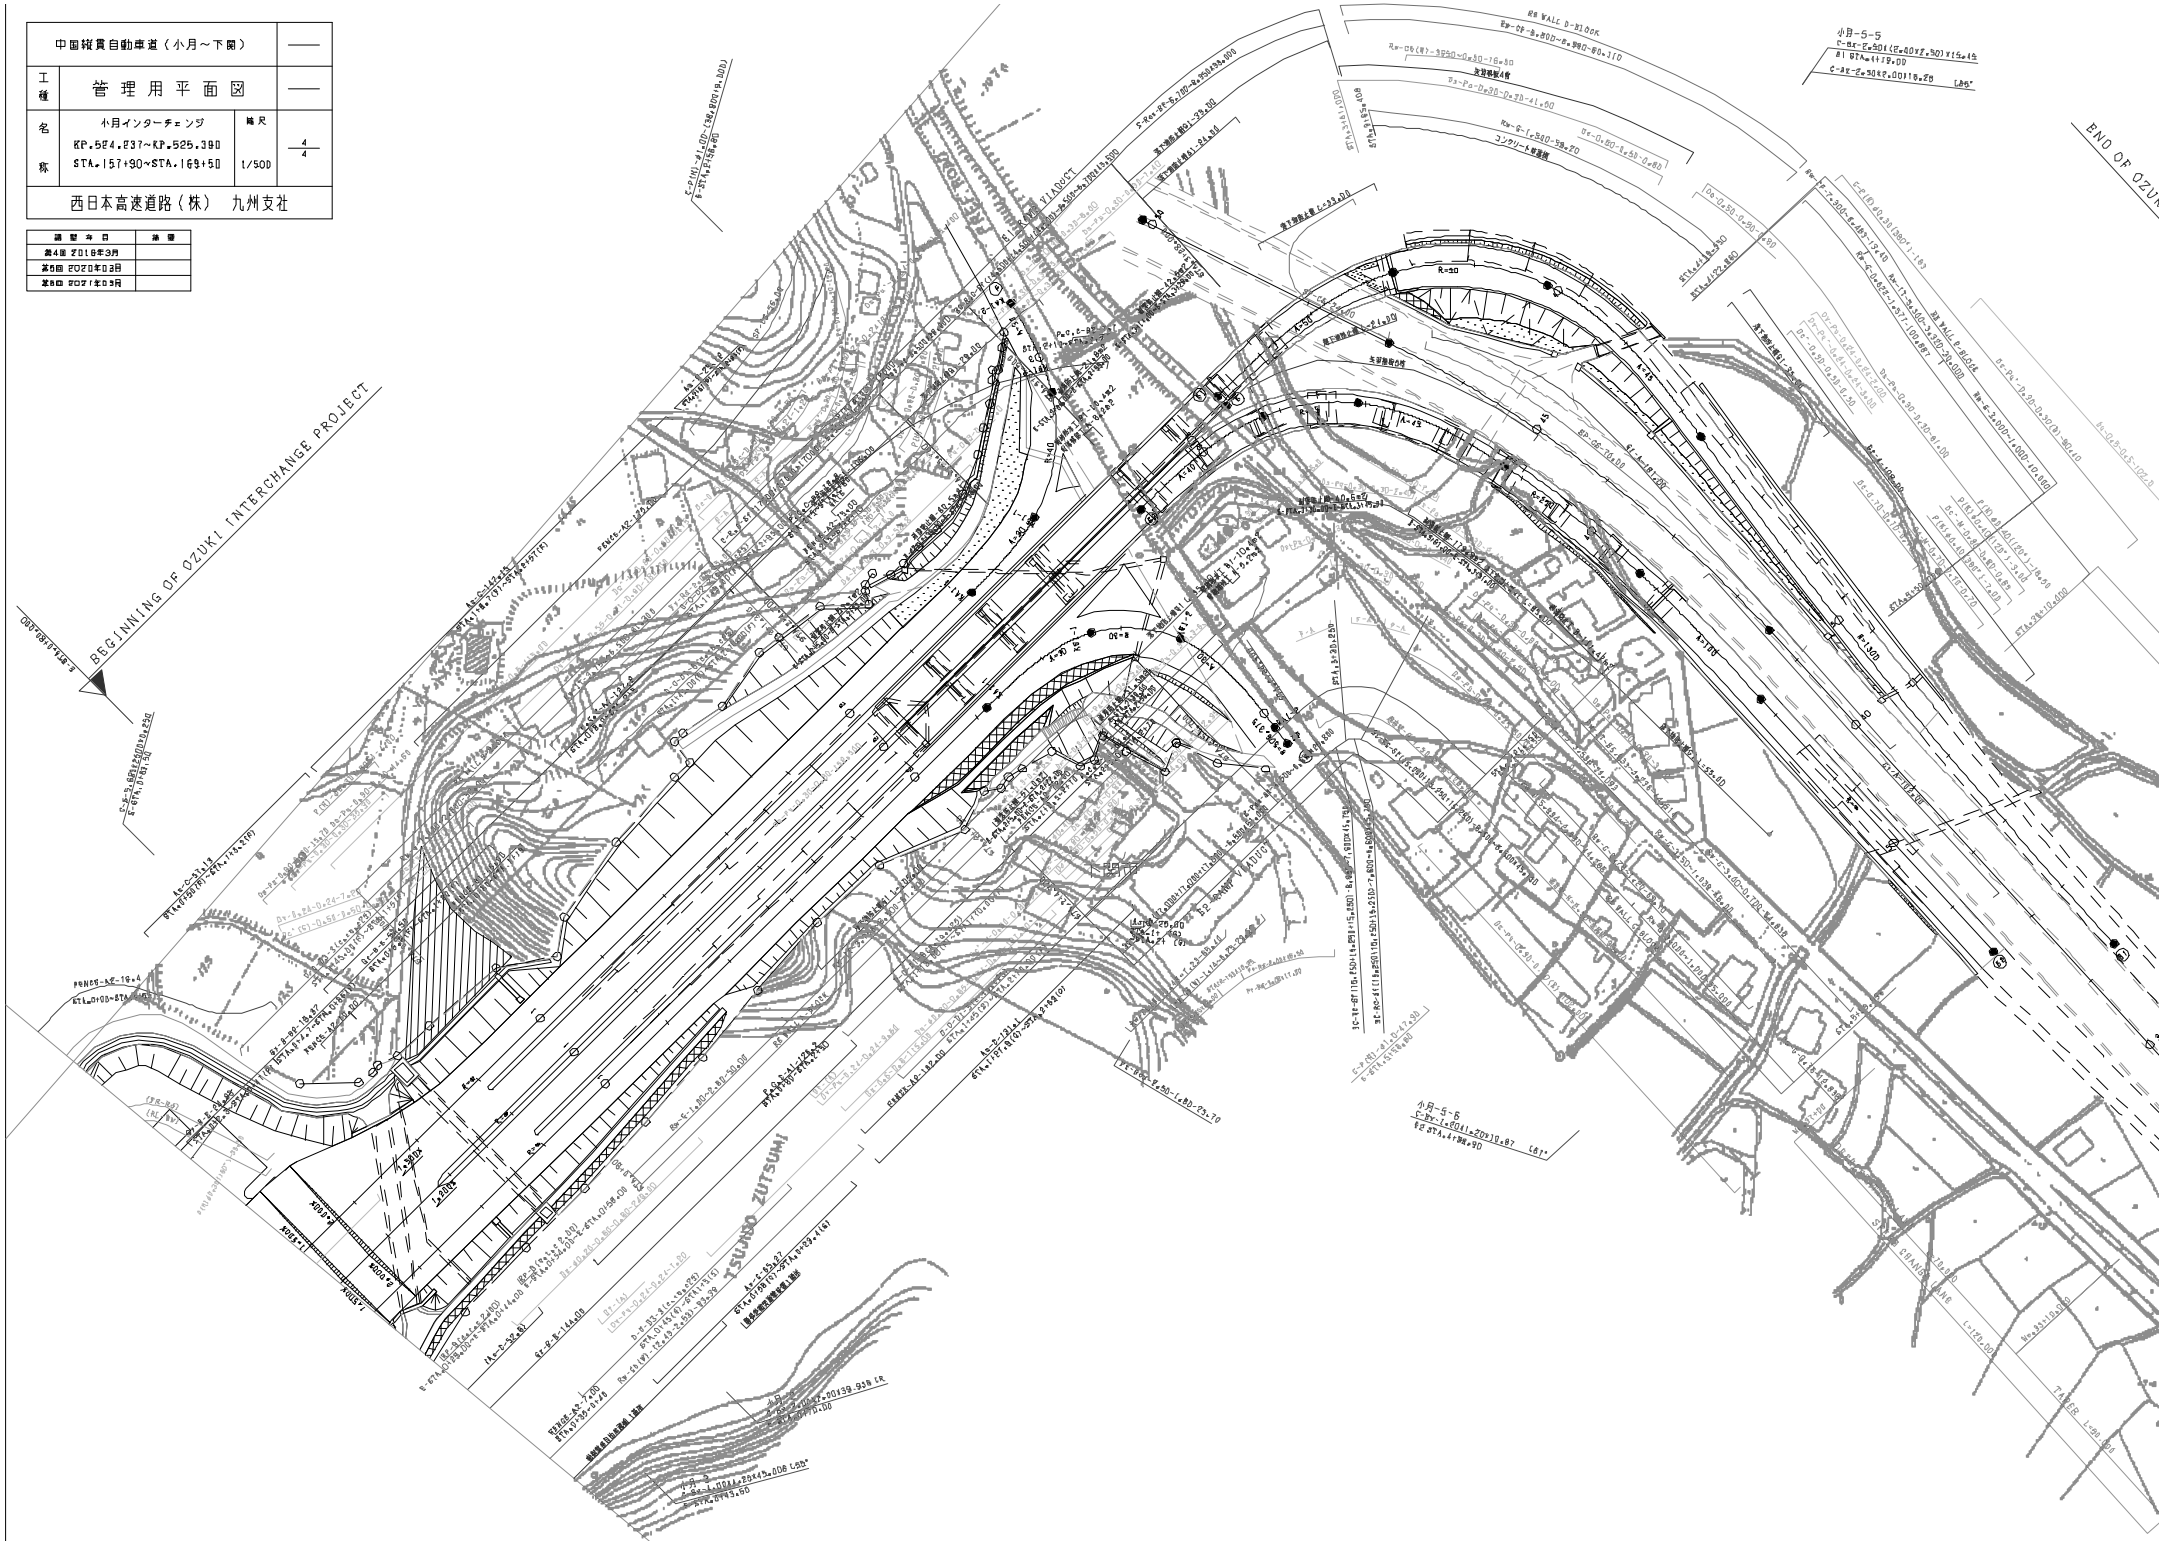

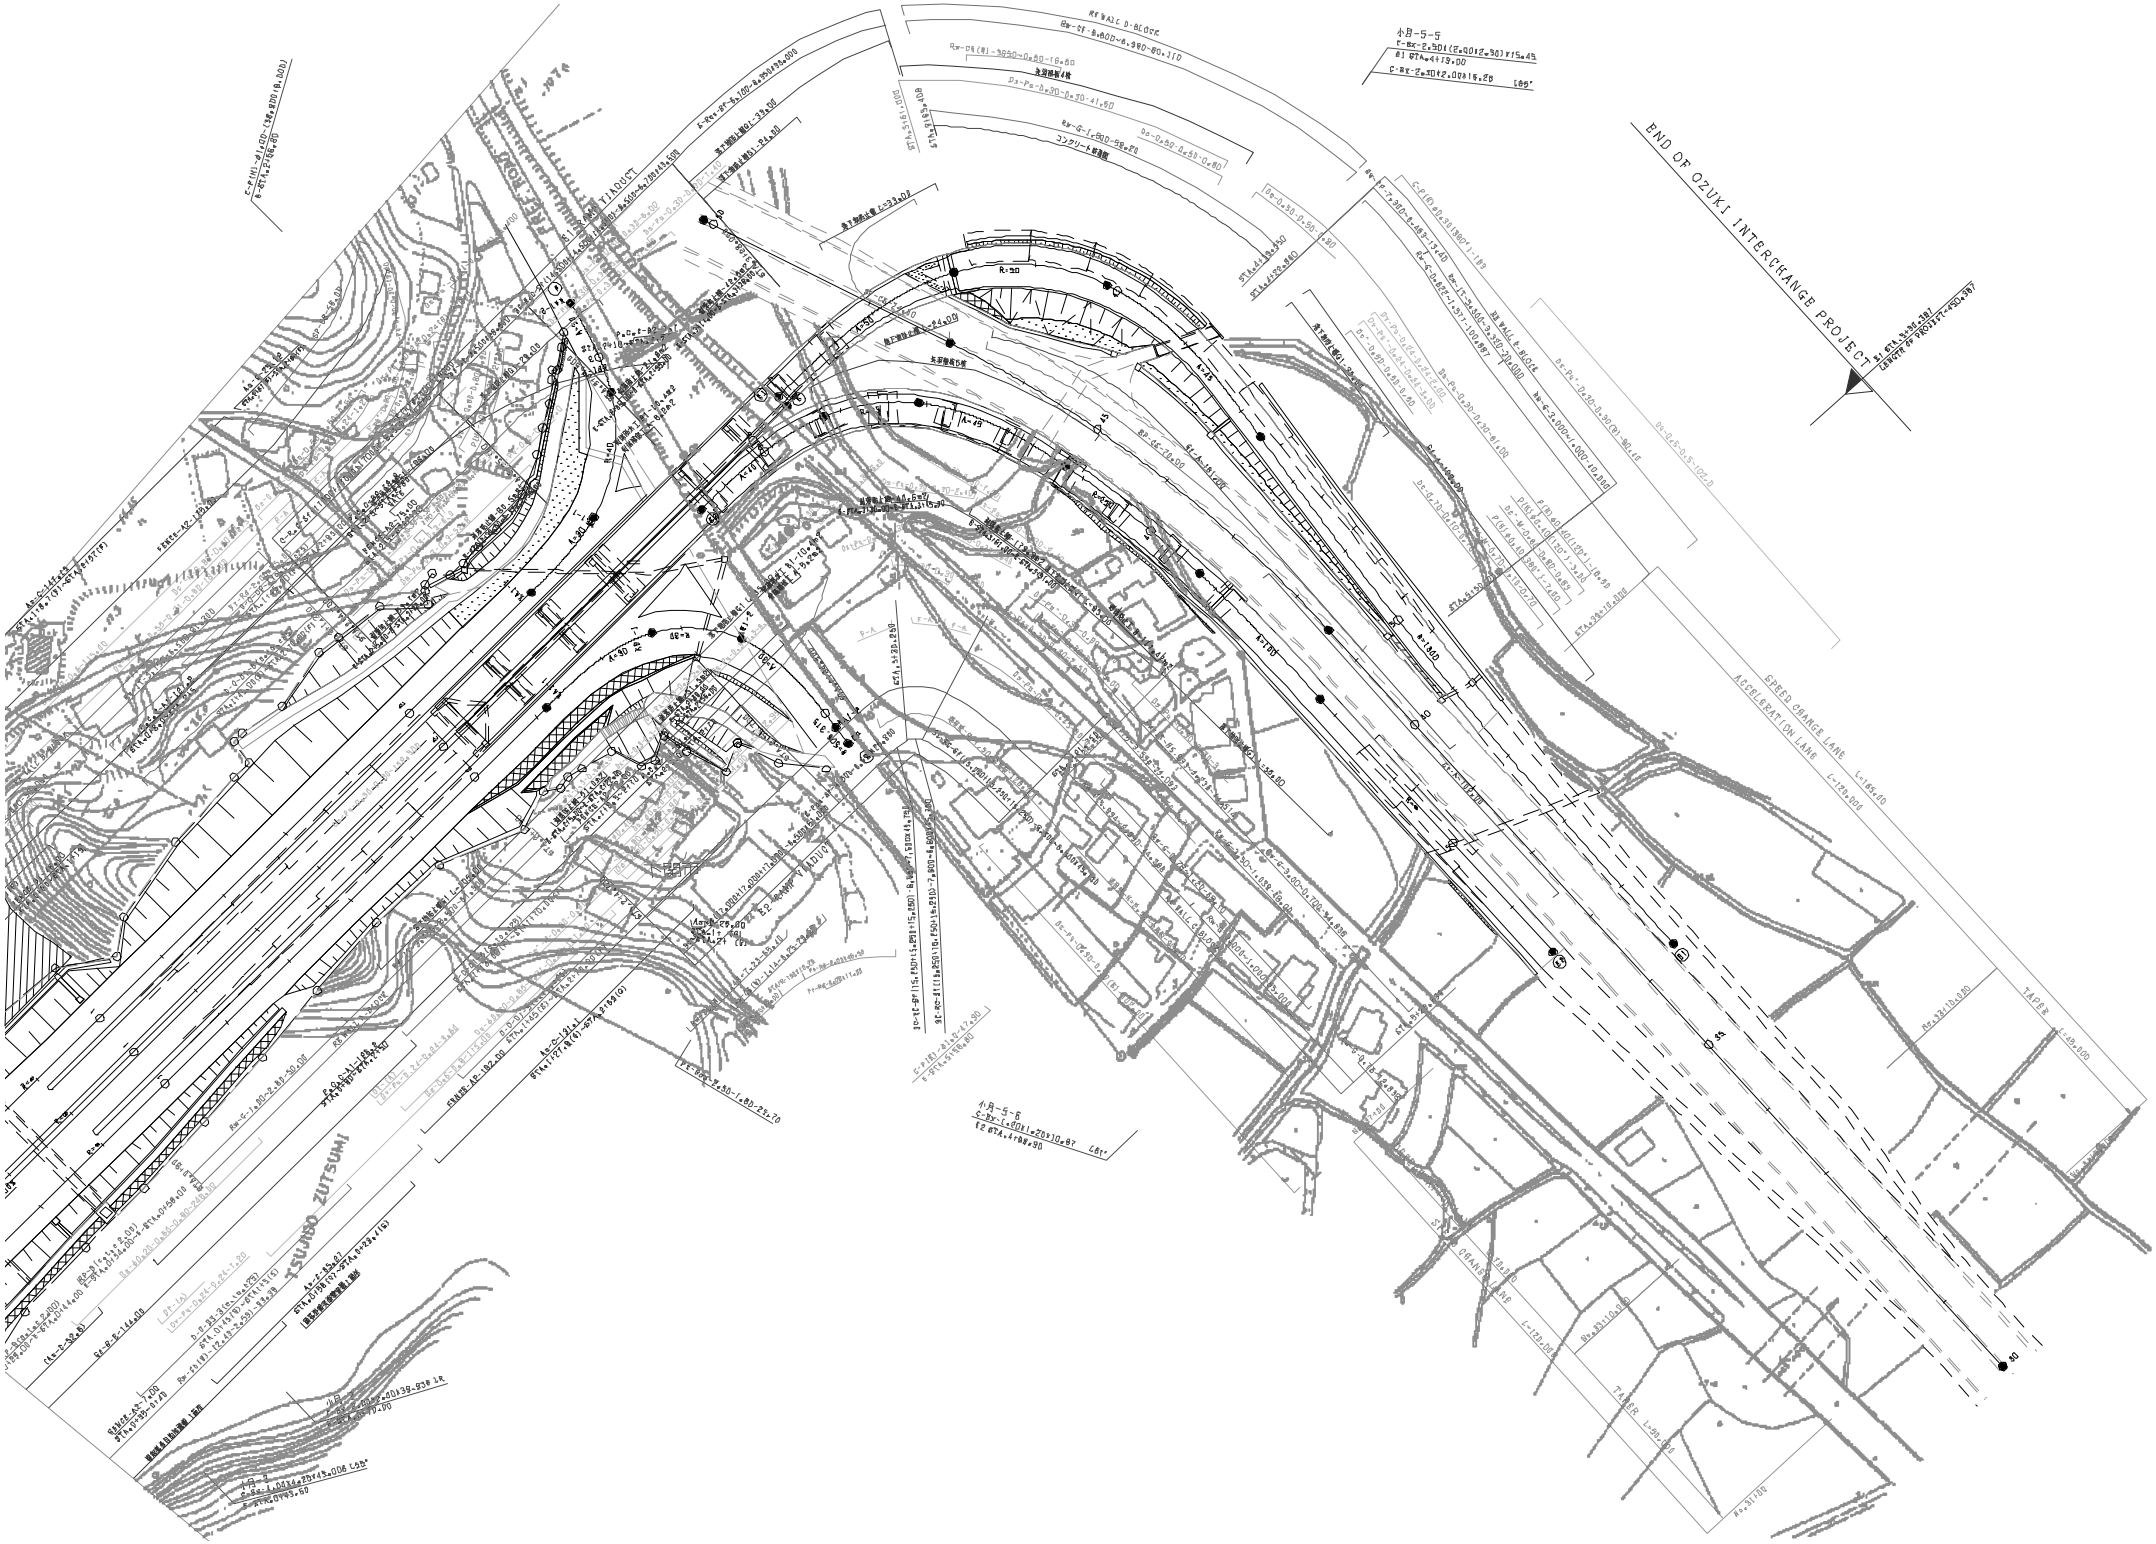
END OF OZUKI INTERCHANGE PROJECT
TSUMBO ZUTSUMI
SPEED CHANGE LANE
ACCELERATION LANE
TAPER
R=50
R=100
R=150
R=200
R=300
R=1400

中国縦貫自動車道（小月～下関）			——
工種	管理用平面図		——
名称	王司パーキングエリア KP 528.380~KP 529.669 STA.115+10.05~STA.128+00	縮尺 1/500	1/9
西日本高速道路（株） 九州支社			

調整年月	備考
第2回 2011年 2月	
第3回 2013年 2月	
第4回 2021年03月	

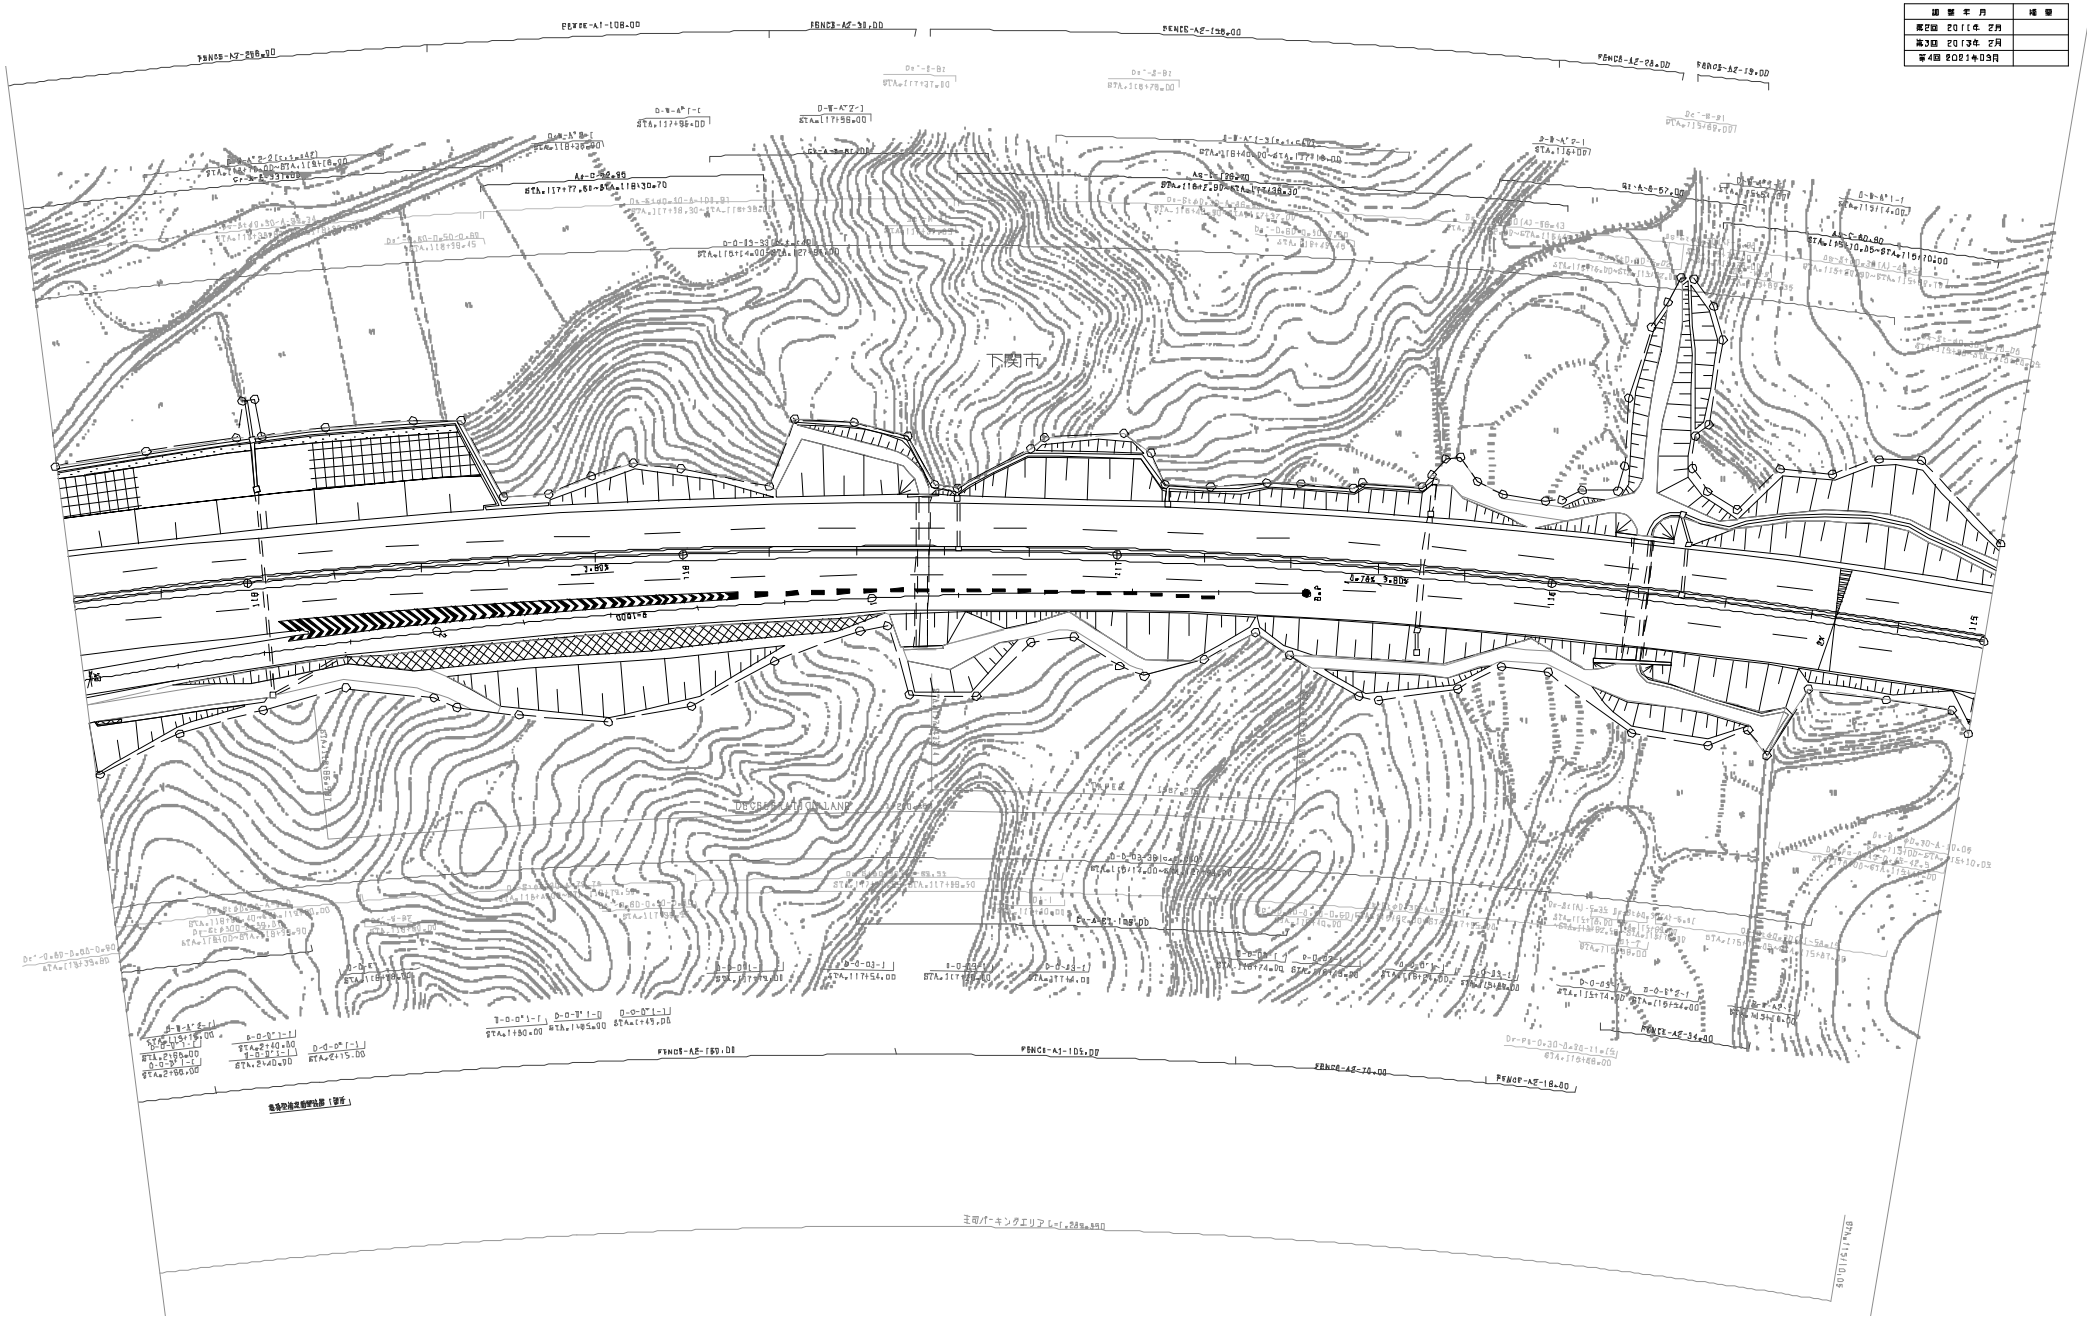

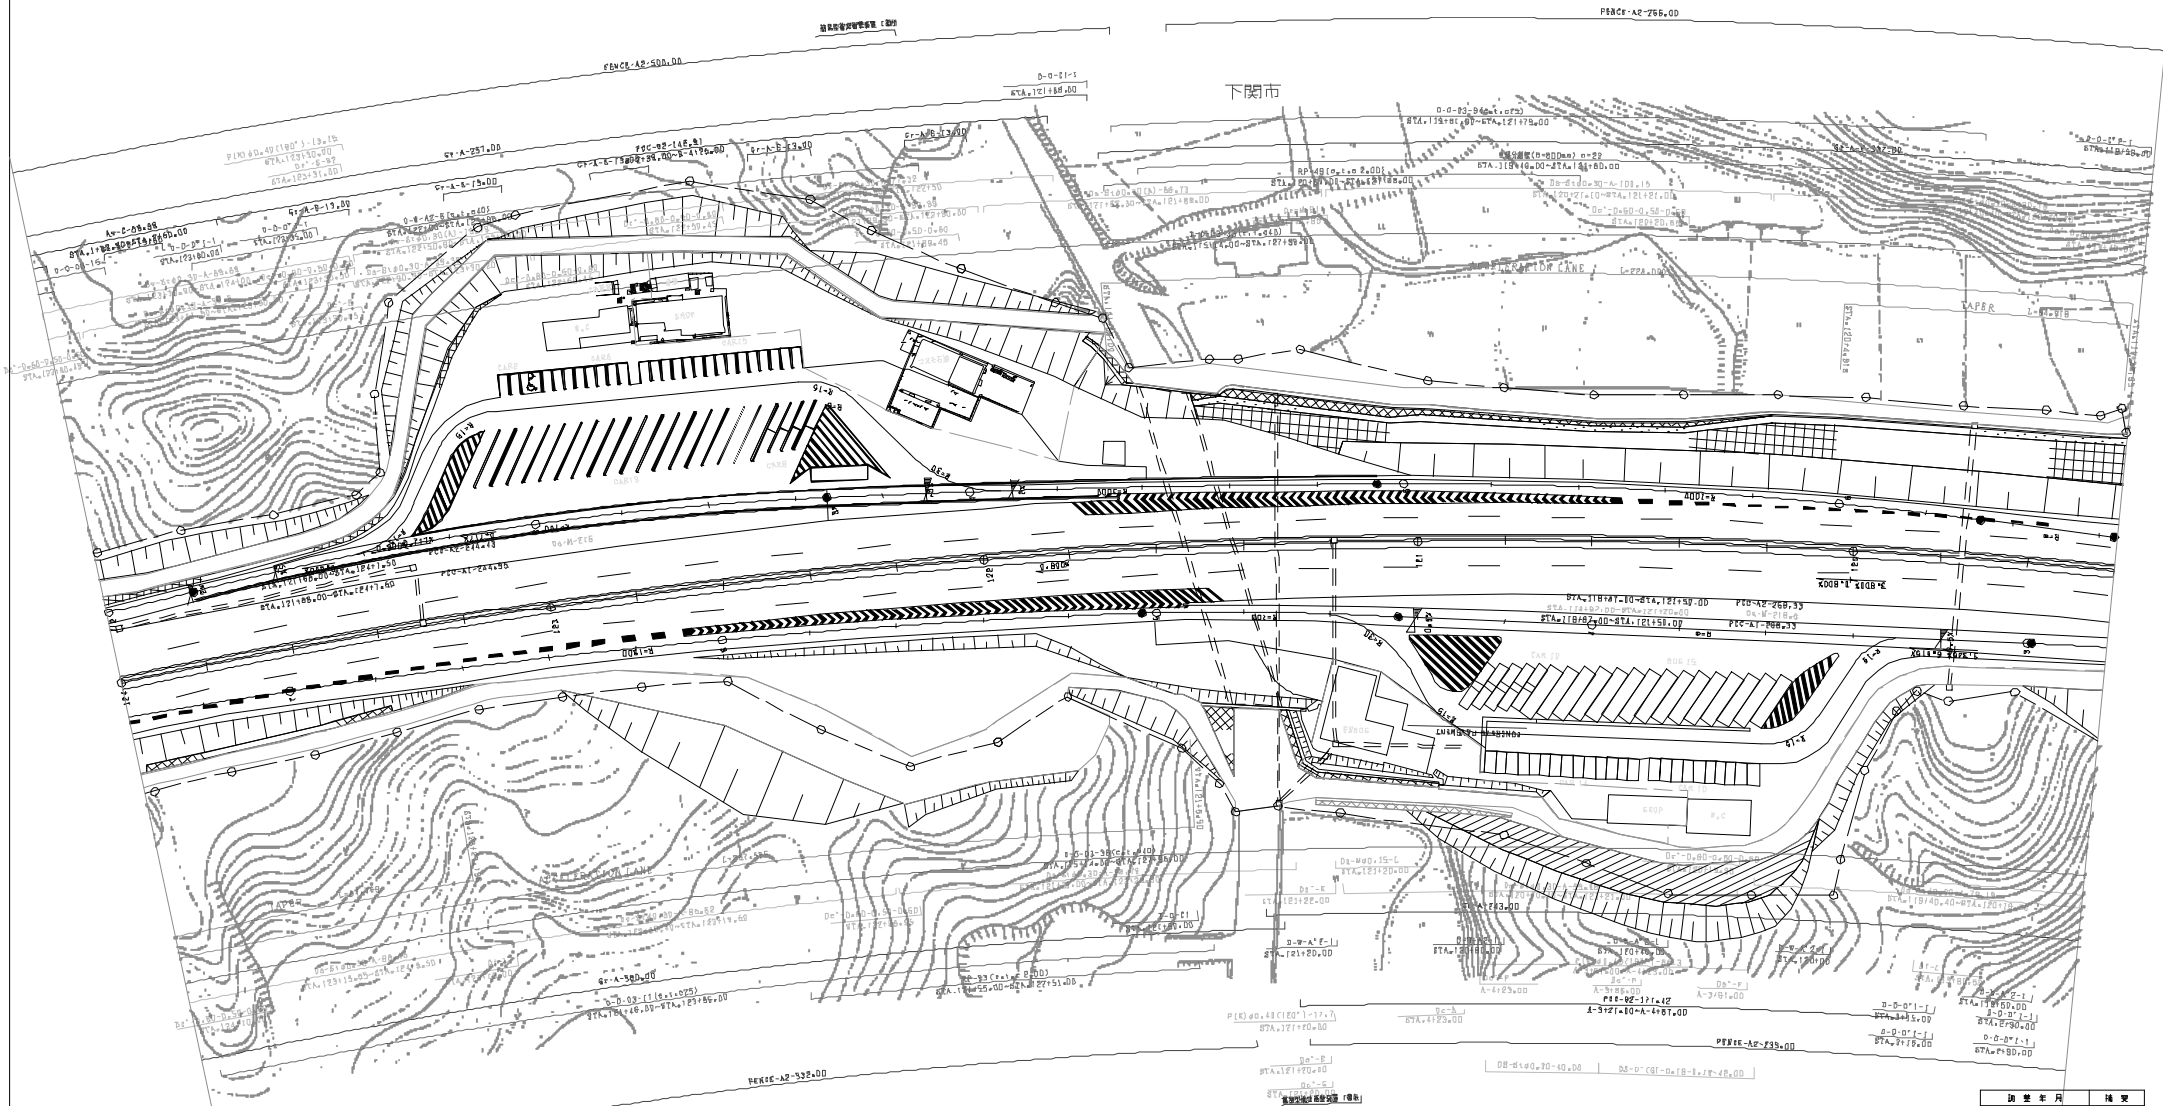

調整年月	摘要
第4回 2017年3月	
第5回 2019年3月	
第6回 2021年03月	

中国縦貫自動車道（小月～下関）			——
工種	管理用平面図		——
名称	王司パーキングエリア KP 528.380~KP 529.669 STA.115+10.05~STA.128+00	縮尺 1/500	2/3
西日本高速道路（株） 九州支社			

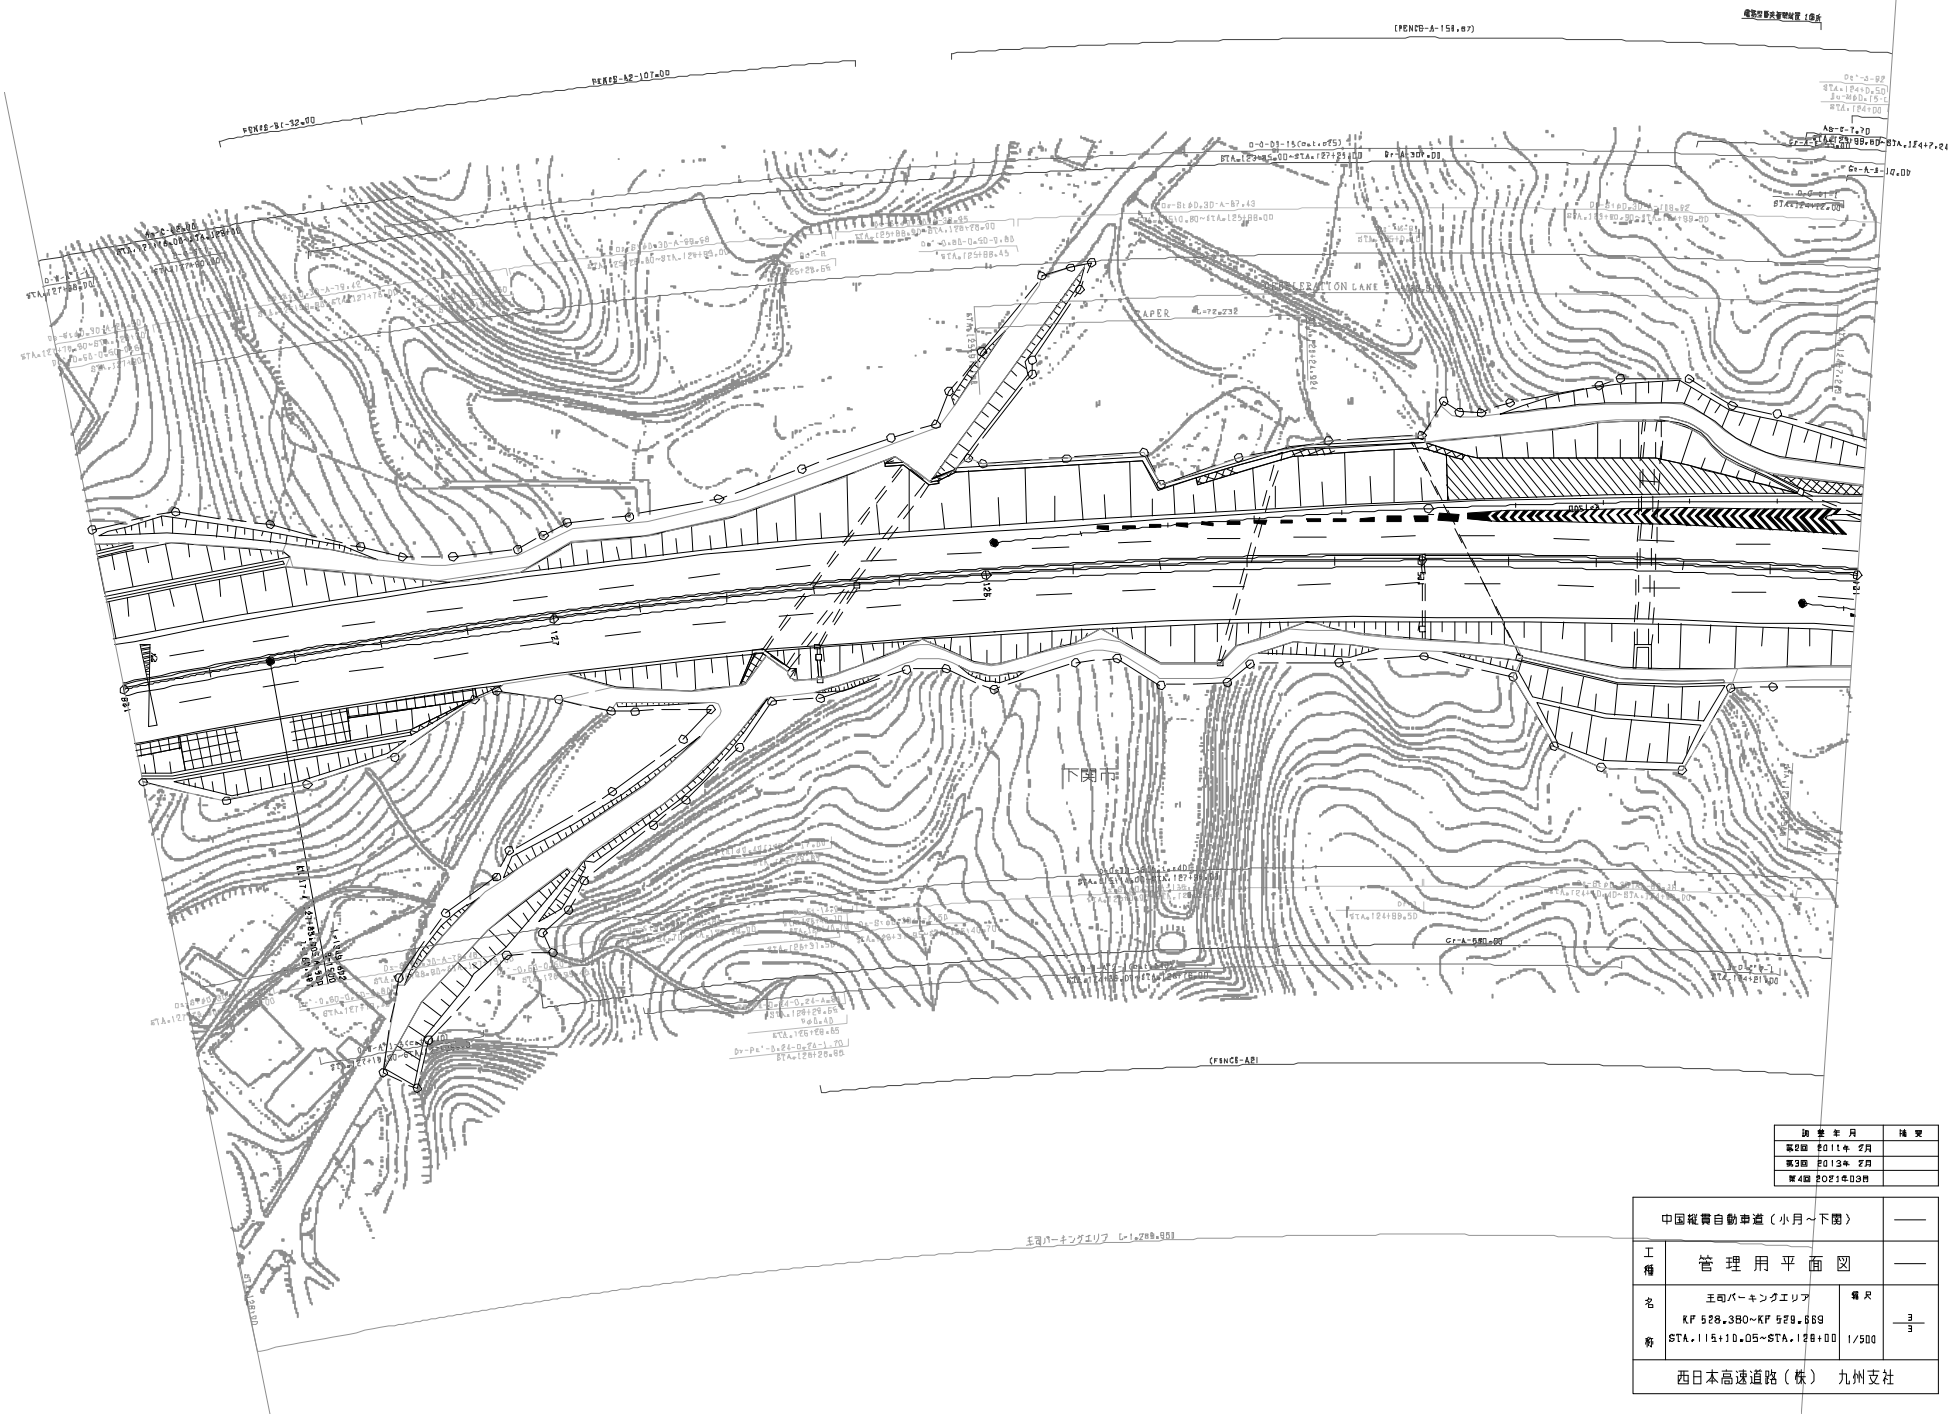

調査年月	摘要
第2回 2011年 2月	
第3回 2013年 2月	
第4回 2021年03月	

中国縦貫自動車道（小月～下関）			——
工種	管理用平面図		——
名称	王司パーキングエリア KP 528.380~KP 529.669 STA.115+10.05~STA.126+00	縮尺 1/500	3/3
西日本高速道路（株） 九州支社			

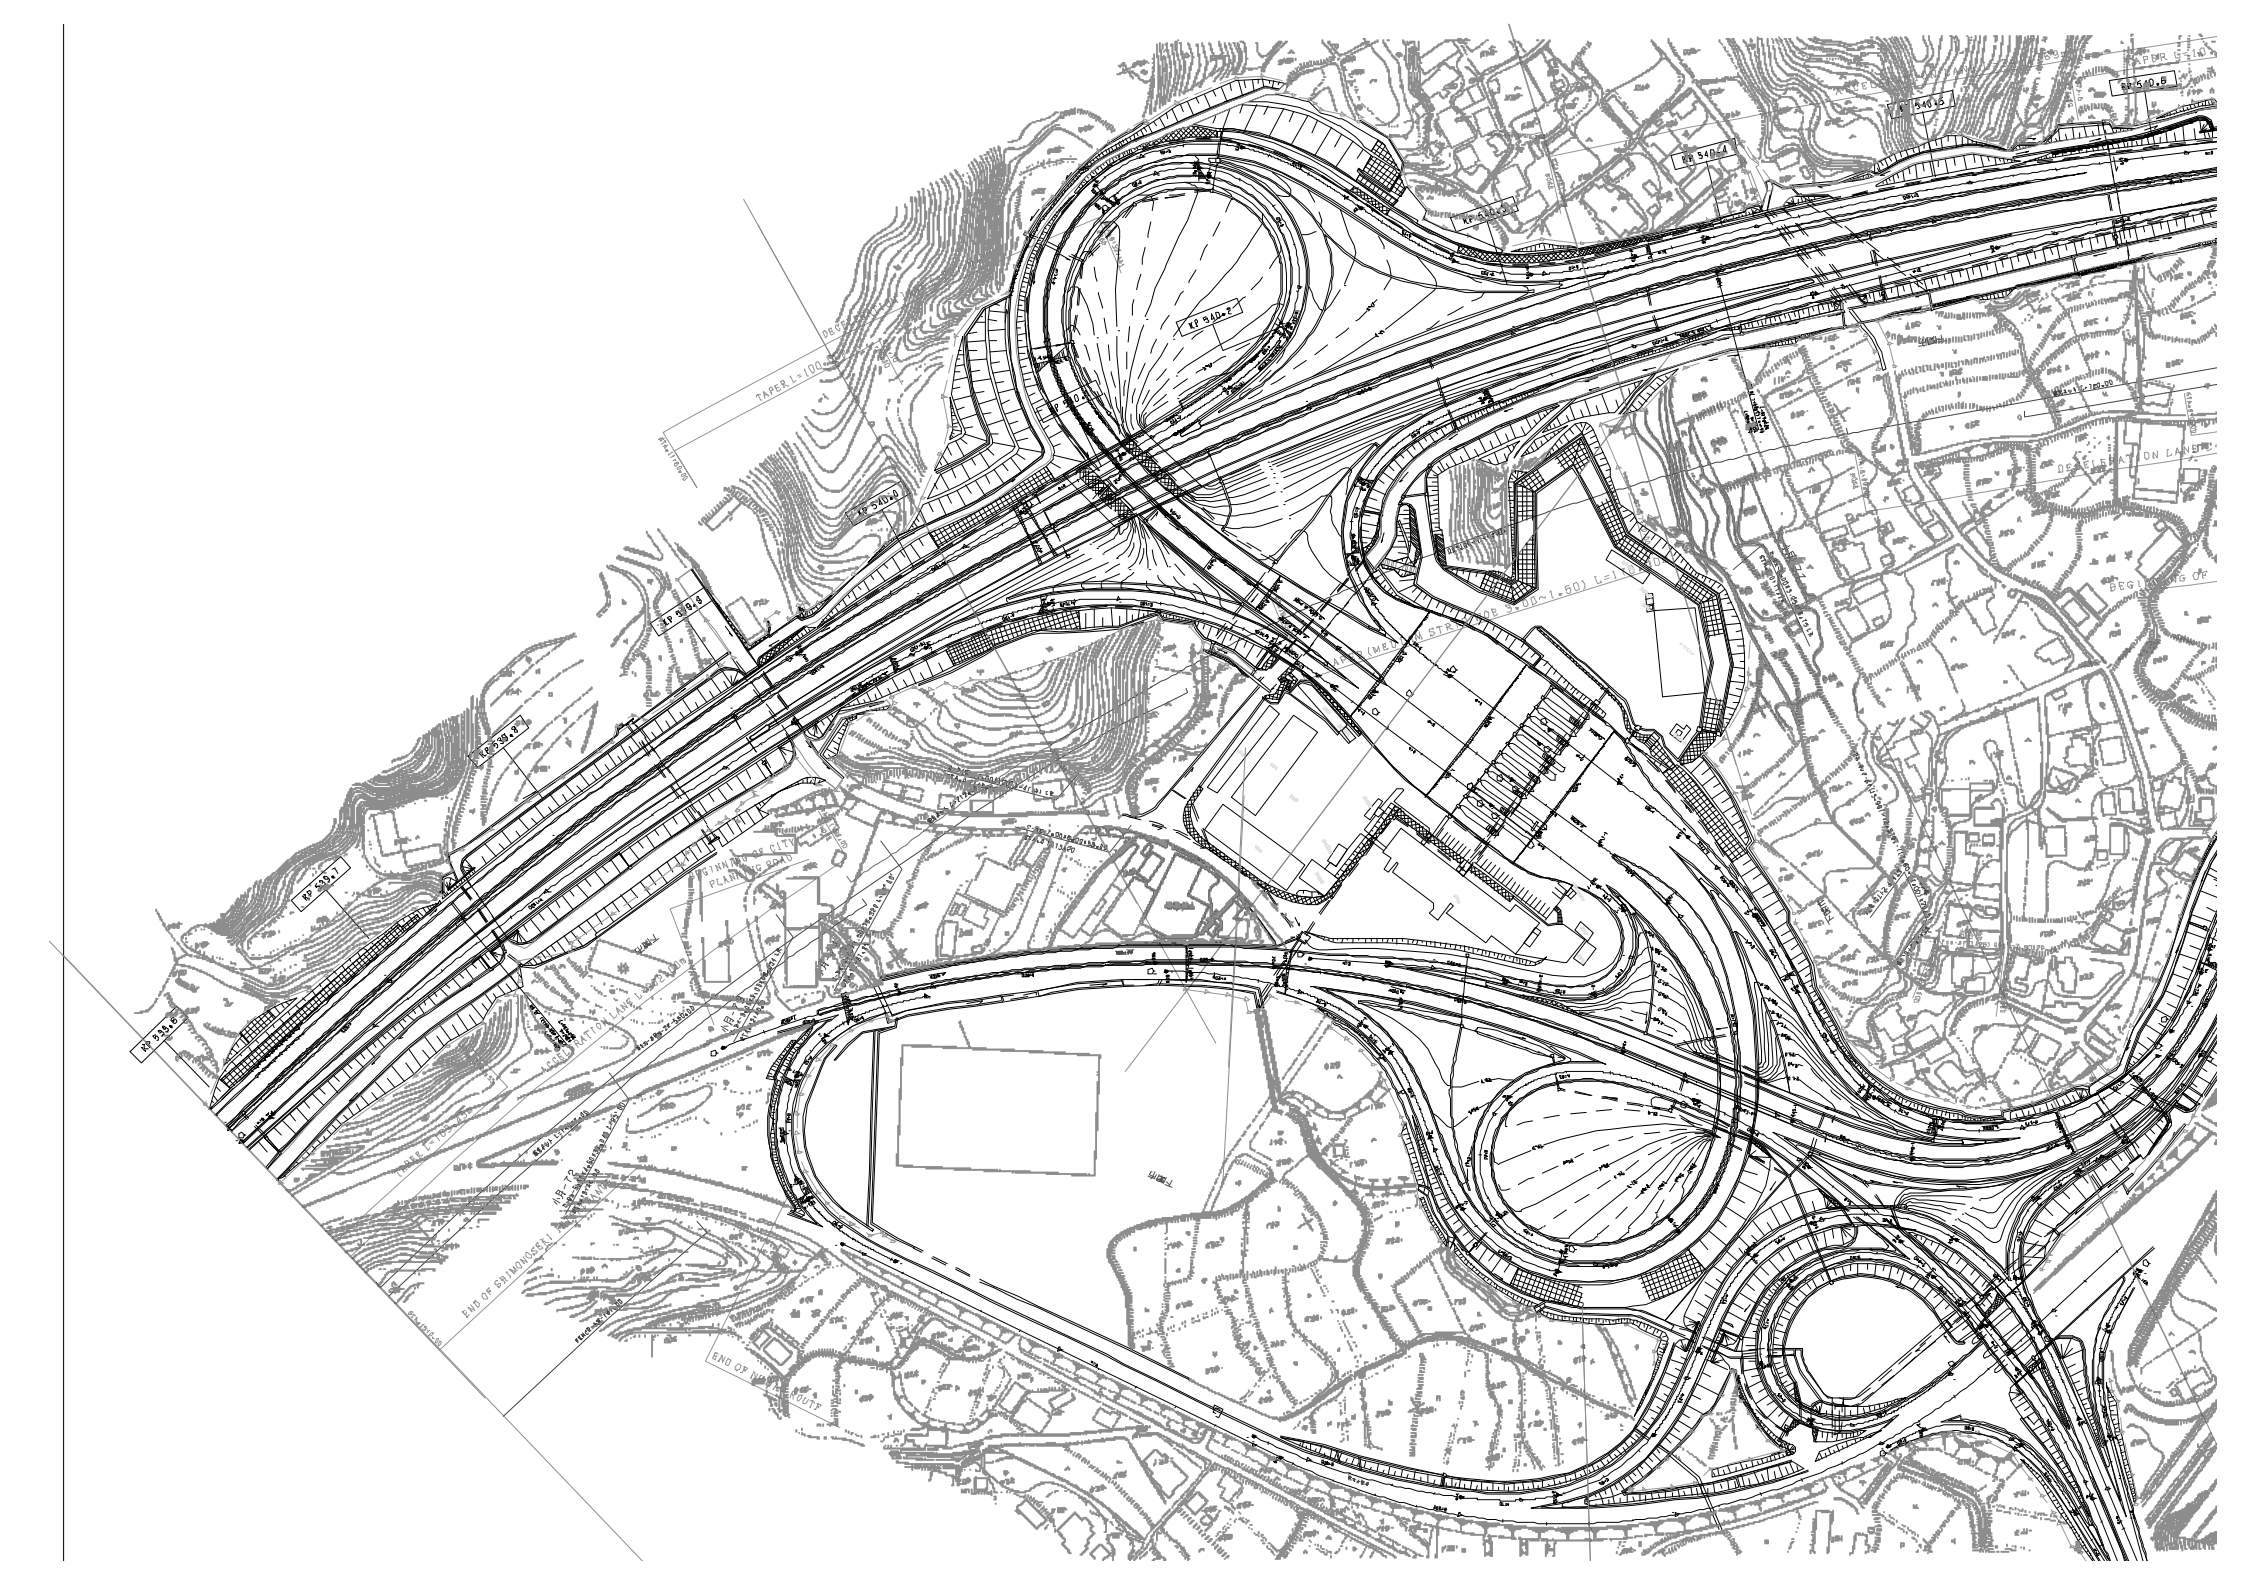

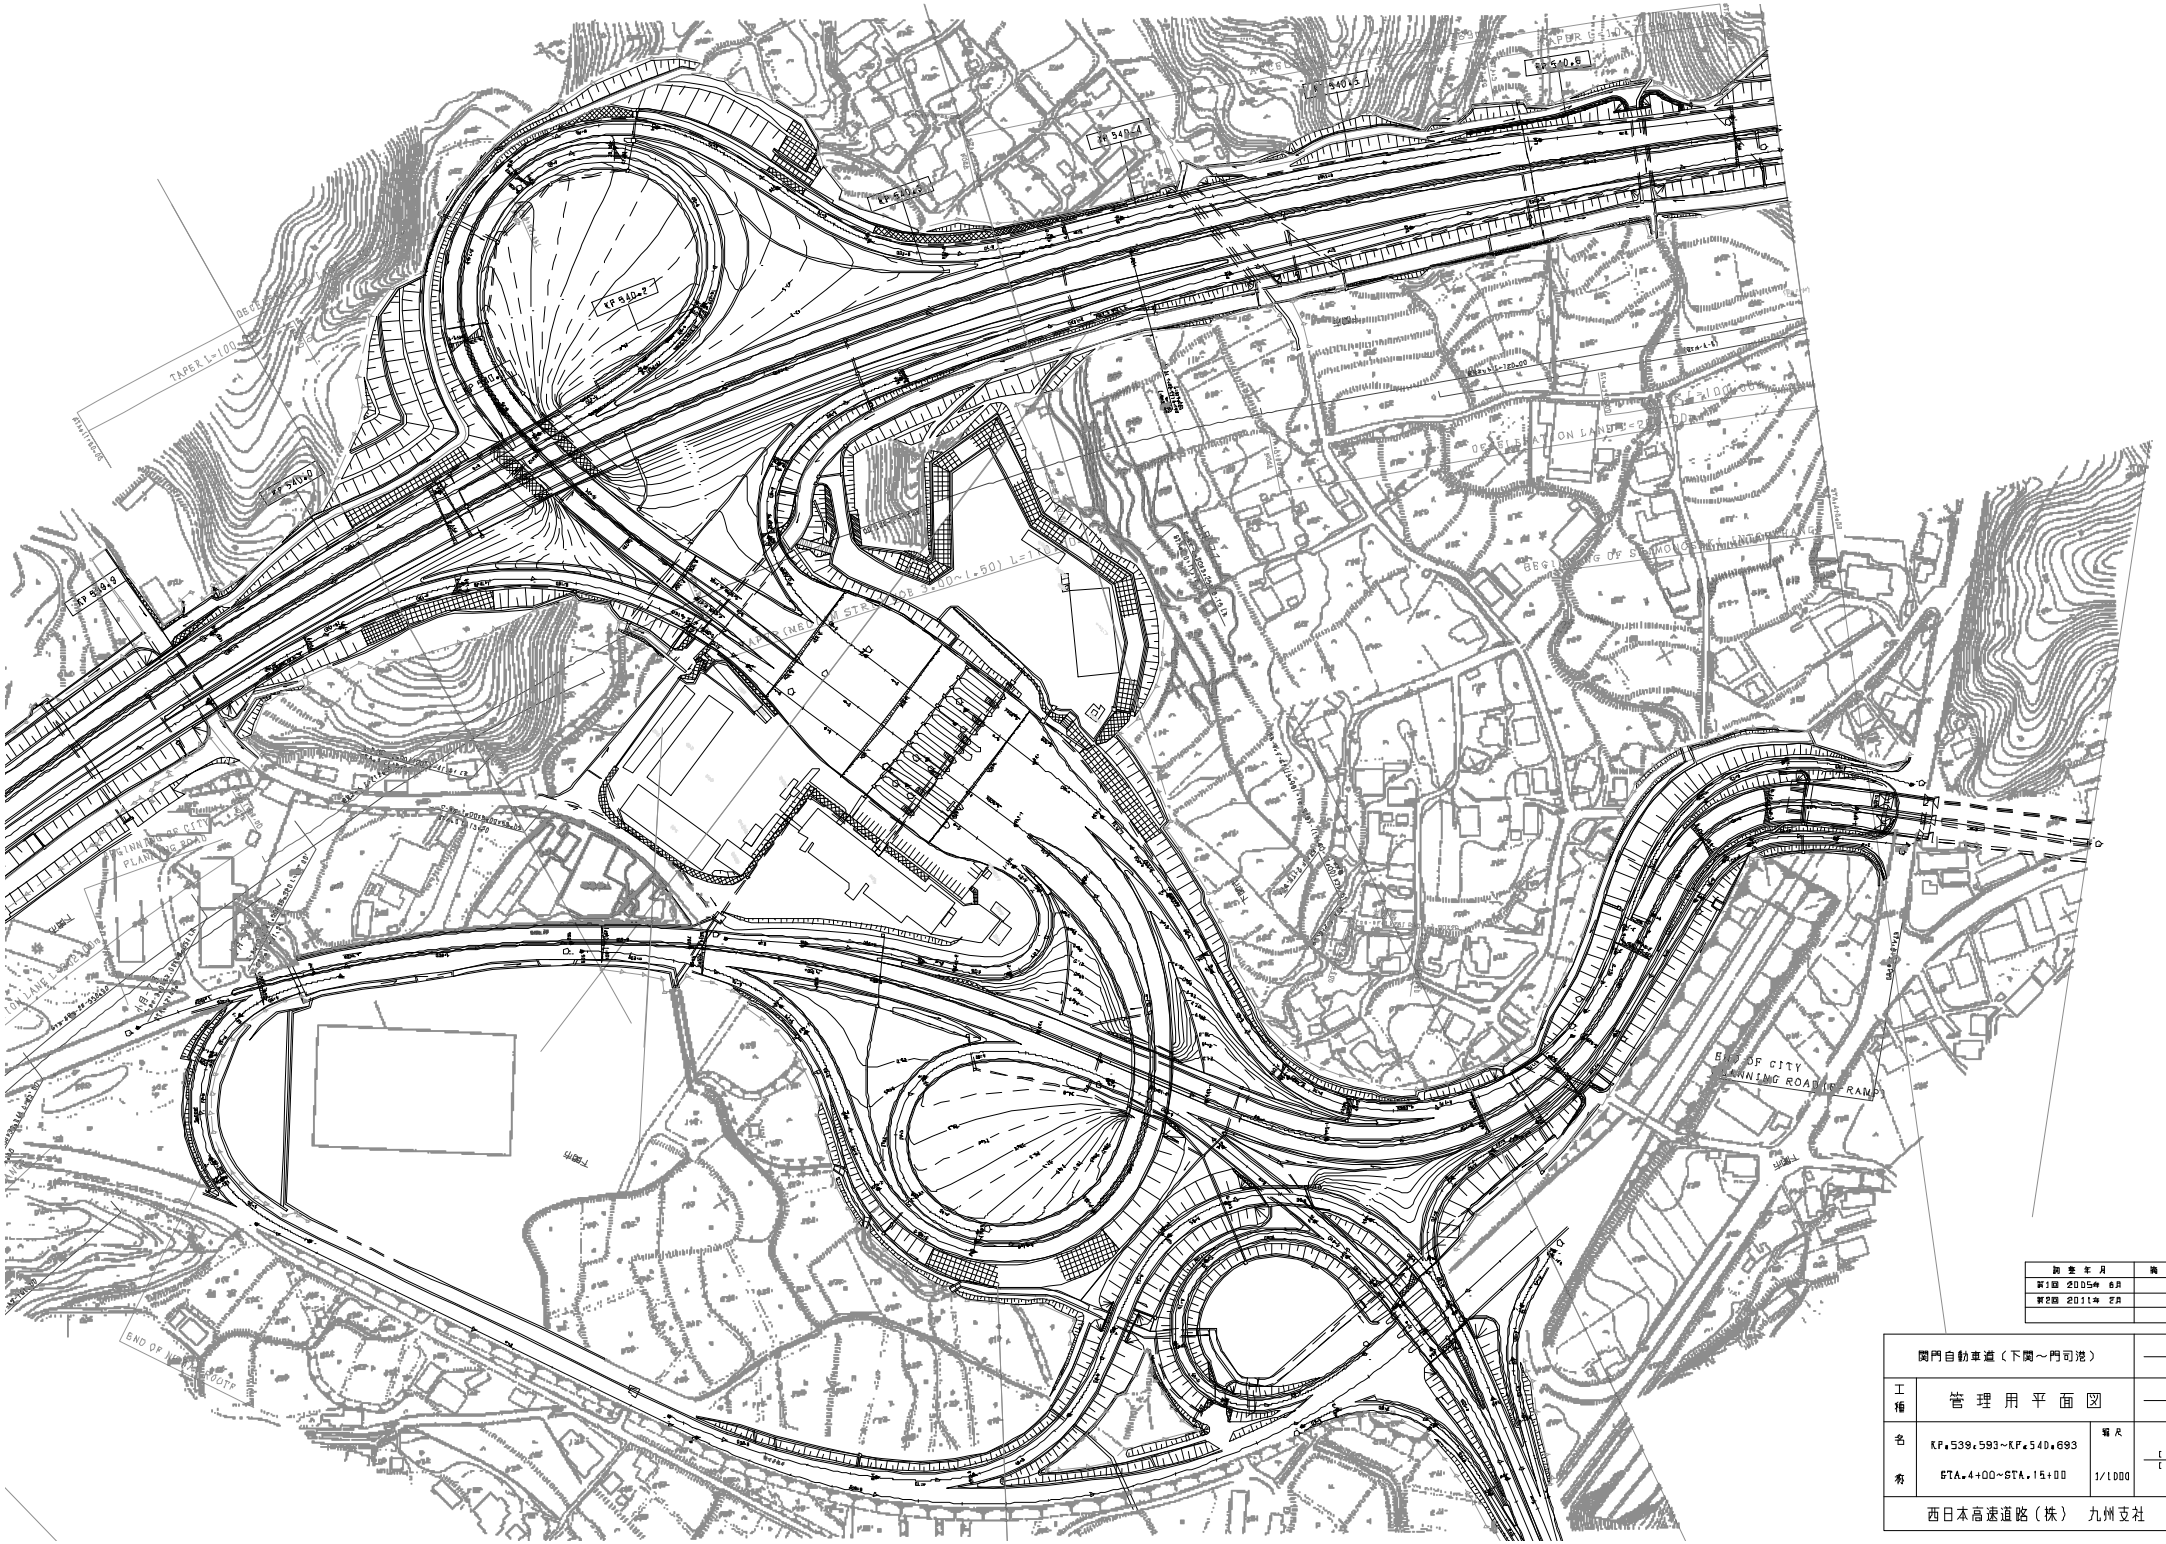

調査年月	備考
第1回 2005年 6月	
第2回 2011年 2月	

関門自動車道（下関～門司港）			——
工種	管理用平面図		——
名称	KP.539.593~KP.540.693 STA.4+00~STA.15+00	縮尺 1/1000	1 1
西日本高速道路（株） 九州支社			