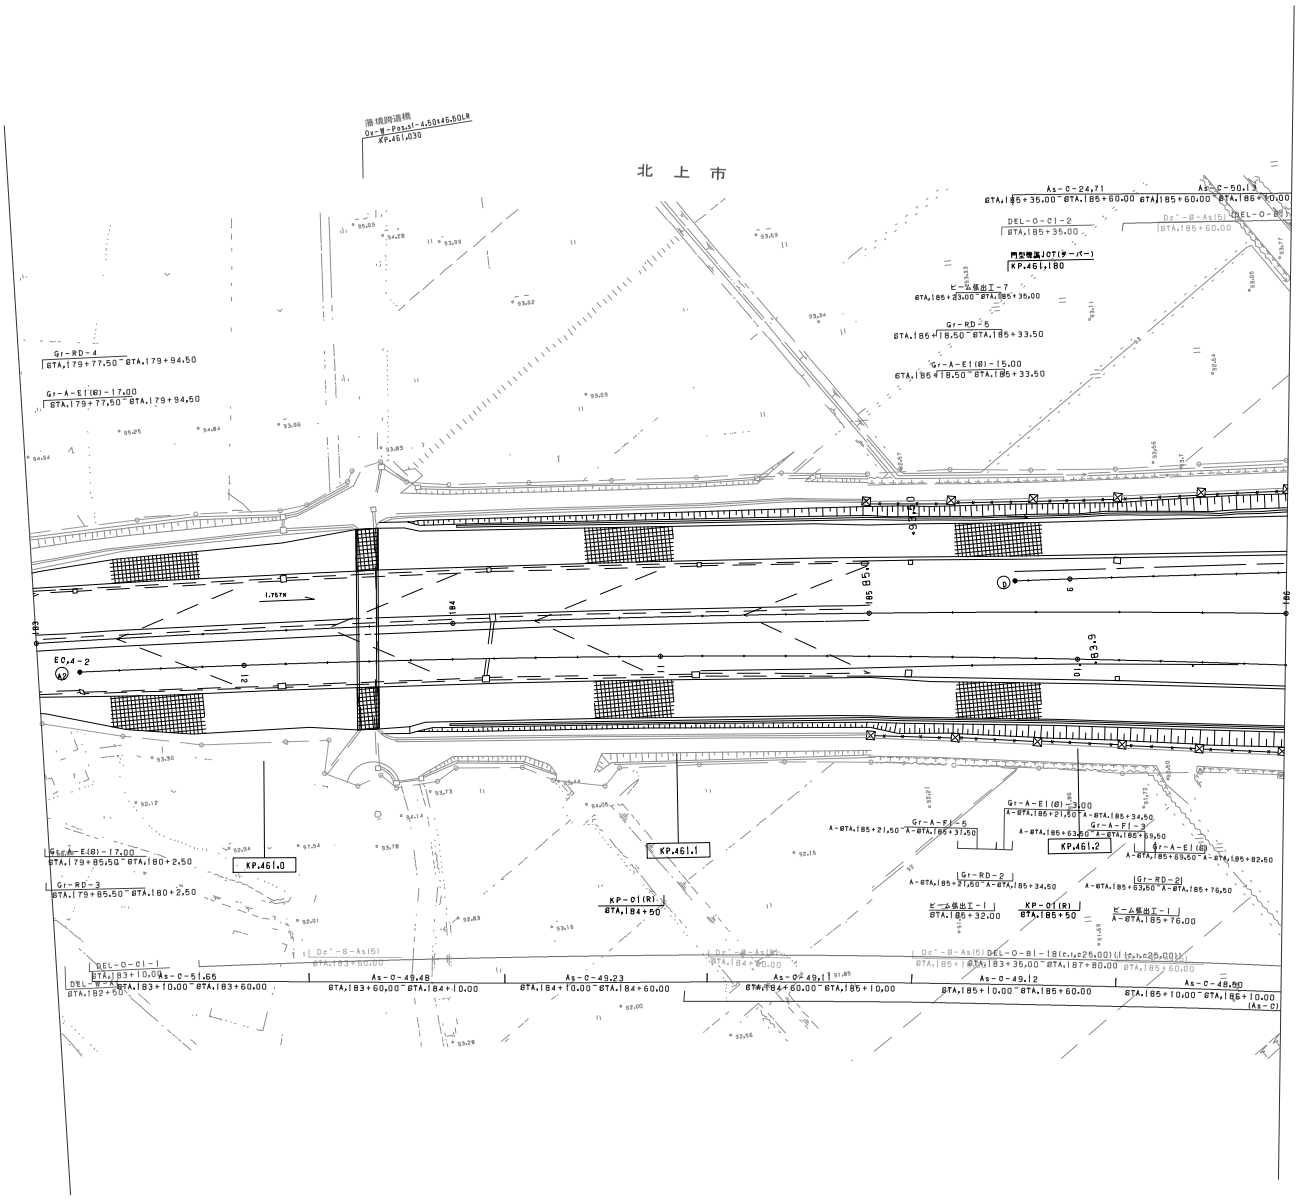

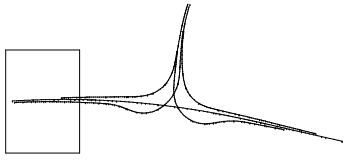

工種	管理用平面図
名称	北上ジャンクション KP.0.495 STA.0.000 (KP.461.395~KP.462.035) (STA.187+45~STA.193+85)
縮尺	1/500
	1/6
	東日本高速道路(株) 東北支社

東北横断自動車道秋田線
秋田自動車道（北上ＪＣＴ～北上西）

測量年月	摘要
測図 2005年 2月	
測図 2012年 4月	
測図 2022年 2月	

調整年月	摘要
第1回 2006年2月	
第2回 2012年4月	

東北横断自動車道釜石秋田線
秋田自動車道（北上ＪＣＴ～北上西）

工種：管理用平面図

名称：北上ジャンクション
KP.0.495
STA.0+00
(KP.461.395～KP.462.036)
(STA.187+45～STA.193+86)

縮尺：1/500

2/6

東日本高速道路（株）　東北支社

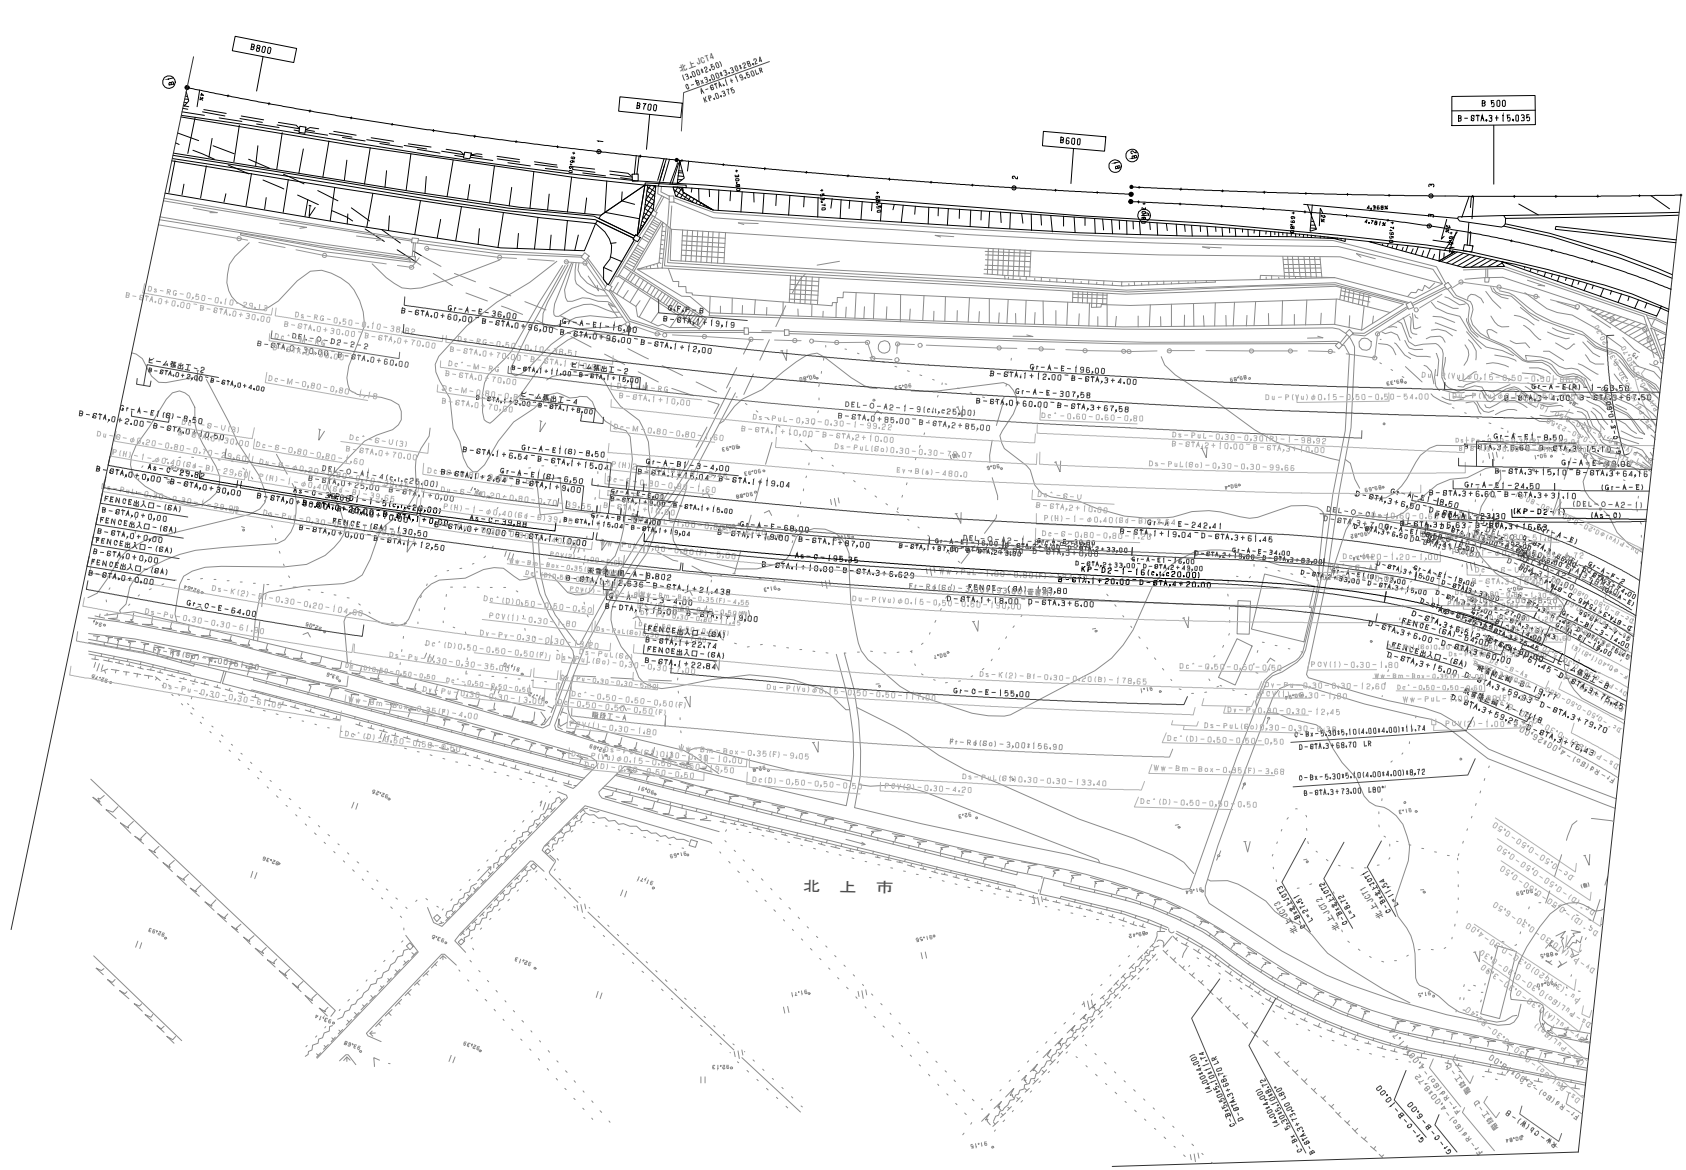

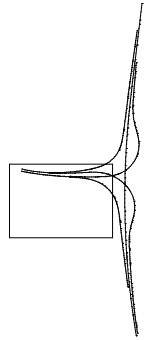

調 整 年 月	摘 要
第1回 2006年 2月	
第2回 2012年 4月	

東北横断自動車道釜石秋田線 秋田自動車道（北上ＪＣＴ～北上西）			——
工種	管理用平面図		——
名称	北上ジャンクション KP.0.495 8TA.0+00 (KP.461.395～KP.462.036) (STA.187+45～8TA.193+86)	縮尺 1/500	3 6
東日本高速道路（株） 東北支社			

調 整 年 月	摘 要
第1回 2006年 2月	
第2回 2012年 4月	

東北横断自動車道釜石秋田線 秋田自動車道（北上ＪＣＴ～北上西）			——
工種	管理用平面図		——
名称	北上ジャンクション KP.0.495 STA.0+00 (KP.461.395～KP.462.036) (STA.187+45～STA.193+86)	縮尺 1/500	4 6
東日本高速道路（株） 東北支社			

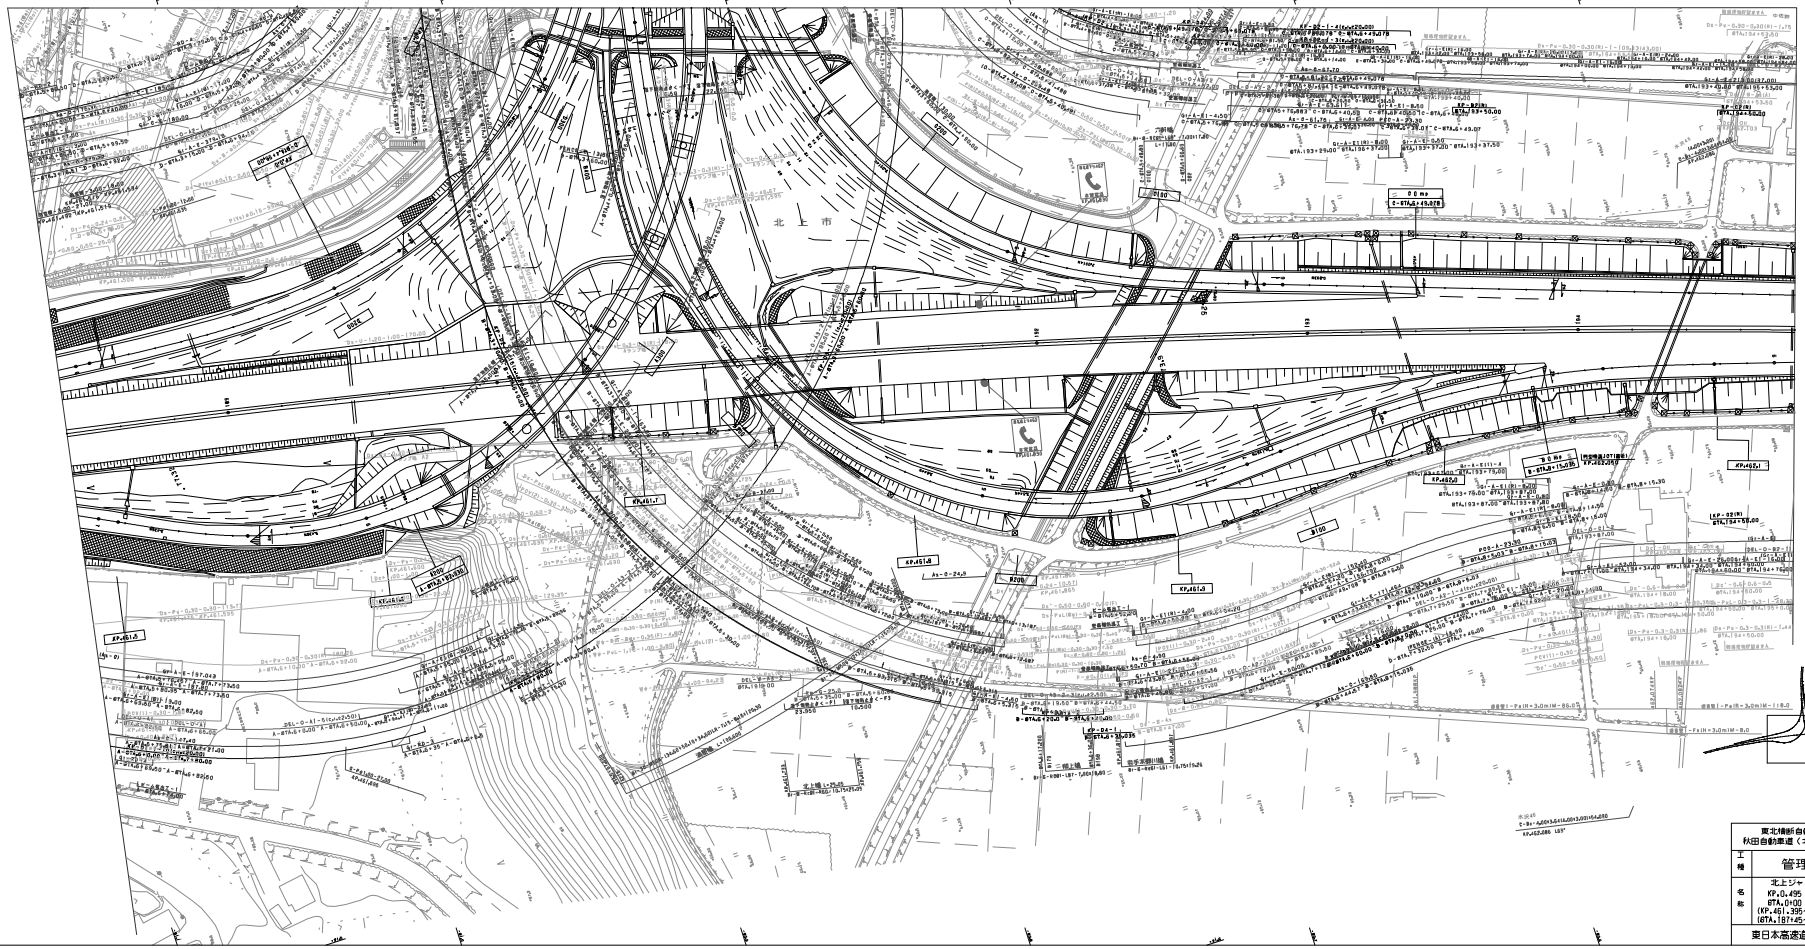

調整年月	摘要
第1回 2005年 2月	
第2回 2010年 5月	
第3回 2012年 4月	

東北横断自動車道釜石秋田線
秋田自動車道（北上ＪＣＴ～北上西）

工種：管理用平面図

名称：北上ジャンクション
KP.0.495
BTA.0+00
(KP.461.395～KP.462.036)
(BTA.187+45～BTA.193+85)

縮尺：1/500

5
6

東日本高速道路（株）　東北支社

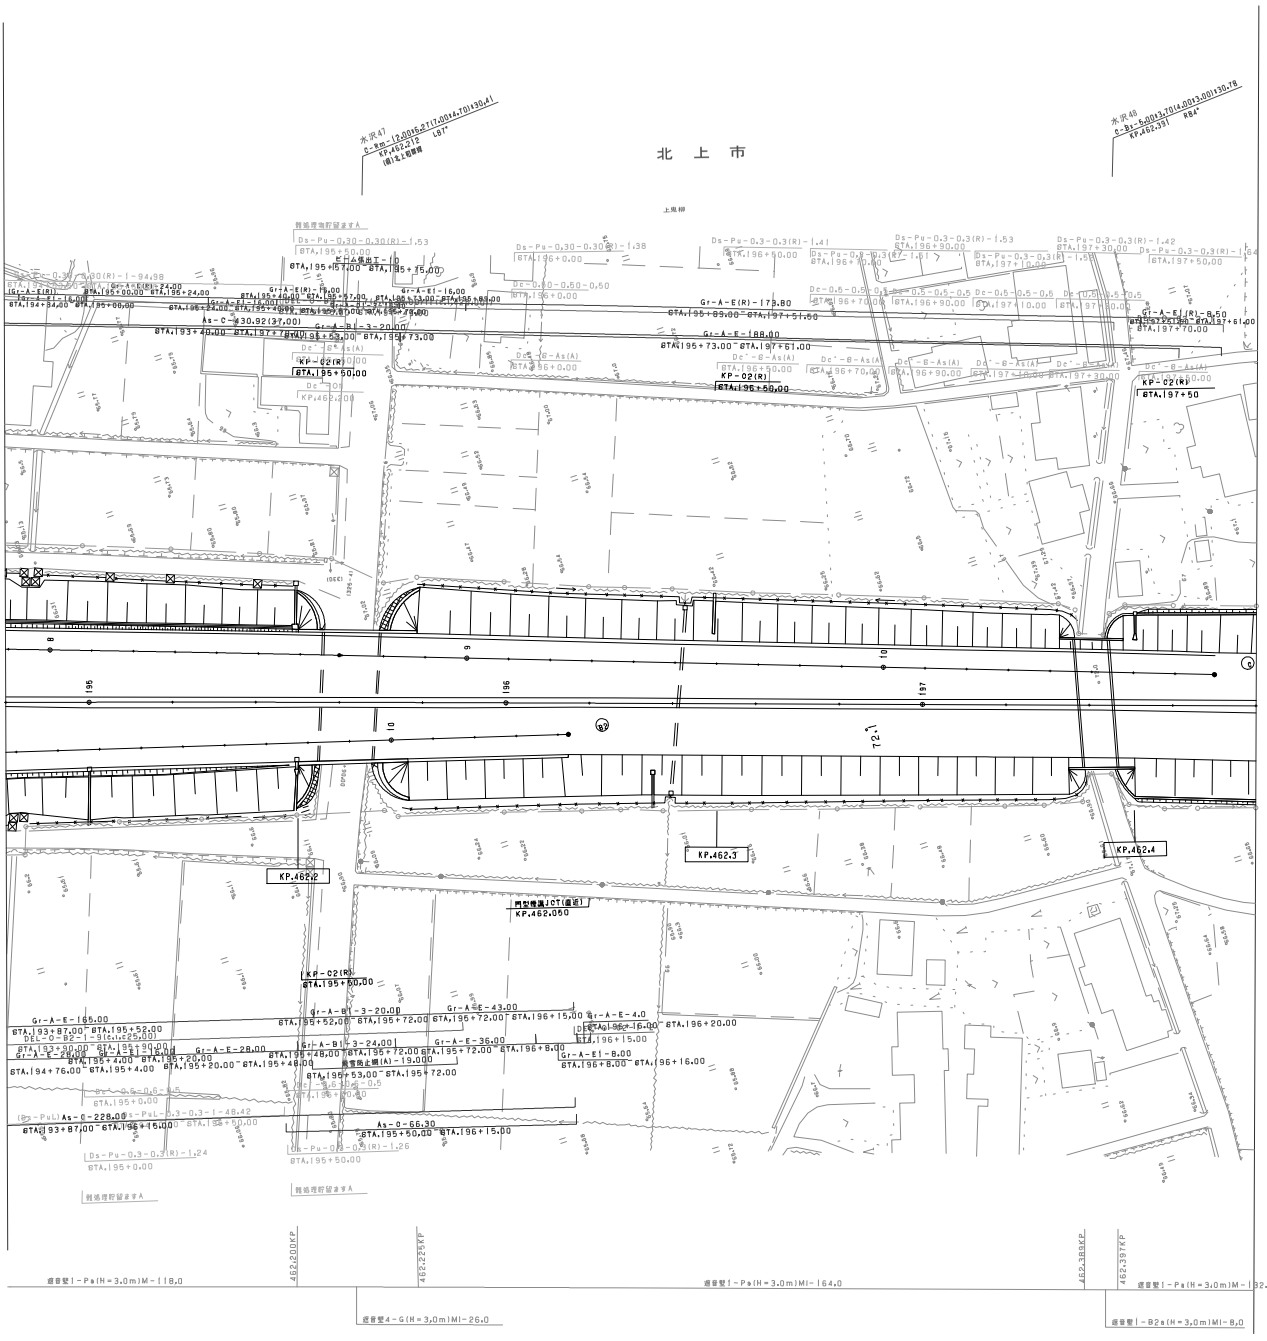

工種	管理用平面図	―
名称	北上ジャンクション KP.0.495 STA.0+00 (KP.461.395~KP.462.036) (STA.187+85~STA.193+86)	縮尺 1/500
		6/6

東北横断自動車道釜石秋田線
秋田自動車道（北上JCT~北上西）

第1回	2006年 2月	
第2回	2010年 5月	
第3回	2012年 4月	

東日本高速道路（株） 東北支社

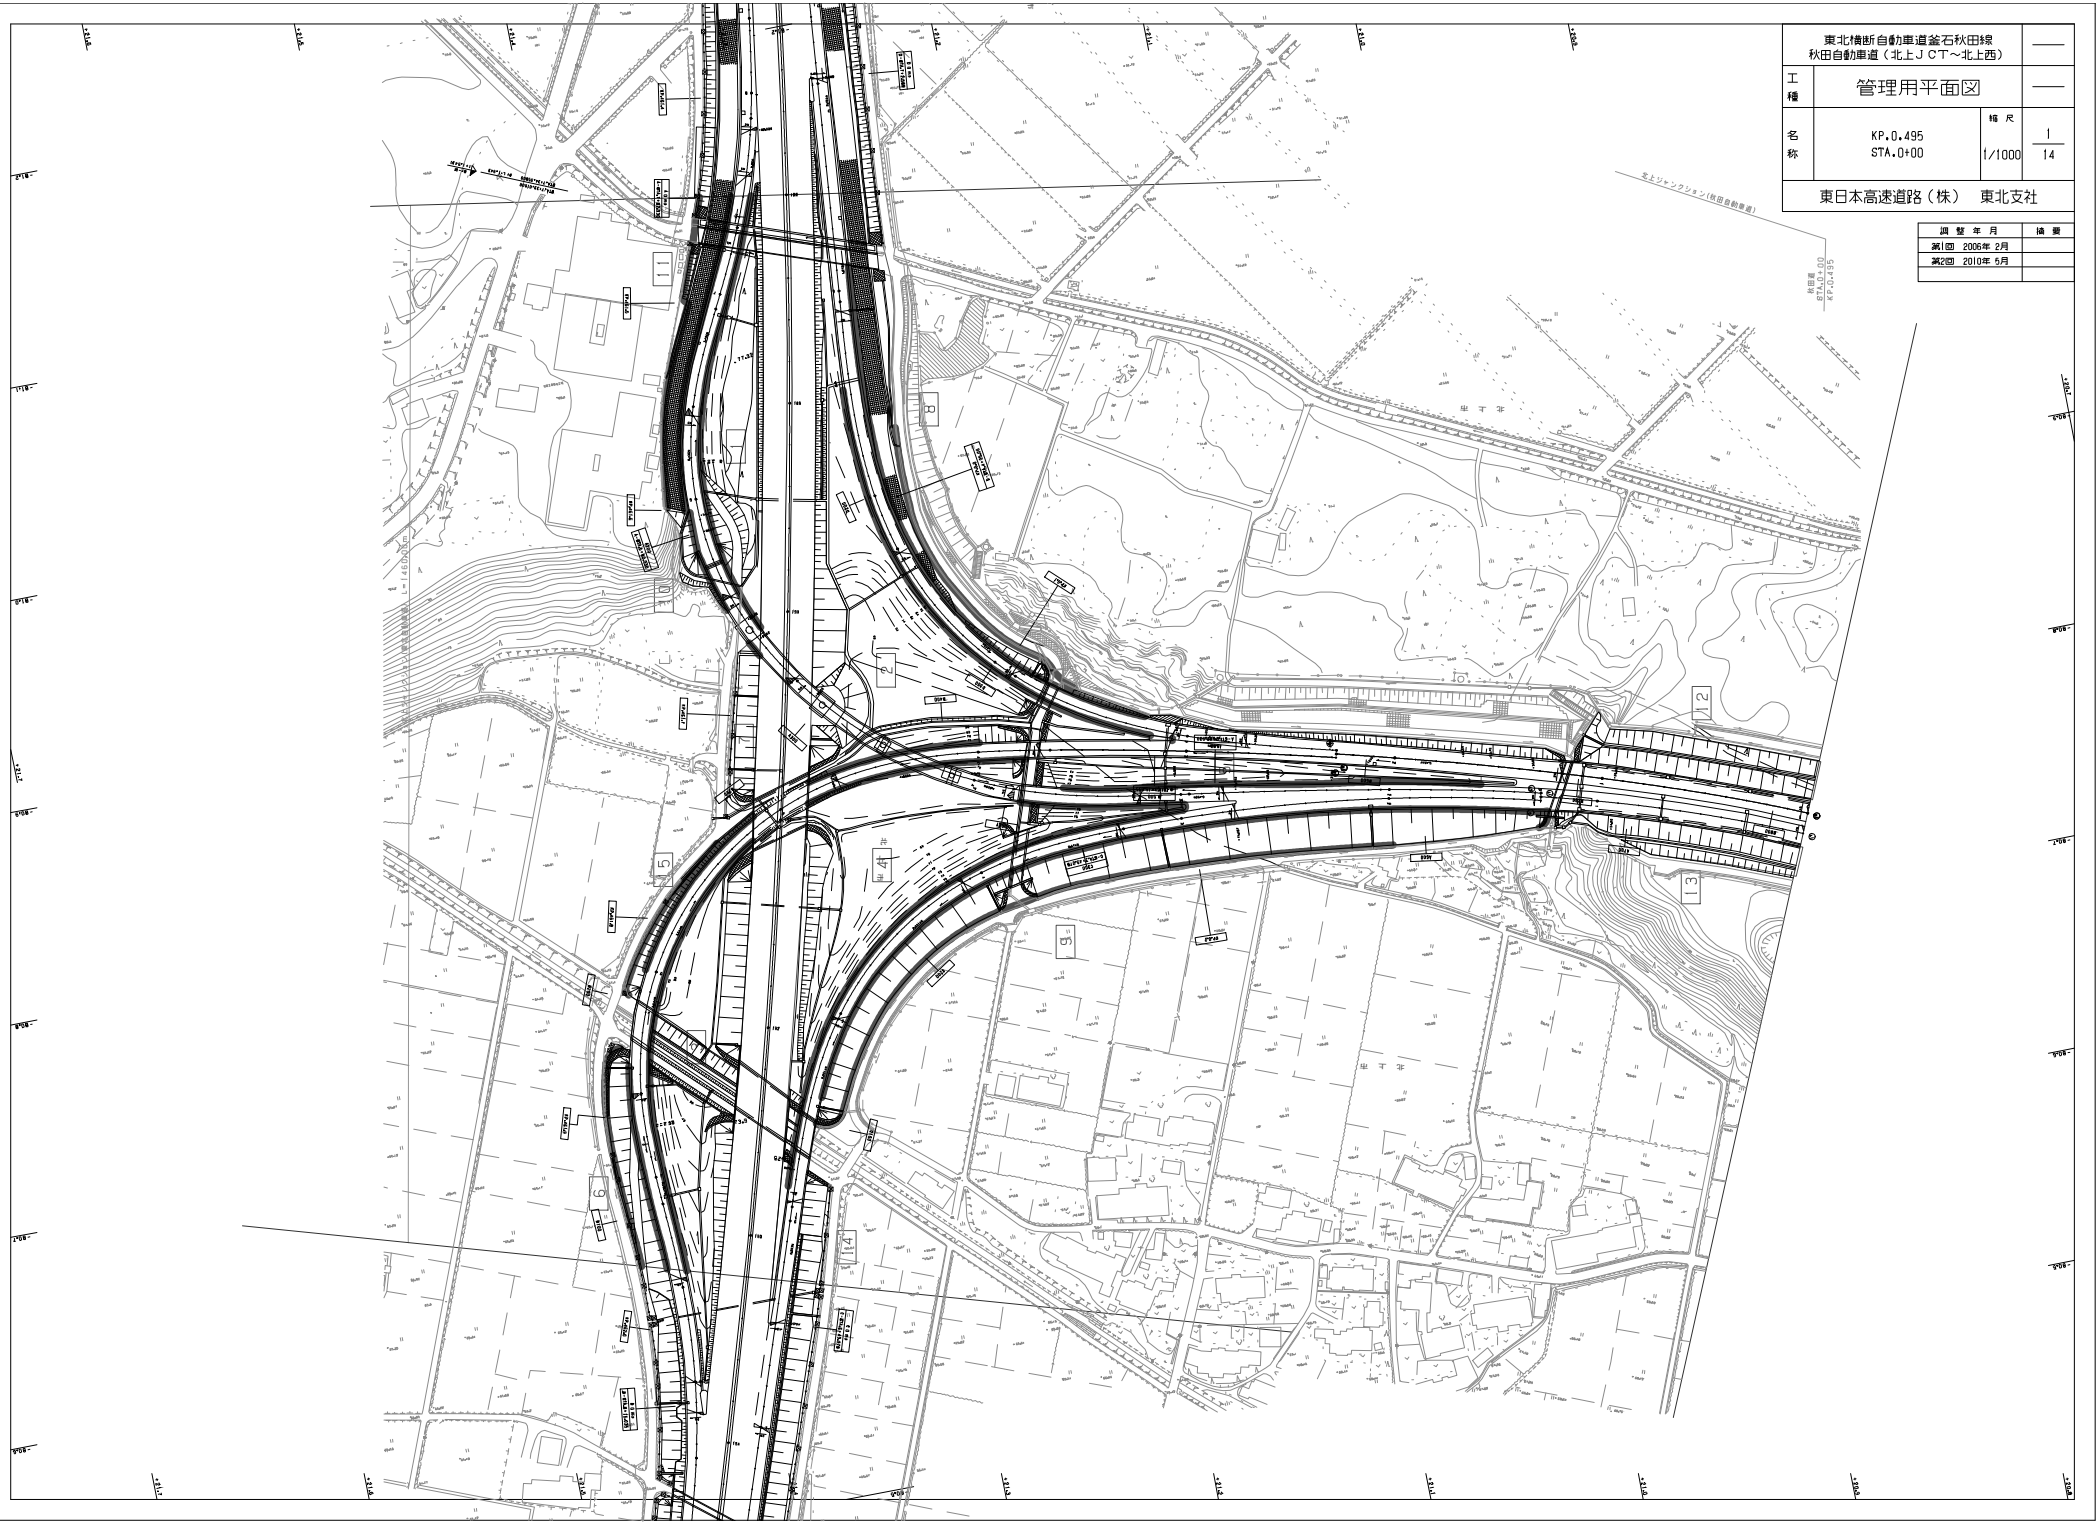

東北横断自動車道釜石秋田線 秋田自動車道（北上ＪＣＴ～北上西）			——
工種	管理用平面図		——
名称	KP.0.495 STA.0+00	縮尺 1/1000	1 14
東日本高速道路（株）　東北支社			

調整年月	摘要
第1回 2006年 2月	
第2回 2010年 5月	

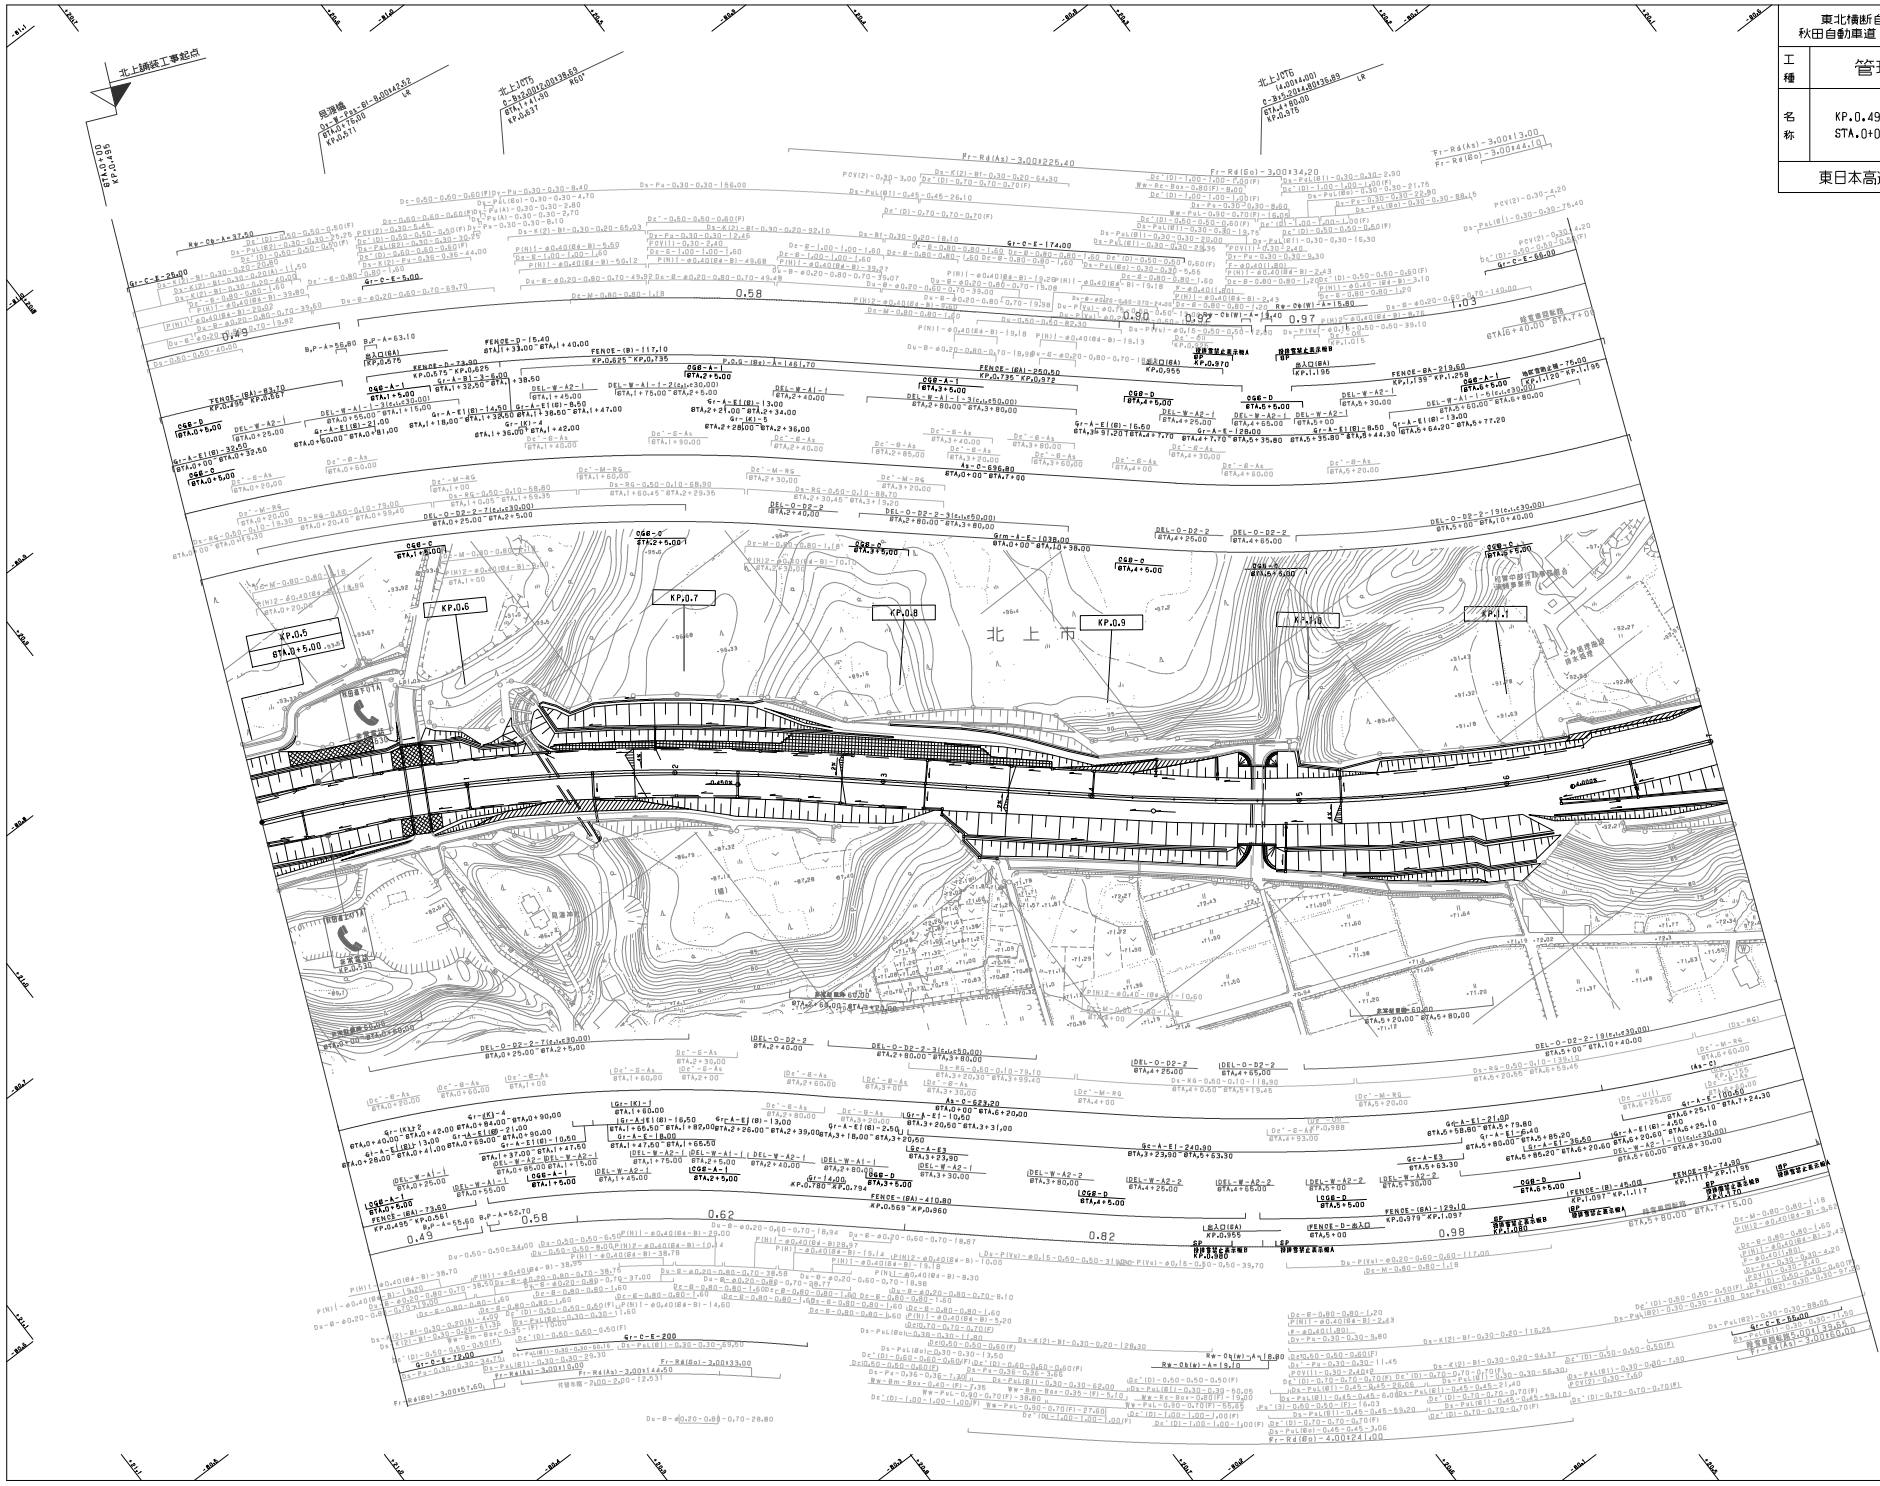

東北横断自動車道釜石秋田線 秋田自動車道（北上ＪＣＴ～北上西）			
工種	管理用平面図		
名称	KP.0.495～KP.1.195 STA.0+00～STA.7+00	縮尺 1/1000	2 14
東日本高速道路（株）　東北支社			

調整年月	摘要
第1回 2006年 2月	
第2回 2012年 4月	

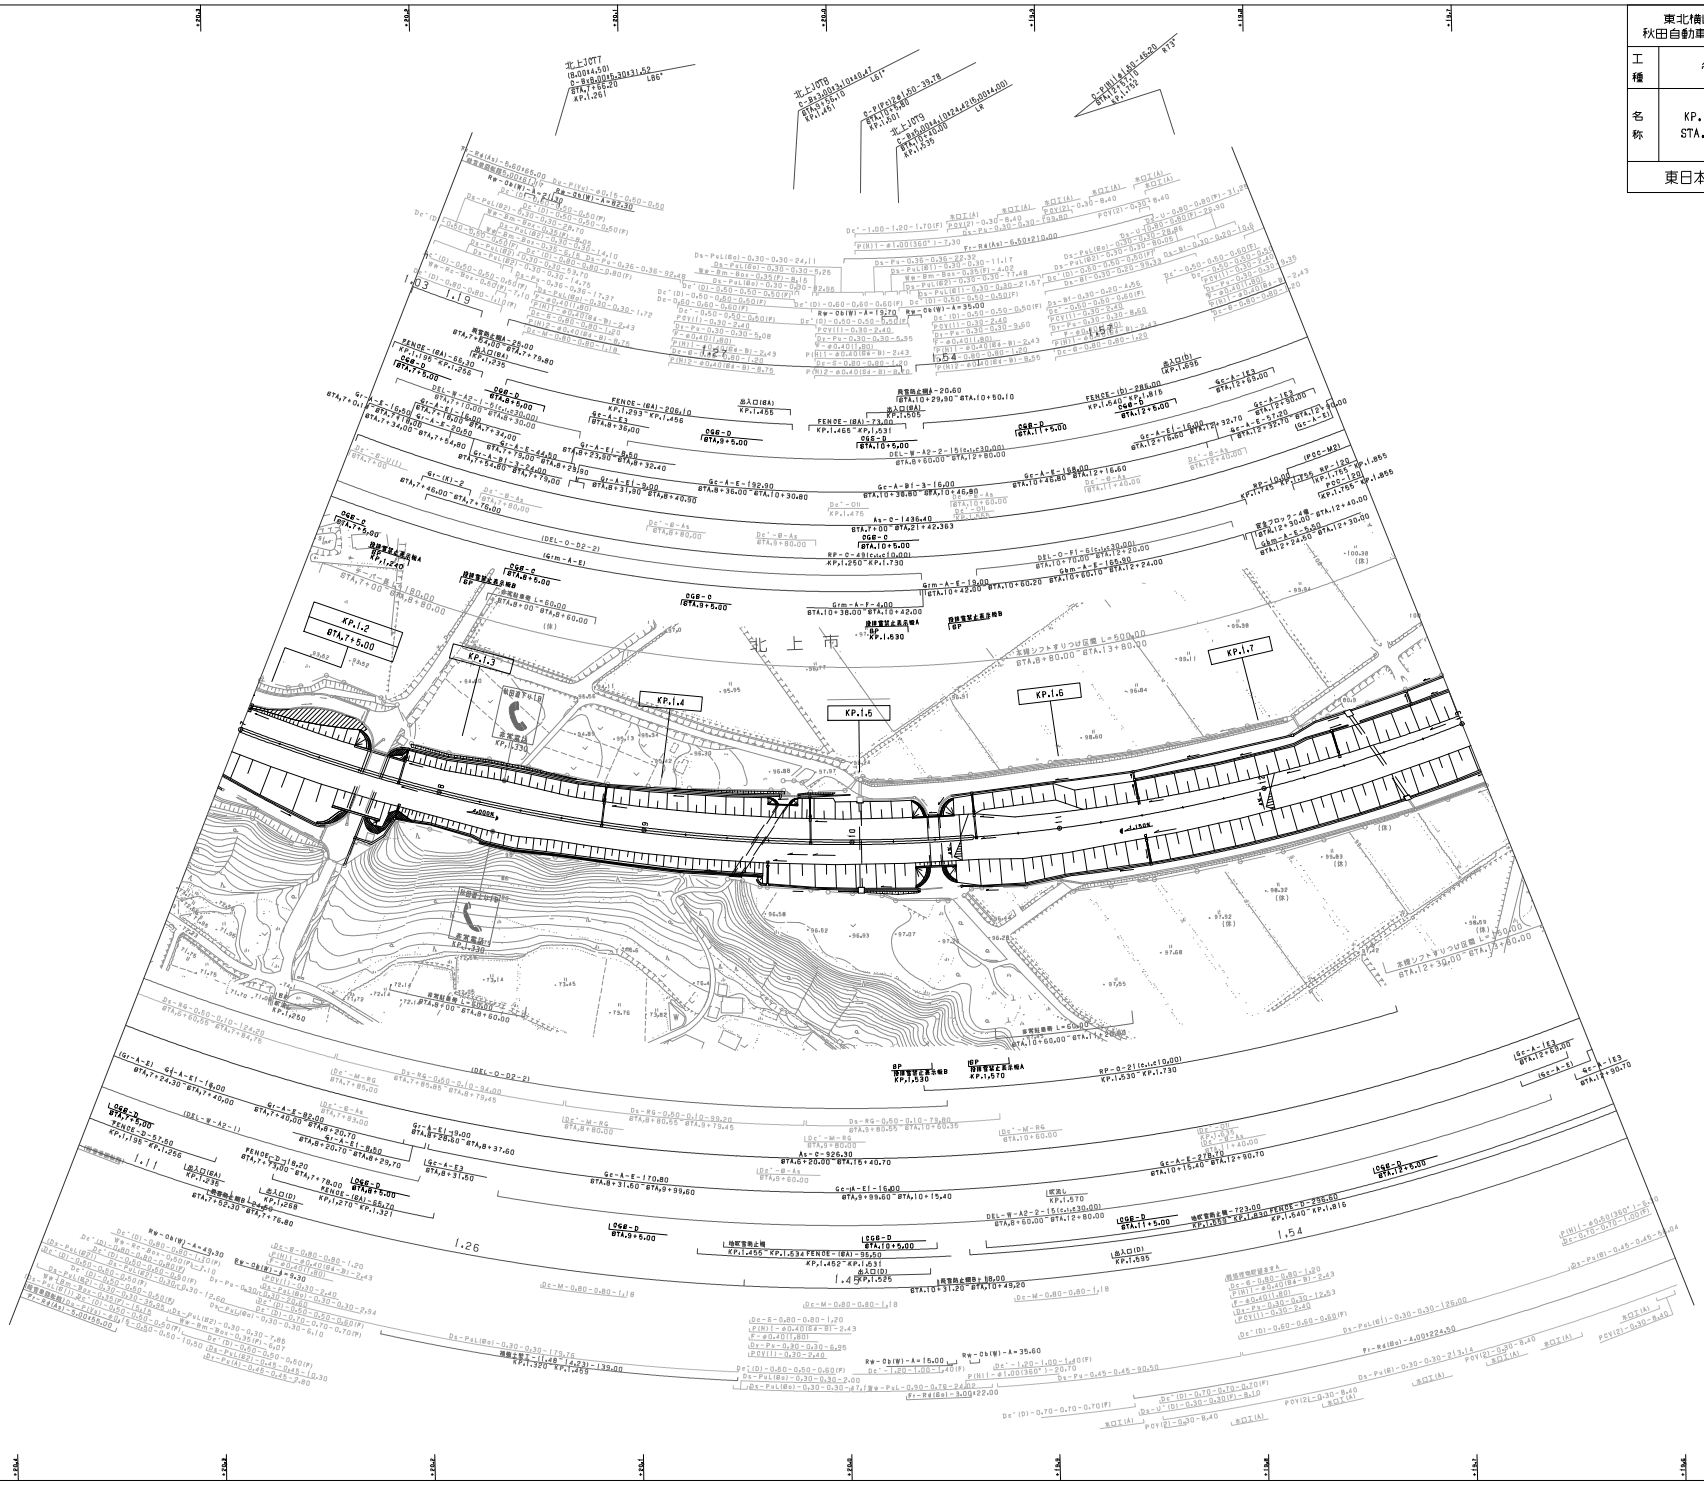

東北横断自動車道釜石秋田線 秋田自動車道（北上ＪＣＴ～北上西）			——
工種	管理用平面図		——
名称	KP.1.195～KP.1.795 STA.7+00～STA.13+00	縮尺 1/1000	3 14
東日本高速道路（株）　東北支社			

調整年月	摘要
第1回 2006年 2月	
第2回 2010年 5月	
第3回 2012年 4月	

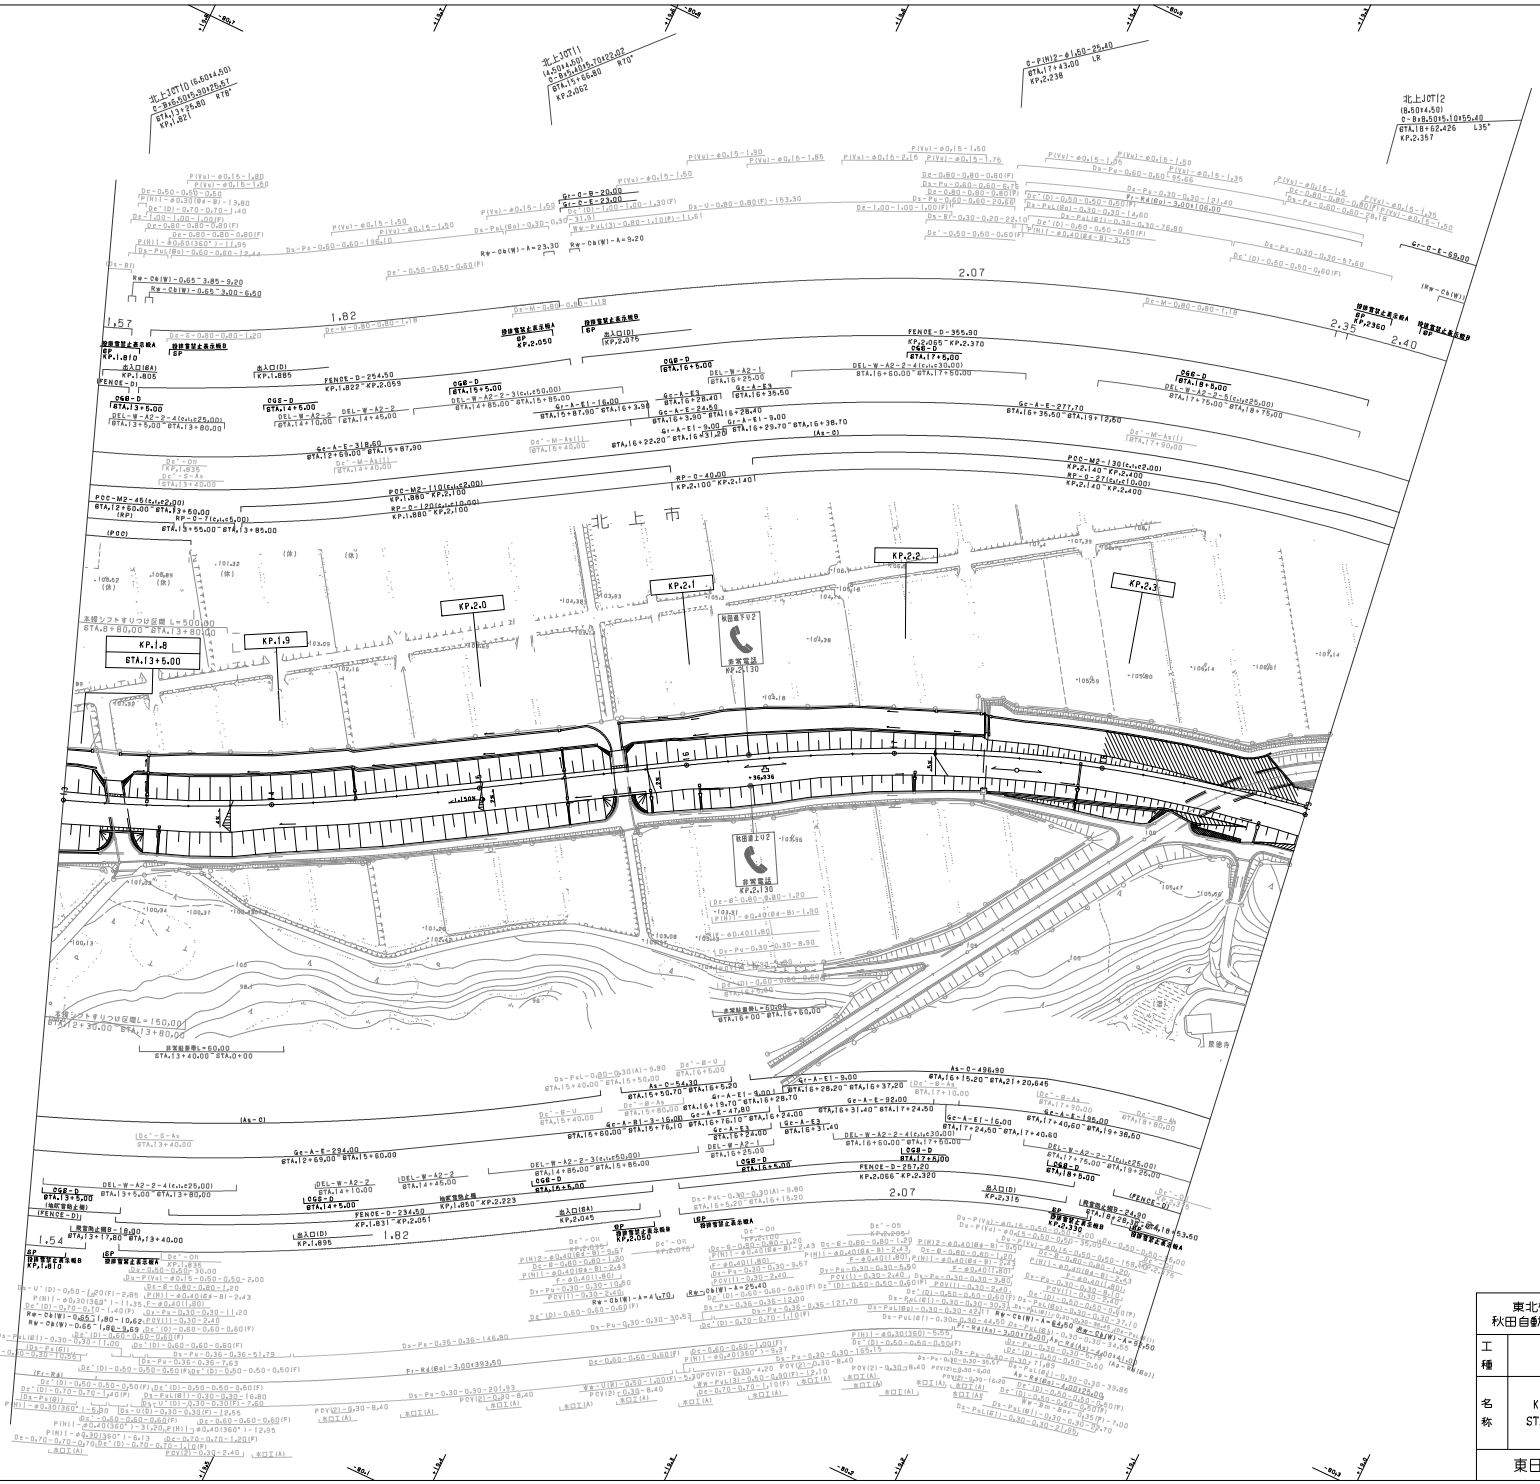

調整年月	摘要
第1回 2006年 2月	
第2回 2010年 5月	
第3回 2012年 4月	

東北横断自動車道釜石秋田線
秋田自動車道（北上ＪＣＴ～北上西）

工種：管理用平面図

名称：KP.1.795～KP.2.395
STA.13+00～STA.19+00

縮尺：1/1000

4/14

東日本高速道路（株）　東北支社

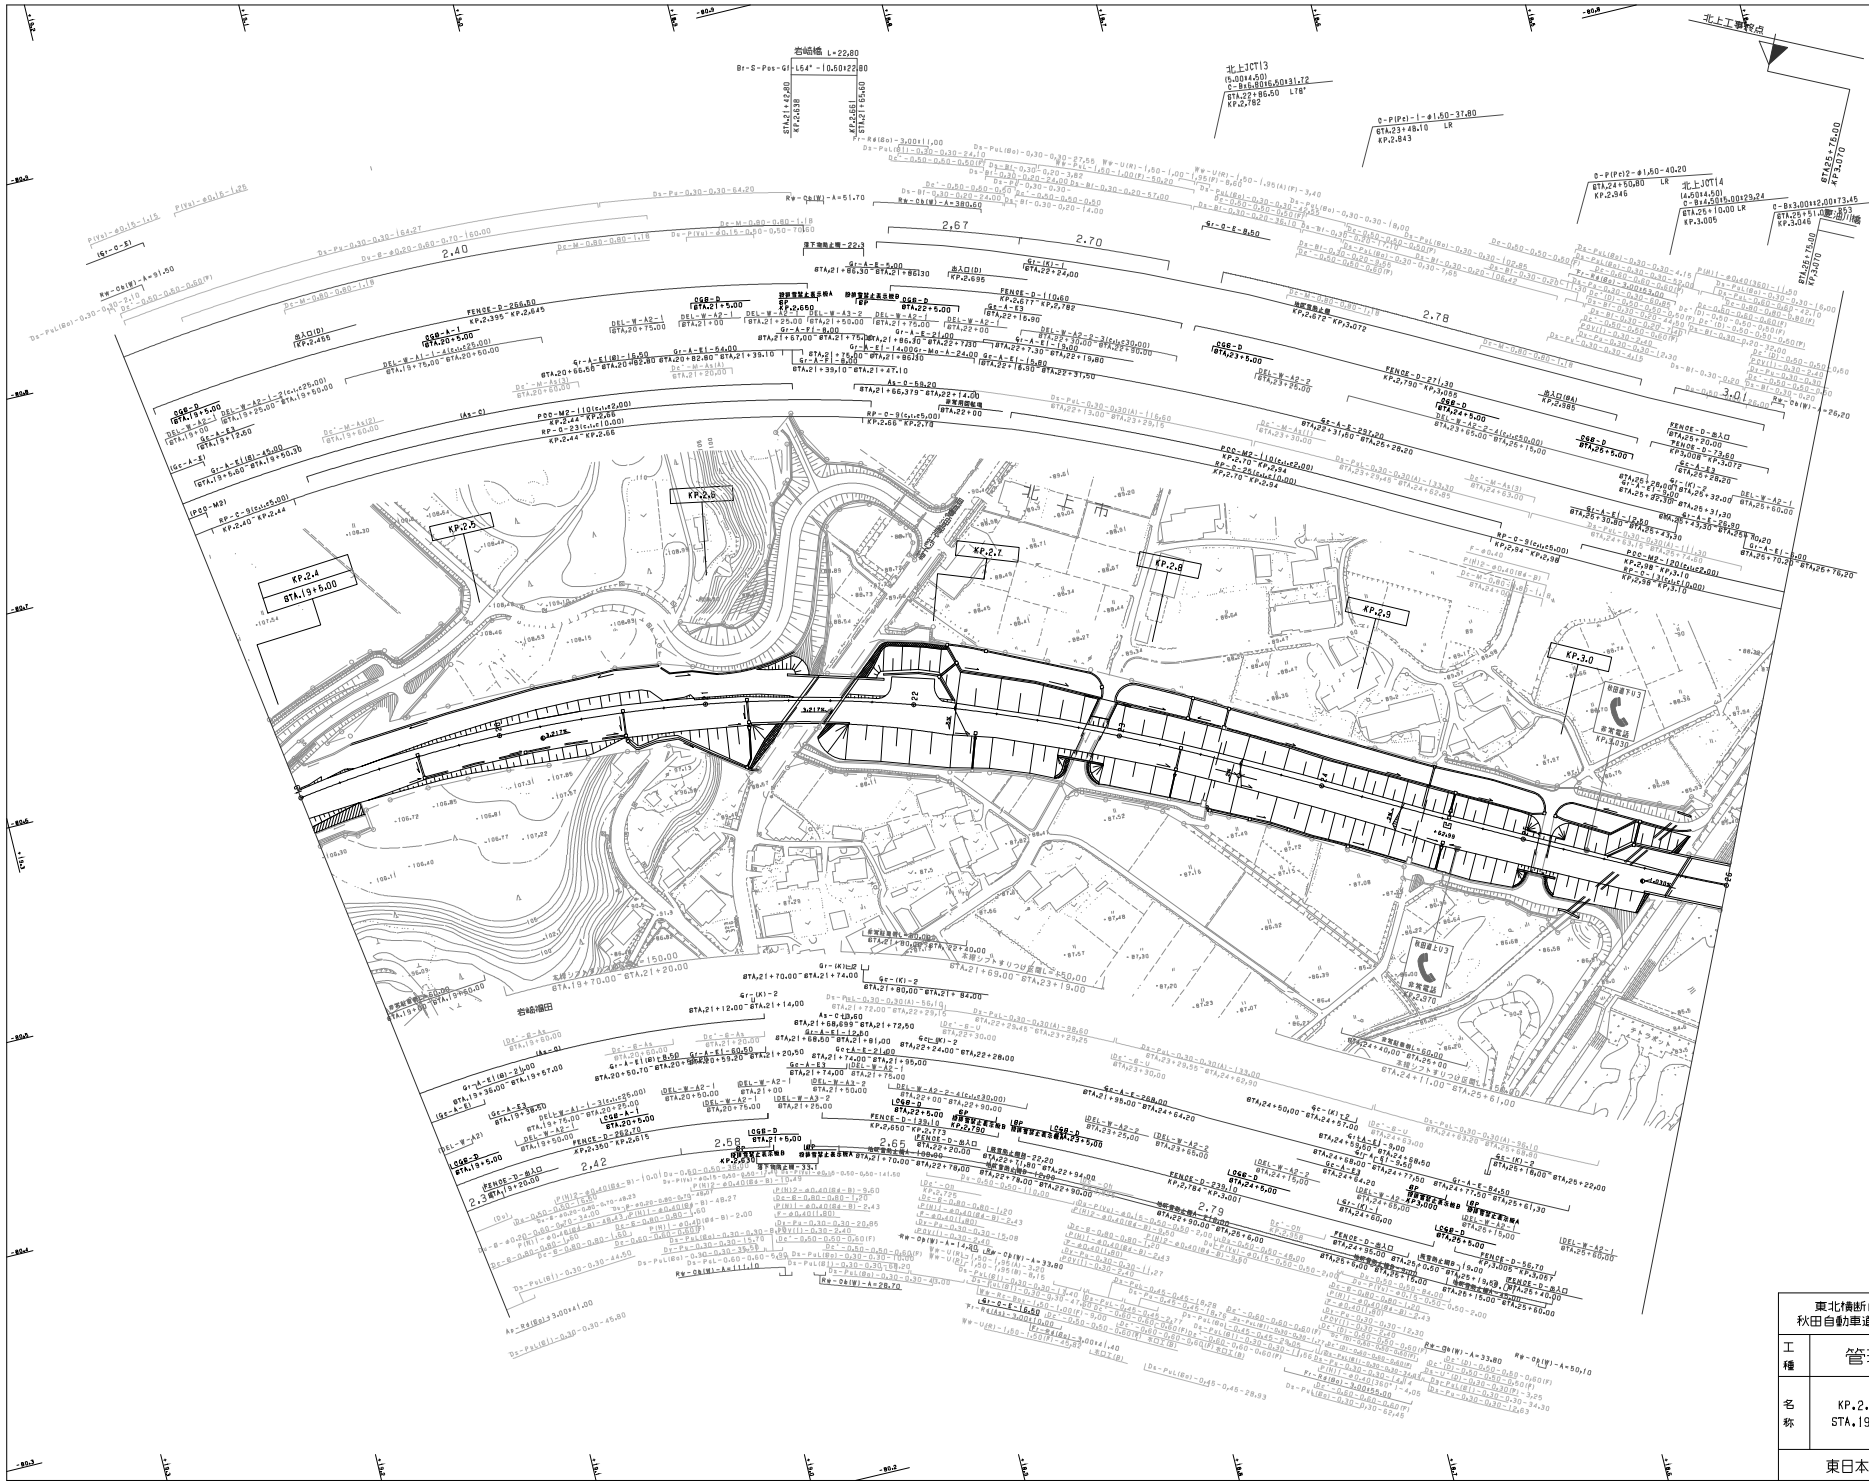

調整年月	摘要
第1回 2006年2月	
第2回 2010年5月	
第3回 2012年4月	
第4回 2021年11月	

東北横断自動車道釜石秋田線 秋田自動車道(北上JCT～北上西)			——
工種	管理用平面図		——
名称	KP.2.395～KP.3.095 STA.19+00～STA.26+00	縮尺 1/1000	5 14
東日本高速道路(株)　東北支社			

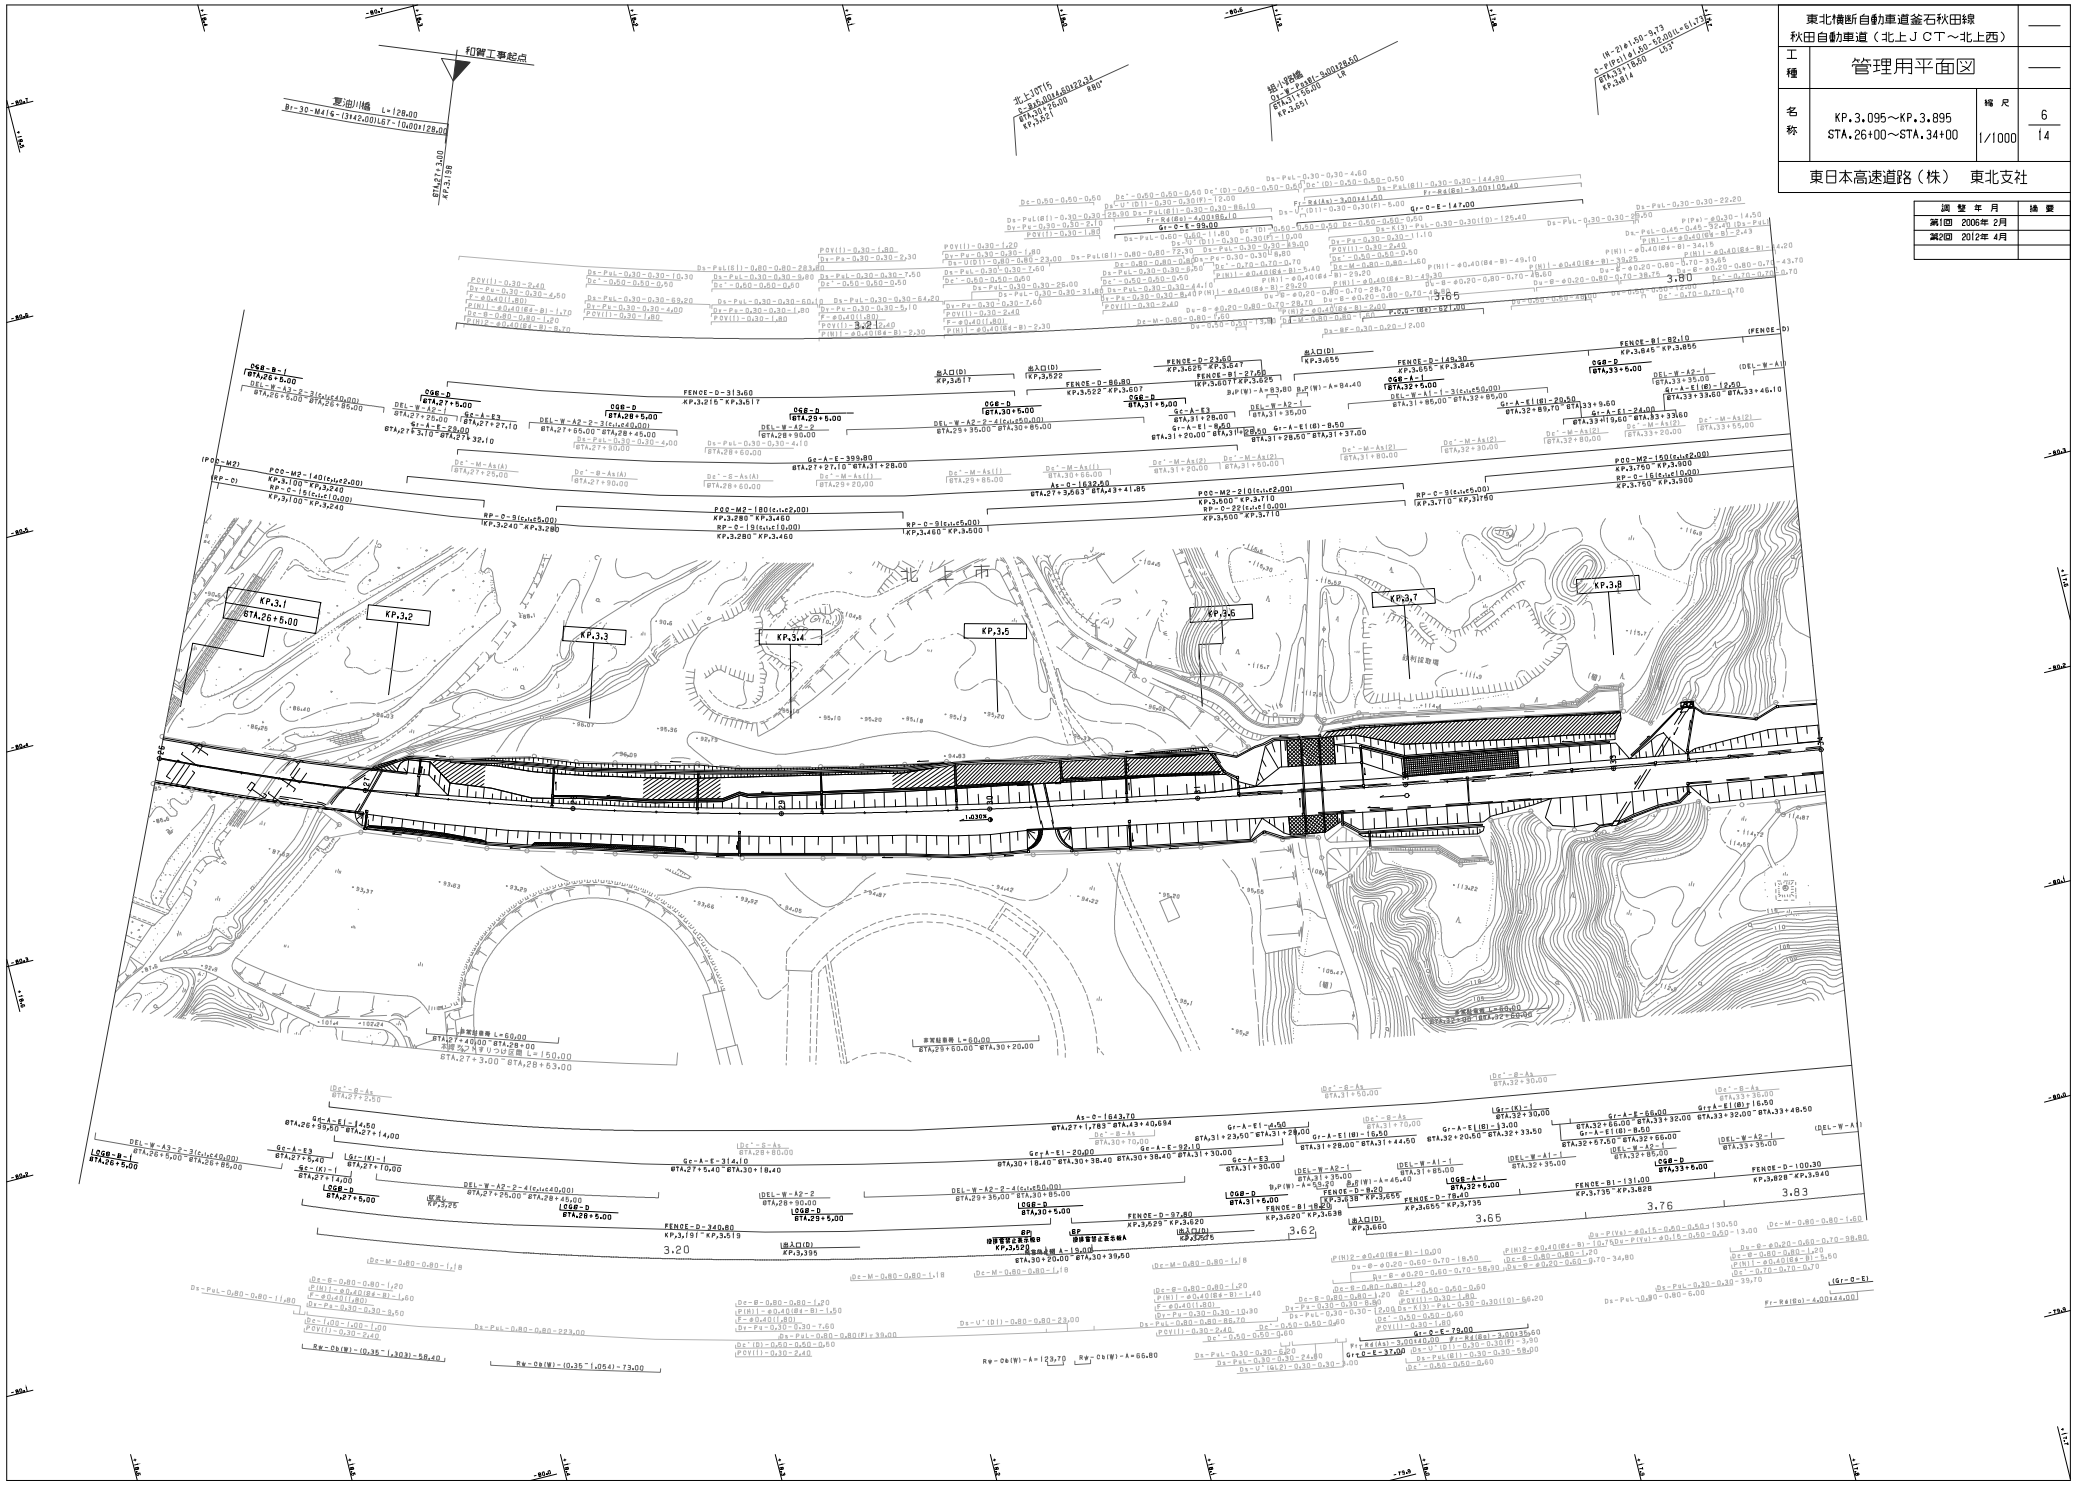

東北横断自動車道釜石秋田線
秋田自動車道（北上ＪＣＴ～北上西）

工種：管理用平面図

名称：KP.3.095～KP.3.895
STA.26+00～STA.34+00

縮尺：1/1000

6/14

東日本高速道路（株）　東北支社

調整年月	摘要
第1回 2006年 2月	
第2回 2012年 4月	

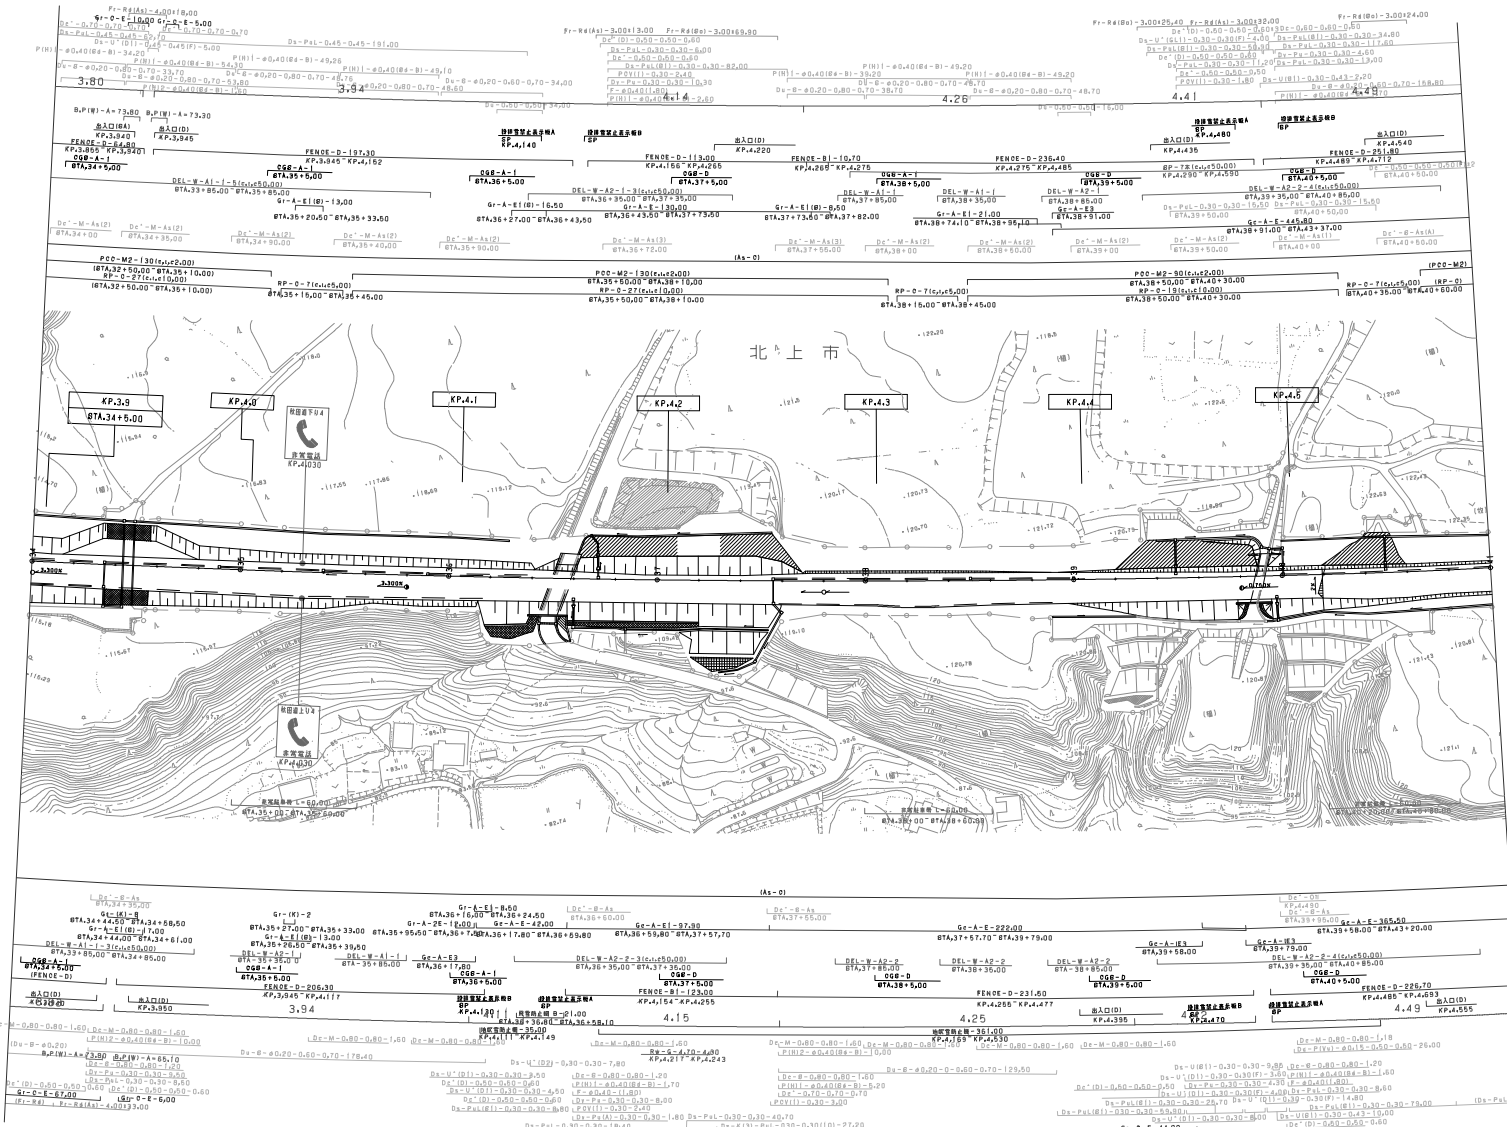

調整年月	摘要
第1回 2006年2月	
第2回 2012年4月	

東北横断自動車道釜石秋田線
秋田自動車道（北上ＪＣＴ～北上西）

工種：管理用平面図

名称：KP.3.895～KP.4.595
STA.34+00～STA.41+00

縮尺：1/1000

7/14

東日本高速道路（株）　東北支社

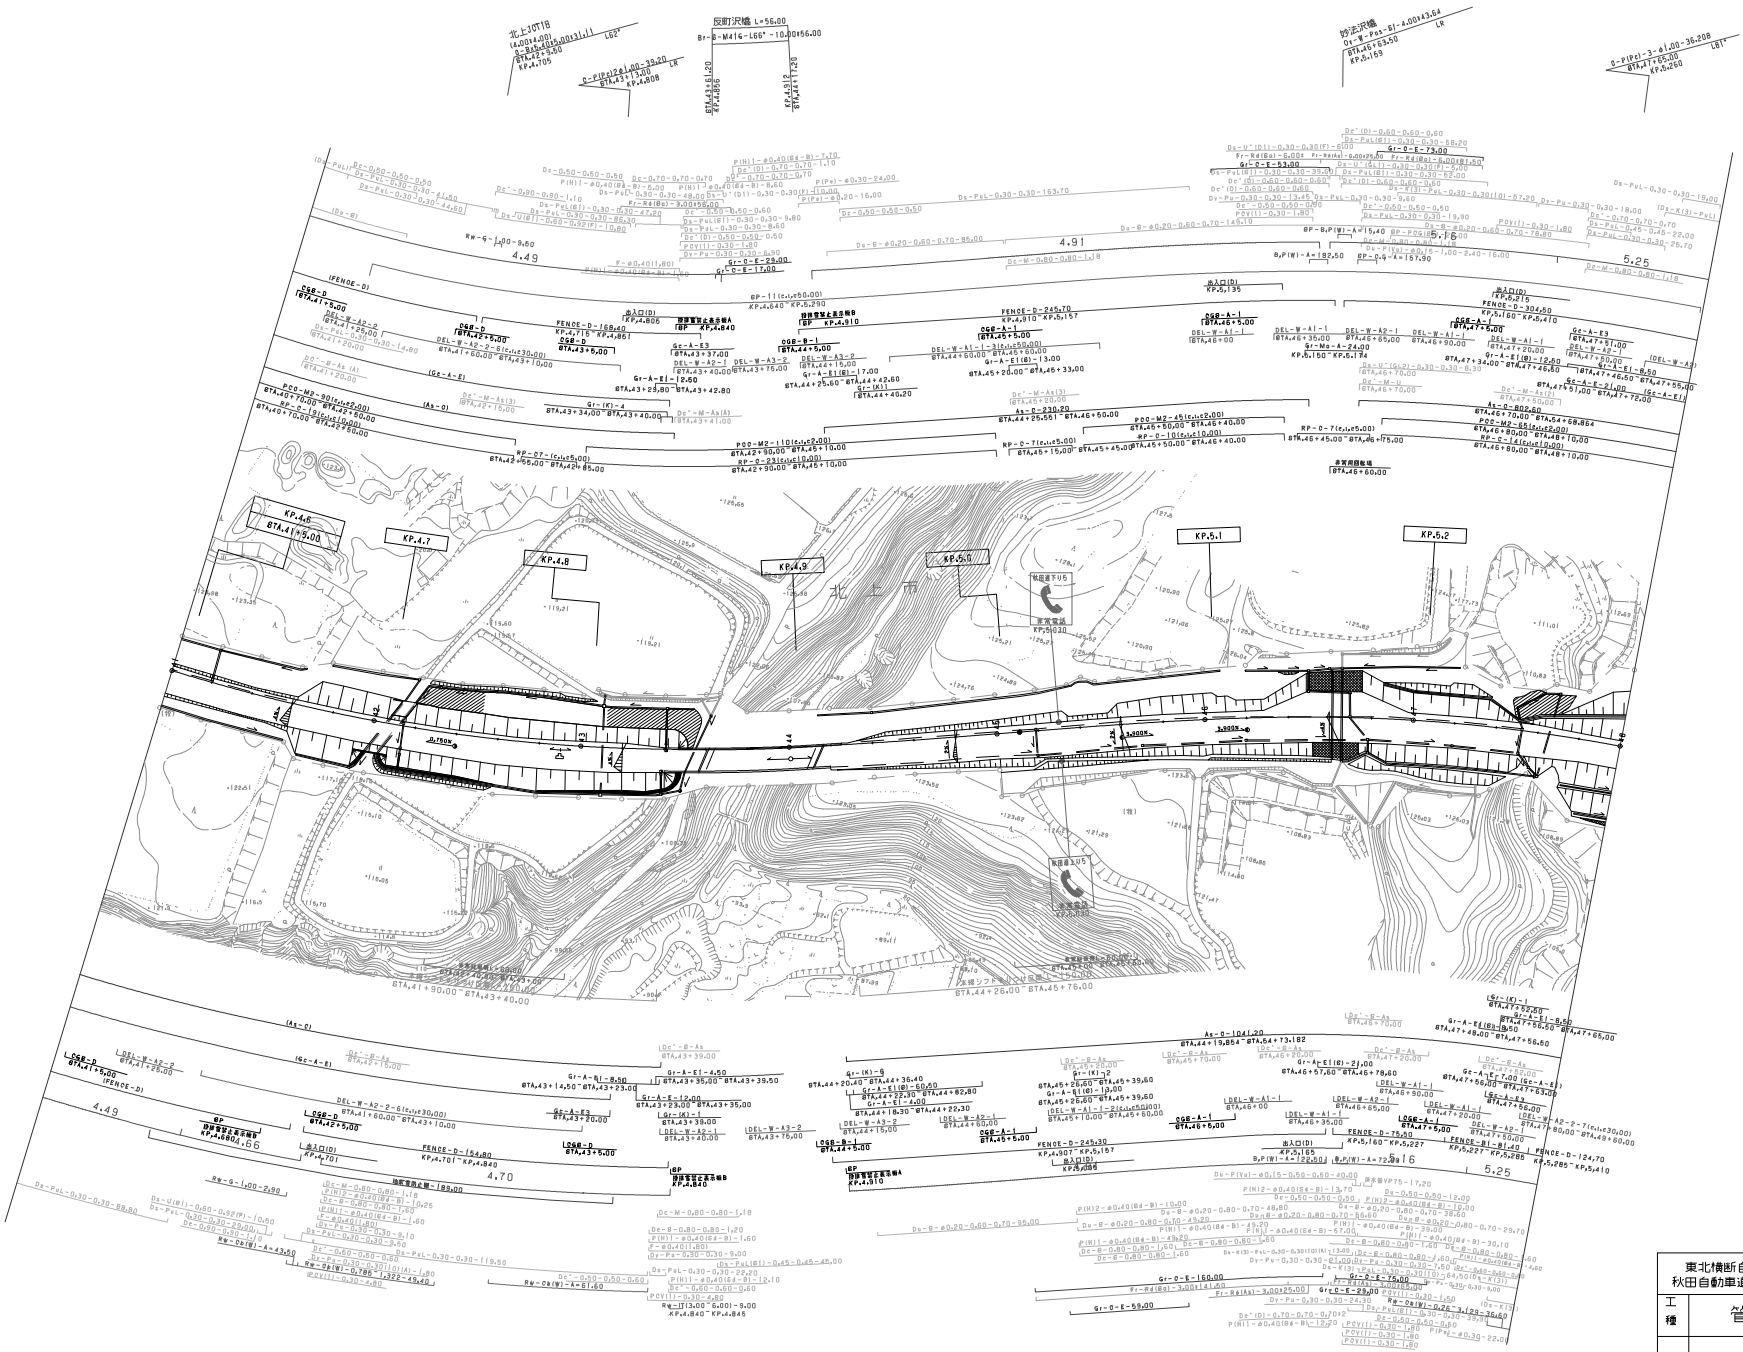

調整年月	摘要
第1回 2006年2月	
第2回 2012年4月	

東北横断自動車道釜石秋田線 秋田自動車道(北上JCT～北上西)			——
工種	管理用平面図		——
名称	KP.4.595～KP.5.295 STA.41+00～STA.48+00	縮尺 1/1000	8 14

東日本高速道路(株)　東北支社

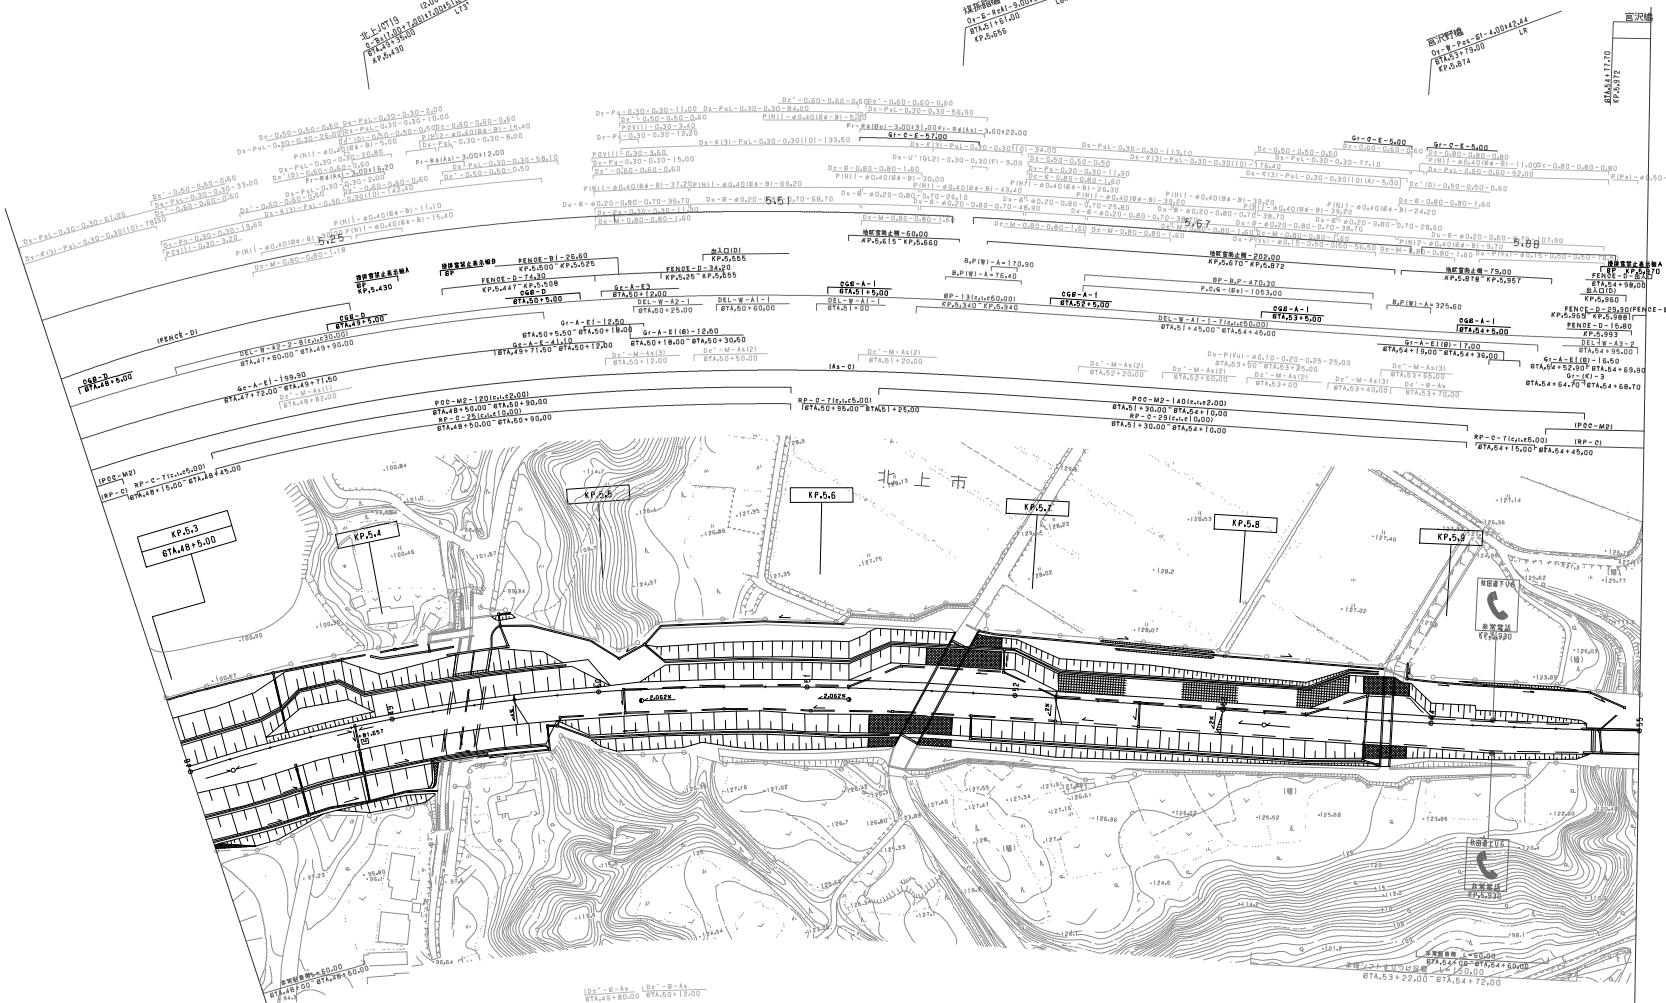

調整年月	摘要
第1回 2006年 2月	
第2回 2012年 4月	

東北横断自動車道釜石秋田線 秋田自動車道（北上ＪＣＴ～北上西）		——
工種	管理用平面図	——
名称	KP.5.295～KP.5.995 STA.48+00～STA.55+00	縮尺 1/1000
		9 14

東日本高速道路(株)　東北支社

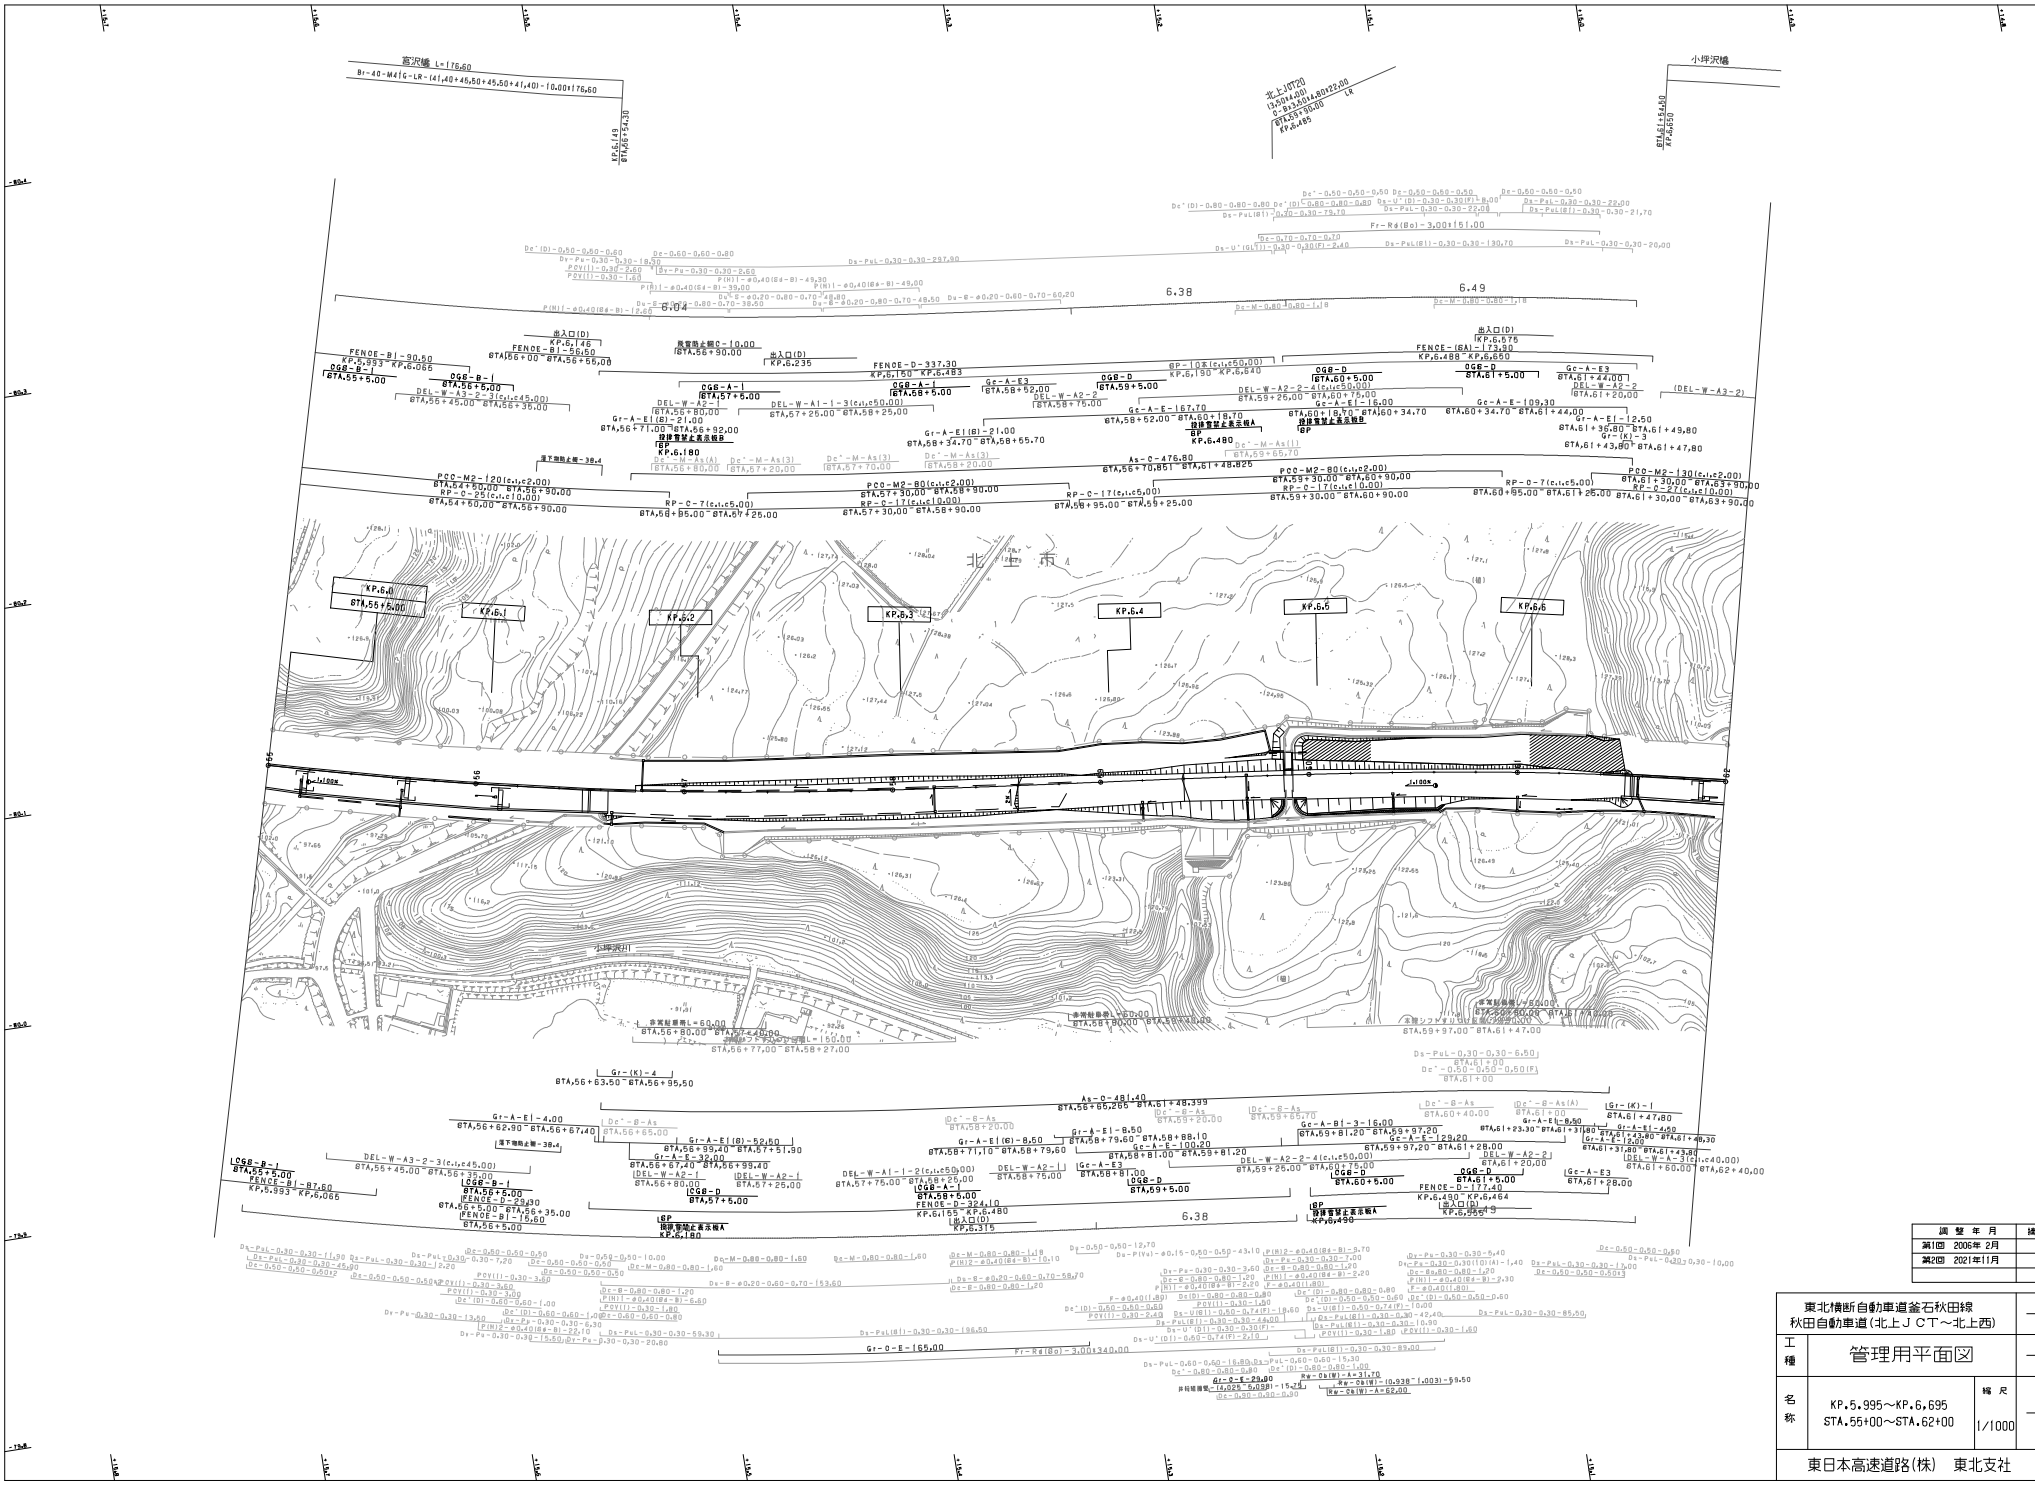

調整年月	摘要
第1回 2006年2月	
第2回 2021年11月	

東北横断自動車道釜石秋田線 秋田自動車道（北上ＪＣＴ～北上西）			――
工種	管理用平面図		――
名称	KP.5.995～KP.6.695 STA.55+00～STA.62+00	縮尺 1/1000	10 14

東日本高速道路(株)　東北支社

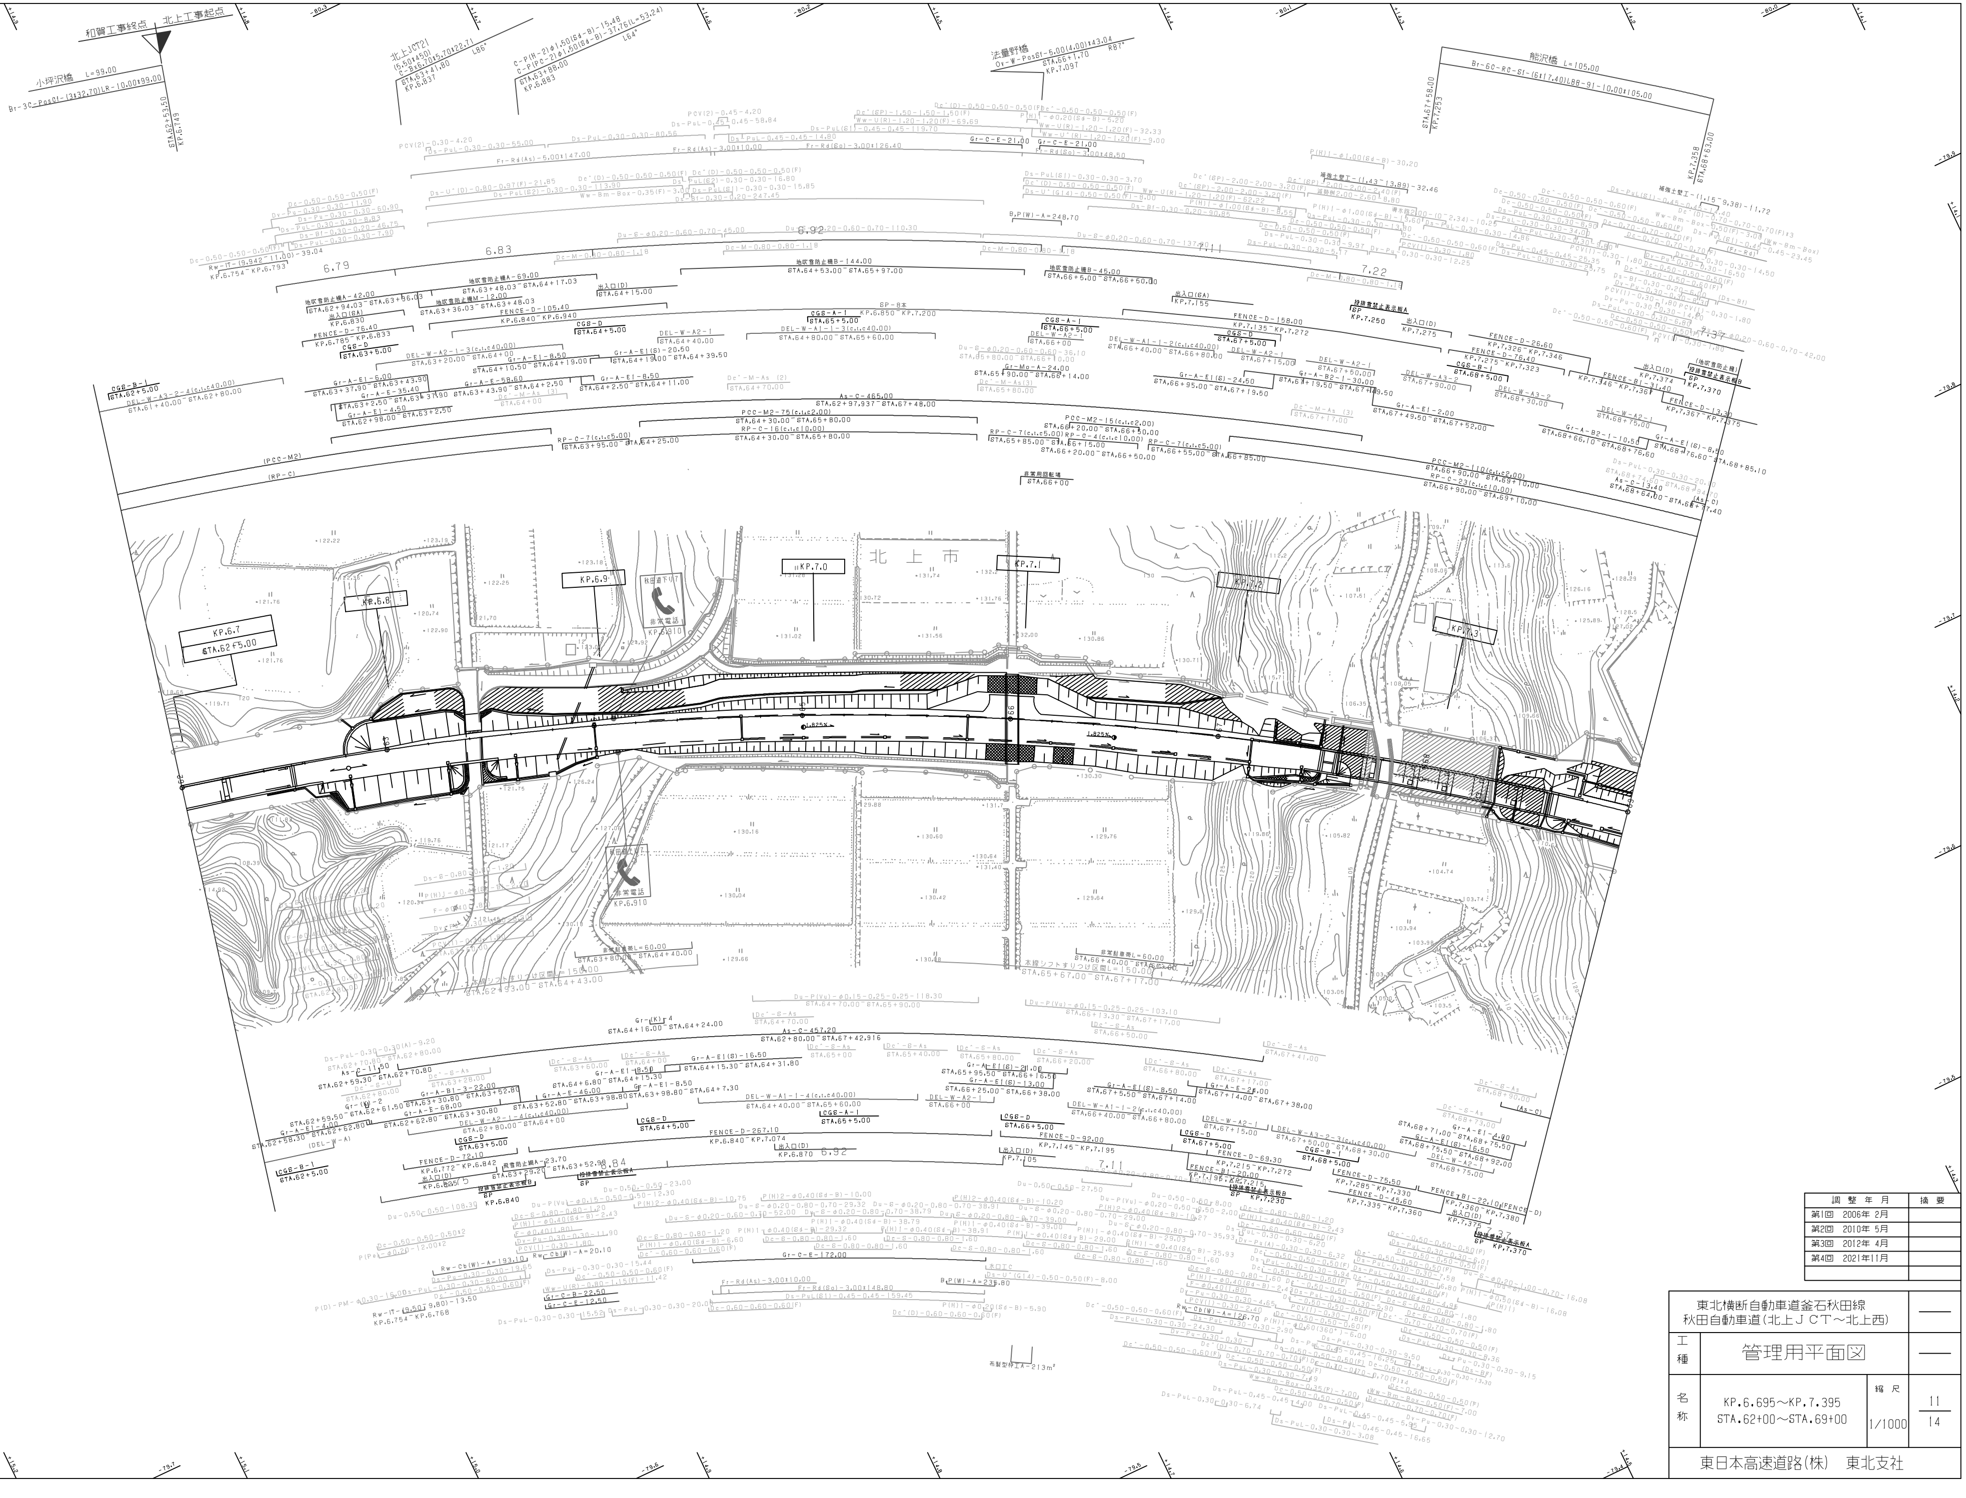

調 整 年 月	摘 要
第1回 2006年 2月	
第2回 2010年 5月	
第3回 2012年 4月	
第4回 2021年11月	

東北横断自動車道釜石秋田線 秋田自動車道(北上ＪＣＴ～北上西)			――
工種	管理用平面図		――
名称	KP.6.695～KP.7.395 STA.62+00～STA.69+00	縮尺 1/1000	11/14
東日本高速道路(株) 東北支社			

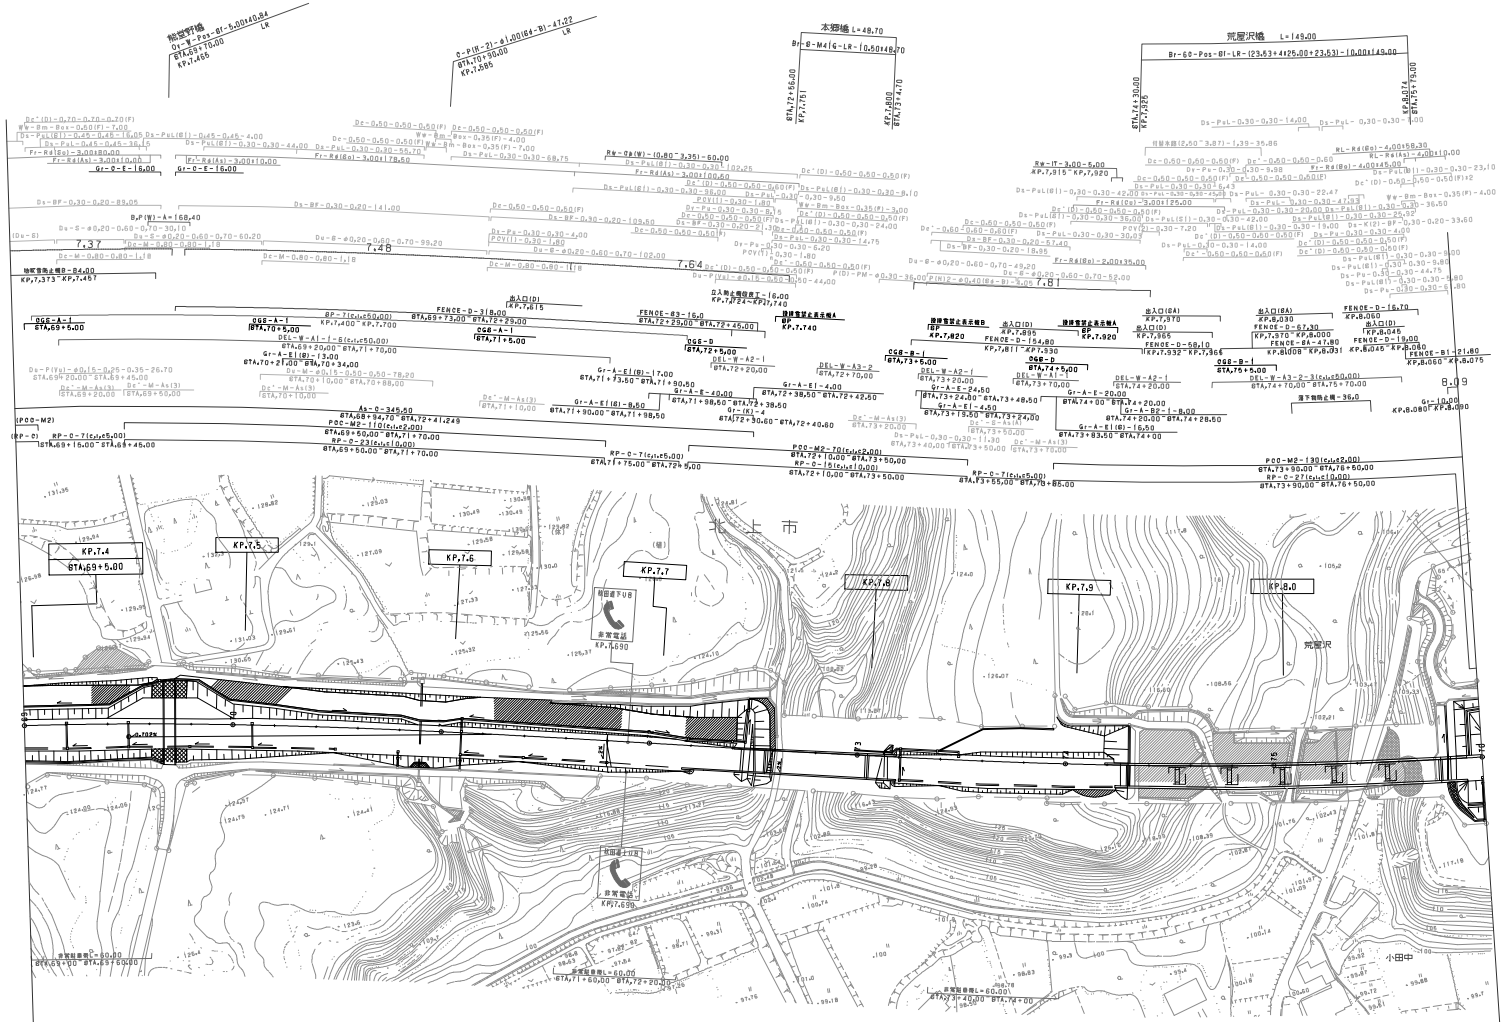

調整年月	摘要
第1回 2006年 2月	
第2回 2012年 4月	
第3回 2017年 1月	
第4回 2021年11月	

東北横断自動車道釜石秋田線 秋田自動車道（北上ＪＣＴ～北上西）			——
工種	管理用平面図		——
名称	KP.7.395～KP.8.095 STA.69+00～STA.76+00	縮尺 1/1000	12 14

東日本高速道路(株)　東北支社

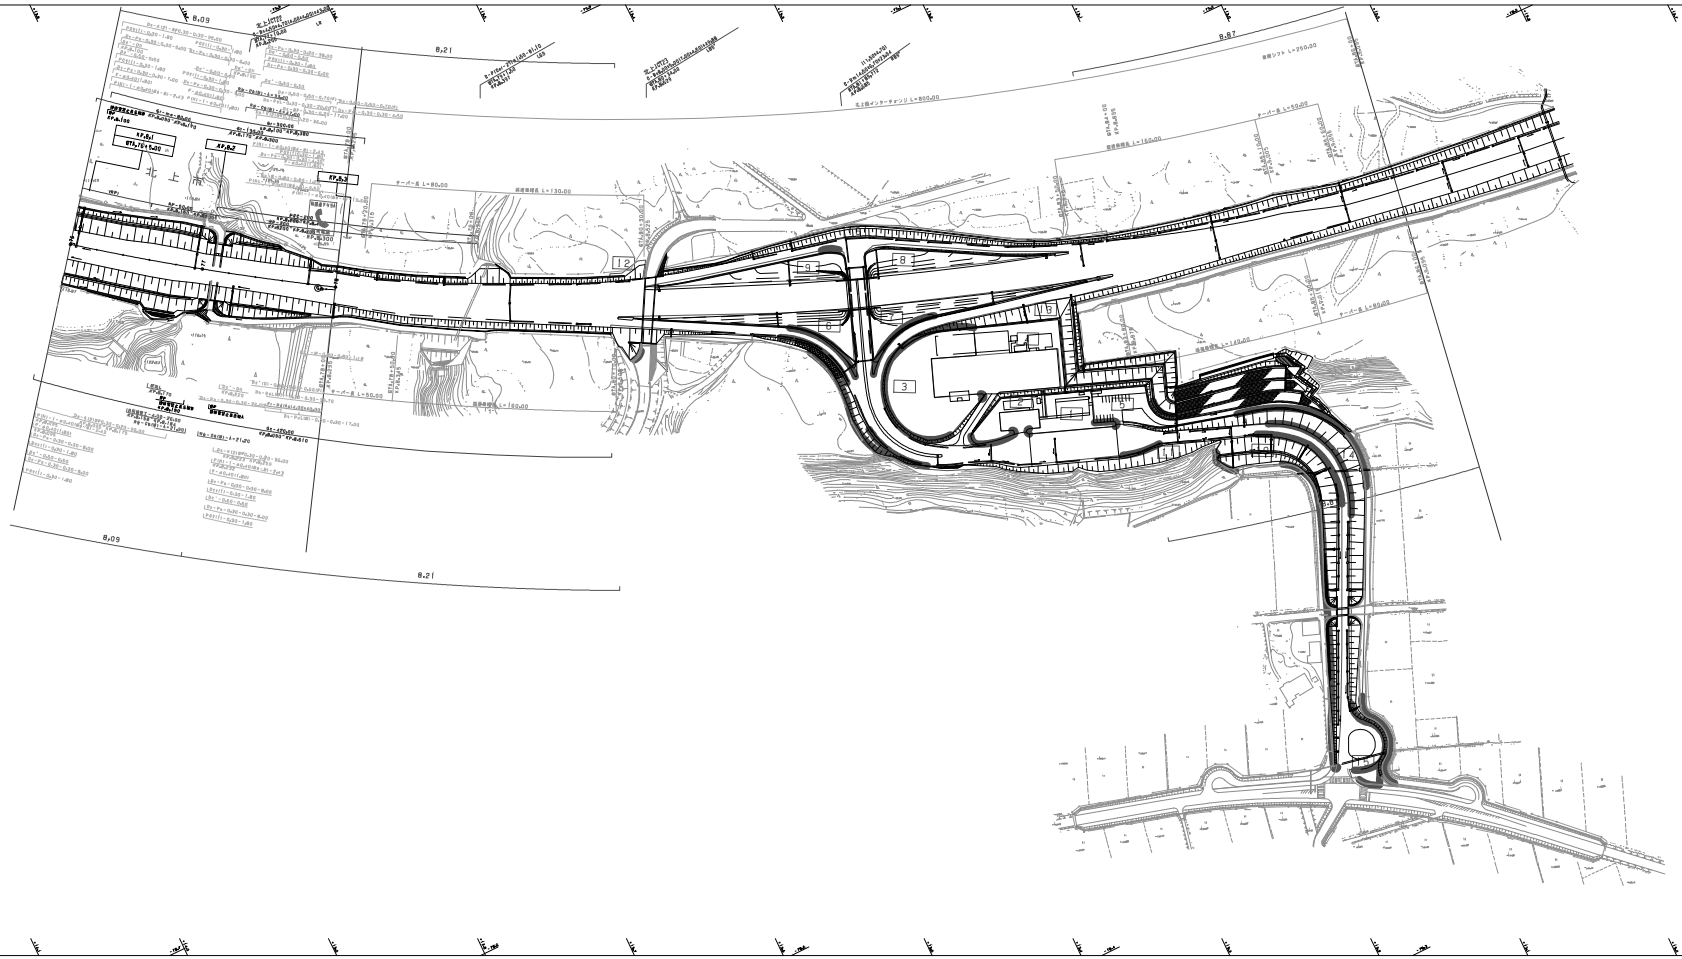

調査年月	施工
第1回 2006年 2月	
第2回 2010年 5月	
第3回 2012年 4月	
第4回 2022年 2月	

東北横断自動車道釜石秋田線 秋田自動車道（北上ＪＣＴ～北上西）			——
工種	管理用平面図		——
名称	KP.8.095～KP.9.095 STA.76+00～STA.86+00	縮尺 1/1000	13 14
東日本高速道路(株)　東北支社			

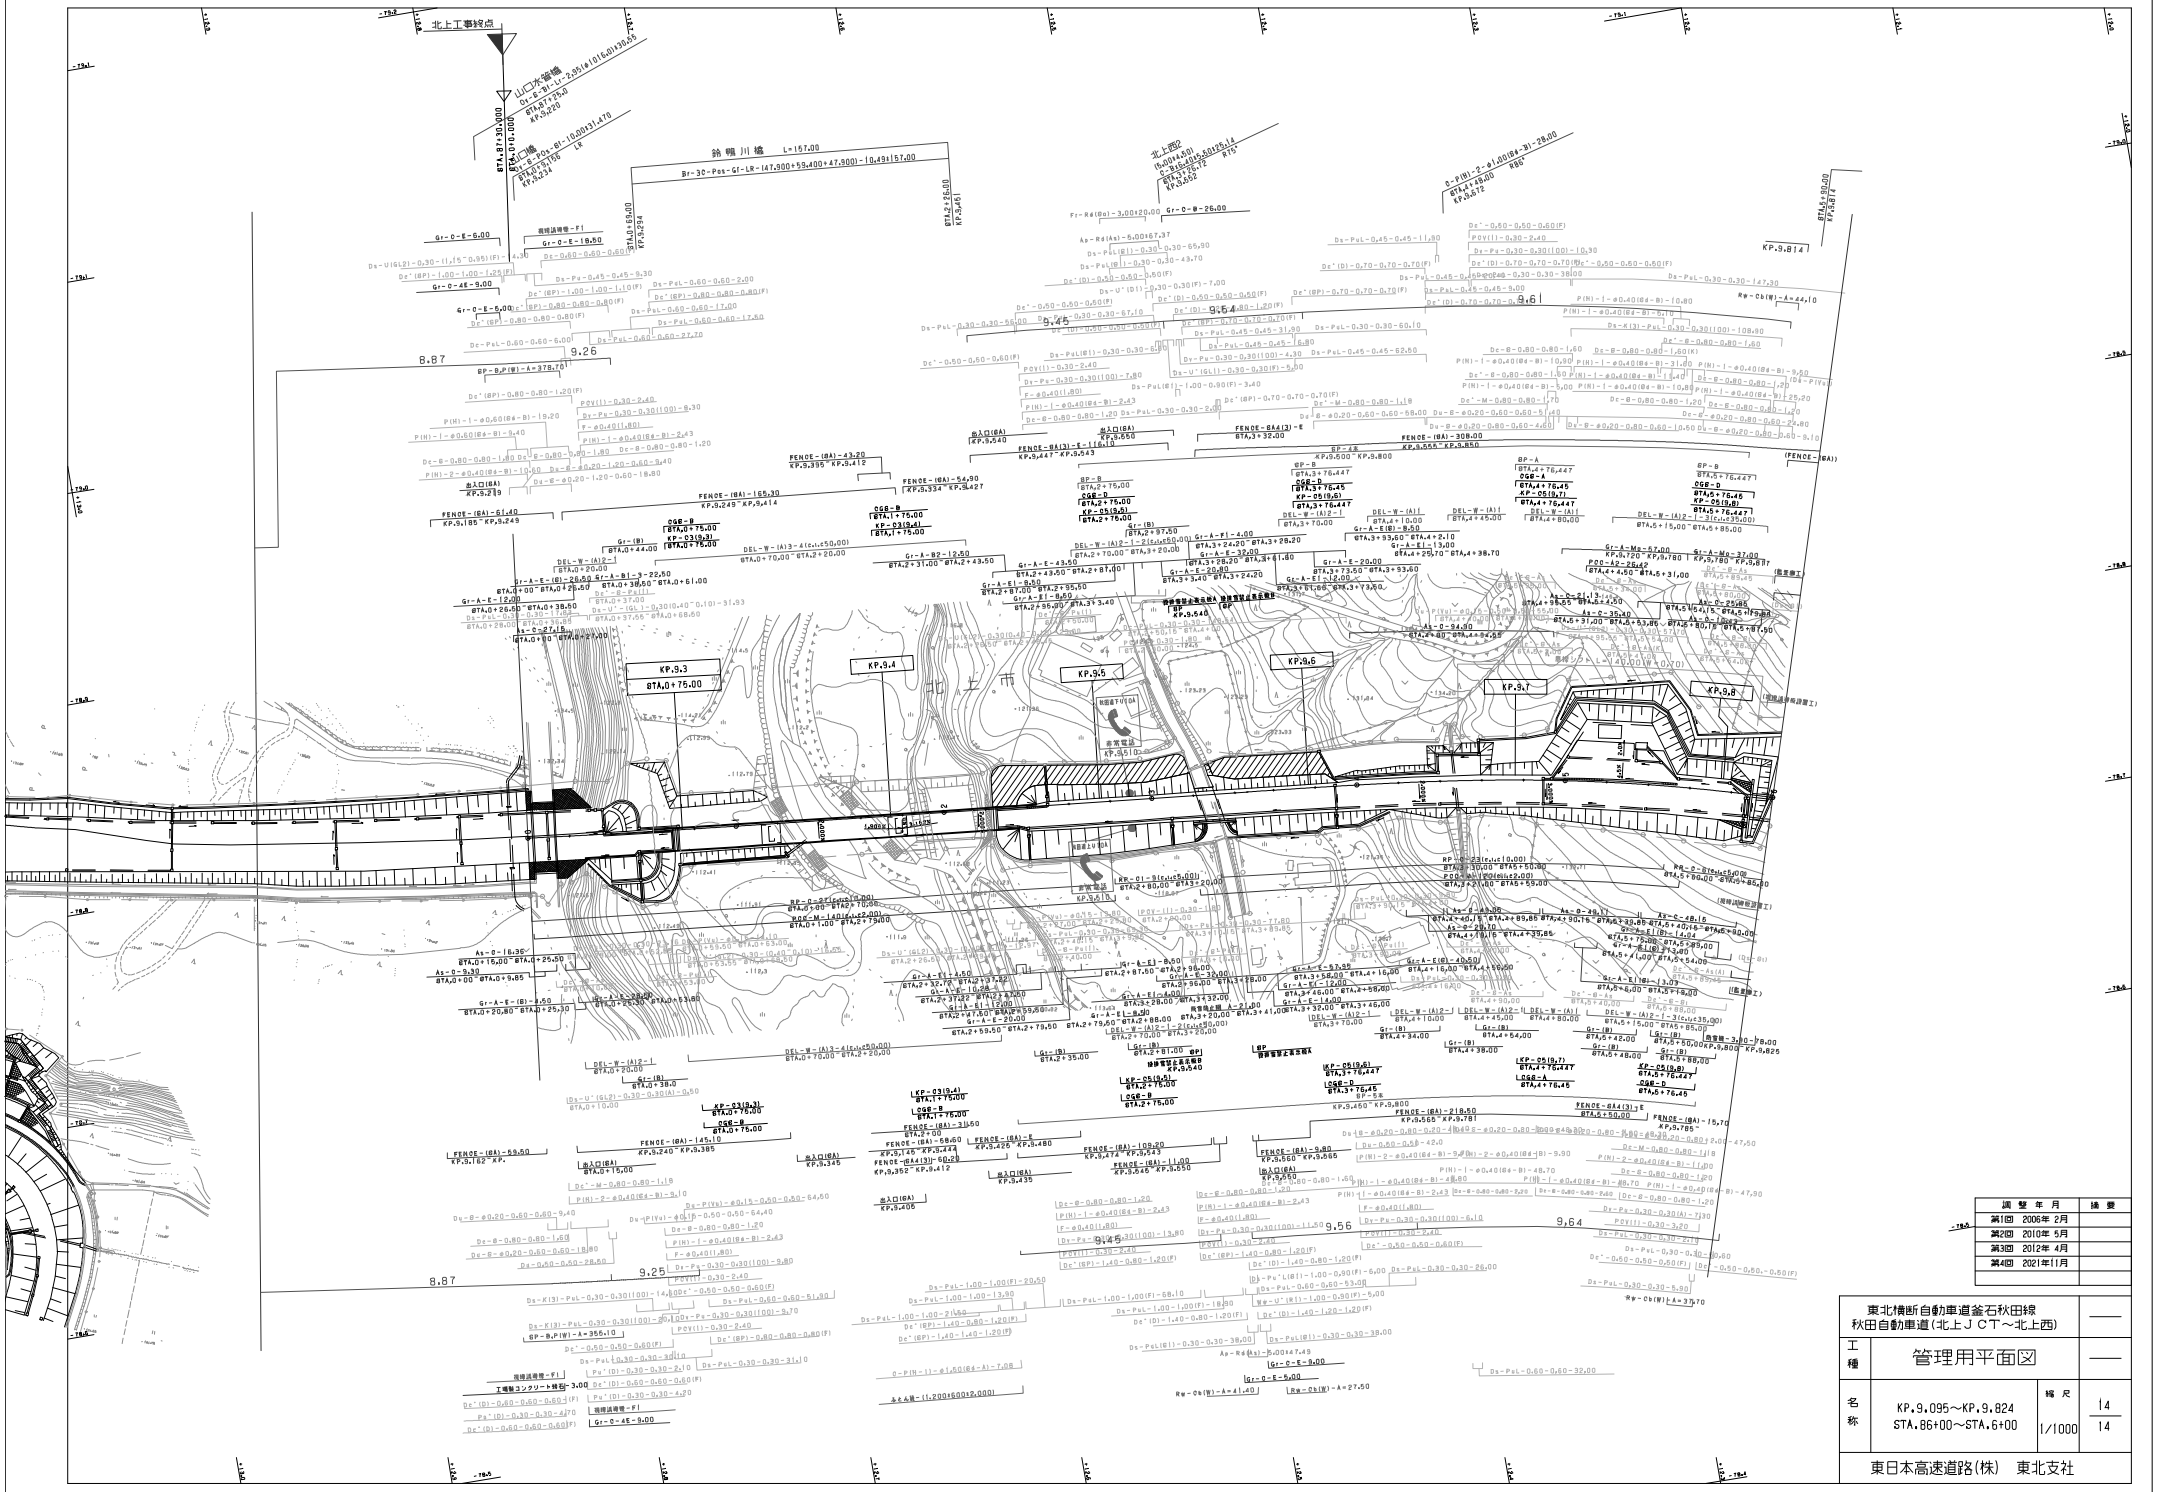

調整年月	摘要
第1回 2006年 2月	
第2回 2010年 5月	
第3回 2012年 4月	
第4回 2021年11月	

東北横断自動車道釜石秋田線 秋田自動車道(北上JCT～北上西)			――
工種	管理用平面図		――
名称	KP.9.095～KP.9.824 STA.86+00～STA.6+00	縮尺 1/1000	14 14

東日本高速道路(株)　東北支社

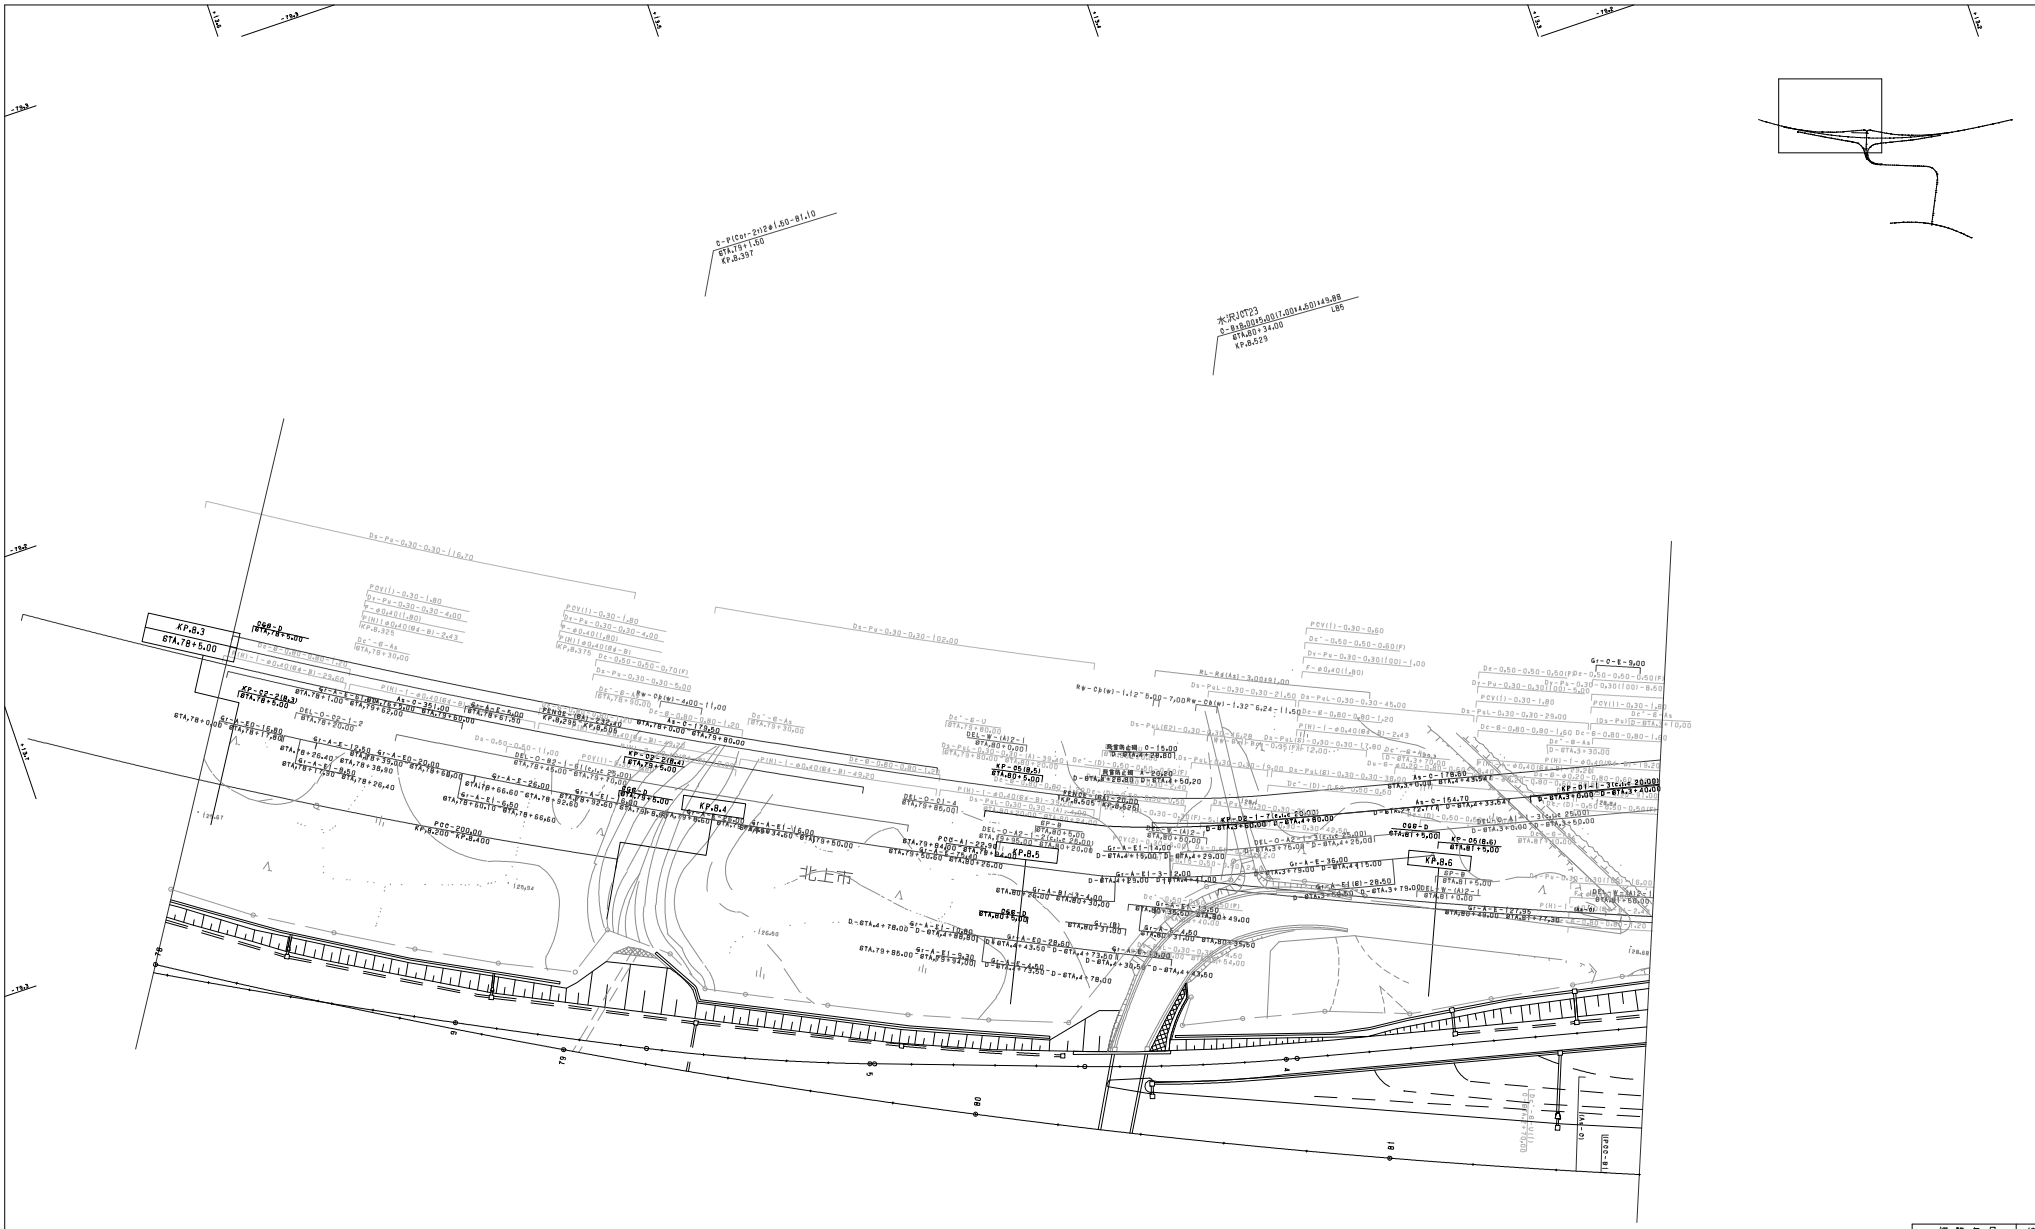

調整年月	摘要
第1回 2006年 2月	
第2回 2012年 4月	
第3回 2022年 2月	

東北横断自動車道釜石秋田線 秋田自動車道（北上ＪＣＴ～北上西）			——
工種	管理用平面図		——
名称	北上西インターチェンジ KP.8.505～KP.8.875 STA.80+10～STA.83+80	縮尺 1/500	1 5
東日本高速道路（株）　東北支社			

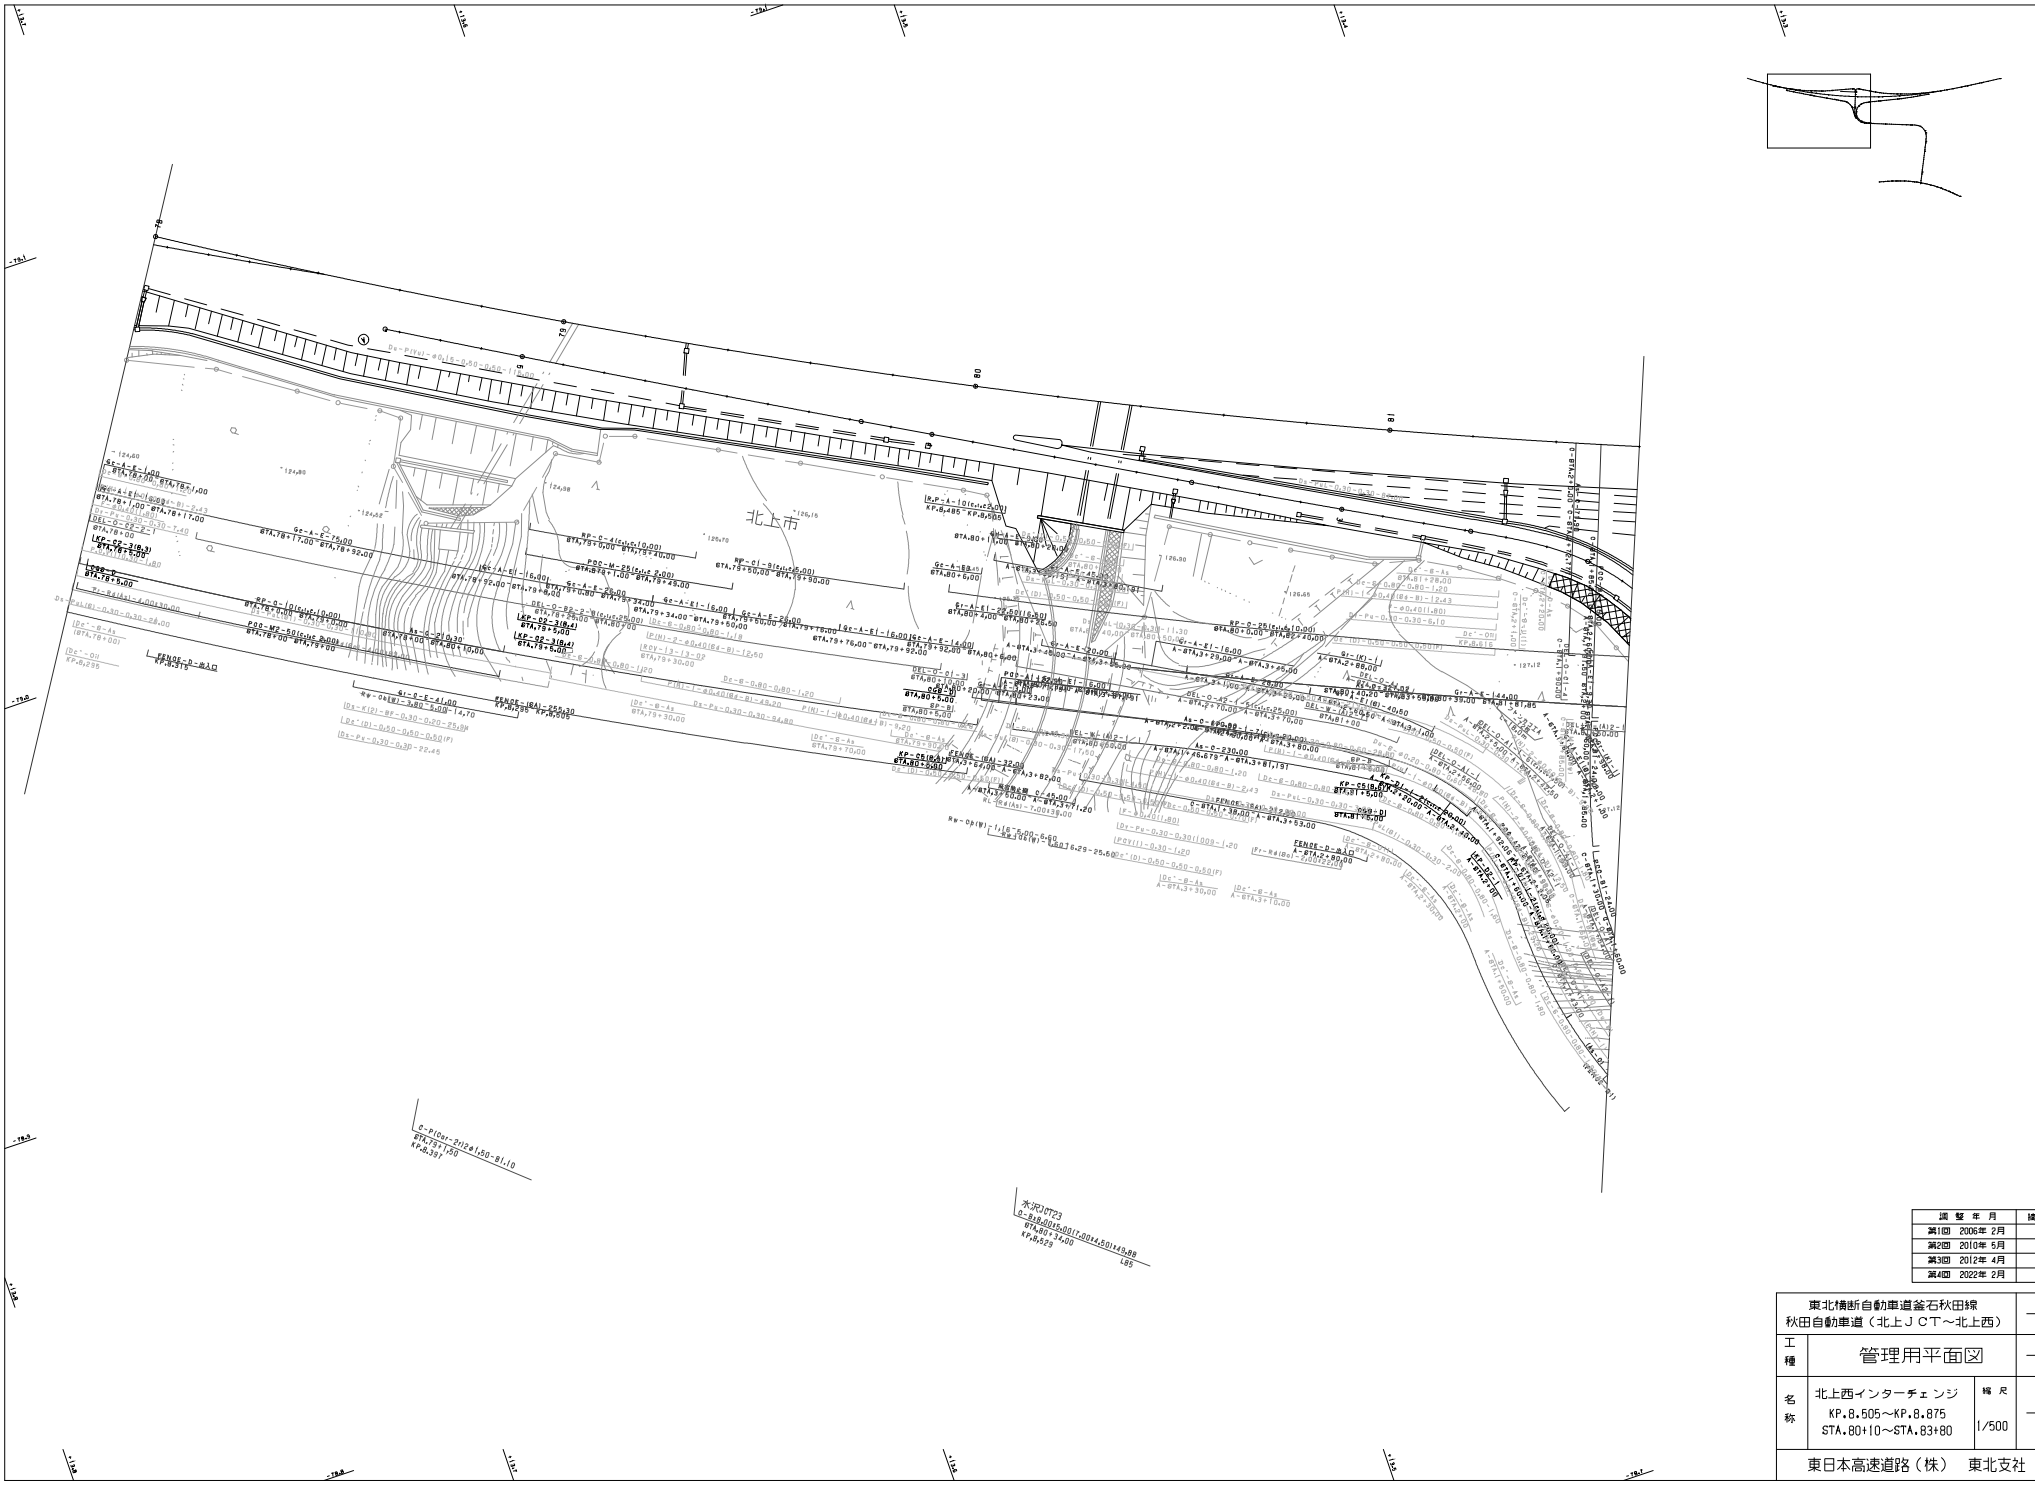

調整年月		摘要
第1回	2006年 2月	
第2回	2010年 5月	
第3回	2012年 4月	
第4回	2022年 2月	

東北横断自動車道釜石秋田線 秋田自動車道（北上ＪＣＴ～北上西）			——
工種	管理用平面図		——
名称	北上西インターチェンジ KP.8.505～KP.8.875 STA.80+10～STA.83+80	縮尺 1/500	2 5
東日本高速道路（株）　東北支社			

設計年月	摘要
第1回 2008年 2月	
第2回 2012年 4月	
第3回 2022年 3月	

	東北横断自動車道釜石秋田線 秋田自動車道（北上ＪＣＴ～北上西）		——
工種	管理用平面図		——
名称	北上西インターチェンジ KP.8.505～KP.8.875 STA.80+10～STA.83+80	縮尺 1/500	3 5

東日本高速道路（株）　東北支社

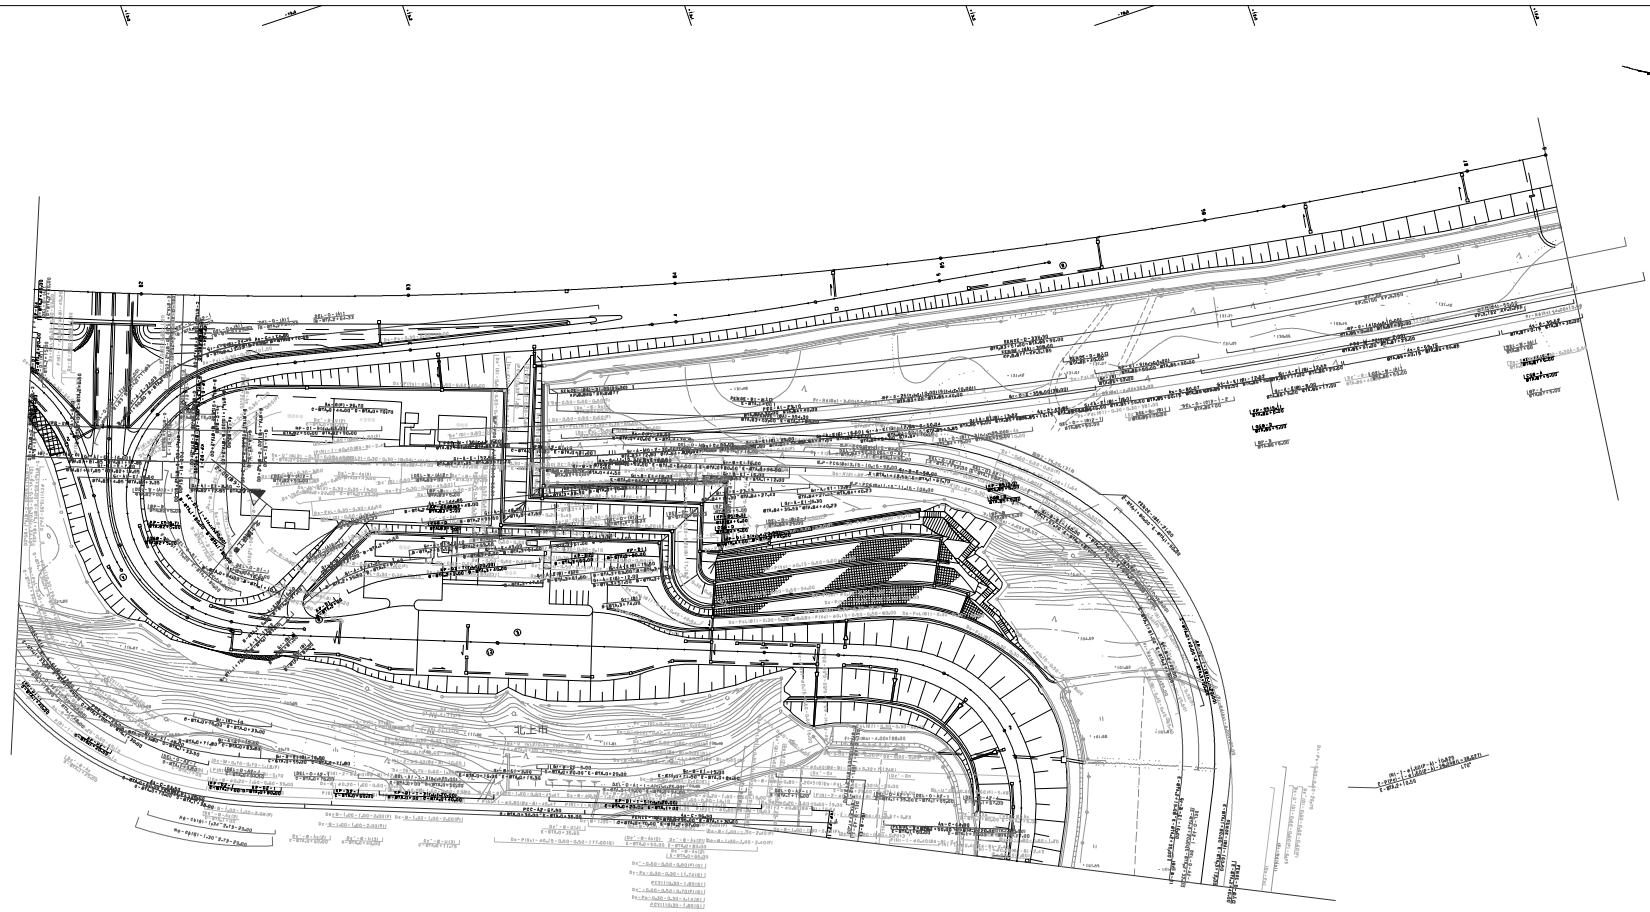

測 量 年 月	摘 要
測図 2020年 2月	
測図 2012年 5月	
測図 2012年 4月	
測図 2022年 2月	

東北横断自動車道釜石秋田線
秋田自動車道（北上ＪＣＴ～北上西）

工種：管理用平面図

名称：北上西インターチェンジ
KP.8.505～KP.8.875
STA.80+10～STA.83+80

縮尺：1/500

4
5

東日本高速道路（株） 東北支社

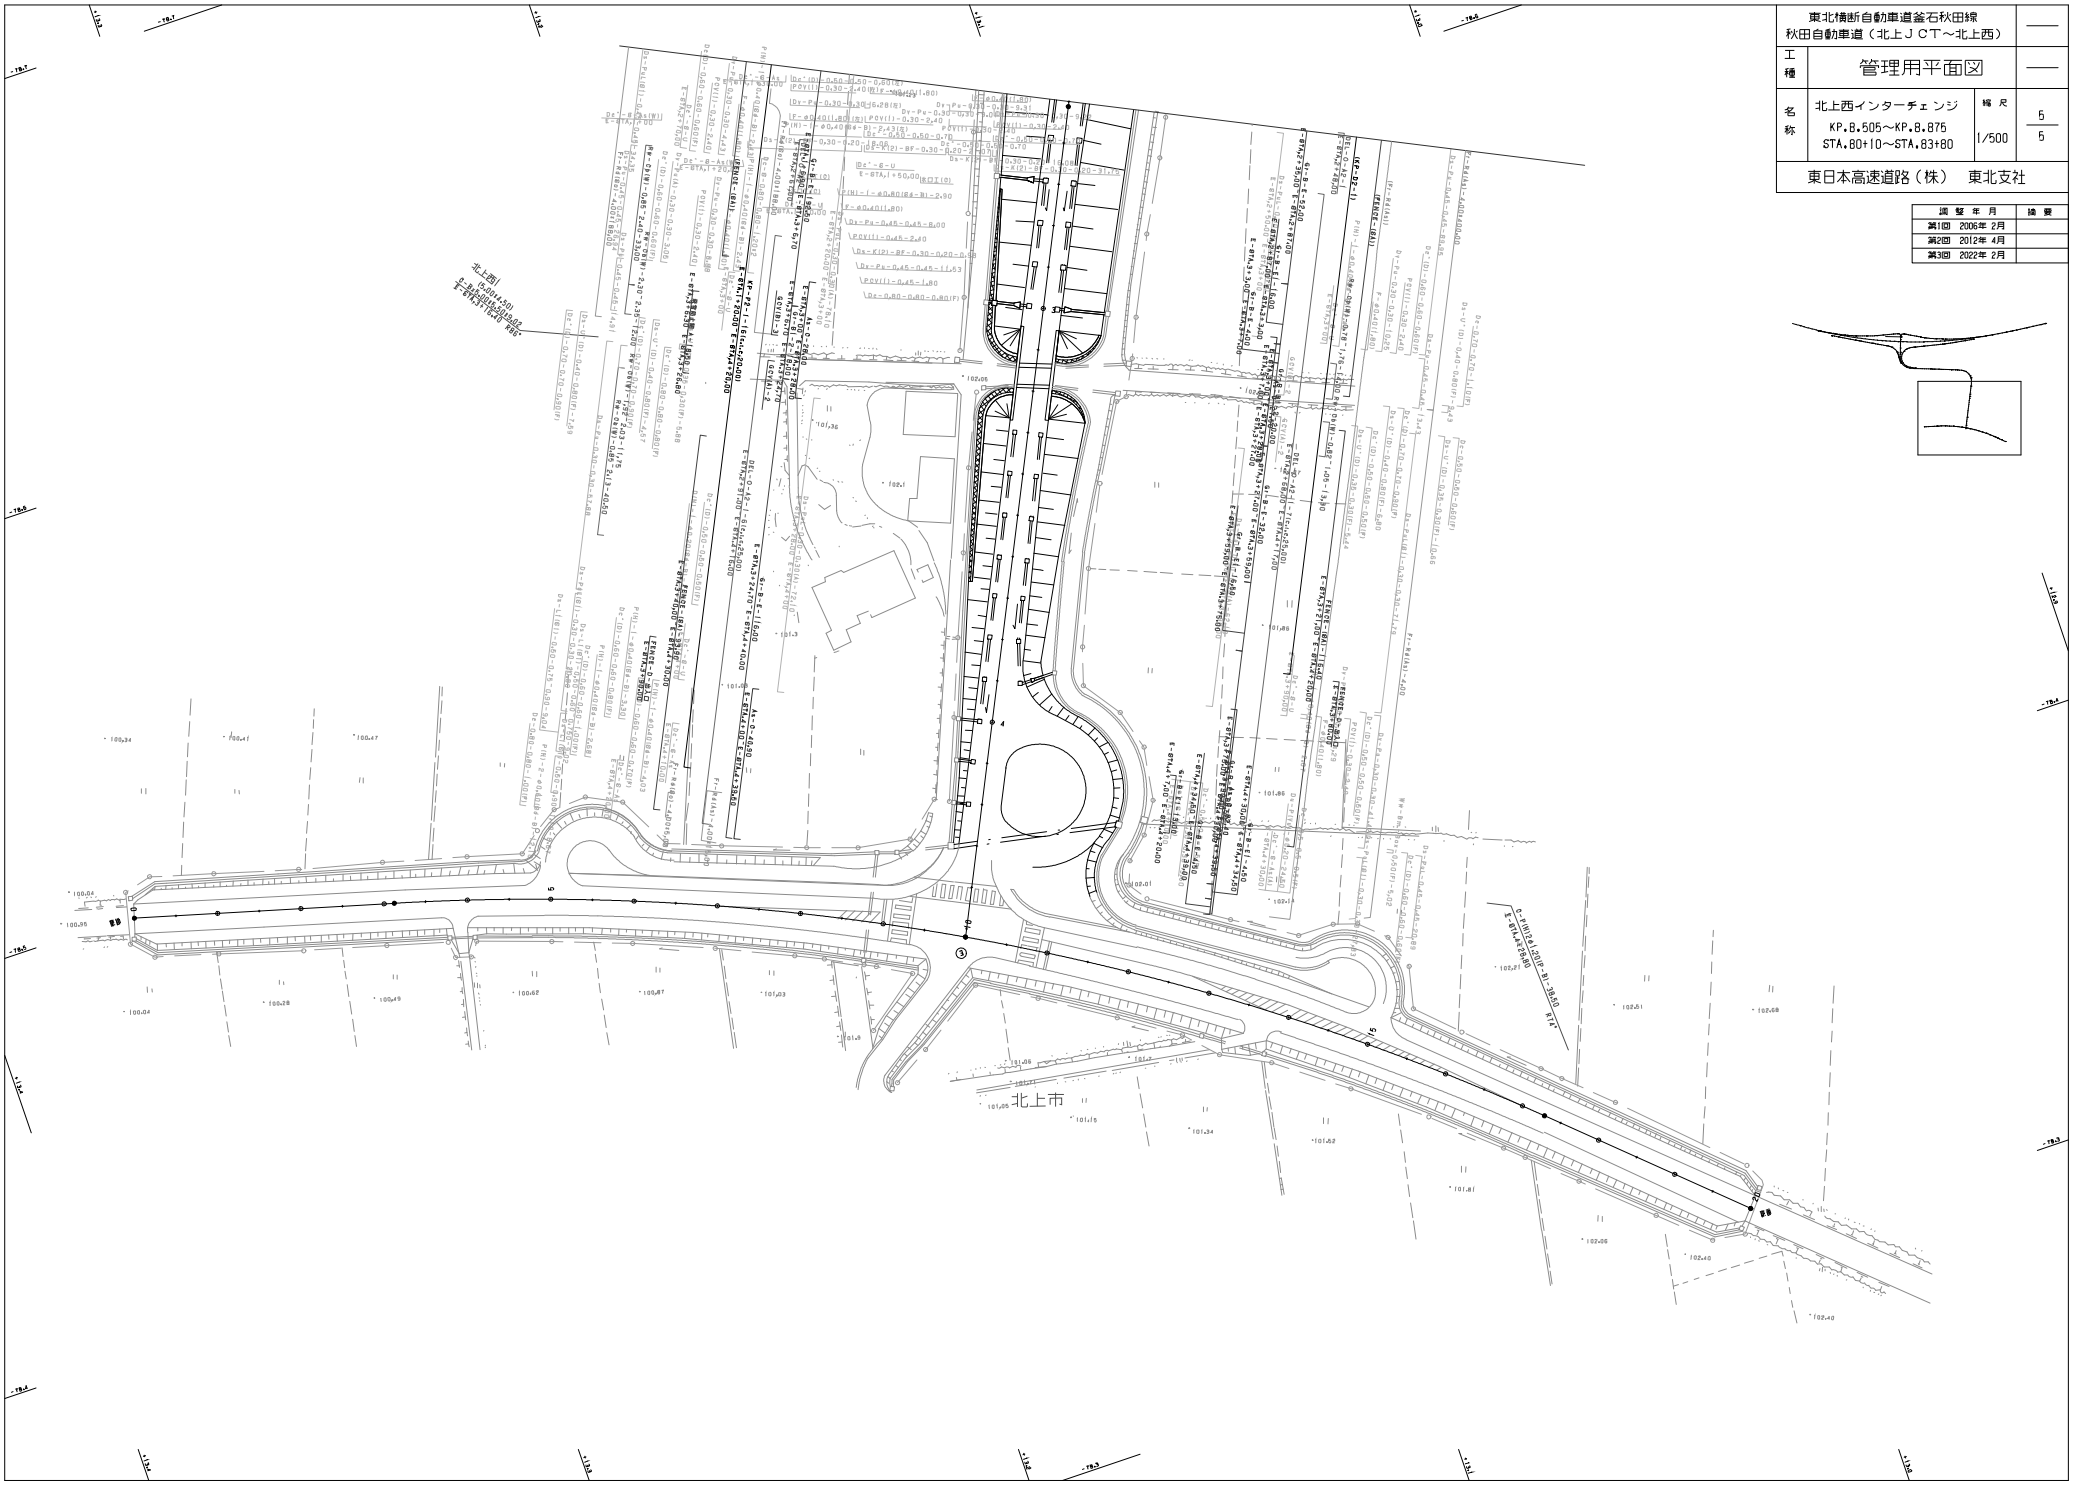

東北横断自動車道釜石秋田線 秋田自動車道（北上ＪＣＴ～北上西）		——
工種	管理用平面図	——
名称	北上西インターチェンジ KP.8.505～KP.8.875 STA.80+10～STA.83+80	縮尺 1/500
		5 5
東日本高速道路（株）　東北支社		

調整年月	摘要
第1回　2006年 2月	
第2回　2012年 4月	
第3回　2022年 2月	

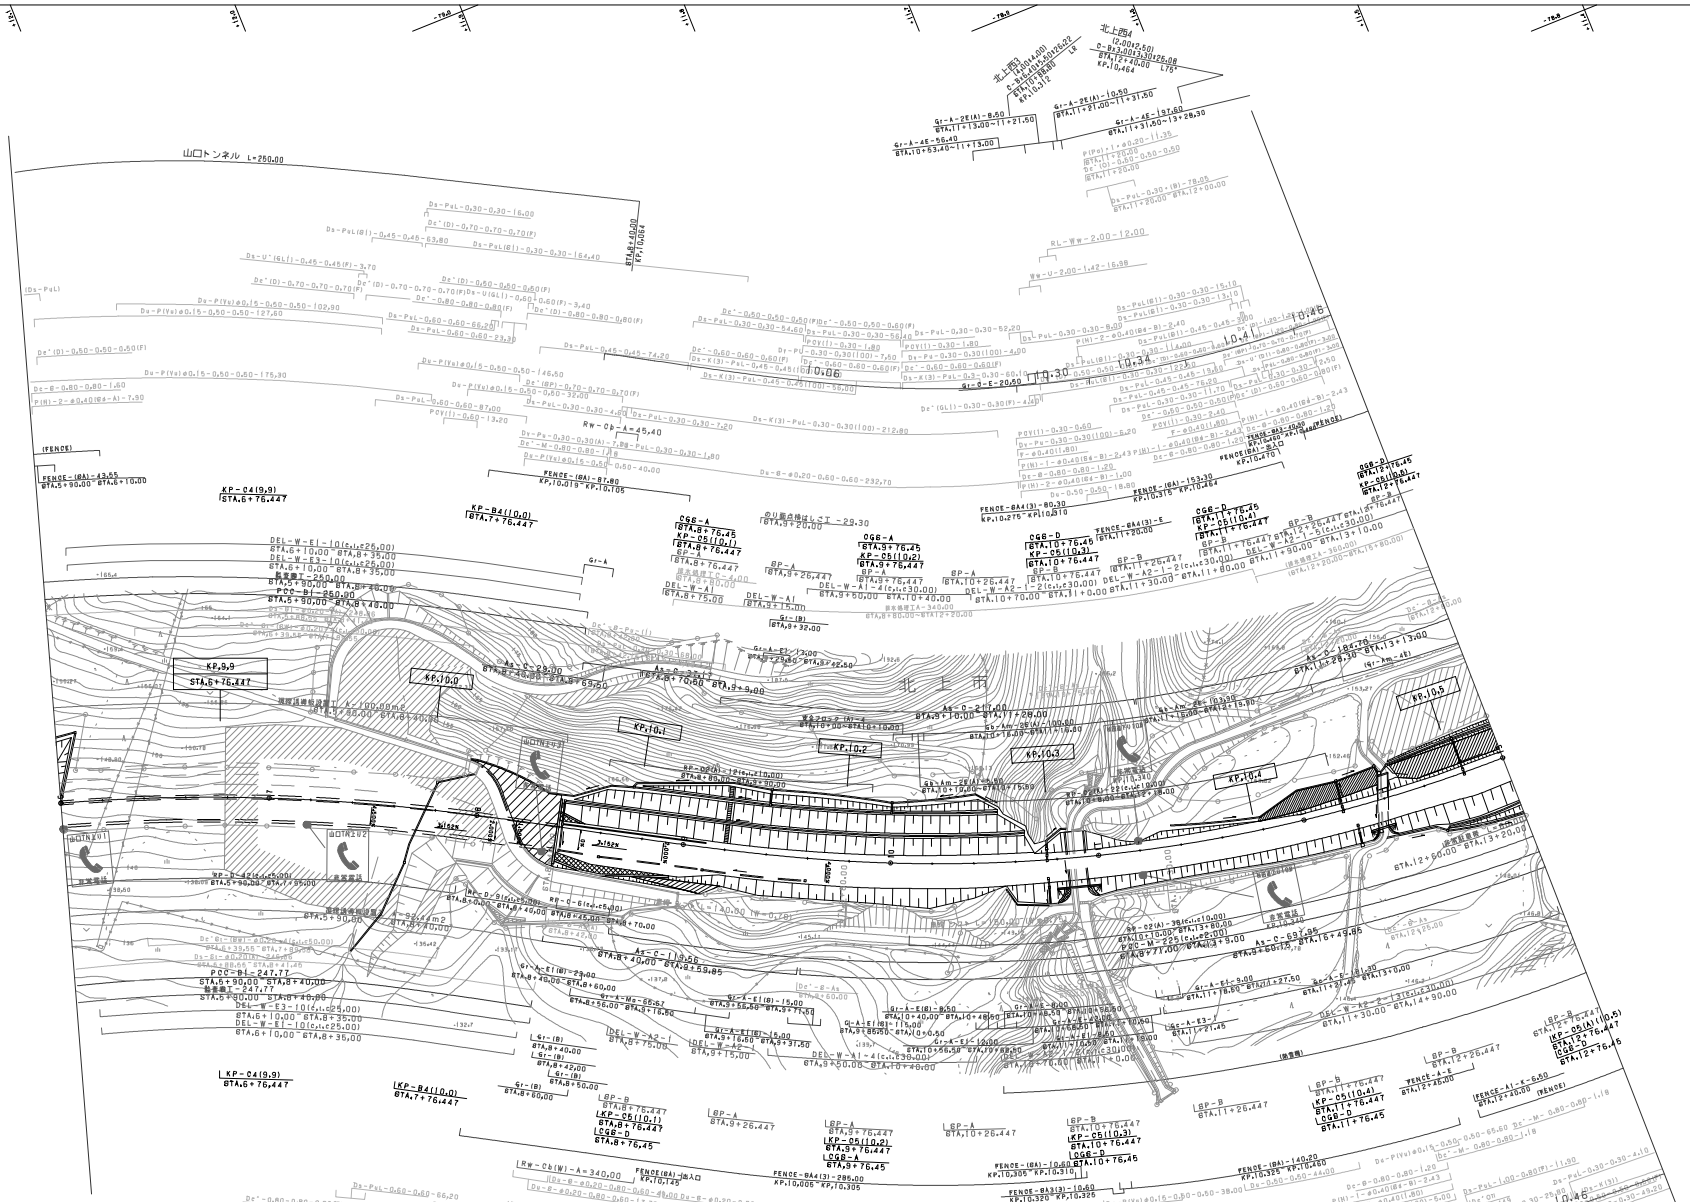

調整年月	備考
第1回 2006年 2月	
第2回 2010年 5月	
第3回 2012年 4月	

東北横断自動車道釜石秋田線
秋田自動車道（北上西～湯田）

工種：管理用平面図

名称：KP.9.824～KP.10.524
STA.6+00～STA.13+00

縮尺：1/1000

1
29

東日本高速道路(株)　東北支社

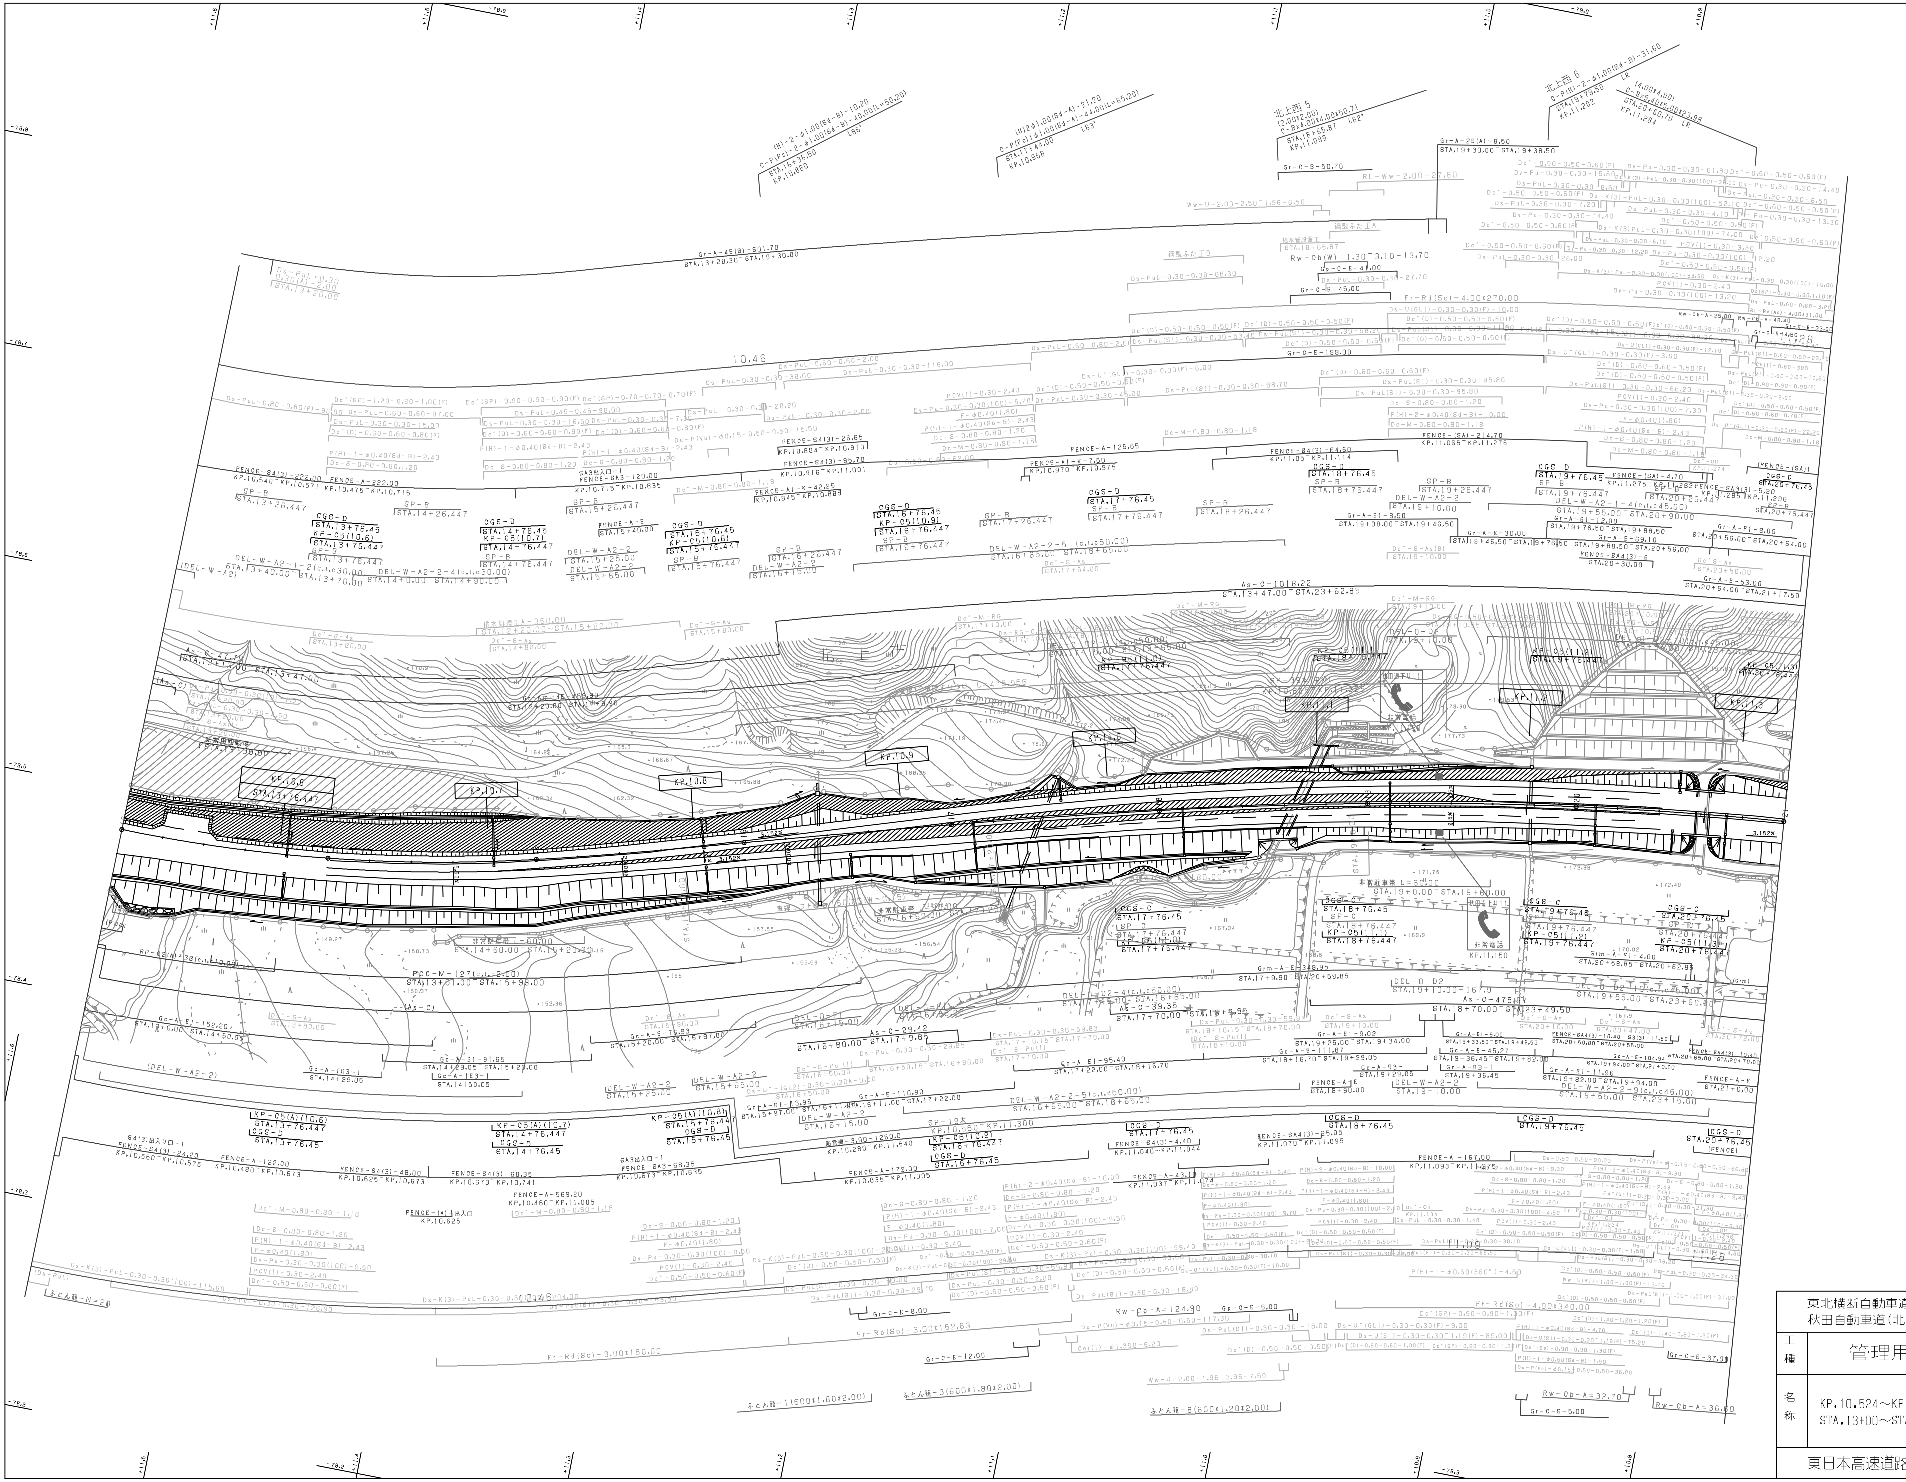

調 整 年 月	摘 要
第2回 2010年 5月	
第3回 2012年 4月	
第4回 2018年 1月	
第5回 2018年 8月	
第6回 2021年11月	

東北横断自動車道釜石秋田線 秋田自動車道(北上西～湯田)			
工種	管理用平面図		
名称	KP.10.524～KP.11.324 STA.13+00～STA.21+00	縮尺 1/1000	2 29
東日本高速道路(株) 東北支社			

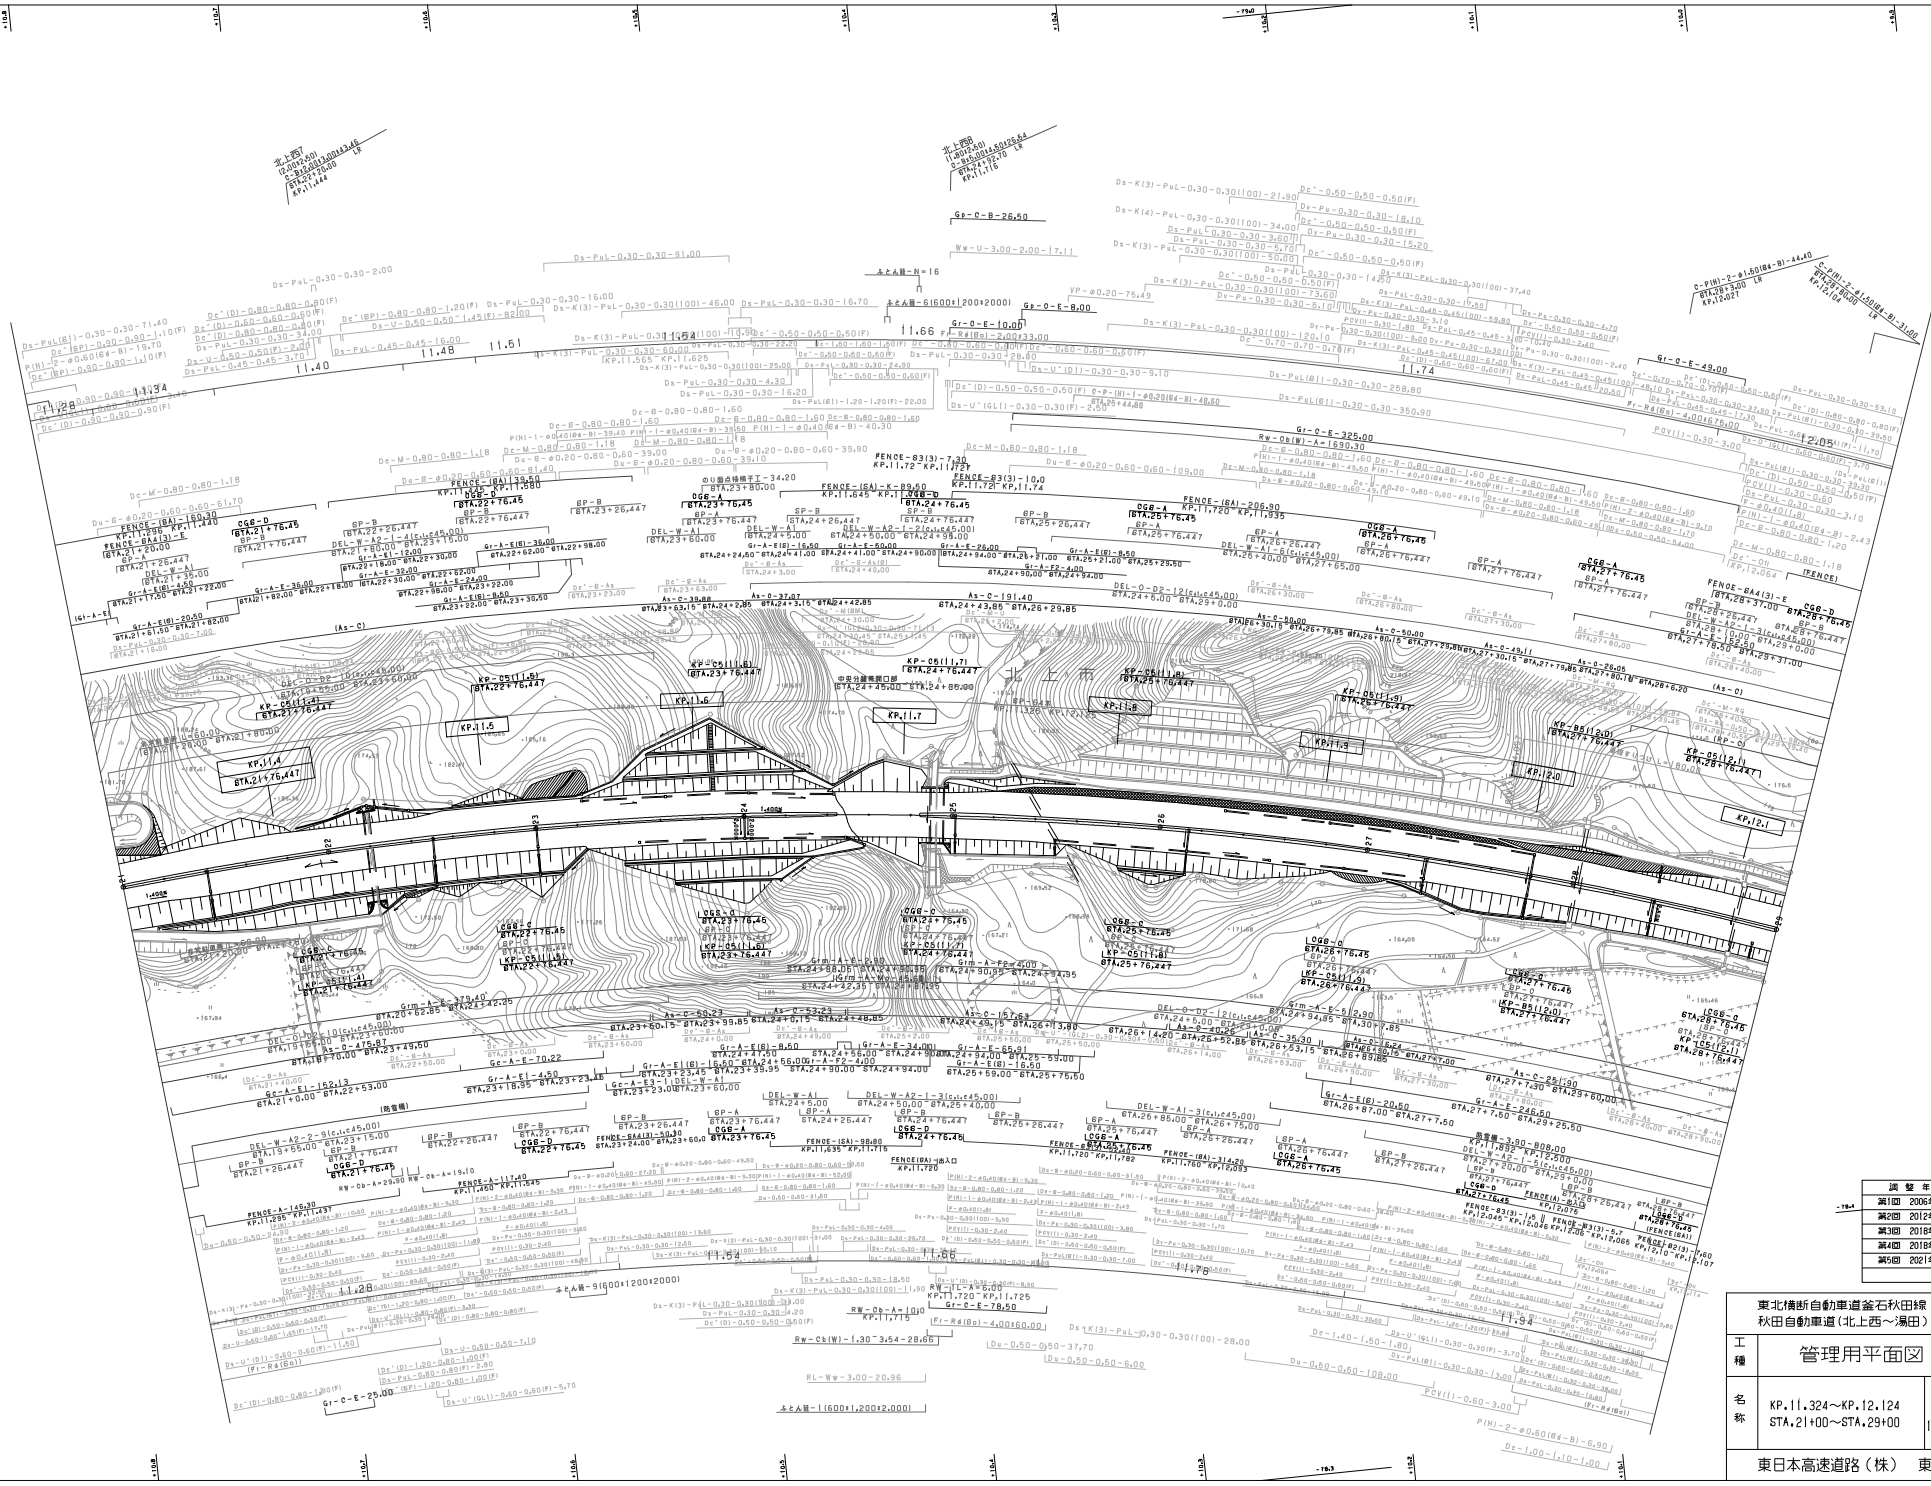

調整年月	備要
第1回 2006年 2月	
第2回 2012年 4月	
第3回 2018年 1月	
第4回 2018年 8月	
第5回 2021年11月	

東北横断自動車道釜石秋田線
秋田自動車道（北上西～湯田）

工種：管理用平面図

名称：KP.11.324～KP.12.124
STA.21+00～STA.29+00

縮尺：1/1000

3
29

東日本高速道路（株）　東北支社

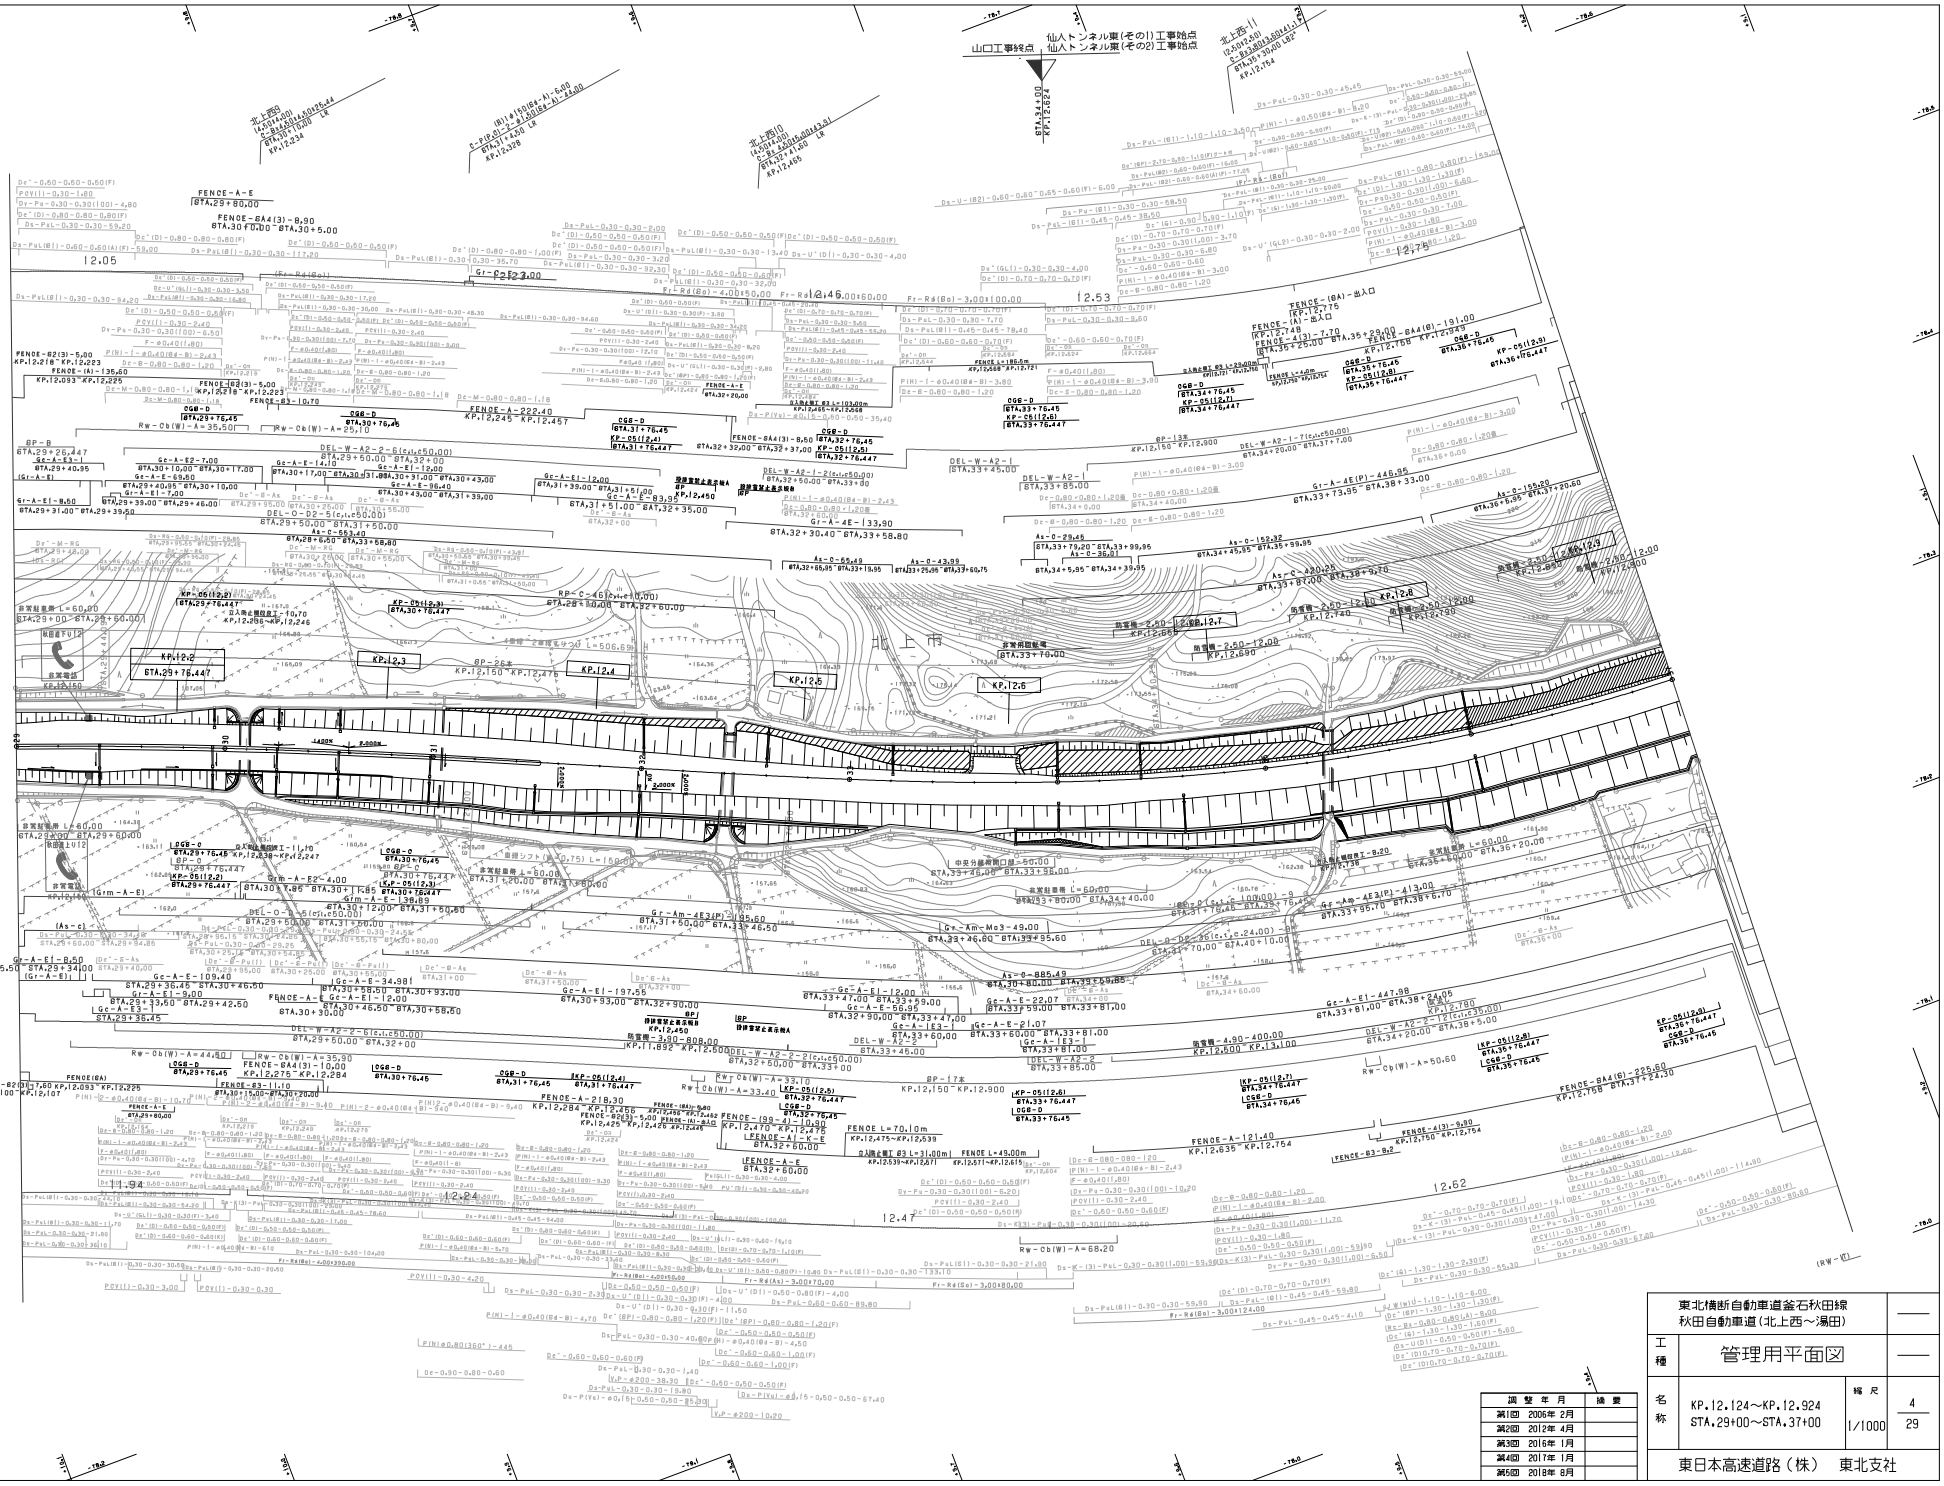

調整年月	摘要
第1回 2006年 2月	
第2回 2012年 4月	
第3回 2016年 1月	
第4回 2017年 1月	
第5回 2018年 8月	

東北横断自動車道釜石秋田線
秋田自動車道(北上西～湯田)

工種：管理用平面図

名称：KP.12.124～KP.12.924
STA.29+00～STA.37+00

縮尺：1/1000

4
29

東日本高速道路(株)　東北支社

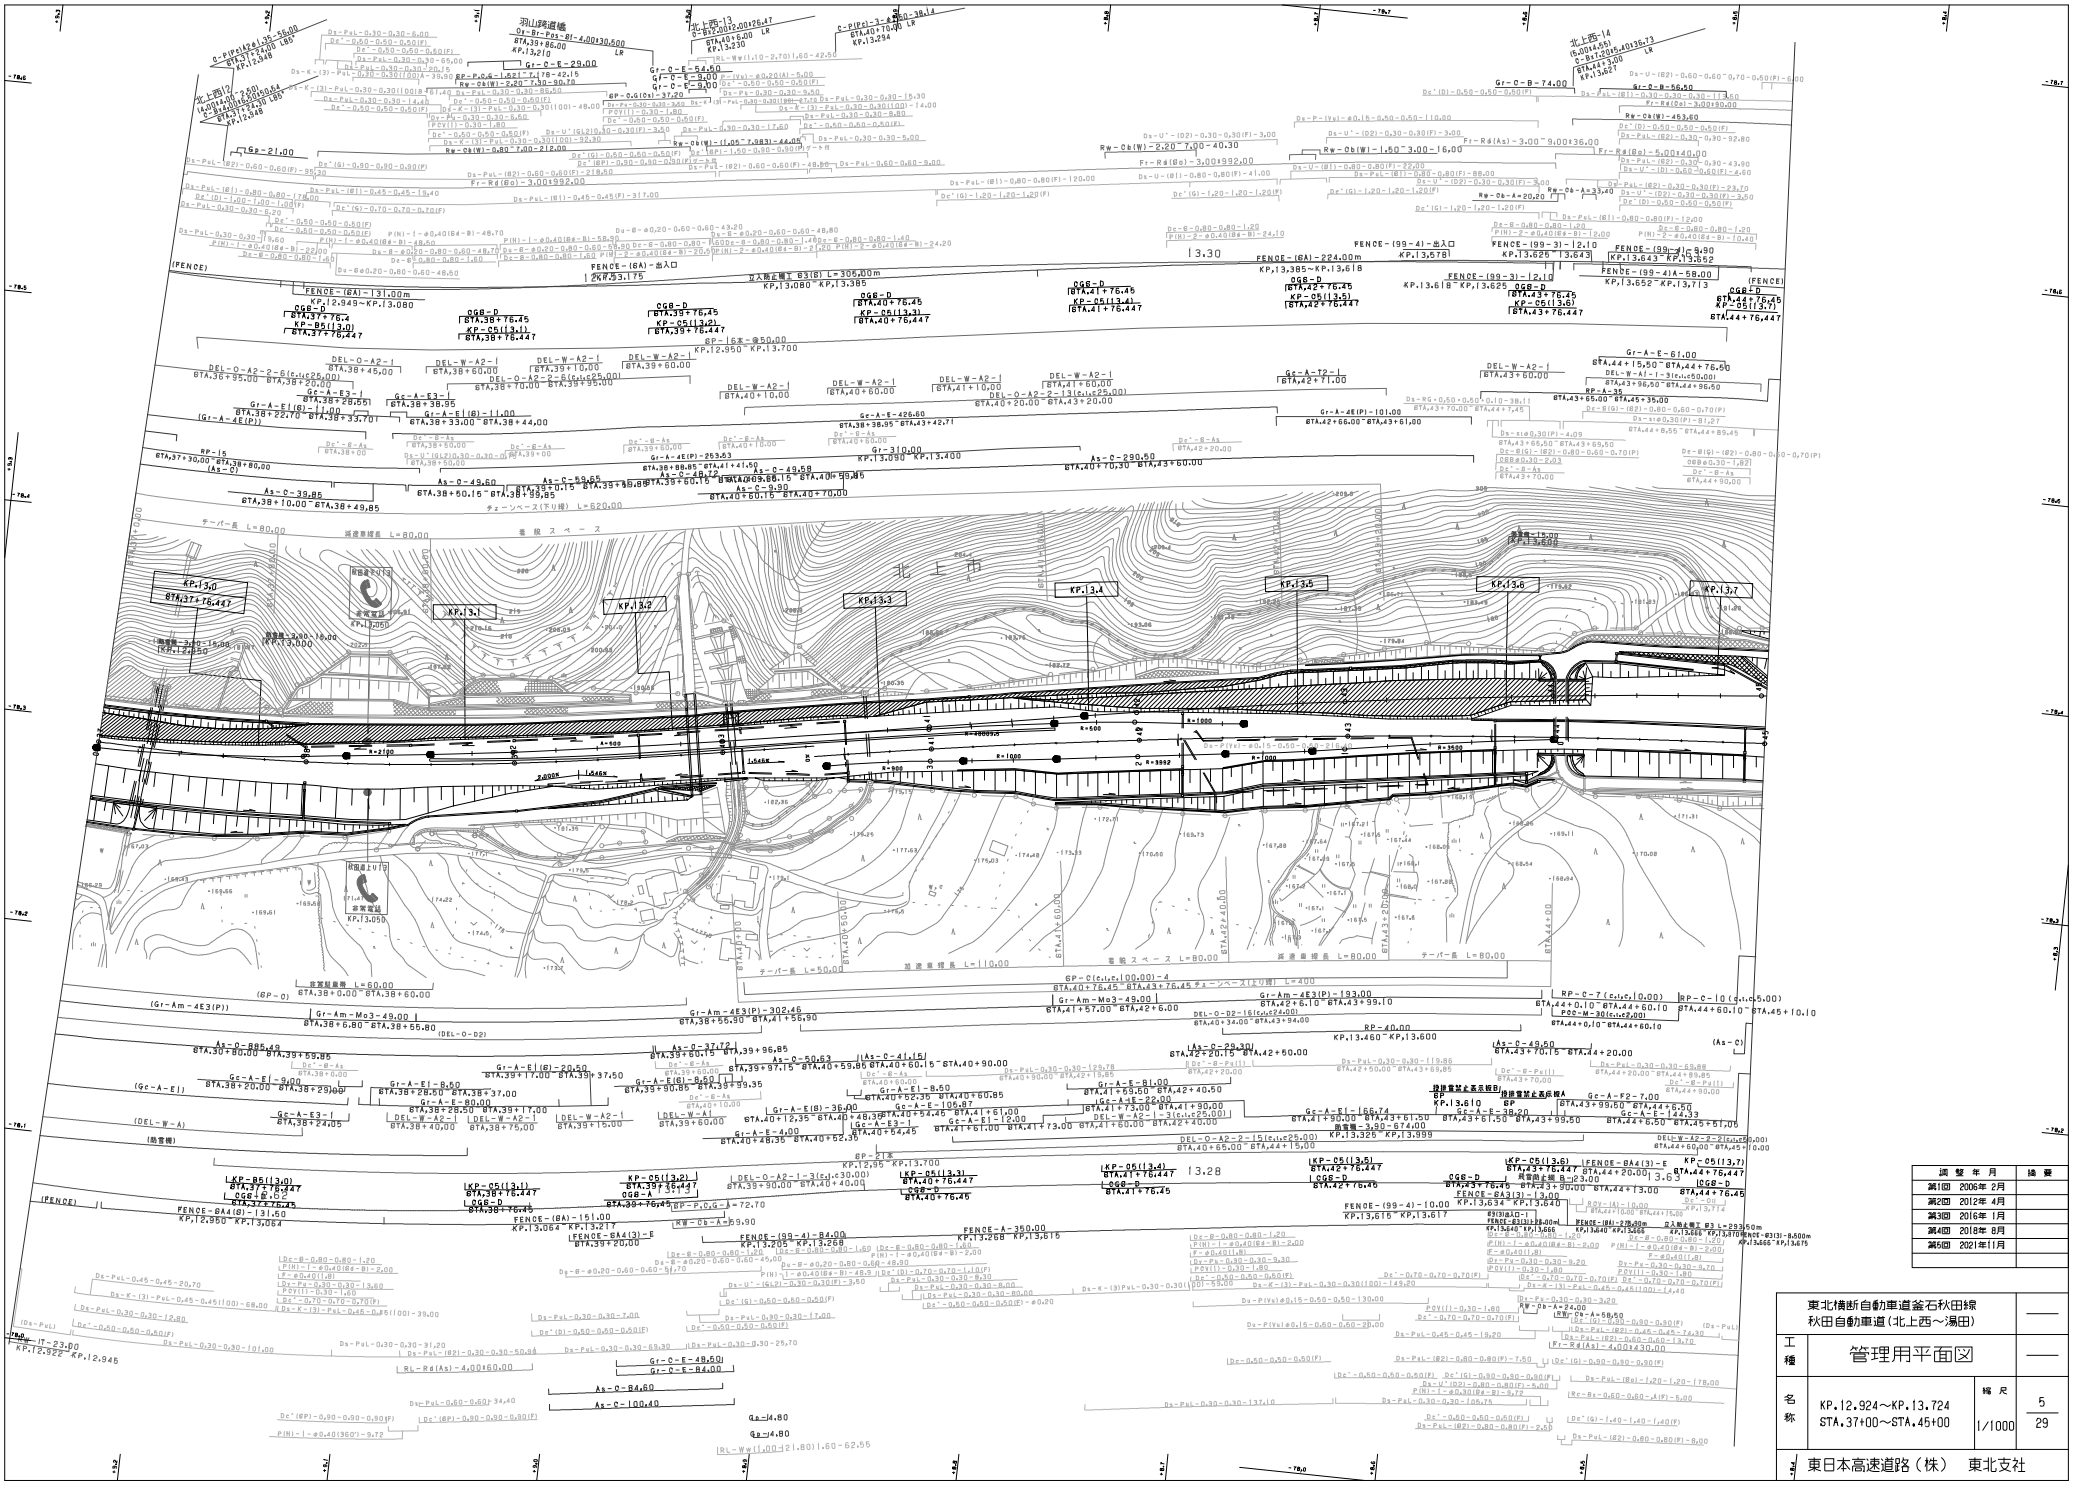

調整年月	摘要
第1回 2006年 2月	
第2回 2012年 4月	
第3回 2016年 1月	
第4回 2018年 8月	
第5回 2021年11月	

東北横断自動車道釜石秋田線
秋田自動車道(北上西～湯田)

工種：管理用平面図

名称：KP.12.924～KP.13.724
STA.37+00～STA.45+00

縮尺：1/1000

5
29

東日本高速道路(株) 東北支社

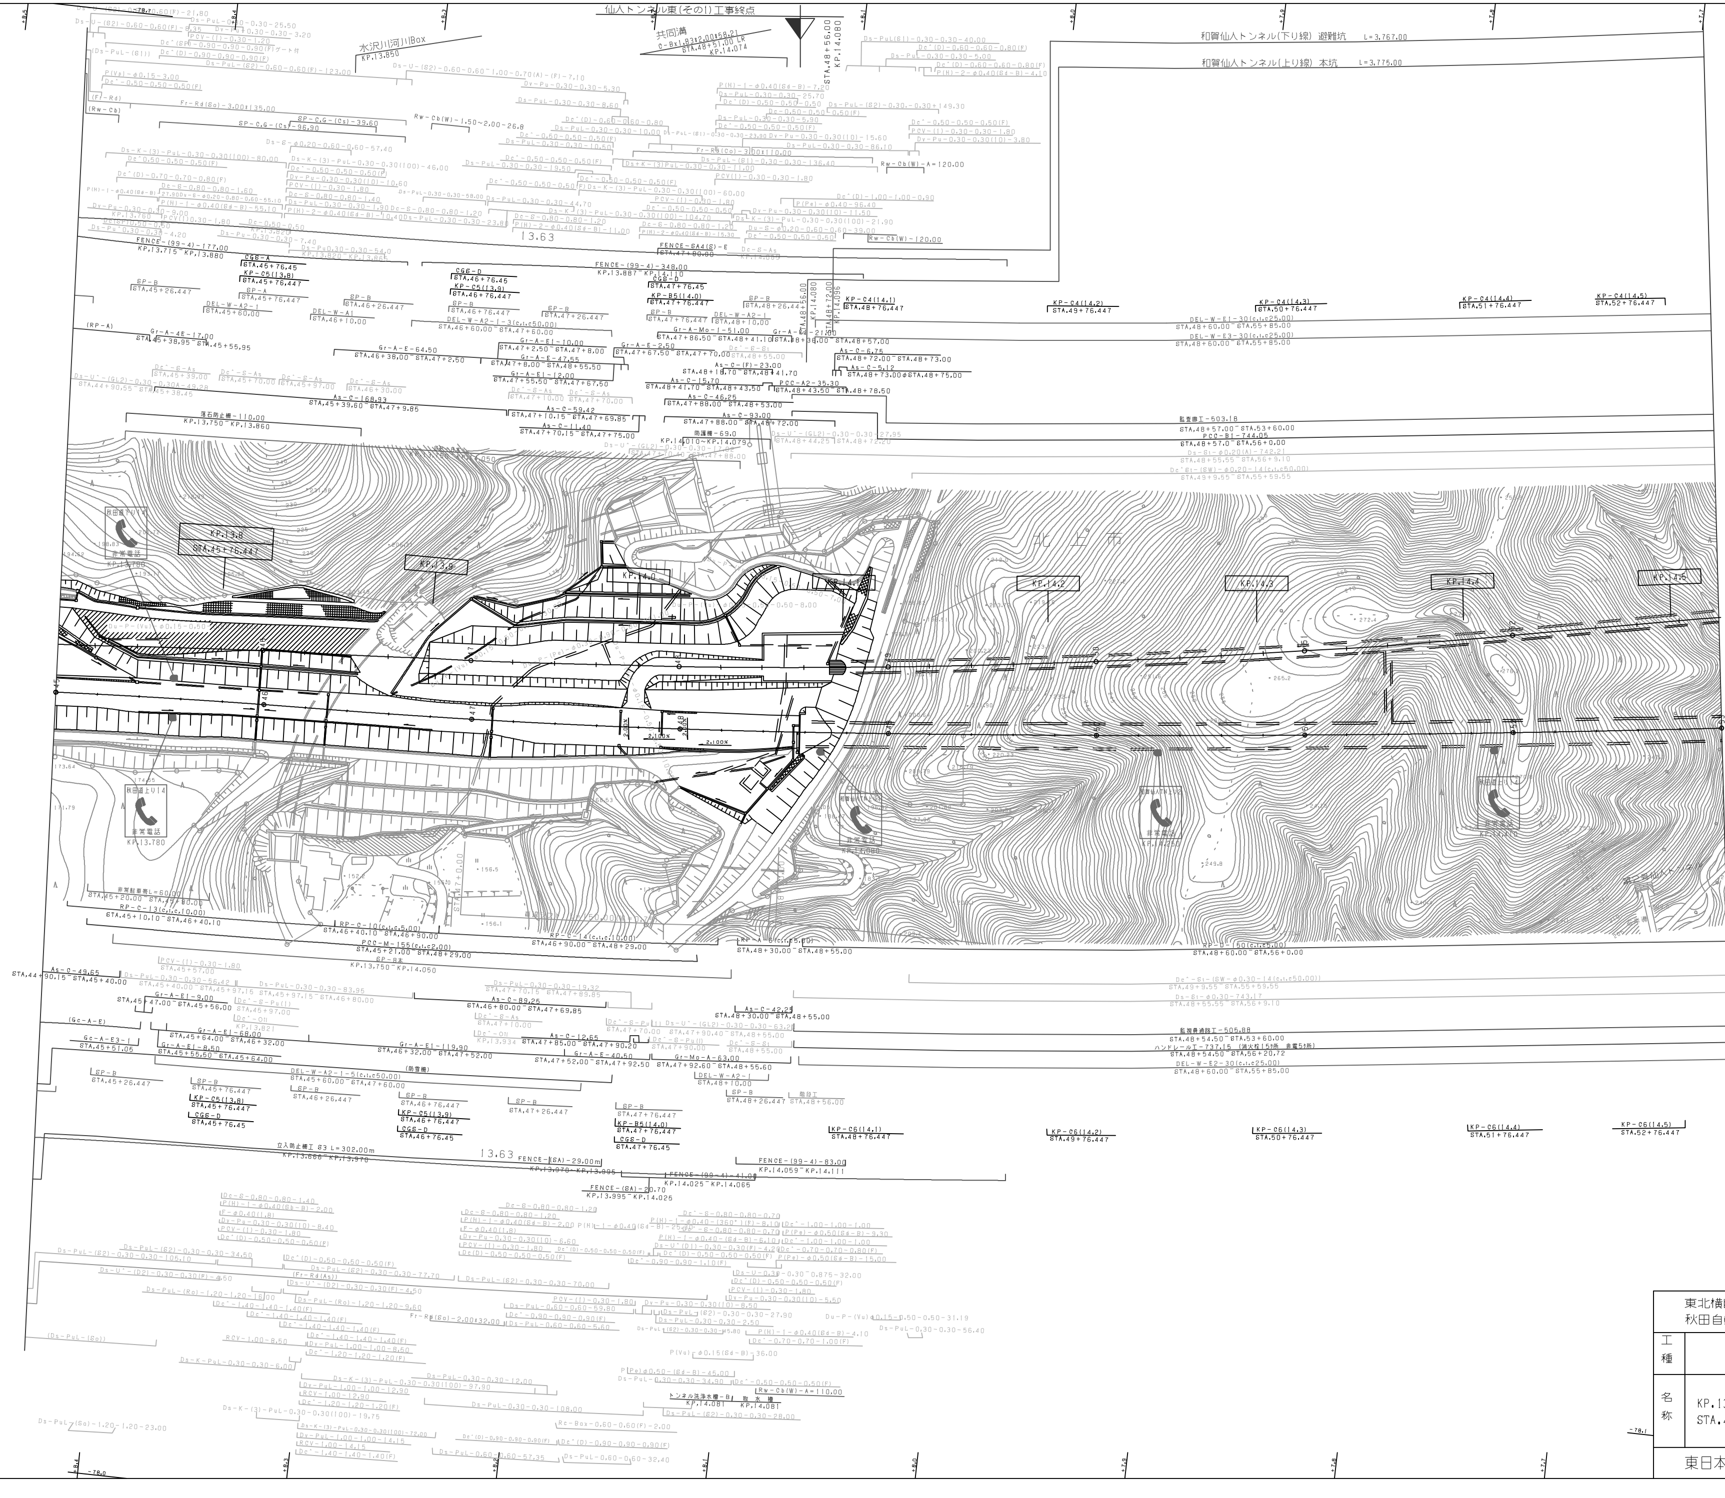

調整年月	摘要
第1回 2006年 2月	
第2回 2012年 4月	
第3回 2016年 1月	
第4回 2021年11月	

東北横断自動車道釜石秋田線 秋田自動車道(北上西～湯田)			——
工種	管理用平面図		——
名称	KP.13.724～KP.14.524 STA.45+00～STA.53+00	縮尺 1/1000	6 29
東日本高速道路(株) 東北支社			

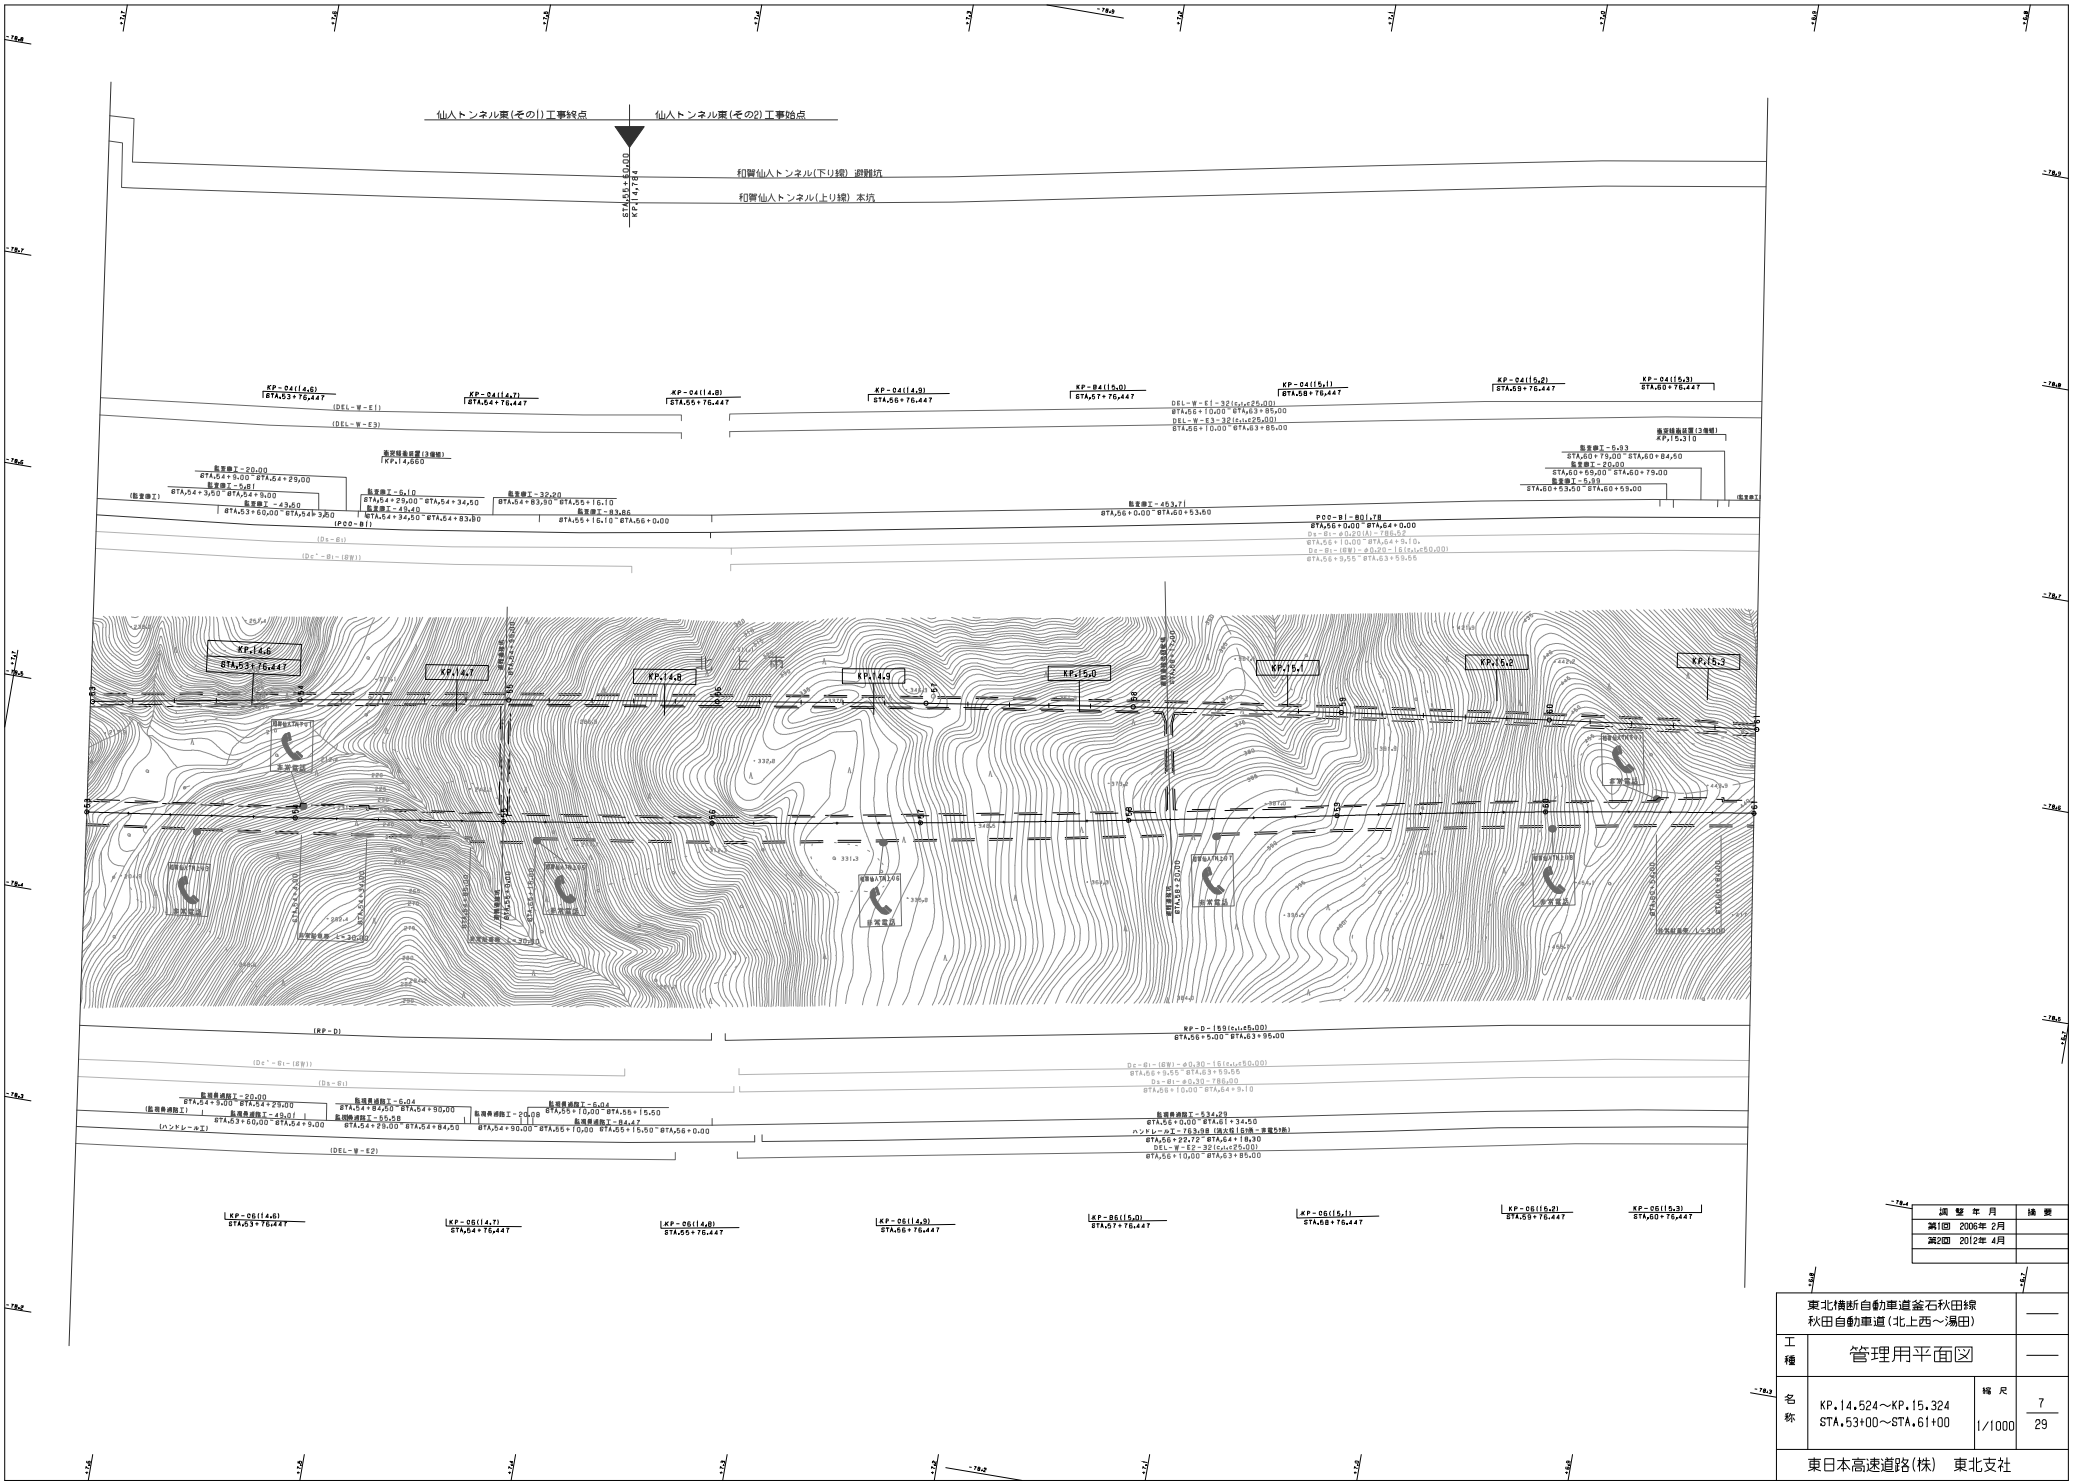

調整年月	摘要
第1回 2006年2月	
第2回 2012年4月	

東北横断自動車道釜石秋田線
秋田自動車道(北上西～湯田)

工種：管理用平面図

名称：KP.14.524～KP.15.324
STA.53+00～STA.61+00

縮尺：1/1000

7
29

東日本高速道路(株)　東北支社

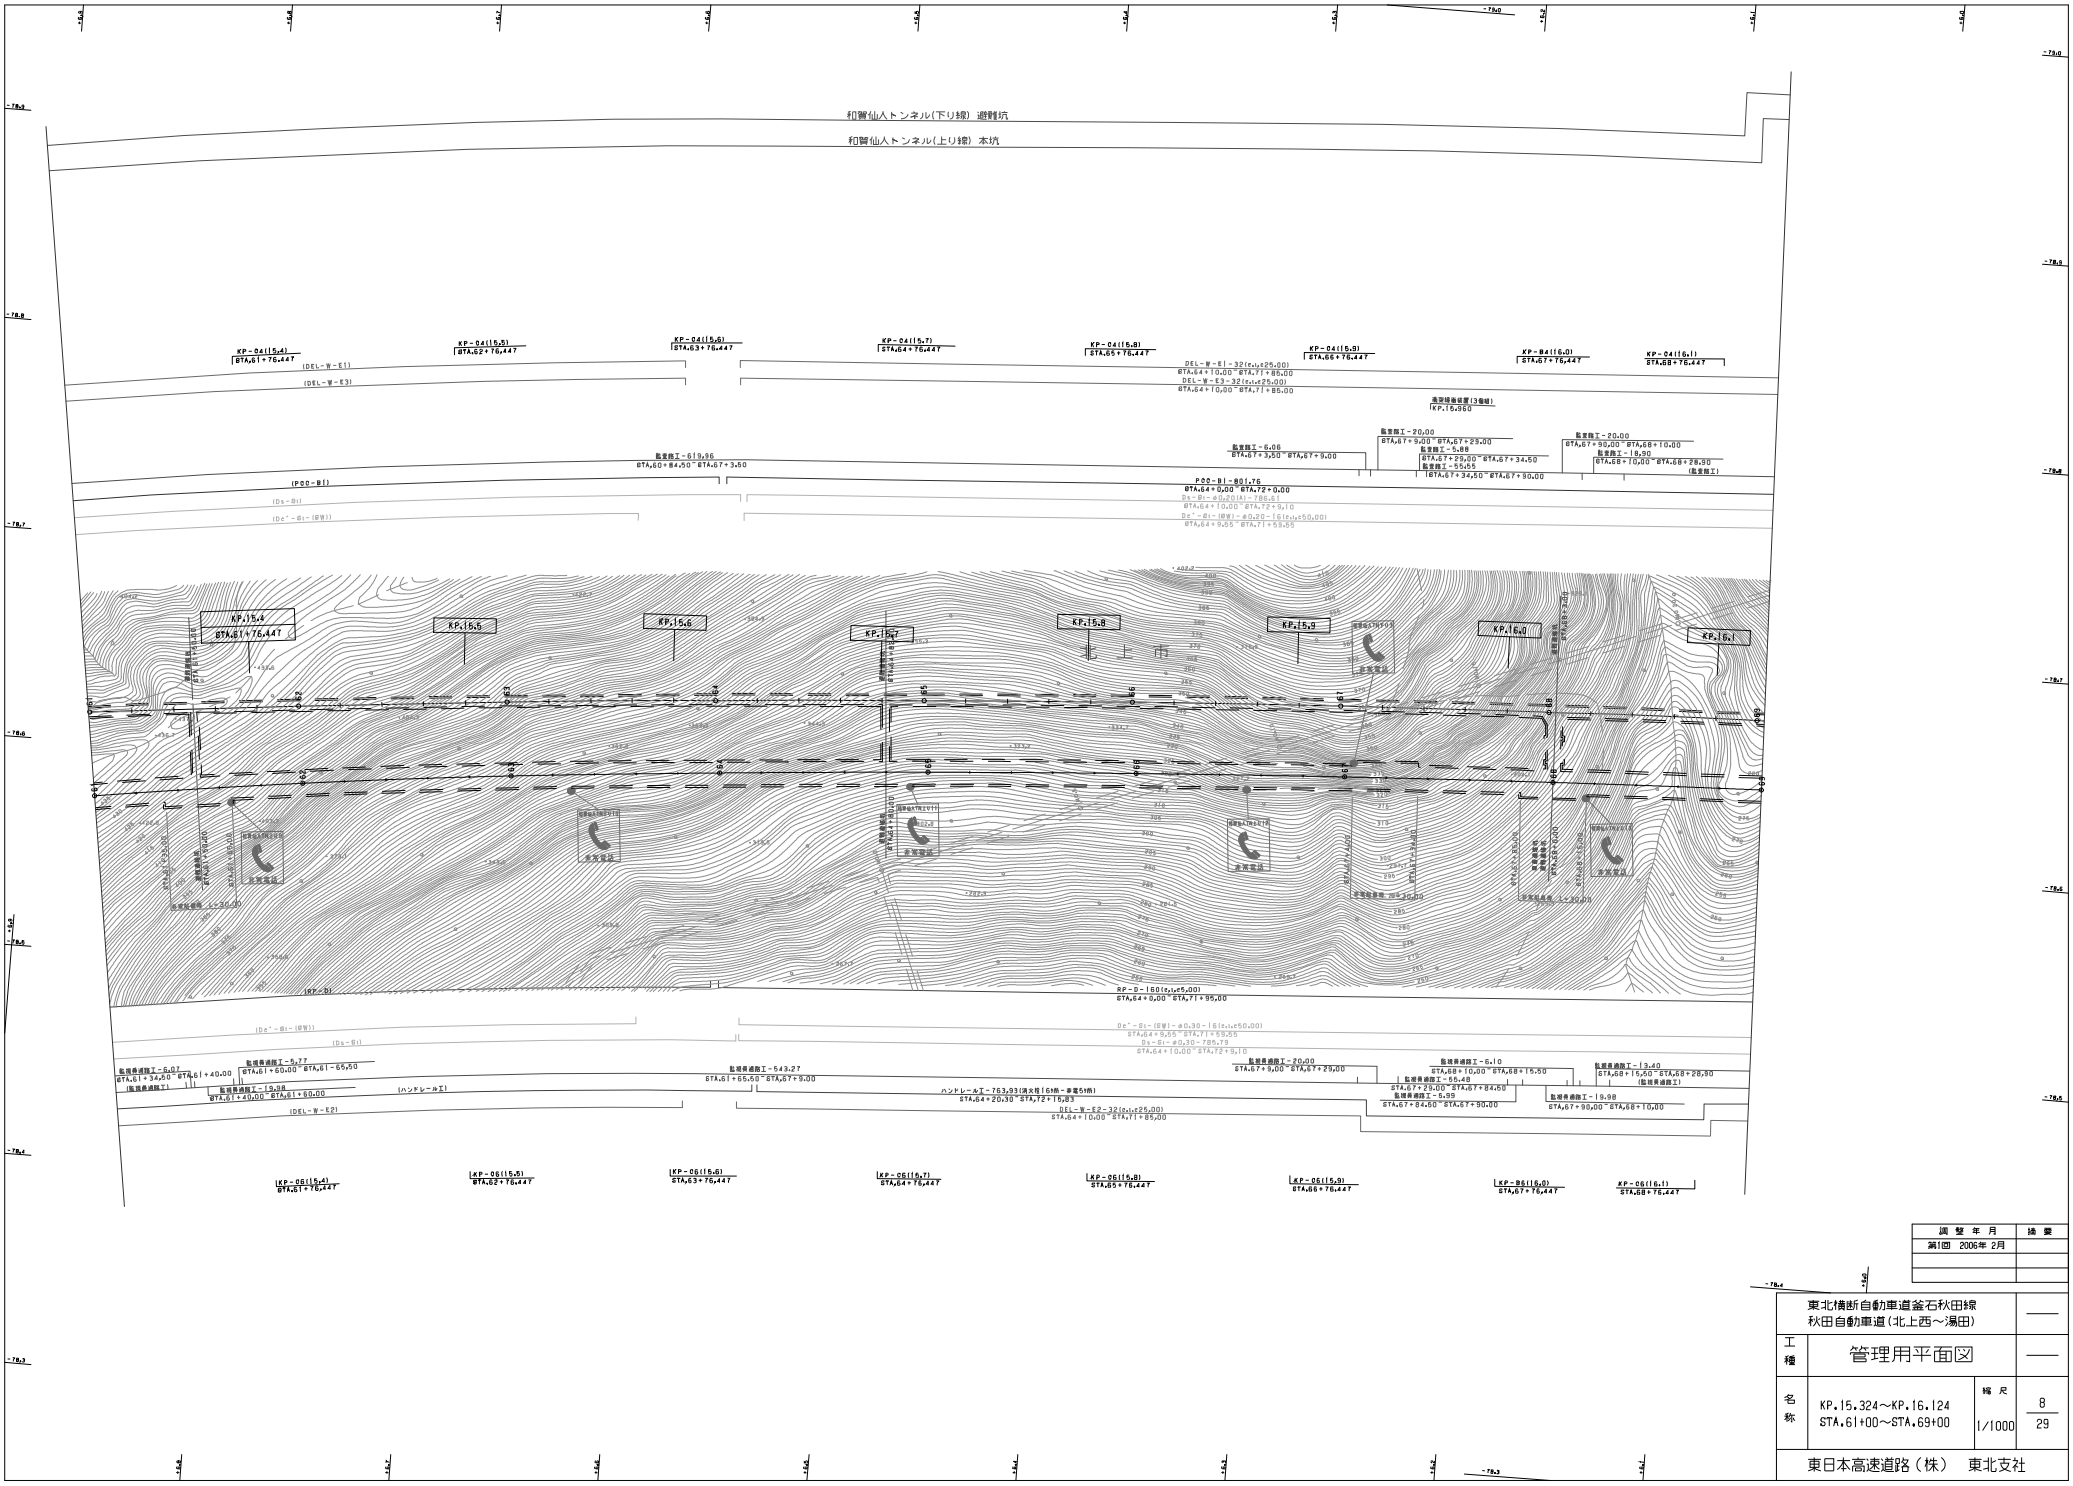

調整年月	摘要
第1回 2006年2月	

東北横断自動車道釜石秋田線
秋田自動車道(北上西～湯田)

工種：管理用平面図

名称：KP.15.324～KP.16.124
STA.61+00～STA.69+00

縮尺：1/1000

8/29

東日本高速道路(株) 東北支社

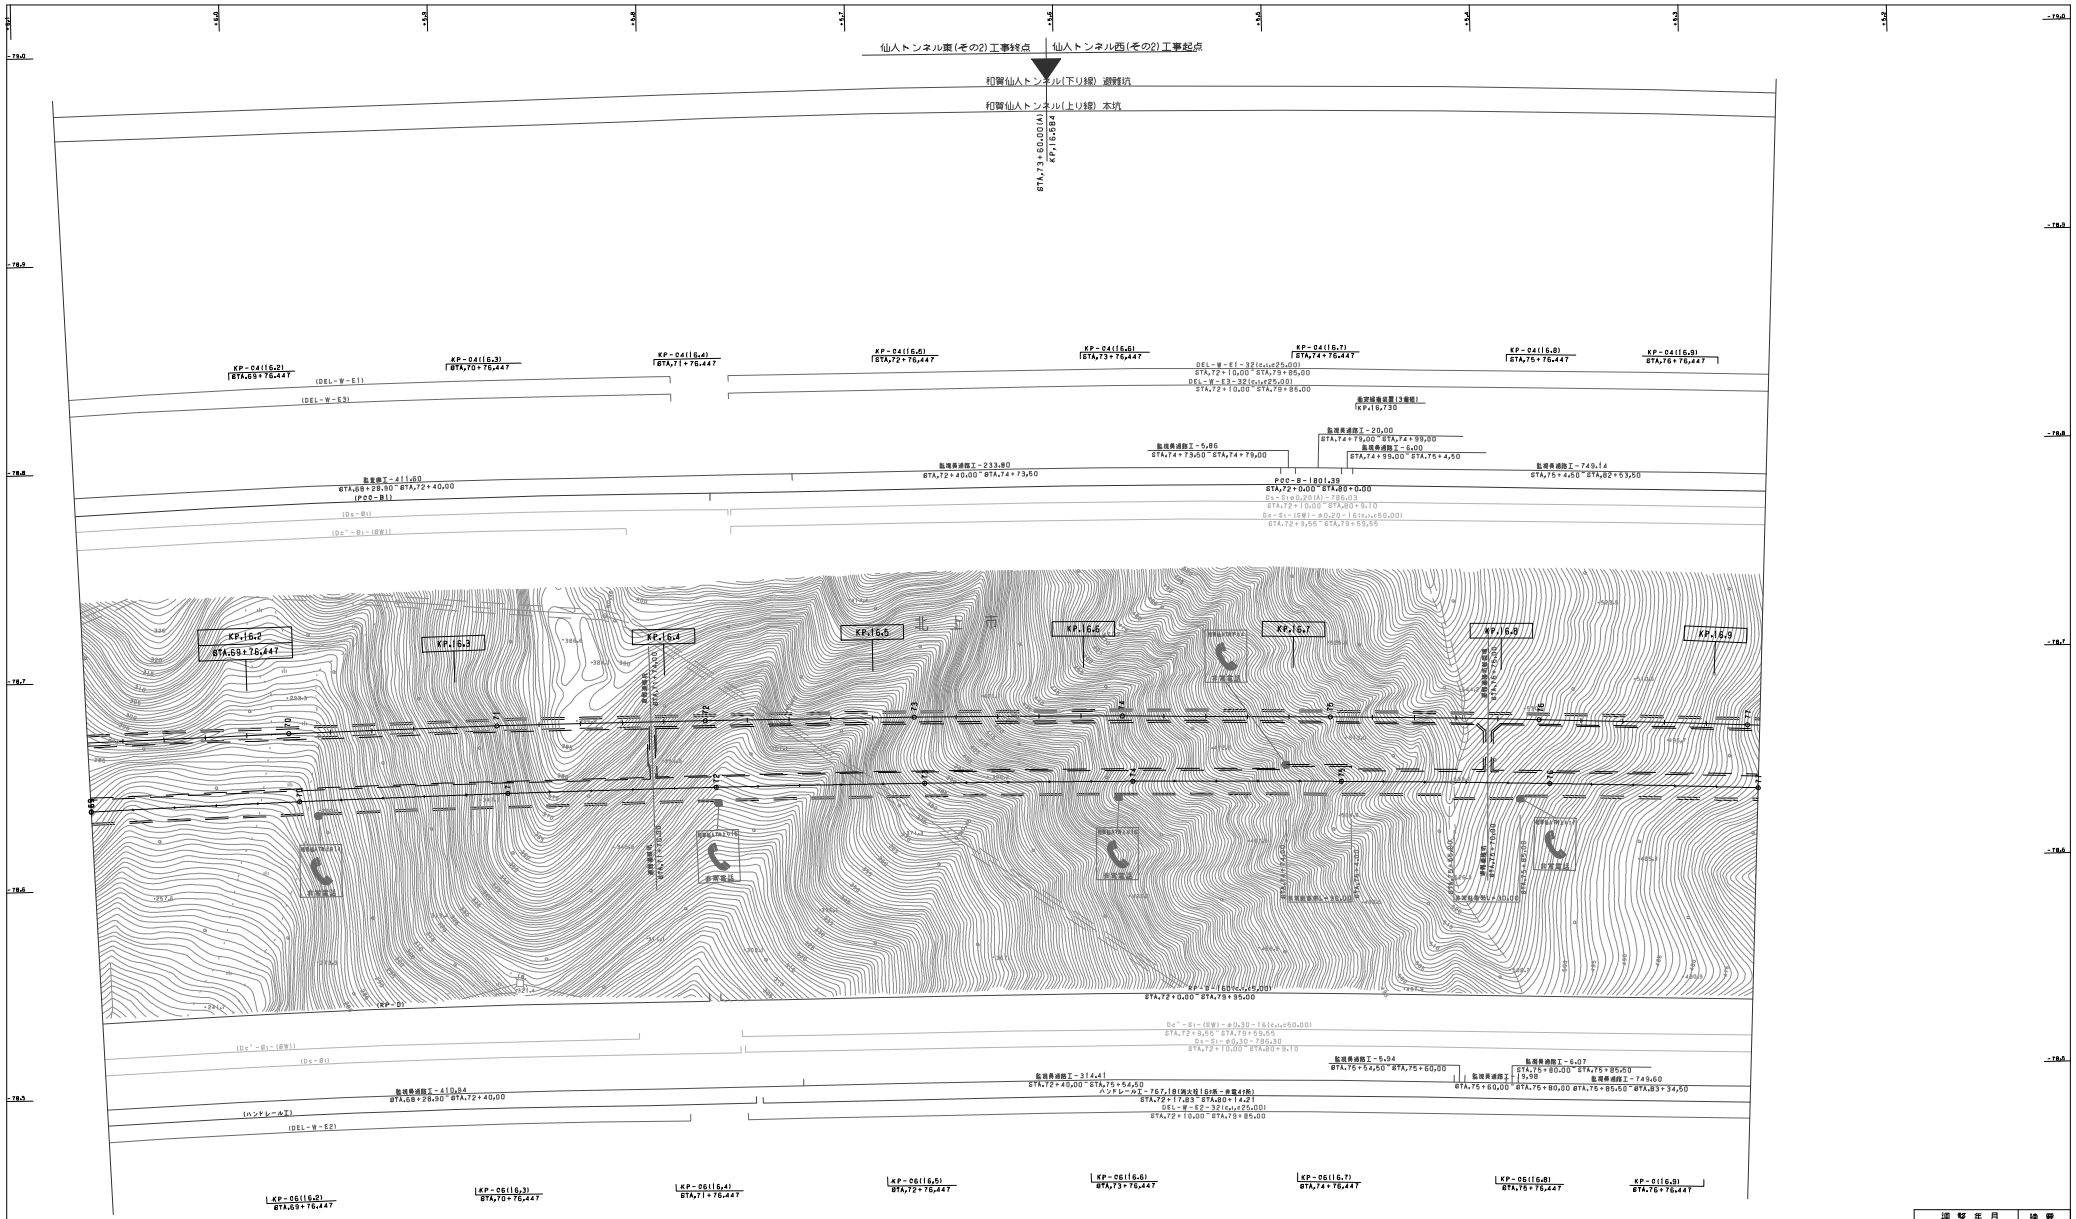

調整年月	摘要
第1回 2006年 2月	

東北横断自動車道釜石秋田線 秋田自動車道(北上西～湯田)			——
工種	管理用平面図		——
名称	KP.16.124～KP.16.924 STA.69+00～STA.77+00	縮尺 1/1000	9 29
東日本高速道路(株) 東北支社			

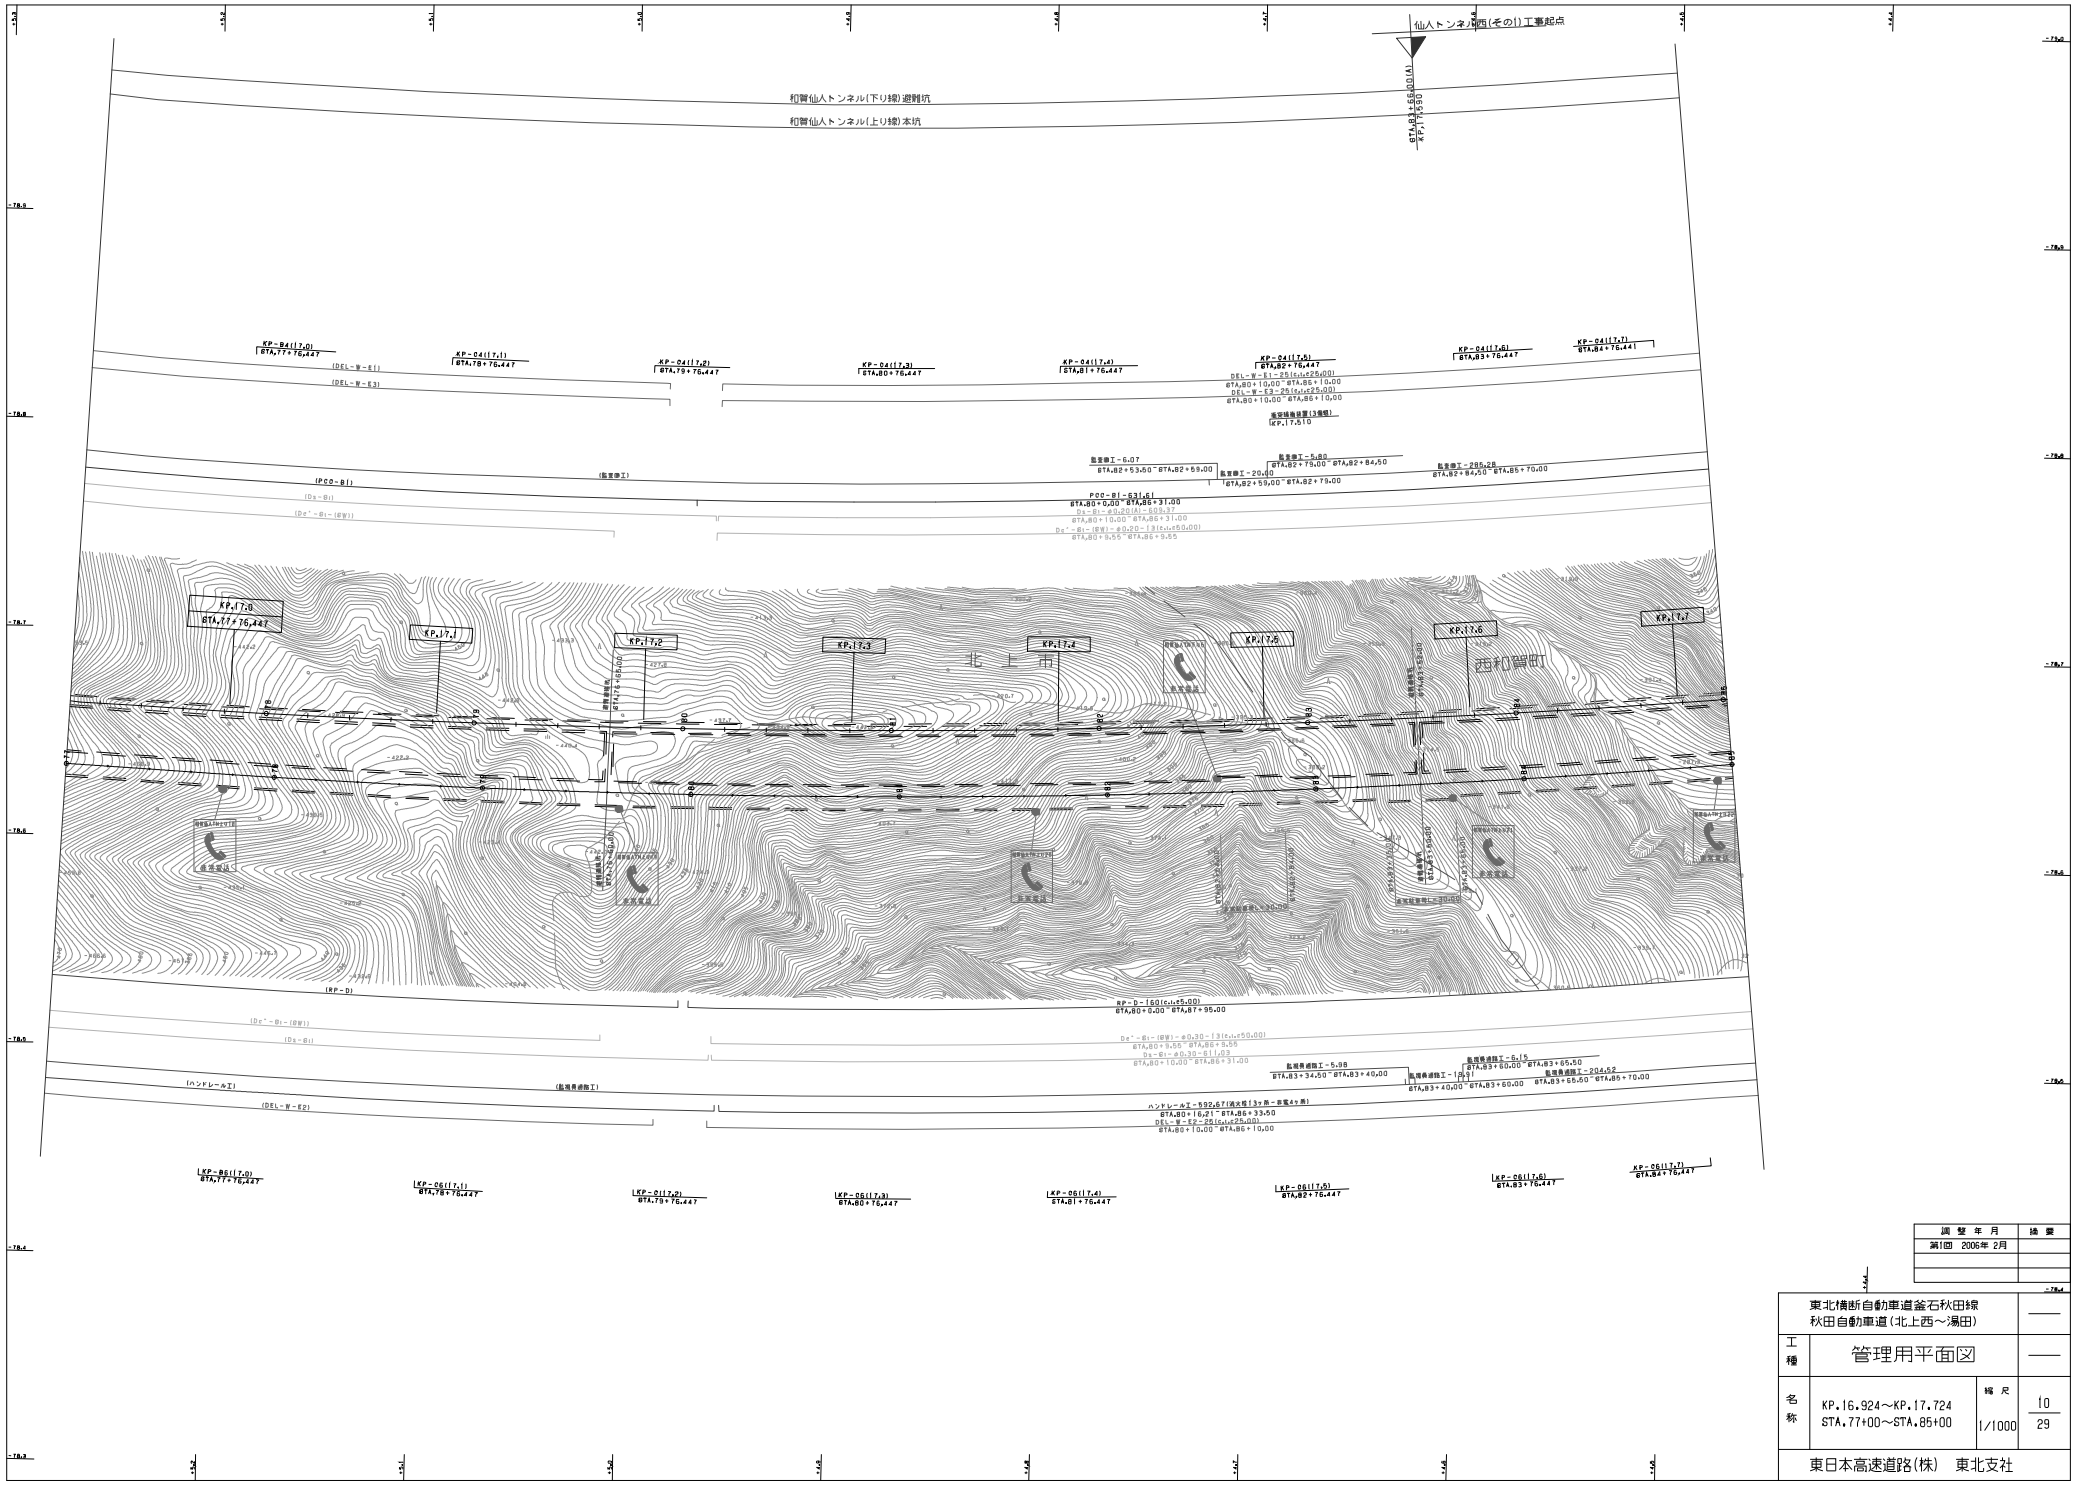

調整年月	摘要
第1回 2006年2月	

東北横断自動車道釜石秋田線 秋田自動車道(北上西～湯田)			——
工種	管理用平面図		——
名称	KP.16.924～KP.17.724 STA.77+00～STA.85+00	縮尺 1/1000	10 29

東日本高速道路(株)　東北支社

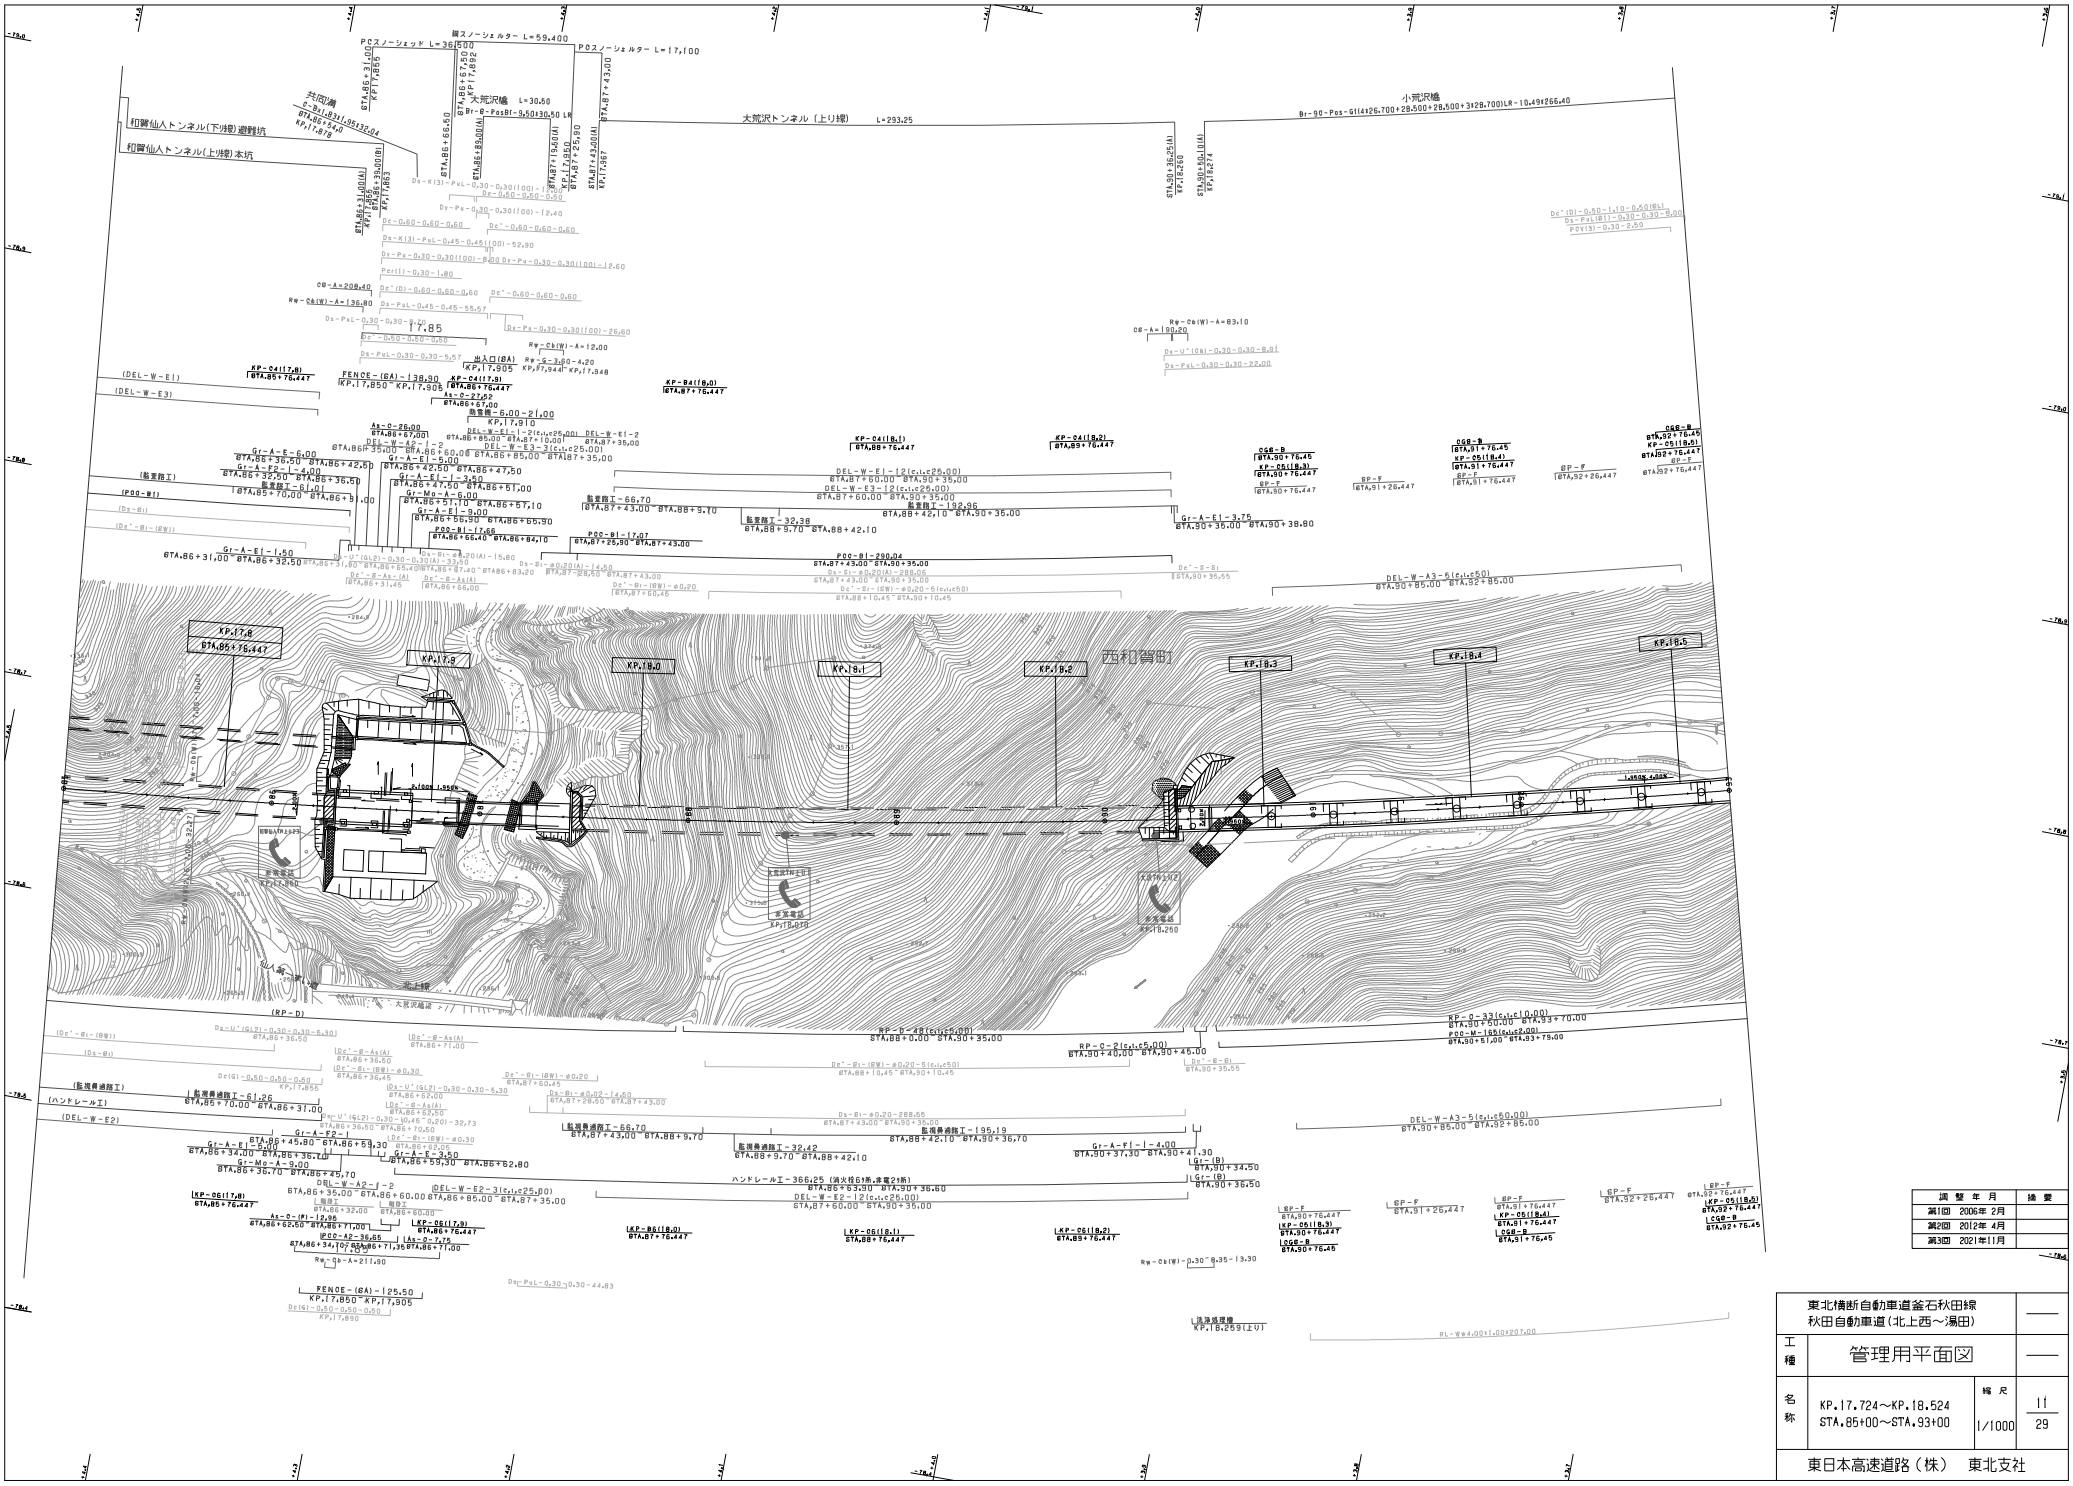

調整年月	摘要
第1回 2006年2月	
第2回 2012年4月	
第3回 2021年11月	

東北横断自動車道釜石秋田線
秋田自動車道(北上西～湯田)

工種：管理用平面図

名称：KP.17.724～KP.18.524
STA.85+00～STA.93+00

縮尺：1/1000

11
29

東日本高速道路（株） 東北支社

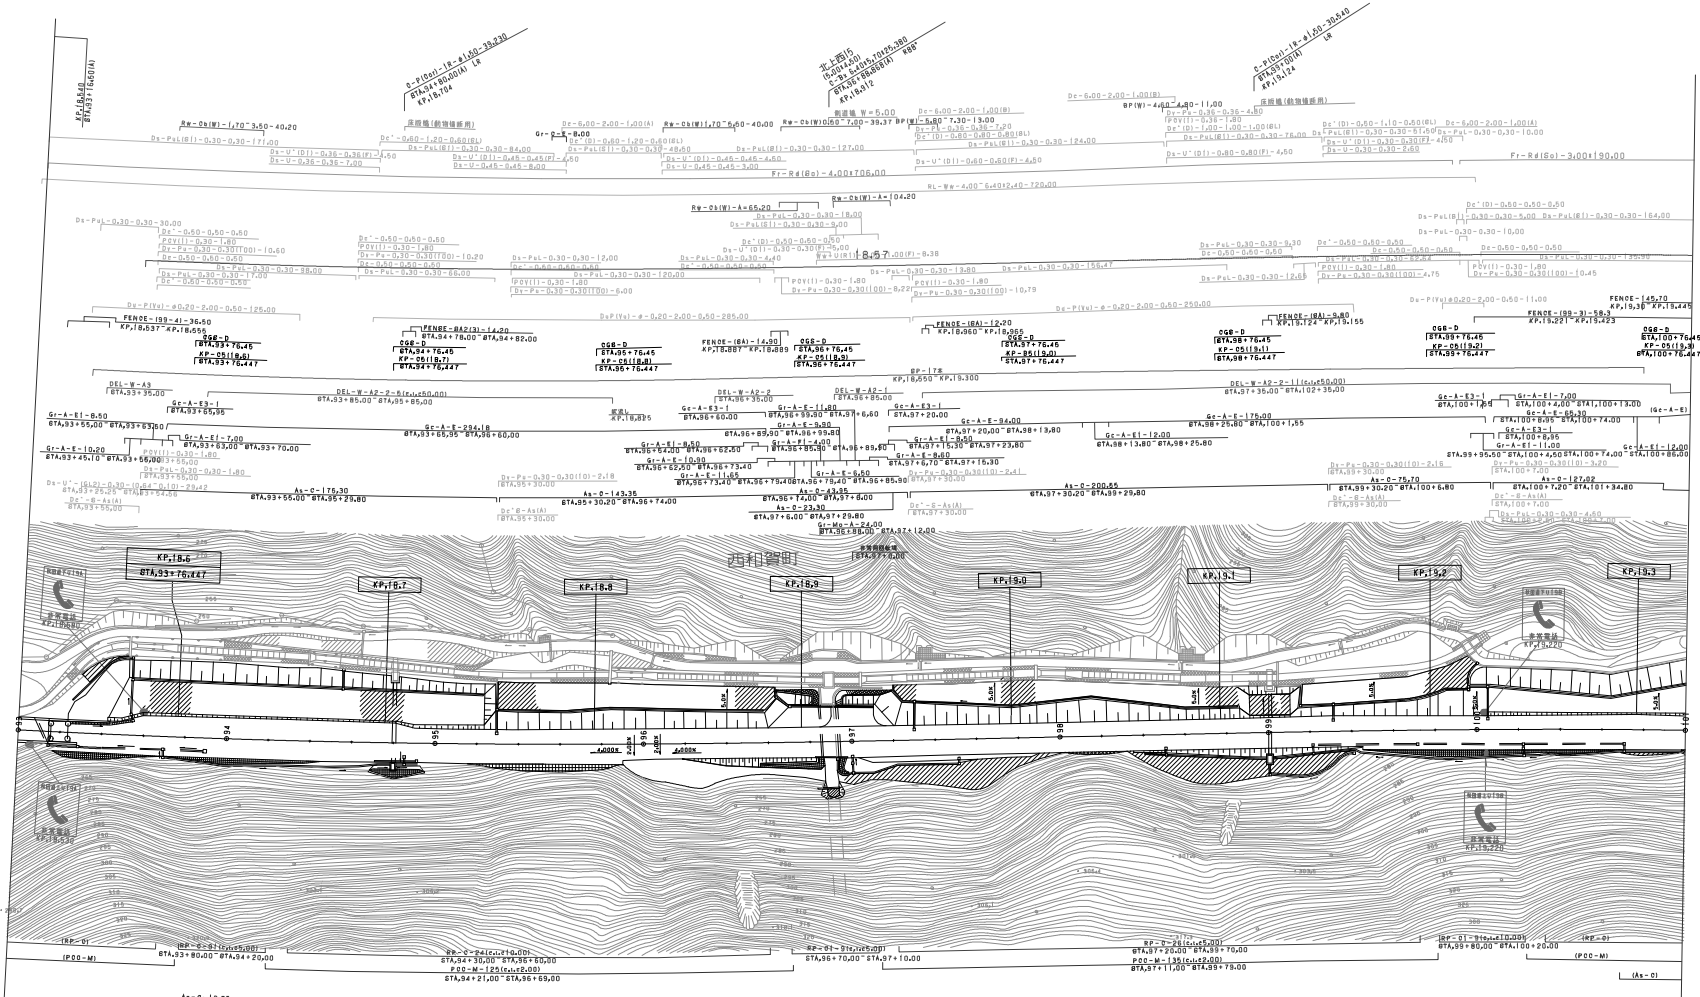

調整年月	摘要
第1回 2006年 2月	
第2回 2012年 4月	
第3回 2018年 1月	

東北横断自動車道釜石秋田線
秋田自動車道(北上西～湯田)

工種：管理用平面図

名称：KP.18.524～KP.19.324
STA.93+00～STA.101+00

縮尺：1/1000

12
29

東日本高速道路(株)　東北支社

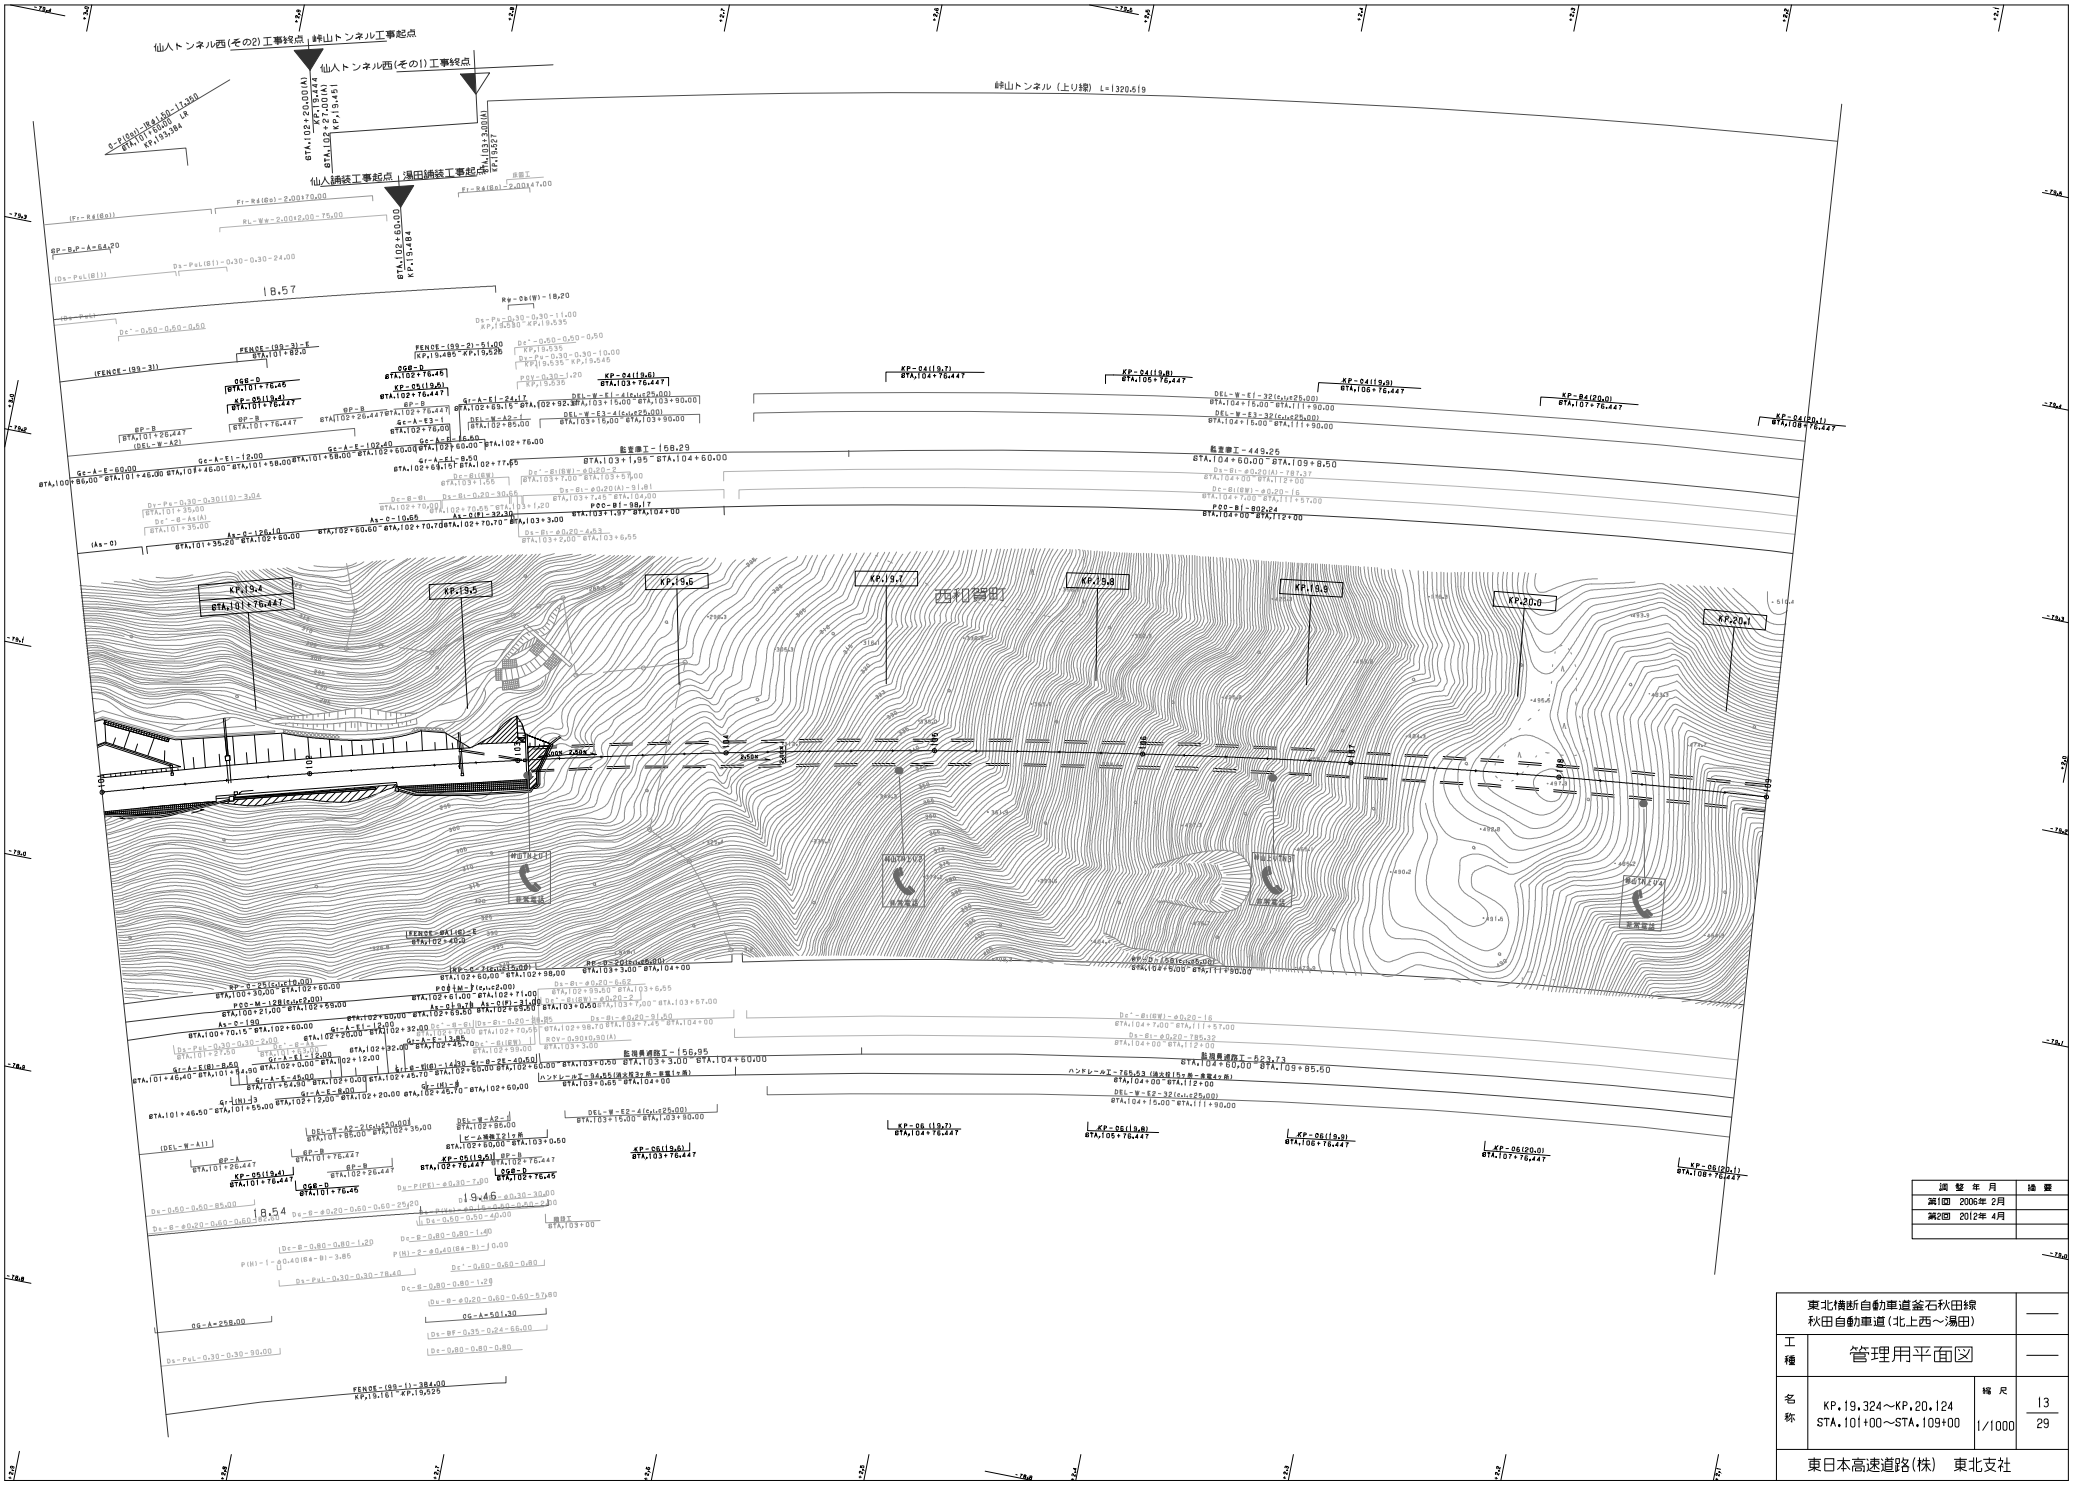

調整年月	備要
第1回 2006年 2月	
第2回 2012年 4月	

東北横断自動車道釜石秋田線 秋田自動車道（北上西～湯田）			——
工種	管理用平面図		——
名称	KP.19.324～KP.20.124 STA.101+00～STA.109+00	縮尺 1/1000	13 29
東日本高速道路(株)　東北支社			

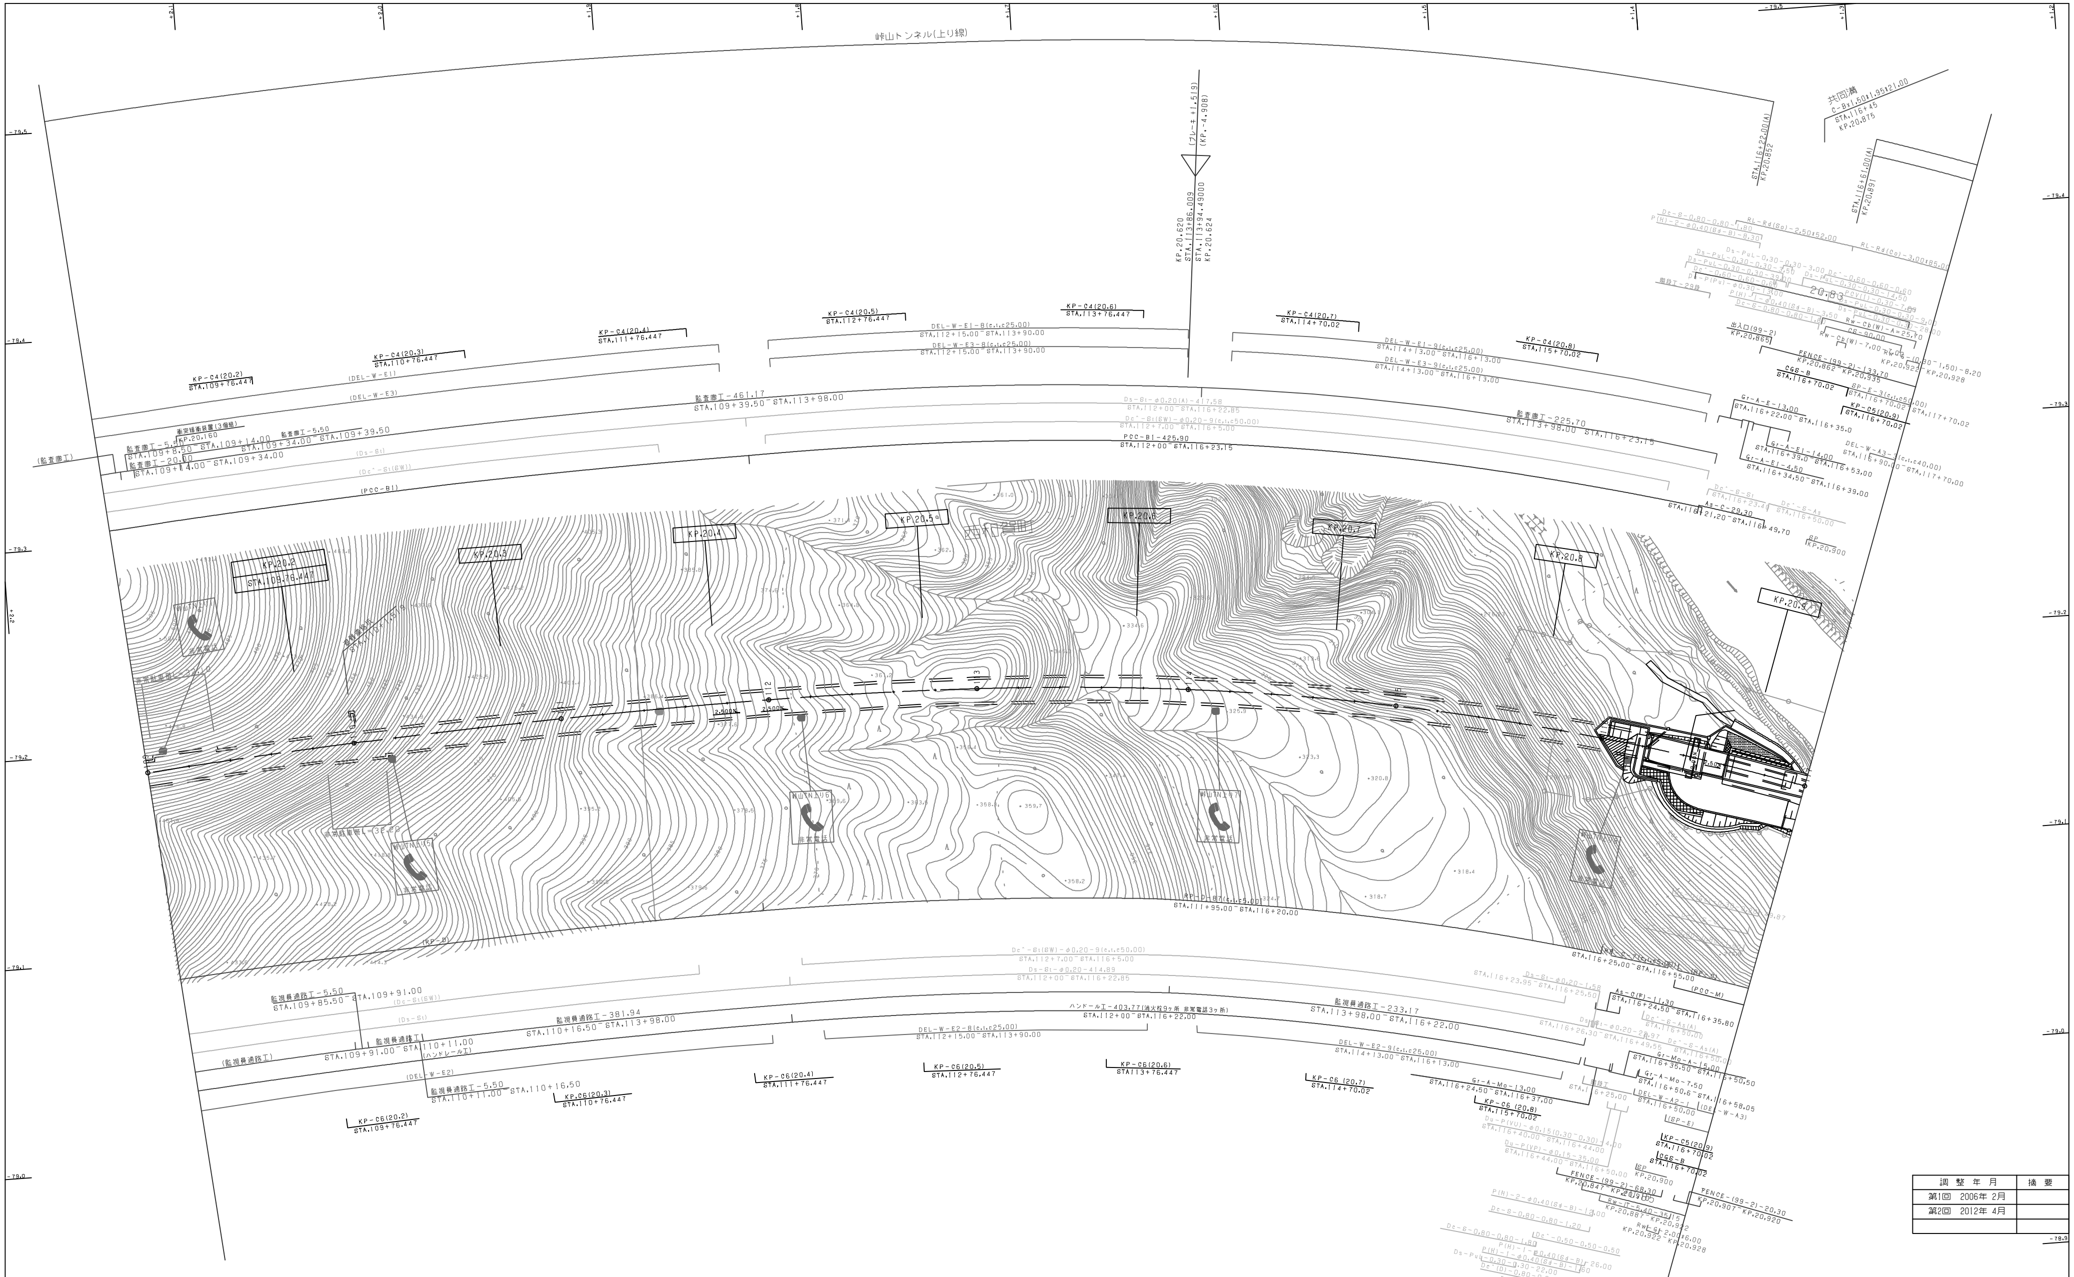

調整年月		摘要
第1回	2006年 2月	
第2回	2012年 4月	

東北横断自動車道釜石秋田線 秋田自動車道(北上西～湯田)			
工種	管理用平面図		
名称	KP.20.124～KP.20.930 STA.109+00～STA.117+00	縮尺 1/1000	14/29
東日本高速道路(株)　東北支社			

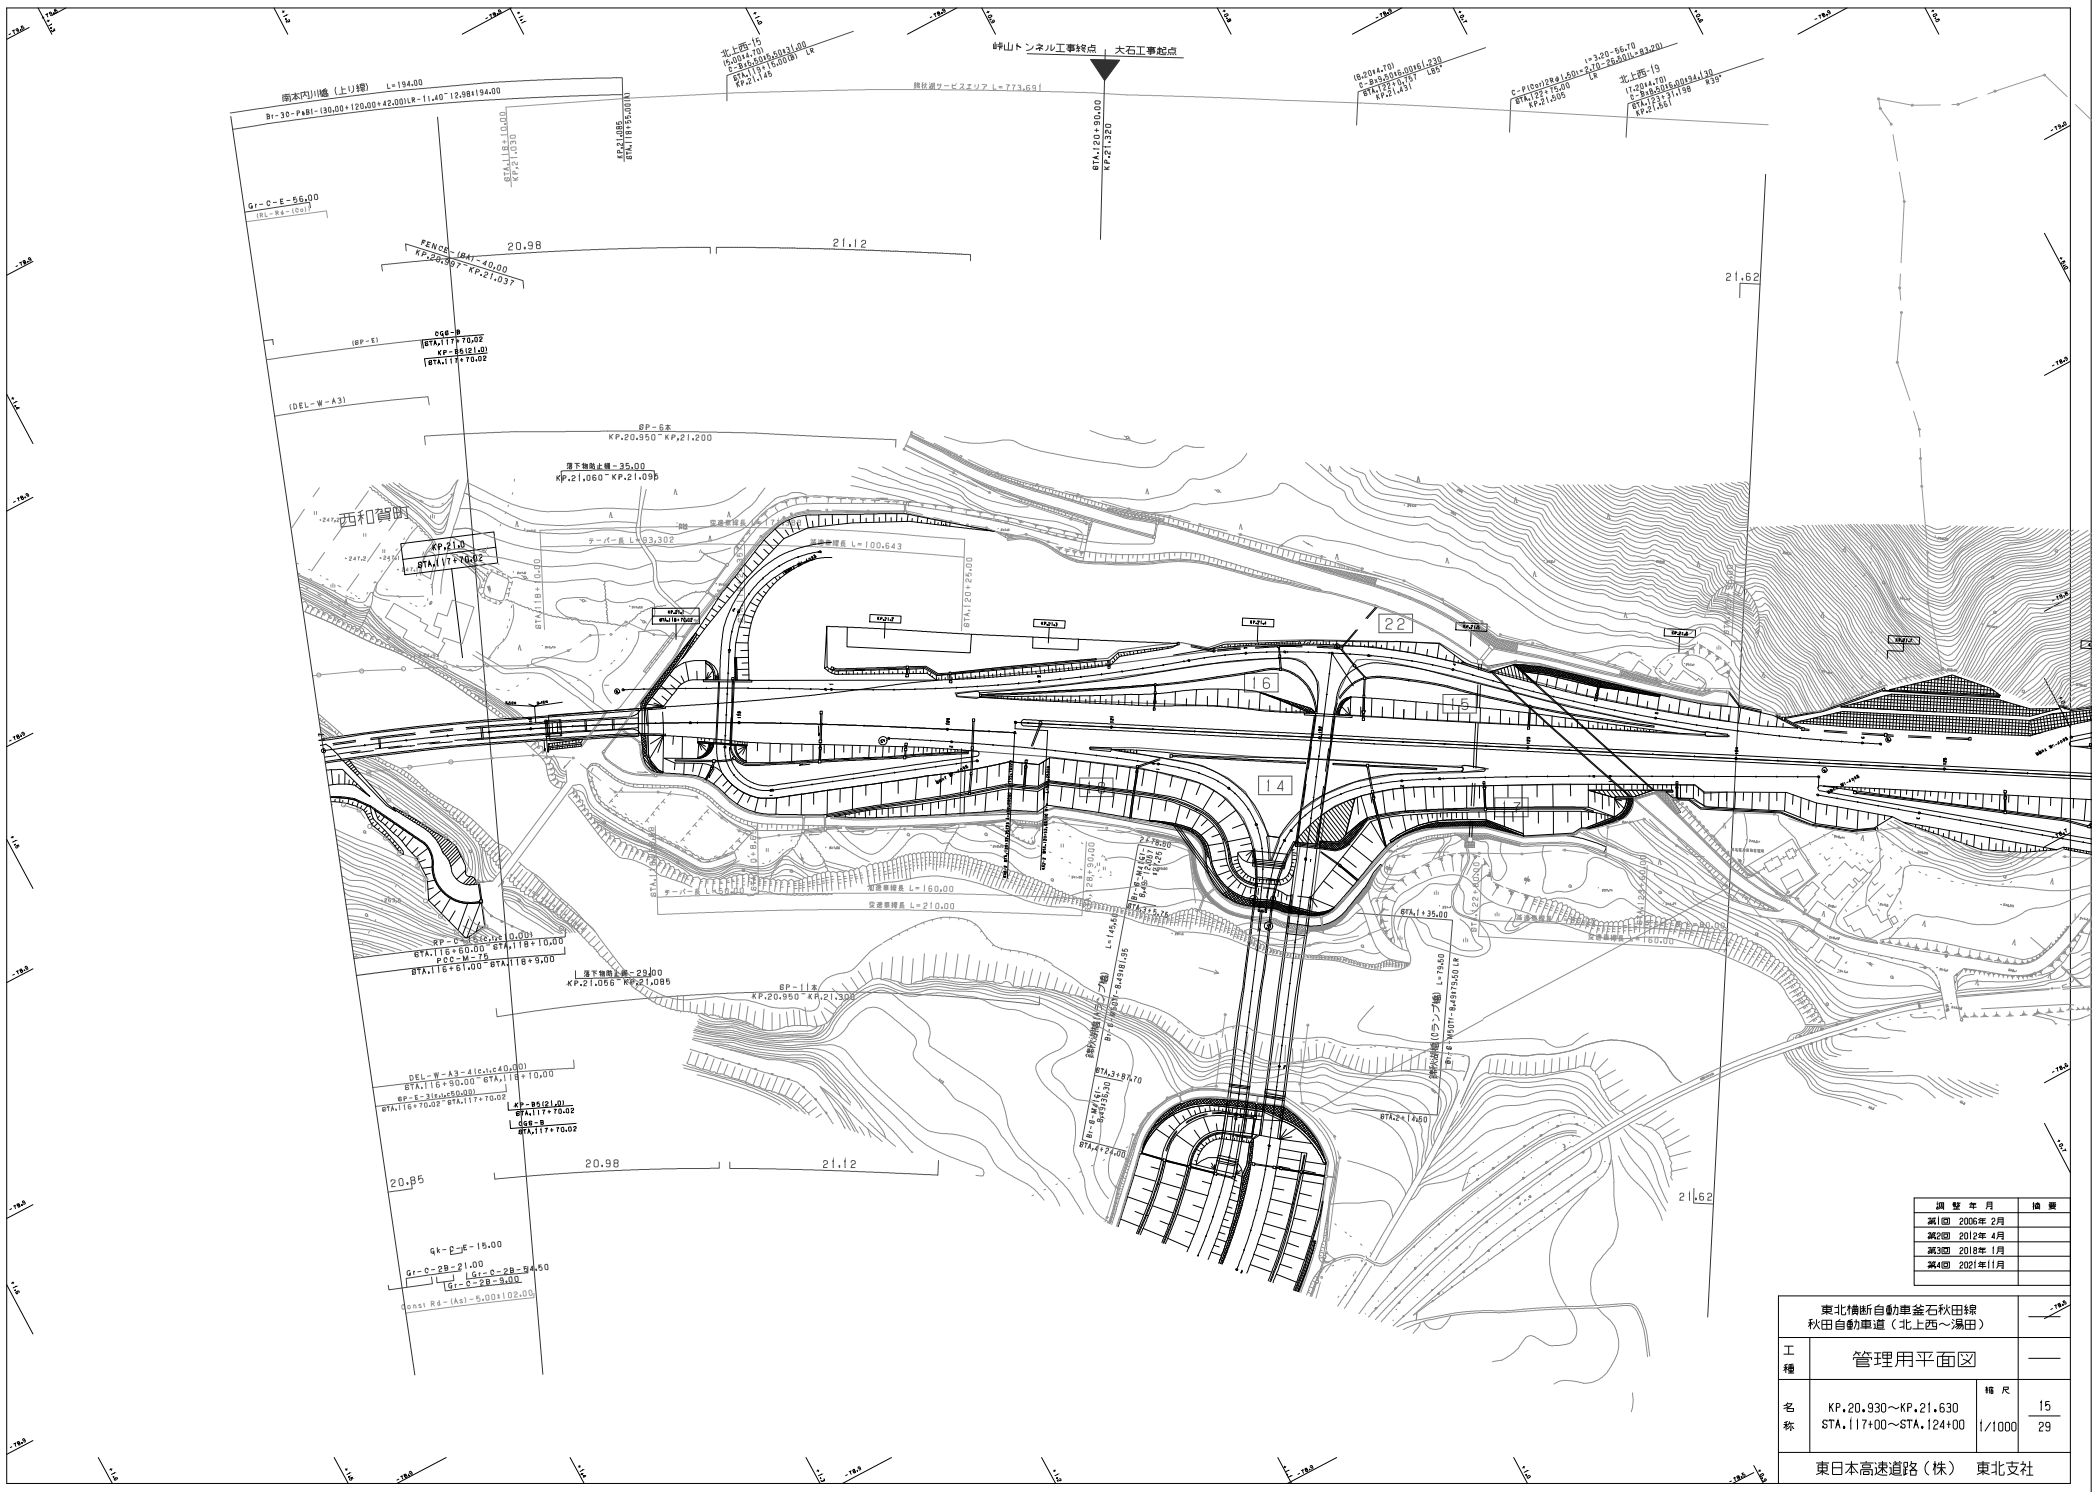

調整年月	摘要
第1回 2006年2月	
第2回 2012年4月	
第3回 2018年1月	
第4回 2021年1月	

東北横断自動車釜石秋田線
秋田自動車道（北上西～湯田）

工種	管理用平面図		——
名称	KP.20.930～KP.21.630 STA.117+00～STA.124+00	縮尺 1/1000	15 29

東日本高速道路（株）　東北支社

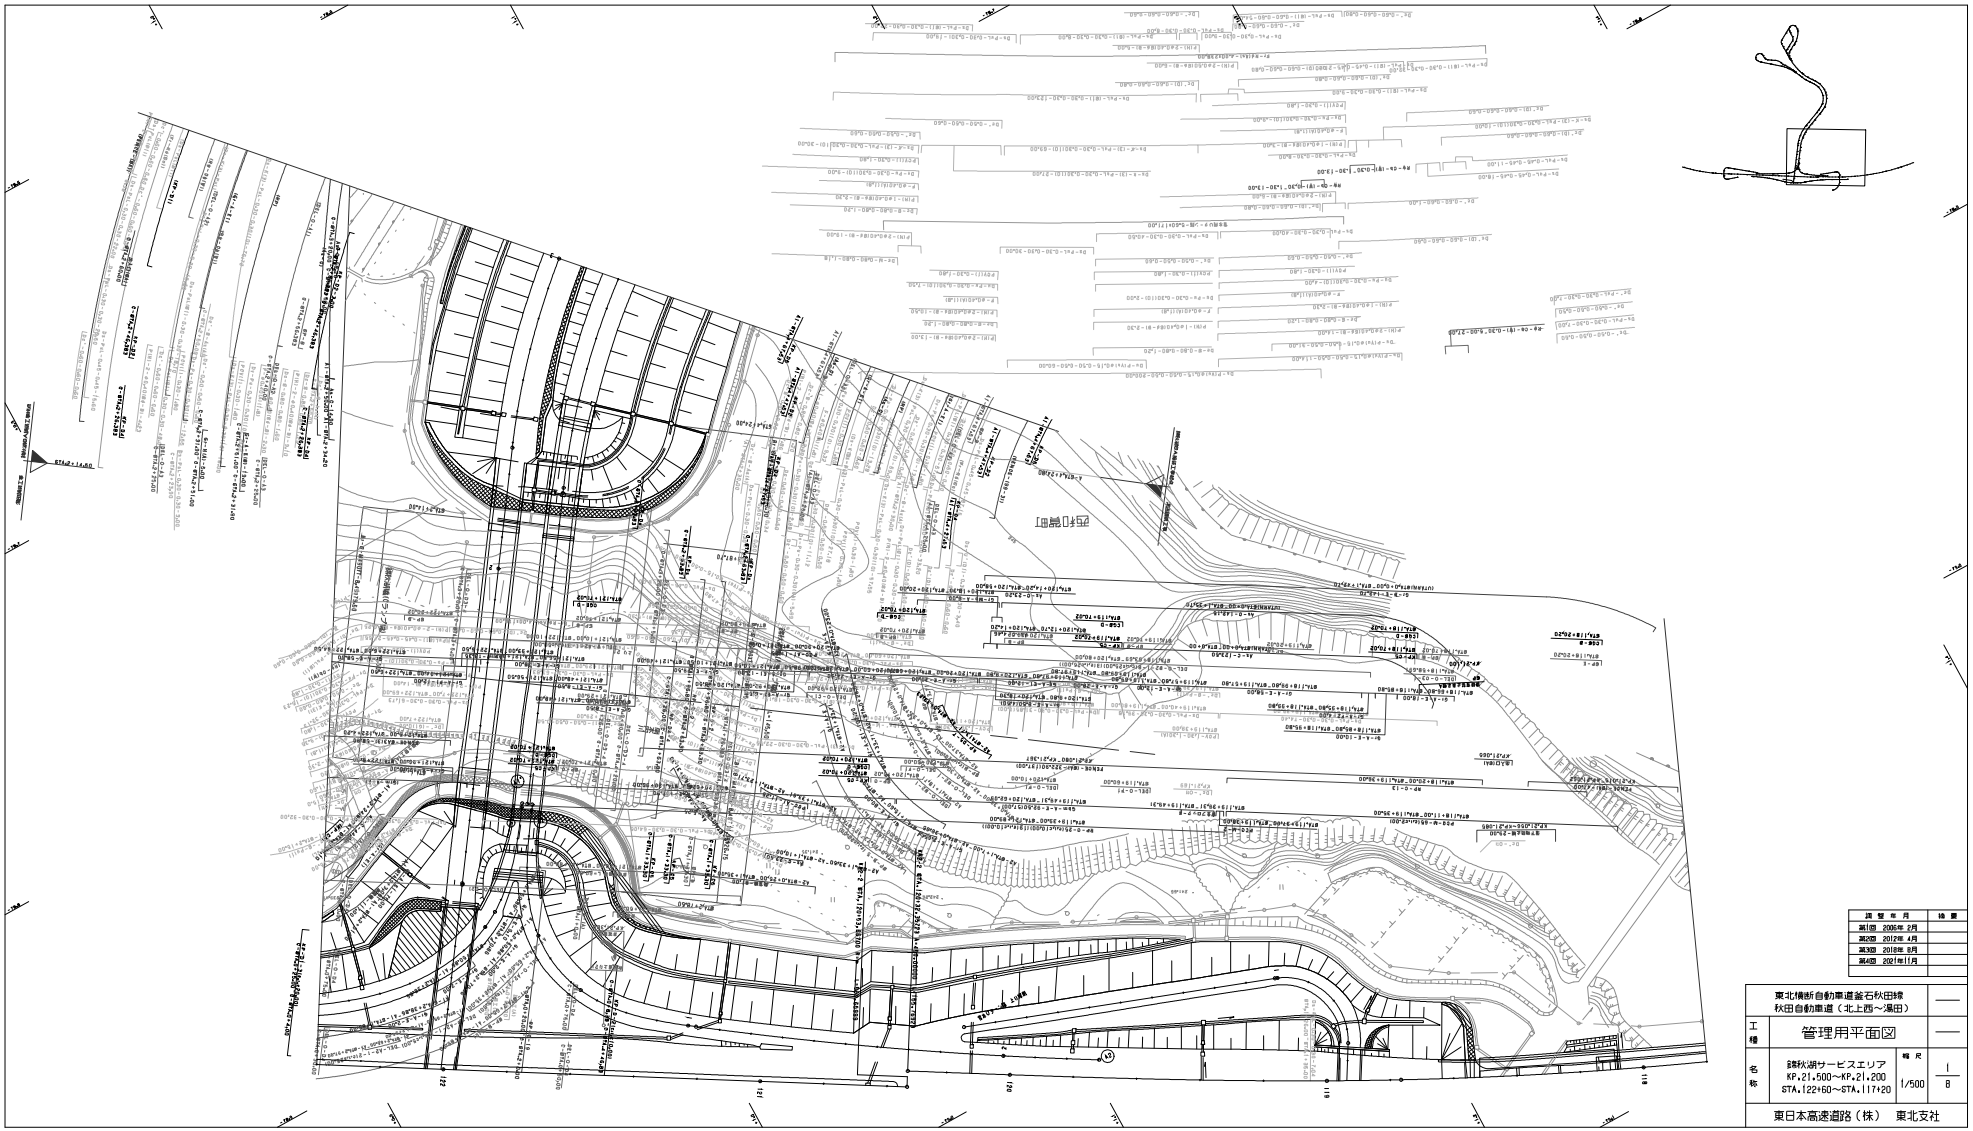

調整年月	内容
第1回 2005年 2月	
第2回 2012年 4月	
第3回 2018年 8月	
第4回 2021年11月	

東北横断自動車道盛石秋田線 秋田自動車道（北上西～湯田）			—
工種	管理用平面図		—
名称	錦秋湖サービスエリア KP.21.500～KP.21.200 STA.122+60～STA.117+20	縮尺 1/500	1 8
東日本高速道路（株） 東北支社			

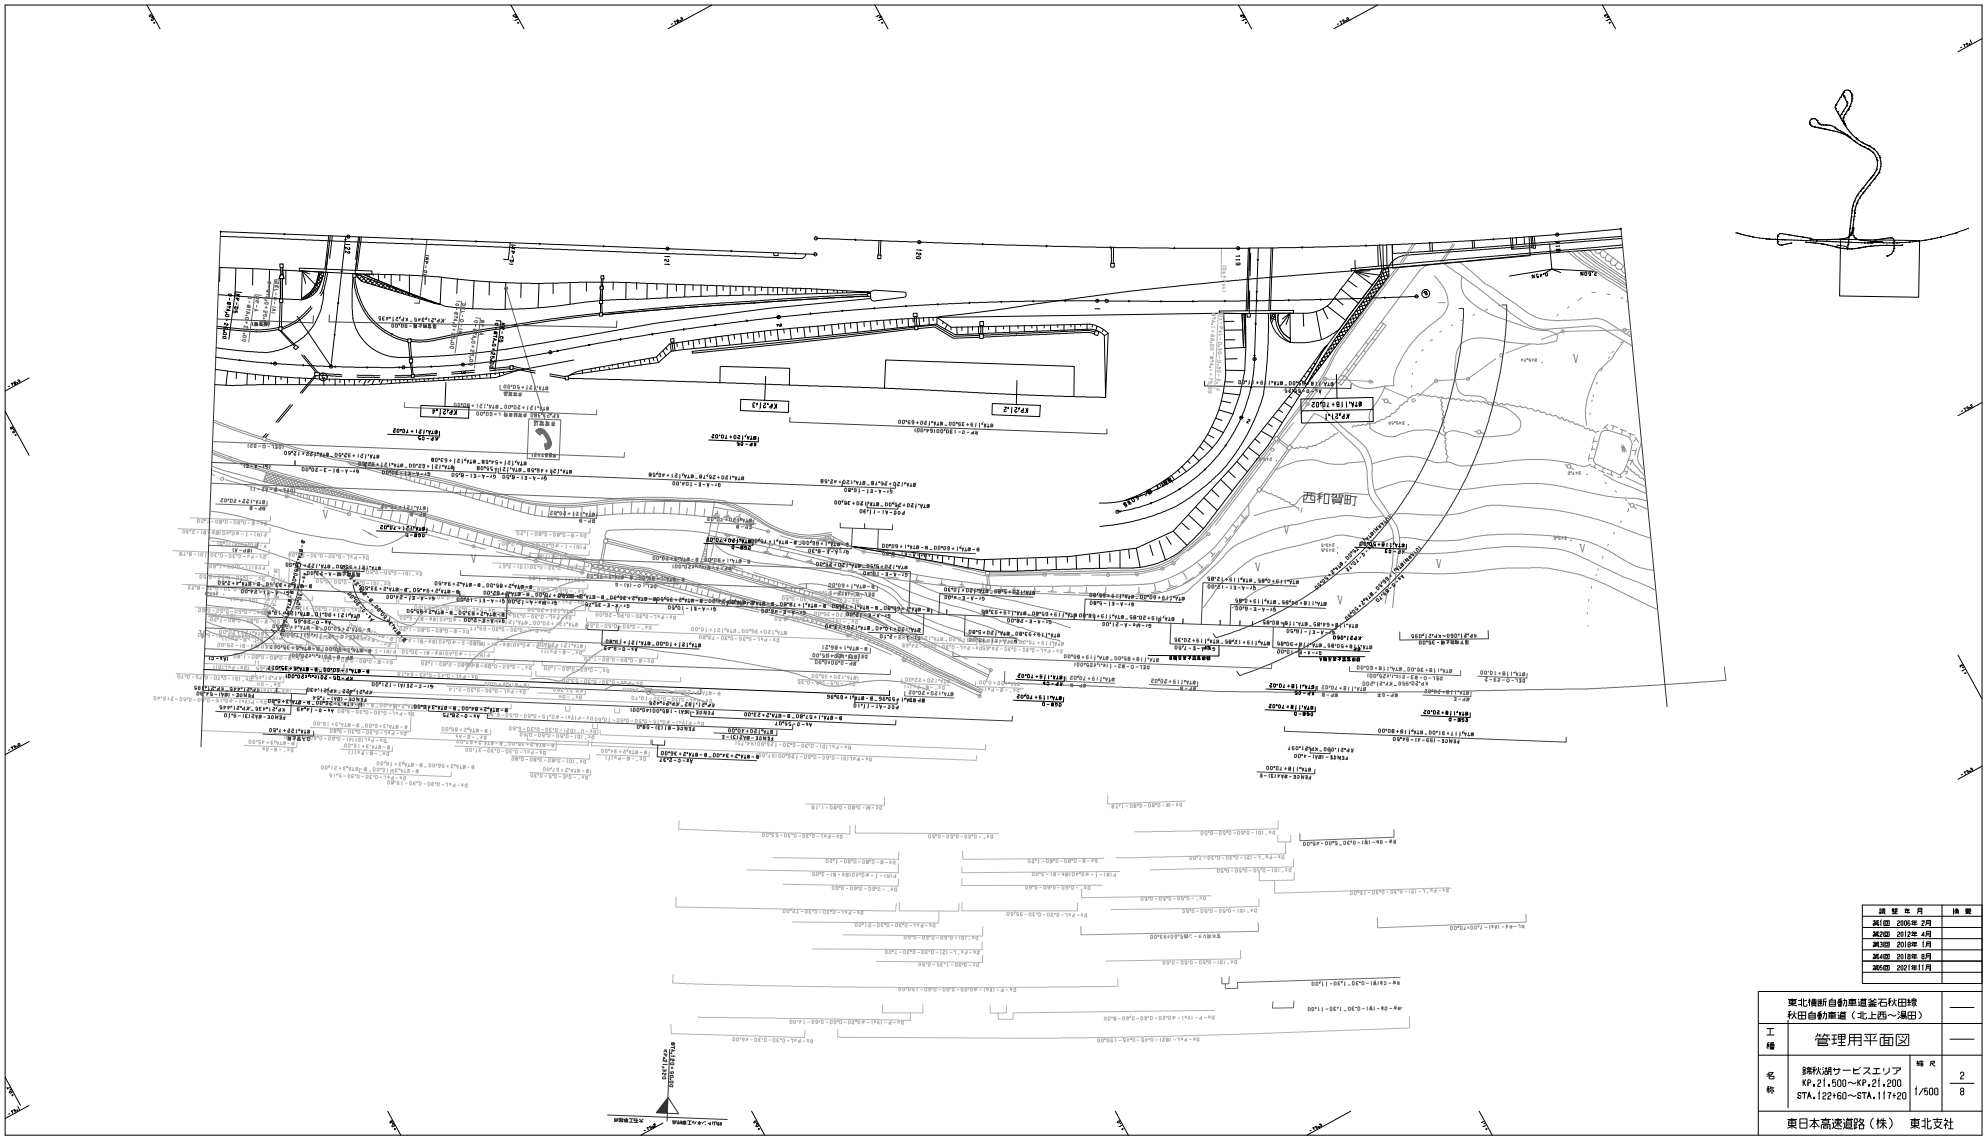

調整年月	摘要
第1回 2005年 2月	
第2回 2012年 4月	
第3回 2018年 1月	
第4回 2018年 8月	
第5回 2021年11月	

東北横断自動車道釜石秋田線 秋田自動車道（北上西～湯田）			——
工種	管理用平面図		——
名称	錦秋湖サービスエリア KP.21.500～KP.21.200 STA.122+60～STA.117+20	縮尺 1/500	2 8
東日本高速道路（株） 東北支社			

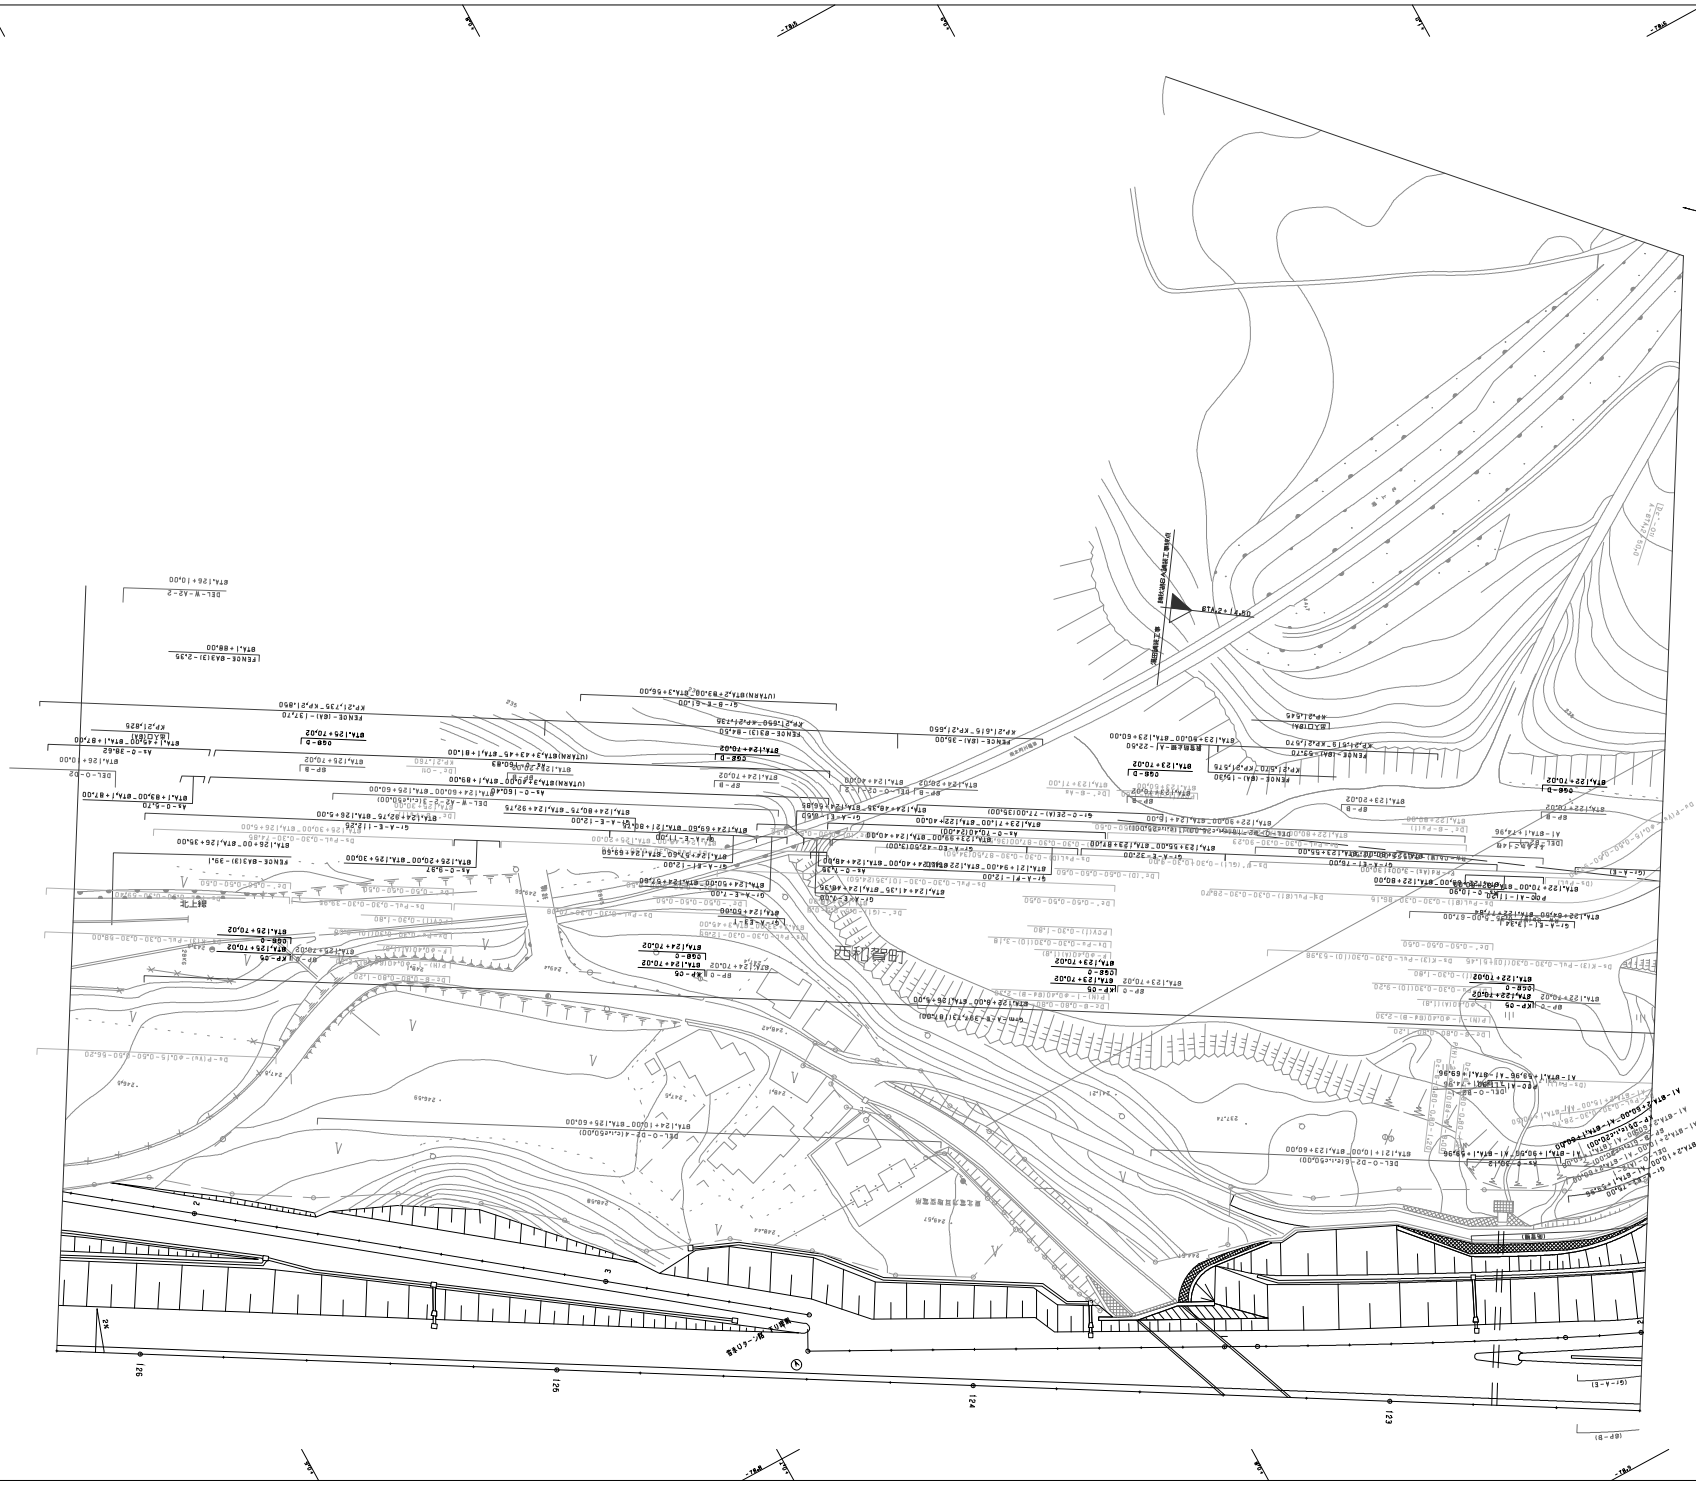

調整年月	摘要
第1回 2006年 2月	
第2回 2012年 4月	
第3回 2018年 8月	
第4回 2021年1月	

東北横断自動車道釜石秋田線 秋田自動車道（北上西～湯田）			——
工種	管理用平面図		——
名称	錦秋湖サービスエリア KP.21.235～KP.21.850 STA.126+20～STA.122+60	縮尺 1/500	3 8
東日本高速道路（株）　東北支社			

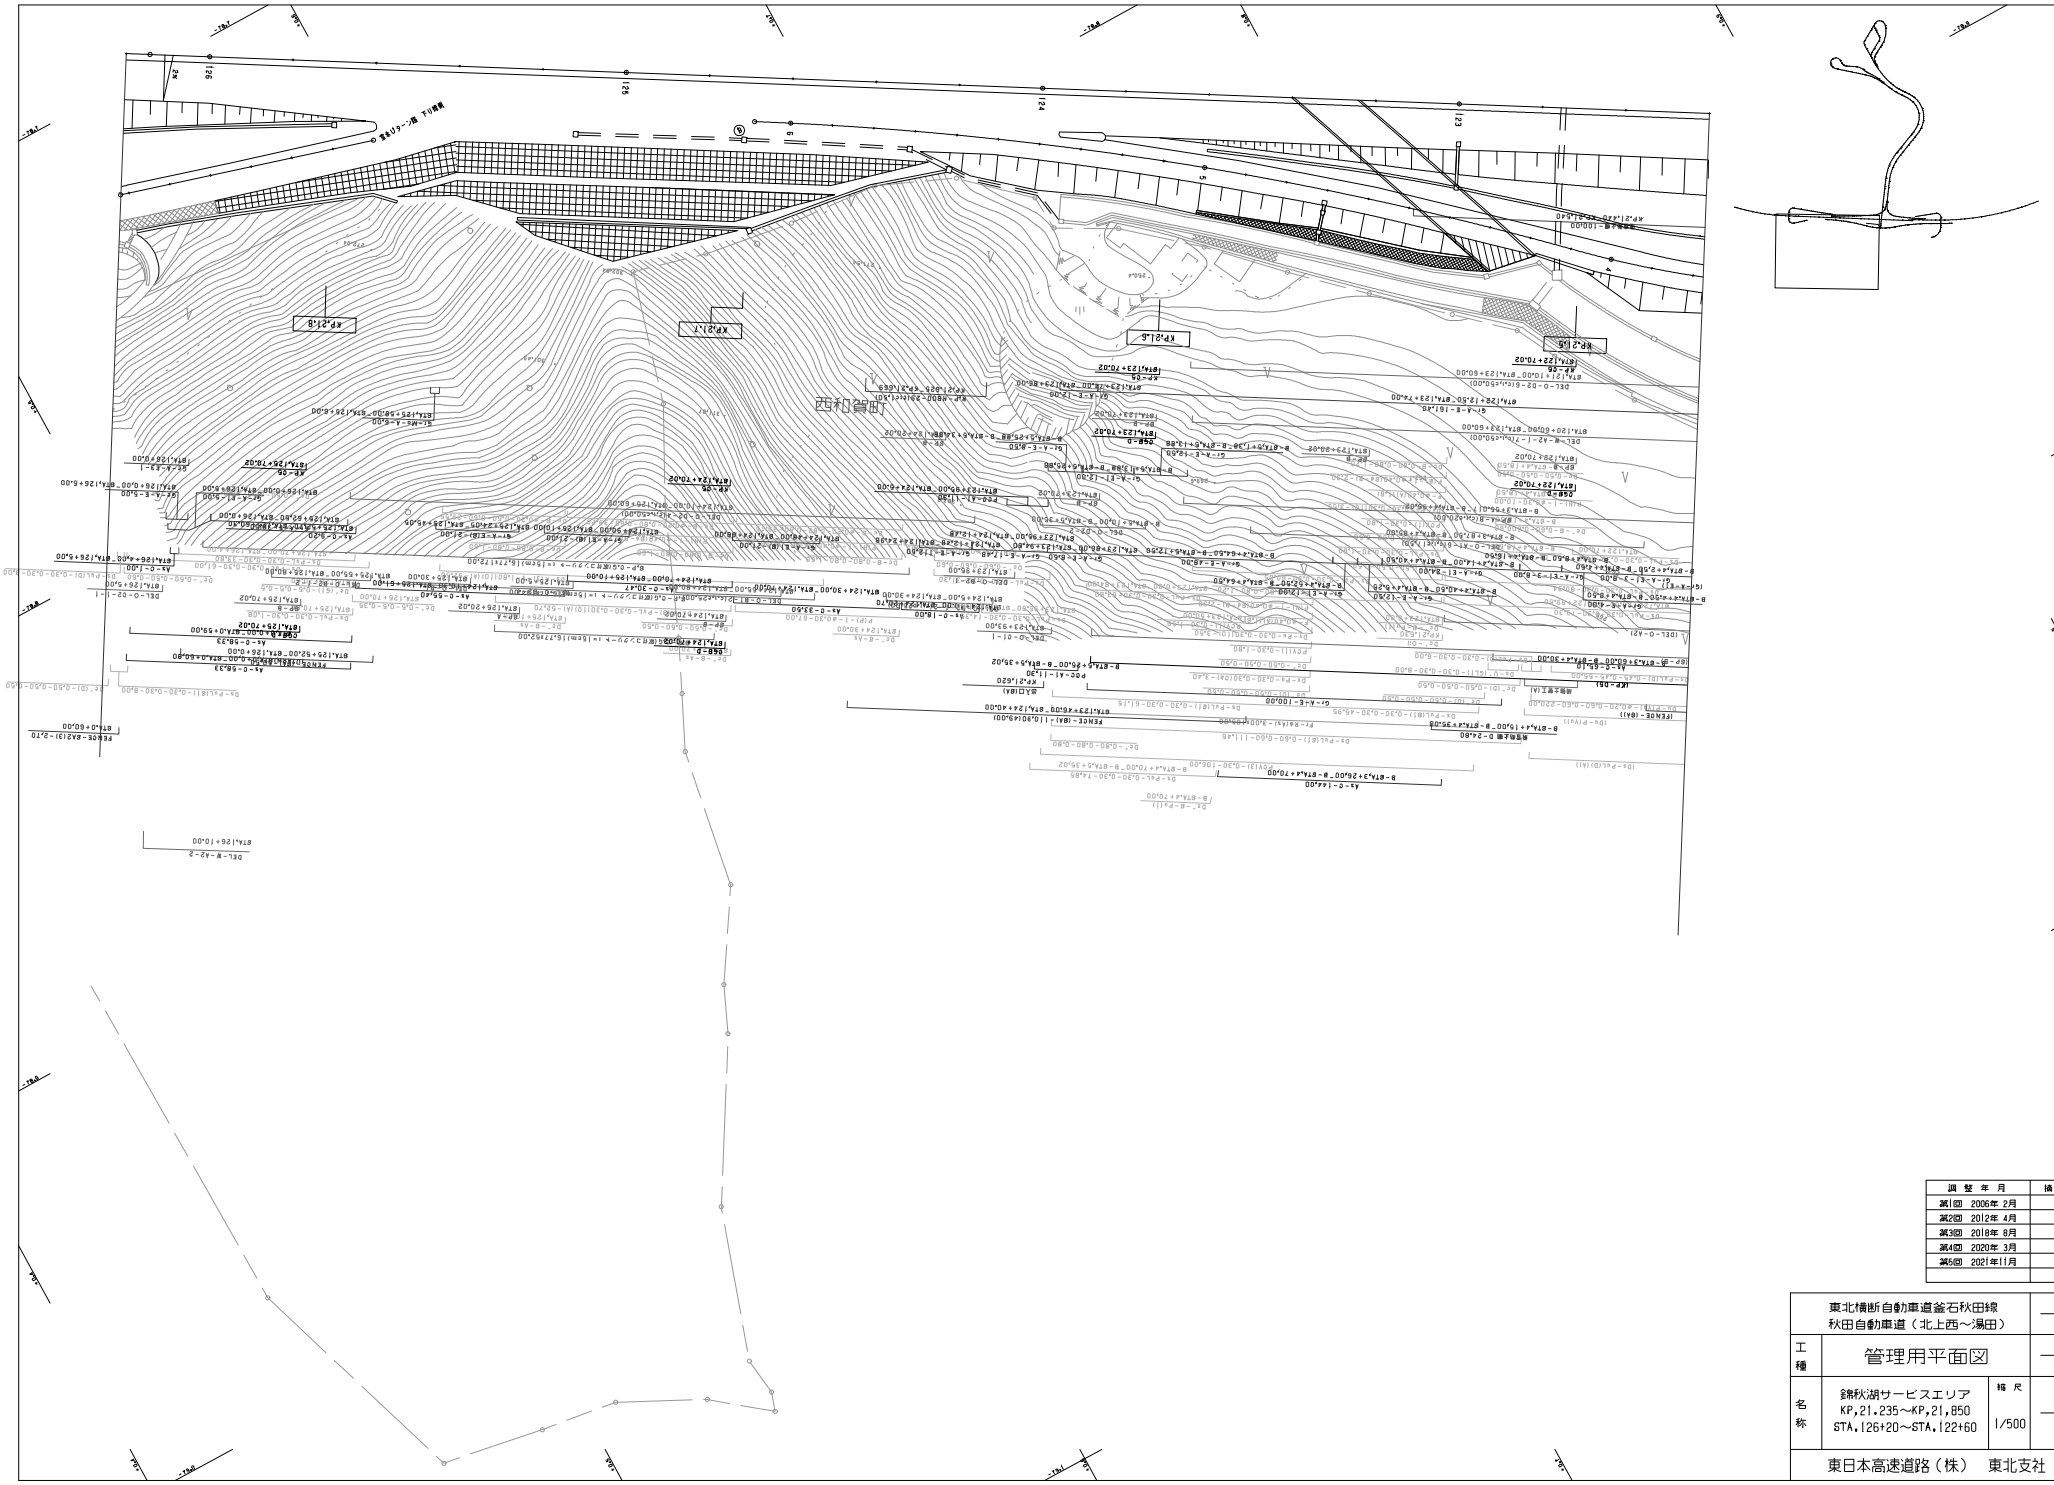

調整年月	摘要
第1回 2006年 2月	
第2回 2012年 4月	
第3回 2018年 8月	
第4回 2020年 3月	
第5回 2021年1月	

東北横断自動車道釜石秋田線 秋田自動車道（北上西～湯田）			——
工種	管理用平面図		——
名称	錦秋湖サービスエリア KP,21.235～KP,21,850 STA.126+20～STA.122+60	縮尺 1/500	4 8
東日本高速道路（株） 東北支社			

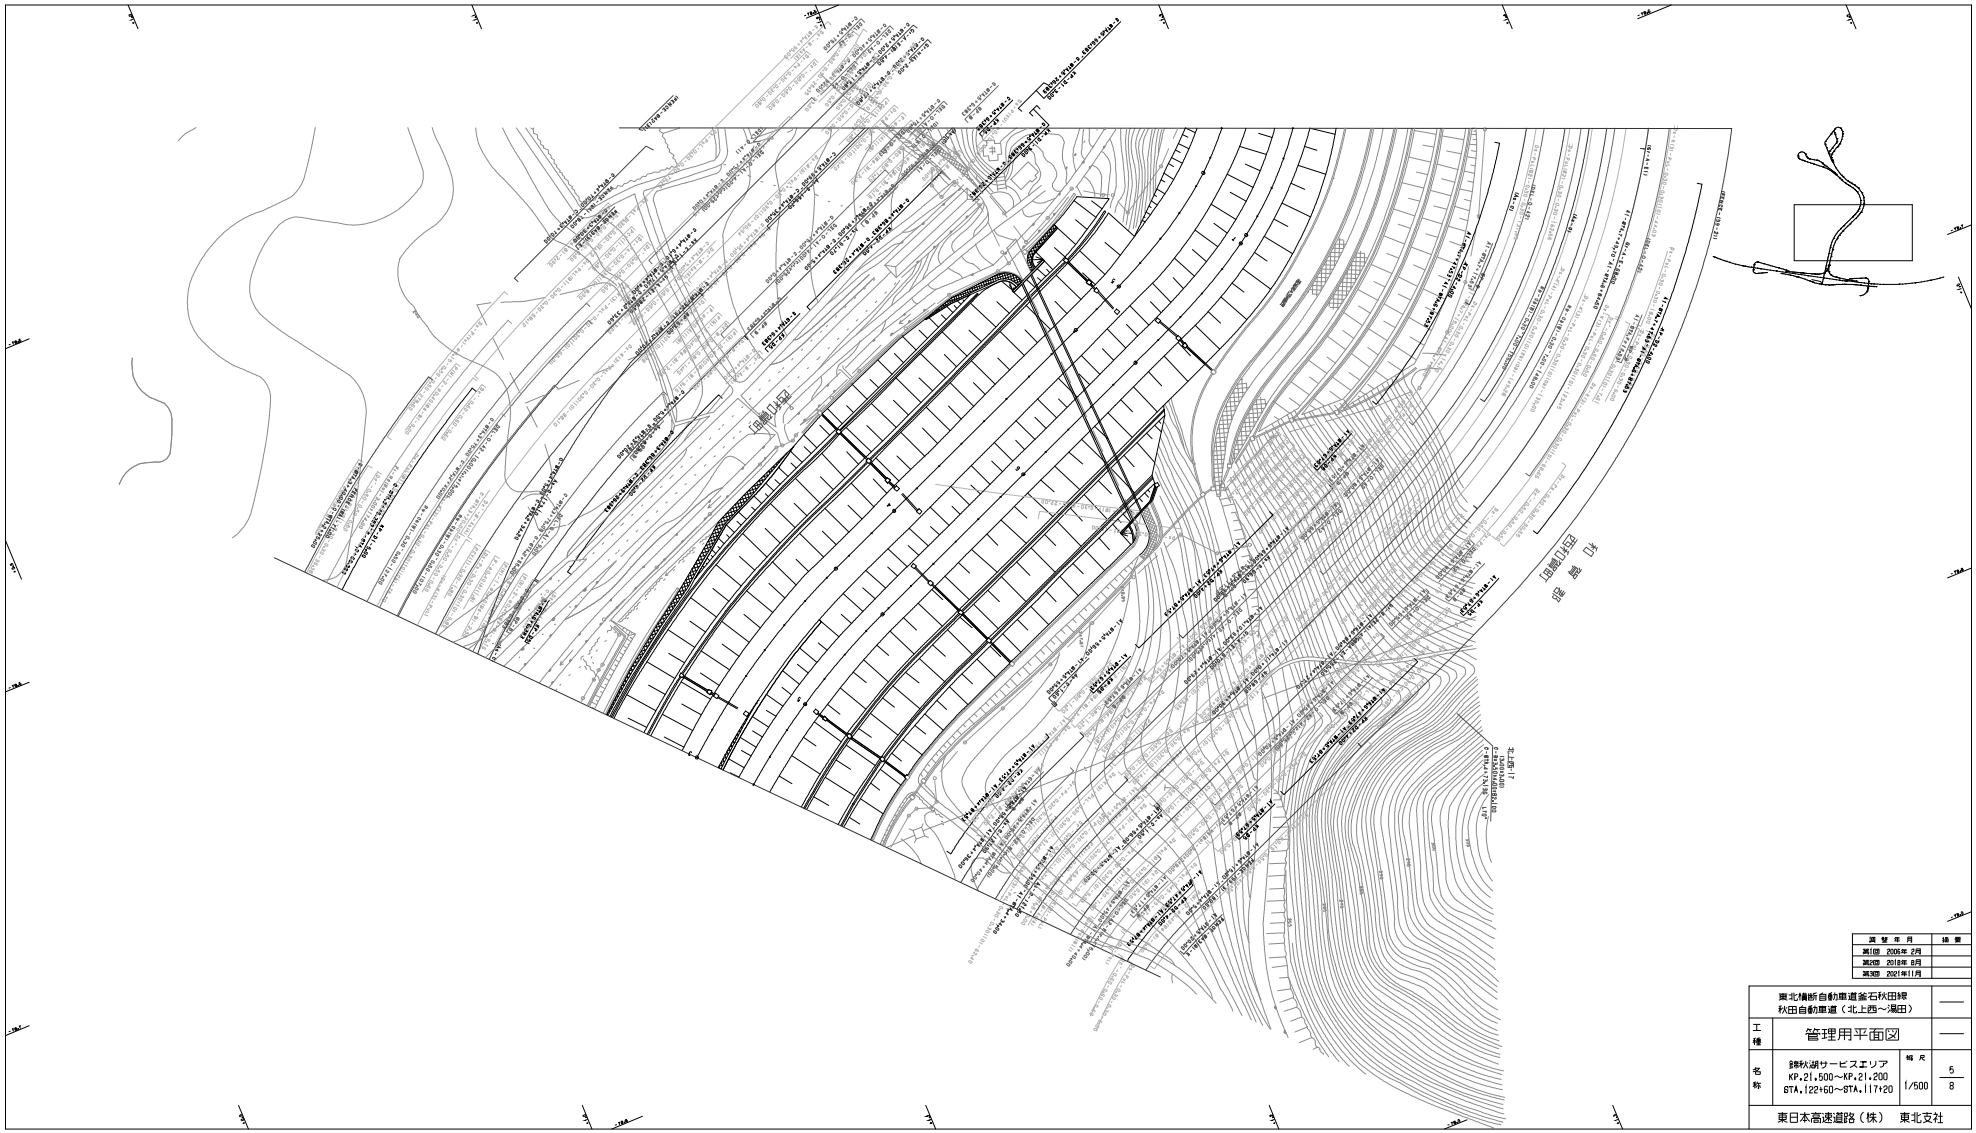

調整年月	摘要
第1回 2006年 2月	
第2回 2018年 8月	
第3回 2021年11月	

東北横断自動車道釜石秋田線 秋田自動車道（北上西～湯田）		——
工種	管理用平面図	——
名称	錦秋湖サービスエリア KP.21.500～KP.21.200 BTA.122+60～BTA.117+20	縮尺 1/500	5/8
東日本高速道路（株） 東北支社		

改 定 年 月	摘 要
第1回 2020年 2月	
第2回 2021年 8月	
第3回 2021年11月	

	東北横断自動車道釜石秋田線 秋田自動車道（北上西～湯田）		——
工種	管理用平面図		——
名称	錦秋湖サービスエリア KP.21.500～KP.21.200 BTA.122+60～BTA.117+20	縮尺 1/500	6 8
東日本高速道路（株） 東北支社			

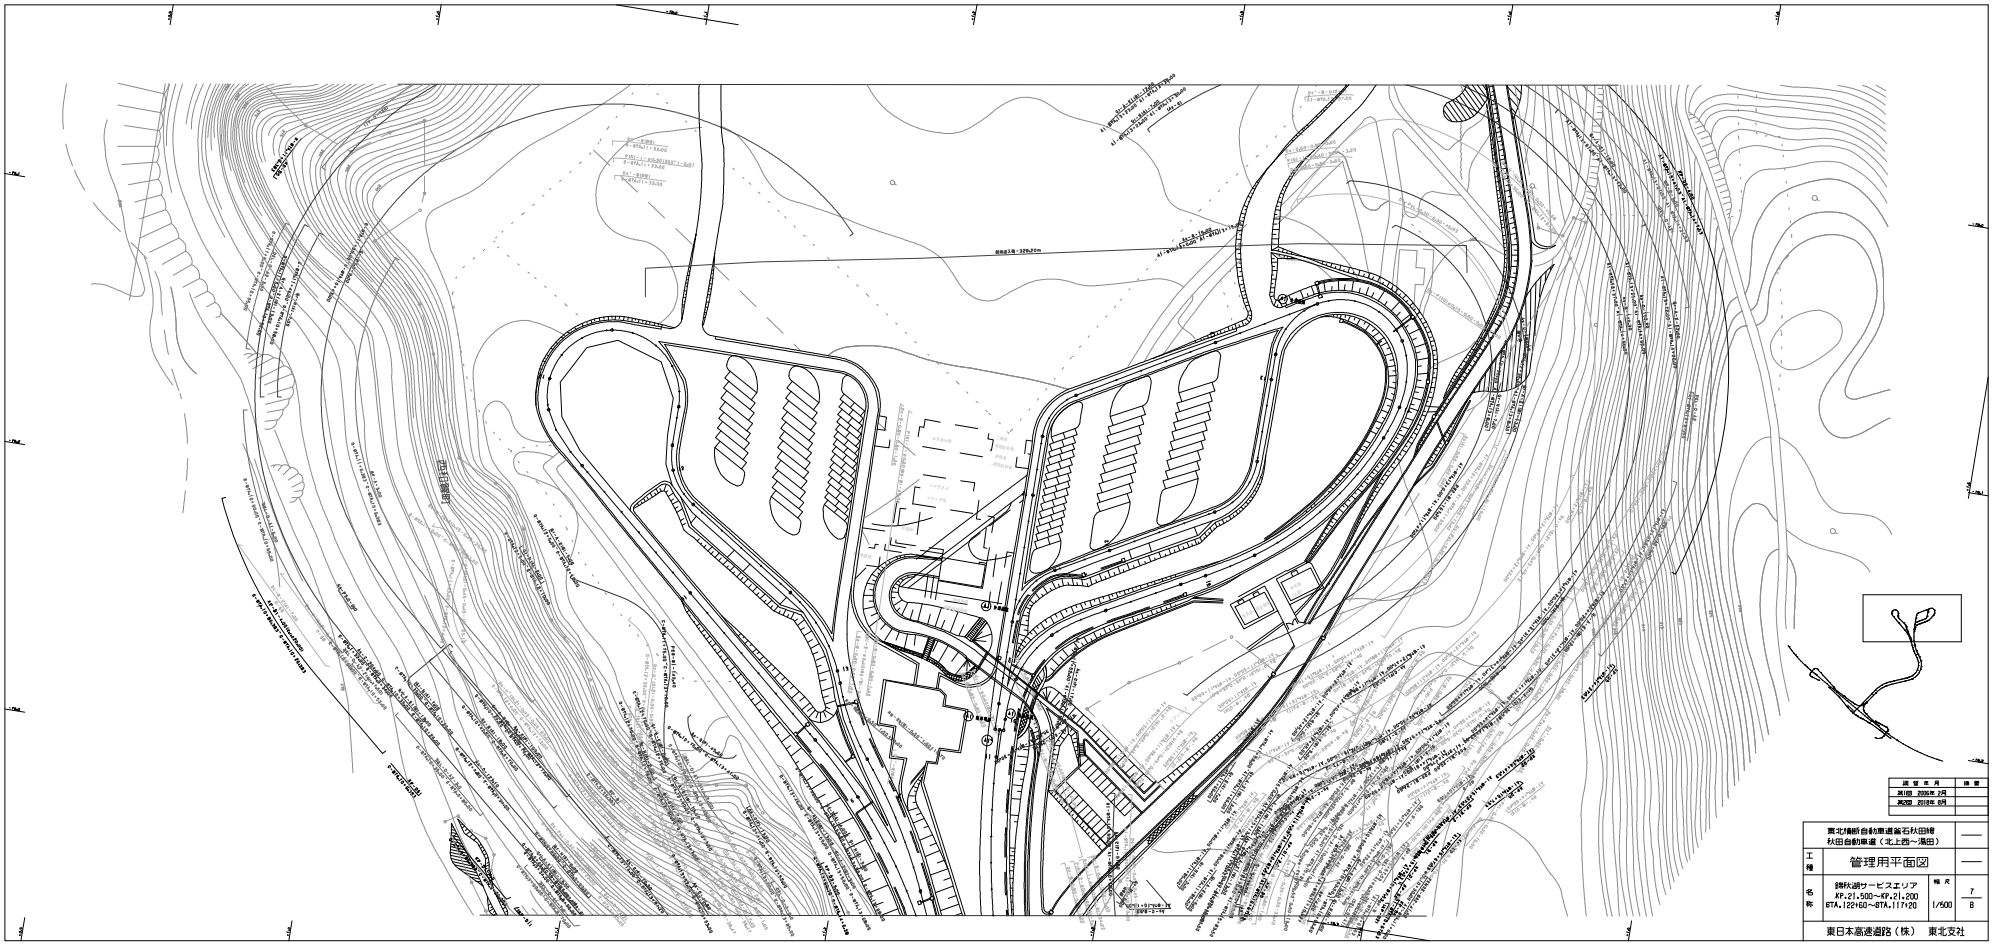

施	設	年	月	施	業
表(旧)	2005年	2月			
表(改)	2018年	6月			

	東北横断自動車道釜石秋田線 秋田自動車道（北上西～湯田）		——
工種	管理用平面図		——
名称	錦秋湖サービスエリア KP.21.500～KP.21.200 STA.12260～STA.11720	縮尺	1/500
			7 8

東日本高速道路（株）　東北支社

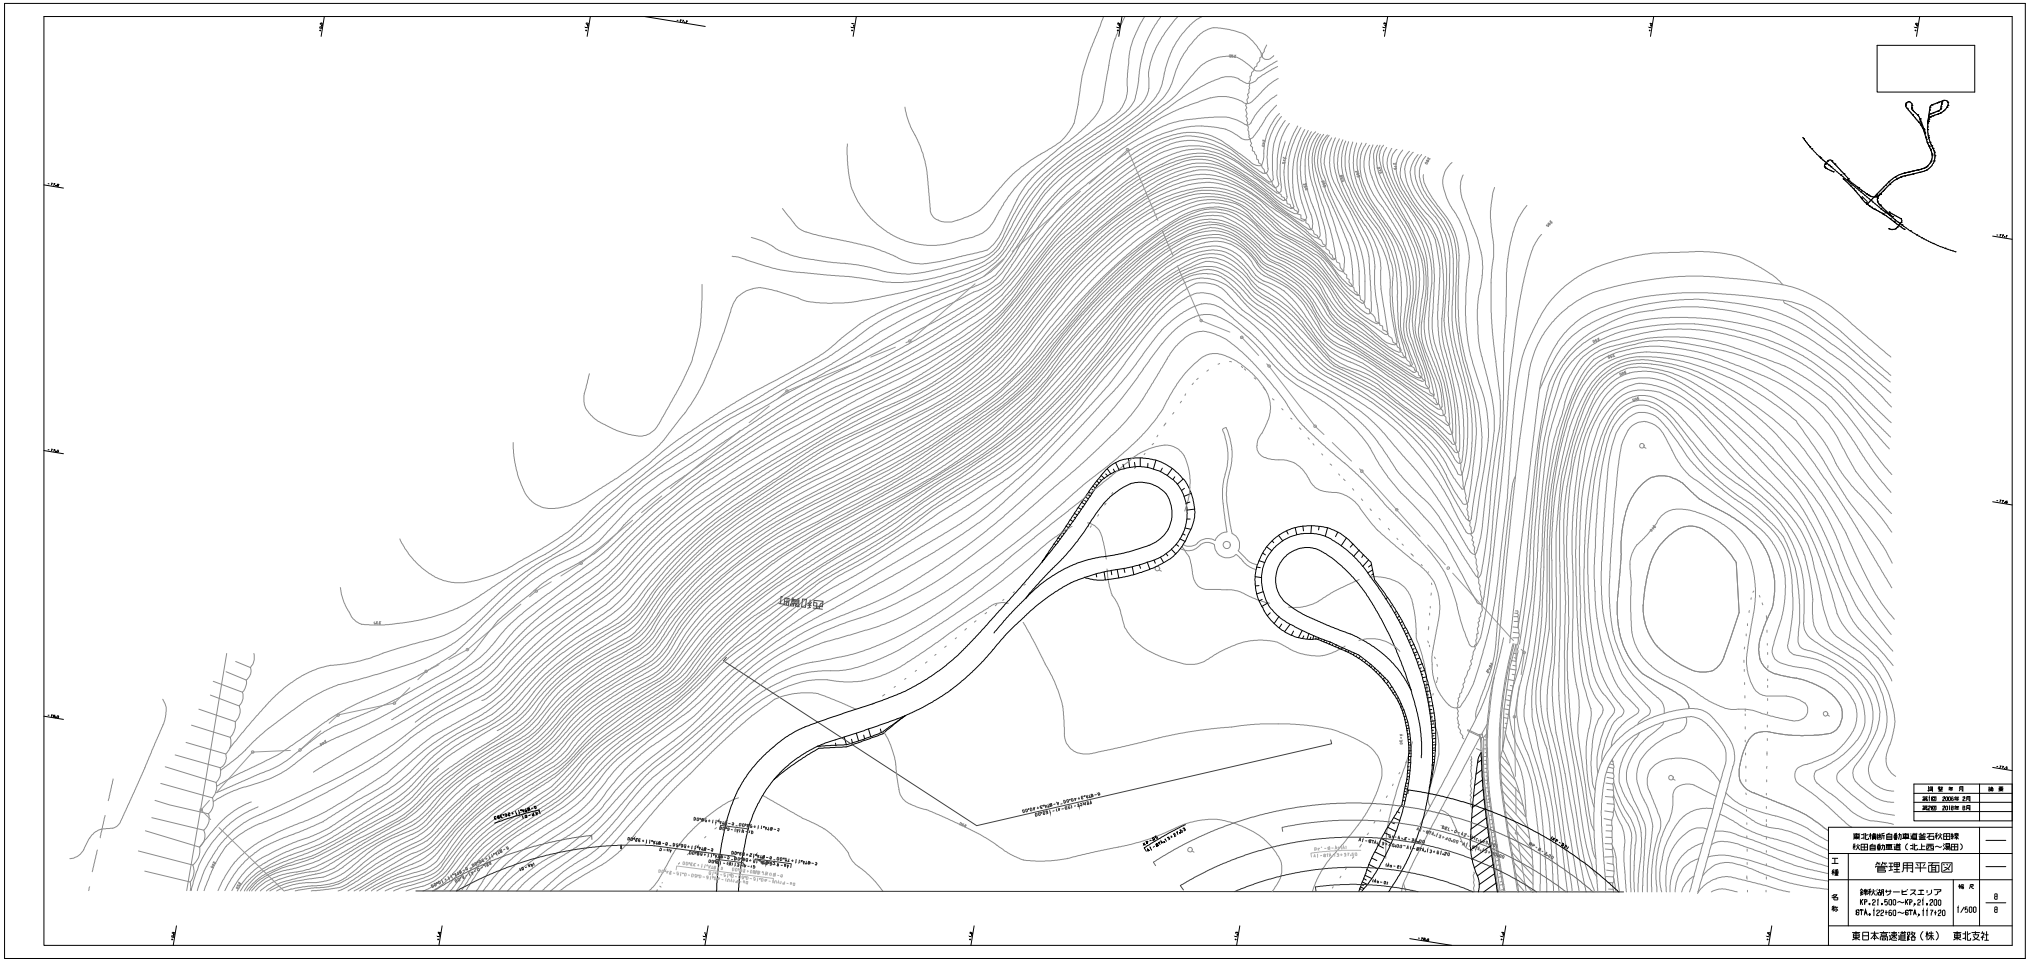
境界線
改訂履歴
設計年月
第1版 2006年 2月
第2版 2018年 8月
東北横断自動車道釜石秋田線
秋田自動車道（北上西～湯田）
管理用平面図
錦秋湖サービスエリア
KP.21.500～KP.21.200
GTA.122+60～GTA.117+20
縮尺
1/500
東日本高速道路（株） 東北支社

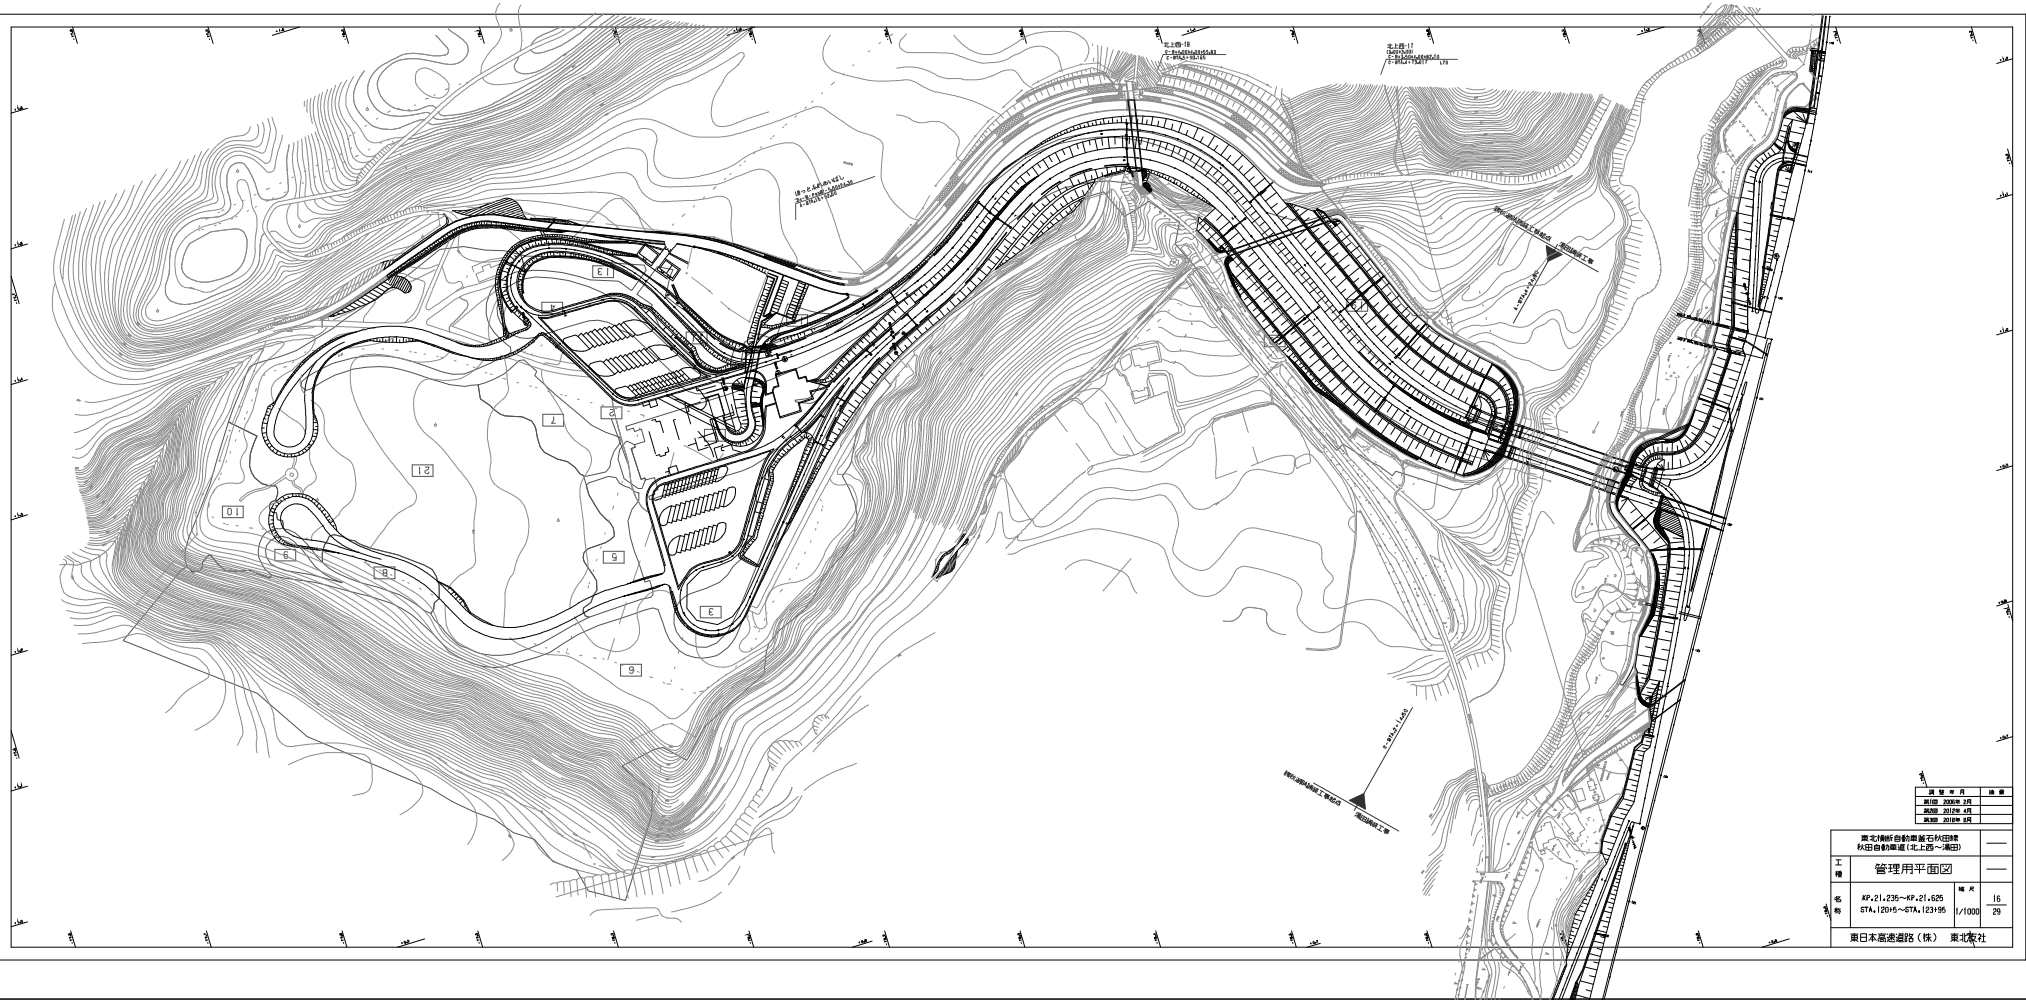

調整年月	施係
第1回 2000年 3月	
第2回 2012年 4月	
第3回 2018年 8月	

東北横断自動車道釜石秋田線 秋田自動車道（北上西～湯田）			——
工種	管理用平面図		——
名称	KP.21.235～KP.21.625 STA.12015～STA.12395	縮尺 1/1000	16 29

東日本高速道路（株）　東北支社

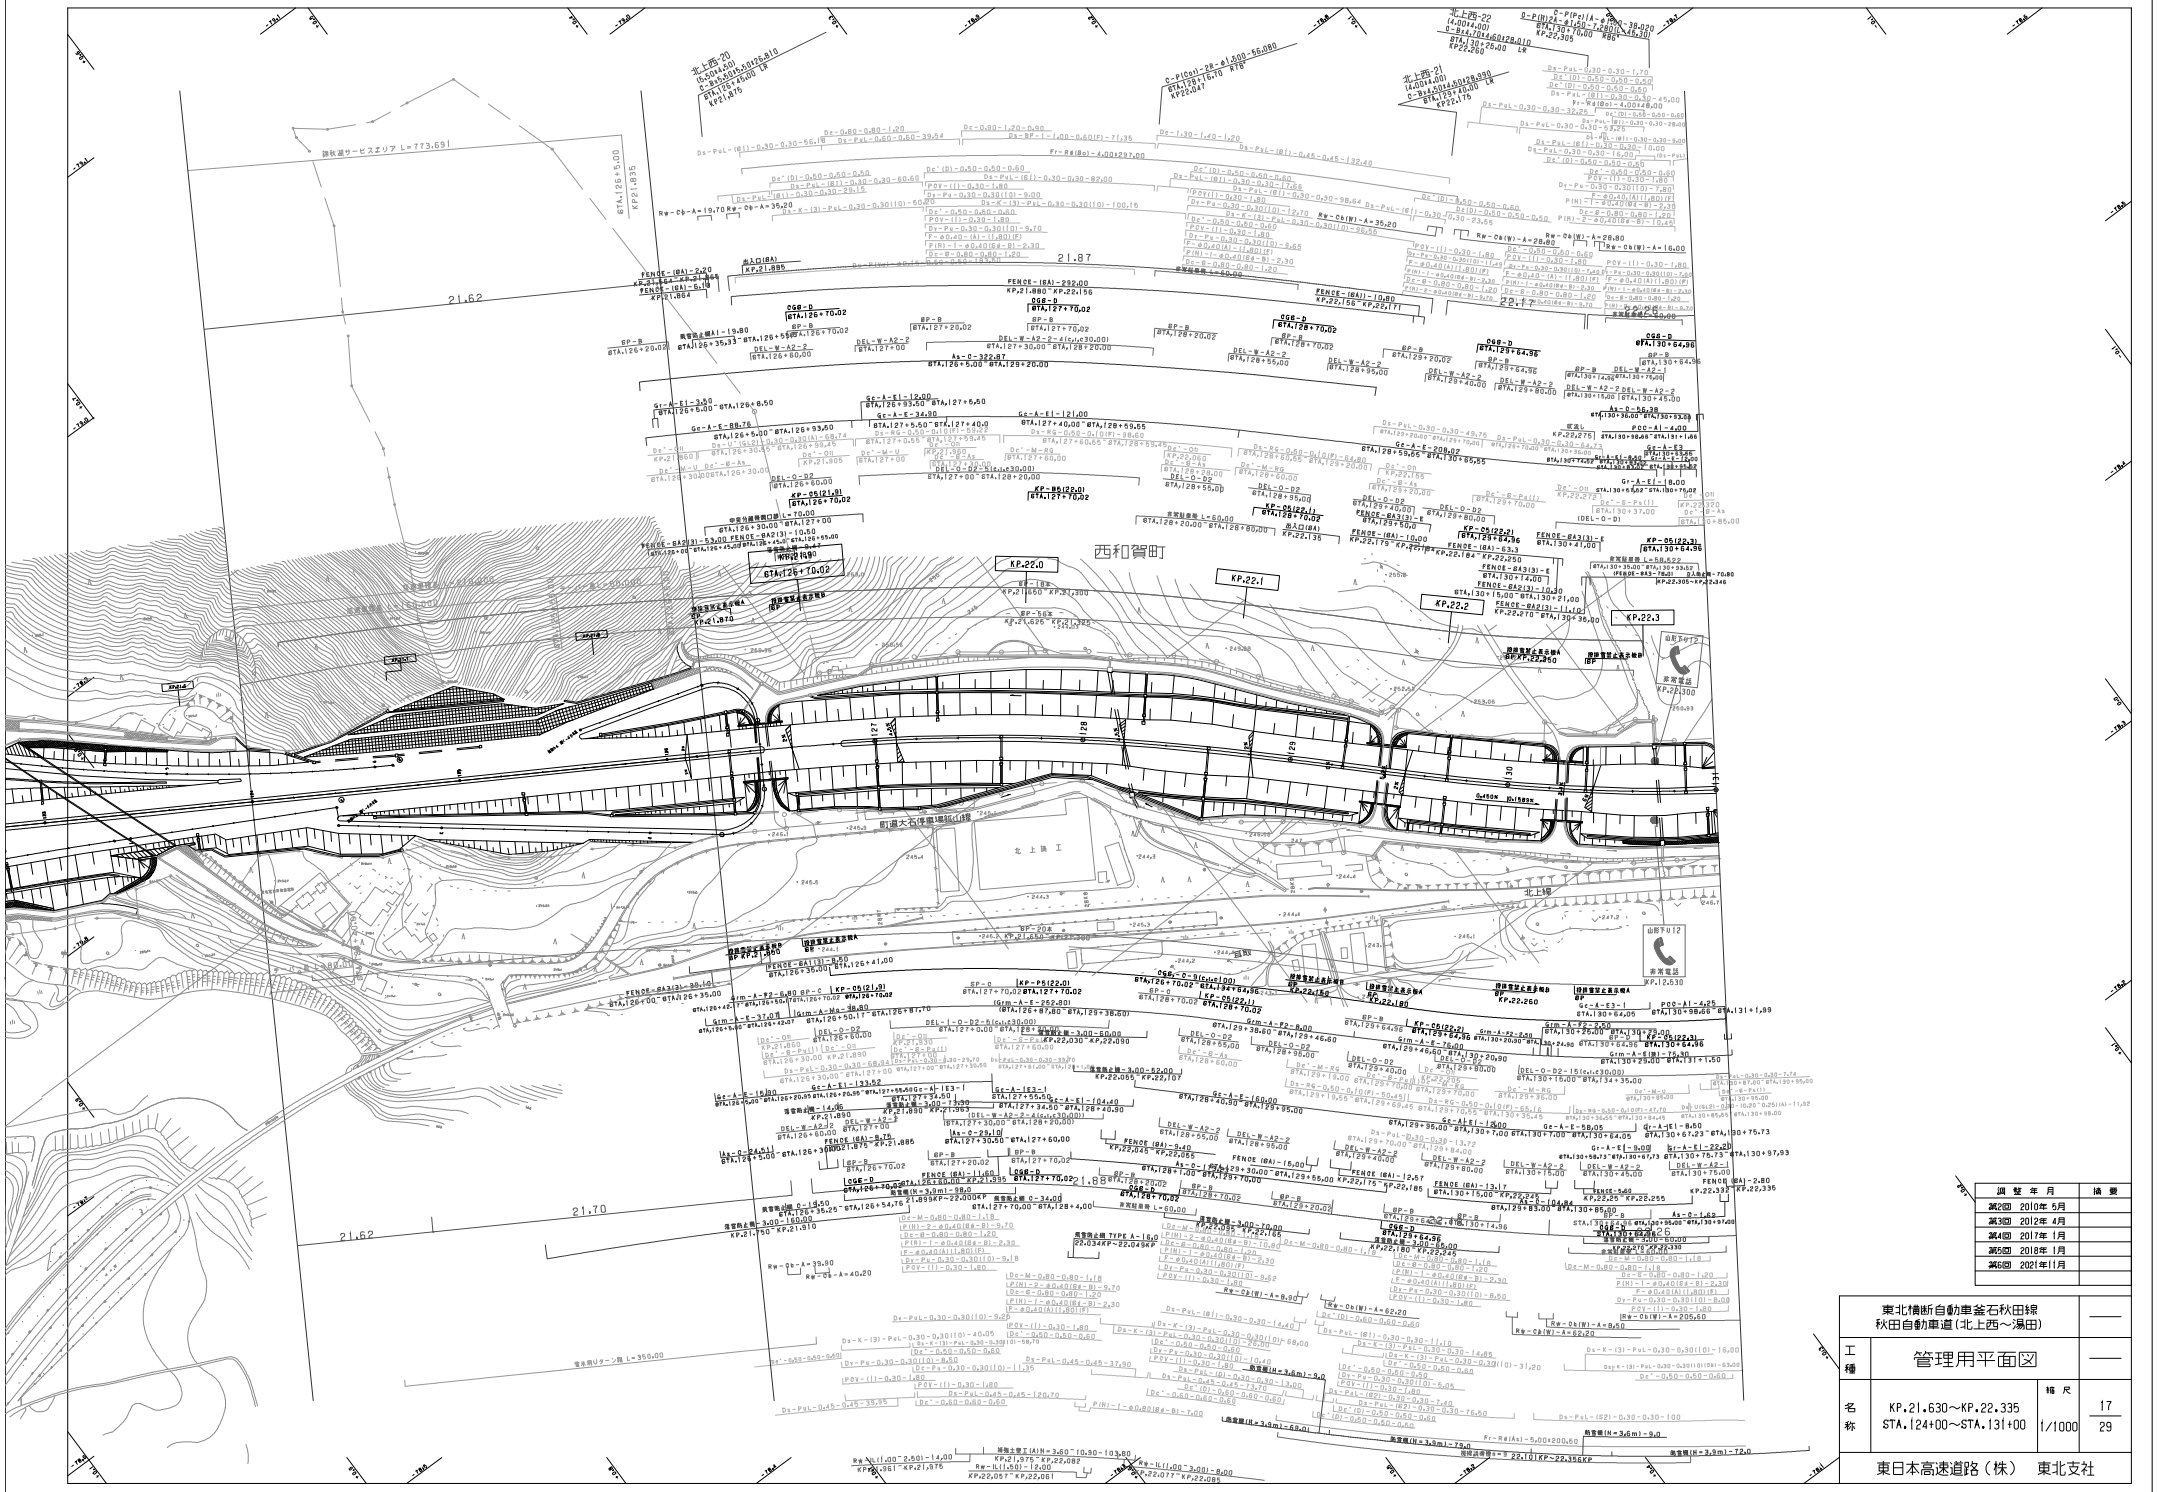

調整年月	摘要
第2回 2010年5月	
第3回 2012年4月	
第4回 2017年1月	
第5回 2018年1月	
第6回 2021年1月	

東北横断自動車釜石秋田線 秋田自動車道（北上西～湯田）			——
工種	管理用平面図		——
名称	KP.21.630～KP.22.335 STA.124+00～STA.131+00	縮尺 1/1000	17 29
東日本高速道路（株）　東北支社			

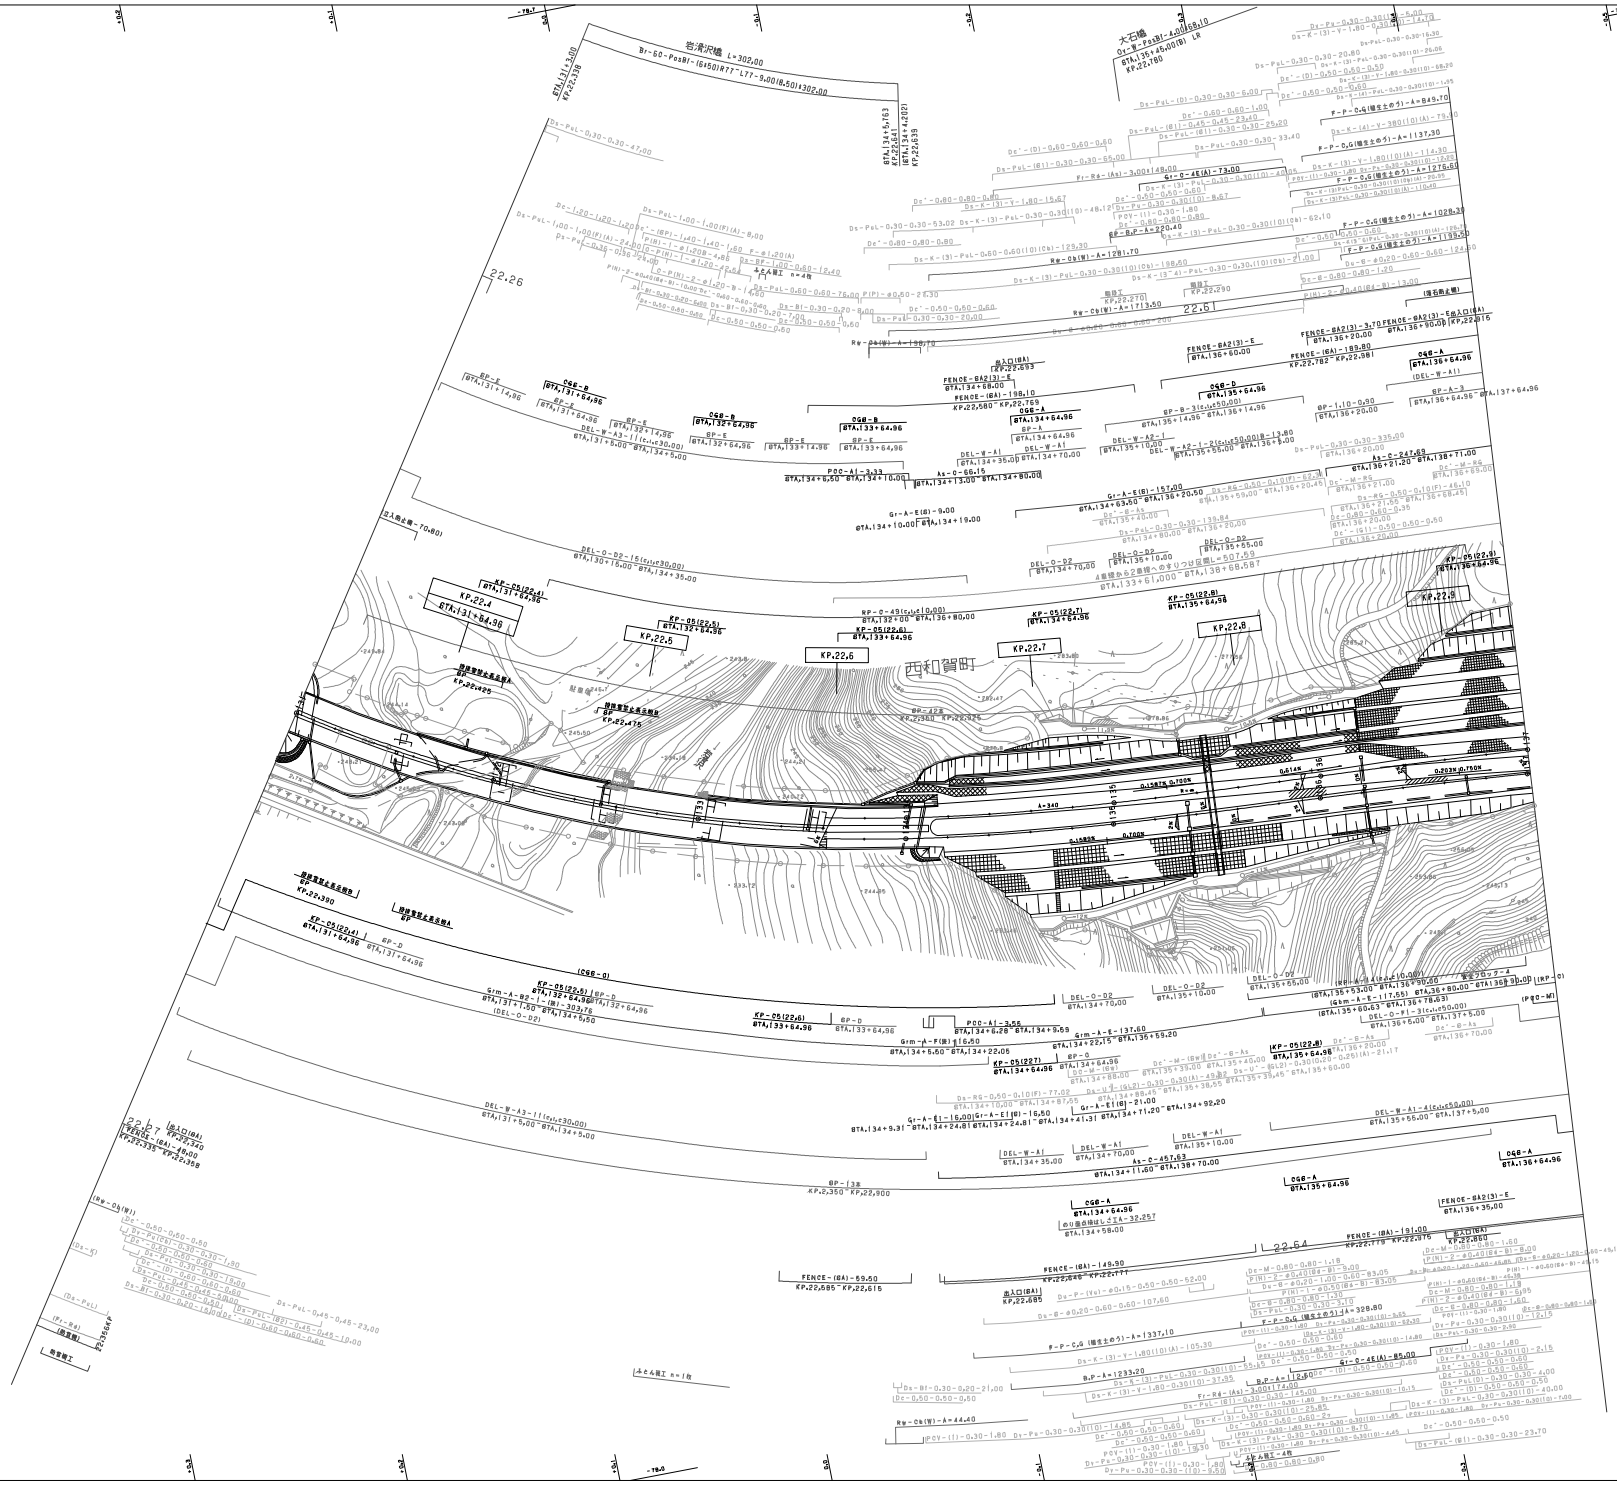

調整年月	摘要
第1回 2006年 2月	
第2回 2010年 5月	
第3回 2012年 4月	
第4回 2017年 1月	
第5回 2021年11月	

東北横断自動車道釜石秋田線 秋田自動車道(北上西～湯田)			——
工種	管理用平面図		——
名称	KP.22.335～KP.22.935 STA.131+00～STA.137+00	縮尺 1/1000	18 29

東日本高速道路(株)　東北支社

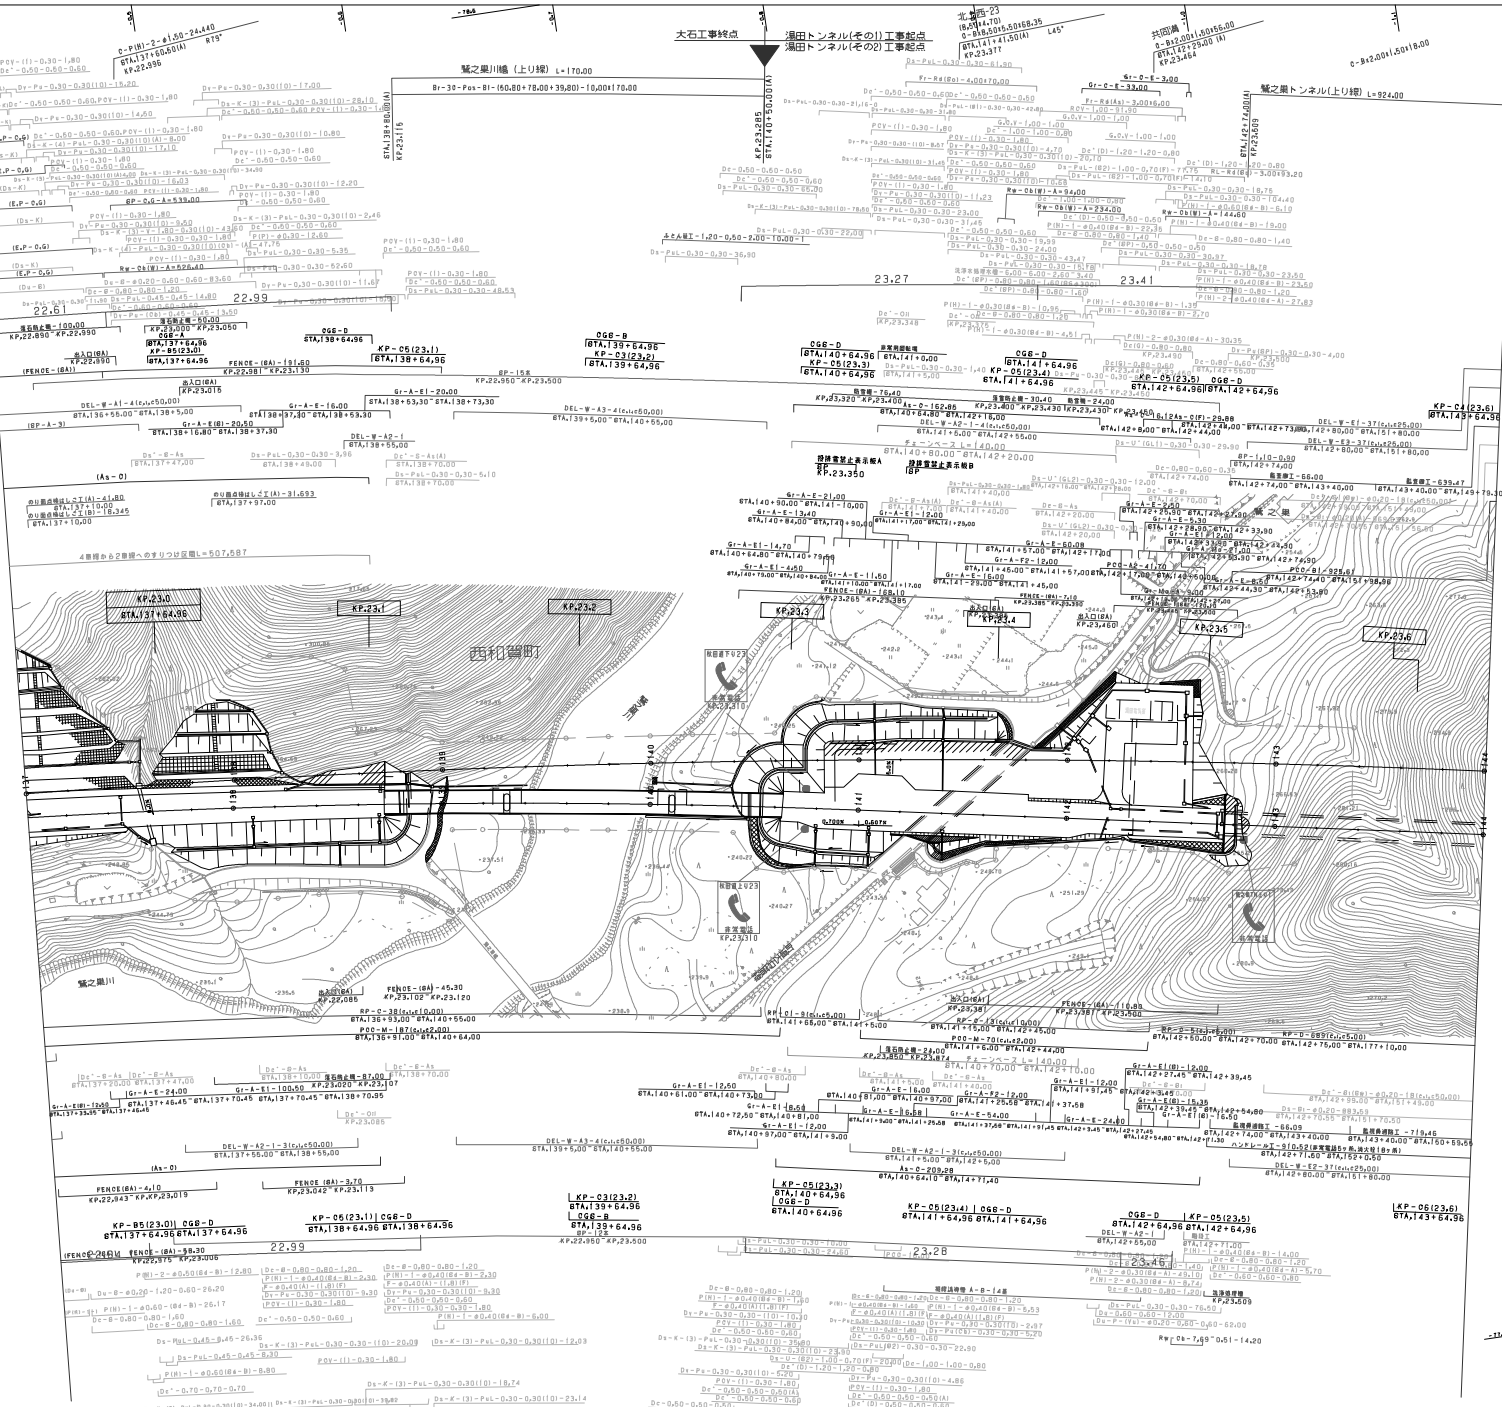

調整年月	摘要
第1回 2006年2月	
第2回 2012年4月	

東北横断自動車釜石秋田線
秋田自動車道（北上西～湯田）

工種：管理用平面図

名称：KP.22.935～KP.23.635
STA.137+00～STA.144+00

縮尺：1/1000

19
20

東日本高速道路(株)　東北支社

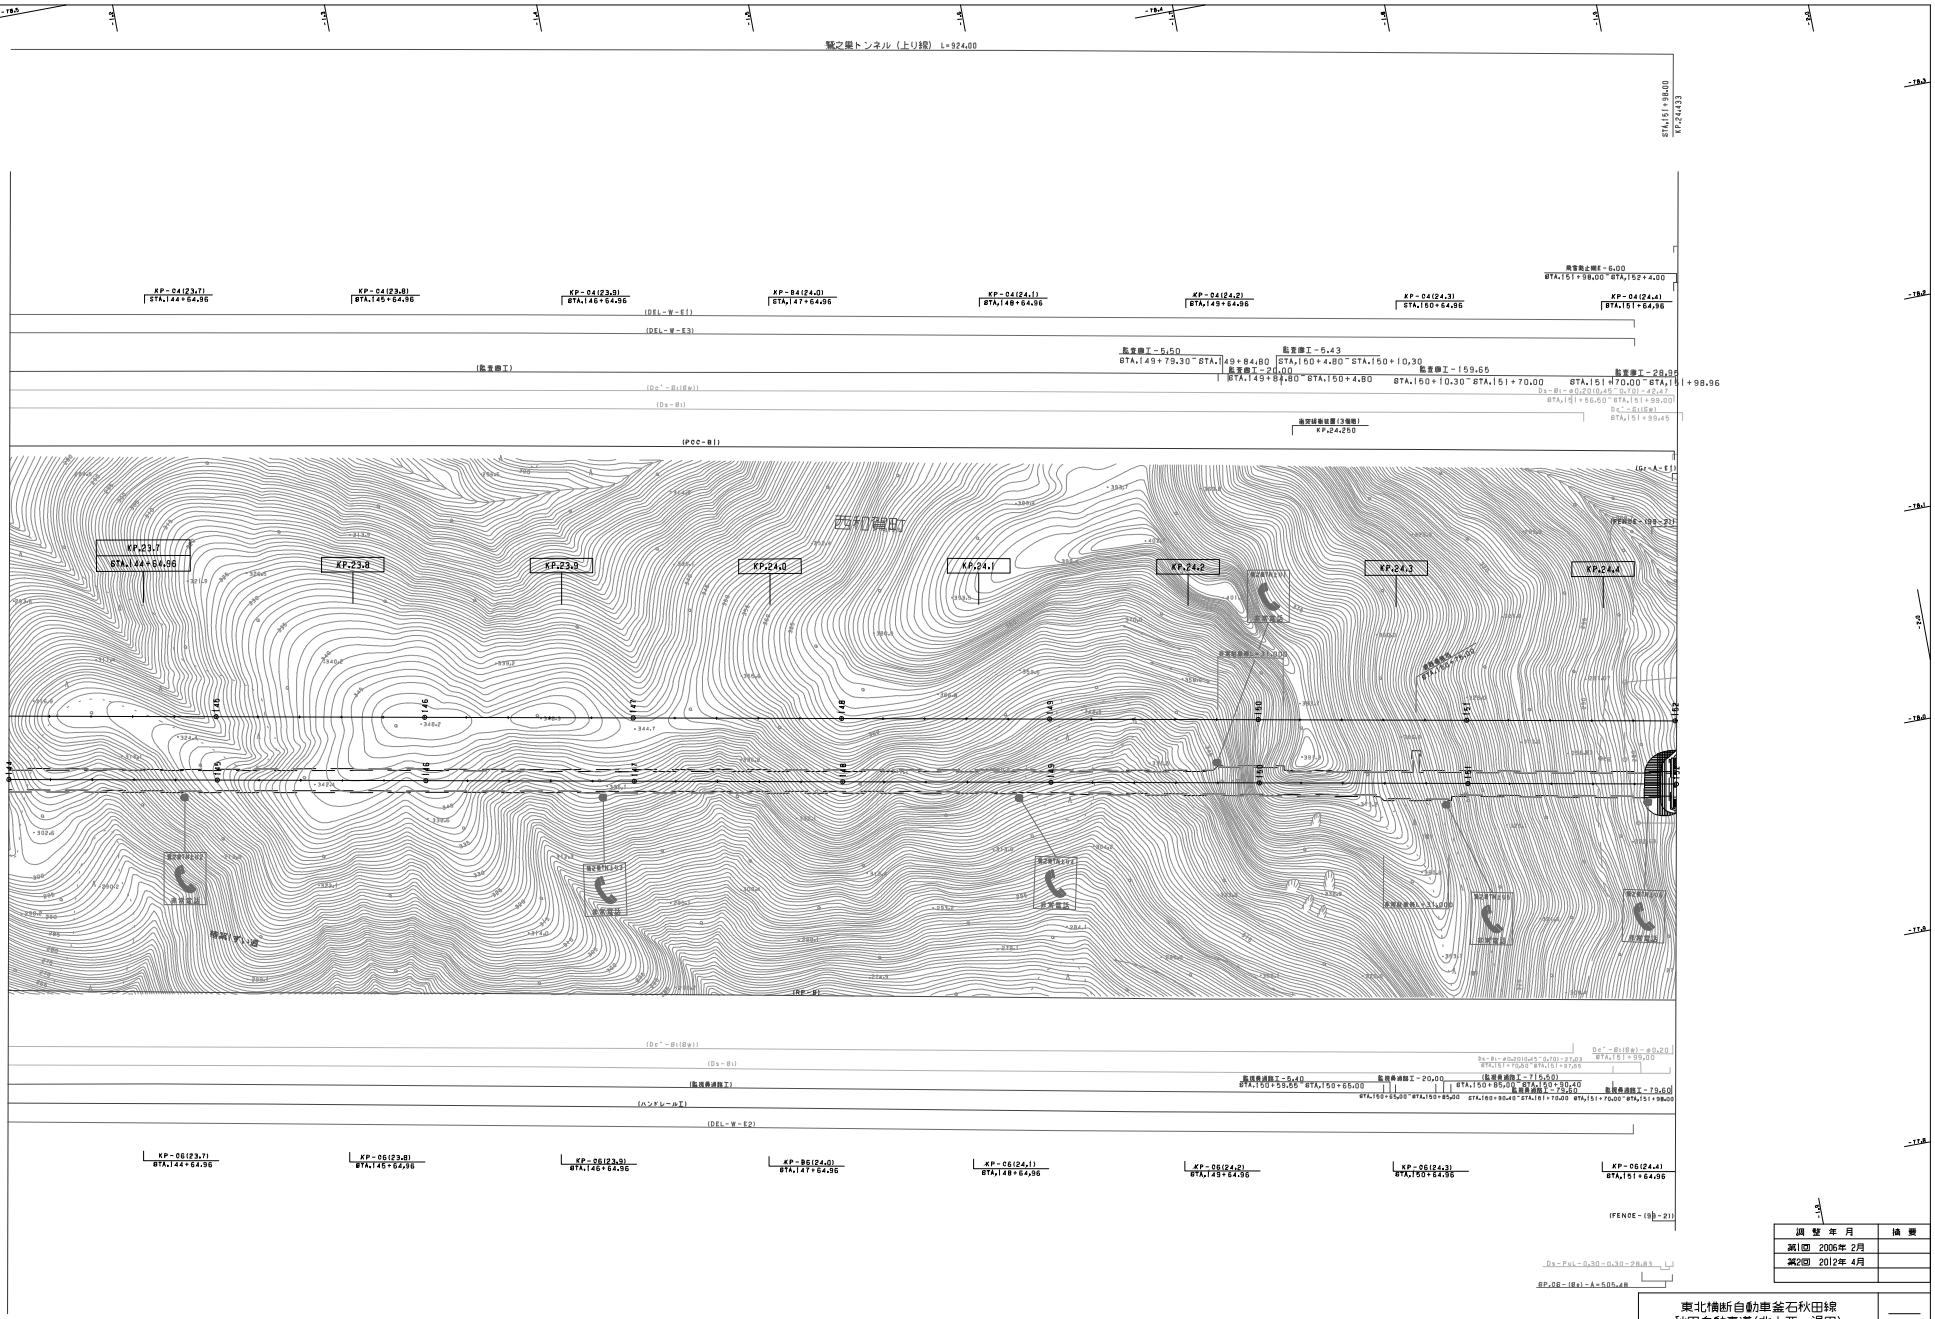

調整年月	摘要
第1回 2005年 2月	
第2回 2012年 4月	

東北横断自動車釜石秋田線 秋田自動車道（北上西～湯田）			——
工種	管理用平面図		——
名称	KP.23.635～KP.24.435 STA.144+00～STA.152+00	縮尺 1/1000	20 29
東日本高速道路(株)　東北支社			

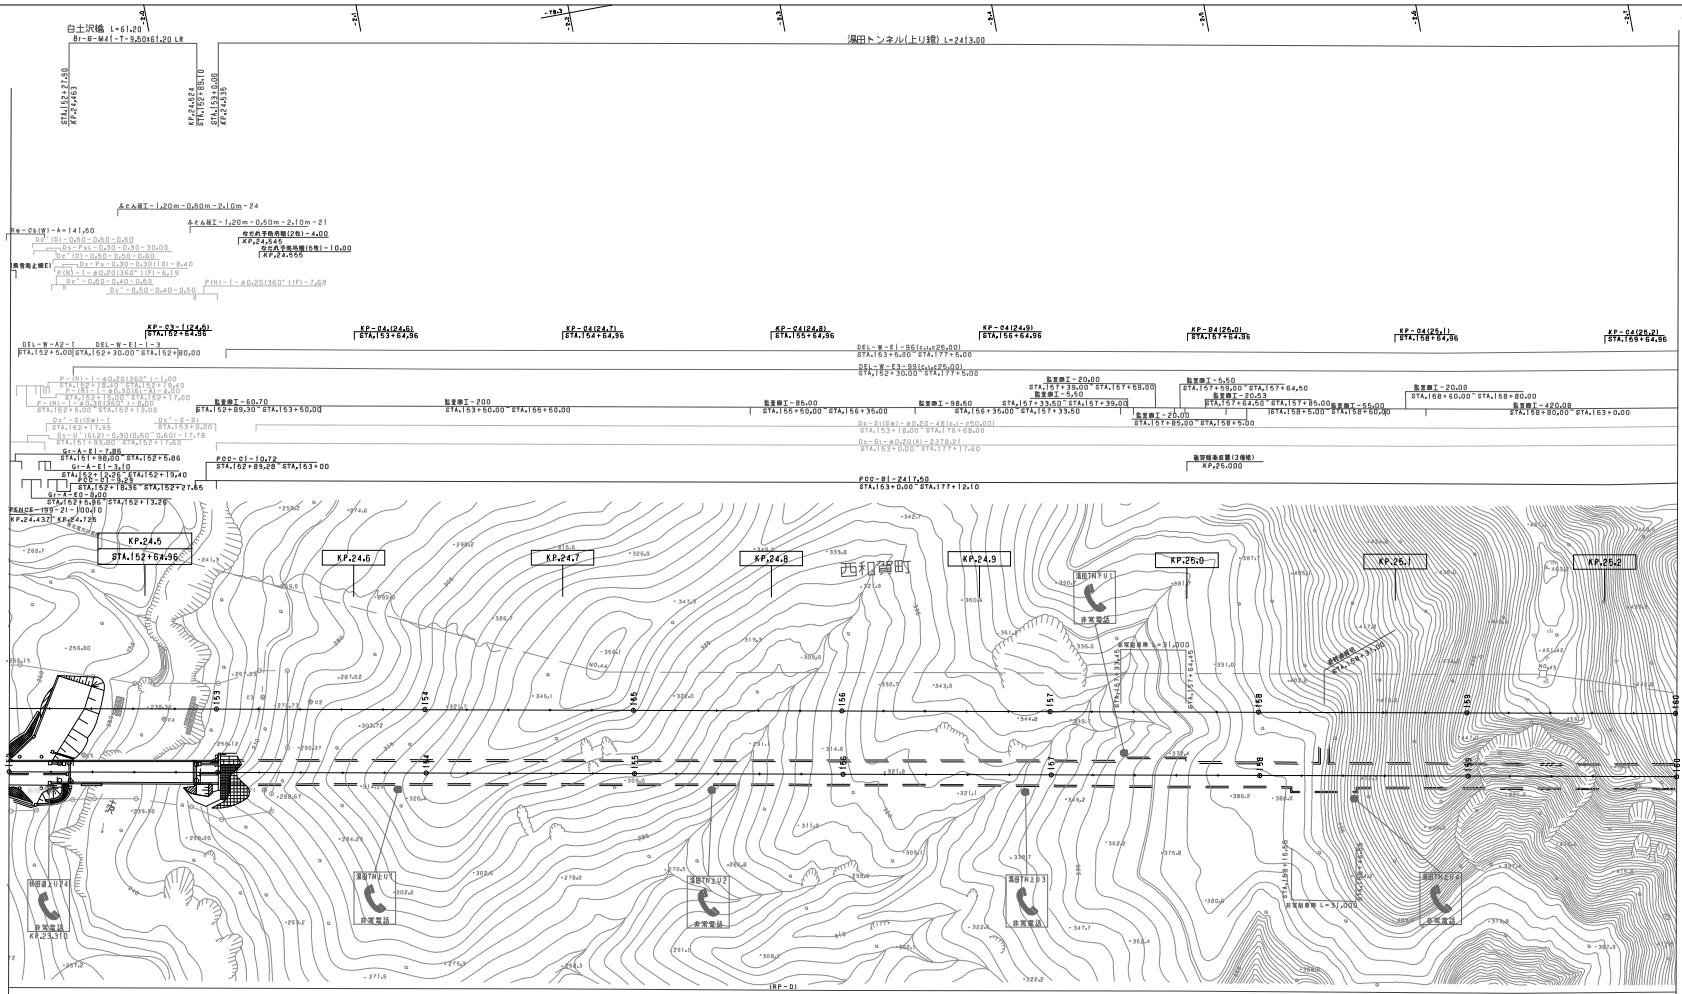

調整年月	摘要
第1回 2006年 2月	
第2回 2012年 4月	
第3回 2022年 7月	

東北横断自動車釜石秋田線 秋田自動車道(北上西～湯田)			——
工種	管理用平面図		——
名称	KP.24.435～KP.25.235 STA.152+00～STA.160+00	縮尺 1/1000	21 29

東日本高速道路(株)　東北支社

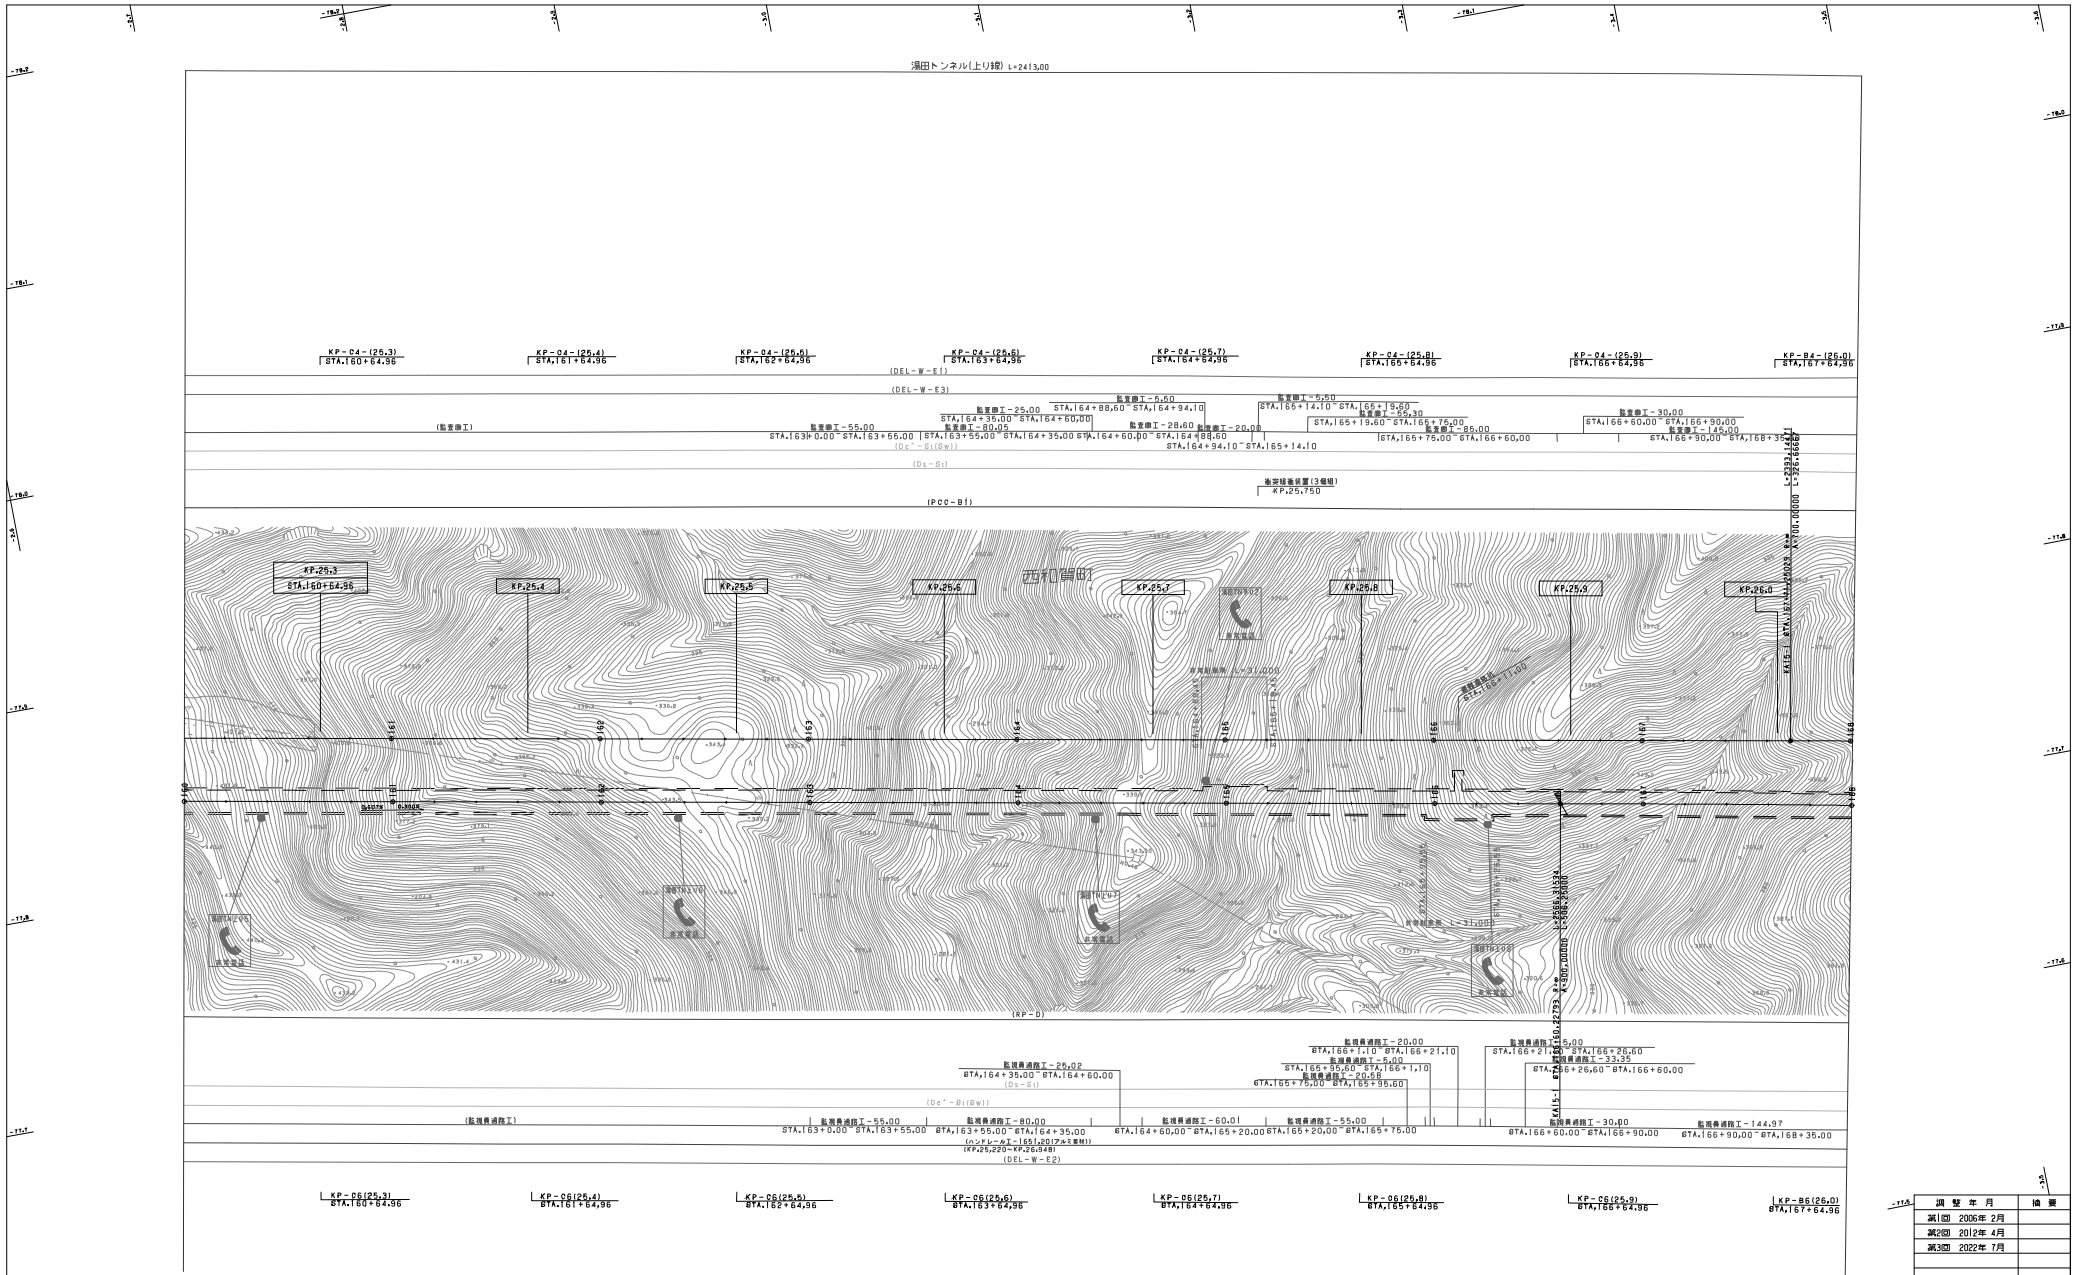

調整年月	摘要
第1回 2006年 2月	
第2回 2012年 4月	
第3回 2022年 7月	

東北横断自動車釜石秋田線 秋田自動車道(北上西～湯田)			——
工種	管理用平面図		——
名称	KP.25.235～KP.26.035 STA.160+00～STA.168+00	縮尺 1/1000	22 29
東日本高速道路(株) 東北支社			

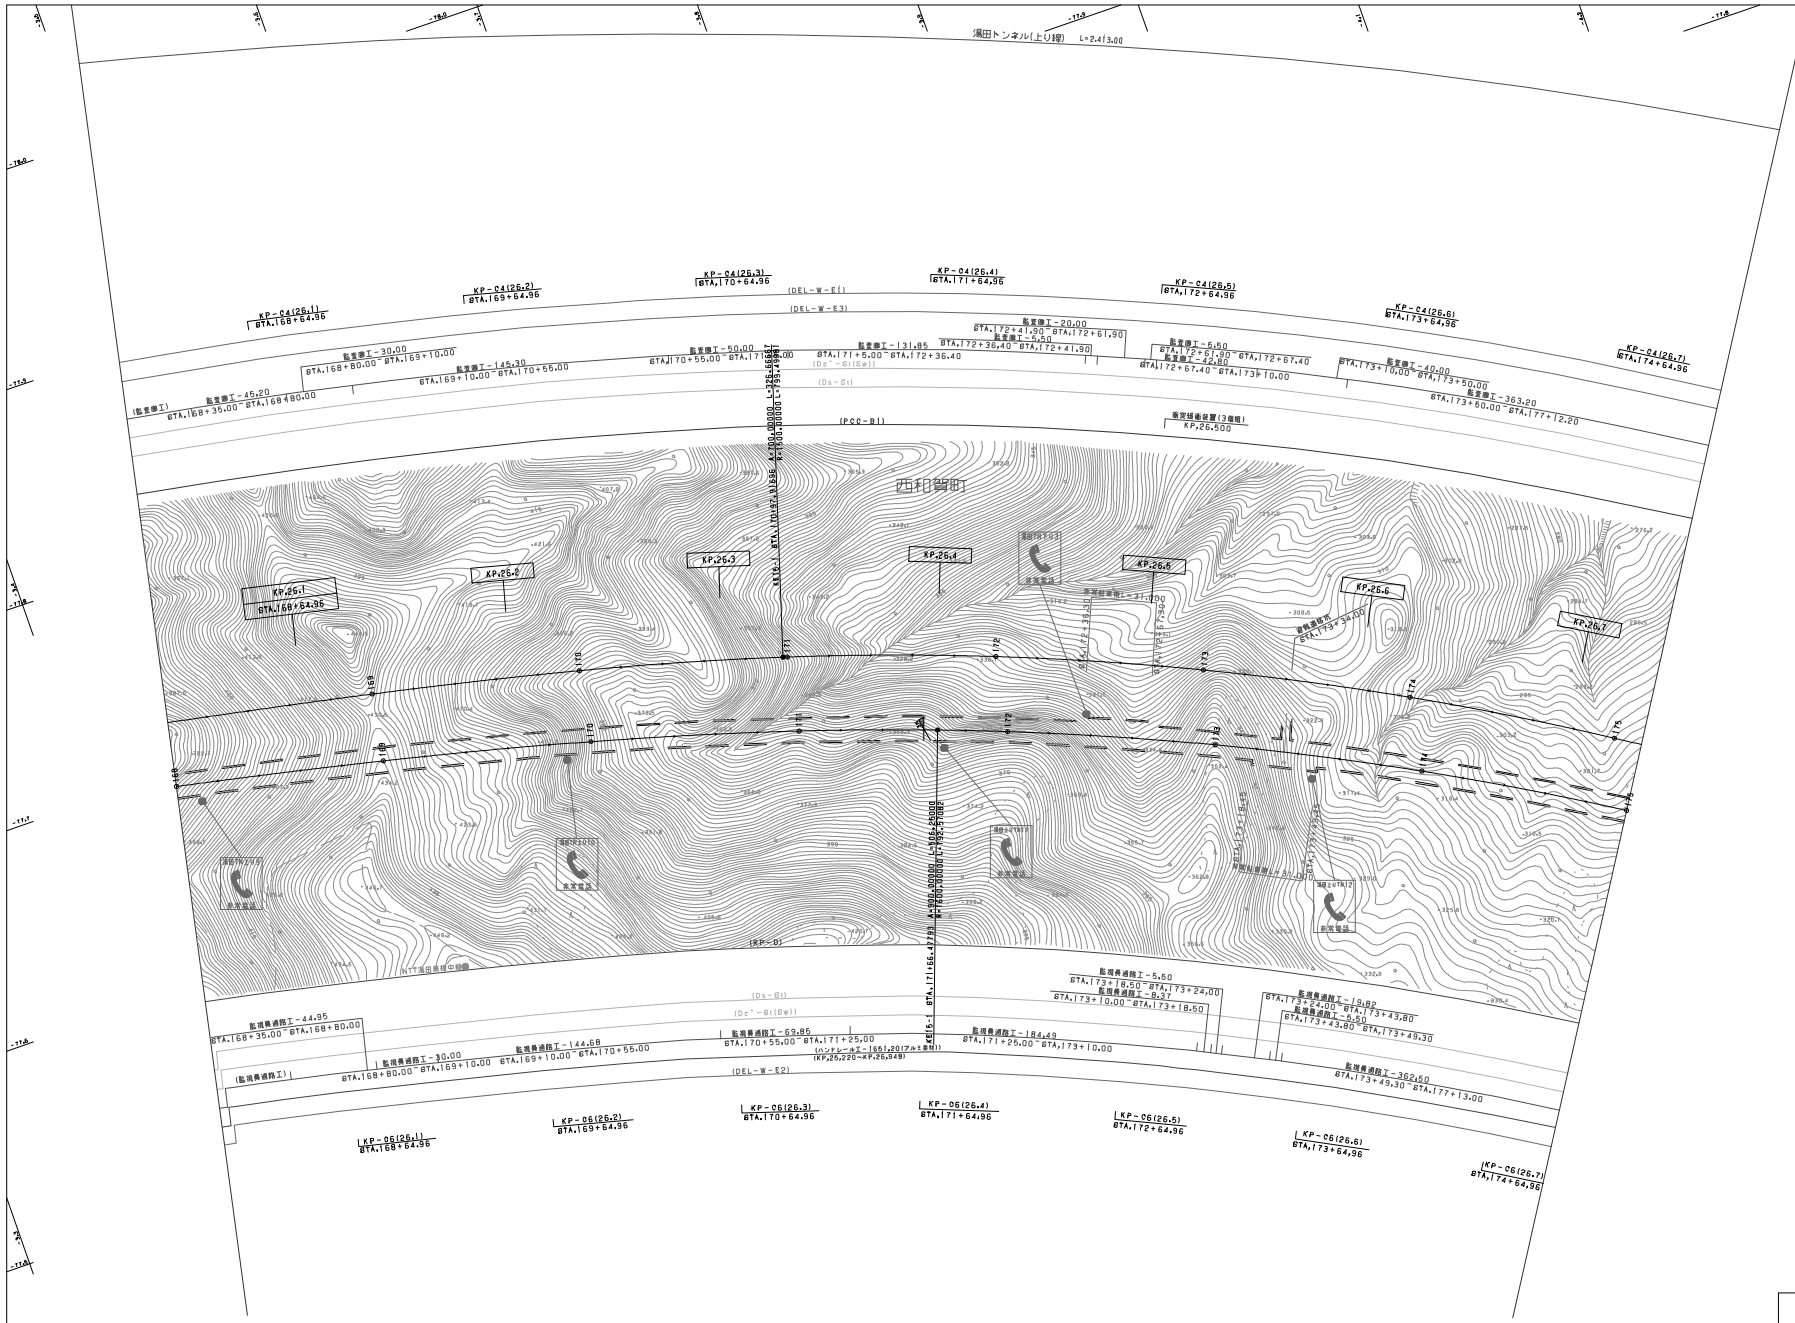

調整年月	摘要
第1回 2006年 2月	
第2回 2012年 4月	
第3回 2022年 7月	

東北横断自動車釜石秋田線 秋田自動車道(北上西~湯田)			——
工種	管理用平面図		——
名称	KP.26.035~KP.26.735 STA.168+00~STA.175+00	縮尺 1/1000	23 29
東日本高速道路(株) 東北支社			

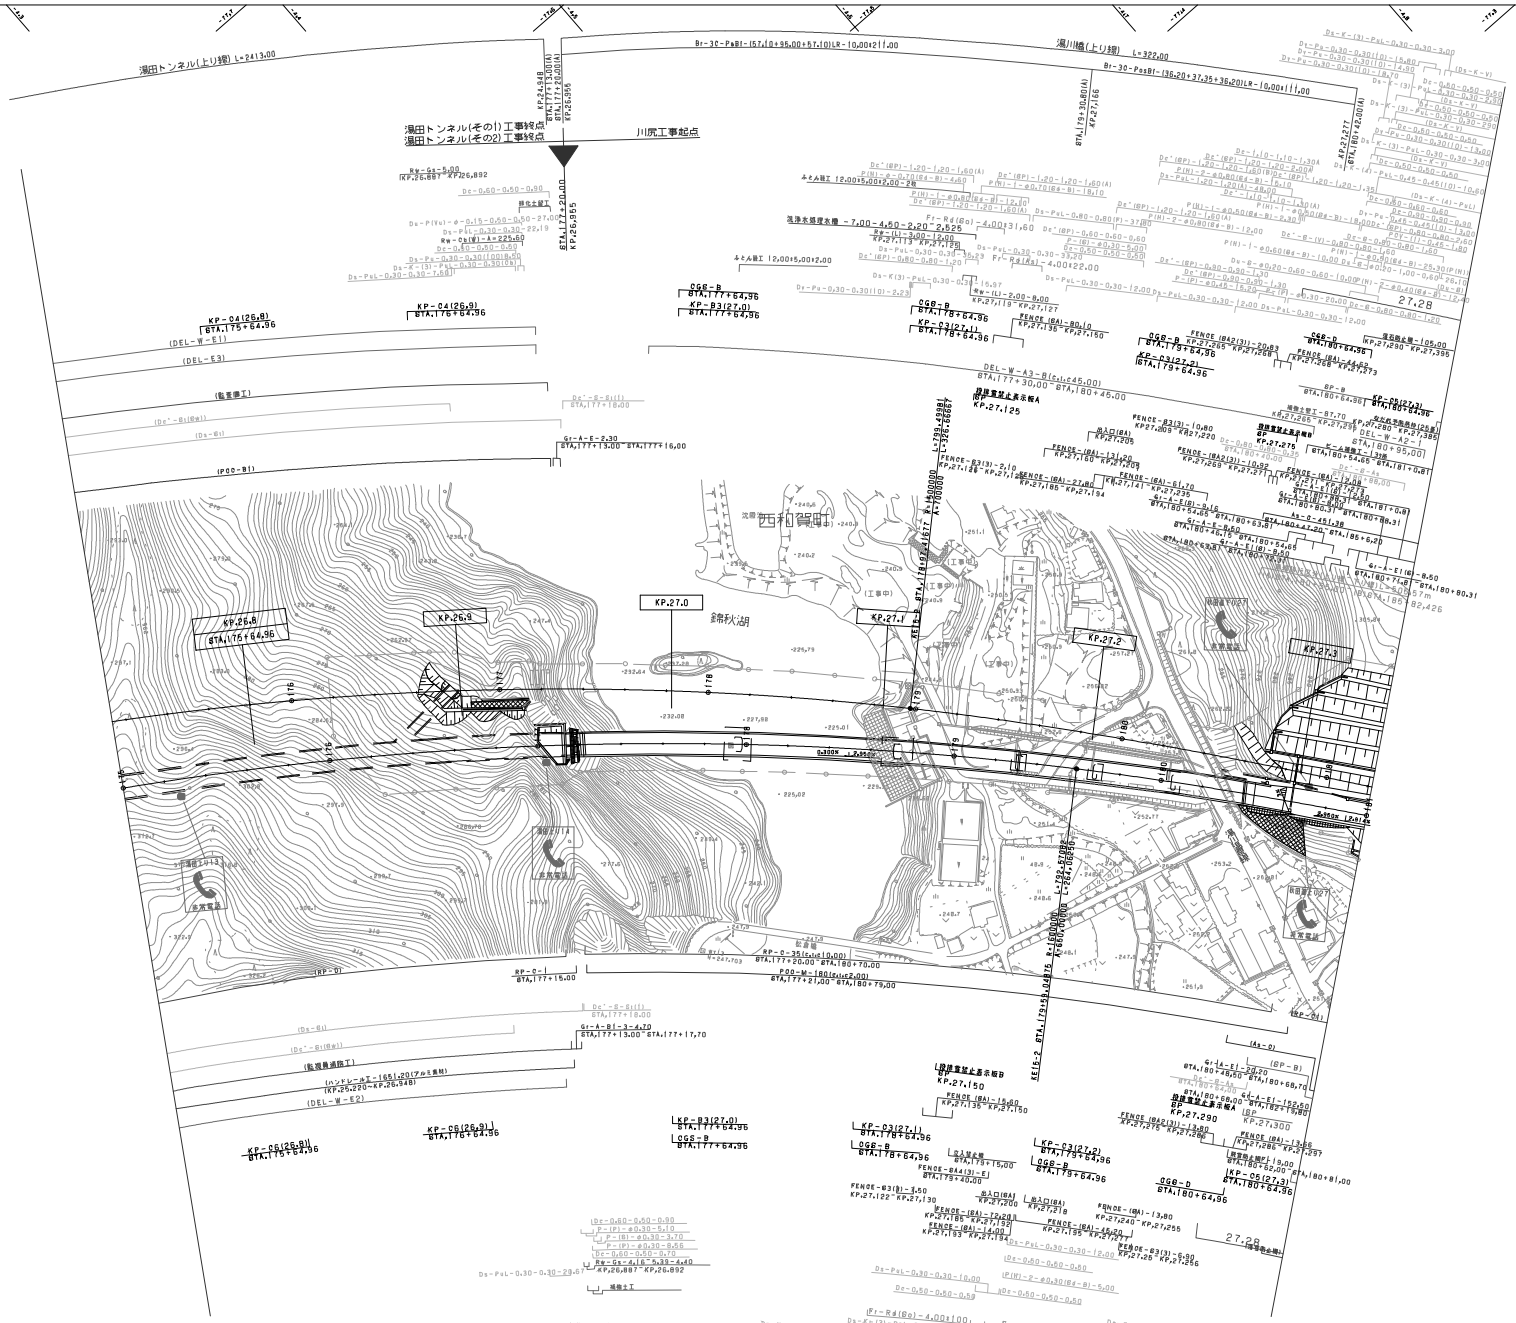

調整年月	摘要
第2回 2010年 5月	
第3回 2012年 4月	
第4回 2018年 1月	
第5回 2022年 7月	

東北横断自動車釜石秋田線 秋田自動車道(北上西～湯田)			——
工種	管理用平面図		——
名称	KP.26.735～KP.27.335 STA.175+00～STA.181+00	縮尺 1/1000	24 29
東日本高速道路(株)　東北支社			

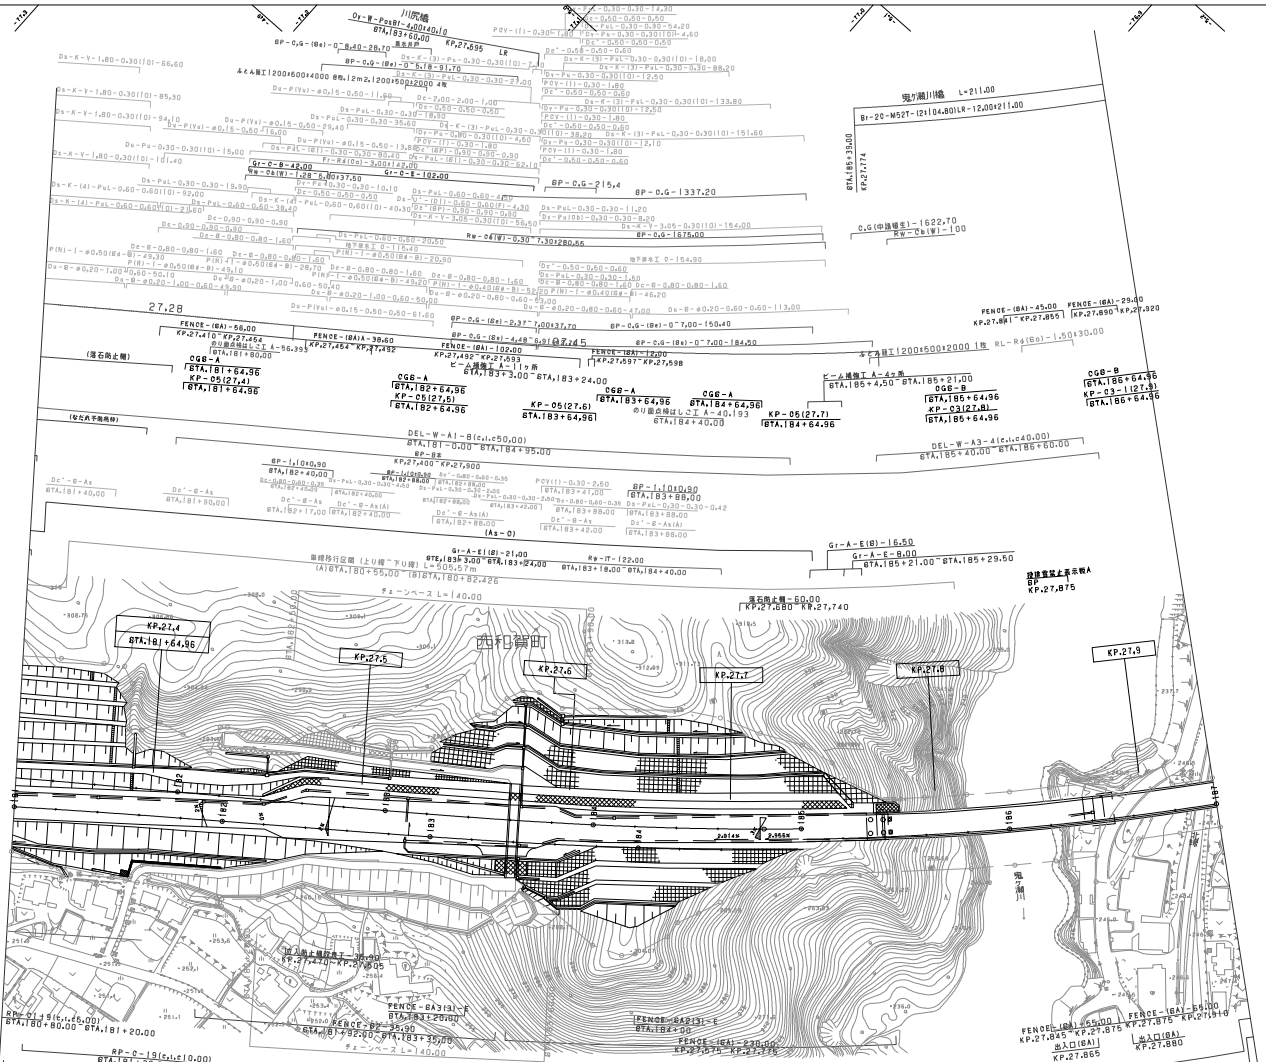

調整年月	摘要
第1回 2006年2月	
第2回 2012年4月	
第3回 2017年1月	

東北横断自動車釜石秋田線 秋田自動車道(北上西～湯田)			——
工種	管理用平面図		——
名称	KP.27.335～KP.27.935 STA.181+00～STA.187+00	縮尺 1/1000	25 29
東日本高速道路(株)　東北支社			

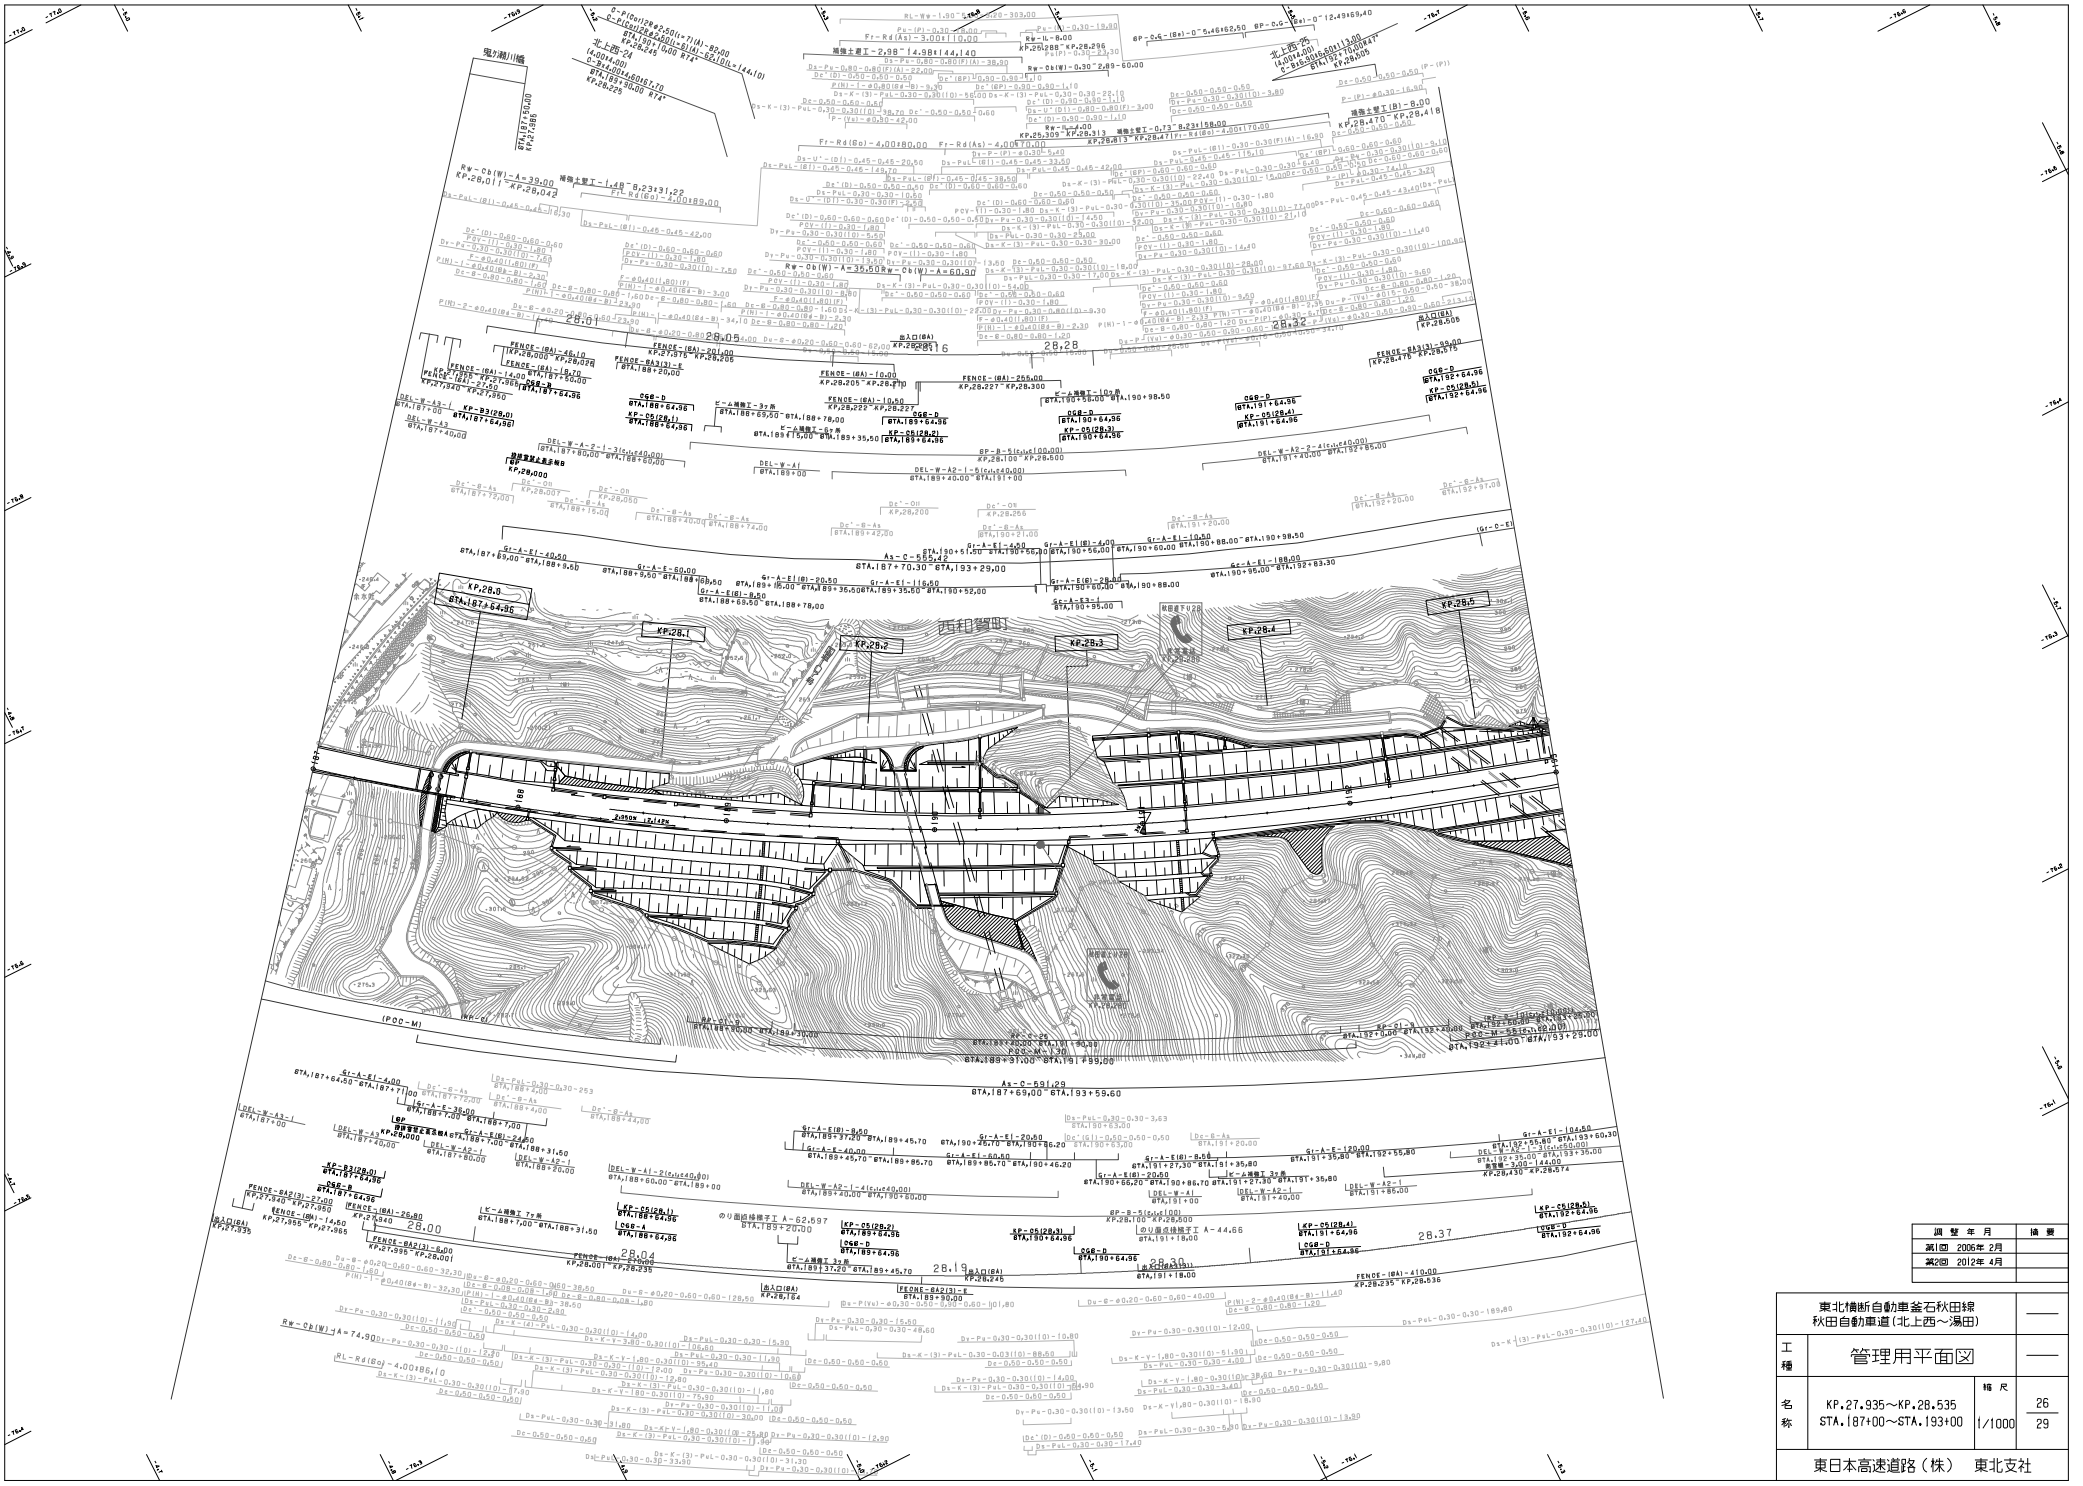

調整年月	摘要
第1回 2005年2月	
第2回 2012年4月	

東北横断自動車釜石秋田線 秋田自動車道（北上西～湯田）			——
工種	管理用平面図		——
名称	KP.27.935～KP.28.535 STA.187+00～STA.193+00	縮尺 1/1000	26 29
東日本高速道路（株）　東北支社			

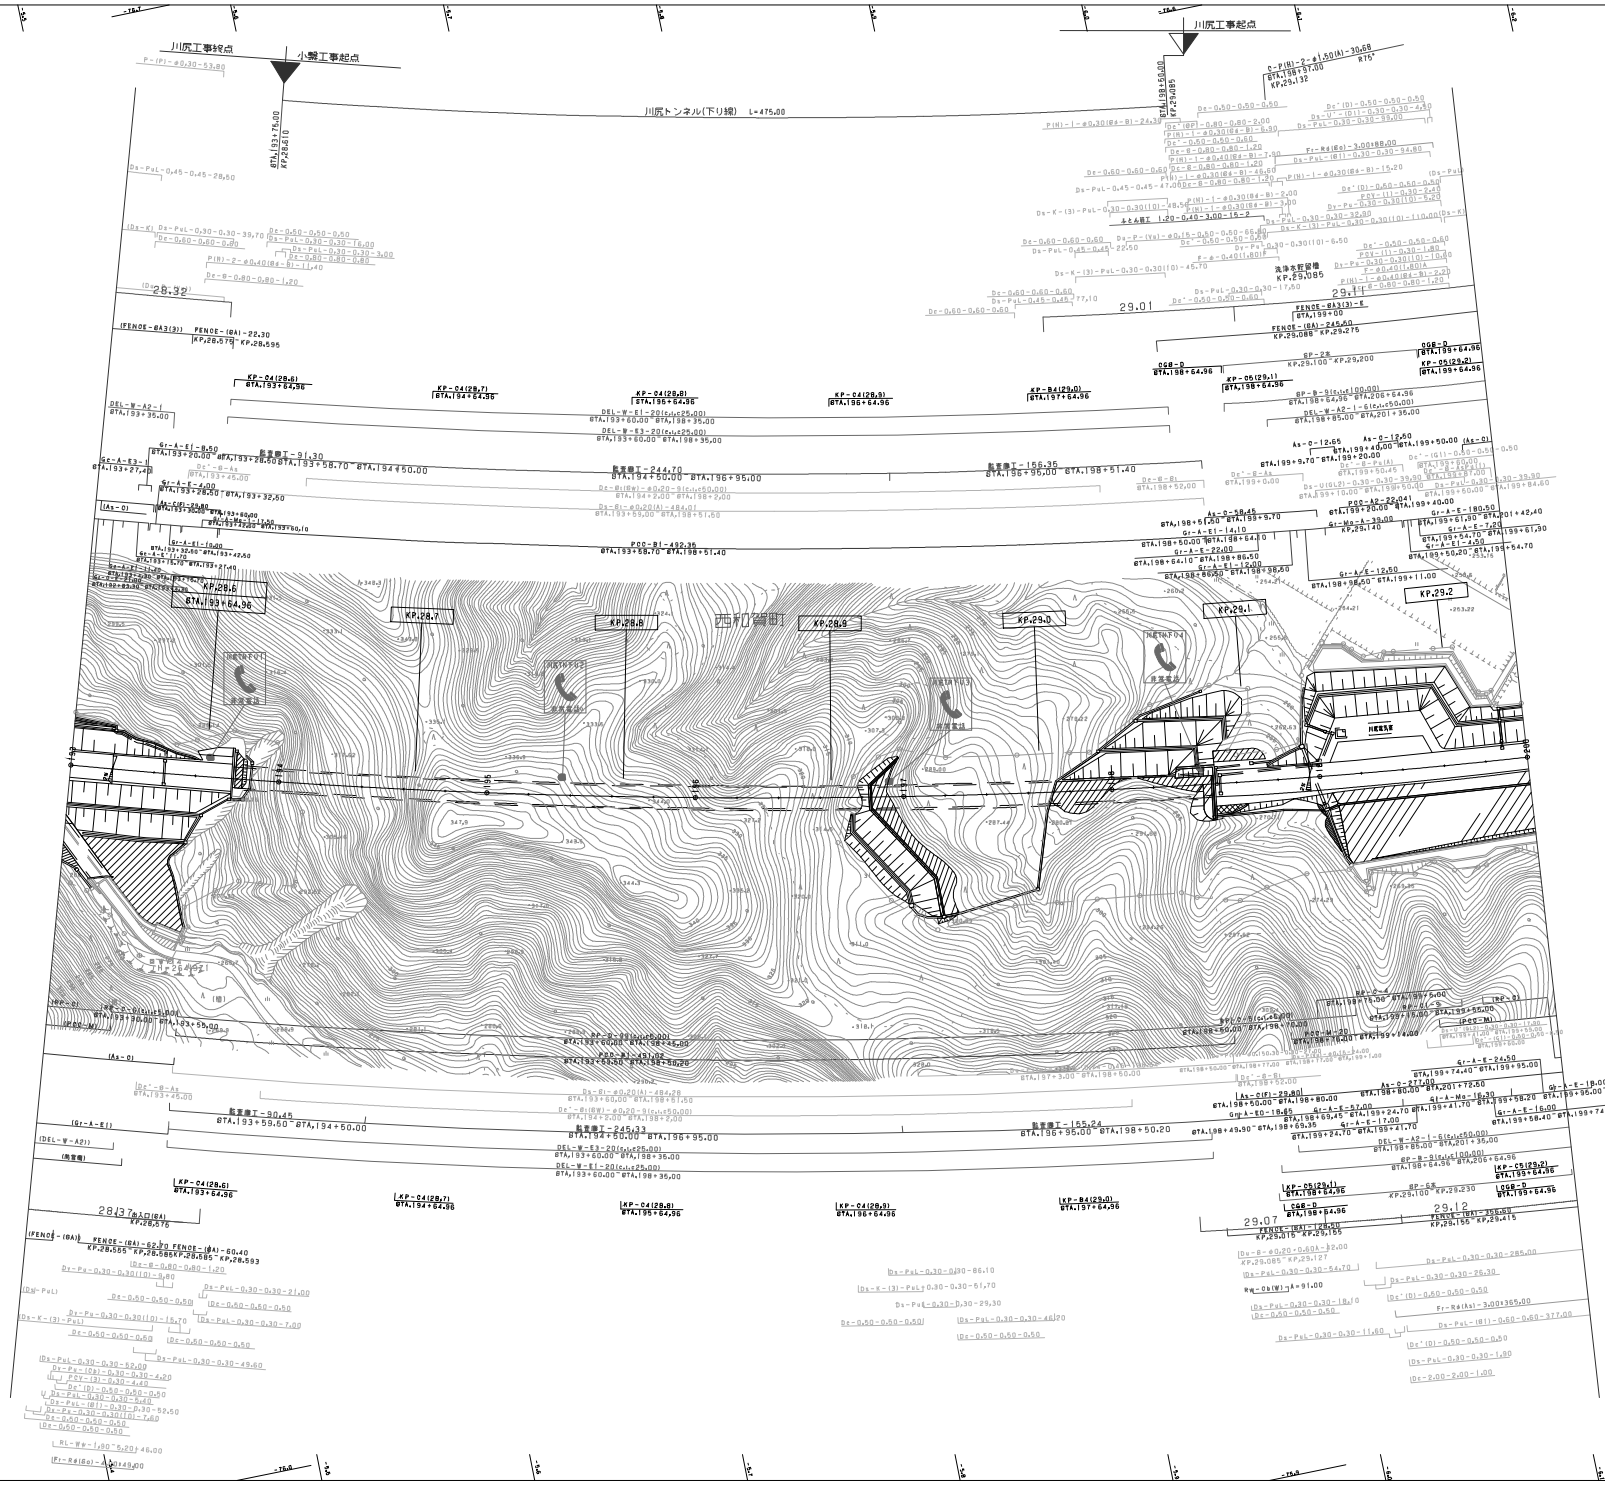

調整年月	摘要
第1回 2006年2月	
第2回 2012年4月	

東北横断自動車釜石秋田線 秋田自動車道(北上西～湯田)			——
工種	管理用平面図		——
名称	KP.28.535～KP.29.235 STA.193+00～STA.200+00	縮尺 1/1000	27 29
東日本高速道路(株) 東北支社			

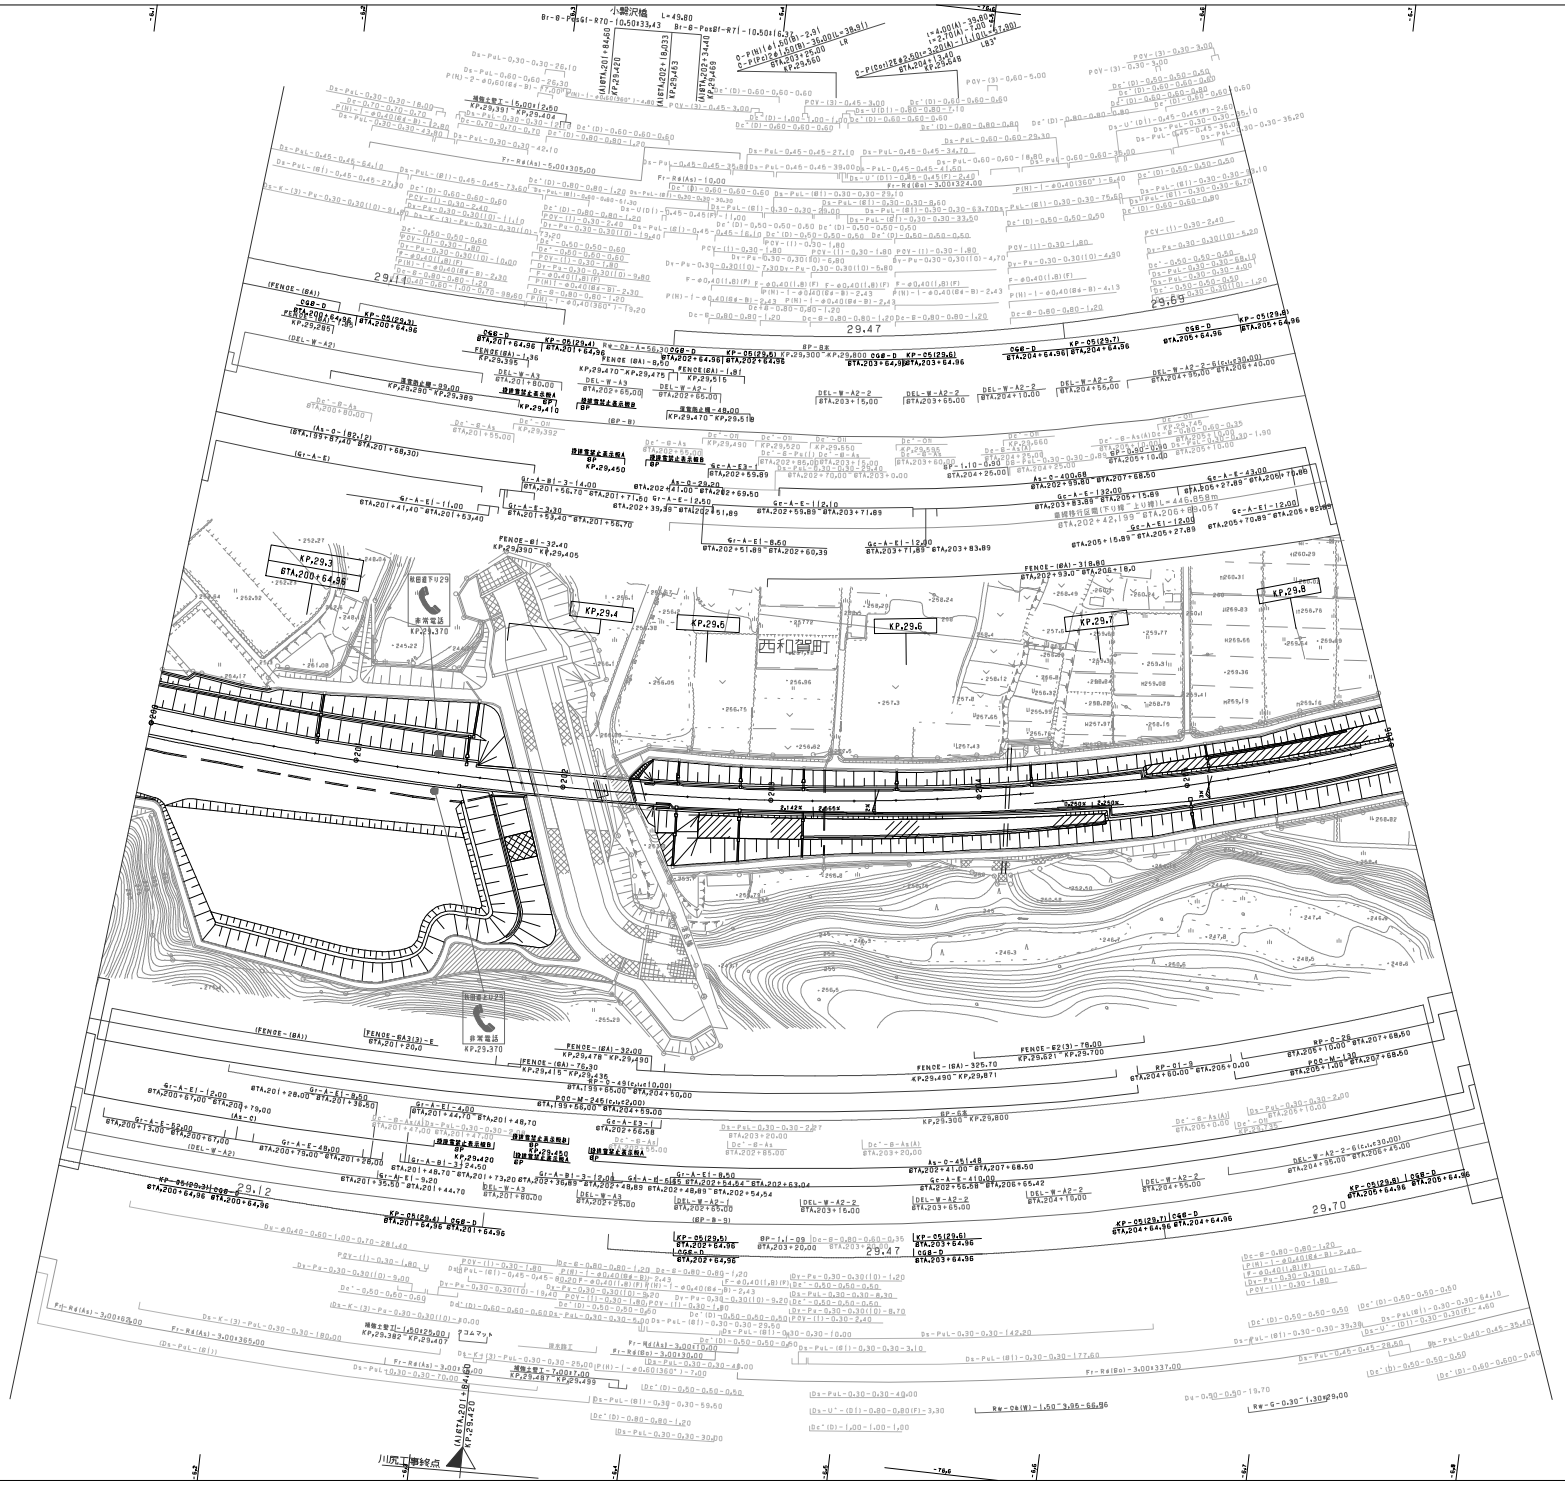

調整年月	摘要
第2回 2012年4月	
第3回 2014年2月	
第4回 2017年1月	
第5回 2018年1月	
第6回 2021年1月	

東北横断自動車釜石秋田線 秋田自動車道（北上西～湯田）			——
工種	管理用平面図		——
名称	KP.29.235～KP.29.835 STA.200+00～STA.206+00	縮尺 1/1000	28 29

東日本高速道路(株)　東北支社

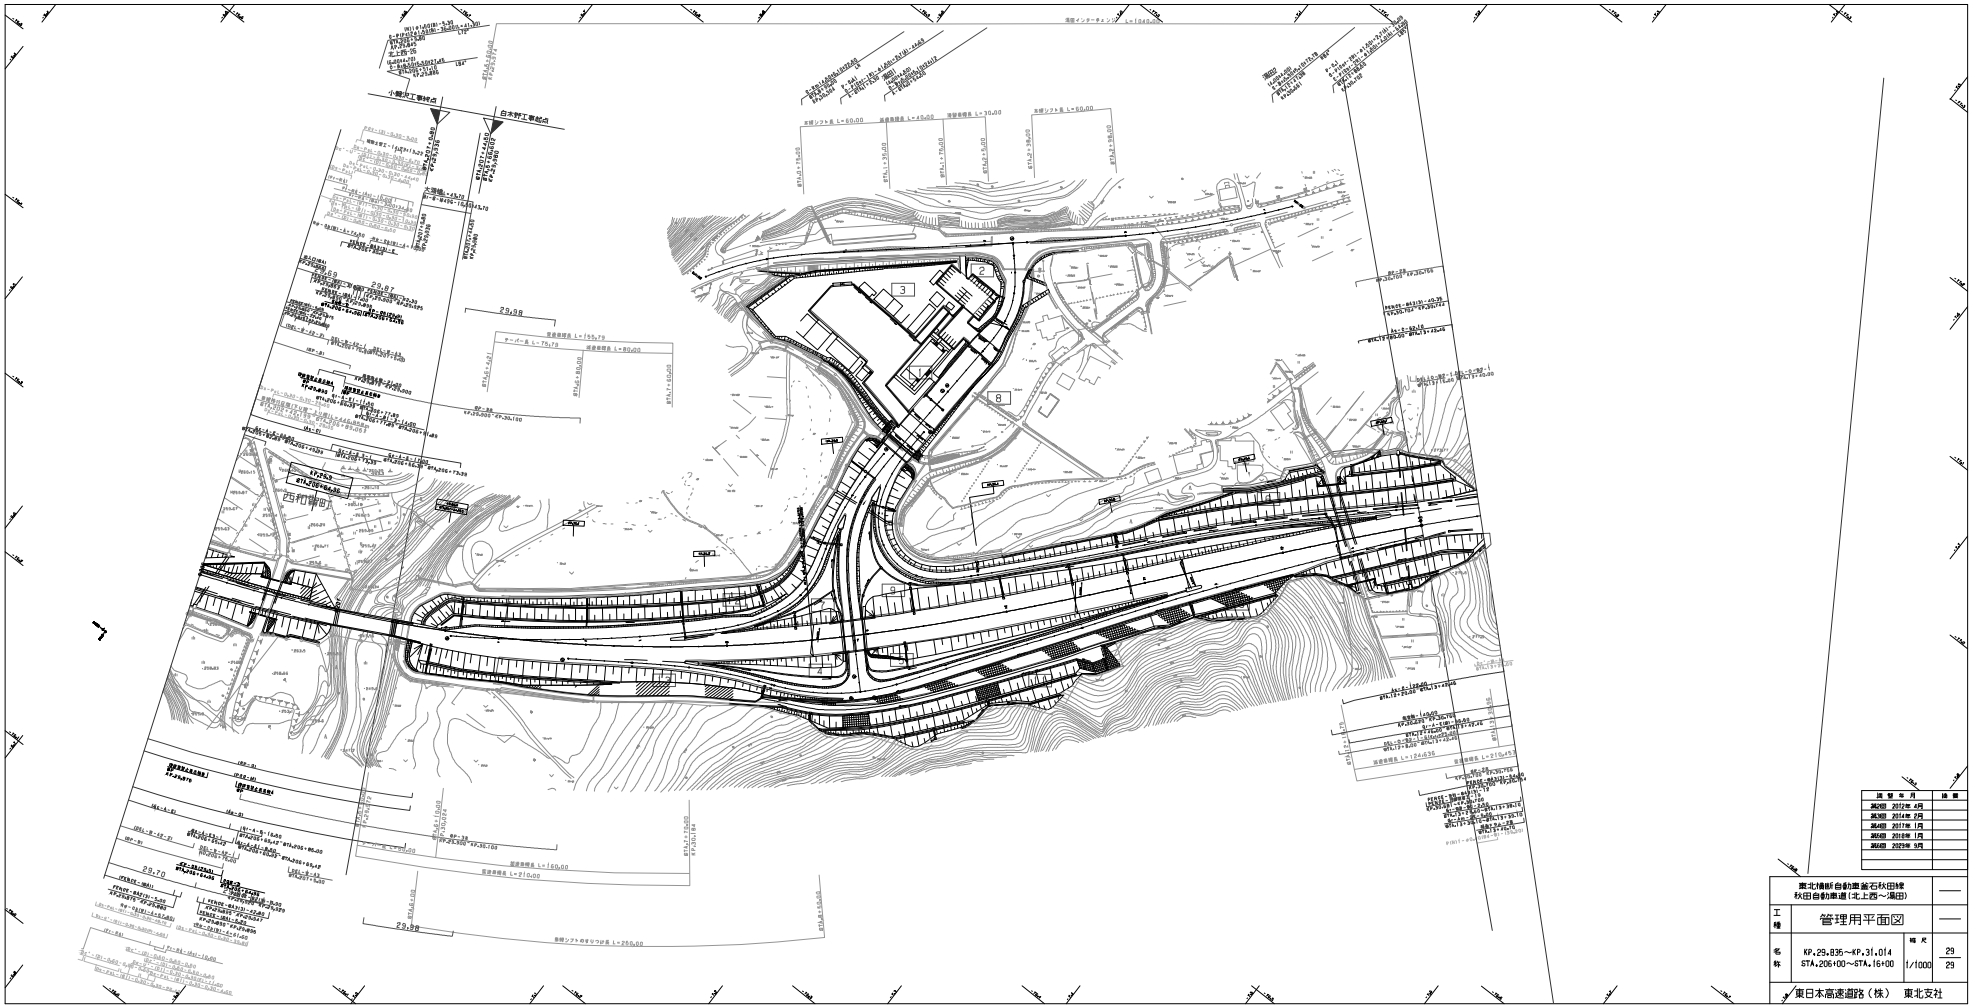

改 訂 年 月	摘 要
2022年 4月	
2014年 2月	
2017年 1月	
2018年 1月	
2019年 3月	

東北横断自動車釜石秋田線 秋田自動車道（北上西～湯田）			——
工種	管理用平面図		——
名称	KP.29.835～KP.31.014 STA.206+00～STA.16+00	縮尺 1/1000	29 29
東日本高速道路（株） 東北支社			

縮尺	
年月	
第1回	2005年 2月
第2回	2012年 4月
第3回	2018年 8月

東北横断自動車道釜石秋田線
秋田自動車道（北上西～湯田）

工種 ——

名称 管理用平面図

湯田インターチェンジ
KP.29.915～KP.30.215
STA.51+30～STA.8+00

縮尺 1/500

—— 1/6

東日本高速道路（株） 東北支社

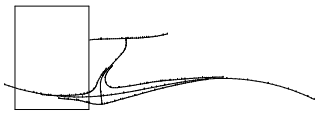

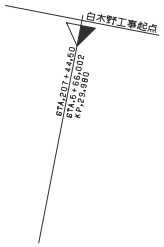

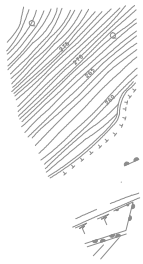

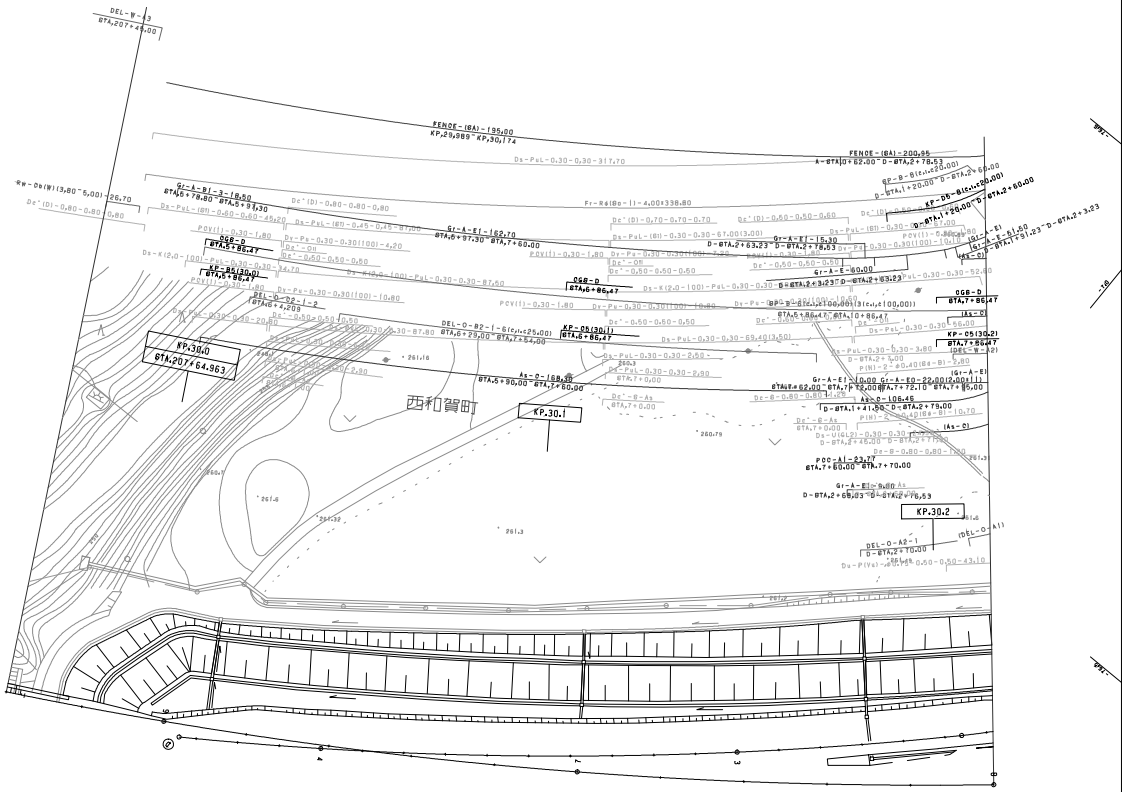

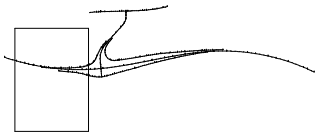

縮尺	
第1回	2005年 2月
第2回	2012年 4月
第3回	2013年 8月

東北横断自動車道釜石秋田線 秋田自動車道（北上西～湯田）	——
工種	管理用平面図
名称	湯田インターチェンジ KP.29.915～KP.30.215 STA.5+30～STA.8+00
縮尺	1/500
図	2
枚	6
東日本高速道路（株） 東北支社	

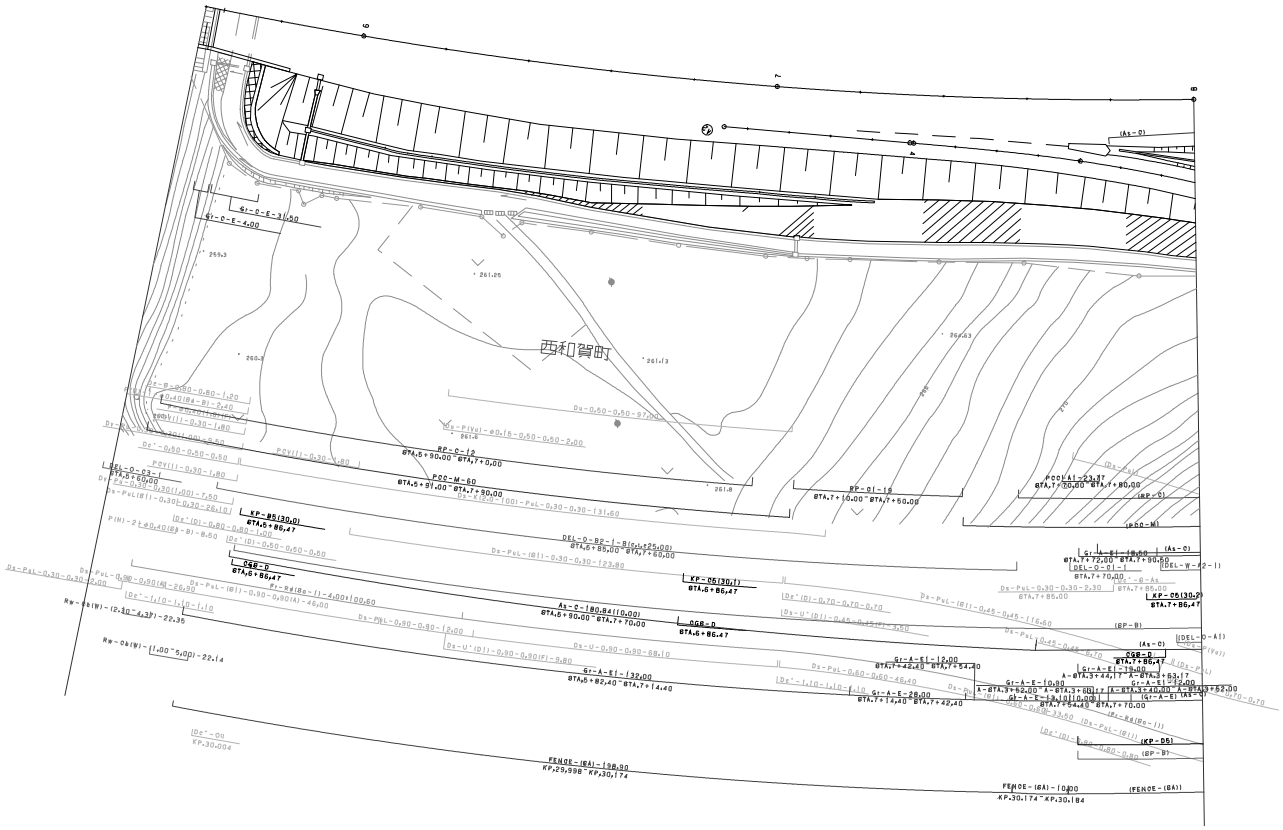

調整年月	摘要
第1回 2006年 2月	
第2回 2012年 4月	
第3回 2018年 1月	
第4回 2018年 8月	
第5回 2021年11月	

東北横断自動車道釜石秋田線 秋田自動車道（北上西～湯田）			——
工種	管理用平面図		——
名称	湯田インターチェンジ KP,30.215～KP.30,515 STA.8+00～STA.11+00	縮尺 1/500	3 6
東日本高速道路（株）　東北支社			

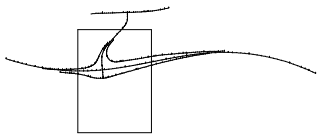

調整	年月	摘要
第1回	2005年2月	
第2回	2014年2月	
第3回	2018年8月	

東北横断自動車道釜石秋田線
秋田自動車道（北上西～湯田）

工種	管理用平面図	——
名称	湯田インターチェンジ KP.30.215～KP.30.515 STA.8+00～STA.11+00	縮尺 1/500

4/6

東日本高速道路（株） 東北支社

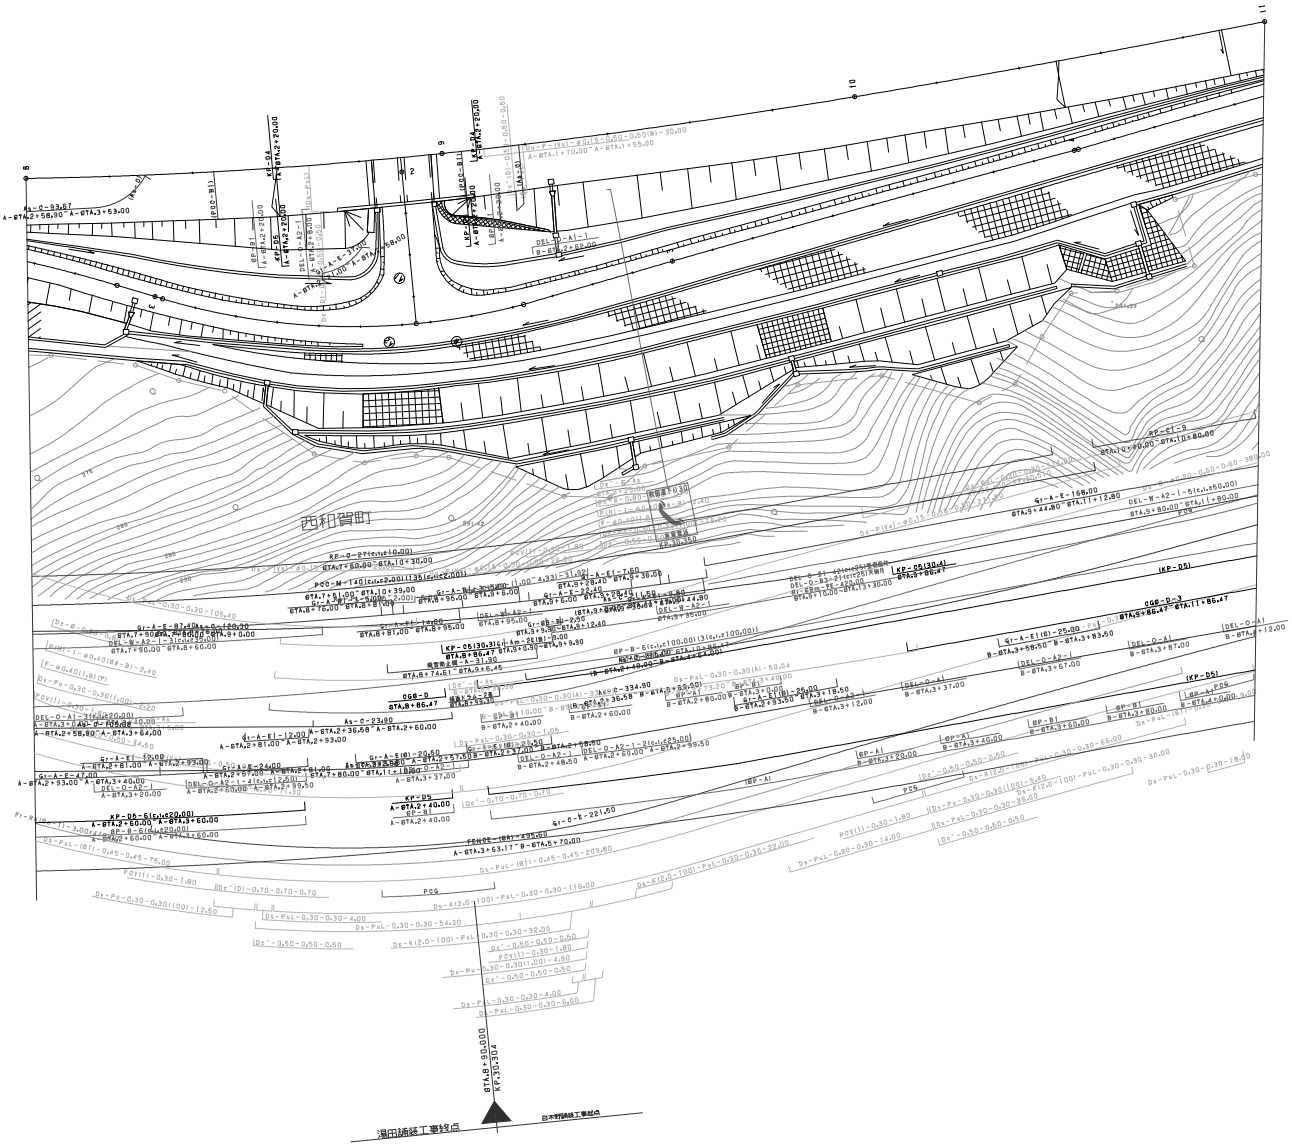

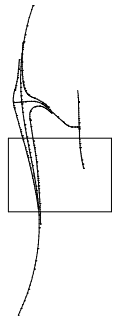

調 整 年 月	摘 要
第1回 2006年 2月	
第2回 2018年 8月	
第3回 2021年11月	

東北横断自動車道釜石秋田線 秋田自動車道（北上西～湯田）			——
工種	管理用平面図		——
名称	湯田インターチェンジ KP.30.515～KP.30.715 STA.11+00～STA.13+00	縮尺 1/500	5 6
東日本高速道路（株） 東北支社			

調整年月	摘要
第1回 2006年 2月	
第2回 2012年 4月	
第3回 2014年 2月	
第4回 2018年 8月	
第5回 2021年11月	

東北横断自動車道釜石秋田線 秋田自動車道（北上西～湯田）			——
工種	管理用平面図		——
名称	湯田インターチェンジ KP.30.515～KP.30.715 STA.11+00～STA.13+00	縮尺 1/500	6 6
東日本高速道路（株） 東北支社			

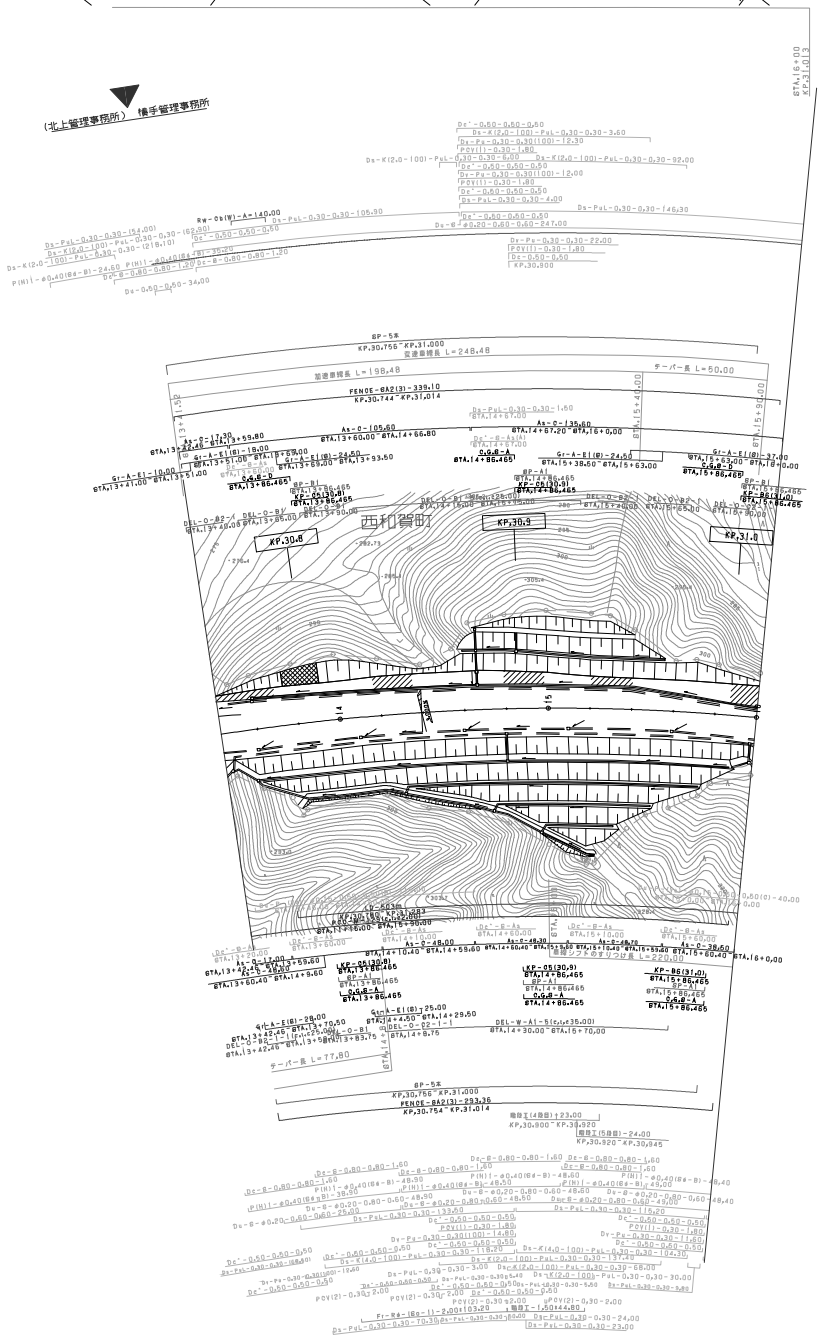

調整年月	摘要
第1回 2006年 2月	
第2回 2012年 4月	
第3回 2023年 9月	

東北横断自動車釜石秋田線 秋田自動車道（湯田～横手）			——
工種	管理用平面図		——
名称	KP.29.835～KP.31.014 STA.206+00～STA.16+00	縮尺 1/1000	1 29
東日本高速道路（株） 東北支社			

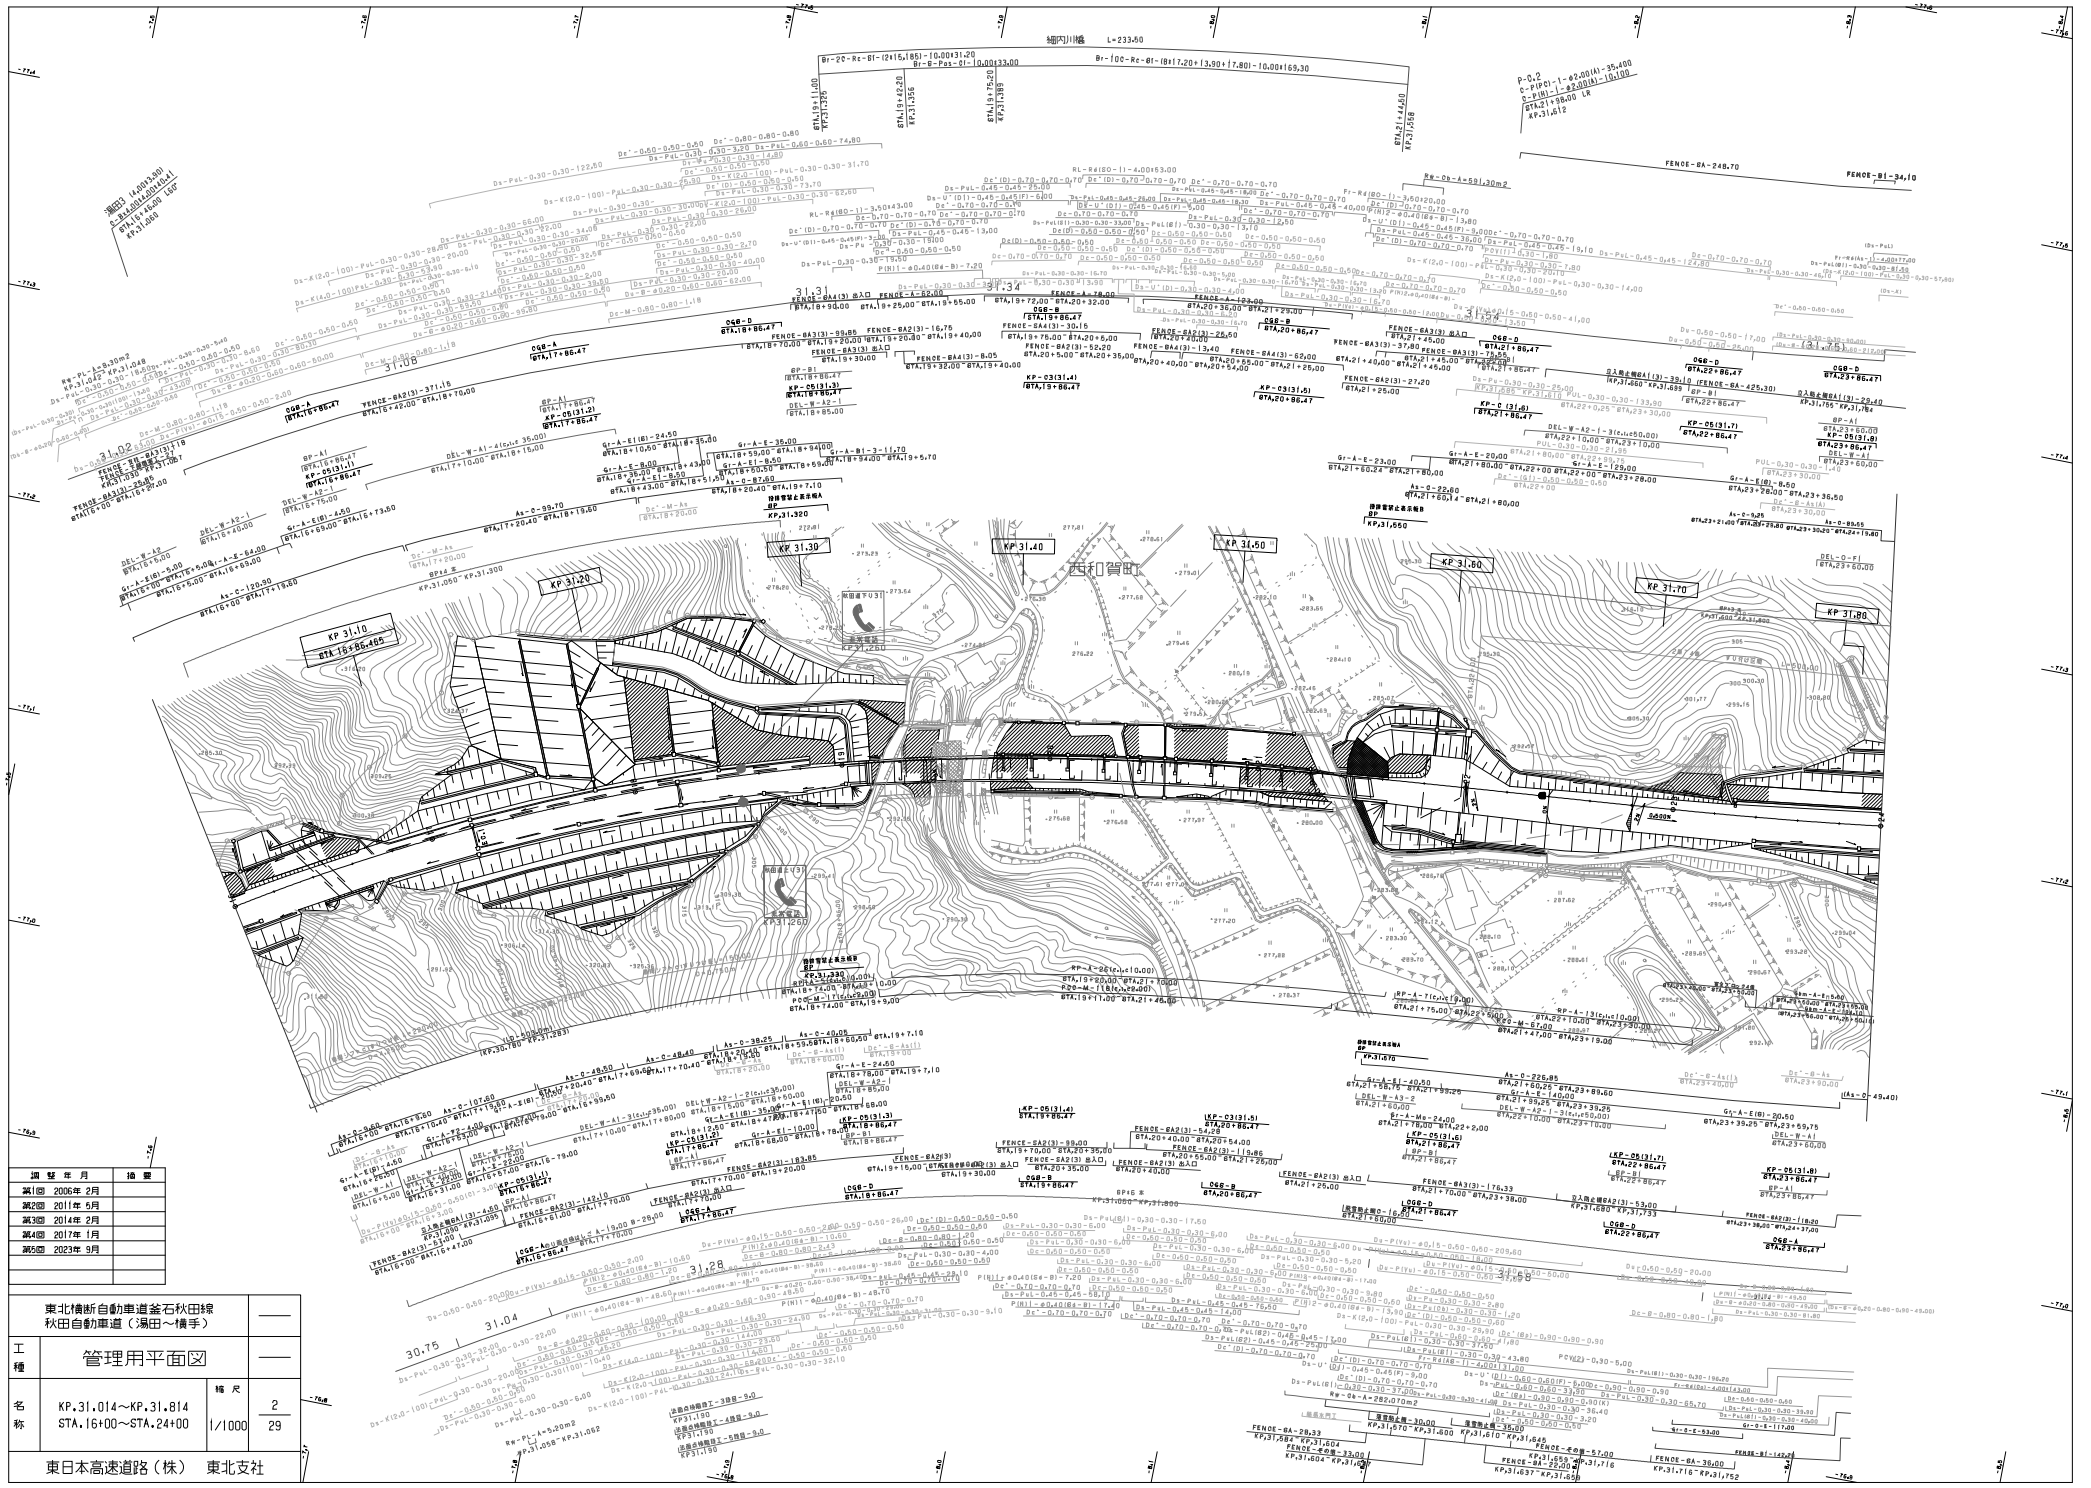

調整年月	摘要
第1回 2006年 2月	
第2回 2011年 5月	
第3回 2014年 2月	
第4回 2017年 1月	
第5回 2023年 9月	

東北横断自動車道釜石秋田線 秋田自動車道（湯田～横手）			——
工種	管理用平面図		——
名称	KP.31.014～KP.31.814 STA.16+00～STA.24+00	縮尺 1/1000	2 29
東日本高速道路（株） 東北支社			

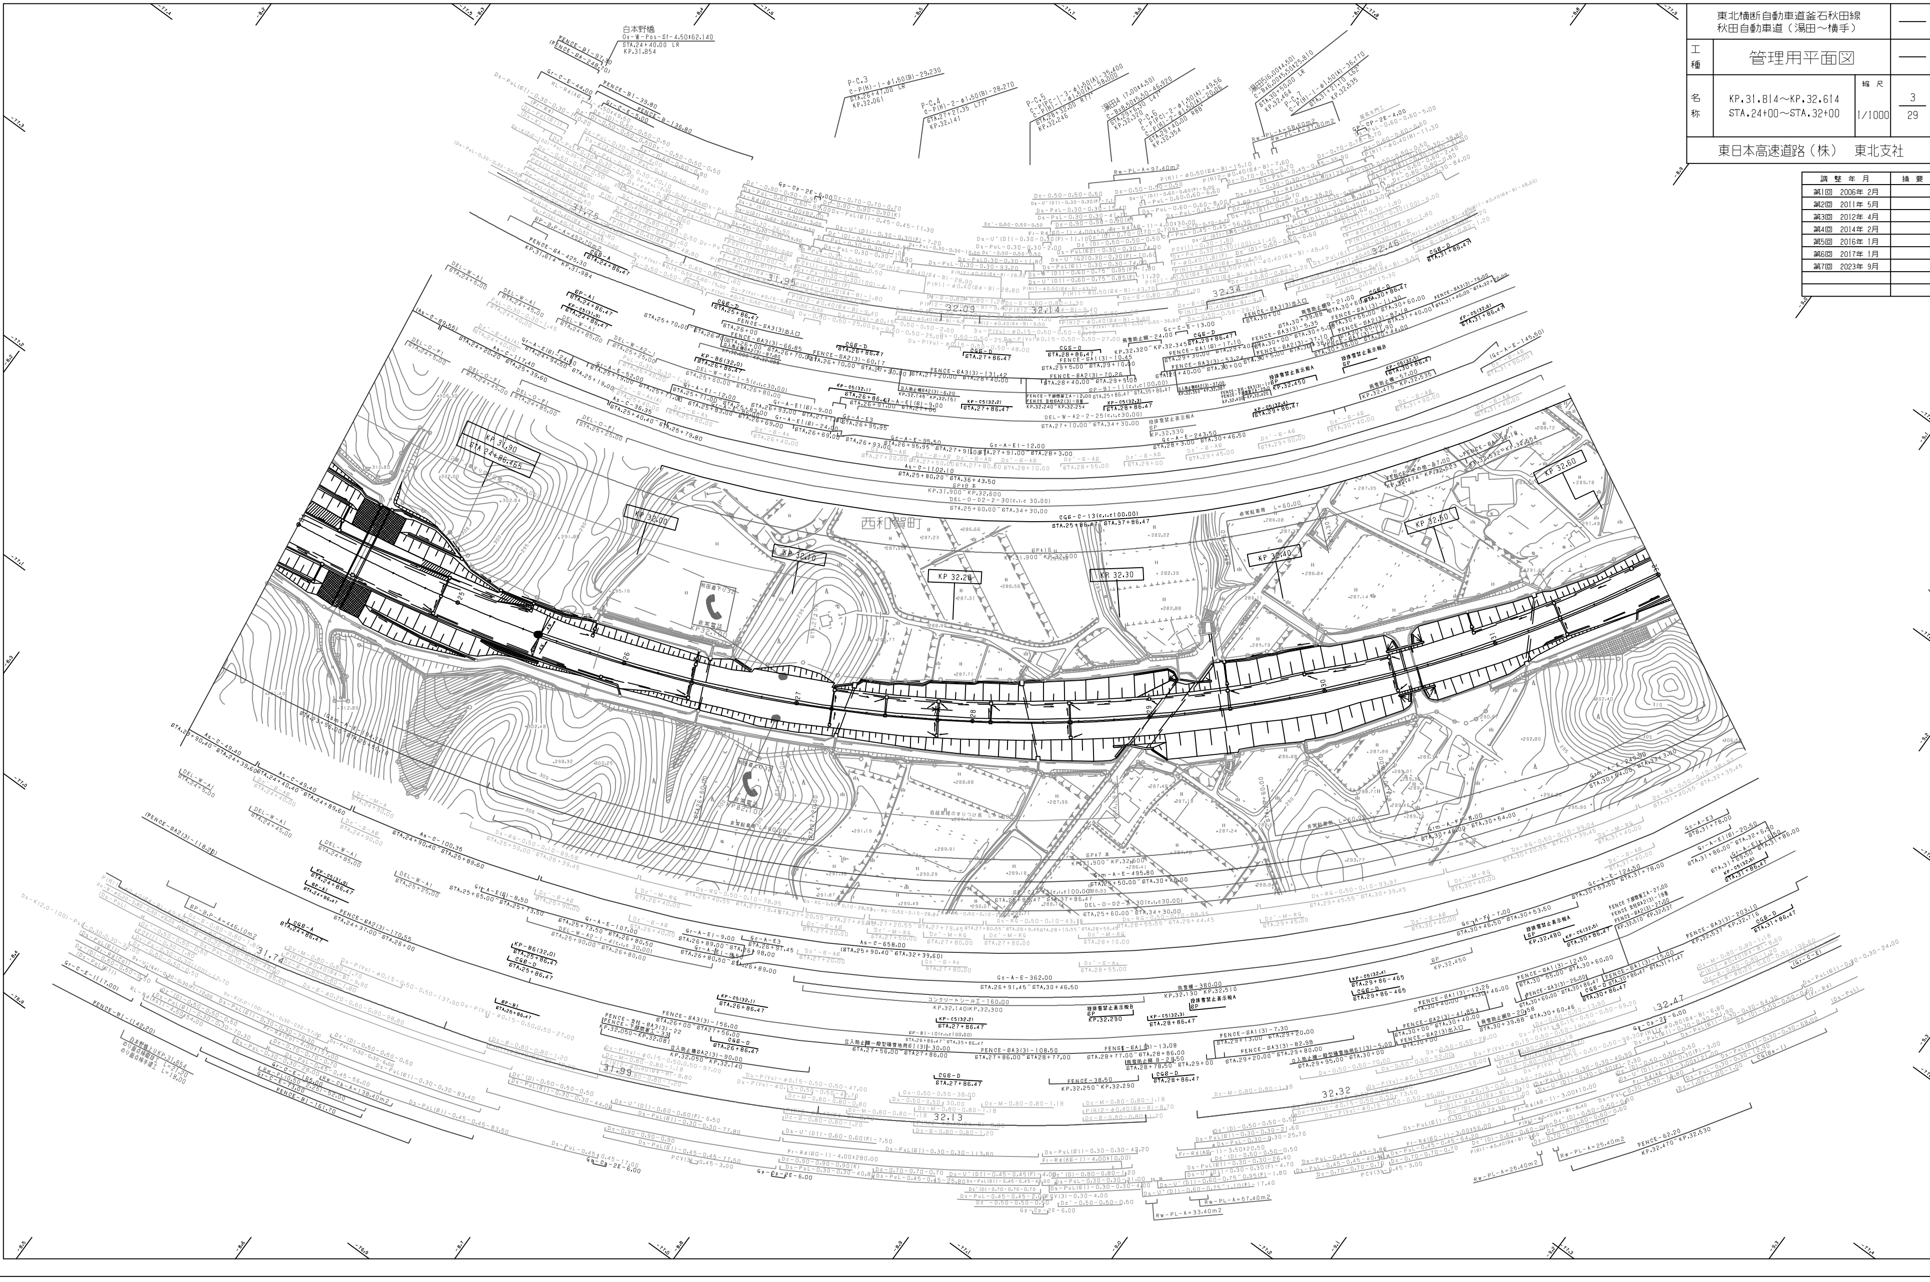

東北横断自動車道釜石秋田線 秋田自動車道（湯田～横手）			——
工種	管理用平面図		——
名称	KP.31.814～KP.32.614 STA.24+00～STA.32+00	縮尺 1/1000	3/29
東日本高速道路（株）　東北支社			

調整年月	摘要
第1回　2006年 2月	
第2回　2011年 5月	
第3回　2012年 4月	
第4回　2014年 2月	
第5回　2016年 1月	
第6回　2017年 1月	
第7回　2023年 9月	

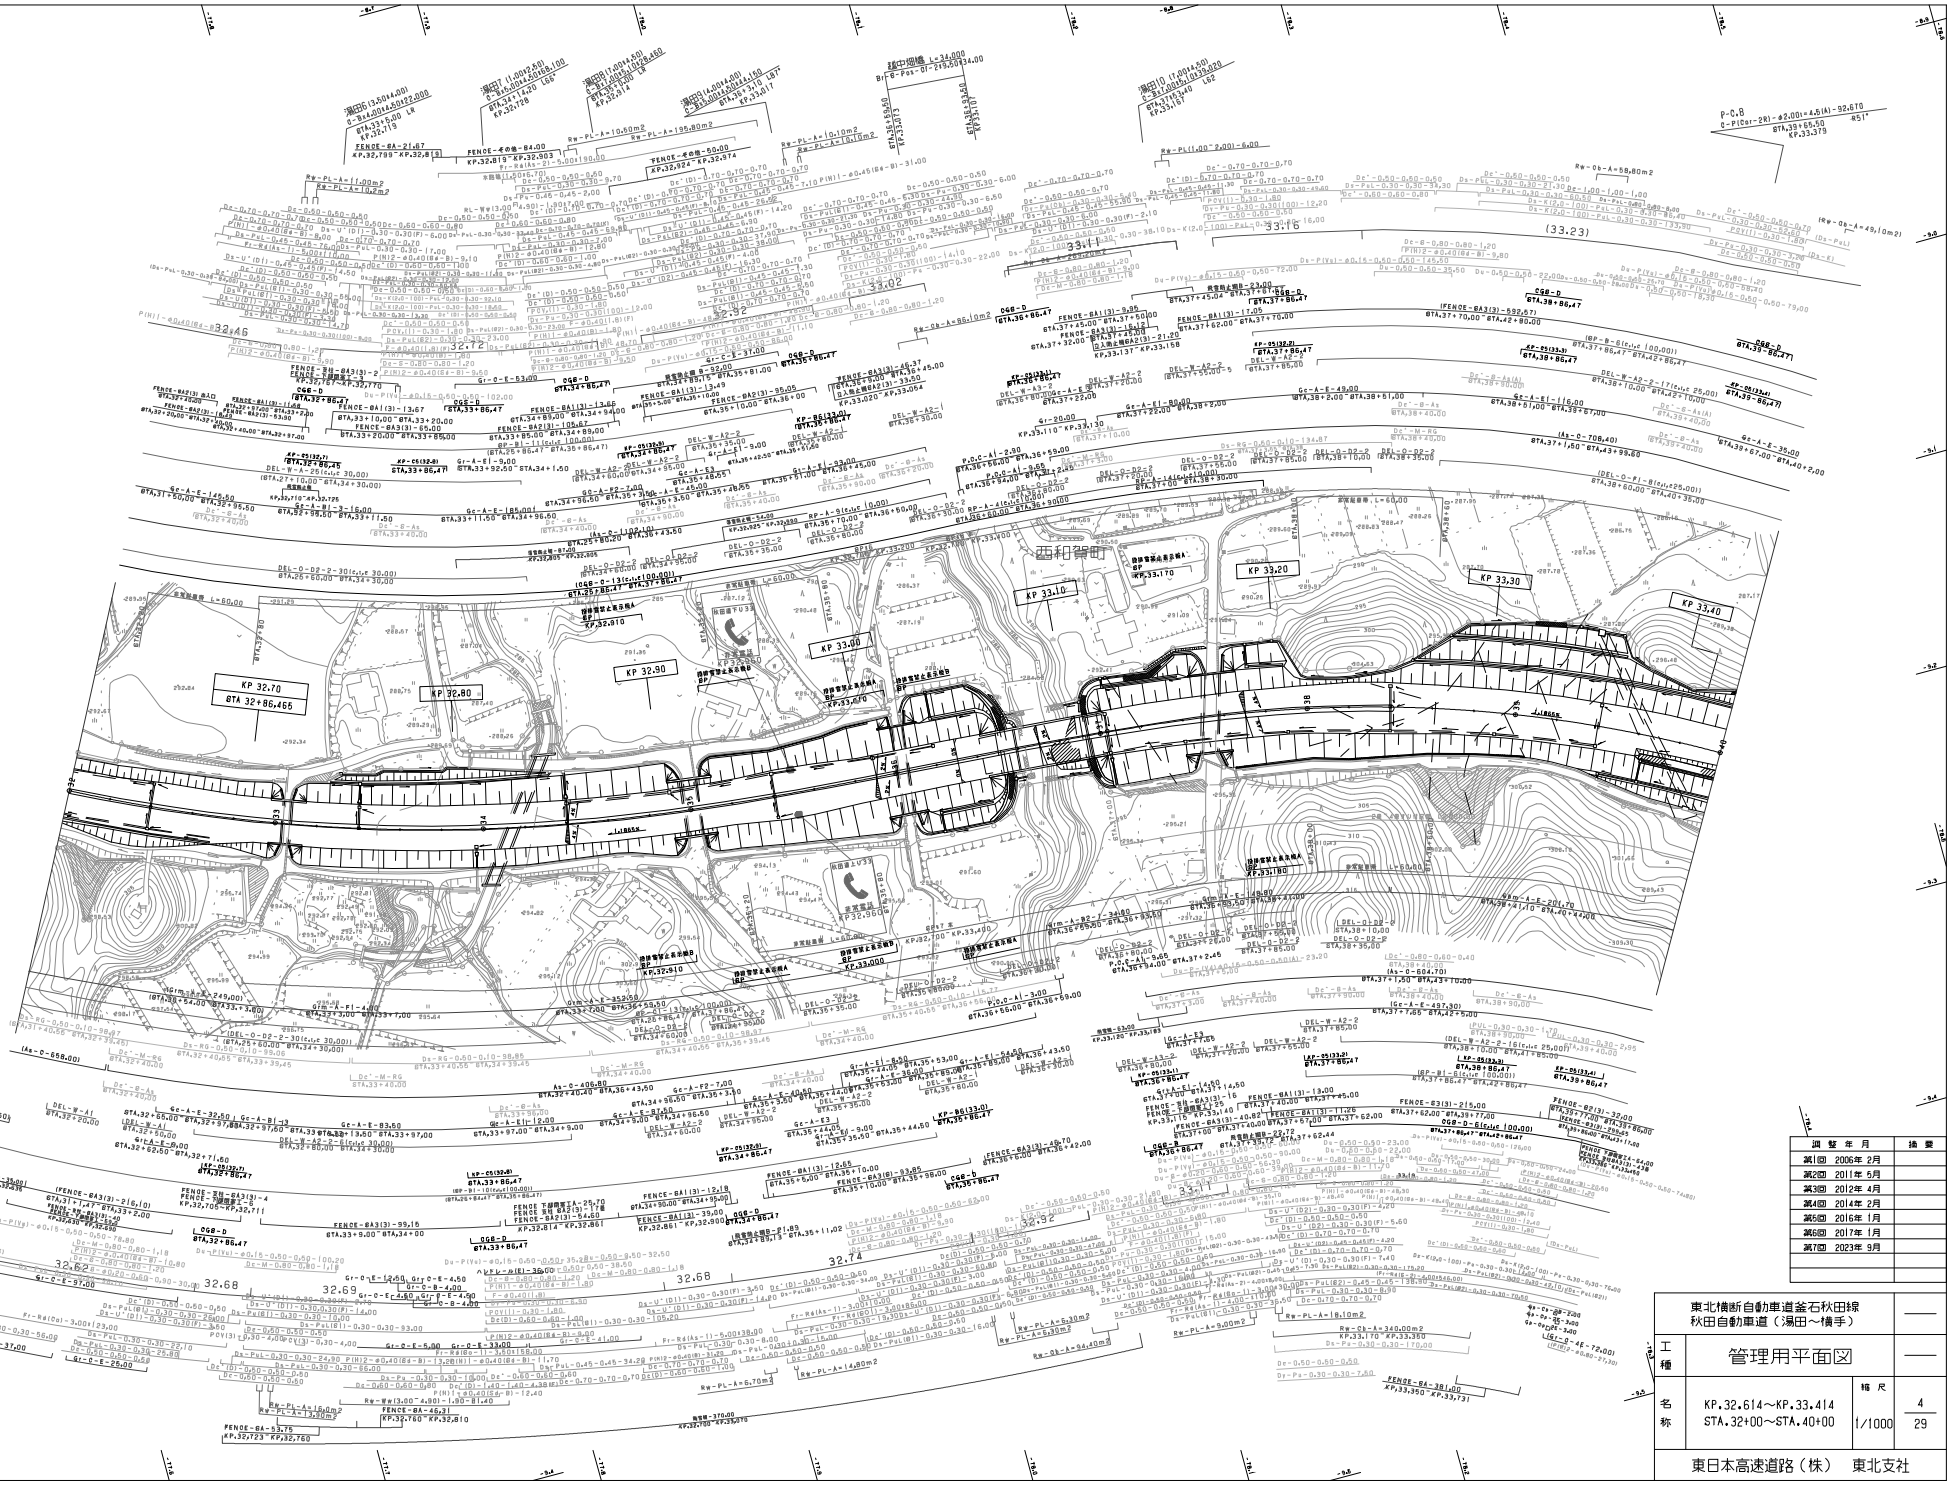

調整年月	摘要
第1回 2006年 2月	
第2回 2011年 5月	
第3回 2012年 4月	
第4回 2014年 2月	
第5回 2016年 1月	
第6回 2017年 1月	
第7回 2023年 9月	

東北横断自動車道釜石秋田線
秋田自動車道（湯田～横手）

工種	管理用平面図		
名称	KP.32.614～KP.33.414 STA.32+00～STA.40+00	縮尺 1/1000	4 29

東日本高速道路（株）　東北支社

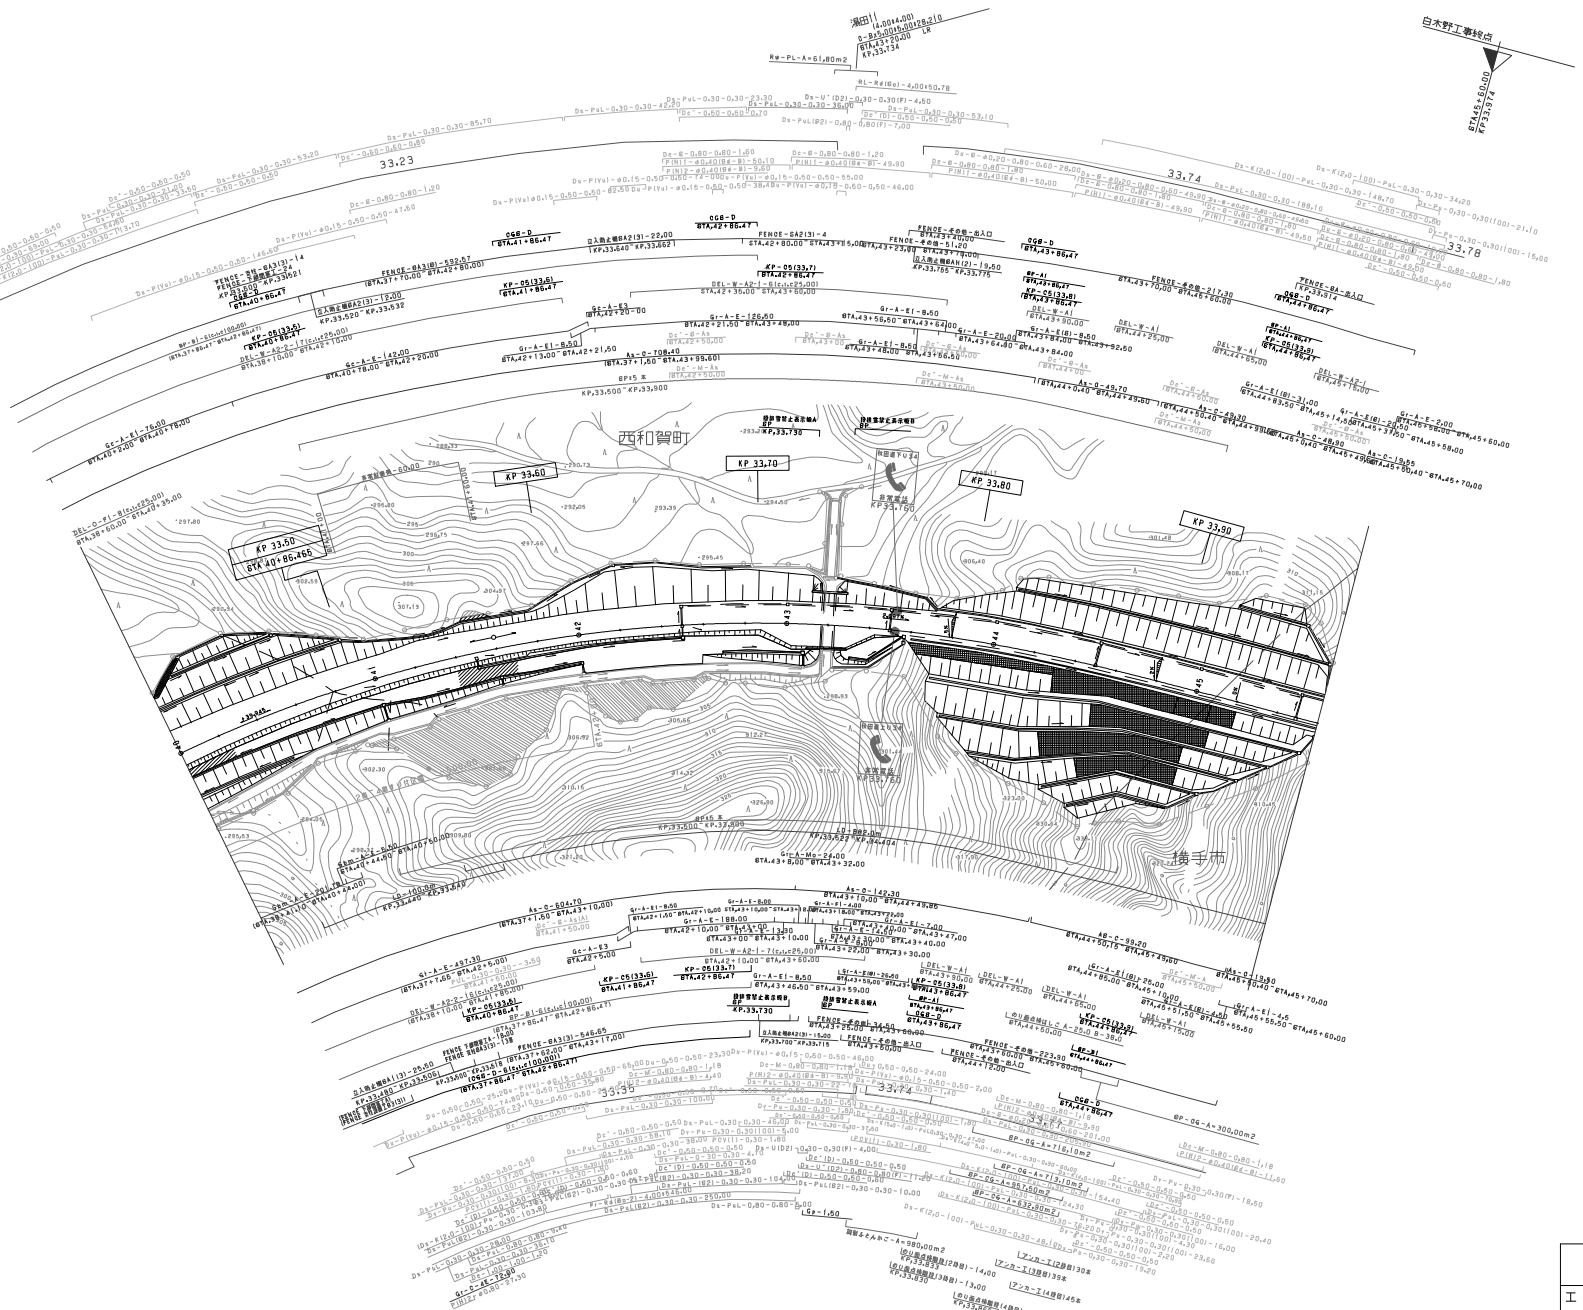

調整年月	摘要
第1回 2006年 2月	
第2回 2011年 5月	
第3回 2014年 2月	
第4回 2017年 1月	
第5回 2023年 9月	

東北横断自動車道釜石秋田線 秋田自動車道（湯田～横手）			——
工種	管理用平面図		——
名称	KP.33.414～KP.33.974 STA.40+00～STA.45+60	縮尺 1/1000	5 29

東日本高速道路（株）　東北支社

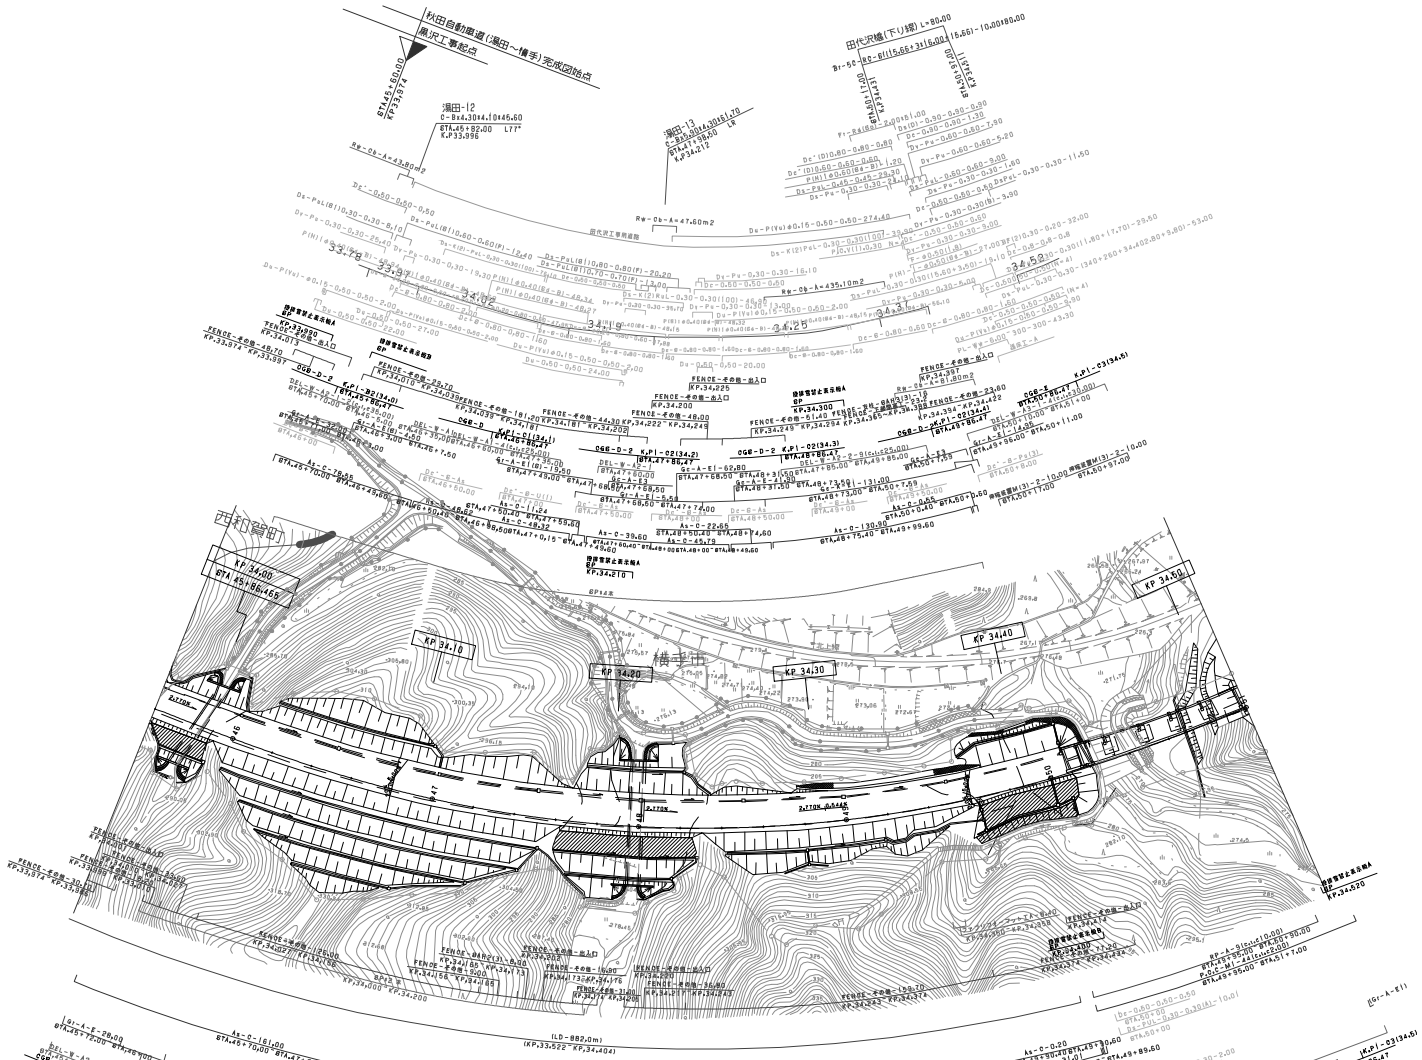

調整年月	摘要
第1回 2006年 2月	
第2回 2011年 5月	
第3回 2012年 4月	
第4回 2017年 1月	
第5回 2023年 9月	

東北横断自動車道釜石秋田線 秋田自動車道（湯田～横手）			——
工種	管理用平面図		——
名称	KP.33.974～KP.34.514 STA.45+60～STA.51+00	縮尺 1/1000	6 29
東日本高速道路（株）　東北支社			

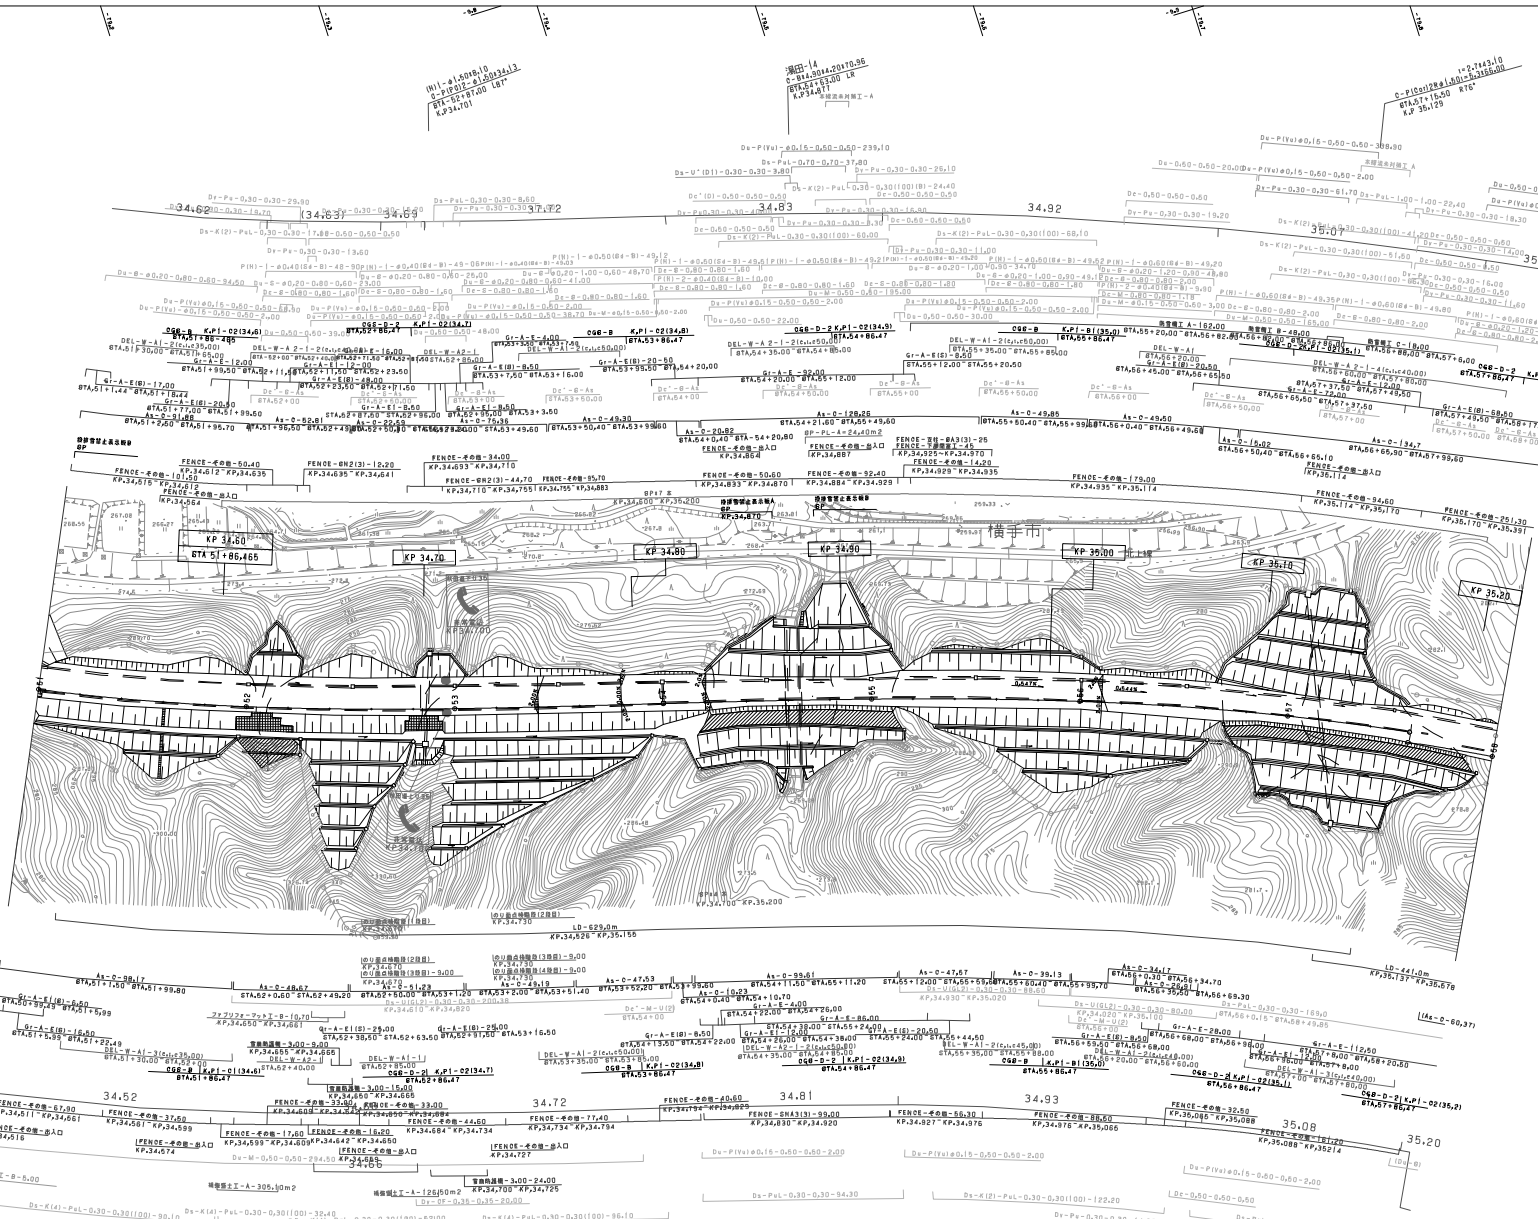

調整年月	摘要
第1回 2006年 2月	
第2回 2011年 5月	
第3回 2012年 4月	
第4回 2014年 2月	
第5回 2017年 1月	
第6回 2023年 9月	

東北横断自動車道釜石秋田線 秋田自動車道（湯田～横手）			——
工種	管理用平面図		——
名称	KP.34.514～KP.35.214 STA.51+00～STA.58+00	縮尺 1/1000	7 29
東日本高速道路（株） 東北支社			

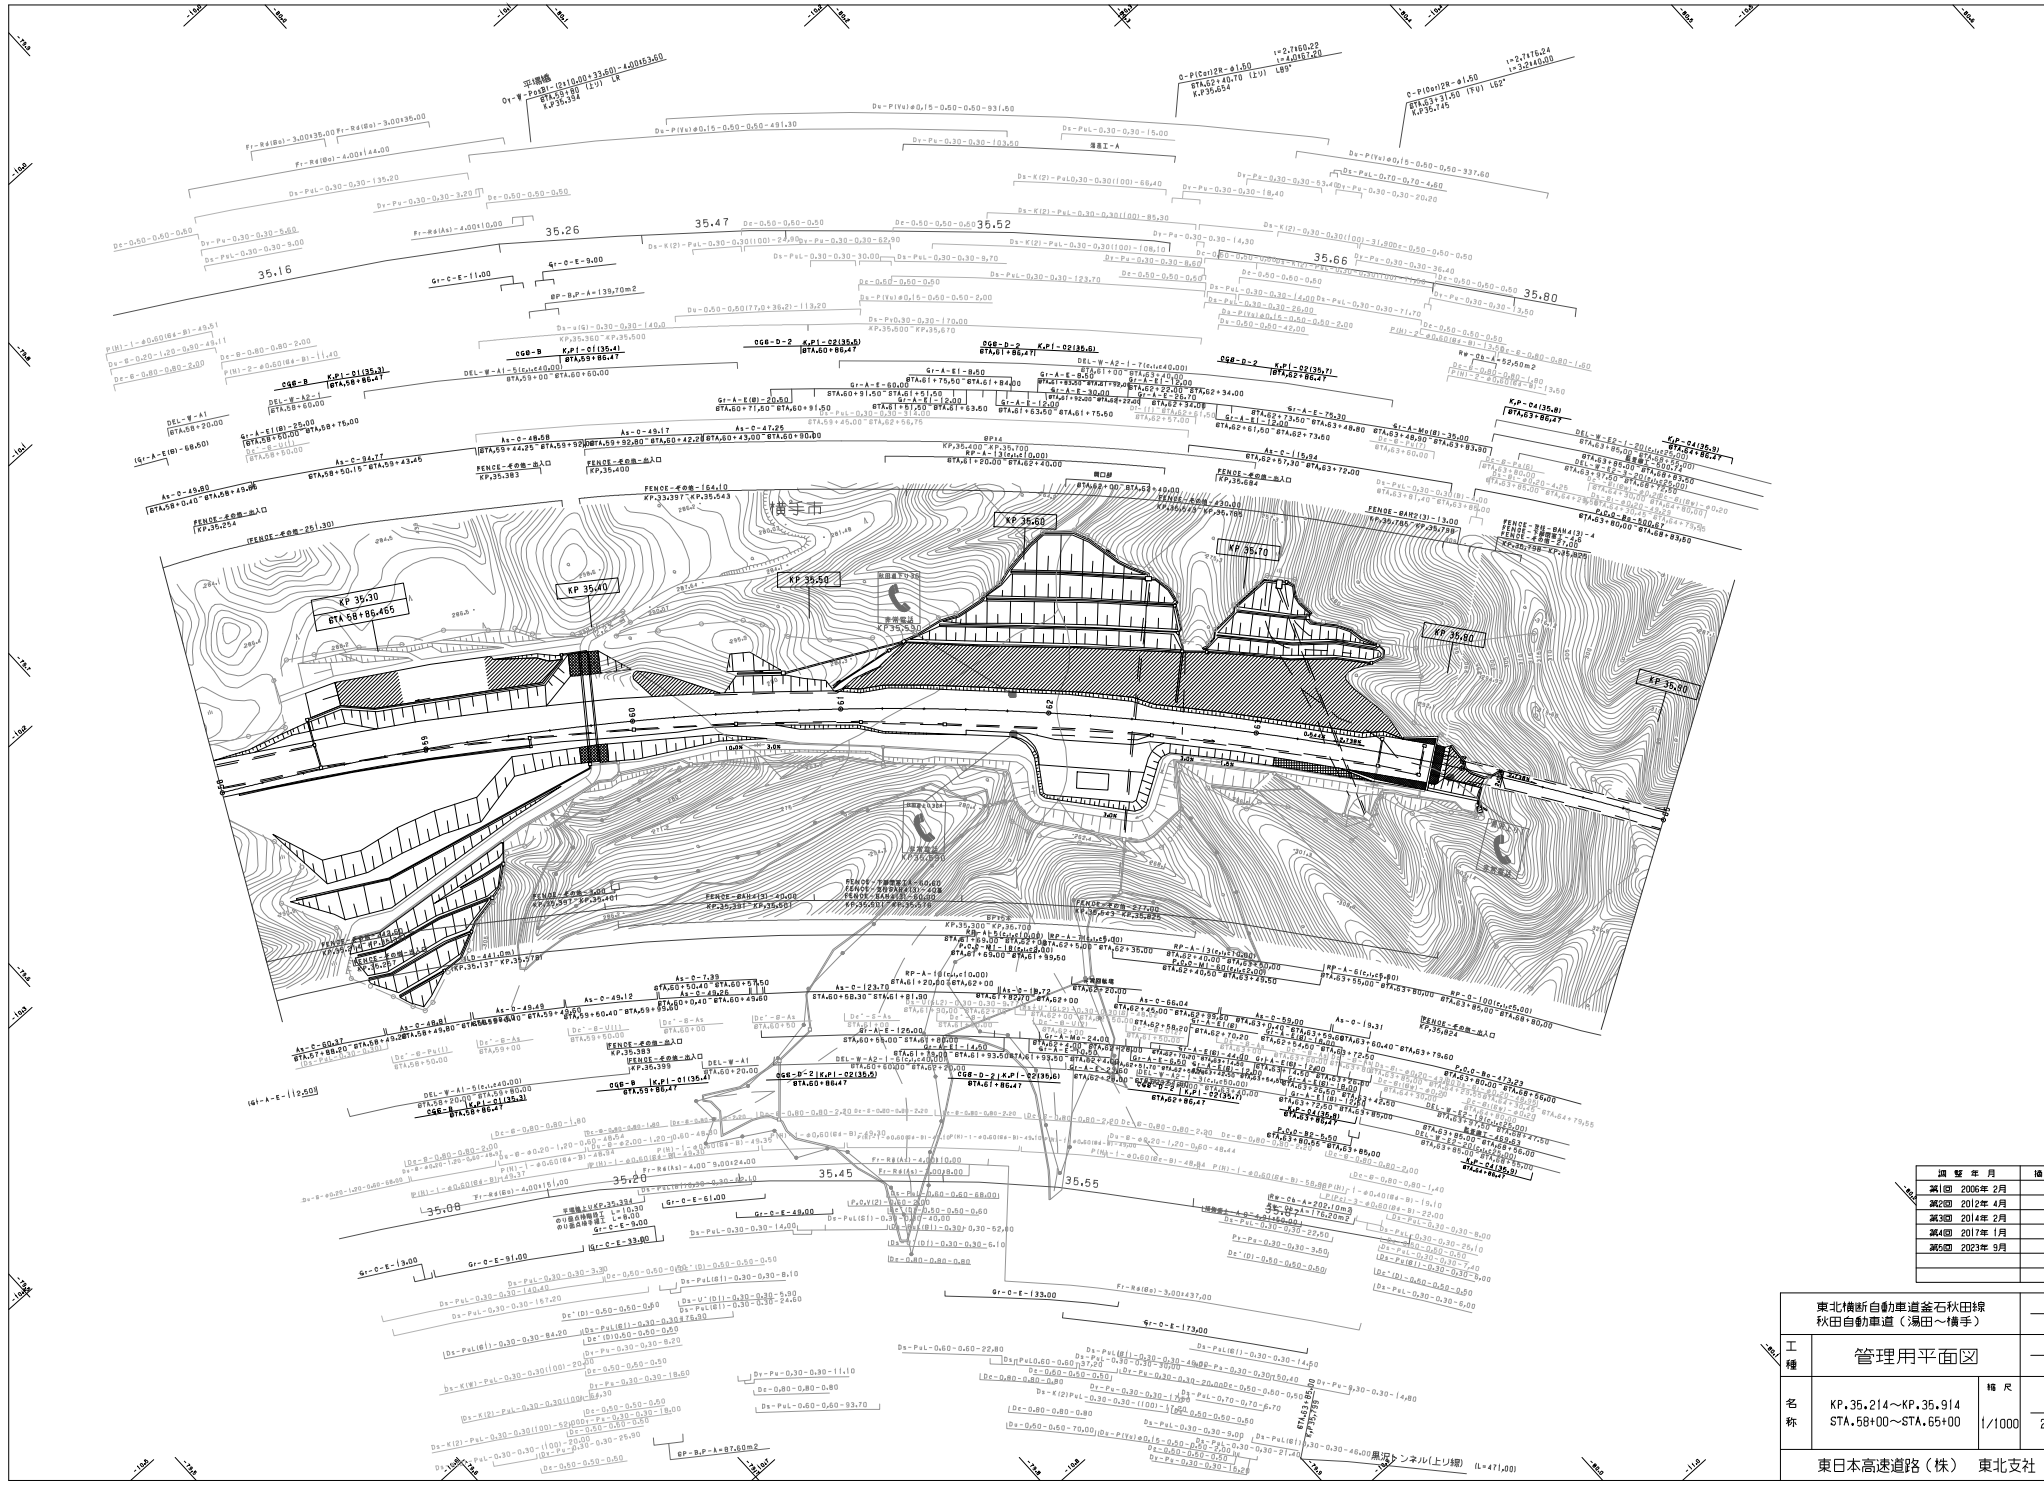

調整年月	摘要
第1回 2006年 2月	
第2回 2012年 4月	
第3回 2014年 2月	
第4回 2017年 1月	
第5回 2023年 9月	

東北横断自動車道釜石秋田線 秋田自動車道（湯田～横手）		——
工種	管理用平面図	——
名称	KP.35.214～KP.35.914 STA.58+00～STA.65+00	縮尺 1/1000
		8 29

東日本高速道路（株）　東北支社

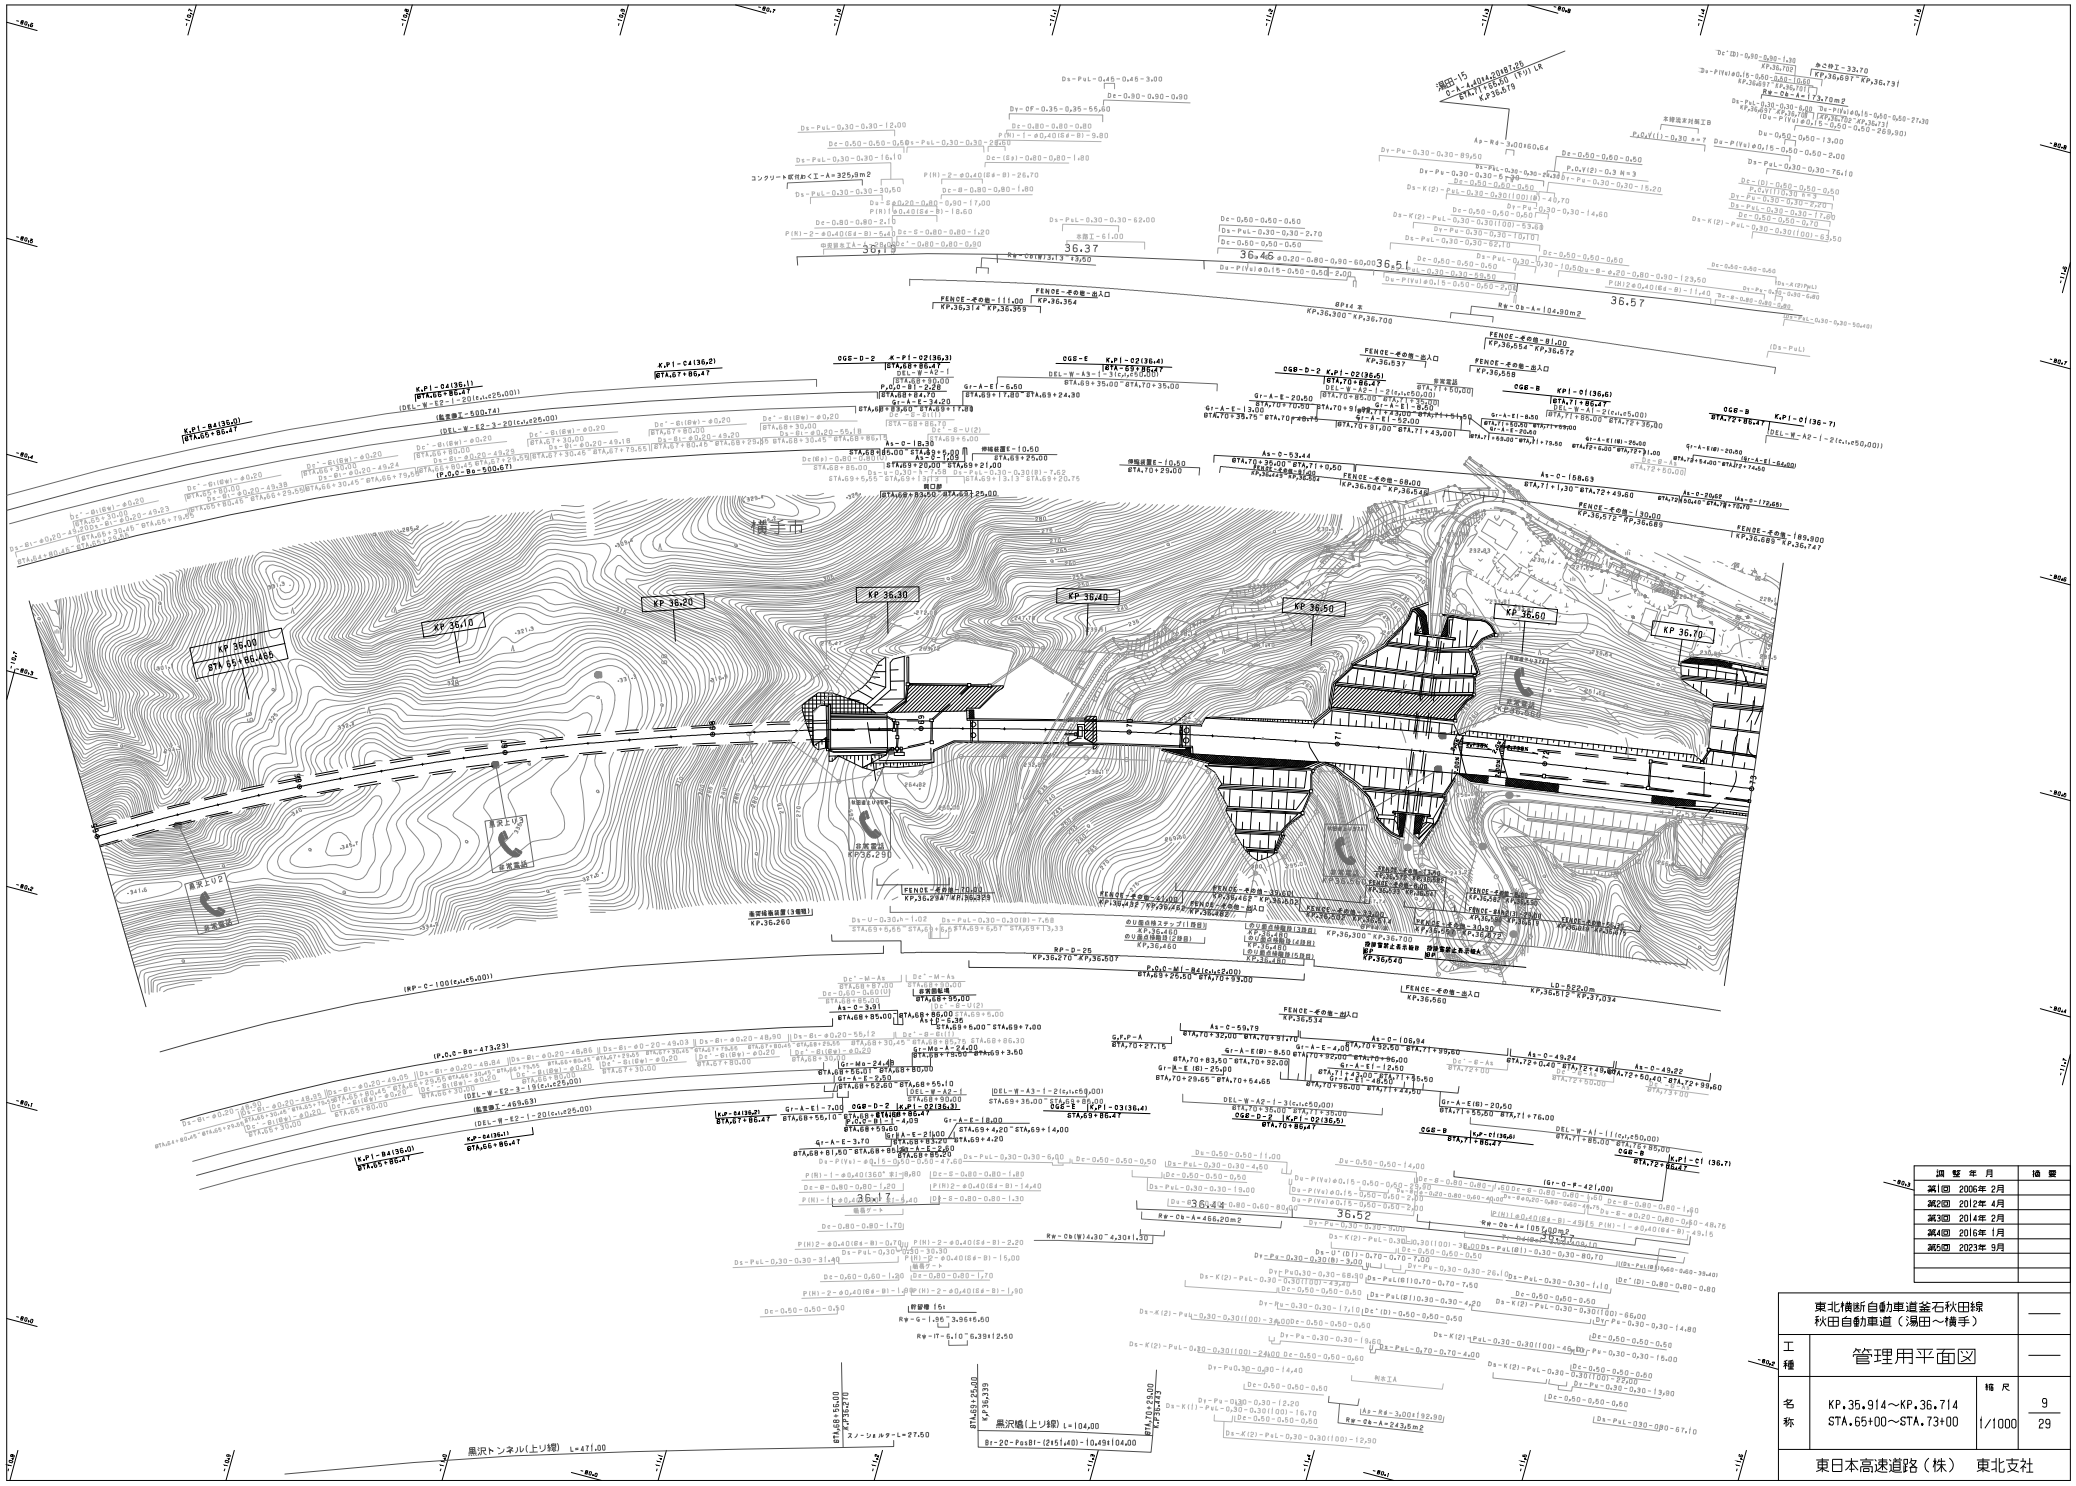

調整年月	摘要
第1回 2006年 2月	
第2回 2012年 4月	
第3回 2014年 2月	
第4回 2016年 1月	
第5回 2023年 9月	

東北横断自動車道釜石秋田線 秋田自動車道（湯田～横手）			——
工種	管理用平面図		——
名称	KP.35.914～KP.36.714 STA.65+00～STA.73+00	縮尺 1/1000	9 29
東日本高速道路（株） 東北支社			

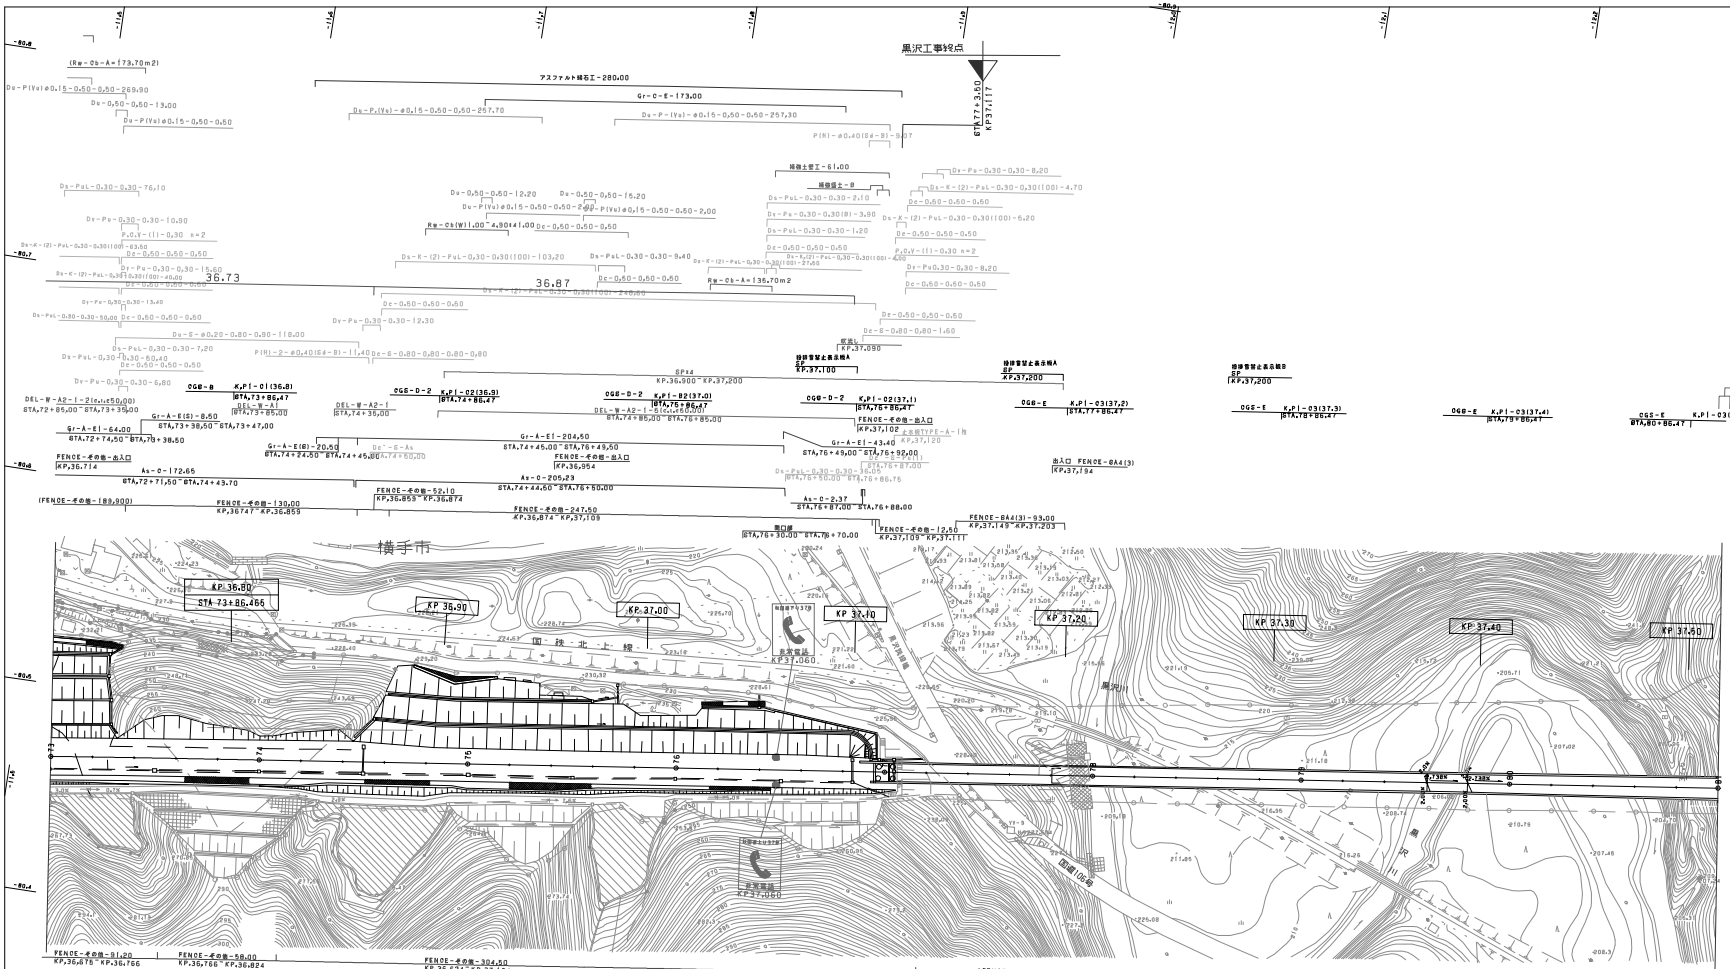

調整年月	摘要
第1回 2006年 2月	
第2回 2011年 5月	
第3回 2014年 2月	
第4回 2016年 1月	
第5回 2023年 9月	

東北横断自動車道釜石秋田線
秋田自動車道（湯田～横手）

工種：管理用平面図

名称：KP.36.714～KP.37.514
STA.73+00～STA.81+00

縮尺：1/1000

10
29

東日本高速道路（株） 東北支社

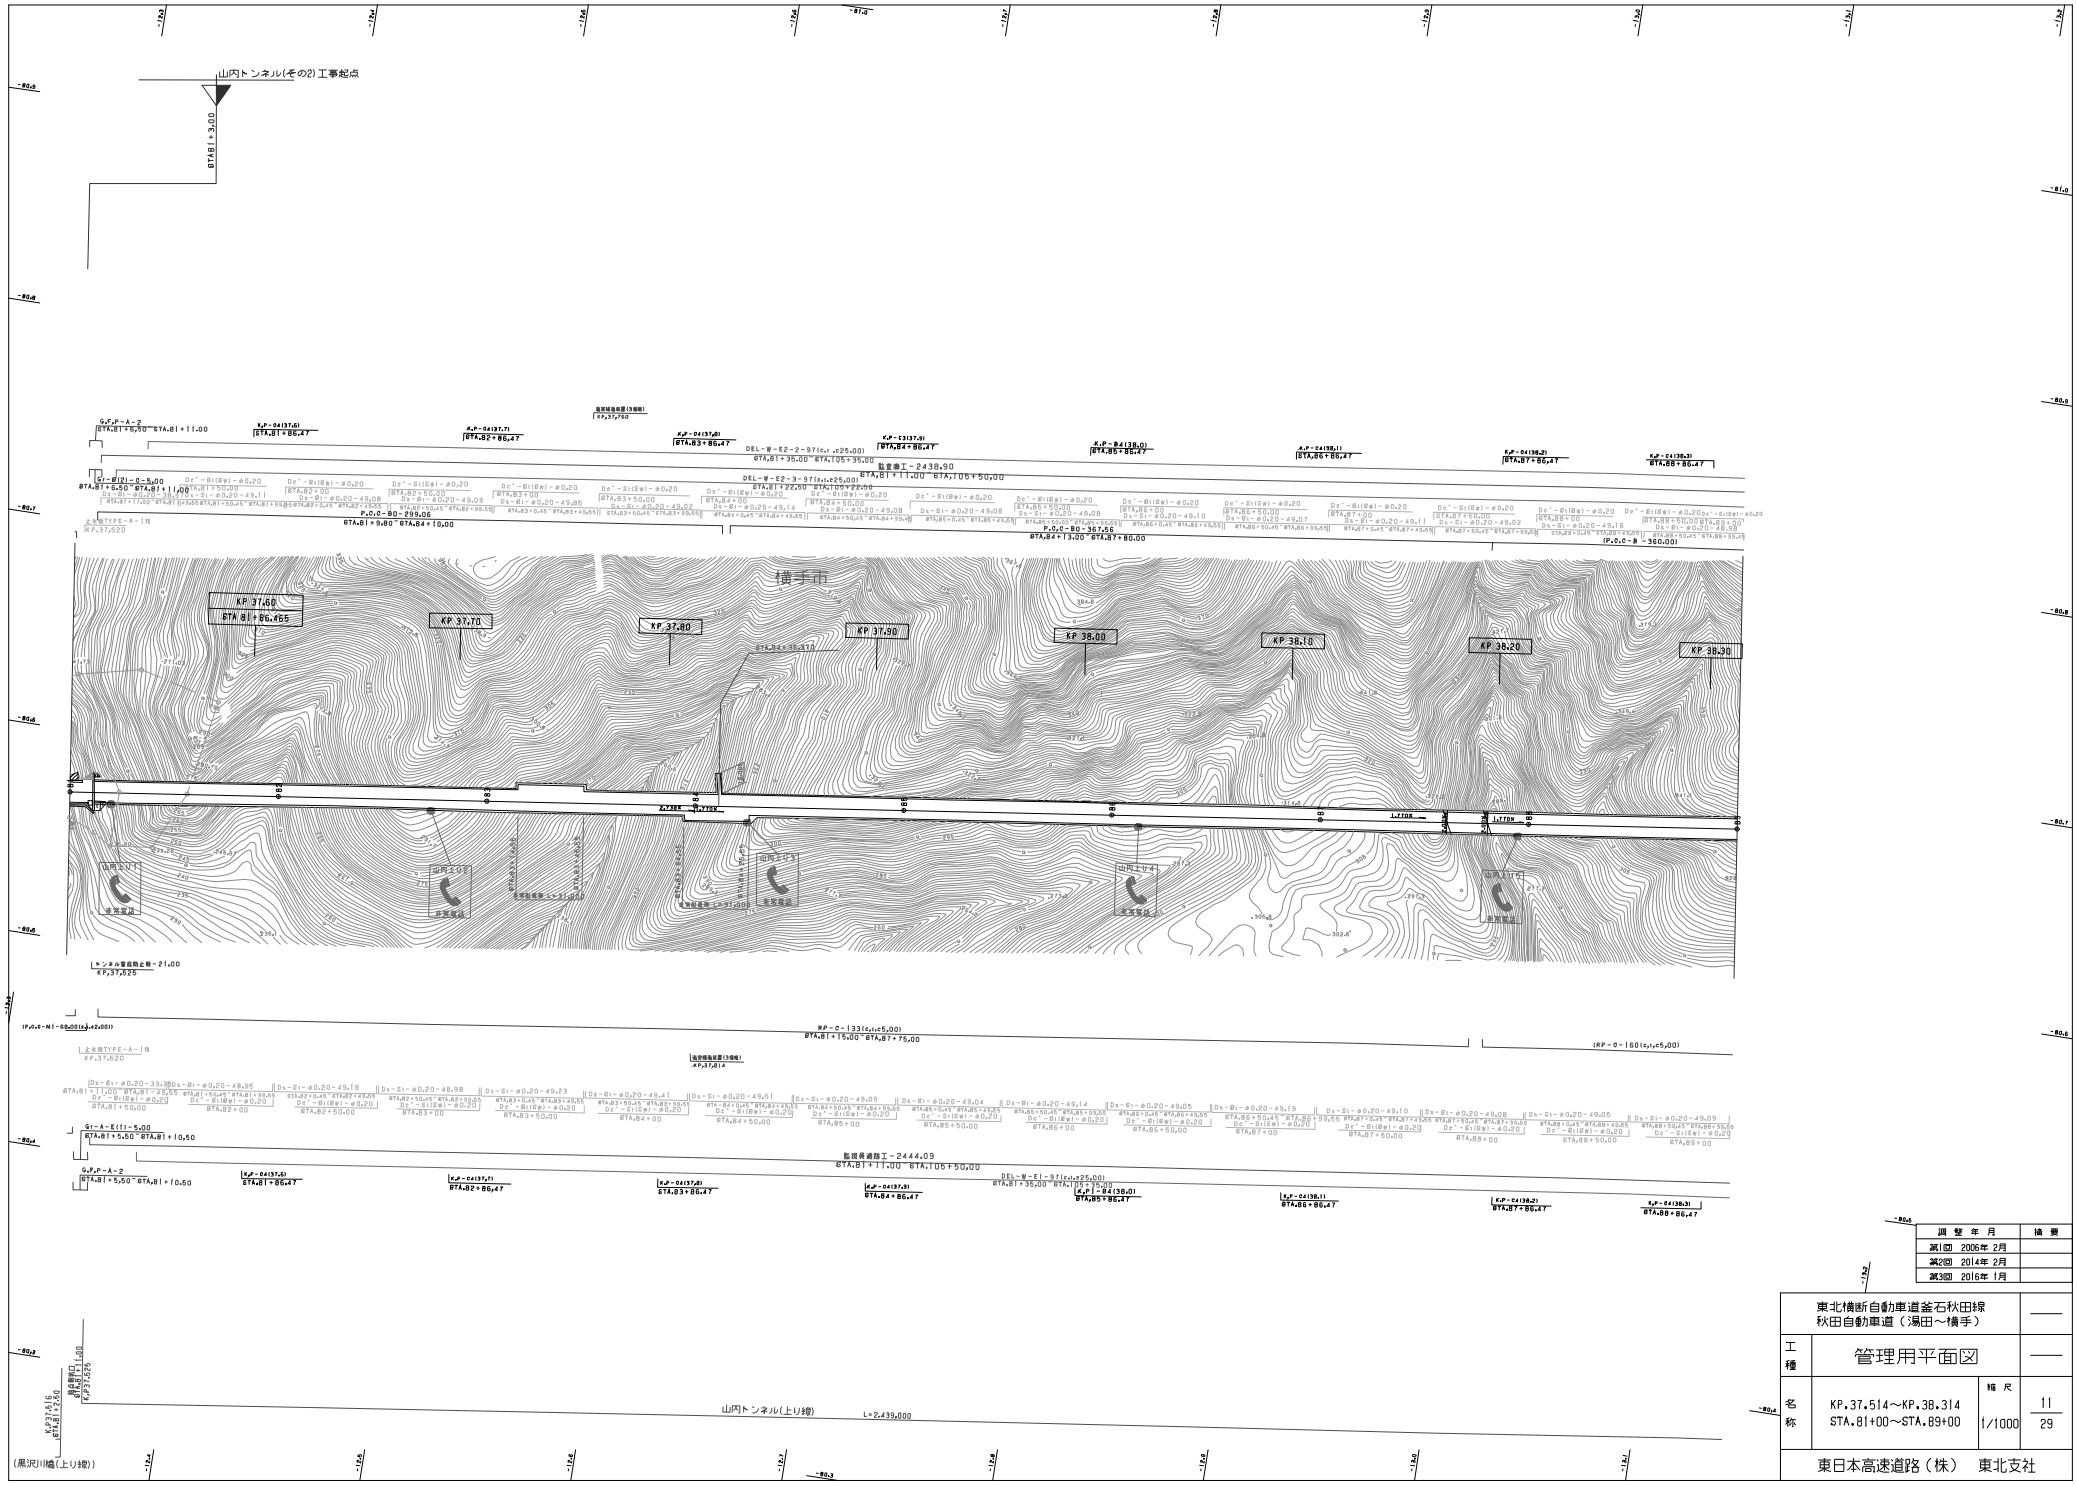

調整年月	摘要
第1回 2005年 2月	
第2回 2014年 2月	
第3回 2016年 1月	

東北横断自動車道釜石秋田線
秋田自動車道（湯田～横手）

工種：管理用平面図

名称：KP.37.514～KP.38.314
STA.81+00～STA.89+00

縮尺：1/1000

11
29

東日本高速道路（株）　東北支社

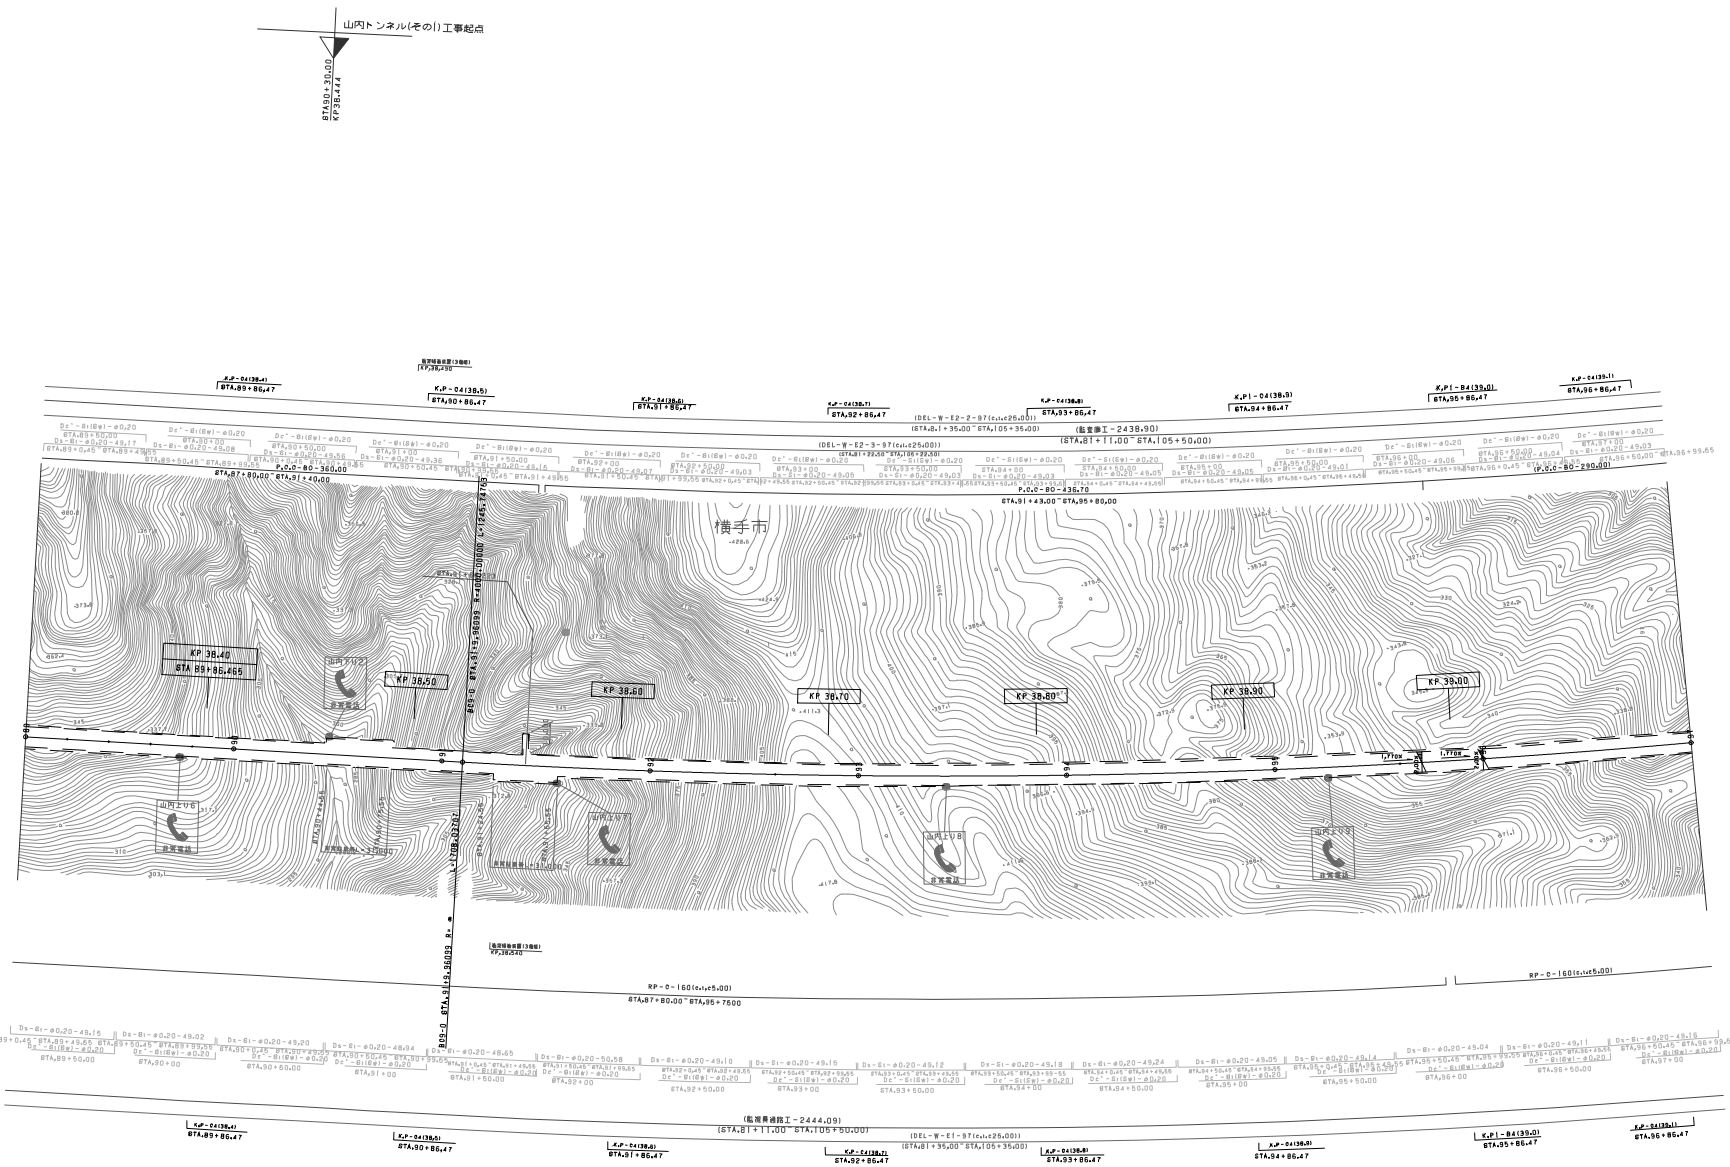

調整年月	摘要
第1回 2006年 2月	

東北横断自動車道釜石秋田線 秋田自動車道（湯田～横手）			——
工種	管理用平面図		——
名称	KP.38.314～KP.39.114 STA.89+00～STA.97+00	縮尺 1/1000	12 29

東日本高速道路（株）　東北支社

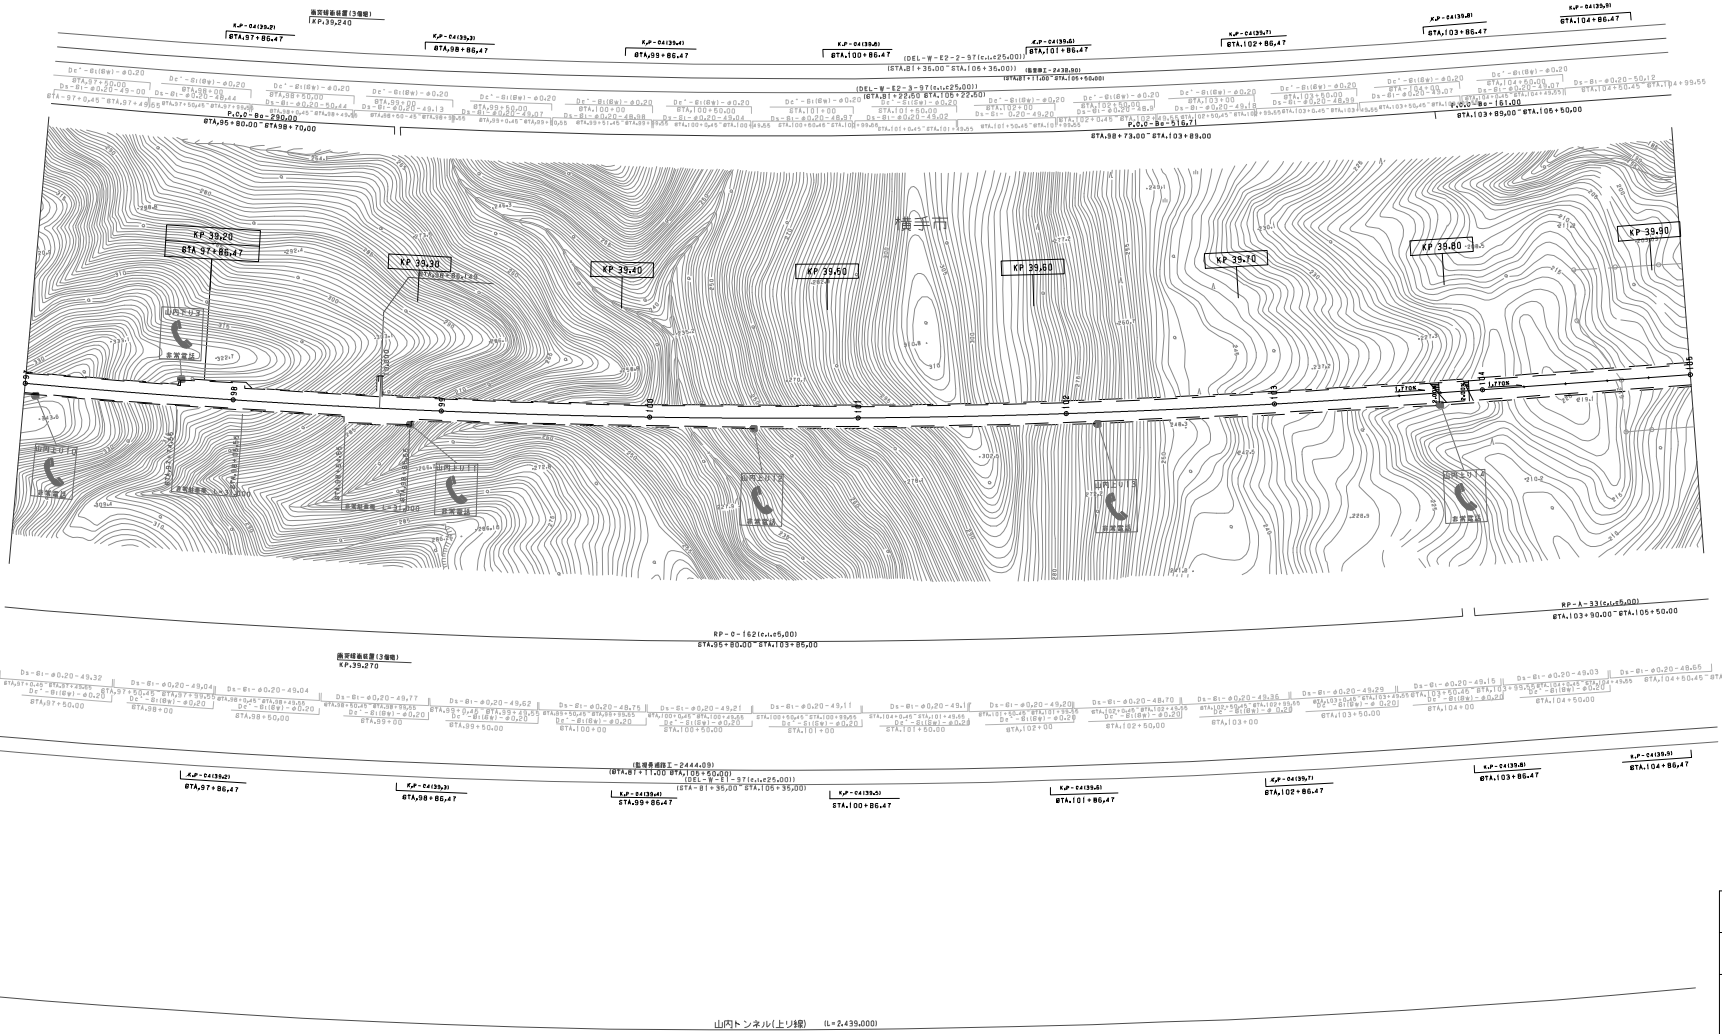

調整年月	摘要
第1回 2006年2月	

東北横断自動車道釜石秋田線 秋田自動車道（湯田～横手）			——
工種	管理用平面図		——
名称	KP.39.114～KP.39.914 STA.97+00～STA.105+00	縮尺 1/1000	13 29

東日本高速道路（株） 東北支社

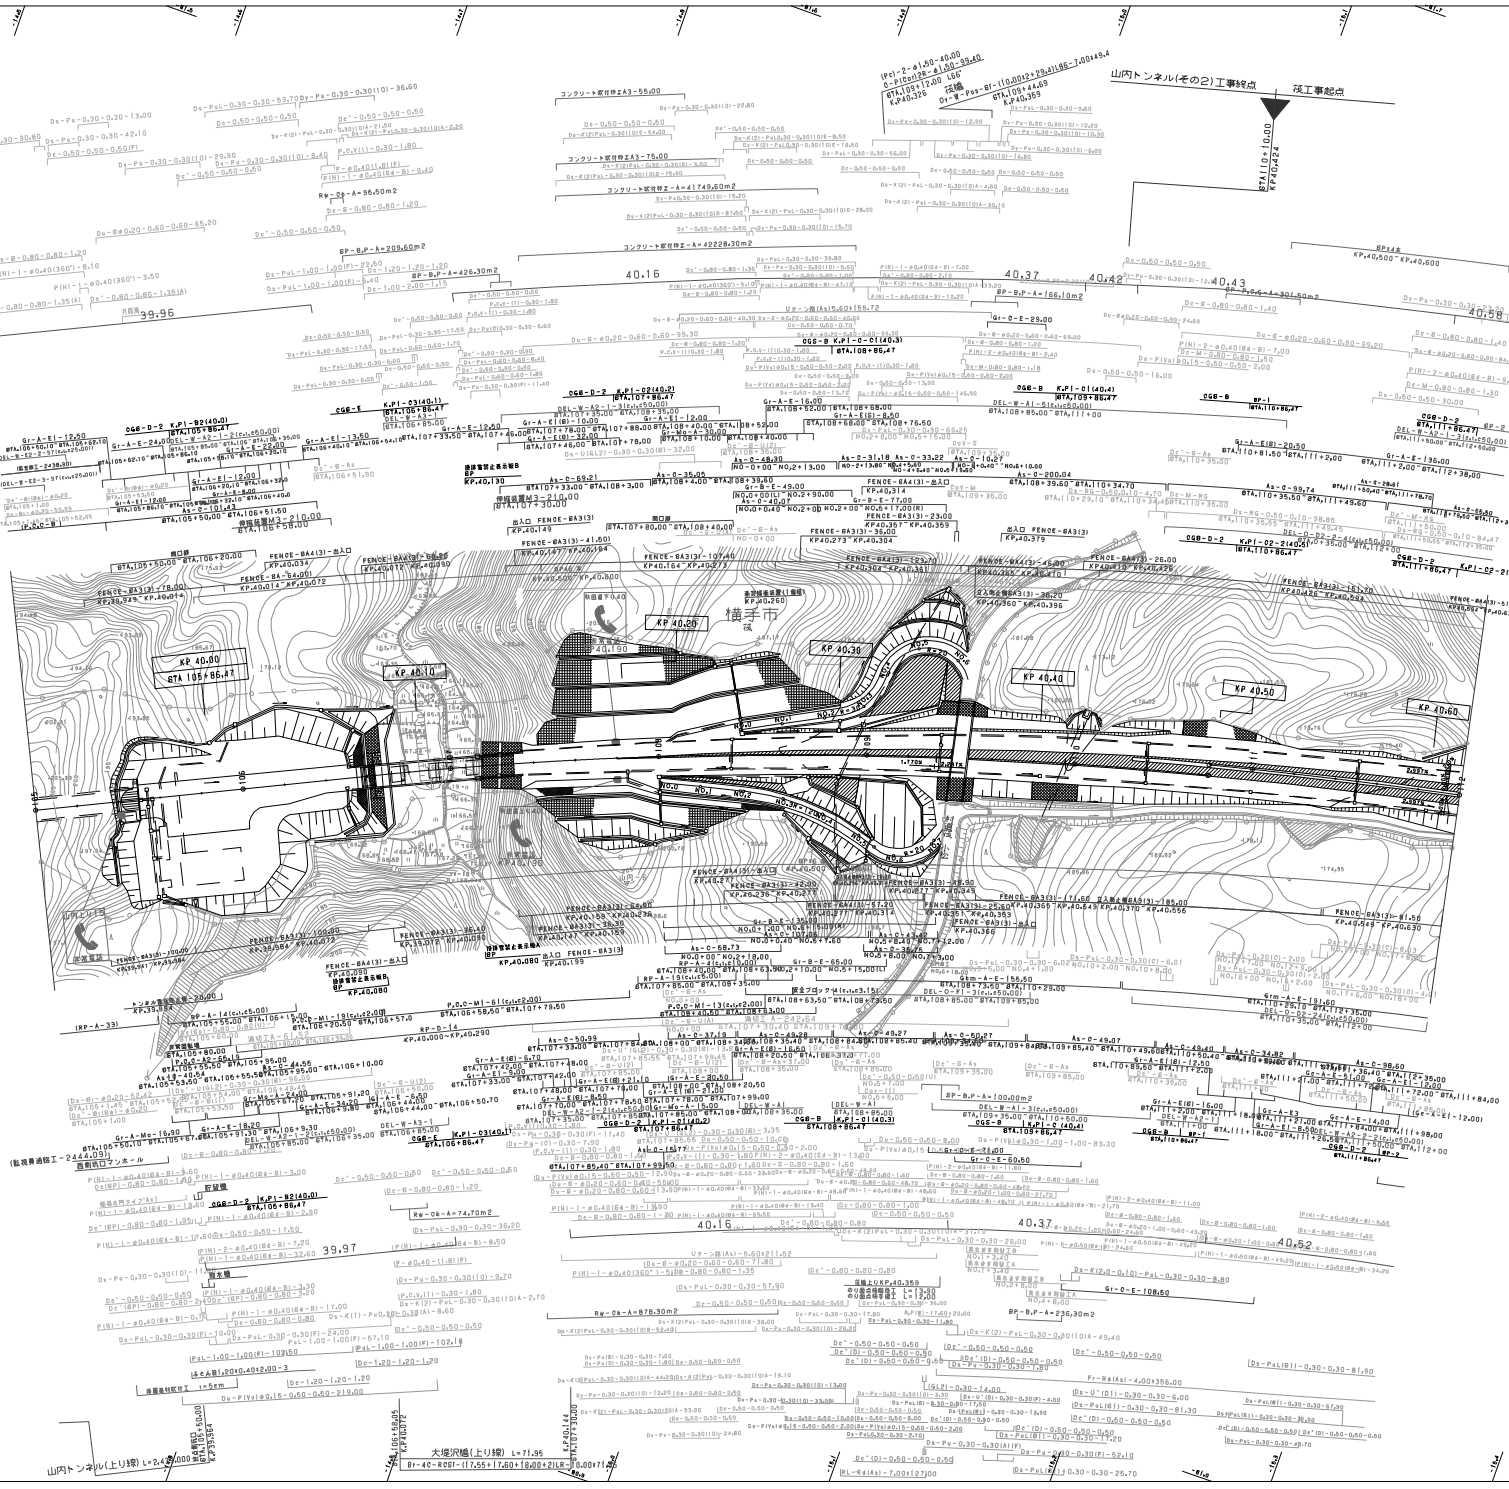

調整年月	摘要
第1回 2006年 2月	
第2回 2011年 5月	
第3回 2012年 4月	
第4回 2014年 2月	
第5回 2016年 1月	
第6回 2017年 1月	
第7回 2023年 9月	

東北横断自動車道釜石秋田線 秋田自動車道（湯田～横手）		——
工種	管理用平面図	——
名称	KP.39.914～KP.40.614 STA.105+00～STA.112+00	縮尺 1/1000
		14 29
東日本高速道路（株） 東北支社		

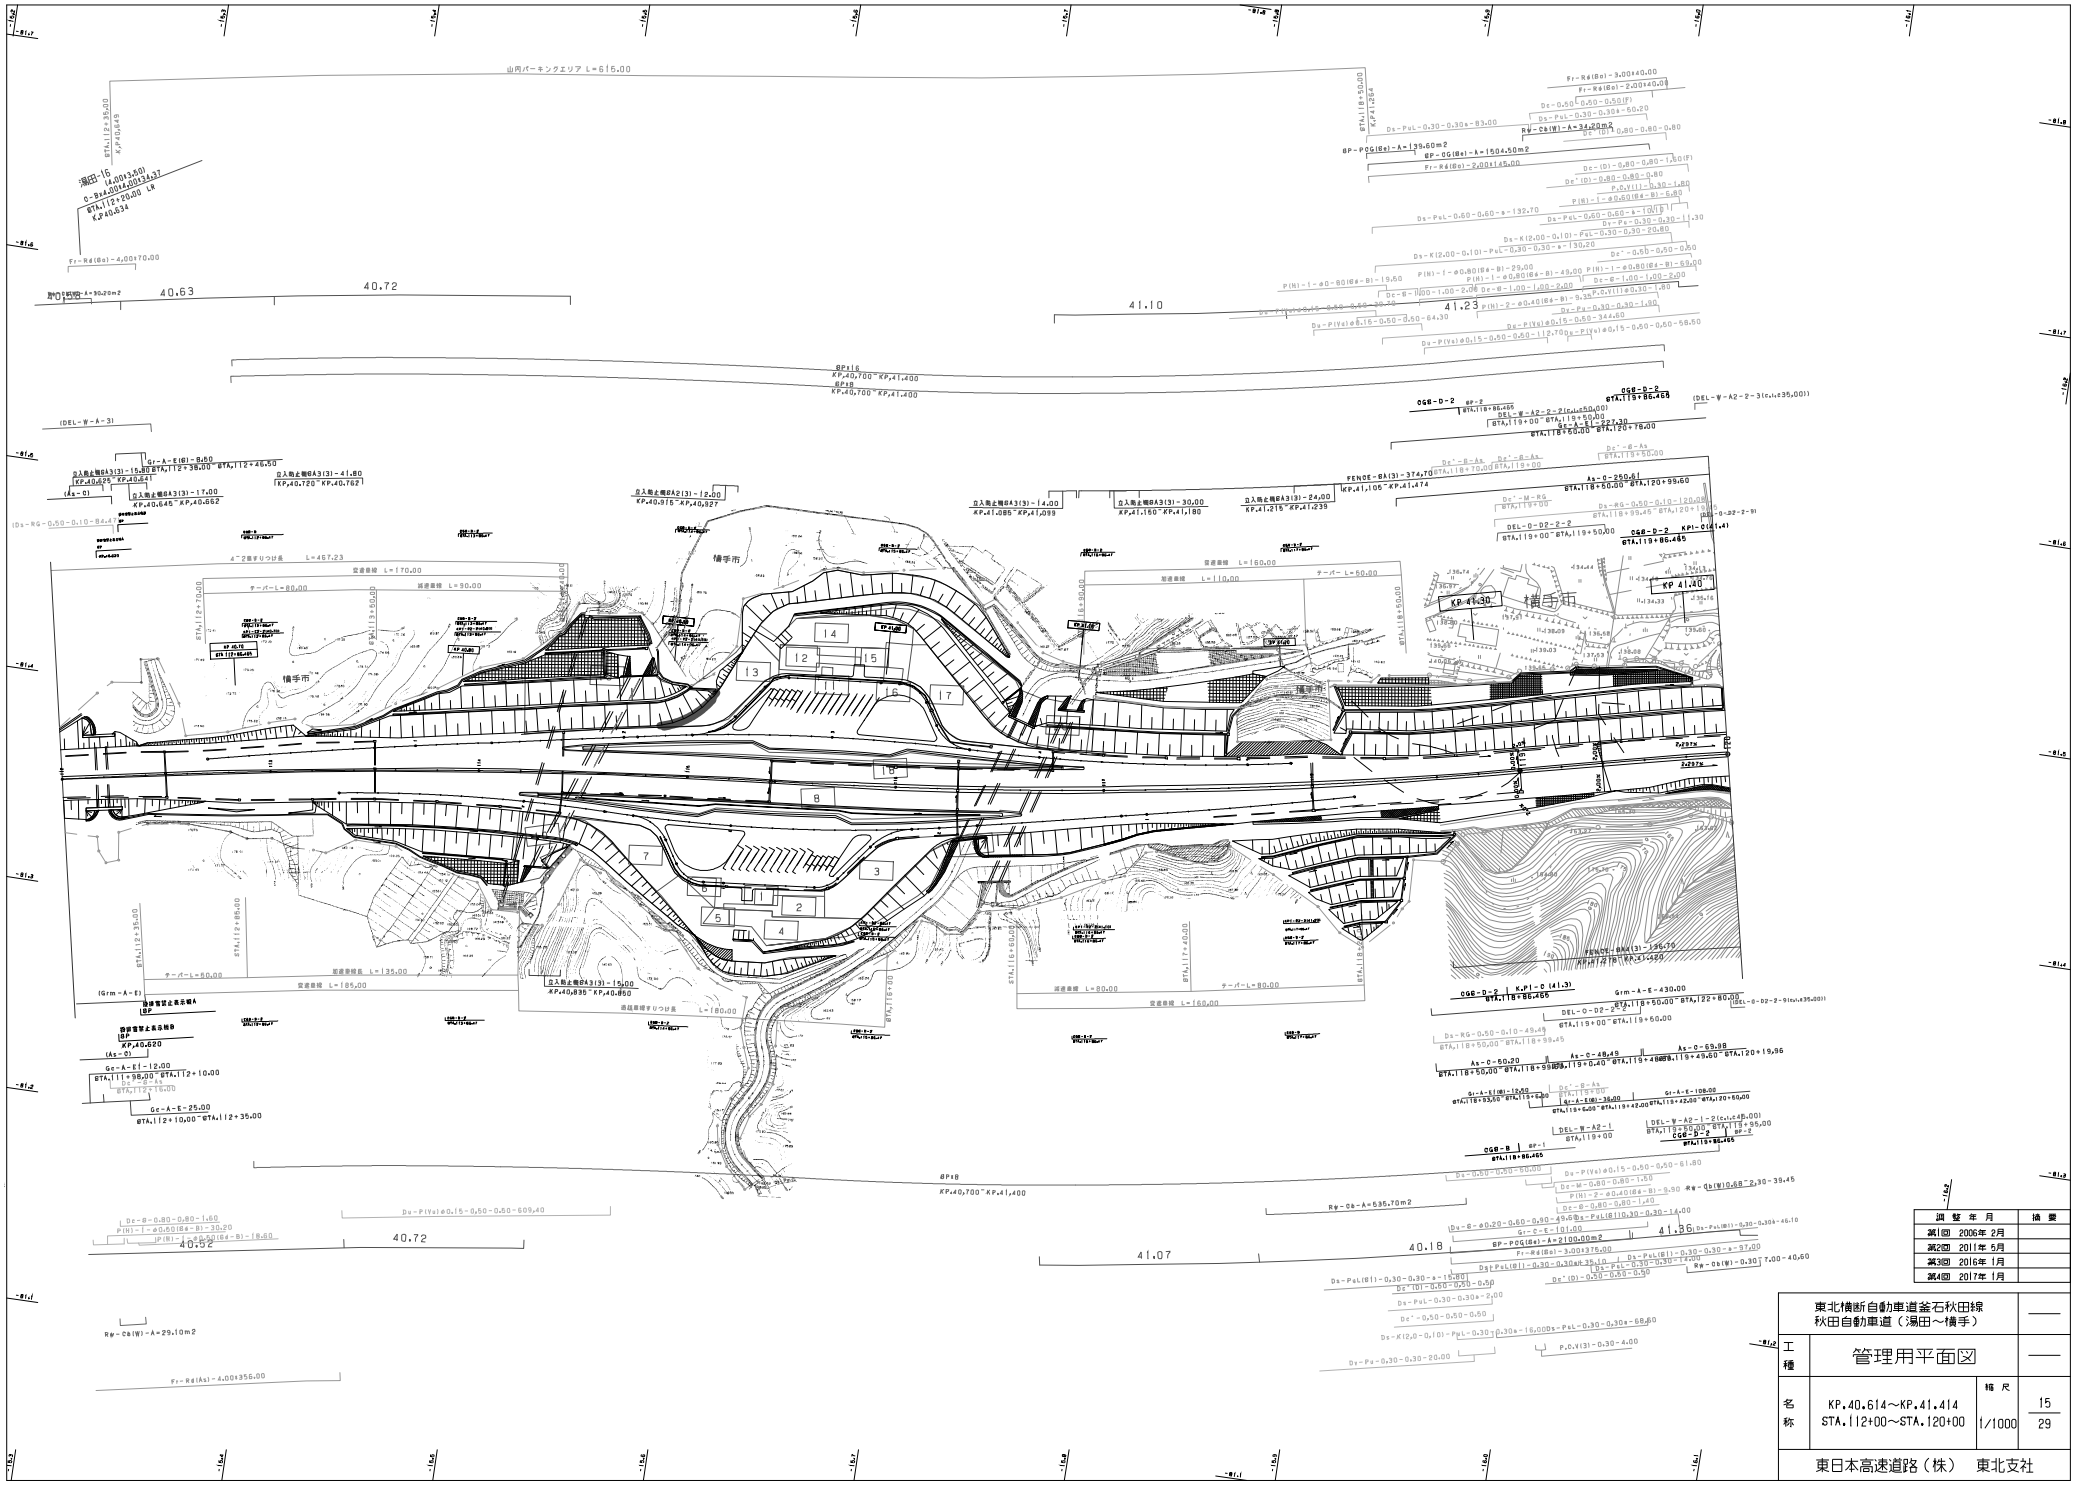

調整年月	摘要
第1回 2006年 2月	
第2回 2011年 5月	
第3回 2016年 1月	
第4回 2017年 1月	

東北横断自動車道釜石秋田線
秋田自動車道（湯田～横手）

工種：管理用平面図

名称：KP.40.614～KP.41.414
STA.112+00～STA.120+00

縮尺：1/1000

15
29

東日本高速道路（株）　東北支社

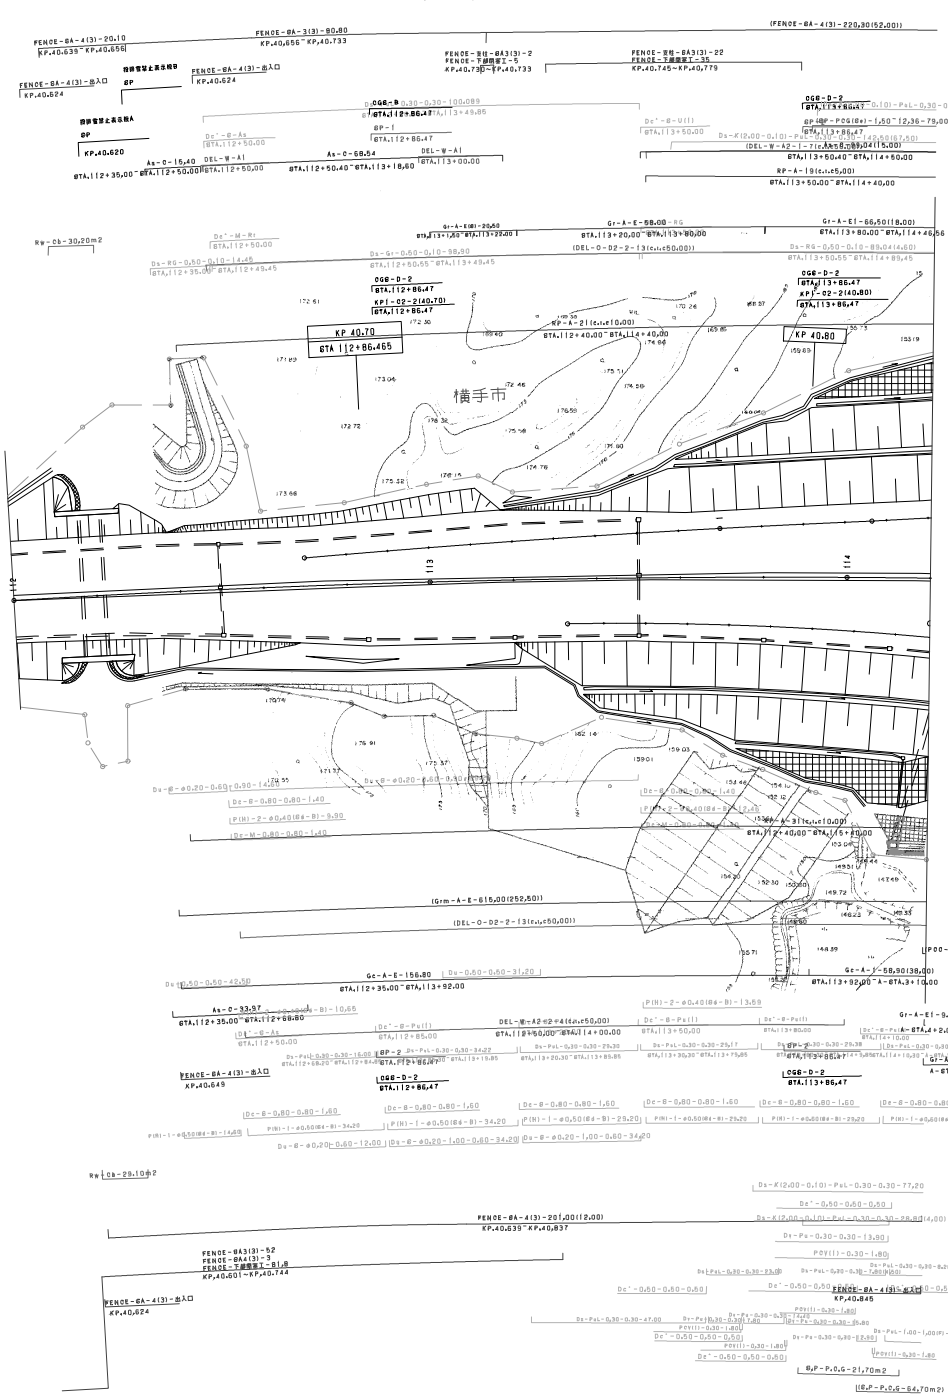

調整年月	摘要
第1回 2006年 2月	
第2回 2017年 1月	

東北縦貫自動車道釜石秋田線 秋田自動車道（湯田～横手）			——
工種	管理用平面図		——
名称	山内パーキングエリア KP.40.834～KP.41.104 STA.114+20～STA.116+90	縮尺 1/500	1 3
東日本高速道路（株） 東北支社			

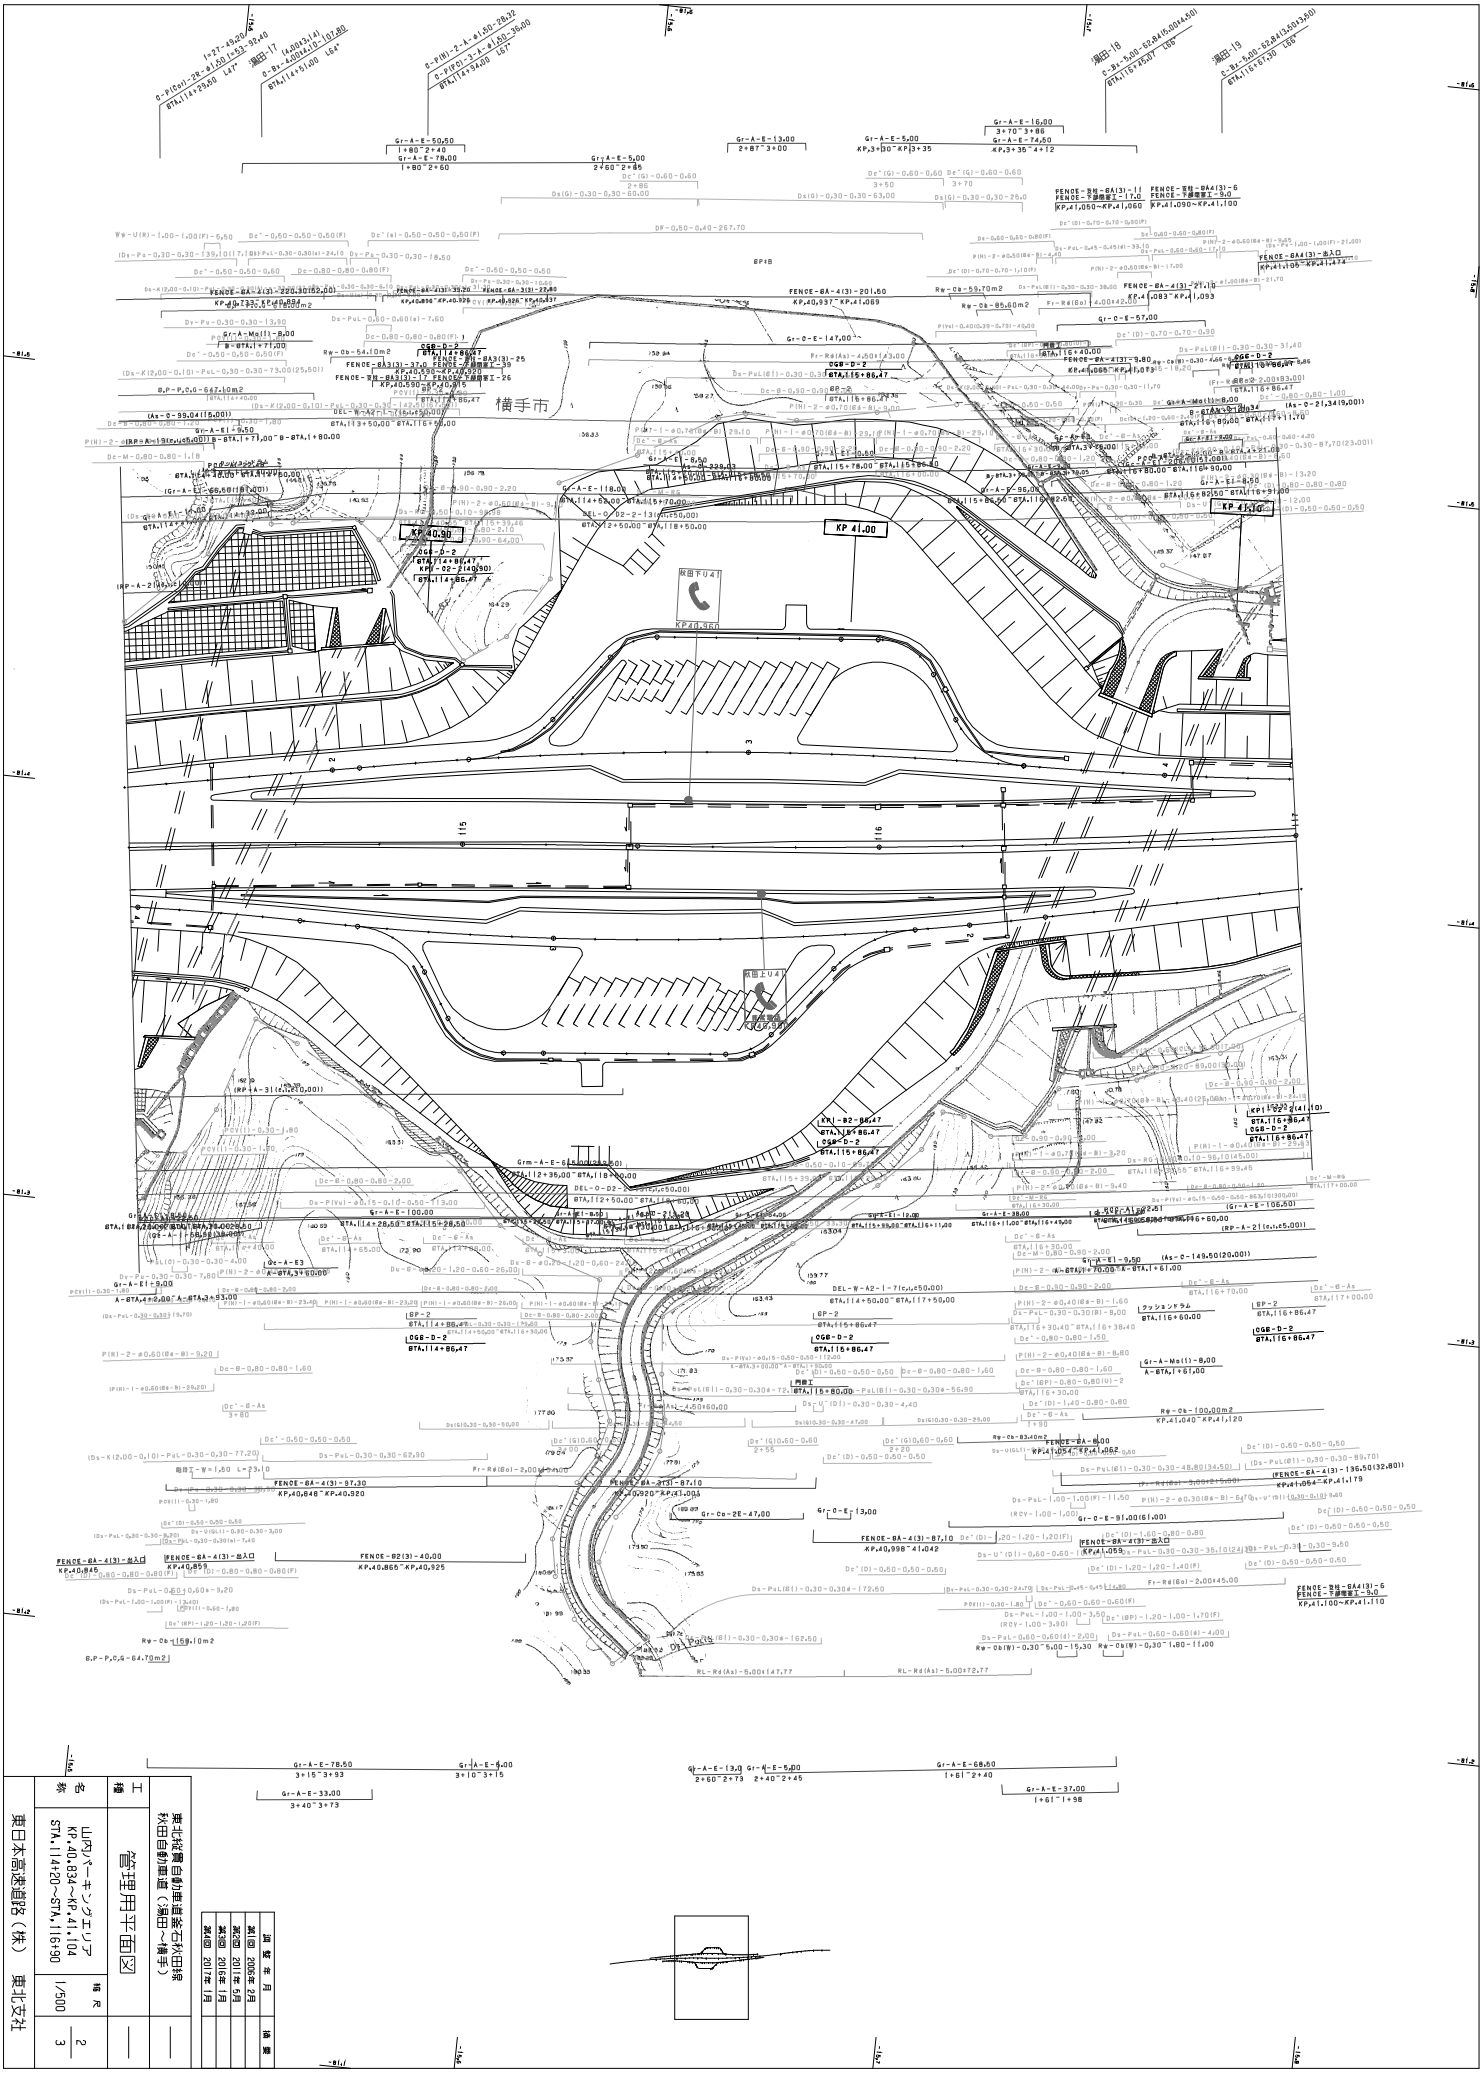

東北横断自動車道秋田線 秋田自動車道（湯田～横手）	工種	—	—
	名称	管理用平面図	
山内パーキングエリア KP.40.834～KP.41.104 STA.116+20～STA.116+90	縮尺	1/500	A3
	図番	2	
		3	

版数	年月日
第1回	2006年2月
第2回	2011年1月
第3回	2016年1月
第4回	2017年1月

東日本高速道路㈱ 東北支社

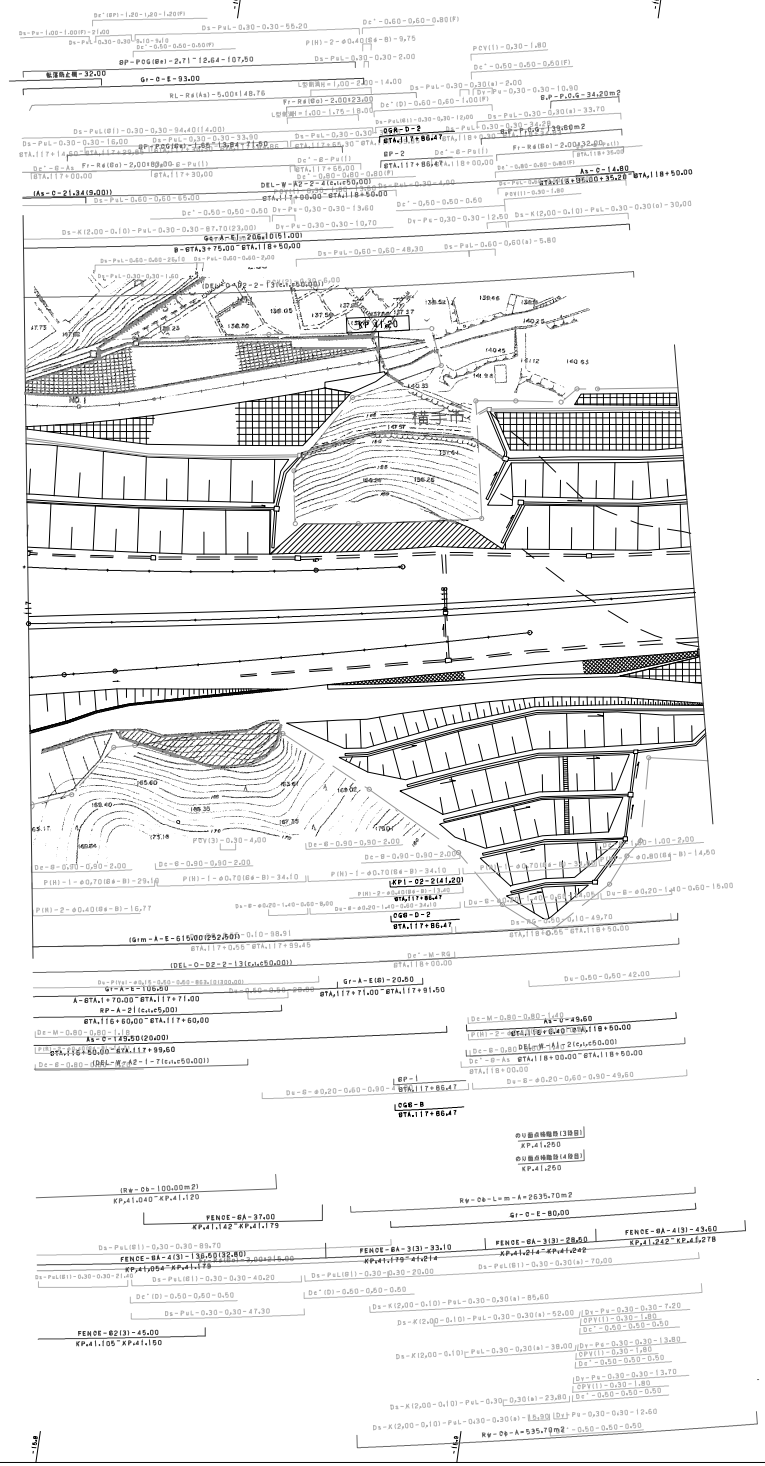

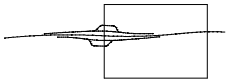

調整年月	摘要
第1回 2006年 2月	
第2回 2011年 5月	

東北縦貫自動車道釜石秋田線 秋田自動車道（湯田～横手）			——
工種	管理用平面図		——
名称	山内パーキングエリア KP.40.834～KP.41.104 STA.114+20～STA.116+90	縮尺 1/500	3 3
東日本高速道路（株） 東北支社			

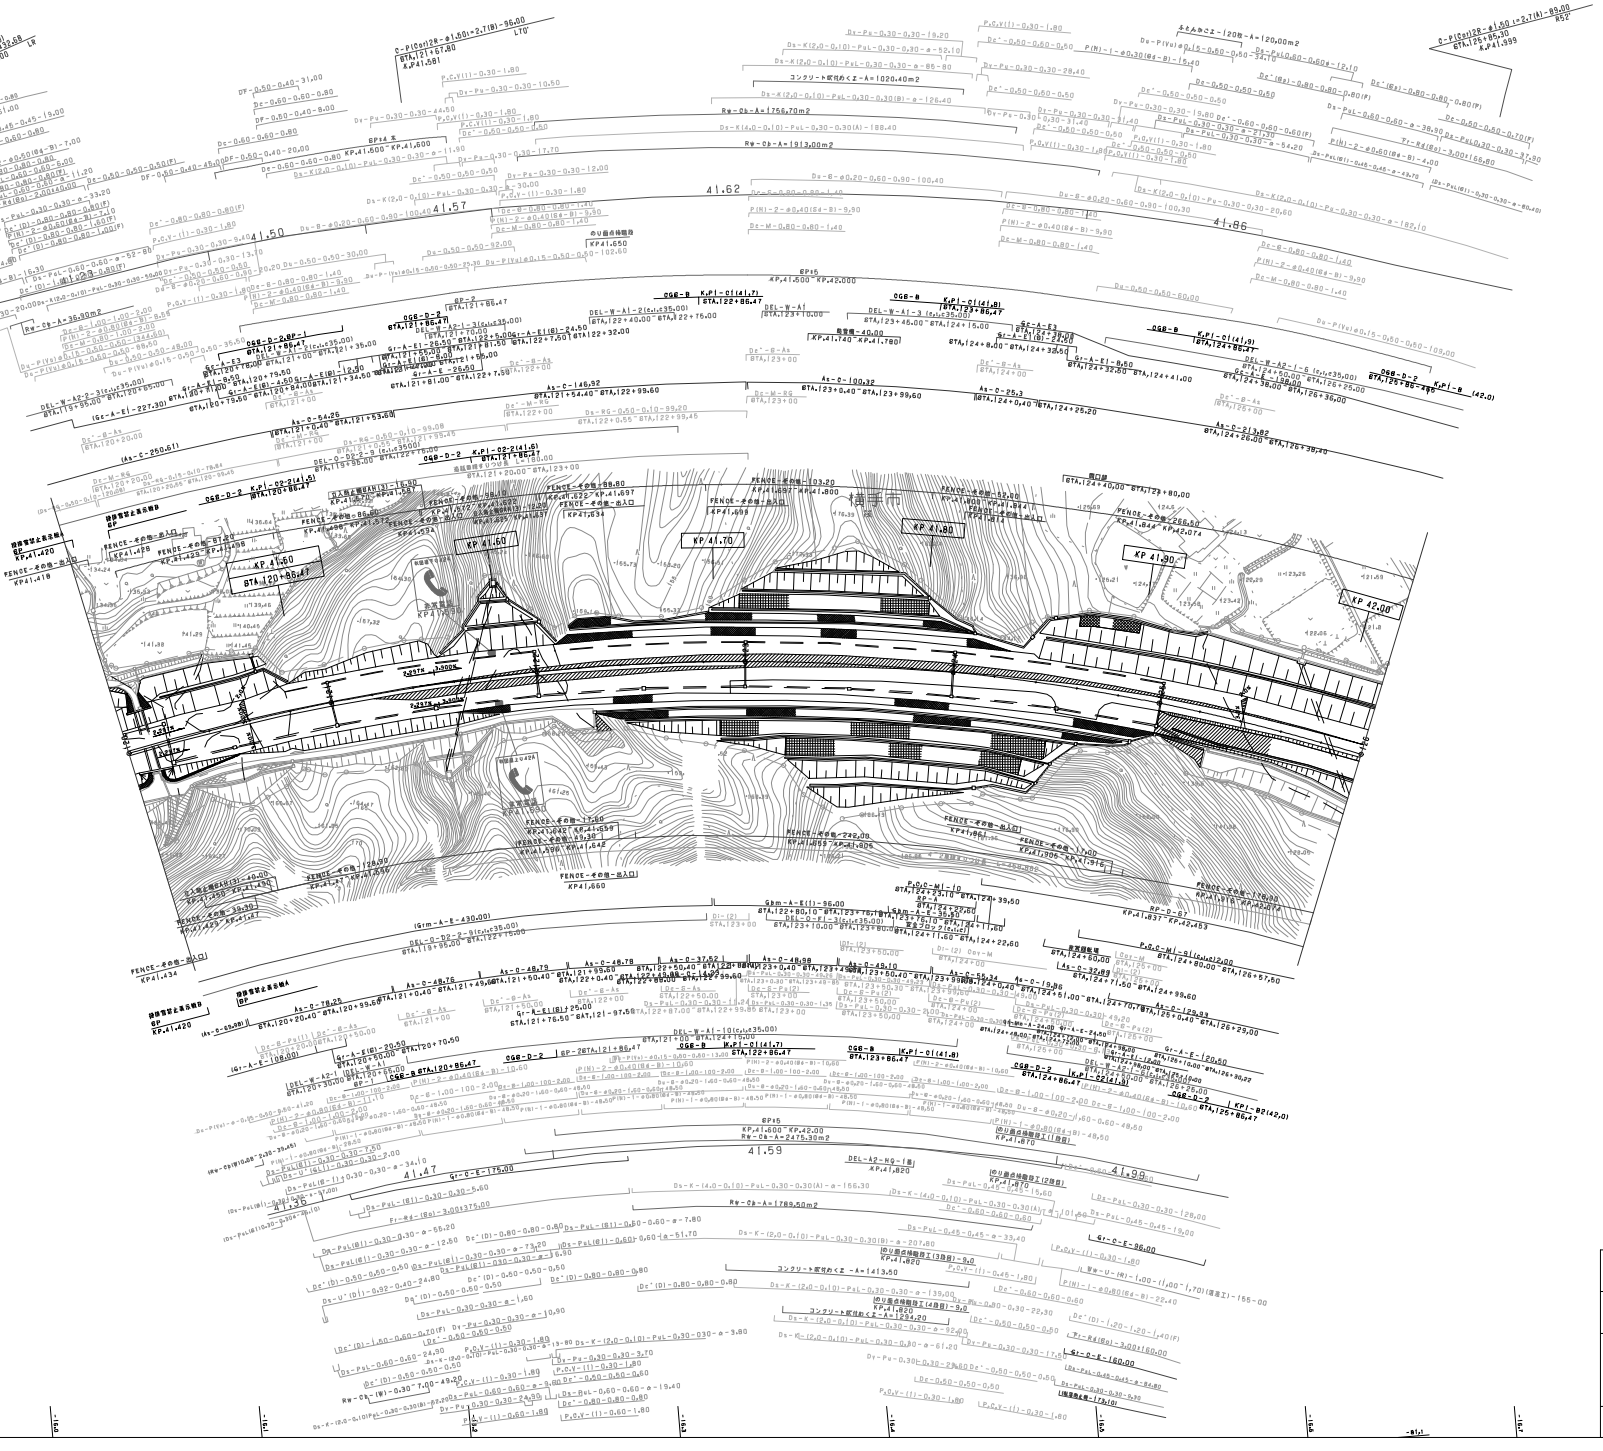

調整年月	摘要
第1回 2006年 2月	
第2回 2011年 5月	
第3回 2014年 2月	
第4回 2016年 1月	
第5回 2023年 9月	

東北横断自動車道釜石秋田線
秋田自動車道（湯田～横手）

工種	管理用平面図		
名称	KP.41.414～KP.42.014 STA.120+00～STA.126+00	縮尺 1/1000	16 29

東日本高速道路（株）　東北支社

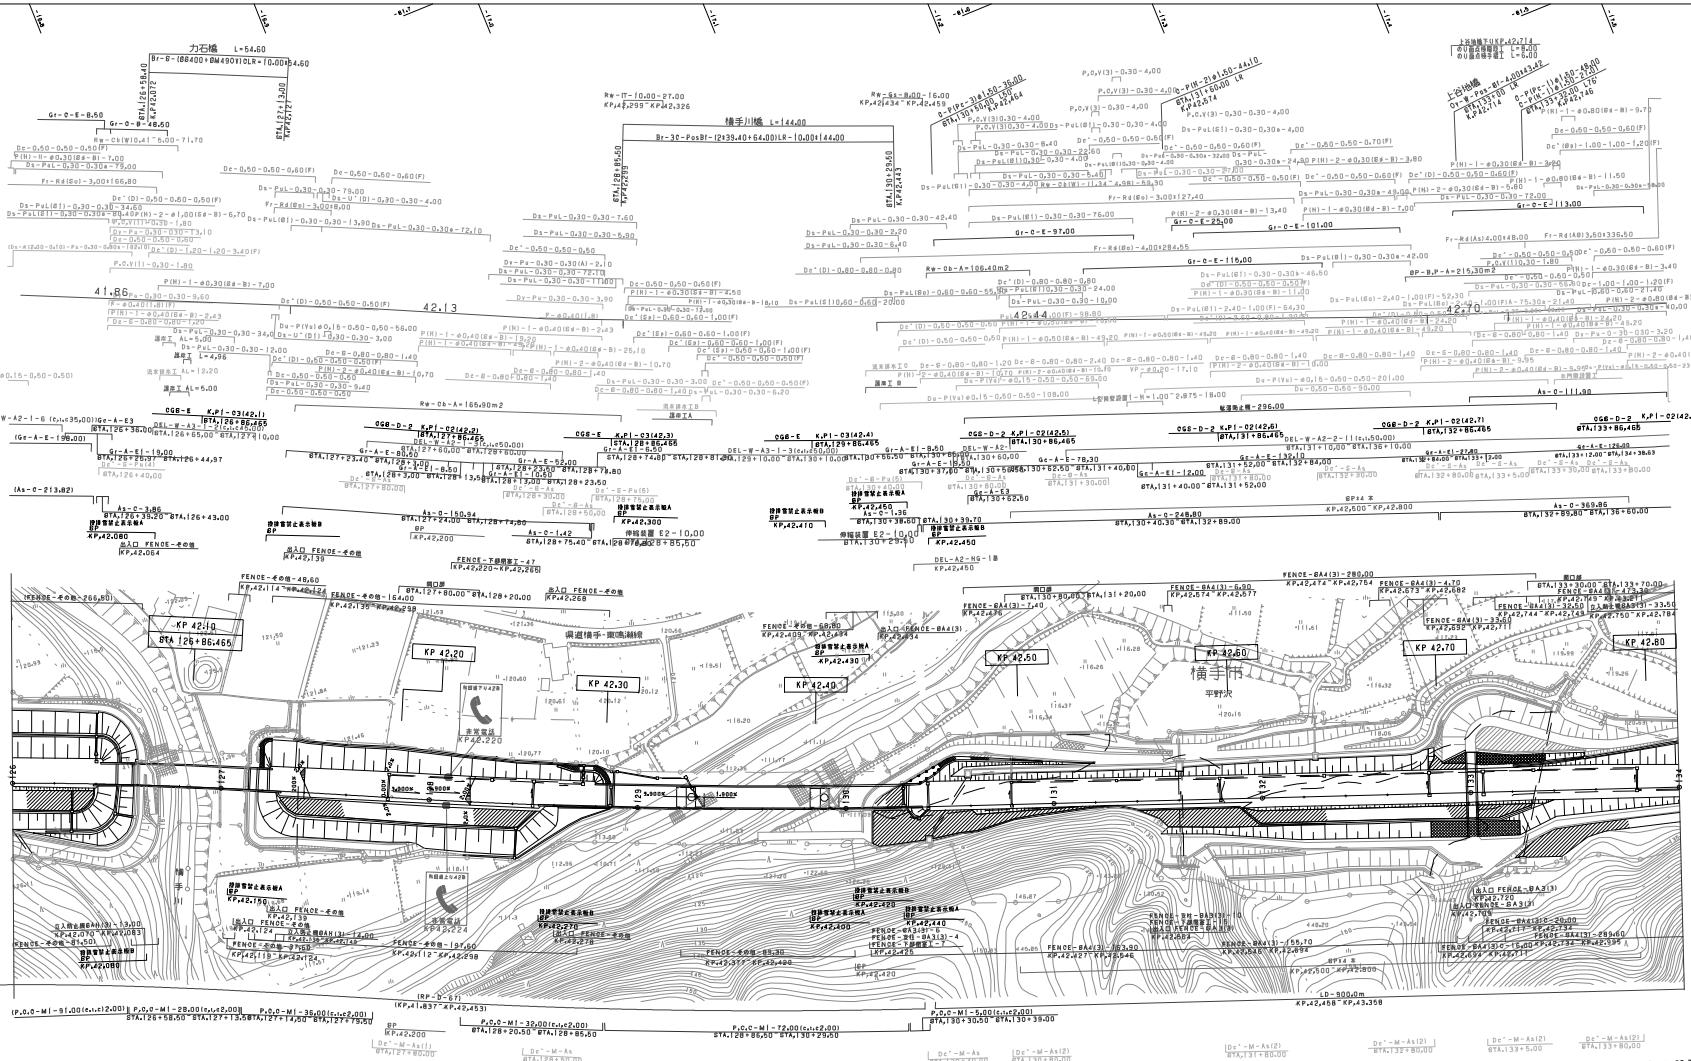

調整年月	摘要
第1回 2006年 2月	
第2回 2011年 5月	
第3回 2012年 4月	
第4回 2014年 2月	
第5回 2016年 1月	
第6回 2017年 1月	
第7回 2023年 9月	

東北横断自動車道釜石秋田線
秋田自動車道（湯田～横手）

工種：管理用平面図

名称：KP.42.014～KP.42.814
STA.126+00～STA.134+00

幅尺：1/1000

17
29

東日本高速道路（株） 東北支社

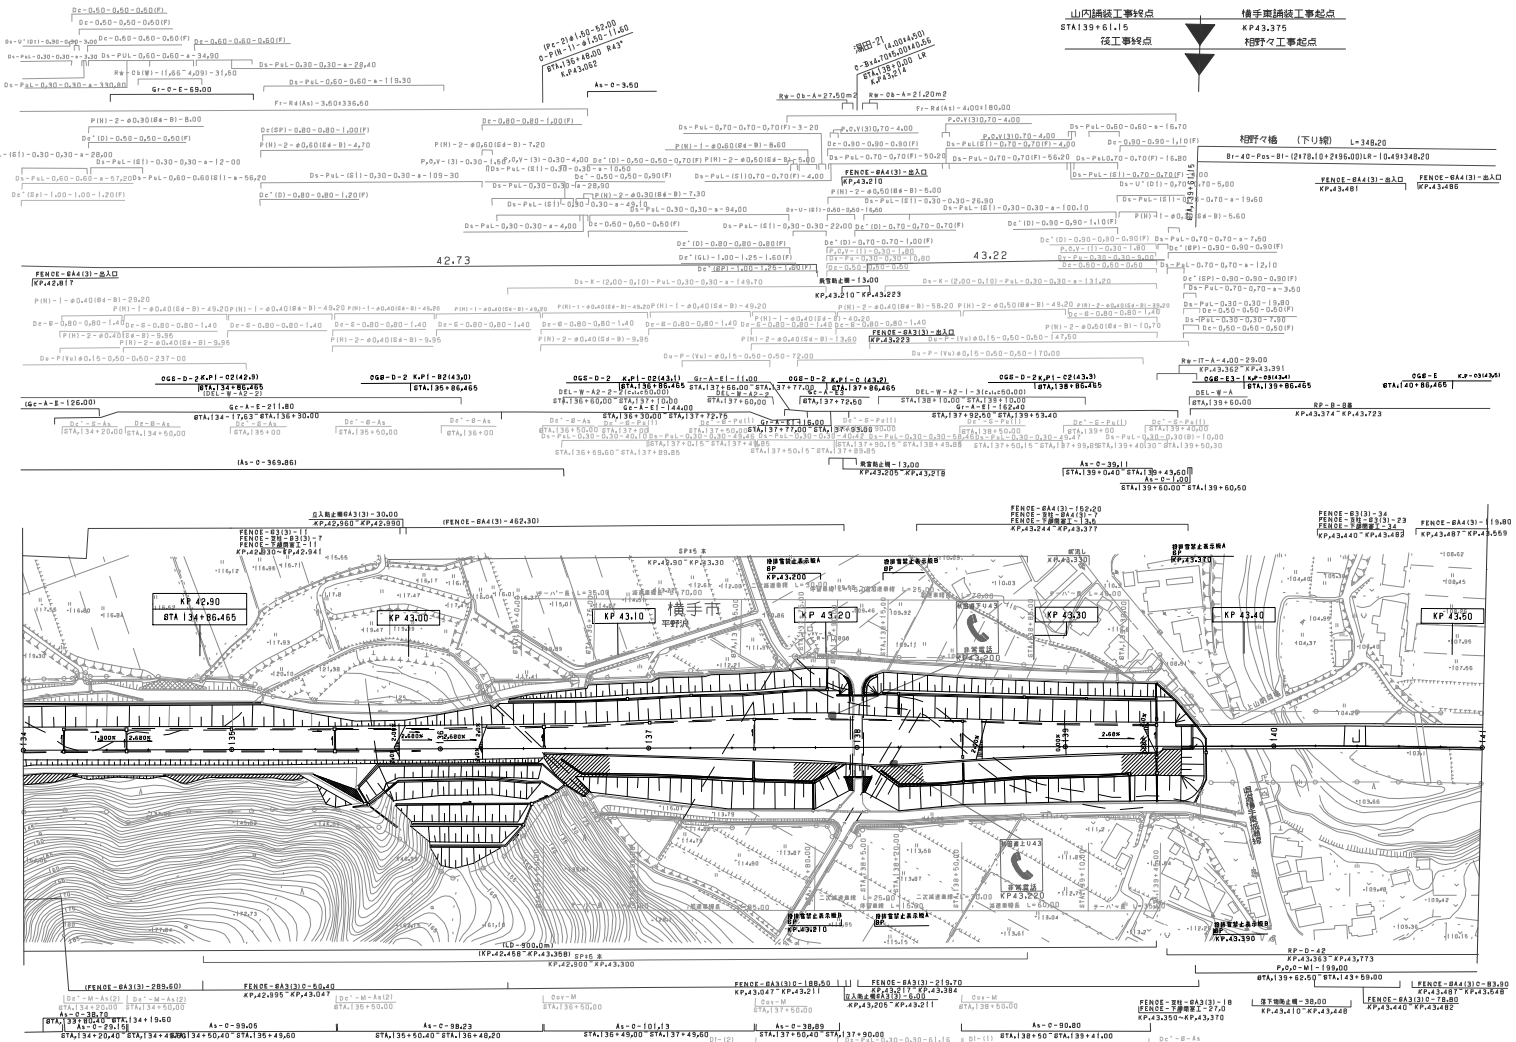

調整年月	摘要
第1回 2006年 2月	
第2回 2011年 5月	
第3回 2014年 2月	
第4回 2016年 1月	
第5回 2017年 1月	
第6回 2023年 9月	

東北横断自動車道釜石秋田線 秋田自動車道（湯田～横手）			——
工種	管理用平面図		——
名称	KP.42.814～KP.43.514 STA.134+00～STA.141+00	縮尺 1/1000	18 29
東日本高速道路（株） 東北支社			

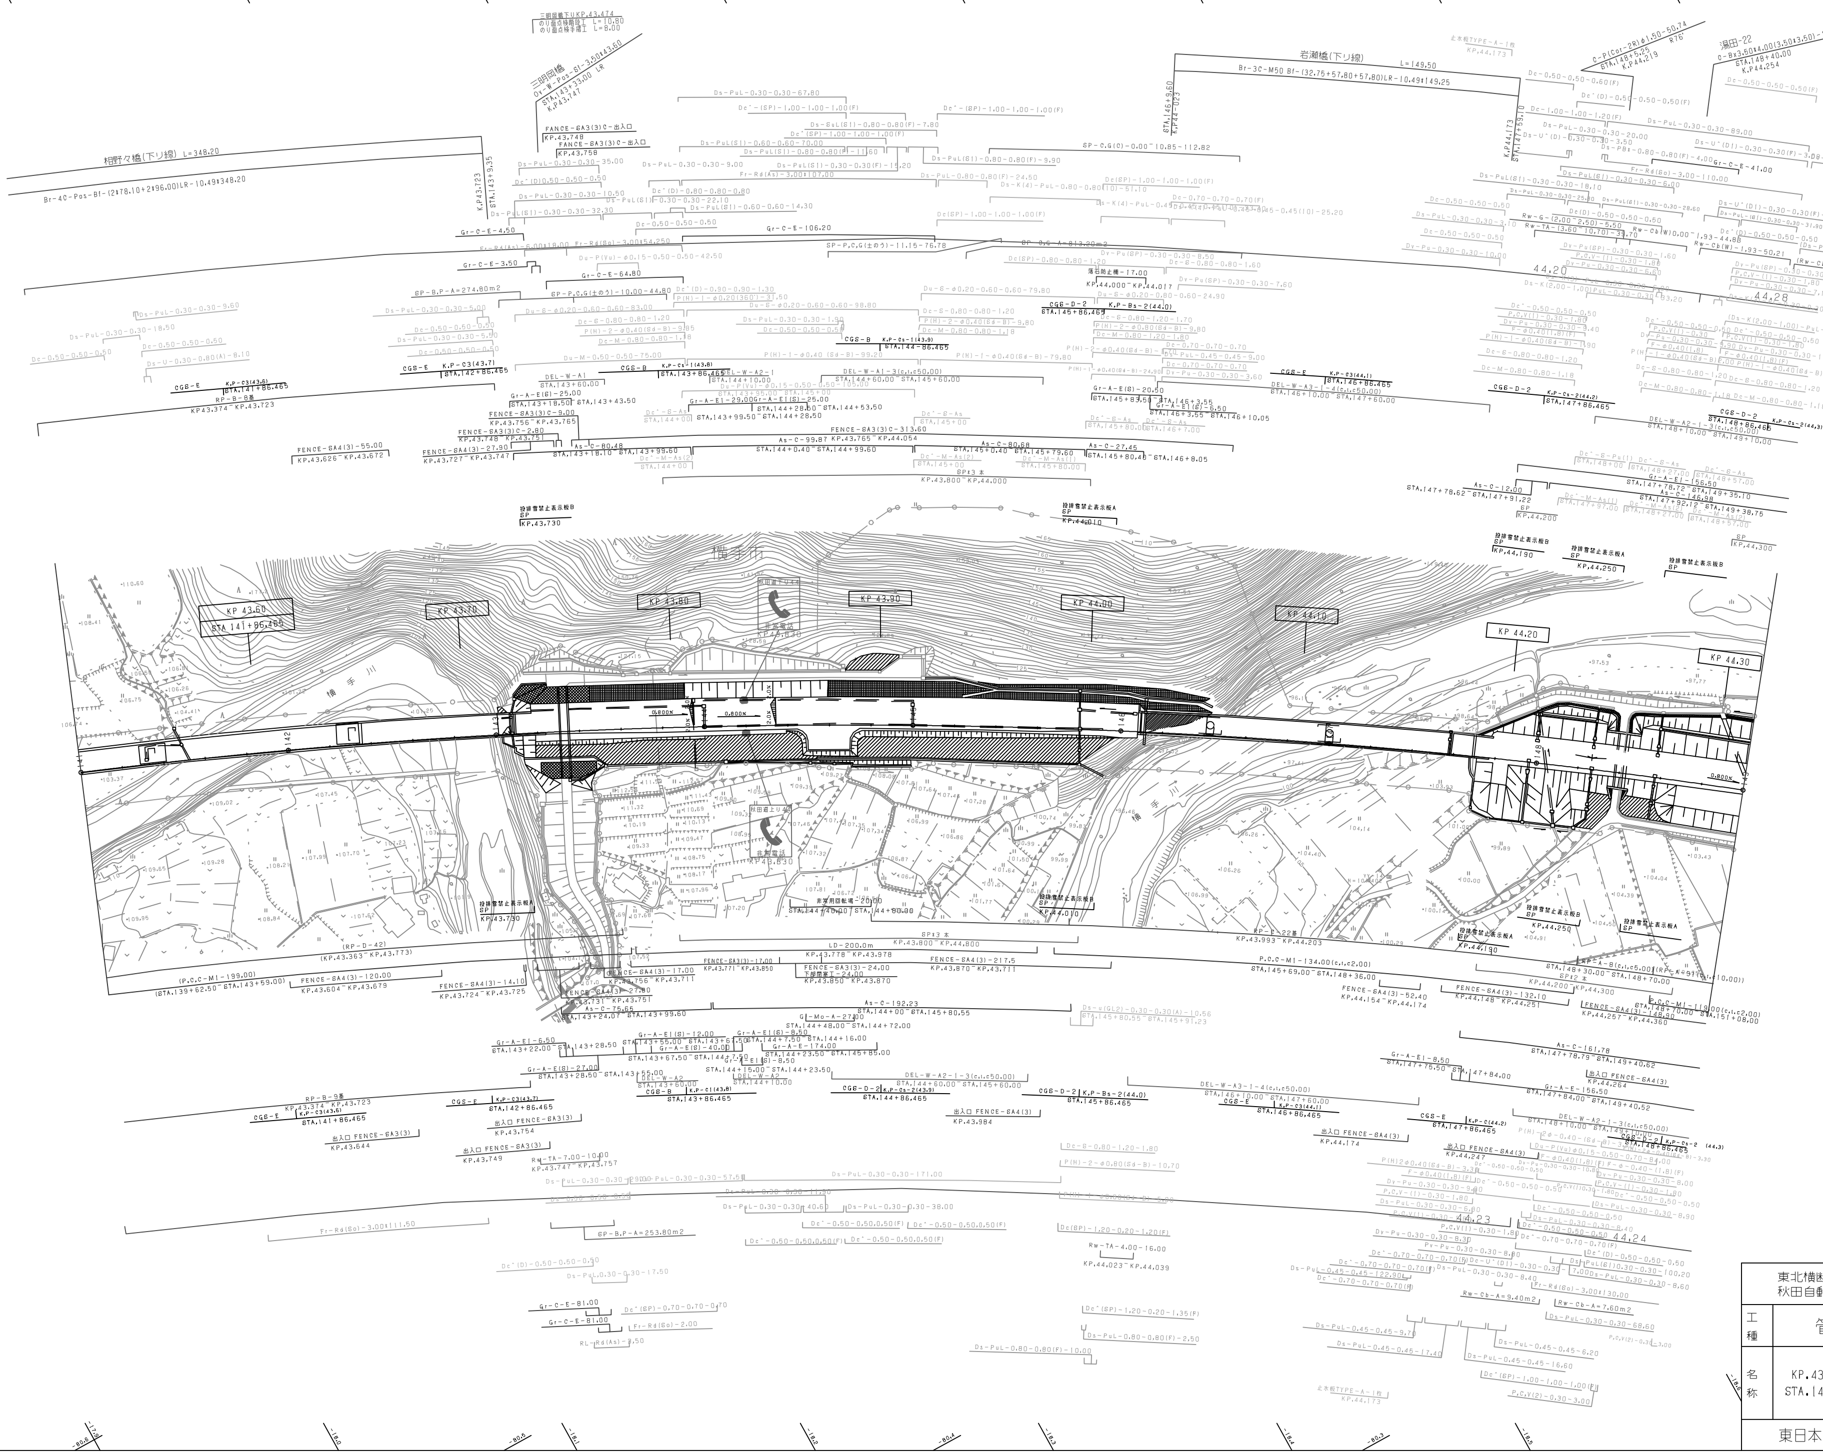

調　整　年　月	摘　要
第1回　2006年 2月	
第2回　2012年 4月	
第3回　2014年 2月	
第4回　2016年 1月	
第5回　2023年 9月	

東北横断自動車道釜石秋田線 秋田自動車道（湯田～横手）			——
工種	管理用平面図		——
名称	KP.43.514～KP.44.314 STA.141+00～STA.149+00	縮尺 1/1000	19 29
東日本高速道路（株）　東北支社			

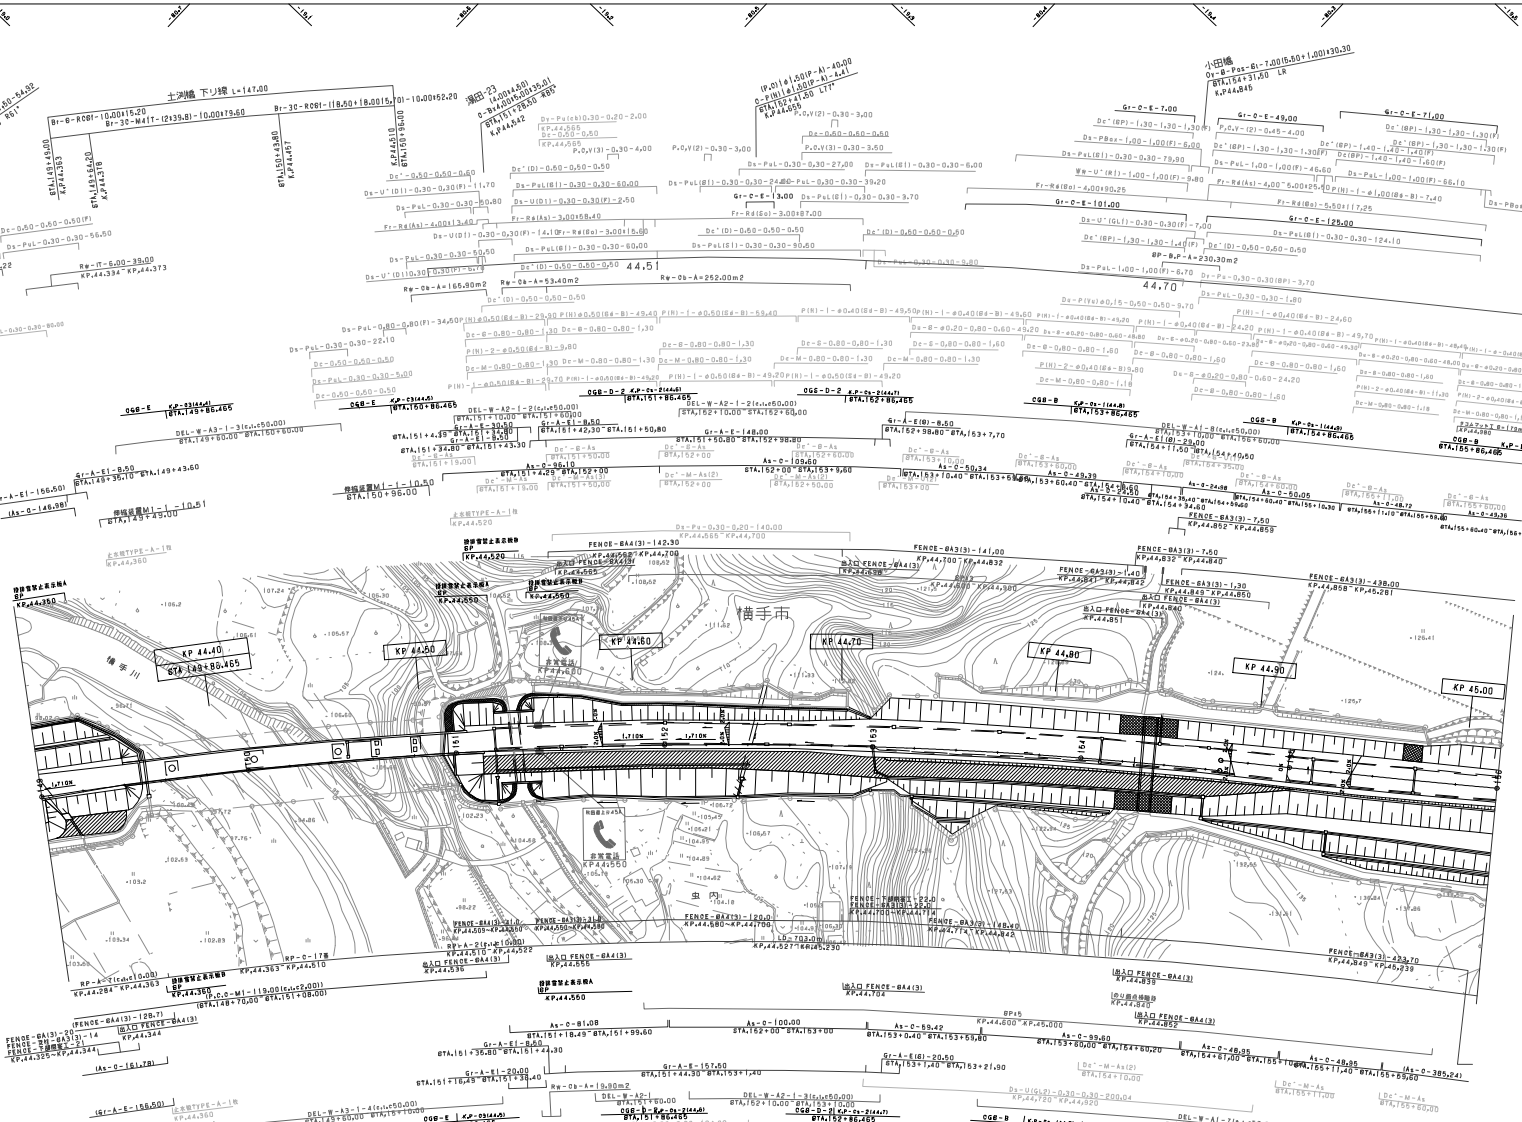

調整年月	摘要
第1回 2006年2月	
第2回 2014年2月	
第3回 2016年1月	
第4回 2017年1月	
第5回 2023年9月	

東北横断自動車道釜石秋田線 秋田自動車道（湯田～横手）			——
工種	管理用平面図		——
名称	KP.44.314～KP.45.014 STA.149+00～STA.156+00	縮尺 1/1000	20 29
東日本高速道路（株） 東北支社			

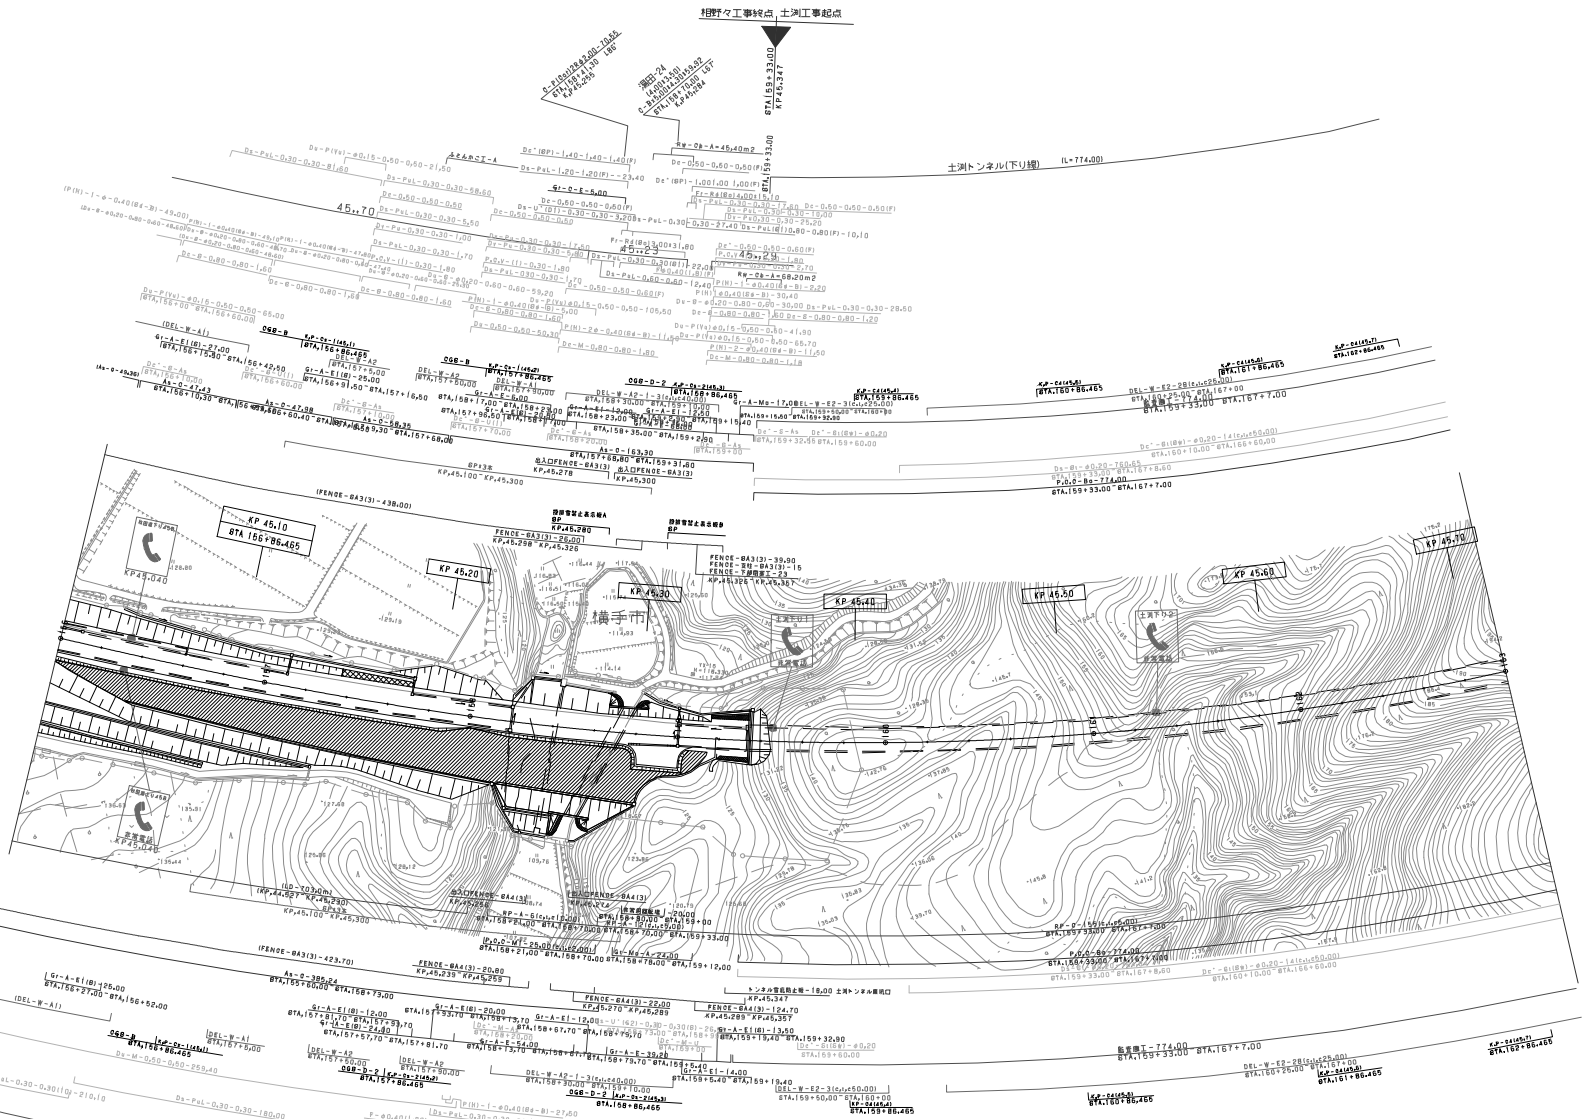

調整年月	摘要
第1回 2006年 2月	
第2回 2014年 2月	
第3回 2016年 1月	
第4回 2017年 1月	
第5回 2023年 9月	

東北横断自動車道釜石秋田線 秋田自動車道（湯田～横手）			——
工種	管理用平面図		——
名称	KP.45.014～KP.45.714 STA.156+00～STA.163+00	縮尺 1/1000	21 29

東日本高速道路（株）　東北支社

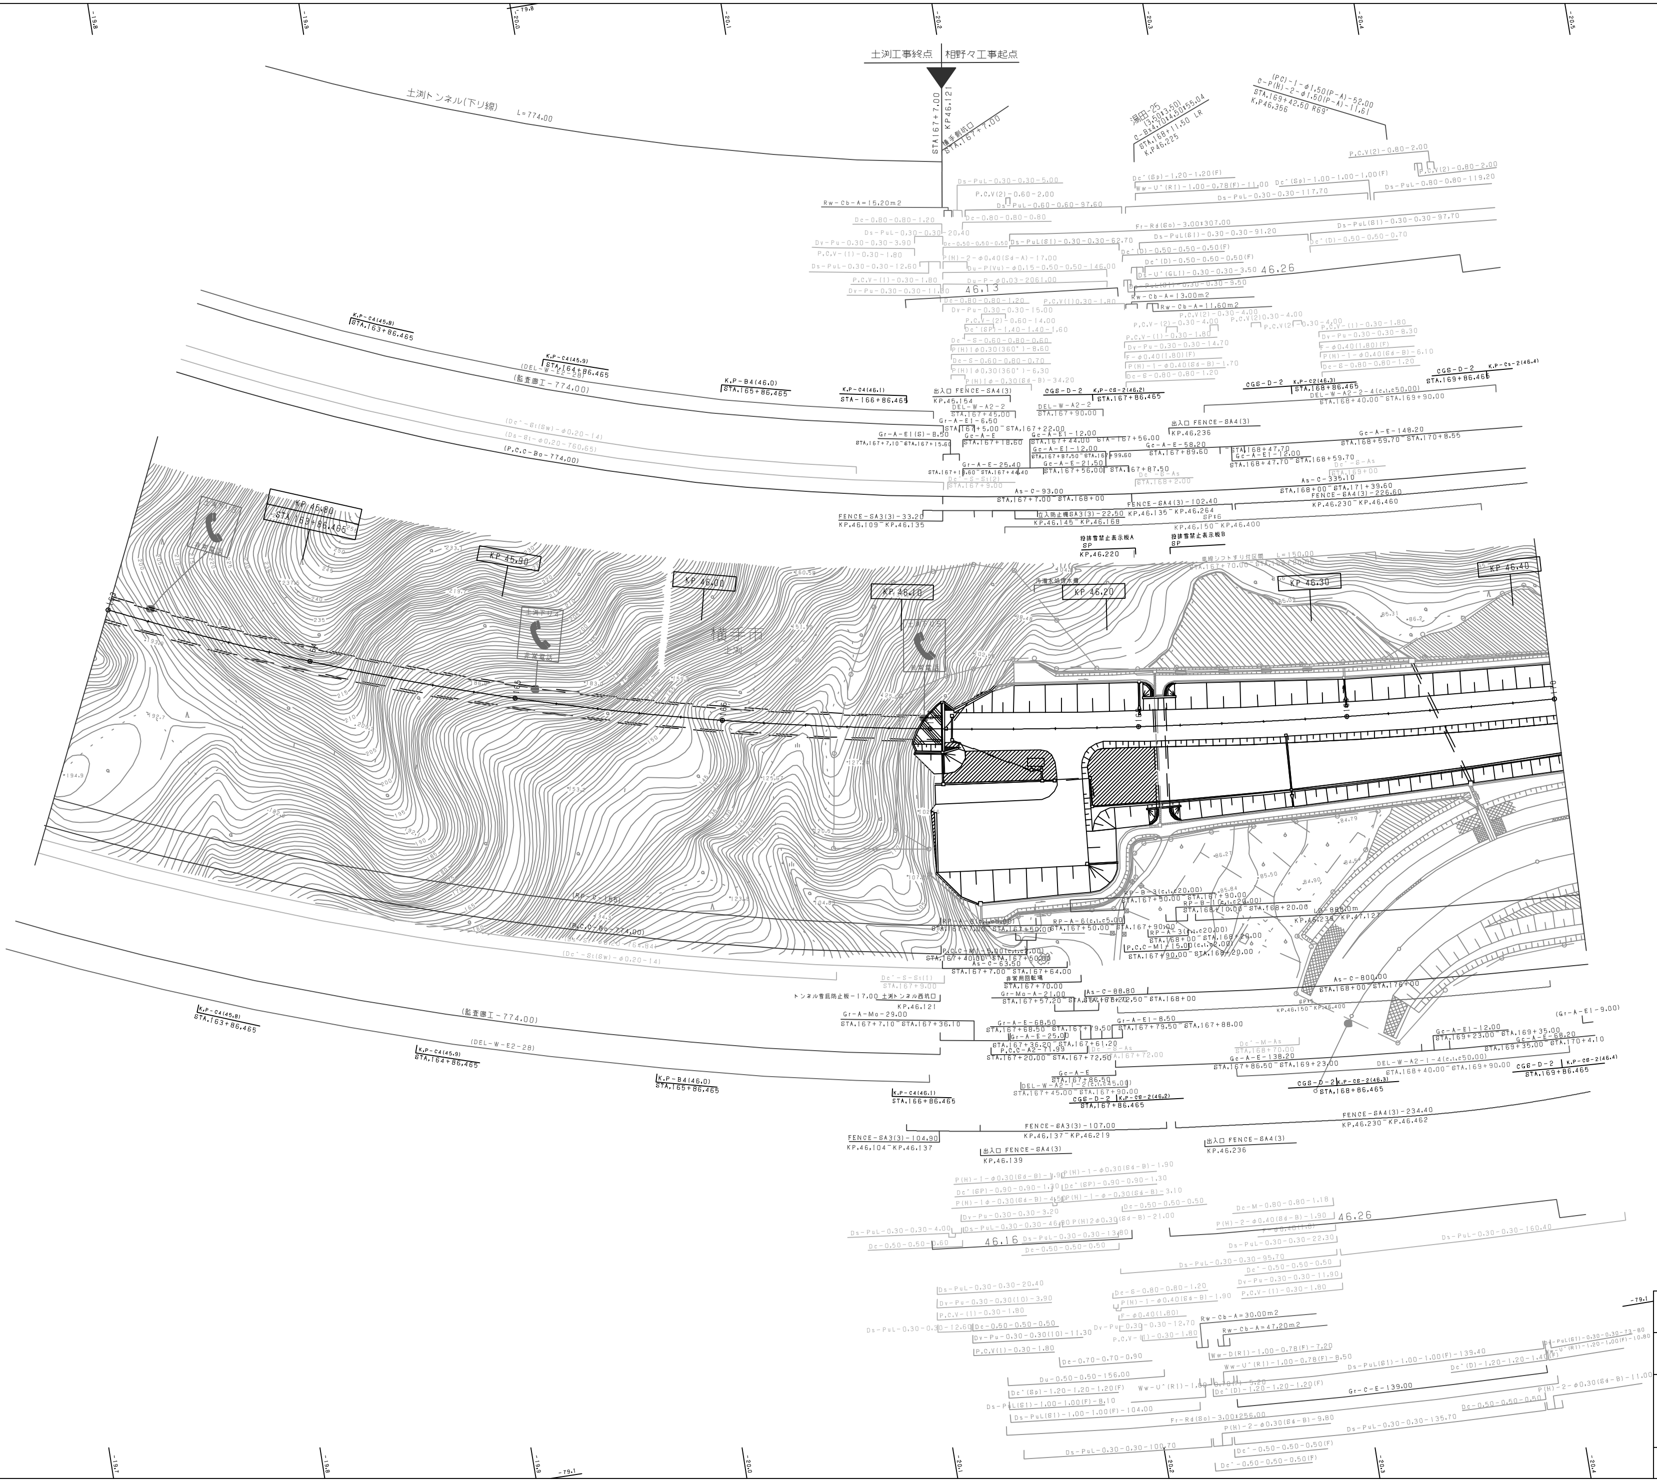

調整年月	摘要
第1回 2006年 2月	
第2回 2011年 5月	
第3回 2014年 2月	
第4回 2016年 1月	
第5回 2023年 9月	

東北横断自動車道釜石秋田線 秋田自動車道（湯田～横手）			——
工種	管理用平面図		——
名称	KP.45.714～KP.46.414 STA.163+00～STA.170+00	縮尺 1/1000	22 29

東日本高速道路（株） 東北支社

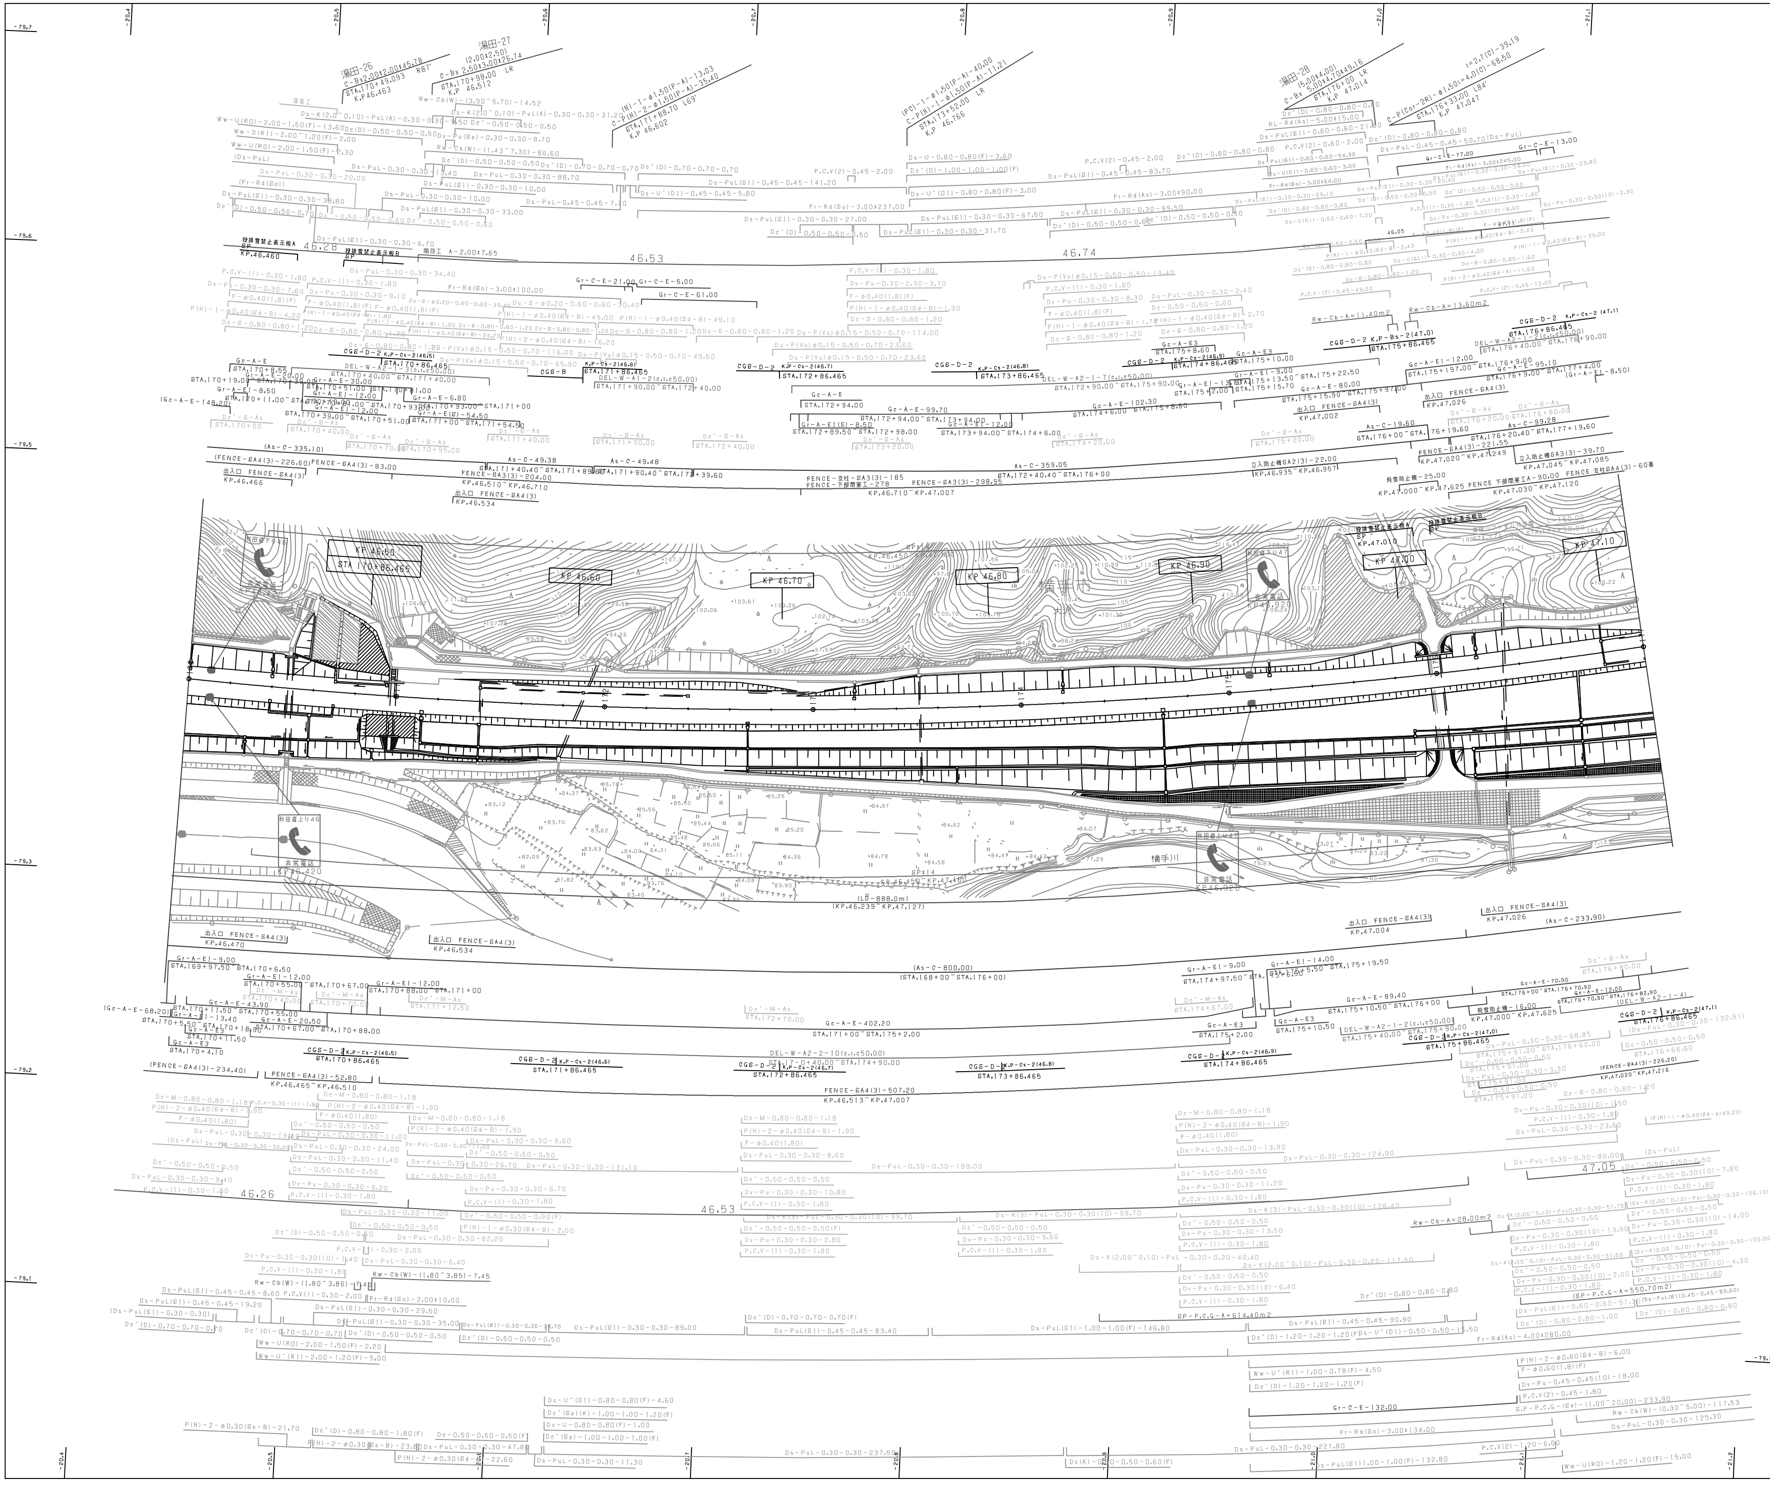

調整年月	摘要
第1回 2006年 2月	
第2回 2011年 5月	
第3回 2014年 2月	
第4回 2017年 1月	
第5回 2023年 9月	

東北横断自動車道釜石秋田線 秋田自動車道（湯田～横手）			——
工種	管理用平面図		——
名称	KP.46.414～KP.47.114 STA.170+00～STA.177+00	縮尺 1/1000	23 29
東日本高速道路（株） 東北支社			

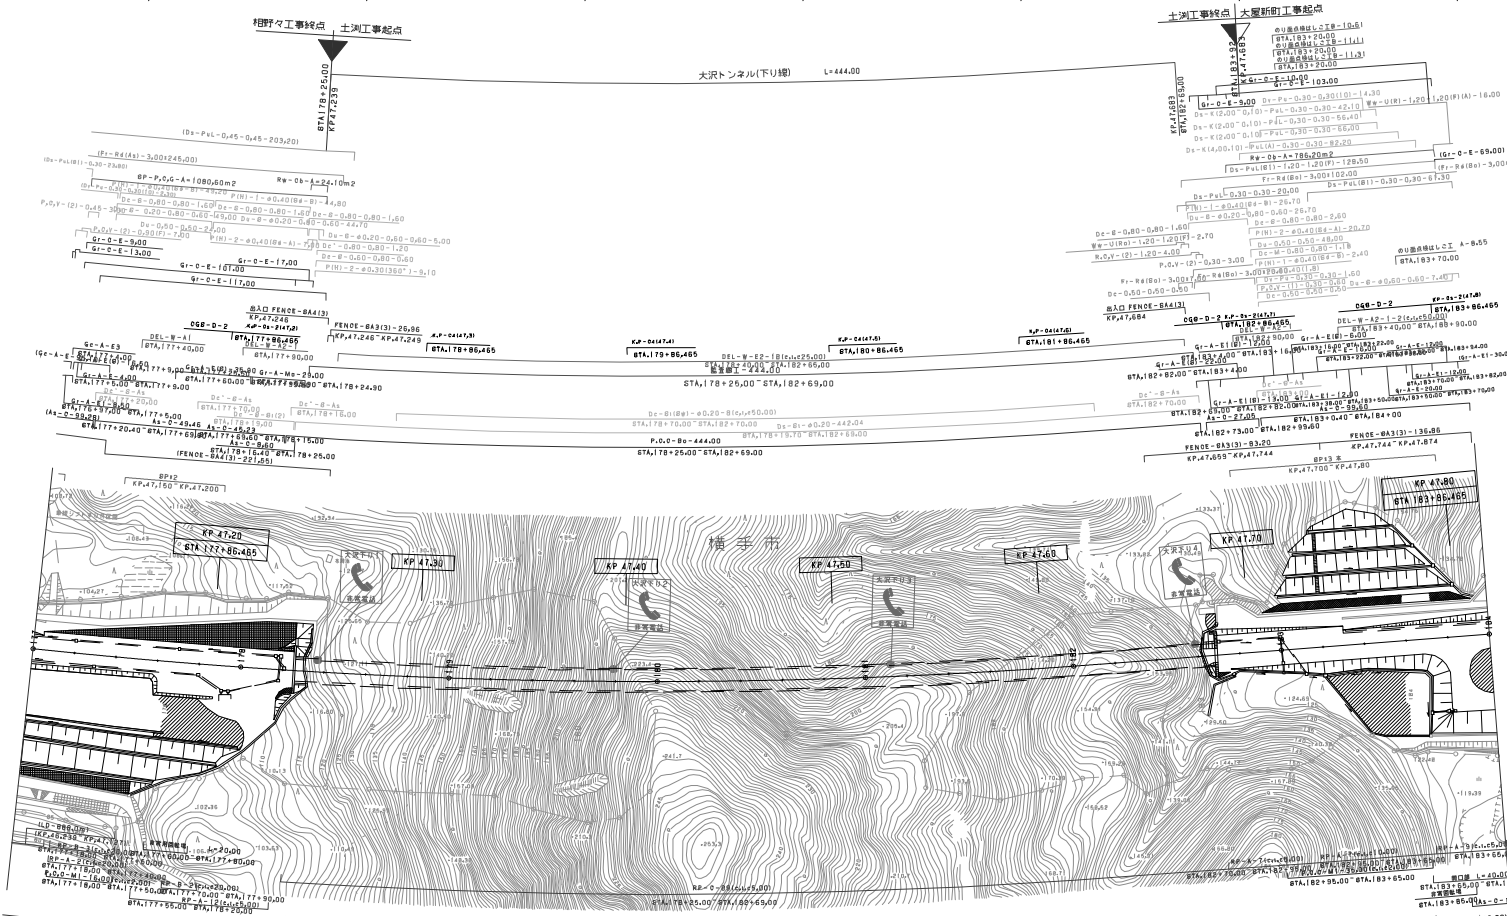

調整年月	摘要
第1回 2006年 2月	
第2回 2014年 2月	
第3回 2016年 1月	
第4回 2023年 9月	

東北横断自動車道釜石秋田線
秋田自動車道（湯田～横手）

工種：管理用平面図

名称：KP.47.114～KP.47.814
STA.177+00～STA.184+00

縮尺：1/1000

24
29

東日本高速道路（株） 東北支社

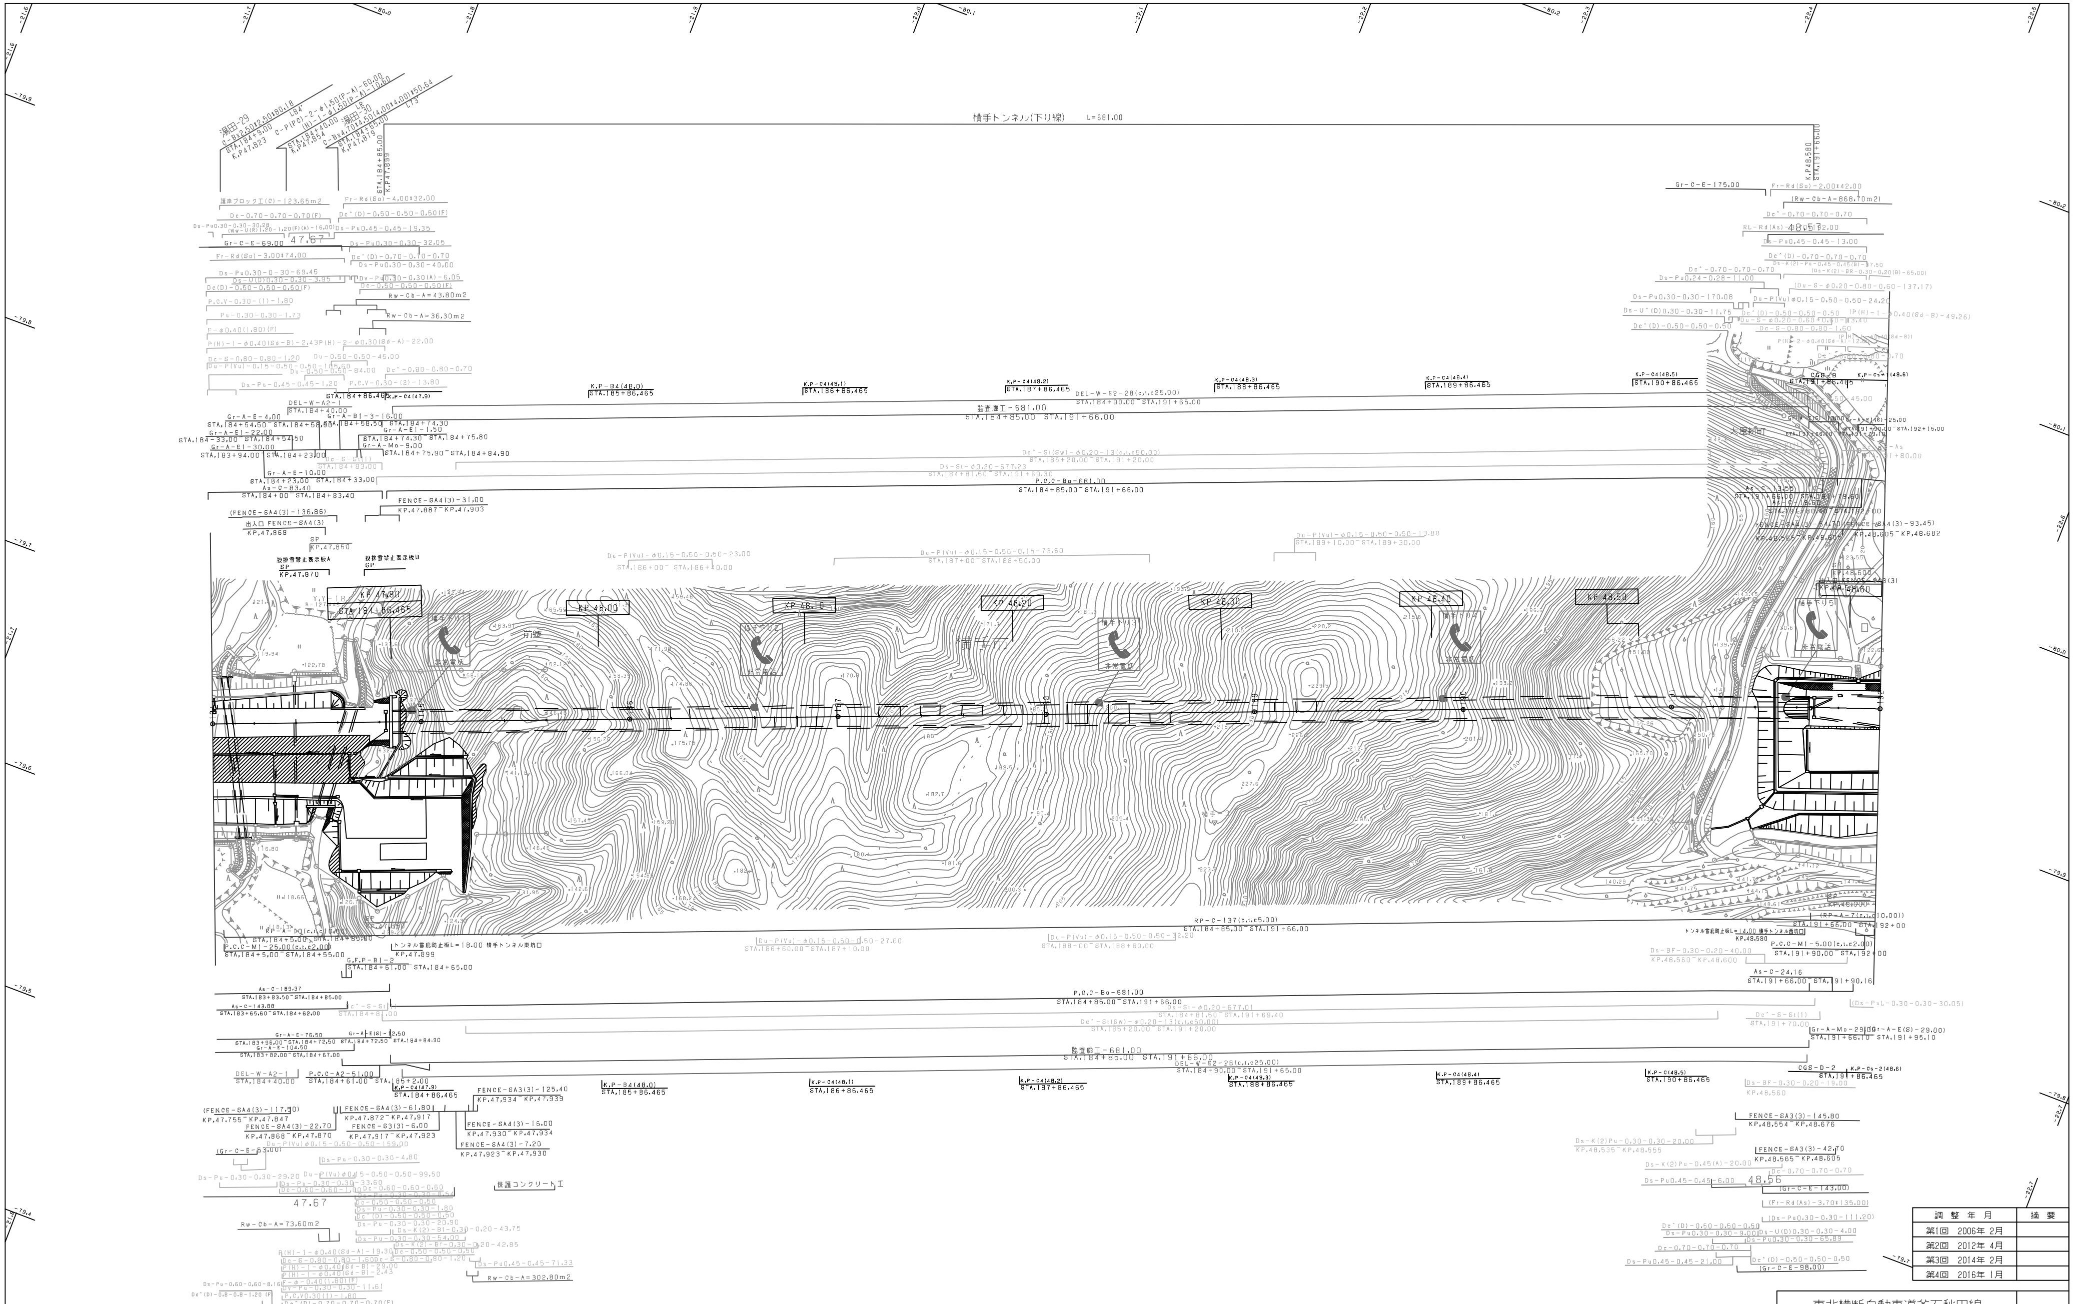

調整年月	摘要
第1回 2006年 2月	
第2回 2012年 4月	
第3回 2014年 2月	
第4回 2016年 1月	

東北横断自動車道釜石秋田線 秋田自動車道（湯田～横手）			——
工種	管理用平面図		——
名称	KP.47.814～KP.48.614 STA.184+00～STA.192+00	縮尺 1/1000	25 29
東日本高速道路（株） 東北支社			

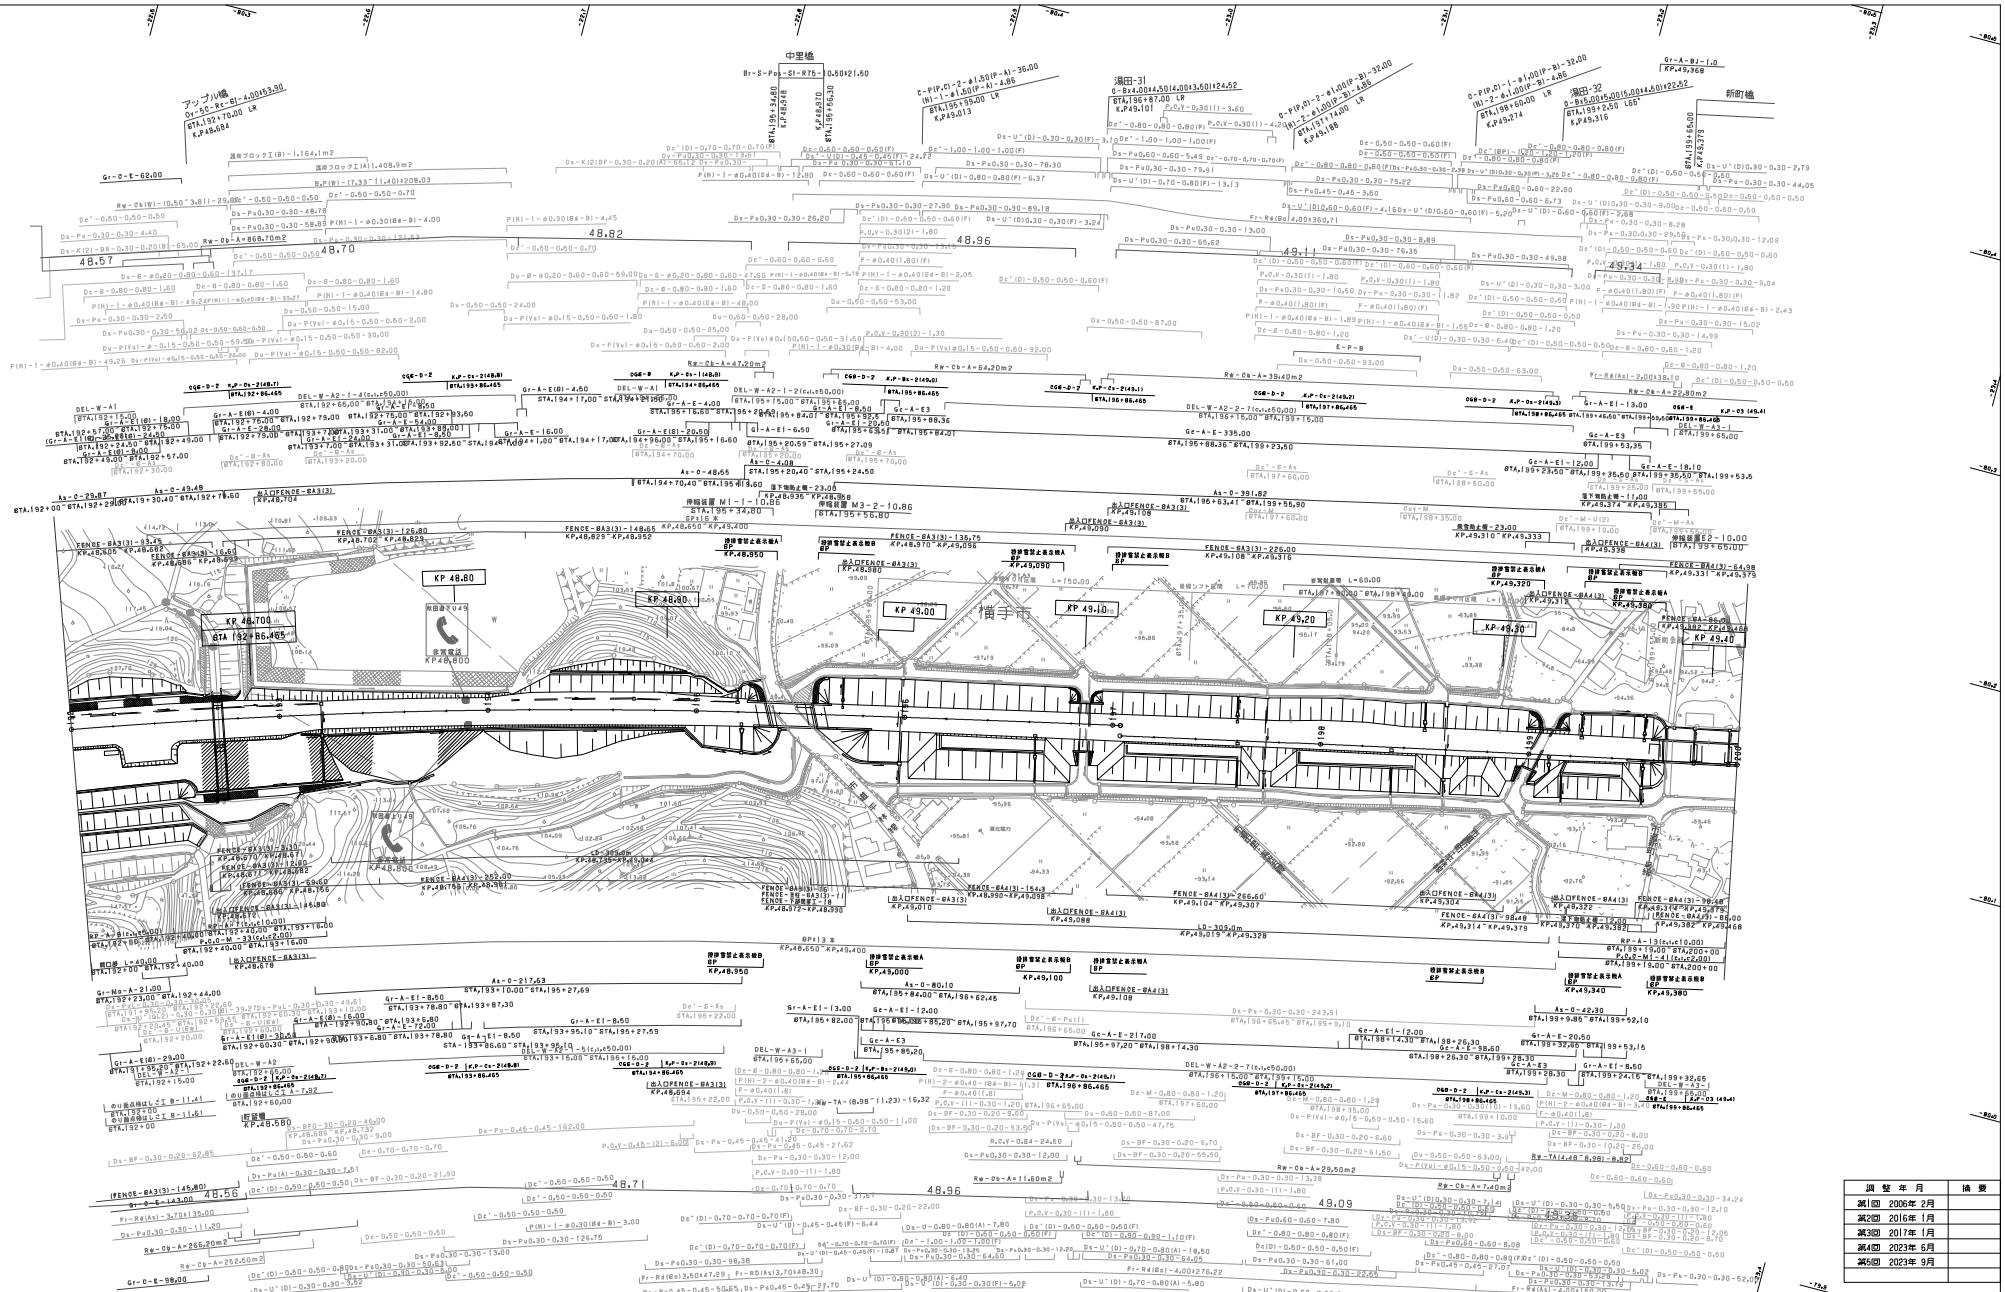

調整年月	摘要
第1回 2006年 2月	
第2回 2016年 1月	
第3回 2017年 1月	
第4回 2023年 6月	
第5回 2023年 9月	

東北横断自動車道釜石秋田線
秋田自動車道（湯田～横手）

工種	管理用平面図		
名称	KP.48.614～KP.49.414 STA.192+00～STA.200+00	縮尺 1/1000	26 29

東日本高速道路（株）　東北支社

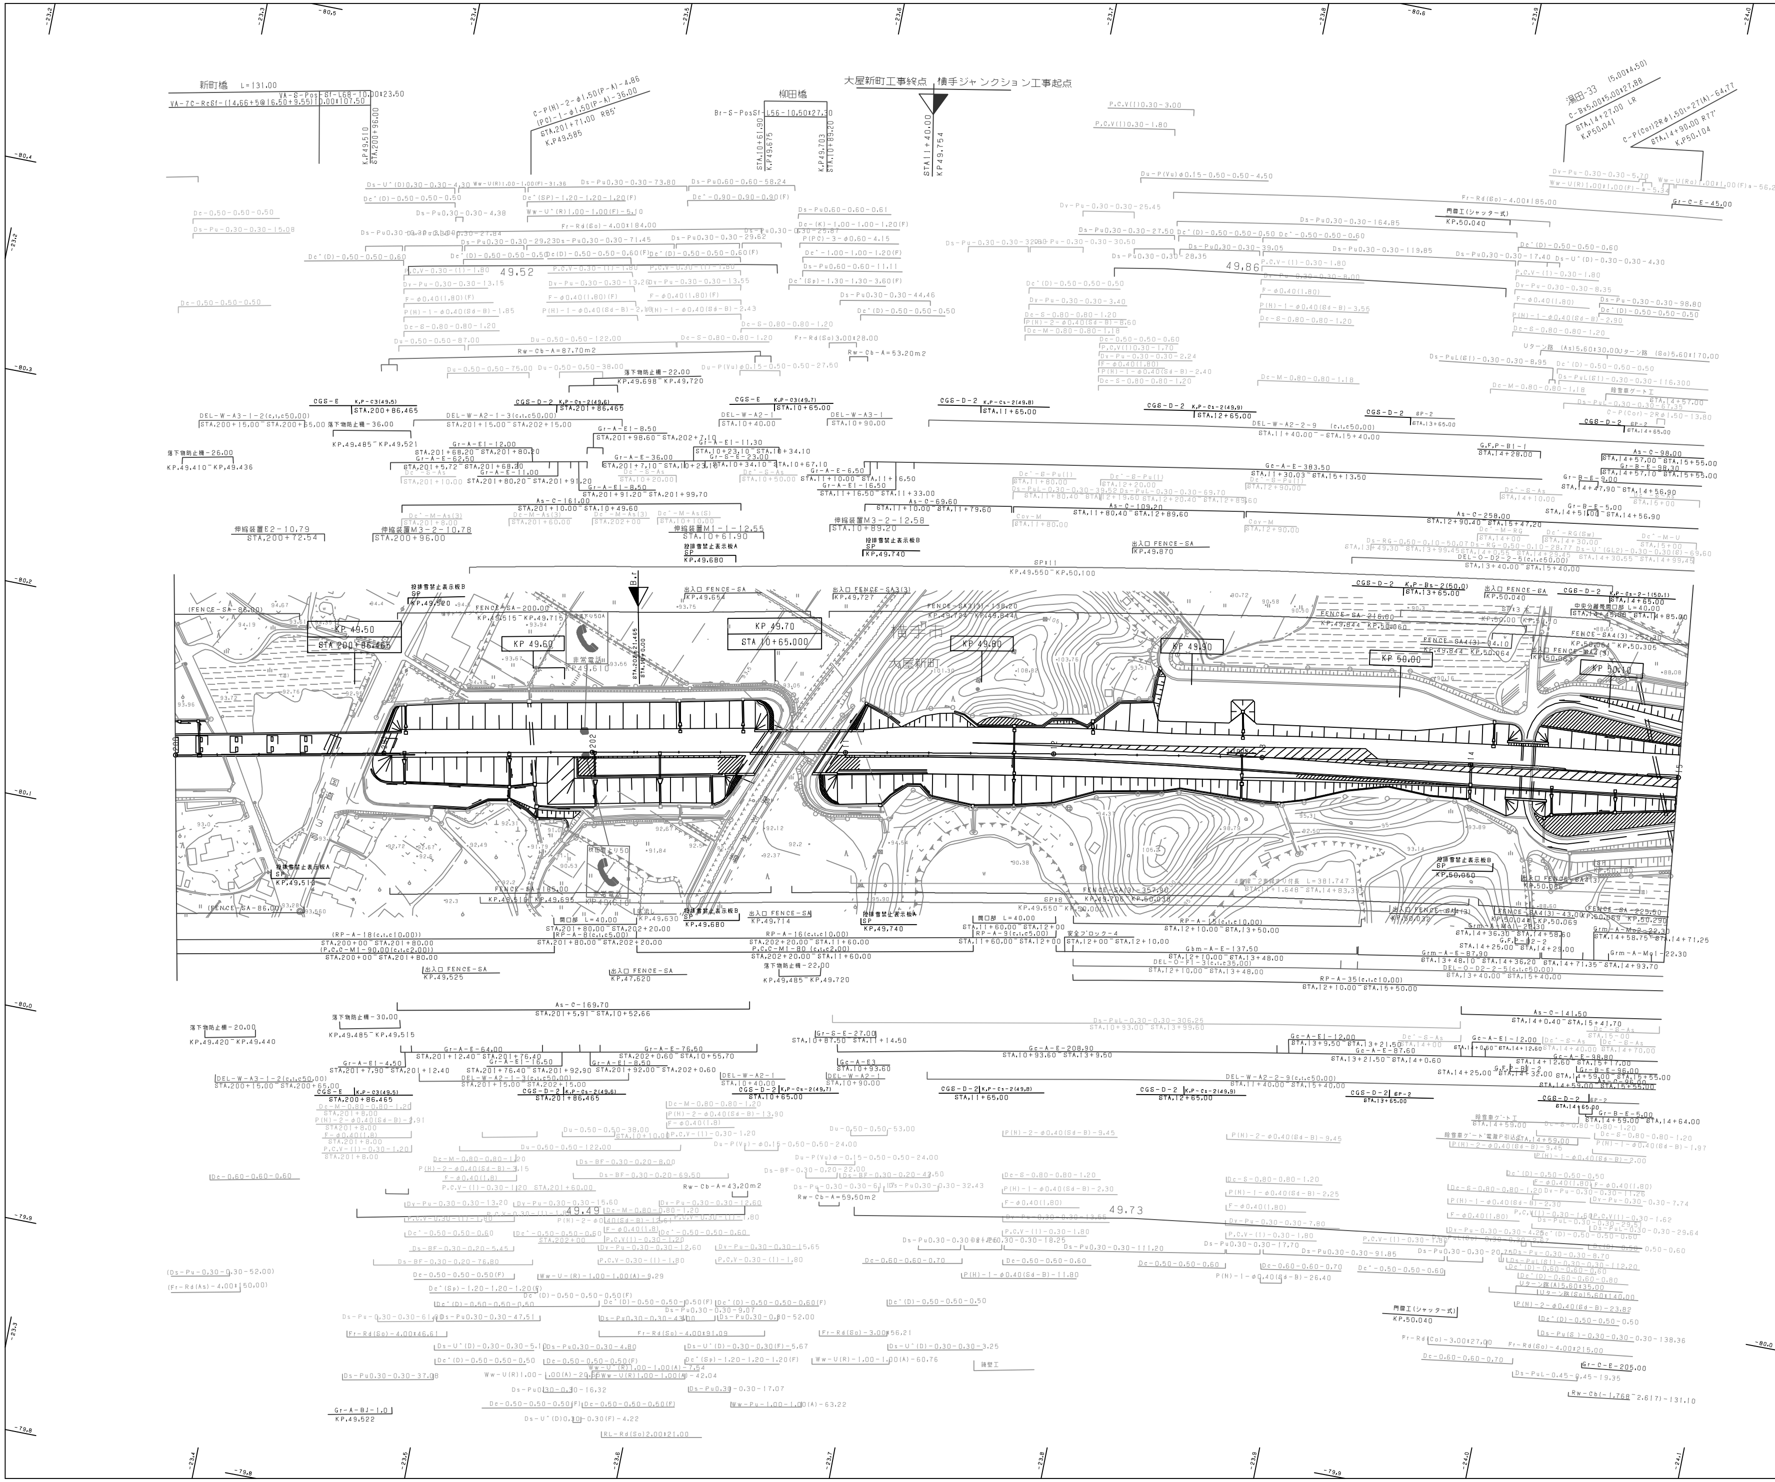

調整年月	摘要
第1回 2006年 2月	
第2回 2016年 1月	

東北横断自動車道釜石秋田線 秋田自動車道（湯田～横手）			
工種	管理用平面図		
名称	KP.49.414～KP.50.135 STA.200+00～STA.15+00	縮尺 1/1000	27 29
東日本高速道路（株） 東北支社			

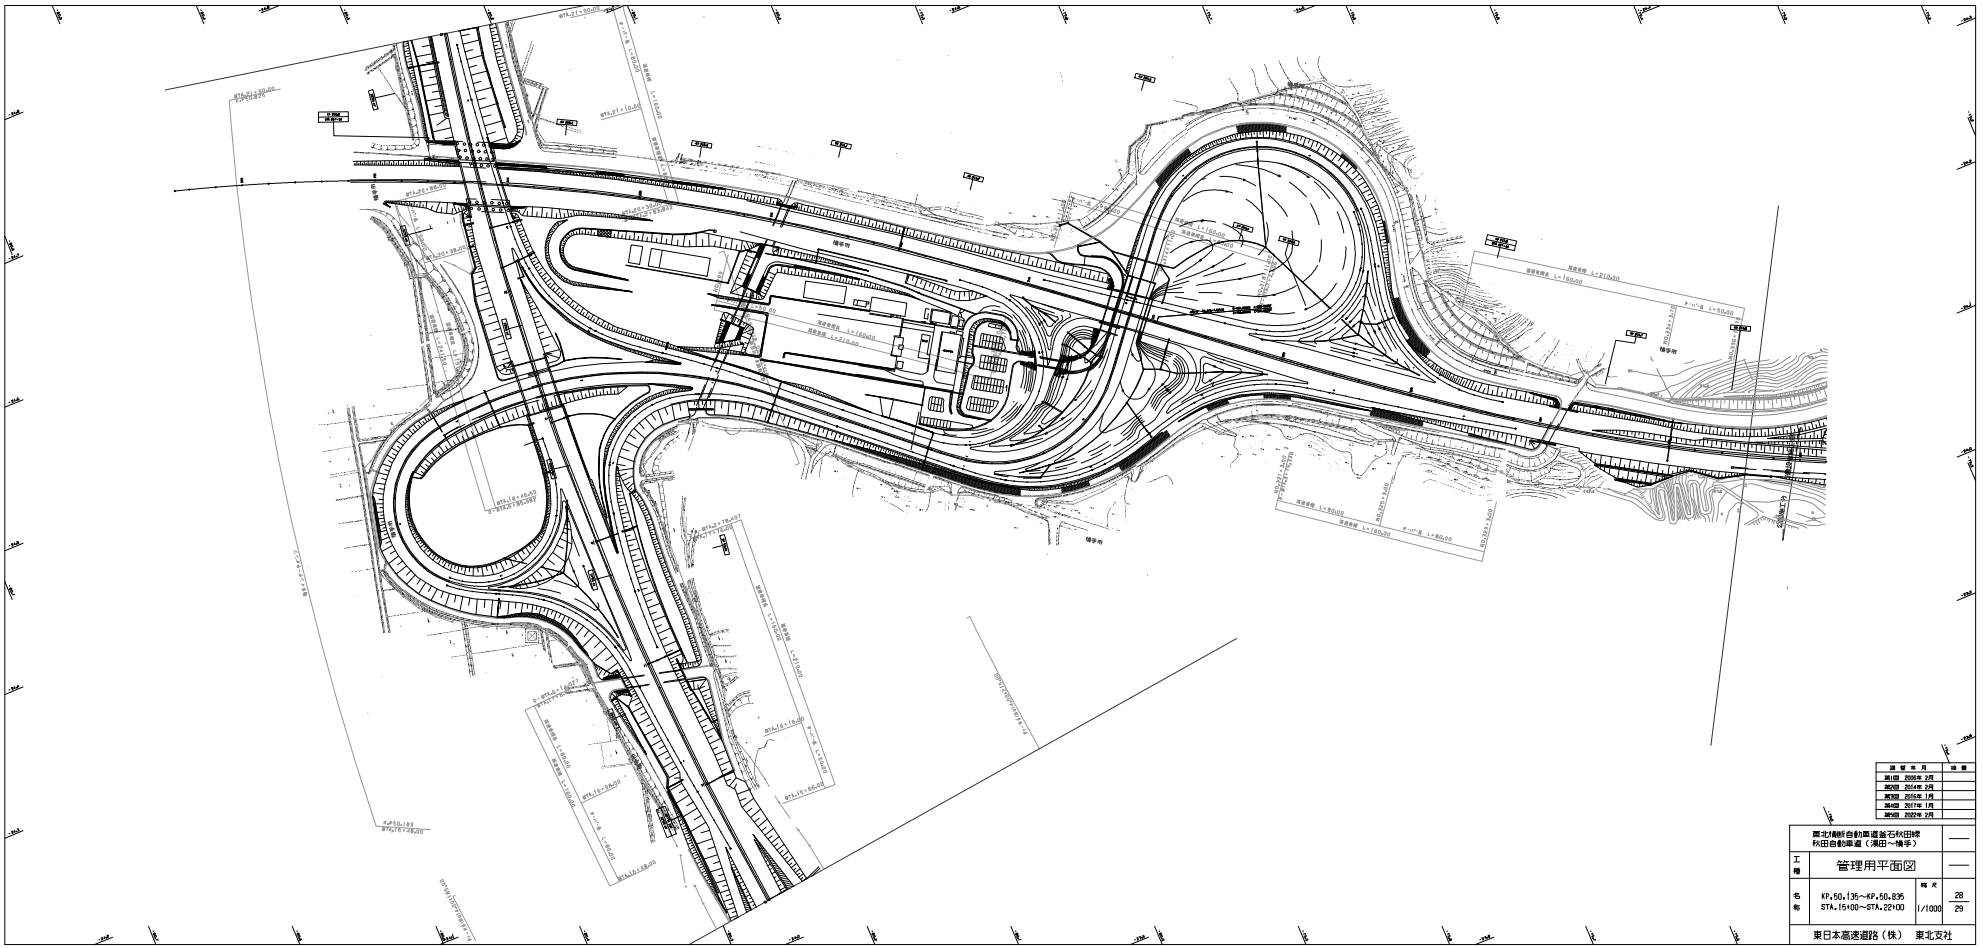

調整年月	修整
第1回 2008年 2月	
第2回 2014年 2月	
第3回 2016年 1月	
第4回 2017年 1月	
第5回 2022年 2月	

東北横断自動車道釜石秋田線 秋田自動車道（湯田～横手）			——
工種	管理用平面図		——
名称	KP.50.135～KP.50.835 STA.15100～STA.22100	縮尺	28 1/1000 29
東日本高速道路（株） 東北支社			

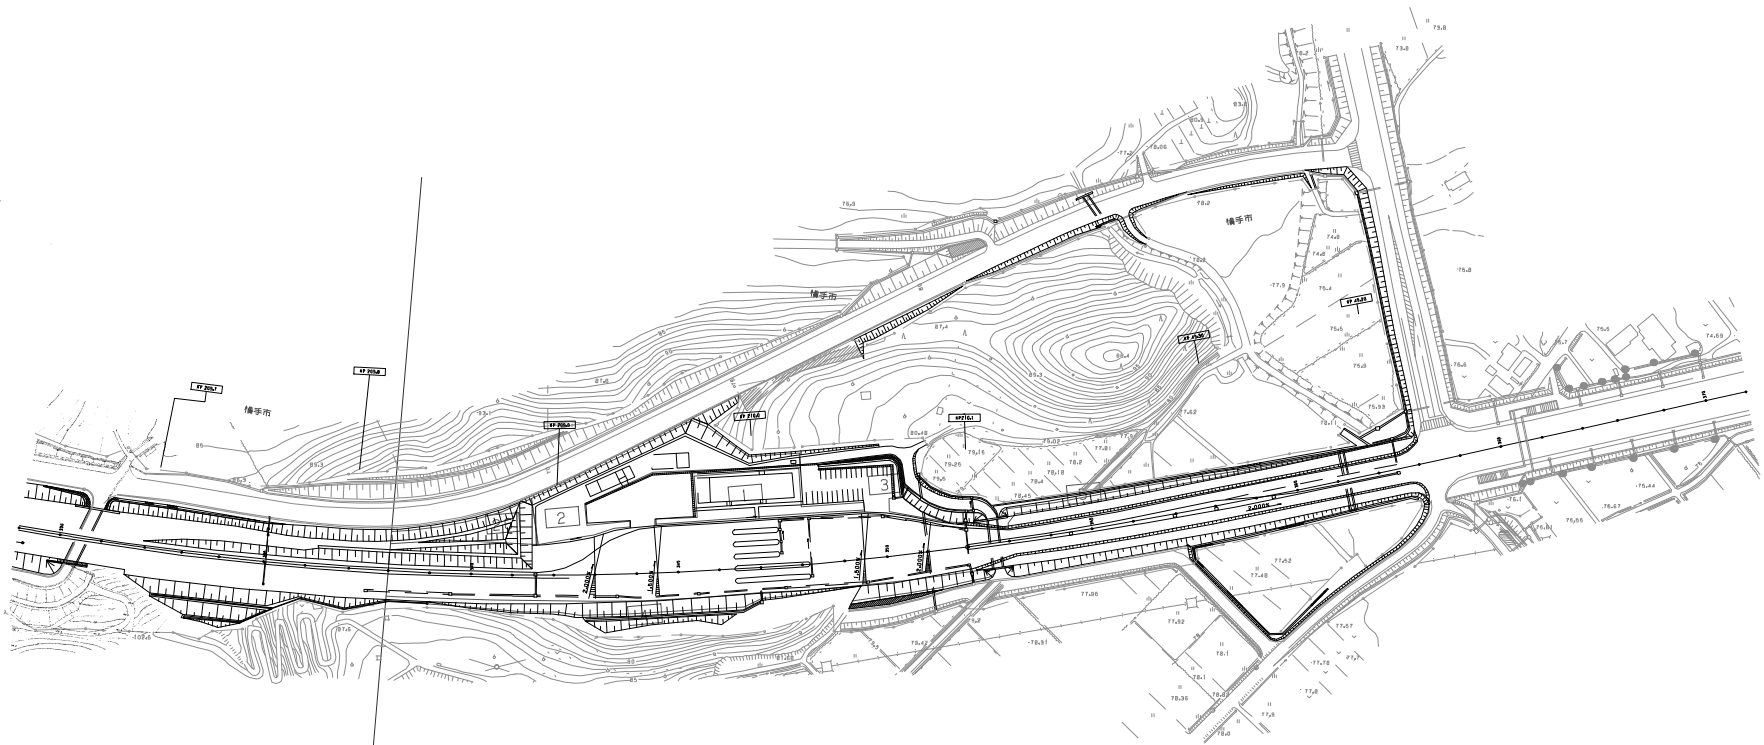

調整年月	摘要
第1回 2006年2月	
第2回 2014年2月	

東北横断自動車道釜石秋田線 秋田自動車道（湯田～横手）			——
工種	管理用平面図		——
名称	KP.50.343～KP.50.665 STA.17+80～STA.20+30	縮尺 1/1000	29 29
東日本高速道路（株） 東北支社			

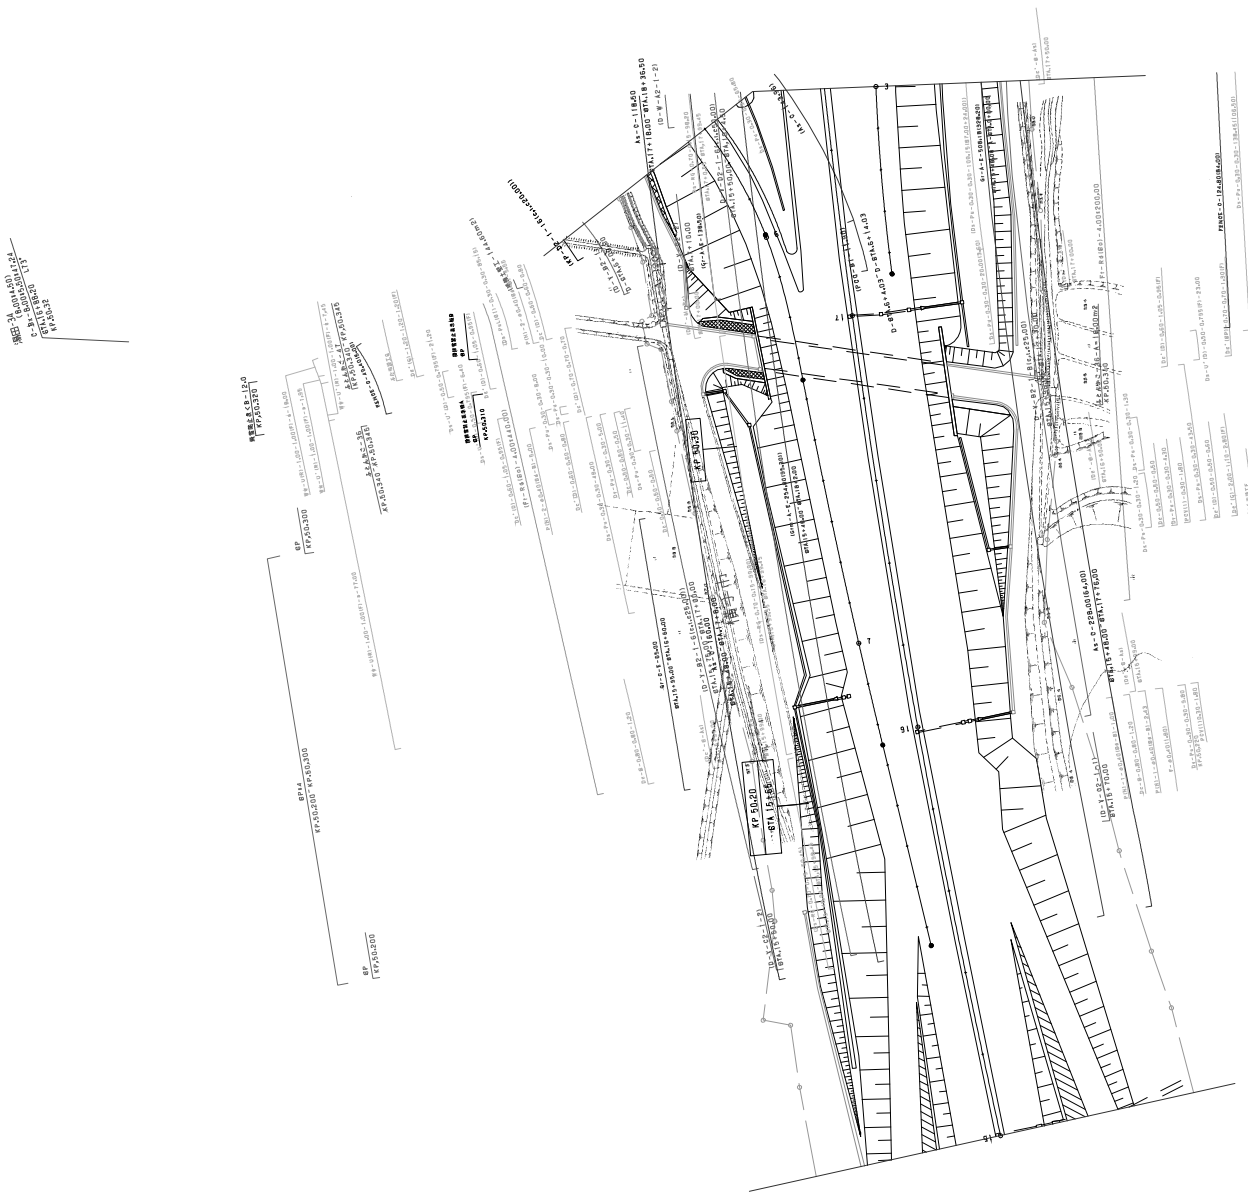

調整年月	摘要
第1回 2006年2月	
第2回 2014年2月	
第3回 2017年1月	

東北横断自動車道釜石秋田線 秋田自動車道（湯田～横手）			——
工種	管理用平面図		——
名称	横手インターチェンジ KP.50.343～KP.50.665 STA.17+80～STA.20+30	縮尺 1/500	1 9
東日本高速道路（株） 東北支社			

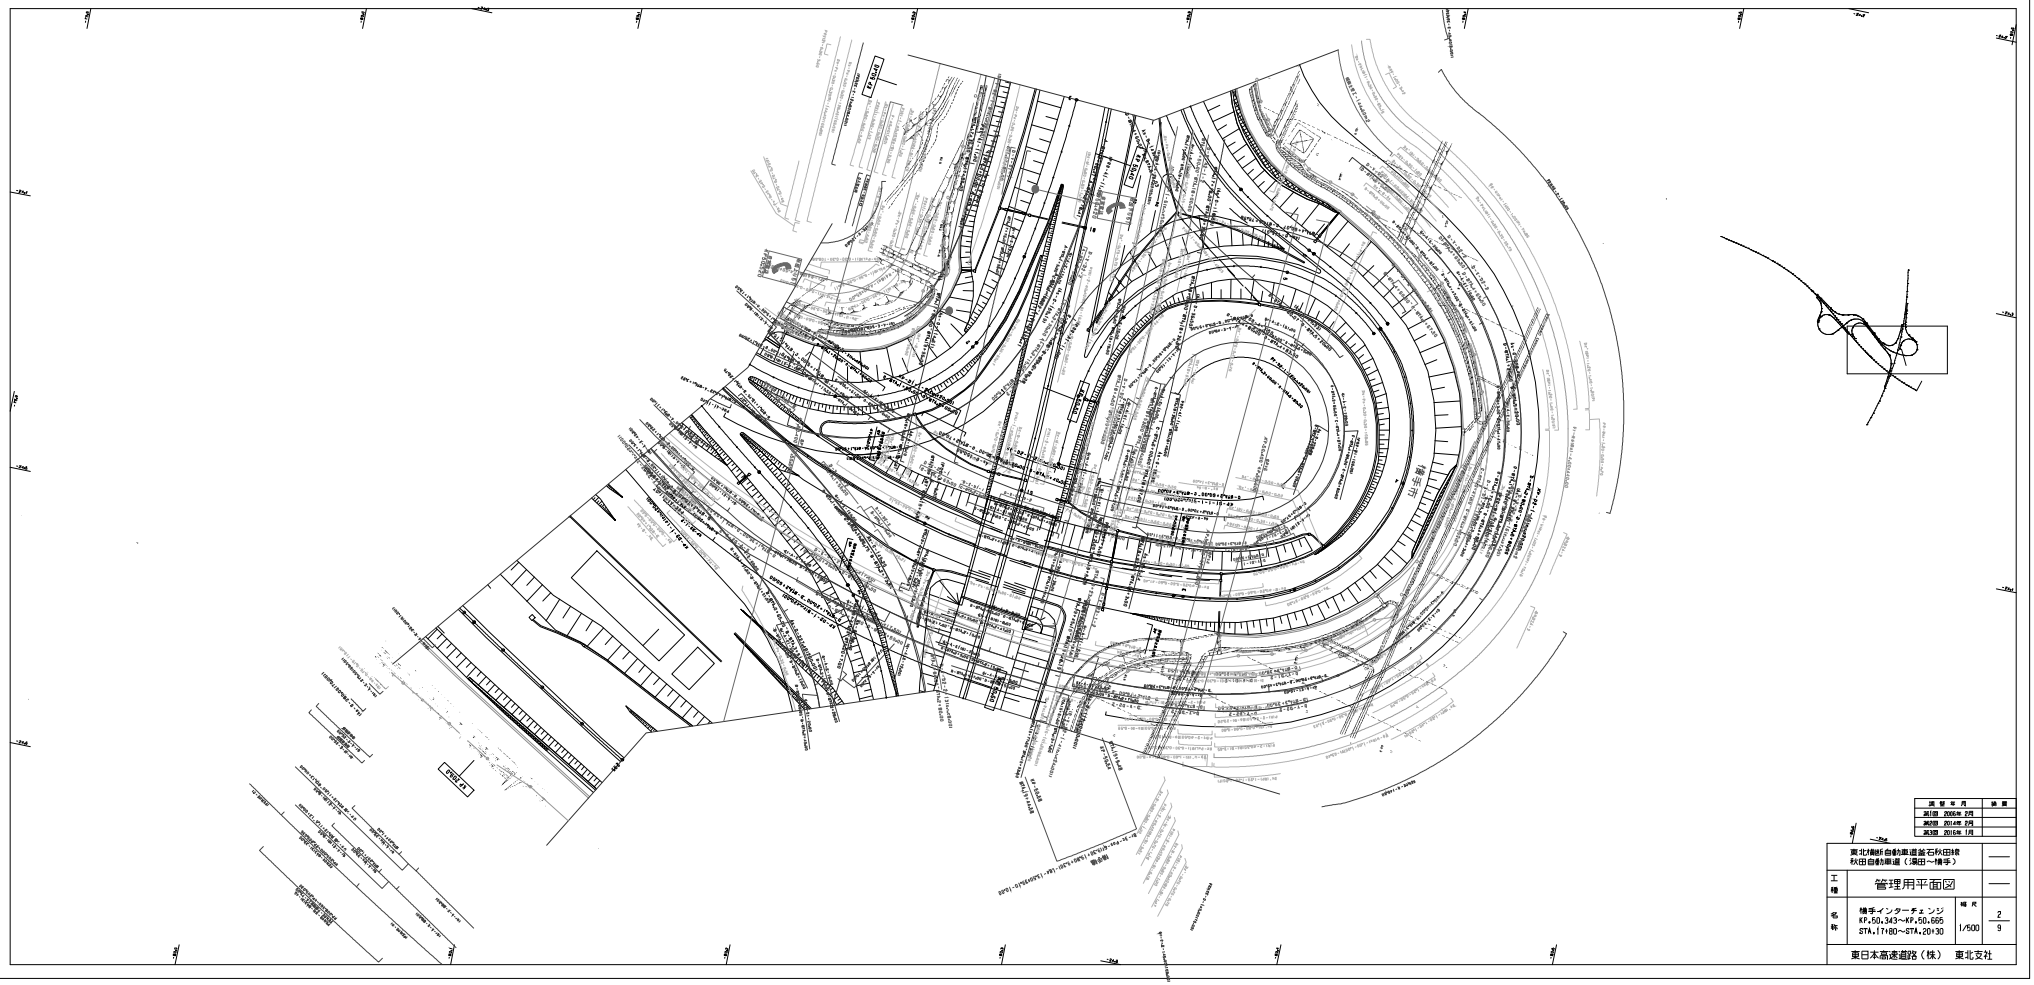

改訂年月	摘要
第1回 2006年 2月	
第2回 2014年 2月	
第3回 2016年 1月	

東北横断自動車道釜石秋田線 秋田自動車道（湯田～横手）			——
工種	管理用平面図		——
名称	横手インターチェンジ KP.50.343～KP.50.665 STA.17+80～STA.20+30	縮尺	2 9
		1/500	
東日本高速道路（株） 東北支社			

調整年月	摘要
第1回 2006年 2月	
第2回 2014年 2月	
第3回 2016年 1月	

東北横断自動車道釜石秋田線 秋田自動車道（湯田～横手）			——
工種	管理用平面図		——
名称	横手インターチェンジ KP.50.343～KP.50.665 STA.17+80～STA.20+30	縮尺 1/500	3 9
東日本高速道路（株） 東北支社			

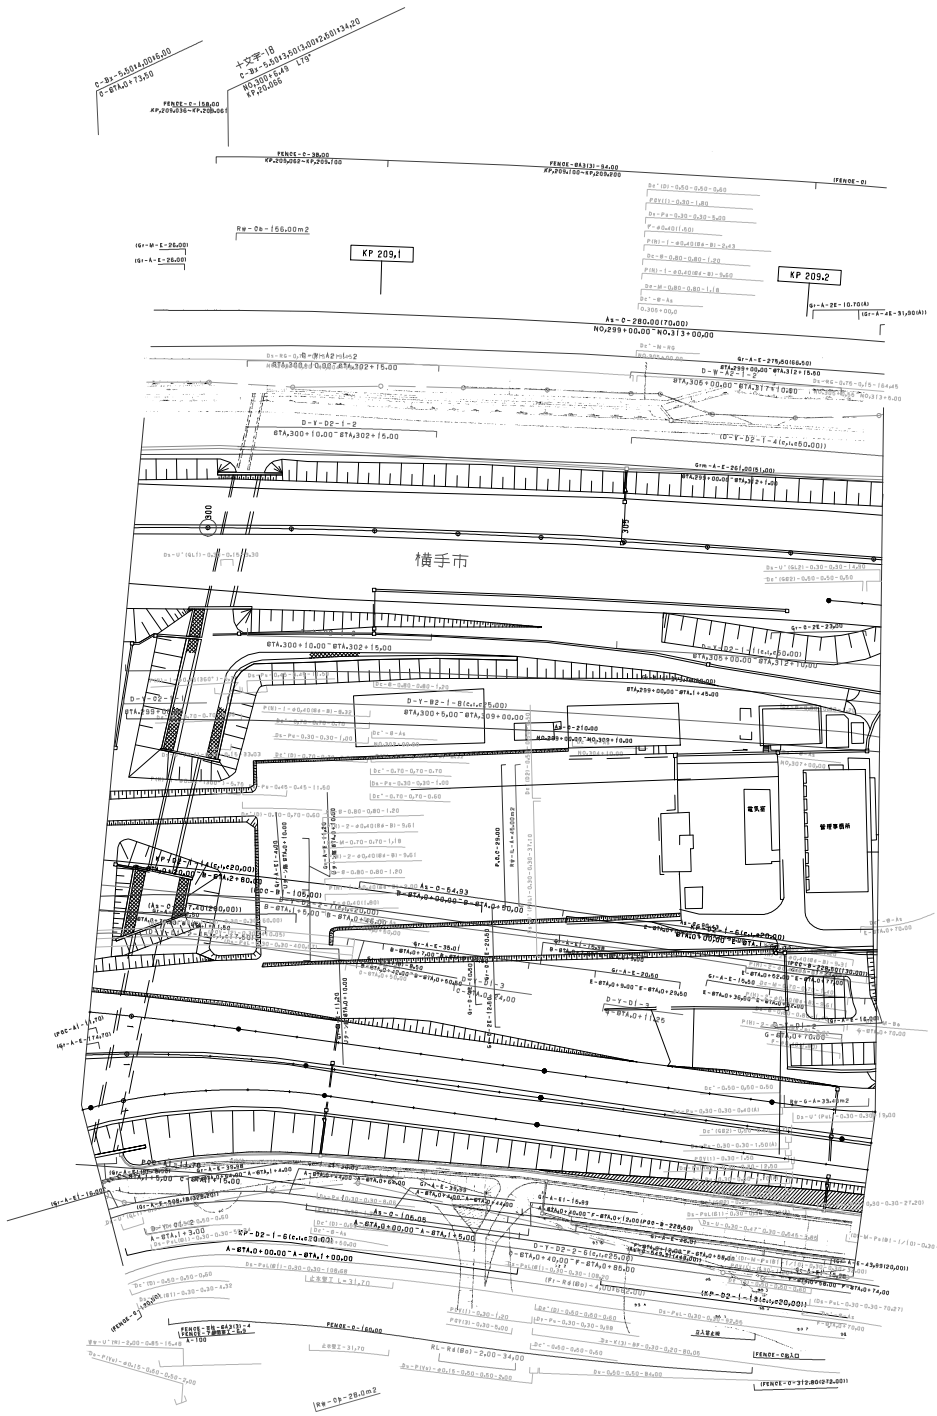

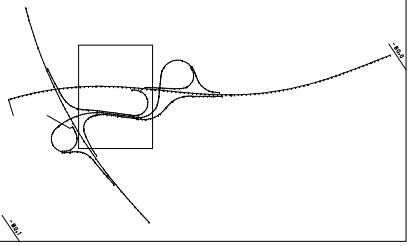

東北横断自動車道釜石秋田線 秋田自動車道（湯田～横手）	―
工種	管理用平面図	―
名称	横手インターチェンジ KP.50.343～KP.50.665 STA.1780～STA.2030	縮尺 1/500	4/9
東日本高速道路（株） 東北支社			

測量	年月	検査
第1回	2006年 2月	
第2回	2014年 2月	
第3回	2017年 1月	

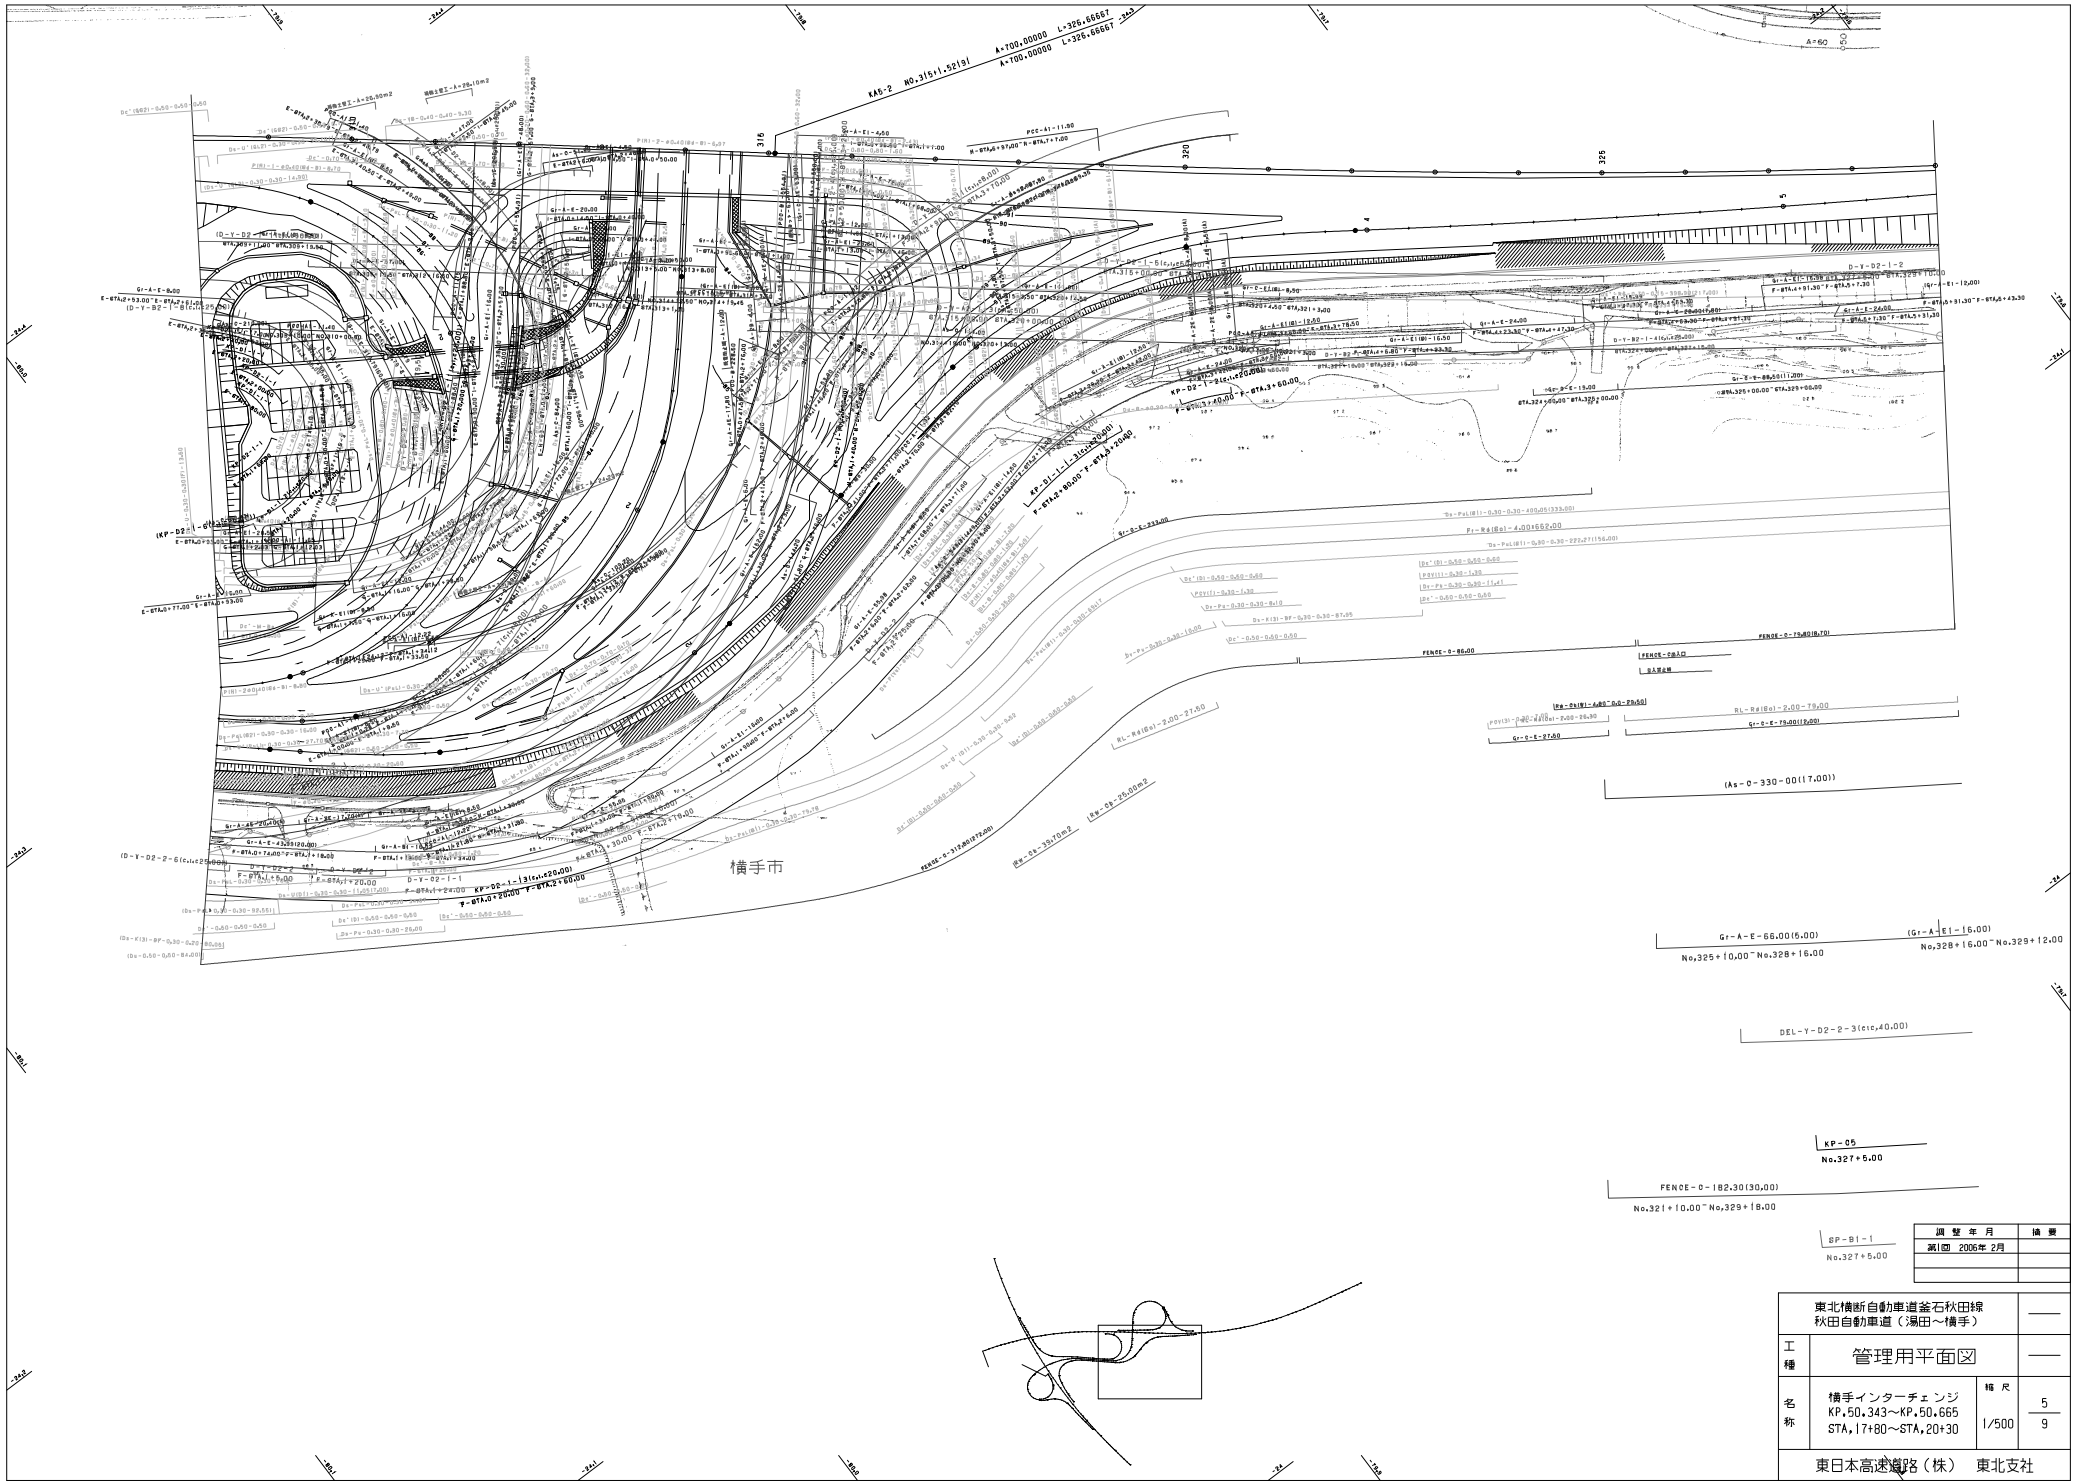

調整年月	摘要
第1回 2006年 2月	

東北横断自動車道釜石秋田線 秋田自動車道（湯田～横手）			——
工種	管理用平面図		——
名称	横手インターチェンジ KP.50.343～KP.50.665 STA.17+80～STA.20+30	縮尺 1/500	5 9
東日本高速道路（株） 東北支社			

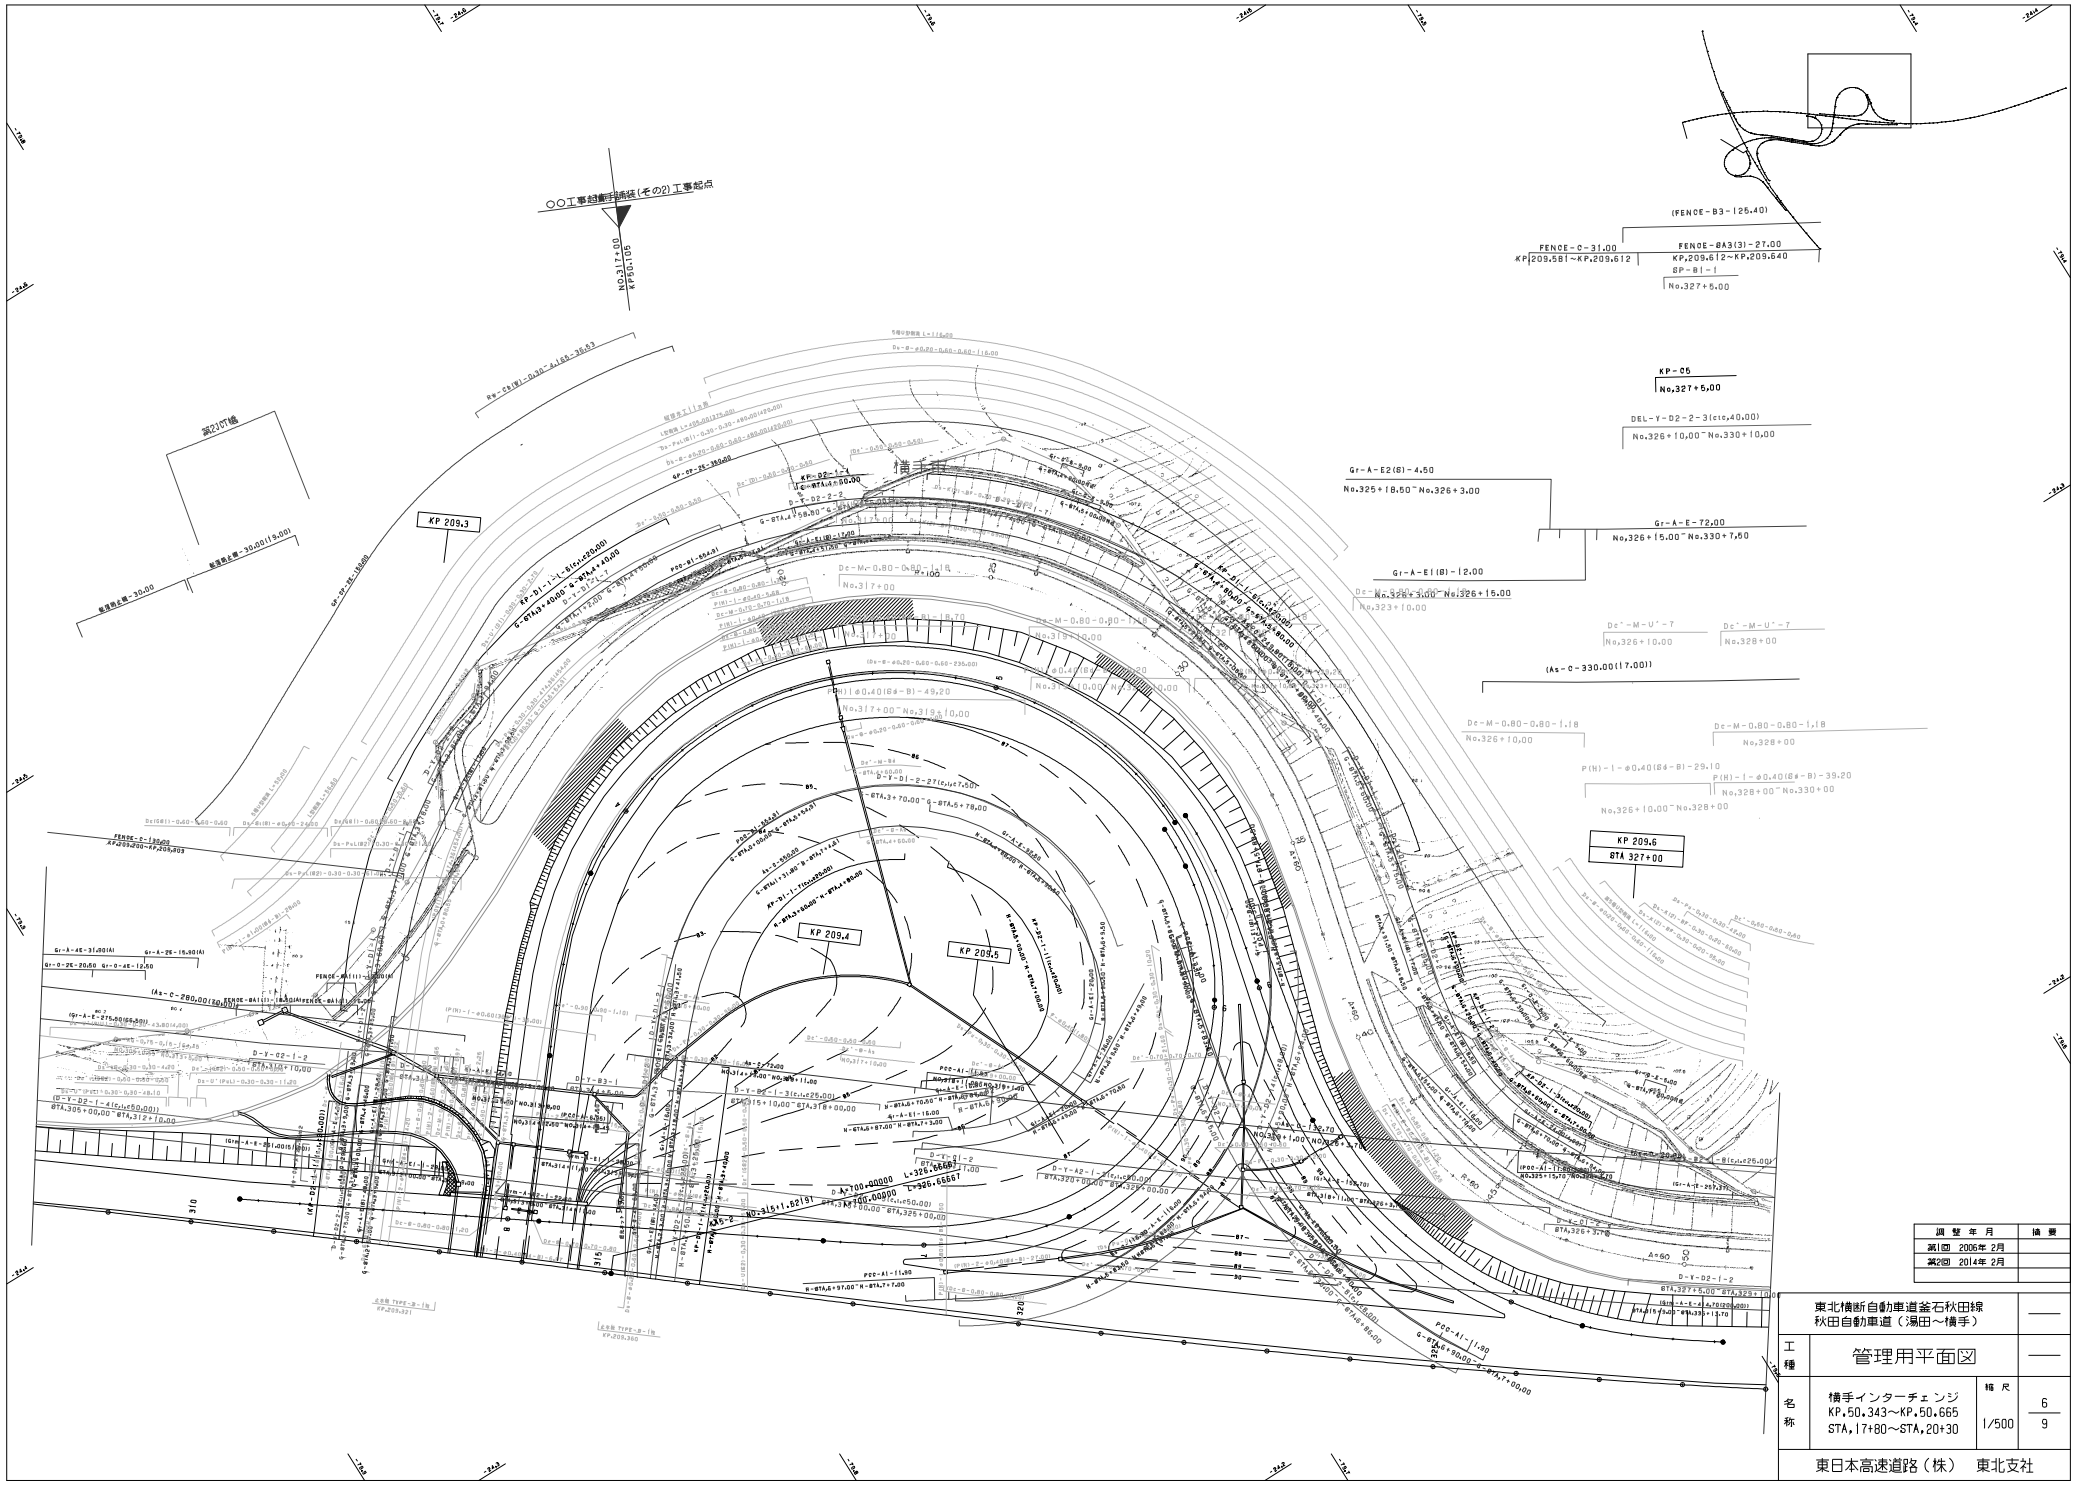

調整年月	摘要
第1回 2006年2月	
第2回 2014年2月	

	東北横断自動車道釜石秋田線 秋田自動車道（湯田～横手）		——
工種	管理用平面図		——
名称	横手インターチェンジ KP.50.343～KP.50.665 STA.17+80～STA.20+30	縮尺 1/500	6 9
東日本高速道路（株）　東北支社			

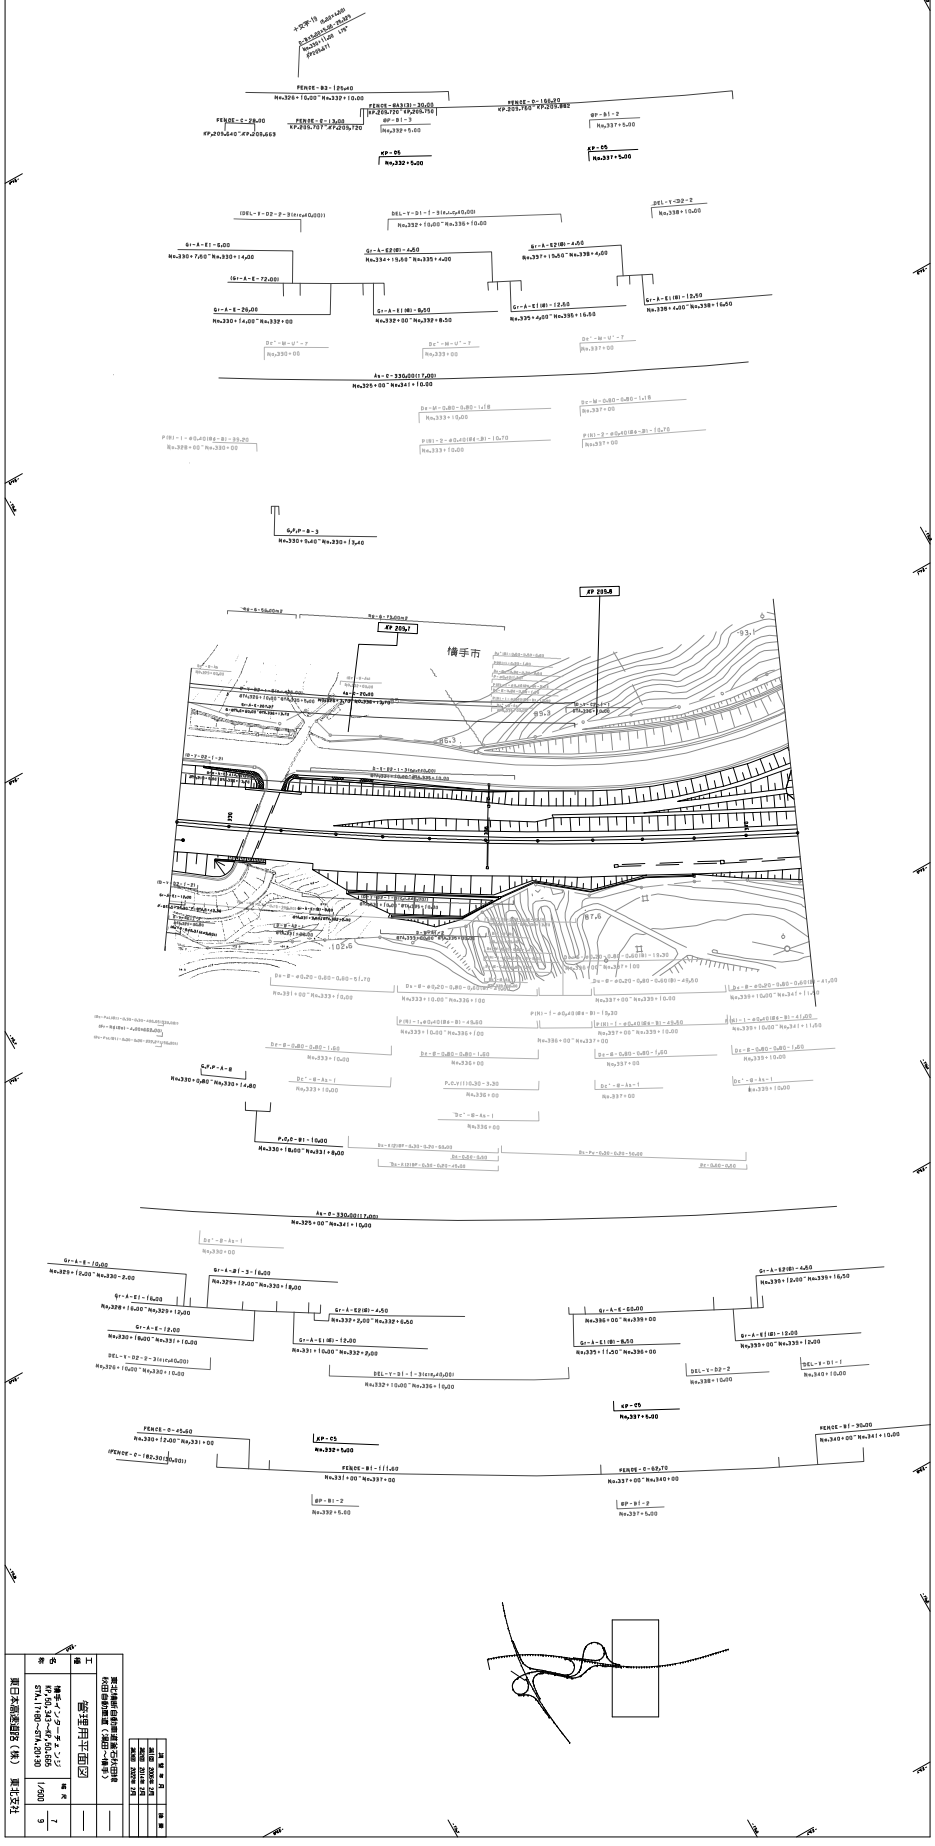

事業名	東北横断自動車道秋田線 秋田自動車道（湯沢～横手）
工事名	管理用平面図
縮尺	1/500
図面番号	1-9
作成	東日本高速道路㈱ 東北支社

改訂	2025.2.25
承認	2025.2.25
照査	
作図	

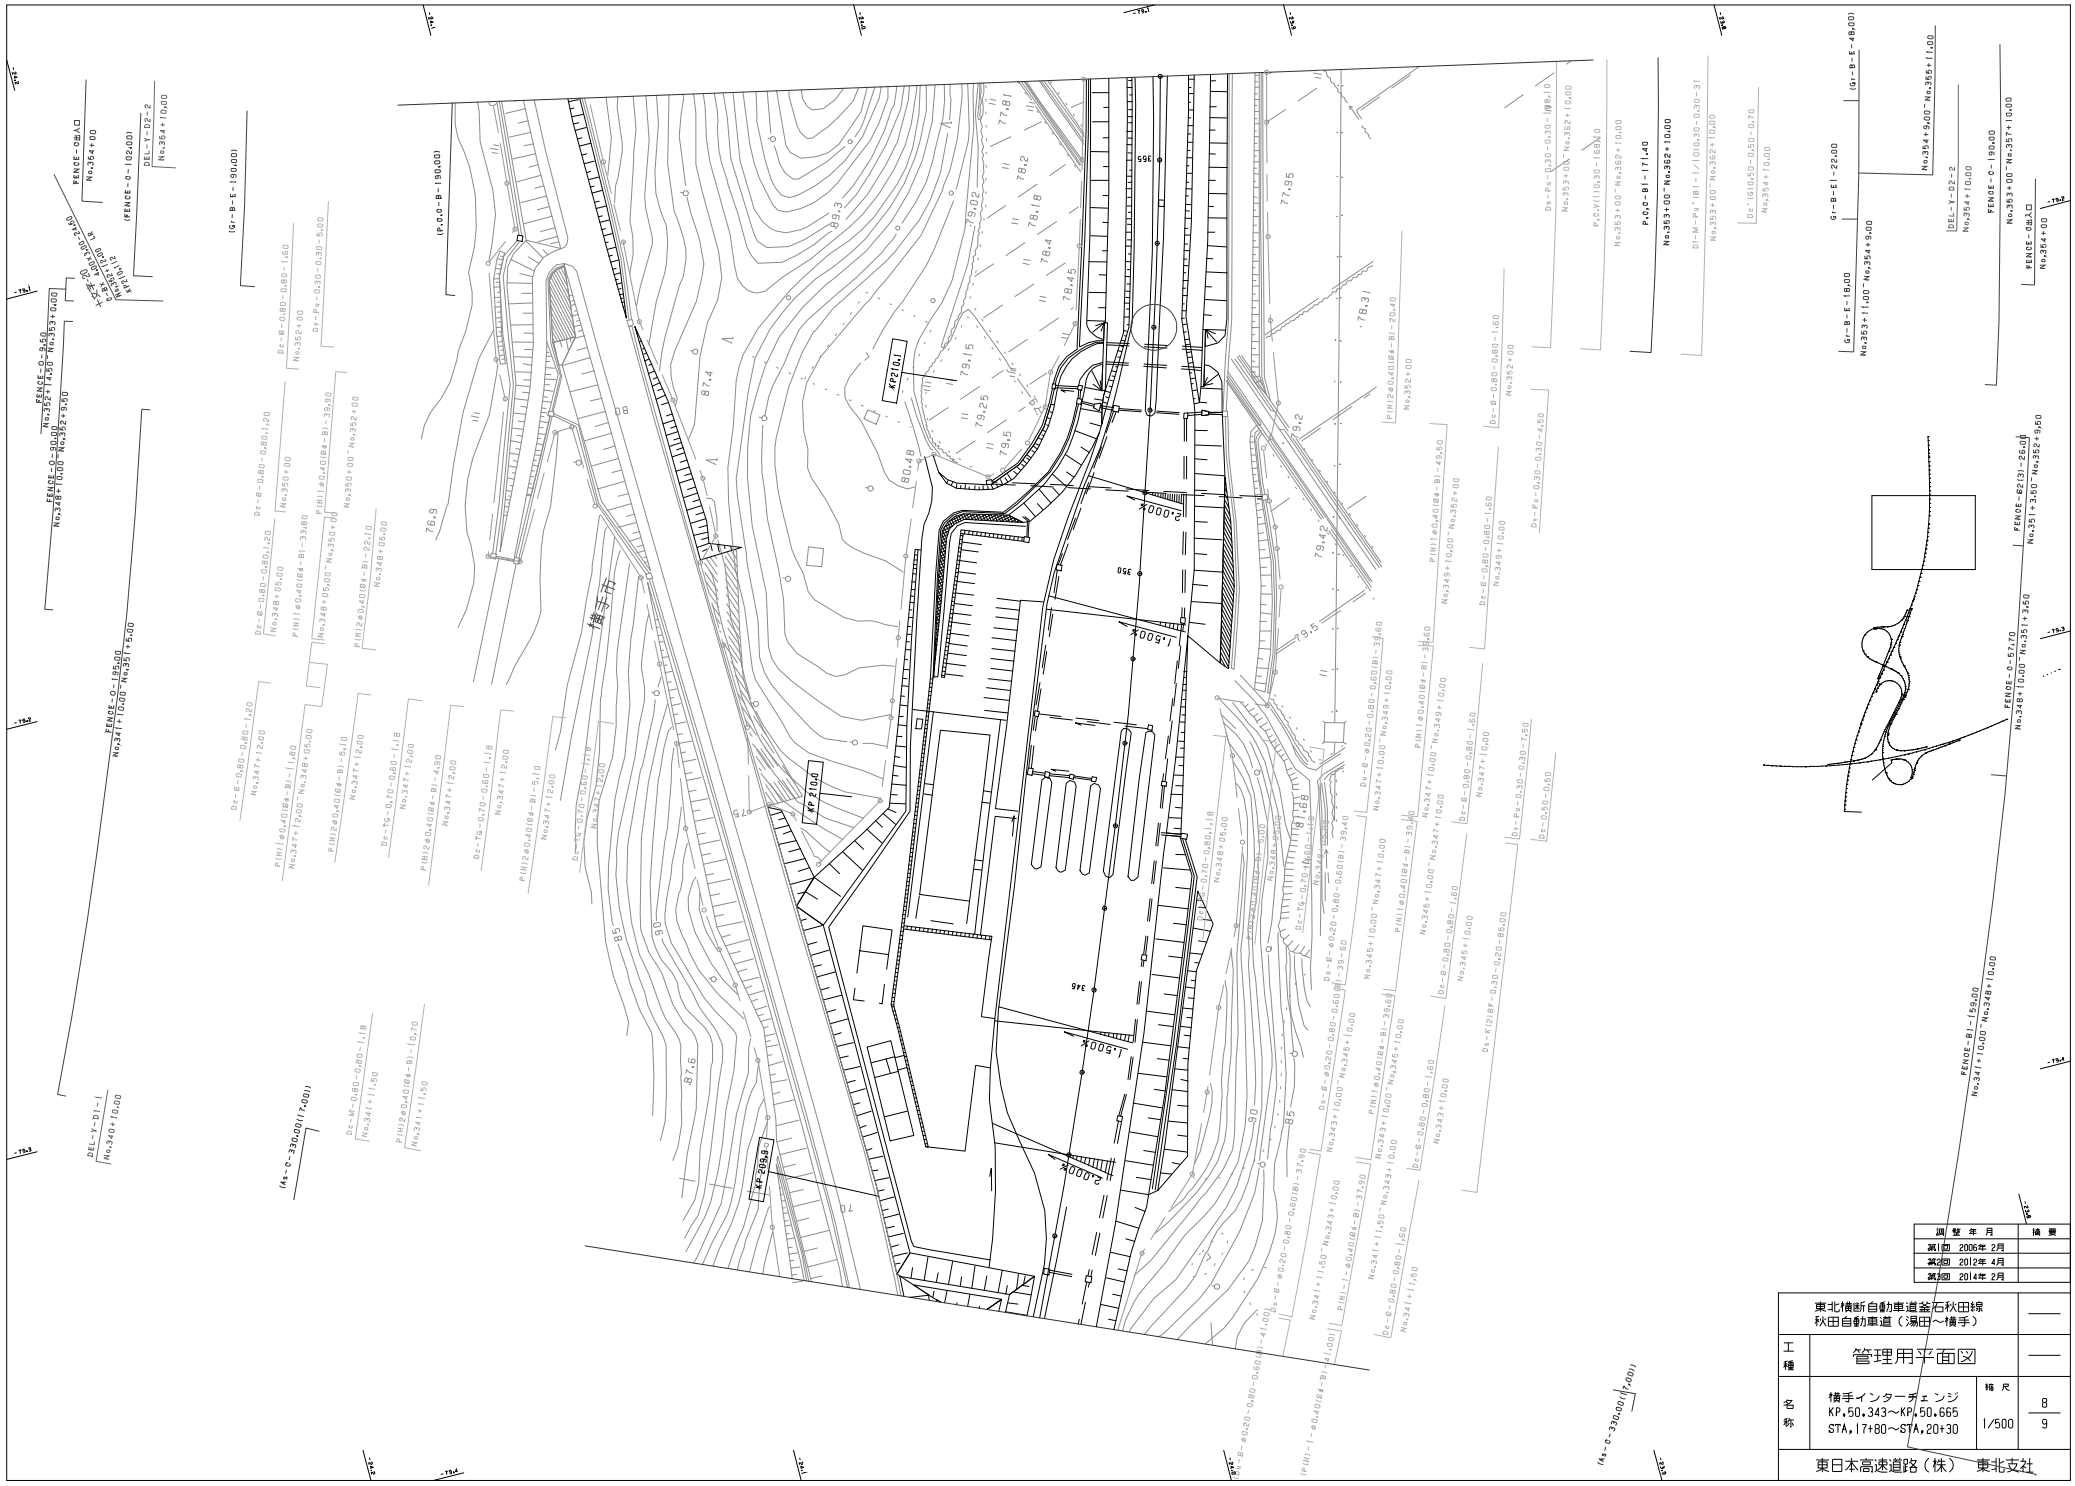

調整年月	摘要
第1回 2006年2月	
第2回 2012年4月	
第3回 2014年2月	

東北横断自動車道釜石秋田線
秋田自動車道（湯田～横手）

工種：管理用平面図

名称：横手インターチェンジ
KP.50.343～KP.50.665
STA.17+80～STA.20+30

縮尺：1/500

8/9

東日本高速道路（株）　東北支社

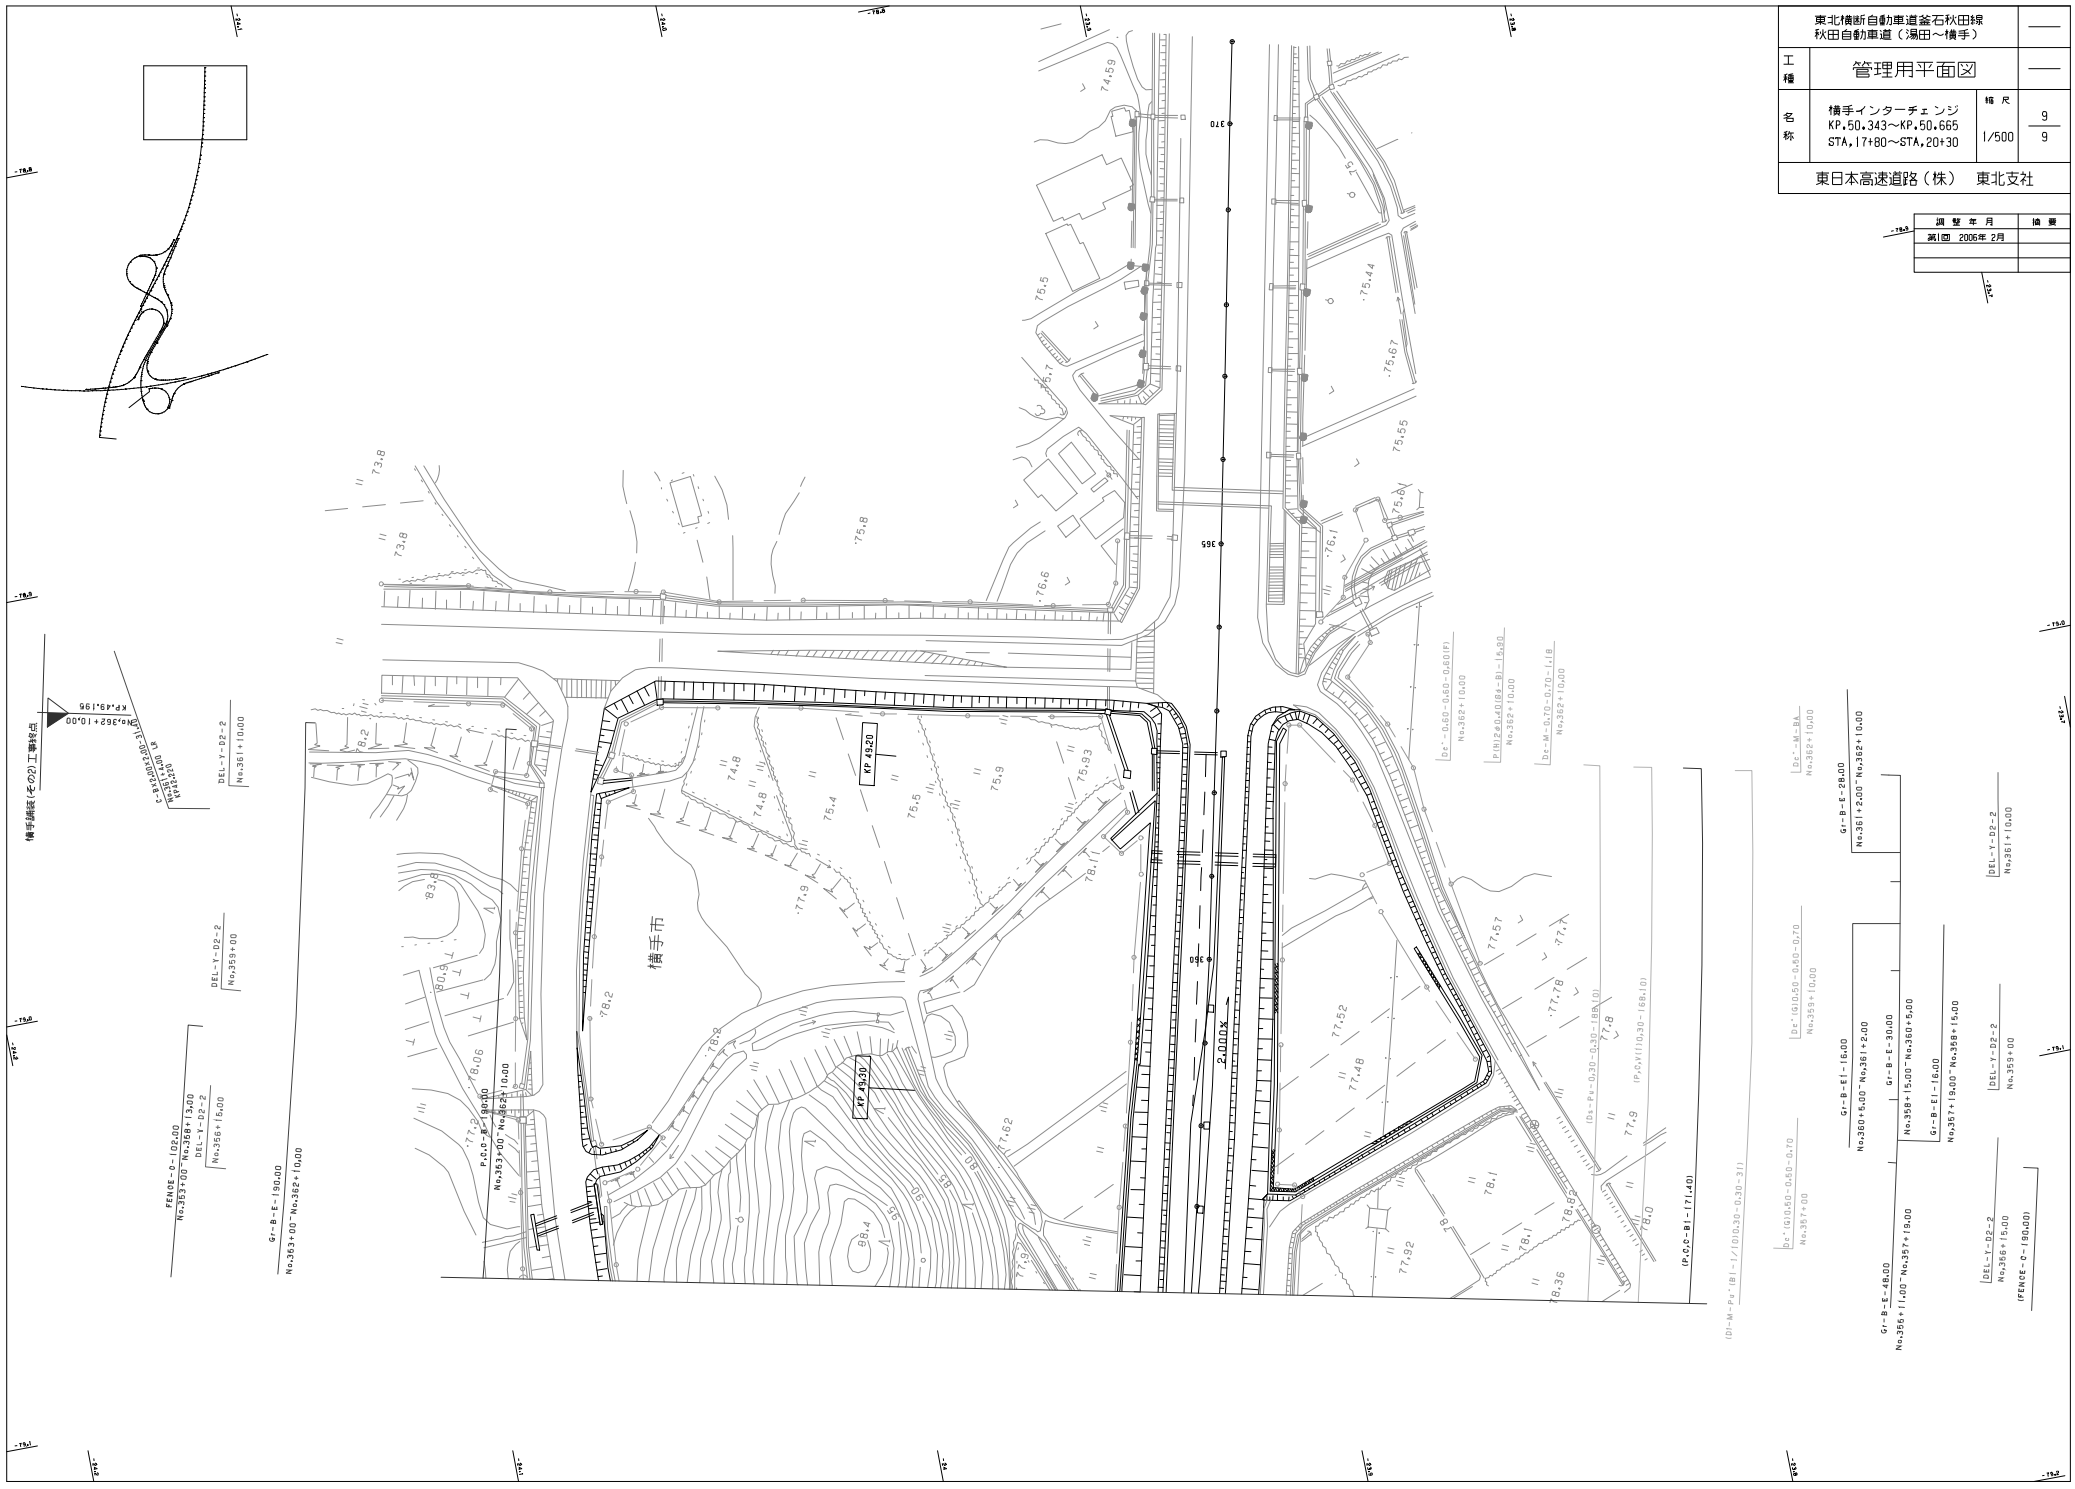

東北横断自動車道釜石秋田線 秋田自動車道（湯田～横手）			——
工種	管理用平面図		——
名称	横手インターチェンジ KP.50.343～KP.50.665 STA.17+80～STA.20+30	縮尺 1/500	9 9
東日本高速道路（株）　東北支社			

調整年月	摘要
第1回 2006年 2月	

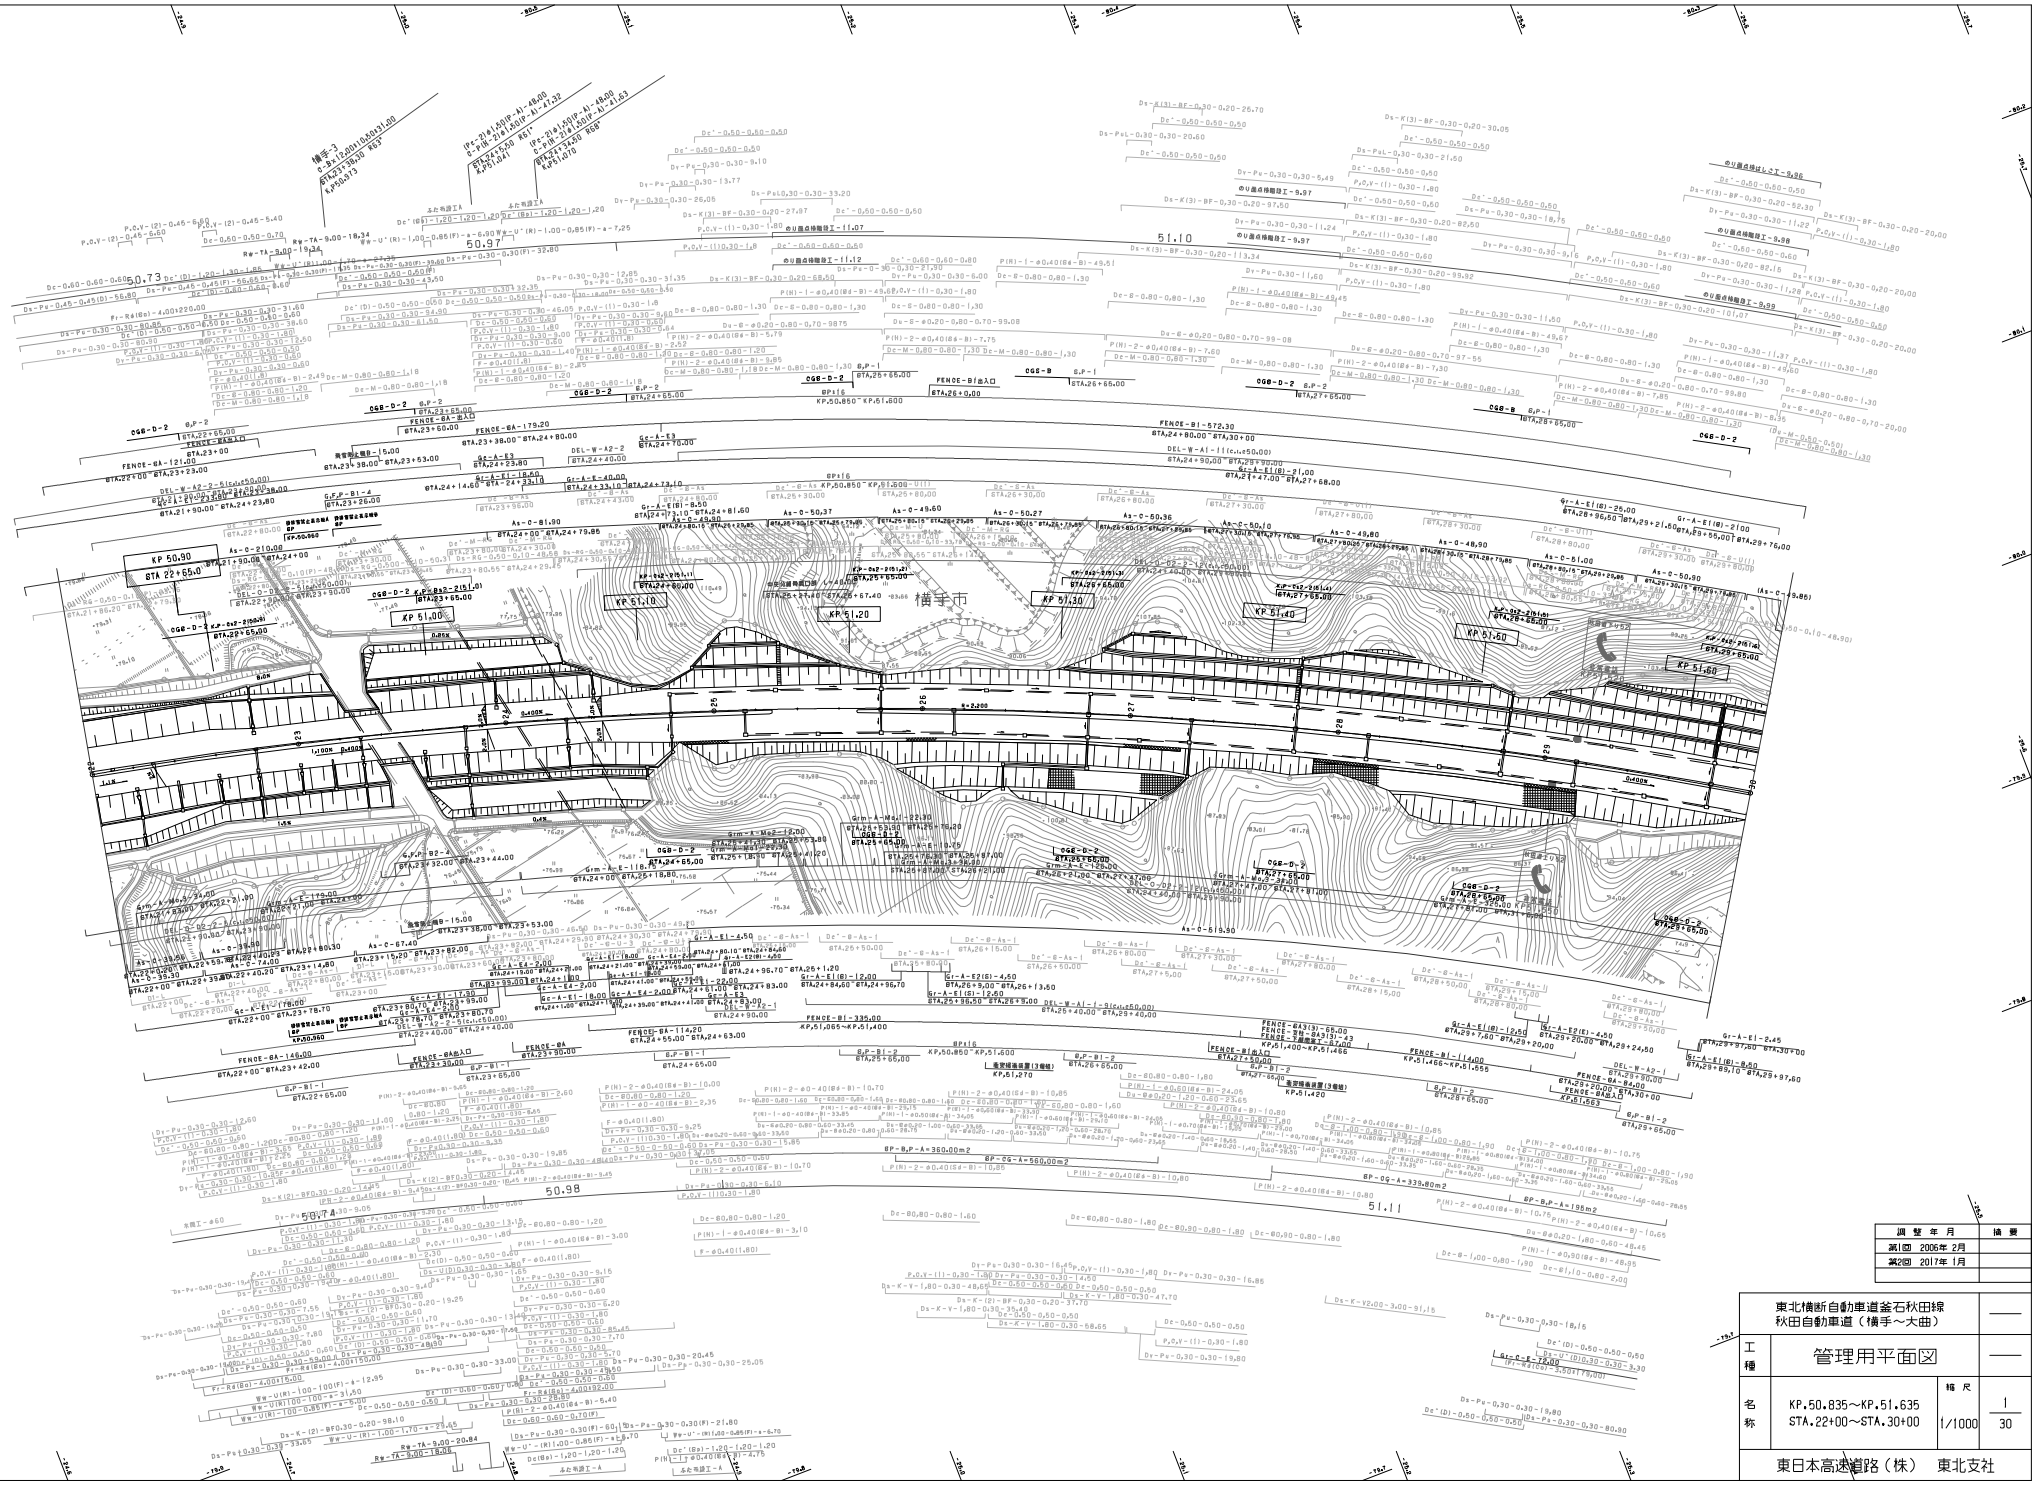

調整年月	摘要
第1回 2006年 2月	
第2回 2017年 1月	

東北横断自動車道釜石秋田線 秋田自動車道（横手～大曲）			——
工種	管理用平面図		——
名称	KP.50.835～KP.51.635 STA.22+00～STA.30+00	縮尺 1/1000	1 30
東日本高速道路（株） 東北支社			

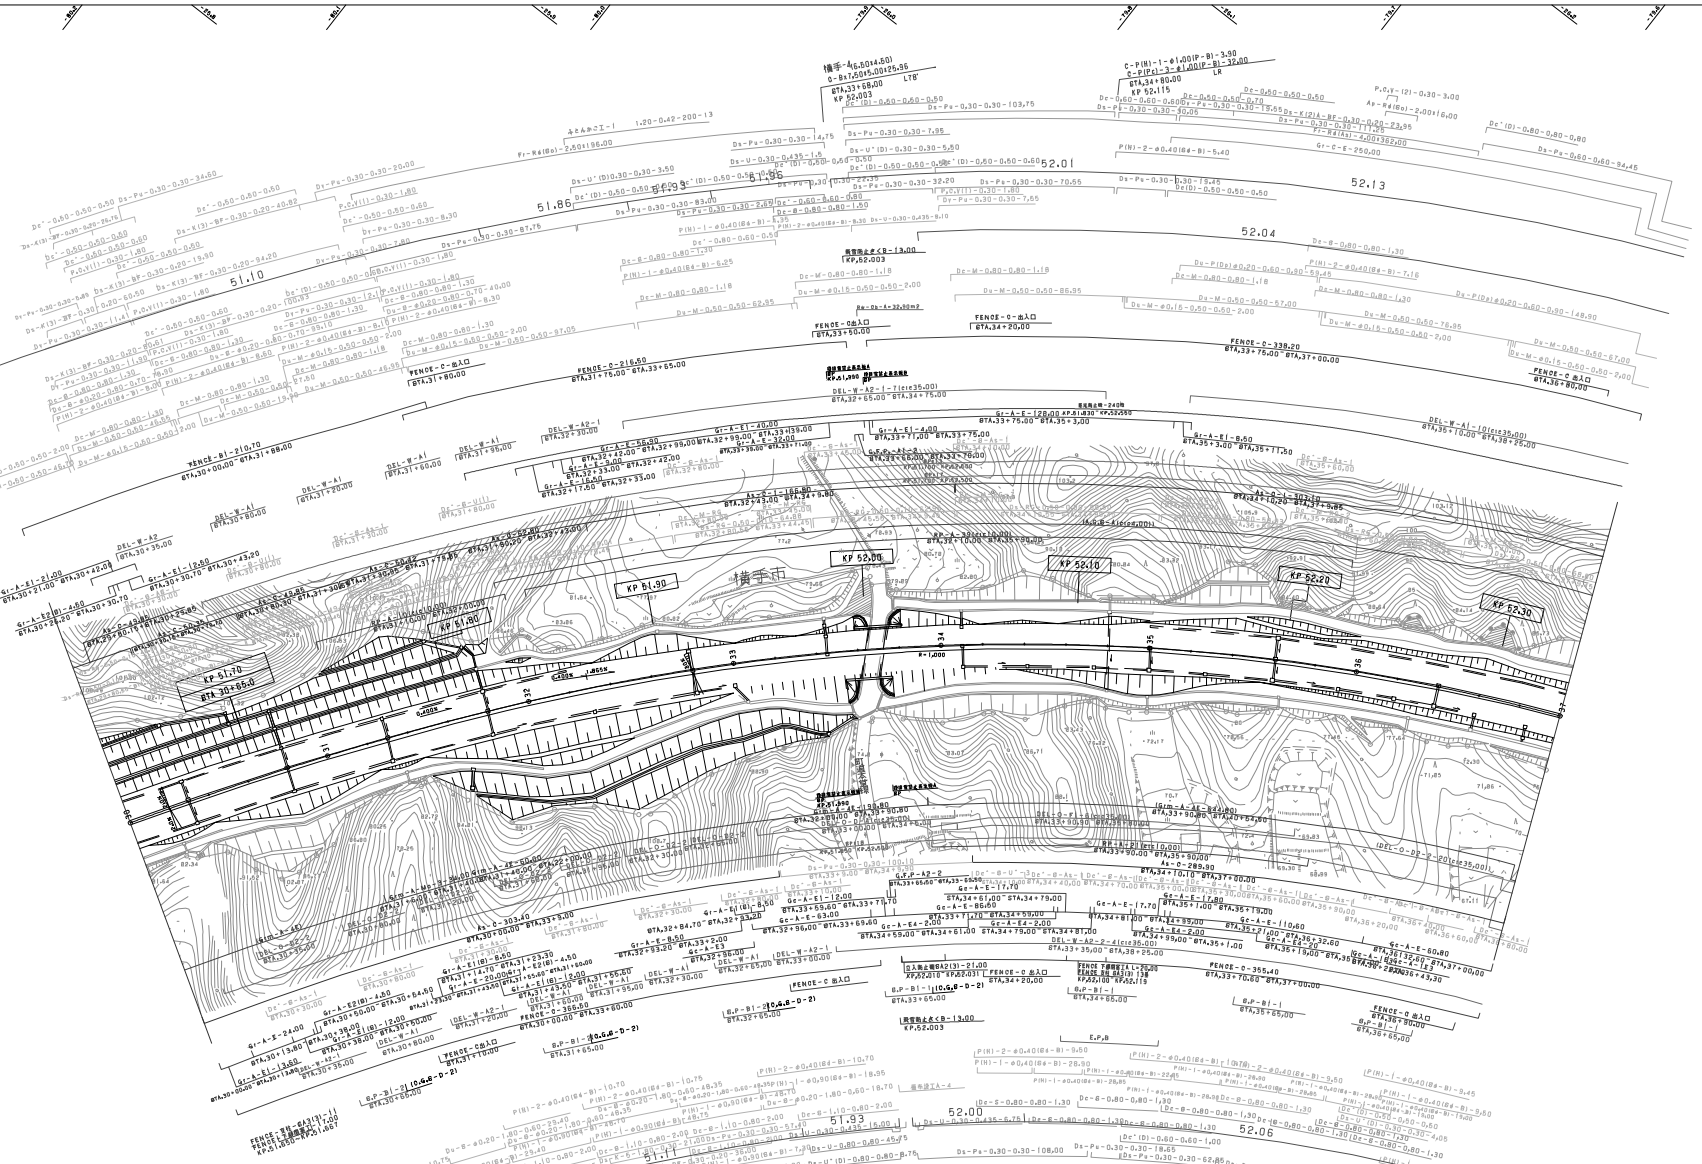

調整年月	摘要
第1回 2006年 2月	
第2回 2011年 5月	
第3回 2014年 2月	
第4回 2016年 1月	
第5回 2017年 1月	

東北横断自動車道釜石秋田線
秋田自動車道（横手～大曲）

工種：管理用平面図

名称：KP.51.635～KP.52.335
STA.30+00～STA.37+00

縮尺：1/1000

2/30

東日本高速道路（株）　東北支社

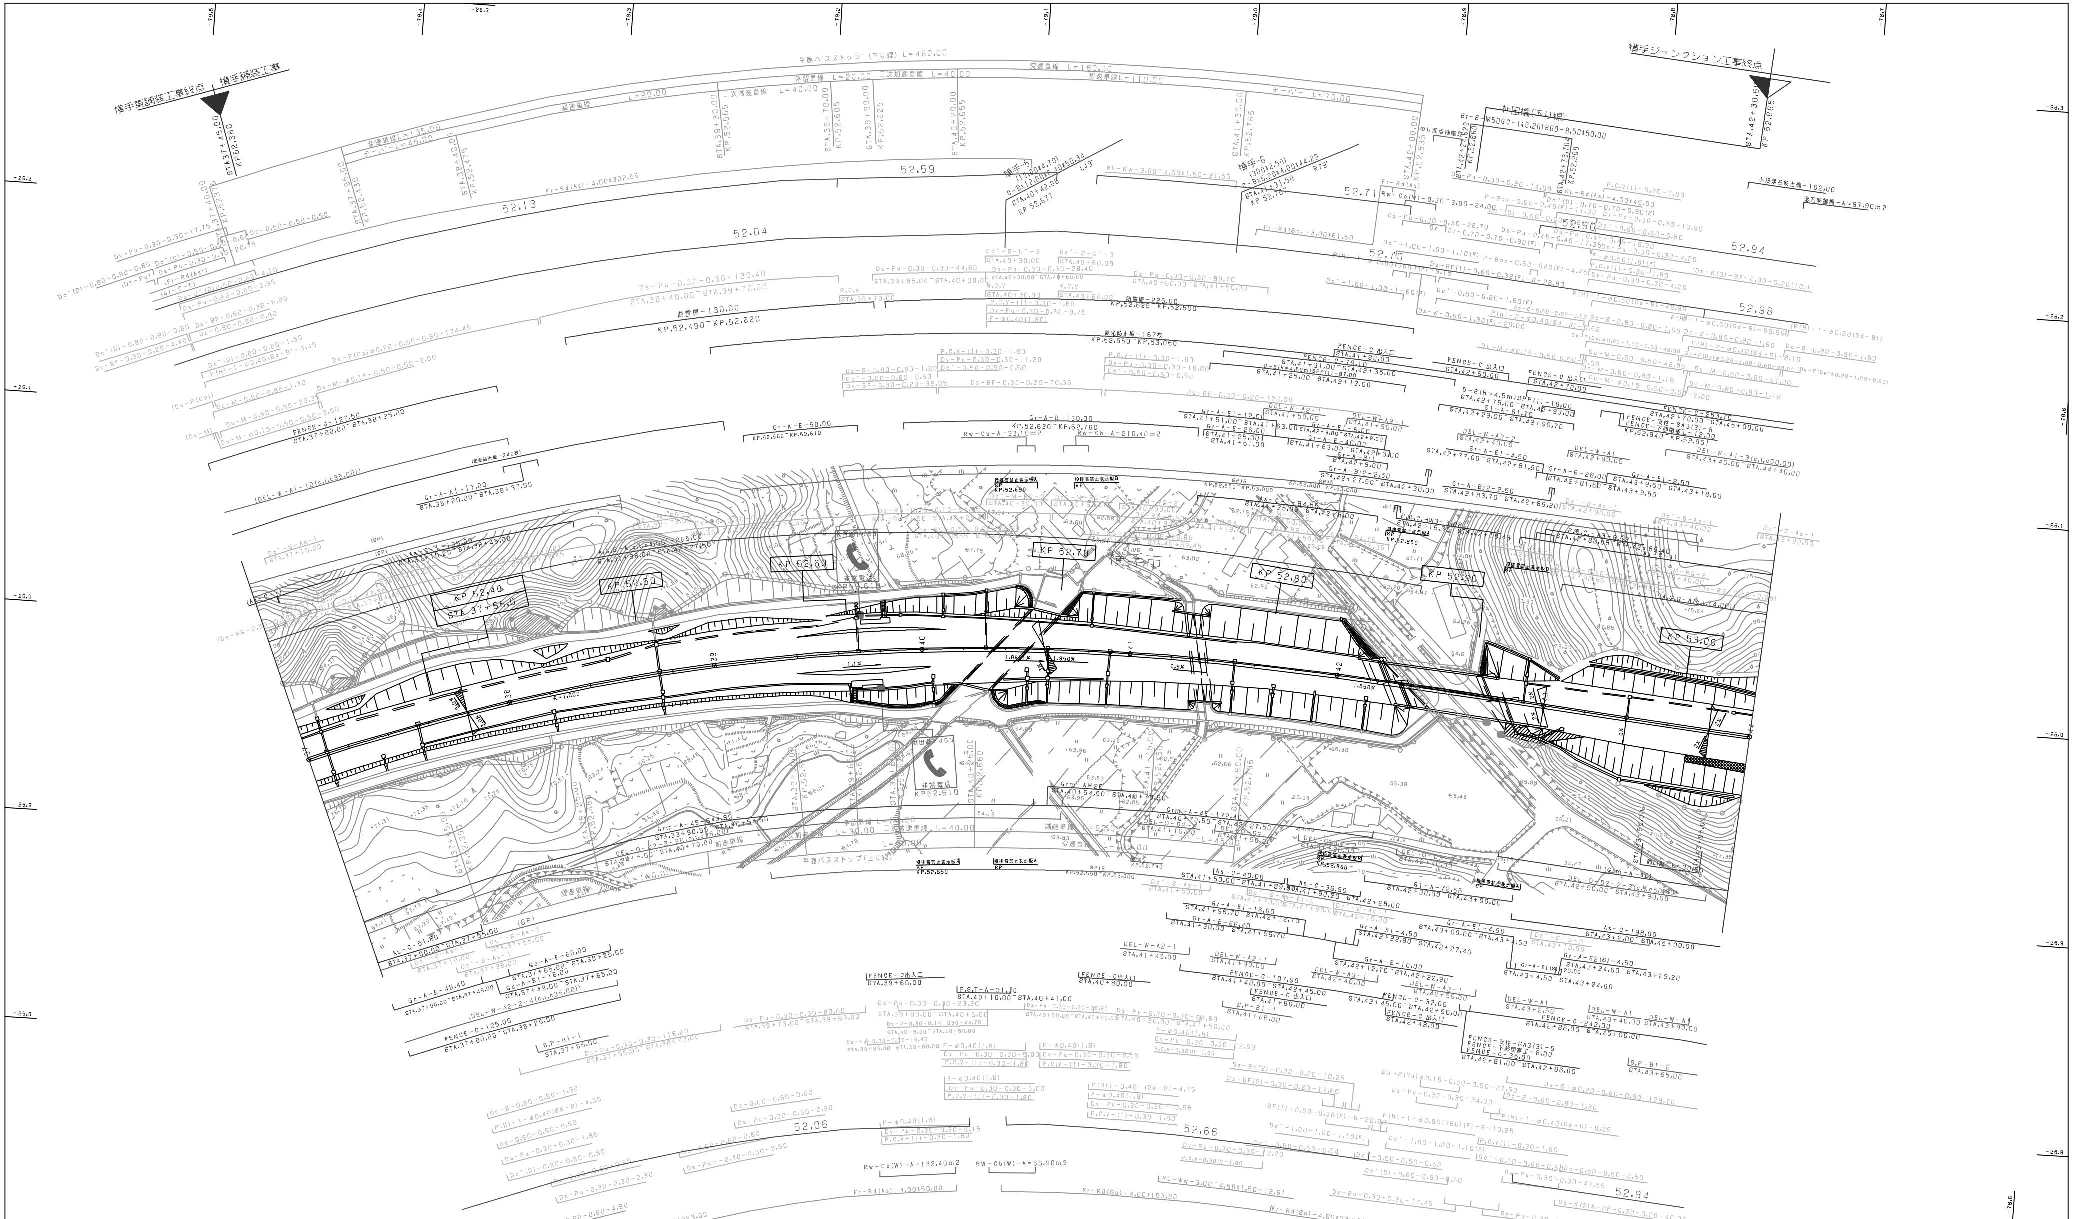

調整年月	摘要
第1回 2006年 2月	
第2回 2016年 1月	
第3回 2017年 1月	

東北横断自動車道釜石秋田線
秋田自動車道（横手～大曲）

工種	管理用平面図		
名称	KP.52.335～KP.53.035 STA.37+00～STA.44+00	縮尺 1/1000	3 30

東日本高速道路（株） 東北支社

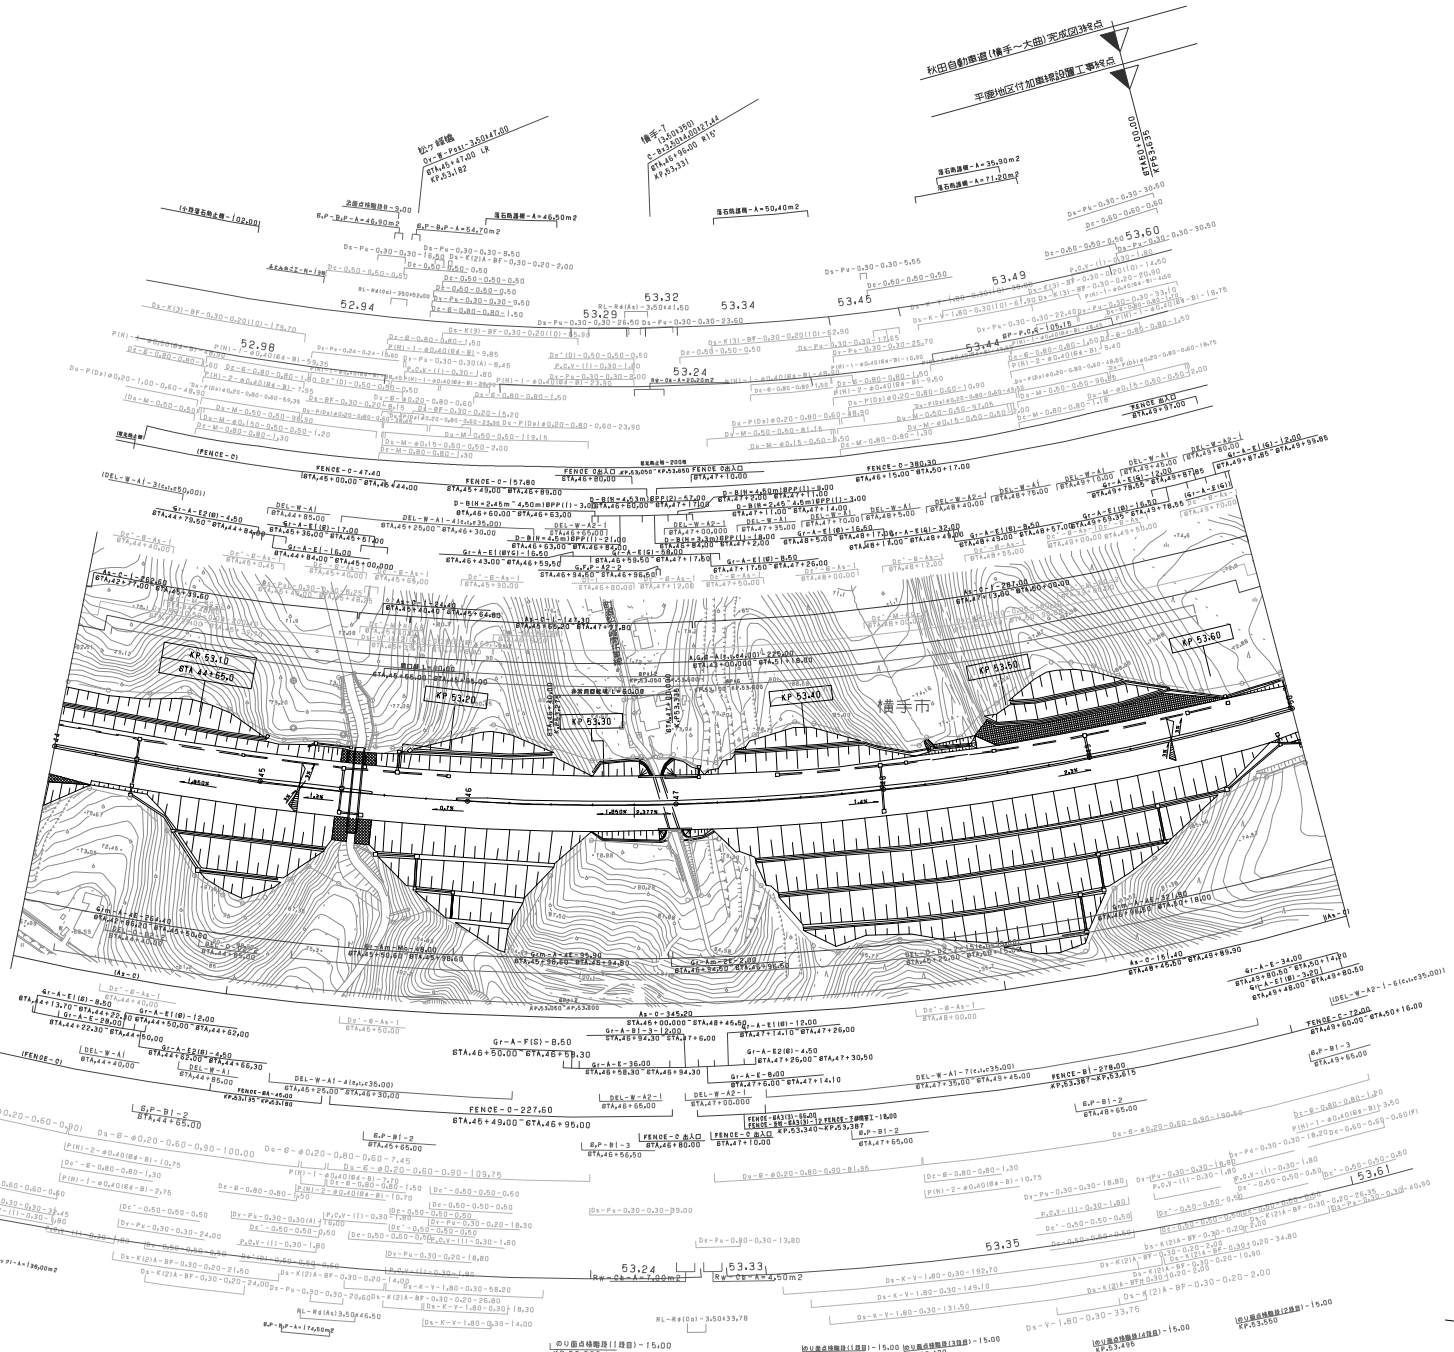

調整年月	摘要
第1回 2006年 2月	
第2回 2017年 1月	

東北横断自動車道釜石秋田線 秋田自動車道（横手～大曲）			——
工種	管理用平面図		——
名称	KP.53.035～KP.53.635 STA.44+00～STA.50+00	縮尺 1/1000	4 30
東日本高速道路（株）　東北支社			

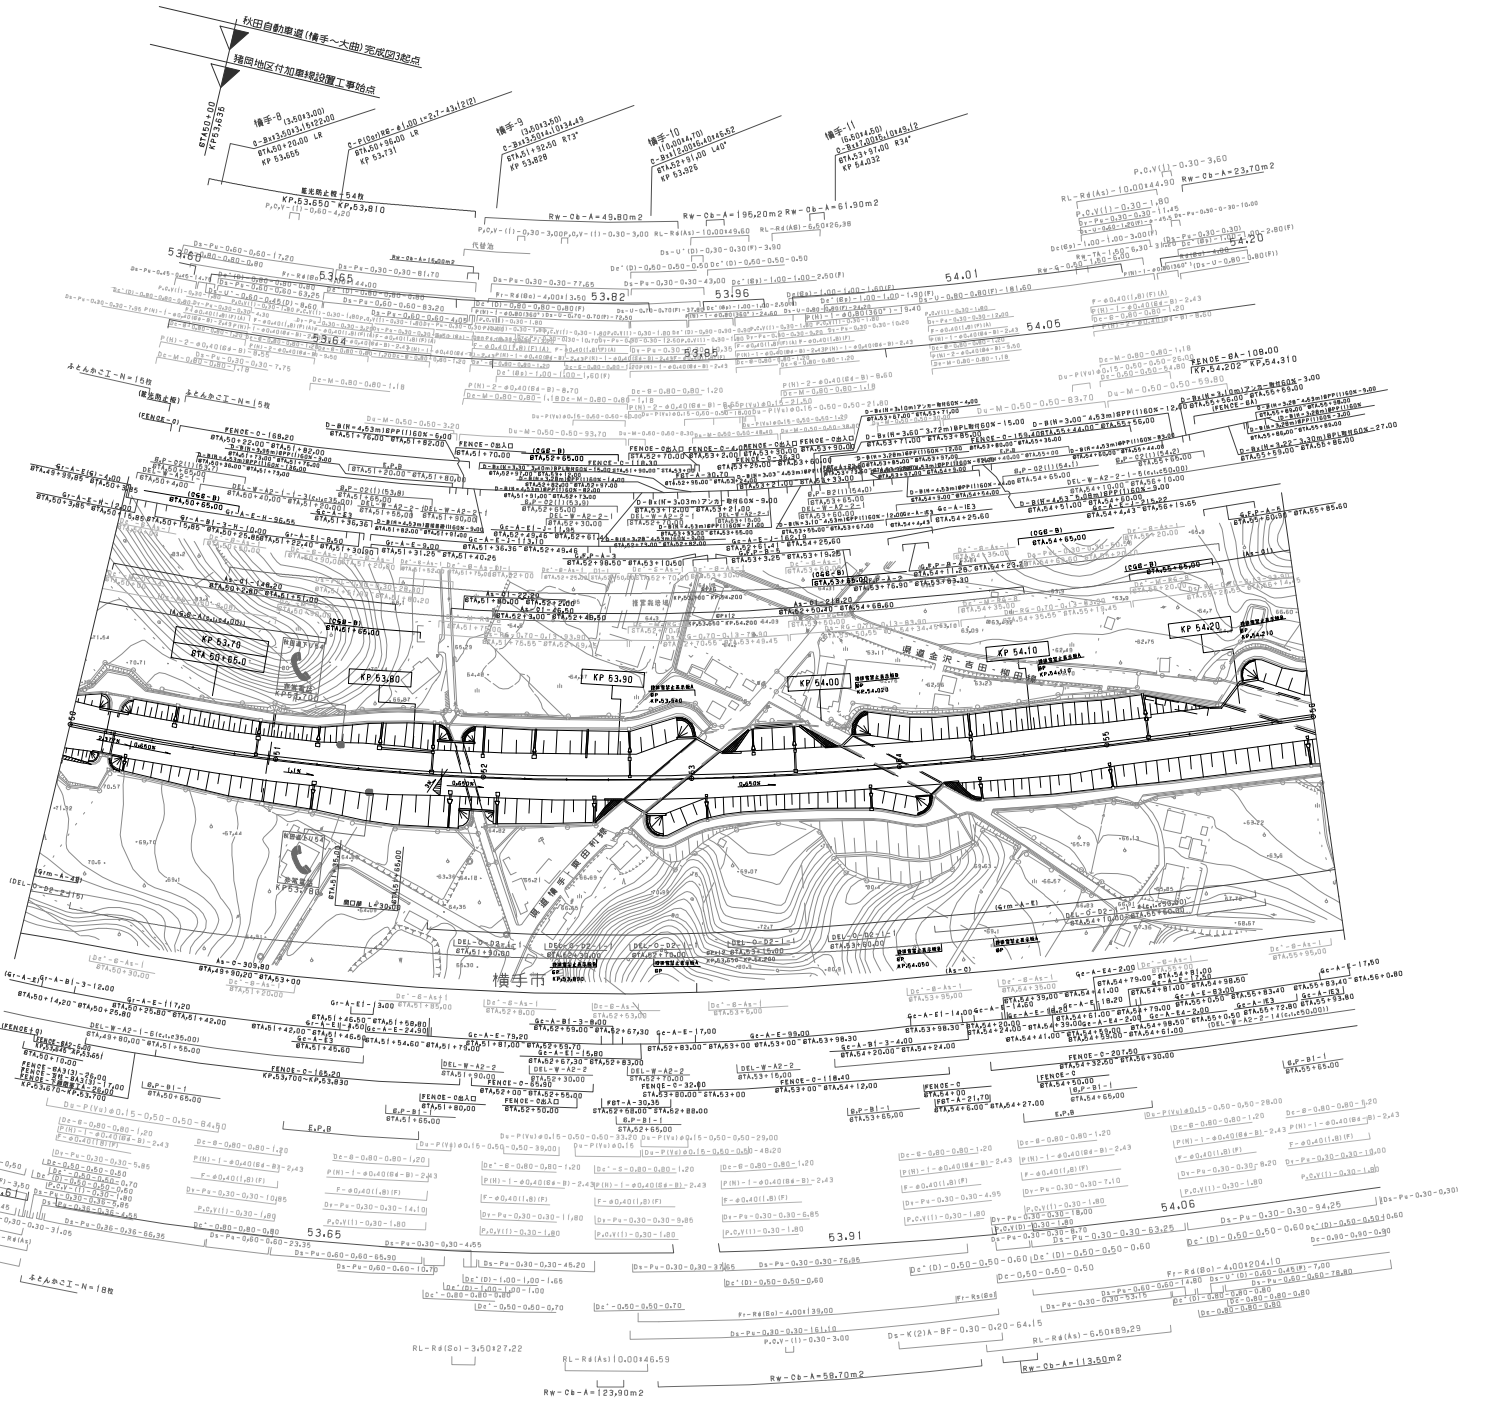

調整年月	摘要
第1回 2005年 2月	
第2回 2014年 3月	
第3回 2016年 1月	

東北横断自動車道釜石秋田線 秋田自動車道（横手～大曲）		——
工種	管理用平面図	——
名称	KP.53.635～KP.54.235 STA.50+00～STA.56+00	縮尺 1/1000
		5 30
東日本高速道路（株） 東北支社		

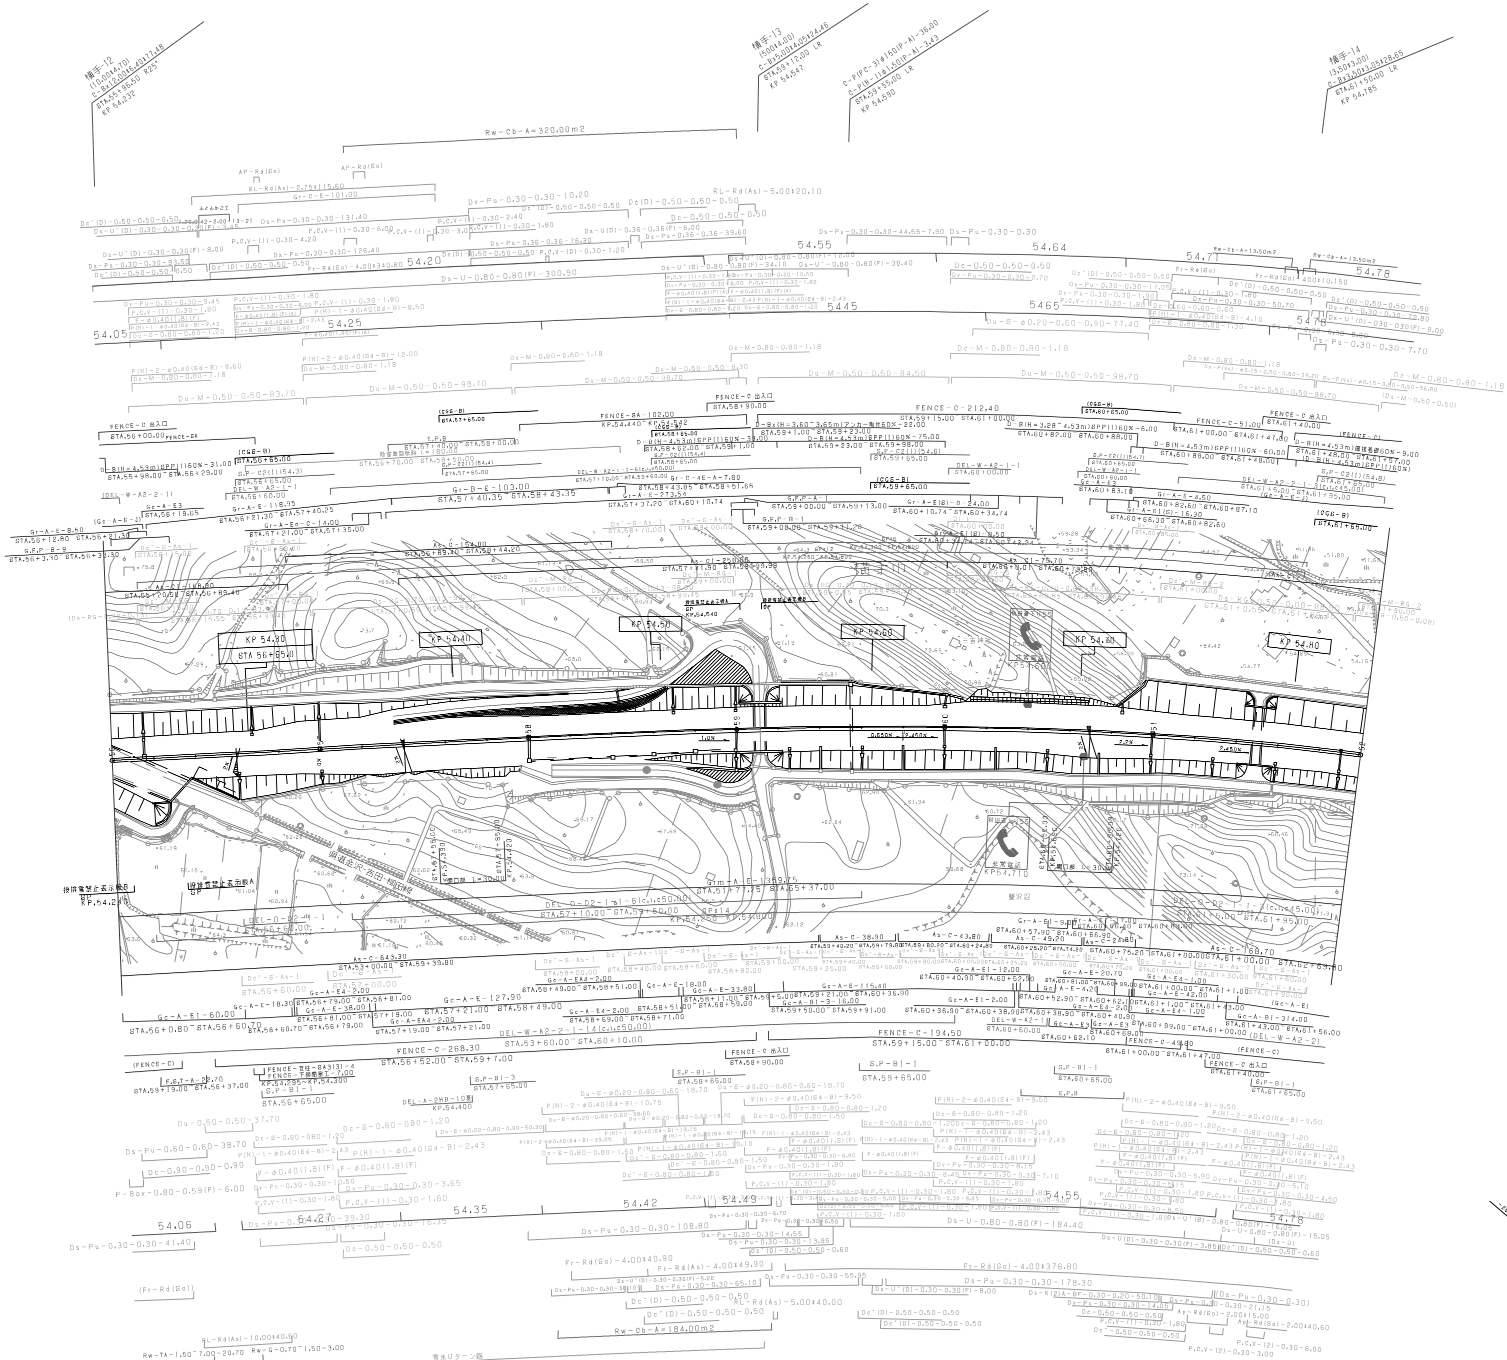

調整年月	摘要
第1回　2006年 2月	
第2回　2014年 2月	
第3回　2017年 1月	

東北横断自動車道釜石秋田線 秋田自動車道（横手～大曲）			——
工種	管理用平面図		——
名称	KP.54.235～KP.54.835 STA.56+00～STA.62+00	縮尺 1/1000	6/30
東日本高速道路（株）　東北支社			

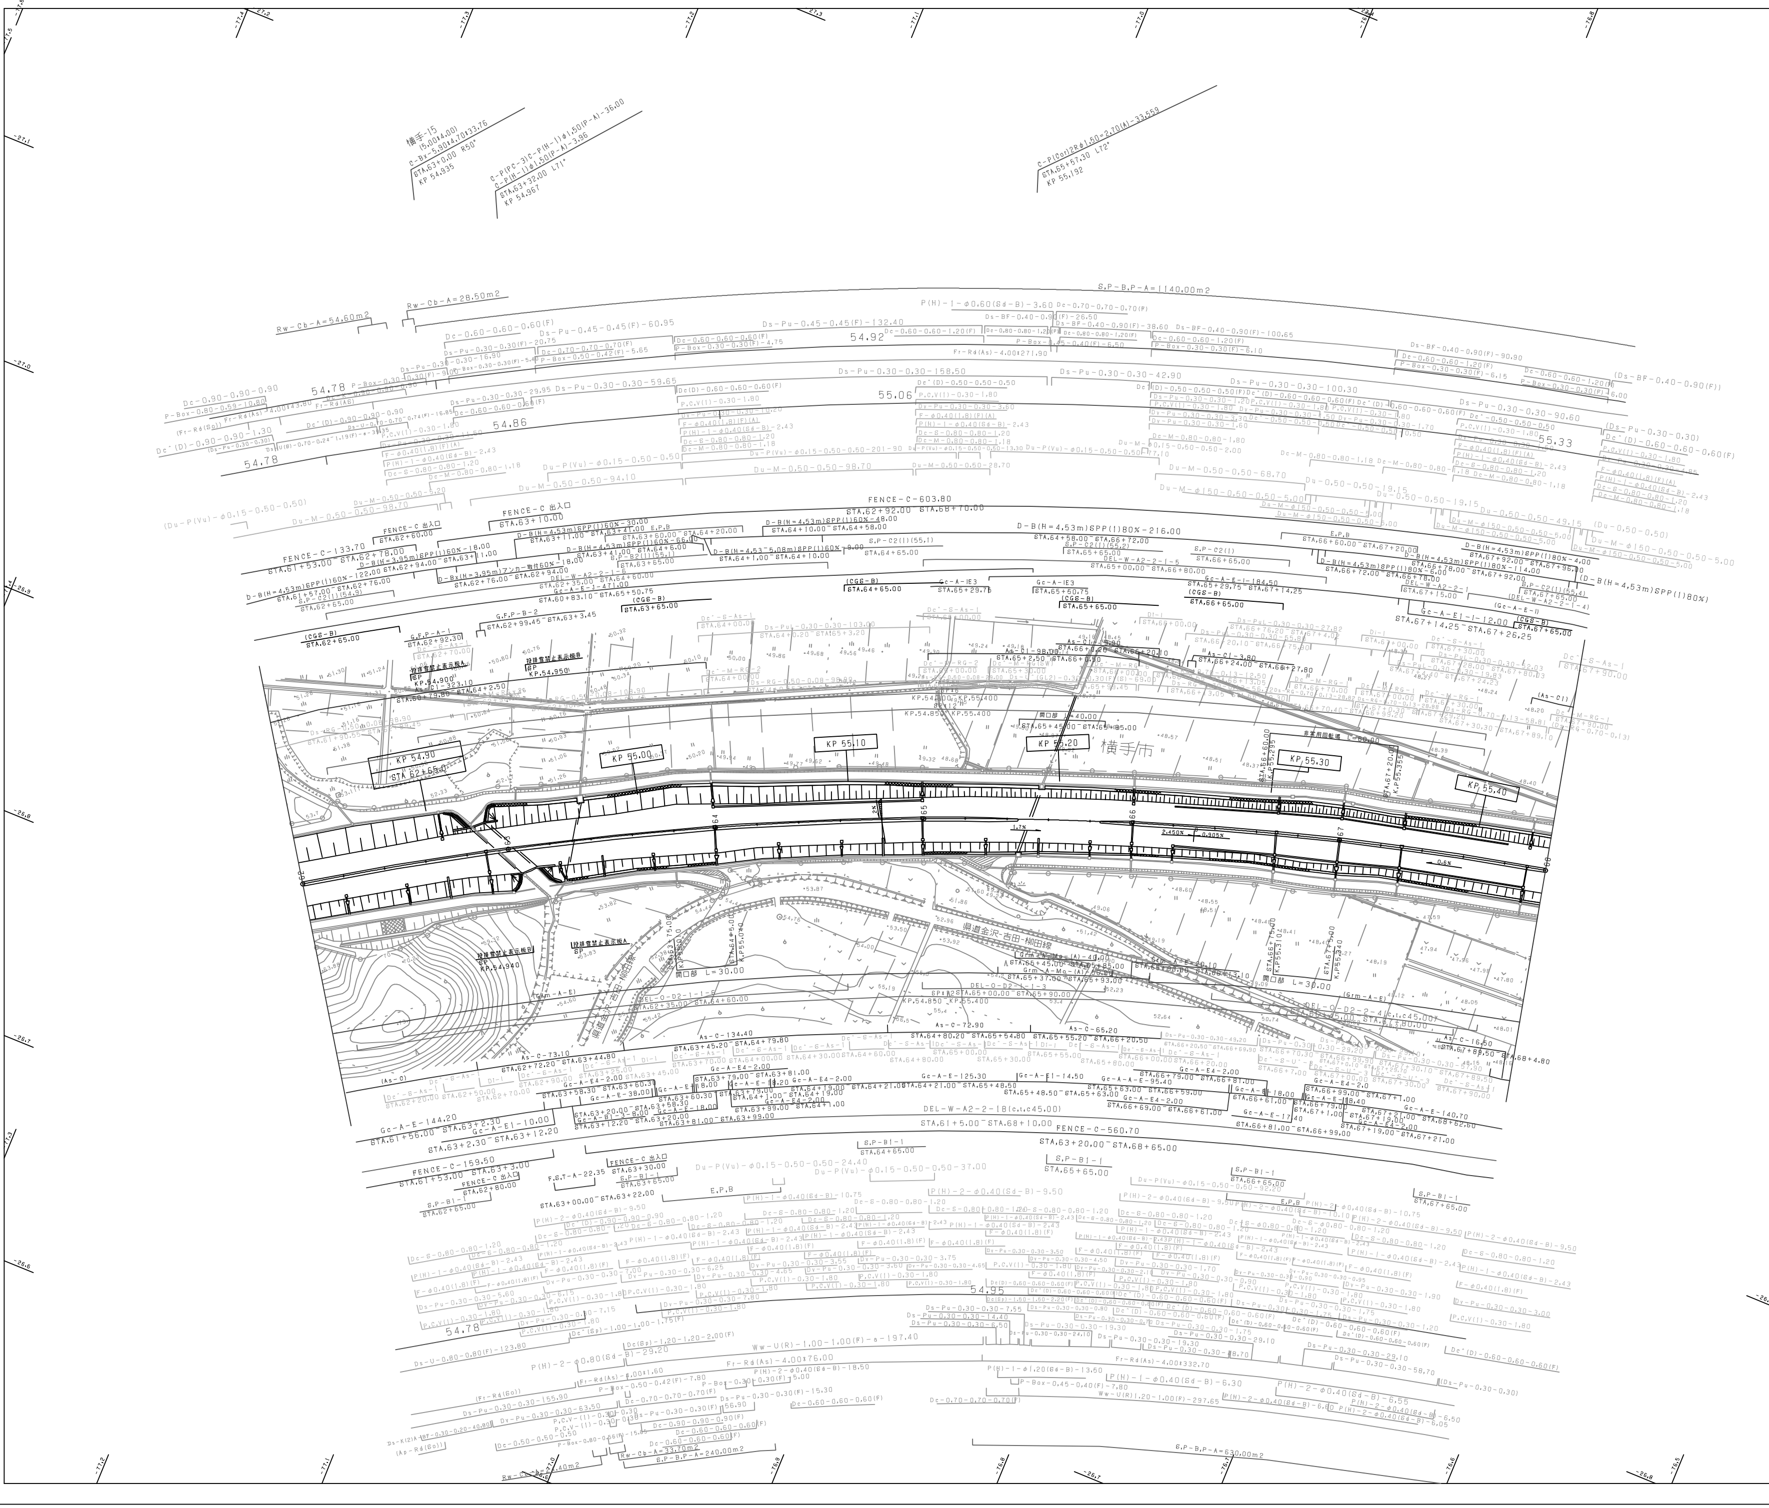

調 整 年 月	摘 要
第1回 2006年 2月	

東北横断自動車道釜石秋田線
秋田自動車道（横手～大曲）

工種	管理用平面図		
名称	KP.54.835～KP.55.435 STA.62+00～STA.68+00	縮尺 1/1000	7 30

東日本高速道路（株） 東北支社

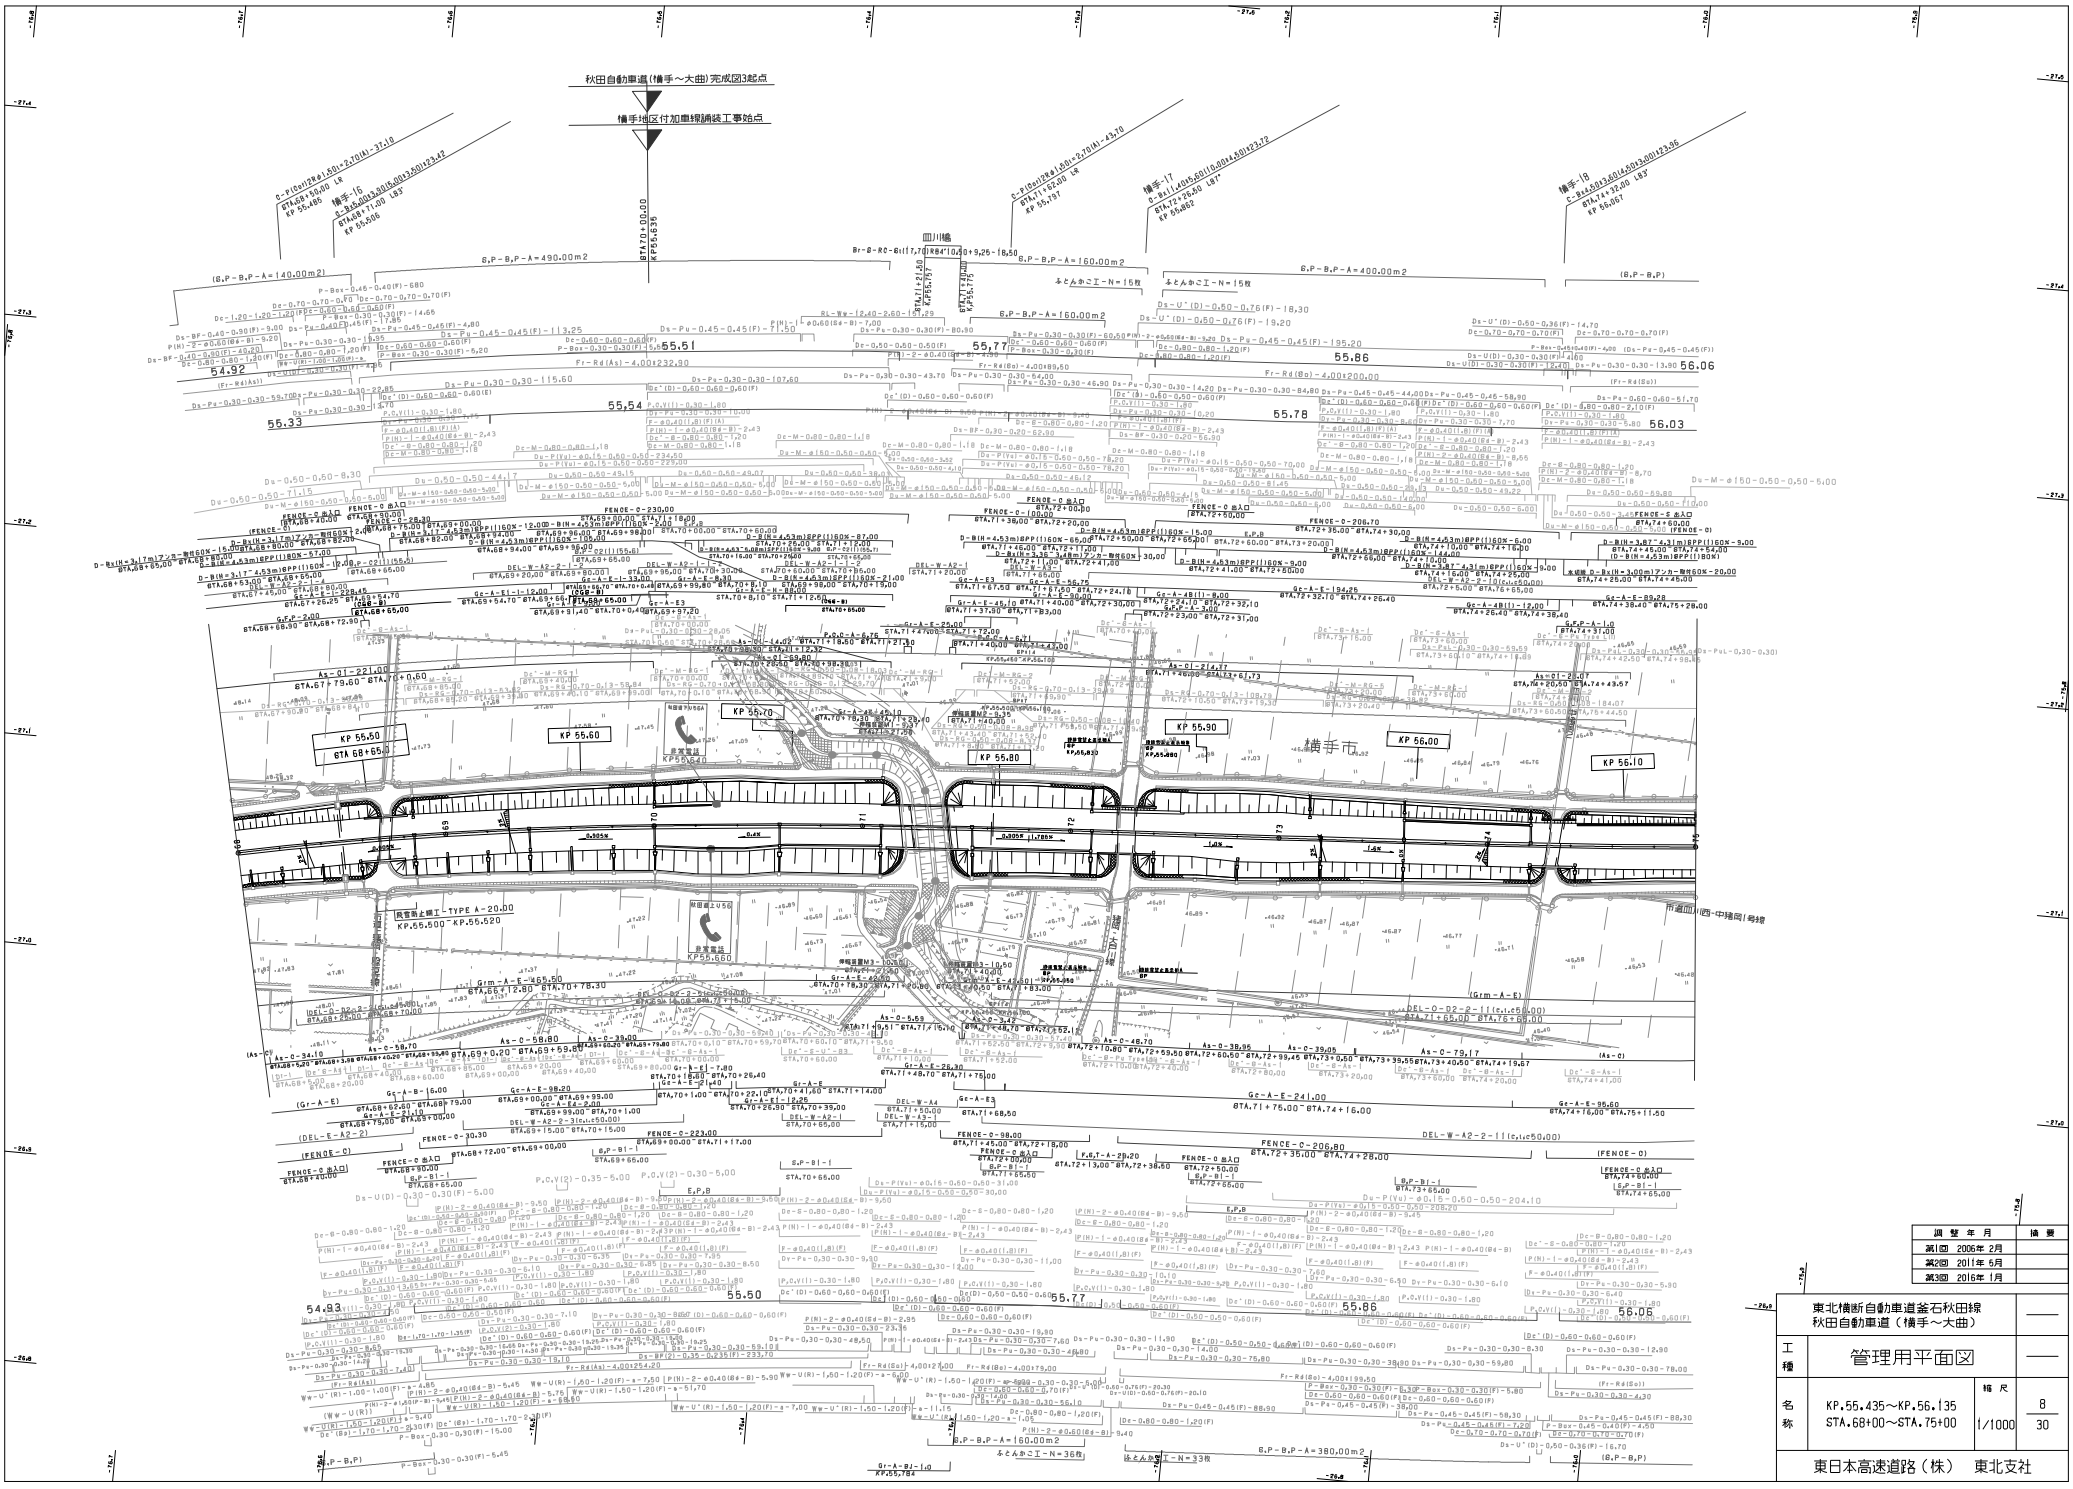

調整年月	摘要
第1回 2006年 2月	
第2回 2011年 5月	
第3回 2016年 1月	

東北横断自動車道釜石秋田線
秋田自動車道（横手～大曲）

工種：管理用平面図

名称：KP.55.435～KP.56.135
STA.68+00～STA.75+00

縮尺：1/1000

8
30

東日本高速道路（株） 東北支社

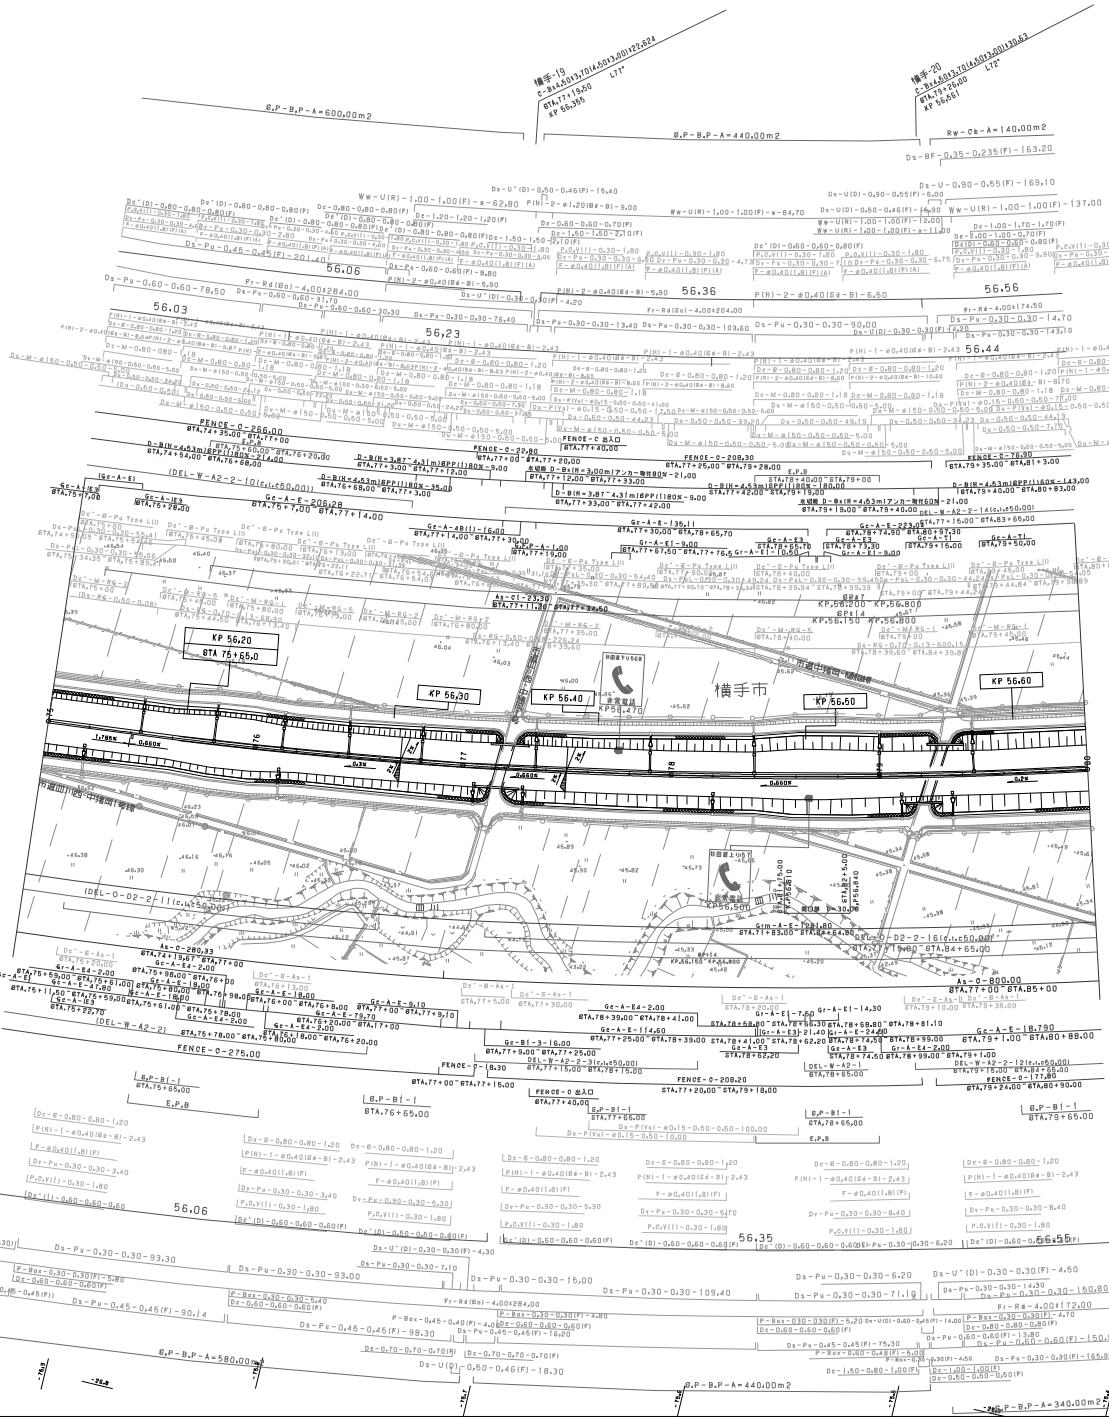

調整年月	摘要
第1回 2006年2月	
第2回 2023年10月	

東北横断自動車道釜石秋田線
秋田自動車道（横手～大曲）

工種：管理用平面図

名称：KP.56.135～KP.56.635
STA.75+00～STA.80+00

縮尺：1/1000

東日本高速道路（株） 東北支社

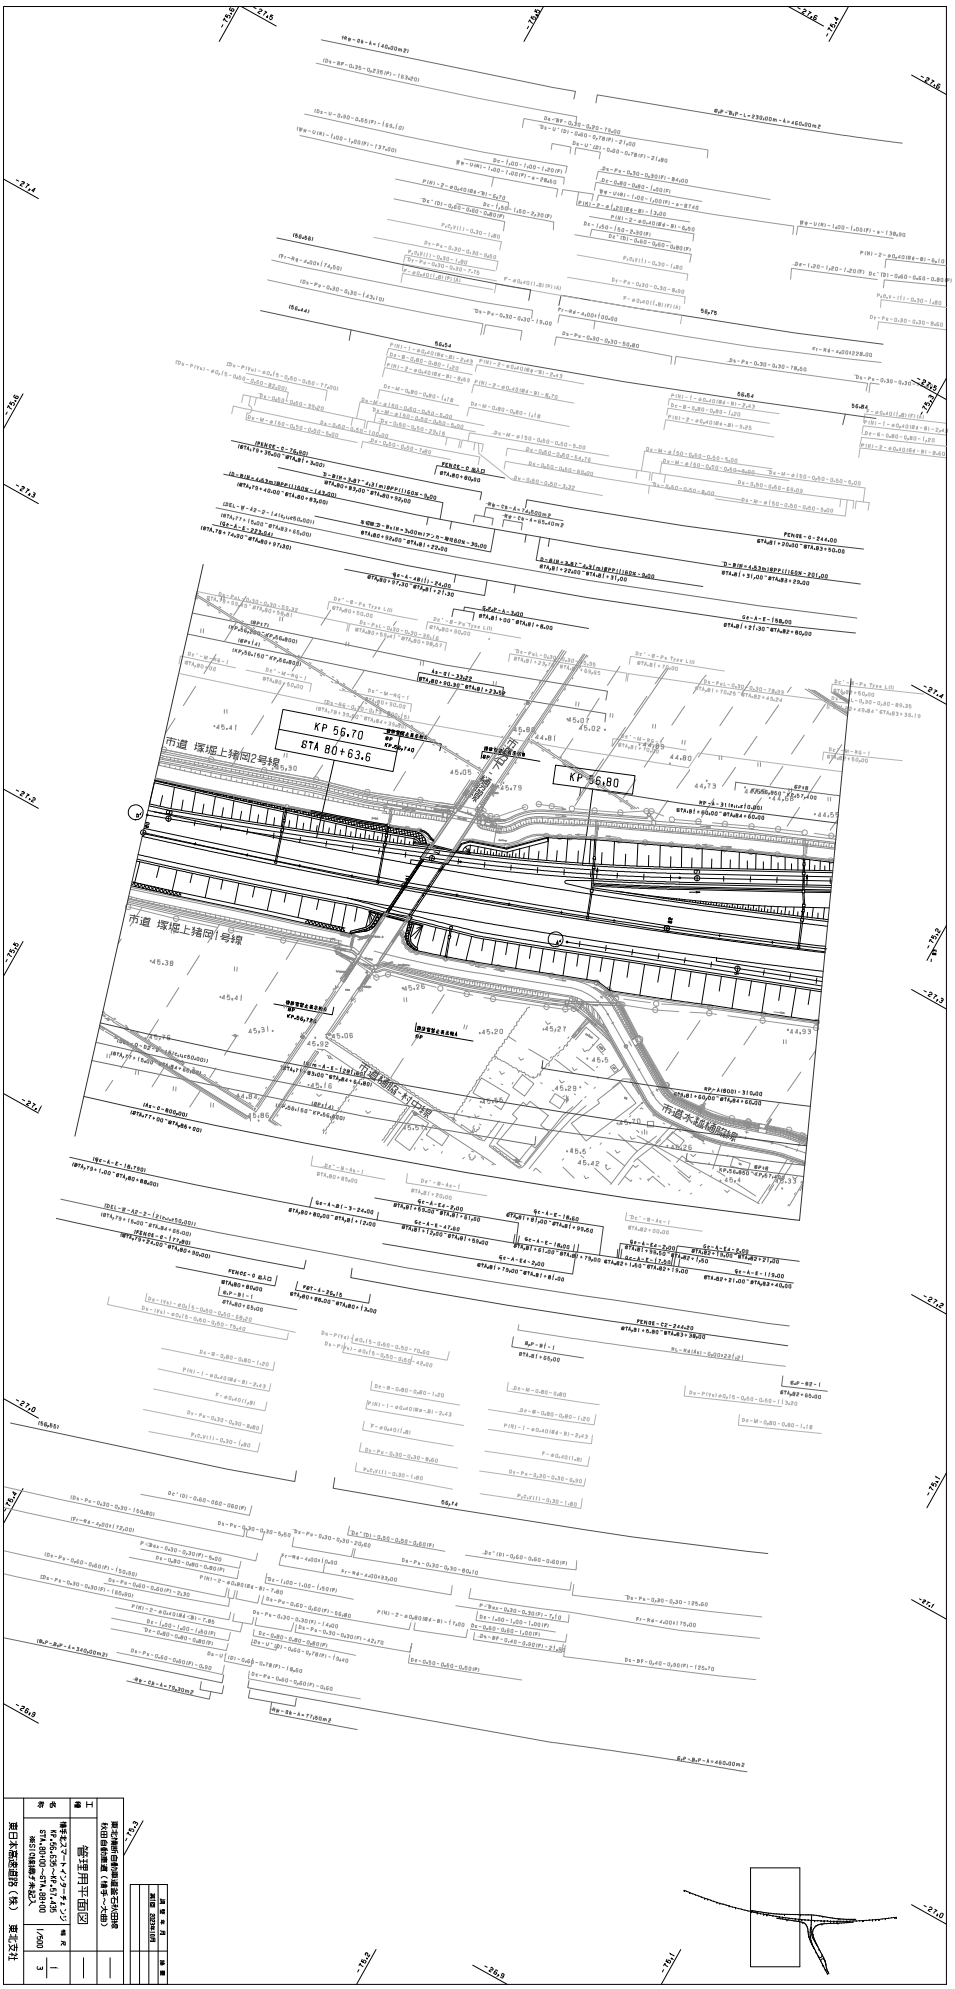

工事名	雫理用中間図		
路線名	特定ピアーインターチェンジ（仮称）KP.56.639～KP.61.435 STA.80+63.6～STA.480+00	縮尺	1/500
		図番	1－3
施工者	東日本高速道路㈱		

設計	2021年3月		
照査			
検査			
確認			

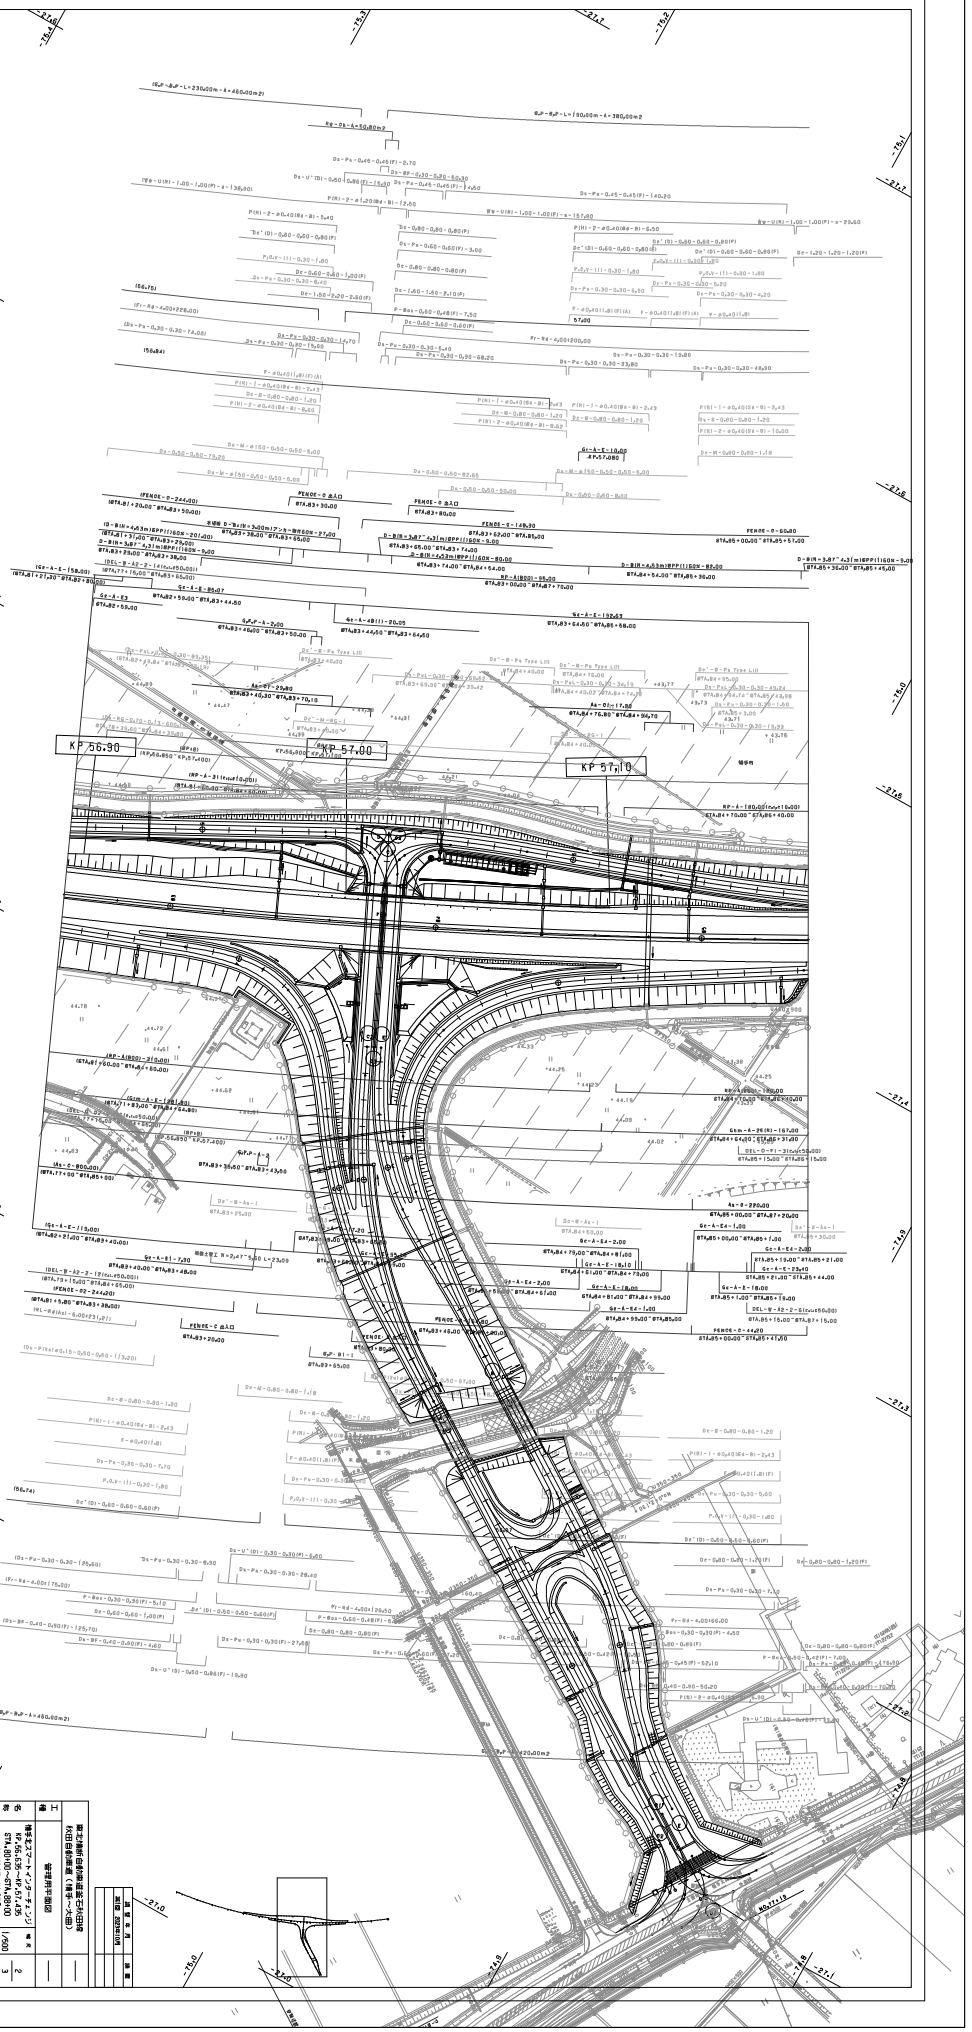
KP 56.90
KP 57.00
KP 57.10

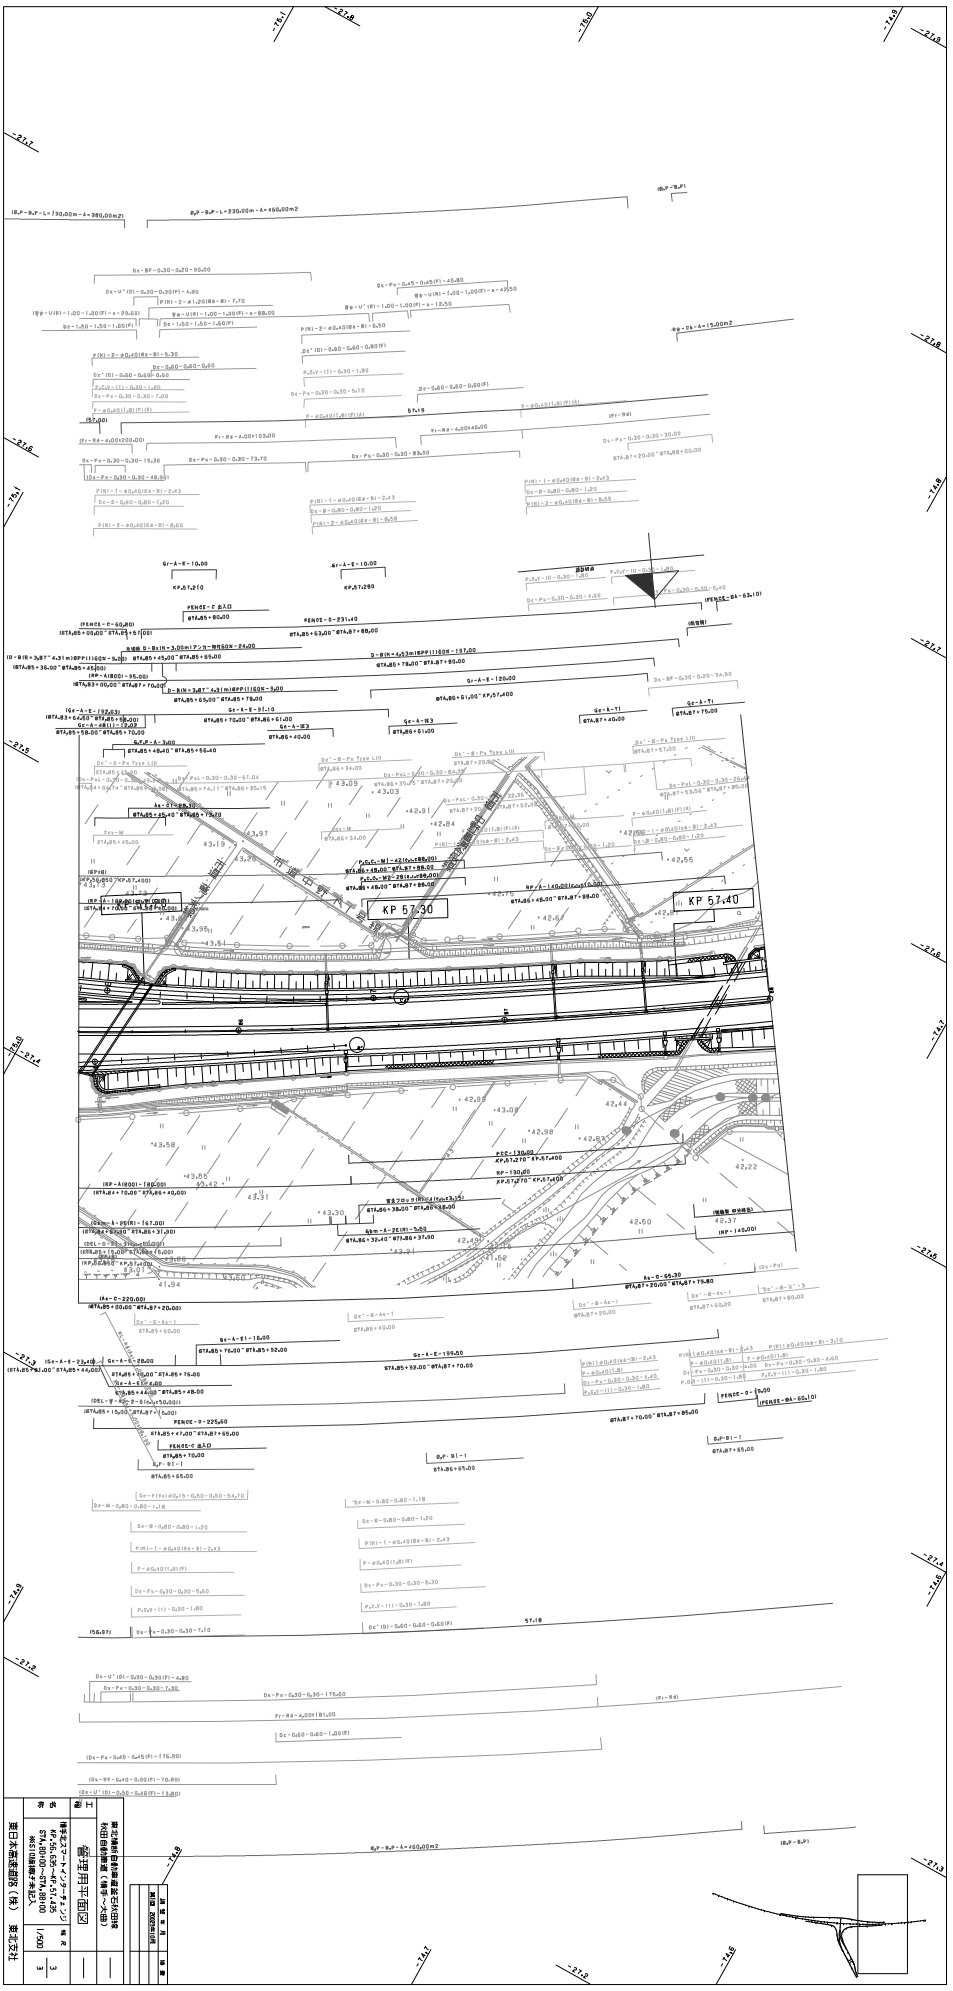

縮尺	1/500	東北支社	東日本旅客鉄道（株）		
図番	—	構造物マネジメントオフィス	盛岡地区構造物検査センター	新幹線鉄道構造物等維持管理標準（土木編）2023年7月	
名称	盛岡新幹線総合車両センター構内 KP.56.535～KP.57.435 ST.A.18+00～ST.A.48+00				
備考					

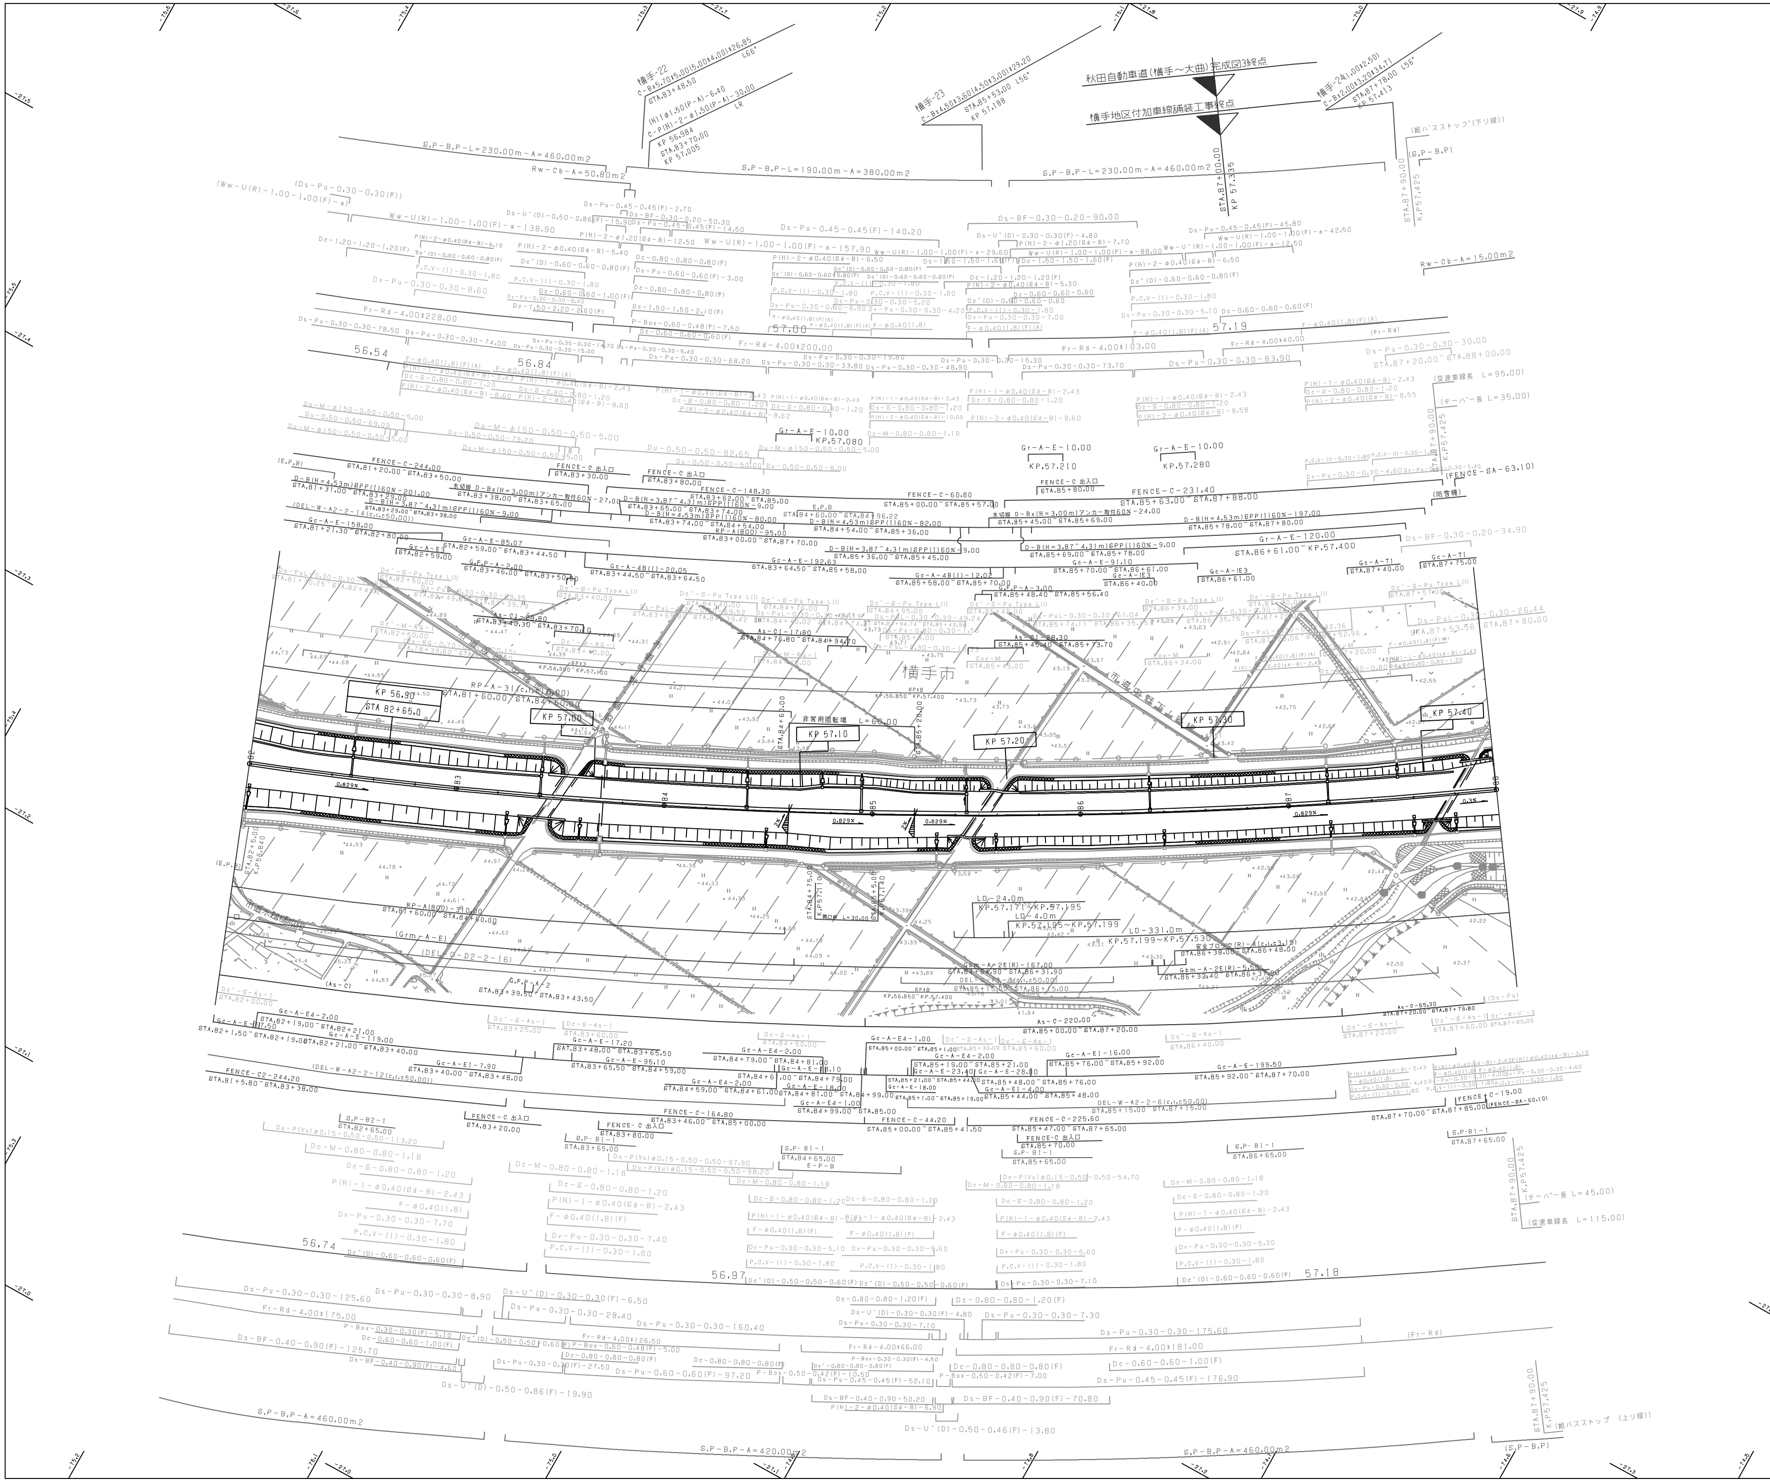

調 整 年 月	摘 要
第1回 2006年 2月	
第2回 2016年 1月	
第3回 2023年 9月	

東北横断自動車道釜石秋田線 秋田自動車道（横手～大曲）			
工種	管理用平面図		
名称	KP.56.835～KP.57.435 STA.82+00～STA.88+00	縮尺 1/1000	10 30
東日本高速道路（株） 東北支社			

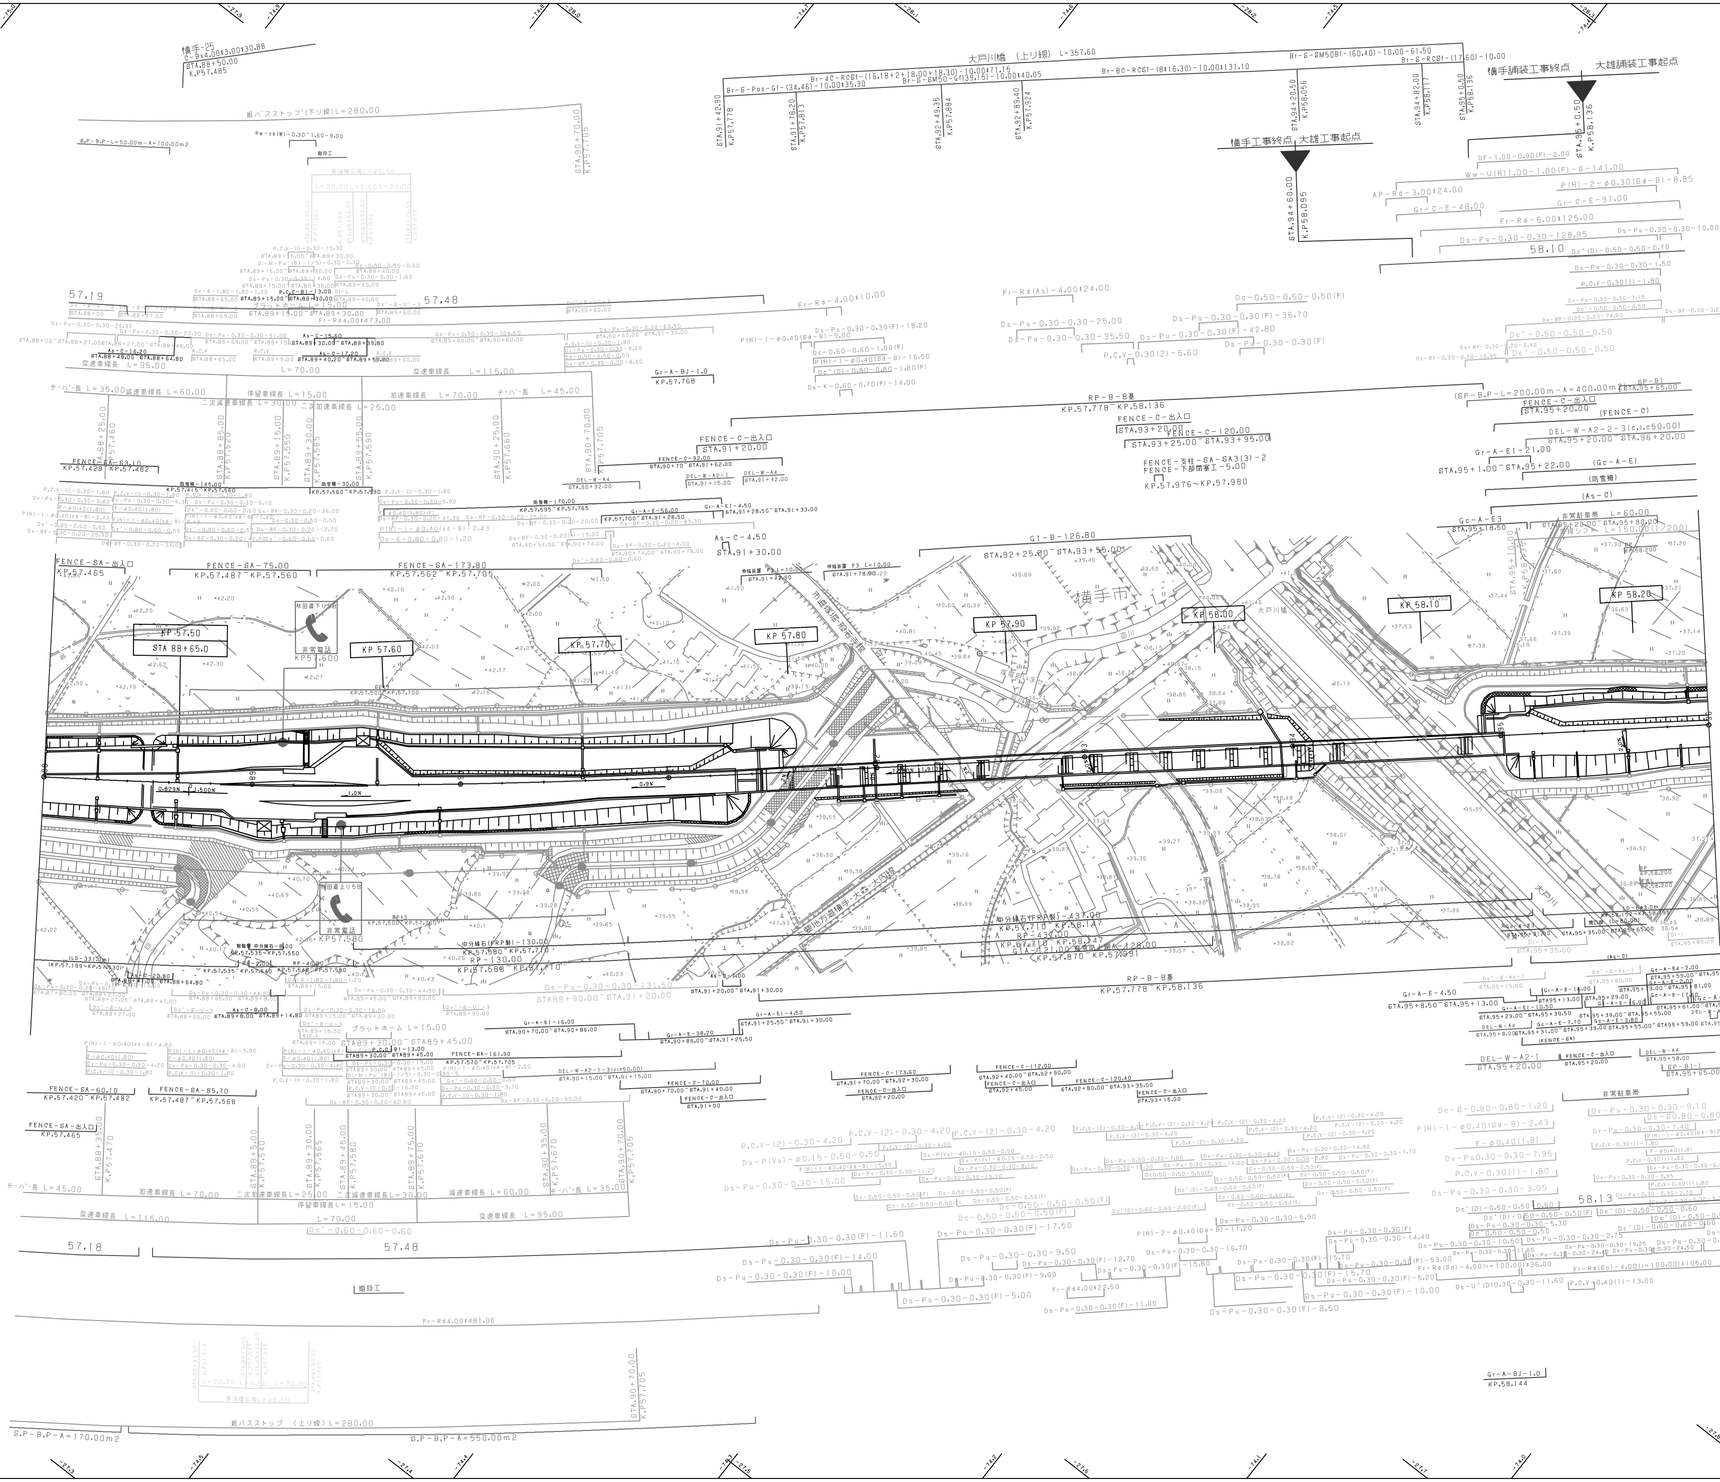

調 整 年 月	摘 要
第1回 2006年 2月	
第2回 2012年 4月	
第3回 2014年 2月	
第4回 2016年 1月	
第5回 2017年 1月	
第6回 2023年 9月	

東北横断自動車道釜石秋田線 秋田自動車道（横手～大曲）			——
工種	管理用平面図		——
名称	KP.57.435～KP.58.235 STA.88+00～STA.96+00	縮尺 1/1000	11 30
東日本高速道路（株） 東北支社			

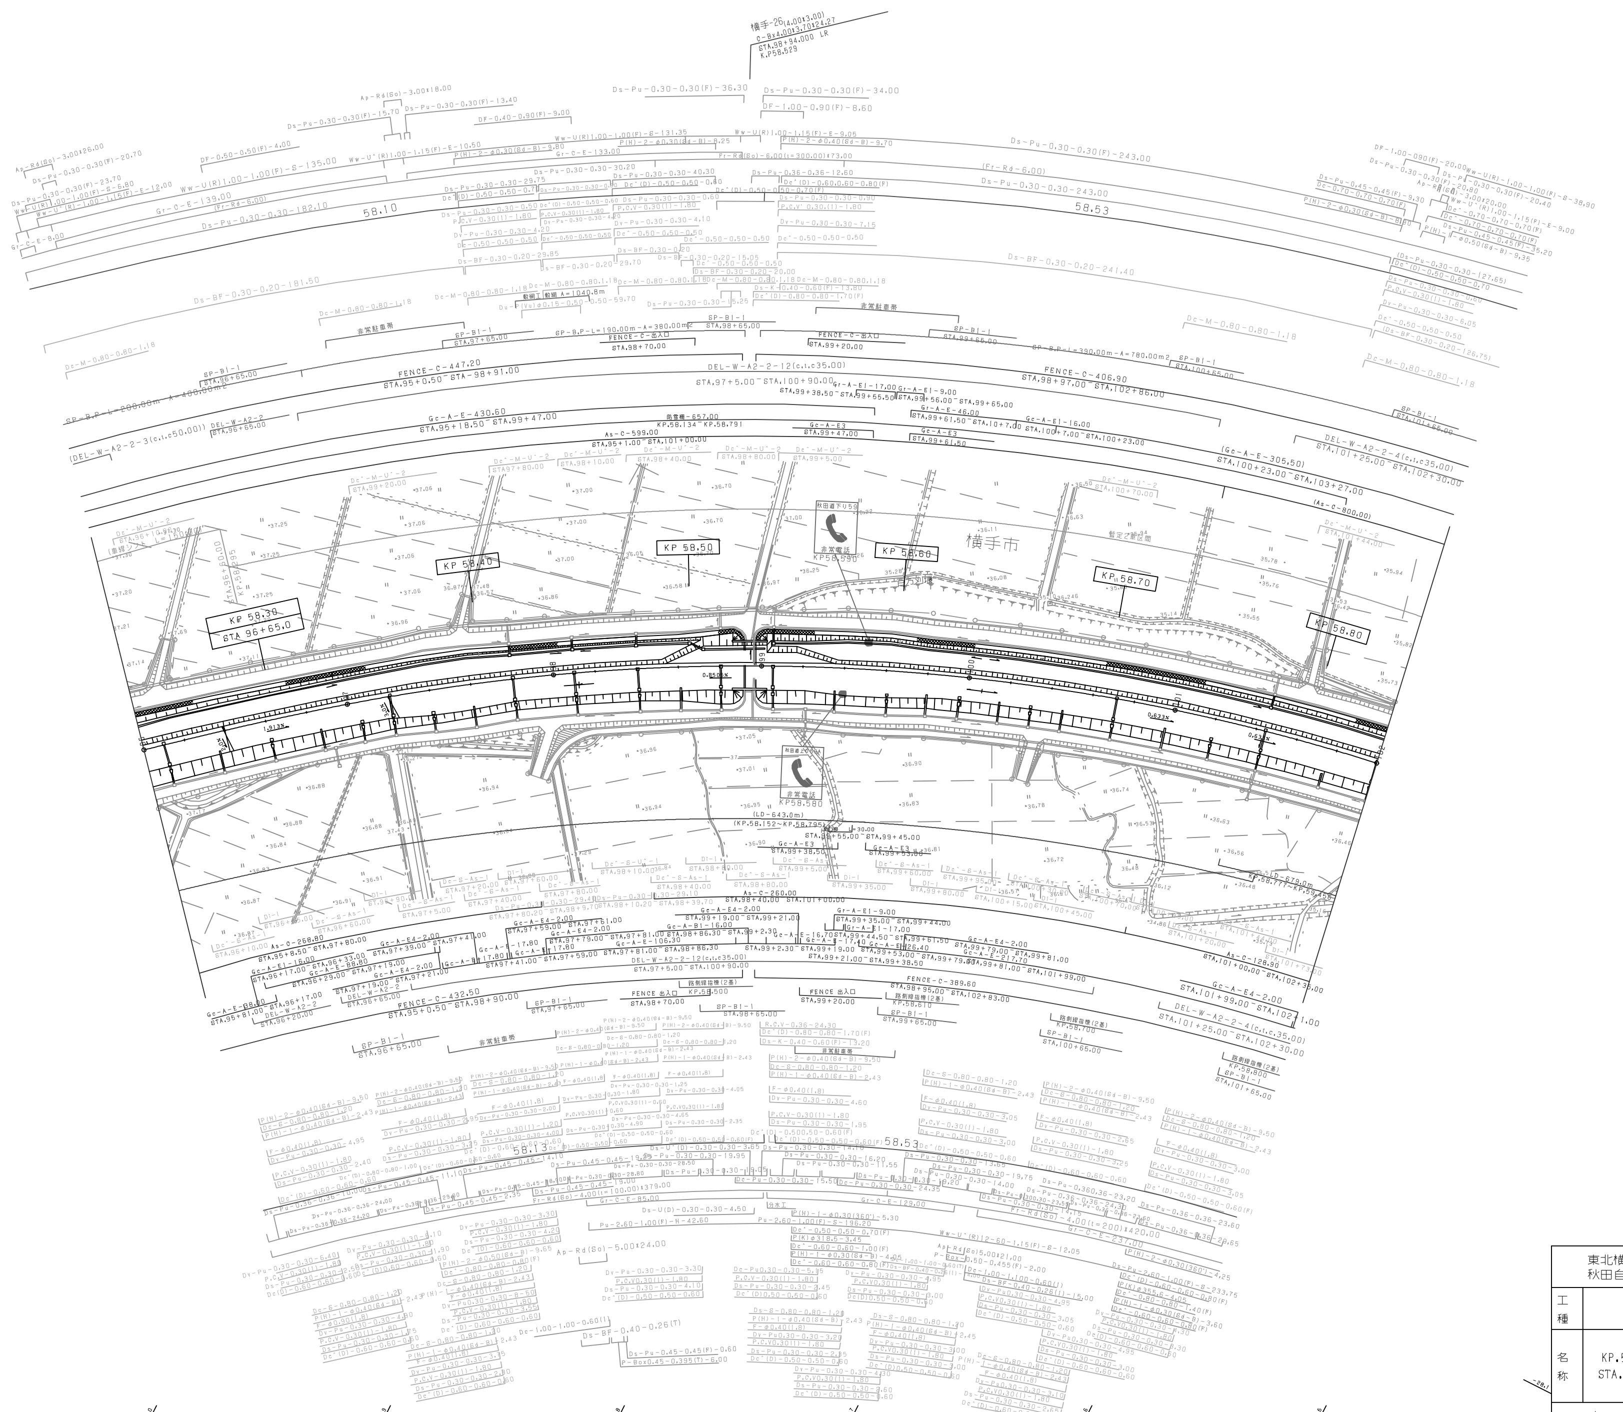

調整年月	摘要
第1回　2006年 2月	
第2回　2012年 4月	
第3回　2023年 9月	

東北横断自動車道釜石秋田線 秋田自動車道（横手～大曲）			――
工種	管理用平面図		――
名称	KP.58.235～KP.58.835 STA.96+00～STA.102+00	縮尺 1/1000	12 30
東日本高速道路（株）　東北支社			

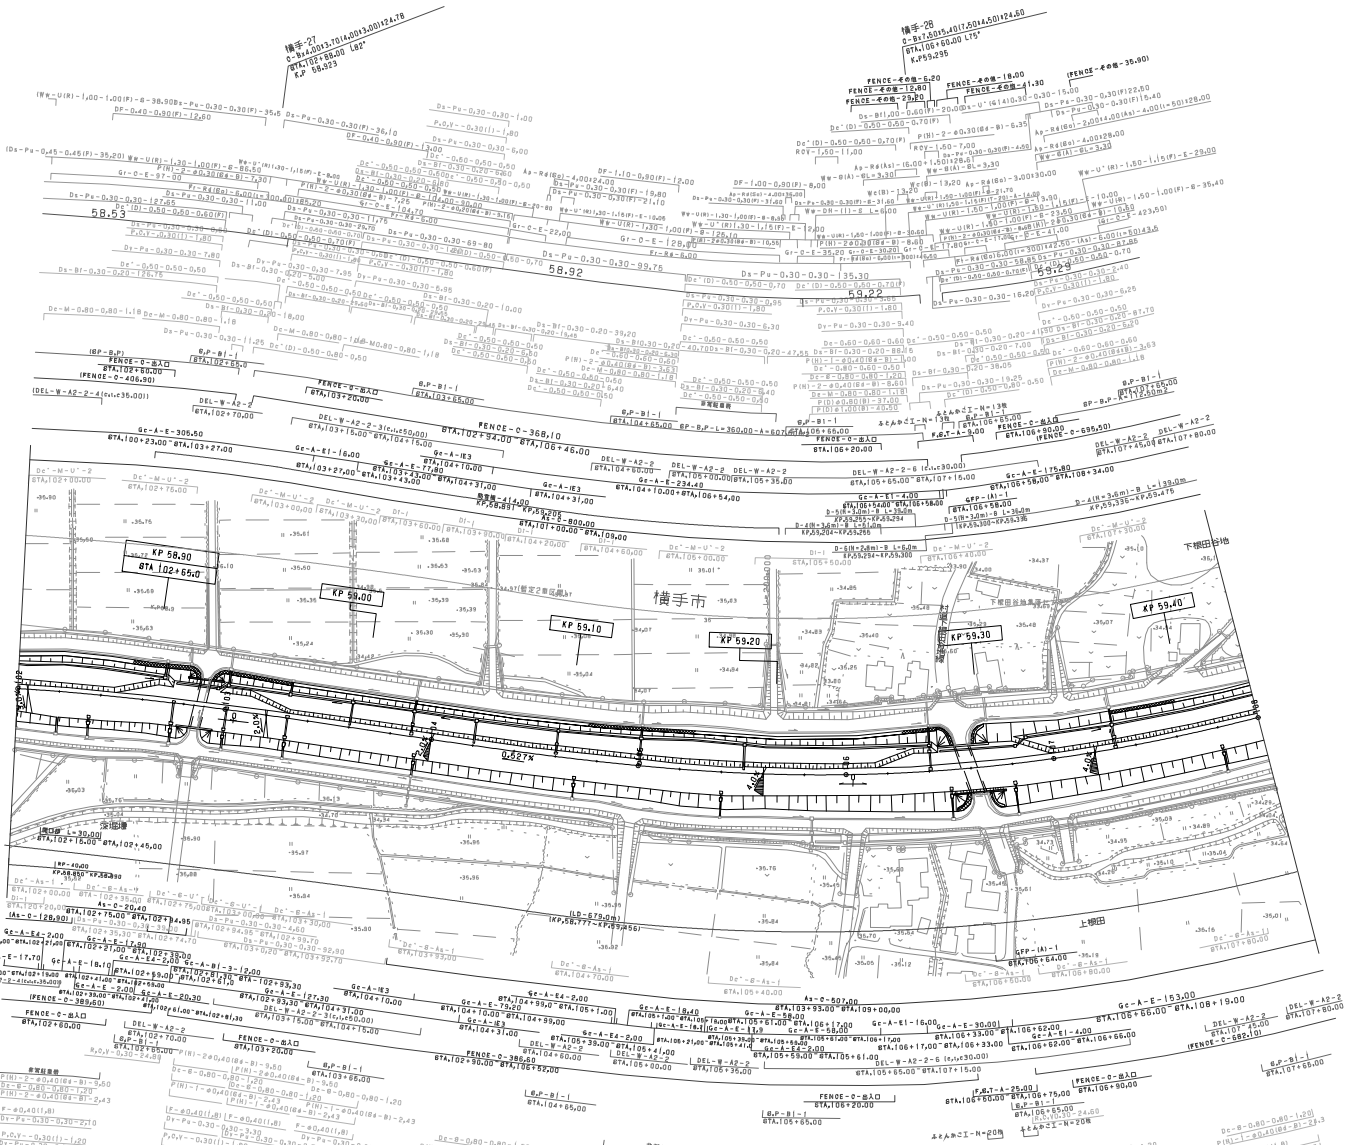

調整年月	摘要
第1回 2006年 2月	
第2回 2012年 4月	
第3回 2016年 1月	
第4回 2023年 9月	

東北横断自動車道釜石秋田線 秋田自動車道（横手～大曲）			——
工種	管理用平面図		——
名称	KP.58.835～KP.59.435 STA.102+00～STA.108+00	縮尺 1/1000	13 30
東日本高速道路（株） 東北支社			

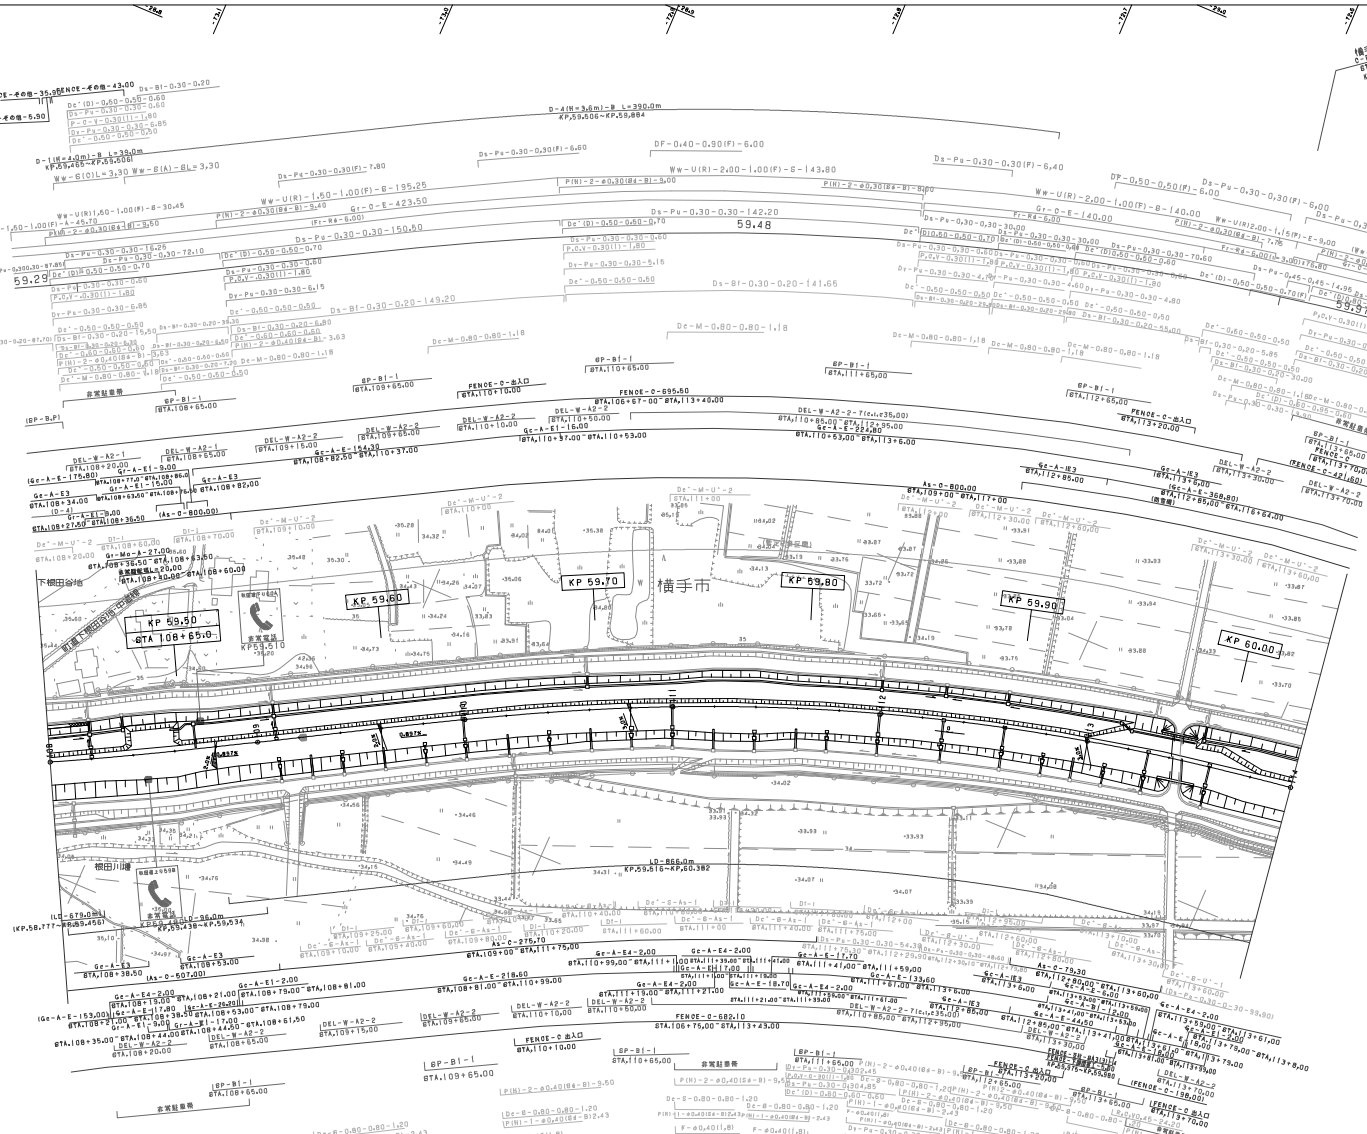

調整年月	摘要
第1回 2006年 2月	
第2回 2012年 4月	
第3回 2014年 2月	
第4回 2016年 1月	
第5回 2017年 1月	
第6回 2023年 9月	

東北横断自動車道釜石秋田線 秋田自動車道（横手～大曲）			——
工種	管理用平面図		——
名称	KP.59.435～KP.60.035 STA.108+00～STA.114+00	縮尺 1/1000	14 30
東日本高速道路（株） 東北支社			

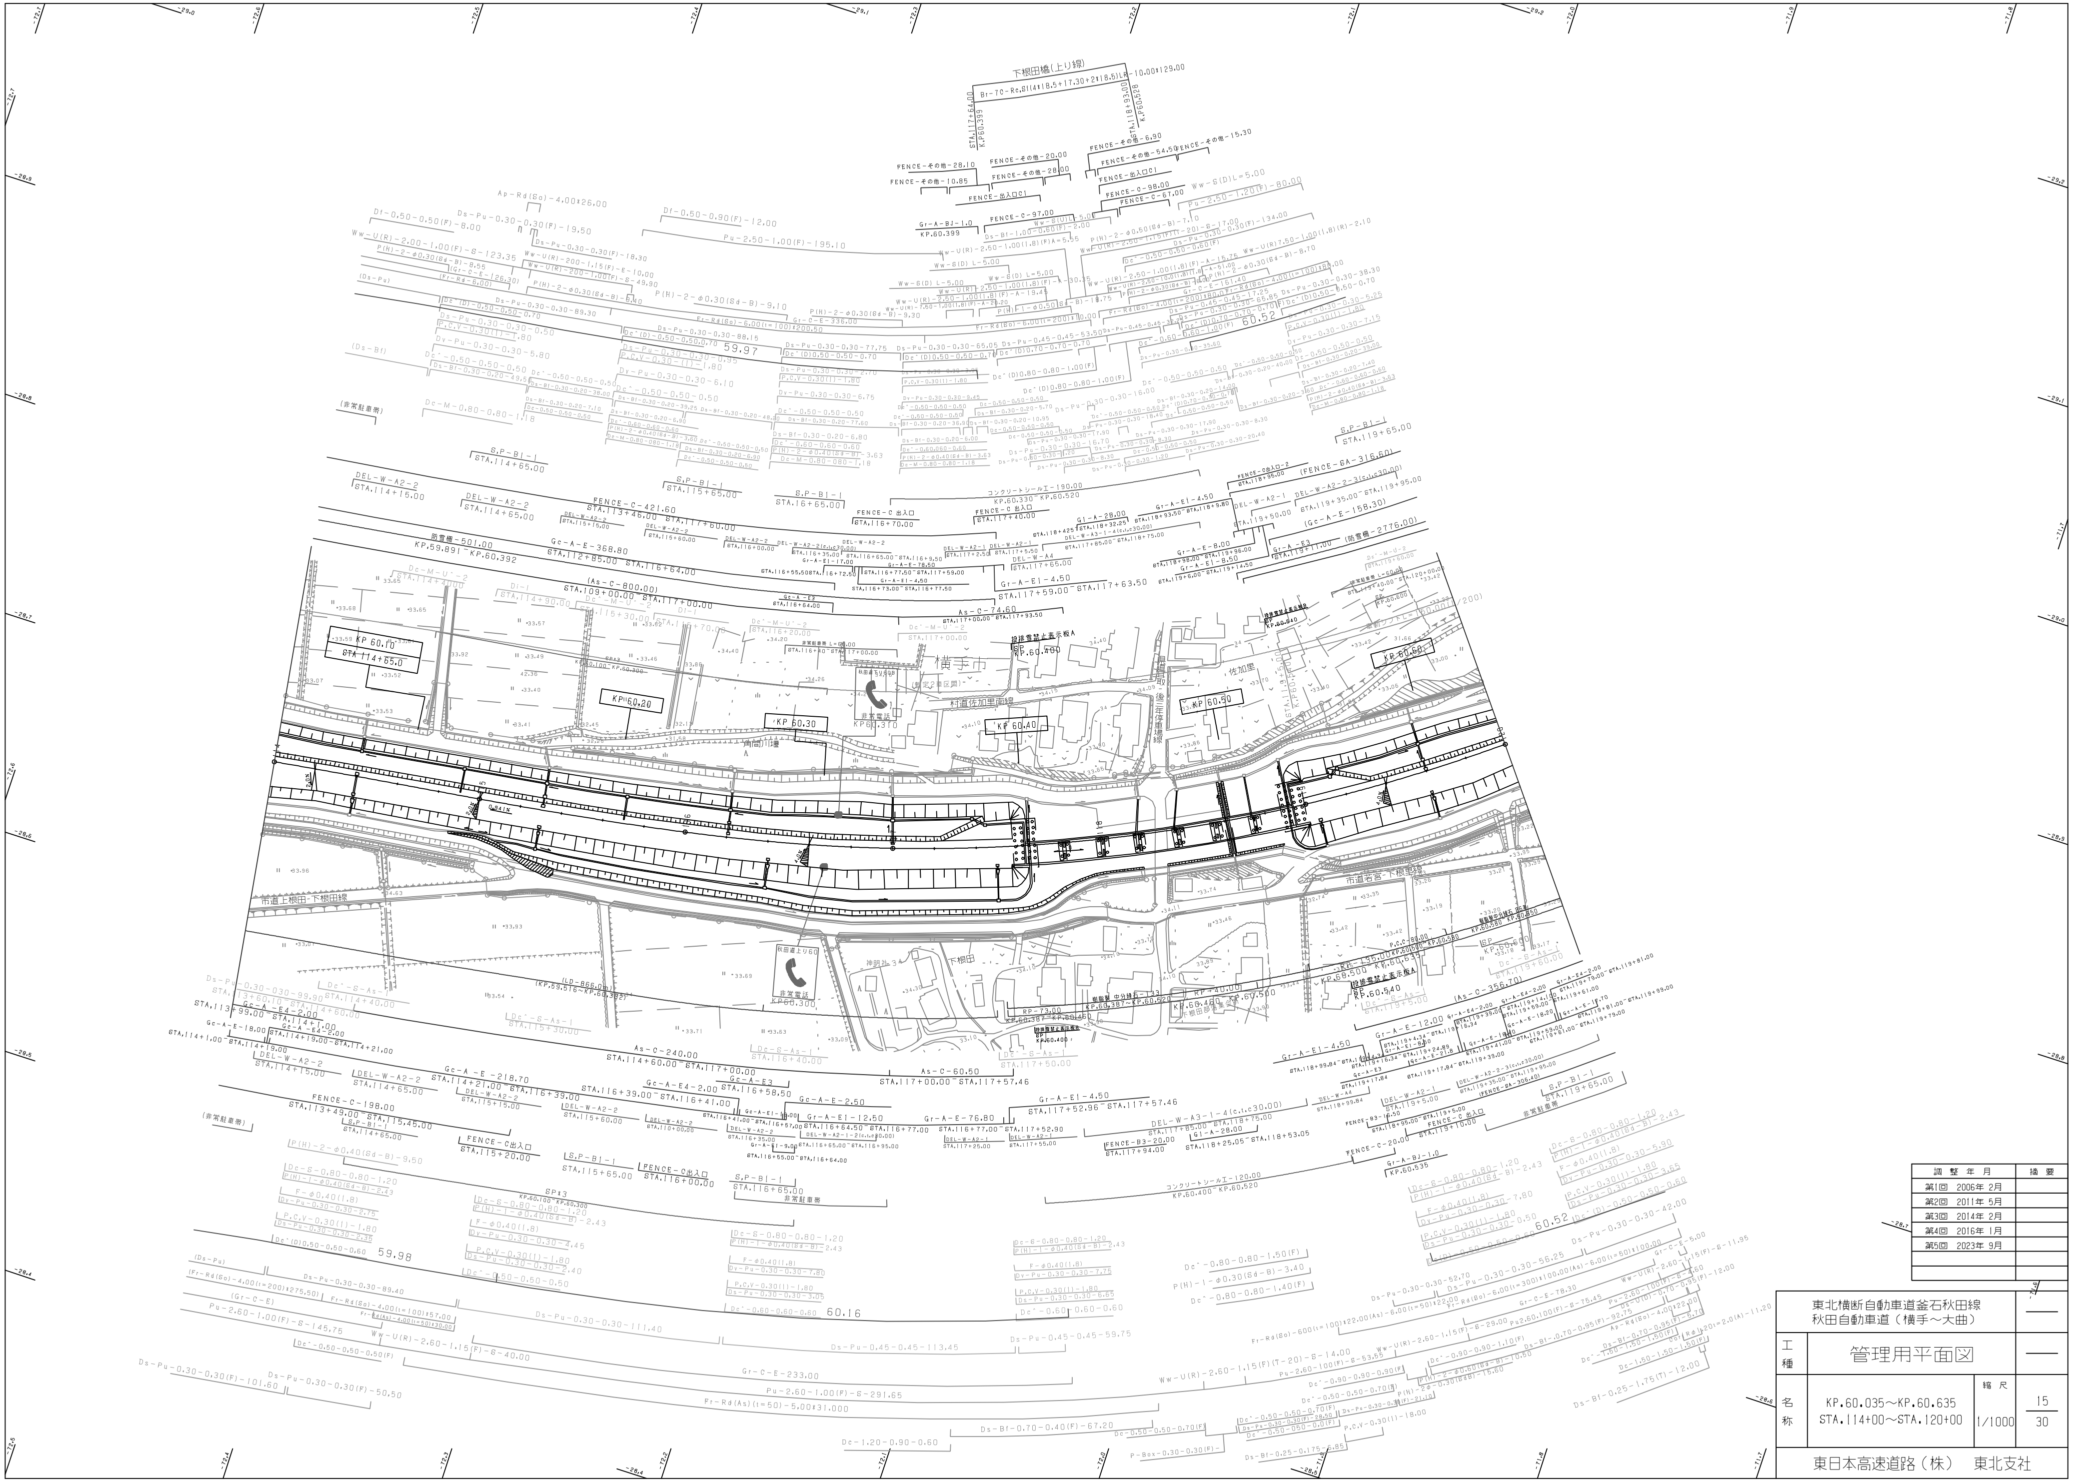

調整年月	摘要
第1回 2006年 2月	
第2回 2011年 5月	
第3回 2014年 2月	
第4回 2016年 1月	
第5回 2023年 9月	

東北横断自動車道釜石秋田線 秋田自動車道（横手～大曲）			
工種	管理用平面図		
名称	KP.60.035～KP.60.635 STA.114+00～STA.120+00	縮尺 1/1000	15 30
東日本高速道路（株）　東北支社			

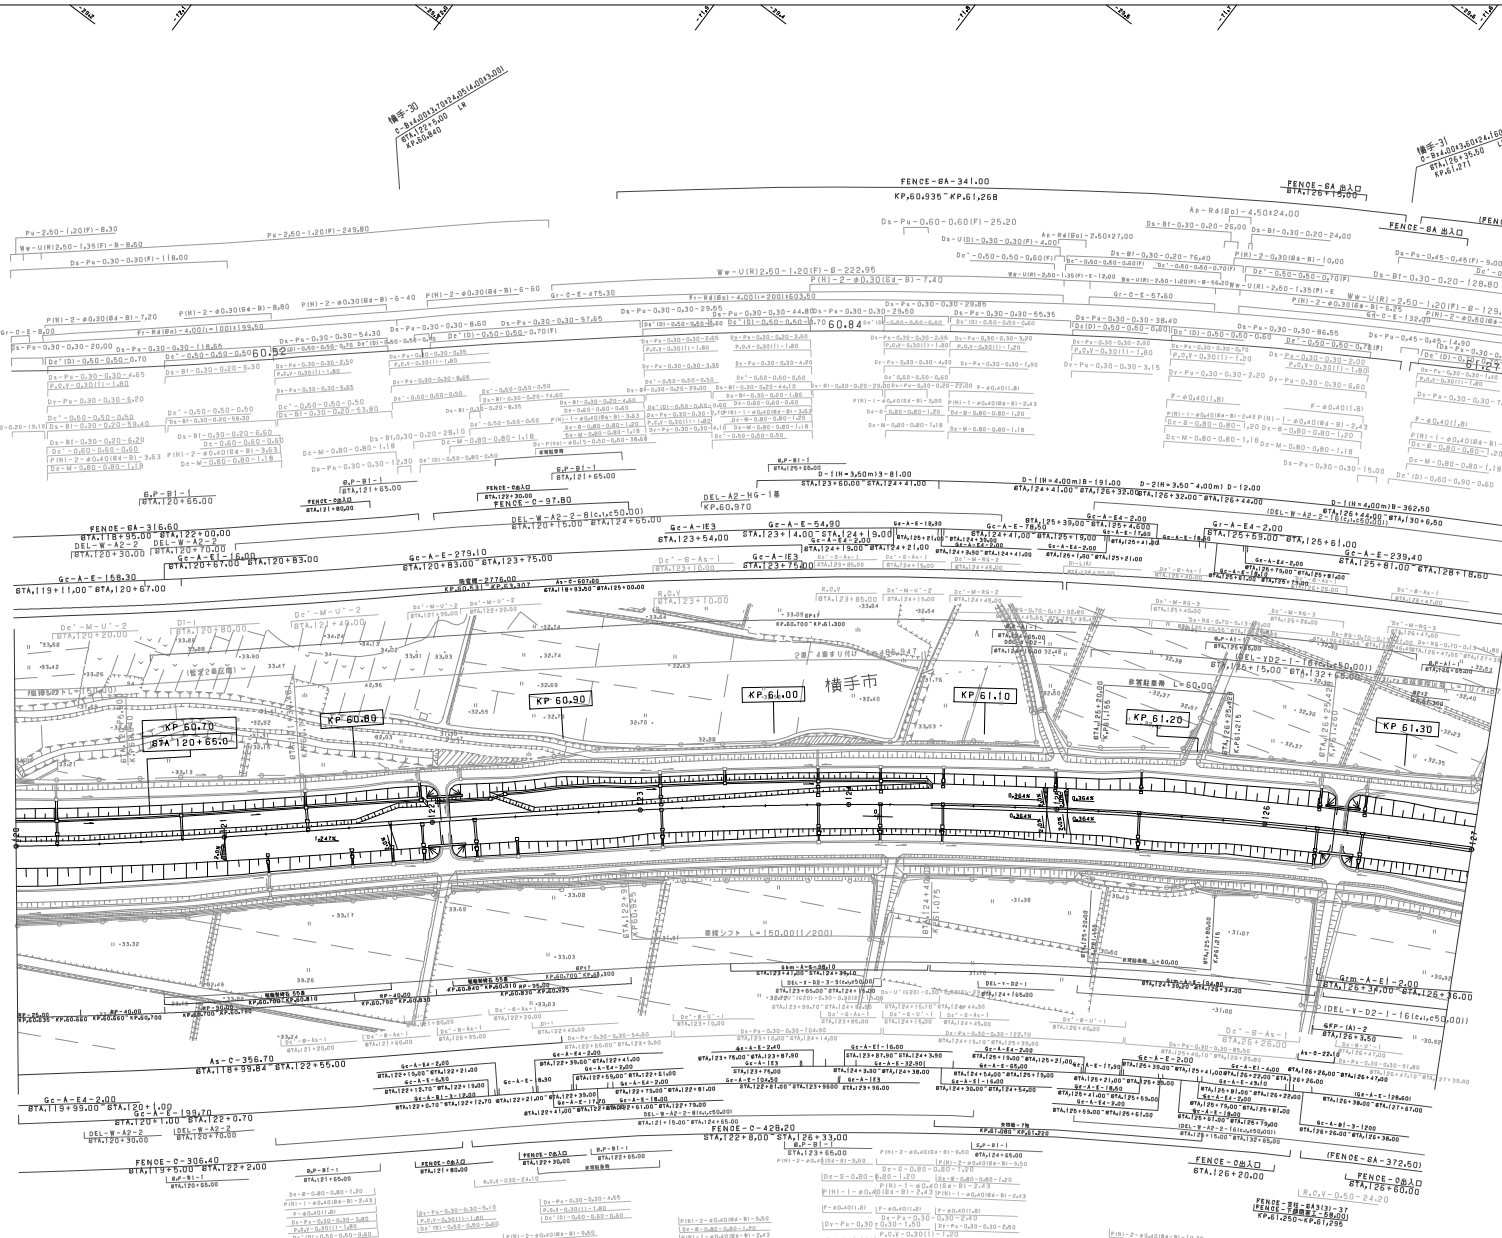

調整年月	摘要
第1回 2006年 2月	
第2回 2014年 2月	
第3回 2017年 1月	
第4回 2023年 9月	

東北横断自動車道釜石秋田線
秋田自動車道（横手～大曲）

工種	管理用平面図		—
名称	KP.60.635～KP.61.335 STA.120+00～STA.127+00	縮尺 1/1000	16 30

東日本高速道路（株） 東北支社

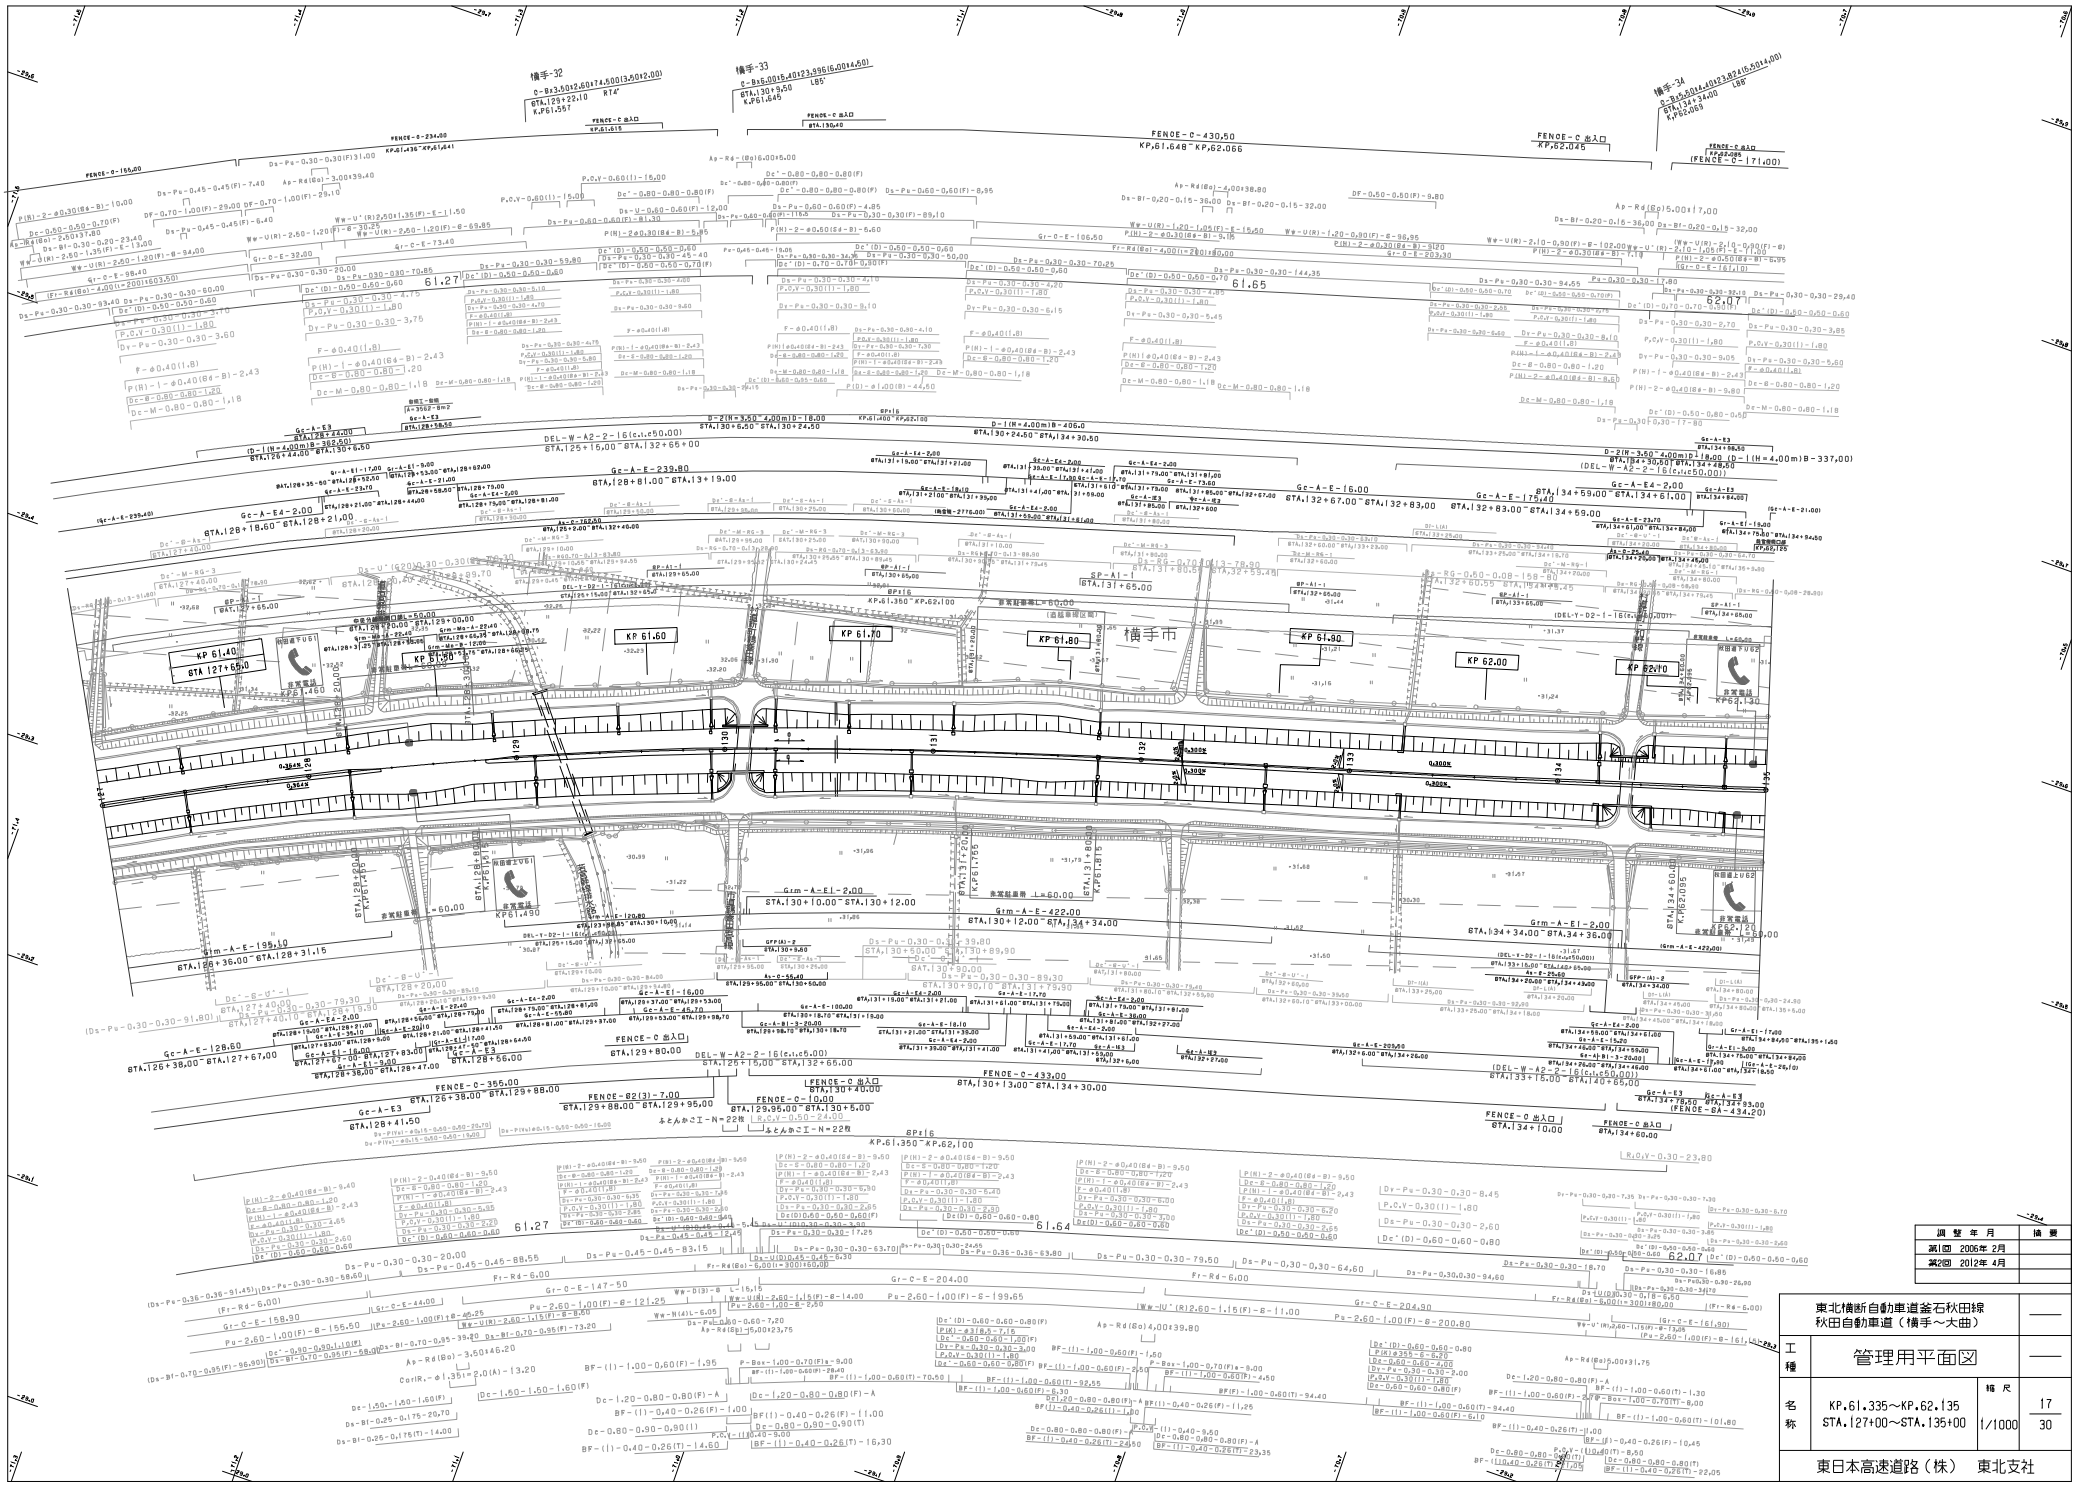

調整年月	摘要
第1回 2005年 2月	
第2回 2012年 4月	

東北横断自動車道釜石秋田線
秋田自動車道（横手～大曲）

工種：管理用平面図

名称：KP.61.335～KP.62.135
STA.127+00～STA.135+00

縮尺：1/1000

17
30

東日本高速道路（株） 東北支社

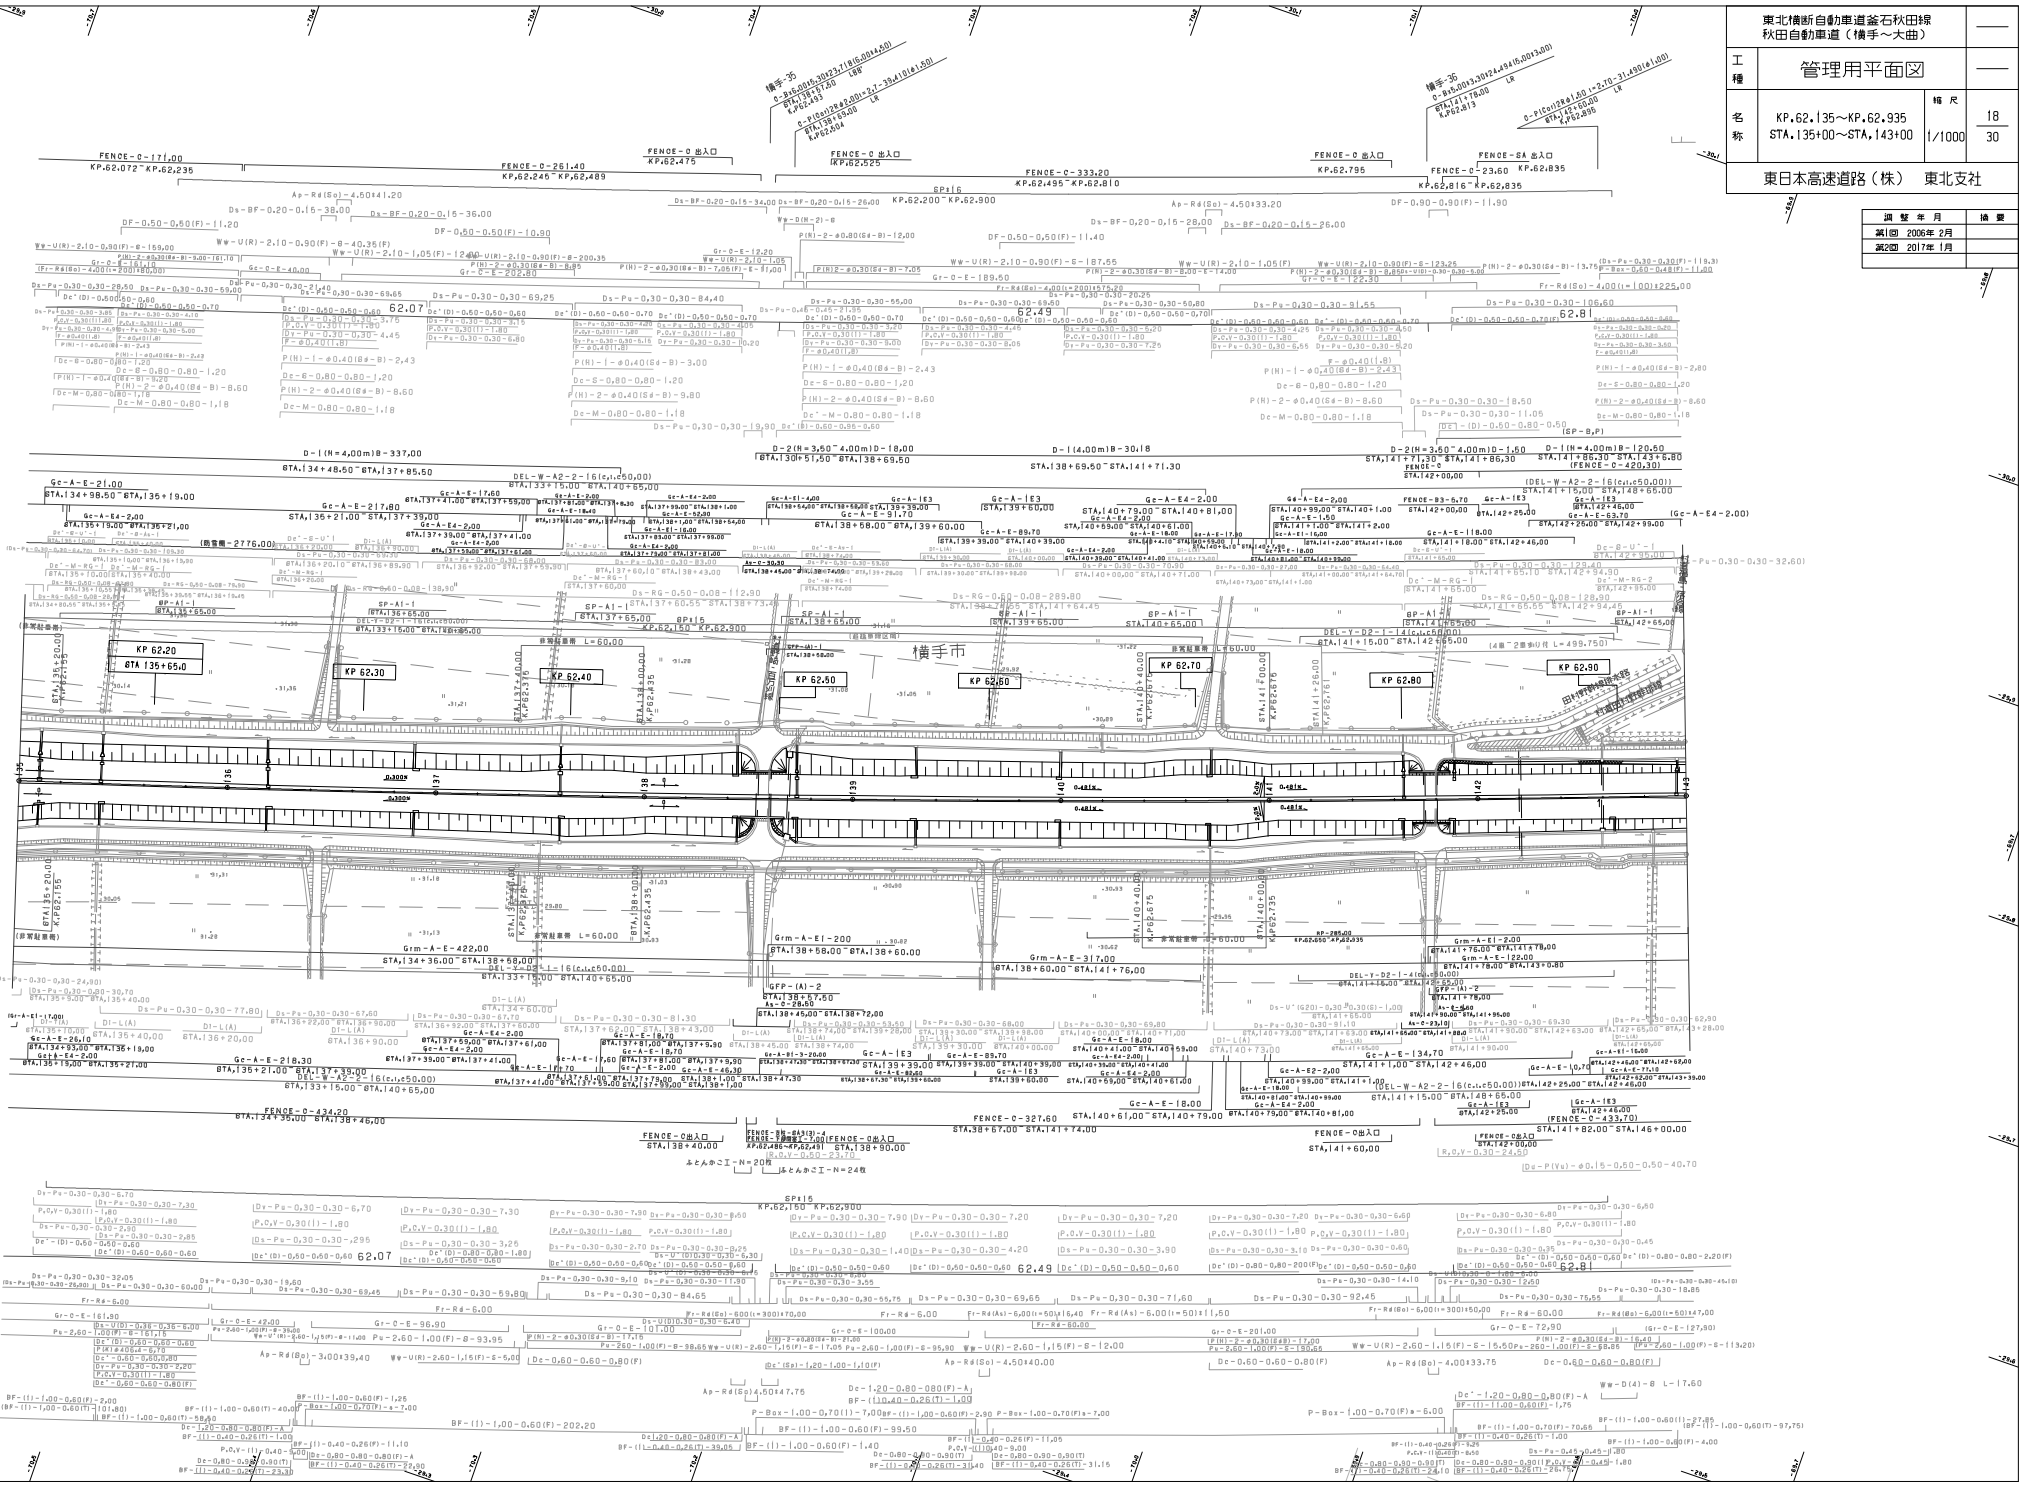

東北横断自動車道釜石秋田線 秋田自動車道（横手～大曲）			——
工種	管理用平面図		——
名称	KP.62.135～KP.62.935 STA.135+00～STA.143+00	縮尺 1/1000	18 30
東日本高速道路（株）　東北支社			

調整年月	摘要
第1回　2006年 2月	
第2回　2017年 1月	

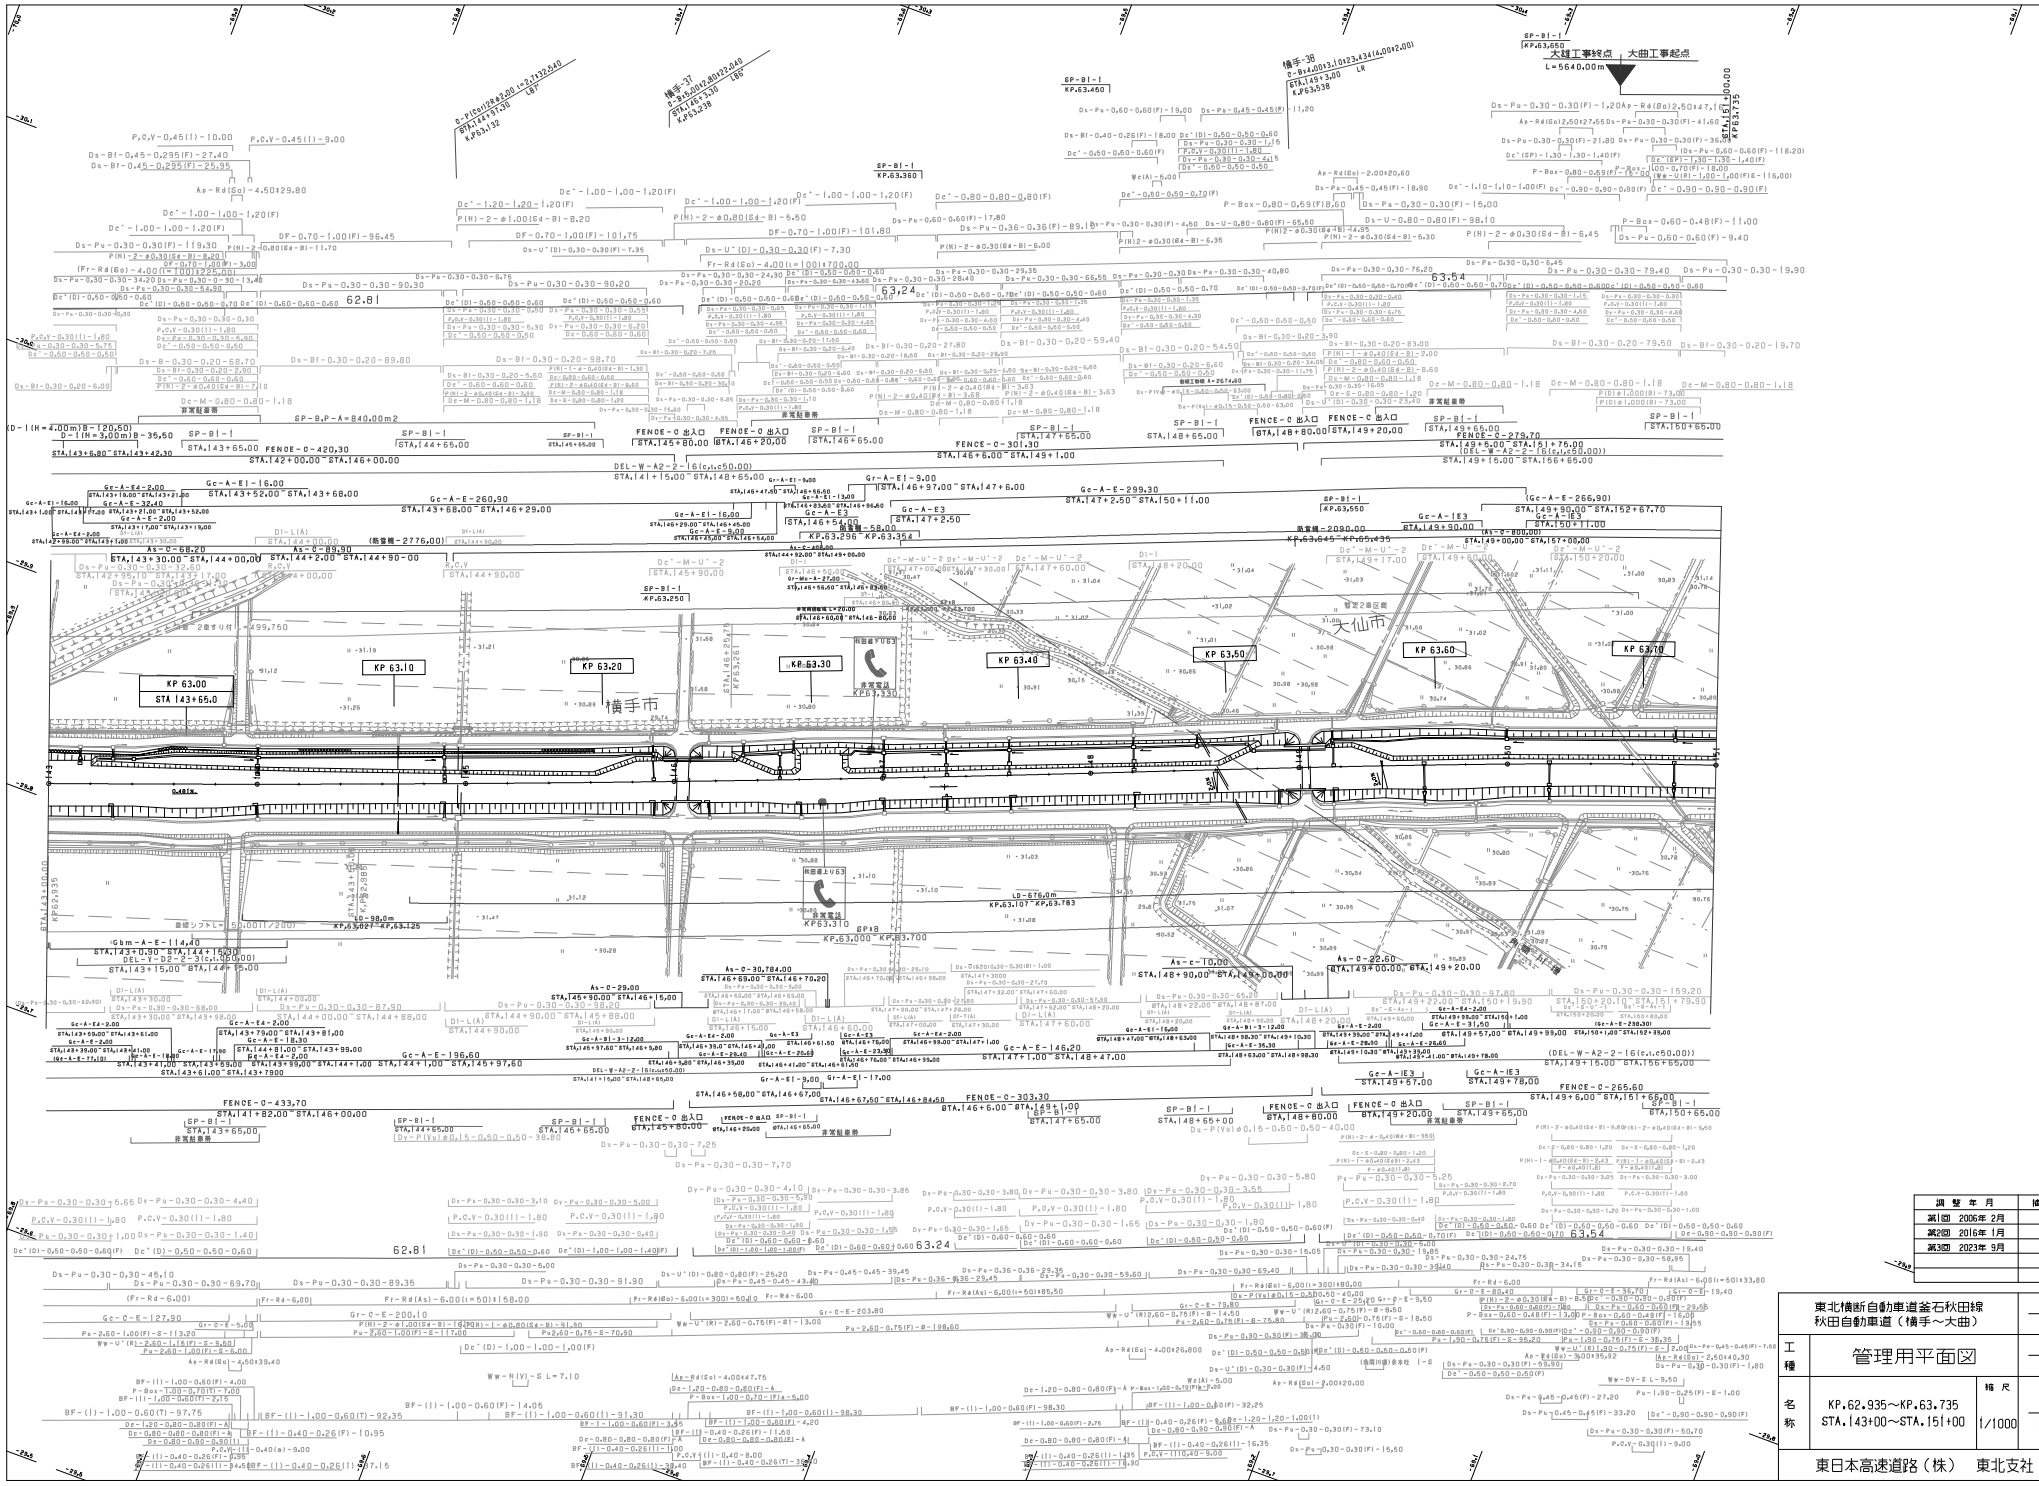

調整年月	摘要
第1回 2006年 2月	
第2回 2016年 1月	
第3回 2023年 9月	

東北横断自動車道釜石秋田線
秋田自動車道（横手～大曲）

工種	管理用平面図		
名称	KP.62.935～KP.63.735 STA.143+00～STA.151+00	縮尺 1/1000	19 30

東日本高速道路（株） 東北支社

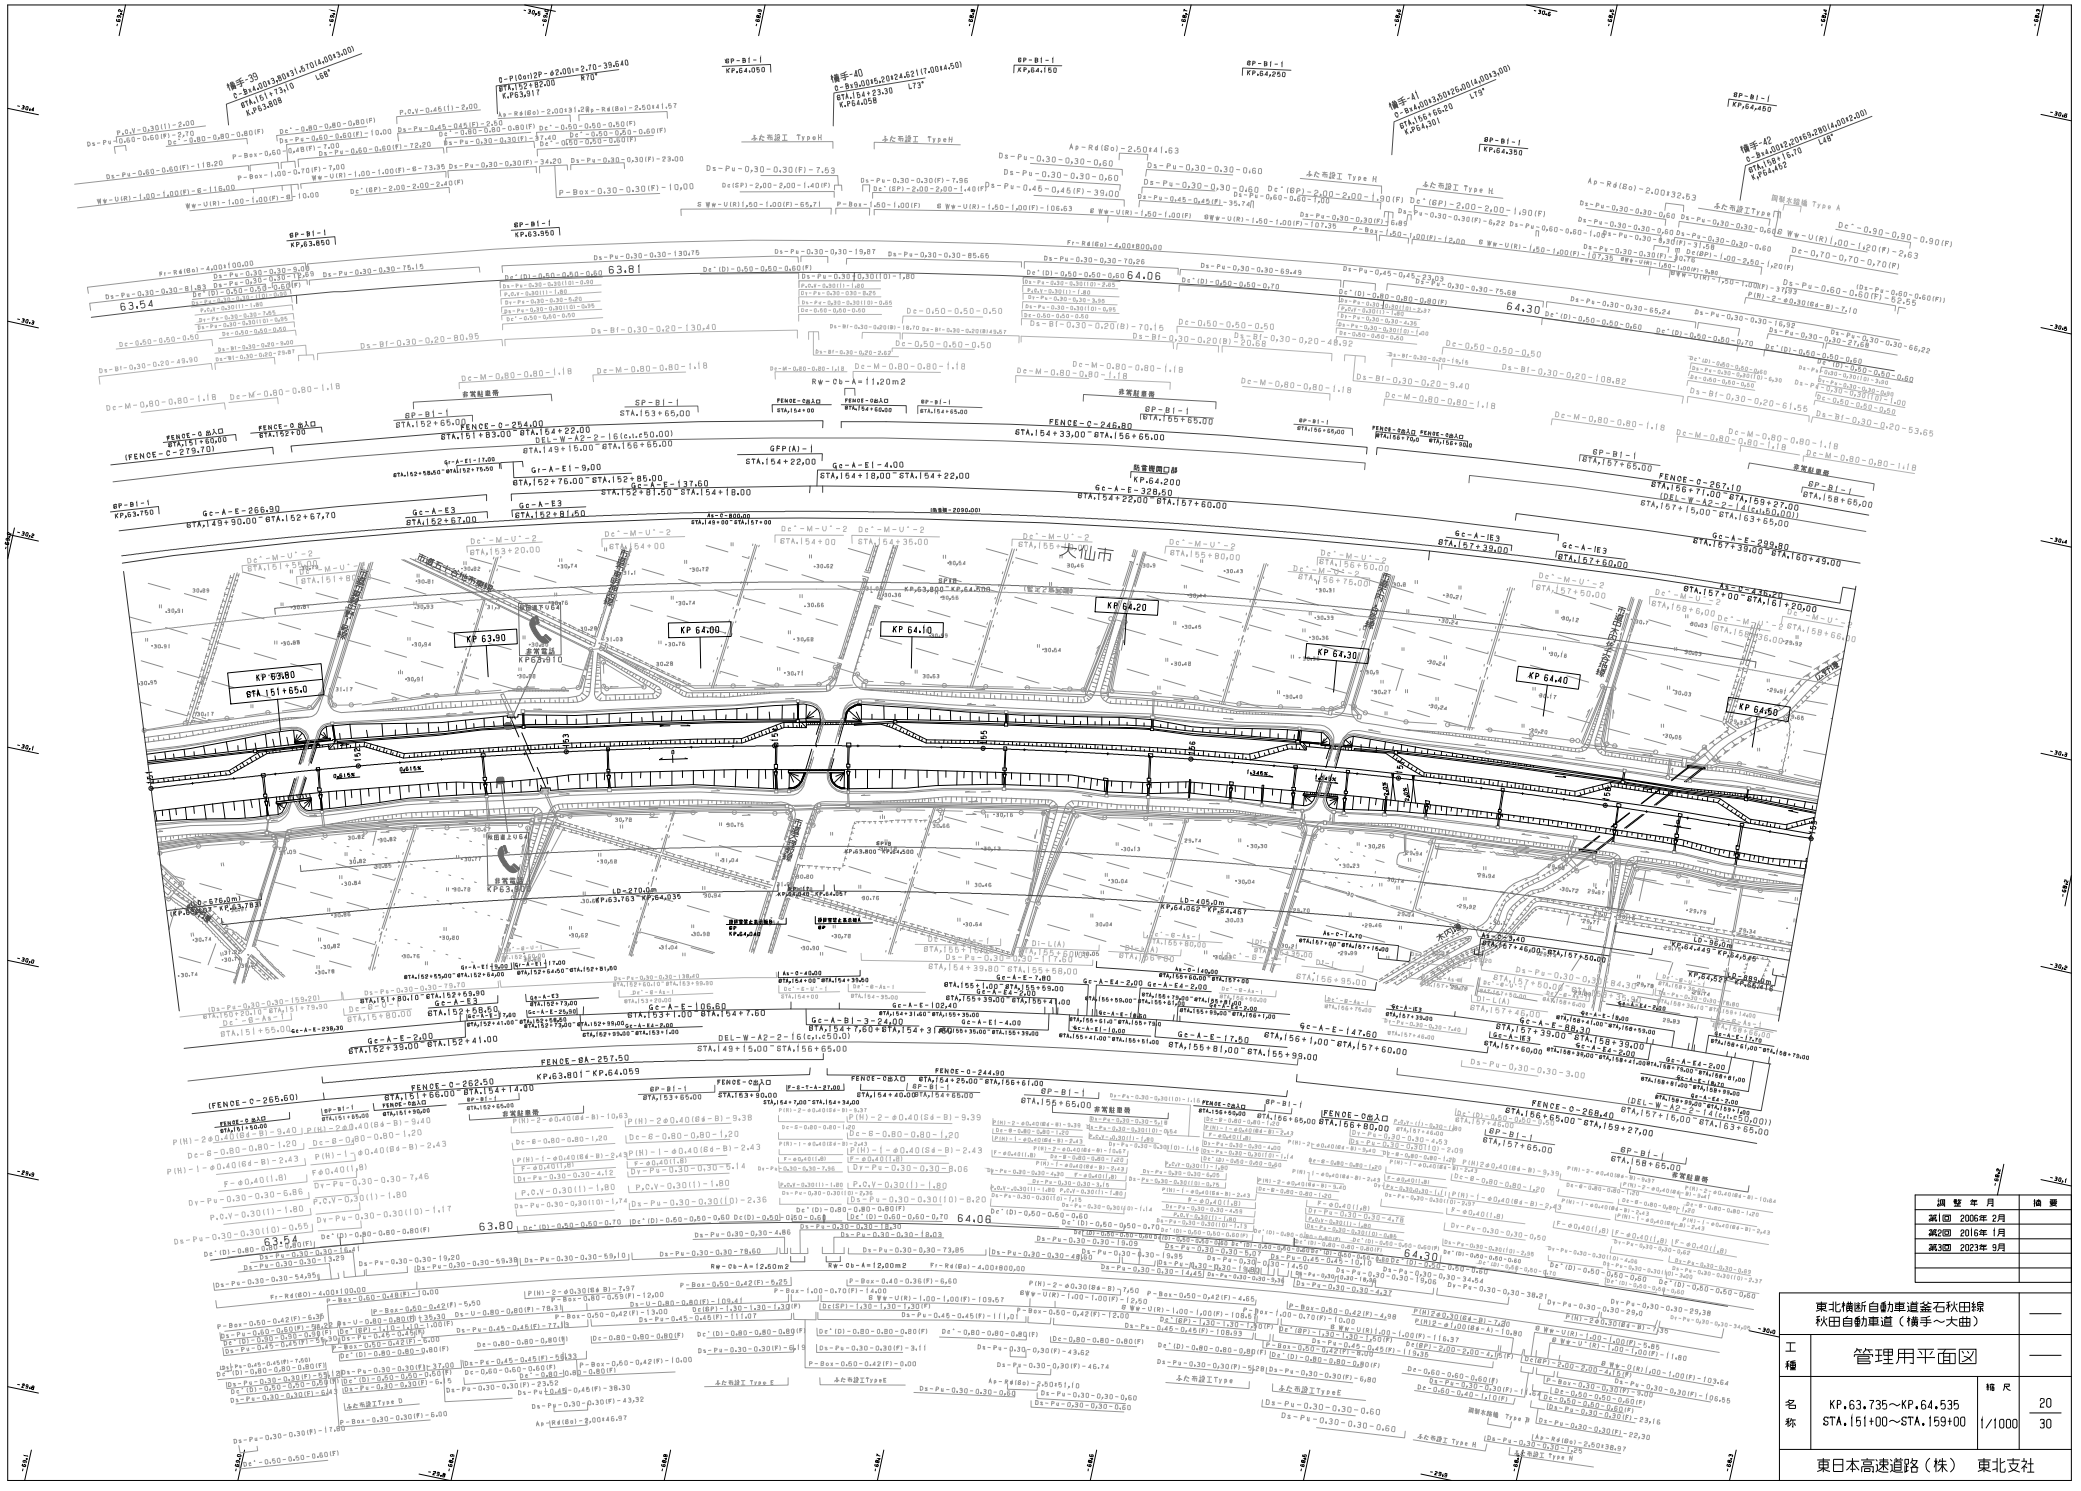

調整年月	摘要
第1回 2006年 2月	
第2回 2016年 1月	
第3回 2023年 9月	

東北横断自動車道釜石秋田線
秋田自動車道（横手～大曲）

工種：管理用平面図

名称：KP.63.735～KP.64.535
STA.151+00～STA.159+00

縮尺：1/1000

20
30

東日本高速道路（株）　東北支社

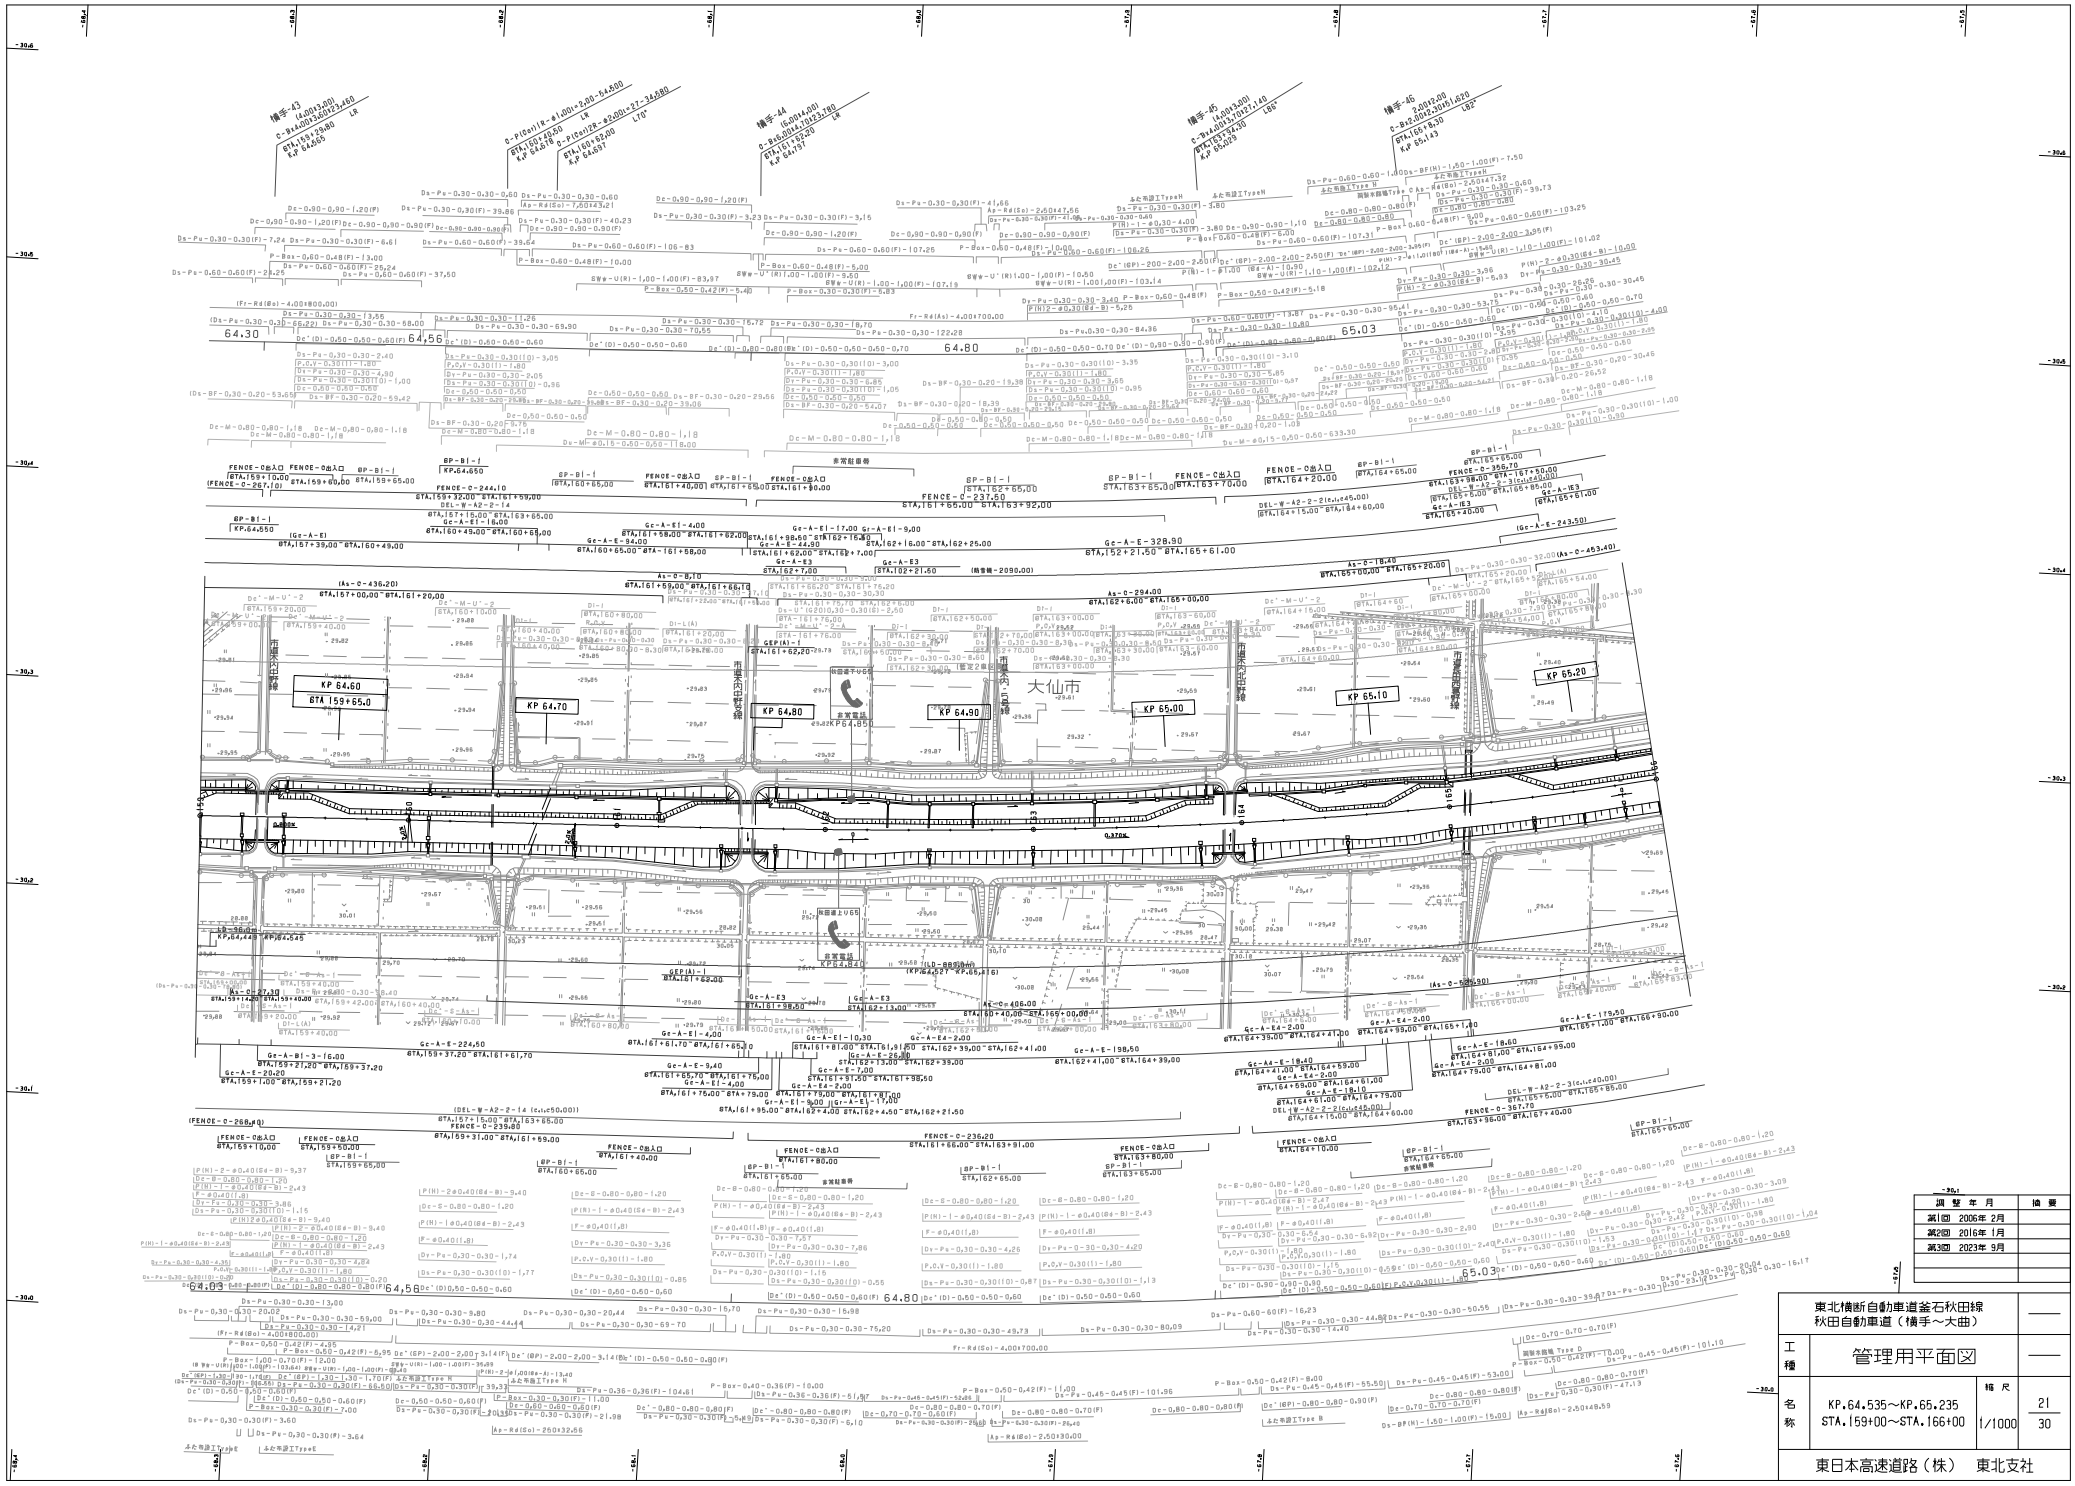

調整年月	摘要
第1回 2006年 2月	
第2回 2016年 1月	
第3回 2023年 9月	

東北横断自動車道釜石秋田線
秋田自動車道（横手～大曲）

工種	管理用平面図		
名称	KP.64.535～KP.65.235 STA.159+00～STA.166+00	縮尺 1/1000	21 30

東日本高速道路（株） 東北支社

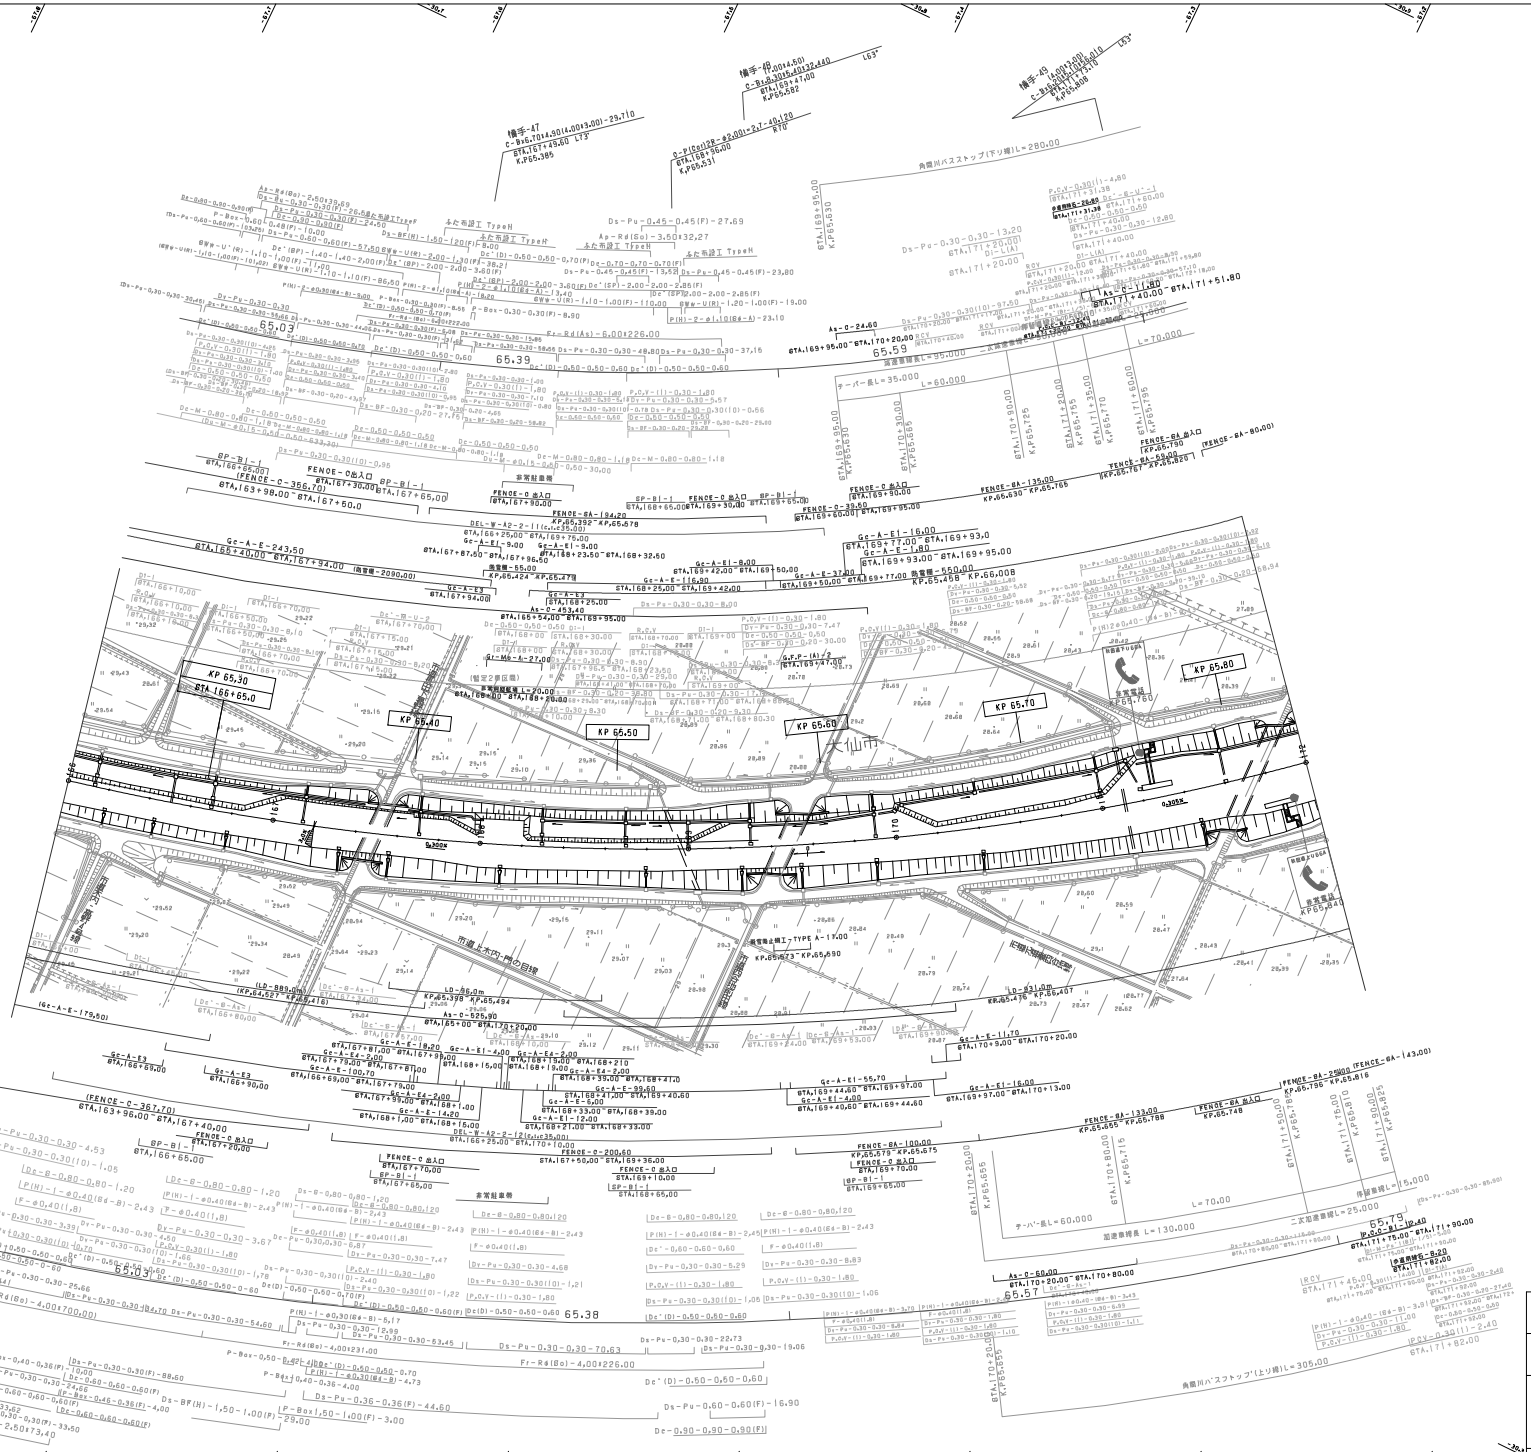

調整年月	摘要
第1回 2006年 2月	
第2回 2011年 5月	
第3回 2023年 9月	

工種	管理用平面図		——
名称	KP.65.235～KP.65.835 STA.166+00～STA.172+00	縮尺 1/1000	22 30

東日本高速道路（株）　東北支社

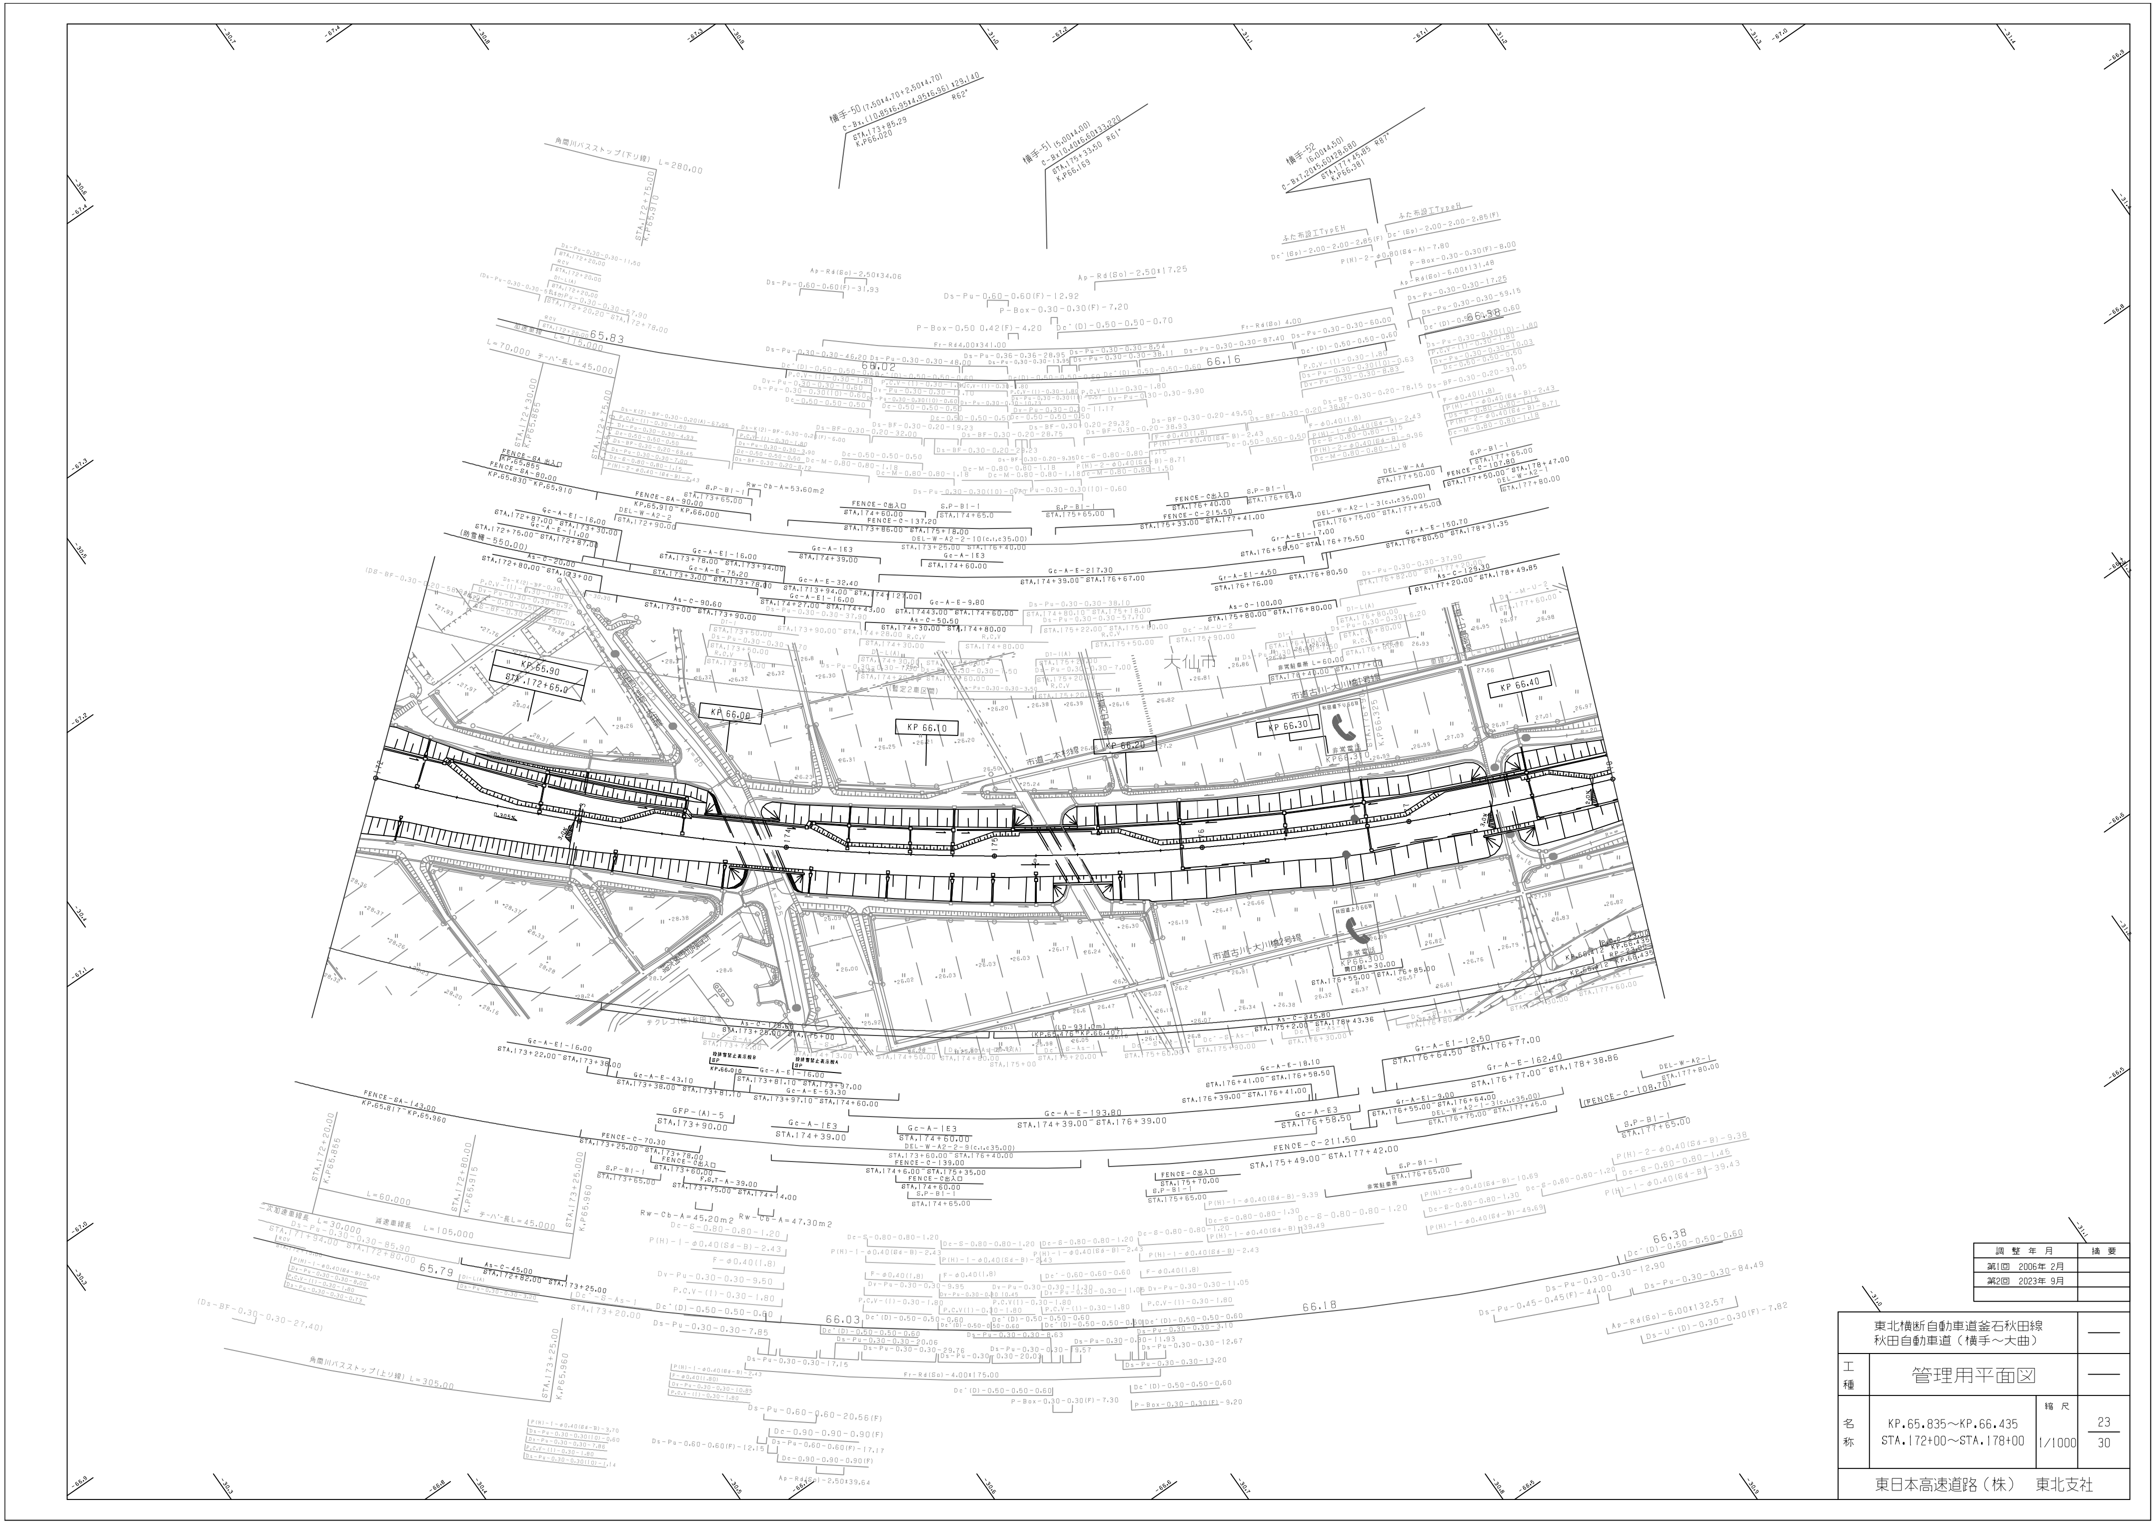

調整年月	摘要
第1回 2006年 2月	
第2回 2023年 9月	

東北横断自動車道釜石秋田線 秋田自動車道（横手～大曲）			
工種	管理用平面図		
名称	KP.65.835～KP.66.435 STA.172+00～STA.178+00	縮尺 1/1000	23 30
東日本高速道路（株）　東北支社			

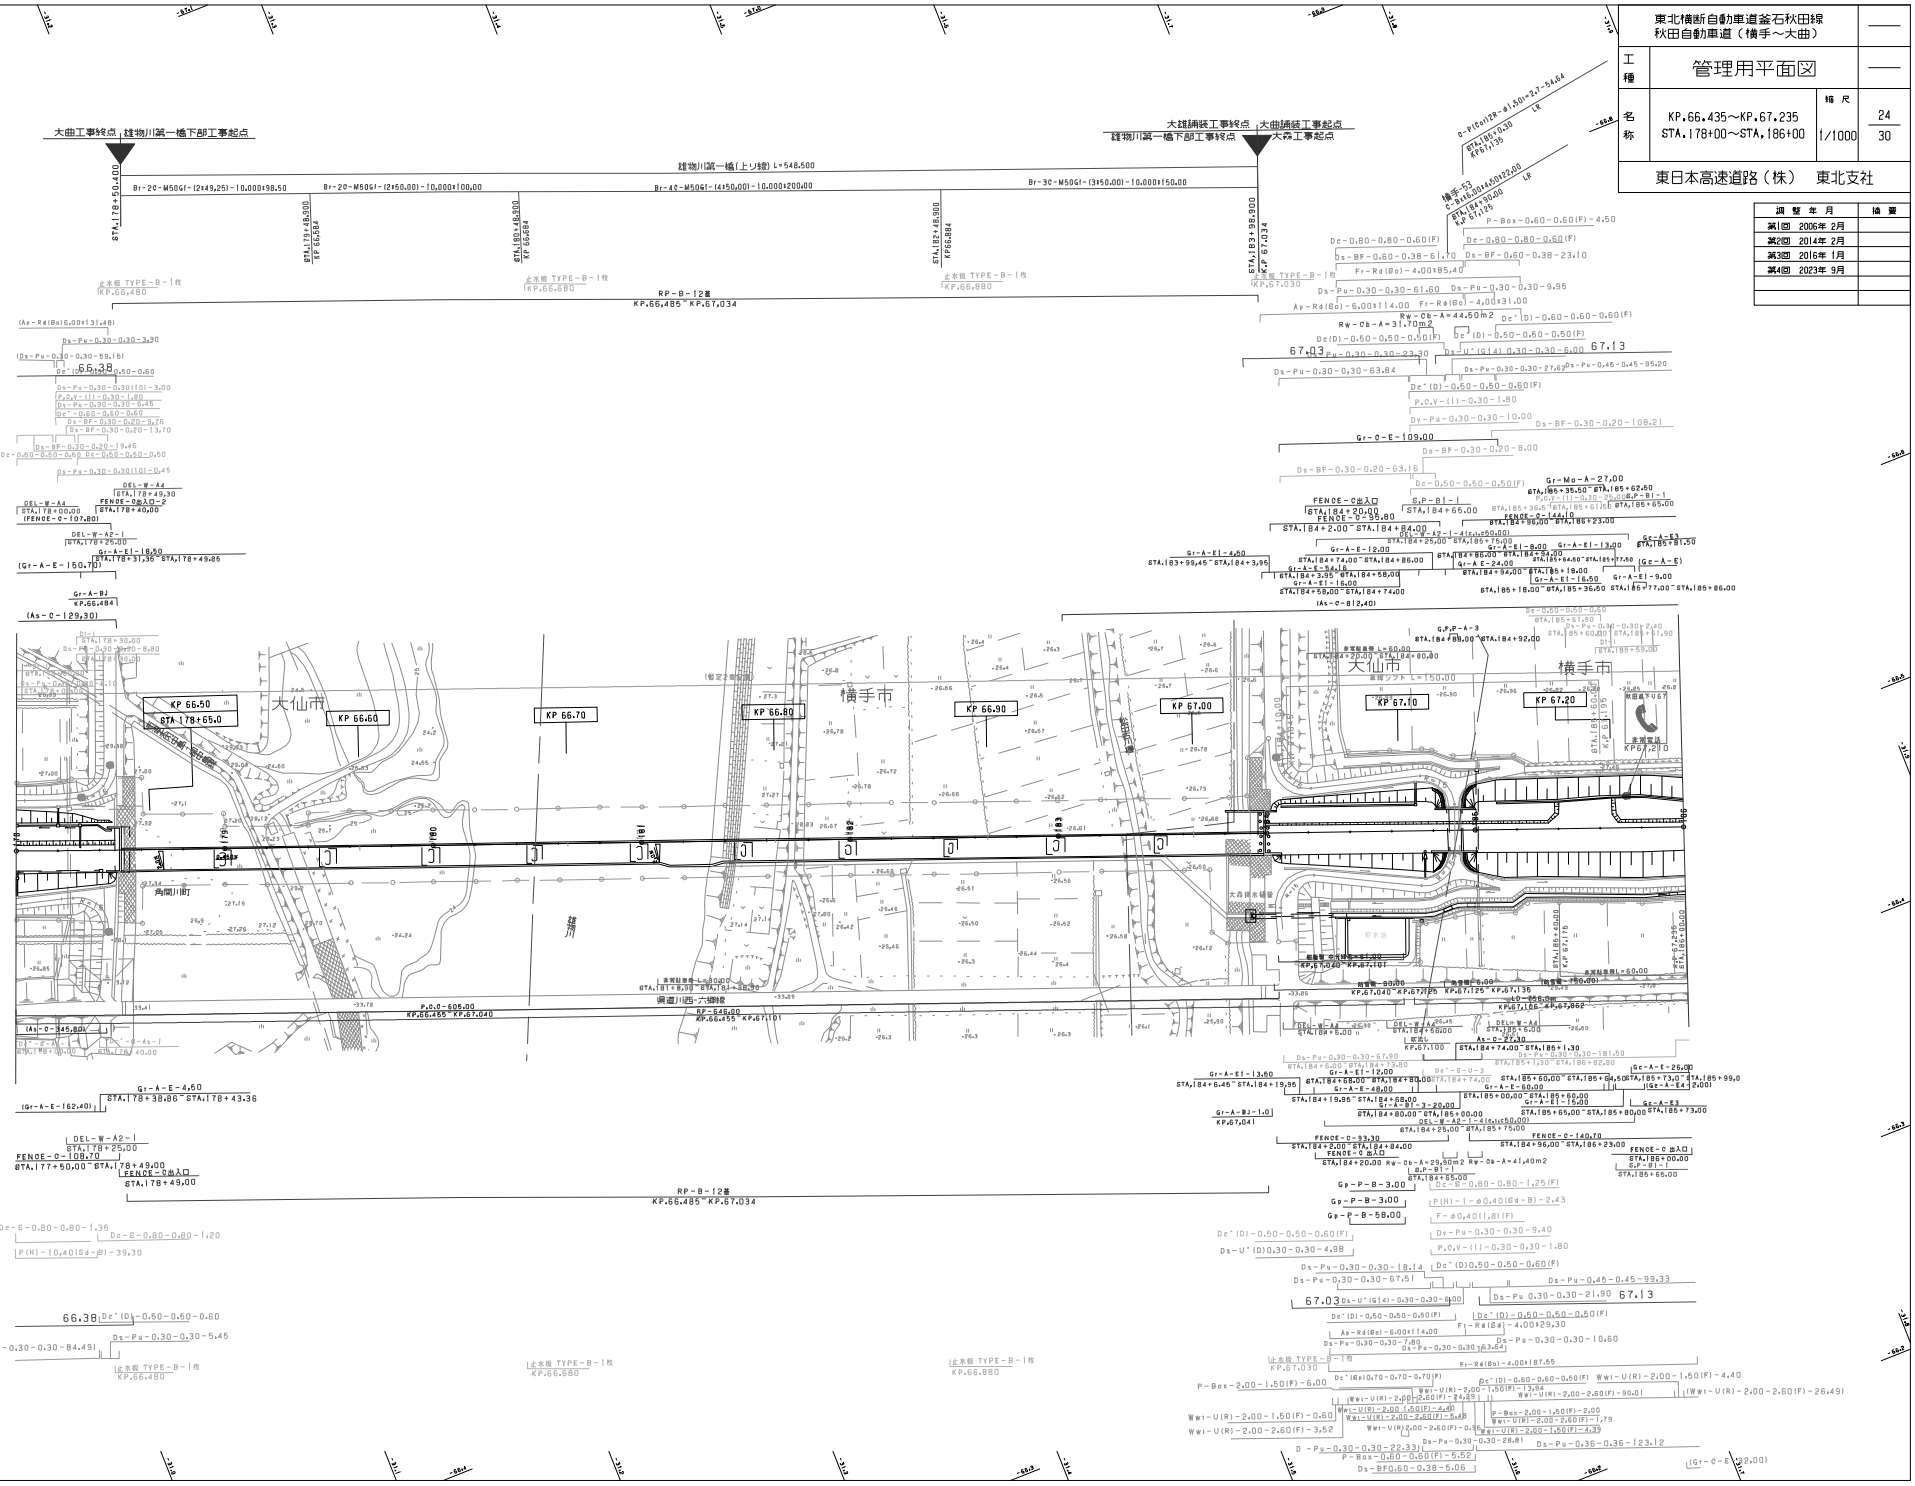
大曲工事終点 雄物川第一橋下部工事起点
雄物川第一橋下部工事終点 大曲舗装工事起点
大曲工事起点
雄物川第一橋(上り線) L=548.500
Br-2C-M50G1-(2x49,25)-10.000x98.50
Br-2C-M50G1-(2x50.00)-10.000x100.00
Br-4C-M50G1-(4x50.00)-10.000x200.00
Br-3C-M50G1-(3x50.00)-10.000x150.00
STA.178+50.400
STA.178+48.300 KP.66.584
STA.180+48.300 KP.66.684
STA.182+48.300 KP.66.884
STA.183+98.300 KP.67.034
RP-B-12基 KP.66.485~KP.67.034
止水板 TYPE-B-1枚 KP.66.480
止水板 TYPE-B-1枚 KP.66.680
止水板 TYPE-B-1枚 KP.66.880
止水板 TYPE-B-1枚 KP.67.030
KP 66.50
STA.178+65.0
KP 66.60
KP 66.70
KP 66.80
KP 66.90
KP 67.00
KP 67.10
KP 67.20
大仙市
横手市
角間川町
雄物川
東北横断自動車道釜石秋田線
秋田自動車道（横手～大曲）
工種 管理用平面図
名称 KP.66.435~KP.67.235 STA.178+00~STA.186+00
縮尺 1/1000
24/30
東日本高速道路（株） 東北支社
調整年月 摘要
第1回 2006年 2月
第2回 2014年 2月
第3回 2016年 1月
第4回 2023年 9月

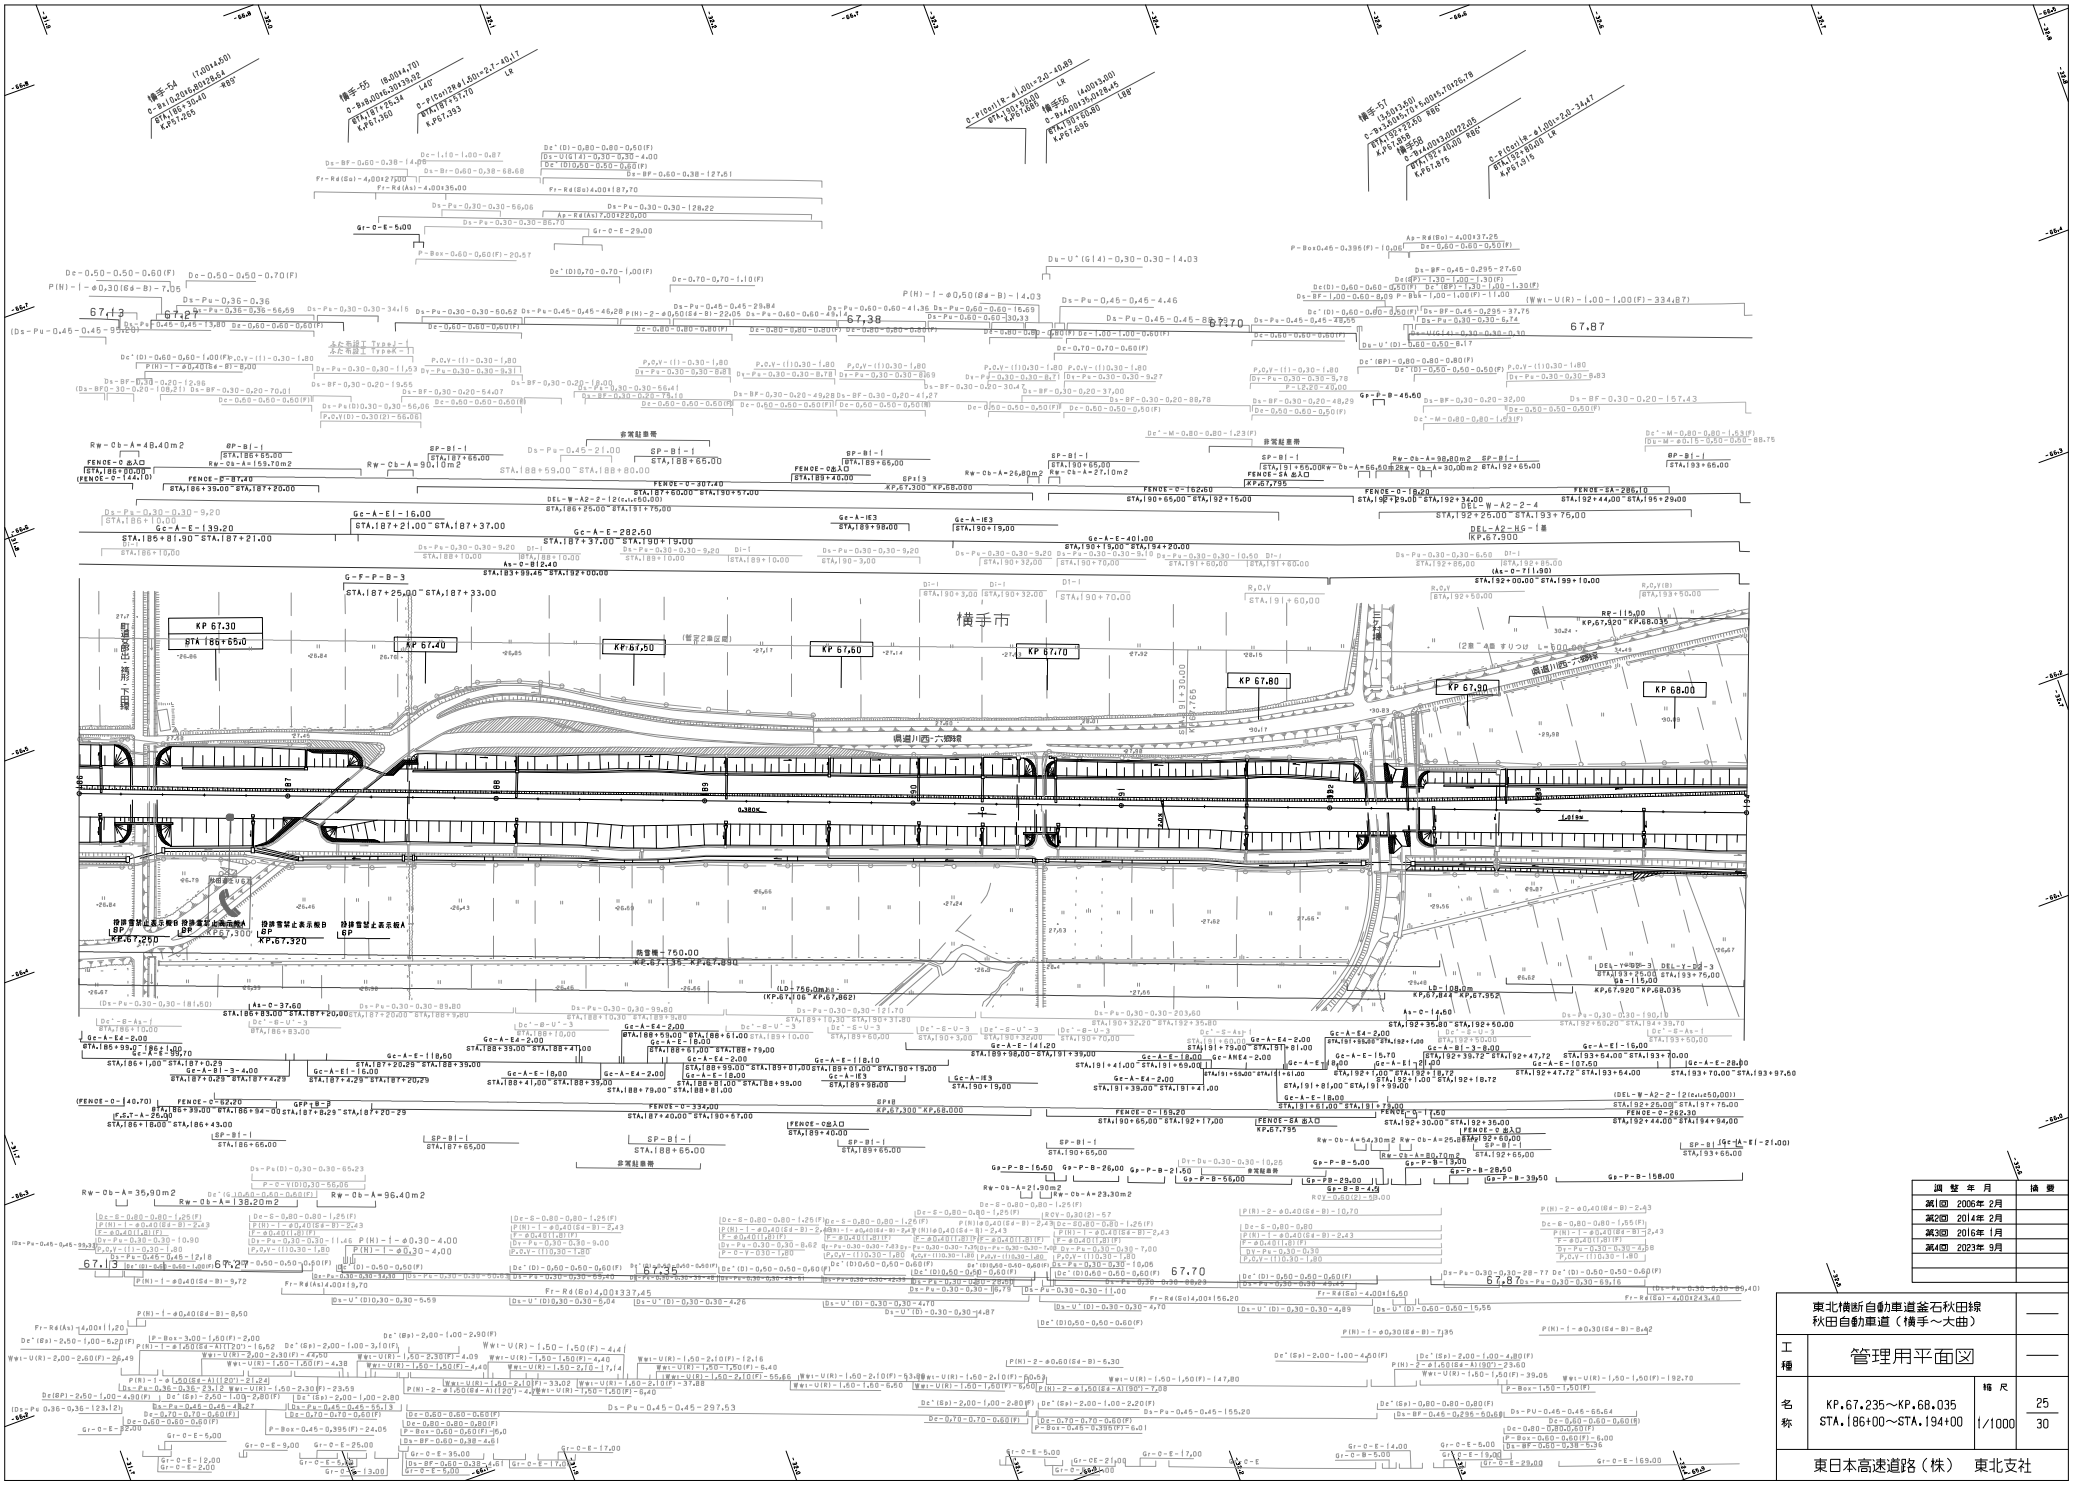
横手市
KP 67.30
KP 67.40
KP 67.50
KP 67.60
KP 67.70
KP 67.80
KP 67.90
KP 68.00
県道川西-六郷線
横手-54
横手-55
横手-56
横手-57
横手市道
(暫定2車線)
(2車一方通 すりつけ L=100.00)
RR-1 16.00
KP.67.920~KP.68.035
Ga-1 15.00
KP.67.920~KP.68.035
Gp-1 108.0m
KP.67.844~KP.67.952
KP.67.300~KP.68.000
KP.67.135~KP.67.890
KP.67.250
KP.67.320
防雪柵-750.00
KP.67.135~KP.67.890
(LD-756.0m相当)
(KP.67.105~KP.67.862)
非常駐車帯
STA.186+65.00
STA.186+80.00
STA.187+65.00
STA.188+65.00
STA.189+65.00
STA.190+65.00
STA.191+65.00
STA.192+65.00
STA.193+65.00
STA.186+39.00~STA.187+20.00
STA.187+20.00~STA.187+37.00
STA.187+37.00~STA.187+57.00
STA.187+57.00~STA.188+25.00
STA.188+25.00~STA.188+55.00
STA.188+55.00~STA.189+01.00
STA.189+01.00~STA.189+40.00
STA.189+40.00~STA.190+19.00
STA.190+19.00~STA.190+32.00
STA.190+32.00~STA.190+50.00
STA.190+50.00~STA.191+39.00
STA.191+39.00~STA.191+79.00
STA.191+79.00~STA.192+18.72
STA.192+18.72~STA.192+39.72
STA.192+39.72~STA.192+47.72
STA.192+47.72~STA.193+54.00
STA.193+54.00~STA.193+70.00
STA.193+70.00~STA.193+97.60
STA.186+43.00~STA.186+65.00
STA.186+65.00~STA.187+65.00
STA.187+65.00~STA.188+65.00
STA.188+65.00~STA.189+65.00
STA.189+65.00~STA.190+65.00
STA.190+65.00~STA.191+65.00
STA.191+65.00~STA.192+65.00
STA.192+65.00~STA.193+65.00
STA.193+65.00~STA.194+00.00
STA.186+00.00~STA.194+00.00
横手-54 (7.00×3.60) O-R=110.00 L=80.00 STA.186+30.40 A=57.665
横手-55 (8.00×4.70) O-R=80.00 L=139.00 STA.187+25.34 A=67.360
横手-56 (4.00×3.00) O-R=40.00 L=129.45 STA.187+57.70 A=67.393
横手-57 (3.50×3.50) O-R=70.00 L=145.00 STA.187+22.00 A=67.358
横手-58 (3.50×3.50) O-R=70.00 L=145.00 STA.187+40.00 A=67.815
横手-59 (4.00×3.00) O-R=40.00 L=129.45 STA.187+85.00 A=67.515
東北横断自動車道釜石秋田線
秋田自動車道（横手～大曲）
管理用平面図
KP.67.235~KP.68.035
STA.186+00~STA.194+00
1/1000
東日本高速道路（株） 東北支社
調整年月
第1回 2006年 2月
第2回 2014年 2月
第3回 2016年 1月
第4回 2023年 9月
摘要
25
30

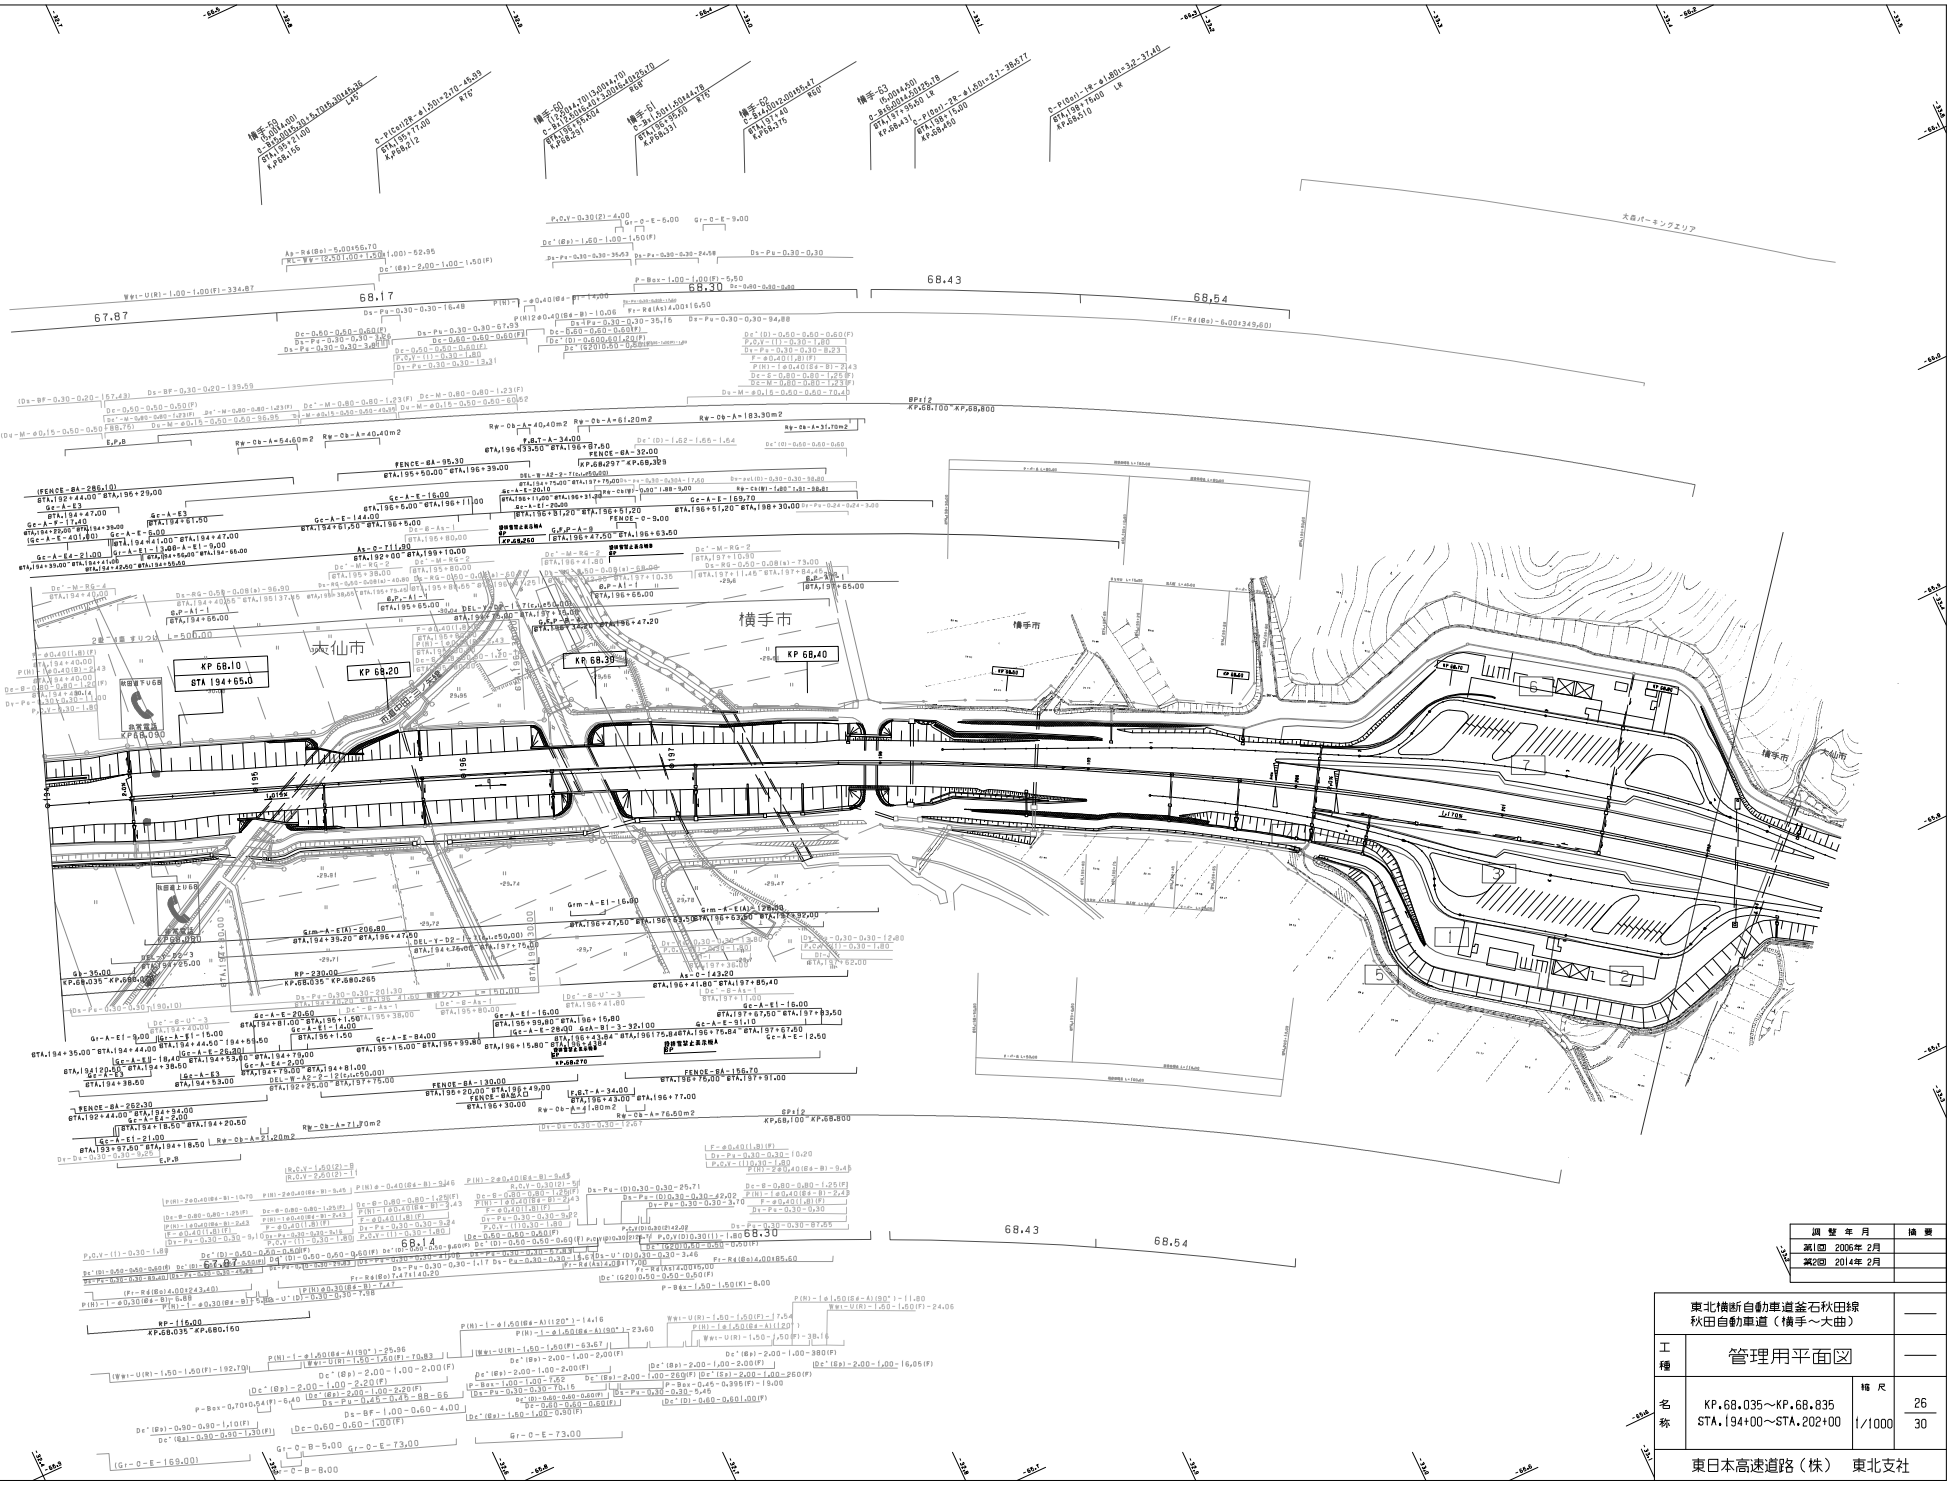

調整年月	摘要
第1回 2006年2月	
第2回 2014年2月	

東北横断自動車道釜石秋田線 秋田自動車道（横手～大曲）			——
工種	管理用平面図		——
名称	KP.68.035～KP.68.835 STA.194+00～STA.202+00	縮尺 1/1000	26 30
東日本高速道路（株）　東北支社			

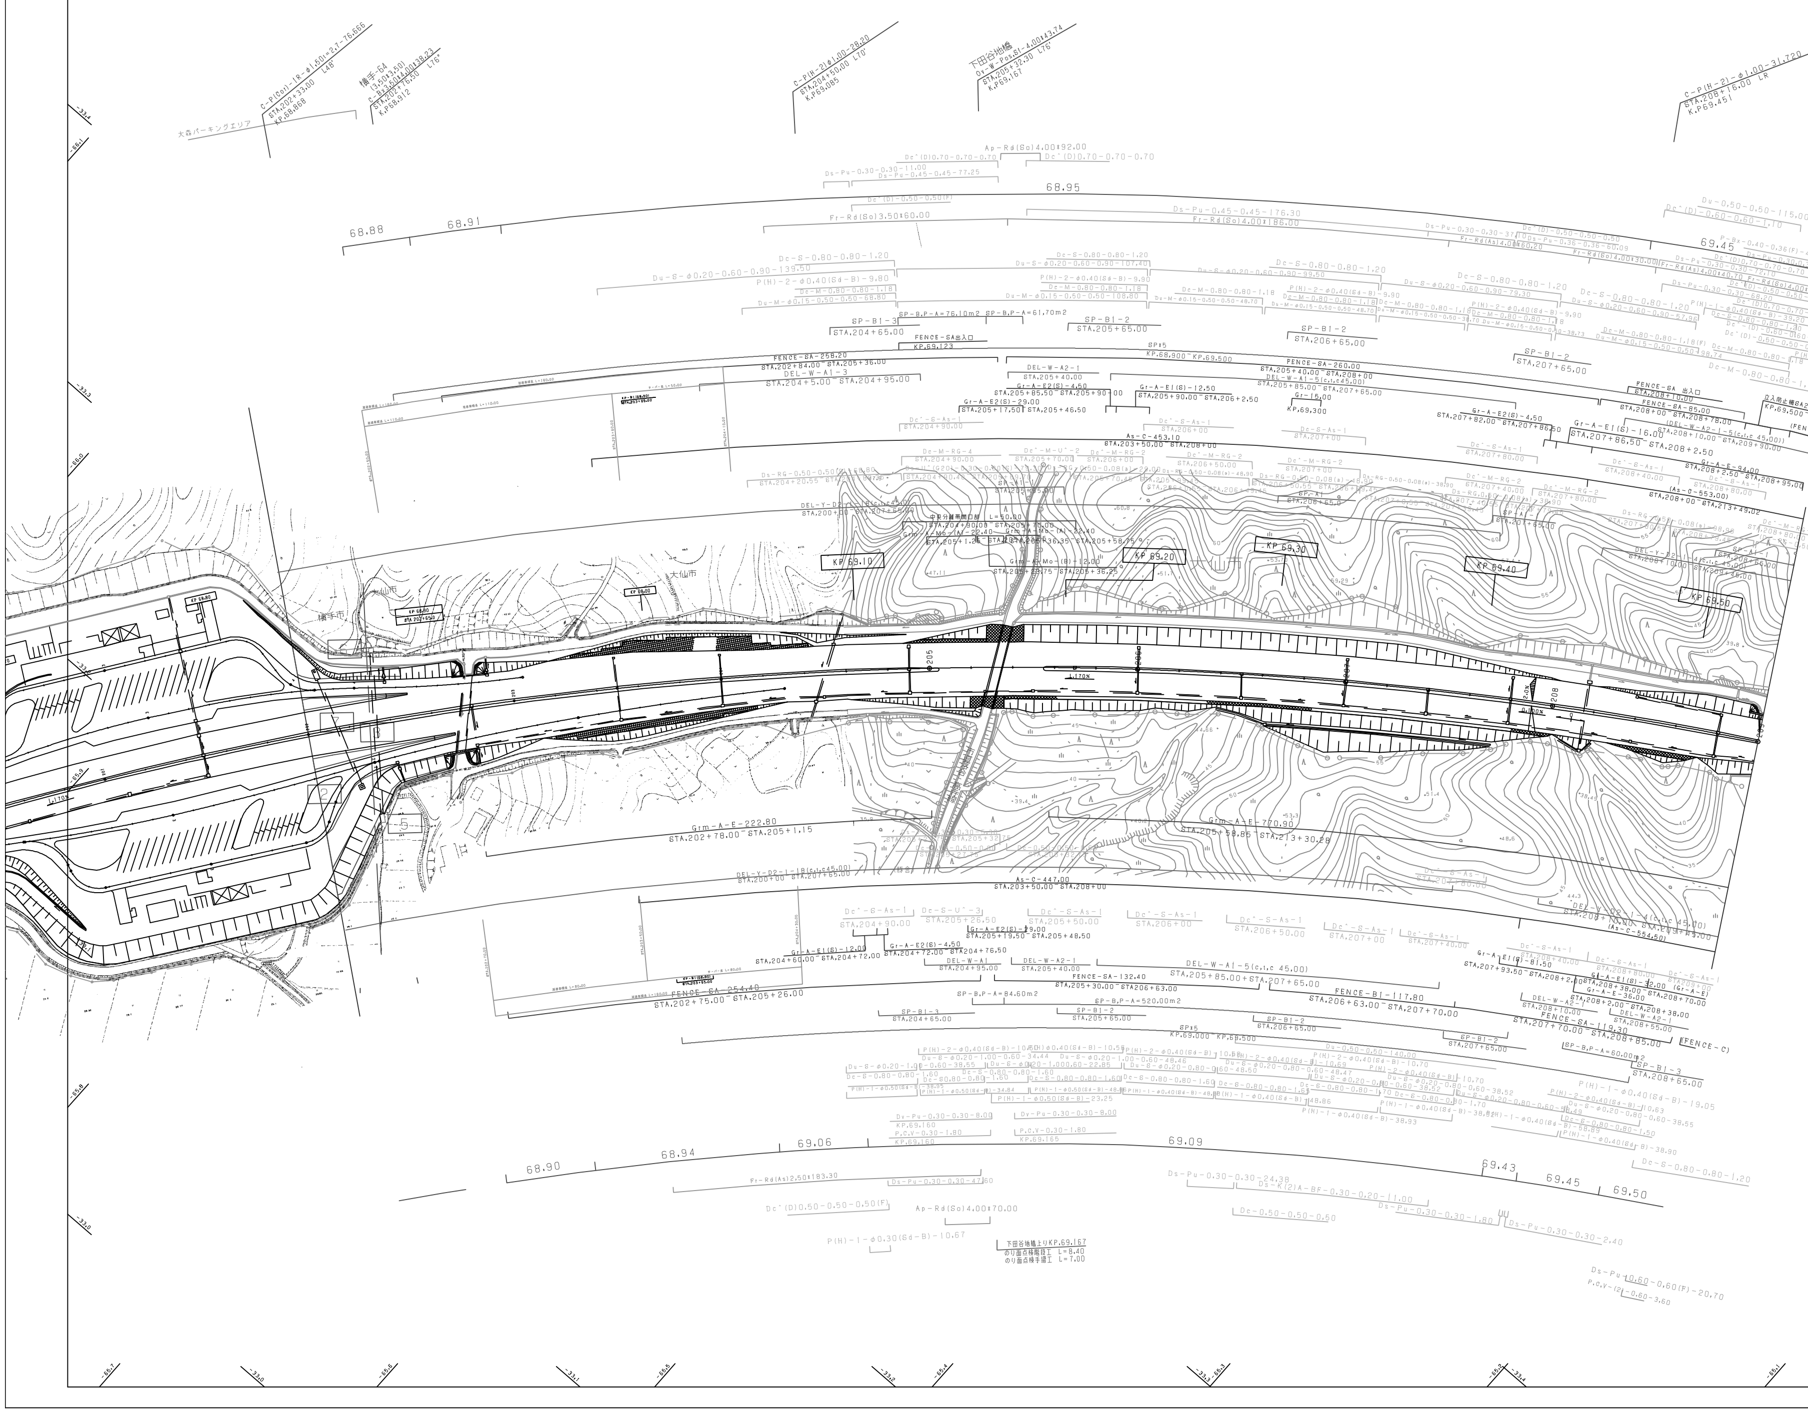

調 整 年 月	摘 要
第1回 2006年 2月	
第2回 2011年 5月	
第3回 2012年 4月	

東北横断自動車道釜石秋田線 秋田自動車道（横手～大曲）			――
工種	管理用平面図		――
名称	KP.68.835～KP.69.535 STA.202+00～STA.209+00	縮 尺 1/1000	27 30
東日本高速道路（株） 東北支社			

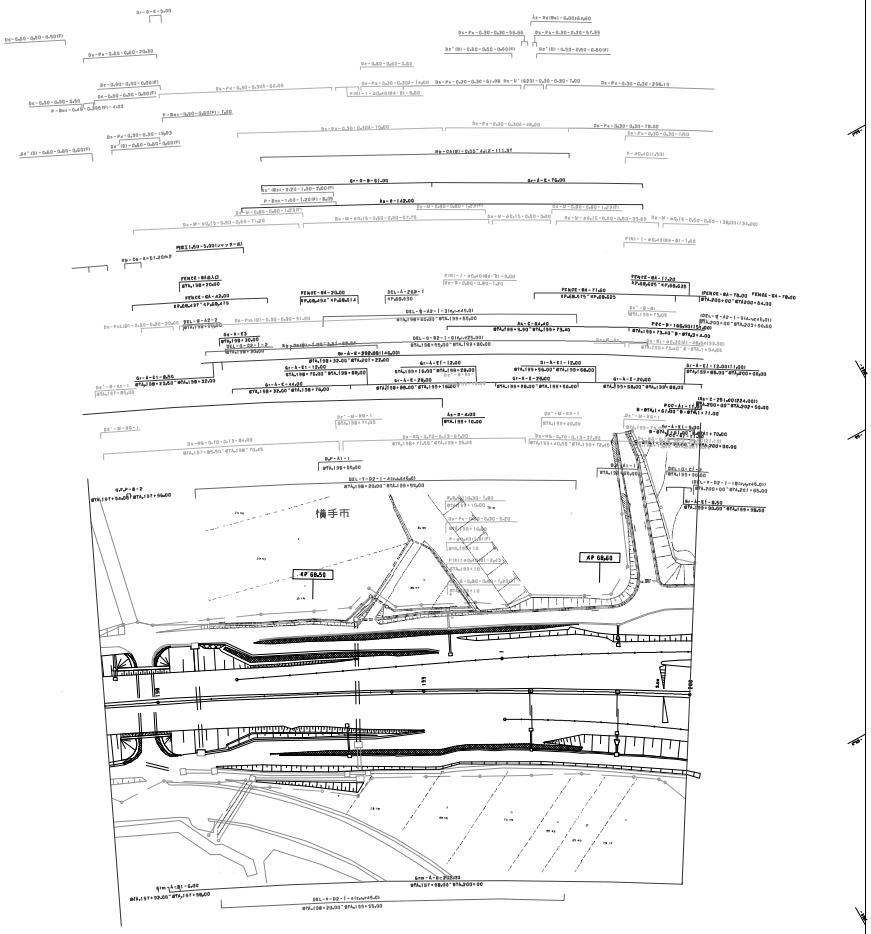

工事	高速道路平面図	東北支社	
名称	大曲ジャンクション（仮称） ST.A.199+90～ST.A.207+70	縮尺	1/500
		図番	1－3

改訂	年月日	内容
1	2024.10.01	横手市道路占用工事（横手～大曲）
2		
3		
4		
5		

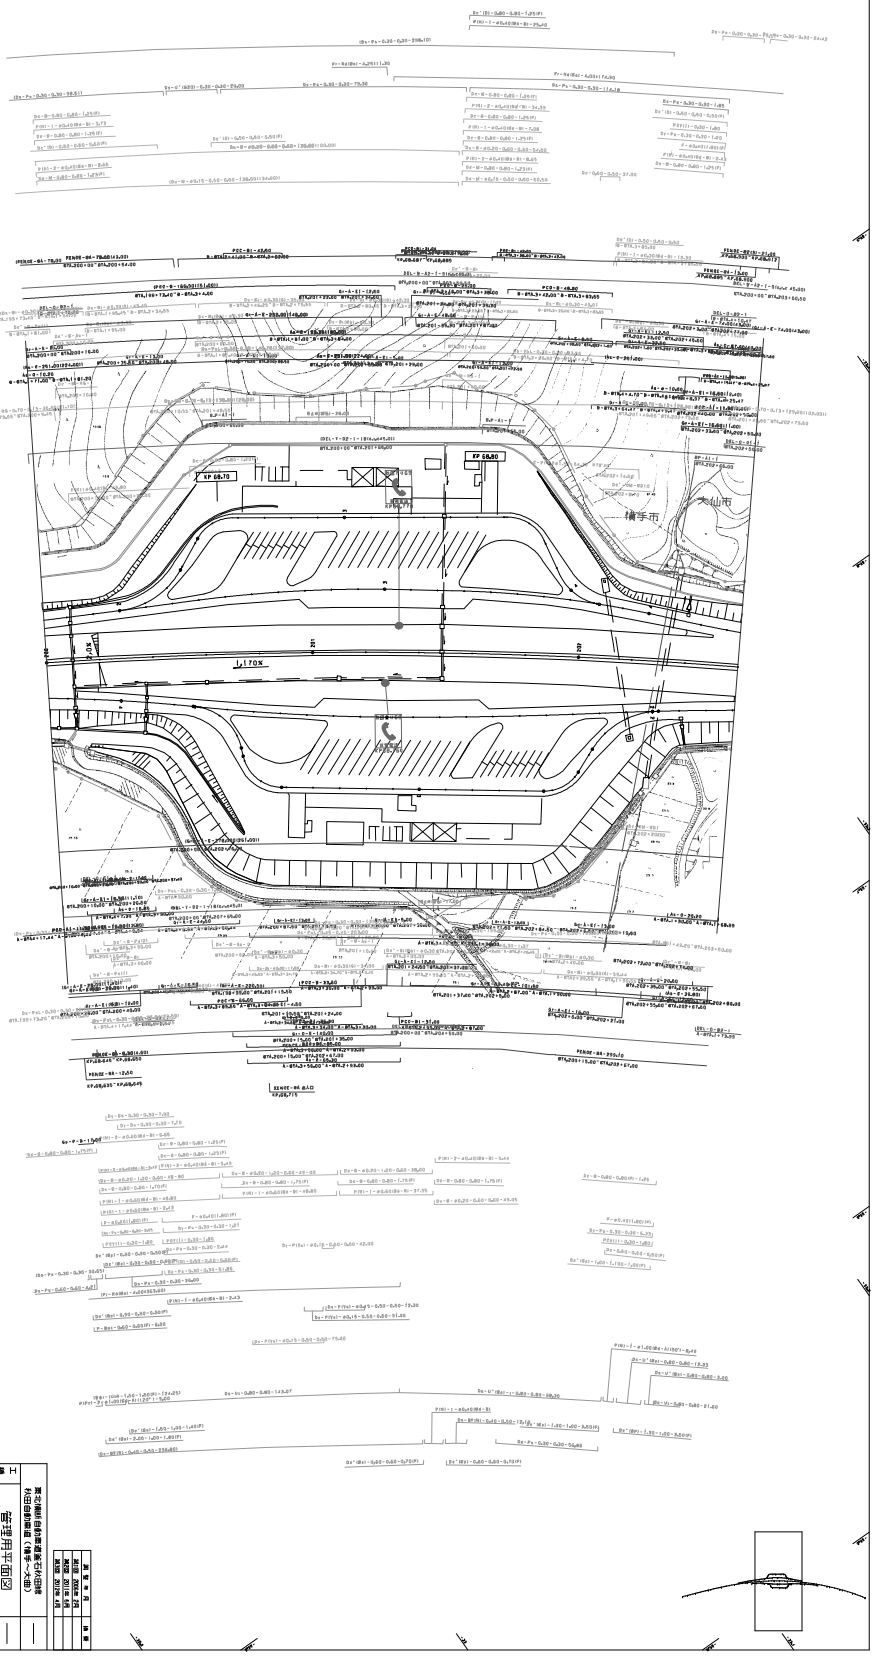

工種	管理用平面図	縮尺	1/500
名称	大井パーキングエリア（仮称）STA.199+90～STA.202+70	図番	2
			3

施工者：東北交社

施工者	名称
監理者	
設計者	
発注者	

日付	内容
2026.04.15	初版

東北横断自動車道釜石秋田線
外旭日新関連工事（仮称）大井IC

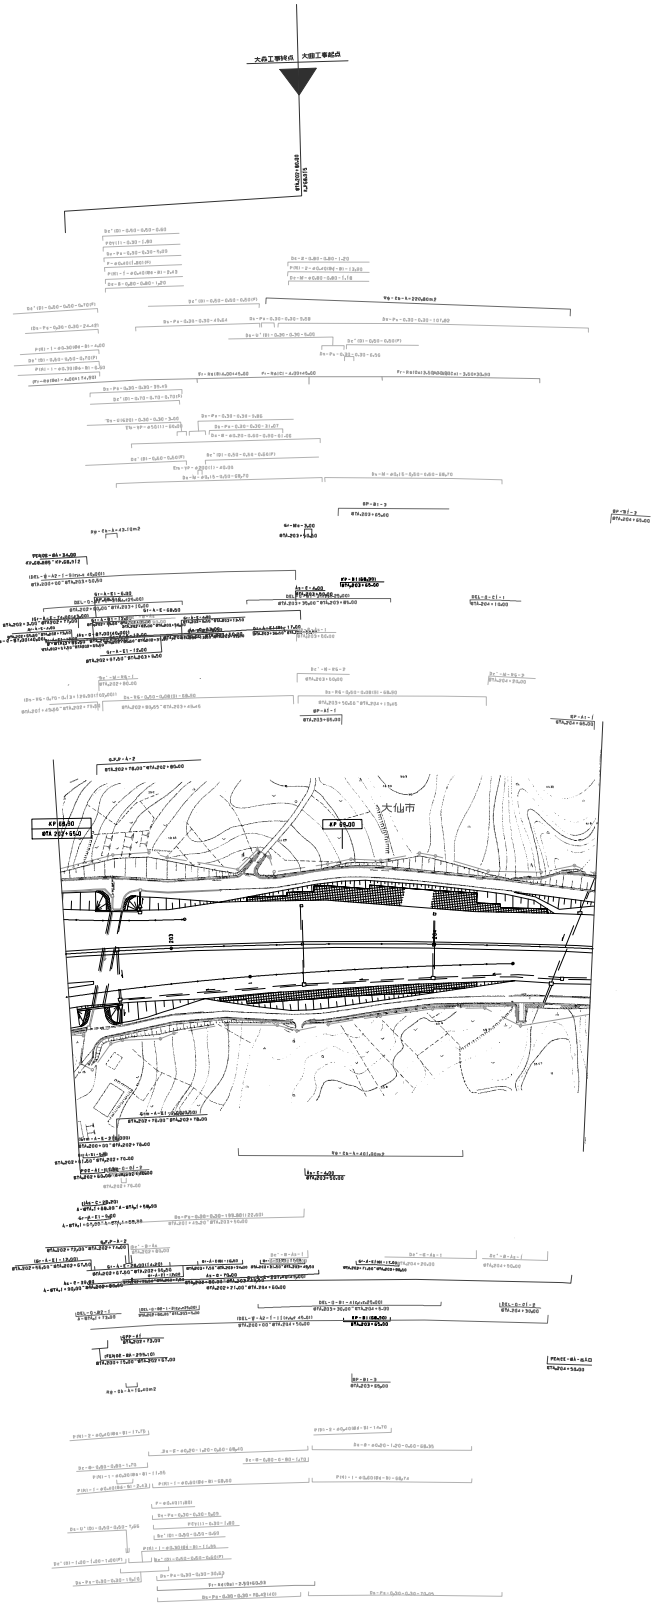

工事名	第2種新自動車道（神宮寺～大曲）		
工種	道路土工	縮尺	1/500
図面名	平面図	図番	—
名称	大曲パーキングエリア KP.189+620～KP.189+950 STA.1891+90～STA.1892+70	葉	3
	秋田自動車道（株）　東北支社		

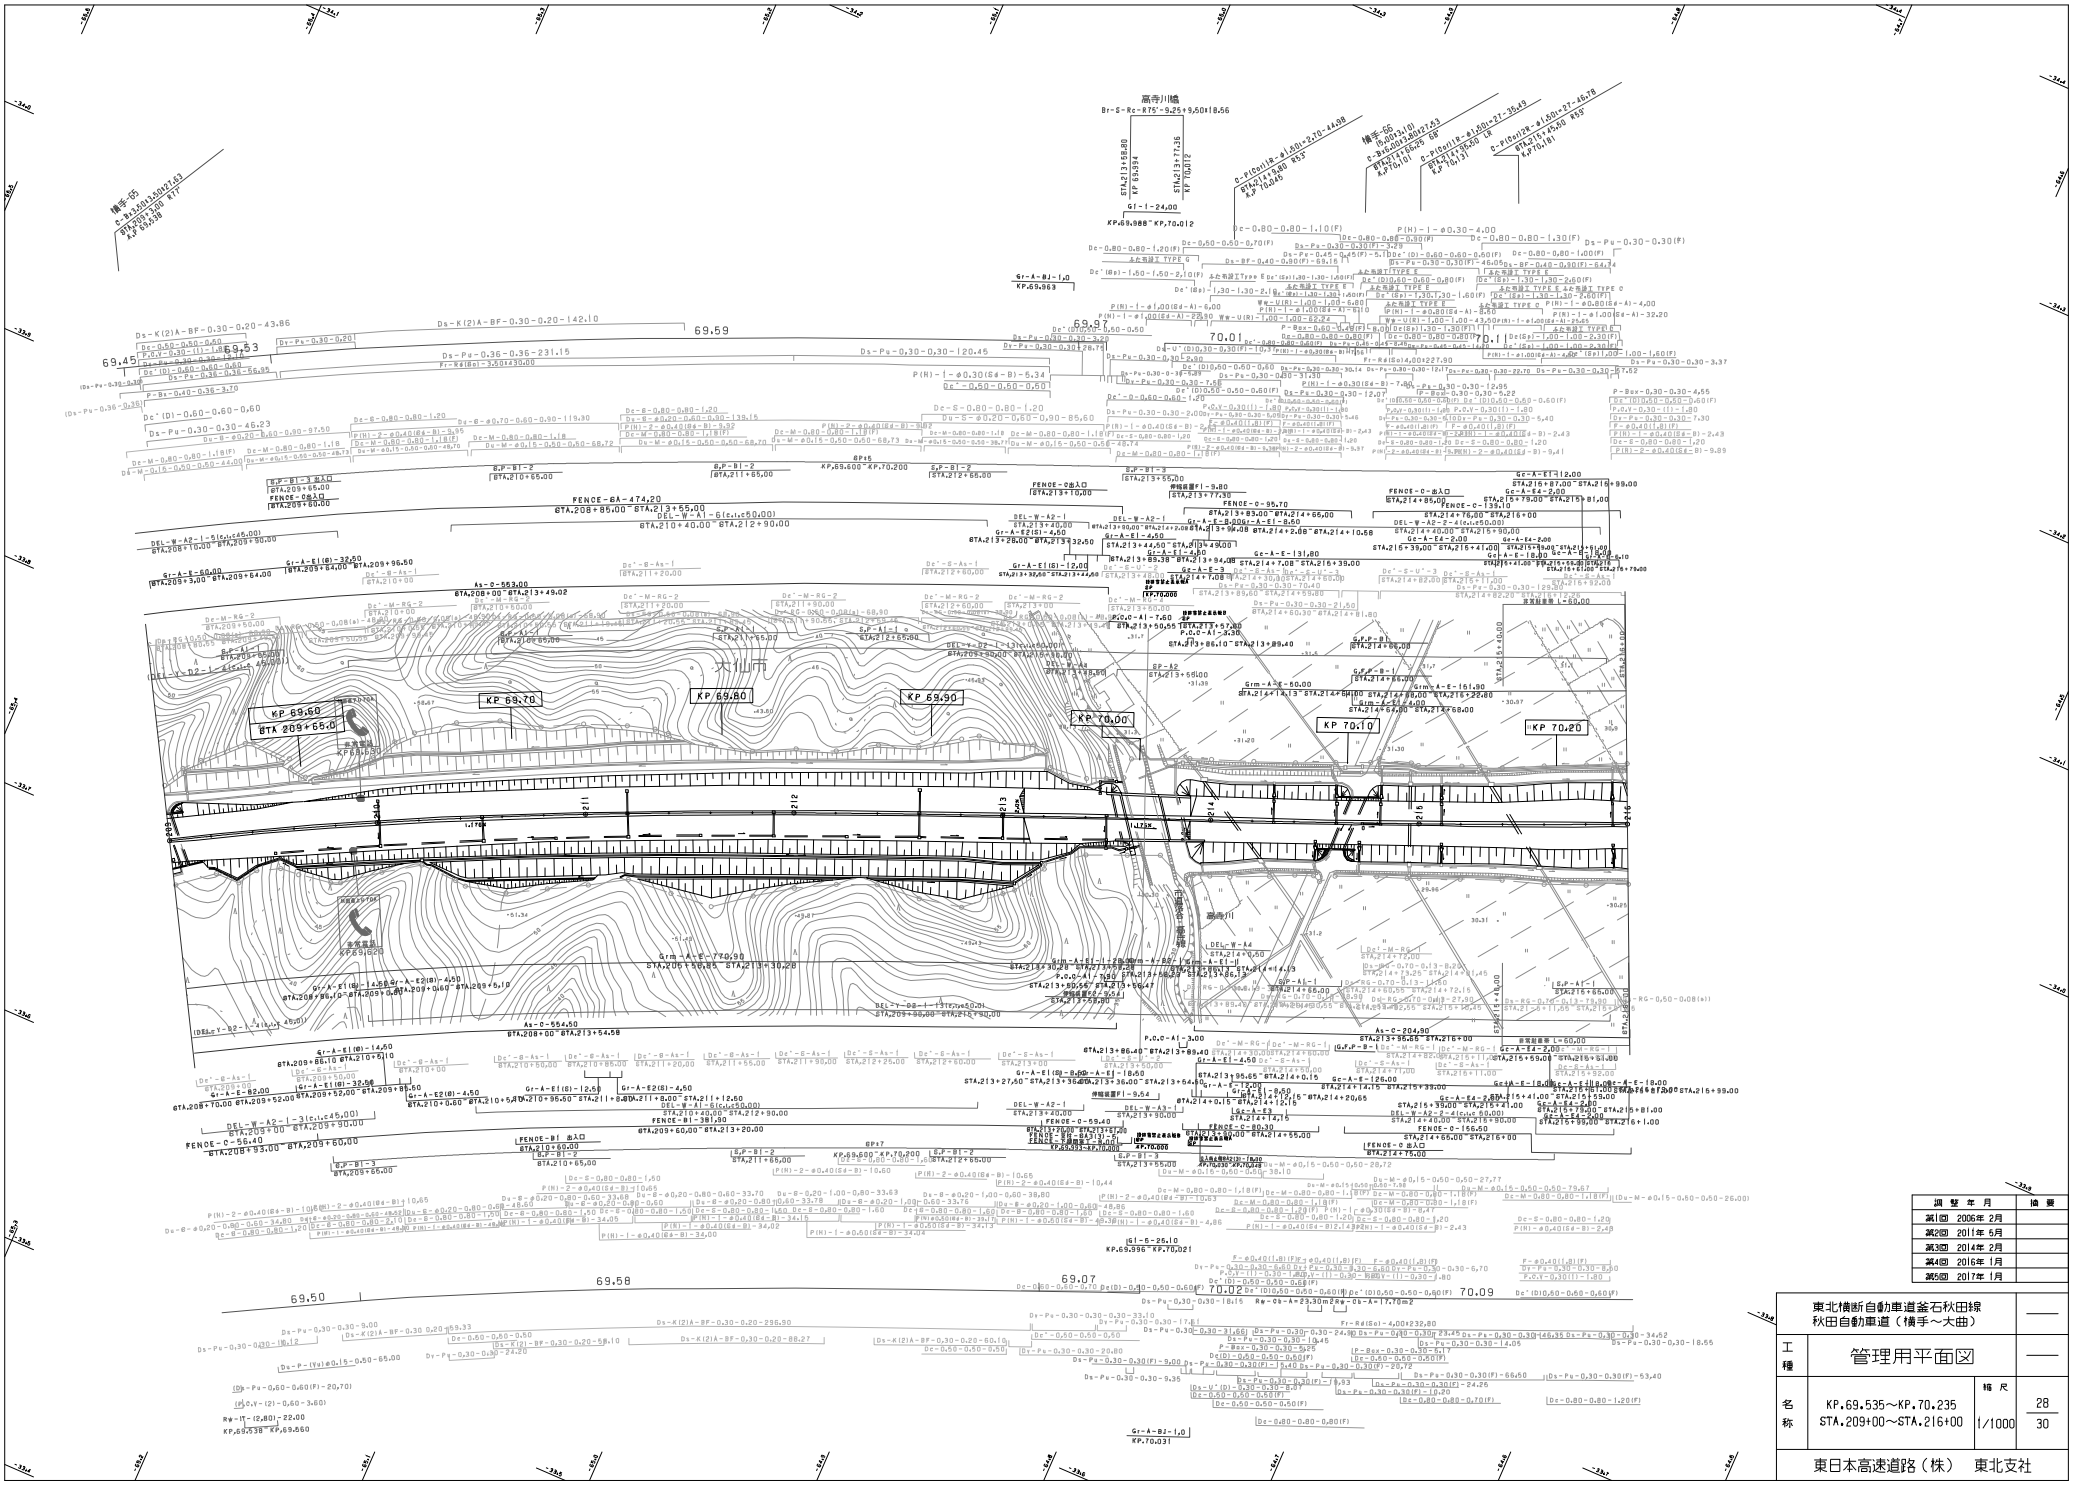

調整年月	摘要
第1回 2006年 2月	
第2回 2011年 5月	
第3回 2014年 2月	
第4回 2016年 1月	
第5回 2017年 1月	

東北横断自動車道釜石秋田線
秋田自動車道（横手～大曲）

工種	管理用平面図		
名称	KP.69.535～KP.70.235 STA.209+00～STA.216+00	縮尺 1/1000	28 30

東日本高速道路（株）　東北支社

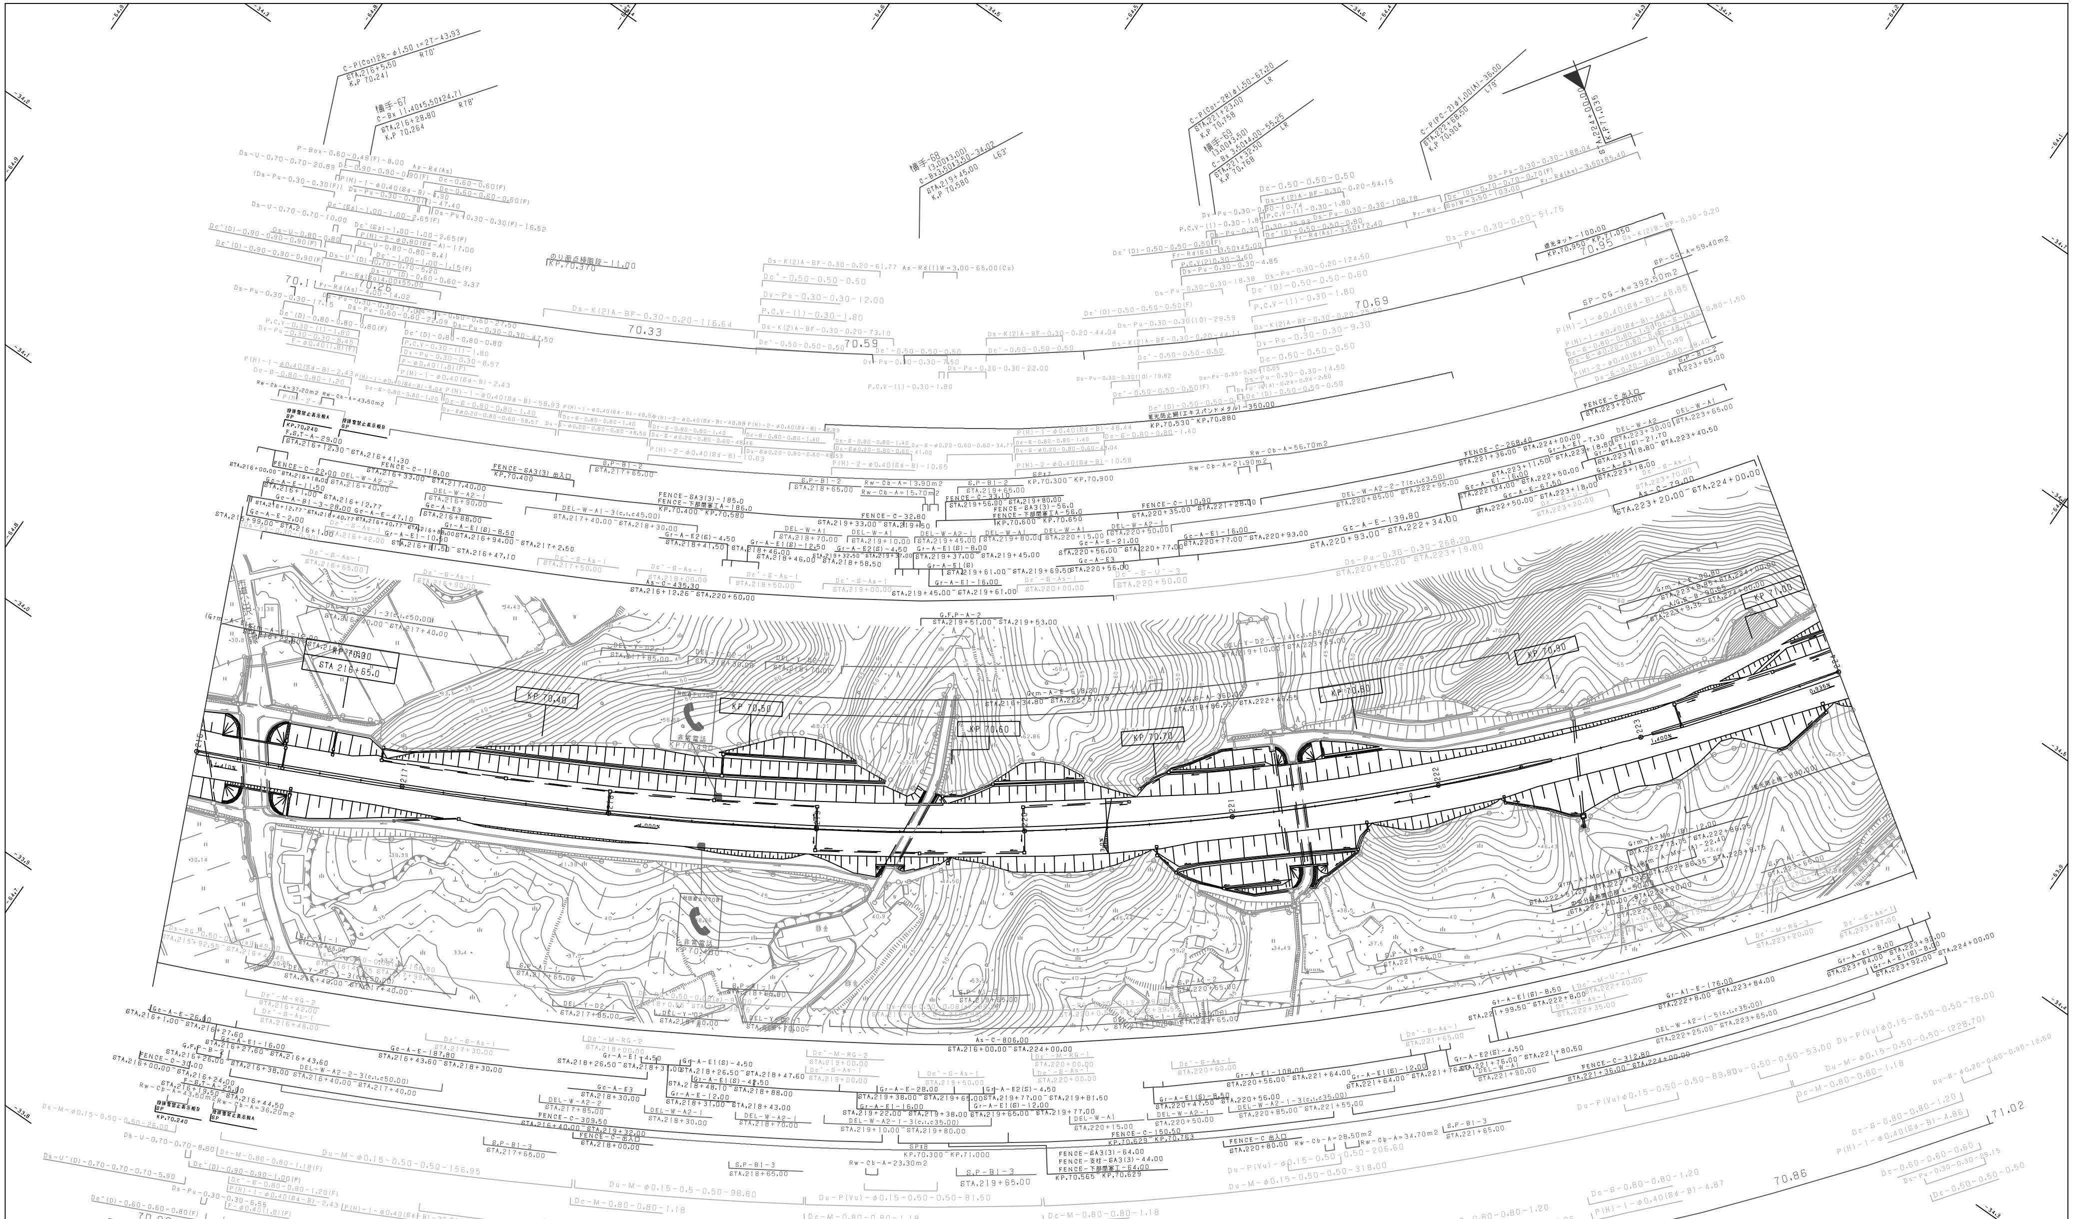

調 整 年 月	摘 要
第1回 2006年 2月	
第2回 2011年 5月	
第3回 2016年 1月	

東北横断自動車道釜石秋田線 秋田自動車道（横手～大曲）			——
工種	管理用平面図		——
名称	KP.70.235～KP.71.035 STA.216+00～STA.224+00	縮尺 1/1000	29 30
東日本高速道路（株） 東北支社			

調整年月	摘要
第1回 2006年 2月	
第2回 2011年 6月	
第3回 2014年 2月	
第4回 2016年 1月	
第5回 2017年 1月	

東北横断自動車道釜石秋田線 秋田自動車道（横手～大曲）			——
工種	管理用平面図		——
名称	KP.71.035～KP.71.835 STA.224+00～STA.232+00	縮尺 1/1000	30 30
東日本高速道路（株） 東北支社			

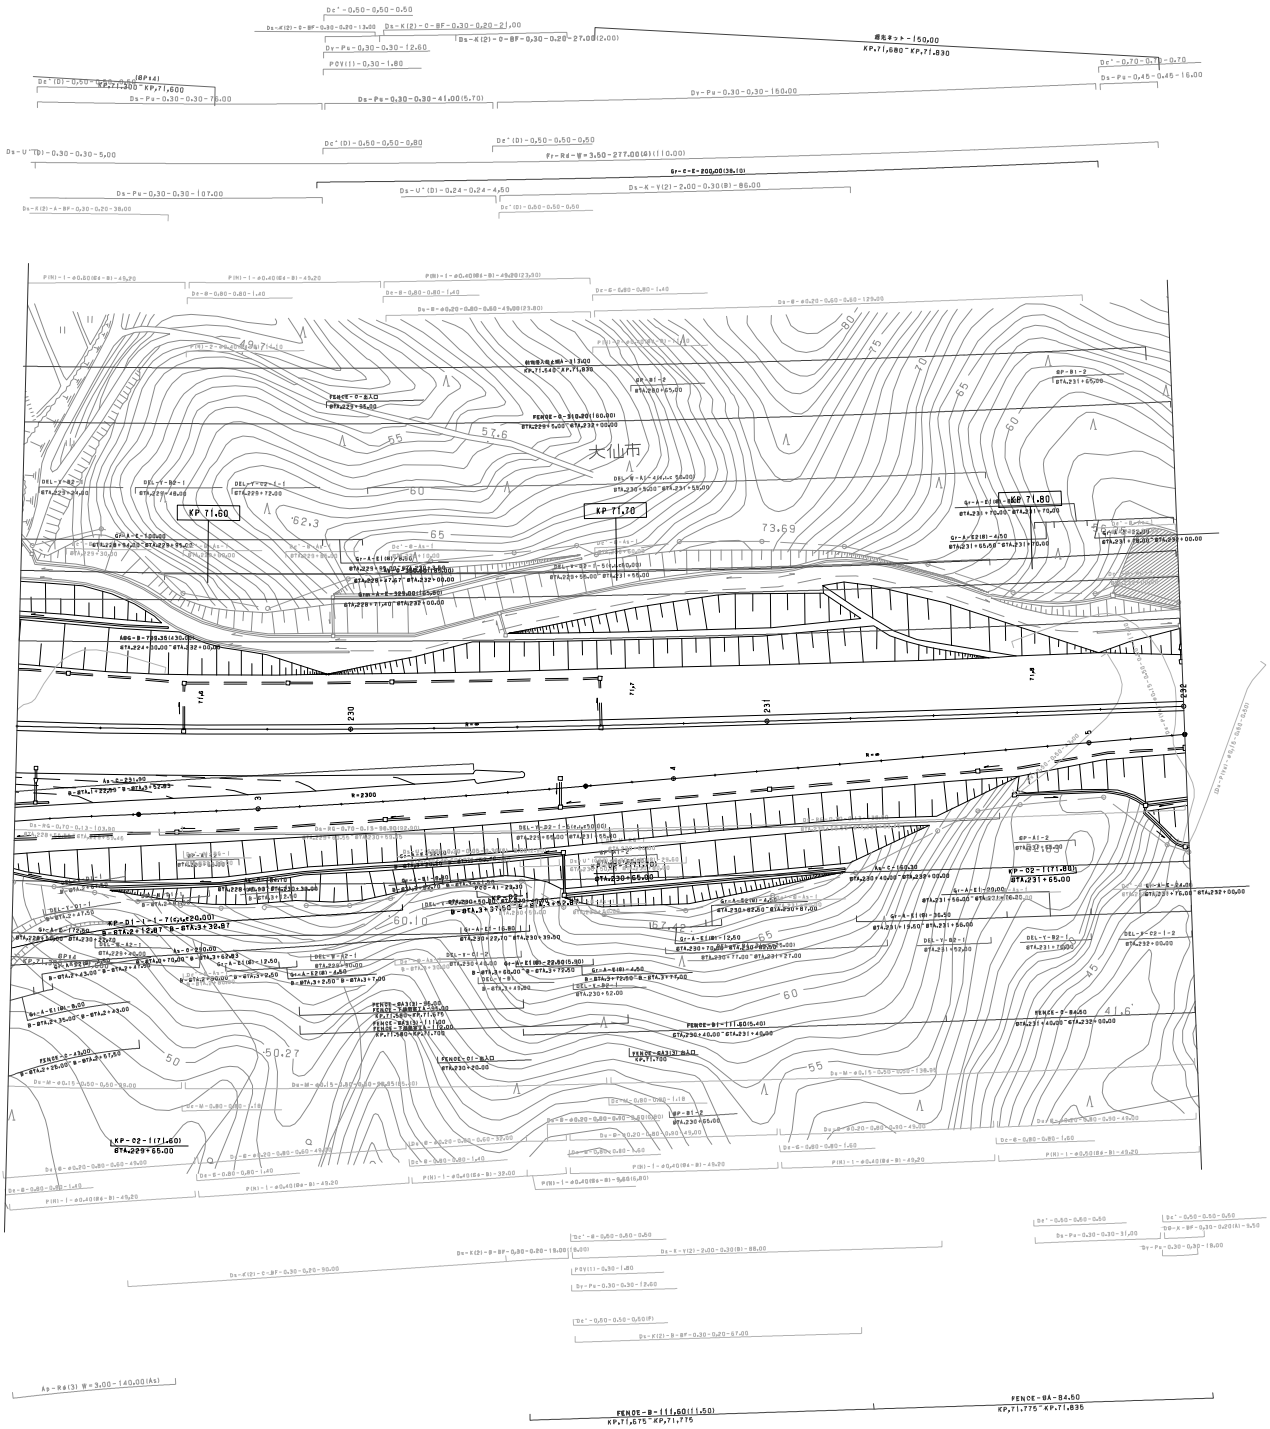

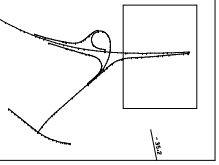

東北横断自動車道秋田線 秋田自動車道（北上JCT～秋田北）			
工種	管理用平面図		
名称	インターチェンジ KP.71.245～KP.71.675 STA.226+10～STA.230+40	縮尺	1/500
		図番	1/4
		施工年月	第1回 2006年2月 第2回 2014年2月 第3回 2016年1月
		施工業者	
	東日本高速道路（株） 東北支社		

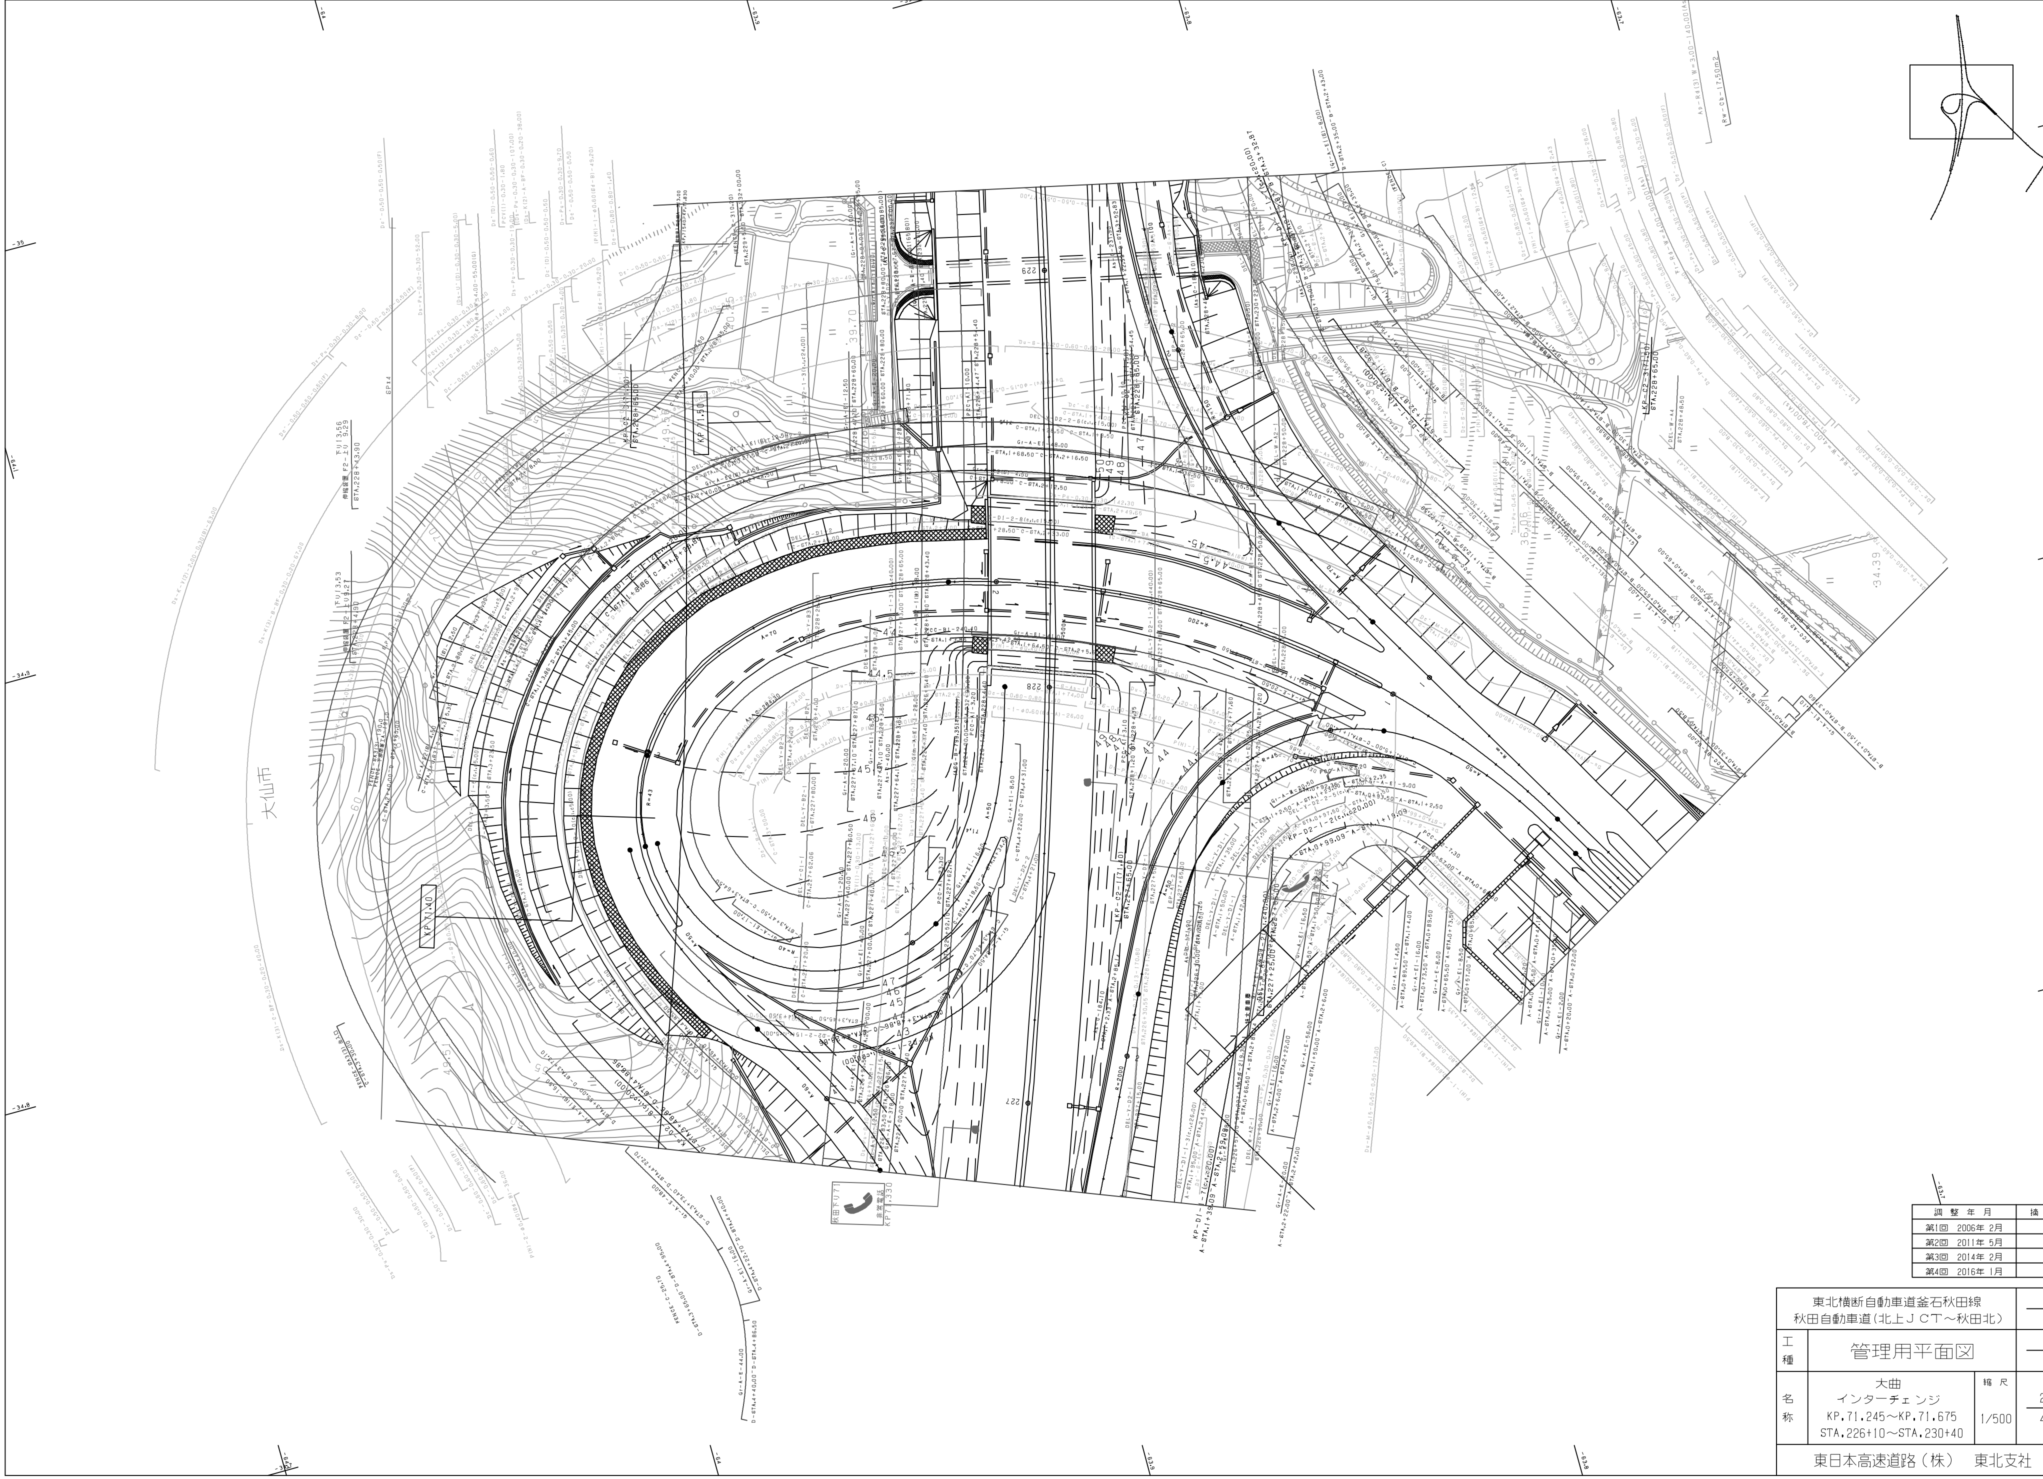

調整年月	摘要
第1回　2006年 2月	
第2回　2011年 5月	
第3回　2014年 2月	
第4回　2016年 1月	

東北横断自動車道釜石秋田線 秋田自動車道(北上ＪＣＴ～秋田北)			――
工種	管理用平面図		――
名称	大曲 インターチェンジ KP.71.245～KP.71.675 STA.226+10～STA.230+40	縮尺 1/500	2/4
東日本高速道路（株）　東北支社			

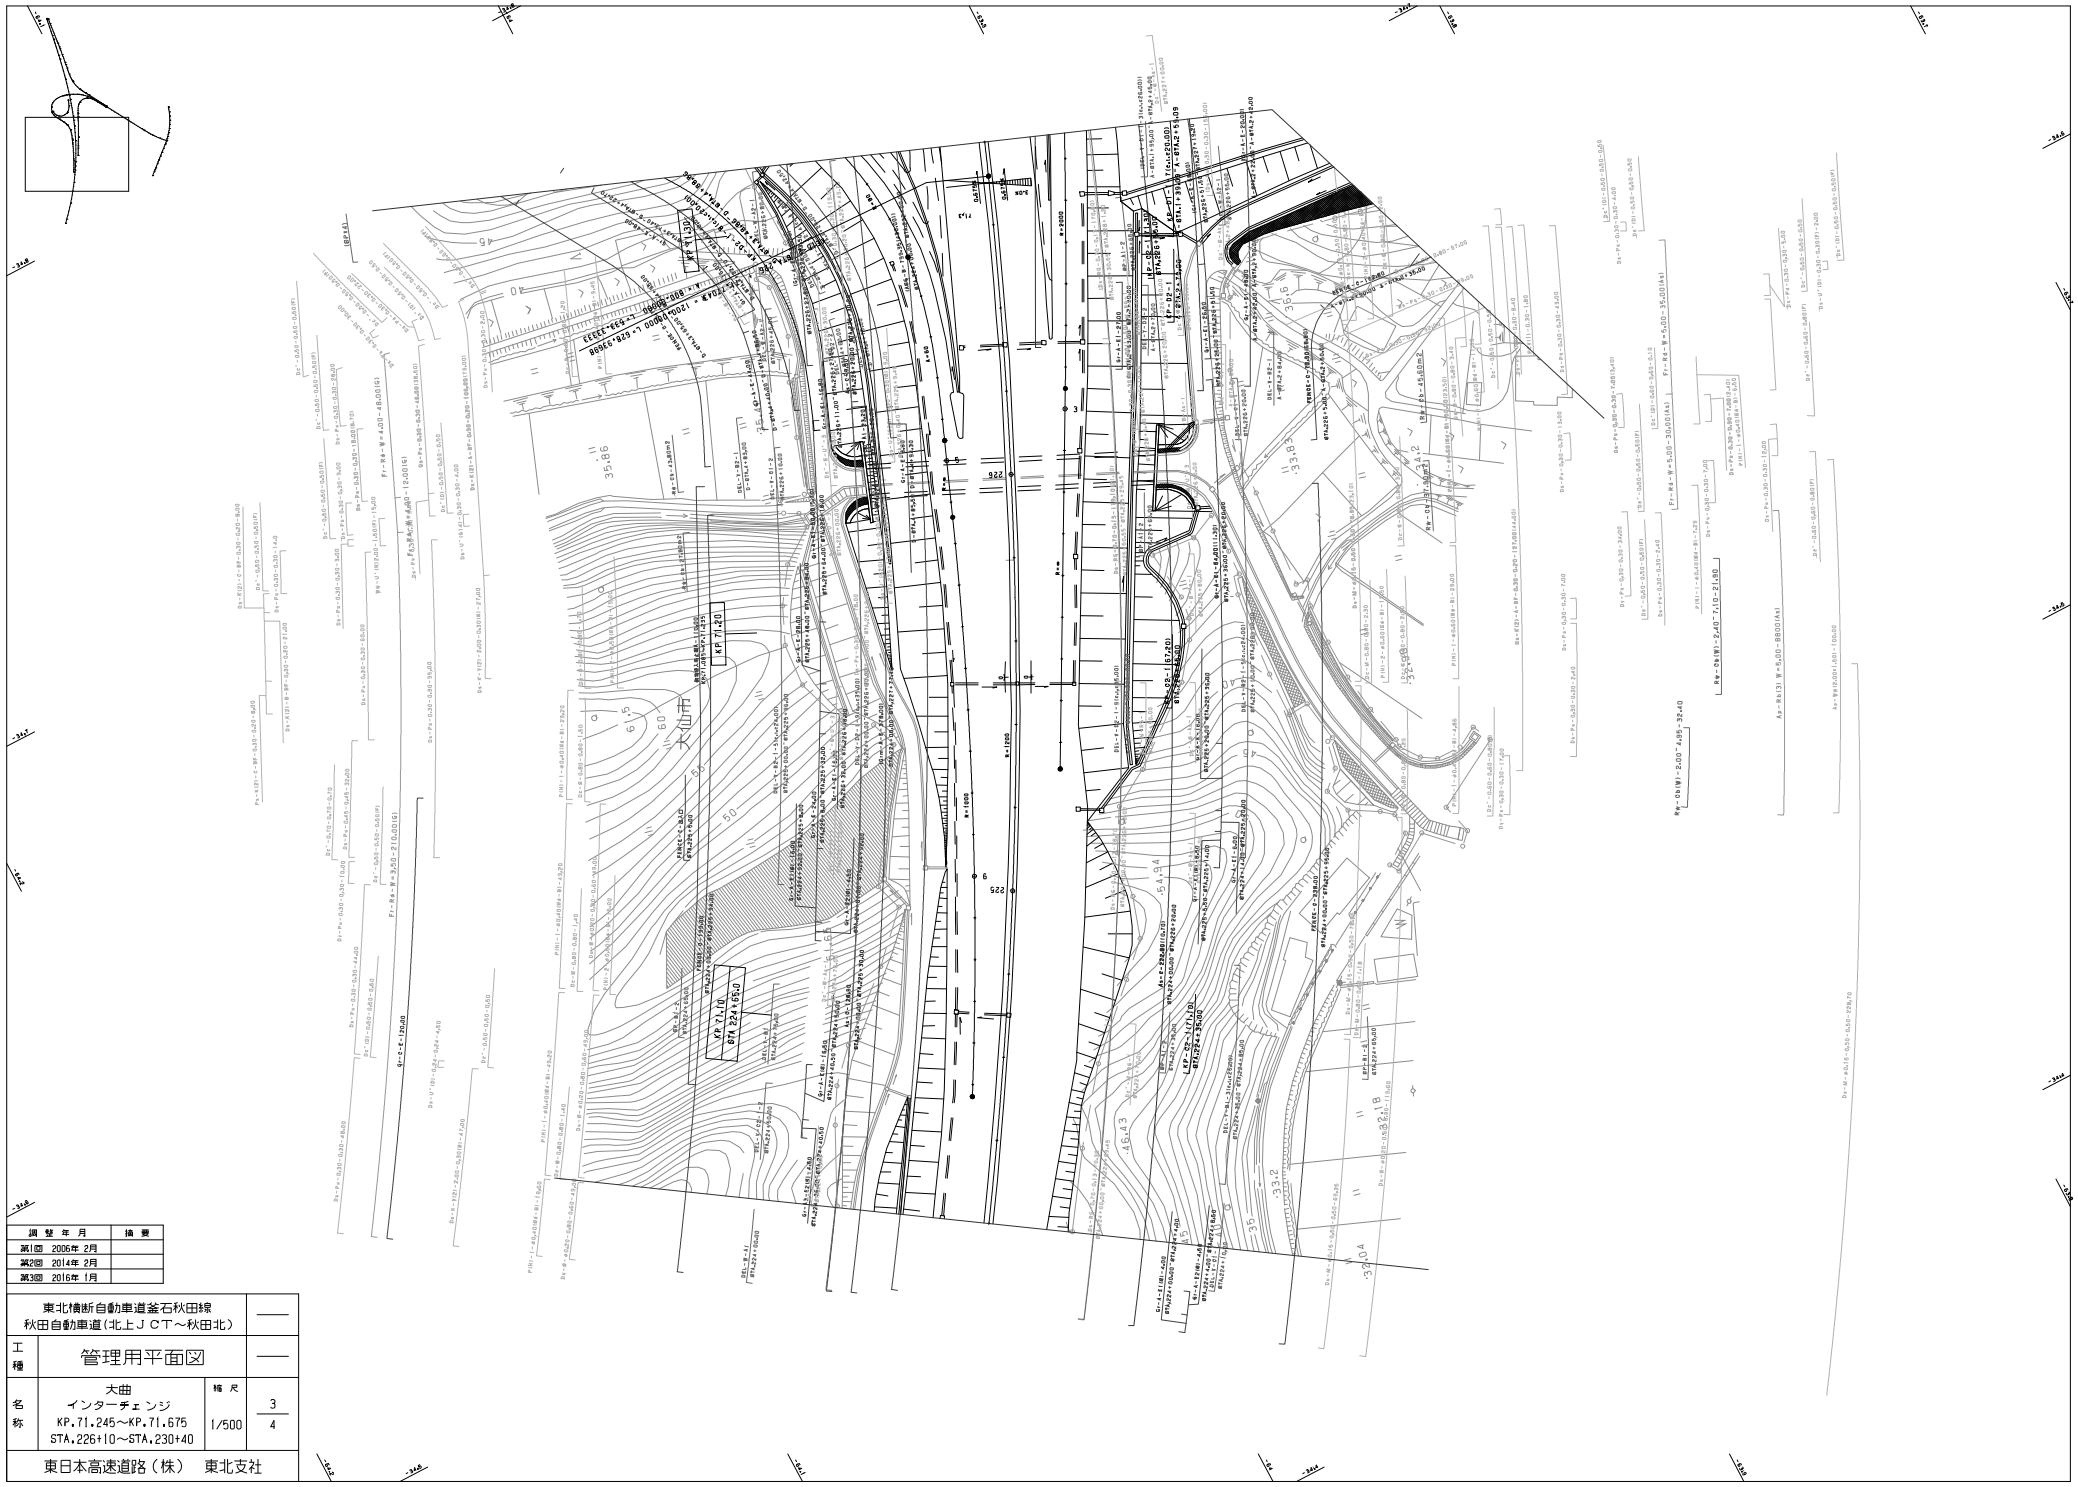

調 整 年 月	摘 要
第1回 2006年 2月	
第2回 2014年 2月	
第3回 2016年 1月	

東北横断自動車道釜石秋田線 秋田自動車道（北上ＪＣＴ～秋田北）			——
工種	管理用平面図		——
名称	大曲 インターチェンジ KP.71.245～KP.71.675 STA.226+10～STA.230+40	縮尺 1/500	3 4
東日本高速道路（株） 東北支社			

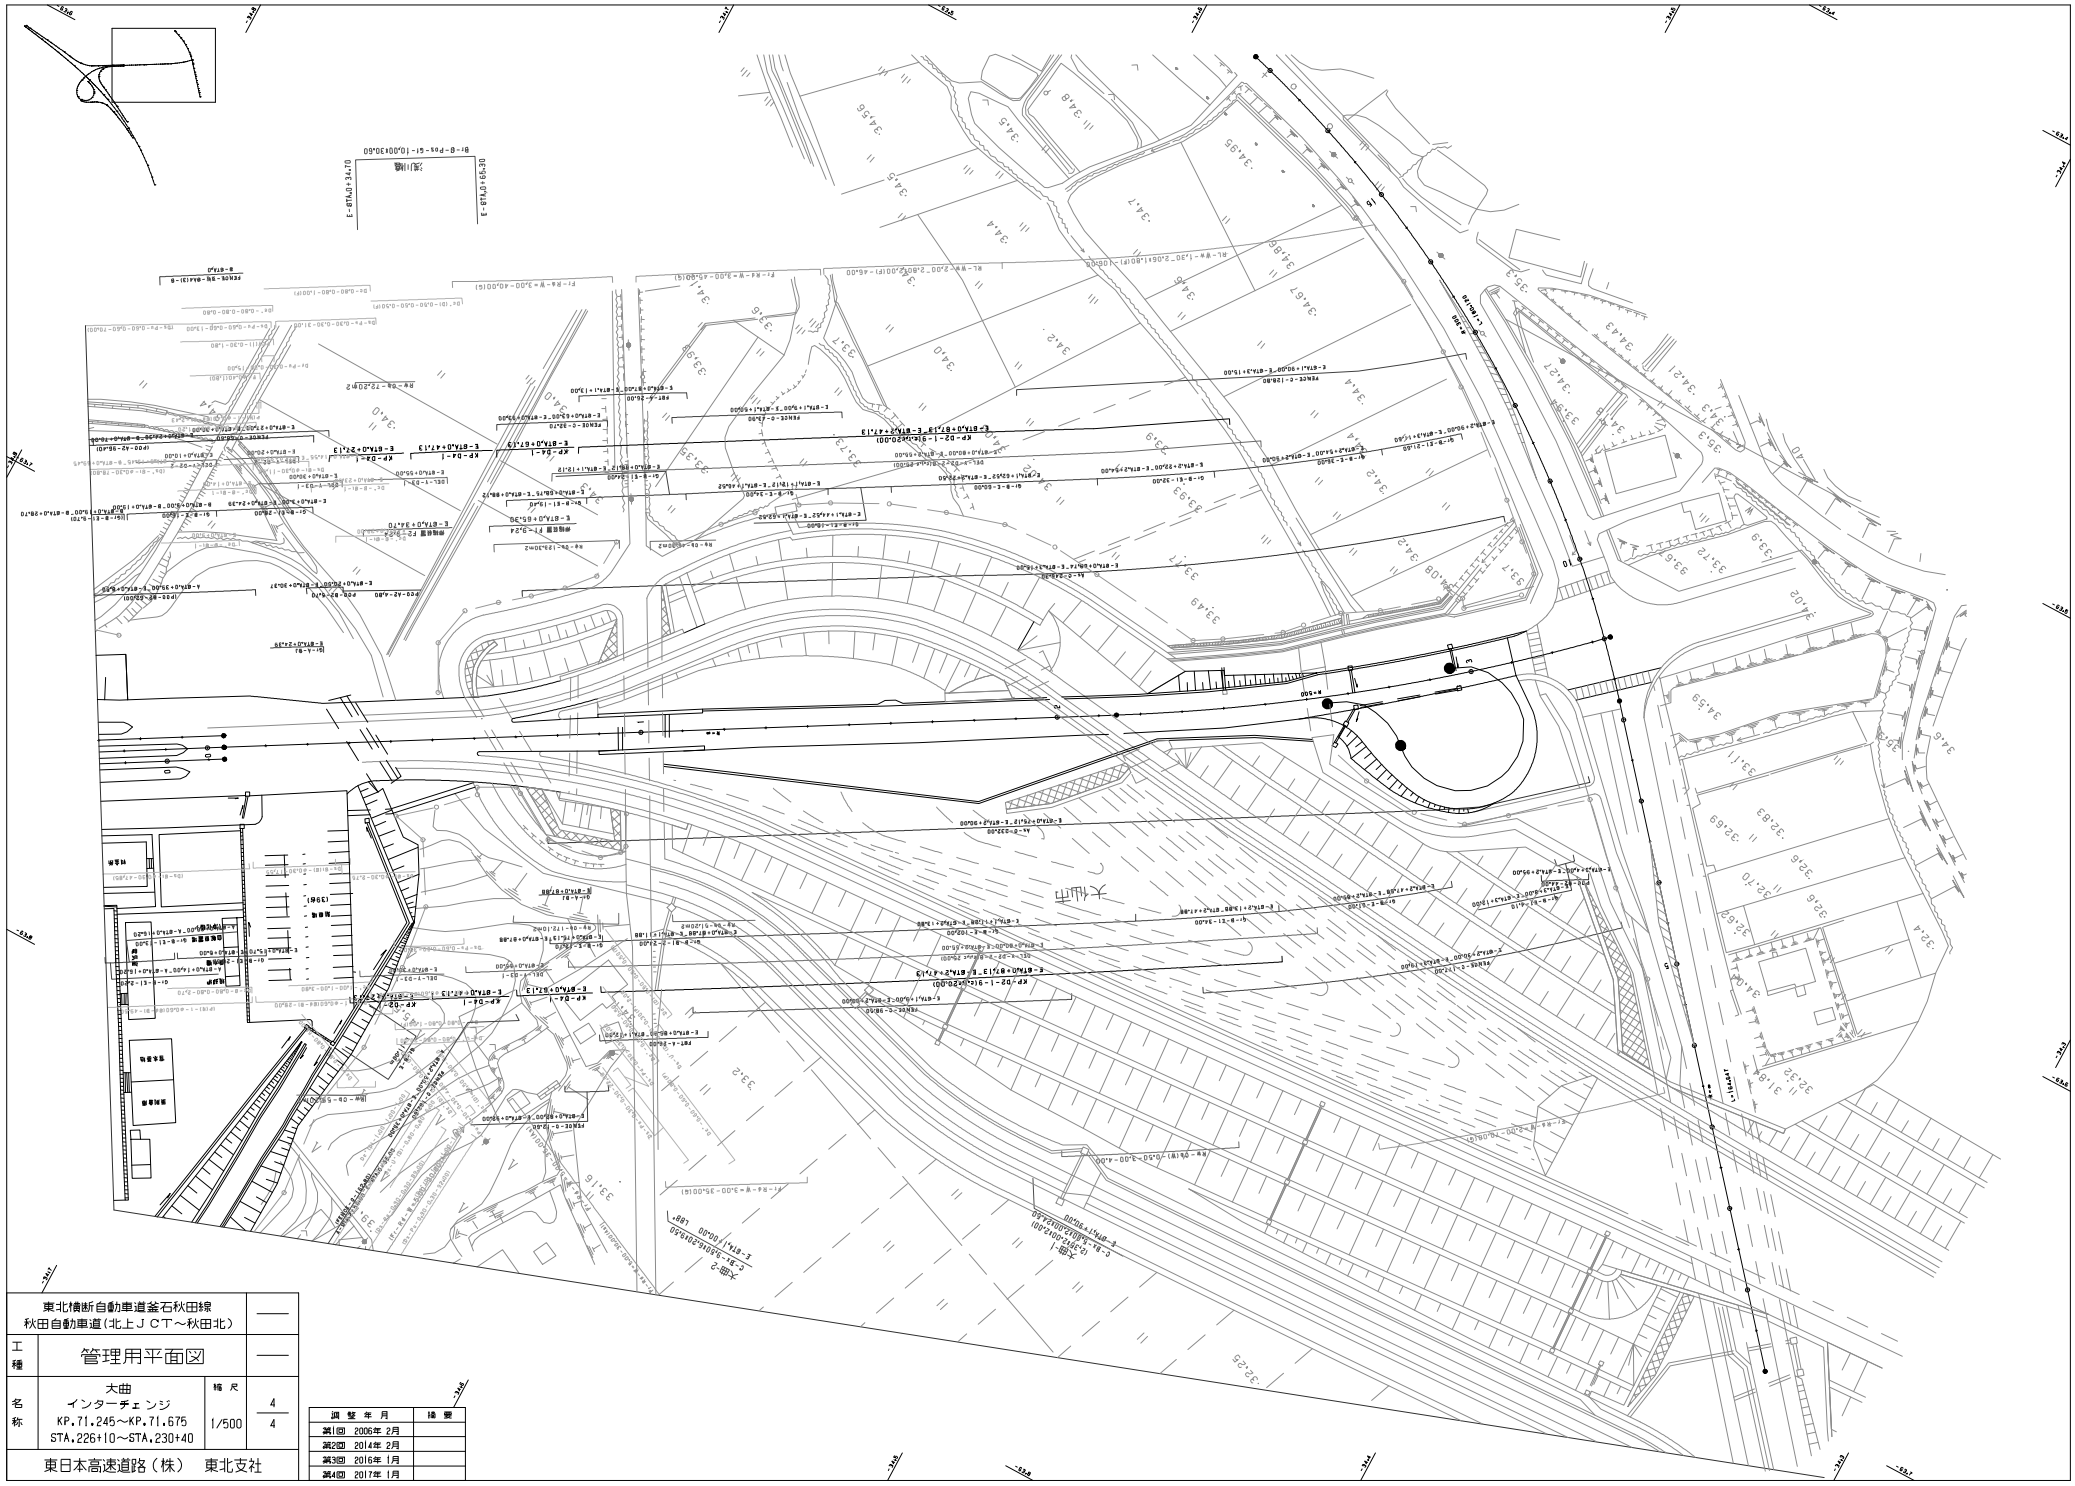

東北横断自動車道釜石秋田線 秋田自動車道（北上ＪＣＴ～秋田北）			——
工種	管理用平面図		——
名称	大曲 インターチェンジ KP.71.245～KP.71.675 STA.226+10～STA.230+40	縮尺 1/500	4 4
東日本高速道路（株）　東北支社			

調整年月	摘要
第1回　2006年 2月	
第2回　2014年 2月	
第3回　2016年 1月	
第4回　2017年 1月	

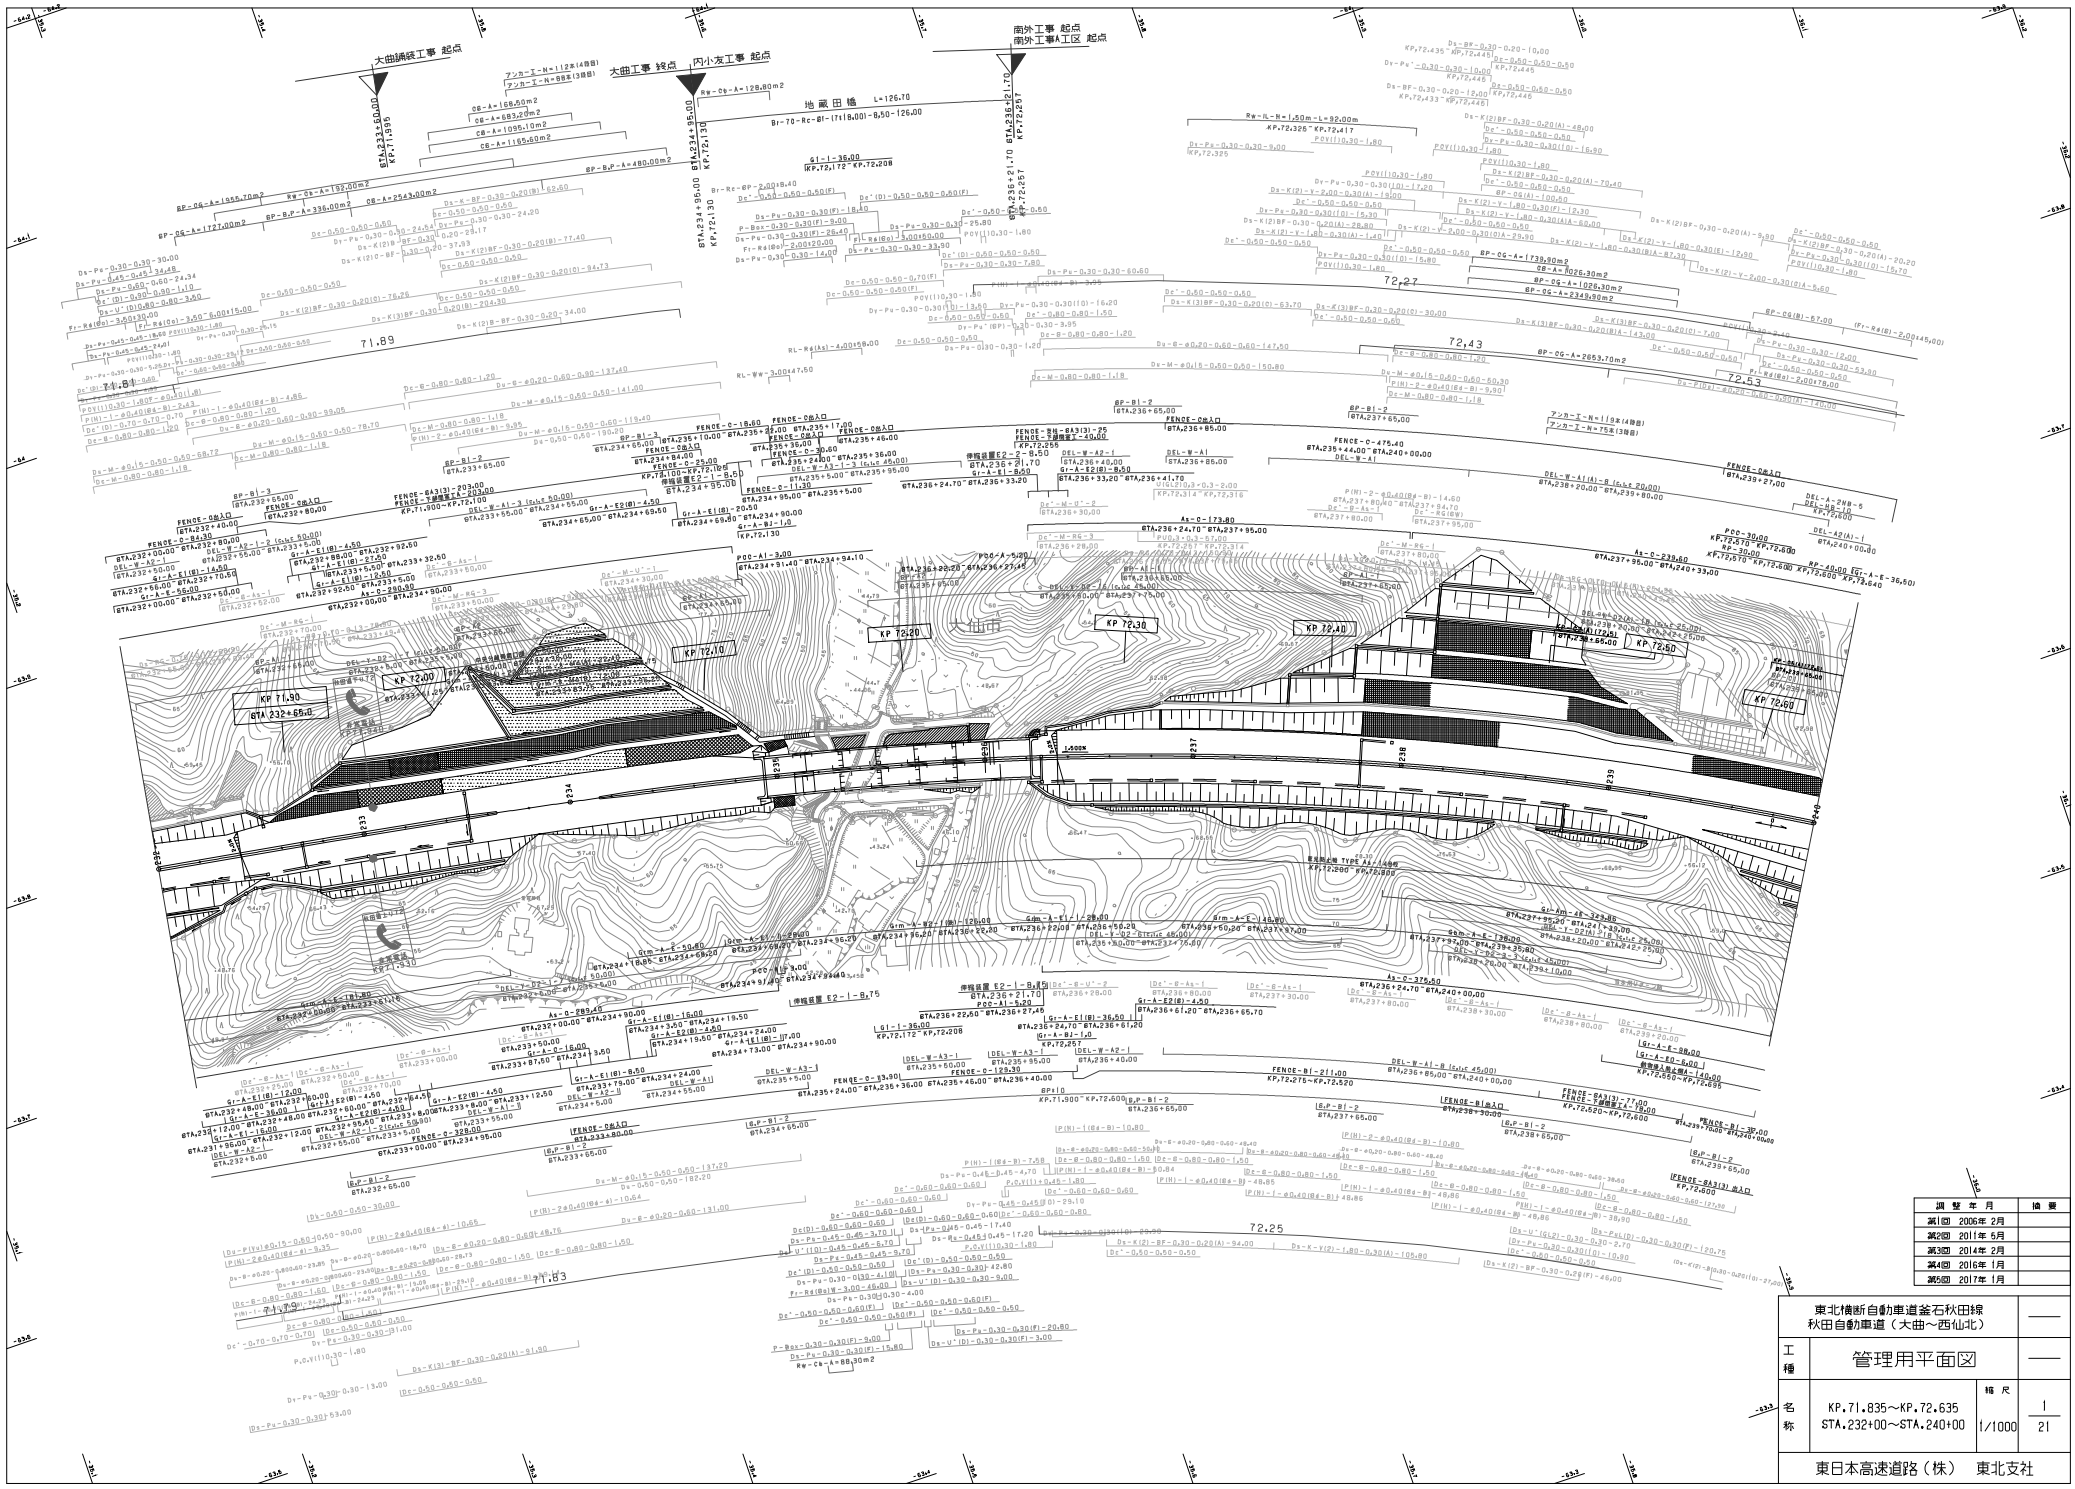

調整年月	摘要
第1回 2006年 2月	
第2回 2011年 5月	
第3回 2014年 2月	
第4回 2016年 1月	
第5回 2017年 1月	

東北横断自動車道釜石秋田線
秋田自動車道（大曲～西仙北）

工種	管理用平面図		
名称	KP.71.835～KP.72.635 STA.232+00～STA.240+00	縮尺 1/1000	1 21

東日本高速道路（株） 東北支社

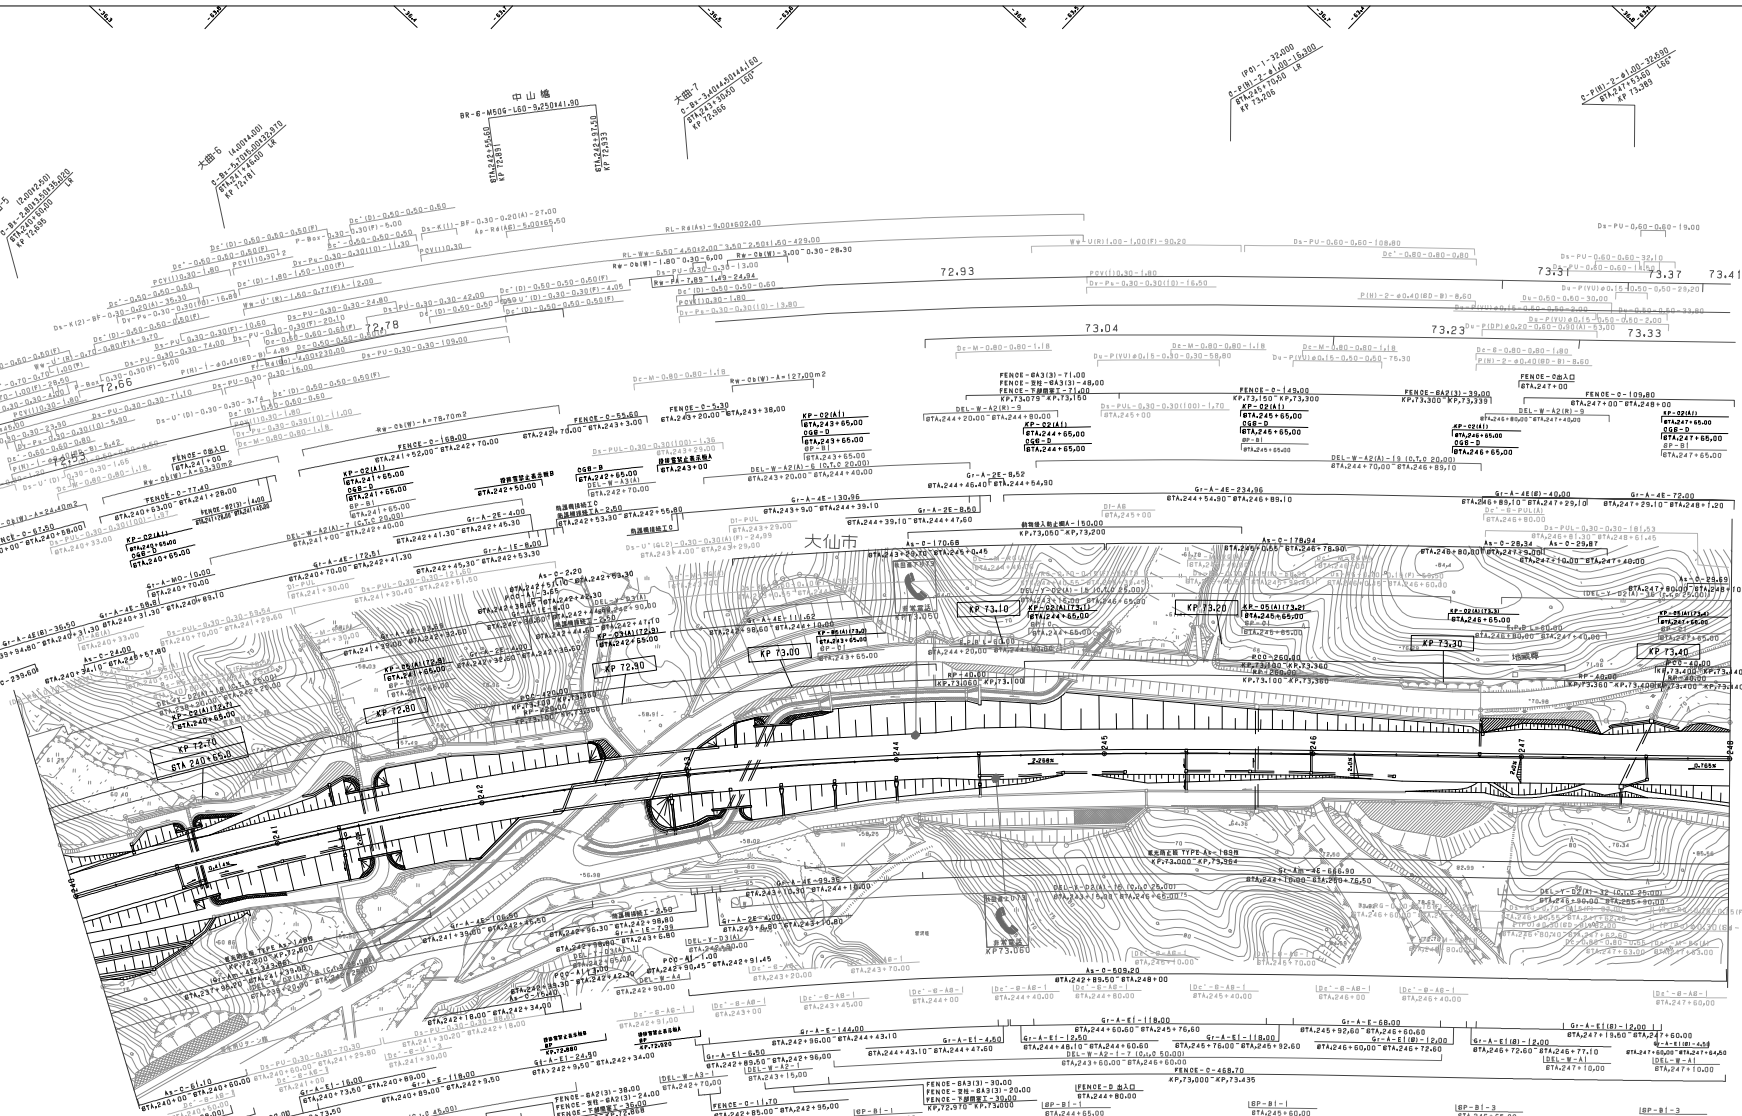

調整年月	摘要
第1回 2006年 2月	
第2回 2011年 5月	
第3回 2012年 4月	
第4回 2014年 2月	
第5回 2016年 1月	

東北横断自動車道釜石秋田線
秋田自動車道（大曲～西仙北）

工種	管理用平面図		
名称	KP.72.635～KP.73.435 STA.240+00～STA.248+00	縮尺 1/1000	2 21

東日本高速道路（株） 東北支社

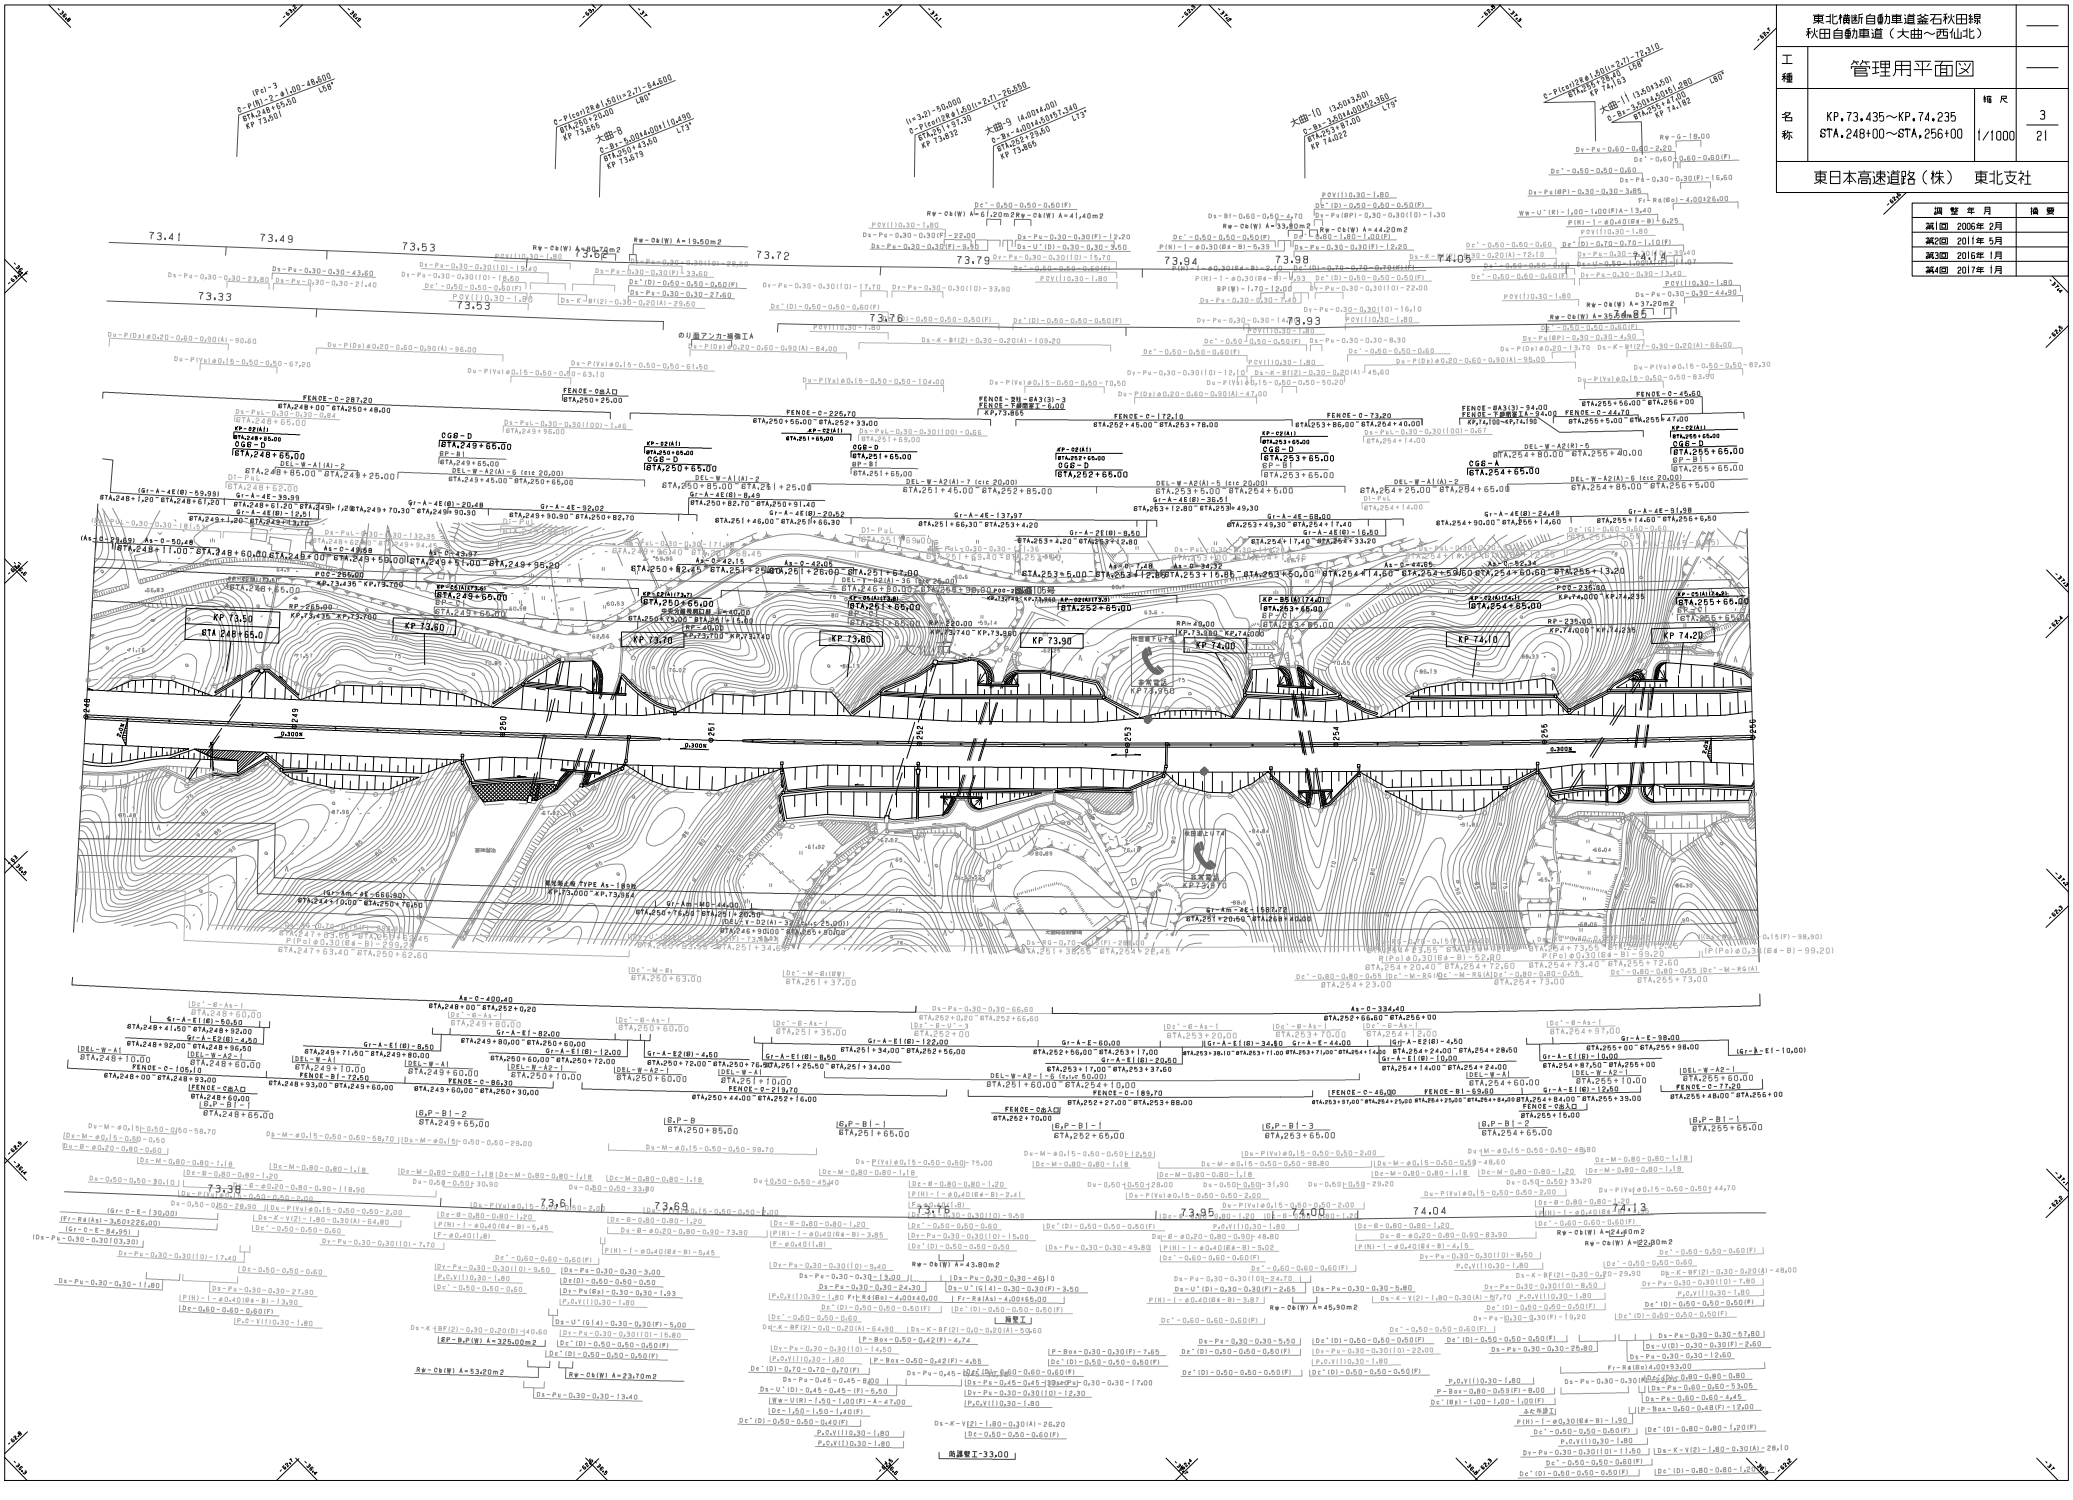

東北横断自動車道釜石秋田線
秋田自動車道（大曲～西仙北）

工種	管理用平面図		
名称	KP.73.435～KP.74.235 STA.248+00～STA.256+00	縮尺	1/1000
		3 21	

東日本高速道路（株）　東北支社

調整年月	摘要
第1回 2006年 2月	
第2回 2011年 5月	
第3回 2016年 1月	
第4回 2017年 1月	

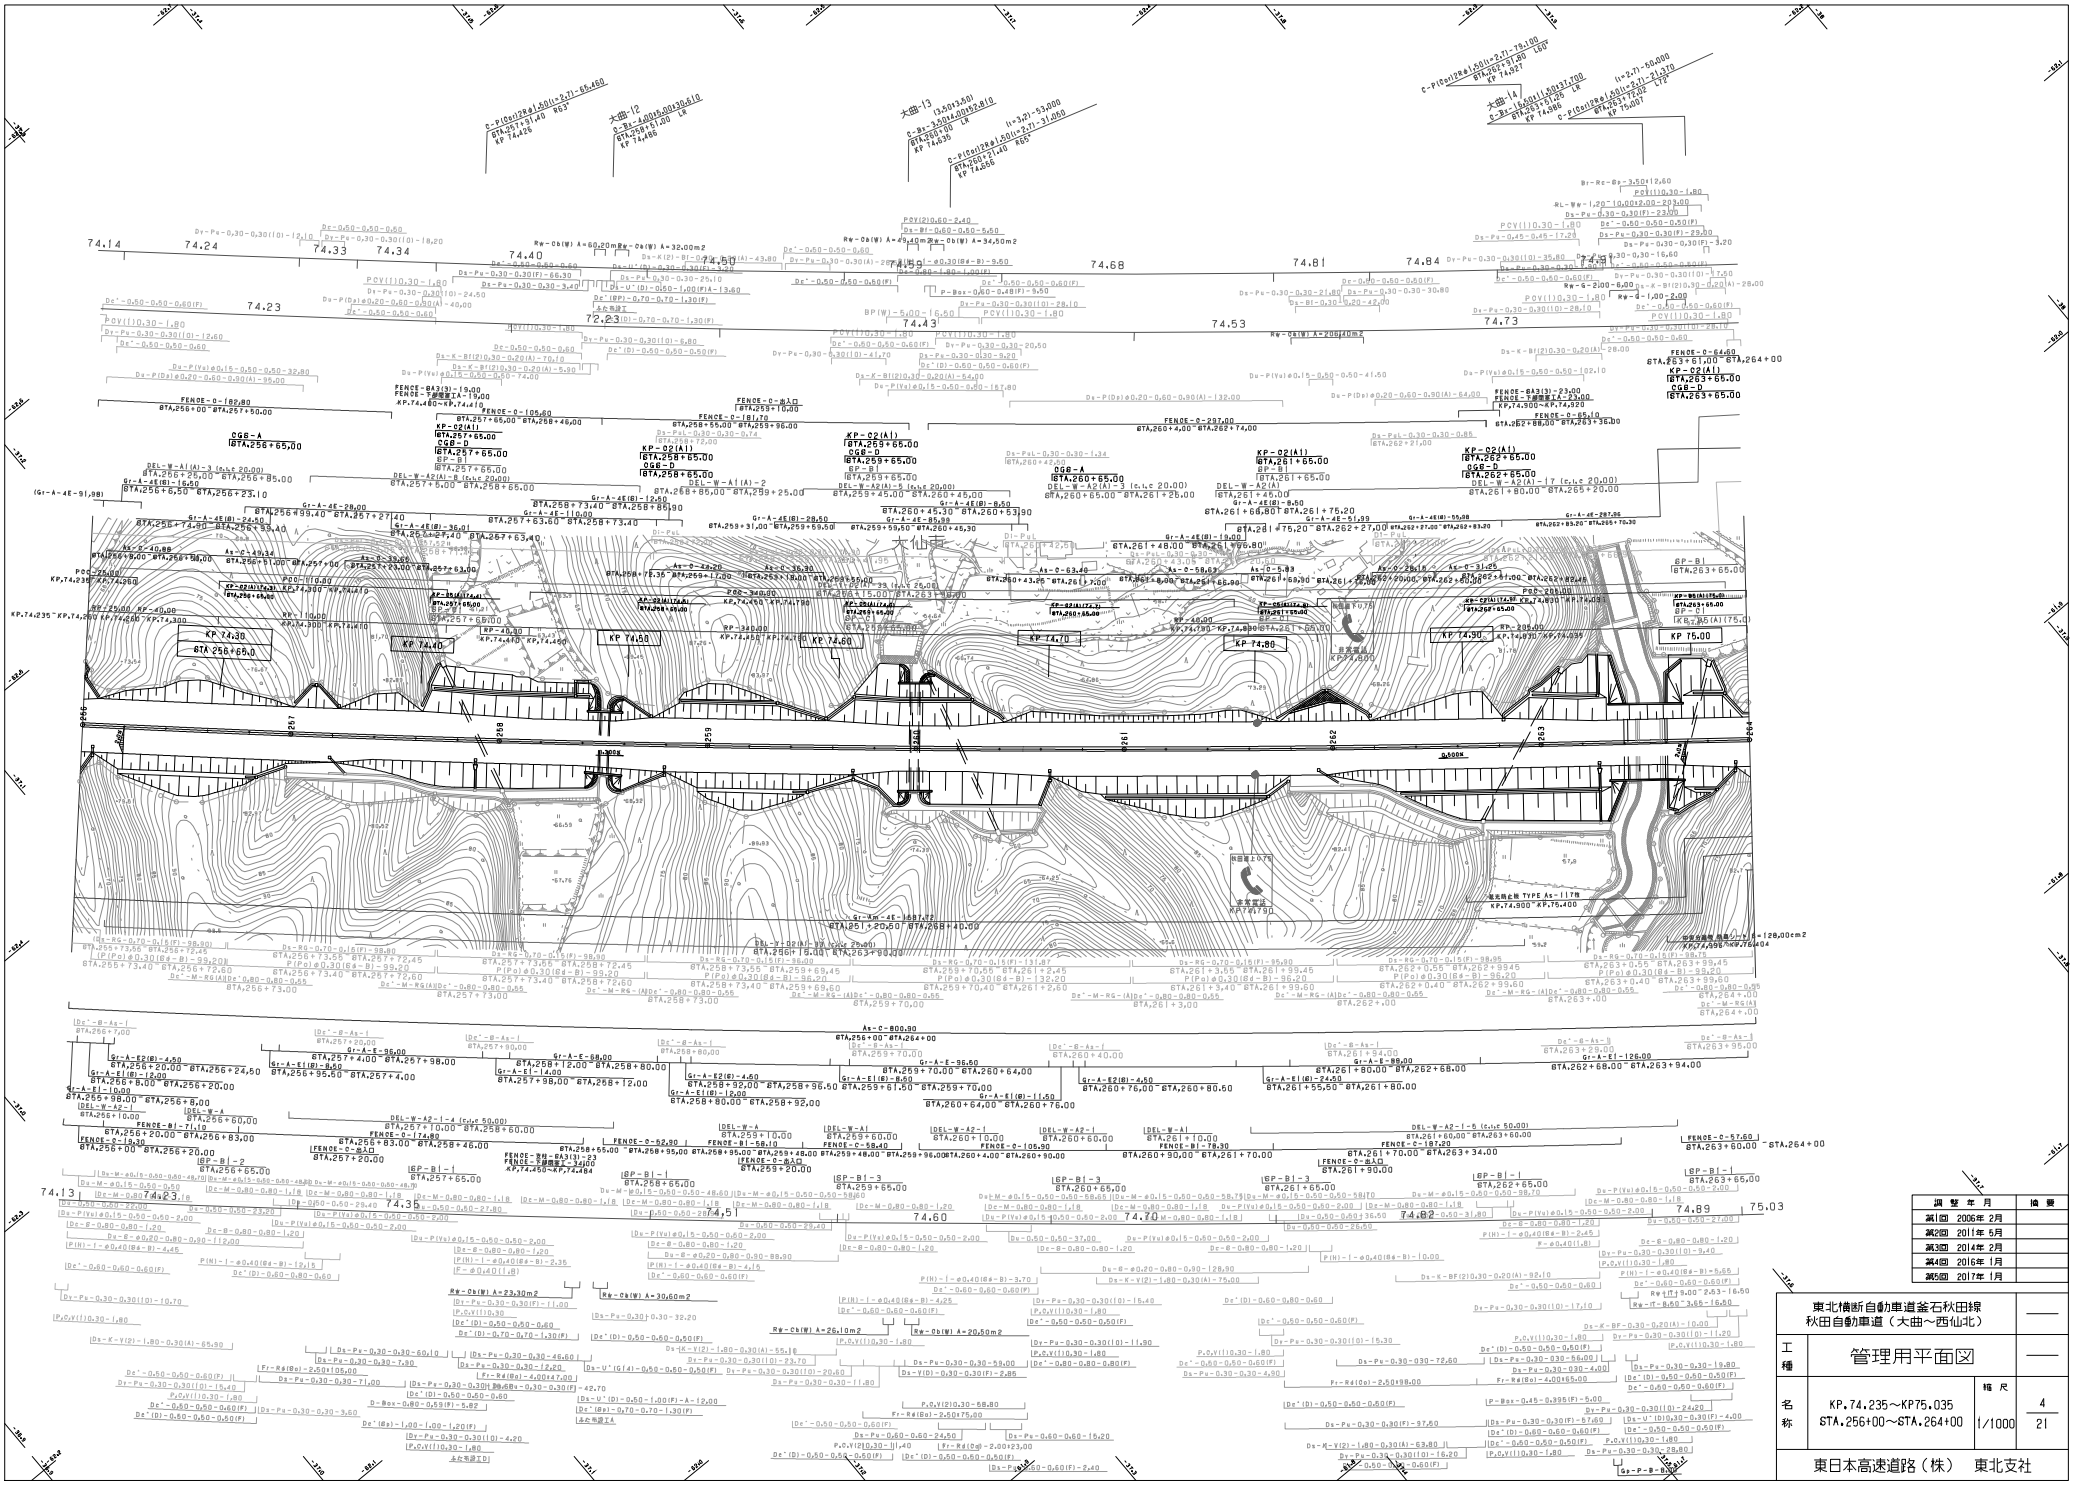

調整年月	摘要
第1回 2006年 2月	
第2回 2011年 5月	
第3回 2014年 2月	
第4回 2016年 1月	
第5回 2017年 1月	

東北横断自動車道釜石秋田線
秋田自動車道（大曲～西仙北）

工種	管理用平面図		
名称	KP.74.235～KP75.035 STA.256+00～STA.264+00	縮尺 1/1000	4 21

東日本高速道路（株） 東北支社

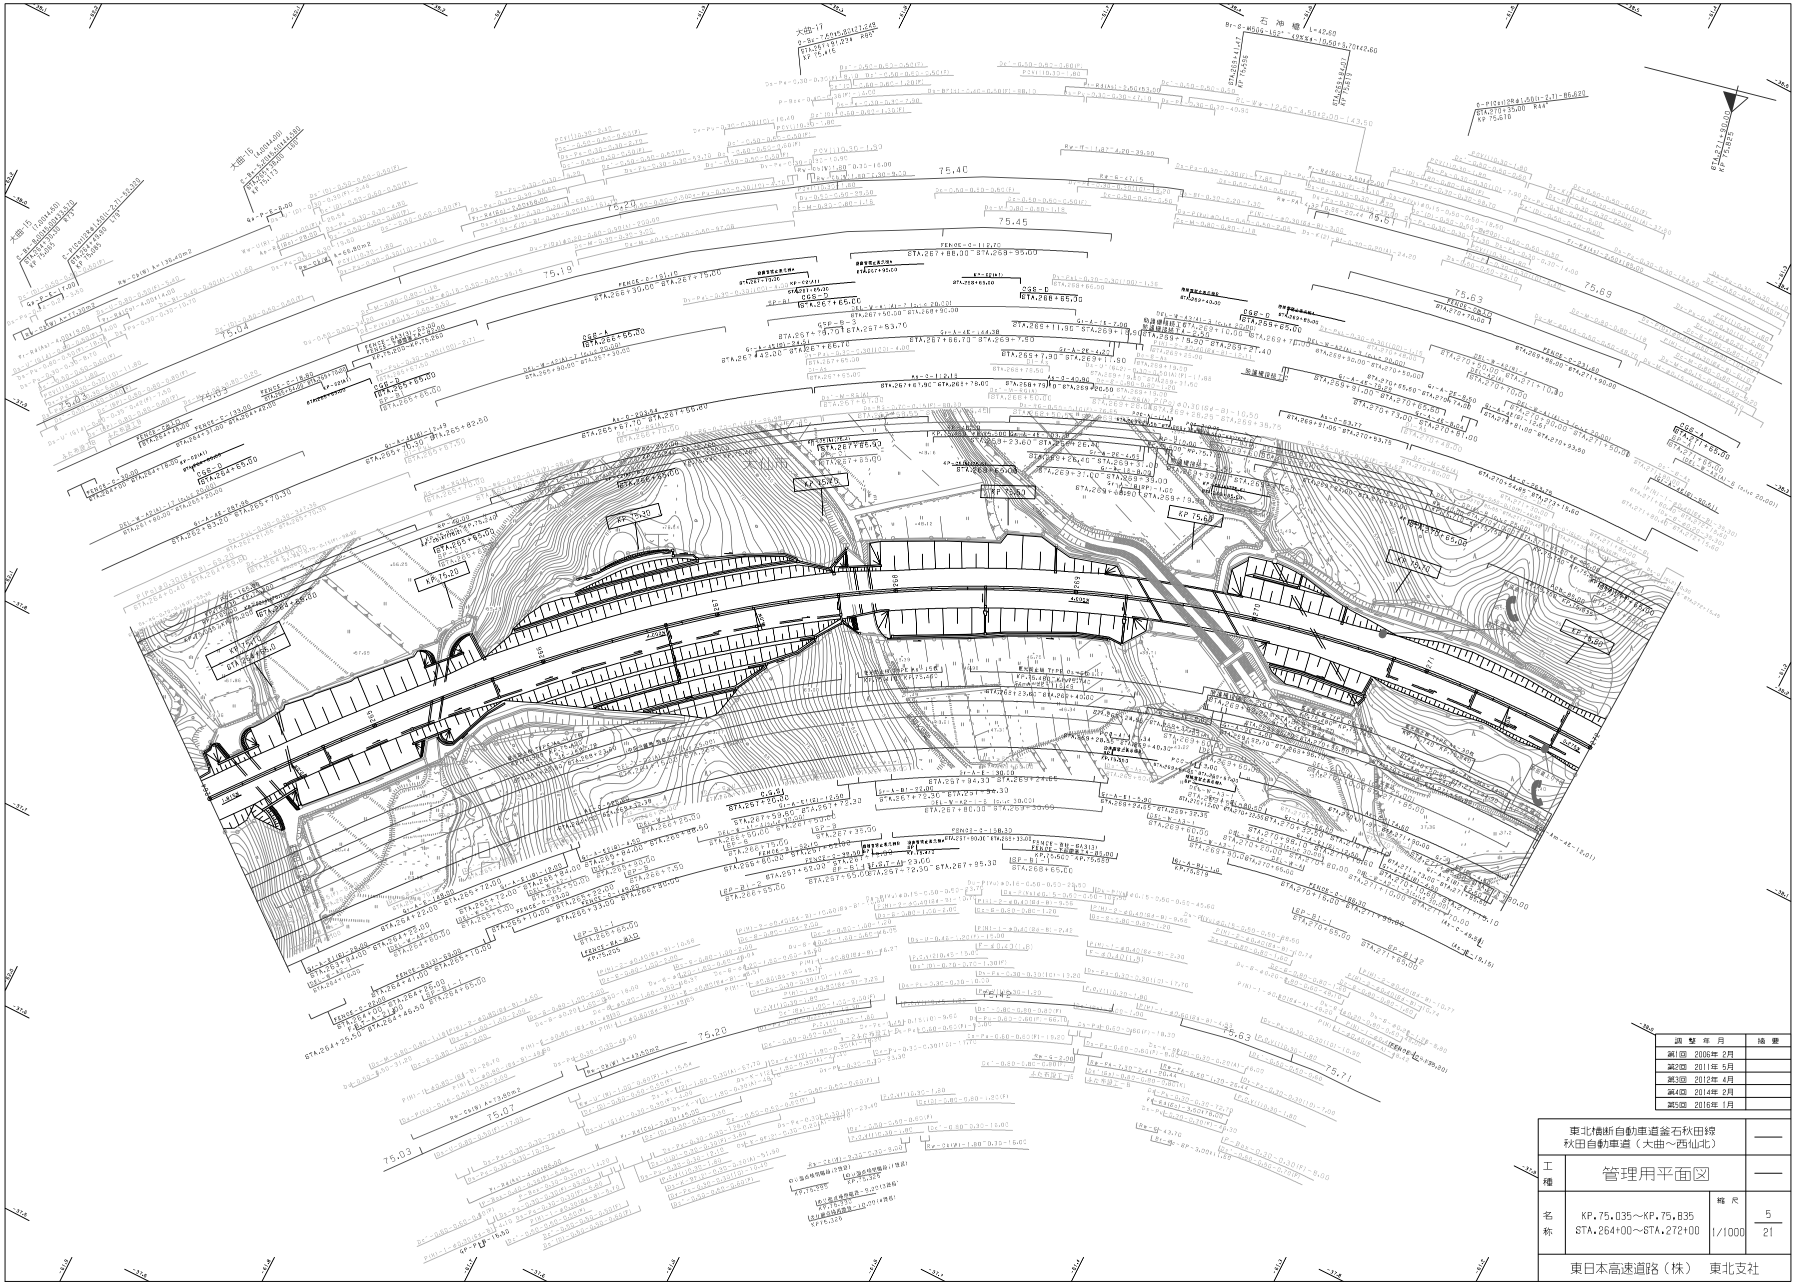

調 整 年 月	摘 要
第1回 2006年 2月	
第2回 2011年 5月	
第3回 2012年 4月	
第4回 2014年 2月	
第5回 2016年 1月	

東北横断自動車道釜石秋田線 秋田自動車道（大曲～西仙北）			——
工種	管理用平面図		——
名称	KP.75.035～KP.75.835 STA.264+00～STA.272+00	縮尺 1/1000	5 21
東日本高速道路（株） 東北支社			

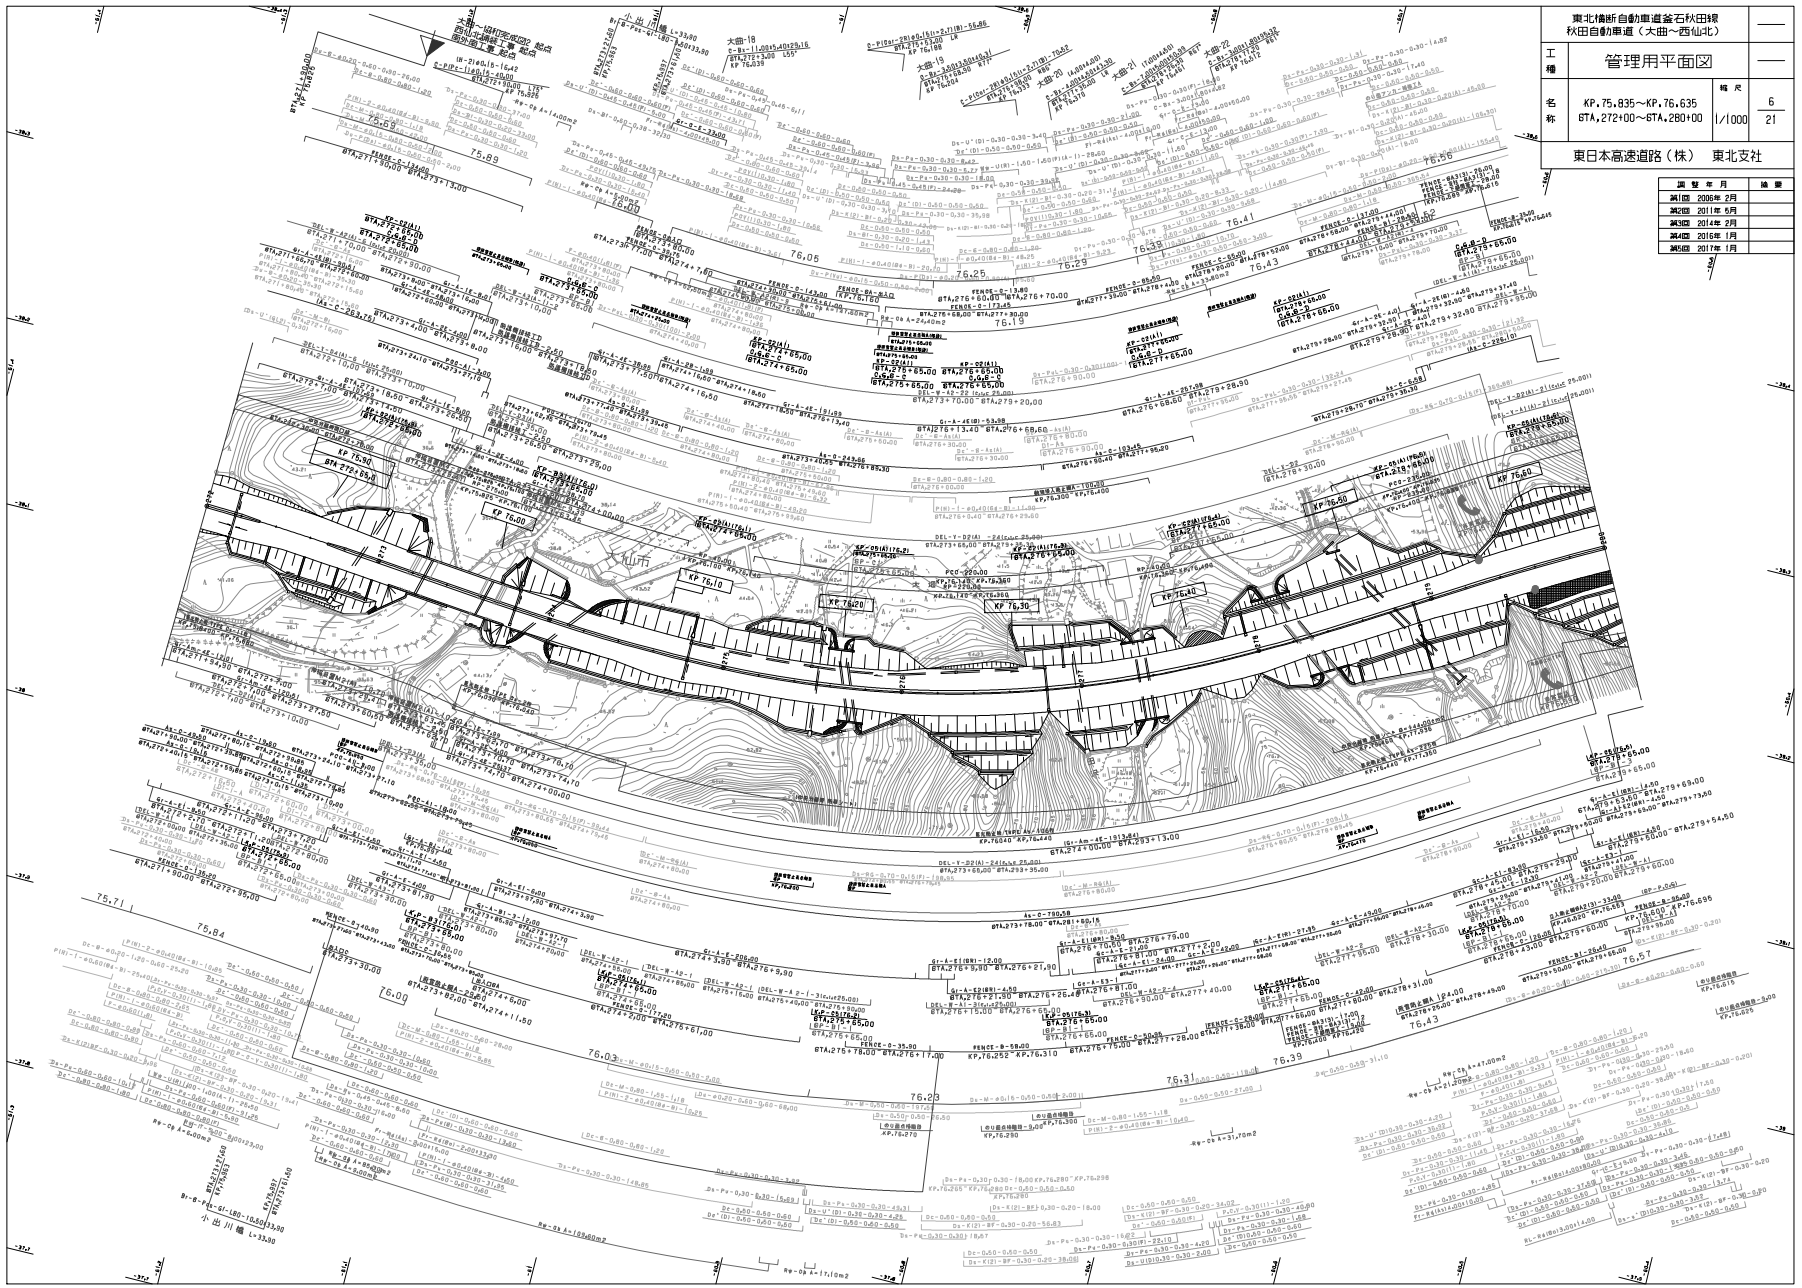

東北横断自動車道釜石秋田線 秋田自動車道（大曲～西仙北）			——
工種	管理用平面図		——
名称	KP.75.835～KP.76.635 GTA.272+00～GTA.280+00	縮尺 1/1000	6 21
東日本高速道路（株）　東北支社			

調整年月	摘要
第1回 2006年 2月	
第2回 2011年 6月	
第3回 2014年 2月	
第4回 2016年 1月	
第5回 2017年 1月	

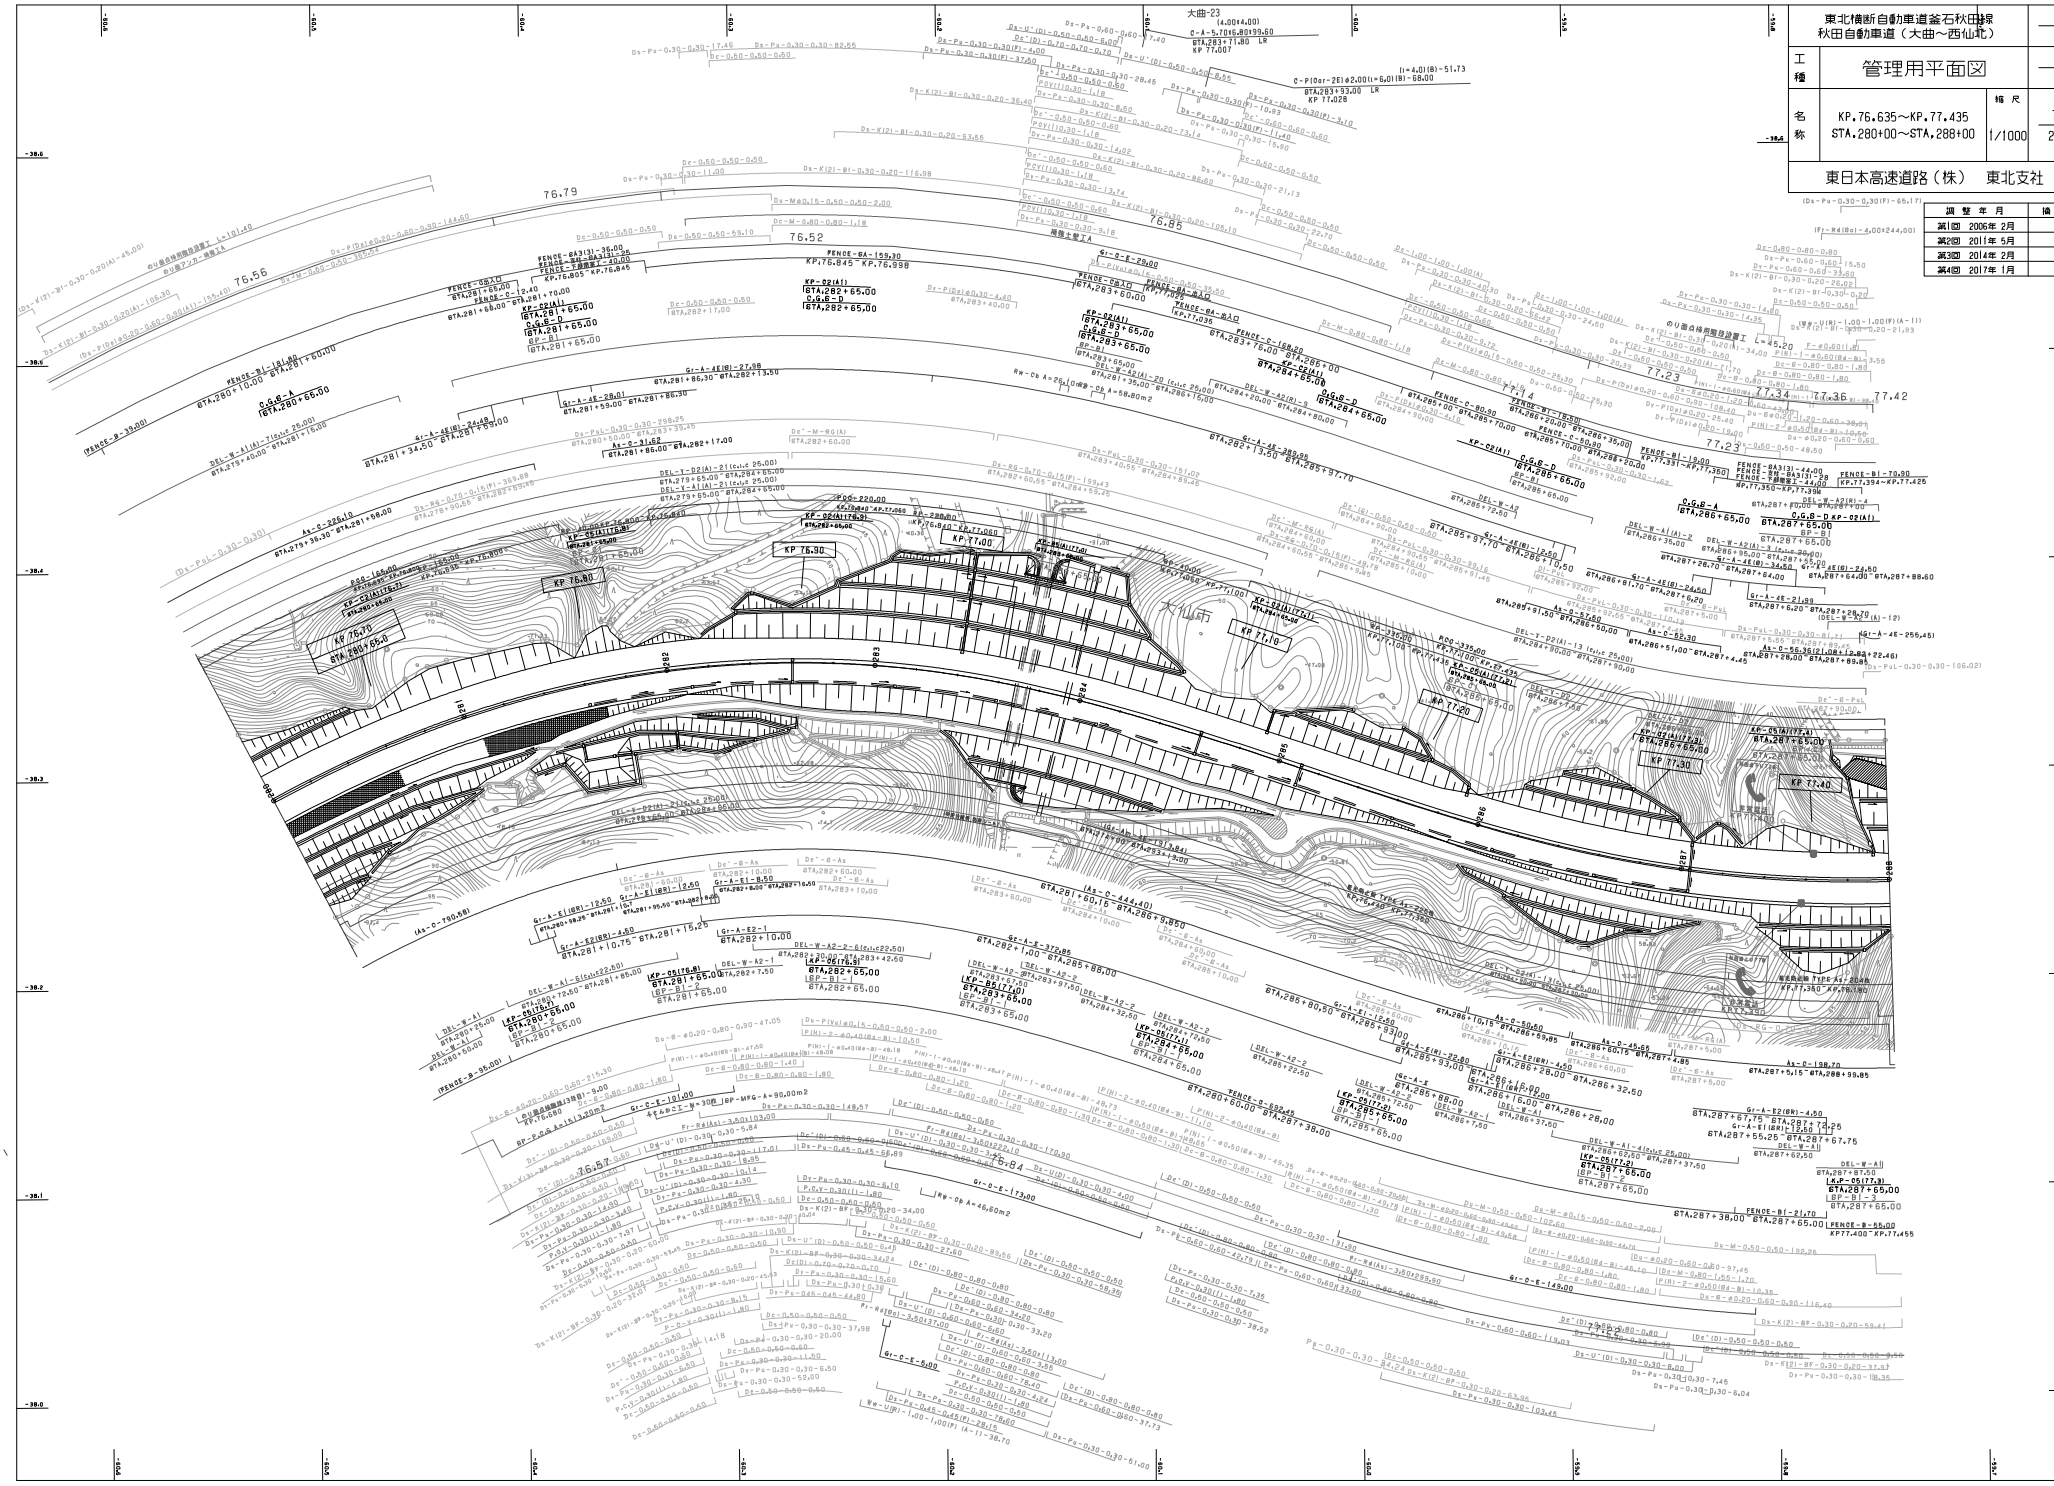

東北横断自動車道釜石秋田線
秋田自動車道（大曲～西仙北）

工種	管理用平面図		
名称	KP.76.635～KP.77.435 STA.280+00～STA.288+00	縮尺	1/1000
			7 21

東日本高速道路（株）　東北支社

調整年月	摘要
第1回 2006年 2月	
第2回 2011年 5月	
第3回 2014年 2月	
第4回 2017年 1月	

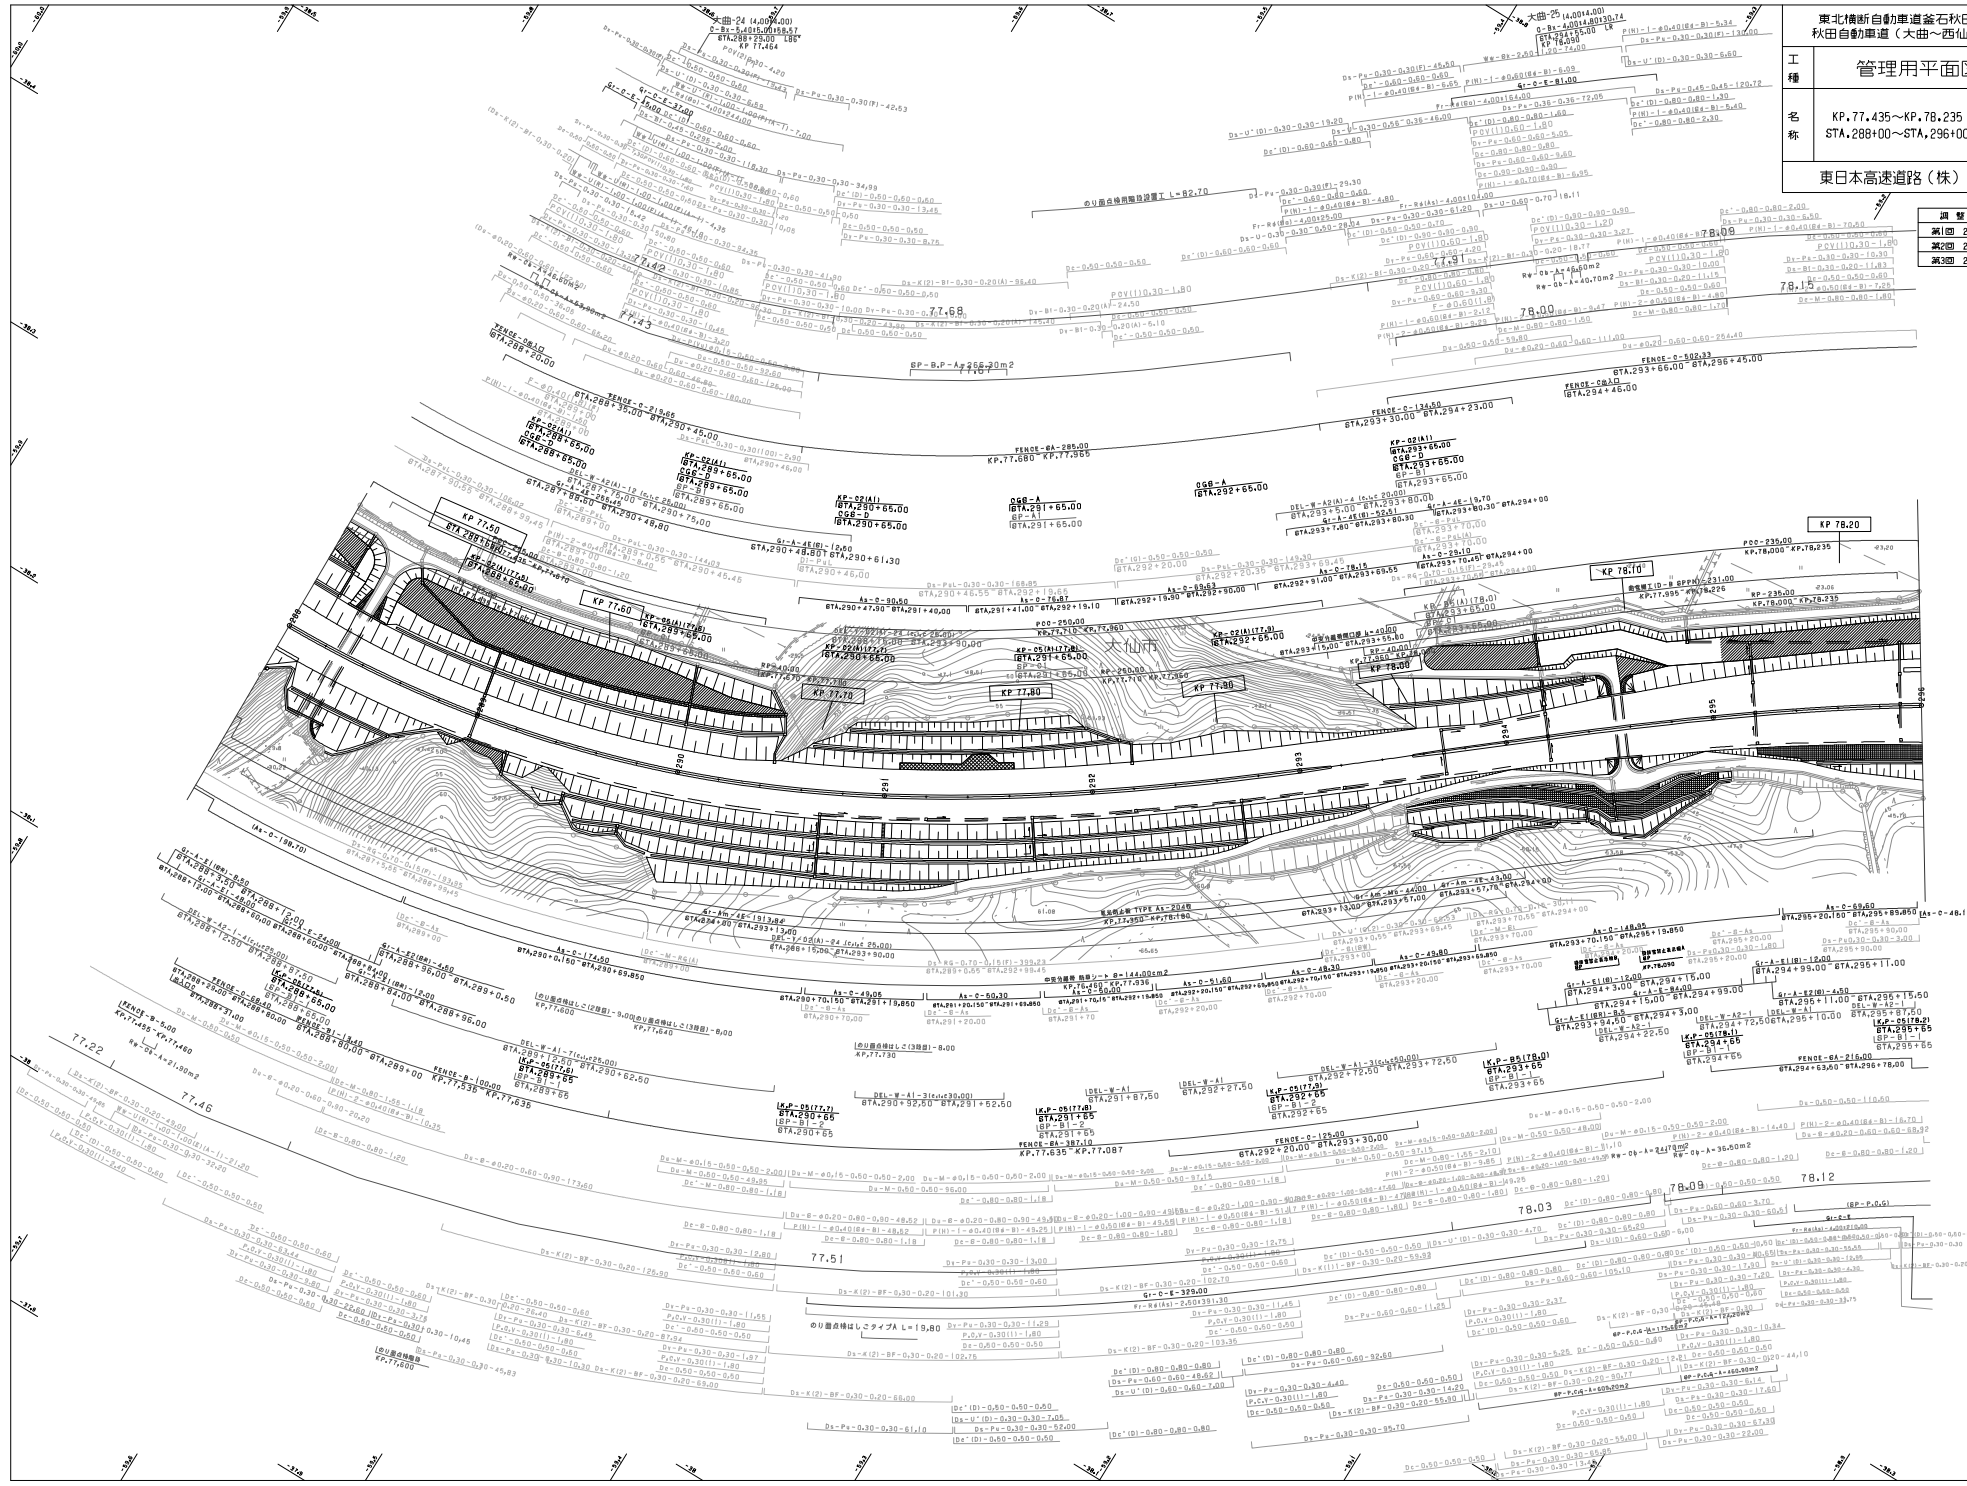

東北横断自動車道釜石秋田線 秋田自動車道（大曲～西仙北）			——
工種	管理用平面図		——
名称	KP.77.435～KP.78.235 STA.288+00～STA.296+00	縮尺 1/1000	8 21
東日本高速道路（株）　東北支社			

調整年月	摘要
第1回 2006年 2月	
第2回 2011年 5月	
第3回 2014年 2月	

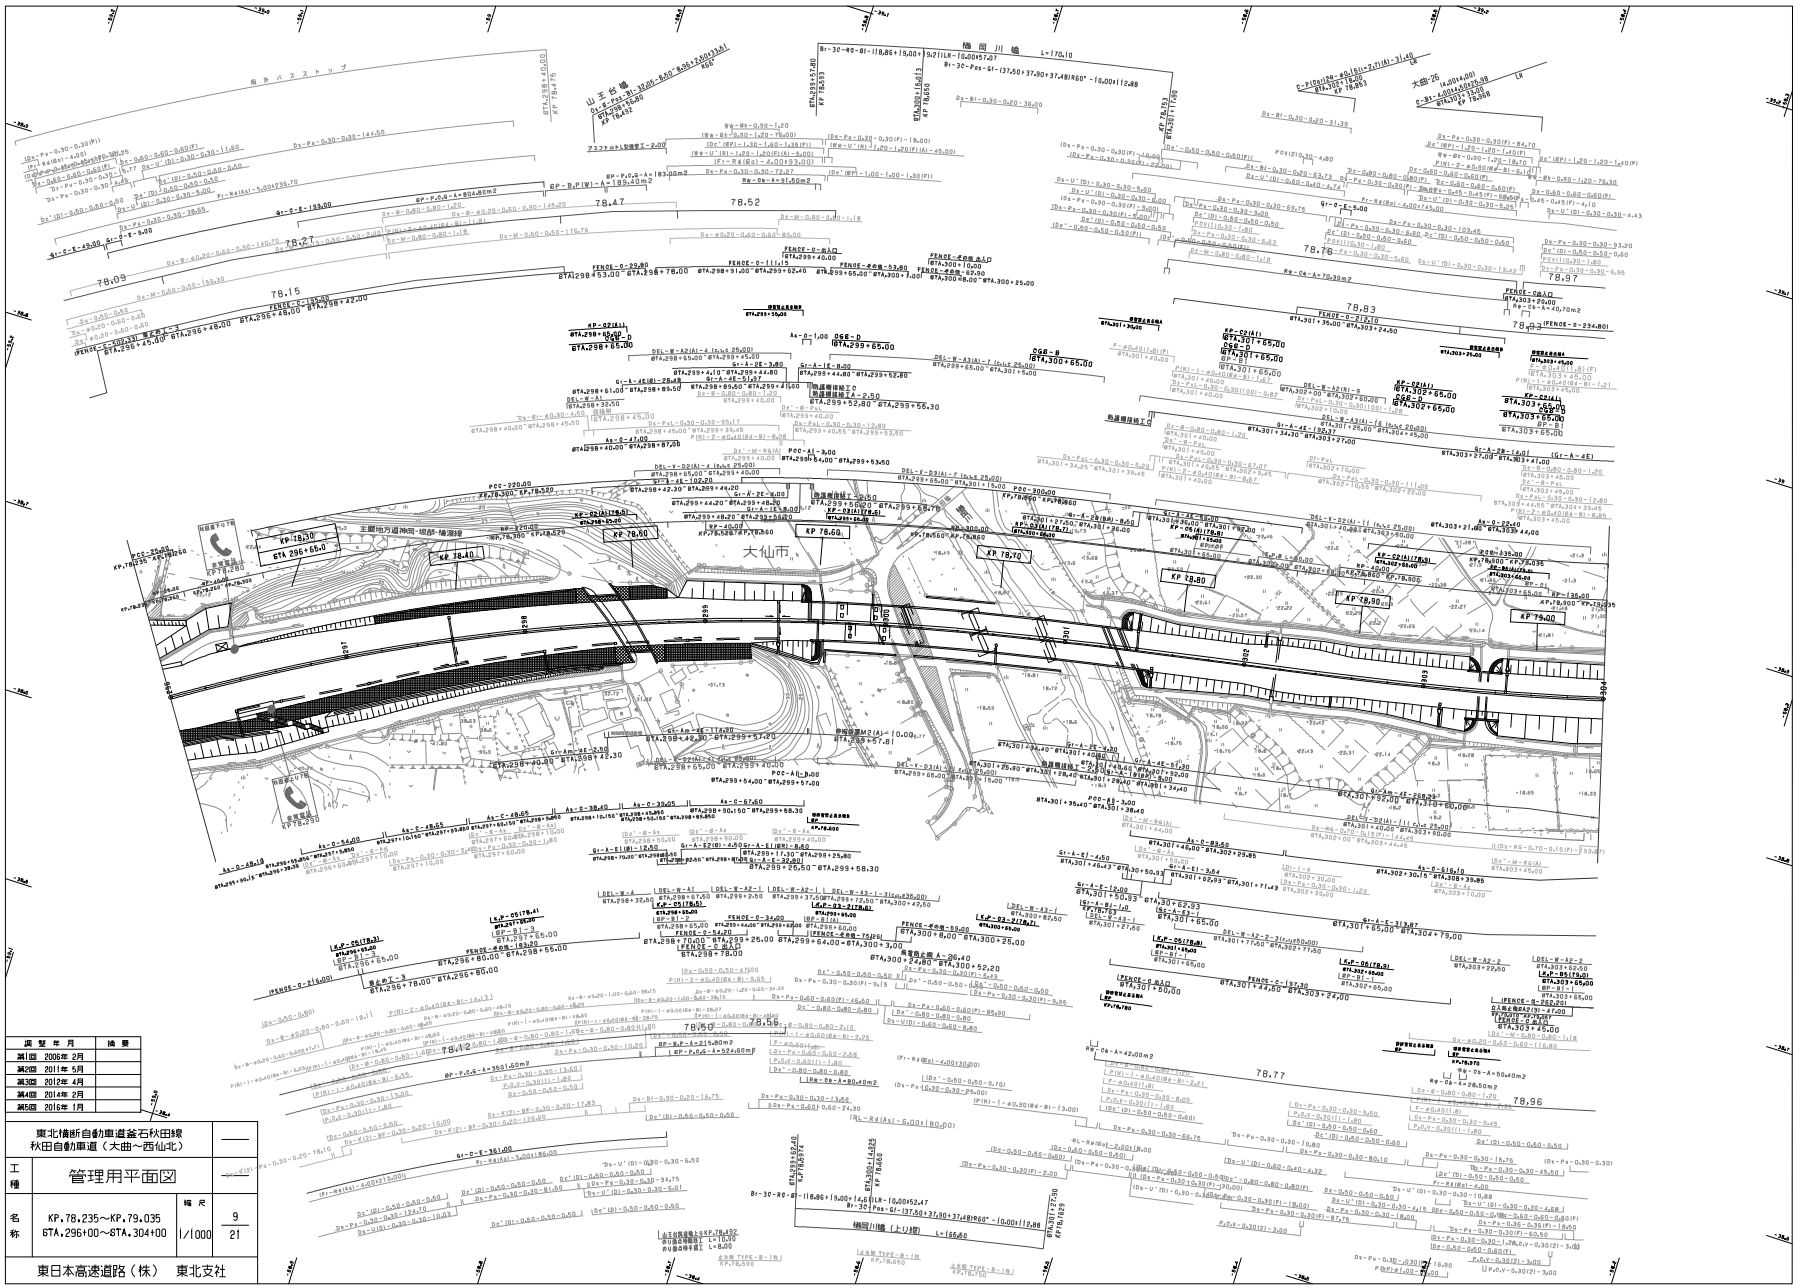

調製年月	摘要
第1回 2006年 2月	
第2回 2011年 5月	
第3回 2012年 4月	
第4回 2014年 2月	
第5回 2016年 1月	

東北横断自動車道釜石秋田線 秋田自動車道（大曲～西仙北）			——
工種	管理用平面図		——
名称	KP.78.235～KP.79.035 GTA.296+00～GTA.304+00	縮尺 1/1000	9 21
東日本高速道路（株） 東北支社			

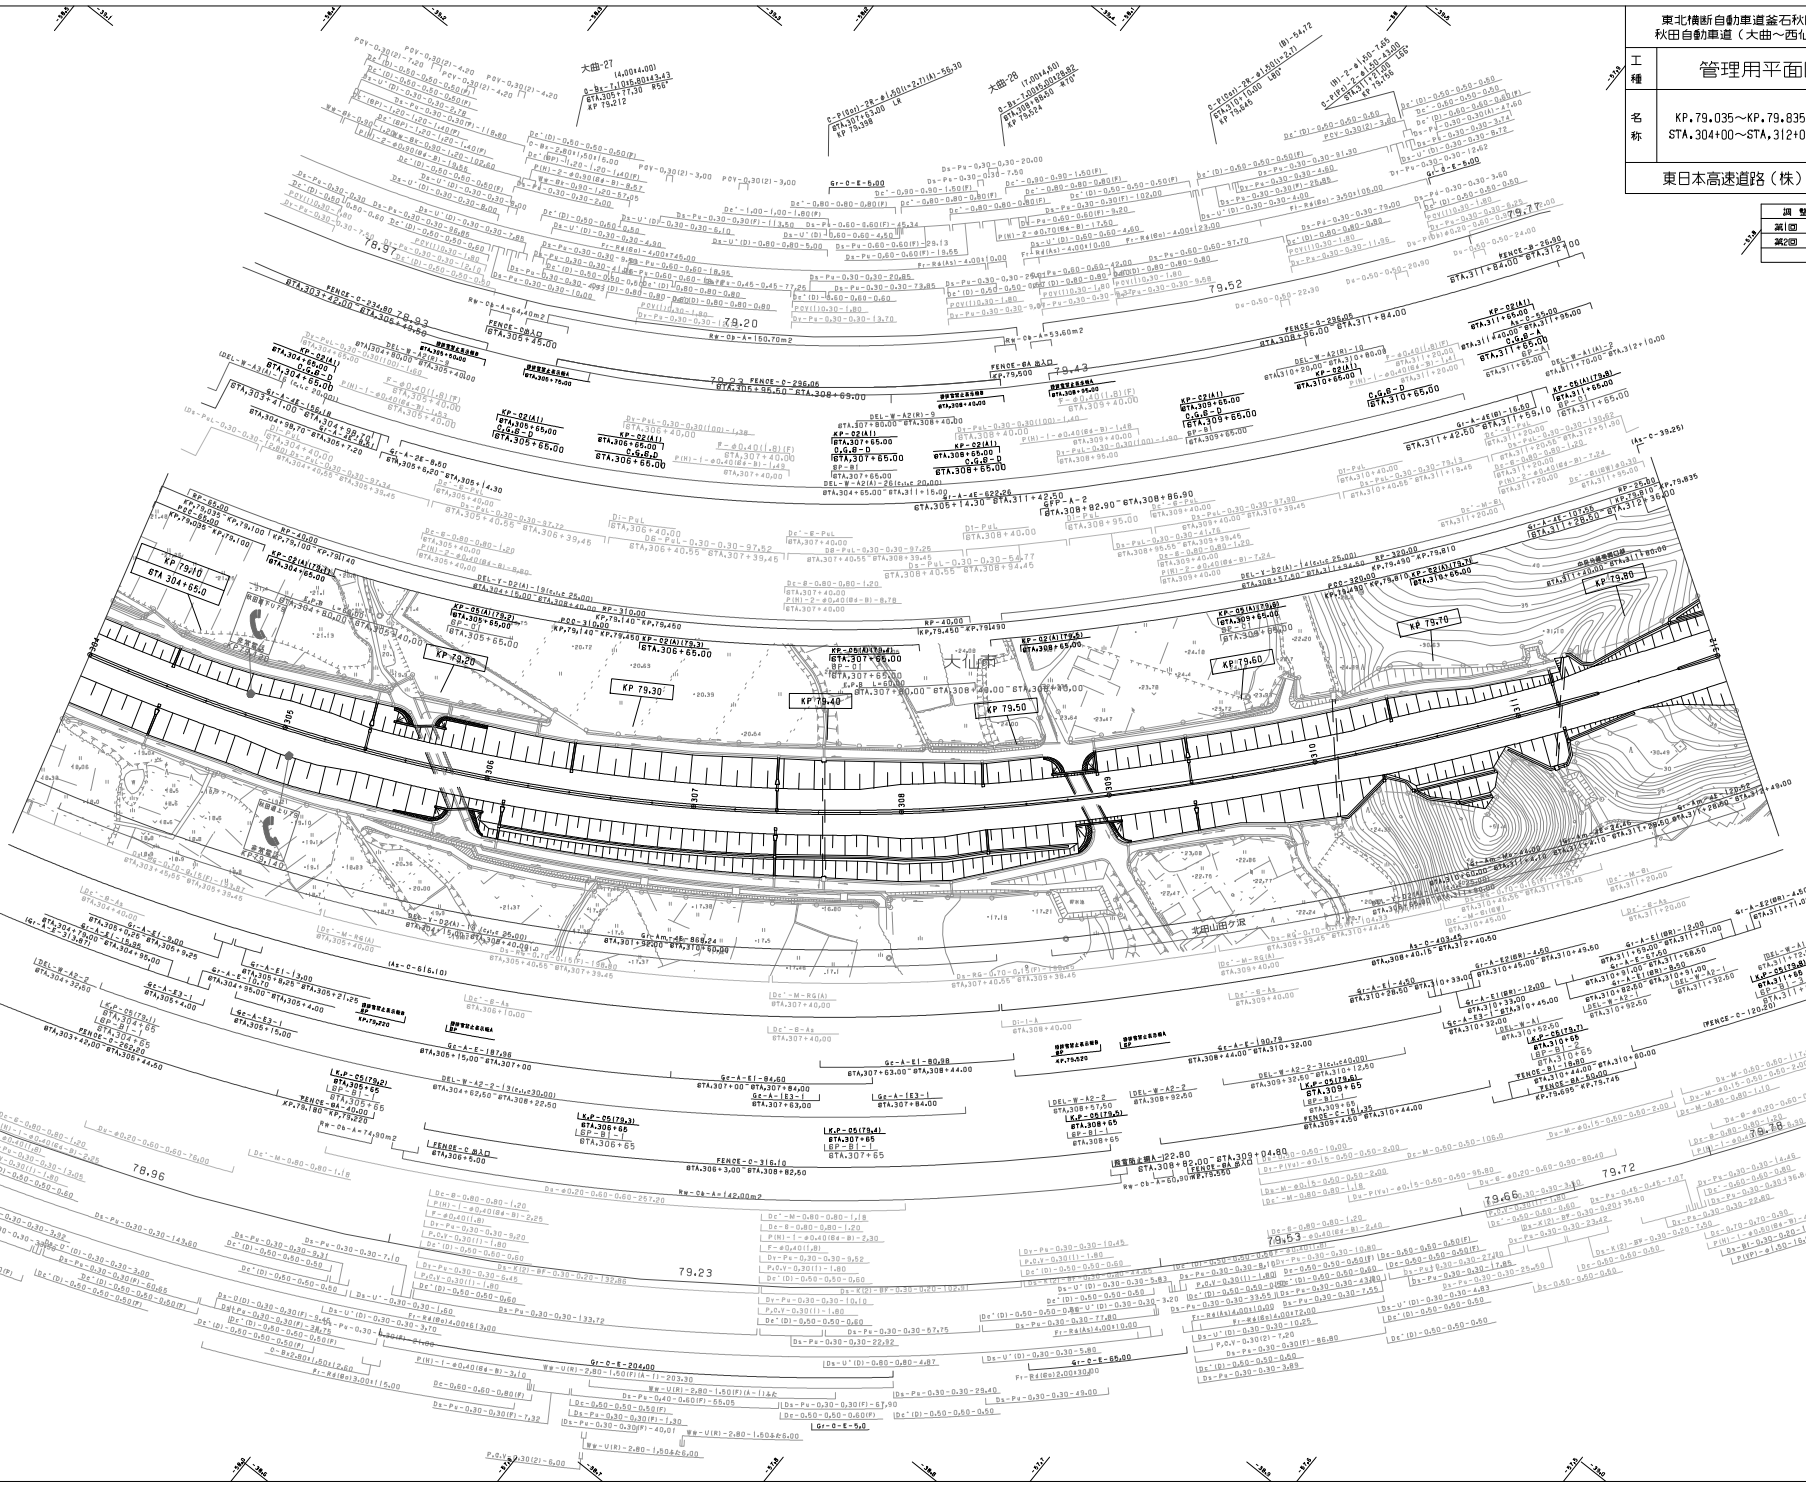

東北横断自動車道釜石秋田線
秋田自動車道（大曲～西仙北）

工種	管理用平面図		
名称	KP.79.035～KP.79.835 STA.304+00～STA.312+00	縮尺	1/1000
			10 21

東日本高速道路（株）　東北支社

調整年月	摘要
第1回 2006年 2月	
第2回 2011年 5月	

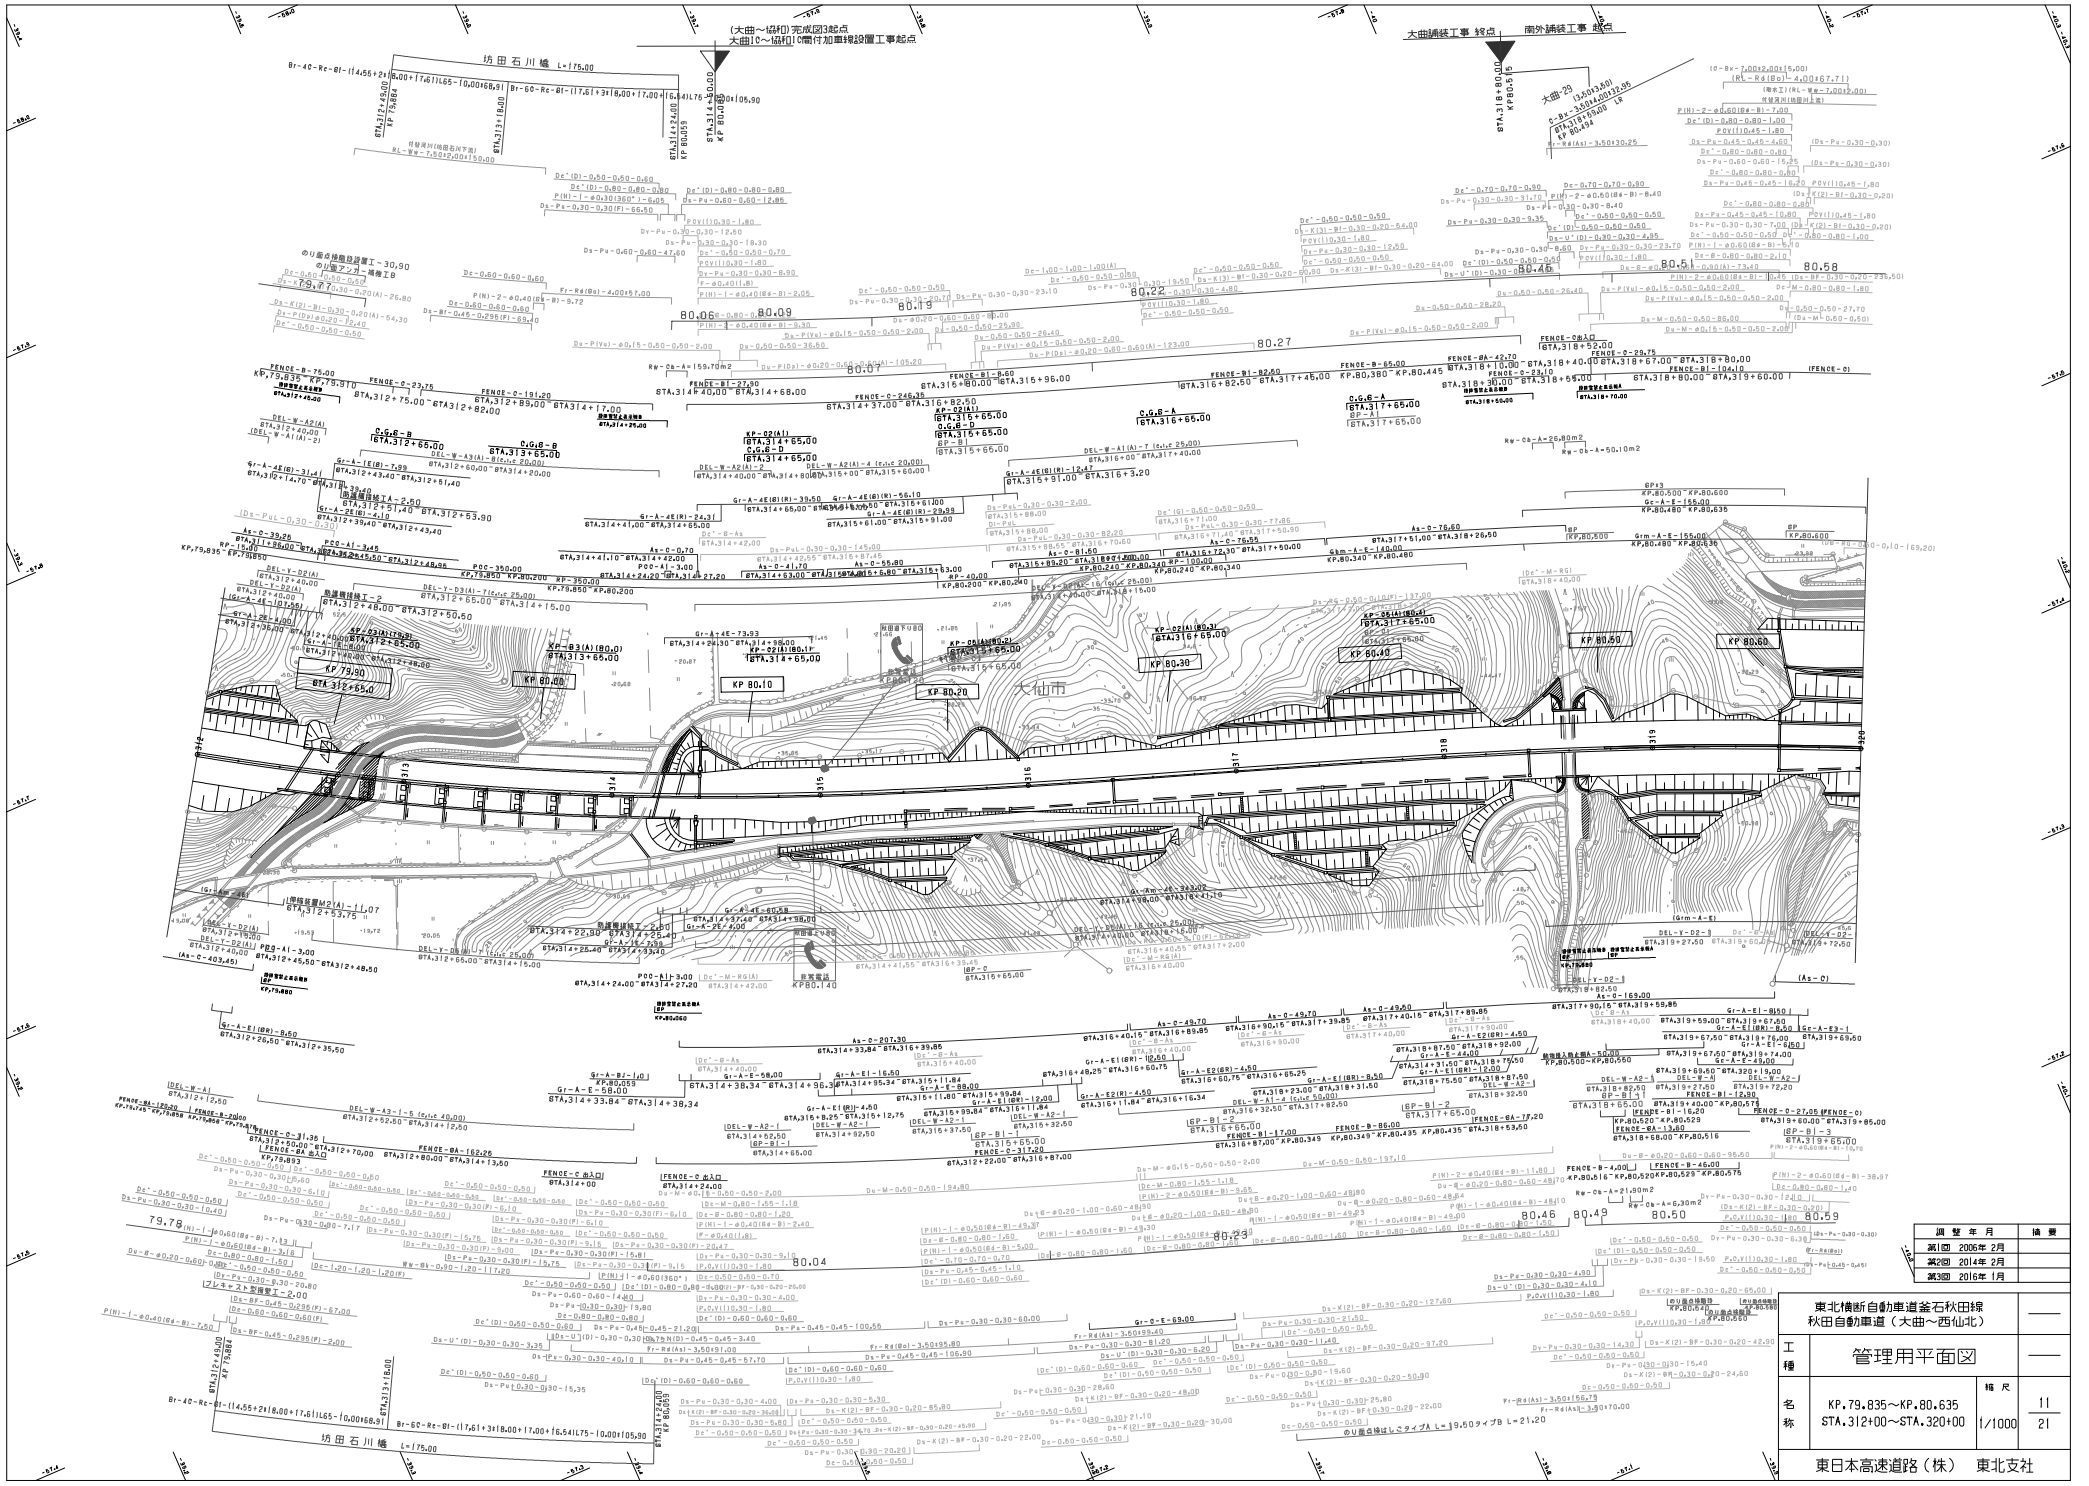

調整年月	摘要
第1回 2005年2月	
第2回 2014年2月	
第3回 2016年1月	

東北横断自動車道釜石秋田線
秋田自動車道（大曲～西仙北）

工種	管理用平面図		
名称	KP.79.835～KP.80.635 STA.312+00～STA.320+00	縮尺 1/1000	11 21

東日本高速道路（株） 東北支社

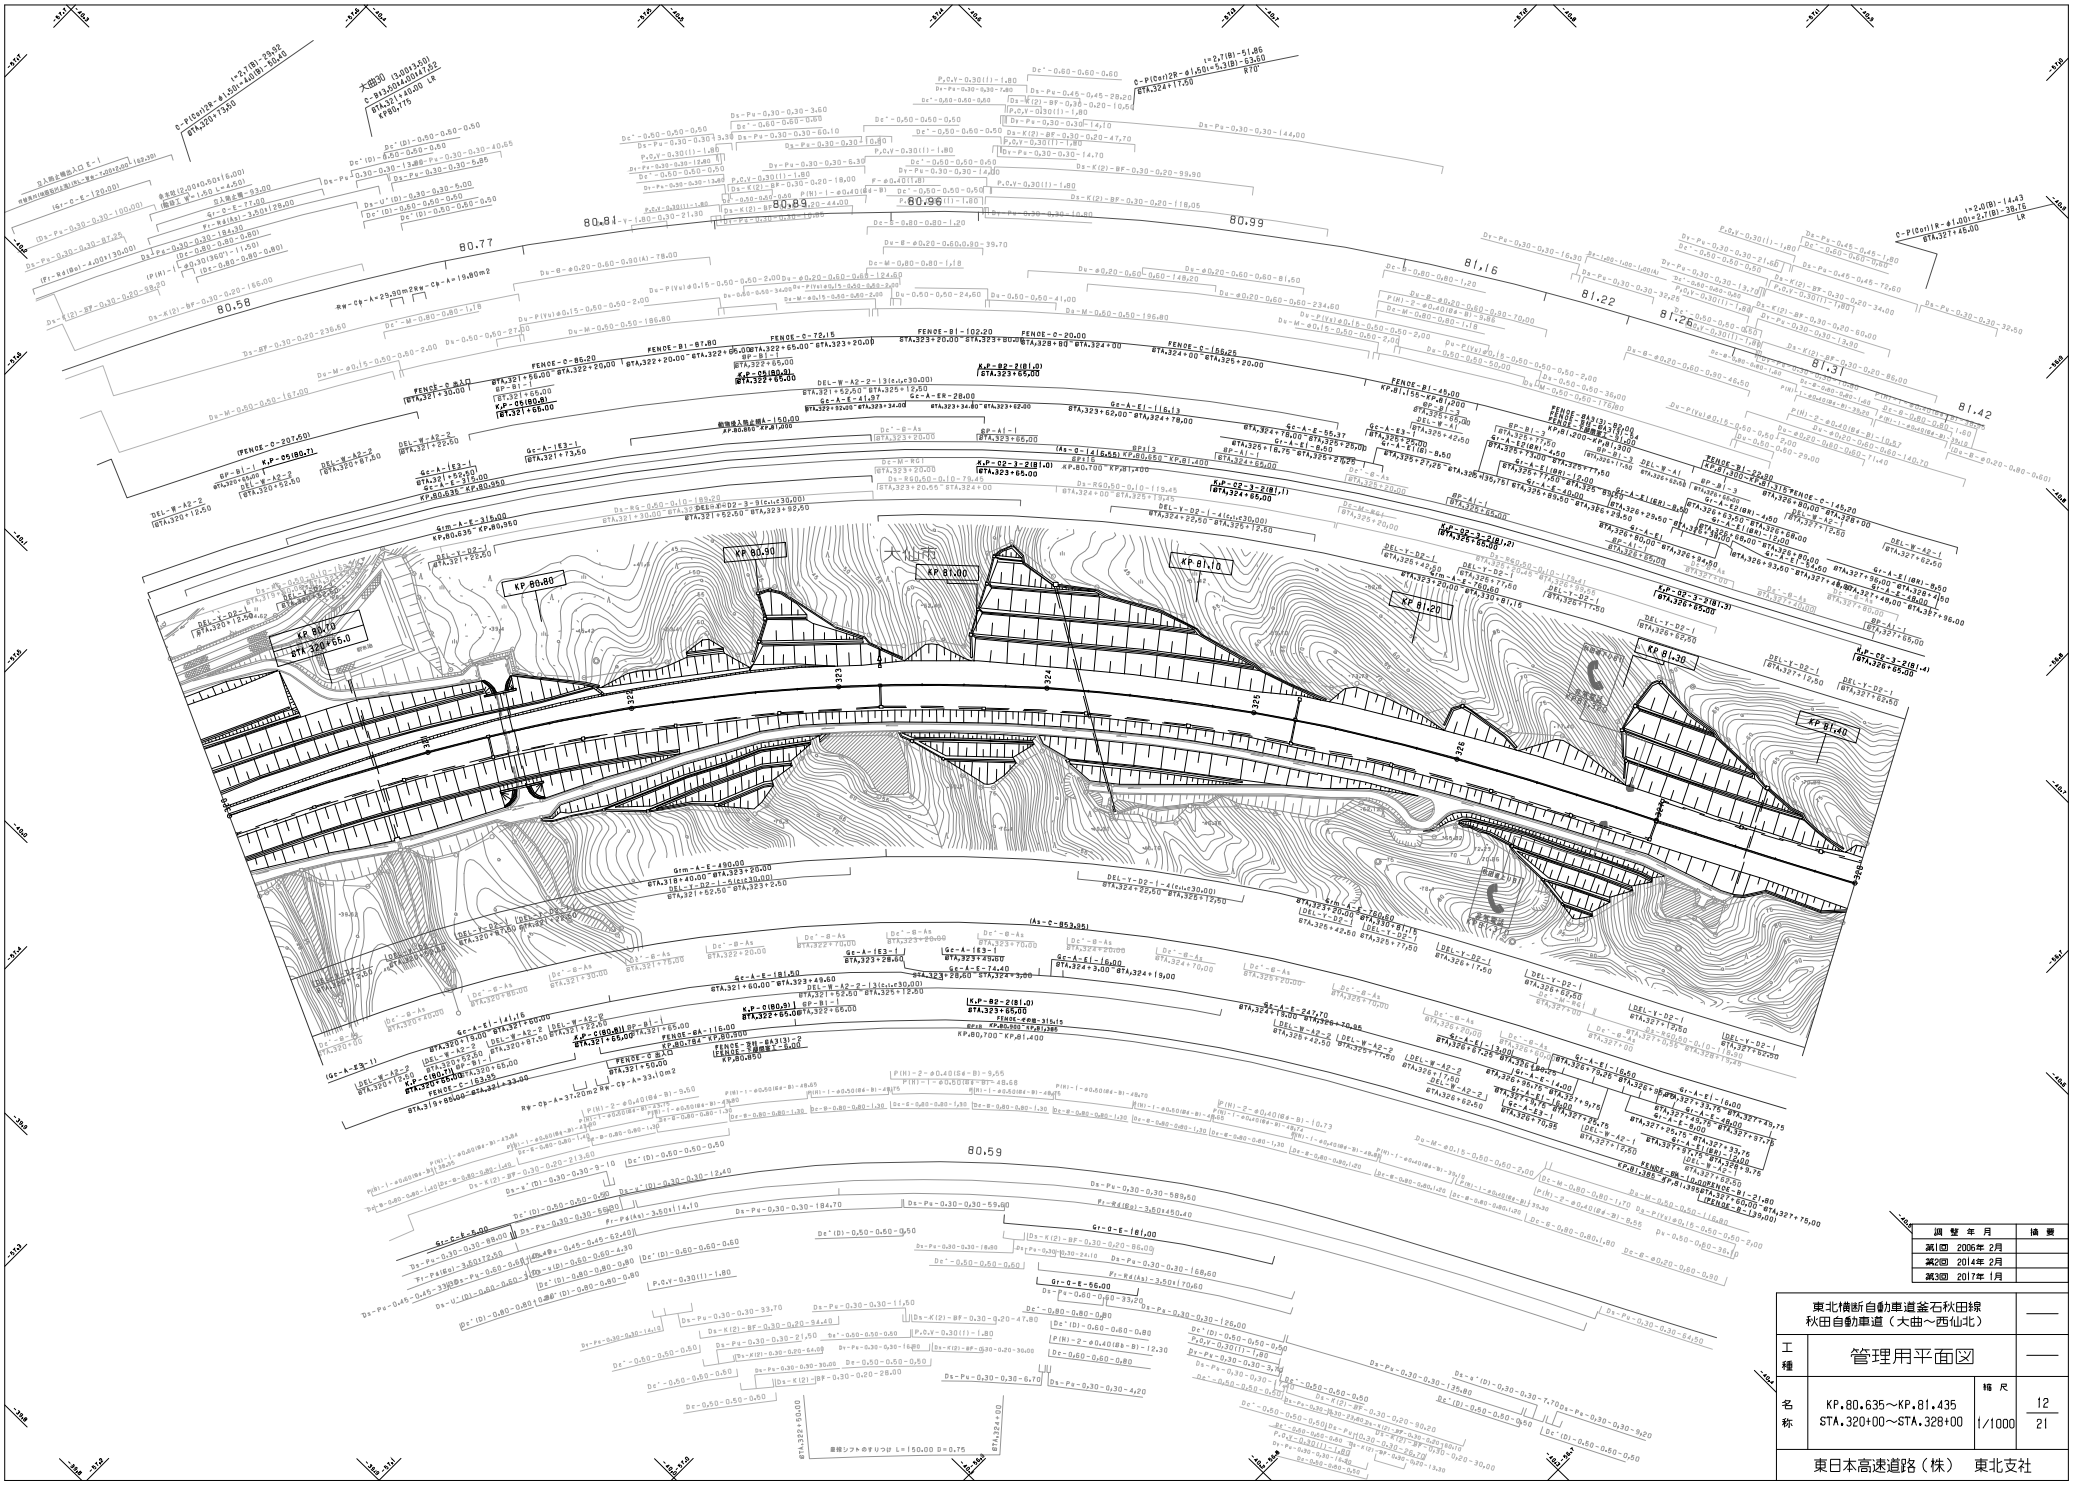

調整年月	摘要
第1回 2006年2月	
第2回 2014年2月	
第3回 2017年1月	

東北横断自動車道釜石秋田線 秋田自動車道（大曲～西仙北）		——
工種	管理用平面図	——
名称	KP.80.635～KP.81.435 STA.320+00～STA.328+00	縮尺 1/1000
		12 21

東日本高速道路（株）　東北支社

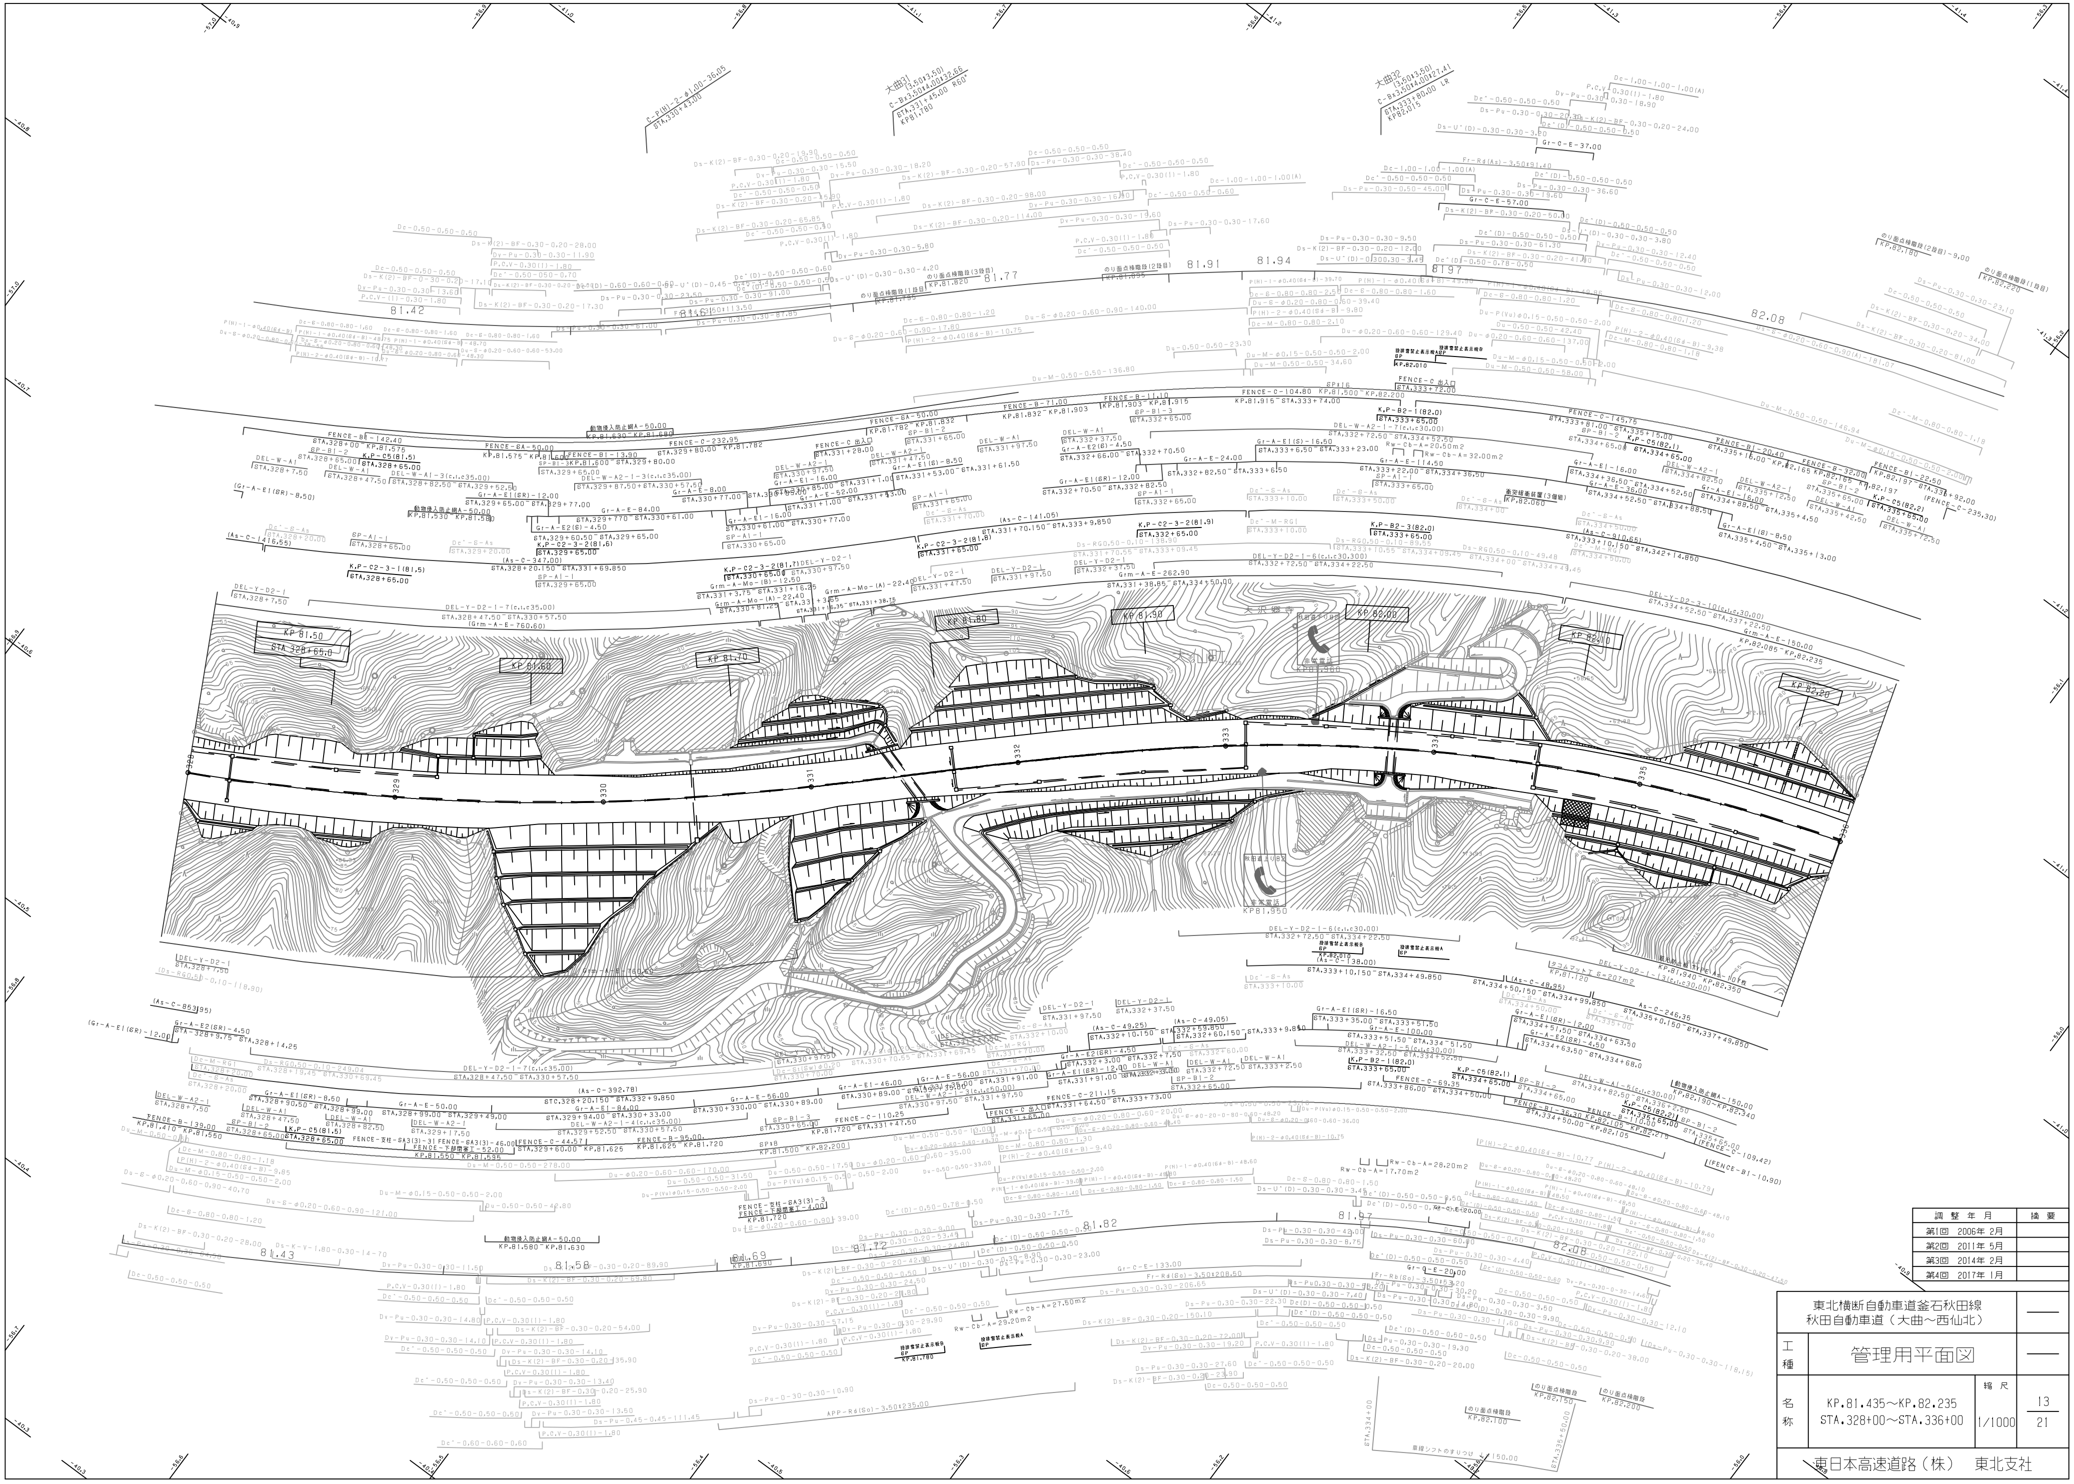

調 整 年 月	摘 要
第1回 2006年 2月	
第2回 2011年 5月	
第3回 2014年 2月	
第4回 2017年 1月	

東北横断自動車道釜石秋田線 秋田自動車道（大曲～西仙北）			――
工種	管理用平面図		――
名称	KP.81.435～KP.82.235 STA.328+00～STA.336+00	縮尺 1/1000	13/21

東日本高速道路（株） 東北支社

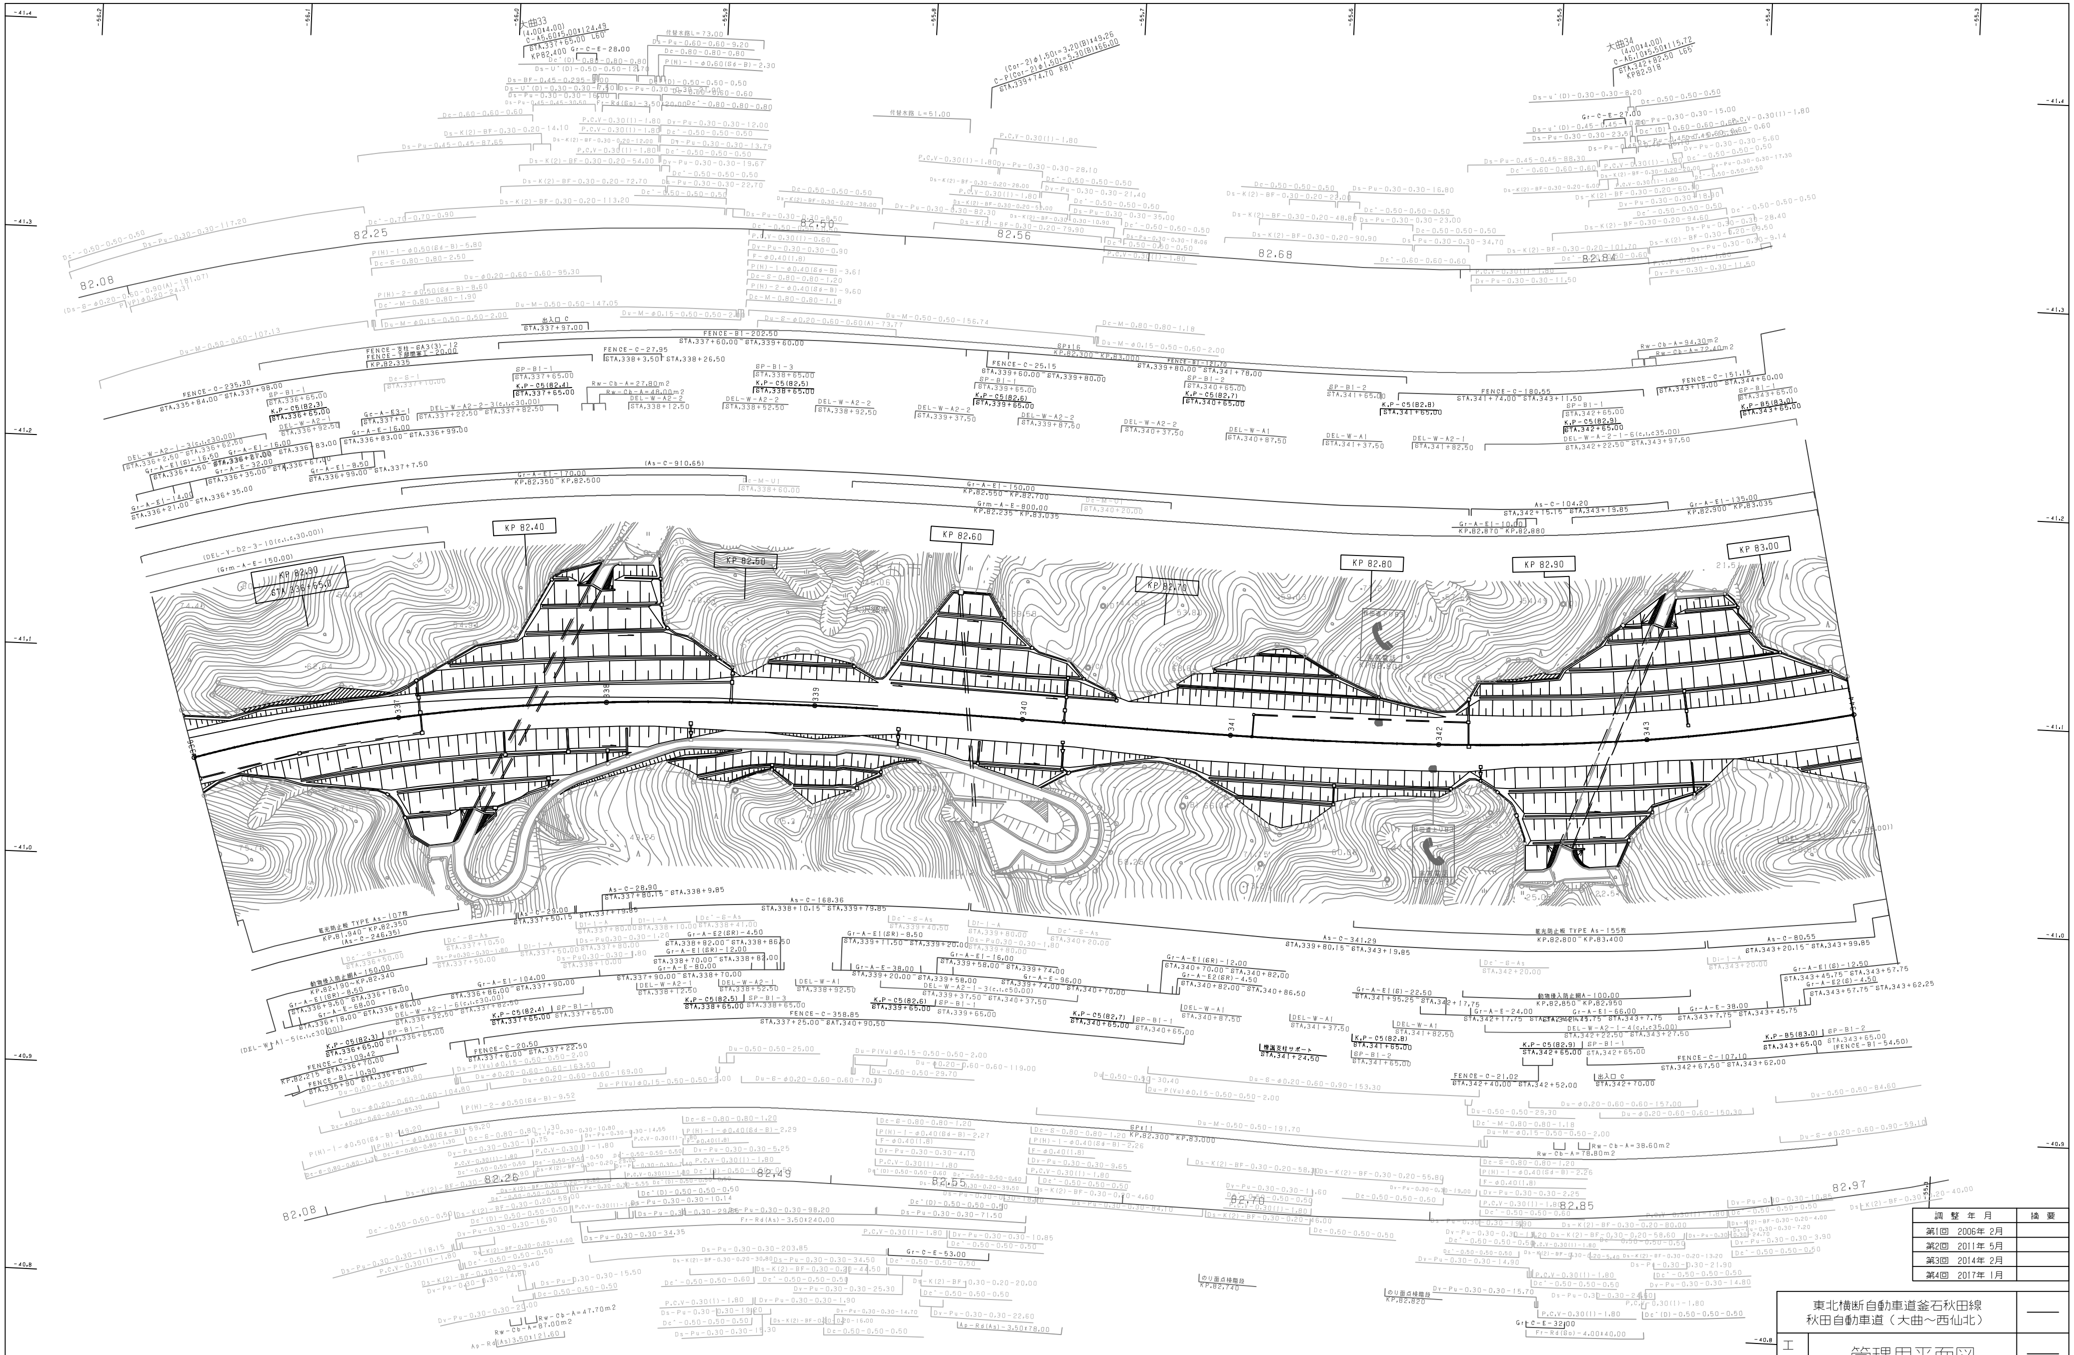

調 整 年 月	摘 要
第1回 2006年 2月	
第2回 2011年 5月	
第3回 2014年 2月	
第4回 2017年 1月	

東北横断自動車道釜石秋田線 秋田自動車道（大曲～西仙北）			
工種	管理用平面図		
名称	KP.82.235～KP.83.035 STA.336+00～STA.344+00	縮尺 1/1000	14 21
東日本高速道路（株） 東北支社			

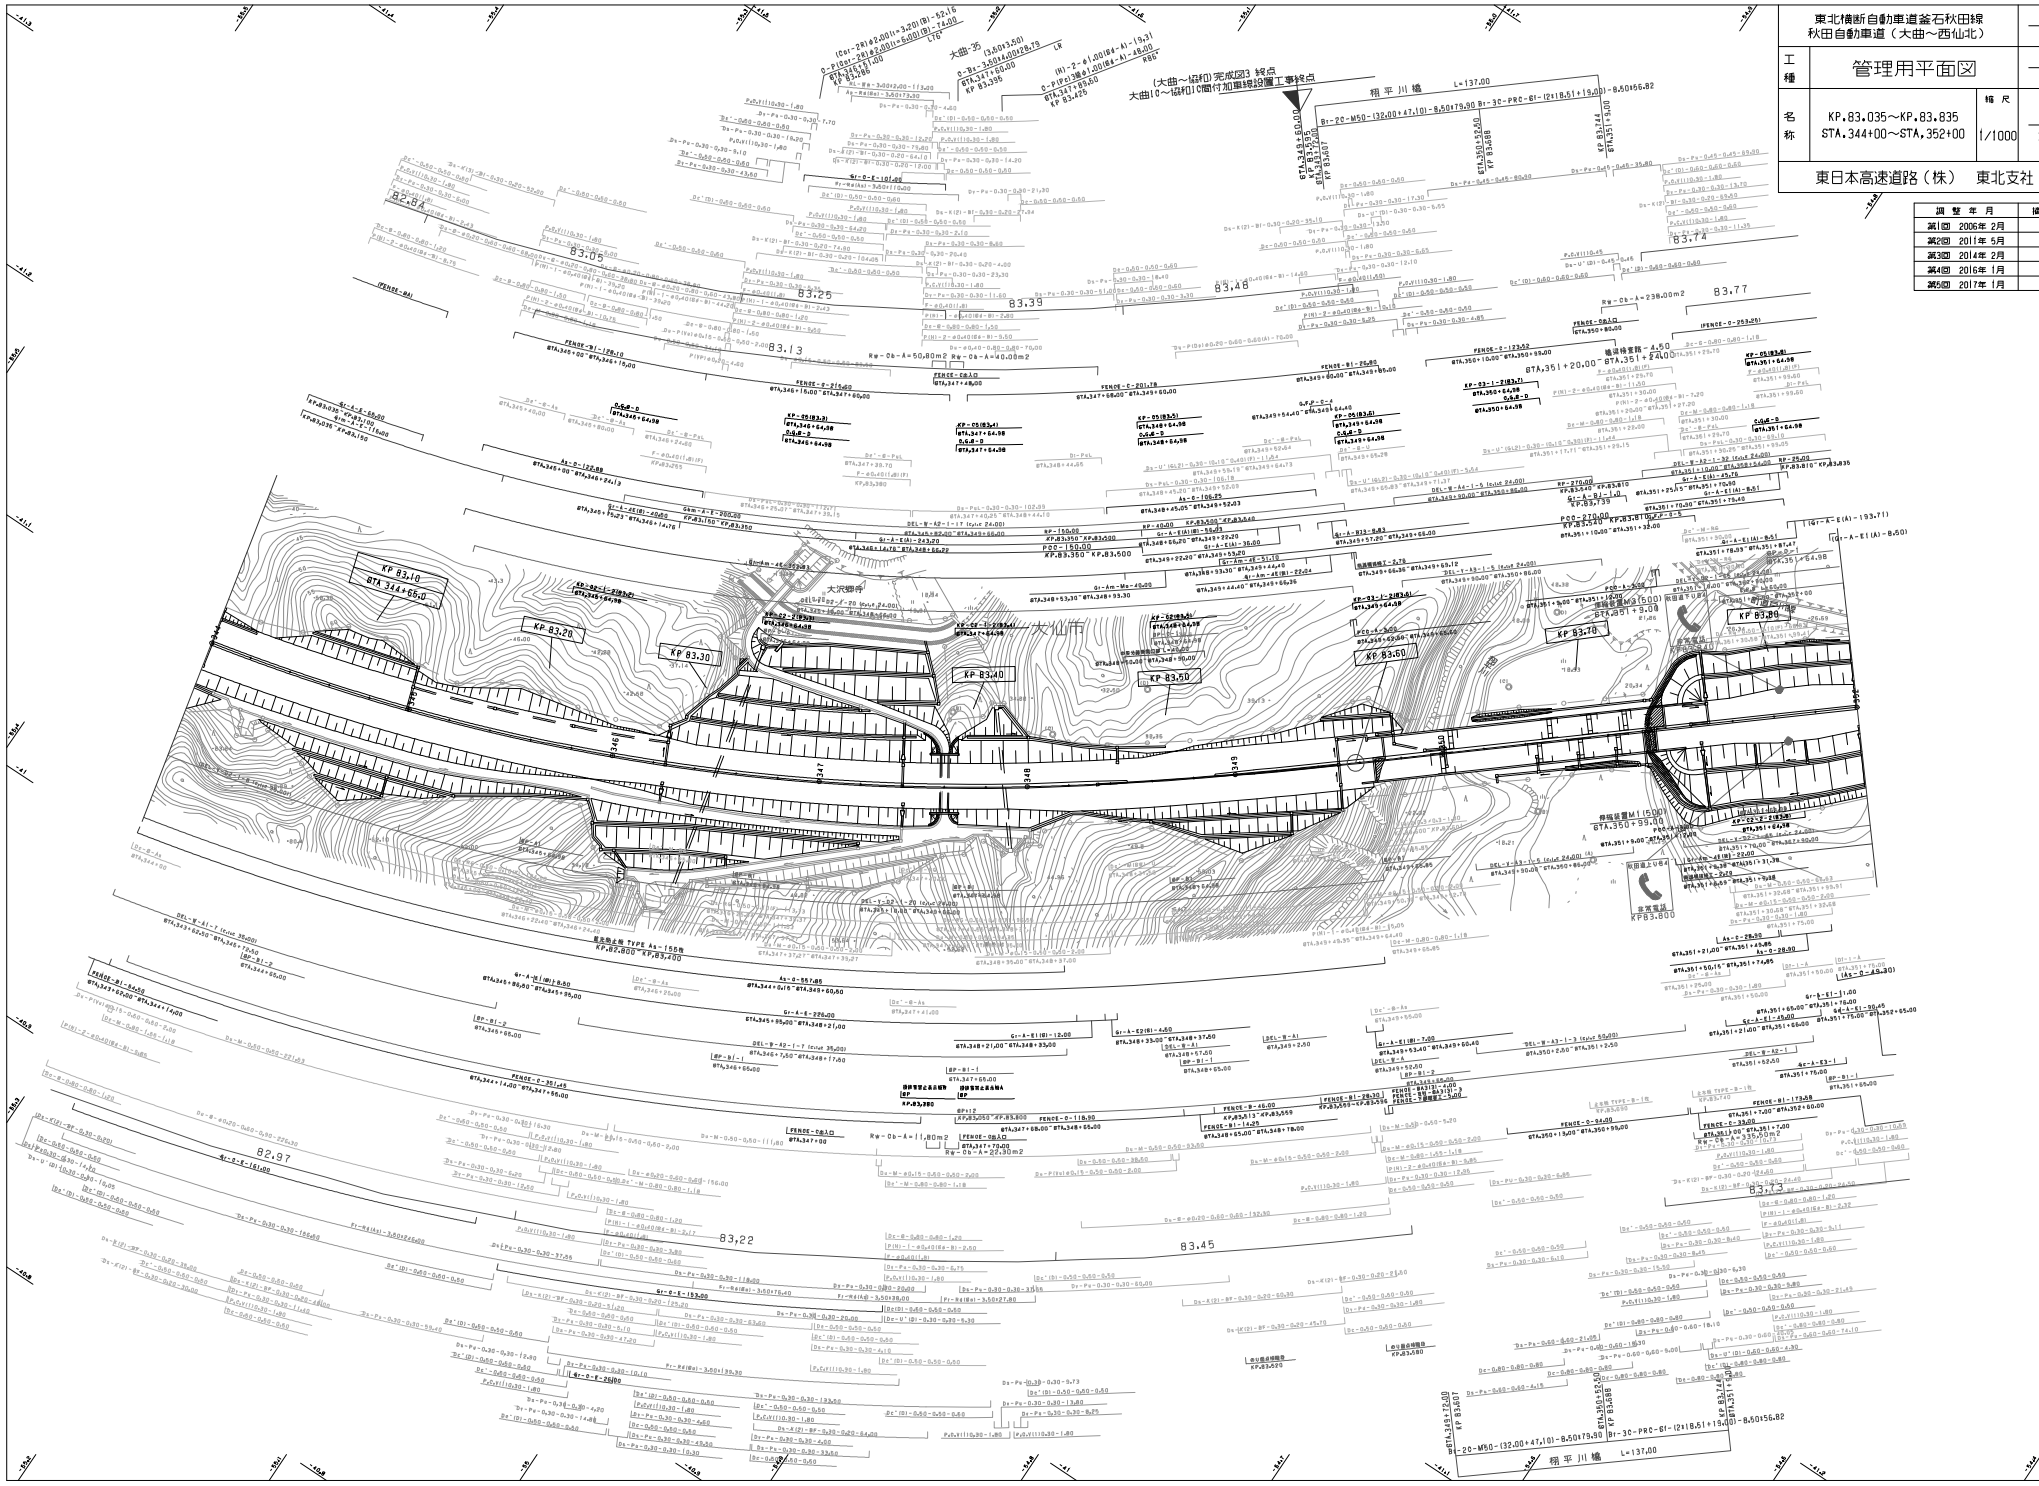

東北横断自動車道釜石秋田線
秋田自動車道（大曲～西仙北）

工種	管理用平面図		
名称	KP.83.035～KP.83.835 STA.344+00～STA.352+00	縮尺 1/1000	15 21

東日本高速道路（株）　東北支社

調整年月	摘要
第1回 2006年 2月	
第2回 2011年 5月	
第3回 2014年 2月	
第4回 2016年 1月	
第5回 2017年 1月	

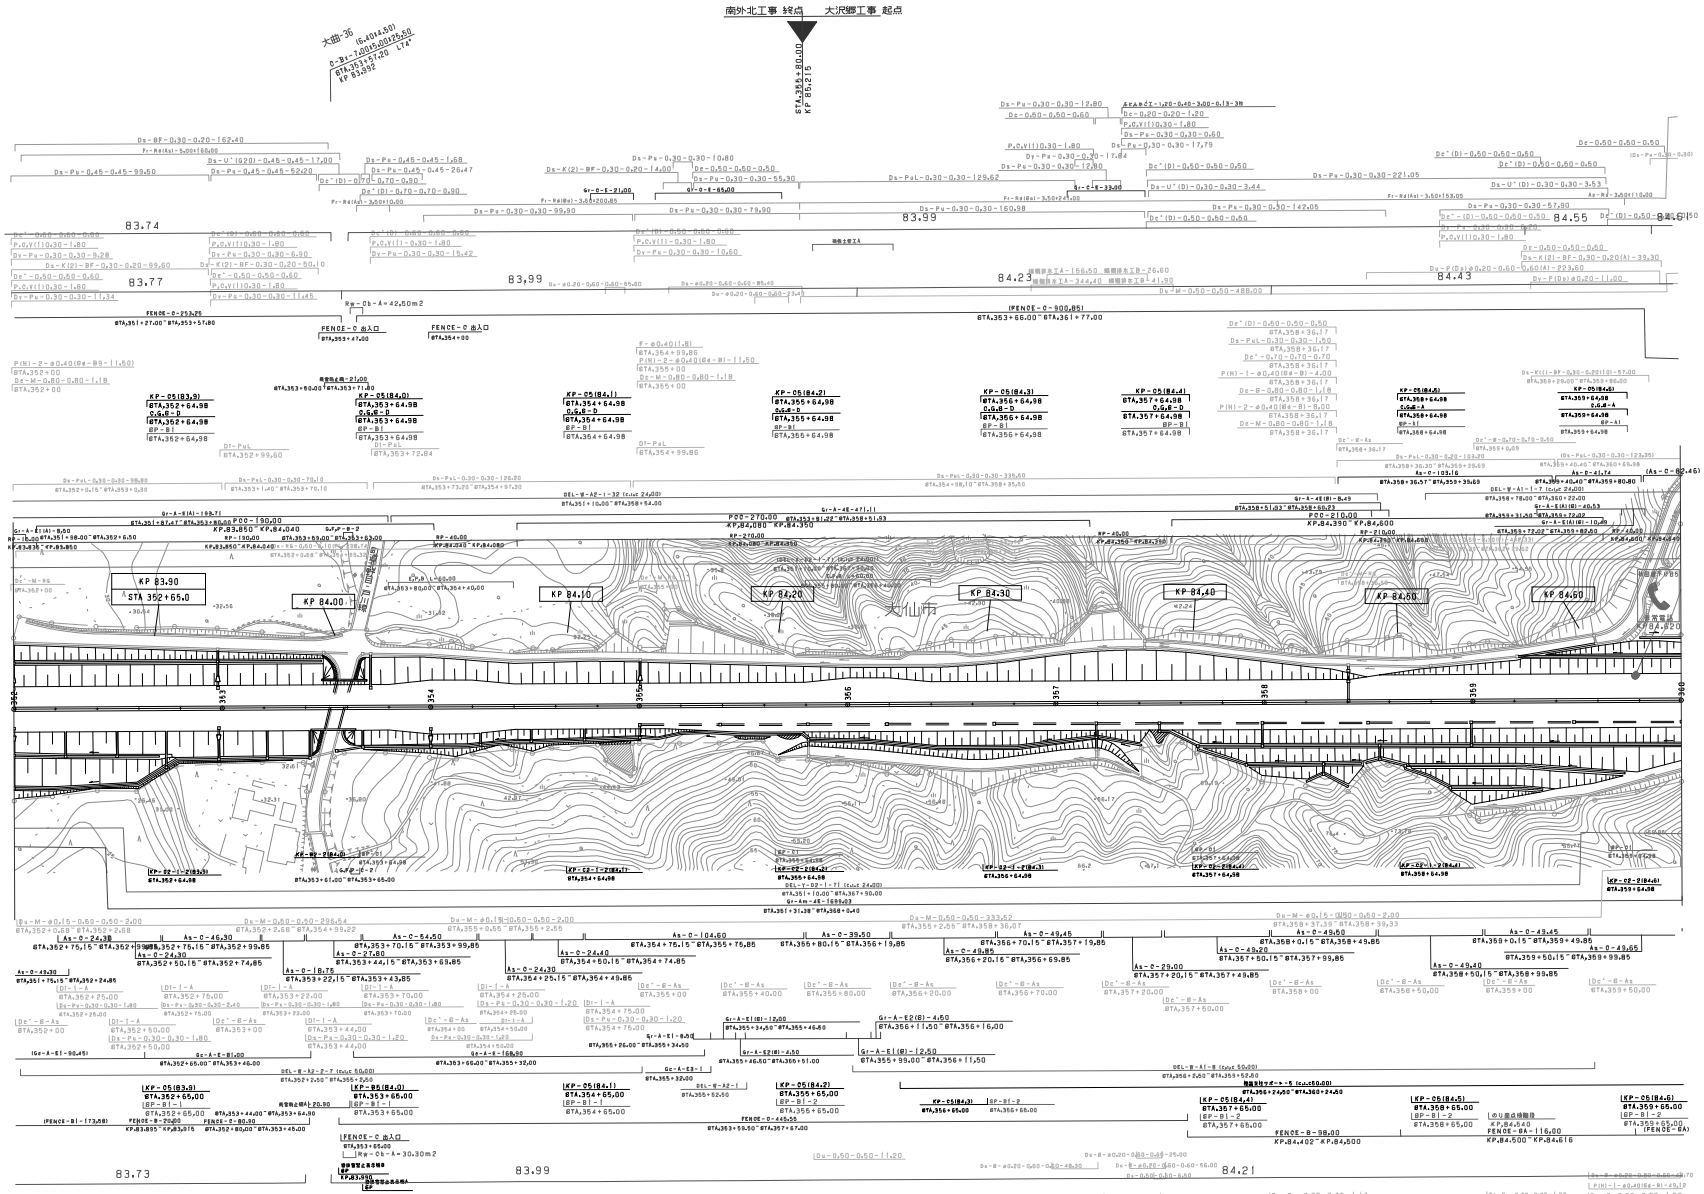

調整年月	摘要
第1回 2006年2月	

東北横断自動車道釜石秋田線
秋田自動車道（大曲～西仙北）

工種	管理用平面図		
名称	KP.83.835～KP.84.635 STA.352+00～STA.360+00	縮尺 1/1000	16 21

東日本高速道路（株） 東北支社

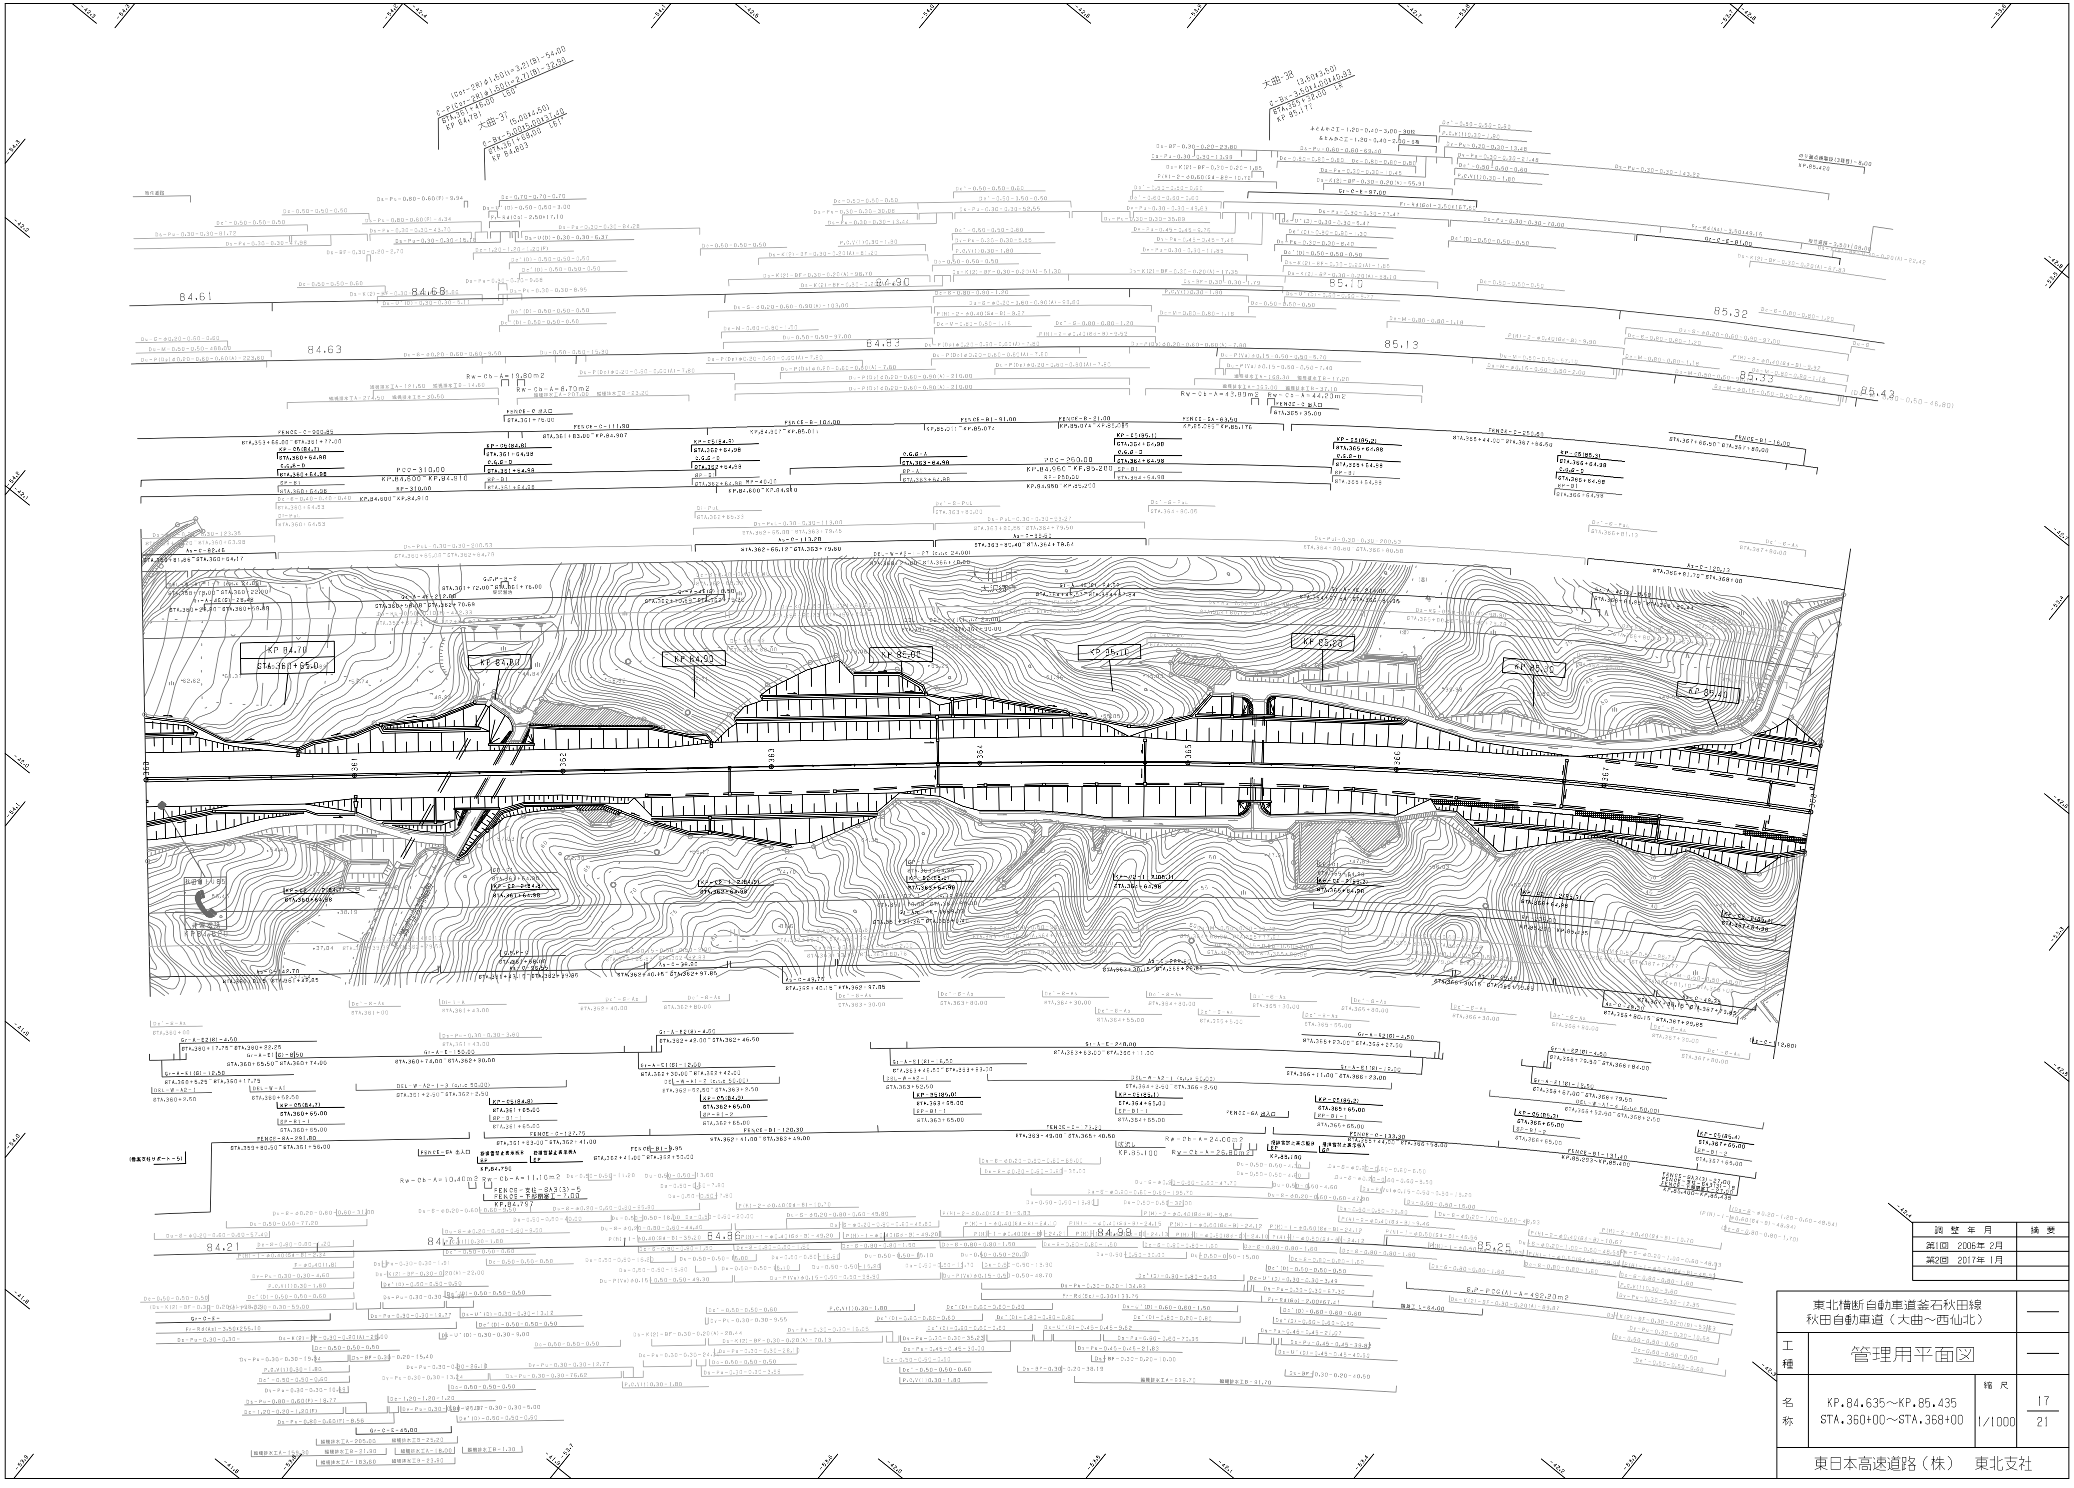

調整年月	摘要
第1回 2006年 2月	
第2回 2017年 1月	

東北横断自動車道釜石秋田線
秋田自動車道（大曲～西仙北）

工種	管理用平面図		
名称	KP.84.635～KP.85.435 STA.360+00～STA.368+00	縮尺 1/1000	17 / 21

東日本高速道路（株） 東北支社

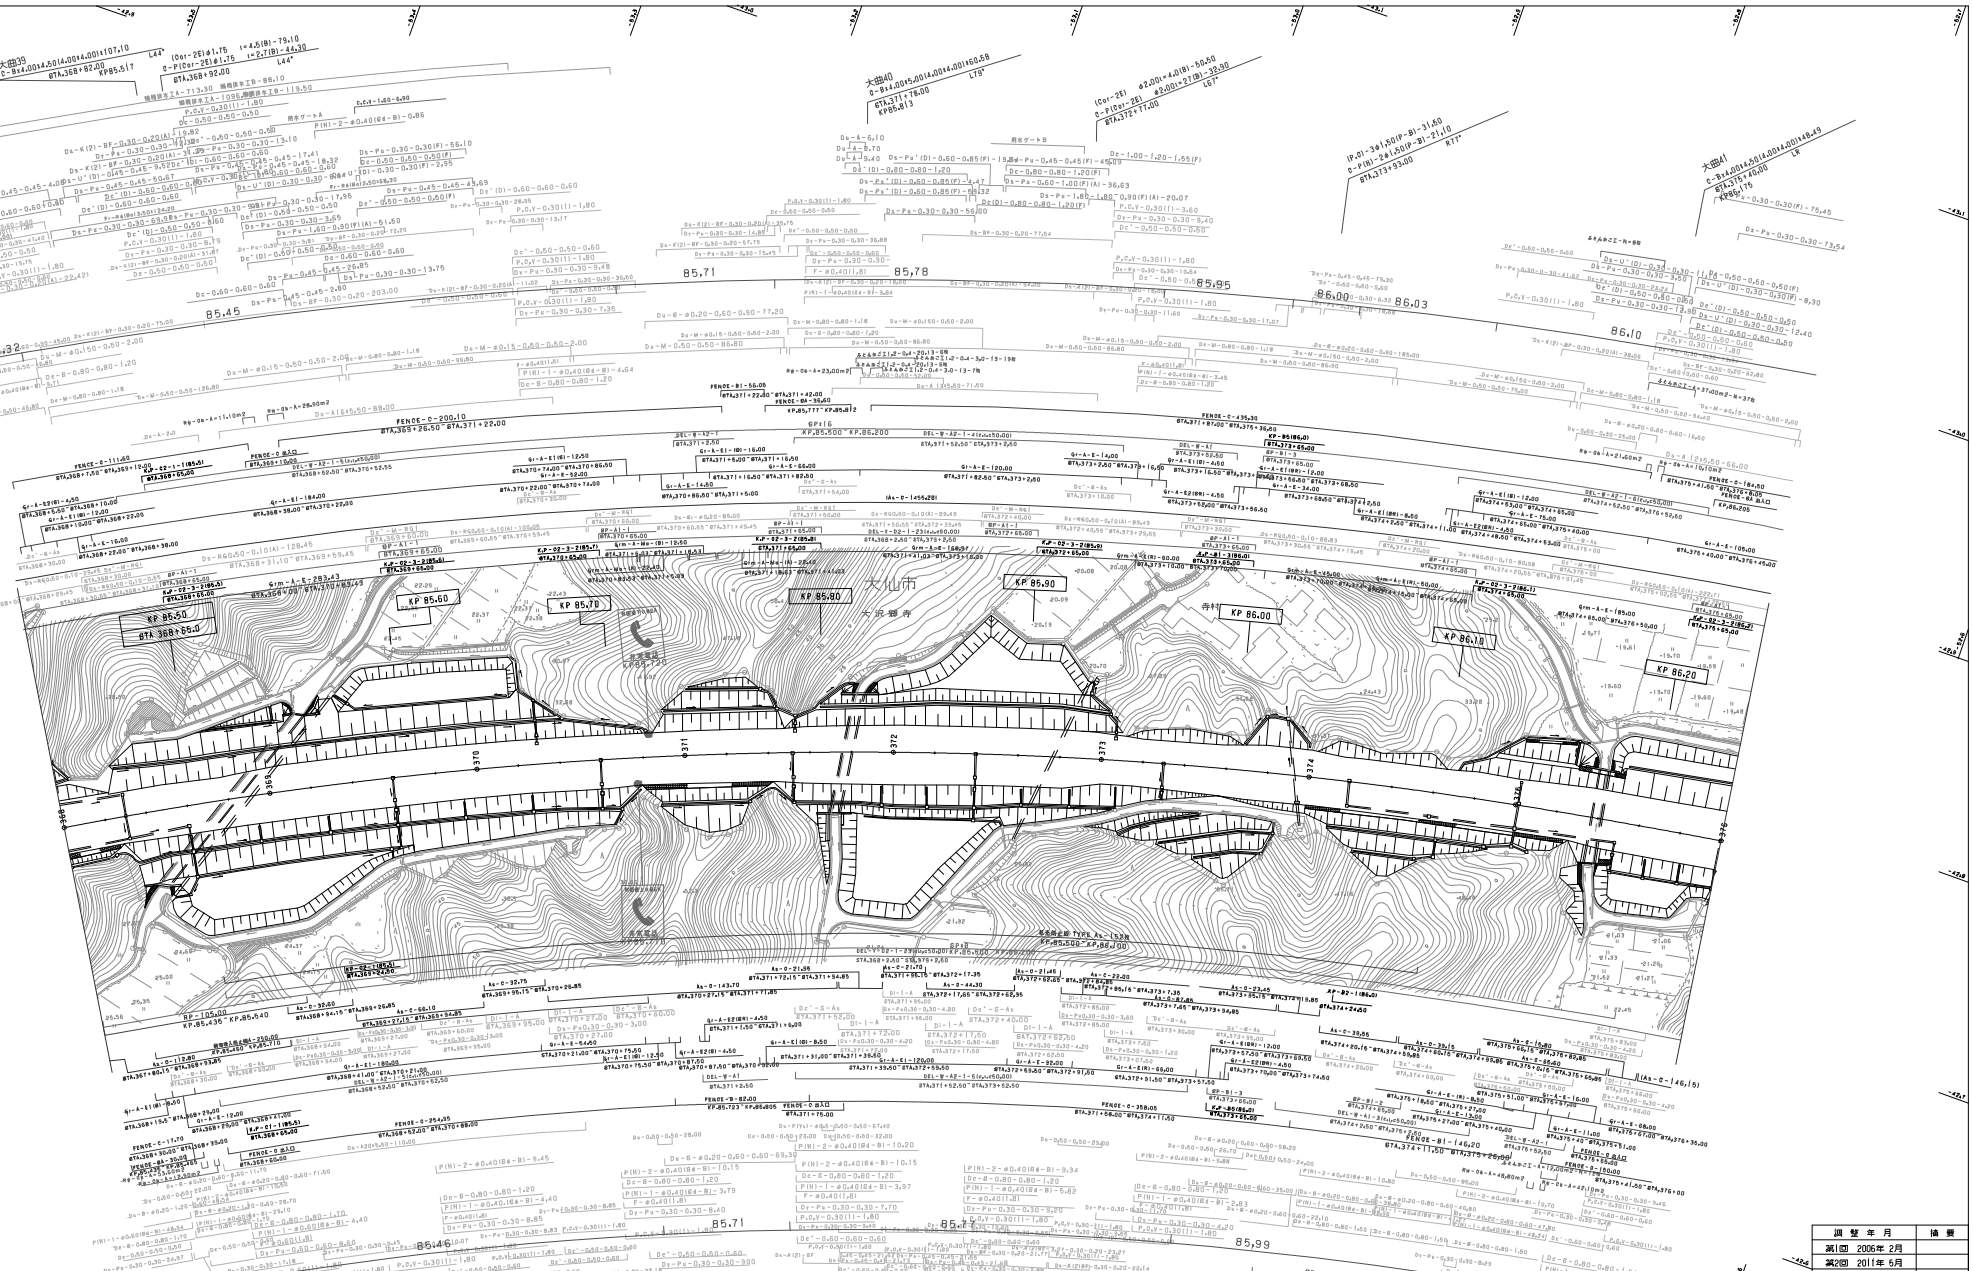

調整年月	摘要
第1回 2005年 2月	
第2回 2011年 5月	
第3回 2014年 2月	

東北横断自動車道釜石秋田線 秋田自動車道（大曲～西仙北）			——
工種	管理用平面図		——
名称	KP.85.435～KP.86.235 STA.368+00～STA.376+00	縮尺 1/1000	18 21

東日本高速道路（株）　東北支社

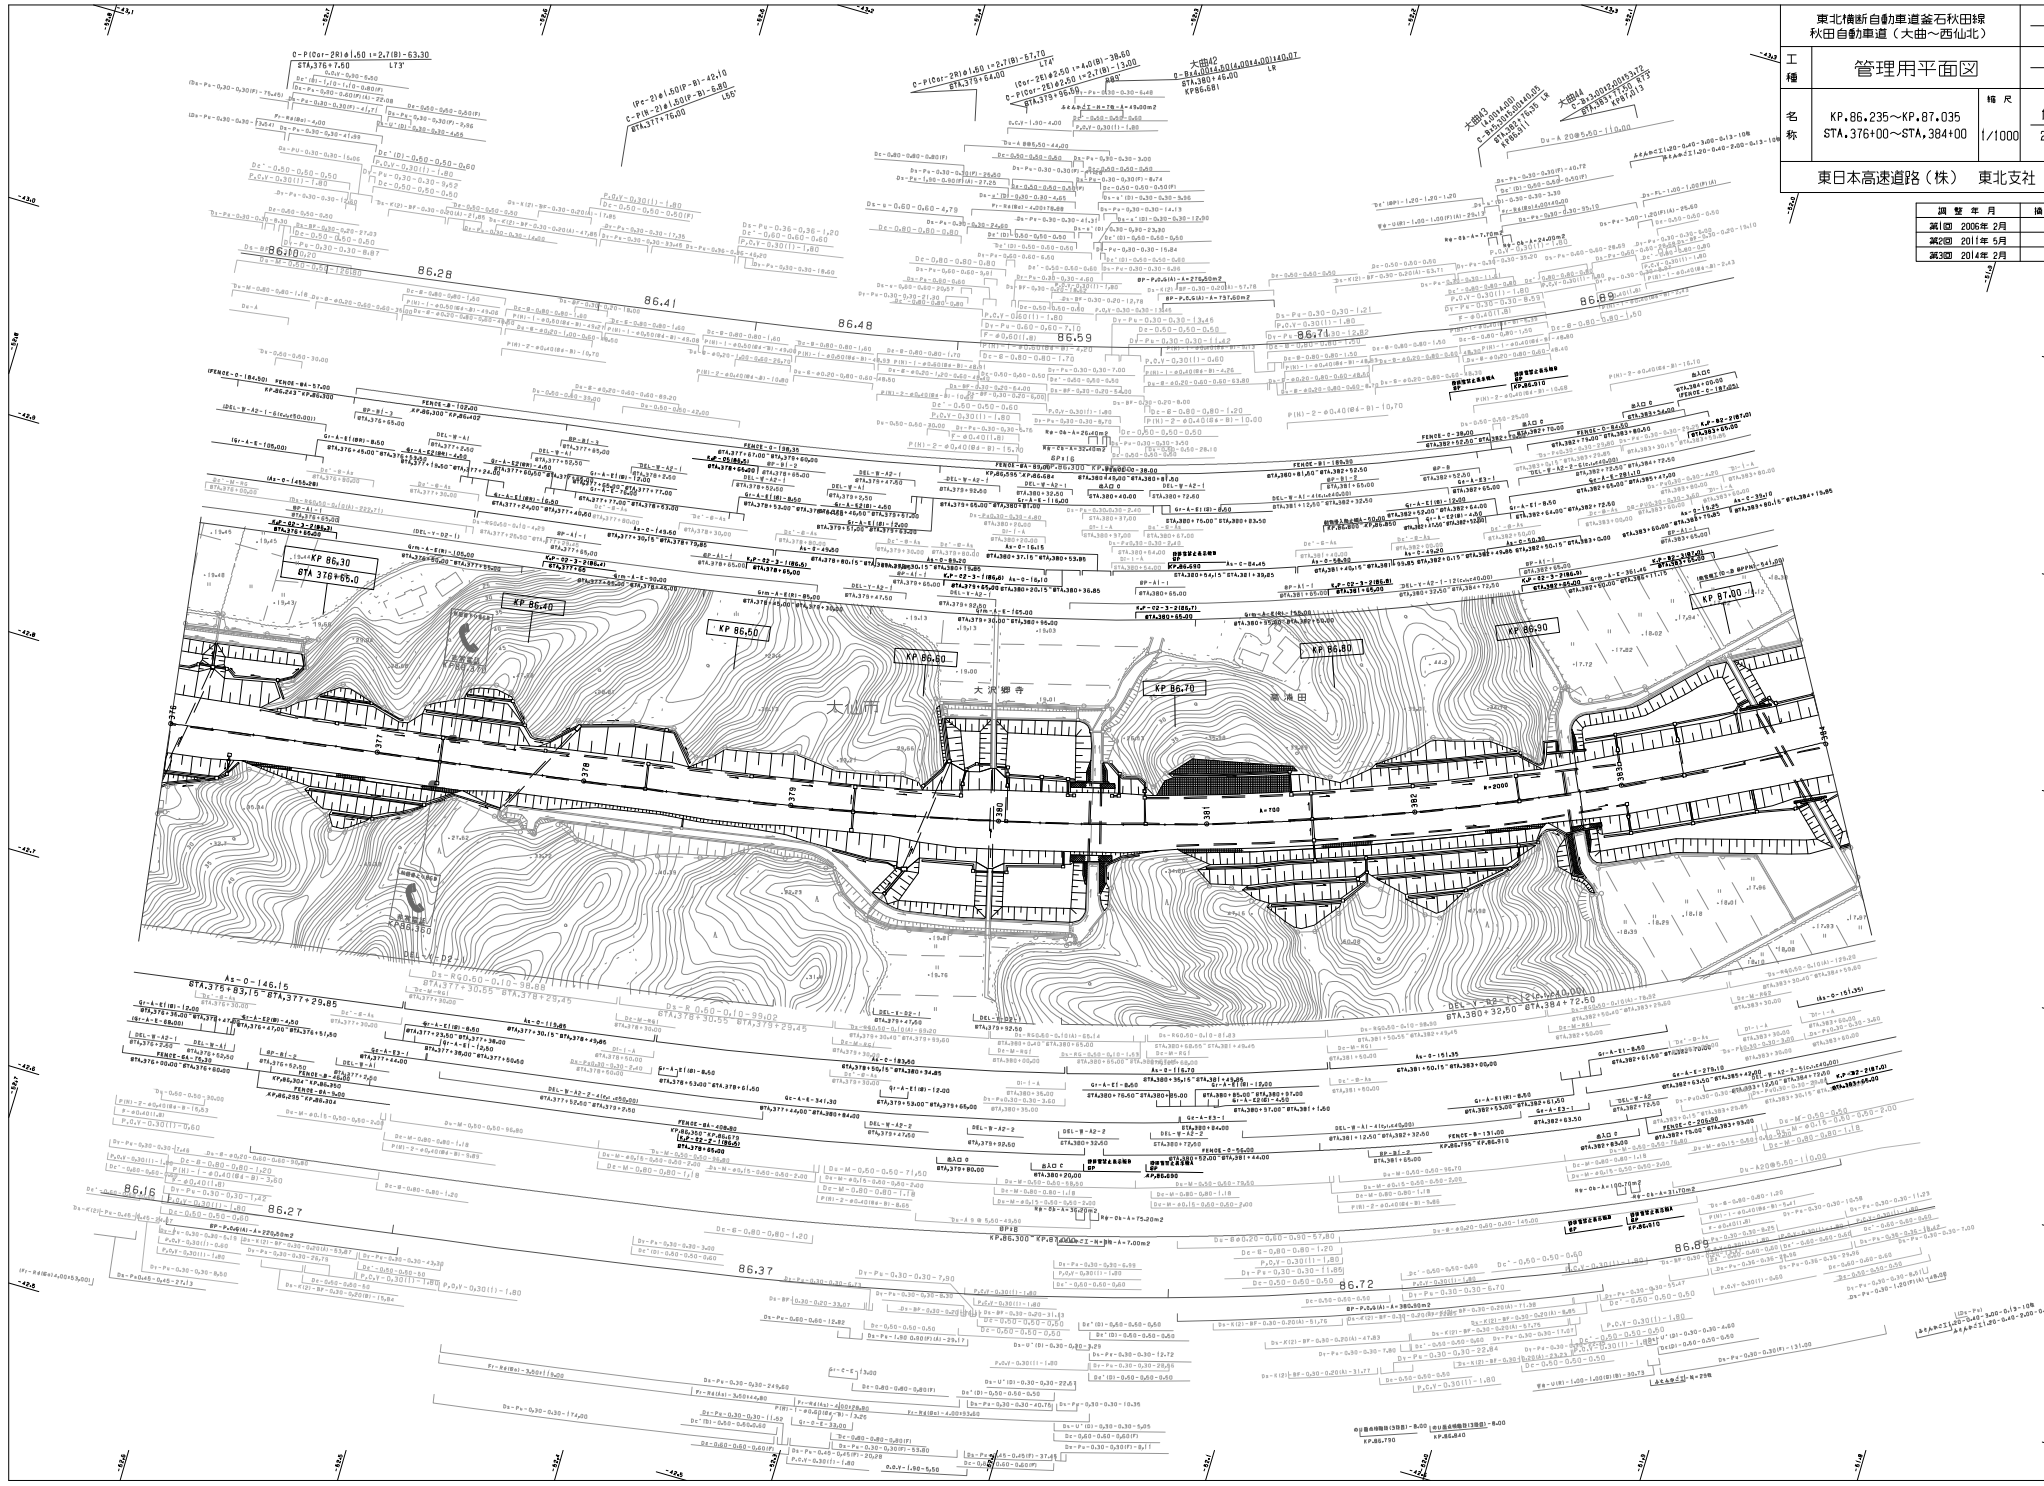

東北横断自動車道釜石秋田線
秋田自動車道（大曲～西仙北）

工種	管理用平面図		
名称	KP.86.235～KP.87.035 STA.376+00～STA.384+00	縮尺 1/1000	19 21

東日本高速道路（株）　東北支社

調整年月	摘要
第1回 2006年 2月	
第2回 2011年 5月	
第3回 2014年 2月	

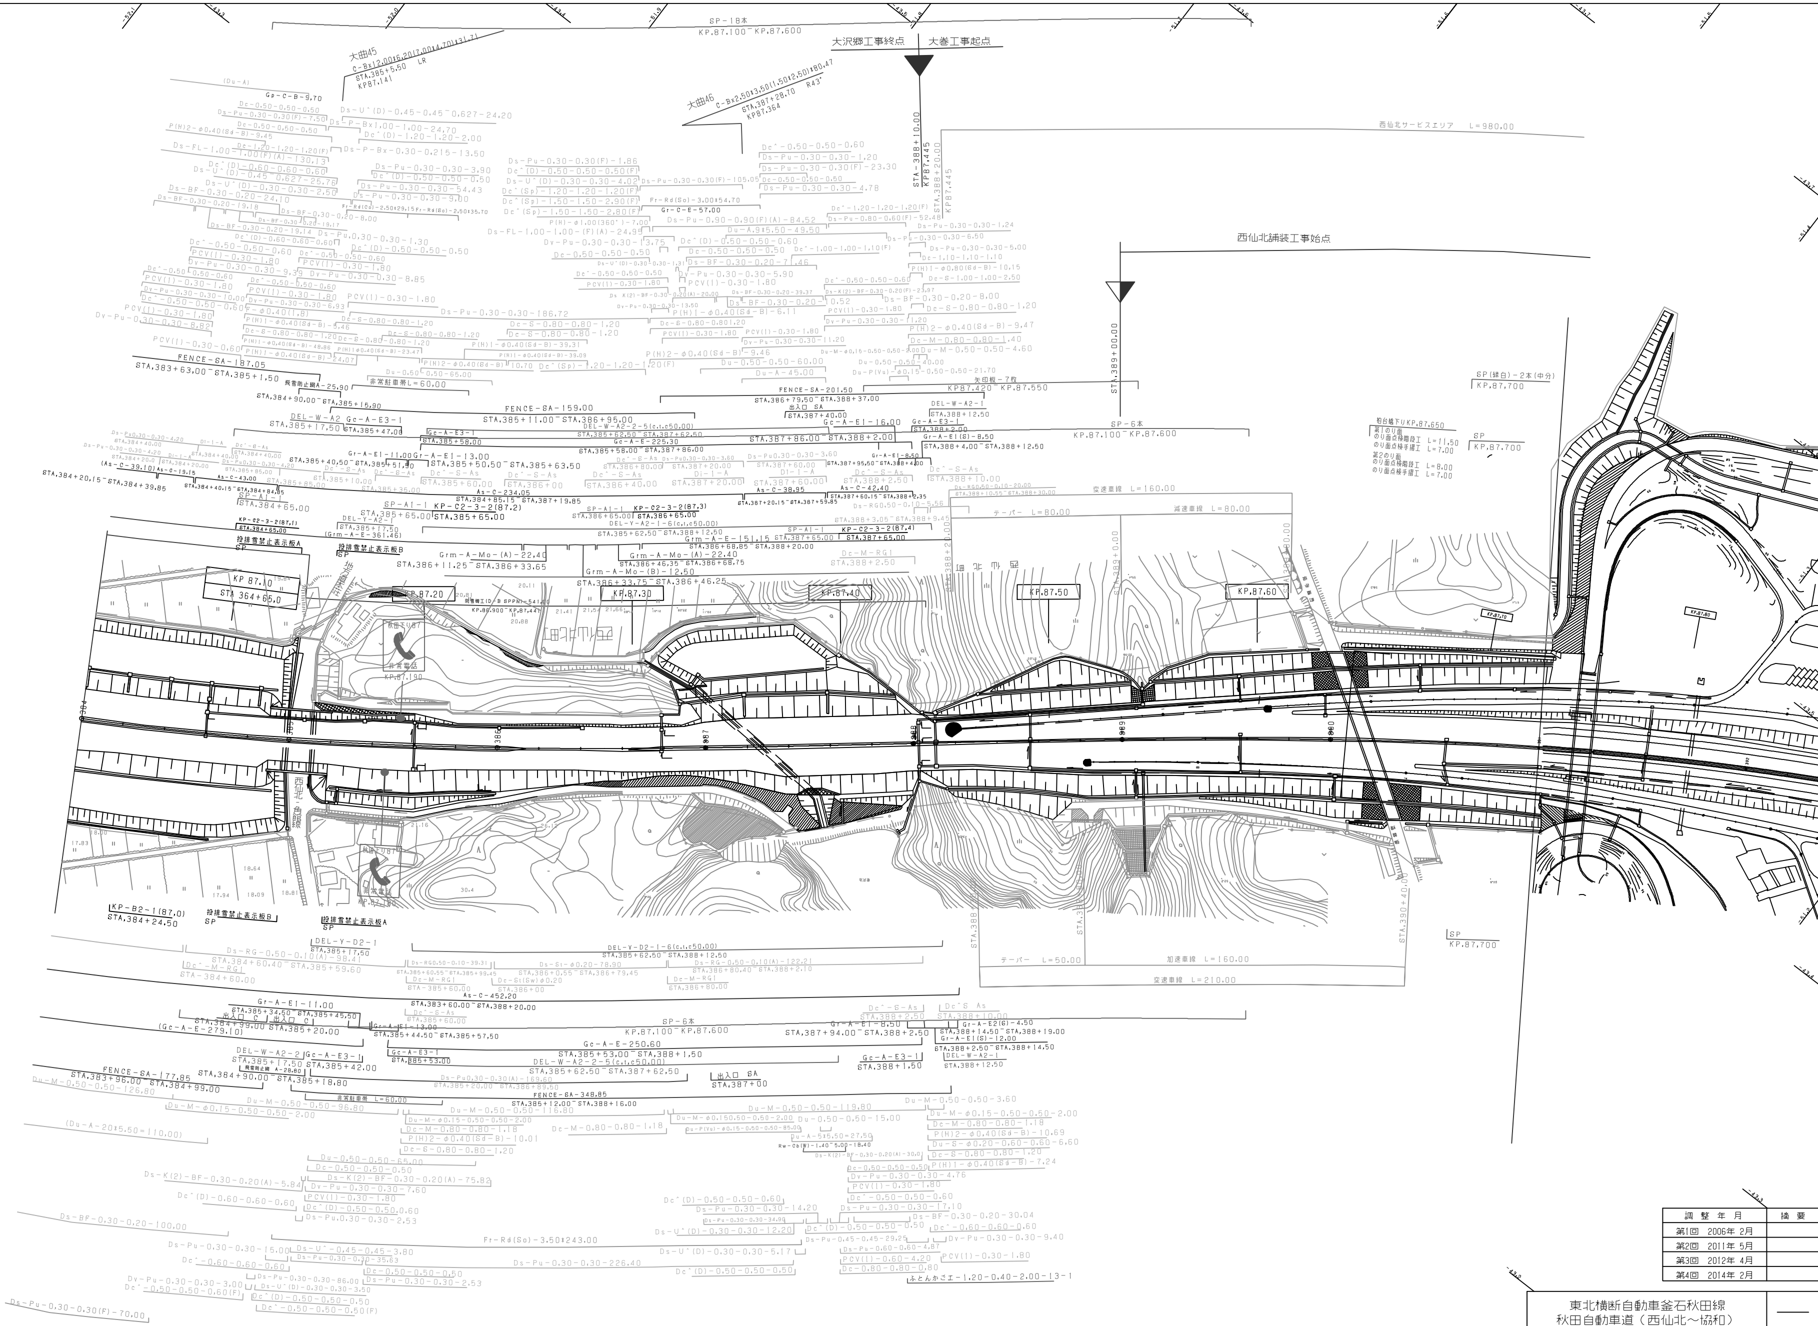

調整年月	摘要
第1回 2006年 2月	
第2回 2011年 5月	
第3回 2012年 4月	
第4回 2014年 2月	

東北横断自動車釜石秋田線 秋田自動車道（西仙北～協和）			——
工種	管理用平面図		——
名称	KP.87.035～KP.87.735 STA.384+00～STA.391+00	縮尺 1/1000	20/21
東日本高速道路（株） 東北支社			

調整年月	摘要
第1回 2006年2月	
第2回 2014年2月	

東北横断自動車釜石秋田線
秋田自動車道（西仙北～協和）

工種：管理用平面図

名称：KP.87.735～KP.88.435
STA.391+00～STA.398+00

縮尺：1/1000

21
21

東日本高速道路（株）　東北支社

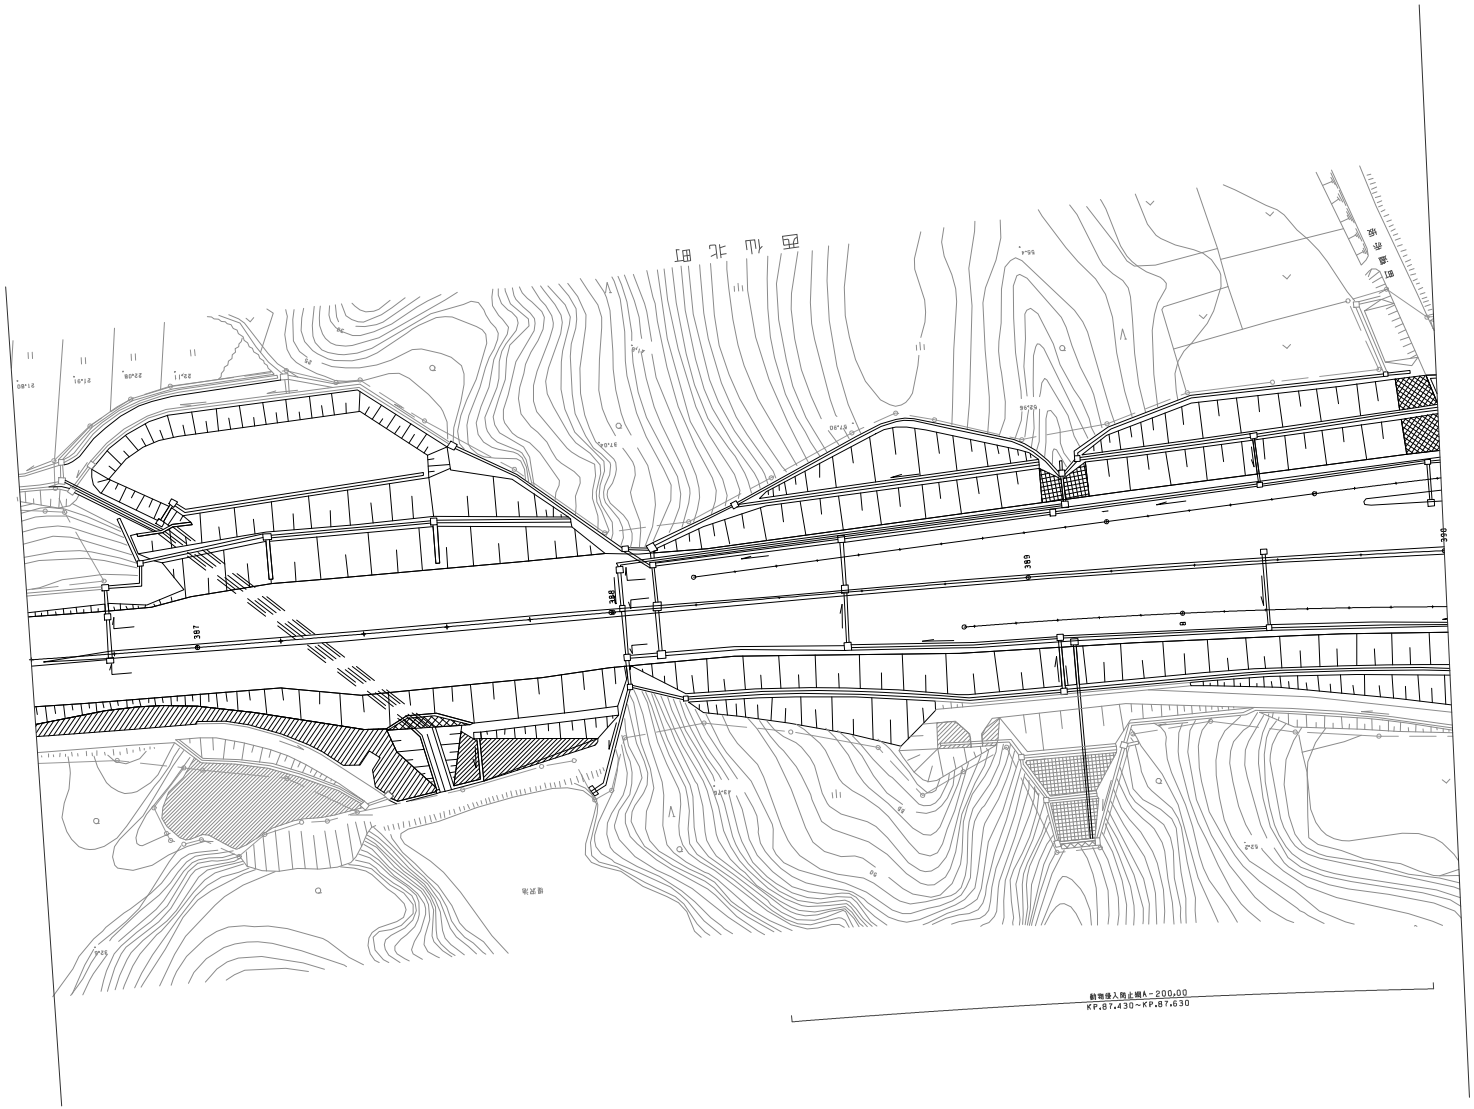

調整年月	摘要
第1回 2006年2月	
第2回 2014年2月	

東北横断自動車釜石秋田線 秋田自動車道（西仙北～協和）			——
工種	管理用平面図		——
名称	西仙北インターチェンジ サービスエリア KP.87.615～KP.88.256 STA.389+80～STA.395+90	縮尺 1/500	1 4
東日本高速道路（株） 東北支社			

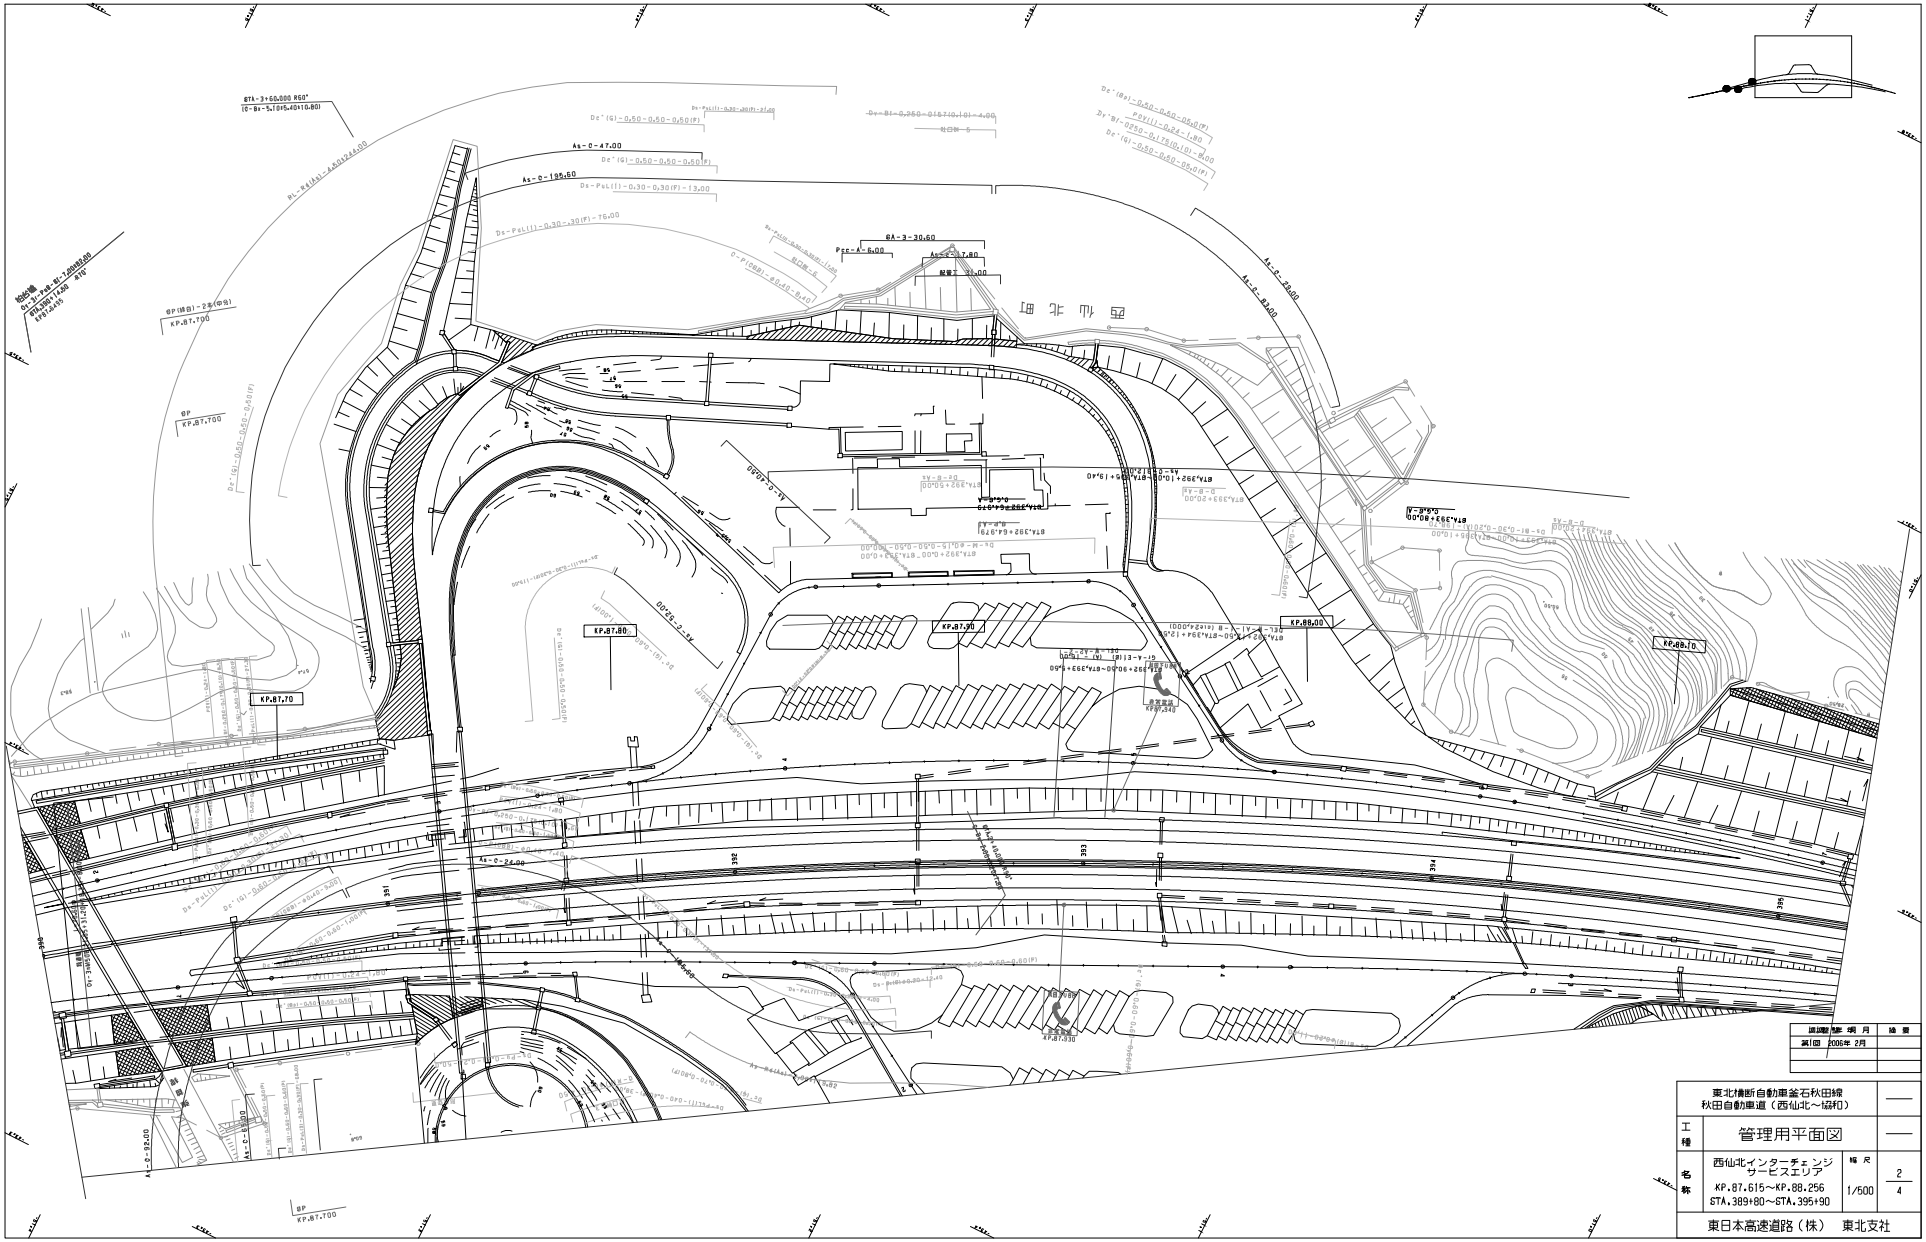

図面修正	明 月	検 査
第1回	2006年 2月	

東北横断自動車釜石秋田線 秋田自動車道（西仙北～協和）		——
工種	管理用平面図	——
名称	西仙北インターチェンジ サービスエリア KP.87.615～KP.88.256 STA.389+80～STA.395+90	縮尺 1/600
		2/4
東日本高速道路（株） 東北支社		

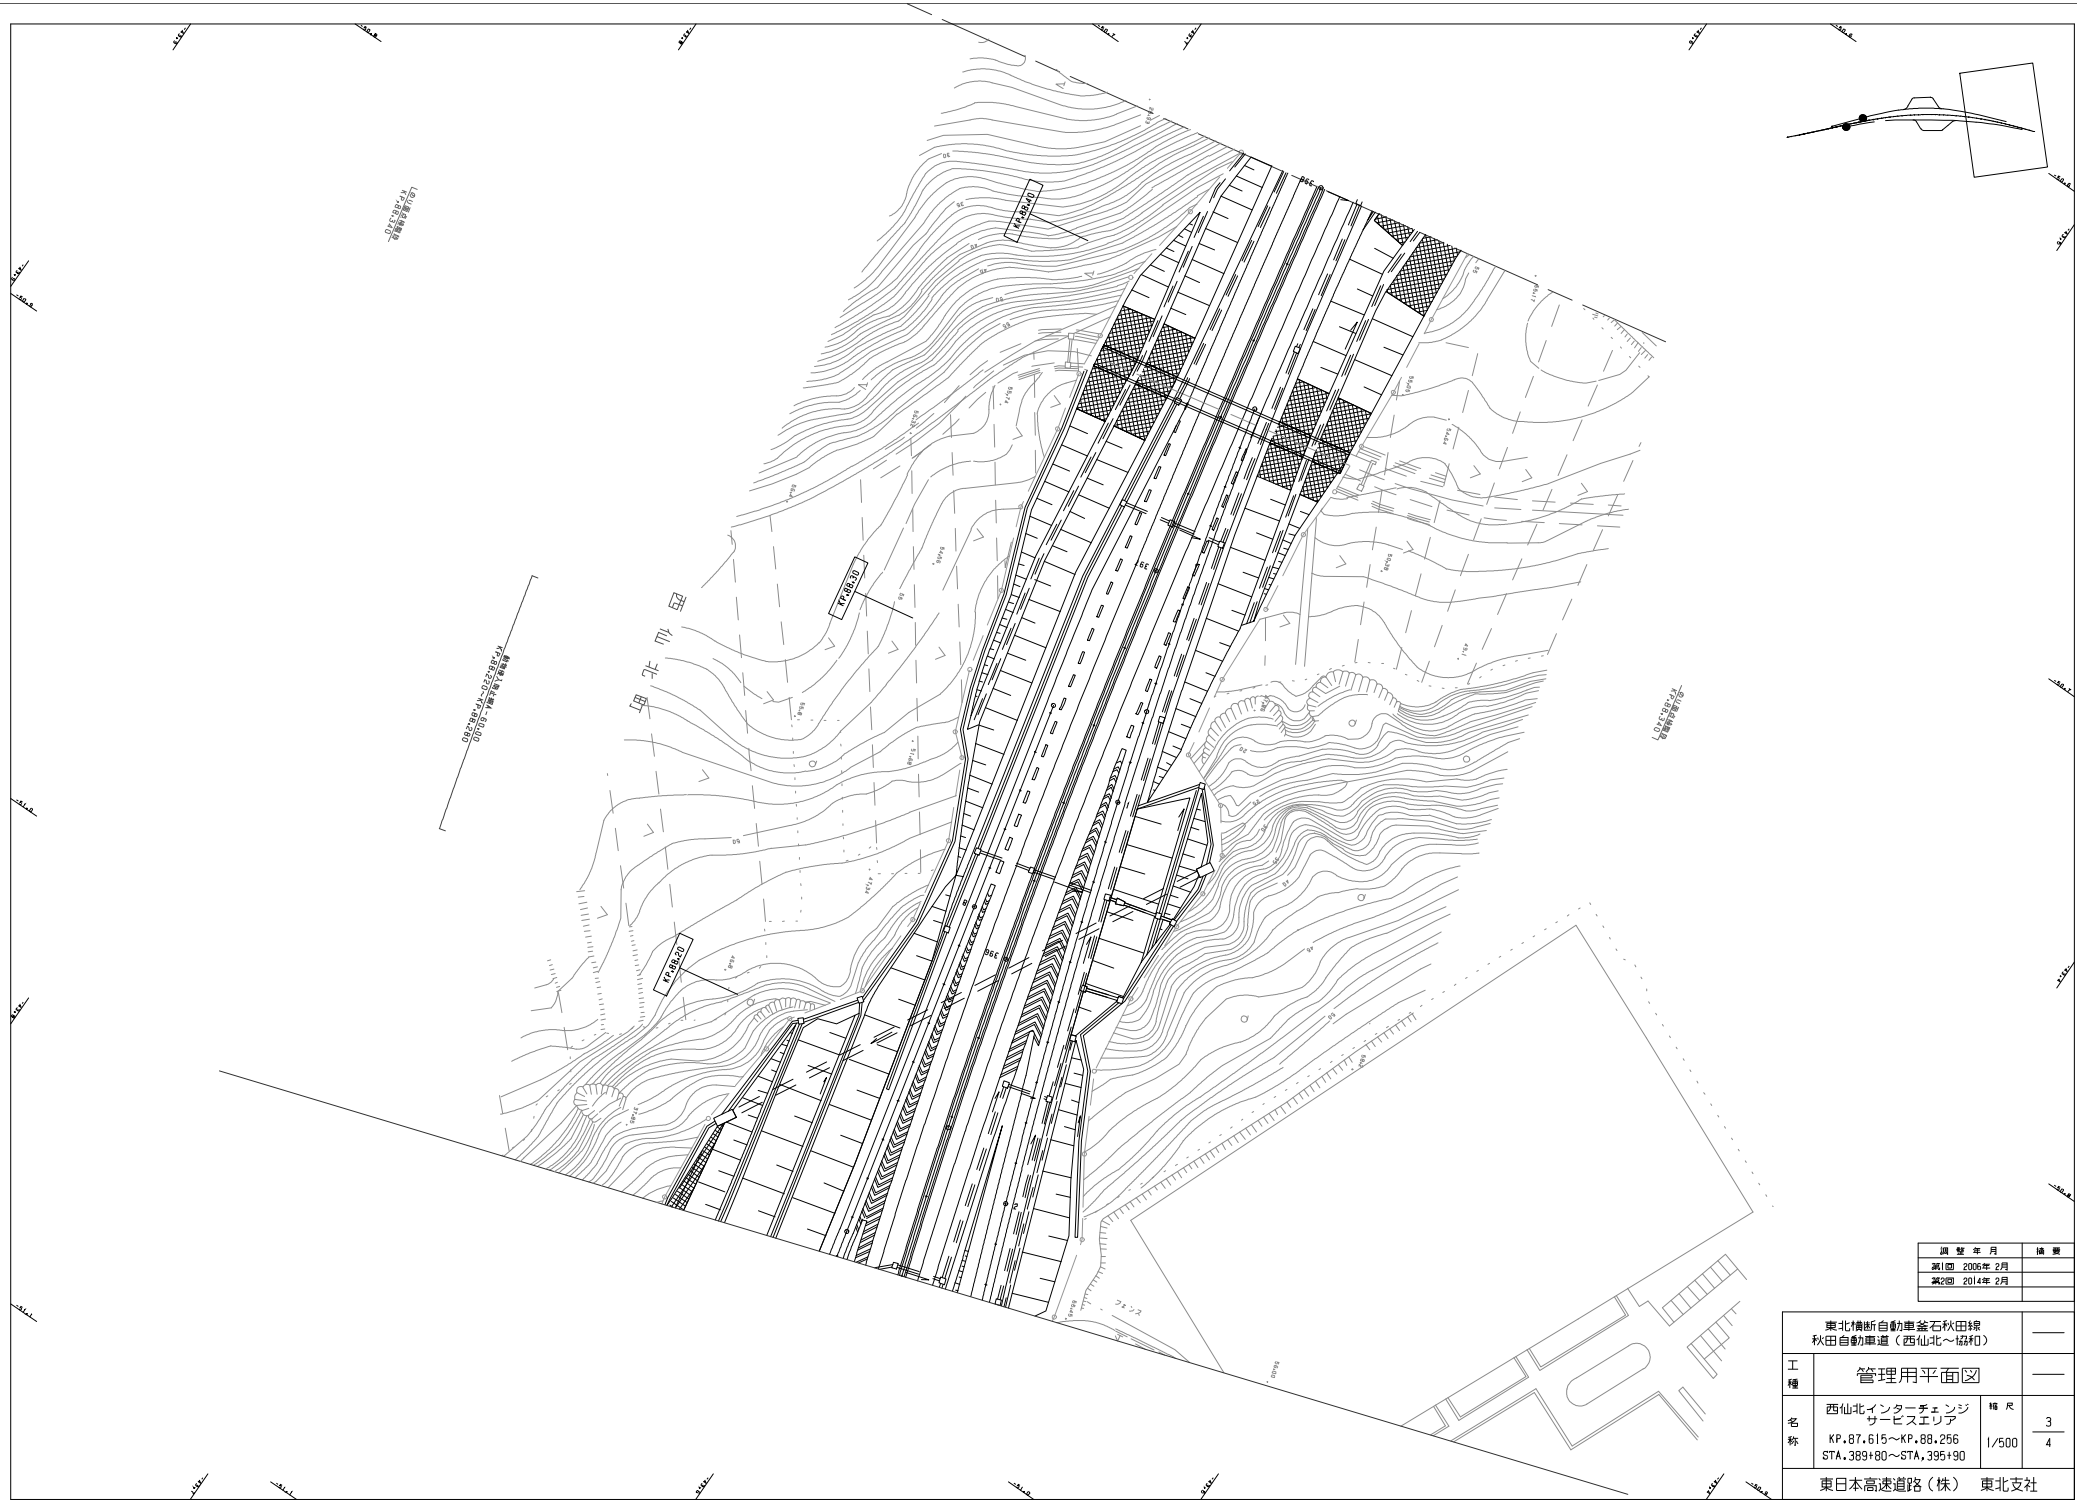

調整年月	摘要
第1回 2005年 2月	
第2回 2014年 2月	

東北横断自動車釜石秋田線 秋田自動車道（西仙北～協和）			——
工種	管理用平面図		——
名称	西仙北インターチェンジ サービスエリア KP.87.615～KP.88.256 STA.389+80～STA.395+90	縮尺 1/500	3 4
東日本高速道路（株） 東北支社			

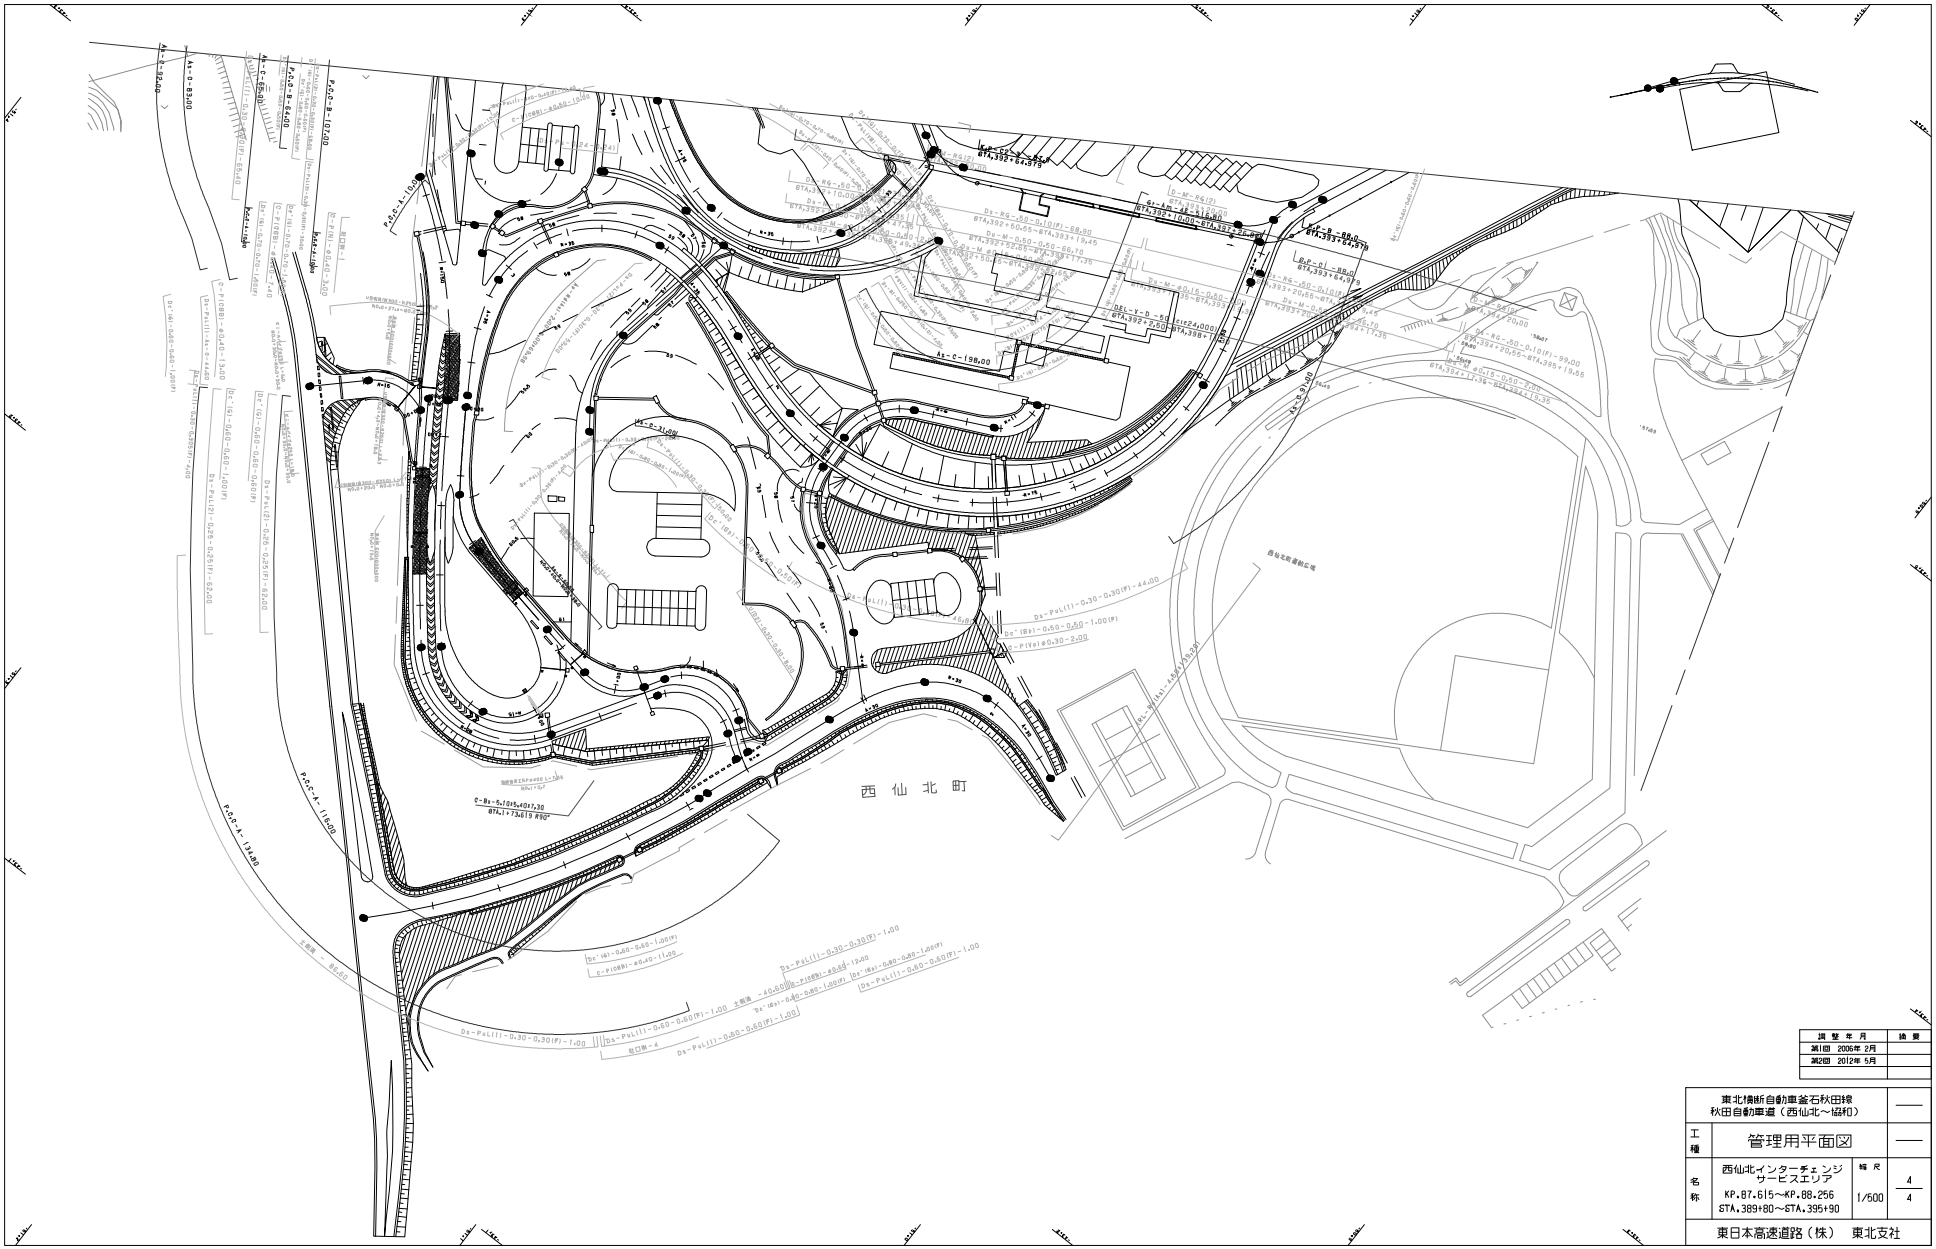

調整年月	備考
第1回 2006年 2月	
第2回 2012年 5月	

東北横断自動車釜石秋田線 秋田自動車道（西仙北～協和）		——
工種	管理用平面図	——
名称	西仙北インターチェンジ サービスエリア KP.87.615～KP.88.256 STA.389+80～STA.395+90	縮尺 1/600
東日本高速道路（株）　東北支社		

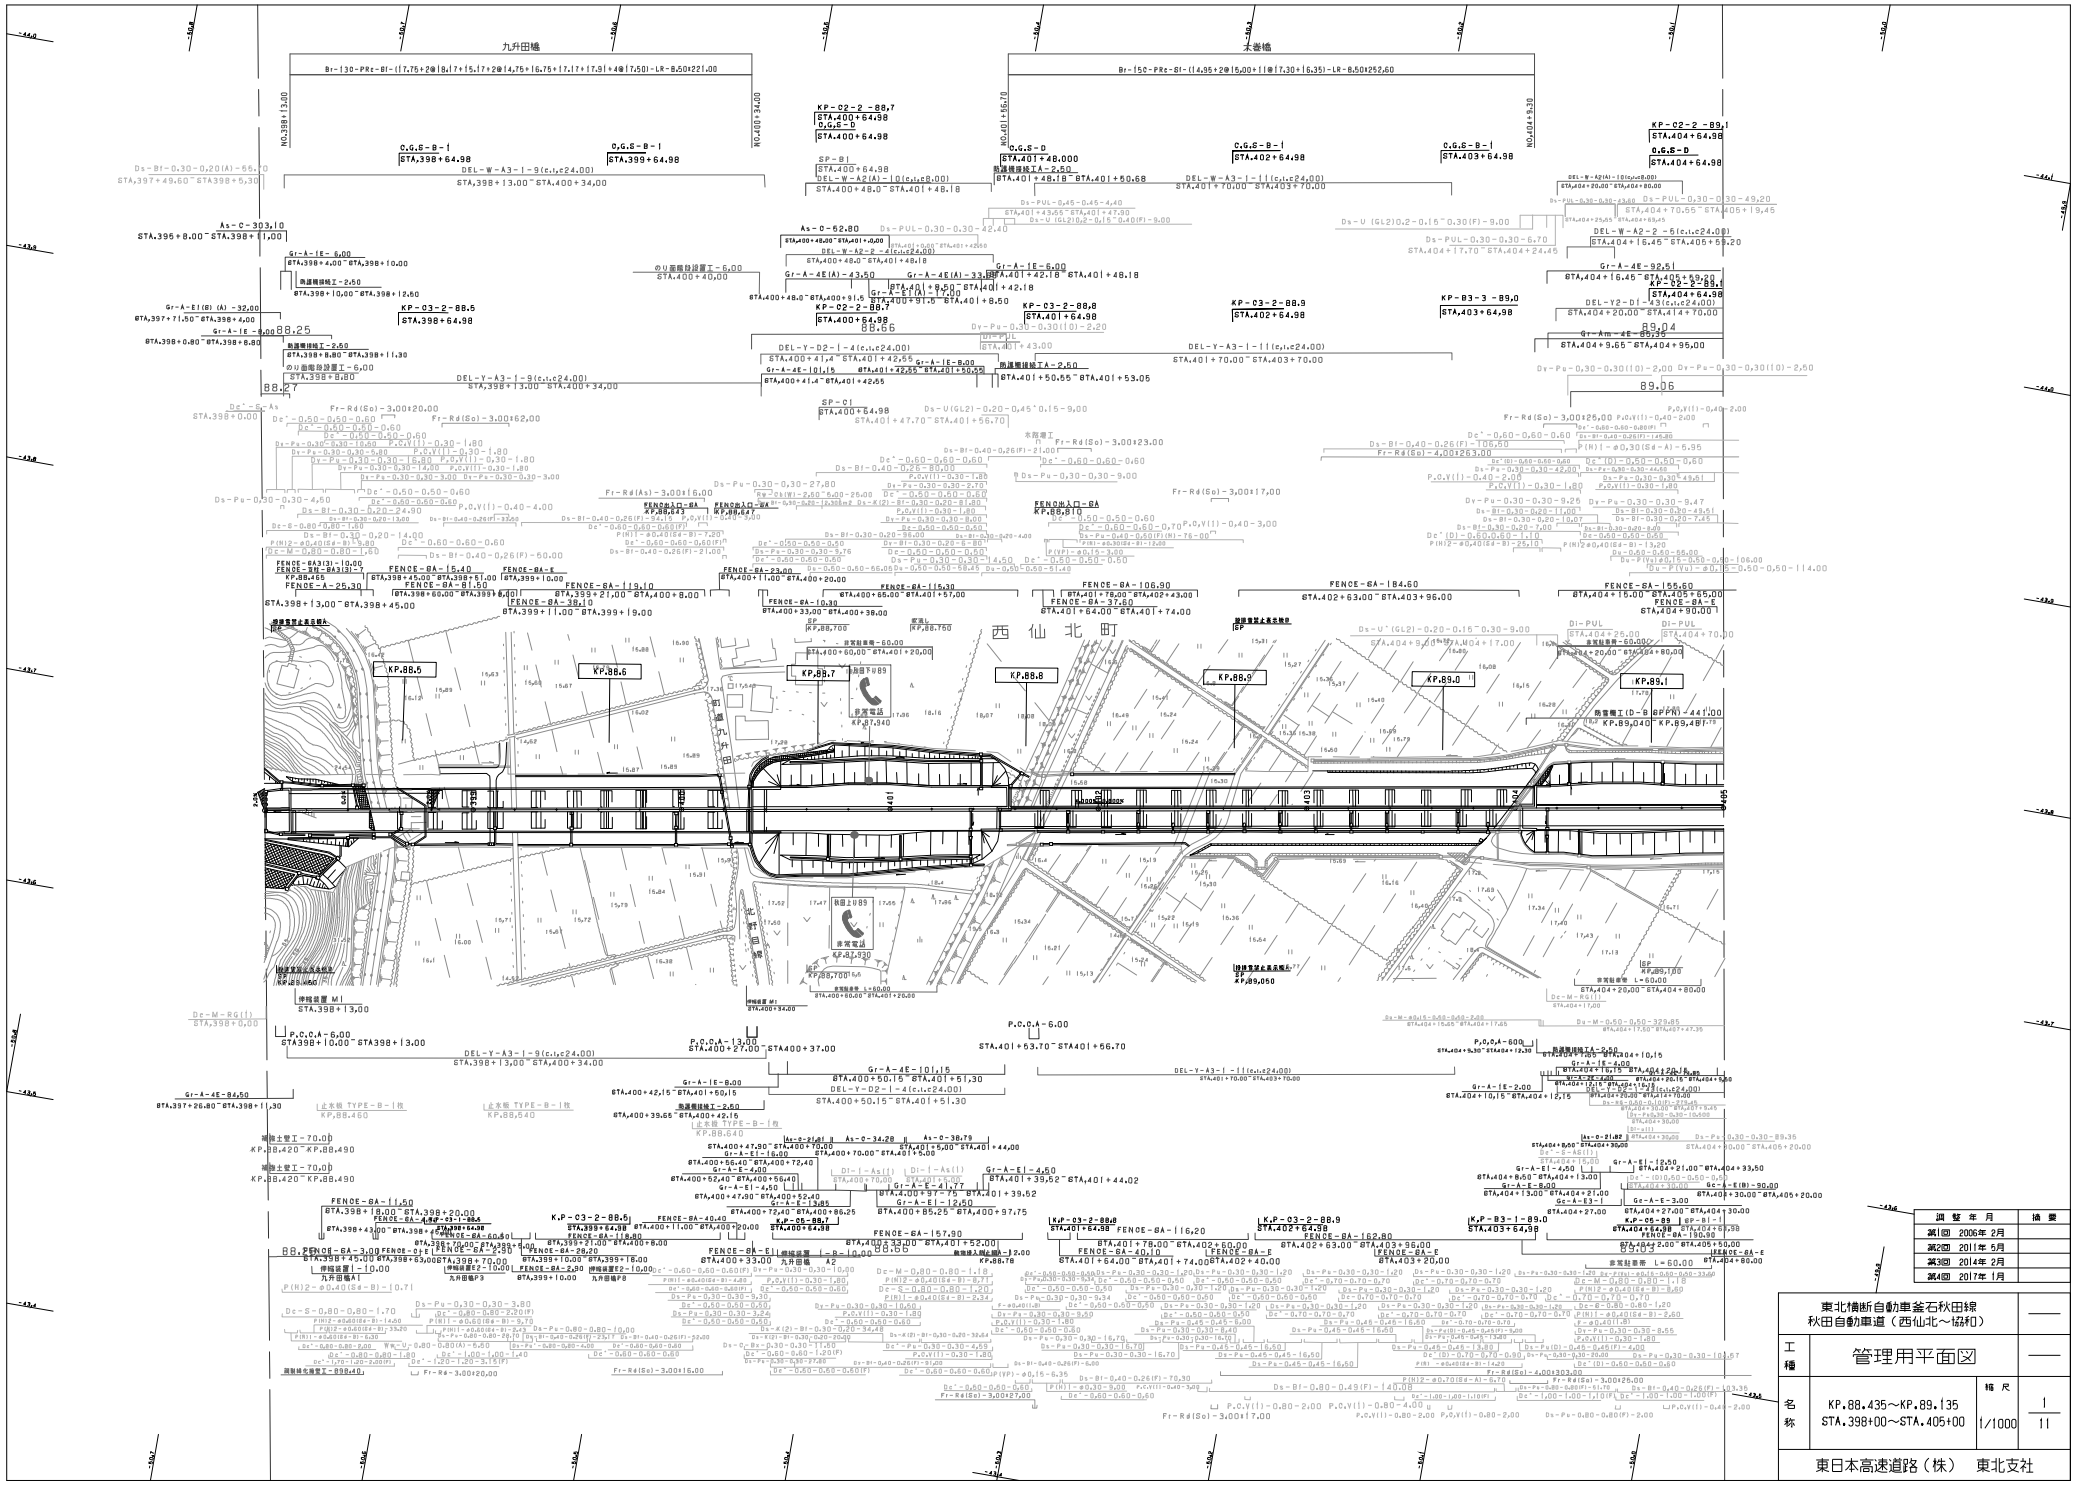

調整年月	摘要
第1回 2006年 2月	
第2回 2011年 5月	
第3回 2014年 2月	
第4回 2017年 1月	

東北横断自動車釜石秋田線
秋田自動車道（西仙北～協和）

工種	管理用平面図		
名称	KP.88.435～KP.89.135 STA.398+00～STA.405+00	縮尺 1/1000	1 11

東日本高速道路（株） 東北支社

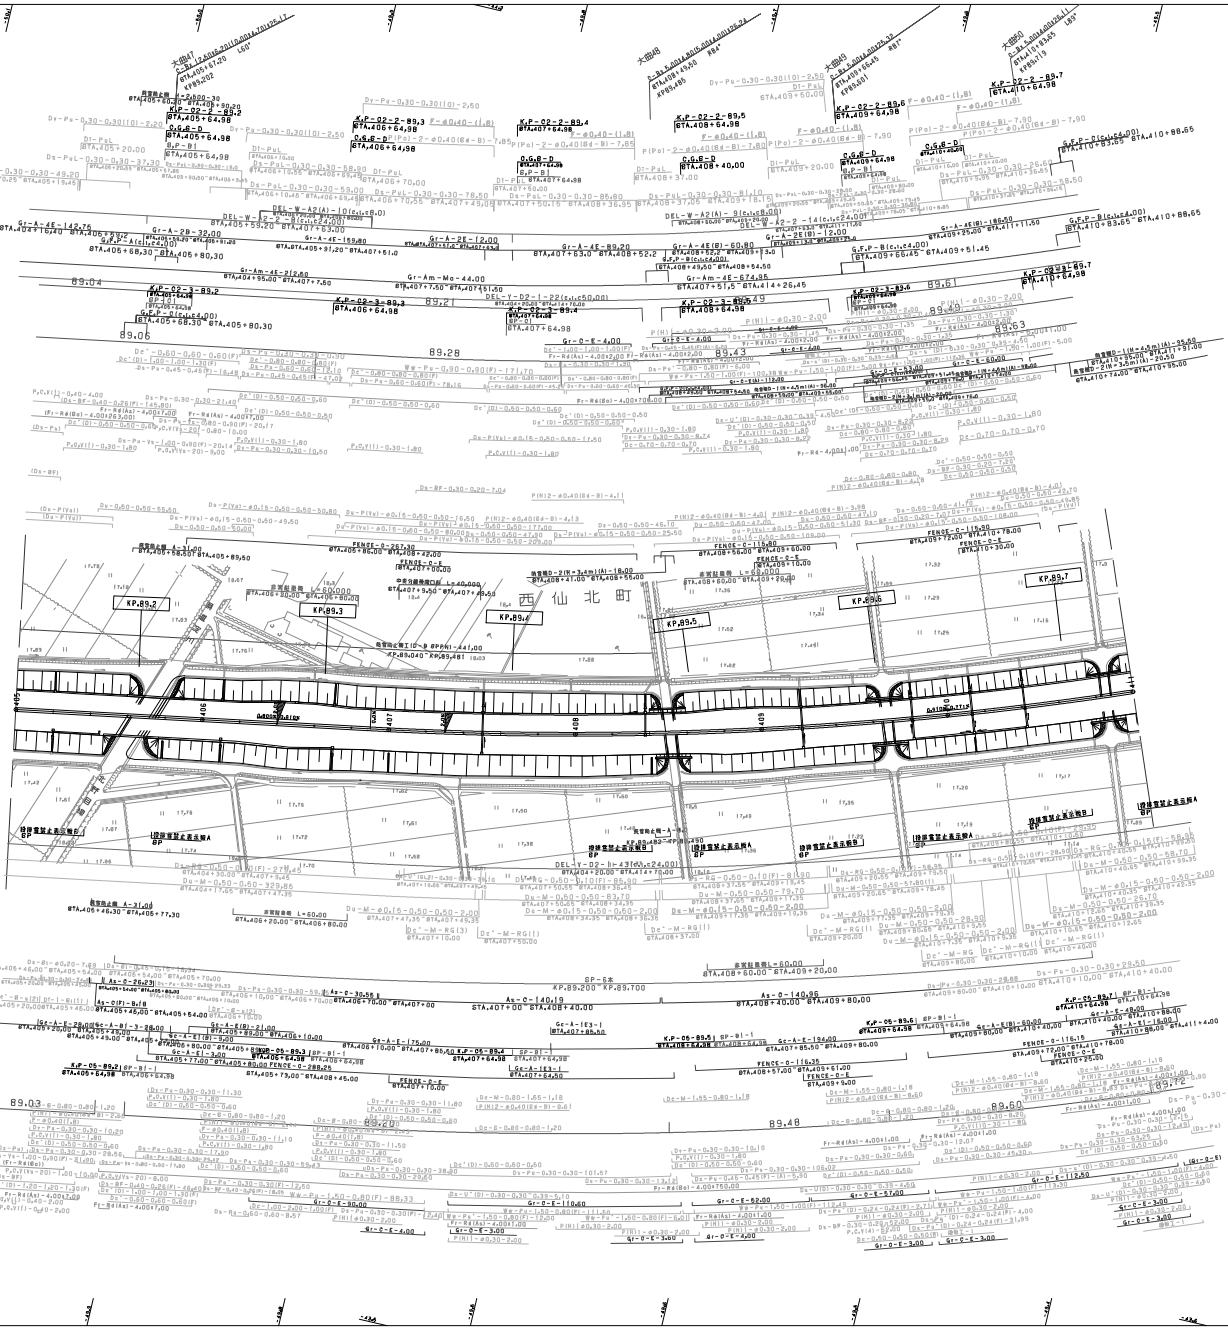

調整年月	摘要
第1回 2006年 2月	
第2回 2011年 5月	

東北横断自動車道秋田自動車道（西仙北～協和）

工種：管理用平面図

名称：KP.89.135～KP.89.735 STA.405+00～STA.411+00

縮尺：1/1000

2 / 11

東日本高速道路（株） 東北支社

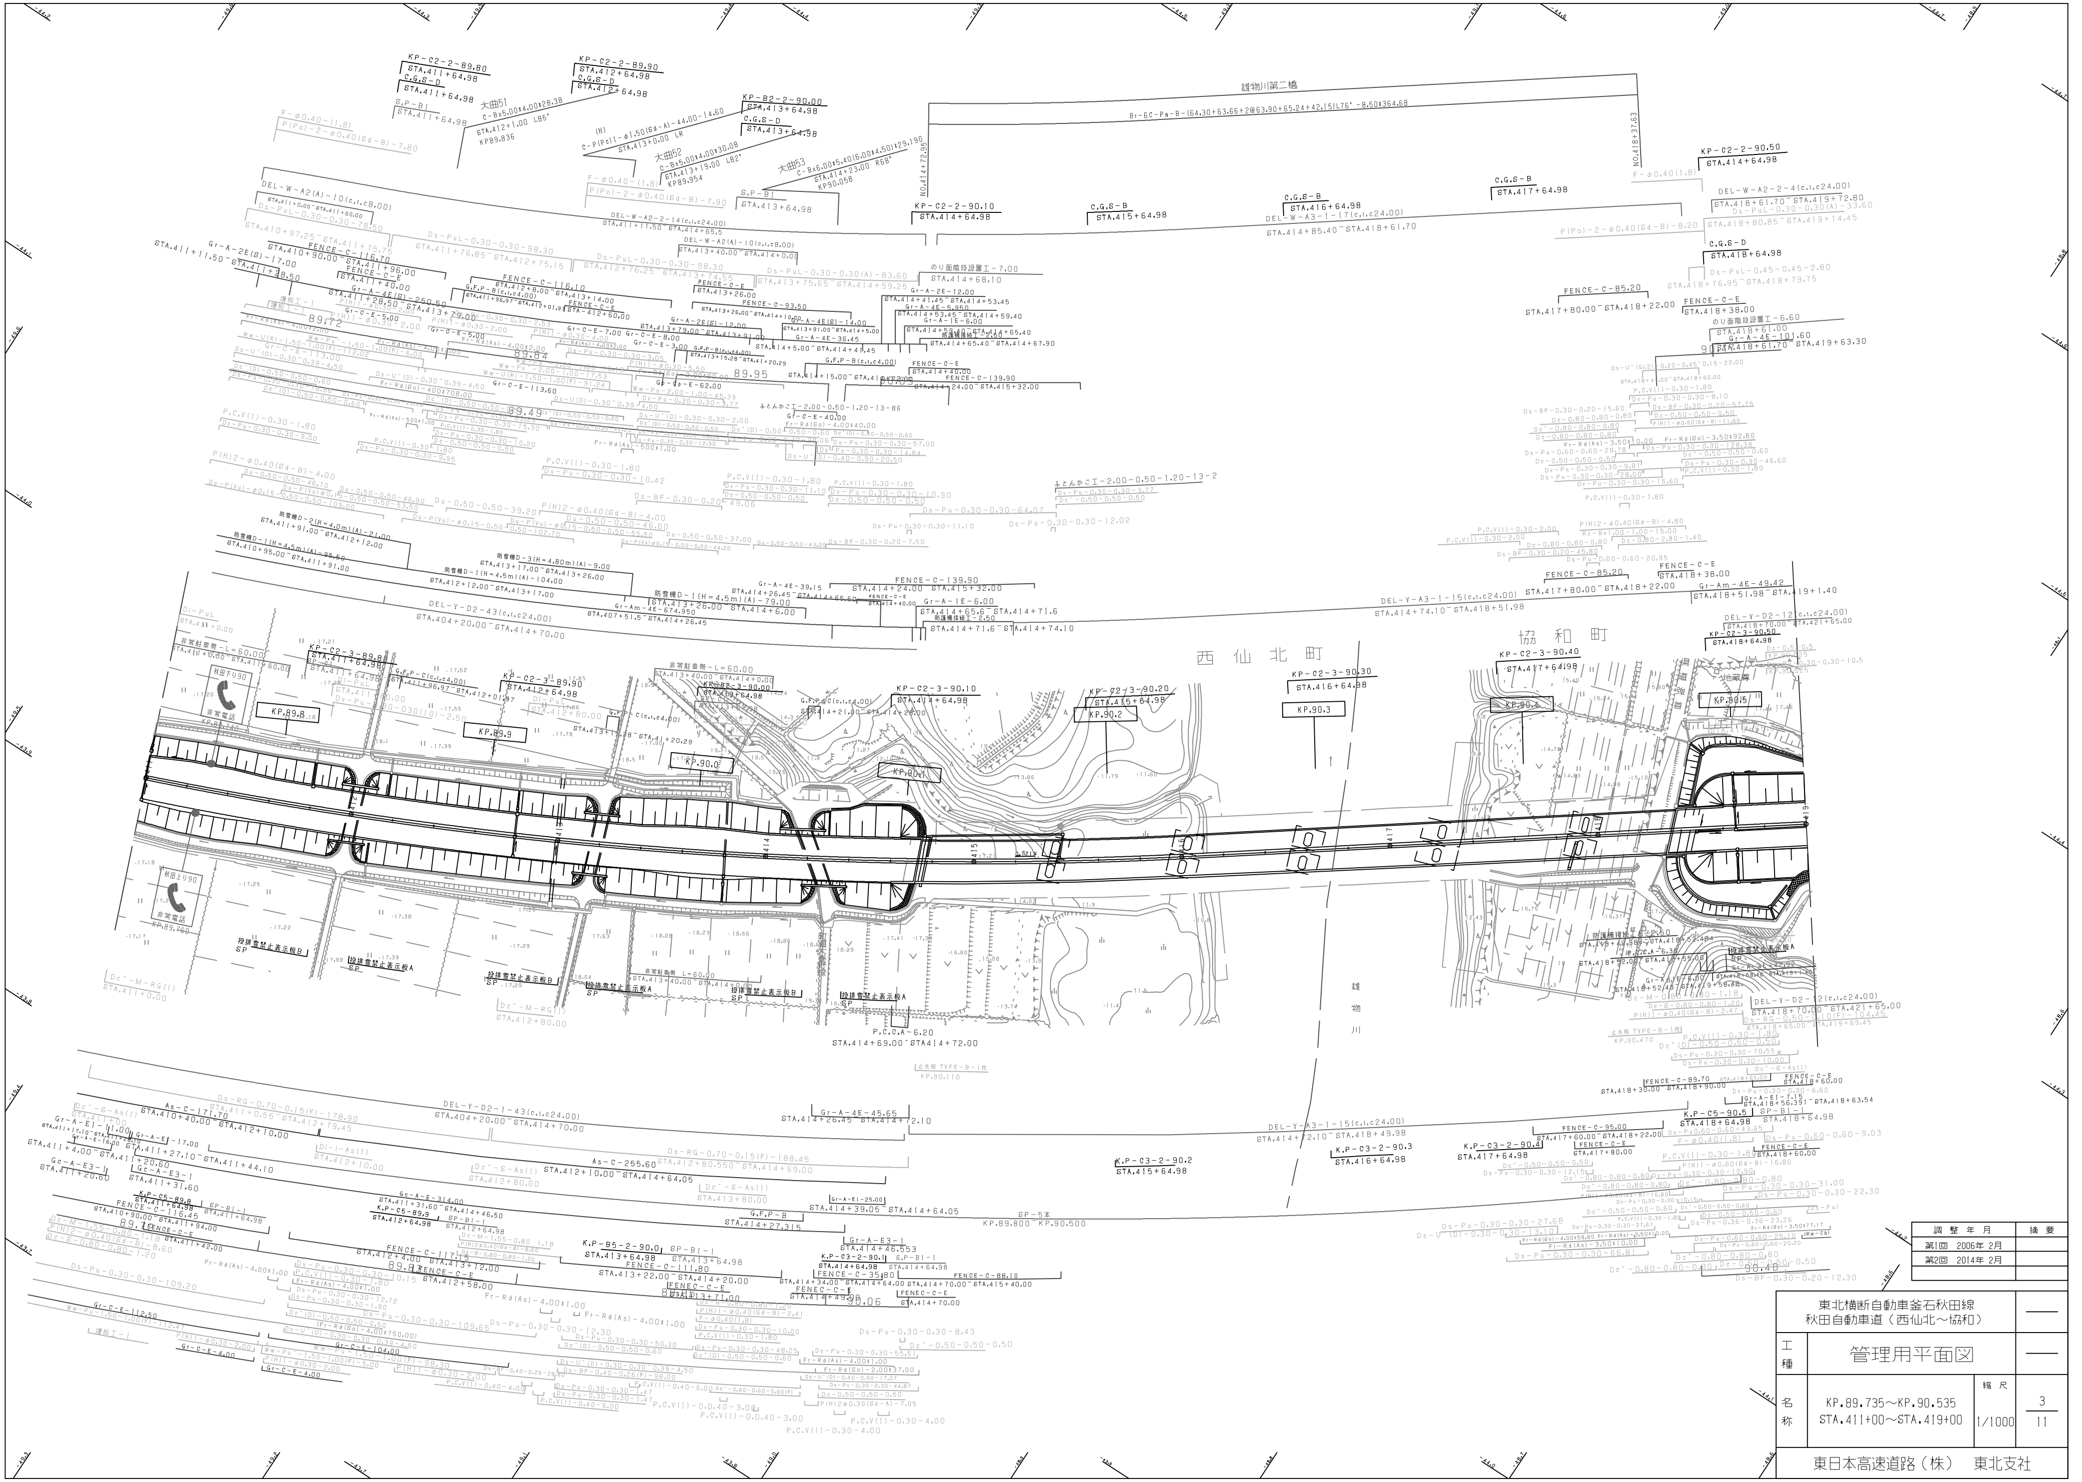

調整年月	摘要
第1回 2006年 2月	
第2回 2014年 2月	

東北横断自動車釜石秋田線 秋田自動車道（西仙北～協和）			——
工種	管理用平面図		——
名称	KP.89.735～KP.90.535 STA.411+00～STA.419+00	縮尺 1/1000	3 11
東日本高速道路（株） 東北支社			

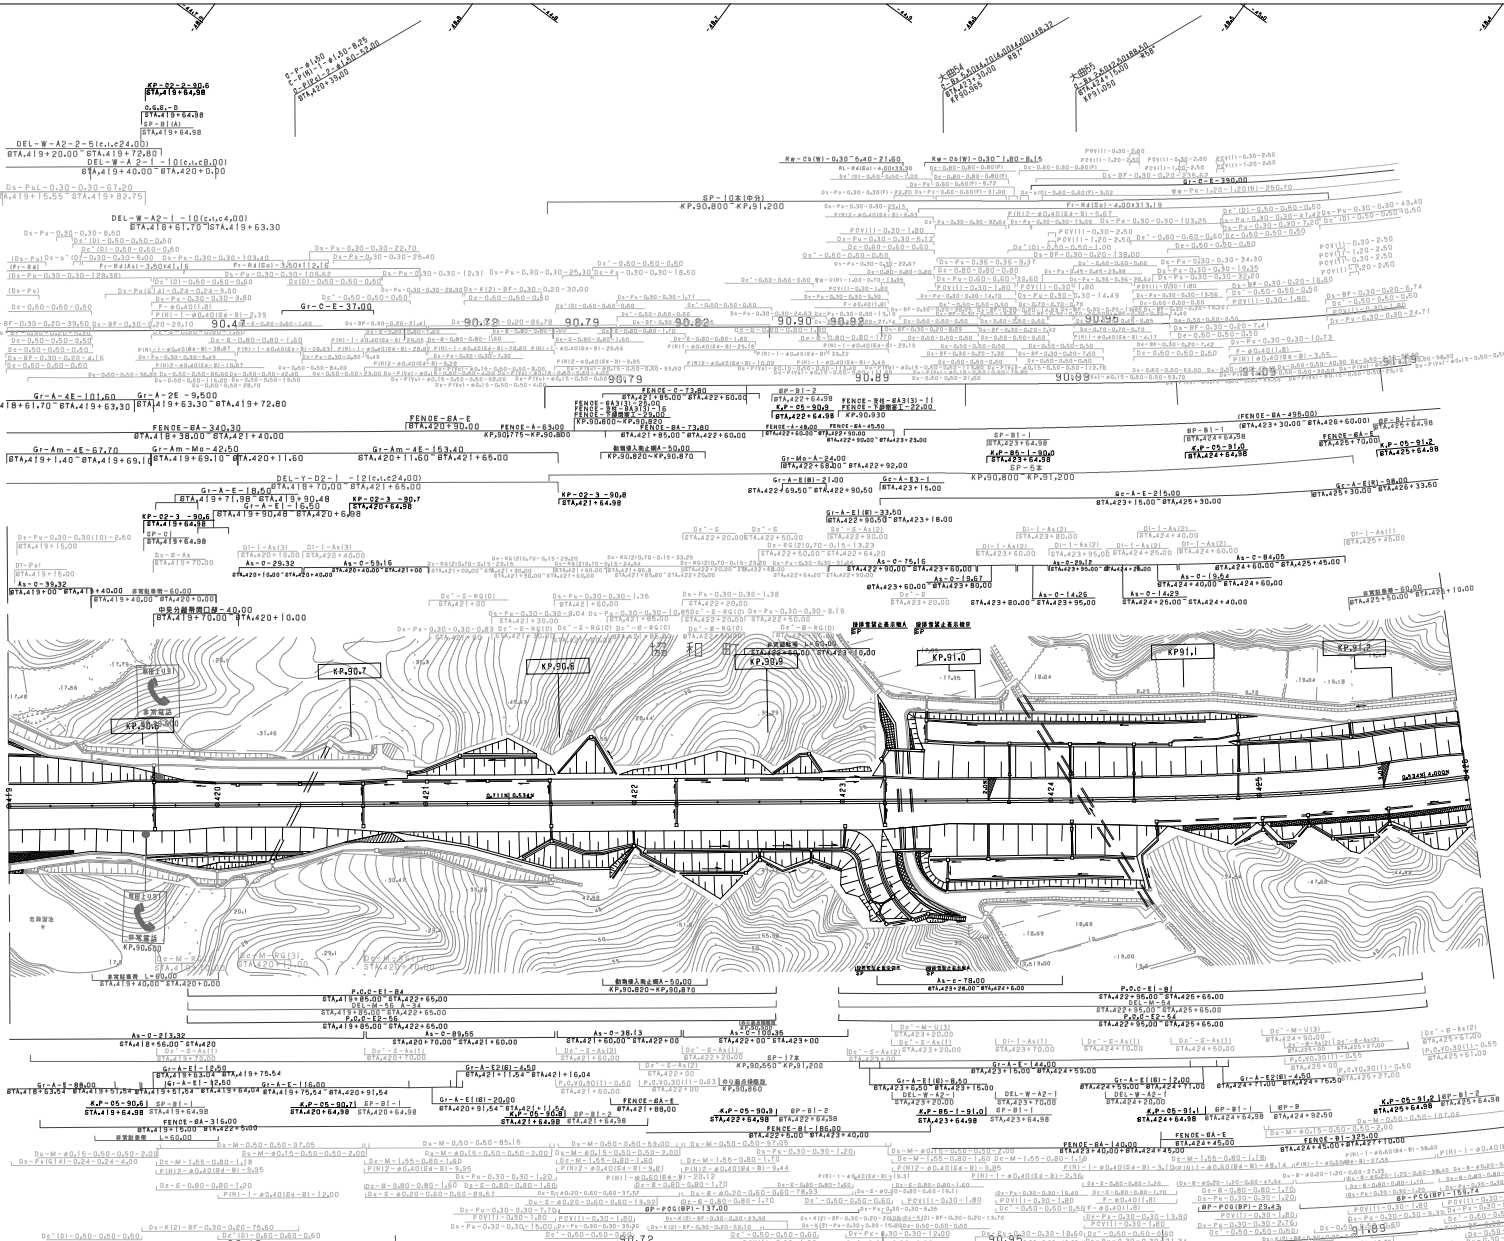

改 訂 年 月	摘 要
第1回 2006年 2月	
第2回 2014年 2月	
第3回 2017年 1月	

東北横断自動車釜石秋田線
秋田自動車道（西仙北～協和）

工種	管理用平面図		
名称	KP.90.535～KP.91.235 STA.419+00～STA.426+00	縮尺 1/1000	4 11

東日本高速道路（株）　東北支社

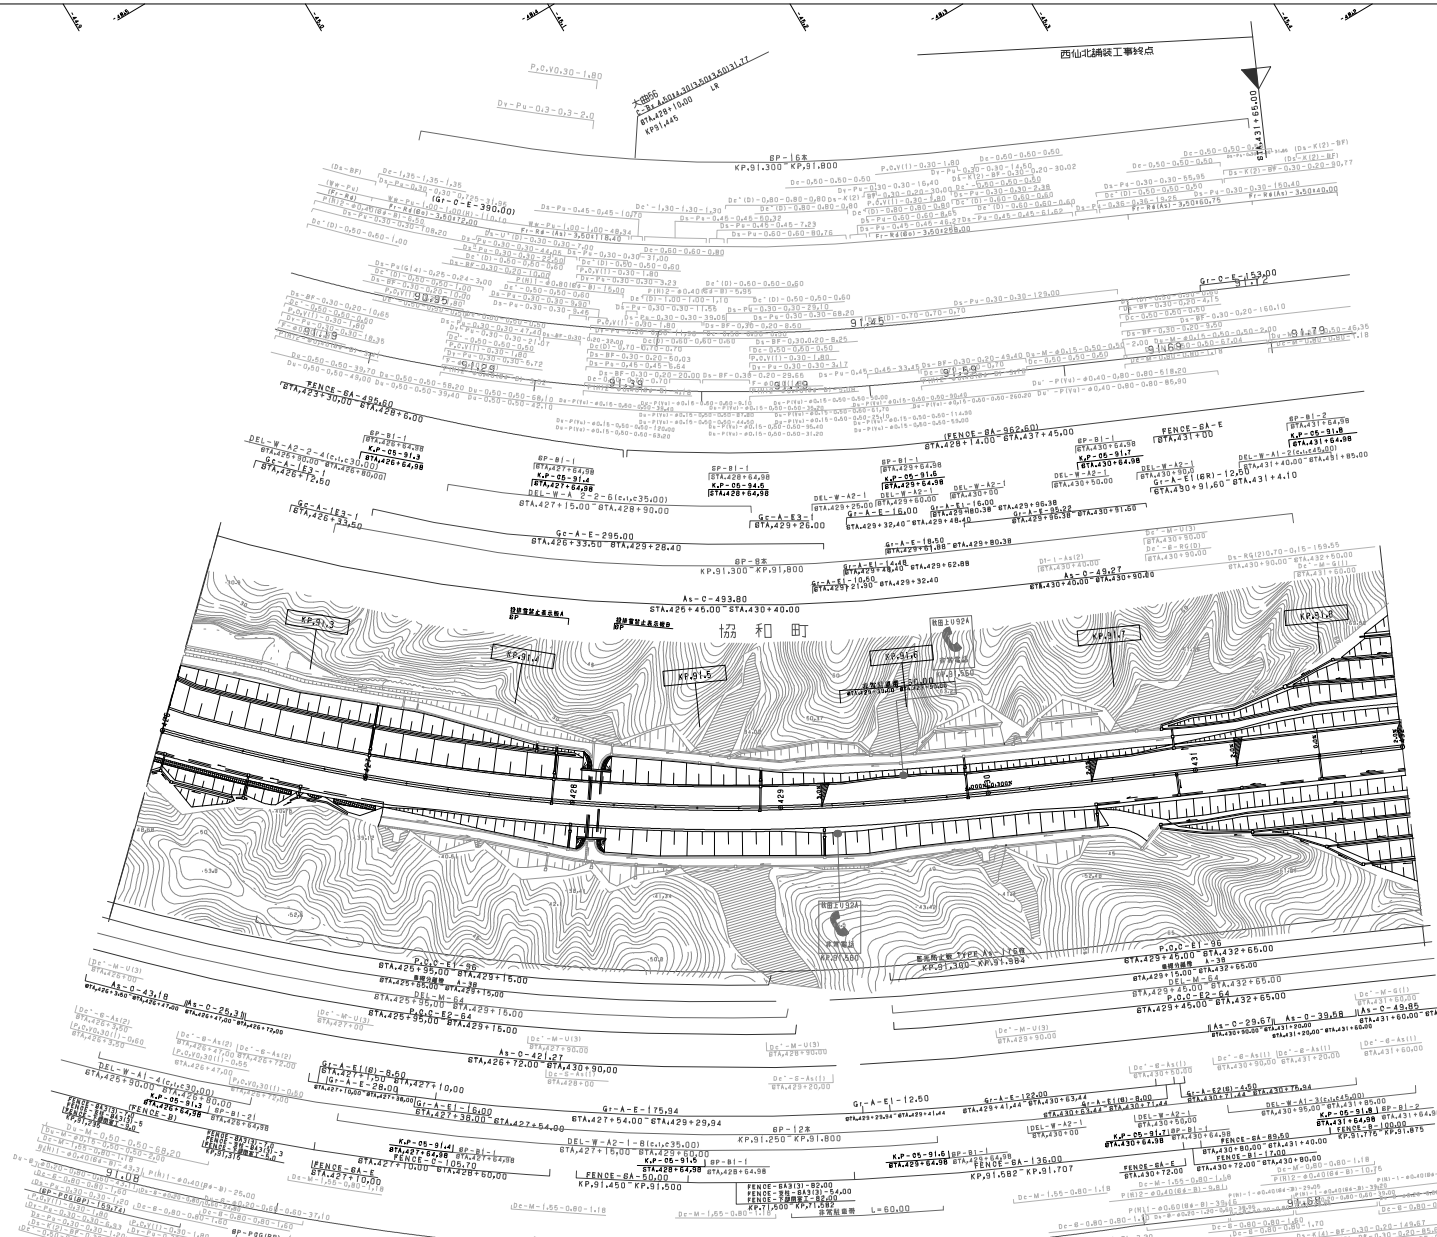

調整年月	摘要
第1回 2006年 2月	
第2回 2011年 5月	
第3回 2016年 1月	
第4回 2017年 1月	

東北横断自動車釜石秋田線 秋田自動車道（西仙北～協和）			——
工種	管理用平面図		——
名称	KP.91.235～KP.91.835 STA.426+00～STA.432+00	縮尺 1/1000	5 11
東日本高速道路（株） 東北支社			

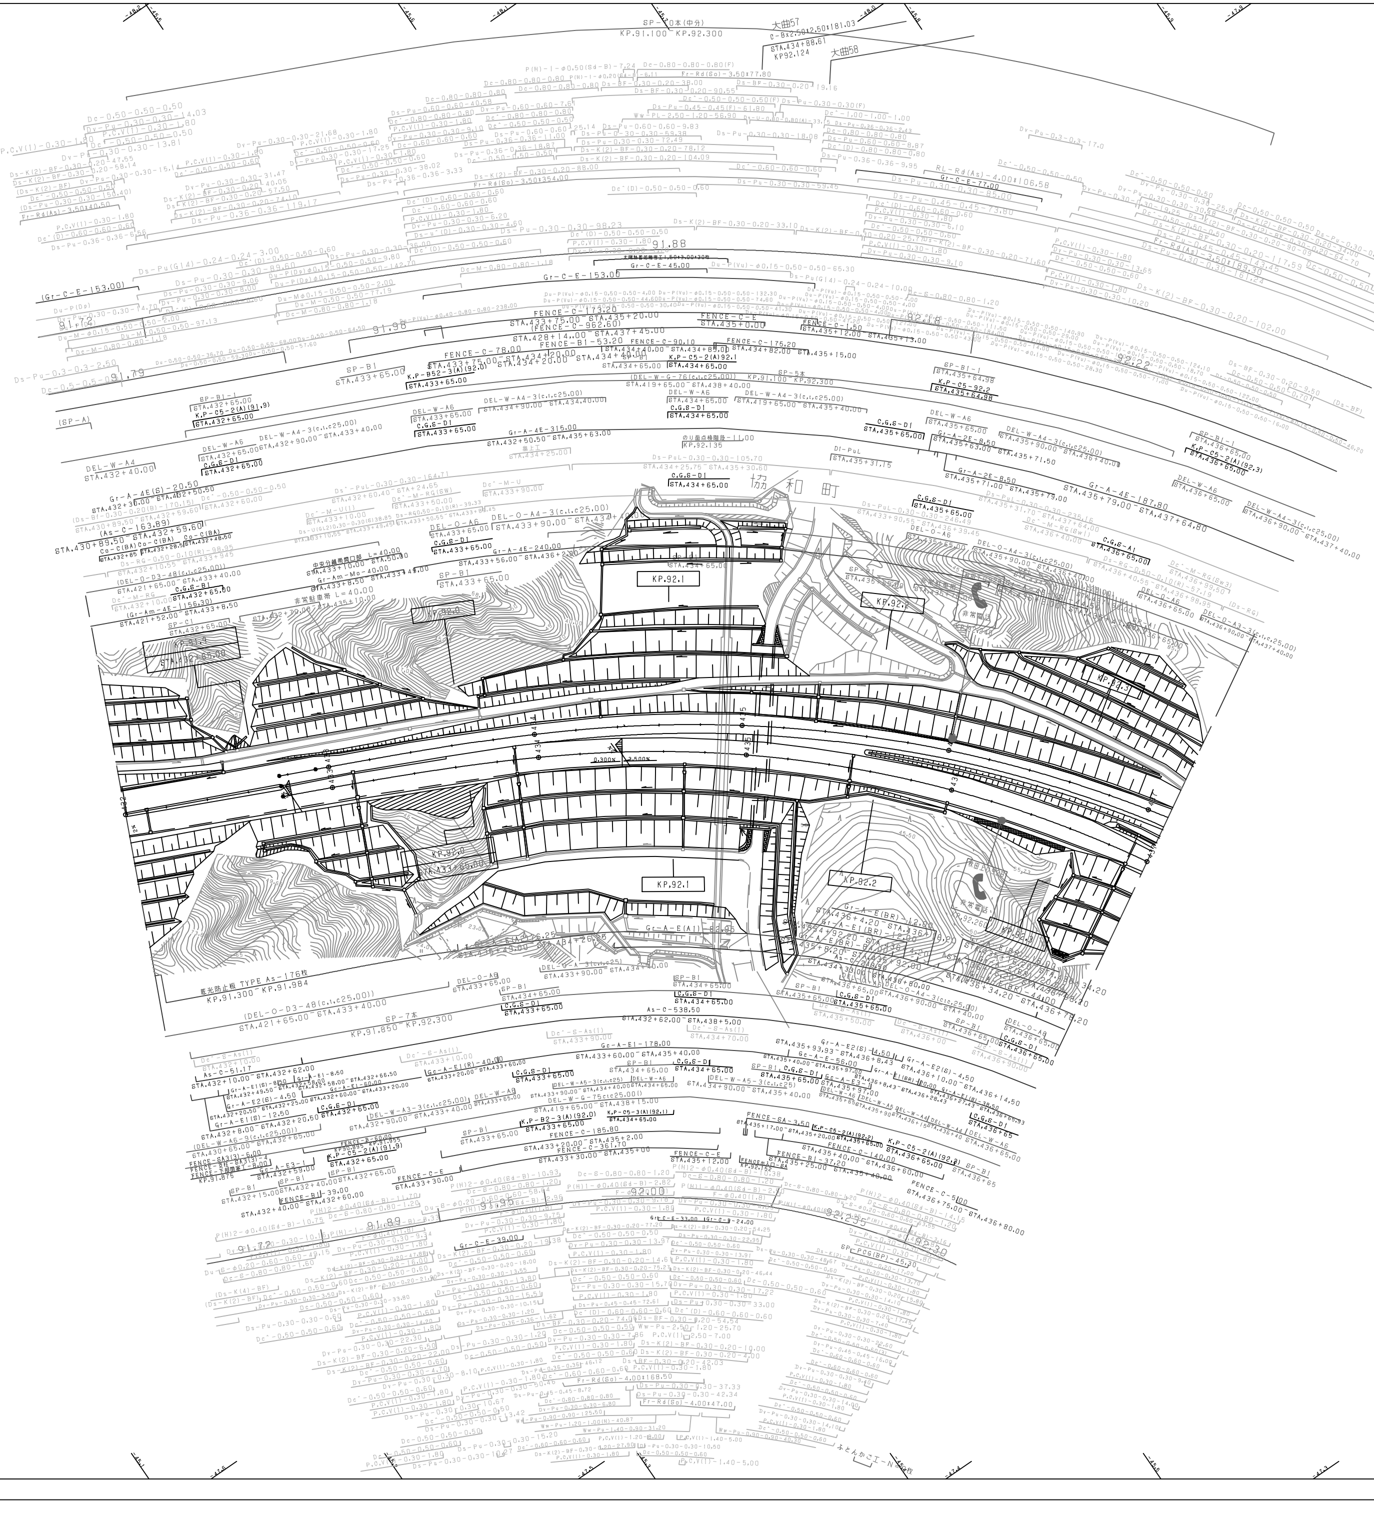

調整年月	摘要
第1回 2006年 2月	
第2回 2011年 5月	
第3回 2017年 1月	

東北横断自動車釜石秋田線 秋田自動車道（西仙北～協和）			—
工種	管理用平面図		—
名称	KP.91.835～KP.92.335 STA.432+00～STA.437+00	縮尺 1/1000	6/11
東日本高速道路（株）　東北支社			

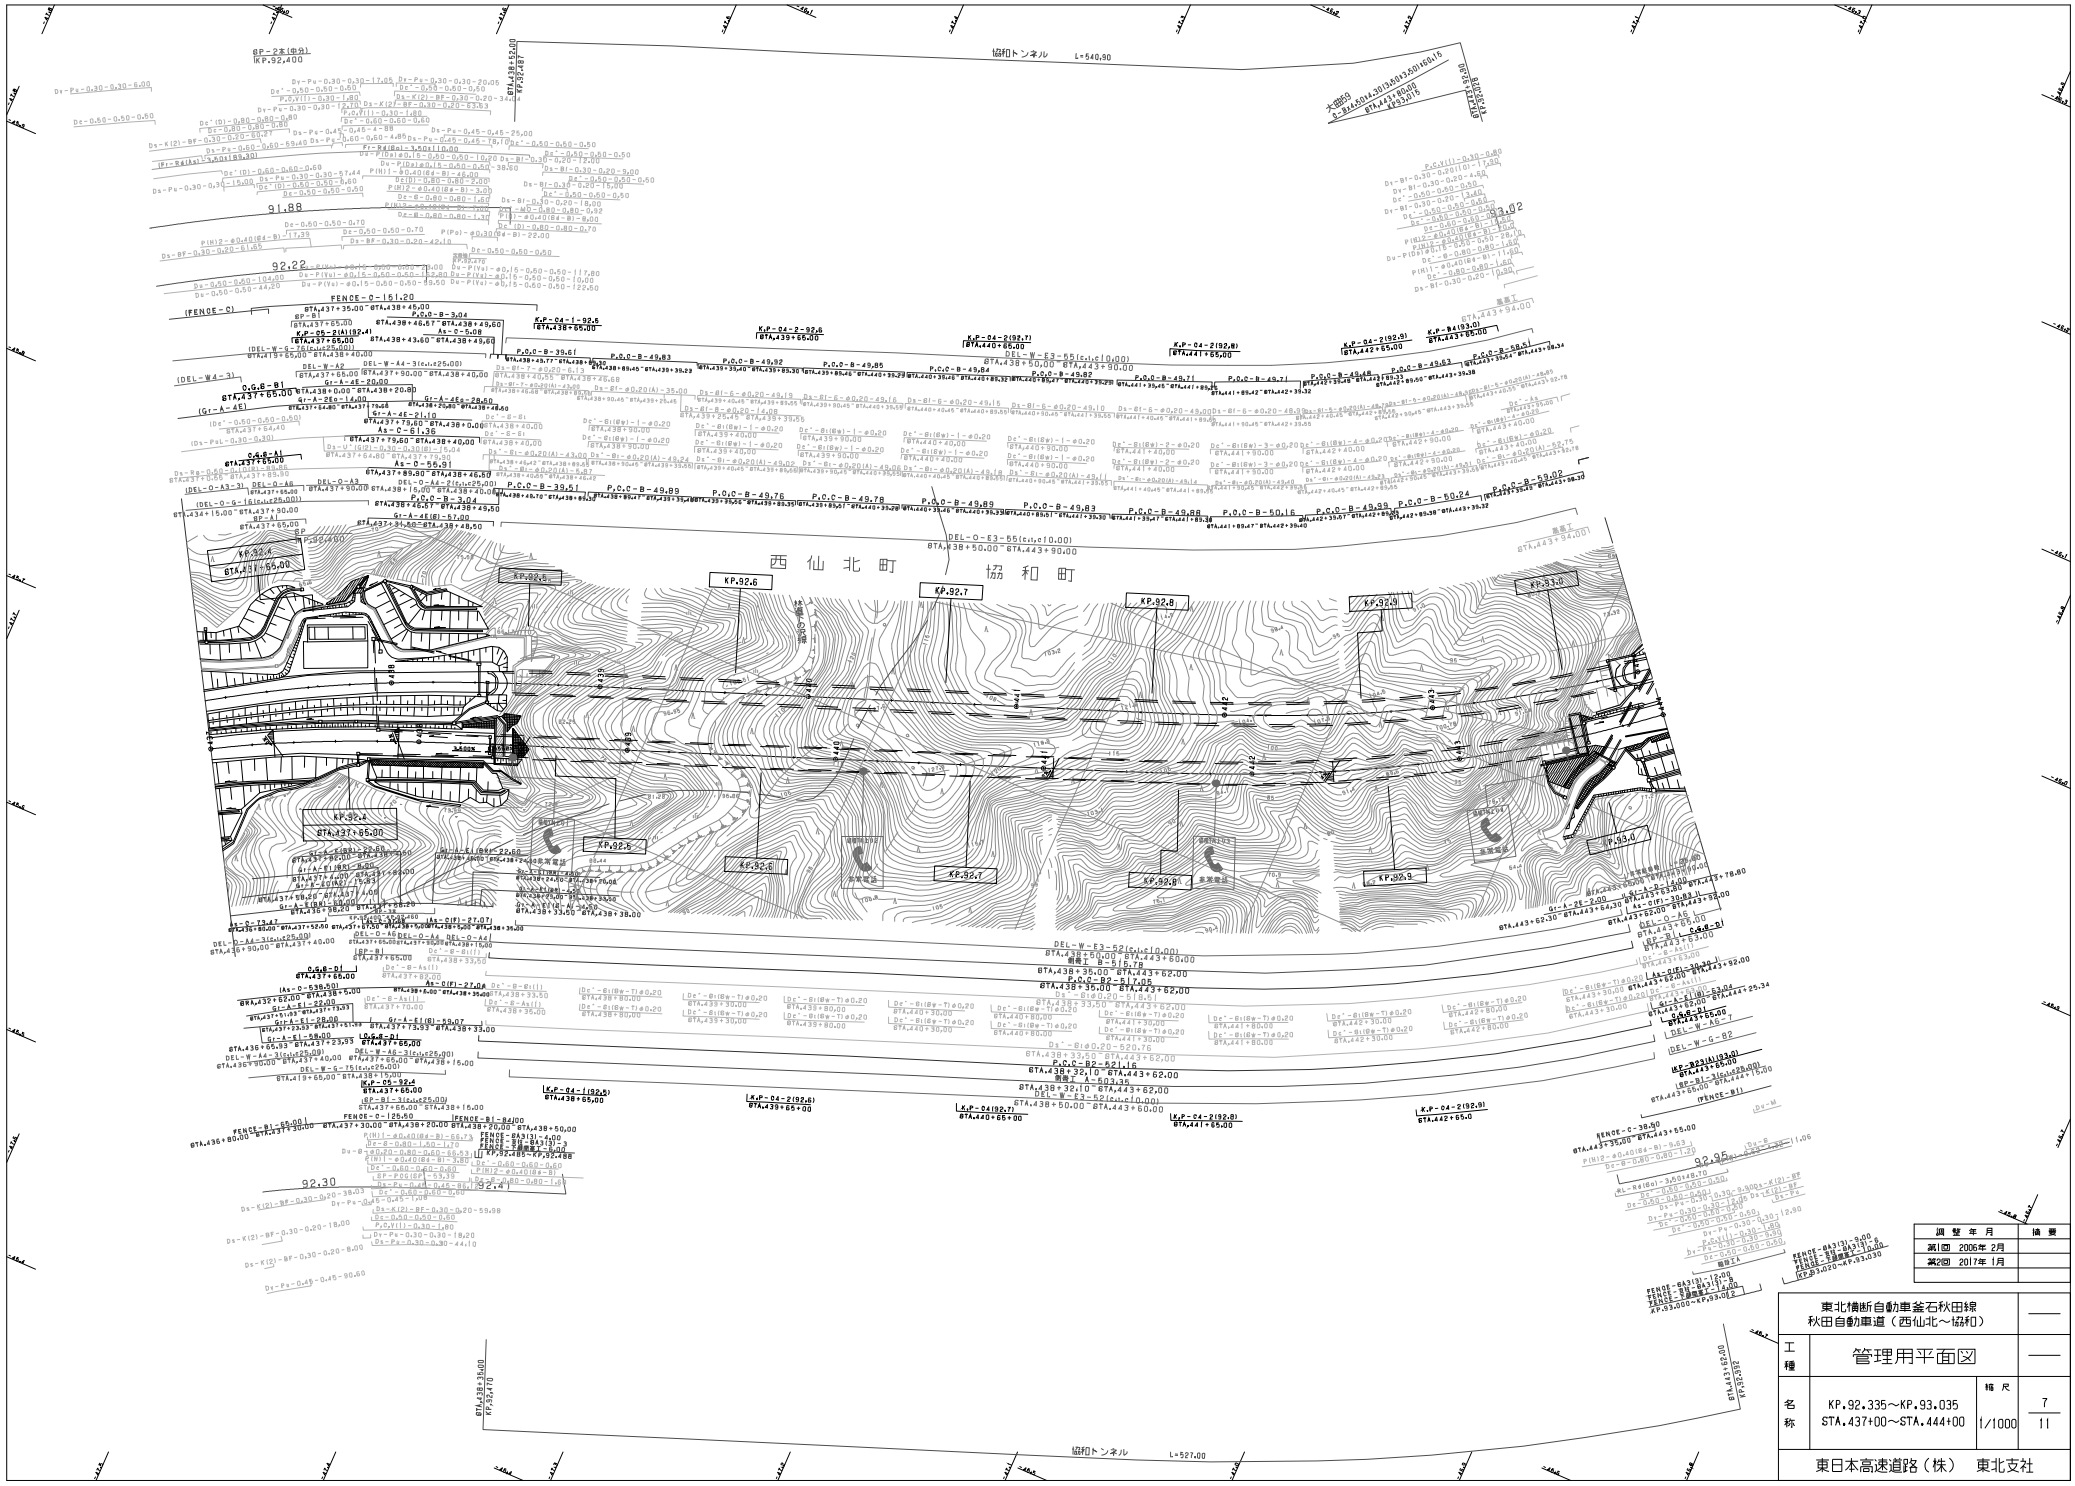

調整年月	摘要
第1回 2006年 2月	
第2回 2017年 1月	

東北横断自動車釜石秋田線
秋田自動車道（西仙北～協和）

工種：管理用平面図

名称：KP.92.335～KP.93.035
STA.437+00～STA.444+00

縮尺：1/1000

7
11

東日本高速道路（株） 東北支社

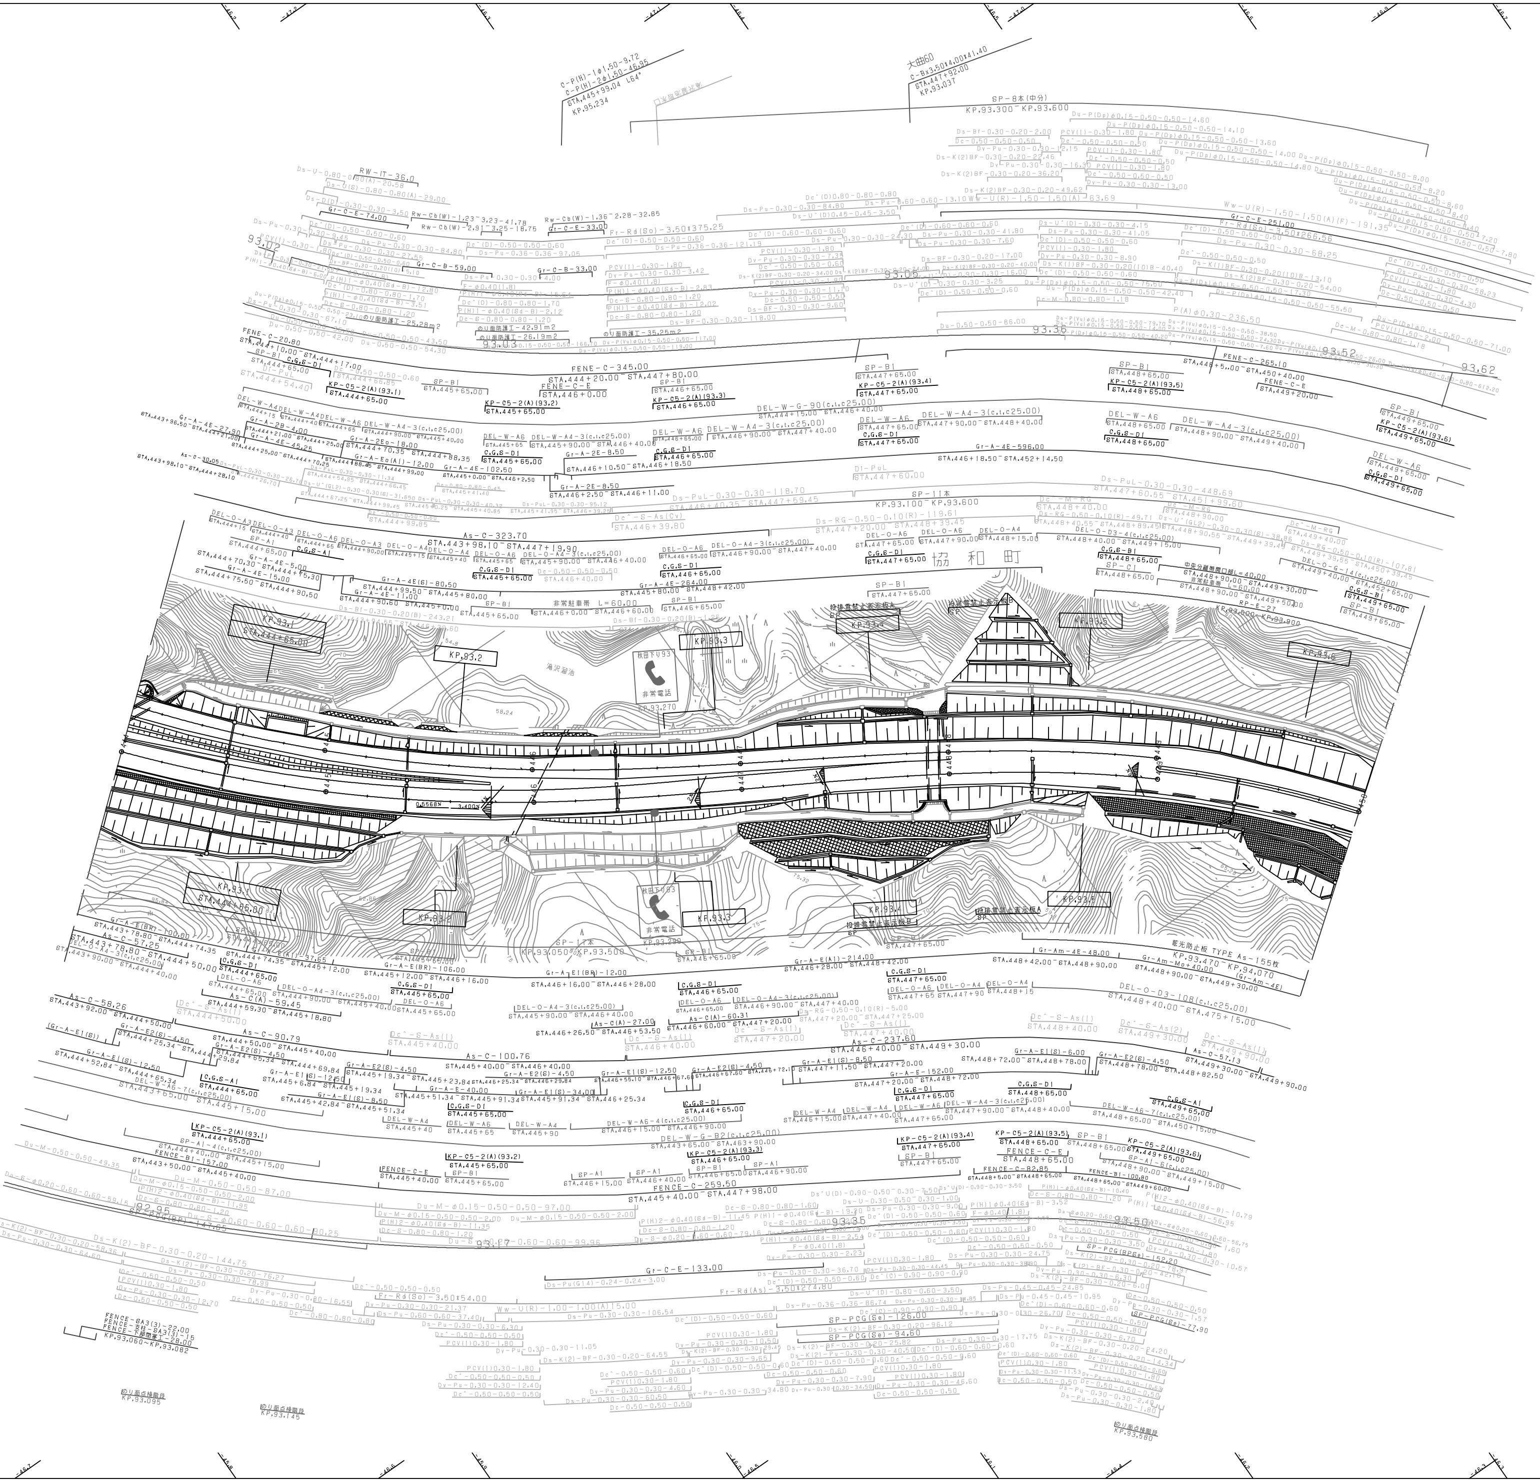

調 整 年 月	摘 要
第1回 2006年 2月	
第2回 2011年 5月	
第3回 2016年 1月	
第4回 2017年 1月	

東北横断自動車釜石秋田線 秋田自動車道（西仙北～協和）			——
工種	管理用平面図		——
名称	KP.93.035～KP.93.635 STA.444+00～STA.450+00	縮 尺 1/1000	8 11
東日本高速道路（株） 東北支社			

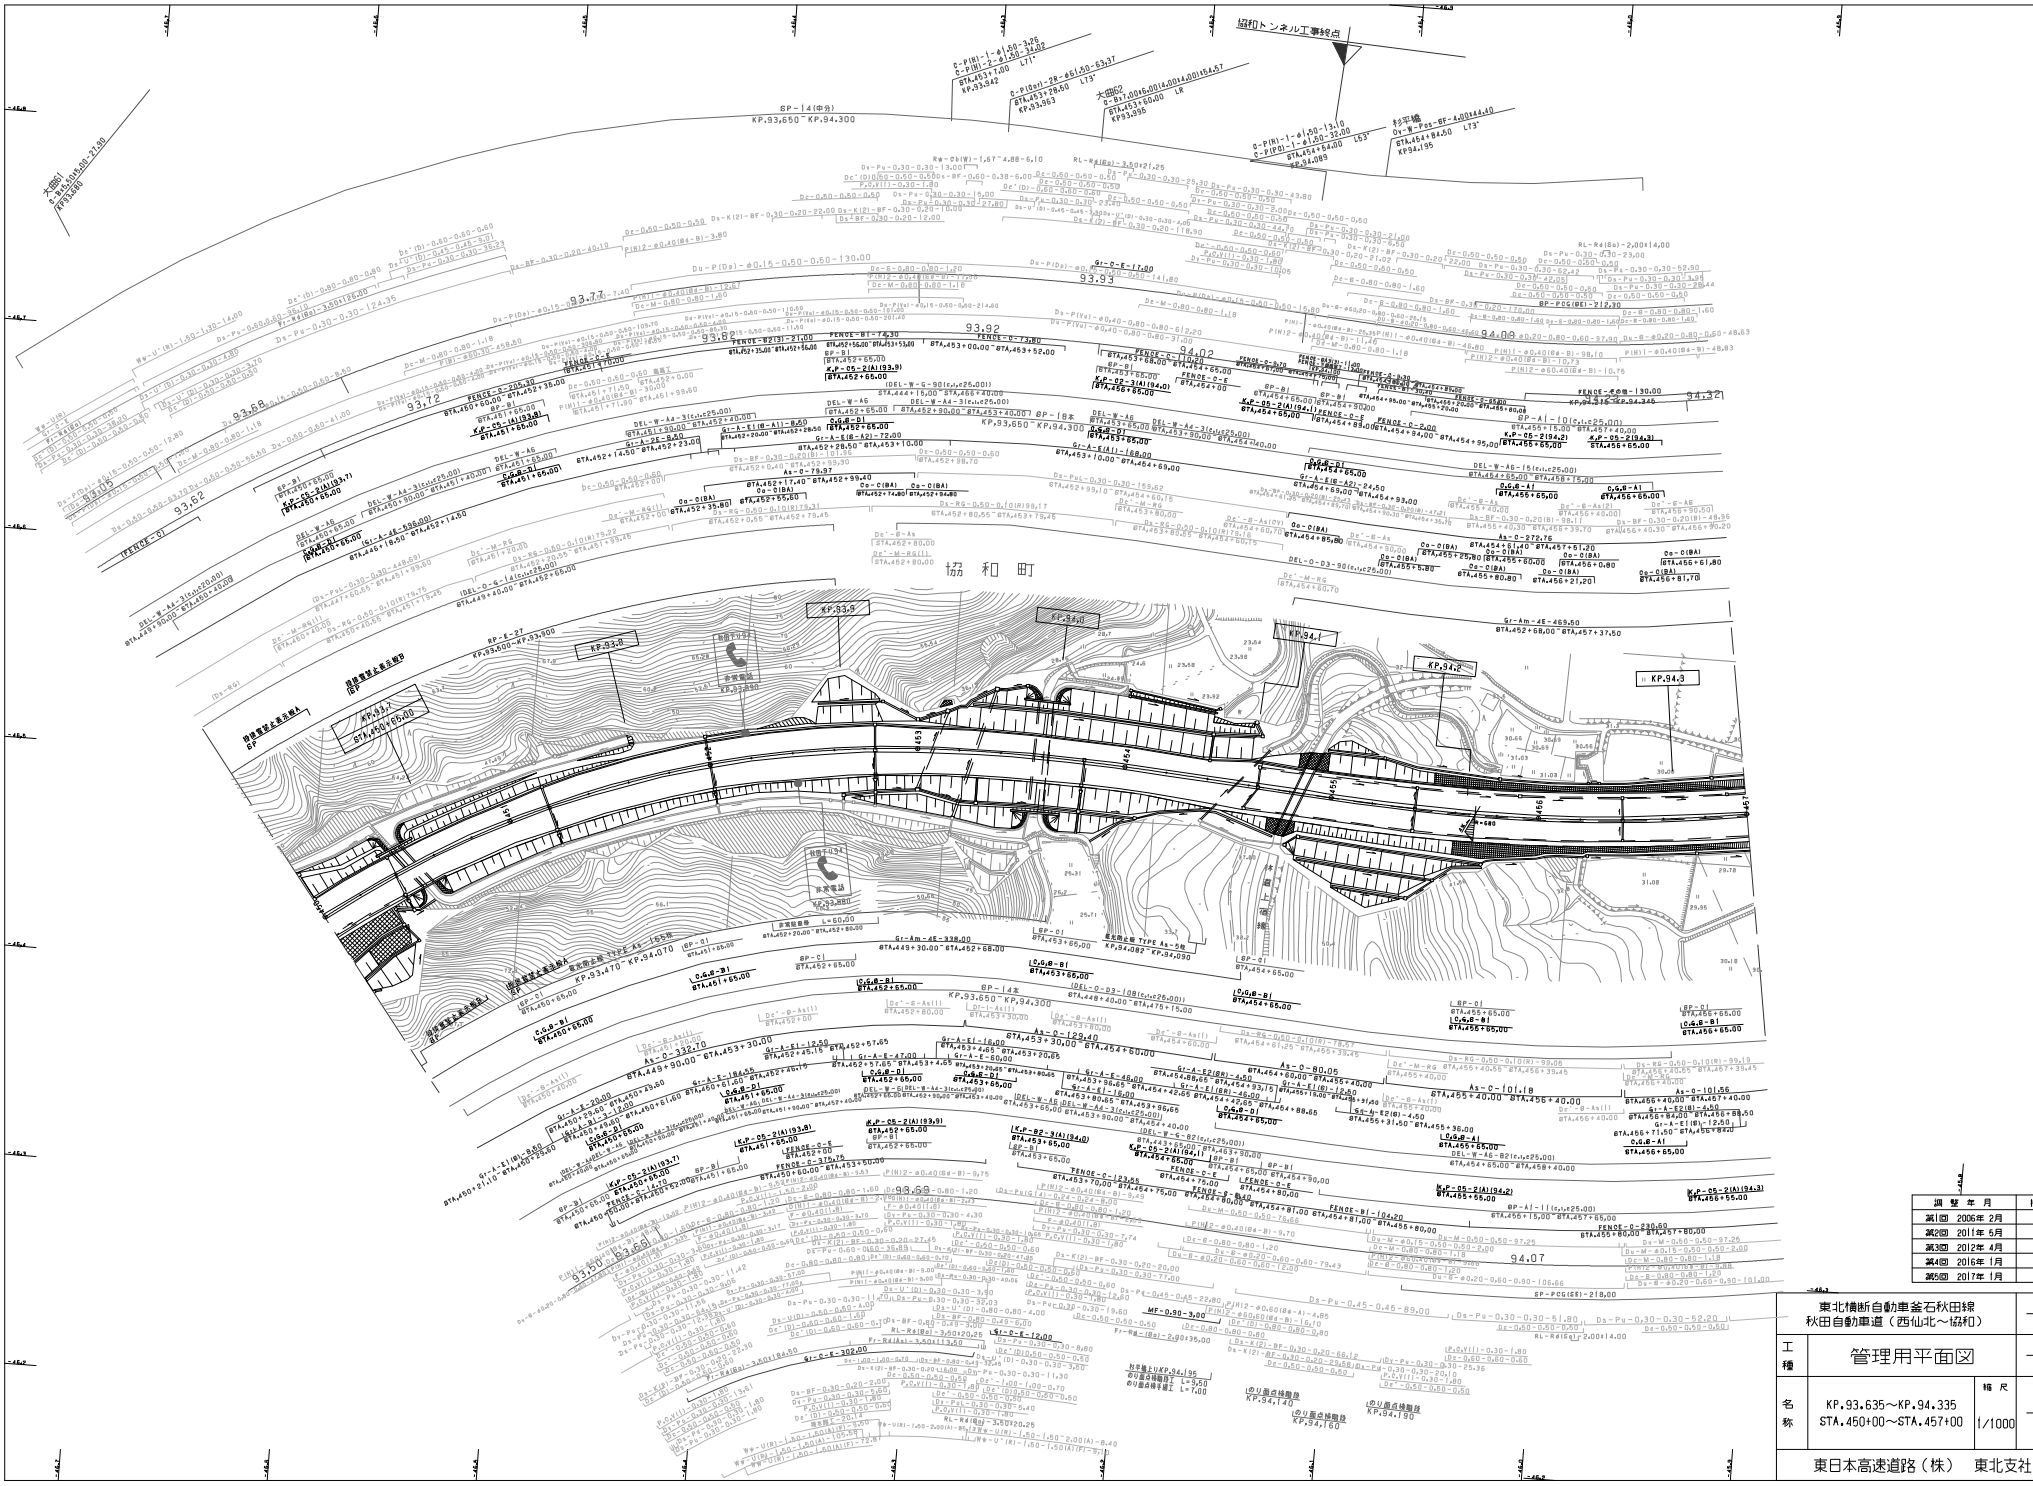

調整年月	摘要
第1回 2006年 2月	
第2回 2011年 5月	
第3回 2012年 4月	
第4回 2016年 1月	
第5回 2017年 1月	

東北横断自動車釜石秋田線 秋田自動車道（西仙北～協和）			——
工種	管理用平面図		——
名称	KP.93.635～KP.94.335 STA.450+00～STA.457+00	縮尺 1/1000	9 11
東日本高速道路（株） 東北支社			

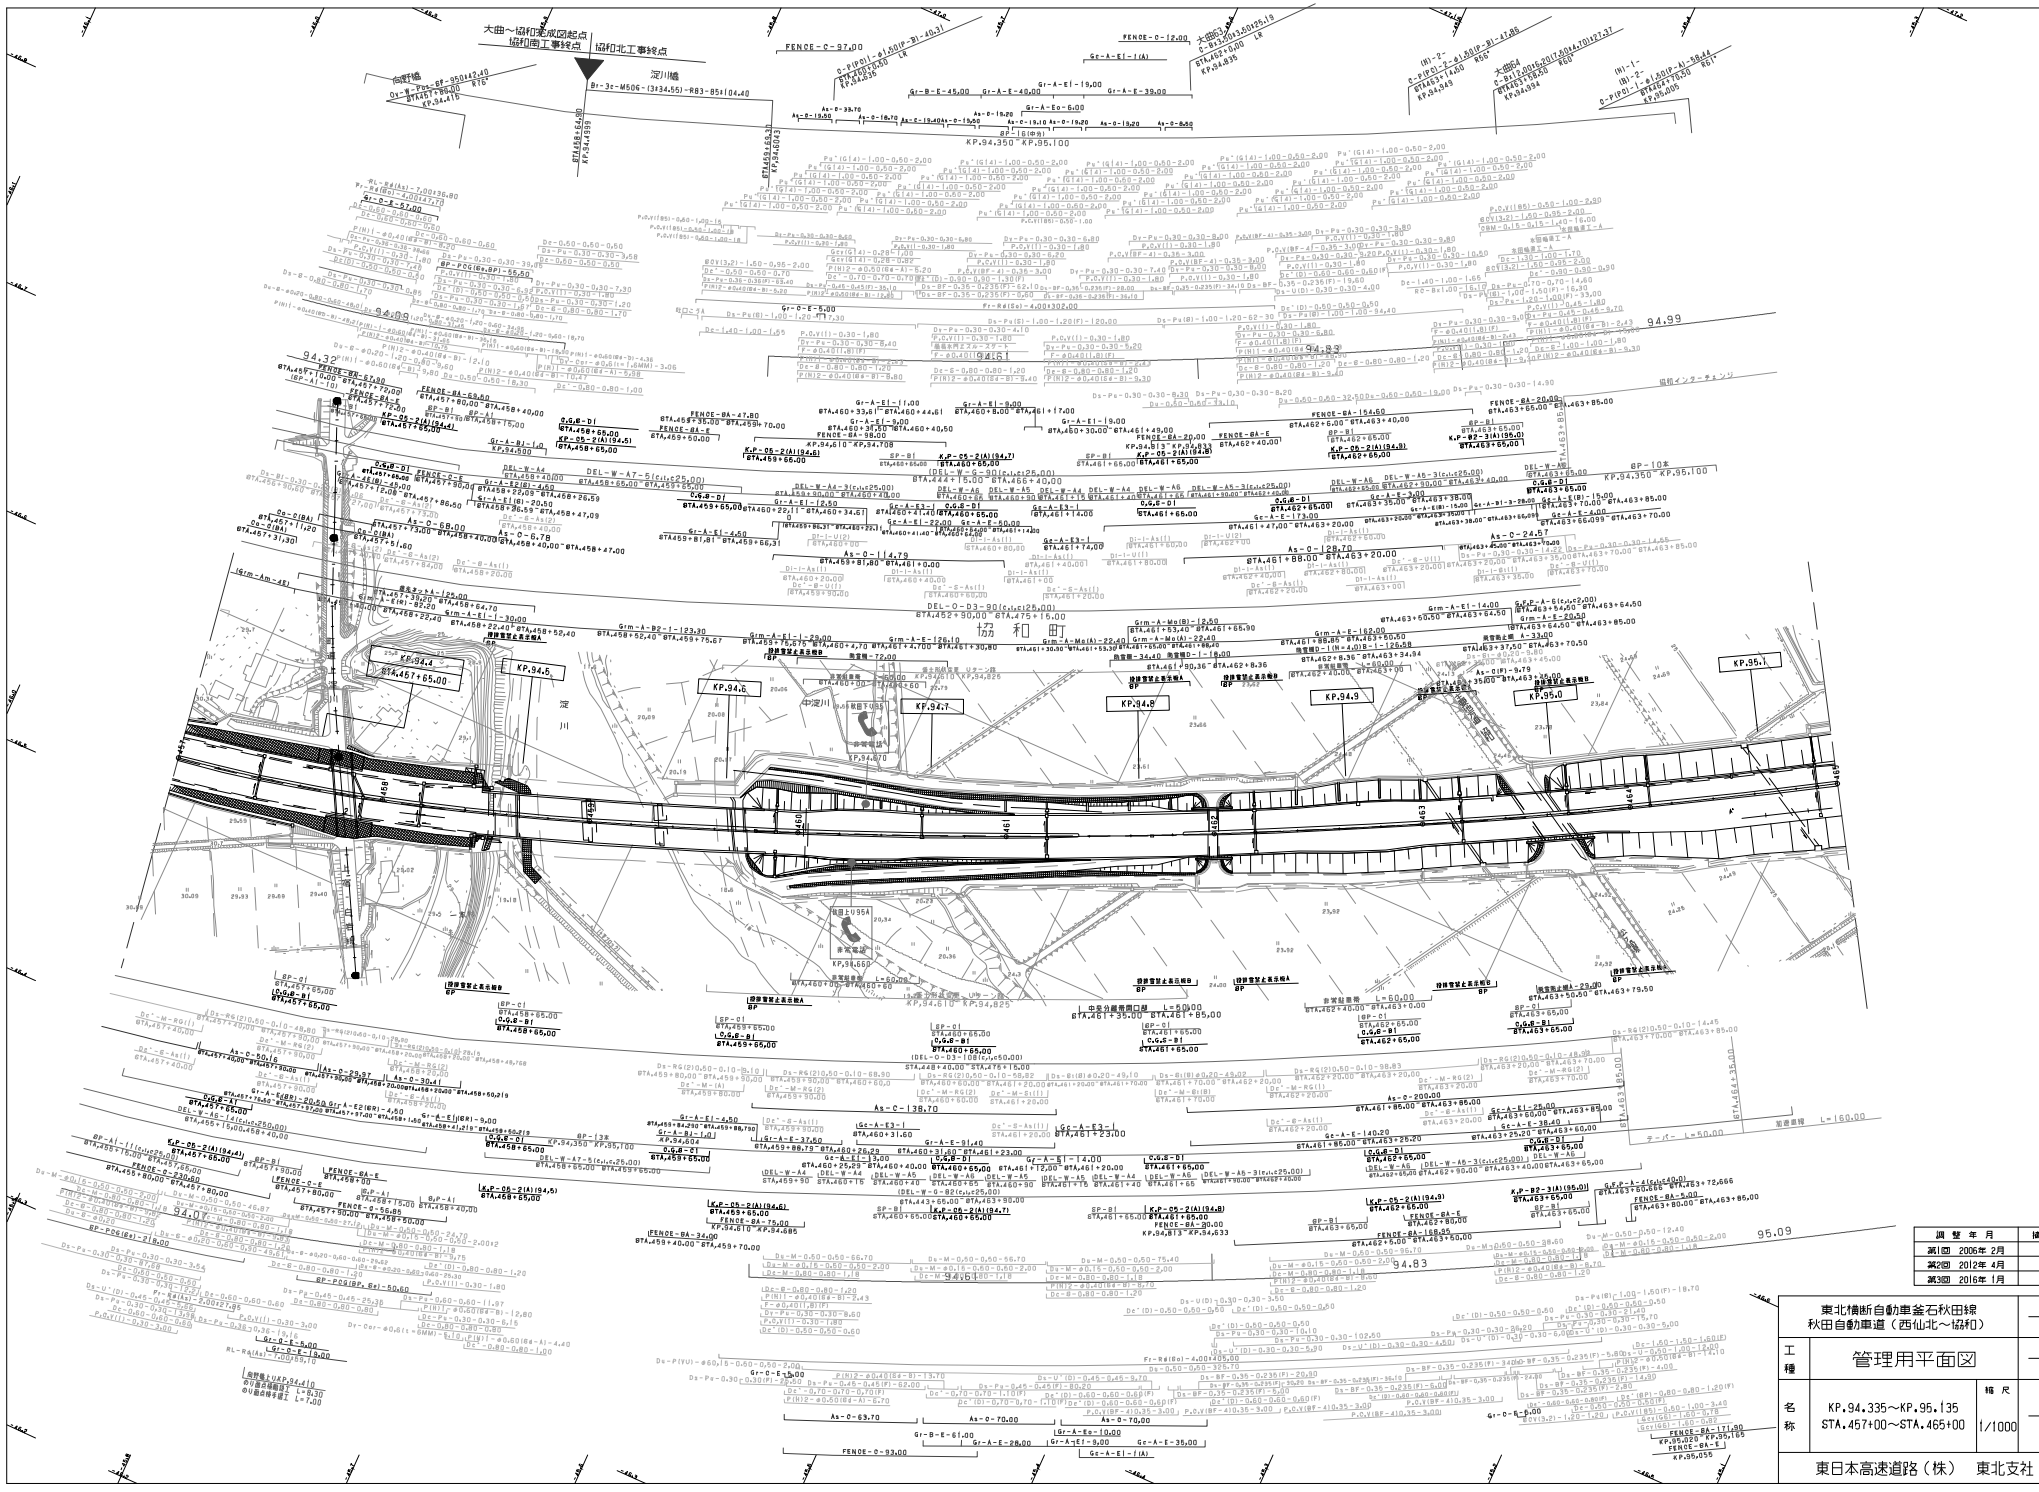

調整年月	摘要
第1回 2006年2月	
第2回 2012年4月	
第3回 2016年1月	

東北横断自動車釜石秋田線
秋田自動車道（西仙北～協和）

工種：管理用平面図

名称：KP.94.335～KP.95.135
STA.457+00～STA.465+00

縮尺：1/1000

10
11

東日本高速道路（株）　東北支社

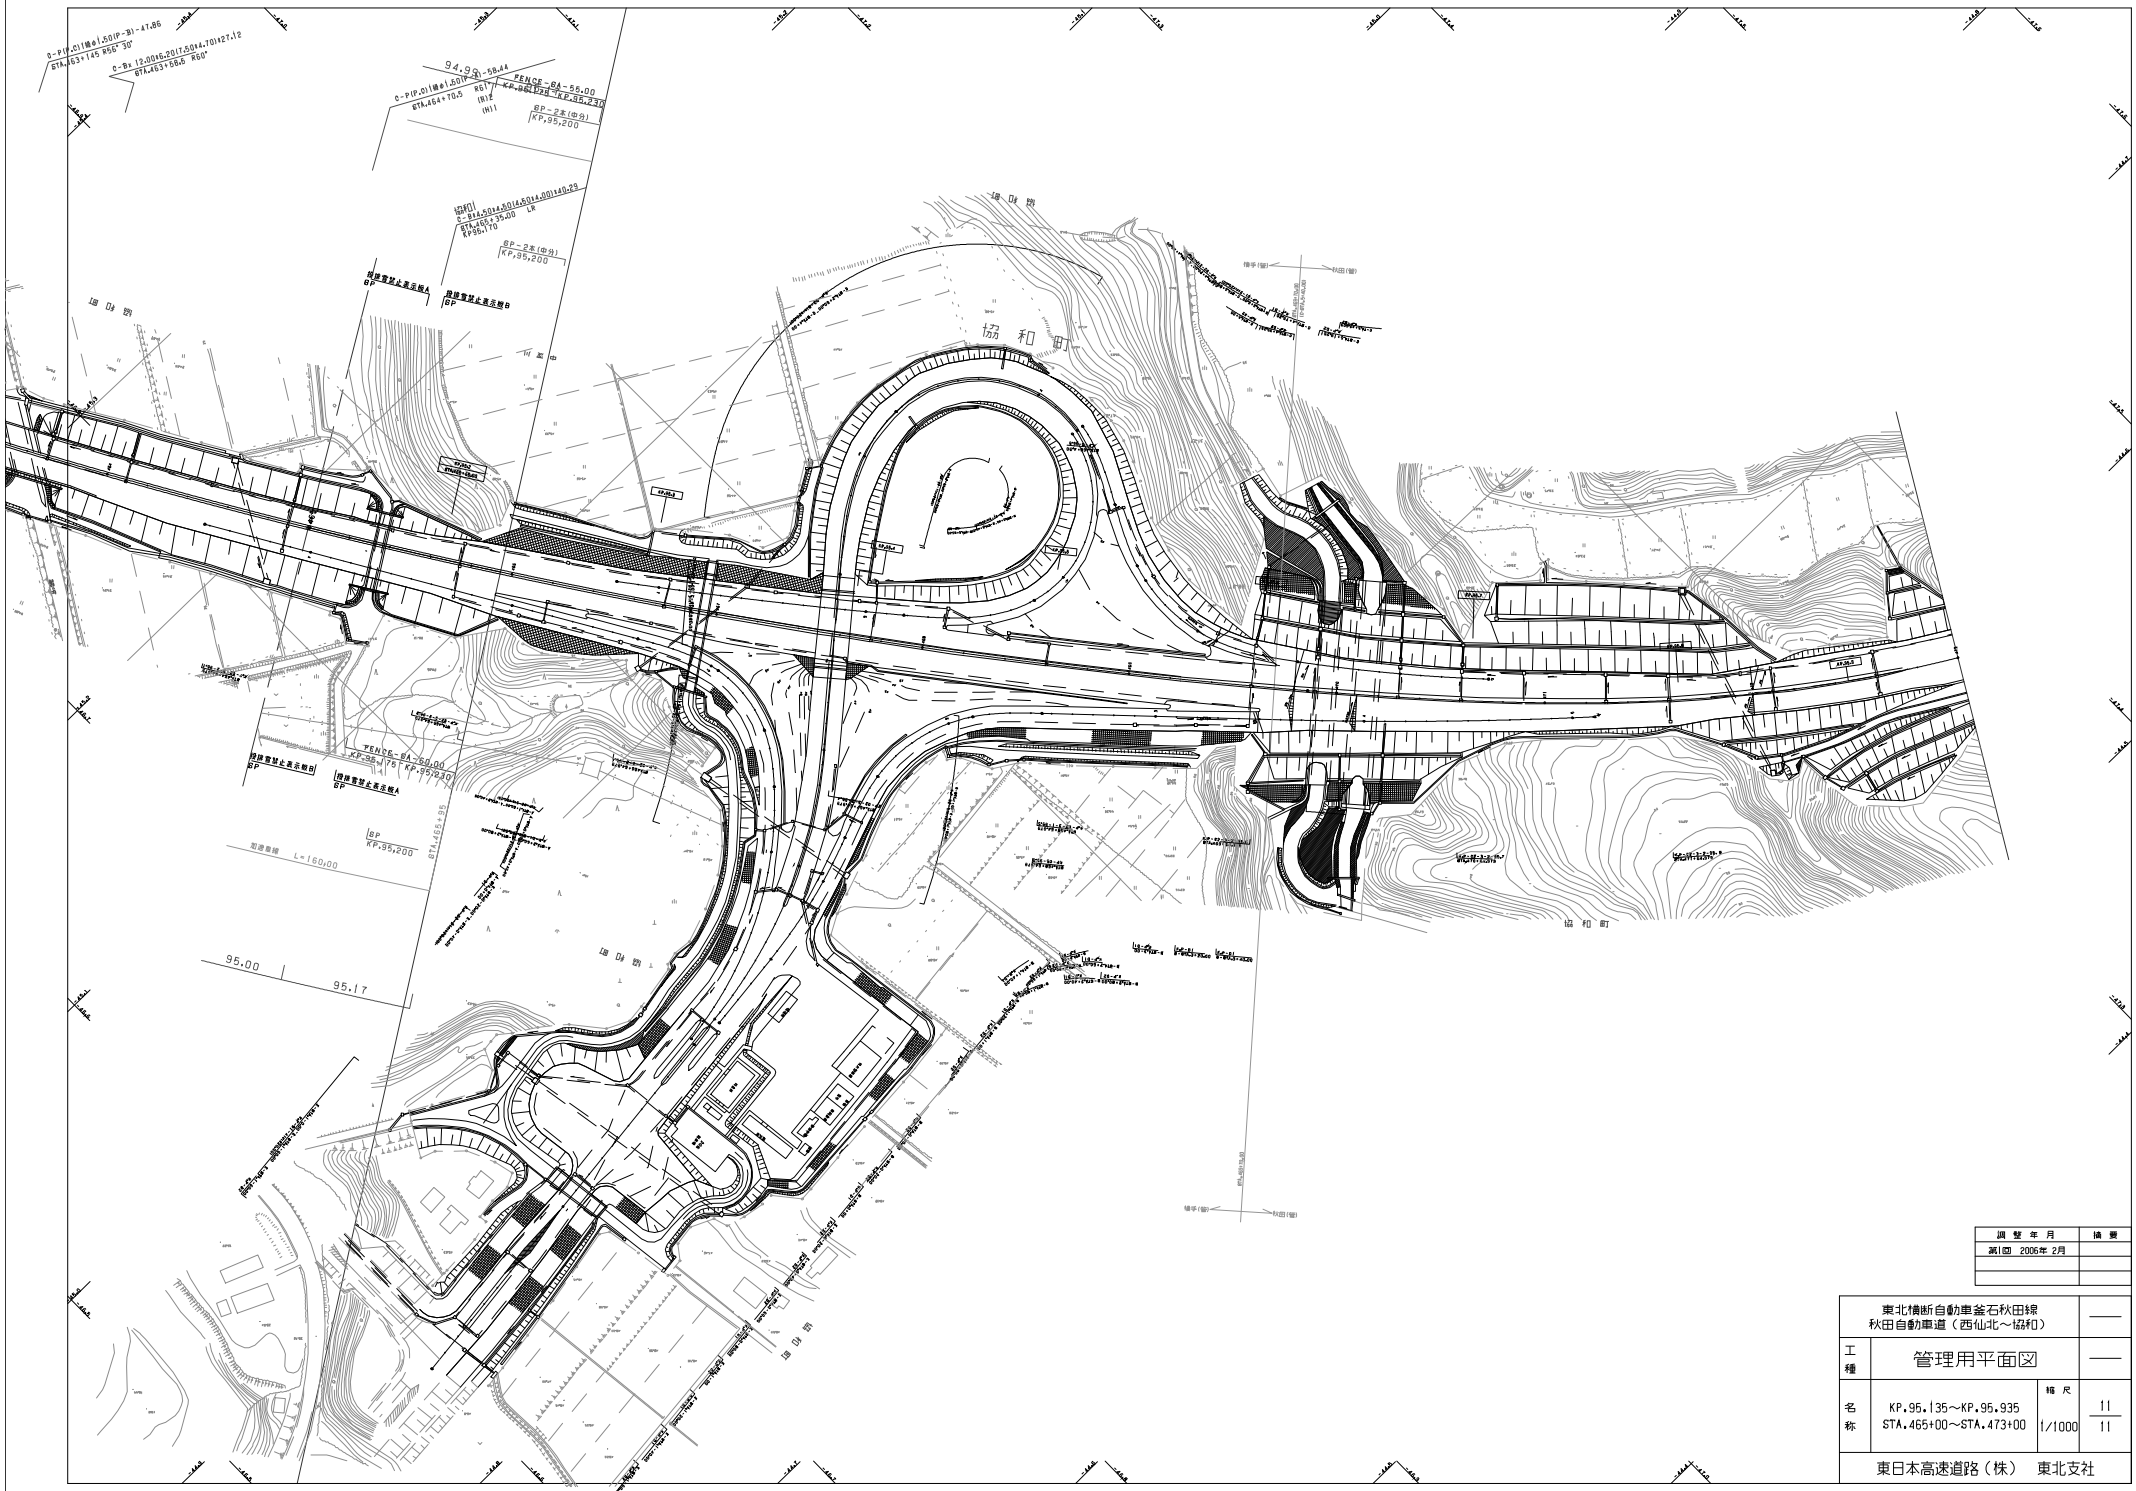

調整年月	摘要
第1回 2006年2月	

東北横断自動車釜石秋田線 秋田自動車道（西仙北～協和）			——
工種	管理用平面図		——
名称	KP.95.135～KP.95.935 STA.465+00～STA.473+00	縮尺 1/1000	11 11
東日本高速道路（株）　東北支社			

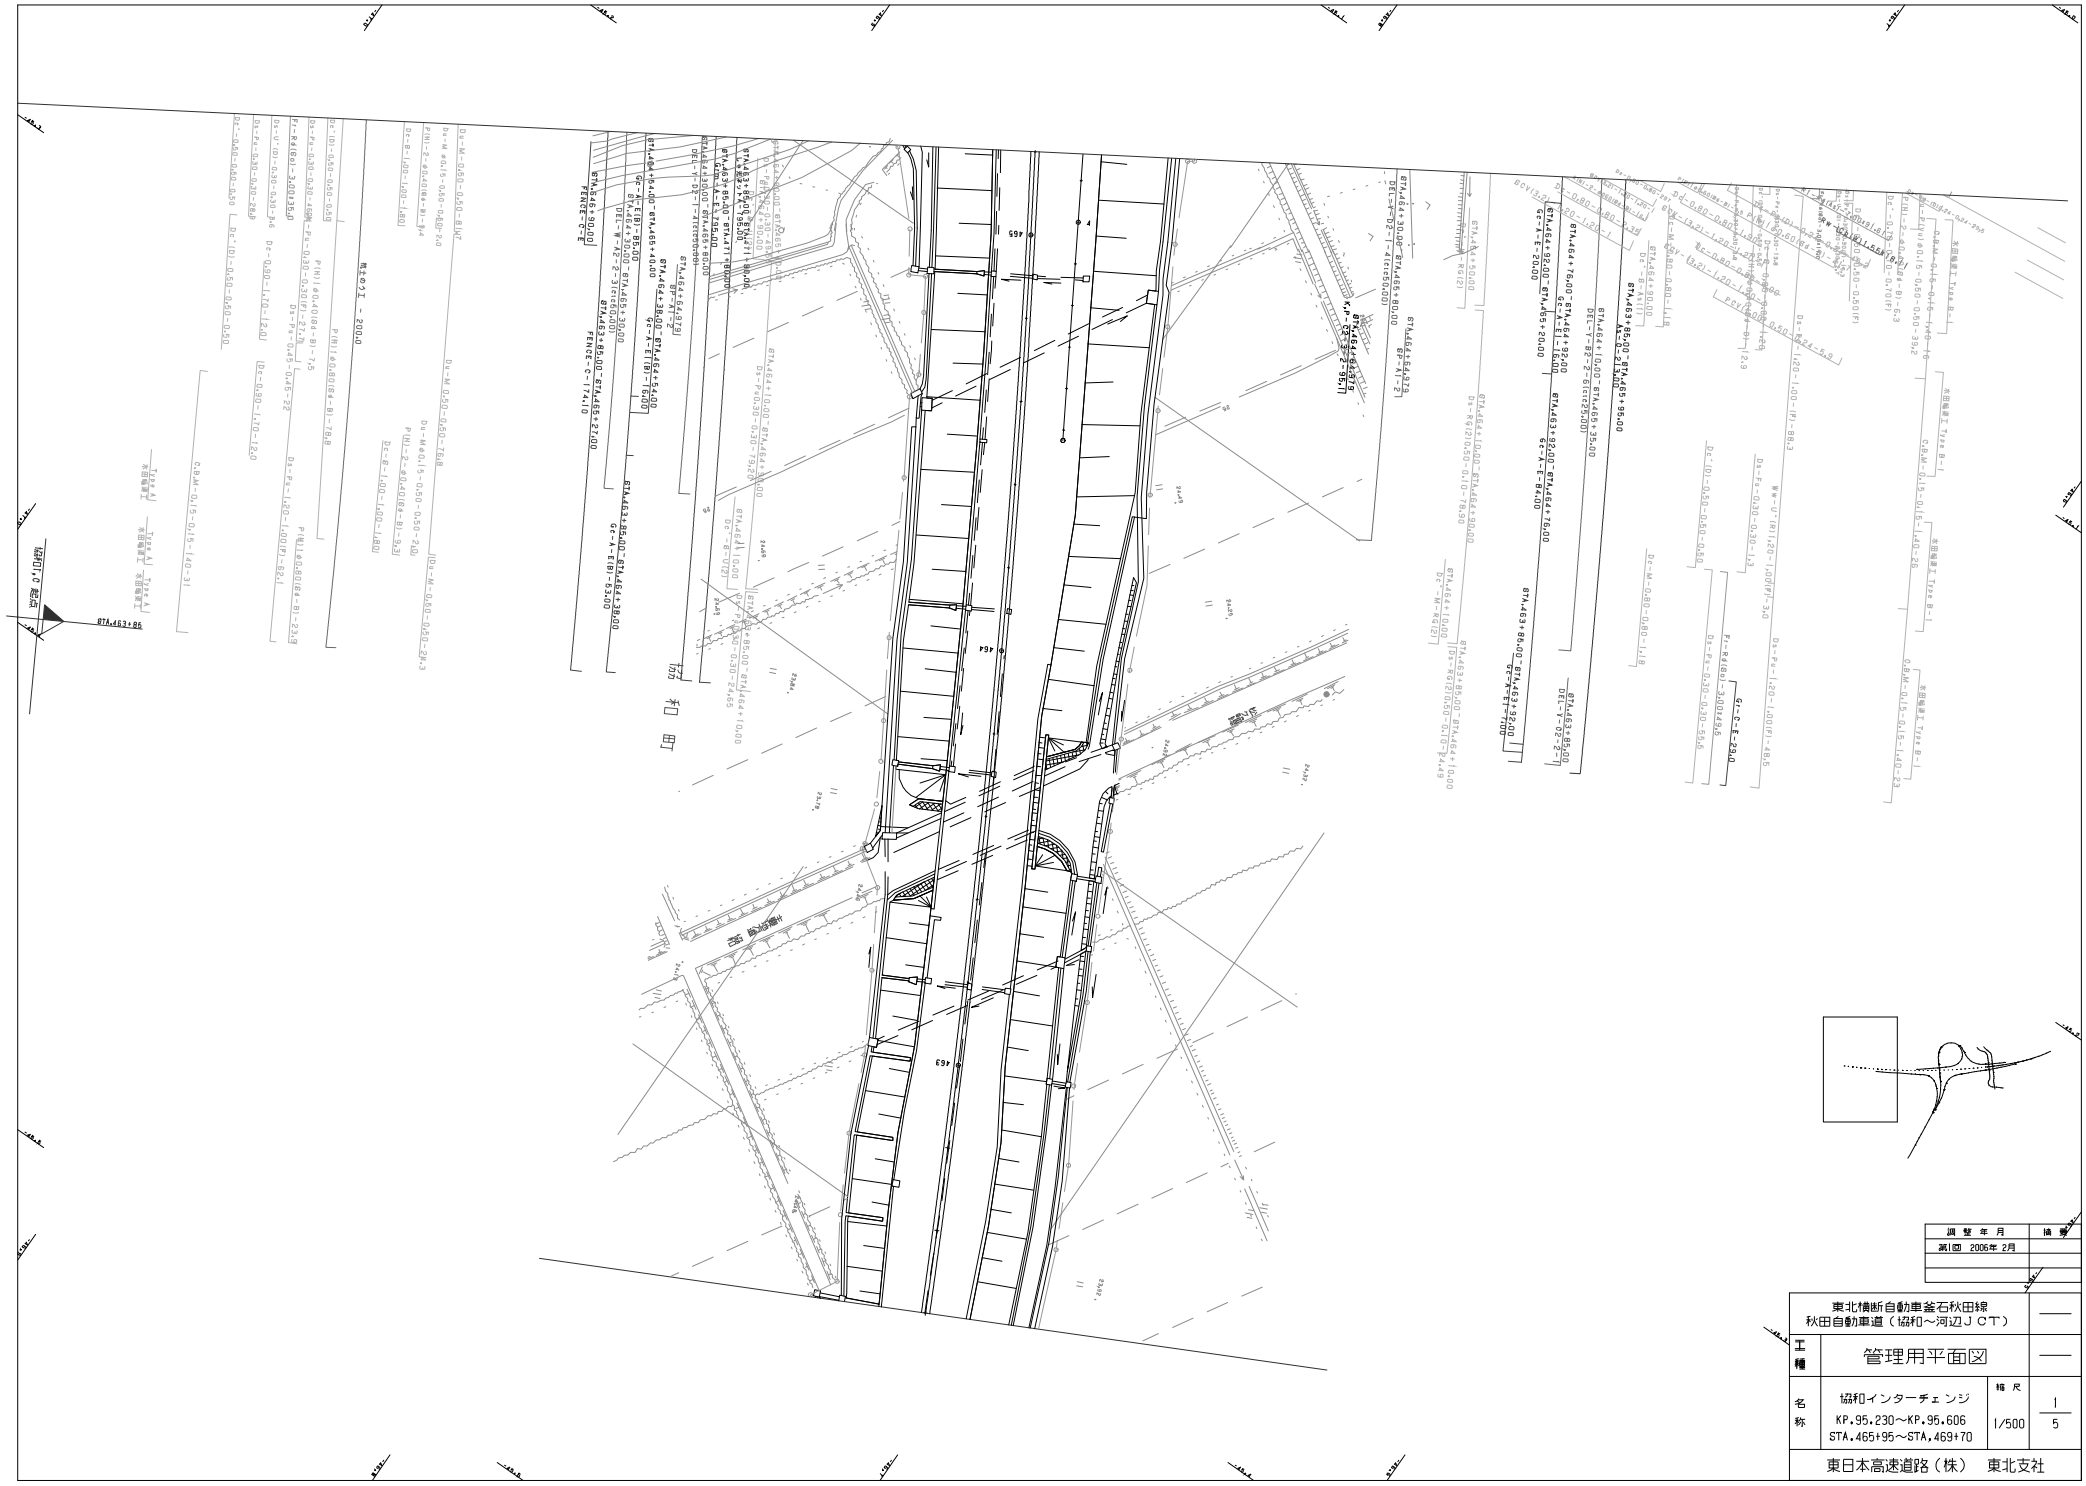

調整年月	摘要
第1回 2006年 2月	

東北横断自動車釜石秋田線 秋田自動車道（協和～河辺ＪＣＴ）			——
工種	管理用平面図		——
名称	協和インターチェンジ KP.95.230～KP.95.606 STA.465+95～STA.469+70	縮尺 1/500	1 5
東日本高速道路（株）　東北支社			

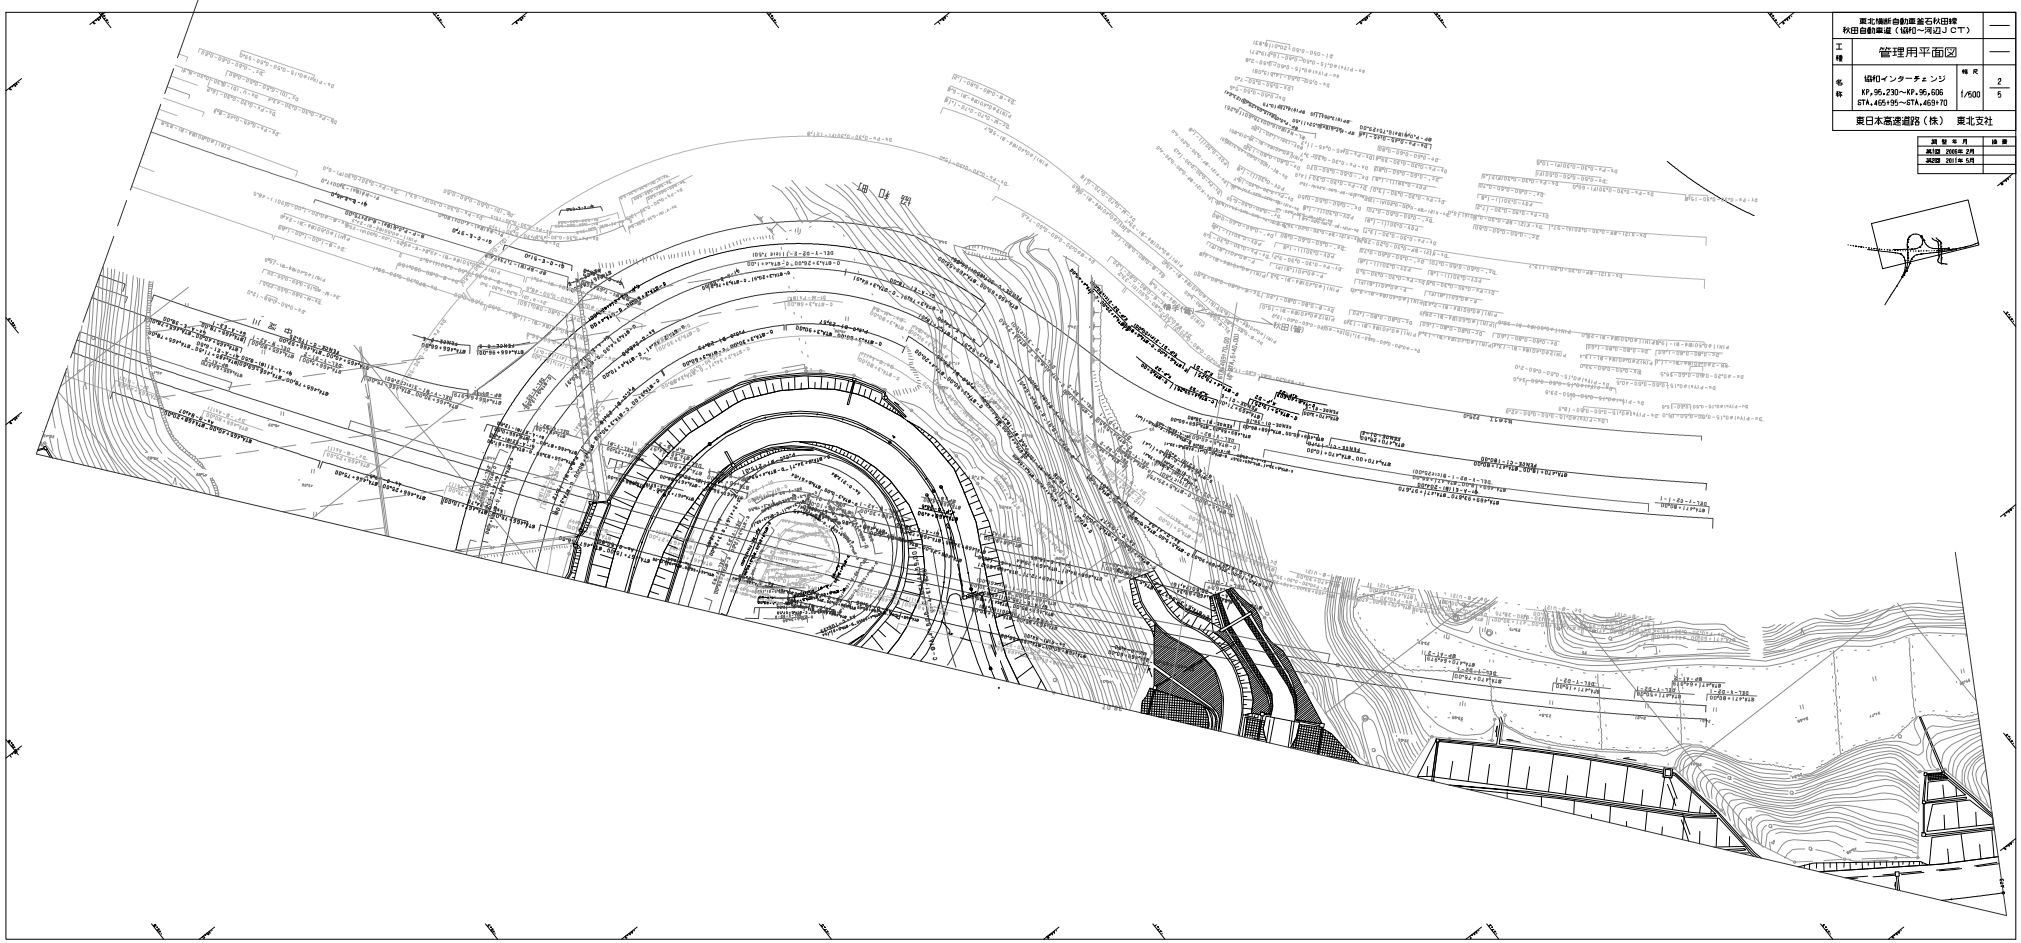

東北横断自動車道釜石秋田線 秋田自動車道（協和～河辺ＪＣＴ）	—
工種	管理用平面図	—
名称	協和インターチェンジ KP.95.230～KP.95.605 STA.465+95～STA.469+70	縮尺 1/500	2/5
東日本高速道路（株） 東北支社		

測量年月	担当
第1回 2016年 2月	
第2回 2017年 5月	

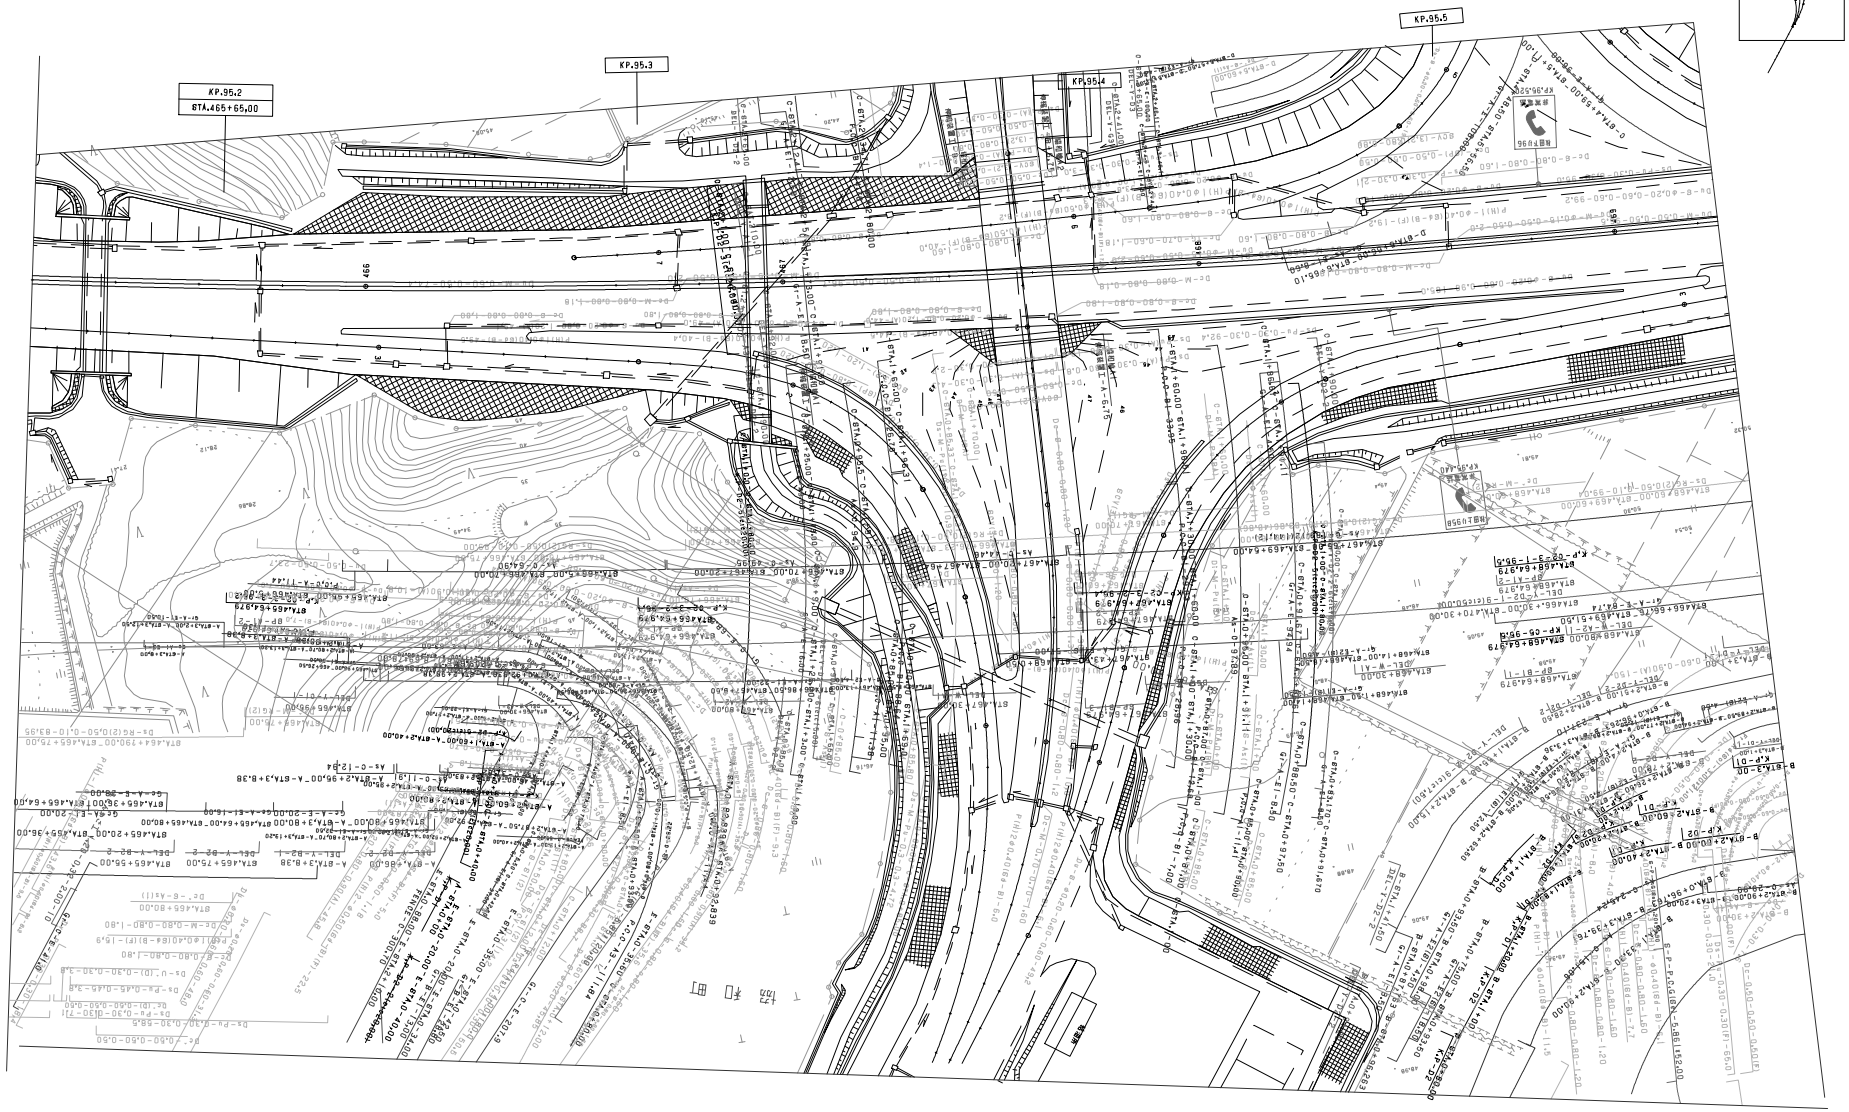

調整年月	摘要
第1回 2006年2月	

東北横断自動車釜石秋田線 秋田自動車道（協和～河辺ＪＣＴ）			——
工種	管理用平面図		——
名称	協和インターチェンジ KP.95.230～KP.95.606 STA.465+95～STA.469+70	縮尺 1/500	3 5
東日本高速道路（株）　東北支社			

調整年月	摘要
第1回 2006年 2月	
第2回 2011年 5月	

東北横断自動車釜石秋田線 秋田自動車道（協和～河辺ＪＣＴ）			——
工種	管理用平面図		——
名称	協和インターチェンジ KP.95.230～KP.95.606 STA.465+95～STA.469+70	縮尺 1/500	4 5
東日本高速道路（株）　東北支社			

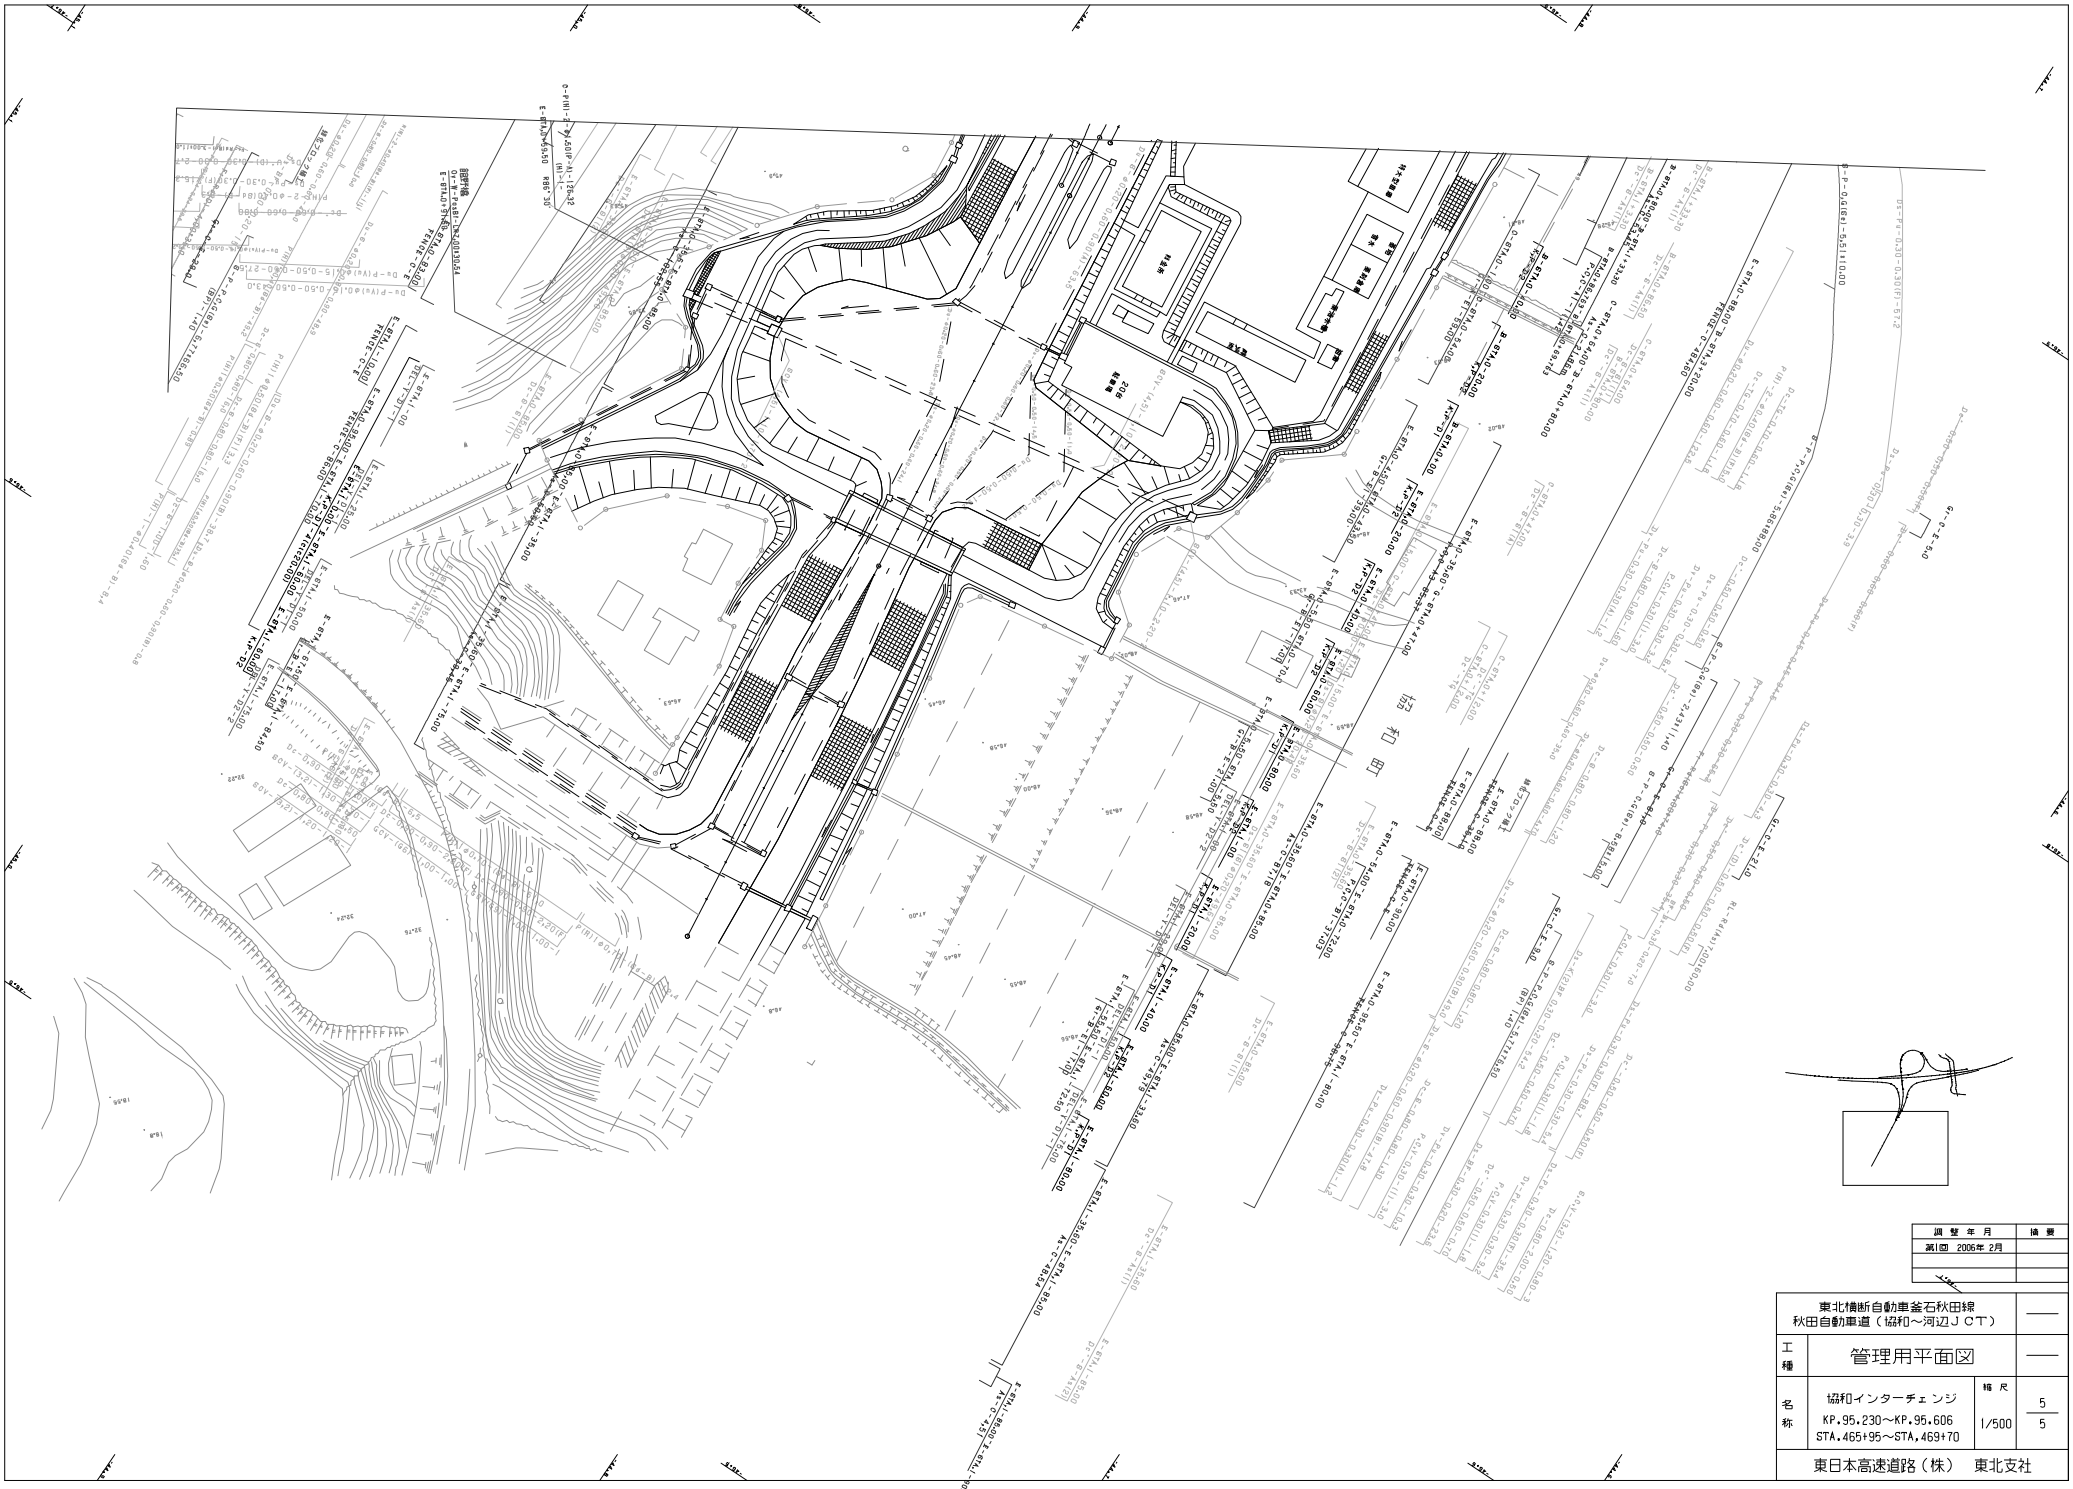

調整年月	摘要
第1回 2006年2月	

東北横断自動車釜石秋田線 秋田自動車道（協和～河辺ＪＣＴ）			——
工種	管理用平面図		——
名称	協和インターチェンジ KP.95.230～KP.95.606 STA.465+95～STA.469+70	縮尺 1/500	5 5
東日本高速道路（株）　東北支社			

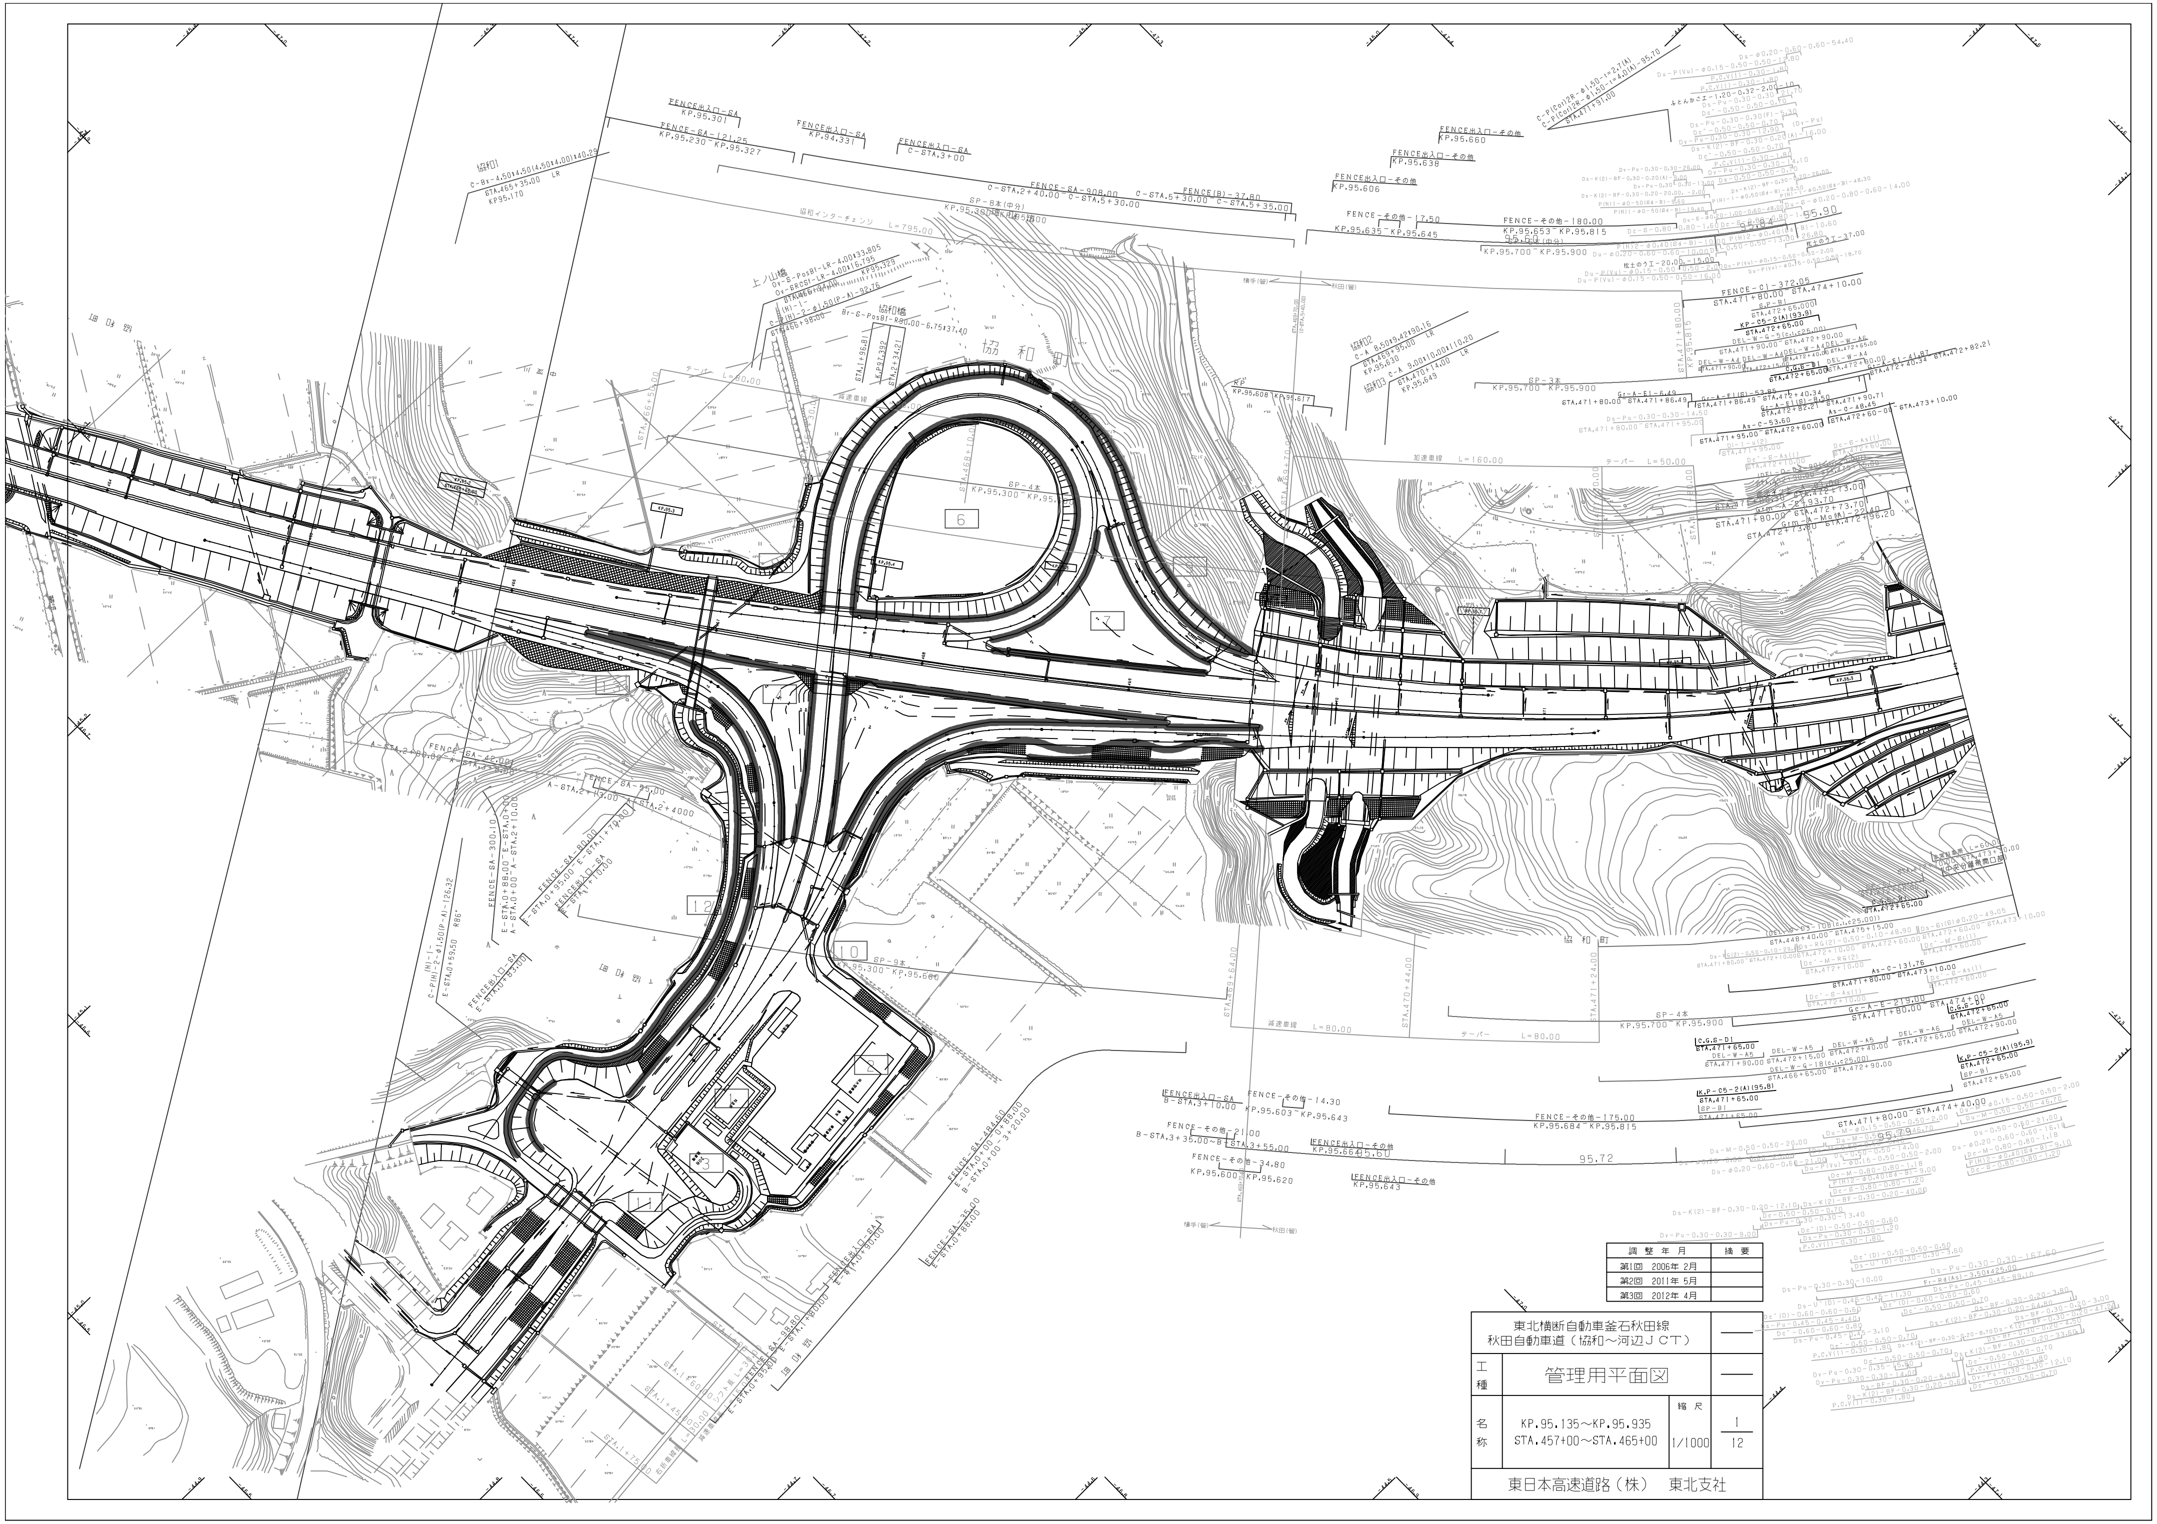

調 整 年 月	摘 要
第1回 2006年 2月	
第2回 2011年 5月	
第3回 2012年 4月	

東北横断自動車釜石秋田線 秋田自動車道（協和～河辺ＪＣＴ）			——
工種	管理用平面図		——
名称	KP.95.135～KP.95.935 STA.457+00～STA.465+00	縮 尺 1/1000	1 12
東日本高速道路（株） 東北支社			

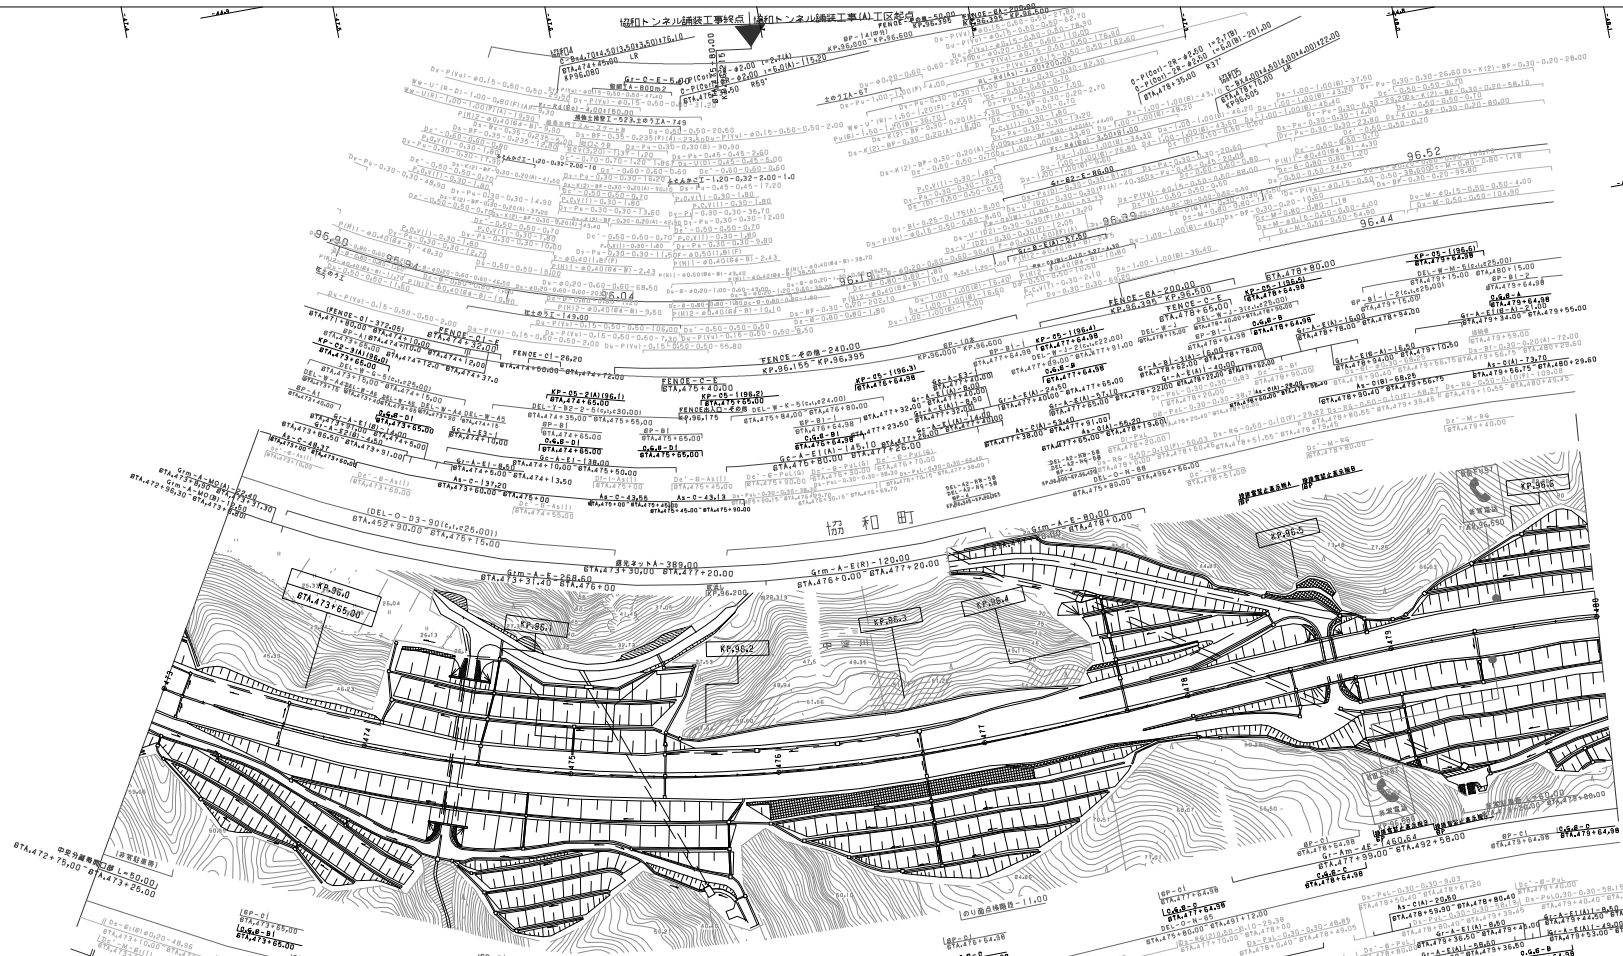

東北横断自動車釜石秋田線 秋田自動車道（協和～河辺ＪＣＴ）	——
工種 管理用平面図	——
名称 KP.95.935～KP.96.635 STA.473+00～STA.480+00	縮尺 1/1000
	2/12
東日本高速道路（株） 東北支社	

調整年月	摘要
第1回 2005年 2月	
第2回 2011年 5月	
第3回 2014年 2月	

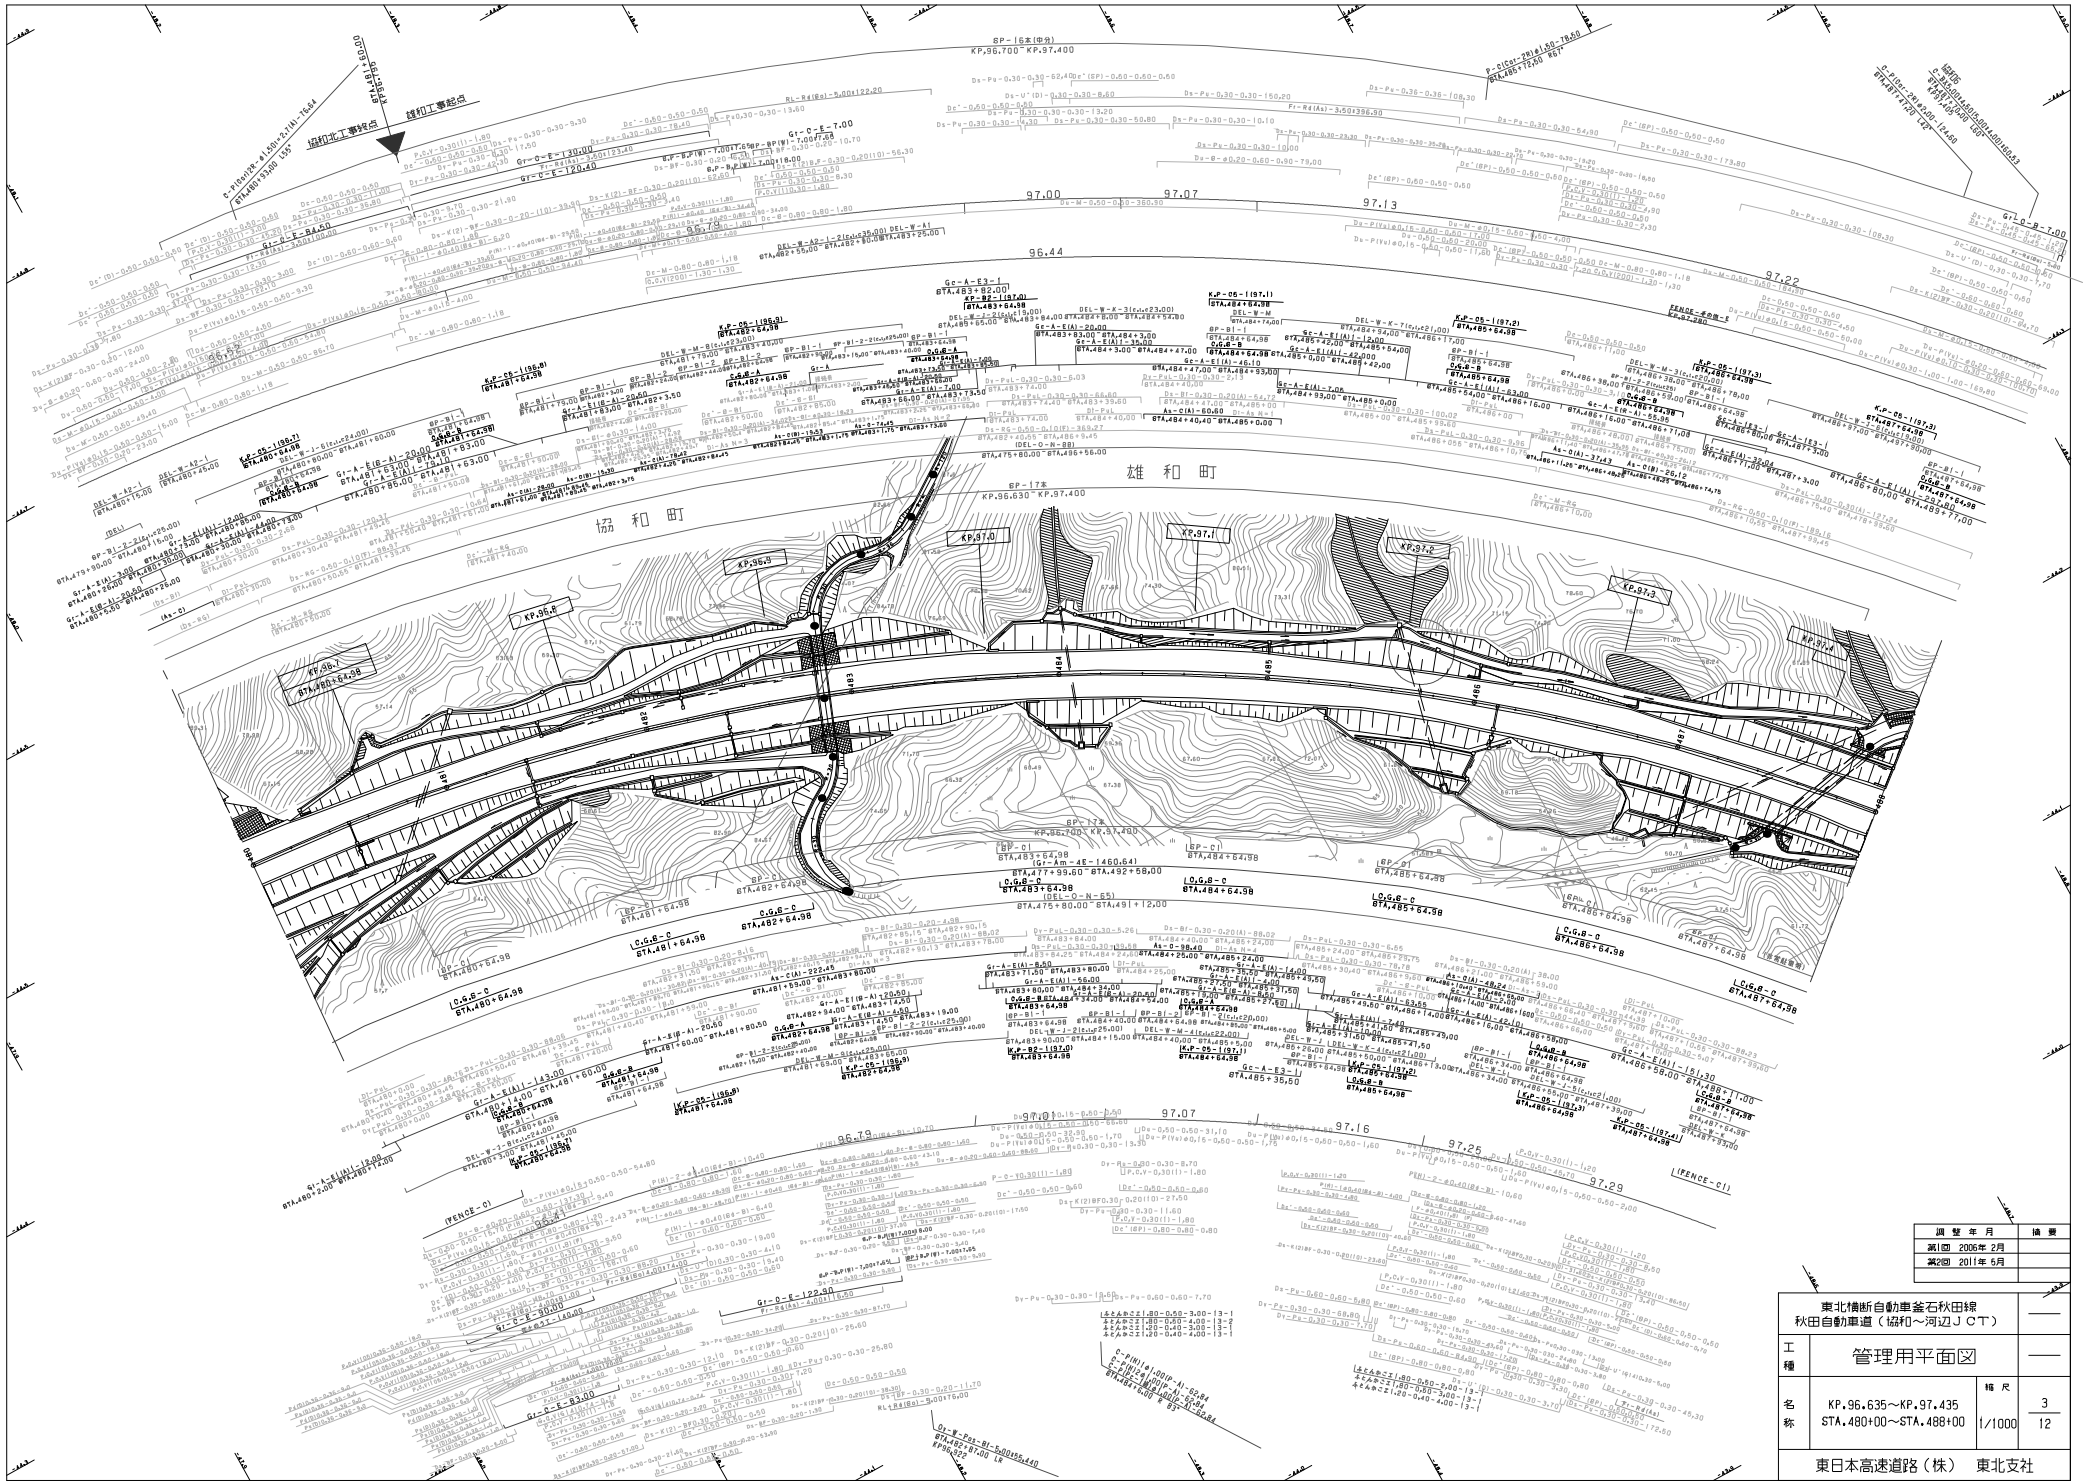

調整年月	摘要
第1回 2006年 2月	
第2回 2011年 5月	

東北横断自動車釜石秋田線 秋田自動車道（協和～河辺ＪＣＴ）			——
工種	管理用平面図		——
名称	KP.96.635～KP.97.435 STA.480+00～STA.488+00	縮尺 1/1000	3 12

東日本高速道路（株）　東北支社

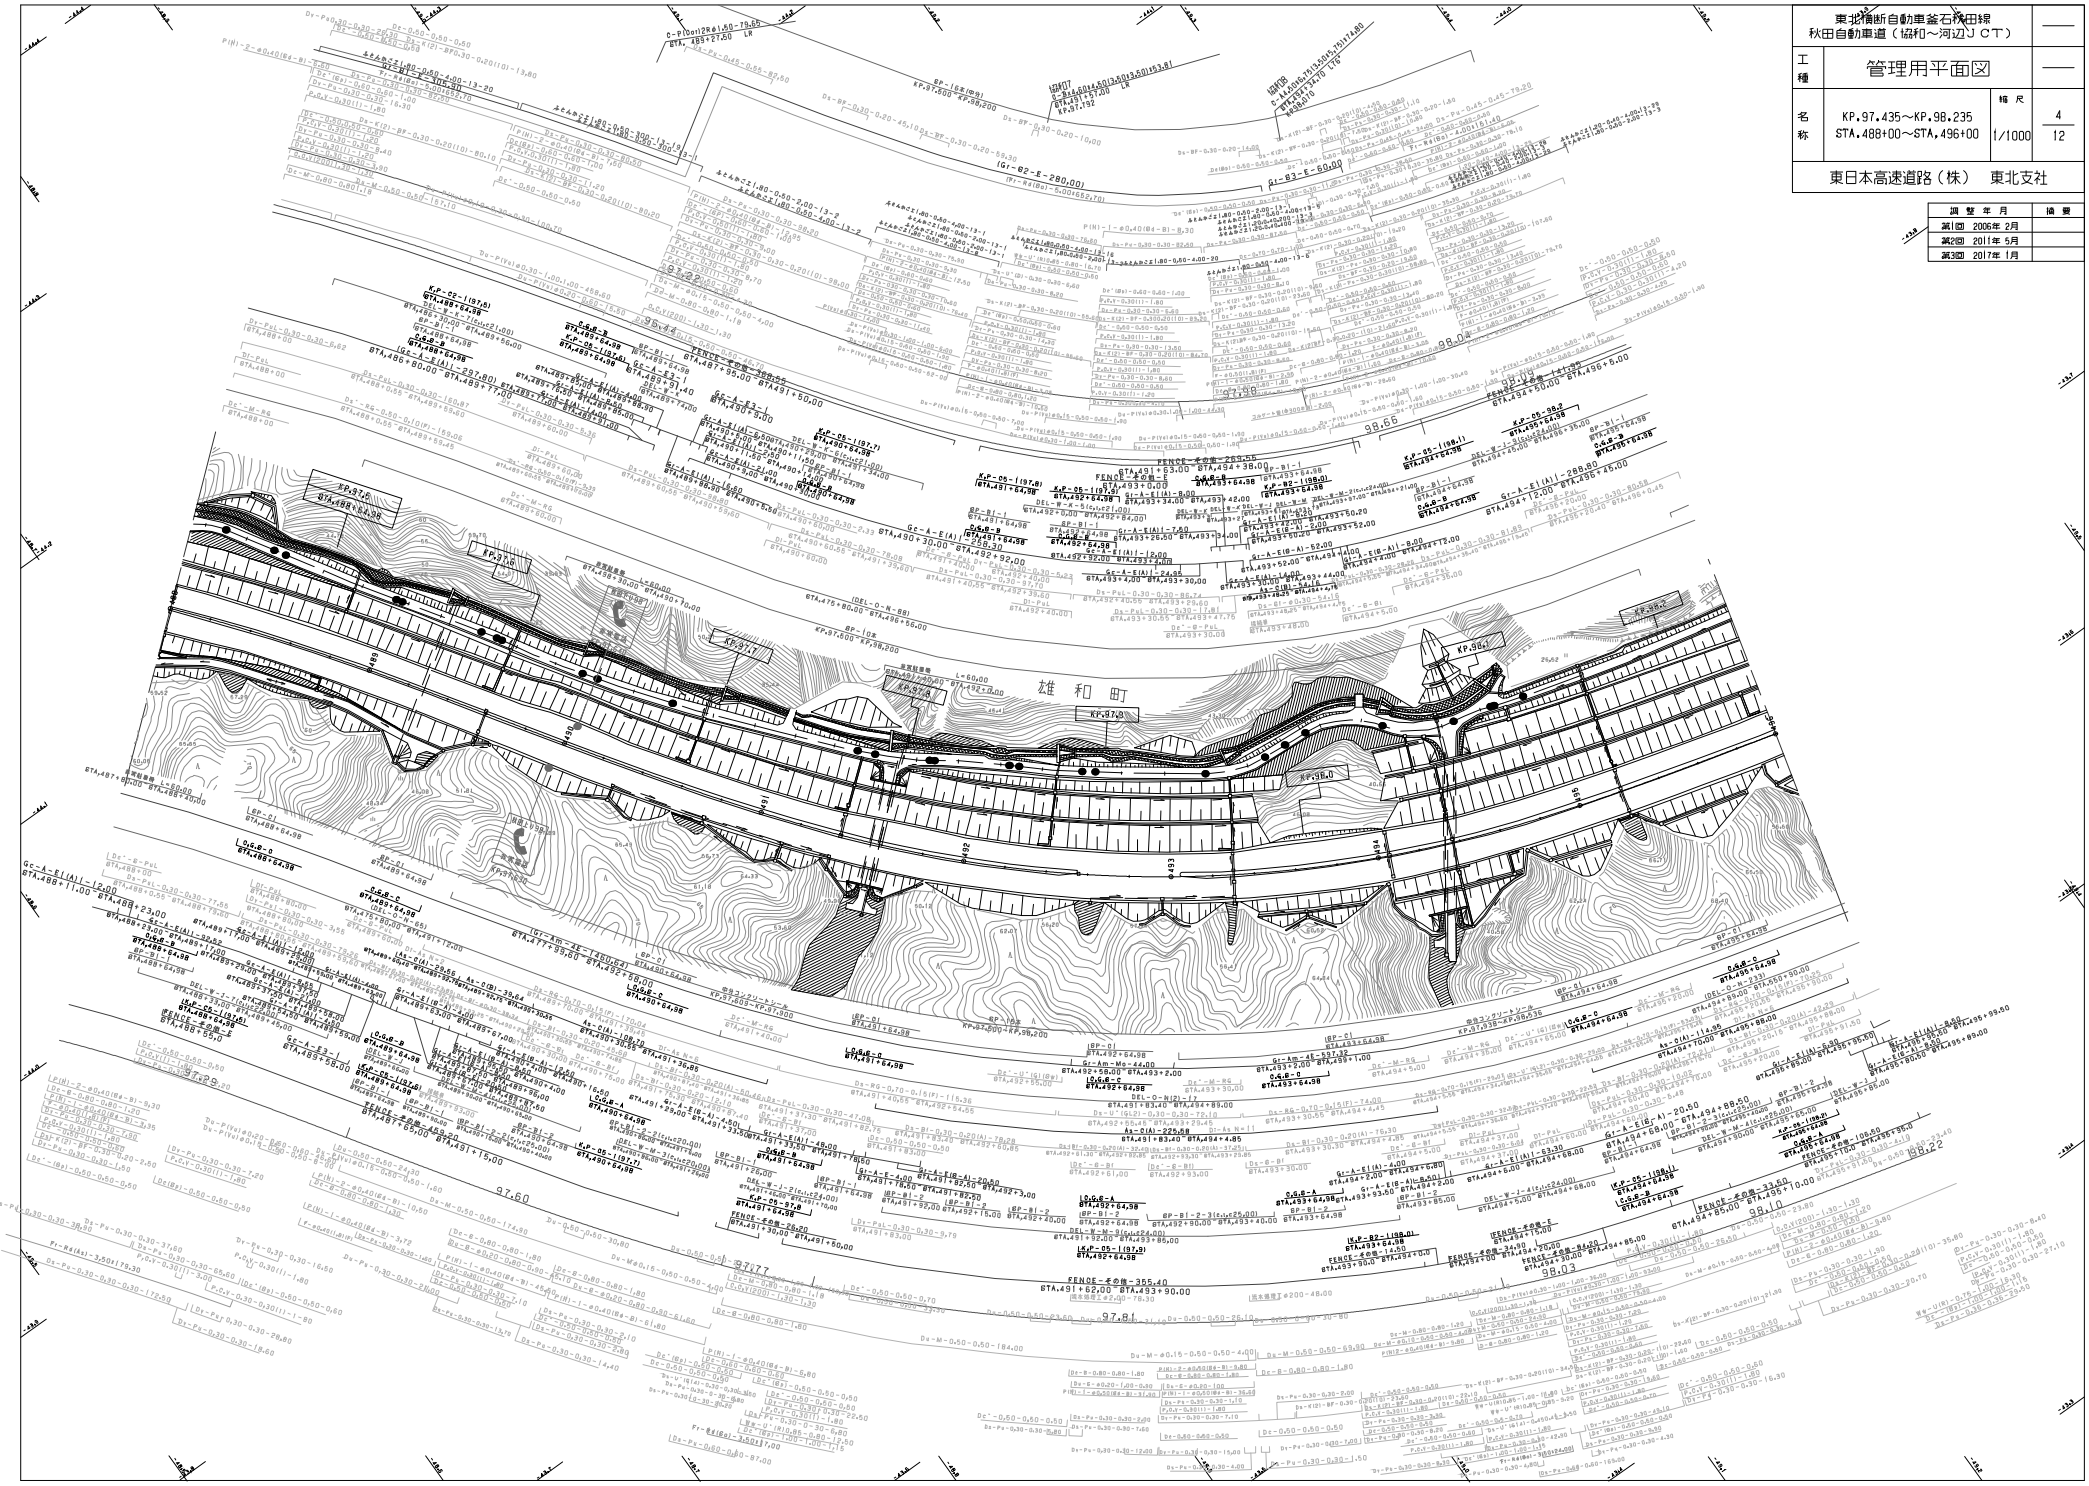

東北横断自動車釜石秋田線 秋田自動車道（協和～河辺ＪＣＴ）			——
工種	管理用平面図		——
名称	KP.97.435～KP.98.235 STA.488+00～STA.496+00	縮尺 1/1000	4 12
東日本高速道路（株）　東北支社			

調整年月	摘要
第1回 2006年 2月	
第2回 2011年 5月	
第3回 2017年 1月	

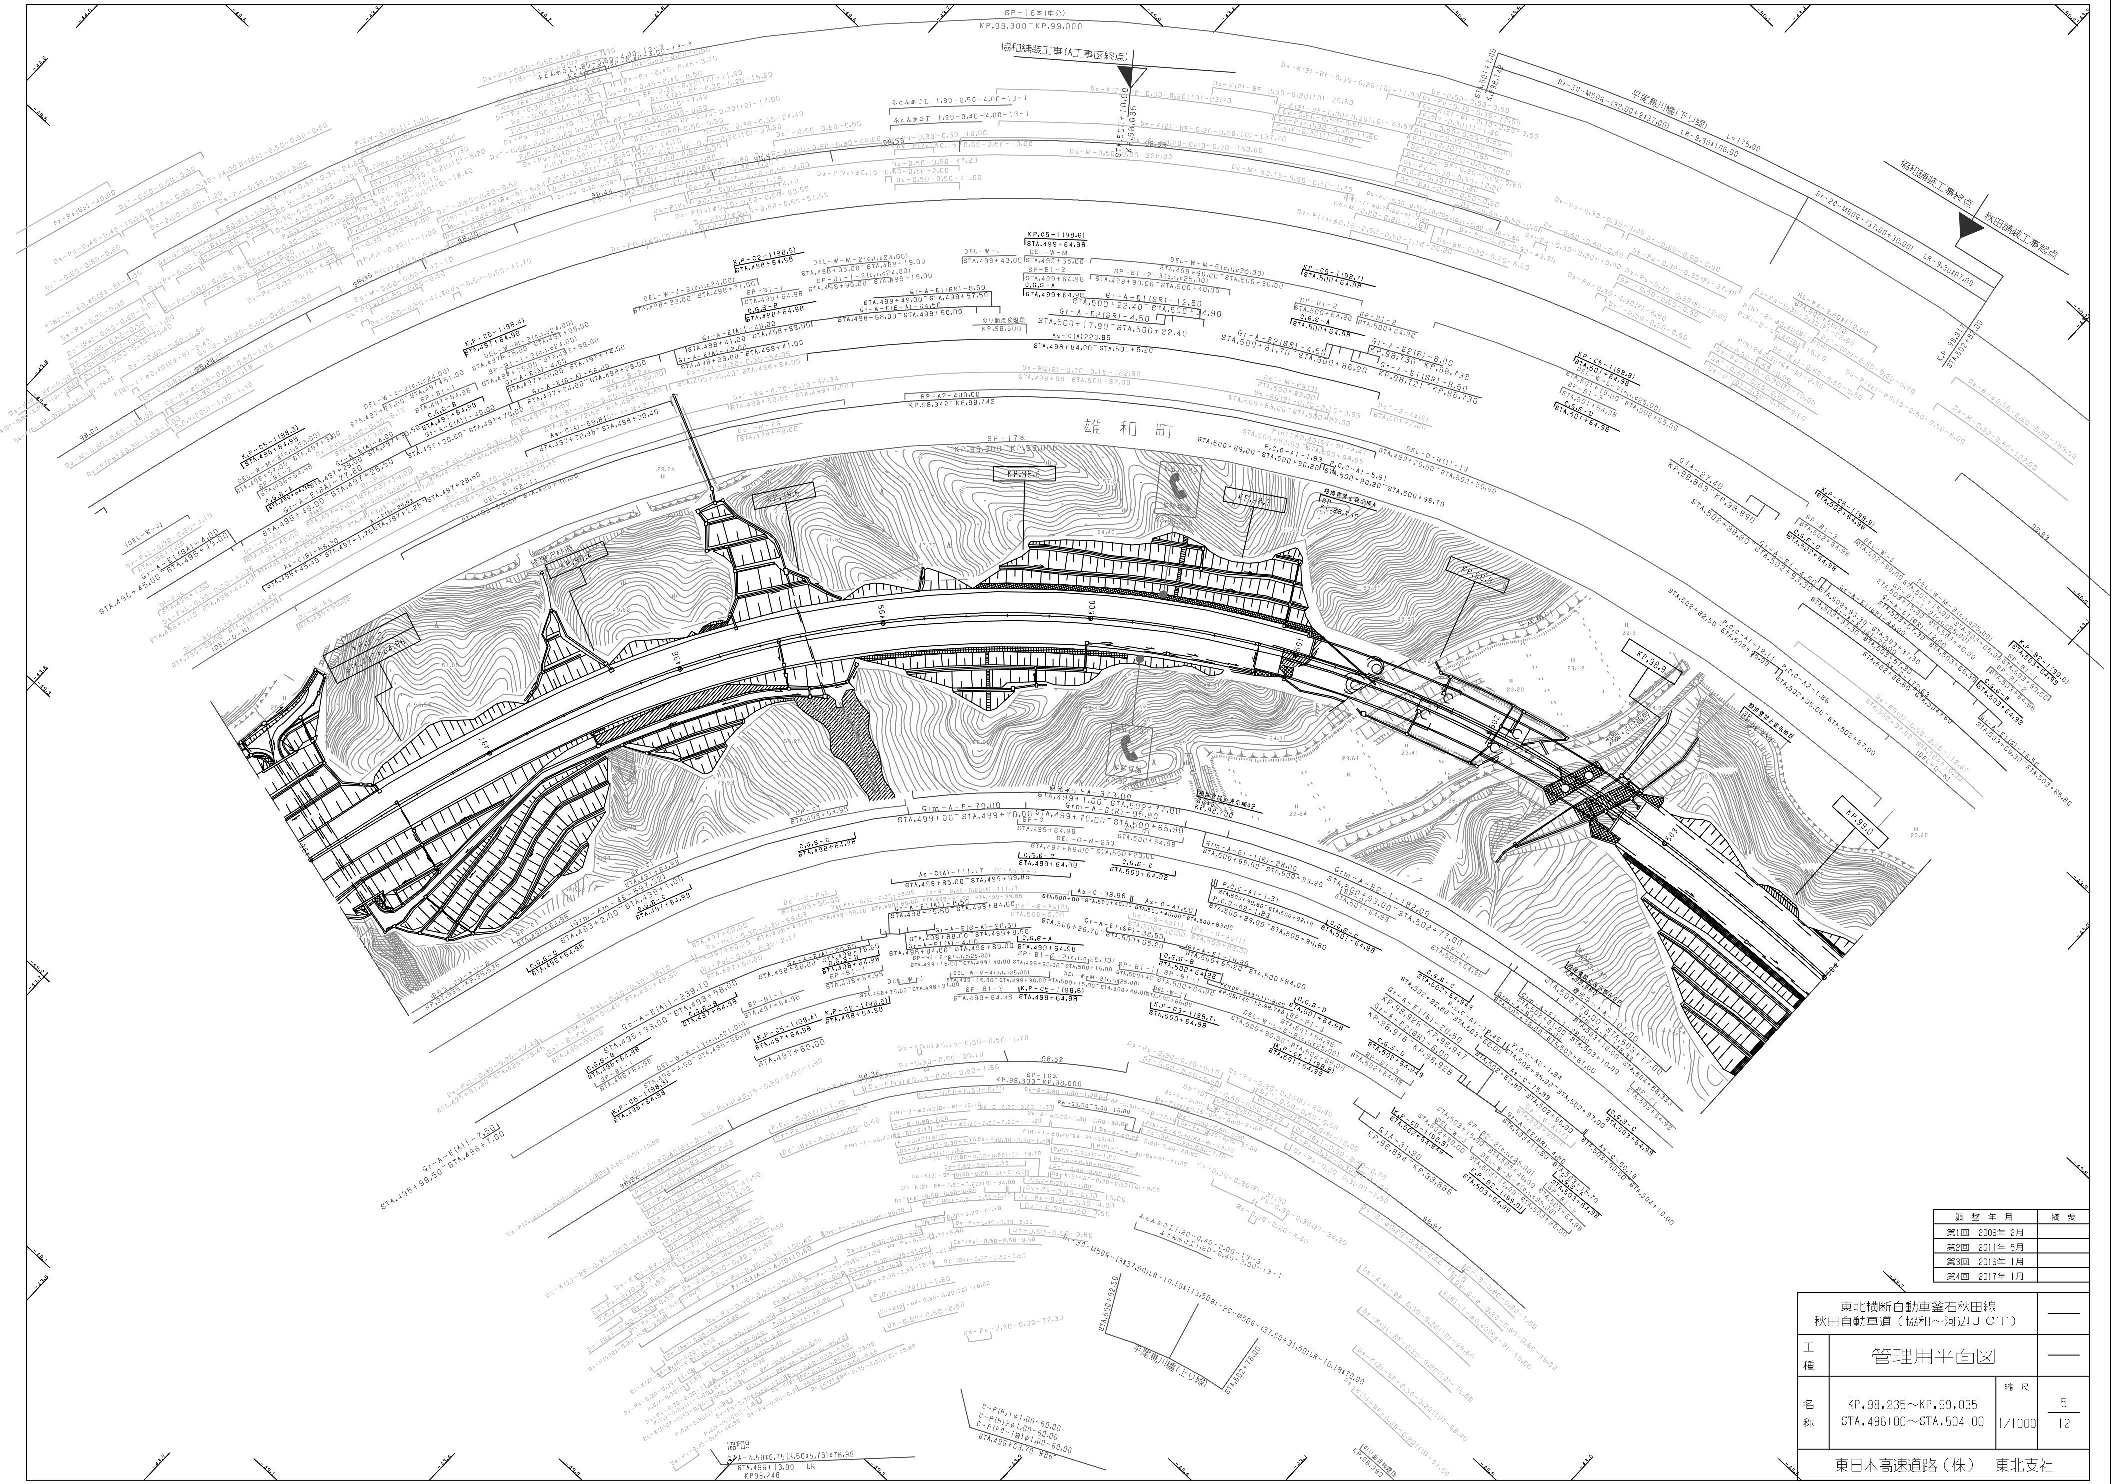

調整年月	摘要
第1回　2006年 2月	
第2回　2011年 5月	
第3回　2016年 1月	
第4回　2017年 1月	

東北横断自動車道釜石秋田線 秋田自動車道（協和〜河辺ＪＣＴ）			——
工種	管理用平面図		——
名称	KP.98.235〜KP.99.035 STA.496+00〜STA.504+00	縮尺 1/1000	5 12
東日本高速道路（株）　東北支社			

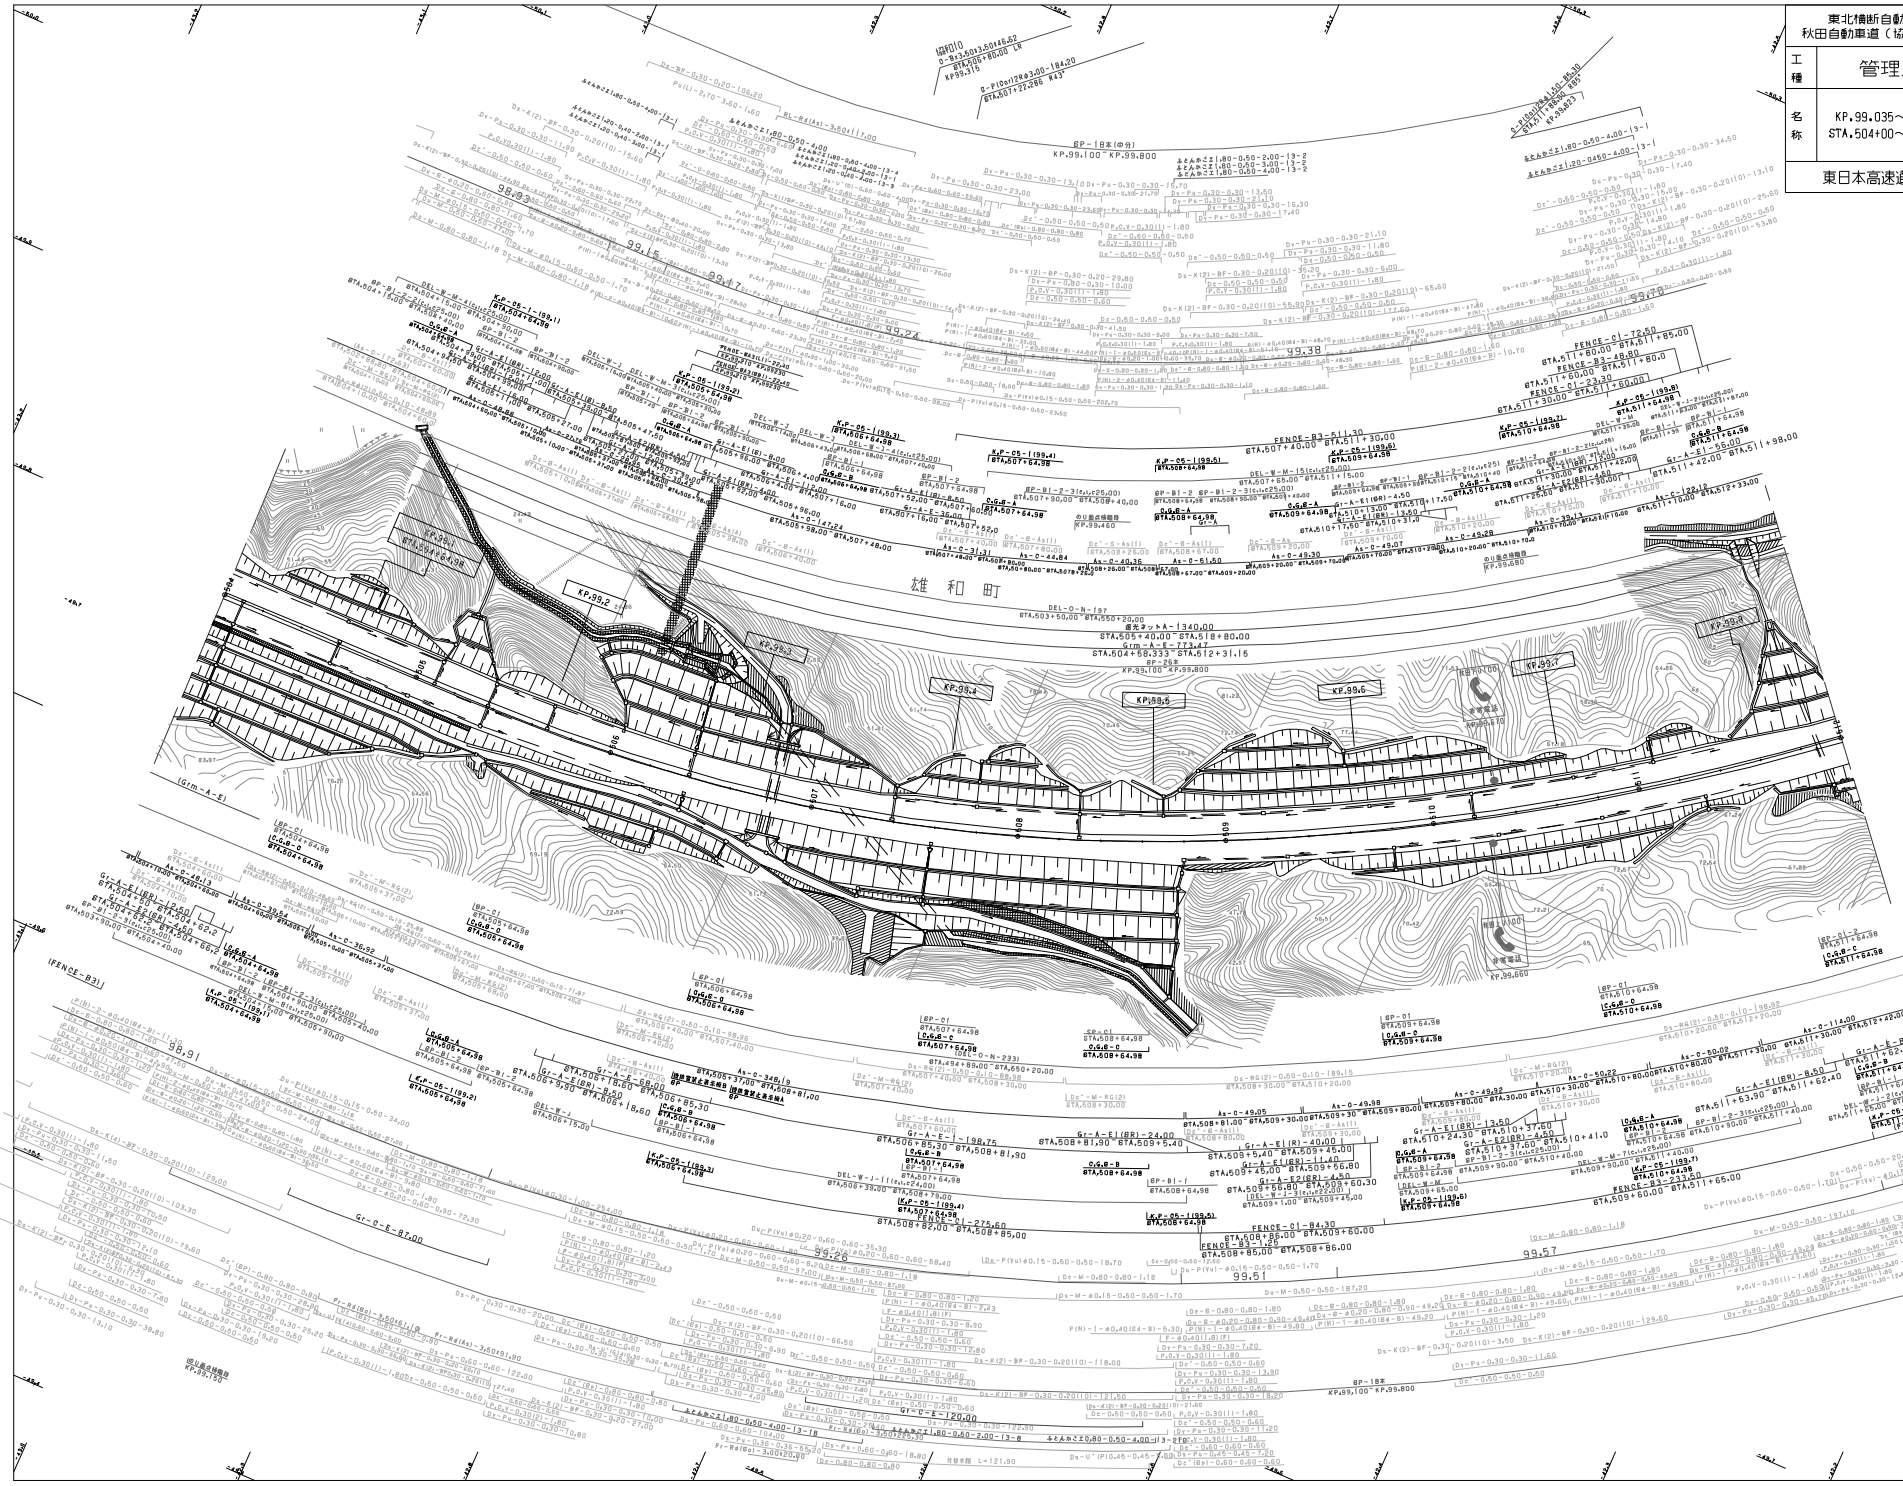

東北横断自動車釜石秋田線 秋田自動車道（協和～河辺ＪＣＴ）		——
工種	管理用平面図	——
名称	KP.99.035～KP.99.835 STA.504+00～STA.512+00	縮尺 1/1000
		6 12
東日本高速道路（株）　東北支社		

調整年月	摘要
第1回 2005年 2月	
第2回 2010年 5月	
第3回 2017年 1月	

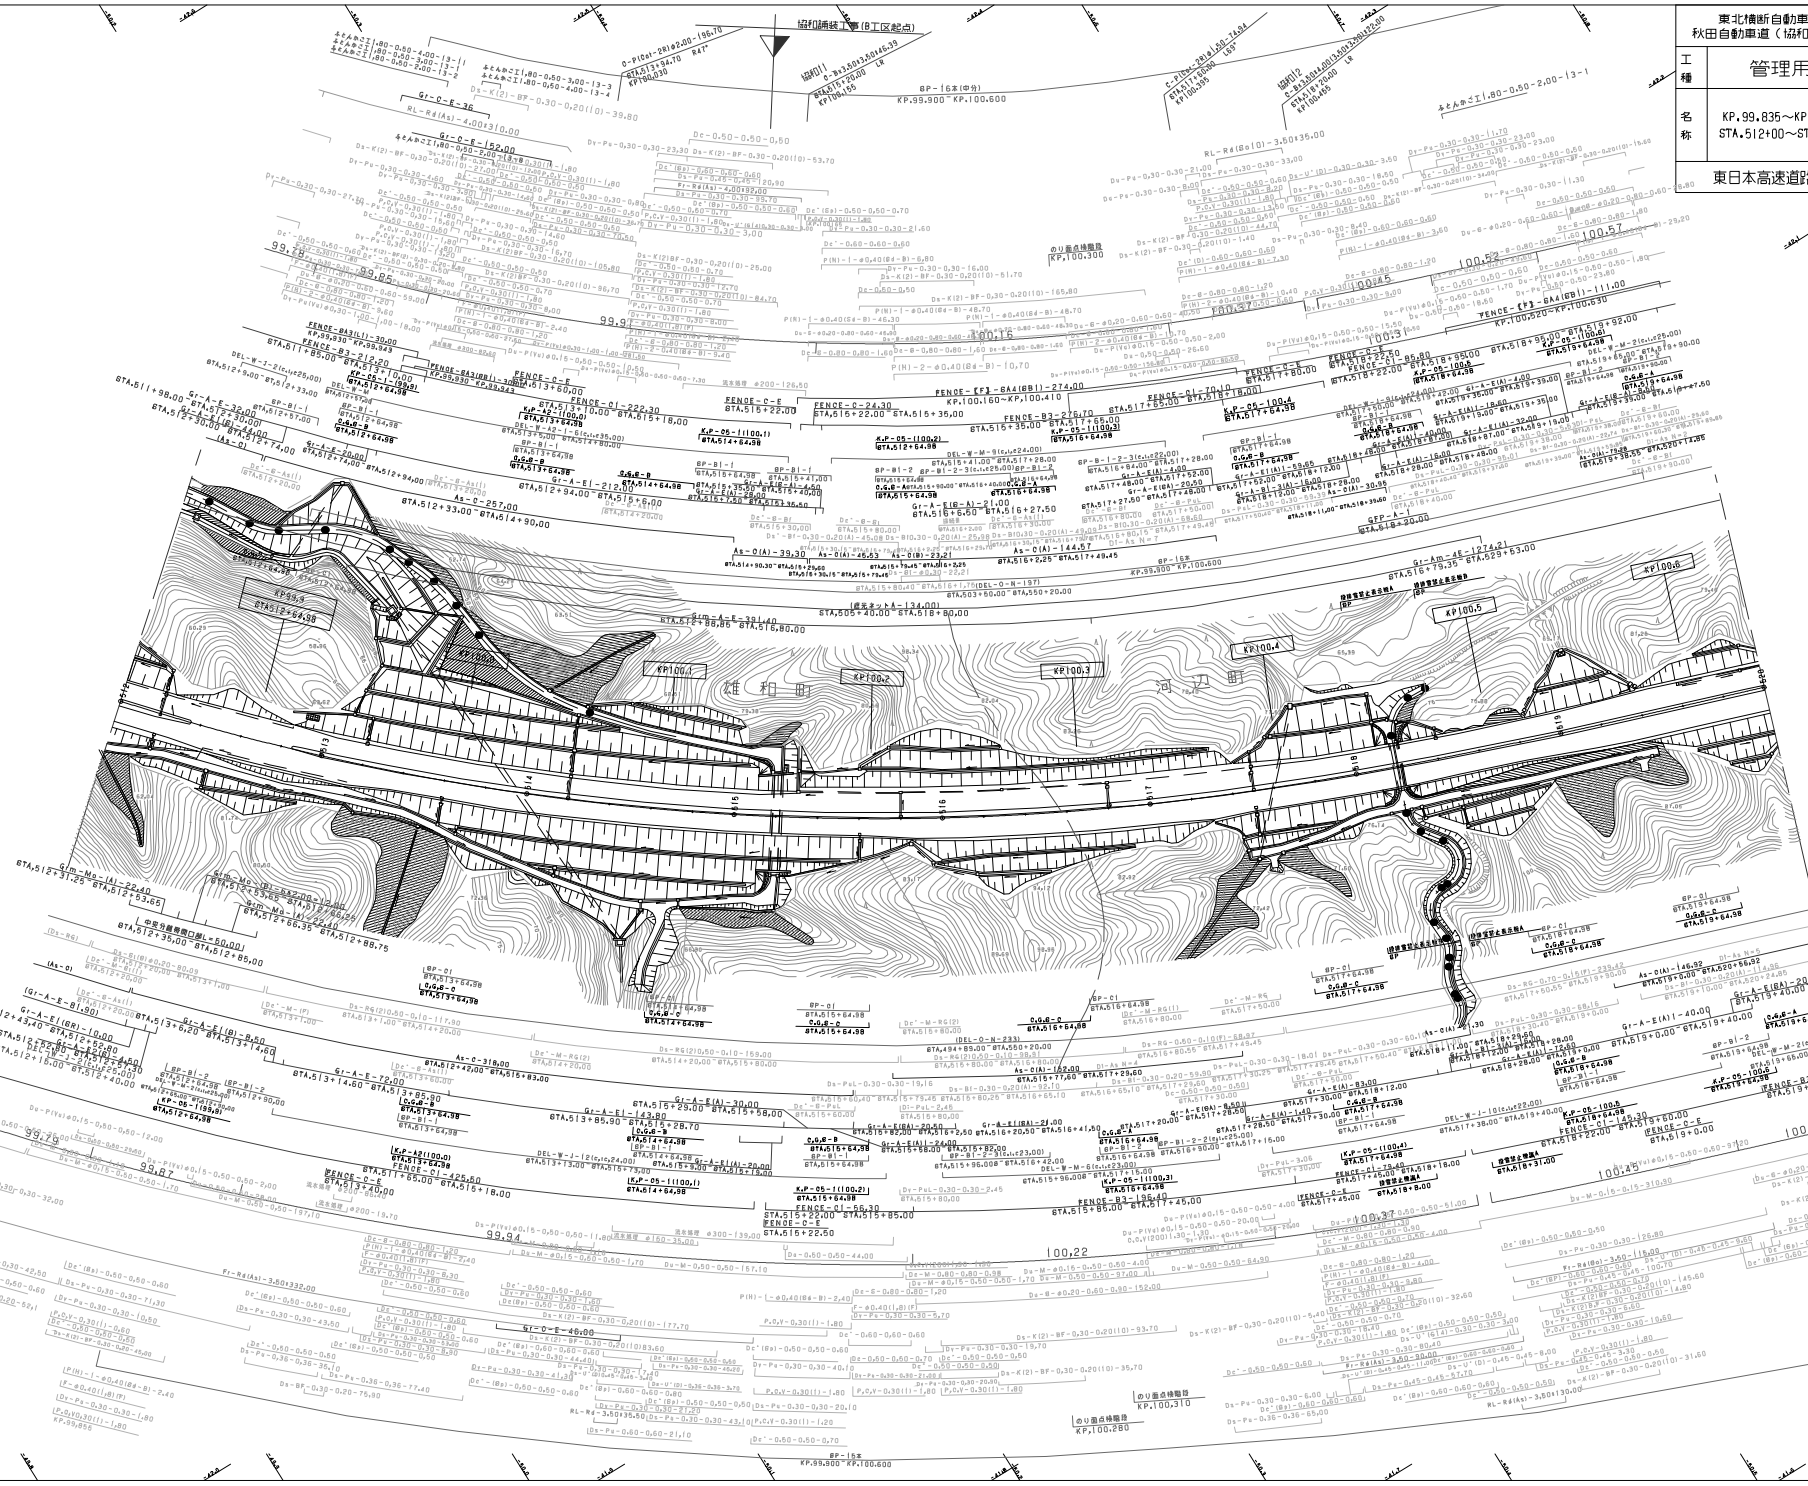

東北横断自動車釜石秋田線
秋田自動車道（協和～河辺ＪＣＴ）

工種　管理用平面図

名称　KP.99.835～KP.100.635
STA.512+00～STA.520+00

幅尺　1/1000

7/12

東日本高速道路（株）　東北支社

調整年月	摘要
第1回　2005年 2月	
第2回　2011年 5月	
第3回　2017年 1月	

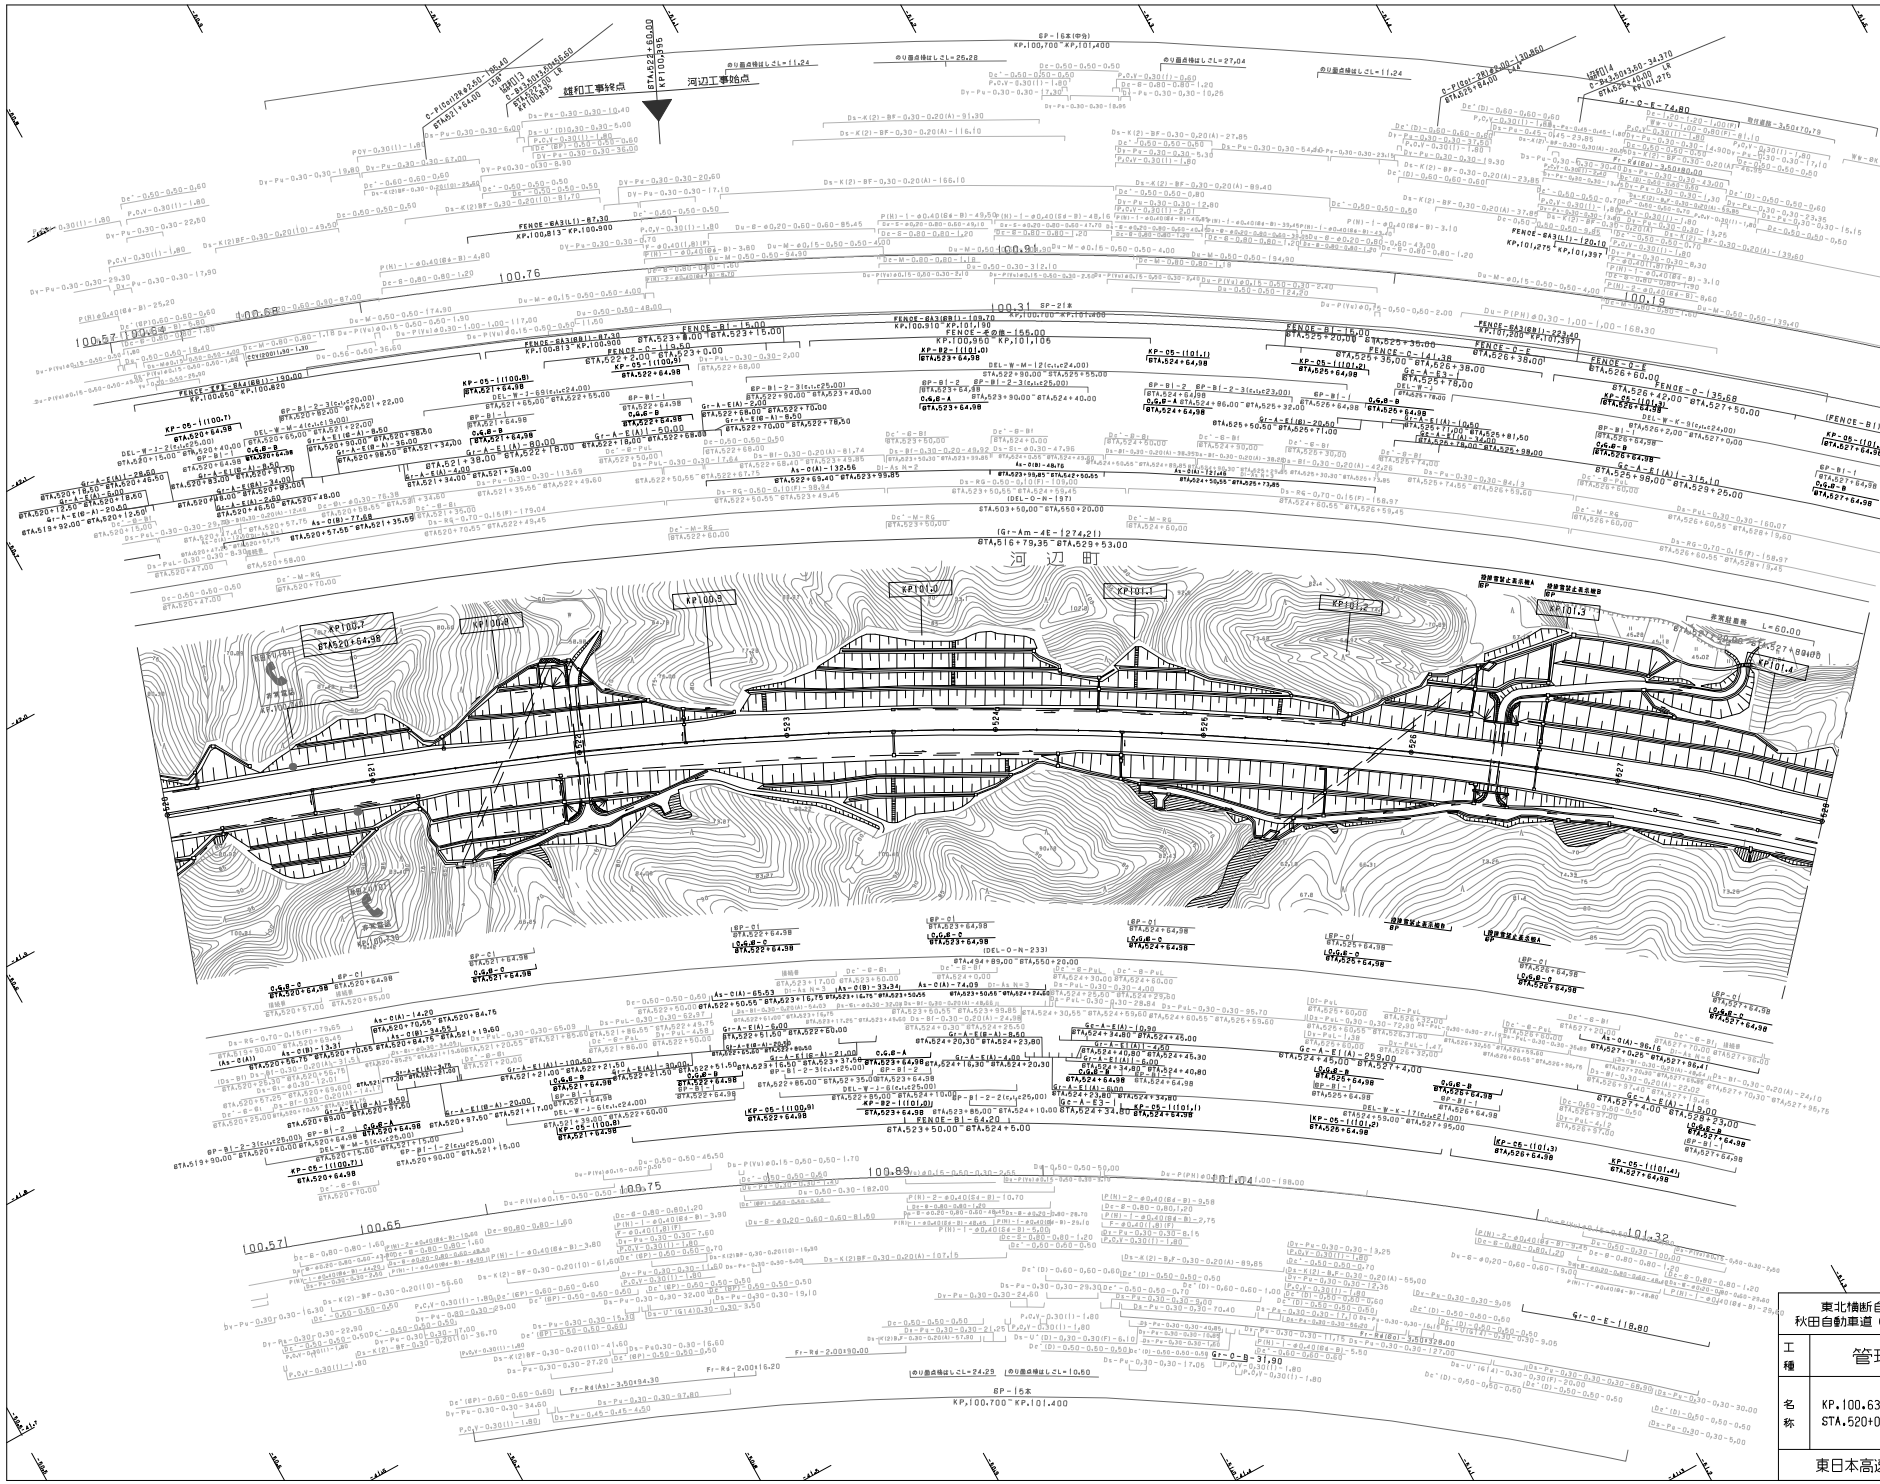

調整年月	摘要
第1回 2006年 2月	
第2回 2011年 5月	
第3回 2017年 1月	

東北横断自動車釜石秋田線 秋田自動車道（協和～河辺ＪＣＴ）			——
工種	管理用平面図		——
名称	KP.100.635～KP.101.435 STA.520+00～STA.528+00	縮尺 1/1000	8 12

東日本高速道路（株）　東北支社

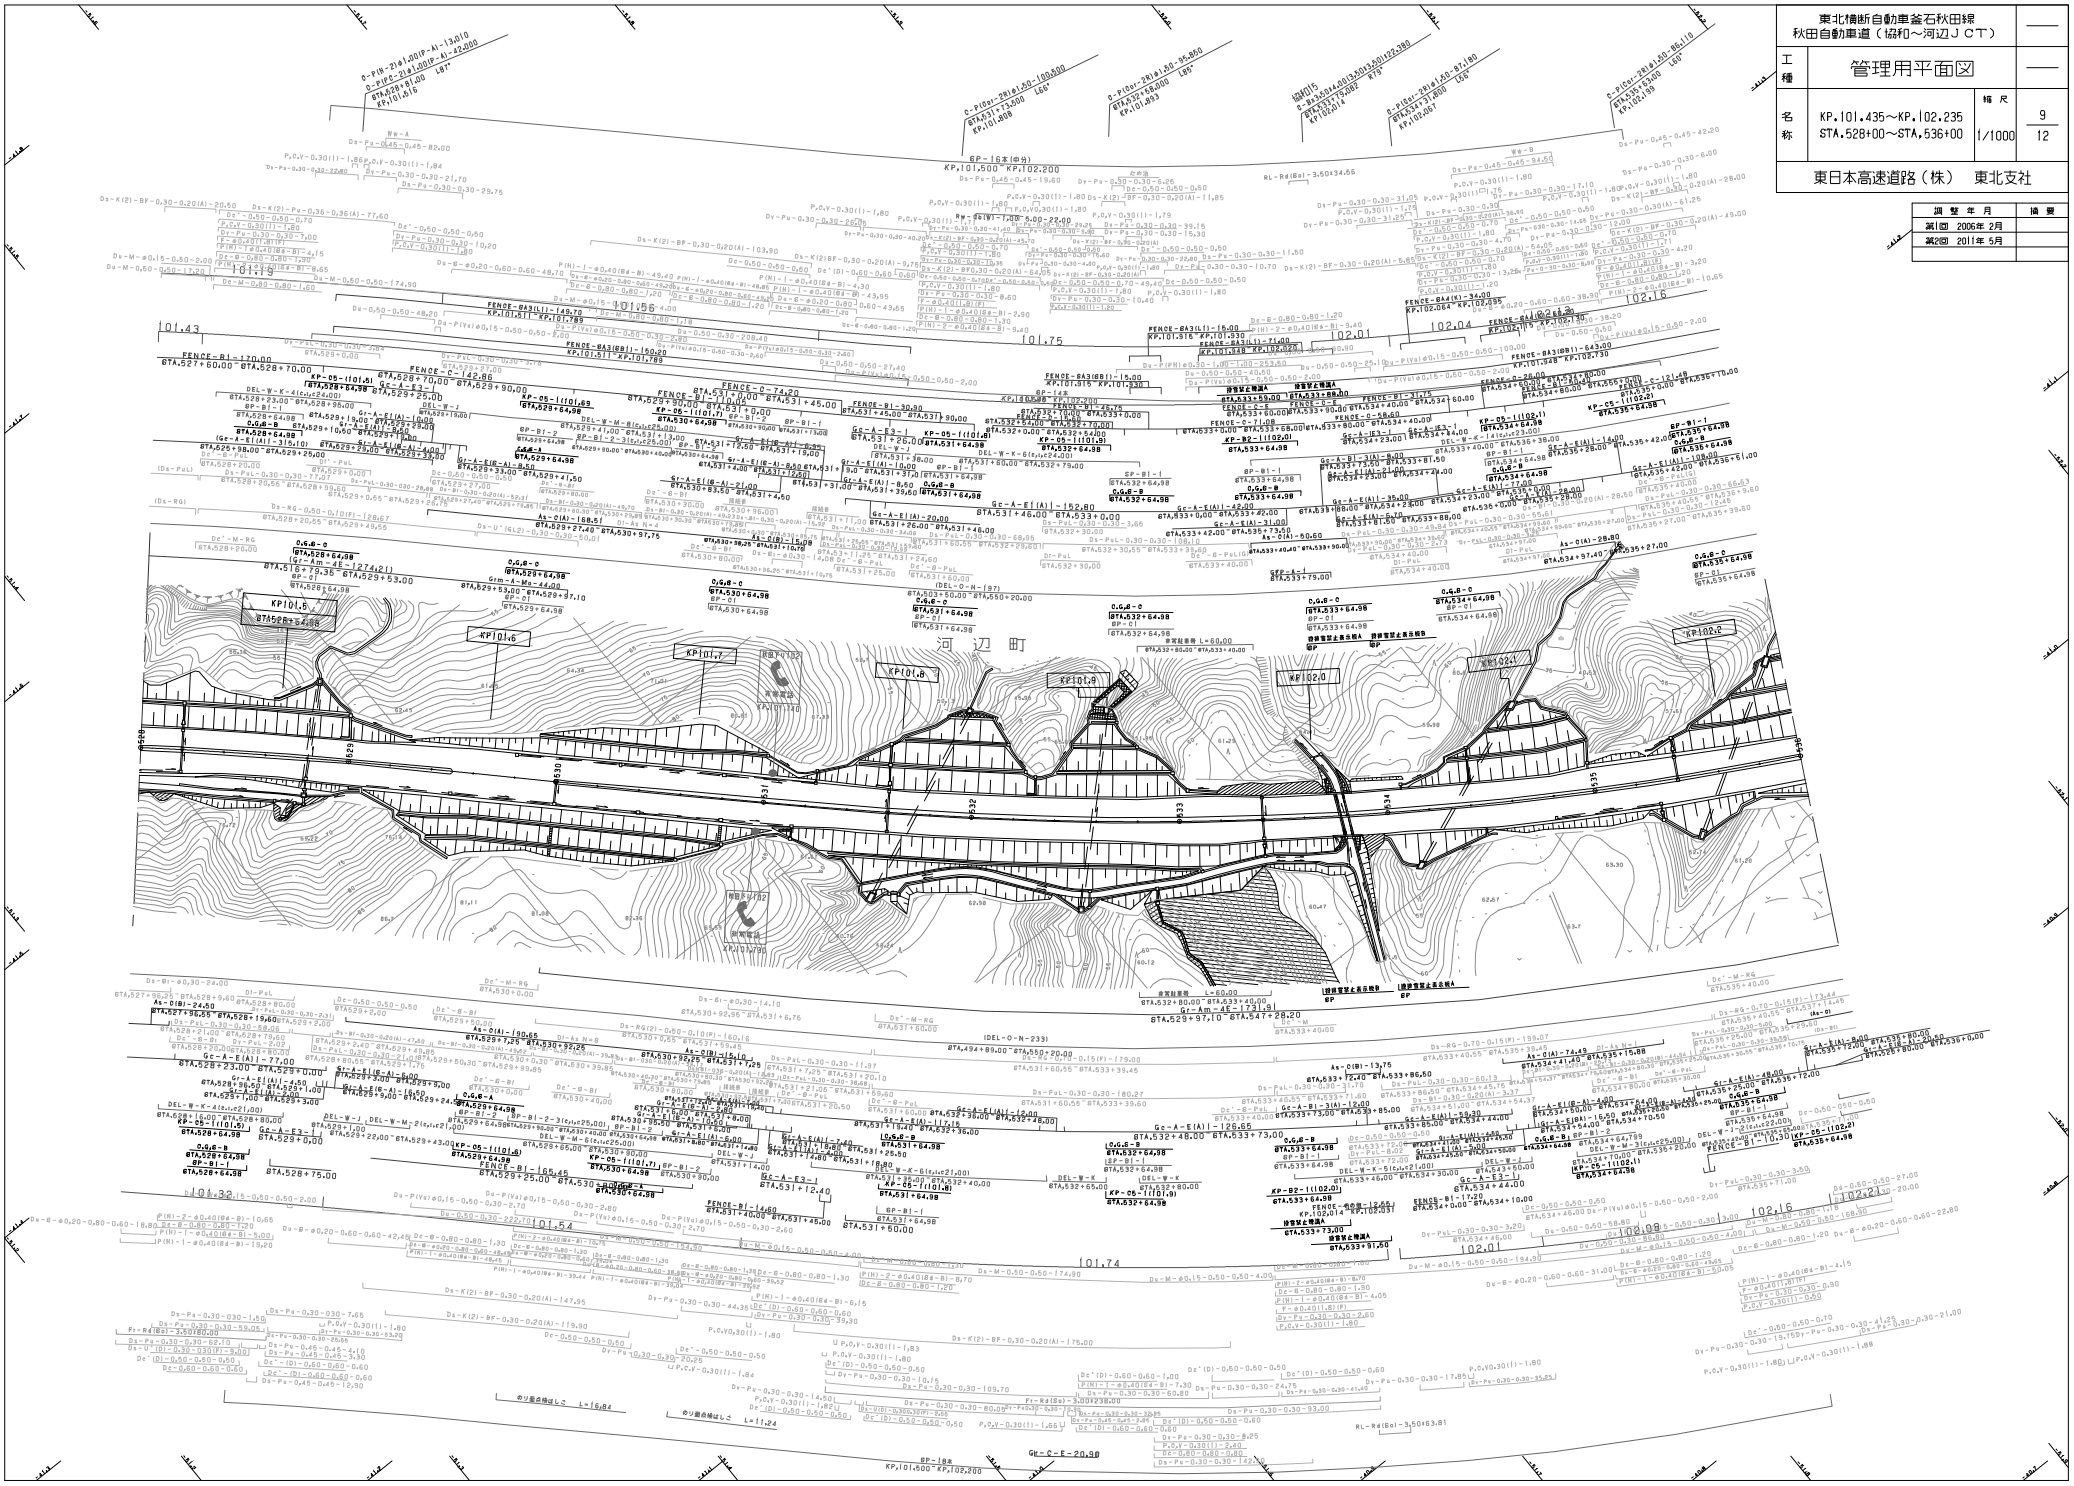

東北横断自動車釜石秋田線 秋田自動車道（協和～河辺ＪＣＴ）			——
工種	管理用平面図		——
名称	KP.101.435～KP.102.235 STA.528+00～STA.536+00	縮尺 1/1000	9 12
東日本高速道路（株）　東北支社			

調整年月	摘要
第1回 2006年 2月	
第2回 2011年 5月	

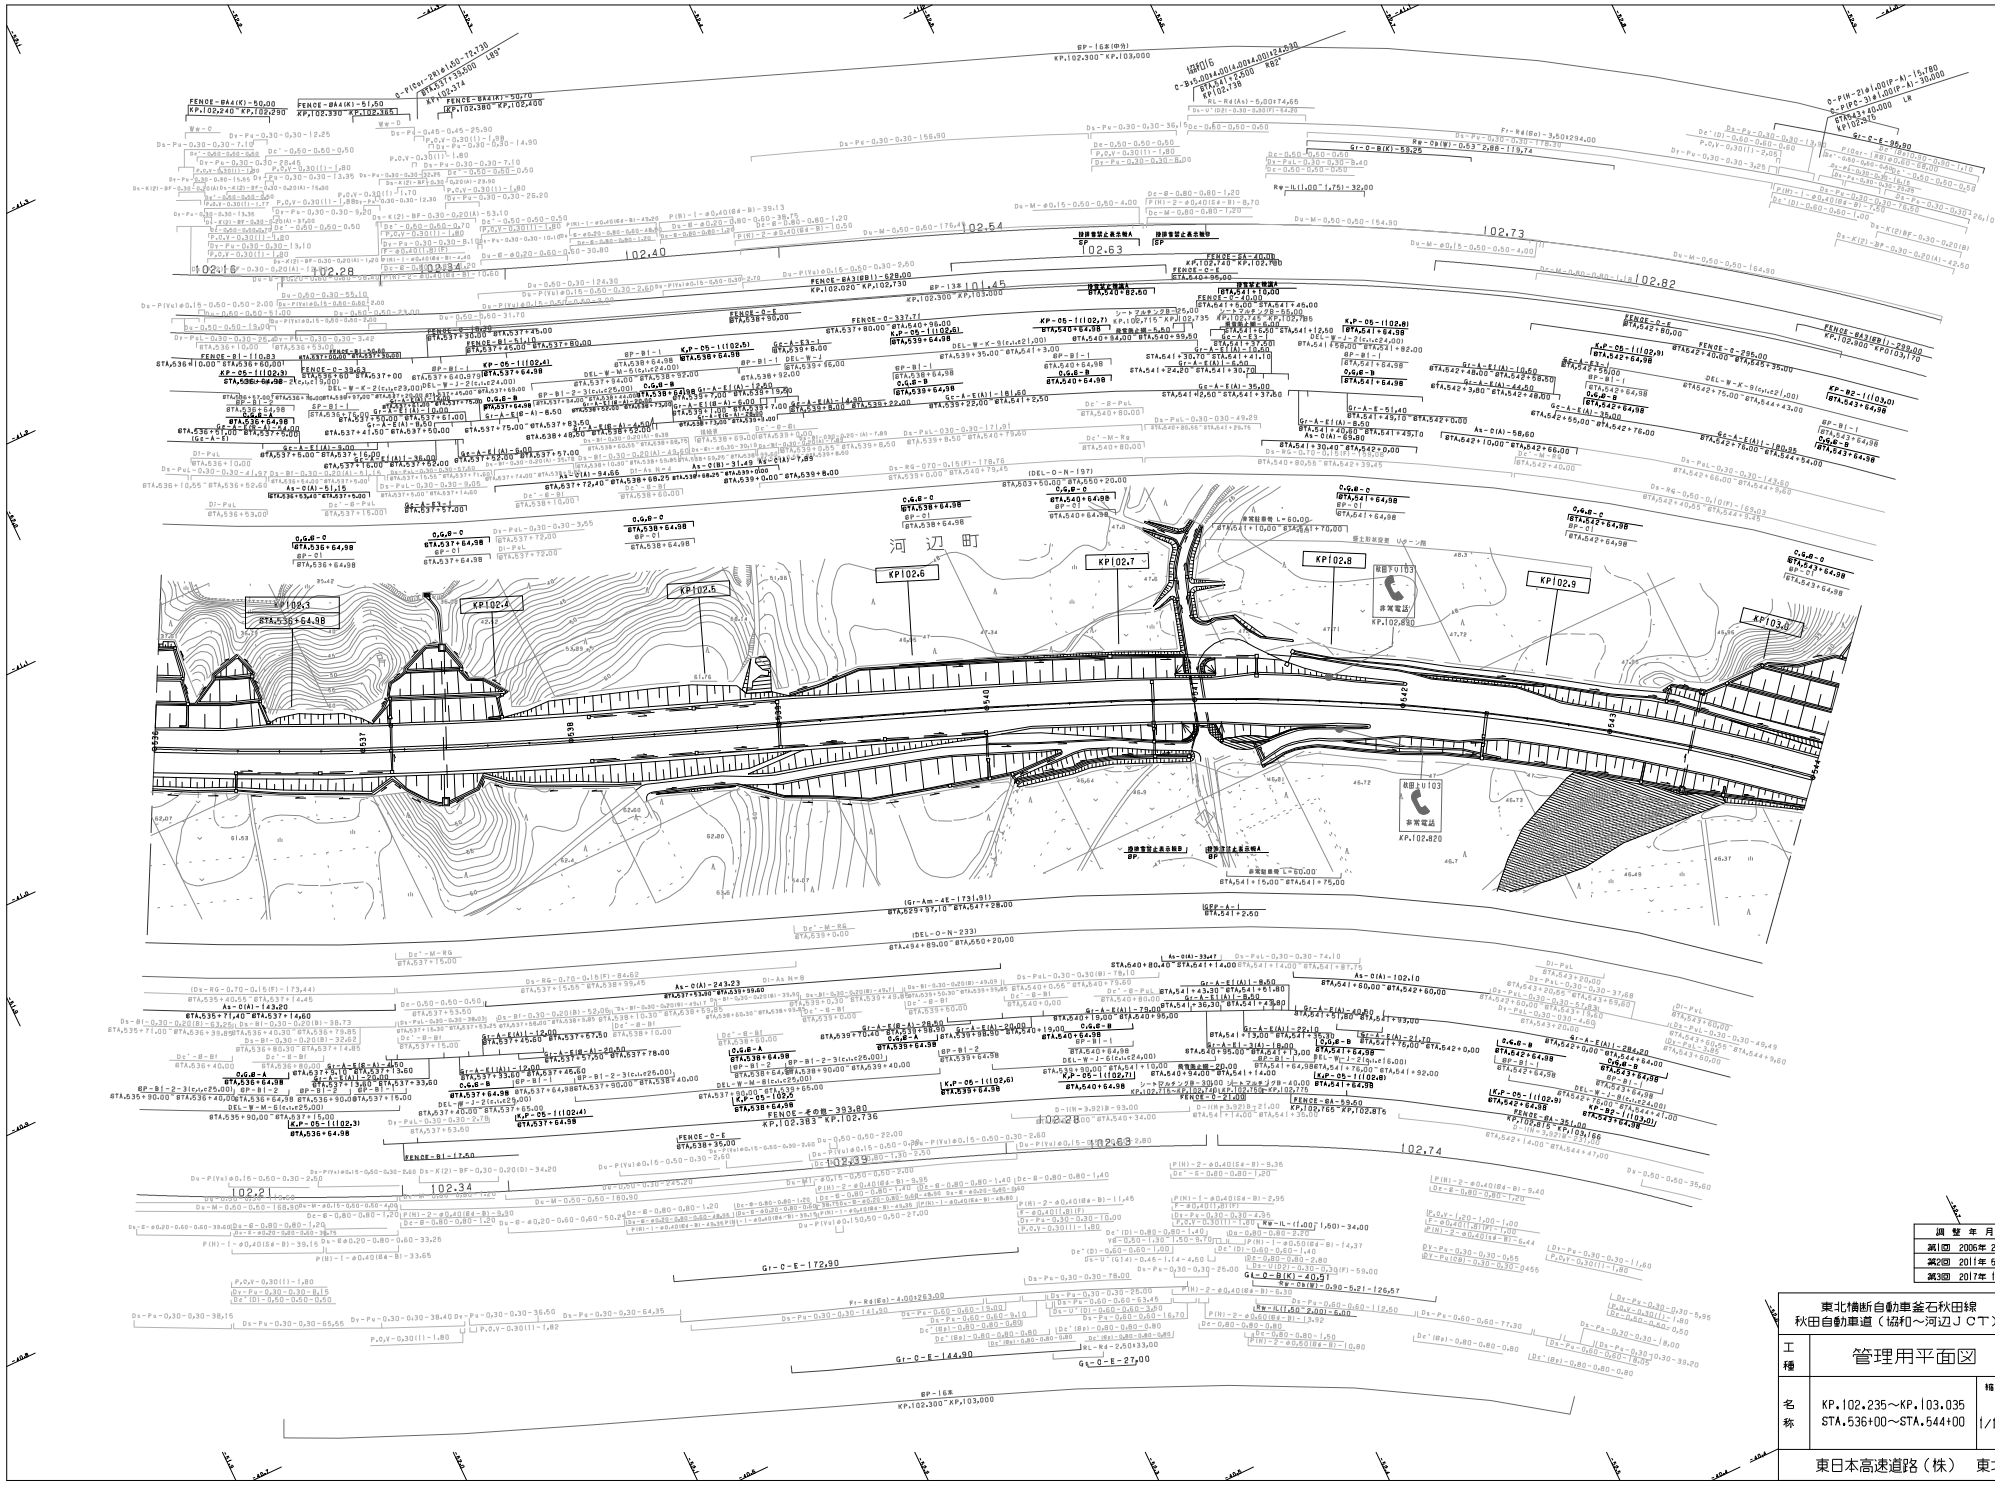

調整年月	摘要
第1回 2006年 2月	
第2回 2011年 5月	
第3回 2017年 1月	

東北横断自動車釜石秋田線 秋田自動車道（協和～河辺ＪＣＴ）			——
工種	管理用平面図		——
名称	KP.102.235～KP.103.035 STA.536+00～STA.544+00	縮尺 1/1000	10 12

東日本高速道路（株）　東北支社

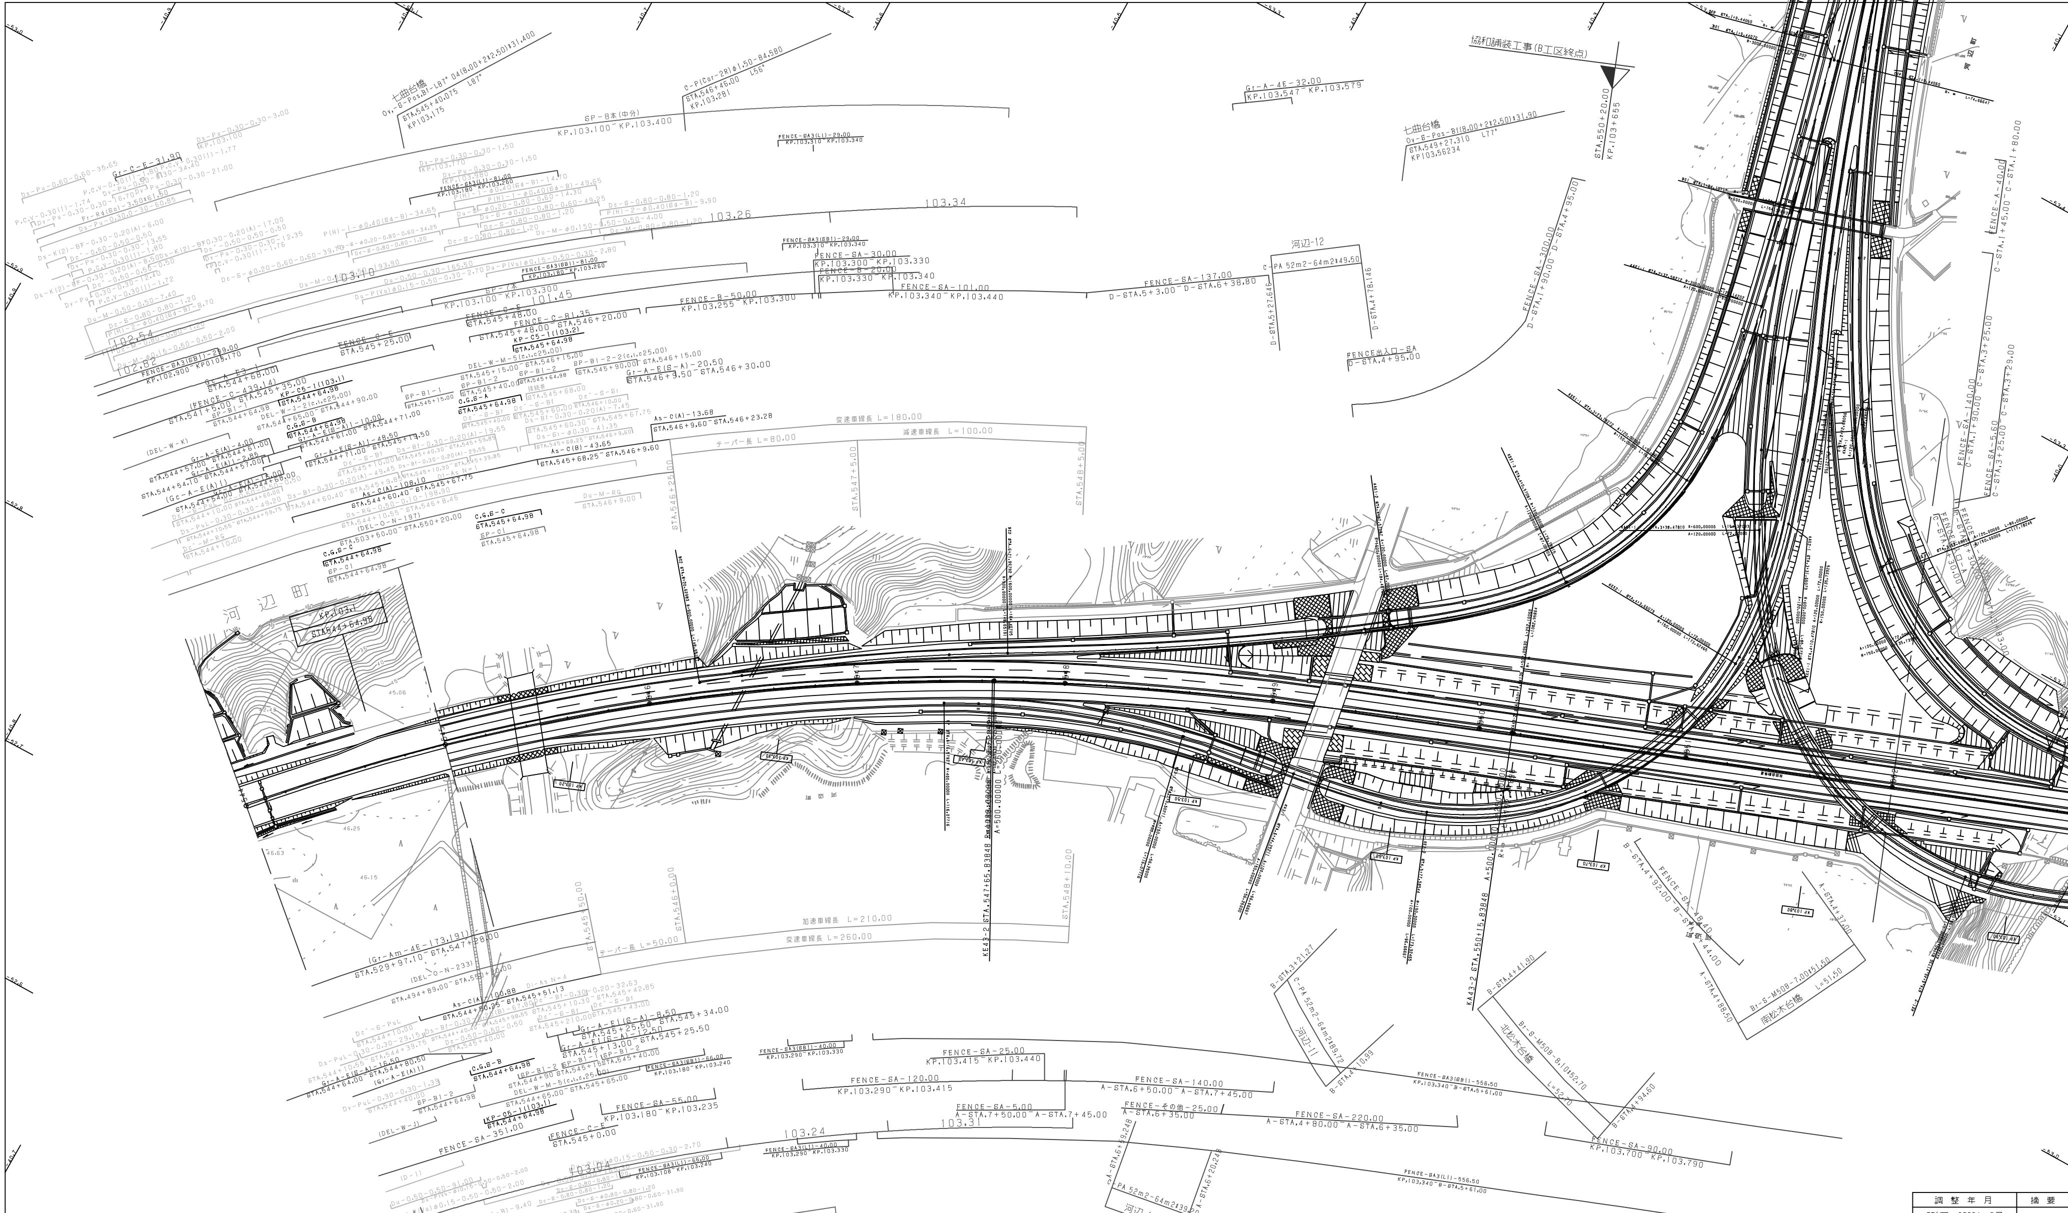

調整年月	摘要
第1回 2006年 2月	
第2回 2011年 5月	
第3回 2014年 2月	
第4回 2016年 1月	
第5回 2017年 1月	

東北横断自動車釜石秋田線 秋田自動車道（協和～河辺ＪＣＴ）			――
工種	管理用平面図		――
名称	KP.103.035～KP.103.835 STA.544+00～STA.552+00	縮尺 1/1000	11/12
東日本高速道路（株）　東北支社			

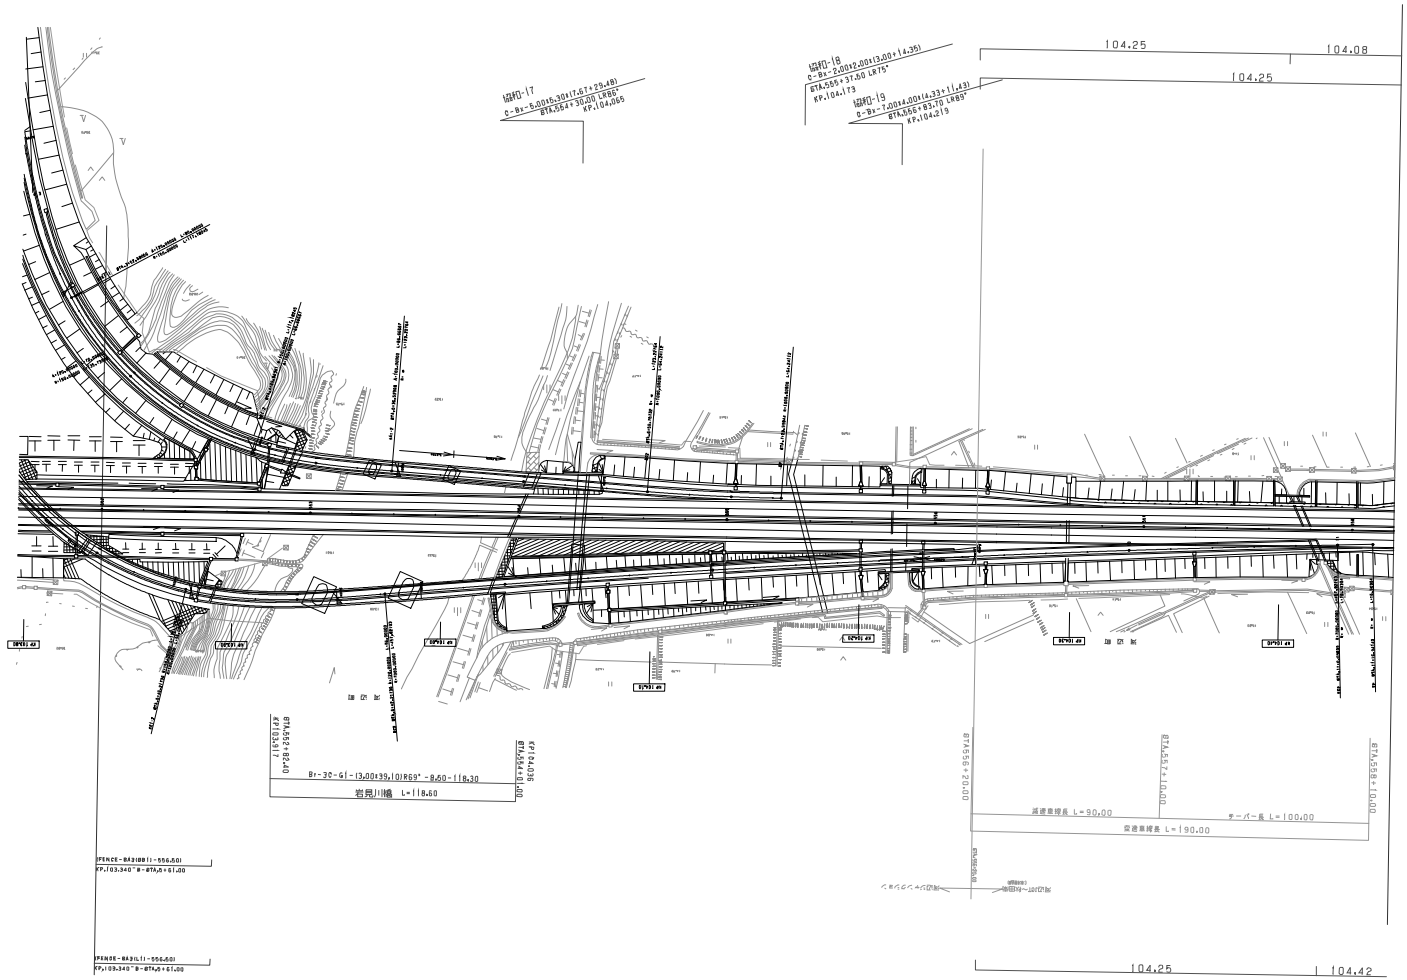

調整年月	摘要
第1回 2006年 2月	
第2回 2011年 5月	
第3回 2012年 4月	
第4回 2014年 2月	
第5回 2016年 1月	
第6回 2017年 1月	

東北横断自動車釜石秋田線
秋田自動車道（協和～河辺ＪＣＴ）

工種：管理用平面図

名称：KP.103.835～KP.104.455
STA.552+00～STA.558+20

縮尺：1/1000

12/12

東日本高速道路（株） 東北支社

摘要	調製年月
第1回	2008年2月
第2回	2011年5月
第3回	2016年1月
第4回	2017年1月

日本海沿岸東北自動車道
日本海東北道（秋田空港～河辺JCT）

工種 ——

管理用平面図

河辺ジャンクション
KP.103.440～KP.104.256
STA.5401+10～STA.5562+20
(KP.0.310)
(STA.167.68)

縮尺 1/500

—— 1 / 5

名称 東日本高速道路（株） 東北支社

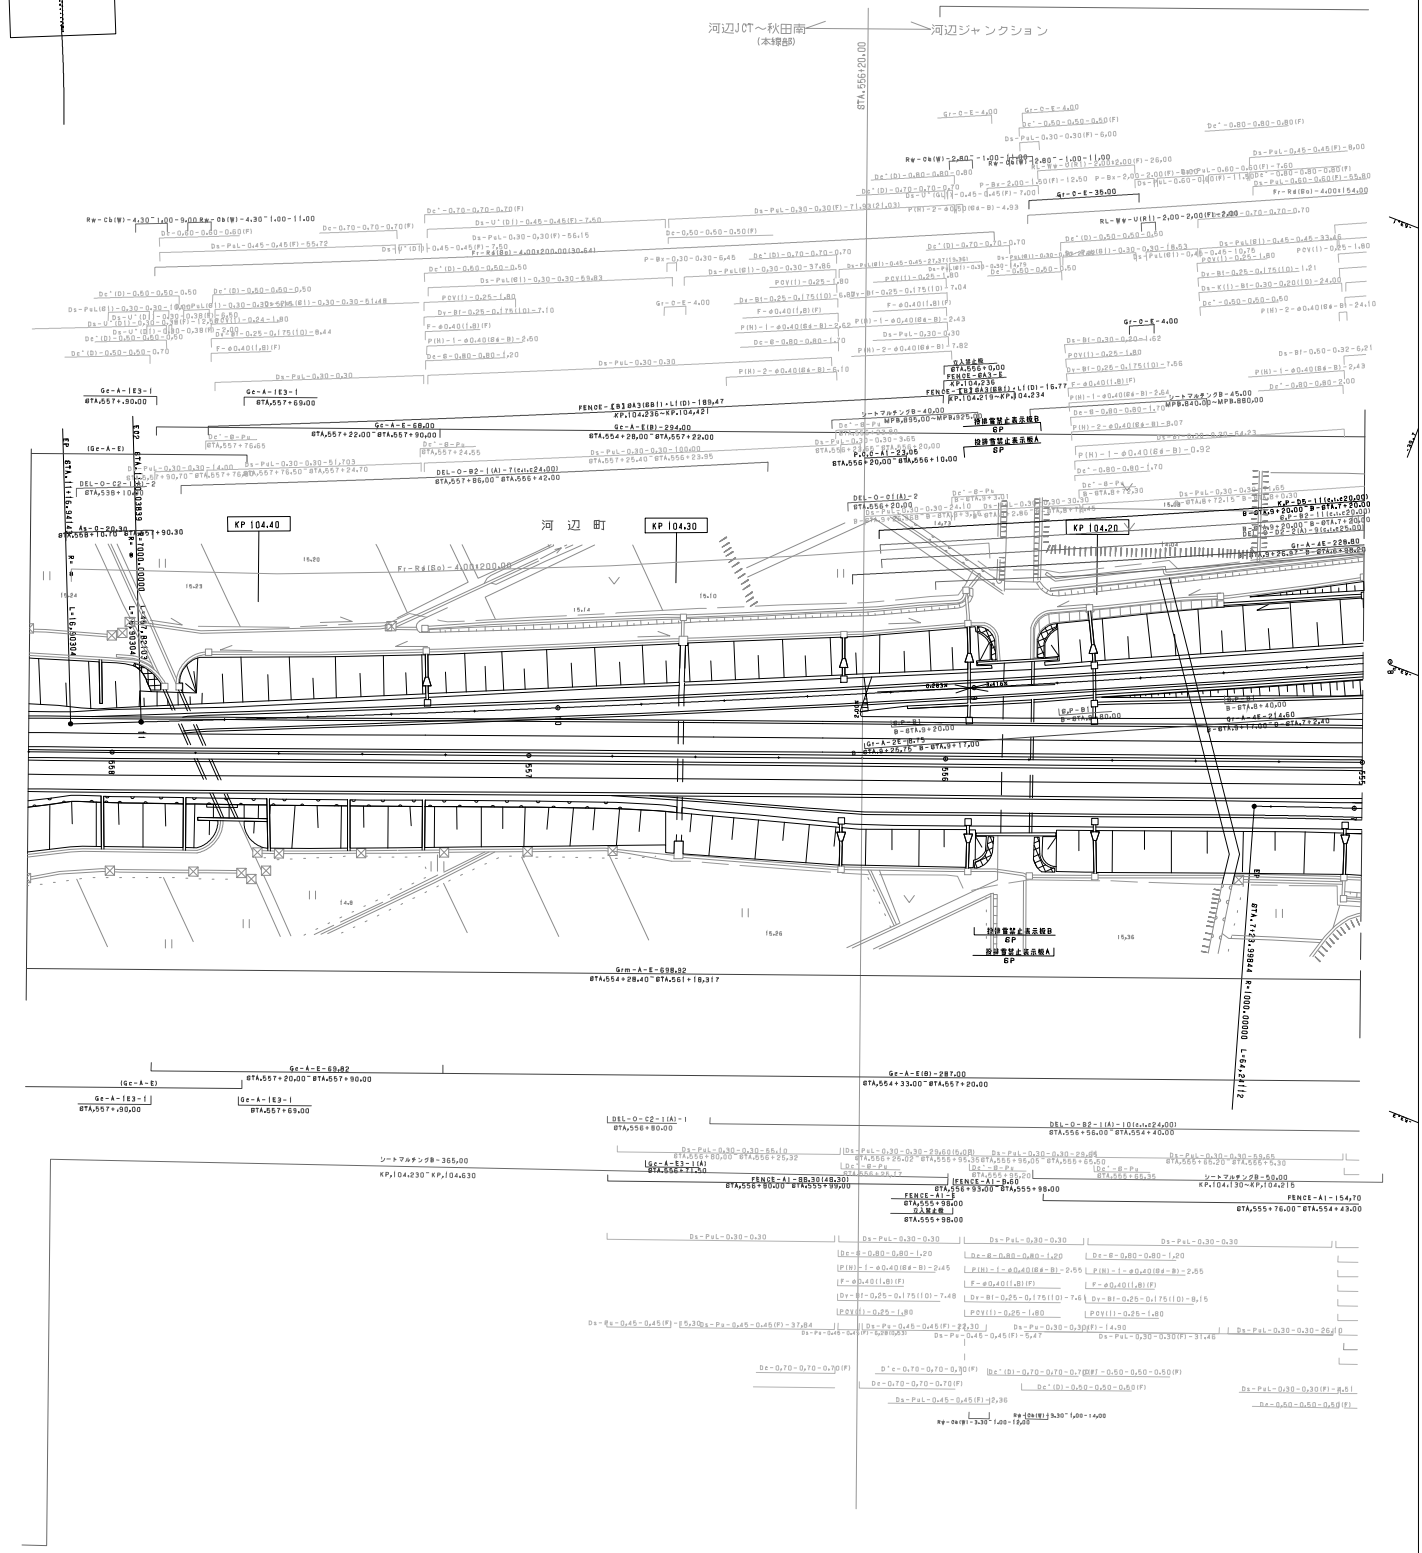

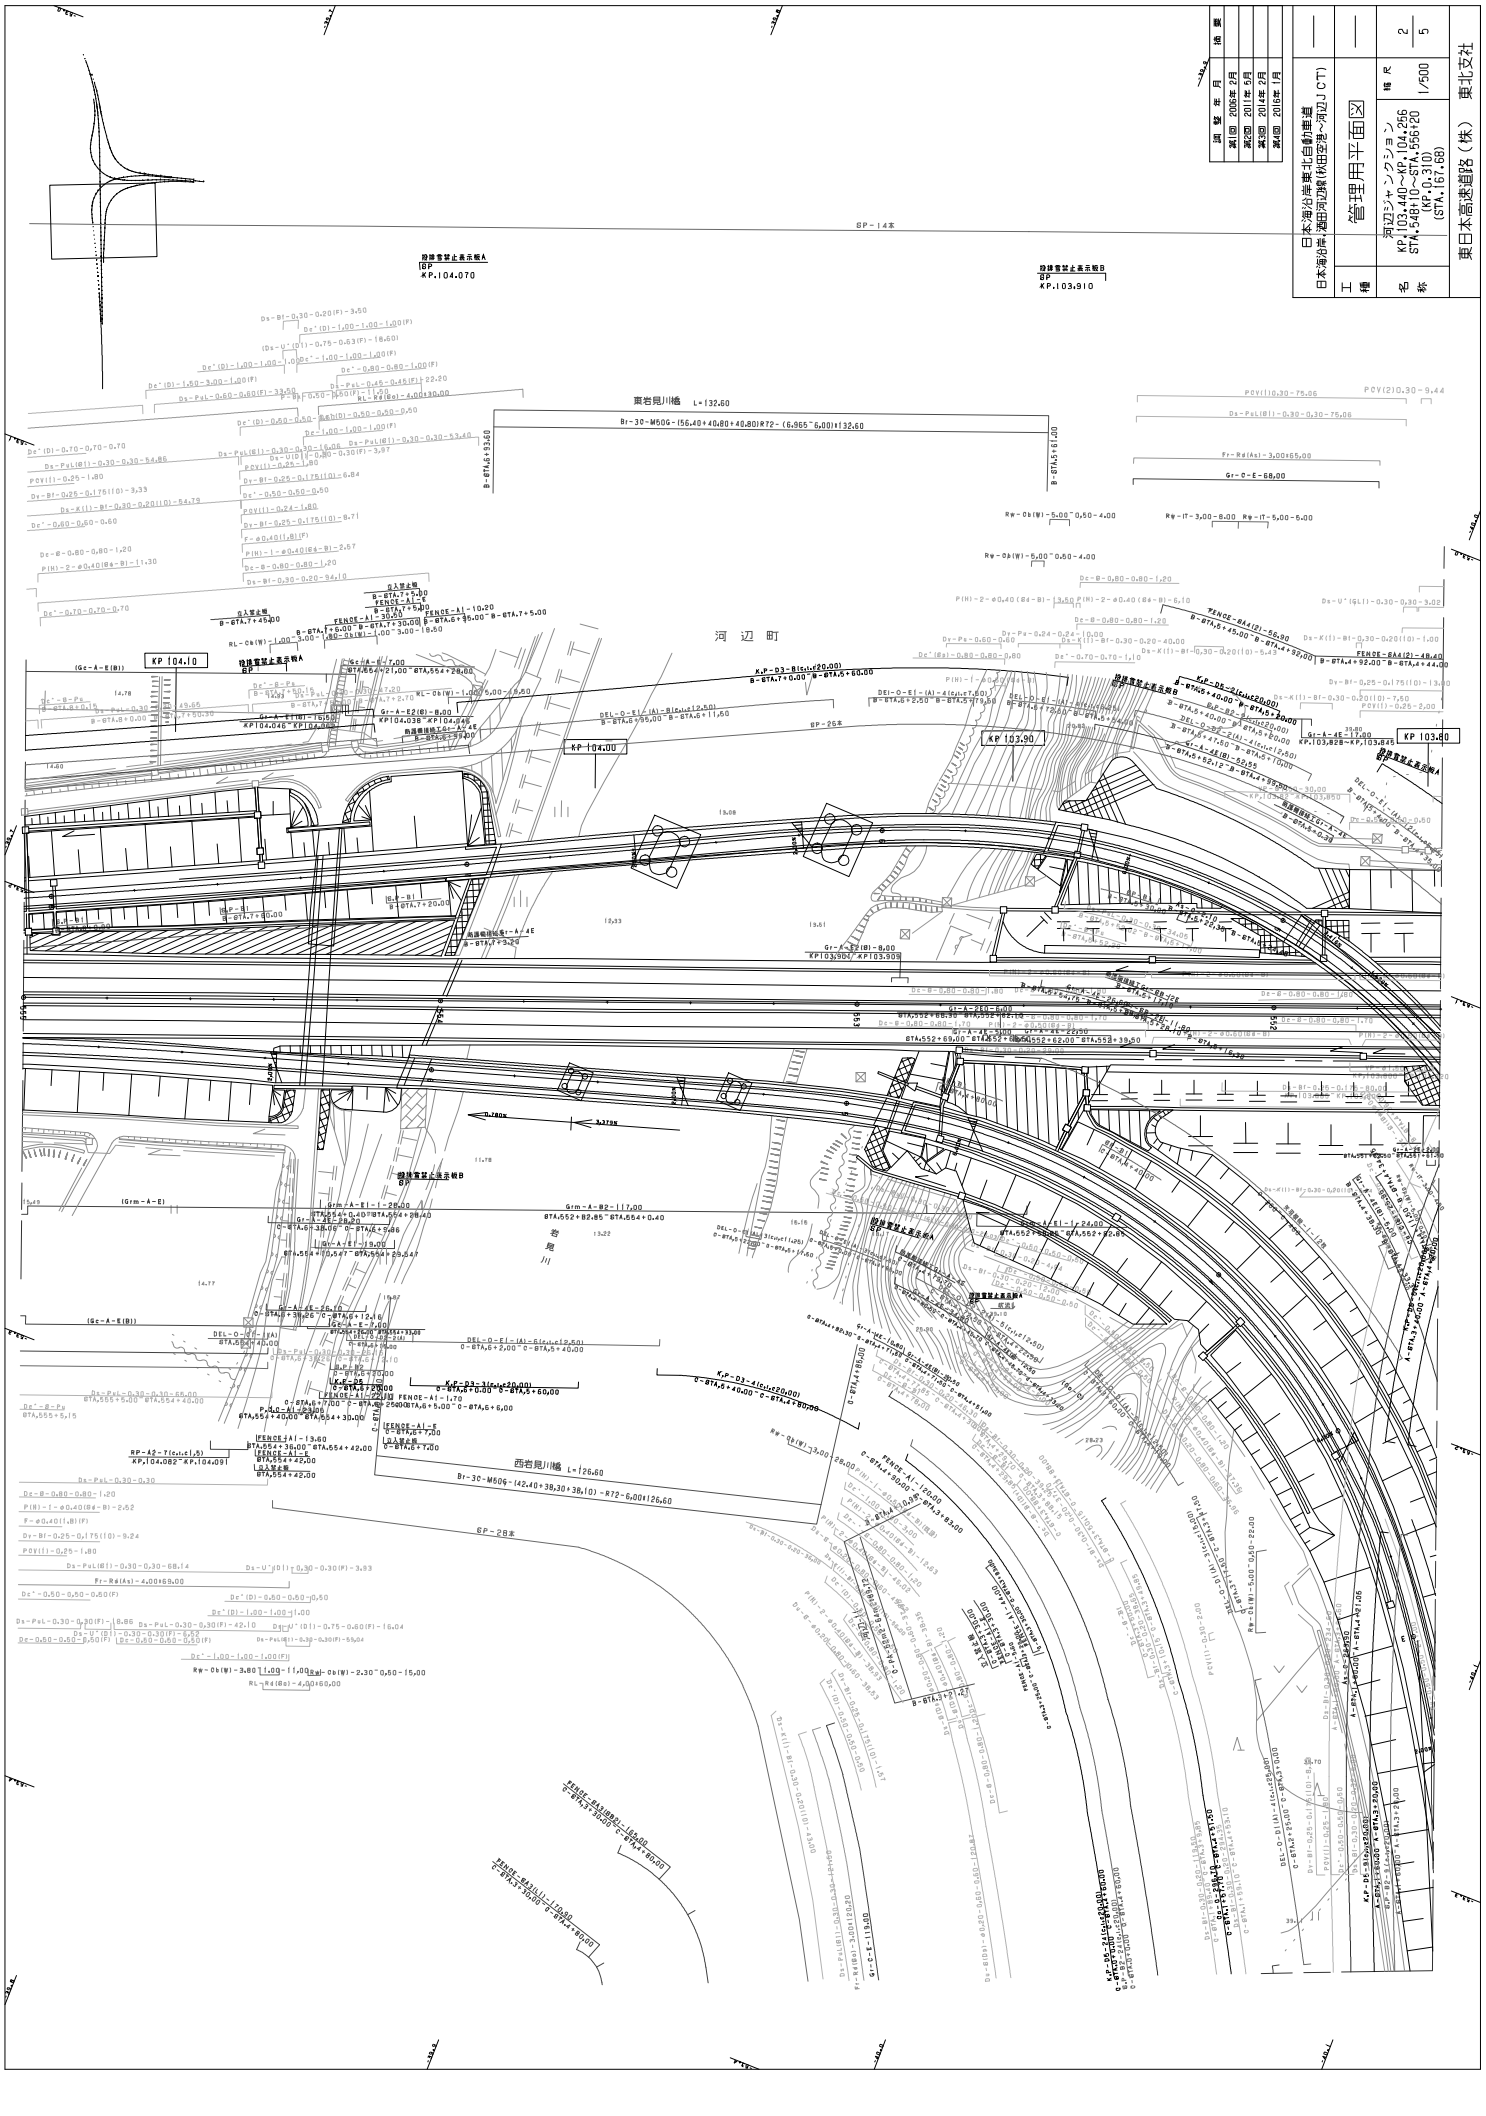
日本海沿岸東北自動車道
日本海東北道(仮称)河辺岩見～河辺JCT)
工種
管理用平面図
名称
河辺ジャンクション
KP.103.440～KP.104.256
STA.548+10～STA.556+20
(KP.0.310)
(STA.167.68)
縮尺
1/500
2
5
東日本高速道路(株) 東北支社
調整 年月 摘要
第1回 2008年2月
第2回 2011年5月
第3回 2014年2月
第4回 2016年1月
河辺町
岩見川
東岩見川橋 L=132.60
西岩見川橋 L=126.60
KP 104.10
KP 104.00
KP 103.90
KP 103.80
BP-14本
BP-26本
BP-28本

調整年月	摘要
第1回 2006年 2月	
第2回 2011年 5月	
第3回 2014年 2月	
第4回 2017年 1月	

	日本海沿岸東北自動車道 日本海沿岸・酒田河辺線(秋田空港～河辺ＪＣＴ)		——
工種	管理用平面図		——
名称	河辺ジャンクション KP.103.440～KP.104.256 STA.548+10～STA.556+20 (KP.0.310) (STA.167.68)	縮尺 1/500	3 5

東日本高速道路（株）　東北支社

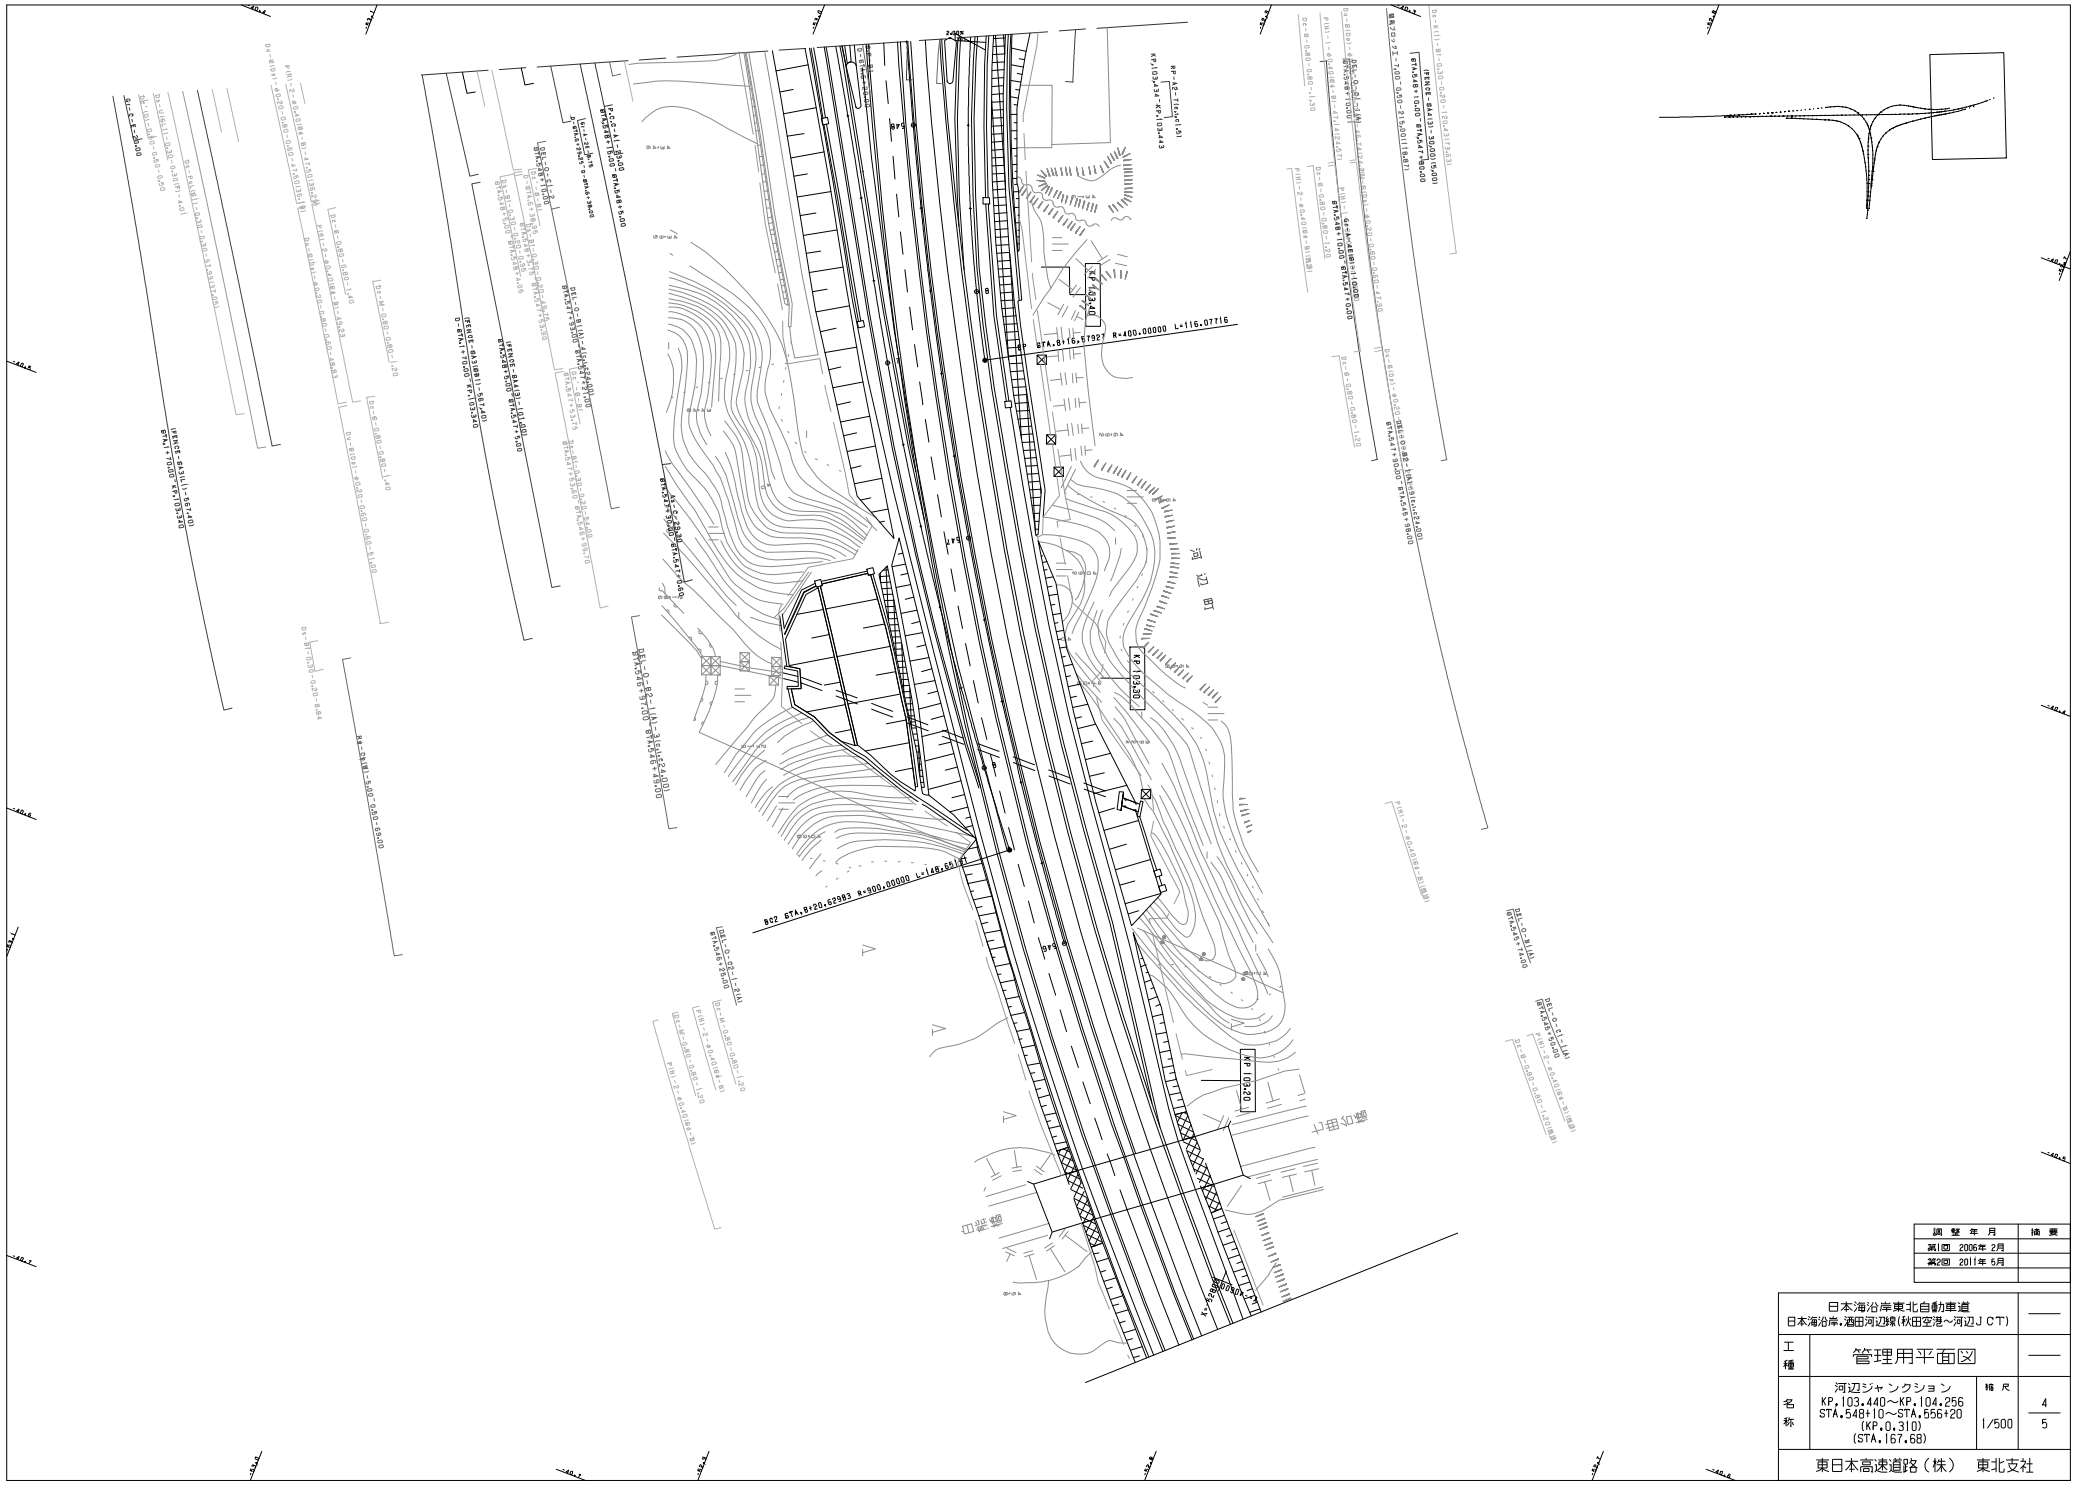

調整年月	摘要
第1回 2006年 2月	
第2回 2011年 5月	

日本海沿岸東北自動車道 日本海沿岸・酒田河辺線(秋田空港～河辺ＪＣＴ)			——
工種	管理用平面図		——
名称	河辺ジャンクション KP.103.440～KP.104.256 STA.548+10～STA.556+20 (KP.0.310) (STA.167.68)	縮尺 1/500	4 5
東日本高速道路（株）　東北支社			

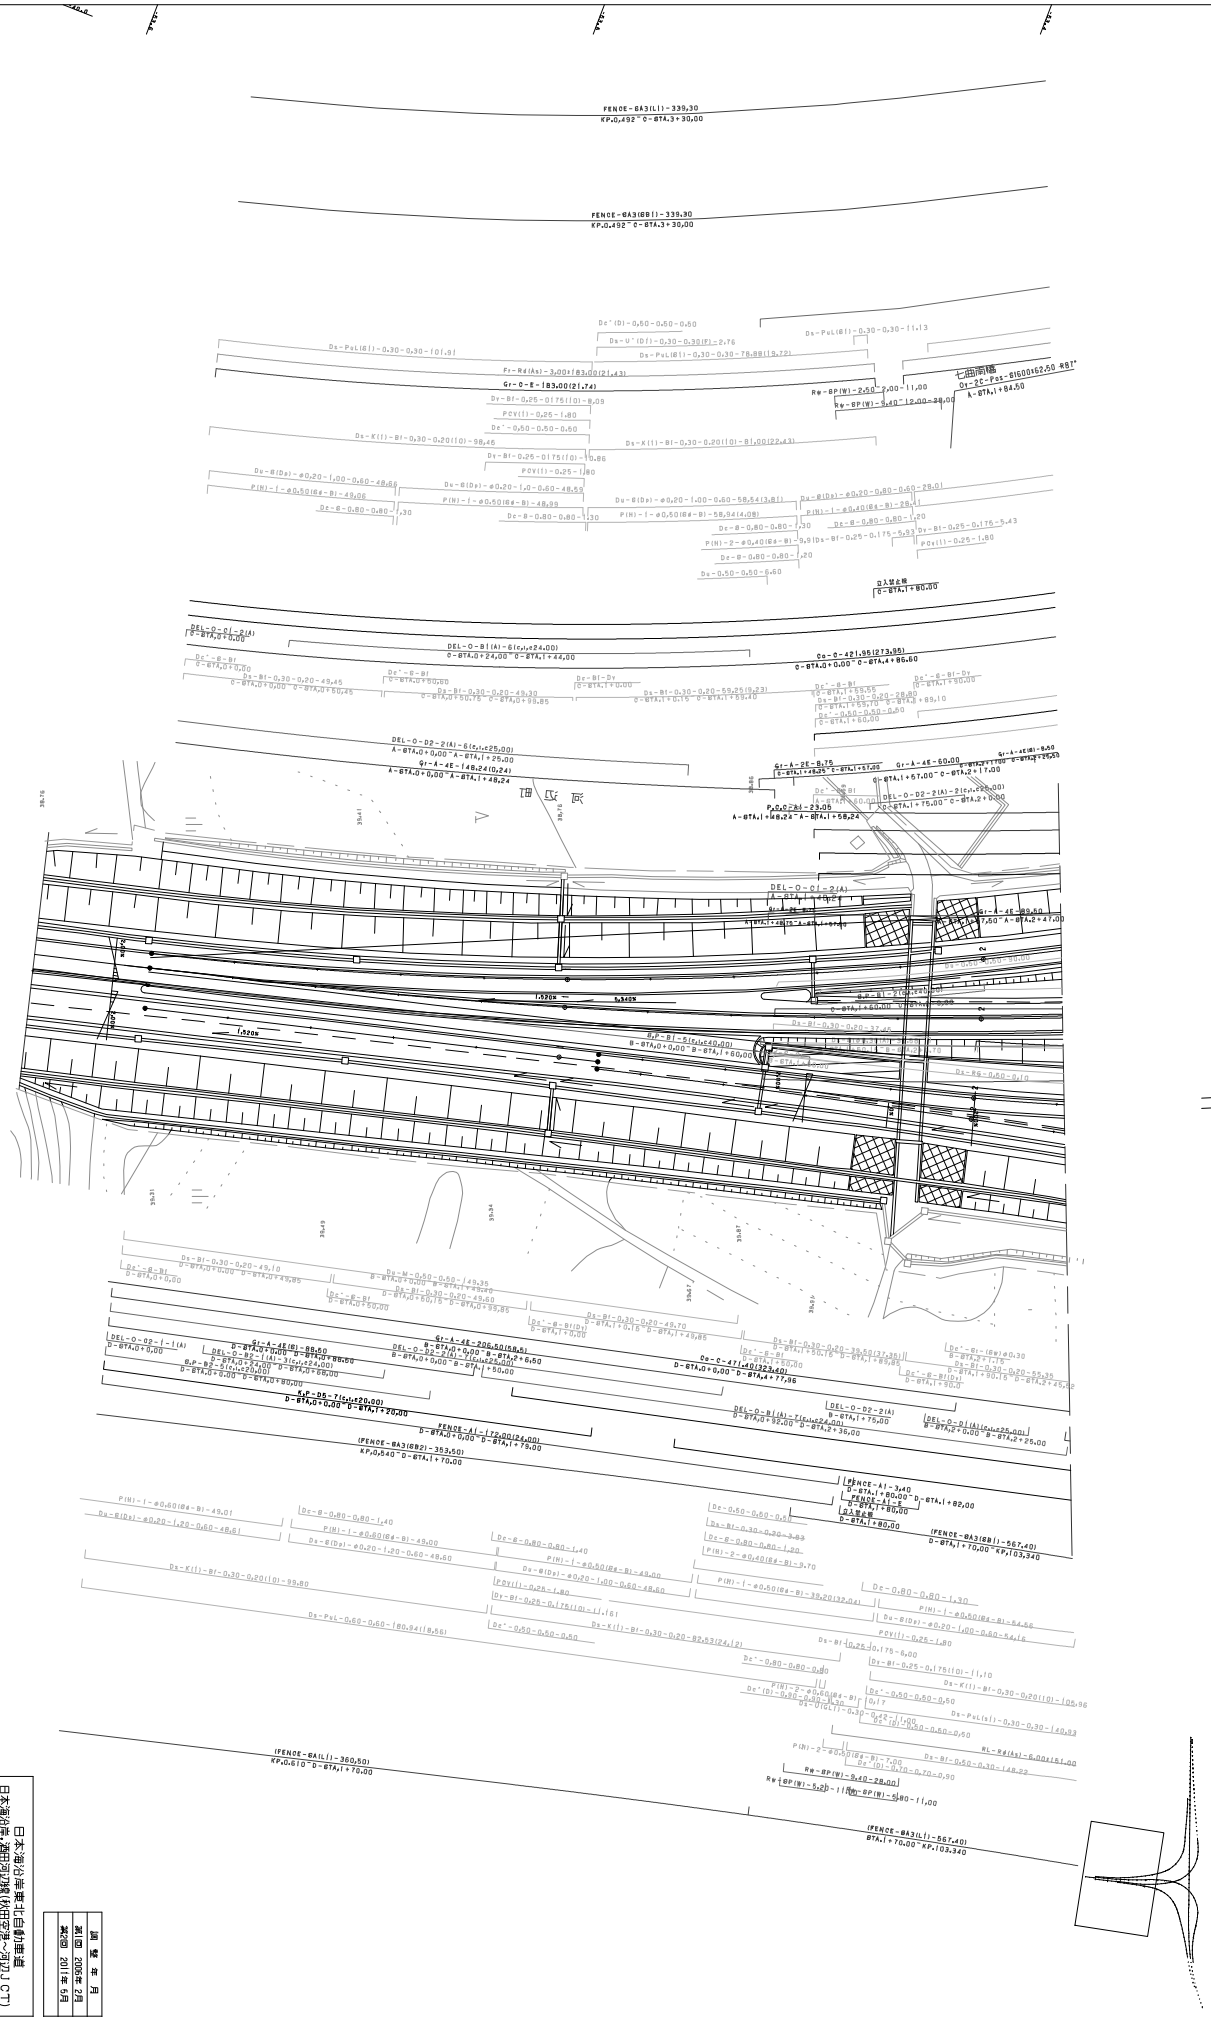

工種	管理用平面図	―	―
名称	河辺ジャンクション KP.103.140~KP.104.256 BTA.548.00~BTA.556.20 (BTA.310) (BTA.167.68)	縮尺 JR	1/500
			5/5

日本海沿岸東北自動車道
日本海東北道 湯田河辺(秋田空港~河辺JCT)

東日本高速道路(株) 東北支社

調査	設計	年月	検査
第1回	2006年2月		
第2回	2011年5月		

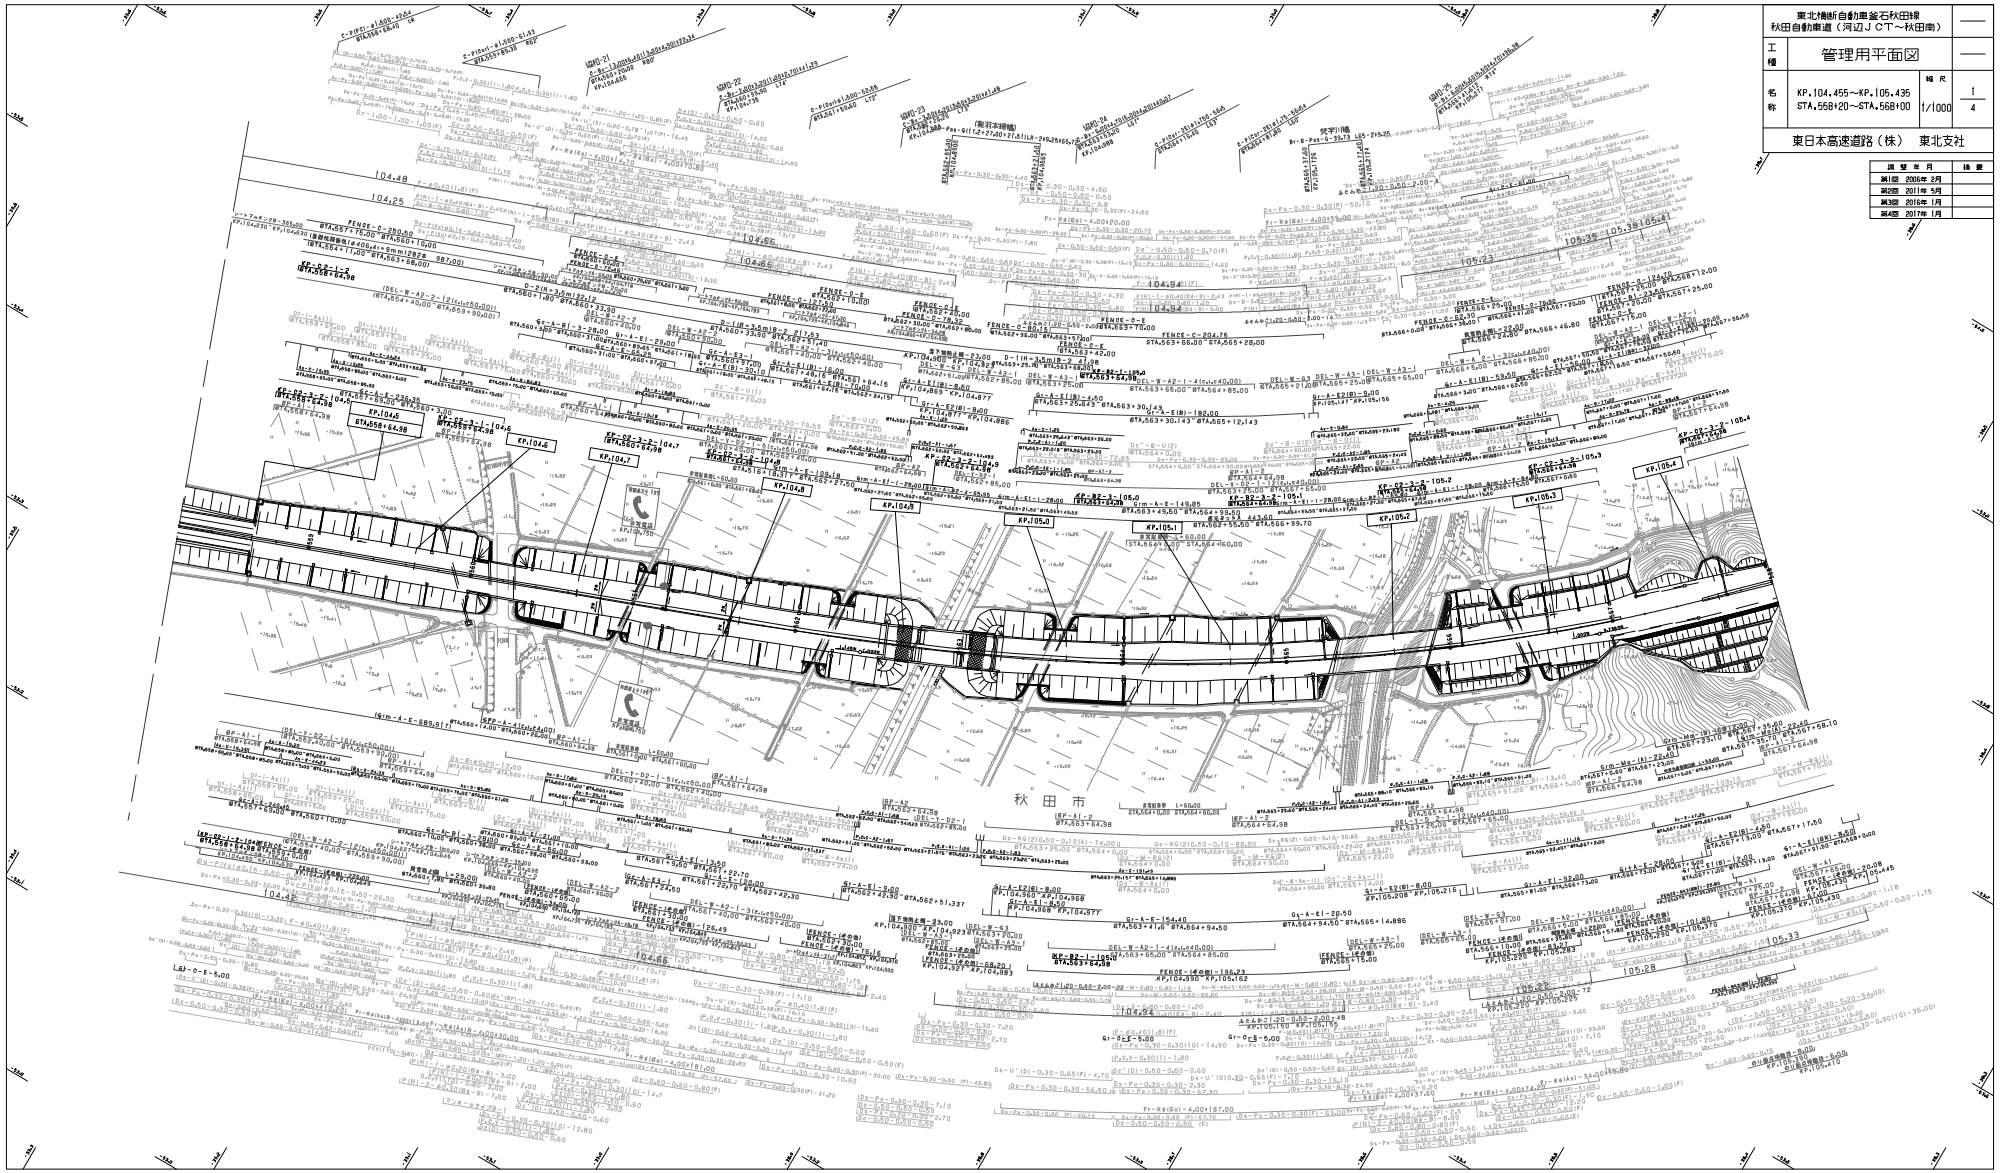

東北横断自動車釜石秋田線 秋田自動車道（河辺JCT～秋田南）			——
工種	管理用平面図		——
名称	KP.104.455～KP.105.435 STA.558+20～STA.568+00	縮尺 1/1000	1 4
東日本高速道路（株）　東北支社			

調整年月	摘要
第1回 2006年 2月	
第2回 2011年 5月	
第3回 2016年 1月	
第4回 2017年 1月	

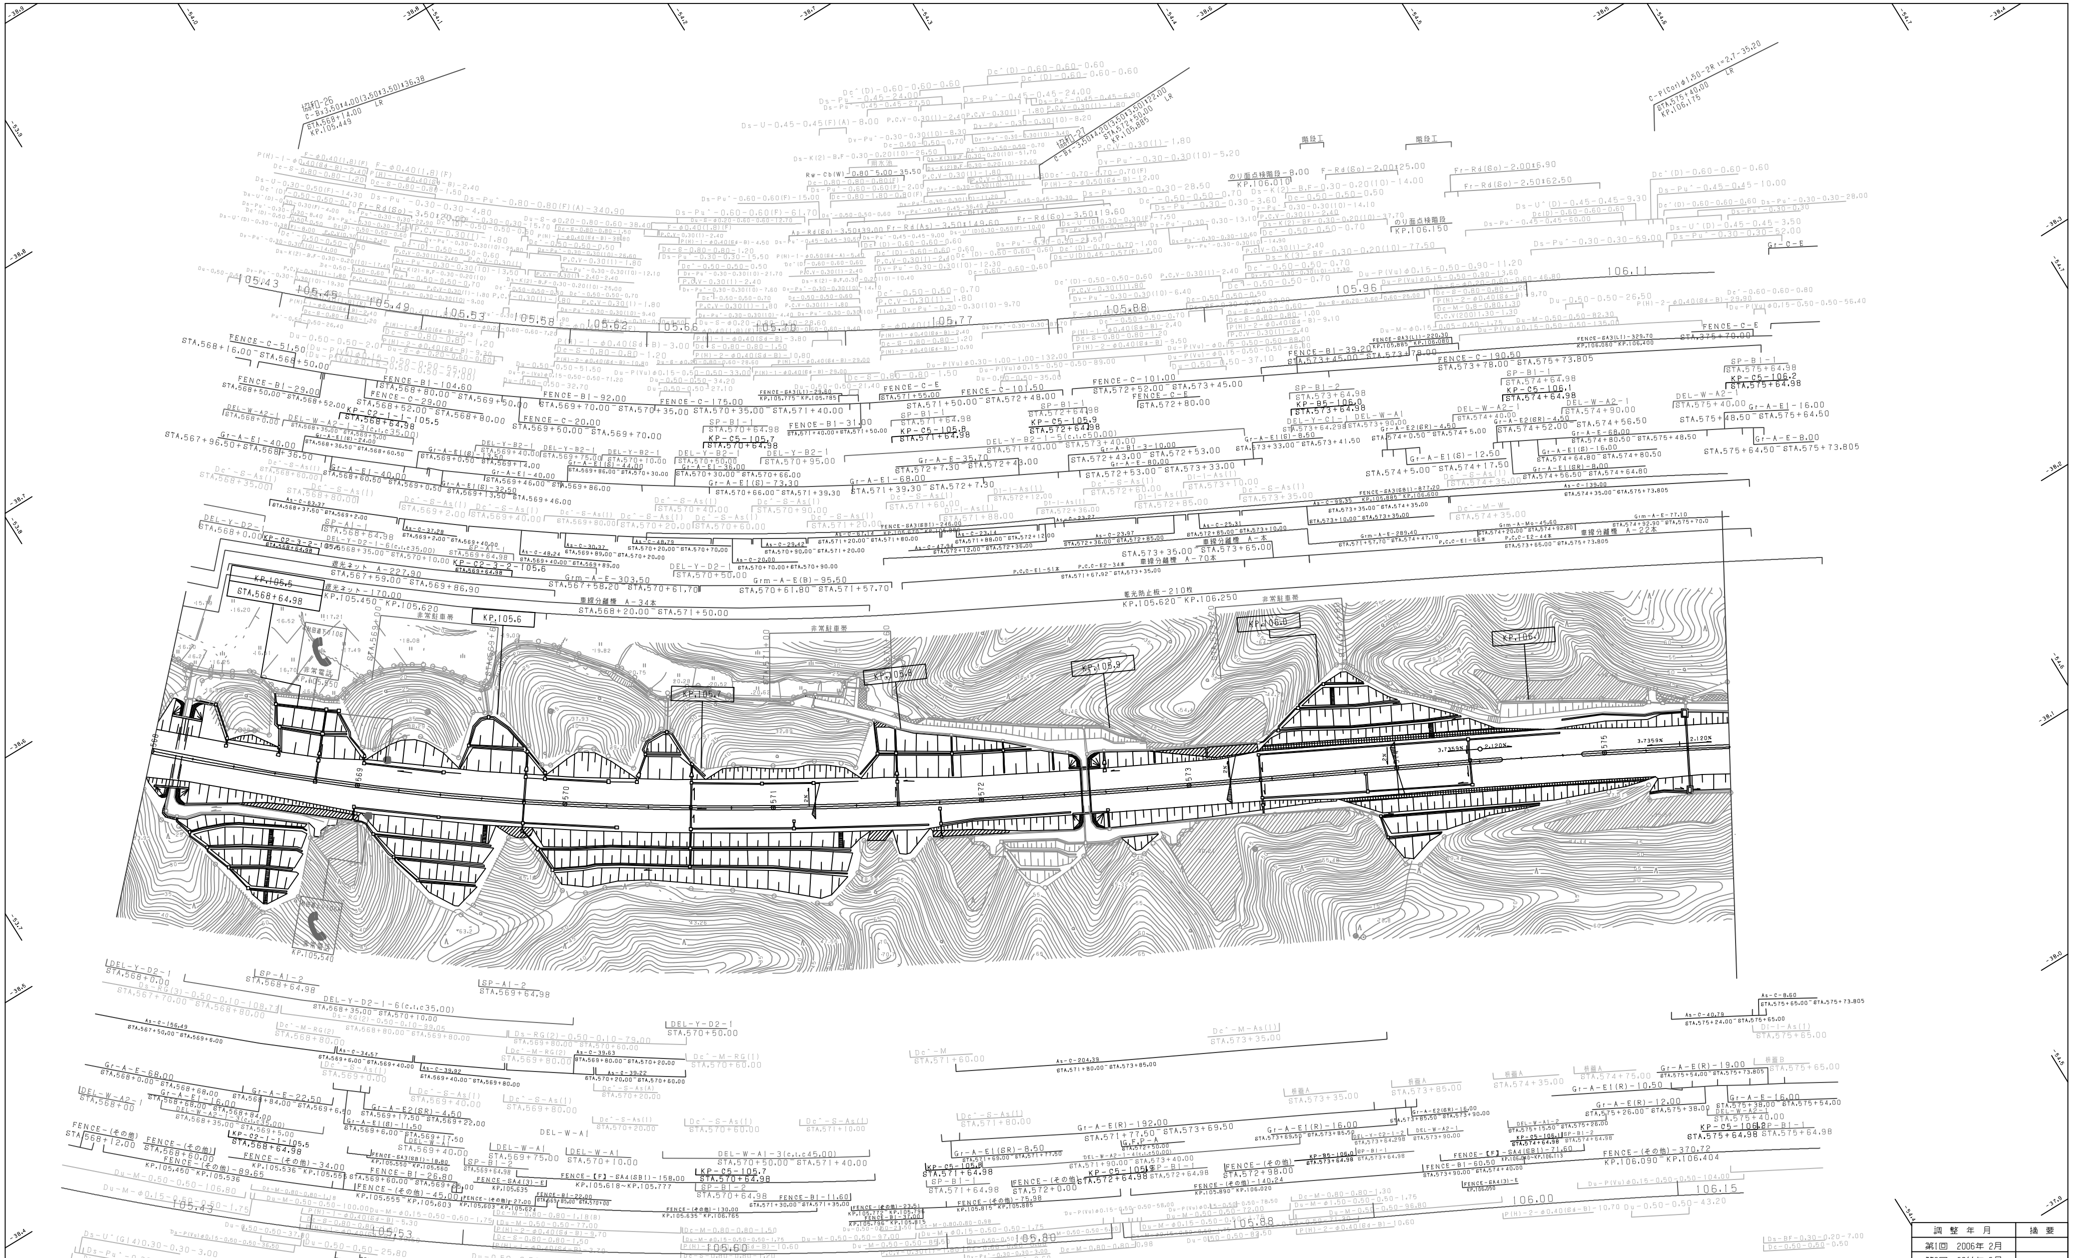

調整年月	摘要
第1回 2006年 2月	
第2回 2011年 5月	
第3回 2016年 2月	

東北横断自動車道釜石秋田線 秋田自動車道（河辺ＪＣＴ～秋田南）			
工種	管理用平面図		
名称	KP.105.435～KP.106.195 STA.568+00～STA.575+60	縮尺 1/1000	2 4
東日本高速道路（株）　東北支社			

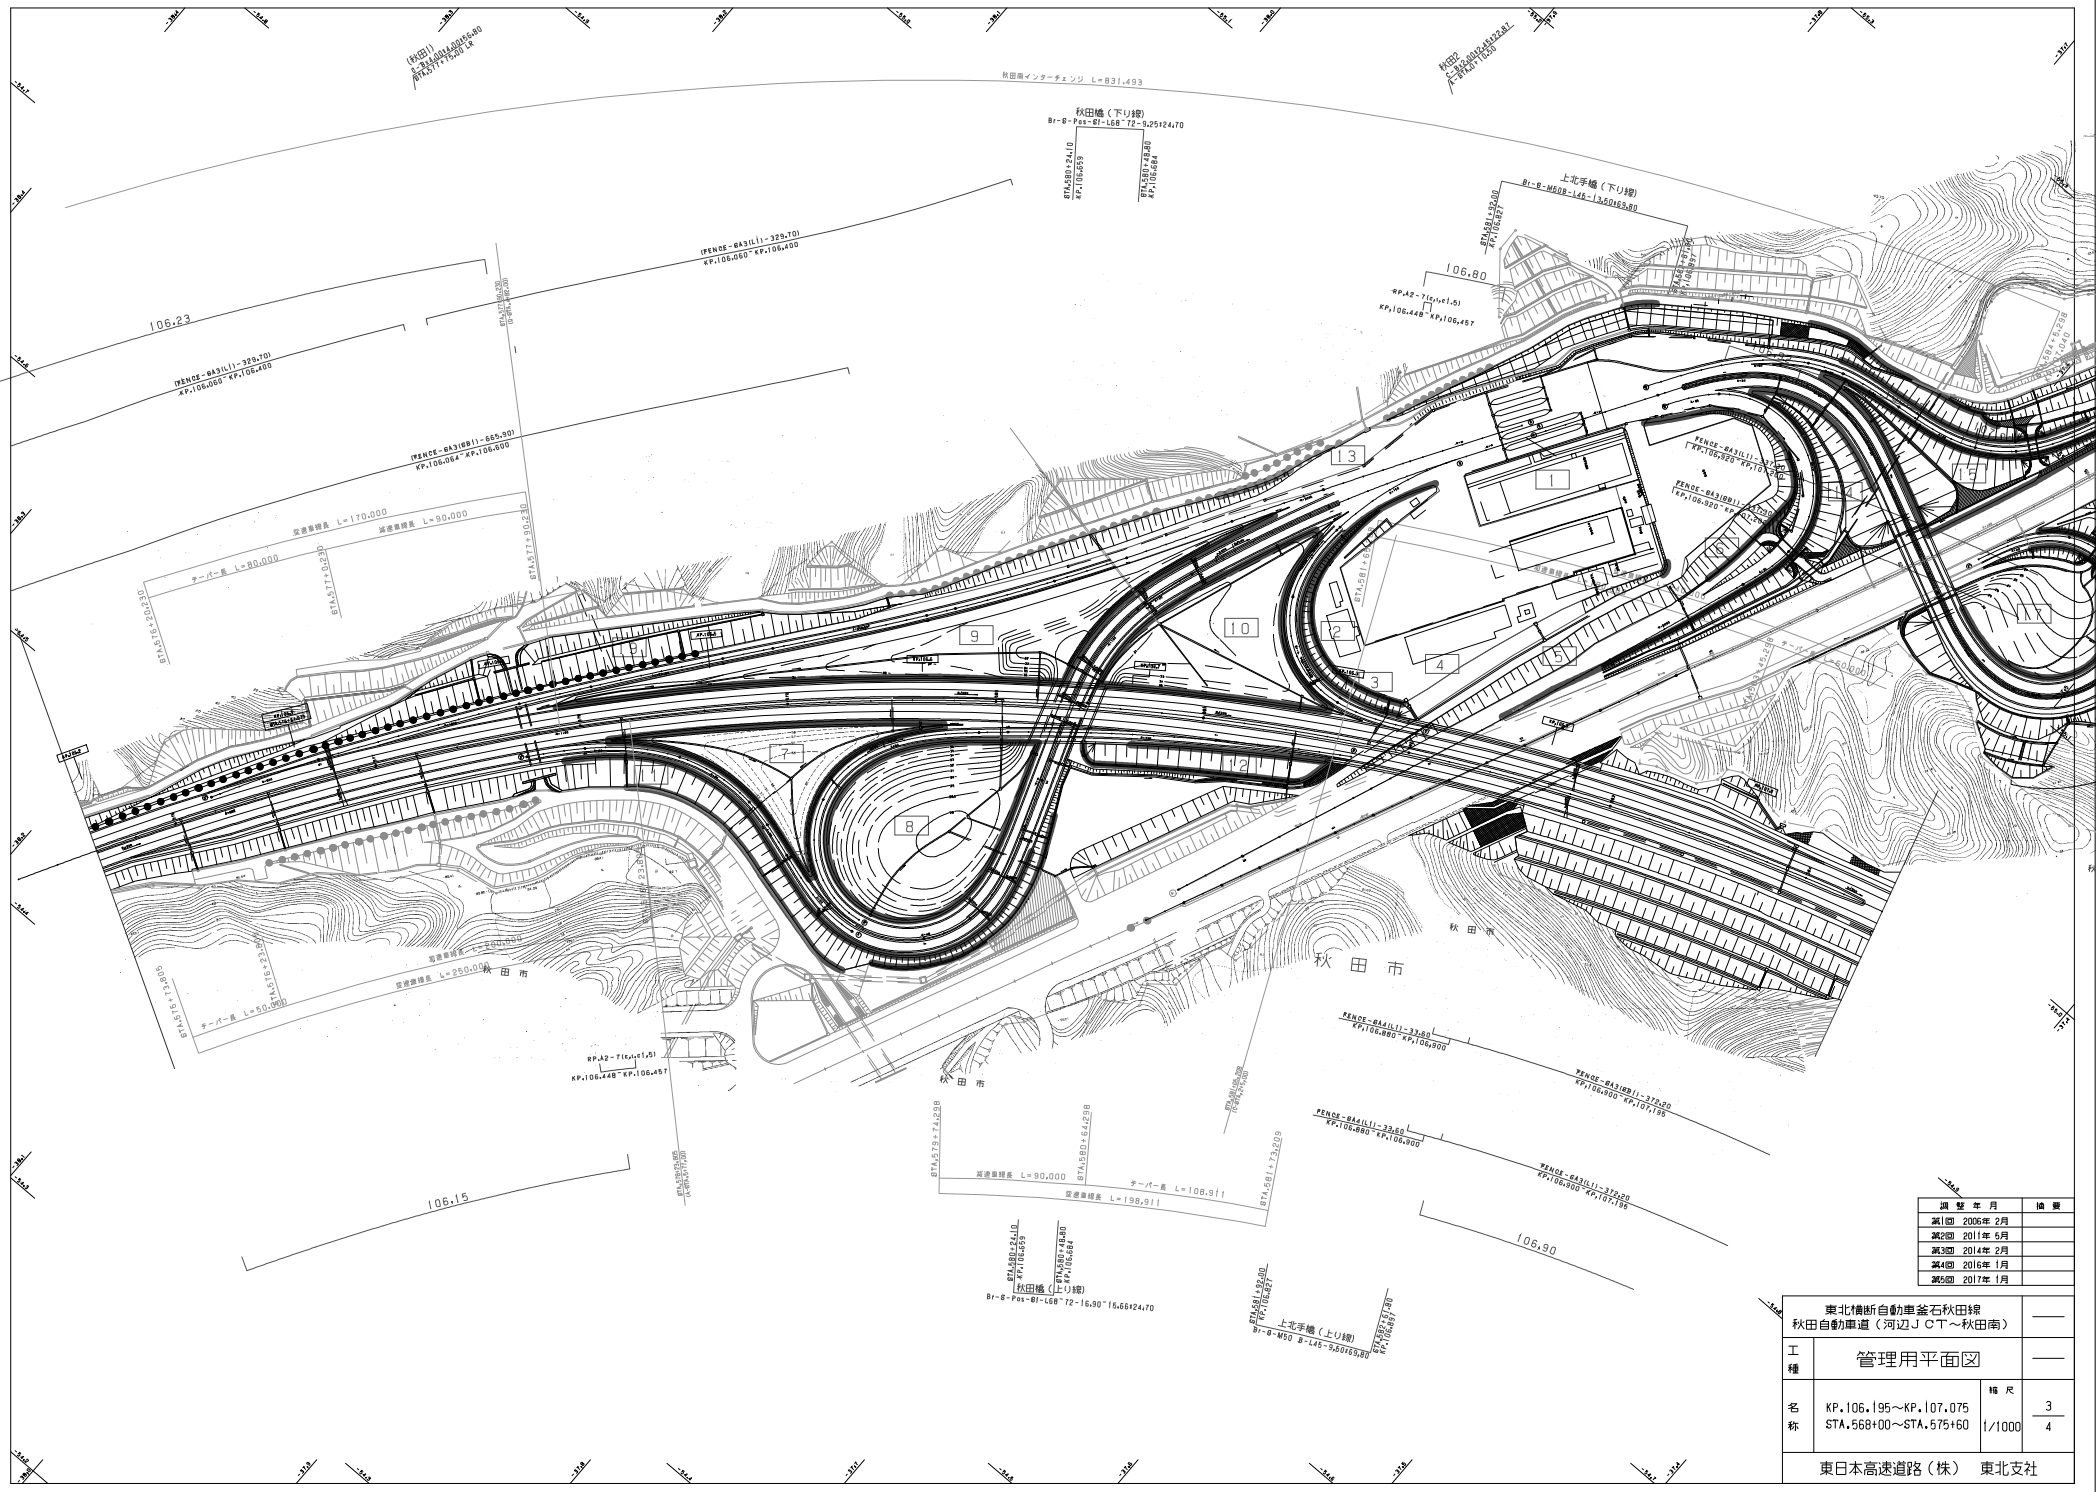

調整年月	摘要
第1回 2006年 2月	
第2回 2011年 5月	
第3回 2014年 2月	
第4回 2016年 1月	
第5回 2017年 1月	

東北横断自動車釜石秋田線 秋田自動車道（河辺ＪＣＴ～秋田南）			——
工種	管理用平面図		——
名称	KP.106.195～KP.107.075 STA.568+00～STA.575+60	縮尺 1/1000	3 4
東日本高速道路（株） 東北支社			

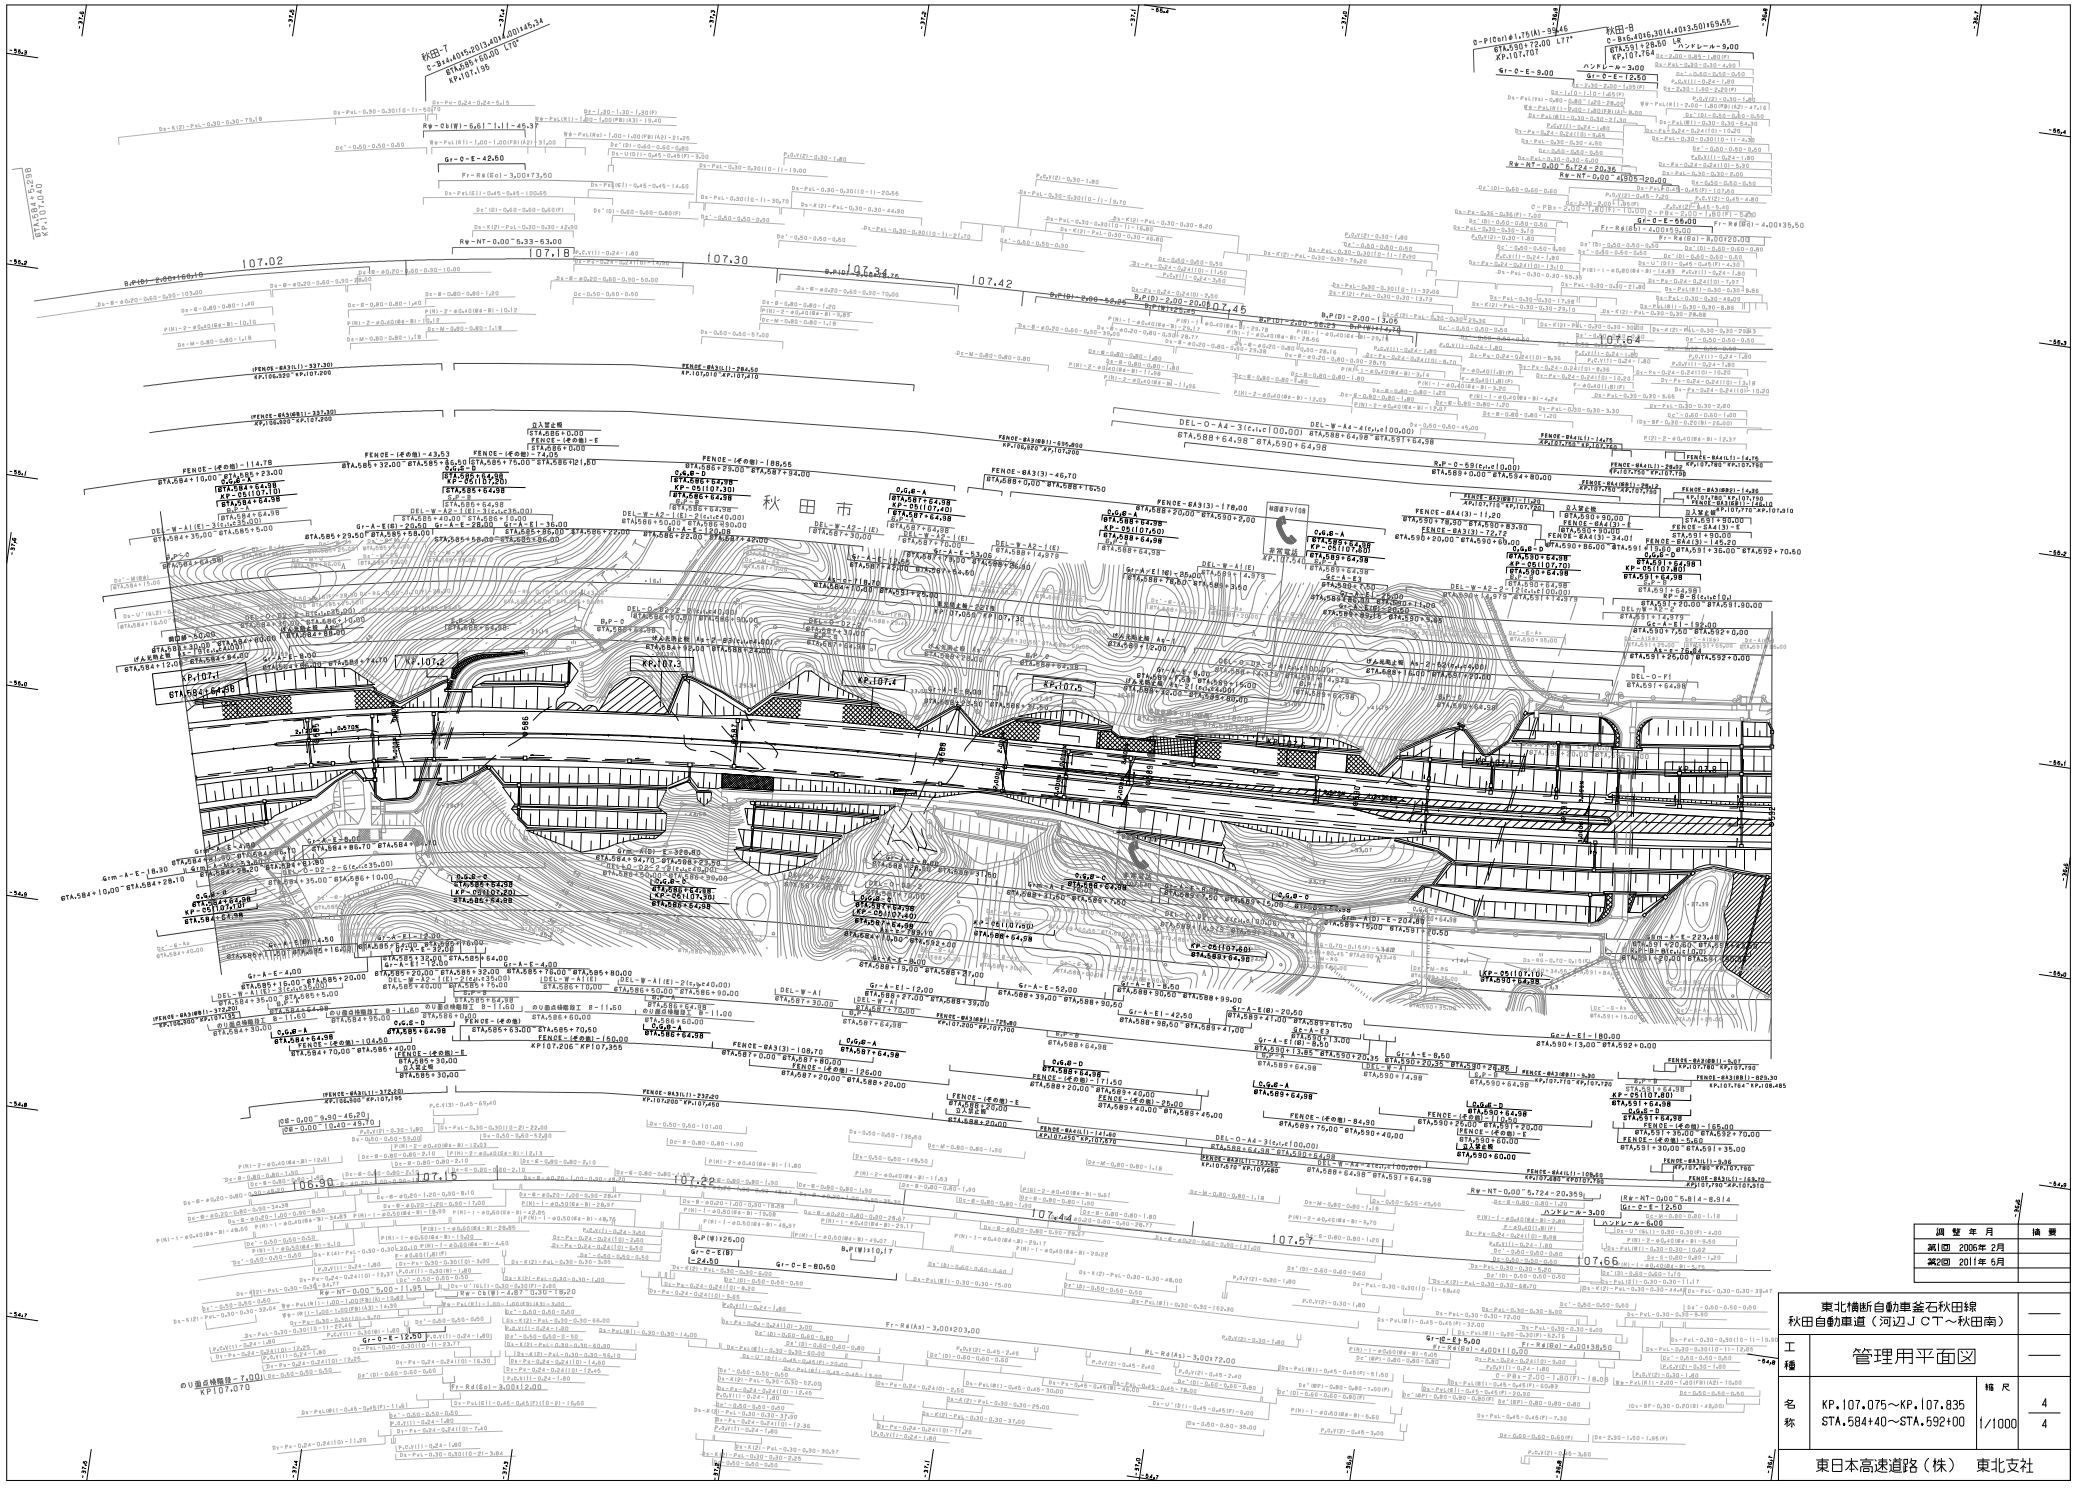

調整年月	摘要
第1回 2006年 2月	
第2回 2011年 5月	

東北横断自動車釜石秋田線
秋田自動車道（河辺ＪＣＴ～秋田南）

工種：管理用平面図

名称：KP.107.075～KP.107.835
STA.584+40～STA.592+00

縮尺：1/1000

4
4

東日本高速道路（株）　東北支社

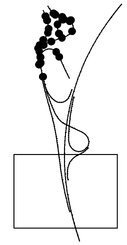

調 整 年 月	摘 要
第1回 2006年 2月	
第2回 2011年 5月	

東北横断自動車釜石秋田線 秋田自動車道（河辺ＪＣＴ～秋田南）			――
工種	管理用平面図		――
名称	秋田南インターチェンジ KP.106.425～KP.106.801 STA.577+90～STA.581+65	縮尺 1/500	1 ― 4
東日本高速道路（株） 東北支社			

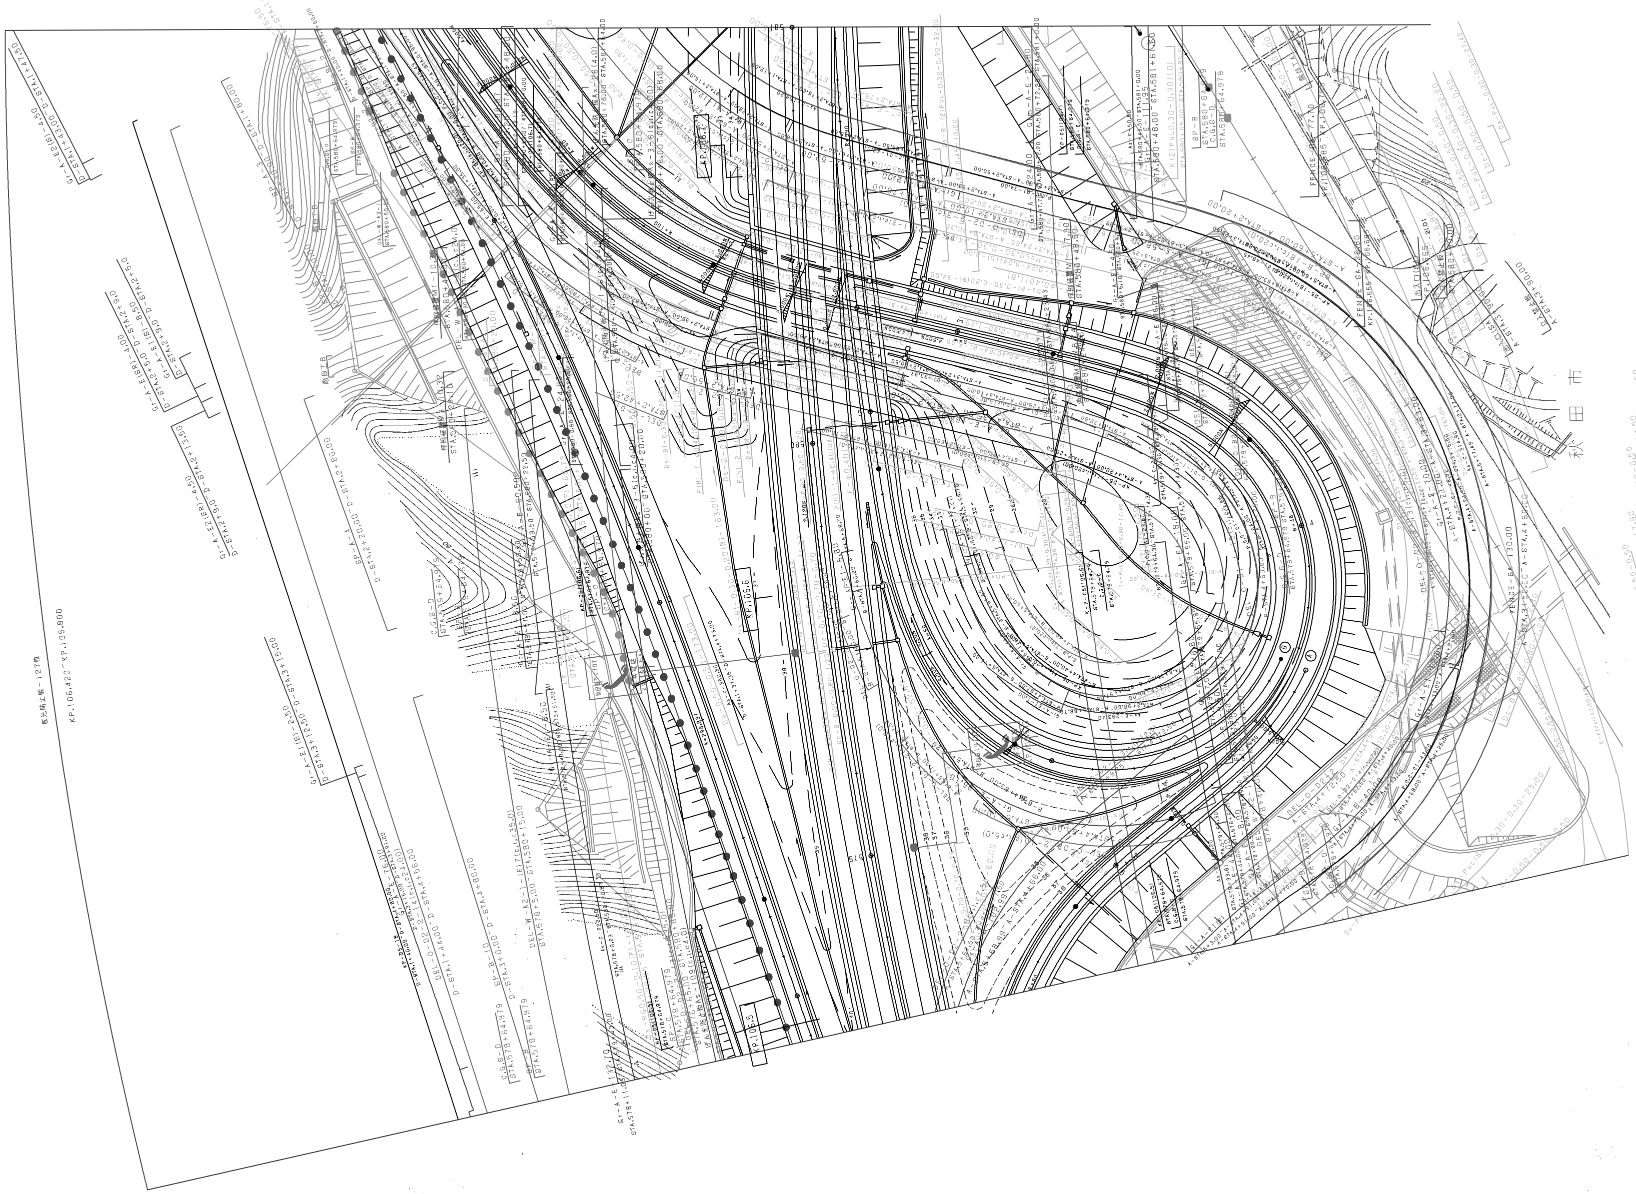

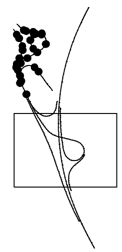

調整年月	摘要
第1回 2006年 2月	
第2回 2011年 5月	

東北横断自動車釜石秋田線 秋田自動車道（河辺ＪＣＴ～秋田南）			――
工種	管理用平面図		――
名称	秋田南インターチェンジ KP.106.425～KP.106.801 STA.577+90～STA.581+65	縮尺 1/500	2 / 4
東日本高速道路（株） 東北支社			

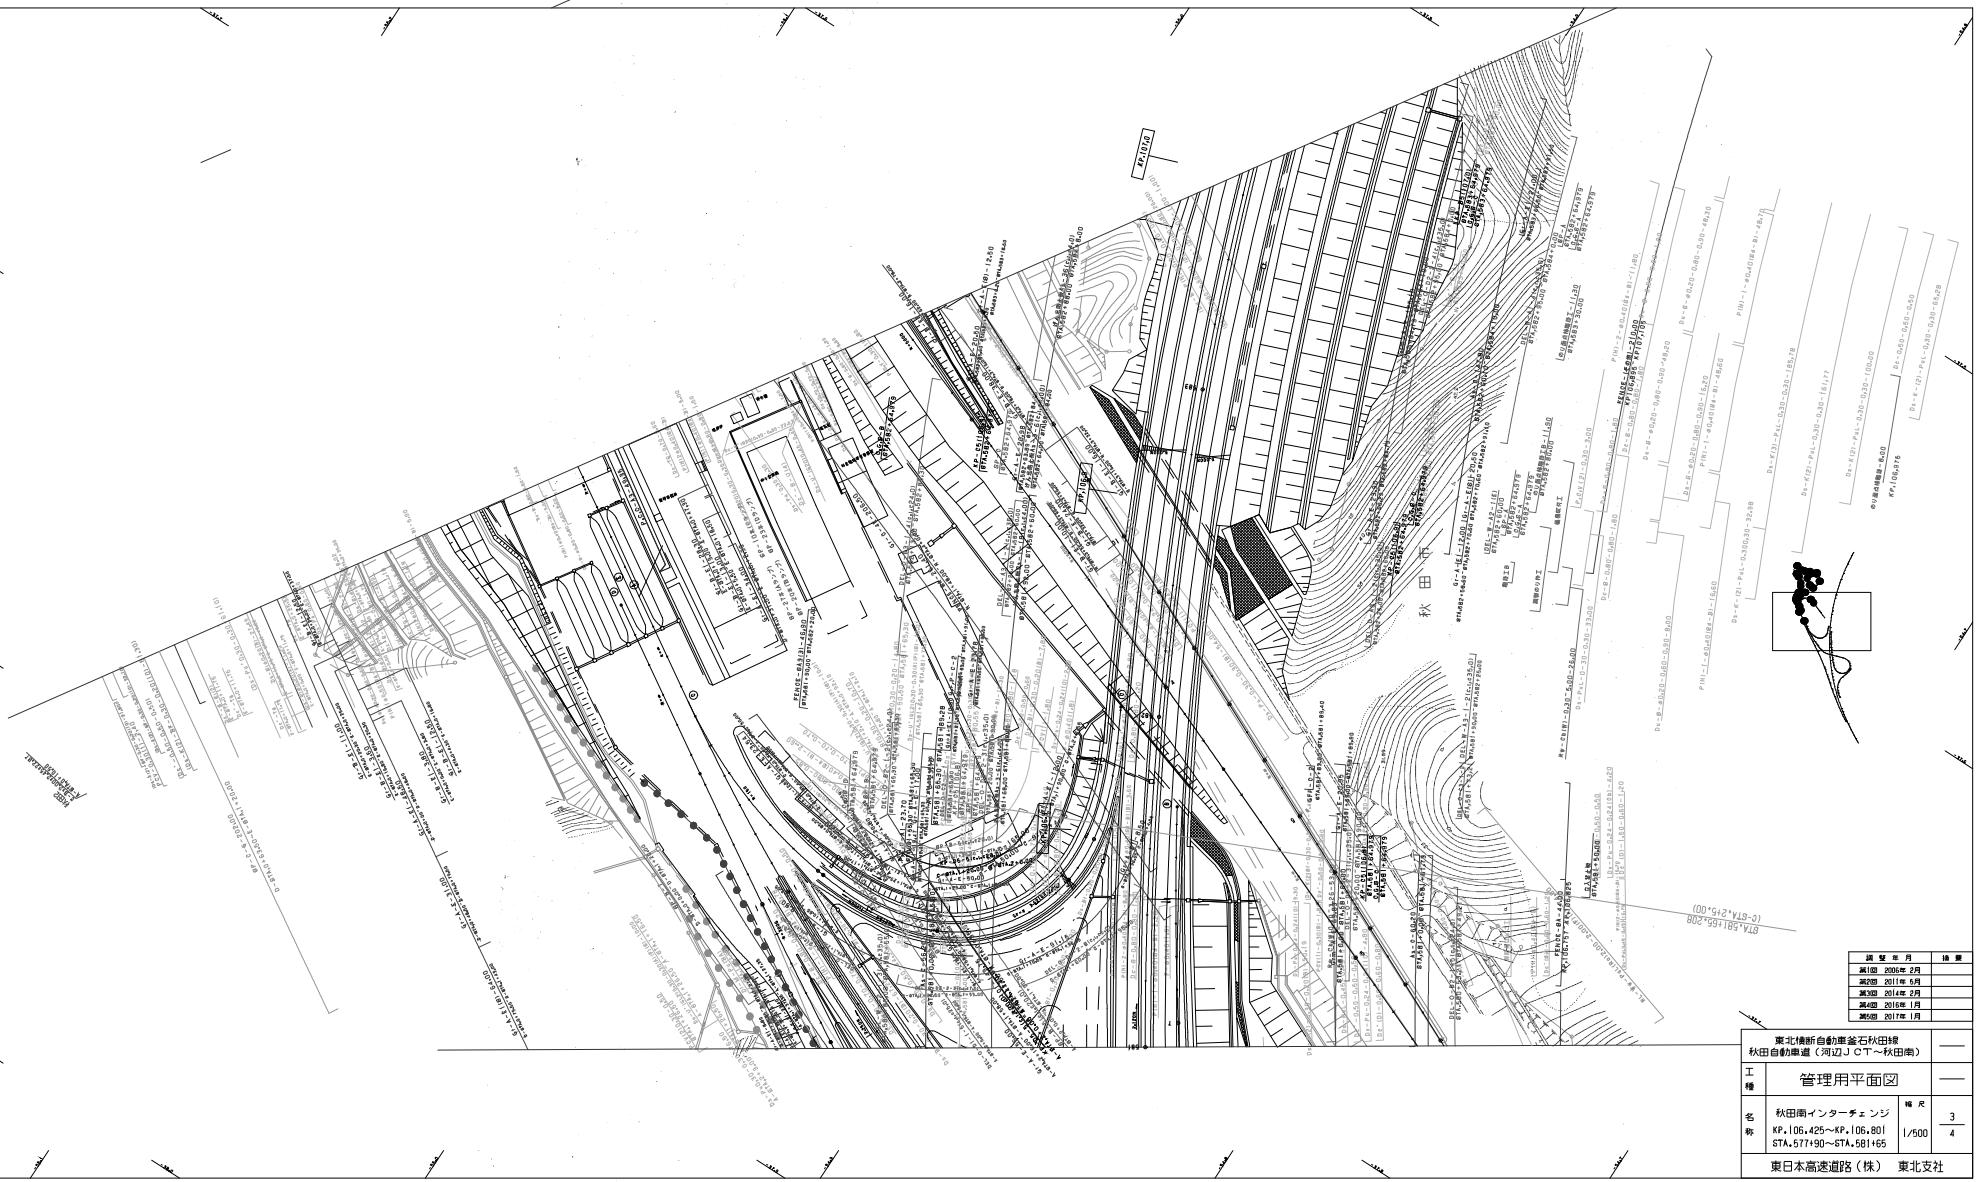

調整年月	摘要
第1回 2006年 2月	
第2回 2011年 5月	
第3回 2014年 2月	
第4回 2016年 1月	
第5回 2017年 1月	

東北横断自動車釜石秋田線
秋田自動車道（河辺ＪＣＴ～秋田南）

工種：管理用平面図

名称：秋田南インターチェンジ
KP.106.425～KP.106.801
STA.577+90～STA.581+65

縮尺：1/500

3/4

東日本高速道路（株）　東北支社

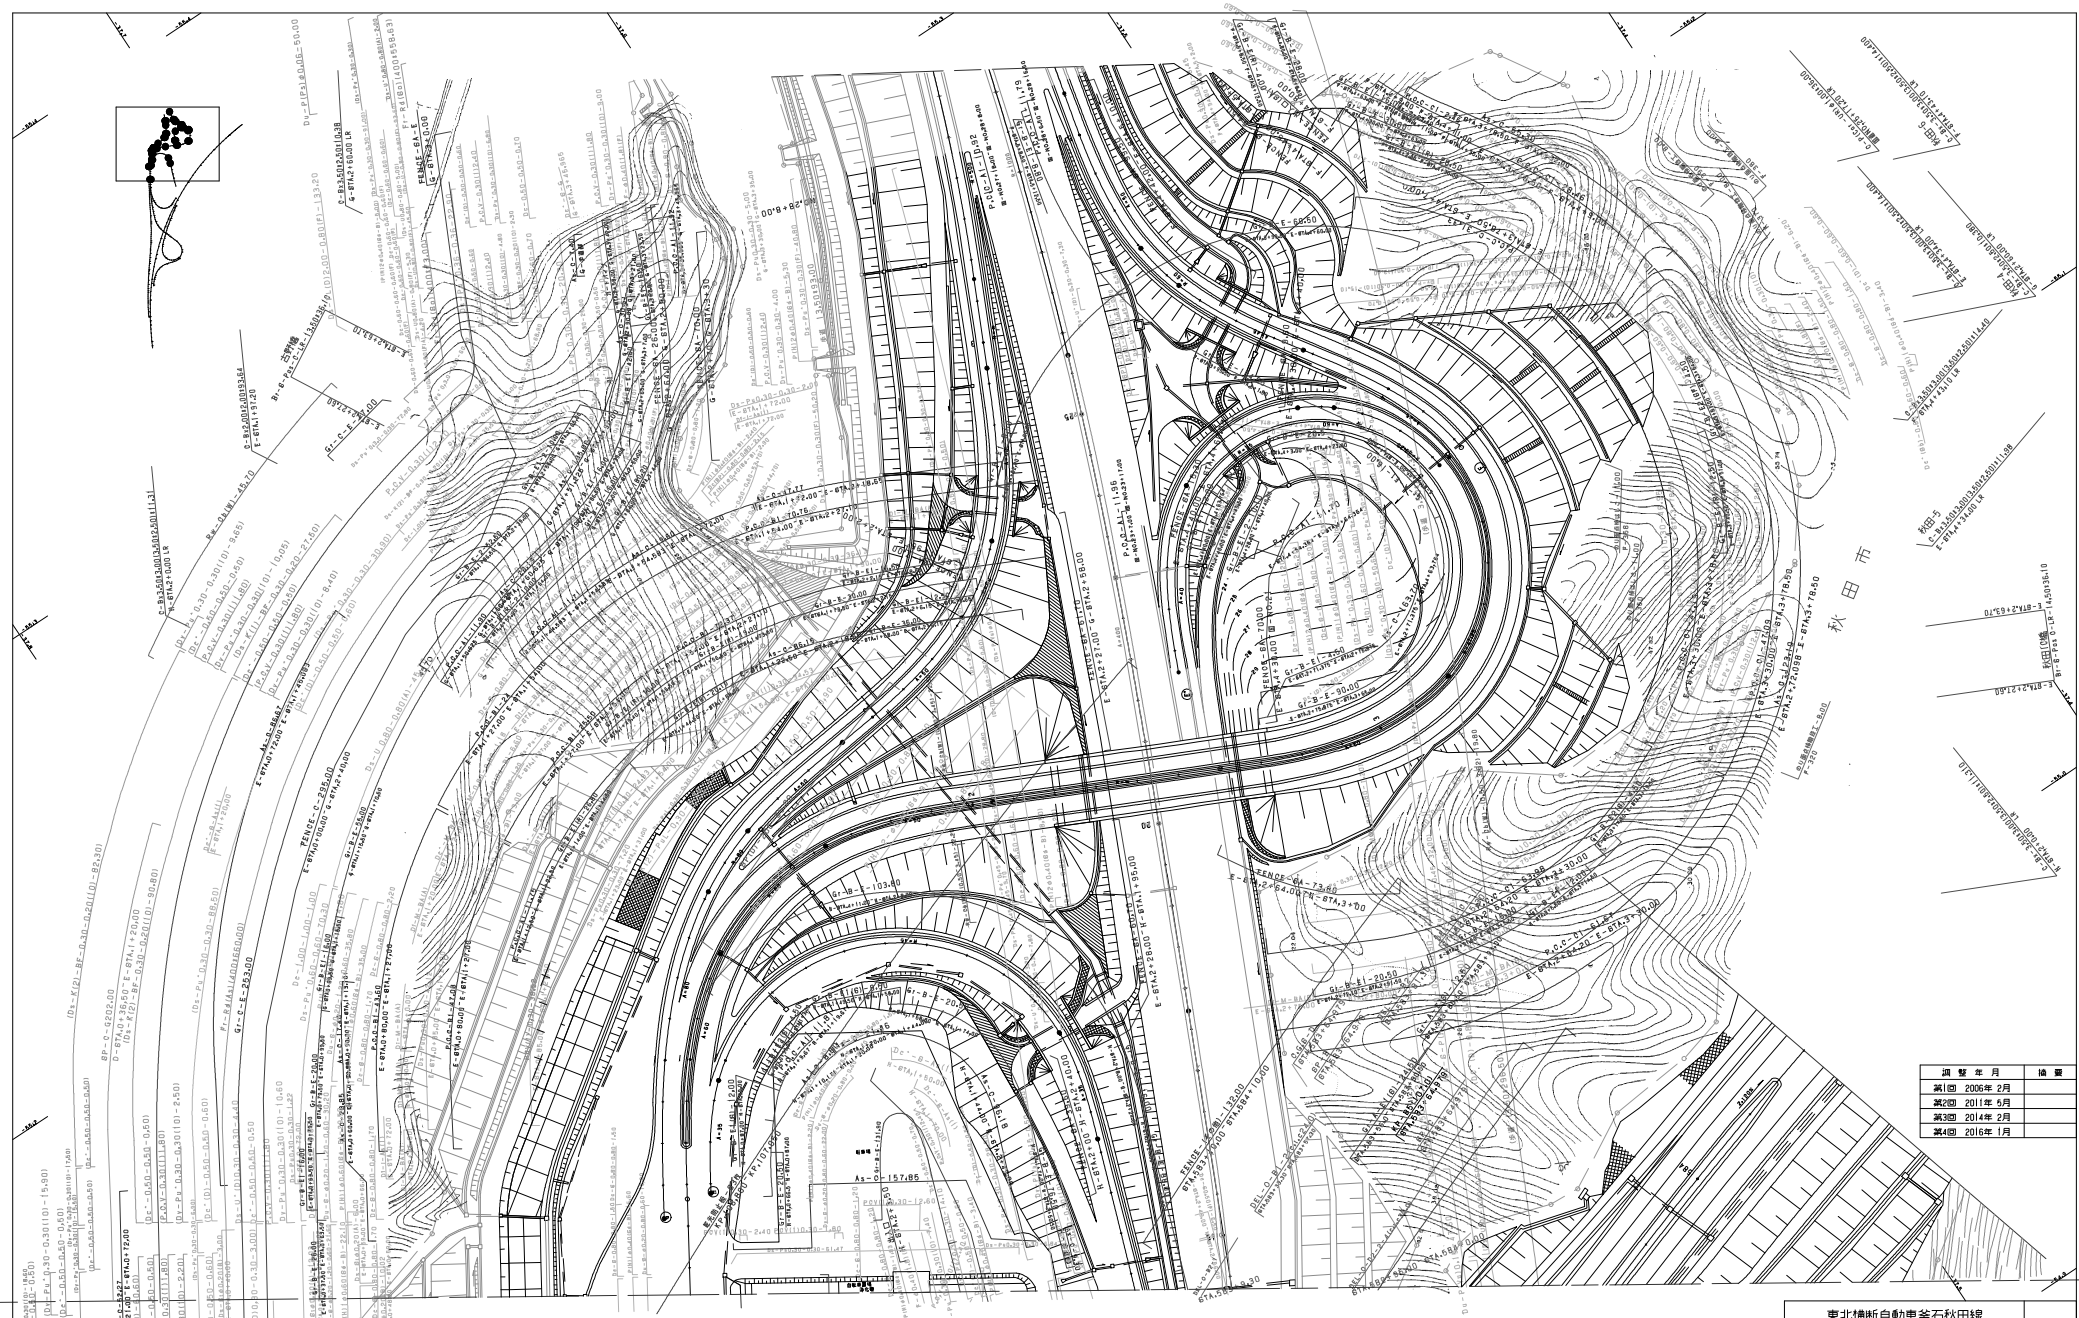

調整年月	摘要
第1回 2006年2月	
第2回 2011年5月	
第3回 2014年2月	
第4回 2016年1月	

東北横断自動車釜石秋田線
秋田自動車道（河辺JCT～秋田南）

工種：管理用平面図

名称：秋田南インターチェンジ
KP.106.425～KP.106.801
STA.577+90～STA.581+65

縮尺：1/500

4/4

東日本高速道路（株）　東北支社

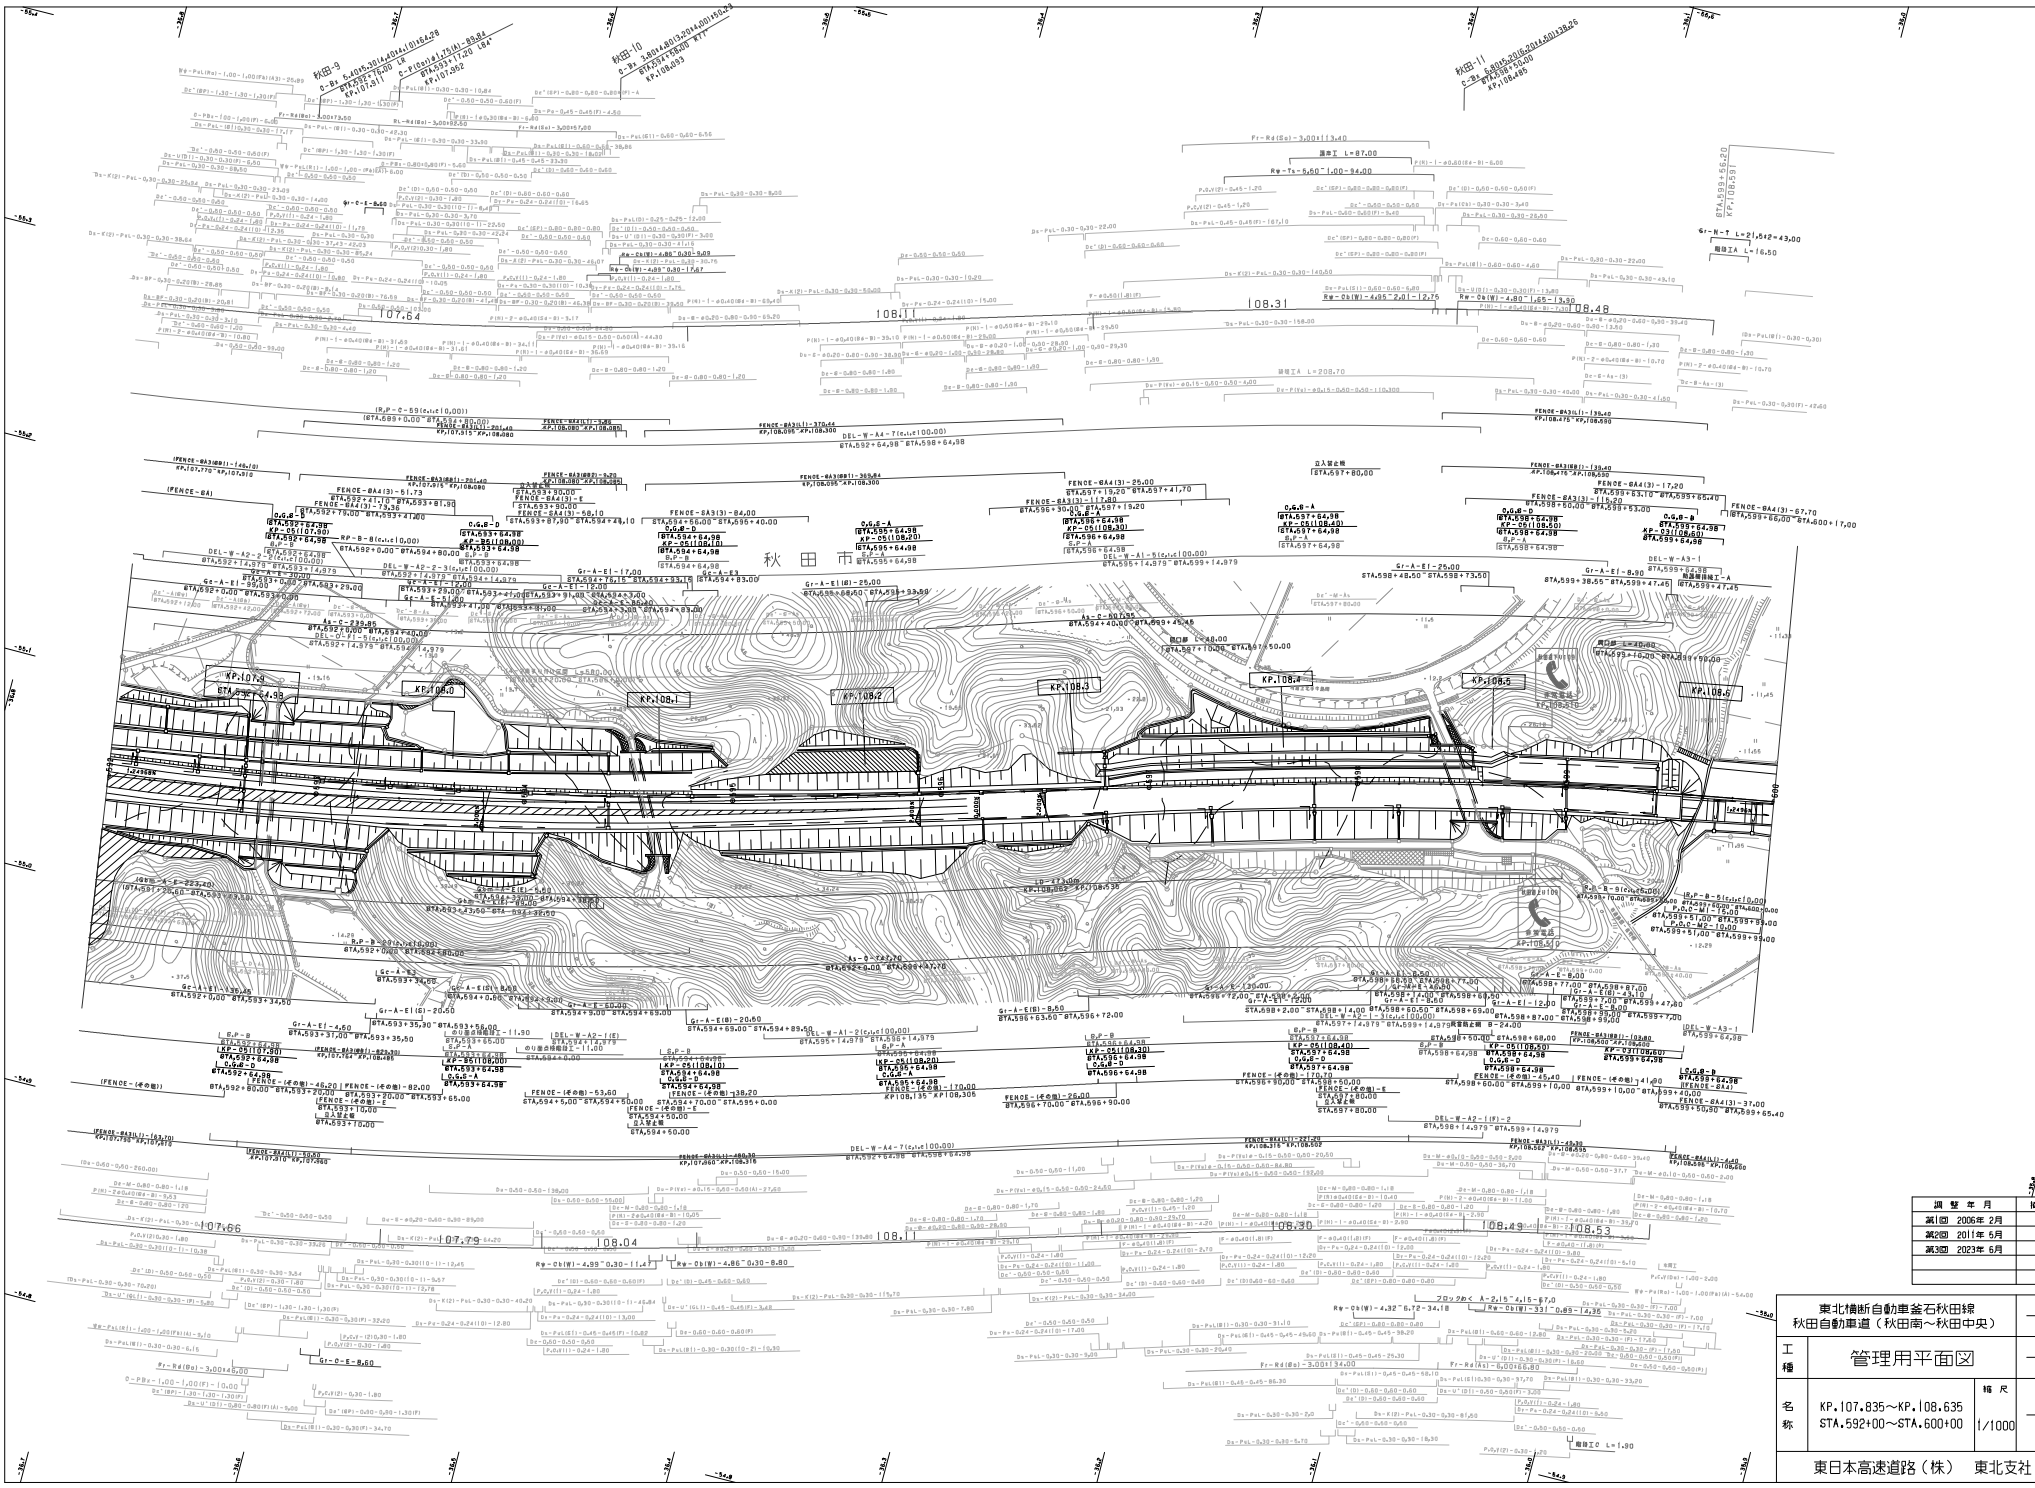

調整年月	摘要
第1回 2006年 2月	
第2回 2011年 5月	
第3回 2023年 6月	

東北横断自動車釜石秋田線
秋田自動車道（秋田南～秋田中央）

工種	管理用平面図		
名称	KP.107.835～KP.108.635 STA.592+00～STA.600+00	縮尺 1/1000	1 8

東日本高速道路（株） 東北支社

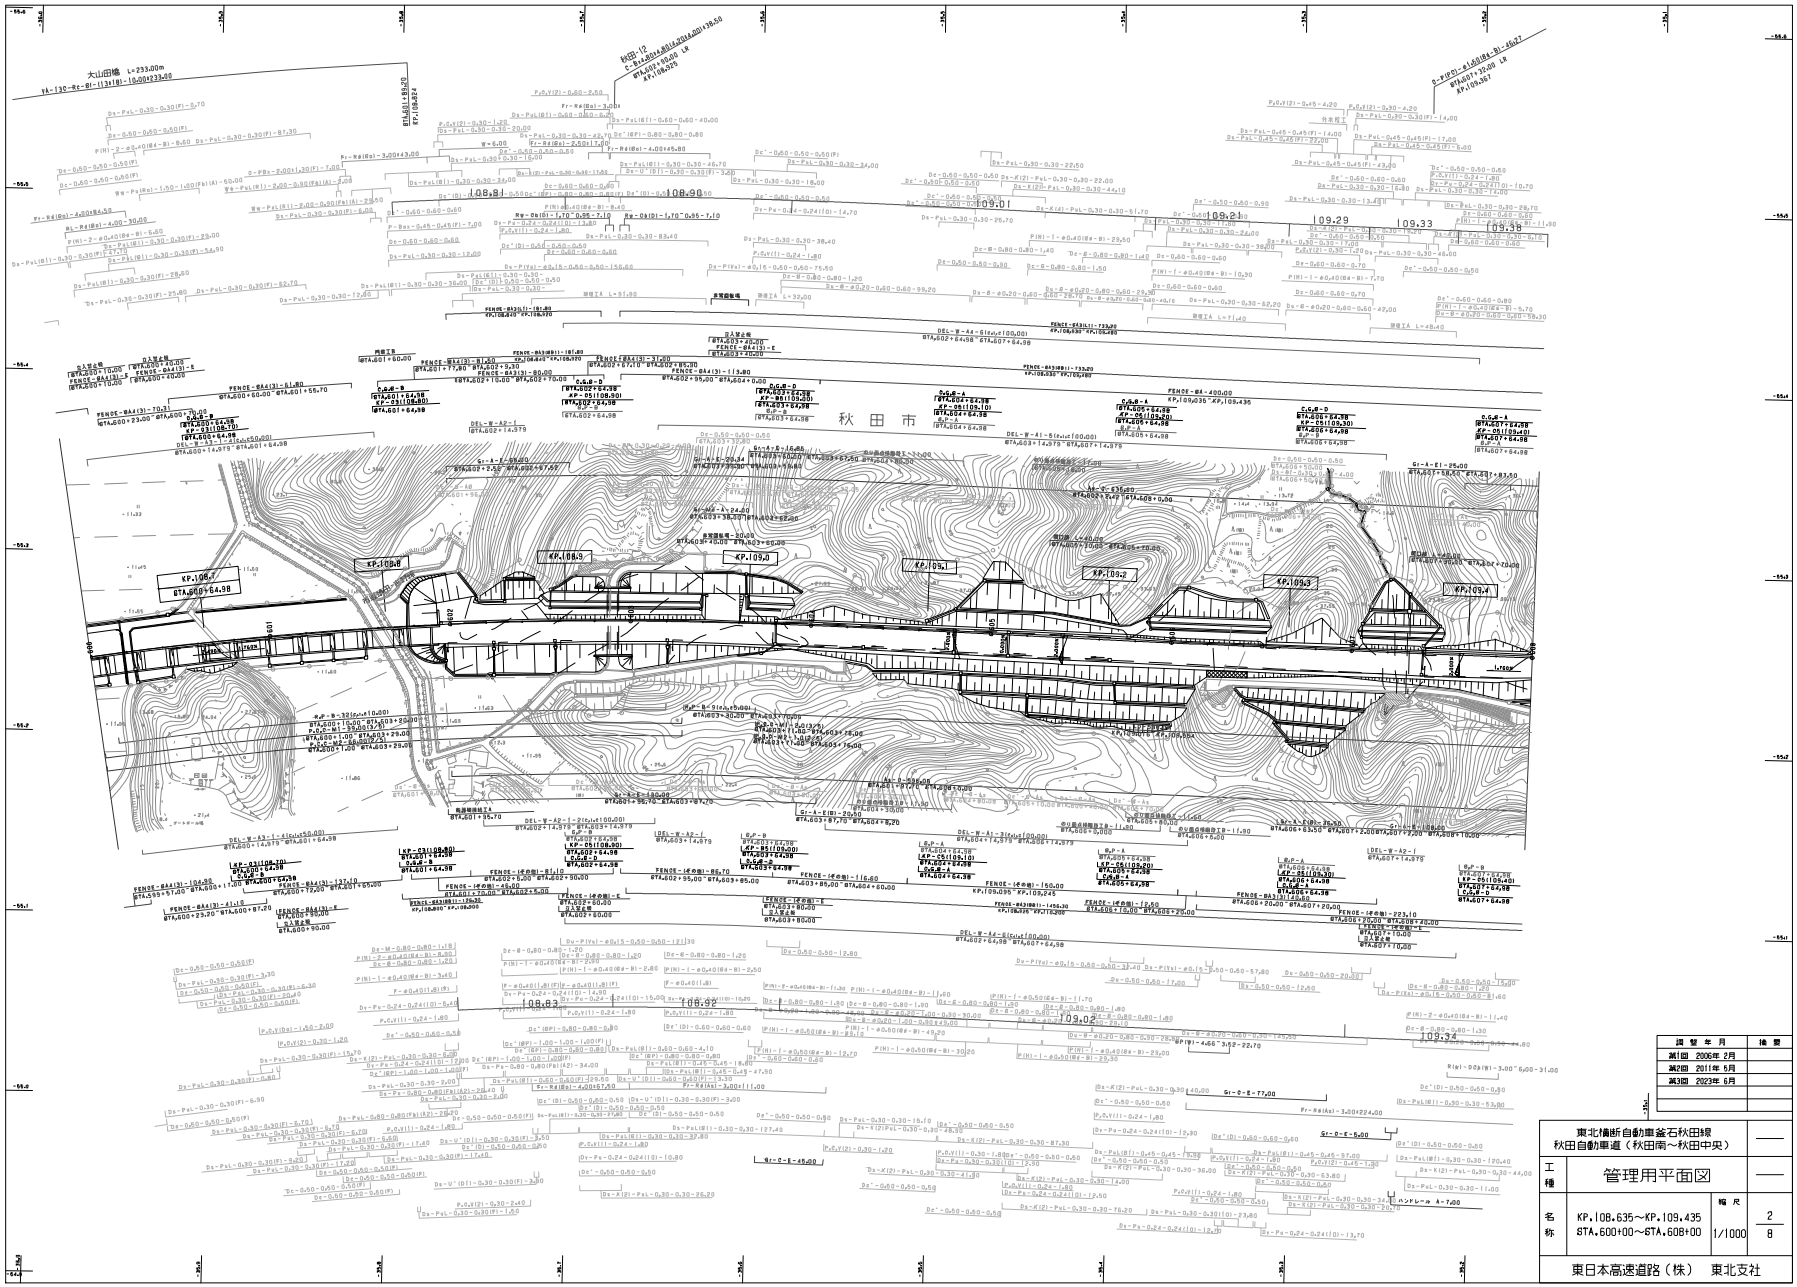

提	出	年	月	摘	要
第1回	2006年	2月			
第2回	2011年	5月			
第3回	2023年	5月			

東北横断自動車釜石秋田線
秋田自動車道（秋田南～秋田中央）

工種	管理用平面図		
名称	KP.108.635～KP.109.435 STA.600+00～STA.608+00	縮尺 1/1000	2 8

東日本高速道路（株）　東北支社

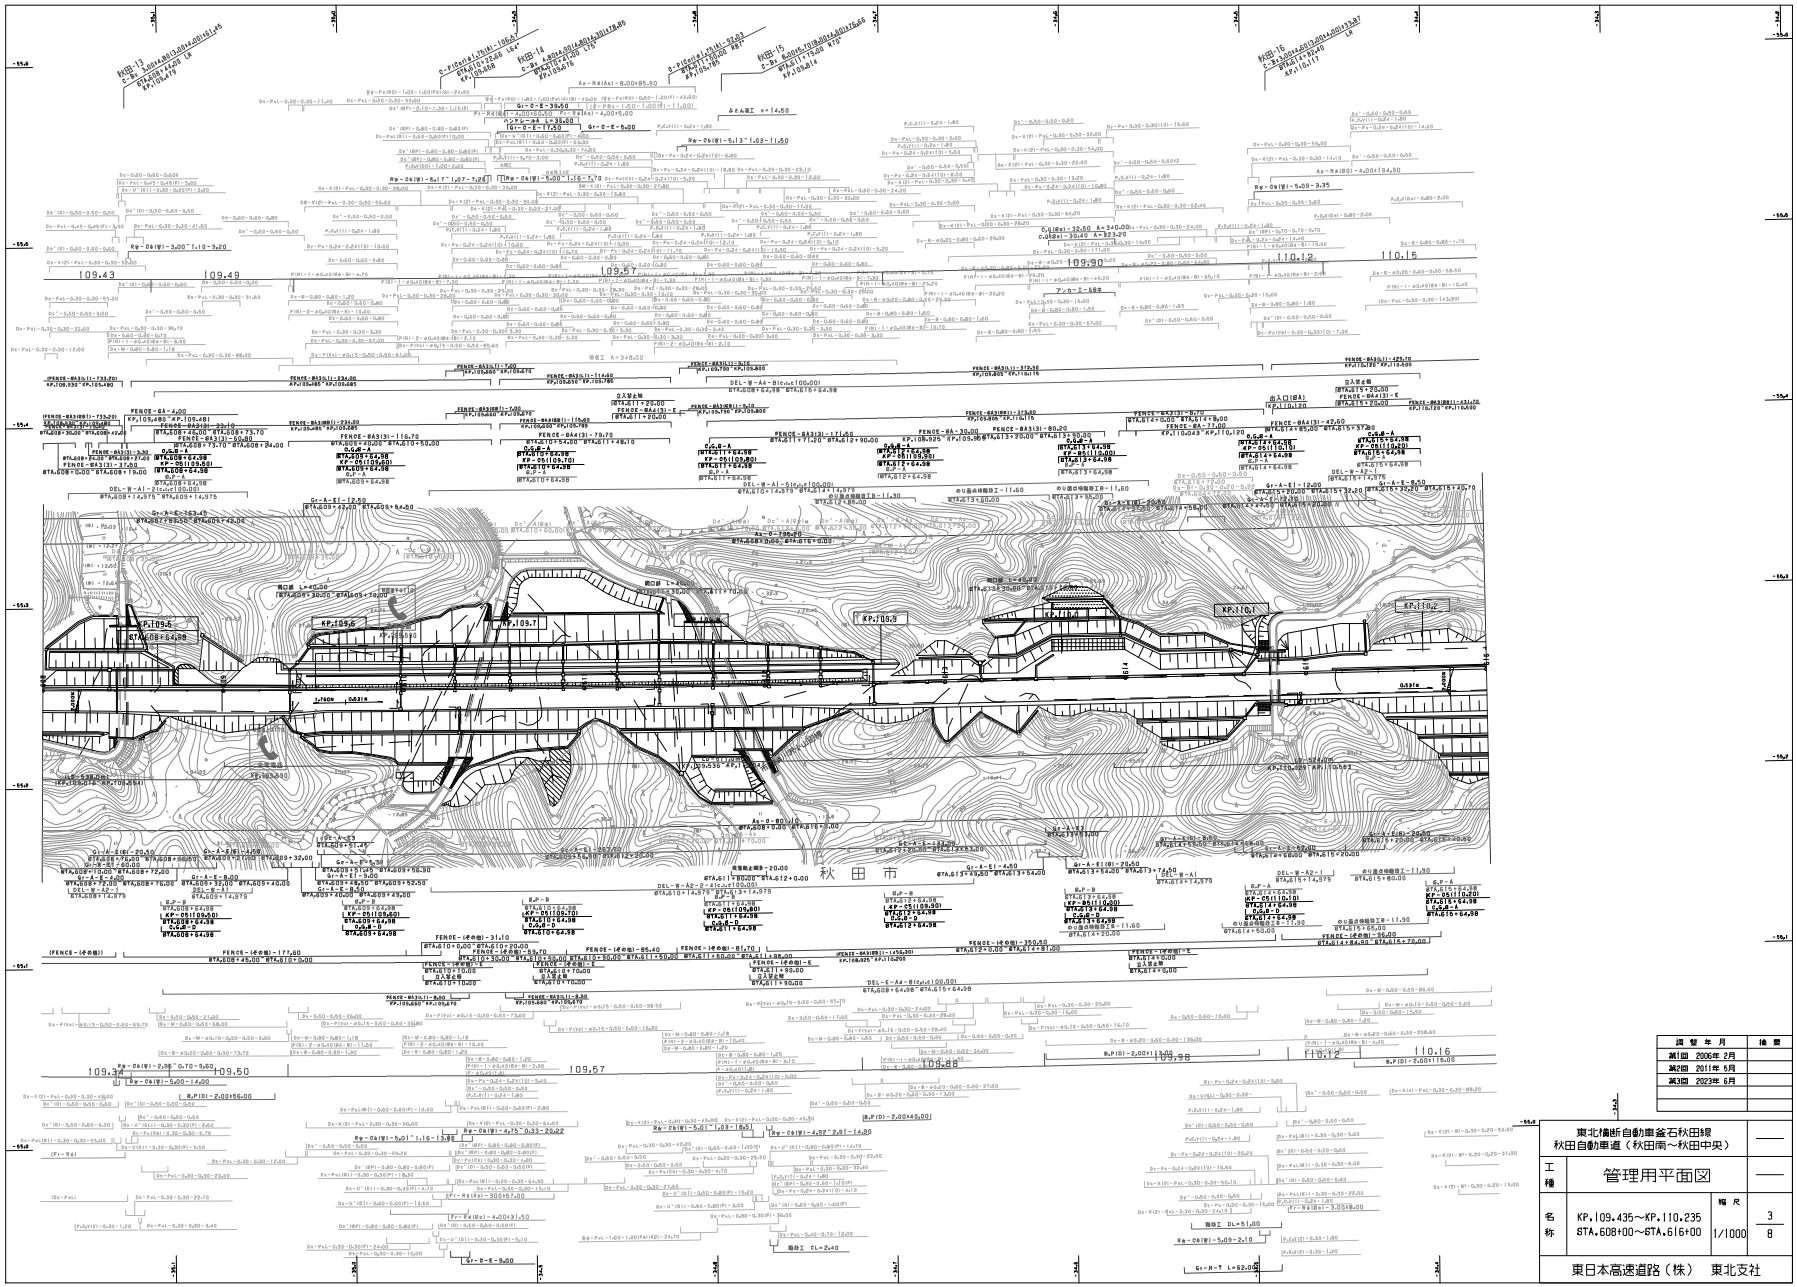

設置年月	備考
第1回 2006年 2月	
第2回 2011年 5月	
第3回 2023年 5月	

東北横断自動車釜石秋田線
秋田自動車道（秋田南～秋田中央）

工種：管理用平面図

名称：KP.109.435～KP.110.235
STA.608+00～STA.616+00

縮尺：1/1000

3
8

東日本高速道路（株）　東北支社

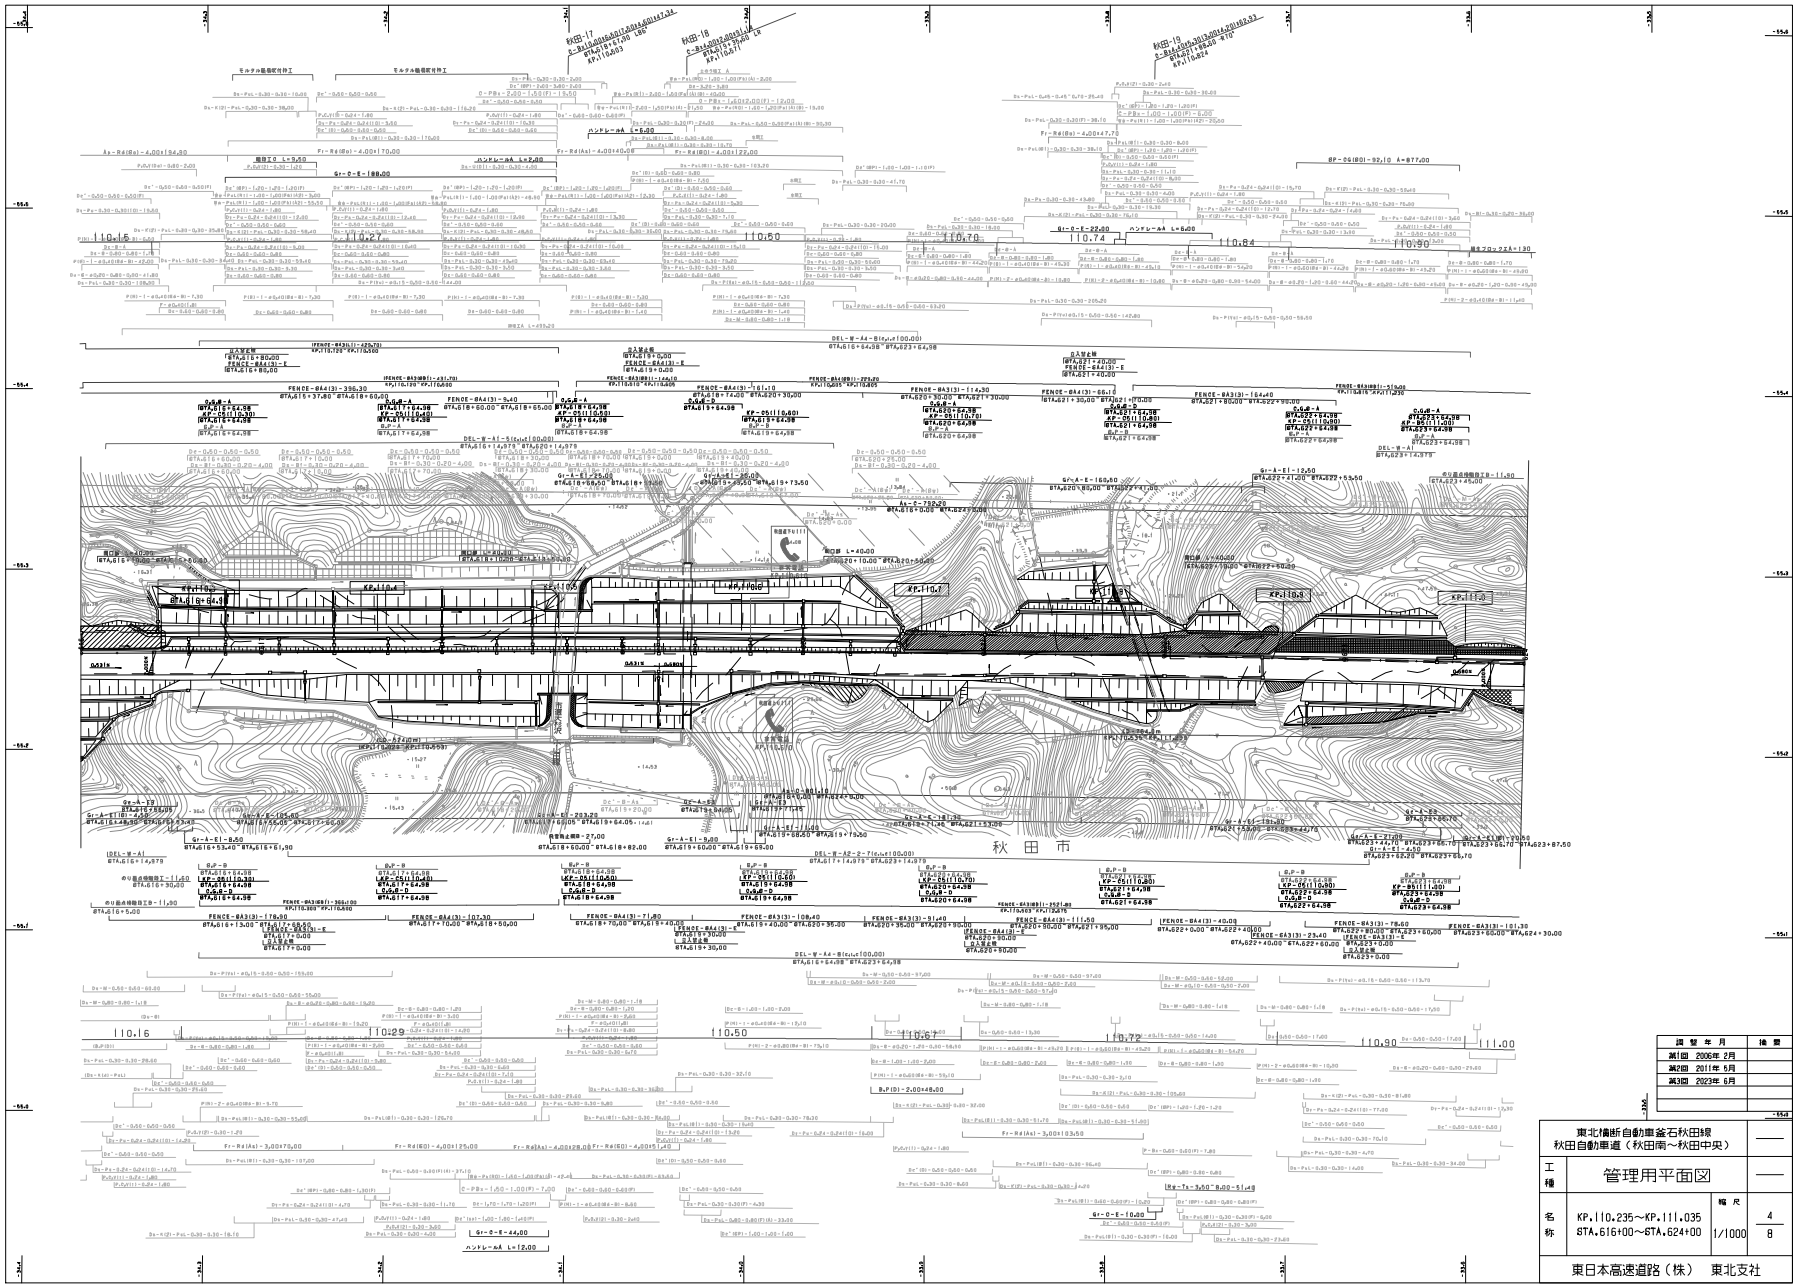

設計年月	摘要
第1回 2005年 2月	
第2回 2011年 5月	
第3回 2023年 5月	

東北横断自動車釜石秋田線
秋田自動車道（秋田南～秋田中央）

工種	管理用平面図
名称	KP.110.235～KP.111.035 STA.616+00～STA.624+00
縮尺	1/1000
	4 8

東日本高速道路（株）　東北支社

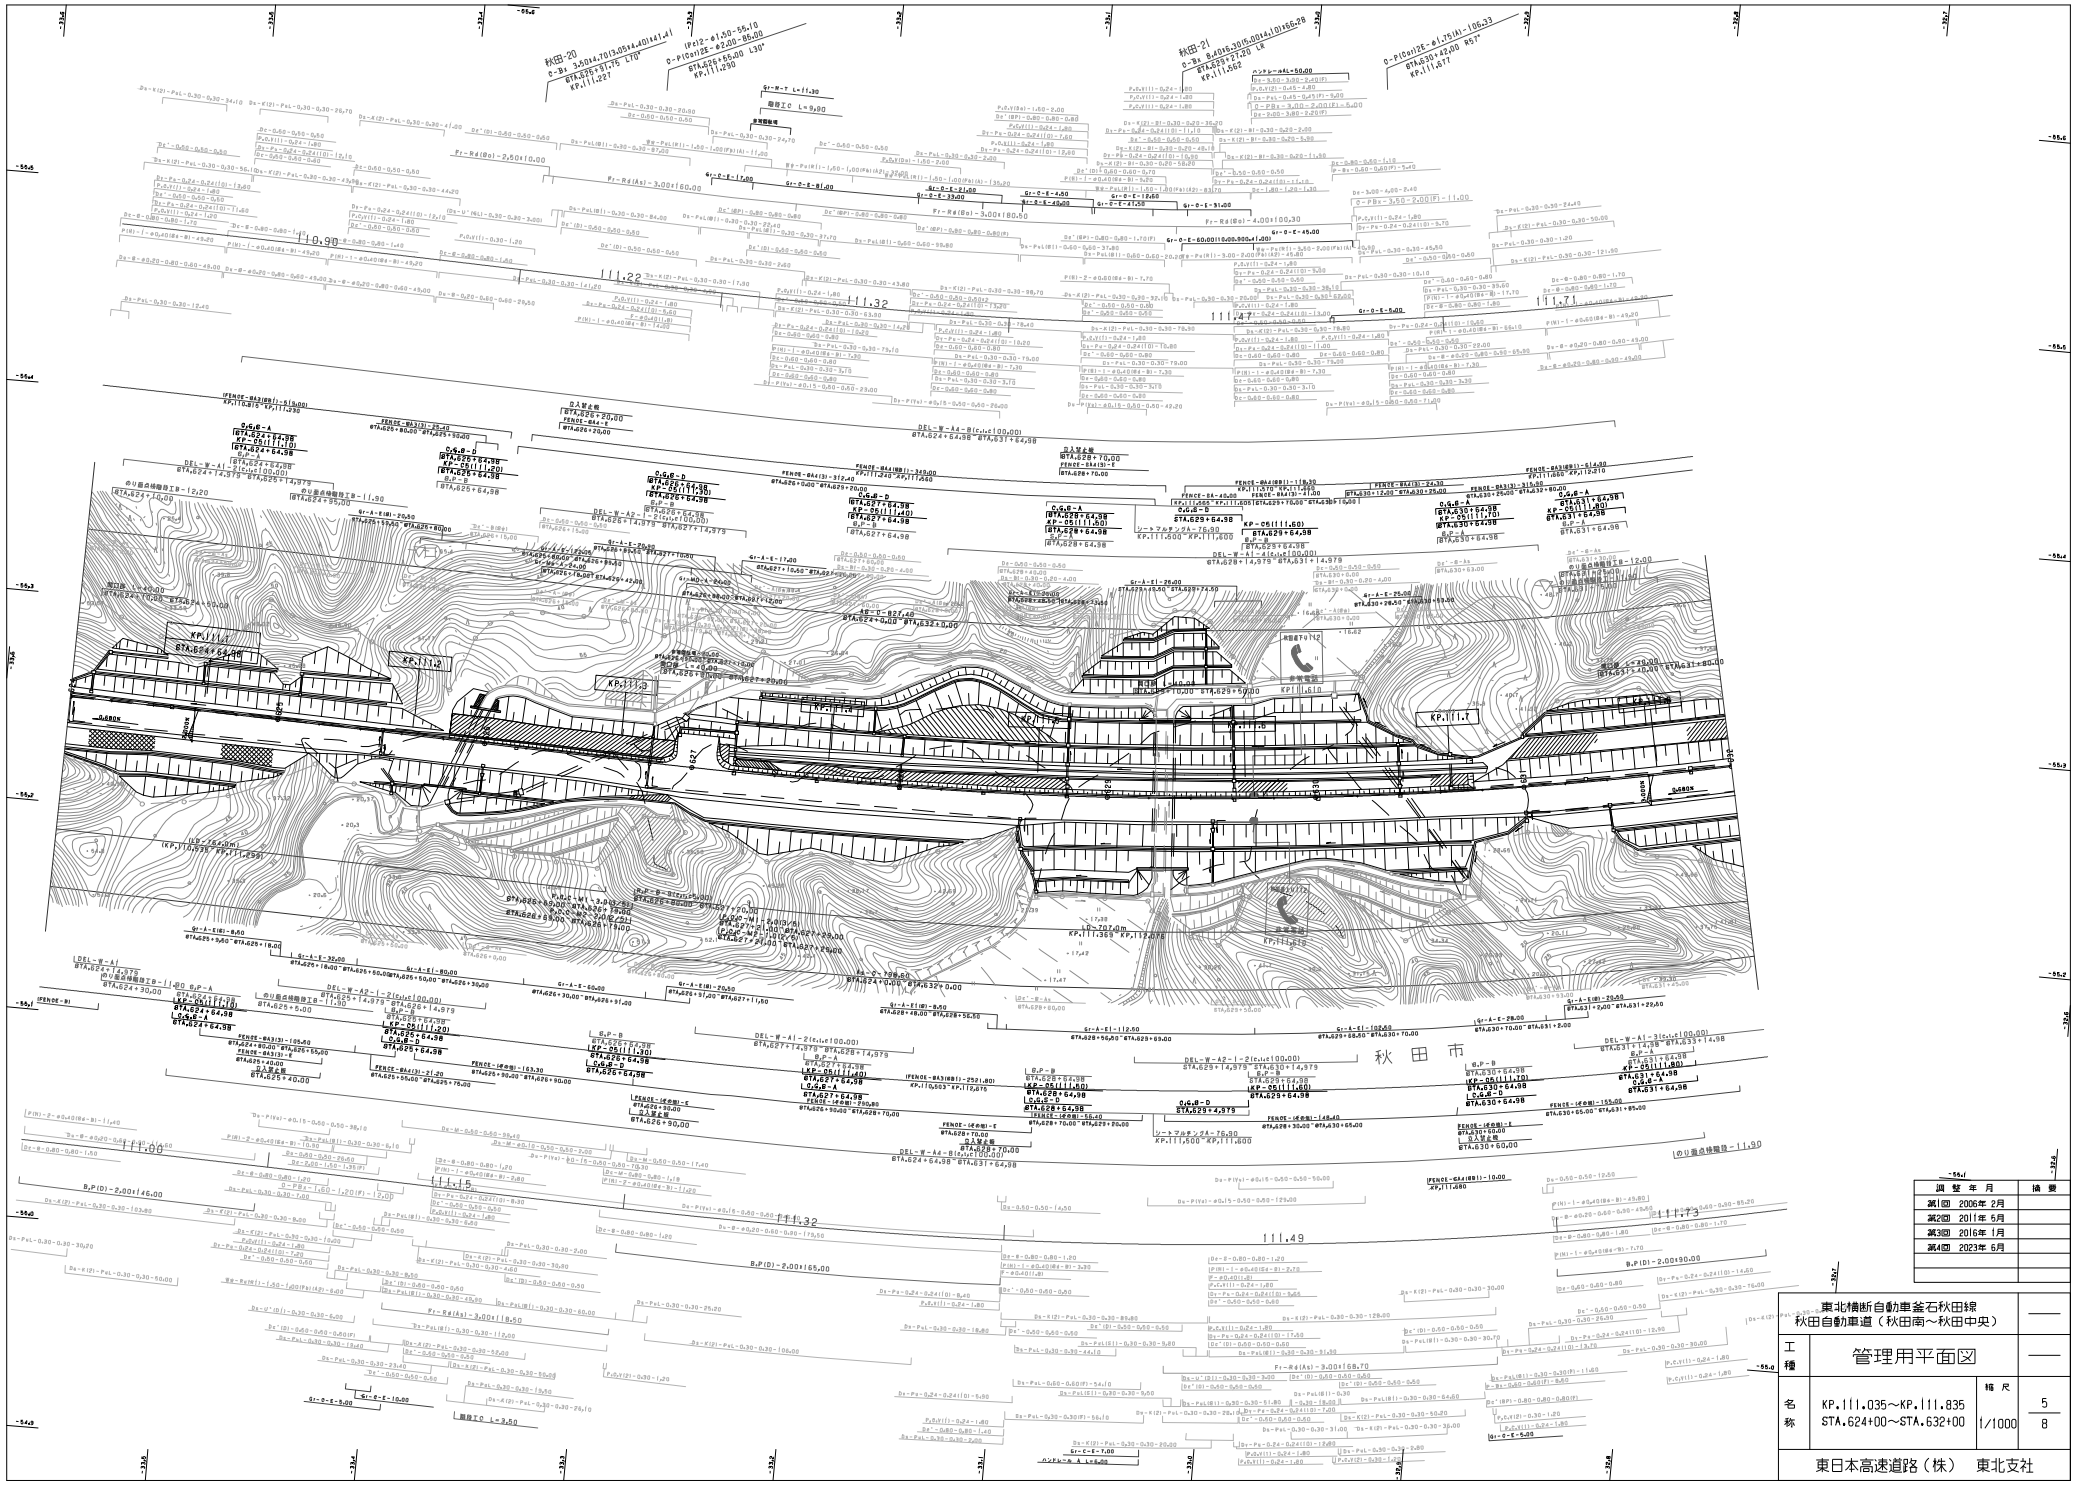

調整年月	摘要
第1回 2006年 2月	
第2回 2011年 5月	
第3回 2016年 1月	
第4回 2023年 6月	

東北横断自動車釜石秋田線 秋田自動車道（秋田南～秋田中央）			——
工種	管理用平面図		——
名称	KP.111.035～KP.111.835 STA.624+00～STA.632+00	縮尺 1/1000	5 8
東日本高速道路（株） 東北支社			

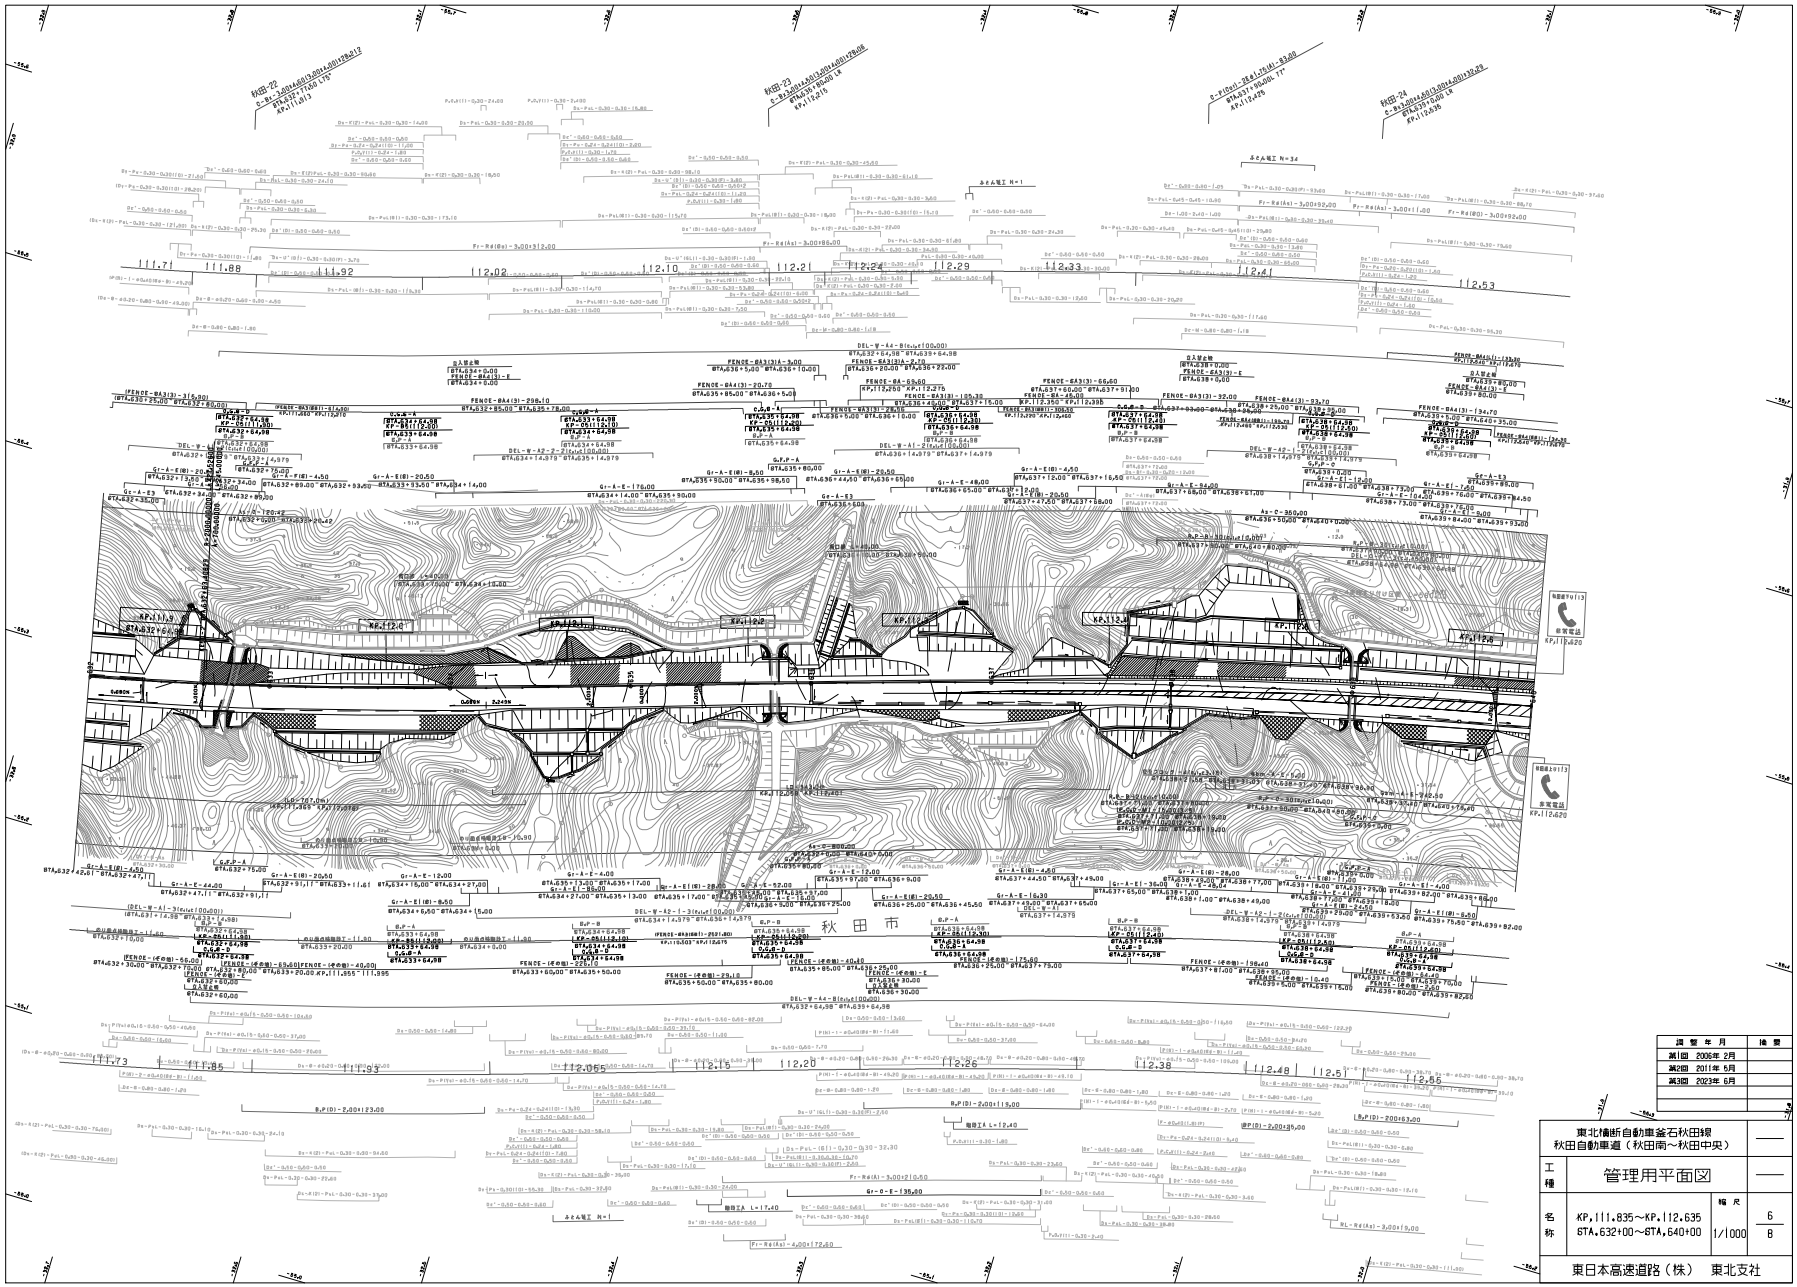

調整年月	摘要
第1回 2005年 2月	
第2回 2011年 5月	
第3回 2023年 5月	

東北横断自動車釜石秋田線
秋田自動車道（秋田南～秋田中央）

工種：管理用平面図

名称：KP.111.835～KP.112.635
STA.632+00～STA.640+00

縮尺：1/1000

6
8

東日本高速道路（株）　東北支社

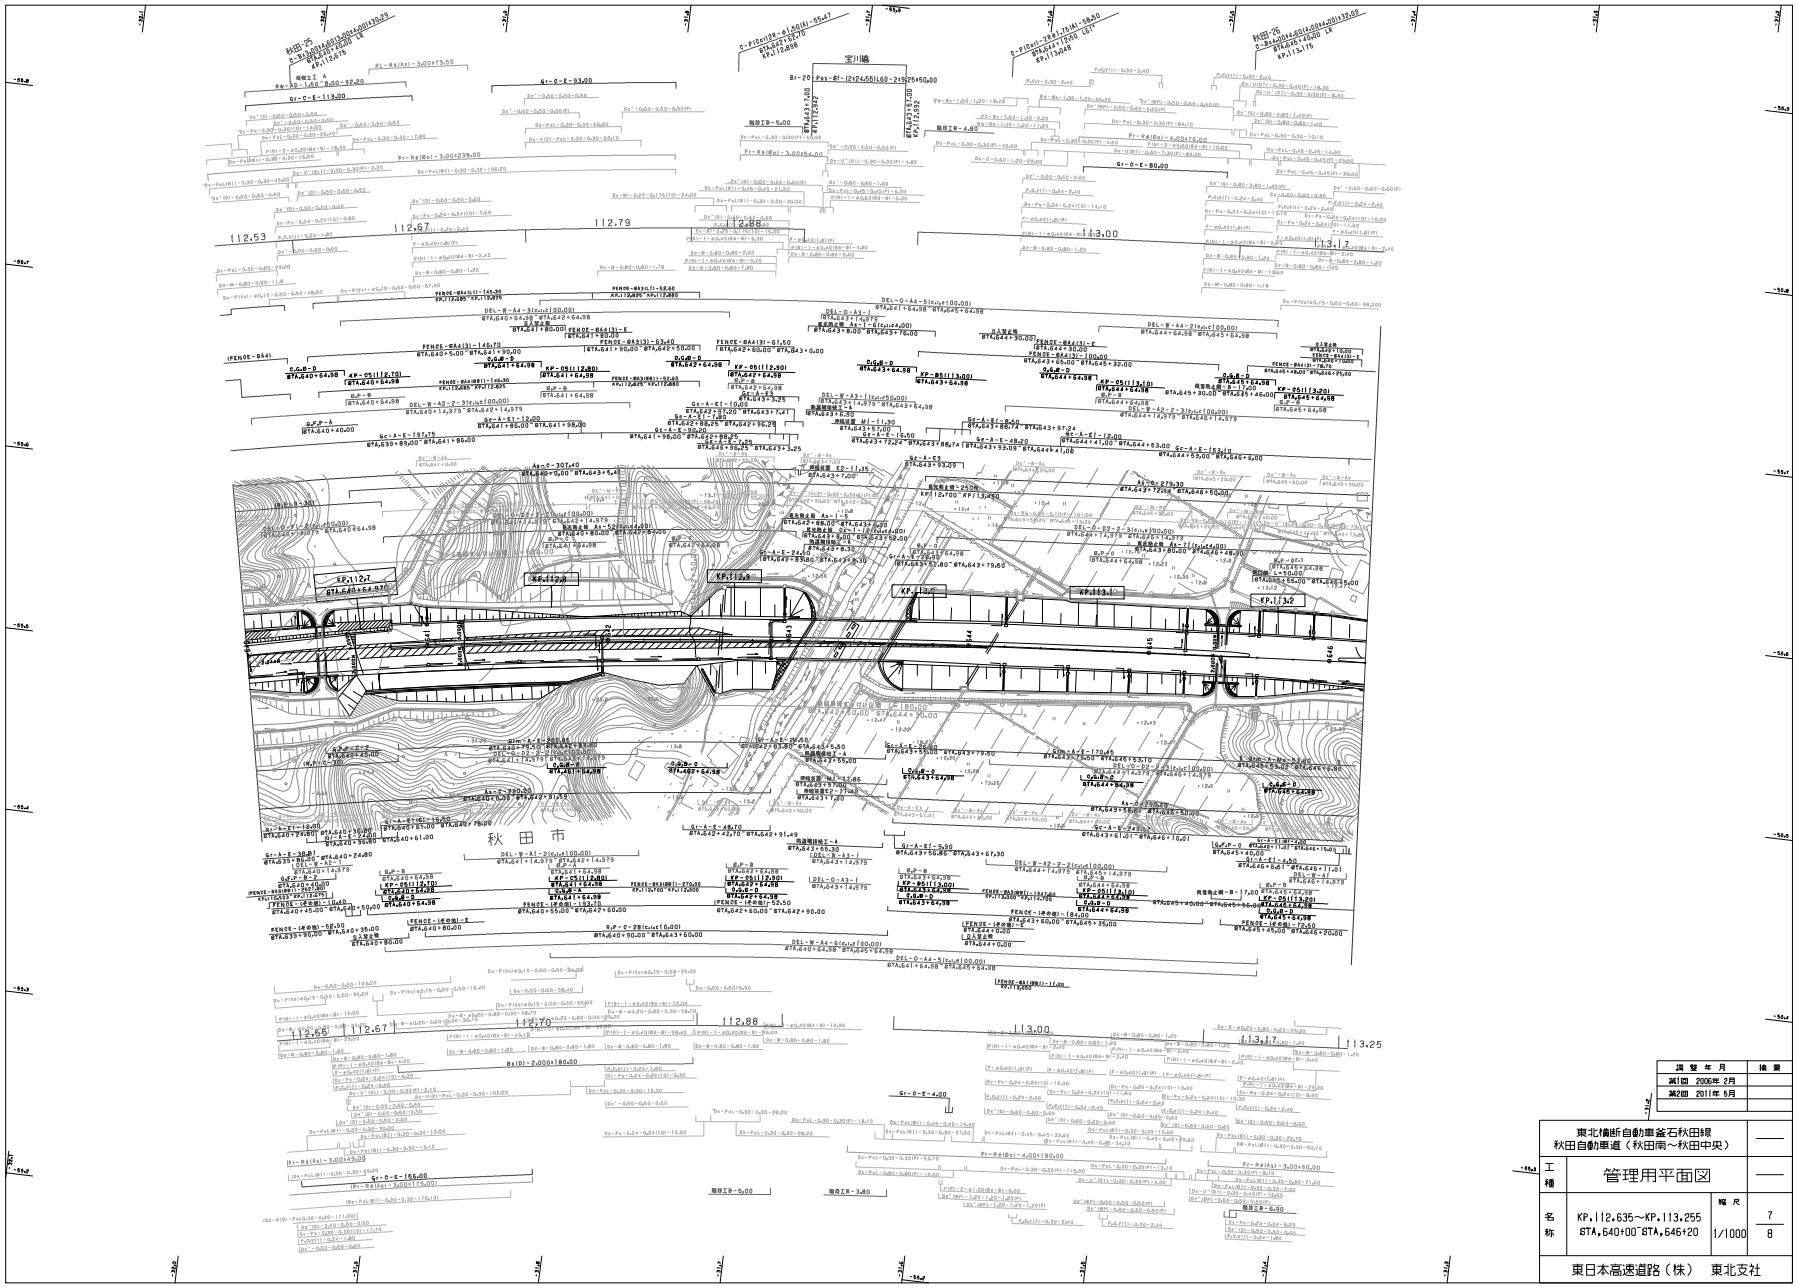

調 整 年 月	摘 要
第1回 2006年 2月	
第2回 2011年 5月	

東北横断自動車釜石秋田線 秋田自動車道（秋田南～秋田中央）		——
工種	管理用平面図	——
名称	KP.112.635～KP.113.255 STA.640+00～STA.646+20	縮尺 1/1000
		7 8

東日本高速道路（株） 東北支社

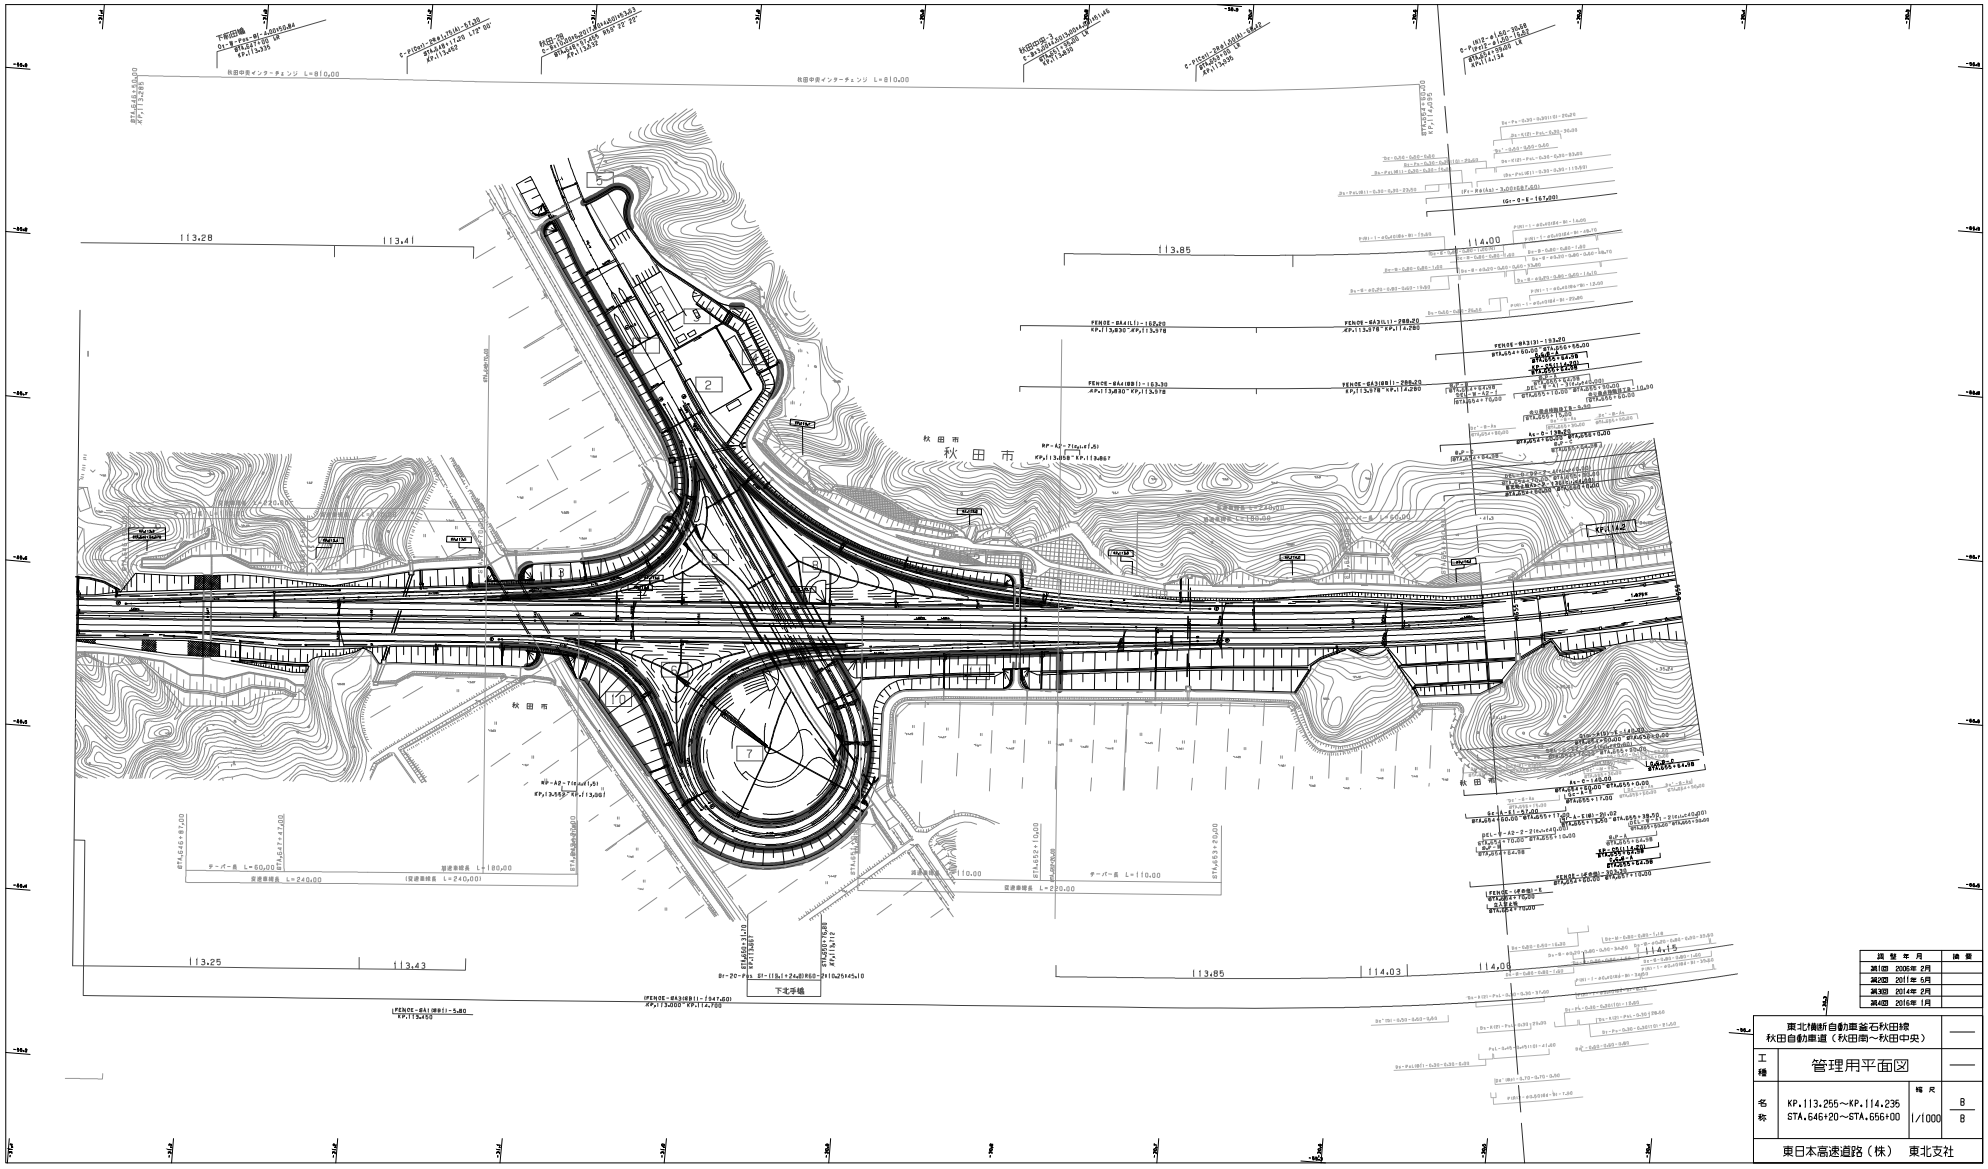

改訂年月	摘要
第1回 2005年 2月	
第2回 2011年 5月	
第3回 2014年 2月	
第4回 2016年 1月	

東北横断自動車釜石秋田線
秋田自動車道（秋田南～秋田中央）

工種：管理用平面図

名称：KP.113.255～KP.114.235
STA.646+20～STA.656+00

縮尺：1/1000

8
8

東日本高速道路（株） 東北支社

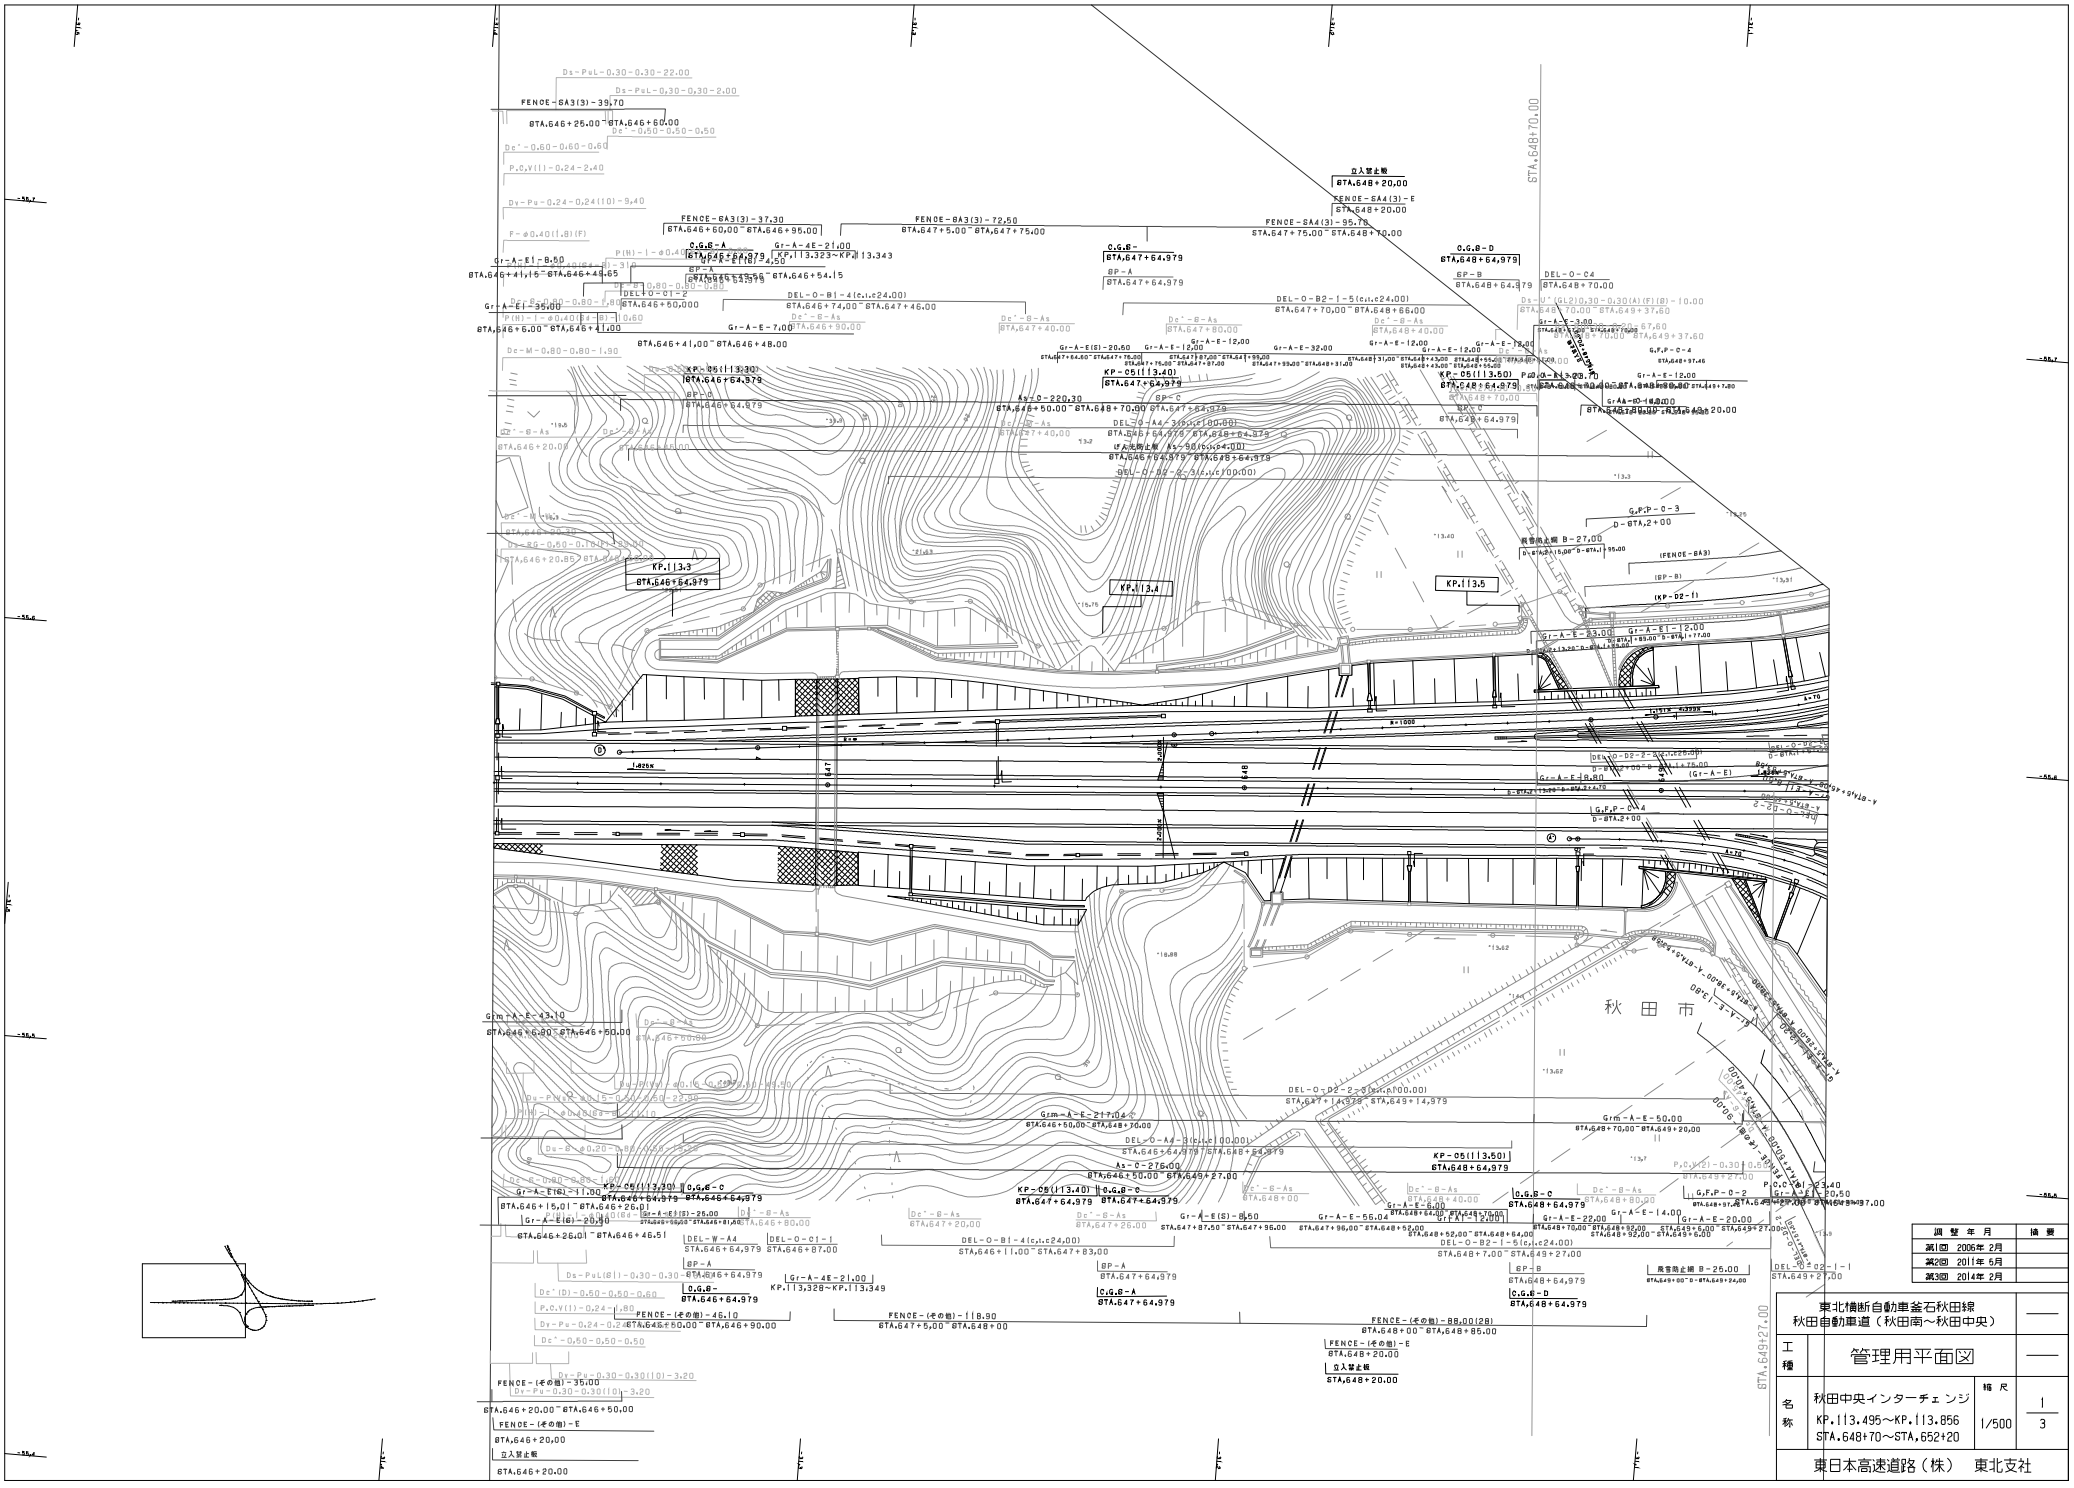

調整年月	摘要
第1回 2006年 2月	
第2回 2011年 5月	
第3回 2014年 2月	

東北横断自動車道秋田線 秋田自動車道（秋田南～秋田中央）		——
工種	管理用平面図	——
名称	秋田中央インターチェンジ KP.113.495～KP.113.856 STA.648+70～STA.652+20	縮尺 1/500
		1/3

東日本高速道路（株）　東北支社

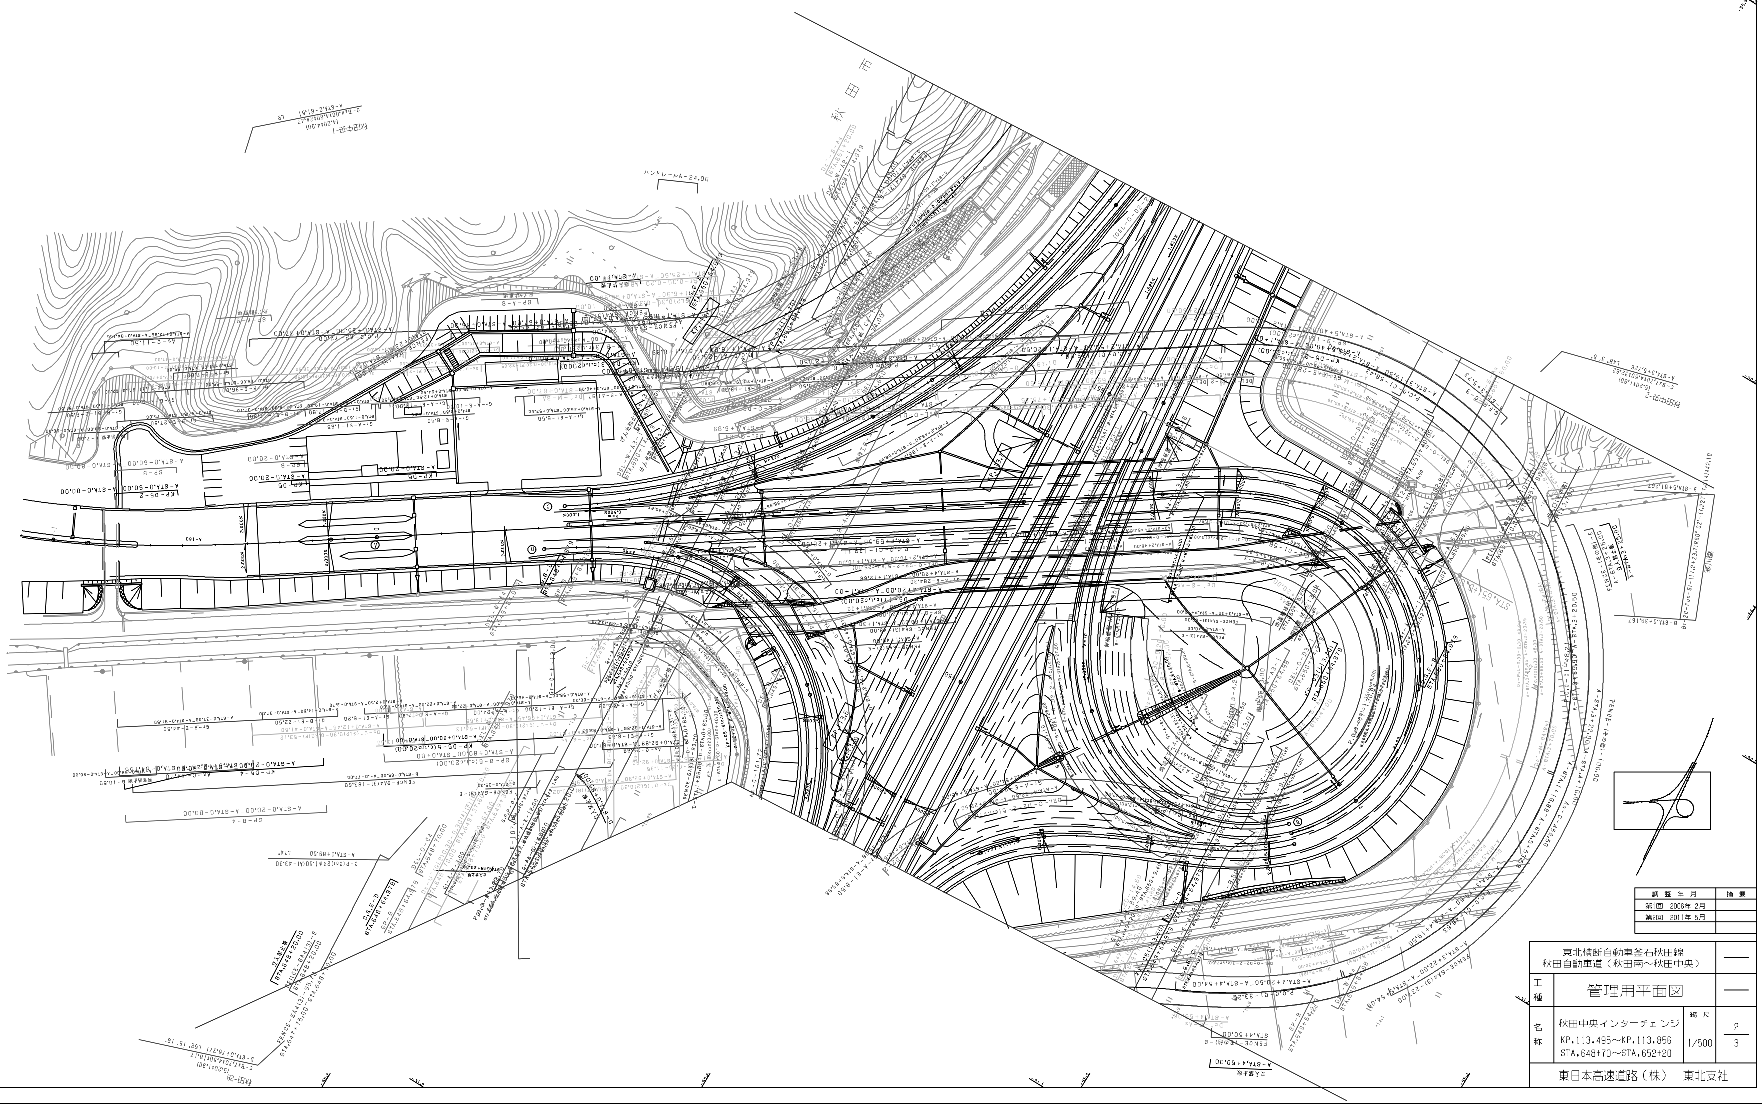

調整年月	摘要
第1回　2006年 2月	
第2回　2011年 5月	

東北横断自動車釜石秋田線 秋田自動車道（秋田南～秋田中央）			――
工種	管理用平面図		――
名称	秋田中央インターチェンジ KP.113.495～KP.113.856 STA.648+70～STA.652+20	縮尺 1/500	2/3

東日本高速道路（株）　東北支社

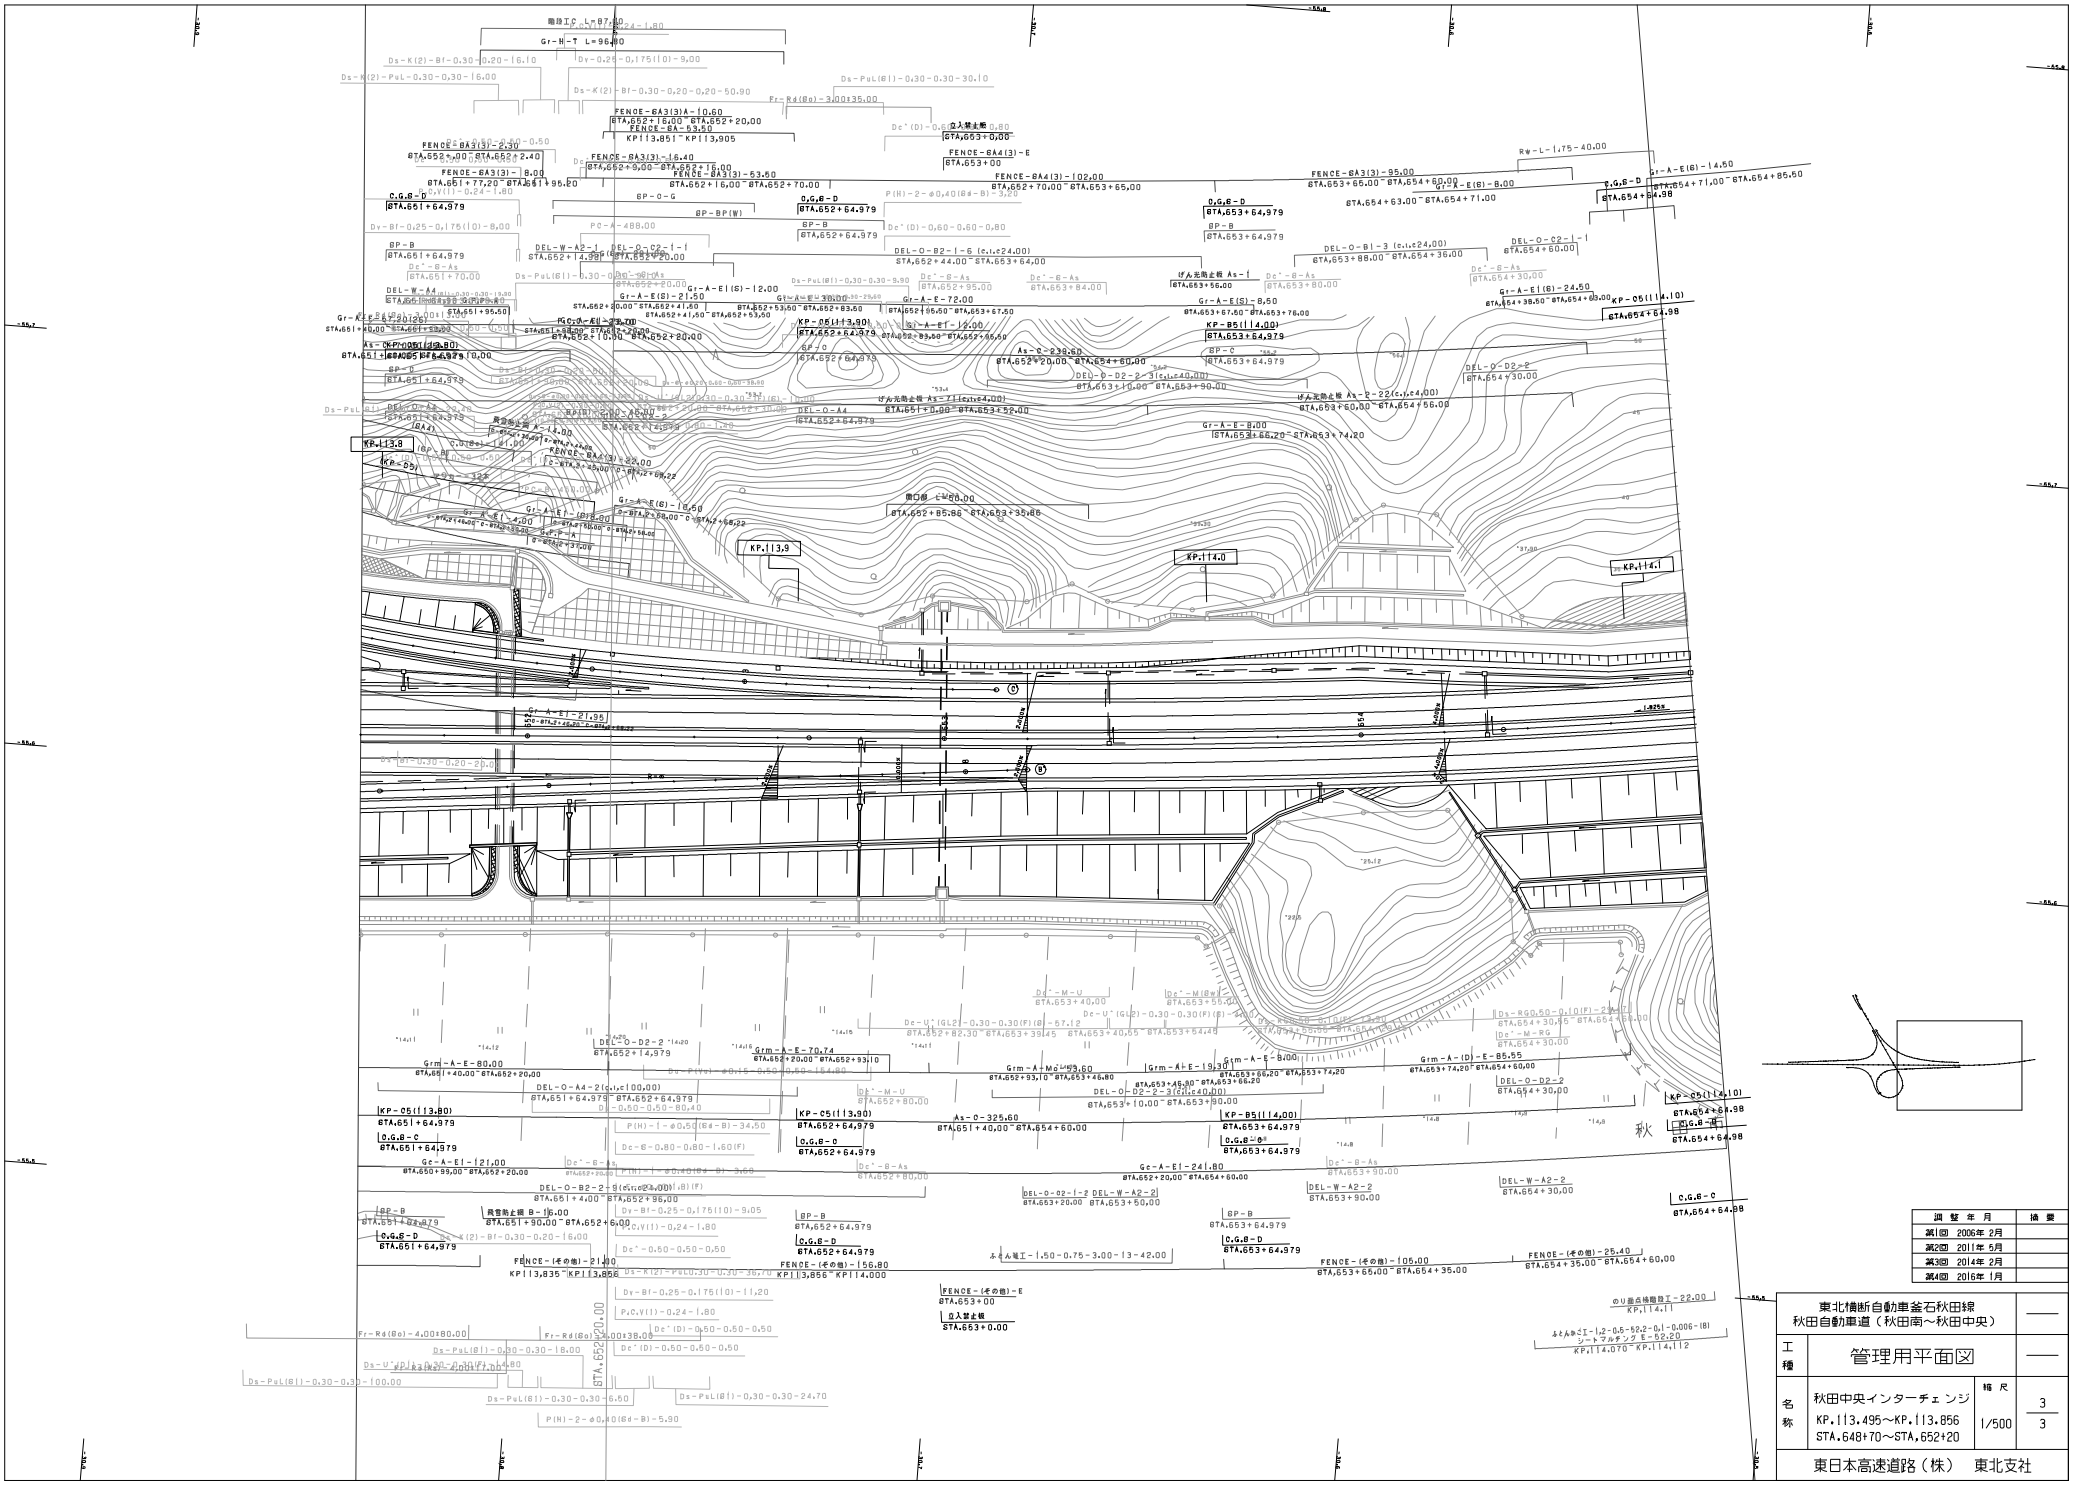

調整年月	摘要
第1回 2006年 2月	
第2回 2011年 5月	
第3回 2014年 2月	
第4回 2016年 1月	

東北横断自動車釜石秋田線 秋田自動車道（秋田南～秋田中央）			——
工種	管理用平面図		——
名称	秋田中央インターチェンジ KP.113.495～KP.113.856 STA.648+70～STA.652+20	縮尺 1/500	3 3
東日本高速道路（株） 東北支社			

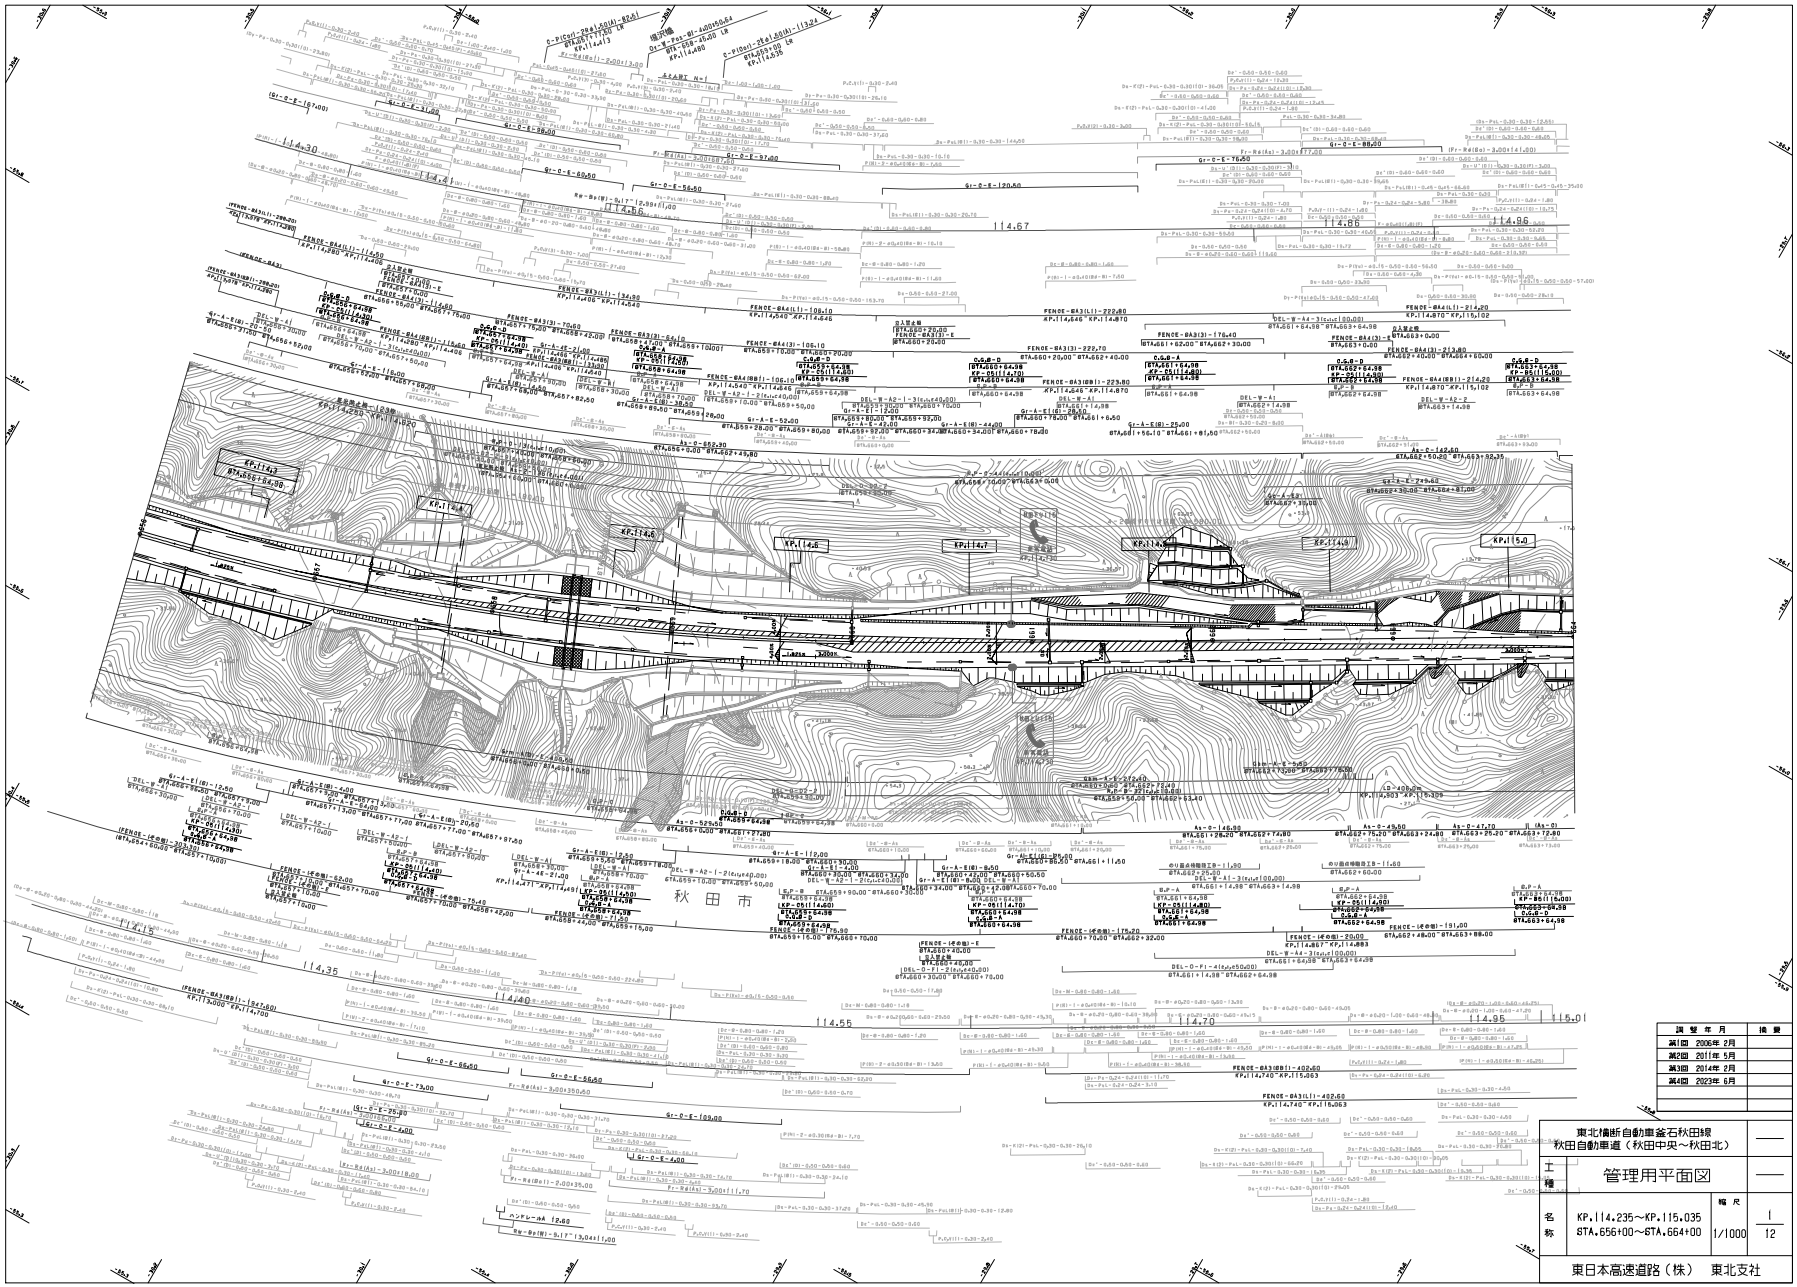

調整年月	摘要
第1回 2005年 2月	
第2回 2011年 5月	
第3回 2014年 2月	
第4回 2023年 6月	

東北横断自動車釜石秋田線
秋田自動車道（秋田中央～秋田北）

工種 管理用平面図

名称 KP.114.235～KP.115.035
STA.656+00～STA.664+00

縮尺 1/1000

1 / 12

東日本高速道路（株） 東北支社

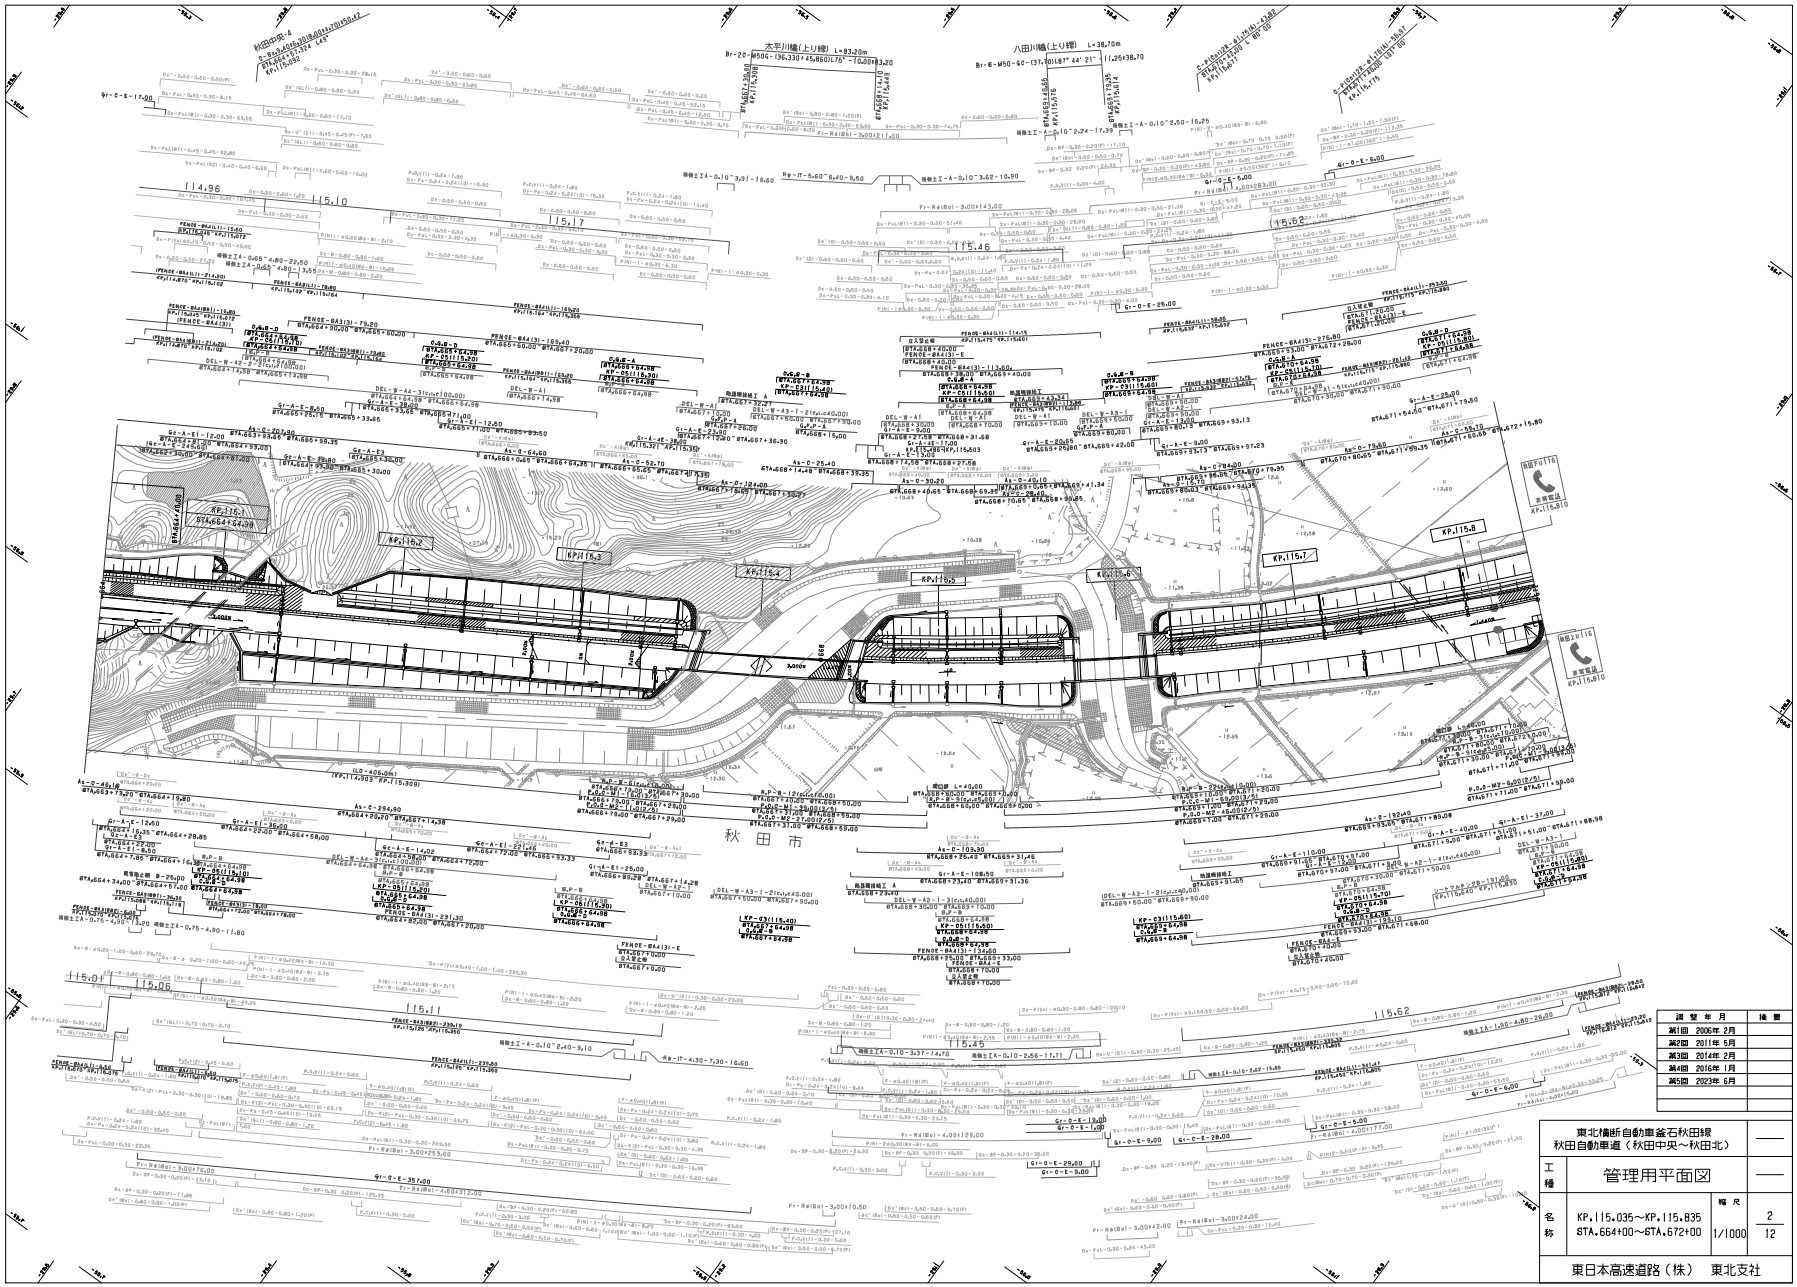

調整年月	摘要
第1回 2006年 2月	
第2回 2011年 5月	
第3回 2014年 2月	
第4回 2016年 1月	
第5回 2023年 6月	

東北横断自動車釜石秋田線 秋田自動車道（秋田中央～秋田北）			——
工種	管理用平面図		——
名称	KP.115.035～KP.115.835 STA.664+00～STA.672+00	縮尺 1/1000	2 12

東日本高速道路（株）　東北支社

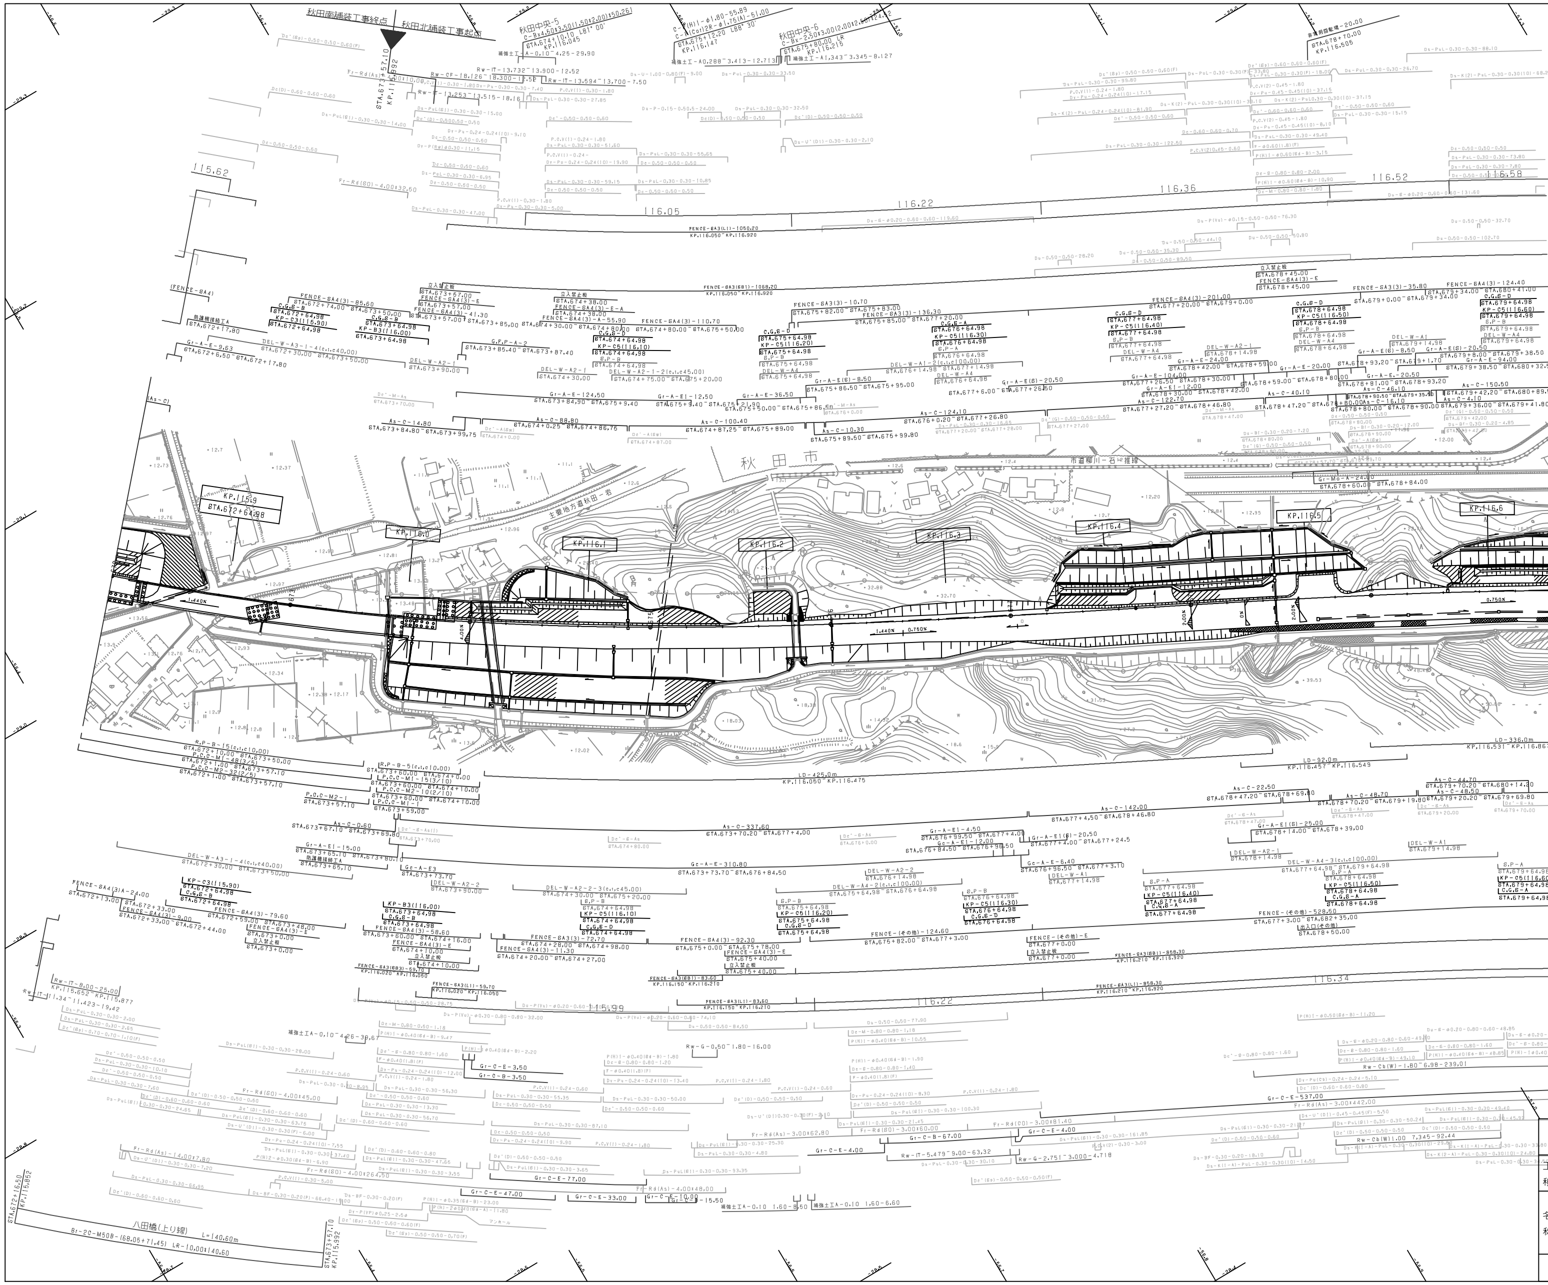

調整年月	摘要
第1回 2006年 2月	
第2回 2011年 5月	
第3回 2023年 6月	

東北横断自動車釜石秋田線 秋田自動車道（秋田中央～秋田北）			―
工種	管理用平面図		―
名称	KP.115.835～KP.116.635 STA.672+00～STA.680+00	縮尺 1/1000	3/12
東日本高速道路（株） 東北支社			

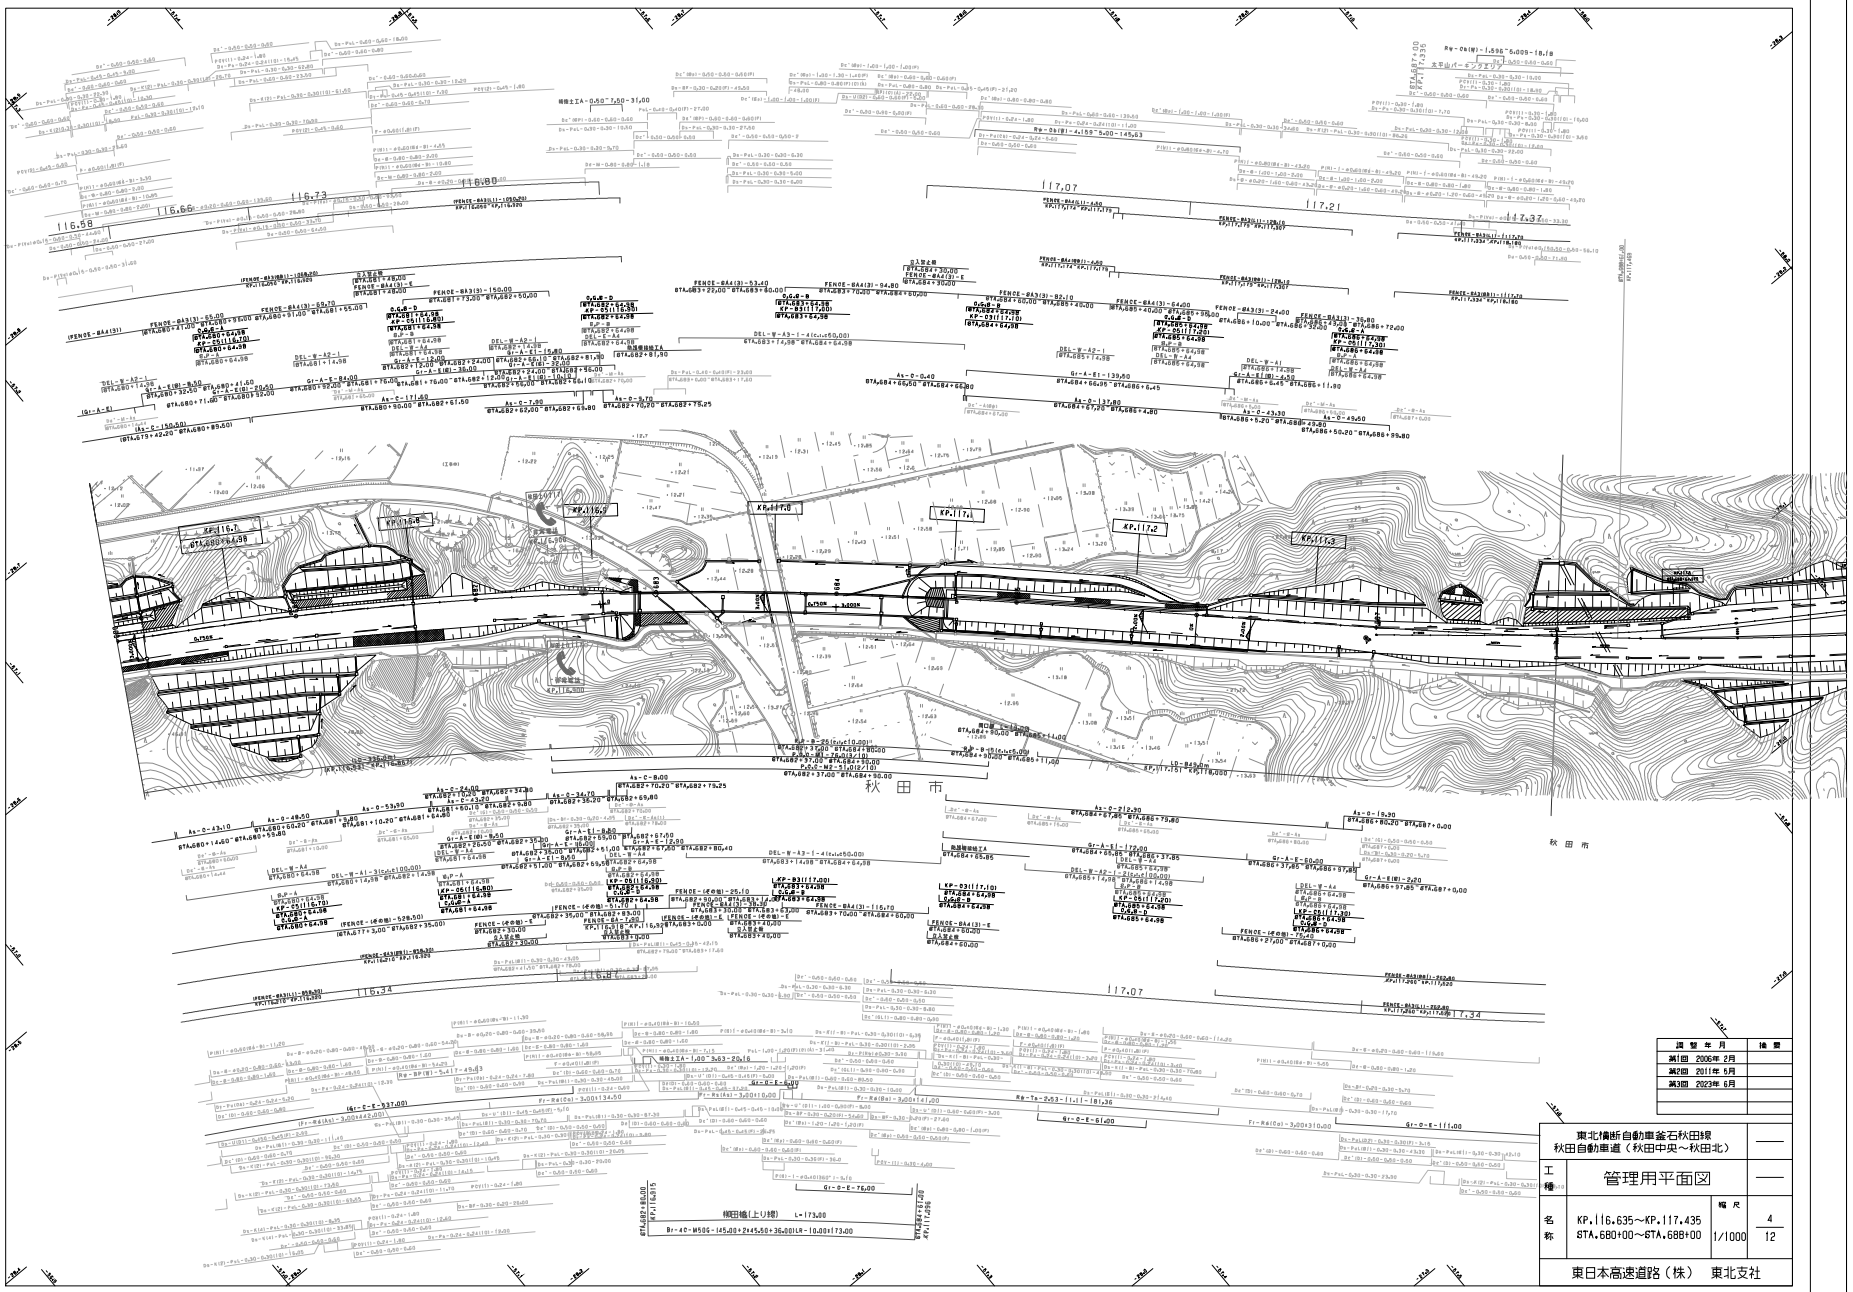

調製年月	摘要
第1回 2006年 2月	
第2回 2011年 5月	
第3回 2023年 6月	

東北横断自動車釜石秋田線 秋田自動車道（秋田中央～秋田北）	——
工種 管理用平面図	——
名称 KP.116.635～KP.117.435 STA.680+00～STA.688+00	縮尺 1/1000
	4 12
東日本高速道路（株） 東北支社	

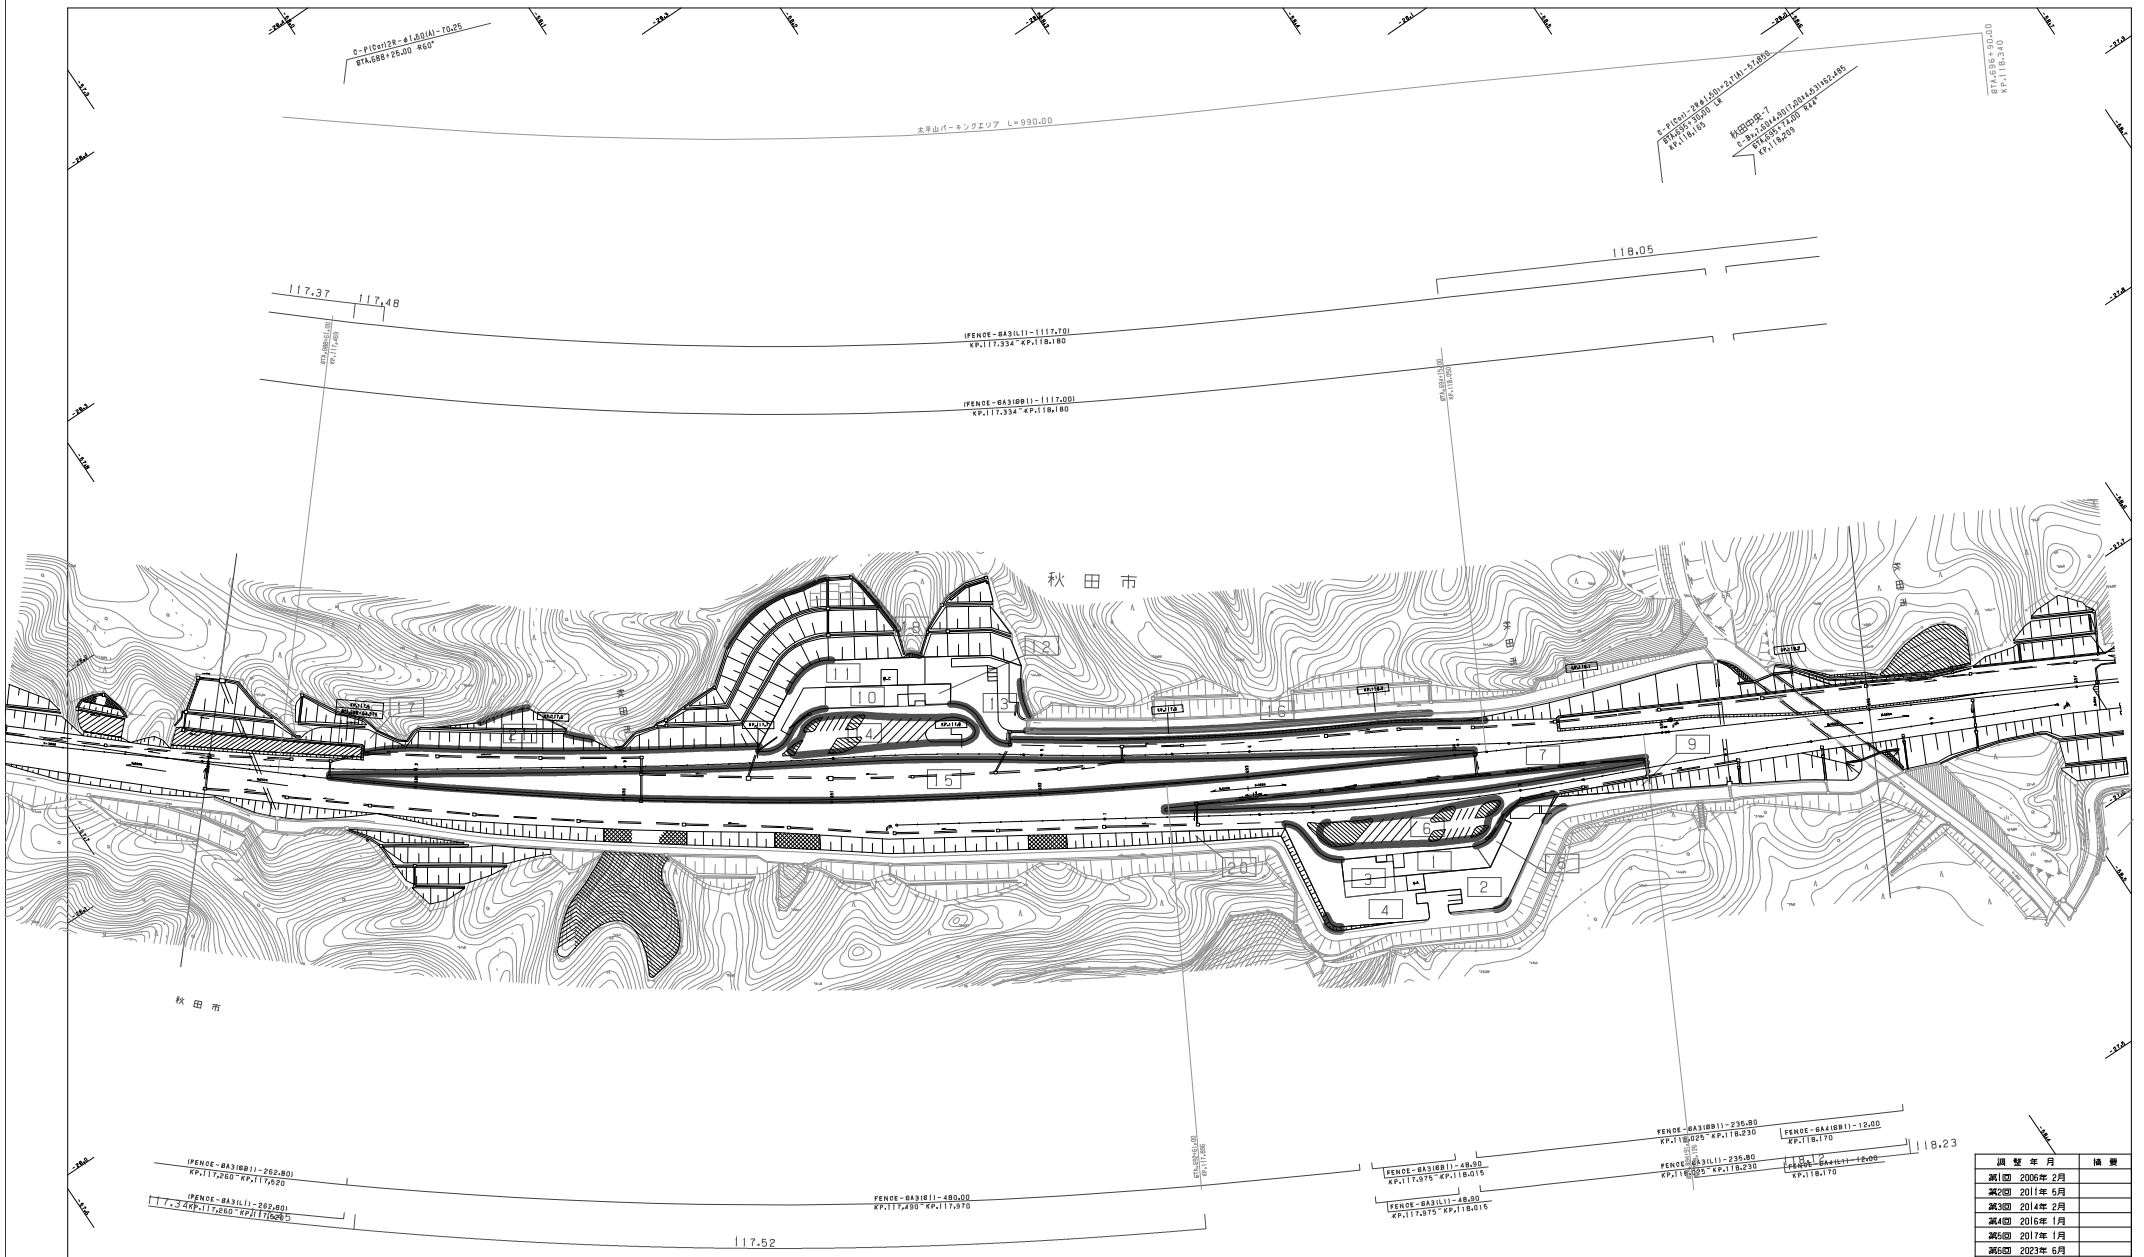

調整年月	摘要
第1回 2006年 2月	
第2回 2011年 5月	
第3回 2014年 2月	
第4回 2016年 1月	
第5回 2017年 1月	
第6回 2023年 6月	

東北横断自動車釜石秋田線 秋田自動車道（秋田中央～秋田北）			——
工種	管理用平面図		——
名称	KP.117.435～KP.118.235 STA.688+00～STA.696+00	縮尺 1/1000	5 12
東日本高速道路（株） 東北支社			

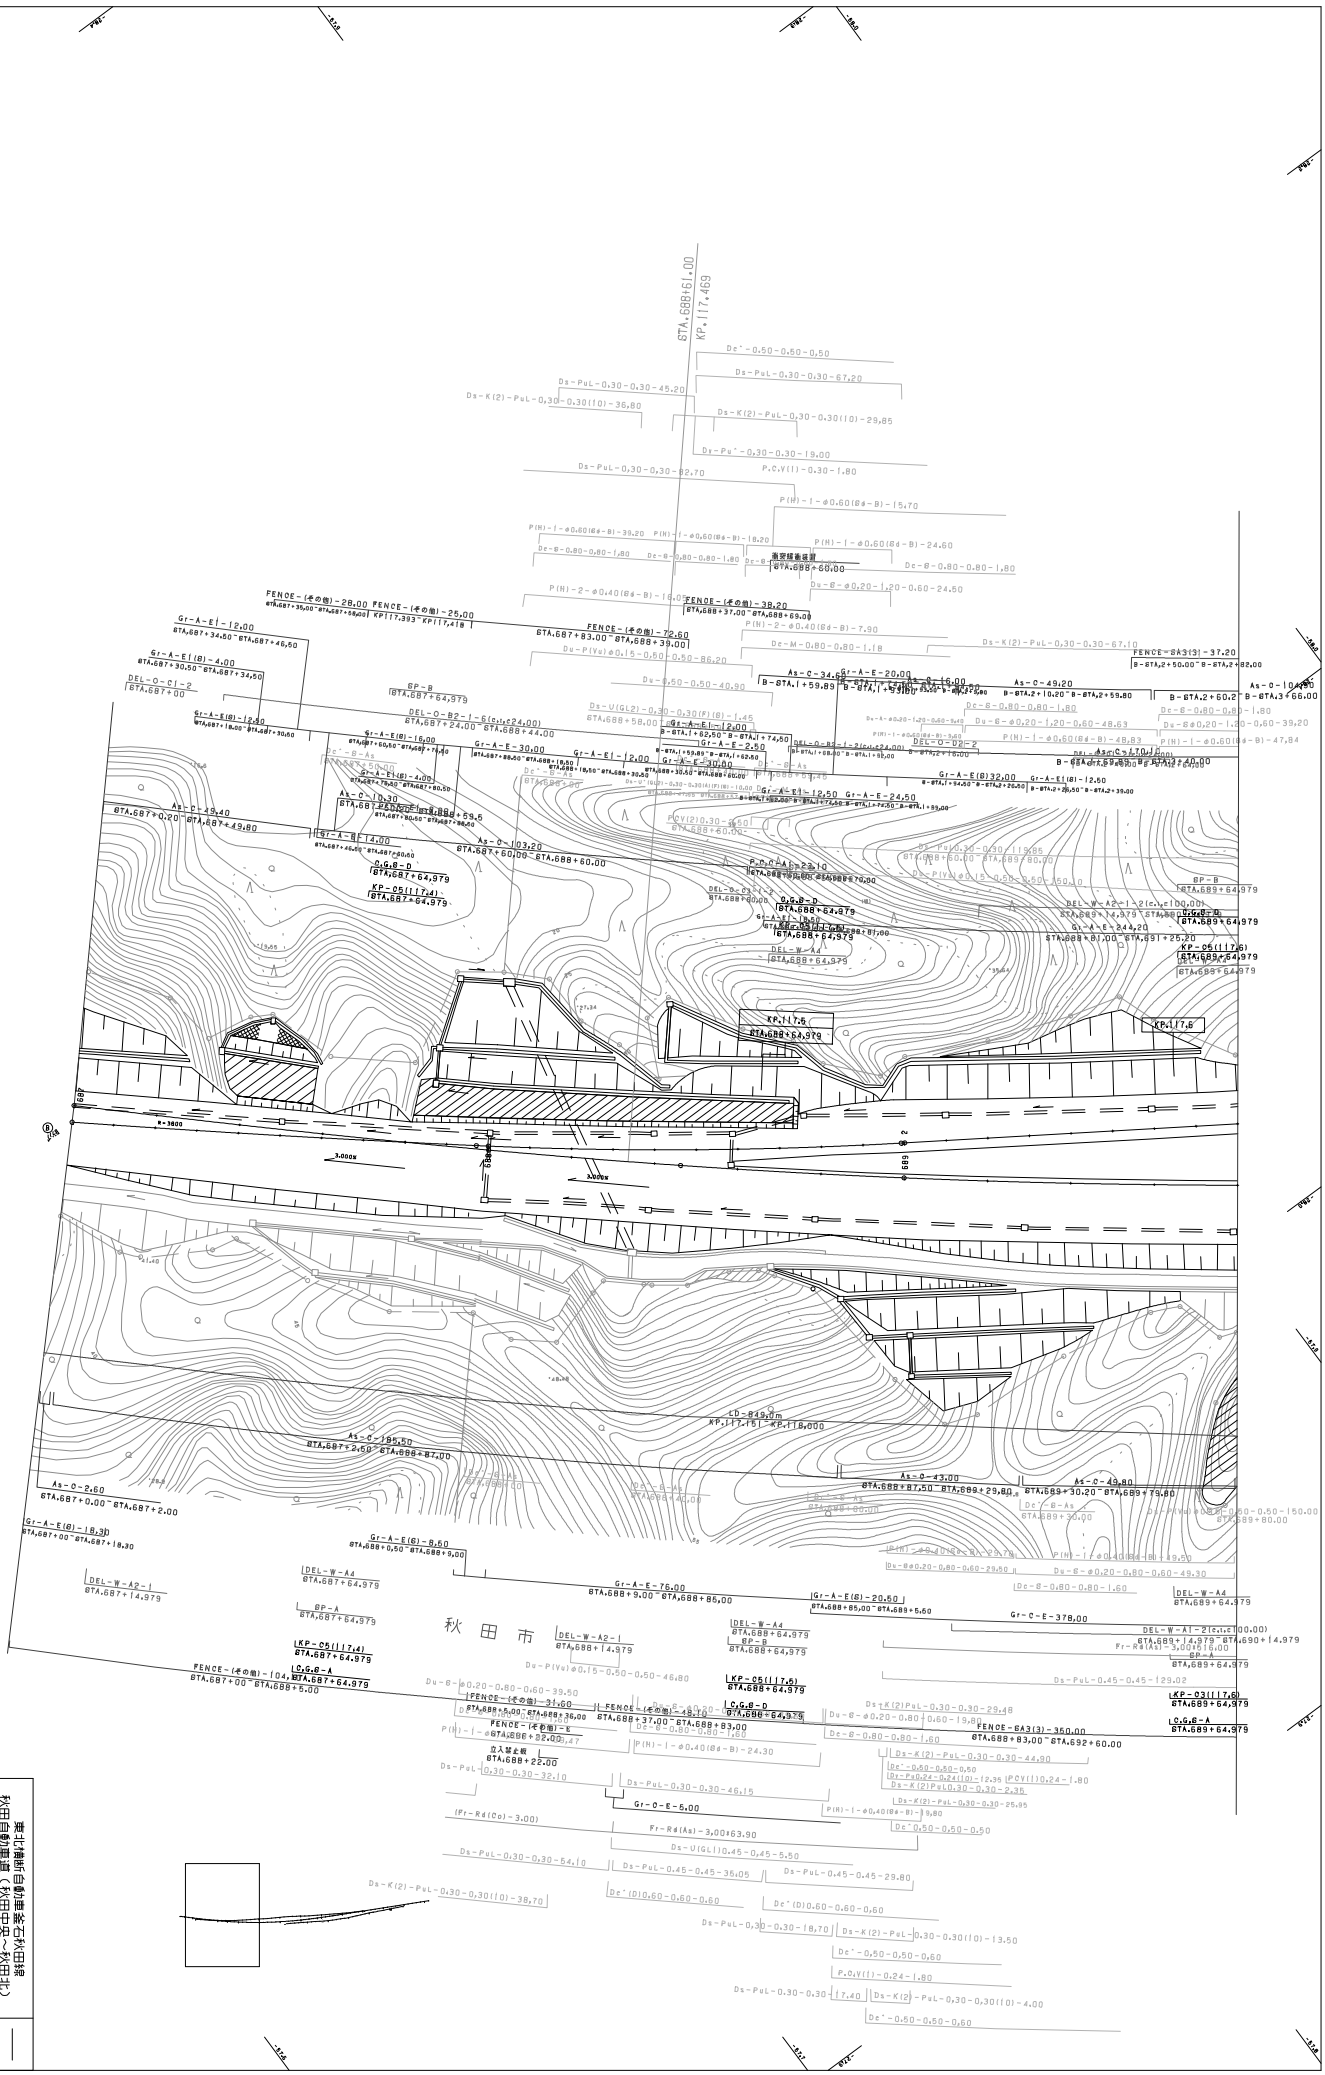

番号	年月	摘要
第1回	2006年 2月	
第2回	2011年 5月	
第3回	2023年 5月	

工種	東北横断自動車道秋田線 秋田自動車道（秋田中央～秋田北）	—
名称	管理用平面図	—
縮尺	1/500	1/4
	太平山パーキングエリア KP.117.496～KP.118.126 STA.688+60～STA.694+90	
	東日本高速道路（株） 東北支社	

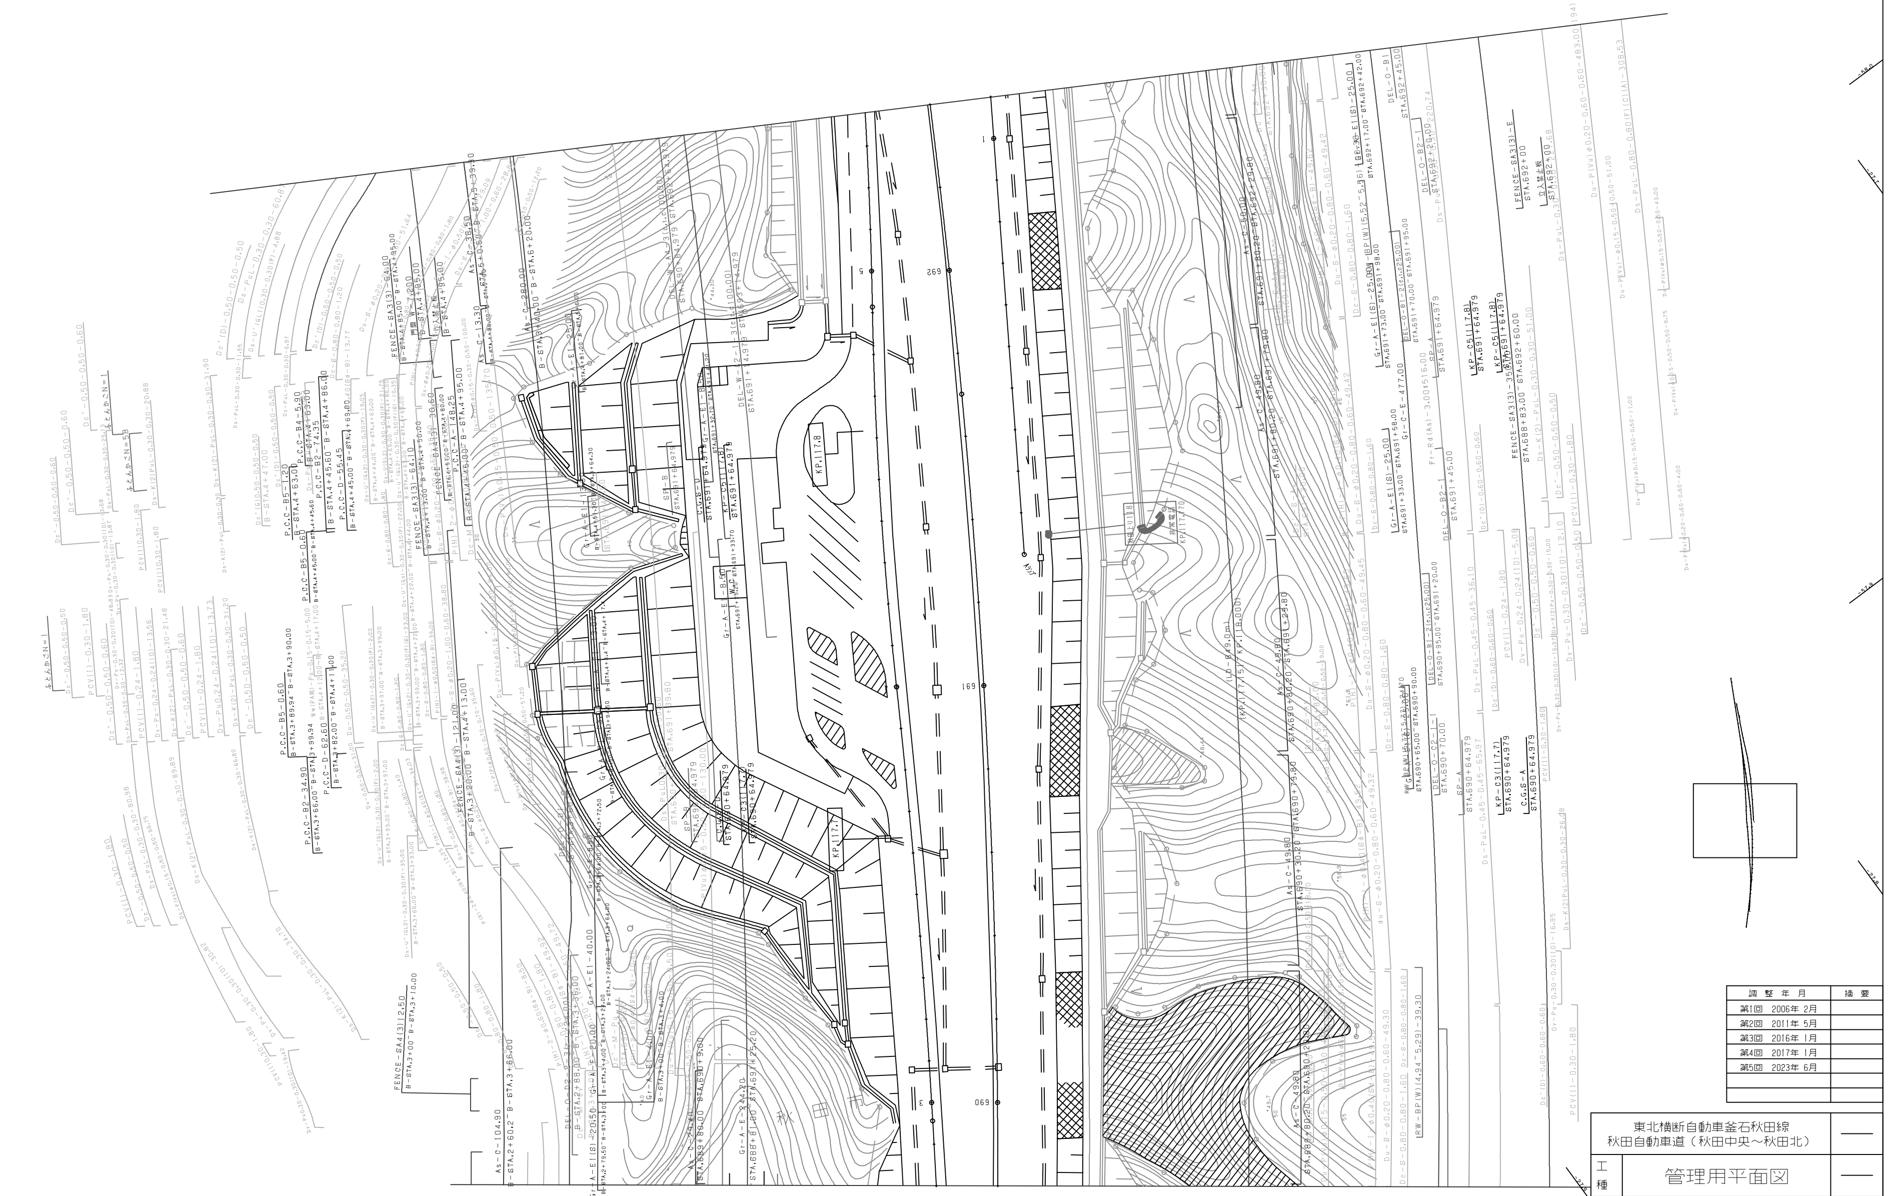

調整年月	摘要
第1回 2006年 2月	
第2回 2011年 5月	
第3回 2016年 1月	
第4回 2017年 1月	
第5回 2023年 6月	

東北横断自動車釜石秋田線 秋田自動車道（秋田中央～秋田北）			——
工種	管理用平面図		——
名称	太平山パーキングエリア KP.117.496～KP.118.126 STA.688+60～STA.694+90	縮尺 1/500	2 4
東日本高速道路（株） 東北支社			

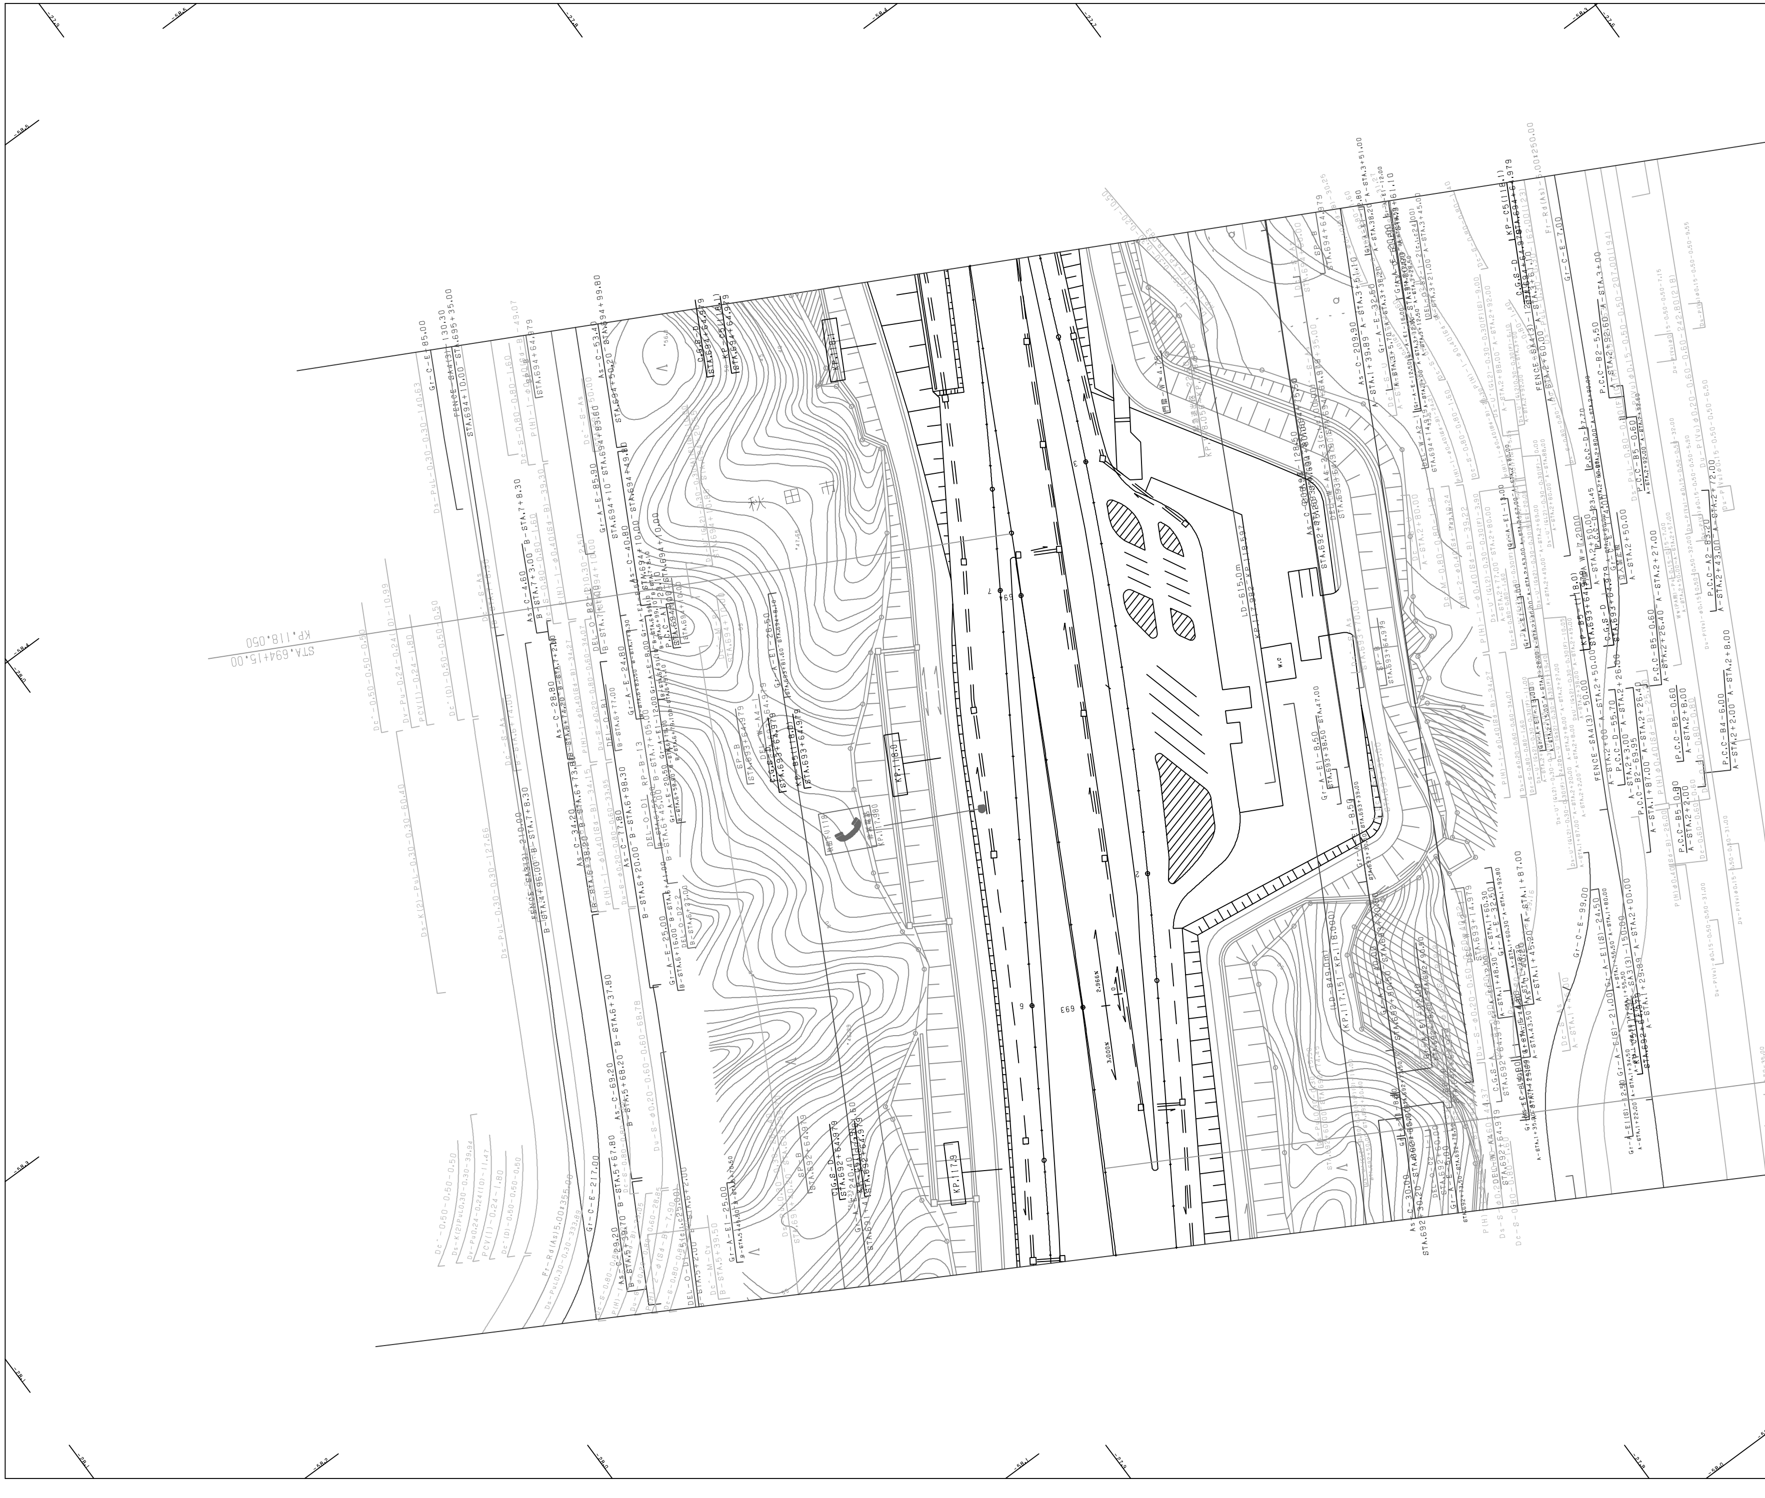

調 整 年 月	摘 要
第1回　2006年 2月	
第2回　2011年 5月	
第3回　2014年 2月	
第4回　2016年 1月	
第5回　2017年 1月	
第6回　2023年 6月	

東北横断自動車釜石秋田線 秋田自動車道（秋田中央～秋田北）			——
工種	管理用平面図		——
名称	太平山パーキングエリア KP.117.496～KP.118.126 STA.688+60～STA.694+90	縮 尺 1/500	3 4
東日本高速道路（株）　東北支社			

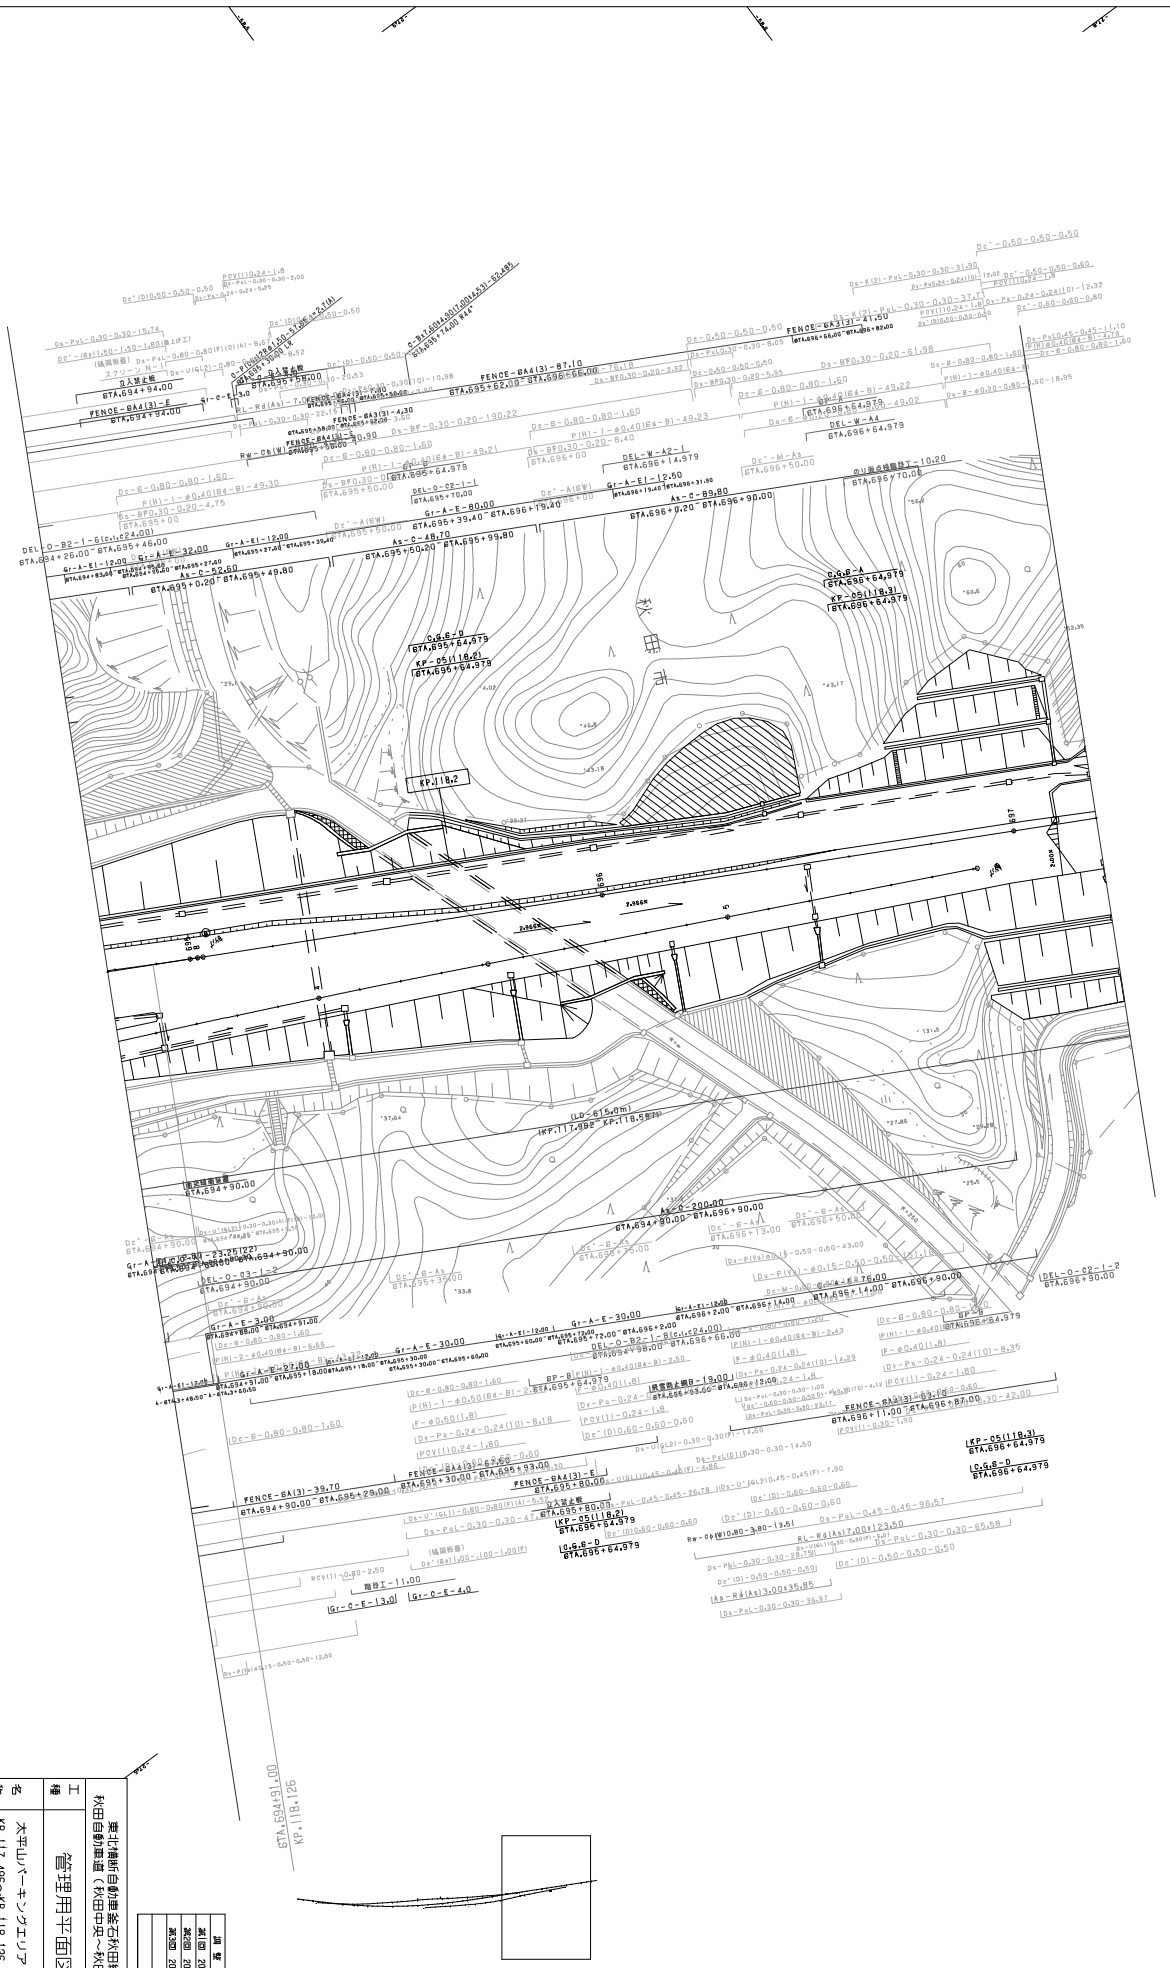

工種	東北横断自動車道秋田線（秋田中央～秋田北）		
名称	管理用平面図	縮尺	—
	太平山パーキングエリア KP.117.496～KP.118.126 STA.688+60～STA.694+90	縮尺	1/500
	東日本高速道路（株）　東北支社	図番	4/4

版数	年月
第1回	2006年2月
第2回	2011年5月
第3回	2023年5月

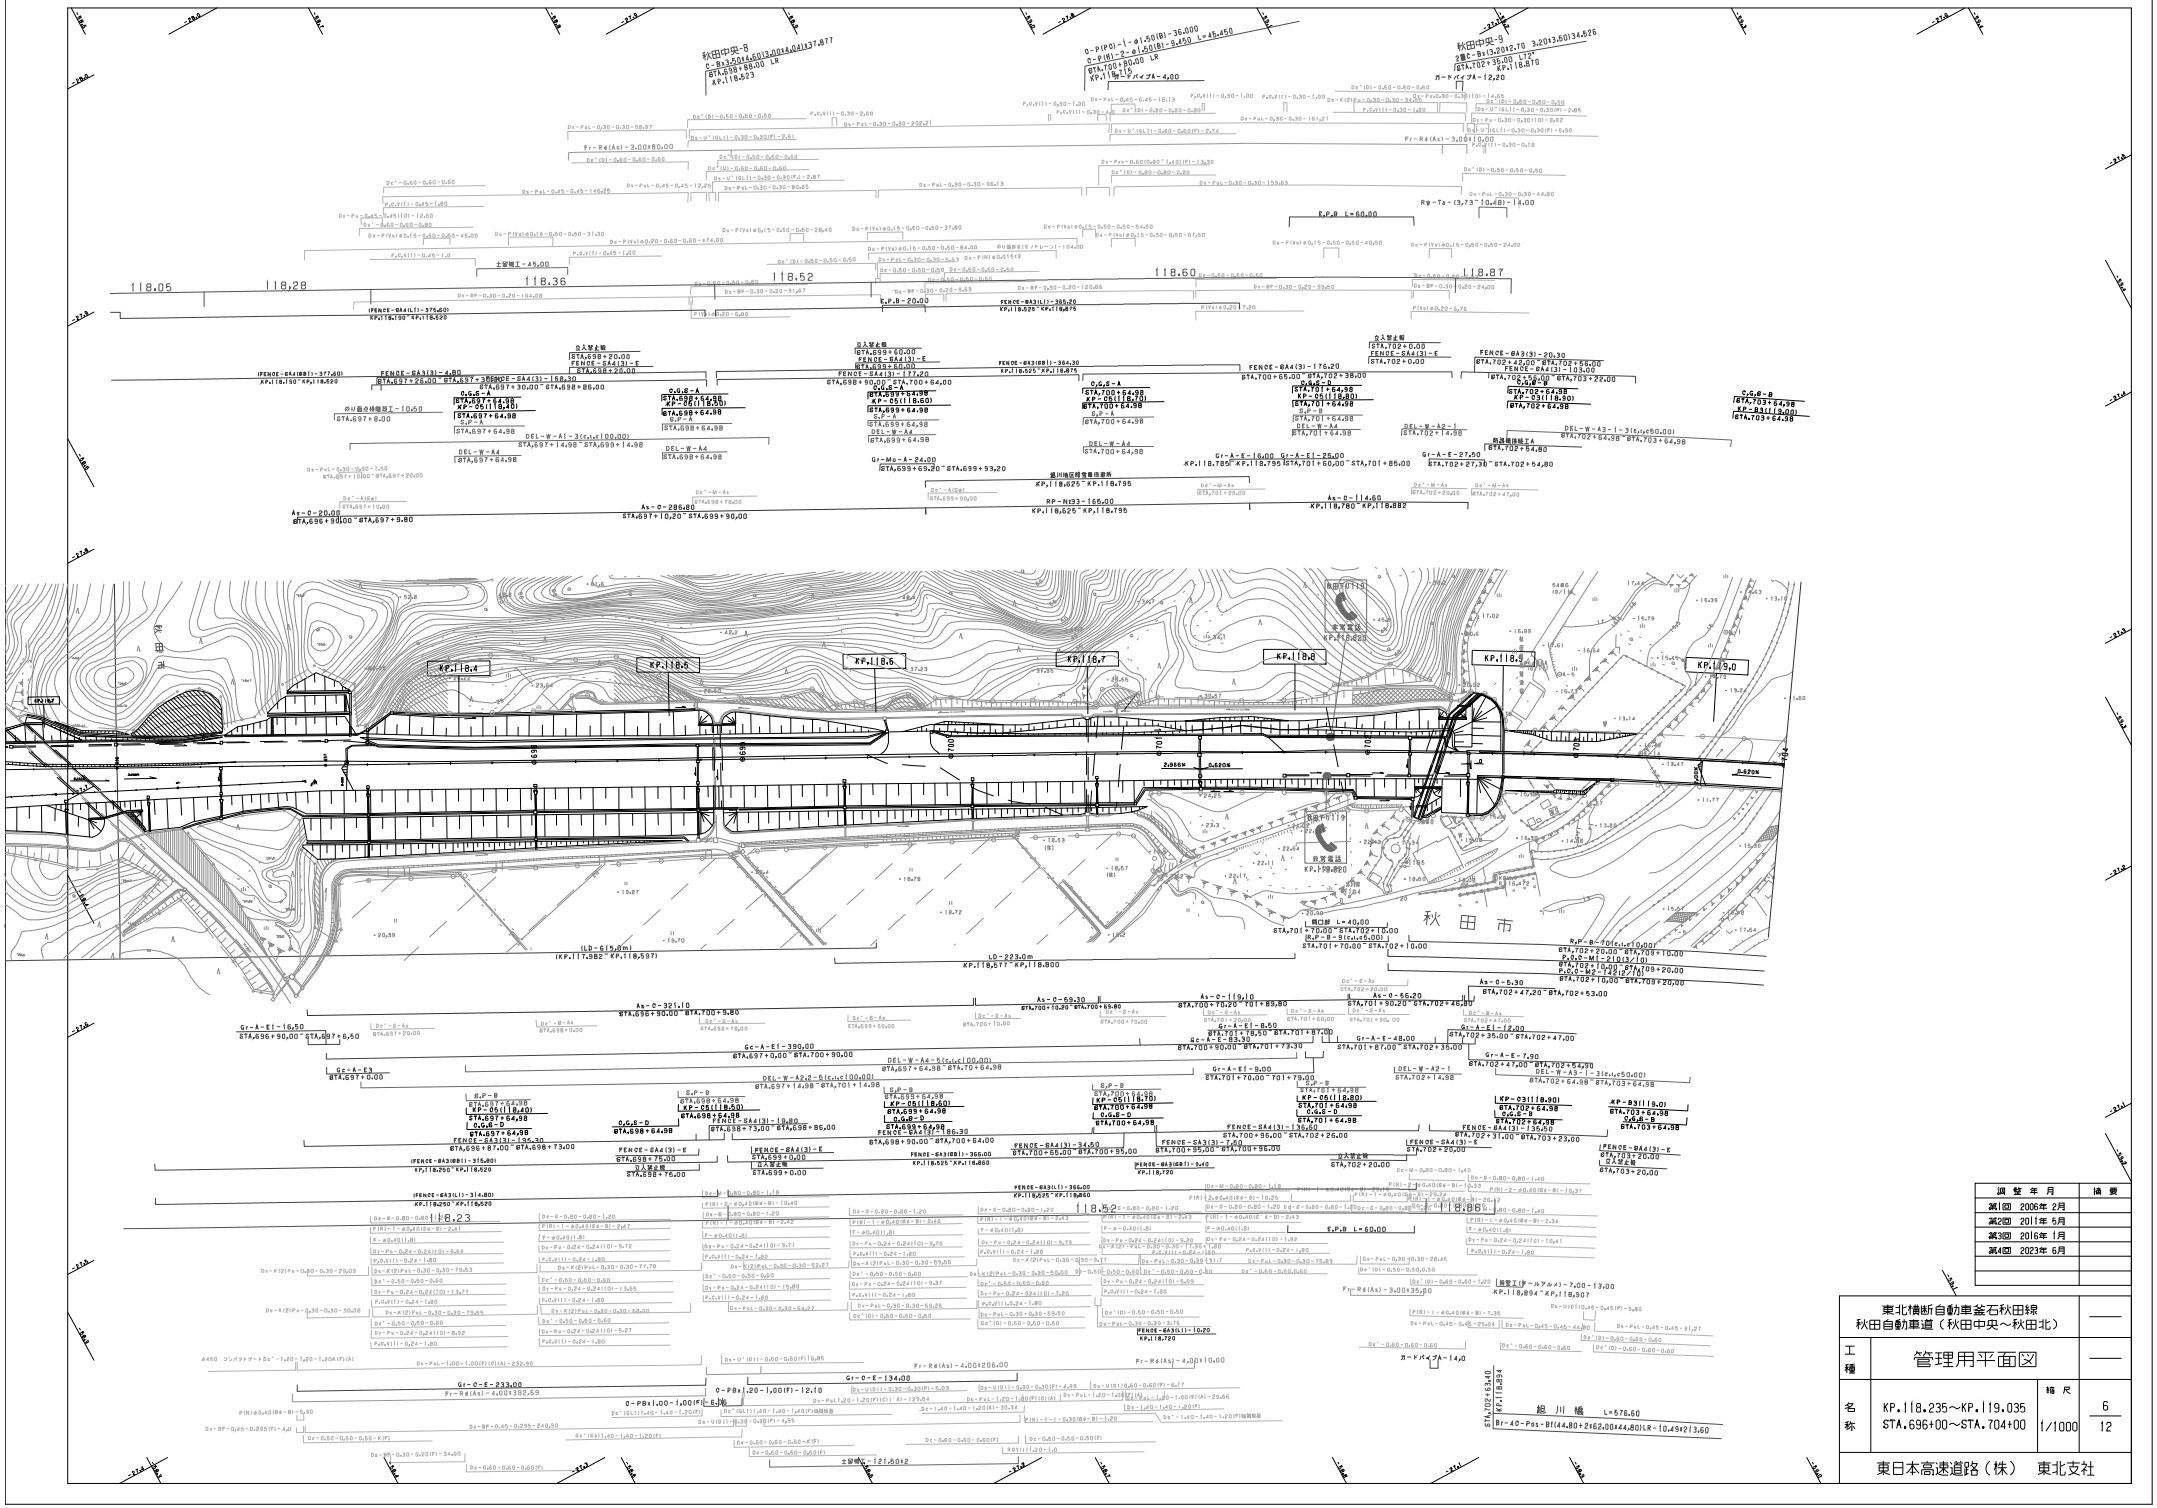

調整年月	摘要
第1回 2006年 2月	
第2回 2011年 5月	
第3回 2016年 1月	
第4回 2023年 6月	

東北横断自動車釜石秋田線
秋田自動車道（秋田中央～秋田北）

工種	管理用平面図		
名称	KP.118.235～KP.119.035 STA.696+00～STA.704+00	縮尺 1/1000	6 12

東日本高速道路（株） 東北支社

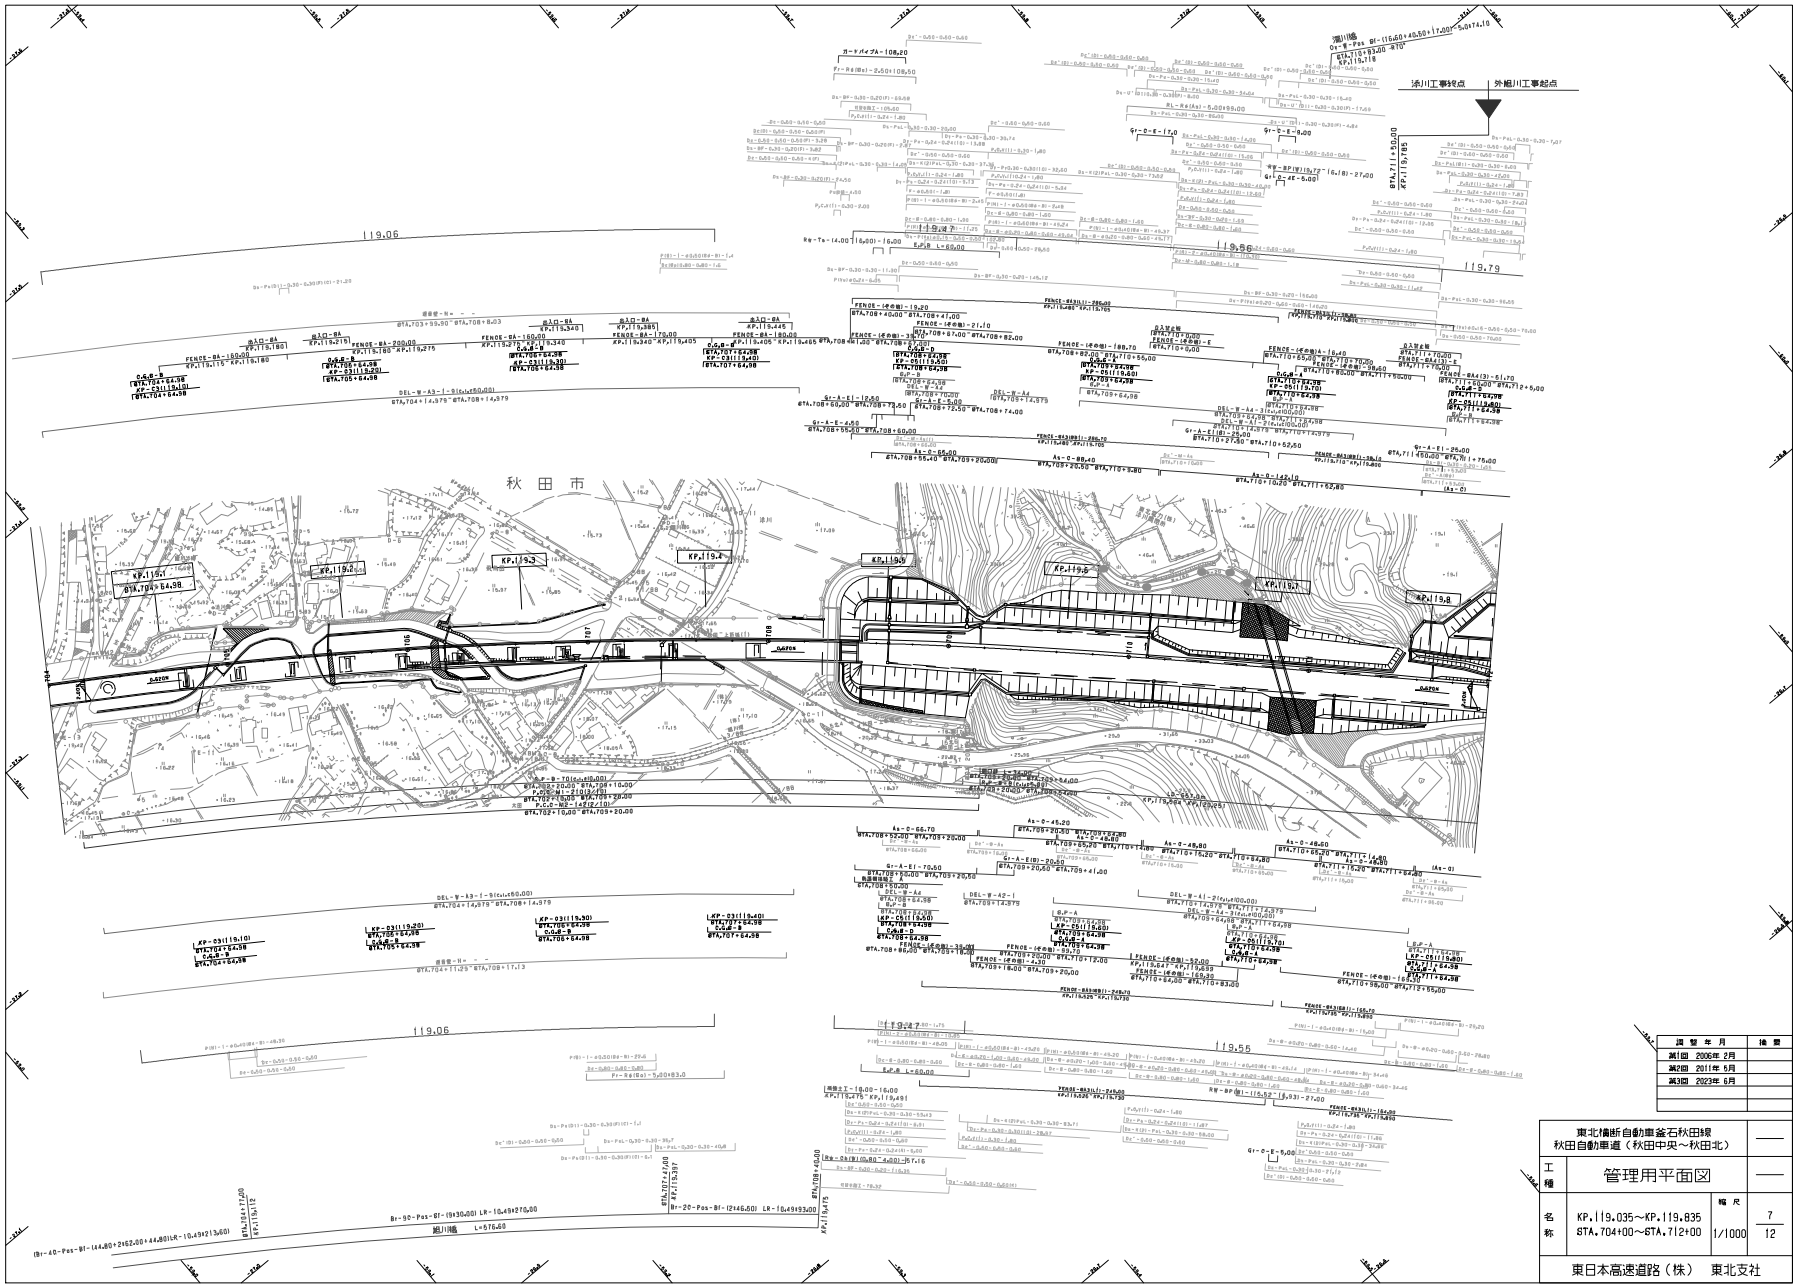

調整年月	摘要
第1回 2006年 2月	
第2回 2011年 5月	
第3回 2023年 6月	

東北横断自動車釜石秋田線
秋田自動車道（秋田中央～秋田北）

工種：管理用平面図

名称：KP.119.035～KP.119.835
STA.704+00～STA.712+00

縮尺：1/1000

7
12

東日本高速道路（株）　東北支社

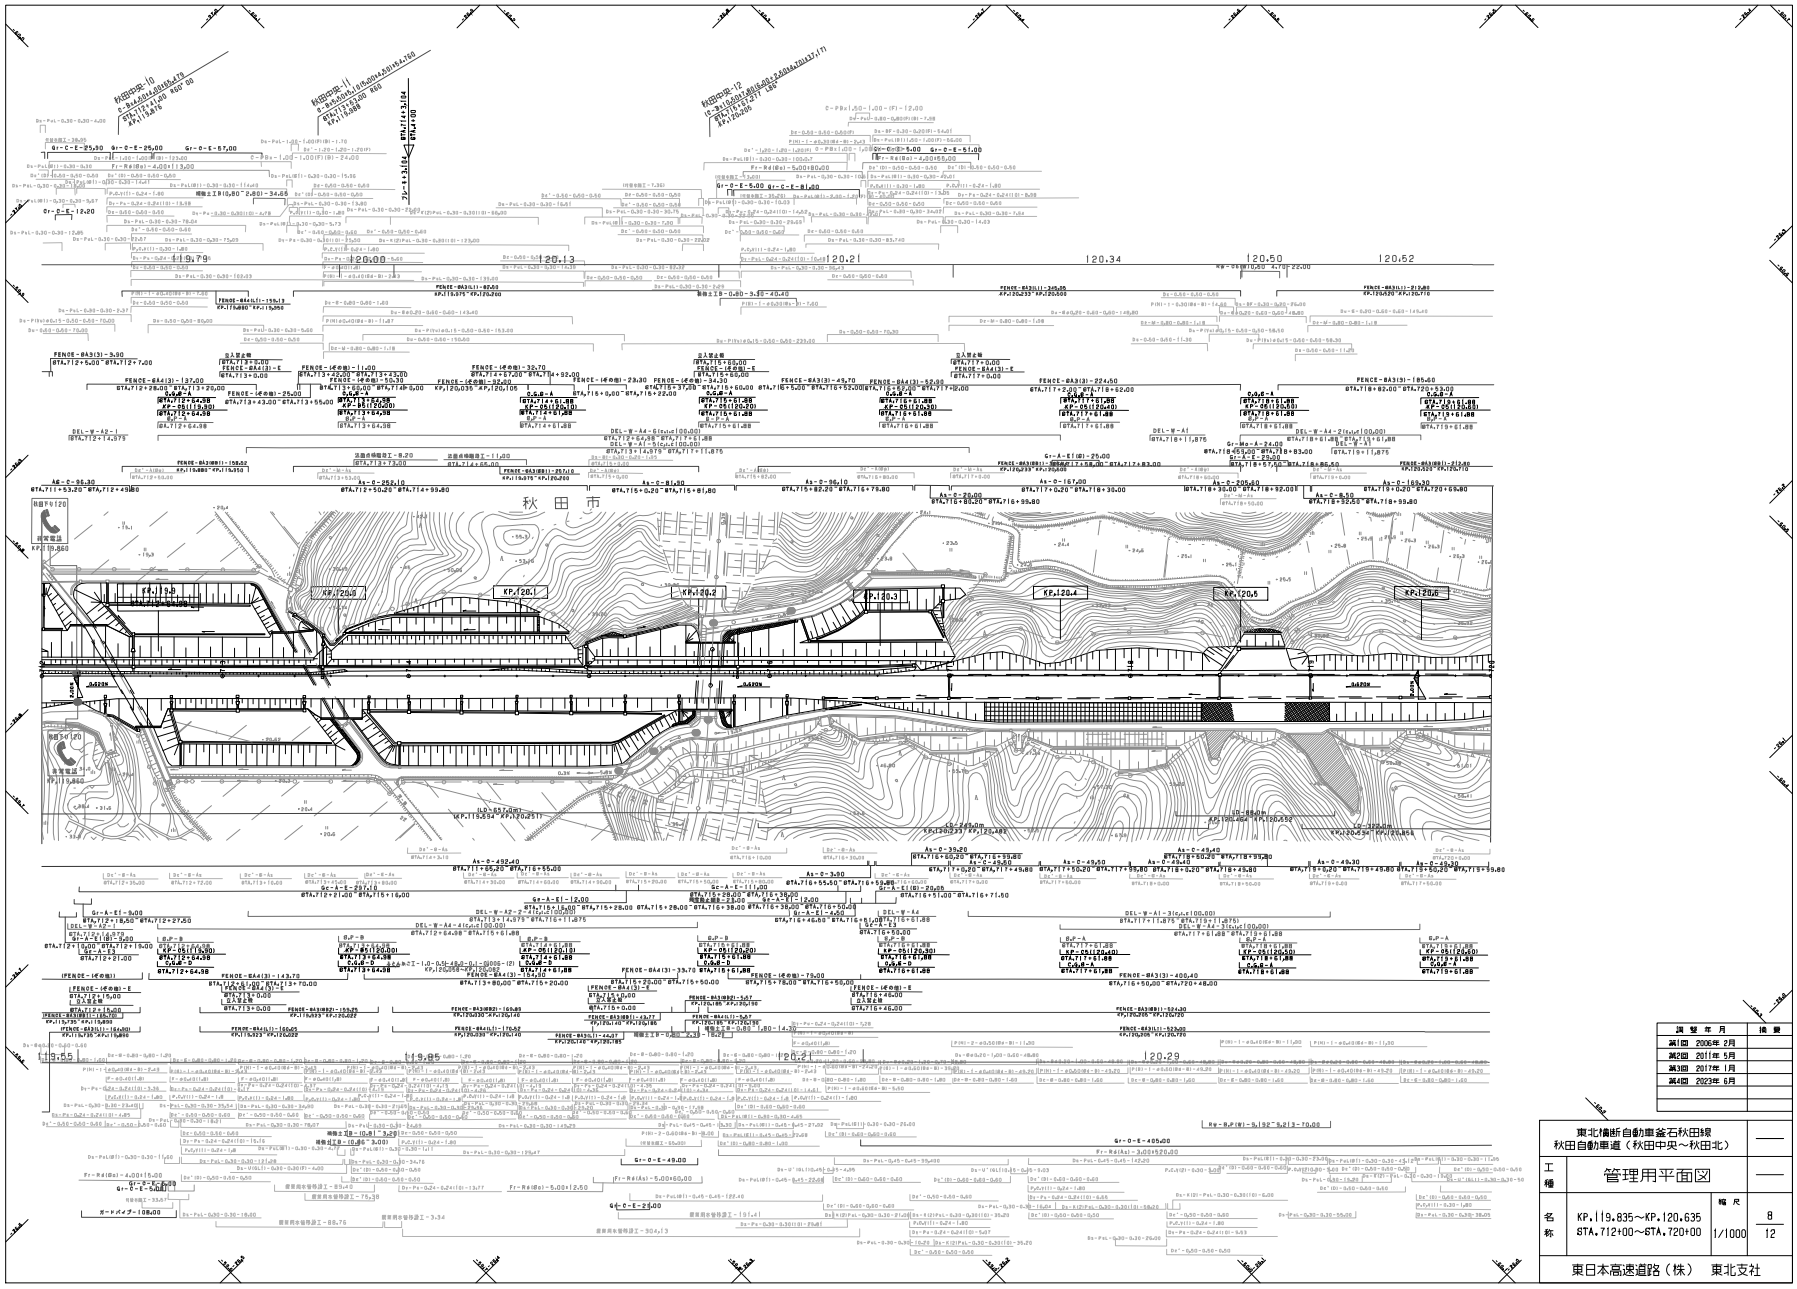

調整年月	摘要
第1回 2005年 2月	
第2回 2011年 5月	
第3回 2017年 1月	
第4回 2023年 6月	

東北横断自動車釜石秋田線
秋田自動車道（秋田中央～秋田北）

工種	管理用平面図	—
名称	KP.119.835～KP.120.635 STA.712+00～STA.720+00	縮尺 1/1000
		8/12

東日本高速道路（株） 東北支社

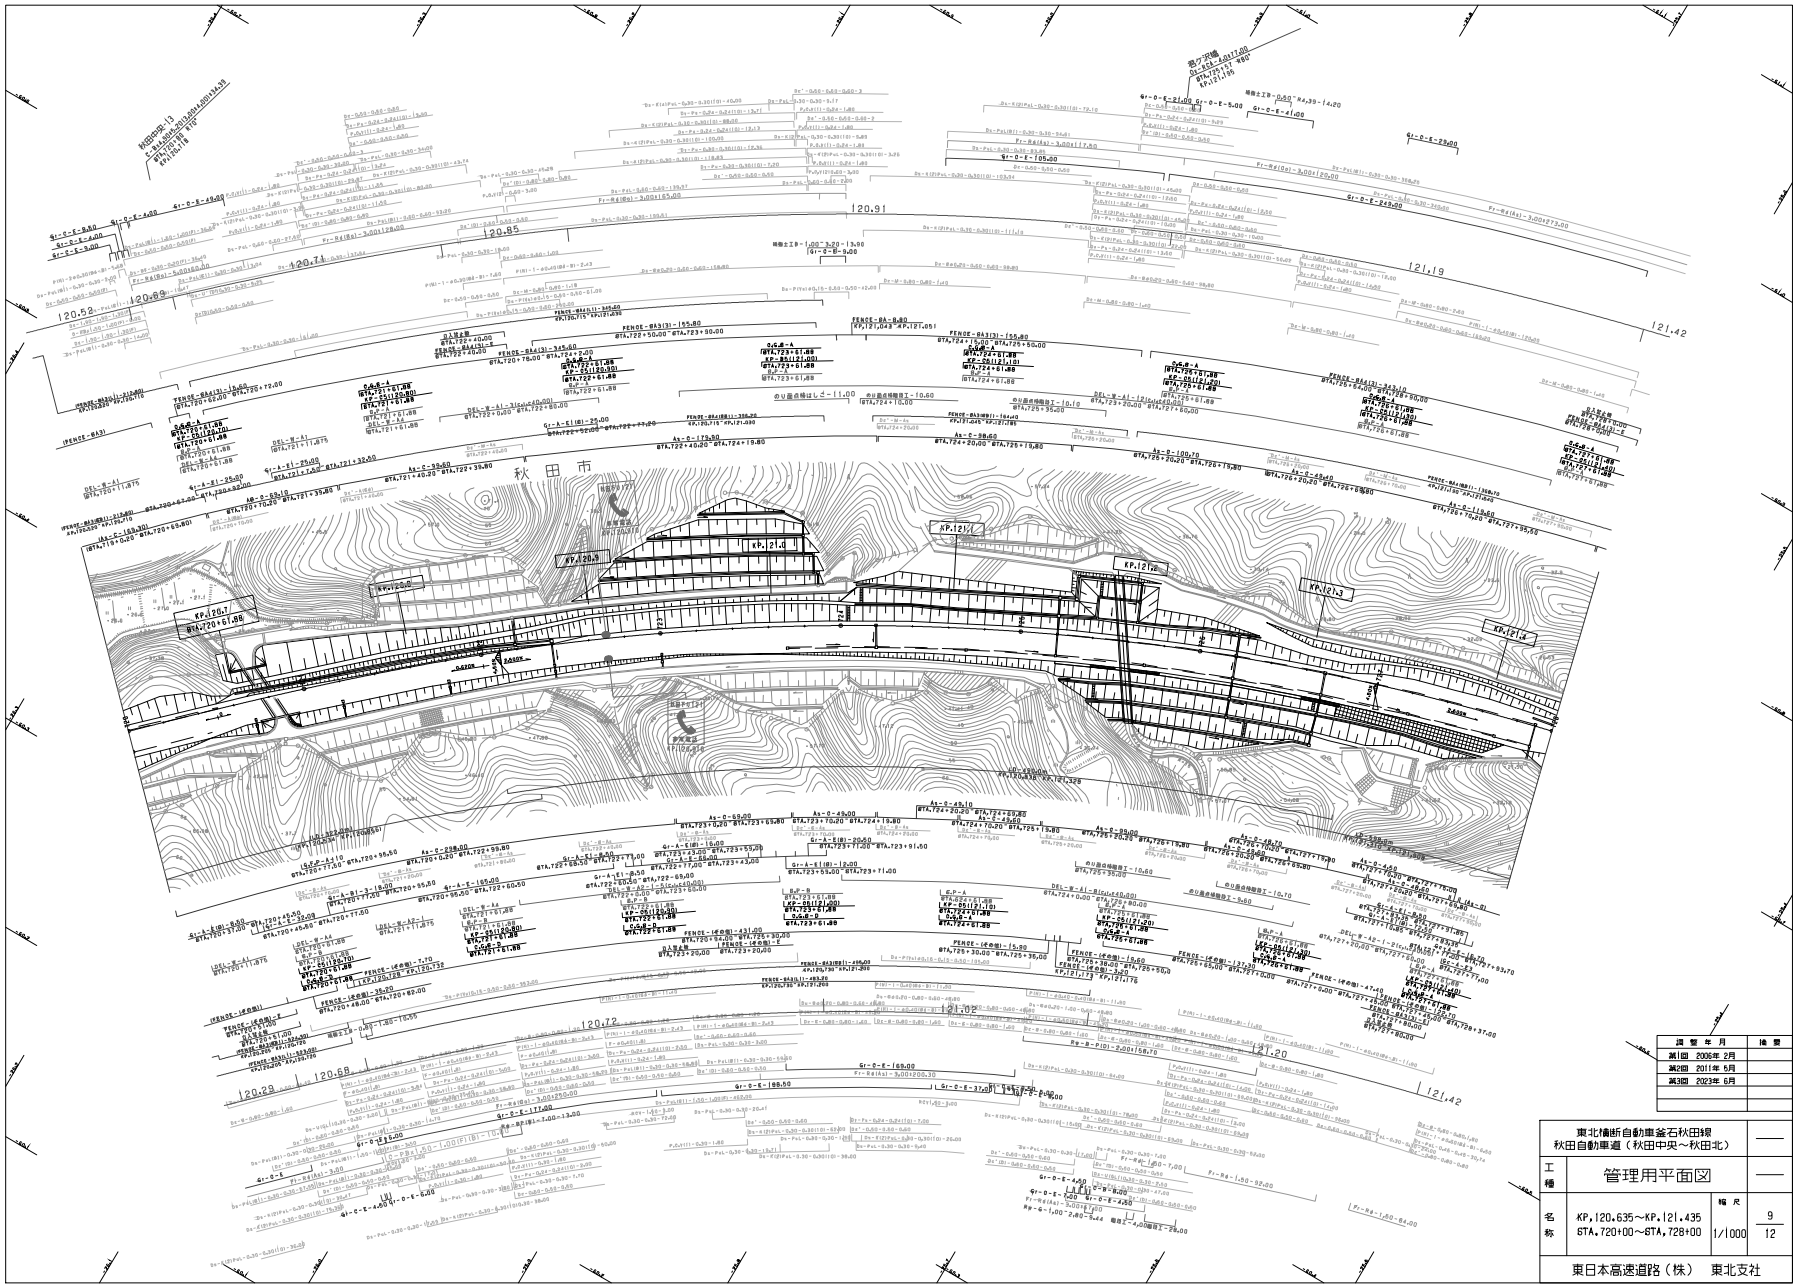

調整年月	摘要
第1回 2005年 2月	
第2回 2011年 5月	
第3回 2023年 5月	

東北横断自動車釜石秋田線 秋田自動車道（秋田中央～秋田北）			——
工種	管理用平面図		——
名称	KP.120.635～KP.121.435 STA.720+00～STA.728+00	縮尺 1/1000	9 12
東日本高速道路（株） 東北支社			

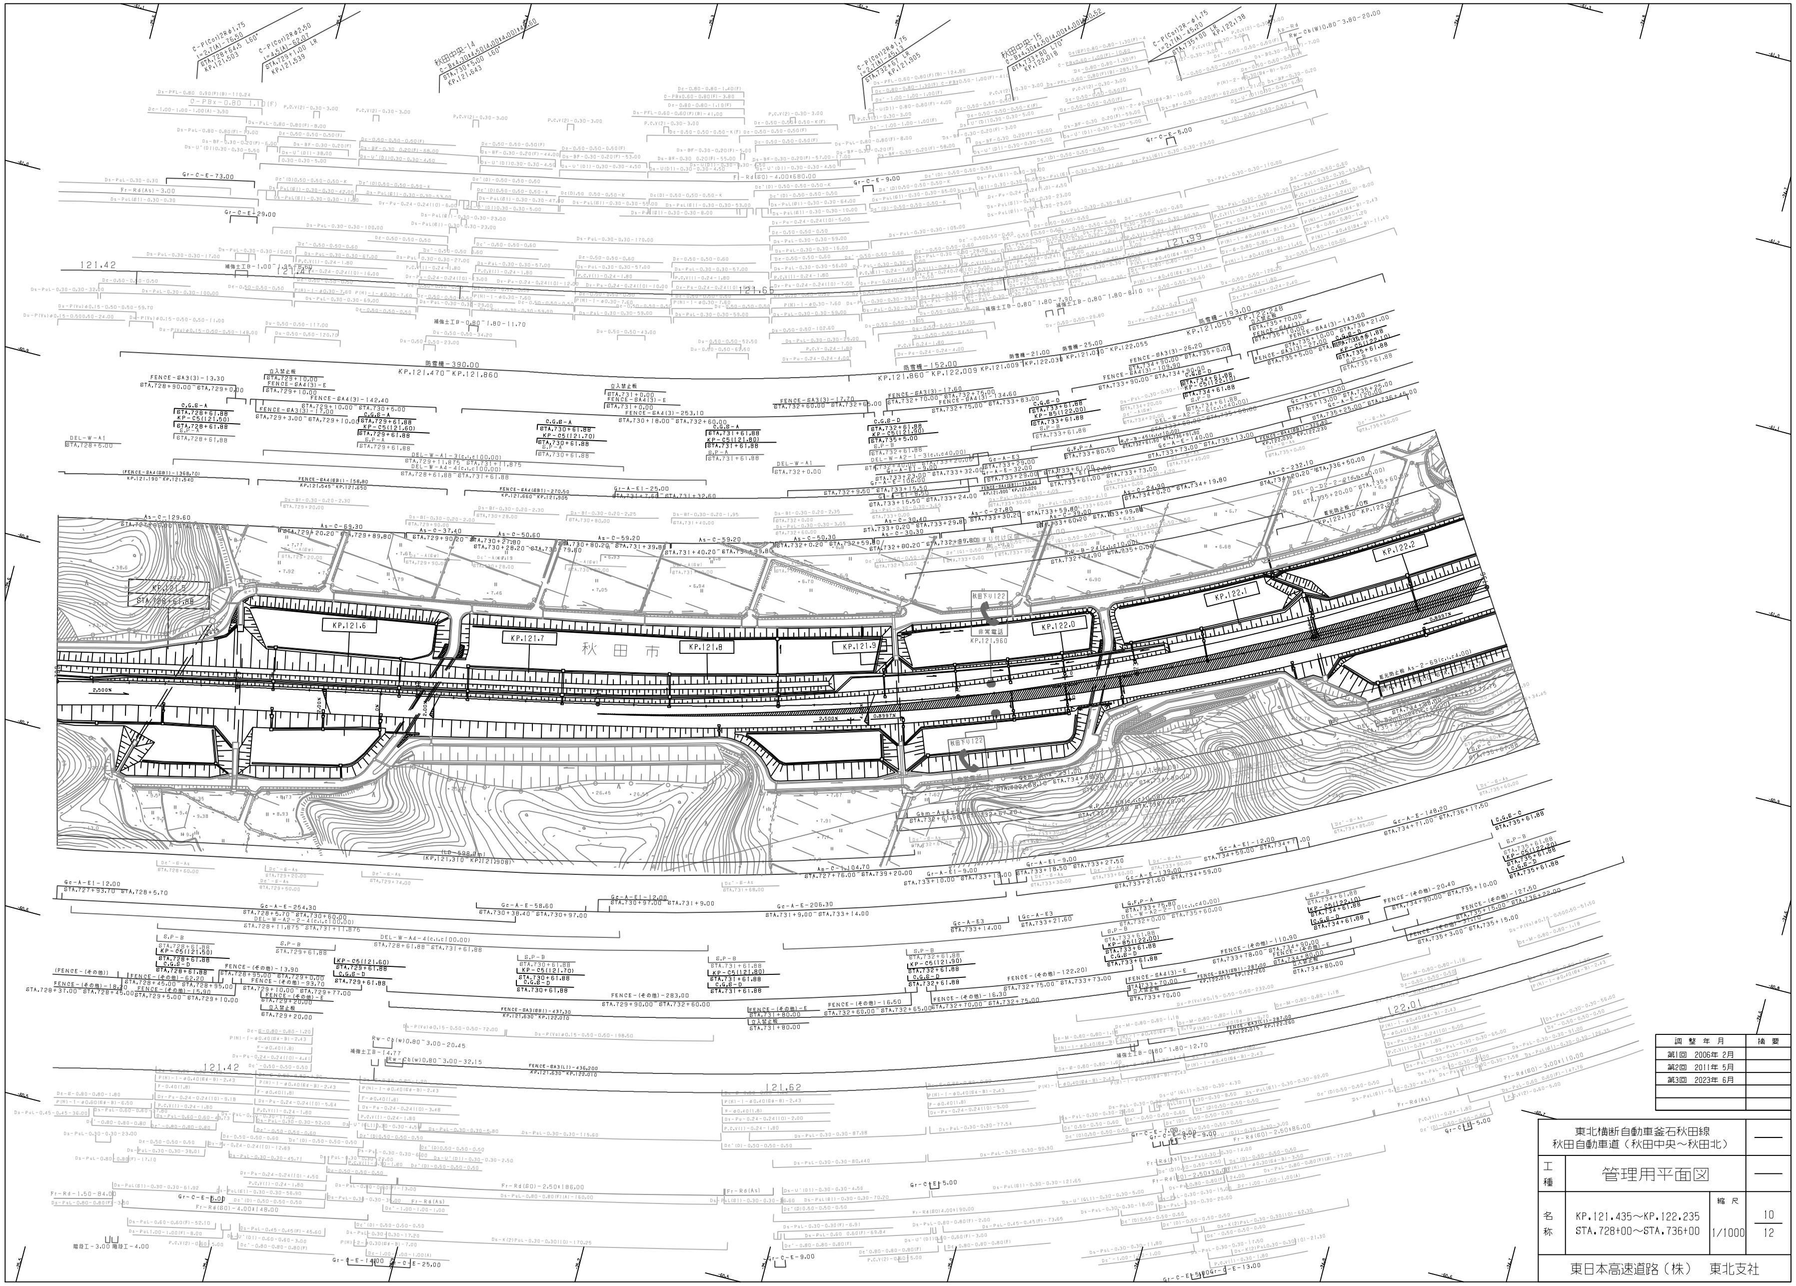

調 整 年 月	摘 要
第1回 2006年 2月	
第2回 2011年 5月	
第3回 2023年 6月	

東北横断自動車道釜石秋田線
秋田自動車道（秋田中央～秋田北）

工種: 管理用平面図

名称: KP.121.435～KP.122.235
STA.728+00～STA.736+00

縮尺: 1/1000

10/12

東日本高速道路（株） 東北支社

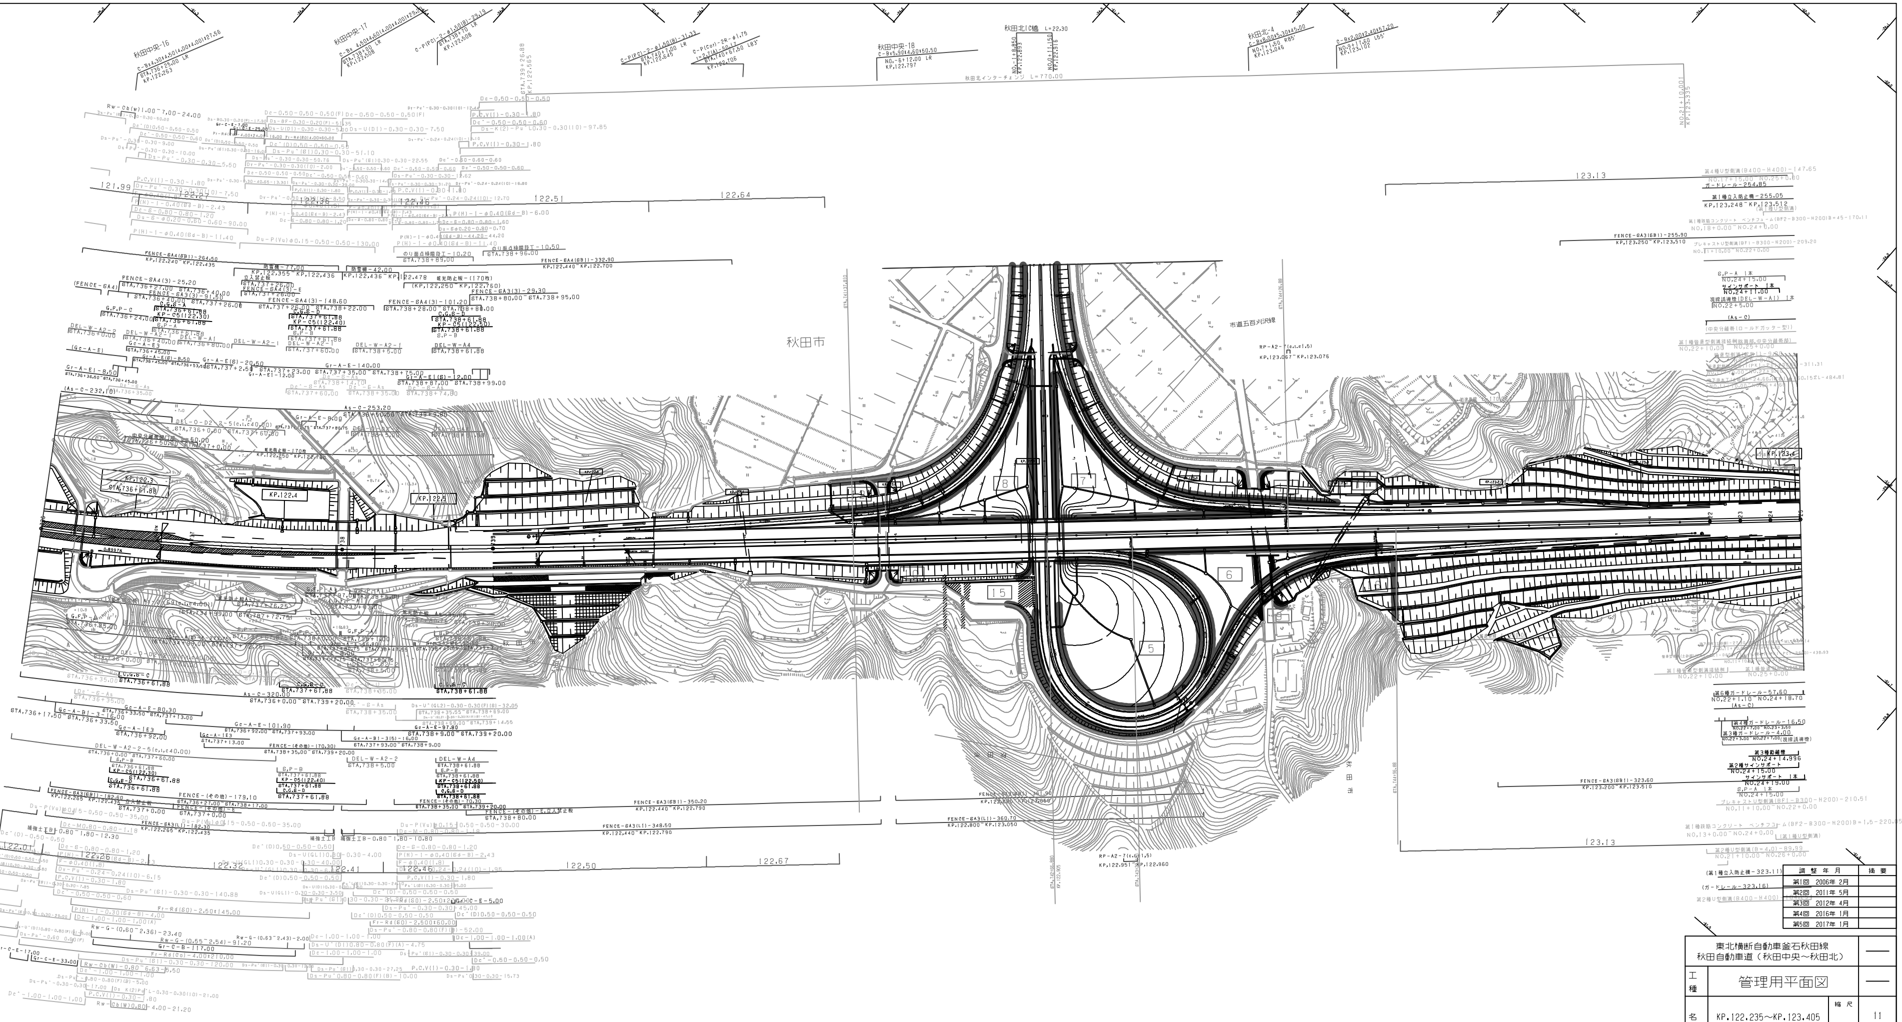

調 整 年 月	摘 要
第1回 2006年 2月	
第2回 2011年 5月	
第3回 2012年 4月	
第4回 2016年 1月	
第5回 2017年 1月	

東北横断自動車釜石秋田線 秋田自動車道（秋田中央～秋田北）			―
工種	管理用平面図		―
名称	KP.122.235～KP.123.405 STA.728+00～STA.736+00	縮 尺 1/1000	11 12
東日本高速道路（株） 東北支社			

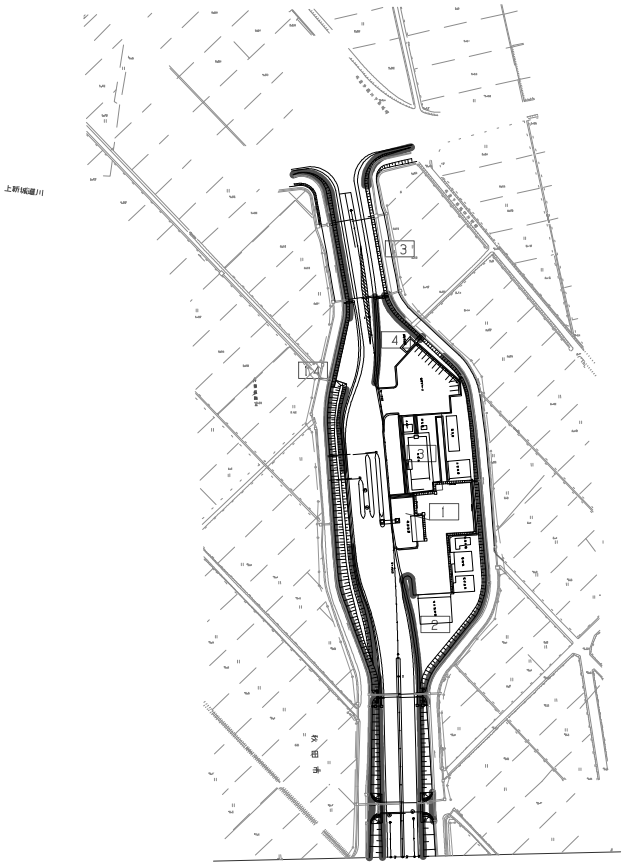

調査年月	地震
第1回 2006年 2月	
第2回 2017年 1月	

一般国道7号線 秋田外環状道路(秋田北～昭和男鹿半島)		——
工種	管理用平面図	——
名称	KP.122.538～KP.122.538 STA.0+00～STA.2+60	縮尺 1/1000
		12 12
東日本高速道路（株） 東北支社		

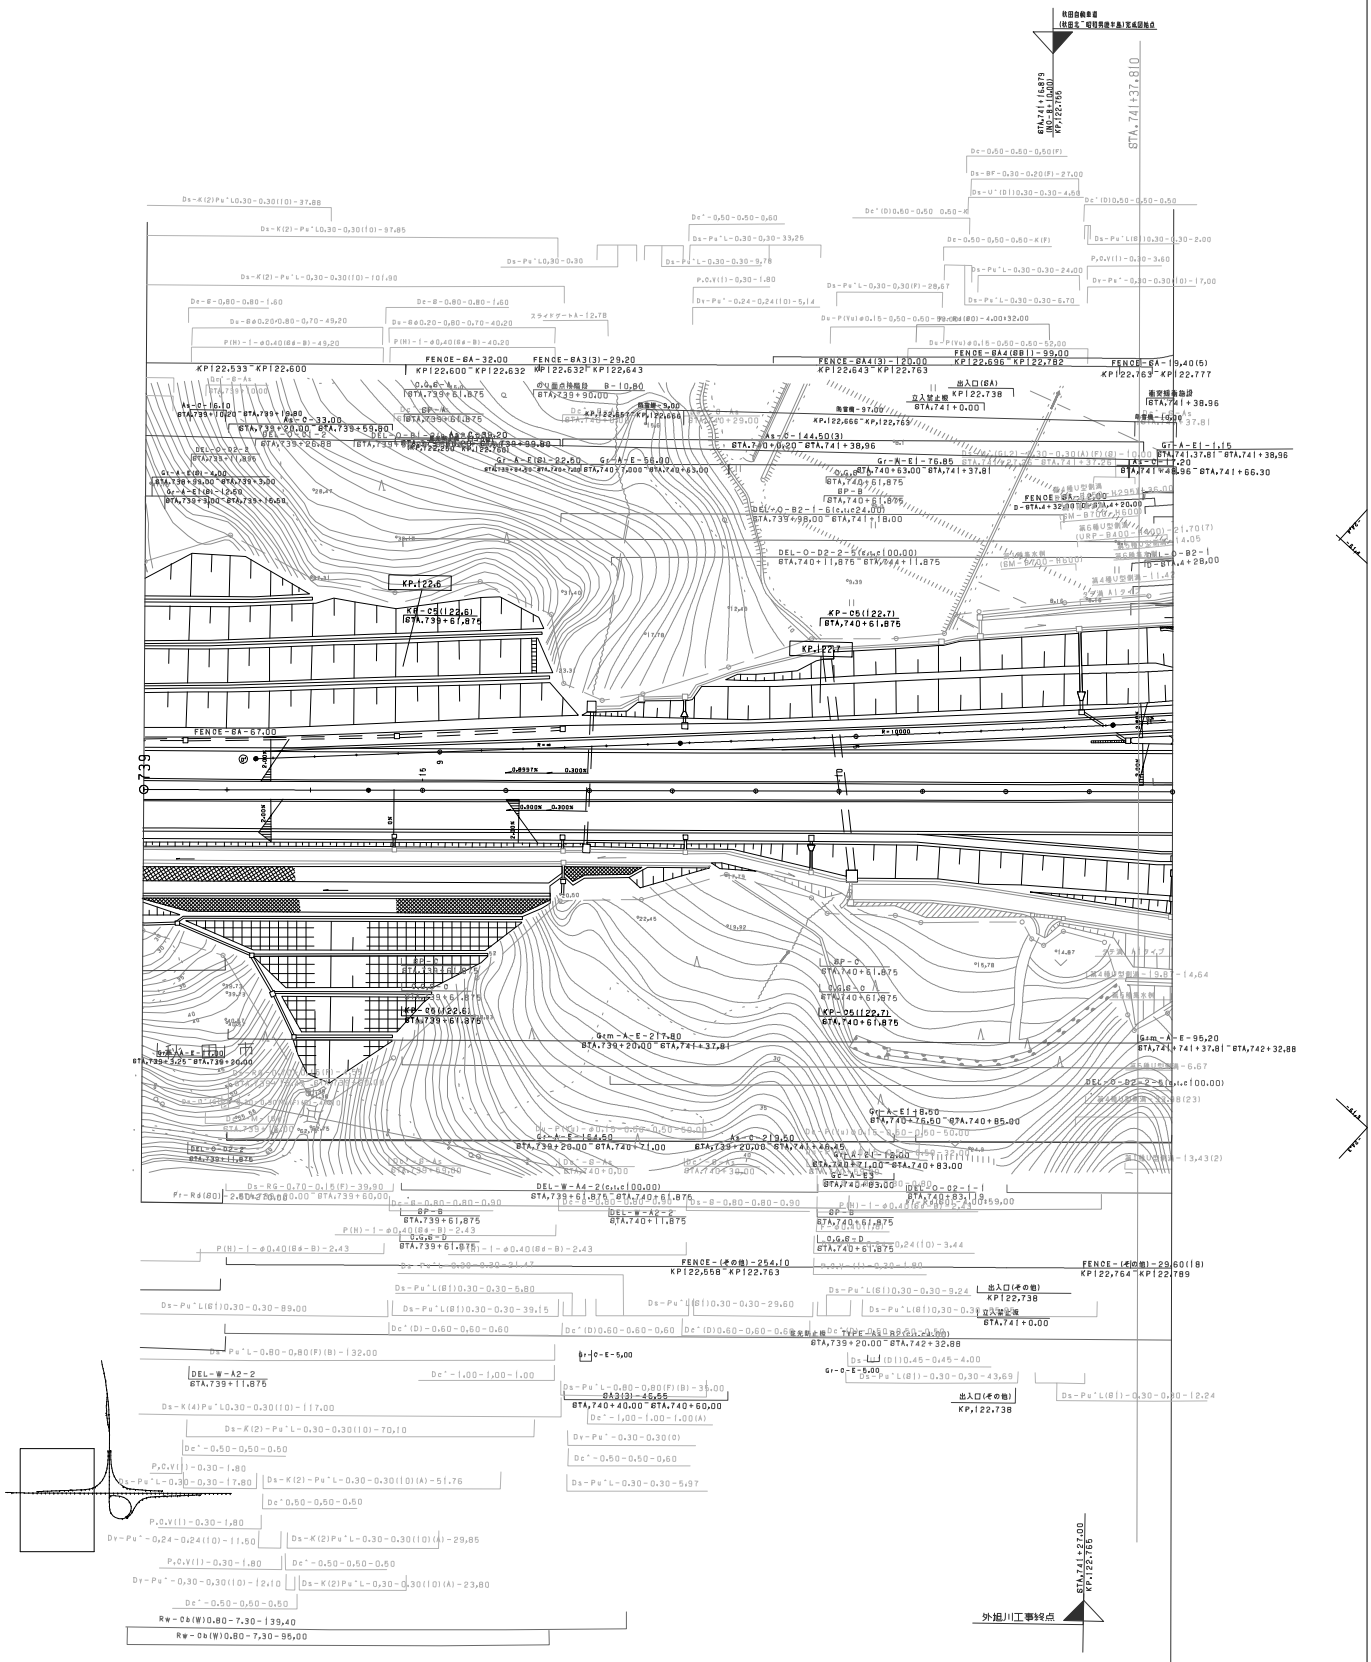

東北横断自動車道秋田線 秋田自動車道（秋田中央～秋田北）			
工種	管理用平面図		
名称	秋田北インターチェンジ KP.122.763~KP.123.135 STA.741+37~NO.111+10	縮尺	1/500
		図番	1/4

施工年月	施工業者
第1回 2006年2月	
第2回 2011年5月	
第3回 2012年4月	

東日本高速道路（株） 東北支社

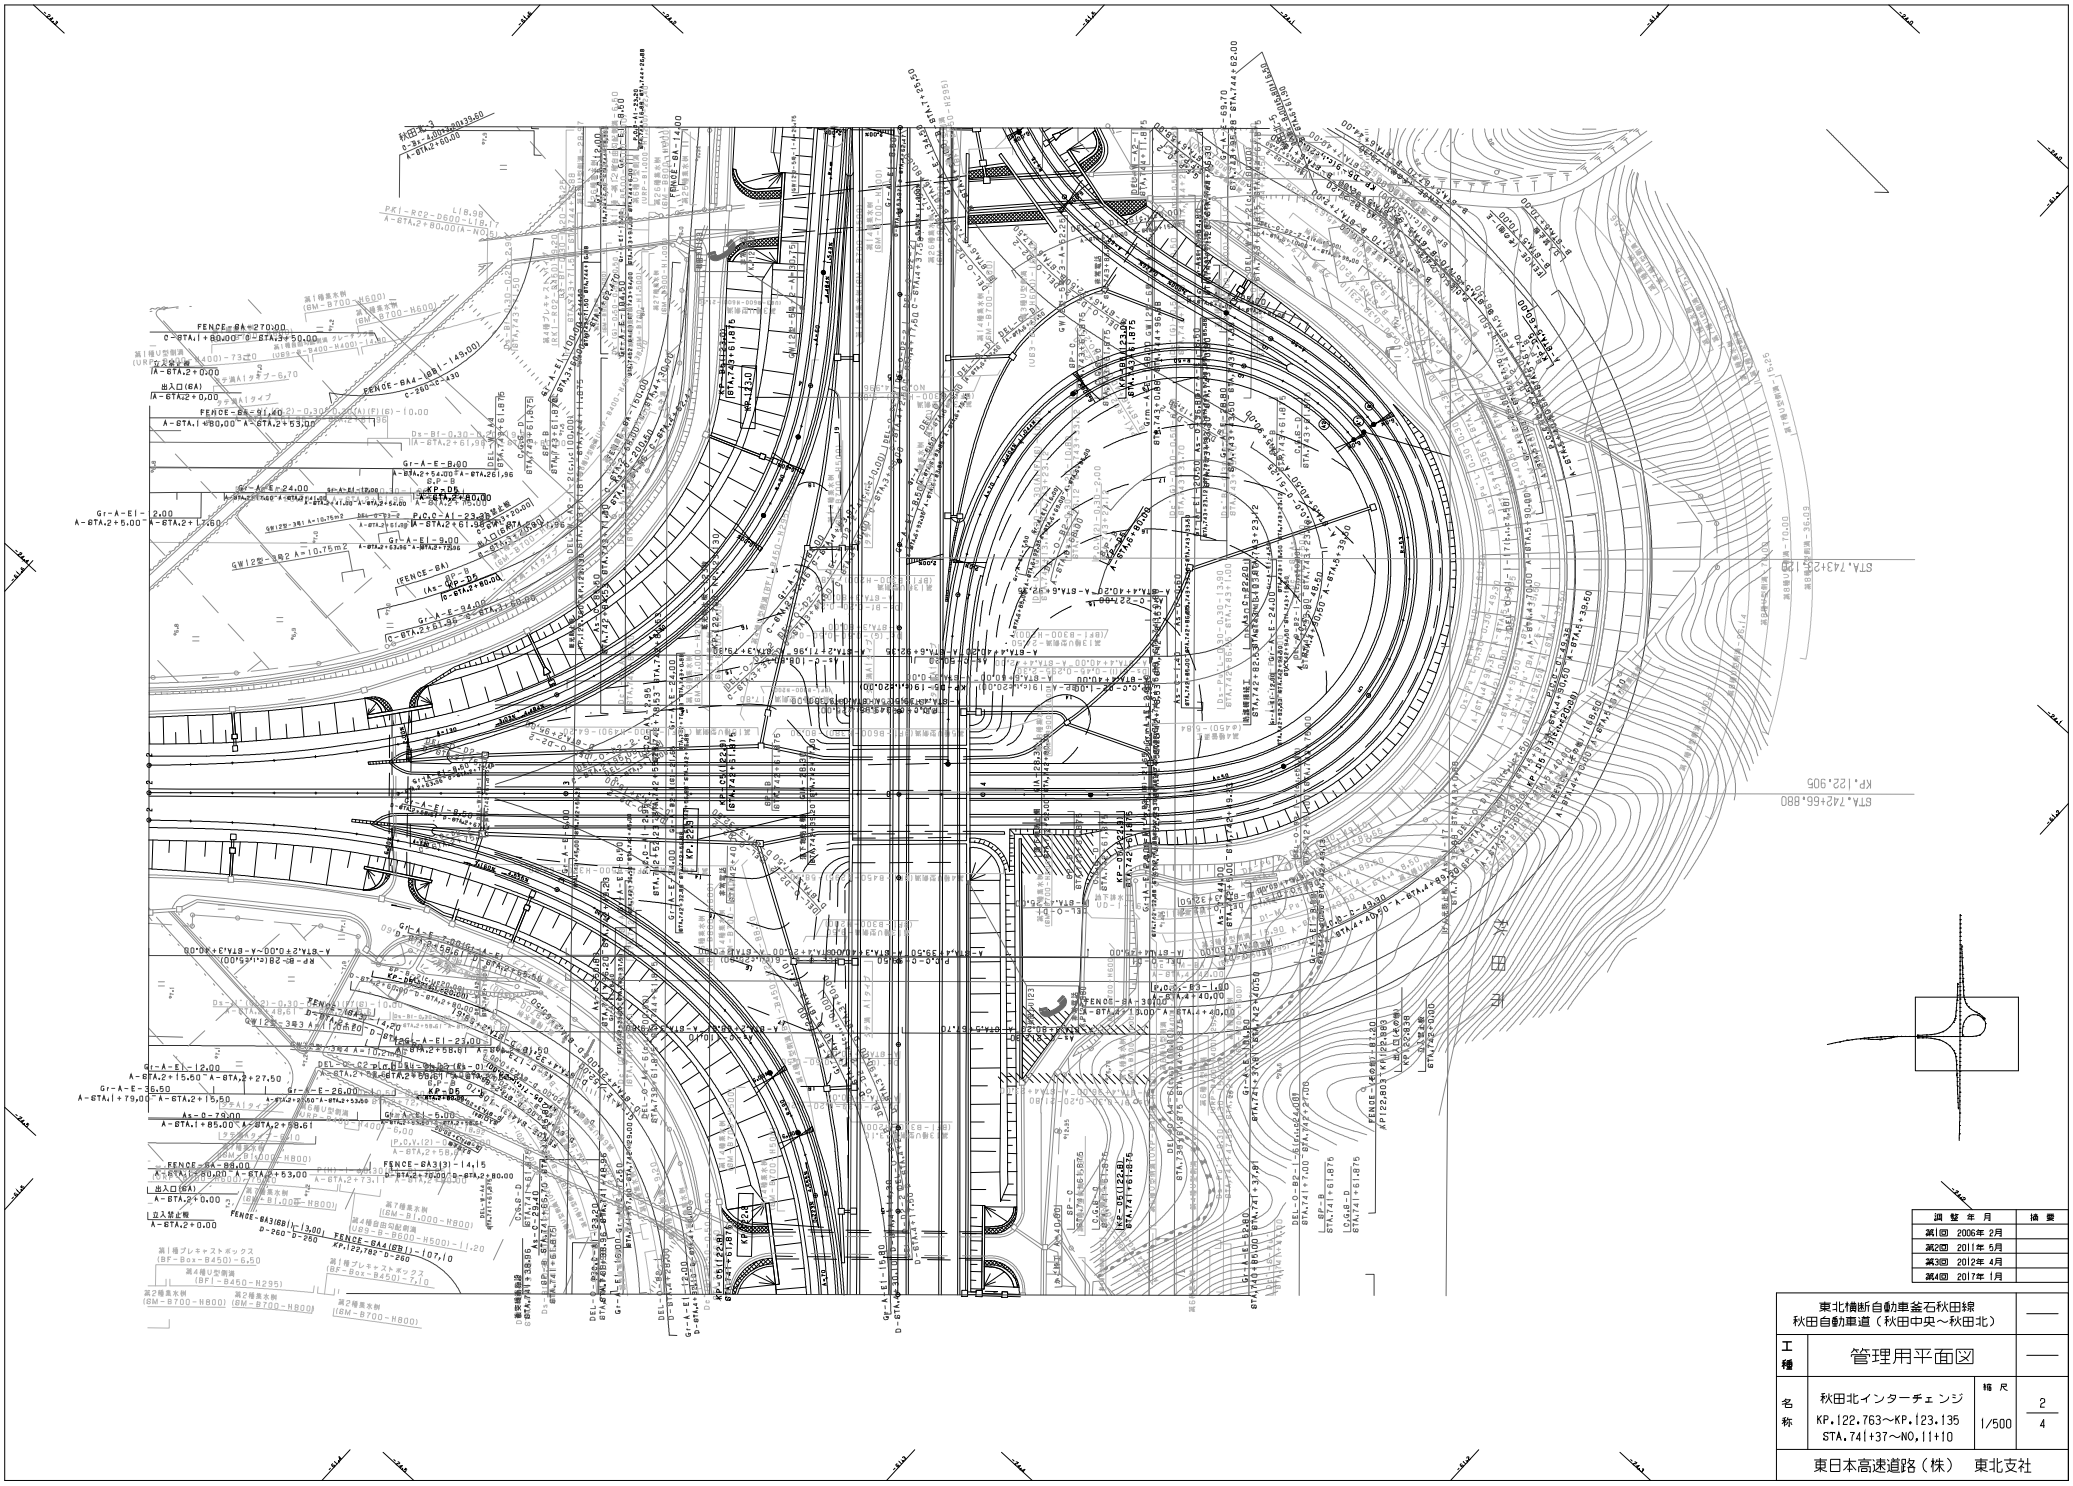

調整年月	摘要
第1回 2006年 2月	
第2回 2011年 5月	
第3回 2012年 4月	
第4回 2017年 1月	

東北横断自動車釜石秋田線 秋田自動車道（秋田中央～秋田北）			——
工種	管理用平面図		——
名称	秋田北インターチェンジ KP.122.763～KP.123.135 STA.74I+37～NO.11+10	縮尺 1/500	2 4
東日本高速道路（株） 東北支社			

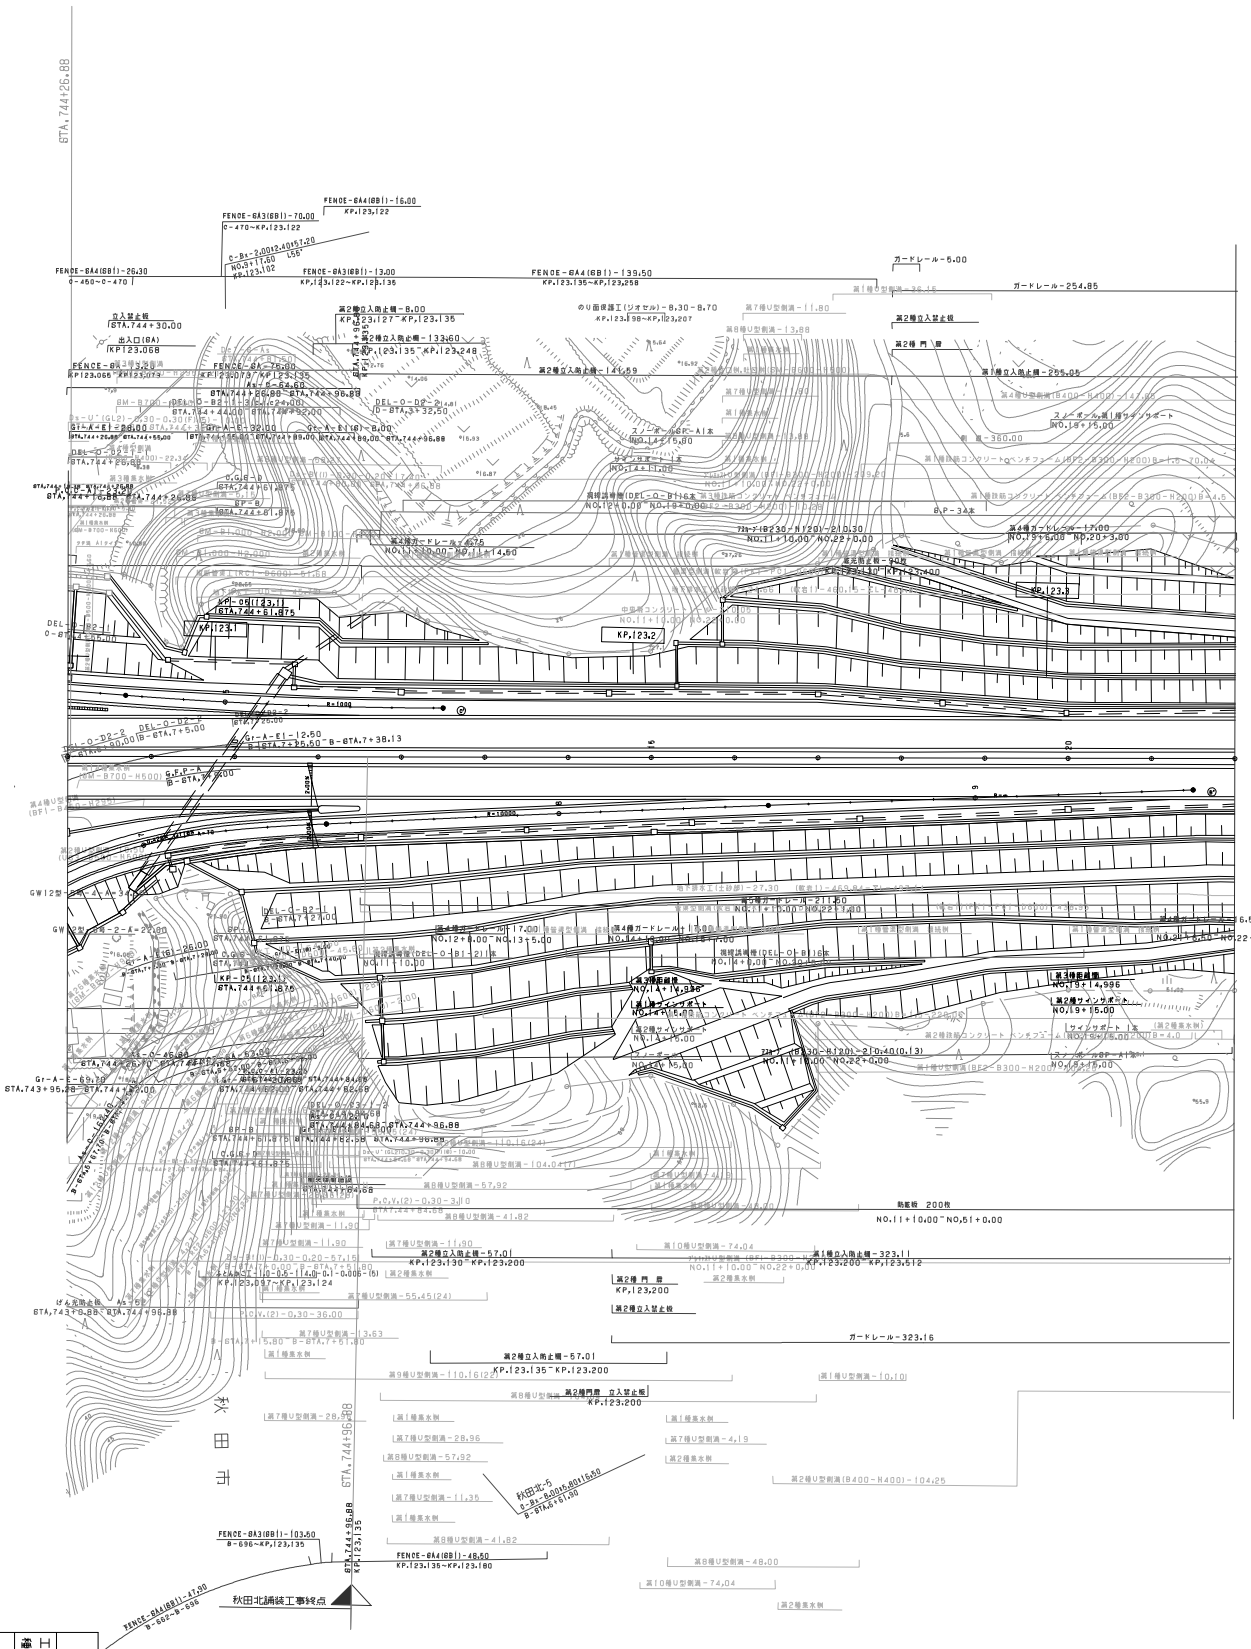

工種	管理用平面図
名称	秋田北インターチェンジ KP.122.763~KP.123.135 STA.741+37~NO.11+10
縮尺	1/500
図番	3 4

東北横断自動車道秋田線
秋田自動車道（秋田中央~秋田北）

施工回	年月	施工内容
第1回	2006年2月	
第2回	2011年5月	
第3回	2012年4月	
第4回	2016年1月	
第5回	2017年1月	

東日本高速道路（株） 東北支社

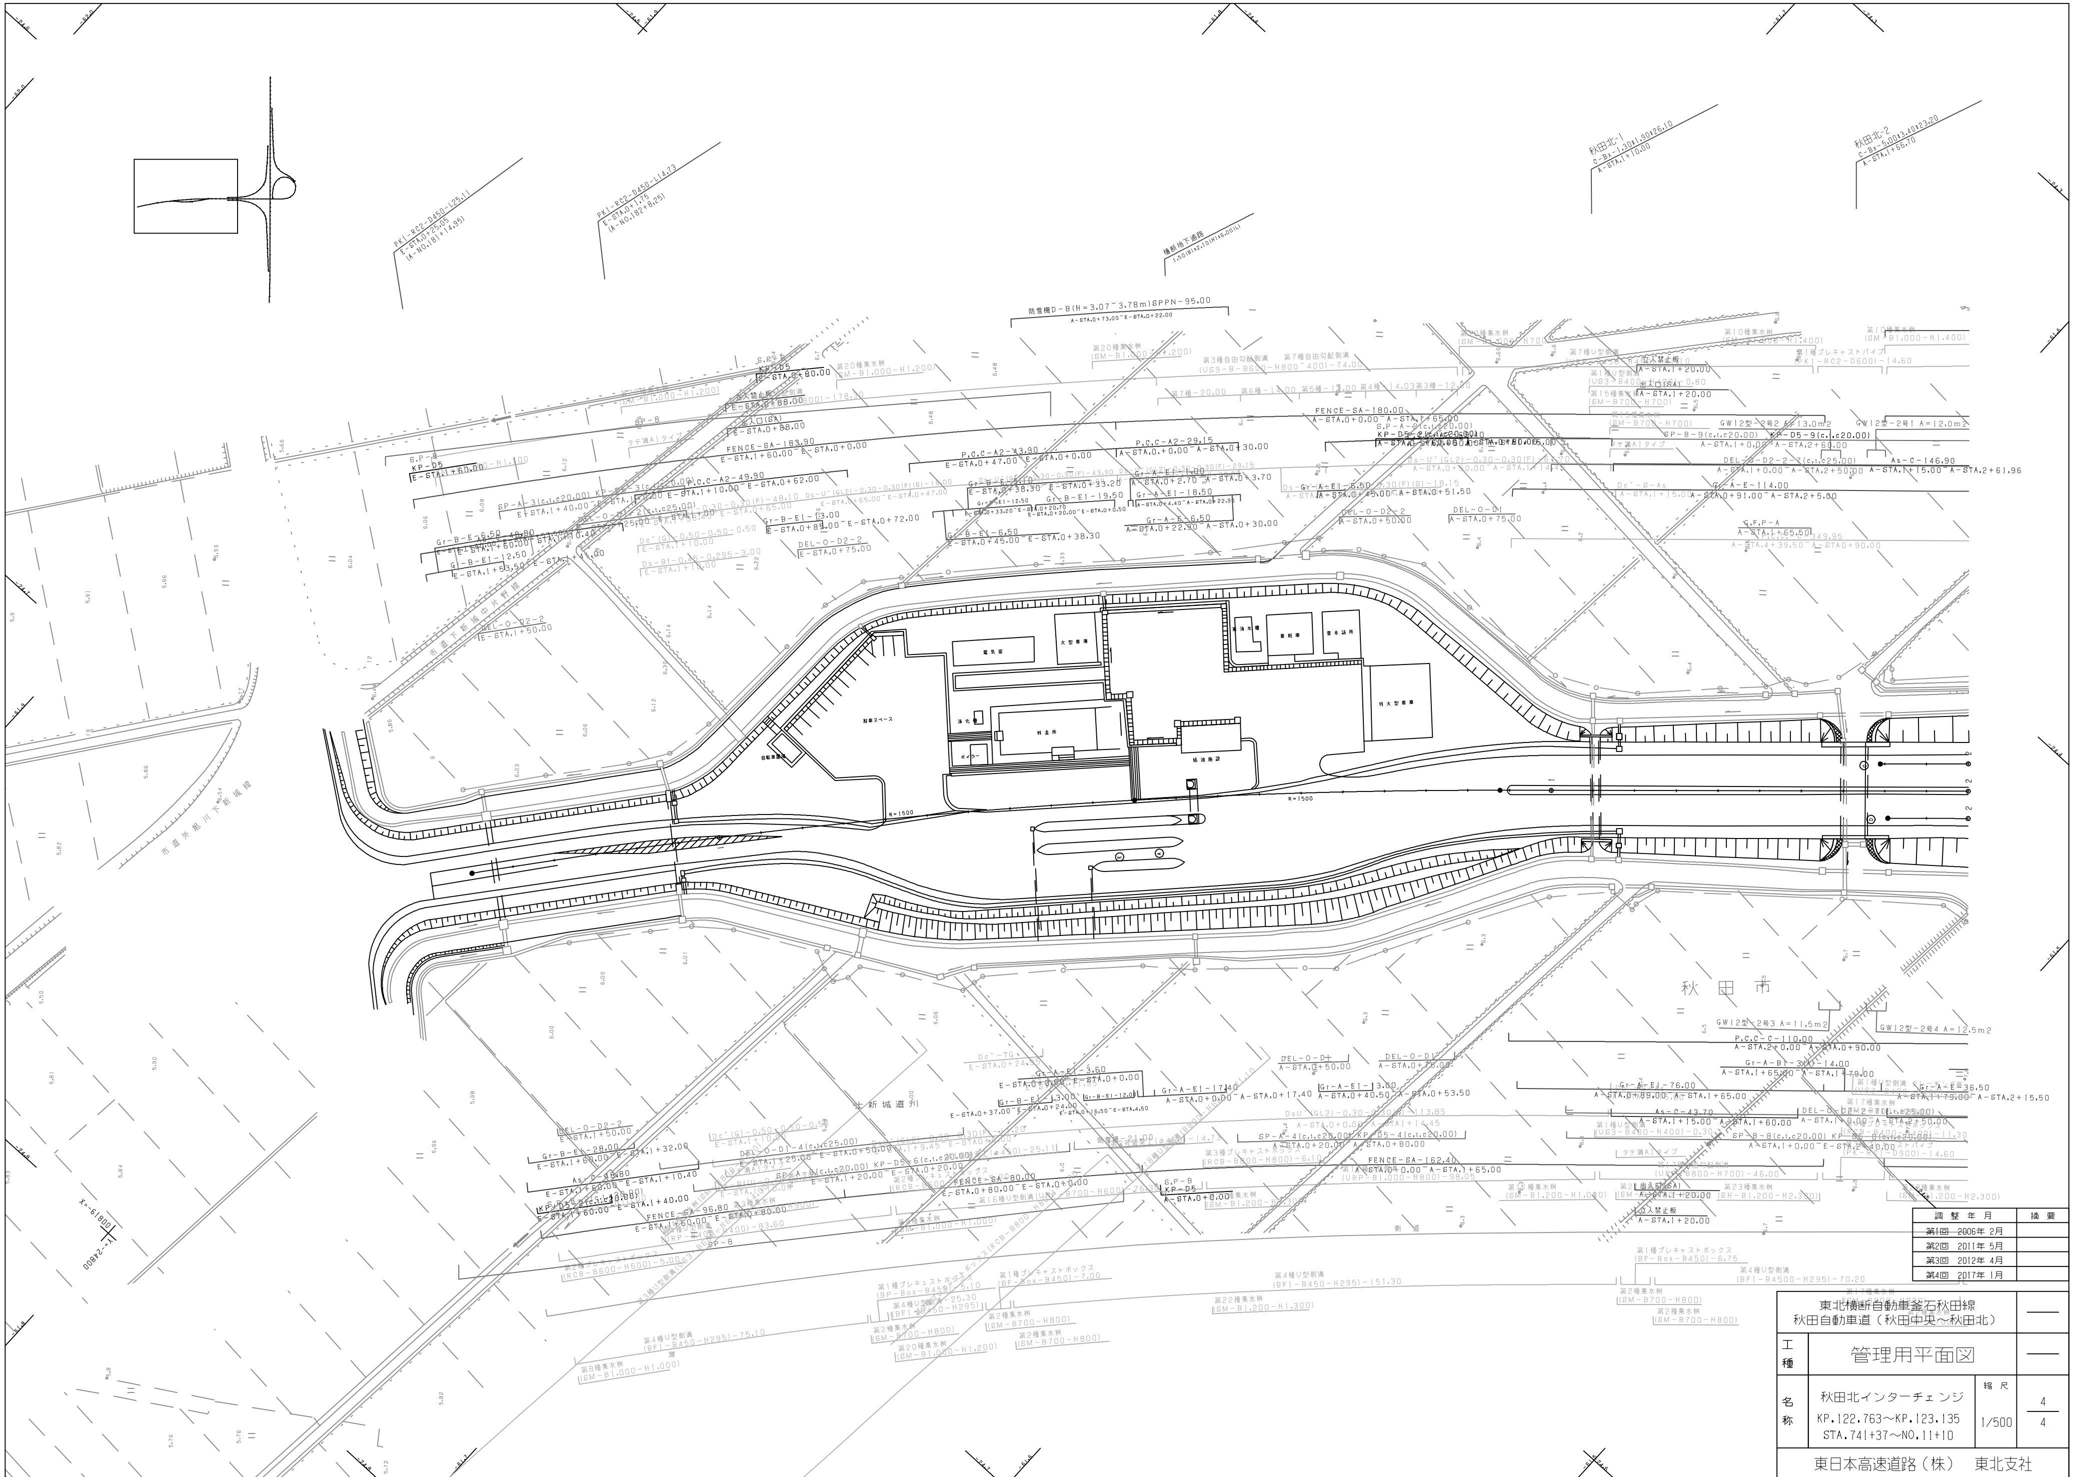

調整年月	摘要
第1回 2006年 2月	
第2回 2011年 5月	
第3回 2012年 4月	
第4回 2017年 1月	

東北横断自動車釜石秋田線
秋田自動車道（秋田中央～秋田北）

工種：管理用平面図

名称：秋田北インターチェンジ
KP.122.763～KP.123.135
STA.741+37～NO.11+10

縮尺：1/500

4/4

東日本高速道路（株） 東北支社

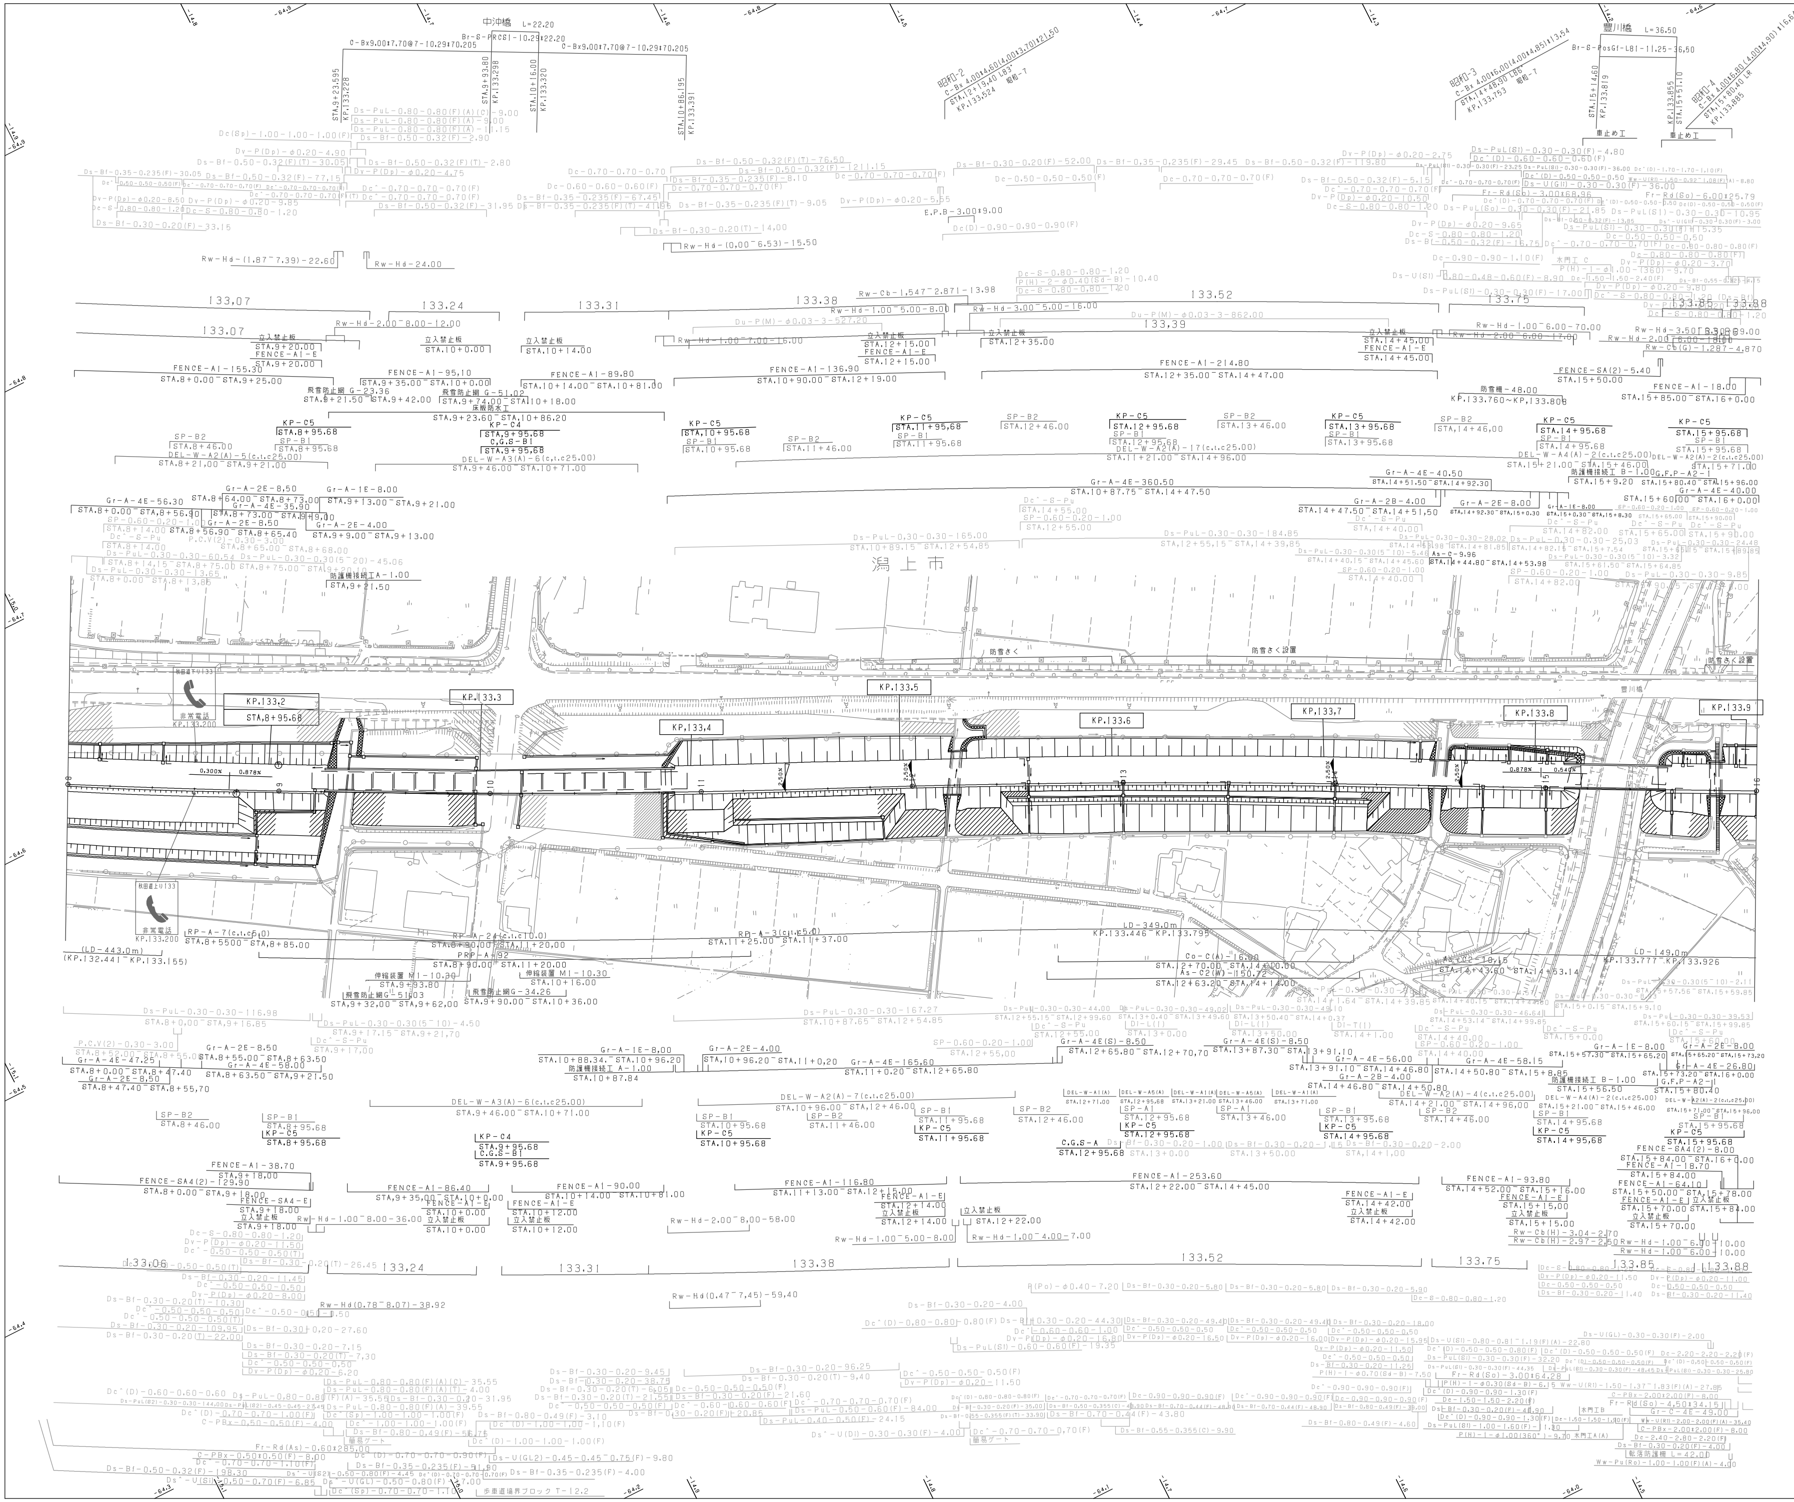

調 整 年 月	摘 要
第1回 2006年 2月	
第2回 2011年 5月	
第3回 2016年 1月	
第4回 2023年 6月	

日本海沿岸東北自動車道 日本海沿岸東北自動車道 秋田小坂線 (昭和男鹿半島～五城目八郎潟)			——
工種	管理用平面図		——
名称	KP.133.104～KP.133.904 STA.0-8.00～STA.16+00	縮尺 1/1000	1/14
東日本高速道路(株) 東北支社			

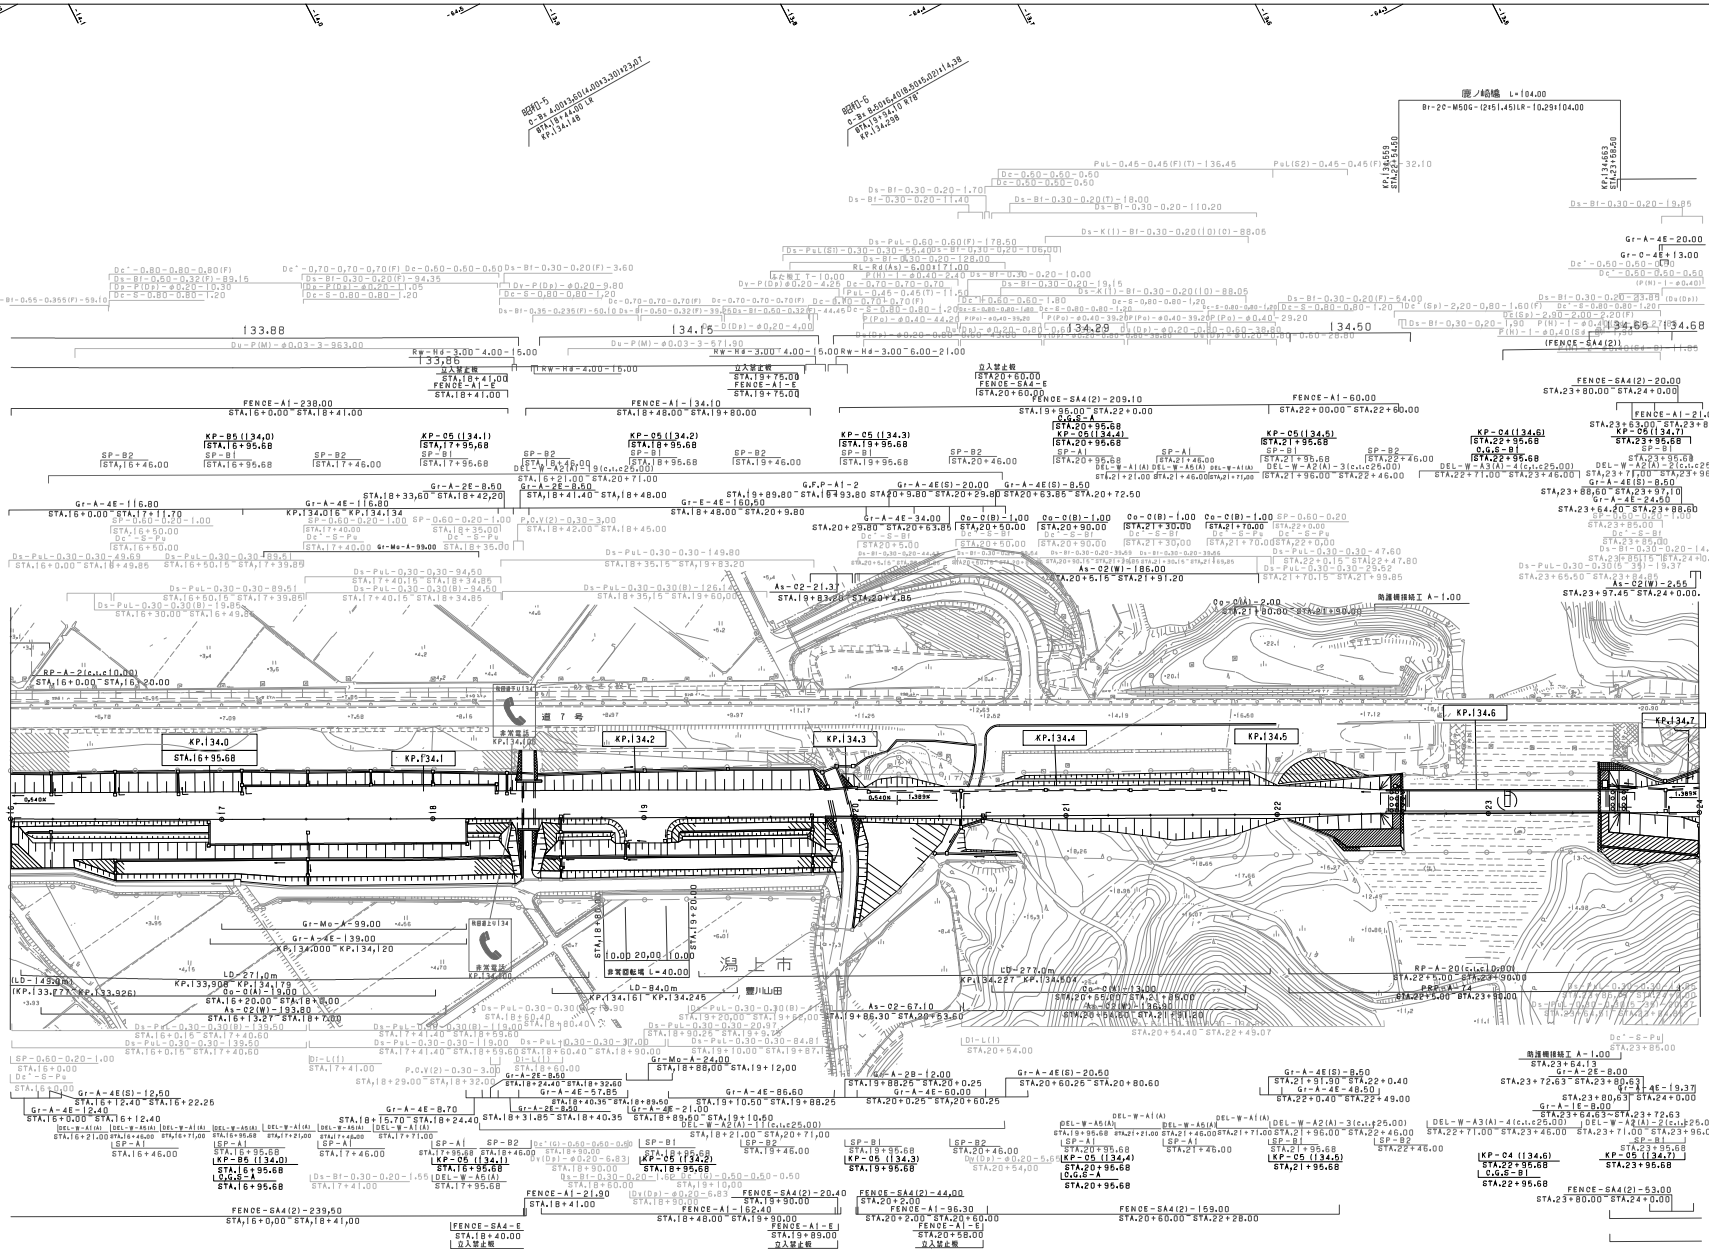

調整年月	摘要
第1回 2006年 2月	
第2回 2011年 5月	
第3回 2012年 4月	
第4回 2023年 6月	

日本海沿岸東北自動車道
日本海沿岸東北自動車道　秋田小坂線
(昭和男鹿半島～五城目八郎潟)

工種	管理用平面図		
名称	KP.133.904～KP.134.704 STA.16+00～STA.24+00	縮尺 1/1000	2/14

東日本高速道路(株)　東北支社

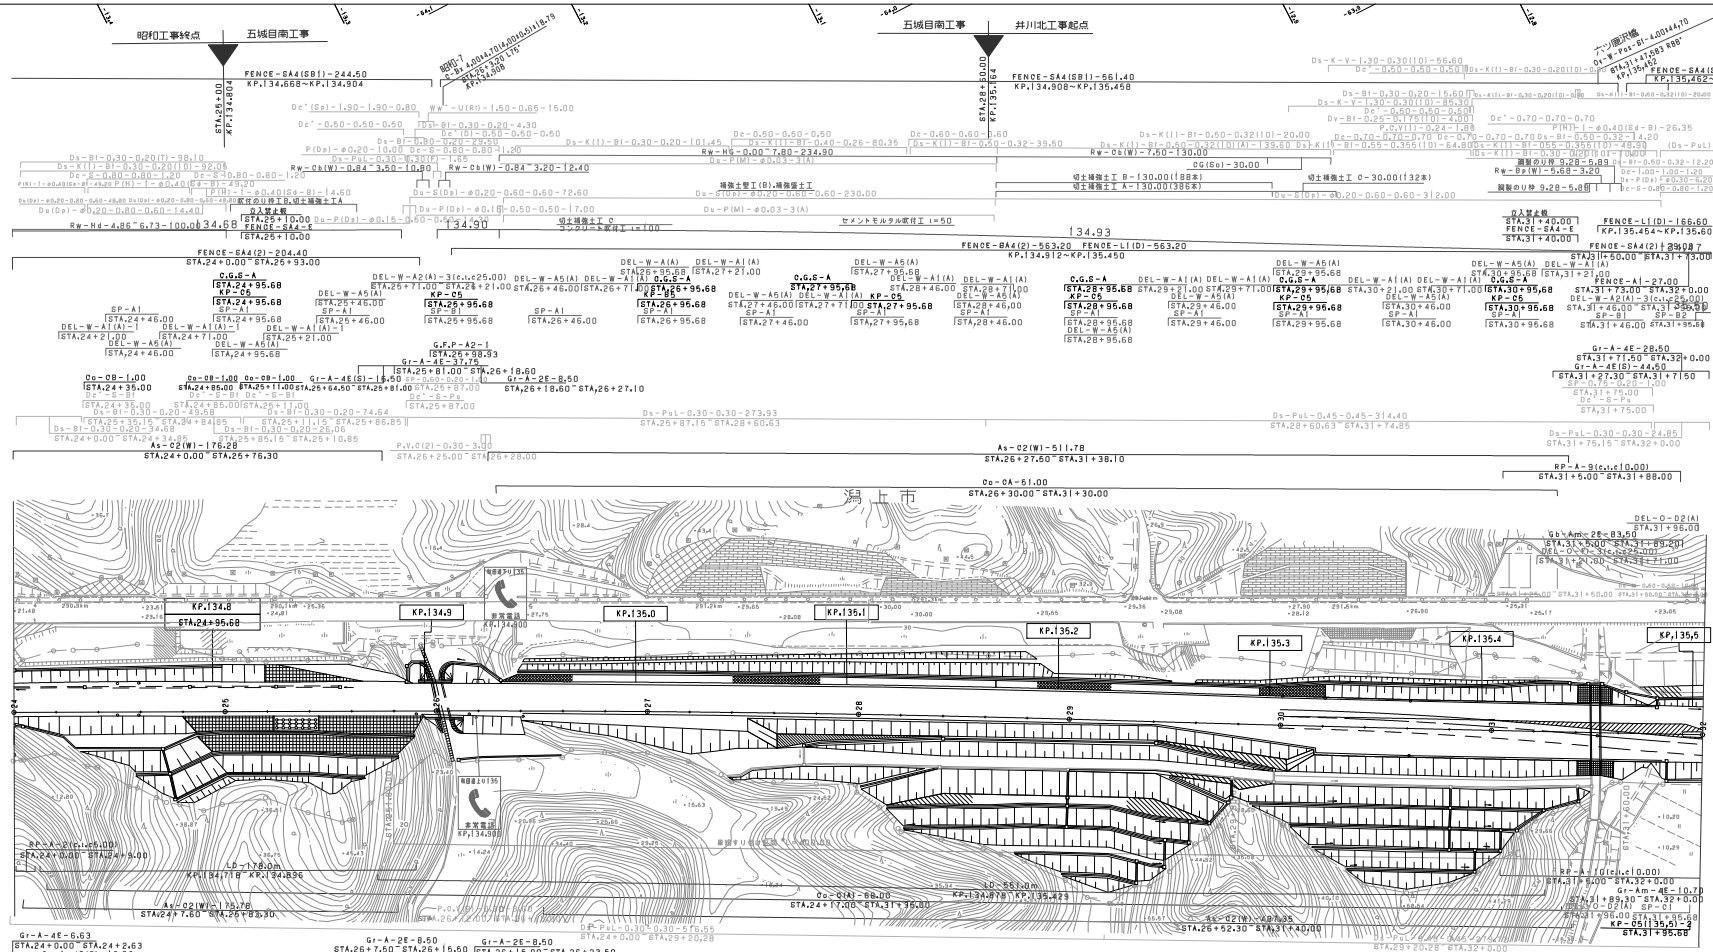

調整年月	摘要
第1回 2006年 2月	
第2回 2011年 5月	
第3回 2012年 4月	
第4回 2017年 1月	
第5回 2023年 6月	

日本海沿岸東北自動車道
日本海沿岸東北自動車道 秋田小坂線
(昭和男鹿半島～五城目八郎潟)

工種：管理用平面図

名称：KP.134.704～KP.135.504
STA.24+00～STA.32+00

縮尺：1/1000

3/14

東日本高速道路(株) 東北支社

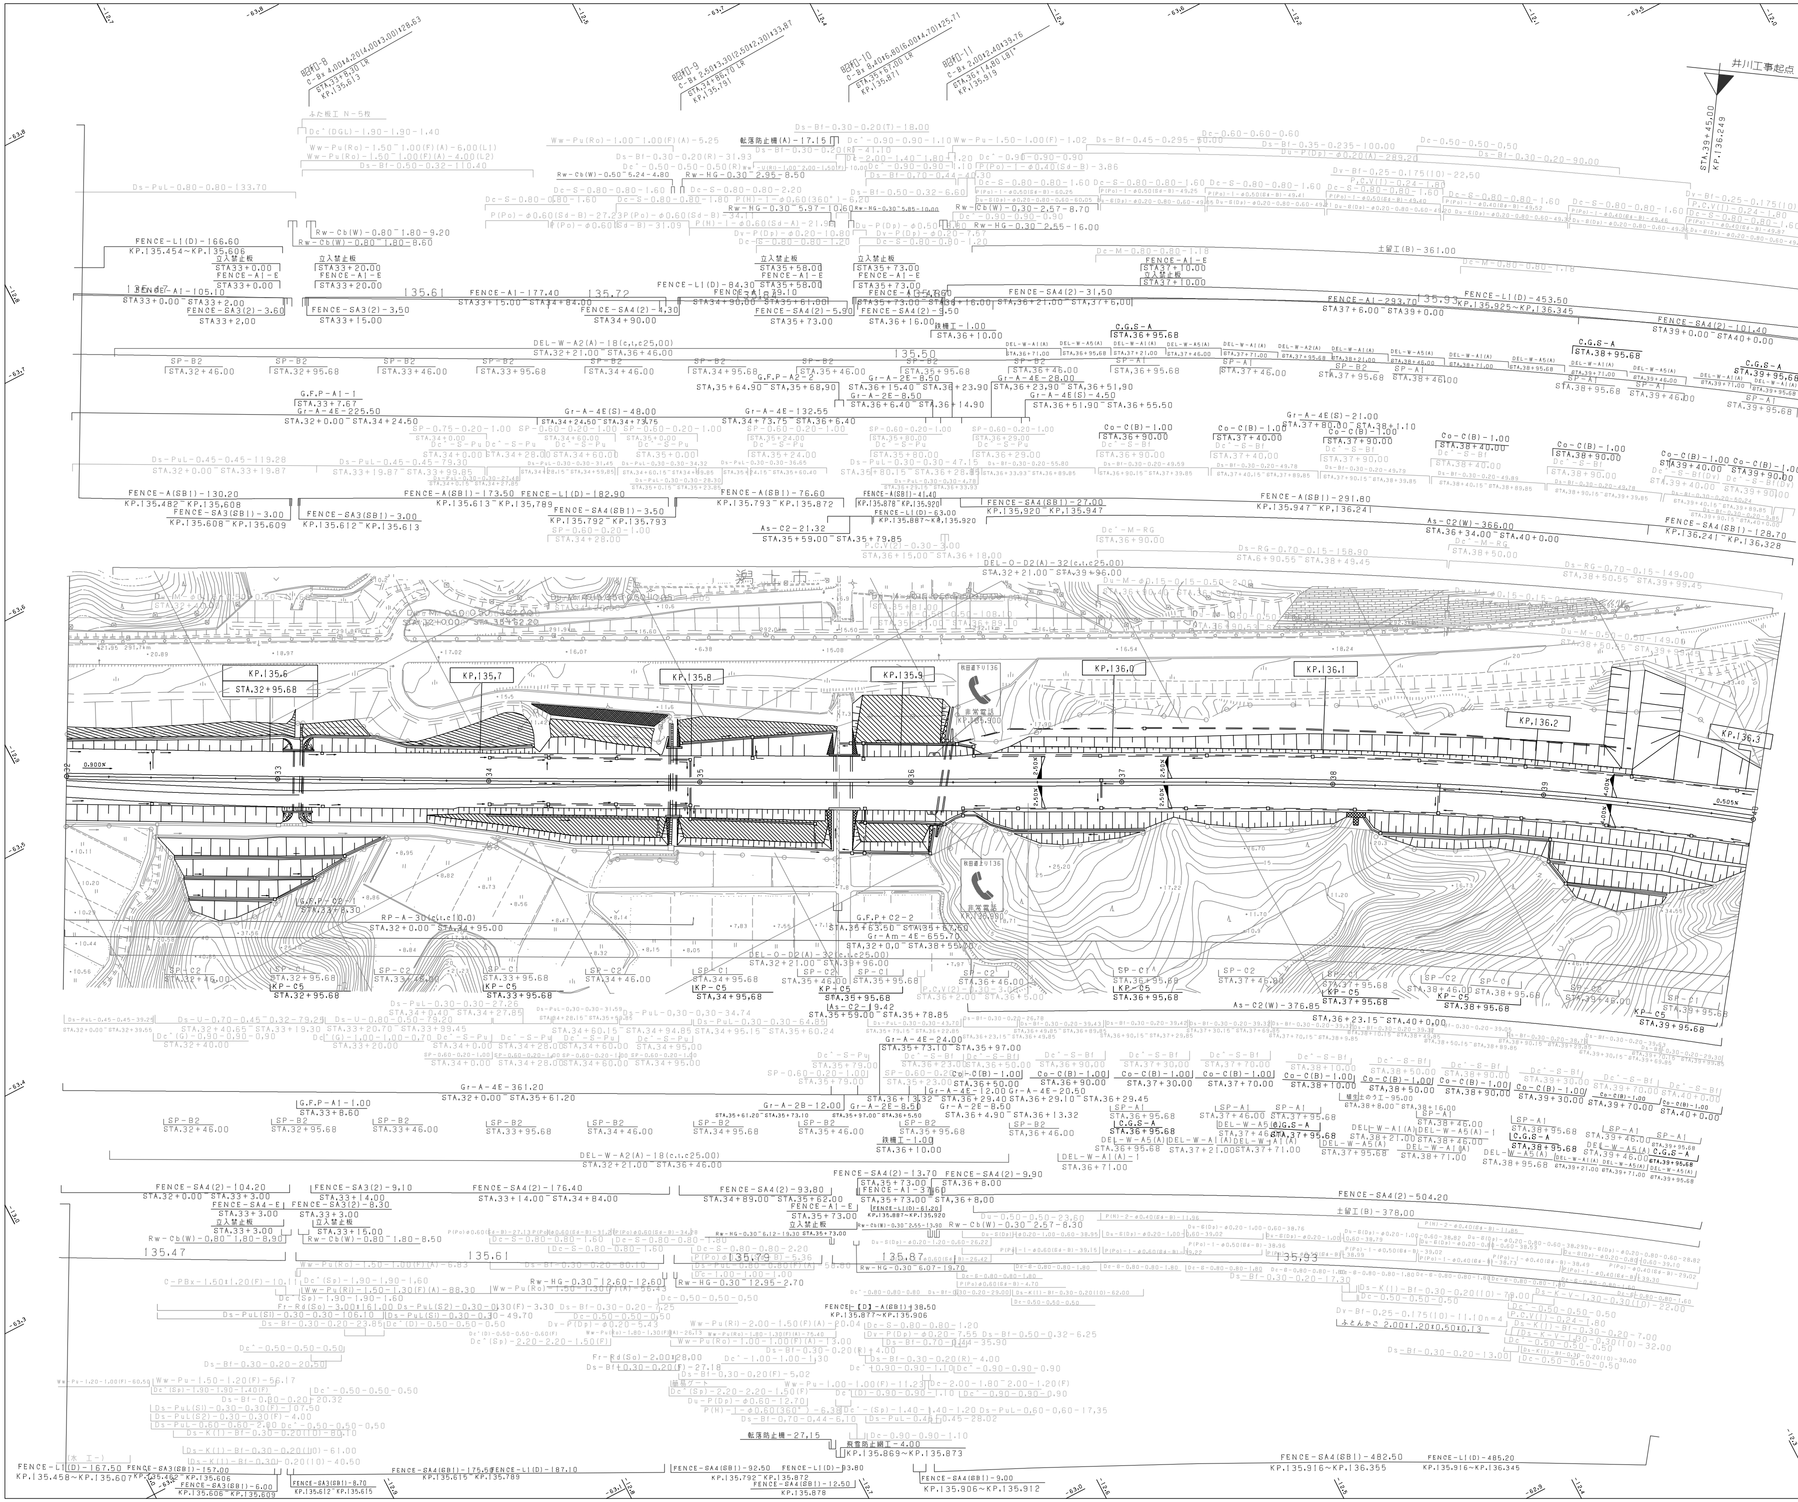

調整年月	摘要
第1回 2006年 2月	
第2回 2011年 5月	
第3回 2012年 4月	
第4回 2017年 1月	

日本海沿岸東北自動車道 日本海沿岸東北自動車道 秋田小坂線 （昭和男鹿半島～五城目八郎潟）			——
工種	管理用平面図		——
名称	KP.135.504～KP.136.304 STA.32+00～STA.40+00	縮尺 1/1000	4 14
東日本高速道路（株） 東北支社			

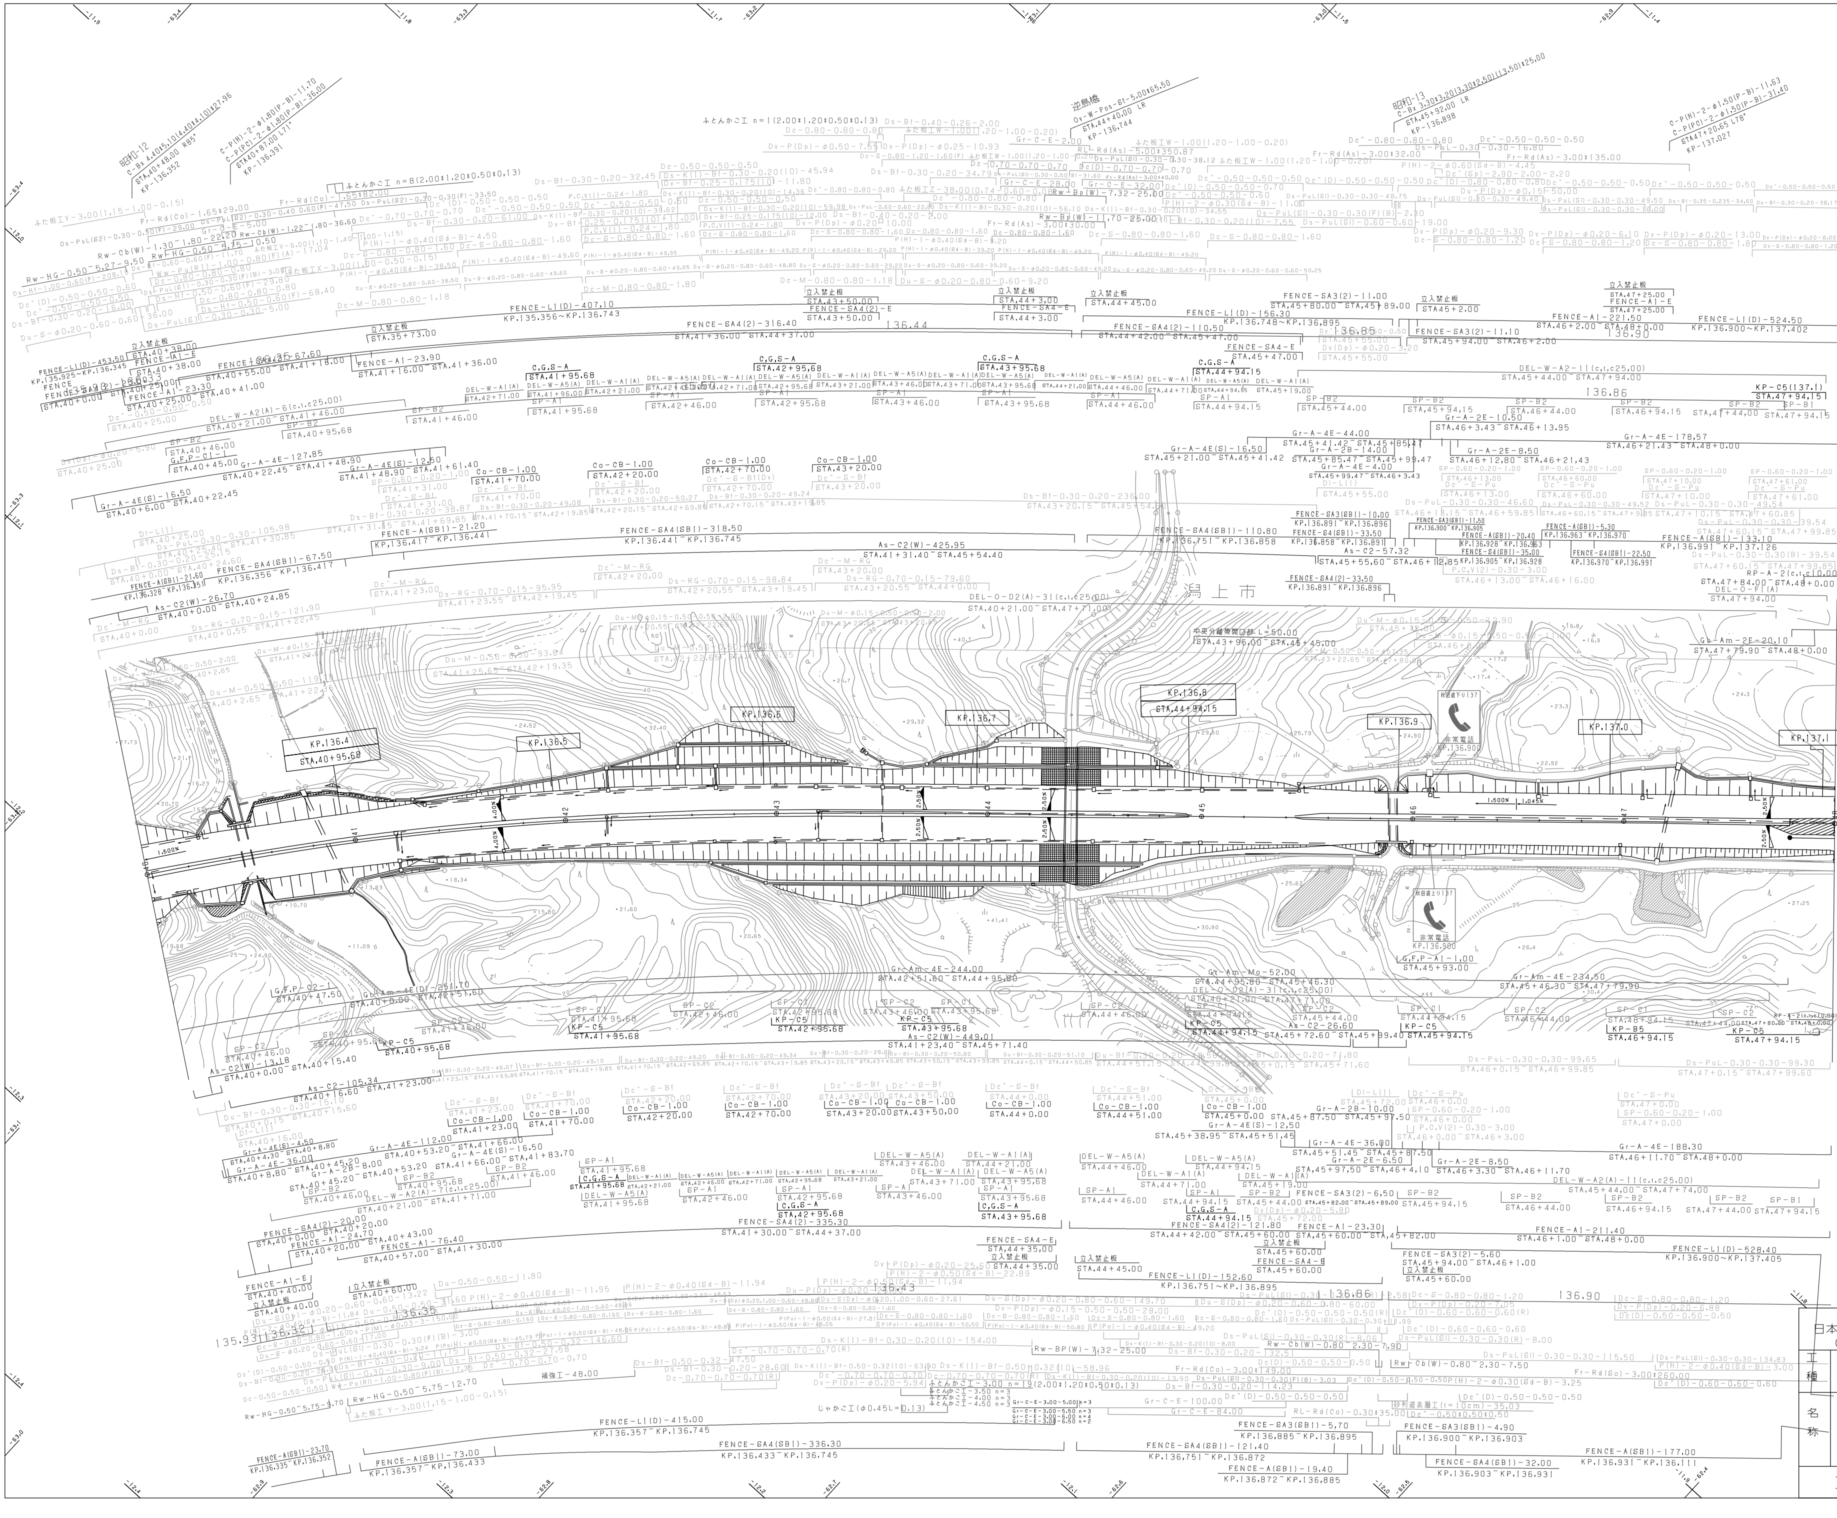

調整年月	摘要
第1回　2006年 2月	
第2回　2012年 4月	
第3回　2017年 1月	

日本海沿岸東北自動車道 日本海沿岸東北自動車道 秋田小坂線 （昭和男鹿半島～五城目八郎潟）			——
工種	管理用平面図		——
名称	KP.136.304～KP.137.106 STA.40+00～STA.48+00	縮尺 1/1000	5/14
東日本高速道路（株）　東北支社			

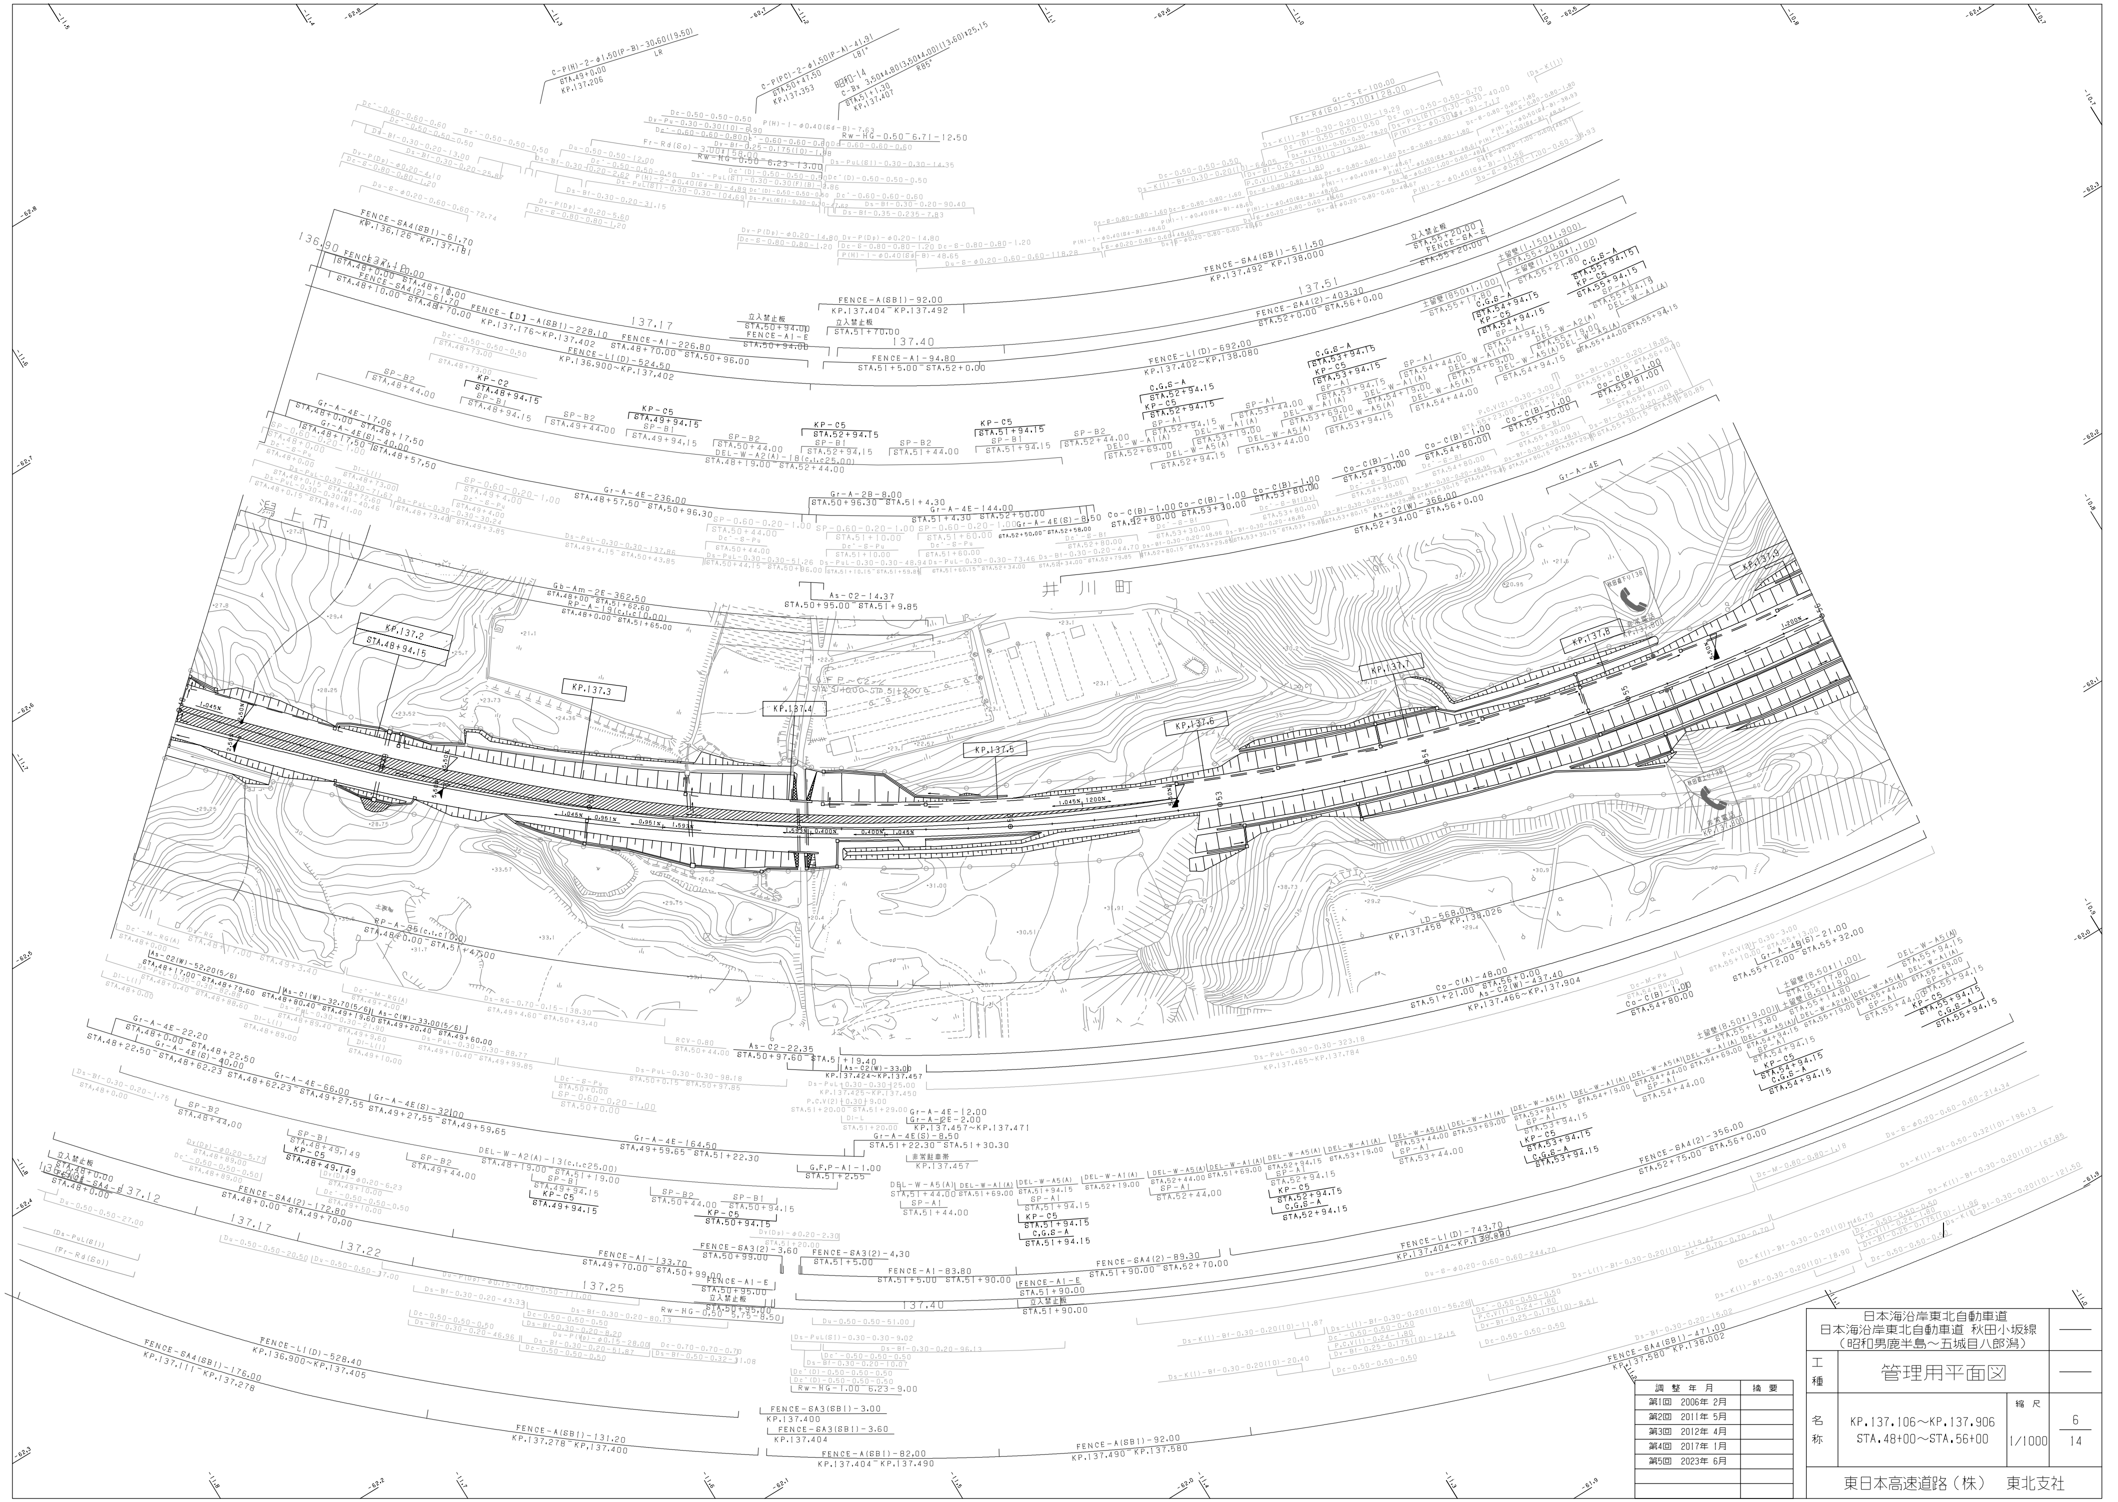

調整年月	摘要
第1回 2006年 2月	
第2回 2011年 5月	
第3回 2012年 4月	
第4回 2017年 1月	
第5回 2023年 6月	

日本海沿岸東北自動車道 日本海沿岸東北自動車道 秋田小坂線 （昭和男鹿半島～五城目八郎潟）			——
工種	管理用平面図		——
名称	KP.137.106～KP.137.906 STA.48+00～STA.56+00	縮尺 1/1000	6/14
東日本高速道路（株） 東北支社			

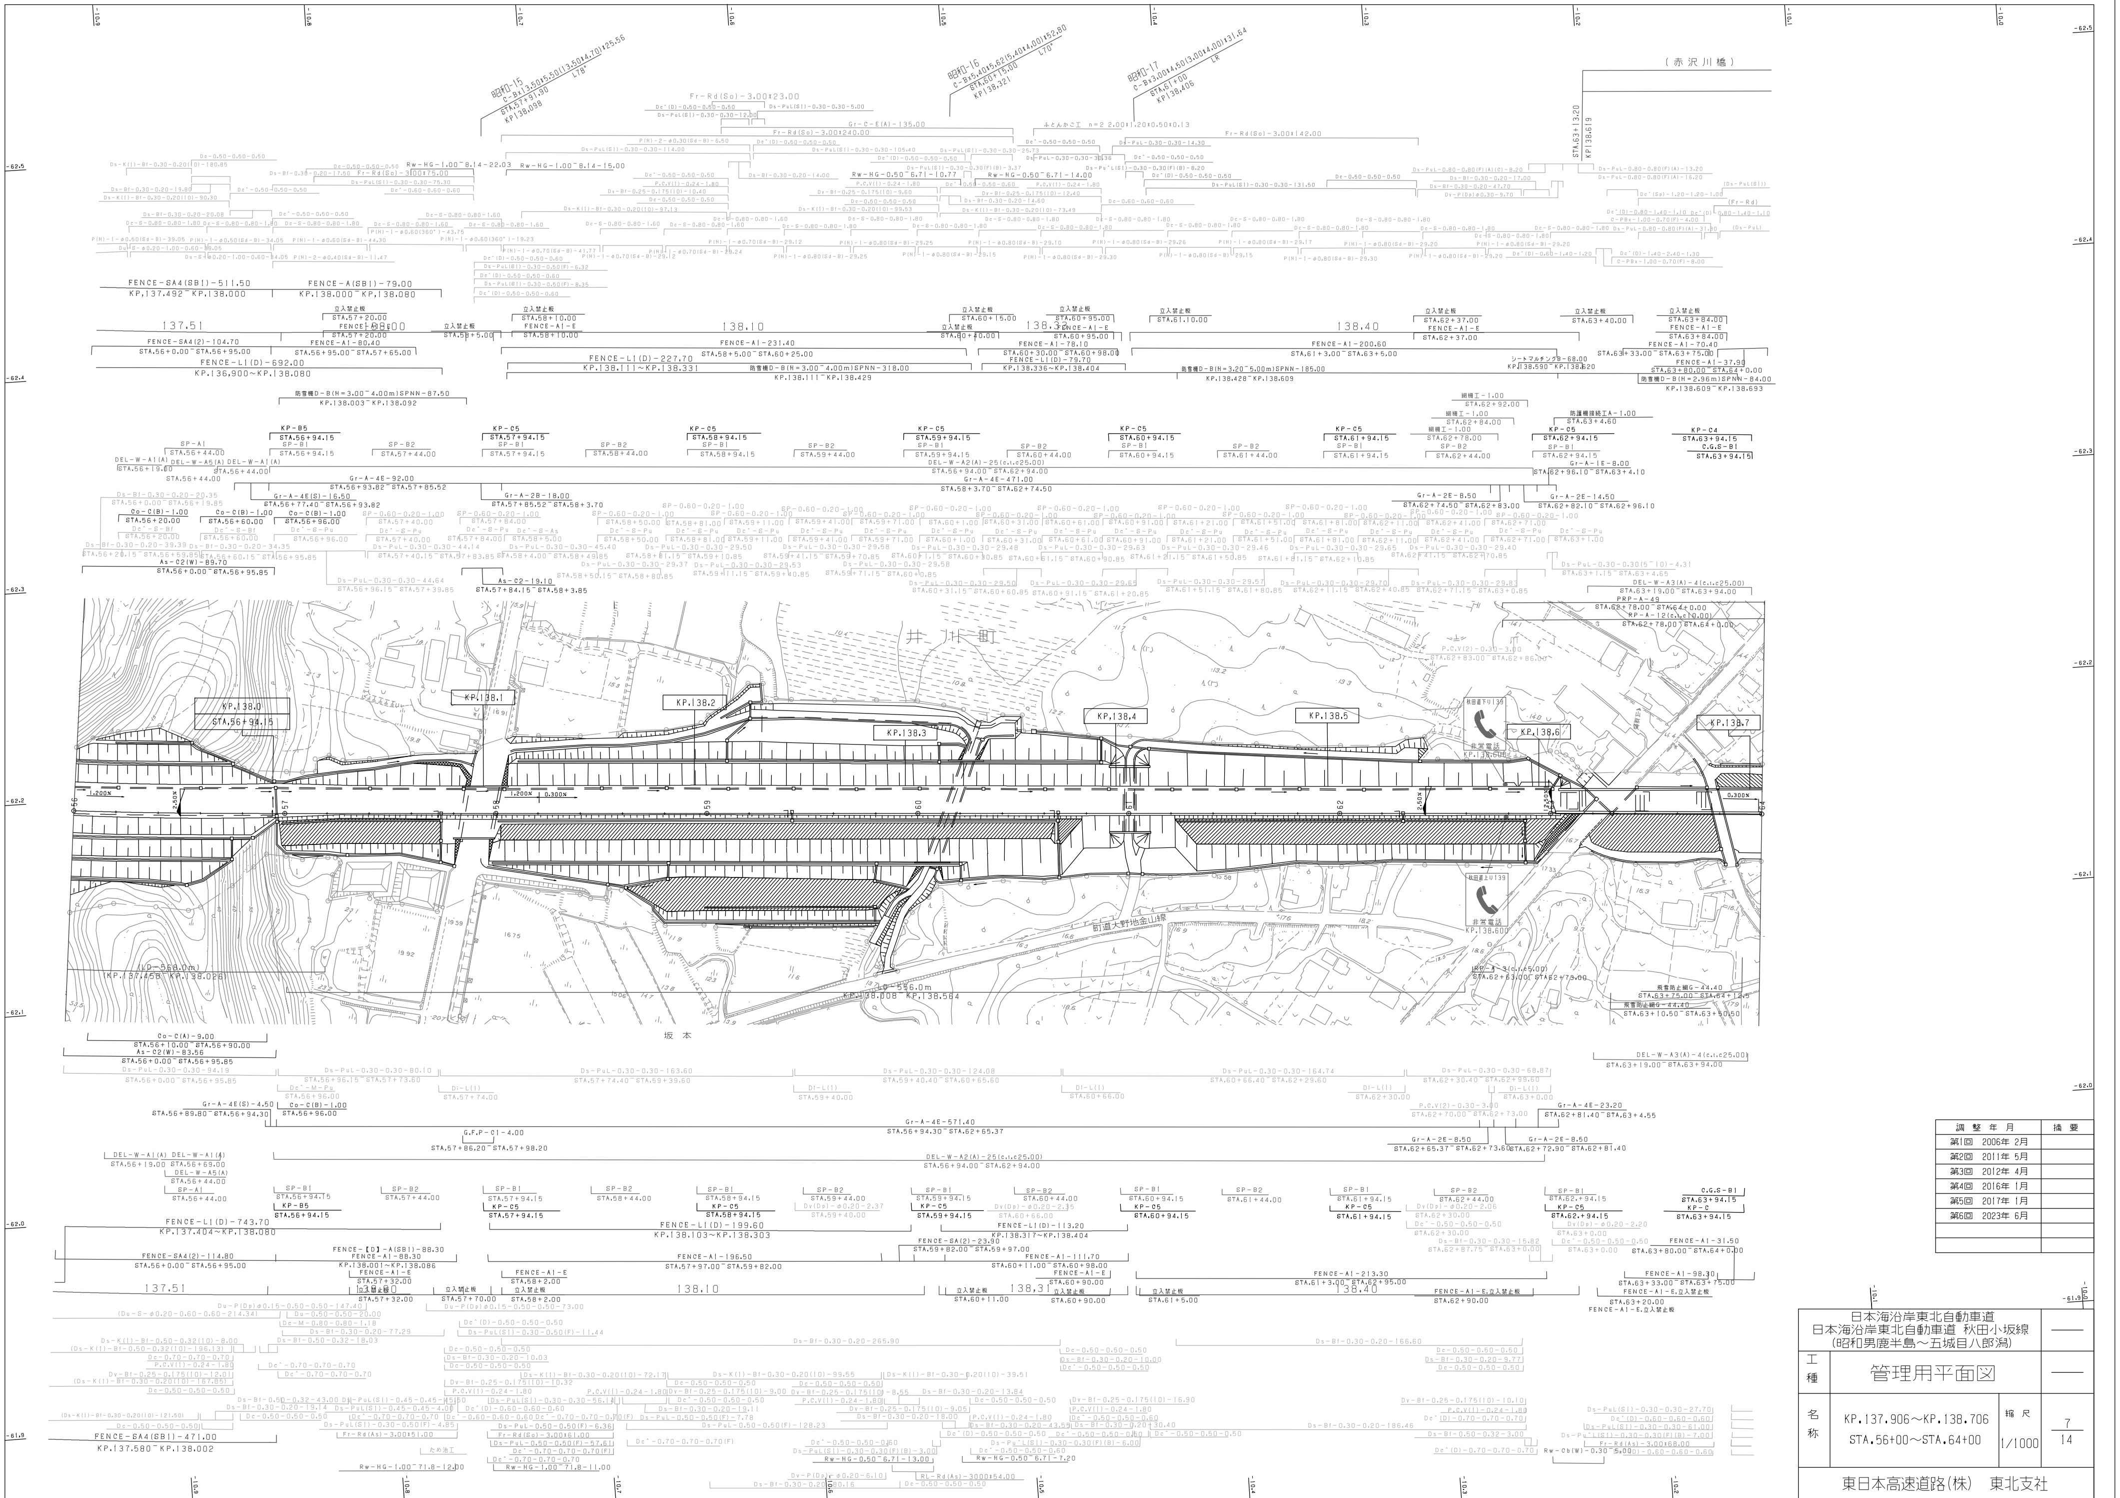

調整年月	摘要
第1回 2006年 2月	
第2回 2011年 5月	
第3回 2012年 4月	
第4回 2016年 1月	
第5回 2017年 1月	
第6回 2023年 6月	

日本海沿岸東北自動車道
日本海沿岸東北自動車道 秋田小坂線
(昭和男鹿半島～五城目八郎潟)

工種	管理用平面図		
名称	KP.137.906～KP.138.706 STA.56+00～STA.64+00	縮尺 1/1000	7 14

東日本高速道路(株) 東北支社

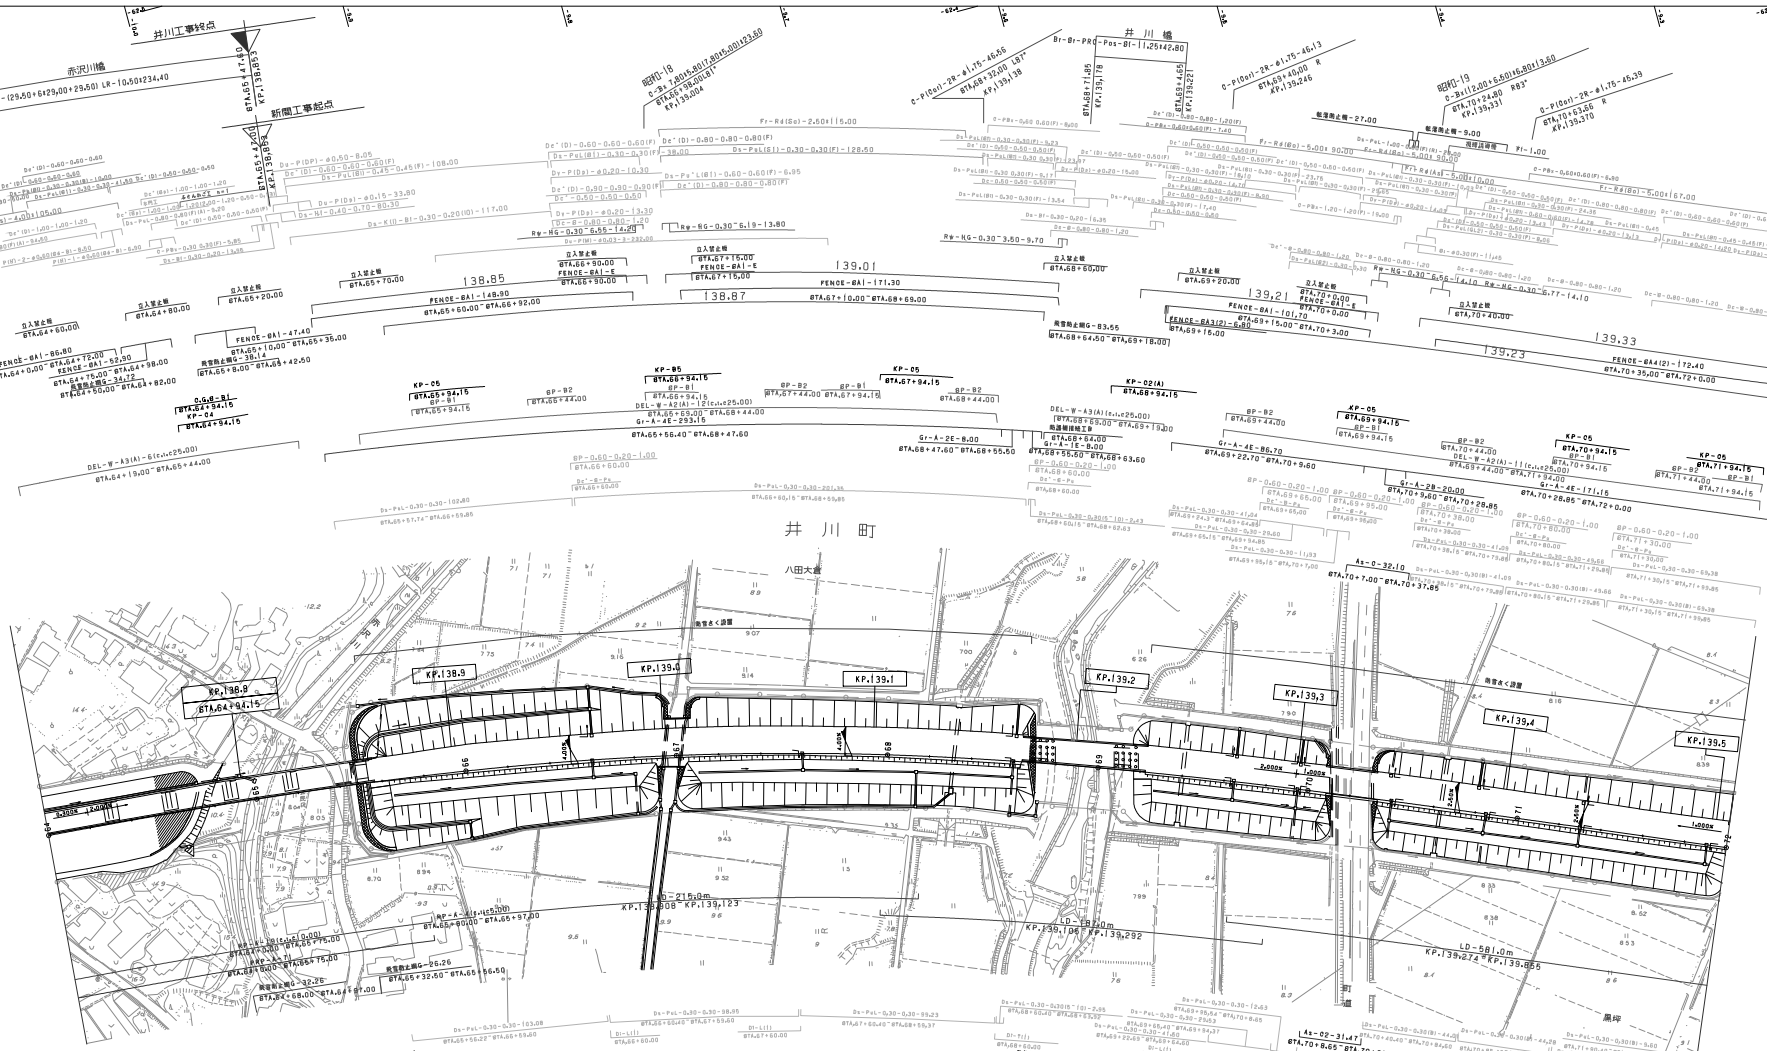

調整年月	摘要
第1回 2006年 2月	
第2回 2011年 5月	
第3回 2016年 1月	
第4回 2023年 6月	

日本海沿岸東北自動車道
日本海沿岸東北自動車道 秋田小坂線
（昭和男鹿半島～五城目八郎潟）

工種	管理用平面図		
名称	KP.138.706～KP.139.506 STA.64+00～STA.72+00	縮尺 1/1000	8/14

東日本高速道路（株） 東北支社

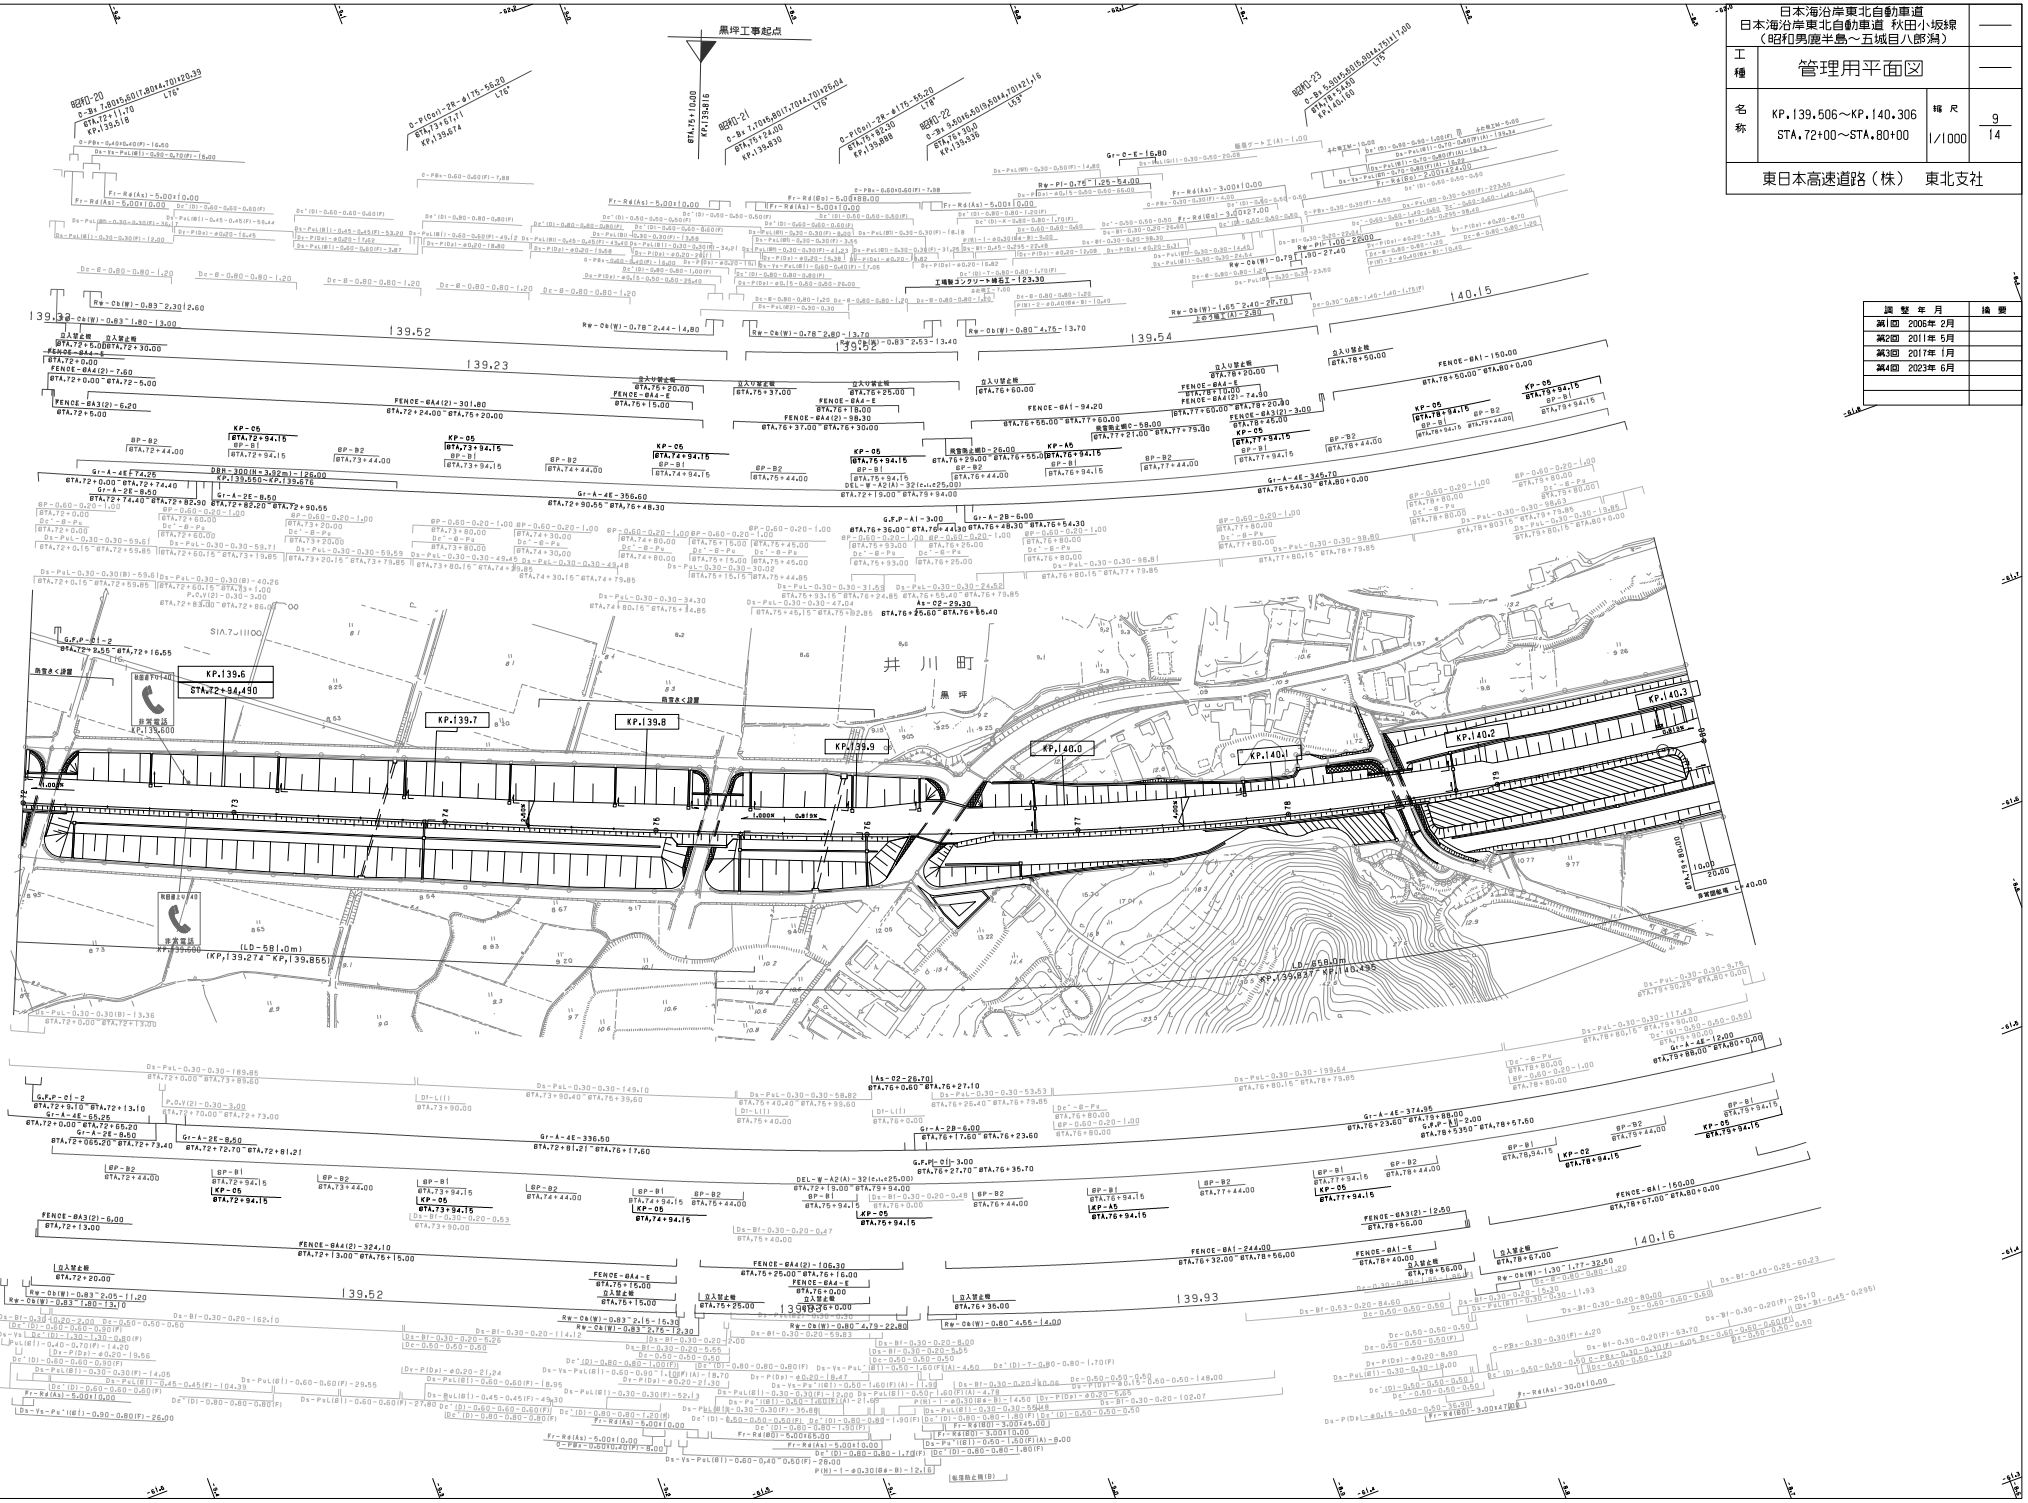

調整年月	摘要
第1回 2006年 2月	
第2回 2011年 5月	
第3回 2017年 1月	
第4回 2023年 6月	

日本海沿岸東北自動車道
日本海沿岸東北自動車道 秋田小坂線
（昭和男鹿半島～五城目八郎潟）

工種：管理用平面図

名称：KP.139.506～KP.140.306
STA.72+00～STA.80+00

縮尺：1/1000

9
14

東日本高速道路（株） 東北支社

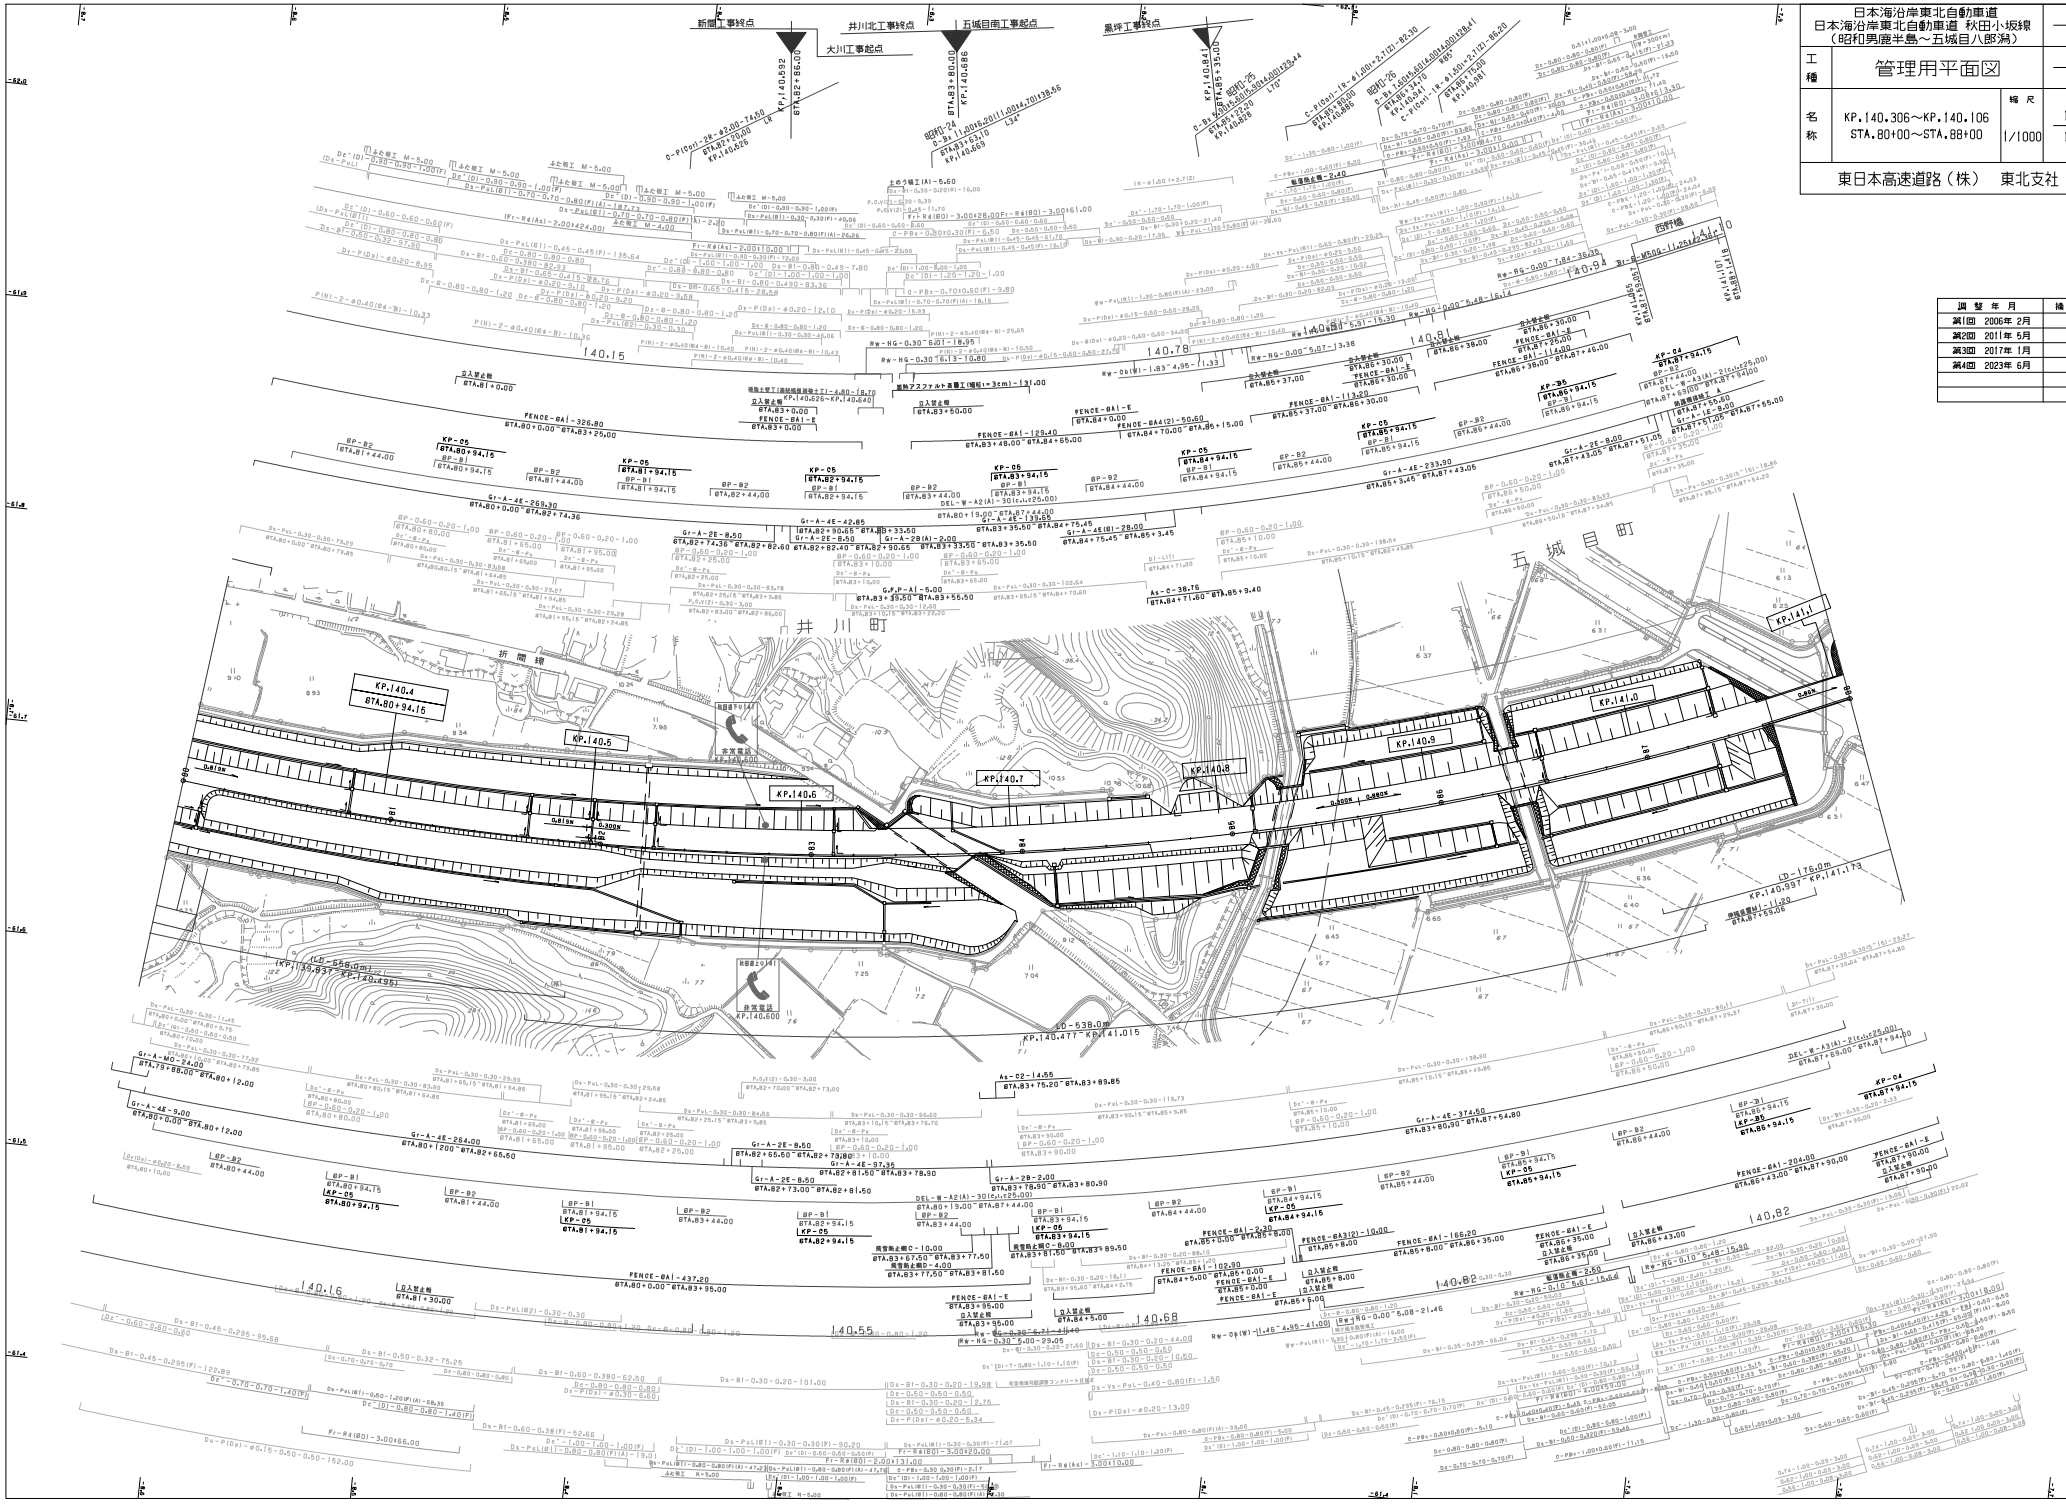

日本海沿岸東北自動車道 日本海沿岸東北自動車道 秋田小坂線 （昭和男鹿半島～五城目八郎潟）			——
工種	管理用平面図		——
名称	KP.140.306～KP.140.106 STA.80+00～STA.88+00	縮尺 1/1000	10 14
東日本高速道路（株） 東北支社			

調整年月	摘要
第1回 2006年 2月	
第2回 2011年 5月	
第3回 2017年 1月	
第4回 2023年 6月	

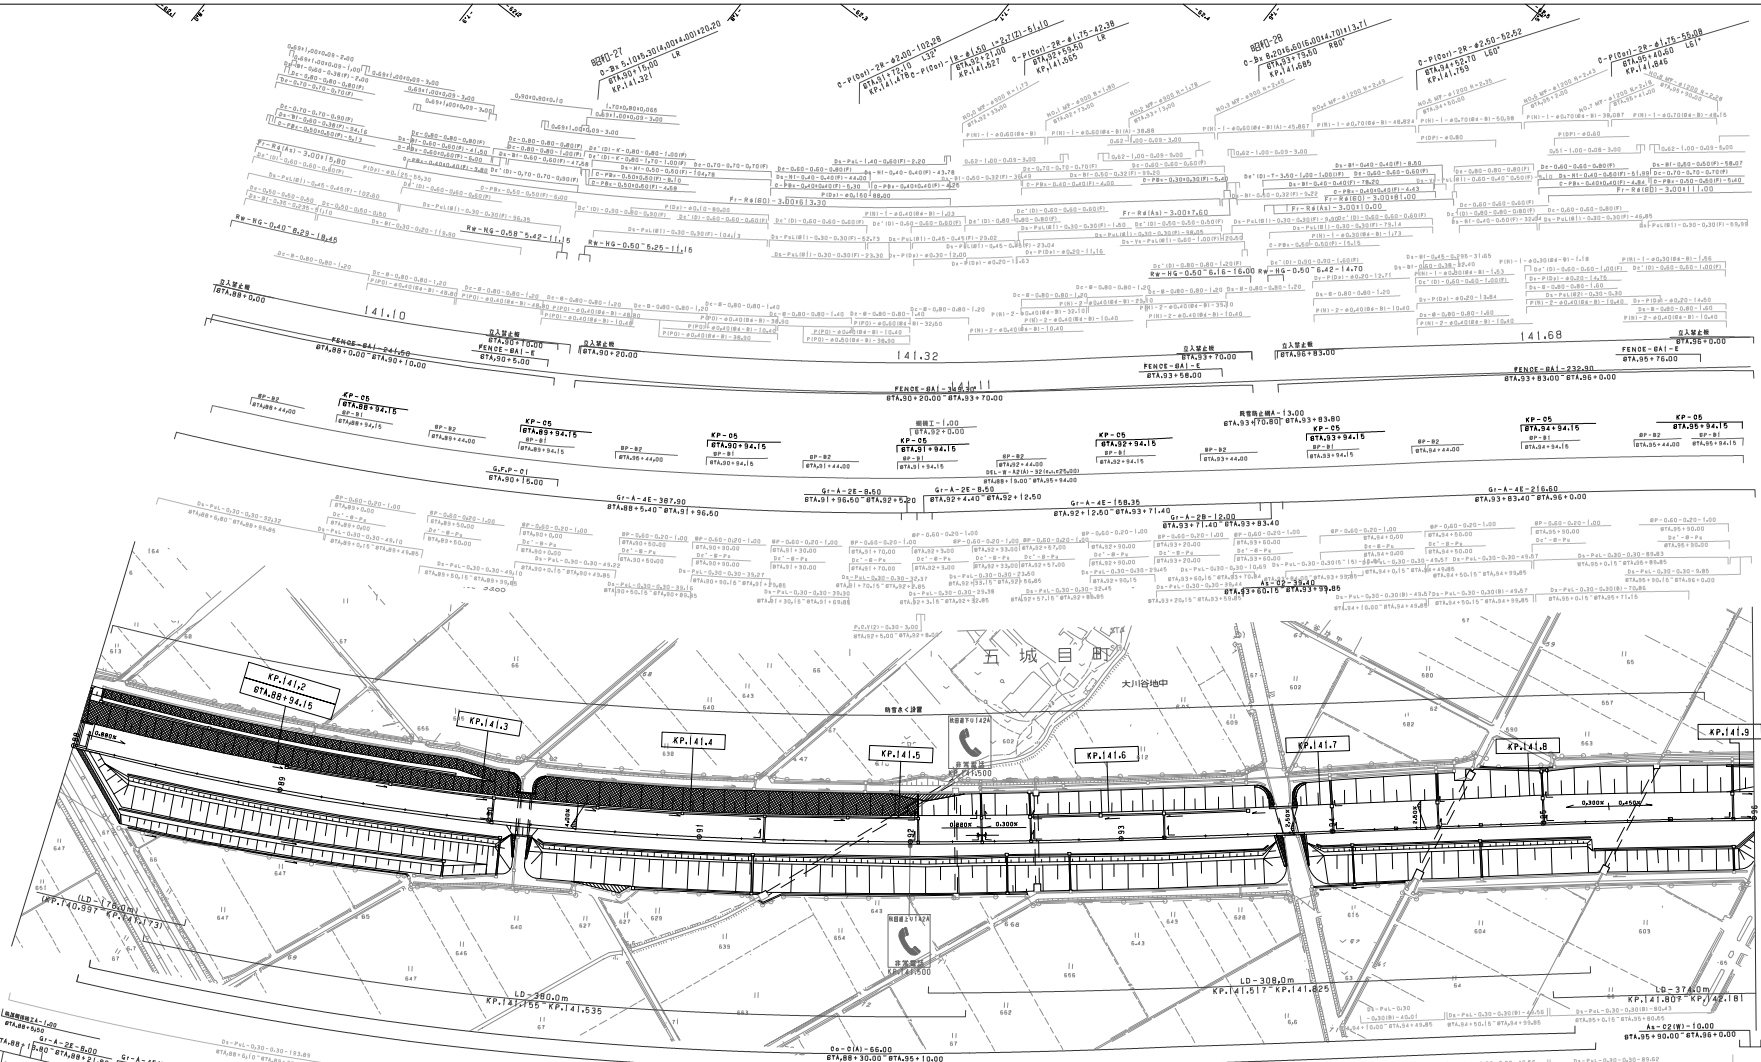

調整年月	摘要
第1回 2006年 2月	
第2回 2011年 5月	
第3回 2023年 6月	

日本海沿岸東北自動車道 日本海沿岸東北自動車道 秋田小坂線 （昭和男鹿半島～五城目八郎潟）			——
工種	管理用平面図		——
名称	KP.141.106～KP.141.906 STA.88+00～STA.96+00	縮尺 1/1000	11 14

東日本高速道路（株） 東北支社

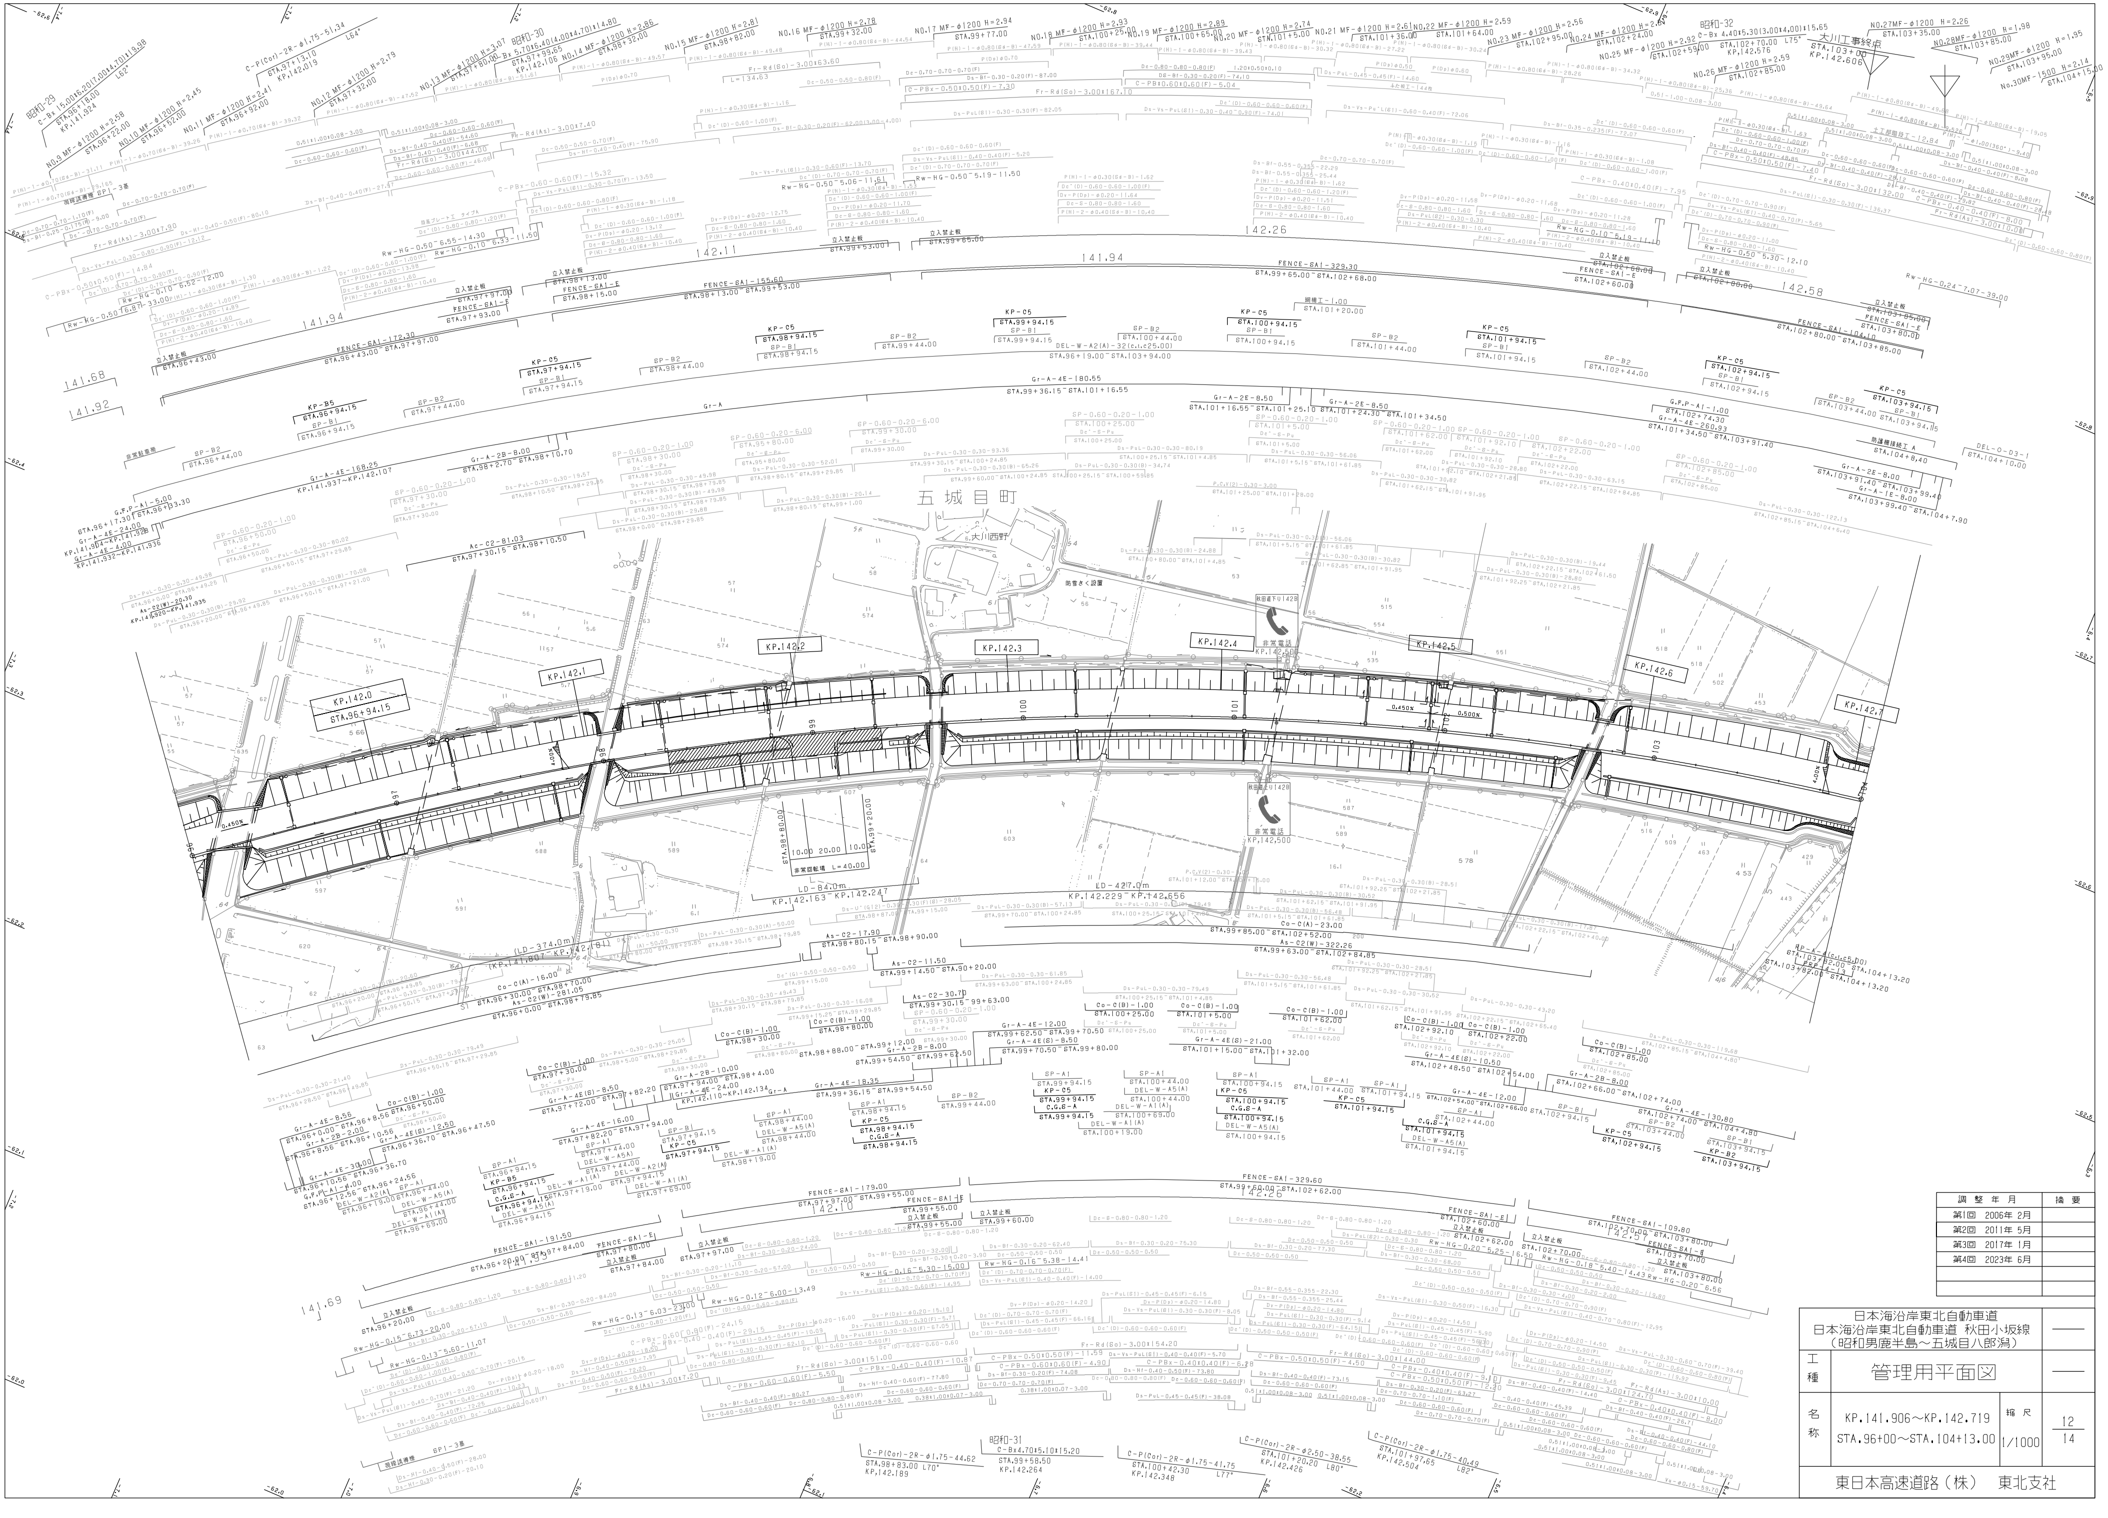

調 整 年 月	摘 要
第1回 2006年 2月	
第2回 2011年 5月	
第3回 2017年 1月	
第4回 2023年 6月	

日本海沿岸東北自動車道 日本海沿岸東北自動車道 秋田小坂線 （昭和男鹿半島～五城目八郎潟）			——
工種	管理用平面図		——
名称	KP.141.906～KP.142.719 STA.96+00～STA.104+13.00	縮尺 1/1000	12/14
東日本高速道路（株） 東北支社			

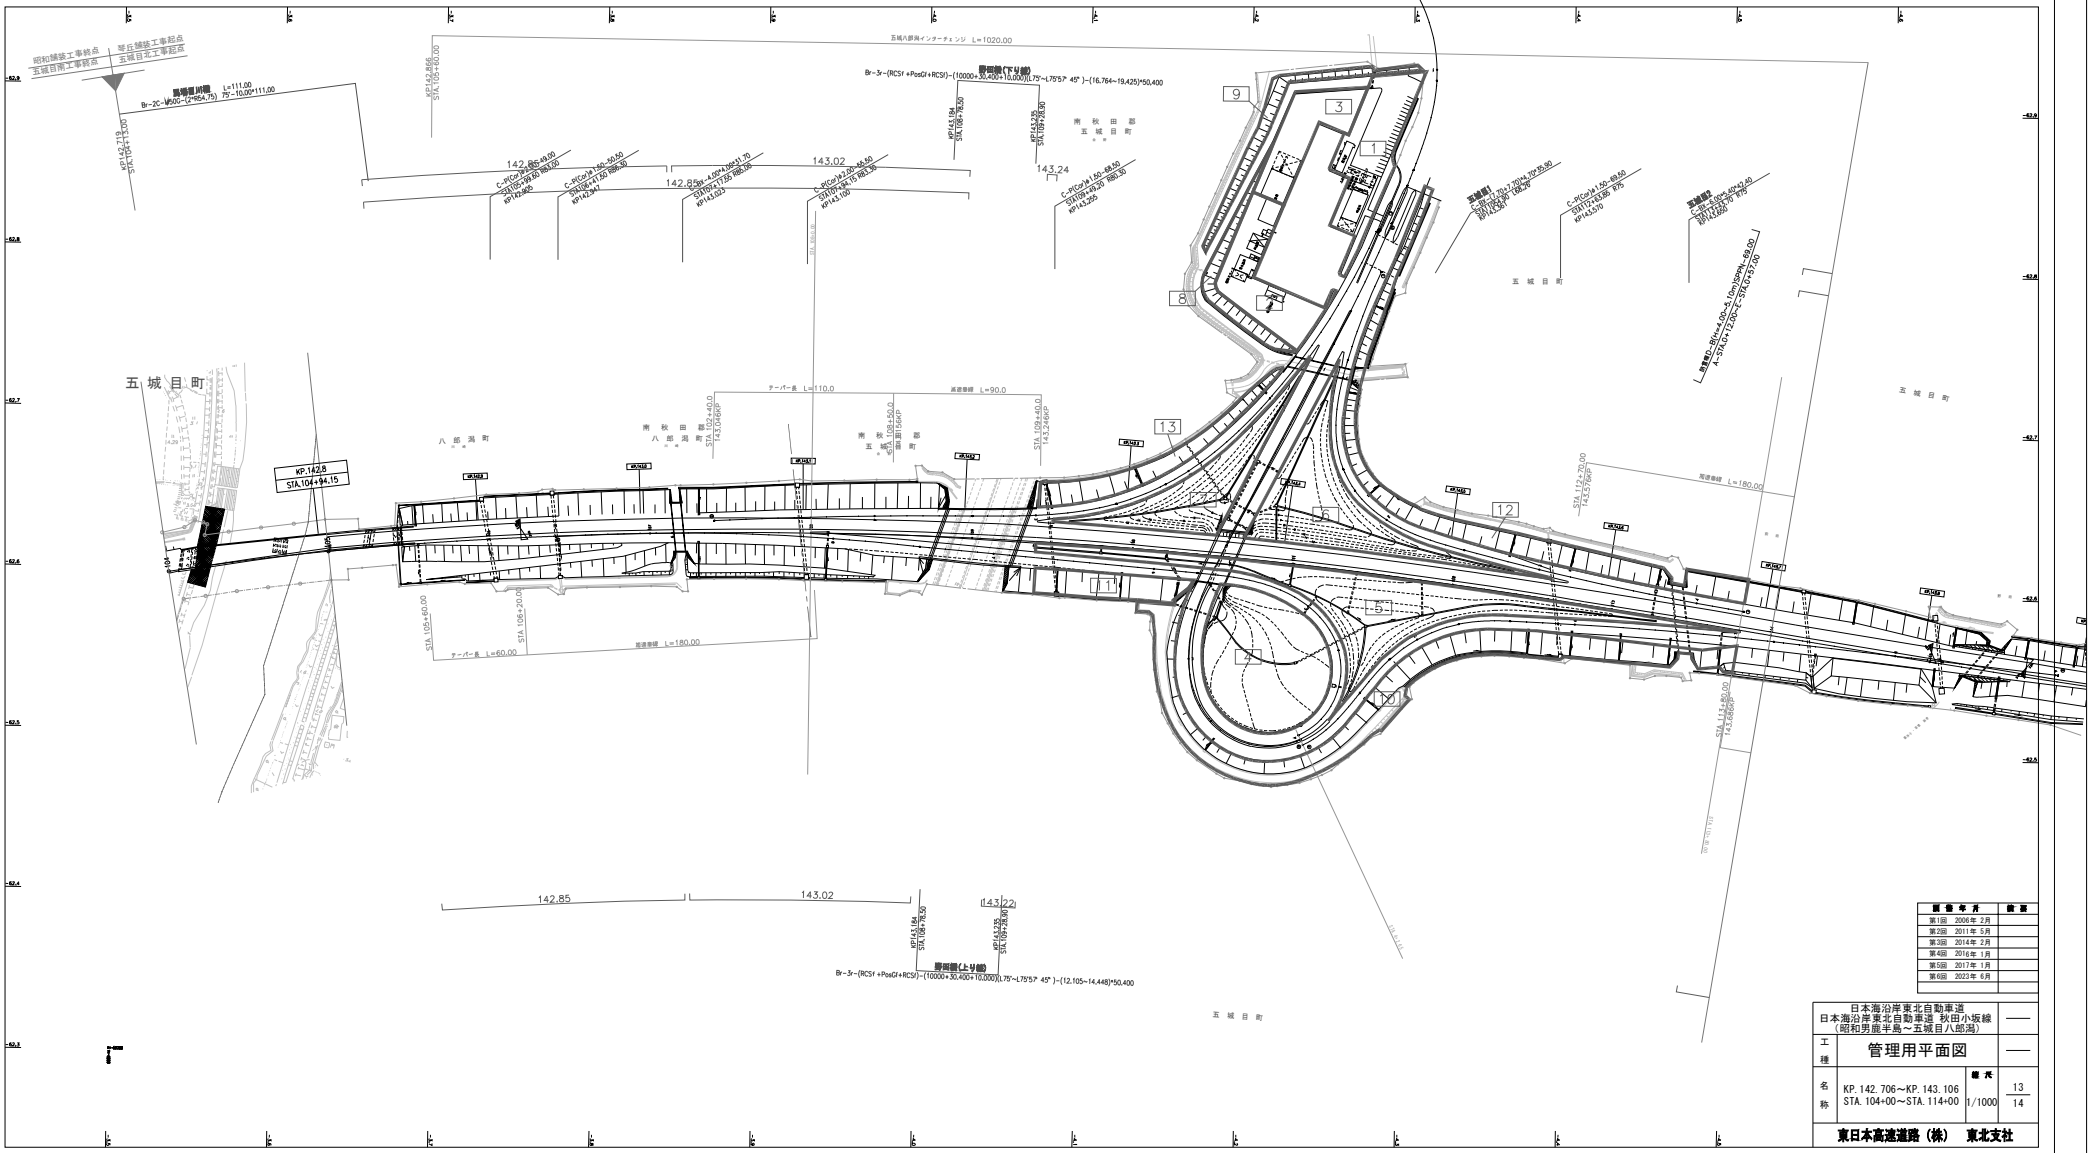

版番年月	備考
第1回 2006年 2月	
第2回 2011年 5月	
第3回 2014年 2月	
第4回 2016年 1月	
第5回 2017年 1月	
第6回 2023年 6月	

日本海沿岸東北自動車道 日本海沿岸東北自動車道 秋田小坂線 （昭和男鹿半島～五城目八郎潟）			——
工種	管理用平面図		——
名称	KP.142.706～KP.143.106 STA.104+00～STA.114+00	縮尺 1/1000	13 14
東日本高速道路（株） 東北支社			

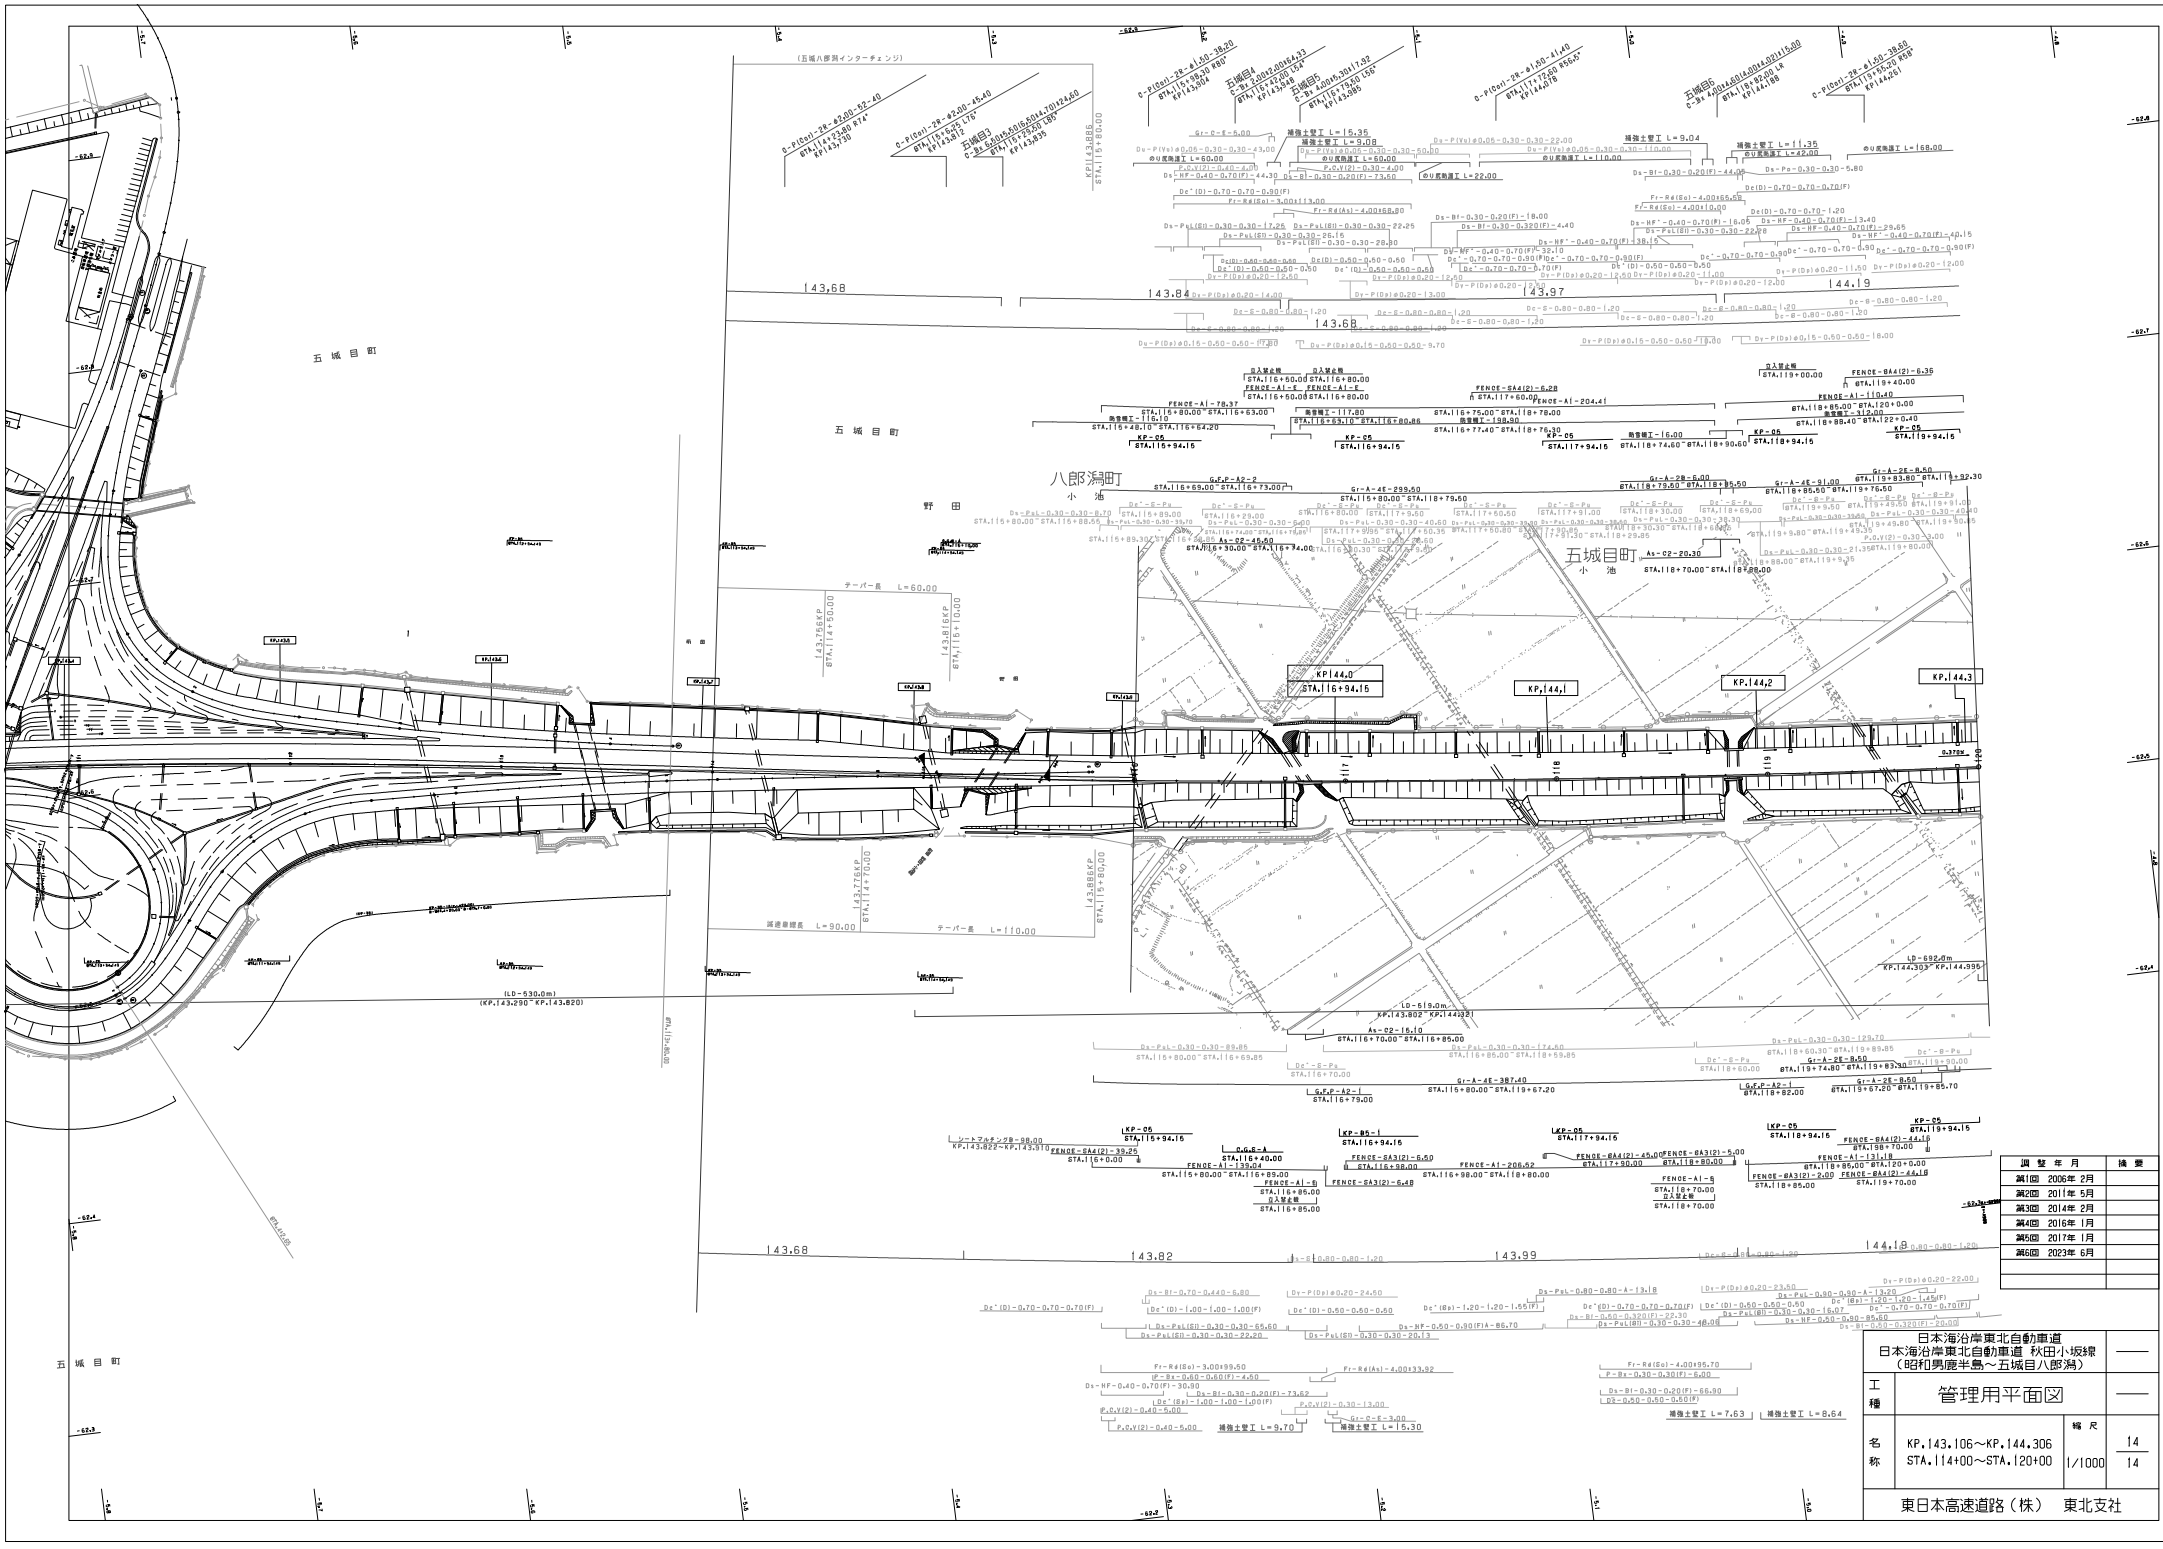

調整年月	摘要
第1回 2006年 2月	
第2回 2011年 5月	
第3回 2014年 2月	
第4回 2016年 1月	
第5回 2017年 1月	
第6回 2023年 6月	

日本海沿岸東北自動車道 日本海沿岸東北自動車道 秋田小坂線 （昭和男鹿半島～五城目八郎潟）			——
工種	管理用平面図		——
名称	KP.143.106～KP.144.306 STA.114+00～STA.120+00	縮尺 1/1000	14 14

東日本高速道路（株） 東北支社

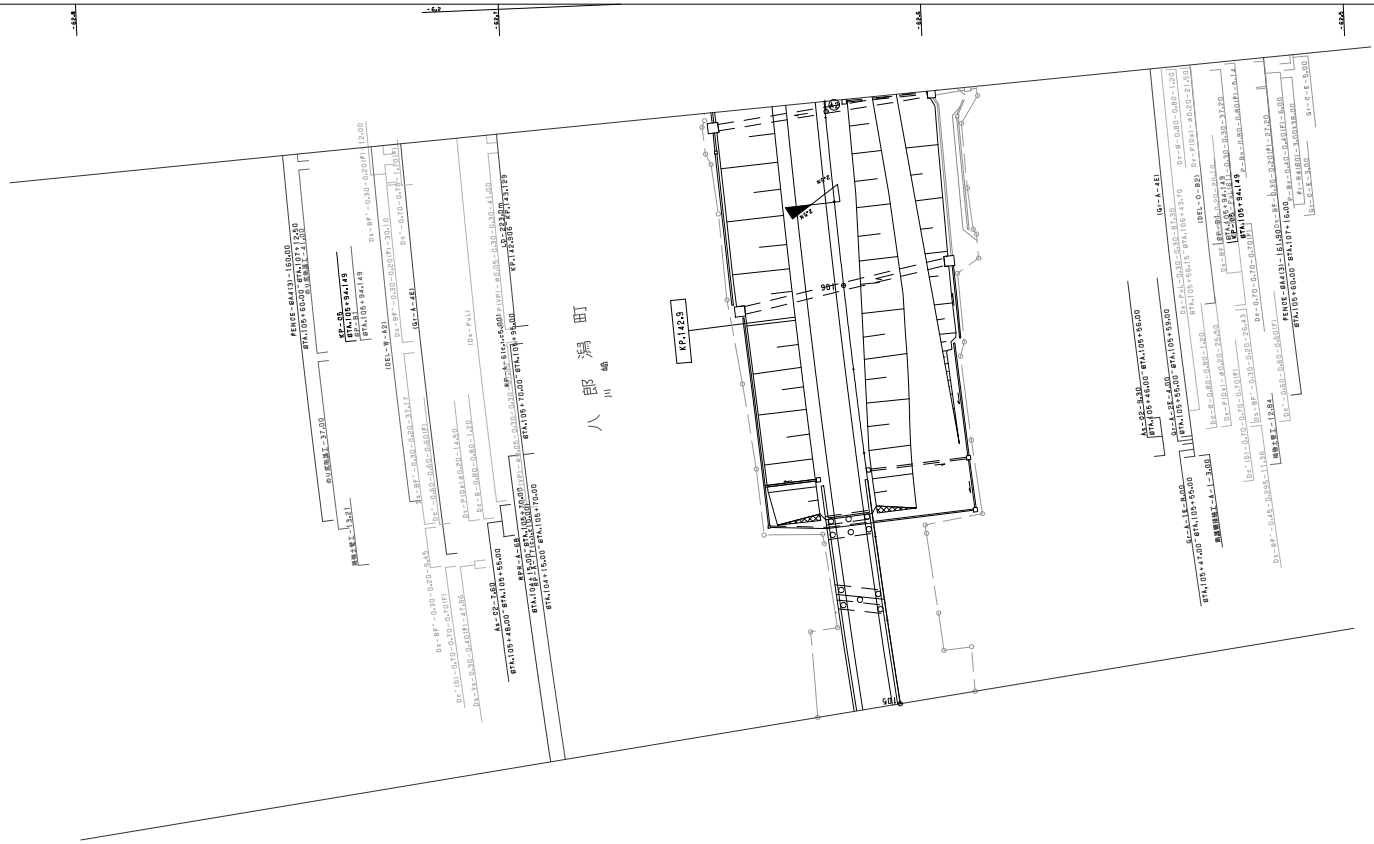

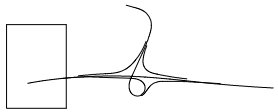

調 整 年 月	摘 要
第1回 2006年 2月	
第2回 2011年 5月	
第3回 2023年 6月	

日本海沿岸東北自動車道 日本海沿岸東北自動車道　秋田小坂線 (昭和男鹿半島～五城目八郎潟)			——
工種	管理用平面図		——
名称	五城目八郎潟インターチェンジ KP.143.246～KP.143.686 STA.109+40～STA.113+80	縮尺 1/500	1 5
東日本高速道路（株）　東北支社			

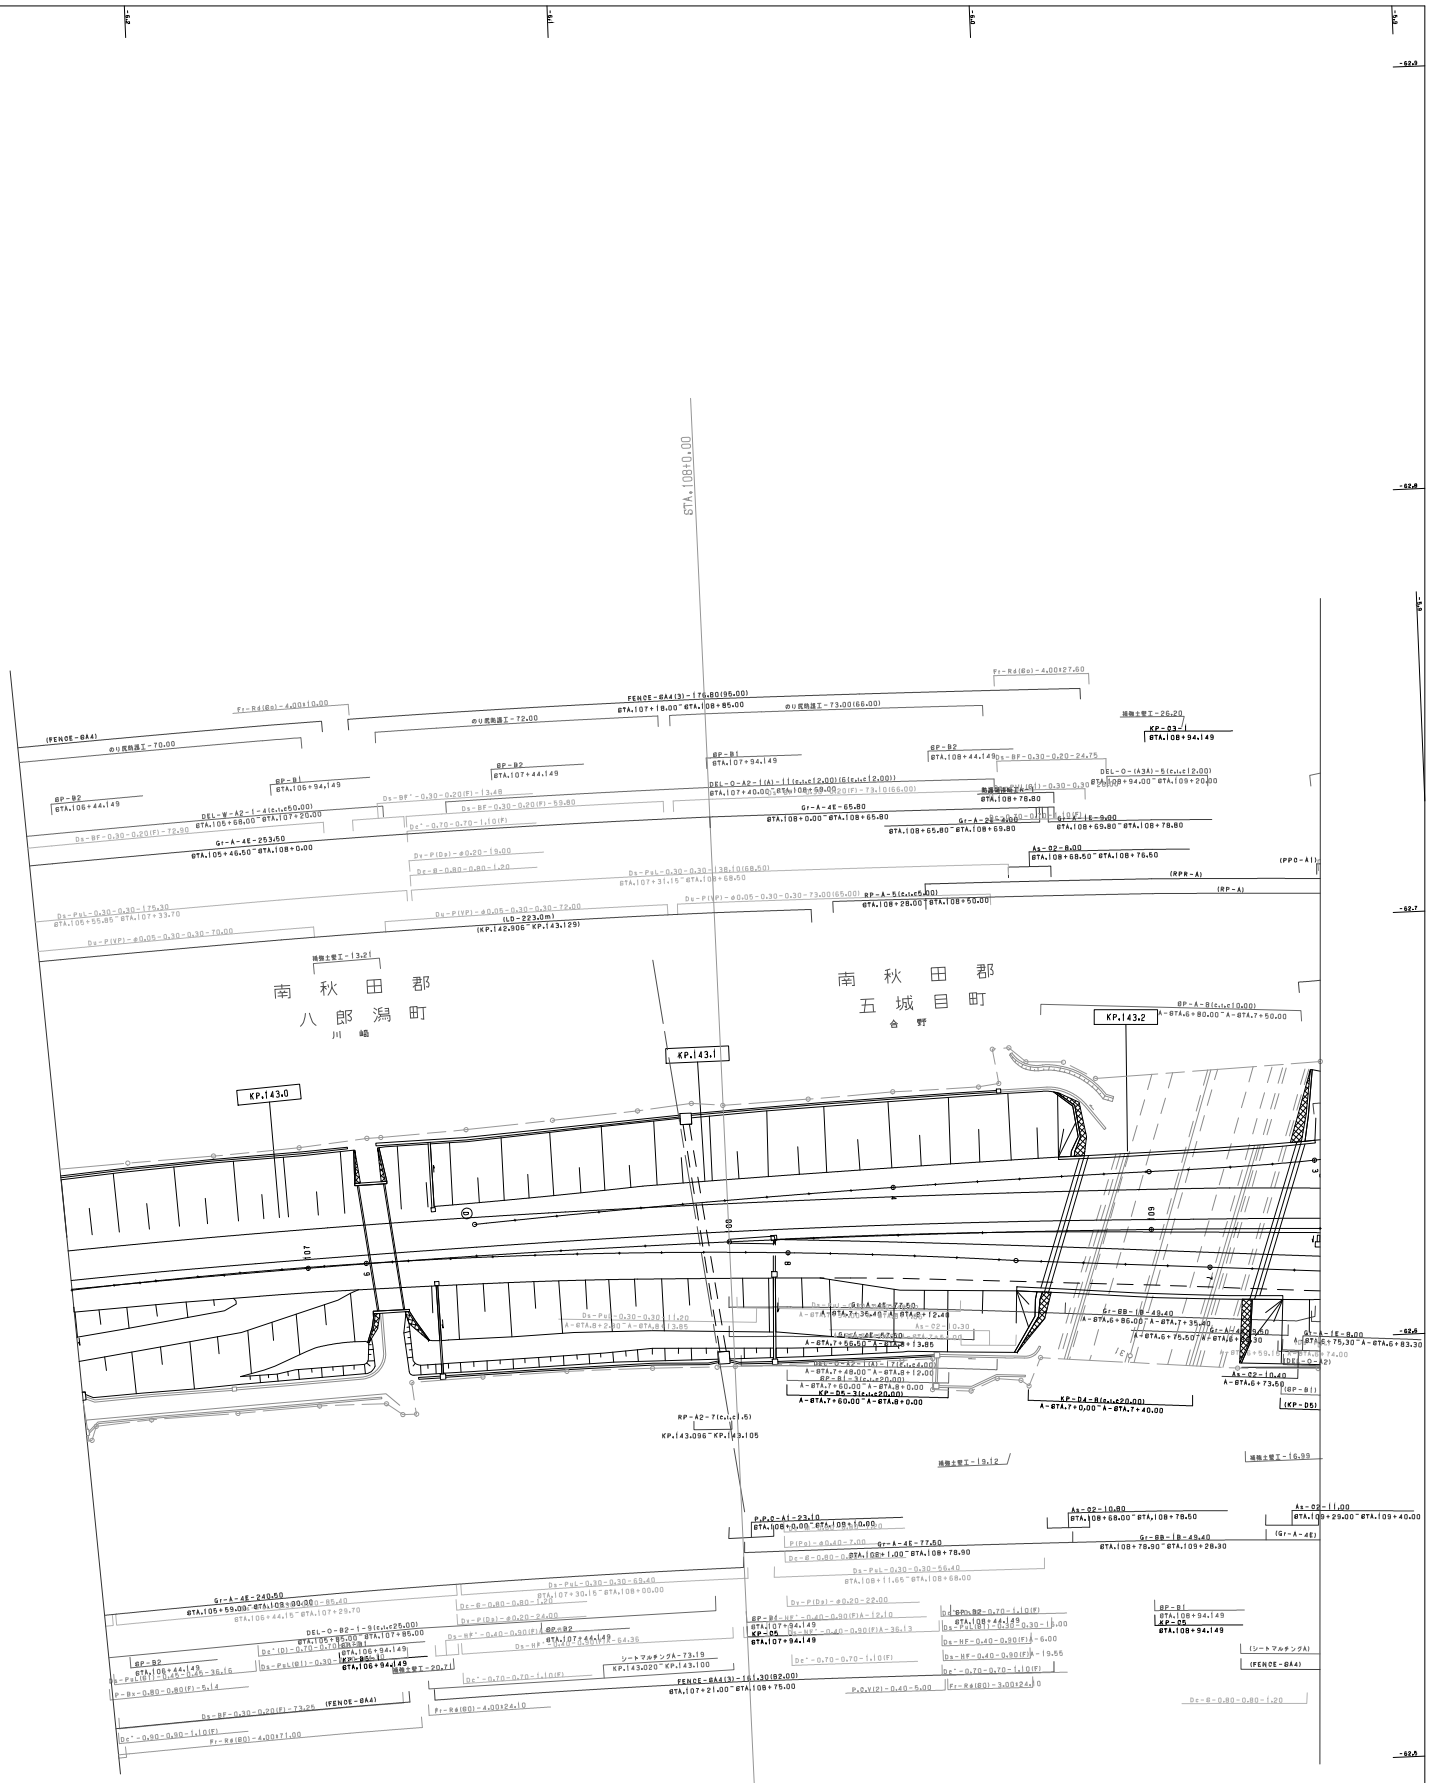

工種	管理用平面図	―	―
名称	五城目八郎潟インターチェンジ KP.143.246～KP.143.686 STA.109+40～STA.113+80	縮尺 R	1/500
			2/5

日本海沿岸東北自動車道
日本海沿岸東北自動車道 秋田小坂線
(昭和高速道路～五城目八郎潟)

第4回	2015年 2月	
第3回	2011年 5月	
第2回	2015年 1月	
第1回	2023年 6月	

東日本高速道路（株） 東北支社

日本海沿岸東北自動車道 日本海沿岸東北自動車道　秋田小坂線 (昭和男鹿半島～五城目八郎潟)			——
工種	管理用平面図		——
名称	五城目八郎潟インターチェンジ KP.143.246～KP.143.686 STA.109+40～STA.113+80	縮尺 1/500	3 5
東日本高速道路（株）　東北支社			

調整年月	摘要
第1回　2006年 2月	
第2回　2011年 5月	
第3回　2017年 1月	
第4回　2023年 6月	

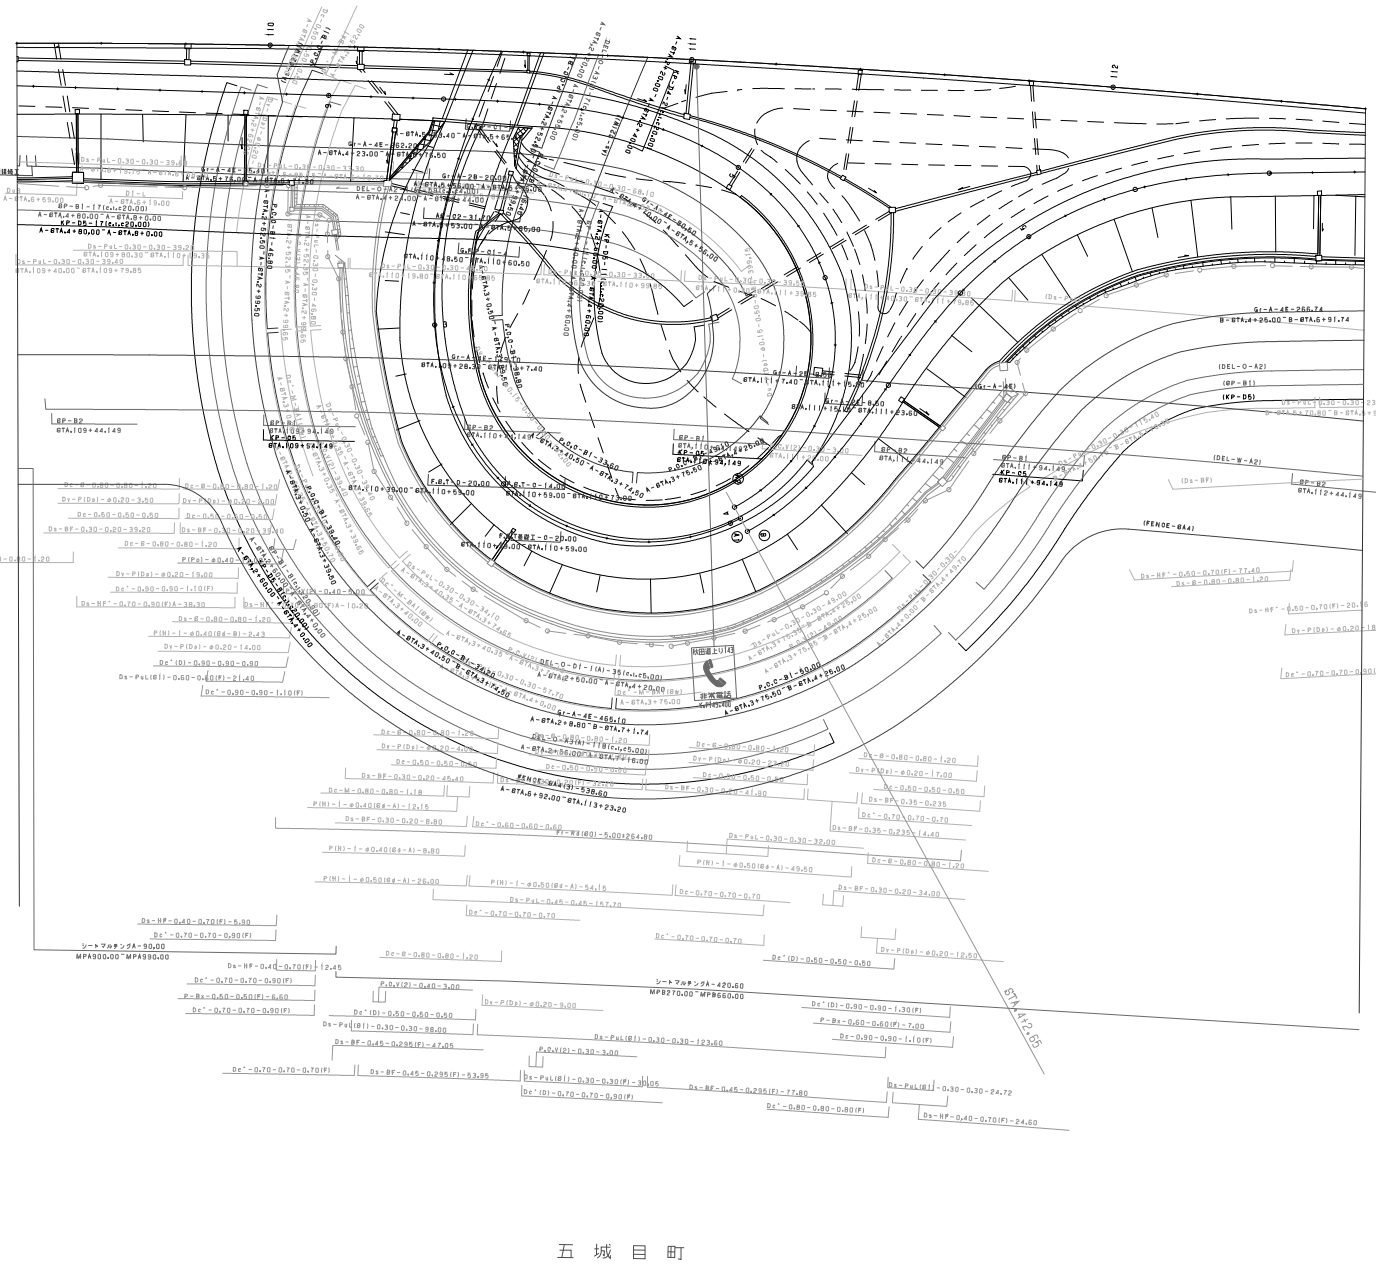

工種	管理用平面図
名称	五城目八郎潟インターチェンジ KP.143.246~KP.143.686 STA.109+40~STA.113+80
縮尺	R 1/500
	4/5

日本海沿岸東北自動車道 秋田小坂線
(昭和男鹿半島~五城目八郎潟)

第1回	2005年2月
第2回	2011年5月
第3回	2015年1月

調整年月	備考

東日本高速道路(株) 東北支社

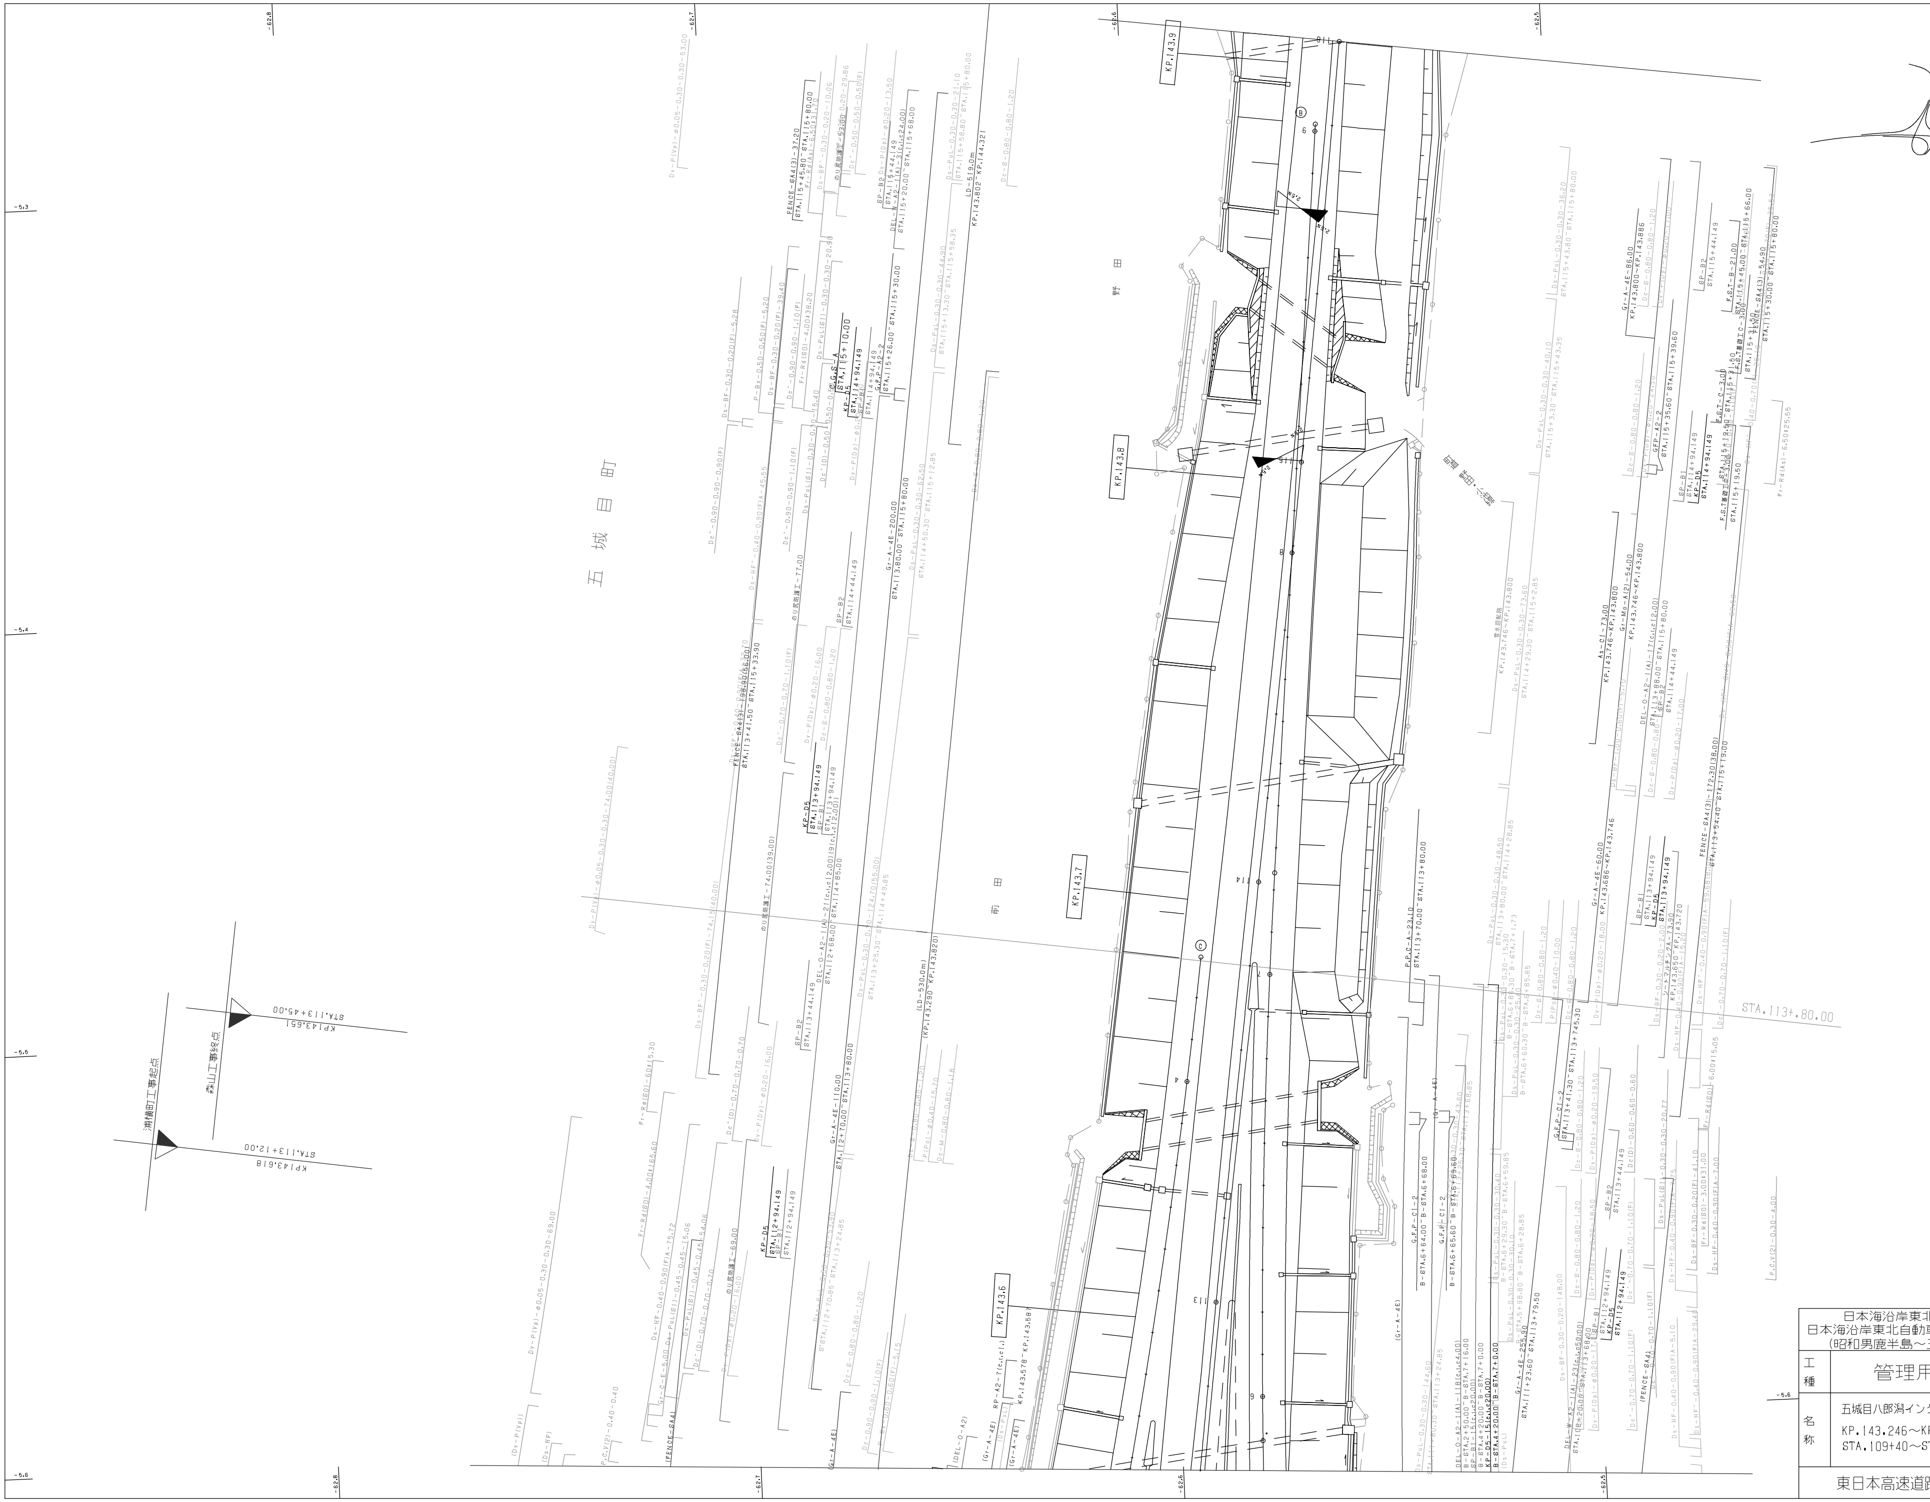

調整年月	摘要
第1回 2006年 2月	
第2回 2011年 5月	
第3回 2014年 2月	
第4回 2016年 1月	
第5回 2023年 6月	

日本海沿岸東北自動車道
日本海沿岸東北自動車道　秋田小坂線
(昭和男鹿半島～五城目八郎潟)

工種	管理用平面図		
名称	五城目八郎潟インターチェンジ KP.143.246～KP.143.686 STA.109+40～STA.113+80	縮尺 1/500	5/5

東日本高速道路（株）　東北支社

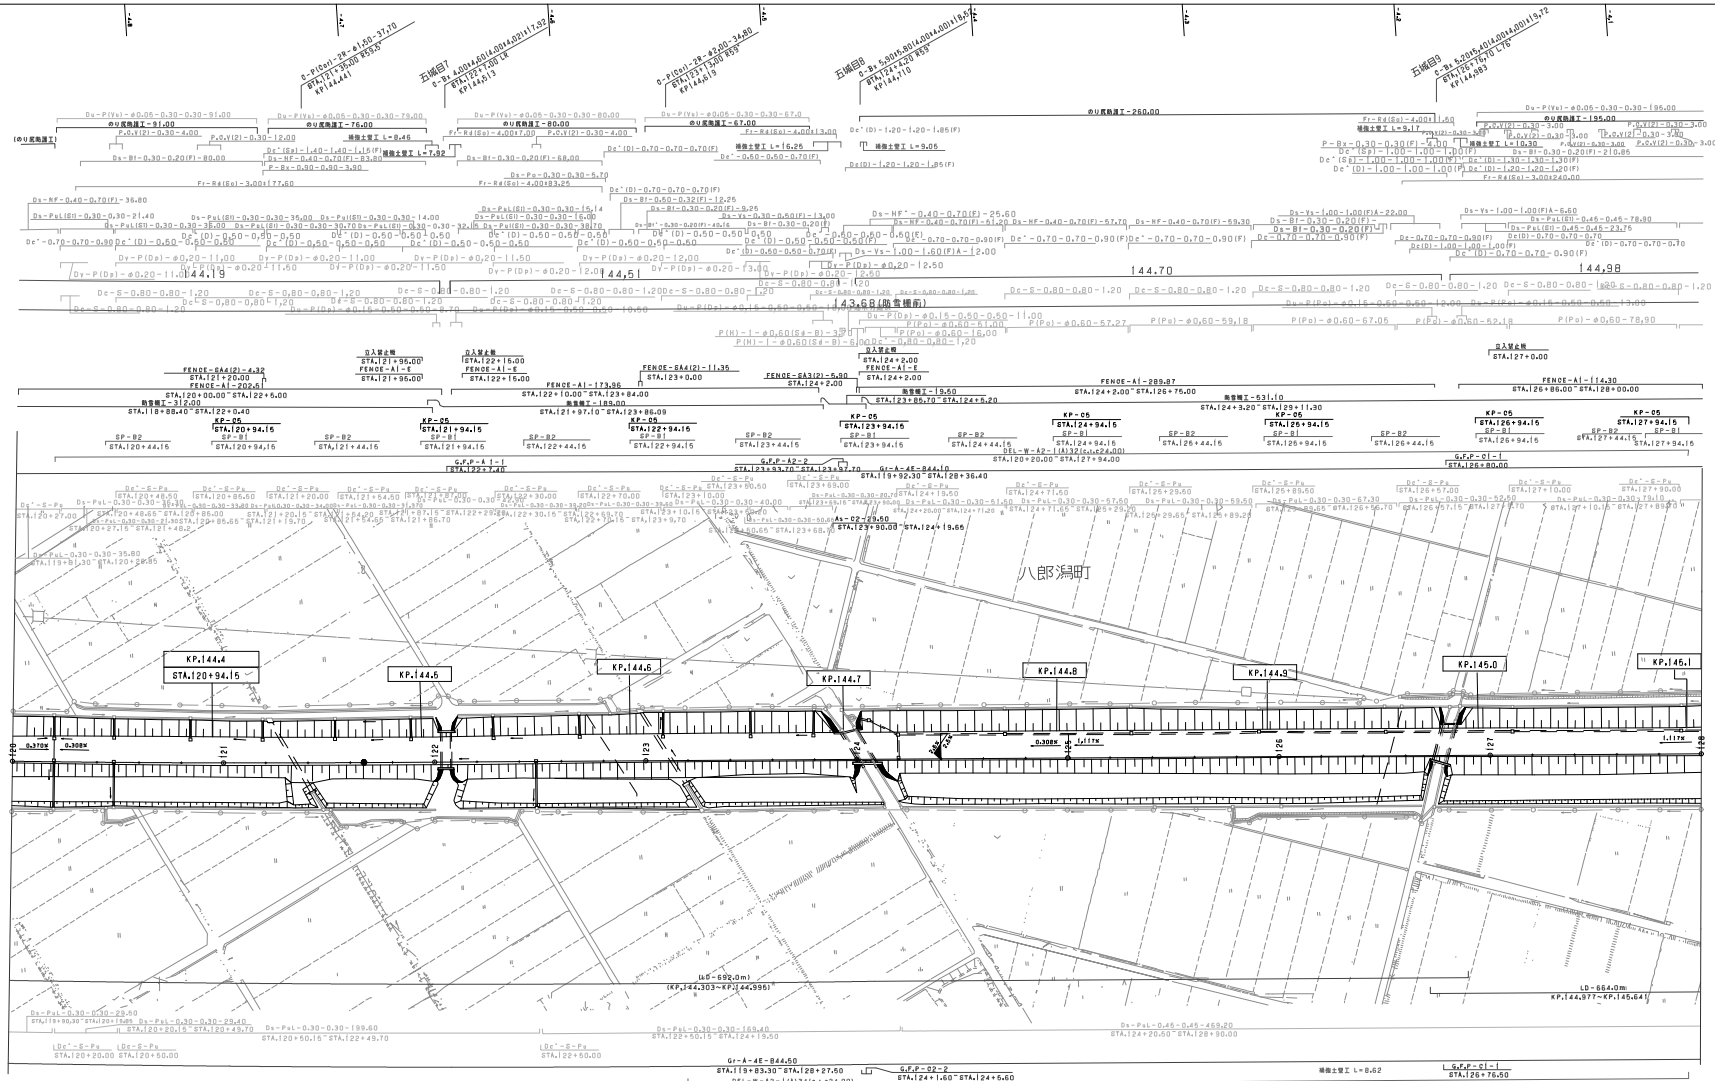

調整年月	摘要
第1回 2006年 2月	
第2回 2023年 6月	

日本海沿岸東北自動車
日本海沿岸東北自動車道　秋田小坂線
（五城目八郎潟～琴丘森岳）

工種：管理用平面図

名称：KP.144.306～KP.145.106
STA.120+00～STA.128+00

縮尺：1/1000

1
11

東日本高速道路（株）　東北支社

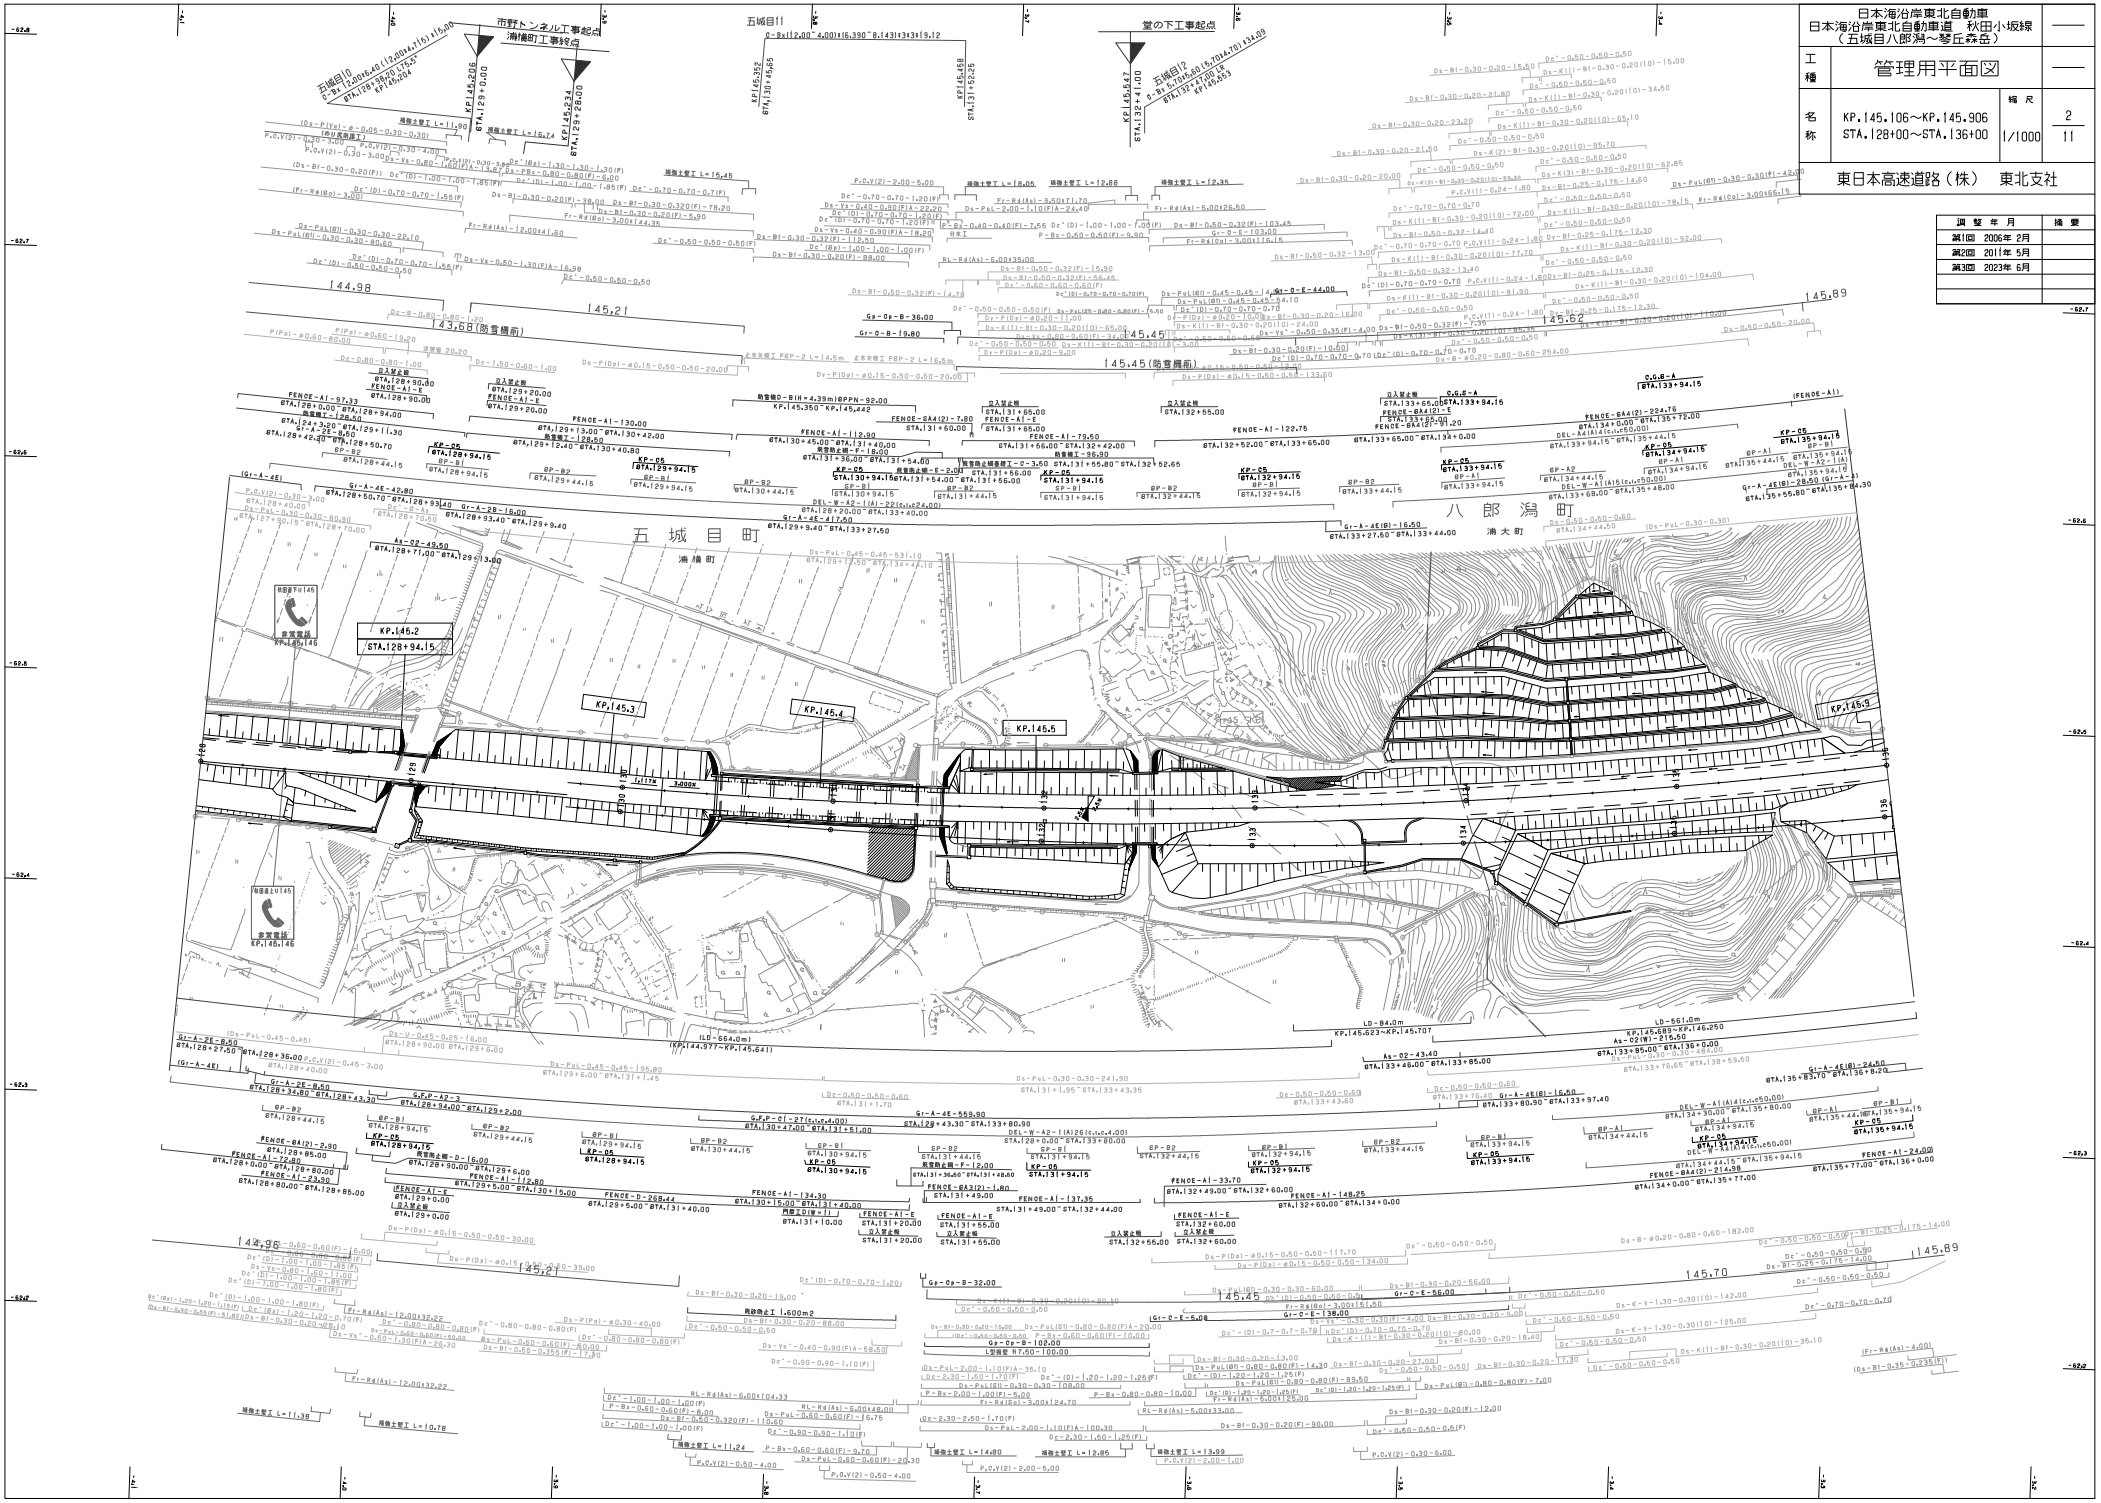

日本海沿岸東北自動車 日本海沿岸東北自動車道　秋田小坂線 （五城目八郎潟～琴丘森岳）	——
工種　管理用平面図	——
名称　KP.145.106～KP.145.906 STA.128+00～STA.136+00	縮尺 1/1000
	2 / 11
東日本高速道路（株）　東北支社	

調整年月	摘要
第1回　2006年 2月	
第2回　2011年 5月	
第3回　2023年 6月	

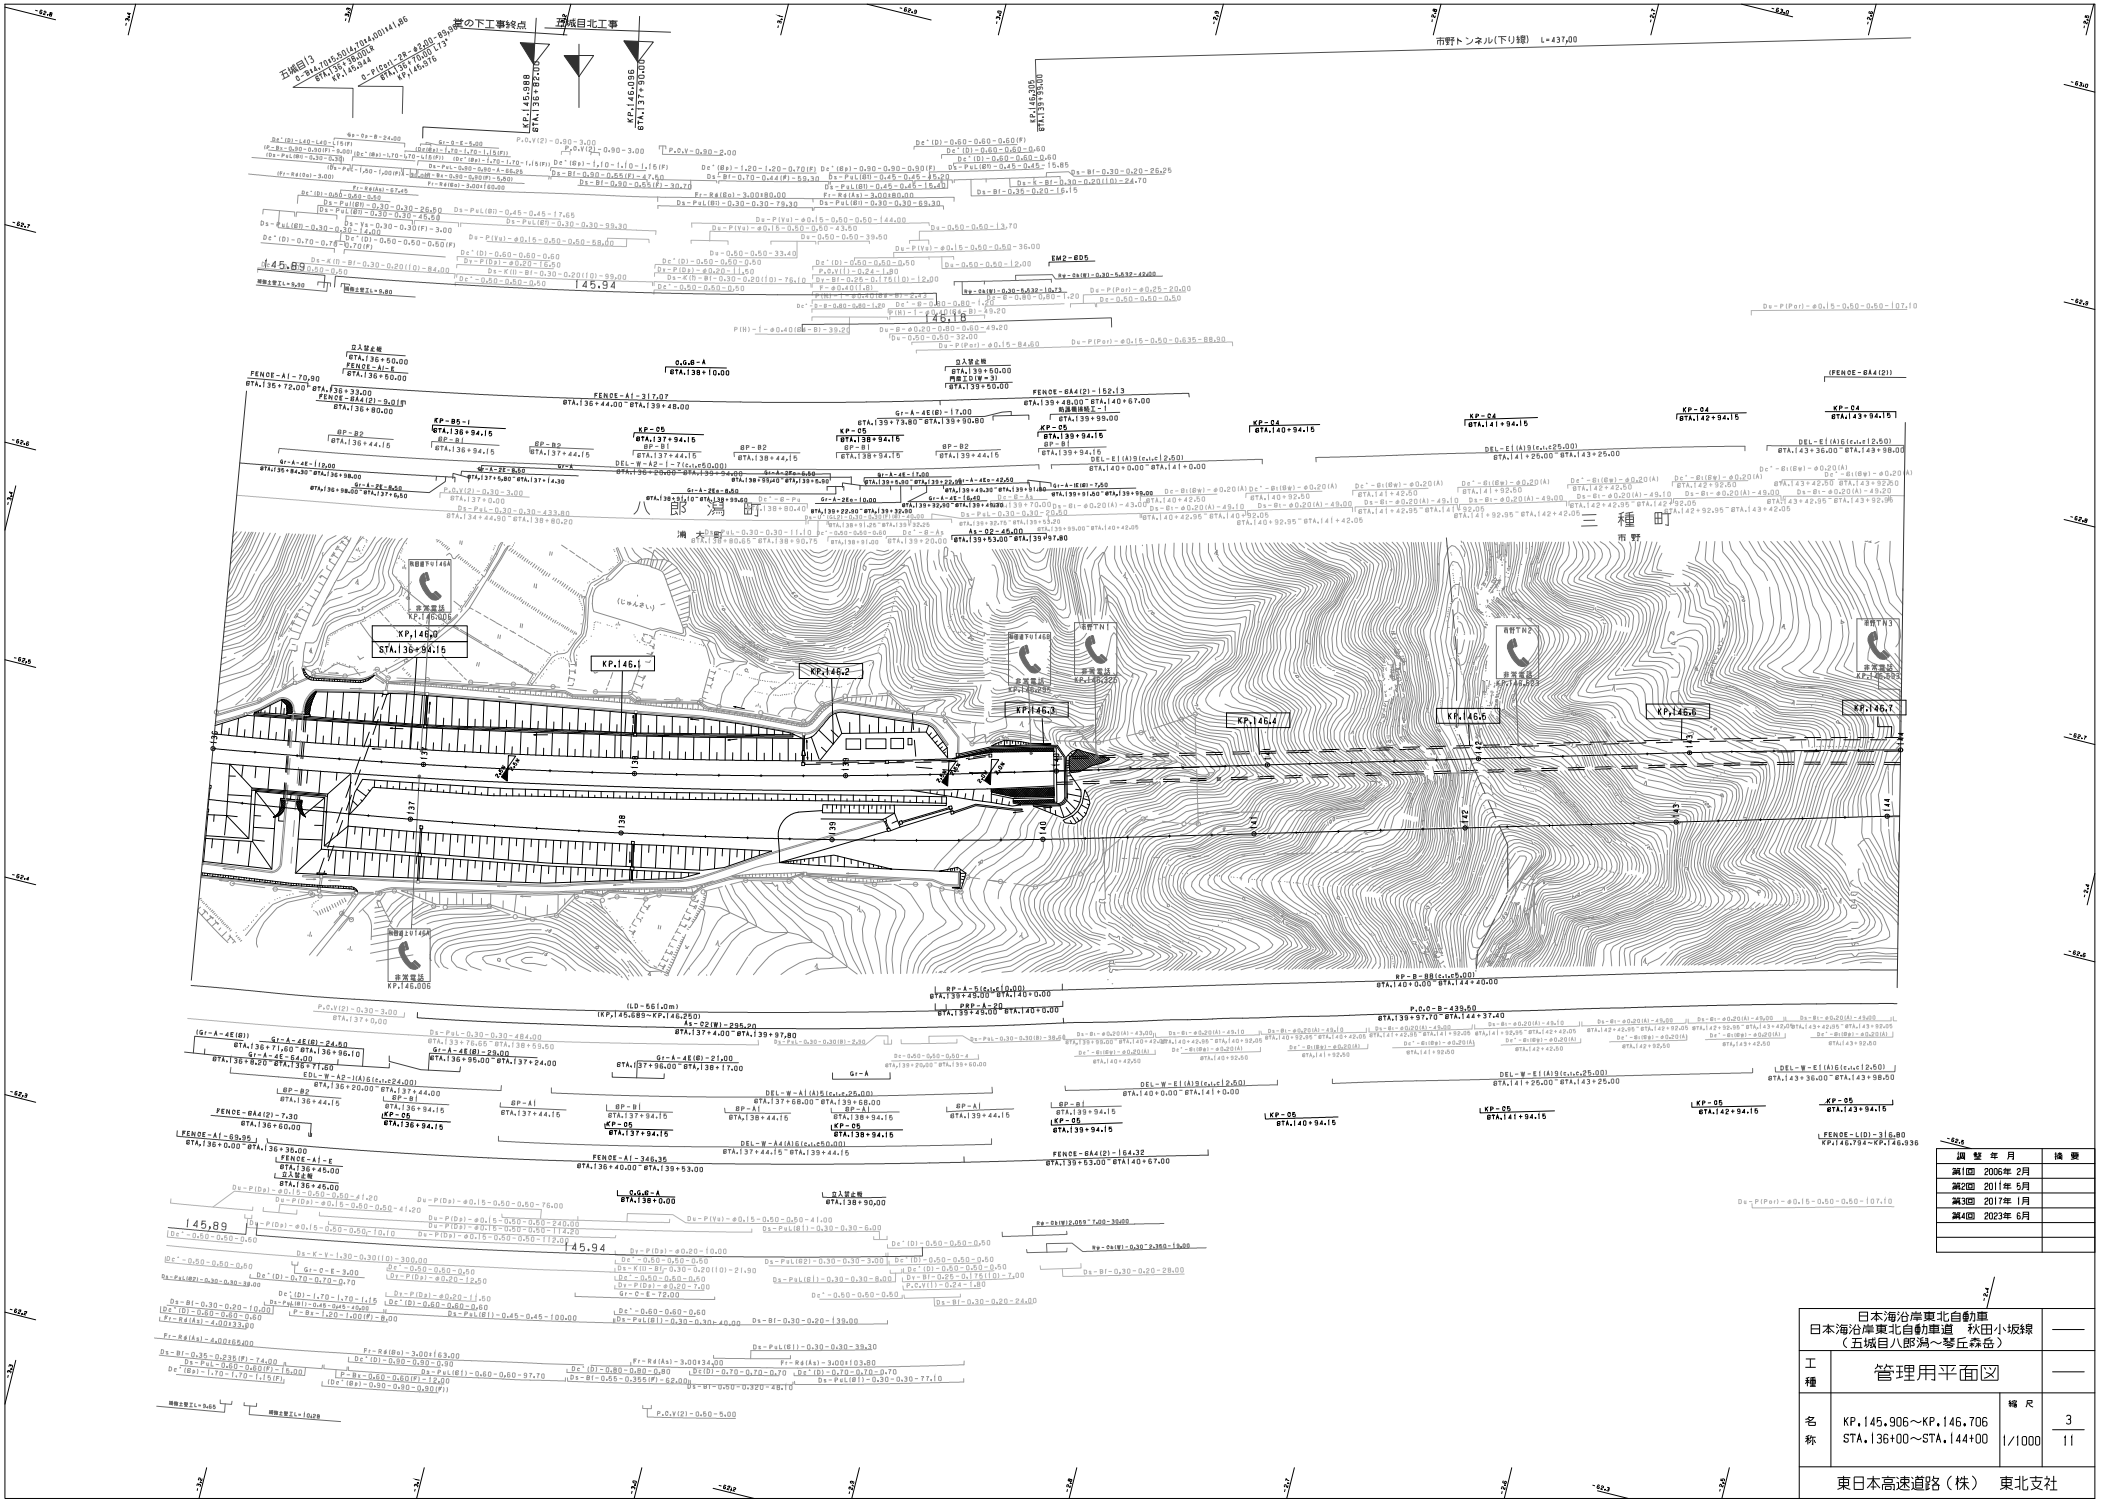

調整年月	摘要
第1回 2006年 2月	
第2回 2011年 5月	
第3回 2017年 1月	
第4回 2023年 6月	

日本海沿岸東北自動車 日本海沿岸東北自動車道　秋田小坂線 （五城目八郎潟～琴丘森岳）			——
工種	管理用平面図		——
名称	KP.145.906～KP.146.706 STA.136+00～STA.144+00	縮尺 1/1000	3 11

東日本高速道路（株）　東北支社

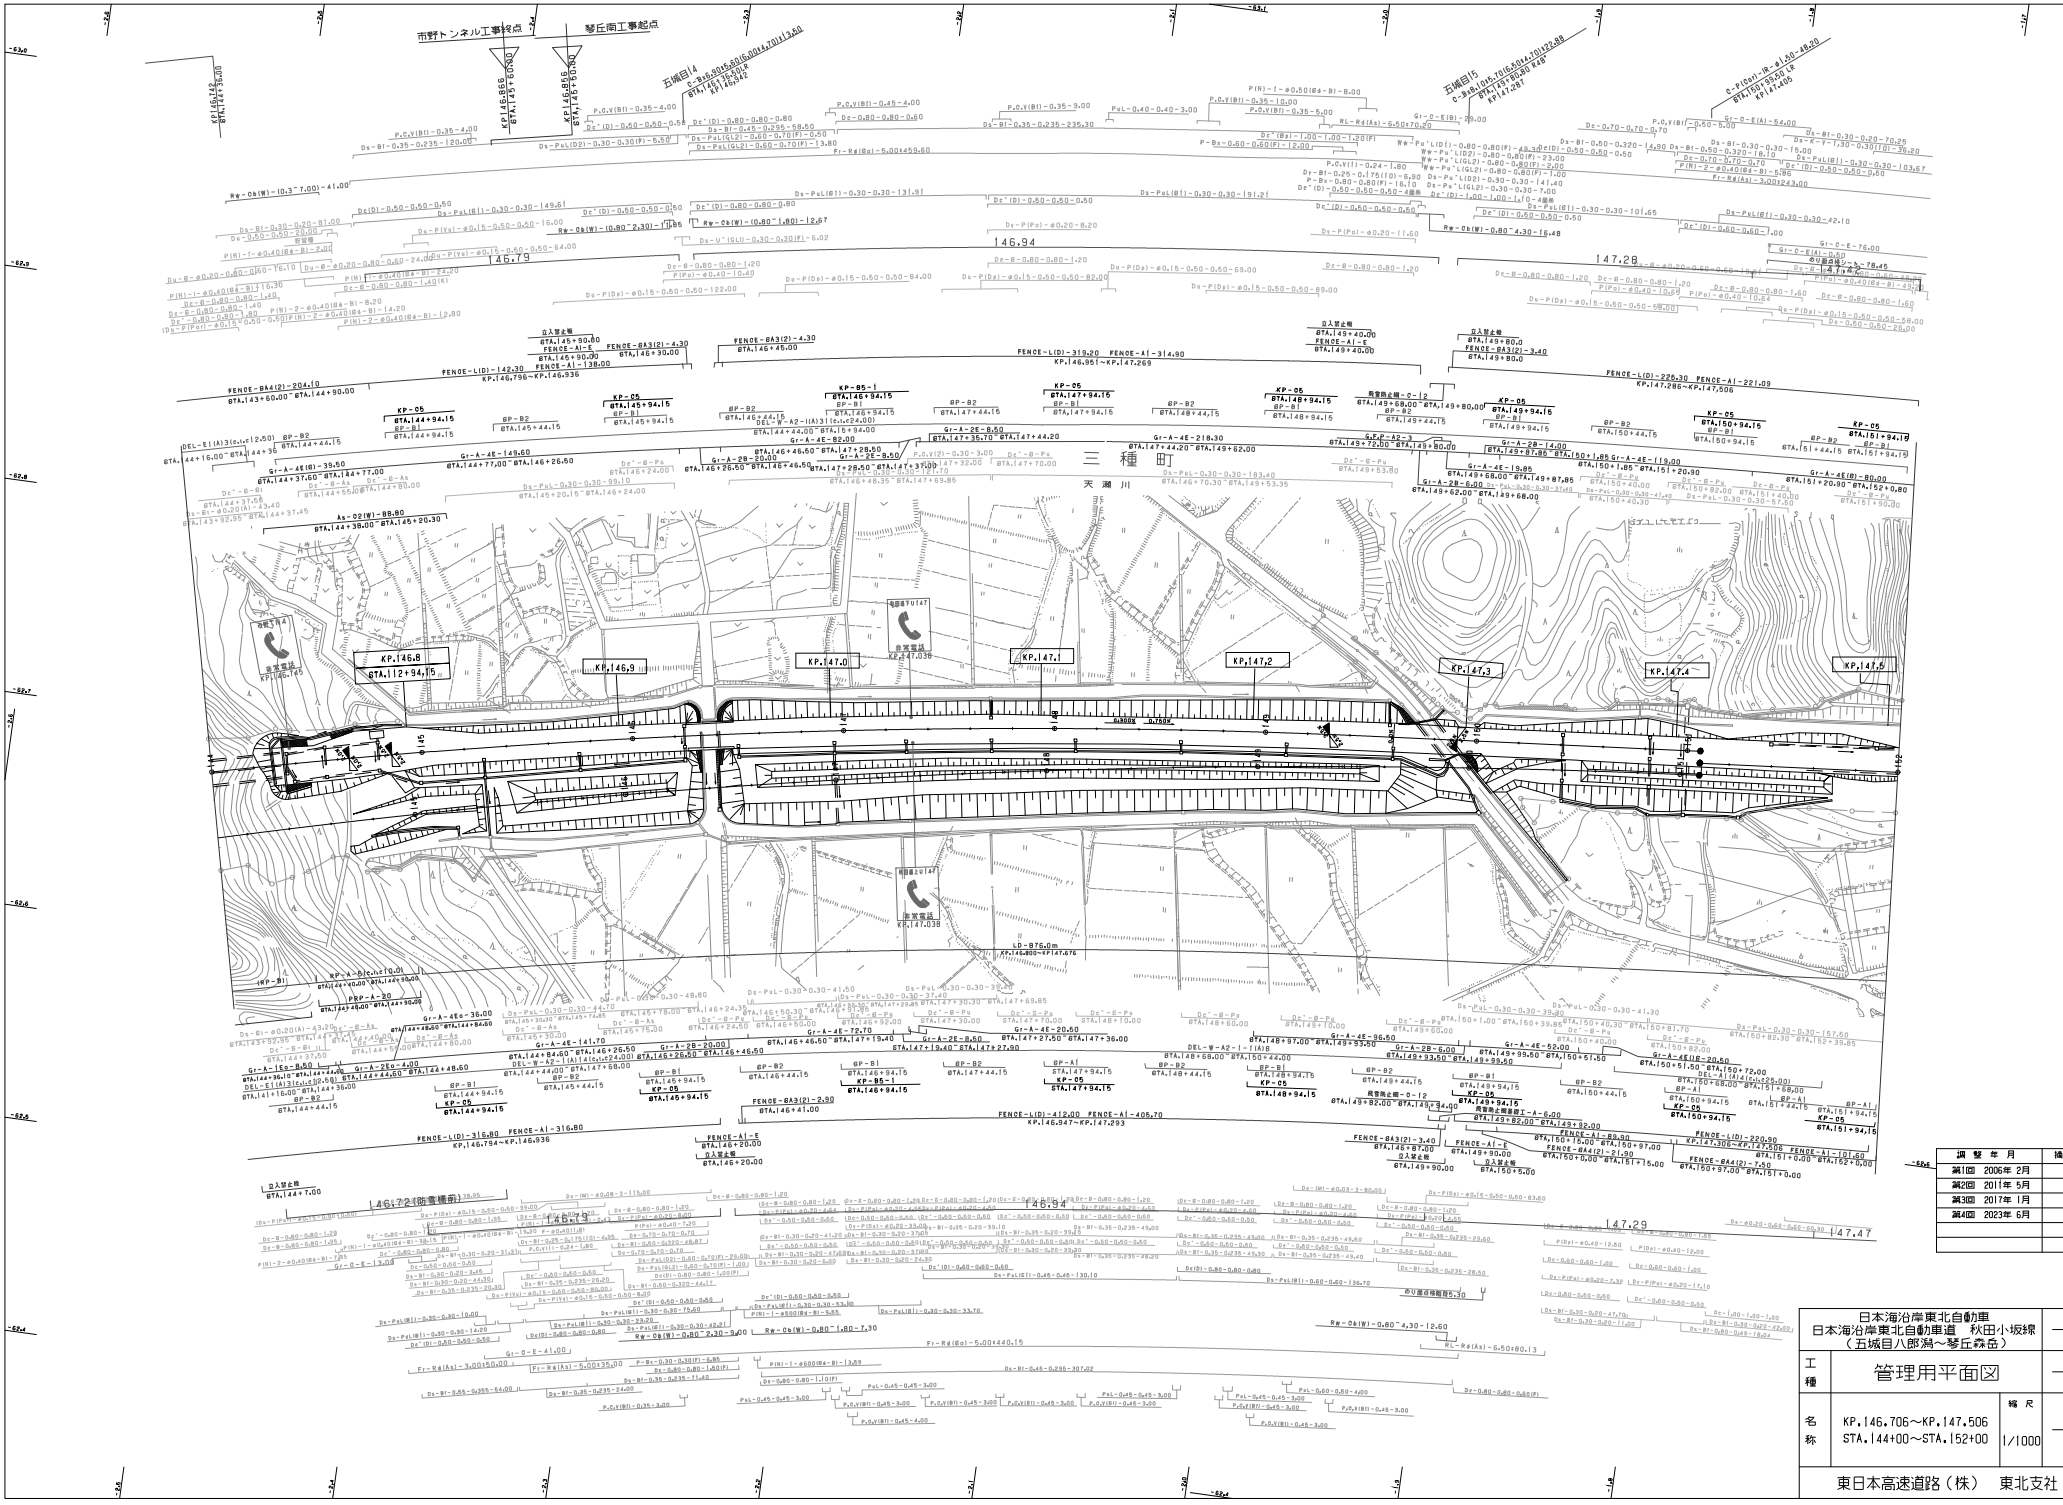

調整年月	摘要
第1回 2006年 2月	
第2回 2011年 5月	
第3回 2017年 1月	
第4回 2023年 6月	

	日本海沿岸東北自動車 日本海沿岸東北自動車道　秋田小坂線 （五城目八郎潟～琴丘森岳）		——
工種	管理用平面図		——
名称	KP.146.706～KP.147.506 STA.144+00～STA.152+00	縮尺 1/1000	4 11

東日本高速道路（株）　東北支社

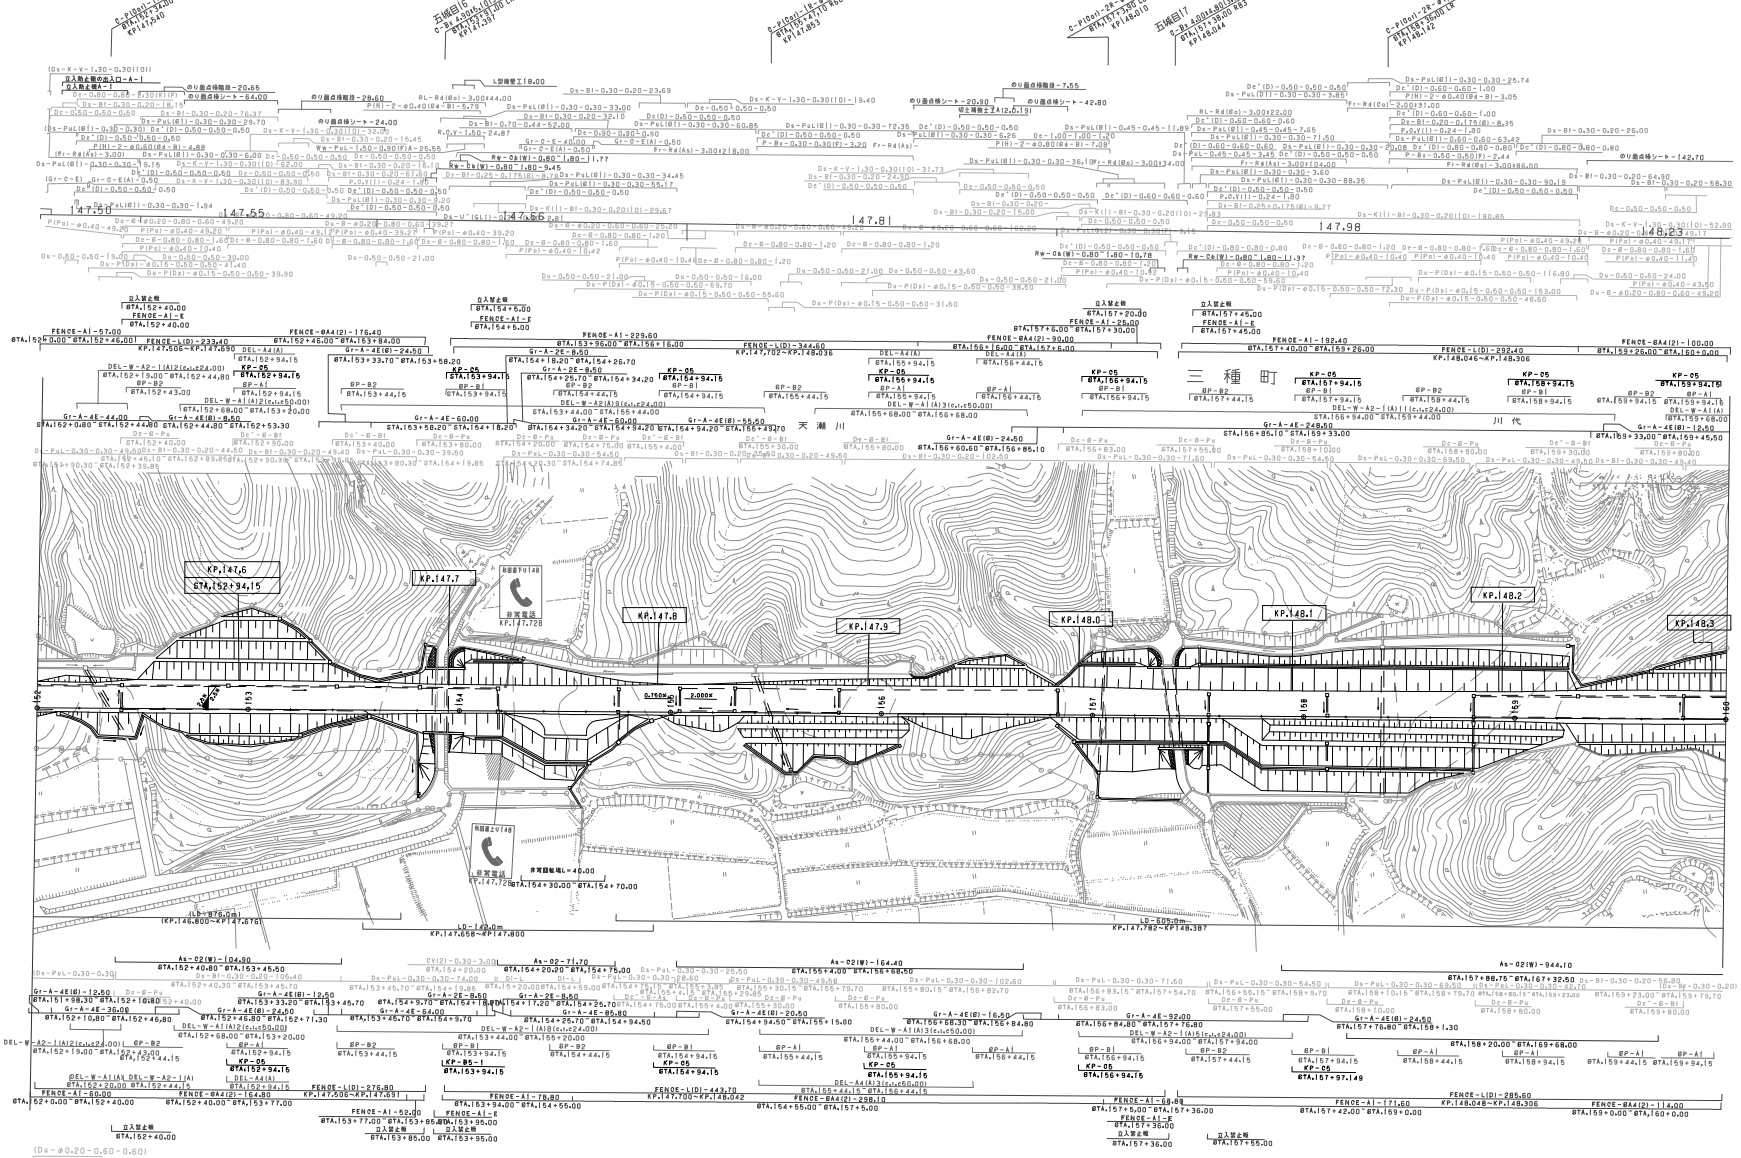

調整年月	摘要
第1回 2006年 2月	
第2回 2011年 5月	
第3回 2017年 1月	
第4回 2023年 6月	

日本海沿岸東北自動車
日本海沿岸東北自動車道　秋田小坂線
（五城目八郎潟～琴丘森岳）

工種	管理用平面図		——
名称	KP.147.506～KP.148.306 STA.152+00～STA.160+00	縮尺 1/1000	5 11

東日本高速道路（株）　東北支社

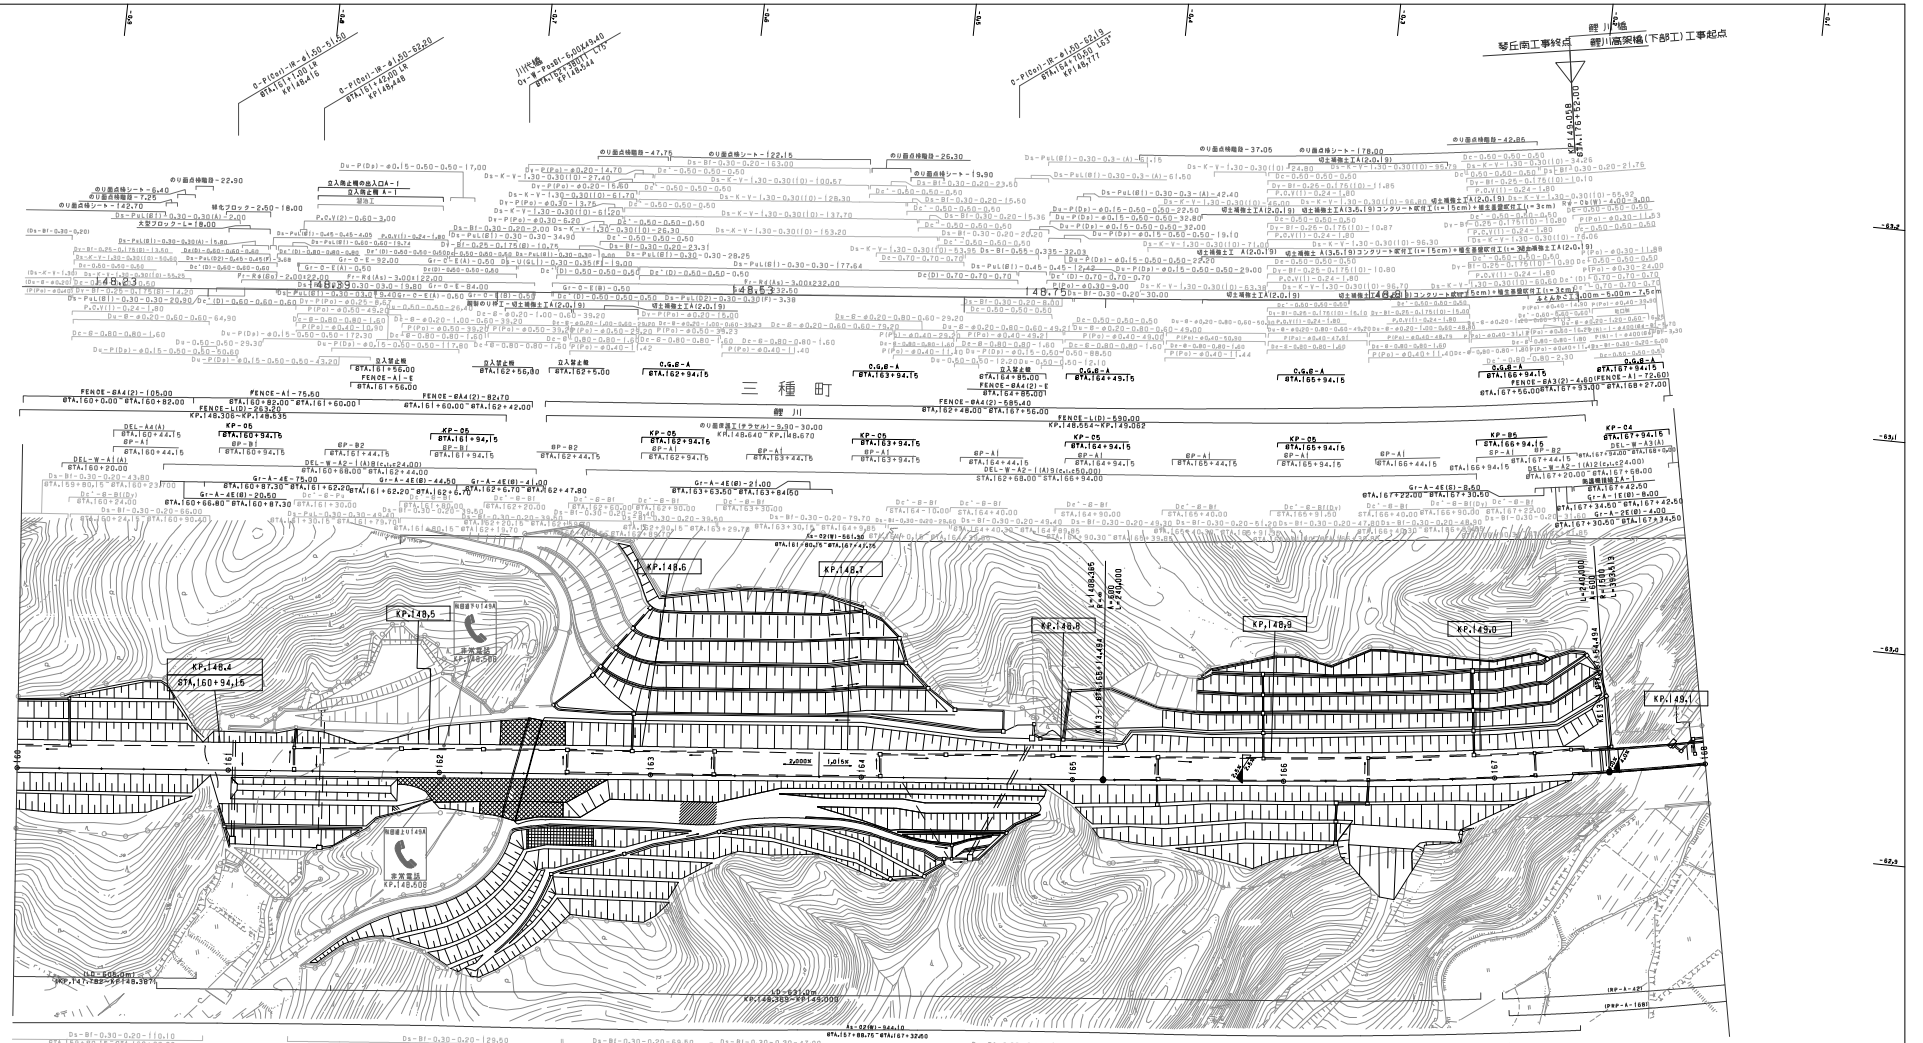

調整年月	摘要
第1回 2006年 2月	
第2回 2011年 5月	
第3回 2016年 1月	
第4回 2017年 1月	
第5回 2023年 6月	

日本海沿岸東北自動車
日本海沿岸東北自動車道　秋田小坂線
（五城目八郎潟～琴丘森岳）

工種　管理用平面図

名称　KP.148.306～KP.149.106
STA.160+00～STA.168+00

縮尺　1/1000

6
11

東日本高速道路（株）　東北支社

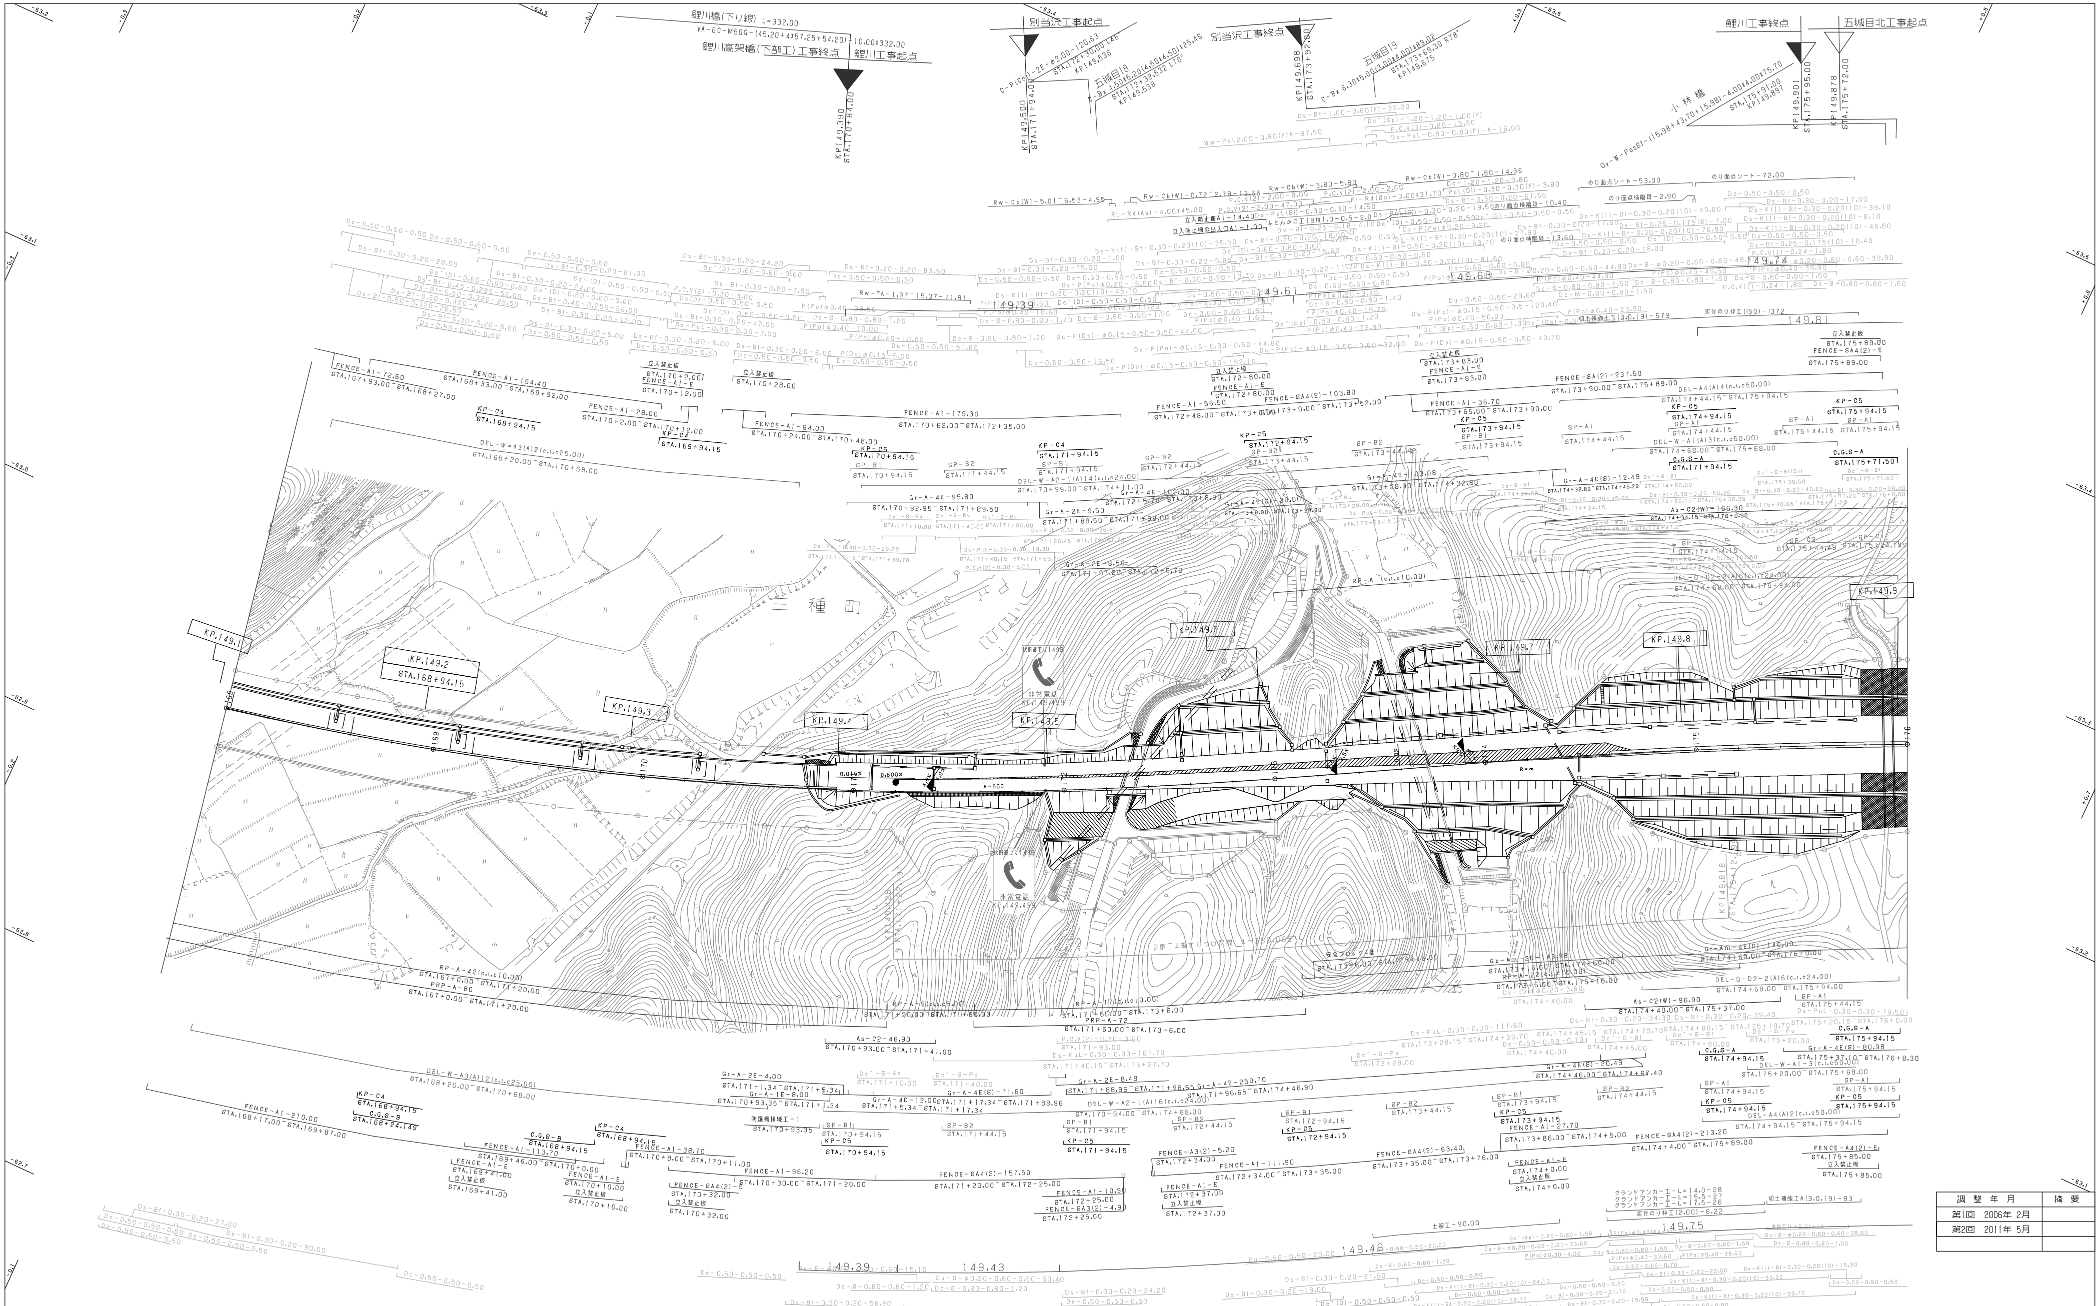

調 整 年 月	摘 要
第1回 2006年 2月	
第2回 2011年 5月	

日本海沿岸東北自動車 日本海沿岸東北自動車道 秋田小坂線 （五城目八郎潟～琴丘森岳）			——
工種	管理用平面図		——
名称	KP.149.106～KP.149.906 STA.168+00～STA.176+00	縮尺 1/1000	7/11
東日本高速道路（株） 東北支社			

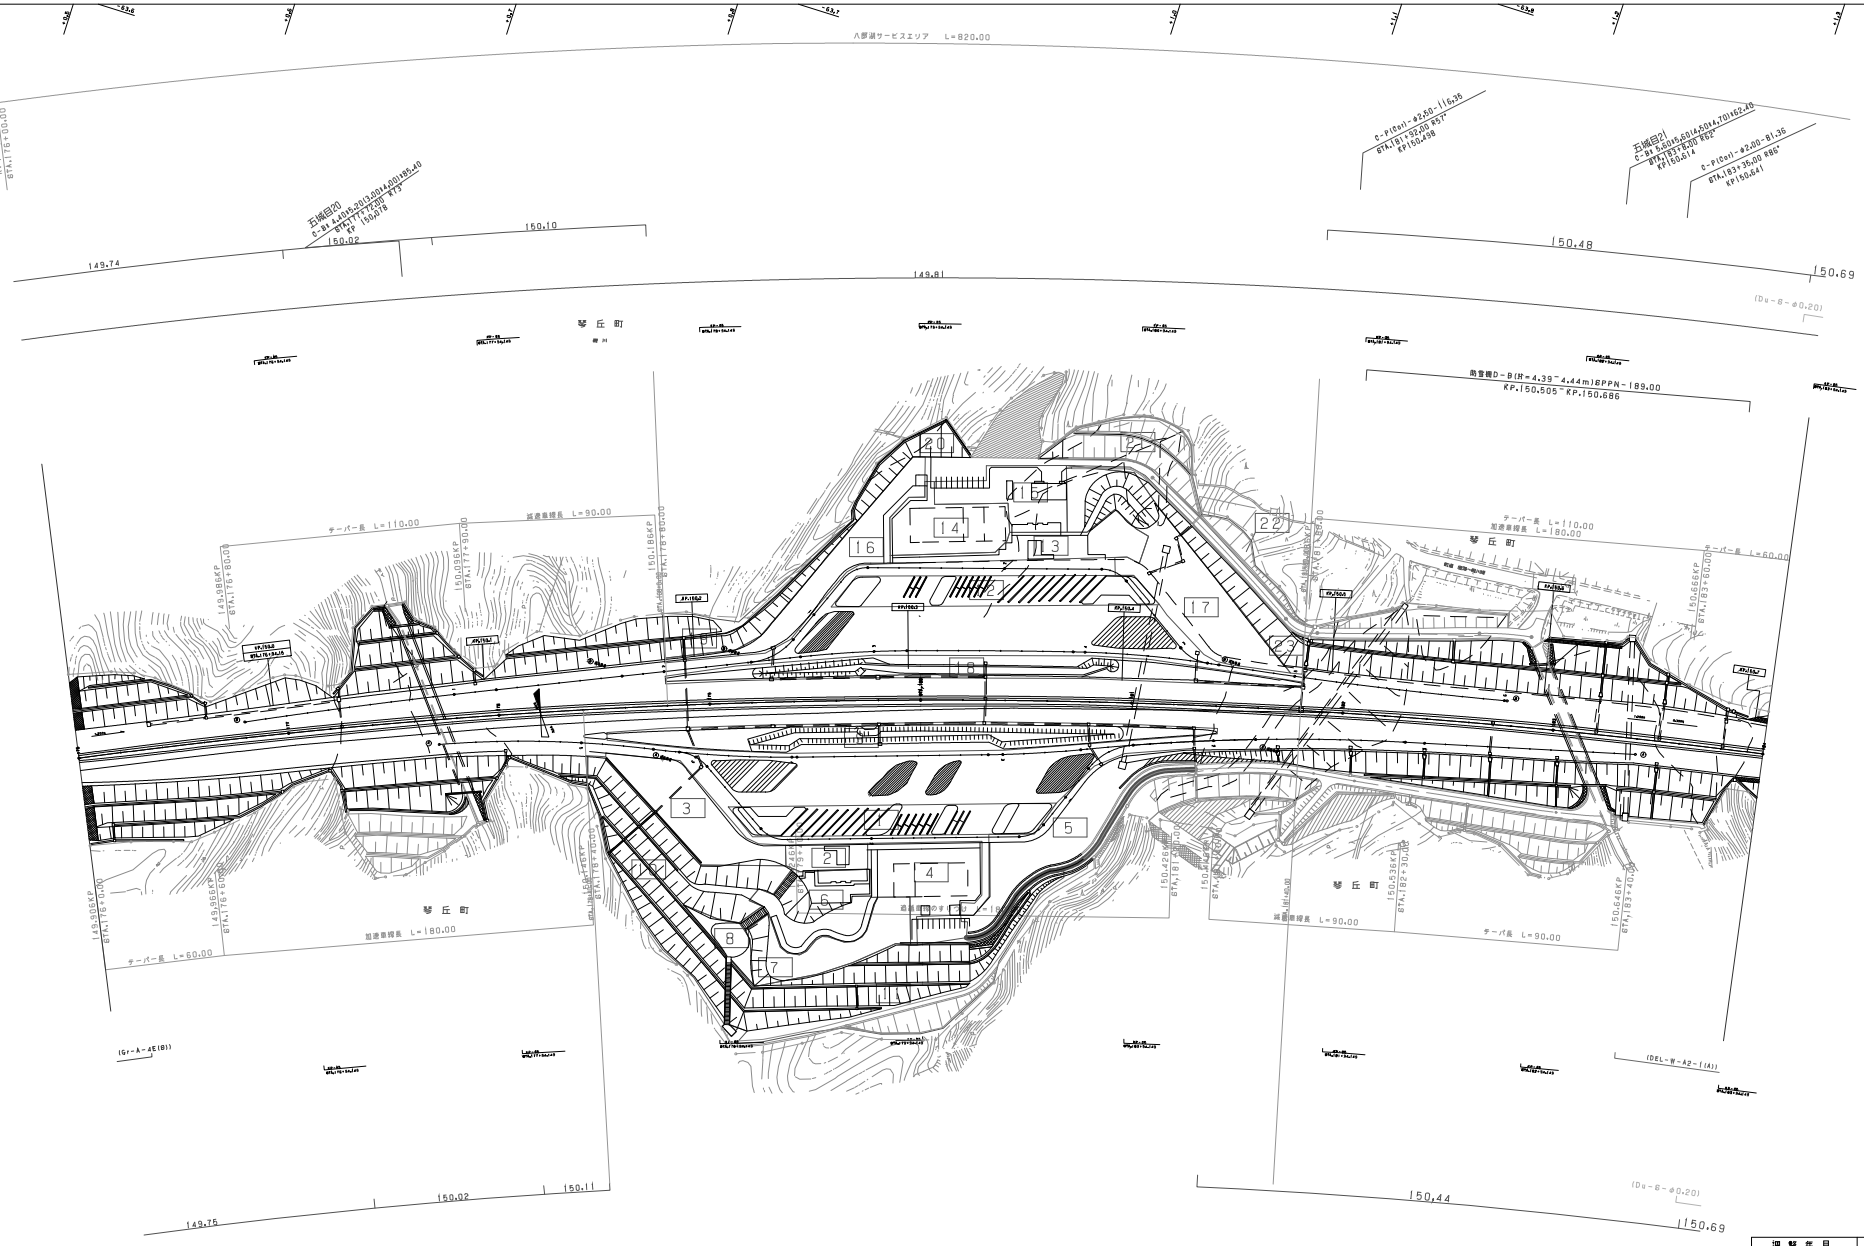

調整年月	摘要
第1回 2006年 2月	
第2回 2011年 5月	
第3回 2016年 1月	

日本海沿岸東北自動車 日本海沿岸東北自動車道　秋田小坂線 （五城目八郎潟～琴丘森岳）			——
工種	管理用平面図		——
名称	KP.149.906～KP.150.706 STA.176+00～STA.184+00	縮尺 1/1000	8 11
東日本高速道路（株）　東北支社			

調整年月	摘要
第1回 2006年 2月	
第2回 2011年 5月	
第3回 2016年 1月	

日本海沿岸東北自動車道
日本海沿岸東北自動車道　秋田小坂線
（五城目八郎潟～琴丘森岳）

工種：管理用平面図

名称：八郎湖サービスエリア
KP.150.146～KP.150.486
STA.178+40～STA.181+80

縮尺：1/500

1 / 8

東日本高速道路（株）　東北支社

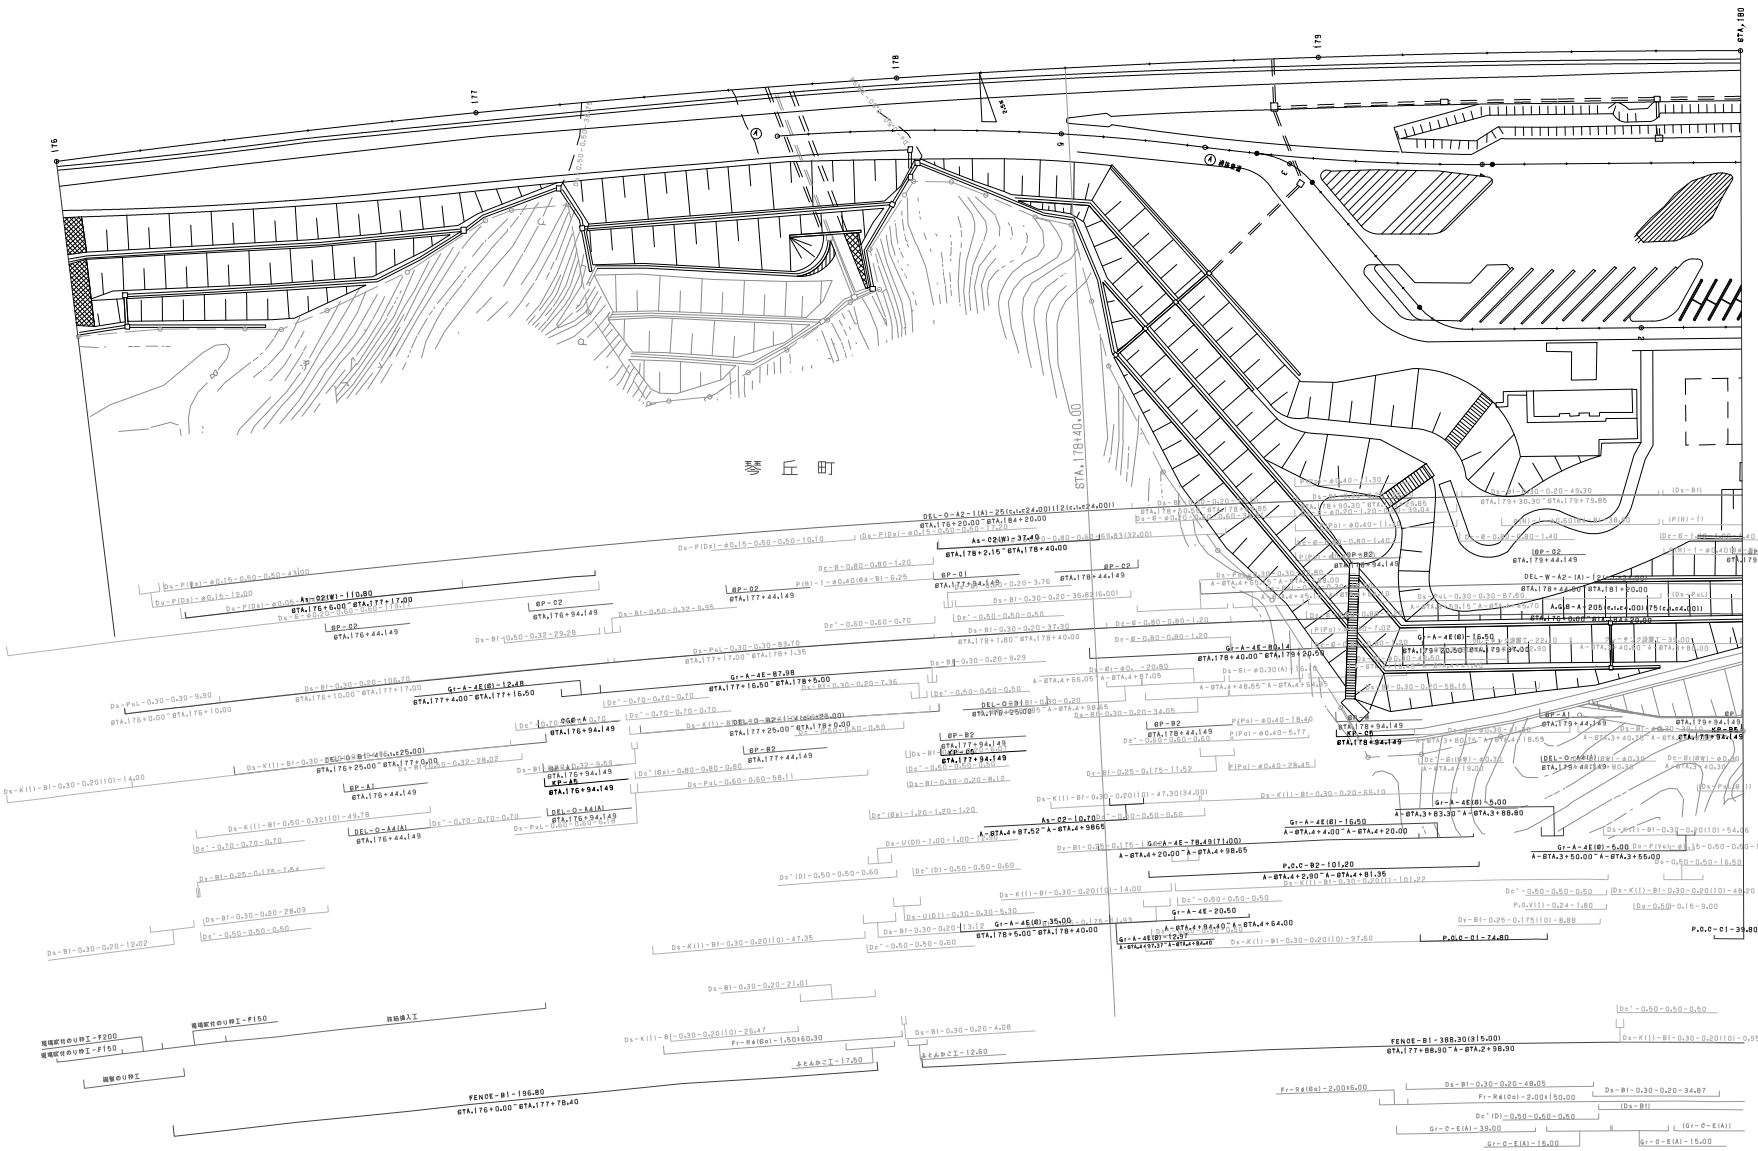

調整年月	摘要
第1回 2005年 5月	
第2回 2011年 5月	
第3回 2016年 1月	

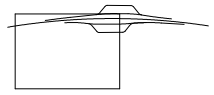

日本海沿岸東北自動車道 日本海沿岸東北自動車道　秋田小坂線 （五城目八郎潟～琴丘森岳）		——
工種	管理用平面図	——
名称	八郎湖サービスエリア KP.150.146～KP.150.486 STA.178+40～STA.181+80	縮尺 1/500
		2/8

東日本高速道路（株）　東北支社

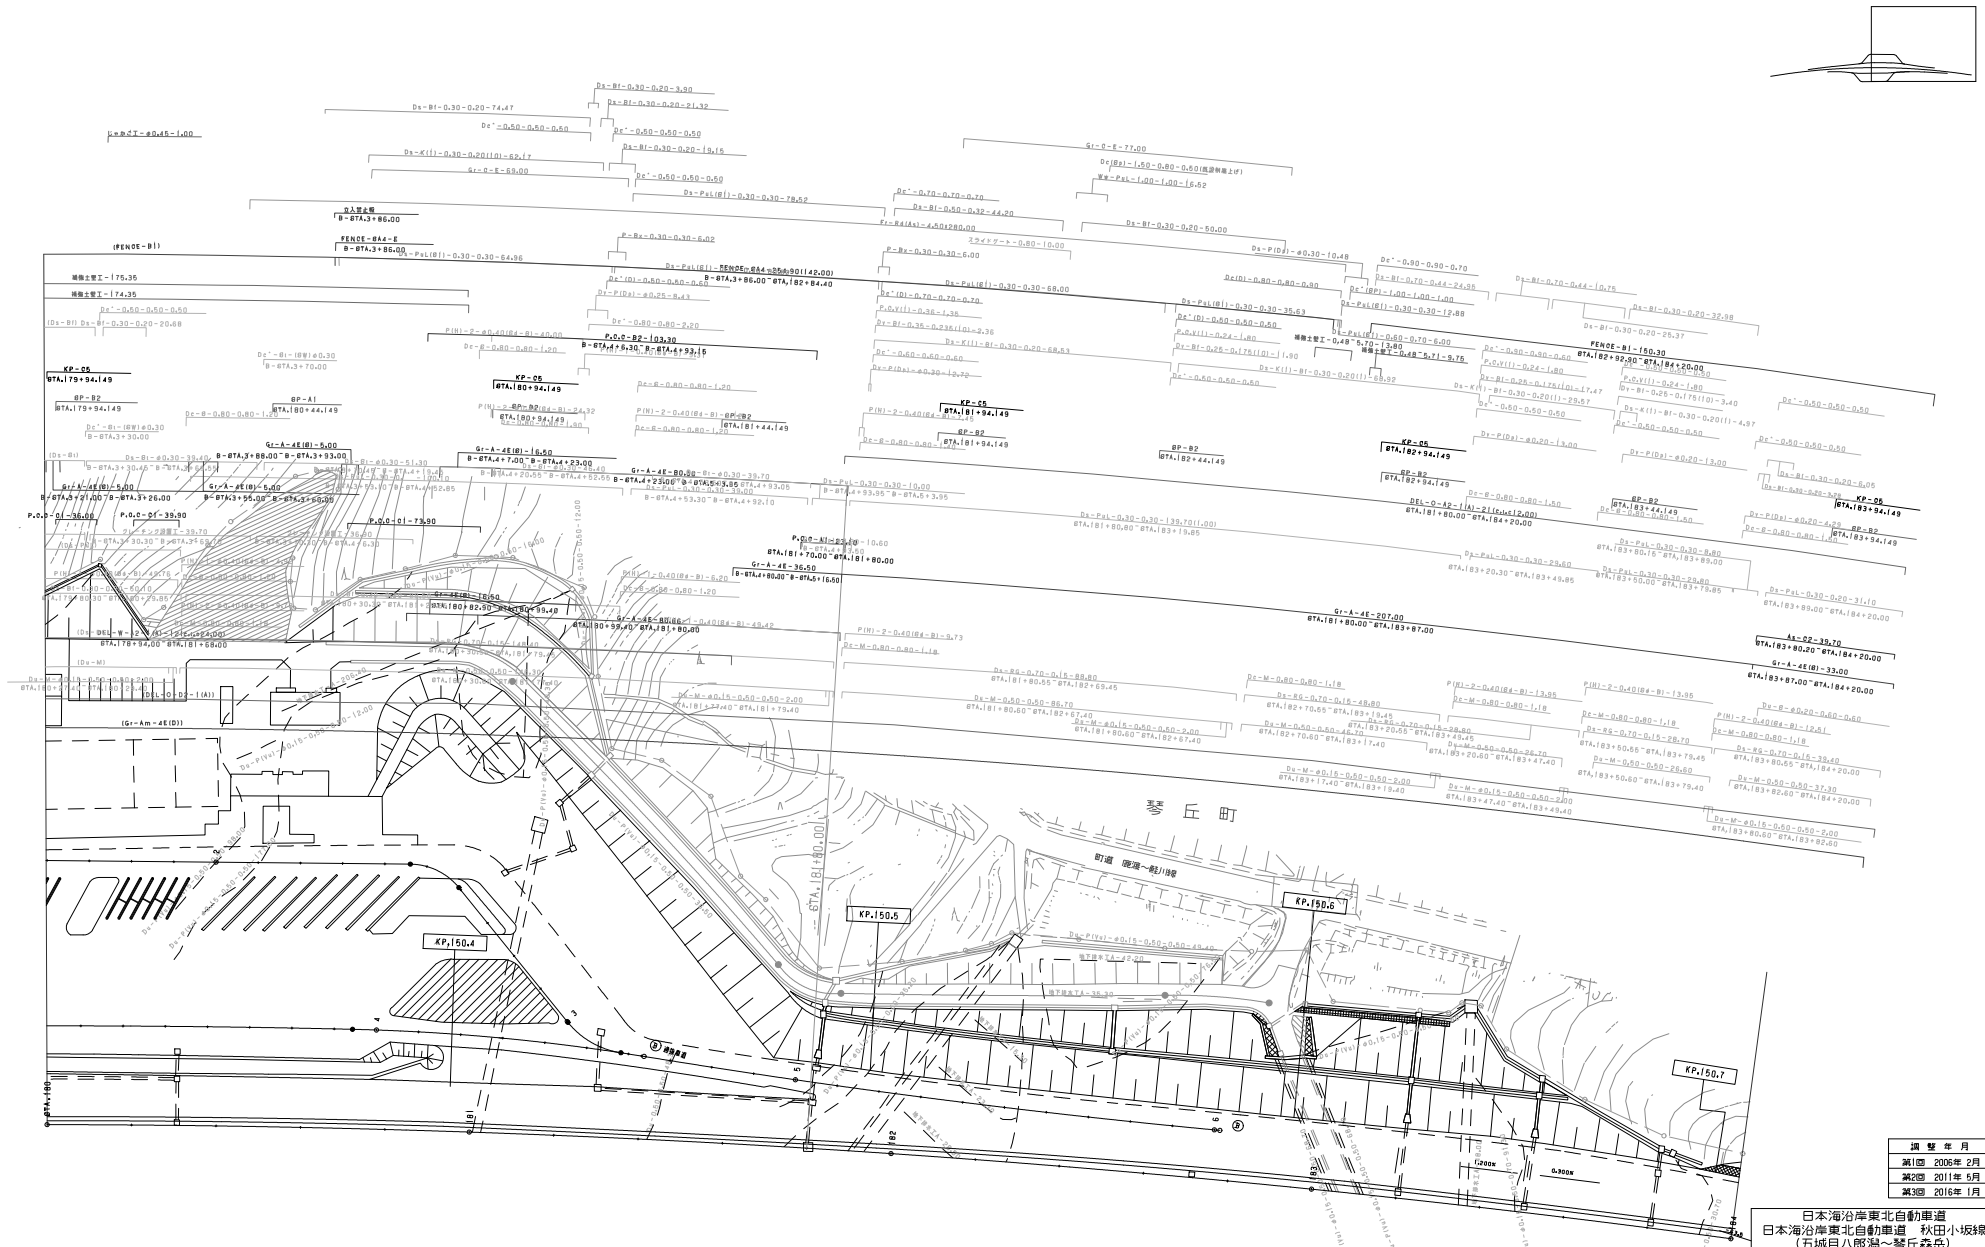

調整年月	摘要
第1回 2006年 2月	
第2回 2011年 5月	
第3回 2016年 1月	

日本海沿岸東北自動車道 日本海沿岸東北自動車道 秋田小坂線 (五城目八郎潟～琴丘森岳)			——
工種	管理用平面図		——
名称	八郎湖サービスエリア KP.150.146～KP.150.486 STA.178+40～STA.181+80	縮尺 1/500	3 8

東日本高速道路（株） 東北支社

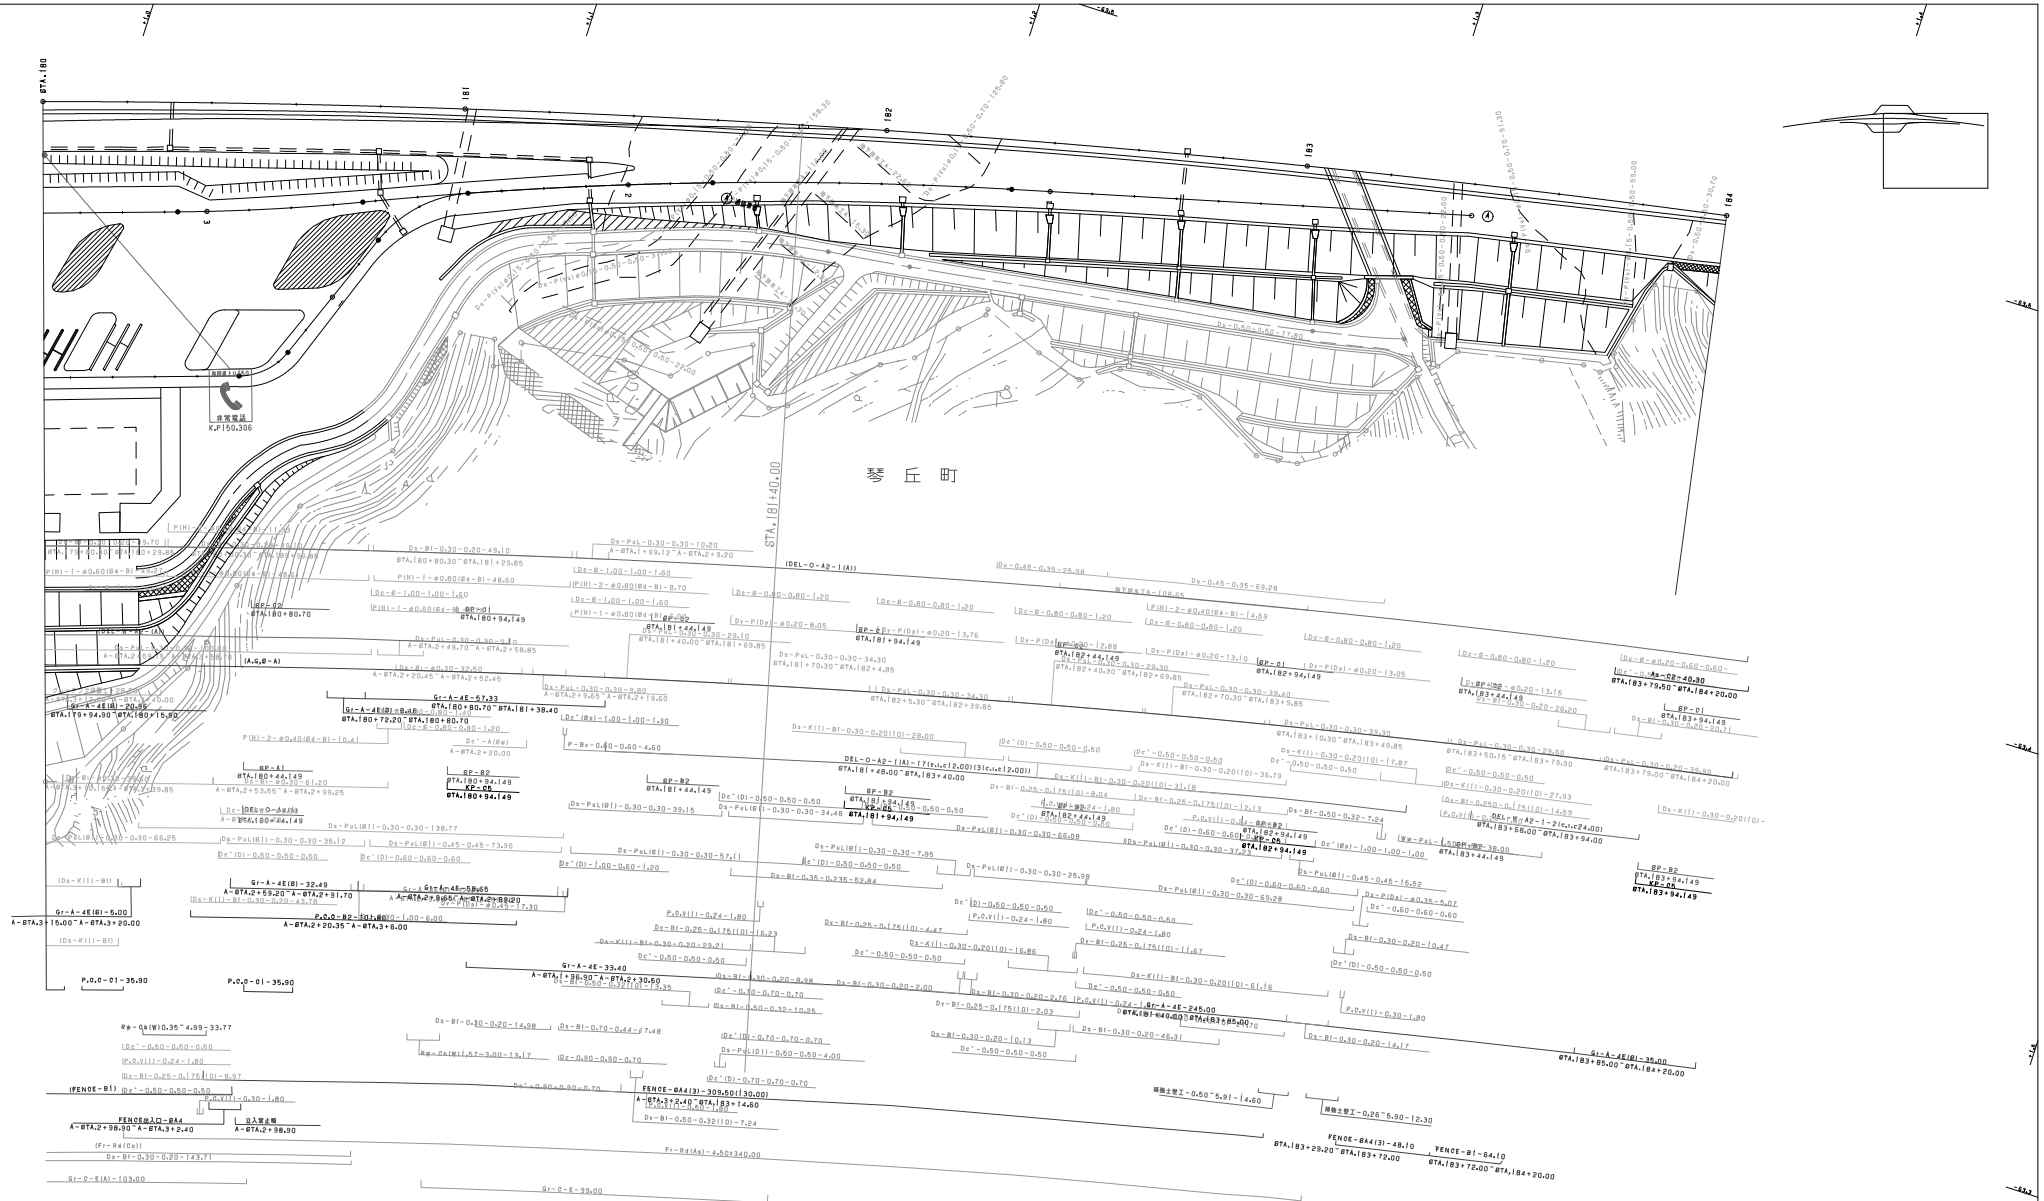

調整年月	摘要
第1回 2006年 2月	
第2回 2011年 5月	
第3回 2016年 1月	

日本海沿岸東北自動車道 日本海沿岸東北自動車道 秋田小坂線 （五城目八郎潟～琴丘森岳）		——
工種	管理用平面図	——
名称	八郎湖サービスエリア KP.150.146～KP.150.486 STA.178+40～STA.181+80	縮尺 1/500
		4/8

東日本高速道路（株） 東北支社

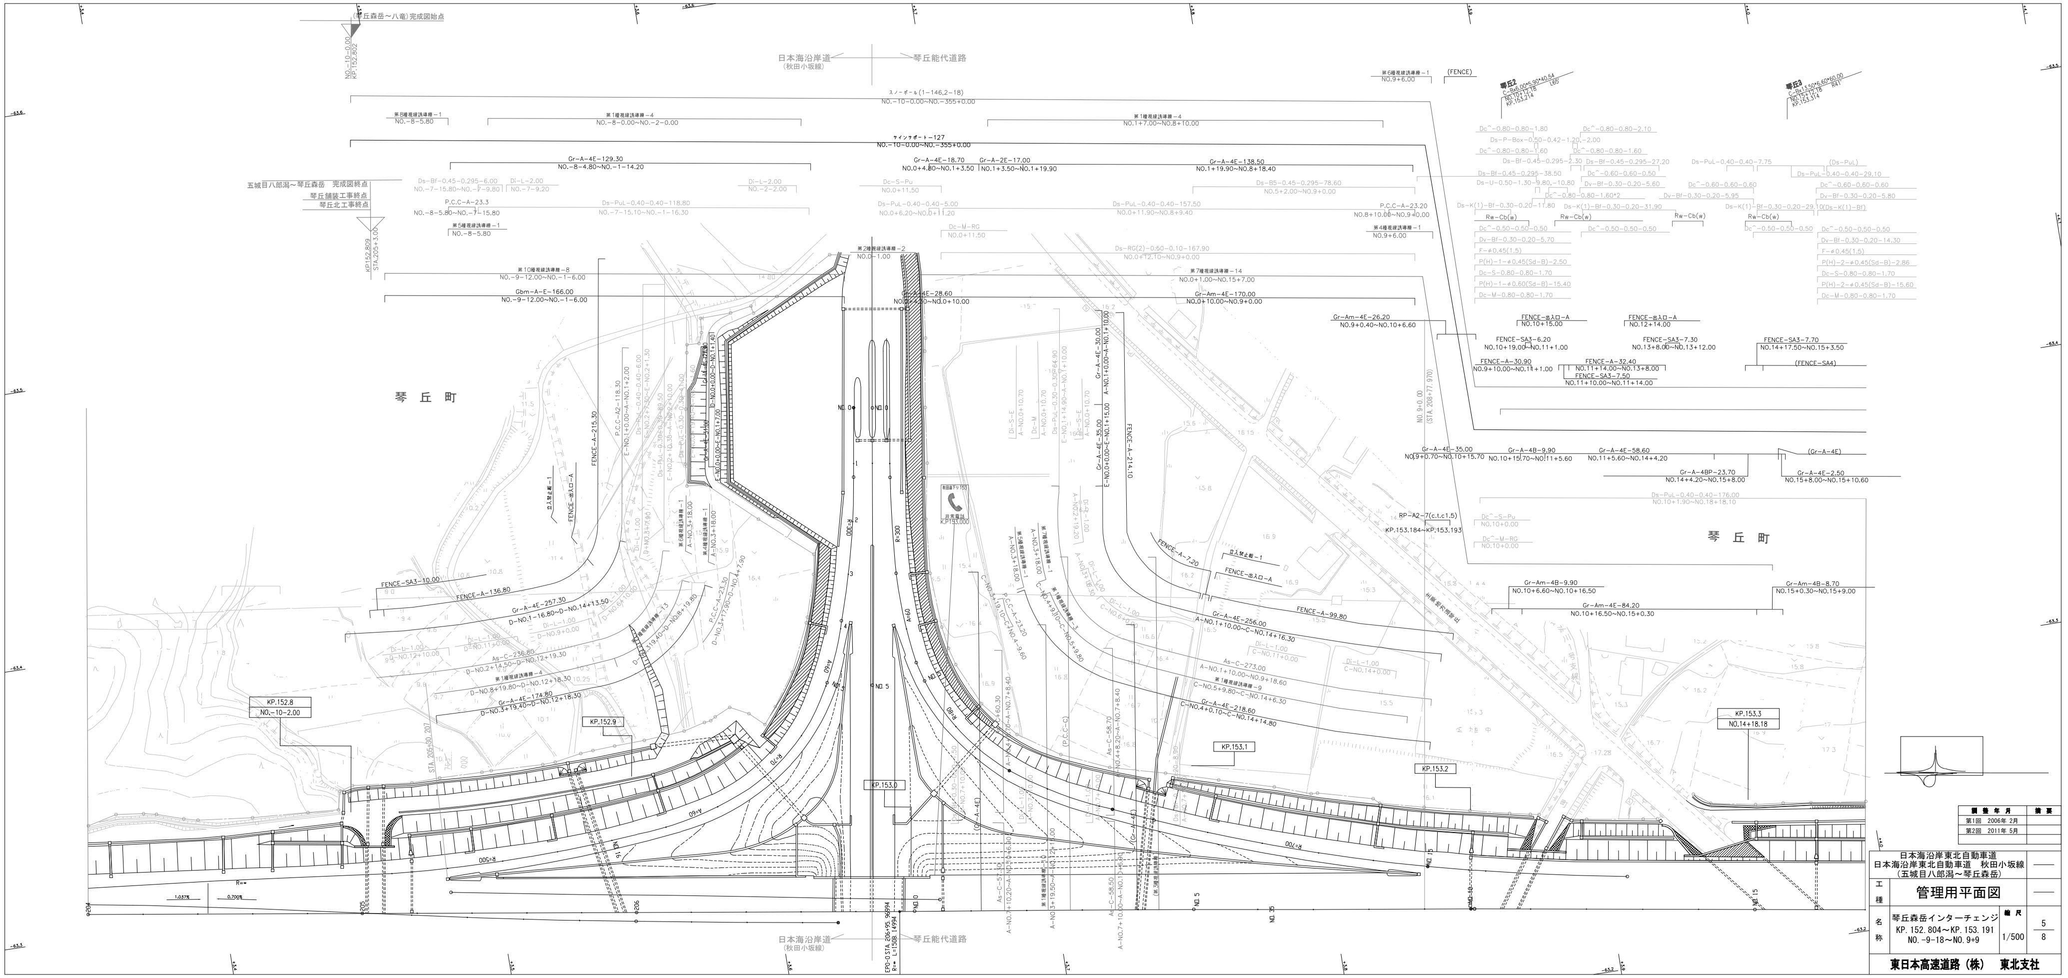

調整年月		摘要	
第1回 2006年 2月			
第2回 2011年 5月			

日本海沿岸東北自動車道 日本海沿岸東北自動車道　秋田小坂線 (五城目八郎潟～琴丘森岳)			——
工種	管理用平面図		——
名称	琴丘森岳インターチェンジ KP. 152. 804～KP. 153. 191 NO. -9-18～NO. 9+9	縮尺 1/500	5/8

東日本高速道路（株）　東北支社

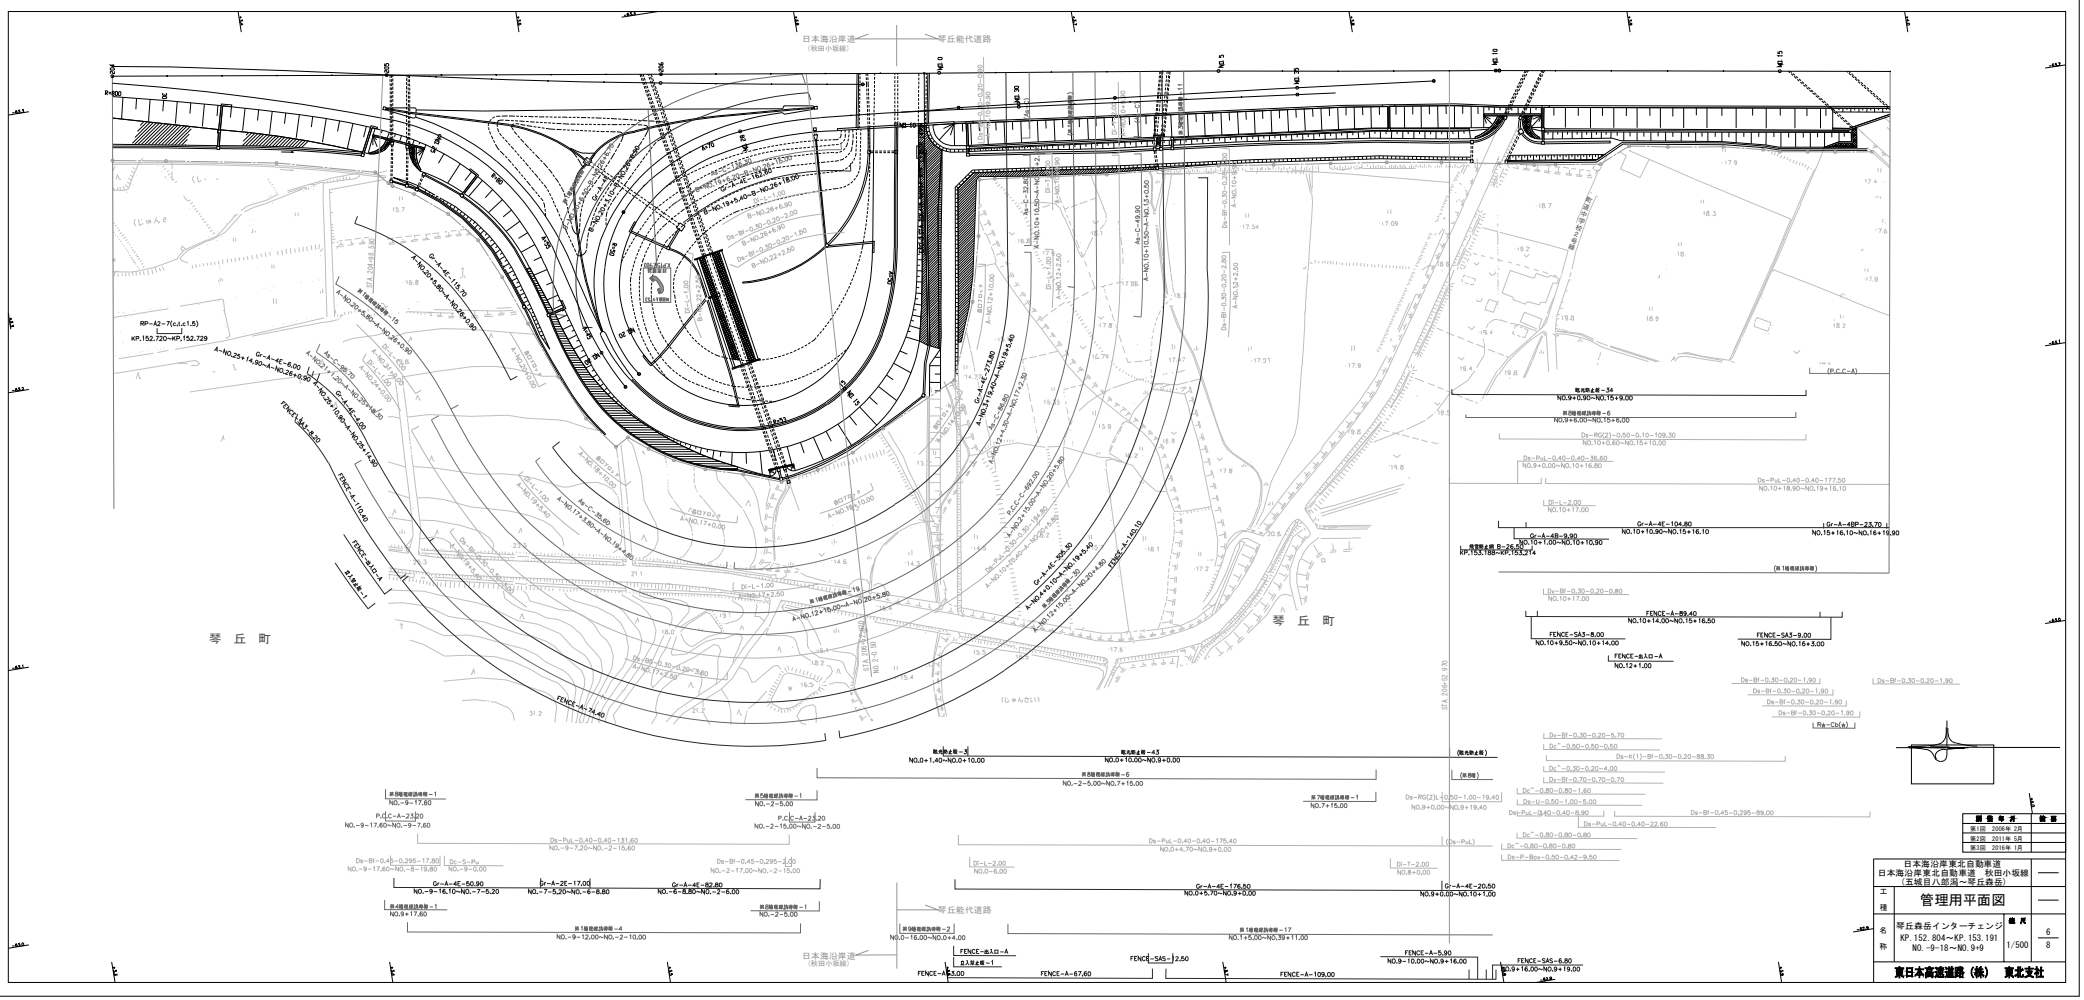

履歴年月	備考
第1回 2006年 2月	
第2回 2011年 5月	
第3回 2016年 1月	

日本海沿岸東北自動車道 日本海沿岸東北自動車道 秋田小坂線 （五城目八郎潟～琴丘森岳）			——
工種	管理用平面図		——
名称	琴丘森岳インターチェンジ KP. 152. 804～KP. 153. 191 NO. -9-18～NO. 9+9	縮尺 1/500	6 8

東日本高速道路（株） 東北支社

日本海沿岸東北自動車道 日本海沿岸東北自動車道　秋田小坂線 （玉城目八郎潟～琴丘森岳）			——
工種	管理用平面図		——
名称	琴丘森岳インターチェンジ KP. 152. 804～KP. 153. 191 N0. -9+-18～N0. 9+9	縮尺 1/500	7 8
東日本高速道路（株）　東北支社			

報告年度	備考
第1回　2006年 2月	

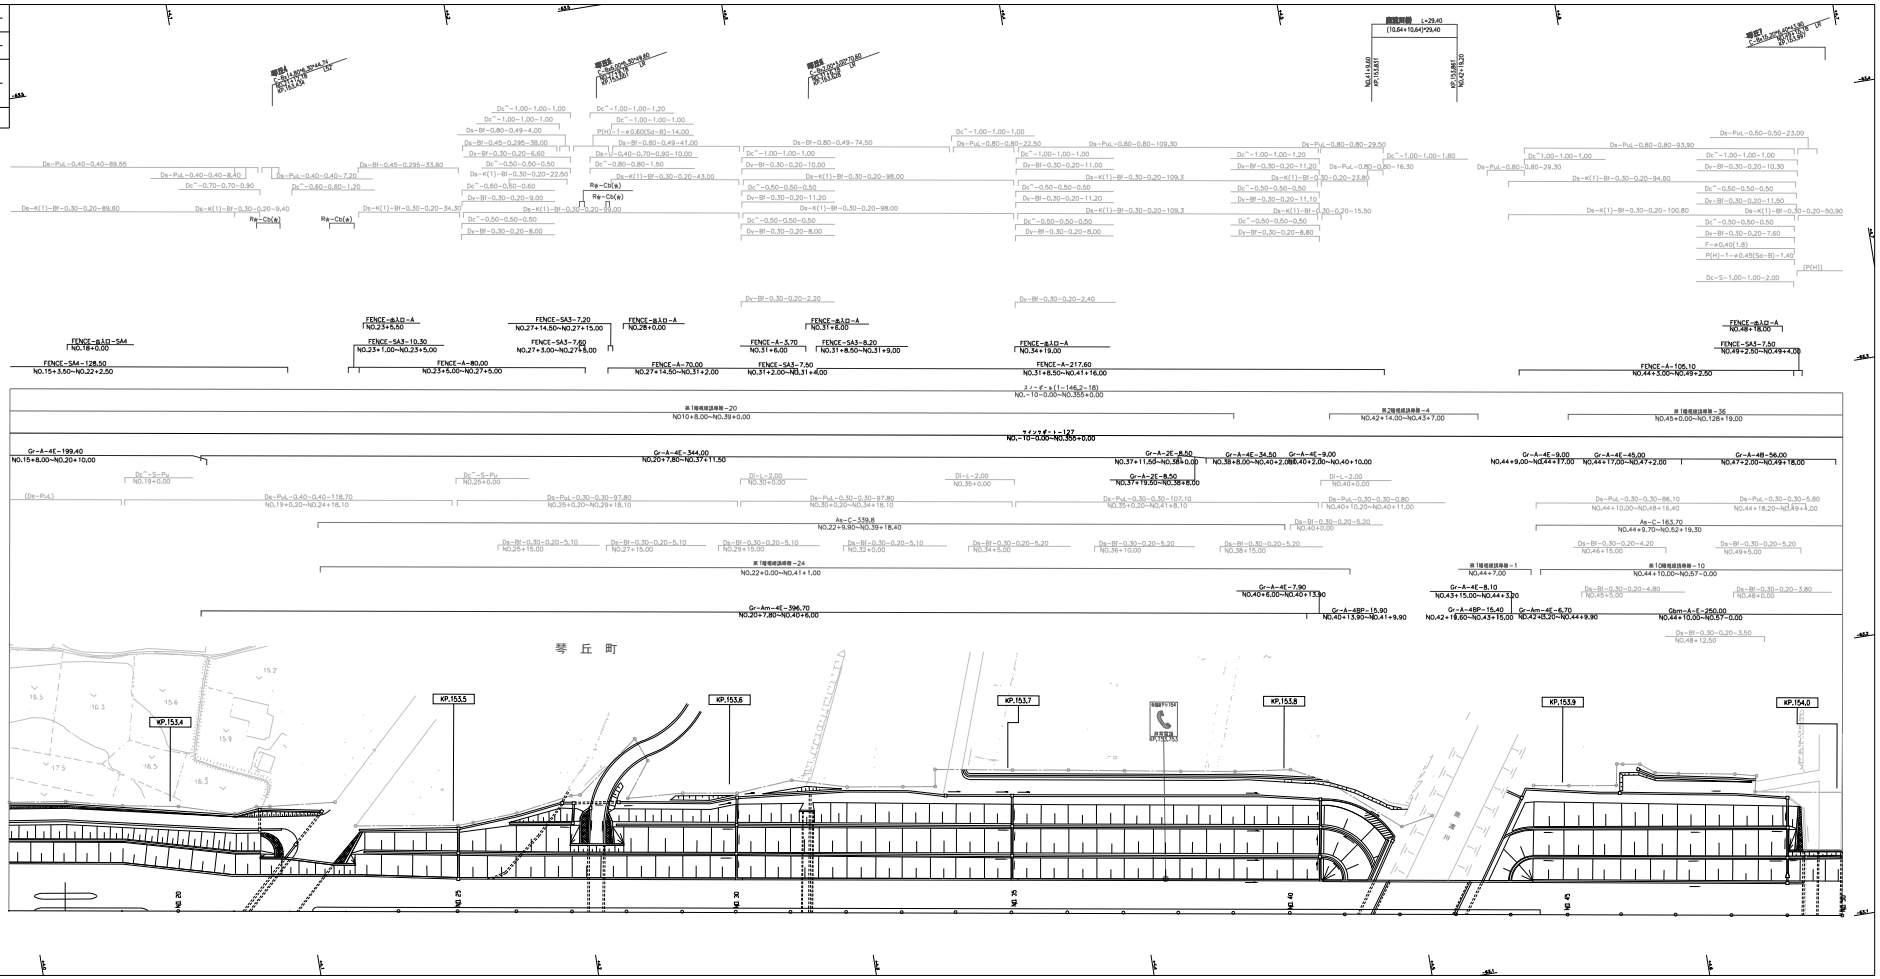

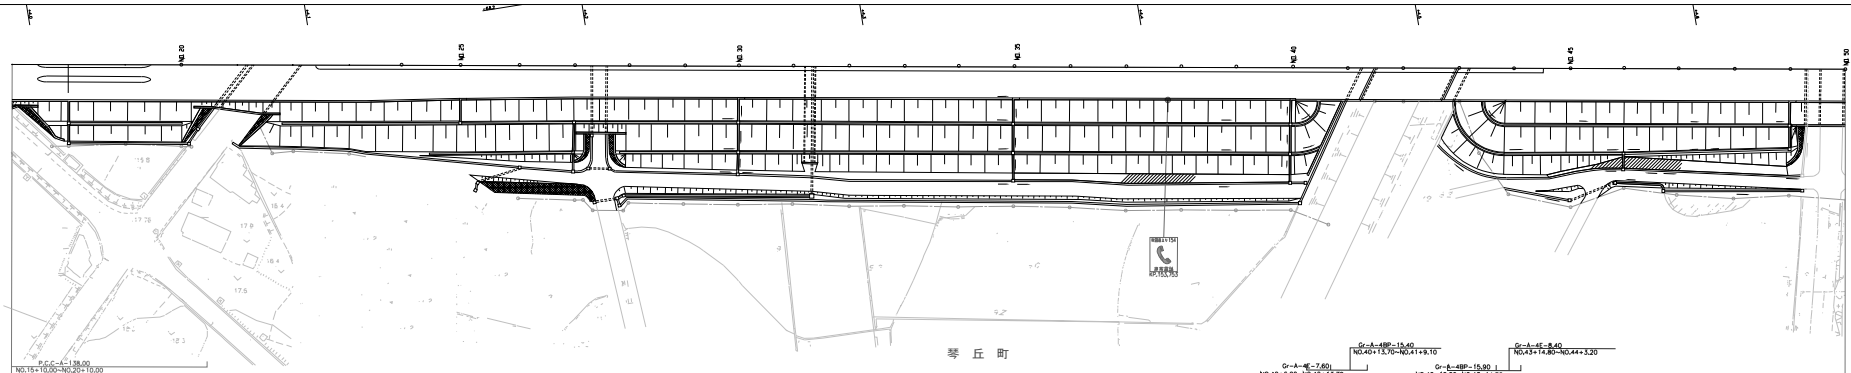

日本海沿岸東北自動車道
日本海沿岸東北自動車道　秋田小坂線
（五城目八郎潟～琴丘森岳）

工種	管理用平面図	
名称	琴丘森岳インターチェンジ KP. 152. 804～KP. 153. 191 NO. -9-18～NO. 9+9	縮尺 1/500

8/8

東日本高速道路（株）　東北支社

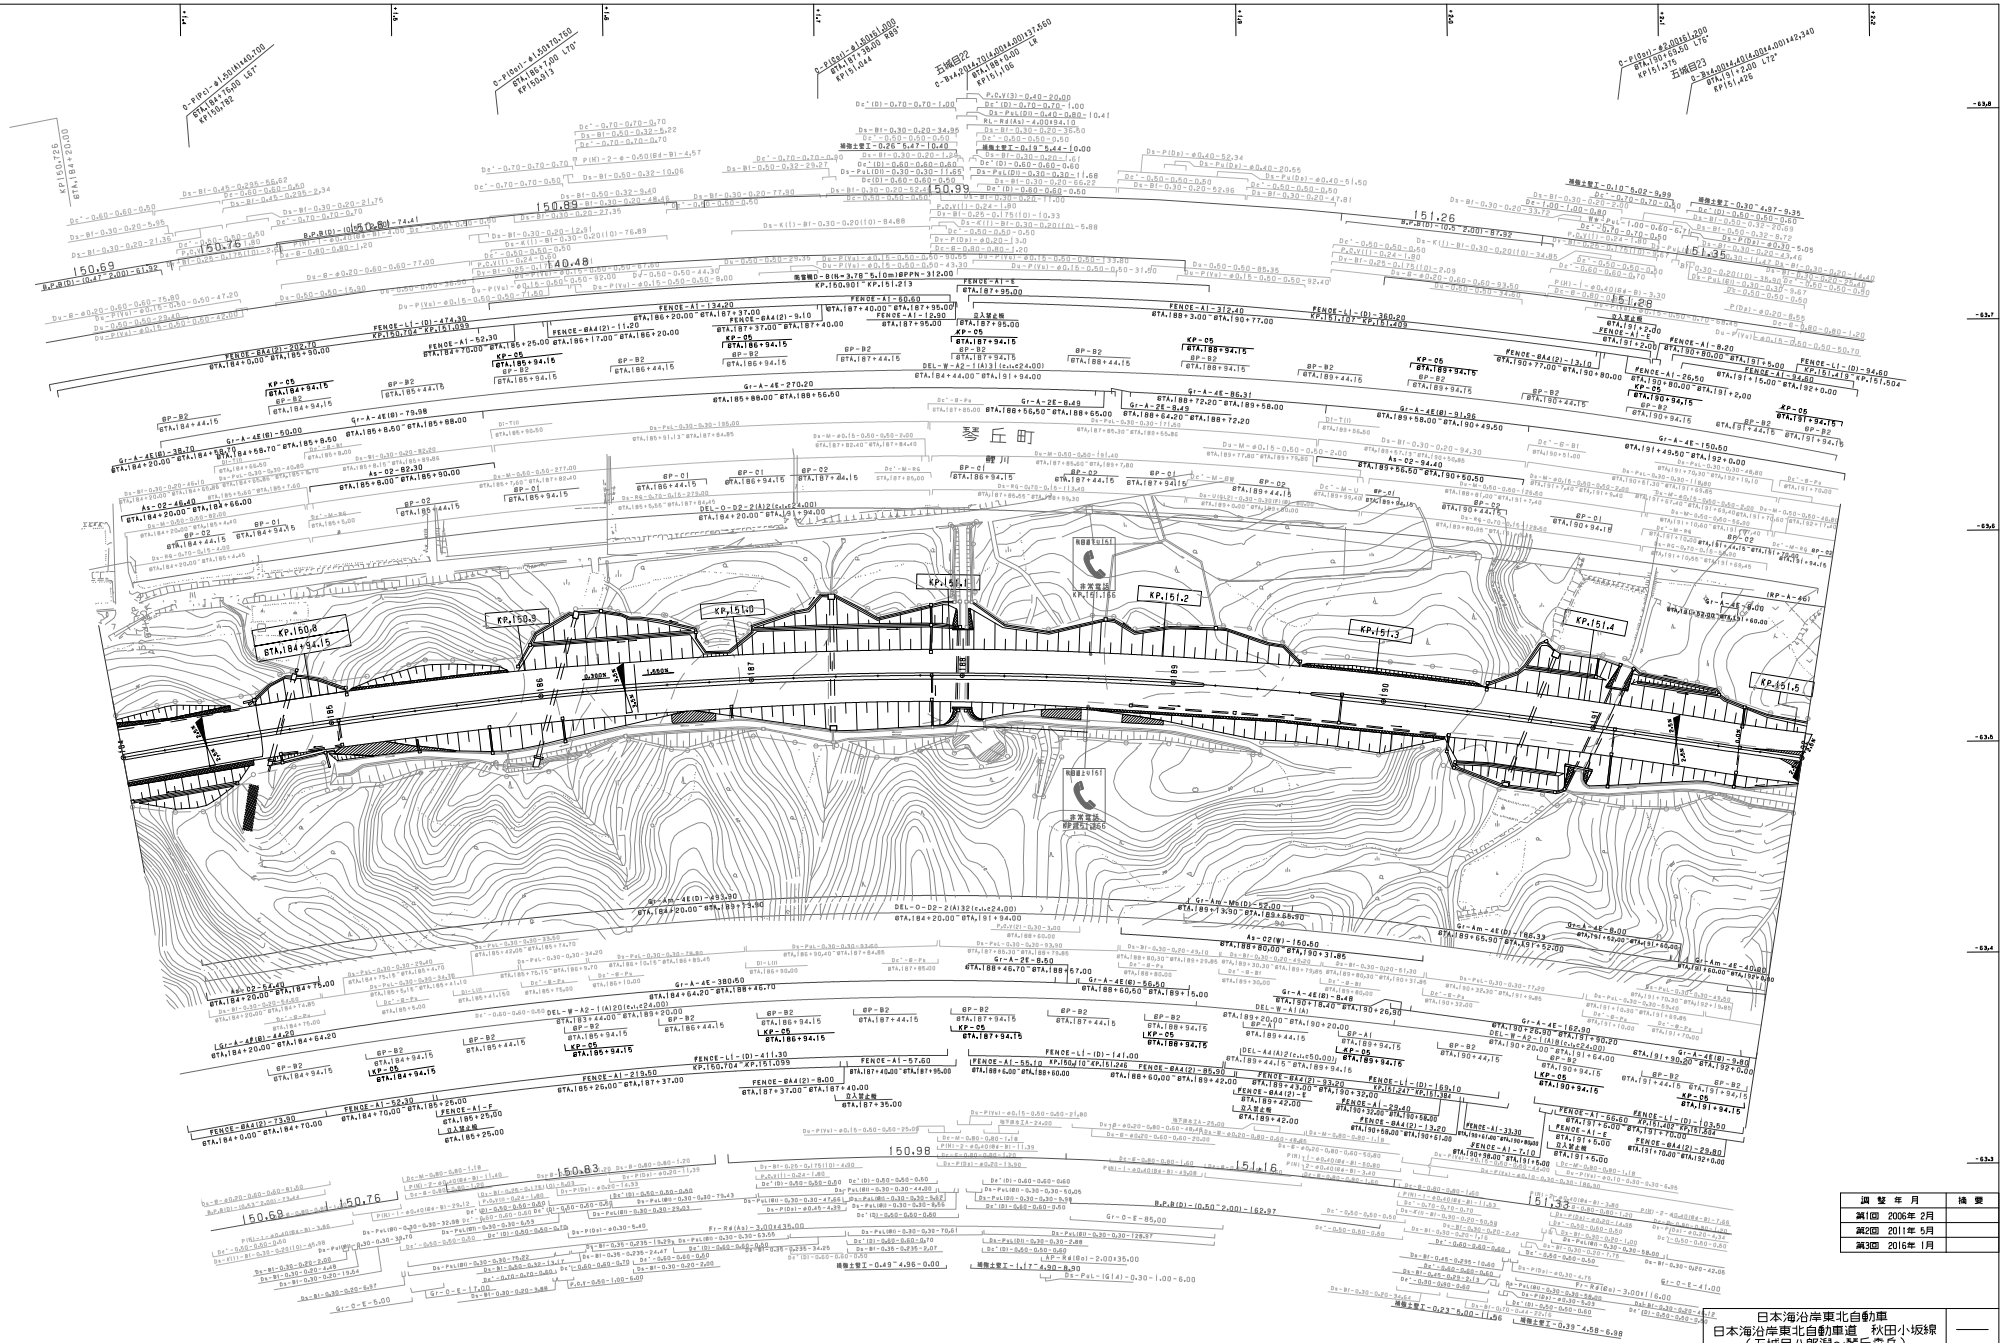

調整年月	摘要
第1回 2006年 2月	
第2回 2011年 5月	
第3回 2016年 1月	

日本海沿岸東北自動車
日本海沿岸東北自動車道　秋田小坂線
（五城目八郎潟～琴丘森岳）

工種	平面図		——
名称	KP.150.706～KP.151.506 STA.184+00～STA.192+00	縮尺 1/1000	9 11

東日本高速道路（株）　東北支社

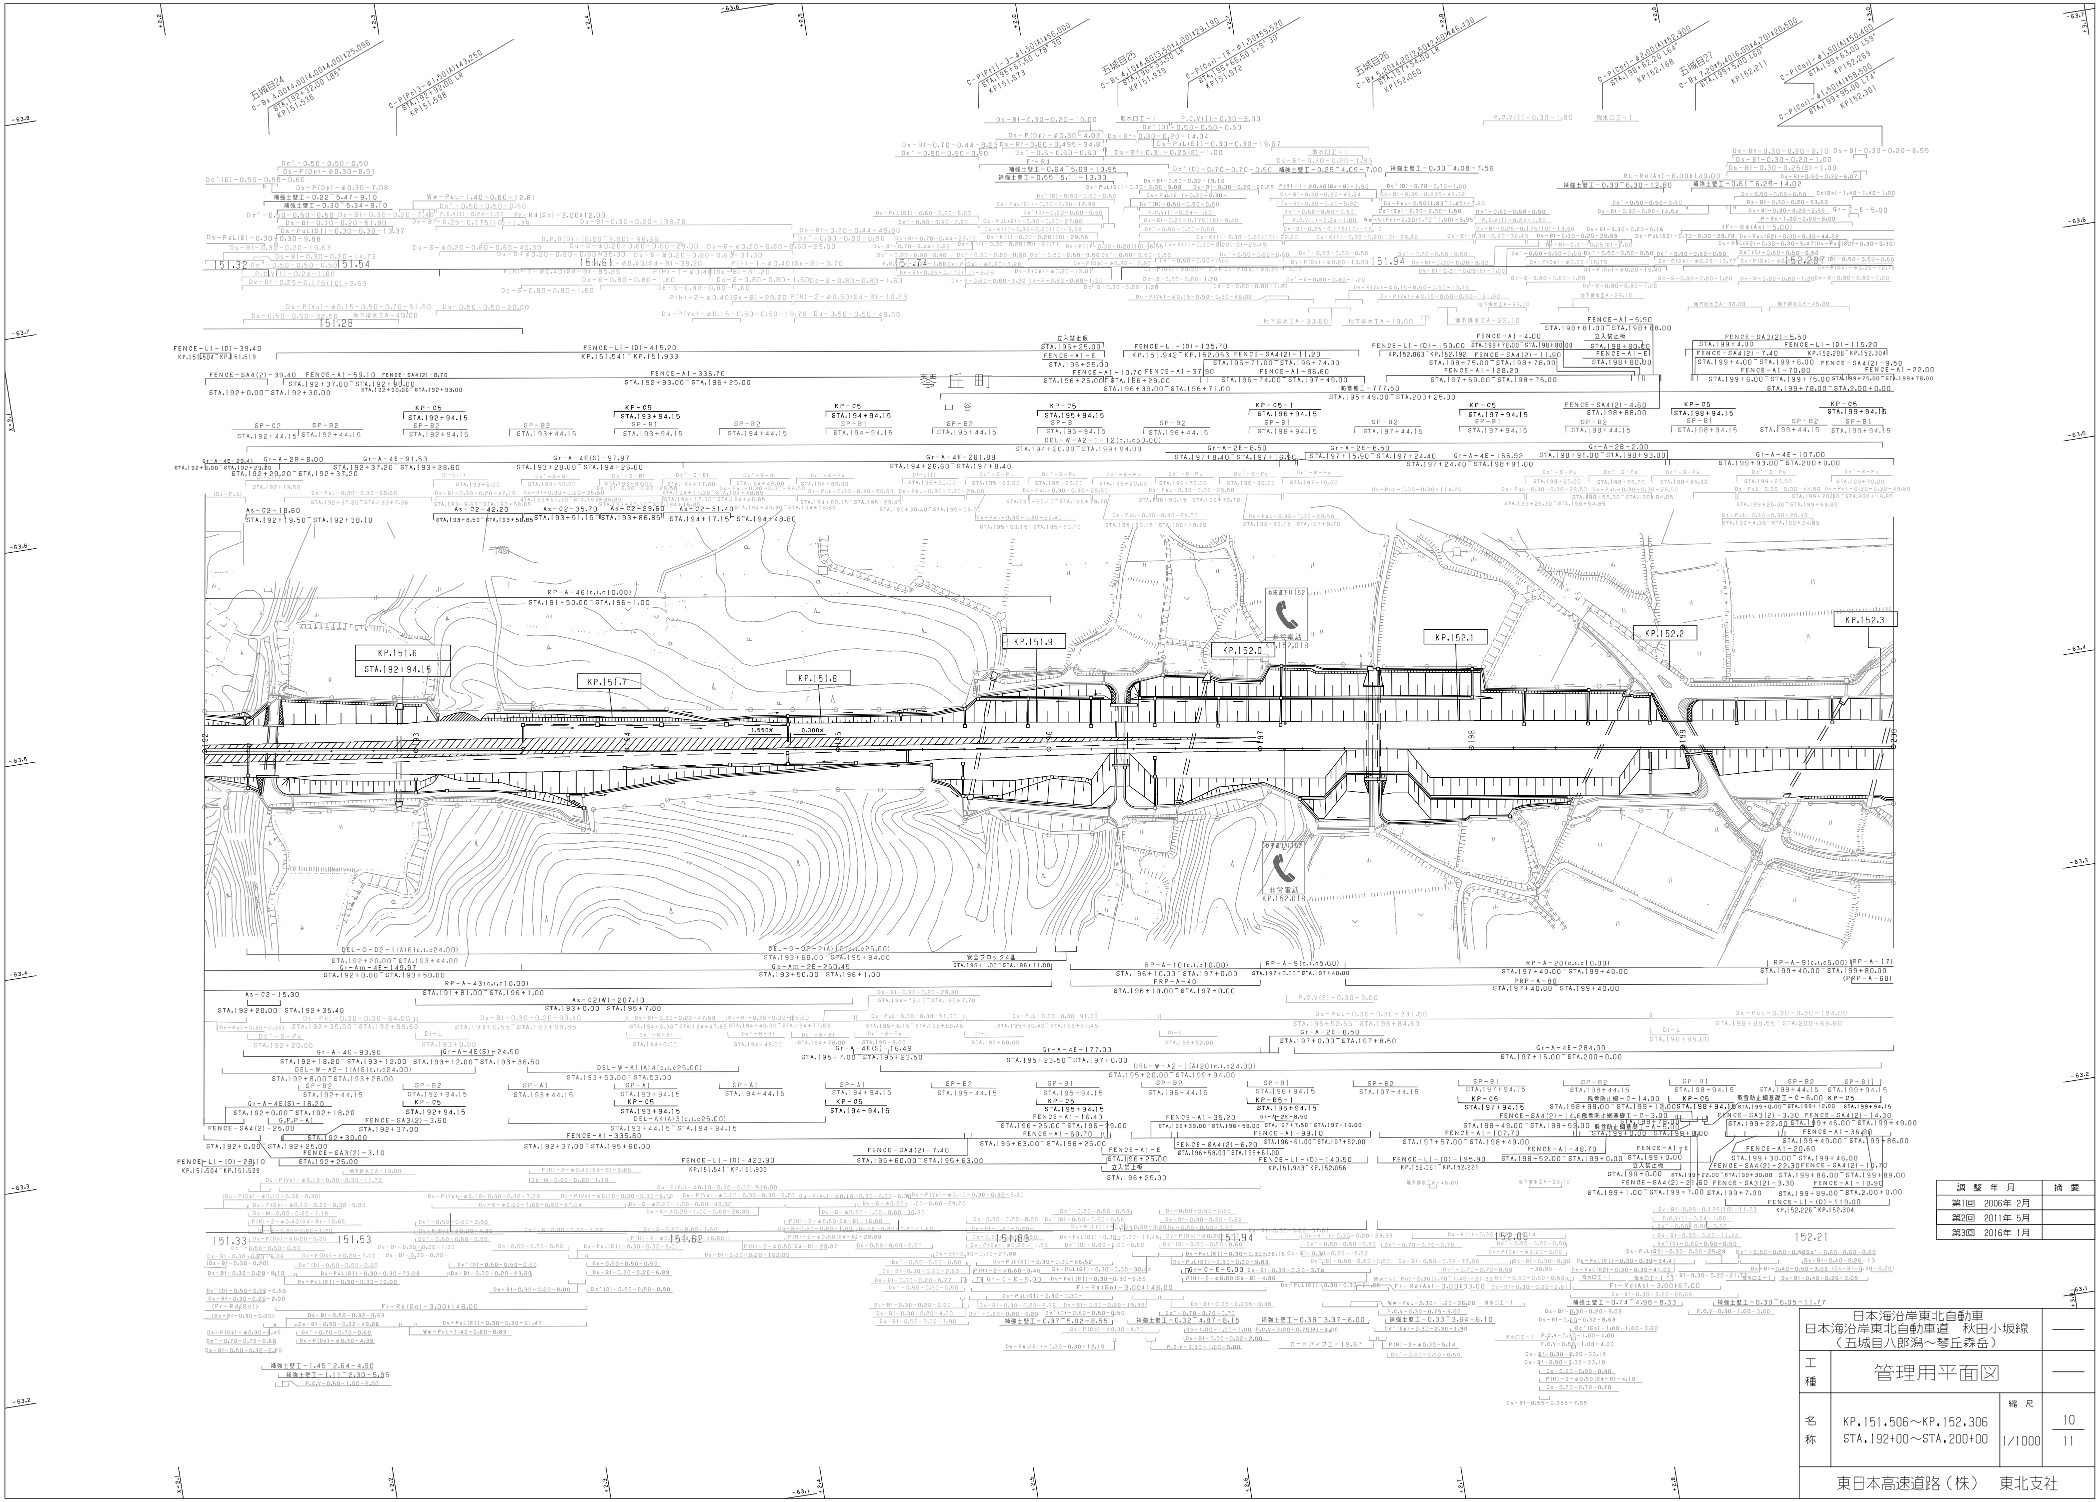

調 整 年 月	摘 要
第1回 2006年 2月	
第2回 2011年 5月	
第3回 2016年 1月	

日本海沿岸東北自動車 日本海沿岸東北自動車道 秋田小坂線 （五城目八郎潟～琴丘森岳）			——
工種	管理用平面図		——
名称	KP.151.506～KP.152.306 STA.192+00～STA.200+00	縮尺 1/1000	10 11
東日本高速道路（株） 東北支社			

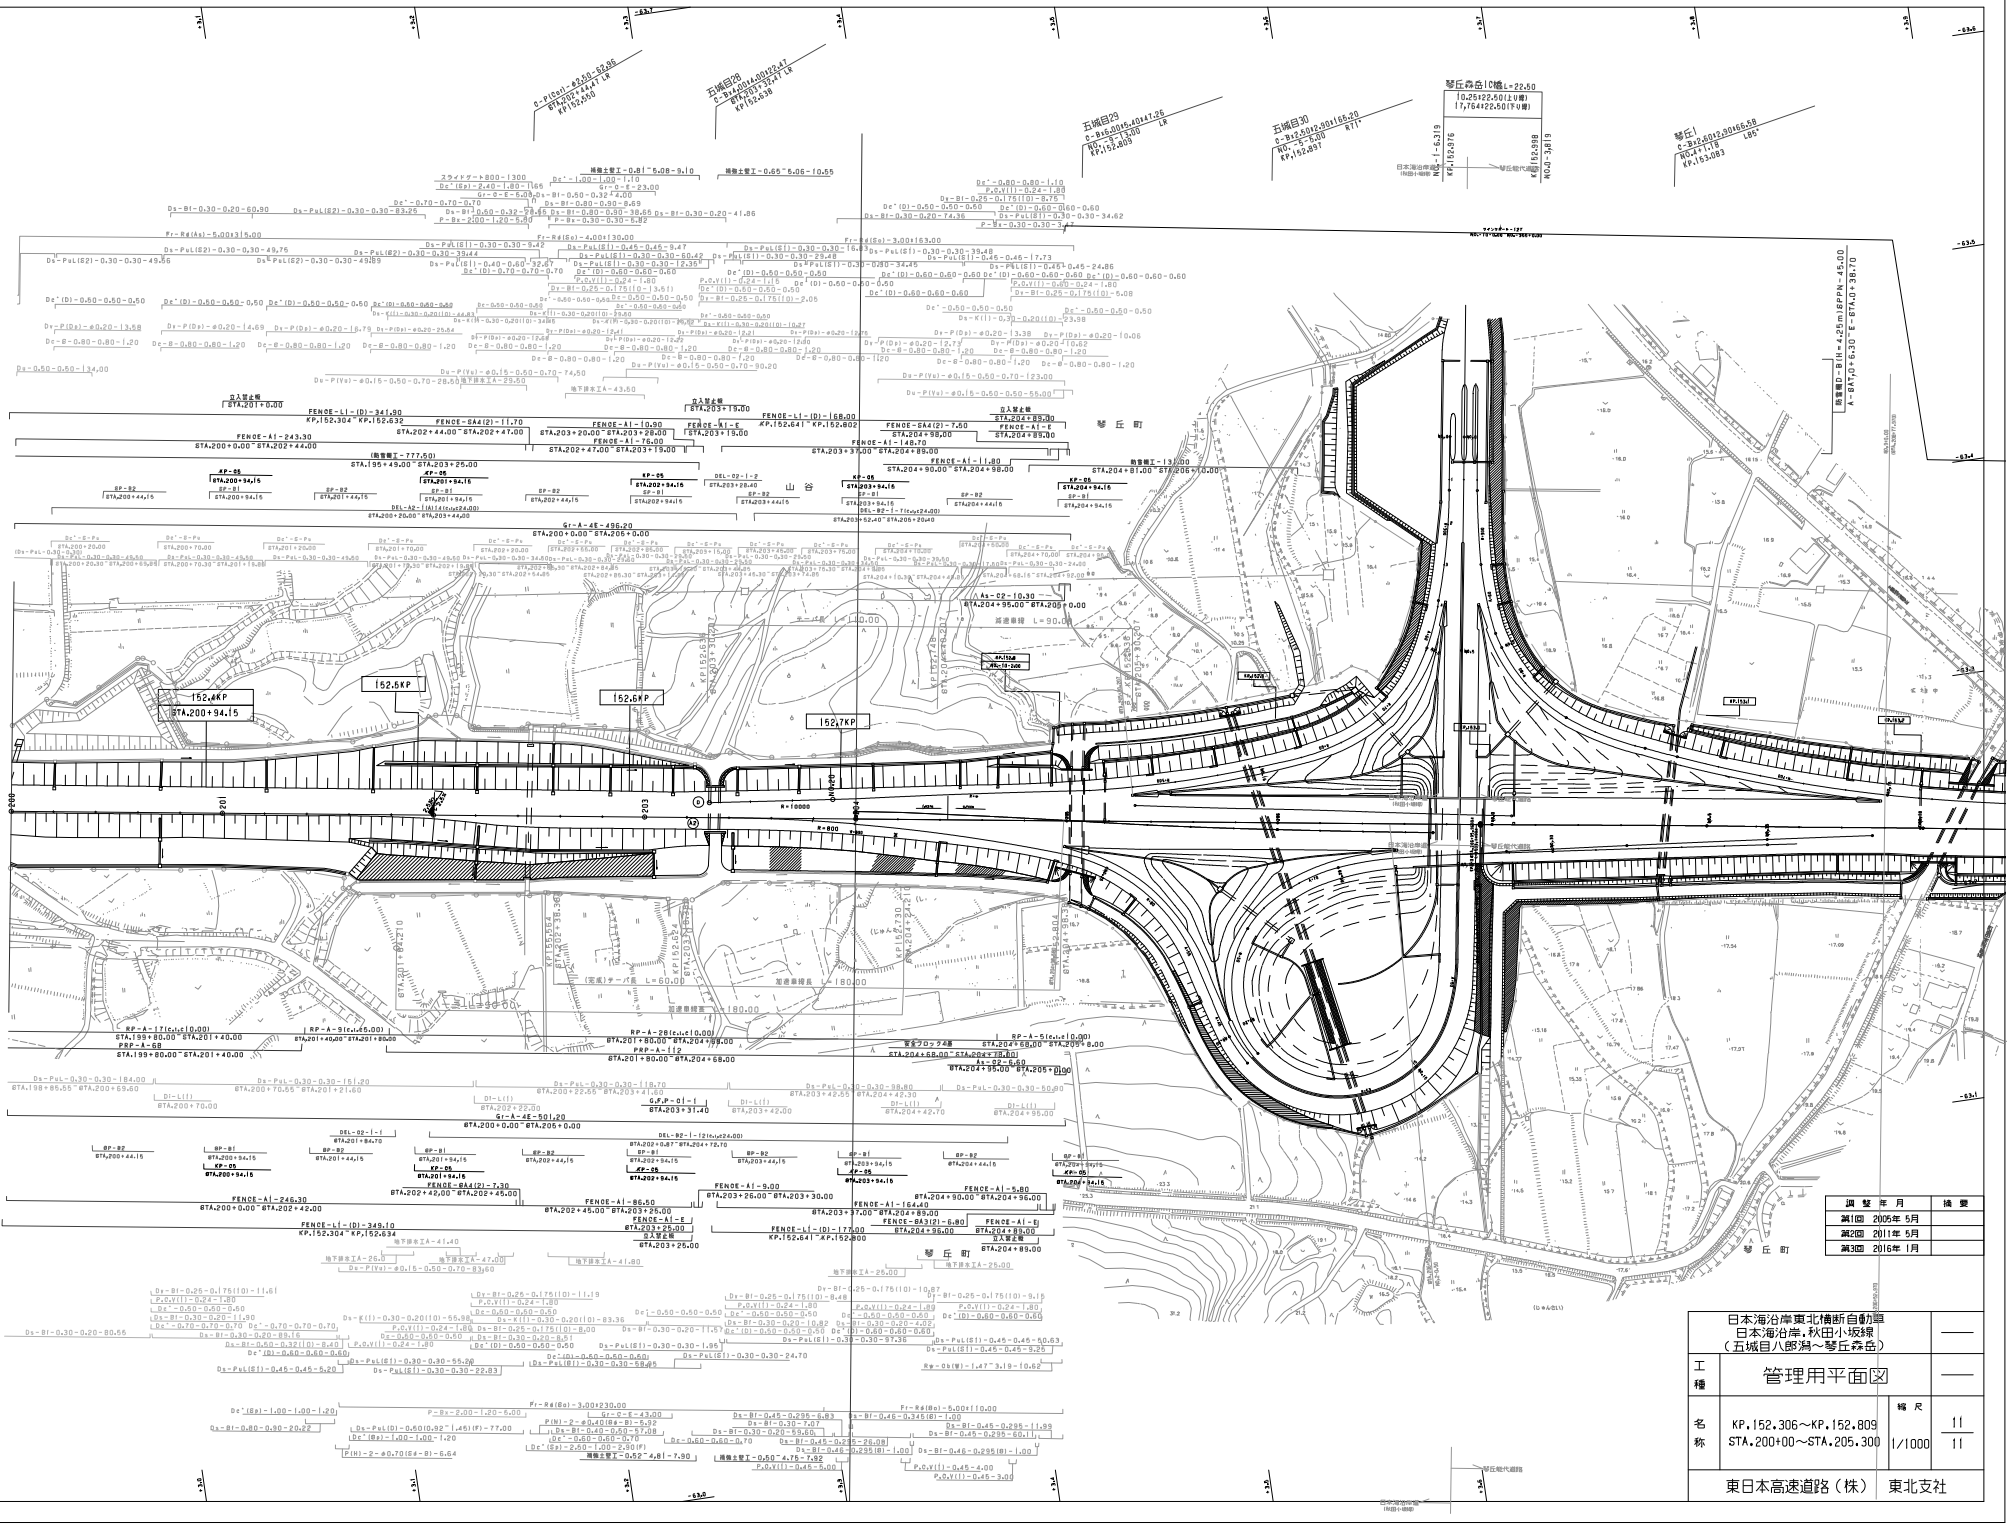

調整年月	摘要
第1回 2005年 5月	
第2回 2011年 5月	
第3回 2016年 1月	

日本海沿岸東北横断自動車道
日本海沿岸，秋田小坂線
（五城目八郎潟～琴丘森岳）

工種	管理用平面図		——
名称	KP.152.306～KP.152.809 STA.200+00～STA.205.300	縮尺	11 11
		1/1000	

東日本高速道路（株） 東北支社

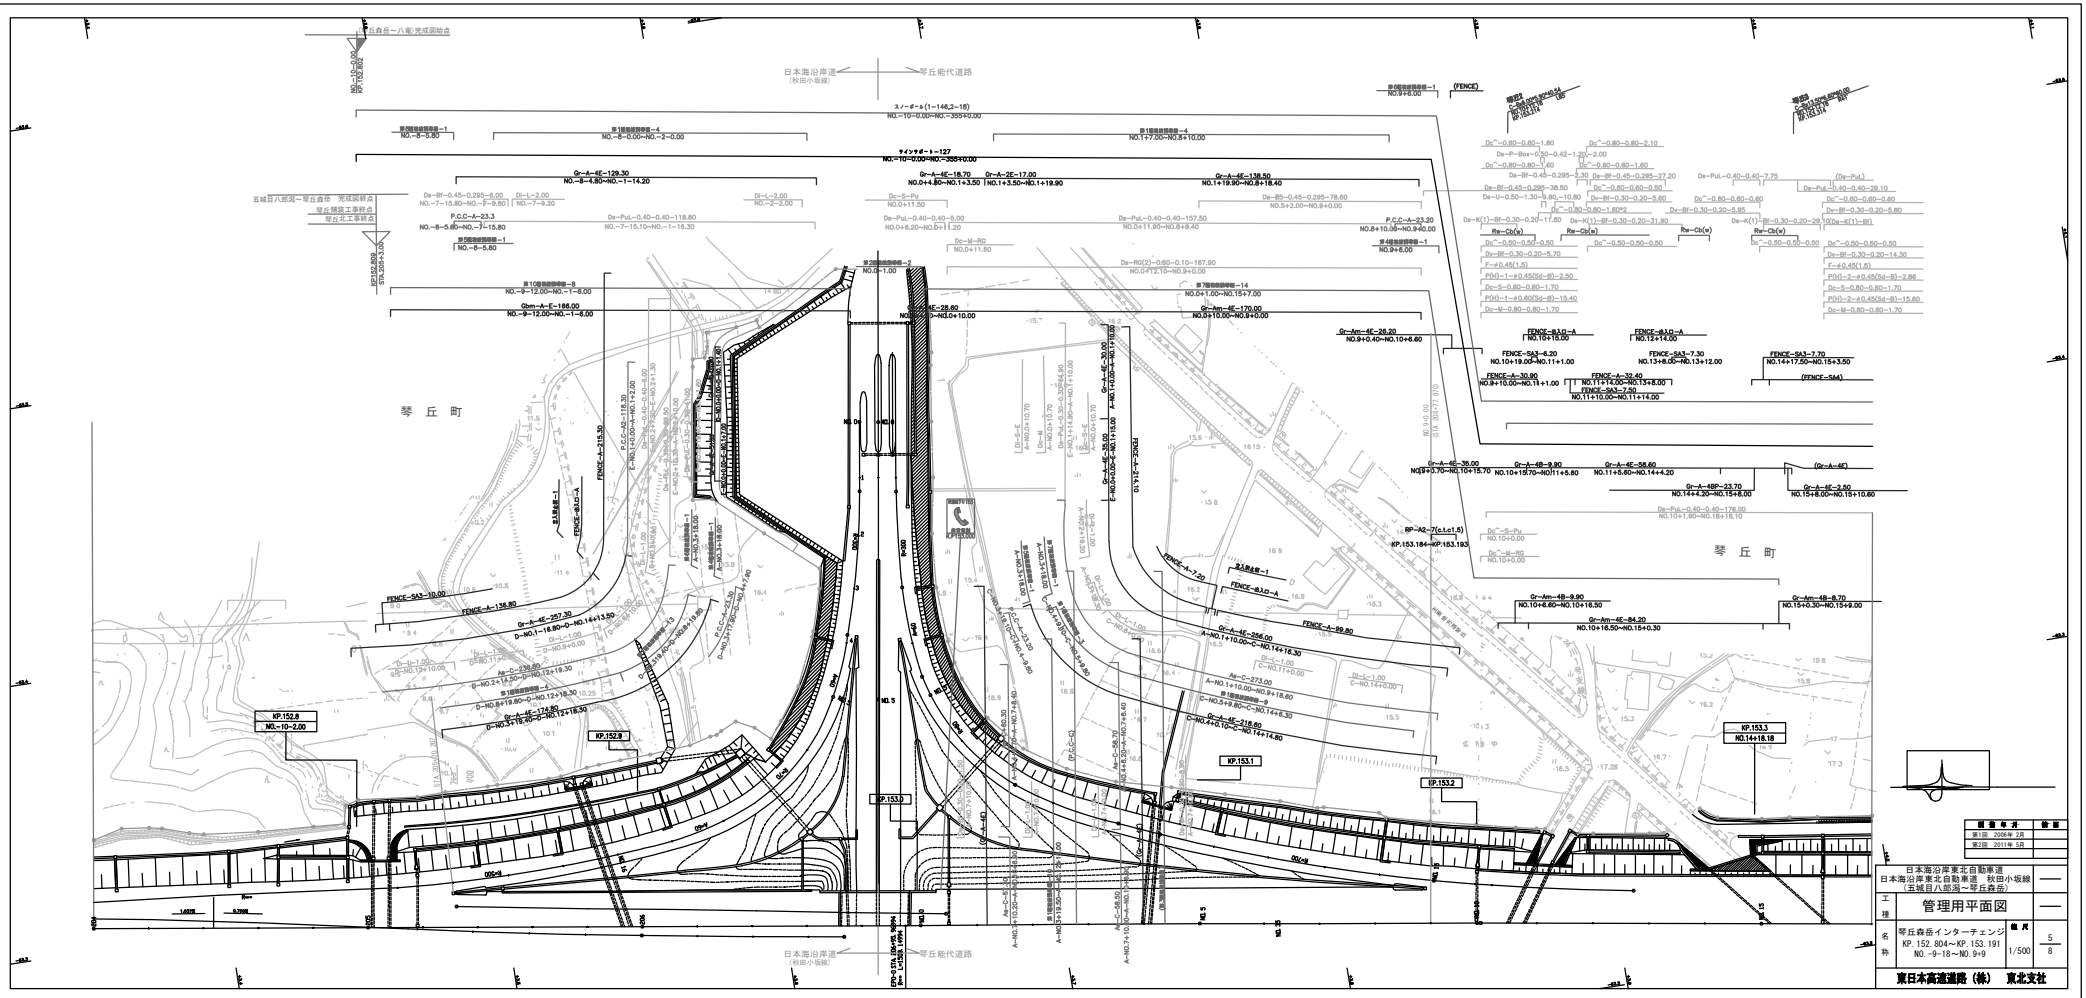

調査年月	摘要
第1回 2006年 2月	
第2回 2011年 5月	

工種	日本海沿岸東北自動車道 日本海沿岸東北自動車道 秋田小坂線 （五城目八郎潟～琴丘森岳）	——
名称	管理用平面図	——
	琴丘森岳インターチェンジ KP. 152. 804～KP. 153. 191 NO. -9-18～NO. 9+9	縮尺 1/500
		5 / 8

東日本高速道路（株） 東北支社

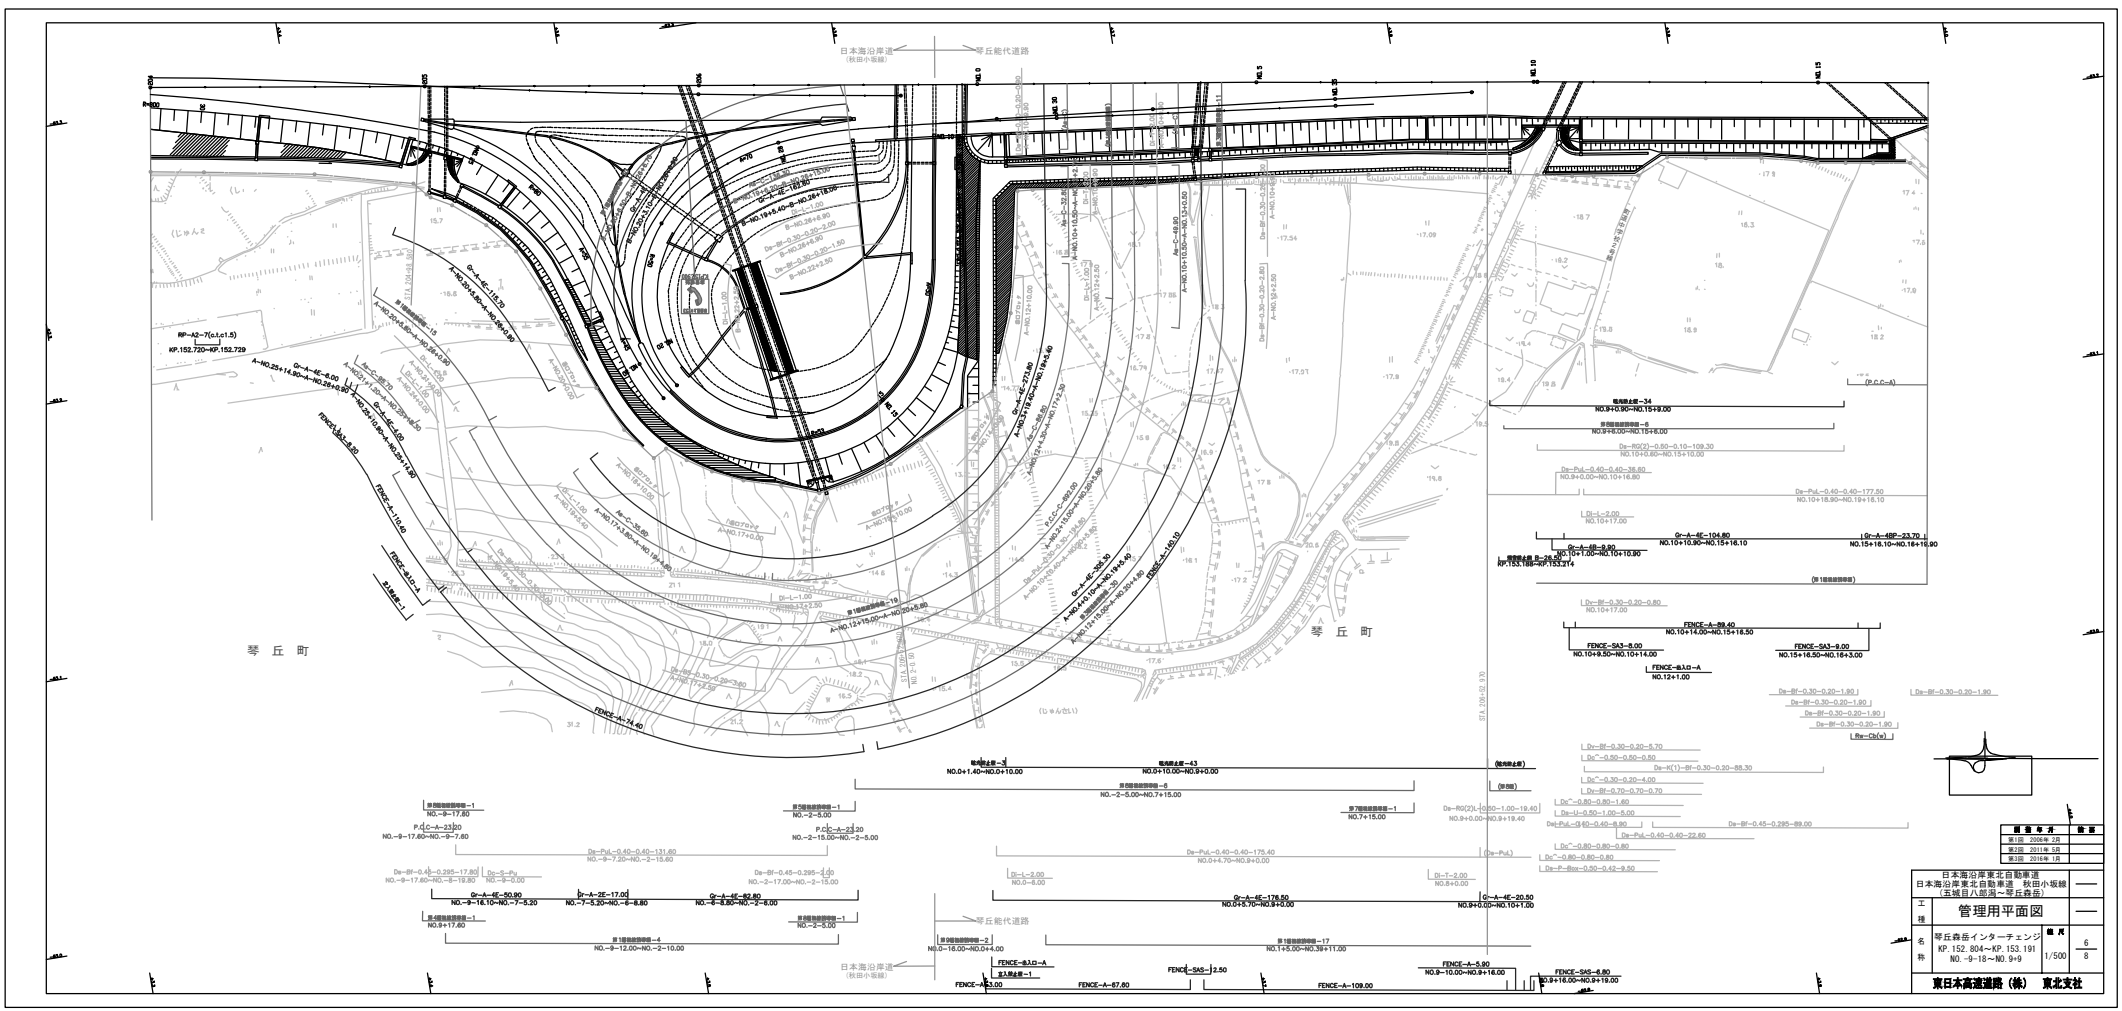

調査年月	箱 図
第1回 2006年 2月	
第2回 2011年 5月	
第3回 2016年 1月	

日本海沿岸東北自動車道 日本海沿岸東北自動車道 秋田小坂線 （五城目八郎潟～琴丘森岳）			
工種	管理用平面図		
名称	琴丘森岳インターチェンジ KP. 152. 804～KP. 153. 191 NO. -9-18～NO. 9+9	縮尺 1/500	6 8

東日本高速道路（株） 東北支社

日本海沿岸東北自動車道 日本海沿岸東北自動車道　秋田小坂線 （玉城目八郎潟～琴丘森岳）			—
工種	管理用平面図		—
名称	琴丘森岳インターチェンジ KP.152.804～KP.153.191 N0.-9+-18～N0.9+9	縮尺 1/500	7 8
東日本高速道路（株）　東北支社			

履歴年月	内容
第1回　2006年 2月	

琴丘町

KP.153.4　KP.153.5　KP.153.6　KP.153.7　KP.153.8　KP.153.9　KP.154.0

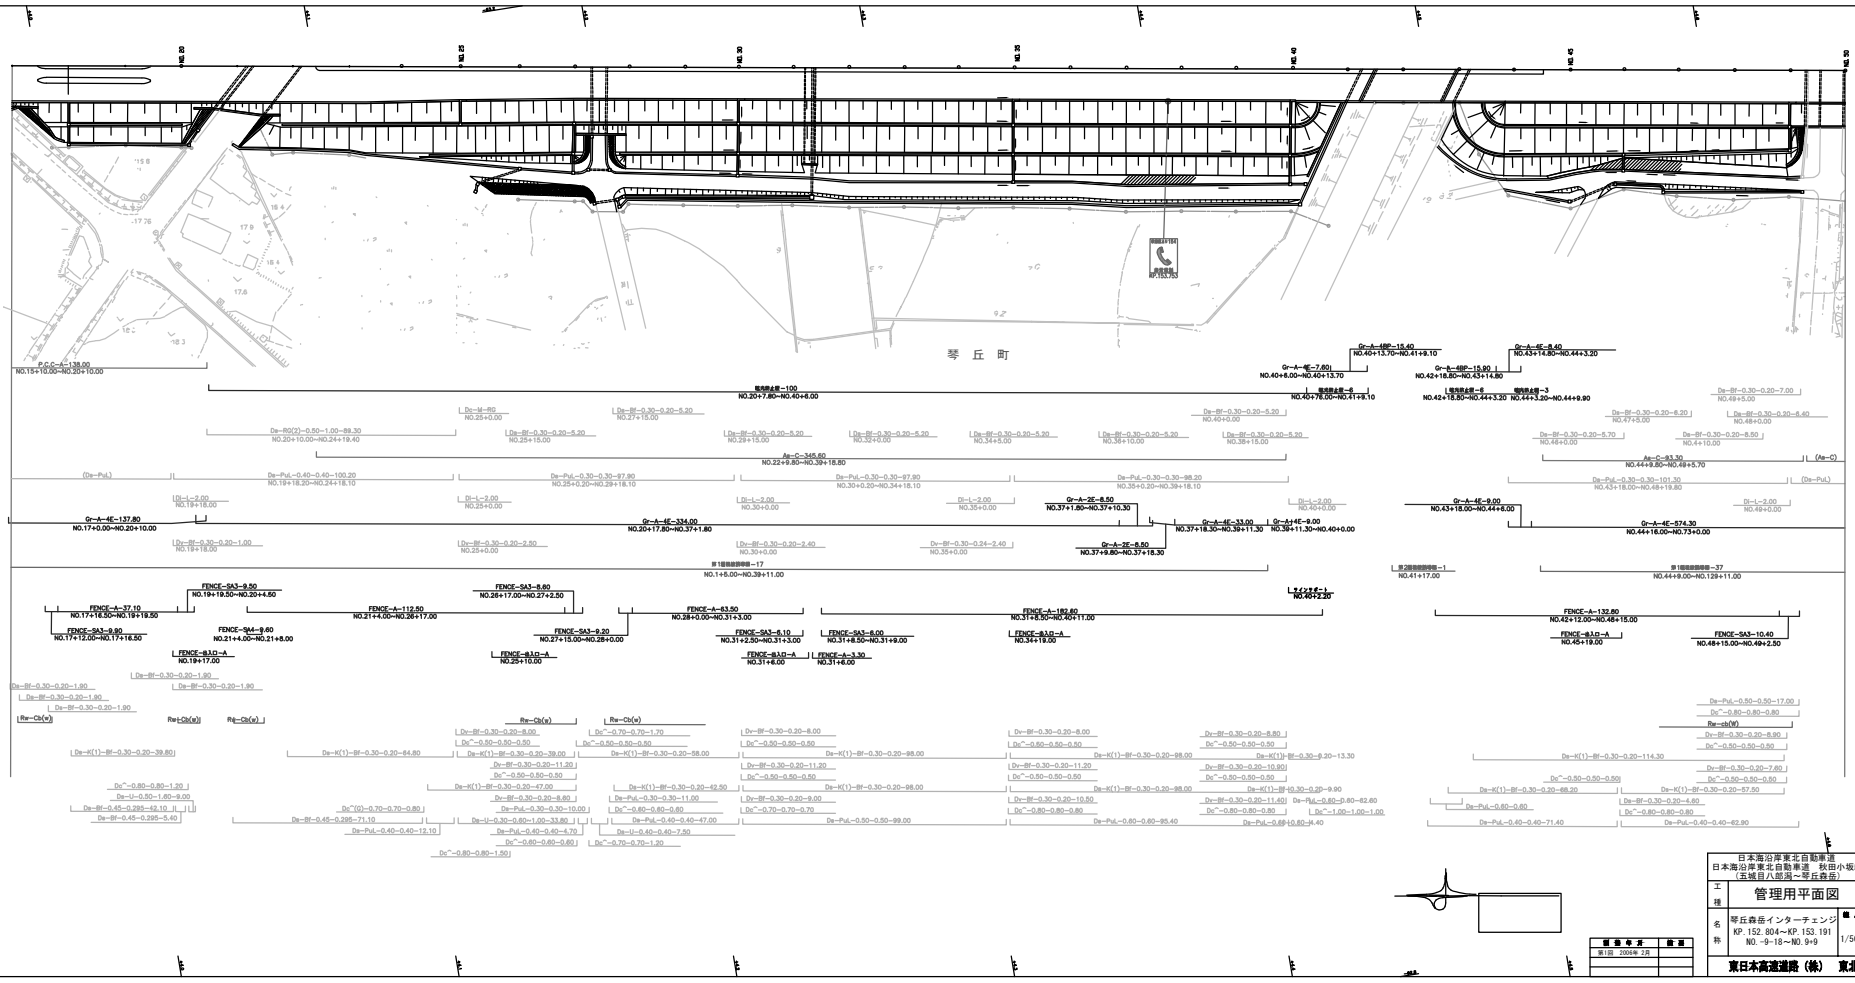

日本海沿岸東北自動車道 日本海沿岸東北自動車道　秋田小坂線 （五城目八郎潟～琴丘森岳）		
工種	管理用平面図	
名称	琴丘森岳インターチェンジ KP. 152. 804～KP. 153. 191 NO. 9-18～NO. 9+9	縮尺 1/500

図面番号	改訂
第1回　2006年 2月	

8/8

東日本高速道路（株）　東北支社