


1階平面図・配置図



(注) ()内の数値は、その地点の高低差を示す。

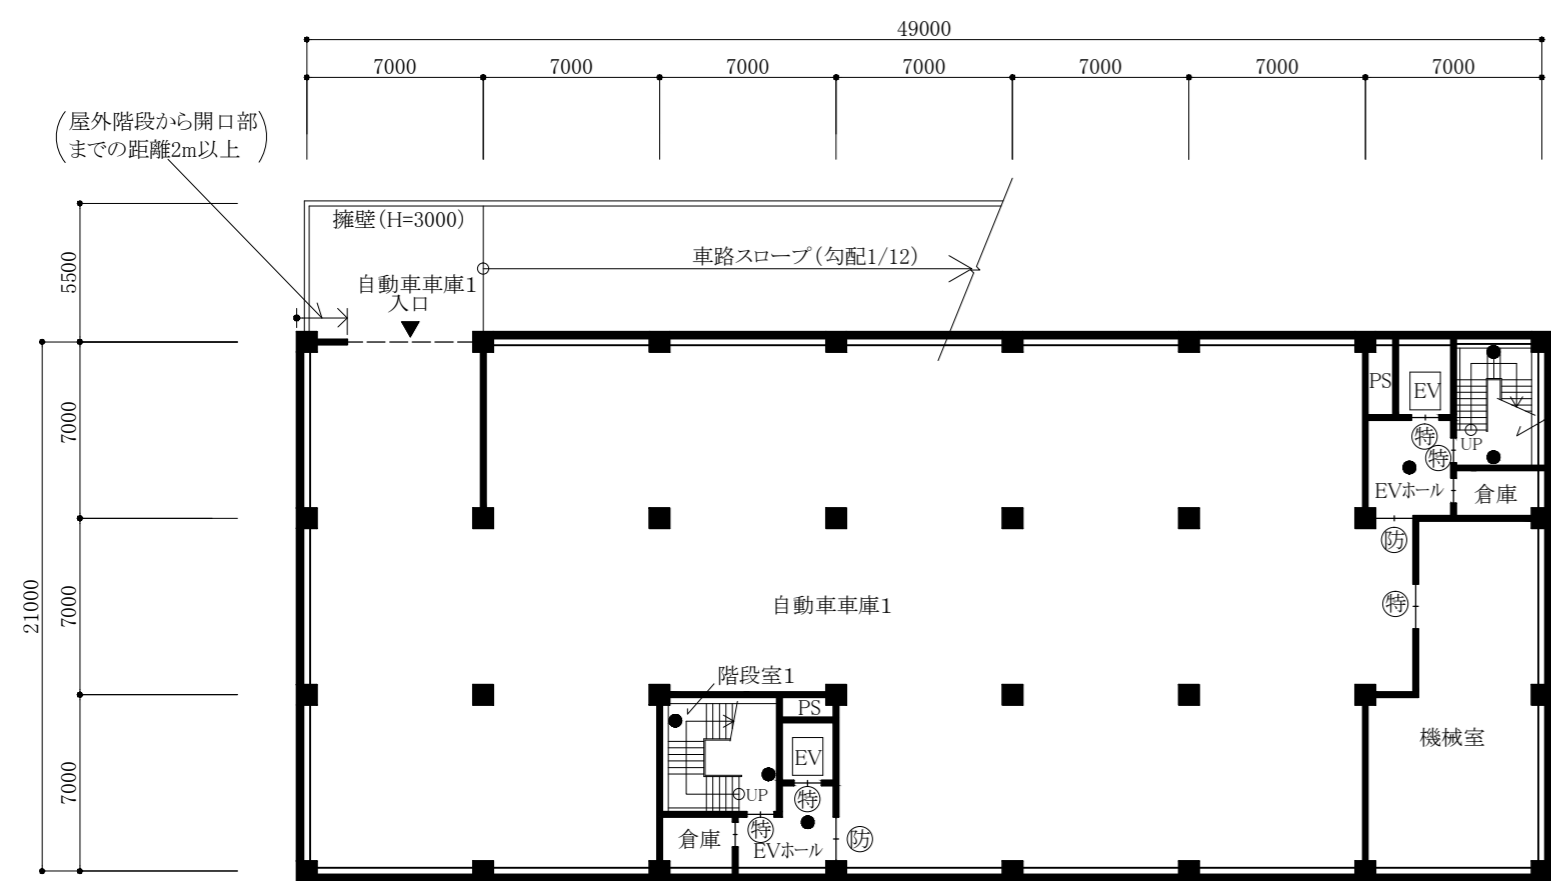


地下1階平面図

凡		耐火構造の壁、柱、床及び梁
		窓その他の開口部
		出入口及び扉
		特定防火設備
例		法第2条第九号の二に規定する防火設備
		非常用の照明装置 (令第126条の5に規定する構造)


(宅地)
(±0)

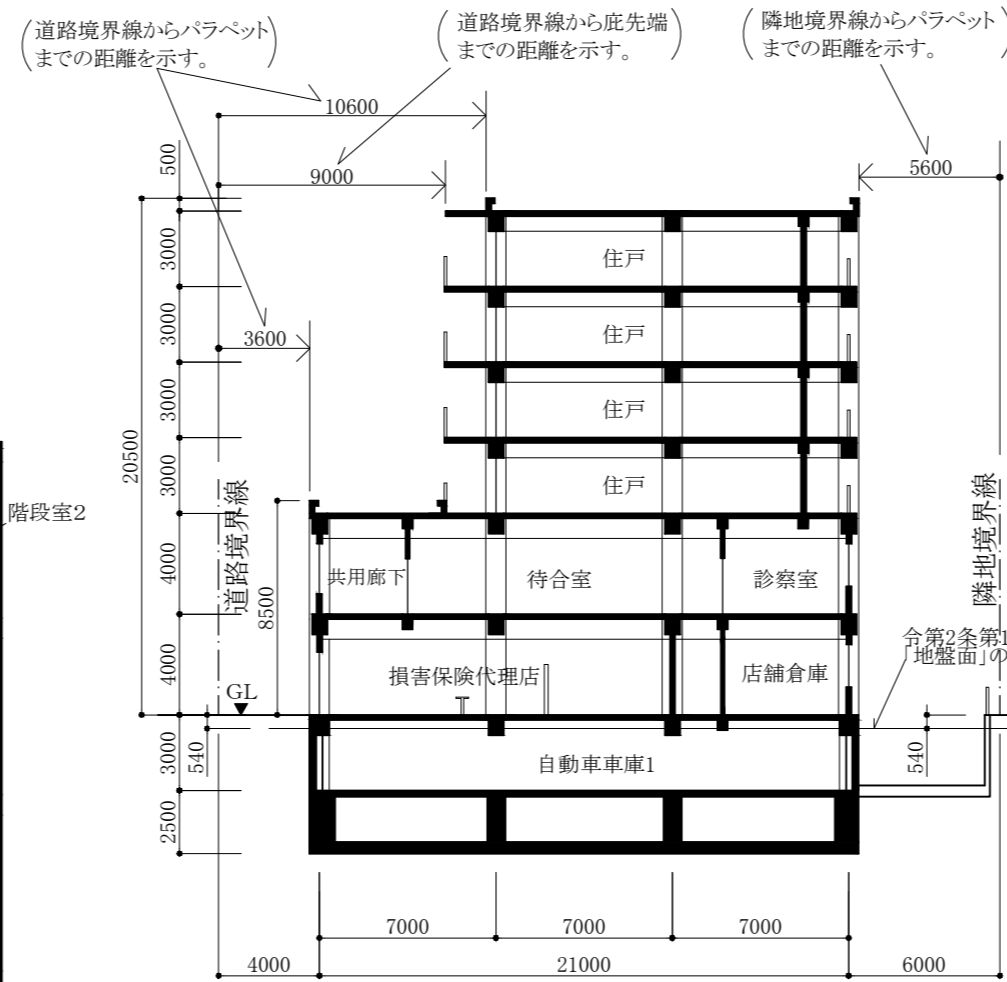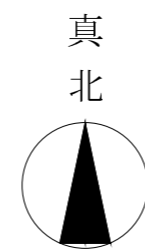

A-A'断面図

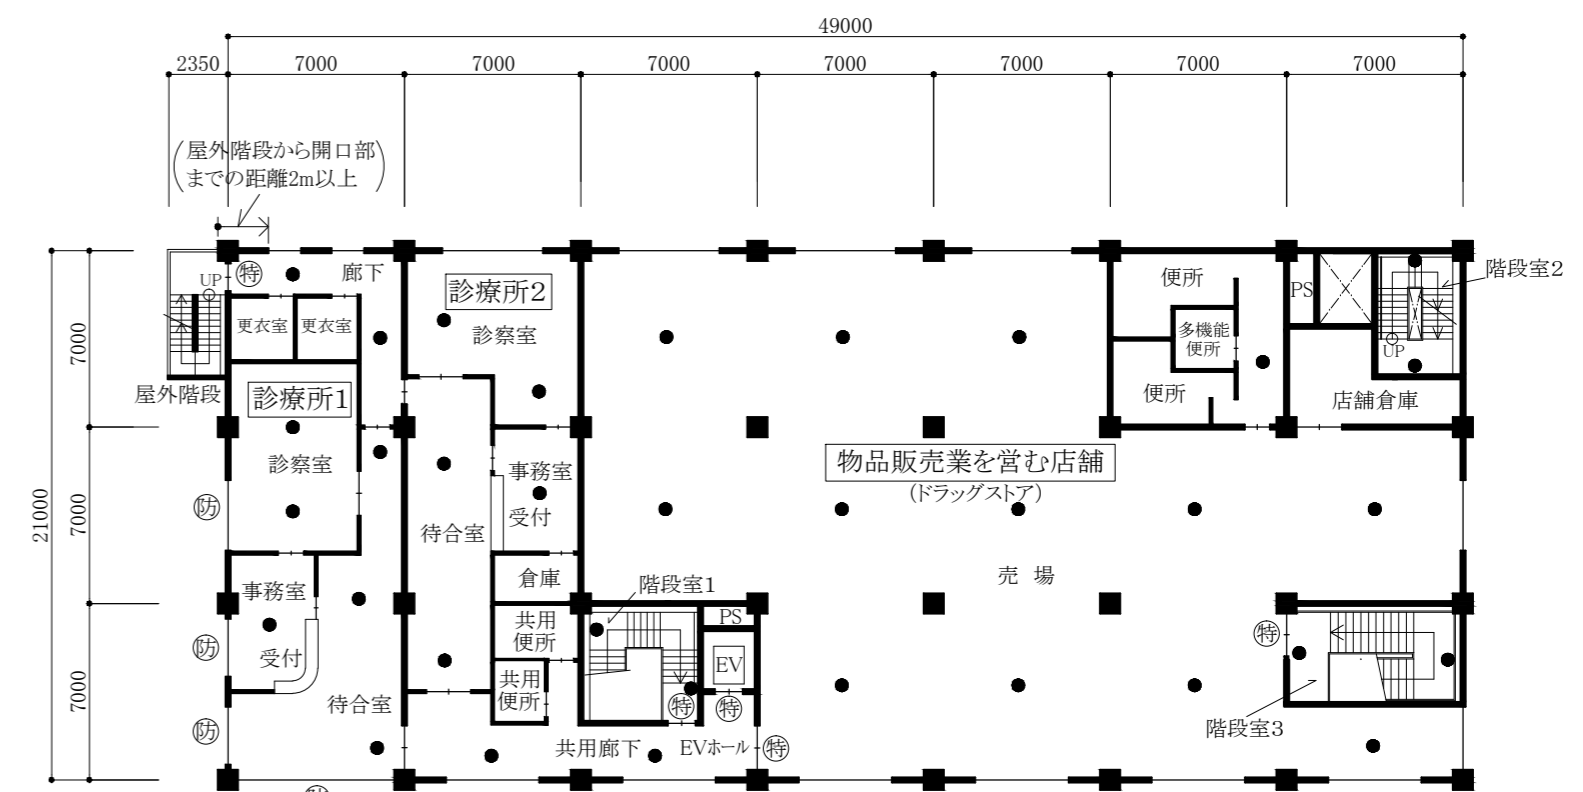


2階平面図

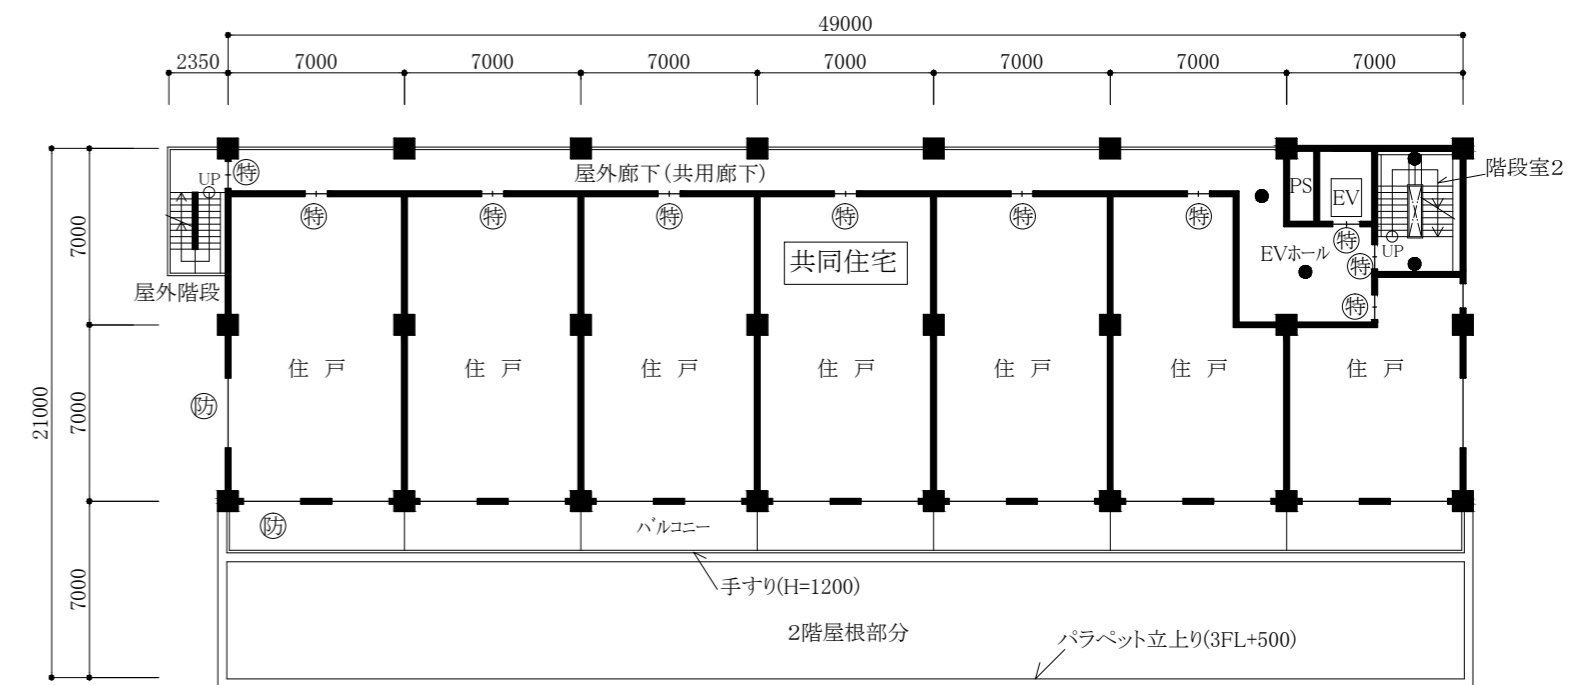

3~6階平面図

(注) 6階の階段については、6階から屋上階への階段表示はないものとする。

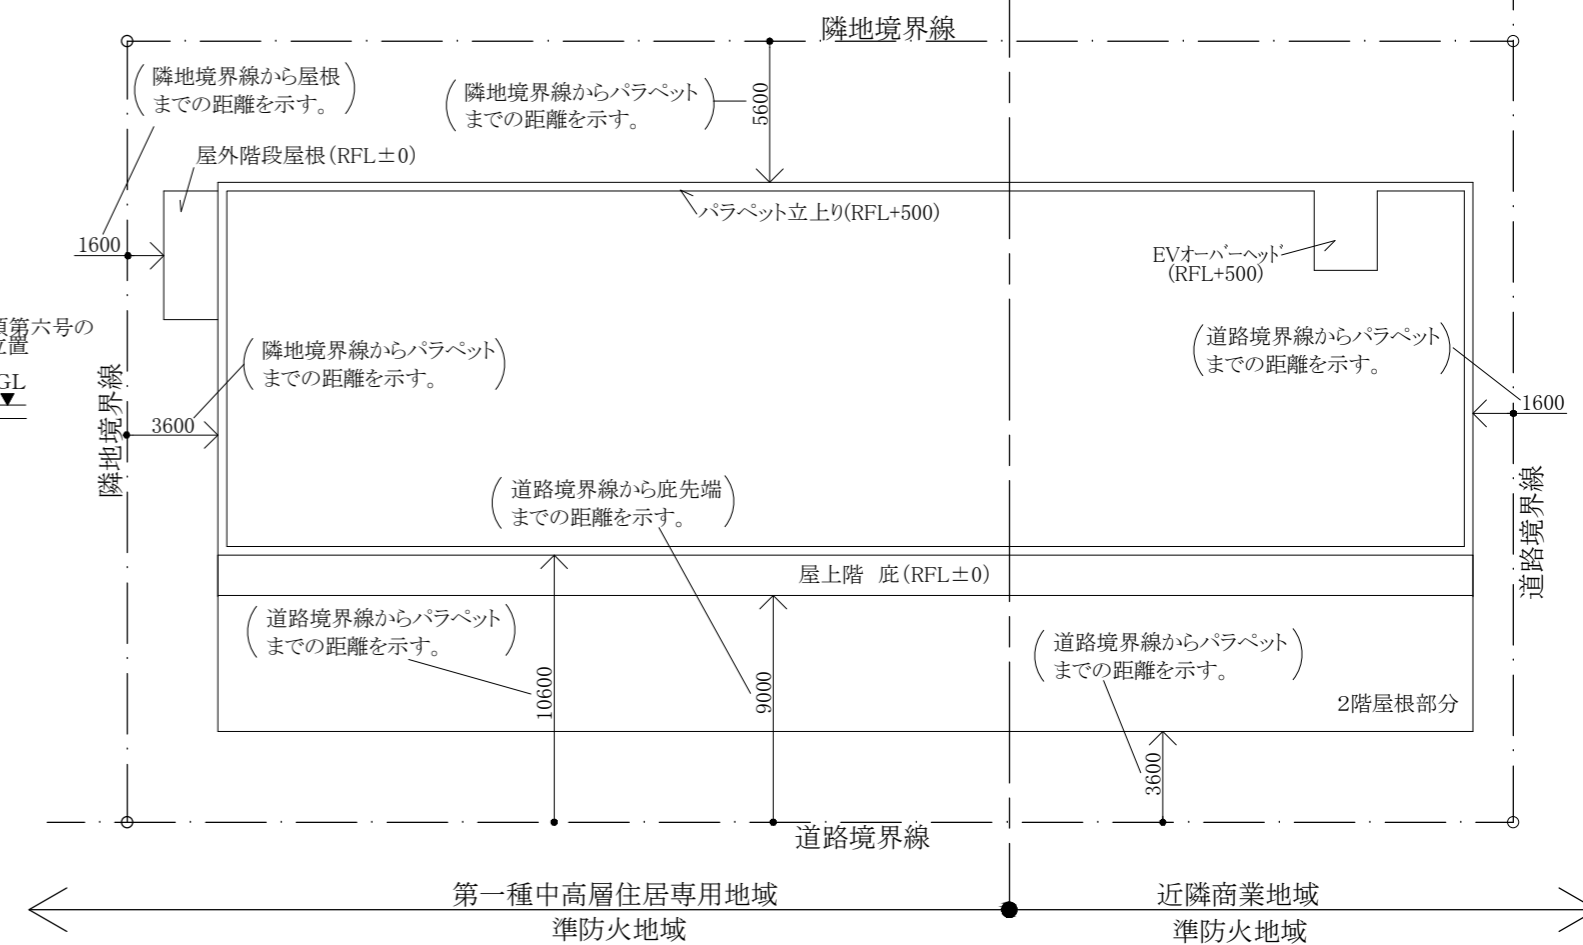

屋上階平面図