



1階平面図・配置図

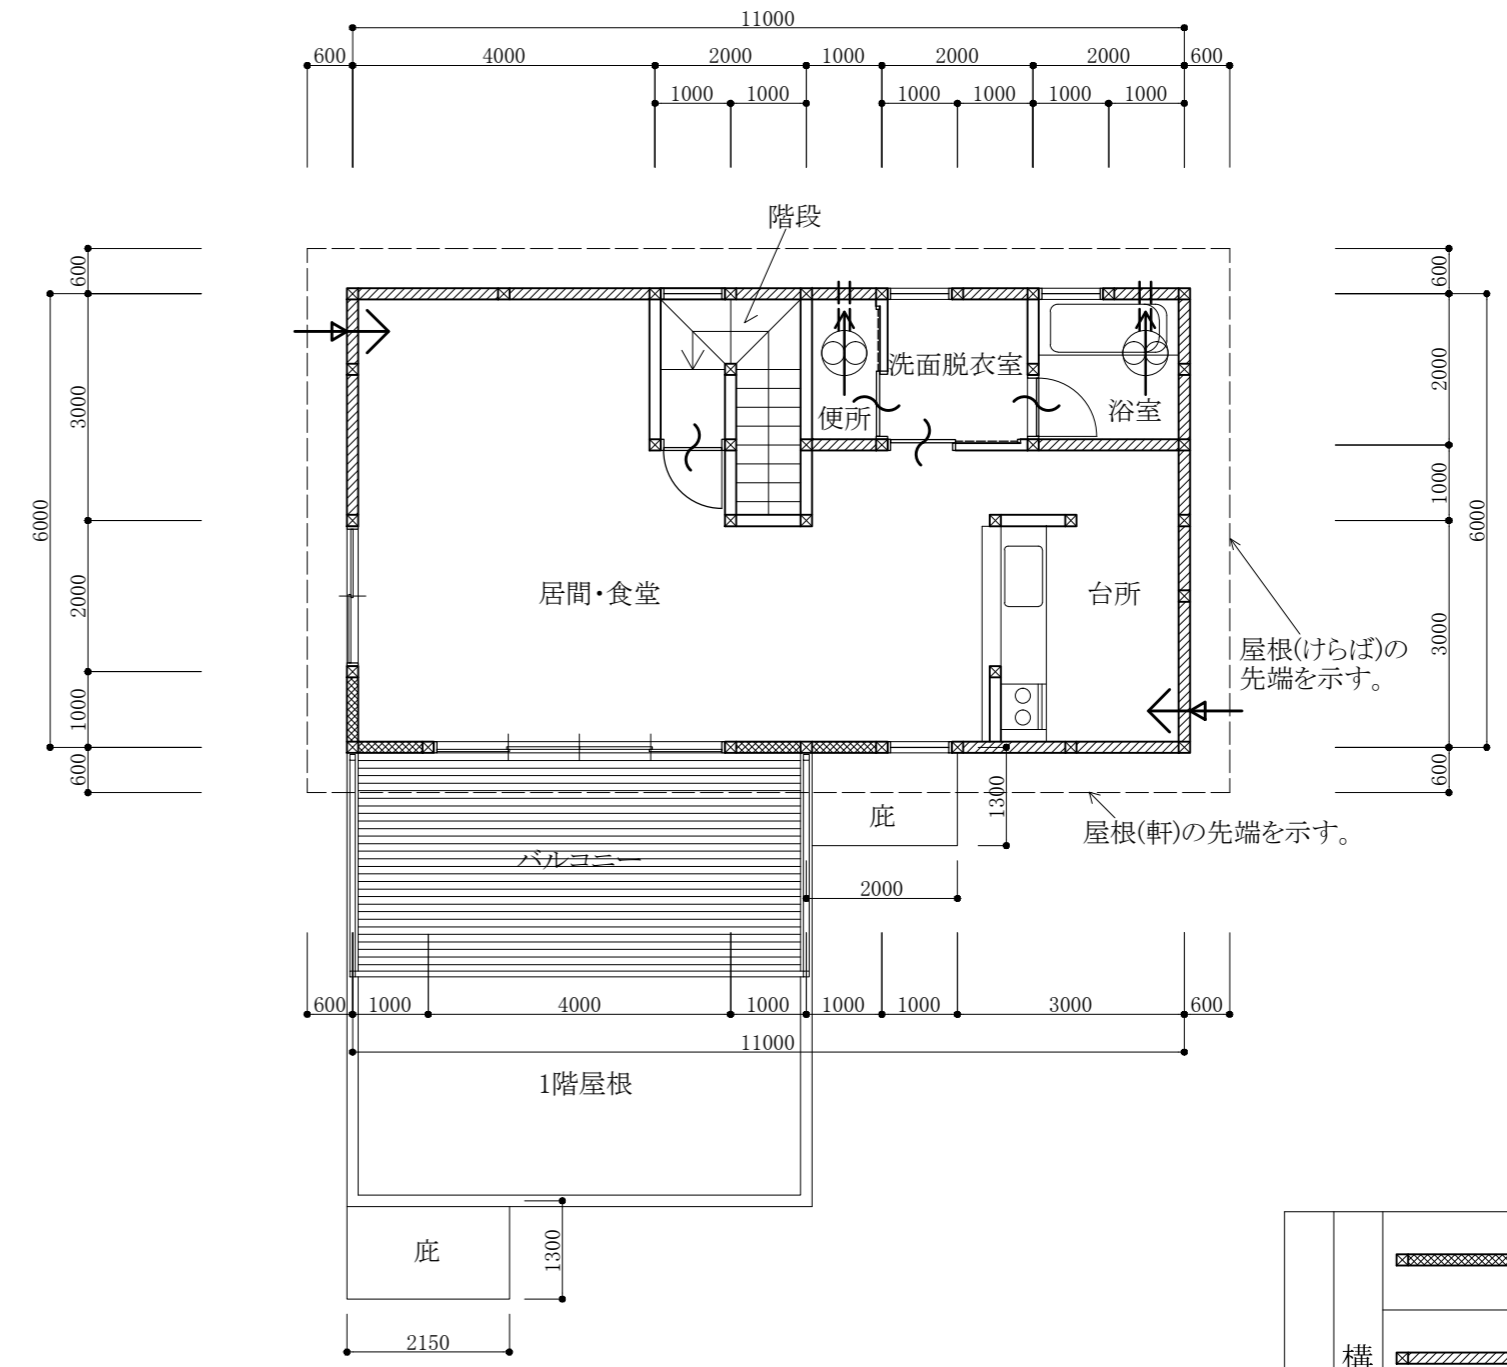


2階平面図

凡例		
構造関係		厚さ4.5cm×幅9cmの木材の筋かいをたすき掛けに入れた軸組
		厚さ4.5cm×幅9cmの木材の筋かいを入れた軸組
		構造耐力上有効でない壁
開口部		窓その他の開口部
	設備関係	
		給気口
		アンダーカット(ガラリ)
		排気ダクト

*凡例のうち、機械換気扇等については、ホルムアルデヒドに関する有効換気量の計算に必要なもののみを記載している。

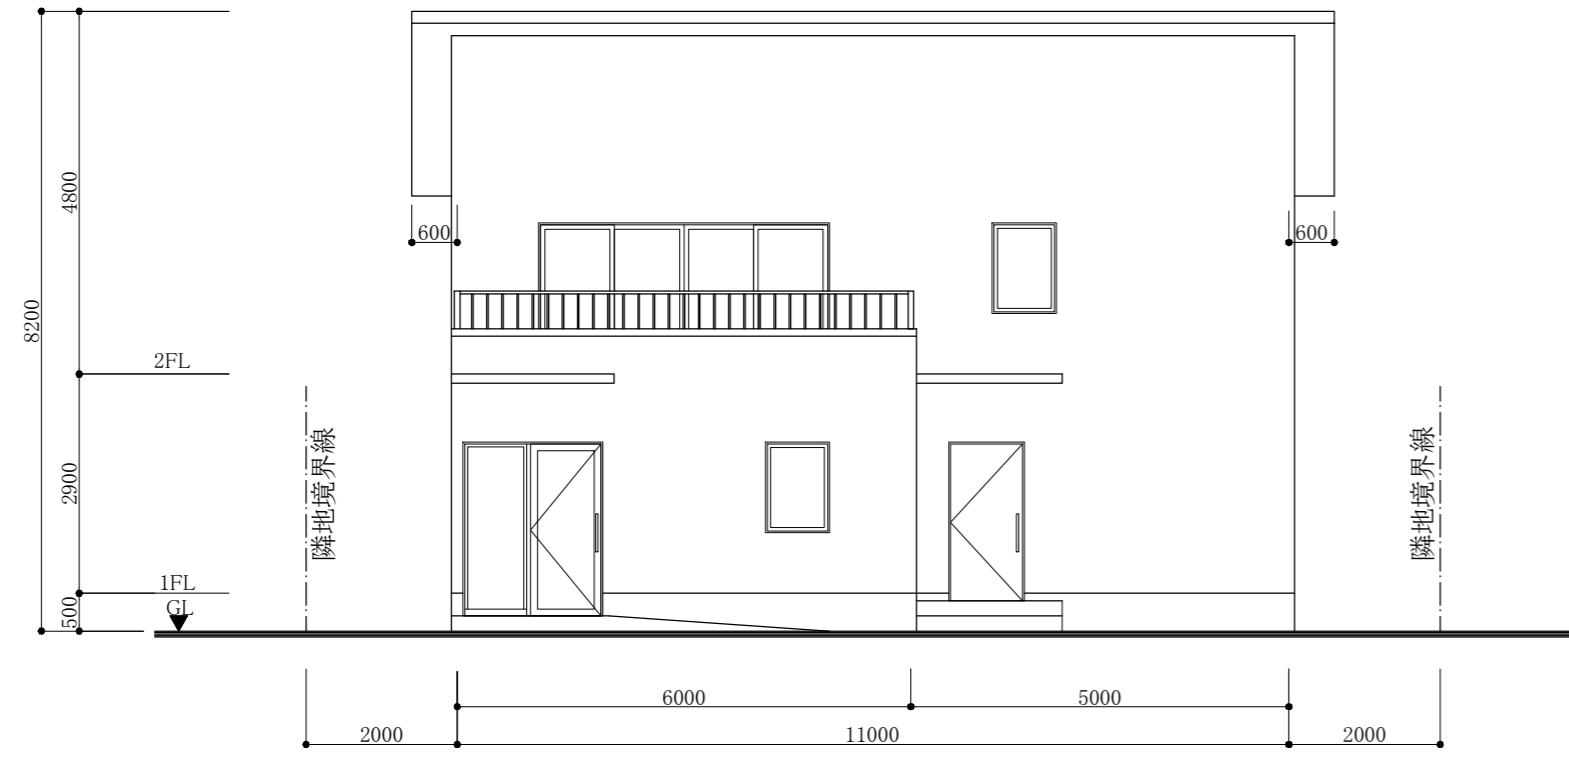

南側立面図

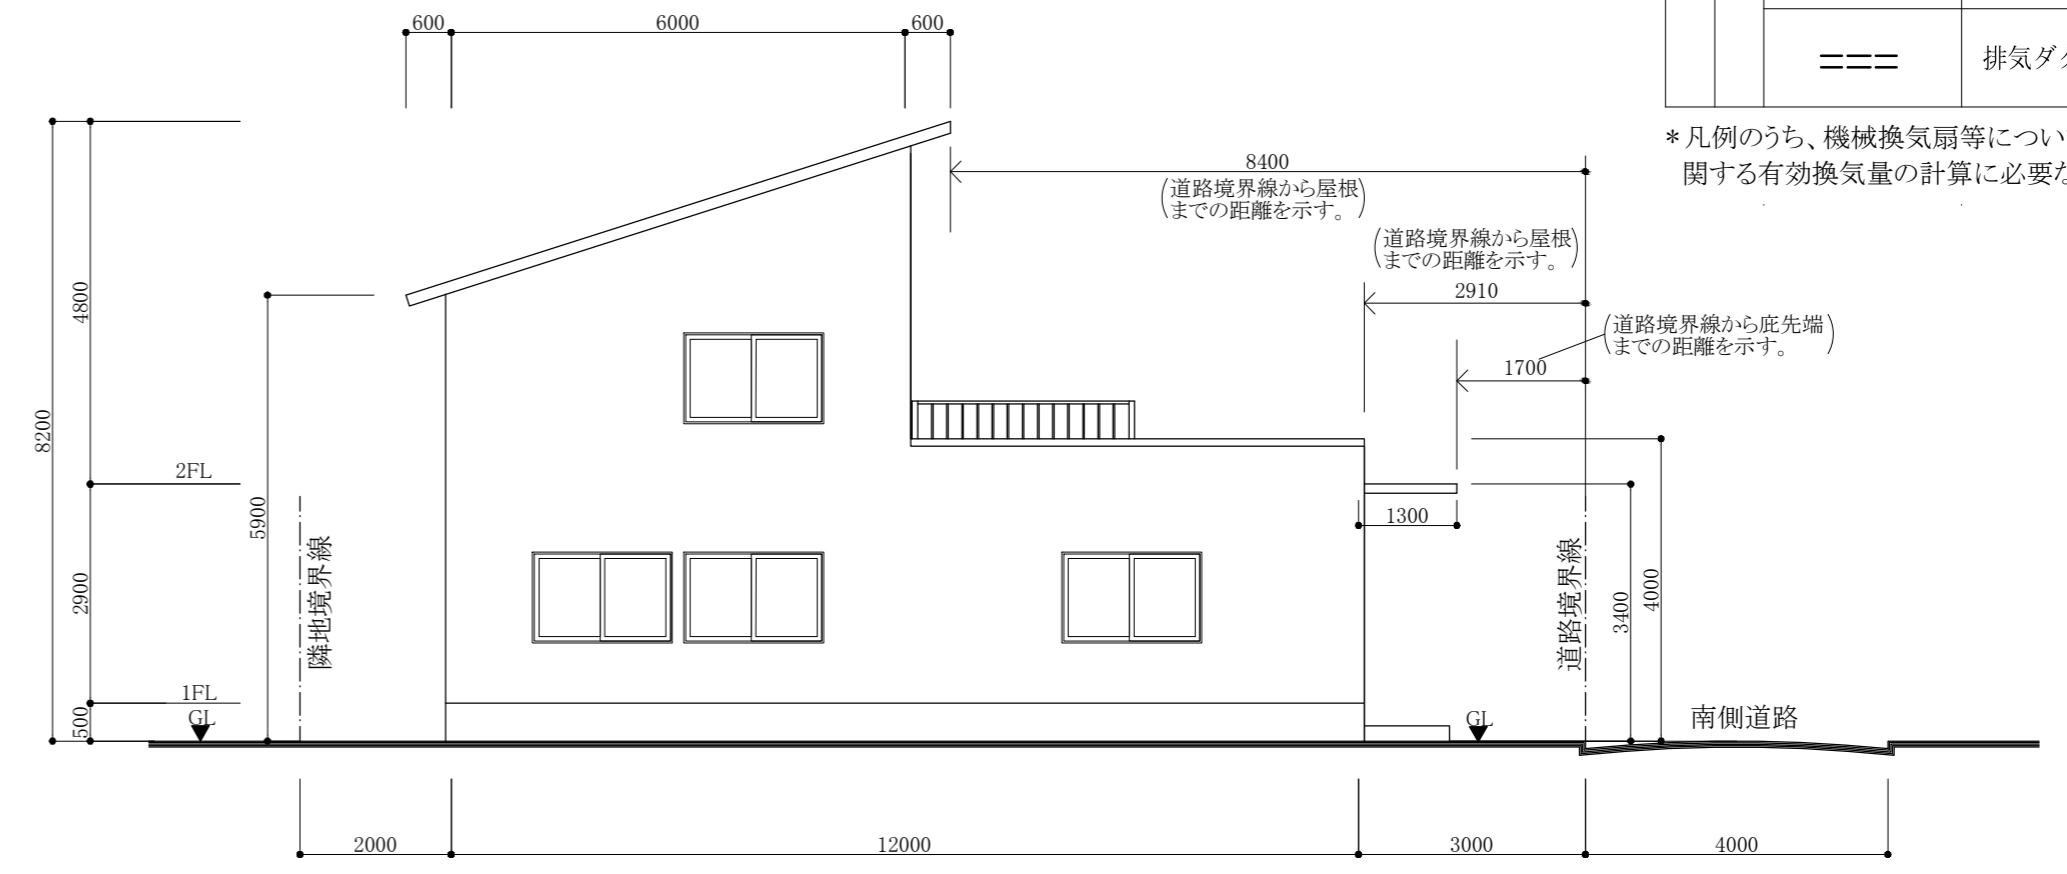

西側立面図