



旧小田小学校 校舎平面図

平成30年7月31日現在

校地面積 14,132㎡  
 校舎面積 1,560㎡  
 屋体面積 604㎡

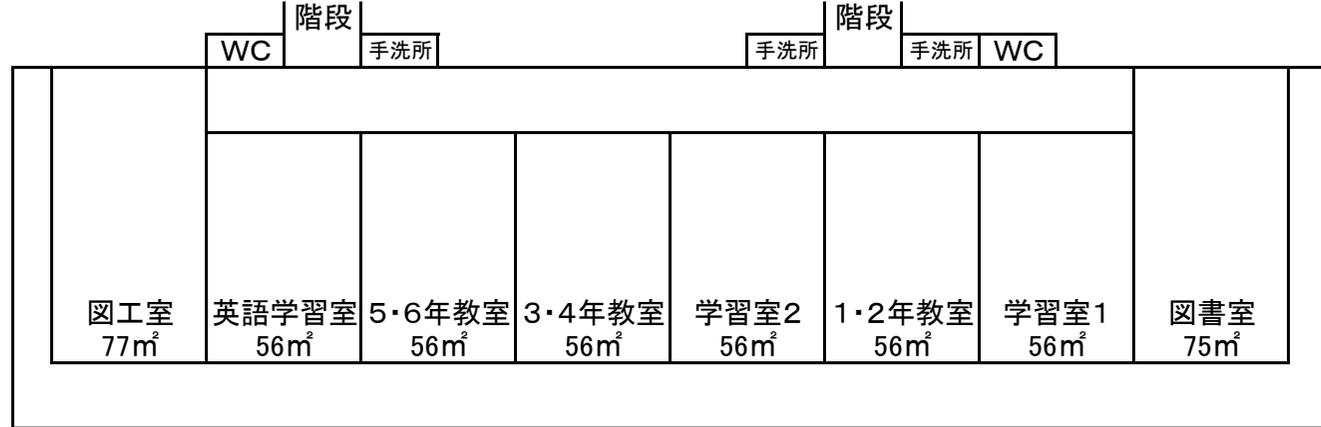


手洗所

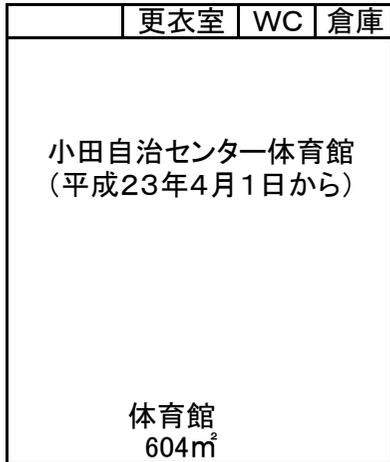

手洗所

手洗所

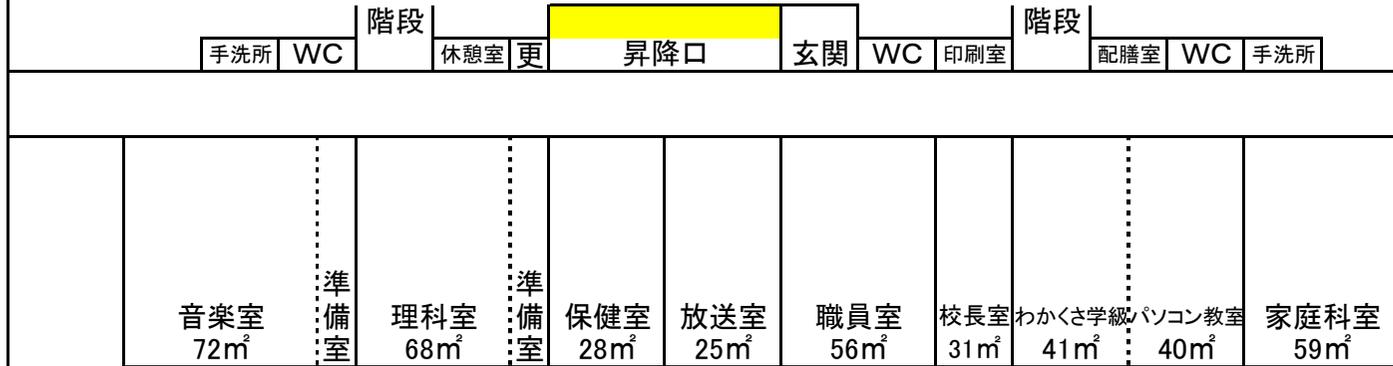

手洗所



旧小田小学校 校舎平面図 ～小田地区民のオアシスとしての居場所づくり～

平成24年9月14日現在

校地面積 14,132㎡  
校舎面積 1,560㎡  
屋体面積 604㎡

⑨小田地区の偉人の部屋

※旧小田小学校跡地の利用を考える会三役会  
日時:平成24年9月14日(金)  
19:00  
場所:小田自治センター

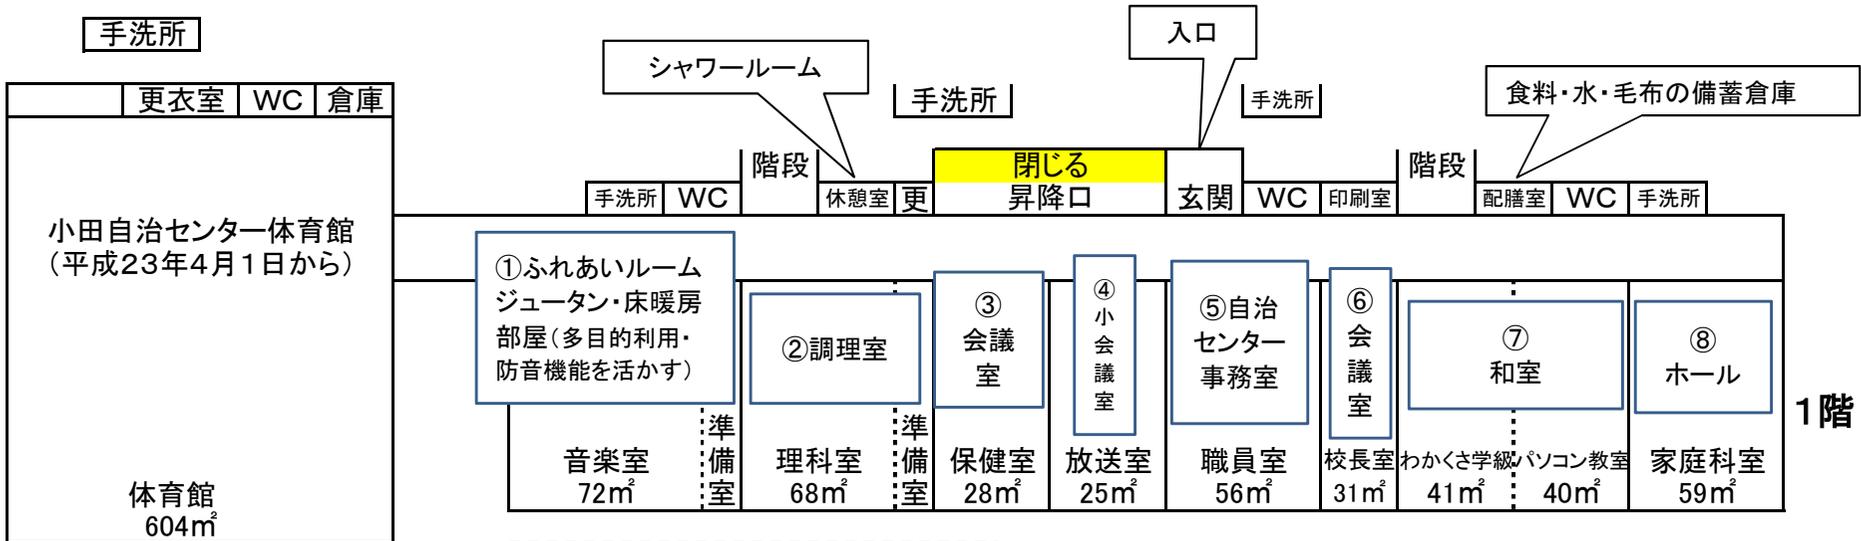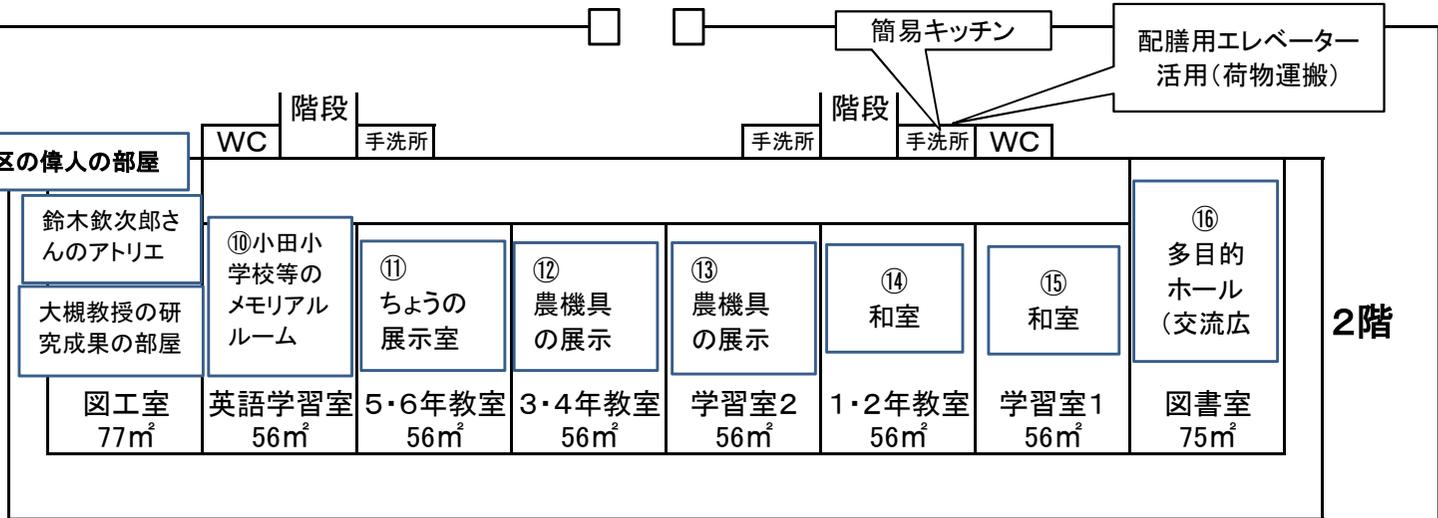

◎災害時は、防災施設として機能。

- ・屋上へソーラーパネルの設置
- ・蓄電池の設置
- ・食料・水・毛布の備蓄倉庫

◎空調の整備(エアコン)

- 現在の自治センターは、網戸・エアコンがない。
- ◎トイレが狭いので、大人用の洋式トイレ(ウォッシュレット)の設置
- ◎無線LAN 全館インターネット利用可能