

床解体復旧、CFシート貼り替え
(流し台底板は化粧ベニヤ)
CFシート貼り替え



天井解体復旧、クロス貼り替え

クロス貼り替え

壁解体復旧、クロス貼り替え

クロス貼り替え



点検口300口

天井解体、表装復旧

床解体、表装復旧

壁解体、表装復旧

工事名称

図面名称

日付

設計者

図面No


#

B type 内装

縮尺

2016年 6月
38/57

P-11

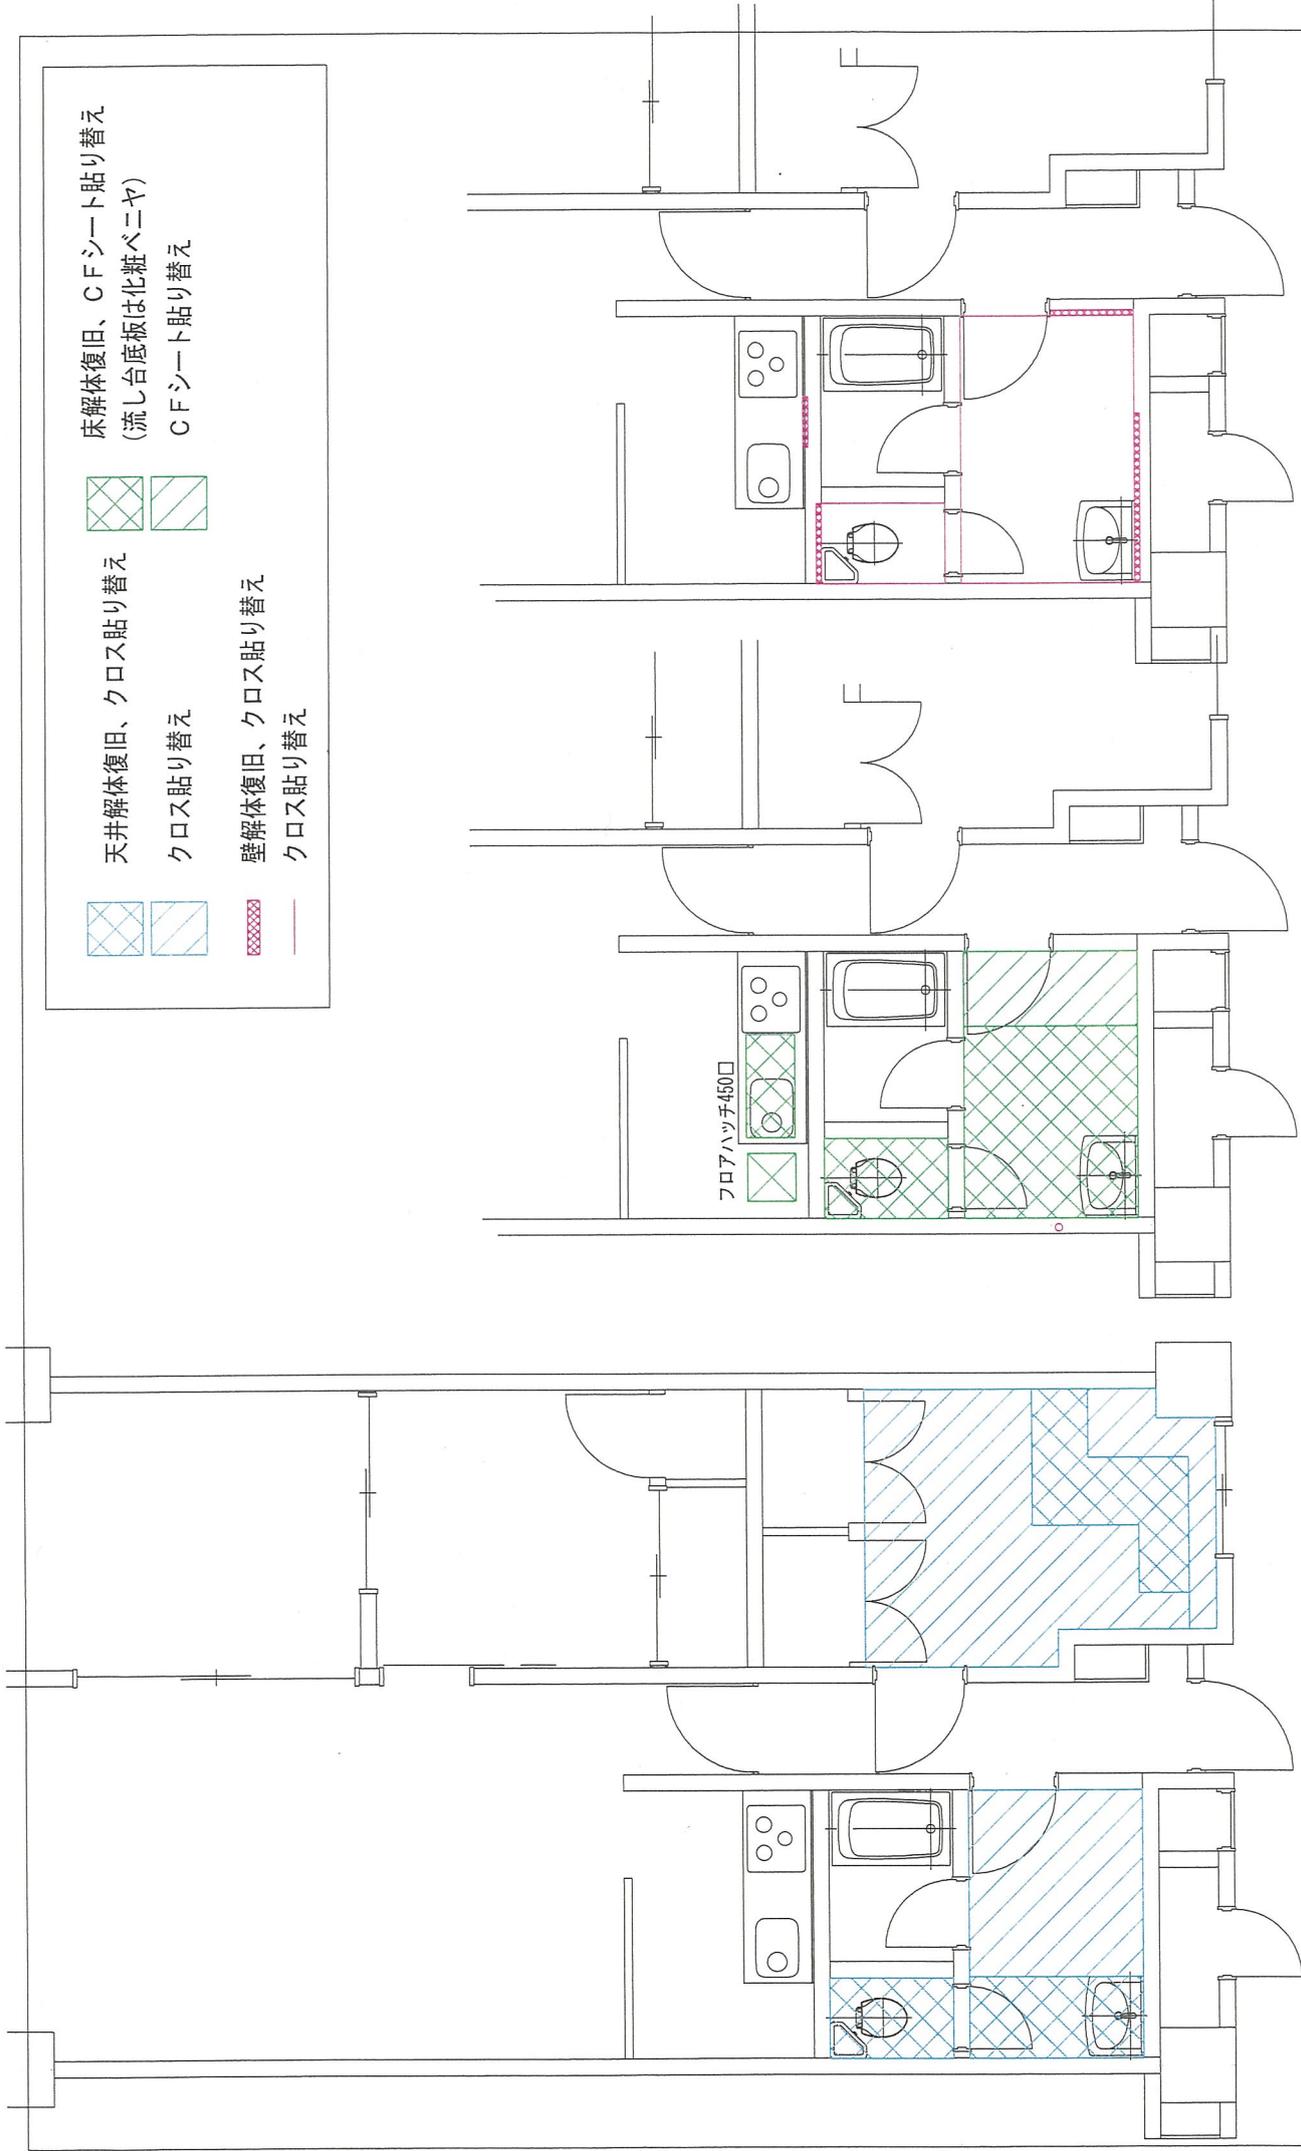

床解体復旧、CFシート貼り替え
(流し台底板は化粧ベニヤ)
CFシート貼り替え



天井解体復旧、クロス貼り替え
クロス貼り替え
壁解体復旧、クロス貼り替え
クロス貼り替え




天井解体、表装復旧

床解体、表装復旧

壁解体、表装復旧

工事名称	事	E type 内装	1/50(A3)	2016年 6月 39/57	図面No
					A-12

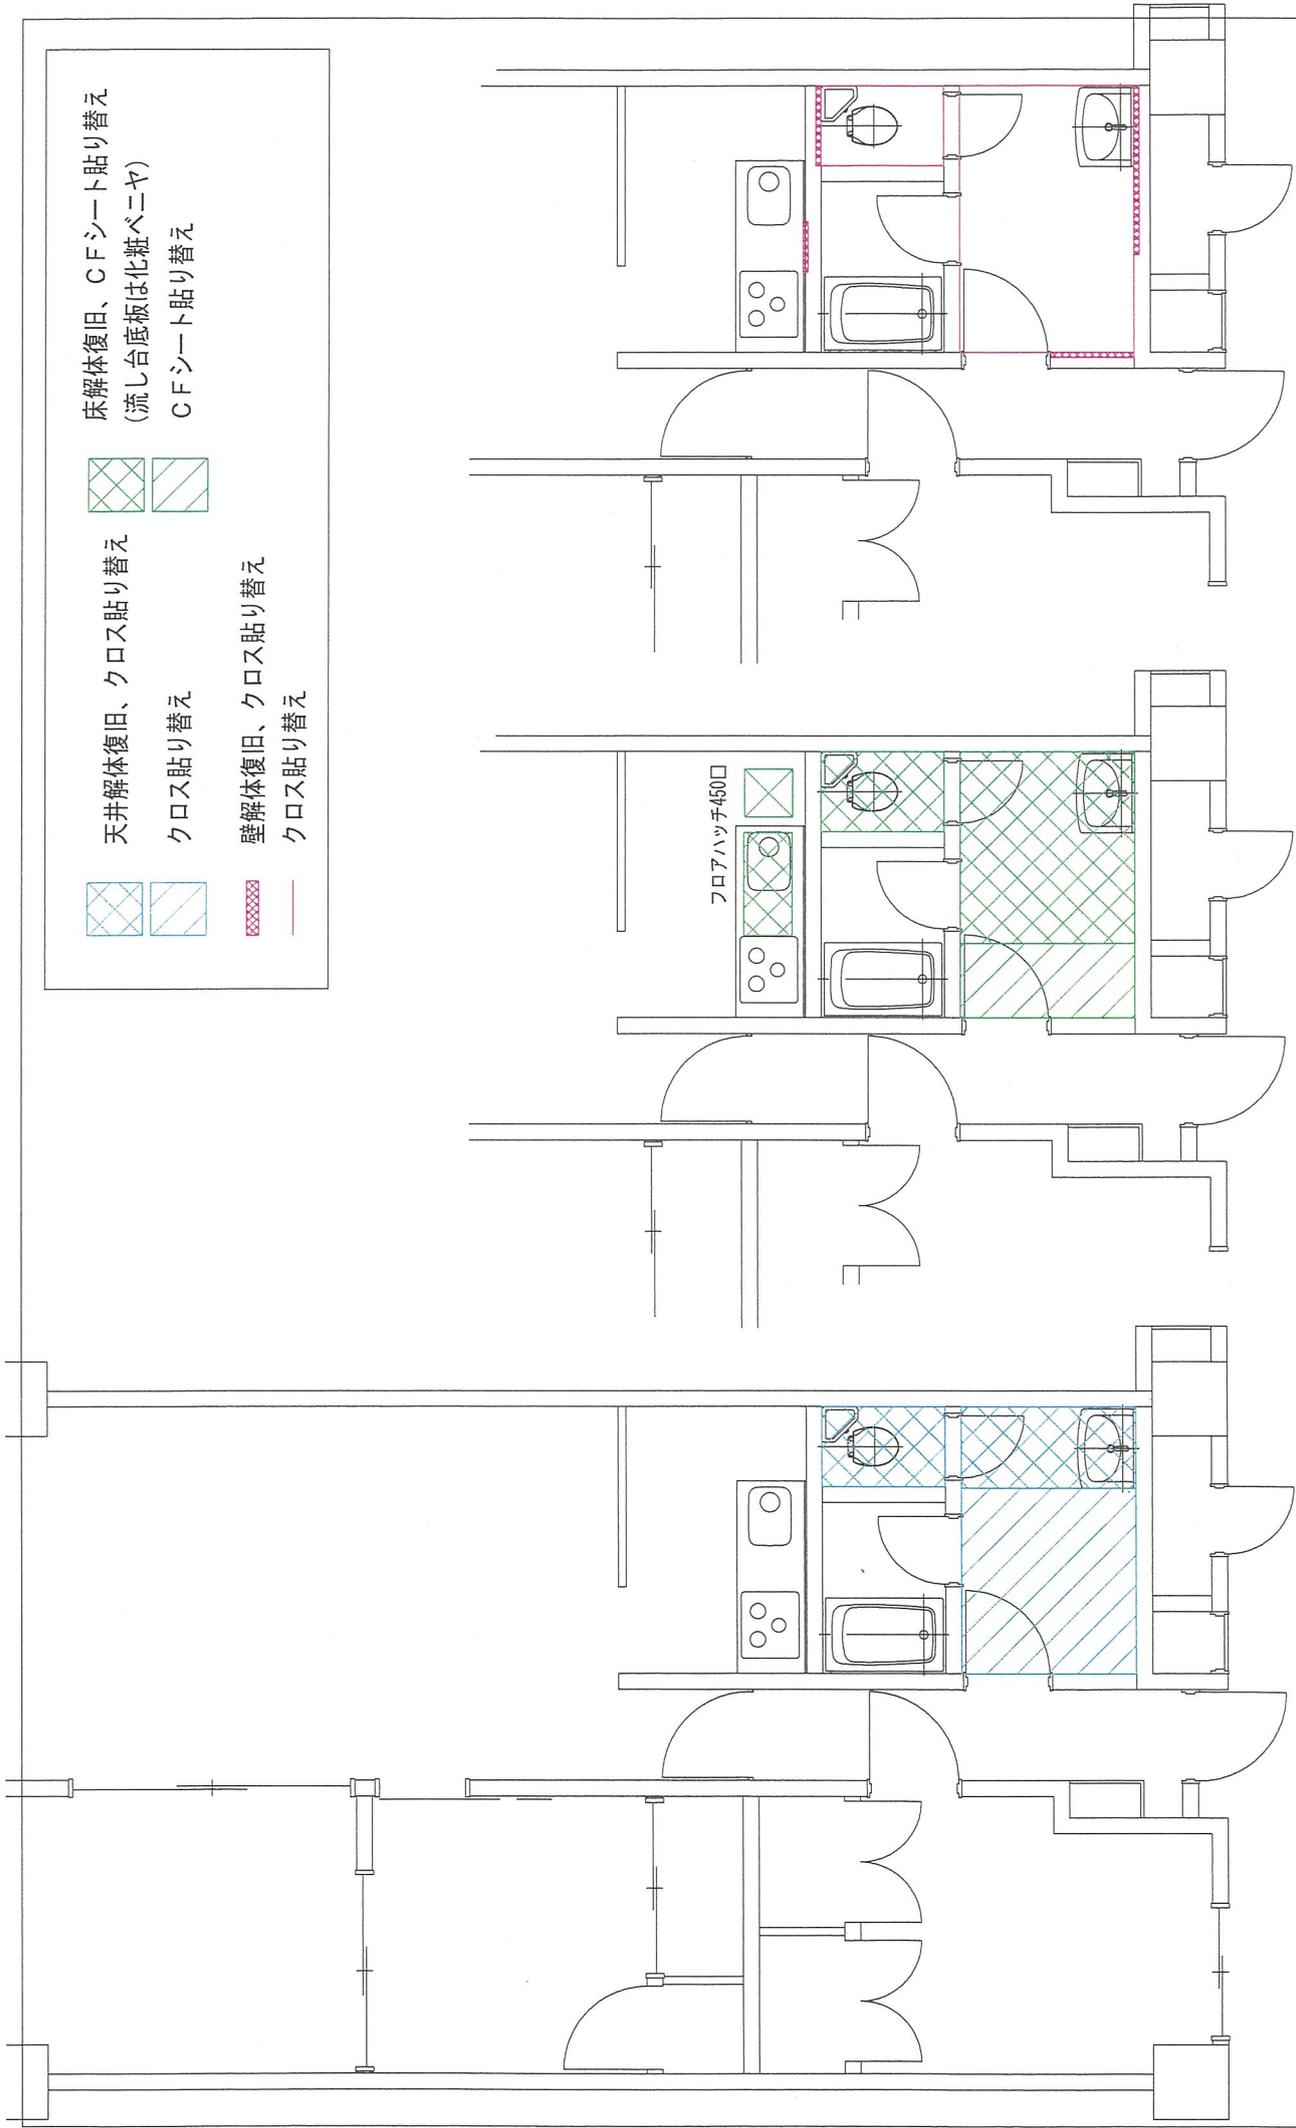

床解体復旧、CFシート貼り替え
(流し台底板は化粧ベニヤ)
CFシート貼り替え



天井解体復旧、クロス貼り替え



クロス貼り替え

壁解体復旧、クロス貼り替え



クロス貼り替え

天井解体、表装復旧

床解体、表装復旧

壁解体、表装復旧

工事名称

F


E' type 内装

1/50 (A3)


2016年 6月
40/57

図面No


A-13

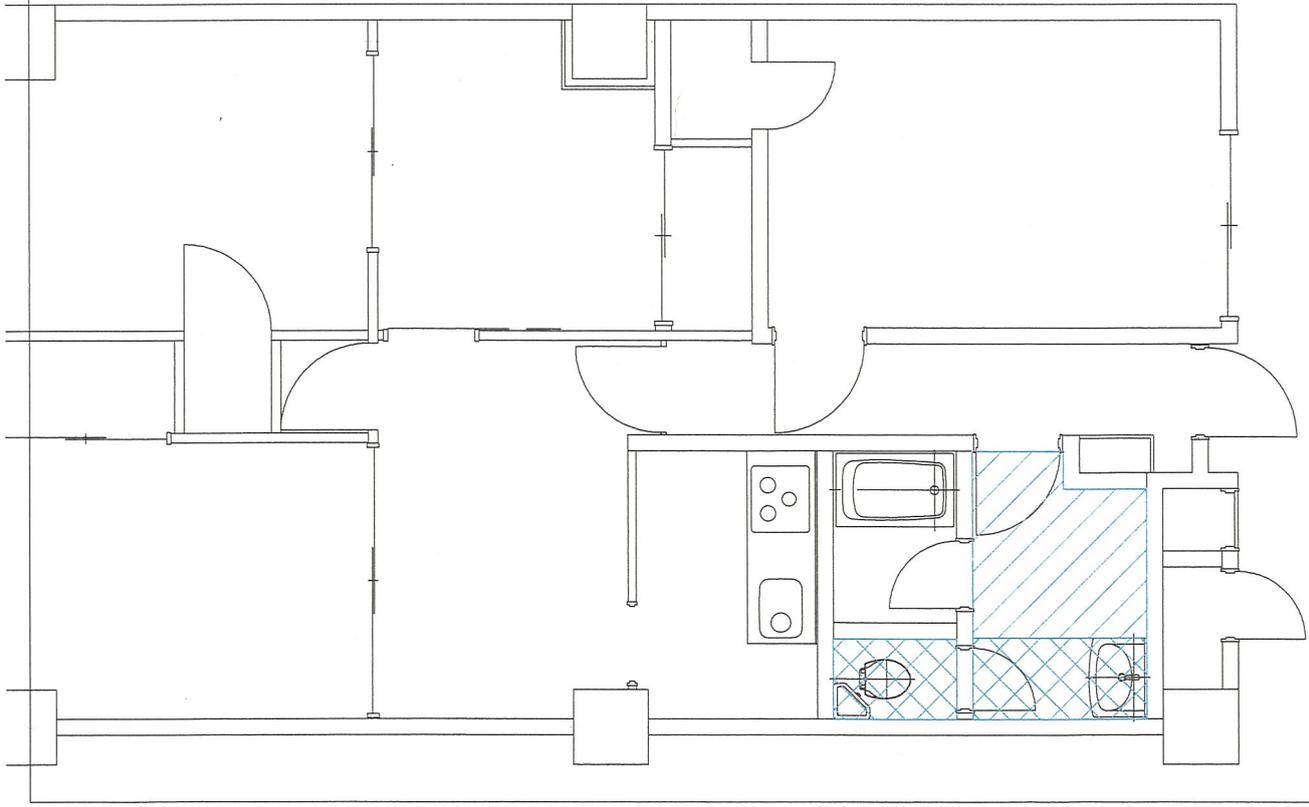

天井解体、表装復旧

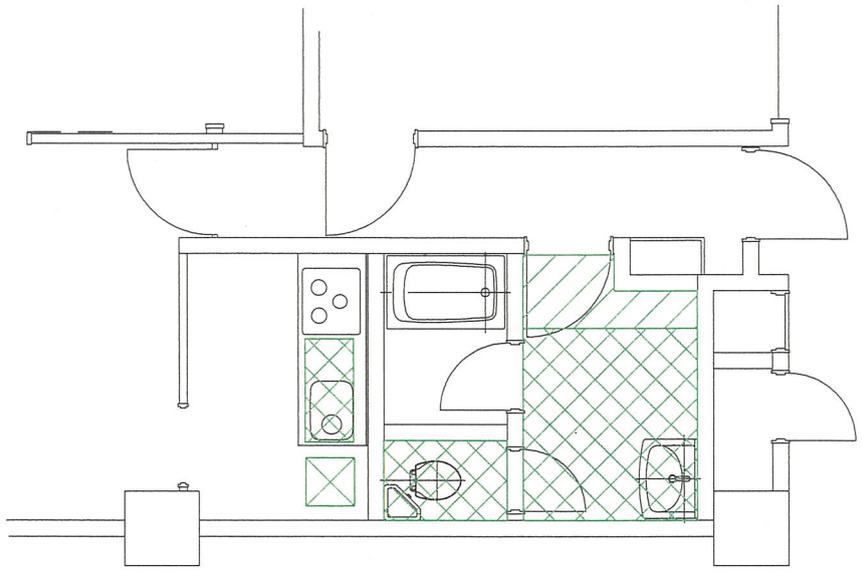

床解体、表装復旧

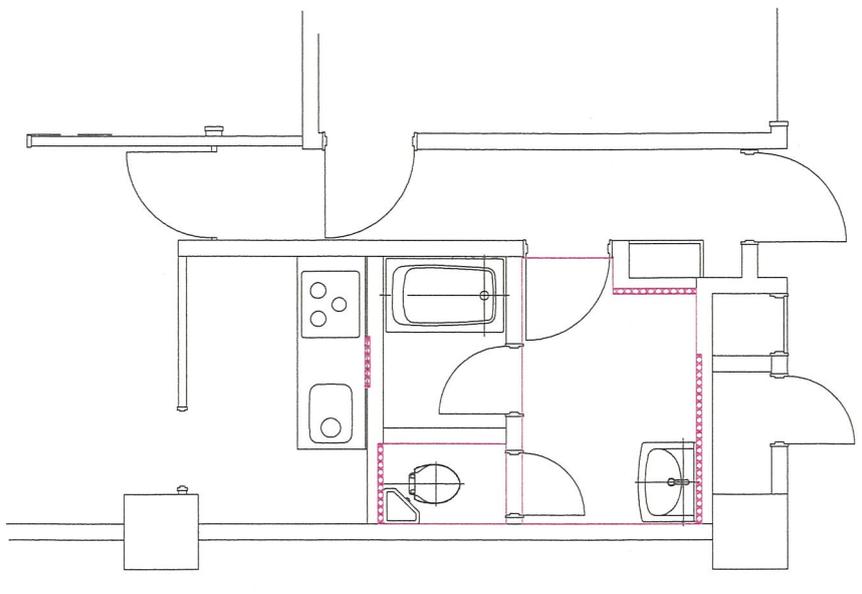

壁解体、表装復旧

天井解体復旧、クロス貼り替え

 クロス貼り替え


 壁解体復旧、クロス貼り替え

 クロス貼り替え


 床解体復旧、CFシート貼り替え
 (流し台底板は化粧ベニヤ)

 CFシート貼り替え

工事名称	図面名称	縮尺	日付	設計者
F	F type 内装	1/50(A3)	2016年 6月 41/57	
				図面No.
				A-14-1

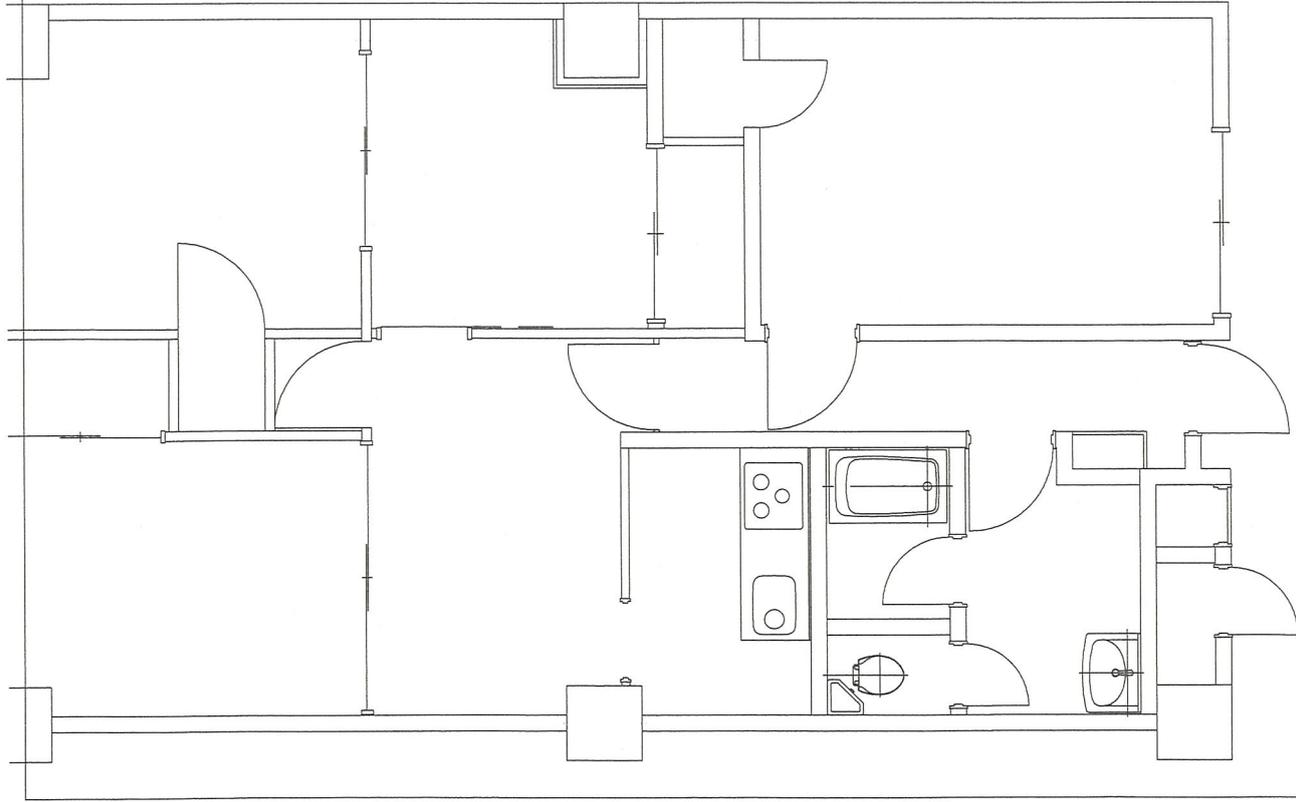

天井解体、表装復旧

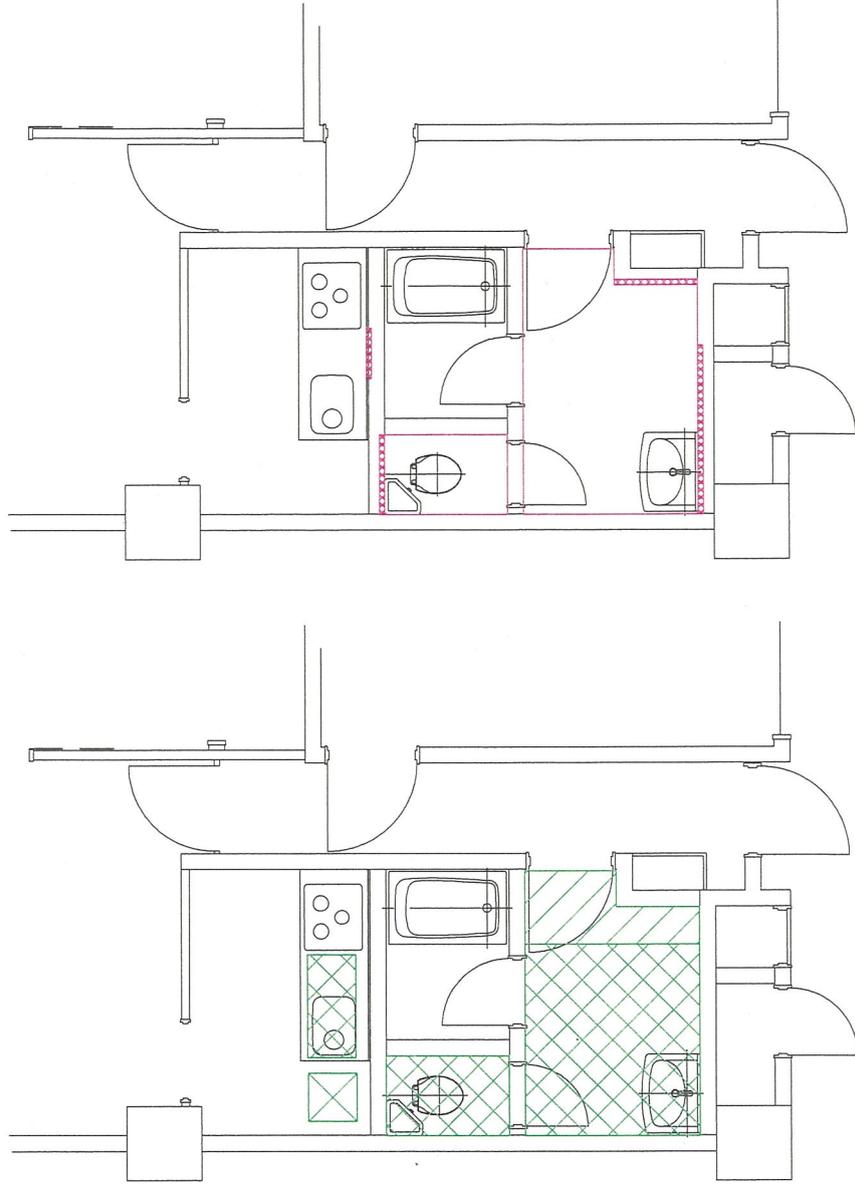

床解体、表装復旧

壁解体、表装復旧

	天井解体復旧、クロス貼り替え		床解体復旧、CFシート貼り替え (流し台底板は化粧ベニヤ)
	クロス貼り替え		CFシート貼り替え
	壁解体復旧、クロス貼り替え		
	クロス貼り替え		

工事名称

事

図面名称

311、506、507号室F type 内装

縮尺

1/50(A3)

日付


2016年 6月

42/57


設計者

図面No

A-14-2

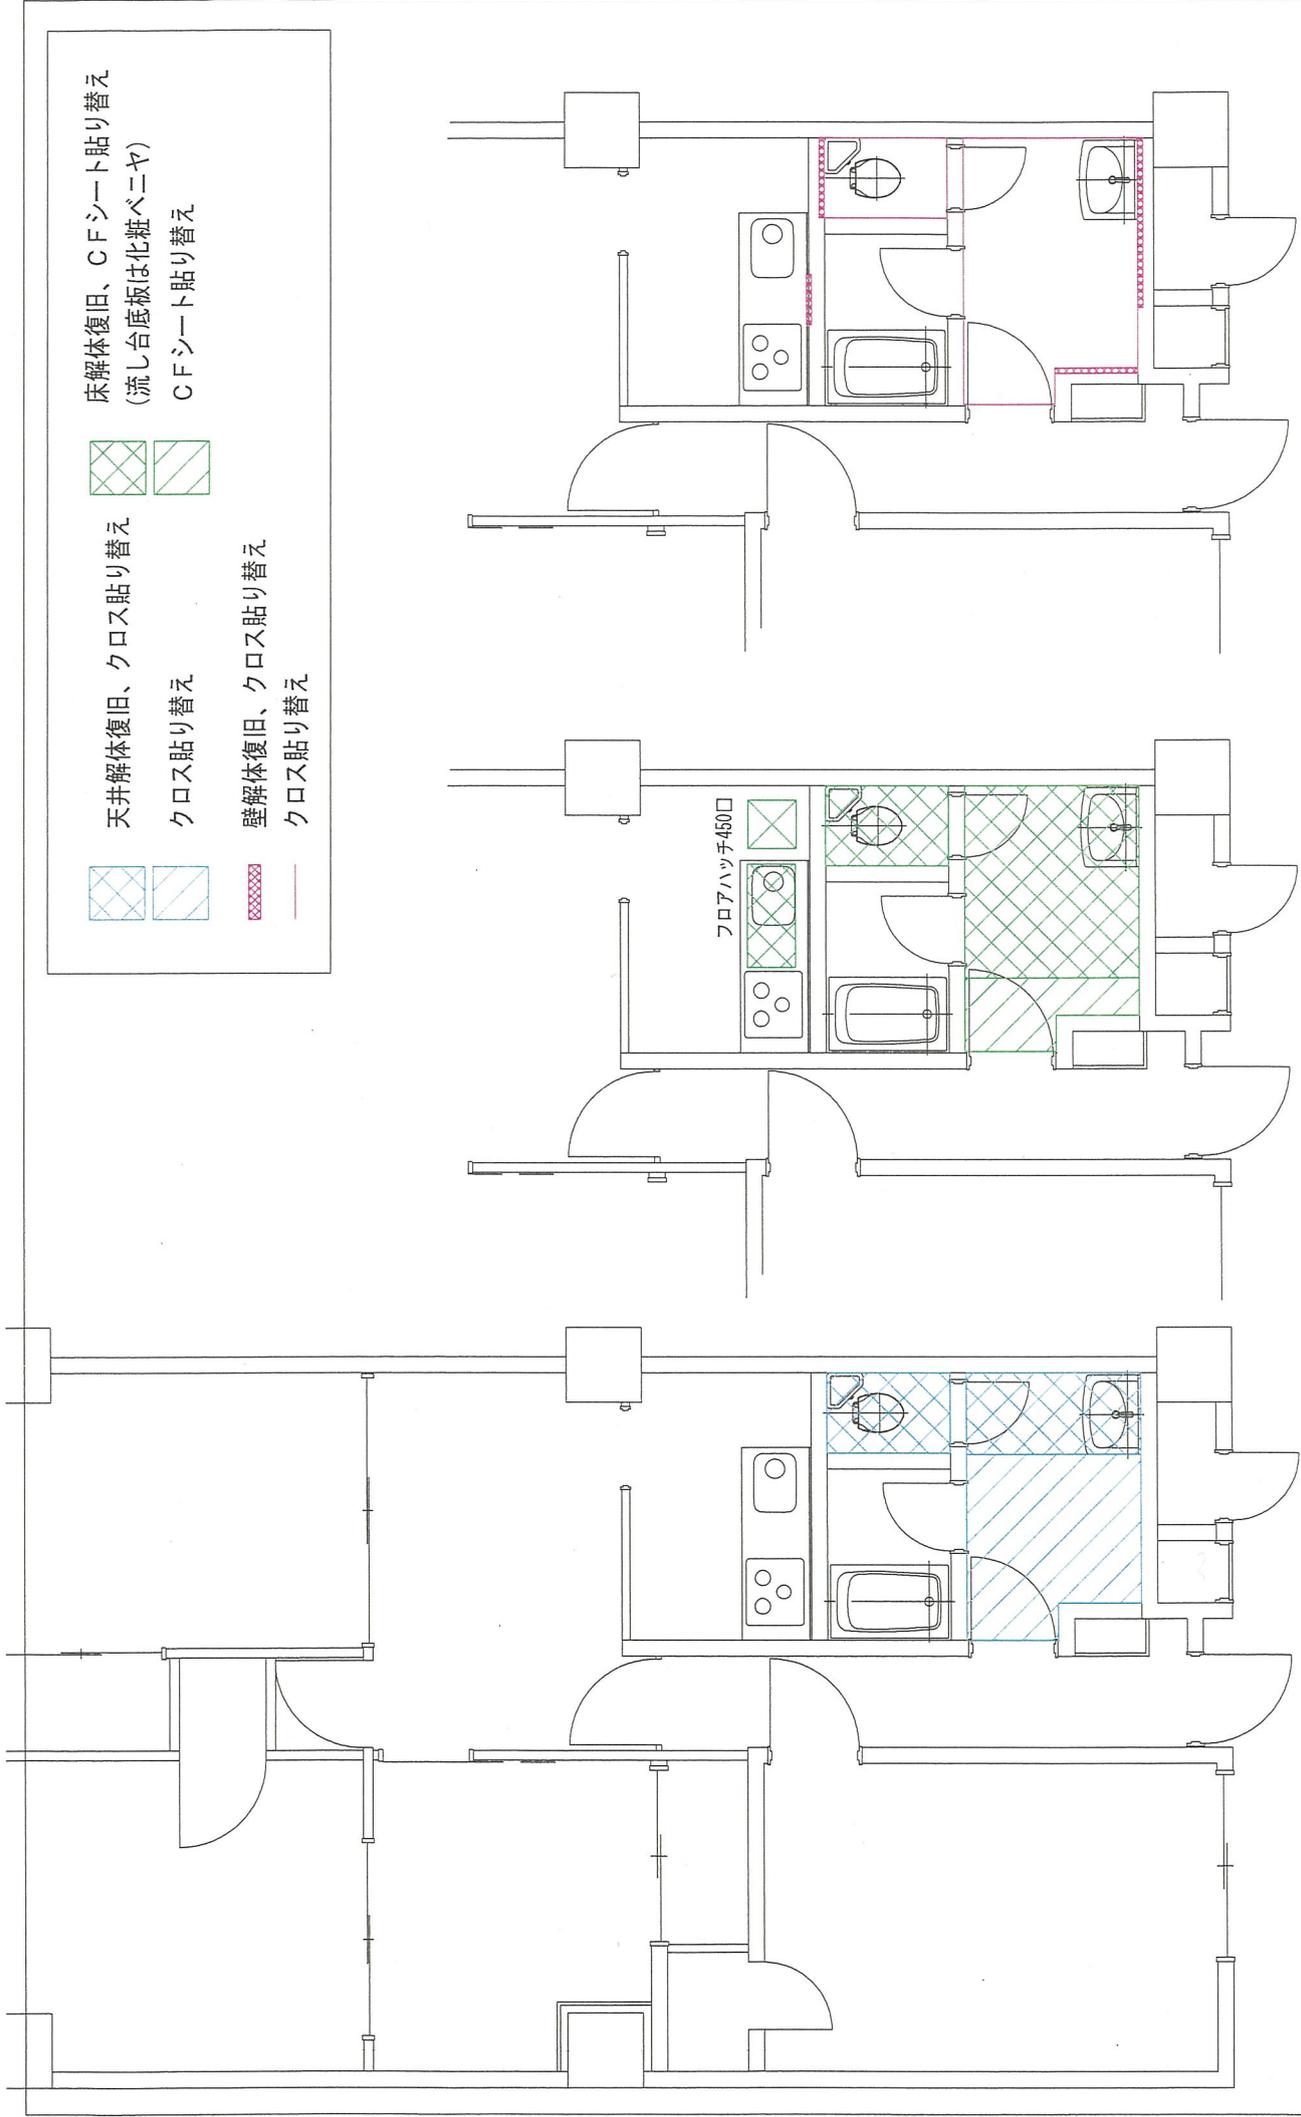

床解体復旧、CFシート貼り替え
(流し台底板は化粧ベニヤ)
CFシート貼り替え

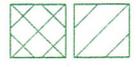

天井解体復旧、クロス貼り替え



クロス貼り替え

壁解体復旧、クロス貼り替え





クロス貼り替え

天井解体、表装復旧

床解体、表装復旧

壁解体、表装復旧


工事名称	図面名称	縮尺	日付	設計者
事	F' type 内装	1/50(A3)	2016年 6月 43/57	
				図面No A-15-1

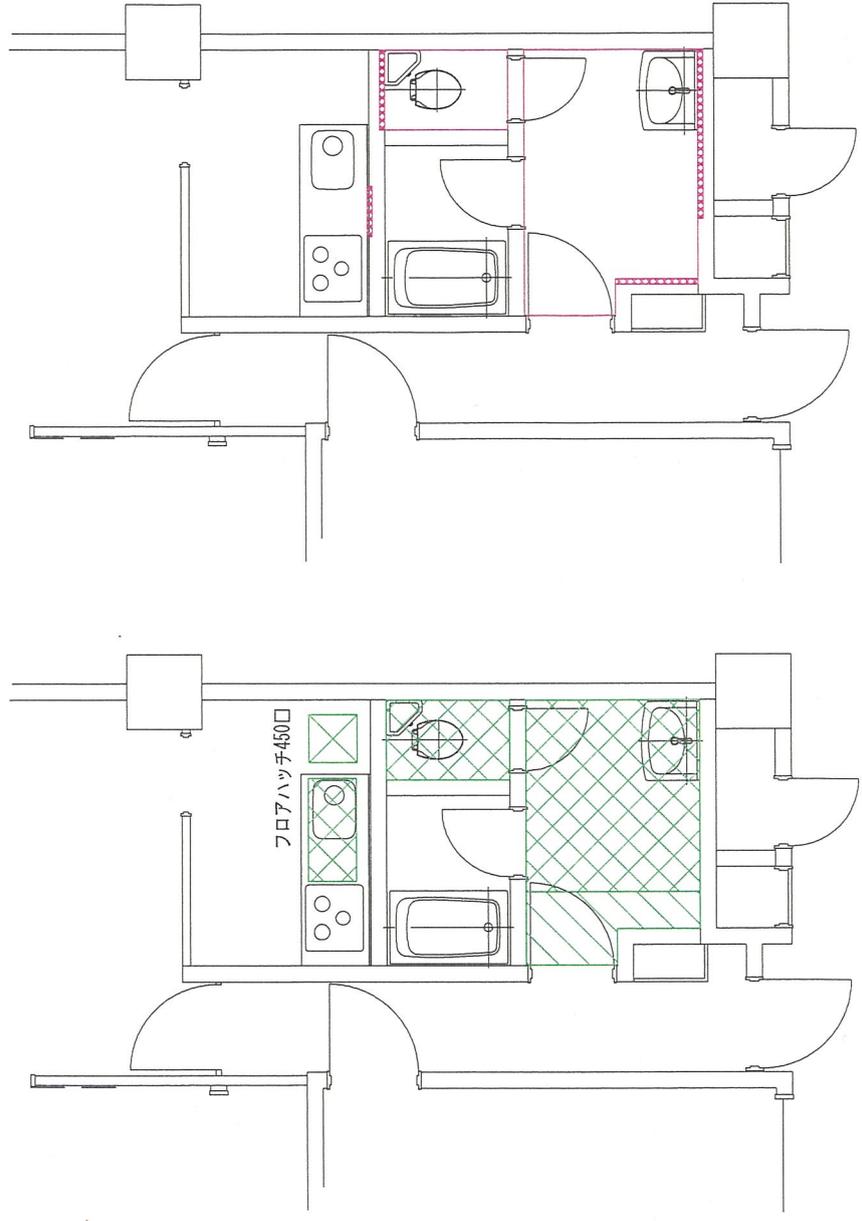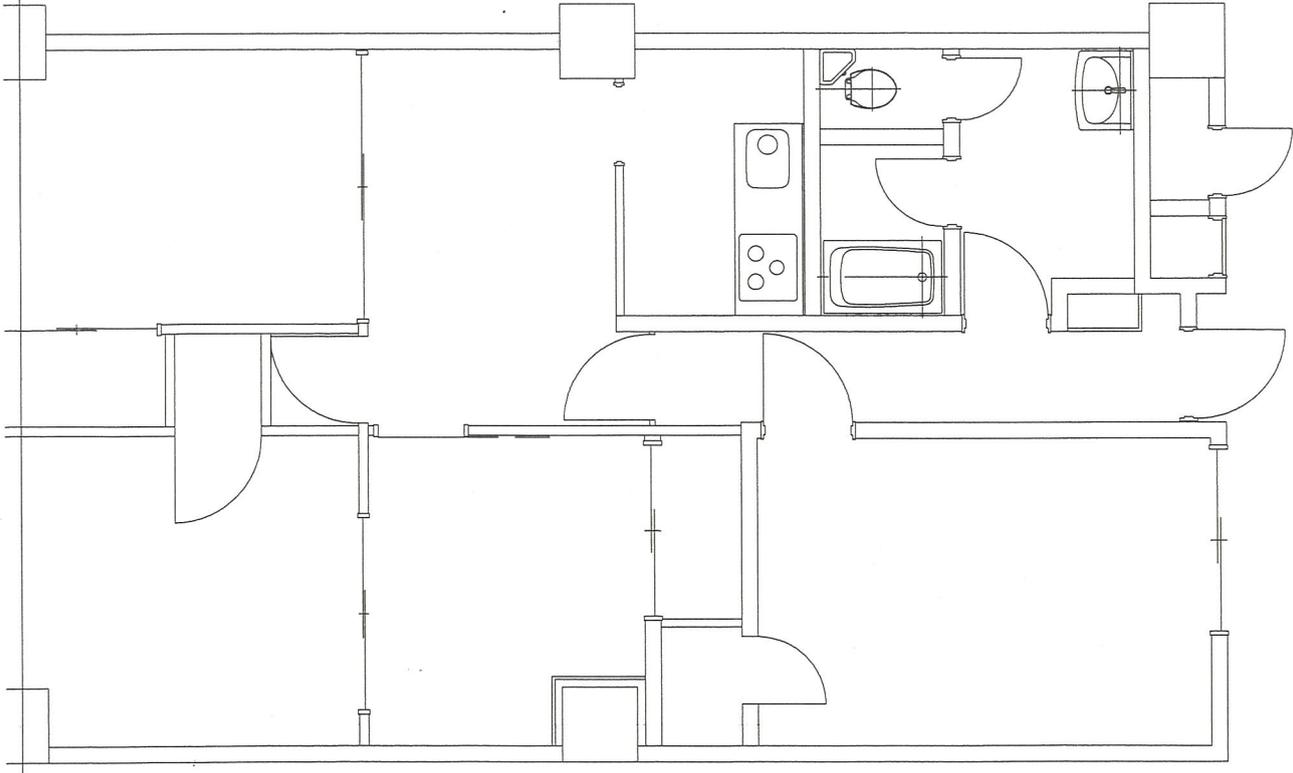


天井解体復旧、クロス貼り替え
 クロス貼り替え

床解体復旧、CFシート貼り替え
 (流し台底板は化粧ベニヤ)
 CFシート貼り替え

壁解体復旧、クロス貼り替え
 クロス貼り替え

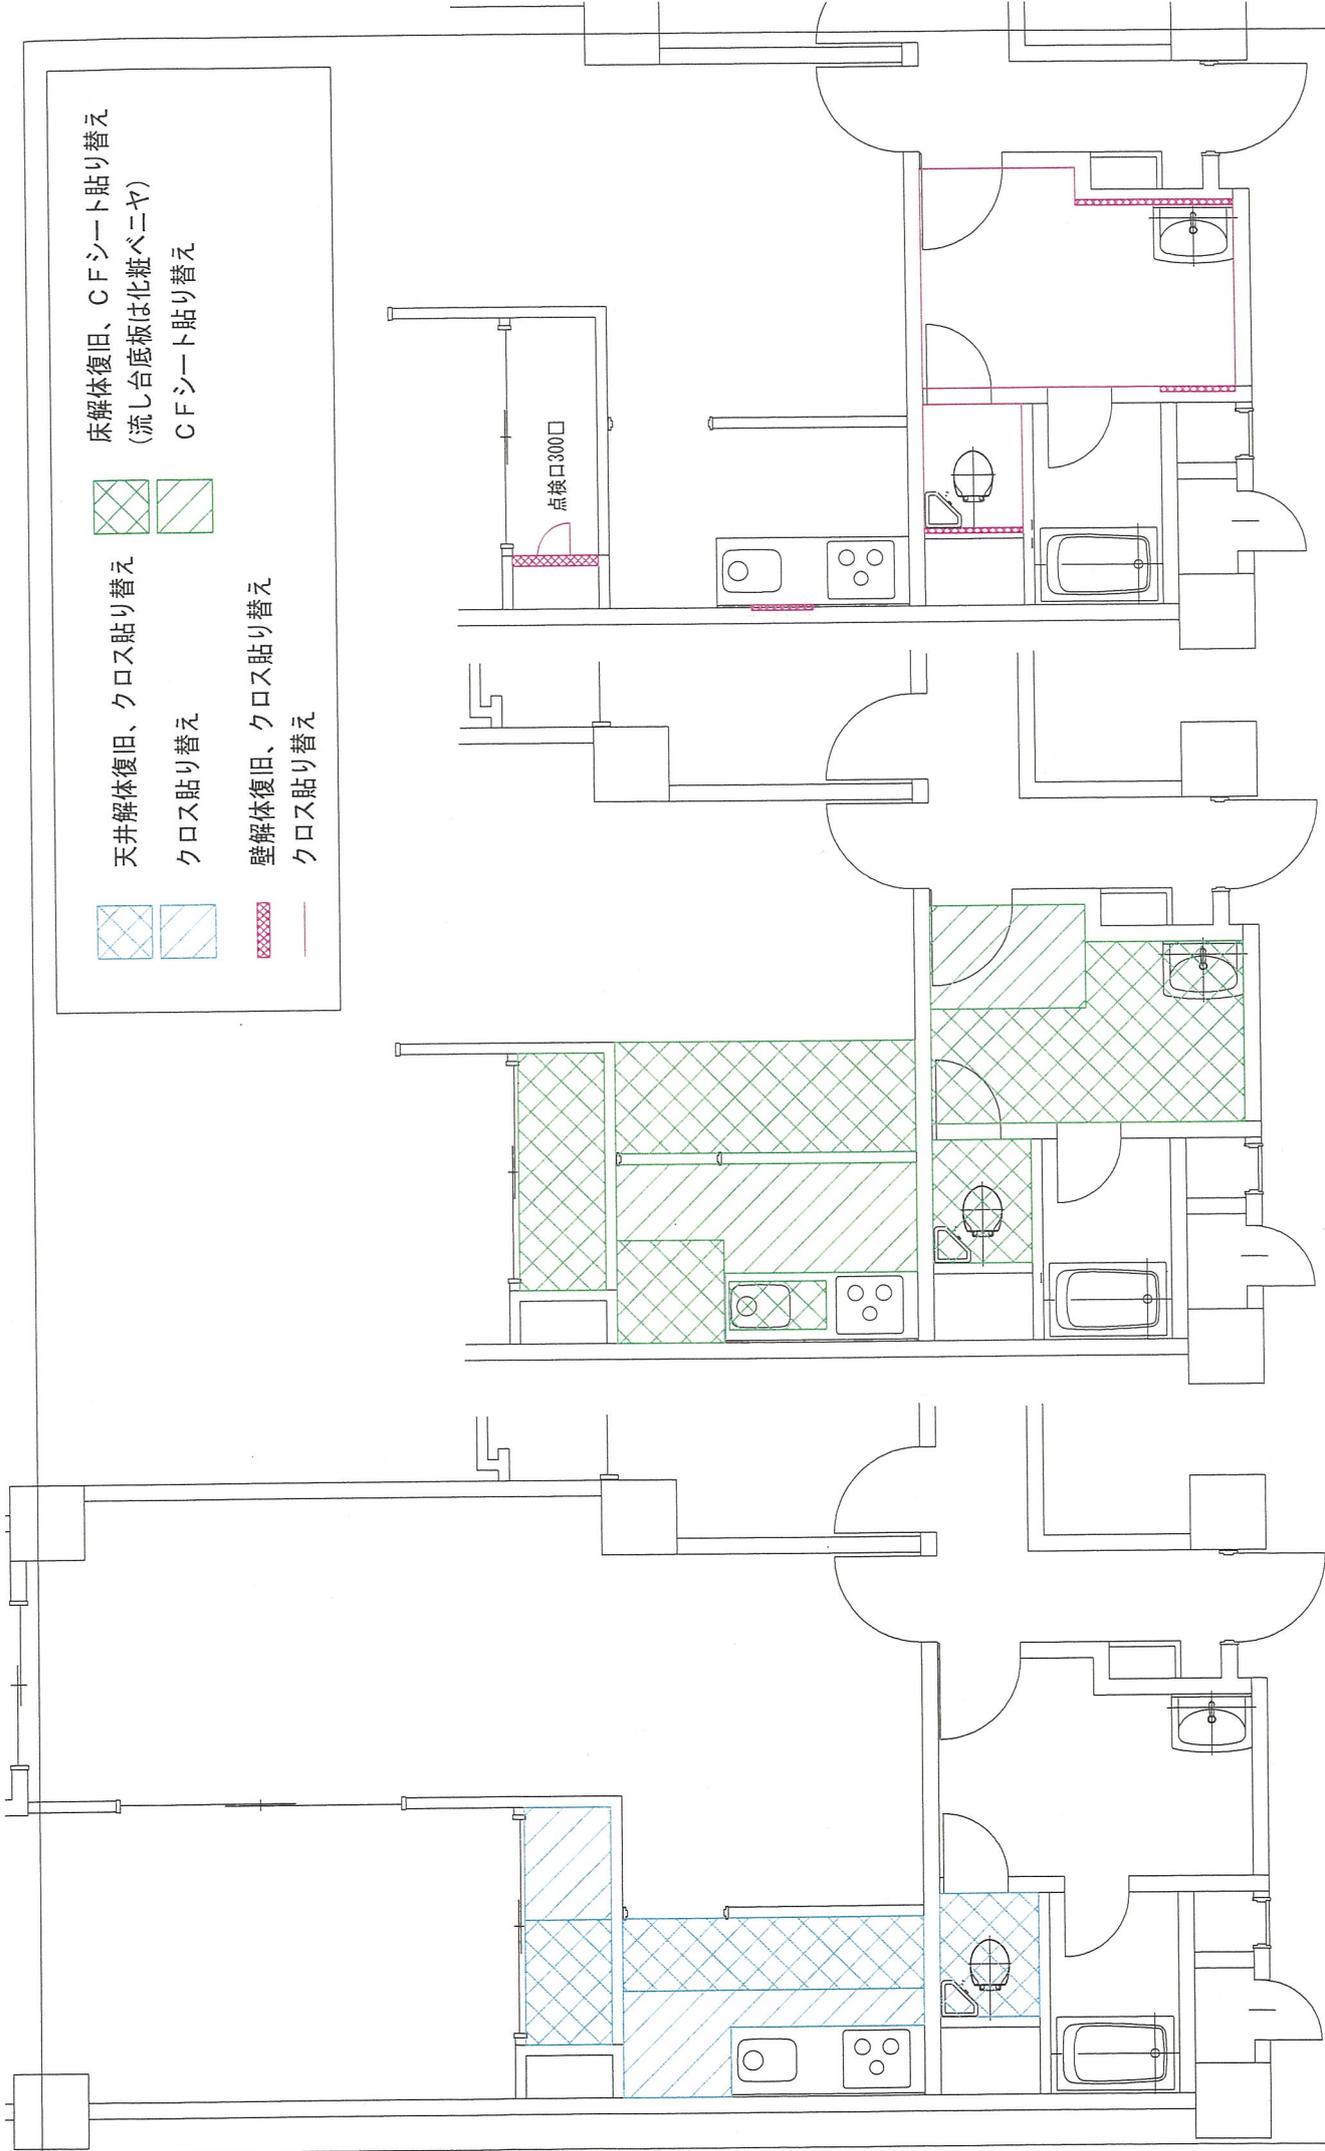

床解体復旧、CFシート貼り替え
(流し台底板は化粧ベニヤ)
CFシート貼り替え

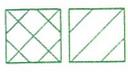

天井解体復旧、クロス貼り替え
クロス貼り替え
壁解体復旧、クロス貼り替え
クロス貼り替え




壁解体、表装復旧

床解体、表装復旧

天井解体、表装復旧

図面No
A-16-1


工事名称	図面名称	縮尺	日付	設計者
事	G type 内装	1/50(A3)	2016年 6月 45/57	

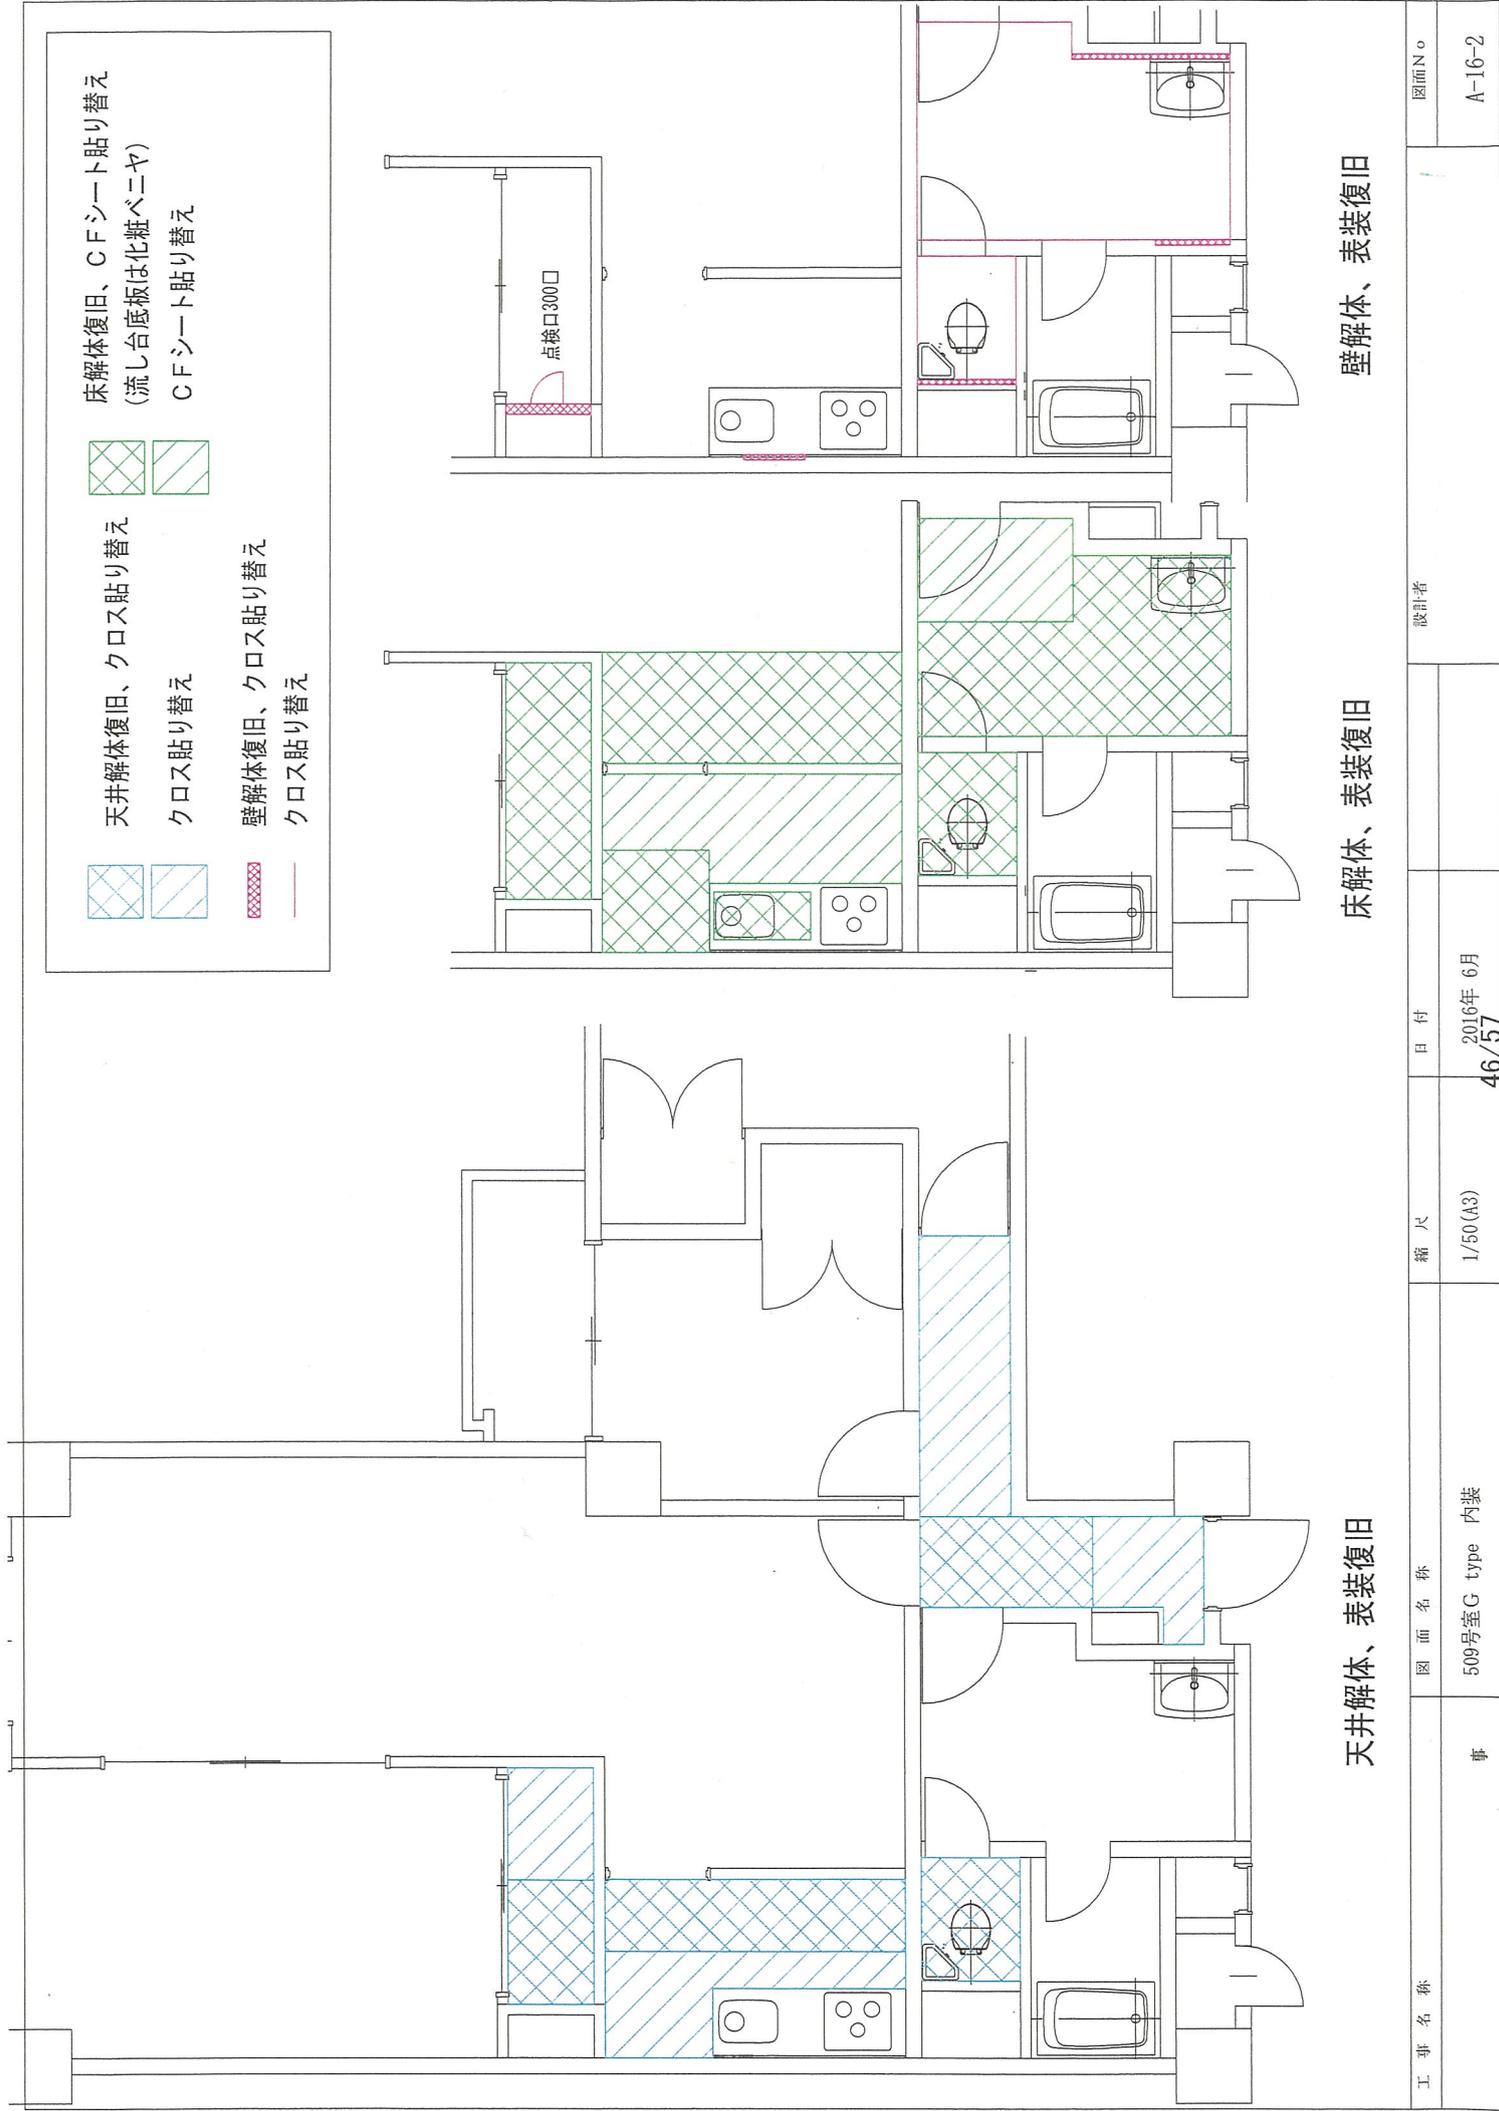

床解体復旧、CFシート貼り替え
(流し台底板は化粧ベニヤ)
CFシート貼り替え



天井解体復旧、クロス貼り替え
クロス貼り替え
壁解体復旧、クロス貼り替え
クロス貼り替え

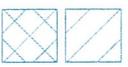

壁解体、表装復旧

床解体、表装復旧

天井解体、表装復旧

工事名称	図面名称	縮尺	日付	設計者	図面No
事	509号室G type 内装	1/50 (A3)	2016年 6月 46/57		A-16-2