



床解体復旧、CFシート貼り替え  
(流し台底板は化粧ベニヤ)  
CFシート貼り替え

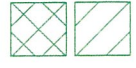

天井解体復旧、クロス貼り替え  
クロス貼り替え

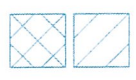

壁解体復旧、クロス貼り替え  
クロス貼り替え




天井解体、表装復旧


床解体、表装復旧

壁解体、表装復旧


工事名称	図面名称	縮尺	日付	設計者	図面No
井	H type 内装	1/50(A3)	2016年 6月 47/57		A-17

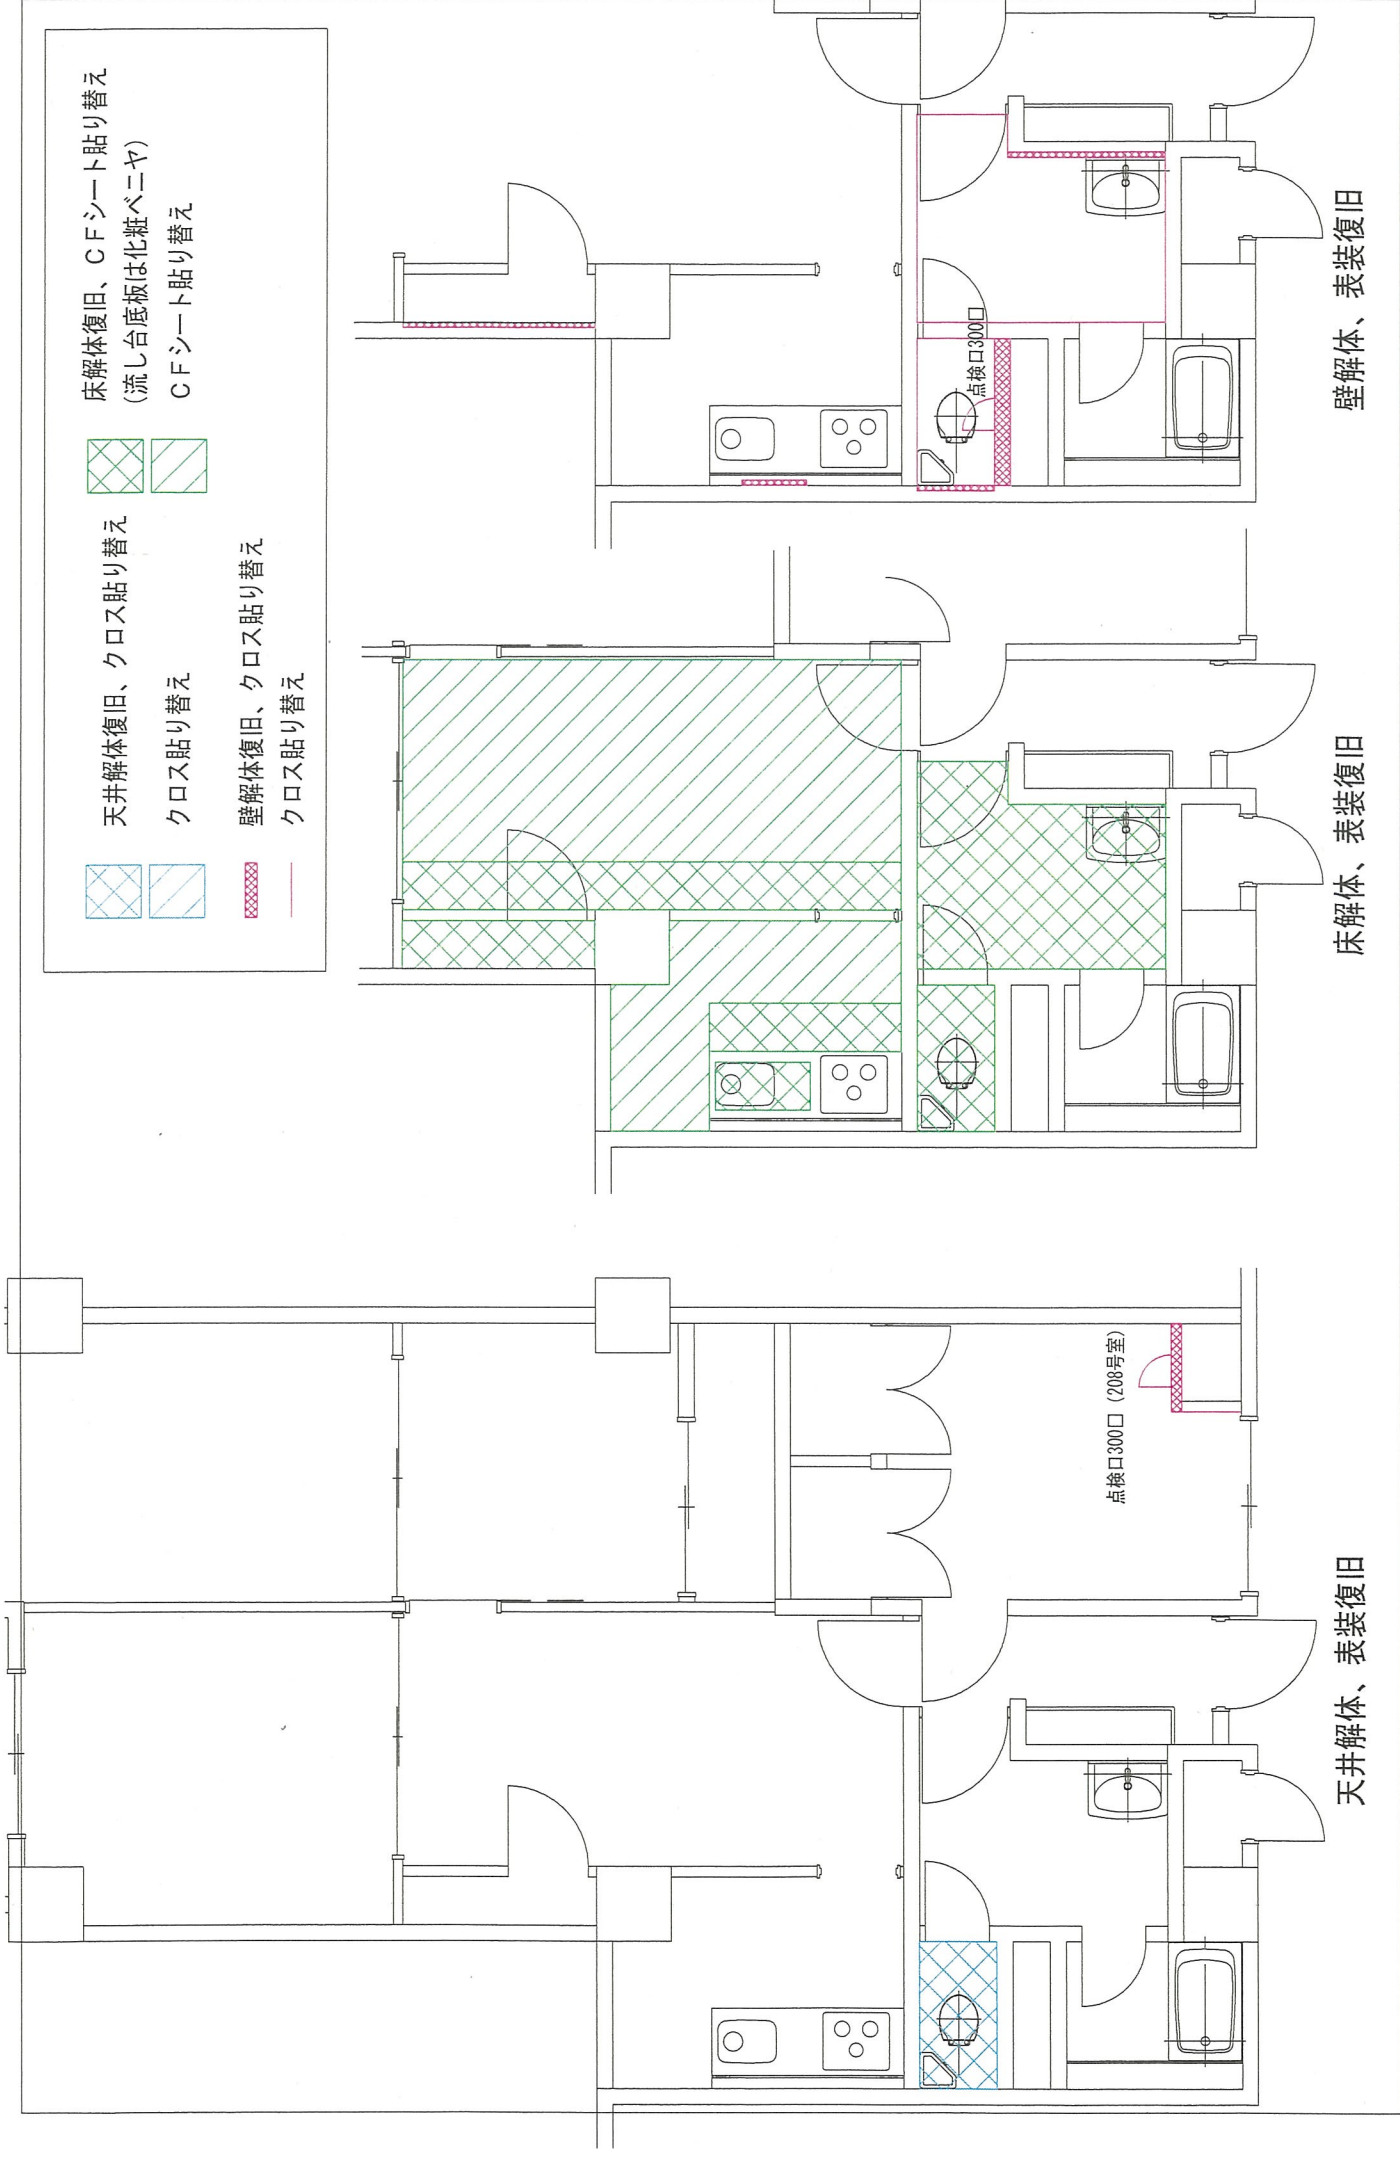

床解体復旧、CFシート貼り替え  
(流し台底板は化粧ベニヤ)  
CFシート貼り替え

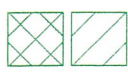

天井解体復旧、クロス貼り替え  
クロス貼り替え  
壁解体復旧、クロス貼り替え  
クロス貼り替え

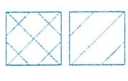


壁解体、表装復旧


床解体、表装復旧

天井解体、表装復旧

工事名称	図面名称	縮尺	日付	設計者	図面No.
事	I type 内装	1/50(A3)	2016年 6月 48/57		A-18-1

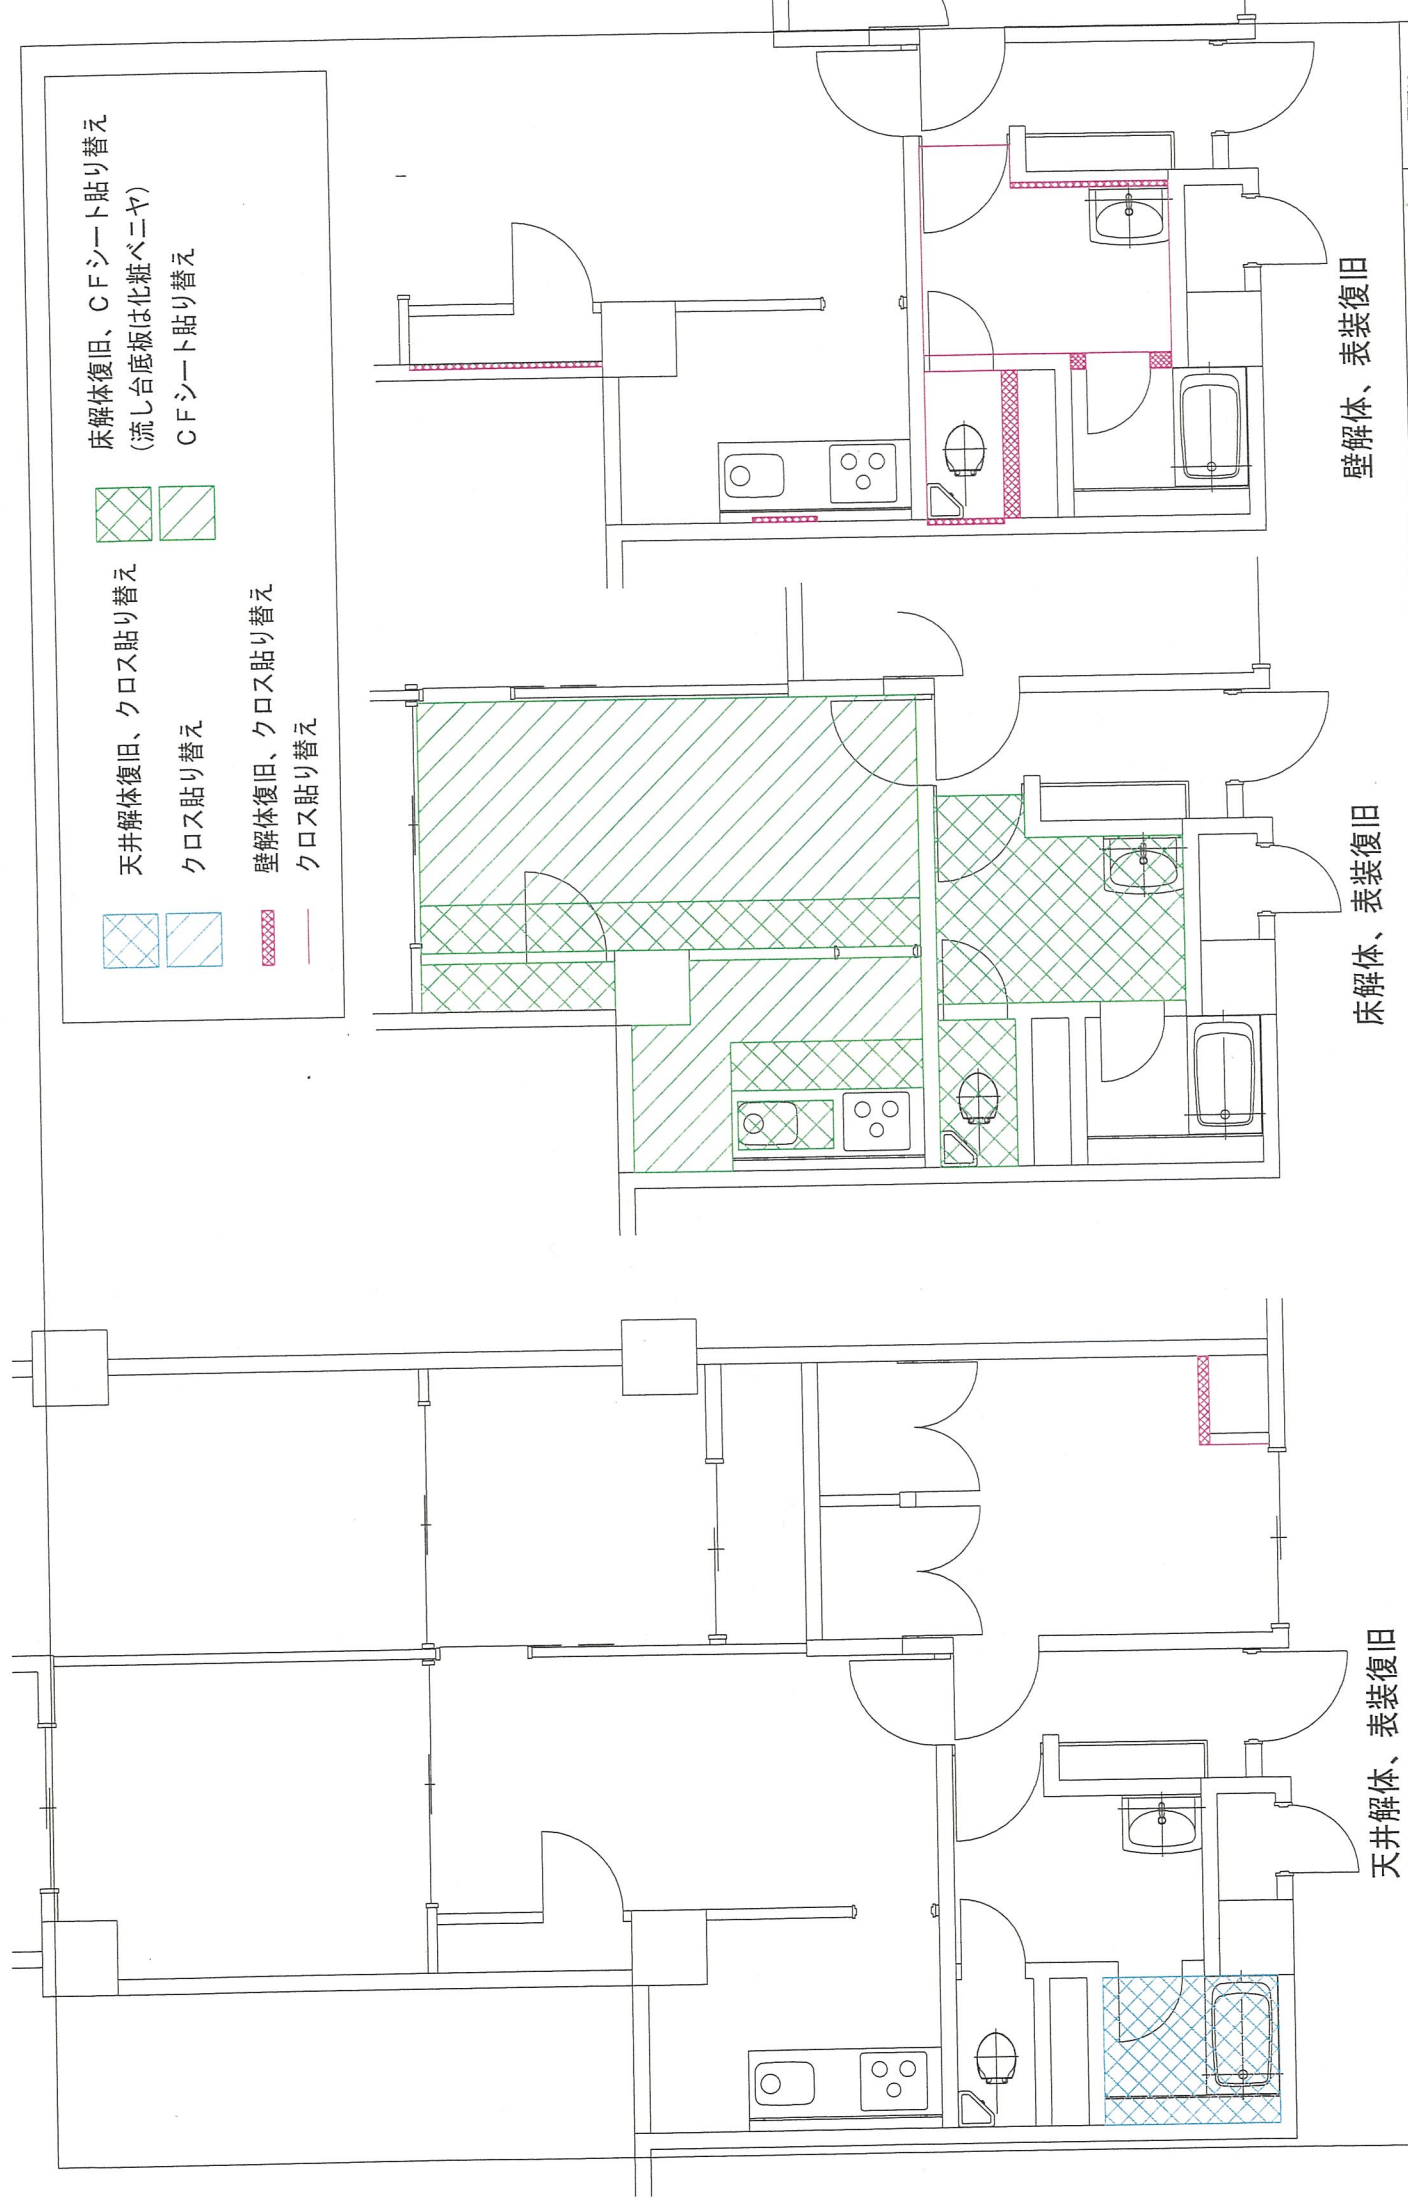

床解体復旧、CFシート貼り替え  
(流し台底板は化粧ベニヤ)  
CFシート貼り替え

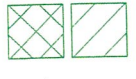

天井解体復旧、クロス貼り替え

クロス貼り替え

壁解体復旧、クロス貼り替え

クロス貼り替え


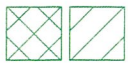











壁解体、表装復旧

床解体、表装復旧

天井解体、表装復旧

工事名称	508号室I type 内装	縮尺	1/50(A3)	日付	2016年 6月 49/57	設計者	
図面名称							
図面No							A-18-2

 天井解体復旧、クロス貼り替え  
 天井解体復旧、クロス貼り替え  
 床解体復旧、CFシート貼り替え  
 床解体復旧、CFシート貼り替え  
 壁解体復旧、クロス貼り替え  
 壁解体復旧、クロス貼り替え  
 点検口300口  
 流し台底板化粧ベニヤ

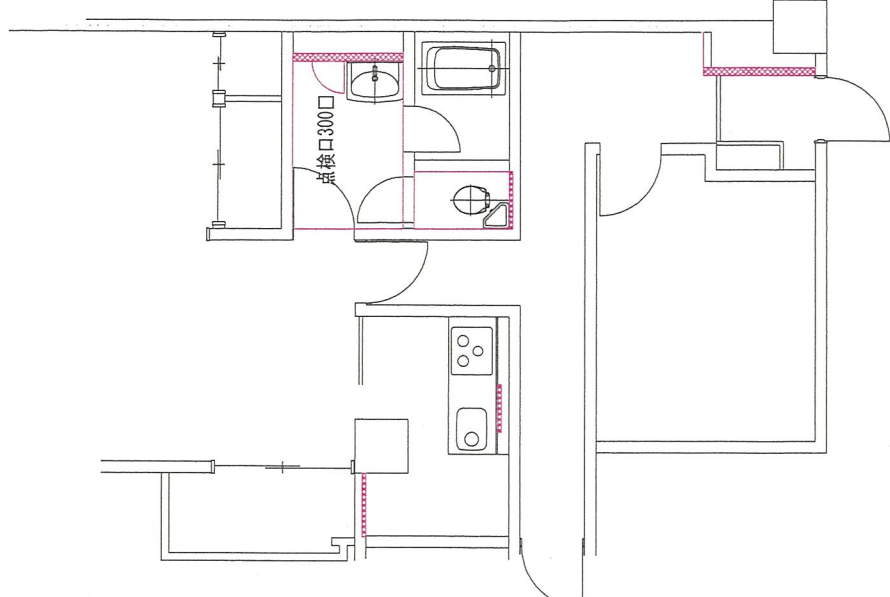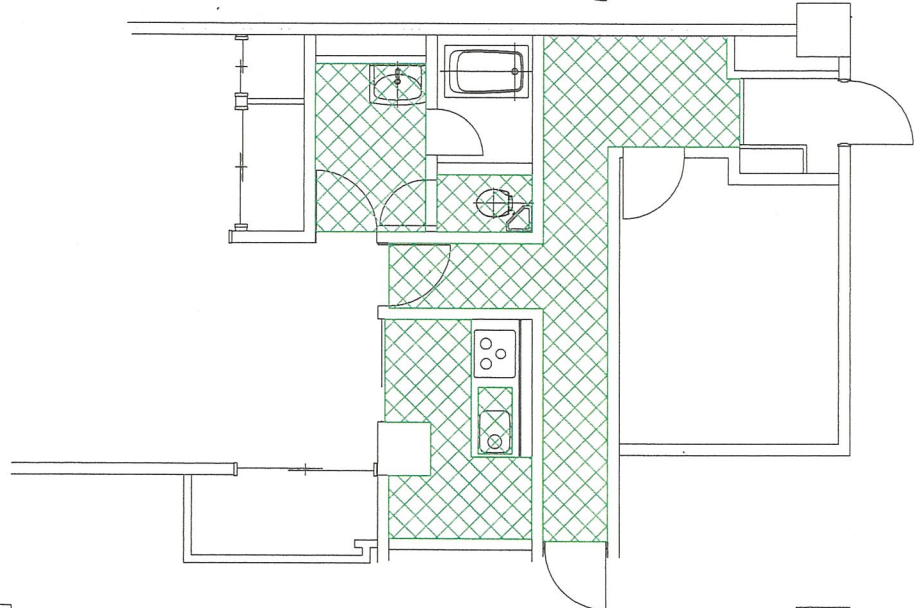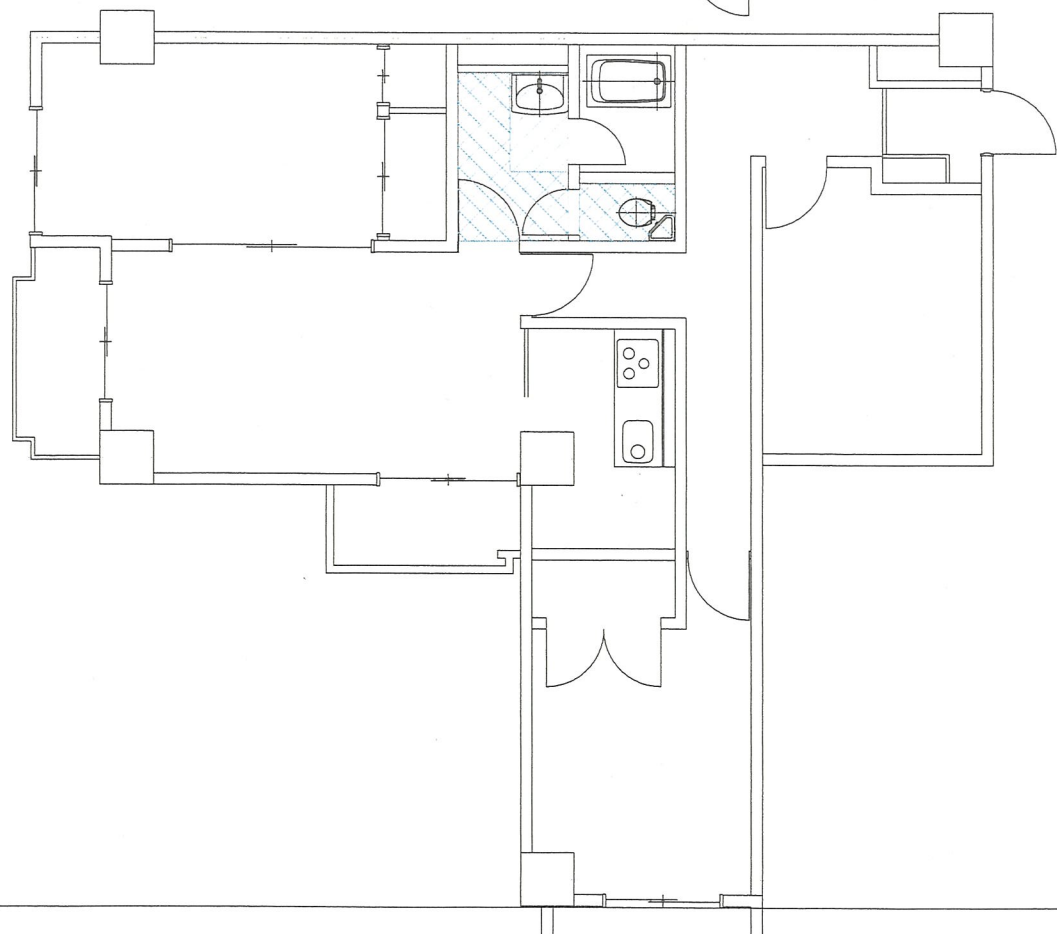


天井解体、表装復旧


床解体、表装復旧

壁解体、表装復旧


工事名称	図面名称	縮尺	日付	設計者	図面No.
事	J type 内装	1/70 (A3)	2016年 6月 50/57		A-19

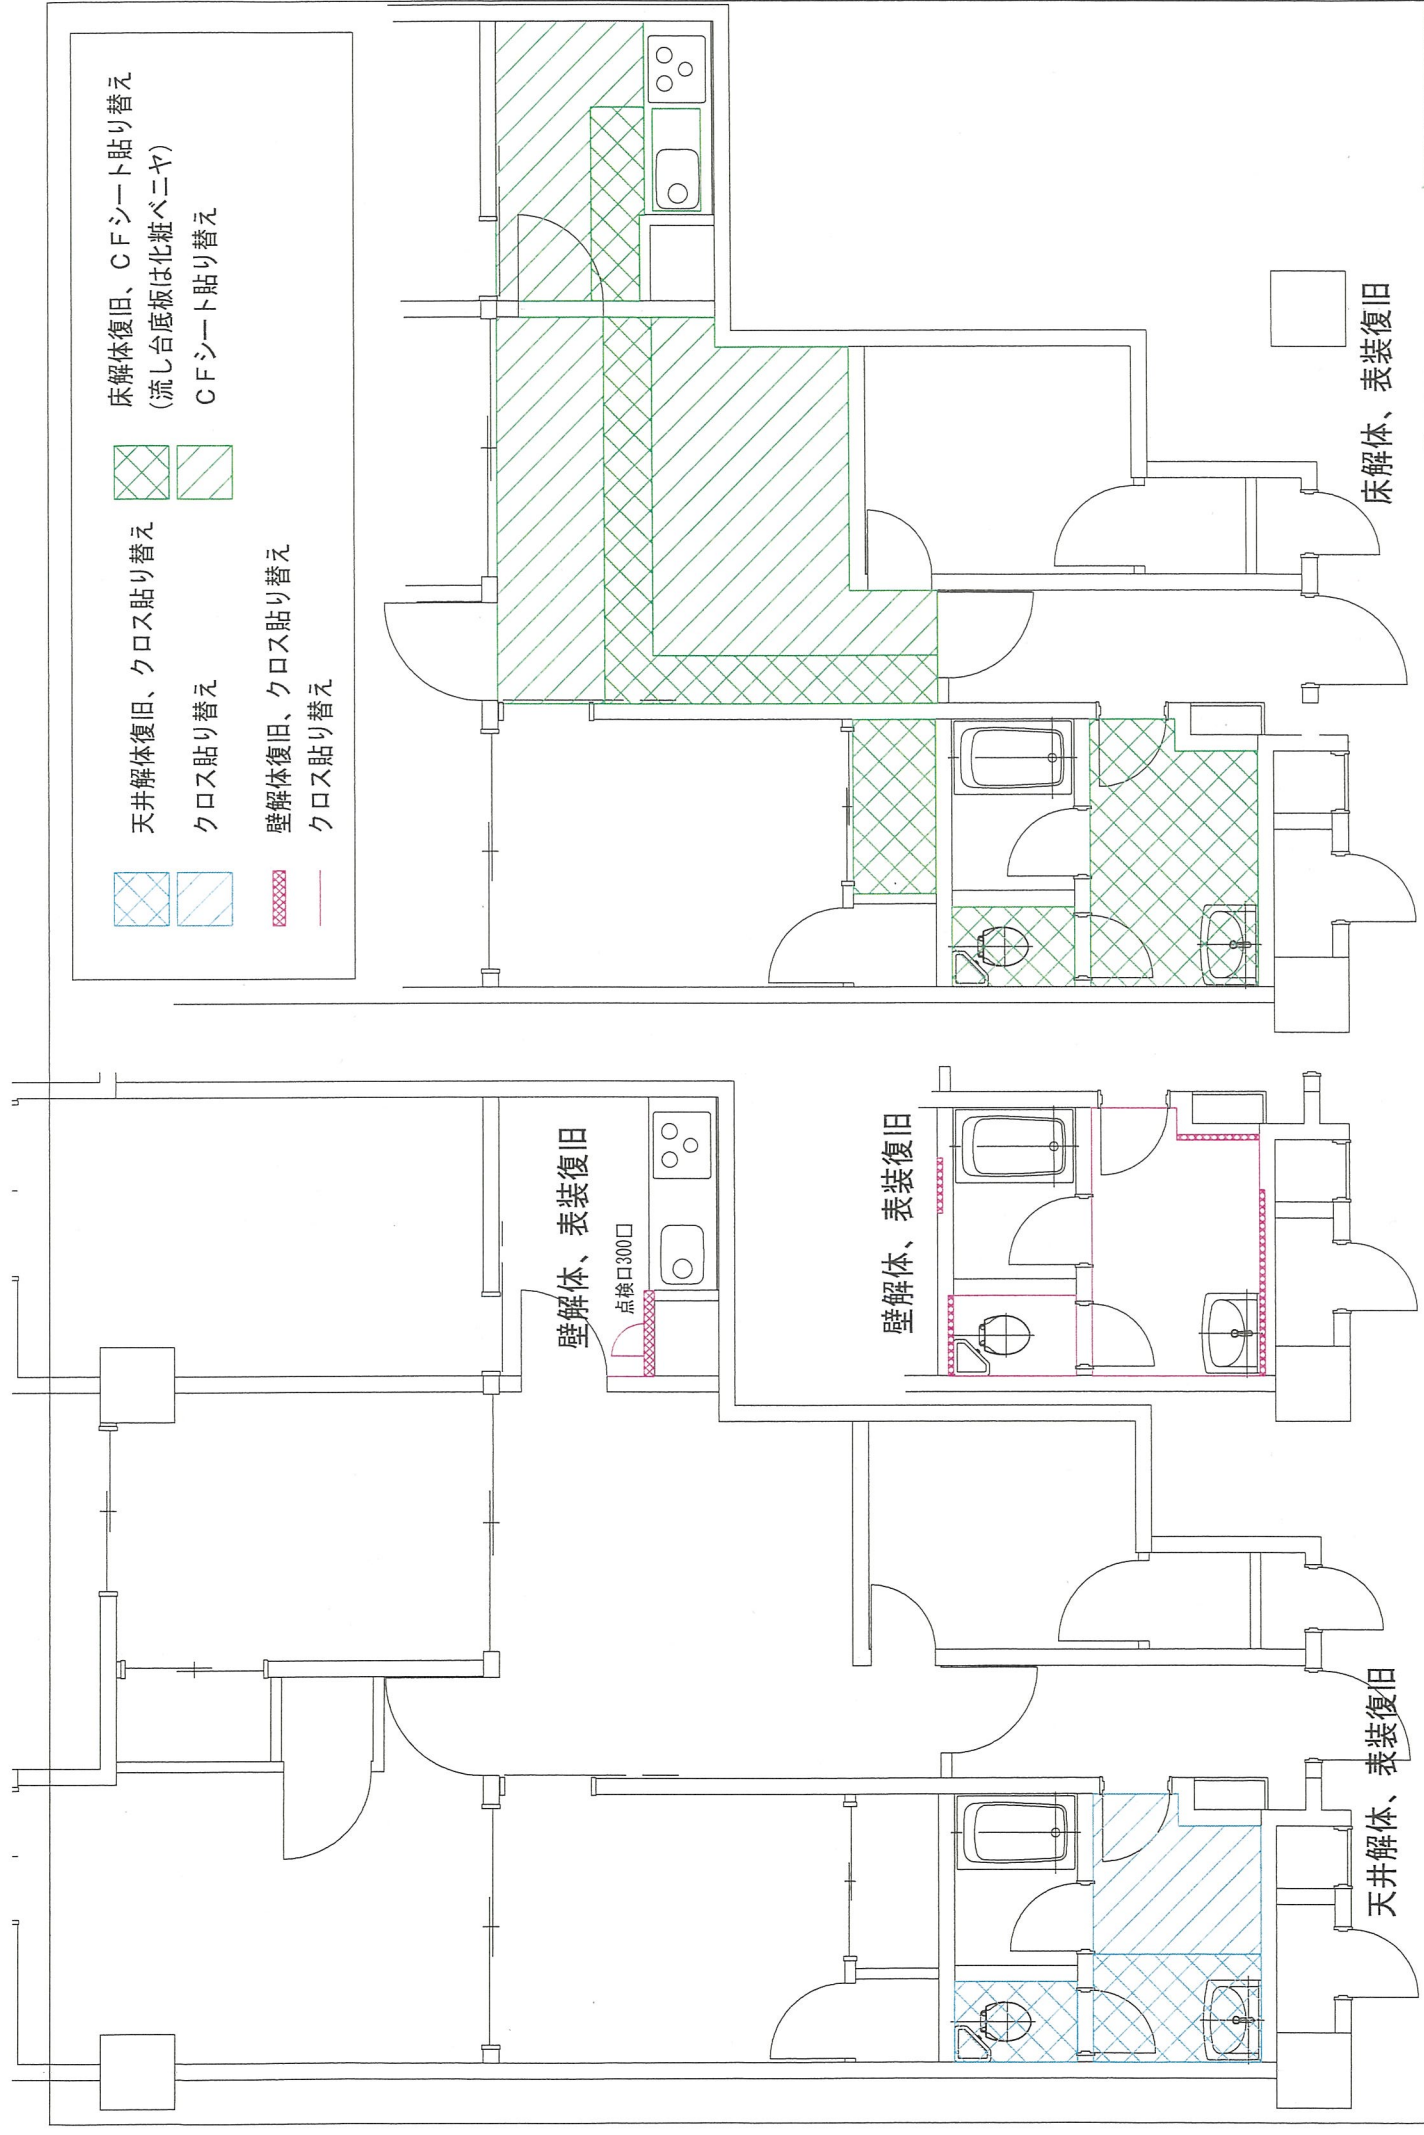

床解体復旧、CFシート貼り替え  
(流し台底板は化粧ベニヤ)  
CFシート貼り替え

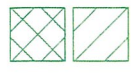

天井解体復旧、クロス貼り替え  
クロス貼り替え

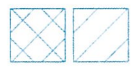

壁解体復旧、クロス貼り替え  
クロス貼り替え



壁解体、表装復旧







点検口300口


壁解体、表装復旧

天井解体、表装復旧


床解体、表装復旧

工事名称	図面名称	縮尺	日付	設計者
F	K type 内装	1/50(A3)	2016年 6月 51/57	
図面No				A-20

	天井解体復旧、クロス貼り替え		床解体復旧、CFシート貼り替え (流し台底板は化粧ベニヤ)
	クロス貼り替え		CFシート貼り替え
	壁解体復旧、クロス貼り替え		
	クロス貼り替え		

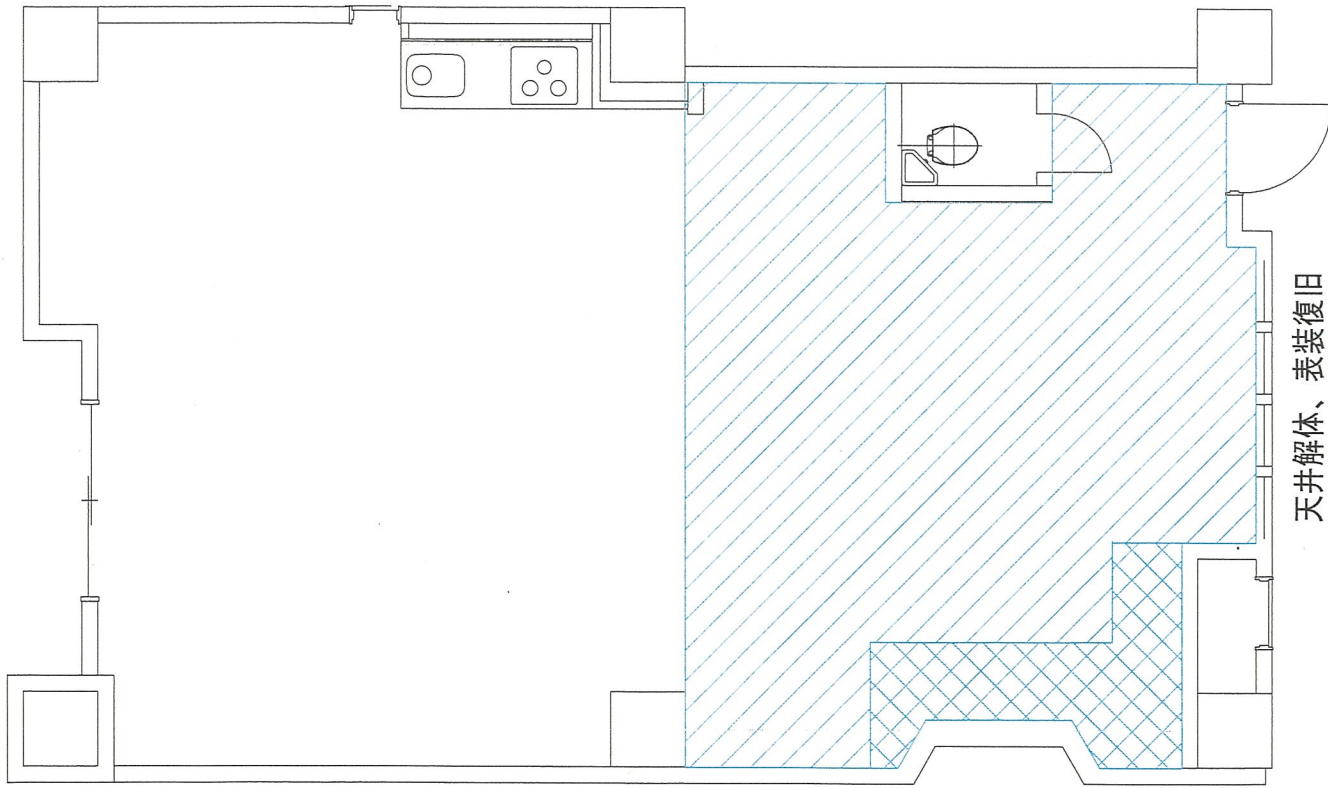


天井解体、表装復旧

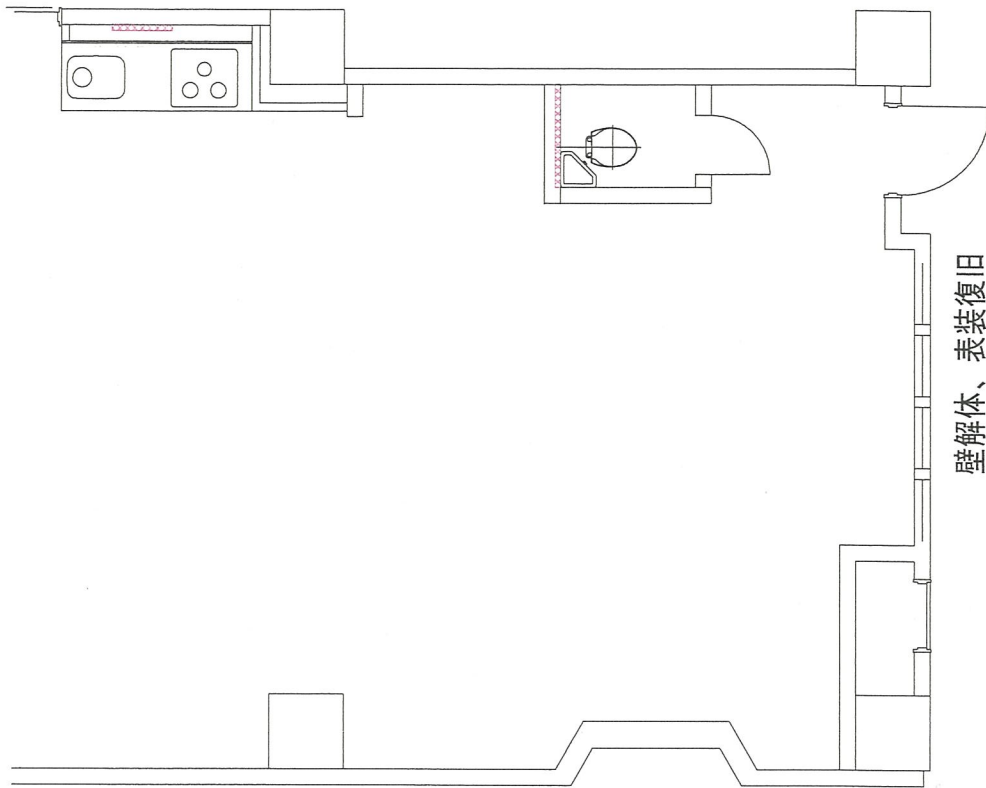

壁解体、表装復旧

工事名称	管理入室 内装	縮尺	1/50 (A3)	日付	2016年 6月 5日	設計者	
図面名称	天井解体、表装復旧						
図面No	A-21-1						

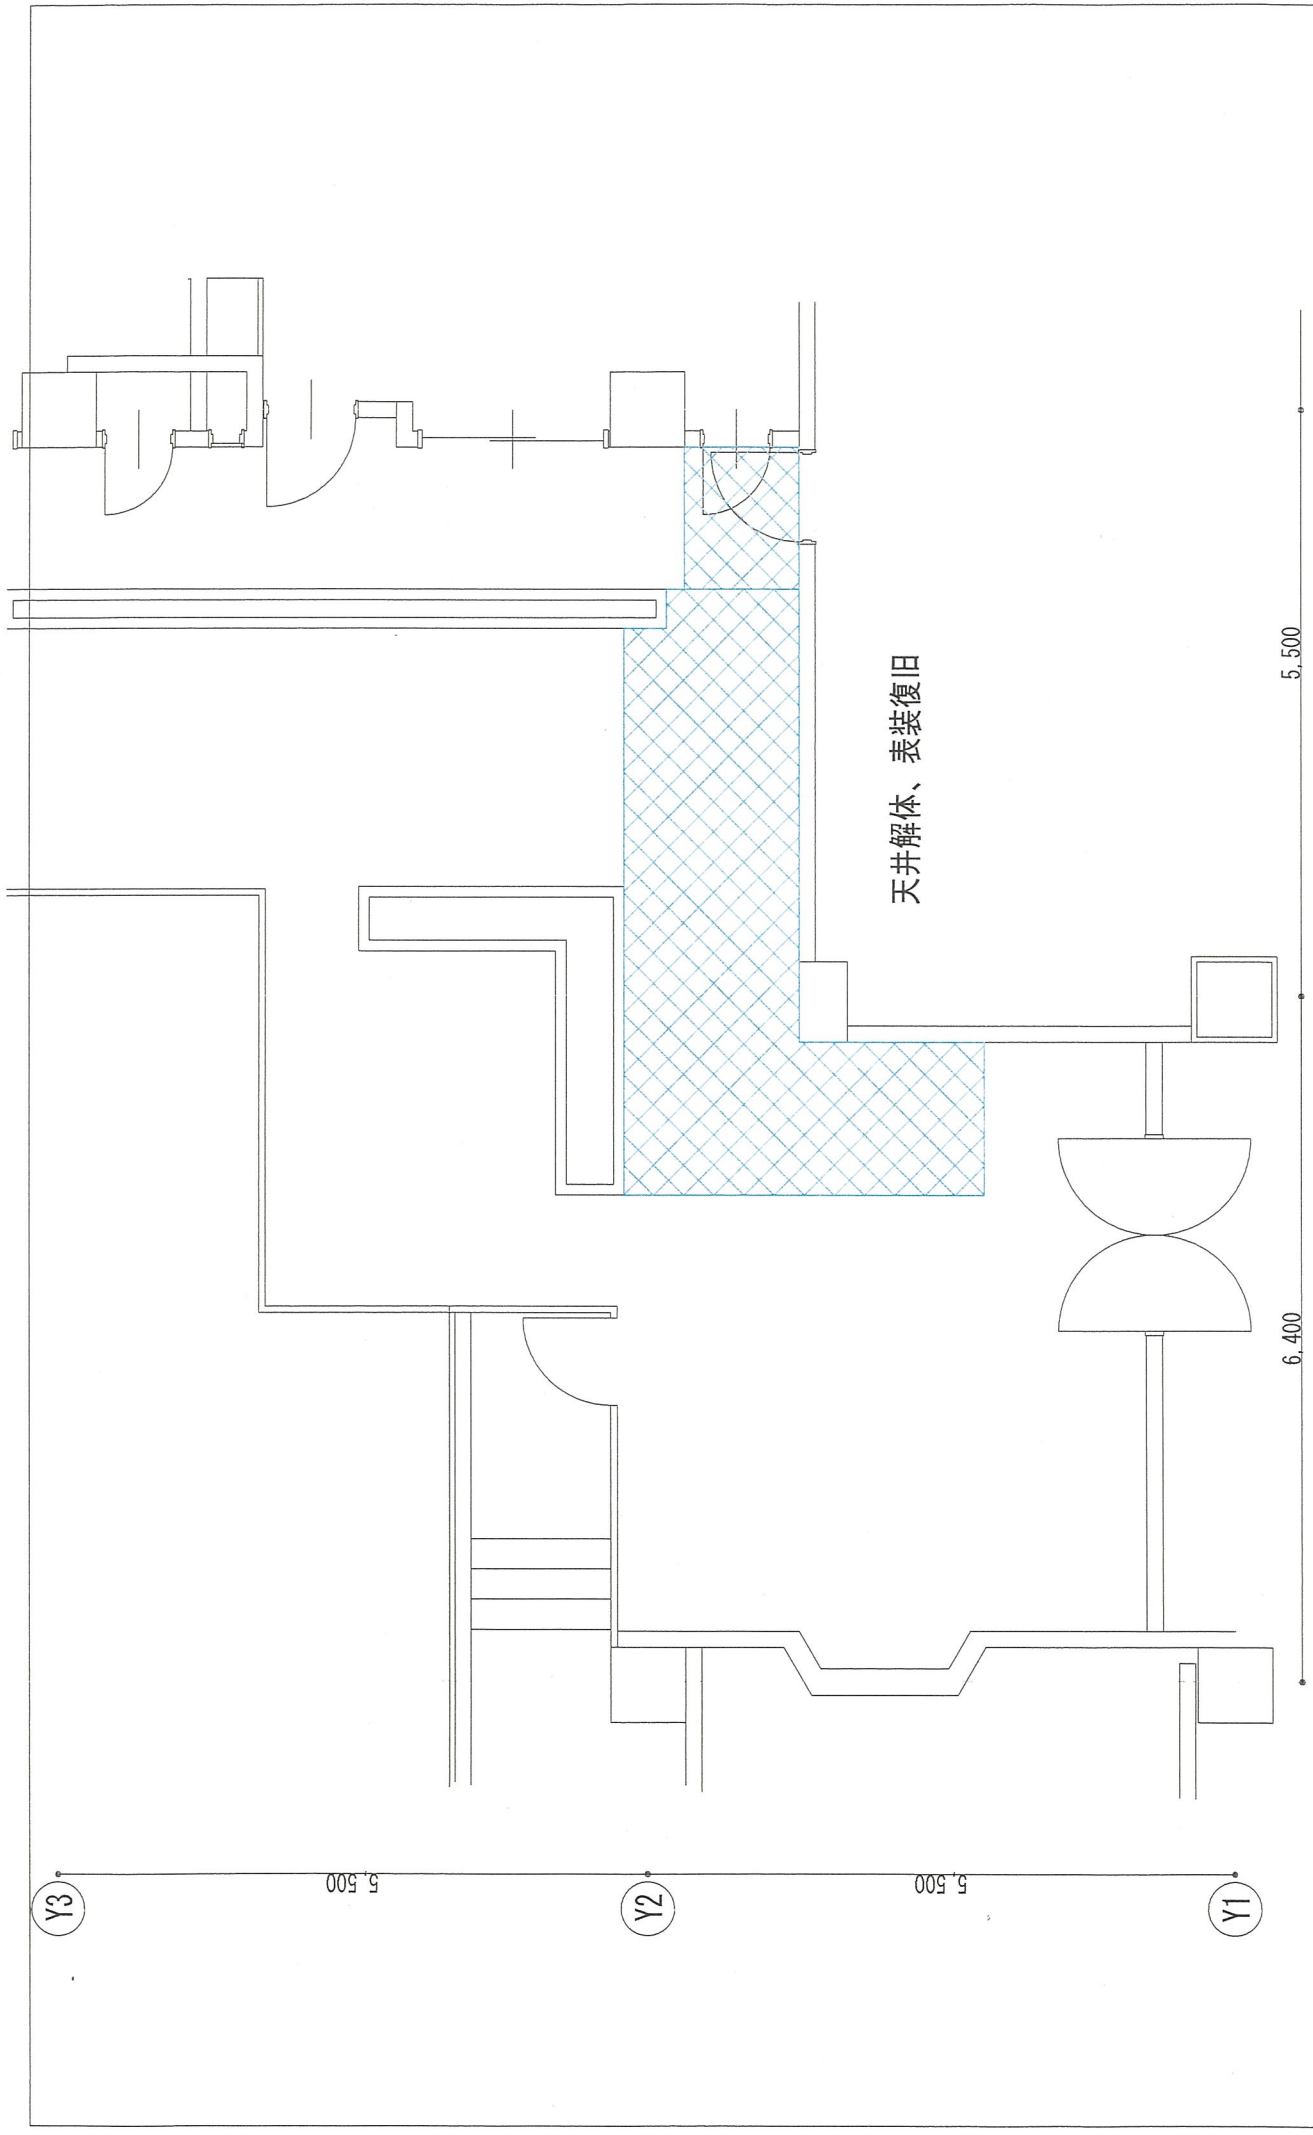

天井解体、表装復旧

Y3

Y2

Y1

5,500

5,500

6,400

5,500

X5

X6

X7

工事名称	玄関ホール	図面名称	箱尺	日付	設計者	図面No
事		玄関ホール	1/50(A3)	2016年 6月 53/57		A-22