



カラーガルバリウム鋼板一文字葺き
 アスファルトルーフィング940
 (重ね: 上下100mm, 左右200mm以上)
 屋根勾配: 4/10

一般部防水立上がり: 水上から250mm
 開口部下端防水立上がり: 120mm
 床勾配: 1/50

窯業系サイディング (ア) ○○
 通気胴縁 (ア) ○○
 透湿防水シート
 (重ね: 上下90mm, 左右150mm以上)

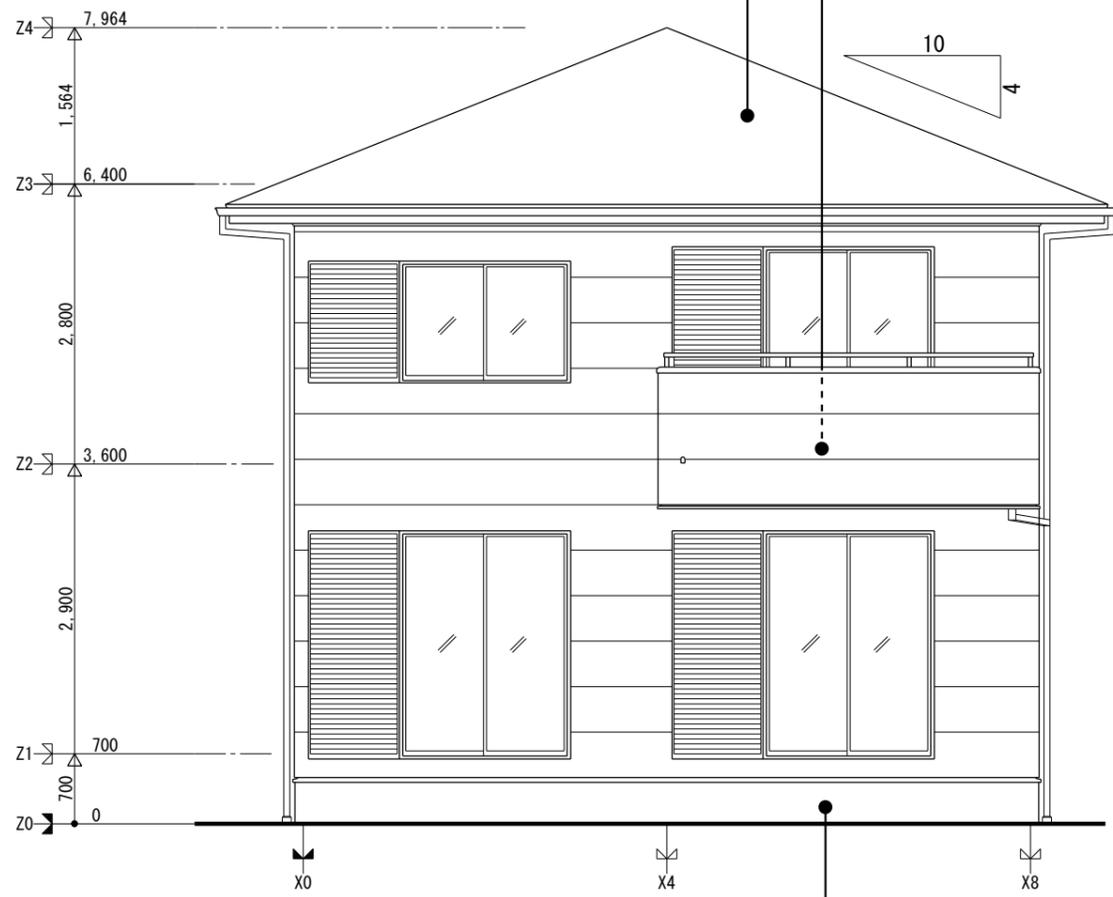

南側立面図

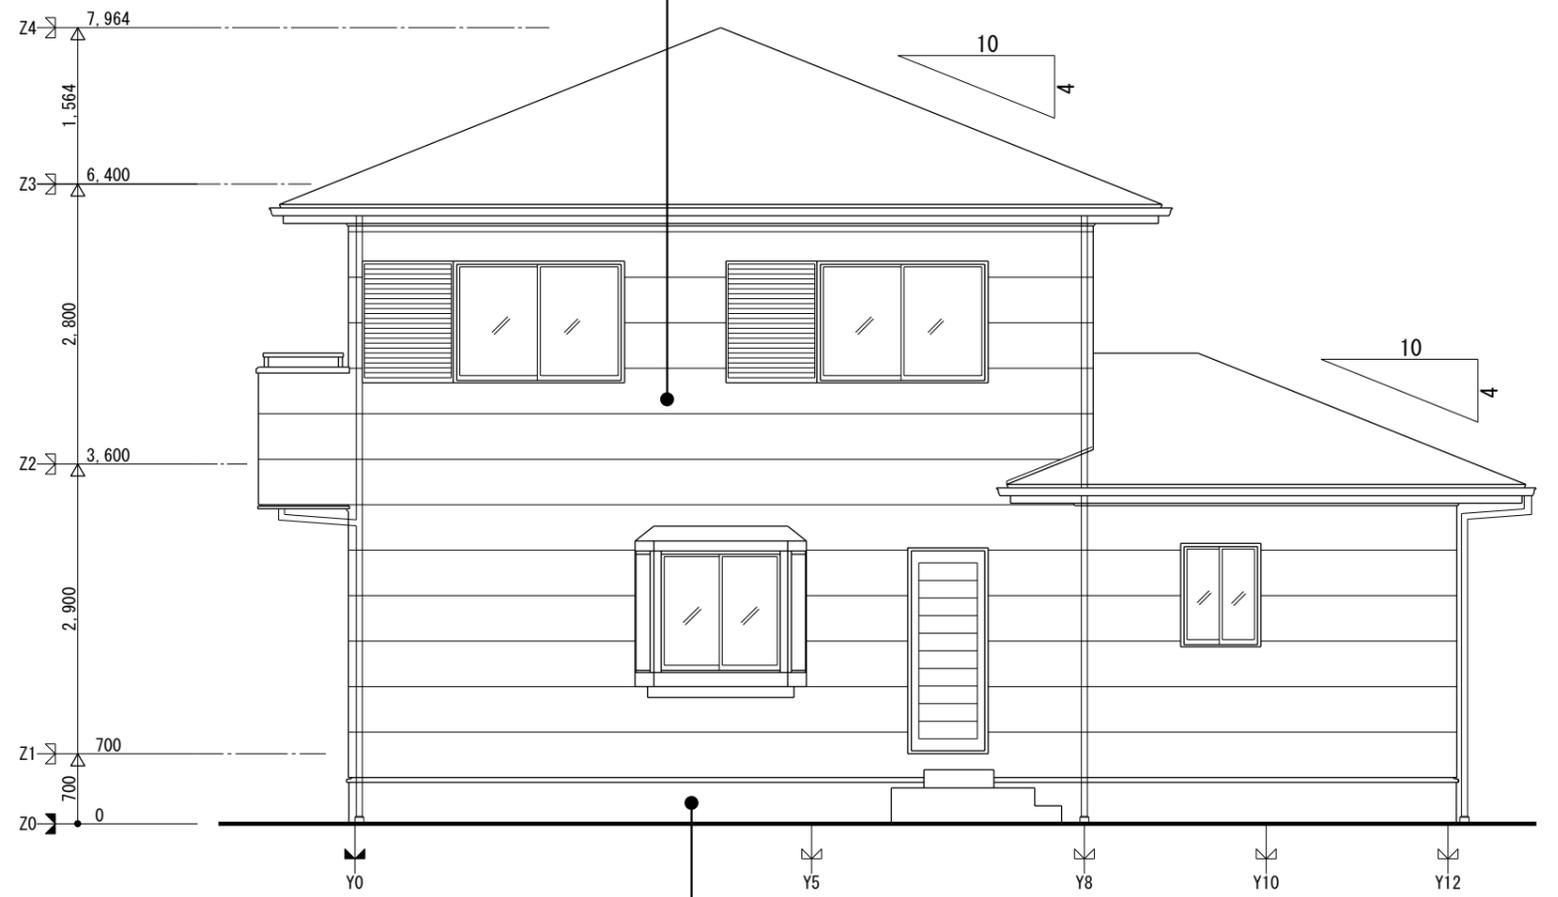

東側立面図

基礎立上り部の厚さ: 120mm
 基礎の高さ: 400mm
 べた基礎スラブの厚さ: t = 150mm
 べた基礎スラブの配筋: 縦・横 D-13 @ 200