


# 脱線事故現場の関係図

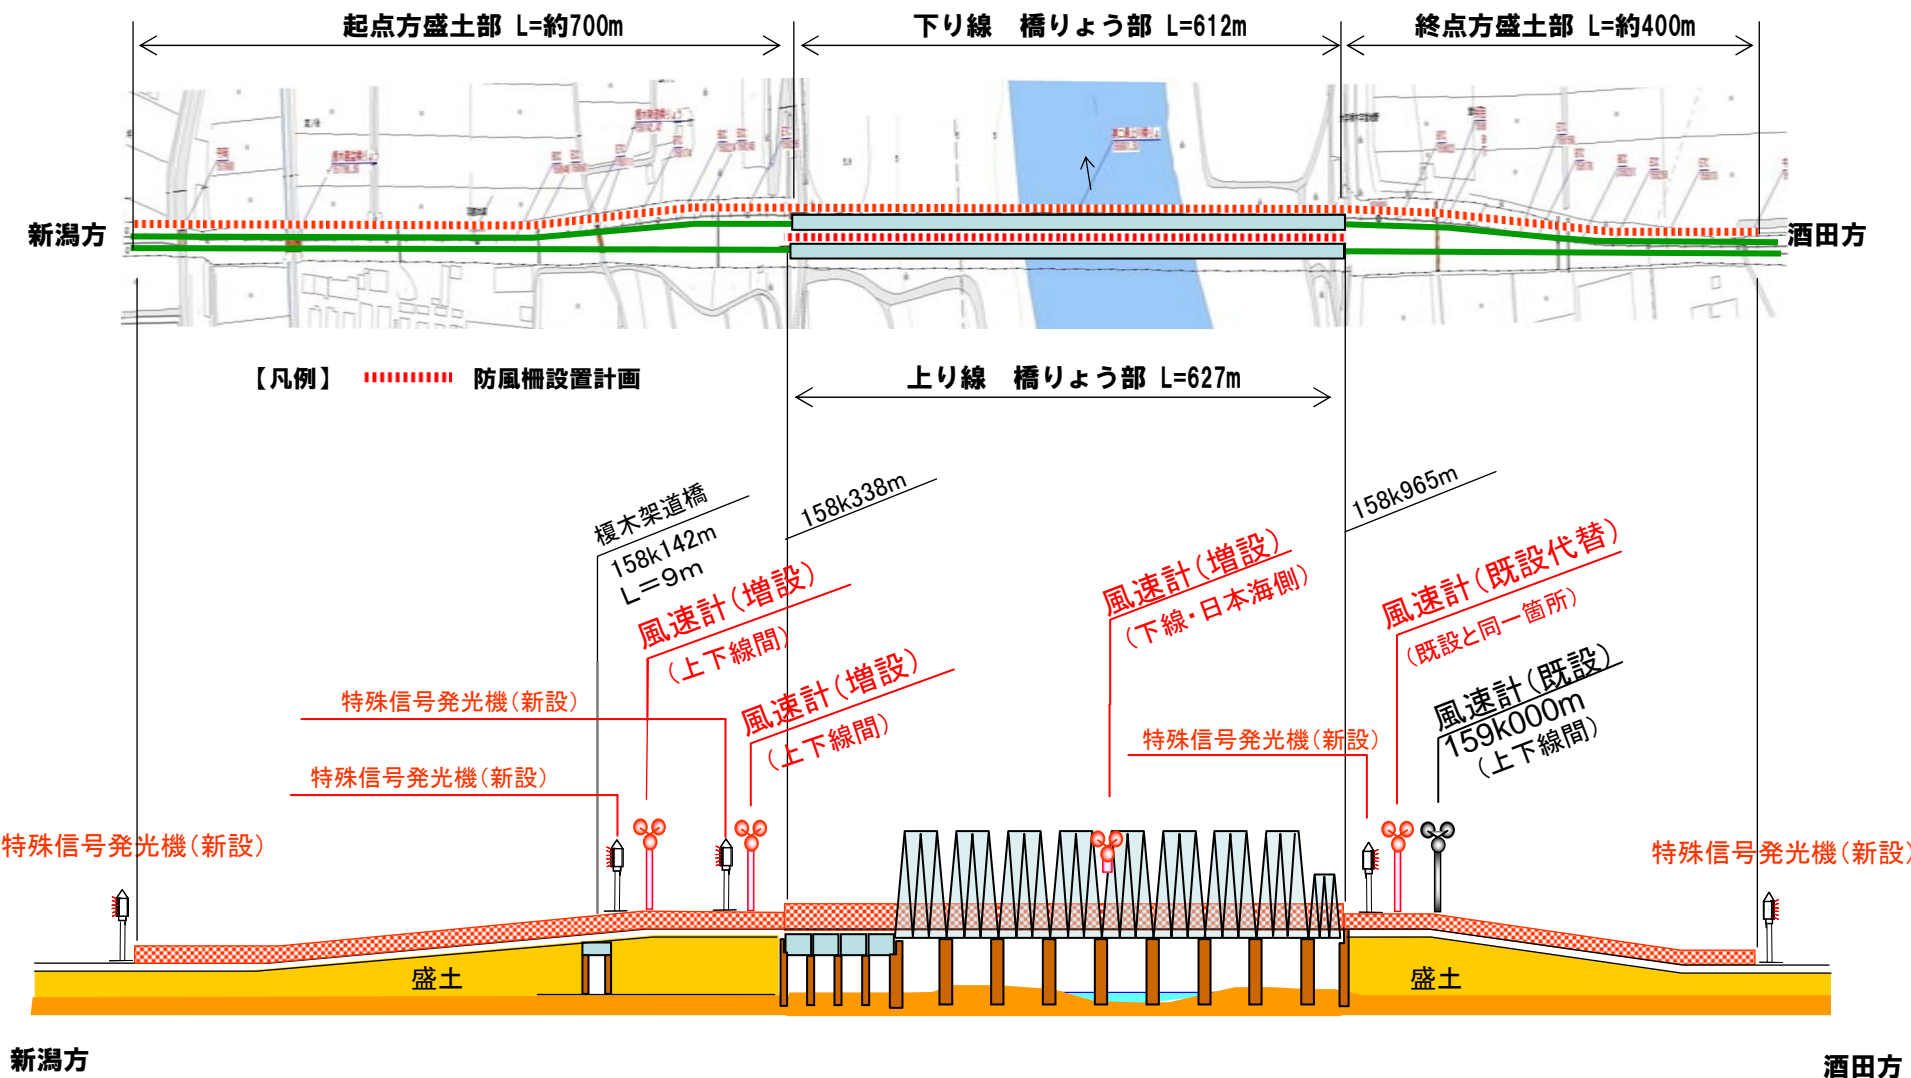

※ 上図はイメージ図であり、実際の縮尺とは異なります。  
特殊信号発光機は視認性を確保するため、上記以外に酒田方に3箇所新設します。