

なかつ
中津港（一部変更）

1. 概要

田尻地区において、多目的国際ターミナルと中津日田道路への円滑な動線を確保するため、臨港交通施設を計画する。また、急増する港湾貨物の円滑な荷捌き等を図るため、海面処分用地を港湾関連用地に変更する。


2. 港湾計画の主な内容

< 臨港交通施設計画【田尻地区】 >

臨港道路 中津港線 [新規計画]
起点 (-12)岸壁埠頭用地 終点 中津高田線 4車線


< 土地利用計画【田尻地区】 >

海面処分用地 19.8ha → 港湾関連用地 18.5ha + 交通機能用地 1.3ha

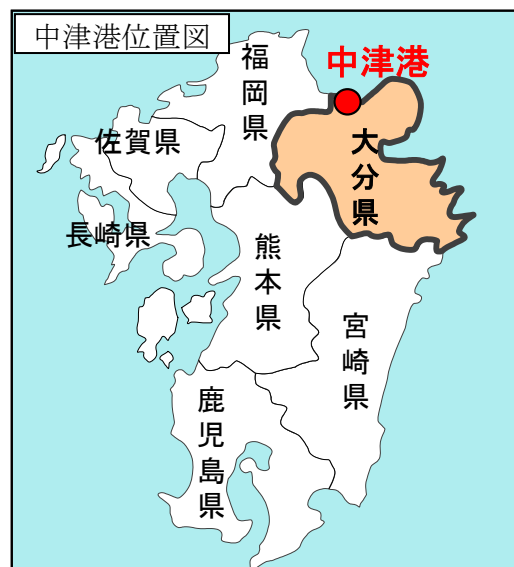

港湾管理者連絡先
大分県土木建築部港湾課 わかつき ほかいけ 若月、外池
tel: 097-506-4617、 fax: 097-506-1776

中津港港湾計画図

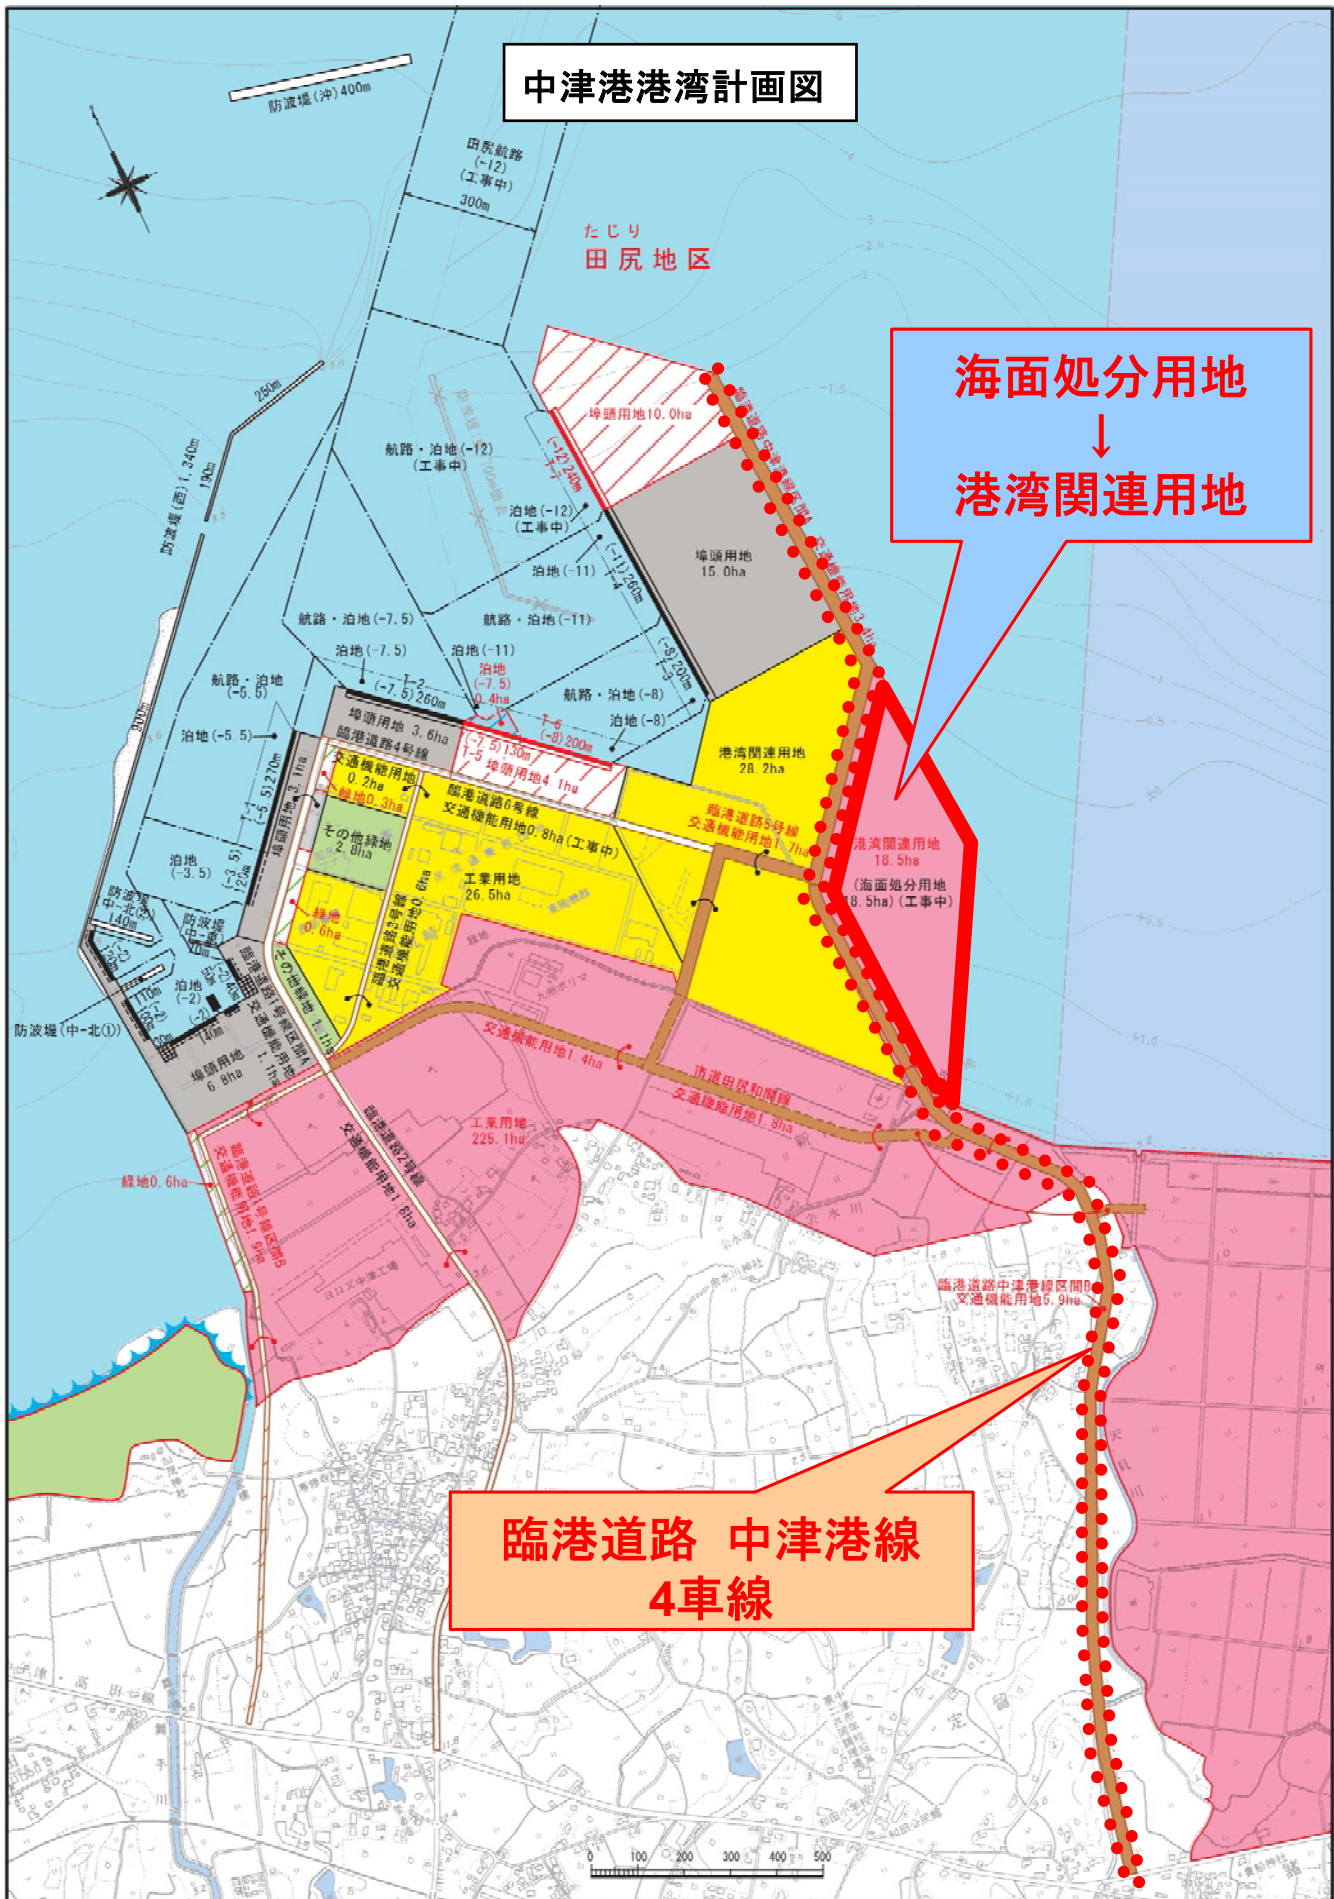

海面処分用地
↓
港湾関連用地

臨港道路 中津港線
4車線