

添付資料2-11-


機械施設監視室への直轄工事ケーブル配管

---

機械棟

新本館

第1別館

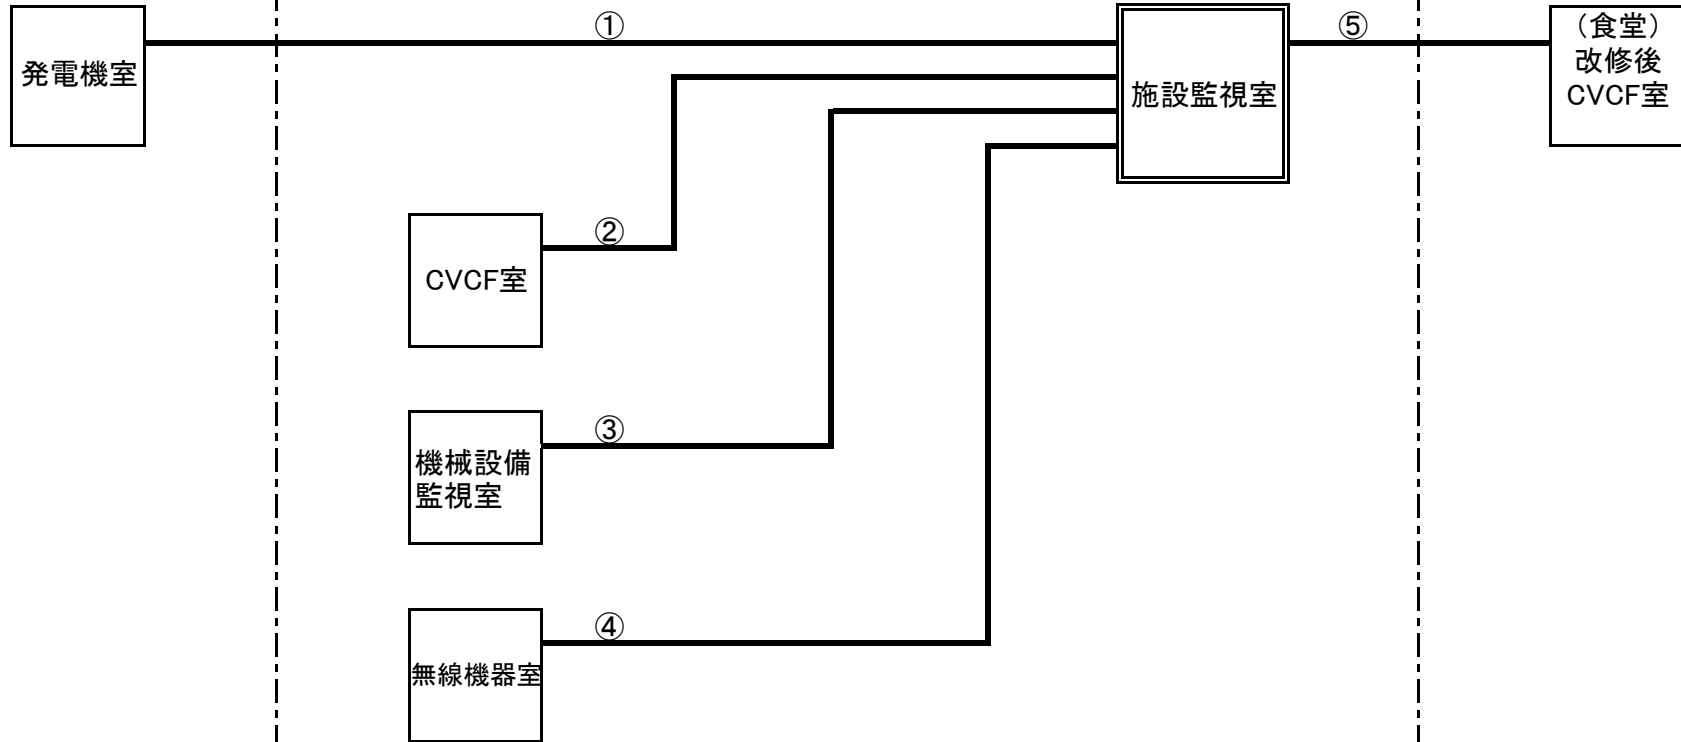

注: ①~⑤ 機械施設監視ケーブル用の配管(各60φ×1本)が必要。  
ケーブル布設は直轄工事。