


○模式図

(許可権者 東北地方整備局 従属発電No. 1)

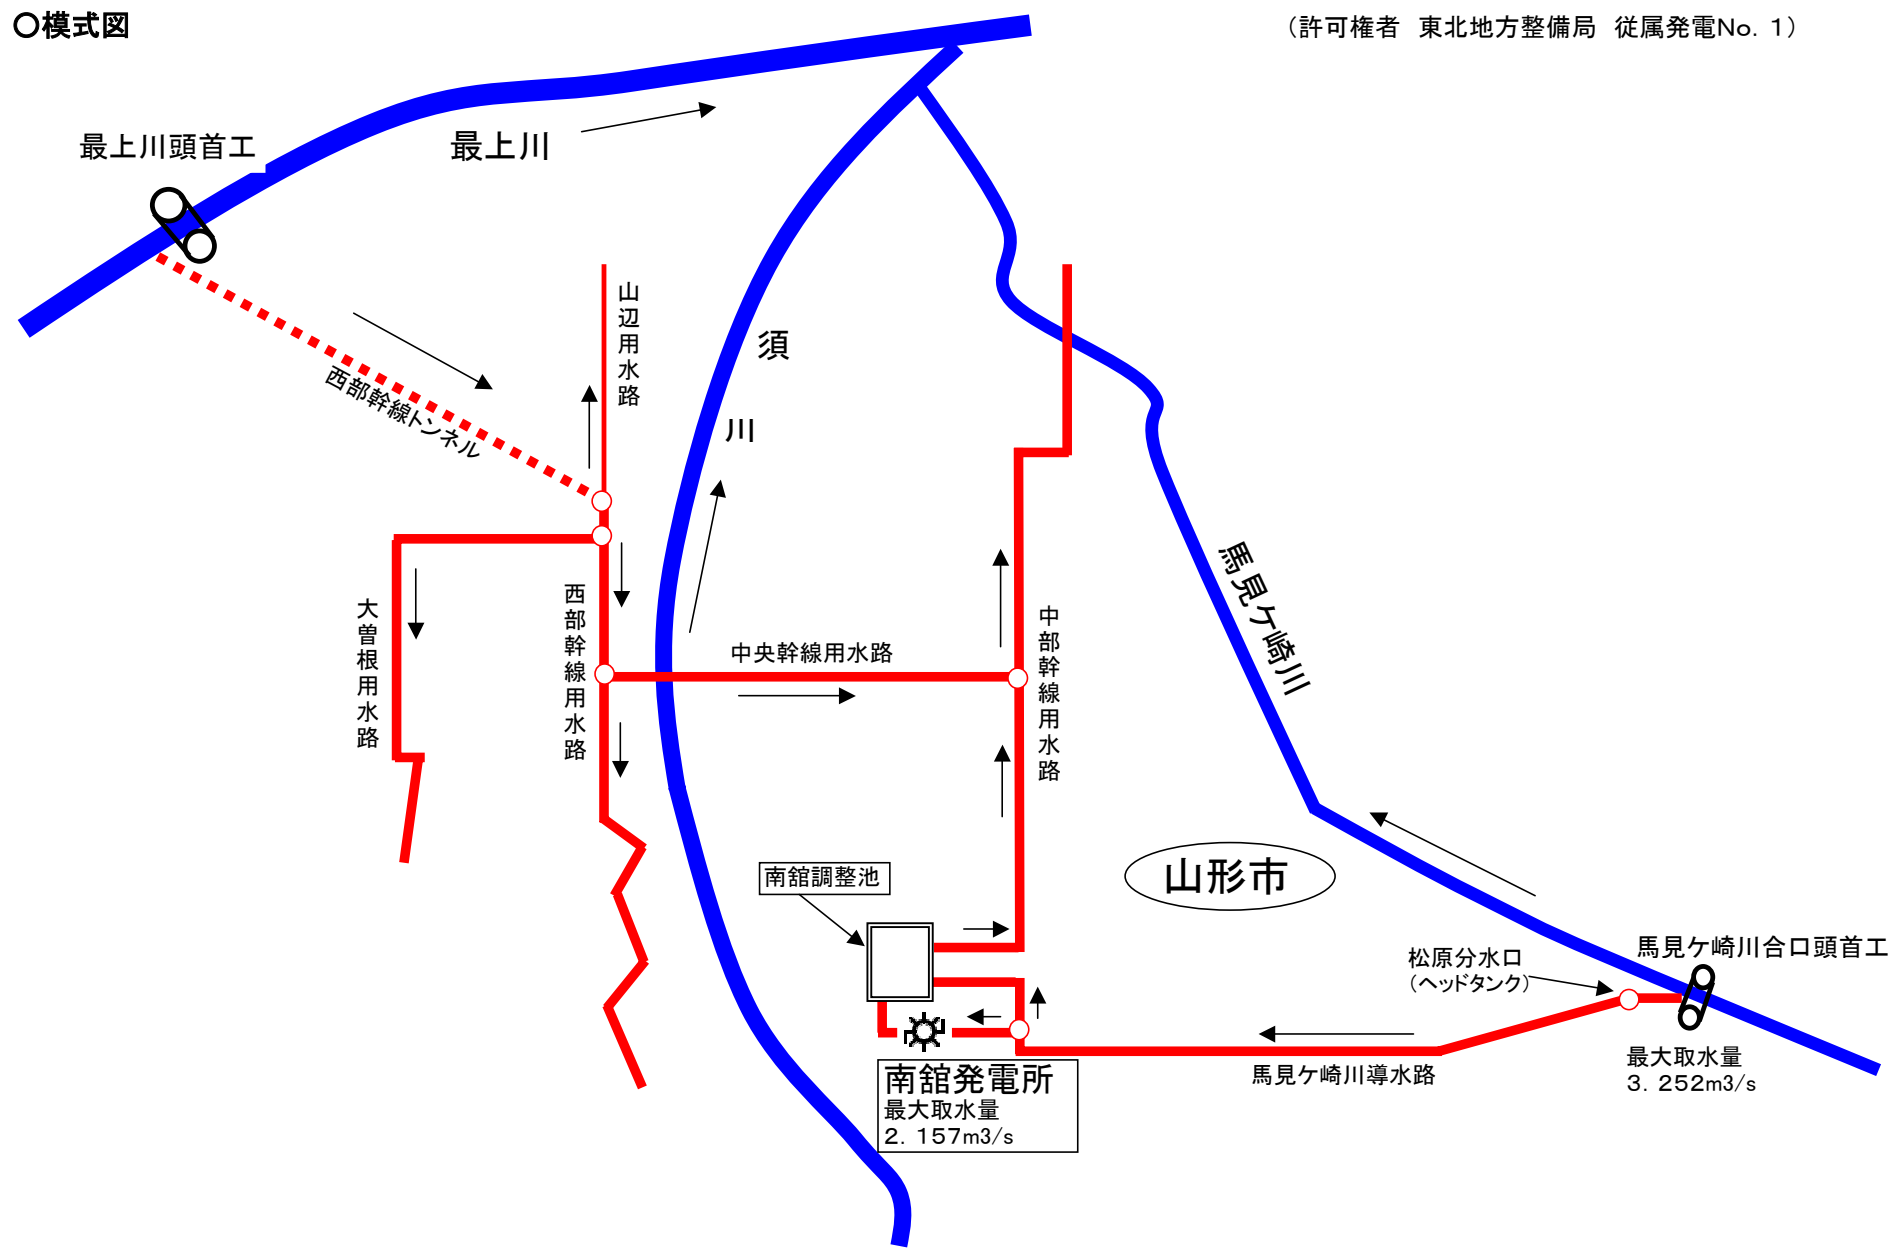

最上川頭首工

最上川

須川

馬見ヶ崎川

山形市

南館調整池

南館発電所
最大取水量
2.157m³/s

松原分水口
(ヘッドタンク)

馬見ヶ崎川合口頭首工

最大取水量
3.252m³/s

西部幹線トンネル

山辺用水路

西部幹線用水路

中央幹線用水路

中部幹線用水路

大管根用水路

馬見ヶ崎川導水路