


## 飛鳥集落の景観の現状について

飛鳥集落についての明日香村史の記述によると、「この集落を甘樫岡から眺めると、飛鳥神社の門前町のように道路に沿って家がそろって建っていて街村形式のようにみえるが、その背後にも家があって塊村化している（中略）農村集落である。」とされている。（「明日香村史 中」参照）

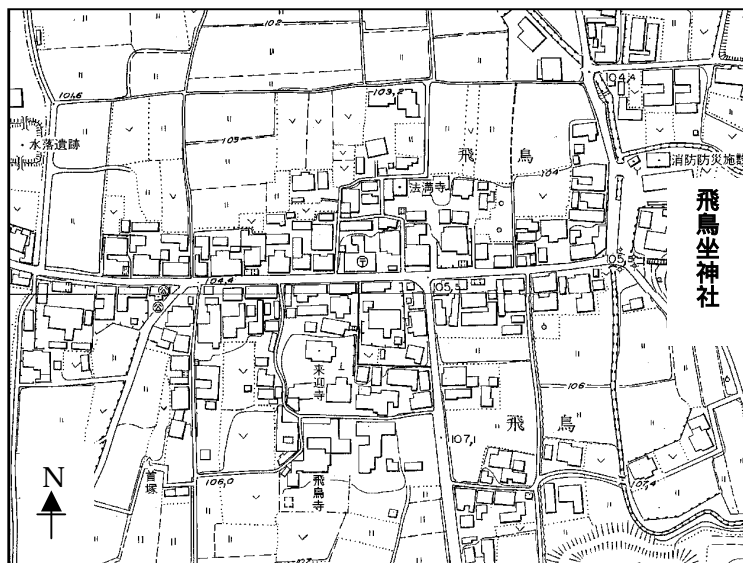

（飛鳥集落：1/2,500）

## 1. 飛鳥集落の景観概況

甘樫丘からみる飛鳥集落



（出典：平成 10 年飛鳥地区街なみ環境整備事業計画書）

飛鳥坐神社

飛鳥寺



周辺から集落を望む



集落の建築物はほとんどが住宅であり、一部併用住宅が立地している。近年、民家を改築した飲食店や物販店などがみられる。

通り沿いには水路が流れ、景観の特徴の一つとなっている。

東方向では町並みの先に景観のアイストップである飛鳥坐神社の鳥居と緑が見え、西方向には甘樫丘がランドマークとなっている。

地点 A - 東方向



地点 A - 西方向



地点 B - 東方向



地点 B - 西方向



地点 C - 東方向



地点 C - 西方向



地点 D - 東方向



地点 D - 西方向



地点 E - 東方向



地点 E - 西方向



## 2. 施設景観の現状

### 公共施設



飛鳥坐神社横便所



消防防災施設

### 商業施設



伝統的民家（店舗併用住宅）



伝統的民家（店舗併用住宅）



伝統的民家活用



伝統的民家活用

住宅



新築住宅



車庫



新築住宅



新築住宅

その他





ガソリンスタンド






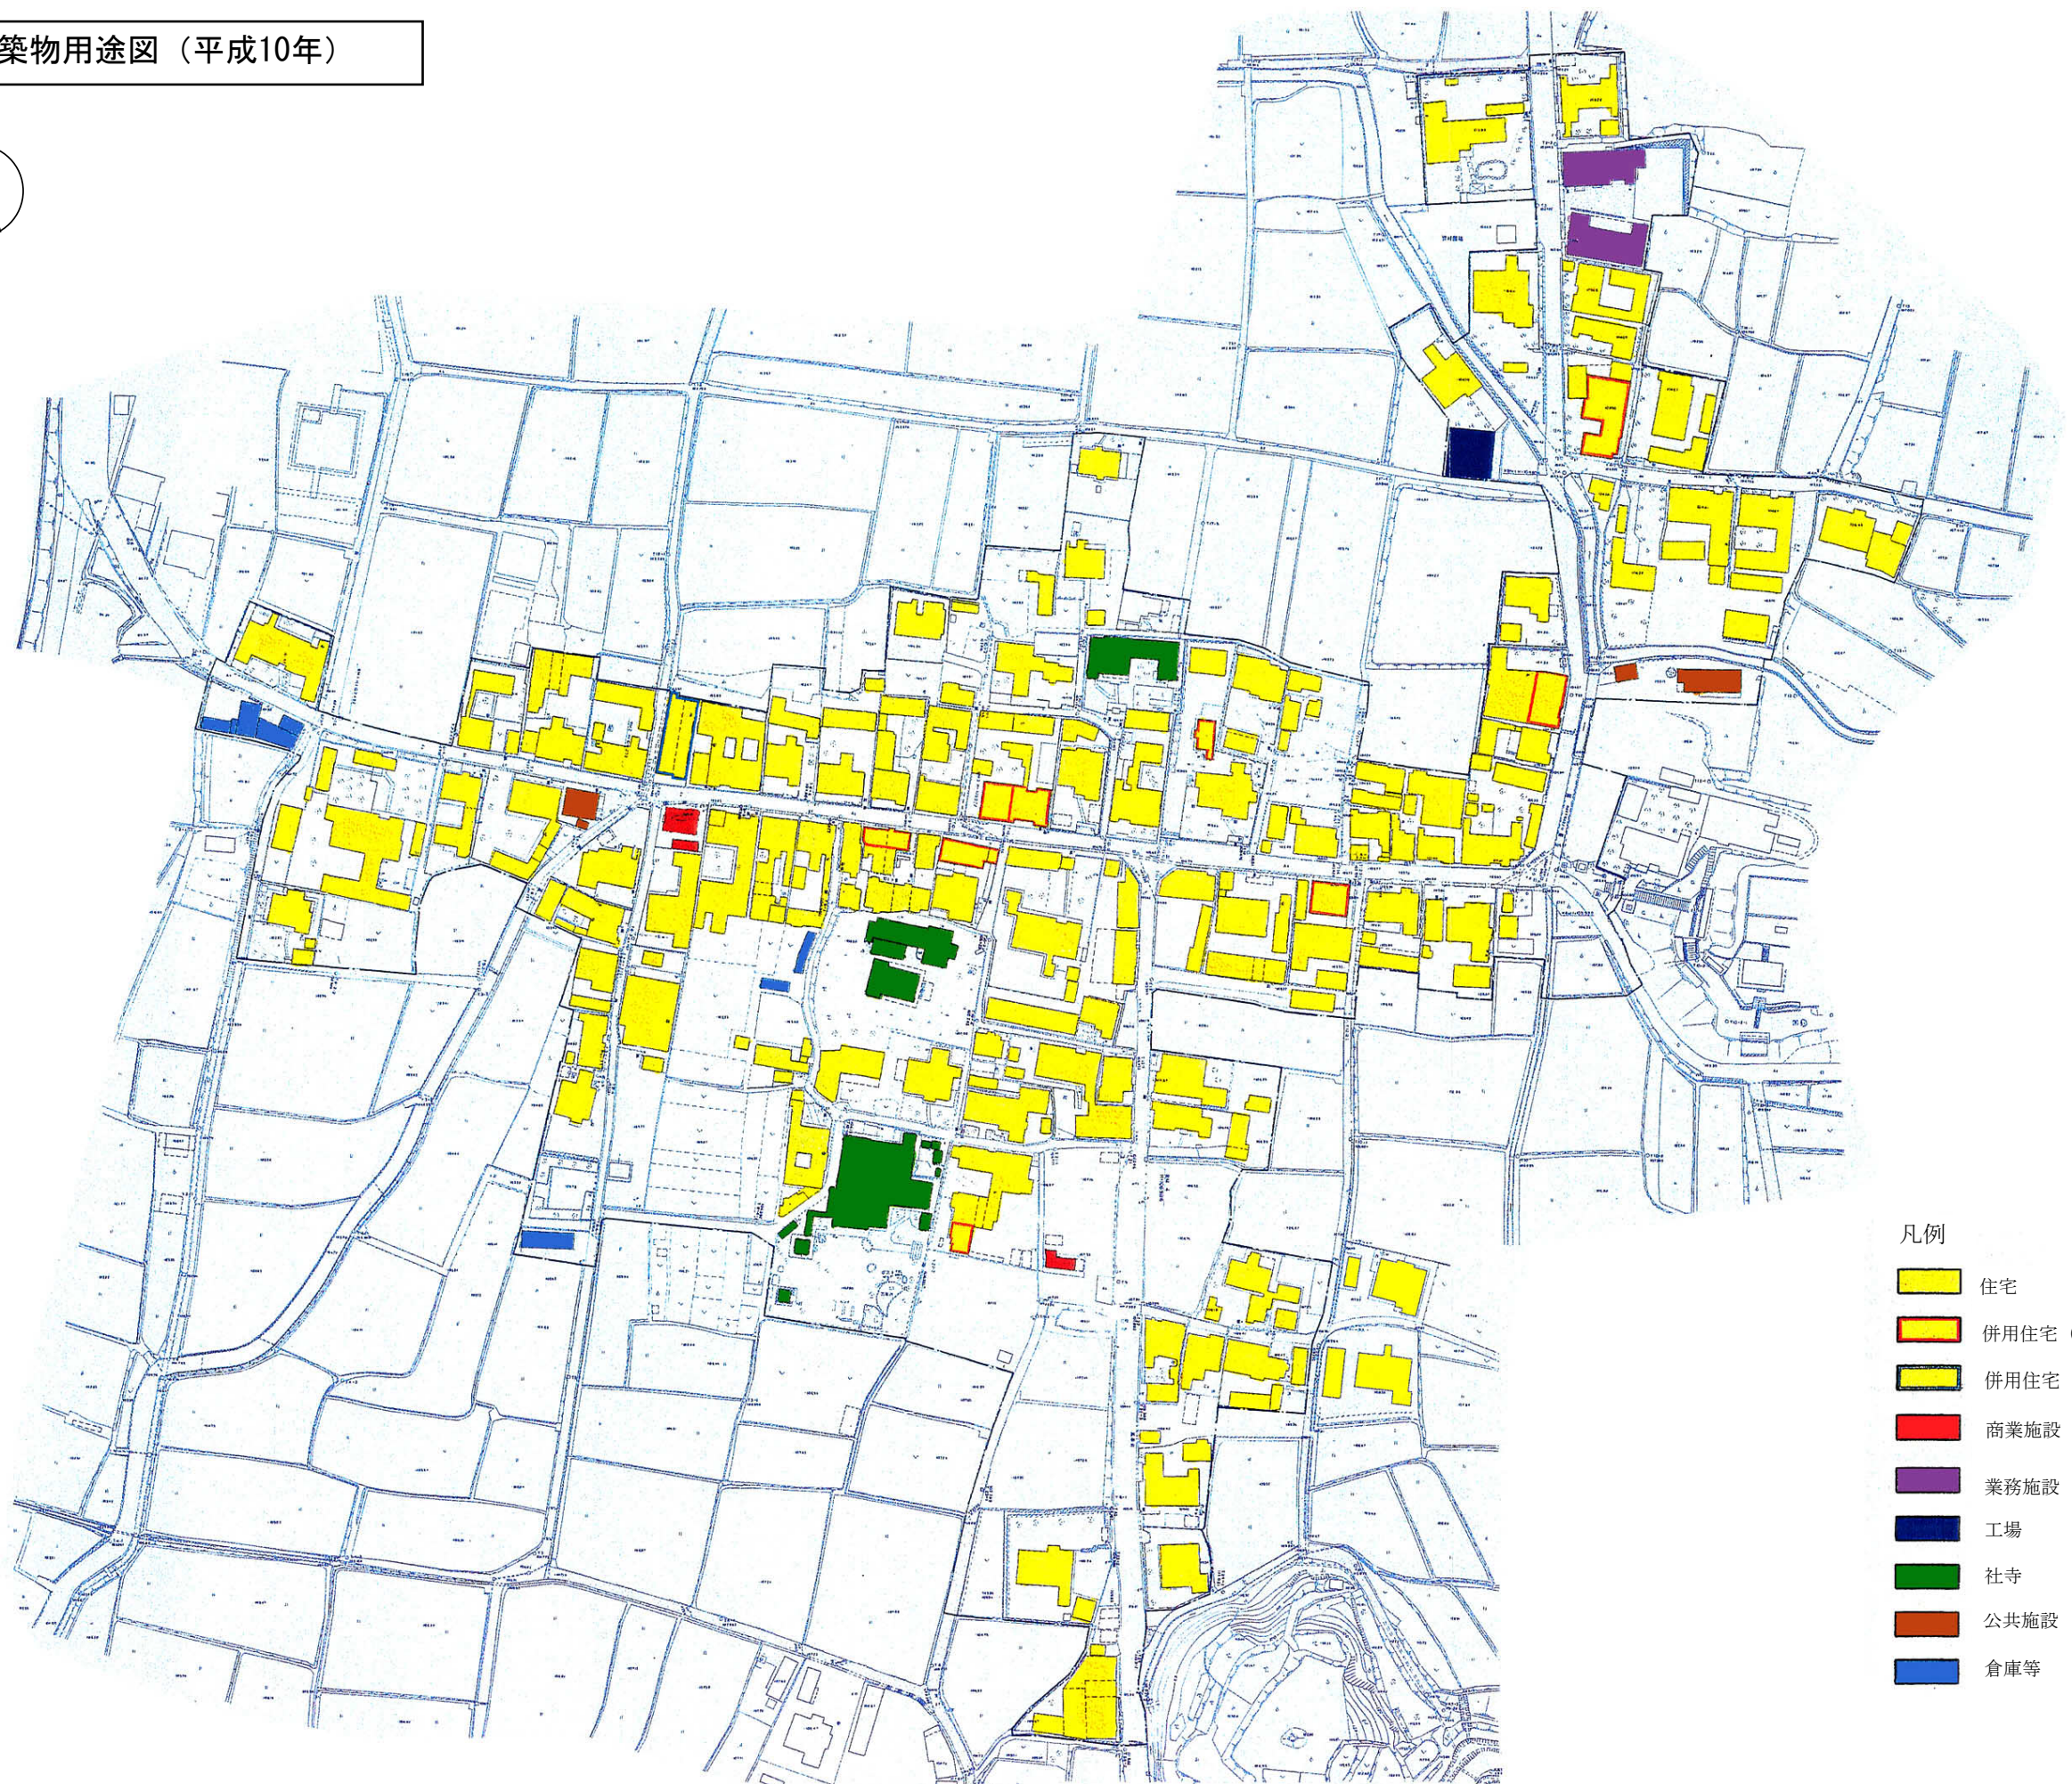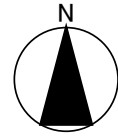


駐車場



建築物用途図（平成10年）

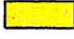

凡例

-  住宅
-  併用住宅（住宅兼商業）
-  併用住宅（住宅兼工業）
-  商業施設
-  業務施設
-  工場
-  社寺
-  公共施設
-  倉庫等

建築物用途図（平成16年）

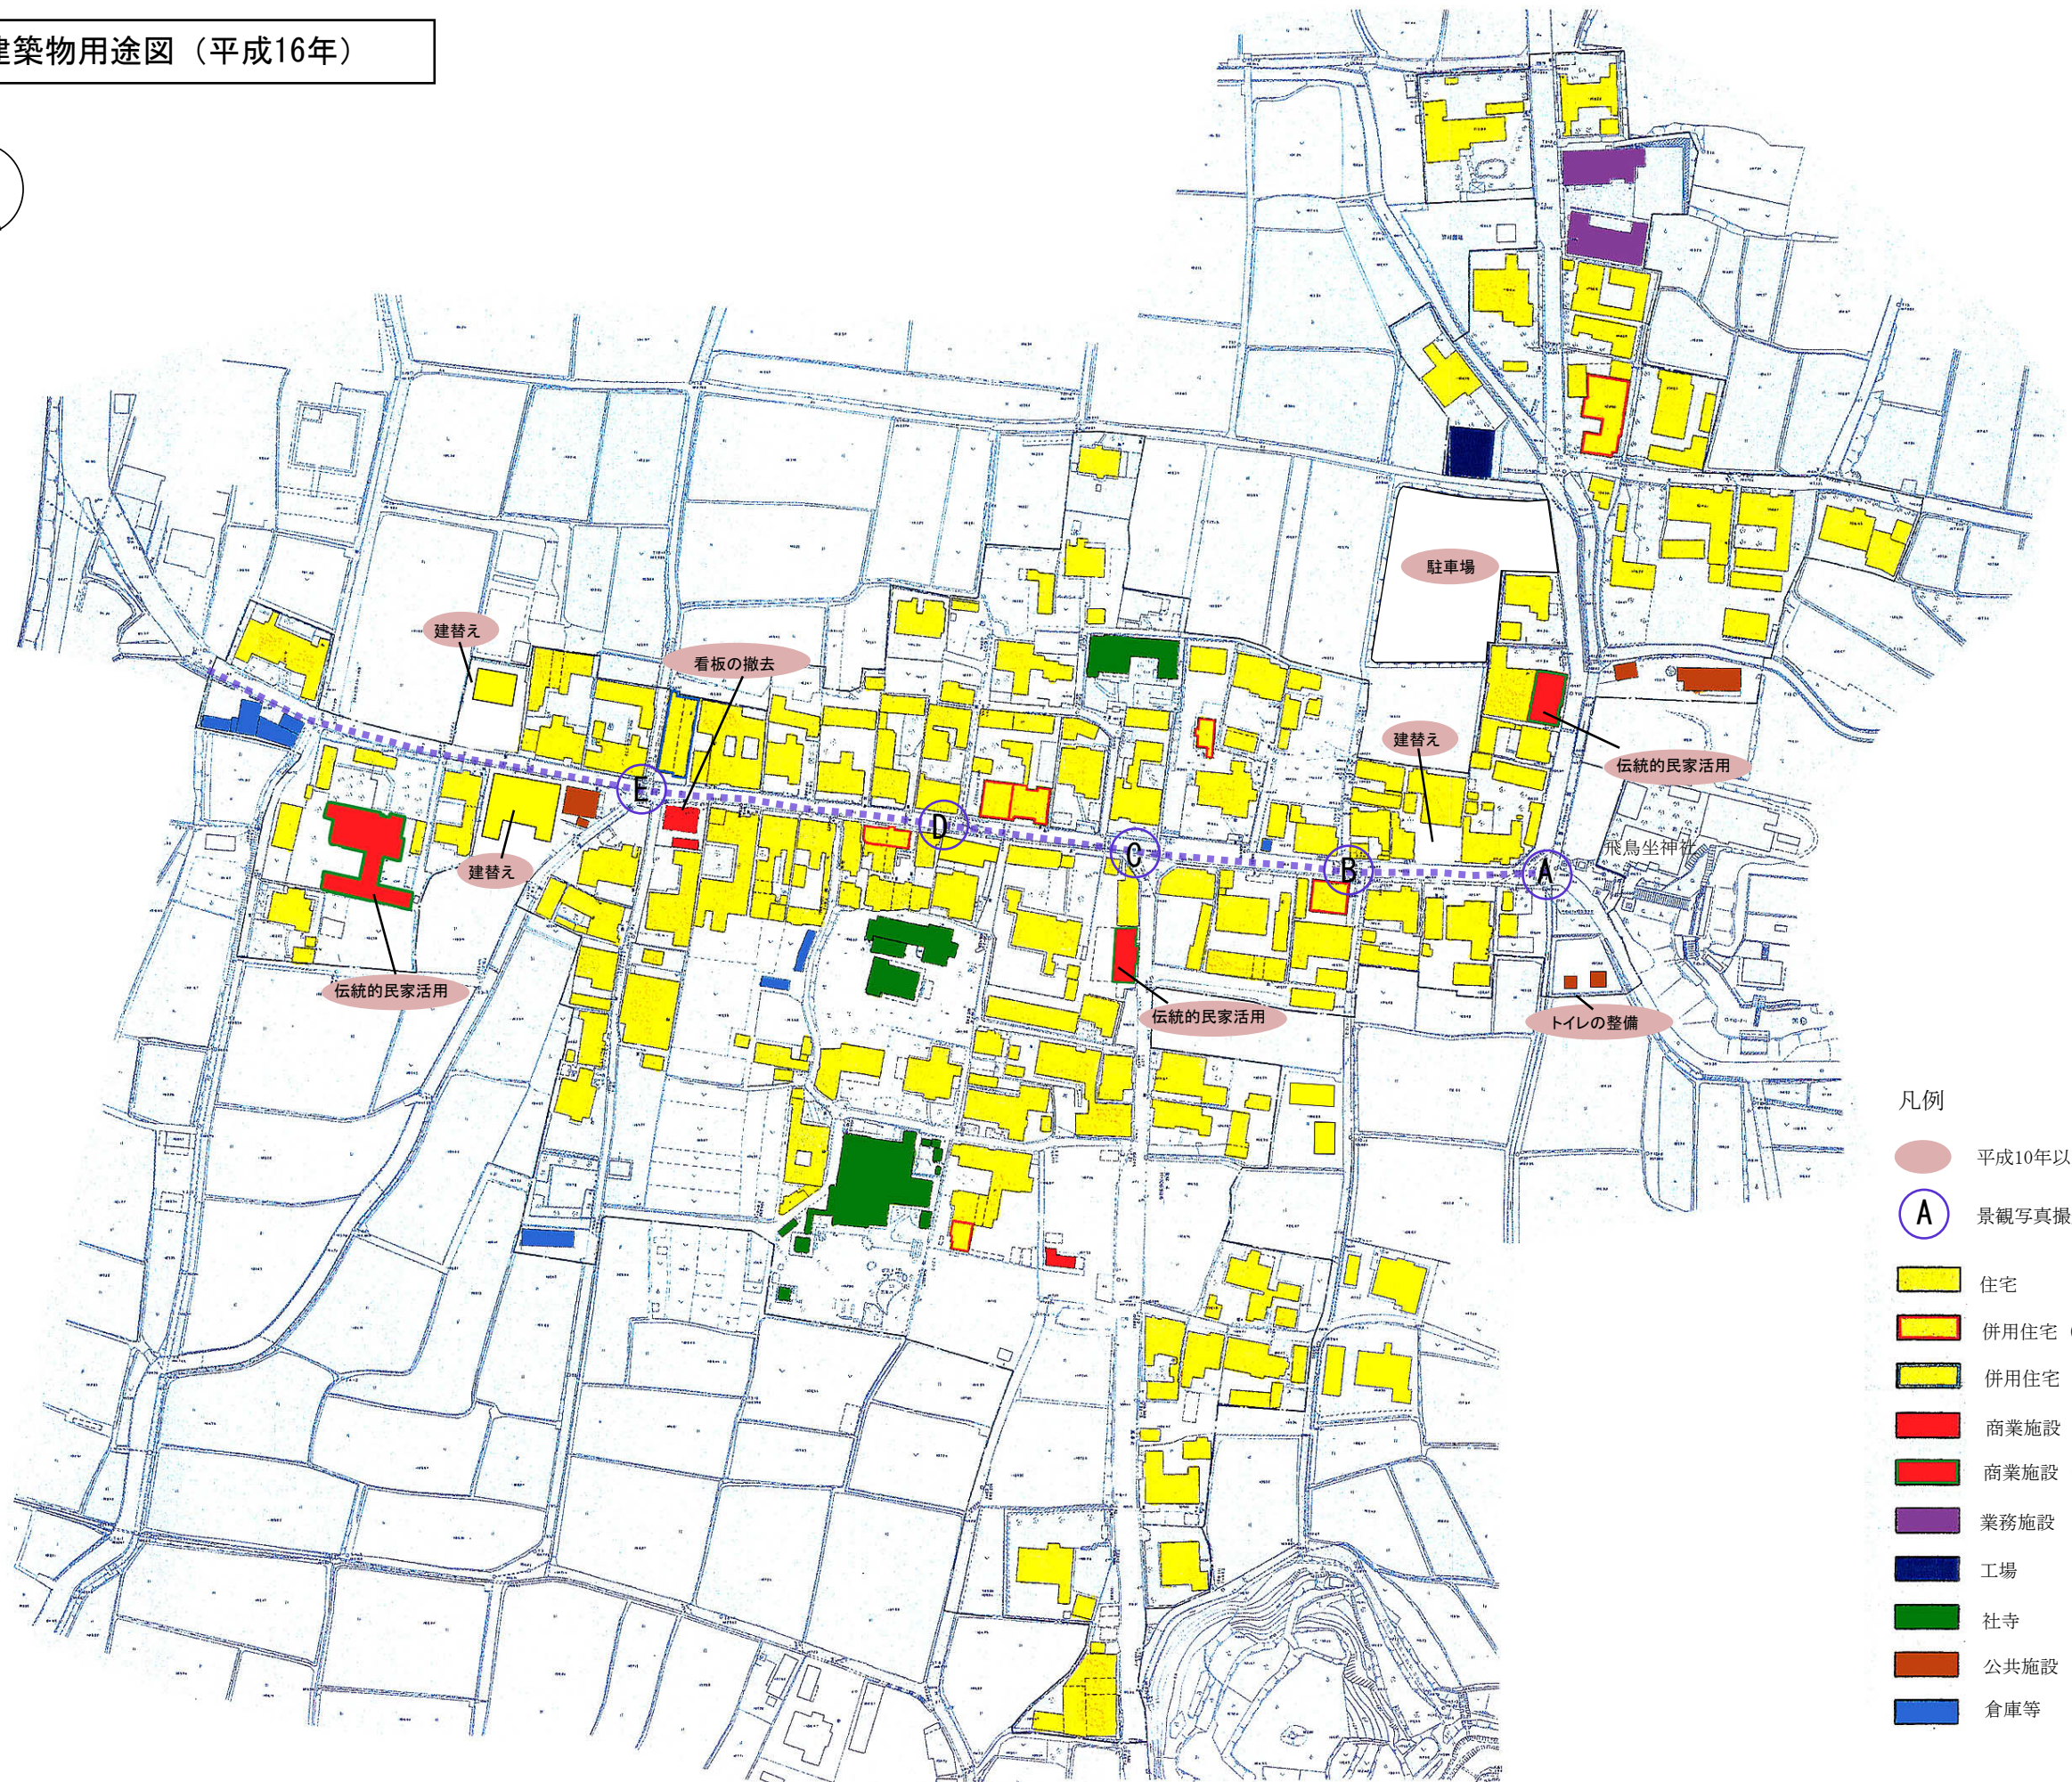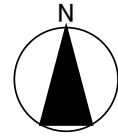

凡例

- 平成10年以降の変化
- A 景観写真撮影地点
- 住宅
- 併用住宅（住宅兼商業）
- 併用住宅（住宅兼工業）
- 商業施設
- 商業施設（民家活用）
- 業務施設
- 工場
- 社寺
- 公共施設
- 倉庫等