


# 岸壁背後利用計画図(昼間)



# 岸壁背後利用計画図(夜間)

高速フェリー  
(16,000DWT)

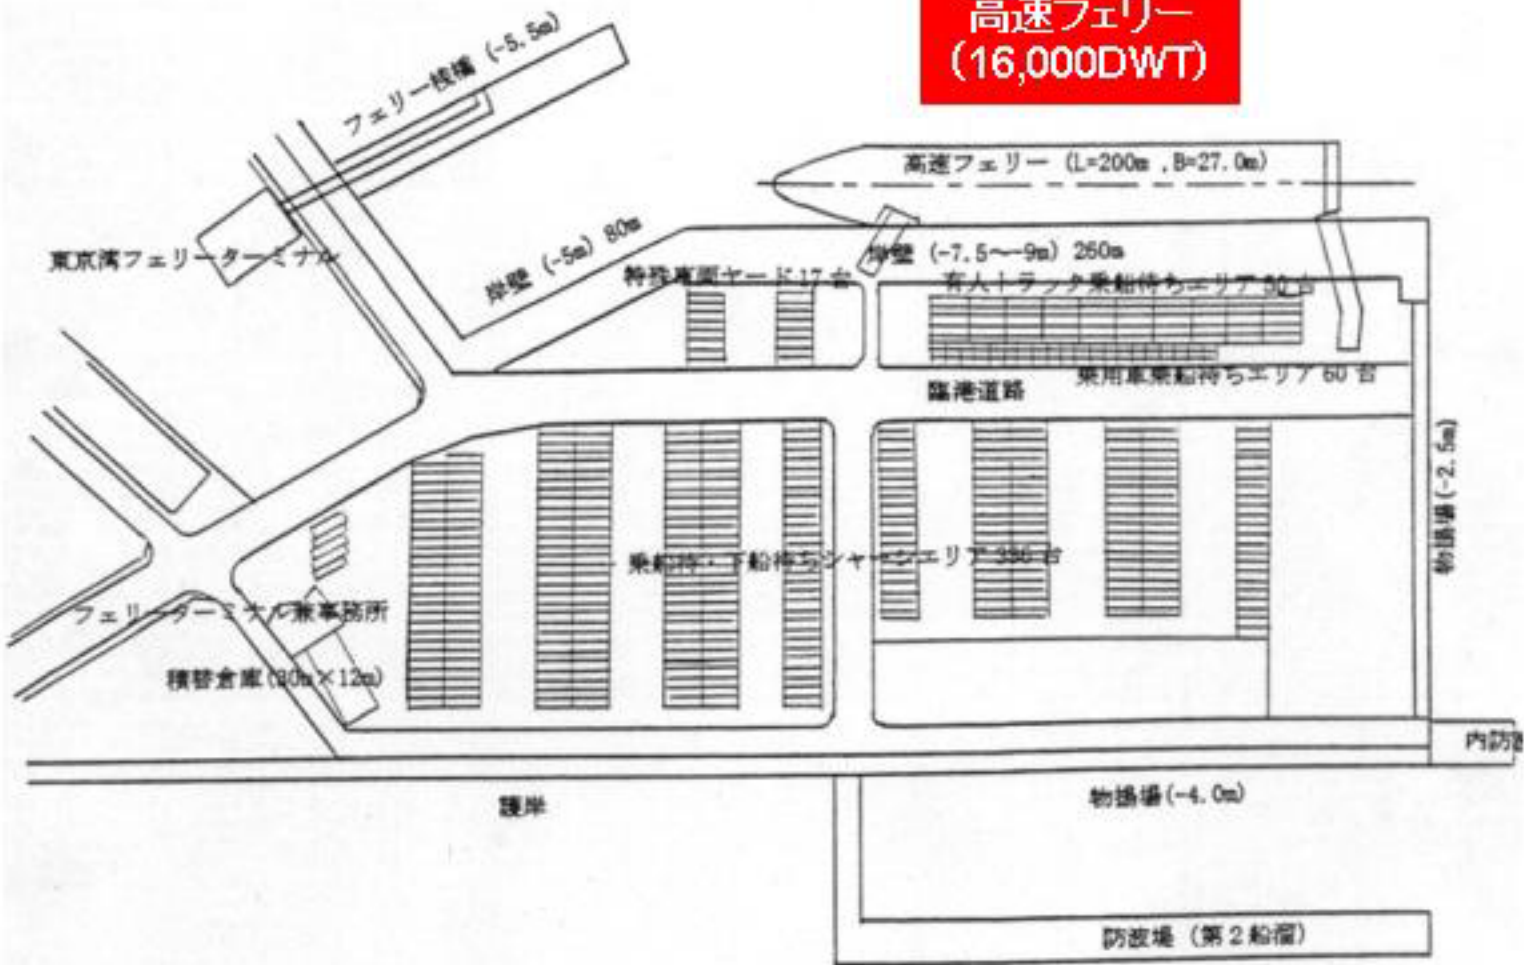

- 凡例
- ▭ 大型車両駐車スペース (13m x 3.3m)
  - 乗用車 駐車スペース (5m x 2.25m)