



配置図 1/1000

施設名	南濃中学校
建物名	校舎
図面名	配置図

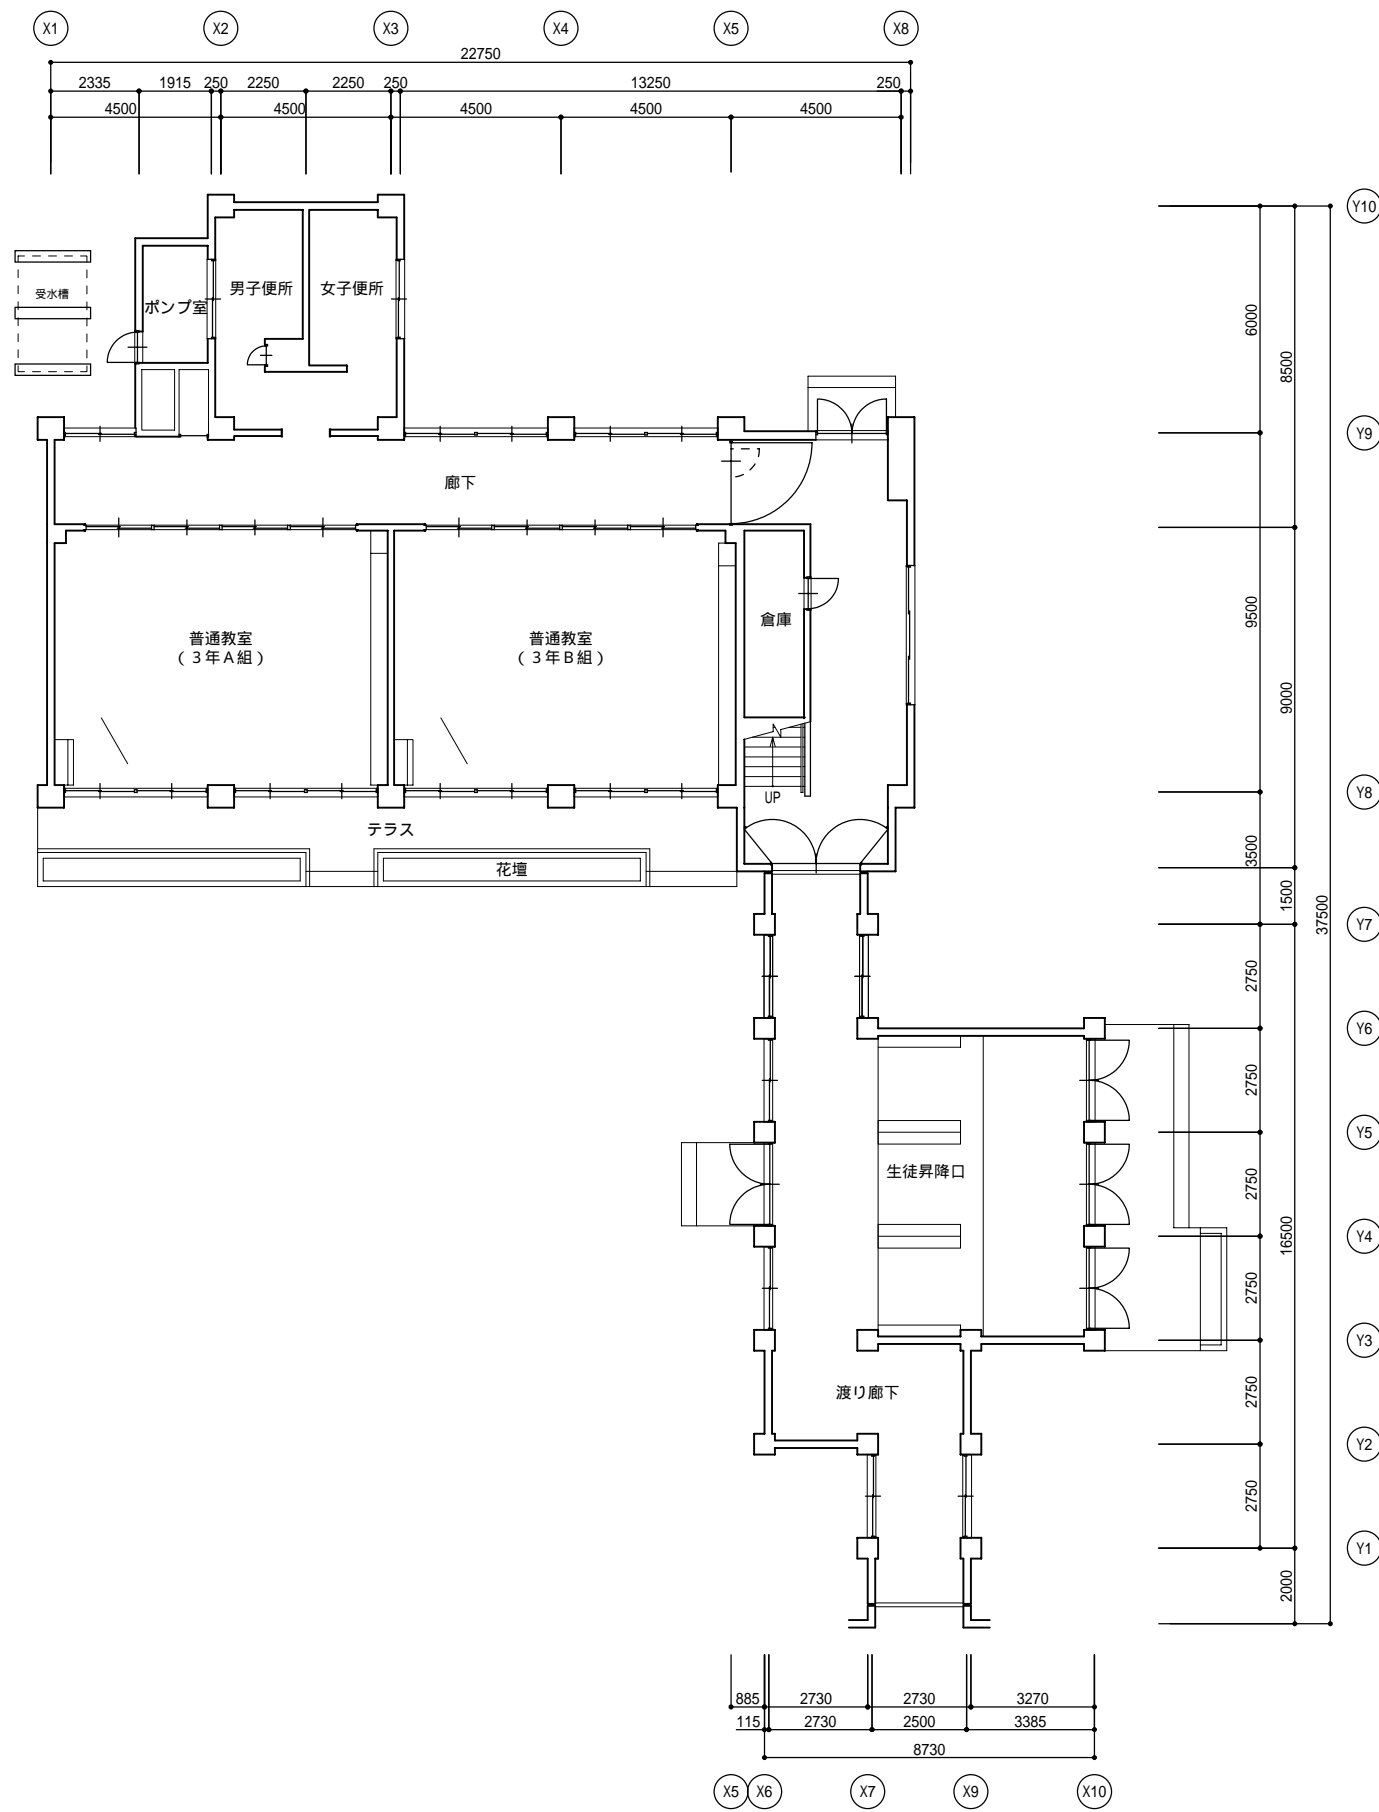


北舎 1階平面図 1/200

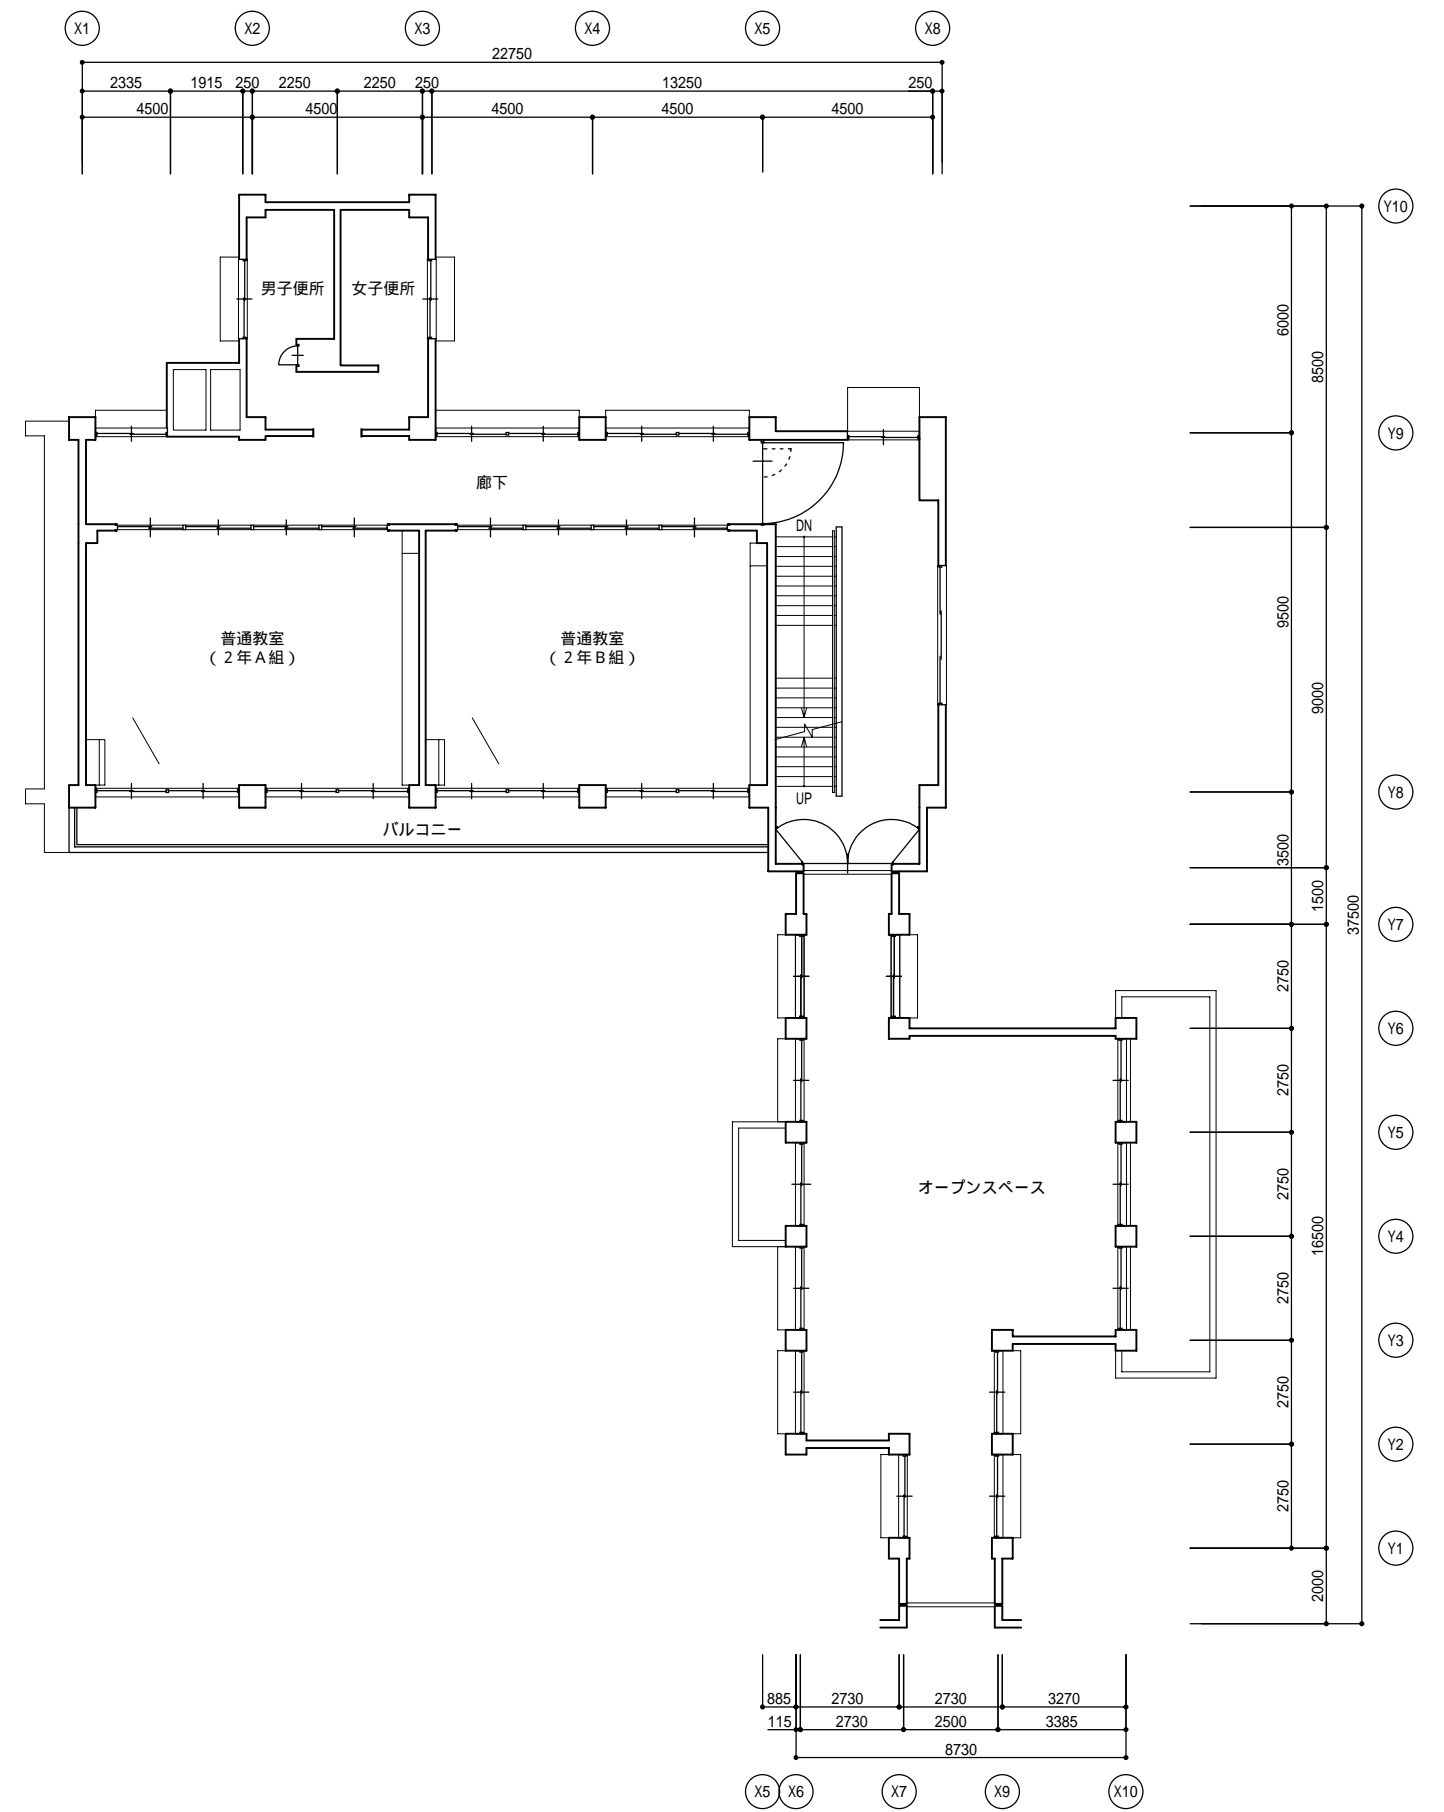


北舎 2階平面図 1/200

施設名	南濃中学校
建物名	北舎
図面名	1・2階平面図

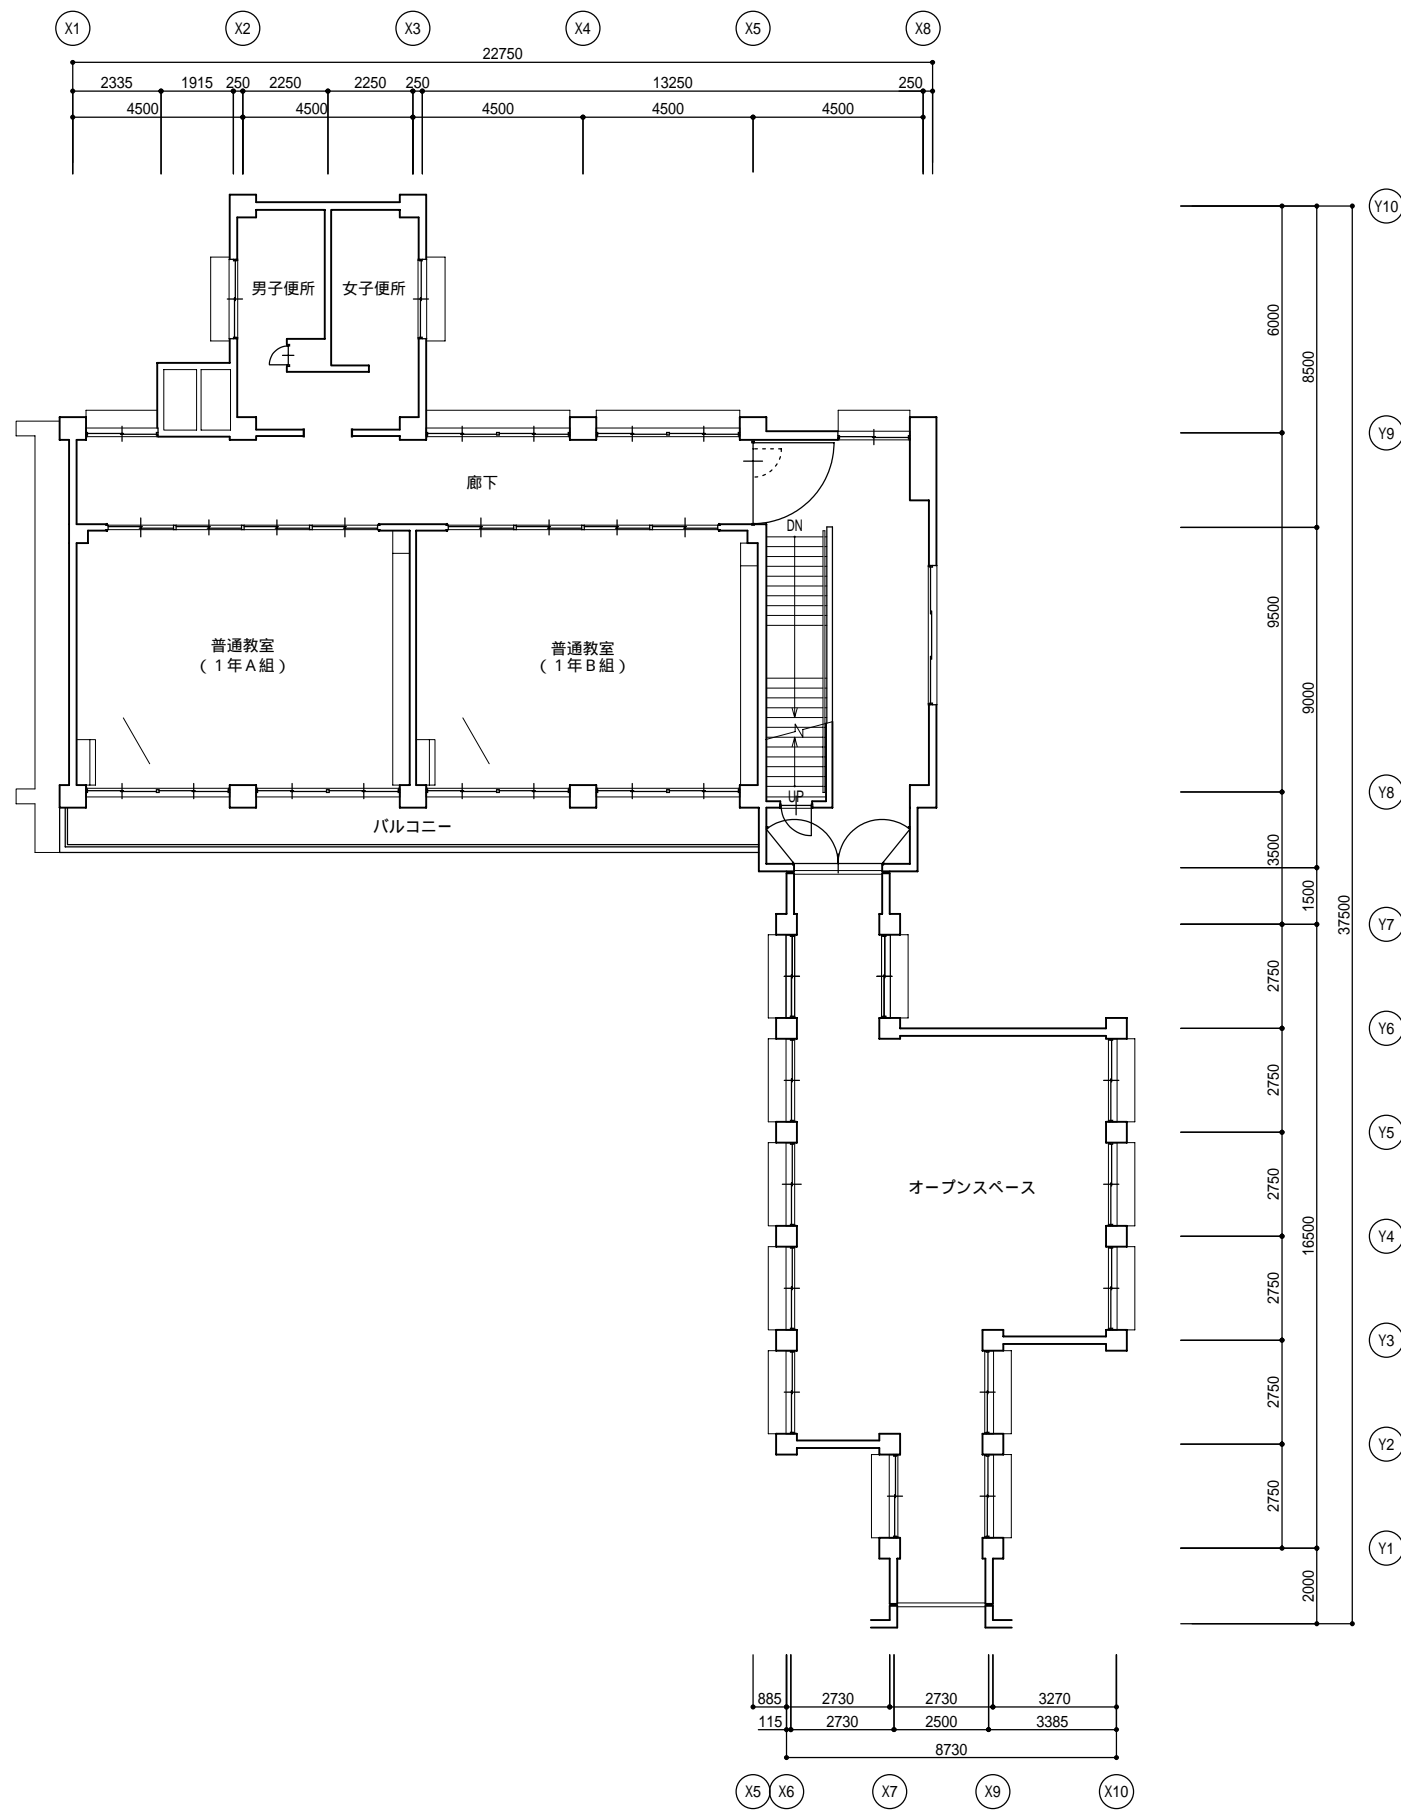


北舎 3階平面図 1/200

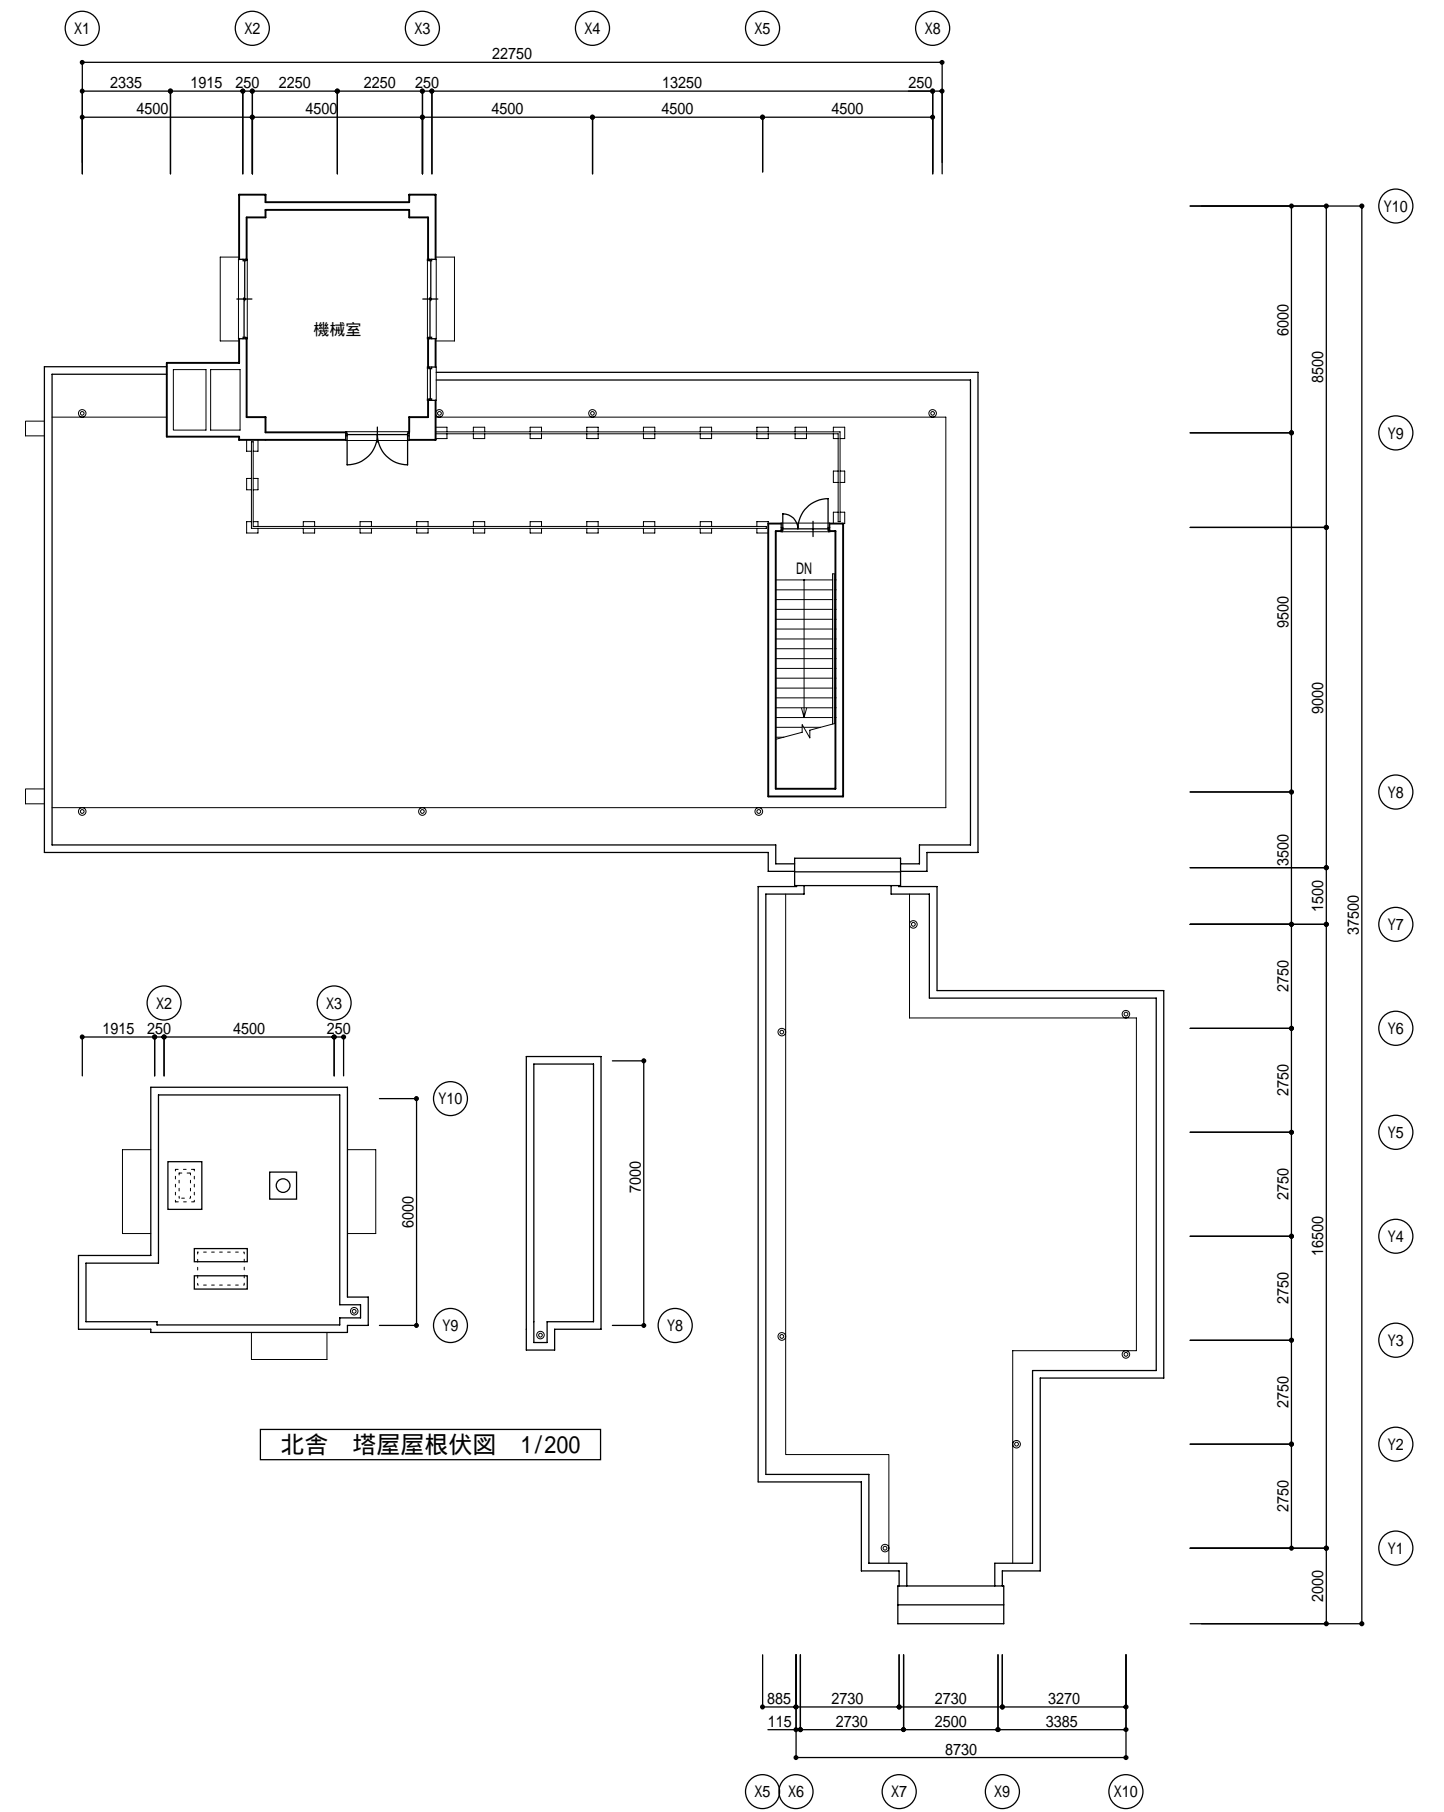


北舎 塔屋屋根伏図 1/200

北舎 R階平面図 1/200

施設名	南濃中学校
建物名	北舎
図面名	3・R階平面図

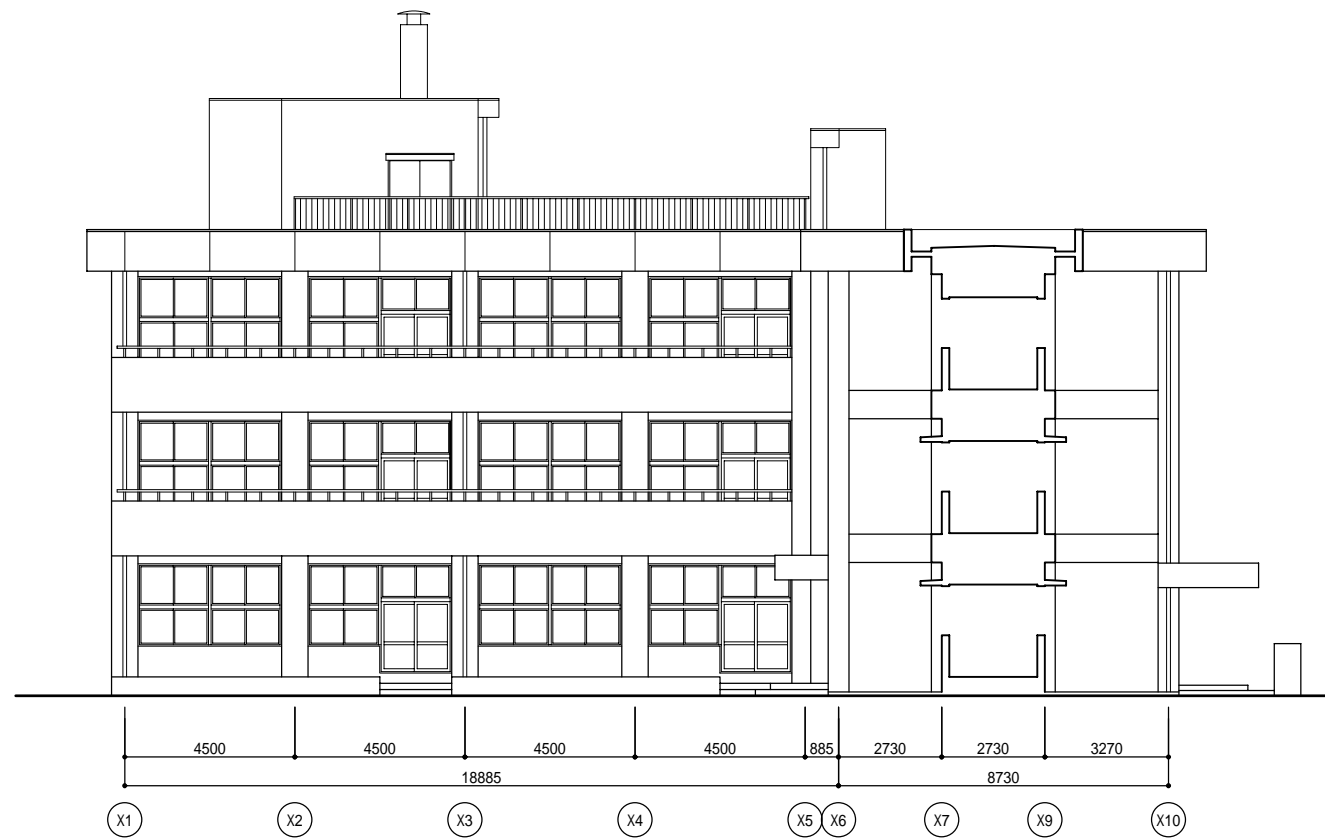


南立面图 1/200

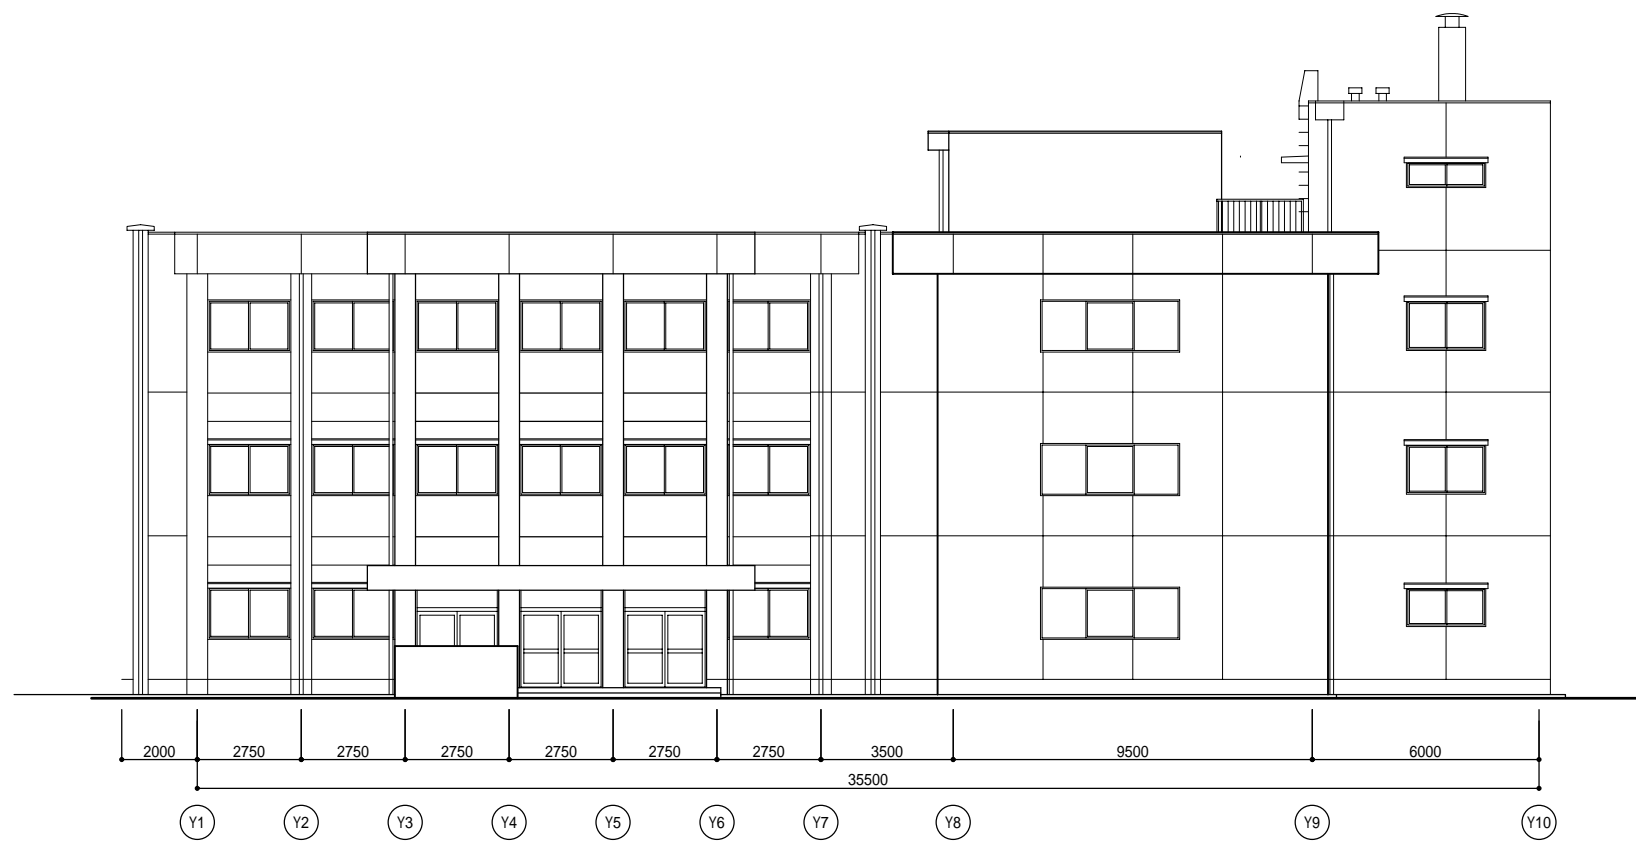


東立面图 1/200

施設名	南濃中学校
建物名	北舎
図面名	南・東立面図

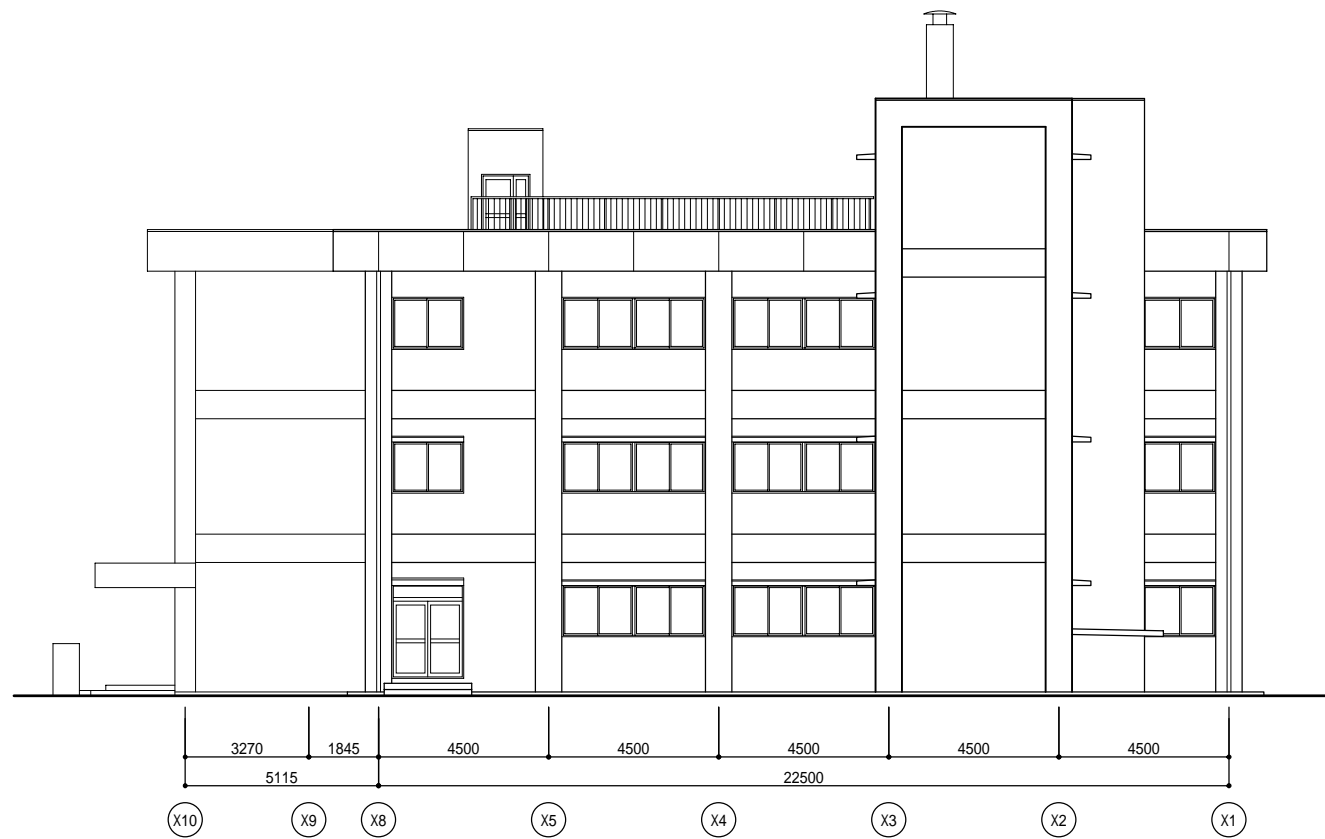


北立面图 1/200

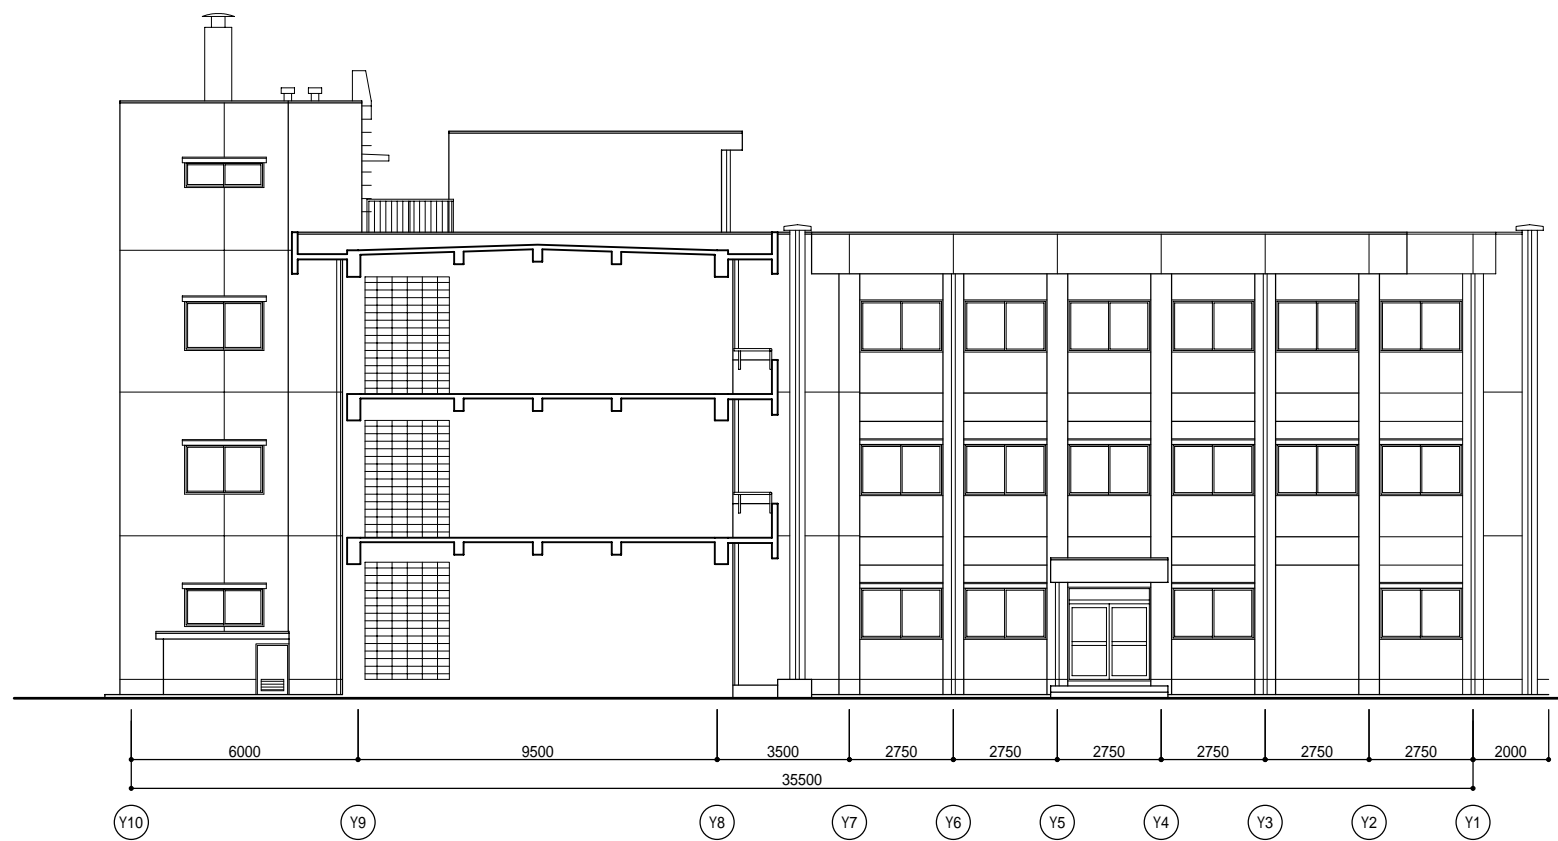


西立面图 1/200

施設名	南濃中学校
建物名	北舎
図面名	北・西立面图

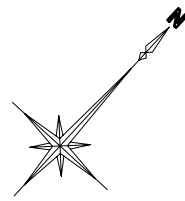


教室棟 教室管理棟

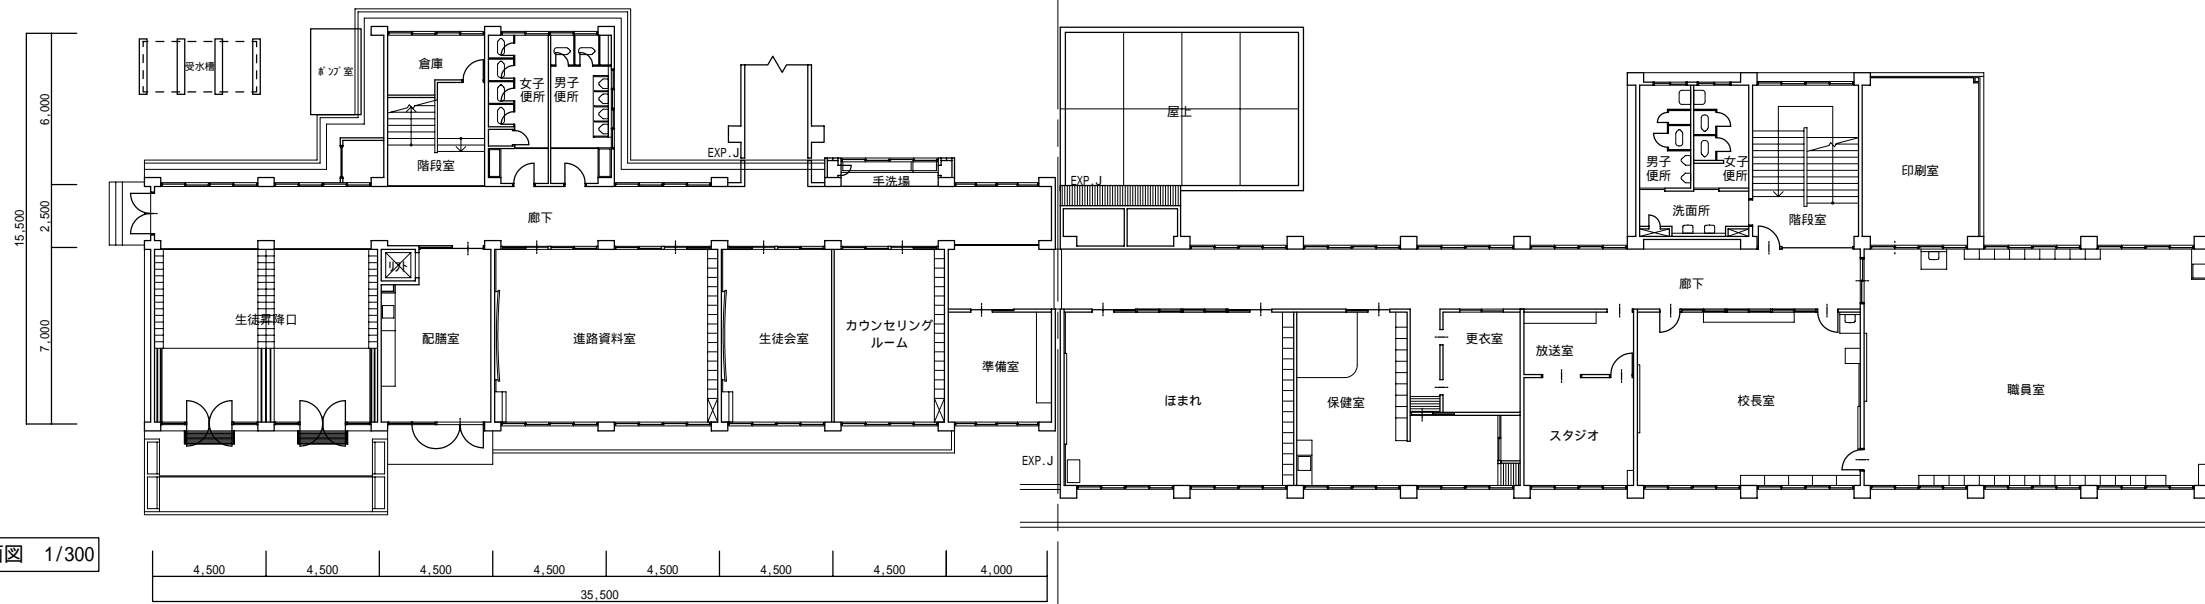

教室棟 1階平面図 1/300



教室管理棟 2階平面図 1/300

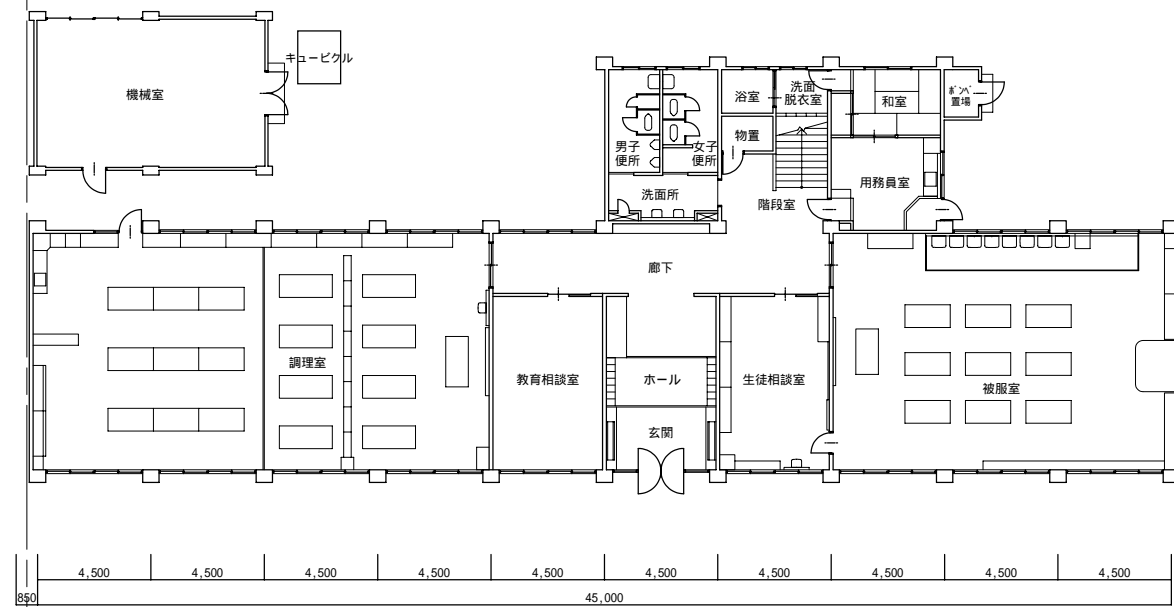



教室管理棟 1階平面図 1/300

教室棟 教室管理棟



施設名	南濃中学校
建物名	南舎
図面名	平面図-1

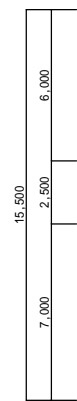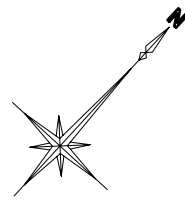


教室棟 R 階平面図 1/300

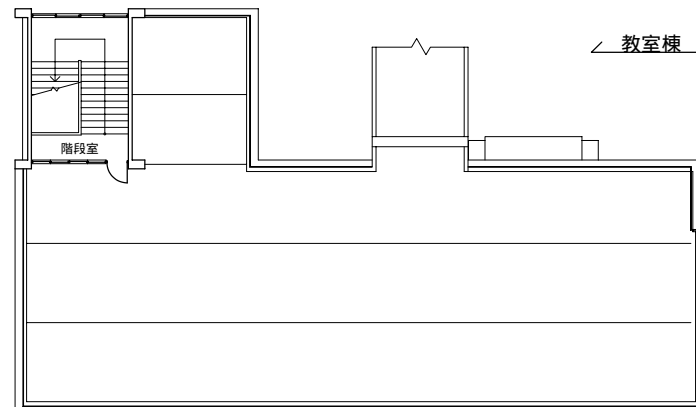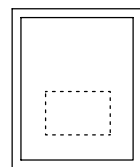




教室棟 教室管理棟

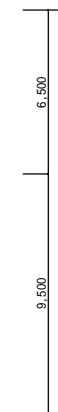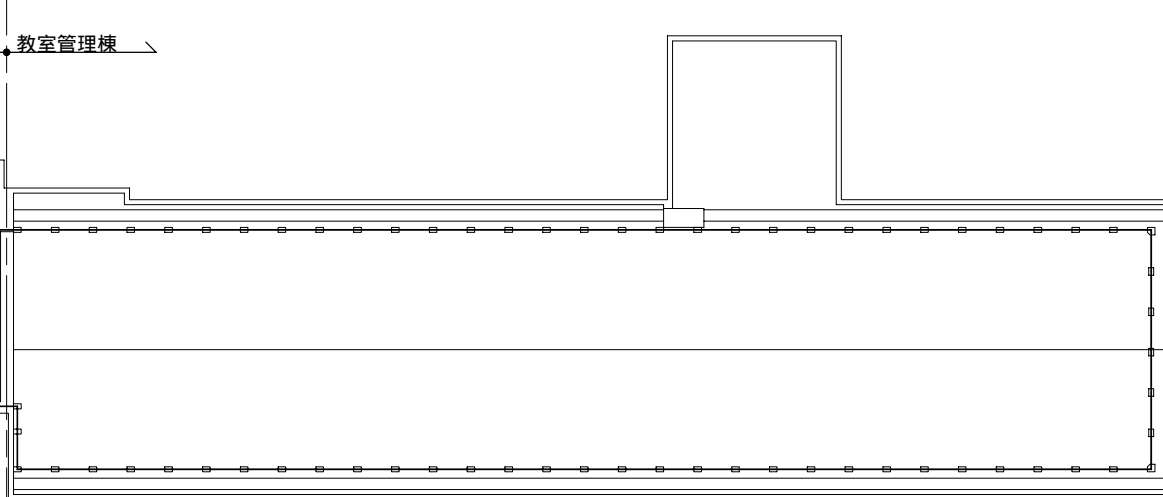


教室管理棟 R 階平面図 1/300

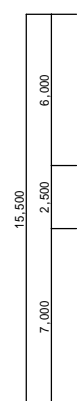




教室棟 3 階平面図 1/300

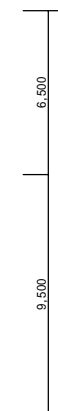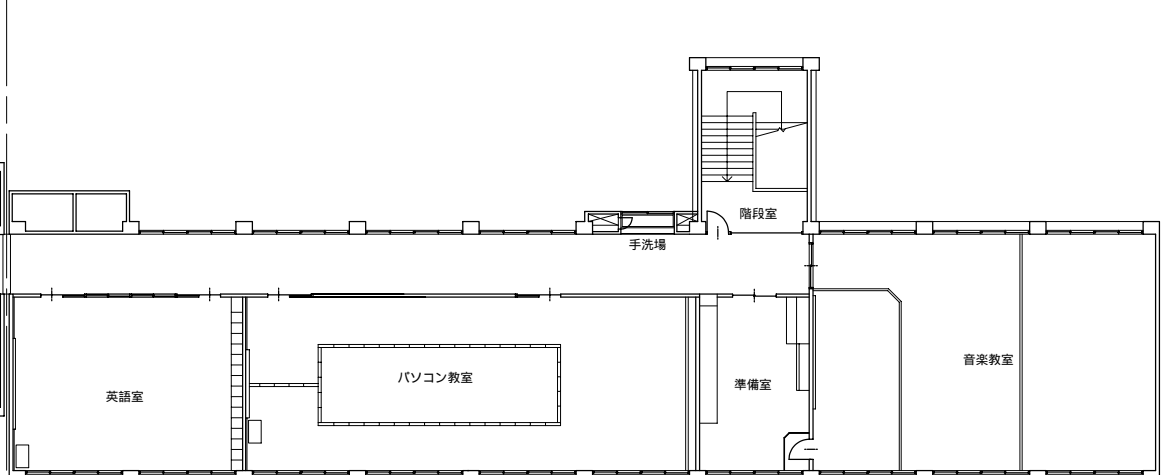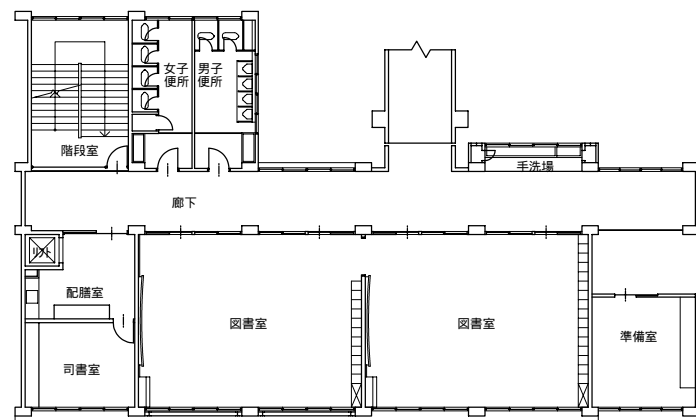


教室管理棟 3 階平面図 1/300

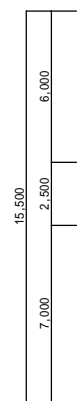

教室棟 2 階平面図 1/300

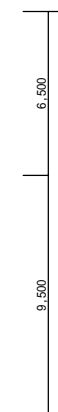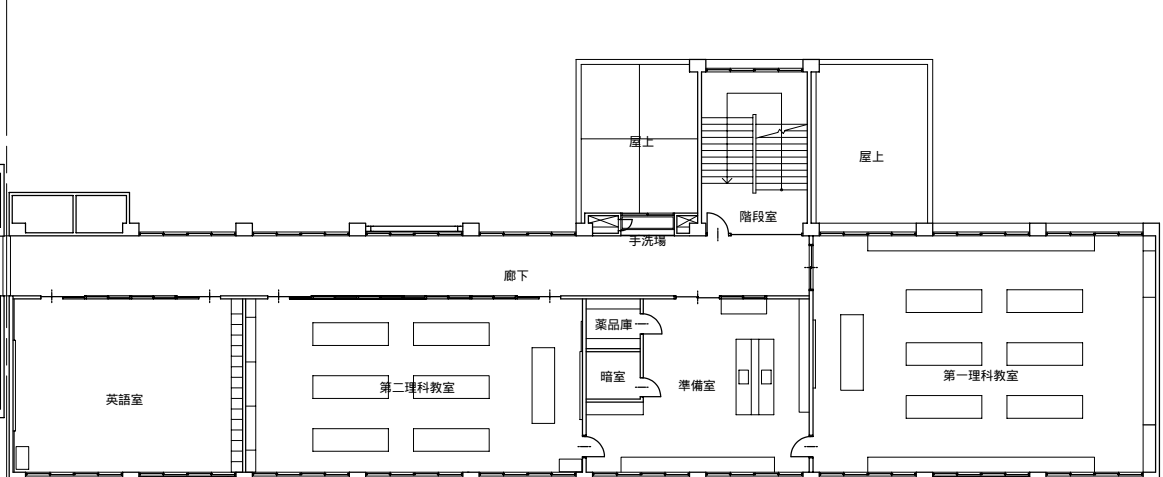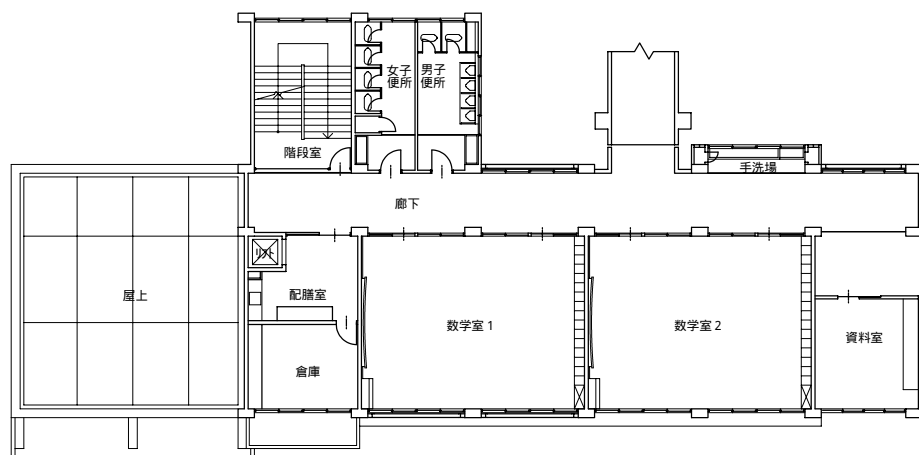


教室管理棟 2 階平面図 1/300

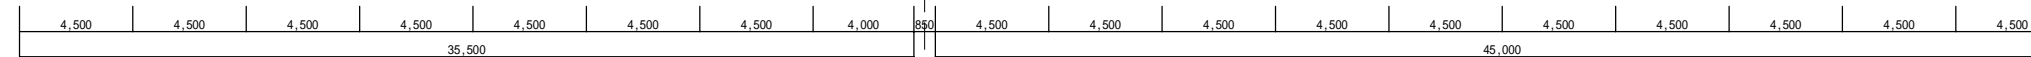


教室棟 教室管理棟


施設名	南濃中学校
建物名	南舎
図面名	平面図-2

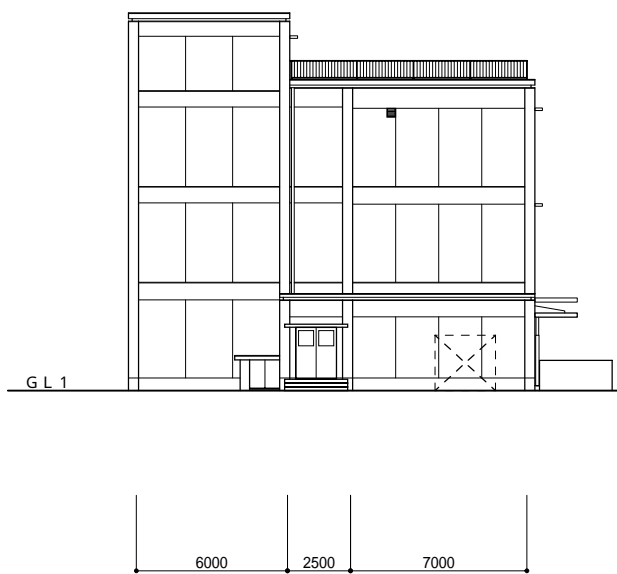


南舎西側 西面立面图 1/300

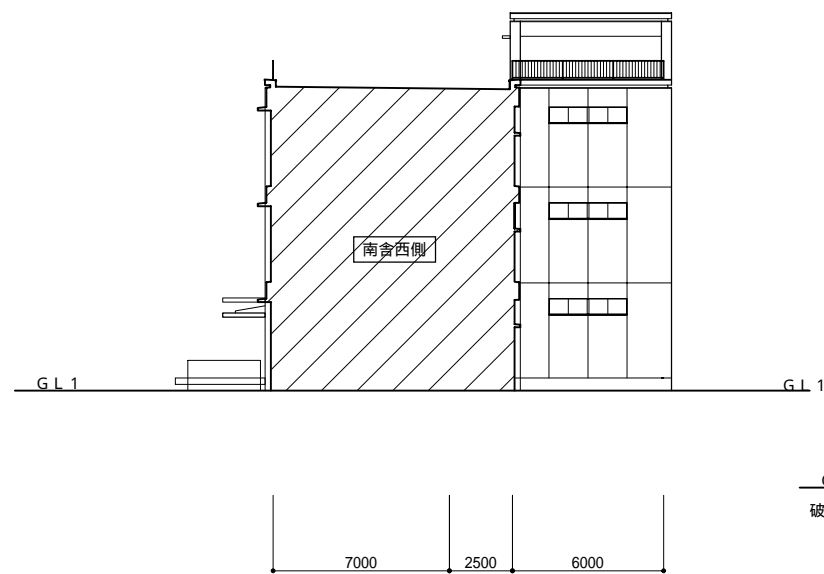


南舎西側 断面立面图 - 1 1/300

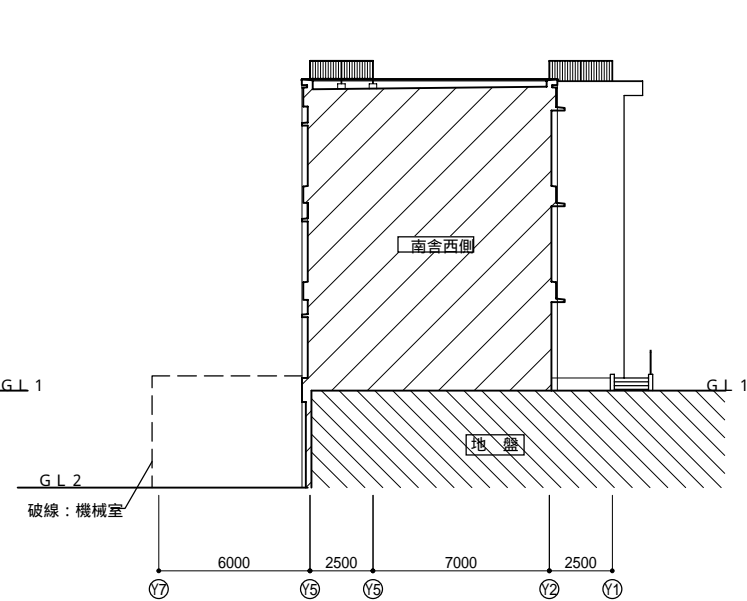


南舎西側 断面立面图 - 2 1/300

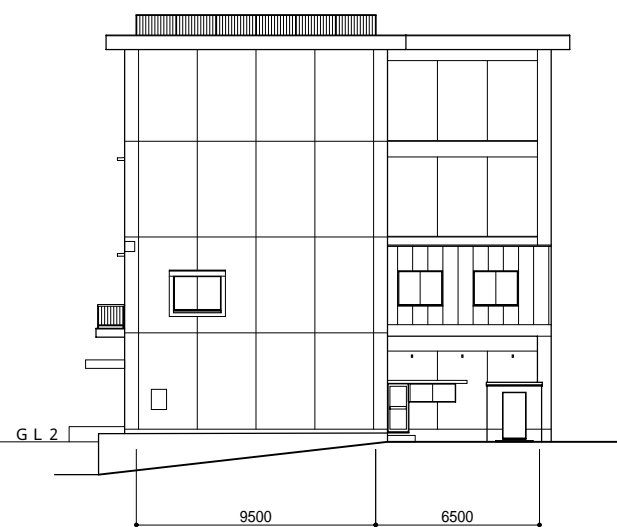

南舎東側 東面立面图 1/300

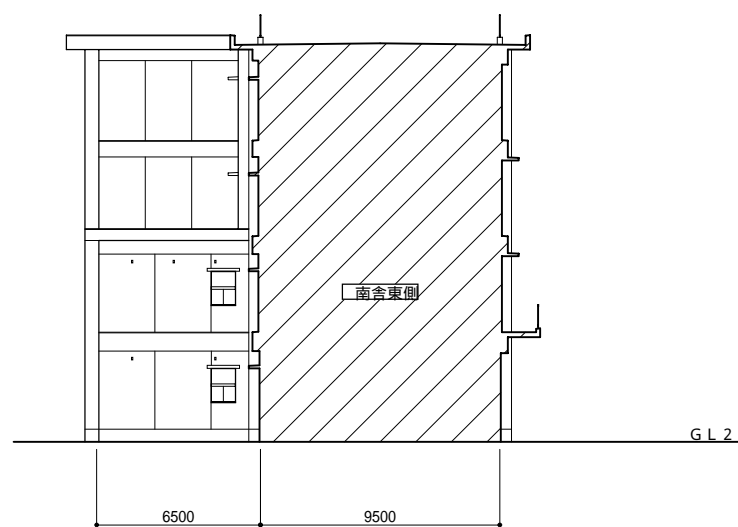


南舎東側 断面立面图 - 1 1/300

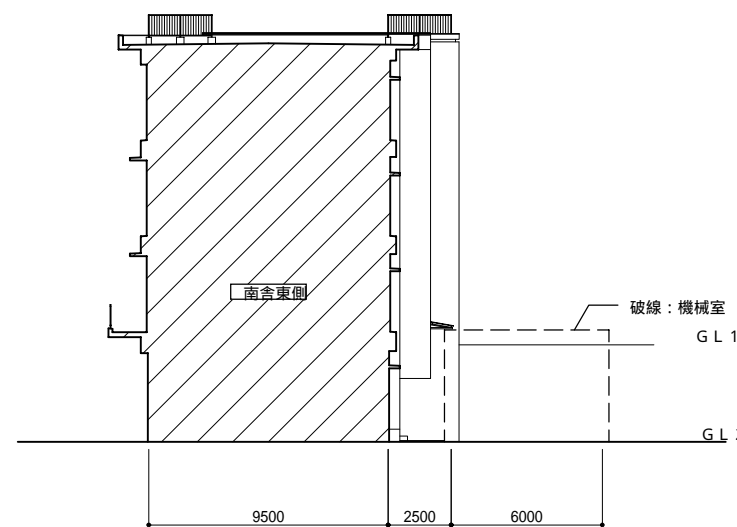


南舎東側 断面立面图 - 2 1/300

施設名	南濃中学校
建物名	南舎
図面名	東西立面图

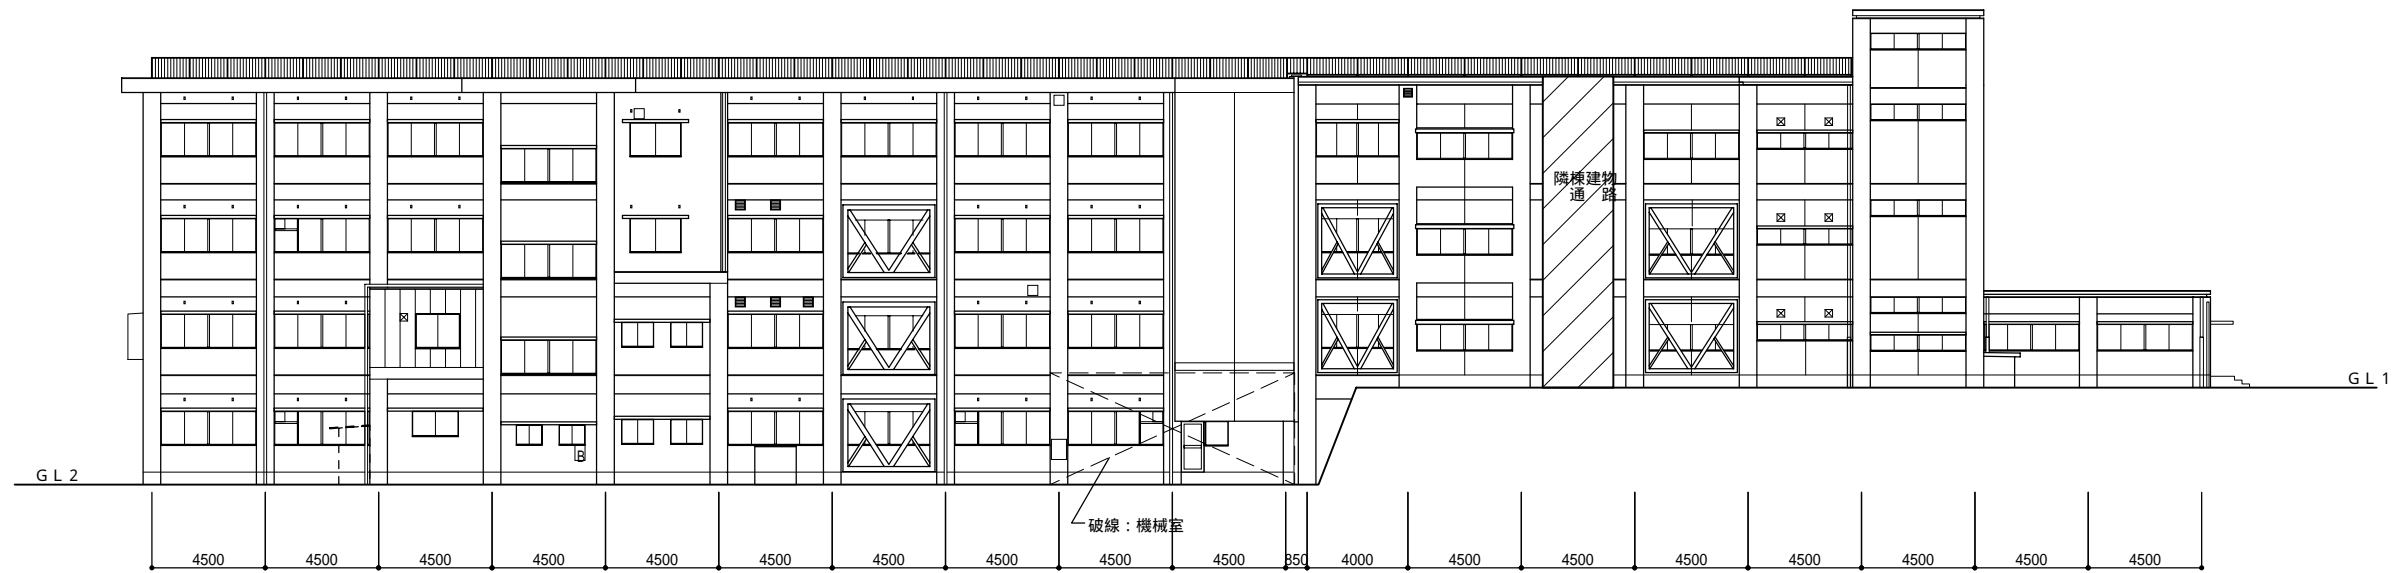

南舎 北面立面図 1/300

南舎東側 ← → 南舎西側

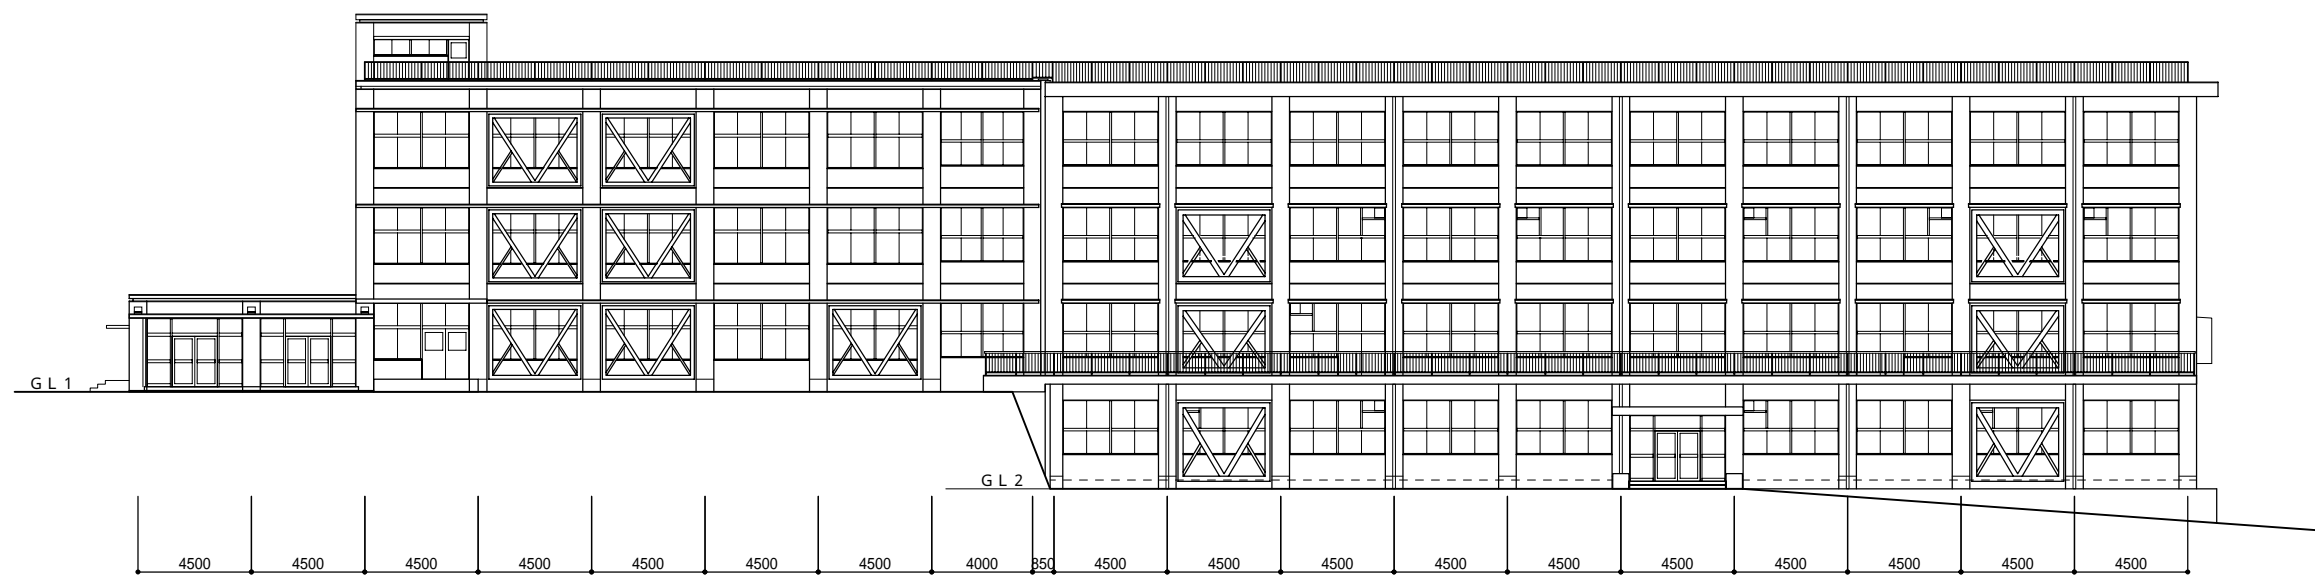

南舎 南面立面図 1/300

南舎西側 ← → 南舎東側 (工事範囲外)

施設名	南濃中学校
建物名	南舎
図面名	南北立面図