


# 【添付資料2】周辺図

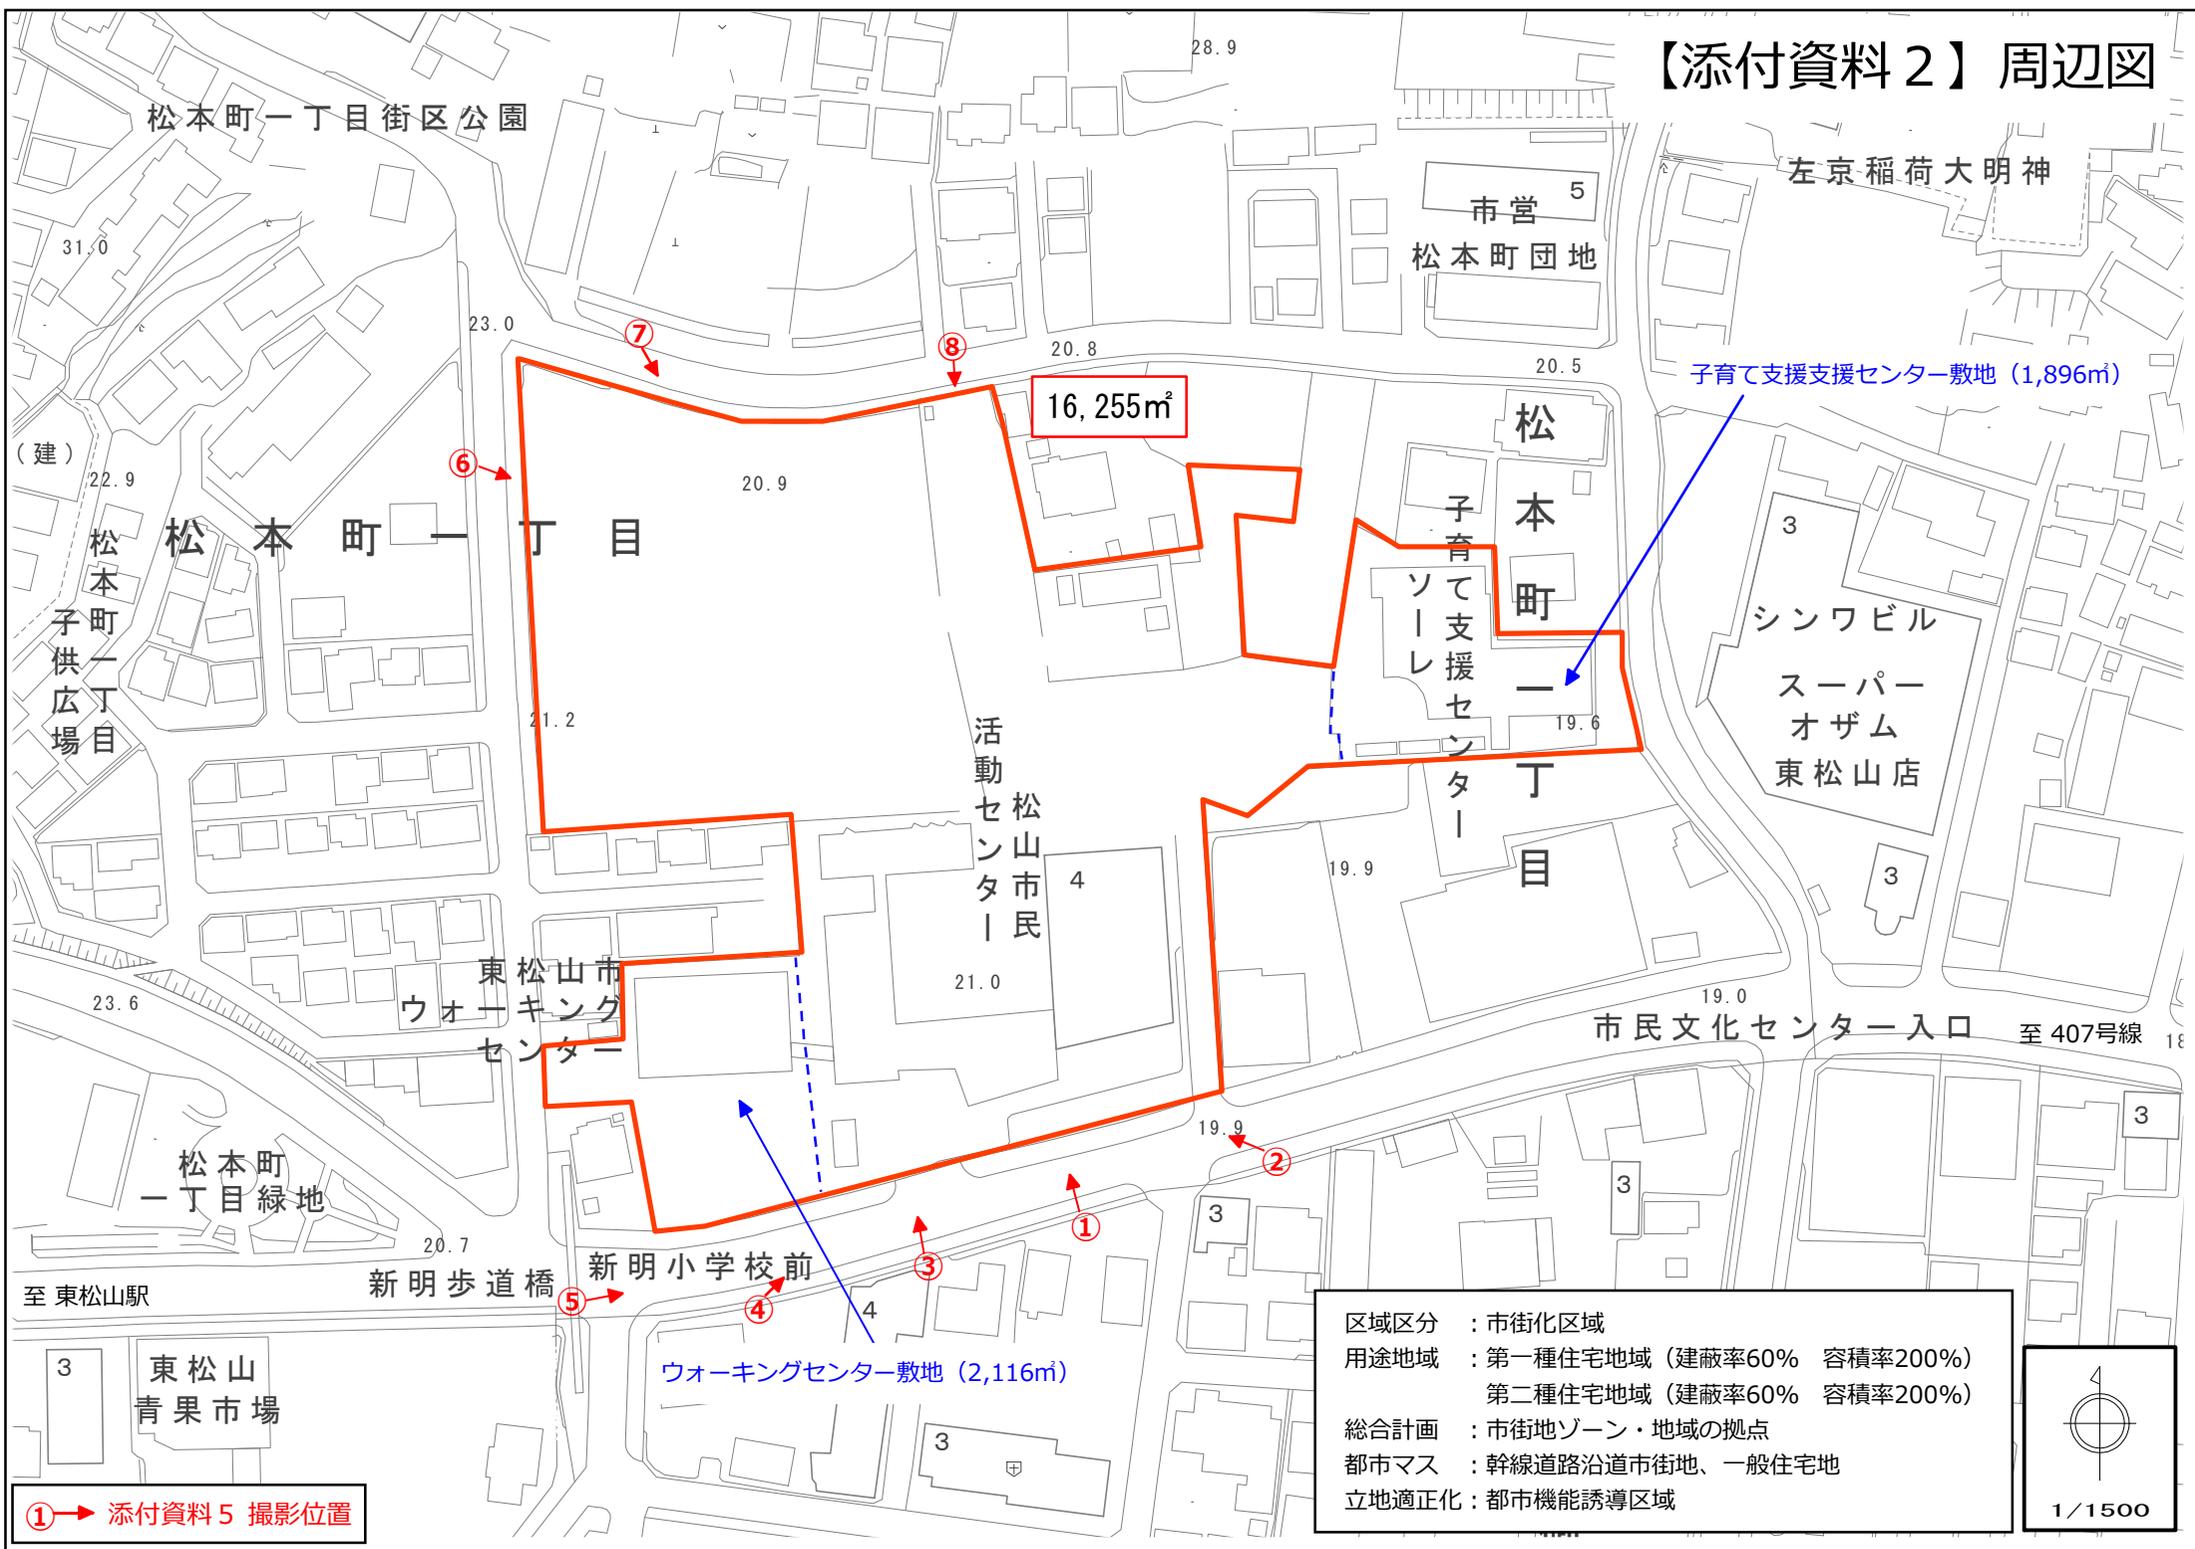

① → 添付資料5 撮影位置

区域区分 : 市街化区域  
 用途地域 : 第一種住宅地域 (建蔽率60% 容積率200%)  
                   第二種住宅地域 (建蔽率60% 容積率200%)  
 総合計画 : 市街地ゾーン・地域の拠点  
 都市マス : 幹線道路沿道市街地、一般住宅地  
 立地適正化 : 都市機能誘導区域

