




1階平面図・配置図

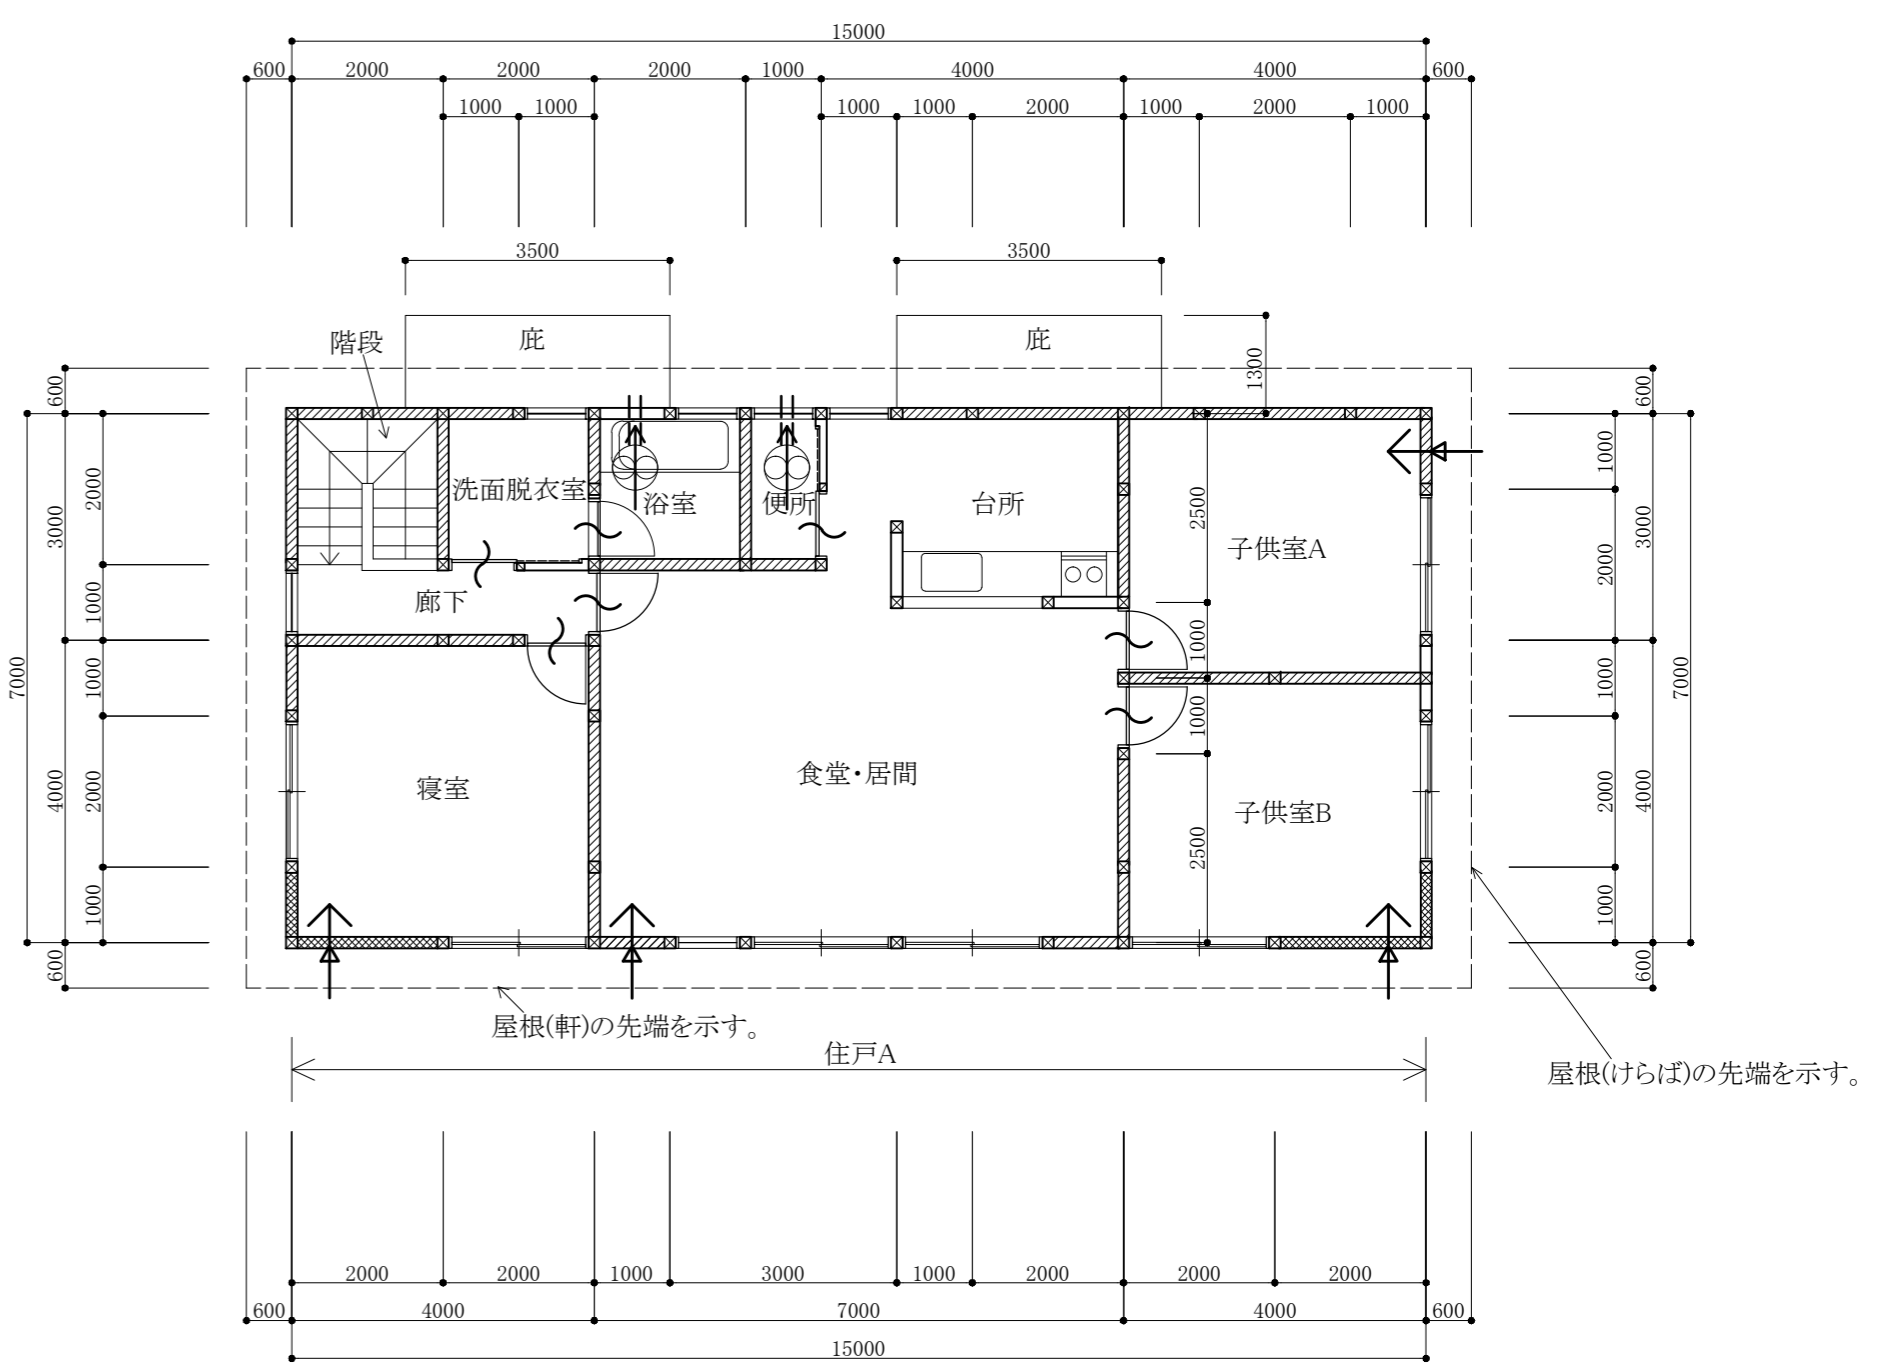

2階平面図

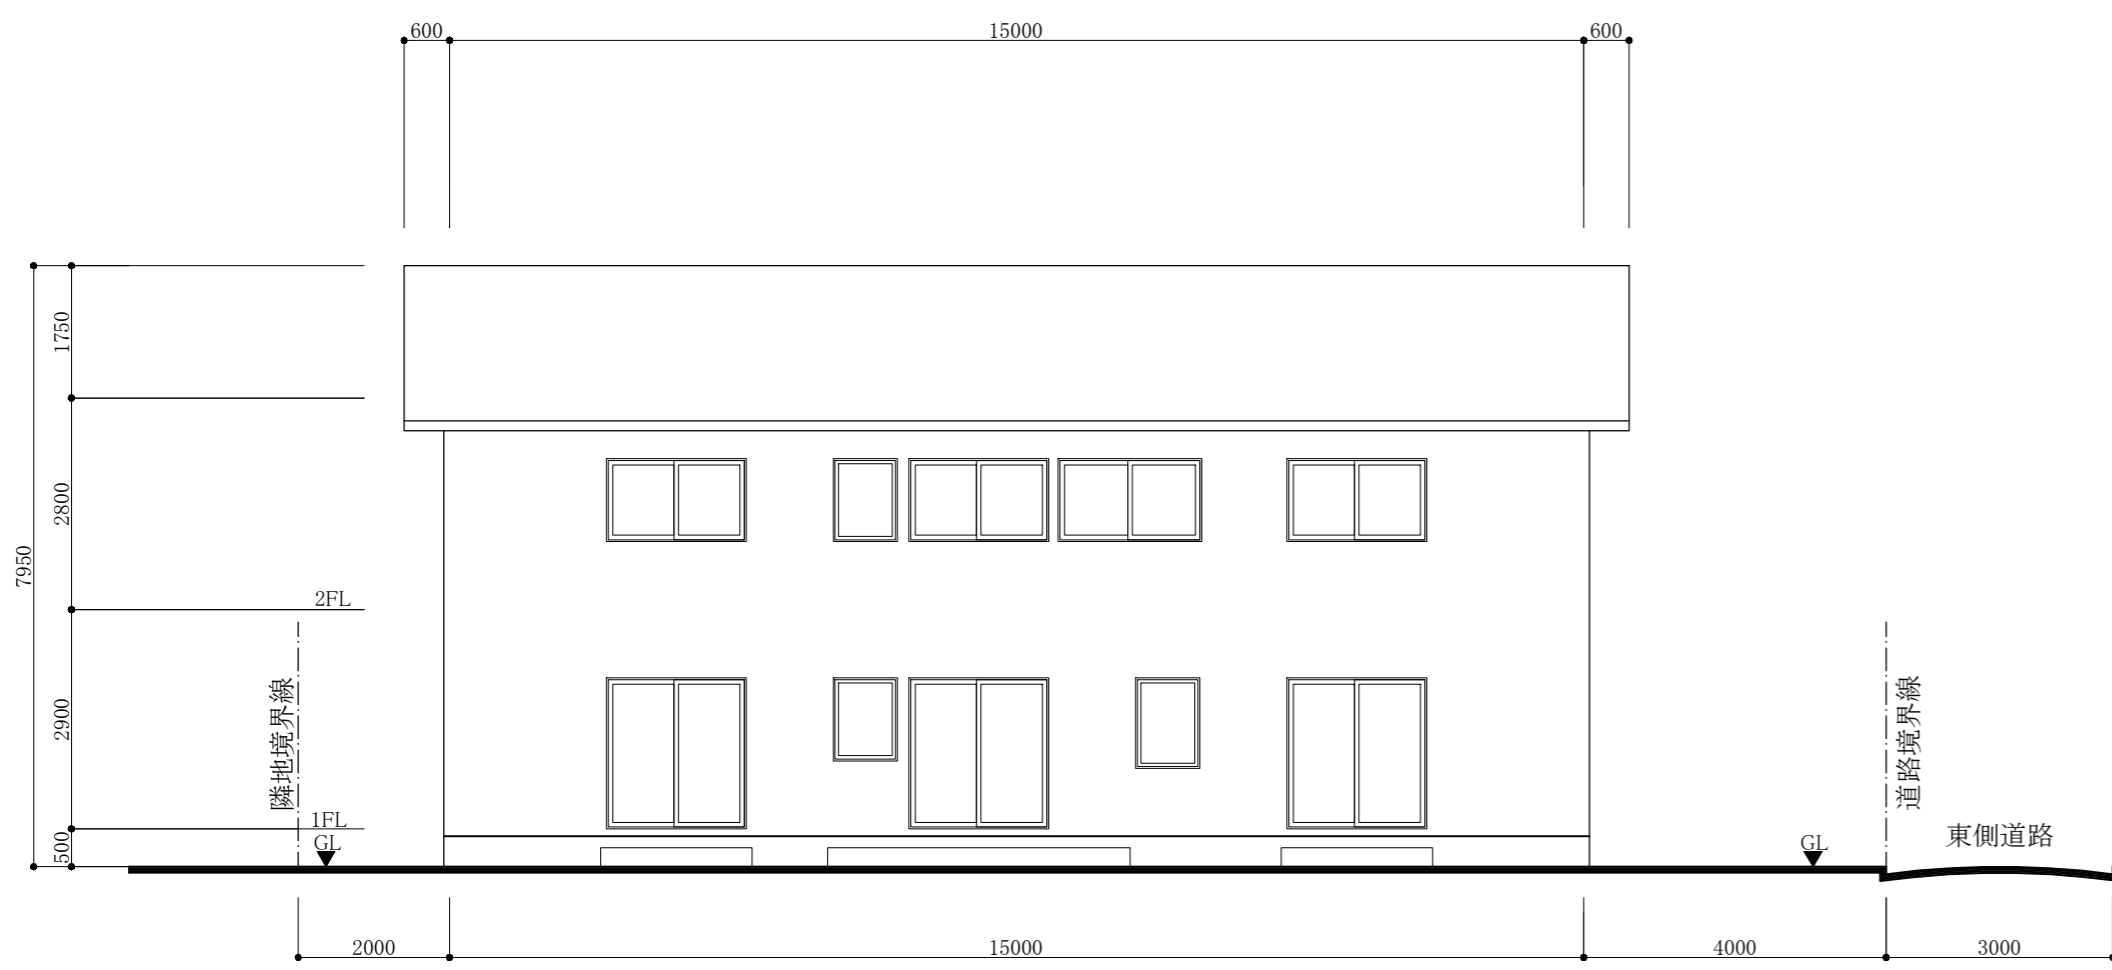

南側立面図

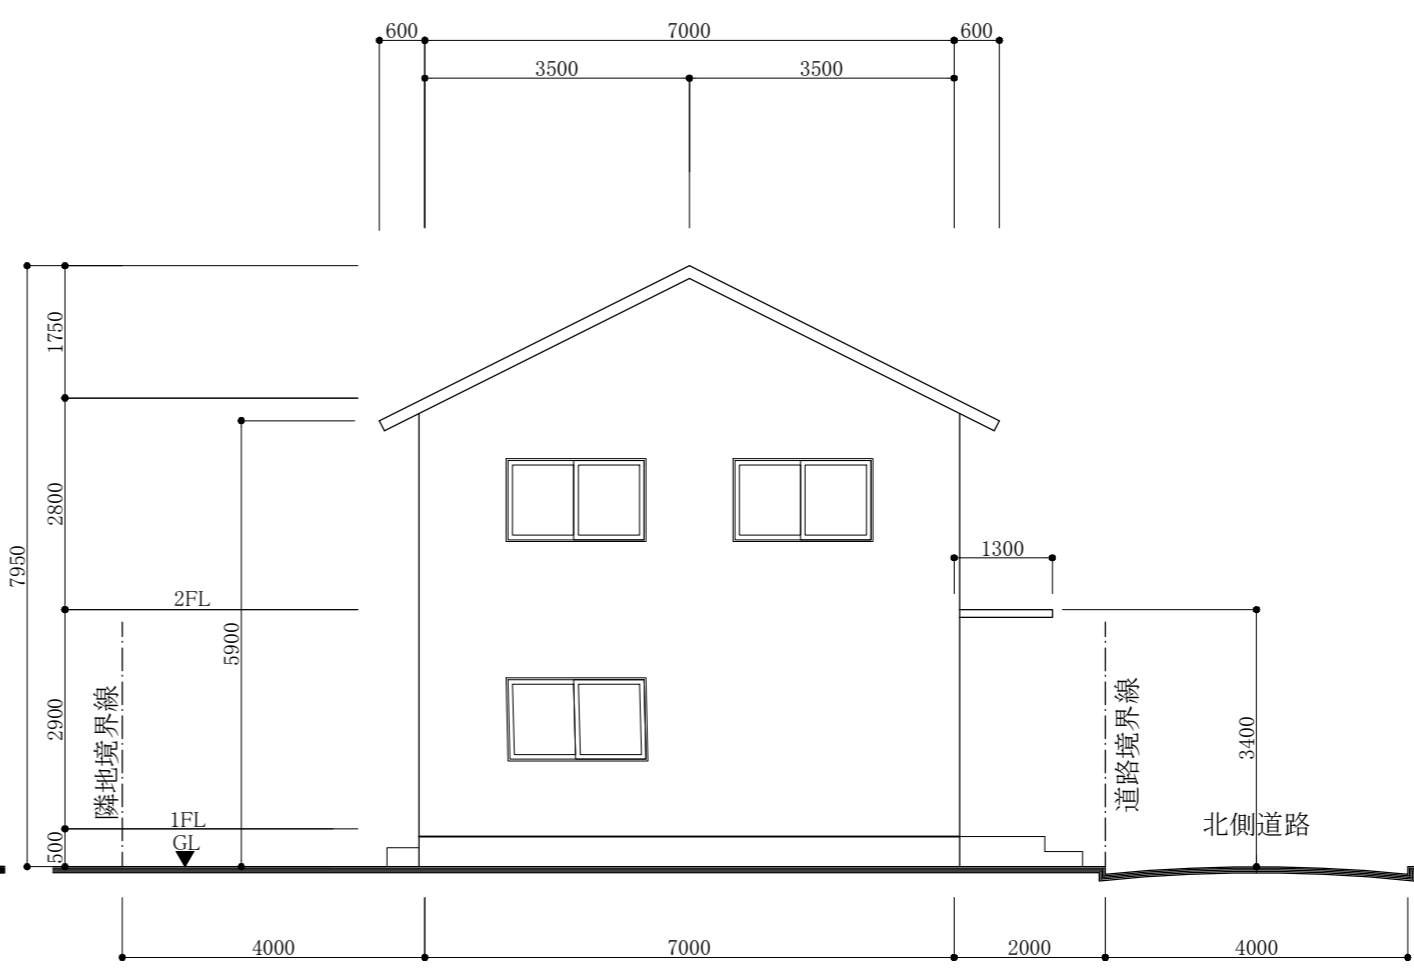

東側立面図

凡例	
構造関係	厚さ4.5cm×幅9cmの木材の筋かいをたすき掛けに入れた軸組
構造関係	厚さ4.5cm×幅9cmの木材の筋かいを入れた軸組
構造関係	構造耐力上有効でない壁
構造関係	界壁 (構造耐力上有効でない壁)
構造関係	窓その他の開口部
設備関係	機械換気扇
設備関係	給気口
設備関係	アンダーカット (ガラリ)
設備関係	排気ダクト

\* 凡例のうち、機械換気扇等については、ホルムアルデヒドに関する有効換気量の計算に必要なもののみを記載している。

