




1階平面図・配置図

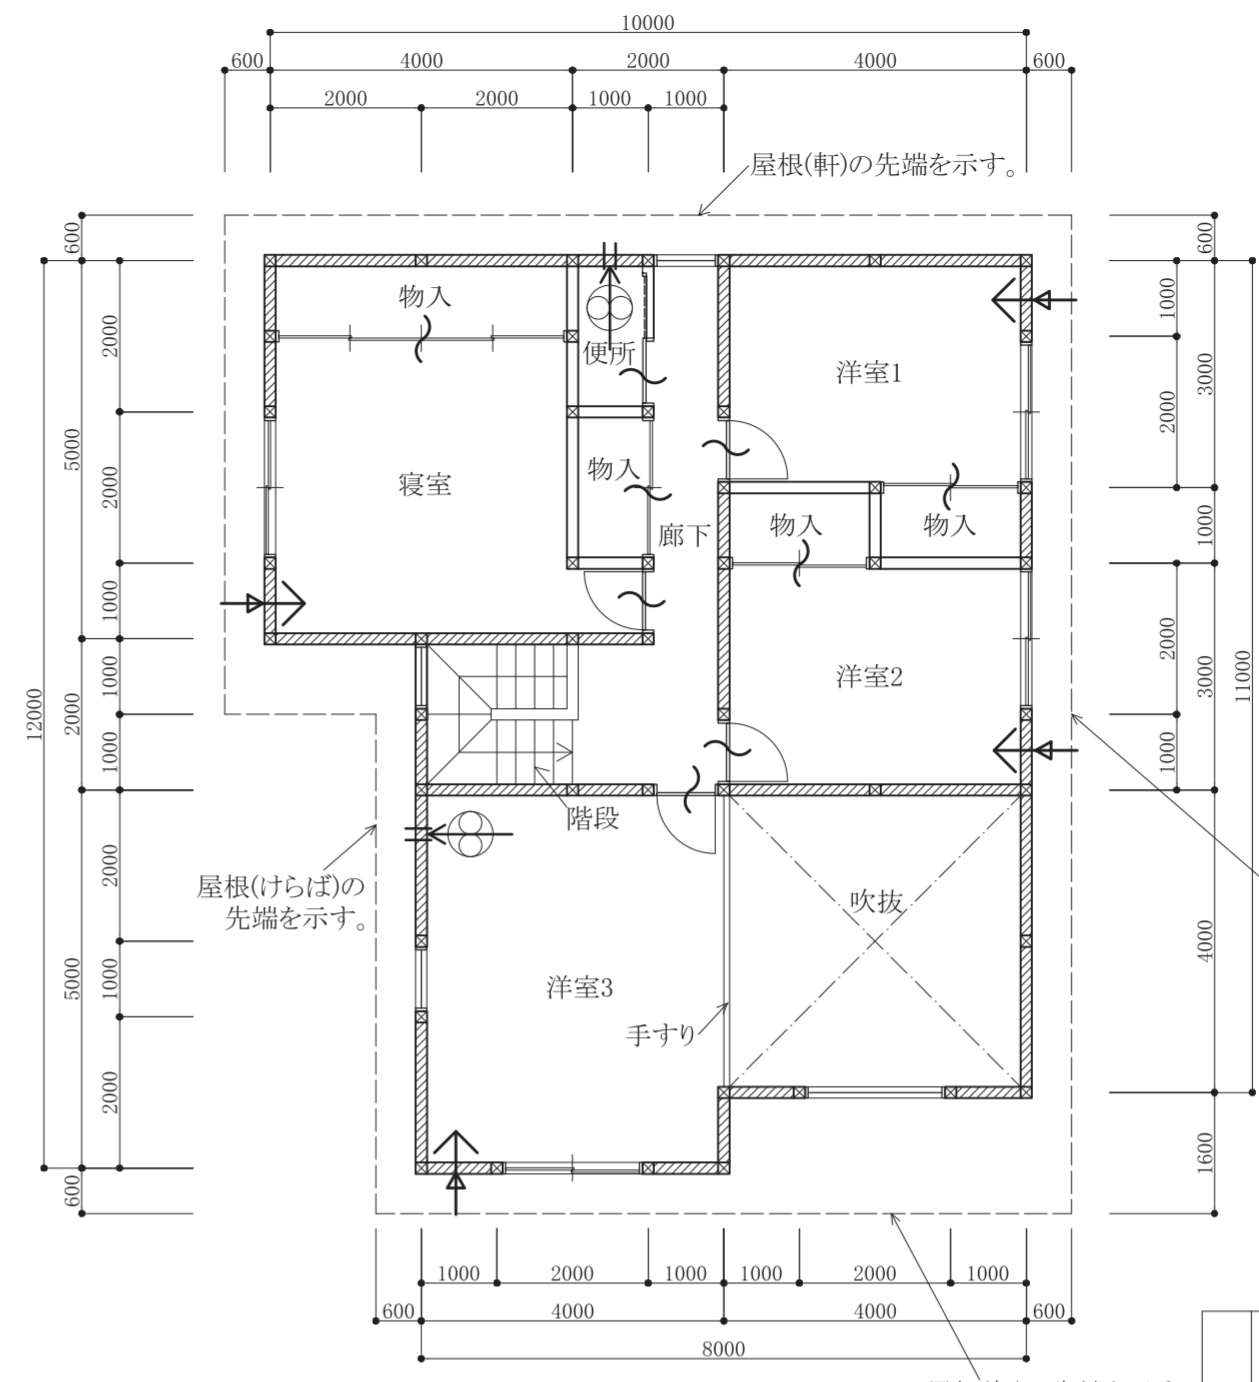

2階平面図

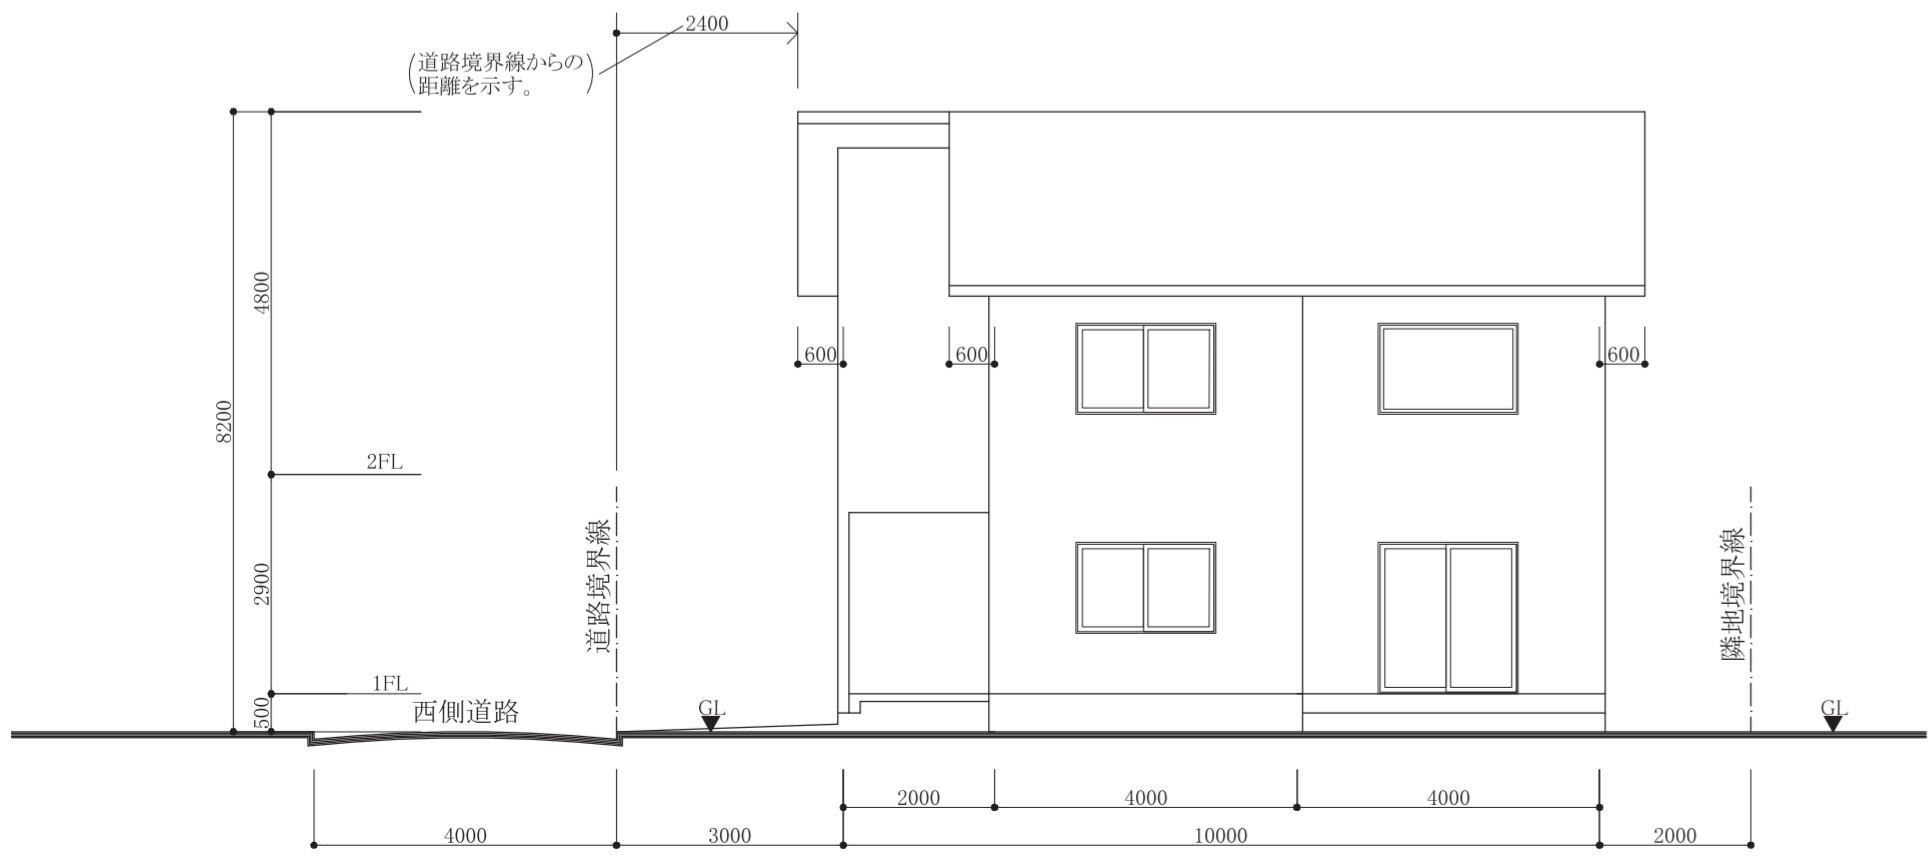

南側立面図

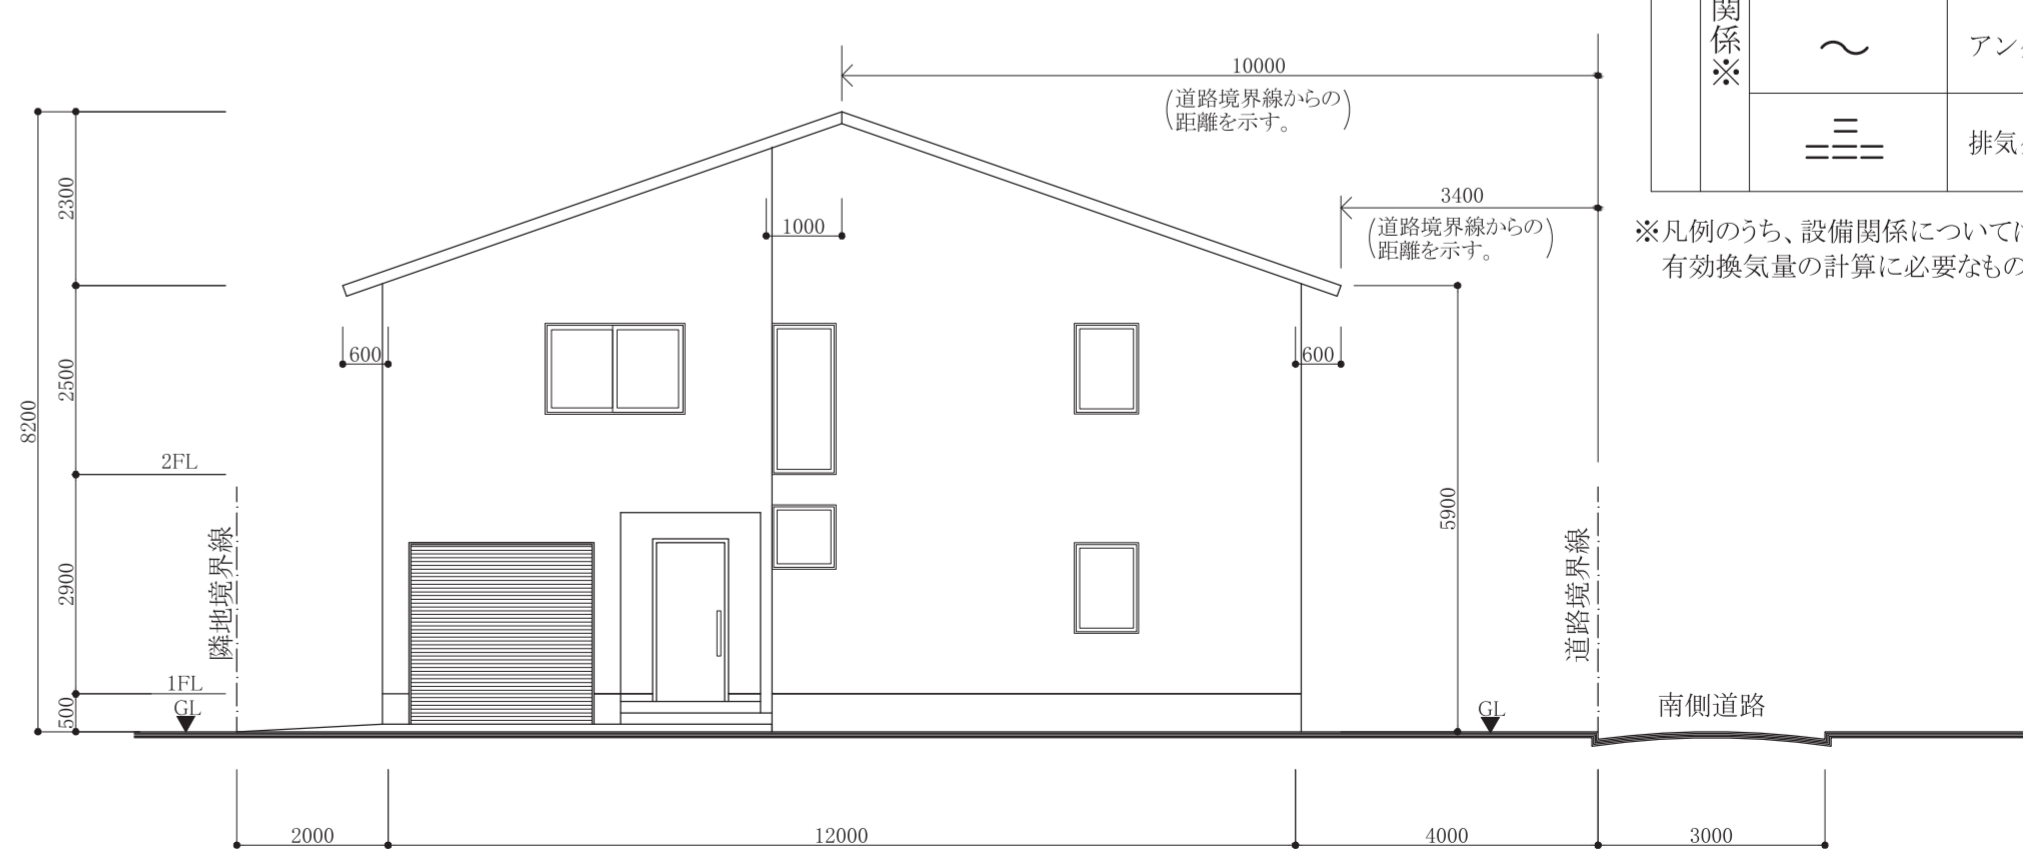

西側立面図

凡		例	設備関係※	
構造関係		厚さ4.5cm×幅9cmの木材の筋かいをたすき掛けに入れた軸組		機械換気扇
構造関係		厚さ4.5cm×幅9cmの木材の筋かいを入れた軸組		給気口
構造関係		構造耐力上有効でない壁		アンダーカット (ガラリ)
構造関係		窓その他の開口部		排気ダクト

※凡例のうち、設備関係については、ホルムアルデヒドに関する有効換気量の計算に必要なもののみを記載している。